Delibera della Giunta Regionale n. 157 del 27/03/2025

Dipartimento 50 - GIUNTA REGIONALE DELLA CAMPANIA

Direzione Generale 4 - DG per la tutela della salute e il coordin. del sist. sanitario regionale

U.O.D. 2 - Prevenzione igiene sanitaria - prevenzione e tutela della salute

Oggetto dell'Atto:

INDIVIDUAZIONE DELLE ACQUE DI BALNEAZIONE E DEI RELATIVI PUNTI DI MONITORAGGIO PER LA STAGIONE BALNEARE 2025.

fonte: http://burc.regione.campania.it

Alla stregua dell'istruttoria compiuta dalla Direzione Generale e delle risultanze e degli atti tutti richiamati nelle premesse che seguono, costituenti istruttoria a tutti gli effetti di legge, nonché dell'espressa dichiarazione di regolarità della stessa resa dal Direttore a mezzo di sottoscrizione della presente

PREMESSO CHE

a) con d.lgs. 30 maggio 2008, n. 116, emanato in recepimento della direttiva 2006/7/CE, vengono sancite nuove norme in materia di gestione, monitoraggio, classificazione e informazione delle acque destinate alla balneazione, in particolare:
   a.1 ai sensi dell'art. 4, comma 1, lettera a) compete alla Regione l'individuazione delle acque di balneazione e dei punti di monitoraggio, nonché l'eventuale aggiornamento dell'elenco delle acque di balneazione di cui alla lett. f) con contestuale trasmissione al Ministero della Salute e al Ministero dell'Ambiente e del Territorio e del Mare;
   a.2 ai sensi dell'art. 4, comma 1, lettera c) è necessario l'istituzione di un programma di monitoraggio prima dell'inizio di ogni stagione balneare;
   a.3 ai sensi dell'art. 5, comma 1, lettera d) compete al Comune di informare il pubblico con l'apposizione di segnaletica, posta in prossimità dell'acqua di balneazione, che indichi l'eventuale divieto di balneazione di cui al successivo art. 15;
   a.4 ai sensi dell'art. 10 le Autorità competenti provvedono affinché vengano adottate misure di gestione tempestive e adeguate qualora vengano a conoscenza di situazioni inaspettate che hanno, o potrebbero verosimilmente avere, un impatto negativo sulla qualità delle acque di balneazione o sulla salute dei bagnanti. Tali misure includono l'informazione del pubblico e, se necessario, un divieto temporaneo di balneazione;
b) il Decreto Interministeriale del 30 marzo 2010 modificato dal DM del 19 aprile 2018, attuativo del succitato d.lgs. 116 del 2008, definisce i criteri per determinare e gestire il divieto di balneazione, nonché le modalità e le specifiche tecniche inerenti il controllo della qualità delle acque di balneazione;

RILEVATO CHE

a) con D.G.R. n. 615 del 14/11/2024, sulla scorta dei dati del monitoraggio ARPAC ottenuti durante la stagione balneare 2024 e dei tre anni precedenti, si è preso atto della classificazione della qualità delle acque adibite alla balneazione per la stagione balneare 2025;
b) sono da considerarsi balneabili tutte le acque la cui classificazione approvata con D.G.R. n. 615 del 14/11/2024 è risultata eccellente, buona, sufficiente e quelle definite di nuova classificazione, per le quali la classificazione potrà essere effettuata solo al completamento del set di dati comprendente almeno 16 campioni necessari alla valutazione della classe di qualità, anche riferiti a meno di quattro stagioni balneari (art.7, c. 4 e 5 del d.lgs. 116 del 2008);
c) sono da considerarsi vietate temporaneamente alla balneazione, ad inizio stagione balneare, tutte le acque classificate come acque di qualità "scarsa", che devono essere, ai fini della tutela della salute pubblica, gestite e trattate in modo tale da assicurare l'osservanza delle prescrizioni di cui all'art. 8, comma 4, lett. a), punti da 1 a 4 del d.lgs. 116 del 2008, ovvero devono essere adottare le seguenti misure:
   c.1. adeguate misure di gestione, incluso l'ordinanza di divieto di balneazione, per impedire l'esposizione dei bagnanti all'inquinamento;
   c.2. individuazione delle cause e delle ragioni del mancato raggiungimento dello status qualitativo "sufficiente";
   c.3. adeguate misure per impedire, ridurre o eliminare le cause di inquinamento;
   c.4. conformemente all'art. 15, avvertire il pubblico mediante un segnale chiaro e semplice ed informarlo delle cause dell'inquinamento e dei provvedimenti adottati sulla base del profilo delle acque di balneazione;
d) le acque classificate "scarse" potranno essere riammesse alla balneazione, anche durante la stagione balneare, a condizione che siano state adottate adeguate misure per impedire, ridurre o eliminare le cause di inquinamento, documentate dalle autorità competenti, a fronte del primo esito analitico favorevole (D.M. 30 marzo 2010 art. 2, comma 7, modificato dal DM 19 aprile 2018);

PRESO ATTO, dall'istruttoria dei competenti uffici regionali, che

a) l'Agenzia Regionale per la Protezione Ambientale della Campania (ARPAC), quale struttura di supporto tecnico per la Regione Campania, ha provveduto all'aggiornamento e alla revisione dell'attuale rete di monitoraggio e relativi punti di prelievo per la stagione balneare 2025 sulla base degli esiti analitici dei campionamenti effettuati nelle scorse stagioni balneari e delle informazioni pervenute da parte delle Amministrazioni comunali competenti;
b) la rete di monitoraggio per la stagione balneare 2025, che fa parte integrante del presente atto, è stata aggiornata da ARPAC facendo riferimento alla linea di costa adottata dal Ministero della Salute nel proprio portale "Portale Acque";
c) il monitoraggio stagionale sulla qualità delle acque adibite alla balneazione è svolto da ARPAC, che eseguirà i controlli così come previsti dalla normativa vigente, in tutti i punti della rete di monitoraggio e in quelli di campionamento aggiuntivi, secondo il calendario regionale prestabilito, durante tutta la stagione balneare, dal 1 maggio al 30 settembre 2025 (d.lgs 116/08, art.2, lett e), oltre un prelievo prestagionale fissato nel mese di aprile in tutti i punti della rete così come previsto dall'allegato IV del succitato decreto;
d) è necessario individuare le acque adibite alla balneazione per la stagione balneare 2025 e relativa georeferenziazione dei punti di monitoraggio, uno per ogni area di balneazione, sui quali saranno effettuati i controlli durante la stagione balneare 2025 secondo le date, le frequenze e le modalità previste dal d.lgs. 116 del 2008;
e) sono da dichiararsi acque non adibite all'uso balneare e in divieto permanente tutti i restanti tratti di costa non ricompresi nelle acque di balneazione, quali foci di fiumi o canali non risanabili, collettori, aree portuali, aree marino protette e servitù militari;
f) è opportuno, nel principio di massima tutela del bagnante, istituire controlli con frequenza maggiore durante l'intera stagione balneare 2025 per le acque di "nuova classificazione", così come espresso in D.G.R. n. 615 del 14/11/2024;
g) è opportuno istituire, contestualmente ai controlli nei punti della rete di monitoraggio, campionamenti aggiuntivi di studio in corrispondenza di zone ritenute a potenziale rischio di inquinamento (D.M. 30/03/2010 art. 2 comma 4 lett. a) modificato dal DM 19/04/2018);
h) è, altresì, opportuno individuare gli elenchi delle acque di balneazione e dei monitoraggi quali documenti di riferimento per tutti i provvedimenti di divieto alla balneazione o revoca dello stesso che dovranno essere adottati dagli enti competenti nel corso della stagione balneare 2024;
i) è necessario, infine, precisare che durante la stagione balneare, in caso di pioggia persistente e/o di notevole intensità che comporti l'entrata in funzione degli scaricatori di piena nelle fognature a sistema misto, devono essere adottate da parte del Soggetto competente misure di gestione preventive che includano l'informazione del pubblico, un eventuale divieto temporaneo di balneazione, o misure di limitazione della balneazione;

RITENUTO

a) di dover individuare le acque adibite alla balneazione per la stagione balneare 2025 e i relativi punti della rete di monitoraggio georeferenziati, uno per ogni area di balneazione, sui quali saranno effettuati i controlli durante la stagione balneare 2025 secondo le frequenze e le modalità previste dal d.lgs. 116 del 2008 di cui all'allegato "A" che costituisce parte integrante e sostanziale del presente atto;
b) di dover dichiarare acque non adibite all'uso balneare e in divieto permanente tutti i restanti tratti di costa non ricompresi nelle acque di balneazione, quali foci di fiumi o canali non risanabili, collettori, aree portuali, aree marino protette e servitù militari di cui all'allegato "B" che costituisce parte integrante e sostanziale del presente atto;
c) di dover istituire, contestualmente ai controlli nei punti della rete di monitoraggio, campionamenti aggiuntivi di studio in corrispondenza di zone ritenute a potenziale rischio di inquinamento (D.M. 30/03/2010 art. 2 comma 4 lett. a) modificato dal DM 19/04/2018) di cui all'allegato "C" che costituisce parte integrante e sostanziale del presente atto;
d) di dover istituire, ai sensi dell'art. 4 comma 1 lett. c) del D.lgs. 116 del 2008, il programma di monitoraggio per la stagione balneare 2025, di cui allegato "D" che costituisce parte integrante e sostanziale del presente atto;
e) di dover individuare i succitati allegati "A", "B", "C" e "D" quali documenti di riferimento per tutti i provvedimenti di divieto alla balneazione o revoca dello stesso che dovranno essere adottati dagli enti competenti nel corso della stagione balneare 2025;
f) di dover stabilire che le acque classificate "scarse" e, pertanto, vietate alla balneazione, devono essere parimenti monitorate a termini di legge ai fini della tutela della salute pubblica,

gestite e trattate in conformità alle prescrizioni di cui all'art. 8, comma 4, lett. a), punti da 1 a 4, del d. lgs. 116 del 2008;

g) di dover stabilire che per le acque di "nuova classificazione", durante la stagione balneare, nel principio di massima tutela del bagnante, potranno essere istituiti controlli con frequenza maggiore;

h) di dover precisare che durante la stagione balneare, indipendentemente dai controlli previsti dal d.lgs. 116 del 2008, in caso di pioggia persistente e/o di notevole intensità che comporti l'entrata in funzione degli scaricatori di piena nelle fognature a sistema misto, devono essere adottate da parte del Soggetto competente misure di gestione preventive che includano l'informazione del pubblico e, se necessario, un divieto temporaneo di balneazione, o comunque, una misura di limitazione della balneazione ai fini della tutela della salute dei bagnanti (art. 10 del d.lgs. 116 del 2010);

VISTI

- il d.lgs. 30 maggio 2008, n. 116;
- il DM 30 marzo 2010;
- il DM del 19 aprile 2018;

PROPONGONO e la Giunta, in conformità, a voto unanime

DELIBERA

Per i motivi espressi in narrativa e che qui si intendono integralmente riportati e confermati

1. di individuare le acque adibite alla balneazione per la stagione balneare 2025 e i relativi punti della rete di monitoraggio georeferenziati, uno per ogni area di balneazione, sui quali saranno effettuati i controlli durante la stagione balneare 2025 secondo le frequenze e le modalità previste dal d.lgs. 116 del 2008, di cui all'allegato "A" che costituisce parte integrante e sostanziale del presente atto;

2. di dichiarare acque non adibite all'uso balneare e in divieto permanente tutti i restanti tratti di costa non ricompresi nelle acque di balneazione, quali foci di fiumi o canali non risanabili, collettori, aree portuali, aree marino protette e servitù militari di cui all'allegato "B" che costituisce parte integrante e sostanziale del presente atto;

3. di istituire, contestualmente ai controlli nei punti della rete di monitoraggio, campionamenti aggiuntivi di studio in corrispondenza di zone ritenute a potenziale rischio di inquinamento (D.M. 30/03/2010 art. 2 comma 4 lett. a) modificato dal DM 19/04/2018) di cui all'allegato "C" che costituisce parte integrante e sostanziale del presente atto;

4. di istituire, ai sensi dell'art. 4 comma 1 lett. c) del D.lgs. 116 del 2008, il programma di monitoraggio per la stagione balneare 2025 di cui allegato "D" che costituisce parte integrante e sostanziale del presente atto;

5. di individuare i succitati allegati "A", "B", "C" e "D" quali documenti di riferimento per tutti i provvedimenti di divieto alla balneazione o revoca dello stesso che dovranno essere adottati dagli enti competenti nel corso della stagione balneare 2025;

6. di stabilire che le acque classificate "scarse" e, pertanto, vietate alla balneazione, devono essere parimenti monitorate a termini di legge ai fini della tutela della salute pubblica, gestite e trattate in conformità alle prescrizioni di cui all'art. 8, comma 4, lett. a), punti da 1 a 4, del d. lgs. 116 del 2008;

7. di stabilire che per le acque di "nuova classificazione", durante la stagione balneare, nel principio di massima tutela del bagnante, potranno essere istituiti controlli con frequenza maggiore;

8. di precisare che durante la stagione balneare, indipendentemente dai controlli previsti dal d.lgs. 116 del 2008, in caso di pioggia persistente e/o di notevole intensità che comporti l'entrata in funzione degli scaricatori di piena nelle fognature a sistema misto, devono essere adottate da

parte del Soggetto competente misure di gestione preventive che includano l'informazione del pubblico e, se necessario, un divieto temporaneo di balneazione, o comunque, una misura di limitazione della balneazione ai fini della tutela della salute dei bagnanti (art. 10 del d.lgs. 116 del 2010);

9. di demandare alla Direzione Generale per la Tutela della Salute e del Coordinamento del Sistema Sanitario Regionale la notifica alle Amministrazioni Comunali interessate, al Ministero della Salute e del Ministero dell'Ambiente e della Tutela del Territorio e del Mare il presente provvedimento per gli adempimenti di rispettiva competenza;

10. di inviare la presente deliberazione alla Direzione Generale per la Tutela della Salute e del Coordinamento del Sistema Sanitario Regionale, alla Direzione Generale per la Difesa del Suolo e l'Ecosistema, all'ARPAC – anche al fine della pubblicazione dell'elenco delle acque adibite e non adibite alla balneazione sul proprio sito web istituzionale nella sezione dedicata alla Balneazione e sull'apposita "APP Balneazione" – al Ministero della Salute e al Ministero dell'Ambiente e della Tutela del Territorio e del Mare, per quanto di rispettiva competenza, nonché all'Ufficio competente per la pubblicazione nella sezione trasparenza del sito istituzionale della Regione Campania ed al BURC per la pubblicazione.

ALLEGATO A
REGIONE CAMPANIA RETE DI MONITORAGGIO ACQUE DI BALNEAZIONE - ANNO 2025
(d.lgs.116/08 - DM 30.03.2010 mod.DM 19.04.2018)

Acqua di balneazione (CODICE)	ID_AREA_BAL	COMUNE	COORDINATE PUNTO DI PRELIEVO		ACQUA DI BALNEAZIONE	COORDINATE INIZIO TRATTO ACQUA DI BALNEAZIONE		COORDINATE FINE TRATTO ACQUA DI BALNEAZIONE		LUNGHEZZA ACQUA DI BALNEAZIONE *(metri)*	CLASSIFICAZIONE 2025 *(D.Lgs.116/08)*
			Lat. N	Long. E		Lat. N	Long. E	Lat. N	Long. E		
3064	IT015061027002	CASTEL VOLTURNO	41,06410	13,90690	Pineta Nuova	41,06943	13,90522	41,06025	13,90960	1103	Eccellente
3065	IT015061027003	CASTEL VOLTURNO	41,05510	13,91110	Pescopagano	41,06025	13,90960	41,05229	13,91281	934	Eccellente
3066	IT015061027004	CASTEL VOLTURNO	41,04630	13,91480	Le Morelle	41,05229	13,91281	41,04367	13,91638	1015	Eccellente
3067	IT015061027005	CASTEL VOLTURNO	41,03940	13,91690	Lavapiatti	41,04367	13,91638	41,03821	13,91848	741	Eccellente
3068	IT015061027006	CASTEL VOLTURNO	41,03186	13,91862	Nord Foce Fiume Volturno	41,03821	13,91848	41,02932	13,92159	1180	Eccellente
3070	IT015061027007	CASTEL VOLTURNO	41,01401	13,93228	I Variconi	41,01886	13,93159	41,01202	13,93674	903	Eccellente
3071	IT015061027008	CASTEL VOLTURNO	41,00626	13,94142	Pineta Grande Nord	41,01202	13,93674	41,00591	13,94569	1109	Eccellente
3072	IT015061027009	CASTEL VOLTURNO	41,00060	13,94950	Pineta Grande	41,00591	13,94569	40,99987	13,95241	1072	Buona
3073	IT015061027010	CASTEL VOLTURNO	40,99530	13,95640	Pineta Grande sud	40,99987	13,95241	40,99233	13,96026	1145	Buona
3076	IT015061027013	CASTEL VOLTURNO	40,96910	13,98420	Villaggio Coppola	40,97171	13,98184	40,96443	13,98849	2126	Eccellente
3077	IT015061027014	CASTEL VOLTURNO	40,96180	13,99080	Pineta Mare (km 37,500)	40,96443	13,98849	40,95819	13,99451	2057	Eccellente
3078	IT015061027015	CASTEL VOLTURNO	40,95770	13,99430	Pineta Mare (km 38,500)	40,95819	13,99451	40,95275	13,99966	1213	Eccellente
3079	IT015061027016	CASTEL VOLTURNO	40,95060	14,00000	Ischitella Lido	40,95275	13,99966	40,94392	14,00575	1134	Eccellente
3080	IT015061027017	CASTEL VOLTURNO	40,94225	14,00571	Pineta di Ischitella	40,94392	14,00575	40,93469	14,01177	2518	Eccellente
3081	IT015061027018	CASTEL VOLTURNO	40,93390	14,01090	Pineta di Patria Nord	40,93469	14,01177	40,92718	14,01676	941	Eccellente
3082	IT015061027019	CASTEL VOLTURNO	40,92570	14,01640	Pineta di Patria Sud	40,92718	14,01676	40,91919	14,02163	987	Eccellente
3083	IT015061027020	CASTEL VOLTURNO	40,91720	14,02140	Foce di Patria	40,91919	14,02163	40,91247	14,02563	836	Eccellente
3084	IT015061027021	CASTEL VOLTURNO	40,91010	14,02510	Canale Vecchio di Patria nord	40,91247	14,02563	40,90687	14,02836	670	Eccellente
3085	IT015061027022	CASTEL VOLTURNO	40,90350	14,02840	Pantanelli	40,90687	14,02836	40,90137	14,03091	657	Eccellente
3086	IT015061027023	CASTEL VOLTURNO	40,89900	14,03090	Canale Vecchio di Patria sud	40,90137	14,03091	40,89894	14,03209	293	Eccellente
3087	IT015061052001	MONDRAGONE	41,13810	13,85360	Le Vagnole	41,13945	13,85348	41,13506	13,85722	589	Eccellente
3088	IT015061052002	MONDRAGONE	41,12819	13,86217	Treppete	41,13506	13,85722	41,12631	13,86451	1171	Eccellente
3089	IT015061052003	MONDRAGONE	41,12110	13,86780	Fiumarelle	41,12631	13,86451	41,11847	13,87129	1052	Eccellente
3090	IT015061052004	MONDRAGONE	41,11460	13,87320	Stella Maris	41,11847	13,87129	41,11067	13,87828	1058	Eccellente
3091	IT015061052005	MONDRAGONE	41,10550	13,88080	Rose Rosse	41,11067	13,87828	41,10316	13,88496	1021	Eccellente
3092	IT015061052006	MONDRAGONE	41,09588	13,88937	Sud Fiume Savone	41,10316	13,88496	41,09320	13,89245	622	Eccellente
3093	IT015061052007	MONDRAGONE	41,09130	13,89180	Stercolilli	41,09320	13,89245	41,08548	13,89721	960	Eccellente
3094	IT015061052008	MONDRAGONE	41,08300	13,89700	Nord Agnena	41,08548	13,89721	41,08174	13,89940	462	Eccellente
3095	IT015061088001	SESSA AURUNCA	41,22090	13,76400	Sud Fiume Garigliano	41,22170	13,76369	41,21791	13,76986	671	Scarsa
3096	IT015061088002	SESSA AURUNCA	41,21490	13,77340	Pineta sud	41,21791	13,76986	41,21263	13,77766	885	Eccellente
3097	IT015061088003	SESSA AURUNCA	41,20990	13,78020	La Pineta	41,21263	13,77766	41,20901	13,78262	591	Eccellente
3098	IT015061088004	SESSA AURUNCA	41,20500	13,78700	Nord macchine vecchie	41,20901	13,78262	41,20299	13,79055	952	Eccellente
3099	IT015061088005	SESSA AURUNCA	41,19800	13,79610	Sud macchine vecchie	41,20299	13,79055	41,19732	13,79773	916	Eccellente
3100	IT015061088006	SESSA AURUNCA	41,19290	13,80210	Baia Domizia	41,19732	13,79773	41,19126	13,80518	931	Eccellente
3101	IT015061088007	SESSA AURUNCA	41,18770	13,80880	Viale degli Eucalipti	41,19126	13,80518	41,18410	13,81393	1105	Eccellente
3102	IT015061088008	SESSA AURUNCA	41,15620	13,83930	S. Limato	41,15720	13,83973	41,15158	13,84353	716	Eccellente
3103	IT015061088009	SESSA AURUNCA	41,14710	13,84590	Baia Azzurra	41,15158	13,84353	41,13945	13,85348	1611	Eccellente
3104	IT015061102001	CELLOLE	41,18150	13,81580	Fontana Vecchia	41,18410	13,81393	41,17947	13,81907	682	Eccellente
3105	IT015061102002	CELLOLE	41,17530	13,82240	Cosida Marina	41,17947	13,81907	41,17244	13,82662	1020	Eccellente
3106	IT015061102003	CELLOLE	41,17030	13,82750	Baia Domizia Sud	41,17244	13,82662	41,16471	13,83402	1084	Eccellente
3107	IT015061102004	CELLOLE	41,16123	13,83588	Baia Felice	41,16471	13,83402	41,15720	13,83973	989	Eccellente
3132	IT015063004001	ANACAPRI	40,53930	14,22070	Cala Marmolata	40,54173	14,23109	40,53961	14,21280	2596	Eccellente
3108	IT015063004002	ANACAPRI	40,53740	14,19850	Punta del Pino	40,53611	14,19708	40,54506	14,19830	2143	Eccellente
3109	IT015063004003	ANACAPRI	40,55113	14,20081	Cala Del Rio	40,54506	14,19830	40,56044	14,19915	3823	Eccellente
3111	IT015063004005	ANACAPRI	40,56120	14,20400	Grotta Azzurra	40,56044	14,19915	40,56157	14,21875	1957	Eccellente
3137	IT015063004006	ANACAPRI	40,53810	14,20560	Faro	40,53961	14,21280	40,53611	14,19708	1995	Eccellente
3113	IT015063006001	BACOLI	40,83010	14,04700	Spiaggia Romana-Colonia Vescovile	40,84451	14,04762	40,82402	14,04741	2456	Eccellente
3114	IT015063006002	BACOLI	40,82070	14,04570	Spiaggia Romana- Lido P.S.	40,82229	14,04699	40,81740	14,04642	549	Eccellente
3115	IT015063006003	BACOLI	40,81380	14,04490	Spiaggia Romana - lidi balneari	40,81740	14,04642	40,81116	14,04440	1446	Eccellente
3116	IT015063006004	BACOLI	40,78740	14,07250	Spiaggia Miliscola	40,78872	14,06495	40,78689	14,07945	1743	Eccellente

3117	IT015063006005	BACOLI	40,78440	14,08350	Arenile Dragonara ed Esercito	40,78689	14,07945	40,77879	14,08825	1960	Eccellente
3118	IT015063006006	BACOLI	40,77800	14,09010	Capo Miseno	40,77879	14,08825	40,78483	14,08987	1150	Eccellente
3119	IT015063006007	BACOLI	40,79670	14,08540	Spiaggia del Poggio	40,79215	14,08166	40,79804	14,08500	2524	Eccellente
3120	IT015063006008	BACOLI	40,80270	14,08200	Marina Grande	40,79804	14,08500	40,80410	14,08208	1263	Eccellente
3121	IT015063006009	BACOLI	40,81190	14,08280	Spiaggia del Castello di Baia	40,80410	14,08208	40,81241	14,08066	1509	Eccellente
3122	IT015063006010	BACOLI	40,78630	14,08850	Spiaggetta verde	40,78483	14,08987	40,78483	14,08987	625	Eccellente
3123	IT015063007001	BARANOD'ISCHIA	40,70210	13,93170	Monte Barano	40,70720	13,95428	40,69727	13,92203	5574	Eccellente
3124	IT015063007002	BARANOD'ISCHIA	40,69960	13,91540	Punta della Signora	40,69727	13,92203	40,70026	13,91373	1207	Eccellente
3125	IT015063007003	BARANOD'ISCHIA	40,70140	13,90380	Marina dei Maronti	40,70026	13,91373	40,69990	13,89668	1528	Eccellente
3127	IT015063014001	CAPRI	40,54320	14,25340	Scoglio del Monacone	40,54681	14,25785	40,54259	14,25369	1401	Eccellente
3128	IT015063014002	CAPRI	40,54320	14,25090	Faraglioni	40,54259	14,25369	40,54589	14,24728	2084	Eccellente
3129	IT015063014003	CAPRI	40,54614	14,24313	Via Krupp	40,54589	14,24728	40,54532	14,23930	1030	Eccellente
3130	IT015063014004	CAPRI	40,54500	14,23570	Marina Piccola	40,54532	14,23930	40,54173	14,23109	1388	Eccellente
3133	IT015063014006	CAPRI	40,55970	14,22990	Bagno di Tiberio	40,56157	14,21875	40,55865	14,23408	1640	Eccellente
3134	IT015063014007	CAPRI	40,55710	14,23700	Spiaggia di Marina Grande	40,55865	14,23408	40,55699	14,23920	760	Eccellente
3135	IT015063014008	CAPRI	40,56150	14,26010	Punta del Capo	40,56006	14,25772	40,55588	14,26611	1384	Eccellente
3136	IT015063014009	CAPRI	40,55280	14,26160	Matermània	40,55588	14,26611	40,54681	14,25785	2267	Eccellente
3138	IT015063014010	CAPRI	40,55710	14,25150	Marina di Catèrola	40,55635	14,24718	40,56006	14,25772	1344	Eccellente
3139	IT015063019001	CASAMICCIOLATERME	40,75000	13,90520	Suorangela	40,75116	13,89754	40,74974	13,90558	773	Eccellente
3140	IT015063019002	CASAMICCIOLATERME	40,74980	13,91430	Perrone	40,74933	13,91118	40,75051	13,91735	1038	Eccellente
3141	IT015063019003	CASAMICCIOLATERME	40,75120	13,91820	Punta della Scrofa	40,75051	13,91735	40,74967	13,92428	1146	Eccellente
3142	IT015063019004	CASAMICCIOLATERME	40,75030	13,92590	Castiglione	40,74967	13,92428	40,74621	13,93204	1132	Eccellente
3143	IT015063024001	CASTELLAMMARE DI STABIA	40,71490	14,47680	Sud Marina di Stabia	40,71684	14,47654	40,71378	14,47838	383	Buona
3144	IT015063024002	CASTELLAMMARE DI STABIA	40,70740	14,47980	Ex Cartiera	40,71378	14,47838	40,70435	14,48172	1095	Scarsa
3145	IT015063024003	CASTELLAMMARE DI STABIA	40,69800	14,48000	Villa Comunale	40,70435	14,48172	40,69711	14,47953	898	Nuova classificazione
3146	IT015063024004	CASTELLAMMARE DI STABIA	40,69190	14,46250	Arenile Pennella	40,69361	14,46567	40,69116	14,46187	472	Eccellente
3147	IT015063024005	CASTELLAMMARE DI STABIA	40,69140	14,46010	S.Maria di Pozzano	40,69116	14,46187	40,68933	14,45654	967	Eccellente
3148	IT015063024006	CASTELLAMMARE DI STABIA	40,68980	14,45500	Bagni di Pozzano	40,68933	14,45654	40,68777	14,44894	980	Eccellente
3149	IT015063024007	CASTELLAMMARE DI STABIA	40,68520	14,44320	Cava di Pietra	40,68777	14,44894	40,68320	14,44134	1153	Eccellente
3150	IT015063031001	FORIO	40,69860	13,86950	Capo Negro	40,70011	13,88190	40,70366	13,86577	3748	Eccellente
3151	IT015063031002	FORIO	40,70577	13,86038	La Nave	40,70366	13,86577	40,71105	13,85096	3229	Eccellente
3152	IT015063031003	FORIO	40,71308	13,85335	Punta Imperatore	40,71105	13,85096	40,71506	13,85897	1024	Eccellente
3153	IT015063031004	FORIO	40,71883	13,86073	Citara	40,71506	13,85897	40,72816	13,85813	1851	Eccellente
3154	IT015063031005	FORIO	40,73382	13,85365	Scogli Innamorati	40,72816	13,85813	40,73845	13,85607	1794	Eccellente
3155	IT015063031006	FORIO	40,74220	13,86310	Chiaia	40,74011	13,86263	40,74645	13,86618	874	Eccellente
3156	IT015063031007	FORIO	40,75190	13,86810	Punta Caruso	40,74645	13,86618	40,75824	13,87559	4149	Eccellente
3157	IT015063034001	GIUGLIANO IN CAMPANIA	40,89560	14,03230	Marina di Varcaturo	40,89894	14,03209	40,89179	14,03527	851	Eccellente
3158	IT015063034002	GIUGLIANO IN CAMPANIA	40,88730	14,03570	Pineta di Licola nord	40,89179	14,03527	40,88483	14,03815	817	Eccellente
3159	IT015063034003	GIUGLIANO IN CAMPANIA	40,88220	14,03770	Pineta di Licola sud	40,88483	14,03815	40,88002	14,03997	562	Eccellente
3160	IT015063034004	GIUGLIANO IN CAMPANIA	40,87836	14,03941	Via Squalo	40,88002	14,03997	40,87820	14,04058	212	Eccellente
3161	IT015063037001	ISCHIA	40,74720	13,93460	Spiaggia Degli Inglesi	40,74621	13,93204	40,74653	13,94093	1163	Eccellente
3162	IT015063037002	ISCHIA	40,74531	13,94643	Spiaggia San Pietro	40,74670	13,94338	40,74280	13,95134	1294	Eccellente
3163	IT015063037003	ISCHIA	40,73970	13,95560	Punta Molino	40,74280	13,95134	40,73709	13,95574	1182	Eccellente
3164	IT015063037004	ISCHIA	40,73390	13,95750	Castello Aragonese	40,73709	13,95574	40,73019	13,95972	3059	Eccellente
3165	IT015063037005	ISCHIA	40,72380	13,95960	Carta Romana	40,73019	13,95972	40,71856	13,96452	2187	Eccellente
3166	IT015063037006	ISCHIA	40,71131	13,96069	Punta del Bordo	40,71856	13,96452	40,70720	13,95428	2762	Eccellente
3168	IT015063038001	LACCO AMENO	40,75700	13,87640	San Montano	40,75824	13,87559	40,75895	13,88453	1310	Eccellente
3169	IT015063038002	LACCO AMENO	40,75550	13,88610	S. Restituta	40,75895	13,88453	40,75357	13,88811	1695	Eccellente
3170	IT015063038003	LACCO AMENO	40,75194	13,89473	Fundera	40,75206	13,89304	40,75116	13,89754	503	Eccellente
3171	IT015063044001	MASSA LUBRENSE	40,62710	14,34580	Marina di Puolo	40,62719	14,34661	40,62767	14,33946	1272	Eccellente
3172	IT015063044002	MASSA LUBRENSE	40,61490	14,33860	San Montano	40,62767	14,33946	40,61224	14,33779	2447	Buona
3173	IT015063044003	MASSA LUBRENSE	40,60990	14,33580	Marina della Lobra	40,61224	14,33779	40,60958	14,33566	723	Eccellente
3174	IT015063044004	MASSA LUBRENSE	40,59532	14,32764	Punta S.Lorenzo	40,60116	14,32956	40,59188	14,32430	2473	Eccellente
3175	IT015063044005	MASSA LUBRENSE	40,58860	14,32190	Punta Vaccola	40,59188	14,32430	40,58195	14,32298	2577	Eccellente
3177	IT015063044007	MASSA LUBRENSE	40,56930	14,32550	Punta Campanella	40,58195	14,32298	40,57517	14,33334	3815	Eccellente

3178	IT015063044008	MASSA LUBRENSE	40,57390	14,34030	Baia di Ieranto	40,57517	14,33334	40,57089	14,34099	2596	Eccellente
3179	IT015063044009	MASSA LUBRENSE	40,57532	14,34543	Punta Montalto	40,57089	14,34099	40,58073	14,35082	2243	Eccellente
3180	IT015063044010	MASSA LUBRENSE	40,58280	14,35600	Marina del Cantone	40,58073	14,35082	40,58314	14,36344	1512	Eccellente
3181	IT015063044011	MASSA LUBRENSE	40,58500	14,36370	Recommone	40,58314	14,36344	40,58837	14,37248	1714	Eccellente
3182	IT015063044012	MASSA LUBRENSE	40,59280	14,38110	Marina Crapolla	40,58837	14,37248	40,59501	14,39271	3604	Eccellente
3183	IT015063044013	MASSA LUBRENSE	40,60380	14,32990	Punta Lagno	40,60841	14,33221	40,60116	14,32956	1565	Eccellente
3184	IT015063046001	META	40,65105	14,40833	Scutolo	40,65183	14,40839	40,64803	14,40804	544	Eccellente
3185	IT015063046002	META	40,64785	14,40724	Stella Maris	40,64803	14,40804	40,64608	14,40648	780	Eccellente
3186	IT015063046003	META	40,64580	14,40660	Purgatorio	40,64608	14,40648	40,64344	14,40576	459	Buona
3188	IT015063047001	MONTE DI PROCIDA	40,79984	14,03642	Capo Schiano	40,81116	14,04440	40,79821	14,03982	3410	Eccellente
3189	IT015063047002	MONTE DI PROCIDA	40,79470	14,04320	Spiaggia Acquamorta	40,79821	14,03982	40,79413	14,04336	835	Eccellente
3190	IT015063047003	MONTE DI PROCIDA	40,78790	14,06200	Marina di Vita Fumo	40,79055	14,04505	40,78872	14,06495	1909	Eccellente
3193	IT015063049003	NAPOLI	40,79360	14,16540	Nisida	40,79288	14,16167	40,79702	14,17711	2220	Eccellente
3194	IT015063049004	NAPOLI	40,79620	14,18290	Trentaremi	40,79702	14,17711	40,79407	14,18394	1717	Eccellente
3196	IT015063049006	NAPOLI	40,79410	14,19110	Marechiaro	40,79256	14,18803	40,79569	14,19310	1439	Eccellente
3197	IT015063049007	NAPOLI	40,79739	14,19915	Punta Nera	40,79569	14,19310	40,79918	14,20415	2123	Eccellente
3198	IT015063049008	NAPOLI	40,80290	14,20770	Capo Posillipo	40,79918	14,20415	40,80728	14,20527	2017	Eccellente
3199	IT015063049009	NAPOLI	40,81450	14,21070	Posillipo	40,80728	14,20527	40,81733	14,21211	2278	Eccellente
3200	IT015063049010	NAPOLI	40,82060	14,21620	Donn' Anna	40,81733	14,21211	40,82209	14,21687	1347	Buona
3202	IT015063049011	NAPOLI	40,83150	14,23260	Lungomare Caracciolo	40,82991	14,22461	40,83163	14,23941	1736	Eccellente
3203	IT015063049012	NAPOLI	40,83240	14,25250	P.zza Nazario Sauro	40,83008	14,25042	40,83281	14,25190	355	Buona
3206	IT015063049014	NAPOLI	40,82100	14,31950	Pietrarsa	40,82553	14,31563	40,82081	14,32030	929	Nuova classificazione
3207	IT015063049015	NAPOLI	40,82940	14,24710	Via Partenope	40,83163	14,23941	40,82701	14,24859	1509	Sufficiente
3208	IT015063053001	PIANO DI SORRENTO	40,63972	14,40224	Sopramare	40,64344	14,40576	40,63918	14,40248	1033	Eccellente
3210	IT015063053002	PIANO DI SORRENTO	40,61156	14,42585	Parco Lamaro	40,61034	14,41910	40,61310	14,43816	2385	Eccellente
3211	IT015063053003	PIANO DI SORRENTO	40,61580	14,44230	Scaricatoio	40,61310	14,43816	40,61807	14,44890	1329	Eccellente
3213	IT015063059001	PORTICI	40,81600	14,32640	Ex Bagno Rex	40,82081	14,32030	40,81428	14,33061	1367	Nuova classificazione
3214	IT015063059002	PORTICI	40,81240	14,33250	Spiaggia lato Villa d'Elboeuf	40,81428	14,33061	40,81201	14,33239	639	Buona
3215	IT015063059003	PORTICI	40,80710	14,33470	Spiaggia libera Mortelle	40,80795	14,33504	40,80548	14,33653	573	Eccellente
3216	IT015063060001	POZZUOLI	40,87260	14,04110	Lido di Licola	40,87820	14,04058	40,87044	14,04303	899	Scarsa
3217	IT015063060002	POZZUOLI	40,86960	14,04240	Stabilimento Balneare	40,87044	14,04303	40,86646	14,04415	457	Scarsa
3218	IT015063060003	POZZUOLI	40,85880	14,04500	Stazione Marina di Licola	40,86646	14,04415	40,85808	14,04604	953	Scarsa
3219	IT015063060004	POZZUOLI	40,85490	14,04560	Effl. nord Depuratore di Cuma	40,85808	14,04604	40,85293	14,04675	622	Scarsa
3220	IT015063060005	POZZUOLI	40,84670	14,04600	Collettore di Cuma	40,84782	14,04733	40,84451	14,04762	373	Sufficiente
3222	IT015063060007	POZZUOLI	40,82912	14,08526	Lucrino	40,82411	14,07760	40,83116	14,09513	2200	Eccellente
3223	IT015063060008	POZZUOLI	40,83088	14,09918	Arco Felice	40,83116	14,09513	40,83130	14,10024	697	Eccellente
3224	IT015063060009	POZZUOLI	40,82820	14,11370	Ex Macello	40,82954	14,11149	40,82874	14,11449	753	Eccellente
3225	IT015063060010	POZZUOLI	40,82090	14,11830	Pozzuoli	40,82179	14,11782	40,82084	14,12906	1589	Eccellente
3226	IT015063060011	POZZUOLI	40,82014	14,13205	Terme di Pozzuoli	40,82084	14,12906	40,81847	14,14621	1625	Eccellente
3227	IT015063060012	POZZUOLI	40,81730	14,15210	La Pietra	40,81847	14,14621	40,81681	14,15920	1491	Eccellente
3228	IT015063060013	POZZUOLI	40,83100	14,10380	Area industriale	40,83130	14,10024	40,82954	14,11149	1877	Eccellente
3229	IT015063061001	PROCIDA	40,76339	14,03629	Terra Murata	40,76542	14,03429	40,76062	14,03174	1857	Eccellente
3230	IT015063061002	PROCIDA	40,75620	14,02090	La Chiaia-S.Antonio	40,76115	14,02752	40,75043	14,02519	1981	Eccellente
3233	IT015063061005	PROCIDA	40,74490	13,99614	Vivara - La Carcara	40,74006	14,00496	40,74808	13,99776	1395	Eccellente
3234	IT015063061006	PROCIDA	40,74860	14,00218	Ciracciello	40,74624	14,00496	40,75307	14,00609	2120	Eccellente
3235	IT015063061007	PROCIDA	40,75660	14,00760	Ciraccio	40,75307	14,00609	40,76225	14,00489	1433	Eccellente
3236	IT015063061008	PROCIDA	40,76290	14,00810	Spiaggia del Cimitero	40,76225	14,00489	40,76937	14,01038	1850	Eccellente
3237	IT015063061009	PROCIDA	40,76710	14,02280	Faro	40,76937	14,01038	40,76612	14,02398	1606	Eccellente
3238	IT015063061010	PROCIDA	40,75000	14,01630	Baia del Carbogno	40,75043	14,02519	40,73917	14,01727	2726	Eccellente
3239	IT015063061011	PROCIDA	40,74590	14,00850	Capo Galatela	40,73917	14,01727	40,74660	14,00732	1428	Eccellente
3240	IT015063064001	ERCOLANO	40,80300	14,34080	Ex Bagno Risorgimento	40,80548	14,33653	40,80018	14,34494	1123	Eccellente
3241	IT015063064002	ERCOLANO	40,79589	14,34821	La Favorita	40,80018	14,34494	40,79360	14,35145	1274	Eccellente
3242	IT015063064003	ERCOLANO	40,79290	14,35160	Punta Quattro Venti	40,79360	14,35145	40,79170	14,35621	661	Eccellente
3243	IT015063071001	SANT'AGNELLO	40,63845	14,39927	Spiaggia di Sant'Agnello	40,63811	14,39992	40,63728	14,39461	1032	Eccellente
3244	IT015063071002	SANT'AGNELLO	40,63669	14,39189	Punta San Francesco	40,63728	14,39461	40,63293	14,38746	1763	Nuova classificazione

3245	IT015063071003	SANT'AGNELLO	40,60520	14,41370	Colli di Fontanelle	40,59939	14,40710	40,61034	14,41910	2372	Eccellente
3246	IT015063078001	SERRARA FONTANA	40,69911	13,89483	Spiaggia delle Fumarole	40,69990	13,89668	40,69704	13,89451	538	Eccellente
3247	IT015063078002	SERRARA FONTANA	40,69670	13,89160	S.Angelo	40,69492	13,89436	40,69908	13,89124	1903	Nuova classificazione
3248	IT015063078003	SERRARA FONTANA	40,69986	13,88755	Succhivo	40,69908	13,89124	40,70011	13,88190	1202	Eccellente
3249	IT015063080001	SORRENTO	40,63310	14,38680	Riviera Massa	40,63293	14,38746	40,63192	14,38527	311	Eccellente
3250	IT015063080002	SORRENTO	40,63190	14,38410	Est Porto Marina Piccola	40,63192	14,38527	40,62900	14,37793	1407	Eccellente
5663	IT015063080003	SORRENTO	40,62900	14,37260	Sorrento	40,62887	14,37389	40,62766	14,37045	1282	Eccellente
3251	IT015063080004	SORRENTO	40,62830	14,37030	Villa Tritone	40,62766	14,37045	40,62801	14,36721	662	Eccellente
3252	IT015063080005	SORRENTO	40,62830	14,36690	Marina Grande - lato Est	40,62801	14,36721	40,62920	14,36205	1221	Sufficiente
3254	IT015063080007	SORRENTO	40,63420	14,35230	Capo Sorrento	40,62920	14,36205	40,63279	14,34920	1692	Eccellente
3255	IT015063080008	SORRENTO	40,63135	14,34911	Bagni di Solara	40,63279	14,34920	40,62719	14,34661	1186	Eccellente
3256	IT015063080009	SORRENTO	40,59610	14,39860	Punta Taschiero	40,59501	14,39271	40,59939	14,40710	1981	Eccellente
3257	IT015063083001	TORRE ANNUNZIATA	40,75060	14,42670	Villa Tiberiade	40,75142	14,42594	40,75389	14,43196	672	Buona
3258	IT015063083002	TORRE ANNUNZIATA	40,75310	14,43650	Lido Azzurro	40,75389	14,43196	40,75375	14,44007	930	Sufficiente
3259	IT015063083003	TORRE ANNUNZIATA	40,75203	14,44087	Spiaggia Molo di Ponente	40,75375	14,44007	40,75222	14,44336	330	Sufficiente
3260	IT015063083004	TORRE ANNUNZIATA	40,73820	14,46240	Nord Foce Sarno	40,74927	14,45127	40,73729	14,46504	2560	Scarsa
5662	IT015063084001	TORRE DEL GRECO	40,79050	14,35740	Calastro	40,79170	14,35621	40,78899	14,35941	832	Eccellente
3262	IT015063084002	TORRE DEL GRECO	40,77890	14,37160	Cimitero	40,78437	14,36403	40,77474	14,37816	2191	Eccellente
3263	IT015063084003	TORRE DEL GRECO	40,77210	14,38060	Torre di Bassano	40,77474	14,37816	40,76855	14,38640	1045	Eccellente
3264	IT015063084004	TORRE DEL GRECO	40,76740	14,38590	Via Litoranea nord	40,76855	14,38640	40,76371	14,39115	1089	Eccellente
3265	IT015063084005	TORRE DEL GRECO	40,76130	14,39220	Litoranea sud	40,76371	14,39115	40,75790	14,39889	1017	Buona
3266	IT015063084006	TORRE DEL GRECO	40,75730	14,40070	Mortelle	40,75790	14,39889	40,75694	14,40471	744	Eccellente
3267	IT015063084007	TORRE DEL GRECO	40,75460	14,40590	Staz. di S. Maria La Bruna	40,75694	14,40471	40,75142	14,42594	2335	Buona
3268	IT015063086001	VICO EQUENSE	40,67810	14,43580	Scoglio Tre Fratelli	40,68320	14,44134	40,67447	14,43542	1430	Eccellente
3269	IT015063086002	VICO EQUENSE	40,67320	14,43460	Bagni di Scraio	40,67447	14,43542	40,66745	14,43143	1092	Eccellente
3270	IT015063086003	VICO EQUENSE	40,66600	14,42840	Vico Equense	40,66745	14,43143	40,66121	14,41836	2228	Buona
3271	IT015063086004	VICO EQUENSE	40,66030	14,41570	Punta Scùtolo	40,66122	14,41718	40,65827	14,40748	1334	Eccellente
3272	IT015063086005	VICO EQUENSE	40,61859	14,45359	Punta Germano	40,61807	14,44890	40,61974	14,46852	2333	Eccellente
5882	IT015063086006	VICO EQUENSE	40,65615	14,40341	Punta Gradelle	40,65827	14,40748	40,65183	14,40839	1249	Eccellente
3273	IT015065002001	AGROPOLI	40,36750	14,99910	Torre S. Marco	40,37734	15,00128	40,35979	14,99897	2141	Eccellente
3274	IT015065002002	AGROPOLI	40,35430	14,99290	Testene	40,35979	14,99897	40,35487	14,98960	1811	Eccellente
3275	IT015065002003	AGROPOLI	40,35190	14,98500	Spiaggia libera Porto	40,35487	14,98960	40,35133	14,98452	1103	Eccellente
3276	IT015065002004	AGROPOLI	40,34360	14,97160	Trentova	40,34599	14,97152	40,33788	14,95362	2382	Eccellente
3277	IT015065002005	AGROPOLI	40,34990	14,97660	Canneto	40,35045	14,97857	40,34599	14,97152	941	Eccellente
3278	IT015065006001	AMALFI	40,62570	14,58850	Vèttica Minore	40,61811	14,57698	40,62674	14,59087	2342	Eccellente
3279	IT015065006002	AMALFI	40,63130	14,59670	Spiaggia le Sirene	40,62674	14,59087	40,63148	14,59666	984	Eccellente
3281	IT015065006003	AMALFI	40,63349	14,60396	Marina Grande di Amalfi	40,63293	14,60305	40,63267	14,60688	444	Eccellente
3285	IT015065006004	AMALFI	40,63400	14,60770	Spiaggia Scogliera	40,63267	14,60688	40,63449	14,60823	361	Eccellente
3282	IT015065009001	ASCEA	40,14900	15,15710	Piana di Velia	40,16029	15,14611	40,14648	15,16033	2015	Eccellente
3283	IT015065009002	ASCEA	40,14120	15,16500	Marina Di Ascea	40,14648	15,16033	40,13519	15,17177	1623	Eccellente
3284	IT015065009003	ASCEA	40,13390	15,17220	Torre del Telegrafo	40,13519	15,17177	40,12456	15,19279	3665	Eccellente
3286	IT015065011001	ATRANI	40,63500	14,60920	Spiaggia di Atrani	40,63449	14,60823	40,63643	14,61041	360	Buona
3287	IT015065014001	BATTIPAGLIA	40,57590	14,88570	Spineta Nuova	40,57812	14,88429	40,57417	14,88758	529	Nuova classificazione
3288	IT015065014002	BATTIPAGLIA	40,57230	14,88830	Lido Spineta	40,57417	14,88758	40,56692	14,89316	961	Scarsa
3289	IT015065014003	BATTIPAGLIA	40,56030	14,89730	Tenuta Spineta	40,56692	14,89316	40,55345	14,90264	1732	Eccellente
3290	IT015065014004	BATTIPAGLIA	40,55090	14,90320	Località Lido Lago	40,55345	14,90264	40,54818	14,90594	666	Eccellente
3292	IT015065021001	CAMEROTA	40,02040	15,32750	Spiaggia Mingardo	40,03191	15,31000	40,01551	15,33181	3079	Eccellente
3293	IT015065021002	CAMEROTA	40,00780	15,33930	Cala Finocchiara	40,01551	15,33181	40,00504	15,34262	1570	Eccellente
3294	IT015065021003	CAMEROTA	40,00490	15,34820	Cala d'Arconte	40,00504	15,34262	39,99906	15,35697	2424	Eccellente
3295	IT015065021004	CAMEROTA	40,00020	15,36500	Calanca	39,99906	15,35697	39,99831	15,37540	2863	Eccellente
3296	IT015065021005	CAMEROTA	40,00020	15,37940	Fornaci - Lentiscella	39,99969	15,37724	39,99594	15,38746	1602	Eccellente
3297	IT015065021006	CAMEROTA	39,99640	15,39810	Monte di Luna	39,99594	15,38746	39,99570	15,40228	3027	Eccellente
3298	IT015065021007	CAMEROTA	39,99680	15,41330	Cala Bianca	39,99570	15,40228	39,99367	15,41125	2236	Eccellente
3299	IT015065021008	CAMEROTA	39,99381	15,42417	Grotta del Noglio	39,99309	15,42167	39,99619	15,42656	686	Eccellente
3300	IT015065021009	CAMEROTA	39,99790	15,42530	Porto Infreschi	39,99619	15,42656	40,00274	15,43043	1807	Eccellente

3301	IT015065021010	CAMEROTA	40,01250	15,43860	Tra Porto Infreschi e Cala Dei Morti	40,00274	15,43043	40,01937	15,44537	3427	Eccellente
3302	IT015065025001	CAPACCIO	40,47300	14,94710	Villaggio Mèrola	40,47908	14,94437	40,46905	14,95120	1270	Buona
3303	IT015065025002	CAPACCIO	40,45800	14,95800	Varolato	40,46905	14,95120	40,45480	14,96184	2017	Eccellente
3304	IT015065025003	CAPACCIO	40,44650	14,96670	La Laura	40,45480	14,96184	40,43929	14,97326	2013	Eccellente
3305	IT015065025004	CAPACCIO	40,43140	14,97730	Casina D'Amato	40,43929	14,97326	40,42621	14,98185	1659	Eccellente
3306	IT015065025005	CAPACCIO	40,42350	14,98230	Ponte Di Ferro	40,42621	14,98185	40,41692	14,98712	1173	Buona
3307	IT015065025006	CAPACCIO	40,41330	14,98770	Licinella	40,41692	14,98712	40,40237	14,99437	1777	Eccellente
3308	IT015065025007	CAPACCIO	40,39940	14,99470	Torre di Paestum	40,40058	14,99508	40,39333	14,99783	851	Buona
3309	IT015065025008	CAPACCIO	40,38680	14,99790	Foce Acqua Dei Ranci	40,39234	14,99809	40,38129	15,00075	1284	Buona
3311	IT015065028001	CASAL VELINO	40,17284	15,09548	Località Piani	40,17342	15,09513	40,17535	15,10585	1009	Eccellente
3312	IT015065028002	CASAL VELINO	40,17600	15,11830	Torre	40,17535	15,10585	40,17603	15,11930	1345	Eccellente
3313	IT015065028003	CASAL VELINO	40,17330	15,12730	Marina di Casalvelino	40,17541	15,12153	40,16898	15,13561	1753	Eccellente
3314	IT015065028004	CASAL VELINO	40,16750	15,13680	Nord Foce Alento	40,16898	15,13561	40,16437	15,14131	744	Eccellente
3315	IT015065031001	CASTELLABATE	40,33748	14,95059	Punta Tresino	40,33788	14,95362	40,33705	14,94691	681	Eccellente
3317	IT015065031003	CASTELLABATE	40,31266	14,94380	Localita' Lago nord	40,31838	14,93828	40,30445	14,94651	1877	Eccellente
3318	IT015065031004	CASTELLABATE	40,29770	14,94650	Localita' Lago sud	40,30445	14,94651	40,29380	14,94575	1404	Eccellente
3319	IT015065031005	CASTELLABATE	40,28590	14,94520	S.M. Castellabate	40,29380	14,94575	40,28175	14,94561	2185	Eccellente
3320	IT015065031006	CASTELLABATE	40,27490	14,94200	Localita' Pozzillo	40,28175	14,94561	40,26925	14,93604	2057	Eccellente
3321	IT015065031007	CASTELLABATE	40,26750	14,93230	Porto Greco-Romano	40,26787	14,93352	40,26652	14,92641	1090	Eccellente
3322	IT015065031008	CASTELLABATE	40,26550	14,92290	Fonte Acqua Di Cesare	40,26652	14,92641	40,25760	14,91110	1848	Eccellente
3323	IT015065031009	CASTELLABATE	40,25220	14,90240	Punta Licosa	40,25760	14,91110	40,24382	14,90882	2754	Eccellente
3324	IT015065031010	CASTELLABATE	40,23000	14,92460	Torre di Mezzo	40,24382	14,90882	40,22852	14,93641	3372	Eccellente
3326	IT015065031012	CASTELLABATE	40,23320	14,94280	Ogliastro Marina	40,22852	14,93641	40,23267	14,95330	2011	Eccellente
3329	IT015065039002	CENTOLA	40,04320	15,28370	Palinuro	40,04942	15,28312	40,03363	15,28462	2142	Eccellente
3330	IT015065039003	CENTOLA	40,03020	15,27880	Spiaggia Porto	40,03363	15,28462	40,02991	15,27560	1046	Eccellente
3331	IT015065039004	CENTOLA	40,02715	15,26904	Capo Palinuro	40,03230	15,27367	40,02378	15,27517	3019	Eccellente
3332	IT015065039005	CENTOLA	40,02440	15,28310	Cala Fetente	40,02378	15,27517	40,02344	15,29049	2661	Eccellente
3335	IT015065039006	CENTOLA	40,02880	15,29580	Baia Buon Dormire	40,02830	15,29377	40,02973	15,29986	862	Eccellente
3334	IT015065039007	CENTOLA	40,03101	15,30928	Cala delle Ossa	40,02973	15,29986	40,03191	15,31000	1030	Eccellente
3333	IT015065039008	CENTOLA	40,02550	15,29190	Foce Lambro	40,02344	15,29049	40,02830	15,29377	1287	Eccellente
5686	IT015065039009	CENTOLA	40,05871	15,27934	Le Saline	40,06677	15,27627	40,04942	15,28312	2121	Eccellente
3337	IT015065041001	CETARA	40,64606	14,70252	Marina di Cetara	40,64597	14,70219	40,64870	14,70400	472	Buona
5883	IT015065041002	CETARA	40,65355	14,70802	Contrada Fuenti	40,64870	14,70400	40,65667	14,70985	1329	Eccellente
3339	IT015065044001	CONCA DEI MARINI	40,61290	14,57450	Torre Cavalieri di Malta	40,61156	14,57149	40,61505	14,57661	854	Eccellente
3340	IT015065044002	CONCA DEI MARINI	40,61710	14,57650	Marina di Conca	40,61505	14,57661	40,61811	14,57698	490	Eccellente
3347	IT015065044003	CONCA DEI MARINI	40,61532	14,56951	Conca dei Marini	40,61360	14,55458	40,61156	14,57149	2852	Eccellente
3341	IT015065050001	EBOLI	40,54100	14,90910	Campolongo Primo	40,54625	14,90705	40,53319	14,91440	1600	Eccellente
3342	IT015065050002	EBOLI	40,52350	14,91890	Campolongo Secondo	40,53319	14,91440	40,51690	14,92289	2001	Eccellente
3343	IT015065050003	EBOLI	40,50670	14,92750	Macchia Campolongo	40,51690	14,92289	40,49993	14,93167	2049	Eccellente
3344	IT015065050004	EBOLI	40,49240	14,93490	Nord Foce Sele	40,49993	14,93167	40,48406	14,94121	1962	Buona
3388	IT015065053001	FURORE	40,61320	14,53940	Sant' Elia	40,61310	14,53905	40,61442	14,54752	1211	Eccellente
3346	IT015065053002	FURORE	40,61360	14,55430	Le Porpore	40,61442	14,54752	40,61360	14,55458	963	Buona
3349	IT015065059002	ISPANI	40,07560	15,55500	Capitello Ortoconte	40,07372	15,53381	40,07821	15,57377	3811	Eccellente
3350	IT015065066002	MAIORI	40,64830	14,63858	Spiaggia Maiori 2	40,64837	14,63544	40,64786	14,63991	407	Nuova classificazione
3352	IT015065066003	MAIORI	40,64683	14,64251	Spiaggia Maiori 1	40,64753	14,64102	40,64490	14,64669	574	Buona
3353	IT015065066004	MAIORI	40,64390	14,64990	Spiaggia Salicerchie	40,64490	14,64669	40,64140	14,65807	1617	Eccellente
3354	IT015065066005	MAIORI	40,63560	14,67330	Torre Normanna di Capo d'Orso	40,63708	14,66720	40,63400	14,68562	2567	Eccellente
3355	IT015065066006	MAIORI	40,63693	14,69381	Marina di Erchie	40,63400	14,68562	40,63810	14,69577	1770	Eccellente
3356	IT015065066008	MAIORI	40,64140	14,66220	Spiaggia Libera Badia	40,64140	14,65807	40,63708	14,66720	1857	Eccellente
3338	IT015065066009	MAIORI	40,64391	14,69917	Collata	40,63810	14,69577	40,64472	14,70063	1328	Eccellente
3358	IT015065068001	MINORI	40,64877	14,62723	Minori	40,64786	14,62515	40,64778	14,63331	941	Nuova classificazione
3327	IT015065071001	MONTE CORICE	40,22950	14,95960	Vallone Arena	40,23267	14,95330	40,22725	14,96360	1087	Eccellente
3359	IT015065071002	MONTE CORICE	40,22020	14,97290	Tempa Rossa	40,22725	14,96360	40,21997	14,97714	1661	Eccellente
3360	IT015065071003	MONTE CORICE	40,22020	14,98450	Ripe Rosse	40,21997	14,97714	40,22032	14,98489	724	Eccellente
3361	IT015065071004	MONTE CORICE	40,21710	14,99240	Agnone	40,21999	14,98751	40,21329	14,99691	1223	Eccellente

3362	IT015065071005	MONTE CORICE	40,21150	14,99900	Punta del Capitello	40,21329	14,99691	40,20682	15,00659	1347	Eccellente
3363	IT015065096001	PISCIOTTA	40,12346	15,20332	Pietracciaio	40,12456	15,19279	40,12153	15,20812	1438	Eccellente
3364	IT015065096002	PISCIOTTA	40,11810	15,21170	Fosso della Marina	40,12153	15,20812	40,11019	15,22045	1724	Eccellente
3365	IT015065096003	PISCIOTTA	40,10730	15,22300	Marina di Pisciotta - Acquabianca	40,11019	15,22045	40,10542	15,22412	798	Eccellente
3366	IT015065096004	PISCIOTTA	40,09560	15,23680	Ficaiola	40,10251	15,22505	40,08991	15,24225	2959	Eccellente
3367	IT015065096005	PISCIOTTA	40,08380	15,25780	Torraca	40,08991	15,24225	40,07986	15,26538	2935	Eccellente
3368	IT015065096006	PISCIOTTA	40,07330	15,27090	Gabella	40,07986	15,26538	40,06677	15,27627	1859	Eccellente
3369	IT015065098001	POLLICA	40,18240	15,02350	Spiaggia Acciaroli (nord Porto)	40,19155	15,02007	40,17968	15,02455	1500	Eccellente
3370	IT015065098002	POLLICA	40,17690	15,02860	Spiaggia Acciaroli (sud Porto)	40,17751	15,02826	40,17306	15,03495	834	Eccellente
3371	IT015065098003	POLLICA	40,17090	15,03910	Contrada Caleo	40,17306	15,03495	40,16970	15,04330	1163	Eccellente
3372	IT015065098004	POLLICA	40,17004	15,05372	Tra Punta Caleo e Torre La Punta	40,16970	15,04330	40,16454	15,06603	2363	Eccellente
3373	IT015065098005	POLLICA	40,17340	15,08950	Tra Torre La Punta e Pioppi	40,16454	15,06603	40,17342	15,09513	3054	Eccellente
3374	IT015065099001	PONTECAGNANO FAIANO	40,62220	14,84320	Sud Picentino	40,62412	14,84141	40,61888	14,84717	769	Sufficiente
3375	IT015065099002	PONTECAGNANO FAIANO	40,61850	14,84730	Denteferro	40,61888	14,84717	40,61589	14,85035	431	Buona
3376	IT015065099003	PONTECAGNANO FAIANO	40,61500	14,85110	Magazzeno	40,61589	14,85035	40,61241	14,85406	504	Buona
3377	IT015065099004	PONTECAGNANO FAIANO	40,61100	14,85510	Nord Foce Asa	40,61241	14,85406	40,60936	14,85707	431	Eccellente
3379	IT015065099005	PONTECAGNANO FAIANO	40,60480	14,86100	Sud Foce Asa	40,60596	14,86024	40,59395	14,87113	1630	Buona
3380	IT015065099006	PONTECAGNANO FAIANO	40,58610	14,87760	La Picciola	40,59395	14,87113	40,58539	14,87852	1149	Sufficiente
3382	IT015065100001	POSITANO	40,62610	14,48250	Spiaggia Del Fornillo	40,61974	14,46852	40,62678	14,48452	2197	Eccellente
3383	IT015065100002	POSITANO	40,62720	14,48720	Spiaggia Grande	40,62678	14,48452	40,62722	14,49203	932	Eccellente
3384	IT015065100003	POSITANO	40,62660	14,49540	Spiaggia Arienzo	40,62722	14,49203	40,62359	14,50023	1185	Eccellente
3385	IT015065100004	POSITANO	40,62230	14,50680	Spiaggia Delle Sirene	40,62359	14,50023	40,61980	14,51110	1506	Eccellente
3386	IT015065102001	PRAIANO	40,61430	14,51980	Spiagge le Praie/la Gavitella	40,61980	14,51110	40,61381	14,52024	1564	Eccellente
3387	IT015065102002	PRAIANO	40,61080	14,53740	Vèttica Maggiore	40,60696	14,52810	40,61310	14,53905	1604	Buona
3389	IT015065102003	PRAIANO	40,61110	14,51990	Praiano	40,61381	14,52024	40,60696	14,52810	2213	Buona
3390	IT015065104001	RAVELLO	40,63660	14,61140	Castiglione	40,63643	14,61041	40,64008	14,61548	916	Eccellente
3391	IT015065104002	RAVELLO	40,64580	14,62000	Spiaggia Marmorata	40,64008	14,61548	40,64786	14,62515	1789	Eccellente
3394	IT015065116001	SALERNO	40,67090	14,77680	Est Fiume Irno	40,67175	14,77551	40,66952	14,78029	478	Scarsa
3395	IT015065116002	SALERNO	40,66870	14,78160	Torrione	40,66952	14,78029	40,66711	14,78539	510	Eccellente
3396	IT015065116003	SALERNO	40,66610	14,78700	Mercatello	40,66711	14,78539	40,66299	14,79250	884	Eccellente
3397	IT015065116004	SALERNO	40,66140	14,79460	Torrente S. Margherita (Pastena)	40,66299	14,79250	40,66070	14,79635	687	Eccellente
3398	IT015065116005	SALERNO	40,65770	14,80030	Torrente Mercatello	40,66070	14,79635	40,65385	14,80600	1142	Eccellente
3399	IT015065116006	SALERNO	40,65100	14,80970	Torrente Mariconda	40,65385	14,80600	40,64786	14,81321	1019	Eccellente
3402	IT015065116008	SALERNO	40,62930	14,83540	Sp. Libera tra il Fuorni e il Picentino	40,63165	14,83307	40,62827	14,83685	498	Scarsa
5937	IT015065116013	SALERNO	40,63919	14,82410	Spiaggia a sud del Porto Arechi	40,64200	14,82122	40,63385	14,83045	1223	Eccellente
3404	IT015065119001	SAN GIOVANNI A PIRO	40,02172	15,44803	da Spiaggia dei Francesi a Spiaggia	40,01937	15,44537	40,02589	15,45440	1347	Eccellente
3405	IT015065119002	SAN GIOVANNI A PIRO	40,03315	15,46047	Costa della Masseta	40,02589	15,45440	40,03934	15,47440	3233	Eccellente
3406	IT015065119003	SAN GIOVANNI A PIRO	40,03810	15,48480	Punta Spinosa	40,03934	15,47440	40,04277	15,48805	1914	Eccellente
3407	IT015065119004	SAN GIOVANNI A PIRO	40,05120	15,49150	Faro	40,04277	15,48805	40,05160	15,49149	1289	Eccellente
3408	IT015065119005	SAN GIOVANNI A PIRO	40,05340	15,49410	Scario	40,05328	15,49376	40,06031	15,50170	1526	Eccellente
3409	IT015065123001	SAN MAURO CILENTO	40,19960	15,01310	S.Mauro Cilento	40,20682	15,00659	40,19155	15,02007	2147	Eccellente
3410	IT015065127001	SANTA MARINA	40,06440	15,50620	Ovest Fiume Bussento	40,06031	15,50170	40,06518	15,50953	1202	Eccellente
3411	IT015065127002	SANTA MARINA	40,06950	15,51720	Marina di Policastro	40,06608	15,51159	40,07046	15,52246	1145	Eccellente
3348	IT015065127003	SANTA MARINA	40,07277	15,52963	Santa Marina	40,07255	15,52608	40,07372	15,53381	953	Eccellente
3412	IT015065134001	SAPRI	40,07360	15,62328	Cammarelle	40,06883	15,61683	40,07380	15,62339	1006	Eccellente
3413	IT015065134002	SAPRI	40,07390	15,62510	Lungomare di Sapri	40,07396	15,62404	40,07139	15,63062	685	Eccellente
3414	IT015065134003	SAPRI	40,07020	15,63130	S. Giorgio	40,07139	15,63062	40,06646	15,62907	1134	Eccellente
3415	IT015065134004	SAPRI	40,05900	15,62580	Torre di Capobianco	40,06309	15,62706	40,05046	15,63270	2452	Eccellente
3416	IT015065134005	SAPRI	40,04737	15,63911	Grotta Catalano	40,05046	15,63270	40,04303	15,64545	2369	Eccellente
3417	IT015065156001	VIBONATI	40,07590	15,58510	Villammare - S.Maria le Piane	40,07821	15,57377	40,07444	15,59116	1559	Eccellente
3418	IT015065156002	VIBONATI	40,07370	15,59300	Torre Petrosa	40,07444	15,59116	40,07437	15,60206	1057	Eccellente
3419	IT015065156003	VIBONATI	40,07160	15,60970	Spiaggia Libera Marina dell'Uliveto	40,07437	15,60206	40,06883	15,61683	1583	Eccellente
3420	IT015065157001	VIETRI SUL MARE	40,66080	14,71320	Punta Fuenti	40,65667	14,70985	40,66199	14,71429	924	Eccellente
3421	IT015065157002	VIETRI SUL MARE	40,66390	14,71680	Marina d'Albori	40,66199	14,71429	40,66632	14,71866	792	Eccellente
3422	IT015065157003	VIETRI SUL MARE	40,66672	14,72010	Marina di Vietri Secondo Tratto	40,66632	14,71866	40,66690	14,72155	318	Eccellente

ALLEGATO A
REGIONE CAMPANIA RETE DI MONITORAGGIO ACQUE DI BALNEAZIONE - ANNO 2025
(d.lgs.116/08 - DM 30.03.2010 mod.DM 19.04.2018)

3424	IT015065157004	VIETRI SUL MARE	40,66710	14,72460	Marina di Vietri Primo Tratto	40,66730	14,72404	40,66747	14,72833	402	Buona
3425	IT015065157005	VIETRI SUL MARE	40,66900	14,73110	Spiaggia Crestarella	40,66747	14,72833	40,66918	14,73231	447	Eccellente
3426	IT015065157006	VIETRI SUL MARE	40,67040	14,73470	Spiaggia la Baia	40,66918	14,73231	40,67050	14,73670	547	Eccellente

fonte: http://burc.regione.campania.it

Allegato B

REGIONE CAMPANIA

ACQUE NON ADIBITE ALLA BALNEAZIONE E PERMANENTEMENTE VIETATE - ANNO 2025

(Foci di fiumi, di torrenti e aree non risanabili,
Aree portuali e Aree marino protette)

PROVINCIA	COMUNE	DENOMINAZIONE	LAT_inizio	LONG_inizio	LAT_fine	LONG_fine	LUNGHEZZA (metri)	
Caserta	Castelvolturno	Porto - Darsena Coppola	40,97754	13,97478	40,97171	13,98183	878	
Caserta	Castelvolturno	Foce Volturno	41,01886	13,93159	41,02932	13,92159	1434	
Caserta	Castelvolturno	Regi Lagni – Villaggio Agricolo	40,97754	13,97478	40,99233	13,96026	3223	*
Caserta	Mondragone	Foce Torrente Savone	41,09804	13,88902	41,10316	13,88496	663	
Caserta	Mondragone	Foce Agnena	41,06943	13,90522	41,08173	13,89940	1451	
Caserta	Sessa Aurunca	Sud Foce Garigliano	41,22260	13,76212	41,22170	13,76369	165	
Napoli	Serrara Fontana	Porto di Serrara Fontana	40,69491	13,89436	40,69704	13,89451	237	
Napoli	Bacoli	Foce centrale Fusaro	40,82402	14,04741	40,82229	14,04699	196	
Napoli	Bacoli	Parco sommerso di Baia	40,82238	14,07480	40,82411	14,07760	500	*
Napoli	Bacoli	Porto sud di Bacoli	40,78799	14,08908	40,79215	14,08166	778	
Napoli	Bacoli	Porto di Baia	40,82238	14,07480	40,81241	14,08066	1211	
Napoli	Capri	Porto di Capri	40,55699	14,23920	40,55635	14,24718	679	
Napoli	Casamicciola Terme	Porto di Casamicciola Terme	40,74974	13,90558	40,74933	13,91118	475	
Napoli	Castellamare di Stabia	Porto - Marina di Stabia	40,71684	14,47654	40,72647	14,47113	1162	
Napoli	Castellamare di Stabia	Porto di Castellamare di Stabia	40,69361	14,46567	40,69711	14,47953	1234	
Napoli	Forio	Porto di Forio	40,73845	13,85607	40,74011	13,86263	584	
Napoli	Ischia	Porto di Ischia	40,74653	13,94093	40,74670	13,94338	208	
Napoli	Lacco Ameno	Porto di Lacco Ameno	40,75206	13,89304	40,75357	13,88811	448	
Napoli	Massa Lubrense	Porto di Massa Lubrense	40,60841	14,33221	40,60852	14,33457	200	
Napoli	Monte di Procida	Porto di Monte di Procida	40,79055	14,04505	40,79413	14,04336	422	
Napoli	Napoli	Porto - P.zza Nazario Sauro	40,82701	14,24859	40,83008	14,25042	374	
Napoli	Napoli	Zona Militare - Nisida	40,79835	14,16290	40,79288	14,16167	610	
Napoli	Napoli	Porto - Bagnoli Colmata	40,79900	14,17214	40,79835	14,16290	784	
Napoli	Napoli	Porto - Mergellina	40,82209	14,21687	40,82991	14,22461	1086	
Napoli	Napoli	Area marina protetta - Gaiola	40,79255	14,18803	40,79407	14,18394	1428	*
Napoli	Napoli	San Giovanni a Teduccio	40,82553	14,31563	40,83165	14,30495	1776	*
Napoli	Napoli	Litorale di Bagnoli	40,81671	14,15920	40,79900	14,17218	2250	
Napoli	Napoli	Porto di Napoli	40,83165	14,30495	40,83281	14,25190	4475	
Napoli	Piano di Sorrento	Porto di Piano di Sorrento	40,63811	14,39992	40,63918	14,40248	247	
Napoli	Portici	Porto - Granatello	40,80795	14,33504	40,81201	14,33239	502	
Napoli	Pozzuoli	Collettore di Cuma	40,84782	14,04733	40,85293	14,04675	570	
Napoli	Pozzuoli	Porto di Pozzuoli	40,82179	14,11782	40,82874	14,11449	821	
Napoli	Procida	Porto Chiaiolella	40,74660	14,00732	40,74624	14,00496	203	
Napoli	Procida	Porto Procida lato Sud	40,76062	14,03174	40,76115	14,02752	361	
Napoli	Procida	Porto Procida lato Nord	40,76615	14,02399	40,76542	14,03432	875	
Napoli	Procida	Area protetta Vivara	40,74006	13,99612	40,74808	13,99776	1392	*
Napoli	Sorrento	Porto di Sorrento	40,62887	14,37389	40,62900	14,37792	341	
Napoli	Torre Annunziata	Porto di Torre Annunziata	40,74927	14,45127	40,75222	14,44335	744	
Napoli	Torre Annunziata	Foce Sarno	40,72647	14,47113	40,73729	14,46504	1307	
Napoli	Torre del Greco	Porto di Torre del Greco	40,78437	14,36403	40,78899	14,35941	644	

Allegato B

REGIONE CAMPANIA

ACQUE NON ADIBITE ALLA BALNEAZIONE E PERMANENTEMENTE VIETATE - ANNO 2025

(Foci di fiumi, di torrenti e aree non risanabili,
Aree portuali e Aree marino protette)

Napoli	Vico Equense	Porto di Vico Equense	40,66121	14,41718	40,66122	14,41836	100	
Salerno	Agropoli	Porto di Agropoli	40,35045	14,97857	40,35133	14,98452	515	
Salerno	Amalfi	Porto di Amalfi	40,63148	14,59666	40,63293	14,60305	564	
Salerno	Battipaglia/Eboli	Foce Collettore Campolongo	40,54625	14,90705	40,54818	14,90594	234	
Salerno	Camerota	Porto di Camerota	39,99831	15,37540	39,99969	15,37724	219	
Salerno	Camerota	Costa degli infreschi	39,99309	15,42167	39,99367	15,41125	1755	*
Salerno	Capaccio	Acqua Sulfurea	40,39234	14,99809	40,39333	14,99783	112	
Salerno	Capaccio	Foce T. Capodifiume	40,40058	14,99508	40,40237	14,99437	208	
Salerno	Capaccio/Agropoli	Foce-Solofrone	40,37734	15,00127	40,38129	15,00075	441	
Salerno	Casalvelino	Porto di Casalvelino	40,17541	15,12153	40,17603	15,11930	202	
Salerno	Casalvelino	Foce Alento	40,16029	15,14611	40,16437	15,14131	610	
Salerno	Castellabate	Porto di Castellabate	40,26787	14,93352	40,26924	14,93604	263	
Salerno	Castellabate	A.M.P. Tresino	40,33705	14,94691	40,31838	14,93829	2378	*
Salerno	Centola	Porto di Centola	40,02990	15,27560	40,03230	15,27367	313	
Salerno	Cetara	Porto di Cetara	40,64472	14,70063	40,64597	14,70219	191	
Salerno	Eboli/Capaccio	Foce-Sele	40,47908	14,94437	40,48406	14,94121	615	
Salerno	Maiori	Foce-Reginna Major	40,64753	14,64102	40,64786	14,63991	101	
Salerno	Minori/Maiori	Porto di Maiori	40,64837	14,63544	40,64778	14,63331	192	
Salerno	Montecorice	Porto di Montecorice	40,21999	14,98751	40,22032	14,98489	226	
Salerno	Pisciotta	Porto di Pisciotta	40,10251	15,22505	40,10542	15,22412	333	
Salerno	Pollica	Porto di Pollica	40,17751	15,02826	40,17968	15,02455	397	
Salerno	Pontecagnano	Foce-Asa	40,60596	14,86024	40,60936	14,85707	463	
Salerno	Pontecagnano/Battipaglia	Foce-Tusciano	40,57812	14,88429	40,58539	14,87852	943	
Salerno	Salerno	Foce Fuorni	40,63385	14,83045	40,63165	14,83307	330	
Salerno	Salerno	Foce-Irno	40,67323	14,77137	40,67175	14,77551	387	
Salerno	Salerno	Porto Marina di Arechi	40,64200	14,82122	40,64786	14,81320	939	
Salerno	Salerno	Porto di Salerno	40,67050	14,73670	40,67328	14,77137	2947	
Salerno	Salerno/Pontecagnano	Foce-Picentino	40,62412	14,84141	40,62827	14,83685	601	
Salerno	San Giovanni a Piro	Porto di San Giovanni a Piro	40,05160	15,49149	40,05328	15,49376	269	
Salerno	Santa Marina	Foce_Bussento	40,06518	15,50953	40,06608	15,51159	202	
Salerno	Santa Marina	Porto di Santa Marina	40,07046	15,52246	40,07255	15,52608	386	
Salerno	Sapri	Porto di Sapri	40,06309	15,62706	40,06646	15,62907	411	
Salerno	Sapri	Attracco barche	40,07372	15,62344	40,07396	15,62404	74	
Salerno	Vietri	Foce-Bonea	40,66690	14,72155	40,66730	14,72404	216	

***Tratti per i quali la linea di costa non è stata rettificata**

REGIONE CAMPANIA

PRELIEVI AGGIUNTIVI DI STUDIO NELLE ACQUE ADIBITE ALLA BALNEAZIONE – ANNO 2025

(d.lgs.116/08 – DM 30.03.2010, mod. DM 19.04.2018)

PROVINCIA	COMUNE	COD. PUNTO STUDIO	NOME PUNTO STUDIO	LAT. NORD	LONG. EST	COD_AREA	DENOMINAZIONE AREA
Caserta	Castelvolturno	IT015061027013_PS	Darsena Coppola	40,97065	13,98193	3076	Darsena Coppola
Caserta	Castelvolturno	IT015061027020_PS	Foce Lago Patria	40,91491	14,02266	3083	Foce di Patria
Caserta	Castelvolturno	IT015061027010_PS	100 metri ex Villaggio Agricolo	40,99141	13,95707	3073	Pineta Grande Sud
Caserta	Mondragone	IT015061052003_PS	Foce Fiumarelle	41,11861	13,86999	3089	Fiumarelle
Caserta	Sessa Aurunca	IT015061088004_PS	Canale Aurunco Nord	41,20288	13,78959	3098	Nord macchine vecchie
Caserta	Sessa Aurunca	IT015061088005_PS	Canale Aurunco Sud	41,20224	13,79050	3099	Sud macchine vecchie
Caserta	Cellole	IT015061102004_PS	Canale S. Limato	41,15740	13,83840	3107	Baia Felice
Napoli	Bacoli	IT015063006001_PS	Delimitazione Foce Fusaro	40,82556	14,04611	3113	Spiaggia Romana-Colonia Vescovile
Napoli	Bacoli	IT015063006004_PS	Foce Lago Miseno	40,78817	14,06593	3116	Spiaggia Miliscola
Napoli	Barano d'Ischia	IT015063007003_PS	Canale Marina dei Maronti	40,70114	13,90710	3125	Marina dei Maronti
Napoli	Castellammare di Stabia	IT015063024002_PS	Limite_Sud_M.Stabia	40,71250	14,47760	3144	Ex Cartiera
Napoli	Meta di Sorrento	IT015063046001_PS	Troppo pieno Scutolo	40,64894	14,40824	3184	Scutolo
Napoli	Meta di Sorrento	IT015063046003_PS	Troppo pieno Purgatorio	40,64433	14,40666	3186	Purgatorio
Napoli	Napoli	IT015063049003_PS	Troppo pieno Coroglio	40,79667	14,17649	3193	Nisida
Napoli	Napoli	IT015063049008_PS	Pluviale Capo Posillipo	40,80449	14,20665	3198	Capo Posillipo
Napoli	Napoli	IT015063049015_PS	Pluviale Via Partenope	40,83104	14,24209	3207	Via Partenope
Napoli	Pozzuoli	IT015063060005_PS	Delimitazione Collettore di Cuma	40,84777	14,04677	3220	Collettore di Cuma
Napoli	Pozzuoli	IT015063060007_PS	Foce Lago Lucrino	40,82825	14,08334	3222	Lucrino
Napoli	Pozzuoli	IT015063060012_PS	La Pietra	40,81644	14,15774	3227	La Pietra
Napoli	Sant'Agnello	IT015063071002_PS	Affluenza bagnanti Punta S.Francesco	40,63542	14,38983	3244	Punta San Francesco
Napoli	Torre del Greco	IT015063084007_PS	Affluenza bagnanti S. Maria La Bruna	40,75166	14,41805	3267	Staz. di S. Maria La Bruna
Napoli	Vico Equense	IT015063086003_PS	Rivolo di Seiano	40,66159	14,41975	3270	Vico Equense
Salerno	Agropoli	IT015065002001_DEL	Delimitazione Foce Solofrone Sud	40,37723	14,99950	3273	Torre S. Marco
Salerno	Agropoli	IT015065002001_PS	Torrente Torre S.Marco	40,36530	14,99972	3273	Torre S. Marco
Salerno	Agropoli	IT015065002002_PS	Foce Testene	40,35645	14,99518	3274	Testene
Salerno	Ascea	IT015065009001_DEL	Delimitazione Foce Alento Sud	40,15966	15,14564	3282	Piana Velia
Salerno	Battipaglia	IT015065014003_DEL	Delimitazione area Lido Spineta	40,56614	14,89292	3289	Tenuta Spineta
Salerno	Camerota	IT015065021001_PS	Foce Spiaggia Mingardo	40,03188	15,31040	3292	Spiaggia Mingardo
Salerno	Capaccio	IT015065025006_PS	Foce Capodifiume Nord	40,40280	14,99283	3307	Licinella
Salerno	Capaccio	IT015065025008_PS	Delimitazione Foce Solofrone Nord	40,38121	14,99942	3309	Foce Acqua Dei Ranci
Salerno	Castellabate	IT015065031003_PS	Torrente Località Lago nord	40,30503	14,94607	3317	Localita' Lago nord
Salerno	Castellabate	IT015065031012_PS	Foce Vallone Arena	40,23267	14,95298	3326	Ogliastro Marina
Salerno	Centola	IT015065039008_PS	Foce Lambro	40,02931	15,29890	3333	Foce Lambro
Salerno	Cetara	IT015065041001_PS	Torrente Cetus	40,64682	14,70378	3337	Marina di Cetara
Salerno	Salerno	IT015065116013_PS	Delimitazione area Foce Fuorni	40,63402	14,82996	5937	Spiaggia a sud del Porto Arechi
Salerno	Vietri sul Mare	IT015065157003_PS2	150 metri Foce Bonea	40,66681	14,72135	3422	Marina di Vietri Secondo Tratto
Salerno	Vietri sul Mare	IT015065157004_PS	200 metri Foce Bonea	40,66697	14,72540	3424	Marina di Vietri Primo Tratto

PRELIEVI DI STUDIO AGGIUNTIVI IN AREE NON ADIBITE ALLA BALNEAZIONE

PROVINCIA	COMUNE	COD. PUNTO STUDIO	NOME PUNTO STUDIO	LAT. NORD	LONG. EST	AREA	DENOMINAZIONE AREA
Caserta	Castelvolturno	FiumeVolturnoN_PS	Recupero Nord Foce Volturno	41,02723	13,92030	area interdetta	Foce Volturno
Caserta	Castelvolturno	FiumeVolturnoS_PS	Recupero Sud Foce Volturno	41,01920	13,92755	area interdetta	Foce Volturno
Caserta	Mondragone	Fiume AgnenaN_PS3	Recupero Nord Foce Agnena	41,07977	13,89915	area interdetta	Foce Agnena
Caserta	Mondragone	Fiume AgnenaS_PS3	Recupero Sud Foce Agnena	41,07105	13,90349	area interdetta	Foce Agnena
Napoli	Sorrento	Porto_Sorrento_PS	Troppo pieno Sorrento	40,62933	14,37385	area interdetta	Porto di Sorrento
Napoli	Napoli	San Giovanni_PS	Ricognizione inquinamento	40,82720	14,31050	area interdetta	Area San Giovanni
Napoli	Napoli	Spiaggia Pietrarsa_PS	Spostamento limite Pietrarsa	40,82540	14,31500	area interdetta	Spiaggia adiacente Pietrarsa
Salerno	Battipaglia-Eboli	Foce_Campolongo_PS	Foce collettore Campolongo	40,54660	14,90630	area interdetta	Foce Collettore Campolongo

fonte: http://burc.regione.campania.it

REGIONE CAMPANIA						
Calendario Prelievi – Stagione Balneare 2025						
Id area balneazione	**Aprile**	**Maggio**	**Giugno**	**Luglio**	**Agosto**	**Settembre**
	(yyyy-mm-dd)	*(yyyy-mm-dd)*	*(yyyy-mm-dd)*	*(yyyy-mm-dd)*	*(yyyy-mm-dd)*	*(yyyy-mm-dd)*
IT015061088001	08/04/2025	13/05/2025	10/06/2025	08/07/2025	04/08/2025	01/09/2025
IT015061088002	08/04/2025	13/05/2025	10/06/2025	08/07/2025	04/08/2025	01/09/2025
IT015061088003	08/04/2025	13/05/2025	10/06/2025	08/07/2025	04/08/2025	01/09/2025
IT015061088004	08/04/2025	13/05/2025	10/06/2025	08/07/2025	04/08/2025	01/09/2025
IT015061088005	08/04/2025	13/05/2025	10/06/2025	08/07/2025	04/08/2025	01/09/2025
IT015061088006	08/04/2025	13/05/2025	10/06/2025	08/07/2025	04/08/2025	01/09/2025
IT015061088007	08/04/2025	13/05/2025	10/06/2025	08/07/2025	04/08/2025	01/09/2025
IT015061088008	08/04/2025	13/05/2025	10/06/2025	08/07/2025	04/08/2025	01/09/2025
IT015061102001	08/04/2025	13/05/2025	10/06/2025	08/07/2025	04/08/2025	01/09/2025
IT015061102002	08/04/2025	13/05/2025	10/06/2025	08/07/2025	04/08/2025	01/09/2025
IT015061102003	08/04/2025	13/05/2025	10/06/2025	08/07/2025	04/08/2025	01/09/2025
IT015061102004	08/04/2025	13/05/2025	10/06/2025	08/07/2025	04/08/2025	01/09/2025
IT015061027002	15/04/2025	20/05/2025	17/06/2025	15/07/2025	05/08/2025	02/09/2025
IT015061027003	15/04/2025	20/05/2025	17/06/2025	15/07/2025	05/08/2025	02/09/2025
IT015061027004	15/04/2025	20/05/2025	17/06/2025	15/07/2025	05/08/2025	02/09/2025
IT015061027005	15/04/2025	20/05/2025	17/06/2025	15/07/2025	05/08/2025	02/09/2025
IT015061027006	15/04/2025	20/05/2025	17/06/2025	15/07/2025	05/08/2025	02/09/2025
IT015061052001	15/04/2025	20/05/2025	17/06/2025	15/07/2025	05/08/2025	02/09/2025
IT015061052002	15/04/2025	20/05/2025	17/06/2025	15/07/2025	05/08/2025	02/09/2025
IT015061052003	15/04/2025	20/05/2025	17/06/2025	15/07/2025	05/08/2025	02/09/2025
IT015061052004	15/04/2025	20/05/2025	17/06/2025	15/07/2025	05/08/2025	02/09/2025
IT015061052005	15/04/2025	20/05/2025	17/06/2025	15/07/2025	05/08/2025	02/09/2025
IT015061052006	15/04/2025	20/05/2025	17/06/2025	15/07/2025	05/08/2025	02/09/2025
IT015061052007	15/04/2025	20/05/2025	17/06/2025	15/07/2025	05/08/2025	02/09/2025
IT015061052008	15/04/2025	20/05/2025	17/06/2025	15/07/2025	05/08/2025	02/09/2025
IT015061088009	15/04/2025	20/05/2025	17/06/2025	15/07/2025	05/08/2025	02/09/2025
IT015061027007	16/04/2025	21/05/2025	18/06/2025	16/07/2025	06/08/2025	03/09/2025
IT015061027008	16/04/2025	21/05/2025	18/06/2025	16/07/2025	06/08/2025	03/09/2025
IT015061027009	16/04/2025	21/05/2025	18/06/2025	16/07/2025	06/08/2025	03/09/2025
IT015061027010	16/04/2025	21/05/2025	18/06/2025	16/07/2025	06/08/2025	03/09/2025
IT015061027013	16/04/2025	21/05/2025	18/06/2025	16/07/2025	06/08/2025	03/09/2025
IT015061027014	16/04/2025	21/05/2025	18/06/2025	16/07/2025	06/08/2025	03/09/2025
IT015061027015	16/04/2025	21/05/2025	18/06/2025	16/07/2025	06/08/2025	03/09/2025
IT015061027016	16/04/2025	21/05/2025	18/06/2025	16/07/2025	06/08/2025	03/09/2025
IT015061027017	16/04/2025	21/05/2025	18/06/2025	16/07/2025	06/08/2025	03/09/2025
IT015061027018	16/04/2025	21/05/2025	18/06/2025	16/07/2025	06/08/2025	03/09/2025
IT015061027019	16/04/2025	21/05/2025	18/06/2025	16/07/2025	06/08/2025	03/09/2025
IT015061027020	16/04/2025	21/05/2025	18/06/2025	16/07/2025	06/08/2025	03/09/2025
IT015061027021	16/04/2025	21/05/2025	18/06/2025	16/07/2025	06/08/2025	03/09/2025
IT015061027022	16/04/2025	21/05/2025	18/06/2025	16/07/2025	06/08/2025	03/09/2025
IT015061027023	16/04/2025	21/05/2025	18/06/2025	16/07/2025	06/08/2025	03/09/2025
IT015063006001	14/04/2025	19/05/2025	16/06/2025	14/07/2025	11/08/2025	08/09/2025
IT015063006002	14/04/2025	19/05/2025	16/06/2025	14/07/2025	11/08/2025	08/09/2025
IT015063006003	14/04/2025	19/05/2025	16/06/2025	14/07/2025	11/08/2025	08/09/2025
IT015063006004	14/04/2025	19/05/2025	16/06/2025	14/07/2025	11/08/2025	08/09/2025
IT015063006005	14/04/2025	19/05/2025	16/06/2025	14/07/2025	11/08/2025	08/09/2025
IT015063034001	14/04/2025	19/05/2025	16/06/2025	14/07/2025	11/08/2025	08/09/2025
IT015063034002	14/04/2025	19/05/2025	16/06/2025	14/07/2025	11/08/2025	08/09/2025
IT015063034003	14/04/2025	19/05/2025	16/06/2025	14/07/2025	11/08/2025	08/09/2025
IT015063034004	14/04/2025	19/05/2025	16/06/2025	14/07/2025	11/08/2025	08/09/2025
IT015063047001	14/04/2025	19/05/2025	16/06/2025	14/07/2025	11/08/2025	08/09/2025
IT015063047002	14/04/2025	19/05/2025	16/06/2025	14/07/2025	11/08/2025	08/09/2025

IT015063047003	14/04/2025	19/05/2025	16/06/2025	14/07/2025	11/08/2025	08/09/2025
IT015063060001	14/04/2025	19/05/2025	16/06/2025	14/07/2025	11/08/2025	08/09/2025
IT015063060002	14/04/2025	19/05/2025	16/06/2025	14/07/2025	11/08/2025	08/09/2025
IT015063060003	14/04/2025	19/05/2025	16/06/2025	14/07/2025	11/08/2025	08/09/2025
IT015063060004	14/04/2025	19/05/2025	16/06/2025	14/07/2025	11/08/2025	08/09/2025
IT015063060005	14/04/2025	19/05/2025	16/06/2025	14/07/2025	11/08/2025	08/09/2025
IT015063019001	08/04/2025	13/05/2025	10/06/2025	08/07/2025	05/08/2025	02/09/2025
IT015063019002	08/04/2025	13/05/2025	10/06/2025	08/07/2025	05/08/2025	02/09/2025
IT015063019003	08/04/2025	13/05/2025	10/06/2025	08/07/2025	05/08/2025	02/09/2025
IT015063019004	08/04/2025	13/05/2025	10/06/2025	08/07/2025	05/08/2025	02/09/2025
IT015063037001	08/04/2025	13/05/2025	10/06/2025	08/07/2025	05/08/2025	02/09/2025
IT015063037002	08/04/2025	13/05/2025	10/06/2025	08/07/2025	05/08/2025	02/09/2025
IT015063037003	08/04/2025	13/05/2025	10/06/2025	08/07/2025	05/08/2025	02/09/2025
IT015063037004	08/04/2025	13/05/2025	10/06/2025	08/07/2025	05/08/2025	02/09/2025
IT015063037005	08/04/2025	13/05/2025	10/06/2025	08/07/2025	05/08/2025	02/09/2025
IT015063037006	08/04/2025	13/05/2025	10/06/2025	08/07/2025	05/08/2025	02/09/2025
IT015063061001	08/04/2025	13/05/2025	10/06/2025	08/07/2025	05/08/2025	02/09/2025
IT015063061002	08/04/2025	13/05/2025	10/06/2025	08/07/2025	05/08/2025	02/09/2025
IT015063061005	08/04/2025	13/05/2025	10/06/2025	08/07/2025	05/08/2025	02/09/2025
IT015063061006	08/04/2025	13/05/2025	10/06/2025	08/07/2025	05/08/2025	02/09/2025
IT015063061007	08/04/2025	13/05/2025	10/06/2025	08/07/2025	05/08/2025	02/09/2025
IT015063061008	08/04/2025	13/05/2025	10/06/2025	08/07/2025	05/08/2025	02/09/2025
IT015063061009	08/04/2025	13/05/2025	10/06/2025	08/07/2025	05/08/2025	02/09/2025
IT015063061010	08/04/2025	13/05/2025	10/06/2025	08/07/2025	05/08/2025	02/09/2025
IT015063061011	08/04/2025	13/05/2025	10/06/2025	08/07/2025	05/08/2025	02/09/2025
IT015063006006	09/04/2025	14/05/2025	11/06/2025	09/07/2025	06/08/2025	03/09/2025
IT015063006007	09/04/2025	14/05/2025	11/06/2025	09/07/2025	06/08/2025	03/09/2025
IT015063006008	09/04/2025	14/05/2025	11/06/2025	09/07/2025	06/08/2025	03/09/2025
IT015063006009	09/04/2025	14/05/2025	11/06/2025	09/07/2025	06/08/2025	03/09/2025
IT015063006010	09/04/2025	14/05/2025	11/06/2025	09/07/2025	06/08/2025	03/09/2025
IT015063049003	09/04/2025	14/05/2025	11/06/2025	09/07/2025	06/08/2025	03/09/2025
IT015063049004	09/04/2025	14/05/2025	11/06/2025	09/07/2025	06/08/2025	03/09/2025
IT015063049006	09/04/2025	14/05/2025	11/06/2025	09/07/2025	06/08/2025	03/09/2025
IT015063060007	09/04/2025	14/05/2025	11/06/2025	09/07/2025	06/08/2025	03/09/2025
IT015063060008	09/04/2025	14/05/2025	11/06/2025	09/07/2025	06/08/2025	03/09/2025
IT015063060009	09/04/2025	14/05/2025	11/06/2025	09/07/2025	06/08/2025	03/09/2025
IT015063060010	09/04/2025	14/05/2025	11/06/2025	09/07/2025	06/08/2025	03/09/2025
IT015063060011	09/04/2025	14/05/2025	11/06/2025	09/07/2025	06/08/2025	03/09/2025
IT015063060012	09/04/2025	14/05/2025	11/06/2025	09/07/2025	06/08/2025	03/09/2025
IT015063060013	09/04/2025	14/05/2025	11/06/2025	09/07/2025	06/08/2025	03/09/2025
IT015063049007	15/04/2025	20/05/2025	17/06/2025	15/07/2025	12/08/2025	09/09/2025
IT015063049008	15/04/2025	20/05/2025	17/06/2025	15/07/2025	12/08/2025	09/09/2025
IT015063049009	15/04/2025	20/05/2025	17/06/2025	15/07/2025	12/08/2025	09/09/2025
IT015063049010	15/04/2025	20/05/2025	17/06/2025	15/07/2025	12/08/2025	09/09/2025
IT015063049011	15/04/2025	20/05/2025	17/06/2025	15/07/2025	12/08/2025	09/09/2025
IT015063049012	15/04/2025	20/05/2025	17/06/2025	15/07/2025	12/08/2025	09/09/2025
IT015063049014	15/04/2025	20/05/2025	17/06/2025	15/07/2025	12/08/2025	09/09/2025
IT015063049014		07/05/2025	03/06/2025			
IT015063049015	15/04/2025	20/05/2025	17/06/2025	15/07/2025	12/08/2025	09/09/2025
IT015063059001		07/05/2025	03/06/2025			
IT015063059001	15/04/2025	20/05/2025	17/06/2025	15/07/2025	12/08/2025	09/09/2025
IT015063059002	15/04/2025	20/05/2025	17/06/2025	15/07/2025	12/08/2025	09/09/2025
IT015063059003	15/04/2025	20/05/2025	17/06/2025	15/07/2025	12/08/2025	09/09/2025
IT015063024001	14/04/2025	19/05/2025	16/06/2025	14/07/2025	11/08/2025	08/09/2025
IT015063024002	14/04/2025	19/05/2025	16/06/2025	14/07/2025	11/08/2025	08/09/2025
IT015063024003	14/04/2025	19/05/2025	16/06/2025	14/07/2025	11/08/2025	08/09/2025
IT015063024003		07/05/2025	03/06/2025			

IT015063064001	14/04/2025	19/05/2025	16/06/2025	14/07/2025	11/08/2025	08/09/2025
IT015063064002	14/04/2025	19/05/2025	16/06/2025	14/07/2025	11/08/2025	08/09/2025
IT015063064003	14/04/2025	19/05/2025	16/06/2025	14/07/2025	11/08/2025	08/09/2025
IT015063083001	14/04/2025	19/05/2025	16/06/2025	14/07/2025	11/08/2025	08/09/2025
IT015063083002	14/04/2025	19/05/2025	16/06/2025	14/07/2025	11/08/2025	08/09/2025
IT015063083003	14/04/2025	19/05/2025	16/06/2025	14/07/2025	11/08/2025	08/09/2025
IT015063083004	14/04/2025	19/05/2025	16/06/2025	14/07/2025	11/08/2025	08/09/2025
IT015063084001	14/04/2025	19/05/2025	16/06/2025	14/07/2025	11/08/2025	08/09/2025
IT015063084002	14/04/2025	19/05/2025	16/06/2025	14/07/2025	11/08/2025	08/09/2025
IT015063084003	14/04/2025	19/05/2025	16/06/2025	14/07/2025	11/08/2025	08/09/2025
IT015063084004	14/04/2025	19/05/2025	16/06/2025	14/07/2025	11/08/2025	08/09/2025
IT015063084005	14/04/2025	19/05/2025	16/06/2025	14/07/2025	11/08/2025	08/09/2025
IT015063084006	14/04/2025	19/05/2025	16/06/2025	14/07/2025	11/08/2025	08/09/2025
IT015063084007	14/04/2025	19/05/2025	16/06/2025	14/07/2025	11/08/2025	08/09/2025
IT015063024004	09/04/2025	14/05/2025	11/06/2025	09/07/2025	06/08/2025	03/09/2025
IT015063024005	09/04/2025	14/05/2025	11/06/2025	09/07/2025	06/08/2025	03/09/2025
IT015063024006	09/04/2025	14/05/2025	11/06/2025	09/07/2025	06/08/2025	03/09/2025
IT015063024007	09/04/2025	14/05/2025	11/06/2025	09/07/2025	06/08/2025	03/09/2025
IT015063046001	09/04/2025	14/05/2025	11/06/2025	09/07/2025	06/08/2025	03/09/2025
IT015063046002	09/04/2025	14/05/2025	11/06/2025	09/07/2025	06/08/2025	03/09/2025
IT015063046003	09/04/2025	14/05/2025	11/06/2025	09/07/2025	06/08/2025	03/09/2025
IT015063053001	09/04/2025	14/05/2025	11/06/2025	09/07/2025	06/08/2025	03/09/2025
IT015063071001	09/04/2025	14/05/2025	11/06/2025	09/07/2025	06/08/2025	03/09/2025
IT015063071002	09/04/2025	14/05/2025	11/06/2025	09/07/2025	06/08/2025	03/09/2025
IT015063071002		07/05/2025	03/06/2025			
IT015063080001	09/04/2025	14/05/2025	11/06/2025	09/07/2025	06/08/2025	03/09/2025
IT015063080002	09/04/2025	14/05/2025	11/06/2025	09/07/2025	06/08/2025	03/09/2025
IT015063080003	09/04/2025	14/05/2025	11/06/2025	09/07/2025	06/08/2025	03/09/2025
IT015063080004	09/04/2025	14/05/2025	11/06/2025	09/07/2025	06/08/2025	03/09/2025
IT015063080005	09/04/2025	14/05/2025	11/06/2025	09/07/2025	06/08/2025	03/09/2025
IT015063086001	09/04/2025	14/05/2025	11/06/2025	09/07/2025	06/08/2025	03/09/2025
IT015063086002	09/04/2025	14/05/2025	11/06/2025	09/07/2025	06/08/2025	03/09/2025
IT015063086003	09/04/2025	14/05/2025	11/06/2025	09/07/2025	06/08/2025	03/09/2025
IT015063086004	09/04/2025	14/05/2025	11/06/2025	09/07/2025	06/08/2025	03/09/2025
IT015063086006	09/04/2025	14/05/2025	11/06/2025	09/07/2025	06/08/2025	03/09/2025
IT015063044001	07/04/2025	12/05/2025	09/06/2025	07/07/2025	04/08/2025	01/09/2025
IT015063044002	07/04/2025	12/05/2025	09/06/2025	07/07/2025	04/08/2025	01/09/2025
IT015063044003	07/04/2025	12/05/2025	09/06/2025	07/07/2025	04/08/2025	01/09/2025
IT015063044004	07/04/2025	12/05/2025	09/06/2025	07/07/2025	04/08/2025	01/09/2025
IT015063044005	07/04/2025	12/05/2025	09/06/2025	07/07/2025	04/08/2025	01/09/2025
IT015063044007	07/04/2025	12/05/2025	09/06/2025	07/07/2025	04/08/2025	01/09/2025
IT015063044008	07/04/2025	12/05/2025	09/06/2025	07/07/2025	04/08/2025	01/09/2025
IT015063044009	07/04/2025	12/05/2025	09/06/2025	07/07/2025	04/08/2025	01/09/2025
IT015063044010	07/04/2025	12/05/2025	09/06/2025	07/07/2025	04/08/2025	01/09/2025
IT015063044011	07/04/2025	12/05/2025	09/06/2025	07/07/2025	04/08/2025	01/09/2025
IT015063044012	07/04/2025	12/05/2025	09/06/2025	07/07/2025	04/08/2025	01/09/2025
IT015063044013	07/04/2025	12/05/2025	09/06/2025	07/07/2025	04/08/2025	01/09/2025
IT015063053002	07/04/2025	12/05/2025	09/06/2025	07/07/2025	04/08/2025	01/09/2025
IT015063053003	07/04/2025	12/05/2025	09/06/2025	07/07/2025	04/08/2025	01/09/2025
IT015063071003	07/04/2025	12/05/2025	09/06/2025	07/07/2025	04/08/2025	01/09/2025
IT015063080007	07/04/2025	12/05/2025	09/06/2025	07/07/2025	04/08/2025	01/09/2025
IT015063080008	07/04/2025	12/05/2025	09/06/2025	07/07/2025	04/08/2025	01/09/2025
IT015063080009	07/04/2025	12/05/2025	09/06/2025	07/07/2025	04/08/2025	01/09/2025
IT015063086005	07/04/2025	12/05/2025	09/06/2025	07/07/2025	04/08/2025	01/09/2025
IT015063007001	07/04/2025	12/05/2025	09/06/2025	07/07/2025	04/08/2025	01/09/2025
IT015063007002	07/04/2025	12/05/2025	09/06/2025	07/07/2025	04/08/2025	01/09/2025
IT015063007003	07/04/2025	12/05/2025	09/06/2025	07/07/2025	04/08/2025	01/09/2025

IT015063031001	07/04/2025	12/05/2025	09/06/2025	07/07/2025	04/08/2025	01/09/2025
IT015063031002	07/04/2025	12/05/2025	09/06/2025	07/07/2025	04/08/2025	01/09/2025
IT015063031003	07/04/2025	12/05/2025	09/06/2025	07/07/2025	04/08/2025	01/09/2025
IT015063031004	07/04/2025	12/05/2025	09/06/2025	07/07/2025	04/08/2025	01/09/2025
IT015063031005	07/04/2025	12/05/2025	09/06/2025	07/07/2025	04/08/2025	01/09/2025
IT015063031006	07/04/2025	12/05/2025	09/06/2025	07/07/2025	04/08/2025	01/09/2025
IT015063031007	07/04/2025	12/05/2025	09/06/2025	07/07/2025	04/08/2025	01/09/2025
IT015063038001	07/04/2025	12/05/2025	09/06/2025	07/07/2025	04/08/2025	01/09/2025
IT015063038002	07/04/2025	12/05/2025	09/06/2025	07/07/2025	04/08/2025	01/09/2025
IT015063038003	07/04/2025	12/05/2025	09/06/2025	07/07/2025	04/08/2025	01/09/2025
IT015063078001	07/04/2025	12/05/2025	09/06/2025	07/07/2025	04/08/2025	01/09/2025
IT015063078002	07/04/2025	12/05/2025	09/06/2025	07/07/2025	04/08/2025	01/09/2025
IT015063078002		06/05/2025	04/06/2025			
IT015063078003	07/04/2025	12/05/2025	09/06/2025	07/07/2025	04/08/2025	01/09/2025
IT015063004001	16/04/2025	21/05/2025	18/06/2025	16/07/2025	12/08/2025	10/09/2025
IT015063004002	16/04/2025	21/05/2025	18/06/2025	16/07/2025	12/08/2025	10/09/2025
IT015063004003	16/04/2025	21/05/2025	18/06/2025	16/07/2025	12/08/2025	10/09/2025
IT015063004005	16/04/2025	21/05/2025	18/06/2025	16/07/2025	12/08/2025	10/09/2025
IT015063004006	16/04/2025	21/05/2025	18/06/2025	16/07/2025	12/08/2025	10/09/2025
IT015063014001	16/04/2025	21/05/2025	18/06/2025	16/07/2025	12/08/2025	10/09/2025
IT015063014002	16/04/2025	21/05/2025	18/06/2025	16/07/2025	12/08/2025	10/09/2025
IT015063014003	16/04/2025	21/05/2025	18/06/2025	16/07/2025	12/08/2025	10/09/2025
IT015063014004	16/04/2025	21/05/2025	18/06/2025	16/07/2025	12/08/2025	10/09/2025
IT015063014006	16/04/2025	21/05/2025	18/06/2025	16/07/2025	12/08/2025	10/09/2025
IT015063014007	16/04/2025	21/05/2025	18/06/2025	16/07/2025	12/08/2025	10/09/2025
IT015063014008	16/04/2025	21/05/2025	18/06/2025	16/07/2025	12/08/2025	10/09/2025
IT015063014009	16/04/2025	21/05/2025	18/06/2025	16/07/2025	12/08/2025	10/09/2025
IT015063014010	16/04/2025	21/05/2025	18/06/2025	16/07/2025	12/08/2025	10/09/2025
IT015065006001	07/04/2025	12/05/2025	09/06/2025	07/07/2025	04/08/2025	01/09/2025
IT015065006001	07/04/2025	12/05/2025	09/06/2025	07/07/2025	04/08/2025	01/09/2025
IT015065006003	07/04/2025	12/05/2025	09/06/2025	07/07/2025	04/08/2025	01/09/2025
IT015065006004	07/04/2025	12/05/2025	09/06/2025	07/07/2025	04/08/2025	01/09/2025
IT015065011001	07/04/2025	12/05/2025	09/06/2025	07/07/2025	04/08/2025	01/09/2025
IT015065044001	07/04/2025	12/05/2025	09/06/2025	07/07/2025	04/08/2025	01/09/2025
IT015065044002	07/04/2025	12/05/2025	09/06/2025	07/07/2025	04/08/2025	01/09/2025
IT015065044003	07/04/2025	12/05/2025	09/06/2025	07/07/2025	04/08/2025	01/09/2025
IT015065053001	07/04/2025	12/05/2025	09/06/2025	07/07/2025	04/08/2025	01/09/2025
IT015065053001	07/04/2025	12/05/2025	09/06/2025	07/07/2025	04/08/2025	01/09/2025
IT015065100001	07/04/2025	12/05/2025	09/06/2025	07/07/2025	04/08/2025	01/09/2025
IT015065100002	07/04/2025	12/05/2025	09/06/2025	07/07/2025	04/08/2025	01/09/2025
IT015065100003	07/04/2025	12/05/2025	09/06/2025	07/07/2025	04/08/2025	01/09/2025
IT015065100004	07/04/2025	12/05/2025	09/06/2025	07/07/2025	04/08/2025	01/09/2025
IT015065102001	07/04/2025	12/05/2025	09/06/2025	07/07/2025	04/08/2025	01/09/2025
IT015065102002	07/04/2025	12/05/2025	09/06/2025	07/07/2025	04/08/2025	01/09/2025
IT015065102003	07/04/2025	12/05/2025	09/06/2025	07/07/2025	04/08/2025	01/09/2025
IT015065041001	08/04/2025	13/05/2025	10/06/2025	08/07/2025	05/08/2025	02/09/2025
IT015065066005	08/04/2025	13/05/2025	10/06/2025	08/07/2025	05/08/2025	02/09/2025
IT015065066002	08/04/2025	13/05/2025	10/06/2025	08/07/2025	05/08/2025	02/09/2025
IT015065066002		05/05/2025	03/06/2025			
IT015065066003	08/04/2025	13/05/2025	10/06/2025	08/07/2025	05/08/2025	02/09/2025
IT015065066004	08/04/2025	13/05/2025	10/06/2025	08/07/2025	05/08/2025	02/09/2025
IT015065066005	08/04/2025	13/05/2025	10/06/2025	08/07/2025	05/08/2025	02/09/2025
IT015065066006	08/04/2025	13/05/2025	10/06/2025	08/07/2025	05/08/2025	02/09/2025

IT015065066008	08/04/2025	13/05/2025	10/06/2025	08/07/2025	05/08/2025	02/09/2025
IT015065066009	08/04/2025	13/05/2025	10/06/2025	08/07/2025	05/08/2025	02/09/2025
IT015065068001	08/04/2025	13/05/2025	10/06/2025	08/07/2025	05/08/2025	02/09/2025
IT015065068001		05/05/2025	03/06/2025			
IT015065104001	08/04/2025	13/05/2025	10/06/2025	08/07/2025	05/08/2025	02/09/2025
IT015065104002	08/04/2025	13/05/2025	10/06/2025	08/07/2025	05/08/2025	02/09/2025
IT015065157001	08/04/2025	13/05/2025	10/06/2025	08/07/2025	05/08/2025	02/09/2025
IT015065157002	08/04/2025	13/05/2025	10/06/2025	08/07/2025	05/08/2025	02/09/2025
IT015065157003	08/04/2025	13/05/2025	10/06/2025	08/07/2025	05/08/2025	02/09/2025
IT015065157004	08/04/2025	13/05/2025	10/06/2025	08/07/2025	05/08/2025	02/09/2025
IT015065157005	08/04/2025	13/05/2025	10/06/2025	08/07/2025	05/08/2025	02/09/2025
IT015065157006	08/04/2025	13/05/2025	10/06/2025	08/07/2025	05/08/2025	02/09/2025
IT015065014001	09/04/2025	14/05/2025	11/06/2025	09/07/2025	06/08/2025	03/09/2025
IT015065014001		06/05/2025	04/06/2025			
IT015065014002	09/04/2025	14/05/2025	11/06/2025	09/07/2025	06/08/2025	03/09/2025
IT015065014003	09/04/2025	14/05/2025	11/06/2025	09/07/2025	06/08/2025	03/09/2025
IT015065014004	09/04/2025	14/05/2025	11/06/2025	09/07/2025	06/08/2025	03/09/2025
IT015065099001	09/04/2025	14/05/2025	11/06/2025	09/07/2025	06/08/2025	03/09/2025
IT015065099002	09/04/2025	14/05/2025	11/06/2025	09/07/2025	06/08/2025	03/09/2025
IT015065099003	09/04/2025	14/05/2025	11/06/2025	09/07/2025	06/08/2025	03/09/2025
IT015065099004	09/04/2025	14/05/2025	11/06/2025	09/07/2025	06/08/2025	03/09/2025
IT015065099005	09/04/2025	14/05/2025	11/06/2025	09/07/2025	06/08/2025	03/09/2025
IT015065099006	09/04/2025	14/05/2025	11/06/2025	09/07/2025	06/08/2025	03/09/2025
IT015065116001	09/04/2025	14/05/2025	11/06/2025	09/07/2025	06/08/2025	03/09/2025
IT015065116002	09/04/2025	14/05/2025	11/06/2025	09/07/2025	06/08/2025	03/09/2025
IT015065116003	09/04/2025	14/05/2025	11/06/2025	09/07/2025	06/08/2025	03/09/2025
IT015065116004	09/04/2025	14/05/2025	11/06/2025	09/07/2025	06/08/2025	03/09/2025
IT015065116005	09/04/2025	14/05/2025	11/06/2025	09/07/2025	06/08/2025	03/09/2025
IT015065116006	09/04/2025	14/05/2025	11/06/2025	09/07/2025	06/08/2025	03/09/2025
IT015065116008	09/04/2025	14/05/2025	11/06/2025	09/07/2025	06/08/2025	03/09/2025
IT015065116013	09/04/2025	14/05/2025	11/06/2025	09/07/2025	06/08/2025	03/09/2025
IT015065025001	14/04/2025	19/05/2025	16/06/2025	14/07/2025	11/08/2025	08/09/2025
IT015065025002	14/04/2025	19/05/2025	16/06/2025	14/07/2025	11/08/2025	08/09/2025
IT015065025003	14/04/2025	19/05/2025	16/06/2025	14/07/2025	11/08/2025	08/09/2025
IT015065025004	14/04/2025	19/05/2025	16/06/2025	14/07/2025	11/08/2025	08/09/2025
IT015065025005	14/04/2025	19/05/2025	16/06/2025	14/07/2025	11/08/2025	08/09/2025
IT015065025006	14/04/2025	19/05/2025	16/06/2025	14/07/2025	11/08/2025	08/09/2025
IT015065025007	14/04/2025	19/05/2025	16/06/2025	14/07/2025	11/08/2025	08/09/2025
IT015065025008	14/04/2025	19/05/2025	16/06/2025	14/07/2025	11/08/2025	08/09/2025
IT015065050001	14/04/2025	19/05/2025	16/06/2025	14/07/2025	11/08/2025	08/09/2025
IT015065050002	14/04/2025	19/05/2025	16/06/2025	14/07/2025	11/08/2025	08/09/2025
IT015065050003	14/04/2025	19/05/2025	16/06/2025	14/07/2025	11/08/2025	08/09/2025
IT015065050004	14/04/2025	19/05/2025	16/06/2025	14/07/2025	11/08/2025	08/09/2025
IT015065002001	16/04/2025	21/05/2025	18/06/2025	16/07/2025	12/08/2025	10/09/2025
IT015065002002	16/04/2025	21/05/2025	18/06/2025	16/07/2025	12/08/2025	10/09/2025
IT015065002003	16/04/2025	21/05/2025	18/06/2025	16/07/2025	12/08/2025	10/09/2025
IT015065002004	16/04/2025	21/05/2025	18/06/2025	16/07/2025	12/08/2025	10/09/2025
IT015065002005	16/04/2025	21/05/2025	18/06/2025	16/07/2025	12/08/2025	10/09/2025

IT015065031001	16/04/2025	21/05/2025	18/06/2025	16/07/2025	12/08/2025	10/09/2025
IT015065031003	16/04/2025	21/05/2025	18/06/2025	16/07/2025	12/08/2025	10/09/2025
IT015065031004	16/04/2025	21/05/2025	18/06/2025	16/07/2025	12/08/2025	10/09/2025
IT015065031005	16/04/2025	21/05/2025	18/06/2025	16/07/2025	12/08/2025	10/09/2025
IT015065031006	16/04/2025	21/05/2025	18/06/2025	16/07/2025	12/08/2025	10/09/2025
IT015065031007	16/04/2025	21/05/2025	18/06/2025	16/07/2025	12/08/2025	10/09/2025
IT015065031008	16/04/2025	21/05/2025	18/06/2025	16/07/2025	12/08/2025	10/09/2025
IT015065031009	16/04/2025	21/05/2025	18/06/2025	16/07/2025	12/08/2025	10/09/2025
IT015065031010	16/04/2025	21/05/2025	18/06/2025	16/07/2025	12/08/2025	10/09/2025
IT015065031012	16/04/2025	21/05/2025	18/06/2025	16/07/2025	12/08/2025	10/09/2025
IT015065028001	15/04/2025	20/05/2025	17/06/2025	15/07/2025	12/08/2025	09/09/2025
IT015065028002	15/04/2025	20/05/2025	17/06/2025	15/07/2025	12/08/2025	09/09/2025
IT015065028003	15/04/2025	20/05/2025	17/06/2025	15/07/2025	12/08/2025	09/09/2025
IT015065028004	15/04/2025	20/05/2025	17/06/2025	15/07/2025	12/08/2025	09/09/2025
IT015065071001	15/04/2025	20/05/2025	17/06/2025	15/07/2025	12/08/2025	09/09/2025
IT015065071002	15/04/2025	20/05/2025	17/06/2025	15/07/2025	12/08/2025	09/09/2025
IT015065071003	15/04/2025	20/05/2025	17/06/2025	15/07/2025	12/08/2025	09/09/2025
IT015065071004	15/04/2025	20/05/2025	17/06/2025	15/07/2025	12/08/2025	09/09/2025
IT015065071005	15/04/2025	20/05/2025	17/06/2025	15/07/2025	12/08/2025	09/09/2025
IT015065098001	15/04/2025	20/05/2025	17/06/2025	15/07/2025	12/08/2025	09/09/2025
IT015065098002	15/04/2025	20/05/2025	17/06/2025	15/07/2025	12/08/2025	09/09/2025
IT015065098003	15/04/2025	20/05/2025	17/06/2025	15/07/2025	12/08/2025	09/09/2025
IT015065098004	15/04/2025	20/05/2025	17/06/2025	15/07/2025	12/08/2025	09/09/2025
IT015065098005	15/04/2025	20/05/2025	17/06/2025	15/07/2025	12/08/2025	09/09/2025
IT015065123001	15/04/2025	20/05/2025	17/06/2025	15/07/2025	12/08/2025	09/09/2025
IT015065009001	14/04/2025	19/05/2025	16/06/2025	14/07/2025	11/08/2025	08/09/2025
IT015065009002	14/04/2025	19/05/2025	16/06/2025	14/07/2025	11/08/2025	08/09/2025
IT015065009003	14/04/2025	19/05/2025	16/06/2025	14/07/2025	11/08/2025	08/09/2025
IT015065039002	14/04/2025	19/05/2025	16/06/2025	14/07/2025	11/08/2025	08/09/2025
IT015065039003	14/04/2025	19/05/2025	16/06/2025	14/07/2025	11/08/2025	08/09/2025
IT015065039004	14/04/2025	19/05/2025	16/06/2025	14/07/2025	11/08/2025	08/09/2025
IT015065039009	14/04/2025	19/05/2025	16/06/2025	14/07/2025	11/08/2025	08/09/2025
IT015065096001	14/04/2025	19/05/2025	16/06/2025	14/07/2025	11/08/2025	08/09/2025
IT015065096002	14/04/2025	19/05/2025	16/06/2025	14/07/2025	11/08/2025	08/09/2025
IT015065096003	14/04/2025	19/05/2025	16/06/2025	14/07/2025	11/08/2025	08/09/2025
IT015065096004	14/04/2025	19/05/2025	16/06/2025	14/07/2025	11/08/2025	08/09/2025
IT015065096005	14/04/2025	19/05/2025	16/06/2025	14/07/2025	11/08/2025	08/09/2025
IT015065096006	14/04/2025	19/05/2025	16/06/2025	14/07/2025	11/08/2025	08/09/2025
IT015065021001	09/04/2025	14/05/2025	11/06/2025	09/07/2025	06/08/2025	03/09/2025
IT015065021002	09/04/2025	14/05/2025	11/06/2025	09/07/2025	06/08/2025	03/09/2025
IT015065021003	09/04/2025	14/05/2025	11/06/2025	09/07/2025	06/08/2025	03/09/2025
IT015065021004	09/04/2025	14/05/2025	11/06/2025	09/07/2025	06/08/2025	03/09/2025
IT015065021005	09/04/2025	14/05/2025	11/06/2025	09/07/2025	06/08/2025	03/09/2025
IT015065021006	09/04/2025	14/05/2025	11/06/2025	09/07/2025	06/08/2025	03/09/2025
IT015065021007	09/04/2025	14/05/2025	11/06/2025	09/07/2025	06/08/2025	03/09/2025
IT015065021008	09/04/2025	14/05/2025	11/06/2025	09/07/2025	06/08/2025	03/09/2025
IT015065021009	09/04/2025	14/05/2025	11/06/2025	09/07/2025	06/08/2025	03/09/2025
IT015065021010	09/04/2025	14/05/2025	11/06/2025	09/07/2025	06/08/2025	03/09/2025

IT015065039005	09/04/2025	14/05/2025	11/06/2025	09/07/2025	06/08/2025	03/09/2025
IT015065039006	09/04/2025	14/05/2025	11/06/2025	09/07/2025	06/08/2025	03/09/2025
IT015065039007	09/04/2025	14/05/2025	11/06/2025	09/07/2025	06/08/2025	03/09/2025
IT015065039008	09/04/2025	14/05/2025	11/06/2025	09/07/2025	06/08/2025	03/09/2025
IT015065059002	07/04/2025	12/05/2025	09/06/2025	07/07/2025	04/08/2025	01/09/2025
IT015065119001	07/04/2025	12/05/2025	09/06/2025	07/07/2025	04/08/2025	01/09/2025
IT015065119002	07/04/2025	12/05/2025	09/06/2025	07/07/2025	04/08/2025	01/09/2025
IT015065119003	07/04/2025	12/05/2025	09/06/2025	07/07/2025	04/08/2025	01/09/2025
IT015065119004	07/04/2025	12/05/2025	09/06/2025	07/07/2025	04/08/2025	01/09/2025
IT015065119005	07/04/2025	12/05/2025	09/06/2025	07/07/2025	04/08/2025	01/09/2025
IT015065127001	07/04/2025	12/05/2025	09/06/2025	07/07/2025	04/08/2025	01/09/2025
IT015065127002	07/04/2025	12/05/2025	09/06/2025	07/07/2025	04/08/2025	01/09/2025
IT015065127003	07/04/2025	12/05/2025	09/06/2025	07/07/2025	04/08/2025	01/09/2025
IT015065134001	07/04/2025	12/05/2025	09/06/2025	07/07/2025	04/08/2025	01/09/2025
IT015065134002	07/04/2025	12/05/2025	09/06/2025	07/07/2025	04/08/2025	01/09/2025
IT015065134003	07/04/2025	12/05/2025	09/06/2025	07/07/2025	04/08/2025	01/09/2025
IT015065134004	07/04/2025	12/05/2025	09/06/2025	07/07/2025	04/08/2025	01/09/2025
IT015065134005	07/04/2025	12/05/2025	09/06/2025	07/07/2025	04/08/2025	01/09/2025
IT015065156001	07/04/2025	12/05/2025	09/06/2025	07/07/2025	04/08/2025	01/09/2025
IT015065156002	07/04/2025	12/05/2025	09/06/2025	07/07/2025	04/08/2025	01/09/2025
IT015065156003	07/04/2025	12/05/2025	09/06/2025	07/07/2025	04/08/2025	01/09/2025

Delibera della Giunta Regionale n. 175 del 02/04/2025

Dipartimento 50 - GIUNTA REGIONALE DELLA CAMPANIA

Direzione Generale 4 - DG per la tutela della salute e il coordin. del sist. sanitario regionale

U.O.D. 13 - Vigilanza contabile,amm.va,percorsi attuativi certificabilità bilanci AASS

Oggetto dell'Atto:

ATTUAZIONE DELLE DELIBERE DELLA GIUNTA REGIONALE N. 757 DEL 27 DICEMBRE 2024 E N. 80 DEL 24 FEBBRAIO 2025: APPROVAZIONE DEGLI SCHEMI DEI CONTRATTI CON LE STRUTTURE PRIVATE ACCREDITATE PER L'ASSISTENZA SPECIALISTICA AMBULATORIALE E INTEGRAZIONI AL RELATIVO NOMENCLATORE E CATALOGO REGIONALE - DETERMINAZIONI

fonte: http://burc.regione.campania.it

Alla stregua dell'istruttoria compiuta dalla Direzione Generale e delle risultanze e degli atti tutti richiamati nelle premesse che seguono, costituenti istruttoria a tutti gli effetti di legge, nonché dell'espressa dichiarazione di regolarità della stessa resa dal Direttore a mezzo di sottoscrizione della presente

PREMESSO che

a. con deliberazione n. 460 del 20.03.2007 la Giunta regionale ha approvato l'Accordo attuativo ed il Piano di Rientro dal disavanzo e di riqualificazione e razionalizzazione del SSR ai sensi dell'art. 1, comma 180, della Legge 30.12.2004, n. 311;
b. con delibera del Consiglio dei Ministri del 24 luglio 2009 il Governo ha nominato Commissario ad acta per l'attuazione del Piano di Rientro dal disavanzo sanitario il Presidente pro tempore della Giunta Regionale ai sensi dell'art. 4, commi 1 e 2, del decreto-legge 1° ottobre 2007, n. 159, convertito con modificazioni dalla Legge 29 novembre 2007, n. 222 e ss.mm.ii.;
c. l'art. 2, comma 88, della Legge del 23.12.2009 n. 191 (legge finanziaria 2010), ha stabilito che: "*Per le regioni già sottoposte ai piani di rientro e già commissariate alla data di entrata in vigore della presente legge restano fermi l'assetto della gestione commissariale previgente per la prosecuzione del piano di rientro, secondo programmi operativi, coerenti con gli obiettivi finanziari programmati, predisposti dal commissario ad acta, nonché le relative azioni di supporto contabile e gestionale*";
d. con delibera del Consiglio dei Ministri del 23 aprile 2010, il Presidente pro tempore della Regione Campania è stato nominato Commissario ad acta per il Piano di Rientro con il compito di proseguire nell'attuazione del Piano stesso secondo i Programmi operativi di cui all'art. 2, comma 88, della Legge n. 191/09;
e. in data 10 luglio 2017 il Consiglio dei Ministri ha deliberato la nomina del Presidente della Giunta Regionale a Commissario ad acta per l'attuazione del piano di rientro dal disavanzo del settore sanitario;
f. a seguito della delibera del Consiglio dei Ministri del 5 dicembre 2019 e della verifica positiva degli adempimenti ivi previsti, intervenuta nella riunione congiunta del 24 gennaio 2020 del tavolo tecnico per la verifica degli adempimenti regionali con il comitato permanente per la verifica dei livelli essenziali di assistenza, è cessato il mandato commissariale conferito con la citata deliberazione del Consiglio dei Ministri del 10 luglio 2017, e la Regione Campania è rientrata nell'esercizio delle funzioni precedentemente ricomprese nel mandato commissariale, nel rispetto della cornice normativa vigente in materia sanitaria e in materia di Piani di rientro dai deficit sanitari;

PREMESSO, altresì, che

a. la delibera della Giunta regionale n. 599 del 28 dicembre 2021, nel mantenere la programmazione provvisoria dei volumi massimi di prestazioni e dei correlati limiti di spesa, assegnati agli erogatori privati di prestazioni assistenza specialistica ambulatoriale per l'esercizio 2022 dalla DGRC n. 354 del 4 agosto 2021, ha approvato le disposizioni necessarie per applicare dal 1° gennaio 2022 l'impostazione dei tetti di spesa "*di struttura*" anche alle branche della Diabetologia, Cardiologia, Branche a Visita, Patologia Clinica (Laboratorio di Analisi), Medicina Nucleare, Radiodiagnostica e Radioterapia, attraverso i successivi passaggi specificati nell'"*Allegato A - Nota Metodologica*" alla medesima delibera;
b. la citata DGRC n. 599/2021 ha previsto una fase provvisoria per il periodo gennaio – aprile 2022, durante la quale raccogliere dalle ASL ed istruire la documentazione elencata nell'Allegato A, prevedendo che: "*… sulla base dell'esame della ulteriore documentazione di cui ai precedenti punti … e degli approfondimenti intervenuti con le ASL medesime e con i soggetti privati e/o loro Associazioni, entro il 30 aprile 2022 si procederà ad approvare in via definitiva i tetti di spesa "di struttura" per l'esercizio 2022, con le eventuali modifiche ed aggiornamenti, rispetto a quelli approvati in via provvisoria dalla presente delibera*";
c. la Giunta regionale con delibera n. 215 del 4 maggio 2022 ha approvato modifiche ed integrazioni alla programmazione dei volumi massimi di prestazioni e dei correlati limiti di spesa, assegnati agli erogatori privati di prestazioni assistenza specialistica ambulatoriale per l'esercizio 2022, stabilita in via provvisoria dalla citata DGRC n. 599/2021; ed ha stabilito che: "*… per la gestione corrente e i nuovi accreditamenti, per i quali viene assegnato il tetto di spesa 2022, gli schemi contrattuali approvati dalla DGRC n. 599/2021 possono continuare ad essere utilizzati, fino al loro adattamento alle innovazioni e modifiche stabilite dal presente*

provvedimento, che sarà effettuato con separata delibera …";

d. la delibera della Giunta regionale n. 309 del 21 giugno 2022 ha dato esecuzione alla menzionata disposizione, approvando i nuovi schemi contrattuali, eccetto che per la branca della Radioterapia, per la quale ha rinviato ad un successivo provvedimento l'approvazione dei nuovi tetti di spesa individuali per l'esercizio 2022 e del conseguente schema di contratto; inoltre, ha approvato vari aggiornamenti della programmazione dei tetti di spesa 2022 di alcune branche dell'assistenza specialistica ambulatoriale, e diverse modifiche, integrazioni e precisazioni, rese opportune dalla introduzione dei tetti di spesa "*di struttura*", operata dalle DGRC n. 599/2021 e n. 215/2022;
e. la DGRC n. 609 del 22 novembre 2022 ha approvato in via definitiva i tetti individuali "*di struttura*", assegnati per l'esercizio 2022 alle strutture private di Radioterapia, e i relativi schemi contrattuali, adeguati ai criteri ed agli importi dei limiti di spesa assegnati dalla medesima delibera;
f. la Giunta regionale con delibera n. 800 del 29 dicembre 2023 ha approvato il quadro delle risorse disponibili per gli esercizi 2023 e 2024, ed i conseguenti limiti di spesa, assegnati alle strutture private accreditate per l'assistenza specialistica ambulatoriale per l'esercizio 2023 e, in via provvisoria, per l'esercizio 2024, stabilendo anche i relativi schemi di contratto ex art. 8-quinquies del D.Lgs. n. 502/1992 e s.m.i., che ogni struttura privata era tenuta a sottoscrivere con gli importi e la regolamentazione dei tetti di spesa definitivi per l'esercizio 2023, e provvisori per l'esercizio 2024;
g. con delibera della Giunta regionale n. 757 del 27 dicembre 2024 è stata approvata la programmazione dei volumi massimi di prestazioni e dei correlati limiti di spesa, da assegnare a ciascuna struttura privata accreditata per la specialistica ambulatoriale, in via definitiva, per l'esercizio 2024 e, in via provvisoria, per l'esercizio 2025 ed è stata rinviata ad una successiva delibera l'adozione "*degli schemi contrattuali che le ASL competenti per territorio dovranno predisporre per confermare o modificare i contratti già stipulati per l'esercizio 2024 ai sensi della DGRC n. 800/2023 - in via provvisoria - inserendo gli importi dei limiti di spesa definitivi per l'esercizio 2024 di cui agli Allegati alla presente delibera, nonché per fissare i limiti di spesa 2025 provvisori, secondo le indicazioni fornite nell'Allegato A – Relazione Tecnica alla presente delibera*";
h. nella Relazione Tecnica allegata alla citata DGRC n. 757/2024 è delineato il quadro complessivo delle risorse, che le Regioni possono destinare all'acquisto dalle strutture private accreditate delle prestazioni sanitarie di assistenza ospedaliera e di assistenza specialistica ambulatoriale, in base alla quale per il 2025 si registra una riduzione di circa euro 13 milioni;

PRESO ATTO dall'istruttoria dei competenti Uffici regionali che

a. la Conferenza dei Presidenti delle Regioni, con lettera al Governo del 13 febbraio 2025, ha ribadito la necessità, condivisa da tutte le Regioni, che sia accolta la proposta emendativa "*già contenuta nel documento approvato dalla Conferenza il 23 gennaio scorso, trasmesso al Governo e al Parlamento*", di estendere anche all'esercizio 2025 "*quanto già previsto dai commi 218, 220 e 232 dell'articolo 1 della legge 30 dicembre 2023, n. 213, circa la possibilità di destinare una quota dello 0,4% del livello di finanziamento indistinto del fabbisogno sanitario nazionale standard cui concorre lo Stato al raggiungimento*" degli obiettivi di riduzione delle liste di attesa;
b. si conferma, pertanto, il livello provvisorio dei tetti di spesa 2025 in misura pari a quello definitivo per l'esercizio 2024, salvo intervenire – prudenzialmente - entro il prossimo mese di giugno, per eventuali modifiche al livello definitivo dei limiti di spesa per l'annualità in corso;
c. dal 30 dicembre 2024 è entrata in vigore la nuova codifica delle prestazioni di specialistica ambulatoriale, ai sensi del DPCM 12 gennaio 2017, le relative tariffe, e il nuovo Catalogo regionale, giusta delibera della Giunta regionale n. 660 del 26.11.2024;
d. la DGRC n. 80 del 24 febbraio 2025, anche ai fini della applicazione del nuovo Nomenclatore Tariffario Regionale e del relativo Catalogo dell'assistenza specialistica ambulatoriale, in vigore dal 30.12.2024, ha stabilito ulteriori disposizioni operative, tra le quali si evidenzia:

d.1. l'associazione delle prestazioni LEA di specialistica ambulatoriale ai settori specializzati in cui sono accreditati i laboratori di analisi;
d.2. l'applicazione della classificazione cd. "FA-RE" alle prestazioni di specialistica ambulatoriale;
d.3. una parziale flessibilità del tetto di spesa 2025 dei Laboratori di Analisi, relativo alle prestazioni di Microbiologia / Virologia, Anatomia ed Istologia Patologica, confluite nell'Allegato n. 3 alla DGRC n. 757/2024;

e. che i competenti Uffici della Direzione Generale per la Tutela della Salute e il Coordinamento

del SSR, all'esito dell'istruttoria di competenza e in attuazione della DGRC n. 757/2024, hanno elaborato l'Allegato A - Relazione Tecnica, nella quale sono descritti dettagliatamente i principali aggiornamenti, rispetto ai precedenti schemi contrattuali (di cui alla DGRC n. 800/2023) ed i seguenti nuovi schemi:

e.1. A\1: Anno 2025 provvisorio e conferma/modifica Anno 2024 (*Protocollo con le Associazioni della Dialisi ambulatoriale*);
e.2. A\2: Anno 2025 provvisorio e conferma/modifica Anno 2024 (*Contratto Dialisi ambulatoriale*);
e.3. A\3: Anno 2025 provvisorio e conferma/modifica Anno 2024 (*Protocollo Specialistica Amb. escluso Laboratorio di Analisi, Dialisi, Radioterapia e FKT*);
e.4. A\4: Anno 2025 provvisorio e conferma/modifica Anno 2024 (Contratto Specialistica Amb. escluso Laboratorio di Analisi, Dialisi, Radioterapia e FKT);
e.5. A\5: Anno 2025, in via provvisoria, e definitivo Anno 2024 (Protocollo Laboratori di Analisi);
e.6. A\6: Anno 2025 provvisorio e conferma/modifica Anno 2024 (Contratto Laboratorio di Analisi);
e.7. A\7: Anno 2025 provvisorio e conferma/modifica Anno 2024 (Contratto Medicina Fisica e Riabilitazione – FKT);
e.8. A\8: Anno 2025 provvisorio e conferma/modifica Anno 2024 (*Contratto Radioterapia*);

f. le ASL competenti per territorio dovranno anche predisporre e stipulare entro il 30 aprile 2025 i conseguenti contratti con le strutture private accreditate, confermando o, se del caso, modificando gli importi dei limiti di spesa definitivi per l'esercizio 2024, e inserendo gli importi provvisori dei limiti di spesa 2025, determinati in attuazione dei criteri stabiliti nell'Allegato A – *Relazione Tecnica* alla DGRC n. 757/2024, come integrata per la branca di Laboratorio di Analisi dalle disposizioni stabilite dalla citata DGRC n. 80/2025;
g. la menzionata DGRC n. 757/2024 ha affidato alle ASL il compito di istruire, in coordinamento con la Direzione Generale per la Tutela della Salute, e in concerto con le Aziende Ospedaliere pubbliche operanti sul loro territorio – tra l'altro – anche appositi ADDENDUM ai contratti ex art. 8 quinquies del D.Lgs. n. 502/1992 e s.m.i. con le strutture private operanti sul loro territorio, finalizzati ad assicurare la disponibilità di prenotazioni (SLOT) dedicate per le priorità definite dalla stessa ASL, applicando anche le ulteriori indicazioni operative che vengono fornite nella allegata Relazione Tecnica;
h. nella allegata Relazione Tecnica e nella tabella di cui all'Allegato n. 1 sono state elaborate opportune precisazioni e integrazioni al Nomenclatore e Catalogo regionale, di cui all'Allegato n. 2 alla DGRC n. 660/2024 ed all'Allegato n. 1 alla DGRC n. 80/2025, che si propongono di approvare con la presente delibera;
i. la remunerazione a carico del S.S.R. delle prestazioni erogate da ciascuna struttura privata accreditata è subordinata alla sottoscrizione da parte della stessa dello specifico contratto ai sensi dell'art. 8-quinquies, comma 2, del D.Lgs. n 502/1992 e s.m.i. con la ASL nel cui territorio è ubicata, e non può eccedere i limiti di spesa stabiliti ai sensi delle menzionate DGRC n. 757/2024 e n. 80/2025 e riportati nel citato contratto;
j. le strutture private che entro il 30 aprile 2025 non avranno sottoscritto il contratto ex art. 8 quinquies, secondo gli schemi approvati dalla presente delibera, ovvero appongano riserve in ordine alla proposta contrattuale formulata dalla ASL competente in base alle disposizioni recate dalla presente delibera, si intenderanno prive di contratto e, pertanto, per tali strutture dalla stessa data cessa la remunerazione delle prestazioni sanitarie a carico del servizio sanitario pubblico e si applica l'immediata sospensione del rapporto di accreditamento, ai sensi dell'art. 8-quinquies, comma 2 quinquies, del D.Lgs. 502/1992 (introdotto dal comma 1-quinquies dell'art. 79 del D.L. 112/2008, convertito nella legge n. 133/2008);

RITENUTO di dover approvare, in conformità all'istruttoria dei competenti uffici regionali, l'Allegato A – Relazione Tecnica ed i seguenti nuovi schemi contrattuali:

- A\1: Anno 2025 provvisorio e conferma/modifica Anno 2024 (*Protocollo con le Associazioni della Dialisi ambulatoriale*);
- A\2: Anno 2025 provvisorio e conferma/modifica Anno 2024 (*Contratto Dialisi ambulatoriale*);
- A\3: Anno 2025 provvisorio e conferma/modifica Anno 2024 (*Protocollo Specialistica Amb. escluso Laboratorio di Analisi, Dialisi, Radioterapia e FKT*);
- A\4: Anno 2025 provvisorio e conferma/modifica Anno 2024 (*Contratto Specialistica Amb. escluso Laboratorio di Analisi, Dialisi, Radioterapia e FKT*);
- A\5: Anno 2025, in via provvisoria, e definitivo Anno 2024 (*Protocollo Laboratori di Analisi*);
- A\6: Anno 2025 provvisorio e conferma/modifica Anno 2024 (*Contratto Laboratorio di Analisi*);
- A\7: Anno 2025 provvisorio e conferma/modifica Anno 2024 (*Contratto Medicina Fisica e Riabilitazione – FKT*);

- A\8: Anno 2025 provvisorio e conferma/modifica Anno 2024 (*Contratto Radioterapia*);

nonché le precisazioni e integrazioni al Nomenclatore e Catalogo regionale, di cui all'Allegato n. 2 alla DGRC n. 660/2024 ed all'Allegato n. 1 alla DGRC n. 80/2025, esposte nella allegata Relazione Tecnica e nella tabella di cui all'Allegato n. 1, che costituiscono parte integrante e sostanziale del presente provvedimento;

PROPONE e la Giunta, in conformità, a voto unanime

DELIBERA

Per motivi espressi in narrativa che qui si intendono integralmente riportati e confermati:

1. di **APPROVARE** l'Allegato A - Relazione Tecnica ed i seguenti nuovi schemi contrattuali, che costituiscono parte integrante e sostanziale del presente provvedimento:
   1.1 A\1: Anno 2025 provvisorio e conferma/modifica Anno 2024 (*Protocollo con le Associazioni della Dialisi ambulatoriale*);
   1.2 A\2: Anno 2025 provvisorio e conferma/modifica Anno 2024 (*Contratto Dialisi ambulatoriale*);
   1.3 A\3: Anno 2025 provvisorio e conferma/modifica Anno 2024 (*Protocollo Specialistica Amb. escluso Laboratorio di Analisi, Dialisi, Radioterapia e FKT*);
   1.4 A\4: Anno 2025 provvisorio e conferma/modifica Anno 2024 (*Contratto Specialistica Amb. escluso Laboratorio di Analisi, Dialisi, Radioterapia e FKT*);
   1.5 A\5: Anno 2025, in via provvisoria, e definitivo Anno 2024 (*Protocollo Laboratori di Analisi*);
   1.6 A\6: Anno 2025 provvisorio e conferma/modifica Anno 2024 (*Contratto Laboratorio di Analisi*);
   1.7 A\7: Anno 2025 provvisorio e conferma/modifica Anno 2024 (*Contratto Medicina Fisica e Riabilitazione – FKT*);
   1.8 A\8: Anno 2025 provvisorio e conferma / modifica Anno 2024 (*Contratto Radioterapia*);
2. di **APPROVARE**, altresì, le precisazioni e integrazioni al Nomenclatore e Catalogo regionale, di cui all'Allegato n. 2 alla DGRC n. 660/2024 ed all'Allegato n. 1 alla DGRC n. 80/2025, esposte nella allegata Relazione Tecnica e nella tabella di cui all'Allegato n. 1, che costituiscono parte integrante e sostanziale del presente provvedimento;
3. di **PRECISARE** che le ASL competenti per territorio dovranno predisporre e stipulare entro il 30 aprile 2025 i conseguenti contratti con le strutture private accreditate, confermando o, se del caso, modificando gli importi dei limiti di spesa definitivi per l'esercizio 2024, e inserendo gli importi provvisori dei limiti di spesa 2025, determinati in attuazione dei criteri stabiliti nell'Allegato A – Relazione Tecnica alla DGRC n. 757/2024, come integrata per la branca di Laboratorio di Analisi dalle disposizioni stabilite dalla DGRC n. 80/2025;
4. di **PRECISARE** che le ASL devono istruire e stipulare appositi accordi con strutture private operanti sul proprio territorio, attraverso ADDENDUM ai contratti ex art. 8 quinquies del D.Lgs. n. 502/1992 e s.m.i., che assicurino la disponibilità di prenotazioni (SLOT) dedicate per le priorità definite dalle stesse ASL, come previsto dalla DGRC n. 757/2024, applicando anche le ulteriori indicazioni operative che vengono fornite nella allegata Relazione Tecnica;
5. di **PRECISARE** che:
   5.1. la remunerazione a carico del S.S.R. delle prestazioni erogate da ciascuna struttura privata accreditata è subordinata alla sottoscrizione da parte della stessa dello specifico contratto ai sensi dell'art. 8-quinquies, comma 2, del D.Lgs. n 502/1992 e s.m.i. con la ASL nel cui territorio è ubicata, e non può eccedere i limiti di spesa stabiliti ai sensi delle DGRC n. 757/2024 e n. 80/2025 e riportati nel contratto;
   5.2. le strutture private che entro il 30 aprile 2025 non avranno sottoscritto il contratto ex art. 8 quinquies, secondo gli schemi approvati dalla presente delibera, ovvero appongano riserve in ordine alla proposta contrattuale formulata dalla ASL competente in base alle disposizioni recate dalla presente delibera, si intenderanno prive di contratto e, pertanto, per tali strutture dalla stessa data cessa la remunerazione delle prestazioni sanitarie a carico del servizio sanitario pubblico e si applica l'immediata sospensione del rapporto di accreditamento, ai sensi dell'art. 8-quinquies, comma 2 quinquies, del D.Lgs. 502/1992 (introdotto dal comma 1-quinquies dell'art. 79 del D.L. 112/2008, convertito nella legge n. 133/2008);
6. di **TRASMETTERE** il presente provvedimento per il tramite della Direzione Generale per la Tutela della Salute ed il Coordinamento del Sistema Sanitario Regionale alle Aziende Sanitarie Locali e, da queste, a tutte le Associazioni di categoria ed a tutte le strutture sanitarie private interessate, nonché ai Ministeri affiancanti, riservandosi di adeguarlo alle eventuali osservazioni formulate dagli stessi;

7. di **TRASMETTERE** il presente atto alla Direzione Generale per la Tutela della Salute ed il Coordinamento del Sistema Sanitario Regionale anche per la notifica alle AA.SS.LL., alle AA.OO., alle AA.OO.UU., all'IRCCS Pascale nonché alla So.Re.Sa. S.p.A., alla Direzione Generale per le Risorse Finanziarie e all'Ufficio competente per la pubblicazione sul BURC e nella Sezione Trasparenza del sito istituzionale della Regione Campania.

1. Premessa

Si premette che il quadro complessivo delle risorse, che le Regioni possono destinare all'acquisto dalle strutture private accreditate delle prestazioni sanitarie di assistenza ospedaliera e di assistenza specialistica ambulatoriale, non è stato finora modificato dal legislatore nazionale, rispetto alla situazione esposta nella Relazione Tecnica allegata alla DGRC n. 757/2024, in base alla quale per il 2025 si registra una riduzione di circa euro 13 milioni.

Su tale problematica è intervenuta anche la Conferenza dei Presidenti delle Regioni che, con lettera al Governo del 13 febbraio scorso, ha ribadito la necessità, condivisa da tutte le Regioni, che sia accolta la proposta emendativa "*già contenuta nel documento approvato dalla Conferenza il 23 gennaio scorso, trasmesso al Governo e al Parlamento*", di estendere anche all'esercizio 2025 "*quanto già previsto dai commi 218, 220 e 232 dell'articolo 1 della legge 30 dicembre 2023, n. 213, circa la possibilità di destinare una quota dello 0,4% del livello di finanziamento indistinto del fabbisogno sanitario nazionale standard cui concorre lo Stato al raggiungimento*" degli obiettivi di riduzione delle liste di attesa.

Allo stato, pertanto, si conferma il livello provvisorio dei tetti di spesa 2025 in misura pari a quello definitivo per l'esercizio 2024, salvo intervenire – prudenzialmente - entro il prossimo mese di giugno, per eventuali modifiche al livello definitivo dei limiti di spesa per l'annualità in corso.

2. Schemi contrattuali approvati dalla presente delibera

La delibera della Giunta regionale n. 757 del 27 dicembre 2024 ha approvato la programmazione dei volumi massimi di prestazioni e dei correlati limiti di spesa, da assegnare a ciascuna struttura privata accreditata per la specialistica ambulatoriale, in via definitiva, per l'esercizio 2024 e, in via provvisoria, per l'esercizio 2025. Ed ha rinviato ad una successiva delibera l'adozione "*degli schemi contrattuali che le ASL competenti per territorio dovranno predisporre per confermare o modificare i contratti già stipulati per l'esercizio 2024 ai sensi della DGRC n. 800/2023 - in via provvisoria - inserendo gli importi dei limiti di spesa definitivi per l'esercizio 2024 di cui agli Allegati alla presente delibera, nonché per fissare i limiti di spesa 2025 provvisori, secondo le indicazioni fornite nell'**Allegato A – Relazione Tecnica** alla presente delibera*".

Con DGRC n. 80 del 24 febbraio 2025, poi, anche ai fini della applicazione del nuovo Nomenclatore Tariffario Regionale e del relativo Catalogo dell'assistenza specialistica ambulatoriale, in vigore dal 30.12.2024, si è provveduto a stabilire ulteriori disposizioni operative, tra le quali si evidenzia:

- l'associazione delle prestazioni LEA di specialistica ambulatoriale ai settori specializzati in cui sono accreditati i laboratori di analisi;
- l'applicazione della classificazione cd. "*FA-RE*" alle prestazioni di specialistica ambulatoriale;
- una parziale flessibilità del tetto di spesa 2025 dei Laboratori di Analisi, relativo alle prestazioni di Microbiologia / Virologia, Anatomia ed Istologia Patologica, confluite nell'Allegato n. 3 alla DGRC n. 757/2024.

Con la presente delibera di procede, quindi, ad approvare i seguenti nuovi schemi contrattuali:

fonte: http://burc.regione.campania.it

A\1: Anno 2025 provvisorio e conferma / modifica Anno 2024 (*Protocollo con le Associazioni della Dialisi ambulatoriale*);

A\2: Anno 2025 provvisorio e conferma / modifica Anno 2024 (*Contratto Dialisi ambulatoriale*);

A\3: Anno 2025 provvisorio e conferma / modifica Anno 2024 (*Protocollo Specialistica Amb. escluso Laboratorio di Analisi, Dialisi, Radioterapia e FKT*);

A\4: Anno 2025 provvisorio e conferma / modifica Anno 2024 (*Contratto Specialistica Amb. escluso Laboratorio di Analisi, Dialisi, Radioterapia e FKT*);

A\5: Anno 2025, in via provvisoria, e definitivo Anno 2024 (*Protocollo Laboratori di Analisi*);

A\6: Anno 2025 provvisorio e conferma / modifica Anno 2024 (*Contratto Laboratorio di Analisi*);

A\7: Anno 2025 provvisorio e conferma / modifica Anno 2024 (*Contratto Medicina Fisica e Riabilitazione – FKT*);

A\8: Anno 2025 provvisorio e conferma / modifica Anno 2024 (*Contratto Radioterapia*),

che le ASL competenti per territorio dovranno predisporre per la stipula, inserendo gli importi dei limiti di spesa definitivi per l'esercizio 2024 e gli importi provvisori dei limiti di spesa 2025, determinati in attuazione dei criteri stabiliti nell'Allegato A – Relazione Tecnica alla DGRC n. 757/2024, come integrata per la branca di Laboratorio di Analisi dalle disposizioni stabilite dalla sopra citata DGRC n. 80/2025.

Rispetto ai precedenti schemi, definiti dalla DGRC n. 800/2023 per regolare i limiti di spesa 2023, in via definitiva, e 2024, in via provvisoria, sono state apportate solo piccole modifiche e integrazioni, coerenti con le disposizioni vigenti.

L'innovazione di maggiore rilievo, sulla quale si richiama l'attenzione delle strutture private accreditate, riguarda l'introduzione nei contratti di tutte le branche specialistiche, eccetto quelle della Dialisi, della Patologia Clinica (Laboratorio di Analisi), della Radioterapia e della Medicina Fisica e Riabilitazione (FKT) – per le specifiche difficoltà di prenotazione delle sedute necessarie per erogare le prestazioni a cadenza ciclica e/o contenute nei pacchetti -, del seguente obbligo:

"*le prestazioni sanitarie oggetto del presente contratto, erogate a far data dal 1° giugno 2025, saranno ammesse ai successivi controlli per la remunerazione delle stesse a condizione che:*

a) *siano state prenotate nel **Sistema CUP Sinfonia** di cui al successivo art. 9, su agende configurate all'atto della prenotazione con **flag Online=SI**, ovvero, visibili e prenotabili oltre che dagli operatori della sottoscritta struttura, anche tramite tutti gli altri canali: APP, Portale CUP, Farmacie, ecc.;*

b) *sia stata registrata la loro erogazione sul **Sistema CUP Sinfonia** in data non anteriore alla loro prenotazione,*

con la sola eccezione delle prestazioni prenotate prima del 30 aprile 2025, oppure, delle prestazioni la cui prenotazione è riservata agli operatori della struttura privata: follow up, utenti residenti in altre regioni, STP ed ENI, sulla base delle disposizioni di riferimento".

Mentre per le branche della Dialisi, della Patologia Clinica (Laboratorio di Analisi), della Radioterapia e della Medicina Fisica e Riabilitazione (FKT), si precisa che: "*le prestazioni sanitarie oggetto del presente contratto, erogate a far data dal 1° giugno 2025, saranno ammesse ai successivi controlli per la remunerazione delle stesse, a condizione che sia stata registrata la loro*

fonte: http://burc.regione.campania.it

erogazione sul Sistema CUP Sinfonia", con la ulteriore specificazione che l'erogazione deve essere avvenuta *"in data non anteriore alla loro prenotazione*", valida per tali branche con esclusione di quella di Laboratorio di Analisi.

In generale, poi, si precisa che le strutture private accreditate sono tenute: "*a mettere e mantenere a disposizione del Sistema CUP SINFONIA il 100% delle proprie agende digitali, configurate con* ***flag Online=SI****, ovvero, visibili e prenotabili oltre che dagli operatori della sottoscritta struttura, anche tramite tutti gli altri canali: APP, Portale CUP, Farmacie, ecc., per tutte le prestazioni oggetto del presente contratto, ivi comprese (in sola visibilità) quelle la cui prenotazione è riservata dalle disposizioni vigenti agli operatori della struttura privata: follow up, utenti residenti in altre regioni, STP ed ENI; è tenuta, altresì, ad organizzare le agende delle prestazioni ambulatoriali per classi di priorità e ad effettuare la presa in carico dell'utente per le prestazioni relative ai follow-up*". Mentre per le branche della Dialisi, della Patologia Clinica (Laboratorio di Analisi), della Radioterapia e della Medicina Fisica e Riabilitazione (FKT), tale obbligo riguarda la sola visibilità delle agende: "*La sottoscritta struttura privata è tenuta a mettere e mantenere a disposizione del Sistema CUP SINFONIA il 100% delle proprie agende digitali - in sola visibilità - per tutte le prestazioni oggetto del presente contratto; è tenuta, altresì, ad organizzare le agende delle prestazioni ambulatoriali per classi di priorità e ad effettuare la presa in carico dell'utente per le prestazioni relative ai follow-up*".

Si sottolinea, poi, che negli articoli del contratto, riguardanti il debito informativo delle strutture private accreditate, è stato evidenziato l'obbligo di alimentare, in tutti i flussi informativi che li prevedono, anche i dati relativi alle prestazioni sanitarie erogate in regime privatistico. Il completo ed esatto adempimento di questa disposizione è particolarmente rilevante per assicurare la corretta alimentazione del FSE – Fascicolo Sanitario Elettronico ai sensi dei DM 22 maggio 2022 e 9 settembre 2023 e, pertanto, la sua inosservanza può costituire giustificato motivo di sospensione del rapporto di accreditamento, come per le prestazioni con oneri a carico del SSR.

3. Termine per la stipula del contratto

La DGRC n. 757/2024 nell'Allegato A – Relazione Tecnica ha stabilito i criteri con i quali le ASL devono confermare o modificare i limiti spesa 2024, già inseriti nei contratti con le strutture private accreditate, stipulati ai sensi della DGRC n. 800/2023. E, al fine di velocizzare e semplificare l'attuazione della programmazione regionale, ha disposto che a partire dal 2025: "*A conclusione delle istruttorie sopra previste, le ASL procederanno alla loro immediata attuazione ed ai conseguenti contratti con le strutture private accreditate, previa adozione di apposite delibere del Direttore Generale della ASL, immediatamente esecutive, ma con riserva di presa d'atto e ratifica (o modifica) da parte della Regione. In particolare, qualora le deliberazioni assunte siano conformi ai provvedimenti generali già deliberati dalla Giunta regionale, sarà sufficiente la presa d'atto con decreto del Direttore Generale per la Tutela della Salute*".

Ai fini della determinazione dei tetti di spesa provvisori per l'esercizio 2025, in sintesi, la DGRC n. 757/2024 ha incaricato le ASL di istruire i seguenti passaggi fondamentali, dettagliatamente descritti nell'Allegato A - Relazione Tecnica alla stessa delibera:

1) Verifica e conferma, o eventuale modifica, del limite di spesa assegnato in via provvisoria per l'esercizio 2024.

fonte: http://burc.regione.campania.it

2) Calcolo del limite di spesa provvisorio di ciascuna struttura per l'esercizio 2025 come proiezione degli importi determinati al punto precedente punto, tenendo conto dei casi in cui è necessario adeguare su base annua gli importi assegnati per il 2024 per periodi infrannuali, nonché di ogni altra situazione particolare: nuovi accreditamenti, modifiche nelle Aggregazioni dei Laboratori, rilevanti implementazioni tecnologiche, ecc.
3) Applicazione delle variazioni "***per il 2023***" e "***per il 2024***", che derivano dalla applicazione dell'Allegato B alla DGRC n. 215/2022 e s.m.i. in base ai dati consuntivi ed agli Indicatori di Performance relativi all'attività 2022 e 2023, sommandole algebricamente al limite di spesa 2025 calcolato nel precedente punto 2.
4) Determinazione degli Indicatori di Performance di cui all'Allegato B alla DGRC n. 215/2022 e s.m.i. in base ai dati consuntivi di attività 2024, e conseguente variazione (+/– 5%) del tetto di spesa 2025.

La presente delibera dispone, quindi, che le ASL e le strutture private accreditate devono stipulare i contratti definitivi 2024 e provvisori 2025 entro il 30 aprile 2025.

Per chiarezza e trasparenza, la delibera "*immediatamente esecutiva*", che il Direttore Generale di ciascuna ASL è chiamato ad adottare prima della stipula dei contratti (e che, si ricorda, viene espressamente richiamata nella premessa dei contratti medesimi), dovrà specificare tutti i passaggi svolti nel determinare gli importi dei limiti di spesa definitivi 2024 e provvisori 2025.

4. ADDENDUM ai contratti per SLOT dedicati

Ciascuna ASL deve definire e stipulare gli ADDENDUM previsti nel paragrafo 6. *Ulteriori disposizioni generali per la determinazione dei limiti di spesa 2025 e successivi* dell'Allegato A - Relazione Tecnica alla DGRC n. 757/2024, finalizzati ad assicurare la disponibilità di SLOT dedicati per le priorità definite dalla stessa ASL. Le disposizioni appena richiamate hanno affidato alle ASL il compito di istruire, in coordinamento con la Direzione Generale per la Tutela della Salute, e in concerto con le aziende ospedaliere pubbliche operanti sul loro territorio – tra l'altro – anche tali ADDENDUM.

Si sottolinea che, per incentivare le strutture private, la DGRC n. 757/2024 ha stabilito che le prestazioni acquistate tramite questi accordi, pur ricadendo necessariamente nei limiti di spesa assegnati a ciascuna struttura privata (fatta salva la eventuale rimodulazione dei limiti di spesa complessivi 2025), godranno del seguente vantaggio: se di valore medio superiore alla massima eccedenza consentita, rispetto al VMP – Valore Medio Prestazionale di riferimento per la struttura privata, NON determineranno abbattimenti a consuntivo per applicazione del vincolo del VMP.

Pertanto, nel flusso informativo "FILE C", al fine di assicurare la tracciabilità delle prestazioni acquisite in relazione ai suddetti ADDENDUM, negli stessi accordi sarà stabilito che le strutture private interessate dovranno inserire nel tracciato C2, alla posizione 202 (campo alfanumerico di un solo carattere) il numero "9".

5. Applicazione delle tariffe del nuovo nomenclatore: disposizioni particolari

fonte: http://burc.regione.campania.it

Come è noto, dal 30 dicembre 2024 è entrata in vigore la nuova codifica delle prestazioni di specialistica ambulatoriale, ai sensi del DPCM 12 gennaio 2017, le relative tariffe, e il nuovo Catalogo regionale, giusta delibera della Giunta regionale n. 660 del 26.11.2024, integrata dalla successiva DGRC n. 80 del 24.02.2025.

In questi primi mesi di operatività del nuovo nomenclatore sono emerse delle situazioni particolari, che richiedono delle precisazioni, come si espone nel seguito del presente paragrafo.

5.1 Branca della Dialisi ambulatoriale

Per la branca della Dialisi ambulatoriale, l'applicazione del precedente nomenclatore (DM 18 ottobre 2012), operata dal DCA n. 53 del 3 giugno 2013, prevedeva la seguente limitazione: la tariffa delle dialisi convettive (identificate con i codici: 39.95.5 e 39.95.7) e della emofiltrazione (39.95.8), stabilite in € 232,41, erano riconosciute per non più del 20% del totale delle prestazioni di dialisi ambulatoriale erogate da ciascun centro privato; soglia poi elevata al 25% dalla DGRC n. 189 del 19.04.2023. Oltre questa soglia, era stabilito che le prestazioni di cui ai codici 39.95.5, 39.95.7 e 39.95.8 sarebbero state remunerate con la tariffa della dialisi non convettiva 39.95.4 (€ 165,27), che è la tipologia di dialisi extracorporea di gran lunga più diffusa: quasi 2/3 del totale.

Si noti anche che la emofiltrazione (codice 39.95.8) era una procedura utilizzata raramente (circa lo 0,01%), riguardando di regola pazienti in rianimazione e/o con sepsi, per i quali è necessario rimuovere endotossine, citochine e altre impurità. Sussisteva, inoltre, un'altra prestazione di dialisi non convettiva: la 39.95.9 con tariffa di € 172,85, denominata EMODIALISI – EMOFILTRAZIONE, erogata in circa l'1,5% dei casi (dati consuntivi 2022 – 2023) e pressoché interamente solo da pochi centri privati.

Questa regolamentazione ha fatto sì che dal 2013 al 2022 l'importo unitario massimo, riconoscibile alle strutture private accreditate, ammontasse mediamente a circa € 178,70; e che dal 2023, a seguito dell'aumento della sopra citata soglia dal 20 al 25%, l'importo medio unitario massimo sia aumentato a circa € 182,06.

Il nuovo nomenclatore della specialistica ambulatoriale richiede, tuttavia, una revisione delle regole sopra richiamate, poiché:

- ha aumentato ad € 240,00 la tariffa delle dialisi convettive 39.95.5 e 39.95.7;
- ha aumentato ad € 172,75 la tariffa della emodialisi più diffusa: 39.95.4;
- ha ridotto ad € 206,55 la tariffa della emofiltrazione 39.95.8;
- ha soppresso la prestazione di EMODIALISI – EMOFILTRAZIONE codice 39.95.9;
- ha introdotto diversi nuovi codici di prestazioni di dialisi, soggette a specifici requisiti organizzativi e di appropriatezza, da applicarsi in casi molto particolari e limitati: con infusione di nutrienti, con membrane speciali, ecc.

Al fine di evitare possibili comportamenti opportunistici, consentendo comunque l'incremento dal 2025 a circa € 189,56 dell'importo medio unitario massimo, i criteri fissati nell'art. 5, comma 1, dello schema di contratto con i centri privati di dialisi sono quindi aggiornati dalla presente delibera come segue: "*Le prestazioni di cui al precedente art. 4 sono remunerate applicando le tariffe di cui al nomenclatore regionale e relativo catalogo dell'assistenza specialistica ambulatoriale, approvato dalla DGRC n. 660/2024 e s.m.i., applicando a ciascuna struttura la soglia massima annua di fatturazione del numero delle prestazioni di dialisi convettive con codice 39.95.5 e 39.95.7, rispetto al totale delle prestazioni di dialisi effettuate dallo stesso centro privato nel medesimo anno solare (elevata dal 20% al 25% dalla DGRC n. 189/2023); le prestazioni di dialisi convettive con codice*

fonte: http://burc.regione.campania.it

39.95.5 e 39.95.7, eccedenti detta soglia, nonché tutte le altre prestazioni di dialisi o emofiltrazione (nei casi in cui siano appropriate e la struttura ne abbia i requisiti) saranno remunerate in misura non superiore alla tariffa della dialisi non convettiva con codice 39.95.4. Per l'esercizio 2024 si conferma la regolamentazione stabilita nell'art. 5, comma 1, del contratto provvisorio ex DGRC n. 800/2023".

5.2 Prestazioni erogabili sia in FKT che in altre branche

Si è riscontrato che alcune prestazioni di Medicina Fisica e Riabilitativa, che nel DPCM del 12 gennaio 2017 sono considerate prescrivibili sia in tale branca, sia in altre branche specialistiche, nel Nomenclatore e Catalogo regionale, di cui all'Allegato n. 2 alla DGRC n. 660/2024 ed all'Allegato n. 1 alla DGRC n. 80/2025, sono prescrivibili solo nei Pacchetti Riabilitativi, definiti nell'Allegato n. 3 alla DGRC n. 660/2024. Mentre nel Nomenclatore e Catalogo regionale precedente, tali prestazioni erano erogabili anche da parte di strutture accreditate in altre branche.

Si ritiene opportuno, quindi, allineare il nuovo Nomenclatore e Catalogo regionale alle indicazioni recate dal DPCM del 12 gennaio 2017, modificando i suddetti allegati alle DGRC n. 660/2024 e n. 80/2025 tramite la tabella che forma l'Allegato n. 1 alla presente delibera.

fonte: http://burc.regione.campania.it

Allegato n. 1: integrazione degli allegati n. 2 alla DGRC n. 660/2024 e n. 1 alla DGRC n. 80/2025

						Branca Specialistica_DPCM 2017							
Codice Nomenclatore	**Descrizione Nomenclatore**	**CODICE CATALOGO REGIONALE**	**DESCRIZIONE CATALOGO REGIONALE**	**Indicazioni prescrittive**	**Tariffa**	**CODICE BRANCA 1**	**DESCRIZIONE BRANCA 1**	**CODICE BRANCA 2**	**DESCRIZIONE BRANCA 2**	**CODICE BRANCA 3**	**DESCRIZIONE BRANCA 3**	**Codice Branca Fa.Re**	**Descrizione Fa.Re**
93.11.7	ADDESTRAMENTO ALLA RESPIRAZIONE DIAFRAMMATICA, ESERCIZI CALISTENICI Per seduta individuale. Ciclo di 5 sedute	93117.001	ADDESTRAMENTO ALLA RESPIRAZIONE DIAFRAMMATICA, ESERCIZI CALISTENICI Per seduta individuale. Ciclo di 5 sedute	Non prescrivibile insieme ai PR	4,20 €	22	Pneumologia	12	Medicina fisica e riabilitazione			R90	Altra Riabilitazione
93.15	MANIPOLAZIONE DELLA COLONNA VERTEBRALE. Per seduta. Ciclo fino a 4 sedute	93150.001	MANIPOLAZIONE DELLA COLONNA VERTEBRALE. Per seduta. Ciclo fino a 4 sedute	Non prescrivibile insieme ai PR	14,70 €	12	Medicina fisica e riabilitazione	19	Ortopedia			R20	Riabilitazione e Rieducazione Funzionale
93.16	MOBILIZZAZIONE DI ALTRE ARTICOLAZIONI Manipolazione incruenta di rigidità di piccole articolazioni. Escluso: Manipolazione di articolazione temporo-mandibolare	93160.001	MOBILIZZAZIONE DI ALTRE ARTICOLAZIONI Manipolazione incruenta di rigidità di piccole articolazioni. Escluso: Manipolazione di articolazione temporo-mandibolare	Non prescrivibile insieme ai PR	8,85 €	19	Ortopedia	12	Medicina fisica e riabilitazione			R20	Riabilitazione e Rieducazione Funzionale
93.18.1	RIEDUCAZIONE MOTORIA CARDIO-RESPIRATORIA INDIVIDUALE relativa alle “funzioni dell'apparato cardiovascolare, ematologico, immunologico e respiratorio" secondo ICF dell’OMS. Per seduta di 30 minuti caratterizzata prevalentemente dall’esercizio terapeutico motorio, indipendentemente dalla tecnica utilizzata, dal mezzo in cui viene realizzato e dalle ortesi ed ausili utilizzati. Ciclo fino a 10 sedute	93181.001	RIEDUCAZIONE MOTORIA CARDIO-RESPIRATORIA INDIVIDUALE relativa alle “funzioni dell'apparato cardiovascolare, ematologico, immunologico e respiratorio" secondo ICF dell’OMS. Per seduta di 30 minuti caratterizzata prevalentemente dall’esercizio terapeutico motorio, indipendentemente dalla tecnica utilizzata, dal mezzo in cui viene realizzato e dalle ortesi ed ausili utilizzati. Ciclo fino a 10 sedute	Non prescrivibile insieme ai PR	11,40 €	02	Cardiologia	12	Medicina fisica e riabilitazione	22	Pneumologia	R90	Altra Riabilitazione
93.18.2	RIEDUCAZIONE MOTORIA CARDIO-RESPIRATORIA DI GRUPPO relativa alle “funzioni dell'apparato cardiovascolare, ematologico, immunologico e respiratorio" secondo ICF dell’OMS. Per seduta di 60 minuti caratterizzata prevalentemente dall’esercizio terapeutico motorio, indipendentemente dalla tecnica utilizzata, dal mezzo in cui viene realizzato e dalle ortesi ed ausili utilizzati. Max 6 pazienti. Ciclo fino a 10 sedute	93182.001	RIEDUCAZIONE MOTORIA CARDIO-RESPIRATORIA DI GRUPPO relativa alle “funzioni dell'apparato cardiovascolare, ematologico, immunologico e respiratorio" secondo ICF dell’OMS. Per seduta di 60 minuti caratterizzata prevalentemente dall’esercizio terapeutico motorio, indipendentemente dalla tecnica utilizzata, dal mezzo in cui viene realizzato e dalle ortesi ed ausili utilizzati. Max 6 pazienti. Ciclo fino a 10 sedute	Non prescrivibile insieme ai PR	3,85 €	02	Cardiologia	12	Medicina fisica e riabilitazione	22	Pneumologia	R90	Altra Riabilitazione
93.56.4	BENDAGGIO ADESIVO ELASTICO per linfedema	93564.001	BENDAGGIO ADESIVO ELASTICO per linfedema	Non prescrivibile insieme ai PR	6,85 €	12	Medicina fisica e riabilitazione	19	Ortopedia			T90	Altre prestazioni Terapeutiche
93.99.3	DRENAGGIO DELLE SECREZIONI BRONCHIALI Per seduta. Ciclo di 5 sedute	93993.001	DRENAGGIO DELLE SECREZIONI BRONCHIALI Per seduta. Ciclo di 5 sedute	Non prescrivibile insieme ai PR	8,70 €	22	Pneumologia	12	Medicina fisica e riabilitazione			T90	Altre prestazioni Terapeutiche
98.59.5	TERAPIA CON ONDE D'URTO [FOCALI] MEDIANTE APPARECCHIO DI LITOTRIPSIA per trattamento di fasciti plantari, pseudoartrosi, presenza di calcificazioni delle strutture periarticolari della spalla. Per seduta. Fino ad un massimo di 3 sedute, non ripetibili per la stessa patologia entro 12 mesi	98595.001	TERAPIA CON ONDE D'URTO [FOCALI] MEDIANTE APPARECCHIO DI LITOTRIPSIA per trattamento di fasciti plantari, pseudoartrosi, presenza di calcificazioni delle strutture periarticolari della spalla. Per seduta. Fino ad un massimo di 3 sedute, non ripetibili per la stessa patologia entro 12 mesi	Non prescrivibile insieme ai PR	60,00 €	19	Ortopedia	12	Medicina fisica e riabilitazione			T90	Altre prestazioni Terapeutiche

fonte: http://burc.regione.campania.it

Allegato A\1: Anno 2025 provvisorio e conferma / modifica Anno 2024
(*Protocollo con le Associazioni della Dialisi ambulatoriale*)

Schema di Protocollo di intesa tra l'Associazione _____ per la definizione dei criteri e delle linee guida per regolare i volumi e le tipologie delle prestazioni di assistenza specialistica ambulatoriale, relativamente alla branca di DIALISI, da erogarsi per l'anno 2025 da parte delle strutture private accreditate ed i correlati limiti di spesa, e _____ (*conferma / modifica*) anno 2024.

E

L'Azienda Sanitaria Locale ----------_Partita IVA: ---------- Codice Fiscale---------- (se diverso dalla Partita IVA): rappresentata dal Commissario Straordinario ----------, nato a ---------- (--) il --/--/-----., munito dei necessari poteri come da _____ di nomina n. ----- del ---/--- /-------:

PER

regolare i volumi massimi e i correlati limiti di spesa per le prestazioni di assistenza specialistica ambulatoriale - branca di EMODIALISI AMBULATORIALE - per l'anno 2025, in via provvisoria, e per _____ (*specificare: confermare / modificare*) il limite di spesa 2024.

PREMESSO

- che la DGRC n. 800 del 29.12.2023, ha definito i volumi di prestazioni ed i correlati limiti di spesa stabiliti per l'esercizio 2023 e, in via provvisoria, per l'anno 2024, per le prestazioni di dialisi ambulatoriale;
- che la DGRC n. 757 del 27.12.2024 ha approvato in via definitiva i volumi di prestazioni di dialisi ambulatoriale ed i correlati limiti di spesa per l'esercizio 2024 e, in via provvisoria, per l'anno 2025, rinviando ad una successiva delibera l'adozione degli schemi contrattuali, che le ASL competenti per territorio devono predisporre per confermare o modificare i contratti già stipulati - in via provvisoria - per l'esercizio 2024 ai sensi della DGRC n. 800/2023, nonché per fissare i limiti di spesa 2025 provvisori; delibera poi approvata con n. ____ del __/__/2025;
- che il Direttore Generale della sottoscritta ASL, in attuazione delle disposizioni recate dalla richiamata DGRC n. 757/2024, con propria delibera n. ____ del __/__/2025 ha stabilito in via provvisoria per ciascuna struttura privata accreditata i limiti massimi di spesa nell'esercizio 2025, entro i quali possono rientrare le prestazioni sanitarie relativamente alla branca di dialisi ambulatoriale;
- che il presente protocollo si uniforma ai nuovi schemi contrattuali, approvati dalla richiamata DGRC n. ___ del __/__/2025;

Si conviene quanto segue:

Art. 1

La premessa è patto e forma parte integrante del presente protocollo.

Art. 2
(oggetto)

1. Il presente protocollo ha ad oggetto la fissazione, in via provvisoria, dei volumi e delle tipologie delle prestazioni di EMODIALISI AMBULATORIALE da erogarsi da parte delle strutture private accreditate operanti nel territorio della sottoscritta ASL nel periodo 1° gennaio – 31 dicembre 2025 ed i correlati limiti di spesa, nonché la _____ (*specificare: conferma / modifica*) del limite di spesa 2024.

fonte: http://burc.regione.campania.it

Art. 3
(quantità delle prestazioni)

2. Il volume di prestazioni di EMODIALISI AMBULATORIALE che la ASL prevede di dover acquistare nel periodo 1/1 – 31/12/2025 dalle strutture private accreditate, e che dovrà essere erogato nel rispetto della continuità assistenziale fino a tutto il 31 dicembre 2025, è stabilito in n. …… (prestazioni); mentre per l'esercizio 2024 si _____ (*si conferma, oppure, si modifica*) il volume di prestazioni già previsto ai sensi della DGRC n. 800/2023 (*in caso di modifica: stabilendolo in n. …… prestazioni*).

Art. 4
(rapporto tra spesa sanitaria e acquisto delle prestazioni)

1. Il limite entro il quale deve essere contenuta la spesa per il volume di prestazioni di EMODIALISI AMBULATORIALE determinato all'art. 3, è fissato, in via provvisoria, in € _____ per l'anno 2025 e _____ (*specificare: confermato / modificato*) in € _____ per l'esercizio 2024.
2. Il limite di spesa fissato al comma precedente potrà essere utilizzato da ciascuna struttura privata accreditata per utenti residenti fuori regione per una percentuale non superiore all'1% (uno per cento), fatta salva la eventuale maggiore percentuale risultante dalla applicazione in singoli casi del criterio richiamato nell'Allegato A alla DGRC n. 800/2023.

Art. 5
(criteri di remunerazione delle prestazioni)

1. Le prestazioni di cui al precedente art. 4 sono remunerate applicando le tariffe di cui al nomenclatore regionale e relativo catalogo dell'assistenza specialistica ambulatoriale, approvato dalla DGRC n. 660/2024 e s.m.i., applicando a ciascuna struttura la soglia massima annua di fatturazione del numero delle prestazioni di dialisi convettive con codice 39.95.5 e 39.95.7, rispetto al totale delle prestazioni di dialisi effettuate dallo stesso centro privato nel medesimo anno solare (elevata dal 20% al 25% dalla DGRC n. 189/2023); le prestazioni di dialisi convettive con codice 39.95.5 e 39.95.7, eccedenti detta soglia, nonché tutte le altre prestazioni di dialisi o emofiltrazione (nei casi in cui siano appropriate e la struttura ne abbia i requisiti) saranno remunerate in misura non superiore alla tariffa della dialisi non convettiva con codice 39.95.4. Per l'esercizio 2024 si conferma la regolamentazione stabilita nell'art. 5, comma 1, del contratto provvisorio ex DGRC n. 800/2023.
2. Ai sensi dell'art. 8-quinquies, comma 2, lettera e-bis) del Decreto Legislativo 30 dicembre 1992, n. 502, e del punto 18 della Delibera della Giunta Regionale n. 800 del 16 giugno 2006, si conviene che in caso di incremento a seguito di modificazioni, comunque intervenute nel corso dell'anno, dei valori unitari dei tariffari regionali per la remunerazione delle prestazioni sanitarie oggetto del presente protocollo, il volume massimo di prestazioni di cui al precedente art. 3 si intende rideterminato nella misura necessaria al mantenimento del limite di spesa indicato al precedente art. 4.
3. Le parti si danno atto che eventuali superamenti del limite di spesa di cui al precedente art. 4 potranno essere remunerati a consuntivo sulla base di quanto effettivamente erogato, previa stipula di apposito accordo integrativo tra la ASL ed i centri privati operanti sul proprio territorio, applicando le stesse condizioni e modalità stabilite per l'esercizio 2024 dalla DGRC n. 800/2023, citata in premessa.

fonte: http://burc.regione.campania.it

4. La sottoscritta Associazione prende atto che le prestazioni sanitarie oggetto del presente protocollo, erogate a far data dal 1° giugno 2025, saranno ammesse ai successivi controlli per la remunerazione delle stesse a condizione che sia stata registrata la loro erogazione sul **Sistema CUP Sinfonia** in data non anteriore alla loro prenotazione.

Art. 6
(Tavolo Tecnico)

1. Le parti si danno atto che per monitorare e promuovere la compiuta e corretta applicazione del presente protocollo è istituito un tavolo tecnico tra le Associazioni di categoria e l'ASL. Al tavolo tecnico partecipa obbligatoriamente il Referente del Nucleo Operativo di Controllo (NOC) della ASL per la specifica linea di attività per il controllo delle prestazioni di specialistica ambulatoriale, prevista dal DCA n. 103 del 06.12.2019 (pubblicato sul BURC n. 77/2019).
2. Al tavolo tecnico spettano, in particolare, i seguenti compiti:
   a) monitoraggio MENSILE dei volumi delle prestazioni erogate dalle singole strutture private e confronti con lo stesso monitoraggio effettuato dalla ASL e con i monitoraggi effettuati a livello regionale in attuazione del DCA n. 103 del 06.12.2019, in modo da acquisire elementi utili a favorire il rispetto del limite di spesa definito dall'art 4;
   b) esame dei conteggi e delle determinazioni assunte dalla ASL ai fini della applicazione dei criteri di remunerazione stabiliti nei precedenti art. 4 e 5, con possibilità di formulare proposte di correzione e/o miglioramenti tecnici.
3. In caso di valutazione della ASL non concorde con quella della maggioranza degli altri componenti del tavolo tecnico, il parere di questi ultimi non è vincolante per la ASL, che procederà ai conseguenti adempimenti in difformità dal parere dei rappresentanti delle associazioni di categoria, dandone comunicazione alla Direzione Generale per la Tutela della Salute.
4. Al fine di evitare disparità di comportamento tra i vari tavoli tecnici e/o diseguaglianze applicative del presente protocollo, le AA.SS.LL. sono tenute a relazionare con cadenza trimestrale alla Direzione Generale per la Tutela della Salute - Commissione Regionale di Controllo, istituita dal DCA n. 103 del 06.12.2019, sulla attuazione degli adempimenti previsti dal presente protocollo, comprese le attività svolte nell'ambito del tavolo tecnico.

Art. 7
(documentazione delle prestazioni e modalità di pagamento delle prestazioni)

1. Le strutture private accreditate documentano l'attività sanitaria erogata a mezzo dei flussi informativi di cui al successivo art. 8, che costituiscono il riferimento anche per la definizione dei rapporti economici, in conformità alle disposizioni della vigente normativa. La fattura relativa alle prestazioni erogate in ciascun mese potrà essere emessa solo dopo il completamento delle operazioni di trasmissione dei dati di erogazione di cui al successivo art. 8 e dovrà essere accompagnata dall' "*attestazione delle operazioni registrate nel Sistema TS ai sensi del DM 2 novembre 2011*", comprovante l'invio dei dati, utilizzando la funzionalità appositamente predisposta sul Sistema TS. In mancanza, l'ASL respingerà la fattura.
2. A fronte delle prestazioni erogate e rendicontate, la ASL corrisponderà alla struttura privata un acconto mensile pari all'85% della produzione mensile liquidabile entro il limite di spesa di cui al precedente art. 4, a condizione che siano state correttamente e tempestivamente effettuate le trasmissioni giornaliere e mensili dei dati di erogazione di cui al comma precedente: in

fonte: http://burc.regione.campania.it

particolare, il File C mensile deve risultare uguale, per numero di prestazioni e valore economico, alla somma dei dati di erogazione trasmessi giorno per giorno nel FILE C giornaliero. Costituisce, inoltre, motivo di decurtazione e non liquidabilità delle prestazioni:

a) il mancato rispetto del "*Percorso diagnostico terapeutico per la definizione dei Criteri di Immissione di pazienti in IRC V stadio (naive) in terapia emodialitica cronica*", approvato dal DCA n. 89/2016;

b) il superamento del limite del 15% delle prestazioni supplementari.

3. Il diritto al pagamento dei suddetti acconti maturerà a sessanta giorni dalla fine del mese cui si riferiscono ma, comunque, a non meno di trenta giorni dalla data di ricezione della fattura. Il pagamento del saldo avverrà in quattro tranche come segue: entro il 30 giugno per le fatture del primo trimestre; entro il 30 settembre per le fatture relative ai mesi da aprile a giugno; entro il 31 dicembre per le fatture relative ai mesi da luglio a settembre; entro il 31 marzo dell'anno successivo per le fatture relative ai mesi da ottobre a dicembre. Per il pagamento di ciascun saldo la sottoscritta ASL potrà richiedere l'emissione di apposite note di credito, sia con riguardo ad eventuali contestazioni delle prestazioni rese, sia per applicare la regressione tariffaria eventualmente necessaria per assicurare il rispetto dei limiti di spesa e di fatturato fissati al precedente art. 4, che dovranno essere ricevute dalla ASL almeno 15 giorni prima della scadenza di pagamento del saldo. L'eventuale recupero economico, collegato agli esiti dei controlli nei confronti della struttura privata, verrà effettuato, da parte della ASL a conclusione delle procedure di controllo, indipendentemente dall'anno di erogazione delle prestazioni contestate. Pertanto la liquidazione di somme, effettuata in favore della struttura privata, si considera provvisoria fino alla chiusura delle operazioni di controllo o, in caso di contestazioni, fino alla risoluzione delle medesime. **Si sottolinea, inoltre, che per le prestazioni erogate a partire dal 1° giugno 2025 deve essere rispettata la condizione posta nell'art. 5, comma 4**.

4. A fini di regolarità contabile, la liquidazione ed il pagamento di ciascuno dei saldi di cui al precedente comma 3 è subordinata al ricevimento da parte della ASL della/e suddetta/e (eventuale/i) nota/e di credito.

5. Senza che sia necessaria la costituzione in mora, e sempre che la ASL non dimostri che il ritardo nel pagamento è stato determinato da impossibilità della prestazione derivante da causa ad essa non imputabile, dal giorno successivo alla scadenza del termine di pagamento maturano in favore della struttura privata gli interessi di mora, convenzionalmente stabiliti nella misura del tasso di riferimento di cui agli art. 2 e 5 del decreto legislativo 9 ottobre 2002, n. 231, come modificato dal decreto legislativo 9 novembre 2012, n. 192, maggiorato come segue:

   a) per i primi due mesi di ritardo: maggiorazione di due punti percentuali;
   b) per i successivi due mesi di ritardo: maggiorazione di quattro punti percentuali;
   c) per ulteriori due mesi di ritardo: maggiorazione di sei punti percentuali;
   d) a decorrere dall'inizio del settimo mese di ritardo: maggiorazione di otto punti percentuali.

6. La struttura privata esprime il proprio consenso ai sensi dell'art. 1194 del Codice Civile ad imputare i pagamenti ricevuti dalla ASL al capitale, prima che agli interessi, alle spese ed al risarcimento previsto dall'art. 6 del Dlgs 231/2002 e s.m.i., salvo diversa indicazione scritta da parte della ASL medesima.

7. Il pagamento da parte della ASL di interessi moratori e spese, nonché dell'indennizzo di cui all'art. 6 del Dlgs 231/2002, avverrà a seguito della emissione da parte del creditore di apposita e regolare fattura (che avrà anche valore di formale richiesta di pagamento, stante l'automatismo

fonte: http://burc.regione.campania.it

della costituzione in mora). In tal caso la ASL emetterà una specifica disposizione di pagamento, che dichiari espressamente e per iscritto l'imputazione dello stesso agli interessi, alle spese e/o all'indennizzo.

8. Ai fini del rispetto dell'art. 3, comma 8, della legge 13 agosto 2010, n. 136, sulla tracciabilità dei pagamenti, le strutture private indicheranno il conto corrente bancario loro intestato, sul quale la ASL effettuerà ogni pagamento dovuto in esecuzione del contratto, e si impegneranno a comunicare tempestivamente eventuali modifiche, con apposita lettera firmata dal legale rappresentante.

Art. 8
(debito informativo e CUP regionale)

1. Le strutture private accreditate sono impegnate:
   a) ad entrare ed operare con continuità nel circuito della rete informatica denominata "SINFONIA" (**S**istema **INFO**rmativo sa**N**ità Campan**IA** di cui al DCA n. 34 del 29.03.2019 e s.m.i.), accettando fin d'ora che l'accesso alle prestazioni di specialistica ambulatoriale dovrà avvenire attraverso l'utilizzo del Sistema CUP SINFONIA, attraverso agende informatizzate di prenotazione a carico del SSR, secondo le modalità operative ed evolutive stabilite dalla Direzione Generale per la Tutela della Salute e/o dalla Giunta regionale;
   b) ad adempiere con diligenza e costanza ai propri debiti informativi - File C e flussi previsti dal DM 2 novembre 2011 (Ricetta Dematerializzata) e dall'art. 50, comma 5, della legge 24 novembre 2003, n. 326 e s.m.i., secondo i tempi e le modalità stabiliti dalla normativa nazionale e regionale e dagli appositi decreti e/o direttive del Direttore Generale per la Tutela della Salute;
   c) ad alimentare il flusso giornaliero e mensile del File C fornendo le esatte informazioni su tutte le prestazioni erogate, comprese quelle con onere a carico dell'assistito, prescritte su ricette dematerializzate e su ricette cartacee (c.d. ricette rosse) del SSN, secondo le specifiche previste dal disciplinare flussi regionali del progetto SINFONIA e, quindi, secondo le specifiche tecniche stabilite dal decreto del Direttore Generale per la Tutela della Salute n. 359 del 20.12.2019 e s.m.i.;
   d) ad assicurare che il File C mensile sia uguale, per numero di prestazioni e valore, alla somma dei dati di erogazione giornaliera, trasmessi secondo le specifiche tecniche allegate al D.M. 2 novembre 2011 e s.m.i. e dei dati di erogazione trasmessi con il flusso mensile art. 50, comma 5.
2. La sottoscritta Associazione prende atto che le strutture private sono tenute a mettere e mantenere a disposizione del Sistema CUP SINFONIA il 100% delle proprie agende digitali - in sola visibilità - per tutte le prestazioni oggetto del presente contratto; sono tenute, altresì, ad organizzare le agende delle prestazioni ambulatoriali per classi di priorità e ad effettuare la presa in carico dell'utente per le prestazioni relative ai follow-up.
3. La sottoscritta ASL effettuerà i controlli, in relazione alle ricette dematerializzate delle prestazioni ambulatoriali erogate, attraverso la verifica dei dati elettronici resi disponibili dal Sistema TS con la lista delle ricette dematerializzate (NRE) erogate nel mese e registrate sul SAC, come sancito dal D.L. 78/2010 art. 11, comma 16 e quanto presente nel FILE C. Si precisa che nel debito informativo della struttura rientrano anche i dati e i documenti clinici (ai fini del FSE di cui al successivo art. 10) inerenti alle prestazioni sanitarie erogate in regime privatistico.

fonte: http://burc.regione.campania.it

In caso di irregolarità formali la struttura privata potrà procedere alla regolarizzazione dei flussi informativi, ove ancora possibile e consentito. Eventuali incongruenze potranno determinare la sospensione dei pagamenti finché non saranno state rimosse.

4. Qualora vengano rilevate difformità in ordine a quanto previsto dalla normativa nazionale e regionale, l'ufficio preposto della ASL, sulla base dei controlli effettuati dal Nucleo Operativo di Controllo (NOC) ai sensi del DCA n. 103/2019, procederà a specifica contestazione, anche ai fini della eventuale decurtazione degli importi non dovuti.
5. Le strutture private accreditate sono responsabili della completezza e qualità dei dati trasmessi. Il mancato adempimento degli obblighi sopra indicati per causa imputabile all'erogatore, qualora non tempestivamente rimosso, costituisce giustificato motivo di sospensione del rapporto di accreditamento. In tal caso la sottoscritta ASL proporrà alla Regione con delibera motivata la sospensione dell'accreditamento sino al permanere dell'inadempimento, fatta salva la possibilità che si giunga alla revoca dell'accreditamento da parte degli organi competenti per grave inadempimento.

Art. 9
(fascicolo sanitario elettronico e protezione dei dati)

1. Al fine di garantire la trasmissione della documentazione sanitaria al Fascicolo Sanitario Elettronico (FSE) del cittadino, che abbia espresso il proprio consenso ai sensi del Regolamento UE 679/2016 (c.d. GDPR), ove previsto da norme nazionali o regionali, le strutture sanitarie private sono impegnate ad adempiere a quanto necessario, per garantire l'interoperabilità del proprio sistema informatico ai fini dell'invio al FSE dei dati del cittadino, con quanto realizzato dalla Regione in materia di specifiche tecniche e supporto informatico per i relativi test.
2. L'alimentazione del Fascicolo Sanitario Elettronico dovrà avvenire secondo le nuove Linee Guida FSE 2.0 ai sensi dei Decreti del Ministro della Salute del 20 maggio 2022 - *Linee Guida per l'Attuazione del Fascicolo Sanitario Elettronico* (G.U. n. 160 del 11.07.2022), del 9 settembre 2023 - *Fascicolo Sanitario Elettronico 2.0* (G.U. n. 249 del 24.10.2023), e s.m.i.
3. Ai fini della corretta gestione dei dati personali delle prestazioni oggetto del presente protocollo, la sottoscritta ASL, titolare del trattamento dei dati, provvederà a nominare ciascuna struttura privata "*Responsabile del Trattamento*" ai sensi dell'art. 28 del Regolamento UE 679/2016 sulla protezione dei dati. La nomina avverrà mediante la stipula di apposito contratto, recante le finalità, i contenuti e le condizioni indicate dal suddetto art. 28, commi 3 e ss. del Regolamento UE 679/2016.
4. Le strutture private accreditate, in qualità di "*Responsabili del Trattamento*", sono impegnate a garantire l'adozione delle misure tecniche e organizzative più adeguate, affinché il trattamento dei dati personali che le sono affidati dalla ASL sia conforme ai requisiti del citato Regolamento UE, e idoneo a tutelare i diritti degli interessati, secondo le indicazioni che verranno comunicate dalla ASL stessa e/o dalla Regione.

Art. 10
(precisazione in ordine al valore giuridico dell'Ordine Elettronico)

1. L'ordine di acquisto elettronico, previsto dalle disposizioni vigenti in materia di emissione e trasmissione dei documenti, attestanti l'ordinazione degli acquisti di beni e servizi effettuata in forma elettronica dagli enti del Servizio sanitario nazionale, ai sensi dell'articolo 1, comma 414, della legge 27 dicembre 2017, n. 205, e dei successivi decreti del Ministro dell'Economia e delle

fonte: http://burc.regione.campania.it

Finanze del 07.12.2018 e del 27.12.2019 (cd. ***Nodo Smistamento Ordini in formato elettronico – NSO***), non costituisce riconoscimento giuridico della quantità e qualità delle prestazioni effettuate e/o da effettuare, ma è un mero strumento di regolarità e trasparenza amministrativa.

2. Pertanto, le prestazioni sanitarie eseguite dalle strutture private ed il corrispondente valore economico saranno comunque soggette all'applicazione di tutti gli abbattimenti previsti dai relativi contratti ex art. 8 quinquies del D.Lgs. n. 502/1992 e s.m.i. e/o da altre disposizioni normative nazionali e/o regionali in materia di variazione del volume e del valore medio delle prestazioni e loro limiti, inclusi tutti i controlli della regolarità e dell'appropriatezza prescrittiva, nonché agli abbattimenti del fatturato liquidabile, necessari per assicurare il rispetto dei limiti di spesa fissati dai medesimi contratti (regressioni tariffarie e/o altre decurtazioni).

Art. 11
(efficacia e norme finali)

1. Il presente protocollo si riferisce periodo 1° gennaio – 31 dicembre 2025, nonché all'esercizio 2024, in esecuzione delle delibere richiamate in premessa.
2. Il presente protocollo sarà adeguato ai successivi provvedimenti regionali in materia, qualora dovessero intervenire nel periodo di vigenza dello stesso.
3. Ogni controversia in merito alla interpretazione, esecuzione, validità o efficacia del presente protocollo è di competenza esclusiva del giudice ordinario / amministrativo che ha giurisdizione sul territorio in cui ha sede legale la sottoscritta ASL, con espressa esclusione del ricorso ad eventuali clausole compromissorie contenute in precedenti atti sottoscritti tra le parti.
4. La sottoscritta Associazione dichiara espressamente di conoscere le delibere richiamate in premessa.

Art. 12
(Clausola di salvaguardia)

1. Con la sottoscrizione del presente accordo la sottoscritta Associazione accetta espressamente, completamente ed incondizionatamente il contenuto e gli effetti dei provvedimenti di determinazione dei tetti di spesa, di determinazione delle tariffe e ogni altro atto agli stessi collegato o presupposto, in quanto atti che determinano il contenuto del protocollo per il periodo di efficacia dello stesso.
2. In considerazione dell'accettazione dei provvedimenti indicati sub comma 1 (ossia i provvedimenti di determinazione dei tetti di spesa, delle tariffe ed ogni altro atto agli stessi collegato o presupposto) con la sottoscrizione del presente protocollo, la sottoscritta Associazione rinuncia alle azioni/impugnazioni già intraprese avverso i predetti provvedimenti ovvero ai contenziosi instaurabili contro i provvedimenti già adottati e conoscibili, aventi effetti temporalmente circoscritti alle annualità di erogazione delle prestazioni, regolate con il presente accordo.

lì ..... , ___ / _____ ____

Timbro e firma della ASL _____
Il Direttore Generale

Timbro e firma del Legale Rappresentante
della Associazione

fonte: http://burc.regione.campania.it

_____ _____

Sono da intendersi specificamente approvate, ai sensi e per gli effetti dell'art. 1341 del C.C. le clausole di cui: all'art. 5, comma 4: "*La sottoscritta Associazione prende atto che le prestazioni sanitarie oggetto del presente protocollo, erogate a far data dal 1° giugno 2025, saranno ammesse ai successivi controlli per la remunerazione delle stesse a condizione che sia stata registrata la loro erogazione sul Sistema CUP Sinfonia in data non anteriore alla loro prenotazione*"; all'art. 7, comma 4: "*A fini di regolarità contabile, la liquidazione ed il pagamento di ciascuno dei saldi di cui al precedente comma 3 è subordinata al ricevimento da parte della ASL della/e suddetta/e (eventuale/i) nota/e di credito*", l'art. 11, comma 3: "*Ogni controversia in merito alla interpretazione, esecuzione, validità o efficacia del presente protocollo è di competenza esclusiva del giudice ordinario / amministrativo che ha giurisdizione sul territorio in cui ha sede legale la sottoscritta ASL, con espressa esclusione del ricorso ad eventuali clausole compromissorie contenute in precedenti atti sottoscritti tra le parti*" e l'intero art. 12 (*Clausola di salvaguardia*) del presente protocollo, che si ripete per espressa accettazione:

"*Art. 12*
(Clausola di salvaguardia)

1. Con la sottoscrizione del presente accordo la sottoscritta Associazione accetta espressamente, completamente ed incondizionatamente il contenuto e gli effetti dei provvedimenti di determinazione dei tetti di spesa, di determinazione delle tariffe e ogni altro atto agli stessi collegato o presupposto, in quanto atti che determinano il contenuto del protocollo per il periodo di efficacia dello stesso.

2. In considerazione dell'accettazione dei provvedimenti indicati sub comma 1 (ossia i provvedimenti di determinazione dei tetti di spesa, delle tariffe ed ogni altro atto agli stessi collegato o presupposto) con la sottoscrizione del presente protocollo, la sottoscritta Associazione rinuncia alle azioni/impugnazioni già intraprese avverso i predetti provvedimenti ovvero ai contenziosi instaurabili contro i provvedimenti già adottati e conoscibili, aventi effetti temporalmente circoscritti alle annualità di erogazione delle prestazioni, regolate con il presente accordo".

Timbro e firma della ASL _____
Il Direttore Generale

Timbro e firma del Legale Rappresentante
della Associazione

_____ _____

fonte: http://burc.regione.campania.it

Allegato A\2: Anno 2025 provvisorio e conferma / modifica Anno 2024 (*Contratto Dialisi ambulatoriale*)

Contratto TRA

La struttura privata ……..… - (cod. NSIS ……)
Partita IVA: …….. Codice Fiscale (se diverso dalla Partita IVA): ……..
con sede in ……..... (Prov: ; CAP: _....._) – …….
rappresentata dal …….
come da fotocopia della carta d'identità e del codice fiscale, autenticata dal funzionario della ASL o della Regione che redige il presente atto;
il / la quale, consapevole delle responsabilità penali in caso di dichiarazioni mendaci, ai sensi dell'art. 76 T.U. 445/2000, dichiara:

a) di intervenire al presente atto in qualità di rappresentate legale del soggetto contraente, come attestato dalla seguente documentazione agli atti della ASL: Certificato della C.C.I.A.A. recante la composizione del Consiglio d'Amministrazione e ed i poteri di rappresentanza, a data recente – oppure - copia autentica dello Statuto vigente e del verbale dell'Assemblea dei Soci di conferimento dei poteri agli Amministratori;
b) che il soggetto contraente non si trova in stato di fallimento, di liquidazione coatta, di concordato preventivo e che nessuno di tali procedimenti è stato avviato ai suoi danni (***oppure:*** *si trova in stato di insolvenza ed è pertanto sottoposto a procedura di concordato con continuità aziendale*);
c) che non è pendente nei suoi confronti procedimento per l'applicazione di una delle misure di prevenzione di cui all'articolo 6 del D.Lgs. n. 159/2011, che non sussistono le cause ostative previste artt. 67 e 84, comma 4, del D.Lgs. n. 159/2011, e più in generale le cause di esclusione previste dall'art. 80 comma 1 e 2 del D.Lgs. 50/2016;
d) di essere in regola con la normativa in materia antinfortunistica, impiantistica e sulla tutela dell'igiene e della salute sul lavoro;
e) di essere in regola con il versamento dei contributi previdenziali e infortunistici, come attestato dalla Dichiarazione Unica di Regolarità Contributiva – DURC prot. (INPS o INAIL) n. _____ del __/__/_____ (data richiesta indicata nel DURC) ex art. 80, comma 4, del D.Lgs. n. 50/2016.

E

L'Azienda Sanitaria Locale ----------_Partita IVA: ---------- Codice Fiscale---------- (se diverso dalla Partita IVA): rappresentata dal Direttore Generale ....., nato a ..... il ..... , munito dei necessari poteri come da …….. di nomina n. ____ del _____:

PER

regolare i volumi massimi e i correlati limiti di spesa per le prestazioni di assistenza specialistica ambulatoriale - branca di EMODIALISI AMBULATORIALE - per l'anno 2025, in via provvisoria, e per _____ (*specificare: confermare / modificare*) il limite di spesa 2024.

PREMESSO

- che la DGRC n. 800 del 29.12.2023, ha definito i volumi di prestazioni ed i correlati limiti di spesa stabiliti per l'esercizio 2023 e, in via provvisoria, per l'anno 2024, per le prestazioni di dialisi ambulatoriale;
- che la DGRC n. 757 del 27.12.2024 ha approvato in via definitiva i volumi di prestazioni di dialisi ambulatoriale ed i correlati limiti di spesa per l'esercizio 2024 e, in via provvisoria, per

fonte: http://burc.regione.campania.it

l'anno 2025, rinviando ad una successiva delibera l'adozione degli schemi contrattuali, che le ASL competenti per territorio devono predisporre per confermare o modificare i contratti già stipulati - in via provvisoria - per l'esercizio 2024 ai sensi della DGRC n. 800/2023, nonché per fissare i limiti di spesa 2025 provvisori; delibera poi approvata con n. ____ del __/__/2025;

- che il Direttore Generale della sottoscritta ASL, in attuazione delle disposizioni recate dalla richiamata DGRC n. 757/2024, con propria delibera n. ____ del __/__/2025 ha stabilito in via provvisoria per ciascuna struttura privata accreditata i limiti massimi di spesa nell'esercizio 2025, entro i quali possono rientrare le prestazioni sanitarie relativamente alla branca di dialisi ambulatoriale;
- che il presente contratto si uniforma ai nuovi schemi dei contratti ex art. 8-quinquies con gli erogatori privati accreditati, approvati dalla richiamata DGRC n. ___ del __/__/2025;

Si conviene quanto segue:

Art. 1

La premessa è patto e forma parte integrante del presente contratto.

Art. 2
(oggetto)

1. Il presente contratto ha ad oggetto la fissazione, in via provvisoria, dei volumi e delle tipologie delle prestazioni di EMODIALISI AMBULATORIALE da erogarsi nel periodo 1° gennaio – 31 dicembre 2025, da parte della sottoscritta struttura privata ed i correlati limiti di spesa, nonché la _____ (*specificare: conferma / modifica*) del limite di spesa 2024.

Art. 3
(quantità delle prestazioni)

2. Il volume di prestazioni di EMODIALISI AMBULATORIALE che la ASL prevede di dover acquistare nel periodo 1/1 – 31/12/2025 dalla sottoscritta struttura privata, e che dovrà essere erogato nel rispetto della continuità assistenziale fino a tutto il 31 dicembre 2025, è stabilito in n. …… (prestazioni); mentre per l'esercizio 2024 si _____ (*si conferma, oppure, si modifica*) il volume di prestazioni già previsto nel contratto provvisorio (*in caso di modifica: stabilendolo in n. …… prestazioni*).

Art. 4
(rapporto tra spesa sanitaria e acquisto delle prestazioni)

1. Il limite entro il quale deve essere contenuta la spesa per il volume di prestazioni di EMODIALISI AMBULATORIALE determinato all'art. 3, è fissato, in via provvisoria, in € _____ per l'anno 2025 e _____ (*specificare: confermato / modificato*) in € _____ per l'esercizio 2024.
2. Il limite di spesa fissato al comma precedente, in applicazione del criterio richiamato nell'Allegato A alla DGRC n. 800/2023, potrà essere utilizzato per utenti residenti fuori regione per una percentuale non superiore al ____% (_____ per cento), per il 2025; mentre per l'esercizio 2024, in via definitiva, si _____ (*si conferma, oppure, si modifica*) il limite di utilizzo per utenti residenti fuori regione, già previsto nel contratto provvisorio *(in caso di modifica: stabilendolo in una percentuale non superiore al ____% (_____ per cento)*.

fonte: http://burc.regione.campania.it

Art. 5
(criteri di remunerazione delle prestazioni)

1. Le prestazioni di cui al precedente art. 4 sono remunerate applicando le tariffe di cui al nomenclatore regionale e relativo catalogo dell'assistenza specialistica ambulatoriale, approvato dalla DGRC n. 660/2024 e s.m.i., applicando a ciascuna struttura la soglia massima annua di fatturazione del numero delle prestazioni di dialisi convettive con codice 39.95.5 e 39.95.7, rispetto al totale delle prestazioni di dialisi effettuate dallo stesso centro privato nel medesimo anno solare (elevata dal 20% al 25% dalla DGRC n. 189/2023); le prestazioni di dialisi convettive con codice 39.95.5 e 39.95.7, eccedenti detta soglia, nonché tutte le altre prestazioni di dialisi o emofiltrazione (nei casi in cui siano appropriate e la struttura ne abbia i requisiti) saranno remunerate in misura non superiore alla tariffa della dialisi non convettiva con codice 39.95.4. Per l'esercizio 2024 si conferma la regolamentazione stabilita nell'art. 5, comma 1, del contratto provvisorio ex DGRC n. 800/2023.
2. Ai sensi dell'art. 8-quinquies, comma 2, lettera e-bis) del Decreto Legislativo 30 dicembre 1992, n. 502, e del punto 18 della Delibera della Giunta Regionale n. 800 del 16 giugno 2006, si conviene che in caso di incremento a seguito di modificazioni, comunque intervenute nel corso dell'anno, dei valori unitari dei tariffari regionali per la remunerazione delle prestazioni sanitarie oggetto del presente contratto, il volume massimo di prestazioni di cui al precedente art. 3 si intende rideterminato nella misura necessaria al mantenimento del limite di spesa indicato al precedente art. 4.
3. Le parti si danno atto che eventuali superamenti del limite di spesa di cui al precedente art. 4 potranno essere remunerati a consuntivo sulla base di quanto effettivamente erogato, previa stipula di apposito accordo integrativo tra la ASL ed il sottoscritto centro privato, applicando le stesse condizioni e modalità stabilite per l'esercizio 2024 dalla DGRC n. 800/2023, citata in premessa.
4. La sottoscritta struttura privata prende atto che le prestazioni sanitarie oggetto del presente contratto, erogate a far data dal 1° giugno 2025, saranno ammesse ai successivi controlli per la remunerazione delle stesse a condizione che sia stata registrata la loro erogazione sul **Sistema CUP Sinfonia** in data non anteriore alla loro prenotazione.

Art. 6
(Tavolo Tecnico)

1. Le parti si danno atto che per monitorare e promuovere la compiuta e corretta applicazione del presente contratto è istituito un tavolo tecnico tra le Associazioni di categoria e l'ASL. Al tavolo tecnico partecipa obbligatoriamente il Referente del Nucleo Operativo di Controllo (NOC) della ASL per la specifica linea di attività per il controllo delle prestazioni di specialistica ambulatoriale, prevista dal DCA n. 103 del 06.12.2019 (pubblicato sul BURC n. 77/2019).
2. Al tavolo tecnico spettano, in particolare, i seguenti compiti:
   a) monitoraggio MENSILE dei volumi delle prestazioni erogate dalle singole strutture private e confronti con lo stesso monitoraggio effettuato dalla ASL e con i monitoraggi effettuati a livello regionale in attuazione del DCA n. 103 del 06.12.2019, in modo da acquisire elementi utili a favorire il rispetto del limite di spesa definito dall'art 4;

fonte: http://burc.regione.campania.it

b) esame dei conteggi e delle determinazioni assunte dalla ASL ai fini della applicazione dei criteri di remunerazione stabiliti nei precedenti art. 4 e 5, con possibilità di formulare proposte di correzione e/o miglioramenti tecnici.

3. In caso di valutazione della ASL non concorde con quella della maggioranza degli altri componenti del tavolo tecnico, il parere di questi ultimi non è vincolante per la ASL, che procederà ai conseguenti adempimenti in difformità dal parere dei rappresentanti delle associazioni di categoria, dandone comunicazione alla Direzione Generale per la Tutela della Salute.
4. Al fine di evitare disparità di comportamento tra i vari tavoli tecnici e/o diseguaglianze applicative del presente contratto, le AA.SS.LL. sono tenute a relazionare con cadenza trimestrale alla Direzione Generale per la Tutela della Salute - Commissione Regionale di Controllo, istituita dal DCA n. 103 del 06.12.2019, sulla attuazione degli adempimenti previsti dal presente contratto, comprese le attività svolte nell'ambito del tavolo tecnico.

Art. 7
(documentazione delle prestazioni e modalità di pagamento delle prestazioni)

1. La sottoscritta struttura privata si impegna a documentare l'attività sanitaria erogata a mezzo dei flussi informativi di cui al successivo art. 8, che costituiscono il riferimento anche per la definizione dei rapporti economici, in conformità alle disposizioni della vigente normativa. La fattura relativa alle prestazioni erogate in ciascun mese potrà essere emessa solo dopo il completamento delle operazioni di trasmissione dei dati di erogazione di cui al successivo art. 8 e dovrà essere accompagnata dall' "*attestazione delle operazioni registrate nel Sistema TS ai sensi del DM 2 novembre 2011*", comprovante l'invio dei dati, utilizzando la funzionalità appositamente predisposta sul Sistema TS. In mancanza, l'ASL respingerà la fattura.
2. A fronte delle prestazioni erogate e rendicontate, la ASL corrisponderà alla sottoscritta struttura privata un acconto mensile pari all'85% della produzione mensile liquidabile entro il limite di spesa di cui al precedente art. 4, a condizione che siano state correttamente e tempestivamente effettuate le trasmissioni giornaliere e mensili dei dati di erogazione di cui al comma precedente: in particolare, il File C mensile deve risultare uguale, per numero di prestazioni e valore economico, alla somma dei dati di erogazione trasmessi giorno per giorno nel FILE C giornaliero. Costituisce, inoltre, motivo di decurtazione e non liquidabilità delle prestazioni:
   a) il mancato rispetto del "*Percorso diagnostico terapeutico per la definizione dei Criteri di Immissione di pazienti in IRC V stadio (naive) in terapia emodialitica cronica*", approvato dal DCA n. 89/2016;
   b) il superamento del limite del 15% delle prestazioni supplementari.
3. Il diritto al pagamento dei suddetti acconti maturerà a sessanta giorni dalla fine del mese cui si riferiscono ma, comunque, a non meno di trenta giorni dalla data di ricezione della fattura. Il pagamento del saldo avverrà in quattro tranche come segue: entro il 30 giugno per le fatture del primo trimestre; entro il 30 settembre per le fatture relative ai mesi da aprile a giugno; entro il 31 dicembre per le fatture relative ai mesi da luglio a settembre; entro il 31 marzo dell'anno successivo per le fatture relative ai mesi da ottobre a dicembre. Per il pagamento di ciascun saldo la sottoscritta ASL potrà richiedere l'emissione di apposite note di credito, sia con riguardo ad eventuali contestazioni delle prestazioni rese, sia per applicare la regressione tariffaria eventualmente necessaria per assicurare il rispetto dei limiti di spesa e di fatturato fissati al

fonte: http://burc.regione.campania.it

precedente art. 4, che dovranno essere ricevute dalla ASL almeno 15 giorni prima della scadenza di pagamento del saldo. L'eventuale recupero economico, collegato agli esiti dei controlli nei confronti della struttura privata, verrà effettuato, da parte della ASL a conclusione delle procedure di controllo, indipendentemente dall'anno di erogazione delle prestazioni contestate. Pertanto la liquidazione di somme, effettuata in favore della struttura privata, si considera provvisoria fino alla chiusura delle operazioni di controllo o, in caso di contestazioni, fino alla risoluzione delle medesime. **Si sottolinea, inoltre, che per le prestazioni erogate a partire dal 1° giugno 2025 deve essere rispettata la condizione posta nell'art. 5, comma 4**.

4. A fini di regolarità contabile, la liquidazione ed il pagamento di ciascuno dei saldi di cui al precedente comma 3 è subordinata al ricevimento da parte della ASL della/e suddetta/e (eventuale/i) nota/e di credito.
5. Senza che sia necessaria la costituzione in mora, e sempre che la ASL non dimostri che il ritardo nel pagamento è stato determinato da impossibilità della prestazione derivante da causa ad essa non imputabile, dal giorno successivo alla scadenza del termine di pagamento maturano in favore della struttura privata gli interessi di mora, convenzionalmente stabiliti nella misura del tasso di riferimento di cui agli art. 2 e 5 del decreto legislativo 9 ottobre 2002, n. 231, come modificato dal decreto legislativo 9 novembre 2012, n. 192, maggiorato come segue:
    a) per i primi due mesi di ritardo: maggiorazione di due punti percentuali;
    b) per i successivi due mesi di ritardo: maggiorazione di quattro punti percentuali;
    c) per ulteriori due mesi di ritardo: maggiorazione di sei punti percentuali;
    d) a decorrere dall'inizio del settimo mese di ritardo: maggiorazione di otto punti percentuali.
6. La struttura privata esprime il proprio consenso ai sensi dell'art. 1194 del Codice Civile ad imputare i pagamenti ricevuti dalla ASL al capitale, prima che agli interessi, alle spese ed al risarcimento previsto dall'art. 6 del Dlgs 231/2002 e s.m.i., salvo diversa indicazione scritta da parte della ASL medesima.
7. Il pagamento da parte della ASL di interessi moratori e spese, nonché dell'indennizzo di cui all'art. 6 del Dlgs 231/2002, avverrà a seguito della emissione da parte del creditore di apposita e regolare fattura (che avrà anche valore di formale richiesta di pagamento, stante l'automatismo della costituzione in mora). In tal caso la ASL emetterà una specifica disposizione di pagamento, che dichiari espressamente e per iscritto l'imputazione dello stesso agli interessi, alle spese e/o all'indennizzo.
8. Ai fini del rispetto dell'art. 3, comma 8, della legge 13 agosto 2010, n. 136, sulla tracciabilità dei pagamenti, la sottoscritta struttura privata indica il seguente conto corrente bancario di cui è intestataria sul quale la ASL effettuerà ogni pagamento dovuto in esecuzione del presente contratto: codice IBAN: _____; presso: _____, generalità dei soggetti autorizzati ad operare su detto conto: _____; impegnandosi a comunicare tempestivamente, con apposita lettera firmata dal legale rappresentante, eventuali modifiche.

Art. 8
(debito informativo e CUP regionale)

1. La sottoscritta struttura privata con la sottoscrizione del presente contratto si impegna:

fonte: http://burc.regione.campania.it

a) ad entrare ed operare con continuità nel circuito della rete informatica denominata "SINFONIA" (**S**istema **INFO**rmativo sa**N**ità Campan**IA** di cui al DCA n. 34 del 29.03.2019 e s.m.i.), accettando fin d'ora che l'accesso alle prestazioni di specialistica ambulatoriale dovrà avvenire attraverso l'utilizzo del Sistema CUP SINFONIA, attraverso agende informatizzate di prenotazione a carico del SSR, secondo le modalità operative ed evolutive stabilite dalla Direzione Generale per la Tutela della Salute e/o dalla Giunta regionale;

b) ad adempiere con diligenza e costanza ai propri debiti informativi - File C e flussi previsti dal DM 2 novembre 2011 (Ricetta Dematerializzata) e dall'art. 50, comma 5, della legge 24 novembre 2003, n. 326 e s.m.i., secondo i tempi e le modalità stabiliti dalla normativa nazionale e regionale e dagli appositi decreti e/o direttive del Direttore Generale per la Tutela della Salute;

c) ad alimentare il flusso giornaliero e mensile del File C fornendo le esatte informazioni su tutte le prestazioni erogate, comprese quelle con onere a carico dell'assistito, prescritte su ricette dematerializzate e su ricette cartacee (c.d. ricette rosse) del SSN, secondo le specifiche previste dal disciplinare flussi regionali del progetto SINFONIA e, quindi, secondo le specifiche tecniche stabilite dal decreto del Direttore Generale per la Tutela della Salute n. 359 del 20.12.2019 e s.m.i.;

d) ad assicurare che il File C mensile sia uguale, per numero di prestazioni e valore, alla somma dei dati di erogazione giornaliera, trasmessi secondo le specifiche tecniche allegate al D.M. 2 novembre 2011 e s.m.i. e dei dati di erogazione trasmessi con il flusso mensile art. 50, comma 5.

2. La sottoscritta struttura privata è tenuta a mettere e mantenere a disposizione del Sistema CUP SINFONIA il 100% delle proprie agende digitali - in sola visibilità - per tutte le prestazioni oggetto del presente contratto; è tenuta, altresì, ad organizzare le agende delle prestazioni ambulatoriali per classi di priorità e ad effettuare la presa in carico dell'utente per le prestazioni relative ai follow-up.

3. La sottoscritta ASL effettuerà i controlli, in relazione alle ricette dematerializzate delle prestazioni ambulatoriali erogate, attraverso la verifica dei dati elettronici resi disponibili dal Sistema TS con la lista delle ricette dematerializzate (NRE) erogate nel mese e registrate sul SAC, come sancito dal D.L. 78/2010 art. 11, comma 16 e quanto presente nel FILE C. Si precisa che nel debito informativo della struttura rientrano anche i dati e i documenti clinici (ai fini del FSE di cui al successivo art. 10) inerenti alle prestazioni sanitarie erogate in regime privatistico. In caso di irregolarità formali la struttura privata potrà procedere alla regolarizzazione dei flussi informativi, ove ancora possibile e consentito. Eventuali incongruenze potranno determinare la sospensione dei pagamenti finché non saranno state rimosse.

4. Qualora vengano rilevate difformità in ordine a quanto previsto dalla normativa nazionale e regionale, l'ufficio preposto della ASL, sulla base dei controlli effettuati dal Nucleo Operativo di Controllo (NOC) ai sensi del DCA n. 103/2019, procederà a specifica contestazione, anche ai fini della eventuale decurtazione degli importi non dovuti.

5. La struttura privata è responsabile della completezza e qualità dei dati trasmessi. Il mancato adempimento degli obblighi sopra indicati per causa imputabile all'erogatore, qualora non tempestivamente rimosso, costituisce giustificato motivo di sospensione del rapporto di accreditamento. In tal caso la sottoscritta ASL proporrà alla Regione con delibera motivata la

fonte: http://burc.regione.campania.it

sospensione dell'accreditamento sino al permanere dell'inadempimento, fatta salva la possibilità che si giunga alla revoca dell'accreditamento da parte degli organi competenti per grave inadempimento.

Art. 9
(fascicolo sanitario elettronico e protezione dei dati)

1. Al fine di garantire la trasmissione della documentazione sanitaria al Fascicolo Sanitario Elettronico (FSE) del cittadino, che abbia espresso il proprio consenso ai sensi del Regolamento UE 679/2016 (c.d. GDPR), ove previsto da norme nazionali o regionali, la sottoscritta struttura privata si impegna ad adempiere a quanto necessario, per garantire l'interoperabilità del proprio sistema informatico ai fini dell'invio al FSE dei dati del cittadino, con quanto realizzato dalla Regione in materia di specifiche tecniche e supporto informatico per i relativi test.
2. L'alimentazione del Fascicolo Sanitario Elettronico dovrà avvenire secondo le nuove Linee Guida FSE 2.0 ai sensi dei Decreti del Ministro della Salute del 20 maggio 2022 - *Linee Guida per l'Attuazione del Fascicolo Sanitario Elettronico* (G.U. n. 160 del 11.07.2022), del 9 settembre 2023 - *Fascicolo Sanitario Elettronico 2.0* (G.U. n. 249 del 24.10.2023), e s.m.i.
3. Ai fini della corretta gestione dei dati personali delle prestazioni oggetto del presente contratto, la sottoscritta ASL, titolare del trattamento dei dati, provvederà a nominare la sottoscritta struttura privata "*Responsabile del Trattamento*" ai sensi dell'art. 28 del Regolamento UE 679/2016 sulla protezione dei dati. La nomina avverrà mediante la stipula di apposito contratto, recante le finalità, i contenuti e le condizioni indicate dal suddetto art. 28, commi 3 e ss. del Regolamento UE 679/2016.
4. La sottoscritta struttura privata, in qualità di "*Responsabile del Trattamento*" si impegna a garantire l'adozione delle misure tecniche e organizzative più adeguate, affinché il trattamento dei dati personali che le sono affidati dalla ASL sia conforme ai requisiti del citato Regolamento UE, e idoneo a tutelare i diritti degli interessati, secondo le indicazioni che verranno comunicate dalla ASL stessa e/o dalla Regione.

Art. 10
(precisazione in ordine al valore giuridico dell'Ordine Elettronico)

1. L'ordine di acquisto elettronico, previsto dalle disposizioni vigenti in materia di emissione e trasmissione dei documenti, attestanti l'ordinazione degli acquisti di beni e servizi effettuata in forma elettronica dagli enti del Servizio sanitario nazionale, ai sensi dell'articolo 1, comma 414, della legge 27 dicembre 2017, n. 205, e dei successivi decreti del Ministro dell'Economia e delle Finanze del 07.12.2018 e del 27.12.2019 (cd. ***Nodo Smistamento Ordini in formato elettronico – NSO***), non costituisce riconoscimento giuridico della quantità e qualità delle prestazioni effettuate e/o da effettuare, ma è un mero strumento di regolarità e trasparenza amministrativa.
2. Pertanto, le prestazioni sanitarie eseguite dalla sottoscritta struttura privata ed il corrispondente valore economico saranno comunque soggette all'applicazione di tutti gli abbattimenti previsti dal presente contratto e/o da altre disposizioni normative nazionali e/o regionali in materia di variazione del volume e del valore medio delle prestazioni e loro limiti, inclusi tutti i controlli della regolarità e dell'appropriatezza prescrittiva, nonché agli abbattimenti del fatturato liquidabile, necessari per assicurare il rispetto dei limiti di spesa fissati dal presente contratto (regressioni tariffarie e/o altre decurtazioni).

fonte: http://burc.regione.campania.it

Art. 11
(efficacia del contratto e norme finali)

1. Il presente contratto si riferisce periodo 1° gennaio – 31 dicembre 2025, nonché all'esercizio 2024, in esecuzione delle delibere richiamate in premessa.
2. Il presente contratto sarà adeguato ai successivi provvedimenti regionali in materia, qualora dovessero intervenire nel periodo di vigenza dello stesso.
3. Ogni controversia in merito alla interpretazione, esecuzione, validità o efficacia del presente contratto è di competenza esclusiva del giudice ordinario / amministrativo che ha giurisdizione sul territorio in cui ha sede legale la sottoscritta ASL, con espressa esclusione del ricorso ad eventuali clausole compromissorie contenute in precedenti atti sottoscritti tra le parti.
4. La sottoscritta struttura privata dichiara espressamente di conoscere le delibere richiamate in premessa.

Art. 12
(Clausola di salvaguardia)

1. Con la sottoscrizione del presente contratto la sottoscritta struttura privata accetta espressamente, completamente ed incondizionatamente il contenuto e gli effetti dei provvedimenti di determinazione dei tetti di spesa, di determinazione delle tariffe e ogni altro atto agli stessi collegato o presupposto, in quanto atti che determinano il contenuto del contratto per il periodo di efficacia dello stesso.
2. In considerazione dell'accettazione dei provvedimenti indicati sub comma 1 (ossia i provvedimenti di determinazione dei tetti di spesa, delle tariffe ed ogni altro atto agli stessi collegato o presupposto) con la sottoscrizione del presente contratto, la struttura privata rinuncia alle azioni/impugnazioni già intraprese avverso i predetti provvedimenti ovvero ai contenziosi instaurabili contro i provvedimenti già adottati e conoscibili, aventi effetti temporalmente circoscritti alle annualità di erogazione delle prestazioni, regolate con il presente contratto.

lì ..... , ___ / _____ ____

Timbro e firma della ASL _____
Il Direttore Generale

Timbro e firma del Legale Rappresentante
della struttura privata

_____ _____

Sono da intendersi specificamente approvate, ai sensi e per gli effetti dell'art. 1341 del C.C. le clausole di cui: all'art. 5, comma 4: "*La sottoscritta struttura privata prende atto che le prestazioni sanitarie oggetto del presente contratto, erogate a far data dal 1° giugno 2025, saranno ammesse ai successivi controlli per la remunerazione delle stesse a condizione che sia stata registrata la loro erogazione sul Sistema CUP Sinfonia in data non anteriore alla loro prenotazione*"; all'art. 7, comma 4: "*A fini di regolarità contabile, la liquidazione ed il pagamento di ciascuno dei saldi di cui al precedente comma 3 è subordinata al ricevimento da parte della ASL della/e suddetta/e (eventuale/i) nota/e di credito*", l'art. 11, comma 3: "*Ogni controversia in merito alla interpretazione, esecuzione, validità o efficacia del presente contratto è di competenza esclusiva del*

fonte: http://burc.regione.campania.it

giudice ordinario / amministrativo che ha giurisdizione sul territorio in cui ha sede legale la sottoscritta ASL, con espressa esclusione del ricorso ad eventuali clausole compromissorie contenute in precedenti atti sottoscritti tra le parti" e l'intero art. 12 (*Clausola di salvaguardia*) del presente contratto, che si ripete per espressa accettazione:

"*Art. 12*

(Clausola di salvaguardia)

1. Con la sottoscrizione del presente contratto la sottoscritta struttura privata accetta espressamente, completamente ed incondizionatamente il contenuto e gli effetti dei provvedimenti di determinazione dei tetti di spesa, di determinazione delle tariffe e ogni altro atto agli stessi collegato o presupposto, in quanto atti che determinano il contenuto del contratto per il periodo di efficacia dello stesso.

2. In considerazione dell'accettazione dei provvedimenti indicati sub comma 1 (ossia i provvedimenti di determinazione dei tetti di spesa, delle tariffe ed ogni altro atto agli stessi collegato o presupposto) con la sottoscrizione del presente contratto, la struttura privata rinuncia alle azioni/impugnazioni già intraprese avverso i predetti provvedimenti ovvero ai contenziosi instaurabili contro i provvedimenti già adottati e conoscibili, aventi effetti temporalmente circoscritti alle annualità di erogazione delle prestazioni, regolate con il presente contratto".

Timbro e firma della ASL _____
Il Direttore Generale

_____

Timbro e firma del Legale Rappresentante
della struttura privata

_____

fonte: http://burc.regione.campania.it

Allegato A\3: Anno 2025 provvisorio e conferma / modifica Anno 2024

(Protocollo Specialistica Amb. escluso Laboratorio di Analisi, Dialisi, Radioterapia e FKT)

Schema di Protocollo di intesa tra l'Associazione _____ per la definizione dei criteri e delle linee guida per regolare i volumi e le tipologie delle prestazioni di assistenza specialistica ambulatoriale, relativamente alla branca di _____, da erogarsi da erogarsi per l'anno 2025 da parte delle strutture private accreditate ed i correlati limiti di spesa, e _____ (*conferma / modifica*) anno 2024.

E

L'Azienda Sanitaria Locale ----------_Partita IVA: ---------- Codice Fiscale---------- (se diverso dalla Partita IVA): rappresentata dal Commissario Straordinario ----------, nato a ---------- (--) il --/--/-----., munito dei necessari poteri come da _____ di nomina n. ----- del ---/--- /-------:

PER

regolare i volumi massimi e i correlati limiti di spesa per le prestazioni di assistenza specialistica ambulatoriale - branca di _____ **-,** da erogarsi per l'anno 2025, in via provvisoria, e per _____ (*specificare: confermare / modificare*) il limite di spesa 2024.

PREMESSO

- che la DGRC n. 800 del 29.12.2023, ha definito i volumi di prestazioni ed i correlati limiti di spesa stabiliti per l'esercizio 2023 e, in via provvisoria, per l'anno 2024, per le prestazioni di assistenza specialistica ambulatoriale;
- che la DGRC n. 757 del 27.12.2024 ha approvato in via definitiva i volumi di prestazioni di assistenza specialistica ambulatoriale ed i correlati limiti di spesa per l'esercizio 2024 e, in via provvisoria, per l'anno 2025, rinviando ad una successiva delibera l'adozione degli schemi contrattuali, che le ASL competenti per territorio devono predisporre per confermare o modificare i contratti già stipulati - in via provvisoria - per l'esercizio 2024 ai sensi della DGRC n. 800/2023, nonché per fissare i limiti di spesa 2025 provvisori; delibera poi approvata con n. ____ del __/__/2025;
- che il Direttore Generale della sottoscritta ASL, in attuazione delle disposizioni recate dalla richiamata DGRC n. 757/2024, con propria delibera n. ____ del __/__/2025 ha stabilito in via provvisoria per ciascuna struttura privata accreditata i limiti massimi di spesa nell'esercizio 2025, entro i quali possono rientrare le prestazioni sanitarie relativamente alla branca di _____;
- che il presente protocollo si uniforma ai nuovi schemi contrattuali, approvati dalla richiamata DGRC n. ___ del __/__/2025;

Si conviene quanto segue:

Art. 1

La premessa è patto e forma parte integrante del presente protocollo.

Art. 2
(oggetto)

1. Il presente protocollo ha ad oggetto la fissazione, in via provvisoria, dei volumi e delle tipologie delle prestazioni di _____ da erogarsi nel periodo 1° gennaio – 31 dicembre 2025, da parte delle strutture private accreditate operanti nel territorio della sottoscritta ASL ed i

fonte: http://burc.regione.campania.it

correlati limiti di spesa, nonché la _____ (*specificare: conferma / modifica*) del limite di spesa 2024.

Art. 3
(quantità delle prestazioni)

1. Il volume massimo delle prestazioni di cui all'art. 2, che la ASL prevede di dover acquistare nel periodo 1/1 – 31/12/2025 dalle strutture private accreditate, e che dovrà essere erogato nel rispetto della continuità assistenziale fino a tutto il 31 dicembre 2025, è stabilito in n. …… (prestazioni); mentre per l'esercizio 2024 si _____ (*si conferma, oppure, si modifica*) il volume di prestazioni già previsto ai sensi della DGRC n. 800/2023 (*in caso di modifica: stabilendolo in n. …… prestazioni*).

Art. 4
(rapporto tra spesa sanitaria e acquisto delle prestazioni)

1. Il limite entro il quale deve essere contenuta la spesa relativa al volume di prestazioni determinato all'art. 3, comma 1, è fissato come segue:
   a) in via provvisoria, in € _____ per l'anno 2025 e _____ (*specificare: confermato / modificato*) in € _____ per l'esercizio 2024, applicando le tariffe pro tempore vigenti,
   b) in via provvisoria, in € _____ per l'anno 2025 e _____ (*specificare: confermato / modificato*) in € _____ per l'esercizio 2024, applicando le tariffe pro tempore vigenti, al netto della compartecipazione dell'utente (ticket e quota ricetta regionale di cui al decreto commissariale n. 53/2010 e s.m.i.).
2. Il limite di spesa lorda e netta, fissato al comma precedente, potrà essere utilizzato da ciascuna struttura privata accreditata per utenti residenti fuori regione per una percentuale non superiore all'1% (uno per cento), fatta salva la eventuale maggiore percentuale risultante dalla applicazione in singoli casi del criterio richiamato nell'Allegato A alla DGRC n. 800/2023.
3. Il limite di spesa netta, fissato al comma precedente per i residenti fuori regione, è inderogabile; al contrario, l'eventuale sotto utilizzo di tale limite potrà essere speso per le prestazioni rese ai cittadini residenti in Campania, fermo restando il rispetto dei limiti complessivi di spesa stabiliti al precedente comma 1.
4. Per ciascun anno l'importo di cui al comma 1, lettera a), diviso per i corrispondenti volumi massimo di prestazioni di cui all'art. 3, comma 1, definisce il valore medio delle prestazioni da declinare in conformità alla classificazione delle strutture erogatrici in base alle tipologie funzionali e di complessità delle prestazioni erogate, secondo quanto previsto dal successivo art. 6.
5. La sottoscritta ASL dà atto che, in base ai dati relativi alle prestazioni erogate nel periodo 01/01/2025 - __/__/2025 dall'insieme delle strutture accreditate aventi la stessa classificazione ai sensi del successivo art. 6, il valore medio delle prestazioni (**VMP**), da non superare di oltre il 10% ai fini del rispetto del vincolo di cui al successivo art. 8, è attualmente pari:

   (*per la Diabetologia*) ad € ___,__;

   (*oppure, per la Cardiologia*) ad € ___,__;

   (*oppure, per la Radiodiagnostica*)

fonte: http://burc.regione.campania.it

ad € ___,__ per le strutture accreditate classificate in Tipologia "A";
ad € ___,__ per le strutture accreditate classificate in Tipologia "B";
ad € ___,__ per le strutture accreditate classificate in Tipologia "C";
ad € ___,__ per le strutture accreditate classificate in Tipologia "D".

(*oppure, per la Medicina Nucleare*)
ad € ___,__ per le strutture accreditate classificate in Tipologia "A";
ad € ___,__ per le strutture accreditate classificate in Tipologia "B.1";
ad € ___,__ per le strutture accreditate classificate in Tipologia "B.2";
ad € ___,__ per le strutture accreditate classificate in Tipologia "C".

(***oppure: solo per Branche a Visita***):

€ ___,__ per la disciplina ministeriale __ (*codice*) _____ (*descrizione*);
€ ___,__ per la disciplina ministeriale __ (*codice*) _____ (*descrizione*);
€ ___,__ per la disciplina ministeriale __ (*codice*) _____ (*descrizione*);
… … … … … …
€ ___,__ per la disciplina ministeriale __ (*codice*) _____ (*descrizione*).

NOTA: inserire il dato relativo alle diverse discipline ministeriali in cui sono accreditati i centri della ASL operanti nella branca "Branche a Visita".

Art. 5
(criteri di remunerazione delle prestazioni)

1. Le prestazioni di cui al precedente art. 4 sono remunerate applicando le tariffe di cui al nomenclatore regionale e relativo catalogo dell'assistenza specialistica ambulatoriale, pro tempore vigente, al netto del ticket e della quota ricetta (e fatte salve eventuali successive modifiche delle tariffe che, tuttavia, non potranno comportare aumento dei limiti di spesa di cui all'art. 4, se non espressamente modificati con delibera della Giunta Regionale).
2. In ogni caso, tutti gli importi separatamente fissati nel precedente art. 4 quali limiti di spesa al netto del ticket e della quota ricetta costituiscono i limiti massimi di remunerazione delle prestazioni acquistate dalle strutture private accreditate, anche in caso di modifica delle tariffe vigenti e/o di residua capienza del limite di spesa lorda (a tariffa vigente) di cui al medesimo art. 4, ovvero, di residua disponibilità dei volumi massimi di prestazioni di cui all'art. 3. Al contrario, qualora sussista ancora capienza nei limiti di spesa al netto del ticket e della quota ricetta, l'ASL potrà acquistare volumi di prestazioni maggiori di quelli previsti.
3. Al fine di garantire la continuità assistenziale per tutti i dodici mesi dell'anno solare, i limiti di prestazioni e di spesa sopra indicati dovranno essere applicati da ciascuna struttura privata nella misura di 1/12 (un dodicesimo) per ogni mese. Il rispetto di questo vincolo sarà verificato sul progressivo del valore economico, al netto della compartecipazione dell'utente, delle prestazioni rese nel corso dell'anno solare, con la seguente tolleranza: sarà consentito – alle condizioni di priorità sotto specificate – che il suddetto importo cumulato raggiunga una eccedenza, rispetto alla somma dei dodicesimi del tetto di spesa netta per i mesi trascorsi, non superiore al 30% del tetto di spesa netta mensile, con l'obbligo di recuperare lo sforamento al massimo entro il 31 dicembre dello stesso anno. Le prestazioni che in ciascun mese solare eccederanno la suddetta condizione, non saranno remunerate. Parimenti, non saranno remunerate le prestazioni che, pur rientrando nel suddetto limite del 30%, siano state rese dopo l'esaurimento del dodicesimo mensile del tetto di spesa annuo e non abbiano l'indicazione di URGENTE o BREVE nella

fonte: http://burc.regione.campania.it

prescrizione del MMG ("U" = "Priorità Urgente", oppure "B" = "Priorità Breve", poi riportata nel campo "35.0: Livello di Priorità della richiesta" del FILE C).

4. Ai sensi dell'art. 8-quinquies, comma 2, lettera e-bis) del Decreto Legislativo 30 dicembre 1992, n. 502, e del punto 18 della Delibera della Giunta Regionale n. 800 del 16 giugno 2006, si conviene che in caso di incremento a seguito di modificazioni, comunque intervenute nel corso dell'anno, dei valori unitari dei tariffari regionali per la remunerazione delle prestazioni sanitarie oggetto del presente protocollo, il volume massimo di prestazioni di cui al precedente art. 3 si intende rideterminato nella misura necessaria al mantenimento dei limiti di spesa indicati al precedente art. 4. In ogni caso, al fine inderogabile di rispettare l'equilibrio economico finanziario programmato, non è ammissibile uno sforamento dei limiti di spesa già concordati, a meno che non sia intervenuto anche un espresso provvedimento della Giunta Regionale, che individui i risparmi compensativi e/o le necessarie ed ulteriori coperture finanziarie aggiuntive. Pertanto, i maggiori costi conseguenti ad eventuali aumenti delle tariffe dovranno comunque essere assorbiti dall'incremento delle regressioni tariffarie derivanti dalla applicazione dei tetti di spesa e/o dalla riduzione dei volumi delle prestazioni sanitarie meno appropriate.
5. Le prestazioni eccedenti le capacità operative massime, riconosciute con le modalità e le procedure definite con le DGRC nn. 377/98, 1270 e 1272/2003, 491/06, e s.m.i. non potranno in alcun caso essere remunerate.
6. La sottoscritta Associazione prende atto che le prestazioni sanitarie oggetto del presente protocollo, erogate a far data dal 1° giugno 2025, saranno ammesse ai successivi controlli per la remunerazione delle stesse a condizione che:
   a) siano state prenotate nel **Sistema CUP Sinfonia** di cui al successivo art. 9, su agende configurate all'atto della prenotazione con **flag Online=SI**, ovvero, visibili e prenotabili oltre che dagli operatori della struttura privata, anche tramite tutti gli altri canali: APP, Portale CUP, Farmacie, ecc.;
   b) sia stata registrata la loro erogazione sul **Sistema CUP Sinfonia** in data non anteriore alla loro prenotazione,

   con la sola eccezione delle prestazioni prenotate prima del 30 aprile 2025, oppure, delle prestazioni la cui prenotazione è riservata agli operatori della struttura privata: *follow up*, utenti residenti in altre regioni, STP ed ENI, sulla base delle disposizioni di riferimento.

Art. 6
(Tavolo Tecnico)

1. Le parti si danno atto che per monitorare e promuovere la compiuta e corretta applicazione del presente protocollo è istituito un tavolo tecnico composto da n. __ membri di cui n. _ designati congiuntamente dalle Associazioni di categoria maggiormente rappresentative, e di n. _ membri nominati dalla ASL, di cui un membro con funzione di coordinamento. Al tavolo tecnico partecipa obbligatoriamente il Referente del Nucleo Operativo di Controllo (NOC) della ASL per la specifica linea di attività per il controllo delle prestazioni di specialistica ambulatoriale, prevista dal DCA n. 103 del 06.12.2019 (pubblicato sul BURC n. 77/2019).
2. Non possono fare parte del tavolo tecnico i rappresentanti delle Associazioni di categoria titolari di strutture ubicate nell'ambito territoriale della ASL.
3. Al tavolo tecnico aziendale spettano, in particolare, i seguenti compiti:

fonte: http://burc.regione.campania.it

a) monitoraggio MENSILE dei volumi delle prestazioni erogate dalle singole strutture private e confronti con lo stesso monitoraggio effettuato dalla ASL e con i monitoraggi effettuati a livello regionale, in attuazione del DCA n. 103 del 06.12.2019, in modo da acquisire elementi utili a favorire il rispetto dei limiti di spesa definiti dall'art 4;

b) esame dei conteggi e delle determinazioni assunte dalla ASL ai fini della applicazione dei criteri di remunerazione stabiliti nei precedenti art. 4 e 5, con possibilità di formulare proposte di correzione e/o miglioramenti tecnici;

c) esame dei conteggi del valore medio delle prestazioni, forniti dal coordinatore del tavolo tecnico, differenziato in base alle diverse tipologie funzionali delle prestazioni erogate dalle singole strutture nell'ambito della stessa branca d'appartenenza secondo la classificazione seguente:

BRANCA	Tipologia A	Tipologia B	Tipologia C	Tipologia D
Radiodiagnostica	Radiologia tradizionale di base ed ecografia	Radiologia tradizionale, ecografia e TAC	Radiologia tradizionale, ecografia TAC e RMN ≤ 1 tesla	Radiologia tradizionale, ecografia TAC e RMN > 1 tesla
Medicina nucleare	Scintigrafie	Scintigrafie e PET (comprese le PET/TC)	Strutture accreditate per la MN soltanto per le PET/TC effettuate con macchina ibrida	

4. Il valore medio della branca "*Branche a Visita*" sarà determinato ed applicato, separatamente, per le prestazioni di medicina iperbarica, rispetto alle altre prestazioni della branca; per queste ultime, in considerazione delle rilevanti differenze esistenti nell'ambito di tale branca, è facoltà della ASL di determinare ed applicare il valore medio in base alle diverse BRANCHE SPECIALISTICHE in cui ricadono le singole prestazioni.

5. Il valore medio della branca "*Medicina Nucleare*" - *Tipologia B* sarà determinato ed applicato separatamente per le prestazioni di scintigrafia (B.1) e di PET (B.2), con possibilità per l'ASL di applicare una ulteriore diversificazione, laddove nell'ambito della tipologia B sussistono centri che effettuano o meno le prestazioni di PET/TC.

Art. 7
(documentazione delle prestazioni e modalità di pagamento delle prestazioni)

1. Le strutture private accreditate documentano l'attività sanitaria erogata a mezzo dei flussi informativi di cui al successivo art. 9, che costituiscono il riferimento anche per la definizione dei rapporti economici, in conformità alle disposizioni della vigente normativa. La fattura relativa alle prestazioni erogate in ciascun mese potrà essere emessa solo dopo il completamento delle operazioni di trasmissione dei dati di erogazione di cui al successivo art. 9; e dovrà essere accompagnata dall' "*attestazione delle operazioni registrate nel Sistema TS ai sensi del DM 2 novembre 2011*", comprovante l'invio dei dati, utilizzando la funzionalità appositamente predisposta sul Sistema TS. In mancanza, l'ASL respingerà la fattura.

2. A fronte delle prestazioni erogate e rendicontate, la ASL corrisponderà alla struttura privata un acconto mensile pari al 95% di un dodicesimo del tetto annuo di spesa al netto della

fonte: http://burc.regione.campania.it

compartecipazione, eventualmente maggiorato del valore economico netto del margine di tolleranza, riconosciuto liquidabile ai sensi del precedente art. 5, comma 3, a condizione che siano state correttamente e tempestivamente effettuate le trasmissioni giornaliere e mensili dei dati di erogazione di cui al comma precedente: in particolare, il File C mensile deve risultare uguale, per numero di prestazioni e valore economico, alla somma dei dati di erogazione trasmessi giorno per giorno nel FILE C giornaliero; e purché la fattura di acconto sia supportata dalla documentazione di una produzione complessiva liquidabile, cumulata dall'inizio dell'anno solare, non inferiore alla somma degli acconti già liquidati dall'inizio dell'anno solare (diversamente, l'acconto dovrà essere ridotto della eccedenza della produzione cumulata, rispetto alla somma degli acconti liquidati, fatta salva la possibilità di recupero nei mesi successivi). **Si sottolinea, inoltre, che per le prestazioni erogate a partire dal 1° giugno 2025 deve essere rispettata la condizione posta nell'art. 5, comma 6**.

3. Il diritto al pagamento dei suddetti acconti maturerà a sessanta giorni dalla fine del mese cui si riferiscono ma, comunque, a non meno di trenta giorni dalla data di ricezione della fattura. Il pagamento del saldo avverrà in quattro tranche come segue: entro il 31 luglio per le fatture del primo trimestre; entro il 31 ottobre per le fatture relative ai mesi da aprile a giugno; entro il 31 gennaio dell'anno successivo per le fatture relative ai mesi da luglio a settembre; entro il 30 aprile dell'anno successivo per le fatture relative ai mesi da ottobre a dicembre. **Le eventuali decurtazioni per sforamento del vincolo di costo medio saranno applicate dalla ASL a partire dal saldo del primo semestre, e saranno conguagliate in aumento o in diminuzione nei saldi successivi. In sede di saldo annuale dei corrispettivi, l'ASL comunicherà e pagherà anche l'eventuale extra tetto, riconosciuto liquidabile secondo i criteri stabiliti nella DGRC n. ___ del __/__/____ richiamata in premessa**. Per il pagamento di ciascun saldo la sottoscritta ASL potrà richiedere l'emissione di apposite note di credito, sia con riguardo ad eventuali contestazioni delle prestazioni rese, sia per applicare la regressione tariffaria o l'abbattimento del fatturato riconoscibile ai sensi del comma 3 del precedente art. 5, che dovranno essere ricevute dalla ASL almeno 15 giorni prima della scadenza di pagamento del saldo. L'eventuale recupero economico, collegato agli esiti dei controlli nei confronti della struttura privata, verrà effettuato da parte della ASL a conclusione delle procedure di controllo, indipendentemente dall'anno di erogazione delle prestazioni contestate. Pertanto la liquidazione di somme, effettuata in favore delle strutture private accreditate, si considera provvisoria fino alla chiusura delle operazioni di controllo o, in caso di contestazioni, fino alla risoluzione delle medesime.
4. Contestualmente all'acconto ed al saldo, qualora il soggetto privato sia una persona fisica esercente attività di lavoro autonomo, nei soli casi previsti dalla normativa vigente, la ASL provvederà ad effettuare le ritenute di legge ed il contestuale versamento dei contributi (come precisato nella nota del Settore Programmazione dell'Assessorato alla Sanità del 28 aprile 2008, prot. n. 360992).
5. Entro il 30 giugno dell'anno successivo, previo accertamento del consuntivo regionale di tutte le branche della specialistica ambulatoriale, l'ASL liquiderà l'eventuale eccedenza facoltativa, fino ad un massimo del 10% (dieci per cento) sul limite individuale di spesa netta, assegnato a ciascuna struttura ai sensi del precedente comma 1, riconoscibile in parziale regressione tariffaria nella misura di almeno il 30% (trenta per cento), secondo i criteri stabiliti nell'Allegato A alla DGRC n. 800/2023 sopra citata.
6. Qualora in corso d'anno si prospetti un superamento della C.O.M. della struttura privata, il saldo delle fatture rese nei primi tre trimestri, per la parte corrispondente al superamento C.O.M. in

fonte: http://burc.regione.campania.it

maturazione, non sarà liquidato e dovrà essere stornato da apposite note di credito, salvo conguaglio in sede di saldo annuale.

7. A fini di regolarità contabile, la liquidazione ed il pagamento di ciascuno dei saldi di cui al precedente comma 3 è subordinata al ricevimento da parte della ASL della/e suddetta/e (eventuale/i) nota/e di credito.
8. Senza che sia necessaria la costituzione in mora, e sempre che la ASL non dimostri che il ritardo nel pagamento è stato determinato da impossibilità della prestazione derivante da causa ad essa non imputabile, dal giorno successivo alla scadenza del termine di pagamento maturano in favore della struttura privata gli interessi di mora, convenzionalmente stabiliti nella misura del tasso di riferimento di cui agli art. 2 e 5 del decreto legislativo 9 ottobre 2002, n. 231, come modificato dal decreto legislativo 9 novembre 2012, n. 192, maggiorato come segue:
    a) per i primi due mesi di ritardo: maggiorazione di due punti percentuali;
    b) per i successivi due mesi di ritardo: maggiorazione di quattro punti percentuali;
    c) per ulteriori due mesi di ritardo: maggiorazione di sei punti percentuali;
    d) a decorrere dall'inizio del settimo mese di ritardo: maggiorazione di otto punti percentuali.
9. La struttura privata esprime il proprio consenso ai sensi dell'art. 1194 del Codice Civile ad imputare i pagamenti ricevuti dalla ASL al capitale, prima che agli interessi, alle spese ed al risarcimento previsto dall'art. 6 del Dlgs 231/2002 e s.m.i., salvo diversa indicazione scritta da parte della ASL medesima.
10. Il pagamento da parte della ASL di interessi moratori e spese, nonché dell'indennizzo di cui all'art. 6 del Dlgs 231/2002, avverrà a seguito della emissione da parte del creditore di apposita e regolare fattura (che avrà anche valore di formale richiesta di pagamento, stante l'automatismo della costituzione in mora). In tal caso la ASL emetterà una specifica disposizione di pagamento, che dichiari espressamente e per iscritto l'imputazione dello stesso agli interessi, alle spese e/o all'indennizzo.
11. Ai fini del rispetto dell'art. 3, comma 8, della legge 13 agosto 2010, n. 136, sulla tracciabilità dei pagamenti, le strutture private indicheranno il conto corrente bancario loro intestato, sul quale la ASL effettuerà ogni pagamento dovuto in esecuzione del contratto, e si impegneranno a comunicare tempestivamente eventuali modifiche, con apposita lettera firmata dal legale rappresentante.

Art. 8
(variazione del volume e del valore medio delle prestazioni e loro limiti)

1. Il coordinatore del tavolo tecnico di cui all'art. 6, entro il mese successivo alla fine di ciascun trimestre solare, sulla base dei dati relativi alle prestazioni erogate, aggiorna il valore medio delle prestazioni di cui al precedente art. 4, e lo comunica agli altri componenti del tavolo tecnico ed alle strutture private accreditate.
2. Allo scopo di garantire continuità nella erogazione delle prestazioni ai cittadini ed una sana competizione tra le strutture private accreditate, non è consentito a ciascuna struttura privata di superare di oltre il 10% il valore medio delle prestazioni (**VMP**), determinato secondo i criteri di cui all'art. 4 e all'art. 6, che definiscono il case-mix delle strutture facenti capo alla medesima branca/tipologia prestazionale. Il vincolo si applica in corso d'anno, sul progressivo delle prestazioni rese nel primo semestre, sul periodo gennaio – settembre e a saldo del consuntivo

fonte: http://burc.regione.campania.it

dell'intero esercizio, attraverso successivi conguagli in aumento o in diminuzione, come specificato nel precedente art. 7.

3. Il divieto di cui al comma precedente è tassativo e inderogabile. Eventuali situazioni particolari, su proposta del tavolo tecnico e se ritenute dalla ASL meritevoli di apprezzamento, dovranno formare oggetto di una delibera del Direttore Generale della ASL di proposta di deroga, da sottoporre all'approvazione della Regione, fatto salvo quanto previsto al successivo comma 6.
4. In caso di valutazione della ASL non concorde con quella della maggioranza degli altri componenti del tavolo tecnico, il parere di questi ultimi non è vincolante per la ASL, che procederà ai conseguenti adempimenti in difformità dal parere dei rappresentanti delle associazioni di categoria.
5. Al fine di evitare disparità di comportamento tra i vari tavoli tecnici e/o diseguaglianze applicative del presente protocollo le AA.SS.LL. sono tenute a relazionare con cadenza trimestrale alla Direzione Generale per la Tutela della Salute - Commissione Regionale di Controllo, istituita dal DCA n. 103 del 06.12.2019, sulla attuazione degli adempimenti previsti dal presente protocollo, comprese le attività svolte nell'ambito del tavolo tecnico.
6. In considerazione delle specificità della branca, l'ASL competente per territorio potrà consentire a propri centri di Diabetologia di derogare al limite del 10% di cui al precedente comma 2, fino a raggiungere un superamento massimo del VMP di branca del 50%, qualora il centro interessato rimanga entro una spesa annua per paziente di euro 240,00= (soglia di attenzione fissata dal DCA n. 88 del 24 luglio 2013, oltre la quale le ASL sono tenute ad effettuare approfondimenti e verifiche).

Art. 9
(debito informativo e CUP regionale)

1. Le strutture private accreditate sono impegnate:
   a) ad entrare ed operare con continuità nel circuito della rete informatica denominata "SINFONIA" (**S**istema **INFO**rmativo sa**N**ità Campan**IA** di cui al DCA n. 34 del 29.03.2019 e s.m.i.), accettando fin d'ora che l'accesso alle prestazioni di specialistica ambulatoriale dovrà avvenire attraverso l'utilizzo del Sistema CUP SINFONIA, attraverso agende informatizzate di prenotazione a carico del SSR, secondo le modalità operative ed evolutive stabilite dalla Direzione Generale per la Tutela della Salute e/o dalla Giunta regionale;
   b) ad adempiere con diligenza e costanza ai propri debiti informativi - File C e flussi previsti dal DM 2 novembre 2011 (Ricetta Dematerializzata) e dall'art. 50, comma 5, della legge 24 novembre 2003, n. 326 e s.m.i., secondo i tempi e le modalità stabiliti dalla normativa nazionale e regionale e dagli appositi decreti e/o direttive del Direttore Generale per la Tutela della Salute;
   c) ad alimentare il flusso giornaliero e mensile del File C fornendo le esatte informazioni su tutte le prestazioni erogate, comprese quelle con onere a carico dell'assistito, prescritte su ricette dematerializzate e su ricette cartacee (c.d. ricette rosse) del SSN, secondo le specifiche previste dal disciplinare flussi regionali del progetto SINFONIA e, quindi, secondo le specifiche tecniche stabilite dal decreto del Direttore Generale per la Tutela della Salute n. 359 del 20.12.2019 e s.m.i.;

fonte: http://burc.regione.campania.it

d) ad assicurare che il File C mensile sia uguale, per numero di prestazioni e valore, alla somma dei dati di erogazione giornaliera, trasmessi secondo le specifiche tecniche allegate al D.M. 2 novembre 2011 e s.m.i. e dei dati di erogazione trasmessi con il flusso mensile art. 50, comma 5.

2. La sottoscritta Associazione prende atto che le strutture private sono tenute a mettere e mantenere a disposizione del Sistema CUP SINFONIA il 100% delle proprie agende digitali, configurate con **flag Online=SI**, ovvero, visibili e prenotabili oltre che dagli operatori della sottoscritta struttura, anche tramite tutti gli altri canali: APP, Portale CUP, Farmacie, ecc., per tutte le prestazioni oggetto del presente protocollo, ivi comprese (in sola visibilità) quelle la cui prenotazione è riservata dalle disposizioni vigenti agli operatori della struttura privata: *follow up*, utenti residenti in altre regioni, STP ed ENI; sono tenute, altresì, ad organizzare le agende delle prestazioni ambulatoriali per classi di priorità e ad effettuare la presa in carico dell'utente per le prestazioni relative ai follow-up.
3. La sottoscritta ASL effettuerà i controlli, in relazione alle ricette dematerializzate delle prestazioni ambulatoriali erogate, attraverso la verifica dei dati elettronici resi disponibili dal Sistema TS con la lista delle ricette dematerializzate (NRE) erogate nel mese e registrate sul SAC, come sancito dal D.L. 78/2010 art. 11, comma 16 e quanto presente nel FILE C. Si precisa che nel debito informativo della struttura rientrano anche i dati e i documenti clinici (ai fini del FSE di cui al successivo art. 10) inerenti alle prestazioni sanitarie erogate in regime privatistico. In caso di irregolarità formali la struttura privata potrà procedere alla regolarizzazione dei flussi informativi, ove ancora possibile e consentito. Eventuali incongruenze potranno determinare la sospensione dei pagamenti finché non saranno state rimosse.
4. Qualora vengano rilevate difformità in ordine a quanto previsto dalla normativa nazionale e regionale, l'ufficio preposto della ASL, sulla base dei controlli effettuati dal Nucleo Operativo di Controllo (NOC) ai sensi del DCA n. 103/2019, procederà a specifica contestazione, anche ai fini della eventuale decurtazione degli importi non dovuti.
5. Le strutture private accreditate sono responsabili della completezza e qualità dei dati trasmessi. Il mancato adempimento degli obblighi sopra indicati per causa imputabile all'erogatore, qualora non tempestivamente rimosso, costituisce giustificato motivo di sospensione del rapporto di accreditamento. In tal caso la sottoscritta ASL proporrà alla Regione con delibera motivata la sospensione dell'accreditamento sino al permanere dell'inadempimento, fatta salva la possibilità che si giunga alla revoca dell'accreditamento da parte degli organi competenti per grave inadempimento.

Art. 10
(fascicolo sanitario elettronico e protezione dei dati)

1. Al fine di garantire la trasmissione della documentazione sanitaria al Fascicolo Sanitario Elettronico (FSE) del cittadino, che abbia espresso il proprio consenso ai sensi del Regolamento UE 679/2016 (c.d. GDPR), ove previsto da norme nazionali o regionali, le strutture sanitarie private sono impegnate ad adempiere a quanto necessario, per garantire l'interoperabilità del proprio sistema informatico ai fini dell'invio al FSE dei dati del cittadino, con quanto realizzato dalla Regione in materia di specifiche tecniche e supporto informatico per i relativi test.
2. L'alimentazione del Fascicolo Sanitario Elettronico dovrà avvenire secondo le nuove Linee Guida FSE 2.0 ai sensi dei Decreti del Ministro della Salute del 20 maggio 2022 - *Linee Guida*

fonte: http://burc.regione.campania.it

per l'Attuazione del Fascicolo Sanitario Elettronico (G.U. n. 160 del 11.07.2022), del 9 settembre 2023 - *Fascicolo Sanitario Elettronico 2.0* (G.U. n. 249 del 24.10.2023), e s.m.i.

3. Ai fini della corretta gestione dei dati personali delle prestazioni oggetto del presente protocollo, la sottoscritta ASL, titolare del trattamento dei dati, provvederà a nominare ciascuna struttura privata "*Responsabile del Trattamento*" ai sensi dell'art. 28 del Regolamento UE 679/2016 sulla protezione dei dati. La nomina avverrà mediante la stipula di apposito contratto, recante le finalità, i contenuti e le condizioni indicate dal suddetto art. 28, commi 3 e ss. del Regolamento UE 679/2016.
4. Le strutture private accreditate, in qualità di "*Responsabili del Trattamento*", sono impegnate a garantire l'adozione delle misure tecniche e organizzative più adeguate, affinché il trattamento dei dati personali che le sono affidati dalla ASL sia conforme ai requisiti del citato Regolamento UE, e idoneo a tutelare i diritti degli interessati, secondo le indicazioni che verranno comunicate dalla ASL stessa e/o dalla Regione.

Art. 11
(precisazione in ordine al valore giuridico dell'Ordine Elettronico)

1. L'ordine di acquisto elettronico, previsto dalle disposizioni vigenti in materia di emissione e trasmissione dei documenti, attestanti l'ordinazione degli acquisti di beni e servizi effettuata in forma elettronica dagli enti del Servizio sanitario nazionale, ai sensi dell'articolo 1, comma 414, della legge 27 dicembre 2017, n. 205, e dei successivi decreti del Ministro dell'Economia e delle Finanze del 07.12.2018 e del 27.12.2019 (cd. ***Nodo Smistamento Ordini in formato elettronico – NSO***), non costituisce riconoscimento giuridico della quantità e qualità delle prestazioni effettuate e/o da effettuare, ma è un mero strumento di regolarità e trasparenza amministrativa.
2. Pertanto, le prestazioni sanitarie eseguite dalle strutture private ed il corrispondente valore economico saranno comunque soggette all'applicazione di tutti gli abbattimenti previsti dai relativi contratti ex art. 8 quinquies del D.Lgs. n. 502/1992 e s.m.i. e/o da altre disposizioni normative nazionali e/o regionali in materia di variazione del volume e del valore medio delle prestazioni e loro limiti, inclusi tutti i controlli della regolarità e dell'appropriatezza prescrittiva, nonché agli abbattimenti del fatturato liquidabile, necessari per assicurare il rispetto dei limiti di spesa fissati dai medesimi contratti (regressioni tariffarie e/o altre decurtazioni).

Art. 12
(efficacia e norme finali)

1. Il presente protocollo si riferisce periodo 1° gennaio – 31 dicembre 2025, nonché all'esercizio 2024, in esecuzione delle delibere richiamate in premessa.
2. Il presente protocollo sarà adeguato ad eventuali ulteriori provvedimenti regionali in materia, qualora dovessero intervenire nel periodo di vigenza dello stesso.
3. Ogni controversia in merito alla interpretazione, esecuzione, validità o efficacia del presente protocollo è di competenza esclusiva del giudice ordinario / amministrativo che ha giurisdizione sul territorio in cui ha sede legale la sottoscritta ASL, con espressa esclusione del ricorso ad eventuali clausole compromissorie contenute in precedenti atti sottoscritti tra le parti.
4. La sottoscritta Associazione dichiara espressamente di conoscere le delibere richiamate in premessa.

fonte: http://burc.regione.campania.it

Art. 13
(Clausola di salvaguardia)

1. Con la sottoscrizione del presente accordo la sottoscritta Associazione accetta espressamente, completamente ed incondizionatamente il contenuto e gli effetti dei provvedimenti di determinazione dei tetti di spesa, di determinazione delle tariffe e ogni altro atto agli stessi collegato o presupposto, in quanto atti che determinano il contenuto del protocollo per il periodo di efficacia dello stesso.
2. In considerazione dell'accettazione dei provvedimenti indicati sub comma 1 (ossia i provvedimenti di determinazione dei tetti di spesa, delle tariffe ed ogni altro atto agli stessi collegato o presupposto) con la sottoscrizione del presente protocollo, la sottoscritta Associazione rinuncia alle azioni/impugnazioni già intraprese avverso i predetti provvedimenti ovvero ai contenziosi instaurabili contro i provvedimenti già adottati e conoscibili, aventi effetti temporalmente circoscritti alle annualità di erogazione delle prestazioni, regolate con il presente accordo.

lì ..... , ___ / _____ ____

Timbro e firma della ASL _____
Il Direttore Generale

Timbro e firma del Legale Rappresentante
della Associazione

_____ _____

Tutte le clausole del presente protocollo hanno carattere essenziale e formano, unitamente allo stesso, unico ed inscindibile contesto. Sono da intendersi specificamente approvate, ai sensi e per gli effetti dell'art. 1341 del C.C. le clausole di cui:
all'art. 5, comma 6: "*La sottoscritta Associazione prende atto che le prestazioni sanitarie oggetto del presente protocollo, erogate a far data dal 1° giugno 2025, saranno ammesse ai successivi controlli per la remunerazione delle stesse a condizione che: a) siano state prenotate nel Sistema CUP Sinfonia di cui al successivo art. 9, su agende configurate all'atto della prenotazione con flag Online=SI, ovvero, visibili e prenotabili oltre che dagli operatori della struttura privata, anche tramite tutti gli altri canali: APP, Portale CUP, Farmacie, ecc.; b) sia stata registrata la loro erogazione sul Sistema CUP Sinfonia in data non anteriore alla loro prenotazione, con la sola eccezione delle prestazioni prenotate prima del 30 aprile 2025, oppure, delle prestazioni la cui prenotazione è riservata agli operatori della struttura privata: follow up, utenti residenti in altre regioni, STP ed ENI, sulla base delle disposizioni di riferimento.*";
all'art. 7, comma 7: ("*A fini di regolarità contabile, la liquidazione ed il pagamento di ciascuno dei saldi di cui al precedente comma 3 è subordinata al ricevimento da parte della ASL della/e suddetta/e (eventuale/i) nota/e di credito*");
all'art. 12, comma 3: "*Ogni controversia in merito alla interpretazione, esecuzione, validità o efficacia del presente protocollo è di competenza esclusiva del giudice ordinario / amministrativo che ha giurisdizione sul territorio in cui ha sede legale la sottoscritta ASL, con espressa esclusione del ricorso ad eventuali clausole compromissorie contenute in precedenti atti sottoscritti tra le parti*",

fonte: http://burc.regione.campania.it

e l'intero art. 13 (*Clausola di salvaguardia*) del presente protocollo, che si ripete per espressa accettazione:

"*Art. 13*
(Clausola di salvaguardia)

1. Con la sottoscrizione del presente accordo la sottoscritta Associazione accetta espressamente, completamente ed incondizionatamente il contenuto e gli effetti dei provvedimenti di determinazione dei tetti di spesa, di determinazione delle tariffe e ogni altro atto agli stessi collegato o presupposto, in quanto atti che determinano il contenuto del protocollo per il periodo di efficacia dello stesso.

2. In considerazione dell'accettazione dei provvedimenti indicati sub comma 1 (ossia i provvedimenti di determinazione dei tetti di spesa, delle tariffe ed ogni altro atto agli stessi collegato o presupposto) con la sottoscrizione del presente protocollo, la sottoscritta Associazione rinuncia alle azioni/impugnazioni già intraprese avverso i predetti provvedimenti ovvero ai contenziosi instaurabili contro i provvedimenti già adottati e conoscibili, aventi effetti temporalmente circoscritti alle annualità di erogazione delle prestazioni, regolate con il presente accordo".

Timbro e firma della ASL _____
Il Direttore Generale

_____

Timbro e firma del Legale Rappresentante
della Associazione

_____

fonte: http://burc.regione.campania.it

Allegato A\4: Anno 2025 provvisorio e conferma / modifica Anno 2024

(Contratto Specialistica Amb. escluso Laboratorio di Analisi, Dialisi, Radioterapia e FKT)

Contratto TRA

La struttura privata …….....……
Partita IVA: ……. Codice Fiscale (se diverso dalla Partita IVA): .....…….....
con sede in ..... (Prov: __ ; CAP: _____) – Via ..... n° …….
rappresentato/a dal/la sottoscritto/a ..…….……, CF ……..
come da fotocopia della carta d'identità e del codice fiscale, autenticata dal funzionario della ASL o della Regione che redige il presente atto;
il / la quale, consapevole delle responsabilità penali in caso di dichiarazioni mendaci, ai sensi dell'art. 76 T.U. 445/2000, dichiara:

a) di intervenire al presente atto in qualità di rappresentate legale del soggetto contraente, come attestato dalla seguente documentazione agli atti della ASL: Certificato della C.C.I.A.A. recante la composizione del Consiglio d'Amministrazione e ed i poteri di rappresentanza, a data recente – oppure - copia autentica dello Statuto vigente e del verbale dell'Assemblea dei Soci di conferimento dei poteri agli Amministratori;
b) che il soggetto contraente non si trova in stato di fallimento, di liquidazione coatta, di concordato preventivo e che nessuno di tali procedimenti è stato avviato ai suoi danni (***oppure****: si trova in stato di insolvenza ed è pertanto sottoposto a procedura di concordato con continuità aziendale*);
c) che non è pendente nei suoi confronti procedimento per l'applicazione di una delle misure di prevenzione di cui all'articolo 6 del D.Lgs. n. 159/2011, che non sussistono le cause ostative previste artt. 67 e 84, comma 4, del D.Lgs. n. 159/2011, e più in generale le cause di esclusione previste dall'art. 80 comma 1 e 2 del D.Lgs. 50/2016;
d) di essere in regola con la normativa in materia antinfortunistica, impiantistica e sulla tutela dell'igiene e della salute sul lavoro;
e) di essere in regola con il versamento dei contributi previdenziali e infortunistici, come attestato dalla Dichiarazione Unica di Regolarità Contributiva – DURC prot. (INPS o INAIL) n. _____ del __/__/_____ (data richiesta indicata nel DURC) ex art. 80, comma 4, del D.Lgs. n. 50/2016.

E

L'Azienda Sanitaria Locale ..... con sede in …….....
Partita IVA: ……..……. Codice Fiscale (se diverso dalla Partita IVA): .....…….....
rappresentata dal Direttore Generale ....., nato a ..... il ..... , munito dei necessari poteri come da _____ di nomina n. ____ del _____,

PER

regolare i volumi massimi e i correlati limiti di spesa per le prestazioni di assistenza specialistica ambulatoriale - branca di _____ **-,** da erogarsi per l'anno 2025, in via provvisoria, e per _____ (*specificare: confermare / modificare*) il limite di spesa 2024.

PREMESSO

- che la DGRC n. 800 del 29.12.2023, ha definito i volumi di prestazioni ed i correlati limiti di spesa stabiliti per l'esercizio 2023 e, in via provvisoria, per l'anno 2024, per le prestazioni di assistenza specialistica ambulatoriale;

fonte: http://burc.regione.campania.it

- che la DGRC n. 757 del 27.12.2024 ha approvato in via definitiva i volumi di prestazioni di assistenza specialistica ambulatoriale ed i correlati limiti di spesa per l'esercizio 2024 e, in via provvisoria, per l'anno 2025, rinviando ad una successiva delibera l'adozione degli schemi contrattuali, che le ASL competenti per territorio devono predisporre per confermare o modificare i contratti già stipulati - in via provvisoria - per l'esercizio 2024 ai sensi della DGRC n. 800/2023, nonché per fissare i limiti di spesa 2025 provvisori; delibera poi approvata con n. ____ del __/__/2025;
- che il Direttore Generale della sottoscritta ASL, in attuazione delle disposizioni recate dalla richiamata DGRC n. 757/2024, con propria delibera n. ____ del __/__/2025 ha stabilito in via provvisoria per ciascuna struttura privata accreditata i limiti massimi di spesa nell'esercizio 2025, entro i quali possono rientrare le prestazioni sanitarie relativamente alla branca di _____;
- che il presente contratto si uniforma ai nuovi schemi dei contratti ex art. 8-quinquies con gli erogatori privati accreditati, approvati dalla richiamata DGRC n. ___ del __/__/2025;

Si conviene quanto segue:

Art. 1

La premessa è patto e forma parte integrante del presente contratto.

Art. 2
(oggetto)

1. Il presente contratto ha ad oggetto la fissazione, in via provvisoria, dei volumi e delle tipologie delle prestazioni di _____ da erogarsi nel periodo 1° gennaio – 31 dicembre 2025, da parte della sottoscritta struttura privata ed i correlati limiti di spesa, nonché la _____ (*specificare: conferma / modifica*) del limite di spesa 2024.

Art. 3
(quantità delle prestazioni)

1. Il volume massimo delle prestazioni di cui all'art. 2, che la ASL prevede di dover acquistare nel periodo 1/1 – 31/12/2025 dalla sottoscritta struttura privata, e che dovrà essere erogato nel rispetto della continuità assistenziale fino a tutto il 31 dicembre 2025, è stabilito in n. …… (prestazioni); mentre per l'esercizio 2024 si _____ (*si conferma, oppure, si modifica*) il volume di prestazioni già previsto nel contratto provvisorio (*in caso di modifica: stabilendolo in n. …… prestazioni*).

Art. 4
(rapporto tra spesa sanitaria e acquisto delle prestazioni)

1. Il limite entro il quale deve essere contenuta la spesa relativa al volume di prestazioni determinato all'art. 3, comma 1, è fissato come segue:
   a) in via provvisoria, in € _____ per l'anno 2025 e _____ (*specificare: confermato / modificato*) in € _____ per l'esercizio 2024, applicando le tariffe pro tempore vigenti,
   b) in via provvisoria, in € _____ per l'anno 2025 e _____ (*specificare: confermato / modificato*) in € _____ per l'esercizio 2024, applicando le tariffe pro

fonte: http://burc.regione.campania.it

tempore vigenti, al netto della compartecipazione dell'utente (ticket e quota ricetta regionale di cui al decreto commissariale n. 53/2010 e s.m.i.).

2. Il limite di spesa lorda e netta, fissato al comma precedente, in applicazione del criterio richiamato nell'Allegato A alla DGRC n. 800/2023, potrà essere utilizzato per utenti residenti fuori regione per una percentuale non superiore al ____% (_____ per cento), per il 2025; mentre per l'esercizio 2024, in via definitiva, si _____ (*si conferma, oppure, si modifica*) il limite di utilizzo per utenti residenti fuori regione, già previsto nel contratto provvisorio *(in caso di modifica: stabilendolo in una percentuale non superiore al ____% (_____ per cento).*

3. Il limite di spesa netta, fissato al comma precedente per i residenti fuori regione, è inderogabile; al contrario, l'eventuale sotto utilizzo di tale limite potrà essere speso per le prestazioni rese ai cittadini residenti in Campania, fermo restando il rispetto dei limiti complessivi di spesa stabiliti al precedente comma 1.

4. Per ciascun anno l'importo di cui al comma 1, lettera a), diviso per i corrispondenti volumi massimo di prestazioni di cui all'art. 3, comma 1, definisce il valore medio delle prestazioni da declinare in conformità alla classificazione delle strutture erogatrici in base alle tipologie funzionali e di complessità delle prestazioni erogate, secondo quanto previsto dal successivo art. 6.

5. (***per le Branche di Radiodiagnostica e di Medicina Nucleare***) La sottoscritta ASL dà atto che la sottoscritta struttura privata è attualmente classificata nella Tipologia "__" ai sensi del successivo art. 6, e che il valore medio delle prestazioni, da non superare di oltre il 10% ai fini del rispetto del vincolo di cui al successivo art. 8, è attualmente pari ad € ___,__ (€ ___,__ per B.1 e € ___,__ per B.2 per la branca "B" della Medicina Nucleare), calcolato in base ai dati relativi alle prestazioni erogate nel periodo 01/01/2025 - __/__/2025 dall'insieme delle strutture accreditate appartenenti alla stessa branca ed aventi la stessa classificazione.

   (***oppure: per le Branche di Diabetologia e di Cardiologia***):

   La sottoscritta ASL dà atto che il valore medio delle prestazioni, da non superare di oltre il 10% ai fini del rispetto del vincolo di cui al successivo art. 8, è attualmente pari ad € ___,__, calcolato in base ai dati relativi alle prestazioni erogate nel periodo 01/01/2025 - __/__/2025 dall'insieme delle strutture accreditate appartenenti alla stessa branca ed aventi la stessa classificazione.

   (***oppure: solo per Branche a Visita***):

   La sottoscritta ASL dà atto che il valore medio delle prestazioni, da non superare di oltre il 10% ai fini del rispetto del vincolo di cui al successivo art. 8, calcolato in base ai dati relativi alle prestazioni erogate nel periodo 01/01/2025 - __/__/2025 (ai sensi dell'art. 6, comma 4), è attualmente pari a:
   € ___,__ per la disciplina ministeriale __ (*codice*) _____ (*descrizione*);
   € ___,__ per la disciplina ministeriale __ (*codice*) _____ (*descrizione*);
   € ___,__ per la disciplina ministeriale __ (*codice*) _____ (*descrizione*);
   … … … … … …
   € ___,__ per la disciplina ministeriale __ (*codice*) _____ (*descrizione*).

   NOTA: inserire il dato relativo alle diverse discipline ministeriali in cui è accreditata la singola struttura, calcolato come media dei dati, rilevati per ciascuna disciplina ministeriale, dei centri della ASL operanti nella branca "Branche a Visita".

fonte: http://burc.regione.campania.it

Art. 5
(criteri di remunerazione delle prestazioni)

1. Le prestazioni di cui al precedente art. 4 sono remunerate applicando le tariffe di cui al nomenclatore regionale e relativo catalogo dell'assistenza specialistica ambulatoriale, pro tempore vigente, al netto del ticket e della quota ricetta (e fatte salve eventuali successive modifiche delle tariffe che, tuttavia, non potranno comportare aumento dei limiti di spesa di cui all'art. 4, se non espressamente modificati con delibera della Giunta Regionale).
2. In ogni caso, tutti gli importi separatamente fissati nel precedente art. 4 quali limiti di spesa al netto del ticket e della quota ricetta costituiscono i limiti massimi di remunerazione delle prestazioni acquistate dalla sottoscritta struttura privata accreditata, anche in caso di modifica delle tariffe vigenti e/o di residua capienza del limite di spesa lorda (a tariffa vigente) di cui al medesimo art. 4, ovvero, di residua disponibilità dei volumi massimi di prestazioni di cui all'art. 3. Al contrario, qualora sussista ancora capienza nei limiti di spesa al netto del ticket e della quota ricetta, l'ASL potrà acquistare volumi di prestazioni maggiori di quelli previsti.
3. Al fine di garantire la continuità assistenziale per tutti i dodici mesi dell'anno solare, i limiti di prestazioni e di spesa sopra indicati dovranno essere applicati dalla sottoscritta struttura privata nella misura di 1/12 (un dodicesimo) per ogni mese. Il rispetto di questo vincolo sarà verificato sul progressivo del valore economico, al netto della compartecipazione dell'utente, delle prestazioni rese nel corso dell'anno solare, con la seguente tolleranza: sarà consentito – alle condizioni di priorità sotto specificate – che il suddetto importo cumulato raggiunga una eccedenza, rispetto alla somma dei dodicesimi del tetto di spesa netta per i mesi trascorsi, non superiore al 30% del tetto di spesa netta mensile, con l'obbligo di recuperare lo sforamento al massimo entro il 31 dicembre dello stesso anno. Le prestazioni che in ciascun mese solare eccederanno la suddetta condizione, non saranno remunerate. Parimenti, non saranno remunerate le prestazioni che, pur rientrando nel suddetto limite del 30%, siano state rese dopo l'esaurimento del dodicesimo mensile del tetto di spesa annuo e non abbiano l'indicazione di URGENTE o BREVE nella prescrizione del MMG ("U" = "Priorità Urgente", oppure "B" = "Priorità Breve", poi riportata nel campo "35.0: Livello di Priorità della richiesta" del FILE C).
4. Ai sensi dell'art. 8-quinquies, comma 2, lettera e-bis) del Decreto Legislativo 30 dicembre 1992, n. 502, e del punto 18 della Delibera della Giunta Regionale n. 800 del 16 giugno 2006, si conviene che in caso di incremento a seguito di modificazioni, comunque intervenute nel corso dell'anno, dei valori unitari dei tariffari regionali per la remunerazione delle prestazioni sanitarie oggetto del presente contratto, il volume massimo di prestazioni di cui al precedente art. 3 si intende rideterminato nella misura necessaria al mantenimento dei limiti di spesa indicati al precedente art. 4. In ogni caso, al fine inderogabile di rispettare l'equilibrio economico finanziario programmato, non è ammissibile uno sforamento dei limiti di spesa già concordati, a meno che non sia intervenuto anche un espresso provvedimento della Giunta Regionale, che individui i risparmi compensativi e/o le necessarie ed ulteriori coperture finanziarie aggiuntive. Pertanto, i maggiori costi conseguenti ad eventuali aumenti delle tariffe dovranno comunque essere assorbiti dall'incremento delle regressioni tariffarie derivanti dalla applicazione dei tetti di spesa e/o dalla riduzione dei volumi delle prestazioni sanitarie meno appropriate.
5. Le prestazioni eccedenti le capacità operative massime, riconosciute con le modalità e le procedure definite con le DGRC nn. 377/98, 1270 e 1272/2003, 491/06, e s.m.i. non potranno in alcun caso essere remunerate.

fonte: http://burc.regione.campania.it

6. La sottoscritta struttura privata prende atto che le prestazioni sanitarie oggetto del presente contratto, erogate a far data dal 1° giugno 2025, saranno ammesse ai successivi controlli per la remunerazione delle stesse a condizione che:

   a) siano state prenotate nel **Sistema CUP Sinfonia** di cui al successivo art. 9, su agende configurate all'atto della prenotazione con **flag Online=SI**, ovvero, visibili e prenotabili oltre che dagli operatori della sottoscritta struttura, anche tramite tutti gli altri canali: APP, Portale CUP, Farmacie, ecc.;

   b) sia stata registrata la loro erogazione sul **Sistema CUP Sinfonia** in data non anteriore alla loro prenotazione,

   con la sola eccezione delle prestazioni prenotate prima del 30 aprile 2025, oppure, delle prestazioni la cui prenotazione è riservata agli operatori della struttura privata: *follow up*, utenti residenti in altre regioni, STP ed ENI, sulla base delle disposizioni di riferimento.

Art. 6
(Tavolo Tecnico)

1. Le parti si danno atto che per monitorare e promuovere la compiuta e corretta applicazione del presente contratto è istituito un tavolo tecnico composto da n. __ membri di cui n. _ designati congiuntamente dalle Associazioni di categoria maggiormente rappresentative, e di n. _ membri nominati dalla ASL, di cui un membro con funzione di coordinamento. Al tavolo tecnico partecipa obbligatoriamente il Referente del Nucleo Operativo di Controllo (NOC) della ASL per la specifica linea di attività per il controllo delle prestazioni di specialistica ambulatoriale, prevista dal DCA n. 103 del 06.12.2019 (pubblicato sul BURC n. 77/2019).
2. Non possono fare parte del tavolo tecnico i rappresentanti delle Associazioni di categoria titolari di strutture ubicate nell'ambito territoriale della ASL.
3. Al tavolo tecnico aziendale spettano, in particolare, i seguenti compiti:

   a) monitoraggio MENSILE dei volumi delle prestazioni erogate dalle singole strutture private e confronti con lo stesso monitoraggio effettuato dalla ASL e con i monitoraggi effettuati a livello regionale, in attuazione del DCA n. 103 del 06.12.2019, in modo da acquisire elementi utili a favorire il rispetto dei limiti di spesa definiti dall'art 4;

   b) esame dei conteggi e delle determinazioni assunte dalla ASL ai fini della applicazione dei criteri di remunerazione stabiliti nei precedenti art. 4 e 5, con possibilità di formulare proposte di correzione e/o miglioramenti tecnici;

   c) esame dei conteggi del valore medio delle prestazioni, forniti dal coordinatore del tavolo tecnico, differenziato in base alle diverse tipologie funzionali delle prestazioni erogate dalle singole strutture nell'ambito della stessa branca d'appartenenza secondo la classificazione seguente:

BRANCA	Tipologia A	Tipologia B	Tipologia C	Tipologia D
Radiodiagnostica	Radiologia tradizionale di base ed ecografia	Radiologia tradizionale, ecografia e TAC	Radiologia tradizionale, ecografia TAC e RMN ≤ 1 tesla	Radiologia tradizionale, ecografia TAC e RMN > 1 tesla

fonte: http://burc.regione.campania.it

Medicina nucleare	Scintigrafie	Scintigrafie e PET (comprese le PET/TC)	Strutture accreditate per la MN soltanto per le PET/TC effettuate con macchina ibrida	

4. Il valore medio della branca "*Branche a Visita*" sarà determinato ed applicato, separatamente, per le prestazioni di medicina iperbarica, rispetto alle altre prestazioni della branca; per queste ultime, in considerazione delle rilevanti differenze esistenti nell'ambito di tale branca, è facoltà della ASL di determinare ed applicare il valore medio in base alle diverse BRANCHE SPECIALISTICHE in cui ricadono le singole prestazioni.
5. Il valore medio della branca "*Medicina Nucleare*" - *Tipologia B* sarà determinato ed applicato separatamente per le prestazioni di scintigrafia (B.1) e di PET (B.2), con possibilità per l'ASL di applicare una ulteriore diversificazione, laddove nell'ambito della tipologia B sussistono centri che effettuano o meno le prestazioni di PET/TC.

Art. 7
(documentazione delle prestazioni e modalità di pagamento delle prestazioni)

1. La sottoscritta struttura privata si impegna a documentare l'attività sanitaria erogata a mezzo dei flussi informativi di cui al successivo art. 9, che costituiscono il riferimento anche per la definizione dei rapporti economici, in conformità alle disposizioni della vigente normativa. La fattura relativa alle prestazioni erogate in ciascun mese potrà essere emessa solo dopo il completamento delle operazioni di trasmissione dei dati di erogazione di cui al successivo art. 9; e dovrà essere accompagnata dall' "*attestazione delle operazioni registrate nel Sistema TS ai sensi del DM 2 novembre 2011*", comprovante l'invio dei dati, utilizzando la funzionalità appositamente predisposta sul Sistema TS. In mancanza, l'ASL respingerà la fattura.
2. A fronte delle prestazioni erogate e rendicontate, la ASL corrisponderà alla sottoscritta struttura privata un acconto mensile pari al 95% di un dodicesimo del tetto annuo di spesa al netto della compartecipazione, eventualmente maggiorato del valore economico netto del margine di tolleranza, riconosciuto liquidabile ai sensi del precedente art. 5, comma 3, a condizione che siano state correttamente e tempestivamente effettuate le trasmissioni giornaliere e mensili dei dati di erogazione di cui al comma precedente: in particolare, il File C mensile deve risultare uguale, per numero di prestazioni e valore economico, alla somma dei dati di erogazione trasmessi giorno per giorno nel FILE C giornaliero; e purché la fattura di acconto sia supportata dalla documentazione di una produzione complessiva liquidabile, cumulata dall'inizio dell'anno solare, non inferiore alla somma degli acconti già liquidati dall'inizio dell'anno solare (diversamente, l'acconto dovrà essere ridotto della eccedenza della produzione cumulata, rispetto alla somma degli acconti liquidati, fatta salva la possibilità di recupero nei mesi successivi). **Si sottolinea, inoltre, che per le prestazioni erogate a partire dal 1° giugno 2025 deve essere rispettata la condizione posta nell'art. 5, comma 6**.
3. Il diritto al pagamento dei suddetti acconti maturerà a sessanta giorni dalla fine del mese cui si riferiscono ma, comunque, a non meno di trenta giorni dalla data di ricezione della fattura. Il pagamento del saldo avverrà in quattro tranche come segue: entro il 31 luglio per le fatture del primo trimestre; entro il 31 ottobre per le fatture relative ai mesi da aprile a giugno; entro il 31 gennaio dell'anno successivo per le fatture relative ai mesi da luglio a settembre; entro il 30

fonte: http://burc.regione.campania.it

aprile dell'anno successivo per le fatture relative ai mesi da ottobre a dicembre. **Le eventuali decurtazioni per sforamento del vincolo di costo medio saranno applicate dalla ASL a partire dal saldo del primo semestre, e saranno conguagliate in aumento o in diminuzione nei saldi successivi. In sede di saldo annuale dei corrispettivi, l'ASL comunicherà e pagherà anche l'eventuale extra tetto, riconosciuto liquidabile secondo i criteri stabiliti nella DGRC n. ___ del __/__/____ richiamata in premessa**. Per il pagamento di ciascun saldo la sottoscritta ASL potrà richiedere l'emissione di apposite note di credito, sia con riguardo ad eventuali contestazioni delle prestazioni rese, sia per applicare la regressione tariffaria o l'abbattimento del fatturato riconoscibile ai sensi del comma 3 del precedente art. 5, che dovranno essere ricevute dalla ASL almeno 15 giorni prima della scadenza di pagamento del saldo. L'eventuale recupero economico, collegato agli esiti dei controlli nei confronti della struttura privata, verrà effettuato da parte della ASL a conclusione delle procedure di controllo, indipendentemente dall'anno di erogazione delle prestazioni contestate. Pertanto la liquidazione di somme, effettuata in favore delle strutture private accreditate, si considera provvisoria fino alla chiusura delle operazioni di controllo o, in caso di contestazioni, fino alla risoluzione delle medesime.

4. Contestualmente all'acconto ed al saldo, qualora il soggetto privato sia una persona fisica esercente attività di lavoro autonomo, nei soli casi previsti dalla normativa vigente, la ASL provvederà ad effettuare le ritenute di legge ed il contestuale versamento dei contributi (come precisato nella nota del Settore Programmazione dell'Assessorato alla Sanità del 28 aprile 2008, prot. n. 360992).
5. Entro il 30 giugno dell'anno successivo, previo accertamento del consuntivo regionale di tutte le branche della specialistica ambulatoriale, l'ASL liquiderà l'eventuale eccedenza facoltativa, fino ad un massimo del 10% (dieci per cento) sul limite di spesa netta di cui al precedente comma 1, riconoscibile in parziale regressione tariffaria nella misura di almeno il 30% (trenta per cento), secondo i criteri stabiliti nell'Allegato A alla DGRC n. 800/2023 sopra citata.
6. Qualora in corso d'anno si prospetti un superamento della C.O.M. della struttura privata, il saldo delle fatture rese nei primi tre trimestri, per la parte corrispondente al superamento C.O.M. in maturazione, non sarà liquidato e dovrà essere stornato da apposite note di credito, salvo conguaglio in sede di saldo annuale.
7. A fini di regolarità contabile, la liquidazione ed il pagamento di ciascuno dei saldi di cui al precedente comma 3 è subordinata al ricevimento da parte della ASL della/e suddetta/e (eventuale/i) nota/e di credito.
8. Senza che sia necessaria la costituzione in mora, e sempre che la ASL non dimostri che il ritardo nel pagamento è stato determinato da impossibilità della prestazione derivante da causa ad essa non imputabile, dal giorno successivo alla scadenza del termine di pagamento maturano in favore della struttura privata gli interessi di mora, convenzionalmente stabiliti nella misura del tasso di riferimento di cui agli art. 2 e 5 del decreto legislativo 9 ottobre 2002, n. 231, come modificato dal decreto legislativo 9 novembre 2012, n. 192, maggiorato come segue:
    a) per i primi due mesi di ritardo: maggiorazione di due punti percentuali;
    b) per i successivi due mesi di ritardo: maggiorazione di quattro punti percentuali;
    c) per ulteriori due mesi di ritardo: maggiorazione di sei punti percentuali;
    d) a decorrere dall'inizio del settimo mese di ritardo: maggiorazione di otto punti percentuali.

fonte: http://burc.regione.campania.it

9. La struttura privata esprime il proprio consenso ai sensi dell'art. 1194 del Codice Civile ad imputare i pagamenti ricevuti dalla ASL al capitale, prima che agli interessi, alle spese ed al risarcimento previsto dall'art. 6 del Dlgs 231/2002 e s.m.i., salvo diversa indicazione scritta da parte della ASL medesima.
10. Il pagamento da parte della ASL di interessi moratori e spese, nonché dell'indennizzo di cui all'art. 6 del Dlgs 231/2002, avverrà a seguito della emissione da parte del creditore di apposita e regolare fattura (che avrà anche valore di formale richiesta di pagamento, stante l'automatismo della costituzione in mora). In tal caso la ASL emetterà una specifica disposizione di pagamento, che dichiari espressamente e per iscritto l'imputazione dello stesso agli interessi, alle spese e/o all'indennizzo.
11. Ai fini del rispetto dell'art. 3, comma 8, della legge 13 agosto 2010, n. 136, sulla tracciabilità dei pagamenti, la sottoscritta struttura privata indica il seguente conto corrente bancario di cui è intestataria sul quale la ASL effettuerà ogni pagamento dovuto in esecuzione del presente contratto:

    codice IBAN: _____;
    presso: _____,
    generalità dei soggetti autorizzati ad operare su detto conto: _____
    _____
    impegnandosi a comunicare tempestivamente, con apposita lettera firmata dal legale rappresentante, eventuali modifiche.

Art. 8
(variazione del volume e del valore medio delle prestazioni e loro limiti)

1. Il coordinatore del tavolo tecnico di cui all'art. 6, entro il mese successivo alla fine di ciascun trimestre solare, sulla base dei dati relativi alle prestazioni erogate, aggiorna il valore medio delle prestazioni di cui al precedente art. 4, e lo comunica agli altri componenti del tavolo tecnico ed alla sottoscritta struttura accreditata.
2. Allo scopo di garantire continuità nella erogazione delle prestazioni ai cittadini ed una sana competizione tra le strutture private accreditate, non è consentito non è consentito alla sottoscritta struttura privata di superare di oltre il 10% il valore medio delle prestazioni (**VMP**), determinato secondo i criteri di cui all'art. 4 e all'art. 6, che definiscono il case-mix delle strutture facenti capo alla medesima branca/tipologia prestazionale. Il vincolo si applica in corso d'anno, sul progressivo delle prestazioni rese nel primo semestre, sul periodo gennaio – settembre e a saldo del consuntivo dell'intero esercizio, attraverso successivi conguagli in aumento o in diminuzione, come specificato nel precedente art. 7.
3. Il divieto di cui al comma precedente è tassativo e inderogabile. Eventuali situazioni particolari, su proposta del tavolo tecnico e se ritenute dalla ASL meritevoli di apprezzamento, dovranno formare oggetto di una delibera del Direttore Generale della ASL di proposta di deroga, da sottoporre all'approvazione della Regione, fatto salvo quanto previsto al successivo comma 6.
4. In caso di valutazione della ASL non concorde con quella della maggioranza degli altri componenti del tavolo tecnico, il parere di questi ultimi non è vincolante per la ASL, che procederà ai conseguenti adempimenti in difformità dal parere dei rappresentanti delle associazioni di categoria.

fonte: http://burc.regione.campania.it

5. Al fine di evitare disparità di comportamento tra i vari tavoli tecnici e/o diseguaglianze applicative del presente contratto le AA.SS.LL. sono tenute a relazionare con cadenza trimestrale alla Direzione Generale per la Tutela della Salute - Commissione Regionale di Controllo, istituita dal DCA n. 103 del 06.12.2019, sulla attuazione degli adempimenti previsti dal presente contratto, comprese le attività svolte nell'ambito del tavolo tecnico.
6. In considerazione delle specificità della branca, l'ASL competente per territorio potrà consentire a propri centri di Diabetologia di derogare al limite del 10% di cui al precedente comma 2, fino a raggiungere un superamento massimo del VMP di branca del 50%, qualora il centro interessato rimanga entro una spesa annua per paziente di euro 240,00= (soglia di attenzione fissata dal DCA n. 88 del 24 luglio 2013, oltre la quale le ASL sono tenute ad effettuare approfondimenti e verifiche).

Art. 9
(debito informativo e CUP regionale)

1. La sottoscritta struttura privata con la sottoscrizione del presente contratto si impegna:
   a) ad entrare ed operare con continuità nel circuito della rete informatica denominata "SINFONIA" (**S**istema **INFO**rmativo sa**N**ità Campan**IA** di cui al DCA n. 34 del 29.03.2019 e s.m.i.), accettando fin d'ora che l'accesso alle prestazioni di specialistica ambulatoriale dovrà avvenire attraverso l'utilizzo del Sistema CUP SINFONIA, attraverso agende informatizzate di prenotazione a carico del SSR, secondo le modalità operative ed evolutive stabilite dalla Direzione Generale per la Tutela della Salute e/o dalla Giunta regionale;
   b) ad adempiere con diligenza e costanza ai propri debiti informativi - File C e flussi previsti dal DM 2 novembre 2011 (Ricetta Dematerializzata) e dall'art. 50, comma 5, della legge 24 novembre 2003, n. 326 e s.m.i., secondo i tempi e le modalità stabiliti dalla normativa nazionale e regionale e dagli appositi decreti e/o direttive del Direttore Generale per la Tutela della Salute;
   c) ad alimentare il flusso giornaliero e mensile del File C fornendo le esatte informazioni su tutte le prestazioni erogate, comprese quelle con onere a carico dell'assistito, prescritte su ricette dematerializzate e su ricette cartacee (c.d. ricette rosse) del SSN, secondo le specifiche previste dal disciplinare flussi regionali del progetto SINFONIA e, quindi, secondo le specifiche tecniche stabilite dal decreto del Direttore Generale per la Tutela della Salute n. 359 del 20.12.2019 e s.m.i.;
   d) ad assicurare che il File C mensile sia uguale, per numero di prestazioni e valore, alla somma dei dati di erogazione giornaliera, trasmessi secondo le specifiche tecniche allegate al D.M. 2 novembre 2011 e s.m.i. e dei dati di erogazione trasmessi con il flusso mensile art. 50, comma 5.
2. La sottoscritta struttura privata è tenuta a mettere e mantenere a disposizione del Sistema CUP SINFONIA il 100% delle proprie agende digitali, configurate con **flag Online=SI**, ovvero, visibili e prenotabili oltre che dagli operatori della sottoscritta struttura, anche tramite tutti gli altri canali: APP, Portale CUP, Farmacie, ecc., per tutte le prestazioni oggetto del presente contratto, ivi comprese (in sola visibilità) quelle la cui prenotazione è riservata dalle disposizioni vigenti agli operatori della struttura privata: *follow up*, utenti residenti in altre regioni, STP ed

fonte: http://burc.regione.campania.it

ENI; è tenuta, altresì, ad organizzare le agende delle prestazioni ambulatoriali per classi di priorità e ad effettuare la presa in carico dell'utente per le prestazioni relative ai follow-up.

3. La sottoscritta ASL effettuerà i controlli, in relazione alle ricette dematerializzate delle prestazioni ambulatoriali erogate, attraverso la verifica dei dati elettronici resi disponibili dal Sistema TS con la lista delle ricette dematerializzate (NRE) erogate nel mese e registrate sul SAC, come sancito dal D.L. 78/2010 art. 11, comma 16 e quanto presente nel FILE C. Si precisa che nel debito informativo della struttura rientrano anche i dati e i documenti clinici (ai fini del FSE di cui al successivo art. 10) inerenti alle prestazioni sanitarie erogate in regime privatistico. In caso di irregolarità formali la struttura privata potrà procedere alla regolarizzazione dei flussi informativi, ove ancora possibile e consentito. Eventuali incongruenze potranno determinare la sospensione dei pagamenti finché non saranno state rimosse.
4. Qualora vengano rilevate difformità in ordine a quanto previsto dalla normativa nazionale e regionale, l'ufficio preposto della ASL, sulla base dei controlli effettuati dal Nucleo Operativo di Controllo (NOC) ai sensi del DCA n. 103/2019, procederà a specifica contestazione, anche ai fini della eventuale decurtazione degli importi non dovuti.
5. La struttura privata è responsabile della completezza e qualità dei dati trasmessi. Il mancato adempimento degli obblighi sopra indicati per causa imputabile all'erogatore, qualora non tempestivamente rimosso, costituisce giustificato motivo di sospensione del rapporto di accreditamento. In tal caso la sottoscritta ASL proporrà alla Regione con delibera motivata la sospensione dell'accreditamento sino al permanere dell'inadempimento, fatta salva la possibilità che si giunga alla revoca dell'accreditamento da parte degli organi competenti per grave inadempimento.

Art. 10
(fascicolo sanitario elettronico e protezione dei dati)

1. Al fine di garantire la trasmissione della documentazione sanitaria al Fascicolo Sanitario Elettronico (FSE) del cittadino, che abbia espresso il proprio consenso ai sensi del Regolamento UE 679/2016 (c.d. GDPR), ove previsto da norme nazionali o regionali, la sottoscritta struttura privata si impegna ad adempiere a quanto necessario, per garantire l'interoperabilità del proprio sistema informatico ai fini dell'invio al FSE dei dati del cittadino, con quanto realizzato dalla Regione in materia di specifiche tecniche e supporto informatico per i relativi test.
2. L'alimentazione del Fascicolo Sanitario Elettronico dovrà avvenire secondo le nuove Linee Guida FSE 2.0 ai sensi dei Decreti del Ministro della Salute del 20 maggio 2022 - *Linee Guida per l'Attuazione del Fascicolo Sanitario Elettronico* (G.U. n. 160 del 11.07.2022), del 9 settembre 2023 - *Fascicolo Sanitario Elettronico 2.0* (G.U. n. 249 del 24.10.2023), e s.m.i.
3. Ai fini della corretta gestione dei dati personali delle prestazioni oggetto del presente contratto, la sottoscritta ASL, titolare del trattamento dei dati, provvederà a nominare la sottoscritta struttura privata "*Responsabile del Trattamento*" ai sensi dell'art. 28 del Regolamento UE 679/2016 sulla protezione dei dati. La nomina avverrà mediante la stipula di apposito contratto, recante le finalità, i contenuti e le condizioni indicate dal suddetto art. 28, commi 3 e ss. del Regolamento UE 679/2016.
4. La sottoscritta struttura privata, in qualità di "*Responsabile del Trattamento*" si impegna a garantire l'adozione delle misure tecniche e organizzative più adeguate, affinché il trattamento

fonte: http://burc.regione.campania.it

dei dati personali che le sono affidati dalla ASL sia conforme ai requisiti del citato Regolamento UE, e idoneo a tutelare i diritti degli interessati, secondo le indicazioni che verranno comunicate dalla ASL stessa e/o dalla Regione.

Art. 11
(precisazione in ordine al valore giuridico dell'Ordine Elettronico)

1. L'ordine di acquisto elettronico, previsto dalle disposizioni vigenti in materia di emissione e trasmissione dei documenti, attestanti l'ordinazione degli acquisti di beni e servizi effettuata in forma elettronica dagli enti del Servizio sanitario nazionale, ai sensi dell'articolo 1, comma 414, della legge 27 dicembre 2017, n. 205, e dei successivi decreti del Ministro dell'Economia e delle Finanze del 07.12.2018 e del 27.12.2019 (cd. ***Nodo Smistamento Ordini in formato elettronico – NSO***), non costituisce riconoscimento giuridico della quantità e qualità delle prestazioni effettuate e/o da effettuare, ma è un mero strumento di regolarità e trasparenza amministrativa.
2. Pertanto, le prestazioni sanitarie eseguite dalla sottoscritta struttura privata ed il corrispondente valore economico saranno comunque soggette all'applicazione di tutti gli abbattimenti previsti dal presente contratto e/o da altre disposizioni normative nazionali e/o regionali in materia di variazione del volume e del valore medio delle prestazioni e loro limiti, inclusi tutti i controlli della regolarità e dell'appropriatezza prescrittiva, nonché agli abbattimenti del fatturato liquidabile, necessari per assicurare il rispetto dei limiti di spesa fissati dal presente contratto (regressioni tariffarie e/o altre decurtazioni).

Art. 12
(efficacia del contratto e norme finali)

1. Il presente contratto si riferisce periodo 1° gennaio – 31 dicembre 2025, nonché all'esercizio 2024, in esecuzione delle delibere richiamate in premessa.
2. Il presente contratto sarà adeguato ad eventuali ulteriori provvedimenti regionali in materia, qualora dovessero intervenire nel periodo di vigenza dello stesso.
3. Ogni controversia in merito alla interpretazione, esecuzione, validità o efficacia del presente contratto è di competenza esclusiva del giudice ordinario / amministrativo che ha giurisdizione sul territorio in cui ha sede legale la sottoscritta ASL, con espressa esclusione del ricorso ad eventuali clausole compromissorie contenute in precedenti atti sottoscritti tra le parti.
4. La sottoscritta struttura privata dichiara espressamente di conoscere le delibere richiamate in premessa.

Art. 13
(Clausola di salvaguardia)

1. Con la sottoscrizione del presente contratto la sottoscritta struttura privata accetta espressamente, completamente ed incondizionatamente il contenuto e gli effetti dei provvedimenti di determinazione dei tetti di spesa, di determinazione delle tariffe e ogni altro atto agli stessi collegato o presupposto, in quanto atti che determinano il contenuto del contratto per il periodo di efficacia dello stesso.
2. In considerazione dell'accettazione dei provvedimenti indicati sub comma 1 (ossia i provvedimenti di determinazione dei tetti di spesa, delle tariffe ed ogni altro atto agli stessi collegato o presupposto) con la sottoscrizione del presente contratto, la struttura privata rinuncia

fonte: http://burc.regione.campania.it

alle azioni/impugnazioni già intraprese avverso i predetti provvedimenti ovvero ai contenziosi instaurabili contro i provvedimenti già adottati e conoscibili, aventi effetti temporalmente circoscritti alle annualità di erogazione delle prestazioni, regolate con il presente contratto.

lì ..... , ___ / _____ ____

Timbro e firma della ASL _____
Il Direttore Generale

Timbro e firma del Legale Rappresentante
della struttura privata

_____ _____

Tutte le clausole del presente contratto hanno carattere essenziale e formano, unitamente allo stesso, unico ed inscindibile contesto. Sono da intendersi specificamente approvate, ai sensi e per gli effetti dell'art. 1341 del C.C. le clausole di cui:
all'art. 5, comma 6: "*La sottoscritta struttura privata prende atto che le prestazioni sanitarie oggetto del presente contratto, erogate a far data dal 1° giugno 2025, saranno ammesse ai successivi controlli per la remunerazione delle stesse a condizione che: a) siano state prenotate nel Sistema CUP Sinfonia di cui al successivo art. 9, su agende configurate all'atto della prenotazione con flag Online=SI, ovvero, visibili e prenotabili oltre che dagli operatori della sottoscritta struttura, anche tramite tutti gli altri canali: APP, Portale CUP, Farmacie, ecc.; b) sia stata registrata la loro erogazione sul Sistema CUP Sinfonia in data non anteriore alla loro prenotazione, con la sola eccezione delle prestazioni prenotate prima del 30 aprile 2025, oppure, delle prestazioni la cui prenotazione è riservata agli operatori della struttura privata: follow up, utenti residenti in altre regioni, STP ed ENI, sulla base delle disposizioni di riferimento*";
all'art. 7, comma 7: ("*A fini di regolarità contabile, la liquidazione ed il pagamento di ciascuno dei saldi di cui al precedente comma 3 è subordinata al ricevimento da parte della ASL della/e suddetta/e (eventuale/i) nota/e di credito*");
all'art. 12, comma 3: "*Ogni controversia in merito alla interpretazione, esecuzione, validità o efficacia del presente contratto è di competenza esclusiva del giudice ordinario / amministrativo che ha giurisdizione sul territorio in cui ha sede legale la sottoscritta ASL, con espressa esclusione del ricorso ad eventuali clausole compromissorie contenute in precedenti atti sottoscritti tra le parti*",
e l'intero art. 13 (*Clausola di salvaguardia*) del presente contratto, che si ripete per espressa accettazione:

"*Art. 13*
(Clausola di salvaguardia)

1. Con la sottoscrizione del presente contratto la sottoscritta struttura privata accetta espressamente, completamente ed incondizionatamente il contenuto e gli effetti dei provvedimenti di determinazione dei tetti di spesa, di determinazione delle tariffe e ogni altro atto agli stessi collegato o presupposto, in quanto atti che determinano il contenuto del contratto per il periodo di efficacia dello stesso.
2. In considerazione dell'accettazione dei provvedimenti indicati sub comma 1 (ossia i provvedimenti di determinazione dei tetti di spesa, delle tariffe ed ogni altro atto agli stessi

fonte: http://burc.regione.campania.it

collegato o presupposto) con la sottoscrizione del presente contratto, la struttura privata rinuncia alle azioni/impugnazioni già intraprese avverso i predetti provvedimenti ovvero ai contenziosi instaurabili contro i provvedimenti già adottati e conoscibili, aventi effetti temporalmente circoscritti alle annualità di erogazione delle prestazioni, regolate con il presente contratto".

Timbro e firma della ASL _____
Il Direttore Generale

_____

Timbro e firma del Legale Rappresentante
della struttura privata

_____

fonte: http://burc.regione.campania.it

Allegato A\5: Anno 2025, in via provvisoria, e definitivo Anno 2024
(Protocollo Laboratori di Analisi)

Schema di Protocollo di intesa tra l'Associazione _____ _____ per la definizione dei criteri e delle linee guida per regolare i volumi e le tipologie delle prestazioni di assistenza specialistica ambulatoriale, relativamente alla branca di Patologia Clinica (Laboratorio di Analisi), da erogarsi nell'anno 2025 da parte delle strutture private accreditate ed i correlati limiti di spesa, e _____ (*conferma / modifica*) anno 2024.

E

L'Azienda Sanitaria Locale ----------_Partita IVA: ---------- Codice Fiscale---------- (se diverso dalla Partita IVA): rappresentata dal Commissario Straordinario ----------, nato a ---------- (--) il --/--/-----., munito dei necessari poteri come da _____ di nomina n. ----- del ---/--- /-------:

PER

regolare i volumi massimi e i correlati limiti di spesa per le prestazioni di assistenza specialistica ambulatoriale - branca di Laboratorio di Analisi (Patologia Clinica) per l'anno 2025 -, in via provvisoria, e per _____ (*specificare: confermare / modificare*) il limite di spesa 2024, ed i correlati limiti di spesa.

PREMESSO

- che la DGRC n. 800 del 29.12.2023, ha definito i volumi di prestazioni ed i correlati limiti di spesa stabiliti per l'esercizio 2023 e, in via provvisoria, per l'anno 2024, per le prestazioni di assistenza specialistica ambulatoriale;
- che la DGRC n. 757 del 27.12.2024 ha approvato in via definitiva i volumi di prestazioni di assistenza specialistica ambulatoriale ed i correlati limiti di spesa per l'esercizio 2024 e, in via provvisoria, per l'anno 2025, rinviando ad una successiva delibera l'adozione degli schemi contrattuali, che le ASL competenti per territorio devono predisporre per confermare o modificare i contratti già stipulati - in via provvisoria - per l'esercizio 2024 ai sensi della DGRC n. 800/2023, nonché per fissare i limiti di spesa 2025 provvisori;
- che la DGRC n. 80 del 24.02.2025 ha approvato diverse indicazioni operative, tra le quali si evidenzia:
  - l'associazione delle prestazioni LEA di specialistica ambulatoriale ai settori specializzati in cui sono accreditati i laboratori di analisi;
  - l'applicazione della classificazione cd. "FA-RE" alle prestazioni di specialistica ambulatoriale;
  - una parziale flessibilità del tetto di spesa relativo alle prestazioni di Microbiologia / Virologia, Anatomia ed Istologia Patologica, confluite nell'Allegato n. 3 alla DGRC n. 757/2024;
- che il Direttore Generale della sottoscritta ASL, in attuazione delle disposizioni recate dalle richiamate DGRC n. 757/2024 e n. 80/2025, con propria delibera n. ____ del __/__/2025 ha stabilito in via provvisoria per ciascuna struttura privata accreditata i limiti massimi di spesa nell'esercizio 2025, entro i quali possono rientrare le prestazioni sanitarie relativamente alla branca di Laboratorio di Analisi (Patologia Clinica);
- che, recependo anche le disposizioni recate dalla DGRC n. 80/2025, la Giunta regionale con delibera n. ___ del __/__/2025 ha approvato i nuovi schemi dei contratti ex art. 8-quinquies con gli erogatori privati accreditati, previsti dalla DGRC n. 757/2024, ai quali il presente protocollo si uniforma;

Si conviene quanto segue:

fonte: http://burc.regione.campania.it

Allegato A\5: Anno 2025, in via provvisoria, e definitivo Anno 2024
(Protocollo Laboratori di Analisi)

Art. 1

La premessa è patto e forma parte integrante del presente protocollo.

Art. 2
(oggetto)

1. Il presente protocollo ha ad oggetto la fissazione, in via provvisoria, dei volumi e delle tipologie delle prestazioni di Laboratorio di Analisi (Patologia Clinica) da erogarsi nel periodo 1° gennaio – 31 dicembre 2025, da parte delle strutture private accreditate operanti nel territorio della sottoscritta ASL ed i correlati limiti di spesa, nonché la _____ (*specificare: conferma / modifica*) del limite di spesa 2024.
2. In conformità alla DGRC n. 80/2025, richiamata in premessa, dal 1° gennaio 2025 il budget delle prestazioni di Laboratorio di Analisi non è più suddiviso fra prestazioni "**non R**" e "**R**", ma fra prestazioni NON rientranti nell'Allegato n. 3 alla DGRC n. 757/2024 (d'ora innanzi, per brevità: "**Non_All_3**"), e prestazioni rientranti nell'Allegato n. 3 alla DGRC n. 757/2024 (d'ora innanzi, per brevità: "**All_3**").

Art. 3
(quantità delle prestazioni)

1. Il volume massimo delle prestazioni di Laboratorio di Analisi (Patologia Clinica), che la ASL prevede di dover acquistare nel periodo 1/1 – 31/12/2025 dalle strutture private accreditate, e che dovrà essere erogato nel rispetto della continuità assistenziale fino a tutto il 31 dicembre 2025, è stabilito in n. …… prestazioni, di cui:

   a) n. _____ prestazioni "**Non_All_3**":
   b) n. _____ prestazioni "**All_3**";

   mentre per l'esercizio 2024 si _____ (*si conferma, oppure, si modifica*) il volume di prestazioni già previsto nel contratto provvisorio (*in caso di modifica: stabilendolo in n. ….. prestazioni, di cui:*

   c) n. _____ prestazioni non "R";
   d) n. _____ prestazioni "R", escluse le n. 7 prestazioni "R" di cui al punto 1.b) del DCA n. 101/2013;
   e) *n. _____ delle n. 7 prestazioni "R" di cui al punto 1.b) del DCA n. 101/2013.*

Art. 4
(rapporto tra spesa sanitaria e acquisto delle prestazioni)

1. Il limite entro il quale deve essere contenuta la spesa relativa al volume di prestazioni di Patologia Clinica, determinato all'art. 3, comma 1, è fissato per l'anno 2025, in via provvisoria, in:

   a) € _____, applicando le tariffe vigenti nel corso del 2025, di cui:

      1) € _____ per le prestazioni "**Non_All_3**";
      2) € _____ per le prestazioni "**All_3**";

   b) € _____, applicando le tariffe vigenti nel corso del 2025, al netto della compartecipazione dell'utente (ticket e quota ricetta regionale di cui al DCA n. 53/2010 e s.m.i.), di cui:

      1) € _____ per le prestazioni "**Non_All_3**";
      2) € _____ per le prestazioni "**All_3**";

fonte: http://burc.regione.campania.it

mentre per l'esercizio 2024, in via definitiva, __ _____ (*si conferma, oppure, si modifica*) il il limite di spesa già previsto nel contratto provvisorio, stipulato per lo stesso esercizio ai sensi della DGRC n. 800/2023, come segue:

c) € _____, applicando le tariffe vigenti nel corso del 2024, di cui:
   1) € _____ per le prestazioni non "R";
   2) € _____ per le prestazioni "R", escluse le n. 7 prestazioni "R" di cui al punto 1.b) del DCA n. 101/2013; ed
   3) € _____ per le n. 7 prestazioni "R" di cui al punto 1.b) del DCA n. 101/2013;

d) € _____, applicando le tariffe vigenti nel corso del 2024, al netto della compartecipazione dell'utente (ticket e quota ricetta regionale di cui al DCA n. 53/2010 e s.m.i.), di cui:
   1) € _____ per le prestazioni non "R";
   2) € _____ per le prestazioni "R", escluse le n. 7 prestazioni "R" di cui al punto 1.b) del DCA n. 101/2013; ed
   3) € _____ per le n. 7 prestazioni "R" di cui al punto 1.b) del DCA n. 101/2013).

2. Il limite di spesa lorda e netta, fissato al comma precedente, potrà essere utilizzato da ciascun Laboratorio di Analisi per utenti residenti fuori regione per una percentuale non superiore all'1% (uno per cento), fatta salva la eventuale maggiore percentuale risultante dalla applicazione in singoli casi del criterio richiamato nell'Allegato A alla DGRC n. 800/2023.

3. I limiti di spesa fissati al comma precedente per i residenti fuori regione sono inderogabili. Al contrario, l'eventuale sotto utilizzo di tali limiti potrà essere speso per le prestazioni rese ai cittadini residenti in Campania, fermo restando il rispetto dei limiti complessivi di spesa stabiliti al precedente comma 1. Inoltre,

   per l'esercizio 2025:

   a) i Laboratori di Analisi che ne abbiano i requisiti di accreditamento, dopo avere esaurito la componente "**All_3**" del loro tetto di spesa, potranno utilizzare fino ad un massimo del 15% (quindici per cento) della componente "**Non_All_3**" del loro tetto di spesa, per erogare ulteriori prestazioni di Microbiologia/virologia e di Anatomia ed istologia patologica (codici L59 e L60 della classificazione FA.RE.), rientranti nell'Allegato n. 3 alla DGRC n. 757/2024;

   b) l'eventuale sotto utilizzo della componente "**All_3**" del loro tetto di spesa sarà attribuito ad incremento di pari importo della componente "**Non_All_3**" del loro tetto di spesa (e non viceversa);

   c) qualora nel precedente comma 1 i limiti di spesa lorda e netta per le prestazioni "**All_3**" siano inferiori al 2% dell'importo totale del tetto di spesa lorda e netta, è consentito (in presenza dei requisiti di accreditamento) di incrementare i limiti di spesa lorda e netta per le prestazioni "**All_3**" fino al 2% dell'importo totale del tetto di spesa lorda e netta, mediante una corrispondente riduzione del limite di spesa per le prestazioni "**Non_All_3**", tale da rispettare il complessivo tetto di spesa NETTA, stabilito nel precedente comma 1, lettera b).

   mentre per l'esercizio 2024 si confermano le seguenti disposizioni, già stabilite nello schema di contratto approvato dalla DGRC n. 800/2023:

   d) è consentita l'osmosi tra i limiti fissati nell'ambito delle prestazioni "R", tra "R non 7" e "7_R"; mentre il sotto utilizzo del tetto di spesa complessivo, assegnato per le prestazioni

fonte: http://burc.regione.campania.it

"R", sarà attribuito ad incremento di pari importo del tetto di spesa assegnato per le prestazioni non "R" (e non viceversa);

e) qualora la somma degli importi riguardanti le prestazioni "R" sia inferiore al 2% dell'importo totale del complessivo tetto di spesa lorda e netta, è consentito incrementare la spesa lorda per le prestazioni "R" fino al 2% dell'importo totale del tetto di spesa LORDA, mediante una corrispondente riduzione della spesa per prestazioni "non R", tale da rispettare il complessivo tetto di spesa lorda e netta, stabilito nel precedente comma 1, lettere c) e d), nonché i distinti vincoli di costo medio vigenti per i tre diversi raggruppamenti di prestazioni.

4. Per ciascun anno l'importo a tariffa di cui al comma 1, relativo alle prestazioni "**Non_All_3**" ed a quelle "**All_3**" (per il 2025), nonché quello relativo alle prestazioni "**Non R**" (per il 2024), diviso per il corrispondente volume massimo di prestazioni di cui all'art. 3, definisce il valore medio delle stesse prestazioni, da declinare in conformità alla classificazione delle strutture erogatrici in base alle tipologie funzionali e di complessità delle prestazioni erogate, secondo quanto previsto dal successivo art. 6.

5. La sottoscritta ASL dà atto che, in base ai dati relativi alle prestazioni erogate nel periodo 01/01/2025 - __/__/2025 dall'insieme delle strutture aventi la stessa classificazione (ai sensi del successivo art. 6), il valore medio delle prestazioni, da non superare di oltre il 10% ai fini del rispetto del vincolo di cui al successivo art. 8, comma 2, lettera a), è attualmente pari a:

Tipologia dei Laboratori ai fini de VMP:	A	B	C	D
Prestazioni "Non_All_3"	€ ___,00	€ ___,00	€ ___,00	€ ___,00
Prestazioni "All_3" e FA.RE. L59 e L60	€ ___,00	€ ___,00	€ ___,00	€ ___,00
Prestazioni "All_3" e FA.RE. L70	€ ___,00	€ ___,00	€ ___,00	€ ___,00

Art. 5
(criteri di remunerazione delle prestazioni)

1. La remunerazione delle prestazioni alle strutture erogatrici avverrà sulla base delle tariffe regionali previste dal vigente nomenclatore tariffario, al netto del ticket e della quota ricetta (e fatte salve eventuali modifiche delle tariffe che, tuttavia, non potranno comportare aumento dei limiti di spesa di cui all'art. 4, se non espressamente modificati con delibera della Giunta Regionale.

2. In ogni caso, tutti gli importi separatamente fissati nel precedente art. 4 quali limiti di spesa al netto del ticket e della quota ricetta, costituiscono i limiti massimi di remunerazione delle prestazioni acquistate in ciascun esercizio dalle strutture private accreditate, anche in caso di modifica delle tariffe vigenti e/o di residua capienza dei limiti di spesa lorda (a tariffa vigente) di cui al medesimo art. 4, ovvero, di residua disponibilità dei volumi massimi di prestazioni di cui all'art. 3. Al contrario, qualora sussista ancora capienza nei limiti di spesa al netto del ticket e della quota ricetta, l'ASL potrà acquistare volumi di prestazioni (e, quindi, di spesa lorda) maggiori di quelli previsti.

3. Al fine di garantire la continuità assistenziale per tutti i dodici mesi dell'anno solare, i limiti di prestazioni e di spesa sopra indicati, sempre considerati separatamente, dovranno essere applicati da ciascuna struttura privata nella misura di 1/12 (un dodicesimo) per ogni mese. Il rispetto di questo vincolo sarà verificato sul progressivo del valore economico, al netto della compartecipazione dell'utente, delle prestazioni rese nel corso dell'anno solare, con la seguente tolleranza: sarà consentito – alle condizioni di priorità sotto specificate – che il suddetto importo

fonte: http://burc.regione.campania.it

cumulato raggiunga una eccedenza, rispetto alla somma dei dodicesimi del tetto di spesa netta per i mesi trascorsi, non superiore al 30% (50% se la struttura ha superato la soglia di 200.000 prestazioni nell'anno precedente) del tetto di spesa netta mensile, con l'obbligo di recuperare lo sforamento al massimo entro il 31 dicembre dello stesso anno. Le prestazioni che in ciascun mese solare eccederanno la suddetta condizione, non saranno remunerate. Parimenti, non saranno remunerate le prestazioni che, pur rientrando nel suddetto limite del 30% (50% se la struttura ha superato la soglia di 200.000 prestazioni nell'anno precedente), siano state rese dopo l'esaurimento del dodicesimo mensile del tetto di spesa annuo e non abbiano l'indicazione di URGENTE o BREVE nella prescrizione del MMG ("U" = "Priorità Urgente", oppure "B" = "Priorità Breve", poi riportata nel campo "35.0: Livello di Priorità della richiesta" del FILE C).

4. Ai sensi dell'art. 8-quinquies, comma 2, lettera e-bis) del Decreto Legislativo 30 dicembre 1992, n. 502, e del punto 18 della Delibera della Giunta Regionale n. 800 del 16 giugno 2006, si conviene che in caso di incremento a seguito di modificazioni, comunque intervenute nel corso dell'anno, dei valori unitari dei tariffari regionali per la remunerazione delle prestazioni sanitarie oggetto del presente protocollo, il volume massimo di prestazioni di cui al precedente art. 3 si intende rideterminato nella misura necessaria al mantenimento dei limiti di spesa indicati al precedente art. 4. In ogni caso, al fine inderogabile di rispettare l'equilibrio economico finanziario programmato, non è ammissibile uno sforamento dei limiti di spesa già concordati, a meno che non sia intervenuto anche un espresso provvedimento della Giunta Regionale, che individui i risparmi compensativi e/o le necessarie ed ulteriori coperture finanziarie aggiuntive. Pertanto, i maggiori costi conseguenti ad eventuali aumenti delle tariffe dovranno comunque essere assorbiti dall'incremento delle regressioni tariffarie derivanti dalla applicazione dei tetti di spesa e/o dalla riduzione dei volumi delle prestazioni sanitarie meno appropriate.
5. Le prestazioni eccedenti le capacità operative massime, riconosciute con le modalità e le procedure definite con le DGRC nn. 377/98, 1270 e 1272/2003, 491/06, e s.m.i. non potranno in alcun caso essere remunerate.
6. La sottoscritta Associazione prende atto che le prestazioni sanitarie oggetto del presente protocollo, erogate a far data dal 1° giugno 2025, saranno ammesse ai successivi controlli per la remunerazione delle stesse a condizione che sia stata registrata la loro erogazione sul **Sistema CUP Sinfonia**.

Art. 6
(Tavolo Tecnico)

1. Le parti si danno atto che per monitorare e promuovere la compiuta e corretta applicazione del presente protocollo è istituito un tavolo tecnico composto da n. __ membri di cui n. _ designati congiuntamente dalle Associazioni di categoria maggiormente rappresentative, e di n. _ membri nominati dalla ASL, di cui un membro con funzione di coordinamento. Al tavolo tecnico partecipa obbligatoriamente il Referente del Nucleo Operativo di Controllo (NOC) della ASL per la specifica linea di attività per il controllo delle prestazioni di specialistica ambulatoriale, prevista dal DCA n. 103 del 06.12.2019 (pubblicato sul BURC n. 77/2019).
2. Non possono fare parte del tavolo tecnico i rappresentanti delle Associazioni di categoria titolari di strutture ubicate nell'ambito territoriale della ASL.
3. Al tavolo tecnico aziendale spettano, in particolare, i seguenti compiti:
   a) monitoraggio MENSILE dei volumi delle prestazioni erogate dalle singole strutture private e confronti con lo stesso monitoraggio effettuato dalla ASL e con i monitoraggi effettuati a

fonte: http://burc.regione.campania.it

livello regionale, in attuazione del DCA n. 103 del 06.12.2019, in modo da acquisire elementi utili a favorire il rispetto dei limiti di spesa definiti dall'art 4;

b) esame dei conteggi e delle determinazioni assunte dalla ASL ai fini della applicazione dei criteri di remunerazione stabiliti nei precedenti art. 4 e 5, con possibilità di formulare proposte di correzione e/o miglioramenti tecnici;

c) esame dei conteggi del valore medio delle prestazioni, forniti dal coordinatore del tavolo tecnico, differenziato in base alle diverse tipologie funzionali delle prestazioni erogate dalle singole strutture nell'ambito della stessa branca d'appartenenza secondo la classificazione seguente:

BRANCA	Tipologia A	Tipologia B	Tipologia C	Tipologia D
Patologia Clinica	Laboratori generali di base con o senza settori specializzati A1 e A2	Laboratori generali di base con almeno tre settori specializzati, escluso A6	Laboratori generali di base con almeno tre settori specializzati, incluso A6	Laboratori specializzati

d) monitoraggio del valore medio per singolo centro privato e per l'insieme dei centri privati, ai fini della applicazione delle limitazioni specificate all'art. 8, comma 2.

Art. 7
(documentazione delle prestazioni e modalità di pagamento delle prestazioni)

1. Le strutture private accreditate documentano l'attività sanitaria erogata a mezzo dei flussi informativi di cui al successivo art. 9, che costituiscono il riferimento anche per la definizione dei rapporti economici, in conformità alle disposizioni della vigente normativa. La fattura relativa alle prestazioni erogate in ciascun mese potrà essere emessa solo dopo il completamento delle operazioni di trasmissione dei dati di erogazione di cui al successivo art. 9 e dovrà essere accompagnata dall' "*attestazione delle operazioni registrate nel Sistema TS ai sensi del DM 2 novembre 2011*", comprovante l'invio dei dati, utilizzando la funzionalità appositamente predisposta sul Sistema TS. In mancanza, l'ASL respingerà la fattura.
2. A fronte delle prestazioni erogate e rendicontate, la ASL corrisponderà alla struttura privata un acconto mensile pari al 95% di un dodicesimo del tetto annuo di spesa al netto della compartecipazione, eventualmente maggiorato del valore economico netto del margine di tolleranza, riconosciuto liquidabile ai sensi del precedente art. 5, comma 3, a condizione che siano state correttamente e tempestivamente effettuate le trasmissioni giornaliere e mensili dei dati di erogazione di cui al comma precedente: in particolare, il File C mensile deve risultare uguale, per numero di prestazioni e valore economico, alla somma dei dati di erogazione trasmessi giorno per giorno nel FILE C giornaliero; e purché la fattura di acconto sia supportata dalla documentazione di una produzione complessiva liquidabile, cumulata dall'inizio dell'anno solare, non inferiore alla somma degli acconti già liquidati dall'inizio dell'anno solare (diversamente, l'acconto dovrà essere ridotto della eccedenza della produzione cumulata, rispetto alla somma degli acconti liquidati, fatta salva la possibilità di recupero nei mesi successivi).
3. Il diritto al pagamento dei suddetti acconti maturerà a sessanta giorni dalla fine del mese cui si riferiscono ma, comunque, a non meno di trenta giorni dalla data di ricezione della fattura. Il pagamento del saldo avverrà in quattro tranche come segue: entro il 31 luglio per le fatture del primo trimestre; entro il 31 ottobre per le fatture relative ai mesi da aprile a giugno; entro il 31 gennaio dell'anno successivo per le fatture relative ai mesi da luglio a settembre; entro il 30

fonte: http://burc.regione.campania.it

aprile dell'anno successivo per le fatture relative ai mesi da ottobre a dicembre. **Le eventuali decurtazioni per sforamento del vincolo di costo medio (compreso il VMP MASSIMO prefissato per le prestazioni "R") saranno applicate dalla ASL a partire dal saldo del primo semestre, e saranno conguagliate in aumento o in diminuzione nei saldi successivi**. **In sede di saldo annuale dei corrispettivi, l'ASL comunicherà e pagherà anche l'eventuale extra tetto, riconosciuto liquidabile secondo i criteri stabiliti nella DGRC n. ___ del __/__/____ richiamata in premessa**. Per il pagamento di ciascun saldo la sottoscritta ASL potrà richiedere l'emissione di apposite note di credito, sia con riguardo ad eventuali contestazioni delle prestazioni rese, sia per applicare la regressione tariffaria o l'abbattimento del fatturato riconoscibile ai sensi del comma 3 del precedente art. 5, che dovranno essere ricevute dalla ASL almeno 15 giorni prima della scadenza di pagamento del saldo. L'eventuale recupero economico, collegato agli esiti dei controlli nei confronti della struttura privata, verrà effettuato da parte della ASL a conclusione delle procedure di controllo, indipendentemente dall'anno di erogazione delle prestazioni contestate. Pertanto la liquidazione di somme, effettuata in favore delle strutture private accreditate, si considera provvisoria fino alla chiusura delle operazioni di controllo o, in caso di contestazioni, fino alla risoluzione delle medesime.

4. Contestualmente all'acconto ed al saldo, qualora il soggetto privato sia una persona fisica esercente attività di lavoro autonomo, nei soli casi previsti dalla normativa vigente, la ASL provvederà ad effettuare le ritenute di legge ed il contestuale versamento dei contributi (come precisato nella nota del Settore Programmazione dell'Assessorato alla Sanità del 28 aprile 2008, prot. n. 360992).
5. Entro il 30 giugno dell'anno successivo, previo accertamento del consuntivo regionale di tutte le branche della specialistica ambulatoriale, l'ASL liquiderà l'eventuale eccedenza facoltativa, fino ad un massimo del 10% (dieci per cento) sul limite individuale di spesa netta, assegnato a ciascuna struttura ai sensi del precedente comma 1, riconoscibile in parziale regressione tariffaria nella misura di almeno il 30% (trenta per cento), secondo i criteri stabiliti nell'Allegato A alla DGRC n. 800/2023 sopra citata.
6. Qualora in corso d'anno si prospetti un superamento della C.O.M. della struttura privata, il saldo delle fatture rese nei primi tre trimestri, per la parte corrispondente al superamento C.O.M. in maturazione, non sarà liquidato e dovrà essere stornato da apposite note di credito, salvo conguaglio in sede di saldo annuale.
7. A fini di regolarità contabile, la liquidazione ed il pagamento di ciascuno dei saldi di cui al precedente comma 3 è subordinata al ricevimento da parte della ASL della/e suddetta/e (eventuale/i) nota/e di credito.
8. Senza che sia necessaria la costituzione in mora, e sempre che la ASL non dimostri che il ritardo nel pagamento è stato determinato da impossibilità della prestazione derivante da causa ad essa non imputabile, dal giorno successivo alla scadenza del termine di pagamento maturano in favore della struttura privata gli interessi di mora, convenzionalmente stabiliti nella misura del tasso di riferimento di cui agli art. 2 e 5 del decreto legislativo 9 ottobre 2002, n. 231, come modificato dal decreto legislativo 9 novembre 2012, n. 192, maggiorato come segue:
    a) per i primi due mesi di ritardo: maggiorazione di due punti percentuali;
    b) per i successivi due mesi di ritardo: maggiorazione di quattro punti percentuali;
    c) per ulteriori due mesi di ritardo: maggiorazione di sei punti percentuali;
    d) a decorrere dall'inizio del settimo mese di ritardo: maggiorazione di otto punti percentuali.
9. La struttura privata esprime il proprio consenso ai sensi dell'art. 1194 del Codice Civile ad imputare i pagamenti ricevuti dalla ASL al capitale, prima che agli interessi, alle spese ed al

fonte: http://burc.regione.campania.it

risarcimento previsto dall'art. 6 del Dlgs 231/2002 e s.m.i., salvo diversa indicazione scritta da parte della ASL medesima.

10. Il pagamento da parte della ASL di interessi moratori e spese, nonché dell'indennizzo di cui all'art. 6 del Dlgs 231/2002, avverrà a seguito della emissione da parte del creditore di apposita e regolare fattura (che avrà anche valore di formale richiesta di pagamento, stante l'automatismo della costituzione in mora). In tal caso la ASL emetterà una specifica disposizione di pagamento, che dichiari espressamente e per iscritto l'imputazione dello stesso agli interessi, alle spese e/o all'indennizzo.
11. Ai fini del rispetto dell'art. 3, comma 8, della legge 13 agosto 2010, n. 136, sulla tracciabilità dei pagamenti, le strutture private indicheranno il conto corrente bancario loro intestato, sul quale la ASL effettuerà ogni pagamento dovuto in esecuzione del contratto, e si impegneranno a comunicare tempestivamente eventuali modifiche, con apposita lettera firmata dal legale rappresentante.

Art. 8
(variazione del volume e del valore medio delle prestazioni e loro limiti)

1. Il coordinatore del tavolo tecnico di cui all'art. 6, entro il mese successivo alla fine di ciascun trimestre solare, sulla base dei dati relativi alle prestazioni erogate, aggiorna il valore medio delle prestazioni di cui al precedente art. 4, e lo comunica agli altri componenti del tavolo tecnico ed alle strutture private accreditate.
2. Allo scopo di garantire continuità nella erogazione delle prestazioni ai cittadini ed una sana competizione tra le strutture private accreditate, non è consentito a ciascuna struttura privata:
    a) di superare di oltre il 10% il **VMP** - valore medio delle prestazioni "**Non_All_3**", nonché di quelle "**All_3**", determinato secondo i criteri di cui all'art. 4 per le diverse tipologie funzionali di cui all'art. 6, comma 3, lettera c); per le prestazioni elencate nell'Allegato n. 3 alla DGRC n. 757/2024, l'obbligo si applica, inoltre, definendo i seguenti due diversi raggruppamenti delle prestazioni in base alla classificazione FA.RE. di cui all'Allegato n. 2 alla DGRC n. 80/2025:
        a.1. L59 e L60: Microbiologia/virologia non di base e di Anatomia ed istologia patologica;
        a.2. L70: Genetica e Citogenetica.
    b) per l'esercizio 2024 si conferma il vincolo, già stabilito nello schema di contratto approvato dalla DGRC n. 800/2023, di non superare di oltre il 10% il VMP delle prestazioni "NON_R", nonché i valori medi massimi di € 90,00 e di € 125,00 stabiliti, rispettivamente, per il raggruppamento delle prestazioni "R non 7" e "7_R".
3. Il vincolo di cui al comma precedente si applica in corso d'anno, sul progressivo delle prestazioni rese nel primo semestre, sul periodo gennaio – settembre e a saldo del consuntivo dell'intero esercizio, attraverso successivi conguagli in aumento o in diminuzione, come specificato nel precedente art. 7. I divieti di cui al comma precedente sono tassativi e inderogabili. Eventuali situazioni particolari, su proposta del tavolo tecnico e se ritenute dalla ASL meritevoli di apprezzamento, dovranno formare oggetto di una delibera del Direttore Generale della ASL di proposta di deroga, da sottoporre all'approvazione della Regione.
4. In caso di valutazione della ASL non concorde con quella della maggioranza degli altri componenti del tavolo tecnico, il parere di questi ultimi non è vincolante per la ASL, che

fonte: http://burc.regione.campania.it

procederà ai conseguenti adempimenti in difformità dal parere dei rappresentanti delle associazioni di categoria.

5. Al fine di evitare disparità di comportamento tra i vari tavoli tecnici e/o diseguaglianze applicative del presente protocollo le AA.SS.LL. sono tenute a relazionare con cadenza trimestrale alla Direzione Generale per la Tutela della Salute - Commissione Regionale di Controllo, istituita dal DCA n. 103 del 06.12.2019, sulla attuazione degli adempimenti previsti dal presente protocollo, comprese le attività svolte nell'ambito del tavolo tecnico.

Art. 9
(debito informativo e CUP regionale)

1. Le strutture private accreditate sono impegnate:
   a) ad entrare ed operare con continuità nel circuito della rete informatica denominata "SINFONIA" (**S**istema **INFO**rmativo sa**N**ità Campan**IA** di cui al DCA n. 34 del 29.03.2019 e s.m.i.), accettando fin d'ora che l'accesso alle prestazioni di specialistica ambulatoriale dovrà avvenire attraverso l'utilizzo del Sistema CUP SINFONIA, attraverso agende informatizzate di prenotazione a carico del SSR, secondo le modalità operative ed evolutive stabilite dalla Direzione Generale per la Tutela della Salute e/o dalla Giunta regionale;
   b) ad adempiere con diligenza e costanza ai propri debiti informativi - File C e flussi previsti dal DM 2 novembre 2011 (Ricetta Dematerializzata) e dall'art. 50, comma 5, della legge 24 novembre 2003, n. 326 e s.m.i., secondo i tempi e le modalità stabiliti dalla normativa nazionale e regionale e dagli appositi decreti e/o direttive del Direttore Generale per la Tutela della Salute;
   c) ad alimentare il flusso giornaliero e mensile del File C fornendo le esatte informazioni su tutte le prestazioni erogate, comprese quelle con onere a carico dell'assistito, prescritte su ricette dematerializzate e su ricette cartacee (c.d. ricette rosse) del SSN, secondo le specifiche previste dal disciplinare flussi regionali del progetto SINFONIA e, quindi, secondo le specifiche tecniche stabilite dal decreto del Direttore Generale per la Tutela della Salute n. 359 del 20.12.2019 e s.m.i.;
   d) ad assicurare che il File C mensile sia uguale, per numero di prestazioni e valore, alla somma dei dati di erogazione giornaliera, trasmessi secondo le specifiche tecniche allegate al D.M. 2 novembre 2011 e s.m.i. e dei dati di erogazione trasmessi con il flusso mensile art. 50, comma 5.
2. La sottoscritta Associazione prende atto che le strutture private sono tenute a mettere e mantenere a disposizione del Sistema CUP SINFONIA il 100% delle proprie agende digitali - in sola visibilità - per tutte le prestazioni oggetto del presente contratto; sono tenute, altresì, ad organizzare le agende delle prestazioni ambulatoriali per classi di priorità e ad effettuare la presa in carico dell'utente per le prestazioni relative ai follow-up.
3. La sottoscritta ASL effettuerà i controlli, in relazione alle ricette dematerializzate delle prestazioni ambulatoriali erogate, attraverso la verifica dei dati elettronici resi disponibili dal Sistema TS con la lista delle ricette dematerializzate (NRE) erogate nel mese e registrate sul SAC, come sancito dal D.L. 78/2010 art. 11, comma 16 e quanto presente nel FILE C. Si precisa che nel debito informativo della struttura rientrano anche i dati e i documenti clinici (ai fini del FSE di cui al successivo art. 10) inerenti alle prestazioni sanitarie erogate in regime privatistico. In caso di irregolarità formali la struttura privata potrà procedere alla regolarizzazione dei flussi informativi, ove ancora possibile e consentito. Eventuali incongruenze potranno determinare la sospensione dei pagamenti finché non saranno state rimosse.

fonte: http://burc.regione.campania.it

4. Qualora vengano rilevate difformità in ordine a quanto previsto dalla normativa nazionale e regionale, l'ufficio preposto della ASL, sulla base dei controlli effettuati dal Nucleo Operativo di Controllo (NOC) ai sensi del DCA n. 103/2019, procederà a specifica contestazione, anche ai fini della eventuale decurtazione degli importi non dovuti.
5. Le strutture private accreditate sono responsabili della completezza e qualità dei dati trasmessi. Il mancato adempimento degli obblighi sopra indicati per causa imputabile all'erogatore, qualora non tempestivamente rimosso, costituisce giustificato motivo di sospensione del rapporto di accreditamento. In tal caso la sottoscritta ASL proporrà alla Regione con delibera motivata la sospensione dell'accreditamento sino al permanere dell'inadempimento, fatta salva la possibilità che si giunga alla revoca dell'accreditamento da parte degli organi competenti per grave inadempimento.

Art. 10
(fascicolo sanitario elettronico e protezione dei dati)

1. Al fine di garantire la trasmissione della documentazione sanitaria al Fascicolo Sanitario Elettronico (FSE) del cittadino, che abbia espresso il proprio consenso ai sensi del Regolamento UE 679/2016 (c.d. GDPR), ove previsto da norme nazionali o regionali, le strutture sanitarie private sono impegnate ad adempiere a quanto necessario, per garantire l'interoperabilità del proprio sistema informatico ai fini dell'invio al FSE dei dati del cittadino, con quanto realizzato dalla Regione in materia di specifiche tecniche e supporto informatico per i relativi test.
2. L'alimentazione del Fascicolo Sanitario Elettronico dovrà avvenire secondo le nuove Linee Guida FSE 2.0 ai sensi dei Decreti del Ministro della Salute del 20 maggio 2022 - *Linee Guida per l'Attuazione del Fascicolo Sanitario Elettronico* (G.U. n. 160 del 11.07.2022), del 9 settembre 2023 - *Fascicolo Sanitario Elettronico 2.0* (G.U. n. 249 del 24.10.2023), e s.m.i.
3. Ai fini della corretta gestione dei dati personali delle prestazioni oggetto del presente protocollo, la sottoscritta ASL, titolare del trattamento dei dati, provvederà a nominare ciascuna struttura privata "*Responsabile del Trattamento*" ai sensi dell'art. 28 del Regolamento UE 679/2016 sulla protezione dei dati. La nomina avverrà mediante la stipula di apposito contratto, recante le finalità, i contenuti e le condizioni indicate dal suddetto art. 28, commi 3 e ss. del Regolamento UE 679/2016.
4. Le strutture private accreditate, in qualità di "*Responsabili del Trattamento*", sono impegnate a garantire l'adozione delle misure tecniche e organizzative più adeguate, affinché il trattamento dei dati personali che le sono affidati dalla ASL sia conforme ai requisiti del citato Regolamento UE, e idoneo a tutelare i diritti degli interessati, secondo le indicazioni che verranno comunicate dalla ASL stessa e/o dalla Regione.

Art. 11
(precisazione in ordine al valore giuridico dell'Ordine Elettronico)

1. L'ordine di acquisto elettronico, previsto dalle disposizioni vigenti in materia di emissione e trasmissione dei documenti, attestanti l'ordinazione degli acquisti di beni e servizi effettuata in forma elettronica dagli enti del Servizio sanitario nazionale, ai sensi dell'articolo 1, comma 414, della legge 27 dicembre 2017, n. 205, e dei successivi decreti del Ministro dell'Economia e delle Finanze del 07.12.2018 e del 27.12.2019 (cd. ***Nodo Smistamento Ordini in formato elettronico – NSO***), non costituisce riconoscimento giuridico della quantità e qualità delle prestazioni effettuate e/o da effettuare, ma è un mero strumento di regolarità e trasparenza amministrativa.
2. Pertanto, le prestazioni sanitarie eseguite dalle strutture private ed il corrispondente valore economico saranno comunque soggette all'applicazione di tutti gli abbattimenti previsti dai

fonte: http://burc.regione.campania.it

relativi contratti ex art. 8 quinquies del D.Lgs. n. 502/1992 e s.m.i. e/o da altre disposizioni normative nazionali e/o regionali in materia di variazione del volume e del valore medio delle prestazioni e loro limiti, inclusi tutti i controlli della regolarità e dell'appropriatezza prescrittiva, nonché agli abbattimenti del fatturato liquidabile, necessari per assicurare il rispetto dei limiti di spesa fissati dai medesimi contratti (regressioni tariffarie e/o altre decurtazioni).

Art. 12
(efficacia e norme finali)

1. Il presente protocollo si riferisce periodo 1° gennaio – 31 dicembre 2025, nonché all'esercizio 2024, in esecuzione delle delibere richiamate in premessa.
2. Il presente protocollo sarà adeguato ad eventuali ulteriori provvedimenti regionali in materia, qualora dovessero intervenire nel periodo di vigenza dello stesso.
3. Ogni controversia in merito alla interpretazione, esecuzione, validità o efficacia del presente protocollo è di competenza esclusiva del giudice ordinario / amministrativo che ha giurisdizione sul territorio in cui ha sede legale la sottoscritta ASL, con espressa esclusione del ricorso ad eventuali clausole compromissorie contenute in precedenti atti sottoscritti tra le parti.
4. La sottoscritta Associazione dichiara espressamente di conoscere le delibere richiamate in premessa.

Art. 13
(Clausola di salvaguardia)

1. Con la sottoscrizione del presente accordo la sottoscritta Associazione accetta espressamente, completamente ed incondizionatamente il contenuto e gli effetti dei provvedimenti di determinazione dei tetti di spesa, di determinazione delle tariffe e ogni altro atto agli stessi collegato o presupposto, in quanto atti che determinano il contenuto del protocollo per il periodo di efficacia dello stesso.
2. In considerazione dell'accettazione dei provvedimenti indicati sub comma 1 (ossia i provvedimenti di determinazione dei tetti di spesa, delle tariffe ed ogni altro atto agli stessi collegato o presupposto) con la sottoscrizione del presente protocollo, la sottoscritta Associazione rinuncia alle azioni/impugnazioni già intraprese avverso i predetti provvedimenti ovvero ai contenziosi instaurabili contro i provvedimenti già adottati e conoscibili, aventi effetti temporalmente circoscritti alle annualità di erogazione delle prestazioni, regolate con il presente accordo.

lì ..... , ___ / _____ ____

Timbro e firma della ASL _____
Il Direttore Generale

Timbro e firma del Legale Rappresentante
della Associazione

_____ _____

Tutte le clausole del presente protocollo hanno carattere essenziale e formano, unitamente allo stesso, unico ed inscindibile contesto. Sono da intendersi specificamente approvate, ai sensi e per gli effetti dell'art. 1341 del C.C. le clausole di cui: all'art. 5, comma 6: "*La sottoscritta Associazione prende atto che le prestazioni sanitarie oggetto del presente protocollo, erogate a far data dal 1°*

fonte: http://burc.regione.campania.it

giugno 2025, saranno ammesse ai successivi controlli per la remunerazione delle stesse a condizione che sia stata registrata la loro erogazione sul Sistema CUP Sinfonia"; all'art. 7, comma 7: ("*A fini di regolarità contabile, la liquidazione ed il pagamento di ciascuno dei saldi di cui al precedente comma 3 è subordinata al ricevimento da parte della ASL della/e suddetta/e (eventuale/i) nota/e di credito*"), l'art. 12, comma 3: "*Ogni controversia in merito alla interpretazione, esecuzione, validità o efficacia del presente protocollo è di competenza esclusiva del giudice ordinario / amministrativo che ha giurisdizione sul territorio in cui ha sede legale la sottoscritta ASL, con espressa esclusione del ricorso ad eventuali clausole compromissorie contenute in precedenti atti sottoscritti tra le parti*", e l'intero art. 13 (*Clausola di salvaguardia*) del presente protocollo, che si ripete per espressa accettazione:

"*Art. 13*

(Clausola di salvaguardia)

1. Con la sottoscrizione del presente accordo la sottoscritta Associazione accetta espressamente, completamente ed incondizionatamente il contenuto e gli effetti dei provvedimenti di determinazione dei tetti di spesa, di determinazione delle tariffe e ogni altro atto agli stessi collegato o presupposto, in quanto atti che determinano il contenuto del protocollo per il periodo di efficacia dello stesso.

2. In considerazione dell'accettazione dei provvedimenti indicati sub comma 1 (ossia i provvedimenti di determinazione dei tetti di spesa, delle tariffe ed ogni altro atto agli stessi collegato o presupposto) con la sottoscrizione del presente protocollo, la sottoscritta Associazione rinuncia alle azioni/impugnazioni già intraprese avverso i predetti provvedimenti ovvero ai contenziosi instaurabili contro i provvedimenti già adottati e conoscibili, aventi effetti temporalmente circoscritti alle annualità di erogazione delle prestazioni, regolate con il presente accordo".

Timbro e firma della ASL _____
Il Direttore Generale

_____

Timbro e firma del Legale Rappresentante
della Associazione

_____

fonte: http://burc.regione.campania.it

Allegato A\6: Anno 2025 provvisorio e conferma / modifica Anno 2024
(Contratto Laboratorio di Analisi)

Contratto TRA

La struttura privata …….....……
Partita IVA: ……. Codice Fiscale (se diverso dalla Partita IVA): .....…….....
con sede in ..... (Prov: __ ; CAP: _____) – Via ..... n° …….
rappresentato/a dal/la sottoscritto/a ..…….……, CF ……..
come da fotocopia della carta d'identità e del codice fiscale, autenticata dal funzionario della ASL o della Regione che redige il presente atto;
il / la quale, consapevole delle responsabilità penali in caso di dichiarazioni mendaci, ai sensi dell'art. 76 T.U. 445/2000, dichiara:

a) di intervenire al presente atto in qualità di rappresentate legale del soggetto contraente, come attestato dalla seguente documentazione agli atti della ASL: Certificato della C.C.I.A.A. recante la composizione del Consiglio d'Amministrazione e ed i poteri di rappresentanza, a data recente – oppure - copia autentica dello Statuto vigente e del verbale dell'Assemblea dei Soci di conferimento dei poteri agli Amministratori;
b) che il soggetto contraente non si trova in stato di fallimento, di liquidazione coatta, di concordato preventivo e che nessuno di tali procedimenti è stato avviato ai suoi danni (***oppure****: si trova in stato di insolvenza ed è pertanto sottoposto a procedura di concordato con continuità aziendale*);
c) che non è pendente nei suoi confronti procedimento per l'applicazione di una delle misure di prevenzione di cui all'articolo 6 del D.Lgs. n. 159/2011, che non sussistono le cause ostative previste artt. 67 e 84, comma 4, del D.Lgs. n. 159/2011, e più in generale le cause di esclusione previste dall'art. 80 comma 1 e 2 del D.Lgs. 50/2016;
d) di essere in regola con la normativa in materia antinfortunistica, impiantistica e sulla tutela dell'igiene e della salute sul lavoro;
e) di essere in regola con il versamento dei contributi previdenziali e infortunistici, come attestato dalla Dichiarazione Unica di Regolarità Contributiva – DURC prot. (INPS o INAIL) n. _____ del __/__/_____ (data richiesta indicata nel DURC) ex art. 80, comma 4, del D.Lgs. n. 50/2016.

E

L'Azienda Sanitaria Locale ..... con sede in …….....
Partita IVA: ……..……. Codice Fiscale (se diverso dalla Partita IVA): .....…….....
rappresentata dal Direttore Generale ....., nato a ..... il ..... , munito dei necessari poteri come da _____ di nomina n. ____ del _____,

PER

regolare i volumi massimi e i correlati limiti di spesa per le prestazioni di assistenza specialistica ambulatoriale - branca di Laboratorio di Analisi (Patologia Clinica) per l'anno 2025 -, in via provvisoria, e per _____ (*specificare: confermare / modificare*) il limite di spesa 2024, ed i correlati limiti di spesa.

PREMESSO

- che la DGRC n. 800 del 29.12.2023, ha definito i volumi di prestazioni ed i correlati limiti di spesa stabiliti per l'esercizio 2023 e, in via provvisoria, per l'anno 2024, per le prestazioni di assistenza specialistica ambulatoriale;
- che la DGRC n. 757 del 27.12.2024 ha approvato in via definitiva i volumi di prestazioni di assistenza specialistica ambulatoriale ed i correlati limiti di spesa per l'esercizio 2024 e, in via provvisoria, per l'anno 2025, rinviando ad una successiva delibera l'adozione degli schemi

fonte: http://burc.regione.campania.it

contrattuali, che le ASL competenti per territorio devono predisporre per confermare o modificare i contratti già stipulati - in via provvisoria - per l'esercizio 2024 ai sensi della DGRC n. 800/2023, nonché per fissare i limiti di spesa 2025 provvisori;

- che la DGRC n. 80 del 24.02.2025 ha approvato diverse indicazioni operative, tra le quali si evidenzia:
  - l'associazione delle prestazioni LEA di specialistica ambulatoriale ai settori specializzati in cui sono accreditati i laboratori di analisi;
  - l'applicazione della classificazione cd. "FA-RE" alle prestazioni di specialistica ambulatoriale;
  - una parziale flessibilità del tetto di spesa relativo alle prestazioni di Microbiologia / Virologia, Anatomia ed Istologia Patologica, confluite nell'Allegato n. 3 alla DGRC n. 757/2024;
- che il Direttore Generale della sottoscritta ASL, in attuazione delle disposizioni recate dalle richiamate DGRC n. 757/2024 e n. 80/2025, con propria delibera n. ____ del __/__/2025 ha stabilito in via provvisoria per ciascuna struttura privata accreditata i limiti massimi di spesa nell'esercizio 2025, entro i quali possono rientrare le prestazioni sanitarie relativamente alla branca di Laboratorio di Analisi (Patologia Clinica);
- che, recependo anche le disposizioni recate dalla DGRC n. 80/2025, la Giunta regionale con delibera n. ___ del __/__/2025 ha approvato i nuovi schemi dei contratti ex art. 8-quinquies con gli erogatori privati accreditati, previsti dalla DGRC n. 757/2024, ai quali il presente contratto si uniforma;

Si conviene quanto segue:

Art. 1

La premessa è patto e forma parte integrante del presente contratto.

Art. 2
(oggetto)

1. Il presente contratto ha ad oggetto la fissazione, in via provvisoria, dei volumi e delle tipologie delle prestazioni di Laboratorio di Analisi (Patologia Clinica) da erogarsi nel periodo 1° gennaio – 31 dicembre 2025, da parte della sottoscritta struttura privata ed i correlati limiti di spesa, nonché la _____ (*specificare: conferma / modifica*) del limite di spesa 2024.
2. In conformità alla DGRC n. 80/2025, richiamata in premessa, dal 1° gennaio 2025 il budget delle prestazioni di Laboratorio di Analisi non è più suddiviso fra prestazioni "**non R**" e "**R**", ma fra prestazioni NON rientranti nell'Allegato n. 3 alla DGRC n. 757/2024 (d'ora innanzi, per brevità: "**Non_All_3**"), e prestazioni rientranti nell'Allegato n. 3 alla DGRC n. 757/2024 (d'ora innanzi, per brevità: "**All_3**").

Art. 3
(quantità delle prestazioni)

1. Il volume massimo delle prestazioni di Laboratorio di Analisi (Patologia Clinica), che la ASL prevede di dover acquistare nel periodo 1/1 – 31/12/2025 dalla sottoscritta struttura privata, e che dovrà essere erogato nel rispetto della continuità assistenziale fino a tutto il 31 dicembre 2025, è stabilito in n. …… prestazioni, di cui:
   a) n. _____ prestazioni "**Non_All_3**", di cui il __% (_____ per cento) per utenti residenti fuori regione:
   b) n. _____ prestazioni "**All_3**", di cui il __% (_____ per cento) per utenti residenti fuori regione;

fonte: http://burc.regione.campania.it

mentre per l'esercizio 2024 si _____ (*si conferma, oppure, si modifica*) il volume di prestazioni già previsto nel contratto provvisorio (*in caso di modifica: stabilendolo in n. …… prestazioni, di cui:*

c) n. _____ prestazioni non "R", di cui il __% (_____ per cento) per utenti residenti fuori regione:
d) n. _____ prestazioni "R", escluse le n. 7 prestazioni "R" di cui al punto 1.b) del DCA n. 101/2013, di cui il __% (_____ per cento) per utenti residenti fuori regione;
e) *n. _____ delle n. 7 prestazioni "R" di cui al punto 1.b) del DCA n. 101/2013, di cui il __% (_____ per cento) per utenti residenti fuori regione*).

Art. 4
(rapporto tra spesa sanitaria e acquisto delle prestazioni)

1. Il limite entro il quale deve essere contenuta la spesa relativa al volume di prestazioni di Patologia Clinica, determinato all'art. 3, comma 1, è fissato per l'anno 2025, in via provvisoria, in:

   a) € _____, applicando le tariffe vigenti nel corso del 2025, di cui:

      1) € _____ per le prestazioni "**Non_All_3**";
      2) € _____ per le prestazioni "**All_3**";

   b) € _____, applicando le tariffe vigenti nel corso del 2025, al netto della compartecipazione dell'utente (ticket e quota ricetta regionale di cui al DCA n. 53/2010 e s.m.i.), di cui:

      1) € _____ per le prestazioni "**Non_All_3**";
      2) € _____ per le prestazioni "**All_3**";

   mentre per l'esercizio 2024, in via definitiva, __ _____ (*si conferma, oppure, si modifica*) il il limite di spesa già previsto nel contratto provvisorio, stipulato per lo stesso esercizio ai sensi della DGRC n. 800/2023, come segue:

   c) € _____, applicando le tariffe vigenti nel corso del 2024, di cui:
      1) € _____ per le prestazioni non "R";
      2) € _____ per le prestazioni "R", escluse le n. 7 prestazioni "R" di cui al punto 1.b) del DCA n. 101/2013; ed
      3) € _____ per le n. 7 prestazioni "R" di cui al punto 1.b) del DCA n. 101/2013;

   d) € _____, applicando le tariffe vigenti nel corso del 2024, al netto della compartecipazione dell'utente (ticket e quota ricetta regionale di cui al DCA n. 53/2010 e s.m.i.), di cui:

      1) € _____ per le prestazioni non "R";
      2) € _____ per le prestazioni "R", escluse le n. 7 prestazioni "R" di cui al punto 1.b) del DCA n. 101/2013; ed
      3) € _____ per le n. 7 prestazioni "R" di cui al punto 1.b) del DCA n. 101/2013).

2. Il limite di spesa lorda e netta, fissato al comma precedente, in applicazione del criterio richiamato nell'Allegato A alla DGRC n. 800/2023, nell'esercizio 2025 potrà essere utilizzato per utenti residenti fuori regione per una percentuale non superiore:

   a) al __% (_____ per cento) per le prestazioni "**Non_All_3**";
   b) al __% (_____ per cento) per le prestazioni "**All_3**";

fonte: http://burc.regione.campania.it

mentre per l'esercizio 2024, in via definitiva, si _____ (*si conferma, oppure, si modifica*) il limite di utilizzo per utenti residenti fuori regione, già previsto nel contratto provvisorio *(in caso di modifica: stabilendolo in una percentuale non superiore:*

a) al __% (_____ per cento) per le prestazioni non "R";
b) al __% (_____ per cento) per le prestazioni "R", escluse le n. 7 prestazioni "R" di cui al punto 1.b) del DCA n. 101/2013; ed
c) *al __% (_____ per cento) per le n. 7 prestazioni "R" di cui al punto 1.b) del DCA n. 101/2013).*

3. I limiti di spesa fissati al comma precedente per i residenti fuori regione sono inderogabili. Al contrario, l'eventuale sotto utilizzo di tali limiti potrà essere speso per le prestazioni rese ai cittadini residenti in Campania, fermo restando il rispetto dei limiti complessivi di spesa stabiliti al precedente comma 1. Inoltre,

per l'esercizio 2025:

a) i Laboratori di Analisi che ne abbiano i requisiti di accreditamento, dopo avere esaurito la componente "**All_3**" del loro tetto di spesa, potranno utilizzare fino ad un massimo del 15% (quindici per cento) della componente "**Non_All_3**" del loro tetto di spesa, per erogare ulteriori prestazioni di Microbiologia/virologia e di Anatomia ed istologia patologica (codici L59 e L60 della classificazione FA.RE.), rientranti nell'Allegato n. 3 alla DGRC n. 757/2024;

b) l'eventuale sotto utilizzo della componente "**All_3**" del loro tetto di spesa sarà attribuito ad incremento di pari importo della componente "**Non_All_3**" del loro tetto di spesa (e non viceversa);

c) qualora nel precedente comma 1 i limiti di spesa lorda e netta per le prestazioni "**All_3**" siano inferiori al 2% dell'importo totale del tetto di spesa lorda e netta, è consentito (in presenza dei requisiti di accreditamento) di incrementare i limiti di spesa lorda e netta per le prestazioni "**All_3**" fino al 2% dell'importo totale del tetto di spesa lorda e netta, mediante una corrispondente riduzione del limite di spesa per le prestazioni "**Non_All_3**", tale da rispettare il complessivo tetto di spesa NETTA, stabilito nel precedente comma 1, lettera b).

mentre per l'esercizio 2024 si confermano le seguenti disposizioni, già stabilite nello schema di contratto approvato dalla DGRC n. 800/2023:

d) è consentita l'osmosi tra i limiti fissati nell'ambito delle prestazioni "R", tra "R non 7" e "7_R"; mentre il sotto utilizzo del tetto di spesa complessivo, assegnato per le prestazioni "R", sarà attribuito ad incremento di pari importo del tetto di spesa assegnato per le prestazioni non "R" (e non viceversa);

e) qualora la somma degli importi riguardanti le prestazioni "R" sia inferiore al 2% dell'importo totale del complessivo tetto di spesa lorda e netta, è consentito incrementare la spesa lorda per le prestazioni "R" fino al 2% dell'importo totale del tetto di spesa LORDA, mediante una corrispondente riduzione della spesa per prestazioni "non R", tale da rispettare il complessivo tetto di spesa lorda e netta, stabilito nel precedente comma 1, lettere c) e d), nonché i distinti vincoli di costo medio vigenti per i tre diversi raggruppamenti di prestazioni.

3 Per ciascun anno l'importo a tariffa di cui al comma 1, relativo alle prestazioni "**Non_All_3**" ed a quelle "**All_3**" (per il 2025), nonché quello relativo alle prestazioni "**Non R**" (per il 2024), diviso per il corrispondente volume massimo di prestazioni di cui all'art. 3, definisce il valore medio delle stesse prestazioni, da declinare in conformità alla classificazione delle strutture

fonte: http://burc.regione.campania.it

erogatrici in base alle tipologie funzionali e di complessità delle prestazioni erogate, secondo quanto previsto dal successivo art. 6.

4 La sottoscritta ASL dà atto che la sottoscritta struttura privata è attualmente classificata nella Tipologia "__" ai sensi del successivo art. 6, e che il valore medio delle prestazioni "**Non_All_3**", da non superare di oltre il 10% ai fini del rispetto del vincolo di cui al successivo art. 8, comma 2, lettera a), è attualmente pari ad € _,__, calcolato in base ai dati relativi alle prestazioni erogate periodo 01/01/2025 - __/__/2025 dall'insieme delle strutture aventi la stessa classificazione.

Art. 5
(criteri di remunerazione delle prestazioni)

1. La remunerazione delle prestazioni alle strutture erogatrici avverrà sulla base delle tariffe regionali previste dal vigente nomenclatore tariffario, al netto del ticket e della quota ricetta (e fatte salve eventuali modifiche delle tariffe che, tuttavia, non potranno comportare aumento dei limiti di spesa di cui all'art. 4, se non espressamente modificati con delibera della Giunta Regionale.
2. In ogni caso, tutti gli importi separatamente fissati nel precedente art. 4 quali limiti di spesa al netto del ticket e della quota ricetta, costituiscono i limiti massimi di remunerazione delle prestazioni acquistate in ciascun esercizio dalla sottoscritta struttura privata accreditata, anche in caso di modifica delle tariffe vigenti e/o di residua capienza dei limiti di spesa lorda (a tariffa vigente) di cui al medesimo art. 4, ovvero, di residua disponibilità dei volumi massimi di prestazioni di cui all'art. 3. Al contrario, qualora sussista ancora capienza nei limiti di spesa al netto del ticket e della quota ricetta, l'ASL potrà acquistare volumi di prestazioni (e, quindi, di spesa lorda) maggiori di quelli previsti.
3. Al fine di garantire la continuità assistenziale per tutti i dodici mesi dell'anno solare, i limiti di prestazioni e di spesa sopra indicati, sempre considerati separatamente, dovranno essere applicati dalla sottoscritta struttura privata nella misura di 1/12 (un dodicesimo) per ogni mese. Il rispetto di questo vincolo sarà verificato sul progressivo del valore economico, al netto della compartecipazione dell'utente, delle prestazioni rese nel corso dell'anno solare, con la seguente tolleranza: sarà consentito – alle condizioni di priorità sotto specificate – che il suddetto importo cumulato raggiunga una eccedenza, rispetto alla somma dei dodicesimi del tetto di spesa netta per i mesi trascorsi, non superiore al 30% (50% se la sottoscritta struttura ha superato la soglia di 200.000 prestazioni nell'anno precedente) del tetto di spesa netta mensile, con l'obbligo di recuperare lo sforamento al massimo entro il 31 dicembre dello stesso anno. Le prestazioni che in ciascun mese solare eccederanno la suddetta condizione, non saranno remunerate. Parimenti, non saranno remunerate le prestazioni che, pur rientrando nel suddetto limite del 30% (50% se la sottoscritta struttura ha superato la soglia di 200.000 prestazioni nell'anno precedente), siano state rese dopo l'esaurimento del dodicesimo mensile del tetto di spesa annuo e non abbiano l'indicazione di URGENTE o BREVE nella prescrizione del MMG ("U" = "Priorità Urgente", oppure "B" = "Priorità Breve", poi riportata nel campo "35.0: Livello di Priorità della richiesta" del FILE C).
4. Ai sensi dell'art. 8-quinquies, comma 2, lettera e-bis) del Decreto Legislativo 30 dicembre 1992, n. 502, e del punto 18 della Delibera della Giunta Regionale n. 800 del 16 giugno 2006, si conviene che in caso di incremento a seguito di modificazioni, comunque intervenute nel corso dell'anno, dei valori unitari dei tariffari regionali per la remunerazione delle prestazioni sanitarie oggetto del presente contratto, il volume massimo di prestazioni di cui al precedente art. 3 si intende rideterminato nella misura necessaria al mantenimento dei limiti di spesa indicati al precedente art. 4. In ogni caso, al fine inderogabile di rispettare l'equilibrio economico finanziario programmato, non è ammissibile uno sforamento dei limiti di spesa già concordati, a

fonte: http://burc.regione.campania.it

meno che non sia intervenuto anche un espresso provvedimento della Giunta Regionale, che individui i risparmi compensativi e/o le necessarie ed ulteriori coperture finanziarie aggiuntive. Pertanto, i maggiori costi conseguenti ad eventuali aumenti delle tariffe dovranno comunque essere assorbiti dall'incremento delle regressioni tariffarie derivanti dalla applicazione dei tetti di spesa e/o dalla riduzione dei volumi delle prestazioni sanitarie meno appropriate.

5. Le prestazioni eccedenti le capacità operative massime, riconosciute con le modalità e le procedure definite con le DGRC nn. 377/98, 1270 e 1272/2003, 491/06, e s.m.i. non potranno in alcun caso essere remunerate.
6. La sottoscritta struttura privata prende atto che le prestazioni sanitarie oggetto del presente contratto, erogate a far data dal 1° giugno 2025, saranno ammesse ai successivi controlli per la remunerazione delle stesse a condizione che sia stata registrata la loro erogazione sul **Sistema CUP Sinfonia**.

Art. 6
(Tavolo Tecnico)

1. Le parti si danno atto che per monitorare e promuovere la compiuta e corretta applicazione del presente contratto è istituito un tavolo tecnico composto da n. __ membri di cui n. _ designati congiuntamente dalle Associazioni di categoria maggiormente rappresentative, e di n. _ membri nominati dalla ASL, di cui un membro con funzione di coordinamento. Al tavolo tecnico partecipa obbligatoriamente il Referente del Nucleo Operativo di Controllo (NOC) della ASL per la specifica linea di attività per il controllo delle prestazioni di specialistica ambulatoriale, prevista dal DCA n. 103 del 06.12.2019 (pubblicato sul BURC n. 77/2019).
2. Non possono fare parte del tavolo tecnico i rappresentanti delle Associazioni di categoria titolari di strutture ubicate nell'ambito territoriale della ASL.
3. Al tavolo tecnico aziendale spettano, in particolare, i seguenti compiti:
   a) monitoraggio MENSILE dei volumi delle prestazioni erogate dalle singole strutture private e confronti con lo stesso monitoraggio effettuato dalla ASL e con i monitoraggi effettuati a livello regionale, in attuazione del DCA n. 103 del 06.12.2019, in modo da acquisire elementi utili a favorire il rispetto dei limiti di spesa definiti dall'art 4;
   b) esame dei conteggi e delle determinazioni assunte dalla ASL ai fini della applicazione dei criteri di remunerazione stabiliti nei precedenti art. 4 e 5, con possibilità di formulare proposte di correzione e/o miglioramenti tecnici;
   c) esame dei conteggi del valore medio delle prestazioni, forniti dal coordinatore del tavolo tecnico, differenziato in base alle diverse tipologie funzionali delle prestazioni erogate dalle singole strutture nell'ambito della stessa branca d'appartenenza secondo la classificazione seguente:

BRANCA	Tipologia A	Tipologia B	Tipologia C	Tipologia D
Patologia Clinica	Laboratori generali di base con o senza settori specializzati A1 e A2	Laboratori generali di base con almeno tre settori specializzati, escluso A6	Laboratori generali di base con almeno tre settori specializzati, incluso A6	Laboratori specializzati

   d) monitoraggio del valore medio per singolo centro privato e per l'insieme dei centri privati, ai fini della applicazione delle limitazioni specificate all'art. 8, comma 2.

Art. 7

fonte: http://burc.regione.campania.it

Allegato A\6: Anno 2025 provvisorio e conferma / modifica Anno 2024
(Contratto Laboratorio di Analisi)

(documentazione delle prestazioni e modalità di pagamento delle prestazioni)

1. La sottoscritta struttura privata si impegna a documentare l'attività sanitaria erogata a mezzo dei flussi informativi di cui al successivo art. 9, che costituiscono il riferimento anche per la definizione dei rapporti economici, in conformità alle disposizioni della vigente normativa. La fattura relativa alle prestazioni erogate in ciascun mese potrà essere emessa solo dopo il completamento delle operazioni di trasmissione dei dati di erogazione di cui al successivo art. 9 e dovrà essere accompagnata dall' "*attestazione delle operazioni registrate nel Sistema TS ai sensi del DM 2 novembre 2011*", comprovante l'invio dei dati, utilizzando la funzionalità appositamente predisposta sul Sistema TS. In mancanza, l'ASL respingerà la fattura.
2. A fronte delle prestazioni erogate e rendicontate, la ASL corrisponderà alla sottoscritta struttura privata un acconto mensile pari al 95% di un dodicesimo del tetto annuo di spesa al netto della compartecipazione, eventualmente maggiorato del valore economico netto del margine di tolleranza, riconosciuto liquidabile ai sensi del precedente art. 5, comma 3, a condizione che siano state correttamente e tempestivamente effettuate le trasmissioni giornaliere e mensili dei dati di erogazione di cui al comma precedente: in particolare, il File C mensile deve risultare uguale, per numero di prestazioni e valore economico, alla somma dei dati di erogazione trasmessi giorno per giorno nel FILE C giornaliero; e purché la fattura di acconto sia supportata dalla documentazione di una produzione complessiva liquidabile, cumulata dall'inizio dell'anno solare, non inferiore alla somma degli acconti già liquidati dall'inizio dell'anno solare (diversamente, l'acconto dovrà essere ridotto della eccedenza della produzione cumulata, rispetto alla somma degli acconti liquidati, fatta salva la possibilità di recupero nei mesi successivi).
3. Il diritto al pagamento dei suddetti acconti maturerà a sessanta giorni dalla fine del mese cui si riferiscono ma, comunque, a non meno di trenta giorni dalla data di ricezione della fattura. Il pagamento del saldo avverrà in quattro tranche come segue: entro il 31 luglio per le fatture del primo trimestre; entro il 31 ottobre per le fatture relative ai mesi da aprile a giugno; entro il 31 gennaio dell'anno successivo per le fatture relative ai mesi da luglio a settembre; entro il 30 aprile dell'anno successivo per le fatture relative ai mesi da ottobre a dicembre. **Le eventuali decurtazioni per sforamento del vincolo di costo medio (compreso il VMP MASSIMO prefissato per le prestazioni "R") saranno applicate dalla ASL a partire dal saldo del primo semestre, e saranno conguagliate in aumento o in diminuzione nei saldi successivi**. **In sede di saldo annuale dei corrispettivi, l'ASL comunicherà e pagherà anche l'eventuale extra tetto, riconosciuto liquidabile secondo i criteri stabiliti nella DGRC n. ___ del __/__/____ richiamata in premessa**. Per il pagamento di ciascun saldo la sottoscritta ASL potrà richiedere l'emissione di apposite note di credito, sia con riguardo ad eventuali contestazioni delle prestazioni rese, sia per applicare la regressione tariffaria o l'abbattimento del fatturato riconoscibile ai sensi del comma 3 del precedente art. 5, che dovranno essere ricevute dalla ASL almeno 15 giorni prima della scadenza di pagamento del saldo. L'eventuale recupero economico, collegato agli esiti dei controlli nei confronti della struttura privata, verrà effettuato da parte della ASL a conclusione delle procedure di controllo, indipendentemente dall'anno di erogazione delle prestazioni contestate. Pertanto la liquidazione di somme, effettuata in favore delle strutture private accreditate, si considera provvisoria fino alla chiusura delle operazioni di controllo o, in caso di contestazioni, fino alla risoluzione delle medesime.
4. Contestualmente all'acconto ed al saldo, qualora il soggetto privato sia una persona fisica esercente attività di lavoro autonomo, nei soli casi previsti dalla normativa vigente, la ASL provvederà ad effettuare le ritenute di legge ed il contestuale versamento dei contributi (come precisato nella nota del Settore Programmazione dell'Assessorato alla Sanità del 28 aprile 2008, prot. n. 360992).

fonte: http://burc.regione.campania.it

5. Entro il 30 giugno dell'anno successivo, previo accertamento del consuntivo regionale di tutte le branche della specialistica ambulatoriale, l'ASL liquiderà l'eventuale eccedenza facoltativa, fino ad un massimo del 10% (dieci per cento) sul limite di spesa netta di cui al precedente comma 1, riconoscibile in parziale regressione tariffaria nella misura di almeno il 30% (trenta per cento), secondo i criteri stabiliti nell'Allegato A alla DGRC n. 800/2023 sopra citata.
6. Qualora in corso d'anno si prospetti un superamento della C.O.M. della struttura privata, il saldo delle fatture rese nei primi tre trimestri, per la parte corrispondente al superamento C.O.M. in maturazione, non sarà liquidato e dovrà essere stornato da apposite note di credito, salvo conguaglio in sede di saldo annuale.
7. A fini di regolarità contabile, la liquidazione ed il pagamento di ciascuno dei saldi di cui al precedente comma 3 è subordinata al ricevimento da parte della ASL della/e suddetta/e (eventuale/i) nota/e di credito.
8. Senza che sia necessaria la costituzione in mora, e sempre che la ASL non dimostri che il ritardo nel pagamento è stato determinato da impossibilità della prestazione derivante da causa ad essa non imputabile, dal giorno successivo alla scadenza del termine di pagamento maturano in favore della struttura privata gli interessi di mora, convenzionalmente stabiliti nella misura del tasso di riferimento di cui agli art. 2 e 5 del decreto legislativo 9 ottobre 2002, n. 231, come modificato dal decreto legislativo 9 novembre 2012, n. 192, maggiorato come segue:
    a) per i primi due mesi di ritardo: maggiorazione di due punti percentuali;
    b) per i successivi due mesi di ritardo: maggiorazione di quattro punti percentuali;
    c) per ulteriori due mesi di ritardo: maggiorazione di sei punti percentuali;
    d) a decorrere dall'inizio del settimo mese di ritardo: maggiorazione di otto punti percentuali.
9. La struttura privata esprime il proprio consenso ai sensi dell'art. 1194 del Codice Civile ad imputare i pagamenti ricevuti dalla ASL al capitale, prima che agli interessi, alle spese ed al risarcimento previsto dall'art. 6 del Dlgs 231/2002 e s.m.i., salvo diversa indicazione scritta da parte della ASL medesima.
10. Il pagamento da parte della ASL di interessi moratori e spese, nonché dell'indennizzo di cui all'art. 6 del Dlgs 231/2002, avverrà a seguito della emissione da parte del creditore di apposita e regolare fattura (che avrà anche valore di formale richiesta di pagamento, stante l'automatismo della costituzione in mora). In tal caso la ASL emetterà una specifica disposizione di pagamento, che dichiari espressamente e per iscritto l'imputazione dello stesso agli interessi, alle spese e/o all'indennizzo.
11. Ai fini del rispetto dell'art. 3, comma 8, della legge 13 agosto 2010, n. 136, sulla tracciabilità dei pagamenti, la sottoscritta struttura privata indica il seguente conto corrente bancario di cui è intestataria sul quale la ASL effettuerà ogni pagamento dovuto in esecuzione del presente contratto:

    codice IBAN: _____;
    presso: _____,
    generalità dei soggetti autorizzati ad operare su detto conto: _____
    _____
    impegnandosi a comunicare tempestivamente, con apposita lettera firmata dal legale rappresentante, eventuali modifiche.

Art. 8
(variazione del volume e del valore medio delle prestazioni e loro limiti)

1. Il coordinatore del tavolo tecnico di cui all'art. 6, entro il mese successivo alla fine di ciascun trimestre solare, sulla base dei dati relativi alle prestazioni erogate, aggiorna il valore medio delle

fonte: http://burc.regione.campania.it

prestazioni di cui al precedente art. 4, e lo comunica agli altri componenti del tavolo tecnico ed alla sottoscritta struttura accreditata.

2. Allo scopo di garantire continuità nella erogazione delle prestazioni ai cittadini ed una sana competizione tra le strutture private accreditate, non è consentito ad ogni singola struttura privata:
   a) di superare di oltre il 10% il **VMP** - valore medio delle prestazioni "**Non_All_3**", nonché di quelle "**All_3**", determinato secondo i criteri di cui all'art. 4 per le diverse tipologie funzionali di cui all'art. 6, comma 3, lettera c); per le prestazioni elencate nell'Allegato n. 3 alla DGRC n. 757/2024, l'obbligo si applica, inoltre, definendo i seguenti due diversi raggruppamenti delle prestazioni in base alla classificazione FA.RE. di cui all'Allegato n. 2 alla DGRC n. 80/2025:
      a.1. L59 e L60: Microbiologia/virologia non di base e di Anatomia ed istologia patologica;
      a.2. L70: Genetica e Citogenetica.
   b) per l'esercizio 2024 si conferma il vincolo, già stabilito nello schema di contratto approvato dalla DGRC n. 800/2023, di non superare di oltre il 10% il VMP delle prestazioni "NON_R", nonché i valori medi massimi di € 90,00 e di € 125,00 stabiliti, rispettivamente, per il raggruppamento delle prestazioni "R non 7" e "7_R".
3. Il vincolo di cui al comma precedente si applica in corso d'anno, sul progressivo delle prestazioni rese nel primo semestre, sul periodo gennaio – settembre e a saldo del consuntivo dell'intero esercizio, attraverso successivi conguagli in aumento o in diminuzione, come specificato nel precedente art. 7. I divieti di cui al comma precedente sono tassativi e inderogabili. Eventuali situazioni particolari, su proposta del tavolo tecnico e se ritenute dalla ASL meritevoli di apprezzamento, dovranno formare oggetto di una delibera del Direttore Generale della ASL di proposta di deroga, da sottoporre all'approvazione della Regione.
4. In caso di valutazione della ASL non concorde con quella della maggioranza degli altri componenti del tavolo tecnico, il parere di questi ultimi non è vincolante per la ASL, che procederà ai conseguenti adempimenti in difformità dal parere dei rappresentanti delle associazioni di categoria.
5. Al fine di evitare disparità di comportamento tra i vari tavoli tecnici e/o diseguaglianze applicative del presente contratto le AA.SS.LL. sono tenute a relazionare con cadenza trimestrale alla Direzione Generale per la Tutela della Salute - Commissione Regionale di Controllo, istituita dal DCA n. 103 del 06.12.2019, sulla attuazione degli adempimenti previsti dal presente contratto, comprese le attività svolte nell'ambito del tavolo tecnico.

Art. 9
(debito informativo e CUP regionale)

1. La sottoscritta struttura privata con la sottoscrizione del presente contratto si impegna:
   a) ad entrare ed operare con continuità nel circuito della rete informatica denominata "SINFONIA" (**S**istema **INFO**rmativo sa**N**ità Campan**IA** di cui al DCA n. 34 del 29.03.2019 e s.m.i.), accettando fin d'ora che l'accesso alle prestazioni di specialistica ambulatoriale dovrà avvenire attraverso l'utilizzo del Sistema CUP SINFONIA, attraverso agende informatizzate di prenotazione a carico del SSR, secondo le modalità operative ed evolutive stabilite dalla Direzione Generale per la Tutela della Salute e/o dalla Giunta regionale;
   b) ad adempiere con diligenza e costanza ai propri debiti informativi - File C e flussi previsti dal DM 2 novembre 2011 (Ricetta Dematerializzata) e dall'art. 50, comma 5, della legge 24

fonte: http://burc.regione.campania.it

novembre 2003, n. 326 e s.m.i., secondo i tempi e le modalità stabiliti dalla normativa nazionale e regionale e dagli appositi decreti e/o direttive del Direttore Generale per la Tutela della Salute;

c) ad alimentare il flusso giornaliero e mensile del File C fornendo le esatte informazioni su tutte le prestazioni erogate, comprese quelle con onere a carico dell'assistito, prescritte su ricette dematerializzate e su ricette cartacee (c.d. ricette rosse) del SSN, secondo le specifiche previste dal disciplinare flussi regionali del progetto SINFONIA e, quindi, secondo le specifiche tecniche stabilite dal decreto del Direttore Generale per la Tutela della Salute n. 359 del 20.12.2019 e s.m.i.;

d) ad assicurare che il File C mensile sia uguale, per numero di prestazioni e valore, alla somma dei dati di erogazione giornaliera, trasmessi secondo le specifiche tecniche allegate al D.M. 2 novembre 2011 e s.m.i. e dei dati di erogazione trasmessi con il flusso mensile art. 50, comma 5.

2. La sottoscritta struttura privata è tenuta a mettere e mantenere a disposizione del Sistema CUP SINFONIA il 100% delle proprie agende digitali - in sola visibilità - per tutte le prestazioni oggetto del presente contratto; è tenuta, altresì, ad organizzare le agende delle prestazioni ambulatoriali per classi di priorità e ad effettuare la presa in carico dell'utente per le prestazioni relative ai follow-up.

3. La sottoscritta ASL effettuerà i controlli, in relazione alle ricette dematerializzate delle prestazioni ambulatoriali erogate, attraverso la verifica dei dati elettronici resi disponibili dal Sistema TS con la lista delle ricette dematerializzate (NRE) erogate nel mese e registrate sul SAC, come sancito dal D.L. 78/2010 art. 11, comma 16 e quanto presente nel FILE C. Si precisa che nel debito informativo della struttura rientrano anche i dati e i documenti clinici (ai fini del FSE di cui al successivo art. 10) inerenti alle prestazioni sanitarie erogate in regime privatistico. In caso di irregolarità formali la struttura privata potrà procedere alla regolarizzazione dei flussi informativi, ove ancora possibile e consentito. Eventuali incongruenze potranno determinare la sospensione dei pagamenti finché non saranno state rimosse.

4. Qualora vengano rilevate difformità in ordine a quanto previsto dalla normativa nazionale e regionale, l'ufficio preposto della ASL, sulla base dei controlli effettuati dal Nucleo Operativo di Controllo (NOC) ai sensi del DCA n. 103/2019, procederà a specifica contestazione, anche ai fini della eventuale decurtazione degli importi non dovuti.

5. La struttura privata è responsabile della completezza e qualità dei dati trasmessi. Il mancato adempimento degli obblighi sopra indicati per causa imputabile all'erogatore, qualora non tempestivamente rimosso, costituisce giustificato motivo di sospensione del rapporto di accreditamento. In tal caso la sottoscritta ASL proporrà alla Regione con delibera motivata la sospensione dell'accreditamento sino al permanere dell'inadempimento, fatta salva la possibilità che si giunga alla revoca dell'accreditamento da parte degli organi competenti per grave inadempimento.

Art. 10
(fascicolo sanitario elettronico e protezione dei dati)

1. Al fine di garantire la trasmissione della documentazione sanitaria al Fascicolo Sanitario Elettronico (FSE) del cittadino, che abbia espresso il proprio consenso ai sensi del Regolamento UE 679/2016 (c.d. GDPR), ove previsto da norme nazionali o regionali, la sottoscritta struttura privata si impegna ad adempiere a quanto necessario, per garantire l'interoperabilità del proprio sistema informatico ai fini dell'invio al FSE dei dati del cittadino, con quanto realizzato dalla Regione in materia di specifiche tecniche e supporto informatico per i relativi test.

fonte: http://burc.regione.campania.it

2. L'alimentazione del Fascicolo Sanitario Elettronico dovrà avvenire secondo le nuove Linee Guida FSE 2.0 ai sensi dei Decreti del Ministro della Salute del 20 maggio 2022 - *Linee Guida per l'Attuazione del Fascicolo Sanitario Elettronico* (G.U. n. 160 del 11.07.2022), del 9 settembre 2023 - *Fascicolo Sanitario Elettronico 2.0* (G.U. n. 249 del 24.10.2023), e s.m.i.
3. Ai fini della corretta gestione dei dati personali delle prestazioni oggetto del presente contratto, la sottoscritta ASL, titolare del trattamento dei dati, provvederà a nominare la sottoscritta struttura privata "*Responsabile del Trattamento*" ai sensi dell'art. 28 del Regolamento UE 679/2016 sulla protezione dei dati. La nomina avverrà mediante la stipula di apposito contratto, recante le finalità, i contenuti e le condizioni indicate dal suddetto art. 28, commi 3 e ss. del Regolamento UE 679/2016.
4. La sottoscritta struttura privata, in qualità di "*Responsabile del Trattamento*" si impegna a garantire l'adozione delle misure tecniche e organizzative più adeguate, affinché il trattamento dei dati personali che le sono affidati dalla ASL sia conforme ai requisiti del citato Regolamento UE, e idoneo a tutelare i diritti degli interessati, secondo le indicazioni che verranno comunicate dalla ASL stessa e/o dalla Regione.

Art. 11
(precisazione in ordine al valore giuridico dell'Ordine Elettronico)

1. L'ordine di acquisto elettronico, previsto dalle disposizioni vigenti in materia di emissione e trasmissione dei documenti, attestanti l'ordinazione degli acquisti di beni e servizi effettuata in forma elettronica dagli enti del Servizio sanitario nazionale, ai sensi dell'articolo 1, comma 414, della legge 27 dicembre 2017, n. 205, e dei successivi decreti del Ministro dell'Economia e delle Finanze del 07.12.2018 e del 27.12.2019 (cd. ***Nodo Smistamento Ordini in formato elettronico – NSO***), non costituisce riconoscimento giuridico della quantità e qualità delle prestazioni effettuate e/o da effettuare, ma è un mero strumento di regolarità e trasparenza amministrativa.
2. Pertanto, le prestazioni sanitarie eseguite dalla sottoscritta struttura privata ed il corrispondente valore economico saranno comunque soggette all'applicazione di tutti gli abbattimenti previsti dal presente contratto e/o da altre disposizioni normative nazionali e/o regionali in materia di variazione del volume e del valore medio delle prestazioni e loro limiti, inclusi tutti i controlli della regolarità e dell'appropriatezza prescrittiva, nonché agli abbattimenti del fatturato liquidabile, necessari per assicurare il rispetto dei limiti di spesa fissati dal presente contratto (regressioni tariffarie e/o altre decurtazioni).

Art. 12
(efficacia del contratto e norme finali)

1. Il presente contratto si riferisce periodo 1° gennaio – 31 dicembre 2025, nonché all'esercizio 2024, in esecuzione delle delibere richiamate in premessa.
2. Il presente contratto sarà adeguato ad eventuali ulteriori provvedimenti regionali in materia, qualora dovessero intervenire nel periodo di vigenza dello stesso.
3. Ogni controversia in merito alla interpretazione, esecuzione, validità o efficacia del presente contratto è di competenza esclusiva del giudice ordinario / amministrativo che ha giurisdizione sul territorio in cui ha sede legale la sottoscritta ASL, con espressa esclusione del ricorso ad eventuali clausole compromissorie contenute in precedenti atti sottoscritti tra le parti.
4. La sottoscritta struttura privata dichiara espressamente di conoscere le delibere richiamate in premessa.

Art. 13
(Clausola di salvaguardia)

fonte: http://burc.regione.campania.it

Allegato A\6: Anno 2025 provvisorio e conferma / modifica Anno 2024
(Contratto Laboratorio di Analisi)

1. Con la sottoscrizione del presente contratto la sottoscritta struttura privata accetta espressamente, completamente ed incondizionatamente il contenuto e gli effetti dei provvedimenti di determinazione dei tetti di spesa, di determinazione delle tariffe e ogni altro atto agli stessi collegato o presupposto, in quanto atti che determinano il contenuto del contratto per il periodo di efficacia dello stesso.
2. In considerazione dell'accettazione dei provvedimenti indicati sub comma 1 (ossia i provvedimenti di determinazione dei tetti di spesa, delle tariffe ed ogni altro atto agli stessi collegato o presupposto) con la sottoscrizione del presente contratto, la struttura privata rinuncia alle azioni/impugnazioni già intraprese avverso i predetti provvedimenti ovvero ai contenziosi instaurabili contro i provvedimenti già adottati e conoscibili, aventi effetti temporalmente circoscritti alle annualità di erogazione delle prestazioni, regolate con il presente contratto.

lì ..... , ___ / _____ ____

Timbro e firma della ASL _____
Il Direttore Generale

Timbro e firma del Legale Rappresentante
della struttura privata

_____ _____

Tutte le clausole del presente contratto hanno carattere essenziale e formano, unitamente allo stesso, unico ed inscindibile contesto. Sono da intendersi specificamente approvate, ai sensi e per gli effetti dell'art. 1341 del C.C. le clausole di cui: all'art. 5, comma 6: "*La sottoscritta struttura privata prende atto che le prestazioni sanitarie oggetto del presente contratto, erogate a far data dal 1° giugno 2025, saranno ammesse ai successivi controlli per la remunerazione delle stesse a condizione che sia stata registrata la loro erogazione sul Sistema CUP Sinfonia*"; all'art. 7, comma 7: ("*A fini di regolarità contabile, la liquidazione ed il pagamento di ciascuno dei saldi di cui al precedente comma 3 è subordinata al ricevimento da parte della ASL della/e suddetta/e (eventuale/i) nota/e di credito*"), l'art. 12, comma 3: "*Ogni controversia in merito alla interpretazione, esecuzione, validità o efficacia del presente contratto è di competenza esclusiva del giudice ordinario / amministrativo che ha giurisdizione sul territorio in cui ha sede legale la sottoscritta ASL, con espressa esclusione del ricorso ad eventuali clausole compromissorie contenute in precedenti atti sottoscritti tra le parti*", e l'intero art. 13 (*Clausola di salvaguardia*) del presente contratto, che si ripete per espressa accettazione:

"*Art. 13*
(Clausola di salvaguardia)

1. Con la sottoscrizione del presente contratto la sottoscritta struttura privata accetta espressamente, completamente ed incondizionatamente il contenuto e gli effetti dei provvedimenti di determinazione dei tetti di spesa, di determinazione delle tariffe e ogni altro atto agli stessi collegato o presupposto, in quanto atti che determinano il contenuto del contratto per il periodo di efficacia dello stesso.
2. In considerazione dell'accettazione dei provvedimenti indicati sub comma 1 (ossia i provvedimenti di determinazione dei tetti di spesa, delle tariffe ed ogni altro atto agli stessi collegato o presupposto) con la sottoscrizione del presente contratto, la struttura privata rinuncia alle azioni/impugnazioni già intraprese avverso i predetti provvedimenti ovvero ai contenziosi instaurabili contro i provvedimenti già adottati e conoscibili, aventi effetti temporalmente circoscritti alle annualità di erogazione delle prestazioni, regolate con il presente contratto".

fonte: http://burc.regione.campania.it

Allegato A\6: Anno 2025 provvisorio e conferma / modifica Anno 2024
(Contratto Laboratorio di Analisi)

Timbro e firma della ASL _____
Il Direttore Generale

_____

Timbro e firma del Legale Rappresentante
della struttura privata

_____

fonte: http://burc.regione.campania.it

Allegato A\7: Anno 2025 provvisorio e conferma / modifica Anno 2024
(Contratto Medicina Fisica e Riabilitazione – FKT)

Contratto TRA

La struttura privata ……..…… - (cod. NSIS ……)
Partita IVA: ……. Codice Fiscale (se diverso dalla Partita IVA): ……....…….....
con sede in ..... (Prov: __ ; CAP: _____) – Via ..... n° …….
rappresentato/a dal/la sottoscritto/a ..…….……, CF ……..
come da fotocopia della carta d'identità e del codice fiscale, autenticata dal funzionario della ASL o della Regione che redige il presente atto;
il / la quale, consapevole delle responsabilità penali in caso di dichiarazioni mendaci, ai sensi dell'art. 76 T.U. 445/2000, dichiara:

a) di intervenire al presente atto in qualità di rappresentate legale del soggetto contraente, come attestato dalla seguente documentazione agli atti della ASL: Certificato della C.C.I.A.A. recante la composizione del Consiglio d'Amministrazione e ed i poteri di rappresentanza, a data recente – oppure - copia autentica dello Statuto vigente e del verbale dell'Assemblea dei Soci di conferimento dei poteri agli Amministratori;
b) che il soggetto contraente non si trova in stato di fallimento, di liquidazione coatta, di concordato preventivo e che nessuno di tali procedimenti è stato avviato ai suoi danni (***oppure****: si trova in stato di insolvenza ed è pertanto sottoposto a procedura di concordato con continuità aziendale*);
c) che non è pendente nei suoi confronti procedimento per l'applicazione di una delle misure di prevenzione di cui all'articolo 6 del D.Lgs. n. 159/2011, che non sussistono le cause ostative previste artt. 67 e 84, comma 4, del D.Lgs. n. 159/2011, e più in generale le cause di esclusione previste dall'art. 80 comma 1 e 2 del D.Lgs. 50/2016;
d) di essere in regola con la normativa in materia antinfortunistica, impiantistica e sulla tutela dell'igiene e della salute sul lavoro;
e) di essere in regola con il versamento dei contributi previdenziali e infortunistici, come attestato dalla Dichiarazione Unica di Regolarità Contributiva – DURC prot. (INPS o INAIL) n. _____ del __/__/_____ (data richiesta indicata nel DURC) ex art. 80, comma 4, del D.Lgs. n. 50/2016.

E

L'Azienda Sanitaria Locale ……. con sede in ……..…….…. Partita IVA: ……
rappresentata dal Direttore Generale ....., nato a ..... il ..... , munito dei necessari poteri come da DPGRC di nomina n. ____ del _____,

PER

regolare i volumi massimi e i correlati limiti di spesa per le prestazioni di assistenza specialistica ambulatoriale - branca di Medicina Fisica e Riabilitativa (cd. riabilitazione ex art 44 della L. 833/78) **-,** da erogarsi per l'anno 2025, in via provvisoria, e per _____ (*specificare: confermare / modificare*) il limite di spesa 2024.

PREMESSO

- che la DGRC n. 800 del 29.12.2023, ha definito i volumi di prestazioni ed i correlati limiti di spesa stabiliti per l'esercizio 2023 e, in via provvisoria, per l'anno 2024, per le prestazioni di Medicina Fisica e Riabilitativa (FKT);

fonte: http://burc.regione.campania.it

- che la DGRC n. 757 del 27.12.2024 ha approvato in via definitiva i volumi di prestazioni di Medicina Fisica e Riabilitativa (FKT) ed i correlati limiti di spesa per l'esercizio 2024 e, in via provvisoria, per l'anno 2025, rinviando ad una successiva delibera l'adozione degli schemi contrattuali, che le ASL competenti per territorio devono predisporre per confermare o modificare i contratti già stipulati - in via provvisoria - per l'esercizio 2024 ai sensi della DGRC n. 800/2023, nonché per fissare i limiti di spesa 2025 provvisori; delibera poi approvata con n. ____ del __/__/2025;
- che il Direttore Generale della sottoscritta ASL, in attuazione delle disposizioni recate dalla richiamata DGRC n. 757/2024, con propria delibera n. ____ del __/__/2025 ha stabilito in via provvisoria per ciascuna struttura privata accreditata i limiti massimi di spesa nell'esercizio 2025, entro i quali possono rientrare le prestazioni sanitarie relativamente alla branca di Medicina Fisica e Riabilitativa (FKT);
- che il presente contratto si uniforma ai nuovi schemi dei contratti ex art. 8-quinquies con gli erogatori privati accreditati, approvati dalla richiamata DGRC n. ___ del __/__/2025;

Si conviene quanto segue:

Art. 1

La premessa è patto e forma parte integrante del presente contratto.

Art. 2
(oggetto)

1. Il presente contratto ha ad oggetto la fissazione, in via provvisoria, dei volumi e delle tipologie delle prestazioni di Medicina Fisica e Riabilitativa (FKT) da erogarsi nel periodo 1° gennaio – 31 dicembre 2025, da parte della sottoscritta struttura privata ed i correlati limiti di spesa, nonché la _____ (*specificare: conferma / modifica*) del limite di spesa 2024.

Art. 3
(quantità delle prestazioni)

1. Il volume massimo di prestazioni di Medicina Fisica e Riabilitativa (FKT) la ASL prevede di dover acquistare nel periodo 1/1 – 31/12/2025 dalla sottoscritta struttura privata, e che dovrà essere erogato nel rispetto della continuità assistenziale fino a tutto il 31 dicembre 2025, è stabilito in n. …… (prestazioni); mentre per l'esercizio 2024 si _____ (*si conferma, oppure, si modifica*) il volume di prestazioni già previsto nel contratto provvisorio (*in caso di modifica: stabilendolo in n. …… prestazioni*).

Art. 4
(rapporto tra spesa sanitaria e acquisto delle prestazioni)

1. Il limite entro il quale deve essere contenuta la spesa e, quindi, il fatturato, per il volume di prestazioni determinato al precedente art. 3, è fissato come segue:
   a) in via provvisoria, in € _____ per l'anno 2025 e _____ (*specificare: confermato / modificato*) in € _____ per l'esercizio 2024, applicando le tariffe pro tempore vigenti;
   b) in via provvisoria, in via provvisoria, in € _____ per l'anno 2025 e _____ (*specificare: confermato / modificato*) in € _____ per l'esercizio 2024, applicando

fonte: http://burc.regione.campania.it

le tariffe pro tempore vigenti, al netto della compartecipazione dell'utente (ticket e quota ricetta regionale di cui al decreto commissariale n. 53/2010 e s.m.i.).

2. Nell'ambito dei limiti di spesa programmati, al fine di assicurare almeno in parte la continuità per tutto l'anno solare delle prestazioni erogate, il consumo massimo del tetto annuale è fissato al 99% al 30 novembre dello stesso anno; pertanto, nulla spetterà alla sottoscritta struttura, né a titolo di compenso, né a titolo di indennizzo o risarcimento, per le prestazioni sanitarie rese oltre il suddetto limite.
3. Al fine di garantire la continuità assistenziale per tutti i dodici mesi dell'anno solare, i limiti di prestazioni e di spesa sopra indicati dovranno essere applicati dalla sottoscritta struttura privata ripartendoli in dodicesimi su base mensile. Il rispetto di questo vincolo sarà verificato sul progressivo delle prestazioni rese in corso d'anno solare, con una oscillazione mensile non superiore al 30% del tetto mensile, nei limiti della capacità produttiva massima della struttura, e con obbligo di recuperare lo sforamento entro i tre mesi successivi e, comunque, entro il 31 dicembre dello stesso anno. Le prestazioni rese in eccesso rispetto alla suddetta oscillazione massima mensile non saranno remunerate.
4. La sottoscritta struttura potrà recuperare nel mese successivo l'eventuale volume di prestazioni non richiesto dagli aventi diritto, rispetto alla percentuale massima fissata al comma precedente: si precisa, comunque, che nulla spetterà né a titolo di compenso, né a titolo di indennizzo o risarcimento, per il caso in cui detto volume non sia stato recuperato entro il 31 dicembre dello stesso anno.
5. Il limite di spesa lorda e netta, fissato per il 2025 nel precedente comma 1, in applicazione del criterio richiamato nell'Allegato A alla DGRC n. 800/2023, potrà essere utilizzato per utenti residenti fuori regione per una percentuale non superiore al ____% (_____ per cento). Tale limite è inderogabile; al contrario, l'eventuale sotto utilizzo di tale limite potrà essere speso per le prestazioni rese ai cittadini residenti in Campania, fermo restando il rispetto dei limiti complessivi di spesa stabiliti al precedente comma 1.

Art. 5
(criteri di remunerazione delle prestazioni)

1. Le prestazioni di cui al precedente art. 4 sono remunerate applicando le tariffe di cui al nomenclatore regionale e relativo catalogo dell'assistenza specialistica ambulatoriale, pro tempore vigente, fatti salvi eventuali successivi adeguamenti tariffari che, tuttavia, non potranno comportare aumento dei limiti di spesa di cui all'art. 4. Per le strutture interessate dalle riconversioni parziali o totali in strutture socio sanitarie, al momento della riconversione la residua quota di dodicesimi del tetto di spesa annuo sarà riservata alle prestazioni riconvertite.
2. In ogni caso, l'importo fissato quale limite di spesa annuale al netto della compartecipazione dell'utente costituisce il limite massimo di remunerazione delle prestazioni acquistate dalla ASL in ciascun esercizio, anche in caso di modifica delle tariffe vigenti e/o di residua capienza del limite di spesa lorda (a tariffa vigente) di cui all'art. 4, comma 1, lettera a), ovvero, di residua disponibilità del volume massimo di prestazioni di cui all'art. 3; al contrario, qualora sussista ancora capienza nei limiti di spesa di cui all'art. 4, comma 1, lettere a) e b), l'ASL potrà acquistare volumi di prestazioni (e, quindi, di spesa lorda) maggiori di quelli previsti.
3. Ai sensi dell'art. 8-quinquies, comma 2, lettera e-bis) del Decreto Legislativo 30 dicembre 1992, n. 502, e del punto 18 della Delibera della Giunta Regionale n. 800 del 16 giugno 2006, si conviene che in caso di incremento a seguito di modificazioni, comunque intervenute nel corso

fonte: http://burc.regione.campania.it

dell'anno, dei valori unitari dei tariffari regionali per la remunerazione delle prestazioni sanitarie oggetto del presente contratto, il volume massimo di prestazioni di cui al precedente art. 3 si intende rideterminato nella misura necessaria al mantenimento dei limiti di spesa indicati al precedente art. 4. In ogni caso, al fine inderogabile di rispettare l'equilibrio economico finanziario programmato, non è ammissibile uno sforamento dei limiti di spesa già concordati, a meno che non sia intervenuto anche un espresso provvedimento della Giunta Regionale, che individui i risparmi compensativi e/o le necessarie ed ulteriori coperture finanziarie aggiuntive. Pertanto, i maggiori costi conseguenti ad eventuali aumenti delle tariffe dovranno comunque essere assorbiti dall'incremento delle regressioni tariffarie derivanti dalla applicazione dei tetti di spesa e/o dalla riduzione dei volumi delle prestazioni sanitarie meno appropriate.

4. Le prestazioni eccedenti le capacità operative massime, riconosciute con le modalità e le procedure definite con le DGRC n. 6757/96, 377/98, 1270 e 1272/2003, e s.m.i. non potranno in alcun caso essere remunerate.
5. La sottoscritta struttura privata prende atto che le prestazioni sanitarie oggetto del presente contratto, erogate a far data dal 1° giugno 2025, saranno ammesse ai successivi controlli per la remunerazione delle stesse, a condizione che sia stata registrata la loro erogazione sul **Sistema CUP Sinfonia** in data non anteriore alla loro prenotazione.

Art. 6
(Tavolo Tecnico)

1. Le parti si danno atto che per monitorare e promuovere la compiuta e corretta applicazione del presente contratto è istituito un tavolo tecnico composto da n. ….. membri di cui n. **…..** designati congiuntamente dalle Associazioni di categoria maggiormente rappresentative, e di n…… membri nominati dalla ASL. Al Tavolo tecnico partecipa obbligatoriamente il Referente del Nucleo Operativo di Controllo (NOC) della ASL per la specifica linea di attività per il controllo delle prestazioni di specialistica ambulatoriale, prevista dal DCA n. 103 del 06.12.2019 (pubblicato sul BURC n. 77/2019)
2. Non possono fare parte del tavolo tecnico i rappresentanti delle Associazioni di categoria titolari di strutture ubicate nell'ambito territoriale della ASL.
3. Al tavolo tecnico spettano, in particolare, i seguenti compiti:
   a) monitoraggio dei volumi delle prestazioni erogate dalle singole strutture private e confronti con lo stesso monitoraggio effettuato dalla ASL e con i monitoraggi effettuati a livello regionale in attuazione del DCA n. 103 del 06.12.2019, in modo da acquisire elementi utili a favorire il rispetto dei limiti di spesa definiti dall'art 4;
   b) esame dei conteggi e delle determinazioni assunte dalla ASL ai fini della applicazione dei criteri di remunerazione stabiliti nei precedenti art. 4 e 5, con possibilità di formulare proposte di correzione e/o miglioramenti tecnici.
4. In caso di valutazione della ASL non concorde con quella della maggioranza degli altri componenti del tavolo tecnico, il parere di questi ultimi non è vincolante per la ASL, che procederà ai conseguenti adempimenti in difformità dal parere dei rappresentanti delle associazioni di categoria.
5. Al fine di evitare disparità di comportamento tra i vari tavoli tecnici e/o diseguaglianze applicative del presente contratto, le AA.SS.LL. sono tenute a relazionare con cadenza trimestrale alla Direzione Generale per la Tutela della Salute - Commissione Regionale di

fonte: http://burc.regione.campania.it

Controllo, istituita dal DCA n. 103 del 06.12.2019, sulla attuazione degli adempimenti previsti dal presente contratto, comprese le attività svolte nell'ambito del tavolo tecnico.

Art. 7
(documentazione delle prestazioni e modalità di pagamento delle prestazioni)

1. La sottoscritta struttura privata si impegna a documentare l'attività sanitaria erogata a mezzo dei flussi informativi di cui al successivo art. 8, che costituiscono il riferimento anche per la definizione dei rapporti economici, in conformità alle disposizioni della vigente normativa. La fattura relativa alle prestazioni erogate in ciascun mese potrà essere emessa solo dopo il completamento delle operazioni di trasmissione dei dati di erogazione di cui al successivo art. 8 e dovrà essere accompagnata dall' "*attestazione delle operazioni registrate nel Sistema TS ai sensi del DM 2 novembre 2011*", comprovante l'invio dei dati, utilizzando la funzionalità appositamente predisposta sul Sistema TS. In mancanza, l'ASL respingerà la fattura.
2. A fronte delle prestazioni erogate e rendicontate, la ASL corrisponderà alla sottoscritta struttura privata un acconto mensile pari al 90% della produzione mensile liquidabile entro il limite di spesa di cui al precedente art. 4, a condizione che siano state correttamente e tempestivamente effettuate le trasmissioni giornaliere e mensili dei dati di erogazione di cui al comma precedente: in particolare, il File C mensile deve risultare uguale, per numero di prestazioni e valore economico, alla somma dei dati di erogazione trasmessi giorno per giorno nel FILE C giornaliero.
3. Il diritto al pagamento dei suddetti acconti maturerà entro sessanta giorni dalla fine del mese cui si riferiscono ma, comunque, a non meno di trenta giorni dalla data di ricezione della fattura. Il pagamento del saldo avverrà in quattro tranche come segue: entro il 30 giugno per le fatture del primo trimestre; entro il 30 settembre per le fatture relative ai mesi da aprile a luglio; entro il 31 dicembre per le fatture relative ai mesi di agosto, settembre ed ottobre; entro il 31 marzo dell'anno successivo per le fatture di novembre e dicembre. Per il pagamento di ciascun saldo la sottoscritta ASL potrà richiedere l'emissione di apposite note di credito, sia con riguardo ad eventuali contestazioni delle prestazioni rese, sia per applicare la regressione tariffaria eventualmente necessaria per assicurare il rispetto dei limiti di spesa e di fatturato fissati al precedente art. 4, che dovranno essere ricevute dalla ASL almeno 15 giorni prima della scadenza di pagamento del saldo. L'eventuale recupero economico, collegato agli esiti dei controlli nei confronti della struttura privata, verrà effettuato, da parte della ASL a conclusione delle procedure di controllo, indipendentemente dall'anno di erogazione delle prestazioni contestate. Pertanto la liquidazione di somme, effettuata in favore della struttura privata, si considera provvisoria fino alla chiusura delle operazioni di controllo o, in caso di contestazioni, fino alla risoluzione delle medesime. **Si sottolinea, inoltre, che per le prestazioni erogate a partire dal 1° giugno 2025 deve essere rispettata la condizione posta nell'art. 5, comma 5**.
4. Entro il 30 giugno dell'anno successivo, previo accertamento del consuntivo regionale di tutte le branche della specialistica ambulatoriale, l'ASL liquiderà l'eventuale eccedenza facoltativa, fino ad un massimo del 10% (dieci per cento) sul limite di spesa netta di cui al precedente comma 1, riconoscibile in parziale regressione tariffaria nella misura di almeno il 30% (trenta per cento), secondo i criteri stabiliti nell'Allegato A alla DGRC n. 800/2023 sopra citata.
5. Qualora in corso d'anno si prospetti un superamento della C.O.M. della sottoscritta struttura privata, il saldo delle fatture rese nei primi tre trimestri, per la parte corrispondente al

fonte: http://burc.regione.campania.it

superamento C.O.M. in maturazione, non sarà liquidato e dovrà essere stornato da apposite note di credito, salvo conguaglio in sede di saldo annuale.

6. A fini di regolarità contabile, la liquidazione ed il pagamento di ciascuno dei saldi di cui al precedente comma 3 è subordinato al ricevimento da parte della ASL della/e suddetta/e (eventuale/i) nota/e di credito.
7. Senza che sia necessaria la costituzione in mora, e sempre che la ASL non dimostri che il ritardo nel pagamento è stato determinato da impossibilità della prestazione derivante da causa ad essa non imputabile, dal giorno successivo alla scadenza del termine di pagamento maturano in favore della struttura privata gli interessi di mora, convenzionalmente stabiliti nella misura del tasso di riferimento di cui agli art. 2 e 5 del decreto legislativo 9 ottobre 2002, n. 231, come modificato dal decreto legislativo 9 novembre 2012, n. 192, maggiorato come segue:
    a) per i primi due mesi di ritardo: maggiorazione di due punti percentuali;
    b) per i successivi due mesi di ritardo: maggiorazione di quattro punti percentuali;
    c) per ulteriori due mesi di ritardo: maggiorazione di sei punti percentuali;
    d) a decorrere dall'inizio del settimo mese di ritardo: maggiorazione di otto punti percentuali.
8. La struttura privata esprime il proprio consenso ai sensi dell'art. 1194 del Codice Civile ad imputare i pagamenti ricevuti dalla ASL al capitale, prima che agli interessi, alle spese ed al risarcimento previsto dall'art. 6 del Dlgs 231/2002 e s.m.i., salvo diversa indicazione scritta da parte della ASL medesima.
9. Il pagamento da parte della ASL di interessi moratori e spese, nonché dell'indennizzo di cui all'art. 6 del Dlgs 231/2002, avverrà a seguito della emissione da parte del creditore di apposita e regolare fattura (che avrà anche valore di formale richiesta di pagamento, stante l'automatismo della costituzione in mora). In tal caso la ASL emetterà una specifica disposizione di pagamento, che dichiari espressamente e per iscritto l'imputazione dello stesso agli interessi, alle spese e/o all'indennizzo.
10. Ai fini del rispetto dell'art. 3, comma 8, della legge 13 agosto 2010, n. 136, sulla tracciabilità dei pagamenti, la sottoscritta struttura privata indica il seguente conto corrente bancario di cui è intestataria sul quale la ASL effettuerà ogni pagamento dovuto in esecuzione del presente contratto:
    codice IBAN: _____;
    presso: _____,
    generalità dei soggetti autorizzati ad operare su detto conto: _____
    _____;
    impegnandosi a comunicare tempestivamente, con apposita lettera firmata dal legale rappresentante, eventuali modifiche.

Art. 8
(debito informativo e CUP regionale)

1. La sottoscritta struttura privata con la sottoscrizione del presente contratto si impegna:
    a) ad entrare ed operare con continuità nel circuito della rete informatica denominata "SINFONIA" (**S**istema **INFO**rmativo sa**N**ità Campan**IA** di cui al DCA n. 34 del 29.03.2019 e s.m.i.), accettando fin d'ora che l'accesso alle prestazioni di specialistica ambulatoriale dovrà avvenire attraverso l'utilizzo del Sistema CUP SINFONIA, attraverso agende

fonte: http://burc.regione.campania.it

informatizzate di prenotazione a carico del SSR, secondo le modalità operative ed evolutive stabilite dalla Direzione Generale per la Tutela della Salute e/o dalla Giunta regionale;

b) ad adempiere con diligenza e costanza ai propri debiti informativi - File C e flussi previsti dal DM 2 novembre 2011 (Ricetta Dematerializzata) e dall'art. 50, comma 5, della legge 24 novembre 2003, n. 326 e s.m.i., secondo i tempi e le modalità stabiliti dalla normativa nazionale e regionale e dagli appositi decreti e/o direttive del Direttore Generale per la Tutela della Salute;

c) ad alimentare il flusso giornaliero e mensile del File C fornendo le esatte informazioni su tutte le prestazioni erogate, comprese quelle con onere a carico dell'assistito, prescritte su ricette dematerializzate e su ricette cartacee (c.d. ricette rosse) del SSN, secondo le specifiche previste dal disciplinare flussi regionali del progetto SINFONIA e, quindi, secondo le specifiche tecniche stabilite dal decreto del Direttore Generale per la Tutela della Salute n. 359 del 20.12.2019 e s.m.i.;

d) ad assicurare che il File C mensile sia uguale, per numero di prestazioni e valore, alla somma dei dati di erogazione giornaliera, trasmessi secondo le specifiche tecniche allegate al D.M. 2 novembre 2011 e s.m.i. e dei dati di erogazione trasmessi con il flusso mensile art. 50, comma 5.

2. La sottoscritta struttura privata è tenuta a mettere e mantenere a disposizione del Sistema CUP SINFONIA il 100% delle proprie agende digitali - in sola visibilità - per tutte le prestazioni oggetto del presente contratto; è tenuta, altresì, ad organizzare le agende delle prestazioni ambulatoriali per classi di priorità e ad effettuare la presa in carico dell'utente per le prestazioni relative ai follow-up.

3. La sottoscritta ASL effettuerà i controlli, in relazione alle ricette dematerializzate delle prestazioni ambulatoriali erogate, attraverso la verifica dei dati elettronici resi disponibili dal Sistema TS con la lista delle ricette dematerializzate (NRE) erogate nel mese e registrate sul SAC, come sancito dal D.L. 78/2010 art. 11, comma 16 e quanto presente nel FILE C. Si precisa che nel debito informativo della struttura rientrano anche i dati e i documenti clinici (ai fini del FSE di cui al successivo art. 10) inerenti alle prestazioni sanitarie erogate in regime privatistico. In caso di irregolarità formali la struttura privata potrà procedere alla regolarizzazione dei flussi informativi, ove ancora possibile e consentito. Eventuali incongruenze potranno determinare la sospensione dei pagamenti finché non saranno state rimosse.

4. Qualora vengano rilevate difformità in ordine a quanto previsto dalla normativa nazionale e regionale, l'ufficio preposto della ASL, sulla base dei controlli effettuati dal Nucleo Operativo di Controllo (NOC) ai sensi del DCA n. 103/2019, procederà a specifica contestazione, anche ai fini della eventuale decurtazione degli importi non dovuti.

5. La struttura privata è responsabile della completezza e qualità dei dati trasmessi. Il mancato adempimento degli obblighi sopra indicati per causa imputabile all'erogatore, qualora non tempestivamente rimosso, costituisce giustificato motivo di sospensione del rapporto di accreditamento. In tal caso la sottoscritta ASL proporrà alla Regione con delibera motivata la sospensione dell'accreditamento sino al permanere dell'inadempimento, fatta salva la possibilità che si giunga alla revoca dell'accreditamento da parte degli organi competenti per grave inadempimento.

Art. 9
(fascicolo sanitario elettronico e protezione dei dati)

fonte: http://burc.regione.campania.it

1. Al fine di garantire la trasmissione della documentazione sanitaria al Fascicolo Sanitario Elettronico (FSE) del cittadino, che abbia espresso il proprio consenso ai sensi del Regolamento UE 679/2016 (c.d. GDPR), ove previsto da norme nazionali o regionali, la sottoscritta struttura privata si impegna ad adempiere a quanto necessario, per garantire l'interoperabilità del proprio sistema informatico ai fini dell'invio al FSE dei dati del cittadino, con quanto realizzato dalla Regione in materia di specifiche tecniche e supporto informatico per i relativi test.
2. L'alimentazione del Fascicolo Sanitario Elettronico dovrà avvenire secondo le nuove Linee Guida FSE 2.0 ai sensi dei Decreti del Ministro della Salute del 20 maggio 2022 - *Linee Guida per l'Attuazione del Fascicolo Sanitario Elettronico* (G.U. n. 160 del 11.07.2022), del 9 settembre 2023 - *Fascicolo Sanitario Elettronico 2.0* (G.U. n. 249 del 24.10.2023), e s.m.i.
3. Ai fini della corretta gestione dei dati personali delle prestazioni oggetto del presente contratto, la sottoscritta ASL, titolare del trattamento dei dati, provvederà a nominare la sottoscritta struttura privata "*Responsabile del Trattamento*" ai sensi dell'art. 28 del Regolamento UE 679/2016 sulla protezione dei dati. La nomina avverrà mediante la stipula di apposito contratto, recante le finalità, i contenuti e le condizioni indicate dal suddetto art. 28, commi 3 e ss. del Regolamento UE 679/2016.
4. La sottoscritta struttura privata, in qualità di "*Responsabile del Trattamento*" si impegna a garantire l'adozione delle misure tecniche e organizzative più adeguate, affinché il trattamento dei dati personali che le sono affidati dalla ASL sia conforme ai requisiti del citato Regolamento UE, e idoneo a tutelare i diritti degli interessati, secondo le indicazioni che verranno comunicate dalla ASL stessa e/o dalla Regione.

Art. 10
(precisazione in ordine al valore giuridico dell'Ordine Elettronico)

1. L'ordine di acquisto elettronico, previsto dalle disposizioni vigenti in materia di emissione e trasmissione dei documenti, attestanti l'ordinazione degli acquisti di beni e servizi effettuata in forma elettronica dagli enti del Servizio sanitario nazionale, ai sensi dell'articolo 1, comma 414, della legge 27 dicembre 2017, n. 205, e dei successivi decreti del Ministro dell'Economia e delle Finanze del 07.12.2018 e del 27.12.2019 (cd. ***Nodo Smistamento Ordini in formato elettronico – NSO***), non costituisce riconoscimento giuridico della quantità e qualità delle prestazioni effettuate e/o da effettuare, ma è un mero strumento di regolarità e trasparenza amministrativa.
2. Pertanto, le prestazioni sanitarie eseguite dalla sottoscritta struttura privata ed il corrispondente valore economico saranno comunque soggette all'applicazione di tutti gli abbattimenti previsti dal presente contratto e/o da altre disposizioni normative nazionali e/o regionali in materia di variazione del volume e del valore medio delle prestazioni e loro limiti, inclusi tutti i controlli della regolarità e dell'appropriatezza prescrittiva, nonché agli abbattimenti del fatturato liquidabile, necessari per assicurare il rispetto dei limiti di spesa fissati dal presente contratto (regressioni tariffarie e/o altre decurtazioni).

Art. 11
(efficacia del contratto e norme finali)

1. Il presente contratto si riferisce periodo 1° gennaio – 31 dicembre 2025, nonché all'esercizio 2024, in esecuzione delle delibere richiamate in premessa.
2. Il presente contratto sarà adeguato ai successivi provvedimenti regionali in materia, qualora dovessero intervenire nel periodo di vigenza dello stesso.

fonte: http://burc.regione.campania.it

3. Ogni controversia in merito alla interpretazione, esecuzione, validità o efficacia del presente contratto è di competenza esclusiva del giudice ordinario / amministrativo che ha giurisdizione sul territorio in cui ha sede legale la sottoscritta ASL, con espressa esclusione del ricorso ad eventuali clausole compromissorie contenute in precedenti atti sottoscritti tra le parti.
4. La sottoscritta struttura privata dichiara espressamente di conoscere le delibere richiamate in premessa.

Art. 12
(Clausola di salvaguardia)

1. Con la sottoscrizione del presente contratto la sottoscritta struttura privata accetta espressamente, completamente ed incondizionatamente il contenuto e gli effetti dei provvedimenti di determinazione dei tetti di spesa, di determinazione delle tariffe e ogni altro atto agli stessi collegato o presupposto, in quanto atti che determinano il contenuto del contratto per il periodo di efficacia dello stesso.
2. In considerazione dell'accettazione dei provvedimenti indicati sub comma 1 (ossia i provvedimenti di determinazione dei tetti di spesa, delle tariffe ed ogni altro atto agli stessi collegato o presupposto) con la sottoscrizione del presente contratto, la struttura privata rinuncia alle azioni/impugnazioni già intraprese avverso i predetti provvedimenti ovvero ai contenziosi instaurabili contro i provvedimenti già adottati e conoscibili, aventi effetti temporalmente circoscritti alle annualità di erogazione delle prestazioni, regolate con il presente contratto.

lì ..... , ___ / _____ ____

Timbro e firma della ASL _____
Il Direttore Generale

Timbro e firma del Legale Rappresentante
della struttura privata

_____ _____

Tutte le clausole del presente contratto hanno carattere essenziale e formano, unitamente allo stesso, unico ed inscindibile contesto. Sono da intendersi specificamente approvate, ai sensi e per gli effetti dell'art. 1341 del C.C. le clausole di cui: all'art. 5, comma 5: "*La sottoscritta struttura privata prende atto che le prestazioni sanitarie oggetto del presente contratto, erogate a far data dal 1° giugno 2025, saranno ammesse ai successivi controlli per la remunerazione delle stesse a condizione che sia stata registrata la loro erogazione sul Sistema CUP Sinfonia in data non anteriore alla loro prenotazione*"; all'art. 7, comma 6, ("*A fini di regolarità contabile, la liquidazione ed il pagamento di ciascuno dei saldi di cui al precedente comma 3 è subordinato al ricevimento da parte della ASL della/e suddetta/e (eventuale/i) nota/e di credito*"), l'art. 11, comma 3: "*Ogni controversia in merito alla interpretazione, esecuzione, validità o efficacia del presente contratto è di competenza esclusiva del giudice ordinario / amministrativo che ha giurisdizione sul territorio in cui ha sede legale la sottoscritta ASL, con espressa esclusione del ricorso ad eventuali clausole compromissorie contenute in precedenti atti sottoscritti tra le parti*", e l'intero art. 12 (Clausola di salvaguardia) del presente contratto, che si ripete per espressa accettazione:

"*Art. 12*
(Clausola di salvaguardia)

fonte: http://burc.regione.campania.it

Allegato A\7: Anno 2025 provvisorio e conferma / modifica Anno 2024
(Contratto Medicina Fisica e Riabilitazione – FKT)

1. Con la sottoscrizione del presente contratto la sottoscritta struttura privata accetta espressamente, completamente ed incondizionatamente il contenuto e gli effetti dei provvedimenti di determinazione dei tetti di spesa, di determinazione delle tariffe e ogni altro atto agli stessi collegato o presupposto, in quanto atti che determinano il contenuto del contratto per il periodo di efficacia dello stesso.
2. In considerazione dell'accettazione dei provvedimenti indicati sub comma 1 (ossia i provvedimenti di determinazione dei tetti di spesa, delle tariffe ed ogni altro atto agli stessi collegato o presupposto) con la sottoscrizione del presente contratto, la struttura privata rinuncia alle azioni/impugnazioni già intraprese avverso i predetti provvedimenti ovvero ai contenziosi instaurabili contro i provvedimenti già adottati e conoscibili, aventi effetti temporalmente circoscritti alle annualità di erogazione delle prestazioni, regolate con il presente contratto".

Timbro e firma della ASL _____
Il Direttore Generale

_____

Timbro e firma del Legale Rappresentante
della struttura privata

_____

fonte: http://burc.regione.campania.it

Allegato A\8: Anno 2025 provvisorio e conferma / modifica Anno 2024
(Contratto Radioterapia)

Contratto TRA

La struttura privata …….....…… - (cod. NSIS ……)
Partita IVA: ……. Codice Fiscale (se diverso dalla Partita IVA): .....…….....
con sede in ..... (Prov: __ ; CAP: _____) – Via ..... n° …….
rappresentato/a dal/la sottoscritto/a ..…….……, CF ……..
come da fotocopia della carta d'identità e del codice fiscale, autenticata dal funzionario della ASL o della Regione che redige il presente atto;
il / la quale, consapevole delle responsabilità penali in caso di dichiarazioni mendaci, ai sensi dell'art. 76 T.U. 445/2000, dichiara:

a) di intervenire al presente atto in qualità di rappresentate legale del soggetto contraente, come attestato dalla seguente documentazione agli atti della ASL: Certificato della C.C.I.A.A. recante la composizione del Consiglio d'Amministrazione e ed i poteri di rappresentanza, a data recente – oppure - copia autentica dello Statuto vigente e del verbale dell'Assemblea dei Soci di conferimento dei poteri agli Amministratori;
b) che il soggetto contraente non si trova in stato di fallimento, di liquidazione coatta, di concordato preventivo e che nessuno di tali procedimenti è stato avviato ai suoi danni (***oppure:*** *si trova in stato di insolvenza ed è pertanto sottoposto a procedura di concordato con continuità aziendale*);
c) che non è pendente nei suoi confronti procedimento per l'applicazione di una delle misure di prevenzione di cui all'articolo 6 del D.Lgs. n. 159/2011, che non sussistono le cause ostative previste artt. 67 e 84, comma 4, del D.Lgs. n. 159/2011, e più in generale le cause di esclusione previste dall'art. 80 comma 1 e 2 del D.Lgs. 50/2016;
d) di essere in regola con la normativa in materia antinfortunistica, impiantistica e sulla tutela dell'igiene e della salute sul lavoro;
e) di essere in regola con il versamento dei contributi previdenziali e infortunistici, come attestato dalla Dichiarazione Unica di Regolarità Contributiva – DURC prot. (INPS o INAIL) n. _____ del __/__/_____ (data richiesta indicata nel DURC) ex art. 80, comma 4, del D.Lgs. n. 50/2016.

E

L'Azienda Sanitaria Locale ..... con sede in …….....
Partita IVA: ……..……. Codice Fiscale (se diverso dalla Partita IVA): .....…….....
rappresentata dal Direttore Generale ....., nato a ..... il ..... , munito dei necessari poteri come da _____ di nomina n. ____ del _____,

PER

regolare i volumi massimi e i correlati limiti di spesa per le prestazioni di assistenza specialistica ambulatoriale - branca di RADIOTERAPIA per l'anno 2025 -, in via provvisoria, e per _____ (*specificare: confermare / modificare*) il limite di spesa 2024, ed i correlati limiti di spesa.

PREMESSO

- che la DGRC n. 800 del 29.12.2023, ha definito i volumi di prestazioni ed i correlati limiti di spesa stabiliti per l'esercizio 2023 e, in via provvisoria, per l'anno 2024, per le prestazioni di radioterapia;
- che la DGRC n. 757 del 27.12.2024 ha approvato in via definitiva i volumi di prestazioni di radioterapia ed i correlati limiti di spesa per l'esercizio 2024 e, in via provvisoria, per l'anno 2025, rinviando ad una successiva delibera l'adozione degli schemi contrattuali che le ASL competenti per territorio devono predisporre per confermare o modificare i contratti già

fonte: http://burc.regione.campania.it

stipulati - in via provvisoria - per l'esercizio 2024 ai sensi della DGRC n. 800/2023, nonché per fissare i limiti di spesa 2025 provvisori; delibera poi approvata con n. ____ del __/__/2025;

- che il Direttore Generale della sottoscritta ASL, in attuazione delle disposizioni recate dalla richiamata DGRC n. 757/2024, con propria delibera n. ____ del __/__/2025 ha stabilito in via provvisoria per ciascuna struttura privata accreditata i limiti massimi di spesa nell'esercizio 2025, entro i quali possono rientrare le prestazioni sanitarie relativamente alla branca di Radioterapia;
- che il presente contratto si uniforma ai nuovi schemi dei contratti ex art. 8-quinquies con gli erogatori privati accreditati, approvati dalla richiamata DGRC n. ___ del __/__/2025.

Si conviene quanto segue:

Art. 1

La premessa è patto e forma parte integrante del presente contratto.

Art. 2
(oggetto)

1. Il presente contratto ha ad oggetto la fissazione, in via provvisoria, dei volumi e delle tipologie delle prestazioni di RADIOTERAPIA da erogarsi nel periodo 1° gennaio – 31 dicembre 2025, da parte della sottoscritta struttura privata ed i correlati limiti di spesa, nonché la _____ (*specificare: conferma / modifica*) del limite di spesa 2024.

Art. 3
(quantità delle prestazioni)

1. Il volume massimo delle prestazioni di RADIOTERAPIA, che la ASL prevede di dover acquistare nel periodo 1/1 – 31/12/2025 dalla sottoscritta struttura privata, e che dovrà essere erogato nel rispetto della continuità assistenziale fino a tutto il 31 dicembre 2025, è stabilito in n. …… (prestazioni); mentre per l'esercizio 2024 si _____ (*si conferma, oppure, si modifica*) il volume di prestazioni già previsto nel contratto provvisorio (*in caso di modifica: stabilendolo in n. …… prestazioni*).

Art. 4
(rapporto tra spesa sanitaria e acquisto delle prestazioni)

1. Il limite entro il quale deve essere contenuta la spesa relativa al volume di prestazioni di RADIOTERAPIA, determinato all'art. 3, comma 1, è fissato come segue:
   a) in via provvisoria, in € _____ per l'anno 2025 e _____ (*specificare: confermato / modificato*) in € _____ per l'esercizio 2024, applicando le tariffe pro tempore vigenti,
   b) in via provvisoria, in € _____ per l'anno 2025 e _____ (*specificare: confermato / modificato*) in € _____ per l'esercizio 2024, applicando le tariffe pro tempore vigenti, al netto della compartecipazione dell'utente (ticket e quota ricetta regionale di cui al decreto commissariale n. 53/2010 e s.m.i.).
2. Il limite di spesa lorda e netta, fissato al comma precedente, in applicazione del criterio richiamato nell'Allegato A alla DGRC n. 800/2023, potrà essere utilizzato per utenti residenti fuori regione per una percentuale non superiore al ____% (_____ per cento), per il 2025; mentre per l'esercizio 2024, in via definitiva, si _____ (*si conferma, oppure, si modifica*) il limite di utilizzo per utenti residenti fuori regione, già previsto nel contratto provvisorio *(in caso di modifica: stabilendolo in una percentuale non superiore al ____% (_____ per cento).*

fonte: http://burc.regione.campania.it

3. I limiti di spesa fissati al comma precedente per i residenti fuori regione sono inderogabili. Al contrario, l'eventuale sotto utilizzo di tali limiti potrà essere speso per le prestazioni rese ai cittadini residenti in Campania, fermo restando il rispetto dei limiti complessivi di spesa stabiliti al precedente comma 1.
4. L'importo di cui al comma 1, lettera a), diviso per il corrispondente volume massimo di prestazioni di cui all'art. 3, comma 1, definisce il valore medio delle prestazioni da aggiornare in corso d'anno secondo quanto previsto dai successivi art. 6 e 8.
5. La sottoscritta ASL dà atto che il valore medio delle prestazioni, da non superare di oltre il 10% ai fini del rispetto del vincolo di cui al successivo art. 8, comma 2, lettera a), è attualmente pari ad € ___,__, calcolato in base ai dati relativi alle prestazioni erogate nel periodo 01/01/2025 - __/__/2025 dall'insieme delle strutture accreditate appartenenti alla stessa branca ed aventi la stessa classificazione.

Art. 5
(criteri di remunerazione delle prestazioni)

1. Le prestazioni di cui al precedente art. 4 sono remunerate applicando le tariffe di cui al nomenclatore regionale e relativo catalogo dell'assistenza specialistica ambulatoriale pro tempore vigente, al netto del ticket e della quota ricetta (e fatte salve eventuali successive modifiche delle tariffe che, tuttavia, non potranno comportare aumento dei limiti di spesa di cui all'art. 4, se non espressamente modificati con delibera della Giunta Regionale).
2. In ogni caso, tutti gli importi separatamente fissati nel precedente art. 4 quali limiti di spesa al netto del ticket e della quota ricetta costituiscono i limiti massimi di remunerazione delle prestazioni acquistate dalla sottoscritta struttura privata accreditata, anche in caso di modifica delle tariffe vigenti e/o di residua capienza del limite di spesa lorda (a tariffa vigente) di cui al medesimo art. 4, ovvero, di residua disponibilità dei volumi massimi di prestazioni di cui all'art. 3. Al contrario, qualora sussista ancora capienza nei limiti di spesa al netto del ticket e della quota ricetta, l'ASL potrà acquistare volumi di prestazioni (e, quindi, di spesa lorda) maggiori di quelli previsti.
3. Ai sensi dell'art. 8-quinquies, comma 2, lettera e-bis) del Decreto Legislativo 30 dicembre 1992, n. 502, e del punto 18 della Delibera della Giunta Regionale n. 800 del 16 giugno 2006, si conviene che in caso di incremento a seguito di modificazioni, comunque intervenute nel corso dell'anno, dei valori unitari dei tariffari regionali per la remunerazione delle prestazioni sanitarie oggetto del presente contratto, il volume massimo di prestazioni di cui al precedente art. 3 si intende rideterminato nella misura necessaria al mantenimento dei limiti di spesa indicati al precedente art. 4. In ogni caso, al fine inderogabile di rispettare l'equilibrio economico finanziario programmato, non è ammissibile uno sforamento dei limiti di spesa già concordati, a meno che non sia intervenuto anche un espresso provvedimento della Giunta Regionale, che individui i risparmi compensativi e/o le necessarie ed ulteriori coperture finanziarie aggiuntive. Pertanto, i maggiori costi conseguenti ad eventuali aumenti delle tariffe dovranno comunque essere assorbiti dall'incremento delle regressioni tariffarie derivanti dalla applicazione dei tetti di spesa e/o dalla riduzione dei volumi delle prestazioni sanitarie meno appropriate.
4. Le prestazioni eccedenti le capacità operative massime, riconosciute con le modalità e le procedure definite con le DGRC nn. 377/98, 1270 e 1272/2003, 491/06, e s.m.i. non potranno in alcun caso essere remunerate.
5. Le parti si danno atto che eventuali superamenti del limite di spesa di cui al precedente art. 4 potranno essere remunerati a consuntivo sulla base di quanto effettivamente erogato, previa

fonte: http://burc.regione.campania.it

stipula di apposito accordo integrativo tra la ASL ed il sottoscritto centro privato, applicando le stesse condizioni e modalità stabilite per l'esercizio 2024 dalla DGRC n. 800/2023, citata in premessa.

6. La sottoscritta struttura privata prende atto che le prestazioni sanitarie oggetto del presente contratto, erogate a far data dal 1° giugno 2025, saranno ammesse ai successivi controlli per la remunerazione delle stesse, a condizione che sia stata registrata la loro erogazione sul **Sistema CUP Sinfonia** in data non anteriore alla loro prenotazione.

Art. 6
(Tavolo Tecnico)

1. Le parti si danno atto che per monitorare e promuovere la compiuta e corretta applicazione del presente contratto è istituito un tavolo tecnico composto da n. __ membri di cui n. _ designati congiuntamente dalle Associazioni di categoria maggiormente rappresentative, e di n. _ membri nominati dalla ASL, di cui un membro con funzione di coordinamento. Al tavolo tecnico partecipa obbligatoriamente il Referente del Nucleo Operativo di Controllo (NOC) della ASL per la specifica linea di attività per il controllo delle prestazioni di specialistica ambulatoriale, prevista dal DCA n. 103 del 06.12.2019 (pubblicato sul BURC n. 77/2019).
2. Non possono fare parte del tavolo tecnico i rappresentanti delle Associazioni di categoria titolari di strutture ubicate nell'ambito territoriale della ASL.
3. Il coordinatore convoca il tavolo tecnico aziendale almeno in via trimestrale per:
   a) il monitoraggio dei volumi delle prestazioni erogate dalle singole strutture private e confronti con lo stesso monitoraggio effettuato dalla ASL e con i monitoraggi effettuati a livello regionale, in attuazione del DCA n. 103 del 06.12.2019, in modo da acquisire elementi utili a favorire il rispetto dei limiti di spesa definiti dall'art 4;
   b) l'esame dei conteggi e delle determinazioni assunte dalla ASL ai fini della applicazione dei criteri di remunerazione stabiliti nei precedenti art. 4 e 5, con possibilità di formulare proposte di correzione e/o miglioramenti tecnici;
   c) l'esame dei conteggi del valore medio delle prestazioni, forniti dal coordinatore del tavolo tecnico secondo la tempistica prevista dall'art. 8, comma 1.

Art. 7
(documentazione delle prestazioni e modalità di pagamento delle prestazioni)

1. La sottoscritta struttura privata si impegna a documentare l'attività sanitaria erogata a mezzo dei flussi informativi di cui al successivo art. 9, che costituiscono il riferimento anche per la definizione dei rapporti economici, in conformità alle disposizioni della vigente normativa. La fattura relativa alle prestazioni erogate in ciascun mese potrà essere emessa solo dopo il completamento delle operazioni di trasmissione dei dati di erogazione di cui al successivo art. 9 e dovrà essere accompagnata dall' "*attestazione delle operazioni registrate nel Sistema TS ai sensi del DM 2 novembre 2011*", comprovante l'invio dei dati, utilizzando la funzionalità appositamente predisposta sul Sistema TS. In mancanza, l'ASL respingerà la fattura.
2. A fronte delle prestazioni erogate e rendicontate, la ASL corrisponderà alla sottoscritta struttura privata un acconto mensile pari al 95% di un dodicesimo del tetto annuo di spesa al netto della compartecipazione, a condizione che siano state correttamente e tempestivamente effettuate le trasmissioni giornaliere e mensili dei dati di erogazione di cui al comma precedente: in particolare, il File C mensile deve risultare uguale, per numero di prestazioni e valore economico, alla somma dei dati di erogazione trasmessi giorno per giorno nel FILE C

fonte: http://burc.regione.campania.it

giornaliero; e purché la fattura di acconto sia supportata dalla documentazione di una produzione complessiva liquidabile, cumulata dall'inizio dell'anno solare, non inferiore alla somma degli acconti già liquidati dall'inizio dell'anno solare (diversamente, l'acconto dovrà essere ridotto della eccedenza della produzione cumulata, rispetto alla somma degli acconti liquidati, fatta salva la possibilità di recupero nei mesi successivi).

3. Il diritto al pagamento dei suddetti acconti maturerà a sessanta giorni dalla fine del mese cui si riferiscono ma, comunque, a non meno di trenta giorni dalla data di ricezione della fattura. Il pagamento del saldo avverrà in quattro tranche come segue: entro il 31 luglio per le fatture del primo trimestre; entro il 31 ottobre per le fatture relative ai mesi da aprile a giugno; entro il 31 gennaio dell'anno successivo per le fatture relative ai mesi da luglio a settembre; entro il 30 aprile dell'anno successivo per le fatture relative ai mesi da ottobre a dicembre. Le eventuali decurtazioni per sforamento del vincolo di costo medio saranno applicate dalla ASL a partire dal saldo del primo semestre, e saranno conguagliate in aumento o in diminuzione nei saldi successivi. Per il pagamento di ciascun saldo la sottoscritta ASL potrà richiedere l'emissione di apposite note di credito, sia con riguardo ad eventuali contestazioni delle prestazioni rese, sia per applicare la regressione tariffaria o l'abbattimento del fatturato riconoscibile ai sensi del precedente art. 5, che dovranno essere ricevute dalla ASL almeno 15 giorni prima della scadenza di pagamento del saldo. L'eventuale recupero economico, collegato agli esiti dei controlli nei confronti della struttura privata, verrà effettuato da parte della ASL a conclusione delle procedure di controllo, indipendentemente dall'anno di erogazione delle prestazioni contestate. Pertanto la liquidazione di somme, effettuata in favore delle strutture private accreditate, si considera provvisoria fino alla chiusura delle operazioni di controllo o, in caso di contestazioni, fino alla risoluzione delle medesime. **Si sottolinea, inoltre, che per le prestazioni erogate a partire dal 1° giugno 2025 deve essere rispettata la condizione posta nell'art. 5, comma 6**.
4. Contestualmente all'acconto ed al saldo, qualora il soggetto privato sia una persona fisica esercente attività di lavoro autonomo, nei soli casi previsti dalla normativa vigente, la ASL provvederà ad effettuare le ritenute di legge ed il contestuale versamento dei contributi (come precisato nella nota del Settore Programmazione dell'Assessorato alla Sanità del 28 aprile 2008, prot. n. 360992).
5. Qualora in corso d'anno si prospetti un superamento della C.O.M. della struttura privata, il saldo delle fatture rese nei primi tre trimestri, per la parte corrispondente al superamento C.O.M. in maturazione, non sarà liquidato e dovrà essere stornato da apposite note di credito, salvo conguaglio in sede di saldo annuale.
6. A fini di regolarità contabile, la liquidazione ed il pagamento di ciascuno dei saldi di cui al precedente comma 3 è subordinata al ricevimento da parte della ASL della/e suddetta/e (eventuale/i) nota/e di credito.
7. Senza che sia necessaria la costituzione in mora, e sempre che la ASL non dimostri che il ritardo nel pagamento è stato determinato da impossibilità della prestazione derivante da causa ad essa non imputabile, dal giorno successivo alla scadenza del termine di pagamento maturano in favore della struttura privata gli interessi di mora, convenzionalmente stabiliti nella misura del tasso di riferimento di cui agli art. 2 e 5 del decreto legislativo 9 ottobre 2002, n. 231, come modificato dal decreto legislativo 9 novembre 2012, n. 192, maggiorato come segue:
    a) per i primi due mesi di ritardo: maggiorazione di due punti percentuali;
    b) per i successivi due mesi di ritardo: maggiorazione di quattro punti percentuali;
    c) per ulteriori due mesi di ritardo: maggiorazione di sei punti percentuali;
    d) a decorrere dall'inizio del settimo mese di ritardo: maggiorazione di otto punti percentuali.

fonte: http://burc.regione.campania.it

8. La struttura privata esprime il proprio consenso ai sensi dell'art. 1194 del Codice Civile ad imputare i pagamenti ricevuti dalla ASL al capitale, prima che agli interessi, alle spese ed al risarcimento previsto dall'art. 6 del Dlgs 231/2002 e s.m.i., salvo diversa indicazione scritta da parte della ASL medesima.
9. Il pagamento da parte della ASL di interessi moratori e spese, nonché dell'indennizzo di cui all'art. 6 del Dlgs 231/2002, avverrà a seguito della emissione da parte del creditore di apposita e regolare fattura (che avrà anche valore di formale richiesta di pagamento, stante l'automatismo della costituzione in mora). In tal caso la ASL emetterà una specifica disposizione di pagamento, che dichiari espressamente e per iscritto l'imputazione dello stesso agli interessi, alle spese e/o all'indennizzo.
10. Ai fini del rispetto dell'art. 3, comma 8, della legge 13 agosto 2010, n. 136, sulla tracciabilità dei pagamenti, la sottoscritta struttura privata indica il seguente conto corrente bancario di cui è intestataria sul quale la ASL effettuerà ogni pagamento dovuto in esecuzione del presente contratto:

    codice IBAN: _____;
    presso: _____,
    generalità dei soggetti autorizzati ad operare su detto conto: _____
    _____
    impegnandosi a comunicare tempestivamente, con apposita lettera firmata dal legale rappresentante, eventuali modifiche. Si impegna, inoltre, ad osservare le disposizioni vigenti inerenti al CIG, secondo le prescrizioni derivanti dalla attuazione della delibera ANAC n. 371 del 27 luglio 2022 e s.m.i.

Art. 8
(variazione del volume e del valore medio delle prestazioni e loro limiti)

1. Il coordinatore del tavolo tecnico di cui all'art. 6, entro il mese successivo alla fine di ciascun trimestre solare, sulla base dei dati relativi alle prestazioni erogate, aggiorna il valore medio delle prestazioni di cui al precedente art. 4, e lo comunica agli altri componenti del tavolo tecnico ed alla sottoscritta struttura accreditata.
2. Allo scopo di garantire continuità nella erogazione delle prestazioni ai cittadini ed una sana competizione tra le strutture private accreditate, non è consentito alla sottoscritta struttura privata di superare di oltre il 10% il valore medio delle prestazioni (**VMP**), determinato secondo i criteri di cui al comma 4 dell'art. 4. Il vincolo si applica in corso d'anno, sul progressivo delle prestazioni rese nel primo semestre, sul periodo gennaio – settembre e a saldo del consuntivo dell'intero esercizio, attraverso successivi conguagli in aumento o in diminuzione, come specificato nel precedente art. 7.
3. Il divieto di cui al comma precedente è tassativo e inderogabile. Eventuali situazioni particolari, su proposta del tavolo tecnico e se ritenute dalla ASL meritevoli di apprezzamento, dovranno formare oggetto di una delibera del Direttore Generale della ASL di proposta di deroga, da sottoporre all'approvazione della Regione.
4. In caso di valutazione della ASL non concorde con quella della maggioranza degli altri componenti del tavolo tecnico, il parere di questi ultimi non è vincolante per la ASL, che procederà ai conseguenti adempimenti in difformità dal parere dei rappresentanti delle associazioni di categoria.
5. Al fine di evitare disparità di comportamento tra i vari tavoli tecnici e/o diseguaglianze applicative del presente contratto le AA.SS.LL. sono tenute a relazionare con cadenza trimestrale

fonte: http://burc.regione.campania.it

alla Direzione Generale per la Tutela della Salute - Commissione Regionale di Controllo, istituita dal DCA n. 103 del 06.12.2019, sulla attuazione degli adempimenti previsti dal presente contratto, comprese le attività svolte nell'ambito del tavolo tecnico.

Art. 9
(debito informativo e CUP regionale)

1. La sottoscritta struttura privata con la sottoscrizione del presente contratto si impegna:
   a) ad entrare ed operare con continuità nel circuito della rete informatica denominata "SINFONIA" (**S**istema **INFO**rmativo sa**N**ità Campan**IA** di cui al DCA n. 34 del 29.03.2019 e s.m.i.), accettando fin d'ora che l'accesso alle prestazioni di specialistica ambulatoriale dovrà avvenire attraverso l'utilizzo del Sistema CUP SINFONIA, attraverso agende informatizzate di prenotazione a carico del SSR, secondo le modalità operative ed evolutive stabilite dalla Direzione Generale per la Tutela della Salute e/o dalla Giunta regionale;
   b) ad adempiere con diligenza e costanza ai propri debiti informativi - File C e flussi previsti dal DM 2 novembre 2011 (Ricetta Dematerializzata) e dall'art. 50, comma 5, della legge 24 novembre 2003, n. 326 e s.m.i., secondo i tempi e le modalità stabiliti dalla normativa nazionale e regionale e dagli appositi decreti e/o direttive del Direttore Generale per la Tutela della Salute;
   c) ad alimentare il flusso giornaliero e mensile del File C fornendo le esatte informazioni su tutte le prestazioni erogate, comprese quelle con onere a carico dell'assistito, prescritte su ricette dematerializzate e su ricette cartacee (c.d. ricette rosse) del SSN, secondo le specifiche previste dal disciplinare flussi regionali del progetto SINFONIA e, quindi, secondo le specifiche tecniche stabilite dal decreto del Direttore Generale per la Tutela della Salute n. 359 del 20.12.2019 e s.m.i.;
   d) ad assicurare che il File C mensile sia uguale, per numero di prestazioni e valore, alla somma dei dati di erogazione giornaliera, trasmessi secondo le specifiche tecniche allegate al D.M. 2 novembre 2011 e s.m.i. e dei dati di erogazione trasmessi con il flusso mensile art. 50, comma 5.
2. La sottoscritta struttura privata è tenuta a mettere e mantenere a disposizione del Sistema CUP SINFONIA il 100% delle proprie agende digitali - in sola visibilità - per tutte le prestazioni oggetto del presente contratto; è tenuta, altresì, ad organizzare le agende delle prestazioni ambulatoriali per classi di priorità e ad effettuare la presa in carico dell'utente per le prestazioni relative ai follow-up.
3. La sottoscritta ASL effettuerà i controlli, in relazione alle ricette dematerializzate delle prestazioni ambulatoriali erogate, attraverso la verifica dei dati elettronici resi disponibili dal Sistema TS con la lista delle ricette dematerializzate (NRE) erogate nel mese e registrate sul SAC, come sancito dal D.L. 78/2010 art. 11, comma 16 e quanto presente nel FILE C. Si precisa che nel debito informativo della struttura rientrano anche i dati e i documenti clinici (ai fini del FSE di cui al successivo art. 10) inerenti alle prestazioni sanitarie erogate in regime privatistico. In caso di irregolarità formali la struttura privata potrà procedere alla regolarizzazione dei flussi informativi, ove ancora possibile e consentito. Eventuali incongruenze potranno determinare la sospensione dei pagamenti finché non saranno state rimosse.
4. Qualora vengano rilevate difformità in ordine a quanto previsto dalla normativa nazionale e regionale, l'ufficio preposto della ASL, sulla base dei controlli effettuati dal Nucleo Operativo di Controllo (NOC) ai sensi del DCA n. 103/2019, procederà a specifica contestazione, anche ai fini della eventuale decurtazione degli importi non dovuti.

fonte: http://burc.regione.campania.it

5. La struttura privata è responsabile della completezza e qualità dei dati trasmessi. Il mancato adempimento degli obblighi sopra indicati per causa imputabile all'erogatore, qualora non tempestivamente rimosso, costituisce giustificato motivo di sospensione del rapporto di accreditamento. In tal caso la sottoscritta ASL proporrà alla Regione con delibera motivata la sospensione dell'accreditamento sino al permanere dell'inadempimento, fatta salva la possibilità che si giunga alla revoca dell'accreditamento da parte degli organi competenti per grave inadempimento.

Art. 10
(fascicolo sanitario elettronico e protezione dei dati)

1. Al fine di garantire la trasmissione della documentazione sanitaria al Fascicolo Sanitario Elettronico (FSE) del cittadino, che abbia espresso il proprio consenso ai sensi del Regolamento UE 679/2016 (c.d. GDPR), ove previsto da norme nazionali o regionali, la sottoscritta struttura privata si impegna ad adempiere a quanto necessario, per garantire l'interoperabilità del proprio sistema informatico ai fini dell'invio al FSE dei dati del cittadino, con quanto realizzato dalla Regione in materia di specifiche tecniche e supporto informatico per i relativi test.
2. L'alimentazione del Fascicolo Sanitario Elettronico dovrà avvenire secondo le nuove Linee Guida FSE 2.0 ai sensi dei Decreti del Ministro della Salute del 20 maggio 2022 - *Linee Guida per l'Attuazione del Fascicolo Sanitario Elettronico* (G.U. n. 160 del 11.07.2022), del 9 settembre 2023 - *Fascicolo Sanitario Elettronico 2.0* (G.U. n. 249 del 24.10.2023), e s.m.i.
3. Ai fini della corretta gestione dei dati personali delle prestazioni oggetto del presente contratto, la sottoscritta ASL, titolare del trattamento dei dati, provvederà a nominare la sottoscritta struttura privata "*Responsabile del Trattamento*" ai sensi dell'art. 28 del Regolamento UE 679/2016 sulla protezione dei dati. La nomina avverrà mediante la stipula di apposito contratto, recante le finalità, i contenuti e le condizioni indicate dal suddetto art. 28, commi 3 e ss. del Regolamento UE 679/2016.
4. La sottoscritta struttura privata, in qualità di "*Responsabile del Trattamento*" si impegna a garantire l'adozione delle misure tecniche e organizzative più adeguate, affinché il trattamento dei dati personali che le sono affidati dalla ASL sia conforme ai requisiti del citato Regolamento UE, e idoneo a tutelare i diritti degli interessati, secondo le indicazioni che verranno comunicate dalla ASL stessa e/o dalla Regione.

Art. 11
(precisazione in ordine al valore giuridico dell'Ordine Elettronico)

1. L'ordine di acquisto elettronico, previsto dalle disposizioni vigenti in materia di emissione e trasmissione dei documenti, attestanti l'ordinazione degli acquisti di beni e servizi effettuata in forma elettronica dagli enti del Servizio sanitario nazionale, ai sensi dell'articolo 1, comma 414, della legge 27 dicembre 2017, n. 205, e dei successivi decreti del Ministro dell'Economia e delle Finanze del 07.12.2018 e del 27.12.2019 (cd. ***Nodo Smistamento Ordini in formato elettronico – NSO***), non costituisce riconoscimento giuridico della quantità e qualità delle prestazioni effettuate e/o da effettuare, ma è un mero strumento di regolarità e trasparenza amministrativa.
2. Pertanto, le prestazioni sanitarie eseguite dalla sottoscritta struttura privata ed il corrispondente valore economico saranno comunque soggette all'applicazione di tutti gli abbattimenti previsti dal presente contratto e/o da altre disposizioni normative nazionali e/o regionali in materia di variazione del volume e del valore medio delle prestazioni e loro limiti, inclusi tutti i controlli della regolarità e dell'appropriatezza prescrittiva, nonché agli abbattimenti del fatturato

fonte: http://burc.regione.campania.it

liquidabile, necessari per assicurare il rispetto dei limiti di spesa fissati dal presente contratto (regressioni tariffarie e/o altre decurtazioni).

Art. 12
(efficacia del contratto e norme finali)

1. Il presente contratto si riferisce periodo 1° gennaio – 31 dicembre 2025, nonché all'esercizio 2024, in esecuzione delle delibere richiamate in premessa.
2. Il presente contratto sarà adeguato ad eventuali ulteriori provvedimenti regionali in materia, qualora dovessero intervenire nel periodo di vigenza dello stesso.
3. Ogni controversia in merito alla interpretazione, esecuzione, validità o efficacia del presente contratto è di competenza esclusiva del giudice ordinario / amministrativo che ha giurisdizione sul territorio in cui ha sede legale la sottoscritta ASL, con espressa esclusione del ricorso ad eventuali clausole compromissorie contenute in precedenti atti sottoscritti tra le parti.
4. La sottoscritta struttura privata dichiara espressamente di conoscere le delibere richiamate in premessa.

Art. 13
(Clausola di salvaguardia)

1. Con la sottoscrizione del presente contratto la sottoscritta struttura privata accetta espressamente, completamente ed incondizionatamente il contenuto e gli effetti dei provvedimenti di determinazione dei tetti di spesa, di determinazione delle tariffe e ogni altro atto agli stessi collegato o presupposto, in quanto atti che determinano il contenuto del contratto per il periodo di efficacia dello stesso.
2. In considerazione dell'accettazione dei provvedimenti indicati sub comma 1 (ossia i provvedimenti di determinazione dei tetti di spesa, delle tariffe ed ogni altro atto agli stessi collegato o presupposto) con la sottoscrizione del presente contratto, la struttura privata rinuncia alle azioni/impugnazioni già intraprese avverso i predetti provvedimenti ovvero ai contenziosi instaurabili contro i provvedimenti già adottati e conoscibili, aventi effetti temporalmente circoscritti alle annualità di erogazione delle prestazioni, regolate con il presente contratto.

lì ..... , ___ / _____ ____

Timbro e firma della ASL _____
Il Direttore Generale

Timbro e firma del Legale Rappresentante
della struttura privata

_____ _____

Tutte le clausole del presente contratto hanno carattere essenziale e formano, unitamente allo stesso, unico ed inscindibile contesto. Sono da intendersi specificamente approvate, ai sensi e per gli effetti dell'art. 1341 del C.C. le clausole di cui: all'art. 5, comma 6: "*La sottoscritta struttura privata prende atto che le prestazioni sanitarie oggetto del presente contratto, erogate a far data dal 1° giugno 2025, saranno ammesse ai successivi controlli per la remunerazione delle stesse a condizione che sia stata registrata la loro erogazione sul Sistema CUP Sinfonia in data non anteriore alla loro prenotazione*"; all'art. 7, comma 6: ("*A fini di regolarità contabile, la liquidazione ed il pagamento di ciascuno dei saldi di cui al precedente comma 3 è subordinata al*

fonte: http://burc.regione.campania.it

ricevimento da parte della ASL della/e suddetta/e (eventuale/i) nota/e di credito"), l'art. 12, comma 3: "*Ogni controversia in merito alla interpretazione, esecuzione, validità o efficacia del presente contratto è di competenza esclusiva del giudice ordinario / amministrativo che ha giurisdizione sul territorio in cui ha sede legale la sottoscritta ASL, con espressa esclusione del ricorso ad eventuali clausole compromissorie contenute in precedenti atti sottoscritti tra le parti*", e l'intero art. 13 (Clausola di salvaguardia) del presente contratto che si ripete integralmente per l'espressa accettazione:

"*Art. 13*

Clausola di salvaguardia

1. Con la sottoscrizione del presente contratto la sottoscritta struttura privata accetta espressamente, completamente ed incondizionatamente il contenuto e gli effetti dei provvedimenti di determinazione dei tetti di spesa, di determinazione delle tariffe e ogni altro atto agli stessi collegato o presupposto, in quanto atti che determinano il contenuto del contratto per il periodo di efficacia dello stesso.

2. In considerazione dell'accettazione dei provvedimenti indicati sub comma 1 (ossia i provvedimenti di determinazione dei tetti di spesa, delle tariffe ed ogni altro atto agli stessi collegato o presupposto) con la sottoscrizione del presente contratto, la struttura privata rinuncia alle azioni/impugnazioni già intraprese avverso i predetti provvedimenti ovvero ai contenziosi instaurabili contro i provvedimenti già adottati e conoscibili, aventi effetti temporalmente circoscritti alle annualità di erogazione delle prestazioni, regolate con il presente contratto".

Timbro e firma della ASL _____
Il Direttore Generale

_____

Timbro e firma del Legale Rappresentante
della struttura privata

_____

fonte: http://burc.regione.campania.it

Delibera della Giunta Regionale n. 120 del 17/03/2025

Dipartimento 60 - Uffici speciali

Direzione Generale 6 - Grandi Opere

Oggetto dell'Atto:

ACCORDO PER LA COESIONE DELLA REGIONE CAMPANIA - COMPLETAMENTO DEL PROGRAMMA DI INTERVENTO PER LA SALVAGUARDIA E L'EFFICIENTAMENTO DELLA RISORSA IDRICA REGIONALE. DETERMINAZIONI.

fonte: http://burc.regione.campania.it

Alla stregua dell'istruttoria compiuta dalla Direzione Generale e delle risultanze e degli atti tutti richiamati nelle premesse che seguono, costituenti istruttoria a tutti gli effetti di legge, nonché dell'espressa dichiarazione di regolarità della stessa resa dal Direttore a mezzo di sottoscrizione della presente

PREMESSO che

a) la Regione Campania ha quale obiettivo primario da perseguire la totale autosufficienza idrica regionale tramite interventi finalizzati a promuovere l'accesso alla detta risorsa, a sostenere l'innovazione tecnologica e gestionale nell'ambito del ciclo integrato delle acque, a garantire la manutenzione straordinaria, il completamento e l'efficientamento del sistema acquedottistico, ad aumentare la resilienza dell'agroecosistema agli eventi di siccità e ai cambiamenti climatici tramite una disponibilità di acqua per l'irrigazione più costante;
b) con DGR n. 592/2022, all'esito di una ricognizione effettuata dagli Enti preposti alla gestione della risorsa idrica regionale e dalle competenti Direzioni Generali coinvolte nell'ambito del settore di riferimento, è stato programmato un elenco di interventi funzionali all'incremento della disponibilità della riserva idrica e al miglioramento della distribuzione idrica sul territorio, così suddivisi:
   b.1. interventi in ambito riserva idrico potabile finalizzati ad incrementare la portata della risorsa idrico potabile di ulteriori 6000 l/s su tutto il territorio (CAPITOLO 1);
   b.2. interventi in ambito riserva irriguo industriale ed agricolo finalizzati all'incremento della rete di invasi collinari regionali in contrasto al rischio siccità (CAPITOLO 2);
   b.3. interventi sull'efficienza delle reti idriche finalizzati al contrasto della dispersione idrica (CAPITOLO 3);
c) con la medesima delibera, inoltre:
   c.1. venivano programmati € 40.000.000 a valere sul PR FESR 2021-2027, Obiettivo Specifico 2.5, Azione 2.5.1, per la realizzazione degli interventi finalizzati alla riserva idrico potabile, da individuarsi sulla base dei seguenti criteri: elevata sostenibilità ambientale, equilibrio territoriale, impatto sull'incremento della risorsa idrica, livello progettuale e cantierabilità;
   c.2. veniva istituita una Cabina di Regia - coordinata dall'Ufficio Speciale Grandi Opere, composta da un referente per ognuna delle seguenti Direzioni Generali: DG per la Difesa del Suolo e l'Ecosistema, DG per le Politiche agricole, alimentari e forestali e DG per il Ciclo integrato delle acque e dei rifiuti, autorizzazioni ambientali, a cui affidare, in coerenza con i criteri sopra indicati e con le previsioni contenute nel PR FESR 2021/2027, l'individuazione degli interventi prioritari, dando mandato alla DG Politiche agricole, alimentari e forestali e alla DG Ciclo integrato delle acque e dei rifiuti, autorizzazioni ambientali di provvedere all'istruttoria per quelli di rispettiva competenza;
   c.3. veniva demandata a successivi provvedimenti, in conformità alla disciplina vigente, l'ammissione a finanziamento degli interventi coerenti con gli ambiti e i criteri di cui alla medesima DGR n. 592/2022, a valere sulle risorse già individuate e sulle eventuali ulteriori risorse rese disponibili a valere sulla Programmazione Unitaria 2021-2027;

PREMESSO, altresì, che

a) in data 17/09/2024, è stato sottoscritto, ai sensi dell'art. 1, comma 178, lett. d) della Legge 30 dicembre 2020 n. 178, l'Accordo per la Coesione della Regione Campania, di cui si è preso atto con Deliberazione di Giunta Regionale n. 504 del 24/09/2024;
b) il citato Accordo per la Coesione finanzia un programma di interventi ritenuti strategici e qualificanti per i territori della Regione Campania, in una prospettiva di unitarietà della programmazione delle politiche di coesione e di integrazione tra i fondi della politica di coesione europea, il Fondo per lo Sviluppo e la Coesione e le altre risorse nazionali del Fondo di rotazione di cui all'art. 5 della Legge 16 aprile 1987, n. 183 e il PNRR;
c) nel menzionato Programma di interventi, è ricompresa, nell'ambito dell'area tematica "Competitività Imprese" – settore di intervento "Agricoltura", la linea di azione avente ad oggetto*: "Completamento*

del programma di interventi per la salvaguardia e l'efficientamento della risorsa idrica regionale" con una dotazione finanziaria complessiva pari ad € 255.402.882,90, di cui € 222.917.790,51 a valere sulle risorse del FSC 2021-2027 (allegato A1) ed € 32.485.092,39 a valere sulle risorse del Fondo di Rotazione *ex lege* n. 183/87 (allegato A5);

d) con Decreto Dirigenziale della Direzione Generale "Autorità di Gestione FSE e FSC" n. 314 del 08/10/2024, è stata costituita, nel rispetto di quanto disposto dalla DGR n. 504/2024, la task force di supporto all'avvio degli interventi e delle linee di azione finanziati, nell'ambito dell'Accordo per la Coesione, a valere sulle risorse FSC 2021-2027;
e) con Decreto Dirigenziale della Direzione Generale "Autorità di Gestione FSE e FSC" n. 345 del 23/10/2024, è stato approvato il Sistema di Gestione e Controllo dell'Accordo, il quale descrive l'assetto di governance e di regole applicabile, indifferentemente e fatte salve le specifiche peculiarità, nella gestione sia delle operazioni finanziate a valere sulle risorse FSC 2021-2027, sia di quelle finanziate a valere sulle risorse del Fondo di Rotazione di cui alla legge n. 183/87;
f) con Decreto del Presidente di Giunta regionale n. 82 del 31/10/2024, sono stati individuati i Dirigenti delle strutture regionali competenti *ratione materiae* per l'attuazione degli interventi ricompresi nell'Accordo; con riferimento alla linea di azione di cui alla precedente lettera c), il Responsabile dell'Attuazione è stato individuato nell'Ufficio Speciale Grandi Opere e Interventi Strategici;
g) con Delibera n. 70 del 07/11/2024, del Comitato interministeriale per la programmazione economica e lo sviluppo sostenibile - CIPESS, ha preso atto dell'avvenuta sottoscrizione dell'Accordo e dei suoi allegati;
h) con decreto dirigenziale della DG "Autorità di Gestione FESR" n. 253 del 18/11/2024, è stata costituita la task force di supporto all'avvio degli interventi e delle linee di azione finanziate a valere sulle risorse di cui alla delibera CIPESS n. 42/2024 (allegato A3 all'Accordo) e su quelle afferenti al Fondo di Rotazione *ex lege* 183/87 (allegato A5 al medesimo Accordo);

PRESO ATTO, a seguito dell'istruttoria degli Uffici regionali competenti, che

a) con nota prot. PG/2023/0094190 del 22/02/2023, il Direttore dell'Ufficio Speciale Grandi Opere ha convocato in data 01/03/2023 la Cabina di Regia, di cui alla DGR n. 592/2022, nella quale si è dato mandato alle DG Politiche agricole, alimentari e forestali e Ciclo integrato delle acque e dei rifiuti, autorizzazioni ambientali di istruire gli interventi indicandone quelli prioritari, operando, laddove ritenuto necessario, l'aggiornamento degli elenchi di cui agli allegati 1, 2 e 3 alla DGR n. 592/2022;
b) la Direzione Generale Politiche agricole, alimentari e forestali, con riferimento agli interventi di cui agli allegati 1 e 2 della DGR n. 592/2022, ha trasmesso, tra quelli istruiti, l'elenco di quelli con alta priorità, proposti sulla base delle informazioni fornite dai Consorzi in merito allo stato della progettazione;
c) la Direzione Generale Ciclo integrato delle acque e dei rifiuti, autorizzazioni ambientali, in merito alla proposta degli interventi da finanziare con i 40 mln di euro del FESR 21/27 stanziati con la DGR n. 592/2022, considerando quale criterio la nuova portata (l/s) rispetto al costo stimato dell'intervento e relative risorse da programmare, ha indicato le seguenti priorità emerse:
   c.1. Sant'Angelo d'Alife "Opere di captazione del campo pozzi": portata (l/s) 600, costo stimato dell'intervento € 26.000.000,00;
   c.2. Diga sull'Alento a Prignano Cilento "Rifunzionalizzazione del secondo potabilizzatore da 400 l/s": portata (l/s) 400, costo stimato dell'intervento € 2.000.000,00;
d) la Direzione Generale Ciclo integrato delle acque e dei rifiuti, autorizzazioni ambientali, per quello che concerne l'individuazione della lista degli interventi prioritari per un importo massimo di € 12.000.000, rispetto a quelli individuati nell'ex Allegato 3 della DGR n. 592/2022 afferenti all'Ente Idrico Campano, ha richiesto di rinviare a successivo provvedimento l'individuazione degli stessi;
e) con verbale conclusivo, acquisito in atti al prot. n° 130369 del 14/03/2025, la Cabina di Regia ha condiviso e proposto di sottoporre all'approvazione della Giunta l'elenco ordinato sulla base della maturità progettuale di interventi, allegato al presente provvedimento, che costituisce il parco progetti da finanziare nell'ambito della linea di azione *"Completamento del programma di interventi per la salvaguardia e l'efficientamento della risorsa idrica regionale"* presente nell'Accordo per la Coesione della Regione Campania, per un importo complessivo pari ad € 255.402.882,90;

f) le operazioni di cui alla precedente lettera e) potranno essere finanziate, in via prioritaria e fino a esaurimento della relativa dotazione, pari a € 222.917.790,51, a valere sulle risorse del FSC 2021-2027 (allegato A1 all'Accordo) e, per la quota residuale, a valere sulle risorse del Fondo di Rotazione *ex lege* n. 183/87 (allegato A5) per un importo massimo di € 32.485.092,39;
g) con il medesimo verbale, la Cabina di Regia ha, altresì, condiviso la proposta della Direzione Ciclo Integrato delle Acque e dei Rifiuti, autorizzazioni ambientali, di cui alla precedente lettera c), volta a confermare la quota di € 28.000.000 a valere sul PR FESR 2021-2027, Obiettivo Specifico 2.5, Azione 2.5.1, già programmati con la menzionata DGR n. 592/2022, e di rinviare a successivo provvedimento l'individuazione della lista degli interventi prioritari, per un importo massimo di 12 M€, rispetto a quelli individuati nell'ex Allegato 3 della DGR n. 592/2022 afferenti all'Ente Idrico Campano;

RITENUTO, pertanto,
a) di dover prendere atto dell'elenco degli interventi, allegato al presente provvedimento per formarne parte integrante e sostanziale, e di finanziare nell'ordine quelli fino a concorrenza dell'importo complessivo di € 255.402.882,90, a valere sulla linea di azione "*Completamento del programma di interventi per la salvaguardia e l'efficientamento della risorsa idrica regionale*" di cui all'Accordo per la Coesione;
b) di dover stabilire che le operazioni di cui alla precedente lettera a) potranno essere finanziate, in via prioritaria e fino a esaurimento della relativa dotazione, pari a € 222.917.790,51, a valere sulle risorse del FSC 2021-2027 (allegato A1 all'Accordo) e, per la quota residuale, a valere sulle risorse del Fondo di Rotazione *ex lege* n. 183/87 (allegato A5) per un importo massimo di € 32.485.092,39;
c) di dover programmare l'importo pari ad € 28.000.000 a valere sul PR FESR 21/27, Obiettivo Specifico 2.5 Promuovere l'accesso all'acqua, Azione 2.5.1, in favore dei seguenti interventi indicati dalla Direzione Generale Ciclo integrato delle acque e dei rifiuti, autorizzazioni ambientali, rinviando al Responsabile di Obiettivo Specifico, la verifica, prima dell'Ammissione a finanziamento, del rispetto del principio del DNSH:
   c.1. Sant'Angelo d'Alife "Opere di captazione del campo pozzi": portata (l/s) 600, costo stimato dell'intervento € 26.000.000,00;
   c.2. Diga sull'Alento a Prignano Cilento "Rifunzionalizzazione del secondo potabilizzatore da 400 l/s": portata (l/s) 400, costo stimato dell'intervento € 2.000.000,00;
d) di dover demandare all'Ufficio Speciale Grandi Opere, in qualità di Responsabile dell'Attuazione della richiamata Linea di Intervento *"Completamento del programma di interventi per la salvaguardia e l'efficientamento della risorsa idrica regionale"*, previa verifica dell'effettiva cantierabilità e realizzabilità degli stessi nei termini previsti dall'Accordo di Coesione, gli atti conseguenti al presente provvedimento ai fini dell'attuazione degli interventi di cui alla precedente lettera a);
e) di dover demandare alla Direzione Generale Ciclo integrato delle acque e dei rifiuti, autorizzazioni ambientali, in qualità di Responsabile di Obiettivo Specifico 2.5 Promuovere l'accesso all'acqua, Azione 2.5.1, gli atti conseguenti al presente provvedimento ai fini dell'attuazione degli interventi di cui alla precedente lettera c);
f) di dover rinviare a successivo provvedimento, su proposta della Direzione Generale Ciclo integrato delle acque e dei rifiuti, autorizzazioni ambientali, la programmazione degli interventi prioritari di cui all'ex Allegato 3 della DGR n. 592/2022, da finanziare con gli ulteriori € 12.000.000 dell'Obiettivo Specifico 2.5 - Azione 2.5.1;

ACQUISITO il parere del Responsabile della Programmazione Unitaria, con nota prot. 0006164, del 17/03/2025;
PROPONE e la Giunta, in conformità, a voti unanimi

DELIBERA

per le motivazioni espresse in narrativa, che qui si intendono integralmente riportate e confermate:

1. di prendere atto dell'elenco degli interventi, allegato al presente provvedimento per formarne parte integrante e sostanziale, e di finanziare nell'ordine quelli fino a concorrenza dell'importo complessivo di € 255.402.882,90, a valere sulla linea di azione "*Completamento del programma di interventi per la salvaguardia e l'efficientamento della risorsa idrica regionale*" di cui all'Accordo per la Coesione;
2. di stabilire che le operazioni di cui al precedente punto 1) potranno essere finanziate, in via prioritaria e fino a esaurimento della relativa dotazione, pari a € 222.917.790,51, a valere sulle risorse del FSC 2021-2027 (allegato A1 all'Accordo) e, per la quota residuale, a valere sulle risorse del Fondo di Rotazione *ex lege* n. 183/87 (allegato A5) per un importo massimo di € 32.485.092,39;
3. di programmare l'importo pari ad € 28.000.000 a valere sul PR FESR 21/27, Obiettivo Specifico 2.5 Promuovere l'accesso all'acqua, Azione 2.5.1, in favore dei seguenti interventi indicati dalla Direzione Generale Ciclo integrato delle acque e dei rifiuti, autorizzazioni ambientali, rinviando al Responsabile di Obiettivo Specifico, la verifica, prima dell'Ammissione a finanziamento, del rispetto del principio del DNSH:
    3.1. Sant'Angelo d'Alife "Opere di captazione del campo pozzi": portata (l/s) 600, costo stimato dell'intervento € 26.000.000,00;
    3.2. Diga sull'Alento a Prignano Cilento "Rifunzionalizzazione del secondo potabilizzatore da 400 l/s": portata (l/s) 400, costo stimato dell'intervento € 2.000.000,00;
4. di demandare all'Ufficio Speciale Grandi Opere, in qualità di Responsabile dell'Attuazione della richiamata Linea di Intervento *"Completamento del programma di interventi per la salvaguardia e l'efficientamento della risorsa idrica regionale"*, previa verifica dell'effettiva cantierabilità e realizzabilità degli stessi nei termini previsti dall'Accordo di Coesione, gli atti conseguenti al presente provvedimento ai fini dell'attuazione degli interventi di cui al precedente punto 1);
5. di demandare alla Direzione Generale Ciclo integrato delle acque e dei rifiuti, autorizzazioni ambientali, in qualità di Responsabile di Obiettivo Specifico 2.5 Promuovere l'accesso all'acqua, Azione 2.5.1, gli atti conseguenti al presente provvedimento ai fini dell'attuazione degli interventi di cui al precedente punto 3);
6. di rinviare a successivo provvedimento, su proposta della Direzione Generale Ciclo integrato delle acque e dei rifiuti, autorizzazioni ambientali, la programmazione degli interventi prioritari di cui all'ex Allegato 3 della DGR n. 592/2022, da finanziare con gli ulteriori € 12.000.000 dell'Obiettivo Specifico 2.5 - Azione 2.5.1;
7. di trasmettere il presente atto al Gabinetto del Presidente, agli Assessori competenti, all'Ufficio Speciale Grandi Opere – PNRR, alla Direzione Generale Politiche Agricole, Alimentari e Forestali, alla Direzione Generale Difesa Suolo e l'Ecosistema, alla Direzione Generale Ciclo integrato delle acque e dei rifiuti, autorizzazioni ambientali, alla Direzione Generale Autorità di Gestione FSE e FSC, alla Direzione Generale Autorità di Gestione FESR, nonché al competente Ufficio per la pubblicazione nella sezione Trasparenza del sito istituzionale della Regione e sul BURC.

N	CONSORZIO	DENOMINAZIONE INTERVENTO	CUP	IMPORTO COMPLESSIVO INTERVENTO (incluso somme a disposizione)	CAPACITÁ m3
1	UFITA	ADEGUAMENTO COMPRENSORIO IRRIGUO VALLE DEL CALORE IRPINO MEDIANTE LA REALIZZAZIONE DI ACCUMULI DI RISORSA IDRICA A SCOPO IRRIGUO IN AGRO TAURASI - INVASO DI VALLE -I STRALCIO (Taurasi- AV)	E31B21004510001	12,861,348.33 €	98,000
2	COMPRENSORIO SARNO	INVASO DI ACCUMULO PER L'ALIMENTAZIONE DELLA RETE IRRIGUA DEL DISTRETTO PALUDI-LOC. CIORANI (Mercato San Severino -SA)	I12E15000040005	8,407,527.70 €	70,600
3	UFITA	REALIZZAZIONE DI UNA VASCA DI ACCUMULO IN LOCALITA' SERRAPRETE – LO PIESCO NEL COMUNE DI STURNO (Sturno - AV)	E92E24000620002	12,710,867.90 €	98,850
4	DESTRA SELE	INVASO N.2 LUNGO IL CORSO DEL FIUME SELE - (Eboli -SA)	D12E22000390001	18,000,000.00 €	499,999
5	COMPRENSORIO SARNO	INVASO DI ACCUMULO PER L'ALIMENTAZIONE IDRICA DELLA RETE DI DISTRIBUZIONE IRRIGUA DEL BACINO IRRIGUO MONTORO - DISTRETTO IX LOTTO (Montoro - AV)	I82E24000130006	10,964,984.70 €	80,000
6	COMPRENSORIO SARNO	INVASO DI ACCUMULO LUNGO IL T. CALVAGNOLA PER L'ALIMENTAZIONE IDRICA DELLA RETE DI ISTRIBUZIONE IRRIGUA DEL COMPRENSORIO PALUDI - DISTRETTO LAVINAIO (Fisciano - SA)	I42E24000210006	11,503,396.70 €	80,000
7	UFITA	REALIZZAZIONE DI UNA VASCA DI ACCUMULO E DI INTERCONNESSIONE DEGLI SCHEMI IDRAULICI DEL FONDOVALLE UFITA ALIMENTATE DALLA DIGA "MACCHIONI" NEI COMUNI DI FLUMERI E FRIGENTO (Flumeri, Frigento -AV	E95E18000210009	4,110,117.26 €	33,000
8	UFITA	REALIZZAZIONE DI VASCHE A SCOPO IRRIGUO A SERVIZIO DEI TERRITORI DI APICE BONITO E MIRABELLA ECLANO (Apice - BN, Bonito- AV, Mirabella Eclano- AV)	E12E24000600002	15,800,911.44 €	65.000 (Apice) 11.000 (Bonito)
9	UFITA	REALIZZAZIONE DI ACCUMULI DI RISORSA IDRICA A SCOPO IRRIGUO IN AGRO DI TAURASI INVASO DI MONTE – I STRALCIO (Taurasi- AV)	E36H17000090005	11,985,452.90 €	98,000
10	VALLO DI DIANO E TANAGRO	VASCA DI POLLA (Polla - SA)	PROV0000052103	31,450,000.00 €	100,000
11	VALLO DI DIANO E TANAGRO	REGOLAZIONE DEI FLUSSI PARTE ALTA FIUME TANAGRO E REALIZZAZIONE VASCA DI CASALBUONO (Casalbuono - SA)	PROV0000052102	15,000,000.00 €	100,000
12	VALLO DI DIANO E TANAGRO	REALIZZAZIONE VASCA SUL TORRENTE MARZA (San Rufo - SA)	PROV0000052104	30,000,000.00 €	100,000
13	VALLO DI DIANO E TANAGRO	REALIZZAZIONE VASCA SAN MICHELE (Sala Consilina - SA)	PROV0000052106	30,000,000.00 €	100,000
14	DESTRA SELE	INVASO N. 1 LUNGO IL CORSO DEL FIUME SELE (Campagna e Serre -SA)	D12E22000390001	57,000,000.00 €	9,500,000
15	BONIFICA DI PAESTUM	BRIGLIA FLUVIALE DI REGOLAZIONE INVASO (Serre - SA)	B21D24000130005	50,500,000.00 €	450,000
16	DESTRA SELE	INVASO N. 4 LUNGO IL CORSO DEL FIUME TUSCIANO (Olevano sul Tusciano e Montecorvino Rovella - SA)	D72E23000500001	6,300,000.00 €	499,999
17	COMUNE DI OTTATI	REALIZZAZIONE DI UN BACINO DI ACCUMULO IN LOCALITA' IL LAGO DEL COMUNE DI OTTATI	D22E24000280002	8,772,366.00 €	2,000,000
18	CONSORZIO VELIA	NORMALIZZAZIONE DELL'ESERCIZIO DELLA DIGA DI PIANO DELLA ROCCA	E91D04000020001	1,780,000.00 €	1,150,000
19	CONSORZIO VELIA	NORMALIZZAZIONE DELL'ESERCIZIO DELLA DIGA FABBRICA	E11D04000020001	1,130,000.00 €	26,000,000
				338,276,972.93 €	

fonte: http://burc.regione.campania.it

Delibera della Giunta Regionale n. 171 del 31/03/2025

Dipartimento 60 - Uffici speciali

Direzione Generale 6 - Grandi Opere

U.O.D. 94 - STAFF - Attuazione interventi PNRR e Edilizia Ospedaliera

Oggetto dell'Atto:

PIANO NAZIONALE DI RIPRESA E RESILIENZA (PNRR) - MISSIONE 6 SALUTE-C2-6 "OPERATIVITA' DELLE GRANDI APPARECCHIATURE SANITARIE" - INVESTIMENTO: M6C2 I 1.1 AMMODERNAMENTO DEL PARCO TECNOLOGICO E DIGITALE OSPEDALIERO - SUB INVESTIMENTO M6C2 I 1.1.2 AMMODERNAMENTO DEL PARCO TECNOLOGICO E DIGITALE OSPEDALIERO - GRANDI APPARECCHIATURE. DELIBERA N.761 DEL 27 DICEMBRE 2024. ULTERIORI DETERMINAZIONI.

fonte: http://burc.regione.campania.it

Alla stregua dell'istruttoria compiuta dalla Direzione Generale e delle risultanze e degli atti tutti richiamati nelle premesse che seguono, costituenti istruttoria a tutti gli effetti di legge, nonché dell'espressa dichiarazione di regolarità della stessa resa dal Direttore a mezzo di sottoscrizione della presente

PREMESSO che

a. con Regolamento (UE) 2021/241 del Parlamento Europeo e del Consiglio del 12 febbraio 2021 è stato approvato il Piano Nazionale di Ripresa e Resilienza - PNRR;
b. il PNRR è stato valutato positivamente con Decisione del Consiglio ECOFIN del 13 luglio 2021, notificata all'Italia dal Segretariato generale del Consiglio con nota LT161/21, del 14 luglio 2021;
c. il PNRR individua sei Missioni per migliorare la capacità di ripresa dell'Italia e per organizzare la risposta alla crisi pandemica (1. Digitalizzazione, innovazione, competitività e cultura; 2. Rivoluzione verde e transizione ecologica; 3. Infrastrutture per una mobilità sostenibile; 4. Istruzione e ricerca; 5. Parità di genere, coesione sociale e territoriale; 6. Salute), a loro volta suddivise in cluster o insieme di progetti omogenei;
d. con decreto del Ministro dell'Economia e delle Finanze del 6 agosto 2021, come modificato con decreto del medesimo Ministro del 23 novembre 2021, è stata disposta l'assegnazione delle risorse in favore di ciascuna Amministrazione titolare degli interventi PNRR e corrispondenti milestone e target;
e. con decreto del Ministro dell'Economia e delle Finanze dell'11 ottobre 2021 sono state stabilite le procedure relative alla gestione finanziaria delle risorse previste nell'ambito del PNRR;
f. con Decreto del 20 gennaio 2022 il Ministro della Salute ha disposto la ripartizione programmatica delle risorse alle Regioni e alle Province autonome per i progetti del Piano nazionale di ripresa e resilienza e del Piano per gli investimenti complementari, previsti dalla Missione 6 - Componenti 1 e 2;
g. in base al menzionato decreto del Ministro della Salute del 20 gennaio 2022, la Regione Campania risulta assegnataria di complessivi € 915.772.974,86;
h. l'intervento è coordinato dal Ministero della Salute e si attua attraverso i CIS -Contratti Istituzionali di Sviluppo, da sottoscrivere, secondo lo schema elaborato dal medesimo Ministero, con i soggetti attuatori Regioni e Province Autonome di Trento e Bolzano;
i. con D.G.R.C. n. 195 del 26 aprile 2022 e successivi aggiornamenti e modificazioni, la Regione Campania ha approvato il Piano Operativo Regionale contenente per ciascun investimento gli Action Plan e le schede dei singoli interventi necessari ai fini della sottoscrizione del CIS;
j. con D.G.R. n. 249 del 24 maggio 2022, è stato, tra l'altro:
    j.1. approvato il Piano Operativo Regionale definitivo, contenente per ciascun investimento gli Action Plan e le schede dei singoli interventi, prevendendo, in particolare, per la linea di investimento M6 C2-1.1.2 – Ammodernamento del parco tecnologico e digitale ospedaliero-Grandi apparecchiature, un target di n.407 nuove grandi apparecchiature;
    j.2. con delega alle Aziende ed agli Enti del Servizio Sanitario regionale l'esercizio delle competenze relative all'avvio, alla realizzazione operativa e al funzionamento degli interventi contenuti nel piano, fatta salva la competenza della Regione Campania – quale Soggetto attuatore – per tutte le attività di regia, coordinamento e monitoraggio fisico e finanziario, della rendicontazione degli interventi e di tutti gli altri compiti previsti e non delegati;
    j.3. dato atto che all'esito dell'istruttoria condotta dal Ministero della Salute il costo complessivo finale del Piano Operativo Regionale risulta pari a 951.207.259,56 euro, di cui 915.722.328,36 euro a carico delle risorse del PNRR, ai sensi del decreto del Ministro della Salute del 20 gennaio 2022, e 35.484.931,20 euro a carico del bilancio regionale e appostati nell'ambito del perimetro sanitario nel Fondo per il potenziamento LEA, capitolo U07000;
    j.4. preso atto dello schema del Contratto Istituzionale di Sviluppo ai sensi del punto b del decreto del Ministro della Salute del 20 gennaio 2022 per l'attuazione del Piano Operativo Regionale oggetto di intesa tra Ministero della Salute, Regioni e Province Autonome di Trento e Bolzano;
    j.5. dato mandato all'Ufficio Speciale Grandi Opere, di concerto con la Direzione per la Tutela della Salute e l'Ufficio Speciale per la Transizione Digitale ed in raccordo con la Programmazione Unitaria, di provvedere all'attuazione dell'investimento e di ogni conseguente adempimento amministrativo;
k. con D.G.R. n.299 del 12 giugno 2024, è stato approvato, a modifica ed integrazione del Piano Operativo Regionale di cui alla D.G.R. n.249 del 24 maggio 2022, il nuovo Piano Operativo Regionale, contenente per ciascun investimento gli Action Plan e le schede dei singoli interventi come recepite dal Tavolo Istituzionale ex articolo 6 del Contratto Istituzionale di Sviluppo;
l. i Soggetti attuatori esterni hanno manifestato ulteriore esigenza di modifica di alcuni interventi individuati nel Piano Operativo Regionale approvato con D.G.R. n. 249 del 24 maggio 2022 e modificato con D.G.R. n. 299 del 12/06/2024, con particolare riferimento al differimento del termine di conclusione relativo alla linea di

investimento *Componente 2 - Investimento 1.1.2:Ammodernamento del parco tecnologico e digitale ospedaliero - Grandi apparecchiature*, previsto nella programmazione del CIS di maggio 2022 a T4 2024 e rinegoziato con la Commissione Europea al T2 2026;

m. gli uffici regionali, con nota prot. 0300343 del 17/06/2024, comunicazione del 21/06/2024 e successive PEC del 08/07/2024 e del 11/07/2024 hanno trasmesso le richieste di rimodulazione all'Unità di Missione per l'attuazione degli interventi del PNRR, con conseguente convocazione del Nucleo Tecnico, ai sensi dell'art. 8 del CIS;
n. il Tavolo Istituzionale con nota acquisita al prot. reg. n. 2024/0415347 del 05/09/2024, ha concluso positivamente l'istruttoria della modifica degli interventi inseriti nel Piano Operativo Regionale, approvato con D.G.R. n. 249/2022 e modificato con D.G.R. n. 299/2024, recependo le variazioni richieste dai competenti uffici regionali e dai Soggetti Attuatori Esterni, limitatamente a quanto illustrato nella relazione istruttoria del Nucleo Tecnico, concedendo, in riferimento alla linea d'investimento M6 C2 I 1.1.2.- Grandi Apparecchiature, una proroga del target per n. 139 apparecchiature da T4 2024 a T1 2025;

PRESO ATTO dall'istruttoria dei competenti uffici regionali che

a. in data 26.02.2024 l'UNMPRR del Ministero della Salute e il Coordinamento del Sistema Sanitario Regionale ha trasmesso le linee guida per comprovare il raggiungimento del Target PNRR M6C2-6, sub investimento *1.1.2 Grandi apparecchiature* nelle quali si identifica il set documentale richiesto per comprovare il raggiungimento del Target europeo M6C2-6 che prevede, tra l'altro:
   a.1. Certificato di Regolare Fornitura/Esecuzione dell'Opera (ove siano occorsi lavori di installazione) e Certificato di collaudo/ Certificato di autorizzazione alla messa in uso del Fisico Sanitario/Esperto Qualificato;
   a.2. Lista dettagliata delle nuove apparecchiature installate (inclusiva dei codici di matricola) certificata dalla Regione/Provincia Autonoma (Allegato 1);
   a.3. Atto di messa in fuori uso per smaltimento dell'apparecchiatura sostituita con Certificato di Smaltimento, ovvero Dichiarazione del Soggetto Attuatore che attesti il sito di reinstallazione della tecnologia all'interno del SSN e le motivazioni del riutilizzo;
   a.4. Dichiarazione entrata in funzione dell'apparecchiatura (Allegato 2);
   a.5. Delibera/determina di presa d'atto del Soggetto attuatore relativo alla documentazione attestante il conseguimento del target regionale/provinciale a cui viene allegata tutta la documentazione prodotta dai soggetti attuatori delegati come descritta;
b. con D.G.R. n. 624 del 14 novembre 2024, è stato approvato, a modifica ed integrazione del Piano Operativo Regionale di cui alla DGR n. 249/2022, come modificata dalla DGR n. 299/2024, il nuovo Piano Operativo Regionale, contenente per ciascun investimento gli Action Plan e le schede dei singoli interventi così come recepite dal Tavolo Istituzionale ex articolo 6 del Contratto Istituzionale di Sviluppo;
c. in data 29 novembre 2024 con nota prot. n. 0004584, l'Unità di Missione del PNRR del Ministero della Salute ha inoltre trasmesso l' "*Addendum alle linee guida per comprovare il raggiungimento del Target PNRR M6C2-6 "Operatività delle grandi apparecchiature sanitarie", sub investimento 1.1.2 Grandi apparecchiature*", che integra le Linee Guida, mirando a fornire ulteriori dettagli operativi per supportare i soggetti attuatori nella predisposizione e nel caricamento sulla piattaforma ReGiS dei documenti necessari per attestare il raggiungimento del target M6C2-6;
d. in base alle linee guida come integrate dall'Addendum sono stati prodotti tutti i documenti dai Soggetti Attuatori Esterni, per attestare il raggiungimento del target regionale;
e. sulla base della istruttoria dei competenti uffici regionali, sono stati trasmessi e/o caricati su sistema ReGis gli atti dai Soggetti Attuatori Esterni inclusivi, così come previsto dalle linee guida, dei certificati di regolare fornitura e di collaudo, delle liste dettagliate delle apparecchiature installate e delle dichiarazioni di entrata in funzione delle apparecchiature a firma dei rispettivi Direttori;
f. con D.G.R. n. 761 del 27 dicembre 2024 si è preso atto della documentazione relativa al set documentale attestante l'entrata in funzione di n. 255 apparecchiature concorrenti al raggiungimento del Target M6C2I1.1.2: Ammodernamento del parco tecnologico e digitale ospedaliero-Grandi apparecchiature, in linea con le modalità contenute all'interno della Linee Guida trasmesse con protocollo UMPNRR n. 603 del 27/02/2024*;*
g. all'esito delle interlocuzioni con il Ministero della Salute, risulta necessario, per i contenuti già deliberati con DGR n. 761/2024, aggiornare il format allegato alla menzionata DGR n. 761/2024 con il documento denominato "*Allegato 1-Lista dettagliata delle nuove apparecchiature installate",* T4 2024*;*

PRESO ATTO, altresì, che

a. sono stati trasmessi e/o caricati su sistema ReGis gli atti dai Soggetti Attuatori Esterni inclusivi, così come previsto dalle linee guida, dei certificati di regolare fornitura e di collaudo, delle liste dettagliate delle apparecchiature installate e delle dichiarazioni di entrata in funzione delle apparecchiature a firma dei rispettivi Direttori;

fonte: http://burc.regione.campania.it

b. i competenti uffici regionali hanno verificato che:
   b.1. la documentazione trasmessa dalle Aziende Sanitarie è conforme alle linee guida citate;
   b.2. il Responsabile Unico della Parte ha reso le necessarie dichiarazioni;
   b.3. pertanto, risulta la piena funzionalità delle apparecchiature nell'allegata lista: "*Allegato 1- Lista dettagliata delle nuove apparecchiature installate-T1 2025";*
c. in esito alle menzionate verifiche è stato elaborato dai competenti uffici l'elenco ricognitivo delle n. 38 apparecchiature entrate in funzione, allegato al presente provvedimento, così come previsto dalle citate linee guida;

RITENUTO di

a. dover approvare, ad aggiornamento della DGR n. 761/2024, il nuovo *Allegato 1-Lista dettagliata delle nuove apparecchiature installate"*- T4 2024, in sostituzione del precedente allegato;
b. dover confermare in ogni altra parte la DGR n.761 del 27 dicembre 2024;
c. dover prendere atto della documentazione prodotta dai Soggetti Attuatori Esterni delegati (ASL Napoli 1 Centro, ASL Napoli 2 Nord, ASL Napoli 3 Sud, ASL Benevento, ASL Caserta, ASL Salerno, AORN Cardarelli, AOU San Giovanni di Dio e Ruggi d'Aragona, AORN Sant'Anna e San Sebastiano di Caserta, AOU Federico II, IRCCS Pascale) relativa al set documentale attestante l'entrata in funzione delle apparecchiature concorrenti al raggiungimento del target M6C2-6 "*Operatività delle grandi apparecchiature sanitarie",* i cui estremi sono riportati nell'allegato: "*Allegato 1- Lista dettagliata delle nuove apparecchiature installate-T1 2025"*, che costituisce parte integrante e sostanziale del presente provvedimento;
d. dover prendere atto dell'entrata in funzione di n. 38 apparecchiature sanitarie, previste nel Piano Operativo regionale allegato al Contratto Istituzionale di Sviluppo;

VISTI

a) il Regolamento (UE) 2021/241 del Parlamento europeo e del Consiglio, del 12 febbraio 2021;
b) il Piano nazionale di ripresa e resilienza "Next Generation Italia" (PNRR) trasmesso alla Commissione europea il 30 aprile 2021;
c) la Decisione di esecuzione del Consiglio europeo del 13 luglio 2021 con cui è stato definitivamente approvato il PNRR;
d) la D.G.R. n.249 del 24 maggio 2022;
e) la D.G.R. n.299 del 12 giugno 2024;
f) la D.G.R. n.612 del 14 novembre 2024;
g) la D.G.R. n.624 del 14 novembre 2024;
h) la D.G.R. n.761 del 27 dicembre 2024;

PROPONE e la Giunta, in conformità, a voto unanime

DELIBERA

per i motivi espressi in narrativa che qui si intendono integralmente riportati e confermati:

1. di approvare, ad aggiornamento della DGR n. 761/2024, il nuovo *Allegato 1-Lista dettagliata delle nuove apparecchiature installate"*- T4 2024, in sostituzione del precedente allegato*;*
2. di confermare in ogni altra parte la DGR n. 761 del 27 dicembre 2024;
3. di prendere atto della documentazione prodotta dai Soggetti Attuatori Esterni delegati (ASL Napoli 1 Centro, ASL Napoli 2 Nord, ASL Napoli 3 Sud, ASL Benevento, ASL Caserta, ASL Salerno, AORN Cardarelli, AOU San Giovanni di Dio e Ruggi d'Aragona, AORN Sant'Anna e San Sebastiano di Caserta, AOU Federico II, IRCCS Pascale) relativa al set documentale attestante l'entrata in funzione delle apparecchiature concorrenti al raggiungimento del target M6C2-6 "Operatività delle grandi apparecchiature sanitarie", i cui estremi sono riportati nell'allegato: "*Allegato 1- Lista dettagliata delle nuove apparecchiature installate-T1 2025"*, che costituisce parte integrante e sostanziale del presente provvedimento;
4. di prendere atto dell'entrata in funzione di n. 38 apparecchiature sanitarie, previste nel Piano Operativo regionale allegato al Contratto Istituzionale di Sviluppo;
5. di trasmettere il presente provvedimento al Gabinetto del Presidente, all'Ufficio Speciale Grandi Opere, anche per la notifica alla Direzione Generale della Programmazione Sanitaria del Ministero della Salute e al Ministero delle Economie e delle Finanze, alla Direzione Generale per la Tutela della Salute e il Coordinamento del Sistema Sanitario regionale, per la pubblicazione sul Bollettino Ufficiale della Regione

fonte: http://burc.regione.campania.it

Campania e nella Sezione “Amministrazione Trasparente – Casa di vetro”, del sito Internet istituzionale della Regione.

ALLEGATO 1 - Lista dettagliata delle nuove apparecchiature installate

ANAGRAFICA PROGETTO		LOCALIZZAZIONE INTERVENTO						DATI RELATIVI ALL APPARECCHIATURA NUOVA INSTALLATA						Tipologia di intervento (Smaltimento / Smontaggio non conservativo / Riuso apparecchiatura sostituita)	Struttura di destinazione dell'apparecchiatura sostituita (in caso di riassegnazione ad altri siti del SSN)
Soggetto attuatore (Regione/PA)	CUP	Localizzazione Intervento Denominazione struttura destinazione nuova apparecchiatura	Localizzazione Intervento Provincia (es. Roma)	Localizzazione Intervento Comune (es. Roma)	Localizzazione Intervento - CAP (es. 00144)	Localizzazione Intervento indirizzo (es. Via Roma, 1)	Localizzazione Intervento Ulteriori informazioni (Padiglione, Settore, Piano, Stanza) 3	Tipologia di apparecchiatura	Produttore/ Marca	Modello	Anno di produzione	Codice di matricola/ serial number	Data di messa in uso (data Certificato di verifica di conformità/ regolare esecuzione/ collaudo)		
150_CAMPANIA	H84E22001220001	Diagnostica per Immagini	Benevento	Benevento	82100	Via delle Puglie	Diagnostica per Immagini-Benevento-Piano Rialzato-Telecomandato	SISTEMA RADIOLOGICO TELECOMANDATO	Fujifilm Italia S.p.A.	FDX Visionary-RF Premium	2024	L248L0196	24.03.2025	SMALTIMENTO	
150_CAMPANIA	H54E22001130001	SPS Cerreto Sannita	Benevento	Cerreto Sannita	82023	Via Cesine di Sopra snc	Reparto Radiologia, Piano Terra	SISTEMI RADIOLOGICI FISSI	Fujifilm Italia S.p.A.	FDX Visionary-RF Premium	2025	B258L0152	25.03.2025	SMALTIMENTO	
150_CAMPANIA	F69I22000100006	NEURORADIOLOGIA	Napoli	Napoli	80131	Via Antonio Cardarelli, 9	PADIGLIONE L DEA	TAC 128 STRATI	GE	REVOLUTION ASCEND	2024	CBDWG2400131HM	06.02.2025	SMALTIMENTO	
150_CAMPANIA	F69I22000110006	CARDIOLOGIA CON UTIC	Napoli	Napoli	80131	Via Antonio Cardarelli, 9	PADIGLIONE L DEA	ANGIOGRAFO CARDIOLOGICO	PHILIPS	Azurion 7M12	2025	104-107715451	14.03.2025	SMALTIMENTO	
150_CAMPANIA	C94E22004010006	Casa Circondariale Santa Maria Capua Vetere	Caserta	Santa Maria Capua Vetere	81055	S.S. Appia 7 bis km 6+500, SNC	Radiologia – P1 – Sala diagnostica	SISTEMI RADIOLOGICI FISSI	Siemens Healthcare Srl	Luminos dRF Max	2024	8751	13.12.2024	SMALTIMENTO	
150_CAMPANIA	C14E22000230006	Presidio Ospedaliero Melorio	Caserta	Santa Maria Capua Vetere	81055	Via Melorio	Radiologia – PT – Stanza 68	MAMMOGRAFI	Fujifilm Italia SPA	AMULET INNOVALITY	2024	46825833	26.03.2025	SMALTIMENTO	
150_CAMPANIA	C69I22000220006	AOU Federico II	Napoli	Napoli	80131	Via Sergio Pansini,5	Edificio 14 – Piano Terra – UOC Diagnostica per Immagini e Radioterapia	ORTOPANTOMOGRAFO	CEFLA S.C.	NEWTOM GIANO HR 3D	2025	70A33161	25.03.2025	SMALTIMENTO	
150_CAMPANIA	C69I22000080006	AOU Federico II	Napoli	Napoli	80131	Via Sergio Pansini,5	Edificio 10-Piano Terra – UOC Diagnostica per Immagini e Radioterapia	TELECOMANDATO	General Medical Merate	OPERA T90 SHX	2024	55760	25.03.2025	SMALTIMENTO	
150_CAMPANIA	B69I22000060001	DSB n°24/73 - Poliambulatorio di II livello Corso Vittorio Emanuele	Napoli	Napoli	80144	C.so V. Emanuele, 690	Diagnostica per immagini, sala radiologica	SISTEMA RADIOLOGICO FISSO	General Medical Merate	Opera T90 Sharp	2024	56584	12.12.2023	SMALTIMENTO	
150_CAMPANIA	B69I22000120001	P.O. S. G. Bosco	Napoli	Napoli	80144	Via Filippo Maria Briganti, 255	Radiologia, sala RX1	SISTEMA RADIOLOGICO FISSO	General Medical Merate	Opera T90 Sharp	2024	55757	30/12/2024	SMALTIMENTO	
150_CAMPANIA	G44E22000220006	DISTRETTO 44	NAPOLI	AFRAGOLA	80021	VIA ALCIDE DE GASPERI	UOC Radiologia e Diagnostica per Immagini	SISTEMI RADIOLOGICI FISSI	G.M.M. SPA	OPERA T90 SHARP	2024	55781	17/01/2025	SMALTIMENTO	
150_CAMPANIA	G84E22000170001	PO SANTA MARIA DELLE GRAZIE	NAPOLI	POZZUOLI	80078	VIA DOMITIANA -LOC LA SCHIANA	UOC Radiologia e Diagnostica per Immagini	TOMOGRAFO COMPUTERIZZATO	SIEMENS HEALTHCARE S.R.L.	SOMATOM X	2024	123735	13/12/2024	SMALTIMENTO	
150_CAMPANIA	G94E22000150001	PO SAN GIULIANO	NAPOLI	GIUIGLIANO IN CAMPANIA	80014	VIA GIAN BATTISTA BASILE 1	UOC Radiologia e Diagnostica per Immagini	TOMOGRAFO COMPUTERIZZATO	SIEMENS HEALTHCARE S.R.L.	SOMATOM X	2024	123744	17/12/2024	RIUSO	PO SAN GIULIANO
150_CAMPANIA	G84E22000260006	PO SANTA MARIA DELLE GRAZIE	NAPOLI	POZZUOLI	80078	VIA DOMITIANA -LOC LA SCHIANA	UOC Cardiologia -UTIC	ANGIOGRAFO	SIEMENS HEALTHCARE S.R.L.	ANGIOGRAFO ARTIS ZEE	2024	150161	19/12/2024	RIUSO	PO SANTA MARIA DELLE GRAZIE
150_CAMPANIA	G84E22000270006	PO SANTA MARIA DELLE GRAZIE	NAPOLI	POZZUOLI	80078	VIA DOMITIANA -LOC LA SCHIANA	UOC Cardiologia -UTIC	ANGIOGRAFO	SIEMENS HEALTHCARE S.R.L.	ANGIOGRAFO ARTIS ZEE FLOOR	2024	139367	19/12/2024	SMALTIMENTO	
150_CAMPANIA	G74E22000810006	PO SAN GIOVANNI DI DIO	NAPOLI	FRATTAMAGGIORE	80020	VIA DOMENICO PIROZZI	UOC Cardiologia -UTIC	ANGIOGRAFO	SIEMENS HEALTHCARE S.R.L.	ANGIOGRAFO ARTIS ZEE	2024	150169	20/12/2024	SMALTIMENTO	
150_CAMPANIA	D14E21024970001	PO SORRENTO	NAPOLI	SORRENTO	80067	Corso Italia, 1	Piano seminterrato Radiologia - Sala Mammografo	MAMMOGRAFI	IMS GIOTTO SPA	GIOTTO CLASS	2024	2420115926	23/01/2025	RIUSO	Allegato 3 -Dichiarazione di ricollocamento della GA sostituita
150_CAMPANIA	D44E21002720001 (EX D24E21001070001)	PO POLLENA TROCCHIA	NAPOLI	POLLENA TROCCHIA	80040	Via Massa, 1	Piano rialzato Radiologia - Sala Mammografo	MAMMOGRAFI	IMS GIOTTO SPA	GIOTTO CLASS	2024	2503117670	24/03/2025	SMALTIMENTO	
150_CAMPANIA	D14E21024980001	PO SORRENTO	NAPOLI	SORRENTO	80067	Corso Italia, 1	Piano seminterrato Radiologia - Sala Telecomandato	TAVOLO TELECOMANDATO	VILLA SISTEMI MEDICALI SRL	APOLLO DRF	2024	25012914	25/03/2025	SMALTIMENTO	
150_CAMPANIA	D54E21003750001	PO TORRE DEL GRECO	NAPOLI	TORRE DEL GRECO	80059	Via Montedoro, 53	Piano secondo Radiologia - Sala Mammografia	MAMMOGRAFI	IMS GIOTTO SPA	GIOTTO CLASS	2024	2446117233	21/01/2025	SMALTIMENTO	
150_CAMPANIA	D44E21002690001	PO CASTELLAMARE DI STABIA	NAPOLI	CASTELLAMMARE	80053	Viale Europa, 283	Piano terra Radiologia - Sala Telecomandato	TAVOLO TELECOMANDATO	Primax International Srl	Levia	2024	XVK0185	26/03/2025	SMALTIMENTO	
150_CAMPANIA	D54E21003880001 (EX D14E21024960001)	DS 57 TORRE DEL GRECO	NAPOLI	TORRE DEL GRECO	80059	Via Guglielmo Marconi n° 66	Piano Terra -Sala Mammografia	MAMMOGRAFI	IMS GIOTTO SPA	GIOTTO CLASS	2024	2506117838	27/03/2025	SMALTIMENTO	
150_CAMPANIA	D84E21003210001	PO TORRE DEL GRECO	NAPOLI	TORRE DEL GRECO	80059	Via Montedoro, 53	Piano secondo Radiologia - Sala Polifunzionale	POLIFUNZIONALE	AGFA NV - FILIALE ITALIANA	DR 600	2024	00978	19/03/2025	SMALTIMENTO	

ALLEGATO 1 - Lista dettagliata delle nuove apparecchiature installate

ANAGRAFICA PROGETTO		LOCALIZZAZIONE INTERVENTO						DATI RELATIVI ALL APPARECCHIATURA NUOVA INSTALLATA							
Soggetto attuatore (Regione/PA)	**CUP**	**Localizzazione Intervento Denominazione struttura destinazione nuova apparecchiatura**	**Localizzazione Intervento Provincia (es. Roma)**	**Localizzazione Intervento Comune (es. Roma)**	**Localizzazione Intervento - CAP (es. 00144)**	**Localizzazione Intervento indirizzo (es. Via Roma, 1)**	**Localizzazione Intervento Ulteriori informazioni (Padiglione, Settore, Piano, Stanza) 3**	**Tipologia di apparecchiatura**	**Produttore/ Marca**	**Modello**	**Anno di produzione**	**Codice di matricola/ serial number**	**Data di messa in uso (data Certificato di verifica di conformità/ regolare esecuzione/ collaudo)**	**Tipologia di intervento (Smaltimento / Smontaggio non conservativo / Riuso apparecchiatura sostituita)**	**Struttura di destinazione dell'apparecchiatura sostituita (in caso di riassegnazione ad altri siti del SSN)**
150_CAMPANIA	D84E21003190001	PO CASTELLAMARE DI STABIA	NAPOLI	CASTELLAMMARE DI STABIA	80053	Viale Europa, 283	Piano terra Radiologia - Sala Mammografia	MAMMOGRAFI	IMS GIOTTO SPA	GIOTTO CLASS	2024	2446117232	21/03/2025	SMALTIMENTO	
150_CAMPANIA	D74E21003840001	PO VICO EQUENSE	NAPOLI	VICO EQUENSE	80069	Via Domenico Cacciopoli, 4	Terzo Piano Radiologia - Sala Telecomandato	TAVOLO TELECOMANDATO	VILLA SISTEMI MEDICALI SRL	APOLLO DRF	2024	24122904	18/03/2025	SMALTIMENTO	
150_CAMPANIA	D84E21003460001	PO POLLENA TROCCHIA	NAPOLI	POLLENA TROCCHIA	80040	Via Massa, 1	Piano rialzato Radiologia - Sala MOC	DENSITOMETRO OSSEO (MOC)	TRAFITA MEDICAL SYSTEM SRL	Stratos DR + 3D	2024	L237H1165	20/12/2024	SMALTIMENTO	
150_CAMPANIA	D94E21002530001 (EX D54E21003740001)	DS 48 SOMMA VESUVIANA	NAPOLI	SOMMA VESUVIANA	80049	via Tenente Indolfi	Piano Primo -Sala Mammografia	MAMMOGRAFI	IMS GIOTTO SPA	GIOTTO CLASS	2024	2505117789	28/03/2025	SMALTIMENTO	
150_CAMPANIA	D84E21003180001	PO CASTELLAMARE DI STABIA	NAPOLI	CASTELLAMMARE DI STABIA	80053	Viale Europa, 283	Piano seminterrato Radiologia - Sala TAC	TAC	SIEMENS HEALTHCARE	SOMATOM X.cite	2024	123797	25/03/2025	SMALTIMENTO	
150_CAMPANIA	D74E21003790001	PO NOLA	NAPOLI	NOLA	80035	Via della Repubblica, 7	Piano terra Sala TAC	TAC	SIEMENS HEALTHCARE	SOMATOM X.cite	2024	123686	25/03/2025	SMALTIMENTO	
150_CAMPANIA	H64E22000770001	S.C. RADIOTERAPIA	NAPOLI	NAPOLI	80131	Via Egiziaca a Forcella, 31	P.O. Ascalesi, P.T. Radioterapia TAC simulazioni	TOMOGRAFI COMPUTERIZZATI	Canon medical systems	Aquilion exceed LB	2024	1CA2452072	22/01/2025	SMALTIMENTO	
150_CAMPANIA	H65D22000010001	S.C. RADIOTERAPIA	NAPOLI	NAPOLI	80131	Via Mariano Semmola n. 53	Edificio Degenze Piano -1, sala TAC	TOMOGRAFI COMPUTERIZZATI	Canon medical systems	Aquilion exceed LB	2024	1CA2492076	18/03/2025	SMALTIMENTO	
150_CAMPANIA	I59I22000140006	Ospedale San Giovanni di Dio e Ruggi D'Aragona	SALERNO	SALERNO	84131	Via San Leonardo Snc	Radioterapia, piano Terra.	ACCELERATORE LINEARE	ELEKTA S.P.A.	Versa HD	2024	157505	28/02/2025	SMALTIMENTO	
150_CAMPANIA	I29I22000130006	Ospedale San Giovanni di Dio e Ruggi D'Aragona – P.O. "Costa D'Amalfi" di Castiglione Ravello	SALERNO	SALENRO	84010	Via Civita 70, Castiglione di Ravello	Radiologia, piano Terra.	MAMMOGRAFO	Fujifilm Healthcare Italia S.P.A.	FDR MS- 3500	2024	46525702	09/01/2025	SMALTIMENTO	
150_CAMPANIA	C29I22001150006	PO BATTIPAGLIA	Salerno	BATTIPAGLIA	84091	VIA FIORIGNANO, 1	RADIOLOGIA - P1 SALA TAC	TOMOGRAFO ASSIALE COMPUTERIZZATO	SIEMENS HEALTHCARE GMBH	SOMATOME X.CITE	2024	123749-1064504969	13/01/2025	SMALTIMENTO	
150_CAMPANIA	C29I22000150006	PO BATTIPAGLIA	Salerno	BATTIPAGLIA	84091	VIA FIORIGNANO, 1	P1 DIAGNOSTICA 3	TAVOLO TELECOMANDATO	GENERAL MEDICAL MERATE S.P.A.	OPERA TXXYYZ	2025	56722	28/03/2025	SMALTIMENTO	
150_CAMPANIA	C79I22000120006	DS 70	Salerno	VALLO DELLA LUCANIA	84078	VIA MAINENTI, 8	DIAGNOSTICA 2 - P2	SISTEMA POLIFUNZIONALE PER RADIOLOGIA DIGITALE	CARESTREAM HEALTH, INC	CARESTREAM DRX EVOLUTION	2025	11541-K5813-1878	25/03/2025	SMALTIMENTO	
150_CAMPANIA	G24E22000840005	A.O.R.N. "Sant'Anna e San Sebastiano" di Caserta	Caserta	Caserta	81100	Via Ferdinando Palasciano	Edificio N, piano 5.	TELECOMANDATO RADIOLOGICO DIGITALE PER ESAMI DI REPARTO	GMS MED	SIREVIX DRF	2024	TD0009800A	10.03.2025	SMALTIMENTO	
150_CAMPANIA	H69I22000050006	P.O. SANTOBONO	NAPOLI	NAPOLI	80123	VIA MARIO FIORE, 6	PAD. RAVASCHIERI - 1° PIANO - STANZA RM	TOMOGRAFO A RISONANZA MAGNETICA	PHILIPS S.P.A.	RM 1,5 T BIG BORE MOD. INGENIA AMBITION X	2025	49203	28.03.2025	SMALTIMENTO	

Luogo e data

Nominativo e Firma digitale

[3] Allegare, per ogni

ALLEGATO 1 - Lista dettagliata delle nuove apparecchiature installate

ANAGRAFICA PROGETTO		LOCALIZZAZIONE INTERVENTO						DATI RELATIVI ALL APPARECCHIATURA NUOVA INSTALLATA							
Soggetto attuatore (Regione/PA)	CUP	Localizzazione Intervento Denominazione struttura destinazione nuova apparecchiatura	Localizzazione Intervento Provincia (es. Roma)	Localizzazione Intervento Comune (es. Roma)	Localizzazione Intervento - CAP (es. 00144)	Localizzazione Intervento indirizzo (es. Via Roma, 1)	Localizzazione Intervento Ulteriori informazioni (Padiglione, Settore, Piano, Stanza) 3	Tipologia di apparecchiatura	Produttore/ Marca	Modello	Anno di produzione	Codice di matricola/ serial number	Data di messa in uso (data Certificato di verifica di conformità/ regolare esecuzione/ collaudo)	Tipologia di intervento (Smaltimento / Smontaggio non conservativo / Riuso apparecchiatura sostituita)	Struttura di destinazione dell'apparecchiatura sostituita (in caso di riassegnazione ad altri siti del SSN)
150_CAMPANIA	H99I22000000001	Presidio Ospedaliero "Sant'Ottone Frangipane Bellizzi"	Avellino	Ariano Irpino	83031	Via V. Emanuele, snc	U.O.C.: Cardiologia / UTIC – Piano 2 – Sala Ecografia	ECOTOMOGRAFO CARDIOLOGICO 3D	SIEMENS	ACUSON SC2000	2022	405643	15.09.2022	Riuso	Area Ambulatoriale del P.O. "Sant'Ottone Frangipane Bellizzi" di Ariano Irpino
150_CAMPANIA	H69I22000010001	Presidio Ospedaliero "Criscuoli Frieri"	Avellino	Sant'Angelo Dei Lombardi	83054	Via Quadrivio, snc	U.O.C. Diagnostica per Immagini - Piano Terra – Sito RMN	TOMOGRAFO A RISONANZA MAGNETICA NUCLEARE (RMN)	PHILIPS	INGENIA AMBITION X	2024	IT105190416	15.07.2024	Smaltimento	
150_CAMPANIA	H99I22000020001	Presidio Ospedaliero "Sant'Ottone Frangipane Bellizzi"	Avellino	Ariano Irpino	83031	Via V. Emanuele, snc	U.O.C. Diagnostica per Immagini – Piano 1 – Sala TAC	TOMOGRAFO ASSIALE COMPUTERIZZATO (TAC)	SIEMENS	SOMATOM X.CITE	2024	123625	28.08.2024	Smaltimento	
150_CAMPANIA	H99I22000010001	Presidio Ospedaliero "Sant'Ottone Frangipane Bellizzi"	Avellino	Ariano Irpino	83031	Via V. Emanuele, snc	U.O.C. Diagnostica per Immagini – Piano 1 – Sala Diagnostica	TAVOLO RADIOLOGICO TELECOMANDATO	VILLA SISTEMI MEDICALI	APOLLO DRF 4.0	2023	23052731	27.06.2023	Smaltimento	
150_CAMPANIA	H39I22000020001	Distretto Sanitario D.S. 04 Di Avellino	Avellino	Avellino	83100	Via degli Imbimbo, 10/12	Servizio di Radiologia – Piano 1– Sala Diagnostica	TAVOLO RADIOLOGICO TELECOMANDATO	VILLA SISTEMI MEDICALI	APOLLO DRF 4.0	2024	23072745	28.03.2024	Smaltimento	
150_CAMPANIA	H69I22000130001	Presidio Ospedaliero "Criscuoli Frieri"	Avellino	Sant'Angelo Dei Lombardi	83054	Via Quadrivio, snc	U.O.C. Diagnostica per Immagini - Piano Terra – Sala Diagnostica	TAVOLO RADIOLOGICO TELECOMANDATO	VILLA SISTEMI MEDICALI	APOLLO DRF 4.0	2023	23062735	14.09.2023	Smaltimento	
150_CAMPANIA	H84E22001200001	Poliambulatorio	Benevento	Benevento	82100	Via delle Puglie	Poliambulatorio Benevento, Piano Rialzato	MAMMOGRAFI CON TOMOSINTESI	SIEMENS HEALTHCARE	MAMMOMAT REVELATION	2024	11761	05/08/2024	Riuso	ALLEGATO 3 – Dichiarazione di ricollocamento dell'apparecchiatura sostituita, Mammografo Modello SELENIA VALUE+ codice matricola 81004143315A
150_CAMPANIA	H54E22001100001	S.P.S. Cerreto Sannita	Benevento	Cerreto Sannita	82032	Via Cesine di Sopra	Diagnostica per Immagini, Radiologia, Piano seminterrato, Sala TAC	TOMOGRAFI COMPUTERIZZATI	SIEMENS HEALTHCARE	MODELLO SOMATOM X.CITE. SIEMENS HEALTHCAR E GMBH. TOMOGRAF I COMPUTER	2024	123522	28/06/2024	Riuso	S.P.S.Cerreto Sannita Via Cesine di sopra Cap 82023 , Cerreto Sannita
150_CAMPANIA	H24E22000610001	S.P.S. Cerreto Sannita	Benevento	Cerreto Sannita	82023	Via Cesine di Sopra snc	Ambulatorio Cardiologia I° Piano	ECOTOMOGRAFO	PHILIPS S.P.A.	EPIQ 7	2022	USN22B1395	30/01/2023	Smaltimento	
150_CAMPANIA	H34E22002400001	S.P. S.San Bartolomeo In Galdo	Benevento	San Bartolomeo In Galdo	82028	Via Costa n° 40	Piano rialzato S.P.S.San Bartolomeo	ECOTOMOGRAFO	PHILIPS S.P.A.	EPIQ ELITE	2023	US423B0701	18/05/2023	Smaltimento	
150_CAMPANIA	H54E22001150001	S.P.S. Cerreto Sannita	Benevento	Cerreto Sannita	82032	Via Cesine di Sopra	Reparto di Radiologia	ECOTOMOGRAFO	CANON MEDICAL SYSTEMS SRL	APLIO A CUS - AA000/PB	2022	PBA228217 7	24/11/2022	Smaltimento	
150_CAMPANIA	H74E22002070001	Poliambulatorio Di Benevento	Benevento	Benevento	82100	Via delle Puglie	Poliambulatorio Benevento, Piano Rialzato	ECOTOMOGRAFO	PHILIPS S.P.A.	EPIQ 7	2022	USN22B1402	31/01/2023	Smaltimento	
150_CAMPANIA	H84E22001240001	Diagnostica Per Immagini - Benevento	Benevento	Benevento	82100	Via delle Puglie	Diagnostica per Immagini – Benevento Piano Rialzato	ECOTOMOGRAFO	CANON MEDICAL SYSTEMS	APPLIO ACUS - AA000PB	2022	PBA2282174	24/11/2022	Smaltimento	
150_CAMPANIA	H84E22001250001	Poliambulatorio D.S. Montesarchio	Benevento	Montesarchio	82016	Via Napoli, n. 116	Primo Piano Poliambulatorio D.S. Montesarchio	ECOTOMOGRAFO	PHILIPS S.P.A.	EPIQ ELITE	2023	US423B0308	16/05/2023	Smaltimento	
150_CAMPANIA	H54E22001120001	Centro Polisanitario Morcone	Benevento	Morcone	82026	Via Roma, n° 176	Centro Polisanitario Morcone, Piano Seminterrato Reparto Mammografia	MAMMOGRAFO CON TOMOSINTESI	SIEMENS HEALTHCARE	MAMMOMAT REVELATION	2024	12061	13/12/2024	Smaltimento	
150_CAMPANIA	C14E22000180006	Ospedale Civile A.G.P.	Caserta	Piedimonte Matese	81016	Via Matese, 1	Radiologia – PT - Stanza 75	ECOTOMOGRAFO	ESAOTE	MYLAB X8 E HD	2022	8900085	27/09/2022	Smaltimento	
150_CAMPANIA	C14E22000190006	Distretto 13 (Maddaloni)	Caserta	Maddaloni	81024	Via Ficucella, 1	Ambulatorio Cardiologia - 1° Piano	ECOTOMOGRAFO	ESAOTE	MYLAB X8 E HD	2022	8900042	28/09/2022	Riuso	Cardiologia D.S. 13 (Maddaloni)
150_CAMPANIA	C14E22000200006	Presidio Ospedaliero Di Maddaloni	Caserta	Maddaloni	81024	Via Libertà	Radiologia – PT - Stanza 8	ECOTOMOGRAFO	ESAOTE	MYLAB X8 E HD	2022	8900079	10/10/2022	Smaltimento	
150_CAMPANIA	C14E22000210006	Presidio Ospedaliero Di Maddaloni	Caserta	Maddaloni	81024	Via Libertà	Radiologia – Seminterrato - Stanza 7	ECOTOMOGRAFO	ESAOTE	MYLAB X8 E HD	2022	8900080	10/10/2022	Smaltimento	
150_CAMPANIA	C14E22000220006	Ospedale Civile A.G.P.	Caserta	Piedimonte Matese	81016	Via Matese, 1	Chirurgia Generale - 2°Piano - Stanza Medicheria	ECOTOMOGRAFO	ESAOTE	MYLAB X8 E HD	2022	8900084	27/09/2022	Riuso	UO Chirurgia P.O. Piedimonte Matese
150_CAMPANIA	C24E22000490006	Distretto 16 (Marcianise)	Caserta	Marcianise	81025	Piazza Carità, 1	Poliambulatorio - 1° Piano - Stanza 74	ECOTOMOGRAFO	ESAOTE	MYLAB X8 E HD	2022	8900044	04/10/2022	Riuso	UOMI D.S. 16 (Marcianise)

ALLEGATO 1 - Lista dettagliata delle nuove apparecchiature installate

ANAGRAFICA PROGETTO		LOCALIZZAZIONE INTERVENTO						DATI RELATIVI ALL APPARECCHIATURA NUOVA INSTALLATA							
Soggetto attuatore (Regione/PA)	CUP	Localizzazione Intervento Denominazione struttura destinazione nuova apparecchiatura	Localizzazione Intervento Provincia (es. Roma)	Localizzazione Intervento Comune (es. Roma)	Localizzazione Intervento - CAP (es. 00144)	Localizzazione Intervento indirizzo (es. Via Roma, 1)	Localizzazione Intervento Ulteriori informazioni (Padiglione, Settore, Piano, Stanza) 3	Tipologia di apparecchiatura	Produttore/ Marca	Modello	Anno di produzione	Codice di matricola/ serial number	Data di messa in uso (data Certificato di verifica di conformità/ regolare esecuzione/ collaudo)	Tipologia di intervento (Smaltimento / Smontaggio non conservativo / Riuso apparecchiatura sostituita)	Struttura di destinazione dell'apparecchiatura sostituita (in caso di riassegnazione ad altri siti del SSN)
150_CAMPANIA	C24E22000510006	Presidio Ospedaliero Di Marcianise	Caserta	Marcianise	81025	Viale Sossietta Scialla	Gastroenterologia - 1° Piano - Stanza 58	ECOTOMOGRAFO	ESAOTE	MYLAB X8 E HD	2022	8900081	05/10/2022	Smaltimento	
150_CAMPANIA	C24E22000520006	Presidio Ospedaliero Di Marcianise	Caserta	Marcianise	81025	Viale Sossietta Scialla	Diagnostica Senologica – PT - Stanza 32.	ECOTOMOGRAFO	ESAOTE	MYLAB X8 E HD	2022	8900083	05/10/2022	Riuso	UO Chirurgia P.O. Marcianise
150_CAMPANIA	C24E22000530006	Presidio Ospedaliero Di Marcianise	Caserta	Marcianise	81025	Viale Sossietta Scialla	Chirurgia - 3° Piano - Stanza Ecodoppler	ECOTOMOGRAFO	ESAOTE	MYLAB X8 E HD	2022	8900082	02/11/2022	Riuso	UOSD Senologia P.O. Marcianise
150_CAMPANIA	C24E22000540006	Presidio Ospedaliero Di Marcianise	Caserta	Marcianise	81025	Viale Sossietta Scialla	Pediatria - 2° Piano - Stanza 146	ECOTOMOGRAFO	ESAOTE	MYLAB X8 E HD	2022	8900078	05/10/2022	Riuso	UO Pediatria P.O. Marcianise
150_CAMPANIA	C34E22000310006	Distretto 19 (San Marcellino)	Caserta	San Marcellino	81030	Piazza Giorgio Battista	Poliambulatorio – PT - Stanza 9	ECOTOMOGRAFO	ESAOTE	MYLAB X8 E HD	2022	8900070	03/10/2022	Smaltimento	
150_CAMPANIA	C34E22000320006	Presidio Ospedaliero San Giuseppe Moscati	Caserta	Aversa	81031	Via Antonio Gramsci, 1	Medicina Generale – PT - Stanza 158	ECOTOMOGRAFO	ESAOTE	MYLAB X8 E HD	2022	8900076	11/10/2022	Riuso	Medicina P.O. Moscati (Aversa)
150_CAMPANIA	C34E22000330006	Presidio Ospedaliero San Giuseppe Moscati	Caserta	Aversa	81031	Via Antonio Gramsci, 1	Rianimazione - 1°Piano - Sala Centrale	ECOTOMOGRAFO	ESAOTE	MYLAB X8 E HD	2022	8900075	11/10/2022	Riuso	U.O.C. Rianimazione P.O. Moscati (Aversa)
150_CAMPANIA	C34E22000340006	Presidio Ospedaliero San Giuseppe Moscati	Caserta	Aversa	81031	Via Antonio Gramsci, 1	Gastroenterologia - 3°Piano - Stanza Medicazione	ECOTOMOGRAFO	ESAOTE	MYLAB X8 E HD	2022	8900077	11/10/2022	Riuso	UO Gastroenterologia P.O. Moscati (Aversa)
150_CAMPANIA	C54E22000400006	Distretto 14 (Roccamonfina)	Caserta	Roccamonfina	81035	Piazza Nicola Amore, 1	Poliambulatorio - PT - Stanza 1	ECOTOMOGRAFO	ESAOTE	MYLAB X8 E HD	2022	8900043	06/10/2022	Riuso	Ambulatorio di ginecologia D.S. 14 (Teano)
150_CAMPANIA	C54E22000410006	Distretto 23 (Mondragone)	Caserta	Mondragone	81034	Via degli Oleandri, 1	Poliambulatorio - PT - Stanza 18	ECOTOMOGRAFO	ESAOTE	MYLAB X8 E HD	2022	8900073	07/10/2022	Riuso	Ambulatorio di ginecologia D.S. 23 (Mondragone)
150_CAMPANIA	C84E22000340006	Distretto 14 (Teano)	Caserta	Teano	81057	Via Roma, 25	Poliambulatorio - 2°Piano - Stanza 26	ECOTOMOGRAFO	ESAOTE	MYLAB X8 E HD	2022	8900069	06/10/2022	Riuso	UO Neurologia D.S. 14 (Teano)
150_CAMPANIA	C84E22000350006	Distretto 20 (Casal Di Principe)	Caserta	Casal Di Principe	81033	Corso Umberto I	Poliambulatorio - 1°Piano Stanza 15	ECOTOMOGRAFO	ESAOTE	MYLAB X8 E HD	2022	8900071	03/10/2022	Smaltimento	
150_CAMPANIA	C94E22003990006	Distretto 21 (Santa Maria Capua Vetere)	Caserta	Santa Maria Capua Vetere	81055	Via Alessio Simmaco Mazzocchi, 229	Ambulatorio veterinario - PT	ECOTOMOGRAFO	ESAOTE	MYLAB X8 E HD	2022	8900074	11/11/2022	Riuso	Ambulatorio veterinario del D.S. 21 (SMCV)
150_CAMPANIA	C94E22004000006	Presidio Ospedaliero Melorio	Caserta	Santa Maria Capua Vetere	81055	Via Melorio	Ambulatorio cardiologico - PT	ECOTOMOGRAFO	ESAOTE	MYLAB X8 E HD	2022	8900072	17/10/2022	Riuso	UOSD Senologia P.O. Melorio (SMCV)
150_CAMPANIA	C14E22000290006	Presidio Ospedaliero San Felice A Cancello	Caserta	San Felice A Cancello	81027	Via Roma, 349	Radiologia - P - 1 - Stanza 10	SISTEMI RADIOLOGICI FISSI	GENERAL MEDICAL MERATE	OPERA T90 SHARP	2022	45216	10/06/2022	Smaltimento	
150_CAMPANIA	C14E22000300006	Presidio Ospedaliero Di Maddaloni	Caserta	Maddaloni	81024	Via Libertà	Radiologia - PT - Stanza 62	SISTEMI RADIOLOGICI FISSI	GENERAL MEDICAL MERATE	OPERA T90 SHARP	2024	53873	16/09/2024	Riuso	D.S. 17 (Aversa) – Radiologia
150_CAMPANIA	C54E22000470006	Presidio Ospedaliero San Rocco	Caserta	Sessa Aurunca	81037	Via XXI Luglio	Radiologia – PT - Stanza 69/71	SISTEMI RADIOLOGICI FISSI	GENERAL MEDICAL MERATE	OPERA T90 SHARP	2021	41203	07/04/2021	Smaltimento	
150_CAMPANIA	C94E22004070006	Presidio Ospedaliero Melorio	Caserta	Santa Maria Capua Vetere	81055	Via Melorio	Radiologia – PT - Stanza 71	SISTEMI RADIOLOGICI FISSI	GENERAL MEDICAL MERATE	OPERA T90 SHARP	2021	44210	23/02/2022	Smaltimento	
150_CAMPANIA	C24E22000410006	Presidio Ospedaliero Di Marcianise	Caserta	Marcianise	81025	Viale Sossietta Scialla	Cardiologia - P3 - Stanza Medicheria	ECOTOMOGRAFO	PHILIPS	EPIQ 7	2022	US922B0188	31/10/2022	Riuso	Cardiologia e UTIC P.O. Marcianise
150_CAMPANIA	C34E22000290006	Presidio Ospedaliero San Giuseppe Moscati	Caserta	Aversa	81031	Via Antonio Gramsci, 1	Cardiologia - PT - Stanza 146	ECOTOMOGRAFO	PHILIPS	EPIQ 7	2022	US922B0189	31/10/2022	Riuso	Cardiologia e UTIC P.O. Aversa
150_CAMPANIA	C14E22000170006	Presidio Ospedaliero San Felice A Cancello	Caserta	San Felice A Cancello	81027	Via Roma, 349	Riabilitazione Cardiologica - P1 - Stanza 54	ECOTOMOGRAFO	SAMSUNG	H8	2022	S2EXM3HT700028E	21/11/2022	Riuso	U.O.C. Cardiologia e UTIC P.O. San Felice

ALLEGATO 1 - Lista dettagliata delle nuove apparecchiature installate

ANAGRAFICA PROGETTO		LOCALIZZAZIONE INTERVENTO						DATI RELATIVI ALL APPARECCHIATURA NUOVA INSTALLATA							
Soggetto attuatore (Regione/PA)	CUP	Localizzazione Intervento Denominazione struttura destinazione nuova apparecchiatura	Localizzazione Intervento Provincia (es. Roma)	Localizzazione Intervento Comune (es. Roma)	Localizzazione Intervento - CAP (es. 00144)	Localizzazione Intervento indirizzo (es. Via Roma, 1)	Localizzazione Intervento Ulteriori informazioni (Padiglione, Settore, Piano, Stanza) 3	Tipologia di apparecchiatura	Produttore/ Marca	Modello	Anno di produzione	Codice di matricola/ serial number	Data di messa in uso (data Certificato di verifica di conformità/ regolare esecuzione/ collaudo)	Tipologia di intervento (Smaltimento / Smontaggio non conservativo / Riuso apparecchiatura sostituita)	Struttura di destinazione dell'apparecchiatura sostituita (in caso di riassegnazione ad altri siti del SSN)
150_CAMPANIA	C24E22000420006	Presidio Ospedaliero Di Marcianise	Caserta	Marcianise	81025	Viale Sossietta Scialla	Fisiopatologia della Riproduzione - P1 - Stanza OP	ECOTOMOGRAFO	SAMSUNG	HERA W9	2022	S2EZEM3HT500007K	07/11/2022	Riuso	Fisiopatologia della riproduzione del P.O. Marcianise
150_CAMPANIA	C24E22000430006	Presidio Ospedaliero Di Marcianise	Caserta	Marcianise	81025	Viale Sossietta Scialla	Ostetricia e Ginecologia - P2 - Stanza 138	ECOTOMOGRAFO	SAMSUNG	HERA W9	2022	S2EZEM3HT500014M	07/11/2022	Riuso	Ginecologia del P.O. Marcianise
150_CAMPANIA	C34E22000300006	Distretto 19 (San Marcellino)	Caserta	San Marcellino	81030	Piazza Giorgio Battista	Poliambulatorio - PT - Stanza 09	ECOTOMOGRAFO	SAMSUNG	H8	2022	S2EXM3HT700012D	23/11/2022	Riuso	UO Cardiologia D.S. 19 (San Marcellino)
150_CAMPANIA	C14E22000280006	Ospedale Civile A.G.P.	Caserta	Piedimonte Matese	81016	Via Matese, 1	Radiologia – PT – Stanza 80	SISTEMI RADIOLOGICI FISSI	SIEMENS HEALTHCARE SRL	MULTITOM RAX	2022	3088	14/06/2022	Smaltimento	
150_CAMPANIA	C24E22000620006	Presidio Ospedaliero Di Marcianise	Caserta	Marcianise	81025	Viale Sossietta Scialla	Radiologia – PT – Stanza 9	SISTEMI RADIOLOGICI FISSI	SIEMENS HEALTHCARE SRL	MULTITOM RAX	2022	3073	25/02/2022	Smaltimento	
150_CAMPANIA	C34E22000620006	Presidio Ospedaliero San Giuseppe Moscati	Caserta	Aversa	81031	Via Antonio Gramsci, 1	Radiologia – Seminterrato – Diagnostica 1	SISTEMI RADIOLOGICI FISSI	SIEMENS HEALTHCARE SRL	MULTITOM RAX	2022	3096	26/09/2022	Smaltimento	
150_CAMPANIA	C34E22000180006	Presidio Ospedaliero San Giuseppe Moscati	Caserta	Aversa	81031	Via Antonio Gramsci, 1	Emodinamica – PT – Sala Angiografica 1	ANGIOGRAFI	SIEMENS HEALTHCARE SRL	ARTIS ZEE WITH PURE	2024	139377	18/12/2024	Smaltimento	
150_CAMPANIA	C24E22000550006	Presidio Ospedaliero Di Marcianise	Caserta	Marcianise	81025	Viale Sossietta Scialla	Senologia – PT – ECO 1	MAMMOGRAFI	FUJIFILM ITALIA SPA	FDR MS - 3500	2024	46525695	18/12/2024	Riuso	Presidio Ospedaliero di Marcianise - Senologia
150_CAMPANIA	C44E22000300006	Distretto 22 (Capua)	Caserta	Capua	81043	Via Ferdinando Palasciano	Poliambulatorio – P1 – Mammografia	MAMMOGRAFI	IMS GIOTTO SPA	GIOTTO CLASS	2024	2421115959	05/12/2024	Smaltimento	
150_CAMPANIA	C14E22000160006	Ospedale Civile A.G.P.	Caserta	Piedimonte Matese	81016	Via Matese, 1	Radiologia – PT – Stanza 71	TAC	SIEMENS HEALTHCARE SRL	SOMATOM X.CITE	2024	123739	13/12/2024	Riuso	Ospedale Civile A.G.P. - Pronto Soccorso
150_CAMPANIA	C24E22000390006	Presidio Ospedaliero Di Marcianise	Caserta	Marcianise	81025	Viale Sossietta Scialla	Radiologia – PT – Stanza 10	TAC	SIEMENS HEALTHCARE SRL	SOMATOM X.CITE	2024	123730	09/12/2024	Smaltimento	
150_CAMPANIA	C94E22003970006	Presidio Ospedaliero Melorio	Caserta	Santa Maria Capua Vetere	81055	Via Melorio	Radiologia – PT – Stanza TC	TAC	SIEMENS HEALTHCARE SRL	SOMATOM X.CITE	2024	123682	11/11/2024	Smaltimento	
150_CAMPANIA	C14E22000250006	Ospedale Civile A.G.P.	Caserta	Piedimonte Matese	81016	Via Matese, 1	Radiologia – PT – Diagnostica 2	SISTEMI RADIOLOGICI FISSI	GENERAL MEDICAL MERATE	SISTEMA OPERA SWING	2024	50644	11/11/2024	Smaltimento	
150_CAMPANIA	C24E22000560006	Distretto 12 (Caserta)	Caserta	Caserta	81100	Palazzo Della Salute,Viale Paul Harris, 79	Radiologia – PT – Stanza 33	SISTEMI RADIOLOGICI FISSI	SIEMENS HEALTHCARE SRL	LUMINOS DRF MAX	2024	8754	13/12/2024	Smaltimento	
150_CAMPANIA	C24E22000570006	Presidio Ospedaliero Di Marcianise	Caserta	Marcianise	81025	Viale Sossietta Scialla	Radiologia – PT - Stanza 17	SISTEMI RADIOLOGICI FISSI	GENERAL MEDICAL MERATE	SISTEMA OPERA SWING	2024	5514	28/11/2024	Smaltimento	
150_CAMPANIA	C84E22000370006	Distretto 14 (Teano)	Caserta	Teano	81057	Via Roma, 25	Radiologia – PT	SISTEMI RADIOLOGICI FISSI	GENERAL MEDICAL MERATE	SISTEMA OPERA T90 SHARP	2024	46077	22/02/2024	Smaltimento	
150_CAMPANIA	B69I22000230001	D.S.B. 24 - Pat S. M. Di Loreto Crispi	Napoli	Napoli	80122	Via M. Schipa, 9	Poliambulatorio - Chirurgia vascolare, sala 6 ecodoppler	ECOTOMOGRAFO MULTIDISCIPLINARE	GE	S8	2022	511537SU2	14/12/2022	Smaltimento	
150_CAMPANIA	B69I22000240001	S.O. Barra (Ex P.S.I. Napoli Est)	Napoli	Napoli	80147	Via Pasquale Ciccarelli, 1	Day Surgery - ambulatorio ginecologico, medicheria	ECOTOMOGRAFO GINECOLOGICO	GE	VOLUSON S8	2022	VS8270006	30/11/2022	Smaltimento	
150_CAMPANIA	B69I22000250001	S.O. Barra (Ex P.S.I. Napoli Est)	Napoli	Napoli	80147	Via Pasquale Ciccarelli, 1	U.O.C. Diagnostica per immagini, sala ecografica 1	ECOTOMOGRAFO MULTIDISCIPLINARE	GE	LOGIQ S8	2022	511714SU2	30/11/2022	Smaltimento	
150_CAMPANIA	B69I22000260001	P.O. San Paolo	Napoli	Napoli	80125	Via Terracina, 219	U.O.C. Medicina Generale, medicheria	ECOTOMOGRAFO CARDIOLOGICO	CANON MEDICAL SYSTEMS	APLIO I900	2022	6LD22X2018	29/03/2023	Smaltimento	
150_CAMPANIA	B69I22000270001	P.O. S. G. Bosco	Napoli	Napoli	80144	Via Filippo Maria Briganti, 255	U.O.C. Cardiologia/UTIC, ecostress	ECOTOMOGRAFO CARDIOLOGICO	CANON MEDICAL SYSTEMS	APLIO I900	2022	6LD22X2017	14/02/2023	Smaltimento	

ALLEGATO 1 - Lista dettagliata delle nuove apparecchiature installate

ANAGRAFICA PROGETTO		LOCALIZZAZIONE INTERVENTO						DATI RELATIVI ALL APPARECCHIATURA NUOVA INSTALLATA							
Soggetto attuatore (Regione/PA)	CUP	Localizzazione Intervento Denominazione struttura destinazione nuova apparecchiatura	Localizzazione Intervento Provincia (es. Roma)	Localizzazione Intervento Comune (es. Roma)	Localizzazione Intervento - CAP (es. 00144)	Localizzazione Intervento indirizzo (es. Via Roma, 1)	Localizzazione Intervento Ulteriori informazioni (Padiglione, Settore, Piano, Stanza) 3	Tipologia di apparecchiatura	Produttore/ Marca	Modello	Anno di produzione	Codice di matricola/ serial number	Data di messa in uso (data Certificato di verifica di conformità/ regolare esecuzione/ collaudo)	Tipologia di intervento (Smaltimento / Smontaggio non conservativo / Riuso apparecchiatura sostituita)	Struttura di destinazione dell'apparecchiatura sostituita (in caso di riassegnazione ad altri siti del SSN)
150_CAMPANIA	B69I22000290001	P.O. Ospedale Del Mare	Napoli	Napoli	80147	Via Enrico Russo snc	U.O.C. Ostetricia e Ginecologia, ecografia	ECOTOMOGRAFO GINECOLOGICO	GE	VOLUSON S8	2022	VS8270079	02/12/2022	Smaltimento	
150_CAMPANIA	B69I22000300001	Stabilimento Ospedaliero Capilupi	Napoli	Capri	80071	Piazzale Anacapri, 3	U.O.C. Diagnostica per immagini	ECOTOMOGRAFO CARDIOLOGICO	CANON MEDICAL SYSTEMS	APLIO I900	2022	6LD22X2019	23/03/2023	Smaltimento	
150_CAMPANIA	B69I22000310001	D.S.B. 32	Napoli	Napoli	80147	Viale Fratelli Grimm, 178	Poliambulatorio cardioligia, cardiologia 1P	ECOTOMOGRAFO CARDIOLOGICO	CANON MEDICAL SYSTEMS	APLIO I900	2022	6LD2292016	07/03/2023	Smaltimento	
150_CAMPANIA	B69I22000320001	D.S.B. 30	Napoli	Napoli	80144	Piazzetta del Casale di Secondigliano, 22	Poliambulatorio cardiologico, stanza 222	ECOTOMOGRAFO CARDIOLOGICO	CANON MEDICAL SYSTEMS	APLIO I900	2022	6LD2282013	23/02/2023	Smaltimento	
150_CAMPANIA	B69I22000330001	D.S.B. 29 - S.P.S. San Gennaro	Napoli	Napoli	80136	Via S. Gennaro dei Poveri, 25	Polimabulatorio, ambulatorio cardiologia	ECOTOMOGRAFO CARDIOLOGICO	CANON MEDICAL SYSTEMS	APLIO I900	2022	6LD2282014	21/03/2023	Smaltimento	
150_CAMPANIA	B69I22000340001	D.S.B. 27	Napoli	Napoli	80128	Via Recco, 21	U.O. Matern infantile, stanza 7	ECOTOMOGRAFO GINECOLOGICO	GE	VOLUSON S8	2022	VS8270084	06/12/2022	Smaltimento	
150_CAMPANIA	B69I22000350001	D.S.B. 26	Napoli	Napoli	80126	Via Canonico Scherillo, 12	Polimabulatorio	ECOTOMOGRAFO MULTIDISCIPLINARE	GE	LOGIQ S8	2022	511712SU2	29/12/2022	Smaltimento	
150_CAMPANIA	B69I22000200001	D.S.B. 31, Ex P.O. Annunziata	Napoli	Napoli	80139	Via Egiziaca a Forcella,18	U.O.C. Diagnostica per immagini, sala ecografica 14	ECOTOMOGRAFO MULTIDISCIPLINARE	GE	LOGIQ S8	2022	511923SU2	01/12/2022	Smaltimento	
150_CAMPANIA	B69I22000210001	U.O.C. Sanità Animale E Presidio Ospedaliero Veterinario (POV)	Napoli	Napoli	80145	Strada Comunale del Principe, 13a	U.O.C. Sanità Animale e Presidio Ospedaliero Veterinario (POV)	ECOTOMOGRAFO MULTIDISCIPLINARE	GE	S8	2022	511713SU2	11/01/2023	Smaltimento	
150_CAMPANIA	B69I22000220001	P.O. Pellegrini	Napoli	Napoli	80134	Via Portamedina alla Pignasecca, 41	U.O.C. Radiologia, sala diagnostica 11	ECOTOMOGRAFO MULTIDISCIPLINARE	GE	S8	2022	511906SU2	23/11/2022	Smaltimento	
150_CAMPANIA	B69I22000080001	Casa Circondariale Secondigliano	Napoli	Napoli	80100	Via Roma verso Scampia, 350	Radiologia, Sala RX Sistema	RADIOLOGICO FISSO	GENERAL MEDICAL MERATE	OPERA T90 SHARP	2024	54040	06/12/2024	Smaltimento	
150_CAMPANIA	B69I22000090001	D.S.B. 33	Napoli	Napoli	80143	Piazza Nazionale, 94/E	Radiologia,Sala Radiologia 1	SISTEMA RADIOLOGICO FISSO	GENERAL MEDICAL	OPERA T90 SHARP	2024	52304	24/05/2024	Smaltimento	
150_CAMPANIA	B69I22000150001	Casa Circondariale Di Poggioreale	Napoli	Napoli	80143	Via Nuova Poggioreale, 167	Radiologia, 1° Piano, Sala Rx	SISTEMA RADIOLOGICO FISSO	GENERAL MEDICAL MERATE	OPERA T90 SHARP	2024	53871	01/10/2024	Smaltimento	
150_CAMPANIA	B69I22000170001	S.O. Barra (Ex P.S.I. NaPOli Est)	Napoli	Napoli	80147	Via Pasquale Ciccarelli, 1	Radiologia, Sala Diagnostica 3	SISTEMA RADIOLOGICO FISSO	GENERAL MEDICAL MERATE	OPERA T90 SHARP	2024	52346	14/11/2024	Smaltimento	
150_CAMPANIA	B69I22000370001	P.O. S. G. Bosco	Napoli	Napoli	80144	Via Filippo Maria Briganti, 255	U.O.S.D. Neuroradiologia, stanza TC	SISTEMA TC	SIEMENS	SOMATOM DRIVE	2021	105537	24/07/2023	Smaltimento	
150_CAMPANIA	G44E21002820006	Distretto 45	Napoli	Caivano	80023	Via Santa Chiara, 23	U.O.C. Radiologia e Diagnostica per Immagini	MAMMOGRAFI	IMS GIOTTO	GIOTTO CLASS	2021	2126108520	23/03/2022	Smaltimento	
150_CAMPANIA	G44E21002830006	Distretto 44	Napoli	Afragola	80021	Via Alcide De Gasperi	U.O.C. Radiologia e Diagnostica per Immagini	MAMMOGRAFI	IMS GIOTTO	GIOTTO CLASS	2021	2126108523	14/03/2022	Smaltimento	
150_CAMPANIA	G74E21005100006	Distretto 43	Napoli	Casoria	80026	Via Alcide De Gasperi	U.O.C. Radiologia e Diagnostica per Immagini	MAMMOGRAFI	IMS GIOTTO	GIOTTO CLASS	2021	2135108800	01/04/2022	Smaltimento	
150_CAMPANIA	G44E22000190006	Distretto 45	Napoli	Caivano	80023	VIA Santa Chiara, 23	U.O.C. Radiologia e Diagnostica per Immagini	TAC	SIEMENS HEALTHCARE SRL	SOMATOM GO TOP	2022	172679	04/05/2022	Smaltimento	
150_CAMPANIA	G74E22000690006	Distretto 41	Napoli	Frattamaggiore	80027	Via Padre Mario Vergara, 228	U.O.C. Radiologia e Diagnostica per Immagini	TAC	SIEMENS HEALTHCARE SRL	SOMATOM GO TOP	2021	172702	01/06/2022	Smaltimento	
150_CAMPANIA	G44E22000230006	P.O. Rizzoli	Napoli	Lacco Ameno	80076	Via Fundera	U.O.C. Radiologia e Diagnostica per Immagini	ECOTOMOGRAFI	ESAOTE SPA	MYLAB X8 EHD	2023	8900598	31/05/2023	Riuso	P.O. Rizzoli Ischia

ALLEGATO 1 - Lista dettagliata delle nuove apparecchiature installate

ANAGRAFICA PROGETTO		LOCALIZZAZIONE INTERVENTO						DATI RELATIVI ALL APPARECCHIATURA NUOVA INSTALLATA							
Soggetto attuatore (Regione/PA)	CUP	Localizzazione Intervento Denominazione struttura destinazione nuova apparecchiatura	Localizzazione Intervento Provincia (es. Roma)	Localizzazione Intervento Comune (es. Roma)	Localizzazione Intervento - CAP (es. 00144)	Localizzazione Intervento indirizzo (es. Via Roma, 1)	Localizzazione Intervento Ulteriori informazioni (Padiglione, Settore, Piano, Stanza) 3	Tipologia di apparecchiatura	Produttore/ Marca	Modello	Anno di produzione	Codice di matricola/ serial number	Data di messa in uso (data Certificato di verifica di conformità/ regolare esecuzione/ collaudo)	Tipologia di intervento (Smaltimento / Smontaggio non conservativo / Riuso apparecchiatura sostituita)	Struttura di destinazione dell'apparecchiatura sostituita (in caso di riassegnazione ad altri siti del SSN)
150_CAMPANIA	G84E22000280006	P.O. Santa Maria Delle Grazie	Napoli	Pozzuoli	80078	Via Domitiana - Loc La Schiana	U.O.C. Radiologia e Diagnostica per Immagini	ECOTOMOGRAFI	PHILIPS SPA	EPIQ ELITE	2022	USN22B2920	02/02/2023	Smaltimento	
150_CAMPANIA	G94E22000210006	P.O. San Giuliano	Napoli	Giugliano	80014	Via Gian Battista Basile 1	U.O.C. Medicina	ECOTOMOGRAFI	SAMSUNG ELECTRONICS ITALIA SPA	RS85	2022	S2ERM34T600023X	27/09/2022	Riuso	P.O. San Giuliano
150_CAMPANIA	G84E22000230006	P.O. Santa Maria Delle Grazie	Napoli	Pozzuoli	80078	Via Domitiana - Loc La Schiana	U.O.C. Radiologia e Diagnostica per Immagini	SISTEMI RADIOLOGICI FISSI	G.M.M. SPA	OPERA T90 SHARP	2024	52345	03/06/2024	Smaltimento	
150_CAMPANIA	G84E22000220006	P.O. Santa Maria Delle Grazie	Napoli	Pozzuoli	80078	Via Domitiana - Loc La Schiana	U.O.C. Radiologia e Diagnostica per Immagini	SISTEMI RADIOLOGICI FISSI	FUJIFILM ITALIA	VISIONARY RF	2023	L236F0903	31/01/2024	Smaltimento	
150_CAMPANIA	G94E22000180006	P.O. San Giuliano	Napoli	Giugliano	80014	Via Gian Battista Basile 1	U.O.C. Radiologia e Diagnostica per Immagini	SISTEMI RADIOLOGICI FISSI	G.M.M. SPA	OPERA T90 SHARP	2024	52320	15/10/2024	Smaltimento	
150_CAMPANIA	G44E22000210006	P.O. Rizzoli	Napoli	Lacco Ameno	80076	Via Fundera	U.O.C. Radiologia e Diagnostica per Immagini	SISTEMI RADIOLOGICI FISSI	G.M.M. SPA	OPERA T90 SHARP	2024	52342	26/07/2024	Smaltimento	
150_CAMPANIA	G74E22000700006	Distretto 41	Napoli	Frattamaggiore	80027	Via Padre Mario Vergara, 228	U.O.C. Radiologia e Diagnostica per Immagini	SISTEMI RADIOLOGICI FISSI	G.M.M. SPA	OPERA T90 SHARP	2024	53874	30/07/2024	Smaltimento	
150_CAMPANIA	G74E22000710006	P.O. San Giovanni Di Dio	Napoli	Frattamaggiore	80027	Via Domenico Pirozzi	U.O.C. Radiologia e Diagnostica per Immagini	SISTEMI RADIOLOGICI FISSI	G.M.M. SPA	OPERA T90 SHARP	2024	52331	20/06/2024	Smaltimento	
150_CAMPANIA	G94E22000190006	P.O. Gaetanina Scotto Procida	Napoli	Procida	80079	Via Alcide De Gasperi	U.O.C. Radiologia e Diagnostica per Immagini	SISTEMI RADIOLOGICI FISSI	FUJIFILM ITALIA	VISIONARY RF	2023	C248L0097	02/07/2024	Smaltimento	
150_CAMPANIA	D14E20007830001	P.O. Vico Equense	Napoli	Vico Equense	80069	Via Domenico Caccioppoli, 4	Radiologia, Diagnostica 1	TAVOLO TELECOMANDATO	GMM	OPERA T90 - S	2020	41215	16/04/2021	Smaltimento	
150_CAMPANIA	D14E20007840001	P.O. Sorrento	Napoli	Sorrento	80067	Corso Italia, 1	Radiologia, Diagnostica 1	TAVOLO TELECOMANDATO	GMM	OPERA T90 - SHARP	2022	46142	20/12/2022	Smaltimento	
150_CAMPANIA	D24E20003430001	P.O. Boscotrecase	Napoli	Boscotrecase	80042	Via Lenza, 3	Radiologia, Diagnostica 1	TAVOLO TELECOMANDATO	GMM	OPERA T90 SHARP	2023	48419	12/10/2023	Smaltimento	
150_CAMPANIA	D54E20004700001	P.O. Nola	Napoli	Nola	80035	Via della Repubblica, 7	Radiologia	TAVOLO TELECOMANDATO	GMM	OPERA T90	2023	49898	06/02/2024	Smaltimento	
150_CAMPANIA	D54E20004710001	P.O. Torre Del Greco	Napoli	Torre Del Greco	80059	Via Montedoro, 53	Radiologia, Diagnostica 1	TAVOLO TELECOMANDATO	GMM	OPERA T90 - S	2020	38594	16/07/2021	Smaltimento	
150_CAMPANIA	D54E20004720001	P.O. Torre Del Greco	Napoli	Torre Del Greco	80059	Via Montedoro, 53	Radiologia,Sala TAC	TAC	SIEMENS HEALTHCARE S.R.L	SOMATOM GO TOP	2022	172799	04/08/2022	Riuso	P.O. Vico Equense
150_CAMPANIA	D74E20004150001	P.O. Nola	Napoli	Nola	80035	Via della Repubblica, 7	Radiologia, Diagnostica 1	TAVOLO TELECOMANDATO	GMM	OPERA T90 - SHARP	2022	44207	22/08/2022	Smaltimento	
150_CAMPANIA	D74E21003860001	P.O. Nola	Napoli	Nola	80035	Via della Repubblica, 7	Radiologia, Tac 1	TAVOLO TELECOMANDATO	GMM	OPERA T90 - SHARP	2022	47246	09/02/2023	Smaltimento	
150_CAMPANIA	D14E21024930001	P.O. Boscotrecase	Napoli	Boscotrecase	80042	Via Lenza, 3	UTIC, Sala Ecografia	ECOTOMOGRAFI	SIEMENS HEALTHCARE S.R.L	SC2000	2022	405738	23/11/2022	Smaltimento	
150_CAMPANIA	D44E21002650001	P.O. Pollena Trocchia	Napoli	Pollena Trocchia	80040	Via Massa, 1	Radiologia, Sala Ecografia	ECOTOMOGRAFI	CANON	APLIO A	2022	PBA2282180	21/02/2023	Smaltimento	
150_CAMPANIA	D44E21002660001	P.O. Nola	Napoli	Nola	80035	Via della Repubblica, 7	Cardiologia, Ambulatorio	ECOTOMOGRAFI	SIEMENS HEALTHCARE S.R.L	SC2000	2022	405739	23/11/2022	Riuso	P.O. Pollena Trocchia
150_CAMPANIA	D44E21002670001	P.O. Pollena Trocchia	Napoli	Pollena Trocchia	80040	Via Massa, 1	Radiologia, Sala TAC	TAC	GE	REVOLUTION ASCEND	2023	CBDWG2300071HM	23/01/2024	Smaltimento	

ALLEGATO 1 - Lista dettagliata delle nuove apparecchiature installate

ANAGRAFICA PROGETTO		LOCALIZZAZIONE INTERVENTO						DATI RELATIVI ALL APPARECCHIATURA NUOVA INSTALLATA							
Soggetto attuatore (Regione/PA)	CUP	Localizzazione Intervento Denominazione struttura destinazione nuova apparecchiatura	Localizzazione Intervento Provincia (es. Roma)	Localizzazione Intervento Comune (es. Roma)	Localizzazione Intervento - CAP (es. 00144)	Localizzazione Intervento indirizzo (es. Via Roma, 1)	Localizzazione Intervento Ulteriori informazioni (Padiglione, Settore, Piano, Stanza) 3	Tipologia di apparecchiatura	Produttore/ Marca	Modello	Anno di produzione	Codice di matricola/ serial number	Data di messa in uso (data Certificato di verifica di conformità/ regolare esecuzione/ collaudo)	Tipologia di intervento (Smaltimento / Smontaggio non conservativo / Riuso apparecchiatura sostituita)	Struttura di destinazione dell'apparecchiatura sostituita (in caso di riassegnazione ad altri siti del SSN)
150_CAMPANIA	D44E21002700001	D.S. 51 Pomigliano D'Arco	Napoli	Pomigliano	80038	Piazza S. Agnese, 1	Radiologia, Ambulatorio 3°Piano	TAVOLO TELECOMANDATO	VILLA SISTEMI MEDICALI SRL	APOLLO DRF	2023	23102768	30/01/2024	Smaltimento	
150_CAMPANIA	D54E20004690001	P.O. Torre Del Greco	Napoli	Torre Del Greco	80059	Via Montedoro, 53	Pronto Soccorso	ECOTOMOGRAFI	SIEMENS HEALTHCARE S.R.L	REDWOOD	2022	562101	23/11/2022	Smaltimento	
150_CAMPANIA	D74E21003730001	P.O. Vico Equense	Napoli	Vico Equense	80069	Via Domenico Caccioppoli, 4	Ostetricia E Ginecologia, Stanza Primario	ECOTOMOGRAFI	SAMSUNG	RS85	2022	S2ERM3HT700077H	11/11/2022	Smaltimento	
150_CAMPANIA	D74E21003740001	P.O. Nola	Napoli	Nola	80035	Via della Repubblica, 7	Chirurgia, Stanza Primario	ECOTOMOGRAFI	SAMSUNG	RS85	2022	S2ERM3HT700084D	18/11/2022	Smaltimento	
150_CAMPANIA	D74E21003750001	P.O. Nola	Napoli	Nola	80035	Via della Repubblica, 7	Pronto Soccorso, Stanza Caposala	ECOTOMOGRAFI	SAMSUNG	H8	2022	S2EXM3HT70008W	18/11/2022	Riuso	P.O. Nola
150_CAMPANIA	D74E21003760001	D.S. 34 Portici	Napoli	Portici	80055	Via Libertà, 316	Poliambulatorio, Stanza Caposala	ECOTOMOGRAFI	SAMSUNG	RS85	2022	S2ERM3HT700082A	17/11/2022	Smaltimento	
150_CAMPANIA	D74E21003770001	P.O. Nola	Napoli	Nola	80035	Via della Repubblica, 7	Ostetricia E Ginecologia, Stanza Primario	ECOTOMOGRAFI	CANON	APLIO A	2023	PXA2312100	06/04/2023	Smaltimento	
150_CAMPANIA	D74E21003780001	D59 Meta Di Sorrento	Napoli	Meta Di Sorrento	80065	Via del Lauro, 66	Materno Infantile, Ambulatorio Ginecologia	ECOTOMOGRAFI	CANON	APLIO A	2023	PXA2312099	12/04/2023	Smaltimento	
150_CAMPANIA	D74E21003810001	D.S. 49 Nola	Napoli	Nola	80035	Via Fontanarosa, 25	Radiologia, Diagnostica 1	TAVOLO TELECOMANDATO	VILLA SISTEMI MEDICALI SRL	APOLLO DRF	2024	24032800	22/04/2024	Smaltimento	
150_CAMPANIA	D74E21003820001	P.O. Vico Equense	Napoli	Vico Equense	80069	Via Domenico Caccioppoli, 4	Radiologia, Mammografia	MAMMOGRAFI	FUJIFILM ITALIA SPA	AMULET INNOVATION	2023	36525126	22/11/2023	Smaltimento	
150_CAMPANIA	D74E21003850001	D.S. 49 Nola	Napoli	Nola	80035	Via Fontanarosa, 25	Radiologia, Sala Moc	DENSITOMETRO OSSEO (MOC)	TRAFITA MEDICAL SYSTEM SRL	STRATOS DR + 3D	2023	J237H1106	19/01/2024	Smaltimento	
150_CAMPANIA	D84E21003160001	P.O. Boscotrecase	Napoli	Boscotrecase	80042	Via Lenza, 3	Pneumologia, Fisiopatologia	ECOTOMOGRAFI	SIEMENS HEALTHCARE S.R.L	REDWOOD	2022	562095	23/11/2022	Riuso	P.O. Castellammare di Stabia
150_CAMPANIA	D84E21003170001	P.O. Castellammare Di Stabia	Napoli	Castellammare	80053	Viale Europa, 283	Cardiologia, UTIC	ECOTOMOGRAFI	SAMSUNG	H8	2022	S2EXM3HT700014N	11/11/2022	Smaltimento	
150_CAMPANIA	D84E21003200001	P.O. Boscotrecase	Napoli	Boscotrecase	80042	Via Lenza, 3	UTIC, Sala Emodinamica	ANGIOGRAFI	SIEMENS HEALTHCARE S.R.L	ARTIS ZEE WITH PURE	2023	139280	27/06/2024	Riuso	P.O. Boscotrecase
150_CAMPANIA	D94E21002470001	D.S. 51 Pomigliano D'Arco	Napoli	Pomigliano	80038	Piazza S. Agnese, 1	Radiologia, Ambulatorio 3°Piano	ORTOPANTOMOGRAFO	SIRA S.R.L.	ORTOPANTOMOGRAFO H OP 3D PAN (PCX1)	2023	KU2316433	22/03/2024	Smaltimento	
150_CAMPANIA	C69I20000040002	P.O. Martiri Del Villa Malta	Salerno	Sarno	84087	Via Striano	Radiologia - P1 Sala Rx 2	TAVOLO TELECOMANDATO	GENERAL MEDICAL MERATE SPA	OPERA SWING	2021	40894	03/08/2021	Smaltimento	
150_CAMPANIA	C29I21000020002	P.Zza. Scuola Medica Salernitana	Salerno	Eboli	84025	P.zza. Scuola Medica Salernitana	Radiologia - P.O. Radiologia	TAVOLO TELECOMANDATO	GENERAL MEDICAL MERATE SPA	OPERA SWING	2021	40898	16/11/2021	Smaltimento	
150_CAMPANIA	C29I21000030006	P.O. Maria Ss Addolorata	Salerno	Eboli	84025	P.zza. Scuola Medica Salernitana	Radiologia - PT Radiologia	SISTEMA RADIOLOGICO FISSO	VISARIS	PROXIMA C	2021	VC21L - 02000	30/12/2022	Smaltimento	
150_CAMPANIA	C29I22000040006	D.S. 64	Salerno	Eboli	84025	Via Sacro Cuore	ASB - PT Sala Ecografia	ECOTOMOGRAFO	ESAOTE SPA	MYLAB X8 EHD PLATINUM	2022	8900252	03/02/2023	Riuso	D.S. 64 - ASB
150_CAMPANIA	C29I22000050006	P.O. Maria Ss. Addolorata	Salerno	Eboli	84025	P.zza Scuola Medica Salernitana	Chirurgia Generale - P3 Chirurgia	ECOTOMOGRAFO	ESAOTE SPA	MYLAB X8 EHD PLATINUM	2022	8900019	16/12/2022	Smaltimento	
150_CAMPANIA	C29I22000090002	P.O. Maria Ss Addolorata	Salerno	Eboli	84025	P.zza Scuola Medica Salernitana	Cardiologia - P1 Ala Nord	SISTEMA PER ANGIOGRAFIA DIGITALE	PHILIPS MEDICAL SYSTEMS	AZURION 7 M20	2020	972 - IT96450740	20/06/2022	Smaltimento	

ALLEGATO 1 - Lista dettagliata delle nuove apparecchiature installate

ANAGRAFICA PROGETTO		LOCALIZZAZIONE INTERVENTO						DATI RELATIVI ALL APPARECCHIATURA NUOVA INSTALLATA							
Soggetto attuatore (Regione/PA)	CUP	Localizzazione Intervento Denominazione struttura destinazione nuova apparecchiatura	Localizzazione Intervento Provincia (es. Roma)	Localizzazione Intervento Comune (es. Roma)	Localizzazione Intervento - CAP (es. 00144)	Localizzazione Intervento indirizzo (es. Via Roma, 1)	Localizzazione Intervento Ulteriori informazioni (Padiglione, Settore, Piano, Stanza) 3	Tipologia di apparecchiatura	Produttore/ Marca	Modello	Anno di produzione	Codice di matricola/ serial number	Data di messa in uso (data Certificato di verifica di conformità/ regolare esecuzione/ collaudo)	Tipologia di intervento (Smaltimento / Smontaggio non conservativo / Riuso apparecchiatura sostituita)	Struttura di destinazione dell'apparecchiatura sostituita (in caso di riassegnazione ad altri siti del SSN)
150_CAMPANIA	C29I22000170006	D.S. 64	Salerno	Eboli	84025	Via Sacro Cuore	Asb - P.O. Poliambulatorio	DENSITOMETRO OSSEO	ECHOLIGHT S.P.A.	ECHOSTATION	2023	003 - 231 - 002	10/11/2023	Smaltimento	
150_CAMPANIA	C29I22001140002	P.O. "Maria Ss Addolorata"	Salerno	Eboli	84025	P.zza Scuola Medica Salernitana	Radiologia - P.O. Ala Nord	TOMOGRAFO ASSIALE COMPUTERIZZATO	SIEMENS AG	SOMATOM DRIVE	2024	105896 - SYS ID: 1062176831	03/07/2024	Smaltimento	
150_CAMPANIA	C39I20000140002	P.O. Umberto I	Salerno	Nocera Inferiore	84014	Via A. De Nicola	Radiologia - PT Sala Diagnostica 1	TAVOLO TELECOMANDATO	ASSING SPA	HELIOS DR	2021	H0087	06/10/2021	Smaltimento	
150_CAMPANIA	C39I21000020003	P.O. Umberto I	Salerno	Nocera Inferiore	84014	Via A. De Nicola	Radiologia - PT	TOMOGRAFO ASSIALE COMPUTERIZZATO	SIEMENS AG	SOMATOM DRIVE	2024	105893 - SYS ID: 1062082720	24/05/2024	Smaltimento	
150_CAMPANIA	C39I21000030002	P.O. Umberto I	Salerno	Nocera Inferiore	84014	Via A. De Nicola	Cardiologia - PT Sala Angiografica	SISTEMA PER ANGIOGRAFIA DIGITALE	PHILIPS MEDICAL SYSTEMS	AZURION 7 M20	2020	1426 - IT83652210	21/05/2021	Smaltimento	
150_CAMPANIA	C39I22000030006	P.O. Umberto I	Salerno	Nocera Inferiore	84014	Via A. De Nicola	Ostetricia E Ginecologia - P1 Ostetricia Degenza	ECOTOMOGRAFO	SAMSUNG ELECTRONICS	HERA W9	2022	S2EZM3HT700021Z	01/02/2023	Riuso	P.O. Nocera - Sala Parto
150_CAMPANIA	C39I22000040006	P.O. Umberto I	Salerno	Nocera Inferiore	84014	Via A. De Nicola	Neurologia - P5 Neurologia	ECOTOMOGRAFO	ESAOTE SPA	MYLAB X8 EHD PLATINUM	2022	8900256	15/12/2022	Smaltimento	
150_CAMPANIA	C39I22000050006	P.O. Umberto I	Salerno	Nocera Inferiore	84014	Via A. De Nicola	Urologia - P3 Blocco Operatorio	ECOTOMOGRAFO	GE HEALTHCARE	LOGIQ S8	2022	512097SU2	10/11/2022	Smaltimento	
150_CAMPANIA	C49I21000010002	P.O. L. Curto	Salerno	Polla	84035	Via L. Curto	Radiologia - P.O. Sala Radiologica 3	TAVOLO TELECOMANDATO	GENERAL MEDICAL MERATE SPA	OPERA SWING	2021	40897	26/10/2021	Smaltimento	
150_CAMPANIA	C49I22000060006	P.O. L. Curto	Salerno	Polla	84035	Via L. Curto	Cardiologia - P1 Sala Prova Da Sforzo	ECOTOMOGRAFO	PHILIPS MEDICAL SYSTEMS	EPIQ 7C	2022	USN22B0106	14/12/2022	Riuso	P.O. Polla - Cardiologia
150_CAMPANIA	C49I22000070006	D.S. 61	Salerno	Angri	84100	Via Dei Goti	ASB - P2 Amb. Medicina Specialistica	ECOTOMOGRAFO	ESAOTE SPA	MYLAB X8 EHD PLATINUM	2023	8900488	23/03/2023	Riuso	D.S. 61 - ASB Scafati
150_CAMPANIA	C49I22000080006	P.O. Roccadaspide	Salerno	Roccadaspide	84069	Via S. Palomba	Medicina Generale - P2 Degenza	ECOTOMOGRAFO	ESAOTE SPA	MYLAB X8 EHD PLATINUM	2023	8900378	03/02/2023	Riuso	P.O. Roccadaspide - Chirurgia
150_CAMPANIA	C49I22000090006	P.O. L.Curto	Salerno	Polla	84035	Via L. Curto	Medicina Generale - P1 Ecografia In	ECOTOMOGRAFO	ESAOTE SPA	MYLAB X8 EHD	2023	8900389	07/02/2023	Riuso	P.O. Polla - Urologia
150_CAMPANIA	C49I22000100006	P.O. L.Curto	Salerno	Polla	84035	Via L. Curto	Neurologia - P2 Sala Medici	ECOTOMOGRAFO	ESAOTE SPA	MYLAB X8 EHD PLATINUM	2023	8900388	07/02/2023	Smaltimento	
150_CAMPANIA	C49I22000110006	P.O. L.Curto	Salerno	Polla	84035	Via L. Curto	Urologia - P3 Urologia Degenza	ECOTOMOGRAFO	ESAOTE SPA	MYLAB X8 EHD PLATINUM	2023	8900489	21/03/2023	Smaltimento	
150_CAMPANIA	C49I22000210006	P.O. A. Tortora	Salerno	Pagani	84016	Via De Gasperi	Oncologia - P1 Studio Medico	DENSITOMETRO OSSEO	ECHOLIGHT S.P.A.	ECHOSTATION	2023	003 - 231001	10/11/2023	Smaltimento	
150_CAMPANIA	C59I22000060006	D.S. 66	Salerno	Salerno	84100	Via Kennedy	UOMI - P.O. Ambulatorio	ECOTOMOGRAFO	SAMSUNG ELECTRONICS	HERA W9	2022	S2EZM3HT600015H	31/01/2023	Smaltimento	
150_CAMPANIA	C59I22000070006	D.S. 66	Salerno	Salerno	84100	Via Vernieri	UOMI - P3 Materno Infantile	ECOTOMOGRAFO	ESAOTE SPA	MYLAB X8 EHD PLATINUM	2022	8900253	15/12/2022	Riuso	D.S. 66 - UOMI Via Kennedy
150_CAMPANIA	C59I22000090006	D.S. 66	Salerno	Salerno	84100	Via Kennedy	UOMI - P.O. Mammografia 1	MAMMOGRAFO	FUJIFILM CORPORATION	AMULET INNOVALITY	2023	37025386	16/02/2024	Smaltimento	
150_CAMPANIA	C69I21000010002	P.O. "Martiri Del Villa Malta" Sarno	Salerno	Sarno	84087	Via Striano	Radiologia - P1	TOMOGRAFO ASSIALE COMPUTERIZZATO	SIEMENS AG	SOMATOM DRIVE	2024	105900 - SYS ID: 1062309342	31/07/2024	Smaltimento	
150_CAMPANIA	C79I21000010002	P.O. San Luca	Salerno	Vallo Della Lucania	84078	Via F. Cammarota	Radiologia - P.O. Radiologia PS	TAVOLO TELECOMANDATO	GENERAL MEDICAL MERATE SPA	OPERA SWING	2021	40900	18/05/2023	Smaltimento	

ALLEGATO 1 - Lista dettagliata delle nuove apparecchiature installate

ANAGRAFICA PROGETTO		LOCALIZZAZIONE INTERVENTO						DATI RELATIVI ALL APPARECCHIATURA NUOVA INSTALLATA							
Soggetto attuatore (Regione/PA)	CUP	Localizzazione Intervento Denominazione struttura destinazione nuova apparecchiatura	Localizzazione Intervento Provincia (es. Roma)	Localizzazione Intervento Comune (es. Roma)	Localizzazione Intervento - CAP (es. 00144)	Localizzazione Intervento indirizzo (es. Via Roma, 1)	Localizzazione Intervento Ulteriori informazioni (Padiglione, Settore, Piano, Stanza) 3	Tipologia di apparecchiatura	Produttore/ Marca	Modello	Anno di produzione	Codice di matricola/ serial number	Data di messa in uso (data Certificato di verifica di conformità/ regolare esecuzione/ collaudo)	Tipologia di intervento (Smaltimento / Smontaggio non conservativo / Riuso apparecchiatura sostituita)	Struttura di destinazione dell'apparecchiatura sostituita (in caso di riassegnazione ad altri siti del SSN)
150_CAMPANIA	C79I22000030006	P.O. "San Luca" - Vallo Della Lucania	Salerno	Vallo Della Lucania	84078	Via F. Cammarota	Chirurgia Vascolare - p2 stanza eco 1	ECOTOMOGRAFO	PHILIPS MEDICAL SYSTEMS	EPIQ 7C	2022	USN22B1474	13/12/2022	Smaltimento	
150_CAMPANIA	C79I22000040006	D.S. 68	Salerno	San Cipriano Picentino	84099	Loc. Filetta Via Vicenza	ASB - P1 Stanza Visite	ECOTOMOGRAFO	SAMSUNG ELECTRONICS	HERA W9	2022	S2EZM3HT700015E	17/02/2023	Smaltimento	
150_CAMPANIA	C79I22000050006	P.O. S.Luca	Salerno	Vallo Della Lucania	84078	Via F. Cammarota	Ostetricia E Ginecologia - P5 Stanza Visite	ECOTOMOGRAFO	SAMSUNG ELECTRONICS	HERA W9	2022	S2EZM3HT700027N	08/02/2023	Smaltimento	
150_CAMPANIA	C79I22000060006	P.O. San Luca	Salerno	Vallo Della Lucania	84078	Via F. Cammarota	Urologia - P4 Urologia	ECOTOMOGRAFO	ESAOTE SPA	MYLAB X8 EHD PLATINUM	2023	8900490	22/03/2023	Smaltimento	
150_CAMPANIA	C79I22000070006	D.S. 70	Salerno	Vallo Della Lucania	84078	Via Mainenti	ASB - P2 radiologia	ECOTOMOGRAFO	ESAOTE SPA	MYLAB X8 EHD PLATINUM	2022	8900254	16/12/2022	Smaltimento	
150_CAMPANIA	C89I20000130002	P.O. San Francesco D'Assisi	Salerno	Oliveto Citra	84020	P.zza Bergamo	Radiologia - p1 sala telecomandato	TAVOLO TELECOMANDATO	ASSING SPA	HELIOS DR	2020	H0114	20/09/2021	Smaltimento	
150_CAMPANIA	C99I22000050006	D.S. 63	Salerno	Maiori	84010	Via Pedamentina	Asb - P1 Ambulatorio Urologia	ECOTOMOGRAFO	ESAOTE SPA	MYLAB X8 EHD PLATINUM	2023	8900377	02/02/2023	Smaltimento	
150_CAMPANIA	C29I22000030006	P.O. S.Maria Della Speranza	Salerno	Battipaglia	84091	Via Fiorignano	Ostetricia E Ginecologia - P3 Degenza Ostetricia	ECOTOMOGRAFO	SAMSUNG ELECTRONICS	HERA W9	2022	S2EZM3HT700019J	17/02/2023	Smaltimento	
150_CAMPANIA	C29I20000130002	P.O. Maria Ss Addolorata	Salerno	Eboli	84025	P.zza. Scuola Medica Salernitana	Radiologia - P.O. ALA NORD	TAVOLO TELECOMANDATO	ASSING SPA	HELIOS DR	2020	H0086	29/04/2021	Smaltimento	
150_CAMPANIA	C79I22000090002	D.S. 70	Salerno	Vallo Della Lucania	84078	Via Mainenti	ASB - P2 Mammografia	MAMMOGRAFO	IMS GIOTTO SPA	GIOTTO CLASS	2022	2148109326	04/05/2022	Smaltimento	
150_CAMPANIA	F69I22000010006	U.O.C. Radiologia Generale E Di Pronto Soccorso	Napoli	Napoli	80131	Via Antonio Cardarelli, 9	Padiglione Palermo	TAC 128 STRATI	PHILIPS	MOD CT6000ICT	2021	87108/IT955100013	01/06/2022	Smaltimento	
150_CAMPANIA	F69I22000020006	U.O.C. Radiologia Generale E Di Pronto Soccorso	Napoli	Napoli	80131	Via Antonio Cardarelli, 9	Padiglione L (DEA)	TAC 128 STRATI	GE	REVOLUTION ASCEND	2023	CBDWG2300076HM	26/01/2024	Smaltimento	
150_CAMPANIA	F69I22000030006	U.O.C. Medicina Nucleare	Napoli	Napoli	80131	Via Antonio Cardarelli, 9	Padiglione Palermo	GAMMA CAMERA	SIEMENS	SYMBIA PRO SPECTA	2023	100252	15/01/2024	Smaltimento	
150_CAMPANIA	F69I22000040006	U.O.C. Medicina Nucleare	Napoli	Napoli	80131	Via Antonio Cardarelli, 9	Padiglione Palermo	GAMMA CAMERA / CT	SIEMENS	SYMBIA INTEVO BOLD	2023	1692	21/03/2024	Smaltimento	
150_CAMPANIA	F69I22000060006	U.O.C. Cardiologia Con Utic	Napoli	Napoli	80131	Via Antonio Cardarelli, 9	Padiglione L (DEA) - Sala 1 Emodinamica	ANGIOGRAFO CARDIOLOGICO	PHILIPS	AZURION7 M12	2024	1081	16/05/2024	Smaltimento	
150_CAMPANIA	F69I22000080006	U.O.C. Radiologia Vascolare Ed Interventistica	Napoli	Napoli	80131	Via Antonio Cardarelli, 9	Padiglione L (DEA)	ANGIOGRAFO VASCOLARE	SIEMENS	ARTIS ZEE WITH PURE	2022	150058 - 1054025308	11/08/2022	Smaltimento	
150_CAMPANIA	F69I22000130006	U.O.C. Cardiologia Con Utic	Napoli	Napoli	80131	Via Antonio Cardarelli, 9	Padiglione L (DEA)	ECTOMOGRAFO CARDIOLOGICO 3D	PHILIPS	EPIQ 7	2022	USN22B1400	07/03/2023	Riuso	A.O.R.N. "A.Cardarelli"
150_CAMPANIA	F69I22000140006	U.O.C. Radiologia Generale E Di Pronto Soccorso	Napoli	Napoli	80131	Via Antonio Cardarelli, 9	Padiglione Palermo Diagnostica 13	TELECOMANDATI DIGITALI PER ESAMI DI REPARTO	G.M.M. S.P.A.	OPERA T90 SHARP	2024	52295	27/03/2024	Smaltimento	
150_CAMPANIA	F69I22000160006	U.O.C. Cadiologia Riabilitativa	Napoli	Napoli	80131	Via Antonio Cardarelli, 9	Padiglione F	ECTOMOGRAFO CARDIOLOGICO 3D	FUJIFILM (HITACHI)	LISENDO 880	2022	G3168345	11/01/2023	Riuso	A.O.R.N. "A.Cardarelli"
150_CAMPANIA	F69I22000170006	U.O.C. Radiologia Generale E Di Pronto Soccorso	Napoli	Napoli	80131	Via Antonio Cardarelli, 9	Padiglione P	ECTOMOGRAFO MULTIDISCIPLINARE / INTERNISTICO	ESAOTE	MYLAB X8 EHD PLATINUM	2023	3900500	30/03/2023	Smaltimento	
150_CAMPANIA	F69I22000190006	U.O.D. Diagnostica Senologica	Napoli	Napoli	80131	Via Antonio Cardarelli, 9	Padiglione P	ECTOMOGRAFO MULTIDISCIPLINARE	GE	LOGIQ S8	2022	512156SU2	24/02/2023	Riuso	A.O.R.N. "A.Cardarelli"

ALLEGATO 1 - Lista dettagliata delle nuove apparecchiature installate

ANAGRAFICA PROGETTO		LOCALIZZAZIONE INTERVENTO						DATI RELATIVI ALL APPARECCHIATURA NUOVA INSTALLATA							
Soggetto attuatore (Regione/PA)	CUP	Localizzazione Intervento Denominazione struttura destinazione nuova apparecchiatura	Localizzazione Intervento Provincia (es. Roma)	Localizzazione Intervento Comune (es. Roma)	Localizzazione Intervento - CAP (es. 00144)	Localizzazione Intervento indirizzo (es. Via Roma, 1)	Localizzazione Intervento Ulteriori informazioni (Padiglione, Settore, Piano, Stanza) 3	Tipologia di apparecchiatura	Produttore/ Marca	Modello	Anno di produzione	Codice di matricola/ serial number	Data di messa in uso (data Certificato di verifica di conformità/ regolare esecuzione/ collaudo)	Tipologia di intervento (Smaltimento / Smontaggio non conservativo / Riuso apparecchiatura sostituita)	Struttura di destinazione dell'apparecchiatura sostituita (in caso di riassegnazione ad altri siti del SSN)
150_CAMPANIA	F69I22000200006	U.O.C. Radiologia Generale E Di Pronto Soccorso	Napoli	Napoli	80131	Via Antonio Cardarelli, 9	Padiglione P	ECTOMOGRAFO MULTIDISCIPLINARE	PHILIPS	EPIQ ELITE	2022	USN22B1941	07/03/2023	Riuso	A.O.R.N. "A.Cardarelli"
150_CAMPANIA	F69I22000210006	U.O.C. Radiologia Vascolare Ed Interventistica	Napoli	Napoli	80131	Via Antonio Cardarelli, 9	Padiglione L	ECTOMOGRAFO MULTIDISCIPLINARE	CANON	APLIO A	2022	PBA2282207	02/02/2023	Riuso	A.O.R.N. "A.Cardarelli"
150_CAMPANIA	H69I21000040006	U.O.C. Radiologia Generale - P.O. Santobono	Napoli	Napoli	80129	Via Mario Fiore, 6	Padiglione Santobono, Piano Terra, Stanza Rx	SISTEMI RADIOLOGICI FISSI	SHIMADTZU	SONIAL VISION G4 LX EDITION	2020	MP0000DA3003	24/06/2022	Smaltimento	
150_CAMPANIA	H69I21000050006	U.O.C. Radiologia Generale - P.O. Santobono	Napoli	Napoli	80129	Via Mario Fiore, 6	Padiglione Ravaschieri,Piano Rialzato, Stanza Rx	SISTEMI RADIOLOGICI FISSI	SHIMADTZU	SONIAL VISION G4 LX EDITION	2021	MP0000DB8004	15/03/2022	Smaltimento	
150_CAMPANIA	H69I22000040006	P.O. Pausilipon	Napoli	Napoli	80123	Via Posillipo, 226	Radiologia Pausilipon - Piano 0 - Stanza TC	TOMOGRAFO COMPUTERIZZATO	GE MEDICAL SYSTEMS	REVOLUTION ASCEND	2024	CBDWG2400086HM	16/09/2024	Smaltimento	
150_CAMPANIA	H69I20000080006	U.O.C. Radiologia Generale - P.O. Santobono	Napoli	Napoli	80129	Via Mario Fiore, 6	Padiglione Ravaschieri,Piano Rialzato, Stanza Rx	SISTEMI RADIOLOGICI FISSI	CEFLA S.C.	NEWTOM GIANO HR	2019	70A30423	06/04/2022	Smaltimento	
150_CAMPANIA	H63D21002840001	Monaldi	Napoli	Napoli	80131	Via Leonardo Bianchi, Snc	U.O.C. Cardiologia E Utic Vanvitelli, 2° Piano	ANGIOGRAFI	SIEMENS HEALTHCARE	ARTIS ZEE WITH PURE	2024	139310	03/07/2024	Smaltimento	
150_CAMPANIA	H64E21001920001	Monaldi	Napoli	Napoli	80131	Via Leonardo Bianchi, Snc	UOSD Diagnostica Aritmologica Delle Patologie Neuromuscolari E Cardiologia Integrata, 2° Piano	ECOTOMOGRAFI	PHILIPS	EPIQ 7 RELEASE 7	2022	USN22B1473	28/12/2022	Riuso	Monaldi
150_CAMPANIA	H64E21001930001	Monaldi	Napoli	Napoli	80131	Via Leonardo Bianchi, Snc	UOSD Angiologia, 4° Piano	ECOTOMOGRAFI	SAMSUNG	RS 85	2022	S2ERM3HT700076R	07/12/2022	Smaltimento	
150_CAMPANIA	H64E21001940001	Monaldi	Napoli	Napoli	80131	Via Leonardo Bianchi, Snc	U.O.C. Cardiologia E Utic Vanvitelli, ° Piano	ECOTOMOGRAFI	SAMSUNG	H8 C4 PW	2022	S2EXM3HT50001I5W	07/12/2022	Smaltimento	
150_CAMPANIA	H64E21001950001	Monaldi	Napoli	Napoli	80131	Via Leonardo Bianchi, Snc	U.O.C. Cardiologia E Utic, 3° Piano	ECOTOMOGRAFI	SIEMENS HEALTHCARE	ACUSON SC 2000	2022	405676	29/11/2022	Riuso	Monaldi
150_CAMPANIA	H64E21001960001	Monaldi	Napoli	Napoli	80131	Via Leonardo Bianchi, Snc	UOSD Preospedalizzazio Ne E Day Surgery, Piano Terra	ECOTOMOGRAFI	SAMSUNG	H8 C4 PW	2022	S2EXM3HT500010F	07/12/2022	Riuso	CTO
150_CAMPANIA	H64E21001970002	Cotugno	Napoli	Napoli	80131	Via Quagliariello, 54	U.O.C. Malattie Infettive Ad Indirizzo Ecointerventistic O, 5° Piano	ECOTOMOGRAFI	ESAOTE	MYLAB X8 EHD PLATINUM	2023	8900583	18/05/2023	Smaltimento	
150_CAMPANIA	H64E21001980001	Cotugno	Napoli	Napoli	80131	Via Quagliariello, 54	U.O.C. Radiodiagnostica, Piano - 1	ECOTOMOGRAFI	CANON MEDICAL	APLIO A	2022	PBA2282172	15/03/2023	Riuso	Cotugno
150_CAMPANIA	H64E21001990001	Monaldi	Napoli	Napoli	80131	Via Leonardo Bianchi, Snc	U.O.C. Terapia Intensiva Neonatale, 4° Piano	ECOTOMOGRAFI	GE HEALTHCARE	VIVID T9	2022	6162198WX0	15/12/2022	Riuso	Monaldi
150_CAMPANIA	H64E21002000001	CTO	Napoli	Napoli	80141	Viale Colli Aminei, 21	U.O.C. Anestesia Rianimazione E Ti Post - Operatoria, 3° Piano	ECOTOMOGRAFI	SAMSUNG	RS 85	2022	S2ERM3HT700071D	20/12/2022	Smaltimento	
150_CAMPANIA	H64E21002010001	CTO	Napoli	Napoli	80141	Viale Colli Aminei, 21	U.O.C. Radiodiagnostica, 2° Piano	ECOTOMOGRAFI	GE HEALTHCARE	LOGIQ S8 XDCLEAR	2022	511704SU2	20/12/2022	Smaltimento	
150_CAMPANIA	H64E21002030001	CTO	Napoli	Napoli	80141	Viale Colli Aminei, 21	U.O.C. Radiodiagnostica, 2° Piano	SISTEMI RADIOLOGICI FISSI	SIEMENS HEALTHCARE	LUMINOS DRF MAX	2024	8567	07/03/2024	Smaltimento	
150_CAMPANIA	H64E21002020001	Monaldi	Napoli	Napoli	80131	Via Leonardo Bianchi, Snc	U.O.C. Radiodiagnostica, 1° Piano	SISTEMI RADIOLOGICI FISSI	SIEMENS HEALTHCARE	LUMINOS DRF MAX	2023	8595	13/02/2024	Smaltimento	
150_CAMPANIA	H64E21002060001	Cotugno	Napoli	Napoli	80131	Via Quagliariello, 54	U.O.C. Radiodiagnostica Cotugno, Piano - 1	SISTEMI RADIOLOGICI FISSI	ASSING	HELIOS DRF	2021	H0097	06/04/2022	Smaltimento	
150_CAMPANIA	H64E22000940001	Monaldi	Napoli	Napoli	80131	Via Leonardo Bianchi, Snc	U.O.C. Cardiologia E Utic Vanvitelli, 2° Piano	ANGIOGRAFI	SIEMENS HEALTHCARE	ARTIS ZEE WITH PURE	2024	139374	18/12/2024	Smaltimento	

fonte: http://burc.regione.campania.it

ALLEGATO 1 - Lista dettagliata delle nuove apparecchiature installate

ANAGRAFICA PROGETTO		LOCALIZZAZIONE INTERVENTO						DATI RELATIVI ALL APPARECCHIATURA NUOVA INSTALLATA							
Soggetto attuatore (Regione/PA)	CUP	Localizzazione Intervento Denominazione struttura destinazione nuova apparecchiatura	Localizzazione Intervento Provincia (es. Roma)	Localizzazione Intervento Comune (es. Roma)	Localizzazione Intervento - CAP (es. 00144)	Localizzazione Intervento indirizzo (es. Via Roma, 1)	Localizzazione Intervento Ulteriori informazioni (Padiglione, Settore, Piano, Stanza) 3	Tipologia di apparecchiatura	Produttore/ Marca	Modello	Anno di produzione	Codice di matricola/ serial number	Data di messa in uso (data Certificato di verifica di conformità/ regolare esecuzione/ collaudo)	Tipologia di intervento (Smaltimento / Smontaggio non conservativo / Riuso apparecchiatura sostituita)	Struttura di destinazione dell'apparecchiatura sostituita (in caso di riassegnazione ad altri siti del SSN)
150_CAMPANIA	I59I22000080006	Ospedale San Giovanni Di Dio E Ruggi D'Aragona	SALERNO	Salerno	84131	Via San Leonardo Snc	Ostetricia e Ginecologia Piano 1 Corpi A/B	ECOTOMOGRAFO	GE MEDICAL SYSTEMS ITALIA S.P.A.	VOLUSO N S8T	2023	VS8270526	11/04/2023	Smaltimento	
150_CAMPANIA	I59I22000090006	Ospedale San Giovanni Di Dio E Ruggi D'Aragona	SALERNO	Salerno	84131	Via San Leonardo Snc	Ostetricia e Ginecologia Piano 1 Corpi A/B	ECOTOMOGRAFO	GE MEDICAL SYSTEMS ITALIA S.P.A.	VOLUSO N S8T	2023	VS8270521	11/04/2023	Smaltimento	
150_CAMPANIA	I59I22000160006	Ospedale San Giovanni Di Dio E Ruggi D'Aragona	SALERNO	Salerno	84131	Via San Leonardo Snc	Medicina Nucleare Piano Terra CorP.O. J	GAMMA CAMERE/TAC	GE MEDICAL SYSTEMS ITALIA S.P.A.	NMCT87 0DR	2023	B5320639	28/09/2023	Smaltimento	
150_CAMPANIA	I59I22000180006	Ospedale San Giovanni Di Dio E Ruggi D'Aragona	SALERNO	Salerno	84131	Via San Leonardo Snc	Radiologia Piano 2 Corpi Q/T	ECOTOMOGRAFO	PHILIPS S.P.A.	EPIQ ELITE	2023	US123B1339	23/06/2023	Smaltimento	
150_CAMPANIA	I59I22000190006	Ospedale San Giovanni Di Dio E Ruggi D'Aragona	SALERNO	Salerno	84131	Via San Leonardo Snc	Radiologia Piano 2 Corpi Q/T	ECOTOMOGRAFO	PHILIPS S.P.A.	EPIQ ELITE	2023	US123B1269	23/06/2023	Smaltimento	
150_CAMPANIA	I59I22000200006	Ospedale San Giovanni Di Dio E Ruggi D'Aragona	SALERNO	Salerno	84131	Via San Leonardo Snc	S.O. Cardiochirurgia Piano 0 CorP.O. V	ECOTOMOGRAFO	PHILIPS S.P.A.	EPIQ 7C	2022	USN22B1472	12/06/2023	Smaltimento	
150_CAMPANIA	I59I22000210006	Ospedale San Giovanni Di Dio E Ruggi D'Aragona	SALERNO	Salerno	84131	Via San Leonardo Snc	S.O. Cardiochirurgia Piano 0 CorP.O. V	ECOTOMOGRAFO	PHILIPS S.P.A.	EPIQ 7C	2022	USN22B1471	12/06/2023	Smaltimento	
150_CAMPANIA	I59I22000150006	Ospedale San Giovanni Di Dio E Ruggi D'Aragona	SALERNO	Salerno	84131	Via San Leonardo Snc	Medicina Nucleare Piano Terra CorP.O. J	GAMMA CAMERE	GE MEDICAL SYSTEMS ITALIA S.P.A.	NM830	2023	B5320636	24/05/2023	Smaltimento	
150_CAMPANIA	I19I22000030006	Ospedale San Giovanni Di Dio E Ruggi D'Aragona – P.O. "G. Fucito Mercato San Severino	SALERNO	M. S. Severino	84085	Corso Umberto I	Radiologia PIANO - 1 Palazzina Principale	TAC A 128 STRATI	CANON MEDICAL SYSTEMS S.R.L.	AQUILIO N PRIME SP TSX - 303B/AK	2023	AKA2382097	24/06/2024	Smaltimento	
150_CAMPANIA	I59I22000170006	Ospedale San Giovanni Di Dio E Ruggi D'Aragona	SALERNO	Salerno	84131	Via San Leonardo Snc	Emodinamica Piano - 1 CorP.O. V	ANGIOGRAFO	PHILIPS S.P.A.	AZURION 7	2023	IT106442233	18/12/2023	Smaltimento	
150_CAMPANIA	I59J20002860002	Ospedale San Giovanni Di Dio E Ruggi D'Aragona	SALERNO	Salerno	84131	Via San Leonardo Snc	Padiglione W Pronto Soccorso	SISTEMI RADIOLOGICI FISSI	SIEMENS HEALTHCARE S.R.L.	MULTITOM RAX (MASTER)	2023	12116	01/08/2023	Smaltimento	
150_CAMPANIA	C64E22000180001	P.O. Landolfi Di Solofra	Avellino	Solofra	83029	Via Melito	Piastra di Radiologia, piano Rialzato	MAMMOGRAFI	IMS GIOTTO SPA	AQMT3 - L1 - IMS	2023	2321113048	20/12/2023	Smaltimento	
150_CAMPANIA	C34E20003160001	Ospedale Moscati Di Avellino	Avellino	Avellino	83100	Contrada Amoretta	Piastra di Radiologia, settore Blu, piano primo,	TAC	SIEMENS	SOMATOM DRIVE	2021	105533	02/12/2022	Smaltimento	
150_CAMPANIA	C34E20003170001	Ospedale Moscati Di Avellino	Avellino	Avellino	83100	Contrada Amoretta	Piastra di Radiologia, settore Blu, piano primo,	TAC	SIEMENS	SOMATOM DRIVE	2021	105587	30/09/2024	Smaltimento	
150_CAMPANIA	C34E20003180001	Ospedale Moscati Di Avellino	Avellino	Avellino	83100	Contrada Amoretta	Cardiologia, Emodinamica, settore Blu, piano terzo,	ANGIOGRAFI	PHILIPS	ALLURA XPER FD20	2020	2478	25/10/2021	Smaltimento	
150_CAMPANIA	C34E20003190001	Ospedale Moscati Di Avellino	Avellino	Avellino	83100	Contrada Amoretta	Piastra di Radiologia, settore Blu, piano primo,	ANGIOGRAFI	PHILIPS	ALLURA XPER FD20	2020	2618	28/07/2021	Smaltimento	
150_CAMPANIA	C34E22000490001	Ospedale Moscati Di Avellino	Avellino	Avellino	83100	Contrada Amoretta	Cardiologia, Elettrofisiologia, settore Arancio, piano terzo,	ANGIOGRAFI	SIEMENS	ARTIS ZEE CEILING WITH PURE	2023	150096 (1057884795)	13/06/2023	Smaltimento	
150_CAMPANIA	C34E22000500001	Ospedale Moscati Di Avellino	Avellino	Avellino	83100	Contrada Amoretta	Ginecologia settore Blu, piano secondo,	ECOTOMOGRAFI	CANON	APLIO A	2022	PXA2312096	17/04/2023	Smaltimento	
150_CAMPANIA	C34E22000510001	Ospedale Moscati Di Avellino	Avellino	Avellino	83100	Contrada Amoretta	Ginecologia settore Blu, piano secondo,	ECOTOMOGRAFI	GE MEDICAL SYSTEM	VOLUSON S8T	2023	V68270525	20/03/2023	Riuso	Allegato 3 - Dichiarazione di ricoloccamento della GA sostituita
150_CAMPANIA	C34E22000520001	Ospedale Moscati Di Avellino	Avellino	Avellino	83100	Contrada Amoretta	Cardiologia, settore Blu, piano terzo,	ECOTOMOGRAFI	GE	VIVID E80	2022	AU82117	10/10/2022	Smaltimento	
150_CAMPANIA	C34E22000530001	Ospedale Moscati Di Avellino	Avellino	Avellino	83100	Contrada Amoretta	Cardiologia, settore Blu, piano terzo,	ECOTOMOGRAFI	GE	VIVID E80	2022	AU82098	10/10/2022	Smaltimento	

ALLEGATO 1 - Lista dettagliata delle nuove apparecchiature installate

ANAGRAFICA PROGETTO		LOCALIZZAZIONE INTERVENTO						DATI RELATIVI ALL APPARECCHIATURA NUOVA INSTALLATA							
Soggetto attuatore (Regione/PA)	CUP	Localizzazione Intervento Denominazione struttura destinazione nuova apparecchiatura	Localizzazione Intervento Provincia (es. Roma)	Localizzazione Intervento Comune (es. Roma)	Localizzazione Intervento - CAP (es. 00144)	Localizzazione Intervento indirizzo (es. Via Roma, 1)	Localizzazione Intervento Ulteriori informazioni (Padiglione, Settore, Piano, Stanza) 3	Tipologia di apparecchiatura	Produttore/ Marca	Modello	Anno di produzione	Codice di matricola/ serial number	Data di messa in uso (data Certificato di verifica di conformità/ regolare esecuzione/ collaudo)	Tipologia di intervento (Smaltimento / Smontaggio non conservativo / Riuso apparecchiatura sostituita)	Struttura di destinazione dell'apparecchiatura sostituita (in caso di riassegnazione ad altri siti del SSN)
150_CAMPANIA	C34E22000540001	Ospedale Moscati Di Avellino	Avellino	Avellino	83100	Contrada Amoretta	Cardiologia, settore Blu, piano terzo,	ECOTOMOGRAFI	GE	VIVID E80	2022	AU82111	10/10/2022	Smaltimento	
150_CAMPANIA	C34E22000550001	Ospedale Moscati Di Avellino	Avellino	Avellino	83100	Contrada Amoretta	Piastra di Radiologia, settore Blu, piano primo,	SISTEMI RADIOLOGICI FISSI	GENERAL MEDICAL MERATE	OPERA T90 SHARP	2019	38602	13/09/2021	Smaltimento	
150_CAMPANIA	C34E22000560001	Ospedale Moscati Di Avellino	Avellino	Avellino	83100	Contrada Amoretta	Piastra di Radiologia, settore Blu, piano primo,	SISTEMI RADIOLOGICI FISSI	GENERAL MEDICAL MERATE	OPERA T90 SHARP	2024	52257	07/03/2024	Smaltimento	
150_CAMPANIA	C34E22000570001	P.O. Landolfi Di Solofra	Avellino	Solofra	83029	Via Melito	Piastra di Radiologia, piano Rialzato	SISTEMI RADIOLOGICI FISSI	GENERAL MEDICAL MERATE	OPERA T90 SHARP	2023	48372	16/10/2023	Smaltimento	
150_CAMPANIA	C34E22000580001	Ospedale Moscati Di Avellino	Avellino	Avellino	83100	Contrada Amoretta	Piastra di Radiologia, settore Blu, piano primo,	SISTEMI RADIOLOGICI FISSI	GENERAL MEDICAL MERATE	OPERA SWING	2021	40893	11/11/2021	Smaltimento	
150_CAMPANIA	C34E22000590001	Ospedale Moscati Di Avellino	Avellino	Avellino	83100	Contrada Amoretta	Medicina Nucleare, settore Blu, piano rialzato,	PET/TAC	GE MEDICAL SYSTEM	MODELLO DISCOVERY MI GEN2 5 RING	2023	C2W252300011PT	27/12/2023	Smaltimento	
150_CAMPANIA	C65C22009460001	P.O. Landolfi Di Solofra	Avellino	Solofra	83029	Via Melito	Piastra di Radiologia, settore Blu, piano primo,	TAC	SIEMENS	SOMATOM DRIVE	2021	105536	18/10/2023	Smaltimento	
150_CAMPANIA	C34E22000610001	Ospedale Moscati Di Avellino	Avellino	Avellino	83100	Contrada Amoretta	Cardiologia, Emodinamica, settore Blu, piano terzo,	ANGIOGRAFI	PHILIPS	ALLURA XPER FD20	2021	212570	18/03/2020	Smaltimento	
150_CAMPANIA	C37H22000520001	Ospedale Moscati Di Avellino	Avellino	Avellino	83100	Contrada Amoretta	Blocco Operatorio Centrale, settore Blu, piano terzo	ECOTOMOGRAFI	ESAOTE	MYLAB X8 EHD PLATINUM	2023	8900631	04/10/2023	Smaltimento	
150_CAMPANIA	C74E22000190006	AO San Pio - P.O. Sant'Alfonso Maria De' Liguori	Benevento	Sant'Agata De' Goti	82019	Contrada San Pietro, 1	U.O.C. Daignostica per Immagini, Piano Terra, Sala Diagnostica Telecomandata	SISTEMA RADIOLOGICO FISSO	G.M.M S.P.A.	OPERA SWING	2023	50621	29/12/2023	Smaltimento	
150_CAMPANIA	C84E21003800001	AO San Pio - P.O. Sant'Alfonso Maria De' Liguori	Benevento	Sant'Agata De' Goti	82019	Contrada San Pietro, 1	U.O.C. Radiologia, Piano Terra, Sala Diagnostica Mammografo	MAMMOGRAFO CON FOTOSINTESI	IMS GIOTTO SPA	GIOTTO CLASS	2022	2212109978	06/07/2022	Smaltimento	
150_CAMPANIA	C84E21003810006	AO San Pio - P.O. G. Rummo	Benevento	Benevento	82100	Via dell'Angelo, 1	Padiglione Santa Teresa, U.O.C. Radiodiagnostica, Piano Terra, Sala Diagnostica Angiografo	ANGIOGRAFO VASCOLARE	PHILIPS	AZURION 7 M20	2022	918	13/09/2022	Smaltimento	
150_CAMPANIA	C84E22000410006	AO San Pio - P.O. G. Rummo	Benevento	Benevento	82100	Via dell'Angelo, 1	U.O.C. Diagnostica per Immagini - Radiologia, Padiglione Santa Teresa Della Croce, Piano Terra, Sala diagnostica n.2	SISTEMA RADIOLOGICO FISSO	G.M.M. S.P.A.	OPERA T 90 SHARP	2024	AMQ05207G23	09/12/2024	Smaltimento	
150_CAMPANIA	C84E22000420006	AO San Pio - P.O. G. Rummo	Benevento	Benevento	82100	Via dell'Angelo, 1	Padiglione Moscati, UO Pronto Soccorso, Piano Terra, Sala Telecomandato	SISTEMA RADIOLOGICO FISSO	G.M.M S.P.A.	OPERA SWING	2024	50633	28/05/2024	Smaltimento	
150_CAMPANIA	C84E22000430006	AO San Pio - P.O. G. Rummo	Benevento	Benevento	82100	Via dell'Angelo, 1	Padiglione Santa Teresa, U.O.C. Malattie infettive, Piano II	ECOTOMOGRAFO	ESAOTE	MYLAB X8 EHD PLATINUM	2023	8900656	09/08/2023	Smaltimento	
150_CAMPANIA	C84E22000440006	AO San Pio - P.O. G. Rummo	Benevento	Benevento	82100	Via dell'Angelo, 1	Padiglione San Pio, U.O.C. Ginecologia ed Ostetricia, Piano II	ECOTOMOGRAFO	ESAOTE	MYLAB X8 EHD PLATINUM	2022	8900321	29/12/2022	Smaltimento	
150_CAMPANIA	C84E22000450006	AO San Pio - P.O. G. Rummo	Benevento	Benevento	82100	Via dell'Angelo, 1	Padiglione Santa Teresa, U.O.C. Daignostica per Immagini	ECOTOMOGRAFO	ESAOTE	MYLAB X8 EHD PLATINUM	2023	8900627	05/10/2023	Smaltimento	
150_CAMPANIA	C84E22000460006	AO San Pio - P.O. G. Rummo	Benevento	Benevento	82100	Via dell'Angelo, 1	Padiglione Moscati, U.O.C. Cardiologica Interventistica ed UTIC, Piano IV	ECOTOMOGRAFO	PHILIPS	EPIQ 7	2022	U5822B1508	02/03/2023	Smaltimento	
150_CAMPANIA	G24E20003500005	A.O.R.N. "Sant'Anna E San Sebastiano" Di Caserta	Caserta	Caserta	81100	Via Ferdinando Palasciano	Edificio F, piano terra.	TELECOMANDATO DIGITALE PER ESAMI DI REPARTO	GMS MED	SIREVIX	2021	TD0004200A	30/03/2021	Smaltimento	
150_CAMPANIA	G24E20003510005	A.O.R.N. "Sant'Anna E San Sebastiano" Di Caserta	Caserta	Caserta	81100	Via Ferdinando Palasciano	Edificio F, piano terra.	TELECOMANDATO DIGITALE PER ESAMI DI REPARTO	GMS MED	SIREVIX	2021	TD0005400A	04/10/2022	Smaltimento	
150_CAMPANIA	G24E20003520005	A.O.R.N. "Sant'Anna E San Sebastiano" Di Caserta	Caserta	Caserta	81100	Via Ferdinando Palasciano	Edificio N, piano terra.	TELECOMANDATO DIGITALE PER ESAMI DI PRONTO SOCCORSO	SIEMENS HEALTHCARE SRL	MULTITOM RAX	2021	12037	29/03/2021	Smaltimento	

ALLEGATO 1 - Lista dettagliata delle nuove apparecchiature installate

ANAGRAFICA PROGETTO		LOCALIZZAZIONE INTERVENTO						DATI RELATIVI ALL APPARECCHIATURA NUOVA INSTALLATA							
Soggetto attuatore (Regione/PA)	CUP	Localizzazione Intervento Denominazione struttura destinazione nuova apparecchiatura	Localizzazione Intervento Provincia (es. Roma)	Localizzazione Intervento Comune (es. Roma)	Localizzazione Intervento - CAP (es. 00144)	Localizzazione Intervento indirizzo (es. Via Roma, 1)	Localizzazione Intervento Ulteriori informazioni (Padiglione, Settore, Piano, Stanza) 3	Tipologia di apparecchiatura	Produttore/ Marca	Modello	Anno di produzione	Codice di matricola/ serial number	Data di messa in uso (data Certificato di verifica di conformità/ regolare esecuzione/ collaudo)	Tipologia di intervento (Smaltimento / Smontaggio non conservativo / Riuso apparecchiatura sostituita)	Struttura di destinazione dell'apparecchiatura sostituita (in caso di riassegnazione ad altri siti del SSN)
150_CAMPANIA	G24E20003530005	A.O.R.N. "Sant'Anna E San Sebastiano" Di Caserta	Caserta	Caserta	81100	Via Ferdinando Palasciano	Edificio F, piano terra.	TELECOMANDATO DIGITALE PER ESAMI DI PRONTO SOCCORSO	SIEMENS HEALTHCARE SRL	MULTITOM RAX	2021	12046	21/06/2021	Smaltimento	
150_CAMPANIA	G24E22000580005	A.O.R.N. "Sant'Anna E San Sebastiano" Di Caserta	Caserta	Caserta	81100	Via Ferdinando Palasciano	Edificio F, piano terra	ECOTOMOGRAFO MULTIDISCIPLINARE	PHILIPS	EPIQ ELITE	2022	USN22B1940	24/01/2023	Smaltimento	
150_CAMPANIA	G24E22000590005	A.O.R.N. "Sant'Anna E San Sebastiano" Di Caserta	Caserta	Caserta	81100	Via Ferdinando Palasciano	Edificio F, piano terra.	ECOTOMOGRAFO MULTIDISCIPLINARE	PHILIPS	EPIQ ELITE	2022	USN22B1525	24/01/2023	Smaltimento	
150_CAMPANIA	G24E22000600005	A.O.R.N. "Sant'Anna E San Sebastiano" Di Caserta	Caserta	Caserta	81100	Via Ferdinando Palasciano	Edificio F, piano terra.	ORTOPANTOMOGRAFO CONE BEAM 3D (CBCT)	PLANMECA	PROMAX 3D PLUS	2023	NTPV7219591	06/11/2024	Smaltimento	
150_CAMPANIA	G24E22000790005	A.O.R.N. "Sant'Anna E San Sebastiano" Di Caserta	Caserta	Caserta	81100	Via Ferdinando Palasciano	Edificio N, piano terra.	TOMOGRAFO COMPUTERIZZATO	SIEMENS HEALTHCARE SRL	SOMATOM X.CITE	2023	123508	02/02/2024	Smaltimento	
150_CAMPANIA	G24E22000800005	A.O.R.N. "Sant'Anna E San Sebastiano" Di Caserta	Caserta	Caserta	81100	Via Ferdinando Palasciano	Edificio F, piano - 1.	TOMOGRAFO COMPUTERIZZATO	GE HEALTHCARE	REVOLUTION ASCEND	2024	CBDWG2400028HM (ID 10686280)	12/04/2024	Smaltimento	
150_CAMPANIA	G24E22000870005	A.O.R.N. "Sant'Anna E San Sebastiano" Di Caserta	Caserta	Caserta	81100	Via Ferdinando Palasciano	Edificio N, piano terra.	TELECOMANDATO RADIOLOGICO DIGITALE PER ESAMI DI PRONTO SOCCORSO	GMS MED	SIREVIX DRF	2024	2024SIR119 (ID TD0008800A)	04/11/2024	Smaltimento	
150_CAMPANIA	I64E21027320006	Diagnostica Per Immagini	Napoli	Napoli	80138	Piazza Miraglia	Pad 3 Lato Ovest piano Terra	TAVOLO RADIOLOGICO TELECOMANDATO	GENERAL MEDICAL MERATE	OPERA SWING	2022	45119	12.05.2022	Smaltimento	
150_CAMPANIA	I64E22000630006	Diagnostica Per Immagini	Napoli	Napoli	80131	Via Pansini	Ed 17 Piano Terra	TAVOLO RADIOLOGICO TELECOMANDATO	GENERAL MEDICA MERATE	CLISIS EXGL	2023	48688	18.10.2023	Smaltimento	
150_CAMPANIA	I69I22000020001	Senologia Diagnostica Per Immagini	Napoli	Napoli	80138	Piazza Miraglia	Pad 2 Lato Est 2° piano	MAMMOGRAFO DIGITALE DIRETTO	IMS GIOTTO S.P.A.	GIOTTO CLASS	2024	2350114762	16.05.2024	Smaltimento	
150_CAMPANIA	C69I22000600006	A.O.U. Federico II	Napoli	Napoli	80131	Via Sergio Pansini, 5	Edificio 1, PT	GAMMA CAMERA/TC	GE MEDICAL SYSTEMS	NM/CT 870 DR	2022	870B64223	21/09/2022	Smaltimento	
150_CAMPANIA	C69I22000000006	A.O.U. Federico II	Napoli	Napoli	80131	Via Sergio Pansini, 5	Edificio 9, PT	MAMMOGRAFO DIGITALE CON TOMOSINTESI	IMS GIOTTO S.P.A.	GIOTTO CLASS 3D	2022	2214110124	17/05/2023	Smaltimento	
150_CAMPANIA	C69I22000590006	A.O.U. Federico II	Napoli	Napoli	80131	Via Sergio Pansini, 5	Edificio 10, PT	GAMMA CAMERA	GE MEDICAL SYSTEMS	NM 830	2023	830C60531	23/11/2023	Smaltimento	
150_CAMPANIA	C69I22000610006	A.O.U. Federico II	Napoli	Napoli	80131	Via Sergio Pansini, 5	Edificio 10, PT	DENSITOMETRO OSSEO	GE MEDICAL SYSTEMS	PRODIGY	2020	510755MA	24/02/2021	Smaltimento	
150_CAMPANIA	H64E22000780001	S.C. Radioterapia	Napoli	Napoli	80131	Via Mariano Semmola n. 53	Edificio Degenze, piano - 1, stanza Linac Versa HD 1	ACCELERATORE LINEARE	ELEKTA SOLUTIONS AB	VERSA HD	2024	157361	05.06.2024	Smaltimento	
150_CAMPANIA	H64E22000790001	S.C. Medicina Nucleare	Napoli	Napoli	80131	Via Mariano Semmola n. 53	Edificio Degenze, piano terra, stanza Sala 1	GAMMA CAMERA/CT	SIEMENS HEALTCARE GMBH	SYMBIA PRO.SPECTA Q3	2023	100302	27.05.2024	Smaltimento	
150_CAMPANIA	H64E22000820006	S.C. Radiodiagnostica	Napoli	Napoli	80131	Via Mariano Semmola n. 53	Edificio Degenze, piano terra, stanza Diagnostica 2	TELECOMANDATI DIGITALI	GENERAL MEDICAL MERATE SRL	OPERA SWING	2024	50630	14.03.2024	Smaltimento	
150_CAMPANIA	H64E22000830006	S.C. Radiodiagnostica	Napoli	Napoli	80131	Via Mariano Semmola n. 53	Edificio Degenze, piano terra, stanza Diagnostica 3	TELECOMANDATI DIGITALI	GENERAL MEDICAL MERATE SRL	OPERA SWING	2023	50620	21.12.2023	Smaltimento	
150_CAMPANIA	H64E22000840006	SSC S.C. Ginecologia Oncologica	Napoli	Napoli	80131	Via Mariano Semmola n. 53	Edificio Degenze, piano 4, stanza medici	ECOTOMOGRAFO	CHISON	X BIT70	2022	122032188	22.09.2023	Smaltimento	
150_CAMPANIA	H64E22000850006	S.C. Chirurgia Oncologica Colonrettale	Napoli	Napoli	80131	Via Mariano Semmola n. 53	Edificio Degenze, piano 2, stanza Dott. Izzo	ECOTOMOGRAFO	CHISON	X BIT70	2022	122032172	10.10.2023	Riuso	IRCSS Pascale
150_CAMPANIA	H64E22000860006	S.C. Anestesia Rianimazioe E Terapia Antalgica	Napoli	Napoli	80131	Via Mariano Semmola n. 53	Edificio Degenze, piano 3 stanza Dott. Cuomo	ECOTOMOGRAFO	CHISON	X BIT70	2022	122032184	11.03.2024	Riuso	IRCSS Pascale

ALLEGATO 1 - Lista dettagliata delle nuove apparecchiature installate

ANAGRAFICA PROGETTO		LOCALIZZAZIONE INTERVENTO						DATI RELATIVI ALL APPARECCHIATURA NUOVA INSTALLATA							
Soggetto attuatore (Regione/PA)	CUP	Localizzazione Intervento Denominazione struttura destinazione nuova apparecchiatura	Localizzazione Intervento Provincia (es. Roma)	Localizzazione Intervento Comune (es. Roma)	Localizzazione Intervento - CAP (es. 00144)	Localizzazione Intervento indirizzo (es. Via Roma, 1)	Localizzazione Intervento Ulteriori informazioni (Padiglione, Settore, Piano, Stanza) 3	Tipologia di apparecchiatura	Produttore/ Marca	Modello	Anno di produzione	Codice di matricola/ serial number	Data di messa in uso (data Certificato di verifica di conformità/ regolare esecuzione/ collaudo)	Tipologia di intervento (Smaltimento / Smontaggio non conservativo / Riuso apparecchiatura sostituita)	Struttura di destinazione dell'apparecchiatura sostituita (in caso di riassegnazione ad altri siti del SSN)
150_CAMPANIA	H64E22000910006	S.C. Radiodiagnostica	Napoli	Napoli	80131	Via Mariano Semmola n. 53	Edificio Degenze , piano - 1, stanza Linac Versa HD 2	ACCELERATORE LINEARE	ELEKTA SOLUTIONS AB	VERSA HD	2023	157226	06.03.2024	Smaltimento	
150_CAMPANIA	H65D21000000001	S.C. Radiodiagnostica	Napoli	Napoli	80131	Via Mariano Semmola n. 53	Edificio Degenze, piano terra sala TC	TOMOGRAFI COMPUTERIZZATI	SIEMENS HEALTCARE GMBH	SOMATOM DRIVE	2024	105926	11.09.2024	Smaltimento	
150_CAMPANIA	H65D22000000001	S.C. Medicina Nucleare	Napoli	Napoli	80131	Via Mariano Semmola n. 53	Edificio Degenze, Piano Terra, sala PET 2	PET - TC	GE MEDICAL SYSTEMS LLC	DISCOVERY MI 5R	2021	CLW252100005PT	06.07.2021	Riuso	IRCSS Pascale

Luogo e data

Nominativo e Firma digitale

[1] Allegare, per ogni apparecchiatura elencata, Tavola di "as built" a cura dell'Appaltatore, con evidenza della localizzazione, all'interno dell'edificio, del locale ospitante l'apparecchiatura stessa.

Delibera della Giunta Regionale n. 760 del 27/12/2024

Dipartimento 60 - Uffici speciali

Direzione Generale 6 - Grandi Opere

Oggetto dell'Atto:

D.LGS. 36/2023 - ATTUAZIONE ART. 37 RELATIVO ALLA FORMAZIONE DEL PROGRAMMA TRIENNALE DEGLI ACQUISTI DI BENI, SERVIZI E FORNITURE E DEL PROGRAMMA TRIENNALE DEI LAVORI PUBBLICI, APPROVAZIONE PROGRAMMA TRIENNALE 2024-26 E DELL'ELENCO ANNUALE DEI LAVORI E DEGLI ACQUISTI DI BENI, SERVIZI E FORNITURE.

fonte: http://burc.regione.campania.it

Alla stregua dell'istruttoria compiuta dalla Direzione Generale e delle risultanze e degli atti tutti richiamati nelle premesse che seguono, costituenti istruttoria a tutti gli effetti di legge, nonché dell'espressa dichiarazione di regolarità della stessa resa dal Direttore a mezzo di sottoscrizione della presente

PREMESSO che

a. l'attività programmatoria della Regione Campania si esplica principalmente attraverso l'adozione di programmi pluriennali, sia a valere su fondi comunitari mediante il Programma Operativo Fondo Europeo di Sviluppo Regionale e il Programma Operativo Fondo Sociale Europeo, sia a valere su fondi nazionali mediante il Fondo Sviluppo e Coesione, il Piano Azione e Coesione e il Programma Operativo Complementare;

b. i citati programmi di spesa sono oggetto di costante condivisione con il Governo e per quanto attiene alle risorse comunitarie, con la Commissione Europea, anche in riferimento alle rimodulazioni che si rendono necessarie nel tempo e definiscono il quadro complessivo dei lavori pubblici e degli acquisti di beni e servizi da realizzarsi in Regione Campania;

c. l'attività programmatoria della Regione Campania si esplica, altresì, in coerenza ed applicazione delle Leggi nazionali di settore, quali, a titolo esemplificativo, quelle relative al settore infrastrutture o al dissesto idrogeologico, nonché delle leggi regionali (es. legge di bilancio regionale, leggi regionali di settore);

d. l'art. 37 del D.lgs. n. 36/2023 "*Codice dei contratti pubblici in attuazione dell'articolo 1 della legge 21 giugno 2022, n. 78, recante delega al Governo in materia di contratti pubblici*" dispone che le stazioni appaltanti e gli enti concedenti adottino il programma triennale dei lavori pubblici e il programma triennale degli acquisti di beni e servizi e che approvino l'elenco annuale che indica i lavori da avviare nella prima annualità e specifica per ogni opera la fonte di finanziamento, stanziata nello stato di previsione o nel bilancio o comunque disponibile;

e. il comma 6 dell'art. 37 sopracitato prevede che con l'allegato I.5 siano definititi, tra gli altri, gli schemi tipo, gli ordini di priorità degli interventi, comprensivi del completamento delle opere incompiute e dell'effettuazione dei lavori programmati e non avviati, e la specificazione delle fonti di finanziamento, le condizioni che consentono di modificare la programmazione e di realizzare un intervento o procedere a un acquisto non previsto nell'elenco annuale;

f. l'art. 3 dell'allegato I.5, ai commi 13 e 14, stabilisce: "*Le stazioni appaltanti e gli enti concedenti individuano, nell'ambito della propria organizzazione, la struttura e il soggetto referente per la redazione del programma triennale dei lavori pubblici. Al fine di ridurre gli oneri amministrativi, tale referente è, di norma, individuato nel referente unico dell'amministrazione per la BDAP, salvo diversa scelta dell'amministrazione. Il referente riceve le proposte, i dati e le informazioni fornite dai RUP ai fini del coordinamento delle proposte da inserire nella programmazione e provvede ad accreditarsi presso gli appositi siti informatici del Ministero delle infrastrutture e dei trasporti e della Banca dati nazionale dei contratti pubblici*";

g. analogamente, il comma 13 dell'art. 6 del suddetto allegato dispone: "*Le stazioni appaltanti e gli enti concedenti individuano, nell'ambito della propria organizzazione, la struttura e il soggetto referente per la redazione del programma triennale degli acquisti di forniture e servizi. Il soggetto di cui al presente comma può coincidere con quello di cui all'articolo 3, comma 13. Si applica la procedura di cui all'articolo 3, comma 14*";

h. con l'entrata in vigore del Codice dei contratti pubblici - D.lgs. n. 36/2023, si procederà con Delibera di Giunta Regionale all'approvazione del programma triennale dei lavori pubblici e del programma triennale degli acquisti di beni e servizi, nonché dell'elenco annuale;

i. con Delibera di Giunta Regionale n. 802 del 29.12.2023, a seguito dell'entrata in vigore del nuovo Codice dei contratti pubblici, di cui al D.lgs. n. 36/2023:

i.1. sono state approvate le nuove linee guida per l'attuazione dell'art. 37 del medesimo Codice, afferente alla programmazione dei lavori e degli acquisti di beni e servizi;

i.2. ai sensi dell'art. 3, commi 13 e 14, e dell'art. 6, comma 13, dell'allegato I.5 al D.lgs. n. 36/2023, è stato individuato l'Ufficio Speciale Grandi Opere quale struttura amministrativa referente per la redazione del programma triennale dei lavori e del programma triennale degli acquisti di forniture e di servizi;

i.3. è stato demandato all'Ufficio Speciale Grandi Opere, in raccordo con l'Ufficio Speciale per la crescita e la transizione digitale ed alla Direzione Generale Risorse finanziarie, di curare gli atti conseguenti al presente provvedimento;

PRESO ATTO, sulla base dell'istruttoria dei competenti Uffici regionali, che

a. l'Ufficio Speciale per la crescita e la transizione digitale, con il coordinamento dell'Ufficio Speciale Grandi Opere, ha realizzato un servizio digitale per la redazione della Programmazione triennale dei lavori e degli acquisti di beni e servizi;

b. il menzionato servizio digitale costituisce il supporto informatico per la redazione delle schede (A, B, C, D, E, F, G, H, e I) previste dall'Allegato I.5 del vigente Codice dei Contratti, per la programmazione triennale dei lavori e dell'acquisto di beni e servizi nonché per la redazione dei relativi elenchi annuali in modalità online e del programma triennale dei lavori pubblici per il periodo 2024- 2026 e successivi;

c. con nota prot. n. 043108 del 24 gennaio 2024, veniva richiesto a tutte le Direzione Generali e gli Uffici Speciali regionali di predisporre gli atti propedeutici che costituiranno la proposta di programmazione triennale dei lavori e degli acquisti di beni e servizi per la formazione dell'elenco annuale 2024, ai sensi dell'art. 37 del D.lgs. n. 36/2023;

d. con D.D. n. 978 del 12.11.2024 dell'Ufficio Speciale Grandi Opere, in attuazione di quanto previsto dalla DGR n. 802 del 29.12.2023, è stata adottata la programmazione dei lavori e dei servizi e delle forniture relativi al triennio 2024-2026, in uno all'Elenco dei lavori e dei servizi 2024, così come inserite dalle Direzioni e dagli Uffici competenti *ratione materiae*;

e. nel medesimo decreto veniva stabilito di rinviare a successivo provvedimento dell'organo competente, l'approvazione dei richiamati programmi all'esito delle eventuali osservazioni presentate, nei termini di 30 giorni decorrenti dalla pubblicazione del menzionato provvedimento, dalle Direzioni e altre amministrazioni interessate per competenza;

f. in considerazione delle osservazioni proposte da alcune Direzioni, sono stati rettificati gli allegati di cui al suindicato D.D. n.978/2024;

g. pertanto, i competenti Uffici propongono di approvare la programmazione dei lavori e dei servizi e delle forniture relativi al triennio 2024-2026, in uno all'Elenco annuale dei lavori e dei servizi 2024, adottata dall'Ufficio Speciale Grandi Opere con D.D. n. 978/2024, in considerazione delle osservazioni così come inserite dalle Direzioni e dagli Uffici competenti *ratione materiae* e riportate in allegato al presente atto;

RITENUTO

a. di dover approvare la programmazione dei lavori e dei servizi e delle forniture relativi al triennio 2024-2026, in uno all'Elenco annuale dei lavori e dei servizi 2024, adottata dall'Ufficio grandi Opere con D.D. n. 978/2024 in considerazione delle osservazioni così come inserite dalle Direzioni e dagli Uffici competenti *ratione materiae* e riportate in allegato al presente atto, che ne forma parte integrante e sostanziale;

b. di dover demandare alle strutture amministrative competenti *ratione materiae* delle singole procedure di affidamento contenute nella programmazione, gli adempimenti conseguenti al presente provvedimento;

VISTI tutti gli atti richiamati in narrativa

PROPONE e la Giunta, in conformità, a voto unanime

DELIBERA

per i motivi espressi in narrativa, che qui si intendono integralmente riportati e confermati:

1. di approvare la programmazione dei lavori e dei servizi e delle forniture relativi al triennio 2024-2026, in uno all'Elenco annuale dei lavori e dei servizi 2024, adottata dall'Ufficio grandi Opere con D.D. n. 978/2024 in considerazione delle osservazioni così come inserite dalle Direzioni e dagli Uffici competenti *ratione materiae* e riportate in allegato al presente atto, che ne forma parte integrante e sostanziale;
2. di demandare alle strutture amministrative competenti *ratione materiae* delle singole procedure di affidamento contenute nella programmazione, gli adempimenti conseguenti al presente provvedimento;
3. di inviare il presente provvedimento al Gabinetto del Presidente, al Responsabile della Programmazione Unitaria, a tutte le Direzioni Generali, Uffici Speciali e Strutture di Missione, all'Ufficio competente per la pubblicazione sul BURC e nella sezione Casa Di Vetro del sito istituzionale della Regione Campania.

PROGRAMMA TRIENNALE DEI LAVORI PUBBLICI - INTERVENTI 2024-2026

Anno	Dg (Struttura)	CUI	CUP	Anno Avvio	Responsabile Procedimento	Lotto Funzionale	Lavoro Complesso	Istat	NUTS	Tipologia Intervento	Categoria Intervento	Descrizione Intervento	Priorita	TotalePrimoAnno	TotaleSecondoAnno	TotaleTerzoAnno	TotaleAnniSucc	Totale	Valore Immobili	Scadenza Finanziamento	Importo Capitale Privato	TipologiaCapitale Privato
2024																						
	50.06																					
		L 80011990639 2024 00039	B58H22018970002	2024		No	No		ITF3	MANUTENZIONE STRAORDINARIA	INFRASTRUTTURE AMBIENTALI E RISORSE IDRICHE-DIFESA DEL SUOLO	INTERVENTI DI MANUTENZIONE STRAORDINARIA DEGLI ALVEI E DEL PATRIMONIO DI INTERVENTI STRUTTURALI DI DIFESA DEL SUOLO IN PROVINCIA DI BENEVENTO	Priorità media	146.304,60	290.609,20	290.609,20	0,00	727.523,00			0,00	
	50.07																					
		L 80011990639 2024 50703		2024	Francesco Paolo De Felice	No	No	061083	ITF31	RECUPERO	OPERE, IMPIANTI ED ATTREZZATURE PER ATTIVITA' PRODUTTIVE, E LA RICERCA E L'IMPRESA SOCIALE-OPERE, IMPIANTI ED ATTREZZATURE PER L'AGRICOLTURA, LA ZOOTECNIA E L'AGROALIMENTARE	Lavori di manutenzione straordinaria delle strutture del Centro di Incremento Ippico Regionale di Santa Maria Capua Vetere	Priorità minima	0,00	0,00	500.000,00	0,00	500.000,00			0,00	
		L 80011990639 2025 00005		2025		No	No	061083	ITF31	RECUPERO	OPERE, IMPIANTI ED ATTREZZATURE PER ATTIVITA' PRODUTTIVE, E LA RICERCA E L'IMPRESA SOCIALE-OPERE, IMPIANTI ED ATTREZZATURE PER L'AGRICOLTURA, LA ZOOTECNIA E L'AGROALIMENTARE	Lavori di manutenzione straordinaria delle strutture del Centro di Incremento Ippico Regionale di Santa Maria Capua Vetere	Priorità minima	0,00	1.000.000,00	0,00	0,00	1.000.000,00			0,00	
	50.08																					
		L 80011990639 2024 50864		2024		No	No	15	ITF3	MANUTENZIONE STRAORDINARIA	INFRASTRUTTURE DI TRASPORTO-MARITTIME LACUALI E FLUVIALI	REGIONE CAMPANIA - Accordo Quadro per l'affidamento di lavori di manutenzione straordinaria, messa in sicurezza ed efficientamento del sistema portuale di interesse regionale, con al massimo cinque operatori economici per la durata di anni quattro, con il criterio dell'offerta economicamente più vantaggiosa sulla base del miglior rapporto qualità/prezzo.	Priorità massima	5.000.000,00	5.000.000,00	5.000.000,00	0,00	15.000.000,00			0,00	
	50.15																					
		L 80011990639 2024 00038		2024		Si	Si	63049	ITF3	ALTRO	INFRASTRUTTURE SOCIALI-SOCIALI E SCOLASTICHE	Progetto di paesaggio e recupero delle preesistenze del "Parco di Castel Sant'Elmo"	Priorità media	3.778.927,03	0,00	0,00	0,00	3.778.927,03			0,00	
		L 80011990639 2024 51501		2024		Si	No	63049		ALTRO	INFRASTRUTTURE PER TELECOMUNICAZIONI E TECNOLOGIE INFORMATICHE-INFRASTRUTTURE PER TELECOMUNICAZIONI	Accordo Quadro, ai sensi dell'art. 59 del D.Lgs. 36/2023 per lavori, urgenti e non urgenti, anche di piccola entità, necessari per la manutenzione ed adeguamento degli impianti di videosorveglianza, degli immobili di proprietà o in disponibilità dell'Amministrazione Regionale	Priorità media	244.000,00	244.000,00	0,00	0,00	488.000,00			0,00	
		L 80011990639 2024 51502		2024		Si	No	63049	ITF3	MANUTENZIONE ORDINARIA	INFRASTRUTTURE SOCIALI-DIREZIONALI E AMMINISTRATIVE	Accordo Quadro, ai sensi dell'art. 59 del D.Lgs. 36/2023 per lavori di manutenzione di natura edile di adeguamento degli edifici di proprietà o in disponibilità dell'Amministrazione Regionale ubicati siti nelle Città di Benevento e Provincia, Città di Caserta e Provincia	Priorità media	366.000,00	366.000,00	0,00	0,00	732.000,00			0,00	
		L 80011990639 2024 51503		2024		Si	No	63049	ITF3	MANUTENZIONE ORDINARIA	INFRASTRUTTURE SOCIALI-DIREZIONALI E AMMINISTRATIVE	Accordo Quadro, ai sensi dell'art. 59 del D.Lgs. 36/2023 per lavori di manutenzione di natura edile di adeguamento degli edifici di proprietà o in disponibilità dell'Amministrazione Regionale ubicati siti nelle Città di Avellino e Provincia, Città di Salerno e Provincia	Priorità media	250.000,00	250.000,00	0,00	0,00	500.000,00			0,00	
		L 80011990639 2024 51504		2024		Si	No	63049	ITF3	MANUTENZIONE ORDINARIA	INFRASTRUTTURE SOCIALI-DIREZIONALI E AMMINISTRATIVE	Accordo Quadro, ai sensi dell'art. 59 del D.Lgs. 36/2023 per lavori per lavori di manutenzione di natura edile e di adeguamento dell'immobile di Via Don Bosco 9/E, e degli altri immobili adibiti ad ufficio di Napoli e Provincia di proprietà o in uso all'amministrazione Regionale	Priorità media	366.000,00	366.000,00	0,00	0,00	732.000,00			0,00	
		L 80011990639 2024 51505		2024		Si	No	63049	ITF3	MANUTENZIONE STRAORDINARIA CON EFFICIENTAMENTO ENERGETICO	INFRASTRUTTURE SOCIALI-DIREZIONALI E AMMINISTRATIVE	ACCORDO QUADRO BIENNALE AI SENSI DELL'ART. 59 DEL D. LGS. 36/2023 PER LAVORI DI MANUTENZIONE PER L'EFFICIENTAMENTO ENERGETICO DEGLI EDIFICI DI PROPRIETA' O IN DISPONIBILITA' DELLA GIUNTA REGIONALE DELLA CAMPANIA	Priorità media	236.000,00	236.000,00	0,00	0,00	472.000,00			0,00	
		L 80011990639 2024 51507		2024		Si	No	63049	ITF3	MANUTENZIONE ORDINARIA	INFRASTRUTTURE SOCIALI-DIREZIONALI E AMMINISTRATIVE	Accordo Quadro, ai sensi dell'art. 59 del D.Lgs. 36/2023 per lavori di manutenzione di natura edile di adeguamento degli edifici di proprietà o in disponibilità dell'Amministrazione Regionale siti nella Città di Napoli, "Palazzo S. Lucia", "Palazzo Armieri" , "Complesso Via Metastasio" e Immobile sito in via De Gasper	Priorità media	466.000,00	466.000,00	0,00	0,00	932.000,00			0,00	
		L 80011990639 2024 51508		2024		Si	No	63049	ITF3	MANUTENZIONE ORDINARIA	INFRASTRUTTURE SOCIALI-ALTRE INFRASTRUTTURE SOCIALI	Accordo Quadro, ai sensi dell'art. 59 del D.Lgs. 36/2023 per Lavori di manutenzione di natura edile di adeguamento degli edifici di proprietà o in disponibilità dell'Amministrazione Regionale ubicati nella Città di Napoli, Ist. Paolo Colosimo via S. Teresa degli Scalz	Priorità media	195.200,00	195.200,00	0,00	0,00	390.400,00			0,00	
		L 80011990639 2024 51509		2024		Si	No	63049	ITF3	MANUTENZIONE ORDINARIA	INFRASTRUTTURE SOCIALI-DIREZIONALI E AMMINISTRATIVE	Accordo Quadro, ai sensi dell'art. 59 del D.Lgs. 36/2023 per lavori di manutenzione di natura impiantistica di adeguamento degli edifici di proprietà o in disponibilità dell'Amministrazione Regionale ubicati su tutto il territorio della Regione Campania	Priorità media	305.000,00	305.000,00	0,00	0,00	610.000,00			0,00	
		L 80011990639 2024 51510		2024		Si	No	63049	ITF3	MANUTENZIONE ORDINARIA	INFRASTRUTTURE SOCIALI-DIREZIONALI E AMMINISTRATIVE	Accordo Quadro, ai sensi dell'art. 59 del D.Lgs. 36/2023 per lavori di manutenzione degli impianti antincendio degli edifici di proprietà o in disponibilità dell'Amministrazione Regionale ubicati su tutto il territorio della Regione Campania	Priorità media	427.000,00	427.000,00	0,00	0,00	854.000,00			0,00	
		L 80011990639 2024 00031		2024		Si	No	63049	ITF3	MANUTENZIONE ORDINARIA	INFRASTRUTTURE SOCIALI-DIREZIONALI E AMMINISTRATIVE	Accordo Quadro, ai sensi dell'art. 59 del D.Lgs. 36/2023 per LAVORI DI MANUTENZIONE DEGLI IMPIANTI ELEVATORI IN EDIFICI DI PROPRIETA' O IN DISPONIBILITA' DELLA GIUNTA REGIONALE DELLA CAMPANIA	Priorità media	305.000,00	305.000,00	0,00	0,00	610.000,00			0,00	
		L 80011990639 2024 00032		2024		Si	No			MANUTENZIONE ORDINARIA	INFRASTRUTTURE SOCIALI-DIREZIONALI E AMMINISTRATIVE	Accordo Quadro, ai sensi dell'art. 59 del D.Lgs. 36/2023 per LAVORI DI MANUTENZIONE DEGLI IMPIANTI IDRICO SANITARI NEGLI EDIFICI DI PROPRIETA' O IN DISPONIBILITA' DELLA GIUNTA REGIONALE DELLA CAMPANIA	Priorità media	402.600,00	402.600,00	402.600,00	0,00	1.207.800,00			0,00	
		L 80011990639 2024 00033	B64D22000470005	2024		Si	Si	63049	ITF3	RECUPERO	INFRASTRUTTURE SOCIALI-SOCIALI E SCOLASTICHE	Intervento di restauro e risanamento conservativo per il recupero relativo alla porzione di immobile denominato "ex Istituto Pontificio" del complesso di Santa Chiara in NAPOLI	Priorità massima	6.397.313,05	0,00	0,00	0,00	6.397.313,05			0,00	
		L 80011990639 2024 00034	B29F22029630002	2024		Si	No	63049	ITF3	RESTAURO	INFRASTRUTTURE SOCIALI-DIREZIONALI E AMMINISTRATIVE	Completamento dei lavori di resatauro conservativo di Villa Episcopio Ravello (SA)	Priorità media	5.500.000,00	1.869.699,91	0,00	0,00	7.369.699,91			0,00	
		L 80011990639 2024 00035		2024		Si	No	63049	ITF3	RECUPERO	INFRASTRUTTURE SOCIALI-BENI CULTURALI	Ripristino dell'immobile sito in via Tito Angelini 24	Priorità massima	1.000.000,00	0,00	0,00	0,00	1.000.000,00			0,00	
		L 80011990639 2024 00036		2024		Si	No	63049	ITF3	MANUTENZIONE ORDINARIA	INFRASTRUTTURE SOCIALI-DIREZIONALI E AMMINISTRATIVE	Accordo Quadro, ai sensi dell'art. 59 del D.Lgs. 36/2023 per lavori DI MANUTENZIONE DI NATURA EDILE PER L' ADEGUAMENTO DEI CENTRI PER L'IMPIEGO SITI REGIONE CAMPANIA NAPOLI E PROVINCIA	Priorità media	1.207.800,00	0,00	0,00	0,00	1.207.800,00			0,00	
		L 80011990639 2024 00037		2024		Si	No	63049	ITF3	MANUTENZIONE ORDINARIA	INFRASTRUTTURE SOCIALI-DIREZIONALI E AMMINISTRATIVE	Accordo Quadro, ai sensi dell'art. 59 del D.Lgs. 36/2023 per lavori DI MANUTENZIONE DI NATURA EDILE PER L' ADEGUAMENTO DEI CENTRI PER L'IMPIEGO SITI REGIONE CAMPANIA province SALERNO AVELLINO BENEVENTO E CASERTA	Priorità media	1.207.800,00	0,00	0,00	0,00	1.207.800,00			0,00	
	50.17																					
		L 80011990639 2024 00006	B16I21000000002	2024		No	Si			ALTRO	INFRASTRUTTURE AMBIENTALI E RISORSE IDRICHE-RISORSE IDRICHE E ACQUE REFLUE	Mitigazione del rischio idrogeologico, naturalizzazione e tutela delle risorse e infrastrutture idriche strategiche della Collina di Cancello	Priorità massima	13.250.866,97	13.250.866,97	0,00	0,00	26.501.733,94			0,00	
		L 80011990639 2024 51701	B19J21001460003	2024	Rosario Manzi	No	Si			ALTRO	INFRASTRUTTURE AMBIENTALI E RISORSE IDRICHE-DIFESA DEL SUOLO	Conduzione, Miglioramento e Potenziamnto della rete di distribuzione delle acque per usi civici ed annessa gestione operativa dell'acquedotto campano ambiti distrettuali Napoli Caserta - Alto Calore Irpino (Benevento)	Priorità massima	21.215.800,00	21.215.800,00	0,00	0,00	42.431.600,00			0,00	
	50.18																					
		L 80011990639 2024 00012		2024		No	No		ITF3	ALTRO	SERVIZI PER LA P.A. E PER LA COLLETTIVITA'-SERVIZI E TECNOLOGIE PER L'INFORMAZIONE E LE COMUNICAZIONI	Indagini di microzonazione sismica Campi flegrei	Priorità massima	395.000,00	0,00	0,00	0,00	395.000,00		31/12/2025	0,00	
	60.06																					
		L 80011990639 2024 00013		2024		Si	Si	065135	ITF35	ALTRO	INFRASTRUTTURE AMBIENTALI E RISORSE IDRICHE-DIFESA DEL SUOLO	RIPR1 Ripristino funzionalità idraulica Rio Sguazzatorio - I stralcio	Priorità massima	0,00	5.000.000,00	5.000.000,00	15.855.819,33	25.855.819,33			0,00	
		L 80011990639 2024 00014		2024		No	No	065137	ITF35	ALTRO	INFRASTRUTTURE AMBIENTALI E RISORSE IDRICHE-DIFESA DEL SUOLO	RIPR3 Ripristino funzionalità idraulica Canale Marna	Priorità massima	0,00	4.000.000,00	4.000.000,00	600.000,00	8.600.000,00			0,00	
		L 80011990639 2024 00015		2024		Si	Si	065135	ITF35	ALTRO	INFRASTRUTTURE AMBIENTALI E RISORSE IDRICHE-DIFESA DEL SUOLO	RIPR4.2 II stralcio - completamento	Priorità massima	0,00	11.570.540,95	11.570.540,95	15.606.725,22	38.747.807,12			0,00	
		L 80011990639 2024 00016		2024		Si	Si	065135	ITF35	ALTRO	INFRASTRUTTURE AMBIENTALI E RISORSE IDRICHE-DIFESA DEL SUOLO	Adeguamento e sistemazione fiume Sarno. Lotto 1 dalla foce del fiume Sarno alla traversa di Scafati. Lotto 2 dalla traversa di Scafati alla confluenza dell'alveo comune nocerino nel fiume Sarno	Priorità massima	0,00	10.000.000,00	68.000.000,00	202.000.000,00	280.000.000,00			0,00	
		L 80011990639 2024 00017		2024		Si	Si	065078	ITF35	ALTRO	INFRASTRUTTURE AMBIENTALI E RISORSE IDRICHE-DIFESA DEL SUOLO	I3.2 Ampliamento Vasca Cicalesi - I stralcio	Priorità massima	2.000.000,00	7.000.000,00	7.000.000,00	7.000.000,00	23.000.000,00			0,00	
		L 80011990639 2024 00018		2024		No	No	065135	ITF35	ALTRO	INFRASTRUTTURE AMBIENTALI E RISORSE IDRICHE-DIFESA DEL SUOLO	I3.a Ripristino funzionalità vasche Comune di Sarno	Priorità massima	0,00	3.500.000,00	2.000.000,00	0,00	5.500.000,00			0,00	
		L 80011990639 2024 00019		2024		Si	No	065078	ITF35	ALTRO	INFRASTRUTTURE AMBIENTALI E RISORSE IDRICHE-DIFESA DEL SUOLO	I4.1 Sistemazione ed adeguamento Alveo Comune Nocerino tra vasca Cicalesi e vasca Casarzano, torrente Solofrana tra vasca Casarzano e vasca Pandola - I stralcio	Priorità massima	0,00	5.000.000,00	10.000.000,00	0,00	15.000.000,00			0,00	
		L 80011990639 2024 00020		2024		No	Si	064121	ITF34	ALTRO	INFRASTRUTTURE AMBIENTALI E RISORSE IDRICHE-DIFESA DEL SUOLO	I5.1 Laminazione piene in località Pozzello - adeguamento torrente Solofrana fino alla località S. Bartolomeo (Montoro)	Priorità massima	0,00	0,00	30.402.995,82	0,00	30.402.995,82			0,00	
		L 80011990639 2024 00021		2024		No	Si	065067	ITF3	ALTRO	INFRASTRUTTURE AMBIENTALI E RISORSE IDRICHE-DIFESA DEL SUOLO	I5.2 Laminazione piene in località S. Bartolomeo (Montoro) - adeguamento torrente Solofrana fino alla località Pandola (Mercato S. Severino)	Priorità massima	0,00	0,00	31.076.719,15	0,00	31.076.719,15			0,00	
		L 80011990639 2024 00023		2024		No	No	065020	ITF35	ALTRO	INFRASTRUTTURE AMBIENTALI E RISORSE IDRICHE-DIFESA DEL SUOLO	I5.3 Laminazione piene lungo il corso del torrente Calvagnola – Vasca Asi	Priorità massima	0,00	0,00	7.212.523,82	0,00	7.212.523,82			0,00	
		L 80011990639 2024 00024		2024		No	No	065020	ITF35	ALTRO	INFRASTRUTTURE AMBIENTALI E RISORSE IDRICHE-DIFESA DEL SUOLO	I5.4 Laminazione piene lungo il corso del torrente Calvagnola – Vasca Settefichi	Priorità massima	0,00	0,00	8.372.736,66	0,00	8.372.736,66			0,00	
		L 80011990639 2024 00025		2024		No	No	065052	ITF35	ALTRO	INFRASTRUTTURE AMBIENTALI E RISORSE IDRICHE-DIFESA DEL SUOLO	I5.5 Laminazione piene lungo il torrente Lavinaio - località S. Rocco (Fisciano - Mercato S. Severino)	Priorità massima	0,00	0,00	5.416.813,53	0,00	5.416.813,53			0,00	
		L 80011990639 2024 00026		2024		No	No	065052	ITF35	ALTRO	INFRASTRUTTURE AMBIENTALI E RISORSE IDRICHE-DIFESA DEL SUOLO	I5.6 Laminazione piene lungo il corso del torrente Lavinaio 2 (Fisciano)	Priorità massima	0,00	0,00	8.975.331,57	0,00	8.975.331,57			0,00	
		L 80011990639 2024 00027		2024		Si	Si	065067	ITF35	ALTRO	INFRASTRUTTURE AMBIENTALI E RISORSE IDRICHE-DIFESA DEL SUOLO	I5.a Adeguamento Vasca Pandola - ripristino funzionalità idraulica torrente Solofrana a valle di Pandola (Mercato S. Severino)	Priorità massima	0,00	7.824.736,26	7.824.736,26	0,00	15.649.472,52			0,00	
		L 80011990639 2024 00029		2024		Si	Si	063082	ITF33	MANUTENZIONE STRAORDINARIA	INFRASTRUTTURE AMBIENTALI E RISORSE IDRICHE-DIFESA DEL SUOLO	II1.2 Interventi di manutenzione straordinaria delle vasche pedemontane del Vesuvio, Pianillo e Fornillo - II stralcio	Priorità massima	0,00	10.223.922,21	10.223.922,21	0,00	20.447.844,42			0,00	
		L 80011990639 2024 00030		2024		Si	Si	065135	ITF35	ALTRO	INFRASTRUTTURE AMBIENTALI E RISORSE IDRICHE-DIFESA DEL SUOLO	Accordo Quadro articolato in nr. 3 lotti geografici, con un unico operatore economico per ciascun lotto, ai sensi dell'art. 59 comma 3 d.lgs. 36/2023, per l'affidamento di lavori e servizi inerenti all'esecuzione di indagini geologiche, geognostiche, geotecniche, geofisiche, ambientali, strutturali, archeologiche ecc. e l'espletamento di servizi tecnici a supporto delle attività oggetto dell'appalto inerenti all'elaborazione di piani di utilizzo, piani di indagini e di caratterizzazione ambientale, attribuzione caratteristiche e pericolosità rifiuti, assistenza archeologica, rilievi di tratti tombati, batimetrici ecc, direzione lavori e coordinamento della sicurezza in fase di esecuzione delle indagini individuati nell'ambito del Programma strategico di riqualificazione ambientale e contrasto al rischio idraulico del fiume Sarno, di supporto e/o integrativi alle varie progettazione finanziate	Priorità massima	7.816.020,70	7.816.020,70	7.816.020,70	0,00	23.448.062,10			0,00	
		L 80011990639 2024 00007	B27J23000010006	2024		No	Si		ITF3	RISTRUTTURAZIONE	ISTRUZIONE, FORMAZIONE E SOSTEGNI PER IL MERCATO DEL LAVORO-ALTRI SOSTEGNI PER IL MERCATO DEL LAVORO	Realizzazione, ristrutturazione, adeguamento e manutenzione architettonica, strutturale ed impiantistica dei centri per l'impiego siti in Regione Campania	Priorità massima	51.345.976,25	0,00	0,00	0,00	51.345.976,25			0,00	
		L 80011990639 2024 00008	G49I22000450006	2024		No	No	65133	ITF35	RECUPERO	INFRASTRUTTURE SOCIALI-ALTRE INFRASTRUTTURE SOCIALI	Sanza: SCH.1 - Realizzazione Albergo Diffuso	Priorità massima	12.430.000,00	0,00	0,00	0,00	12.430.000,00			0,00	
		L 80011990639 2024 00009	G49I22000450006	2024		No	No	65133	ITF35	RECUPERO	INFRASTRUTTURE SOCIALI-ALTRE INFRASTRUTTURE SOCIALI	Sanza: SCH.2 - Ex Convento: riqualificazione dell'immobile e realizzazione di spazi al museo virtuale	Priorità massima	850.000,00	0,00	0,00	0,00	850.000,00			0,00	
		L 80011990639 2024 00010	G49I22000450006	2024		No	No	65133	ITF35	RECUPERO	INFRASTRUTTURE SOCIALI-ALTRE INFRASTRUTTURE SOCIALI	Sanza: SCH.8 - Area Camper: rifunzionalizzazione area esterna	Priorità massima	500.000,00	0,00	0,00	0,00	500.000,00			0,00	
		L 80011990639 2024 00011	G49I22000450006	2024		No	No	65133	ITF35	RECUPERO	INFRASTRUTTURE SOCIALI-ALTRE INFRASTRUTTURE SOCIALI	Sanza: SCH.9 - Sentieristica e area di sosta: intervento di recupero e riqualificazione ambientale dei sentieri e dei percorsi naturalistici	Priorità massima	600.000,00	0,00	0,00	0,00	600.000,00			0,00	
		L 80011990639 2023 60603		2024		No	No	63049	ITF33	RESTAURO	INFRASTRUTTURE SOCIALI-BENI CULTURALI	Intervento di restauro conservatorio San Pietro a Majella di Napoli	Priorità massima	0,00	2.000.000,00	3.000.000,00	0,00	5.000.000,00			0,00	
		L 80011990639 2023 60609	B31B04000260006	2024		No	Si	63050	ITF3	NUOVA REALIZZAZIONE	INFRASTRUTTURE DI TRASPORTO-STRADALI	Strada a scorrimento veloce per il collegamento del Vallo di Lauro con l'autostrada Salerno-Caserta (A30)"	Priorità massima	0,00	18.839.230,26	18.839.230,26	37.678.460,51	75.356.921,03			0,00	
		L 80011990639 2024 60601	B85F23000350001	2024		No	Si		ITF33	NUOVA REALIZZAZIONE	INFRASTRUTTURE SOCIALI-SANITARIE	Realizzazione del nuovo ospedale di Castellammare di Stabia	Priorità media	0,00	15.000.000,00	82.500.000,00	82.500.000,00	180.000.000,00			0,00	
	70.05																					
		L 80011990639 2021 70501	B16G17000080001	2024	Fabiana Praitano	No	Si	15	ITF31	NUOVA REALIZZAZIONE	INFRASTRUTTURE AMBIENTALI E RISORSE IDRICHE-SMALTIMENTO RIFIUTI	Impianto di trattamento della frazione organica da raccolta differenziata da realizzarsi nel Comune di Cancello ed Arnone (CE)	Priorità media	7.088.000,00	14.176.000,00	14.176.000,00	0,00	35.440.000,00			0,00	
		L 80011990639 2024 00004	B92H23000740007	2024	Francesco Molitierno	No	Si	063034	ITF3	NUOVA REALIZZAZIONE	INFRASTRUTTURE AMBIENTALI E RISORSE IDRICHE-SMALTIMENTO RIFIUTI	Progettazione e realizzazione degli interventi di messa in sicurezza permanente suoli e falda del II lotto della discarica di Masseria del Pozzo	Priorità massima	950.000,00	6.650.000,00	1.900.000,00	0,00	9.500.000,00		31/03/2026	0,00	
		L 80011990639 2024 00001	B23G17013850006	2024	Alessandro Scialoja	Si	Si	63002	ITF3	NUOVA REALIZZAZIONE	INFRASTRUTTURE AMBIENTALI E RISORSE IDRICHE-SMALTIMENTO RIFIUTI	Realizzazione di un impianto da 30.000 t/a per il trattamento della frazione organica proveniente dalla raccolta differenziata dei RSU nel Comune di Afragola (NA)	Priorità media	7.460.000,00	11.190.000,00	18.650.000,00	0,00	37.300.000,00			0,00	
		L 80011990639 2021 70504	B66G16001020006	2024	Giuseppe Luongo	No	Si	062015	ITF32	NUOVA REALIZZAZIONE	INFRASTRUTTURE AMBIENTALI E RISORSE IDRICHE-SMALTIMENTO RIFIUTI	Impianto di trattamento della frazione organica da raccolta differenziata, con tecnologia anaerobica nello STIR di Casalduni (BN) comprensivo dei connessi interventi di rifunzionalizzazione dello STIR	Priorità media	8.546.315,89	17.092.631,80	17.092.631,80	0,00	42.731.579,49			0,00	
2025																						
	50.04																					
		L 80011990639 2025 00003	B59I16003160001	2025		No	No	15065116	ITF35	NUOVA REALIZZAZIONE	INFRASTRUTTURE SOCIALI-SANITARIE	Realizzazione nuovo c.o. San Giovanni di Dio e Ruggi d'Aragona	Priorità massima	112.962.456,04	112.179.802,82	112.179.802,82	0,00	337.322.061,68			0,00	
	50.08																					
		L 80011990639 2024 50805		2025		No	No	63019	ITF3	MANUTENZIONE STRAORDINARIA	INFRASTRUTTURE DI TRASPORTO-MARITTIME LACUALI E FLUVIALI	CASAMICCIOLA - Molo di sopraflutto, ripristino scogliera	Priorità massima	1.000.000,00	500.000,00	0,00	0,00	1.500.000,00			0,00	
		L 80011990639 2024 50806		2025		No	No	63019	ITF3	MANUTENZIONE STRAORDINARIA	INFRASTRUTTURE DI TRASPORTO-MARITTIME LACUALI E FLUVIALI	CASAMICCIOLA - Molo di sopraflutto, ripristino funzionale banchina	Priorità massima	1.000.000,00	500.000,00	0,00	0,00	1.500.000,00			0,00	
		L 80011990639 2024 50807		2025		No	No	63019	ITF3	MANUTENZIONE STRAORDINARIA	INFRASTRUTTURE DI TRASPORTO-MARITTIME LACUALI E FLUVIALI	CASAMICCIOLA - Pontile alisafi, manutenzione straordinaria	Priorità massima	150.000,00	0,00	0,00	0,00	150.000,00			0,00	
		L 80011990639 2024 50808		2025		No	No	63037	ITF3	MANUTENZIONE STRAORDINARIA	INFRASTRUTTURE DI TRASPORTO-MARITTIME LACUALI E FLUVIALI	ISCHIA - Pontile Italia 90, adeguamento strutturale larghezza pontile	Priorità massima	1.500.000,00	1.500.000,00	0,00	0,00	3.000.000,00			0,00	
		L 80011990639 2024 50811		2025		No	No	63037	ITF3	MANUTENZIONE STRAORDINARIA	INFRASTRUTTURE DI TRASPORTO-MARITTIME LACUALI E FLUVIALI	ISCHIA - Porto, dragaggio ambito portuale	Priorità massima	4.000.000,00	4.000.000,00	0,00	0,00	8.000.000,00			0,00	
		L 80011990639 2024 50812		2025		No	No	63031	ITF3	MANUTENZIONE STRAORDINARIA	INFRASTRUTTURE DI TRASPORTO-MARITTIME LACUALI E FLUVIALI	FORIO - Pontile alisafi, manutenzione straordinaria	Priorità massima	1.000.000,00	500.000,00	0,00	0,00	1.500.000,00			0,00	
		L 80011990639 2024 50813		2025		No	No	63031	ITF3	MANUTENZIONE STRAORDINARIA	INFRASTRUTTURE DI TRASPORTO-MARITTIME LACUALI E FLUVIALI	FORIO - Banchina avamporto, manutenzione straordinaria II stralcio	Priorità massima	800.000,00	200.000,00	0,00	0,00	1.000.000,00			0,00	
		L 80011990639 2024 50814		2025		No	No	63031	ITF3	MANUTENZIONE STRAORDINARIA	INFRASTRUTTURE DI TRASPORTO-MARITTIME LACUALI E FLUVIALI	FORIO - Porto, dragaggio ambito portuale	Priorità massima	4.000.000,00	4.000.000,00	0,00	0,00	8.000.000,00			0,00	
		L 80011990639 2024 50815		2025		No	No	63061	ITF3	MANUTENZIONE STRAORDINARIA	INFRASTRUTTURE DI TRASPORTO-MARITTIME LACUALI E FLUVIALI	PROCIDA - Boe di tonneggio, manutenzione straordinaria	Priorità massima	500.000,00	0,00	0,00	0,00	500.000,00			0,00	
		L 80011990639 2024 50816		2025		No	No	63061	ITF3	MANUTENZIONE STRAORDINARIA	INFRASTRUTTURE DI TRASPORTO-MARITTIME LACUALI E FLUVIALI	PROCIDA - Pontile alisafi, manutenzione straordinaria	Priorità massima	500.000,00	500.000,00	0,00	0,00	1.000.000,00			0,00	
		L 80011990639 2024 50817		2025		No	No	63061	ITF3	MANUTENZIONE STRAORDINARIA	INFRASTRUTTURE DI TRASPORTO-MARITTIME LACUALI E FLUVIALI	PROCIDA - Banchina uffici circondariali marittimi, consolidamento statico	Priorità massima	1.000.000,00	500.000,00	0,00	0,00	1.500.000,00			0,00	
		L 80011990639 2024 50818		2025		No	No	63061	ITF3	MANUTENZIONE STRAORDINARIA	INFRASTRUTTURE DI TRASPORTO-MARITTIME LACUALI E FLUVIALI	PROCIDA - Molo di sopraflutto, ripristino scogliere	Priorità massima	500.000,00	500.000,00	0,00	0,00	1.000.000,00			0,00	
		L 80011990639 2024 50819		2025		No	No	63061	ITF3	MANUTENZIONE STRAORDINARIA	INFRASTRUTTURE DI TRASPORTO-MARITTIME LACUALI E FLUVIALI	PROCIDA - Porto, dragaggio ambito portuale	Priorità massima	4.500.000,00	4.500.000,00	0,00	0,00	9.000.000,00			0,00	
		L 80011990639 2024 50820		2025		No	No	63014	ITF3	MANUTENZIONE STRAORDINARIA	INFRASTRUTTURE DI TRASPORTO-MARITTIME LACUALI E FLUVIALI	CAPRI - Molo di sopraflutto, ripristino scogliere	Priorità massima	500.000,00	500.000,00	0,00	0,00	1.000.000,00			0,00	
		L 80011990639 2024 50821		2025		No	No	63014	ITF3	MANUTENZIONE STRAORDINARIA	INFRASTRUTTURE DI TRASPORTO-MARITTIME LACUALI E FLUVIALI	CAPRI - Molo di sopraflutto, manutenzione straordinaria muro e banchina	Priorità massima	250.000,00	250.000,00	0,00	0,00	500.000,00			0,00	
		L 80011990639 2024 50822		2025		No	No	63014	ITF3	MANUTENZIONE STRAORDINARIA	INFRASTRUTTURE DI TRASPORTO-MARITTIME LACUALI E FLUVIALI	CAPRI - Porto, dragaggio ambito portuale	Priorità massima	2.500.000,00	2.500.000,00	0,00	0,00

		L 80011990639 2024	50834		2025		No	No	63084	ITF3	MANUTENZIONE STRAORDINARIA	INFRASTRUTTURE DI TRASPORTO-MARITTIME LACUALI E FLUVIALI	TORRE DEL GRECO - Porto, dragaggio ambito portuale	Priorità massima	3.000.000,00	3.000.000,00	0,00	0,00	6.000.000,00		0,00	
		L 80011990639 2024	50835		2025		No	No	63064	ITF3	MANUTENZIONE STRAORDINARIA	INFRASTRUTTURE DI TRASPORTO-MARITTIME LACUALI E FLUVIALI	ERCOLANO - Villa Favorita, ripristino scogliera	Priorità massima	1.000.000,00	1.000.000,00	0,00	0,00	2.000.000,00		0,00	
		L 80011990639 2024	50836		2025		No	No	63064	ITF3	MANUTENZIONE STRAORDINARIA	INFRASTRUTTURE DI TRASPORTO-MARITTIME LACUALI E FLUVIALI	ERCOLANO - Villa Favorita, escavo bacino	Priorità massima	1.500.000,00	1.500.000,00	0,00	0,00	3.000.000,00		0,00	
		L 80011990639 2024	50837		2025		No	No	63083	ITF3	MANUTENZIONE STRAORDINARIA	INFRASTRUTTURE DI TRASPORTO-MARITTIME LACUALI E FLUVIALI	TORRE ANNUNZIATA - Porto, dragaggio in ambito portuale	Priorità massima	5.000.000,00	5.000.000,00	0,00	0,00	10.000.000,00		0,00	
		L 80011990639 2024	50838		2025		No	No	63083	ITF3	MANUTENZIONE STRAORDINARIA	INFRASTRUTTURE DI TRASPORTO-MARITTIME LACUALI E FLUVIALI	TORRE ANNUNZIATA - Banchine portuali, manutenzione straordinaria	Priorità massima	500.000,00	500.000,00	0,00	0,00	1.000.000,00		0,00	
		L 80011990639 2024	50839		2025		No	No	63083	ITF3	MANUTENZIONE STRAORDINARIA	INFRASTRUTTURE DI TRASPORTO-MARITTIME LACUALI E FLUVIALI	TORRE ANNUNZIATA - Molo di sopraflutto, ripristino scogliera	Priorità massima	1.500.000,00	500.000,00	0,00	0,00	2.000.000,00		0,00	
		L 80011990639 2024	50840		2025		No	No	63083	ITF3	MANUTENZIONE STRAORDINARIA	INFRASTRUTTURE DI TRASPORTO-MARITTIME LACUALI E FLUVIALI	TORRE ANNUNZIATA - Molo di sopraflutto, ripristino muro paraonde	Priorità massima	500.000,00	250.000,00	0,00	0,00	750.000,00		0,00	
		L 80011990639 2024	50841		2025		No	No	63053	ITF3	MANUTENZIONE STRAORDINARIA	INFRASTRUTTURE DI TRASPORTO-MARITTIME LACUALI E FLUVIALI	PIANO DI SORRENTO - Ripristino Scogliera sopraflutto - conoide e struttura in ferro	Priorità massima	500.000,00	0,00	0,00	0,00	500.000,00		0,00	
		L 80011990639 2024	50842		2025		No	No	63080	ITF3	MANUTENZIONE STRAORDINARIA	INFRASTRUTTURE DI TRASPORTO-MARITTIME LACUALI E FLUVIALI	SORRENTO - Marina piccola molo di sopraflutto, ripristino scogliera	Priorità massima	500.000,00	500.000,00	0,00	0,00	1.000.000,00		0,00	
		L 80011990639 2024	50843		2025		No	No	63080	ITF3	MANUTENZIONE STRAORDINARIA	INFRASTRUTTURE DI TRASPORTO-MARITTIME LACUALI E FLUVIALI	SORRENTO - Marina piccola molo di sopraflutto, ripristino banchina bassa	Priorità massima	250.000,00	250.000,00	0,00	0,00	500.000,00		0,00	
		L 80011990639 2024	50844		2025		No	No	63044	ITF3	MANUTENZIONE STRAORDINARIA	INFRASTRUTTURE DI TRASPORTO-MARITTIME LACUALI E FLUVIALI	MASSA LUBRENSE - Rifiorimento Scogliera e conoide testata	Priorità massima	500.000,00	250.000,00	0,00	0,00	750.000,00		0,00	
		L 80011990639 2024	50845		2025		No	No	65100	ITF3	MANUTENZIONE STRAORDINARIA	INFRASTRUTTURE DI TRASPORTO-MARITTIME LACUALI E FLUVIALI	POSITANO - Banchina, consolidamento statico	Priorità massima	1.500.000,00	0,00	0,00	0,00	1.500.000,00		0,00	
		L 80011990639 2024	50846		2025		No	No	65006	ITF3	MANUTENZIONE STRAORDINARIA	INFRASTRUTTURE DI TRASPORTO-MARITTIME LACUALI E FLUVIALI	AMALFI - Porto, dragaggio ambito portuale	Priorità massima	2.000.000,00	2.000.000,00	0,00	0,00	4.000.000,00		0,00	
		L 80011990639 2024	50848		2025		No	No	65066	ITF3	MANUTENZIONE STRAORDINARIA	INFRASTRUTTURE DI TRASPORTO-MARITTIME LACUALI E FLUVIALI	MAIORI - Porto, Dragaggio ambito portuale	Priorità massima	2.500.000,00	2.500.000,00	0,00	0,00	5.000.000,00		0,00	
		L 80011990639 2024	50849		2025		No	No	65002	ITF3	MANUTENZIONE STRAORDINARIA	INFRASTRUTTURE DI TRASPORTO-MARITTIME LACUALI E FLUVIALI	AGROPOLI - Porto, dragaggio ambito portuale	Priorità massima	2.500.000,00	2.500.000,00	0,00	0,00	5.000.000,00		0,00	
		L 80011990639 2024	50850		2025		No	No	65002	ITF3	MANUTENZIONE STRAORDINARIA	INFRASTRUTTURE DI TRASPORTO-MARITTIME LACUALI E FLUVIALI	AGROPOLI - Porto, molo di sopraflutto ripristino scogliere	Priorità massima	0,00	1.000.000,00	0,00	0,00	1.000.000,00		0,00	
		L 80011990639 2024	50851		2025		No	No	65031	ITF3	MANUTENZIONE STRAORDINARIA	INFRASTRUTTURE DI TRASPORTO-MARITTIME LACUALI E FLUVIALI	SAN MARCO DI CASTELLABATE - Porto, dragaggio ambito portuale	Priorità massima	0,00	0,00	2.000.000,00	0,00	2.000.000,00		0,00	
		L 80011990639 2024	50852		2025		No	No	65031	ITF3	MANUTENZIONE STRAORDINARIA	INFRASTRUTTURE DI TRASPORTO-MARITTIME LACUALI E FLUVIALI	SAN MARCO DI CASTELLABATE - Porto, molo di sopraflutto ripristino scogliere	Priorità massima	0,00	0,00	1.000.000,00	0,00	1.000.000,00		0,00	
		L 80011990639 2024	50853		2025		No	No	65071	ITF3	MANUTENZIONE STRAORDINARIA	INFRASTRUTTURE DI TRASPORTO-MARITTIME LACUALI E FLUVIALI	MONTECORICE - Agnone, dragaggio ambito portuale	Priorità massima	0,00	0,00	2.000.000,00	0,00	2.000.000,00		0,00	
		L 80011990639 2024	50854		2025		No	No	65071	ITF3	MANUTENZIONE STRAORDINARIA	INFRASTRUTTURE DI TRASPORTO-MARITTIME LACUALI E FLUVIALI	MONTECORICE - Agnone,molo di sopraflutto ripristino scogliere	Priorità massima	0,00	0,00	1.000.000,00	0,00	1.000.000,00		0,00	
		L 80011990639 2024	50855		2025		No	No	65098	ITF3	MANUTENZIONE STRAORDINARIA	INFRASTRUTTURE DI TRASPORTO-MARITTIME LACUALI E FLUVIALI	ACCIAROLI - Porto, ripristino molo di sottoflutto	Priorità massima	0,00	0,00	500.000,00	0,00	500.000,00		0,00	
		L 80011990639 2024	50856		2025		No	No	65028	ITF3	MANUTENZIONE STRAORDINARIA	INFRASTRUTTURE DI TRASPORTO-MARITTIME LACUALI E FLUVIALI	CASAL VELINO - Porto, dragaggio ambito portuale	Priorità massima	0,00	2.000.000,00	2.000.000,00	0,00	4.000.000,00		0,00	
		L 80011990639 2024	50857		2025		No	No	65028	ITF3	MANUTENZIONE STRAORDINARIA	INFRASTRUTTURE DI TRASPORTO-MARITTIME LACUALI E FLUVIALI	CASAL VELINO - Porto, molo di sopraflutto ripristino scogliere	Priorità massima	0,00	0,00	1.000.000,00	0,00	1.000.000,00		0,00	
		L 80011990639 2024	50858		2025		No	No	65096	ITF3	MANUTENZIONE STRAORDINARIA	INFRASTRUTTURE DI TRASPORTO-MARITTIME LACUALI E FLUVIALI	PISCIOTTA - Porto, dragaggio ambito portuale	Priorità massima	0,00	0,00	2.000.000,00	0,00	2.000.000,00		0,00	
		L 80011990639 2024	50859		2025		No	No	65096	ITF3	MANUTENZIONE STRAORDINARIA	INFRASTRUTTURE DI TRASPORTO-MARITTIME LACUALI E FLUVIALI	PISCIOTTA - Porto, molo di sopraflutto ripristino scogliere	Priorità massima	0,00	0,00	1.000.000,00	0,00	1.000.000,00		0,00	
		L 80011990639 2024	50860		2025		No	No	65039	ITF3	MANUTENZIONE STRAORDINARIA	INFRASTRUTTURE DI TRASPORTO-MARITTIME LACUALI E FLUVIALI	PALINURO - Molo di sopraflutto, ripristino scogliera	Priorità massima	0,00	1.000.000,00	1.000.000,00	0,00	2.000.000,00		0,00	
		L 80011990639 2024	50861		2025		No	No	65021	ITF3	MANUTENZIONE STRAORDINARIA	INFRASTRUTTURE DI TRASPORTO-MARITTIME LACUALI E FLUVIALI	MARINA DI CAMEROTA - Porto, dragaggio in ambito portuale	Priorità massima	0,00	1.500.000,00	1.500.000,00	0,00	3.000.000,00		0,00	
		L 80011990639 2024	50862		2025		No	No	65021	ITF3	MANUTENZIONE STRAORDINARIA	INFRASTRUTTURE DI TRASPORTO-MARITTIME LACUALI E FLUVIALI	MARINA DI CAMEROTA - Molo di sopraflutto, ripristino scogliera	Priorità massima	0,00	0,00	1.000.000,00	0,00	1.000.000,00		0,00	
		L 80011990639 2024	50863		2025		No	No	65134	ITF3	MANUTENZIONE STRAORDINARIA	INFRASTRUTTURE DI TRASPORTO-MARITTIME LACUALI E FLUVIALI	SAPRI - Molo di sopraflutto, ripristino scogliera	Priorità massima	0,00	500.000,00	1.000.000,00	0,00	1.500.000,00		0,00	
	50.09																					
		L 80011990639 2025	00004		2025		No	No			MANUTENZIONE STRAORDINARIA	INFRASTRUTTURE SOCIALI-SOCIALI E SCOLASTICHE	Realizzazione di strutture residenziali universitarie negli immobili di proprietà regionale o in concessione, ex Ostello Mergellina, ex Studentato "Casa Miranda"	Priorità media	9.328.527,03	0,00	0,00	0,00	9.328.527,03		0,00	
	70.05																					
		L 80011990639 2025	00001	B45I23000410001	2025		Si	Si	63002	ITF3	NUOVA REALIZZAZIONE	INFRASTRUTTURE AMBIENTALI E RISORSE IDRICHE-SMALTIMENTO RIFIUTI	AMPLIAMENTO A DIGESTIONE ANAEROBICA DELL'IMPIANTO DI COMPPOSTAGGIO DI AFRAGOLA*VIA PRULUNGAMENTO VIA DE CHIRICO*AMPLIAMENTO A DIGESTIONE ANAEROBICA DELL'IMPIANTO DI COMPPOSTAGGIO DI AFRAGOLA	Priorità media	3.000.000,00	3.000.000,00	3.000.000,00	6.000.000,00	15.000.000,00		0,00	
		L 80011990639 2025	00002	B15I23000630001	2025		Si	Si	061012	ITF3	NUOVA REALIZZAZIONE	INFRASTRUTTURE AMBIENTALI E RISORSE IDRICHE-SMALTIMENTO RIFIUTI	AMPLIAMENTO A NDIGESTIONE ANAEROBICA DELL'IMPIANTO DI COMPOSTAGGIO DI CANCELLO E ARNONE*VIA P.LE REGIA AGNENA*AMPLIAMENTO A NDIGESTIONE ANAEROBICA DELL'IMPIANTO DI COMPOSTAGGIO DI CANCELLO E ARNONE	Priorità media	3.000.000,00	3.000.000,00	3.000.000,00	6.000.000,00	15.000.000,00		0,00	

PROGRAMMA TRIENNALE DEI LAVORI PUBBLICI - INTERVENTI - ELENCO ANNUALE 2024

Anno	Dg (Struttura)	CUI	CUP	Anno Avvio	Responsabile Procedimento	Lotto Funzionale	Lavoro Complesso	Istat	NUTS	Tipologia Intervento	Categoria Intervento	Descrizione Intervento	Priorita	TotalePrimoAnno	TotaleSecondoAnno	TotaleTerzoAnno	TotaleAnniSucc	Totale	Valore Immobili	Scadenza Finanziamento	Importo Capitale Privato	TipologiaCapitale Privato
2024																						
	50.06																					
		L 80011990639 2024 00039	B58H22018970002	2024		No	No		ITF3	MANUTENZIONE STRAORDINARIA	INFRASTRUTTURE AMBIENTALI E RISORSE IDRICHE-DIFESA DEL SUOLO	INTERVENTI DI MANUTENZIONE STRAORDINARIA DEGLI ALVEI E DEL PATRIMONIO DI INTERVENTI STRUTTURALI DI DIFESA DEL SUOLO IN PROVINCIA DI BENEVENTO	Priorità media	146.304,60	290.609,20	290.609,20	0,00	727.523,00			0,00	
	50.07																					
		L 80011990639 2024 50703		2024	Francesco Paolo De Felice	No	No	061083	ITF31	RECUPERO	OPERE, IMPIANTI ED ATTREZZATURE PER ATTIVITA' PRODUTTIVE, E LA RICERCA E L'IMPRESA SOCIALE-OPERE, IMPIANTI ED ATTREZZATURE PER L'AGRICOLTURA, LA ZOOTECNIA E L'AGROALIMENTARE	Lavori di manutenzione straordinaria delle strutture del Centro di Incremento Ippico Regionale di Santa Maria Capua Vetere	Priorità minima	0,00	0,00	500.000,00	0,00	500.000,00			0,00	
	50.08																					
		L 80011990639 2024 50864		2024		No	No	15	ITF3	MANUTENZIONE STRAORDINARIA	INFRASTRUTTURE DI TRASPORTO-MARITTIME LACUALI E FLUVIALI	REGIONE CAMPANIA - Accordo Quadro per l'affidamento di lavori di manutenzione straordinaria, messa in sicurezza ed efficientamento del sistema portuale di interesse regionale, con al massimo cinque operatori economici per la durata di anni quattro, con il criterio dell'offerta economicamente più vantaggiosa sulla base del miglior rapporto qualità/prezzo.	Priorità massima	5.000.000,00	5.000.000,00	5.000.000,00	0,00	15.000.000,00			0,00	
	50.15																					
		L 80011990639 2024 00038		2024		Si	Si	63049	ITF3	ALTRO	INFRASTRUTTURE SOCIALI-SOCIALI E SCOLASTICHE	Progetto di paesaggio e recupero delle preesistenze del "Parco di Castel Sant'Elmo"	Priorità media	3.778.927,03	0,00	0,00	0,00	3.778.927,03			0,00	
		L 80011990639 2024 51501		2024		Si	No	63049		ALTRO	INFRASTRUTTURE PER TELECOMUNICAZIONI E TECNOLOGIE INFORMATICHE-INFRASTRUTTURE PER TELECOMUNICAZIONI	Accordo Quadro, ai sensi dell'art. 59 del D.Lgs. 36/2023 per lavori, urgenti e non urgenti, anche di piccola entità, necessari per la manutenzione ed adeguamento degli impianti di videosorveglianza, degli immobili di proprietà o in disponibilità dell'Amministrazione Regionale	Priorità media	244.000,00	244.000,00	0,00	0,00	488.000,00			0,00	
		L 80011990639 2024 51502		2024		Si	No	63049	ITF3	MANUTENZIONE ORDINARIA	INFRASTRUTTURE SOCIALI-DIREZIONALI E AMMINISTRATIVE	Accordo Quadro, ai sensi dell'art. 59 del D.Lgs. 36/2023 per lavori di manutenzione di natura edile di adeguamento degli edifici di proprietà o in disponibilità dell'Amministrazione Regionale ubicati siti nelle Città di Benevento e Provincia, Città di Caserta e Provincia	Priorità media	366.000,00	366.000,00	0,00	0,00	732.000,00			0,00	
		L 80011990639 2024 51503		2024		Si	No	63049	ITF3	MANUTENZIONE ORDINARIA	INFRASTRUTTURE SOCIALI-DIREZIONALI E AMMINISTRATIVE	Accordo Quadro, ai sensi dell'art. 59 del D.Lgs. 36/2023 per lavori di manutenzione di natura edile di adeguamento degli edifici di proprietà o in disponibilità dell'Amministrazione Regionale ubicati siti nelle Città di Avellino e Provincia, Città di Salerno e Provincia	Priorità media	250.000,00	250.000,00	0,00	0,00	500.000,00			0,00	
		L 80011990639 2024 51504		2024		Si	No	63049	ITF3	MANUTENZIONE ORDINARIA	INFRASTRUTTURE SOCIALI-DIREZIONALI E AMMINISTRATIVE	Accordo Quadro, ai sensi dell'art. 59 del D.Lgs. 36/2023 per lavori per lavori di manutenzione di natura edile e di adeguamento dell'immobile di Via Don Bosco 9/E, e degli altri immobili adibiti ad ufficio di Napoli e Provincia di proprietà o in uso all'amministrazione Regionale.	Priorità media	366.000,00	366.000,00	0,00	0,00	732.000,00			0,00	
		L 80011990639 2024 51505		2024		Si	No	63049	ITF3	MANUTENZIONE STRAORDINARIA CON EFFICIENTAMENTO ENERGETICO	INFRASTRUTTURE SOCIALI-DIREZIONALI E AMMINISTRATIVE	ACCORDO QUADRO BIENNALE AI SENSI DELL'ART. 59 DEL D. LGS. 36/2023 PER LAVORI DI MANUTENZIONE PER L'EFFICIENTAMENTO ENERGETICO DEGLI EDIFICI DI PROPRIETA' O IN DISPONIBILITA' DELLA GIUNTA REGIONALE DELLA CAMPANIA	Priorità media	236.000,00	236.000,00	0,00	0,00	472.000,00			0,00	
		L 80011990639 2024 51507		2024		Si	No	63049	ITF3	MANUTENZIONE ORDINARIA	INFRASTRUTTURE SOCIALI-DIREZIONALI E AMMINISTRATIVE	Accordo Quadro, ai sensi dell'art. 59 del D.Lgs. 36/2023 per lavori di manutenzione di natura edile di adeguamento degli edifici di proprietà o in disponibilità dell'Amministrazione Regionale siti nella Città di Napoli, "Palazzo S. Lucia", "Palazzo Armieri" , "Complesso Via Metastasio" e Immobile sito in via De Gasper	Priorità media	466.000,00	466.000,00	0,00	0,00	932.000,00			0,00	
		L 80011990639 2024 51508		2024		Si	No	63049	ITF3	MANUTENZIONE ORDINARIA	INFRASTRUTTURE SOCIALI-ALTRE INFRASTRUTTURE SOCIALI	Accordo Quadro, ai sensi dell'art. 59 del D.Lgs. 36/2023 per Lavori di manutenzione di natura edile di adeguamento degli edifici di proprietà o in disponibilità dell'Amministrazione Regionale ubicati nella Città di Napoli, Ist. Paolo Colosimo via S. Teresa degli Scalzi	Priorità media	195.200,00	195.200,00	0,00	0,00	390.400,00			0,00	
		L 80011990639 2024 51509		2024		Si	No	63049	ITF3	MANUTENZIONE ORDINARIA	INFRASTRUTTURE SOCIALI-DIREZIONALI E AMMINISTRATIVE	Accordo Quadro, ai sensi dell'art. 59 del D.Lgs. 36/2023 per lavori di manutenzione di natura impiantistica di adeguamento degli edifici di proprietà o in disponibilità dell'Amministrazione Regionale ubicati su tutto il territorio della Regione Campania	Priorità media	305.000,00	305.000,00	0,00	0,00	610.000,00			0,00	
		L 80011990639 2024 51510		2024		Si	No	63049	ITF3	MANUTENZIONE ORDINARIA	INFRASTRUTTURE SOCIALI-DIREZIONALI E AMMINISTRATIVE	Accordo Quadro, ai sensi dell'art. 59 del D.Lgs. 36/2023 per lavori di manutenzione degli impianti antincendio degli edifici di proprietà o in disponibilità dell'Amministrazione Regionale ubicati su tutto il territorio della Regione Campania	Priorità media	427.000,00	427.000,00	0,00	0,00	854.000,00			0,00	
		L 80011990639 2024 00031		2024		Si	No	63049	ITF3	MANUTENZIONE ORDINARIA	INFRASTRUTTURE SOCIALI-DIREZIONALI E AMMINISTRATIVE	Accordo Quadro, ai sensi dell'art. 59 del D.Lgs. 36/2023 per LAVORI DI MANUTENZIONE DEGLI IMPIANTI ELEVATORI IN EDIFICI DI PROPRIETA' O IN DISPONIBILITA' DELLA GIUNTA REGIONALE DELLA CAMPANIA	Priorità media	305.000,00	305.000,00	0,00	0,00	610.000,00			0,00	
		L 80011990639 2024 00032		2024		Si	No			MANUTENZIONE ORDINARIA	INFRASTRUTTURE SOCIALI-DIREZIONALI E AMMINISTRATIVE	Accordo Quadro, ai sensi dell'art. 59 del D.Lgs. 36/2023 per LAVORI DI MANUTENZIONE DEGLI IMPIANTI IDRICO SANITARI NEGLI EDIFICI DI PROPRIETA' O IN DISPONIBILITA' DELLA GIUNTA REGIONALE DELLA CAMPANIA	Priorità media	402.600,00	402.600,00	402.600,00	0,00	1.207.800,00			0,00	
		L 80011990639 2024 00033	B64D22000470005	2024		Si	Si	63049	ITF3	RECUPERO	INFRASTRUTTURE SOCIALI-SOCIALI E SCOLASTICHE	Intervento di restauro e risanamento conservativo per il recupero relativo alla porzione di immobile denominato "ex Istituto Pontificio" del complesso di Santa Chiara in NAPOLI	Priorità massima	6.397.313,05	0,00	0,00	0,00	6.397.313,05			0,00	
		L 80011990639 2024 00034	B29F22029630002	2024		Si	No	63049	ITF3	RESTAURO	INFRASTRUTTURE SOCIALI-DIREZIONALI E AMMINISTRATIVE	Completamento dei lavori di resatauro conservativo di Villa Episcopio Ravello (SA)	Priorità media	5.500.000,00	1.869.699,91	0,00	0,00	7.369.699,91			0,00	
		L 80011990639 2024 00035		2024		Si	No	63049	ITF3	RECUPERO	INFRASTRUTTURE SOCIALI-BENI CULTURALI	Ripristino dell'immobile sito in via Tito Angelini 24	Priorità massima	1.000.000,00	0,00	0,00	0,00	1.000.000,00			0,00	
		L 80011990639 2024 00036		2024		Si	No	63049	ITF3	MANUTENZIONE ORDINARIA	INFRASTRUTTURE SOCIALI-DIREZIONALI E AMMINISTRATIVE	Accordo Quadro, ai sensi dell'art. 59 del D.Lgs. 36/2023 per lavori DI MANUTENZIONE DI NATURA EDILE PER L' ADEGUAMENTO DEI CENTRI PER L'IMPIEGO SITI REGIONE CAMPANIA NAPOLI E PROVINCIA	Priorità media	1.207.800,00	0,00	0,00	0,00	1.207.800,00			0,00	
		L 80011990639 2024 00037		2024		Si	No	63049	ITF3	MANUTENZIONE ORDINARIA	INFRASTRUTTURE SOCIALI-DIREZIONALI E AMMINISTRATIVE	Accordo Quadro, ai sensi dell'art. 59 del D.Lgs. 36/2023 per lavori DI MANUTENZIONE DI NATURA EDILE PER L' ADEGUAMENTO DEI CENTRI PER L'IMPIEGO SITI REGIONE CAMPANIA province SALERNO AVELLINO BENEVENTO E CASERTA	Priorità media	1.207.800,00	0,00	0,00	0,00	1.207.800,00			0,00	
	50.17																					
		L 80011990639 2024 00006	B16I21000000002	2024		No	Si			ALTRO	INFRASTRUTTURE AMBIENTALI E RISORSE IDRICHE-RISORSE IDRICHE E ACQUE REFLUE	Mitigazione del rischio idrogeologico, naturalizzazione e tutela delle risorse e infrastrutture idriche strategiche della Collina di Cancello	Priorità massima	13.250.866,97	13.250.866,97	0,00	0,00	26.501.733,94			0,00	
		L 80011990639 2024 51701	B19J21001460003	2024	Rosario Manzi	No	Si			ALTRO	INFRASTRUTTURE AMBIENTALI E RISORSE IDRICHE-DIFESA DEL SUOLO	Conduzione, Miglioramento e Potenziamnto della rete di distribuzione delle acque per usi civici ed annessa gestione operativa dell'acquedotto campano ambiti distrettuali Napoli Caserta - Alto Calore Irpino (Benevento)	Priorità massima	21.215.800,00	21.215.800,00	0,00	0,00	42.431.600,00			0,00	
	50.18																					
		L 80011990639 2024 00012		2024		No	No		ITF3	ALTRO	SERVIZI PER LA P.A. E PER LA COLLETTIVITA'-SERVIZI E TECNOLOGIE PER L'INFORMAZIONE E LE COMUNICAZIONI	Indagini di microzonazione sismica Campi flegrei	Priorità massima	395.000,00	0,00	0,00	0,00	395.000,00	31/12/2025		0,00	
	60.06																					
		L 80011990639 2024 00013		2024		Si	Si	065135	ITF35	ALTRO	INFRASTRUTTURE AMBIENTALI E RISORSE IDRICHE-DIFESA DEL SUOLO	RIPR1 Ripristino funzionalità idraulica Rio Squazzatorio - I stralcio	Priorità massima	0,00	5.000.000,00	5.000.000,00	15.855.819,33	25.855.819,33			0,00	
		L 80011990639 2024 00014		2024		No	No	065137	ITF35	ALTRO	INFRASTRUTTURE AMBIENTALI E RISORSE IDRICHE-DIFESA DEL SUOLO	RIPR3 Ripristino funzionalità idraulica Canale Marna	Priorità massima	0,00	4.000.000,00	4.000.000,00	600.000,00	8.600.000,00			0,00	
		L 80011990639 2024 00015		2024		Si	Si	065135	ITF35	ALTRO	INFRASTRUTTURE AMBIENTALI E RISORSE IDRICHE-DIFESA DEL SUOLO	RIPR4.2 II stralcio - completamento	Priorità massima	0,00	11.570.540,95	11.570.540,95	15.606.725,22	38.747.807,12			0,00	
		L 80011990639 2024 00016		2024		Si	Si	065135	ITF35	ALTRO	INFRASTRUTTURE AMBIENTALI E RISORSE IDRICHE-DIFESA DEL SUOLO	Adeguamento e sistemazione fiume Sarno. Lotto 1 dalla foce del fiume Sarno alla traversa di Scafati. Lotto 2 dalla traversa di Scafati alla confluenza dell'alveo comune nocerino nel fiume Sarno	Priorità massima	0,00	10.000.000,00	68.000.000,00	202.000.000,00	280.000.000,00			0,00	
		L 80011990639 2024 00017		2024		Si	Si	065078	ITF35	ALTRO	INFRASTRUTTURE AMBIENTALI E RISORSE IDRICHE-DIFESA DEL SUOLO	I3.2 Ampliamento Vasca Cicalesi - I stralcio	Priorità massima	2.000.000,00	7.000.000,00	7.000.000,00	7.000.000,00	23.000.000,00			0,00	
		L 80011990639 2024 00018		2024		No	No	065135	ITF35	ALTRO	INFRASTRUTTURE AMBIENTALI E RISORSE IDRICHE-DIFESA DEL SUOLO	I3.a Ripristino funzionalità vasche Comune di Sarno	Priorità massima	0,00	3.500.000,00	2.000.000,00	0,00	5.500.000,00			0,00	
		L 80011990639 2024 00019		2024		Si	No	065078	ITF35	ALTRO	INFRASTRUTTURE AMBIENTALI E RISORSE IDRICHE-DIFESA DEL SUOLO	I4.1 Sistemazione ed adeguamento Alveo Comune Nocerino tra vasca Cicalesi e vasca Casarzano, torrente Solofrana tra vasca Casarzano e vasca Pandola - I stralcio	Priorità massima	0,00	5.000.000,00	10.000.000,00	0,00	15.000.000,00			0,00	
		L 80011990639 2024 00020		2024		No	Si	064121	ITF34	ALTRO	INFRASTRUTTURE AMBIENTALI E RISORSE IDRICHE-DIFESA DEL SUOLO	I5.1 Laminazione piene in località Pozzello - adeguamento torrente Solofrana fino alla località S. Bartolomeo (Montoro)	Priorità massima	0,00	0,00	30.402.995,82	0,00	30.402.995,82			0,00	
		L 80011990639 2024 00021		2024		No	Si	065067	ITF3	ALTRO	INFRASTRUTTURE AMBIENTALI E RISORSE IDRICHE-DIFESA DEL SUOLO	I5.2 Laminazione piene in località S. Bartolomeo (Montoro) - adeguamento torrente Solofrana fino alla località Pandola (Mercato S. Severino)	Priorità massima	0,00	0,00	31.076.719,15	0,00	31.076.719,15			0,00	
		L 80011990639 2024 00023		2024		No	No	065020	ITF35	ALTRO	INFRASTRUTTURE AMBIENTALI E RISORSE IDRICHE-DIFESA DEL SUOLO	I5.3 Laminazione piene lungo il corso del torrente Calvagnola – Vasca Asi	Priorità massima	0,00	0,00	7.212.523,82	0,00	7.212.523,82			0,00	
		L 80011990639 2024 00024		2024		No	No	065020	ITF35	ALTRO	INFRASTRUTTURE AMBIENTALI E RISORSE IDRICHE-DIFESA DEL SUOLO	I5.4 Laminazione piene lungo il corso del torrente Calvagnola – Vasca Settefichi	Priorità massima	0,00	0,00	8.372.736,66	0,00	8.372.736,66			0,00	
		L 80011990639 2024 00025		2024		No	No	065052	ITF35	ALTRO	INFRASTRUTTURE AMBIENTALI E RISORSE IDRICHE-DIFESA DEL SUOLO	I5.5 Laminazione piene lungo il torrente Lavinaio - località S. Rocco (Fisciano - Mercato S. Severino)	Priorità massima	0,00	0,00	5.416.813,53	0,00	5.416.813,53			0,00	
		L 80011990639 2024 00026		2024		No	No	065052	ITF35	ALTRO	INFRASTRUTTURE AMBIENTALI E RISORSE IDRICHE-DIFESA DEL SUOLO	I5.6 Laminazione piene lungo il corso del torrente Lavinaio 2 (Fisciano)	Priorità massima	0,00	0,00	8.975.331,57	0,00	8.975.331,57			0,00	
		L 80011990639 2024 00027		2024		Si	Si	065067	ITF35	ALTRO	INFRASTRUTTURE AMBIENTALI E RISORSE IDRICHE-DIFESA DEL SUOLO	I5.a Adeguamento Vasca Pandola - ripristino funzionalità idraulica torrente Solofrana a valle di Pandola (Mercato S. Severino)	Priorità massima	0,00	7.824.736,26	7.824.736,26	0,00	15.649.472,52			0,00	
		L 80011990639 2024 00029		2024		Si	Si	063082	ITF33	MANUTENZIONE STRAORDINARIA	INFRASTRUTTURE AMBIENTALI E RISORSE IDRICHE-DIFESA DEL SUOLO	I11.2 Interventi di manutenzione straordinaria delle vasche pedemontane del Vesuvio, Pianillo e Fornillo - II stralcio	Priorità massima	0,00	10.223.922,21	10.223.922,21	0,00	20.447.844,42			0,00	
		L 80011990639 2024 00030		2024		Si	Si	065135	ITF35	ALTRO	INFRASTRUTTURE AMBIENTALI E RISORSE IDRICHE-DIFESA DEL SUOLO	Accordo Quadro articolato in nr. 3 lotti geografici, con un unico operatore economico per ciascun lotto, ai sensi dell'art. 59 comma 3 d.lgs. 36/2023, per l'affidamento di lavori e servizi inerenti all'esecuzione di indagini geologiche, geognestiche, geotecniche, gepfisiche, ambientali, strutturali, archeologiche ecc. e l'espletamento di servizi tecnici a supporto delle attività oggetto dell'appalto inerenti all'elaborazione di piani di utilizzo, piani di indagini e di caratterizzazione ambientale, attribuzione caratteristiche e pericolisità rifiuti, assistenza archeologica, rilievi di tratti tombati, batimetrici ecc, direzione lavori e coordinamento della sicurezza in fase di esecuzione delle indagini individuati nell'ambito del Programma strategico di riqualificazione ambientale e contrasto al rischio idraulico del fiume Sarno, di supporto e/o integrativi alle varie progettazione finanziate	Priorità massima	7.816.020,70	7.816.020,70	7.816.020,70	0,00	23.448.062,10			0,00	
		L 80011990639 2024 00007	B27J23000010006	2024		No	Si		ITF3	RISTRUTTURAZIONE	ISTRUZIONE, FORMAZIONE E SOSTEGNI PER IL MERCATO DEL LAVORO-ALTRI SOSTEGNI PER IL MERCATO DEL LAVORO	Realizzazione, ristrutturazione, adeguamento e manutenzione architettonica, strutturale ed impiantistica dei centri per l'impiego siti in Regione Campania	Priorità massima	51.345.976,25	0,00	0,00	0,00	51.345.976,25			0,00	
		L 80011990639 2024 00008	G49I22000450006	2024		No	No	65133	ITF35	RECUPERO	INFRASTRUTTURE SOCIALI-ALTRE INFRASTRUTTURE SOCIALI	Sanza: SCH.1 - Realizzazione Albergo Diffuso	Priorità massima	12.430.000,00	0,00	0,00	0,00	12.430.000,00			0,00	
		L 80011990639 2024 00009	G49I22000450006	2024		No	No	65133	ITF35	RECUPERO	INFRASTRUTTURE SOCIALI-ALTRE INFRASTRUTTURE SOCIALI	Sanza: SCH.2 - Ex Convento: riqualificazione dell'immobile e realizzazione di spazi al museo virtuale	Priorità massima	850.000,00	0,00	0,00	0,00	850.000,00			0,00	
		L 80011990639 2024 00010	G49I22000450006	2024		No	No	65133	ITF35	RECUPERO	INFRASTRUTTURE SOCIALI-ALTRE INFRASTRUTTURE SOCIALI	Sanza: SCH.8 - Area Camper: rifunzionalizzazione area esterna	Priorità massima	500.000,00	0,00	0,00	0,00	500.000,00			0,00	
		L 80011990639 2024 00011	G49I22000450006	2024		No	No	65133	ITF35	RECUPERO	INFRASTRUTTURE SOCIALI-ALTRE INFRASTRUTTURE SOCIALI	Sanza: SCH.9 - Sentieristica e area di sosta: intervento di recupero e riqualificazione ambientale dei sentieri e dei percorsi naturalistici	Priorità massima	600.000,00	0,00	0,00	0,00	600.000,00			0,00	
		L 80011990639 2023 60603		2024		No	No	63049	ITF33	RESTAURO	INFRASTRUTTURE SOCIALI-BENI CULTURALI	Intervento di restauro conservatorio San Pietro a Majella di Napoli	Priorità massima	0,00	2.000.000,00	3.000.000,00	0,00	5.000.000,00			0,00	
		L 80011990639 2023 60609	B31B04000260006	2024		No	Si	63050	ITF3	NUOVA REALIZZAZIONE	INFRASTRUTTURE DI TRASPORTO-STRADALI	Strada a scorrimento veloce per il collegamento del Vallo di Lauro con l'autostrada Salerno-Caserta (A30)"	Priorità massima	0,00	18.839.230,26	18.839.230,26	37.678.460,51	75.356.921,03			0,00	
		L 80011990639 2024 60601	B85F23000350001	2024		No	Si		ITF33	NUOVA REALIZZAZIONE	INFRASTRUTTURE SOCIALI-SANITARIE	Realizzazione del nuovo ospedale di Castellammare di Stabia	Priorità media	0,00	15.000.000,00	82.500.000,00	82.500.000,00	180.000.000,00			0,00	
	70.05																					
		L 80011990639 2021 70501	B16G17000080001	2024	Fabiana Praitano	No	Si	15	ITF31	NUOVA REALIZZAZIONE	INFRASTRUTTURE AMBIENTALI E RISORSE IDRICHE-SMALTIMENTO RIFIUTI	Impianto di trattamento della frazione organica da raccolta differenziata da realizzarsi nel Comune di Cancello ed Arnone (CE)	Priorità media	7.088.000,00	14.176.000,00	14.176.000,00	0,00	35.440.000,00			0,00	
		L 80011990639 2024 00004	B92H23000740007	2024	Francesco Molitierno	No	Si	063034	ITF3	NUOVA REALIZZAZIONE	INFRASTRUTTURE AMBIENTALI E RISORSE IDRICHE-SMALTIMENTO RIFIUTI	Progettazione e realizzazione degli interventi di messa in sicurezza permanente suoli e falda del II lotto della discarica di Masseria del Pozzo	Priorità massima	950.000,00	6.650.000,00	1.900.000,00	0,00	9.500.000,00	31/03/2026		0,00	
		L 80011990639 2024 00001	B23G17013850006	2024	Alessandro Scialoja	Si	Si	63002	ITF3	NUOVA REALIZZAZIONE	INFRASTRUTTURE AMBIENTALI E RISORSE IDRICHE-SMALTIMENTO RIFIUTI	Realizzazione di un impianto da 30.000 t/a per il trattamento della frazione organica proveniente dalla raccolta differenziata dei RSU nel Comune di Afragola (NA)	Priorità media	7.460.000,00	11.190.000,00	18.650.000,00	0,00	37.300.000,00			0,00	
		L 80011990639 2021 70504	B66G16001020006	2024	Giuseppe Luongo	No	Si	062015	ITF32	NUOVA REALIZZAZIONE	INFRASTRUTTURE AMBIENTALI E RISORSE IDRICHE-SMALTIMENTO RIFIUTI	Impianto di trattamento della frazione organica da raccolta differenziata, con tecnologia anaerobica nello STIR di Casalduni (BN) comprensivo dei connessi interventi di rifunzionalizzazione dello STIR	Priorità media	8.546.315,89	17.092.631,80	17.092.631,80	0,00	42.731.579,49			0,00	

fonte: http://burc.regione.campania.it

PROGRAMMA TRIENNALE DEGLI ACQUISTI DI FORNITURE E SERVIZI 2024-2026

Anno	Dg (Struttura)	CUI	Anno Avvio	CUP	Acquisto Ricompreso	CUI Ricompreso Altro	LottoFunzionale	CodiceNUTS (CodiceNUTS)	Settore	CodiceCPV	Descrizione Acquisto	LivelloPriorita	Responsabile Procedimento	DurataContratto	NuovoAffidamento	TotalePrimoAnno	TotaleSecondoAnno	TotaleTerzoAnno	TotaleAnniSucc	Totale	ApportoCapitalePrivatoImporto	ApportoCapitalePrivatoTipologia	CodiceAUSACentraleCommittenza	DenominazioneCentraleCommittenza
2024																								
	40.03																							
		S 80011990639 2024 40307	2024		No		SI	ITF3	Servizi	79824000-6	Servizi di stampa nonché pianificazione ed intermediazione di spazi pubblicitari	Priorità Massima		24	No	0,00	97.850,00	146.400,00	19.268,00	263.518,00	0,00		237377	Regione Campania
		S 80011990639 2024 40306	2024		No		No	ITF3	Servizi	79952000-2	Servizi di progettazione, organizzazione ed allestimento degli eventi di comunicazione istituzionale	Priorità Massima		24	No	0,00	61.250,00	137.860,00	64.408,00	263.518,00	0,00		237377	Regione Campania
	41.01																							
		S 80011990639 2024 00005	2024	G51E15000670001	No		SI	ITF33	Servizi	85312320-8	Acquisizione servizi di supporto e assistenza tecnica per l'esercizio e lo sviluppo della funzione di sorveglianza e audit dei programmi cofinanziati dall'unione europea per le pubbliche amministrazioni - Servizi specialistici di supporto alle "Grandi Autorità di Audit" per il fondo FSE	Priorità Massima	Dr.ssa Ottavia Delle cave	36	No	329.125,50	658.251,00	658.251,00	329.125,50	1.974.753,00	0,00		226120	CONSIP SPA A SOCIO UNICO
		S 80011990639 2024 00006	2024	G51E15000670001	No		SI	ITF33	Servizi	85312320-8	Acquisizione servizi di supporto e assistenza tecnica per l'esercizio e lo sviluppo della funzione di sorveglianza e audit dei programmi cofinanziati dall'unione europea per le pubbliche amministrazioni - Servizi specialistici di supporto alle "Grandi Autorità di Audit" per il fondo FESR	Priorità Massima	Dr.ssa Annia Giorgi Rossi	36	No	385.489,50	770.979,00	770.979,00	385.489,50	2.312.937,00	0,00		226120	CONSIP SPA A SOCIO UNICO
	50.01																							
		S 80011990639 2024 00079	2024	B61C24000300001	No		No	ITF33	Servizi	73220000-0	Servizio di Assistenza tecnica per l'attuazione dell'Accordo per la Coesione finanziato con le risorse del Fondo per lo Sviluppo e la Coesione 2021-2027 della Regione Campania	Priorità Massima		48	No	100.000,00	4.122.387,99	2.818.699,47	3.059.273,20	10.100.360,66	0,00		0000237377	Ufficio Speciale Grandi Opere - STAFF 60.06.92 "Centrale Acquisti e Ufficio Gare - Procedure di App
	50.02																							
		S 80011990639 2024 00080	2024		No		SI	ITF3	Servizi	79952000-2	Affidamento Servizi per la partecipazione a Vicenzaoro 2025 - edizioni di Gennaio e Settembre	Priorità Massima		12	No	0,00	200.000,00	0,00	0,00	200.000,00	0,00		0000237377	Regione Campania
		S 80011990639 2024 00081	2024		No		SI	ITF3	Servizi	79956000-0	Affidamento Servizi per la partecipazione a Vinitaly 2025	Priorità Massima		6	No	0,00	1.250.000,00	0,00	0,00	1.250.000,00	0,00		0000237377	Regione Campania
		S 80011990639 2024 00082	2024	B68I23003770002	No		SI	ITF3	Servizi	79950000-8	Affidamento Servizi per la partecipazione a Meet Italian Brands 2025	Priorità Massima		6	No	200.225,00	0,00	0,00	0,00	200.225,00	0,00		0000237377	Regione Campania
		S 80011990639 2024 00078	2024	B21H24000210002	No		No	ITF3	Servizi	30211300-4	Realizzazione di una progettualità composita che abbia tra gli obiettivi specifici il potenziamento delle funzionalità digitali della Piattaforma per favorire l'inclusione e l'accessibilità digitale ai servizi pubblici in tema di commercio, sia a favore dei cittadini che dei dipendenti pubblici del territorio regionale	Priorità Media		24	No	165.000,00	500.000,00	434.301,74	0,00	1.099.301,74	0,00			
	50.03																							
		S 80011990639 2024 00007	2024		No		No	IT	Servizi	71356200-0	Servizi di rafforzamento delle capacità istituzionali sul principio DNSH e sulle verifiche climatiche dei progetti infrastrutturali	Priorità Massima	SERGIO NEGRO	48	No	500.000,00	1.000.000,00	1.000.000,00	2.500.000,00	5.000.000,00	0,00			
		S 80011990639 2024 00008	2024		No		No	ITF33	Servizi	72220000-3	Servizi di Rafforzamento dei sistemi di monitoraggio per la qualita' del dato	Priorità Massima	SERGIO NEGRO	36	No	400.000,00	700.000,00	700.000,00	200.000,00	2.000.000,00	0,00			
		S 80011990639 2024 00001	2024		No		No	ITF33	Servizi	79419000-4	SERVIZIO DI ASSISTENZA TECNICA PER LA VALUTAZIONE DEL POR FESR CAMPANIA 2021/2027	Priorità Massima	SERGIO NEGRO	48	No	500.000,00	750.000,00	750.000,00	1.000.000,00	3.000.000,00	0,00			
	50.06																							
		S 80011990639 2024 00086	2024	B21I22000180001	No		No	ITF3	Servizi	79340000-9	Comunicazione e pubblicità per la qualità dell'aria con fondi ministeriali	Priorità Media		18	No	48.509,99	0,00	0,00	0,00	48.509,99	0,00		237377	REGIONE CAMPANIA
		S 80011990639 2024 00087	2024		No		No	ITF3	Servizi	71240000-2	PROCEDURA APERTA, AI SENSI DELL'ART. 71 DEL D. LGS. N. 36/2023 PER LA CONCLUSIONE DI UN ACCORDO QUADRO CON UN UNICO OPERATORE ECONOMICO, AI SENSI DELL'ART. 59, COMMA 3, D.LGS. N. 36/2023, PER SERVIZI DI ARCHITETTURA E INGEGNERIA RELATIVI ALLA PROGETTAZIONE DI FATTIBILITA' TECNICO-ECONOMICA "PROGETTI INTEGRATI DI RIPRISTINO DELLA FUNZIONALITÀ IDRAULICA DEL RETICOLO IDROGRAFICO DELLA REGIONE CAMPANIA suddiviso in due lotti	Priorità Massima		48	No	10.000.000,00	0,00	0,00	0,00	10.000.000,00	0,00		237377	REGIONE CAMPANIA
		S 80011990639 2024 00088	2024	B69I24000530003	No		No	ITF3	Servizi	79340000-9	Comunicazione e pubblicità per la qualità dell'aria con fondi ministeriali	Priorità Media		12	No	130.000,00	0,00	0,00	0,00	130.000,00	0,00			
	50.07																							
		S 80011990639 2023 50705	2025		No		No	ITF33	Servizi	77231800-6	Affidamento fornitura servizi di gestione dei vivai e foreste demaniali regionali	Priorità Media	Salvatore Apuzzo	24	No	0,00	200.000,00	200.000,00	0,00	400.000,00	0,00		0000237377	Regione Campania
		S 80011990639 2024 00028	2024		No		No	ITF33	Servizi	77231400-2	Affidamento fornitura servizi per realizzazione carta forestale regionale - digital forest	Priorità Media	Luca Branca	36	No	300.000,00	400.000,00	300.000,00	0,00	1.000.000,00	0,00		'0000237377	Regione Campania
		S 80011990639 2024 00053	2024		No		No	ITF31	Servizi	90910000-9	Mantenimento, accudimento equini e pulizia scuderie -pulizia e manutenzione dei paddocks - supporto al servizio di assistenza veterinaria e maniscalcia presso il centro regionale di incremento ippico di S.M.C.V. (CE)	Priorità Massima		31	Si	55.460,68	221.841,52	221.841,52	0,00	499.143,72	0,00		237377	Regione Campania
		S 80011990639 2024 00013	2024		No		SI	ITF33	Servizi	72000000-5	Sviluppo del sistema informativo agricolo regionale della Campania - Lotto 2	Priorità Massima		24	No	300.000,00	700.000,00	0,00	0,00	1.000.000,00	0,00		0000237377	Regione Campania
		S 80011990639 2025 00014	2025		No		SI	ITF33	Servizi	72000000-5	Sviluppo del sistema informativo agricolo della Campania - Lotto 3	Priorità Massima		36	No	0,00	500.000,00	1.000.000,00	1.945.170,27	3.445.170,27	0,00		0000237377	Regione Campania
		S 80011990639 2024 00015	2024		No		No	ITF33	Servizi	72000000-5	Servizi di progettazione e realizzazione di portali e servizi online (OPR AGEAC)	Priorità Media		24	No	300.000,00	1.200.000,00	0,00	0,00	1.500.000,00	0,00		0000237377	Regione Campania
		S 80011990639 2024 00016	2024		No		No	ITF33	Servizi	79952000-2	Realizzazione di azioni informative nell'ambito del CSR 2023/2027	Priorità Massima		60	No	350.000,00	250.000,00	250.000,00	242.000,00	1.092.000,00	0,00		0000237377	Regione Campania
		S 80011990639 2024 00017	2024		No		No	ITF33	Servizi	71356200-0	Azioni di supporto e accompagnamento all'organizzazione del sistema AKIS per la politica agricola comune	Priorità Massima		72	No	1.020.000,00	1.020.000,00	1.020.000,00	3.060.000,00	6.120.000,00	0,00		0000237377	Regione Campania
		F 80011990639 2024 00018	2024		No		No	ITF33	Fornitura	38120000-2	Sistema di acquisizione dati - Sistema agrometeorologico SRH06	Priorità Massima	VALERIO CATALANO	24	No	250.000,00	500.000,00	0,00	0,00	750.000,00	0,00		0000237377	Regione Campania
		F 80011990639 2024 00019	2024		No		No	ITF33	Fornitura	48614000-5	Sistema di acquisizione dati - monitoraggio fitopatologico SRH06 (01)	Priorità Massima		24	No	250.000,00	500.000,00	0,00	0,00	750.000,00	0,00		0000237377	REGIONE CAMPANIA
		F 80011990639 2024 00020	2024		No		No	ITF33	Fornitura	48614000-5	Sistema di acquisizione dati - nutrizione delle piante SRH06 (01)	Priorità Massima		24	No	250.000,00	500.000,00	0,00	0,00	750.000,00	0,00		0000237377	REGIONE CAMPANIA
		F 80011990639 2024 00021	2024		No		No	ITF33	Fornitura	48614000-5	Sistema di acquisizione dati - zootecnia digitale SRH06(01)	Priorità Massima		24	No	250.000,00	500.000,00	0,00	0,00	750.000,00	0,00		0000237377	REGIONE CAMPANIA
		F 80011990639 2025 00022	2025		No		No	ITF33	Fornitura	48614000-5	Sistema di acquisizione dati - SRH06 (01) - Rafforzamento reti di monitoraggio	Priorità Massima		60	No	0,00	500.000,00	750.000,00	750.000,00	2.000.000,00	0,00		0000237377	REGIONE CAMPANIA
		S 80011990639 2025 00023	2025		No		No	ITF33	Servizi	72000000-5	Sviluppo soluzioni applicative - integrazione e cooperazione applicativa AKIS SRH06	Priorità Massima	DOLORINDA RENZUTO IODICE	60	No	0,00	100.000,00	100.000,00	150.000,00	350.000,00	0,00		0000237377	REGIONE CAMPANIA
		S 80011990639 2025 00024	2025		No		No	ITF33	Servizi	72000000-5	Sviluppo soluzioni applicative - realizzazione di servizi e soluzioni digitali WEB, APP e DSS AKIS SRH06	Priorità Massima	DOLORINDA RENZUTO IODICE	60	No	0,00	100.000,00	150.000,00	400.000,00	650.000,00	0,00		0000237377	REGIONE CAMPANIA
		S 80011990639 2025 00025	2025		No		No	ITF33	Servizi	71241000-9	Servizi di consulenza e assistenza tecnica - AKIS SRH06	Priorità Massima		60	No	0,00	100.000,00	100.000,00	134.250,00	334.250,00	0,00		0000237377	REGIONE CAMPANIA
		S 80011990639 2024 00026	2024		No		No	ITF33	Servizi	79421200-3	Creazione di reti di collaborazione tra gli attori del sistema agricolo finalizzata alla costruzione e allo scambio di best practices - AKIS SRH06	Priorità Massima		60	No	100.000,00	100.000,00	100.000,00	200.000,00	500.000,00	0,00		0000237377	REGIONE CAMPANIA
		S 80011990639 2024 00027	2024		No		No	ITF33	Servizi	80530000-8	Formazione e informazione sulle opportunità offerte dall'AKIS e sulle nuove tecnologie per l'agricoltura - AKIS SRH06	Priorità Massima	GIUSEPPE PESAPANE	60	No	100.000,00	100.000,00	100.000,00	200.000,00	500.000,00	0,00		0000237377	REGIONE CAMPANIA
		S 80011990639 2023 50702	2024		No		No	ITF33	Fornitura	30000000-9	Gara per la fornitura di buoni pasto agli Operai Tempo Indeterminato (OTI)	Priorità Media		24	Si	0,00	170.000,00	170.000,00	0,00	340.000,00	0,00		0000237377	Regione Campania
		S 80011990639 2024 00010	2024		No		SI	ITF33	Servizi	72000000-5	Sviluppo del sistema informativo agricolo regionale della Campania - Lotto 1	Priorità Media	Giuseppe Mercurio	12	No	650.000,00	200.000,00	0,00	0,00	850.000,00	0,00		237377	Regione Campania
		S 80011990639 2024 00029	2024		No		No	ITF33	Servizi	79952000-2	affidamento per la realizzazione di eventi e campagne di comunicazione	Priorità Massima		36	No	500.000,00	800.000,00	800.000,00	500.000,00	2.600.000,00	0,00			
		S 80011990639 2024 00031	2024		No		No	ITF33	Servizi	71356200-0	affidamento dei servizi di assistenza tecnica	Priorità Massima		72	Si	283.328,00	566.657,00	566.657,00	1.983.305,00	3.399.947,00	0,00			
		S 80011990639 2023 50708	2024	B29E22000190006	No		No	ITF3	Servizi	72220000-3	Servizio di consulenza per le stagioni irrigue 2024 e 2025 e di valutazione dei fabbisogni irrigui mensili nel periodo 2021/2025	Priorità Massima		24	Si	162.328,33	108.218,88	0,00	0,00	270.547,21	0,00		0000237377	Regione Campania
		S 80011990639 2024 00012	2024		No		No	ITF33	Servizi	79419000-4	PSN 2023/2027 CSR Campania - Acquisizione del servizio di valutazione indipendente del CSR Campania 2023-2027	Priorità Massima	Maria Passari	72	Si	0,00	170.800,00	122.000,00	2.589.540,00	2.882.340,00	0,00		0000237377	Regione Campania
		S 80011990639 2024 00047	2024		No		No	ITF3	Servizi	77200000-2	Attuazione della Strategia Regionale per lo Sviluppo Sostenibile. Aumentare la resilienza dell'ecosistema naturale ai cambiamenti climatici e realizzazione di un sistema regionale delle infrastrutture verdi in ambito urbano e extra-urbano.	Priorità Massima		36	No	4.200.000,00	12.500.000,00	12.500.000,00	8.800.000,00	38.000.000,00	0,00		237377	REGIONE CAMPANIA
	50.08																							
		S 80011990639 2024 50082	2024		No		SI	ITF33	Servizi	60640000-6	Servizi minimi marittimi di trasporto scolastico Monte di Procida e viceversa	Priorità Massima		9	Si	77.605,00	107.734,00	0,00	0,00	185.339,00	0,00			
		S 80011990639 2024 50081	2024		No		SI	ITF33	Servizi	60640000-6	Servizi minimi marittimi di trasporto notturno destinati prioritariamente all'approvvigionamento merci verso isola di Ischia e Procida	Priorità Massima		21	Si	246.771,53	1.013.322,95	0,00	509.648,69	1.769.743,17	0,00			
	50.09																							
		S 80011990639 2024 00042	2024		No		No	ITF33	Servizi	71351810-4	Servizi di gestione e manutenzione della Rete Stazioni GNSS regionale	Priorità Media		24	No	0,00	75.000,00	75.000,00	0,00	150.000,00	0,00		237377	Regione Campania Centrale Acquisti
	50.12																							
		S 80011990639 2024 00057	2024	B69I23002870002	No		No	ITF3	Servizi	79952000-2	Acquisizione spazio espositivo e servizi fiera ILTM CANNES 02 – 05 dicembre 2024	Priorità Minima		1	No	174.240,00	0,00	0,00	0,00	174.240,00	0,00		237377	REGIONE CAMPANIA
		S 80011990639 2024 00058	2024	B69I23002870002	No		No	ITF3	Servizi	79952000-2	Acquisizione spazio espositivo e servizi fiera WTM LONDRA 05 al 07 novembre 2024	Priorità Minima		1	No	168.300,00	0,00	0,00	0,00	168.300,00	0,00		237377	REGIONE CAMPANIA
		S 80011990639 2024 00045	2024	B69I23002870002	No		No	ITF3	Servizi	79952000-2	Borsa Mediterranea del Turismo - BMT Napoli	Priorità Minima		1	No	150.000,00	0,00	0,00	0,00	150.000,00	0,00		237377	REGIONE CAMPANIA
		S 80011990639 2024 00046	2024	B69I23002870002	No		No	ITF3	Servizi	79952000-2	Acquisizione spazio espositivo e servizi fiera TTG Rimini e workshop Luxury 08-11 ottobre 2024	Priorità Minima		1	No	257.734,00	0,00	0,00	0,00	257.734,00	0,00		237377	REGIONE CAMPANIA
	50.13																							
		S 80011990639 2024 00050	2024		No		No	ITF33	Servizi	66600000-6	Servizio di tesoreria della Giunta Regionale della Campania	Priorità Media		5	Si	1.850.424,00	1.850.424,00	1.850.424,00	3.700.848,00	9.252.120,00	0,00			
	50.14																							
		S 80011990639 2024 00051	2024		No		No	ITF3	Servizi	30199770-8	Servizio sostitutivo di mensa per il personale della G.R. della Campania	Priorità Media		12	No	5.292.000,00	5.292.000,00	5.292.000,00	0,00	15.876.000,00	0,00			
	50.15																							
		S 80011990639 2024 00074	2024		No		No	ITF3	Servizi	90510000-5	Accordo Quadro, ai sensi dell'art. 59 del D.Lgs. 36/2023 per L'AFFIDAMENTO DEI SERVIZI DI RIMOZIONE, TRASPORTO E CONFERIMENTO IN SITI DI STOCCAGGIO DEFINITIVO DEI RIFIUTI ABBANDONATI DA IGNOTI SU AREE DI PROPRIETÀ DELLA REGIONE CAMPANIA	Priorità Media		24	No	3.000.000,00	2.998.480,00	0,00	0,00	5.998.480,00	0,00			
		S 80011990639 2024 00076	2024		No		No	ITF3	Servizi	42160000-8	Adesione convenzione CONSIP per affidamento del servizio integrato energia da espletare presso gli immobili di proprietà e/o in uso alla regione campania adibiti a sede di uffici regionali	Priorità Media		12	No	1.783.400,00	594.467,00	0,00	0,00	2.377.867,00	0,00			
		S 80011990639 2024 00061	2024		No		No	ITF33	Servizi	63100000-0	Servizio di movimentazione e trasloco di beni mobili c/o uffici regionali	Priorità Media		24	No	488.305,00	488.305,00	0,00	0,00	976.610,00	0,00			
		S 80011990639 2024 00062	2024		No		No	ITF33	Servizi	50300000-8	servizio noleggio fotocopiatrici	Priorità Media		5	No	120.000,00	120.000,00	120.000,00	240.000,00	600.000,00	0,00			
		F 80011990639 2024 00063	2024		No		No	ITF33	Fornitura	30197643-5	FORNITURA CARTA	Priorità Media		12	No	160.000,00	0,00	0,00	0,00	160.000,00	0,00			
		F 80011990639 2024 00064	2024		No		No	ITF33	Fornitura	30192000-1	Acquisto arredi	Priorità Media		12	No	160.000,00	0,00	0,00	0,00	160.000,00	0,00			
		S 80011990639 2024 00069	2024		No		No	ITF33	Servizi	64212000-5	ADESIONE CONVENZIONE CONSIP TELEFONIA MOBILE 9	Priorità Media		24	No	100.000,00	100.000,00	0,00	0,00	200.000,00	0,00			
		S 80011990639 2024 00070	2024		No		SI	ITF33	Servizi	98341130-5	SERVIZIO DI VIGILANZA SEDI REGIONE CAMPANIA	Priorità Media		36	No	3.768.000,00	3.768.000,00	3.768.000,00	0,00	11.304.000,00	0,00			
		S 80011990639 2024 00071	2024		No		SI	ITF33	Servizi	98341130-5	SERVIZIO DI RECEPTION SEDI CENTRI PER L'IMPIEGO	Priorità Media		36	No	4.577.000,00	4.577.000,00	4.577.000,00	0,00	13.731.000,00	0,00			
		S 80011990639 2024 00072	2024		No		SI	ITF33	Servizi	90919000-2	SERVIZIO PULIZIA SEDI CENTRI PER LIMPIEGO	Priorità Media		36	No	1.834.000,00	1.834.000,00	1.834.000,00	0,00	5.502.000,00	0,00			
		S 80011990639 2024 00073	2024		No		No	ITF33	Servizi	90919000-2	ADESIONE CONSIP SERVIZI DI PULIZIA UFFICI - GRANDI IMMOBILI	Priorità Media		48	No	942.000,00	7.780.000,00	7.780.000,00	14.290.000,00	30.792.000,00	0,00			
		S 80011990639 2024 00059	2024		No		No	ITF33	Servizi	90900000-6	servizio di pulizia uffici regionali	Priorità Media		36	No	1.165.530,50	1.165.530,50	1.165.530,50	0,00	3.496.591,50	0,00			
		S 80011990639 2024 00060	2024		No		SI	ITF33	Servizi	98341130-5	Procedura di gara aperta telematica di rilevanza comunitaria, ai sensi degli artt. 14, 25 e 71 del D.lgs. 36/2023, suddivisa in 3 lotti, per l'affidamento triennale dei servizi di vigilanza armata, di reception e custodia presso le sedi della Giunta Regionale della Campania.	Priorità Media		36	No	6.675.033,00	6.675.033,00	6.675.033,00	0,00	20.025.099,00	0,00			
		S 80011990639 2024 51528	2024	B29B21001100002	No		No	ITF3	Servizi	71250000-5	ACCORDO QUADRO TRIENNALE PER L'AFFIDAMENTO DI SERVIZI TECNICI QUALI RILIEVI TOPOGRAFICI E MISURAZIONI PER LA RICOGNIZIONE IMMOBILIARE E CENSUARIA NONCHÉ LA REGOLARIZZAZIONE AMMINISTRATIVA ED URBANISTICA DEI BENI APPARTENENTI AL PATRIMONIO DISPONIBILE ED INDISPONIBILE DELLA REGIONE CAMPANIA, PREORDINATA ALL'ACQUISIZIONE DELLA CONSISTENZA DEL PATRIMONIO IMMOBILIARE DELL'ENTE, ATTRAVERSO LA COSTITUZIONE DI UNA BANCA DATI, DISPONIBILE VIA WEB E SU SUPPORTO CARTACEO LOTTO 1	Priorità Media		36	No	500.000,00	3.000.000,00	0,00	3.351.520,00	6.851.520,00	0,00			
		S 80011990639 2024 00075	2024		No		No	ITF3	Servizi	77312000-0	Accordo Quadro ai sensi dell'art. 54 del D.LGS. 50/2016 per l'acquisizione di servizi per la gestione delle zone a verde degli immobili regionali e delle sedi istituzionali.	Priorità Media		36	No	294.922,80	294.922,80	0,00	294.922,80	884.768,40	0,00			
		S 80011990639 2024 00077	2024		No		No	IT	Servizi	66510000-8	Incentivi tecnici per servizi di brokeraggio assicurativo	Priorità Media		36	No	48.830,00	61.000,00	61.000,00	0,00	170.830,00	0,00		237377	
	50.17																							
		S 80011990639 2024 00056	2024		No		No	ITF3	Servizi	90481000-2	Servizio di conduzione dell'impianto di Depurazione Napoli Nord	Priorità Massima		36	No	11.000.000,00	11.000.000,00	11.000.000,00	0,00	33.000.000,00	0,00		0000237377	
		S 80011990639 2024 00054	2024	B19J21001460003	No		No	ITF3	Servizi	65130000-3	Conduzione, miglioramento e potenziamento della rete di distribuzione delle acque per usi civici ed annessa gestione operativa dell'acquedotto camposo Ambiti distrettuali Napoli-Napoli Nord-Caserta-Irpino-Sannita	Priorità Massima		24	No	60.311.587,02	60.311.587,02	0,00	0,00	120.623.174,04	0,00		0000237377	
		S 80011990639 2024 00093	2024		No		No	ITF3	Servizi	65130000-3	Costituzione di una società mista pubblico/privata, con maggioranza di partecipazione pubblica nella forma di S.p.A. per la gestione del Sistema della Grande Adduzione Primaria di Interesse Regionale	Priorità Massima		360	No	121.428.571,00	121.428.571,00	121.428.571,00	3.278.571.417,00	3.642.857.130,00	0,00			
		S 80011990639 2024 00009	2024		No		No	IT	Servizi	90710000-7	Servizio di conduzione/gestione AIA-IPPC dell'impianto di termovalorizzazione sito nel comune di Acerra	Priorità Massima	Francesco Prisco	120	No	86.659.046,00	86.659.046,00	86.659.046,00	606.613.322,00	866.590.460,00	0,00		0000237377	REGIONE CAMPANIA
	50.18																							
		S 80011990639 2024 00004	2024	B29I23001360006	No		No	ITF3	Servizi	60442000-8	Servizio di antincendio boschivo a mezzo elicotteri in Regione Campania	Priorità Massima		24	No	4.267.000,00	4.156.000,00	0,00	0,00	8.423.000,00	0,00		237377	Regione Campania
		F 80011990639 2024 00011	2024	B29I23001000002	No		No	ITF3	Fornitura	34113300-5	acquisto fuoristrada e moduli aib	Priorità Massima		12	No	1.390.000,00	0,00	0,00	0,00	1.390.000,00	0,00		237377	Centrale acquisti - Regione Campania
		S 80011990639 2024 00043	2024	B61B21000800002	No		No	ITF3	Servizi	72253000-3	Servizio di gestione e manutenzione del portale S.I.smi.CA	Priorità Massima		24	Si	112.645,00	112.645,00	175.000,00	175.000,00	575.290,00	0,00		237377	Ufficio Speciale 60 06 01 - Centrale Acquisti e Procedure di Finanziamento di Progetti relativi ad I
		S 80011990639 2024 00052	2024		No		SI	ITF3	Servizi	50330000-7	Servizi di manutenzione per il sistema regionale di monitoraggio idrometeoclimatico e marino-ondametrico in tempo reale, in esercizio presso il Centro Funzionale Multirischi di Protezione Civile della Regione Campania	Priorità Massima		36	No	3.241.000,00	3.401.000,00	2.532.670,00	0,00	9.174.670,00	0,00			
		S 80011990639 2024 00044	2024	B29I24000240006	No		No	ITF3	Servizi	75251120-7	Interventi di mitigazione di antincendio boschivo e contrasto attivo	Priorità Massima		12	No	13.553.126,81	0,00	0,00	0,00	13.553.126,81	0,00		00000237377	Regione Campania - Direzione per i lavori pubblici e la protezione civile
	60.01																							
		S 80011990639 2024 00002	2024		No		No	ITF3	Servizi	72268000-1	Appalto triennale di acquisizione di un gestionale web - based a supporto delle attività dell'Avvocatura Regionale della Campania	Priorità Massima	Massimo Consoli	36	No	130.000,00	130.000,00	130.000,00	0,00	390.000,00	0,00			
	60.06																							
		S 80011990639 2024 00030	2024	B65B24000410006	No		No	ITF33	Servizi	71220000-6	Concorso di Progettazione a Procedura aperta in due fasi per la realizzazione del " Nodo Intermodale complesso di Napoli Garibaldi Porta Est e la rigenerazione urbana delle aree Ferroviarie in compresa la progettazione del Headquarter della Regione Campania"	Priorità Media		8	No	7.600.000,00	0,00	0,00	0,00	7.600.000,00	0,00		237377	Regione Campania
		S 80011990639 2024 00032	2024	B22C21000880001	No		SI	ITF3	Servizi	71240000-2	Accordo quadro triennale per l'affidamento di servizi di rilievo delle perdite idriche nelle reti della campania, di servizi di ingegneria e architettura e di lavori di realizzazione delle opere	Priorità Massima		36	No	7.500.000,00	0,00	0,00	0,00	7.500.000,00	0,00		237377	Regione Campania
		S 80011990639 2024 00033	2024	153E12000080009	No		No	ITF31	Servizi	71240000-2	Accordo Quadro di Servizi tecnici necessari allo svolgimento di attività di assistenza scientifica archeologica relative al GP Bandiera Blu	Priorità Massima		36	No	200.000,00	0,00	0,00	0,00	200.000,00	0,00		237377	Regione Campania
		S 80011990639 2024 00034	2024	G49I22000450006	No		No	ITF35	Servizi	63513000-8	Sanza: SCH.3 - Allestimento del Centro Informativo Turistico - Gestione Attività del Territorio: centro di informazione e gestione dei servizi turistici, erogazione materiale di comunicazione strumenti informativ	Priorità Massima		40	No	400.000,00	0,00	0,00	0,00	400.000,00	0,00		237377	Regione Campania
		S 80011990639 2024 00035	2024	G49I22000450006	No		No	ITF35	Servizi	71314000-2	Sanza: SCH. 6 - Realizzazione comunità energetica rinnovabile	Priorità Massima		27	No	300.000,00	0,00	0,00	0,00	300.000,00	0,00		237377	Regione Campania
		S 80011990639 2024 00036	2024	G49I22000450006	No		No	ITF35	Servizi	34144900-7	Sanza: SCH.7 - Realizzazione sistema di trasporto integrato: acquisto veicoli elettrici per la realizzazione del collegamento con infrastrutture e punti strategici del territorio e per l'accesso al Borgo. Installazione colonnine di ricaricz	Priorità Massima		27	No	900.000,00	0,00	0,00	0,00	900.000,00	0,00		237377	Regione Campania
		S 80011990639 2024 00037	2024	G49I22000450006	No		No	ITF35	Servizi	63513000-8	Sanza: SCH.10 - Sanza Digitale, il Borgo dell'Accoglienza	Priorità Massima		40	No	950.000,00	0,00	0,00	0,00	950.000,00	0,00		237377	Regione Campania
		S 80011990639 2024 00038	2024	G49I22000450006	No		No	ITF35	Servizi	80000000-4	Sanza: SCH.11 - Summer School	Priorità Massima		40	No	270.000,00	0,00	0,00	0,00	270.000,00	0,00		237377	Regione

		S 80011990639 2023 60611	2025	B31B04000260006	No		No	ITF3	Forniture	45233140-2	Collaudo statico	Priorità Massima		24	No	0,00	0,00	0,00	242.644,84	242.644,84	0,00			
	60.09																							
		F80001190639202200002	2025	B29J21004640007	No		No	ITF33	Forniture	39130000-2	Fornitura di beni mobili e strumentali all'attivazione degli Uffici di Prossimità	Priorità Massima		11	No	130.000,00	89.600,00	0,00	0,00	219.600,00	0,00		0000237377	REGIONE CAMPANIA
		F80001190639202100002	2025		No		Si	ITF33	Forniture	32323500-8	MISURE DI POTENZIAMENTO DELLA SICUREZZA URBANA NELL'AMBITO DELLA CITTÀ DI NAPOLI-SISTEMA DI VIDEO SORVEGLIANZA - VIDEO SURVEILLANCE	Priorità Massima		7	No	100.000,00	1.000.000,00	0,00	212.513,00	1.312.513,00	0,00			
		S80011990639202200003	2024	B29J21004640007	No		No	ITF33	Servizi	72000000-5	Acquisizione di servizi di supporto alla gestione del progetto complesso Uffici di Prossimità: formazione e training on the job, customizzazione software, digitalizzazione di documentazione, monitoraggio, comunicazione e disseminamenti	Priorità Massima		11	No	380.000,00	400.000,00	0,00	0,00	780.000,00	0,00		0000237377	REGIONE CAMPANIA
	60.11																							
		F 80011990639 2024 00083	2024	B66G2300022000	Si	F 80011990639 2023 61117	No	ITF3	Forniture	48820000-2	PR FESR 2021-2027, OBIETTIVO SPECIFICO 1.2 AZIONE 1.2.1 - EVOLUZIONE DEL DATACENTER REGIONALE PER IMPLEMENTARE ED EROGARE I SERVIZI CONNESSI ALLA MOBILITA' DIGITALE E ALL'INTELLIGENT TRANSPORT SYSTEM CAMPANO - ATTUAZIONE DGR N. 235 DEL 23.05.2024 – FORNITURE HW E SW	Priorità Massima		24	No	4.000.000,00	2.050.892,04	0,00	0,00	6.050.892,04	0,00			
		F 80011990639 2024 00084	2024	B29I23001420006	Si	S 80011990639 2023 61112	No	ITF3	Forniture	39000000-2	FORNITURA DI ARREDI PER L'ALLESTIMENTO PUNTI DI FACILITAZIONE DIGITALE	Priorità Massima		12	No	0,00	344.040,00	0,00	0,00	344.040,00	0,00		0000237377	Regione Campania
		F 80011990639 2024 00085	2024	B21C22001970009	Si	F 80011990639 2023 61123	No	ITF3	Forniture	48820000-2	PR FESR 2021-2027, OBIETTIVO SPECIFICO 1.3 AZIONE 1.2.1 - ESTENSIONE ITS PER UNIFORMARE LA CUSTOMER EXPERIENCE DEGLI UTENTI REGIONALI - ATTUAZIONE DGR N.235 DEL 23.05.2024. CUP B21C22001970009 - SURF 22087BP000000001 – FORNITURE HW E SW	Priorità Massima		24	No	6.000.000,00	2.662.000,00	0,00	0,00	8.662.000,00	0,00			
		F 80011990639 2024 00089	2024	B51F23000700006	No		No	ITF3	Servizi	72262000-9	Sinfonia POND - Servizi applicativi DATA GOVERNANCE	Priorità Massima		12	No	0,00	1.144.209,00	0,00	0,00	1.144.209,00	0,00		226120	Cosip s.p.a.
		S 80011990639 2024 00090	2024		No		No	ITF3	Servizi	72410000-7	Sinfonia POND - servizi cloud iaas e paas in un modello di erogazione pubblico nonché per la prestazione di servizi connessi, servizi professionali di supporto all'adozione del cloud, servizi professionali tecnici per le pubbliche amministrazioni	Priorità Massima		12	No	128.260,33	496.095,67	0,00	0,00	624.356,00	0,00		226120	Consip s.p.a.
		S 80011990639 2024 00091	2024	B27H23002720006	No		No	ITF3	Servizi	72510000-3	Csiirt - Campania Servizi di compliance e controllo	Priorità Massima		15	No	850.000,00	0,00	0,00	0,00	850.000,00	0,00		226120	Consip s.p.a.
		F 80011990639 2024 00092	2024	B20D14000000001	No		No	ITF3	Forniture	32410000-0	Potenziamento Data Center per ITSC	Priorità Massima		3	No	3.949.300,22	0,00	0,00	0,00	3.949.300,22	0,00		226120	Consip s.p.a.
		S 80011990639 2024 00048	2024	B51F23000700006	No		No	ITF3	Servizi	72410000-7	evoluzione del sistema ICT pubblico regionale verso un livello avanzato di digitalizzazione e interscambio dati con la Piattaforma Digitale Nazionale Dati (PDND) - (Misura 1.3.1 PNRR)	Priorità Massima		18	No	1.768.565,00	0,00	0,00	0,00	1.768.565,00	0,00		0000237377	Regione Campania – 60 11 00 - Ufficio Speciale per la Crescita e la Transizione Digitale
		F 80011990639 2024 00049	2024		No		No	ITF3	Forniture	30121100-4	- Adesione Convenzione Consip "STAMPANTI ED. 20 - ID 2630" LOTTO 4 per acquisto di n. 160 multifunzione Brother MFC-L6915DN e n. 160 Kit toner nero TN-3660F	Priorità Massima		36	No	67.246,40	0,00	0,00	0,00	67.246,40	0,00		0000237377	REGIONE CAMPANIA
		F 80011990639 2022 611110	2024	B88114000150003	No		No	ITF3	Forniture	34924000-0	SS268 del Vesuvio e viabilità interconnessa – applicazione dei sistemi tecnologici per la messa in sicurezza e monitoraggio"- Pannelli a messaggio variabile e relativi accessor	Priorità Massima		36	No	301.875,52	1.772.193,74	0,00	0,00	2.074.069,26	0,00		249796	ACAMIR - Agenzia Campana Mobilità Infrastrutture e Reti
	70.05																							
		S 80011990639 2024 00003	2024		No		No	ITF3	Servizi	90512000-9	Servizio di carico, trasporto e conferimento ad impianti di recupero energetico e/o di materia in ambito nazionale e comunitario, ovvero ad impianti di smaltimento in ambito comunitario, delle circa 6.000 tonn di rifiuti rimpatriati dalla Tunisia e stoccati in balle presso il sito nel comprensorio della caserma militare di Persano	Priorità Massima	Mario Bruno	2	No	1.823.218,64	0,00	0,00	0,00	1.823.218,64	0,00		237377	Regione Campania
2024																								
	50.04																							
		S 80011990639 2024 00001.	2024	B59I16003160001	No		No	ITF35	Servizi	45112320-4	"Servizio di bonifica bellica sistematica terrestre da ordigni esplosivi residuat bellici nell'area interessata dalla costruzione del "NUOVO COMPLESSO OSPEDALIERO SAN GIOVANNI DI DIO E RUGGI D'ARAGONA""	Priorità Massima		5	No	828.726,89	0,00	0,00	0,00	828.726,89	0,00			
	50.06																							
		S 80011990639 2025 00003	2025		No		No	ITF3	Servizi	71240000-2	Inventario delle emissioni in atmosfera	Priorità Massima		36	No	150.000,00	0,00	0,00	0,00	150.000,00	0,00		237377	REGIONE CAMPANIA
		S 80011990639 2025 00004	2025		No		No	ITF3	Servizi	71240000-2	Aggiornamento piano della qualità dell'aria	Priorità Massima		24	No	150.000,00	0,00	0,00	0,00	150.000,00	0,00		237377	REGIONE CAMPANIA
	50.08																							
		S80011990639 2024 50801	2025		No		No	ITF33	Servizi	71300000-1	PORTI DI INTERESSE REGIONALE - Verifica di vulnerabilità sismica delle infrastrutture portuali.	Priorità Massima		12	No	250.000,00	250.000,00	0,00	250.000,00	750.000,00	0,00		237377	REGIONE CAMPANIA CENTRALE ACQUISTI
		S80011990639 2024 50802	2025		No		No	ITF33	Servizi	71351923-2	PORTI DI INTERESSE REGIONALE - Rilievi MBES degli specchi acquei dei porti regionali	Priorità Massima		12	No	150.000,00	150.000,00	0,00	0,00	300.000,00	0,00		237377	REGIONE CAMPANIA CENTRALE ACQUISTI
		S80011990639 2024 50803	2025		No		No	ITF33	Servizi	45111250-5	PORTI DI INTERESSE REGIONALE - Caratterizzazione sedimenti portuali	Priorità Massima		12	No	1.500.000,00	1.500.000,00	0,00	2.000.000,00	5.000.000,00	0,00		237377	REGIONE CAMPANIA CENTRALE ACQUISTI
	50.18																							
		S 80011990639 2025 00005	2025		Si	S 80011990639 2023 51803	Si	ITF3	Servizi	50330000-7	Servizio di manutenzione ordinaria e straordinaria della rete "fiduciaria" di monitoraggio meteoidropluviometrico in tempo reale, utilizzata ai fini di protezione civile per l'allertamento regionale per il rischio idrogeologico e idraulic	Priorità Massima		24	Si	1.254.250,38	1.254.250,38	1.254.250,38	2.508.500,76	6.271.251,90	0,00		0000237377	Ufficio Speciale 60 06 92 - Centrale Acquisti e Ufficio Gare - Procedure di appalto PNRR
		S 80011990639 2025 00006	2025		Si	S 80011990639 2023 51803	Si	ITF3	Servizi	50330000-7	Servizio di manutenzione ordinaria e straordinaria della rete "integrativa" di monitoraggio meteoidropluviometrico in tempo reale, utilizzata a integrazione e supporto delle valutazioni e analisi effettuate sulla base dei dati della rete fiduciaria	Priorità Massima		24	Si	1.138.756,25	1.138.756,25	1.138.756,25	2.277.512,49	5.693.781,24	0,00		0000237377	Ufficio Speciale 60 06 92 - Centrale Acquisti e Ufficio Gare - Procedure di appalto PNRR
		S 80011990639 2025 00007	2025		Si	S 80011990639 2023 51802	Si	ITF3	Servizi	50330000-7	Servizio di manutenzione ordinaria e straordinaria della rete "marino-ondametrica" di monitoraggio in tempo reale, utilizzata per analisi meteomarine e ondametriche	Priorità Massima		24	Si	245.630,29	245.630,29	245.630,29	491.260,57	1.228.151,44	0,00		0000237377	Ufficio Speciale 60 06 92 - Centrale Acquisti e Ufficio Gare - Procedure di appalto PNRR
		S 80011990639 2025 00008	2025		No		No	ITF3	Servizi	50333000-8	PR Fesr 2021/2027. Obiettivo specifico 2.4.1 - Realizzazione del Secondo lotto funzionale: "Aggiornamento e adeguamento tecnologico della rete fiduciaria di monitoraggio meteoidropluviometrico e infrastruttura di trasmissione radio con implementazione apparati aggiornati in centrale"	Priorità Massima		36	No	1.500.000,00	1.500.000,00	0,00	0,00	3.000.000,00	0,00		0000237377	Ufficio Speciale 60 06 92 - Centrale Acquisti e Ufficio Gare - Procedure di appalto PNRR
	70.05																							
		S 80011990639 2025 00002	2025	B15I23000630001	No		No	ITF3	Servizi	90510000-5	Servizio di progettazione relativo all'intervento di revamping a digestione anaerobica dell'impianto di compostaggio della frazione organica da raccolta differenziata da realizzare presso il Comune di Cancello Arnone (CE).	Priorità Media		12	No	575.522,55	0,00	0,00	0,00	575.522,55	0,00		237377	Regione Campania

PROGRAMMA TRIENNALE DEGLI ACQUISTI DI FORNITURE E SERVIZI- Elenco Annuale 2024

Anno	Dg (Struttura)	CUI	Anno Avvio	CUP	Acquisto Ricompreso	CUI Ricompreso Altro	LottoFunzionale	CodiceNUTS (CodiceNUTS)	Settore	CodiceCPV	Descrizione Acquisto	LivelloPriorita	Responsabile Procedimento	DurataContratto	NuovoAffidamento	TotalePrimoAnno	TotaleSecondoAnno	TotaleTerzoAnno	TotaleAnniSucc	Totale	ApportoCapitalePrivatoImporto	ApportoCapitalePrivatoTipologia	CodiceAUSACentraleCommittenza	DenominazioneCentraleCommittenza
2024																								
	40.03																							
		S 80011990639 2024 40307	2024		No		SI	ITF3	Servizi	79824000-6	Servizi di stampa nonché pianificazione ed intermediazione di spazi pubblicitari	Priorità Massima		24	No	0,00	97.850,00	146.400,00	19.268,00	263.518,00	0,00		237377	Regione Campania
		S 80011990639 2024 40306	2024		No		No	ITF3	Servizi	79952000-2	Servizi di progettazione, organizzazione ed allestimento degli eventi di comunicazione istituzionale	Priorità Massima		24	No	0,00	61.250,00	137.860,00	64.408,00	263.518,00	0,00		237377	Regione Campania
	41.01																							
		S 80011990639 2024 00005	2024	G51E15000670001	No		SI	ITF33	Servizi	85312320-8	Acquisizione servizi di supporto e assistenza tecnica per l'esercizio e lo sviluppo della funzione di sorveglianza e audit dei programmi cofinanziati dall'unione europea per le pubbliche amministrazioni - Servizi specialistici di supporto alle "Grandi Autorità di Audit" per il fondo FSE	Priorità Massima	Dr.ssa Ottavia Delle cave	36	No	329.125,50	658.251,00	658.251,00	329.125,50	1.974.753,00	0,00		226120	CONSIP SPA A SOCIO UNICO
		S 80011990639 2024 00006	2024	G51E15000670001	No		SI	ITF33	Servizi	85312320-8	Acquisizione servizi di supporto e assistenza tecnica per l'esercizio e lo sviluppo della funzione di sorveglianza e audit dei programmi cofinanziati dall'unione europea per le pubbliche amministrazioni - Servizi specialistici di supporto alle "Grandi Autorità di Audit" per il fondo FESR	Priorità Massima	Dr.ssa Annia Giorgi Rossi	36	No	385.489,50	770.979,00	770.979,00	385.489,50	2.312.937,00	0,00		226120	CONSIP SPA A SOCIO UNICO
	50.01																							
		S 80011990639 2024 00079	2024	B61C24000300001	No		No	ITF33	Servizi	73220000-0	Servizio di Assistenza tecnica per l'attuazione dell'Accordo per la Coesione finanziato con le risorse del Fondo per lo Sviluppo e la Coesione 2021-2027 della Regione Campania	Priorità Massima		48	No	100.000,00	4.122.387,99	2.818.699,47	3.059.273,20	10.100.360,66	0,00		0000237377	Ufficio Speciale Grandi Opere - STAFF 60.06.92 "Centrale Acquisti e Ufficio Gare - Procedure di App
	50.02																							
		S 80011990639 2024 00080	2024		No		SI	ITF3	Servizi	79952000-2	Affidamento Servizi per la partecipazione a Vicenzaoro 2025 - edizioni di Gennaio e Settembre	Priorità Massima		12	No	0,00	200.000,00	0,00	0,00	200.000,00	0,00		0000237377	Regione Campania
		S 80011990639 2024 00081	2024		No		SI	ITF3	Servizi	79956000-0	Affidamento Servizi per la partecipazione a Vinitaly 2025	Priorità Massima		6	No	0,00	1.250.000,00	0,00	0,00	1.250.000,00	0,00		0000237377	Regione Campania
		S 80011990639 2024 00082	2024	B68I23003770002	No		SI	ITF3	Servizi	79950000-8	Affidamento Servizi per la partecipazione a Meet Italian Brands 2025	Priorità Massima		6	No	200.225,00	0,00	0,00	0,00	200.225,00	0,00		0000237377	Regione Campania
		S 80011990639 2024 00078	2024	B21H24000210002	No		No	ITF3	Servizi	30211300-4	Realizzazione di una progettualità composita che abbia tra gli obiettivi specifici il potenziamento delle funzionalità digitali della Piattaforma per favorire l'inclusione e l'accessibilità digitale ai servizi pubblici in tema di commercio, sia a favore dei cittadini che dei dipendenti pubblici del territorio regionale	Priorità Media		24	No	165.000,00	500.000,00	434.301,74	0,00	1.099.301,74	0,00			
	50.03																							
		S 80011990639 2024 00007	2024		No		No	IT	Servizi	71356200-0	Servizi di rafforzamento delle capacità istituzionali sul principio DNSH e sulle verifiche climatiche dei progetti infrastrutturali	Priorità Massima	SERGIO NEGRO	48	No	500.000,00	1.000.000,00	1.000.000,00	2.500.000,00	5.000.000,00	0,00			
		S 80011990639 2024 00008	2024		No		No	ITF33	Servizi	72220000-3	Servizi di Rafforzamento dei sistemi di monitoraggio per la qualita' del dato	Priorità Massima	SERGIO NEGRO	36	No	400.000,00	700.000,00	700.000,00	200.000,00	2.000.000,00	0,00			
		S 80011990639 2024 00001	2024		No		No	ITF33	Servizi	79419000-4	SERVIZIO DI ASSISTENZA TECNICA PER LA VALUTAZIONE DEL POR FESR CAMPANIA 2021/2027	Priorità Massima	SERGIO NEGRO	48	No	500.000,00	750.000,00	750.000,00	1.000.000,00	3.000.000,00	0,00			
	50.06																							
		S 80011990639 2024 00086	2024	B21I22000180001	No		No	ITF3	Servizi	79340000-9	Comunicazione e pubblicità per la qualità dell'aria con fondi ministeriali	Priorità Media		18	No	48.509,99	0,00	0,00	0,00	48.509,99	0,00		237377	REGIONE CAMPANIA
		S 80011990639 2024 00087	2024		No		No	ITF3	Servizi	71240000-2	PROCEDURA APERTA, AI SENSI DELL'ART. 71 DEL D. LGS. N. 36/2023 PER LA CONCLUSIONE DI UN ACCORDO QUADRO CON UN UNICO OPERATORE ECONOMICO, AI SENSI DELL'ART. 59, COMMA 3, D.LGS. N. 36/2023, PER SERVIZI DI ARCHITETTURA E INGEGNERIA RELATIVI ALLA PROGETTAZIONE DI FATTIBILITA' TECNICO-ECONOMICA "PROGETTI INTEGRATI DI RIPRISTINO DELLA FUNZIONALITÀ IDRAULICA DEL RETICOLO IDROGRAFICO DELLA REGIONE CAMPANIA suddiviso in due lotti	Priorità Media		48	No	10.000.000,00	0,00	0,00	0,00	10.000.000,00	0,00		237377	REGIONE CAMPANIA
		S 80011990639 2024 00088	2024	B69I24000530003	No		No	ITF3	Servizi	79340000-9	Comunicazione e pubblicità per la qualità dell'aria con fondi ministeriali	Priorità Media		12	No	130.000,00	0,00	0,00	0,00	130.000,00	0,00			
	50.07																							
		S 80011990639 2024 00028	2024		No		No	ITF33	Servizi	77231400-2	Affidamento fornitura servizi per realizzazione carta forestale regionale - digital forest	Priorità Media	Luca Branca	36	No	300.000,00	400.000,00	300.000,00	0,00	1.000.000,00	0,00		0000237377	Regione Campania
		S 80011990639 2024 00053	2024		No		No	ITF31	Servizi	90910000-9	Mantenimento, accudimento equini e pulizia scuderie -pulizia e manutenzione dei paddocks - supporto al servizio di assistenza veterinaria e mascalcia presso il centro regionale di incremento ippico di S.M.C.V. (CE).	Priorità Massima		31	SI	55.460,68	221.841,52	221.841,52	0,00	499.143,72	0,00		237377	Regione Campania
		S 80011990639 2024 00013	2024		No		SI	ITF3	Servizi	72000000-5	Sviluppo del sistema informativo agricolo regionale della Campania - Lotto 2	Priorità Massima		24	No	300.000,00	700.000,00	0,00	0,00	1.000.000,00	0,00		0000237377	Regione Campania
		S 80011990639 2024 00015	2024		No		No	ITF33	Servizi	72000000-5	Servizi di progettazione e realizzazione di portali e servizi online (OPR AGEAC)	Priorità Media		24	No	300.000,00	1.200.000,00	0,00	0,00	1.500.000,00	0,00		0000237377	Regione Campania
		S 80011990639 2024 00016	2024		No		No	ITF33	Servizi	79952000-2	Realizzazione di azioni informative nell'ambito del CSR 2023/2027	Priorità Massima		60	No	350.000,00	250.000,00	250.000,00	242.000,00	1.092.000,00	0,00		0000237377	Regione Campania
		S 80011990639 2024 00017	2024		No		No	ITF33	Servizi	71356200-0	Azioni di supporto e accompagnamento all'organizzazione del sistema AKIS per la politica agricola comune	Priorità Massima		72	No	1.020.000,00	1.020.000,00	1.020.000,00	3.060.000,00	6.120.000,00	0,00		0000237377	Regione Campania
		F 80011990639 2024 00018	2024		No		No	ITF33	Forniture	38120000-2	Sistema di acquisizione dati - Sistema agrometereologico SRH06	Priorità Massima	VALERIO CATALANO	24	No	250.000,00	500.000,00	0,00	0,00	750.000,00	0,00		0000237377	Regione Campania
		F 80011990639 2024 00019	2024		No		No	ITF33	Forniture	48614000-5	Sistema di acquisizione dati - monitoraggio fitopatologico SRH06 (01)	Priorità Massima		24	No	250.000,00	500.000,00	0,00	0,00	750.000,00	0,00		0000237377	REGIONE CAMPANIA
		F 80011990639 2024 00020	2024		No		No	ITF33	Forniture	48614000-5	Sistema di acquisizione dati - nutrizione delle piante SRH06 (01)	Priorità Massima		24	No	250.000,00	500.000,00	0,00	0,00	750.000,00	0,00		0000237377	REGIONE CAMPANIA
		F 80011990639 2024 00021	2024		No		No	ITF33	Forniture	48614000-5	Sistema di acquisizione dati - zootecnia digitale SRH06(01)	Priorità Massima		24	No	250.000,00	500.000,00	0,00	0,00	750.000,00	0,00		0000237377	REGIONE CAMPANIA
		S 80011990639 2024 00026	2024		No		No	ITF33	Servizi	79421200-3	Creazione di reti di collaborazione tra gli attori del sistema agricolo finalizzata alla costruzione e allo scambio di best practices - AKIS SRH06	Priorità Massima		60	No	100.000,00	100.000,00	100.000,00	200.000,00	500.000,00	0,00		0000237377	REGIONE CAMPANIA
		S 80011990639 2024 00027	2024		No		No	ITF33	Servizi	80530000-8	Formazione e informazione sulle opportunità offerte dall'AKIS e sulle nuove tecnologie per l'agricoltura - AKIS SRH06	Priorità Massima	GIUSEPPE PESAPANE	60	No	100.000,00	100.000,00	100.000,00	200.000,00	500.000,00	0,00		0000237377	REGIONE CAMPANIA
		S 80011990639 2023 50702	2024		No		No	ITF33	Forniture	30000000-9	Gara per la fornitura di buoni pasto agli Operai Tempo Indeterminato (OTI)	Priorità Media		24	SI	0,00	170.000,00	170.000,00	0,00	340.000,00	0,00		0000237377	Regione Campania
		S 80011990639 2024 00010	2024		No		SI	ITF33	Servizi	72000000-5	Sviluppo del sistema informativo agricolo regionale della Campania - Lotto 1	Priorità Media	Giuseppe Mercurio	12	No	650.000,00	200.000,00	0,00	0,00	850.000,00	0,00		237377	Regione Campania
		S 80011990639 2024 00029	2024		No		No	ITF33	Servizi	79952000-2	affidamento per la realizzazione di eventi e campagne di comunicazione	Priorità Massima		36	No	500.000,00	800.000,00	800.000,00	500.000,00	2.600.000,00	0,00			
		S 80011990639 2024 00031	2024		No		No	ITF33	Servizi	71356200-0	affidamento dei servizi di assistenza tecnica	Priorità Massima		72	SI	283.328,00	566.657,00	566.657,00	1.983.305,00	3.399.947,00	0,00			
		S 80011990639 2023 50708	2024	B29E22000190006	No		No	ITF3	Servizi	72220000-3	Servizio di consulenza per le stagioni irrigue 2024 e 2025 e di valutazione dei fabbisogni irrigui mensili nel periodo 2021/2025	Priorità Massima		24	SI	162.328,33	108.218,88	0,00	0,00	270.547,21	0,00		0000237377	Regione Campania
		S 80011990639 2024 00012	2024		No		No	ITF33	Servizi	79419000-4	PSN 2023/2027 CSR Campania - Acquisizione del servizio di valutazione indipendente del CSR Campania 2023-2027	Priorità Massima	Maria Passari	72	SI	0,00	170.800,00	122.000,00	2.589.540,00	2.882.340,00	0,00		0000237377	Regione Campania
		S 80011990639 2024 00047	2024		No		No	ITF3	Servizi	77200000-2	Attuazione della Strategia Regionale per lo Sviluppo Sostenibile. Aumentare la resilienza dell'ecosistema naturale ai cambiamenti climatici e realizzazione di un sistema regionale delle infrastrutture verdi in ambito urbano e extra-urbano.	Priorità Massima		36	No	4.200.000,00	12.500.000,00	12.500.000,00	8.800.000,00	38.000.000,00	0,00		237377	REGIONE CAMPANIA
	50.08																							
		S 80011990639 2024 50082	2024		No		SI	ITF33	Servizi	60640000-6	Servizi minimi marittimi di trasporto scolastico Monte di Procida e viceversa	Priorità Massima		9	SI	77.605,00	107.734,00	0,00	0,00	185.339,00	0,00			
		S 80011990639 2024 50081	2024		No		SI	ITF33	Servizi	60640000-6	Servizi minimi marittimi di trasporto notturno destinati prioritariamente all'approvvigionamento merci verso isola di Ischia e Procida	Priorità Massima		21	SI	246.771,53	1.013.322,95	0,00	509.648,69	1.769.743,17	0,00			
	50.09																							
		S 80011990639 2024 00042	2024		No		No	ITF33	Servizi	71351810-4	Servizi di gestione e manutenzione della Rete Stazioni GNSS regionale	Priorità Media		24	No	0,00	75.000,00	75.000,00	0,00	150.000,00	0,00		237377	Regione Campania Centrale Acquisti
	50.12																							
		S 80011990639 2024 00057	2024	B69I23002870002	No		No	ITF3	Servizi	79952000-2	Acquisizione spazio espositivo e servizi fiera ILTM CANNES 02 – 05 dicembre 2024	Priorità Minima		1	No	174.240,00	0,00	0,00	0,00	174.240,00	0,00		237377	REGIONE CAMPANIA
		S 80011990639 2024 00058	2024	B69I23002870002	No		No	ITF3	Servizi	79952000-2	Acquisizione spazio espositivo e servizi fiera WTM LONDRA 05 al 07 novembre 2024	Priorità Minima		1	No	168.300,00	0,00	0,00	0,00	168.300,00	0,00		237377	REGIONE CAMPANIA
		S 80011990639 2024 00045	2024	B69I23002870002	No		No	ITF3	Servizi	79952000-2	Borsa Mediterranea del Turismo - BMT Napoli	Priorità Minima		1	No	150.000,00	0,00	0,00	0,00	150.000,00	0,00		237377	REGIONE CAMPANIA
		S 80011990639 2024 00046	2024	B69I23002870002	No		No	ITF3	Servizi	79952000-2	Acquisizione spazio espositivo e servizi fiera TTG Rimini e workshop Luxury 08-11 ottobre 2024	Priorità Minima		1	No	257.734,00	0,00	0,00	0,00	257.734,00	0,00		237377	REGIONE CAMPANIA
	50.13																							
		S 80011990639 2024 00050	2024		No		No	ITF33	Servizi	66600000-6	Servizio di tesoreria della Giunta Regionale della Campania	Priorità Media		5	SI	1.850.424,00	1.850.424,00	1.850.424,00	3.700.848,00	9.252.120,00	0,00			
	50.14																							
		S 80011990639 2024 00051	2024		No		No	ITF3	Servizi	30199770-8	Servizio sostitutivo di mensa per il personale della G.R. della Campania	Priorità Media		12	No	5.292.000,00	5.292.000,00	5.292.000,00	0,00	15.876.000,00	0,00			
	50.15																							
		S 80011990639 2024 00074	2024		No		No	ITF3	Servizi	90510000-5	Accordo Quadro, ai sensi dell'art. 59 del D.Lgs. 36/2023 per L'AFFIDAMENTO DEI SERVIZI DI RIMOZIONE, TRASPORTO E CONFERIMENTO IN SITI DI STOCCAGGIO DEFINITIVO DEI RIFIUTI ABBANDONATI DA IGNOTI SU AREE DI PROPRIETÀ DELLA REGIONE CAMPANIA	Priorità Media		24	No	3.000.000,00	2.998.480,00	0,00	0,00	5.998.480,00	0,00			
		S 80011990639 2024 00076	2024		No		No	ITF3	Servizi	42160000-8	Adesione convenzione CONSIP per affidamento del servizio integrato energia da espletare presso gli immobili di proprietà e/o in uso alla regione campania adibiti a sede di uffici regionali	Priorità Media		12	No	1.783.400,00	594.467,00	0,00	0,00	2.377.867,00	0,00			
		S 80011990639 2024 00061	2024		No		No	IT33	Servizi	63100000-0	Servizio di movimentazione e trasloco di beni mobili c/o uffici regionali	Priorità Media		24	No	488.305,00	488.305,00	0,00	0,00	976.610,00	0,00			
		S 80011990639 2024 00062	2024		No		No	IT33	Servizi	50300000-8	servizio noleggio fotocopiatrici	Priorità Media		5	No	120.000,00	120.000,00	120.000,00	240.000,00	600.000,00	0,00			
		F 80011990639 2024 00063	2024		No		No	IT33	Forniture	30197643-5	FORNITURA CARTA	Priorità Media		12	No	160.000,00	0,00	0,00	0,00	160.000,00	0,00			
		F 80011990639 2024 00064	2024		No		No	IT33	Forniture	30192000-1	Acquisto arredi	Priorità Media		12	No	160.000,00	0,00	0,00	0,00	160.000,00	0,00			
		S 80011990639 2024 00069	2024		No		No	IT33	Servizi	64212000-5	ADESIONE CONVENZIONE CONSIP TELEFONIA MOBILE 9	Priorità Media		24	No	100.000,00	100.000,00	0,00	0,00	200.000,00	0,00			
		S 80011990639 2024 00070	2024		No		SI	IT33	Servizi	98341130-5	SERVIZIO DI VIGILANZA SEDI REGIONE CAMPANIA	Priorità Media		36	No	3.768.000,00	3.768.000,00	3.768.000,00	0,00	11.304.000,00	0,00			
		S 80011990639 2024 00071	2024		No		SI	IT33	Servizi	98341130-5	SERVIZIO DI RECEPTION SEDI CENTRI PER L'IMPIEGO	Priorità Media		36	No	4.577.000,00	4.577.000,00	4.577.000,00	0,00	13.731.000,00	0,00			
		S 80011990639 2024 00072	2024		No		SI	IT33	Servizi	90919000-2	SERVIZIO PULIZIA SEDI CENTRI PER LIMPIEGO	Priorità Media		36	No	1.834.000,00	1.834.000,00	1.834.000,00	0,00	5.502.000,00	0,00			
		S 80011990639 2024 00073	2024		No		No	IT33	Servizi	90919000-2	ADESIONE CONSIP SERVIZI DI PULIZIA UFFICI - GRANDI IMMOBILI	Priorità Media		48	No	942.000,00	7.780.000,00	7.780.000,00	14.290.000,00	30.792.000,00	0,00			
		S 80011990639 2024 00059	2024		No		No	IT33	Servizi	90900000-6	servizio di pulizia uffici regionali	Priorità Media		36	No	1.165.530,50	1.165.530,50	1.165.530,50	0,00	3.496.591,50	0,00			
		S 80011990639 2024 00060	2024		No		SI	IT33	Servizi	98341130-5	Procedura di gara aperta telematica di rilevanza comunitaria, ai sensi degli artt. 14, 25 e 71 del D.lgs. 36/2023, suddivisa in 3 lotti, per l'affidamento triennale dei servizi di vigilanza armata, di reception e custodia presso le sedi della Giunta Regionale della Campania.	Priorità Media		36	No	6.675.033,00	6.675.033,00	6.675.033,00	0,00	20.025.099,00	0,00			
		S 80011990639 2023 51528	2024	B29B21001100002	No		No	ITF3	Servizi	71250000-5	ACCORDO QUADRO TRIENNALE PER L'AFFIDAMENTO DI SERVIZI TECNICI QUALI RILIEVI TOPOGRAFICI E MISURAZIONI PER LA RICOGNIZIONE IMMOBILIARE E CENSUARIA NONCHÉ LA REGOLARIZZAZIONE AMMINISTRATIVA ED URBANISTICA DEI BENI APPARTENENTI AL PATRIMONIO DISPONIBILE ED INDISPONIBILE DELLA REGIONE CAMPANIA, PREORDINATA ALL'ACQUISIZIONE DELLA CONSISTENZA DEL PATRIMONIO IMMOBILIARE DELL'ENTE, ATTRAVERSO LA COSTITUZIONE DI UNA BANCA DATI, DISPONIBILE VIA WEB E SU SUPPORTO CARTACEO LOTTO 1	Priorità Media		36	No	500.000,00	3.000.000,00	0,00	3.351.520,00	6.851.520,00	0,00			
		S 80011990639 2024 00075	2024		No		No	ITF3	Servizi	77312000-0	Accordo Quadro ai sensi dell'art. 54 del D.LGS. 50/2016 per l'acquisizione di servizi per la gestione delle zone a verde degli immobili regionali e delle sedi istituzionali.	Priorità Media		36	No	294.922,80	294.922,80	0,00	294.922,80	884.768,40	0,00			
		S 80011990639 2024 00077	2024		No		No	IT	Servizi	66510000-8	Incentivi tecnici per servizi di brokeraggio assicurativo	Priorità Media		36	No	48.830,00	61.000,00	61.000,00	0,00	170.830,00	0,00		237377	
	50.17																							
		S 80011990639 2024 00056	2024		No		No	ITF3	Servizi	90481000-2	Servizio di conduzione dell'impianto di Depurazione Napoli Nord	Priorità Massima		36	No	11.000.000,00	11.000.000,00	11.000.000,00	0,00	33.000.000,00	0,00		0000237377	
		S 80011990639 2024 00054	2024	B19I21001460003	No		No	ITF3	Servizi	65130000-3	Conduzione, miglioramento e potenziamento della rete di distribuzione delle acque per usi civici ed annessa gestione operativa dell'acquedotto campano Ambiti distrettuali Napoli-Napoli Nord-Caserta-Irpino-Sannita	Priorità Massima		24	No	60.311.587,02	60.311.587,02	0,00	0,00	120.623.174,04	0,00		0000237377	
		S 80011990639 2024 00093	2024		No		No	ITF3	Servizi	65130000-3	Costituzione di una società mista pubblico/privata, con maggioranza di partecipazione pubblica nella forma di S.p.A. per la gestione del Sistema della Grande Adduzione Primaria di Interesse Regionale	Priorità Massima		360	No	121.428.571,00	121.428.571,00	121.428.571,00	3.278.571.417,00	3.642.857.130,00	0,00			
		S 80011990639 2024 00009	2024		No		No	IT	Servizi	90710000-7	Servizio di conduzione/gestione AIA-IPPC dell'impianto di termovalorizzazione sito nel comune di Acerra	Priorità Massima	Francesco Prisco	120	No	86.659.046,00	86.659.046,00	86.659.046,00	606.613.322,00	866.590.460,00	0,00		0000237377	REGIONE CAMPANIA
	50.18																							
		S 80011990639 2024 00004	2024	B29I23001360006	No		No	ITF3	Servizi	60442000-8	Servizio di antincendio boschivo a mezzo elicotteri in Regione Campania	Priorità Massima		24	No	4.267.000,00	4.156.000,00	0,00	0,00	8.423.000,00	0,00		237377	Regione Campania
		F 80011990639 2024 00011	2024	B29I23001000002	No		No	ITF3	Forniture	34113300-5	acquisto fuoristrada e moduli aib	Priorità Massima		12	No	1.390.000,00	0,00	0,00	0,00	1.390.000,00	0,00		237377	Centrale acquisti - Regione Campania
		S 80011990639 2024 00043	2024	B61B21000800002	No		No	ITF3	Servizi	72253000-3	Servizio di gestione e manutenzione del portale S.I.smi.CA	Priorità Massima		24	SI	112.645,00	112.645,00	175.000,00	175.000,00	575.290,00	0,00		237377	Ufficio Speciale 60 06 01 - Centrale Acquisti e Procedure di Finanziamento di Progetti relativi ad I
		S 80011990639 2024 00052	2024		No		SI	ITF3	Servizi	50330000-7	Servizi di manutenzione per il sistema regionale di monitoraggio idrometeoclimatico e marino-ondametrico in tempo reale, in esercizio presso il Centro Funzionale Multirischi di Protezione Civile della Regione Campania	Priorità Massima		36	No	3.241.000,00	3.401.000,00	2.532.670,00	0,00	9.174.670,00	0,00			
		S 80011990639 2024 00044	2024	B29I24000240006	No		No	ITF3	Servizi	75251120-7	Interventi di mitigazione di antincendio boschivo e contrasto attivo	Priorità Massima		12	No	13.553.126,81	0,00	0,00	0,00	13.553.126,81	0,00		00000237377	Regione Campania - Direzione per i lavori pubblici e la protezione civile
	60.01																							
		S 80011990639 2024 00002	2024		No		No	ITF3	Servizi	72268000-1	Appalto triennale di acquisizione di un gestionale web - based a supporto delle attività dell'Avvocatura Regionale della Campania	Priorità Massima	Massimo Consoli	36	No	130.000,00	130.000,00	130.000,00	0,00	390.000,00	0,00			
	60.06																							
		S 80011990639 2024 00030	2024	B65B24000410006	No		No	IT33	Servizi	71220000-6	Concorso di Progettazione a Procedura aperta in due fasi per la realizzazione del " Nodo Intermodale complesso di Napoli Garibaldi Porta Est e la rigenerazione urbana delle aree Ferroviarie ivi compresa la progettazione del Headquarter della Regione Campania"	Priorità Media		8	No	7.600.000,00	0,00	0,00	0,00	7.600.000,00	0,00		237377	Regione Campania
		S 80011990639 2024 00032	2024	B22C21000880001	No		SI	ITF3	Servizi	71240000-2	Accordo quadro triennale per l'affidamento di servizi di rilievo delle perdite idriche nelle reti della campania, di servizi di ingegneria e architettura e di lavori di realizzazione delle opere	Priorità Massima		36	No	7.500.000,00	0,00	0,00	0,00	7.500.000,00	0,00		237377	Regione Campania
		S 80011990639 2024 00033	2024	153E12000080009	No		No	ITF31	Servizi	71240000-2	Accordo Quadro di Servizi tecnici necessari allo svolgimento di attività di assistenza scientifica archeologica relative al GP Bandiera Blu	Priorità Massima		36	No	200.000,00	0,00	0,00	0,00	200.000,00	0,00		237377	Regione Campania
		S 80011990639 2024 00034	2024	G49I22000450006	No		No	IT35	Servizi	63513000-8	Sanza: SCH.3 - Allestimento del Centro Informativo Turistico - Gestione Attività del Territorio: centro di informazione e gestione dei servizi turistici, erogazione materiale di comunicazione strumenti informativ	Priorità Massima		40	No	400.000,00	0,00	0,00	0,00	400.000,00	0,00		237377	Regione Campania
		S 80011990639 2024 00035	2024	G49I22000450006	No		No	IT35	Servizi	71314000-2	Sanza: SCH. 6 - Realizzazione comunità energetica rinnovabile	Priorità Massima		27	No	300.000,00	0,00	0,00	0,00	300.000,00	0,00		237377	Regione Campania
		S 80011990639 2024 00036	2024	G49I22000450006	No		No	IT35	Servizi	34144900-7	Sanza: SCH.7 - Realizzazione sistema di trasporto integrato: acquisto veicoli elettrici per la realizzazione del collegamento con infrastrutture e punti strategici del territorio e per l'accesso al Borgo. Installazione colonnine di ricarica	Priorità Massima		27	No	900.000,00	0,00	0,00	0,00	900.000,00	0,00		237377	Regione Campania
		S 80011990639 2024 00037	2024	G49I22000450006	No		No	IT35	Servizi	63513000-8	Sanza: SCH.10 - Sanza Digitale, il Borgo dell'accoglienza	Priorità Massima		40	No	950.000,00	0,00	0,00	0,00	950.000,00	0,00		237377	Regione Campania
		S 80011990639 2024 00038	2024	G49I22000450006	No		No	IT35	Servizi	80000000-4	Sanza: SCH.11 - Summer School	Priorità Massima		40	No	270.000,00	0,00	0,00	0,00	270.000,00	0,00		237377	Regione Campania
		S 80011990639 2024 00039	2024	G49I22000450006	No		No	IT35	Servizi	92312000-1	Sanza: SCH.12 - Sanza Festival e Sanza Museo	Priorità Massima		33	No	1.200.000,00	0,00	0,00	0,00	1.200.000,00	0,00		237377	Regione Campania
		S 80011990639 2024 00040	2024	G49I22000450006	No		No	IT35	Servizi	79000000-4	Sanza: SCH. 13 - Sanza Impresa	Priorità Massima		27	No	1.000.000,00	0,00	0,00	0,00	1.000.000,00	0,00		237377	Regione Campania
		S 80011990639 2024 00041	2024	B22C21000880001	No		SI	IT31	Servizi	71240000-2	Accordi quadro per servizi di ingegneria e architettura e attività di supporto: accordo quadro triennale per l'esecuzione nella regione Campania di infrastrutture ambientali.	Priorità Massima		36	No	8.000.000,00	0,00	0,00	0,00	8.000.000,00	0,00		237377	Regione Campania
		S 80011990639 2023 60609	2024	B31B04000260006	No		No	ITF3	Servizi	45233140-2	Indagini e analisi	Priorità Massima		24	No	0,00	100.000,00	211.550,58	0,00	311.550,58	0,00			
		S 80011990639 2023 60610	2024	B31B04000260006	No		No	ITF3	Servizi	45233140-2	Direzione dei lavori e coordinamento della sicurezza in fase di esecuzione	Priorità Massima		24	No	0,00	417.413,02	0,00	1.252.239,05	1.669.652,07	0,00			
	60.09																							
		S80011990639202200003	2024	B29J21004640007	No		No	IT33	Servizi	72000000-5	Acquisizione di servizi di supporto alla gestione del progetto complesso Uffici di Prossimità: formazione e training on the job, customizzazione software, digitalizzazione di documentazione, monitoraggio, comunicazione e disseminamento.	Priorità Massima		11	No	380.000,00	400.000,00	0,00	0,00	780.000,00	0,00		0000237377	REGIONE CAMPANIA
	60.11																				

		F 80011990639 2024 00085	2024	B21C22001970009	SI	F 80011990639 2023 61123	No	ITF3	Forniture	48820000-2	PR FESR 2021-2027, OBIETTIVO SPECIFICO 1.2 AZIONE 1.2.1 - ESTENSIONE ITS PER UNIFORMARE LA CUSTOMER EXPERIENCE DEGLI UTENTI REGIONALI - ATTUAZIONE DGR N.235 DEL 23.05.2024. CUP B21C22001970009 - SURF 22087BP000000001 – FORNITURE HW E SW	Priorità Massima		24	No	6.000.000,00	2.662.000,00	0,00	0,00	8.662.000,00	0,00			
		F 80011990639 2024 00089	2024	BS1F23000700006	No		No	ITF3	Servizi	72262000-9	Sinfonia PDND - Servizi applicativi DATA GOVERNANCE	Priorità Massima		12	No	0,00	1.144.209,00	0,00	0,00	1.144.209,00	0,00		226120	Cosip s.p.a.
		S 80011990639 2024 00090	2024		No		No	ITF3	Servizi	72410000-7	Sinfonia PDND - servizi cloud iaas e paas in un modello di erogazione pubblico nonché per la prestazione di servizi connessi, servizi professionali di supporto all'adozione del cloud, servizi professionali tecnici per le pubbliche amministrazioni	Priorità Massima		12	No	128.260,33	496.095,67	0,00	0,00	624.356,00	0,00		226120	Cosip s.p.a.
		S 80011990639 2024 00091	2024	B27H23002720006	No		No	ITF3	Servizi	72510000-3	Cisrt - Campania Servizi di compliance e controllo	Priorità Massima		15	No	850.000,00	0,00	0,00	0,00	850.000,00	0,00		226120	Consip s.p.a.
		F 80011990639 2024 00092	2024	B20D14000000001	No		No	ITF3	Forniture	32410000-0	Potenziamento Data Center per ITSC	Priorità Massima		3	No	3.949.300,22	0,00	0,00	0,00	3.949.300,22	0,00		226120	Consip s.p.a.
		S 80011990639 2024 00048	2024	BS1F23000700006	No		No	ITF3	Servizi	72410000-7	evoluzione del sistema ICT pubblico regionale verso un livello avanzato di digitalizzazione e interscambio dati con la Piattaforma Digitale Nazionale Dati (PDND) - (Misura 1.3.1 PNRR)	Priorità Massima		18	No	1.768.565,00	0,00	0,00	0,00	1.768.565,00	0,00		0000237377	Regione Campania – 60 11 00 - Ufficio Speciale per la Crescita e la Transizione Digitale
		F 80011990639 2024 00049	2024		No		No	ITF3	Forniture	30121100-4	Adesione Convenzione Consip "STAMPANTI ED. 20 - ID 2630" LOTTO 4 per acquisto di n. 160 multifunzione Brother MFC-L6915DN e n. 160 Kit toner nero TN-3660F	Priorità Massima		36	No	67.246,40	0,00	0,00	0,00	67.246,40	0,00		0000237377	REGIONE CAMPANIA
		F 80011990639 2022 611110	2024	B88814000150003	No		No	ITF3	Forniture	34924000-0	SS268 del Vesuvio e viabilità interconnessa – applicazione dei sistemi tecnologici per la messa in sicurezza e monitoraggio"- Pannelli a messaggio variabile e relativi accessori	Priorità Massima		36	No	301.875,52	1.772.193,74	0,00	0,00	2.074.069,26	0,00		247976	ACAMIR - Agenzia Campana Mobilità Infrastrutture e Reti
	70.05																						
		S 80011990639 2024 00003	2024		No		No	ITF3	Servizi	90512000-9	Servizio di carico, trasporto e conferimento ad impianti di recupero energetico e/o di materia in ambito nazionale e comunitario, ovvero ad impianti di smaltimento in ambito comunitario, delle circa 6.000 tonn di rifiuti rimpatriati dalla Tunisia e stoccati in balle presso il sito nel comprensorio della caserma militare di Persano	Priorità Massima	Mario Bruno	2	No	1.823.218,64	0,00	0,00	0,00	1.823.218,64	0,00		237377	Regione Campania
	50.04																						
		S 80011990639 2024 00001.	2024	BS91I6003160001	No		No	ITF35	Servizi	45112320-4	"Servizio di bonifica bellica sistematica terrestre da ordigni esplosivi residuat bellici nell'area interessata dalla costruzione del "NUOVO COMPLESSO OSPEDALIERO SAN GIOVANNI DI DIO E RUGGI D'ARAGONA""	Priorità Massima		5	No	828.726,89	0,00	0,00	0,00	828.726,89	0,00			

Delibera della Giunta Regionale n. 164 del 27/03/2025

Dipartimento 50 - GIUNTA REGIONALE DELLA CAMPANIA

Direzione Generale 7 - DIREZIONE GENERALE PER LE POLITICHE AGRICOLE, ALIMENTARI E FORESTALI

U.O.D. 91 - STAFF - Funzioni di supporto tecnico-operativo

Oggetto dell'Atto:

PRESA D'ATTO DELL' APPROVAZIONE DELLA MODIFICA DEL PROGRAMMA DI SVILUPPO RURALE DELLA CAMPANIA 2014/2022 (FEASR) - VERS. 15.0 DA PARTE DELLA COMMISSIONE EUROPEA.

Alla stregua dell'istruttoria compiuta dalla Direzione Generale e delle risultanze e degli atti tutti richiamati nelle premesse che seguono, costituenti istruttoria a tutti gli effetti di legge, nonché dell'espressa dichiarazione di regolarità della stessa resa dal Direttore a mezzo di sottoscrizione della presente

PREMESSO che:

a) con il Regolamento (UE) n. 1303 del 17 dicembre 2013 il Parlamento europeo ed il Consiglio hanno approvato le disposizioni comuni e generali sul Fondo europeo di sviluppo regionale (FESR), sul Fondo sociale europeo (FSE), sul Fondo di coesione, sul Fondo europeo agricolo per lo sviluppo rurale (FEASR) e sul Fondo europeo per gli affari marittimi e la pesca (FEAMP), abrogando il Regolamento (CE) n. 1083/2006 del Consiglio;

b) il menzionato Regolamento (UE) n. 1303 del 17 dicembre 2013 dispone, all'art. 26, che i fondi SIE sono attuati mediante programmi, conformemente all'accordo di partenariato di cui all'art.14 del medesimo Regolamento, da presentare alla Commissione europea entro 3 mesi dall'invio dell'Accordo di partenariato stesso;

c) il Regolamento (UE) n. 1305 del 17 dicembre 2013 del Parlamento e del Consiglio europeo disciplina il sostegno allo sviluppo rurale da parte del FEASR;

d) l'articolo 59 (paragrafi 3 e 4) del menzionato Reg. (UE) n. 1305/2013 stabilisce il tasso massimo di partecipazione del FEASR;

e) in data 29 ottobre 2014 la Commissione Europea con Decisione C (2014) 8021 *final* ha approvato l'Accordo di Partenariato con l'Italia per il periodo dal 1º gennaio 2014 al 31 dicembre 2020;

f) la Commissione europea con Decisione n. C (2015) 8315 del 20 novembre 2015 ha adottato il Programma di Sviluppo Rurale della Campania per il periodo 2014/2020 CCI 2014IT06RDRP019 – ver 1.3;

g) con Deliberazione n. 565 del 24/11/2015 la Giunta Regionale ha preso atto della citata Decisione della Commissione europea;

h) il Regolamento (UE) n. 2220 del 23 dicembre 2020 ha stabilito alcune disposizioni transitorie relative al sostegno da parte del Fondo europeo agricolo per lo sviluppo rurale (FEASR) e del Fondo europeo agricolo di garanzia (FEAGA) negli anni 2021 e 2022 assegnando risorse aggiuntive per il periodo 2021-2022 agli Stati Membri e ha tra l'altro modificato il citato Regolamento (UE) n. 1305/2013;

i) con Delibera del Consiglio dei Ministri del 17/06/2021 sono state ripartite le risorse recate dal FEASR e da Next Generation EU (NGEU) per le annualità 2021- 2022 tra i Programmi di Sviluppo Rurale italiani;

j) con Legge 23/07/2021 n. 106 - art. 68 ter - sono state messe a disposizione ulteriori risorse nazionali per il riequilibrio degli interventi per lo sviluppo rurale a seguito del riparto FEASR per il periodo transitorio 2021-2022 per alcune Regioni, tra cui la Campania;

k) il PSR Campania 14/22 è stato successivamente modificato da ultimo con la Decisione n. C (2024) 8944 *final* del 10.12.2024 della Commissione europea con l'approvazione della versione 14.0;

l) con Deliberazione n. 746 del 21/12/2024 la Giunta Regionale della Campania ha preso atto della menzionata Decisione della Commissione europea;

m) la Legge di Bilancio del 30 dicembre 2024 n. 207 all'articolo 1, commi 559-562, consente alle Regioni di ridurre la quota di cofinanziamento nazionale dei propri PSR 2014/2022 disponendo che le risorse regionali e nazionali rinvenienti da tale riduzione rimangano assegnate al programma 2014/2022 o al successivo come finanziamenti integrativi nazionali;

PRESO ATTO, sulla base dell'istruttoria dei competenti uffici regionali, che:

a) l'Autorità di Gestione del PSR Campania 2014/2022, ritenendo di avvalersi della opportunità consentita dalla citata Legge di Bilancio al fine di accelerare la spesa delle risorse FEASR nel corso dell'ultimo anno di attuazione del PSR e di raggiungere gli obiettivi di spesa del programma, ha formulato una proposta di modifica del Programma di Sviluppo Rurale riguardante l'aumento fino al tasso massimo di partecipazione del FEASR di cui all'articolo 59, paragrafo 3 del Regolamento (UE)

n. 1305/2013, pari all'85% della spesa ammissibile, per tutte le misure, fatta salva la misura 19, per la quale si è proposto di applicare la deroga prevista dall'art. 59, paragrafo 4, lettera a), fino al 90%;

b) l'Autorità di Gestione del PSR Campania 2014/2022 ha proposto altresì di modificare la base di calcolo per i limiti di spesa della tipologia 19.1.4, al fine di includervi la spesa complessiva sostenuta nell'ambito della strategia di sviluppo locale, a norma del Regolamento (UE) n. 1303/2013 e n. 1305/2013 e ai sensi della *Fiche* Misura 19 Sviluppo Locale LEADER;

c) la menzionata proposta di modifica del Programma è stata approvata dal Comitato di Sorveglianza del Programma di Sviluppo Rurale Campania (PSR) 2014/22 in consultazione scritta che si è conclusa il 12/02/2025 con nota n. PG/2025/0073718;

d) il 13 febbraio 2025 l'AdG del FEASR della Campania ha presentato alla Commissione la richiesta di approvazione della citata modifica del PSR a norma dell'articolo 11, lettera a), punto ii), del Regolamento (UE) n. 1305/2013;

e) la Commissione ha valutato conforme al Regolamento (UE) n. 1303/2013 e al Regolamento (UE) n. 1305/2013 la proposta di modifica dello stesso, non ha formulato osservazioni e con Decisione n. C (2025) 1635 *final* del 13.03.2025 ha approvato la modifica del programma di Sviluppo Rurale della Regione Campania, ai fini della concessione di un sostegno da parte del Fondo Europeo Agricolo per lo Sviluppo Rurale;

ACQUISITO il parere del Responsabile della programmazione Unitaria, reso con nota n. Prot. 2025-0007189 "UDCP/GAB/GAB del 27/03/2025 U

RITENUTO di:

a) dover prendere atto della Decisione n. C (2025) 1635 *final* del 13.03.2025 con la quale la Commissione europea ha approvato la modifica del Programma di Sviluppo Rurale della Campania 2014/22, pubblicata sul Portale Istituzionale del PSR Campania 2014/2020, all'indirizzo https://agricoltura.regione.campania.it/PSR_2014_2020/pdf/PSR_ver_15.pdf e allegata alla presente deliberazione di cui costituisce parte integrante e sostanziale;

b) dover demandare alla Direzione Generale per le Politiche Agricole, Alimentari e Forestali il sollecito espletamento degli adempimenti previsti dalle disposizioni regolamentari vigenti finalizzate a garantire la corretta gestione del Programma così come modificato;

PROPONE e la Giunta, in conformità, a voto unanime:

DELIBERA

per i motivi espressi in narrativa che qui si intendono integralmente riportati e confermati:

1. di prendere atto della Decisione n. C (2025) 1635 *final* del 13.03.2025 con la quale la Commissione Europea ha approvato la modifica del Programma di Sviluppo Rurale della Campania 2014-2022, pubblicata sul Portale Istituzionale del PSR Campania 2014-2020, all'indirizzo https://agricoltura.regione.campania.it/PSR_2014_2020/pdf/PSR_ver_15.pdf e allegata alla presente deliberazione di cui costituisce parte integrate e sostanziale;
2. di demandare alla Direzione Generale per le Politiche Agricole, Alimentari e Forestali il sollecito espletamento degli adempimenti previsti dalle disposizioni regolamentari vigenti finalizzate a garantire la corretta gestione del Programma così come modificato;
3. di trasmettere il Programma PSR 2014/2022 - ver. 15.0 approvato dalla Commissione Europea il 13.03.2025 al Consiglio Regionale;
4. di trasmettere il presente atto:
   4.1. agli Assessori;
   4.2. al Gabinetto del Presidente;
   4.3. al Responsabile della Programmazione Unitaria;
   4.4. al Nucleo di Valutazione e Verifica degli Investimenti Pubblici;
   4.5. alla Direzione Generale per le Politiche Agricole Alimentari e Forestali;
   4.6. al Tavolo Regionale del Partenariato Economico e Sociale;
   4.7. al MASAF - Dipartimento delle Politiche Competitive del mondo rurale e della qualità Direzione Generale della competitività per lo sviluppo rurale;

4.8. ad AGEA-OP;
4.9. al BURC per la pubblicazione;
4.10. all'Ufficio competente per la pubblicazione nella sezione trasparenza del sito istituzionale della Regione Campania.

COMMISSIONE
EUROPEA

Bruxelles, 13.3.2025
C(2025) 1635 final

DECISIONE DI ESECUZIONE DELLA COMMISSIONE

del 13.3.2025

che approva la modifica del programma di sviluppo rurale della Regione Campania, Italia, ai fini della concessione di un sostegno da parte del Fondo europeo agricolo per lo sviluppo rurale e modifica la decisione di esecuzione C(2015) 8315 del 20 novembre 2015

CCI 2014IT06RDRP018

(Il testo in lingua italiana è il solo facente fede)

fonte: http://burc.regione.campania.it

DECISIONE DI ESECUZIONE DELLA COMMISSIONE

del 13.3.2025

che approva la modifica del programma di sviluppo rurale della Regione Campania, Italia, ai fini della concessione di un sostegno da parte del Fondo europeo agricolo per lo sviluppo rurale e modifica la decisione di esecuzione C(2015) 8315 del 20 novembre 2015

CCI 2014IT06RDRP018

(Il testo in lingua italiana è il solo facente fede)

LA COMMISSIONE EUROPEA,

visto il trattato sul funzionamento dell'Unione europea,

visto il regolamento (UE) n. 1305/2013 del Parlamento europeo e del Consiglio, del 17 dicembre 2013, sul sostegno allo sviluppo rurale da parte del Fondo europeo agricolo per lo sviluppo rurale (FEASR) e che abroga il regolamento (CE) n. 1698/2005 del Consiglio[1], in particolare l'articolo 11, lettera a),

considerando quanto segue:

(1) Il programma di sviluppo rurale della Regione Campania ai fini della concessione di un sostegno da parte del Fondo europeo agricolo per lo sviluppo rurale (FEASR) per il periodo di programmazione 2014-2020 è stato approvato con decisione di esecuzione C(2015) 8315 della Commissione del 20 novembre 2015 e modificato da ultimo dalla decisione di esecuzione C(2024) 8944 della Commissione del 10 dicembre 2024.

(2) Il 13 febbraio 2025 l'Italia ha presentato alla Commissione una richiesta di approvazione di una modifica del programma di sviluppo rurale della Regione Campania a norma dell'articolo 11, lettera a), del regolamento (UE) n. 1305/2013.

(3) Conformemente all'articolo 30, paragrafo 2, del regolamento (UE) n. 1303/2013 del Parlamento europeo e del Consiglio[2], la Commissione ha valutato la richiesta di modifica del programma di sviluppo rurale e non ha formulato osservazioni.

(4) Le autorità italiane competenti hanno debitamente motivato la richiesta di modifica a norma dell'articolo 30, paragrafo 1, del regolamento (UE) n. 1303/2013 e hanno fornito le informazioni richieste dall'articolo 4, paragrafo 1, del regolamento di esecuzione (UE) n. 808/2014 della Commissione[3].

---

1 GU L 347 del 20.12.2013, pag. 487, ELI: https://eur-lex.europa.eu/eli/reg/2013/1305/oj.

2 Regolamento (UE) n. 1303/2013 del Parlamento europeo e del Consiglio, del 17 dicembre 2013, recante disposizioni comuni sul Fondo europeo di sviluppo regionale, sul Fondo sociale europeo, sul Fondo di coesione, sul Fondo europeo agricolo per lo sviluppo rurale e sul Fondo europeo per gli affari marittimi e la pesca e disposizioni generali sul Fondo europeo di sviluppo regionale, sul Fondo sociale europeo, sul Fondo di coesione e sul Fondo europeo per gli affari marittimi e la pesca, e che abroga il regolamento (CE) n. 1083/2006 del Consiglio (GU L 347 del 20.12.2013, pag. 320, ELI: https://eur-lex.europa.eu/eli/reg/2013/1303/oj).

3 Regolamento di esecuzione (UE) n. 808/2014 della Commissione, del 17 luglio 2014, recante modalità di applicazione del regolamento (UE) n. 1305/2013 del Parlamento europeo e del Consiglio sul

fonte: http://burc.regione.campania.it

(5) La Commissione ha concluso che la proposta di modifica del programma di sviluppo rurale è conforme al regolamento (UE) n. 1303/2013 e al regolamento (UE) n. 1305/2013.

(6) È pertanto opportuno approvare la modifica del programma di sviluppo rurale.

(7) La modifica dei finanziamenti nazionali integrativi inseriti nel programma di sviluppo rurale per interventi che rientrano nell'ambito di applicazione dell'articolo 42 del trattato sul funzionamento dell'Unione europea (il "trattato"), ai sensi dell'articolo 82 del regolamento (UE) n. 1305/2013, è conforme ai criteri previsti dal medesimo regolamento e dovrebbe pertanto essere approvata.

(8) La presente decisione non riguarda gli aiuti di Stato ai sensi degli articoli 107, 108 e 109 del trattato che non rientrano nel campo di applicazione dell'articolo 42 dello stesso, nei casi in cui l'aiuto di Stato non sia ancora stato approvato,

HA ADOTTATO LA PRESENTE DECISIONE:

Articolo 1

È approvata la modifica del programma di sviluppo rurale della Regione Campania, Italia, presentata alla Commissione il 13 febbraio 2025.

Articolo 2

Le parti I e III dell'allegato della decisione di esecuzione C(2015) 8315 del 20 novembre 2015 sono sostituite dal testo che figura nell'allegato della presente decisione.

Articolo 3

La spesa che diventa ammissibile a seguito della modifica del programma lo è a decorrere dal 13 febbraio 2025.

sostegno allo sviluppo rurale da parte del Fondo europeo agricolo per lo sviluppo rurale (FEASR) (GU L 227 del 31.7.2014, pag. 18, ELI: http://data.europa.eu/eli/reg_impl/2014/808/oj).

fonte: http://burc.regione.campania.it

Articolo 4

È approvata la modifica dei finanziamenti nazionali integrativi per lo sviluppo rurale ai sensi dell'articolo 82 del regolamento (UE) n. 1305/2013 inseriti nel programma di sviluppo rurale.

Articolo 5

La Repubblica italiana è destinataria della presente decisione.

Fatto a Bruxelles, il 13.3.2025

Per la Commissione
Christophe HANSEN
Membro della Commissione

fonte: http://burc.regione.campania.it

The European Agricultural Fund for Rural Development:
Europe investing in rural areas

PSR14-20 Campania

Italy - Rural Development Programme (Regional) - Campania

CCI	2014IT06RDRP019
Tipo di programma	Programma di sviluppo rurale
Paese	Italia
Regione	Campania
Periodo di programmazione	2014 - 2022
Autorità di gestione	Direzione Generale per le Politiche Agricole, Alimentari e Forestali
Versione	15.0
Stato versione	Adottato dalla CE
Data dell'ultima modifica	17/03/2025 - 10:57:20 CET

fonte: http://burc.regione.campania.it

Indice

1. TITOLO DEL PROGRAMMA DI SVILUPPO RURALE 12
1.1. Modifica 12
1.1.1. Tipo di modifica R.1305/2013 12
1.1.2. Modifica delle informazioni fornite nel AP 12
1.1.3. Modifica relativa all'articolo 4, paragrafo 2, terzo comma del regolamento n. 808/2014 (senza tenere conto dei limiti fissati in tale articolo): 12
1.1.4. Consultazione del comitato di monitoraggio (articolo 49, paragrafo 3, del regolamento (UE) n. 1303/2013) 12
1.1.5. Descrizione della modifica - articolo 4, paragrafo 1, del regolamento (UE) n. 1303/2014 13
2. STATO MEMBRO O REGIONE AMMINISTRATIVA 18
2.1. Zona geografica interessata dal programma 18
2.2. Classificazione della regione 18
3. VALUTAZIONE EX-ANTE 22
3.1. Descrizione del processo, compreso il calendario dei principali eventi e le relazioni intermedie in relazione alle principali fasi di sviluppo del PSR. 22
3.2. Tabella strutturata contenente le raccomandazioni della valutazione ex ante e la descrizione del modo in cui sono state prese in considerazione. 25
3.2.1. R01 27
3.2.2. R02 28
3.2.3. R03 29
3.2.4. R04 30
3.2.5. R05 30
3.2.6. R06 31
3.2.7. R07 31
3.2.8. R08 32
3.2.9. R09 33
3.2.10. R10 33
3.2.11. R11 34
3.2.12. R12 34
3.2.13. R13 35
3.2.14. R14 36
3.2.15. R15 36
3.2.16. R16 37
3.2.17. R17 38
3.2.18. R18 38
3.2.19. R19 39
3.2.20. R20 39

fonte: http://burc.regione.campania.it

3.2.21. R21 40
3.2.22. R22 40
3.2.23. R23 41
3.2.24. R24 42
3.2.25. R25 42
3.2.26. R26 43
3.2.27. R27 43
3.2.28. R28 44
3.2.29. R29 44
3.2.30. R30 45
3.2.31. R31 45
3.2.32. R32 46
3.2.33. R33 47
3.2.34. R34 47
3.2.35. R35 48
3.2.36. R36 48
3.2.37. R37 49
3.2.38. R38 49
3.2.39. R39 49
3.2.40. R40 50
3.2.41. R41 50
3.2.42. R42 51
3.2.43. R43 51
3.2.44. R44 52
3.2.45. R45 52
3.3. Rapporto di valutazione ex-ante 53
4. ANALISI SWOT E IDENTIFICAZIONE DEI BISOGNI 54
4.1. Analisi SWOT 54
4.1.1. Descrizione generale ed esauriente della situazione attuale nella zona di programmazione, basata su indicatori di contesto comuni e specifici del programma e su altre informazioni qualitative aggiornate 54
4.1.2. Punti di forza individuati nella zona di programmazione 164
4.1.3. Punti deboli individuati nella zona di programmazione 166
4.1.4. Opportunità individuate nella zona di programmazione 172
4.1.5. Rischi individuati nella zona di programmazione 175
4.1.6. Indicatori comuni di contesto 178
4.1.7. Indicatori di contesto specifici del programma 188
4.2. Valutazione delle esigenze 209
4.2.1. F01 Rafforzare e consolidare le reti relazionali tra i soggetti del sistema della conoscenza 218

fonte: http://burc.regione.campania.it

4.2.2. F02 Rafforzare il livello di competenze professionali nell'agricoltura, nell'agroalimentare, nella selvicoltura e nelle zone rur 218
4.2.3. F03 Migliorare le performance economiche del comparto agricolo, agroalimentare e forestale ...219
4.2.4. F04 Salvaguardare i livelli di reddito e di occupazione nel settore agricolo e nelle aree rurali 220
4.2.5. F05 Favorire l'aggregazione dei produttori primari 221
4.2.6. F06 Favorire una migliore organizzazione delle filiere agroalimentari e forestali....221
4.2.7. F07 Migliorare e valorizzare la qualità delle produzioni agricole, alimentari e forestali 222
4.2.8. F08 Rafforzare la rete stradale minore a supporto della competitività delle aziende agricole e forestali....223
4.2.9. F09 Favorire il ricambio generazionale qualificato nelle imprese agricole e forestali....224
4.2.10. F10 Sostenere l'accesso al credito 224
4.2.11. F11 Migliorare la gestione e la prevenzione del rischio e il ripristino dei danni alle strutture produttive agricole e forestali 225
4.2.12. F12 Migliorare la gestione dei rifiuti nelle aziende agricole 226
4.2.13. F13 Salvaguardare il patrimonio di biodiversità animale e vegetale....226
4.2.14. F14 Tutelare e valorizzare il patrimonio naturale, storico e culturale 227
4.2.15. F15 Prevenire e contrastare gli incendi e le calamità naturali incluse le fitopatie nella aree boscate....228
4.2.16. F16 Ridurre l'impatto delle attività agricole e forestali sulla risorsa idrica 228
4.2.17. F17 Ridurre l'impatto delle attività agricole e forestali sulla matrice ambientale suolo....229
4.2.18. F18 Prevenire fenomeni di perdita di suolo da erosione e dissesto idrogeologico 230
4.2.19. F19 Favorire una più efficiente gestione energetica 231
4.2.20. F20 Migliorare il contributo delle attività agricole, agroalimentari e forestali al bilancio energetico regionale 232
4.2.21. F21 Ridurre le emissioni di GHG da attività agroalimentari e forestali e accrescere la capacità di sequestro di carbonio 233
4.2.22. F22 Favorire la gestione forestale attiva anche in un'ottica di filiera....234
4.2.23. F23 Migliorare la qualità della vita nelle aree rurali....234
4.2.24. F24 Aumentare la capacità di sviluppo locale endogeno delle comunità locali in ambito rurale 235
4.2.25. F25 Rimuovere il DD nelle aree rurali....236
4.2.26. F26 Migliorare il benessere degli animali....237
5. DESCRIZIONE DELLA STRATEGIA 239
5.1. Una giustificazione della selezione delle necessità a cui il PSR intende rispondere e della scelta degli obiettivi, delle priorità, degli aspetti specifici e della fissazione degli obiettivi, basata sulle prove dell'analisi SWOT e sulla valutazione delle esigenze. Se del caso, una giustificazione dei sottoprogrammi tematici inseriti nel programma. La giustificazione deve dimostrare in particolare il rispetto dei requisiti di cui all'articolo 8, paragrafo 1, lettera c), punti i) e iv), del regolamento (UE) n. 1305/2013....239

fonte: http://burc.regione.campania.it

5.2. La combinazione e la giustificazione delle misure di sviluppo rurale per ciascuno degli aspetti specifici, compresa la giustificazione delle dotazioni finanziarie per le misure e l'adeguatezza delle risorse finanziarie agli obiettivi fissati, di cui all'articolo 8, paragrafo 1, lettera c), punti ii) e iii), del regolamento (UE) n. 1305/2013. La combinazione di misure che rientrano nella logica di intervento si basa sui risultati dell'analisi SWOT e sulla giustificazione e gerarchizzazione delle necessità di cui al punto 5.1 255
5.2.1. P1: Promuovere il trasferimento di conoscenze e l'innovazione nel settore agricolo e forestale e nelle zone rurali 255
5.2.2. P2: potenziare in tutte le regioni la redditività delle aziende agricole e la competitività dell'agricoltura in tutte le sue forme e promuovere tecnologie innovative per le aziende agricole e la gestione sostenibile delle foreste 260
5.2.3. P3: promuovere l'organizzazione della filiera agroalimentare, compresa la trasformazione e la commercializzazione dei prodotti agricoli, il benessere degli animali e la gestione dei rischi nel settore agricolo 264
5.2.4. P4: Preservare, ripristinare e valorizzare gli ecosistemi connessi all'agricoltura e alla silvicoltura 268
5.2.5. P5: Incentivare l'uso efficiente delle risorse e il passaggio a un'economia a basse emissioni di carbonio e resiliente al clima nel settore agroalimentare e forestale 275
5.2.6. P6: adoperarsi per l'inclusione sociale, la riduzione della povertà e lo sviluppo economico nelle zone rurali 282
5.3. Una descrizione del modo in cui saranno affrontati gli obiettivi trasversali, comprese le disposizioni specifiche di cui all'articolo 8, paragrafo 1, lettera c), punto v), del regolamento (UE) n. 1305/2013 288
5.4. Una tabella riassuntiva della logica d'intervento che indichi le priorità e gli aspetti specifici selezionati per il PSR, gli obiettivi quantificati e la combinazione di misure da attuare per realizzarli, comprese le spese preventivate (tabella generata automaticamente a partire dalle informazioni fornite nelle sezioni 5.2 e 11) 294
5.5. Una descrizione delle capacità consultive atte a garantire una consulenza e un sostegno adeguati con riguardo ai requisiti normativi nonché per azioni connesse all'innovazione, al fine di dimostrare le misure adottate conformemente all'articolo 8, paragrafo 1, lettera c), punto vi), del regolamento (UE) n. 1305/2013 297
6. VALUTAZIONE DELLE CONDIZIONALITÀ EX-ANTE 299
6.1. Ulteriori informazioni 299
6.2. Condizionalità ex-ante 300
6.2.1. Elenco delle azioni da intraprendere per le condizionalità ex ante generali 315
6.2.2. Elenco delle azioni da intraprendere per le condizionalità ex ante connesse a una priorità 323
7. DESCRIZIONE DEL QUADRO DI RIFERIMENTO DEI RISULTATI 325
7.1. Indicatori 325
7.1.1. P2: potenziare in tutte le regioni la redditività delle aziende agricole e la competitività dell'agricoltura in tutte le sue forme e promuovere tecnologie innovative per le aziende agricole e la gestione sostenibile delle foreste 328
7.1.2. P3: promuovere l'organizzazione della filiera agroalimentare, compresa la trasformazione e la commercializzazione dei prodotti agricoli, il benessere degli animali e la gestione dei rischi nel settore agricolo 328

fonte: http://burc.regione.campania.it

7.1.3. P4: Preservare, ripristinare e valorizzare gli ecosistemi connessi all'agricoltura e alla silvicoltura....329
7.1.4. P5: Incentivare l'uso efficiente delle risorse e il passaggio a un'economia a basse emissioni di carbonio e resiliente al clima nel settore agroalimentare e forestale....329
7.1.5. P6: adoperarsi per l'inclusione sociale, la riduzione della povertà e lo sviluppo economico nelle zone rurali....330
7.2. Indicatori alternativi....332
7.2.1. P3: promuovere l'organizzazione della filiera agroalimentare, compresa la trasformazione e la commercializzazione dei prodotti agricoli, il benessere degli animali e la gestione dei rischi nel settore agricolo....333
7.2.2. P4: Preservare, ripristinare e valorizzare gli ecosistemi connessi all'agricoltura e alla silvicoltura....333
7.2.3. P6: adoperarsi per l'inclusione sociale, la riduzione della povertà e lo sviluppo economico nelle zone rurali....334
7.3. Riserva....335
8. DESCRIZIONE DELLE MISURE SELEZIONATE....336
8.1. Descrizione delle condizioni generali applicate a più di una misura compresi, ove pertinenti, la definizione di zona rurale, i livelli di riferimento, la condizionalità, l'uso previsto degli strumenti finanziari e degli anticipi nonché le disposizioni comuni per gli investimenti, incluse le disposizioni di cui agli articoli 45 e 46 del regolamento (UE) n. 1305/2013....336
8.2. Descrizione per misura....352
8.2.1. M01 - Trasferimento di conoscenze e azioni di informazione (art. 14)....352
8.2.2. M02 - Servizi di consulenza, di sostituzione e di assistenza alla gestione delle aziende agricole (art. 15)....379
8.2.3. M03 - Regimi di qualità dei prodotti agricoli e alimentari (art. 16)....396
8.2.4. M04 - Investimenti in immobilizzazioni materiali (art. 17)....412
8.2.5. M05 - Ripristino del potenziale produttivo agricolo danneggiato da calamità naturali e da eventi catastrofici e introduzione di adeguate misure di prevenzione (articolo 18)....536
8.2.6. M06 - Sviluppo delle aziende agricole e delle imprese (art. 19)....560
8.2.7. M07 - Servizi di base e rinnovamento dei villaggi nelle zone rurali (Art. 20)....594
8.2.8. M08 - Investimenti nello sviluppo delle aree forestali e nel miglioramento della redditività delle foreste (articoli da 21 a 26)....644
8.2.9. M09 - Costituzione di associazioni e organizzazioni di produttori (art. 27)....716
8.2.10. M10 - Pagamenti agro-climatico-ambientali (art. 28)....726
8.2.11. M11 - Agricoltura biologica (art. 29)....827
8.2.12. M13 - Indennità a favore delle zone soggette a vincoli naturali o ad altri vincoli specifici (art. 31)....858
8.2.13. M14 - Benessere degli animali (articolo 33)....886
8.2.14. M15 - Servizi silvo-climatico-ambientali e salvaguardia della foresta (art. 34)....910
8.2.15. M16 - Cooperazione (art. 35)....936
8.2.16. M19 - Sostegno allo sviluppo locale LEADER - (SLTP - sviluppo locale di tipo partecipativo) [articolo 35 del regolamento (UE) n. 1303/2013]....1014

fonte: http://burc.regione.campania.it

8.2.17. M21 - Sostegno temporaneo eccezionale a favore di agricoltori e PMI particolarmente colpiti dalla crisi di COVID-19 (articolo 39 ter) 1053
8.2.18. M22 - Sostegno temporaneo eccezionale a favore di agricoltori e PMI che hanno particolarmente risentito dell'impatto dell'invasione russa dell'Ucraina (39c) 1065
9. PIANO DI VALUTAZIONE 1073
9.1. Obiettivi e scopo 1073
9.2. Governance e coordinamento 1074
9.3. Temi e attività di valutazione 1077
9.4. Dati e informazioni 1079
9.5. Calendario 1081
9.6. Comunicazione 1082
9.7. Risorse 1083
10. PIANO DI FINANZIAMENTO 1085
10.1. Contributo annuo del FEASR (in EUR) 1085
10.2. Tasso unico di partecipazione del FEASR applicabile a tutte le misure, ripartito per tipo di regione come stabilito all'articolo 59, paragrafo 3, del regolamento (UE) n. 1305/2013 1087
10.3. Ripartizione per misura o per tipo di intervento con un'aliquota specifica di sostegno del FEASR (in EUR per l'intero periodo 2014-2022) 1088
10.3.1. M01 - Trasferimento di conoscenze e azioni di informazione (art. 14) 1088
10.3.2. M02 - Servizi di consulenza, di sostituzione e di assistenza alla gestione delle aziende agricole (art. 15) 1090
10.3.3. M03 - Regimi di qualità dei prodotti agricoli e alimentari (art. 16) 1092
10.3.4. M04 - Investimenti in immobilizzazioni materiali (art. 17) 1094
10.3.5. M05 - Ripristino del potenziale produttivo agricolo danneggiato da calamità naturali e da eventi catastrofici e introduzione di adeguate misure di prevenzione (articolo 18) 1096
10.3.6. M06 - Sviluppo delle aziende agricole e delle imprese (art. 19) 1098
10.3.7. M07 - Servizi di base e rinnovamento dei villaggi nelle zone rurali (Art. 20) 1100
10.3.8. M08 - Investimenti nello sviluppo delle aree forestali e nel miglioramento della redditività delle foreste (articoli da 21 a 26) 1102
10.3.9. M09 - Costituzione di associazioni e organizzazioni di produttori (art. 27) 1104
10.3.10. M10 - Pagamenti agro-climatico-ambientali (art. 28) 1106
10.3.11. M11 - Agricoltura biologica (art. 29) 1108
10.3.12. M13 - Indennità a favore delle zone soggette a vincoli naturali o ad altri vincoli specifici (art. 31) 1110
10.3.13. M14 - Benessere degli animali (articolo 33) 1112
10.3.14. M15 - Servizi silvo-climatico-ambientali e salvaguardia della foresta (art. 34) 1114
10.3.15. M16 - Cooperazione (art. 35) 1116
10.3.16. M19 - Sostegno allo sviluppo locale LEADER - (SLTP - sviluppo locale di tipo partecipativo) [articolo 35 del regolamento (UE) n. 1303/2013] 1118
10.3.17. M20 - Assistenza tecnica negli Stati membri (articoli da 51 a 54) 1120

fonte: http://burc.regione.campania.it

10.3.18. M21 - Sostegno temporaneo eccezionale a favore di agricoltori e PMI particolarmente colpiti dalla crisi di COVID-19 (articolo 39 ter).....1122
10.3.19. M22 - Sostegno temporaneo eccezionale a favore di agricoltori e PMI che hanno particolarmente risentito dell'impatto dell'invasione russa dell'Ucraina (39c) 1123
10.3.20. M113 - Prepensionamento 1124
10.3.21. M131 - Rispetto dei requisiti prescritti dalla normativa comunitaria 1125
10.3.22. M341 - Acquisizione di competenze, animazione e attuazione.....1126
10.4. Ripartizione indicativa per misura per ciascun sottoprogramma.....1127
11. PIANO DI INDICATORI.....1128
11.1. Piano di indicatori 1128
11.1.1. P1: Promuovere il trasferimento di conoscenze e l'innovazione nel settore agricolo e forestale e nelle zone rurali.....1128
11.1.2. P2: potenziare in tutte le regioni la redditività delle aziende agricole e la competitività dell'agricoltura in tutte le sue forme e promuovere tecnologie innovative per le aziende agricole e la gestione sostenibile delle foreste.....1131
11.1.3. P3: promuovere l'organizzazione della filiera agroalimentare, compresa la trasformazione e la commercializzazione dei prodotti agricoli, il benessere degli animali e la gestione dei rischi nel settore agricolo.....1135
11.1.4. P4: Preservare, ripristinare e valorizzare gli ecosistemi connessi all'agricoltura e alla silvicoltura.....1138
11.1.5. P5: Incentivare l'uso efficiente delle risorse e il passaggio a un'economia a basse emissioni di carbonio e resiliente al clima nel settore agroalimentare e forestale 1143
11.1.6. P6: adoperarsi per l'inclusione sociale, la riduzione della povertà e lo sviluppo economico nelle zone rurali.....1149
11.2. Panoramica dei risultati previsti e della spese pianificata per misura e per aspetto specifico (generata automaticamente) 1153
11.3. Ripercussioni indirette: individuazione dei contributi potenziali delle misure/sottomisure di sviluppo rurale programmate nell'ambito di un determinato aspetto specifico ad altri aspetti specifici/obiettivi.....1158
11.4. Tabella esplicativa che illustra in che modo le misure/i regimi ambientali sono programmati per raggiungere almeno uno degli obiettivi ambientali/climatici 1166
11.4.1. Terreni agricoli.....1166
11.4.2. Aree forestali.....1169
11.5. Obiettivo e prodotto specifici per programma.....1170
12. FINANZIAMENTO NAZIONALE INTEGRATIVO 1171
12.1. M01 - Trasferimento di conoscenze e azioni di informazione (art. 14).....1172
12.2. M02 - Servizi di consulenza, di sostituzione e di assistenza alla gestione delle aziende agricole (art. 15).....1172
12.3. M03 - Regimi di qualità dei prodotti agricoli e alimentari (art. 16) 1172
12.4. M04 - Investimenti in immobilizzazioni materiali (art. 17).....1172
12.5. M05 - Ripristino del potenziale produttivo agricolo danneggiato da calamità naturali e da eventi catastrofici e introduzione di adeguate misure di prevenzione (articolo 18) 1173

fonte: http://burc.regione.campania.it

12.6. M06 - Sviluppo delle aziende agricole e delle imprese (art. 19) 1173
12.7. M07 - Servizi di base e rinnovamento dei villaggi nelle zone rurali (Art. 20) 1173
12.8. M08 - Investimenti nello sviluppo delle aree forestali e nel miglioramento della redditività delle foreste (articoli da 21 a 26) 1173
12.9. M09 - Costituzione di associazioni e organizzazioni di produttori (art. 27).....1174
12.10. M10 - Pagamenti agro-climatico-ambientali (art. 28) 1174
12.11. M11 - Agricoltura biologica (art. 29).....1174
12.12. M113 - Prepensionamento 1174
12.13. M13 - Indennità a favore delle zone soggette a vincoli naturali o ad altri vincoli specifici (art. 31) 1174
12.14. M131 - Rispetto dei requisiti prescritti dalla normativa comunitaria 1175
12.15. M14 - Benessere degli animali (articolo 33).....1175
12.16. M15 - Servizi silvo-climatico-ambientali e salvaguardia della foresta (art. 34).....1175
12.17. M16 - Cooperazione (art. 35).....1175
12.18. M19 - Sostegno allo sviluppo locale LEADER - (SLTP - sviluppo locale di tipo partecipativo) [articolo 35 del regolamento (UE) n. 1303/2013].....1176
12.19. M20 - Assistenza tecnica negli Stati membri (articoli da 51 a 54).....1176
12.20. M21 - Sostegno temporaneo eccezionale a favore di agricoltori e PMI particolarmente colpiti dalla crisi di COVID-19 (articolo 39 ter).....1176
12.21. M22 - Sostegno temporaneo eccezionale a favore di agricoltori e PMI che hanno particolarmente risentito dell'impatto dell'invasione russa dell'Ucraina (39c) 1176
12.22. M341 - Acquisizione di competenze, animazione e attuazione.....1176
13. ELEMENTI NECESSARI PER LA VALUTAZIONE DELL'AIUTO DI STATO 1178
13.1. M01 - Trasferimento di conoscenze e azioni di informazione (art. 14).....1180
13.2. M02 - Servizi di consulenza, di sostituzione e di assistenza alla gestione delle aziende agricole (art. 15).....1180
13.3. M03 - Regimi di qualità dei prodotti agricoli e alimentari (art. 16) 1182
13.4. M04 - Investimenti in immobilizzazioni materiali (art. 17).....1182
13.5. M04 - Investimenti in immobilizzazioni materiali (art. 17).....1183
13.6. M04 - Investimenti in immobilizzazioni materiali (art. 17).....1184
13.7. M06 - Sviluppo delle aziende agricole e delle imprese (art. 19) 1185
13.8. M07 - Servizi di base e rinnovamento dei villaggi nelle zone rurali (Art. 20) 1185
13.9. M08 - Investimenti nello sviluppo delle aree forestali e nel miglioramento della redditività delle foreste (articoli da 21 a 26) 1187
13.10. M15 - Servizi silvo-climatico-ambientali e salvaguardia della foresta (art. 34).....1187
13.11. M16 - Cooperazione (art. 35).....1188
13.12. M16 - Cooperazione (art. 35).....1191
13.13. M19 - Sostegno allo sviluppo locale LEADER - (SLTP - sviluppo locale di tipo partecipativo) [articolo 35 del regolamento (UE) n. 1303/2013].....1191
13.14. M21 - Sostegno temporaneo eccezionale a favore di agricoltori e PMI particolarmente colpiti dalla crisi di COVID-19 (articolo 39 ter).....1192

fonte: http://burc.regione.campania.it

14. INFORMAZIONI SULLA COMPLEMENTARITÀ....1194
14.1. Descrizione dei mezzi volti a migliorare la complementarità/coerenza con: 1194
14.1.1. Altri strumenti dell'Unione, in particolare con i fondi SIE e il primo pilastro, incluso l'inverdimento, e con altri strumenti della politica agricola comune 1194
14.1.2. Se uno Stato membro ha scelto di presentare un programma nazionale e una serie di programmi regionali, secondo quanto previsto all'articolo 6, paragrafo 2, del regolamento (UE) n. 1305/2013, informazioni sulla complementarità tra tali programmi 1204
14.2. Ove pertinente, informazioni sulla complementarità con altri strumenti dell'Unione, incluso LIFE 1206
15. MODALITÀ DI ATTUAZIONE DEL PROGRAMMA 1208
15.1. Designazione da parte dello Stato membro di tutte le autorità di cui all'articolo 65, paragrafo 2, del regolamento (UE) n. 1305/2013 e una descrizione sintetica della struttura di gestione e di controllo del programma di cui all'articolo 55, paragrafo 3, lettera i), del regolamento (UE) n. 1303/2013, nonché delle modalità di cui all'articolo 74, paragrafo 3, del regolamento (UE) n. 1303/2013....1208
15.1.1. Autorità 1208
15.1.2. Descrizione sintetica della struttura di gestione e di controllo del programma nonché delle modalità per l'esame indipendente dei reclami 1208
15.2. Composizione prevista del comitato di sorveglianza....1214
15.3. Disposizioni volte a dare adeguata pubblicità al programma, segnatamente tramite la rete rurale nazionale, facendo riferimento alla strategia di informazione e pubblicità di cui all'articolo 13 del regolamento di esecuzione (UE) n. 808/2014 1216
15.4. Descrizione dei meccanismi destinati a garantire la coerenza con riguardo alle strategie di sviluppo locale attuate nell'ambito di LEADER, alle attività previste nell'ambito della misura di cooperazione di cui all'articolo 35 del regolamento (UE) n. 1305/2013, alla misura relativa ai servizi di base e al rinnovamento dei villaggi nelle zone rurali di cui all'articolo 20 del suddetto regolamento e ad altri fondi SIE....1219
15.5. Descrizione delle azioni intese a ridurre gli oneri amministrativi a carico dei beneficiari di cui all'articolo 27, paragrafo 1, del regolamento (UE) n. 1303/2013 1220
15.6. Descrizione dell'impiego dell'assistenza tecnica, comprese le azioni connesse alla preparazione, alla gestione, alla sorveglianza, alla valutazione, all'informazione e al controllo del programma e della sua attuazione, come pure le attività relative a precedenti o successivi periodi di programmazione di cui all'articolo 59, paragrafo 1, del regolamento (UE) n. 1303/2013 1221
16. ELENCO DELLE AZIONI PER COINVOLGERE I PARTNER 1233
16.1. 16.1.1 Partner coinvolti....1233
16.1.1. Oggetto delle consultazioni corrispondenti....1233
16.1.2. Sintesi dei risultati....1234
16.2. 16.1.2 Le linee di indirizzo strategico (PES) 1234
16.2.1. Oggetto delle consultazioni corrispondenti....1234
16.2.2. Sintesi dei risultati....1235
16.3. 16.1.3 L'analisi SWOT (PES, TSR) 1235
16.3.1. Oggetto delle consultazioni corrispondenti....1235
16.3.2. Sintesi dei risultati....1236

fonte: http://burc.regione.campania.it

16.4. 16.1.4 La selezione dei fabbisogni (PES, TSR) 1236
16.4.1. Oggetto delle consultazioni corrispondenti 1236
16.4.2. Sintesi dei risultati 1237
16.5. 16.1.5 La strategia generale e le schede di misura (PES, TSR) 1238
16.5.1. Oggetto delle consultazioni corrispondenti 1238
16.5.2. Sintesi dei risultati 1239
16.6. Spiegazioni o informazioni complementari (facoltative) per integrare l'elenco delle azioni 1239
17. RETE RURALE NAZIONALE 1241
17.1. La procedura e il calendario per la costituzione della rete rurale nazionale (nel seguito la RRN) 1241
17.2. L'organizzazione prevista della rete, ossia il modo in cui le organizzazioni e amministrazioni impegnate nello sviluppo rurale, compresi i partner di cui all'articolo 54, paragrafo 1, del regolamento (UE) n. 1305/2013, saranno coinvolti e il modo in cui saranno agevolate le attività di messa in rete 1241
17.3. Una descrizione sintetica delle principali categorie di attività che saranno intraprese dalla RRN conformemente agli obiettivi del programma 1241
17.4. Risorse disponibili per la costituzione e il funzionamento della RRN 1241
18. VALUTAZIONE EX ANTE DELLA VERIFICABILITÀ, DELLA CONTROLLABILITÀ E DEL RISCHIO DI ERRORE 1242
18.1. Dichiarazione dell'autorità di gestione e dell'organismo pagatore sulla verificabilità e controllabilità delle misure sovvenzionate nell'ambito del PSR 1242
18.2. Dichiarazione dell'organismo funzionalmente indipendente dalle autorità responsabili dell'attuazione del programma che conferma la pertinenza e l'esattezza dei calcoli dei costi standard, dei costi aggiuntivi e del mancato guadagno 1244
19. DISPOSIZIONI TRANSITORIE 1245
19.1. Descrizione delle condizioni transitorie per misura 1245
19.2. Tabella di riporto indicativa 1247
20. SOTTOPROGRAMMI TEMATICI 1249
Documenti 1250

fonte: http://burc.regione.campania.it

1. TITOLO DEL PROGRAMMA DI SVILUPPO RURALE

Italy - Rural Development Programme (Regional) - Campania

1.1. Modifica

1.1.1. Tipo di modifica R.1305/2013

b. Decisione a norma dell'articolo 11, lettera a), punto ii) o iii)

1.1.2. Modifica delle informazioni fornite nel AP

1.1.3. Modifica relativa all'articolo 4, paragrafo 2, terzo comma del regolamento n. 808/2014 (senza tenere conto dei limiti fissati in tale articolo):

1.1.4. Consultazione del comitato di monitoraggio (articolo 49, paragrafo 3, del regolamento (UE) n. 1303/2013)

1.1.4.1. Data

05-02-2025

1.1.4.2. Parere del comitato di monitoraggio

Il Comitato di Sorveglianza è stato consultato con procedura scritta attivata il 05/02/2025 con nota n. PG/2025/0058770 e conclusasi il 12/02/2025 con nota n. 0073718.

Sono pervenute alcune osservazioni dai Servizi della Commissione che l'AdG ha preso in carico integrando il documento.

Il parere, pertanto è favorevole.

fonte: http://burc.regione.campania.it

1.1.5. Descrizione della modifica - articolo 4, paragrafo 1, del regolamento (UE) n. 1303/2014

1.1.5.1. MODIFICA 1 - CAPITOLO 7 – QUADRO DI RIFERIMENTO DELL'EFFICACIA DELL'ATTUAZIONE

1.1.5.1.1. Motivi e/o difficoltà di attuazione che giustificano la modifica

La modifica del quadro di riferimento dei risultati è la diretta conseguenza delle modifiche relative al tasso di cofinanziamento ai sensi della legge 30 dicembre 2024, n. 207.

1.1.5.1.2. Effetti previsti della modifica

Aggiornamento del quadro di riferimento dei risultati

1.1.5.1.3. Impatto della modifica sugli indicatori

La modifica dei tassi di cofinanziamento del programma comporta un aumento delle risorse "top-up" degli indicatori finanziari relativi alle priorità da 2 a 6. Tuttavia, la riduzione delle risorse cofinanziate influisce poco sul raggiungimento dei target fisici, che non sono stati generalmente modificati, in quanto riferiti a progetti già avviati, o che si prevede di avviare con le risorse co-finanziate, fatto salvo per l'indicatore aggiuntivo, O.3 Number of actions/operations supported (art. 17) sottomisura 4.2, in cui si prevede di avviare operazioni anche con le risorse integrative del Top-up.

1.1.5.1.4. Rapporto tra la modifica e l'AP

Non pertinente ai sensi del Reg. (UE) 808/2014 così come modificato dall'art. 1 del Reg. (UE) 73/2021

1.1.5.2. MODIFICA 2 - CAPITOLO 8.2.16.3.4 19.4.1 SOSTEGNO PER COSTI DI GESTIONE E ANIMAZIONE

1.1.5.2.1. Motivi e/o difficoltà di attuazione che giustificano la modifica

L'Autorità di Gestione del PSR Campania 2014-2020 della Regione Campania, a norma del Regolamento (UE) 1303/13 e 1305/13 e ai sensi della Fiche Misura 19 Sviluppo Locale LEADER, intende effettuare la presente modifica finalizzata a facilitare lo svincolo delle polizze fidejussorie presentate dai GAL in attuazione della tipologia d'intervento 19.4.1 "Costi di gestione e animazione" della misura 19 - Strategie di

fonte: http://burc.regione.campania.it

Sviluppo Locale di Tipo Partecipativo - LEADER.

La modifica prevede di modificare il paragrafo 8.2.16.3.4.8. “Importi a aliquote di sostegno (applicabili)” della scheda di misura 19 - TI 19.4.1 del PSR 2014-2022.

In particolare, con la modifica si considera nel computo della percentuale di spesa della TI 19.4.1 “Costi di gestione e animazione”, che ai sensi del punto 2 dell’art.35 del Reg. (UE) n.1303/13 non deve superare il 25% delle spese pubblica complessiva sostenuta nell’ambito della strategia di sviluppo locale, la stessa TI 19.4.1 per permettere ai GAL di raggiungere più celermente il requisito per lo svincolo della polizza fidejussoria.

Come è noto, infatti, i principali obiettivi di questo intervento sono: favorire l’acquisizione delle competenze necessarie per un’attuazione ed animazione di qualità, sostenere l’attività dei GAL come promotori dello sviluppo locale nella gestione, monitoraggio e valutazione della strategia, favorire l’animazione del territorio da parte dei GAL in modo proporzionato alle esigenze individuate in termini di diffusione e sviluppo di progetti finanziabili.

In particolare, un ruolo importante in questa tipologia di intervento, come più volte rimarcato dalla stessa Commissione Europea, oltre ai costi di gestione per la strategia lo svolgono parimenti i costi per l’animazione della strategia del territorio, in quanto si innestano all’interno azioni necessarie alla comunicazione, alla diffusione di informazioni, alla promozione del territorio, al sostegno nei confronti dei potenziali beneficiari.

A tal proposito la modifica trova una sua giustificazione nel fatto che, con questo intervento i GAL, come è d'altronde riscontrabile dai costi ammissibili della tipologia d’intervento della scheda di misura 19 approvata, hanno svolto nell’ambito della lett. d) “Costi di gestione” non solo attività relative alla gestione e al funzionamento del GAL, ma anche attività relative: alla progettazione e pianificazione della strategia di sviluppo locale (definizione dei contenuti e degli obiettivi), alla definizione delle modalità di accesso dei beneficiari alla strategia (preparazione e pubblicazione dei bandi), alla pubblicizzazione dei bandi (affissioni, media locali, web, social network, newsletter), alla valutazione e selezione delle domande di sostegno con individuazione degli ordini di priorità in coerenza con la strategia (Commissioni di valutazione); mentre nell’ambito della lettera e) “Costi di animazione” hanno svolto non solo attività di animazione del territorio, ma anche attività di promozione, informazione, divulgazione e pubblicità (acquisto e/o realizzazione e divulgazione di studi e ricerche e materiale informativo sulla zona interessata, realizzazione ed aggiornamento siti internet del GAL, campagne di informazione …) sull’area e sulla strategia di sviluppo locale; sostenuto i potenziali beneficiari a sviluppare interventi e preparare istanze (ad es. sportelli informativi); organizzato e realizzato eventi promozionali (seminari, convegni, workshop ed altre manifestazioni pubbliche) promossi a livello locale strettamente diretti e necessari alla SSL; favorito lo scambio di esperienze fra stakeholder e attori chiave e scambio di best practices, eventi formativi, seminari, convegni, workshop, gruppi di lavoro tematici, ecc.

Alla luce di quanto sopra i costi sostenuti con questa tipologia d’intervento, essendo il prodotto di attività atte a soddisfare le esigenze individuate sul territorio in termini di diffusione e sviluppo di progetti finanziabili dai GAL, sono da ritenersi essi stessi ascrivibili ai costi sostenuti nell’ambito della strategia di sviluppo locale dei GAL e pertanto, al fine di non ritardare il completamento delle attività, se ne propone l’inserimento nella base di calcolo per il rispetto della percentuale prevista dalle norme.

fonte: http://burc.regione.campania.it

1.1.5.2.2. Effetti previsti della modifica

La modifica proposta non implica modifiche dell'analisi di contesto e della strategia, in quanto essa consiste nella mera modalità di computo della percentuale di spesa della TI 19.4.1 "Costi di gestione e animazione", che ai sensi del punto 2 dell'art.35 del Reg. (UE) n.1303/13 non deve superare il 25% della spesa pubblica complessiva sostenuta nell'ambito della strategia di sviluppo locale. Tale modifica consente ai GAL di utilizzare anche le spese sostenute per i costi di gestione e animazione per raggiungere più celermente il requisito per lo svincolo della polizza fidejussoria.

1.1.5.2.3. Impatto della modifica sugli indicatori

La modifica proposta non implica un cambiamento degli indicatori

1.1.5.2.4. Rapporto tra la modifica e l'AP

Non pertinente ai sensi del Reg. (UE) 808/2014 così come modificato dall'art. 1 del Reg. (UE) 73/2021

1.1.5.3. MODIFICA 3 - CAPITOLO 10 – PIANO DI FINANZIAMENTO

1.1.5.3.1. Motivi e/o difficoltà di attuazione che giustificano la modifica

La rimodulazione finanziaria proposta con questa modifica è stata impostata nella prospettiva di garantire il pieno utilizzo delle risorse del PSR ed il raggiungimento dei target stabiliti per ciascuna misura.

Ai sensi della Legge 30 dicembre 2024, n. 207 (Legge di bilancio), all'articolo 1, commi 559-562, si propone la modifica del tasso unico di cofinanziamento della Sottosezione 10.2 fino al 85%, valore massimo indicato nella colonna "Aliquota di sostegno max. applicabile del FEASR 2014-2022" per tutte le misure, fatta salva la misura 19, per la quale si chiede di applicare la deroga prevista dall'art. 59, paragrafo 4, lettera a), fino al 90%.

In applicazione dell'articolo 23, paragrafo 1, del Reg. (UE) n. 908/2014, i nuovi tassi di cofinanziamento si applicheranno ai pagamenti effettuati dall'organismo pagatore a partire dal primo giorno del trimestre successivo alla data di approvazione della presente proposta di modifica.

fonte: http://burc.regione.campania.it

1.1.5.3.2. Effetti previsti della modifica

La modifica comporta la riduzione del cofinanziamento nazionale del PSR 2014-2022. Per come previsto dalla Legge di bilancio, le stesse risorse rimangono assegnate al PSR quali finanziamenti nazionali integrativi.

1.1.5.3.3. Impatto della modifica sugli indicatori

La modifica non ha nessun impatto sugli indicatori del capitolo 11

1.1.5.3.4. Rapporto tra la modifica e l'AP

Non pertinente ai sensi del Reg. (UE) 808/2014 così come modificato dall'art. 1 del Reg. (UE) 73/2021

1.1.5.4. MODIFICA 4 - CAPITOLO 12 – FINANZIAMENTO NAZIONALE INTEGRATIVO

1.1.5.4.1. Motivi e/o difficoltà di attuazione che giustificano la modifica

Il capitolo 12 è modificato per l'inserimento, relativamente alle misure afferenti all'articolo 42 del TFUE, delle somme aggiuntive derivanti dall'aumento del tasso di cofinanziamento FEASR descritto in precedenza.

1.1.5.4.2. Effetti previsti della modifica

Nessun effetto previsto per questa modifica

1.1.5.4.3. Impatto della modifica sugli indicatori

Nessun impatto sugli indicatori

fonte: http://burc.regione.campania.it

1.1.5.4.4. Rapporto tra la modifica e l'AP

Non pertinente ai sensi del Reg. (UE) 808/2014 così come modificato dall'art. 1 del Reg. (UE) 73/2021

1.1.5.5. MODIFICA 5 – CAPITOLO 13 - ELEMENTI NECESSARI PER LA VALUTAZIONE DELL'AIUTO DI STATO

1.1.5.5.1. Motivi e/o difficoltà di attuazione che giustificano la modifica

L’aggiornamento del capitolo 13 è diretta conseguenza della modifica dei tassi di cofinanziamento dei PSR. Il capitolo 13 è modificato, per le misure non relative all’art. 42 del TFUE, con la deduzione degli importi relativi al cofinanziamento nazionale ed il corrispondente aumento dei finanziamenti nazionali integrativi.

1.1.5.5.2. Effetti previsti della modifica

Nessun effetto previsto per questa modifica

1.1.5.5.3. Impatto della modifica sugli indicatori

Nessun effetto previsto sugli indicatori

1.1.5.5.4. Rapporto tra la modifica e l'AP

Non pertinente ai sensi del Reg. (UE) 808/2014 così come modificato dall'art. 1 del Reg. (UE) 73/2021

fonte: http://burc.regione.campania.it

2. STATO MEMBRO O REGIONE AMMINISTRATIVA

2.1. Zona geografica interessata dal programma

Zona geografica:

Campania

Descrizione:

Stato Membro: Italia

Regione amministrativa: Campania

Area geografica rientrante nel programma: tutto il territorio della regione Campania

Livello NUTS: 2

Codice NUTS: IT F3

Denominazione NUTS: Campania

La Campania si estende su una superficie di circa 13.590 kmq ed ospita 5.769.750 residenti, per una densità abitativa tra le più alte d'Europa (424,6 ab/kmq).Il territorio della Campania è distribuito per il 15% in pianura, per il 51% in collina e per il 34% in montagna. La fascia pianeggiante è costituita essenzialmente dalle pianure alluvionali costiere (Piana del Sele, Piaa del Volturno e Piana del Liri Garigagliano) e dalle pianure di origene vulcanica (Piano Campano). La fascia collinare, la più estesa, attraversa trasversalmente la regione da nord a sud e si identifica con le zone appenniniche a minore altimetria (dorsale dei rilievi carbonatici dell'Appennino e colline argillose del beneventano e dell'avellinese). La fascia montuosa è collocata essenzialmente a nord del complesso del Matese, nei Picentini e nel Cilento.

Dal punto di vista amministrativo, è articolata in 5 Province e 550 comuni.

Il carattere distintivo della regione è legato alla marcata diversità fisiografica, ecologica e paesaggistica del territorio, determinata da una molteplicità di sistemi montani, collinari, vulcanici, di pianura. A ciò si associa una notevole complessità delle componenti urbanistiche, infrastrutturali, economico-produttive, socio-demografiche ed ambientali. Sotto questi aspetti appare evidente lo squilibrio tra le aree di pianura e quelle collinari e montane interne.

2.2. Classificazione della regione

Descrizione:

In conformità a quanto stabilisce l'articolo 90 "Obiettivo degli investimenti in favore della crescita e dell'occupazione", paragrafo 4, del regolamento (UE) n. 1303/2013 del Parlamento Europeo e del Consiglio del 17 dicembre 2013 la Commissione definisce l'elenco delle regioni degli Stati membri - corrispondenti al livello 2 della classificazione comune delle unità territoriali per la statistica (NUTS 2) – che soddisfano i

fonte: http://burc.regione.campania.it

relativi criteri di ciascuna delle tre categorie di regioni: regioni meno sviluppate, regioni in transizione e regioni più sviluppate.

La Regione Campania – codice ITF3 – è ricompresa nell'Elenco delle regioni meno sviluppate a norma dell'art. 1 (Allegato I) della Decisione di Esecuzione della Commissione del 18 febbraio 2014 n. 2014/99/UE che definisce l'elenco delle regioni ammesse a beneficiare del finanziamento del Fondo europeo di sviluppo regionale e del Fondo sociale europeo nonché degli Stati membri ammessi a beneficiare del finanziamento del Fondo di coesione per il periodo 2014-2020, in considerazione che il PIL procapite è inferiore al 75 % della media dell'UE-27.

La classificazione delle aree regionali è conforme alla metodologia nazionale di identificazione delle aree rurali 2014-2020 riportata nell'Accordo di Partenariato per l'Italia. I parametri utilizzati per la fase 3 (affinamento) della classificazione ottenuta con le fasi 1 e 2 sono: la densità abitativa, la percentuale di superficie rurale rispetto alla superficie territoriale totale e la classificazione in comuni interamente montani ai sensi dell'art. 3, paragrafo 3 della Direttiva CEE 75/268.

Le fonti dati utilizzate sono l'ISTAT ed elaborazioni SIAN-INEA su dati Agrit-Populos (MiPAAF) per le superfici agro-forestali (tale ultima fonte è la stessa utilizzata per la classificazione riportata nell'AdP).

Il territorio regionale è stato classificato in 4 macroaree (figura 1):

- A: Poli urbani;
- B: Aree rurali ad agricoltura intensiva;
- C: Aree rurali intermedie;
- D: Aree rurali con problemi complessivi di sviluppo.

L'8,5% del territorio campano ricade nella macroarea A, il 9,9% nella macroarea B, il 28,2% nella macroarea C e, infine, il 53,4% in macroarea D.

Una descrizione più approfondita del metodo adottato e dei suoi risultati è presente nell'allegato 1 "territorializzazione".

fonte: http://burc.regione.campania.it

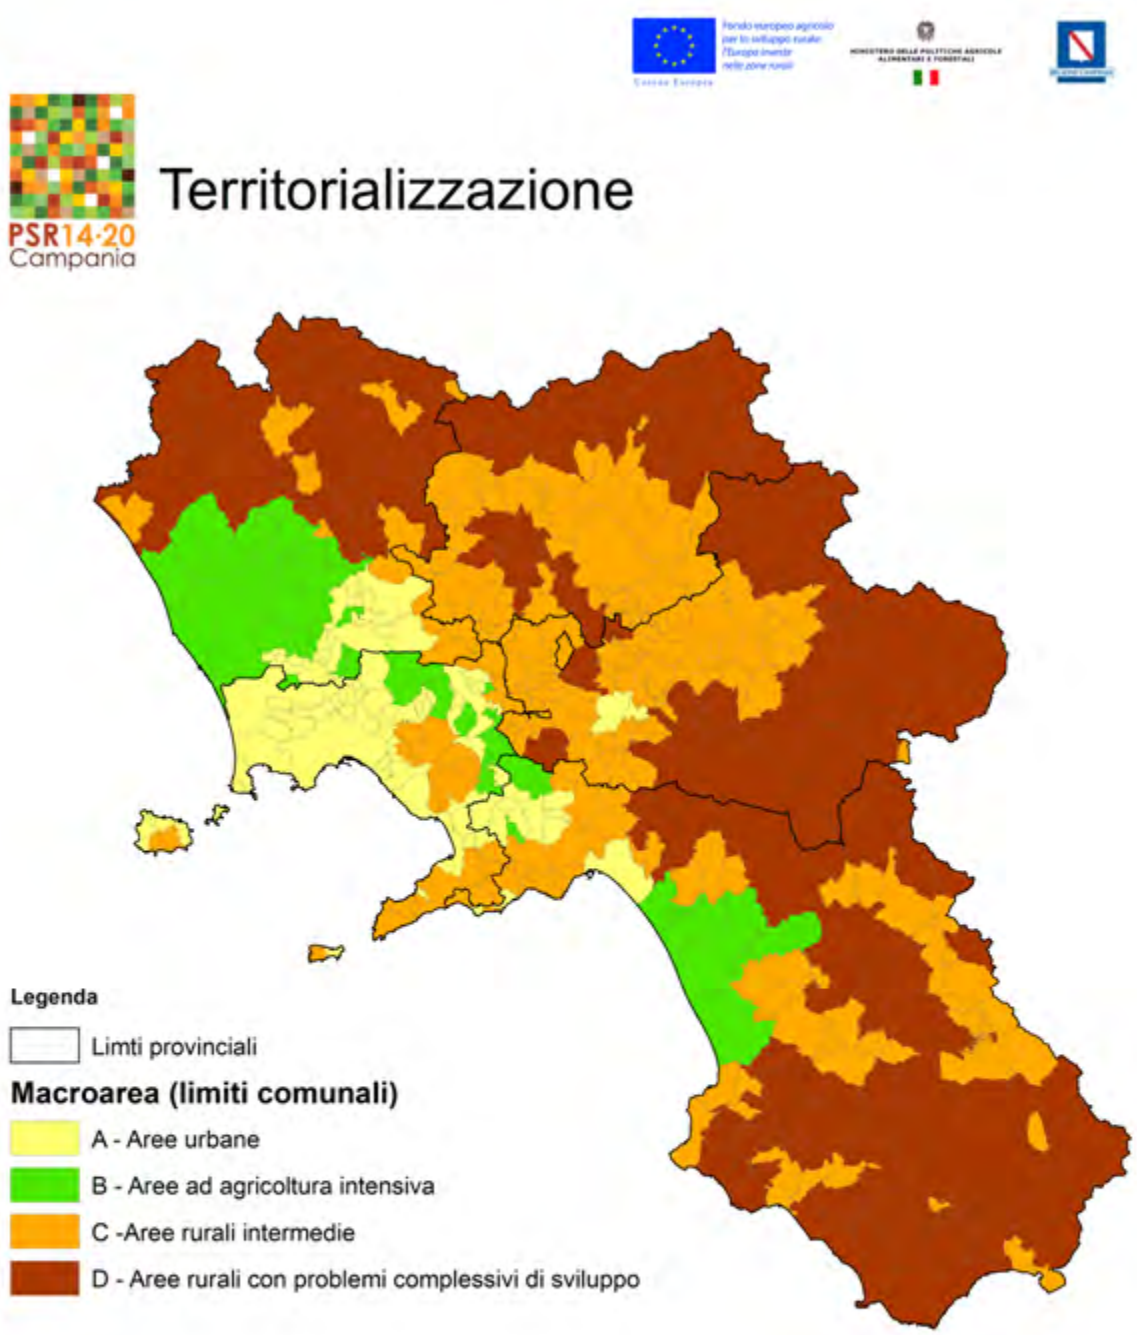

figura 1 -Territorializzazione

fonte: http://burc.regione.campania.it

fonte: http://burc.regione.campania.it

3. VALUTAZIONE EX-ANTE

3.1. Descrizione del processo, compreso il calendario dei principali eventi e le relazioni intermedie in relazione alle principali fasi di sviluppo del PSR.

In data 27/05/2013 la Giunta Regionale della Campania con la DGR 142/2013 ha affidato al Nucleo di Valutazione e Verifica degli investimenti pubblici, (che svolge le funzioni di cui alla legge 144/99 e che il Regolamento Regionale n. 12 del 15 dicembre 2011 recante l'"*Ordinamento Amministrativo della Giunta Regionale della Campania"* ha individuato come ufficio speciale, definendone compiti e funzioni (art. 32), l'attività di Valutazione Ex-ante del PSR 2014-2020.

Il Rapporto di valutazione allegato fa riferimento proposta di PSR datata 11 settembre 2014, inviata, unitamente agli allegati, al Valutatore il giorno 12 settembre 2014 via email e contiene tutti i feedback valutativi esplicitati sia attraverso la partecipazione a riunioni di interazione programmazione-valutazione, che attraverso due precedenti rapporti valutativi intermedi propedeutici al rapporto definitivo di VExA. Esso costituisce un lavoro in progress e continuerà fino alla fine del negoziato.

L'attività di VEXA, come previsto dall'Art. 77 del Regolamento (UE) 1305/2013 e in coerenza con le Linee guida della Rete Europea di Valutazione dello Sviluppo Rurale e della Rete nazionale di sviluppo rurale (*Guidelines for the ex ante evaluations of 2014-2020 RDPs - june, 2014*), è stata svolta attraverso un processo continuo d'interazione tra Valutatore e AdG, coinvolgendolo nell'elaborazione dell'analisi di cui all'articolo 8, paragrafo 1, lettera b), e nella definizione strategia di intervento, con un affinamento ricorsivo e progressivo attraverso una dialettica articolata nelle seguenti modalità:

- fornendo osservazioni ed indicazioni metodologiche nel corso delle riunioni di programmazione indette dall'AdG;
- partecipando agli incontri organizzati dall'AdG con il Partenariato;
- fornendo periodicamente all'AdG note e report intermedi di valutazione elaborati sulla base dei documenti di progress del programma elaborati dall'AdG e trasmessi al valutatore.
- Il NVVIP ha individuato fasi principali della valutazione ex ante del PSR:

  Fase 1: analisi SWOT e valutazione dei bisogni;

  Fase 2: definizione della logica d'intervento del programma, compresi gli stanziamenti di bilancio, degli obiettivi e del quadro di riferimento dei risultati, con specifica attenzione dedicata al piano degli indicatori;

  Fase 3: definizione dei sistemi di governance, di gestione e di esecuzione, e infine ultimazione del documento di programmazione con l'inserimento del rapporto di valutazione ex ante.

La Fase 1 ha avuto ad oggetto la valutazione dell'Analisi di contesto, SWOT analysis e Need

fonte: http://burc.regione.campania.it

Assessment valutati in base ai criteri di completezza, rilevanza e coerenza interna ed esterna.

La Fase 2 ha riguardato la valutazione della rilevanza e della coerenza interna ed esterna del programma ha preso in considerazione: il contributo del PSR alla strategia di Europa 2020; la coerenza esterna degli obiettivi tematici delle priorità e degli obiettivi del programma selezionati con il QSC, l'ADP, la PAC e le raccomandazioni specifiche comunitarie; la coerenza interna del programma, anche rispetto alla logica dell'intervento e rispetto al piano degli indicatori; la coerenza delle risorse di bilancio con gli obiettivi del programma; l'integrazione dei principi orizzontali.

La Fase 3 ha riguardato la governance e la finalizzazione del PSR e ha consentito di verificare l'adeguatezza delle risorse umane e la capacità amministrativa per la gestione del programma e le procedure di monitoraggio e di raccolta dei dati, incluso il Piano di Valutazione, anche con riferimento ai colli di bottiglia e alle criticità emersi nei precedenti cicli programmatori.

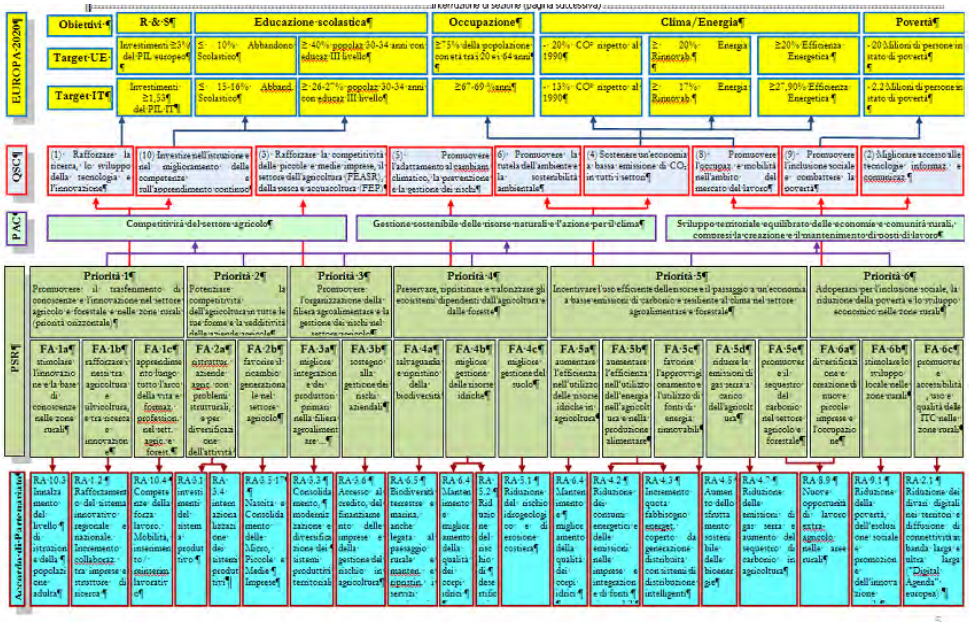

vexa

fonte: http://burc.regione.campania.it

Data	Tema dell'incontro NVVIP - AdG
10 giugno 2013	Presentazione prima bozza del documento "Linee di indirizzo strategico per lo sviluppo rurale in Campania" al Tavolo di partenariato economico e sociale
10 luglio 2013	Tavolo di partenariato
17 luglio 2013	Con il Formez PA e i funzionari regionali incaricati di seguire il progetto Capacity Sud per l'accompagnamento del Tavolo regionale di partenariato nel processo di costruzione del PSR 2014-2020 della Regione Campania
18 luglio 2013	Seminario organizzato da Formez PA nell'ambito del Progetto capacity Sud sul Programma di Sviluppo Rurale finalizzato a raccogliere proposte operative da inviare al Gruppo di lavoro per il PSR 2014/2020
7 aprile 2014	Incontro con l'AdG su Priorità 1 - Promuovere il trasferimento di conoscenze e l'innovazione nel settore agricolo e forestale e nelle zone rurali
9 aprile 2014	Incontro con l'AdG su Priorità 6 - Adoperarsi per l'inclusione sociale, la riduzione della povertà e lo sviluppo economico nelle zone rurali
10 aprile 2014	Riunione indetta dall'AdG
27 maggio 14	Riunione indetta dall'AdG per la condivisione del cronogramma di attività
29 maggio 14	Riunione indetta dall'AdG sui punti di forza e fabbisogni
5 giugno 14	Riunione indetta dall'AdG sulla costruzione della strategia del PSR
9 settembre 2014	Riunione con l'AdG per informativa sull'aggiornamento del PSR a seguito dell'invio informale del 22/07/2014

incontri NVVIP- AdG

fonte: http://burc.regione.campania.it

3.2. Tabella strutturata contenente le raccomandazioni della valutazione ex ante e la descrizione del modo in cui sono state prese in considerazione.

Titolo (o riferimento) della raccomandazione	Categoria di raccomandazione	Data
R01	Analisi SWOT e valutazione dei bisogni	30/04/2014
R02	Analisi SWOT e valutazione dei bisogni	30/04/2014
R03	Analisi SWOT e valutazione dei bisogni	30/04/2014
R04	Analisi SWOT e valutazione dei bisogni	30/04/2014
R05	Analisi SWOT e valutazione dei bisogni	30/04/2014
R06	Analisi SWOT e valutazione dei bisogni	07/07/2014
R07	Analisi SWOT e valutazione dei bisogni	07/07/2014
R08	Analisi SWOT e valutazione dei bisogni	07/07/2014
R09	Analisi SWOT e valutazione dei bisogni	12/09/2014
R10	Analisi SWOT e valutazione dei bisogni	12/09/2014
R11	Analisi SWOT e valutazione dei bisogni	12/09/2014
R12	Analisi SWOT e valutazione dei bisogni	12/09/2014
R13	Analisi SWOT e valutazione dei bisogni	12/09/2014
R14	Analisi SWOT e valutazione dei bisogni	12/09/2014

fonte: http://burc.regione.campania.it

R15	Definizione della logica d'intervento	12/09/2014
R16	Fissazione degli obiettivi e ripartizione delle risorse finanziarie	12/09/2014
R17	Fissazione degli obiettivi e ripartizione delle risorse finanziarie	12/09/2014
R18	Modalità di attuazione del programma	12/09/2014
R19	Modalità di attuazione del programma	12/09/2014
R20	Analisi SWOT e valutazione dei bisogni	29/09/2014
R21	Analisi SWOT e valutazione dei bisogni	29/09/2014
R22	Analisi SWOT e valutazione dei bisogni	29/09/2014
R23	Analisi SWOT e valutazione dei bisogni	29/09/2014
R24	Analisi SWOT e valutazione dei bisogni	29/09/2014
R25	Analisi SWOT e valutazione dei bisogni	29/09/2014
R26	Analisi SWOT e valutazione dei bisogni	29/09/2014
R27	Definizione della logica d'intervento	29/09/2014
R28	Definizione della logica d'intervento	29/09/2014
R29	Definizione della logica d'intervento	29/09/2014
R30	Definizione della logica d'intervento	29/09/2014
R31	Modalità di attuazione del programma	29/09/2014
R32	Modalità di attuazione del programma	29/09/2014

fonte: http://burc.regione.campania.it

R33	Fissazione degli obiettivi e ripartizione delle risorse finanziarie	29/09/2014
R34	Fissazione degli obiettivi e ripartizione delle risorse finanziarie	29/04/2014
R35	Definizione della logica d'intervento	29/09/2014
R36	Definizione della logica d'intervento	29/04/2014
R37	Definizione della logica d'intervento	29/09/2014
R38	Definizione della logica d'intervento	29/09/2014
R39	Definizione della logica d'intervento	29/09/2014
R40	Definizione della logica d'intervento	29/04/2014
R41	Modalità di attuazione del programma	29/09/2014
R42	Modalità di attuazione del programma	29/09/2014
R43	Modalità di attuazione del programma	29/09/2014
R44	Modalità di attuazione del programma	29/09/2014
R45	Raccomandazioni specifiche della VAS	29/09/2014

3.2.1. R01

Categoria di raccomandazione: Analisi SWOT e valutazione dei bisogni

Data: 30/04/2014

Tema: Completezza e adeguatezza della analisi di contesto

Descrizione della raccomandazione

R1 - Nell’analisi di contesto è stato suggerito di prevedere un focus sulle pratiche più innovative, alle buone pratiche (distretti e incubatori rurali) e ai processi di internazionalizzazione (e ciò si ripercuote sull’analisi SWOT).

fonte: http://burc.regione.campania.it

Spiegazione di come si è tenuto conto della raccomandazione o giustificazione del suo mancato recepimento

L'AdG ha chiarito che il riferimento alle pratiche più innovative è contenuto nell'analisi di contesto, con riferimento alle esperienze sostenute nell'ambito della Misura 124 (ovviamente, non sono stati descritti i progetti singoli, ma se ne è data una rappresentazione schematica per tipologia di innovazione, comparto produttivo, ecc…). Inoltre, nel corso del focus group si è data anche risposta all'osservazione relativa ai "distretti e incubatori rurali": non esistono, in Campania.

*In seguito al negoziato con la Commissione per quanto attiene ai processi di internazionalizzazione, nell'analisi di contesto sono stati riportati i dati relativi al 2011 evidenziano una situazione dinamica per quanto concerne l'import/export agroalimentare campano, confrontato con il dato nazionale (figg. 45, 46 del capitolo 4.1.1) (**IS25, IS26**). Inoltre, i dati sull'internazionalizzazione sono stati riportati per ciascuna filiera produttiva*

3.2.2. R02

Categoria di raccomandazione: Analisi SWOT e valutazione dei bisogni

Data: 30/04/2014

Tema: Completezza e adeguatezza della analisi di contesto

Descrizione della raccomandazione

R2 - Per la Priorità 2 è stato suggerito di includere il cambiamento climatico come fattore di rischio per la produttività del settore agricolo.

Spiegazione di come si è tenuto conto della raccomandazione o giustificazione del suo mancato recepimento

L'AdG evidenzia che è già individuato nell'analisi SWOT (priorità 2; 2.M7) il cambiamento climatico come un fattore di rischio per la produttività dell'agricoltura, e non solo. Il tema, tra l'altro, viene adeguatamente affrontato con l'analisi dei fabbisogni.

A seguito del negoziato che ha comportato una rivisitazione complessiva dell'analisi *di contesto che ha tenuto conto sia delle osservazioni dei Servizi della Commissione, sia dei rilievi formulati dal NVVIP, il cambiamento climatico c è stato rafforzato nell'analisi SWOT. In particolare sono stati individuati i seguenti punti di debolezza e le minacce:*

W5: Basso ricorso al Piano Regionale di Consulenza all'Irrigazione (PRCI) da parte delle aziende agricole.

fonte: http://burc.regione.campania.it

W18: Alto rischio di eventi calamitosi ed alluvionali

W24: Qualità delle acque.

W25: Uso non efficiente della risorsa idrica.

W31: Alta percentuale di superfici esposte a rischio erosione

W42: Inadeguatezza di risorse per difesa idraulica del territorio

T9: Perdita di suolo in seguito a eventi calamitosi di considerevole portata.

T10: Cambiamenti climatici ed eventi meteorici calamitosi.

T12: Incendi boschivi.

3.2.3. R03

Categoria di raccomandazione: Analisi SWOT e valutazione dei bisogni

Data: 30/04/2014

Tema: Completezza e adeguatezza della analisi di contesto

Descrizione della raccomandazione

R3 - Sarebbe opportuno che la Priorità 4 non considerasse il problema ambientale della cosiddetta Terra dei fuochi semplicemente una minaccia esterna al programma, sulla quale non poter intervenire, bensì considerarlo un punto di debolezza ormai acclarato sul quale il programma può prevedere misure di intervento diretto, benché minime, come l'incentivazione di forme di agricoltura no-food (che prevedano l'utilizzo di piante con capacità decontaminante).

Spiegazione di come si è tenuto conto della raccomandazione o giustificazione del suo mancato recepimento

L'AdG chiarisce che la questione relativa alla Terra dei Fuochi è stata ampiamente dibattuta, anche in sede di consultazione pubblica. Nei focus group è stata considerata un punto di debolezza (così come invocato dal NVVIP).Nella SWOT viene ripresa nella priorità 2 e 6 come una minaccia (2.M2 e 6.M2) ma è altresì affrontata nella priorità 2 e 3 come punto di debolezza (2.PD1 e 3.PD1) e nella priorità 3 come opportunità (3.04) sul quale il programma può prevedere misure di intervento diretto come lo sviluppo di nuove filiere alternative quali il no-food, ma non solo, anche le fitobonifiche, ecc. La problematica è altresì affrontata con l'analisi dei fabbisogni e, precisamente, con la declaratoria del fabbisogno "F24 Sostenere il no food e la realizzazione di piattaforme funzionali al trattamento delle biomasse" dove viene precisato che è opportuno favorire, in particolar modo nelle aree soggette a degrado ambientale, una produzione di colture no food e sistemi collettivi per lo stoccaggio e il trattamento delle biomasse per lo sviluppo delle filiere agro-energetiche.

fonte: http://burc.regione.campania.it

Il negoziato con la Comm. UE ha stabilito che il PSR non interverrà sulel aree contaminate (cfr A di contesto).

3.2.4. R04

Categoria di raccomandazione: Analisi SWOT e valutazione dei bisogni

Data: 30/04/2014

Tema: Completezza e adeguatezza della analisi di contesto

Descrizione della raccomandazione

R4 - Relativamente alla Priorità 5 è stato suggerito di inserire un esplicito riferimento alle smart grid.

Spiegazione di come si è tenuto conto della raccomandazione o giustificazione del suo mancato recepimento

L'AdG chiarisce che, pur senza citare esplicitamente il termine, nei fabbisogni si considera la criticità evidenziata. Il NVVIP fra le altre cose ha suggerito, come sottolineato anche dalle osservazioni CE all'Accordo di partenariato, di fare riferimento alle smart grid

A seguito dell'avvio della fase di negoziazione, tenendo conto sia delle osservazioni dei Servizi della Commissione, sia dei rilievi formulati dal NVVIP, l'AdG chiarisce che, pur senza citare esplicitamente il termine nell'analisi SWOT, i fabbisogni sono stati revisionati ed adeguati ed anche il riferimento alle smart grid è stato riportato nel F19 "Favorire una più efficiente gestione energetica", che ha trovato il suo soddisfacimento nella tipologia d'intervento 7.2.2

3.2.5. R05

Categoria di raccomandazione: Analisi SWOT e valutazione dei bisogni

Data: 30/04/2014

Tema: Completezza e adeguatezza della analisi di contesto

Descrizione della raccomandazione

R5 - Relativamente alla Priorità 6 è stato evidenziato che l'analisi di contesto a supporto dell'analisi SWOT non riportava i dati di contesto sull'occupazione femminile e dei migranti in agricoltura da cui potessero desumersi gli specifici fabbisogni, e ciò avrebbe potuto avere ripercussioni sulla SWOT.

fonte: http://burc.regione.campania.it

Spiegazione di come si è tenuto conto della raccomandazione o giustificazione del suo mancato recepimento

L'AdG ha precisato che, come già segnalato in occasione del Focus group, l'indicazione è stata recepita nella nuova versione dell'analisi di contesto dedicata alla Priorità 6 che contiene ora una robusta esposizione delle informazioni relative ai principali indicatori sulle forze lavoro, per genere. L'impiego dei migranti in agricoltura è invece commentato nell'analisi dedicata alla priorità 2.

3.2.6. R06

Categoria di raccomandazione: Analisi SWOT e valutazione dei bisogni

Data: 07/07/2014

Tema: Integrazione dell'analisi di contesto con analisi di tipo qualitative

Descrizione della raccomandazione

R6 - È stato suggerito di integrare l'analisi del contesto con analisi di tipo qualitativo, soprattutto in relazione ad alcuni aspetti quali aspetti relazionali tra attori dei sistemi territoriali, aspetti relazionali tra imprese, ricerca e consulenza, aspetti relazionali tra GAL e sviluppo locale, aspetti relazionali tra organizzazioni professionali e filiere, relazioni tra dinamiche di sviluppo intersettoriale peri-urbane, urbano-rurale e costiere e tra politiche territoriali e capitale umano locale (comportamenti, aspettative, capacità)

Spiegazione di come si è tenuto conto della raccomandazione o giustificazione del suo mancato recepimento

Molti aspetti sono stati trattati in modo maggiormente qualitativo e, nello specifico, è stato ampliato il sub-paragrafo relativo alla governance locale, è stato inserito un riferimento alla composizione dei partenariati, che dedica un breve spazio al sistema della conoscenza, è stato inserito un riferimento (ed indicatori specifici) relativo alle OP più rappresentativo e, infine sono stati inseriti commenti (e figure) che si ritiene siano sufficientemente esplicativi del capitale umano.

3.2.7. R07

Categoria di raccomandazione: Analisi SWOT e valutazione dei bisogni

Data: 07/07/2014

Tema: Capacità narrativa della SWOT

Descrizione della raccomandazione

fonte: http://burc.regione.campania.it

R7 - È stata rappresentata l'opportunità che la SWOT non fosse presentata come una semplice lista, ma mostrando i processi e le scelte a fondamento delle diverse opzioni affrontate, evidenziando maggiormente le differenze territoriali, facendo affidamento non solo sugli indicatori di contesto ma su tutti quei dati utili a evidenziare le specificità territoriali.

Spiegazione di come si è tenuto conto della raccomandazione o giustificazione del suo mancato recepimento

Su questo punto, occorre ricordare che, anche in questo caso, il sistema SFC2014 impone un contingentamento dei caratteri. Ciò non consente di sviluppare in modo maggiormente descrittivo il contenuto di ciascun elemento (in particolare, riguardo ai punti di debolezza, il cui spazio è ormai saturo). Si è cercato di ovviare a questo limite tecnico, fornendo riferimenti agli indicatori di contesto. In ogni caso, laddove pertinente, saranno aggiunti riferimenti alle aree in cui il problema si manifesta con maggiore evidenza.

3.2.8. R08

Categoria di raccomandazione: Analisi SWOT e valutazione dei bisogni

Data: 07/07/2014

Tema: Integrazione dell'analisi di contesto con analisi di tipo qualitative

Descrizione della raccomandazione

R8 - Relativamente alla definizione delle SWOT e del need assestment è stata rappresentata l'opportunità di tenere in maggior conto le differenze territoriali, soprattutto in relazione alle differenze tra le quattro macroaree individuate.

Spiegazione di come si è tenuto conto della raccomandazione o giustificazione del suo mancato recepimento

La necessità di territorializzare l'offerta di policy assume una valenza molto più sfumata di quanto non sia avvenuto nel periodo 07-13.

Nel PSR 07-13 la territorializzazione era stata interpretata in modo rigido e vincolante, ben oltre gli indirizzi regolamentari e le indicazioni del PSN 07-13. Ciò ha prodotto vincoli indesiderati e fortemente criticati dal partenariato.

L'Assessorato ha quindi deciso di rivedere la classificazione territoriale, fissando alcuni principi nelle "LIS". Tale documento, condiviso dal Partenariato, individua la necessità di sviluppare una mappatura delle aree d'intervento ricondotta alle indicazioni dettate dalla normativa europea. Infine, dalle disposizioni regolamentari emerge, inoltre, che la classificazione territoriale sviluppa i suoi effetti unicamente

fonte: http://burc.regione.campania.it

nell’ambito della P6 e delle M6 (parzialmente) e 7

Anche in relazione al negoziato con la Commissione, è stata rivista la classificazione territoriale. Nell’analisi di contesto, sono riportate le specificità delle macroaree o per determinate categorie di territori. Di queste se ne è tenuto conto nella strategia e nei criteri di ammissibilità/selezione.

3.2.9. R09

Categoria di raccomandazione: Analisi SWOT e valutazione dei bisogni

Data: 12/09/2014

Tema: Indicatori di contesto

Descrizione della raccomandazione

Quasi sempre il dato disponibile è popolato soltanto per il livello regionale, spesso in valore assoluto e riferito ad un unico anno. Occorrerebbe, pertanto, laddove possibile e come già fatto per alcuni degli indicatori più significativi, non tralasciare il confronto temporale e spaziale, definendo quindi, la tendenza e rapportando i dati dei singoli indicatori alla media nazionale e alla media delle regioni del Mezzogiorno”

Spiegazione di come si è tenuto conto della raccomandazione o giustificazione del suo mancato recepimento

Nel testo sono stati introdotti alcuni riferimenti richiesti (in particolare: confronti con le medie italiane). Riguardo ai confronti con il Mezzogiorno, salvo rare eccezioni, questi sono stati volutamente evitati, in relazione al fatto che il peso della Campania sul totale Mezzogiorno è sempre considerevole, e ciò non consente di far apprezzare nelle dovute dimensioni le specificità della Campania. Quasi sempre, dunque, il termine di confronto è rappresentato dall’Italia. Gli elementi di tendenza sono presenti soprattutto nella descrizione del contesto socio-demografico ed economico. Sono inoltre stati messi in evidenza anche su specifici aspetti legati al contesto settoriale ed ambientale, soprattutto laddove il dato subisce scostamenti interessanti nel tempo.

Si sottolinea, infine, che tali confronti sono presenti quasi sempre nelle figure allegate: il capitolo 4.1.6 non è strutturato per esporre le dinamiche, né confronti con altri contesti territoriali. Come già evidenziato, comunque, si è cercato di rimediare a tale limite fornendo dati dinamici e di confronto (laddove disponibili e pertinenti) nelle figure allegate al testo.

3.2.10. R10

Categoria di raccomandazione: Analisi SWOT e valutazione dei bisogni

Data: 12/09/2014

fonte: http://burc.regione.campania.it

Tema: Indicatori di contesto

Descrizione della raccomandazione

Alcuni indicatori comuni non sono stati popolati e, pertanto, non utilizzati nella definizione degli elementi della SWOT

Spiegazione di come si è tenuto conto della raccomandazione o giustificazione del suo mancato recepimento

Nella versione consolidata della bozza di PSR (22 luglio 2014) le tabelle che espongono gli Indicatori Comuni di Contesto (IC) presentano diverse lacune. Ciò è dovuto ad un mero problema di ordine tecnico: al momento della creazione del file sulla piattaforma SFC2014, il capitolo 4.1.6 (contenente, appunto, la tabella con gli indicatori comuni) è stato automaticamente generato dal sistema, per via informatica: sono stati popolati i relativi campi contenenti prevalentemente dati Eurostat (e che presentano, come osservato dal Valutatore, molte lacune).

Tuttavia, nel corso della elaborazione dei documenti di analisi, confluiti poi sinteticamente nell'analisi di contesto di cui al capitolo 4.1.1, tutti gli indicatori erano stati popolati (fonti: Istat, Mipaaf, ecc.) fatta eccezione per due di essi (circostanza che ha reso necessario individuare e quantificare alcuni Indicatori Specifici).

3.2.11. R11

Categoria di raccomandazione: Analisi SWOT e valutazione dei bisogni

Data: 12/09/2014

Tema: Sistemi territoriali

Descrizione della raccomandazione

Porre attenzione anche agli aspetti relazionali tra attori dei sistemi territoriali (imprese, ricerca e consulenza; GAL e sviluppo locale; organizzazioni professionali e filiere).

Spiegazione di come si è tenuto conto della raccomandazione o giustificazione del suo mancato recepimento

Nella revisione del testo del PSR (cap. 4.1) tale suggerimento è stato accolto.

3.2.12. R12

Categoria di raccomandazione: Analisi SWOT e valutazione dei bisogni

fonte: http://burc.regione.campania.it

Data: 12/09/2014

Tema: Sistema della formazione

Descrizione della raccomandazione

Mancato riferimento esplicito tra i punti di debolezza, della debolezza del sistema della formazione rivolta agli agricoltori

Spiegazione di come si è tenuto conto della raccomandazione o giustificazione del suo mancato recepimento

Tale aspetto, di grande rilievo, è emerso con forza nel corso dei focus group dedicati alla Priorità 1. In particolare, esso è stato considerato come elemento sistemico (di debolezza) dell'offerta formativa messa in campo dalla Regione Campania.

Nella SWOT si veda l'elemento W4

3.2.13. R13

Categoria di raccomandazione: Analisi SWOT e valutazione dei bisogni

Data: 12/09/2014

Tema: Collegamento SWOT - Need assessment

Descrizione della raccomandazione

Il processo di analisi che ha portato al need assessment non sempre ha consentito di leggere chiaramente un collegamento logico tra le differenti fasi. Non sempre risulta evidente il passaggio logico per la definizione dei fabbisogni volti a sostenere i punti di forza, rafforzare i punti di debolezza, combattere le minacce e investire sulle opportunità di sviluppo. Inoltre, i fabbisogni sono in alcuni casi formulati come azioni utili al soddisfacimento degli stessi e non rispondono al dettato delle "Note di sintesi sulle Linee Guida per la valutazione ex ante nel prossimo periodo di programmazione 2014-2020" che invitano a declinare gli stessi come domanda di policy.

Spiegazione di come si è tenuto conto della raccomandazione o giustificazione del suo mancato recepimento

Accogliendo i suggerimenti del valutatore ex ante, l'elenco dei fabbisogni è stato ridotto da 50 a 35. Tale elenco appare ancora ridondante e sarebbe opportuno, dove possibile, tentare di accorpare ulteriormente i fabbisogni.

Fatta salva l'ultima osservazione le indicazioni fornite dal Valutatore, nel corso del mese di giugno, parallelamente all'apertura della consultazione sui fabbisogni, sono state accolte provvedendo a:

- riformulare il titolo e la descrizione di quasi tutti i fabbisogni, con l'obiettivo di formularli non

fonte: http://burc.regione.campania.it

come azioni, o soluzioni mascherate, ma come domande di policy;

- intervenire profondamente sul testo di gran parte dei fabbisogni evidenziati, migliorando l'aspetto narrativo e, soprattutto, i collegamenti logici con gli elementi della SWOT;

Riguardo all'ulteriore accorpamento dei fabbisogni suggerito si rappresenta che nell'ultima versione la riformulazione dei fabbisogni ha portato all'individuazione di 25 fabbisogni totali

3.2.14. R14

Categoria di raccomandazione: Analisi SWOT e valutazione dei bisogni

Data: 12/09/2014

Tema: Gerarchizzazione dei fabbisogni

Descrizione della raccomandazione

L'attuale declinazione dei fabbisogni, inoltre, non consente di leggere una gerarchizzazione degli stessi. Pertanto, nella fase di definizione delle dotazioni finanziarie delle misure e sottomisure connesse alle singole focus area e nella definizione dei relativi indicatori dovrà essere chiaramente evidenziato il livello di priorità dei singoli fabbisogni e delle focus area ad essi connesse

Spiegazione di come si è tenuto conto della raccomandazione o giustificazione del suo mancato recepimento

In occasione della consultazione pubblica relativa alla valutazione dei fabbisogni è stato chiesto ai partner di esprimere un giudizio di merito su ogni singolo fabbisogno, ma anche un giudizio di rilevanza, il cui obiettivo era principalmente quello di permettere al Gruppo di lavoro di formulare una graduazione tra i diversi fabbisogni. Le risposte non sono state numerose, tuttavia hanno consentito di trarre utili indicazioni in merito ai fabbisogni verso i quali concentrarsi prioritariamente. Nel cap. 5.2, dove è stata delineata la strategia si dà conto anche della importanza relativa dei fabbisogni e delle correlate dotazioni finanziarie delle misure attivate per soddisfare gli stessi.

Nel corso del negoziato con i Servizi dei Commissione il cap.5.2 si è arricchito di una tabella che espone la rilevanza dei fabbisogni.

3.2.15. R15

Categoria di raccomandazione: Definizione della logica d'intervento

Data: 12/09/2014

fonte: http://burc.regione.campania.it

Tema: Logica del Programma

Descrizione della raccomandazione

Difficoltà nel procedere ad una valutazione ex-ante in mancanza di alcuni elementi "centrali" e "rilevanti" come gli obiettivi, i risultati attesi, i target intermedi e finali corredati dal sistema di indicatori, il piano finanziario, l'organizzazione della governance del programma, ecc. sogni e delle focus area ad essi connesse.

Spiegazione di come si è tenuto conto della raccomandazione o giustificazione del suo mancato recepimento

Il Programmatore si è impegnato a fornire con tempestività tutto il materiale e la documentazione necessaria, man mano che la stessa viene elaborata dagli uffici incaricati dall'Autorità di Gestione. Una prima restituzione, anche se parziale, è stata fornita nella versione estratta da FSC datata 22.07.2014. Una seconda restituzione, più completa, è stata fornita nella versione estratta da FSC datata 11.09.2014. dotazioni finanziarie delle misure attivate per soddisfare gli stessi.

Osservazione superata con la versione 1.2 di ottobre 2015

3.2.16. R16

Categoria di raccomandazione: Fissazione degli obiettivi e ripartizione delle risorse finanziarie

Data: 12/09/2014

Tema: Schede di misura

Descrizione della raccomandazione

Le schede di misura contengono alcune informazioni non complete (come i fabbisogni cui "puntano") ed altre non coerenti con quelle riportate nel paragrafo 5.2 come la denominazione di alcune sottomisure e la non sempre completa articolazione in operazioni

Spiegazione di come si è tenuto conto della raccomandazione o giustificazione del suo mancato recepimento

Le misure sono state dettagliate e sono state sufficientemente recepite (nella versione 22.07.2014 e 11.09.2014) le raccomandazioni del Valutatore indipendente 2007/2013 .

Osservazione superata con la versione 1.2 di ottobre 2015

fonte: http://burc.regione.campania.it

3.2.17. R17

Categoria di raccomandazione: Fissazione degli obiettivi e ripartizione delle risorse finanziarie

Data: 12/09/2014

Tema: Sottomisure

Descrizione della raccomandazione

Le tabelle riportate al paragrafo 5.2.2 " Combinazione e giustificazione delle misure dello SR" riportano in alcuni casi informazioni contrastanti:

- le sottomisure riportate per la Priorità non sempre corrispondono a quelle riportate per le Focus Area ad essa collegate;

- dalle stesse tabelle risultano non attivate (con risorse pari a 0) altre misure oltre quelle (6.3, 7.7, 83.2) dichiarate nel testo.

Spiegazione di come si è tenuto conto della raccomandazione o giustificazione del suo mancato recepimento

La raccomandazione risulta in buona parte soddisfatta. Restano delle mancate corrispondenze nelle diverse sezioni del programma che descrivono l'associazione dei Fabbisogni e delle Misure alle Focus Area e l'associazione delle Misure ai Fabbisogni.

Osservazione superata con la versione 1.2 di ottobre 2015

3.2.18. R18

Categoria di raccomandazione: Modalità di attuazione del programma

Data: 12/09/2014

Tema: Sottoprogrammi tematici

Descrizione della raccomandazione

Il Valutatore ha rilevato l’opportunità di prevedere, nella fase di negoziato, sottoprogrammi tematici in particolare per quelle tematiche verso le quali è ritenuto necessario una maggiore intensità di aiuto.

Spiegazione di come si è tenuto conto della raccomandazione o giustificazione del suo mancato recepimento

In riferimento all’attivazione di specifici sottoprogrammi tematici il Programmatore spiega di aver verificato la mancata sussistenza – allo stato attuale - delle condizioni (organizzative, procedurali, attuative) necessarie

fonte: http://burc.regione.campania.it

per l’introduzione di sottoprogrammi all’interno del PSR della Campania.

3.2.19. R19

Categoria di raccomandazione: Modalità di attuazione del programma

Data: 12/09/2014

Tema: Progettazione integrata

Descrizione della raccomandazione

Il valutatore indipendente pone “in un’ottica di valore aggiunto", le forme di integrazione e multisettorialità tra le domande di aiuto afferenti a soggetti diversi che possono essere favorite solo da dispositivi attuativi legati alla progettazione integrata”

Spiegazione di come si è tenuto conto della raccomandazione o giustificazione del suo mancato recepimento

Il tema della progettazione integrata è stato trattato con maggiore attenzione nell’ultima versione della proposta di PSR ma risulta ancora non sufficientemente trattato il tema dell’attuazione

La versione 1.2 di ottobre 2015 al capitolo 8.1 riporta una descrizione delle diverse modalità di accesso al Programma

3.2.20. R20

Categoria di raccomandazione: Analisi SWOT e valutazione dei bisogni

Data: 29/09/2014

Tema: Indicatori specifici

Descrizione della raccomandazione

È stato rilevato che gli indicatori specifici proposti, pur essendo misurabili e accessibili, in alcuni casi risultano poco pertinenti rispetto ai fenomeni da misurare e non definiti temporalmente. Date le suddette criticità, sarebbe opportuno verificare la possibilità di definire degli indicatori proxy, possibilmente definiti sulla base dell’unità di misura dei rispettivi indicatori comuni, che potrebbero essere condivisi con il partenariato, anche al fine di assicurare un maggiore collegamento di tali indicatori con le priorità dello sviluppo rurale e alle relative focus area.

fonte: http://burc.regione.campania.it

Spiegazione di come si è tenuto conto della raccomandazione o giustificazione del suo mancato recepimento

La batteria degli indicatori specifici proposti è stata, anche su richiesta dei Servizi della Commissione, ampiamente rivista e semplificata tenendo conto laddove possibile delle indicazioni del valutatore.

3.2.21. R21

Categoria di raccomandazione: Analisi SWOT e valutazione dei bisogni

Data: 29/09/2014

Tema: Analisi di contesto

Descrizione della raccomandazione

Nell'analisi qualitativa sarebbe fondamentale porre attenzione anche agli aspetti relazionali tra attori dei sistemi territoriali (imprese, ricerca e consulenza; GAL e sviluppo locale; organizzazioni professionali e filiere), alle relazioni tra dinamiche di sviluppo intersettoriale, peri-urbane, urbano-rurale e costiere e tra politiche territoriali e gli aspetti relativi al capitale umano locale (comportamenti, aspettative, capacità).

Spiegazione di come si è tenuto conto della raccomandazione o giustificazione del suo mancato recepimento

Gli aspetti relazionali tra attori dei sistemi territoriali sono stati sviluppati in diverse sezioni del programma. Nell'analisi di contesto è stato impolementato il paragrafo realtivo al sistema della conoscenza, nel quale si sono affrontati gli aspetti relazionali tra imprese, ricerca e consulenza. Il paragrafo sull'approccio LEADER affronta le interconnessioni tra GAL e sviluppo locale. Allo stesso modo il paragrafo relativo alle Aree Interne delinea su base locale alcuni aspetti relazionali tra i principali attori usando la cooperazione come strumento principale di intervento. L'analisi di contesto ha notevolmente ampliato il contesto settoriale con una descrizione delle principali filiere campane che sottende la necessità di "fare sistema". Infine, nel paragrafo "qualità della vita" vengono in parte descritti gli aspetti gli aspetti relativi al capitale umano locale (comportamenti, aspettative, capacità).

3.2.22. R22

Categoria di raccomandazione: Analisi SWOT e valutazione dei bisogni

fonte: http://burc.regione.campania.it

Data: 29/09/2014

Tema: Analisi di contesto

Descrizione della raccomandazione

L’analisi di contesto proposta presenta ancora una non definita integrazione con gli altri documenti di programmazione, soprattutto quelli relativi agli altri fondi strutturali (FESR e FSE). Si suggerisce, pertanto, di integrare l’analisi al fine di dare una lettura più approfondita di quegli elementi che richiedono una maggiore integrazione con gli altri fondi al fine di garantire la complementarietà dell’azione dei diversi strumenti di sviluppo locale, soprattutto in relazione ad alcune tematiche quali la strategia delle aree interne, nonché in relazione alla scelta della tipologia di territori (non un elenco di territori), su cui si prevede di attivare il CLLD..

Spiegazione di come si è tenuto conto della raccomandazione o giustificazione del suo mancato recepimento

L’analisi di contesto è stata rafforzata con le tematiche relative ai più importanti punti di complementarietà con agli altri fondi strutturali (FESR e FSE). Il capitolo 14 analizza nel dettaglio la complementarietà tra FEASR e altri fondi strutturali

3.2.23. R23

Categoria di raccomandazione: Analisi SWOT e valutazione dei bisogni

Data: 29/09/2014

Tema: SWOT

Descrizione della raccomandazione

In termini di esaustività si rileva che l’analisi SWOT copre l’intero territorio regionale, fornendo un quadro sostanzialmente completo, anche se una maggiore territorializzazione dell’analisi, differenziandola per le quattro macroaree individuate, avrebbe restituito una lettura più precisa delle peculiarità ambientali, settoriali e sociali delle aree di intervento, consentendo di identificare chiaramente i fabbisogni più rilevanti e gli strumenti di sviluppo rurale più adeguati per soddisfarli, nonché i fabbisogni di particolari gruppi di stakeholder o di aree territoriali specifiche.

Spiegazione di come si è tenuto conto della raccomandazione o giustificazione del suo mancato recepimento

La lettura dell’’analisi SWOT restituisce una evidente differenziazione territoriale laddove sono presenti delle specificità dei diversi territori regionali (es. gli elementi della SWOT relativi alle filiere principali sono evidentemente correlati alla localizzazione territoriale delle stesse).

fonte: http://burc.regione.campania.it

3.2.24. R24

Categoria di raccomandazione: Analisi SWOT e valutazione dei bisogni

Data: 29/09/2014

Tema: valutazione dei Fabbisogni

Descrizione della raccomandazione

In relazione agli obiettivi Europa 2020 e della PAC, nonché a quanto prescritto all'Italia dalla Commissione nel Position Paper del novembre 2012, il quadro logico regionale dal quale discendono i fabbisogni locali presenta una sostanziale coerenza, in quanto esso è strutturato in base alle sei priorità dell'UE per lo sviluppo rurale, con riferimento a tutte le 18 focus area. Nella precedente versione del documento "Capitoli 1, 2 e 4", il riferimento agli obiettivi trasversali appariva debole. Nella versione del 2 luglio 2014, invece, è stato evidenziato il collegamento tra fabbisogni, Focus Area e obiettivi trasversali della PAC, anche se si registra ancora qualche incongruenza.

Spiegazione di come si è tenuto conto della raccomandazione o giustificazione del suo mancato recepimento

In relazione agli obiettivi Europa 2020 e della PAC nonché a quanto prescritto all'Italia dalla Commissione nel Position Paper del novembre 2012 il capitolo 5.1 presenta un approfondimento della tematica rispetto alla versione precedente che ha eliminato le incongruenze.

3.2.25. R25

Categoria di raccomandazione: Analisi SWOT e valutazione dei bisogni

Data: 29/09/2014

Tema: valutazione dei Fabbisogni

Descrizione della raccomandazione

La declinazione dei fabbisogni, anche nella versione del PSR presa in esame nel presente rapporto, non consente di comprendere le priorità tra gli stessi. Tuttavia la consultazione pubblica relativa alla valutazione dei fabbisogni, richiesta dall'AdG, aveva comunque dato indicazioni utili in merito alle priorità dei territori. Si ribadisce la necessità, nella fase di negoziato, di evidenziare chiaramente il livello di priorità dei singoli fabbisogni e delle focus area ad essi connesse, e conseguentemente, di rivedere le dotazioni finanziarie delle misure e sottomisure relative.

Spiegazione di come si è tenuto conto della raccomandazione o giustificazione del suo mancato recepimento

fonte: http://burc.regione.campania.it

Il capitolo 5.1 presenta un approfondimento della tematica rispetto alla versione precedente ed ospita una tabella che mette in evidenza la rilevanza dei relativi fabbisogni.

3.2.26. R26

Categoria di raccomandazione: Analisi SWOT e valutazione dei bisogni

Data: 29/09/2014

Tema: valutazione dei Fabbisogni

Descrizione della raccomandazione

Il documento richiede ulteriori integrazioni in merito ai fabbisogni che impattano notevolmente sullo sviluppo rurale legati ad alcuni temi fondamentali per la programmazione 2014-2020 come ad esempio aree interne, legalità e sicurezza, parità di genere, migranti, benessere equo sostenibile, etc.

Di seguito si riportano alcune considerazioni di carattere generale in merito ai fabbisogni individuati per ciascuna priorità. Per indicazioni puntuali relativamente a ciascun fabbisogno rispetto all'analisi SWOT e rispetto alla coerenza rispetto alle Priorità/Focus Area a cui sono stati associati si rimanda alla Tabella riportata nell'Allegato corrispondente.

Spiegazione di come si è tenuto conto della raccomandazione o giustificazione del suo mancato recepimento

La sezione relativa ai fabbisogni è stata implementata tendo conto delle aree interne. Riguardo ai temi legalità e sicurezza, parità di genere, migranti, si mette in evidenza che per il PSR sono delle precondizioni mentre l'impatto del programma, per la sua natura, è trascurabile.

3.2.27. R27

Categoria di raccomandazione: Definizione della logica d'intervento

Data: 29/09/2014

Tema: Coerenza logica

Descrizione della raccomandazione

La valutazione della coerenza interna ha verificato che dall'impianto del programma si evincesse una sostanziale corrispondenza logica tra le sottomisure ed i fabbisogni nell'ambito delle singole Focus Area e con le finalità di queste ultime. L'allocazione delle risorse nell'ambito del Programma appare in linea con le scelte strategiche e con le Focus Area, ma non è stato possibile verificarne in alcuni casi in modo accurato la

fonte: http://burc.regione.campania.it

coerenza rispetto agli obiettivi quantificati poichè i fabbisogni non sono espressi in forma quantificata costituendo delle adeguate baseline di riferimento.

Spiegazione di come si è tenuto conto della raccomandazione o giustificazione del suo mancato recepimento

Si ritiene che i fabbisogni non vadano quantificati. La versione attuale del programma, sulla base delle indicazioni dei Servizi delle Commissione, contiene una nuova allocazione finanziaria per misura, un nuovo piano degli indicatori.

3.2.28. R28

Categoria di raccomandazione: Definizione della logica d'intervento

Data: 29/09/2014

Tema: Sviluppo sostenibile

Descrizione della raccomandazione

Si valuta abbastanza positivamente l'approccio allo sviluppo sostenibile riscontrato nel PSR e finalizzato a migliorare complessivamente l'agricoltura campana, anche se, in particolare per alcune aree particolarmente critiche, sarebbe opportuno individuare azioni mirate. Tali azioni potranno essere meglio circostanziate e territorializzate a conclusione della procedura di VAS che consentirà fra le altre cose di circostanziare meglio il contributo del PSR in materia di cambiamenti climatici e strategie di adattamento

Spiegazione di come si è tenuto conto della raccomandazione o giustificazione del suo mancato recepimento

Sono state inserite alcune azioni/tipologie di intervento specifiche. Si sottolinea che il PSR Campania 2014-2020 alloca oltre il 46% delle risorse nelle priorità che contribuiscono all'obiettivo trasversale cambiamento climatico (ex Reg. 215/2014)

3.2.29. R29

Categoria di raccomandazione: Definizione della logica d'intervento

Data: 29/09/2014

Tema: Target indicatori

Descrizione della raccomandazione

Relativamente alla quantificazione dei target indicators il valutatore ritiene che, nel complesso, gli indicatori

fonte: http://burc.regione.campania.it

siano stati correttamente popolati. In particolare il valutatore consiglia di effettuare analisi di benchmarking al fine di formulare previsioni più realistiche e di comprendere l'apporto che il programma intende fornire alla soluzione dei problemi.

Spiegazione di come si è tenuto conto della raccomandazione o giustificazione del suo mancato recepimento

Il piano degli indicatori è stato completamente revisionato tenendo in conto analisi di benchmarking rispetto al periodo 2007 -2013 al fine di formulare previsioni più realistiche.

3.2.30. R30

Categoria di raccomandazione: Definizione della logica d'intervento

Data: 29/09/2014

Tema: Target indicatori

Descrizione della raccomandazione

In molti casi non è stato possibile verificare la coerenza tra target e fabbisogni in quanto nella descrizioni dei fabbisogni non vi sono sufficienti parametri quantitativi di confronto.

Spiegazione di come si è tenuto conto della raccomandazione o giustificazione del suo mancato recepimento

La coerenza target-fabbisogno va analizzata tendo in conto quali misure sono indirizzate a soddisfare quello specifico fabbisogno. Infatti, i target vanno quantificati in relazioni alle misure inserite nelle specifiche priorità che soddisfano i pertinenti fabbisogni.

3.2.31. R31

Categoria di raccomandazione: Modalità di attuazione del programma

Data: 29/09/2014

Tema: Valutazione degli strumenti di sviluppo territoriale integrato

Descrizione della raccomandazione

Si suggerisce quindi, anche nella fase di negoziato, di affrontare il tema degli strumenti di sviluppo territoriale integrato, di cui vi è in Campania una discreta esperienza, per individuare quelli più idonei per le

fonte: http://burc.regione.campania.it

realtà territoriali locali. Infatti, l'AdP raccomanda "che i richiami generali all'integrazione … si traducano in dispositivi e regole efficaci verso questo risultato.

In tema di integrazione fra fondi SIE il Valutatore ha proposto alcune soluzioni che potrebbero essere adottate:

(ii) definizione di accordi per intervenire su obiettivi di sviluppo comuni e con medesimi target;

(iii) effettivo utilizzo del CLLD;

(iv) individuazione dell'Agenda Urbana e della SNAI come ambiti "naturali" per l'integrazione fra Fondi ovvero ambiti che di fatto richiedono che tale integrazione sia effettiva;

(vi) stimolo all'integrazione di servizi di cittadinanza erogati da istituzioni locali ordinarie attraverso la leva del finanziamento con risorse comunitarie;

(vii) predisposizione di adeguate Linee guida di indirizzo e modalità operative per l'adozione di approcci integrati su materie di rilevanza strategica nazionale (mare, aria, ecc.)."

Spiegazione di come si è tenuto conto della raccomandazione o giustificazione del suo mancato recepimento

Il tema degli strumenti di sviluppo territoriale integrato è stato affrontato nella misura 19 (approccio LEADER) e nella misura 16.7 che, con gli strumenti specifici del FEASR- cooperazione- fa proprie le tematiche di sviluppo territoriale integrato e si inserisce nell'ambito della strategia aree interne della Campania..

3.2.32. R32

Categoria di raccomandazione: Modalità di attuazione del programma

Data: 29/09/2014

Tema: Condizionalità ex ante

Descrizione della raccomandazione

Si raccomanda una valutazione delle condizionalità ex ante vada completata dal Programmatore, individuando azioni (anche per priorità), tempi e organismi responsabili, in particolare relativamente alle condizionalità ex ante generali, che si applicano in modo trasversale.

Spiegazione di come si è tenuto conto della raccomandazione o giustificazione del suo mancato recepimento

Il capitolo è stato completamente revisionato tenendo in conto le osservazioni dei Servizi della

fonte: http://burc.regione.campania.it

Commissione

3.2.33. R33

Categoria di raccomandazione: Fissazione degli obiettivi e ripartizione delle risorse finanziarie

Data: 29/09/2014

Tema: Dotazione finanziaria

Descrizione della raccomandazione

Si raccomanda una più chiara esplicitazione nel Programma della ponderazione dei fabbisogni al fine di consentire un'efficace verifica della coerenza tra la rilevanza strategica che ciascuno di essi riveste all'interno del PSR e la corrispondente allocazione finanziaria

Spiegazione di come si è tenuto conto della raccomandazione o giustificazione del suo mancato recepimento

Il capitolo 5.1 contiene una esplicitazione delle rilevanza dei fabbisogni. Di conseguenza il capitolo 5.2 esplicita per ciascuna focus area l'interrelazione tra i fabbisogni e le misure che concorrono a soddisfarli. La versione attuale del programma, sulla base delle indicazioni dei Servizi delle Commissione, contiene una nuova allocazione finanziaria per misura coerente con la strategia.

3.2.34. R34

Categoria di raccomandazione: Fissazione degli obiettivi e ripartizione delle risorse finanziarie

Data: 29/04/2014

Tema: Dotazione finanziaria

Descrizione della raccomandazione

Si raccomanda di procedere ad un'ulteriore verifica dell'allocazione complessiva delle risorse, assicurando un maggior equilibrio finanziario tra i diversi obiettivi ed una adeguata dotazione finanziaria per gli interventi volti ad aumentare il trasferimento di conoscenze e di innovazione, la competitività delle aziende e la diversificazione economica dei territori rurali

Spiegazione di come si è tenuto conto della raccomandazione o giustificazione del suo mancato recepimento

La versione attuale del programma, sulla base delle indicazioni dei Servizi delle Commissione, contiene una

fonte: http://burc.regione.campania.it

nuova allocazione finanziaria per misura coerente con la strategia.

3.2.35. R35

Categoria di raccomandazione: Definizione della logica d'intervento

Data: 29/09/2014

Tema: Priorità 1

Descrizione della raccomandazione

Si auspica una maggiore enfasi, relativamente alle misure di riferimento, a criteri che innalzino il livello qualitativo della formazione e che prediligano, negli investimenti materiali, innovazioni di prodotto e di processo

Spiegazione di come si è tenuto conto della raccomandazione o giustificazione del suo mancato recepimento

Il capitolo 5 descrive la strategia del programma ponendo la necessaria enfasi sulle misure di riferimento.

3.2.36. R36

Categoria di raccomandazione: Definizione della logica d'intervento

Data: 29/04/2014

Tema: Priorità 2

Descrizione della raccomandazione

Si auspicano azioni più specifiche destinate a favorire il ricambio generazionale e di prevedere nei bandi delle misure dei criteri di selezioni che prediligono interventi innovativi e di diversificazione verso nuove attività

Spiegazione di come si è tenuto conto della raccomandazione o giustificazione del suo mancato recepimento

Sono state previste azioni specifiche destinate a favorire il ricambio generazionale(6.1.1 e 4.1.2).

fonte: http://burc.regione.campania.it

3.2.37. R37

Categoria di raccomandazione: Definizione della logica d'intervento

Data: 29/09/2014

Tema: Priorità 3

Descrizione della raccomandazione

Si auspica una maggiore specificazione di come si intende sviluppare le attività extra agricole favorendo magari fenomeni di cooperazione

Spiegazione di come si è tenuto conto della raccomandazione o giustificazione del suo mancato recepimento

Nella priorità 3 non sono previste, come da regolamento attività di diversificazione. Sono previste attività di cooperazione per le filiere e per l'innovazione organizzativa delle stesse (es. filiera corta)

3.2.38. R38

Categoria di raccomandazione: Definizione della logica d'intervento

Data: 29/09/2014

Tema: Priorità 4

Descrizione della raccomandazione

Si auspica di prevedere dei meccanismi premiali nei confronti di territori ad elevato rischio di franosità ed erosione vista la grande rilevanza delle risorse assegnate al tema ambientale

Spiegazione di come si è tenuto conto della raccomandazione o giustificazione del suo mancato recepimento

Si è tenuto conto dell'osservazioni nella misura 5 e nella misura 8.3.1.

3.2.39. R39

Categoria di raccomandazione: Definizione della logica d'intervento

Data: 29/09/2014

fonte: http://burc.regione.campania.it

Tema: Priorità 5

Descrizione della raccomandazione

Si sollecita di favorire il sostegno concesso per la realizzazione di impianti destinati alla produzione di energia rinnovabile nell'ambito di progetti collettivi, di filiera valorizzando lo strumento della Cooperazione e destinando allo stesso maggiori risorse

Spiegazione di come si è tenuto conto della raccomandazione o giustificazione del suo mancato recepimento

La produzione di energia rinnovabile è stata prevista nella 7.2.2. Nell'ambito della cooperazione è stata inserita la 16.6 Cooperazione di filiera per approvvigionamento sostenibile di biomasse per la produzione di energia

3.2.40. R40

Categoria di raccomandazione: Definizione della logica d'intervento

Data: 29/04/2014

Tema: Priorità 6

Descrizione della raccomandazione

Si auspica di semplificare l'accesso a tutte quelle misure che vanno nella direzione di migliorare l'offerta turistica, valorizzare il paesaggio e le produzioni artigianali tipiche.

Spiegazione di come si è tenuto conto della raccomandazione o giustificazione del suo mancato recepimento

Le schede di misura, compatibilmente con la regolamentazione comunitaria, tengono già in conto della necessità di semplificare l'accesso a tutte quelle misure che vanno nella direzione di migliorare l'offerta turistica, valorizzare il paesaggio e le produzioni artigianali tipiche. Un ulteriore sforzo sarà compiuto nell'ambito delle disposizioni attuative

3.2.41. R41

Categoria di raccomandazione: Modalità di attuazione del programma

Data: 29/09/2014

Tema: Sviluppo territoriale integrato

Descrizione della raccomandazione

fonte: http://burc.regione.campania.it

Rispetto alla valutazione degli strumenti di sviluppo territoriale integrato si richiama l'attenzione sulle Aree interne, già oggetto di una strategia nazionale che necessità di integrazione, con le policy individuate nel PSR 2014-2020, che non ha ancora definito nel dettaglio nè la strategia, nè la misura 16.7 ad essa dedicata e gli strumenti (PIRAI).

Nella versione di PSR datata 17 ottobre 2014 lo strumento del PIRAI è stato associato alla misura 16.7

Spiegazione di come si è tenuto conto della raccomandazione o giustificazione del suo mancato recepimento

Rispetto alla valutazione degli strumenti di sviluppo territoriale integrato la strategia Aree interne è attuata attraverso la sottomisura 16.7.

3.2.42. R42

Categoria di raccomandazione: Modalità di attuazione del programma

Data: 29/09/2014

Tema: Governance

Descrizione della raccomandazione

Occorre individuare nel modello organizzativo adeguati flussi di indirizzo e controllo in grado di orientare l'attuazione delle misure

Spiegazione di come si è tenuto conto della raccomandazione o giustificazione del suo mancato recepimento

Il capitolo 15.1 è stato opportunamente revisionato tenendo conto di quanto raccomandato

3.2.43. R43

Categoria di raccomandazione: Modalità di attuazione del programma

Data: 29/09/2014

Tema: Governance

Descrizione della raccomandazione

Occorre porre molta attenzione alla qualità delle risorse umane per la gestione del Programma adeguatamente formate/informate sia sugli obiettivi, sulla logica e sul funzionamento generale del PSR sia

fonte: http://burc.regione.campania.it

sul ruolo specifico

Spiegazione di come si è tenuto conto della raccomandazione o giustificazione del suo mancato recepimento

L'AdG assicura che durante l'intero arco di vita del PSR sarà attuata una attenta politica di gestione delle risorse umane coinvolte per la gestione del Programma che comprende, con risorse finanziarie a carico della misura 20 (AT), percorsi formativi ed informativi sia sugli obiettivi che sulla logica e sul funzionamento generale del PSR. Ciò anche per assicurare il conseguimento dell'obiettivo di accrescimento della capacità amministrativa previsto nell'AdP.

3.2.44. R44

Categoria di raccomandazione: Modalità di attuazione del programma

Data: 29/09/2014

Tema: Piano di valutazione

Descrizione della raccomandazione

Occorre rivisitare il piano di valutazione alla luce delle linee guida comunitarie, in particolare assicurando unitarietà di visione rispetto alla programmazione regionale nel suo complesso.

Spiegazione di come si è tenuto conto della raccomandazione o giustificazione del suo mancato recepimento

Il piano di valutazione, anche in considerazione delle osservazioni ricevute dai Servizi della Commissione, è stato completamente rivisto.

3.2.45. R45

Categoria di raccomandazione: Raccomandazioni specifiche della VAS

Data: 29/09/2014

Tema: VAS

Descrizione della raccomandazione

vista la non disponibilità di un Rapporto Ambientale (e di una dettagliata analisi ambientale e di confronto fra le alternative) durante le suddette fasi 1 e in parte nella fase 2 della costruzione del Programma, l'integrazione degli aspetti ambientali è stata a volte carente, anche se tale carenza dovrebbe essere colmata a conclusione della fase di Scoping, con la redazione del rapporto ambientale e lo svolgimento della

fonte: http://burc.regione.campania.it

consultazione pubblica.

Spiegazione di come si è tenuto conto della raccomandazione o giustificazione del suo mancato recepimento

La versione attuale del Programma ver.1.2 è corredata dal rapporto VAS dal quale si evidenzia l'integrazione degli aspetti ambientali nel Programma.

3.3. Rapporto di valutazione ex-ante

Cfr. documenti allegati

fonte: http://burc.regione.campania.it

4. ANALISI SWOT E IDENTIFICAZIONE DEI BISOGNI

4.1. Analisi SWOT

4.1.1. Descrizione generale ed esauriente della situazione attuale nella zona di programmazione, basata su indicatori di contesto comuni e specifici del programma e su altre informazioni qualitative aggiornate

ANALISI DI CONTESTO GENERALE

CONTESTO SOCIO-ECONOMICO E RURALE

Il ciclo 2007-2013 è stato caratterizzato da tassi negativi di sviluppo del tessuto produttivo e del livello di competitività del sistema regionale e dal relativo incremento delle aree di povertà e delle disuguaglianze sociali che hanno determinato un allontanamento progressivo dell'Italia e della Campania dai target della Strategia Europa 2020, come evidenziato nella fig. 1. La Regione Campania è classificata come regione meno sviluppata ai sensi della Decisione di esecuzione della Commissione 2014/99/UE.

- ***Aspetti socio-demografici***

La popolazione residente in Campania è pari a circa 5,8 milioni di abitanti distribuita in 550 comuni. Solo il 4,9% risiede nelle aree rurali mentre il 68,5% è concentrato nella aree urbane (**IC1**). La densità abitativa media regionale è pari a 429,3 ab./kmq (**IC4**), che si riduce a 185,4 ab./kmq nelle aree rurali (Macroarea B= 444,4 ab./kmq; Macroarea C= 316,1 ab./kmq; Macroarea D= 67,3 ab./kmq (**IS71**). La struttura demografica, rispetto ad altre regioni, può dirsi ancora relativamente "giovane"; tuttavia sono in atto progressivi processi di senilizzazione, con una percentuale della classe over 64 maggiore nelle aree rurali (21%) rispetto alla media regionale (16,5%) **(IC2)** (figg. 2, 3, 4, 5).

- ***Indicatori macroeconomici***

Il PIL regionale è in costante diminuzione ed i risultati economici sono complessivamente peggiori della media nazionale.

Il PIL per abitante è pari a 16.601 euro (-6,2% rispetto al 2005) e, fatto 100 il PIL medio UE a 27, esso risulta essere pari al 64%, che si riduce al 62,9% nelle aree rurali **(IC8)**.

Il valore aggiunto regionale è pari a 84.737,6 Meuro, nelle aree rurali è pari al 4,8% del totale **(IC10)**. Se a livello nazionale, dopo le flessioni registrate nel biennio 2008-2009, si sono manifestati segnali di ripresa, in Campania la situazione si sta ulteriormente aggravando. Le performances settoriali evidenziano dinamiche diverse, ma il risultato è sempre negativo, con percorsi ed intensità differenziati. Rispetto al 2005: Agricoltura: -3,6%; Industria: -15,1%; servizi: -1,3% (figg. 6, 7, 8).

- ***Occupazione e lavoro***

Gli indicatori del mercato del lavoro mostrano una situazione particolarmente problematica caratterizzata da una riduzione dell'occupazione, accompagnata dal contestuale aumento sia dei disoccupati sia, almeno fino al 2011, della popolazione inattiva. Guardando i dati ufficiali (ISTAT), in Campania il tasso di occupazione (classe di età 20-64) si è ridotto dal già modesto 46,4% del 2008 al 43,7% del 2012; tale dato è inferiore alla media nazionale di circa 16 punti percentuali e di 4 punti a quello del Mezzogiorno. Il tasso di disoccupazione è passato dal 12,6% del 2008 al 19,3% del 2012, con una incidenza maggiore di quello

fonte: http://burc.regione.campania.it

femminile (22,3%).

La disoccupazione giovanile (15-24 anni) in Campania passa da un tasso del 32,4% del 2008 al 48,2% del 2012 che nel caso delle giovani donne arriva al 51,2% (figg. 9a, 9b, 9c).

Nelle zone scarsamente popolate, assimilate alle aree rurali negli indicatori di contesto **IC5** e **IC7**, il tasso di occupazione si riduce al 34,1% nella classe di età 15-64 anni, il tasso di disoccupazione risulta pari al 14,5% nella classe 15-64, mentre il tasso di disoccupazione giovanile è del 47,2%.

La dimensione delle forze lavoro occupate espressa in unità di lavoro (UL) è pari a 1.587.200, di cui il 3,7% è impegnato in agricoltura, lo 0,24% in silvicoltura e il 2,4% nella trasformazione alimentare. Il settore del turismo assorbe circa il 6,2% degli occupati **(IC13)**.

- ***Infrastrutture***

Circa i 2/3 del territorio regionale sono ricompresi nella perimetrazione delle aree interne, così come definite nell'Accordo di Partenariato: aree con scarsi livelli di infrastrutturazione e/o difficoltà nella fruizione dei servizi essenziali (mobilità, salute, istruzione) (**IS73, IS69**).

Viarie

Le infrastrutture viarie a servizio delle aziende agroforestali si riferiscono alla rete di viabilità minore di pertinenza comunale; le reti primarie e secondarie sono di esclusiva competenza FESR. Il reticolo viario minore in Campania presenta un'estensione per complessivi 11.696 Km lineari (fig. 9 bis) (dati Ministero delle Infrastrutture) che dal 1999 al 2014 non ha subito variazioni in quanto non sono stati creati nuovi tracciati. In termini di sviluppo lineare, espresso in Km/ha SAT, si rileva un indice medio di 1,33, superiore alla media italiana che si attesta a 1,08.

La distribuzione è però piuttosto disomogenea: infatti si riscontrano indici superiori alla media in tutte le province ad eccezione di Salerno dove l'indice è 1,07 ma, più in generale, si evidenziano condizioni di degrado diffuso di tutto il sistema viario minore che pecca in efficienza per le caratteristiche orografiche del nostro territorio.

Nell'ambito della rete viaria minore va inoltre evidenziato che la viabilità forestale presenta una densità viaria molto bassa con valori di 1/3 rispetto alla Francia alpina, 1/4 rispetto all'Austria e all'area dei Pirenei spagnoli: da indagini campione e rilevamenti realizzati negli ultimi anni si rileva una forte disomogeneità, con una densità viaria media stimata in meno di 7 m lineari/ha di strade forestali e 15 m lineari/ha di piste forestali (MiPAAF, Piano nazionale di filiera Foresta legno 2012).

Nei due cicli di programmazione precedenti sono stati realizzati complessivamente 919 progetti sistemando e rifunzionalizzando circa 1.700 km lineari di asse stradale con circa 30.000 aziende agroforestali servite, per una SAU complessiva di circa 50.000 ha, pari a 1,9 km e 32,5 aziende servite, per una SAU di 54,5 per progetto finanziato (dati Regione Campania-Agriconsulting) (fig. 10).

In particolare nel periodo 2000-2006 sono stati realizzati, sia con fondi comunitari che con fondi regionali, 673 progetti infrastrutturali finalizzati a migliorare l'accesso alle aziende agroforestali (fig. 11). La popolazione rurale complessivamente servita grazie a tali interventi al 2009 è stata di circa 1,5 milioni di persone (indicatore di risultato POR 2000-2006).

fonte: http://burc.regione.campania.it

Il PSR 2007-2013, in continuità con la precedente programmazione, ha concorso a recuperare ulteriormente il reticolo viario minore attraverso la sistemazione e rifunzionalizzazione di 232 progetti più la realizzazione di 14 monorotaie per un importo di investimento FEASR pari a 63,7 Meuro (fig. 12).

La rifunzionalizzazione del reticolo viario minore e la relativa sistemazione ha interessato tutte le province con particolare riguardo, rispetto alla distribuzione, ai territori di Avellino e Benevento.

Irrigue

In Campania sono presenti reti irrigue in pressione per circa 4.077 Km, di cui più del 15 %, risultano essere vetuste e pertanto da sostituire e/o ammodernare. Le reti di distribuzione a pelo libero hanno uno sviluppo lineare di 1.374 km. Con il sistema di irrigazione a scorrimento superficiale, infiltrazione laterale e sommersione, viene distribuito il 24,5% dell'acqua prelevata.

La capacità complessiva degli invasi ad uso prevalentemente irriguo è di circa 32,5 milioni di metri cubi, di cui 28 milioni di m.c. sono contenuti in un solo invaso (bacino della diga del fiume Alento).

Le infrastrutture irrigue sono gestite principalmente dai Consorzi di Bonifica. In Campania operano 11 Consorzi di Bonifica, dei quali 9 gestiscono impianti irrigui. Altre piccole realtà, sebbene frammentate, sono rappresentate dai Consorzi irrigui costituiti da privati, che gestiscono impianti di modeste dimensioni.

La SAU irrigata servita da Consorzi di Bonifica è pari a circa 72.500 ettari (**IS65**). I Consorzi gestiscono reti irrigue collettive che si estendono complessivamente per uno sviluppo lineare pari a 5.450 km (**IS54)**.

L'approvvigionamento da schemi collettivi copre il 34,3% del consumo idrico complessivo.

Banda Larga.

Rispetto ai traguardi europei, l'Italia mostra gravi ritardi, soprattutto per il deficit infrastrutturale nella copertura a banda ultra larga (almeno 30 Mbps) a rete fissa (a gennaio del 2014 risultava pari al 20,8% con una crescita annua del 48% contro una media europea pari a 61,8% con una crescita annua del 15% come risulta da "Implementation of the EU Regulatory Framework for Electronic Communications – 2014"). Sul fronte dell'offerta infrastrutturale, come si evince dalla figura 13, la situazione italiana è disomogenea e comunque insufficiente rispetto alle eccellenze europee, e nella Regione Campania, rispetto alla media italiana, lo è maggiormente.

In Campania il digital divide è più evidente tra grandi e piccoli comuni ed è accentuato dalla conformazione orografica delle aree C e D, della loro bassa densità demografica, nonché da una copertura di rete insufficiente. I Comuni con servizi pienamente interattivi sono solo il 14% rispetto alla media nazionale del 18,9%.

La Regione Campania, a partire dal precedente ciclo di programmazione 2007-2013 (sia POR FESR che FEASR) ha avviato significativi interventi sulle infrastrutture di rete a banda larga e ultra larga, che mirano, entro la fine del 2015 al completo abbattimento del *digital divide* e, contestualmente, alla disponibilità di una rete a banda ultra larga a 30 Mb/s per una porzione consistente della popolazione (70% dei residenti in 119 Comuni, di cui 19 rurali), assieme ad una rete a 100 Mb/s per circa 1.400 uffici della pubblica amministrazione (tra cui 600 scuole e 275 ospedali e strutture sanitarie) e 1.650 imprese; numeri che allineano questa regione alla media europea. In particolare il grado di utilizzo di Internet nelle famiglie è inferiore alla media nazionale (44,2% contro 54,8%). Le imprese che hanno utilizzato servizi offerti on-line

fonte: http://burc.regione.campania.it

dalla PA sul totale delle imprese (52,6%) è inferiore alla media nazionale (58%), mentre il numero dei Comuni con servizi pienamente interattivi è pari al 14% rispetto alla media nazionale del 18,9%.

Con i fondi FEARS 2007/2013 l'Amministrazione Regionale ha reso accessibile il collegamento ad internet nelle aree C e D in digital-divide definite "aree bianche" (aree a fallimento di mercato nelle quali gli Operatori Telefonici hanno scarsa o nessuna propensione ad effettuare investimenti infrastrutturali), nelle quali i servizi di banda larga per imprese, famiglie e PA risultavano o insufficienti o con una bassa capacità di connessione. In particolare, con un investimento di 18,235 Meuro è stata realizzata una rete di backhaul (infrastrutture in fibra ottica con collegamenti dalle reti dorsali alle centraline) con una riduzione del digital-divide dal 6,2% al 3,6 % (Piano Tecnico, Infratel 2011).

Ad oggi sono in via di ultimazione le 84 tratte previste, per complessivi 421 Km. I Comuni interessati nella provincia di Salerno sono stati oltre il 50%, in quella di Avellino oltre il 20%, ed in minor misura (in termini di tratte) nelle province di Benevento e Caserta per una utenza potenziale complessiva pari ad 88.524 unità.

In Campania rimangono da compiere ulteriori azioni di infrastrutturazione che, in linea con quanto stabilito dalla Strategia di Agenda Digitale della Commissione europea, portino la banda ultra larga a 30 Mbit/s al 100% della popolazione campana (con abbonamento di almeno il 50% delle famiglie a servizi di connessione a internet a banda ultra larga). L'intervento infrastrutturale, però, è solo un fattore abilitante allo sviluppo del digitale; occorre, infatti, operare parallelamente anche incentivando la domanda di servizi digitali da parte di cittadini, imprese e PPAA.

Per quanto riguarda le aree rurali, la Regione intende colmare con urgenza il ridotto impiego di servizi digitali per la sanità, per l'istruzione e per il funzionamento della macchina amministrativa regionale ed è dunque prioritario e opportuno offrire alle sedi strategiche della PA infrastrutture abilitanti connettività oltre i 100 mbps, poiché vi risiede una domanda urgente di servizi di connettività affidabili e ultraveloci.

Per la popolazione rurale, che solo potenzialmente può avvantaggiarsi delle infrastrutture realizzate, mancano ad oggi interventi infrastrutturali cosiddetti "dell'ultimo miglio" finalizzati a sviluppare la rete di accesso per garantire all'utenza una velocità di connessione ad almeno 30 Mbps (banda ultra larga), attualmente in rame e assolutamente inadeguata a supportare velocità elevate di connessione.

· *Qualità della vita nelle aree rurali.*

Come rilevato dal Valutatore Indipendente, nelle aree rurali la qualità della vita è nel complesso "insoddisfacente" in termini infrastrutturali, economici e di servizi.

In particolare, la dotazione infrastrutturale risulta inadeguata sia per quanto riguarda le reti di collegamento verso i principali centri erogatori dei servizi essenziali sia relativamente alla rete viaria minore di pertinenza comunale (vedi **"**Infrastrutture viarie**"**). I Comuni delle Aree Rurali della Campania, (macroaree B, C e D), per il 30,77% appartengono, per tempi di percorrenza, alle classi di "periferico" ed "ultraperiferico" a fronte del 7,29%, dei comuni appartenenti alla macroarea A, per le medesime tipologie di classe (fig. 18). Lo stesso dicasi per le infrastrutture immateriali quali la banda larga (vedi **"**Infrastrutture banda larga**"**).

Le opportunità occupazionali, in particolare per i giovani e le donne, sono ulteriormente ridotte rispetto alla media regionale (vedi punto "***Occupazione e lavoro***"), anche per la frequente inadeguata professionalità delle risorse umane (vedi punto "***Sistema della conoscenza, ricerca e servizi di consulenza***").

fonte: http://burc.regione.campania.it

Con il PSR 2007-2013, nell'ambito della strategia tesa al miglioramento della qualità della vita si è data rilevanza alle misure destinate ad aumentare la dotazione di servizi alla persona e all'impresa, e ad incrementare l'attrattività del territorio, nell'intento di limitare la tendenza allo spopolamento ed alla desertificazione sociale. Tale strategia è stata perseguita mediante l'attuazione degli interventi previsti dall'asse 3 e dall'asse 4. Gli interventi realizzati con l'asse 3 sono riportati nella figura 14.

Tali interventi, anche se hanno contribuito a migliorare la qualità della vita nelle aree rurali, sicuramente non sono stati sufficienti a superare il gap esistente con le altre porzioni del territorio. L'indice economico relativo al PIL procapite **(IC8)** è nelle aree rurali pari a 62,9 (fatta 100 la media della UE a 27) a fronte di 64 del totale regionale. Permane carente l'offerta di servizi nel settore socio-sanitario, infatti, da una valutazione del numero di D.E.A (numero di presidi di ricovero sedi di Dipartimento di Emergenza di 1° e 2° livello) presenti sul territorio regionale, si riscontra per le macroaree B,C e D una incidenza percentuale del 32,56 pari a circa la metà di quella riferita alla macroarea A , che risulta del 67,44. Tale divario è riscontrabile anche in termini di n. di abitanti serviti da singole unità D.E.A. (fig. 18).

Le azioni svolte con l'asse 3 sono state rafforzate dagli interventi realizzati con l'asse 4 la cui area di intervento ha registrato un incremento rispetto al precedente periodo di programmazione 2000-2006, passando da 244 comuni coinvolti per una superficie 7.607 km² nell'IC Leader+, a 313 comuni con una superficie coinvolta di 8.788 km² nel 2007-2013 (RAV 2014). Nella scorsa programmazione l'approccio Leader ha preso come riferimento per l'individuazione degli ambiti territoriali dei Gruppi di Azione Locale (GAL) la delimitazione dell'area regionale in Sistemi Territoriali di Sviluppo (STS), fissando una serie di vincoli: la non frazionabilità dei STS, la non interprovincialità, nessun comune ricadente in aree A e B, nessun capoluogo di Provincia, e un limite di carico demografico (max 150.000 abitanti). Tale approccio ha oramai consolidato un "*modus operandi"* che costituisce patrimonio dei territori interessati.

Nei territori dove hanno operato i GAL, ancorché lo sviluppo complessivo auspicato non abbia portato al superamento dei gap esistenti, si è registrata una buona capacità di animazione ed aggregazione. Quest'ultima è attribuibile ai processi partecipativi posti in essere, che hanno dato voce agli attori locali, vera espressione dei partenariati, e favorito la loro compartecipazione sia all'elaborazione delle strategie di sviluppo locale che alla loro attuazione, in una logica di bottom up, facilitando anche occasioni di scambio di esperienze con altri territori rurali sia intra che extra regionali e transnazionali, nell'ambito della cooperazione Leader. I GAL sono intervenuti prevalentemente sulle risorse naturalistiche, artigianato locale, prodotti enogastronomici tipici e di qualità, patrimonio culturale e artistico (fig. 15).

Nell'ambito delle aree rurali insistono anche le "aree interne", che rappresentano il 65% del territorio campano (Accordo di Partenariato) **(IS73)** (fig. 16). Non si tratta di aree necessariamente deboli, ma di aree mal servite, sia in termini di infrastrutture materiali che immateriali, rispetto alle aree urbane erogatrici di servizi e alle principali infrastrutture di collegamento. La selezione pubblica delle aree interne, effettuata in modo congiunto dalle Regioni e dallo Stato attraverso un'istruttoria svolta dal Comitato Tecnico delle Aree Interne, si è basata sull'analisi a scala comunale di indicatori statistici di contesto, adottati a livello nazionale, di tipo socio-demografico-economico.All'analisi delle variabili di contesto è stata affiancata inoltre una valutazione qualitativa di approfondimento legata alla conoscenza diretta del territorio (fase di ascolto). Come risultato di tale procedura, sono state individuate quattro "aree progetto": Area 1 - Cilento Interno; Area 2 - Vallo di Diano; Area 3 - Alta Irpinia; Area 4 - Tammaro Titerno (fig. 17).

Le aree interne interessate dalla strategia dedicata sono il 25,38% del territorio campano, 93 comuni, tutti ricadenti in aree C e D, e circa 239.000 abitanti (fig. 17). L'area pilota "Alta Irpinia", l'area che beneficerà delle risorse aggiuntive stanziate dalla Legge di stabilità, coinvolge 25 comuni e circa 64.386 abitanti. Tali

fonte: http://burc.regione.campania.it

aree presentano problematiche di ritardo di sviluppo ancora più evidenti rispetto alle aree rurali e determinate essenzialmente da un gap infrastrutturale misurato dalla distanza rispetto al comune erogatore di servizi essenziali (scuola, sanità, trasporti). I comuni selezionati per la strategia "aree interne" della Campania per il 73% appartengono alle classi di periferico ed ultraperiferico, a fronte del 33,9% per i comuni appartenenti alle macroaree C e D nel loro complesso. Le aree interne, inoltre, sono caratterizzate da una scarsa offerta di servizi nel settore socio-sanitario, misurato dal livello elevato di ospedalizzazione evitabile, dal *numero* di D.E.A. (Presidi di ricovero sedi di Dipartimento di Emergenza di 1° e 2° livello) e dal tempo di risposta del *Sistema Sanitario Nazionale* (SSN) in caso di chiamata, da un processo di abbandono e di senilizzazione avviato ormai da qualche decennio, rappresentato da una media di ultra sessantacinquenni superiore alla media regionale e da un sensibile decremento della popolazione residente (fig. 18). Quest'ultimo fenomeno è giustificato anche da ridotte possibilità occupazionali, in particolare per quanto riguarda la fascia giovanile che nelle aree scarsamente popolate raggiunge tassi di disoccupazione del 47,2 % (IC 5 e IC7).

Di contro, nelle "aree interne" é concentrato un patrimonio ambientale, storico-culturale e paesaggistico di grande interesse oltre ad un numero elevato di produzioni di pregio.

In particolare, nell'ambito del patrimonio ambientale quello forestale raggiunge percentuali significative rispetto all'intero territorio forestale campano, pari al 34,49 % (fig. 18.3). Tale percentuale aumenta notevolemente se si confrontano le superfici forestali di ciascuna "area interna" con il totale di quella della provincia relativa (fig. 18.4): dalla figura si evince, nel caso dell'Alta Irpinia, che la superficie forestale occupa più del 50 % di tutta l'area amministrativa della Provincia di Avellino. Tale patrimonio, seppur ingente, rappresenta un potenziale inespresso rispetto ad un possibile sviluppo di filiera che includa anche produzione di energia da fonte rinnovabile e di legname certificato (IS 43).

Il patrimonio storico - culturale e paesaggistico delle quattro "aree interne " rappresenta un altro elemento di straordinaria e significativa rilevanza strategica se solo si considerano la "Dieta Mediterranea" e la Certosa di Padula, la prima inserita nella Lista del Patrimonio Culturale dell'UNESCO per l'intero territorio cilentano e la seconda dichiarata, sempre dall'UNESCO, patrimonio dell'Umanità. Altri importanti elementi attrattori sono l'Abbazia del Goleto a Sant'Angelo dei Lomabrdi, il sito archeologico di Conza della Campania, le strutture museali diffuse un po' ovunque sul territorio che testimoniano la tradizione contadina e antichi mestieri con oggetti di vita quotidiana e di lavoro, nonché il più recente museo del suolo di Pertosa, unico in Italia. Infine numerosi sono i "borghi rurali" nelle quattro "aree interne", caratterizzati da strutture architettoniche di grande interesse per la pietra locale utilizzata come materiale da costruzione.

In termini di risorse naturali si segnalano: i laghi di Laceno e di San Pietro nell'Alta Irpinia, il Parco Regionale del Matese e l'Oasi del WWF del Lago di Campolattaro nel Tammaro-Titerno, le grotte di Pertosa ed il Parco del Vallo di Diano, dichiarato patrimonio dell'Umanita dall'UNESCO nel Vallo di Diano, le gole del Calore ed il Parco Nazionale del Cilento nell'area interna del Cilento.

Di contro si evidenzia che queste zone, pur avendo elementi attrattori di tale importanza e rilevanza, presentano un sistema turistico di ricezione che, sebbene in crescita, risulta scarsamente organizzato.

Le "aree interne", inoltre, presentano ragguardevoli produzioni di pregio, caratterizzate da elevata qualità, con presenza di numerosi marchi (Fig 96). La tipicità di queste produzioni, legata al binomio vocazione del territorio - tecniche produttive locali, fanno sì che i prodotti di queste aree siano elemento di identità locale e patrimonio culturale. A titolo esemplificativo, e certamente non esaustivo, si segnalano per ciascuna delle quattro "aree interne"le seguenti produzioni:

fonte: http://burc.regione.campania.it

Alta Irpinia: Vino Irpinia DOP, olio extravergine di oliva irpina DOP, castagna di Montella IGP, formaggio caciocavallo DOP, carmasciano, pecorino bagnolese, tartufo.

Vallo di Diano: fagiolo di Casalbuono, carciofo bianco di Pertosa, salsiccia e sopressata (tutti presidi Slow Food), olio extravergine di oliva Collina Salernitane DOP, caciocavallo DOP;

Titerno Tammaro: vino Sannio DOC, vino Falanghina del Sannio DOC, olio extra vergine, vitellone bianco appenninico, caciocavvallo DOP, pecorino, prosciutto di Pietraroja;

Cilento interno: olio Colline Salernitane DOP, vino Cilento DOP, fagiolo di Controne e fagiolo di Stio, salumi, caciocavallo DOP , marrone di Roccadaspide IGP.

Infine si evidenzia che le Aree interne presentano una limitata propensione all'innovazione ed all'associazionismo.

- ***Patrimonio naturale, storico e culturale***

Il paesaggio regionale e i beni culturali presenti nel territorio costituiscono da sempre un patrimonio con un forte potenziale di sviluppo per la Campania. Il Piano Territoriale Regionale e le "Linee Guida per il Paesaggio, coerenti con la Convenzione Europea del Paesaggio, dettano gli elementi guida per la tutela e la valorizzazione del paesaggio quale componente essenziale dell'ambiente di vita delle popolazioni.

La Campania è caratterizzata dalla presenza contestuale di ambiti contraddistinti da grande rilevanza paesaggistica, connessa ad ambienti naturali di particolare suggestione scenica e ad ambienti costruiti inseriti armonicamente nel contesto circostante, e di ambiti fortemente degradati. Le attività agrosilvopastorali connotano fortemente il paesaggio e in Campania sette paesaggi rurali sono inseriti nel catalogo nazionale dei paesaggi rurali storici.

L'offerta di patrimonio storico-culturale della regione comprende grandi attrattori culturali noti in tutto il mondo, ma anche un patrimonio diffuso, a volte poco conosciuto, localizzato nelle aree più interne (borghi rurali, castelli, chiese, abbazie, e cappelle, palazzi signorili, piazze in pietra locale, ecc.) che richiede interventi di recupero e di valorizzazione. Con la programmazione 2007-2013 le misure 322 e 323 sono intervenute proprio su quest'ultima porzione del patrimonio storico-culturale. I risultati dell'azione svolta sono riportati rispettivamente nelle figure 19 e 20

- ***Sistema della conoscenza, ricerca e servizi di consulenza***

La Campania è il principale polo di ricerca del Sud, con una nutrita presenza di Università, Istituti ed Enti Ricerca sia pubblici che privati (**IS2)**.

Nel corso degli ultimi anni l'incidenza del numero di ricercatori occupati nelle imprese sul totale degli addetti è aumentato, ed il dato campano è ormai allineato alla media nazionale (**IS2.7**). Tuttavia, con specifico riferimento al numero di addetti in R&S in rapporto alla popolazione, il gap con la media nazionale è ancora evidente e tende ad aumentare (**IS2.8**).

L'incidenza della spesa in R&S sul Pil regionale (**IS2.9**) è lievemente aumentata tra il 1995 ed il 2012, allineandosi alla media nazionale (1,3%), ed è prevalentemente attribuibile alla componente pubblica (0,72%), mentre su scala nazionale prevale leggermente quella privata.

fonte: http://burc.regione.campania.it

Nell’ambito del sistema imprenditoriale, la spesa dedicata alla R&S è molto limitata (0,54% del Pil regionale, al 2012) (**IS2.12**).

L’indice di intensità brevettuale è ridotto (nel 2009: 15,3, nazionale di 73,6), dopo un sensibile incremento tra il 1995 e il 2006, successivamente ha registrato un andamento altalenante (**IS2.13**).

Per il sistema della conoscenza, della ricerca e dei servizi di consulenza nell’ambito dei comparti agroforestali si osserva che la spesa della Regione Campania per la ricerca e sperimentazione in agricoltura (**IS1**), è il 0,98% (media nazionale 4,9%) (Fonte INEA, 2013) (fig. 21).

La platea di soggetti privati che agiscono nel campo della consulenza/innovazione è molto ampia **(IS 4.1 – 4.5),** tuttavia, spesso la tipologia di servizi offerti non va oltre ambiti tematici specialistici, ma di tipo tradizionale: pratiche agronomiche, zootecniche, fitosanitarie, ecc. In Campania il numero di tecnici agrari per 1.000 ha di SAU è quasi doppio rispetto a quello rilevabile su scala nazionale (**IS 4.8**). Analogo rapporto emerge calcolando il numero di tecnici veterinari per 100 UBA (**IS 4.9** (fig. 22).

Le società private che offrono servizi di consulenza agraria in Campania sono abbastanza diffuse, ma di ridotte dimensioni (**IS 4.7**), inferiori anche alla media nazionale (fig. 23). Ciò lascia intendere che, a fronte di una diffusione territoriale interessante, le strutture di consulenza non dispongonodi un’ampia e diversificata gamma di competenze al proprio interno.

Occorre inoltre considerare anche la presenza di Centri di Assistenza Agricola (CAA) per un totale di 157 sportelli.

In ambito pubblico i servizi di sviluppo agricolo regionali offrono consulenze su ambiti tematici specialistici, come il servizio fitosanitario, agrometereologico, il piano regionale di consulenza all'irrigazione e la consulenza alla fertilizzazione.

Sul versante della formazione il numero dei diplomati in Campania si attesta al 29,9%, in linea con la media nazionale. Un divario leggermente inferiore si riscontra rispetto ai laureati (11,0% contro 13,0%)

In riferimento al comparto agricolo, la percentuale di capo azienda con una formazione di base è in linea con la media italiana; viceversa, la quota dei capo azienda con formazione completa specialistica è inferiore alla media nazionale (2,2% contro 4,2%) (**IC24**) (fig. 24).

Il quadro così delineato non è privo di conseguenze anche sui risultati ottenuti nell’ambito della programmazione 2007-2013, che forniscono ulteriori elementi conoscitivi, ma anche spunti per migliorare l’offerta di strumenti in favore della diffusione dell’innovazione e del trasferimento delle conoscenze.

Nell’ambito del PSR 2007-13 (**IS.3**) è stato rilevante il sostegno ad iniziative di cooperazione all'innovazione. Analizzando il tipo di domanda di innovazione pervenuta nel corso della programmazione 07-13 si rileva che il 65% ha riguardato innovazione di processo e solo il 21% innovazione di prodotto (**IS 3.6, 3.7, 3.8).** Peraltro, il coinvolgimento delle aziende agricole nei progetti è stato piuttosto contenuto, come mostrano anche i dati sulla distribuzione della spesa tra tipologie di partner **(IS 3.9, 3.10).** L’esperienza maturata nell’ambito delle “Giornate dell’Innovazione” finalizzate alla condivisione, tra i centri di ricerca regionali, degli obiettivi e dei contenuti degli interventi programmati nell’ambito della misura, rivela inoltre una partecipazione “settoriale” ed un interesse limitato alle proprie specifiche aree di competenza da parte degli esponenti del mondo della ricerca: deludente è stata l’auspicata “contaminazione” tra aree e discipline diverse. Tale quadro è emerso con evidenza anche nel corso dei *focus group* che hanno

fonte: http://burc.regione.campania.it

accompagnato la fase di elaborazione dell'analisi swot del PSR 2014-2020.

Quanto alla consulenza, rispetto alle attese formulate in sede di programmazione, la misura 114 ha avuto indubbiamente una riuscita modesta in termini di avanzamento fisico e finanziario per i limiti e i vincoli nelle modalità di attuazione ormai noti e comuni alle altre regioni europee e per l'elevato costo amministrativo di gestione della misura, a fronte del basso importo dell'aiuto previsto per singola azienda. Essa ha raggiunto solo il 21% dei beneficiari (**IS7**) rispetto al target programmato, anche per la forte differenza tra domande istruite (n. 1279) e interventi di consulenza portati a termine (n. 272).

Rispetto alle attese formulate in sede di programmazione 2007-2013, la formazione professionale ha subito la mancanza di integrazione tra le diverse misure che non hanno previsto per l'accesso ai finanziamenti, criteri di obbligatorietà, priorità o premialità per la partecipazione alle attività di aggiornamento e il mancato accesso alle anticipazioni che, tenuto conto della crisi economica e del difficile accesso al credito, ha ostacolato l'avanzamento fisico e procedurale. Ciò ha determinato un limitato interesse da parte dei potenziali utenti rispetto all'offerta, che ha rallentato l'implementazione della programmazione formativa. In particolare, i risultati intermedi registravano un tasso di abbandono del 31% relativamente alla misura 111 **(IS5)**, mentre relativamente alla misura 331 i corsi realizzati e rendicontati sono pari finora solo al 16% del totale programmato **(IS6).** Va comunque segnalato che nel corso del 2015 la situazione appare in netto miglioramento, con l'avvio di una robusta serie di interventi programmati ed in fase di completamento.

Le riflessioni sulle esperienze maturate nella recente programmazione, ma anche la descrizione della strutturazione del complesso sistema della conoscenza, composto da una nutrita schiera di soggetti operanti nell'ambito della ricerca, della consulenza e dell'innovazione, denotano un quadro piuttosto frammentato, sia, come si è visto, dal punto di vista "strutturale", sia da quello relazionale (**IS 1, IS 4.8, IS 4.9**). Un quadro che appare il naturale specchio dell'ambiente sociale ed imprenditoriale nel quale è immerso.

CONTESTO AMBIENTALE

- ***Suolo***

<u>Uso del suolo</u>

La SAU censuaria 2010 è di 549.270,48 ettari, l'indicatore comune di contesto **IC31** riporta per la Campania una copertura del suolo del 91%. Tale dato è in linea con quello desumibile dalla Carta di Utilizzazione Agricola del Suolo della Campania (CUAS, 2009), realizzata utilizzando immagini satellitari, ortofoto e rilievi a terra e rappresentabile alla scala 1:25.000, che identifica tutte le superfici agroforestali effettivamente presenti nel territorio regionale, a prescindere dal soggetto a diverso titolo responsabile della loro gestione.

L'analisi delle cartografie storiche di uso del suolo consente di rilevare, rispetto al 1960, una contrazione delle aree agricole e delle praterie di 175.000 ha (rispettivamente di circa 70.000 e 105.000 ha), alla quale si contrappone l'espansione di 103.000 ha (+47%) delle aree forestali, e l'incremento del 321% delle aree urbanizzate, per complessivi 71.500 ha (fig. 100). In particolare il 75% dello sviluppo urbano è localizzato in pianura, intorno ai vulcani e lungo le coste, l'85% dei nuovi boschi è in montagna e nella collina costiera, dove l'agricoltura abbandona progressivamente i coltivi e gli arboreti terrazzati.

Nel complesso, gli ordinamenti agricoli tradizionali, basati sulle consociazioni e gli ordinamenti promiscui (orti arborati e vitati, i filari di vite maritata) subiscono una vistosa contrazione a scala regionale (-41%), e registrano un crollo (-90%) proprio nelle pianure vulcaniche di Campania Felix, nelle quali essi

fonte: http://burc.regione.campania.it

rappresentavano l'elemento paesaggistico caratterizzante. All'opposto, i seminativi irrigui crescono del 159%, da 65 mila a 169 mila ettari, occupando oramai la totalità delle pianure alluvionali e delle valli interne.

Contenuto in sostanza organica

Complessivamente i livelli di sostanza organica nei suoli della Campania possono valutarsi mediamente più alti rispetto ad altri ambienti dell'Italia meridionale. La dotazione media in carbonio organico dei suoli campani è compresa tra 7,5 e 9,9 g/kg (**IS56**). Nei sistemi colturali estensivi delle aree interne ad indirizzo cerealicolo zootecnico, in ambiti collinari o di montagna, e nelle aree collinari dei sistemi centrali utilizzate a coltivazioni permanenti, i suoli presentano valori del carbonio organico mediamente superiori alla normale dotazione (valore di riferimento=8 g/kg di carbonio organico). Nei sistemi colturali intensivi e semi-intesivi, prevalenti nelle aree di pianura, si riscontrano valori inferiori alla normalità, i valori più bassi nel contenuto di sostanza organica si riscontrano nella Piana campana (dall'agro-nocerino sarnese fino all'agro aversano), a causa dell'elevata intensivizzazione agricola. Va rilevato che la sostanza organica dei suoli rappresenta anche il 65% (PSR Campania 2007-2013 Rav 2014) della capacità di sequestro di carbonio del sistema agricolo campano.

Con il PSR 2007/2013 gli interventi attuati nell'ambito della misura 214 orientati al tema dell'incremento della sostanza organica nel suolo mostrano l'importanza della misura agroambientale nell'incremento della stessa che, sebbene non rilevante in termini percentuali sull'intero territorio regionale (pari ad un incremento del 3,41 % con l'agricoltura attuale *vs* agricoltura convenzionale) è elevato nelle aree di intervento (35%).

Rischio di erosione

L'erosione in Campania è dovuta prevalentemente ad intensi fenomeni di erosione laminare e per canali mentre l'erosione per fossi ha una scarsa incidenza.

Il rischio potenziale di erosione, come si evince dal rapporto ambientale, è più elevato nei "Sistemi di terre della montagna calcarea con coperture pircolastiche", che costituiscono il 27,8% circa del territorio regionale (fig. 101).

Per quanto riguarda i prati permanenti si registra che una quota del 9,4% è interessata da una erosione idrica da moderata a grave. Quanto alla quota di seminativi e colture permanenti interessate dallo stesso fenomeno di erosione idrica la percentuale è del 39,8%, dato superiore a quello nazionale di circa il 9% (**IC42**).

In merito alla SAT, indipendentemente dalla forma di utilizzazione del terreno, la quota suscettibile di erosione, da moderata a grave, è 37,3% (Italia = 27,8%).

Con il PSR 2007/2013 gli interventi attuati nell'ambito dell'asse 2 orientati al tema qualità del suolo aventi un effetto positivo sulla protezione dello stesso hanno raggiunto nel complesso il target programmato (Indicatore R6.d), interessando aree forestali per circa 217.000 ettari (misure 223, 226 e 227), pari al ed una superficie agricola di, circa 65.105 ettari (misure 214, 216 e 221), pari al 8,43% della SAU regionale. La distribuzione di questa superficie rispetto alle cinque classi di rischio di erosione evidenzia l'indice di concentrazione più alto nell'area a maggior rischio. Nella classe di rischio "molto alto" si localizzano 3.534 ettari di SOI che pure essendo solo il 5.4% della SOI regionale avente effetti positivi sul suolo rappresentano il 13% della SAU nelle stesse aree, un valore molto più elevato rispetto al tasso di

fonte: http://burc.regione.campania.it

concentrazione regionale (8,43%) (RAV - 2014)

Rischio idrogeologico

La Campania presenta un'elevata variabilità litologica e geologico-strutturale che rende il territorio suscettibile a diversi tipi di frane. Nelle aree ad est dell'allineamento Matese-Taburno-Picentini e nell'area cilentana, dove predominano suoli tendenzialmente argillosi, si manifestano scorrimenti rotazionali e colamenti. Lungo i versanti a forte acclività dei rilievi carbonatici della dorsale appenninica, ma anche dei rilievi collinari vulcanici dell'area napoletana prevalgono i crolli e i ribaltamenti. Sui versanti ad elevata pendenza ricoperti da depositi piroclastici sciolti, su cui si sono insediate potenti formazioni pedologiche a carattere andico, prevalgono invece i colamenti detrico-fangosi.

La Campania è al secondo posto tra le regioni italiane per il numero di vittime dovute a fenomeni idrogeologici: di queste la quasi totalità è dovuta alle colate rapide di piroclastiti sciolte poste a copertura dei massicci carbonatici dell'Appennino Campano e delle sequenze lapidee presenti nelle aree vulcaniche del Somma Vesuvio e dei Campi Flegrei.

La Direttiva 2007/60/CE è stata recepita con D. Lgs. n. 49/2010, i cui adempimenti, nelle more della costituzione formale dell'Autorità di Distretto (art. 4 lett. b. del D.Lgs 219/2010), sono a cura delle Autorità di Bacino di rilievo Nazionale e delle Regioni, ciascuna per la parte di territorio di relativa competenza. In Campania, al fine giungere alla redazione delle mappe di pericolosità e rischio da alluvione a scala di Distretto Idrografico, prevista per il 22/06/2013 dal D.Lgs 49/2010, è stato istituito dall'AdB fiumi Liri Garigliano e Volturno un tavolo tecnico che ha agevolato il percorso di organizzazione ed omogeneizzazione dei diversi tematismi riportati nei vari Piani Stralcio delle cinque e poi, a seguito di riorganizzazione, due Autorità di Bacino regionali, ricadenti nel Distretto Idrografico dell'Appennino Meridionale, anche in funzione del documento strategico adottato dal Ministero dell'Ambiente della Tutela del Territorio e del Mare (MATTM) per l'attuazione della Direttiva 2007/60/CE.

Il D. Lgs. 49/2010 prevede un percorso temporale per l'elaborazione del Piano di Gestione del Rischio Alluvioni come qui di seguito illustrato: 1) Valutazione preliminare del rischio di alluvioni (entro il 22/09/2011); 2) Mappe della pericolosità e del rischio di alluvioni (entro il 22/06/2013); 3) Piani di gestione del rischio di alluvioni (entro il 22/12/2015). Lo stesso DECRETO ha consentito di avvalersi delle misure transitorie in quanto si è stabilito, per tutto il Distretto Idrografico dell'Appennino Meridionale in particolare e per l'Italia intera in generale, di elaborare mappe della pericolosità e mappe del rischio di alluvioni e di predisporre piani di gestione del rischio di alluvioni, conformemente alle disposizioni di cui agli articoli 5, 6 e 7 del D. Lgs. 49/2010.

La distribuzione della pericolosità da frane, così come individuata dalle Autorità di Bacino ricadenti sul territorio della Campania è riportata nelle figure 102 e 103 nelle quali la pericolosità è evidenziata in funzione della territorializzazione e dell'uso del suolo espresso come secondo livello della legenda del Corine Land Cover. Complessivamente sono individuati poco più di 638.600 ettari del territorio regionale con pericolosità da frane (da bassa, P1, a molto elevata, P4), di cui circa 371.000 ettari a pericolosità bassa e moderata (P1-P2), 135.800 ettari a pericolosità elevata (P3) e 131.500 ettari a pericolosità molto elevata (P4). Complessivamente i livelli P3 e P4 interessano oltre il 90% dei territori delle macroaree C e D, e solo tra il 6,7 e il 7,8% dei territori delle macroaree A e B (fig. 102).

Sono otto i Sistemi di Terre della Campania più interessati dai livelli di maggiore pericolosità da frana, l'83,2% del totale delle aree con pericolosità P3 e P4: tra questi si evidenziano quelli che manifestano la presenza di coperture piroclastiche (depositi da caduta di ceneri e pomici). A essi si affiancano sistemi con

fonte: http://burc.regione.campania.it

differenti componenti litologiche come la collina argillosa, la collina marnoso-arenacea, marnoso-calcarea e conglomeratica e quella costiera del Cilento. Gli altri 22 sistemi di terre sono interessati in misura minore, in genere non più del 2% ciascuno, per un totale di poco più di 44.800 ettari pari al 16,8% dell'intere aree a pericolosità P3 e P4 (fig. 101).

Rispetto all'utilizzazione agroforestale del territorio risulta che il 97% delle aree a pericolosità da frane (616.716 ettari) insiste in contesti agricoli (279.907 ettari) e forestali (336.808 ettari).

Relativamente alle aree a pericolosità P3 e P4, le zone boscate costituiscono la tipologia di uso del suolo con la maggior incidenza (126.279 ettari), pari al 20,5% del totale delle aree a pericolosità da frana, mentre l'insieme delle aree agricole (aggregate al II livello CORINE Land Cover: Seminativi; Colture permanenti; Prati stabili -foraggere permanenti; Zone agricole eterogenee) sono interessate per complessivi 100.564 ettari (16,3%). Di questi ultimi la maggior parte insiste sui seminativi e sulle colture permanenti (77.007 ettari, 12,5%) (fig. 103).

Contaminazioni dei suoli agricoli

All'interno dei Siti di interesse nazionale identificati nel territorio della regione Campania (212.900 ha), nonostante una intensa e frammentata urbanizzazione che interessa il 40% dell'area, si registra, una forte presenza di attività agricole di pregio dovuta alle 38.000 aziende agricole che contribuiscono per il 36% alla formazione del valore complessivo delle produzioni agricole regionali (ISTAT 2010), con un valore unitario delle produzioni più che doppio rispetto alla media regionale (9.124 contro 4.364 euro).

Il SIN (oggi SIR) "Litorale domizio - Agro aversano" (15% del territorio regionale complessivo e 24% della popolazione campana) che rappresenta quello campano più ampio (41% dei SIN e ex-SIN della Campania) con 17.936 aziende per una SAU di 64.628, presenta livelli dei 15 elementi potenzialmente tossici (EPT) che si collocano all'interno di quelli tipicamente presenti nelle pianure urbanizzate italiane ed europee (progetto LIFE11 ENV/IT/275 ECOREMED).

Nell'area della così detta "Terra dei fuochi" (provincia di Napoli e Caserta), che ricade per la maggior parte nel SIR "Litorale domizio - Agro aversano", sulla base delle indagini ufficiali condotte dal Gruppo di lavoro nazionale (Legge 6 febbraio 2014, n. 6), finalizzate all'identificazione dei siti agricoli potenzialmente contaminati da sottoporre a indagini specifiche, sono stati individuati complessivamente 1.622 siti sospetti potenzialmente contaminati (decreto ministeriale 11 aprile 2014), da sottoporre ad analisi dirette (per una superficie agricola interessata pari a circa 1.146 ettari, 1,9% della superficie agricola complessivamente investigata), e classificati secondo cinque livelli di rischio presunto (da 5, il più alto, a 1 il più basso). I risultati delle analisi dirette effettuate sono riportati nella figura 104 ed evidenziano che la superficie dei terreni con divieto di produzioni agroalimentari e silvopastorali è pari a circa 21 ha.

Le indagini sulle produzioni vegetali condotte per i siti a rischio presunto 5, 4 e 3 hanno evidenziato come tutti i campioni di prodotti ortofrutticoli campionati e analizzati siano risultati conformi alle norme di legge. Ciò è in linea con quanto dichiarato dal sistema di allerta rapido gestito dall'EFSA, l'Autorità europea per la sicurezza alimentare, che non ha evidenziato in questi anni alcun problema specifico a carico di produzioni ortofrutticole campane, riferibile alla crisi dei rifiuti.

Siti contaminati ai sensi del Testo Unico Ambientale (D. Lgs. 152/2006)

Dal Piano Regionale di Bonifica della Regione Campania (Delibera della Giunta Regionale n. 129/2013) in relazione al rischio ambientale della componente "suolo", inteso nella accezione definita dal T.U.

fonte: http://burc.regione.campania.it

Ambientale ("il territorio, il suolo, il sottosuolo, gli abitati e le opere infrastrutturali" art. 54 comma 1 lettera a), si rileva che i siti potenzialmente contaminati individuati in Campania sono 2960, di cui 2830 in aree SIN ed ex SIN (oggi SIR) e 130 in aree non SIN, a cui corrisponde una superficie pari a 4.150 ettari. Il 96,5% dei siti è presente nelle provincie di Napoli e Caserta; il restante 3,5% si colloca nelle altre tre provincie.

La superficie totale risultata contaminata nell'intero territorio campano è dello 0,043% (0,1% della SAU), mentre la percentuale di superficie potenzialmente contaminata è dello 0,3%. (0,76% della SAU regionale).

- ***Acque***

<u>Risorse idriche: stato dei consumi in agricoltura e stato della qualità delle acque</u>

La disponibilità idrica stimata per la Regione Campania ammonta a 8.801 Mm3/anno per la risorsa idrica superficiale e 2.778 Mm3/anno per la risorsa sotterranea (dato relativo alle emergenze sorgentizie caratterizzate da portata maggiore di 10 l/s) (Distretto Idrografico dell'Appennino Meridionale, 2015).

Secondo EUROSTAT in Campania il prelievo idrico in agricoltura è pari a 427 Mm3/anno **(IC39)**. Tale valore è in linea con i dati forniti dai Consorzi di Bonifica della Campania (2015) relativamente all'acqua prelevata nei propri comprensori irrigui, che è pari a 429 Mm3/anno. Tuttavia tale valore deve essere integrato sia con i volumi irrigui utilizzati dalle aziende agricole al di fuori dei suddetti comprensori che, secondo il VI Censimento generale dell'agricoltura (ISTAT 2010) è pari a 228 Mm3/anno, sia con i consumi di acqua del settore zootecnico che possono essere stimati, in funzione del numero di capi bufalini, bovini, ovicaprini ed equini presenti in azienda (ISTAT, 2010), in circa 28 Mm3/anno.

Pertanto, come espresso nella figura 105, complessivamente il settore primario preleva il 40% degli emungimenti totali della risorsa idrica. Dei 685 Mm3/anno complessivi, l'approvvigionamento da schemi collettivi copre il 62,6%

La compatibilità degli emungimenti con l'equilibrio del bilancio idrico sotterraneo e la verifica, relativamente agli attingimenti dai corpi idrici superficiali, del rispetto del Deflusso minimo vitale, è effettuata dalle Autortià di Bacino della Campania che esprimono parere di merito rispetto al rilascio delle concessioni.

La superficie irrigabile è di 122.449,33 ettari per un totale di 38.758 aziende agricole. La superficie irrigata è di 84.942,74 ettari e il numero delle aziende agricole è di 26.826 (ISTAT, 2010).

L'acqua prelevata in azienda viene distribuita mediante i seguenti sistemi di irrigazione: aspersione (53,2%), microirrigazione (22,9%), a scorrimento superficiale e infiltrazione laterale (20,7%), sommersione (0,2%) e altri sistemi (3%) (ISTAT, 2010).

Il 26,27% di aziende agricole utilizza come fonte di approvvigionamento le acque gestite da un consorzio di irrigazione e bonifica o un altro ente irriguo, con consegna a domanda o a turno, il 51,2% utilizza direttamente come fonte di approvvigionamento le acque sotterranee, l'11,7% le acque superficiali e il restante 10,7% utilizza altre fonti (bacini di accumulo, ecc.) (ISTAT, 2010).

Il consumo irriguo è più forte nelle aree di piana, dove tra l'altro il carico zootecnico risulta più alto (fig. 106).

fonte: http://burc.regione.campania.it

I Consorzi di bonifica e irrigazione gestiscono reti irrigue collettive che si estendono complessivamente per uno sviluppo lineare di 5.451 km (Regione Campania, Assessorato Agricoltura, 2015). Sono presenti reti irrigue in pressione per circa 4.080 Km, di cui più del 15% risultano vetuste e pertanto da sostituire e/o ammodernare. Le reti di distribuzione a pelo libero hanno uno sviluppo lineare di 1.374 km (**IS54, IS65**).

La capacità complessiva degli invasi ad uso prevalentemente irriguo è di circa 32,5 Mmc, di cui 28 Mmc sono contenuti in un solo invaso (bacino della diga del fiume Alento).

Le infrastrutture irrigue sono gestite principalmente dai Consorzi di Bonifica e irrigazione. In Campania operano 11 Consorzi di Bonifica e irrigazione, 9 dei quali gestiscono impianti irrigui all'interno dei propri comprensori di bonifica. Altre piccole realtà, sebbene frammentate, sono rappresentate dai Consorzi irrigui costituiti da privati, che gestiscono impianti di modeste dimensioni.

La SAU irrigata servita da Consorzi di Bonifica e irrigazione è pari a circa 72.500 ettari **(IS54, IS65).**

La direttiva acque è recepita a livello nazionale all'interno del Testo unico ambientale (D.lg.vo 152/2006). In Campania, in attuazione del Testo unico, le misure di risparmio idrico in agricoltura sono definite nei due documenti programmatici di riferimento: Piano d Gestione delle Acque (PGA 2013) del Distretto Idrografico dell'Appennino Meridionale approvato con D.P.C.M. del 10/04/2013 e s.m.i approvate il il 27/10/2016 dal Consiglio dei Ministri ed il Piano Irriguo Regionale della Campania appprovato con Delibera della Giunta della Regione Campania n. 50 del 07/03/2013 e pubblicato sul B.U.R.C n. 15 del 11/03/2013. Il monitoraggio delle acque superficiali e profonde è effettuato dall'Agenzia Regionale Protezione dell'Ambiente in Campania (ARPAC). I dati salienti di tale monitoraggio sono riportati di seguito.

Lo stato chimico dei tratti fluviali campani sottoposti a monitoraggio è Buono per il 94,6%. Il restante 5,4% è in stato chimico non buono per la presenza di Mercurio (un elemento non proveniente da attività agricole e zootecniche) ed è rappresentato dai Regi Lagni, dal tratto mediano del Fiume Sarno e dal tratto montano del Fiume Alento (ARPAC, 2012).

Per quanto concerne lo stato ecologico valutato con l'indice sintetico LIMeco, che considera tra gli altri i parametri BOD, COD, nitrati e fosforo, dei 1.311,6 km di tratti fluviali sottoposti a monitoraggio sono risultati avere un LIMeco Elevato il 26,8%, Buono il 27,2%, Sufficiente il 26,8%, Scarso il 7,9% e Cattivo l'11,2% (Fig. 107). I Regi Lagni e il canale Agnena, assieme ai corpi idrici della Piana del Sarno, manifestano una situazione più critica, con valori del LIMeco molto bassi, corrispondenti a stati qualitativi cattivi. Tali stati sono indicativi di una situazione di notevole stress degli ecosistemi fluviali che, oltre alla presenza di elevati carichi trofici, sono caratterizzati anche da un notevole grado di alterazione morfologica ed artificializzazione di alvei e sponde, di certo non compatibile con lo sviluppo ed il mantenimento di comunità biologiche significative. Nel corso del 2012 anche i tratti terminali dei Fiumi Sabato e Tusciano hanno fatto riscontrare valori di LIMeco molto bassi, corrispondenti ad una qualità cattiva delle acque fluviali.Il Piano di Tutela delle Acque (PTA), adottato dalla Regione Campania nel 2007, ha individuato 49 Corpi Idrici Sotterranei (CIS) significativi, dei quali per i 38 principali è stato rilevato lo stato chimico (fig. 108).

Tra gli inquinanti riconducibili alle pratiche agricole e zootecniche che hanno determinato una valutazione scarsa dei CIS si ritrovano i nitrati (CIS: Campi Flegrei; Monte Somma Vesuvio; Piana a oriente di Napoli; Piana di Benevento) con valori compresi tra il 80 e i 73 mg/l. Le Zone Vulnerabili ai Nitrati identificate ai sensi della Direttiva Nitrati si estendono su circa 150.600 ettari, e ricalcano la distribuzione territoriale di tali CIS **(IS60)** (fig. 109). Nessun corpo idrico sotterraneo è risultato con valutazione scarsa per

fonte: http://burc.regione.campania.it

superamento delle concentrazioni medie dei principi attivi contenuti nei prodotti fitosanitari (ARPAC 2011).

Lo stato chimico dei tratti fluviali campani sottoposti a monitoraggio è "Buono" per il 94,6%. Il restante 5,4% è in stato chimico non buono per la presenza di Mercurio ed è rappresentato dai Regi Lagni, dal tratto mediano del Fiume Sarno e dal tratto montano del Fiume Alento (ARPAC, 2012) (Fig.1a).

Il Piano di Tutela delle Acque (PTA) della Regione Campania ha individuato 49 Corpi Idrici Sotterranei (CIS) significativi, dei quali per i 38 principali è stato rilevato lo stato chimici.

Con il PSR 2007/2013 gli interventi attuati nell'ambito dell'asse 2 orientati al tema della *Qualità delle Acque (*misure 214, 216, 221*)* hanno interessato una superficie complessiva di 64.745 ettari, valore questo che rappresenta il 59% del target programmato (Indicatore R6.b) e circa l'8% della SAU regionale. Nelle Zone vulnerabili ai nitrati ricade l' 8,3% della SOI, l' indice di concentrazione SOI/SAU nelle ZVN risulta pari al 5%, un valore cioè di oltre tre punti percentuali inferiore al dato medio regionale (8,4%), evidenziando così una scarsa concentrazione nelle aree che hanno un maggior "fabbisogno" d' intervento (RAV_2014).

- ***Natura e biodiversità***

<u>Parchi naturali, riserve e aree Natura 2000</u>

La Campania si caratterizza anche per il suo ricco patrimonio naturale, con una notevole diversità specifica (**IS40**) correlata ai molteplici ambienti presenti sul territorio, cui corrispondono habitat estremamente diversificati.

Secondo i dati del Ministero dell'Ambiente e della Tutela del Territorio e del Mare (MATTM) aggiornati ad ottobre 2014, risultano istituiti 124 siti Natura 2000, 30 Zone di Protezione Speciale (ZPS) e 109 Siti di Importanza Comunitaria (SIC), per una superficie complessiva di 397.981 ha, che costituisce il 29,3% del territorio regionale (fig. 110).

Lo stato della pianificazione non è soddisfacente: 33% dei siti con piani di gestione completati localizzati prevalentemente nel Parco Nazionale del Cilento e Vallo di Diano ed Alburni e realizzati con progetti LIFE+.

Nella regione biogeografia mediterranea la percentuale degli habitat in stato di conservazione non soddisfacente è piuttosto elevata (61%) (fig. 111).

Secondo quanto riportato nel *Priority Action Framework* (***PAF***) della Campania, il 10% delle voci di habitat Natura 2000 regionali è caratterizzato da uno stato di conservazione *"FV – Favorevole"*.

Lo stato di conservazione degli habitat agricoli (prati e pascoli) risulta soddisfacente per l'86,5% (**IC36**).

Il disturbo antropico e le attività agricole sono i fattori che creano maggiori impatti negativi sulle praterie, mentre sulle foreste dominano il disturbo antropico e la selvicoltura (fig. 112)

Dall'analisi dei dati desumibili dai formulari aggiornati delle aree Natura 2000 della Campania (ftp://ftp.dpn.minambiente.it/Natura2000/TrasmissioneCE_2014/), il 29,6% della superficie complessiva degli habitat Natura 2000 è caratterizzato da stato di conservazione *"A – eccellente"* che riguarda il 44,3% della superficie complessiva degli habitat di prateria, il 27,8% della superficie degli habitat forestali e solo

fonte: http://burc.regione.campania.it

lo 0,7% della superficie degli habitat fluviali e costieri.

Il 13% della SAU regionale ed il 57,2% la superficie forestale regionale ricadono in area Natura 2000 (**IC34**).

Le aree protette, circa 372.542 ha (**IS45**) sono costituite da: 2 Parchi Nazionali, 9 Parchi Regionali, 5 Riserve Naturali dello Stato e 1 altra area protetta nazionale, 4 Riserve Naturali Regionali e 4 altre aree naturali protette regionali, 4 Aree Marine Protette,. Dalla cartografia del Sistema delle Aree Protette della Regione Campania risulta che la maggior parte delle ZPS e dei SIC ricade, almeno in parte, all'interno di aree parco regionali o nazionali.

Con il PSR 2007-2013 gli interventi attuati nell'ambito dell'Asse 2 orientati alla biodiversità ed alla salvaguardia degli habitat hanno interessato circe 233.756 ettari di superficie (di cui 184.422 agricola e 49.334 forestale) (Indicatore comune di Risultato R6.a). Tale superficie corrisponde al 103% del target programmato e al 24,7% della SAU totale regionale. Di questi circa il 41% (77.148 ha) si collocano nel complesso delle aree protette e N2000 ed il 36% nelle sole zone N2000 (68.590 ha). L'incidenza della SOI sulla SAU nelle aree protette +N2000 e nelle sole zone N2000 risulta essere rispettivamente il 50% ed il 65%, evidenziando una concentrazione della SOI in queste aree notevolmente più alta rispetto al tasso regionale (24,7%) (Fonte RAV 2014). Per le aree forestali se si prende in esame la sola misura 225 che ha interessato complessivamente 42.733 ha, si registra un'incidenza della SOI in aree N2000, rispetto alla SOI regionale, ancora più significativa (circa 93%).

Agricoltura ad alto valore naturalistico

Nella regione Campania le aree agroforestali ad alto valore naturalistico occupano circa il 40,6% della SAU, un valore inferiore a quello medio nazionale (51,3%) (**IC37**). Parallelamente, anche la quota di SAU interessata dalle classi di maggior valore naturale (alto e molto alto), con un valore dell'11%, risulta inferiore a quella media stimata a livello nazionale (16%).

Important Bird Areas

Le "*Important Bird Areas*" rivestono oggi grande importanza per lo sviluppo e la tutela delle popolazioni di uccelli che vi risiedono stanzialmente o stagionalmente. Allo stato attuale il 68% della superficie di tali aree è stata designata come ZPS, percentuale che aumenterebbe fino al 86,6% se venissero designati anche i SIC ivi ricadenti.

Farmland bird index

Il "*Farmland Bird Index*" mostra complessivamente un aumento pari al 10,89% (**IC35**) tra il 2000 e il 2012 (fig. 113). Tale incremento è dovuto sia all'andamento positivo delle specie (oltre il 20%) che evidenziano una definita tendenza all'incremento, sia ad alcune specie con indice in aumento, sebbene con tendenza non statisticamente significativa.

Foreste

In Campania dagli anni '60 ad oggi si è registrato un incremento del 43% circa della superficie forestale, stimata su base cartografica. Questa trasformazione di uso e copertura del suolo è legata sia a interventi attivi di afforestazione e riforestazione, sia – soprattutto – a processi naturali di successione vegetazionale,

fonte: http://burc.regione.campania.it

di espansione del bosco su coltivi e pascoli abbandonati.

L'espansione netta delle formazioni forestali nel periodo considerato proviene per il 60% circa dal rimboschimento di praterie, per il restante 40% dal rimboschimento di aree agricole.

Il principale problema per le risorse forestali regionali è rappresentato dagli incendi boschivi: dal 2000, si sono sviluppati 44.437 incendi, per una superficie percorsa di oltre 89.300 ettari, di cui circa 46.000 boscati. Nel corso degli ultimi anni il valore della superficie boscata percorsa dal fuoco è andato progressivamente diminuendo. Nel 2013 il numero di incendi risulta in netta flessione rispetto agli anni precedenti; Il Corpo forestale dello Stato ha registrato in questo anno 366 eventi (IS50) che hanno interessato 990 ettari di superficie di cui 706 ettari di superficie boscata.

Le aree a rischio incendio sono riportate nella cartina che viene aggiornata annualmente. L'indice di rischio è desunto dall'interpolazione fra diversi livelli informativi (Serie storica degli incendi; Carta delle pendenze; Altimetria; Distanza dalle strade; Centri abitati; Carta delle esposizioni dei versanti; Carta dell'uso del suolo e vegetazione; Rete stradale e ferroviaria).

La situazione fitosanitaria dei boschi della Campania si presenta piuttosto articolata essendo la Regione caratterizzata da una notevole quantità di ambienti, suoli, fasce di vegetazione e specie. Nella figura 114 l'elenco dei principali i organismi nocivi alle piante di interesse forestale con l'indicazione di quelli per i quali sono stati emanati decreti di lotta obbligatoria ed i relativi riferimenti.

In Campania 278 enti pubblici gestiscono le proprietà silvopastorali secondo piani di assestamento. La superficie pianificata è di 192.776 ha, di cui boscata 141.535,25 ha pari a circa l'80% della superficie boscata di proprietà pubblica (ha 174.881) figura 115.

Biodiversità agricola

La ricchezza della biodiversità agricola campana è testimoniata dall'elevato numero di tipi genetici autoctoni animali iscritti ai relativi registri anagrafici e dall'elevato numero di varietà vegetali locali già individuate nella precedente programmazione regionale per lo sviluppo rurale.

I tipi genetici autoctoni (TGA) appartenenti alle razze animali a limitata diffusione iscritte nei Registri Anagrafici sono:, Bovino Agerolese, Cavallo Napoletano, Cavallo Salernitano e Cavallo Persano, Ovino Laticauda, Ovino Bagnolese, Capra Cilentana, Suino Casertano.

Le specie vegetali autoctone ad oggi reperite in Campania sono complessivamente 413, delle quali 320 sono state caratterizzate nell'ambito della precedente programmazione (figg. 116, fig. 117a e b, fig. 118). L'insieme delle risorse genetiche vegetali può essere oggetto di depauperamento anche per perdite dovuta a cause biotiche (vedi l'attacco di sharka che ha distrutto la collezione di 71 accessioni di pesco della Regione Campania nel 2002) o abiotiche.

La Regione Campania, attraverso il Regolamento 6/2012 si è dotata di un modello per la messa in sicurezza delle risorse genetiche locali autoctone sia vegetali che animali che prevede: Elenco dei coltivatori custodi, Repertorio delle risorse genetiche autoctone, Banche del germoplasma, Rete di conservazione e sicurezza delle risorse genetiche, Commissione tecnico scientifica sulla biodiversità di carattere agrario, Marchio.

fonte: http://burc.regione.campania.it

Biologico

Il Sistema d'Informazione Nazionale sull'Agricoltura Biologica al 31 dicembre 2013 indica che la Campania con 28.673 ha di colture biologiche rappresenta il 2,2% della superficie biologica nazionale, collocandosi al 11° posto tra le regioni italiane per estensione e al 10° per numerosità di operatori nel settore, in aumento rispetto al dato della superficie riportato da ISTAT per il Censimento sull'Agricoltura 2010 di 14.373 ettari di SAU (**IC19**) (figg. 119-120-121)

In Campania nel 2013 risultano attive 57 aziende zootecniche biologiche in calo dell'1,7% rispetto al 2012 (fig. 122).

Integrato

Nel periodo 2010-2013 i quantitativi di prodotti fitosanitari distribuiti in Campania sono passati da 10.708 t a 9.010 t (fig. 123), con una riduzione di circa il 16% dei consumi totali ed un'incidenza per ha di 12,23 kg (Italia 9,65 kg/ha) (fig. 124).

I dati rilevati sono strettamente correlati all'attuazione della misura 214 del PSR Campania 2007/2013, difatti i beneficiari che hanno aderito alla Azione A della Misura 214 sono 7.562 per una superficie investita di 48.065 ha (fig. 125).

ARIA E CAMBIAMENTI CLIMATICI

Secondo lo studio "La vulnerabilità al cambiamento climatico dei territori obiettivo convergenza" elaborato dagli esperti della Linea 3 – Azioni orizzontali per l'integrazione ambientale del POAT Ambiente (PON GAT 2007 – 2013) con il coordinamento del MATTM - DG SEC e il contributo delle Regioni dell'Obiettivo Convergenza, in Campania le aree maggiormente vulnerabili agli effetti del cambiamento climatico risultano localizzate in prossimità della costa e in particolare presso le foci dei principali fiumi e nelle aree a maggiore densità abitativa delle province di Napoli, Caserta e Salerno. Una quota rilevante della popolazione della regione Campania (circa il 77%) risiede in aree soggette a rischio esondazione e circa il 39% della popolazione regionale vive in aree costiere a rischio di inondazione per l'innalzamento delle acque e l'arretramento della linea costiera.

(fig. 126)

In merito al rischio desertificazione, lo stesso studio evidenzia che il territorio regionale si caratterizza per un basso numero di giorni di suolo secco e che tale fenomeno si concentra nelle aree centrali della Campania, a sud del Vesuvio e lungo il litorale domitio (CE) e della costa cilentana (SA). Tale fenomeno risulta particolarmente significativo anche in alcune aree interne delle province di Benevento e Avellino caratterizzate da una rilevante vocazione agricola ma con una densità abitativa scarsa (fig. 127).

- ***Agricoltura, qualità dell'aria ed emissione dei gas serra***

La Regione Campania, nel 2007 con DGR 167/06 e ss.mm.ii ha approvato il Piano Regionale di Risanamento e Mantenimento della Qualità dell'Aria (PRRMQA), che coerentemente con la Direttiva 2001/81/CE) per l'agricoltura prevede: la diffusione di sistemi di contenimento delle emissioni (CH4 e NH3) nei grandi allevamenti intensivi; un uso più razionale dei fertilizzanti; la diffusione di sistemi meno

fonte: http://burc.regione.campania.it

emissivi di spandimento del letame; la produzione di energia termica e/o elettrica da biomasse; l'impiego di energia da biomasse nei settori dei trasporti e del riscaldamento; l'assorbimento di carbonio dalle biomasse forestali. Il PRRMQA, per l'agricoltura, prevede le seguenti misure: MD5 - Incentivazione degli impianti di teleriscaldamento in cogenerazione alimentati da biomasse vegetali (CO, Co2, PM10) di origine forestale, agricola e agroindustriale; MD8 - potenziamento lotta agli incendi boschivi (CO, CO2, PM10); MT6 - Interventi di razionalizzazione della consegna merci e incentivo al rinnovo del parco macchine (SOx, Nox, CO, CO2, PM10); D1- Incentivazione del risparmio energetico nell'industria e nel terziario (SOx, NOx, Co2, PM10).

Il Piano basandosi sui risultati del monitoraggio regionale ha permesso di classificare tre zone:

a)zone di risanamento, in cui almeno un inquinante supera il limite più il margine di tolleranza fissato dalla legislazione;

b)zone di osservazione, superamento del limite ma non del margine di tolleranza;

c)zone di mantenimento, zone in cui la concentrazione stimata è inferiore al valore limite per tutti gli inquinanti analizzati (Figura 127 bis).

In seguito all'entrata in vigore del D. Leg.vo 155/10, modificato dal Decreto Legislativo 250/2012, di recepimento della Direttiva comunitaria 2008/50/CE la Regione ha iniziato un processo di aggiornamento della zonizzazione del territorio e classificazione delle zone e agglomerati e di adeguamento della rete di misurazione.

La figura 128 riporta i valori delle principali emissioni inquinanti di origine agricola per il periodo1990/2010.

I dati dell'Inventario Nazionale delle emissioni in atmosfera classificati per livello di attività (CORINAIR-SNAP, fonte ISPRA 2010), rilevano per l'agricoltura campana un aumento delle emissioni di metano derivante soprattutto dalle deiezioni enteriche degli allevamenti zootecnici, in particolare bovini e bufalini, pari a circa il 76% delle emissioni metanigene in agricoltura, cui si aggiunge il 17,2% di emissioni metanigene derivanti dalla gestione degli effluenti zootecnici.

Per quanto riguarda l'ammoniaca (NH3), le cui principali sorgenti di emissione sono rappresentate dalle attività agricole, dall'incenerimento di residui, dalle attività di allevamento (fermentazione enterica, produzione di composti organici) e di produzione vivaistica, si riscontra un valore altalenante che diminuisce rispetto al 2000, ma aumenta nel periodo 2005-2010: le emissioni sono di circa 19.022 t. Il protossido di azoto (N2O) invece diminuisce costantemente a partire dal 2000. (fig. 128).

Altra fonte di emissione, ma anche di assorbimento, sono i suoli agricoli, che considerando il bilancio per il carbonio (CO2), il metano (CH4) ed il protossido di azoto, nel 2012 fanno registrare il valore di -197,9 migliaia di tonnellate di CO2 equivalente (**IS64**).

Infine rileva il dato del PM 10 e del PM 2,5 determinato dalle attività di combustione in genere, tra le quali sono comprese le emissioni dovute agli incendi boschivi, alla obsolescenza delle macchine e attrezzature agricole e forestali ed al ricorso a combustibili usati per il condizionamento. Infine va considerata la produzione di polveri sottili legata alle complesse reazioni chimiche che coinvolgono gli ossidi di azoto, di zolfo, l'ammoniaca e numerosi composti organici volatili.

fonte: http://burc.regione.campania.it

- ***Bilancio energetico regionale***

In Campania la produzione lorda di energia elettrica è di 11.131,5 GWh per un deficit energetico di 8.432 GWh.

Il termoelettrico rappresenta ancora parte sostanziale della potenza efficiente lorda, ma la quota relativa è in diminuzione, mentre sono in aumento le fonti rinnovabili.

La quota di produzione lorda di energia elettrica da fonte rinnovabile, nell'anno 2011 è arrivata al 15,3%, (media Italia = 23,8%). Oltre l'idroelettrico, le FER sono rappresentate principalmente da eolico (48%), biomasse solide e liquide (24%) e fotovoltaico (9%) (**IS59**).

La produzione totale di energia rinnovabile da attività agricole e forestali è di 275,9 Ktep, il 26% della produzione totale da FER (**IC43**).

La biomassa ligneo cellulosica derivante dalla gestione forestale e dai residui estraibili è quantificabile in circa 227.000 tonn/anno (INEA, 2008). La stima per l'utilizzo della biomassa solida in una eventuale filiera legno-energia è di 22 MW di potenza elettrica, cui vanno aggiunti i potenziali 24 MW da effluenti zootecnici (**IS61, IS62**).

Sono ancora poche le aziende agricole con impianti per la produzione di energia rinnovabile, generalmente per autoconsumo; ancor meno quelle che producono un extra reddito (**IS19**). In prevalenza si tratta di fotovoltaico, mini-eolico o caldaie per la sola produzione termica da biomasse solide. Lo sfruttamento dei sottoprodotti di origine agricola è ancora ben lontano dalla fase di sviluppo.

I consumi di energia sono in continuo calo da quando è iniziata la crisi economica. La quota di consumi energetici da energia rinnovabile è invece in costante incremento (3.211 GWh nel 2011) (**IS58**).

L'agricoltura rappresenta l'1,6% dei consumi totali, mentre l'industria alimentare il 4,5% (figg. 129, 130, 131). In particolare il consumo energetico del settore agroforestale della Campania per unità di superficie (145,76 kg di petrolio equivalente/ha) risulta superiore a quello dell'Italia e dell'Europa (rispettivamente 133 e 124 kg di petrolio equivalente/ha). Anche per il settore alimentare il consumo energetico regionale (4,46%) è più elevato rispetto al livello nazionale ed europeo (rispettivamente 2,6% e 2,5%).

fonte: http://burc.regione.campania.it

CONTESTO SETTORIALE

- ***Aziende e superfici***

La SAT campana è di 722.378 ha e rappresenta circa il 53% della superficie regionale (-13,8% rispetto al 2000) (**IS 8**).

Nel periodo intercensuario 2000-2010 in Campania si è registrato un processo di contrazione delle aziende agricole associato ad una riduzione della Superficie Agricola Utilizzata (SAU): il numero di aziende agricole e zootecniche è risultato pari a 136.872 con una contrazione rispetto al censimento del 2000 del 41,6% **(IC17, IS9.2)** mentre la SAU, con 549.270,5 ettari, ha registrato una flessione intercensuaria del 6,3% **(IS 10.2)**. L'effetto combinato di questi cambiamenti, si traduce in un aumento della dimensione media della aziende agricole che passa da 2,5 a 4,0 ettari di SAU **(IC17)** (fig. 25), che resta comunque molto bassa rispetto al dato medio nazionale (7,9 Ha). Oltre il 60% delle aziende detiene meno di 2 ettari, e solo lo 0,6% ha oltre 50 ettari **(IS 12)** (figg. 26, 27, 28) La frammentazione interessa principalmente le aree più urbanizzate.

La riduzione del numero di aziende e della SAU ha interessato principalmente le aziende di dimensione inferiore a dieci ettari di SAU e il peso maggiore della riduzione si è avuto nella classe < di due ettari. In Campania l'aumento delle aziende e della SAU interessa quelle con superficie superiore a 10 ettari di SA, mentre a livello nazionale questo incremento si registra per le aziende con SAU superiore a 30 ettari. (fig. 29) Le variazioni delle superfici e delle aziende dunque ridisegnano le strutture produttive, con quelle polverizzate che cedono sempre più terreno a quelle di maggiori dimensioni.

- ***Ordinamenti produttivi***

L'offerta produttiva regionale, su una SAU di 549.530 ha è piuttosto ampia: i seminativi sono il gruppo di coltivazioni preminente ed occupano il 48,8% della SAU; seguono le colture permanenti con il 28,7% e i prati permanenti e pascoli con il 21,9% (**IC18**).

La figura 30 evidenzia che nel periodo 2000-2010 si è verificata una contrazione percentuale del numero di aziende e della SAU per tutte le coltivazioni, ad eccezione delle foraggere per le quali si contrae solo il numero di aziende.

In Campania le aziende a seminativi rappresentano circa il 50% del totale (**IS9.1**) la cui SAU corrisponde al 49% del totale. Il dato regionale è di poco inferiori rispetto a quello nazionale (52% delle aziende con seminativi e 54% della SAU). Le ortive registrano una forte contrazione delle aziende (-75,4%) associata ad una lieve riduzione della SAU (-11%). Gli ettari coltivati a patate e ortaggi sono 21.154 (4.6% della SAU regionale) ripartiti essenzialmente tra le provincie di Salerno (43,6%), Caserta (31,0%) e Napoli (20,7%). Negli ultimi dieci anni si è registrata una incisiva diminuzione (-20,5%) di tali coltivazioni.

La cerealicoltura campana ha subito notevoli contrazioni delle superfici investite ridotte a circa 97.000 ettari, pari al 17% della SAU regionale (Istat 2007). Le aree che presentano maggiori indici di specializzazione sono quelle collinari e montane interne.

Le produzioni maggiormente rappresentative (Istat 2011) sono il frumento duro, circa 196 mila tonnellate, il granoturco, circa 120 mila tonnellate e l'orzo, circa 41 mila tonnellate.

La produzione è condotta generalmente in forma estensiva e, più di rado (ed in circoscritti areali), in forma semi-intensiva su appezzamenti di dimensioni mediamente limitate. Le produzioni vengono veicolate sui mercati regionali ed extra-regionali alimentando, nel caso del frumento duro, una delle più interessanti produzioni tipiche campane, quella delle paste alimentari, la cui trasformazione è piuttosto diffusa sul territorio regionale, con concentrazioni più elevate, anche grazie ad unità locali di dimensioni industriali, nelle aree urbane e periurbane.

Il censimento dell'agricoltura del 2010 evidenzia in Italia la presenza di 2.938 aziende agricole con una superficie investita a "piante aromatiche, medicinali e da condimento" complessiva di 7.191 ettari.

Gli studi evidenziano anche una notevole spesa dell'Italia per l'importazione da Paesi esteri di prodotti da piante officinali: infatti rispetto al totale delle importazioni di prodotti agricoli e alimentari, il settore rappresenta circa il 2,5%. Una spesa che, sulla base di stime effettuate, circa 19 milioni di euro riguardano prodotti importati che possono essere coltivati ed ottenuti in Italia, come ad esempio, zafferano, semi di finocchio, anice, timo. In Campania si è andato sviluppando negli ultimi anni un vero e proprio polo di produzione di piante aromatiche nella piana del Sele, un tempo solo indirizzata alla produzione di IV gamma.

Il settore delle aromatiche, seppure di recente introduzione, rappresenta una interessante realtà in espansione che sta gradualmente coinvolgendo un numero crescente di aziende che coltivano in pieno campo e in strutture protette e producono e commercializzano direttamente nel settore del fresco o per l'industria ed alle quali si affiancano le aziende produttrici di piantine in vaso e le aziende vivaistiche. Si può stimare che, nella sola

fonte: http://burc.regione.campania.it

Provincia di Salerno, sono commercializzate circa 2.000.000 di piantine di basilico, 700.000 di rosmarino, 1.000.000 di salvie diverse e circa 500.000 piantine di altre specie; sono presenti circa 150 ettari di superficie aziendale con colture prevalenti di salvia, rosmarino, basilico e menta, oltre a minori superfici destinate ad alloro, timo, maggiorana, mirto, erba cipollina, santoreggia.

Le colture industriali, con 9.307 ettari, sono quelle interessate dalla maggiore riduzione in termini percentuali (-32,1%), corrispondenti a 4.404 ettari in termini assoluti. Le provincie maggiormente interessate dalle colture industriali sono Benevento (40,5% della SAU) e Caserta (35,8% della SAU). Le aziende tabacchicole costituiscono il 74% rispetto al totale nazionale, con una superficie di oltre 8.800 ha, con una contrazione rispetto al 2000 del 65% delle aziende e del 30% della SAU.
Le legnose agrarie in Campania occupano circa il 28% della SAU delle aziende con coltivazioni; mentre, i prati permanenti e pascoli occupano circa il 21,3%.
La vite è oggetto di un profondo ridimensionamento infatti cede circa il 52% delle aziende e quasi il 20,4% della SAU. Il settore olivicolo registra una riduzione della SAU molto contenuta (-0,08%) a differenza del dato nazionale che registra un + 3% e una contrazione nel numero di aziende di circa il 19%, in linea con quello nazionale.
La frutticoltura presenta un sensibile calo sia delle aziende che della SAU. attualmente si contano nella regione 32.133 aziende di fruttiferi, con un calo vistoso rispetto al 2000 (-60%), ma con una riduzione delle superfici (-15%). Gli agrumi hanno registrato una forte contrazione del numero di aziende (72%) e della SAU (53%), valori che superano nettamente quelli nazionali (-48% numero di aziende; -2,7% SAU).
Gli impianti di arboricoltura da legno, infine, occupano una superficie di 4.007,60 ha (**IS42**).
La produzione regionale di castagne fino al recente passato si attestava sulle 28.000 tonnellate e di queste più del 50% era costituito da categorie commerciali, "marroni" o "castagne di pregio". L'intera filiera è stata notevolmente compromessa dal notevole impatto che dell'infestazione del cinipide del castagno, che ha comportato riduzioni delle produzioni giunte anche al 90%
La salvaguardia della filiera è ritenuta strategica per l'intera collettività regionale se assieme agli aspetti strettamente produttive ed economici si considera il ruolo che la coltivazione assume nel settore boschivo e più in generale nella tutela e nella conservazione del territorio, soprattutto nelle aree interne.

- ***Silvicoltura e utilizzo di aree forestali***

La superficie forestale (IFNC, 2005), è di 445.274 ettari ripartita in 384.395 ha classificati come bosco e 60.879 ha come altre terre boscate. La superficie boscata è inferiore alla media nazionale (figg. 31, 32, 33) e pari al 28,3% della superficie territoriale regionale. La macrocategoria Bosco è costituita da 380.002 ha di boschi alti (98.9%), mentre la parte residua (1.1%) è rappresentata da impianti di arboricoltura da legno e da aree temporaneamente prive di soprassuolo. La macrocategoria Altre terre boscate comprende, a sua volta, 5.156 ha di boschi bassi, 5.892 ha di boschi radi, 1.473 ha di boscaglie, 28.348 ha di arbusteti, 20.010 ha di aree boscate inaccessibili o non classificate.
In figura 34 è indicata la ripartizione della superficie boscata (boschi alti) della Regione Campania in funzione della categoria inventariale
All'interno delle categorie forestali, le sottocategorie maggiormente rappresentate sono le cerrete collinari e montane con 60˙685 ha, mentre le sottocategorie che occupano la superficie minore di 368 ha ciascuna sono: le sugherete mediterranee, le pinete di pino laricio, le formazioni a cipresso, i betuleti e i boschi montani pionieri.

- ***Zootecnia***

Le aziende con allevamenti sono 14.324 pari al 10,5% del totale delle aziende agricole, e fanno registrare una diminuzione del 62% rispetto al 2000, ma la flessione in termini di capi allevati è meno evidente e si registrano incrementi nel comparto bufalino (figg. 35, 36) (**IS16, IS17**). Per quanto riguarda le UBA, si registra un valore pari a 448.980 (**IC21**). In particolare si allevano 182.630 (-14,0% rispetto al 2000) capi bovini, pari al 3,3% di quelli censiti in Italia. La dimensione media della stalla è piuttosto ridotta (19,6 capi/azienda). I capi bufalini allevati sono 261.506 (+100% rispetto al 2000) ripartiti in 1.409 allevamenti bufalini (+8,6% rispetto al 2000). Per il comparto bufalino, a livello nazionale, la Campania conta il 72,6% dei capi e il 57,9% delle aziende. La dimensione media dell'allevamento bufalino è pari a 185,60 capi.

Le aziende con allevamenti ovini sono 3.161 con un totale di capi allevati di poco superiore a 180.000 (fig. 35). La dimensione media dell'allevamento ovino è pari 57,37 capi. Meno rilevante è invece il patrimonio dell'allevamento caprino (fig. 35), quasi sempre associato a quello ovino, con poco più 36.000 capi allevati. I

fonte: http://burc.regione.campania.it

comparti fanno registrare una contrazione complessiva nel numero di capi allevati pari al 19,7% negli ovini ed al 23,0% nei caprini (fig. 36). Gli ovi-caprini, in Regione Campania, sono allevati per la quasi totalità allo stato brado o semibrado (Banca Dati Nazionale Anagrafe Zootecnica – BDN).

Per quanto riguarda gli allevamenti avicoli (fig. 35) le oltre 1.500 aziende campane, che si concentrano per il 70% nelle province di Napoli e Benevento, allevano circa 3.800.000 capi. La provincia di Benevento, inoltre, si contraddistingue, dai dati dell'ultimo censimento, per una crescente diffusione dei contratti di soccida, in special modo per il comparto carne.

L'allevamento del bovino da carne in Campania presenta diverse tipologie a seconda delle realtà territoriali, ma sostanzialmente riconducibili alle seguenti:

- linea vacca-vitello;
- baby beef;
- vitellone tardivo.

La linea vacca vitello trova delle realtà particolarmente interessanti sull'Appennino campano principalmente per la razza Marchigiana i cui prodotti presentano peculiari caratteristiche organolettiche valorizzati dal marchio Vitellone Bianco dell'Appennino centrale. La produzione è costituita dal vitellone tardivo che viene macellato tra i 18 e i 20 mesi e al peso di circa 600-650 kg (Università degli Studi di Napoli Federico II – Dipartimento di Medicina Veterinaria; http://www.federica.unina.it/medicina-veterinaria/zootecnica-speciale/bovini-carne-2/).
La produzione del baby beef prevede l'acquisto di vitelli scolostrati di razze precoci e/o di razze precoci incrociate con razze tardive o medio tardive. Tali vitelli vengono reperiti negli allevamenti bovini da latte e il loro ciclo produttivo prevede lo svezzamento a circa 2 mesi e la macellazione a 8-12 mesi, con un peso di 300-400 kg (Università degli Studi di Napoli Federico II – Dipartimento di Medicina Veterinaria; http://www.federica.unina.it/medicina-veterinaria/zootecnica-speciale/bovini-carne-2/).

Una realtà meno diffusa è, invece, quella relativa alla produzione del vitellone tardivo a partire da vitelli da ristallo di razze specializzate per la produzione di carne e di circa 8 mesi di vita che sono solitamente di importazione. In questa tipologia produttiva il vitellone viene macellato tra i 16 e i 18 mesi ad un peso vivo che oscilla tra i 600 e i 650 kg (Università degli Studi di Napoli Federico II – Dipartimento di Medicina Veterinaria; http://www.federica.unina.it/medicina-veterinaria/zootecnica-speciale/bovini-carne-2/).

Si evidenzia che i comparti tradizionalmente diffusi della filiera carni (bovini, avicoli ed ovicaprini) forniscono un apporto significativo al valore delle produzioni regionali. Di recente anche il comparto bufalino da carne, nonostante si rilevi una diminuzione del numero di aziende dai dati ISTAT 2000-2010 (fig. 83), ha fatto registrare segnali interessanti in termini di prospettive future con la valorizzazione e la riscoperta della carne di bufalo.

La precocità di accumulo di grasso, caratteristica della specie bufalina, indirizza la produzione verso una tipologia di allevamento baby beef, per cui il vitello viene macellato ad un'età di circa 12-14 mesi in cui raggiunge un peso vivo di circa 350-400 kg.

Le aziende con allevamenti ovini da carne (fig. 83) sono circa 2.000, con un totale di capi allevati intorno ai 100 mila. Meno rilevante è invece il patrimonio dell'allevamento caprino da carne (fig. 83) con 672 aziende e poco più di 10.000 capi allevati. Questa tipologia di allevamento è oggetto di un processo di destrutturazione, con forte riduzione sia nel numero di aziende (-80%) che nel numero di capi allevati (-47%).

Con particolare riferimento alle aziende bovine e bufaline si evidenzia che le patologie infettive ed, in particolare, quelle che interessano la sfera riproduttiva sono ancora presenti sul territorio regionale.

La Regione Campania non ha ancora acquisito la qualifica sanitaria di territorio indenne o ufficialmente indenne da brucellosi. Si continuano ad accertare casi di positività sierologica alla malattia, la quale è ancora presente in alcune aree.

Di seguito si riporta una tabella riassuntiva di quanto esposto.

fonte: http://burc.regione.campania.it

	N. aziende sottoposte al programma di risanamento	N. aziende indenni da brucellosi	N. aziende ufficialmente *indenni* da brucellosi	Percentuale di aziende prive di qualifica sanitaria di *indenne* o *ufficialmente indenne* da brucellosi
Bovini	7.505	12	7.196	3,96
Bufalini	1.282	66	1.145	5,54

(Fonte: Regione Campania – Direzione Generale per la Tutela della Salute e il Coordinamento del Sistema Sanitario Regionale anno 2014)

Particolare rilievo sul territorio regionale assumono anche le parassitosi (ecto ed endoparassiti). Difatti si rileva un diffuso poliparassitismo con valori che non scendono mai al di sotto del 90 % per gli strongili gastrointestinali, nel caso degli ovini, e dell'80 % per le coccidiosi nel caso degli ovini, caprini, bovini e bufalini (Mappe parassitologiche Facoltà di Medicina Veterinaria – Università degli Studi di Napoli Federico II. sito http://www.parassitologia.altervista.org/).

Nella pratica allevatoriale ordinaria (OPZ) il controllo delle parassitosi non è quasi mai effettuato ed è affidato ad una serie di trattamenti antiparassitari praticati in vari periodi dell'anno, seguendo abitudini o suggerimenti di parte.

Per quanto concerne il comparto avicolo (Figura 35 Numero di aziende con allevamenti per specie e capi allevati) il territorio regionale è interessato prevalentemente da allevamenti di tipo intensivo, non interessati comunque da specifiche problematiche di ordine sanitario.

Negli allevamenti di bovini da carne gli spazi interni assicurati ordinariamente ai soggetti allevati sono quelli derivanti dagli atti della condizionalità per quanto riguarda i vitelli fino a 220 kg di peso, pari a circa 6 mesi di età. Per quanto concerne, invece, la superficie disponibile per i capi oltre i sei mesi ed i capi adulti (> 2 anni) a fronte di una assenza di obblighi previsti dalla condizionalità si rilevano fra le OPZ valori dell'ordine di 3,00 mq/capo per i primi e di 7,00 mq/capo per i secondi.

Anche negli allevamenti bufalini da carne gli spazi assicurati ordinariamente ai soggetti allevati sono quelli derivanti dagli atti della condizionalità per quanto riguarda i vitelli bufalini fino a 220 kg di peso, pari a circa 6 mesi di età. Per quanto concerne, invece, la superficie disponibile per i capi oltre i sei mesi, a fronte di una assenza di obblighi previsti dalla condizionalità, si rilevano ordinariamente valori dell'ordine di 4,00 mq/capo.

Negli allevamenti di bovini da latte le ordinarie pratiche zootecniche (OPZ) in Campania sono più restrittive della condizionalità e prevedono una tipologia di stabulazione libera con accesso all'esterno. Le OPZ prevedono che gli spazi esterni assicurati ai soggetti allevati corrispondano a quelli interni previsti dagli atti della condizionalità per quanto riguarda i vitelli fino a 220 kg di peso, pari a circa 6 mesi di età. Per quanto concerne, invece, la superficie disponibile per i capi oltre i sei mesi ed i capi adulti (> 2 anni), a fronte di una assenza di obblighi previsti dalla condizionalità, si rilevano fra le OPZ valori dell'ordine di 3,00 mq/capo per i primi e di 7,00 mq/capo per i secondi.

Negli allevamenti bufalini da latte le ordinarie pratiche zootecniche (OPZ) in Campania prevedono una tipologia di stabulazione libera con accesso all'esterno. Gli spazi esterni assicurati ai soggetti allevati corrispondono a quelli interni previsti dagli atti della condizionalità per quanto riguarda i vitelli fino a 220 kg di peso, pari a circa 6 mesi di età. Per quanto concerne, invece, la superficie disponibile per i capi oltre i sei mesi ed i capi adulti (> 2 anni), a fronte di una assenza di obblighi previsti dalla condizionalità, si rilevano fra le OPZ valori dell'ordine di 4,00 mq/capo per i primi e di 8,00 mq/capo per i secondi.

I vitelli bufalini dopo la fase colostrale - pari a 12-36 ore – per consentire l'acquisizione di anticorpi protettivi (immunità passiva) continuano a ricevere colostro e latte di bufala materno per almeno 7 giorni per essere successivamente allontanati dalla mandria e destinati alla rimonta (interna o esterna) oppure alla macellazione.

- ***Produzione di rifiuti nelle aziende agricole***

Le aziende agricole campane producono circa 11.000.000 Kg di rifiuti speciali (rifiuti derivanti da attività

fonte: http://burc.regione.campania.it

agricole e agro-industriali), di cui circa il 36% è costituito da materie plastiche, imballaggi, compresi i contenitori di prodotti fitosanitari (fig. 37). In particolare utilizzando i dati ISTAT sulle superfici di colture orticole in serra ed i primi risultati del Progetto Pa.Bior.Fru (Misura 124 PSR Campania 2007-2013, in itinere) è stato stimato in 2.751 t/anno il quantitativo di teli pacciamanti utilizzati in Campania nel 2012 (fig. 38).
In regione Campania, la raccolta e lo smaltimento dei rifiuti agricoli rispetto a quanto avviene già da tempo nella maggioranza delle Regioni del Nord e del Centro Italia, non è realizzata attraverso accordi di programma. Gli agricoltori si rivolgono quindi a ditte autorizzate allo smaltimento dei rifiuti speciali, per le varie tipologie di rifiuti presenti in azienda.

- ***Il profilo economico***

Nel 2011 il valore della produzione agricola della Regione Campania è stato di circa 3,5 miliardi di euro: in termini percentuali nello stesso anno il contributo del settore primario alla formazione del valore aggiunto regionale è stato pari al 2,7%; nel 2000 era del 3,3% (**IC10**).
La performance è fortemente condizionata dai consumi intermedi, il cui peso è di poco inferiore ai 2 miliardi di euro (**IC27**, **IS22**).
La dimensione economica per azienda in Campania è circa la metà del dato nazionale (**IC 17**) e poco più della metà delle aziende appartiene alle classi di dimensione economica fino a 4.000 euro (**IC 17**) (figg. 39, 40, 41).
La percentuale degli investimenti fissi lordi sul valore aggiunto dell'agricoltura è circa la metà del dato nazionale (27,84 contro il 40,70%) (**IC 28**): in particolare, nell'ultimo decennio sono calati del 3,7 % (**IS 22.7**).
Nell'industria agroalimentare la riduzione è ancora più marcata facendo registrare un calo del 42% (7% a livello nazionale) (**IS 24.2**).
Nel 2010 la spesa per la ricerca e sviluppo nel settore agroalimentare a livello nazionale ha rappresentato il 4% della spesa complessiva in R&S. Il 98% di tale spesa è effettuato da industrie agroalimentari, confermando le difficoltà strutturali delle imprese agricole a realizzare direttamente tali attività. Inoltre la percentuale di aziende informatizzate è risultata nel 2010 pari al 1,9% del totale (**IS11**).
Il valore complessivo della produzione a prezzi base è realizzato prevalentemente dal comparto orticolo e frutticolo, seguiti dalla zootecnia e dal florovivaismo (**IS37**).
Differenti sono invece le dinamiche che interessano la silvicoltura: al 2012, la produzione silvicola vale circa 69 Meuro, in lieve aumento rispetto al 2005; i consumi intermedi si riducono di circa un quinto ma il comparto non ne trae profitto a causa di una produzione tendenzialmente stagnante (**IS23**) (figg. 42, 43).
Le filiere corte e la vendita diretta sono fenomeni in forte crescita. In Campania la quota di aziende che attuano (anche marginalmente) la vendita diretta è superiore alla media nazionale (**IS32, IS33**) (fig. 44).
I dati relativi al 2011 evidenziano una situazione dinamica per quanto concerne l'import/export agroalimentare campano, confrontato con il dato nazionale (figg. 45, 46) (**IS25, IS26**). Al 2011, infatti, la Campania ha esportato prodotti agroalimentari per un valore di circa 2.500 milioni di euro, a fronte di un valore importato di poco inferiore ai 2.250. Il saldo normalizzato risulta pertanto positivo (pari al 4%), a fronte di un valore negativo registrato su base nazionale. Il dato italiano, infatti, è pari a -12,7%, ciò colloca la Campania quale regione che contribuisce positivamente alla performance della bilancia agroalimentare italiana. La disaggregazione del dato tra settore primario e trasformazione alimentare fa emergere il contributo relativamente maggiore dell'industria al saldo della bilancia, con un saldo normalizzato pari al 21%, mentre quello dell'agricoltura è negativo e pari a -40,5%.
I prodotti di colture agricole non permanenti rappresentano circa i due terzi delle esportazioni del settore primario. Un forte squilibrio nella bilancia commerciale viene registrato per i prodotti vivaistici, quelli di origine animale, quelli della pesca e della selvicoltura (fig. 47).
In Campania la cooperazione riveste maggiore rilevanza nei comparti ortofrutticolo e tabacchicolo.

- ***Lavoro e produttività***

Il settore agricolo assorbe circa 58.300 addetti, pari al 3,67% della manodopera occupata in Campania. Gli occupati in attività silvo-forestali sono stimati in circa 3.770 pari al 0,24% degli occupati (**IC13**), leggermente più elevati dei valori nazionali. Nel corso degli ultimi 10 anni la contrazione del numero di occupati in agricoltura è stata notevole: -32,0%, (-13,4% a livello nazionale) (fig. 48).
In Campania le attività agricole sono svolte in prevalenza dal conduttore e dai suoi familiari (94,74% rispetto al 56,53% dell'Italia). Rispetto al profilo imprenditoriale, si osserva che il 57,6% degli imprenditori agricoli ha più di 55 anni, mentre poco più del 5% ha meno di 35 anni. I conduttori sono al 38,9% donne contro una media Italia di 33,2%.
La manodopera extrafamiliare rappresenta appena il 5,6% e realizza in media il 21,4% delle giornate standard

fonte: http://burc.regione.campania.it

complessive in coerenza con i dati nazionali, con una netta prevalenza della manodopera a tempo determinato (2,4% rispetto al 4,9% a livello nazionale) (fig. 49). La presenza femminile è abbastanza elevata (superiore alle medie di altri settori). Il lavoro a tempo determinato in agricoltura fa registrare la presenza di circa 14.600 stranieri di cui il 38% sono donne (fonte INEA). Gli stranieri comunitari sono impiegati prevalente nelle province di Caserta e Salerno e rappresentano il 54% del totale (in maniera quasi paritaria di genere), mentre tra i cittadini extracomunitari c'è una netta prevalenza di presenze maschili (78%).
La media di giornate lavorative per azienda è pari a circa 142 (ossia meno di un UL per azienda, **IS13**). Il valore della produttività del lavoro in agricoltura (**IS15**) è aumentato di circa il 40% negli ultimi 10 anni ma tale dato in buona parte scaturisce dalla notevole riduzione degli occupati e dalla diffusa presenza di lavoro irregolare, prevalentemente di origine extracomunitaria (fig. 50).

- ***Diversificazione e attività connesse***

In Campania 4.790 aziende agricole (3,5% del totale) diversificano il proprio reddito svolgendo una o più attività connesse (**IS19**) (fig. 51). La prevalenza è rappresentata dall'integrazione verticale a valle e servizi, seguita da altre attività agricole e dal turismo rurale e l'accoglienza.

- ***Accesso al credito e gestione del rischio***

Nel periodo 2007 - 2013 in Campania si è registrata una contrazione media annua – misurata dal tasso di variazione medio annuo (TVMA) del credito agrario di 11 punti percentuali (-4% a livello nazionale), in linea con il calo subito in tutta l'area Mezzogiorno (fig. 52). La flessione complessiva del credito è da imputarsi al calo delle erogazioni di medio e lungo periodo (fig. 53): infatti sono in lieve crescita le linee di credito di breve periodo, mentre risultano in forte flessione quelle di medio termine (-14%) legate ad iniziative di investimento. Infine, la dinamica del credito agrario illustrata nella figura 54 per finalità del finanziamento, evidenzia che il calo creditizio per investimenti ha raggiunto nel periodo 2007 - 2012 il valore percentuale di – 9 mentre quello per ristrutturazione di - 31.
Sebbene in aumento, è ancora poco diffusa la copertura assicurativa dei rischi derivanti da eventi climatici avversi, fitopatie, epizoozie o incidenti ambientali. Il numero di aziende che ricorrono ai servizi assicurativi, e le relative superfici, è molto basso e decisamente inferiore alle medie del Sud. (IS38) (figg. 55, 56, 57).

Danni da fauna selvatica

Per quanto attiene ai conflitti tra fauna selvatica e produzioni agricole e zootecniche, ci si riferisce in particolare ai danni determinati dal lupo e dal cinghiale. Nell'ultimo quinquennio (2010-2014) sono stati accertati significativi e costanti danni da queste specie in tutte le provincie della Campania, ancorché confinati in specifici ambiti territoriali, fatta eccezione per i danni da lupo nella provincia di Napoli dove sono assenti.

- ***Filiere***

Le principali filiere campane sono: ortofrutticola, florovivaistica, olivicololearia, vitivinicola, tabacchicola, lattiero-casearia, carne e forestale (fig. 58).

Ortofrutticola

Ortive

La Campania è fortemente vocata alla produzione di ortaggi, con più di 14.000 aziende (13% del totale nazionale) e oltre 23.000 ettari (8% del totale nazionale) (fig. 59), per un valore della produzione al 2012 di 1.173.488 Meuro, con una variazione positiva del 10% rispetto al 2005 (fig. 60).
Nel periodo 2000-2010 la riduzione del numero di aziende orticole è stata del 75% mentre la perdita di SAU è risultata del 11,0%, con conseguente ampliamento della dimensione media aziendale.
La produzione e la trasformazione degli ortaggi sono strategiche per la competitività internazionale dell'agricoltura campana come si evince dai dati in figura 61
Nel comparto orticolo si registra la presenza 7 organizzazioni di produttori (con prevalente forma giuridica di società cooperativa agricola) operanti nel settore patataticolo per un totale di 650 soci.

Frutticole

La frutticoltura con più di 32.000 aziende e circa 59.000 ettari di SAU, rappresenta un altro dei settori trainanti dell'agricoltura campana ed incide per valori di poco inferiori al 14% sul totale nazionale per entrambi i parametri (fig. 62). Nel periodo 2000-2010 la riduzione del numero di aziende frutticole è stata il 59,4% (con

fonte: http://burc.regione.campania.it

punte del 70% nel Napoletano) mentre la perdita di SAU è risultata il 14,8%, con conseguente ampliamento della dimensione media aziendale, che è particolarmente evidente in provincia di Caserta dove la variazione della SAU risulta addirittura positiva (+18%).
L'agrumicoltura con circa 4.700 aziende e circa 1.800 ettari di SAU, rispetto al dato censuario del 2000 presenta una riduzione del 72,3% nel numero di aziende e del 52,9% nella SAU.
Rispetto al complesso della produzione agricola, la frutticoltura mostra una dinamica produttiva molto più articolata, sia per gli agrumi che per i fruttiferi (fig. 63), ma che mostra performance produttive migliori per il comparto rispetto al totale del settore primario. Il valore della produzione di frutta supera i 374 milioni di euro a prezzi correnti, mentre quella agrumicola sfiora i 28 milioni di euro.
Nell'interscambio internazionale la Campania è deficitaria per l'intero comparto, ad eccezione del trasformato, difatti in questo settore i valori esportati sono pari a due volte e mezzo il valore delle merci importate; il peso dell'export rappresenta il 10% del totale nazionale, mentre quello delle importazioni è fermo al 7% (fig. 64).
La cooperazione ortofrutticola in Campania rappresenta il 5,6% del fatturato nazionale ed il fatturato delle cooperative ortofrutticole è di 560 milioni di euro che corrisponde a più della metà del fatturato complessivo del settore cooperativo regionale.
In Campania operano 28 organizzazioni di produttori ortofrutticoli, che totalizzano un valore della produzione commercializzata pari a più di 241 Meuro e coinvolgono oltre 3.400 soci. Le organizzazioni di produttori più importanti in termini di valore commercializzato per socio aderente sono localizzate nella provincia di Salerno.
Con 448 unità locali e 5.286 addetti, il settore della trasformazione di frutta e ortaggi riveste un ruolo primario nel panorama agroalimentare campano (fig. 65). In rapporto al totale nazionale, la quota percentuale di unità locali è pari al 21,3%, dato che sale al 23,3% se si considerano gli addetti. È dunque evidente l'elevata specializzazione della trasformazione rispetto al complesso agroalimentare, in relazione alla presenza di vere e proprie filiere territoriali, nelle quali la fase agricola è integrata territorialmente con quella della trasformazione.
Le produzioni a marchio registrato rappresentano un fiore all'occhiello della Campania anche per quanto riguarda il comparto ortofrutticolo (fig. 66). In genere si registra un incremento del numero di aziende ed operatori che aderiscono ai sistemi di certificazione d'origine, ma ciò non vale per tutte le produzioni e, in ogni caso, i volumi conferiti non sempre rispecchiano le reali potenzialità produttive.

Florovivaistica

Il settore florovivaistico regionale (fiori recisi, fronde, fogli e piante ornamentali, piantine) si compone di 1.490 aziende, con una superficie utilizzata di 1.010 ettari (fig. 67). Il settore incide su scala nazionale per circa l'11% in termini di numerosità aziendale, mentre primeggia tra le altre regioni del Sud (con una percentuale del 57% è la prima per numero di aziende).
La superficie totale investita a colture florovivaistiche è diminuita del 14% (-0,2% a livello nazionale).
Il valore della produzione ha avuto un trend positivo dal 2005 al 2008 (223 Meuro), per poi ridursi progressivamente in controtendenza rispetto alle altre coltivazioni agricole (fig. 68).
Sui mercati internazionali, la quota dell'import di prodotti florovivaistici campani supera la soglia di 42 milioni di euro, mentre basso è il valore delle esportazioni (13,38 milioni di euro), con una percentuale del 2% sul totale nazionale; la regione è pertanto deficitaria per circa 30 milioni di euro (fig. 69).
La produzione florovivaistica può avvalersi di un sistema di certificazione che ne definisce la qualità la identifica con il marchio "*Standard Garantito - Fiori della Campania®*" (registrato sia a livello nazionale presso la competente Camera di Commercio che presso *l'Agenzia UAMI dell'Unione Europea - Ufficio per l'Armonizzazione nel Mercato Interno*, competente per la registrazione dei marchi, disegni e modelli validi in tutti paesi della UE).

Vitivinicola

In Campania operano 41.665 aziende viticole, con un totale di superficie investita di circa 23.280 ettari: l'incidenza percentuale sul totale nazionale è pari a poco più del 10 %, in termini di aziende, ma al 3,5% in termini di SAU (fig. 70). Le dimensioni medie aziendali sottolineano la forte polverizzazione del settore, con aziende di dimensione inferiore all'ettaro di SAU. Nel decennio 2000-2010, la Campania perde il 51,6% di aziende e più del 20% di SAU, dato di gran lunga superiore rispetto all'aggregato dell'agricoltura. Rispetto al dato nazionale e circoscrizionale i dati sono un po' più bassi per la riduzione aziendale, ma più elevati per la superficie.
Nel periodo 2005-2012 la produzione viticola presenta un andamento oscillante che nell'ultimo triennio è crescente, tanto da portare il suo valore a quasi +10% rispetto al totale delle coltivazioni agricole (fig. 71).

fonte: http://burc.regione.campania.it

Il settore vitivinicolo è notoriamente uno dei punti di forza dell'export italiano e la Campania conferma questa tendenza, presentando un saldo import/export positivo. Tuttavia, il comparto incide per valori relativamente bassi sul dato nazionale, con una quota media inferiore all'1% delle esportazioni (fig. 72).
In Campania la cooperazione vitivinicola è poco sviluppata. Le cooperative attive sono in tutto 20, con una percentuale del 7,7% rispetto al sud Italia e del 3,3% rispetto al dato nazionale. In termini economici, degli 809 milioni di euro fatturati dalle cooperative agroalimentari campane, 44 milioni derivano dalle cooperative vitivinicole (5,4%), pari al 6,5% del fatturato del sud Italia e a circa, l'1,5% di quello nazionale.
In Campania sono presenti 190 industrie produttrici di vini che impiegano 554 addetti. La maggior parte di queste aziende (178) produce vini comuni e vini con origine geografica, mentre soltanto 12 unità locali producono vino spumante e altri vini speciali. La quota percentuale dell'industria vitivinicola campana sul totale nazionale è pari al 9% delle unità locali e al 3,6% di addetti, segno di una struttura produttiva polverizzata. Sul piano circoscrizionale, rispetto al Sud Italia, la Campania assorbe quasi il 29% di unità locali e il 23,5% di addetti (fig. 73).
La Campania può contare su 19 produzioni con denominazione di origine protetta, di cui 4 DOCG e 15 DOC, 10 sono invece i vini IGP. Circa il 41% delle superfici vitate è destinata a produzioni per vini DOC/DOCG, contro una media nazionale del 51,3 (fig. 74). Tale confronto indice a riflessioni riguardo ai necessari interventi finalizzati a migliorare il posizionamento competitivo del comparto enologico regionale. Secondo i dati elaborati dall'Ismea (report sui vini di qualità), il peso percentuale delle denominazioni campane sul totale nazionale è pari rispettivamente al 5,5%, al 4,5% e all' 8,1%.

Olivicola

Con 85.870 aziende distribuite su quasi 73 mila ettari di SAU, la Campania incide per quasi il 10% delle aziende e poco meno del 7% della SAU sul totale nazionale. Se il confronto viene effettuato con il sud, tali percentuali si attestano rispettivamente al 16 ed al 10 % (fig. 75). Ne consegue che la dimensione media aziendale delle aziende olivicole campane risulta inferiore all'ettaro.
Nel periodo 2000-2010 la riduzione del numero di aziende olivicole è stata del 18,5% (-18% a livello nazionale) mentre la perdita di SAU è risultata del 0,8%, con conseguente ampliamento della dimensione media aziendale, particolarmente evidente nelle provincie di Avellino e Benevento dove la SAU in controtendenza aumenta.
Il valore della produzione regionale espressa in valori correnti è di poco inferiore a 130 Meuro, in calo del 16,5% rispetto al 2005 (fig. 76).
La Campania presenta un saldo import/export negativo pari a -45 Meuro (fig. 77).
L'industria di trasformazione olivicola campana conta 317 unità locali che impiegano 699 addetti, con percentuali rispettivamente del 9,7% e del 7,8% sul totale nazionale e del 16% e del 12,7% rispetto alla circoscrizione del Sud Italia (fig. 78). Si tratta in prevalenza di realtà di piccolissime dimensioni con circa 2,2 addetti, a fronte dei 2,8 del Sud e dell'Italia.
In Campania sono presenti 5 denominazioni di origine DOP, gli operatori coinvolti sono 366, la superficie certificata è di circa 843 ettari (fig. 79).

Infine il settore si contraddistingue, oltre che per l'interesse economico del comparto, anche per la valenza extra agricola e per l'elevato valore paesaggistico, storico ed ambientale degli oliveti che occorre preservare per la difesa del territorio, aspetti che sono alla base delle linee di indirizzo del Piano Olivicolo Nazionale.

Tabacchicola

In Campania operano 3.768 aziende tabacchicole (74% del totale nazionale, 97% del sud Italia) per una SAU 8.800 ettari (32% del totale nazionale, 95,5% del sud Italia). Nel periodo 2000-2010 si è registrata una riduzione del 65% delle aziende e del 30 % della SAU quasi in linea con il dato nazionale (fig. 80). Le provincie maggiormente interessate alla tabacchicoltura sono Caserta e Benevento, che insieme rappresentano il 70% delle aziende ed il 75% della SAU regionale.
Al 2012 il valore della produzione tabacchicola regionale supera i 67 Meuro, in calo del 57% rispetto al 2005. (fig. 81).
In Campania sono presenti 15 organizzazioni di produttori tabacchicoli, di cui 10 interregionali, che complessivamente concentrano 5.808 associati.

fonte: http://burc.regione.campania.it

Zootecnica

In Campania operano 14.705 aziende zootecniche, il 60% delle quali nella filiera carni e il rimanente in quella del latte. Nell'arco intercensuario 2000-2010, complessivamente le aziende zootecniche si sono ridotte del 79% (-67,8% in Italia, -72,5% nel Sud) con conseguente riduzione del peso percentuale delle aziende zootecniche campane sul totale nazionale e circoscrizionale (-3,6% rispetto all'Italia e -8,9% rispetto al Sud) (fig. 82).

Nel comparto zootecnico la cooperazione riveste un ruolo di primaria importanza che assorbe un quinto del fatturato delle cooperative regionali. In particolare, la cooperazione nel settore lattiero caseario incide per oltre il 15% del totale, con 128 milioni di euro fatturati da cooperative lattiero-casearie e 41 milioni da cooperative zootecniche. L'incidenza percentuale della regione sulle cooperative lattiero-casearie meridionali è di poco inferiore ad un decimo, mentre l'incidenza nazionale è inferiore al 2%. Per quanto riguarda la cooperazione nella zootecnia da carne, le percentuali scendono, rispettivamente, al 7,1% e allo 0,5%.

Filiera carne

In Campania le aziende che operano nella filiera carne sono 8.827 secondo la ripartizione riportata nella figura 83.

Il valore della produzione regionale di carne ammonta a 446 Meuro, con una variazione positiva del 18% rispetto al 2005 e con una dinamica percentuale annua del 2,4% (fig. 84). Il saldo import/export è negativo (fig. 85).

Il comparto della trasformazione di carni conta 289 unità locali nella regione Campania; queste impiegano 2.450 addetti. L'incidenza percentuale sul totale nazionale è pari, rispettivamente, al 7% di unità locali e al 4,4% di addetti.

Le aziende del comparto carni hanno dimensioni medie ridotte. Ogni unità locale impiega 8,5 addetti (13,3 in Italia; 9,1 al sud Italia).

La filiera carni ha unico marchio di qualità interregionale, il "*Vitellone bianco dell'Appennino centrale* IGP". Il marchio in Campania coinvolge 3.124 aziende e 3.175 allevamenti (dati 2012), -1% rispetto al 2011. Il prodotto viene trasformato da 737 aziende della trasformazione (-7% rispetto al 2011), per un totale di 3.861 operatori coinvolti nel circuito, - 2,2% rispetto al 2011.

L'area geografica di produzione della carne di Vitellone Bianco dell'Appennino Centrale è rappresentata dal territorio delle province di Avellino e Benevento che ricadono integralmente nelle macroaree C (aree rurali intermedie) o D (aree rurali con problemi complessivi di sviluppo) del PSR Campania 2014/2020. Tali macroaree ricomprendono per la gran parte zone soggette a vincoli naturali o ad altri vincoli specifici di cui all'art. 32 del Reg. (UE) n. 1305/2013 (ex artt. 18, 19 e 20 del Reg. UE n. 1257/1999).

Filiera lattiero-casearia

In Campania le aziende che operano nella filiera lattiero casearia sono 5.878 (-35,2% rispetto al 2000) secondo la ripartizione riportata nella figura 86.

Le aziende bovine da latte sono ubicate per la maggior parte in zona di montagna e svantaggiata (1.883 per il 65% del totale) e per la restante parte in pianura (990 per il 35 % del totale) come si evince dalla seguente tabella.

Allevamenti di bovini da latte in Campania		
ZONA DI UBICAZIONE	N. AZIENDE	INCIDENZA PERCENTUALE
Pianura	990	34
Montagna	1.657	58
Svantaggiata	226	8
Totale	2873	100

Fonte: Elaborazione Regione Campania su dati AGEA – campagna lattiero-casearia 2014/2015

Il comparto ovino da latte, con 1000 aziende e più di 81 mila capi allevati (fig. 86), assorbe il 16% delle aziende del Sud. Rispetto al censimento precedente, le aziende si riducono di oltre il 40%, mentre la riduzione del numero dei capi è inferiore, pari all'8%: ne deriva dunque un ampliamento della maglia aziendale con un incremento nel numero medio di capi allevati per azienda. L'allevamento di caprini conta in Campania 779 aziende e 25 mila capi allevati, in contrazione percentuale, rispettivamente, del 58% e del 13% rispetto alla

fonte: http://burc.regione.campania.it

rilevazione censuaria precedente.

Il valore della produzione lattiera regionale ammonta a 208 Meuro, con una variazione positiva del 10% rispetto al 2005. Il saldo import/export è negativo (fig. 87).
Secondo i dati dell'ultimo censimento dell'industria e dei servizi, il settore lattiero-caseario campano conta 801 unità locali, nelle quali sono impiegati 5.111 addetti, con un'incidenza percentuale sul totale nazionale del 19% (unità locali) e dell'11% (addetti)(fig. 88).
Le aziende lattiero-casearie sono di piccole dimensioni, mediamente impiegano 6,4 addetti per unità locale (10,3 in Italia).
Il comparto lattiero-caseario vanta la DOP "*Mozzarella di Bufala Campana*", la cui filiera al 2011 contava 1.450 operatori, 1.341 allevamenti e 125 imprese della trasformazione, oltre alle DOP. "*Caciocavallo Silano*" ed il *Provolone del Monaco*. L'unico marchio STG è quello della Mozzarella, nella quale operano 4 soggetti, esclusivamente imprese trasformatrici (fig. 89).

Forestale
La Campania ha un indice di boscosità di 32,7%. L'Inventario Nazionale delle Foreste e dei Serbatoi Forestali di Carbonio, al 2005, riporta il dato riferito alla superficie forestale totale della regione (445.274 ettari); tale superficie è ripartita in 384.395 ettari classificati come *bosco* e 60.879 ettari come *altre terre boscate* (fig. 90).
Il valore della produzione agricola italiana del settore, al 2012, è di poco inferiore ai 655 Meuro (circa +5,8% rispetto al 2005; Campania +1,0%). A livello nazionale, il valore aggiunto è aumentato di circa 7,2 punti percentuali (Campania +2,9%) (fig. 91).
La fig. F1.3 riporta al 2011, da lavoro e per combustibili, in termini di quantità (metri cubi). In Campania nel 2011 la produzione di legname è stata di 294.048 mc di cui circa il 70% utilizzata per la combustione (fig. 92).
La maggior parte del legname utilizzato per uso energetico è rappresentato dalle latifoglie (fig. 93).
Il saldo import/export è nettamente negativo, il saldo normalizzato è pari a -84,3%, a causa delle notevoli importazioni dall'estero (12,31 Meuro a prezzi correnti) e del ridotto livello delle esportazioni (1,05 Meuro a prezzi correnti).
In Campania nel 2010 il valore aggiunto dell'industria del legno, della carta e dell'editoria è pari 518 Meuro correnti, con una riduzione pari al 14,88% ed un tasso negativo di variazione media annua del 3,17% nell'arco temporale 2005-2010. Nello stesso periodo gli investimenti fissi lordi riflettono il trend negativo del dato nazionale (2,77% contro 1,45%), mentre il numero degli occupati si riduce passando da circa 51 mila a poco più di 40 mila (fig. 94).
In Campania nel settore della silvicoltura operano circa 300 unità locali, che impiegano 483 addetti per la prima trasformazione, dati in aumento rispetto a quelli rilevati nel 2001, nel settore dell'industria dei prodotti in legno e carta, stampa, operano circa 2.500 unità locali e poco meno di 10.000 addetti (fig. 95). La dimensione media aziendale è molto ridotta e la debolezza strutturale si manifesta anche in una inadeguata dotazione tecnologica.
Le imprese boschive iscritte all'albo regionale delle ditte boschive con caratteristiche tecnologiche adeguate (cat. B) è appena il 13,5% del totale delle imprese boschive iscritte all'albo regionale delle ditte boschive (**IS53**).
La quantità di produzione legnosa certificata è esigua e non riesce a soddisfare il fabbisogno dell'industria del legno e della carta che richiede materia prima certificata.

- ***Produzioni tipiche e di qualità***

Il paniere di produzioni tipiche e di qualità dell'agroalimentare campano è ricco e diversificato (figg. 96-97) (**IS da 27 a 30, IS 39**), con il maggior numero di marchi nel comparto ortofrutticolo. La Mozzarella di Bufala Campana DOP è il prodotto che traina le performance economiche del comparto delle indicazioni geografiche, essendo, unico del Sud Italia, tra i primi 10 prodotti italiani per fatturato e volumi prodotti.
Alle produzioni ufficialmente riconosciute, vanno anche aggiunti i prodotti tradizionali identificati dal Ministero per le Politiche Agricole Alimentari e Forestali. Si tratta di 387 prodotti distinti in diverse categorie merceologiche (fig. 98).
Nel 2012 la produzione di vini di qualità con indicazioni geografiche stata di 272.118 hl (Fonte AGEA) quella di vini DOC e DOCG di 170.934 hl, complessivamente in leggero aumento rispetto al 2011 rispettivamente del 17,41 % per i vini IGT e del 2,78 % per le DOC e DOCG.

fonte: http://burc.regione.campania.it

- ***Turismo***

Nel 2012 la Campania ha registrato circa 4,5 milioni di arrivi di turisti (**IS66**) pari al 4,8 % del totale nazionale (-8,3% rispetto al 2011) a fronte di un'offerta di 216.630 posti letto che, se misurata in rapporto al numero di abitanti (37,6 per mille), risulta di molto inferiore alla media dell'Italia (80 per mille) (Rapporto Confindustria-SRM 2014). Nel periodo 2008-2012, anni segnati dalla crisi economica, la regione ha registrato una diminuzione media annua delle presenze dell'1,4 %, contro un aumento dello 0,2 % in Italia (DPS 2014). Lo straordinario patrimonio culturale e paesaggistico della Campania comprende sei siti inseriti nella Lista del Patrimonio Mondiale UNESCO (WHL) e rientra tra le regioni italiane con il maggior numero di Siti UNESCO. Inoltre con la "Dieta Mediterranea" rappresentata dal territorio del Cilento Campania è presente anche nella Lista del Patrimonio Culturale Immateriale dell'UNESCO. Oltre ai siti UNESCO, il territorio regionale si caratterizza e si qualifica culturalmente grazie alla presenza di un gran numero di siti archeologici, siti reali e di una articolata presenza di musei, di archivi storici di diversa tipologia e di biblioteche diffuse su tutto il territorio, che tuttavia: non dialogano in rete né tra di loro né con i poli museali e bibliografici internazionali, non collaborano con le imprese del sistema produttivo locale, ma soprattutto non sfruttano le nuove tecnologie digitali per rendere la loro fruizione agevole ai turisti. L'infrastrutturazione turistica è sviluppata soprattutto lungo la fascia litoranea, per la presenza di grandi attrattori. Nelle aree interne le presenze turistiche sono meno rilevanti, ma in crescita nell'ultimo decennio e legate allo sviluppo, seppure in forma ancora embrionale e scarsamente organizzata, di forme di turismo in ambito rurale. Nelle zone rurali prevalgono gli esercizi complementari e B&B (**IS67, IS68**) (fig. 99).

fonte: http://burc.regione.campania.it

		nazionale 2020 – PNR	e UE (27)	Italia	Mezzogiorno	Campania
Ricerca e Sviluppo	3% del PIL UE investito in R&S	1,53%	2,01%	1,26% (2011)	0,9 (2011)	1,20 (2011)
Cambiamenti climatici e sostenibilità energetica	Ridurre del 20% le emissioni di gas serra rispetto al 1990	–13% (obiettivo nazionale vincolante per settori non-ETS rispetto al 2005)	n.d.	– 3% (previsione emissioni non-ETS 2020 rispetto al 2005)	n.d.	n.d.
	20% del consumo energetico rinveniente da fonti rinnovabili	17%	n.d	14,7% (2012)	30,7%	18,1% (2012 escluso idro)
	Aumentare del 20% l'efficienza energetica – Riduzione del consumo energetico in Mtep	13,4 o 27,9 Mtep%	n.d.	n.d.	n.d.	n.d.
Occupazione	Il 75% della popolazione di età compresa tra 20 e 64 anni deve essere occupata	67-69%	64,1% (2013)	55,6% (2013)	42% (2013)	39,8% (2013)
Istruzione	Ridurre il tasso di abbandono precoce degli studi al di sotto del 10%	15-16%	12% (2013)	17% (2013)	19,9% (2013)	22,2% (2013)
	Almeno il 40% delle persone di età compresa tra 30 e 34 anni ha completato l'istruzione universitaria o equivalente	26-27%	37% (2013)	21,7% (2012)	18,3% (2012)	16,6% (2012)
Lotta alla povertà e all'emarginazione	Ridurre, di almeno 20 milioni, il numero di persone a rischio o in situazione di povertà/esclusione	2,2 milioni di persone uscite	119.634.000 (2011)	18.193.669 (2012)	9.060.552 (2012)	2.915.704 (2012)

Fonte: Istat-Eurostat

Fig. 1 - Strategia Europa 2020

Fig. 1

fonte: http://burc.regione.campania.it

	2002	2003	2004	2005	2006	2007	2008	2009	2010	2011	2012
popolazione al 1 gennaio	5.701.389	5.724.755	5.750.564	5.768.852	5.760.797	5.754.918	5.764.803	5.763.322	5.770.996	5.774.972	5.769.081
nati vivi	*65.068*	*65.194*	*65.102*	*62.599*	*62.279*	*61.800*	*60.742*	*59.646*	*58.212*	*56.520*	*54.839*
decessi	*46.705*	*49.148*	*46.001*	*48.685*	*47.177*	*49.043*	*49.561*	*50.234*	*50.467*	*51.783*	*52.309*
saldo naturale	18.363	16.046	19.101	13.914	15.102	12.757	11.181	9.412	7.745	4.737	2.530
saldo migratorio	5.003	9.763	-813	-21.969	-20.981	-2.872	-12.662	-1.738	-3.769	-10.628	-1.861
popolazione al 31 dicembre	5.724.755	5.750.564	5.768.852	5.760.797	5.754.918	5.764.803	5.763.322	5.770.996	5.774.972	5.769.081	5.769.750

fonte: elaborazioni INEA su dati Istat, 2001-2012

Fig. 2 - Dinamica della popolazione residente in Campania – periodo 2001-2012

Fig. 2

	2001	2005	2008	2011	2012	2012-2001	2012-2008
A	3.460.424	3.502.108	3.499.863	3.463.689	3.464.179	0,1%	-1,0%
B	543.642	564.372	580.475	591.947	596361	9,7%	2,7%
C	1.183.936	1.211.549	1.225.727	1.219.763	1.209.29	3,1%	-0,4%
D	513.929	510.957	505.325	491.411	488.281	-5,0%	-3,4%
Campania	5.701.931	5.788.986	5.811.390	5.766.810	5.769.750	1,2%	-0,7%

Fig. 3 - Dinamica della popolazione residente nelle macroaree di riferimento – periodo 2001-2012
fonte: elaborazioni INEA su dati Istat, 2001-2012

Fig. 3

fonte: http://burc.regione.campania.it

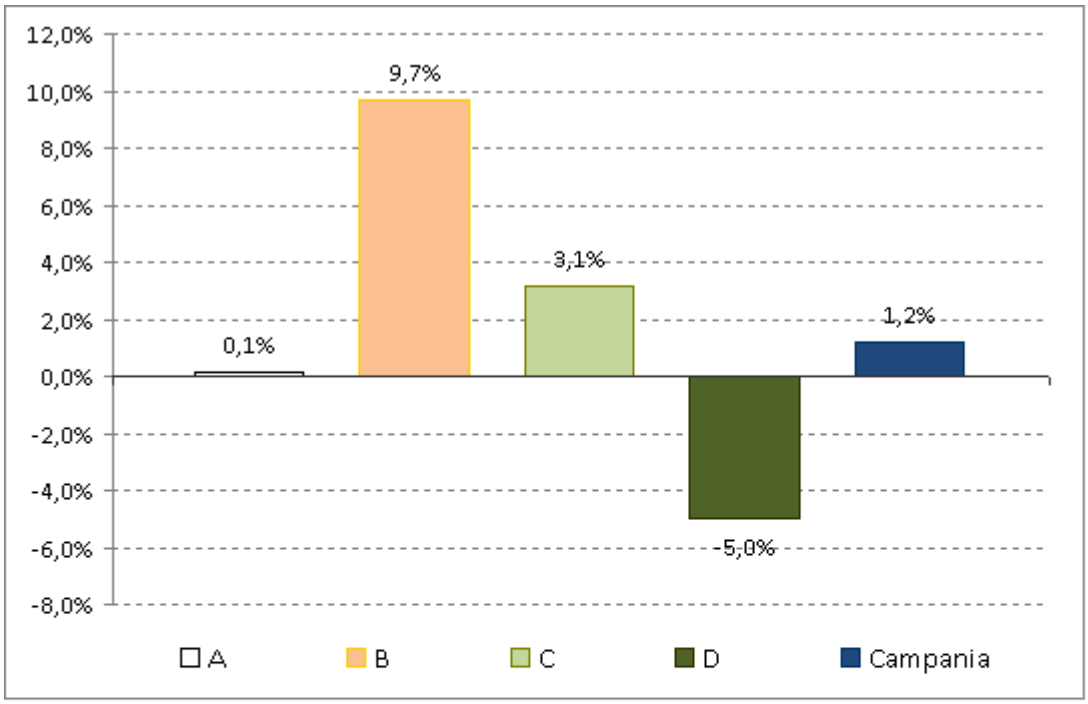

Fig. 4 - Dinamiche demografiche nelle Macroaree regionali (2001-2012)
fonte: elaborazioni INEA su dati Istat, 2001-2012

Fig. 4

fonte: http://burc.regione.campania.it

Macroarea	Classi di età (anni)			Totale popolazione	Indici		Densità
	0-14	15-64	65 ed oltre		Vecchiaia	Dipendenza	
A	580.592	2.341.539	541.558	3.468.689	93,3%	47,9	2.978,9
B	102.008	405.467	84.472	591.947	82,8%	46,0	437,7
C	186.714	819.604	213.445	1.219.763	114,3%	48,8	315,7
D	63.181	317.674	110.556	491.411	175,0%	54,7	67,4
Campania	932.495	3.884.284	950.031	5.766.810	101,9%	48,5	421,8

Fig. 5 - Struttura della popolazione per classi di età e indici demografici per macroarea (2011)
Fonte: elaborazioni INEA su dati Istat, 2011

Fig. 5

fonte: http://burc.regione.campania.it

anni	Campania		Mezzogiorno		Italia	
	prezzi correnti	*valori concatenati*	*prezzi correnti*	*valori concatenati*	*prezzi correnti*	*valori concatenati*
2005	15.809	15.812	16.511	16.516	24.509	24.569
2006	16.414	16.076	17.200	16.803	25.331	24.986
2007	16.987	16.334	17.725	16.995	26.176	25.243
2008	17.148	16.032	17.914	16.703	26.326	24.747
2009	16.528	15.128	14.295	15.821	25.247	23.222
2010	16.574	14.980	17.445	15.787	25.678	23.527
2011	**16.601**	14.841	**17.689**	15.945	**26.003**	23.518

Fig. 6 - Andamento del PIL per abitante a prezzi correnti e valori concatenati (2005-2011). Campania, Mezzogiorno, Italia

fonte: elaborazioni INEA su dati Istat, 2005-2011

Fig. 6

fonte: http://burc.regione.campania.it

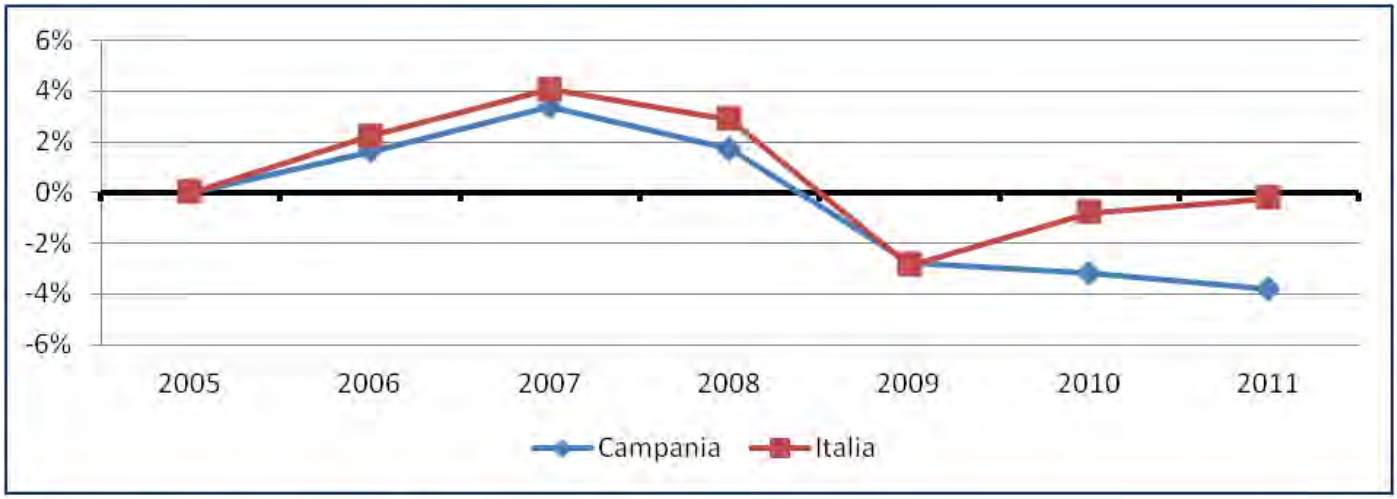

Fig. 7 - Evoluzione del Valore Aggiunto nel periodo 2005-2011.
fonte: elaborazioni INEA su dati Istat, 2005-2011 (Valori concatenati, Anno di riferimento 2005)

Fig. 7

fonte: http://burc.regione.campania.it

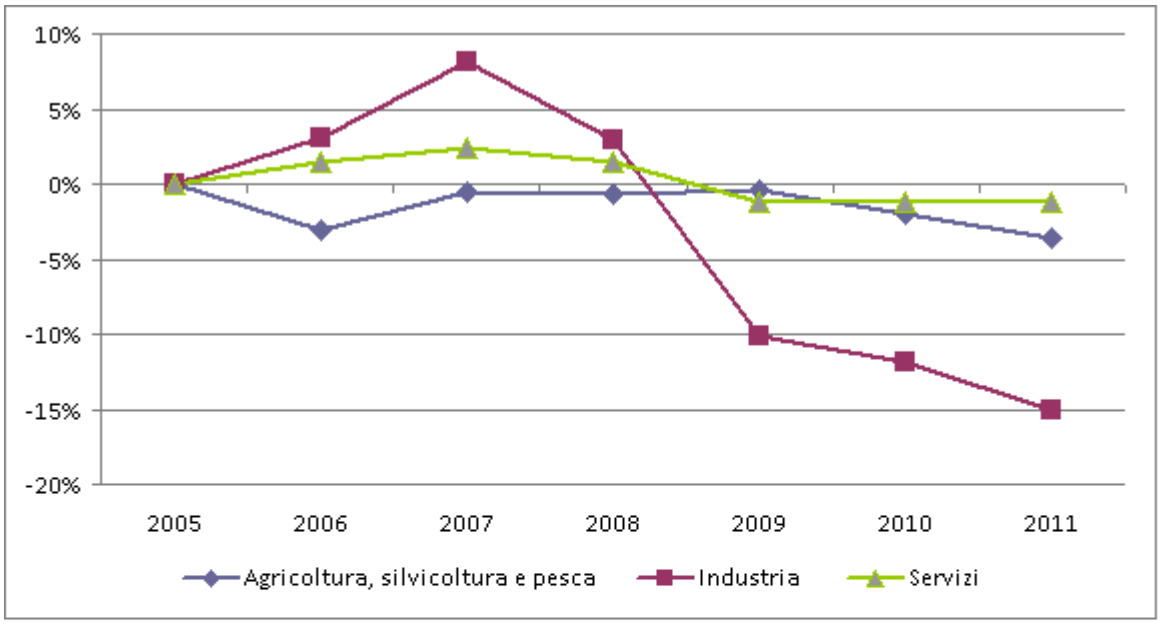

Fig. 8 – Evoluzione del Valore Aggiunto per settore nel periodo 2005-2011. Campania (°)
fonte: elaborazioni INEA su dati Istat, 2005-2011 (°) Valori concatenati. Anno di riferimento 2005

Fig. 8

fonte: http://burc.regione.campania.it

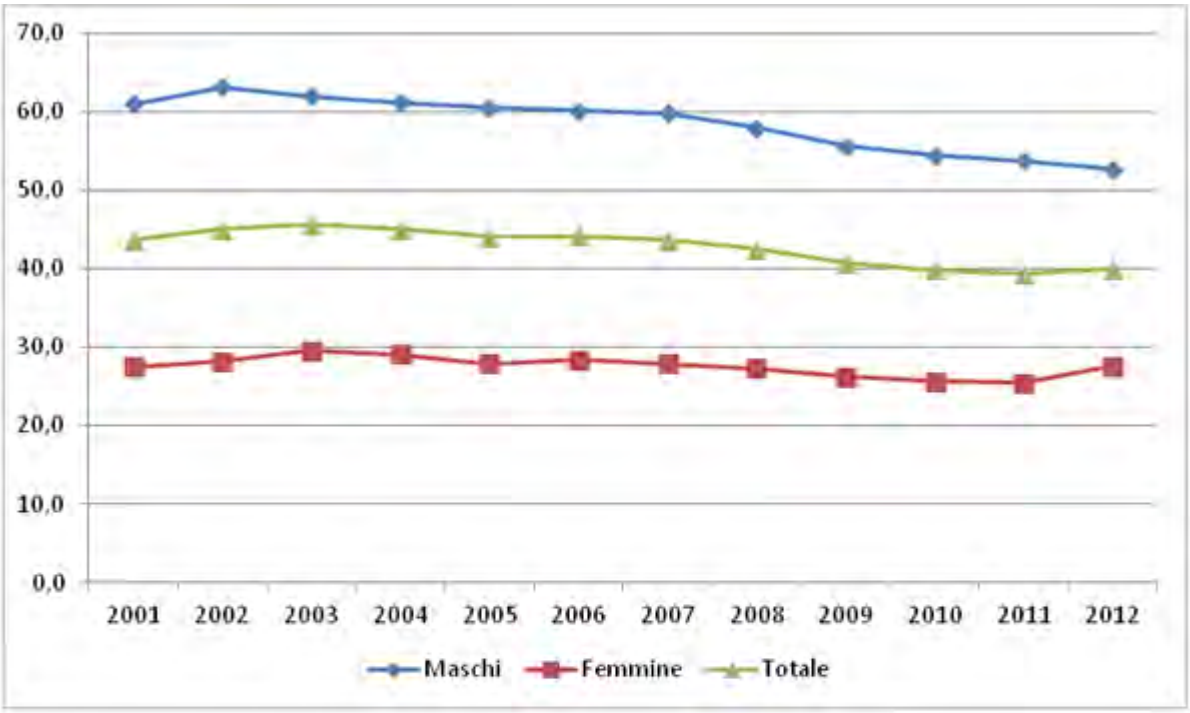

Fig. 9a - Andamento del tasso di occupazione in Campania, per genere, nel periodo 2001-2012

Fig. 9a

fonte: http://burc.regione.campania.it

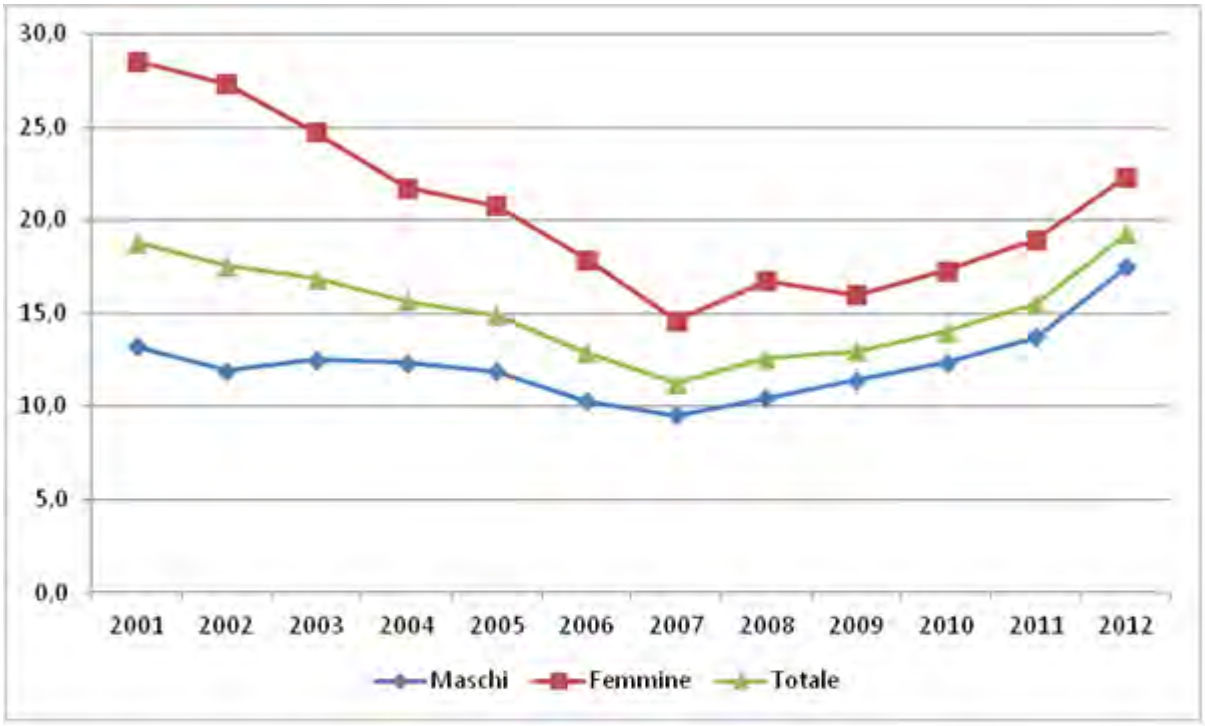

Fig. 9b - Andamento del tasso di disoccupazione in Campania, per genere, nel periodo 2001-2012

Fig. 9b

fonte: http://burc.regione.campania.it

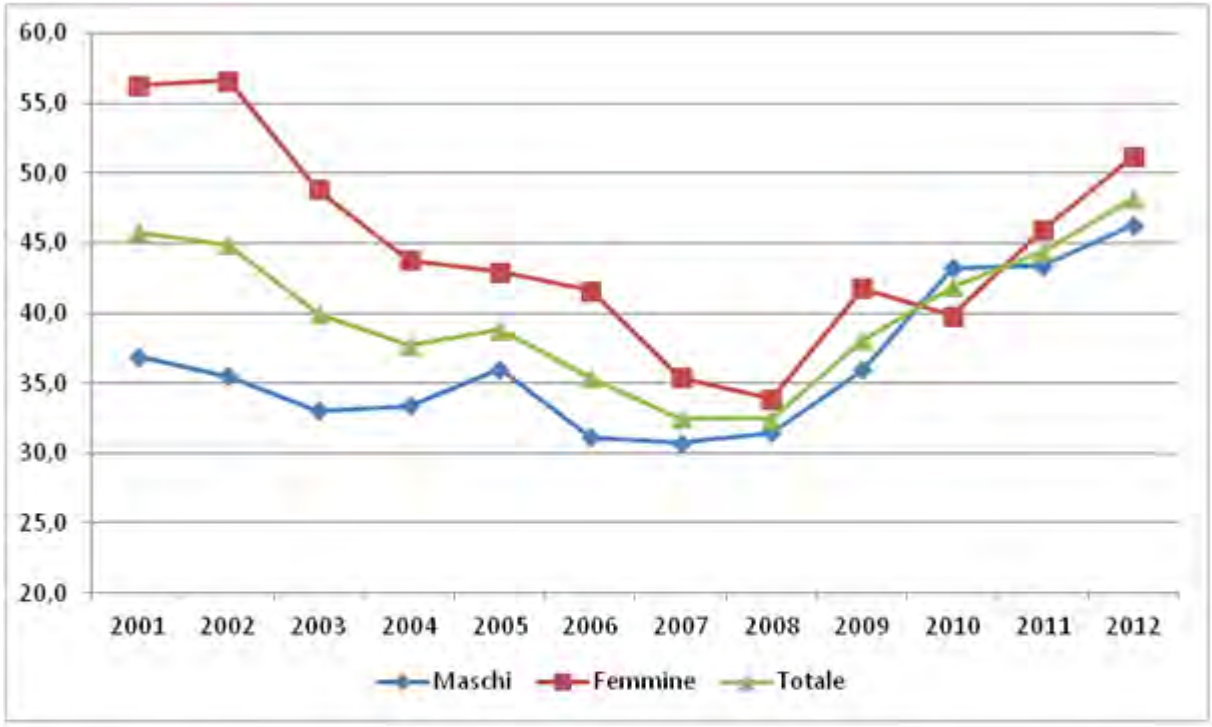

Fig. 9c - Andamento del tasso di disoccupazione giovanile in Campania, per genere, nel periodo 2001-2012

Fig. 9c

Province	Patrimonio in Campania delle strade vicinali - anno 1999 (A)	SAT (B)	Indice A/B
	Km	Ha	%
Avellino	2.790	197.494,60	1,41
Benevento	2.054	144.148,39	1,42
Caserta	2.429	153.889,02	1,58
Napoli	803	45.390,97	1,77
Salerno	3.620	337.595,88	1,07
CAMPANIA	**11.696**	**878.518,86**	**1,33**
ITALIA	**184.745,00**	**17.081.099,00**	**1,08**

Fig. 9bis – Indice viario

fonte: http://burc.regione.campania.it

Fig. 9 bis

Province	Patrimonio in Campania delle strade vicinali - anno 1999 A	Infrastrutture della rete B = A/1,9	Distribuzione provinciale della rete D	Progetti finanziati con fondi comunitari e regionali C	Distribuzione provinciale degli interventi realizzati E	F= E/D
	Km	Numero	%	Numero	%	
Avellino	2.790	1.468	23,9	239	26,0	1,1
Benevento	2.054	1.081	17,6	269	29,3	1,7
Caserta	2.429	1.278	20,8	184	20,0	1,0
Napoli	803	423	6,9	14	1,5	0,2
Salerno	3.620	1.905	31,0	213	23,2	0,7
CAMPANIA	**11.696**	**6.156**	**100,0**	**919**	**100**	**1,0**

Fig. 10 – Infrastrutture viarie

fonte: Regione Campania-Agriconsulting

Fig. 10

fonte: http://burc.regione.campania.it

Fig. 11 – Interventi viabilità POR 2000-2006 Campania
fonte: Regione Campania

Fig. 11

fonte: http://burc.regione.campania.it

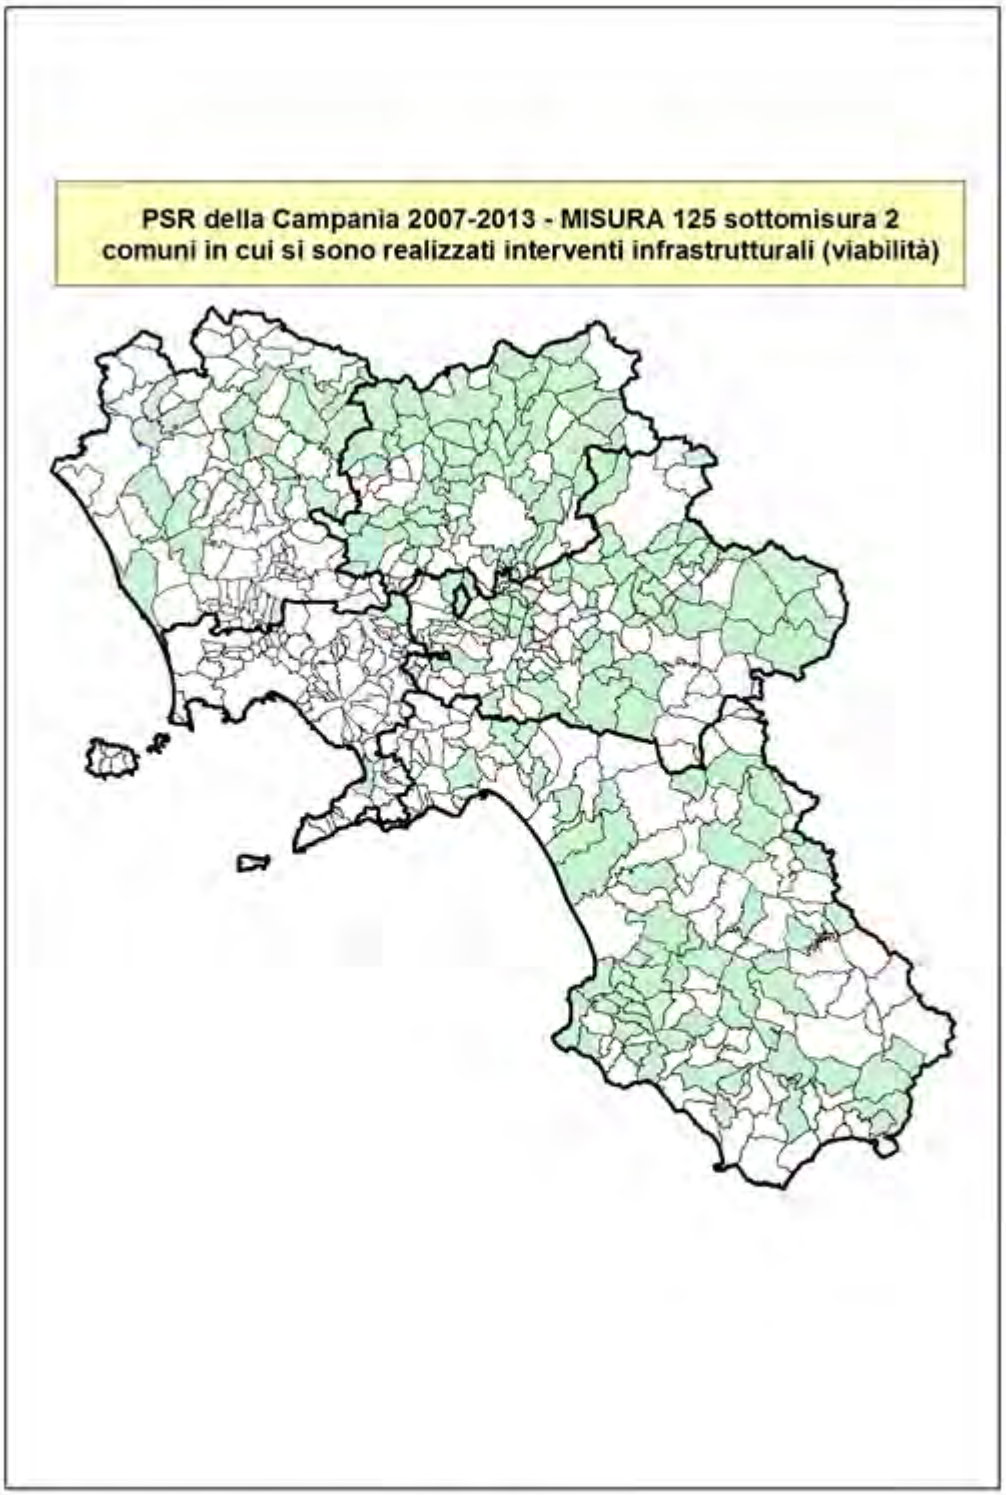

Fig. 12 – Misura 125 PSR 2007-2013 Campania
fonte: Regione Campania

Fig. 12

fonte: http://burc.regione.campania.it

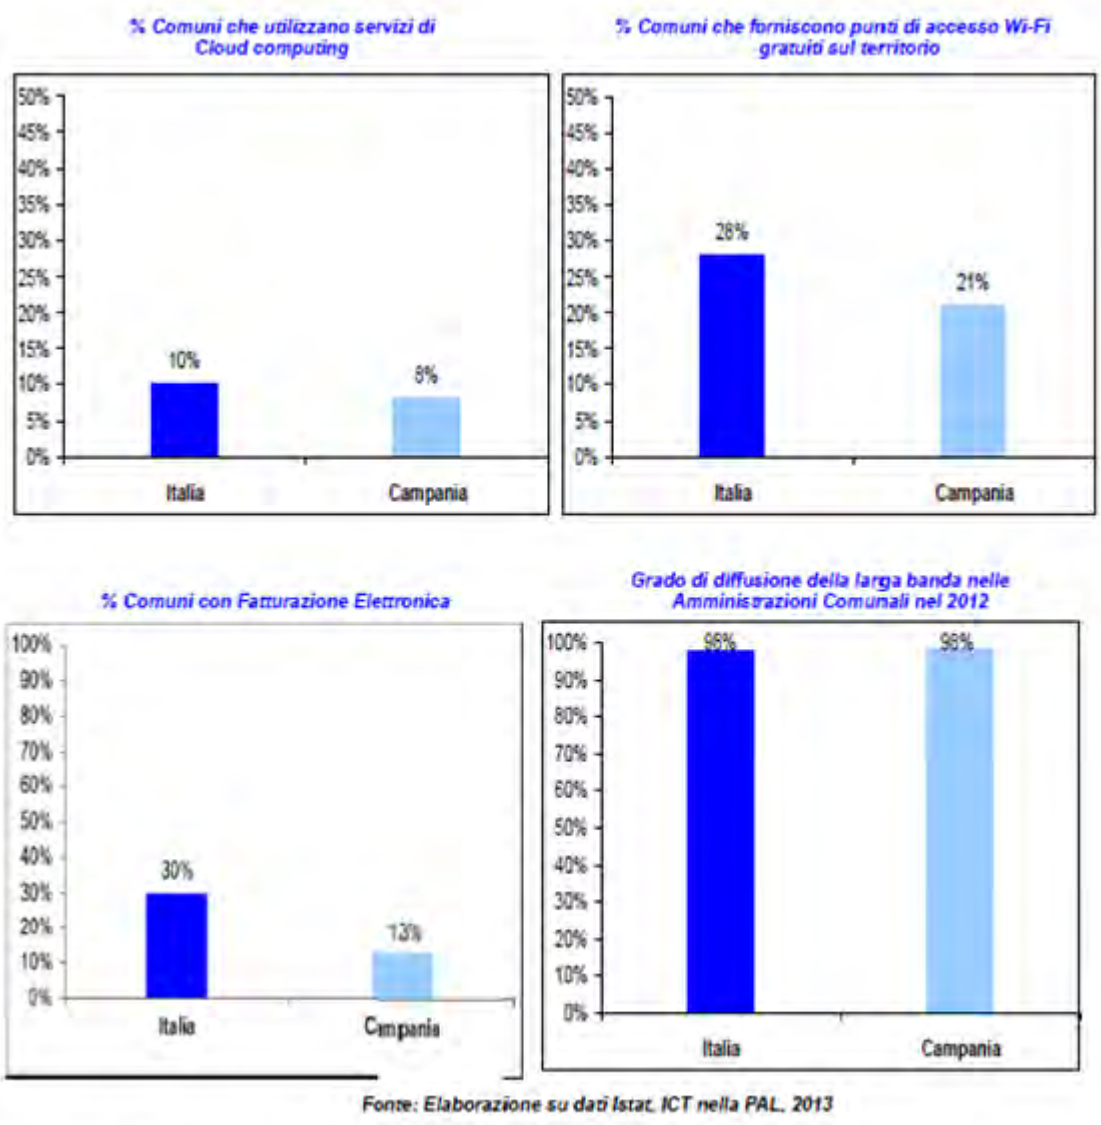

Fonte: Elaborazione su dati Istat, ICT nella PAL, 2013

Fig. 13 - ICT

Fig. 13

fonte: http://burc.regione.campania.it

Dimensioni della Qualità della vita	Indicatori di Qualità della Vita	Asse/Misura che interviene potenzialmente sull'indicatore	Indicatori di realizzazione
Servizi	1 – Nidi, materna, Obbligo	Misura 321 azione G : servizi finalizzati alla fruizione allargata e coordinata dei servizi alla persona	21 interventi finanziati di cui due asili nido
	2 – Presidi sanitari		
	3 – Assistenza disagiati		
	4 – Gestione e smaltimento rifiuti		
	5 – Sicurezza locale		
	6 – Servizi alla popolazione e presidi commerciali		
Economia	7 – Solidità sistema produttivo	Misura 312	222 Microimprese finanziate
	8 – Sostenibilità agricoltura	Asse 1, Misura 211 e 212, Misura 311	3.691 domande Asse 1. 14.970 domande Misure 211 e 212; 114 domande Misura 311
	9 – Infrastrutture turistiche	Misura 311, 312, 313	144 iniziative turistiche; 2000 posti letto creati
	10 – Impegno Amministrazioni per imprenditoria	PSR e azioni specifiche previste in alcuni PSL –Asse 4	
	11 – Occupazione (generale) e sua stabilità	Misura 121; Misura 311, 312,313	30 ETP con le misure 311 e 312
	12 – Occupazione giovani, donne	Misura 112; Misura 311, 312	13 ETP giovani e 20 ETP donne con le misure 311 e 312
	13 – Reddito e costo vita		
Infrastrutture	14 – Reti di collegamento	Misura 125; Misura 321 – azione A	235 domande finanziate sulla Misura 125; 15 interventi su azione A della Misura 321
	15 – Qualità sistema insediativo	Misura 321 _azione h reti tecnologiche di informazione e comunicazione	
Ambiente	16 – Aree verdi e ricreative	Asse 2 Misura 227	49 interventi per fruizione turistico ricreativa delle aree forestali
	17 – Salubrità del territorio	Asse 2	441.242 ha di superficie complessivamente interessata
	18 – Attenzione istituzionale all'ambiente	Trasversale al PSR	
Cultura	19 – Patrimonio artistico architettonico	Misura 322 Misura 323 azione C	219 interventi di riqualificazione del patrimonio rurale con Misura 323 C
	20 – Eventi, festival, manifestazioni culturali	Misura 313	85 eventi e manifestazioni
	21 – Cinema, teatri, musei, biblioteche	Misura 313	
	22 – Produzione culturale	Misura 321 Azione D	69 centri di aggregazione
Processi sociali	23 – Associazionismo e volontariato		
	24 – Governance orizzontale	Misura 431 e azioni specifiche Gal	
	25 – Governance verticale		

Fig. 14 - Indicatori Qualità della vita

fonte: Valutazione PSR 2007-2013 Campania-Rapporto Annuale di Valutazione 2012

Fig. 14

fonte: http://burc.regione.campania.it

GAL \ Misura	124	216	225	227	311	312	313	321	323	Azioni specifiche Leader
Alto Casertano	3				1		10	13	28	11
Alto Tammaro	4	6		3	5	7	9	3	13	7
Casacastra	2					19	9	4	20	6
Cilento ReGeneratio	3	4		5	1	56	21	8	16	4
CILSI	2			2	2	13	7	3	1	5
Colline Salernitane	1			1	1	7	5	7	3	4
I Sentieri del Buon Vivere	5	5			22	30	16			3
Irpinia	3			3	4	16	4		8	3
Partenio	2				1	3	13	14		3
Serinese Solofrana	2				2	9	3		3	3
Taburno				1	3	45	16	7		12
Titerno	1					52	15			2
Vallo di Diano	1	3			5	42	7		5	1
Totale	**29**	**18**	**0**	**15**	**47**	**299**	**135**	**59**	**97**	**53**

Fig.15 – Interventi dei GAL

fonte: Regione Campania

Fig. 15

fonte: http://burc.regione.campania.it

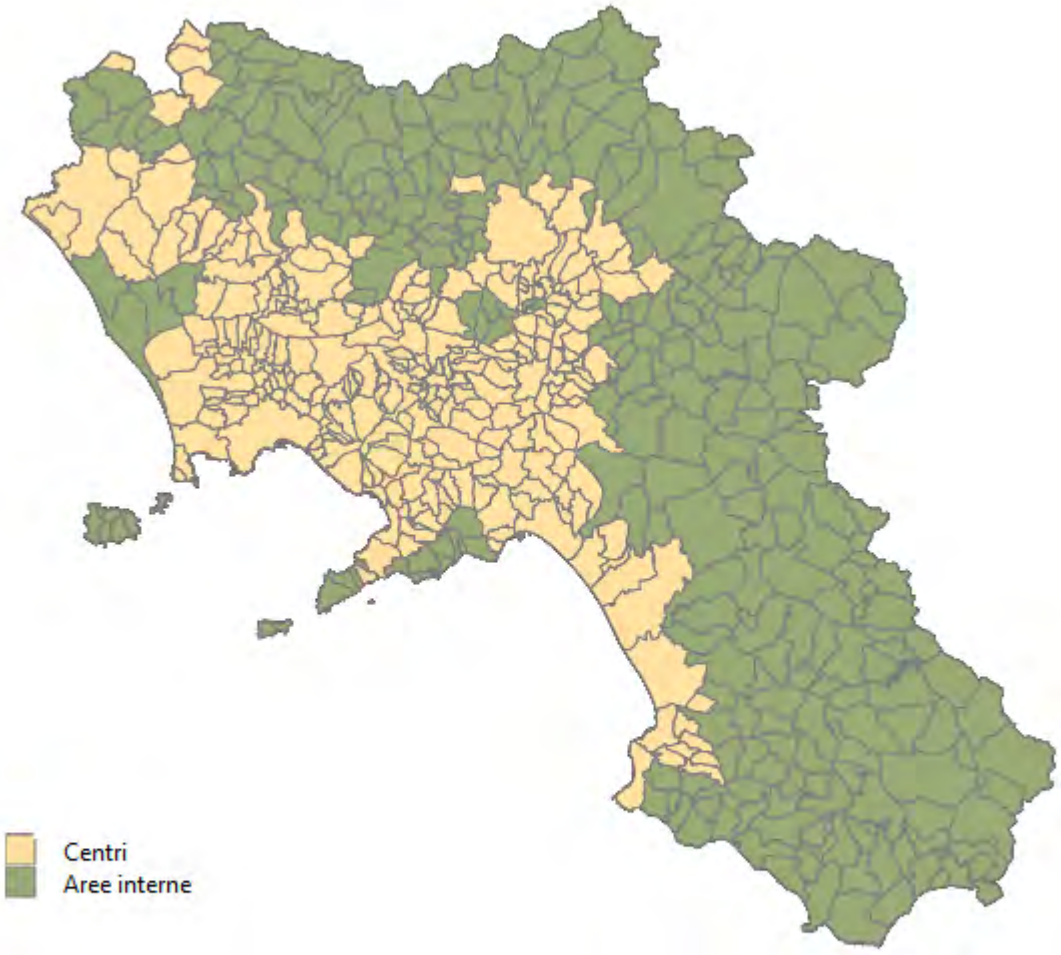

Fig. 16 – Aree interne in Campania *(A.d.P/ 2014-2020)*
fonte: Regione Campania

Fig. 16

fonte: http://burc.regione.campania.it

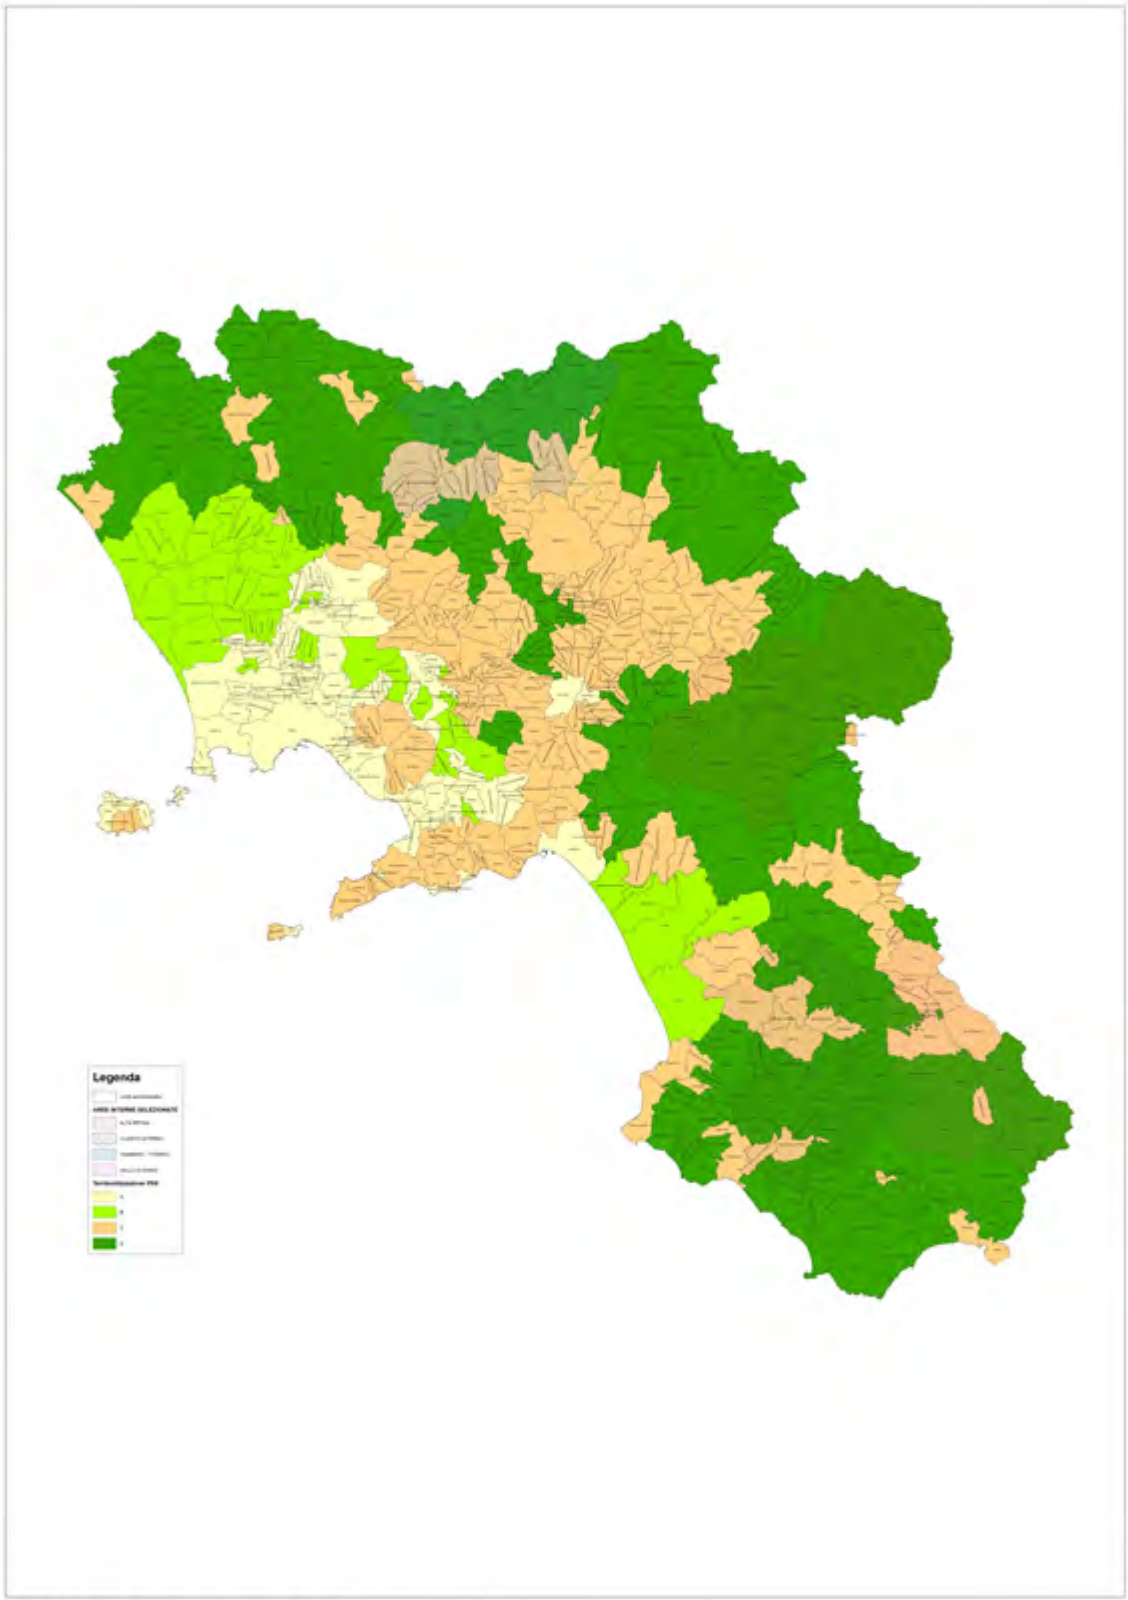

Fig. 17 - Aree Progetto SNAI Regione Campania
fonte: Regione Campania

fonte: http://burc.regione.campania.it

Fig. 17

Classi per tempi di percorrenza	n. comuni Campania	macroaree					
		A	B	C	D	C+D	B+C+D
polo A	15	10	1	4	0	4	5
polo intercomunale	21	14	3	3	1	4	7
cintura	229	62	33	106	28	134	167
Intermedio **	139	3	5	66	65	131	136
Periferico **	114	1	0	24	89	113	113
Ultraperiferico **	33	6	0	7	20	27	27
totale	551	96	42	210	203	413	455

Classi per tempi di percorrenza	incidenza % delle classi sulle macroaree					
	A	B	C	D	C+D	B+C+D
polo A	10,42	2,38	1,9	0	0,97	1,1
polo intercomunale	14,58	7,14	1,43	0,49	0,97	1,54
cintura	64,58	78,57	50,48	13,79	32,45	36,7
Intermedio **	3,13	11,9	31,43	32,02	31,72	29,89
Periferico **	1,04	0	11,43	43,84	27,36	24,84
Ultraperiferico **	6,25	0	3,33	9,85	6,54	5,93

Accessibilità	ALTA IRPINIA	CILENTO INTERNO	TAMMARO TITERNO	VALLO DI DIANO	Campania	ITALIA
Distanza media in minuti dei comuni non polo dal polo più vicino	56,70	56,00	37,70	51,70	27,60	28,3
Distanza media in minuti dei comuni non polo dal polo più vicino ponderata per la popolazione	56,90	48,10	38,20	51,20	12,50	20,7
Salute						
Tasso di ospedalizzazione evitabile (composito) (LEA=570,0)	692,70	997,60	491,70	848,90	525,10	544,0
Tempo (in minuti) che intercorre tra l'inizio della chiamata telefonica alla Centrale Operativa e l'arrivo del mezzo di soccorso sul posto	25,0	24,0	22,0	17,0	16,0	16,0

Demografia	ALTA IRPINIA	CILENTO INTERNO	TAMMARO TITERNO	VALLO DI DIANO	Aree rurali B+C+D	Aree rurali C+D	Campania	ITALIA
Pct Popolazione di età 65+ al 2011	23,7	24,9	22,9	20,4	17,73	18,93	16,5	20,8
Var. pct popolazione totale tra il 1971 ed il 2011	-25,5	-20,4	-10	-5,7	16,84	8,52	14	9,8

	Campania	A		B		C		D		B+C+D		C+D		Aree Interne Progetto
	n.	n.	%	n.	%	n.	%	n.	%	n.	%	n.	%	n.
D.E.A.*	43	29	67,44	3	6,98	9	20,93	2	4,65	14	32,56	11	25,58	0

*: n. di presidi di ricovero sedi di Dipartimento di Emergenza di 1° e 2° livello.

Fig. 18.1

fonte: http://burc.regione.campania.it

		macroaree						
	Campania	A	B	C	D	B+C+D	C+D	Aree Interne Progetto
n. D.E.A.*	43	29	3	9	2	14	11	0
sup.(km2)/n. DEA	317,93	40,10	450,80	429,26	3.646,25	893,44	1.014,16	0
abitanti/ n. DEA	134.112	119.438	197.316	135.529	245.706	164.509	155.561	0

AREE INTERNE PROGETTO		
classi	n. comuni	incidenza %
intermedio	25	26,88
periferico	61	65,59
ultraperiferico	7	7,53
totale	93	

AREE RURALI					
		macroaree			
Classi per tempi di percorrenza	n. comuni	B	C	D	C+D
polo A	5	1	4	0	4
polo intercomunale	7	3	3	1	4
cintura	167	33	106	28	134
Intermedio **	136	5	66	65	131
Periferico **	113	0	24	89	113
Ultraperiferico **	27	0	7	20	27
totale	455	42	210	203	413

	incidenza % delle classi sulle macroaree				
Classi per tempi di percorrenza	B	C	D	C+D	B+C+D
polo A	2,38	1,90	0,00	0,97	1,10
polo intercomunale	7,14	1,43	0,49	0,97	1,54
cintura	78,57	50,48	13,79	32,45	36,70
Intermedio **	11,90	31,43	32,02	31,72	29,89
Periferico **	0,00	11,43	43,84	27,36	24,84
Ultraperiferico **	0,00	3,33	9,85	6,54	5,93

**: distanze tra i poli misurate in tempi di percorrenza statisticamente calcolati, corrispondenti mediamente tra i 20 e i 40 minuti per le aree intermedie, tra i 40 e i 75 minuti per le aree periferiche e oltre i 75 per quelle ultra-periferiche.

Fig. 18 – Indicatori Aree Rurali e Aree Interne
fonte: Rapporto di Istruttoria del Comitato Nazionale Aree Interne

Fig. 18.2

fonte: http://burc.regione.campania.it

	Totale	Campania
Ha foreste	153.593,89	445.275,00
%	34,49	100,00

Fig. 18.3: confronto tra superficie forestale delle aree interne e superficie forestale complessiva della Campania, espresso in HA e valori percentuali

Fig. 18.3

Alta Irpinia	Avellino	%	Titerno Tammaro	Benevento	%	Cilento	Salerno	%	Vallo diano	Salerno	%
41.703,65	82.932,00	**50,29**	21.112,13	43.959,00	**48,03**	56.167,33	230.419,00	**24,38**	34.610,78	230.419,00	**15,02**

Fig 18.4: confronto tra Superficie forestale della aree interne e le relative superfici totali provinciali

Fig. 18.4

PROVINCE	Progetti finanziati
AVELLINO	18
BENEVENTO	16
CASERTA	13
NAPOLI	1
SALERNO	10
TOTALE	**58**

Fig. 19 - Misura 322 Progetti finanziati 2007-2013
fonte: Regione Campania

Fig. 19

	Tipologia di azione		*Totale progetti*
	A -Attività di sensibilizzazione tutela paesaggio	C - Interventi di recupero e di riqualificazione degli elementi tipici rurali e degli elementi architettonici	
n° progetti ammessi	27	272	*299*
spesa impegnata	1 Meuro	34 Meuro	35 Meuro

Fig. 20 - Misura 323 Progetti finanziati PSR 2007-2013
fonte: Regione Campania

Fig. 20

fonte: http://burc.regione.campania.it

	Ricerca e sperimentazione	Assistenza tecnica	Altre aree di spesa*	Totale
Campania	0,98%	2,8%	96,3%	100%
Italia	4,9%	15,5%	79,6%	100%

**Altre aree di spesa comprendono: promozione e marketing, strutture di trasformazione e commercializzazione, aiuti alla gestione aziendale, investimenti aziendali, infrastrutture, attività forestali, altro.*

Fig. 21 -Destinazione economica della spesa agricola regionale per grandi aggregati di funzione

Fonte: elaborazioni su dati INEA, Annuario dell'agricoltura 2013

Fig. 21

	Campania	Italia
Numero di tecnici agrari per 1.000 ha di SAU	11,9	6,4
Numero di veterinari per 100 ha di UBA	5,2	2,4

Fig. 22 – Consulenti

Fonte: CONAF – FNOVI – ISTAT 2010

Fig. 22

	Campania	Italia
n. aziende	683	7866
n. addetti per impresa	1,8	2,6

Fig. 23 - Società di consulenza agraria

Fonte: ISTAT 2011

Fig. 23

fonte: http://burc.regione.campania.it

Classi età	Solo esperienze pratiche		Formazione di base		Formazione completa		Totale	
	Numero di capoazienda							
	Campania	Italia	Campania	Italia	Campania	Italia	Campania	Italia
0-34	7	173	6.399	70.626	473	11.312	6.879	82.111
35-54	299	2.422	49.166	501.445	1645	37.660	51.110	541.527
55+	7.905	77.916	70.042	900.297	936	19.033	78.883	997.246
Totale	**8.211**	**80.511**	**125.607**	**1.472.368**	**3.054**	**68.005**	**136.872**	**1.620.884**
	Valori percentuali (per classe di età)							
	Campania	Italia	Campania	Italia	Campania	Italia	Campania	Italia
0-34	0,1%	0,2%	93,0%	86,0%	6,9%	13,8%	100%	100%
35-54	0,6%	0,4%	96,2%	92,6%	3,2%	7,0%	100%	100%
55+	10,0%	7,8%	88,8%	90,3%	1,2%	1,9%	100%	100%
Totale	**6,0%**	**5,0%**	**91,8%**	**90,8%**	**2,2%**	**4,2%**	**100%**	**100%**
	Valori percentuali (per livello di formazione)							
	Campania	Italia	Campania	Italia	Campania	Italia	Campania	Italia
0-34	0,1%	0,2%	5,1%	4,8%	15,5%	16,6%	5,0%	5,1%
35-54	3,6%	3,0%	39,1%	34,1%	53,9%	55,4%	37,3%	33,4%
55+	96,3%	96,8%	55,8%	61,1%	30,6%	28,0%	57,6%	61,5%
Totale	**100,0%**	**100,0%**	**100,0%**	**100,0%**	**100,0%**	**100,0%**	**100,0%**	**100,0%**

Fig. 24 - Capoazienda per classe di età e titolo di studio in Campania e in Italia, 2010
Fonte: elaborazioni INEA su dati ISTAT 2010

Fig. 24

Provincia	SAU Media			SAT Media		
	2010	2000	Var %	2010	2000	Var %
Caserta	4,5	2,9	58,9	5,5	3,8	42,4
Benevento	4,5	3,6	25,5	5,3	4,4	21,9
Napoli	1,6	0,8	93,7	1,8	1	82,8
Avellino	4,8	3	58,9	5,9	4,1	46,2
Salerno	3,8	2,5	53,3	5,9	4,2	39,2
CAMPANIA	**4**	**2,5**	**60,5**	**5,3**	**3,6**	**48,2**

Fig. 25 - SAU e SAT media (ettari) per provincia
fonte: elaborazioni Regione Campania su dati ISTAT

Fig. 25

Aree	Aziende			SAU			SAT		
	2010	2000	Var. (%)	2010	2000	Var. (%)	2010	2000	Var. (%)
A	12.479	35.257	-64,6%	22.470	30.013	-25,1%	24.730	35.733	-30,8%
B	14.419	25.711	-43,9%	68.492	62.450	9,7%	75.192	68.893	9,1%
C	55.284	92.027	-39,9%	155.138	167.975	-7,6%	190.667	227.381	-16,1%
D	54.690	81.340	-32,8%	303.170	325.559	-6,9%	431.790	505.798	-14,6%
Campania	136.872	234.335	-41,6%	549.270	585.997	-6,3%	722.378	837.810	-13,8%
Italia	1.620.884	2.396.274	-32,4%	12.856.048	13.181.859	-2,5%	17.081.099	18.766.895	-9,0%

Fig. 26 - Aziende agricole, Superficie Agricola Utilizzata e Superficie Agricola Totale, 2010
Fonte: Elaborazioni INEA su dati ISTAT

fonte: http://burc.regione.campania.it

Fig. 26

Area	0	0,01-1,99	2-4,99	5-9,99	10,19,99	20-49,99	50-99,99	100 e più	Totale
A	0,3%	77,2%	15,7%	4,8%	1,4%	0,5%	0,1%	0,0%	100,0%
B	0,2%	51,0%	24,7%	13,2%	6,9%	3,2%	0,6%	0,2%	100,0%
C	0,3%	65,7%	21,9%	7,8%	3,1%	0,9%	0,2%	0,1%	100,0%
D	0,1%	53,4%	24,0%	11,2%	6,5%	3,6%	0,8%	0,4%	100,0%
Campania	0,2%	60,3%	22,5%	9,5%	4,7%	2,2%	0,4%	0,2%	100,0%
Italia	0,3%	50,6%	22,1%	11,5%	7,4%	5,4%	1,8%	1,0%	100,0%

Fig. 27 - Numero di aziende per classe di SAU espressa in ettari, 2010
Fonte : Elaborazioni INEA su dati ISTAT

Fig. 27

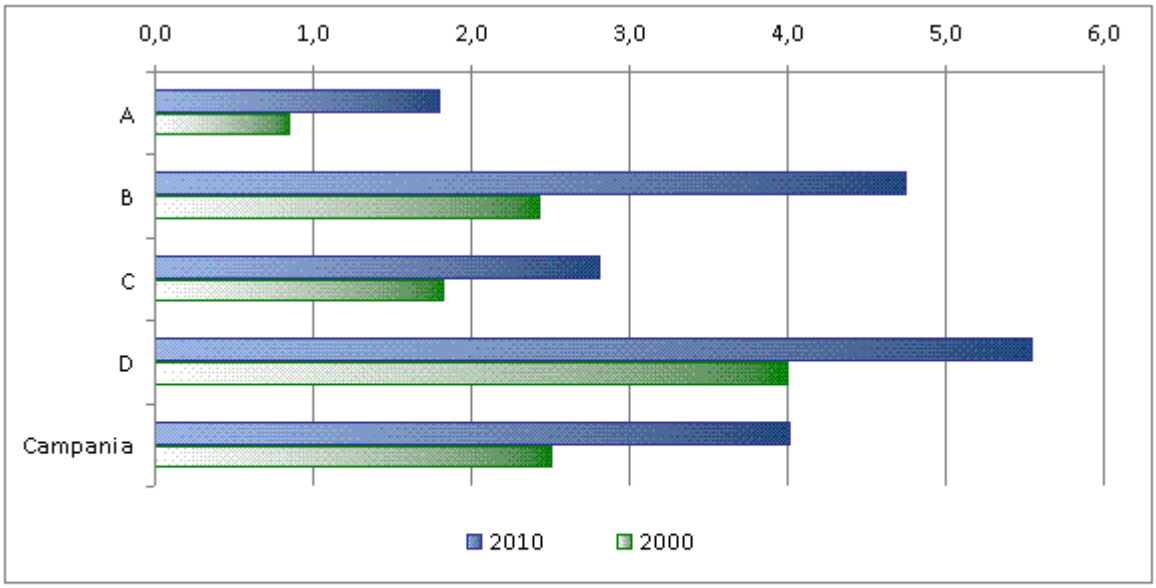

Fig. 28 – Dimensione media aziendale per macroarea espressa in ettari di SAU, anno 2010 e confronto con il 2000
fonte: elaborazione INEA su dati ISTAT 2010

Fig. 28

fonte: http://burc.regione.campania.it

Classe SAU	Italia		Campania	
	Var. % Az.	Var. % SAU	Var. % Az.	Var. % SAU
Senza superficie	7,1	0	282,7	0
Meno di 1	-50,6	-43,8	-59,1	-50,4
1-1,99	-32	-30,7	-33,8	-34,2
2-4,99	-26,7	-24	-21,1	-20,4
5-9,99	-20,3	-17,8	-5,4	-5,1
10-19,99	-10,9	-9,3	11,7	12,3
20-29,99	-1,8	-0,9	29,9	30,4
30-49,99	7,6	9,9	44,6	43,9
50-99,99	17,6	21,3	52	49,8
Oltre 100	16,1	8,5	35,6	-4,3
Totale	**-32,2**	**-2,3**	**-41,6**	**-6,3**

Fig. 29 - Variazione (%) delle aziende e della SAU per classe di SAU: confronto Campania-Italia

Fig. 29

Coltivazioni	Numero di Aziende				SAU			
	2010	2000	Variazioni assolute	Variazioni %	2010	2000	Variazioni assolute	Variazioni %
Totale seminativi	68.534	136.435	-67.901	-49,8	267.839	291.252	-23.414	-8
Cereali	33.825	61.466	-27.641	-45	112.511	141.218	-28.707	-20,3
Ortive	14.091	57.173	-43.082	-75,4	23.074	25.924	-2.851	-11
Foraggere	27.533	37.653	-10.120	-26,9	99.712	79.995	19.717	24,6
Fiori	1.490	2.336	-846	-36,2	1.010	1.178	-167	-14,2
Totale legnose agr.	110.513	181.684	-71.171	-39,2	157.486	176.493	-19.007	-10,8
Vite	41.665	86.085	-44.420	-51,6	23.281	29.264	-5.983	-20,4
Olivo	85.870	105.345	-19.475	-18,5	72.623	73.241	-618	-0,8
Fruttiferi	32.133	79.052	-46.919	-59,4	58.837	69.044	-10.207	-14,8
Agrumi	4.679	16.884	-12.205	-72,3	1.848	3.924	-2.077	-52,9
Orti Familiari	44.426	75.745	-31.319	-41,3	3.512	4.919	-1.407	-28,6
Prati perm. e pascoli	14.030	24.700	-10.670	-43,2	116.762	113.333	3.429	3

Fig. 30 - Numero di aziende, SAU (ettari), variazioni assolute e percentuali per alcune coltivazioni presenti in Campania.

Fig. 30

fonte: http://burc.regione.campania.it

Macrocategorie	Superficie regionale (ha)	Superficie nazionale (ha)	% su dato nazionale	% superf. territoriale regionale
Bosco	384˙395	8˙759˙200	4.39	28.28
Altre terre boscate	60˙879	1˙708˙333	3.56	4.48
Totale	445˙274	10˙467˙533	4.25	32.76

Fig. 31 - Superficie regionale delle macrocategorie inventariali.

Fig. 31

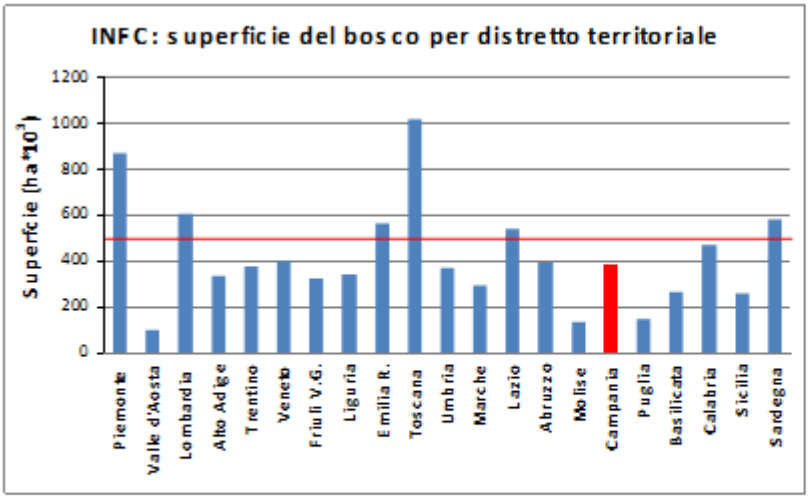

Fig. 32 - Ripartizione della superficie boscata per regione. La linea orizzontale continua indica la media.
Fonte: IFNC, 2005

Fig. 32

	Bosco	*(di cui boschi alti)*	Altre terre boscate	Superficie Forestale totale
Avellino	72.912	*72.543*	10.020	**82.932**
Benevento	43.083	*43.083*	876	**43.959**
Caserta	70.009	*69.221*	3.303	**73.312**
Napoli	11.707	*11.377*	2.946	**14.653**
Salerno	186.685	*183.777*	43.734	**230.419**
Campania	**384.396**	***380.001***	**60.879**	**445.275**

Fig. 33 – Categorie inventariali Bosco ed Altre terre boscate (superfici in ha), 2005
Fonte: Inea 2012

Fig. 33

fonte: http://burc.regione.campania.it

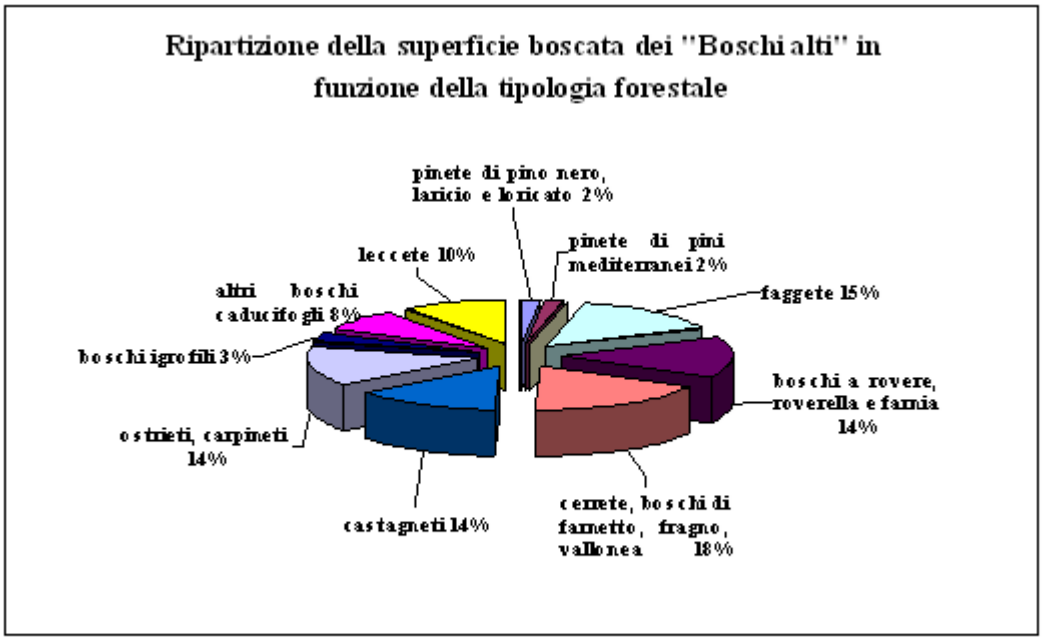

Fig. 34 - Ripartizione della superficie boscata (boschi alti) della Regione Campania in funzione della tipologia forestale.

Fig. 34

Aree	Aziende con allevamenti	BOVINI		BUFALINI		EQUINI		OVINI	
		Aziende	Capi	Aziende	Capi	Aziende	Capi	Aziende	Capi
A	411	187	2.810	29	4.206	120	952	43	6.101
B	1.250	350	11.746	881	173.244	69	543	43	13.587
C	4.786	3.305	48.699	245	45.009	447	1.475	733	48.079
D	7.877	5.491	119.375	254	39.047	693	3.295	2.342	113.587
Campania	14.324	9.333	182.630	1.409	261.506	1.329	6.265	3.161	181.354

Aree	CAPRINI		SUINI		CONIGLI		AVICOLI	
	Aziende	Capi	Aziende	Capi	Aziende	Capi	Aziende	Capi
A	25	998	72	1.075	48	23.639	87	444.305
B	26	1.228	29	552	15	9.689	48	1.229.778
C	403	10.559	828	52.100	261	88.767	582	959.687
D	997	23.266	915	31.978	349	247.210	819	1.166.915
Campania	1.451	36.051	1.844	85.705	673	369.305	1.536	3.800.685

Fig.35 – Numero di aziende con allevamenti per specie e capi allevati
fonte: elaborazioni INEA su dati ISTAT 2010

Fig. 35

fonte: http://burc.regione.campania.it

Aree	BOVINI	BUFALINI	EQUINI	OVINI	CAPRINI	SUINI	CONIGLI	AVICOLI
A	-44,5%	241,7%	388,2%	53,2%	207,1%	-70,3%	-10,2%	-76,3%
B	-12,7%	93,2%	17,3%	83,5%	67,8%	-78,9%	79,4%	211,6%
C	-24,1%	107,3%	14,8%	-10,2%	-15,6%	-25,4%	-43,2%	-48,8%
D	-7,9%	115,3%	9,0%	-29,4%	-30,1%	-44,1%	-35,8%	4,7%
Campania	-14,0%	100,0%	26,1%	-19,7%	-23,0%	-35,7%	-35,6%	-27,7%

Fig. 36 – Variazioni percentuali del numero di capi, per specie, 2010/2000
fonte: elaborazioni INEA su dati ISTAT 2010

Fig. 36

categoria rifiuti	*produzione annua (Kg)*	*% totale rifiuti agricoli*
materie plastiche (nylon di pacciamatura, tubi in PVC per irrigazione, manichette, teloni serre,ecc.)	2.065.939,50	17,60%
imballaggi di carta, cartone, plastica, legno e metallo (sacchi sementi - concimi – mangimi, cassette frutta, contenitori florovivaismo, ecc.) contenitori di fitofarmaci	2.277.571,53	19,40%

Fig. 37 - Rifiuti agricoli - Fonte: Dati ARPAC anno 2012
fonte: dati desunti dai MUD

Fig. 37

	superficie 2012	**teli pacciamanti utilizzati (t/anno)**
fragola	1482	1.037,4
cocomero	511	255,5
melone	541	270,5
melanzana	349,5	174,75
peperone	573	286,5
zucchina	413	206,5
pomodoro	1041	520,5
TOTALE	**4.910**	**2.751,65**

Fig. 38 – Superfici in ha delle principali colture orticole in serra in Campania (2012) e stima delle tonnellate di teli pacciamanti utilizzati
fonte: Regione Campania

Fig. 38

fonte: http://burc.regione.campania.it

Aree	0 euro	0,01 - 1.999,99 euro	2.000,00 - 3.999,99 euro	4.000,00 - 7.999,99 euro	8.000,00 - 14.999,99 euro	15.000,00 - 24.999,99 euro	25.000,00 - 49.999,99 euro	50.000,00 - 99.999,99 euro	100.000,00 - 249.999,99 euro	250.000,00 - 499.999,99 euro	500.000,00 euro e più
A	2,7%	22,3%	14,1%	15,7%	14,4%	10,3%	9,6%	6,7%	3,2%	0,8%	0,1%
B	2,5%	22,2%	12,5%	13,4%	11,6%	9,0%	10,8%	8,7%	6,5%	1,9%	0,8%
C	0,7%	36,5%	19,7%	16,9%	10,9%	6,1%	5,3%	2,7%	1,0%	0,2%	0,1%
D	0,9%	30,7%	20,1%	17,9%	11,8%	7,2%	6,9%	3,0%	1,1%	0,3%	0,1%
Campania	**1,1%**	**32,3%**	**18,4%**	**16,4%**	**11,3%**	**7,0%**	**6,7%**	**3,9%**	**2,1%**	**0,6%**	**0,2%**
Italia	***1,5%***	***30,5%***	***16,3%***	***14,6%***	***10,9%***	***7,4%***	***7,9%***	***5,5%***	***3,7%***	***1,1%***	***0,7%***

Fig. 39 - Numerosità delle aziende per classi di dimensione economica (%). (2010)
Fonte: elaborazioni INEA su dati ISTAT

Fig. 39

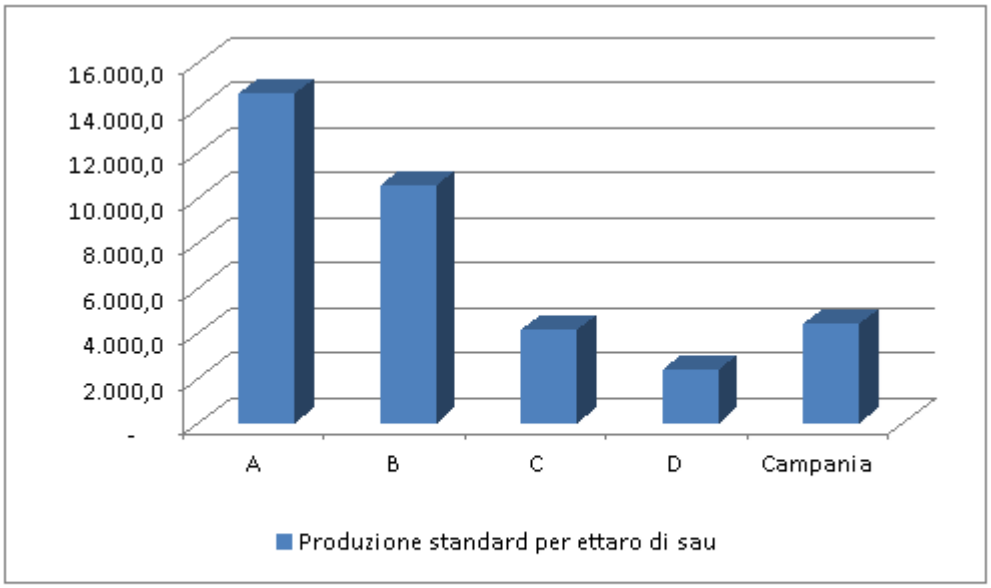

Fig. 40 - Valore della produzione standard per ettaro di SAU (2010)
Fonte: elaborazioni INEA su dati ISTAT

Fig. 40

fonte: http://burc.regione.campania.it

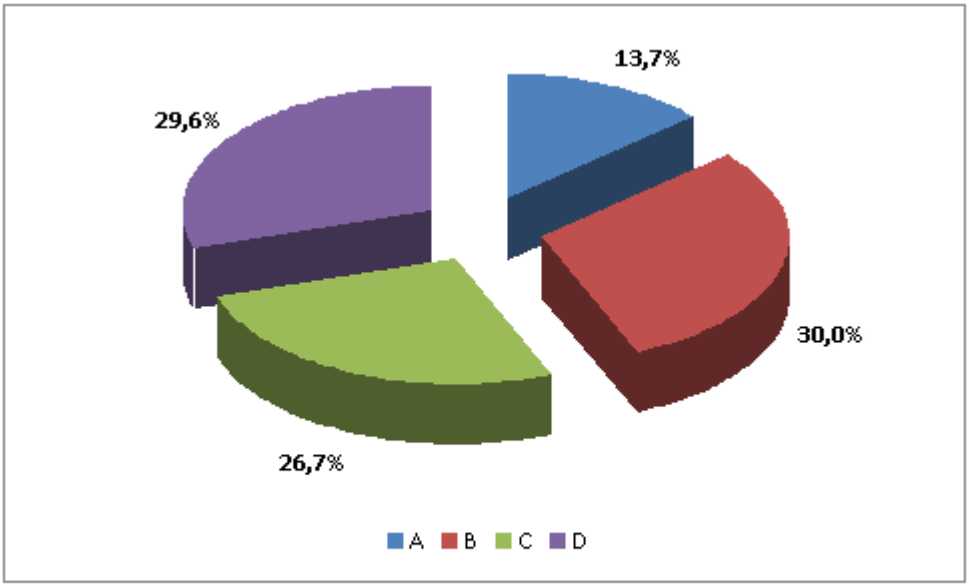

Fig. 41 - Il contributo delle macroaree nella determinazione del valore della produzione standard (2010)
Fonte: elaborazioni INEA su dati ISTAT

Fig. 41

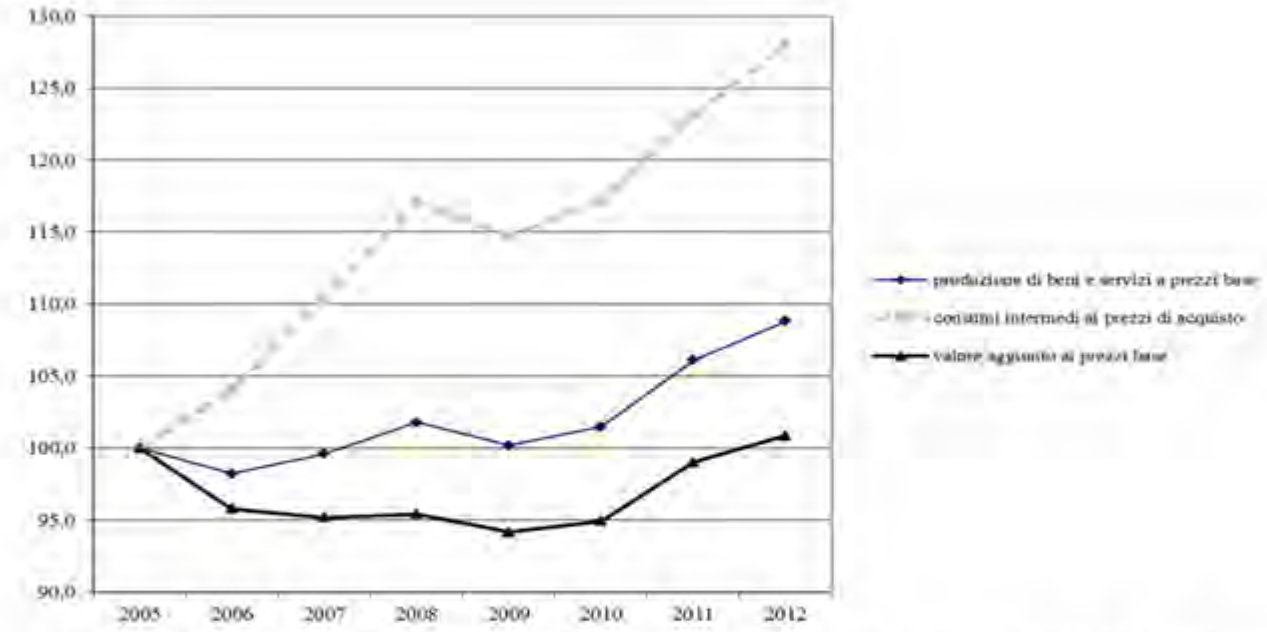

Fig. 42 - Produzione, consumi intermedi e valore aggiunto dell'agricoltura (numeri indici: 2005=100)
Fonte elaborazioni su dati Istat

Fig. 42

fonte: http://burc.regione.campania.it

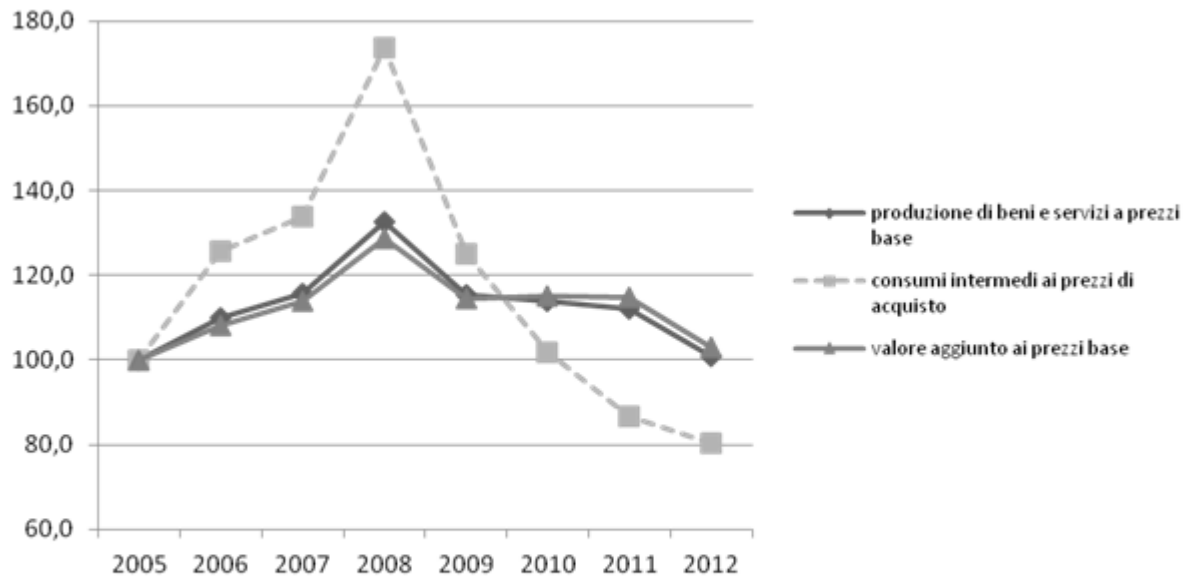

Fig. 43 - Produzione, consumi intermedi e valore aggiunto della silvicoltura (numeri indici: 2005=100)
Fonte elaborazioni su dati Istat

Fig. 43

Comparti	Vendita diretta in azienda				Vendita diretta fuori azienda				Vendita ad altre aziende			
	0%	1 - 50%	51 - 99%	100%	0%	1 - 50%	51 - 99%	100%	0%	1 - 50%	51 - 99%	100%
orticolo	72,4	6,3	0,8	20,5	88,1	3,4	0,8	7,6	94,5	1,4	0,4	3,7
frutticolo	85,1	2,6	0,3	11,9	95,0	1,2	0,4	3,4	95,3	0,6	0,2	3,9
florovivaistico	82,2	7,7	1,2	8,9	90,8	4,4	0,9	3,8	94,0	2,6	0,7	2,7
vitivinicolo	68,3	6,4	1,0	24,3	91,4	2,8	1,8	4,0	86,4	1,1	0,4	12,1
olivicolo	59,4	6,3	1,3	33,1	86,4	5,6	0,9	7,1	91,1	0,9	0,1	7,8
zootecnia latte	92,7	0,9	0,1	6,3	98,8	0,3	0,1	0,9	97,8	0,1	-	2,0

Comparti	Vendita ad imprese industriali				Vendita ad imprese commerciali				Vendita o conferimento ad organismi associativi			
	0%	1 - 50%	51 - 99%	100%	0%	1 - 50%	51 - 99%	100%	0%	1 - 50%	51 - 99%	100%
orticolo	95,4	1,4	0,4	2,8	50,9	6,7	2,8	39,6	83,6	3,6	1,1	11,7
frutticolo	93,7	0,7	0,4	5,2	33,1	2,2	1,3	63,4	92,0	0,8	0,4	6,8
florovivaistico	98,9	0,6	0,1	0,5	54,1	12,1	4,6	29,2	53,6	10,6	3,9	31,9
vitivinicolo	84,1	0,5	0,5	14,9	87,7	0,6	0,5	11,2	73,2	0,9	1,2	24,8
olivicolo	81,4	0,3	0,1	18,3	82,5	0,8	0,4	16,3	89,9	0,6	1,2	8,3
zootecnia latte	50,9	0,3	0,2	48,6	67,1	0,4	0,3	32,2	91,2	0,2	0,0	8,6

Fig. 44 - Quote di prodotto vendute per comparto e canale di vendita
Fonte: elaborazioni Inea su dati ISTAT.

Fig. 44

fonte: http://burc.regione.campania.it

	Import	Export	Saldo normalizzato
Campania	2.248,90	2.435,40	4,00
Italia	39.681,60	30.725,70	-12,70

Fig. 45 - Commercio internazionale campano (milioni di € - 2011)

Fonte: Inea: commercio estero dei prodotti agroalimentari, 2011

Fig. 45

	Import	Export	Saldo	Saldo Normalizzato
Agricoltura	930,30	394,10	-536,20	-40,50
Industria alimentare	1302,90	1994,70	691,80	21,00

Fig. 46 - Bilancia agroalimentare campana

Fonte: Inea: commercio estero dei prodotti agroalimentari, 2011

Fig. 46

Gruppi merceologici	Import			export		
	2011	2012	2013	2011	2012	2013
Prodotti di colture agricole non permanenti	414,9	317,7	422,3	211,4	234,1	258,5
Prodotti di colture permanenti	352,1	361,3	383,9	119,1	114,6	120,5
Piante vive	19,1	16,2	13,6	2,0	1,7	1,0
Animali vivi e prodotti di origine animale	44,4	41,0	37,6	2,8	2,4	2,7
Piante forestali e altri prodotti della silvicoltura	0,0	0,1	0,0	0,1	0,1	0,1
Legno grezzo	5,1	3,8	2,8	0,0	0,0	0,0
Prodotti vegetali di bosco non legnosi	3,0	2,6	1,7	2,7	3,1	3,3
Pesci ed altri prodotti della pesca; prodotti dell'acquacoltura	112,4	104,8	104,0	28,7	8,5	9,2
Totale Gruppi settore primario	**950,9**	**847,5**	**965,9**	**366,8**	**364,6**	**395,4**
Carne lavorata e conservata e prodotti a base di carne	273,5	270,0	287,0	35,3	26,5	22,9
Pesce, crostacei e molluschi lavorati e conservati	192,4	207,9	220,3	5,7	7,7	9,8
Frutta e ortaggi lavorati e conservati	220,0	191,9	206,4	1.119,1	1.173,7	1.268,4
Oli e grassi vegetali e animali	147,5	152,3	100,6	96,9	87,7	79,8
Prodotti delle industrie lattiero-casearie	300,2	266,6	275,5	183,1	174,6	194,6
Granaglie, amidi e di prodotti amidacei	6,5	8,0	8,2	10,2	13,8	18,4
Prodotti da forno e farinacei	27,0	27,8	30,9	376,6	412,0	430,3
Altri prodotti alimentari	96,7	86,6	97,1	199,6	209,4	183,7
Prodotti per l'alimentazione degli animali	5,3	5,5	5,1	3,5	2,9	3,4
Bevande	14,8	13,2	12,7	46,6	58,6	57,4
Tabacco	61,6	51,1	23,1	1,5	1,1	2,8
Totale Gruppi trasformazione Agroalimentare	**1.345,7**	**1.280,8**	**1.266,9**	**2.078,1**	**2.168,1**	**2.271,4**
Totale Campania	**12.700,8**	**10.659,2**	**10.169,9**	**9.443,4**	**9.417,8**	**9.587,9**

Fig. 47 - Interscambio commerciale della Campania, Anni 2011-2013

Fonte: elaborazioni su dati ISTAT. Dati in Meuro

Fig. 47

fonte: http://burc.regione.campania.it

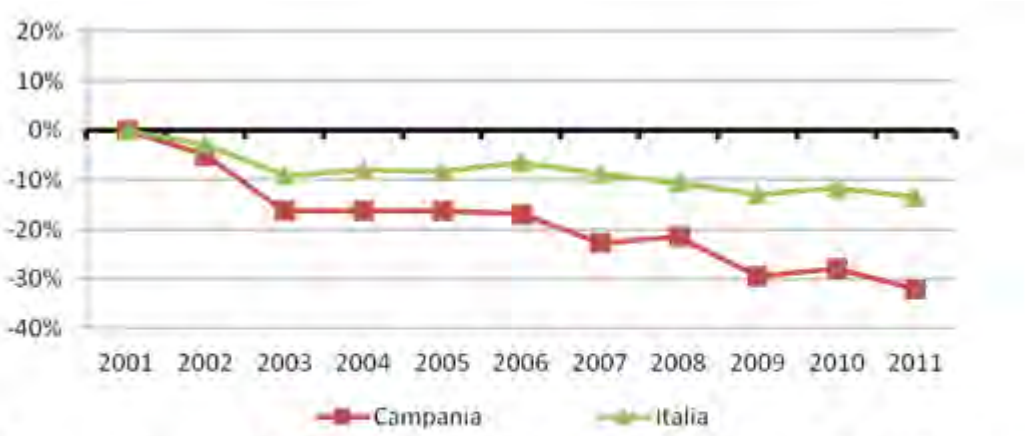

Fig. 48 - Occupati agricoli totali. Confronto Campania-Italia. Periodo 2001-2011
Fonte: elaborazioni INEA su dati ISTAT

Fig. 48

	conduttore	coniuge	familiari e parenti del conduttore	altra manodopera TI	altra manodopera TD	TOTALE
Campania	**10.343,5**	**3.091,2**	**1.894,2**	**459,4**	**3.704,3**	**19.492,7**
	53,1%	15,9%	9,7%	2,4%	19,0%	100,0%
Italia	**131.516,4**	**32.227,3**	**37.161,3**	**12.322,8**	**37.578,3**	**250.806,0**
	52,4%	12,8%	14,8%	4,9%	15,0%	100,0%

Fig. 49 - Giornate di lavoro per categoria di manodopera aziendale. Campania - Italia
Fonte: elaborazioni INEA su dati ISTAT 2010. Valori assoluti in migliaia

Fig. 49

fonte: http://burc.regione.campania.it

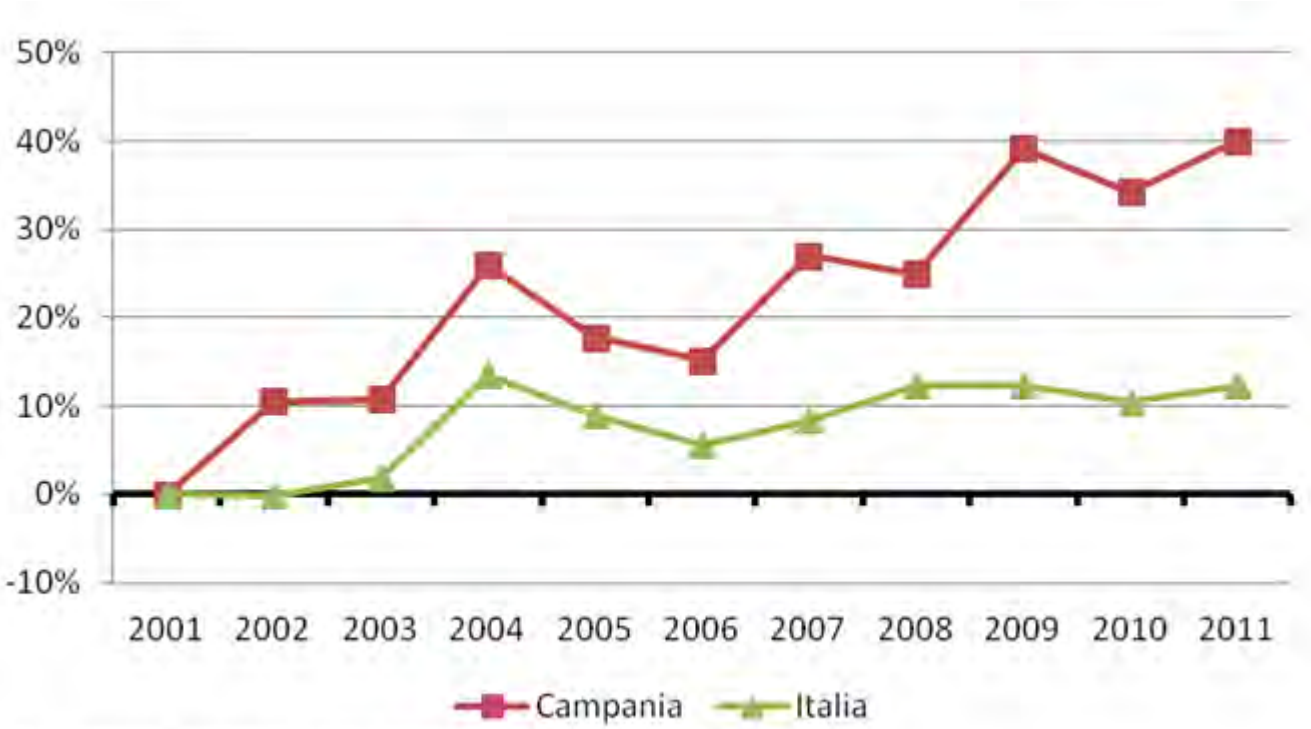

Fig. 50 - Andamento della produttività del lavoro nel settore primario Campania ed in Italia. (2001-2012)
Fonte: elaborazioni INEA su dati ISTAT

Fig. 50

Attività connesse	Macroaree				Campania
	A	B	C	D	
Altre attività agricole	11	167	463	289	930
Turismo rurale e accoglienza	20	115	704	253	1.092
Integrazione a valle e servizi	31	509	1.961	692	3.193
Beni e servizi green	34	48	81	27	190
Diversificazione conglomerale	9	40	197	82	328
Tutte le voci	**82**	**799**	**2.763**	**1.146**	**4.790**

Fig. 51- Aziende ed attività connesse (aggregazione per aree di diversificazione). (2010)
Fonte: elaborazioni INEA su dati Istat, 2010

Fig. 51

fonte: http://burc.regione.campania.it

	2007	2008	2009	2010	2011	2012	TVMA 2007 - 2012
Campania	85.745.984	79.236.978	69.636.333	89.540.456	72.567.143	46.653.440	-11 %
Mezzogiorno	713.516.349	690.242.208	545.130.601	557.149.549	512.587.415	392.272.388	-11 %
Italia	2.727.441.014	2.724.627.300	2.764.164.524	3.309.046.627	2.773.462.899	2.247.040.096	- 4 %

Fig. 52 - tasso di variazione medio annuo

Fonte: elaborazione ISMEA su dati provvisori SGFA rilasciati in data 2 luglio 2013

Fig. 52

	2007	2008	2009	2010	2011	2012	Quote nel 2012 su totale Mez.	Quote nel 2012 su totale Regione	TVMA 2007 - 2012
Campania	**85.745.984**	**79.236.978**	**69.636.333**	**89.540.456**	**72.567.143**	**46.653.440**	**12 %**		**-11 %**
Breve termine					12.800,00	15.000,00		0%	
Medio termine	53.189.542	40.846.235	41.957.470	55.883.738	41.712.115	24.627.175		53%	-14%
Lungo termine	32.556.442	38.390.743	27.678.862	33.656.718	30.842.228	22.011.265		47%	-8%
Mezzogiorno	**713.516.349**	**690.242.208**	**545.130.601**	**557.149.549**	**512.587.415**	**392.272.388**	**100%**		**-11 %**
Breve termine	70.816.681	71.548.008	77.190.949	57.615.970	55.024.511	80.448.507	21%		3 %
Medio termine	386.457.165	339.950.299	284.888.764	298.322.230	227.842.952	172.195.515	44%		
Lungo termine	256.242.503	278.743.901	183.050.888	201.211.349	229.719.952	139.628.366	35%		

Fig. 53 - tasso di variazione medio annuo per periodo

Fonte: elaborazione ISMEA su dati provvisori SGFA rilasciati in data 2 luglio 2013

Fig. 53

fonte: http://burc.regione.campania.it

	2007	2008	2009	2010	2011	2012	Quote nel 2012 su totale Mez.	Quote nel 2012 su totale Regione	TVMA 2007 - 2012
Campania	**85.745.984**	**79.236.978**	**69.636.333**	**89.540.456**	**72.567.143**	**46.653.440**	**12 %**		**-11 %**
Gestione					12.800,00	15.000,00		0%	
Investimento	70.018.839	70.708.347	63.297.665	83.694.048	66.771.103	44.174.272		95%	-9%
Ristrutturazione	15.727.145	8.528.631	6.338.668	5.846.408	5.783.240	2.464.168		5%	-31%
Mezzogiorno	**713.516.349**	**690.242.208**	**545.130.601**	**557.149.549**	**512.587.415**	**392.272.388**	**100%**		**-11 %**
Gestione	75.370.388	76.605.675	83.668.149	61.454.356	57.383.511	84.003.507	21%		2 %
Investimento	490.916.252	497.442.480	400.442.914	410.932.044	382.734.972	274.004.556	70%		-11 %
Ristrutturazione	147.229.759	116.194.053	61.020.538	84.763.149	72.468.932	34.264.325	9%		-25 %

Fig. 54 - tasso di variazione medio annuo per finalità di finanziamento

Fonte: elaborazione ISMEA su dati provvisori SGFA rilasciati in data 2 luglio 2013

Fig. 54

Regione	***2005***	***2006***	***2007***	***2008***	***2009***	***2010***
Nord	2.887.442	2.928.072	3.346.946	4.120.903	3.953.751	4.147.993
Centro	347.048	324.031	390.085	508.020	419.505	405.835
Campania	**28.202**	**22.588**	**25.161**	**35.230**	**46.837**	**51.520**
Sud e Isole	575.732	537.029	642.775	806.473	757.789	770.054
Totale Colture	**3.810.222**	**3.789.132**	**4.379.806**	**5.435.396**	**5.131.045**	**5.323.882**

Fig. 55 - Evoluzione del valore assicurato per e area geografica (colture e strutture, .000 €)

Fonte: Ismea

Fig. 55

	numero certificati	***superficie assicurata (ha)***	***valore assicurato €***	***premio totale***	***valore risarcito***
			Valori assoluti		
Campania	1.830	4.571	29.532.716	1.584.441	762.447
Sud	29.333	122.947	693.324.173	37.319.089	28.995.399
			Valori %		
Campania	6,2	3,7	4,3	4,2	2,6
Sud	100,0	100,0	100,0	100,0	100,0

Fig. 56 - Dati assicurativi. Campania - sud Italia (2011)

Fonte: Ismea, Report assicurativo

Fig. 56

fonte: http://burc.regione.campania.it

Emergenze fitosanitarie conclamate individuate ai sensi della Legge regionale n° 4/02

•Deperimento delle pinete dell'isola d'Ischia a causa della diffusione della cocciniglia greca, *Marchalina hellenica* e dei coleotteri corticicoli e xilofagi (*Tomicus* spp., *Blastophagus* spp. *Ortotomicus* spp.)

•Riduzione della produttività degli agrumeti della penisola amalfitana-sorrentina a causa della diffusione del fungo *Phoma tracheiphila*, agente del mal secco degli agrumi;

•Grave compromissione del patrimonio ornamentale dei giardini pubblici e privati causati dal punteruolo rosso della palma, *Rhyncophorus ferrugineus* Olivier;

•Recrudescenza della vaiolatura delle drupacee (Plum pox virus) nei comprensori frutticoli della regione;

•Diffusione del pericoloso cinipide galligeno del castagno (*Dryocosmus kuriphilus* Yasumatsu) nei castagneti della regione;

Altre emergenze fitosanitarie di rilevanza economica e ambientale:

•Flavescenza dorata della vite con focolai nell'Isola d'Ischia;

•Cerambicide delle drupacee (*Aromia bungii*) il cui focolaio ricade attualmente nei comuni di Napoli, Marano di Napoli, Pozzuoli, Monte di Procida e Quarto nonché i territori dei comuni limitrofi in quanto ricadenti in zona cuscinetto;

•Marciume delle nocciole, diffuso su tutto il territorio regionale, che sta causando rilevanti perdite;

•Cancro batterico dell'actinidia (*Pseudomonas syringae pv. actinidiae*) presente ufficialmente nel casertano;

•Platipo del pioppo (*Megaplatypus mutatus)* ormai presente su molte latifoglie in Provincia di Napoli, Caserta, Benevento e Salerno.

Fig. 57 – Emergenze fitosanitarie in Campania
Fonte: Regione Campania

Fig. 57

FILIERA	% della produzione totale	% rispetto al nazionale
Ortofrutticola	62,10	29,1
Florovivaistica	7,53	14,5
Olivicolo-olearia	5,08	7,80
Vitivinicola	3,49	2,41
Tabacchicola	2,72	41,27
Lattiero-casearia	8,18	4,03
Carne	8,20	4,21
Forestale	2,71	10,49

Fig. 58 – Filiere in regione Campania *fonte: ISTAT 2012*

Fig. 58

fonte: http://burc.regione.campania.it

	aziende	var.% 2000-2010	sau	var.% 2000-2010
Campania	14.091	-75,4	23.073,88	-11
Mezzogiorno	51.035	-62,3	118.001,78	17,1
Italia	111.682	-57,9	299.681,67	15,6
% Campania su Mezzogiorno	27,6		19,6	
% Campania su Italia	12,6		7,7	

Fig. 59– Aziende e superfici e loro evoluzioni (periodo 2000-2010)
fonte: elaborazioni INEA su dati ISTAT

Fig. 59

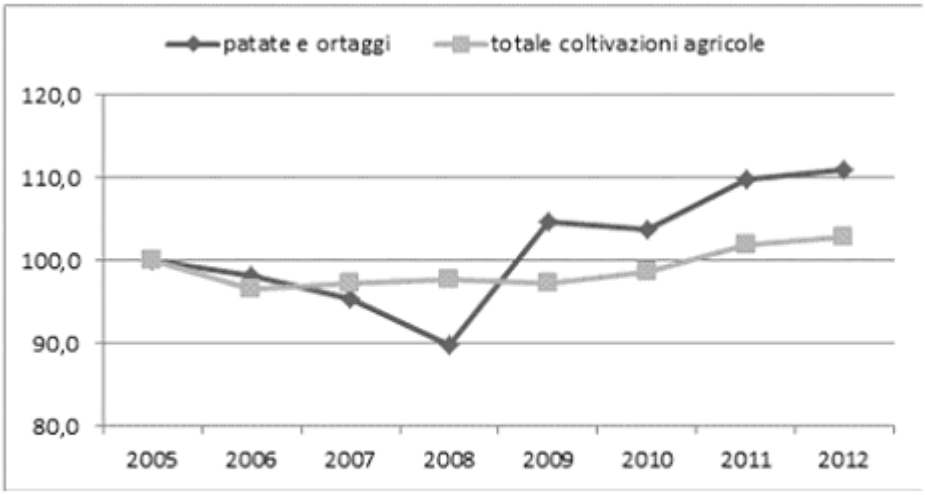

Fig. 60 – Produzione orticola regionale (Valori correnti – numeri indce:2005=100)
fonte: elaborazioni INEA su dati ISTAT

Fig. 60

	Import	*Quota su Italia %*	*Export*	*Quota su Italia %*
Legumi e ortaggi freschi	56,01	6,4	131,61	11,9
Legumi e ortaggi secchi	98,68	48,2	5,76	13,1
Ortaggi trasformati	164,13	17,4	1.010,57	51,9

Fig. 61– Commercio internazionale – 2011 – (meuro a prezzi correnti)
fonte: Inea: commercio estero dei prodotti agroalimentari, 2011

Fig. 61

fonte: http://burc.regione.campania.it

	Aziende	var. % 2000-2010	sau	var.% 2000-2010
Campania	32.133	-59,4	58.836,67	-14,8
Mezzogiorno	87.918	-54,2	129.121,87	-17,4
Italia	236.240	-52,9	424.303,79	-14,9
% Campania su Mezzogiorno	36,5		45,6	
% Campania su Italia	13,6		13,9	

Fig. 62 - Aziende e superfici e loro evoluzioni (periodo 2000-2010)
fonte: elaborazioni INEA su dati ISTAT

Fig. 62

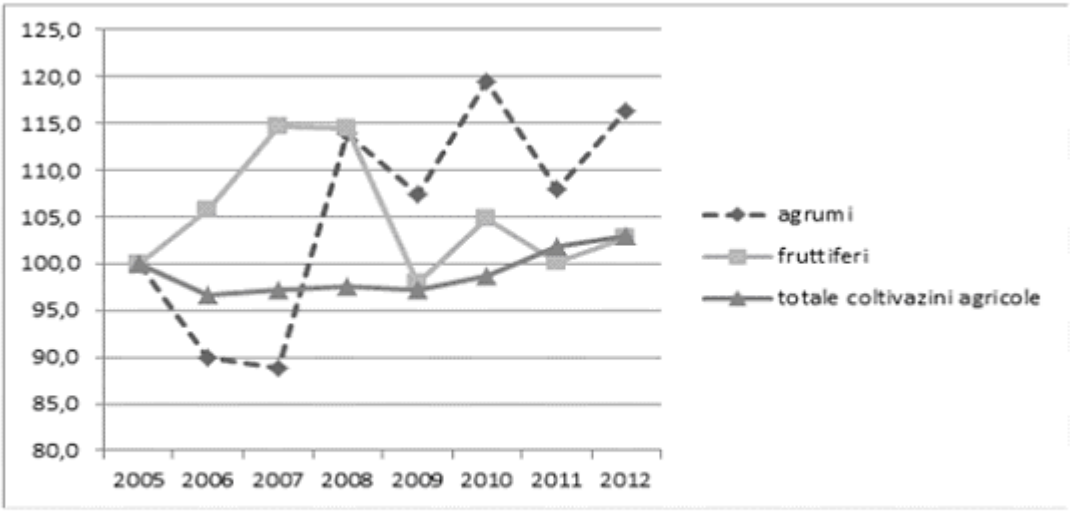

Fig. 63 - Produzione frutticola regionale (valori correnti – numeri indice: 2005=100)
fonte: elaborazioni INEA su dati ISTAT

Fig. 63

	Import	*Quota su Italia (%)*	*Export*	*Quota su Italia (%)*
Agrumi	10,03	4,1	5,24	2,9
Altra frutta fresca	49,07	4,4	23,12	1
Frutta secca	172,13	24,3	124,64	47
Frutta trasformata	38,64	7	98,69	10

Fig. 64 - Commercio internazionale- 2011 (meuro a prezzi correnti)
fonte: INEA commercio estero dei prodotti agroalimentari 2011

fonte: http://burc.regione.campania.it

Fig. 64

Lavorazione e conservazione di frutta e ortaggi				Totale industria alimentare		
	Italia	*Sud*	*Campania*	*Italia*	*Sud*	*Campania*
Unità Locali	2.105	959	448	62.402	17.728	6.220
Addetti	22.695	8.588	5.286	386.186	79.916	29.416
	su Italia	*su Sud*		*su Italia*	*su Sud*	
% UL	21,3	46,7		10	35,1	
% Addetti	23,3	61,6		7,6	36,8	

Fig. 65 – Unità locali e addetti alla trasformazione di frutta e ortaggi

Fonte: elaborazioni INEA su dati Istat

Fig. 65

Prodotto	Aziende agricole	Superfici	Trasformatori	Operatori 2010	Operatori 2011	Var.% 2011/2010
Carciofo di Paestum	9	3,86	1	8	10	25
Castagna di Montella	31	124,27	2	26	33	26,9
Cipollotto Nocerino	4	10,4	4	16	7	-56,3
Fico bianco del Cilento	27	34,64	3	26	30	15,4
Limone Costa di Amalfi	240	100,98	12	225	252	12
Limone di Sorrento	226	130,64	22	205	248	21
Marrone di Roccadaspide	7	30,29	1	5	7	40
Melannurca Campana	63	210,22	7	65	70	7,7
Nocciola di Giffoni	71	297,12	5	66	76	15,2
Pomodoro Piennolo del Vesuvio	21	13,14	4	13	25	92,3
Pomodoro San Marzano	223	144,84	34	200	257	28,5

Fig. 66- Prodotti ortofrutticoli con indicazione geografica

Fonte: Mipaaf

Fig. 66

fonte: http://burc.regione.campania.it

	Aziende (n.)	var.% 2000-2010	Sau	var.% 2000-2010
Campania	**1.490**	**-36,2**	1.010,37	**-14,2**
Mezzogiorno	2.614	-30,5	2.516,99	18,3
Italia	14.093	-25,9	12.724,21	0,2
% Campania su Mezzogiorno	57		40,14	
% Campania su Italia	10,57		7,94	

Fig. 67 – Aziende e superfici e loro evoluzioni (periodo 2000-2010)
Fonte: elaborazioni INEA su dati Istat

Fig. 67

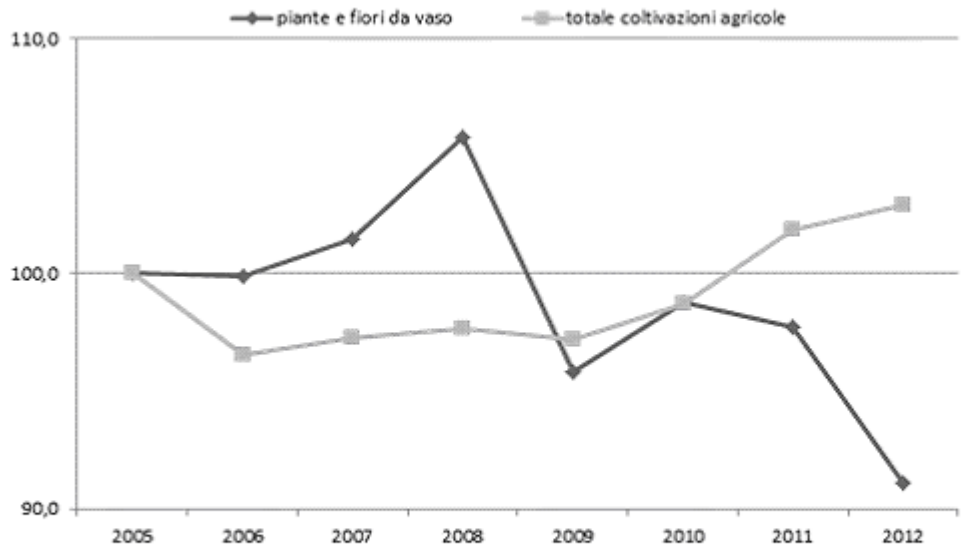

Fig. 68 Produzione florovivaistica regionale (valori correnti – numeri indice:2005=100)
Fonte: elaborazioni INEA su dati Istat

Fig. 68

fonte: http://burc.regione.campania.it

Aggregato agroalimentare	Import	Quota su Italia (%)	Export	Quota su Italia (%)	Saldo normalizzato
Prodotti del florovivaismo	42,4	8,2	13,38	2	-52

Fig. 69 – Commercio internazionale – 2011 – (meuro a prezzi correnti)

Fonte: Inea: commercio estero dei prodotti agroalimentari, 2011

Fig. 69

	Aziende	var.% 2000-2010	Sau	var.% 2000-2010
Campania	**41.665**	**-51,6**	23.281,44	**-20,44**
Mezzogiorno	139.346	-49,18	184.044,56	-9,74
Italia	388.881	-50,84	664.296,18	-7,39
% Campania su Mezzogiorno	29,9		12,65	
% Campania su Italia	10,71		3,5	

Fig. 70 – Aziende e superfici e loro evoluzione Fonte (periodo 2000-2010)

fonte: elaborazioni INEA su dati Istat

Fig. 70

fonte: http://burc.regione.campania.it

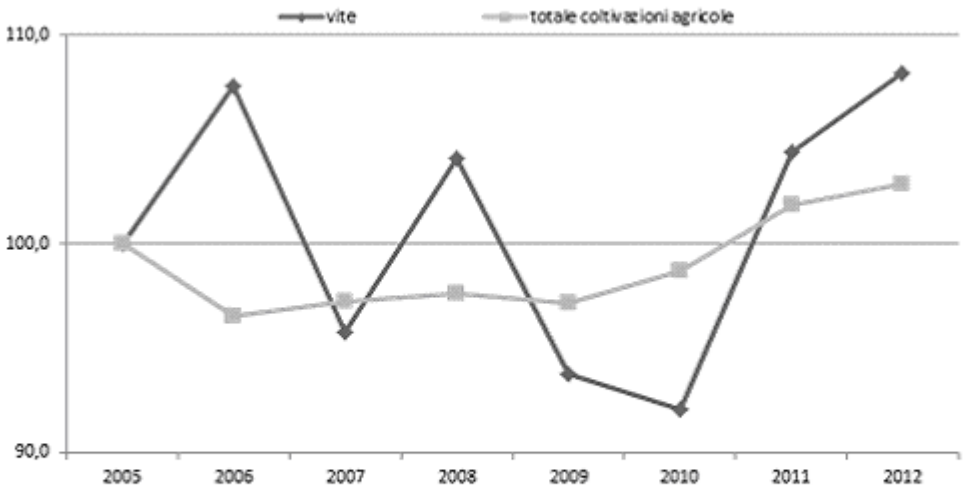

Fig. 71 – Produzione viticola regionale (Valori correnti – numeri indice: 2005=100)
fonte: elaborazioni INEA su dati Istat

Fig. 71

	Import	*Quota su Italia (%)*	*Export*	*Quota su Italia (%)*
Vino	0,5	0,2	30,2	0,7
di cui spumanti	0,1	0,1	2,5	0,5
di cui vini confezionati	0,3	0,6	26,3	0,8
di cui vini sfusi	0	0	1	0,2

Fig. 72- Commercio internazionale – 2011- (meuro a prezzi correnti)
fonte: INEA – Commercio estero dei prodotti agroalimentari, 2011

Fig. 72

fonte: http://burc.regione.campania.it

	UL			Addetti		
	Italia	Sud	**Campania**	Italia	Sud	**Campania**
Produzione di vini da uve, di cui:	2126	663	**190**	15.300	2353	**554**
-produzione di vini da tavola e v.p.q.r.d.	1955	641	**178**	13.259	2206	**456**
- produzioni di vino spumante e altri vini speciali	171	22	**12**	2.041	147	**98**

	UL (%)		Addetti (%)	
	Campania/ Italia	Campania/ Sud	Campania/ Italia	Campania/ Sud
Produzione di vini da uve, di cui:	8,9	28,7	3,6	23,5
- produzione di vini da tavola e v.p.q.r.d.	9,1	27,8	3,4	20,7
- prod. di vino spumante e altri vini speciali	7	54,5	4,8	66,7

Fig. 73- Industrie di trasformazione del settore vitivinicolo
fonte: ISTAT – Censimento generale dell'industria e dei servizi, 2011

Fig. 73

	Campania	*Italia*	*% Campania su Italia*
Superficie a vite	2.328.144	66.429.618	3,50%
Superficie a vite per produzione vini DOC/DOCG	951.541	32.085.942	2,97%
Superficie a vite per produzione altri vini	1.366.951	30.484.063	4,48%
Totale superficie a vite per produzione vino	2.318.492	62.570.005	3,71%
Superficie a vite per produzione DOC/DOCG su superficie a vite per produzione di vino	**41%**	**51%**	

Fig. 74 – Superfici a vite, per produzione vini DOC/DOCG e altri vini (2010)
fonte: elaborazioni INEA su dati Istat

Fig. 74

fonte: http://burc.regione.campania.it

	Aziende	var.% 2000-2010	Sau	var.% 2000-2010
Campania	**85.870**	**-18,49**	**72.623,30**	**-0,84**
Mezzogiorno	533.889	-10,56	717.851,79	9,54
Italia	902.075	-18,81	1.123.329,69	5,34
% Campania su Mezzogiorno	16,08		10,12	
% Campania su Italia	9,52		6,47	

Fig. 75- Aziende e superfici e loro evoluzioni (periodo 2000-2010)
fonte: elaborazioni INEA su dati Istat

Fig. 75

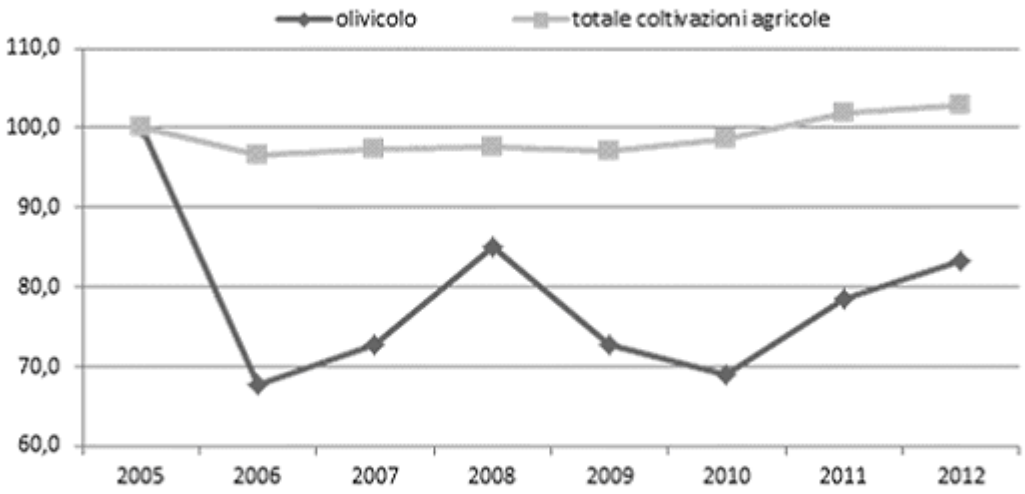

Fig. 76- Produzione viticola regionale (Valori correnti – numeri indice: 2005=100)
fonte: elaborazioni INEA su dati Istat

Fig. 76

	Import	Quota su Italia (%)	Export	Quota su Italia (%)	Saldo normalizzato (%)
Olio	145,07	4,8	99,13	5,6	-18,8

Fig. 77 – Commercio internazionale – 2011 – (meuro a prezzi correnti)
fonte: INEA – Commercio estero dei prodotti agroalimentari, 2011

Fig. 77

fonte: http://burc.regione.campania.it

	UL			Addetti		
produzione di olio	Italia	Sud	Campania	Italia	Sud	Campania
	3262	1992	317	8994	5502	699

UL%		Addetti %	
% Campania /Italia	% Campania /Sud	% Campania /Italia	% Campania /Sud
9,7	15,9	7,8	12,7
7,8	12,7		

Fig. 78 – U.L. e addetti alla produzione di olio di oliva da olive prevalentemente non di produzione propria
fonte: ISTAT – Censimento generale dell'industria e dei servizi, 2011

Fig. 78

Province	Produzione		Trasformazione						Totale
	Produttori	Superficie olivicola	Totale trasformatori		Molitori		Imbottigliatori		
			Imprese	Impianti	Imprese	Impianti	Imprese	Impianti	
Caserta	-	-	-	-	-	-	-	-	-
Benevento	-	-	-	-	-	-	-	-	-
Napoli	58	98,03	8	12	5	5	7	7	66
Avellino	101	98,16	7	13	7	7	6	6	108
Salerno	173	646,72	19	31	14	14	17	17	192
Campania	**332**	**842,91**	**34**	**56**	**26**	**26**	**30**	**30**	**366**

Fig. 79 - Operatori nel settore degli oli extravergine di oliva Dop e Igp
Fonte: Istat - Mancano i dati relativi alla Dop Terre Aurunche, riconosciuta più di recente

Fig. 79

	Aziende	var.% 2000-2010	Sau	var.% 2000-2010
Campania	**3.768**	**-65,76**	8.800,27	**-30,22**
Mezzogiorno	3.887	-72,27	9.213,54	-40,1
Italia	5.104	-68,99	27.100,19	-23,38
% Campania su Mezzogiorno	96,94		95,51	
% Campania su Italia	73,82		32,47	

Fig. 80 – Aziende e superfici e loro evoluzioni (periodo 2000-2010)
Fonte: elaborazioni INEA su dati Istat

Fig. 80

fonte: http://burc.regione.campania.it

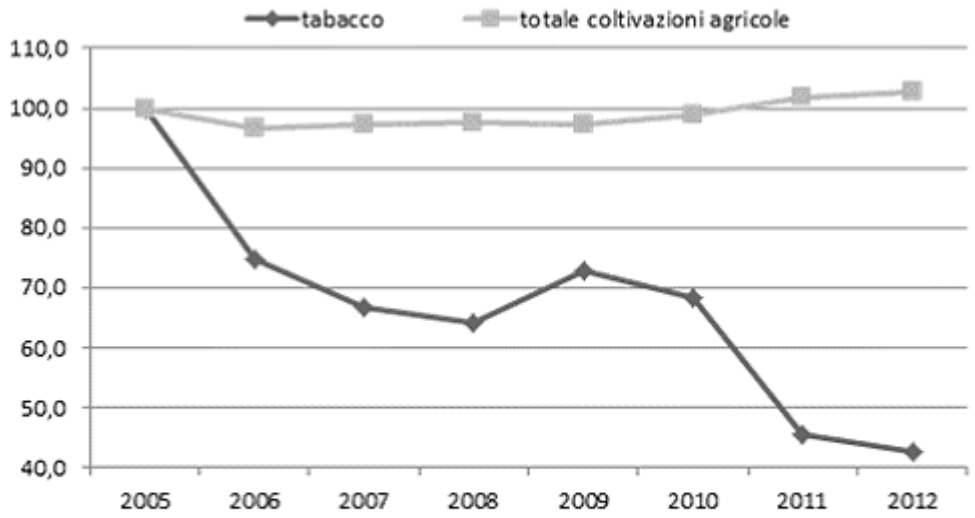

Fig.81 – Produzione tabacchi cola regionale (Valori correnti – numeri indice: 2005=100)
Fonte: elaborazioni INEA su dati Istat

Fig. 81

	Numero aziende			Var.% 2000-2010		
Censimento 2010	Carne	Latte	Totale	Carne	Latte	Totale
Campania	8.827	5.878	14.705	-85,56	-35,17	-79,05
Sud	33.986	17.556	51.542	-79,24	-26,57	-72,53
Italia	139.705	77.744	217.449	-75,41	-27,39	-67,8
% Campania/Sud	25,97	33,48	28,53	37,33	37,93	37,41
% Campania/Italia	6,32	7,56	6,76	10,76	8,47	10,39

Fig. 82 – Aziende zootecniche (periodo 2000-2010)
Fonte: elaborazioni INEA su dati Istat

Fig. 82

fonte: http://burc.regione.campania.it

Tipo di allevamento	N. aziende	Variazione percentuale 2000-2010	N. capi allevati	Variazione percentuale 2000-2010
Bovini	5.401	-39%	83.000	-18%
Bufalini	124	-38%	14.333	-
Equini	1.100	n.d.	5.000	n.d
Ovini	2.000	n.d.	100.000	n.d.
Caprini	672	-80%	10.000	-47%
Suini	1.579	-95%	83.500	-37%
Avicoli	1.282	-50%	3.793.690	-33%
Cunicoli	568	-97%	367.740	-42%

Fig. 83 - Aziende che operano nella filiera carne

Fonte: elaborazioni Regione Campania su dati Istat

Fig. 83

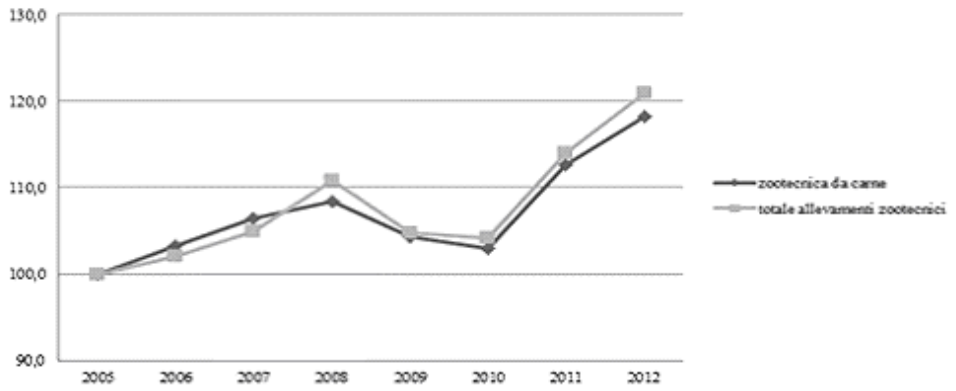

Fig. 84 – Carne - produzione regionale della zootecnia da carne (Valori correnti-numero indice:2005=100)

Fonte: elaborazioni INEA su dati Istat

Fig. 84

	Import	*Quota su Italia (%)*	*Export*	*Quota su Italia (%)*
Carni fresche congelate	158,8	3,5	13,4	1,2

Fig.85 – Commercio internazionale – 2011 – (meuro a prezzi correnti)

Fonte: Inea: commercio estero dei prodotti agroalimentari, 2011

fonte: http://burc.regione.campania.it

Fig. 85

Tipo di allevamento	N. aziende	Variazione percentuale 2000-2010	N. capi allevati	Variazione percentuale 2000-2010
Bovini	3.900	-39%	100.000	-10%
Bufalini	1.363	8,3%	257.000	99,4
Ovini	1.000	-40%	81.000	-8%
Caprini	779	-58%	25.000	-13%

Fig. 86 - Aziende che operano nella filiera lattiero casearia

Fonte: elaborazioni Regione Campania su dati Istat

Fig. 86

	Import	*Quota su Italia (%)*	*Export*	*Quota su Italia (%)*
Prodotti lattiero-caseari	300,88	7,7	183,09	7,7

Fig. 87 – Latte – commercio internazionale – 2011 – (meuro a prezzi correnti)

Fonte: Inea: commercio estero dei prodotti agroalimentari, 2011

Fig. 87

	UL			Addetti		
	Italia	*Sud*	*Campania*	*Italia*	*Sud*	*Campania*
Trasformazione lattiero-casearia	4.195	1.734	801	43.050	10.800	5.111
	UL%			Addetti%		
	% Campania /Italia	*% Campania /Sud*		*% Campania /Italia*	*% Campania /Sud*	
	19,1	46,2		11,9	47,3	

Fig.88- Latte – Unità Locali e addetti alla trasformazione lattiero-casearia

Fonte: elaborazioni INEA su dati Istat

Fig. 88

fonte: http://burc.regione.campania.it

	Aziende agricole	Allevamenti	Imprese trasformatori	Operatori 2010	Operatori 2011
Mozzarella di Bufala Campana DOP	1.332	1.341	125	1.401	1.450
Caciocavallo Silano DOP	170	170	25	153	195
Mozzarella STG	-		4	4	4
Provolone del Monaco DOP	41	41	15	52	56

Fig.89 – Latte – prodotti lattiero-caseari con indicazioni geografiche
Fonte: Inea

Fig. 89

	Bosco	Altre terre boscate	Superficie Forestale totale
Avellino	72.912	10.020	82.932
Benevento	43.083	876	43.959
Caserta	70.009	3.303	73.312
Napoli	11.707	2.946	14.653
Salerno	186.685	43.734	230.419
Campania	384.396	60.879	445.275

Fig. 90 – Categorie inventariali bosco e altre terre boscate (superfici in ettari), 2005
Fonte: Inea, 2012

Fig. 90

Produzione di beni e servizi ai prezzi base			
	2005	2012	Var. % 2005-2012
Italia	618.584,57	654.627,66	5,83
Sud	159.706,36	131.208,53	-17,84
Campania	68.102,42	68.741,88	0,94
Consumi intermedi ai prezzi d'acquisto			
Italia	93.491,41	91.814,36	-1,79
Sud	20.243,67	17.594,92	-13,08
Campania	5.995,61	4.817,35	-19,65
Valore aggiunto ai prezzi base			
Italia	525.093,17	562.813,30	7,18
Sud	139.462,69	113.613,61	-18,53
Campania	62.106,81	63.924,54	2,93

Fig.91 – produzione, consumi intermedi e valore aggiunto della silvicoltura e utilizzo di aree forestali
Fonte: elaborazioni INEA su dati Istat, conti nazionali, dati grezzi, prezzi correnti

Fig. 91

fonte: http://burc.regione.campania.it

Legname da lavoro				Legna per combustibili	Totale
Tondame grezzo	Legname per pasta e pannelli	Altri assortimenti	Totale		
26.240	3.002	61.894	91.136	202.912	294.048
28,79	3,29	67,91	100	69,01	100

Fig.92 – Utilizzazioni legnose forestali per assortimento (Mc) e percentuale sul totale – anno 2011

Fonte: Agri Istat, 2011.

Fig. 92

	Utilizzazioni in foresta					
	Conifere			Latifoglie		
Province	Legname da lavoro	Legname per uso energetico	Perdite di lavorazione in foresta	Legname da lavoro	Legname per uso energetico	Perdite di lavorazione in foresta
Caserta	-	-	-	-	-	-
Benevento	-	-	-	-	-	-
Napoli	-	-	-	1.480	565	220
Avellino	-	76	3	39.652	52.421	1.779
Salerno	2.040	-	40	47.964	149.850	3.941
Totale Campania	2.040	76	43	89.096	202.836	5.940

Fig.93 – Utilizzazioni legnose forestali per tipo di bosco e per destinazione (in Mc) - anno 2011

Fonte: Agristat, 2011.

Fig. 93

fonte: http://burc.regione.campania.it

		2005	2006	2007	2008	2009	2010	Var.% 2010-05	Tmav %
	Italia	16480,5	16832,57	17330,4	16696,75	15189,2	15389,14	-6,62	-1,36
	Sud	1891,16	1955,25	1989,82	1816,55	1745,96	1632,35	-13,69	-2,9
VA*	*Campania*	608,67	638,64	658,62	593,44	545,38	518,11	-14,88	-3,17
	Italia	709,34	776,57	749,5	527,3	435	689,7	-2,77	-0,56
	Sud	553,14	611	597,9	402,5	293,1	553,2	0,01	0,01
I fissi lordi*	*Campania*	3974,39	4146,18	4294,32	4242,32	3538,01	3916,81	-1,45	-0,29
	Italia	72,1	72,8	71,2	63	60	57,2	-20,67	-4,52
	Sud	51,5	52,7	51,7	45,9	43,2	40,8	-20,78	-4,55
Occupati **	*Campania*	386,8	389,3	382,6	375,9	361,6	356,7	-7,78	-1,61

**Milioni di euro correnti* ***Media annua in migliaia*

Fig. 94- valore aggiunto, investimenti e occupati nell'industria del legno, della carta e dell'editoria

Fonte: ns elaborazioni su dati Istat

Fig. 94

fonte: http://burc.regione.campania.it

	Numero unità attive		Numero addetti		Numero lavoratori esterni		Numero lavoratori temporanei	
	2001	2011	2001	2011	2001	2011	2001	2011
Silvicoltura ed utilizzo di aree forestali								
Caserta	30	55	35	108	-	-	-	-
Benevento	27	31	33	50	-	-	-	-
Napoli	14	28	24	39	-	-	-	-
Avellino	59	53	73	80	-	-	-	-
Salerno	113	136	160	206	16	-	-	-
Campania	243	303	325	483	16	-	-	-
Sud	677	1.059	1.155	1.830	115	2	-	-
Italia	3.156	4.695	6.570	8.214	302	91	15	-
Industria del legno e dei prodotti in legno e sughero (esclusi i mobili), fabbricazione di articoli in paglia e materiali da intreccio								
Caserta	370	276	831	806	6	5	-	-
Benevento	207	168	580	463	6	4	-	-
Napoli	1.317	929	3.875	2.441	70	5	5	-
Avellino	361	209	1.021	716	15	5	3	-
Salerno	785	587	1.945	1.507	15	8	..	..
Campania	3.040	2.169	8.252	5.933	112	27	8	-
Sud	8.816	6.357	24.183	17.946	283	108	39	12
Italia	44.696	33.382	165.712	137.088	3.637	1.483	707	481
Fabbricazione di carta e di prodotti di carta								
Caserta	28	37	305	487	3	13	4	11
Benevento	11	13	47	74	1	2	-	-
Napoli	209	187	2.426	2.124	31	19	54	41
Avellino	16	15	280	174	-	2	3	-
Salerno	62	72	818	980	20	11	93	29
Campania	326	324	3.876	3.839	55	47	154	81
Sud	704	687	8.455	7.740	107	67	282	186
Italia	4.685	4.129	85.714	73.811	1.820	1.056	1.410	1.325
Totale								
Caserta	40.073	47.941	108.082	124.784	3.161	2.316	308	791
Benevento	16.012	17.934	40.387	44.256	1.010	911	91	68
Napoli	153.699	172.213	451.590	513.066	14.169	12.060	1.635	1.426
Avellino	23.968	26.873	68.049	73.796	1.708	1.174	237	437
Salerno	64.603	72.814	168.652	183.874	4.641	2.953	547	919
Campania	298.355	337.775	836.760	939.776	24.689	19.414	2.818	3.641
Sud	763.815	857.270	2.161.260	2.373.852	62.417	48.549	8.443	10.063
Italia	4.083.966	4.425.950	15.712.908	16.424.086	627.607	421.929	100.255	123.237

Fig. 95 – Addetti settore forestale (n. unità attive)

Fonte: Censimento Industria e Servizi, 2013

fonte: http://burc.regione.campania.it

Fig. 95

Vini DOP e IGP	
Vini DOP / DOCG	Vini DOP / DOC
Taurasi	Ischia
Greco di Tufo	Capri
Fiano di Avellino	Vesuvio
Aglianico del Taburno	Cilento
Vini IGT	Falerno del Massico
Colli di Salerno	Castel San Lorenzo
Dugenta	Aversa
Epomeo	Penisola Sorrentina
Paestum	Campi Flegrei
Pompeiano	Costa d'Amalfi
Roccamonfina	Galluccio
Beneventano	Sannio
Terre del Volturno	Irpinia
Campania	Casavecchia di Pontelatone
Catalanesca del Monte Somma	Falanghina del Sannio

Denominazioni	**Comparto**
DOP riconosciute dall'Unione Europea	
Pomodorino del Piennolo del Vesuvio	Orticolo
Pomodoro S. Marzano dell'Agro Sarnese-nocerino	Orticolo
Cipollotto Nocerino	Orticolo
Fico bianco del Cilento	Frutticolo
Olio extravergine di oliva Cilento	Olivicolo-oleario
Olio extravergine di oliva Colline Salernitane	Olivicolo-oleario
Olio extravergine di oliva Irpinia - Colline dell'Ufita	Olivicolo-oleario
Olio extravergine di oliva Penisola Sorrentina	Olivicolo-oleario
Olio extravergine di oliva Terre Aurunche	Olivicolo-oleario
Mozzarella di Bufala Campana	Lattiero-caseario
Caciocavallo Silano	Lattiero-caseario
Provolone del Monaco	Lattiero-caseario
Ricotta di Bufala Campana	Lattiero-caseario
IGP registrate dall'Unione Europea	
Carciofo di Paestum	Orticolo
Limone Costa d'Amalfi	Agrumicolo
Limone di Sorrento	Agrumicolo
Castagna di Montella	Frutticolo
Marrone di Roccadaspide	Frutticolo
Melannurca Campana	Frutticolo
Nocciola di Giffoni	Frutticolo
Pasta di Gragnano	Cerealicolo
Vitellone Bianco dell'Appennino Centrale	Zootecnia-carne

Fig. 96 - Denominazioni riconosciute dall'Unione europea. (2010)

Fig. 96

	2010	*2011*	*var.%*	*Campania/ Mezzogiorno*	*Campania/ Italia*
Superficie (Ha)	1.632	1.871	14,70	4,30	1,20
Produttori	2.270	2.543	12,00	10,60	3,20
Allevamenti	1.198	1.339	11,80	7,70	2,90
Trasformatori	404	380	-5,90	20,60	5,60
Impianti di tasformazione	745	651	-12,60	24,90	6,50
Totale operatori	2.666	2.914	11,50	11,50	3,50

Fig. 97 - La consistenza delle produzioni DOP, IGP e STG (2011)

Fonte: Inea Campania

fonte: http://burc.regione.campania.it

Fig. 97

Categorie merceologiche	Numero
Bevande analcoliche, distillati, liquori	14
Carni e frattaglie fresche e loro preparazione	43
Formaggi	34
Grassi	3
Prodotti vegetali freschi o trasformati	179
Paste fresche, panetteria, pasticceria	94
Pesci, molluschi, crostacei	7
Prodotti di origine animale	13

Fig. 98 – Prodotti tradizionali della Campania
Fonte: Regione Campania

Fig. 98

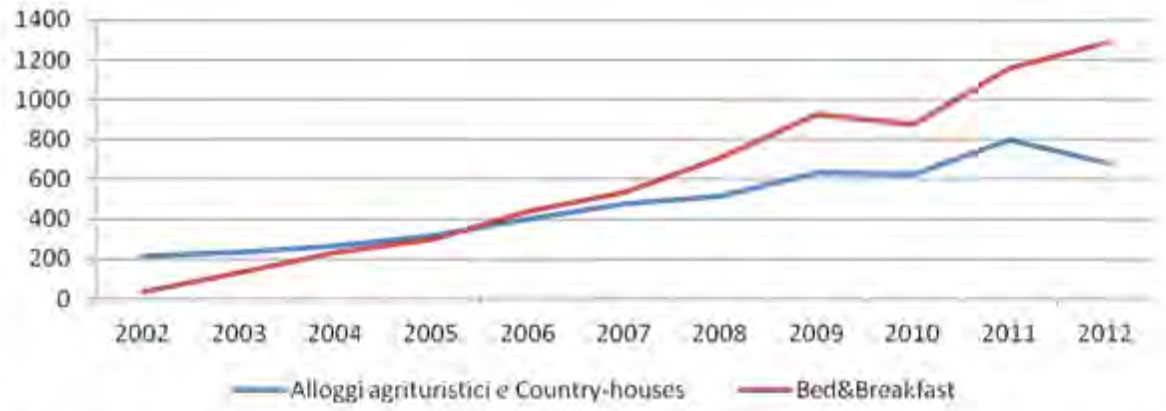

Fig.99 - Numero di Alloggi agrituristici e Country houses e B&B in Campania, dal 2002 al 2012
Fonte: Elaborazioni Inea su dati Istat, 2012

Fig. 99

fonte: http://burc.regione.campania.it

Aree oggetto di variazione	Variazione percentuale rispetto al 1960	Ripartizione della variazione percentuale per uso del suolo
Aree agricole in regime arativo	-7,8%	90% per urbanizzazione
Aree a prateria	-50%	60% per forestazione spontanea, 40% per uso agricolo
Aree forestali	+47	60% proveniente da praterie, 40% da uso agricole
Aree urbanizzate	+321%	90% a spese delle aree agricole in regime arativo.

Fig. 100 – Dinamiche delle variazioni dell'uso del suolo

Fig. 100

fonte: http://burc.regione.campania.it

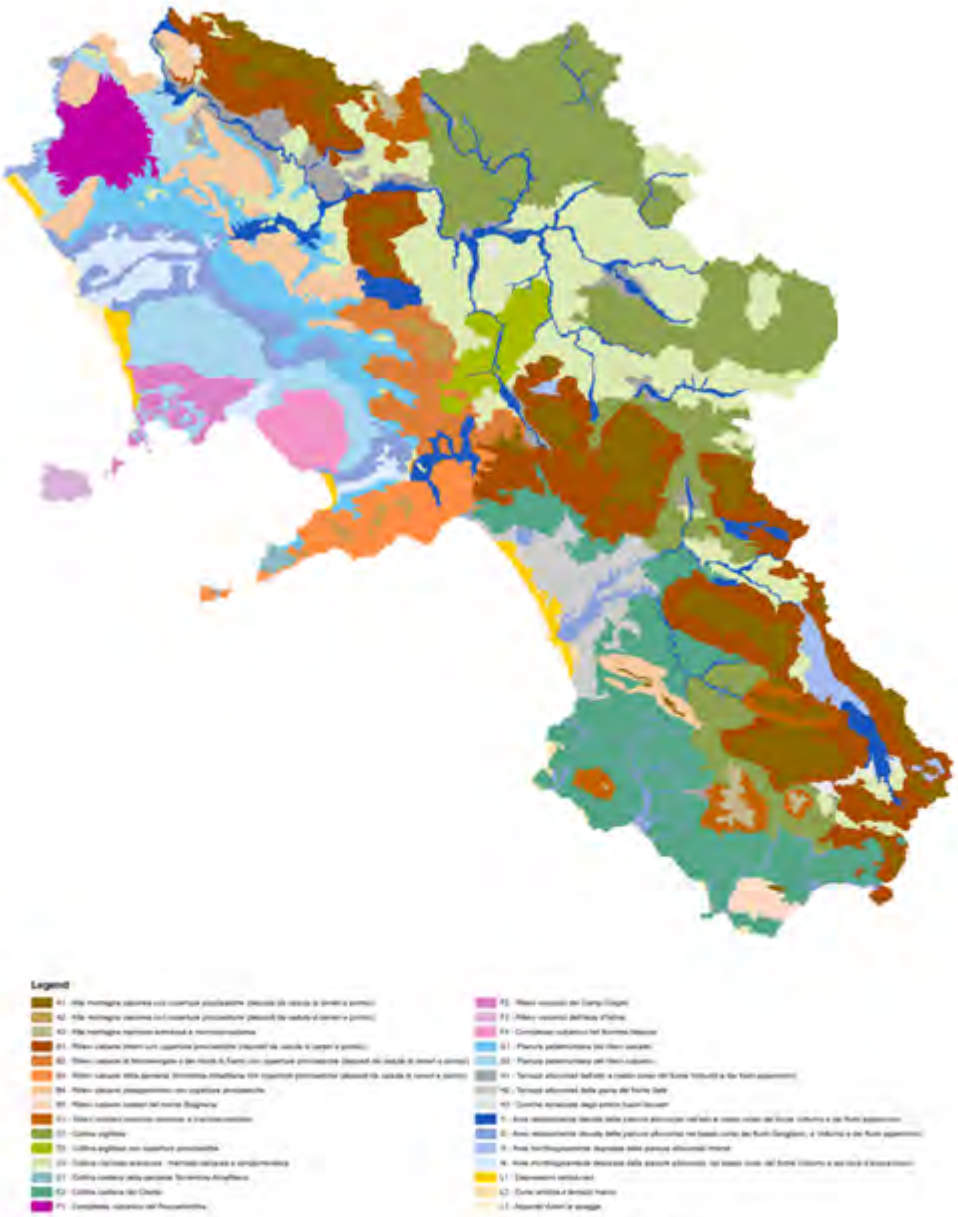

	SISTEMI DI TERRE	P3+P4 (ettari)	
B1	Rilievi calcarei interni con coperture piroclastiche (depositi da caduta di ceneri e pomici)	48.638,7	18,2%
D1	Collina argillosa	46.829,1	17,5%
D3	Collina a marnoso-arenacea, marnoso-calcarea e conglomeratica	24.740,1	9,3%
A1	Alta montagna calcarea con coperture piroclastiche (depositi da caduta di ceneri e pomici)	21.556,8	8,1%
B2	Rilievi calcarei di Montevergine e dei monti di Sarno con coperture piroclastiche (depositi da caduta di ceneri e pomici)	21.517,6	8,0%
B3	Rilievi calcarei della penisola Sorrentina-Amalfitana con coperture piroclastiche (depositi da caduta di ceneri e pomici)	20.431,4	7,6%
B4	Rilievi calcarei preappenninici con coperture piroclastiche	19.621,9	7,3%
E2	Collina costiera del Cilento	19.127,4	7,2%
	Altri 22 Sistemi	44.822,8	16,8%

Figura 101 - "Sistemi di terre della montagna calcarea con coperture pircolastiche"

Fig. 101

fonte: http://burc.regione.campania.it

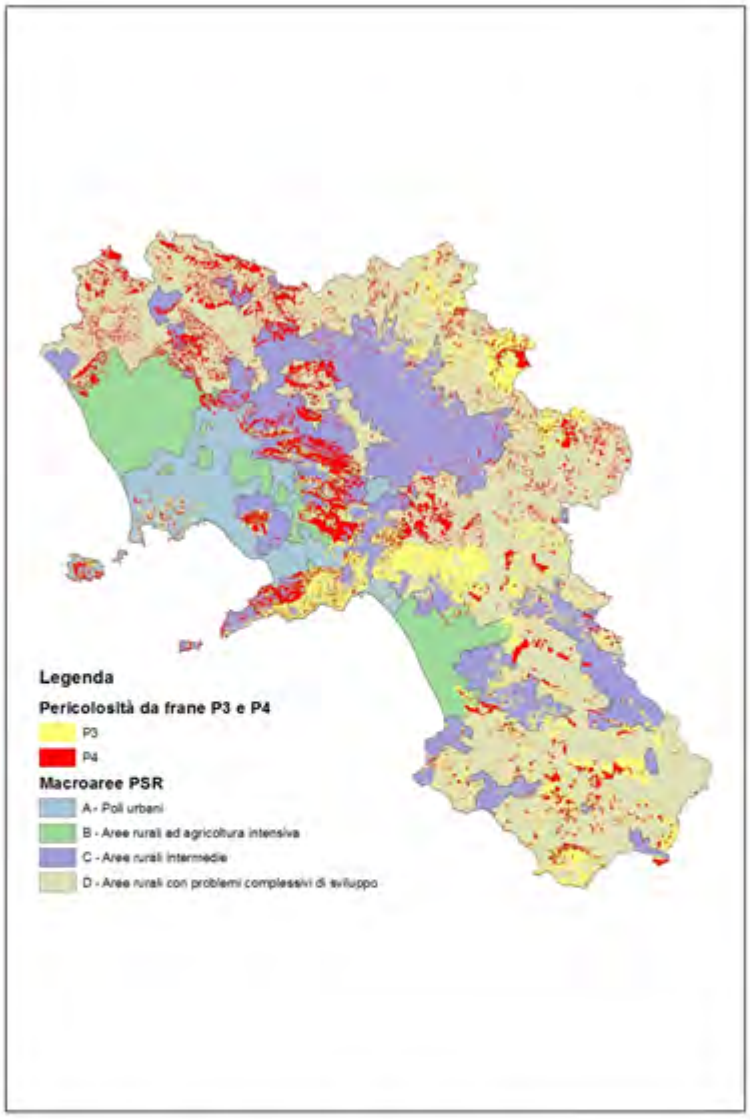

Macroaree	P3 - P4 (ha)		P3 (ha)		P4 (ha)		Totale area	
A - Poli urbani	7.952,9	2,1%	7.017,1	5,2%	5.661,8	4,3%	20.341,8	3,2%
B - Aree rurali ad agricoltura intensiva	28.772,6	7,7%	1.999,8	1,5%	5.044,2	3,8%	35.816,7	5,6%
C - Aree rurali intermedie	136.674,2	36,5%	43.134,2	31,9%	39.306,3	29,9%	219.114,7	34,2%
D - Aree rurali con problemi complessivi di sviluppo	226.027,8	60,4%	83.884,0	60,4%	81.526,1	62,0%	389.341,8	61,0%
	399.227,5		136.034,9		131.544,5		644.976,4	

Fig. 102 - pericolosità da frane - territorializzazione

Fig. 102

fonte: http://burc.regione.campania.it

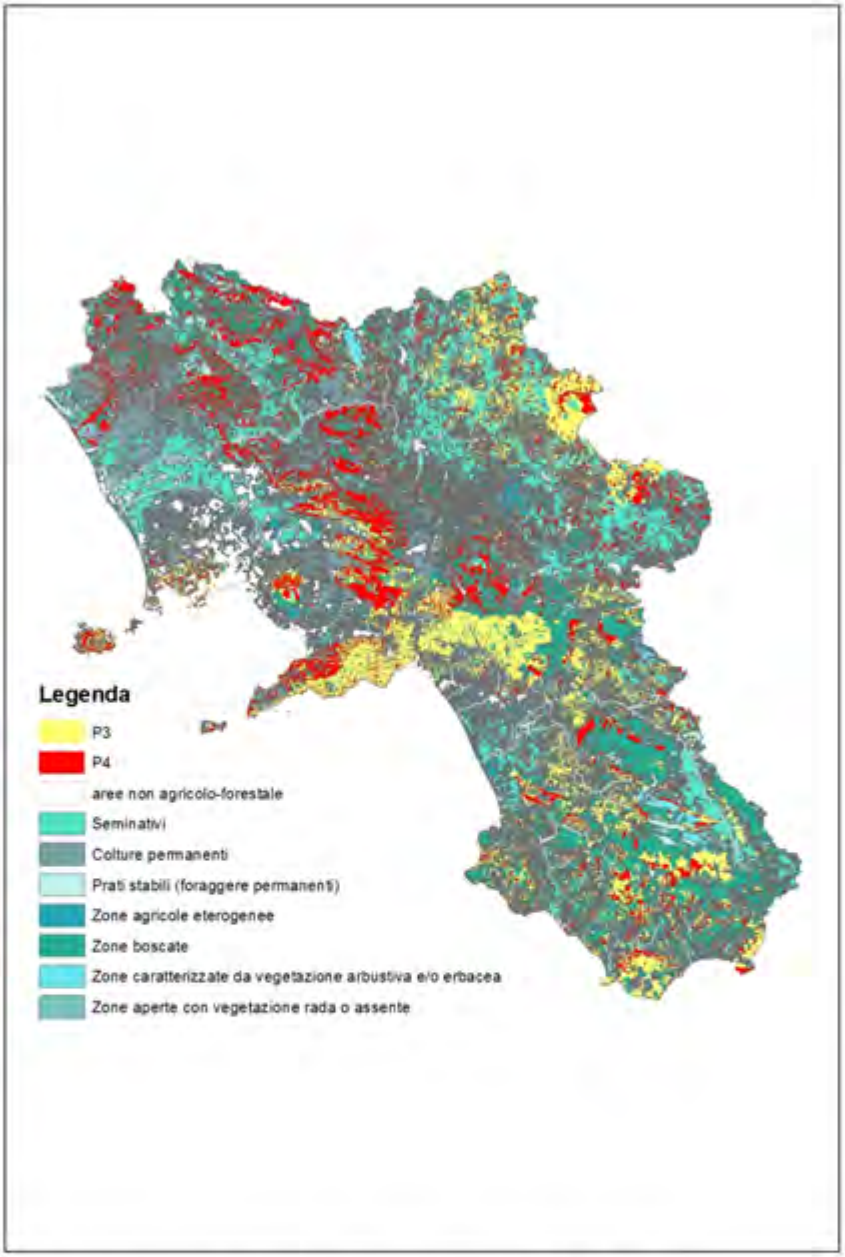

Uso del suolo	P1 - P2 (ha)		P3 (ha)		P4 (ha)		Totale P3 e P4 (ha) % rispetto al totale	
Seminativi	38.699,36	16,7%	26.016,56	19,5%	16.340,63	12,8%	42.357,19	6,9%
Colture permanenti	65.967,79	18,0%	17.490,17	13,1%	17.159,70	13,4%	34.649,87	5,6%
Prati stabili (foraggere permanenti)	30.251,32	8,3%	6.642,30	5,0%	6.433,30	5,0%	13.075,60	2,1%
Zone agricole eterogenee	26.425,33	7,4%	6.613,41	5,0%	3.868,29	3,0%	10.481,80	1,7%
Zone boscate	139.469,36	39,2%	62.227,87	46,7%	64.051,32	50,1%	126.279,19	20,5%
Zone caratterizzate da vegetazione arbustiva, ed erbacea	33.455,36	9,4%	12.954,10	9,7%	17.347,45	13,6%	30.301,55	4,9%
Zone aperte con vegetazione rada o assente	3.602,02	1,0%	1.160,54	0,9%	2.538,51	2,0%	3.705,06	0,6%
	355.865,34		**133.103,75**		**127.749,12**		**260.850,87**	

Fig. 103 - pericolosità da frana – uso del suolo

Fig. 103

fonte: http://burc.regione.campania.it

Superfici siti potenzialmente contaminati (D.M. 11 aprile 2014)	Superficie siti a rischio presunto 5, 4 e 3	Superficie terreni idonei alle produzioni agricole (classe A)	Superficie dei terreni con limitazione a determinate produzioni agroalimentari in determinate condizioni (foraggere e pascolo) (classe B)	Superficie dei terreni idonei alle produzioni non agroalimentari (classe C)	Superficie dei terreni con divieto di produzioni agroalimentari e silvopastorali (classe D)
1.146 ha	92,32 ha	57,43 ha	13,73 ha	0	21,11 ha

Figura 104 – Classificazione delle superfici potenzialmente contaminate sulla base delle analisi dirette effettuate

Fig. 104

TIPOLOGIA CONSUMI	Mmc	% sul totale	FONTE
Irrigui – Consorzi di Bonifica	429	25,1	Regione Campania, 2015
Irrigui – aree extraconsortili	228	13,3	ISTAT, 2010
Acqua a uso zootecnico	28	1,6	Regione Campania, 2015
Industriali	101	6,0	Piano di Gestione Acque, 2013
Idro-potabili	922	54,0	Piano di Gestione Acque, 2013
Totale	1.708	100,0	

Figura 105 – Consumi di acqua in Campania per tipologia d' uso

Fig. 105

Aree di Piana della Campania	Percentuale consumi irrigui sul totale regionale
Piana del Volturno	30,3%
Piana del Sele	15,3%
Pianure vulcaniche (Piana campana, flegrea e casertana)	16,7%
Pianure interne	11,7%

Fig. 106 – Percentuale dei consumi irrigui nelle aree di piana della Campania
Fonte Istat 2010

Fig. 106

fonte: http://burc.regione.campania.it

Valori del LIMeco	Corpi Idrici	Stato qualitativo LIMeco
Maggiore uguale a 0,50	I corpi idrici superficiali di quasi tutto il distretto Cilentano, di gran parte della Piana del Sele, insieme ai tratti montani dei corsi d'acqua che originano lungo la dorsale appenninica, dai versanti dei Monti del Matese, del Termino e dei Picentini	Elevato /buono
Tra 0,34 e 0,49	I tratti mediani dei corsi d'acqua che scendono dalla dorsale appenninica, inclusi i grandi fiumi come il Garigliano e il Volturno, ed ancora il tratto mediano del Calore Irpino e dell'Ufita, il Savone, il tratto mediano del Tanagro, il Picentino e alcuni tratti dell'Alento.	Sufficiente
Tra 0,19 e 0,33	I corpi idrici ricadenti nel sottobacino idrografico del Volturno, quali il Sabato, l'Ufita, il torrente San Nicola e l'Isclero, assieme al tratto montano dell'Ofanto	Scarso
Inferiore a 0,19	I Regi Lagni e il canale Agnena, assieme ai corpi idrici della Piana del Sarno ed i tratti terminali dei Fiumi Sabato e Tusciano	Cattivo

***Fig. 107 - Stato dei fiumi in Campania**; a) Stato chimico dei corpi idrici superficiali della Campania; b) l'indice sintetico LIMeco dello stato ecologico dei corpi idrici superficiali.*
Fonte: ARPAC, 2012

Fig. 107

fonte: http://burc.regione.campania.it

Corpi idrici sotterranei	Stato chimico	Numero	% della superficie totale dei CIS
Alta valle del Sabato; Bassa Valle del Tanagro; Monte Polveracchio - Monte Raione; Media valle del Volturno; Monte Camposauro; Monte Cervialto; Monte Gelbison; Monte Massico; Monte Moschiaturo; Monte Motola; Monte Taburno; Monte Tifata; Monti Accellica - Licinici – Mai; Monti Alburni; Monti Cervati – Vesole; Monti del Matese; Monti della Maddalena; Monti di Avella - Vergine - Pizzo d'alvano; Monti di Durazzano; Monti di Salerno; Monti di Venafro; Monti Lattari; Monte Marzano-Ogna; Monte Terminio-Tuoro; Piana del Garigliano; Piana del Sarno; Piana del Sele; Piana dell'Isclero; Roccamonfina; Valle della Solofrana; Vallo di Diano	Buono	31	56%
Basso corso del Volturno - Regi lagni; Campi flegrei; Monte Maggiore; Monte Somma-Vesuvio; Piana ad oriente di Napoli; Piana di Benevento; Piana di Grottaminarda	Scarso	7	28.5%

Fig. 108 – Stato dei Corpi idrici sotterranei della Campania
Fonte: ARPAC, 2012

Fig. 108

fonte: http://burc.regione.campania.it

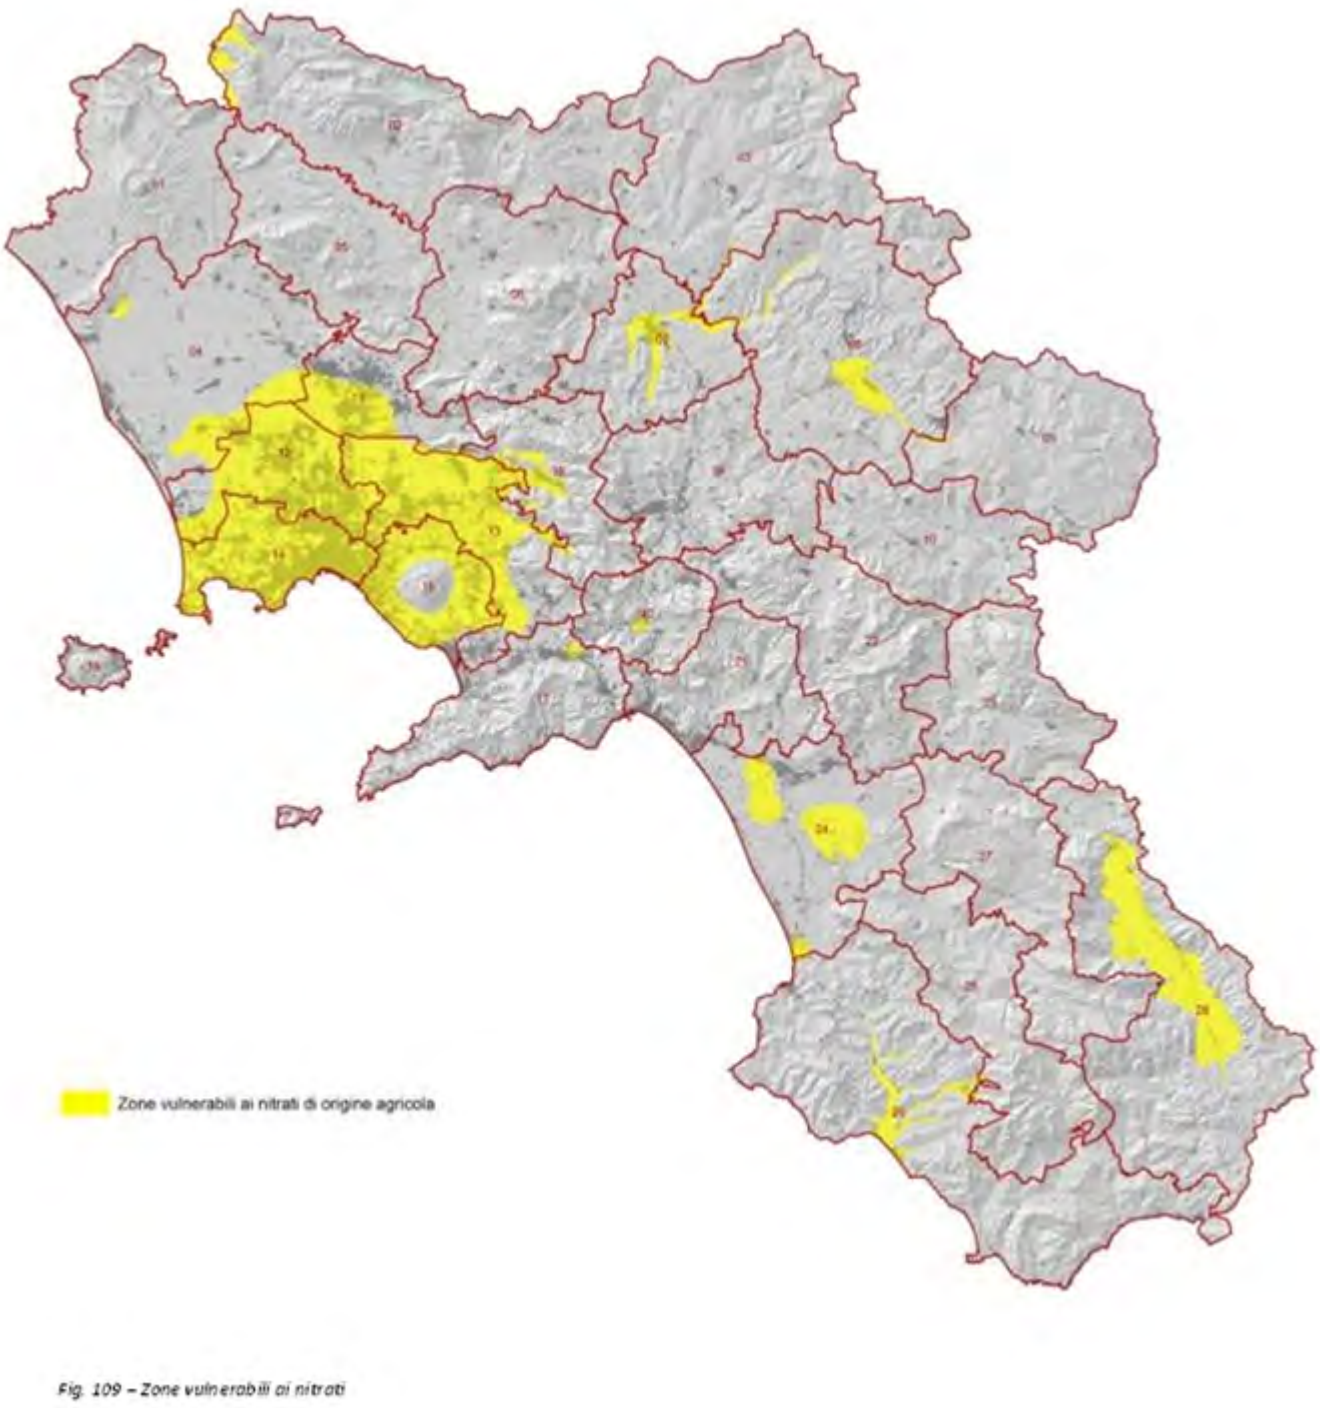

Fig. 109 – Zone vulnerabili ai nitrati

Fig. 109

fonte: http://burc.regione.campania.it

ZPS e SIC nella Regione Campania									
	ZPS			SIC			Natura 2000*		
	N. siti	sup. (ha)	%	N. siti	sup. (ha)	%	N. siti	sup. (ha)	%
Campania	30	218.102	16,0%	109	363656	26,8%	124	397.981	29,3%
Italia	601	4.379.683	14,5%	2.287	4.770.847	15,8%	2.564	6.316.664	21,0%
Campania/Italia	5%	4,9%		4,7%	7,6%		4,8%	6,3%	

* Il numero e l'estensione dei siti Natura 2000 della Regione è stato calcolato escludendo le sovrapposizioni tra SIC e ZPS

Fig. 110 - Numero, estensione totale in ettari e percentuale rispetto al territorio regionale delle ZPS, dei SIC e dell'intera Rete Natura 2000 e confronto con i dati nazionali.
Fonte: Elaborazioni su dati Ministero dell'Ambiente e della Tutela del Territorio e del Mare

Fig. 110

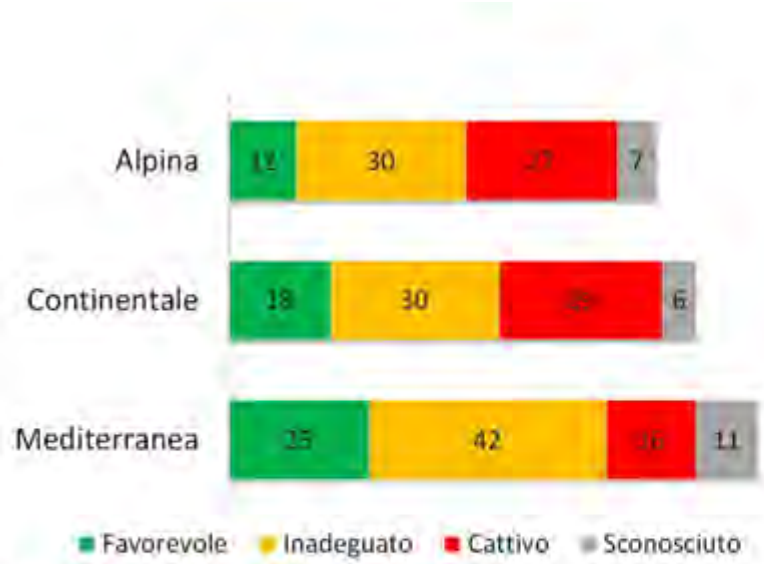

Fig. 111 - Stato di conservazione complessivo degli habitat per regione biogeografica.
I numeri si riferiscono alle schede di reporting.
Fonte: Specie ed habitat di interesse comunitario in Italia: distribuzione, stato di conservazione e trend (ISPRA Rapporto 194/2014)

Fig. 111

fonte: http://burc.regione.campania.it

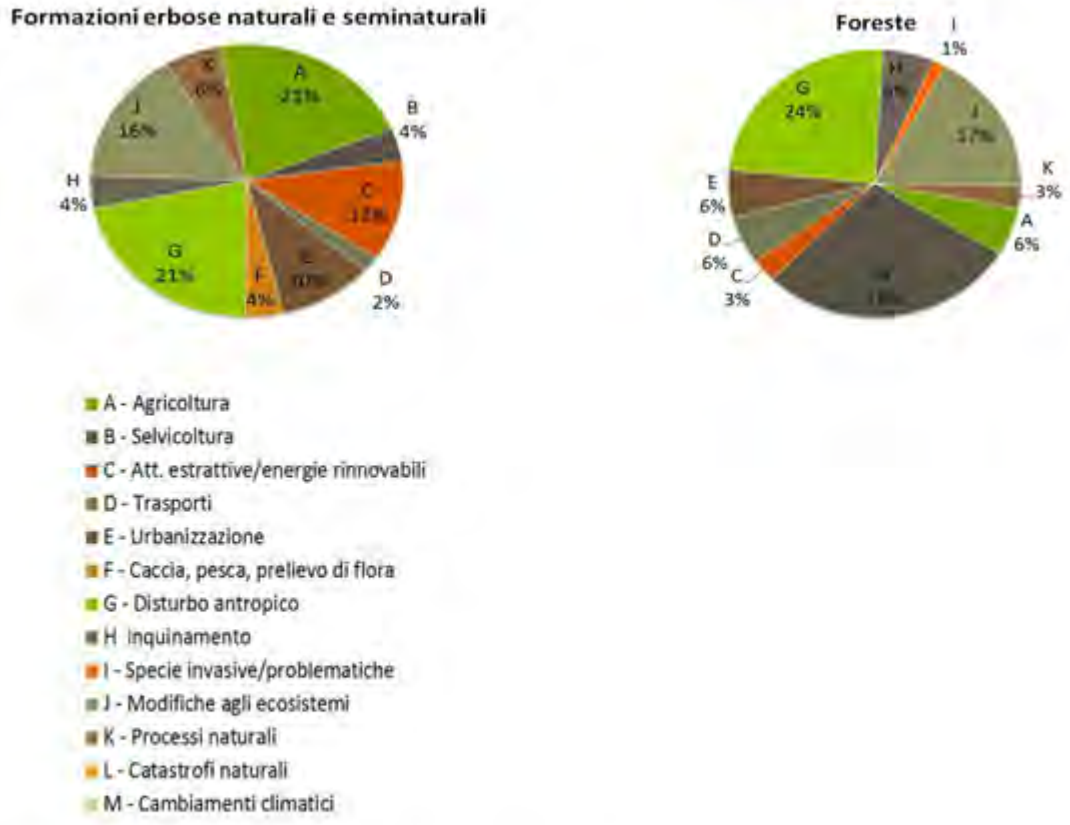

Fig. 112 - Pressioni per macrocategorie

Fonte: Specie ed habitat di interesse comunitario in Italia: distribuzione, stato di conservazione e trend (ISPRA Rapporto 194/2014)

Fig. 112

fonte: http://burc.regione.campania.it

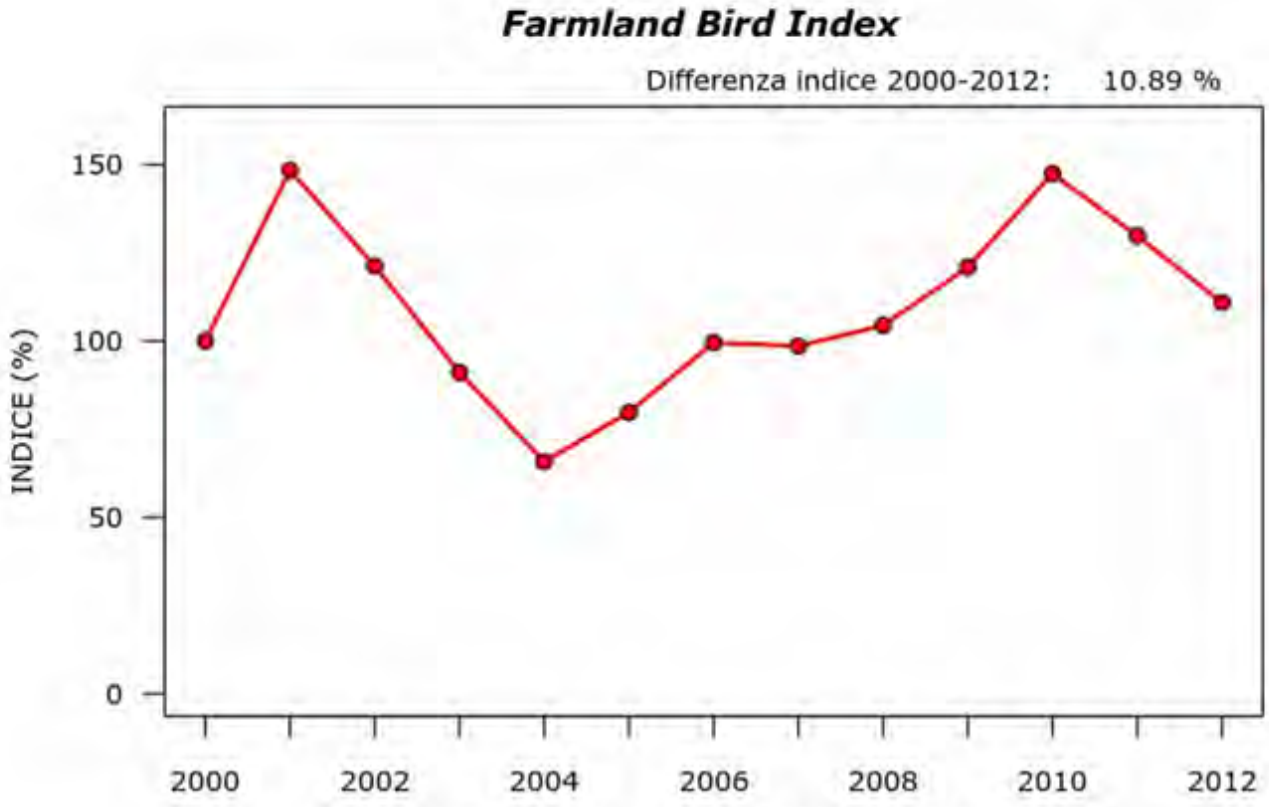

Figura 2.2: Andamento del Farmland Bird Index regionale nel periodo 2000-2012.

Fig. 113 – Farmland Bird Index. Andamento 2000-2012
fonte: LIPU

Fig. 113

fonte: http://burc.regione.campania.it

Nome scientifico	Nome comune	Ospiti principali	Norma fitosanitaria di riferimento
Dryocosmus kuriphilus	Cinipide galligeno del castagno	Castagno	*Decreto ministeriale 30 ottobre 2007; Decisione della Commissione n. 464 del 27 giugno 2006*
Mycosphaerella maculiformis	Ticchiolatura o Fersa del castagno	Castagno	
Phytophtora cambivora	Mal dell'inchiostro	Castagno	
Cryphonectria parasitica	Cancro della corteccia	Castagno	
Leptoglossus occidentalis	Cimicione americana	Pini e altre conifere	
Galerucella luteola	Galerucella dell'olmo	Ontano	
Marchalina hellenica	Cocciglia greca	Pini	*Decreto ministeriale del 27 marzo 1996*
Ophiostoma ulmi e O. novo-ulmi	Grafiosi dell'olmo	Olmo	
Megaplatypus mutatus	Platipo del pioppo	Pioppo e altre latifoglie	

Adatta le colonne

Nome scientifico	Nome comune	Ospiti principali	Norma fitosanitaria di riferimento
Traumatocampa (Thaumetopoea) pityocampa	Processionaria del pino	Pino altre conifere	*Decreto ministeriale del 30 ottobre 2007*
Thaumetopoea processionea	Processionaria della quercia	Querce	
Ips acuminatus	Bostrico del pino	Conifere	
Tomicus destruens	Blastofago distruttore dei pini	Conifere	
Thaumastocoris peregrinus	Cimicetta della bronzatura	Eucalipto	
Xylosandrus compactus	Scolitide nero dei rametti	Latifoglie	
Glycaspis brimblecombei	Psilla cerosa dell'eucalipto	Eucalipto	
Aromia bungii	Cerambicide dal collo rosso	Latifoglie	*Decreto regionale 330 del 05.02.2014*
Lymantria dispar, Tortrix viridana	Lepidotteri defogliatori	Latifoglie	
Agelastica alni e *Galerucella solarii*	Crisomelidi defogliatori	Ontano napoletano	
Euproctis chrysorrhoea	Bombice culdorato	Latifoglie	

Fig. 114 - Organismi nocivi forestali
Fonte: Regione Campania

fonte: http://burc.regione.campania.it

Fig. 114

Provincia	Comuni/Enti (N°)	Totale superficie demaniale pianificata (Ha)	Superficie boscata (ha)	Superficie pascoliva (Ha)	Altre superfici (ha)
Avellino	68	31.306,67	27.467,95	3.638,22	200,4988
Benevento	44	18.068,01	13.222,69	4.591,10	254,2147
Caserta	50	33.504,39	26.299,94	6.939,57	264,879
Napoli	6	2.283,62	1.643,51	612,9377	27,1772
Salerno	110	107.613,79	72.901,16	31.842,67	2.869,96
TOTALE	**278**	**192.776,49**	**141.535,25**	**47.624,51**	**3.616,73**

Fig. 115 - Superficie demaniale pianificata
fonte : Regione Campania

Fig. 115

	Caratterizzate	Recupero e moltiplicazione conservativa
Erbacee	100	93
Frutticole	177	-
Vitigni	43	-

Fig. 116 – Specie vegetali autoctone reperite in Campania
Fonte: Regione Campania

Fig. 116

fonte: http://burc.regione.campania.it

TABELLA VARIETA' LOCALI CARATTERIZZATE					
SPECIE FRUTTICOLE					VITIGNI
MELO	ALBICOCCO		CILIEGIO	SUSINO	
Acquata	Abate	Scassullo	Antuono	Biancolella di Ottaviano	Aglianico b –
Agostinella rossa	Abatone	Scocquagliella II	Bologna	Botta a muro bianca	Aglianico marinon -
Altaniello	Antonianello	Schiavona	Campanarella	Core	Arilla Bianca
Ambrosio	Arenzo	Sciaiò	Camponica	Del Carmine	Austegna b/n –
Ananassa	Baracca	Secondina	Casanova	Di Spagna	Barbera del Sannio Nera
Arancio	Boccuccia Grossa	Setacciara	Cavaliere	Fele	Buonamico Nera
Arito	Boccuccia Liscia II	Signora	Cervina	Fiaschetta	Cacamosca
Austegna	Cafona	Silvana	Comaiola	Fiocco bianco	Cacazzara Bianca
Austina	Campana	Sonacampana	Culacchia	Genova giallo - verde	Camamelo Rossa
Bianca di Grottolella	Cardinale	Sorrentino	Cuore	Marchigiana	Cesteddesa Bianca
Cancavone	Carpena	Stella	Della calce	M'briaca	Chiapparone Bianca
Cannamela	Cerasiello	Stradona	Don Vincenzo	Melella	Cavalla Bianca
Cape 'e ciuccio	Cerasona	Taviello	Lattarci	Occhio di bue	Coglionara Bianca
Carne	Cristiana	Tre P	Limoncella	Ottaianese	Colatamurro Bianca
Cerata	Diavola	Vicario	Maggiaiolella	Parmanarese	Don Lunardo Bianca
Chianella	Don Aniello	Vicienzo 'e Maria	Maiatica di taurasi	Pappagona	Furlese Nera
Cusanara	Don Gaetano	Zeppa 'e Sisco	Marfatana	Pappagona gialla	Guarnaccia Nera
Del pozzo	Fracasso	Zeppona	Melella	Pappgona verde	Ianese Nera
Fierro	Fronne Fresche	Zi Ramunno	Montenero	Pazza di Somma	Lacrima Nera
Fragola	Giorgio a' cotena		Mulegnana nera	Pezza rossa	Livella Nera
Latte	Lisandrina		Mulegnana riccia	Preta e' zucchero	Moscatello antico b
Lazzarda	Macona		Napoletana	Prunarina	Moscatello salernitano b
Limoncella	Magnalona		Nera dura di Mugnano	Rachele	Moscato di Baselice b
Martina	Mammano		Paccona	Riardo	Moscato di Salvitelle -
Melone	Montedoro		Pugliarella	San Rafele	Nocella
Monaca	Monteruscello		Passaguai	Santa Maria	Olivella nera
Morra	Nennella		Patanara	Santa Paola	Passolara bianca
Paradiso	Nonno		Pomella	Scarrafona	Pignola bianca (grecaina)
Parrocchiana	Ottavianese		Regina	Scauretella	Procidana b/n –
Prete	Palummella		Regina del mercato	Turcona	Rovello bianco
Re	Panzona		S. Giorgio		Sabato nera
S. Francesco	Paolona		S. Michele		Sanginella bianca
S. Giovanni	Pazza		Sant'Antonio		Sanginella nera
S. Nicola	Pelese Correale		Santa Teresa	PESCO	Santa Sofia
Sergente	Pelese di Giovaniello		Sbarbato	Angelo marzocchella	Santanufria n -
Sole	Piciona		Silvestre	Bella di Melito	Suppezza
Suricillo	Pollastrella		Zuccarenella	Ciccio Petrino	Tronto n -
Tenerella	Portuallara			Lampetella	Uva Chiena bianca
Trumuntana	Presidente			Picarella	Uva Paradison
Tubiona	Puscia			Rossa tardiva di Caiazzo	Uva Puzon
Vivo	Resina			Zingara nera	Uva Re Melon
Zampa di cavallo	San Giorgio				
Zitella	Sant'Antonio				

Fig. 117a – Specie vegetali arboree autoctone caratterizzate in Campania
fonte: Regione Campania

Fig. 117a

fonte: http://burc.regione.campania.it

Elenco varietà locali caratterizzate			
Specie	Ecotipo	Specie	Ecotipo
Aglio	Schiacciato	*Mais*	Spiga napoletana rossa
Aglio	Tondo di Torella	*Mais*	Spiga rossa
Carciofo	Montoro	*Mais*	Spogna bianca
Cavolo	Torzella riccia	*Melanzana*	A grappolo
Cavolo	Broccolo dell'Olio	*Melanzana*	Cima di viola
Cavolo	Broccolo San Pasquale	*Melanzana*	Napoletana
Cetriolo	Cetriolino sarnese	*Melanzana*	Violetta tonda
Cece	Campuotolo	*Melone*	Di Montecalvo Irpino
Cece	Castelcivita	*Melone*	Nocerino-sarnese
Cece	Di Caposele	*Peperone*	Cazzone giallo
Cece	Di Cicerale	*Peperone*	Cazzone rosso
Cece	Di Guardia dei Lombardi	*Peperone*	Cornetto di Acerra rosso e giallo
Cece	Nero di Caposele	*Peperone*	Corno di capra giallo
Cece	Di Sassano	*Peperone*	Corno di capra rosso
Cicerchia	Dei Campi Flegrei	*Peperone*	Friariello napoletano
Cicerchia	Di Calitri	*Peperone*	Friariello nocerese
Cicerchia	Di Caposele	*Peperone*	Friariello a sigaretta
Cicerchia	Di Carife	*Peperone*	Marconi rosso e giallo
Cicerchia	Di Castelcivita	*Peperone*	Papacella napoletana liscia
Cicerchia	Di Colliano	*Peperone*	Papacella rossa di Gesualdo
Cicerchia	Di Grotta minarda	*Peperone*	Papacella napoletana gialla
Cicerchia	Di San Gerardo	*Peperone*	Papacella napoletana rossa
Cicerchia	Di San Rufo	*Peperone*	Peperone corno (Crusca)
Cipolla	Febbrarese	*Peperone*	Sazzariello rosso e giallo
Cipolla	Marzatica	*Pomodoro*	Cannellino flegreo
Cipolla	Ramata di Montoro	*Pomodoro*	Cento scocche
Cipolla	Vatolla	*Pomodoro*	Corbarino
Fagiolo	A formella	*Pomodoro*	Di Sorrento
Fagiolo	Bianco di Montefalcone	*Pomodoro*	Giardiolo
Fagiolo	Della Regina	*Pomodoro*	Piennolo (Pollena)
Fagiolo	Dente di morto	*Pomodoro*	Piennolo (vesuviano)
Fagiolo	Di Controne	*Pomodoro*	Pomodorino giallo
Fagiolo	Occhio nero a lto Sele	*Pomodoro*	Piennolo rosso
Fagiolo	Occhio nero di Oliveto Citra	*Pomodoro*	Pomodorino di collina
Fagiolo	Mustacciello d'Ischia	*Pomodoro*	Pomino giallo di Montecalvo
Fagiolo	Mustacciello di Pimonte	*Pomodoro*	Pomino giallo di S. Bartolomeo
Fagiolo	Screziato Impalato	*Pomodoro*	Pomodorino Reginella
Fagiolo	Tondino bianco di Caposele	*Pomodoro*	Pomodorino rosso selvatico
Fagiolo	Tondino di Villa ricca	*Pomodoro*	Pomodoro San Marzano 2DSMBC
Fagiolo	Tondo bianco di Caposele	*Pomodoro*	Pomodoro San Marzano (ecotipi)
Fagiolo	Zampognaro d'Ischia	*Pomodoro*	Principe Borghese
Fagiolo	Zolfariello	*Pomodoro*	Quarantino grande
Fagiolo	Della Regina di Gorga	*Pomodoro*	Quarantino piccolo
Fava	A corna	*Pomodoro*	Seccagno
Lattuga	Napoletana	*Pomodoro*	Vesuviano
Lenticchia	Di Collia no	*Scarola*	Riccia schiana
Lenticchia	Di San Gerardo	*Zucca*	Napoletana lunga
Mais	Bianco di Acerra	*Zucca*	Napoletana tonda
Mais	Spiga Bianca	*Zucchino*	Cilentano
Mais	Spiga napoletana bianca	*Zucchino*	SanPasquale

Fig. 117b – Specie vegetali erbacee autoctone caratterizzate in Campania
fonte: Regione Campania

Fig. 117b

fonte: http://burc.regione.campania.it

Specie	Varietà locale	Località di origine	Responsabile conservazione germoplasma
Aglio	Bianco locale	[illegible]	ERAA
	Rosso locale	[illegible]	ERAA
	di Salomone	[illegible]	ERAA
	ecotipo locale di Caposele	[illegible]	ERAA
Asparago	Selvatico di Bolzano	[illegible]	CRA-ORT
	Selvatico di Aquara	[illegible]	CRA-ORT
Cavolfo	Tondo di Faicchio	[illegible]	CRA-ORT
	Rosso di Pietrelcina	[illegible]	CRA-ORT
	Bianco di Pertosa	[illegible]	CRA-ORT
	Riccio di Castel Sin Gimmo	[illegible]	CRA-ORT
	di Schito	[illegible]	CRA-ORT
	Cicoriella nera	[illegible]	CRA-ORT
	Cappuccio smeraldo	[illegible]	CRA-ORT
	Riccio di Pietrelcina	[illegible]	CRA-ORT
Cece	di Teano	[illegible]	CRA-ORT
	di Cretazzo	[illegible]	CRA-ORT
Cicoria	di Montalbano	[illegible]	CRA-ORT
	Alta statura	[illegible]	CRA-ORT
Cipolla	Agostino	[illegible]	ERAA
Fagiolo	del Tanaro	[illegible]	ERAA
	Ciliegia dei signori	[illegible]	ERAA
	Toolino di Castel di Sasso	[illegible]	ERAA
	Fagiolino lungo San Marzano	[illegible]	ERAA
	Cannellini del Vallo di Diano	[illegible]	CRA-ORT
	Tabaccaro del Vallo di Diano	[illegible]	CRA-ORT
	Cocco bianco del Vallo di Diano	[illegible]	CRA-ORT
	S. Anna	[illegible]	CRA-ORT
	San Pasquale	[illegible]	CRA-ORT
	Mulisciddi, guardia 'a fascia, muddhi rossi	[illegible]	CRA-ORT
	Roscaniddi	[illegible]	CRA-ORT
	Pisuddu	[illegible]	CRA-ORT
	di Mairella	[illegible]	CRA-ORT
	Tondino bianco di Mormanno	[illegible]	CRA-ORT
	Rui del vasu di Diano	[illegible]	CRA-ORT
Fava	a sciabica	[illegible]	ERAA
	lunga	[illegible]	ERAA
Lenticchia	di Valle Agricola	[illegible]	CRA-ORT
Lupini	Gigante di Vairano	[illegible]	ERAA
Mais	Spiga rossa Monti Lattari	[illegible]	CRAA
	Granone rosso	[illegible]	CRA-ORT
	Granone latino	[illegible]	CRA-ORT
Melanzana	Piccola rotfonda	[illegible]	CRA-ORT
	Floralba	[illegible]	CRA-ORT
Peperone	Nocerino dell'Epifania	[illegible]	ERAA
	Peperone Melanzana	[illegible]	CRA-ORT
	Papanello del Vallo di Diano	[illegible]	CRA-ORT
	Papanello per pizza Vallo di Diano	[illegible]	CRA-ORT
	Sprizzillone	[illegible]	CRA-ORT
	Scrizzeddhi	[illegible]	CRA-ORT
Peperoncino	Corvetto a grappolo	[illegible]	CRA-ORT
pisello	A Cuore	[illegible]	CRA-ORT
	Cocnetta viola	[illegible]	CRA-ORT
Rucola	Cenerognina	[illegible]	ERAA
	Selvatica	[illegible]	ERAA
Pomodoro	Pomodorino Agostino	[illegible]	ERAA
	Pomodorino Ficcia San Vito	[illegible]	ERAA
	Pomodorino giallo Beneventano	[illegible]	ERAA
	Pericino giallo di Castel di Sasso	[illegible]	ERAA
	Pomodorino giallo di Vico Equense	[illegible]	ERAA
	Pomodorino giallo di Campolattaro	[illegible]	ERAA
	Pomodorino giallo di Cercepiccola	[illegible]	ERAA
	Pomodoro Giallo ciliegino	[illegible]	ERAA
	Pomodorino giallo di Agnani	[illegible]	CRA-ORT
	Pomodorino giallo di Castel San Gimmo	[illegible]	CRA-ORT
	Pomodorino rosso di Roccadaspide	[illegible]	CRA-ORT
	Pomodoro Insolatoro Auletta	[illegible]	CRA-ORT
	Pomarancia lattea	[illegible]	CRA-ORT
	Pummarola Ficcia	[illegible]	CRA-ORT
	Pomodoro ad anello	[illegible]	CRA-ORT
	Pomodoro Hibrid Isolo di San Gregorio Magno	[illegible]	CRA-ORT
	Pomodoro Cuadrato rosso	[illegible]	CRA-ORT
	Romanino	[illegible]	CRA-ORT
	Seccagno Piccolotto	[illegible]	ERAA
	Pomodoro Arvonio di San Gregorio	[illegible]	CRA-ORT
	Pomodoro a cuore antiorto	[illegible]	CRA-ORT
	Premiato rosso Ascrotino	[illegible]	CRA-ORT
	Pomodoro Isnidi Sala	[illegible]	CRA-ORT
	Pomodoro Rosso a punta	[illegible]	CRA-ORT
	Pomodoro Cilindrico S. Gregorio Magno	[illegible]	CRA-ORT
	Pomodoro Limpadina Sola	[illegible]	CRA-ORT
	Crescenzi	[illegible]	CRA-ORT
	Pomodorino rosa di Bithaur	[illegible]	CRA-ORT
	Tondo giallo di Roccadaspide	[illegible]	CRA-ORT
	Lungo giallo di Capaccio	[illegible]	CRA-ORT
	Pomodoro Giallo Auletta	[illegible]	CRA-ORT
Rapa	Cimosa	[illegible]	ERAA
Scarola	Cavatagaia	[illegible]	ERAA
Zucca	ecotipo Monti Lattari	[illegible]	ERAA
	di Teggiano	[illegible]	CRA-ORT
	di Tocaso	[illegible]	CRA-ORT
	Moschata violin	[illegible]	CRA-ORT
	Moschata rossa	[illegible]	CRA-ORT
Zucchino	Bianco corto	[illegible]	ERAA

Fig. 118 - Elenco varietà locali recuperate e conservate
fonte: Regione Campania

fonte: http://burc.regione.campania.it

Fig. 118

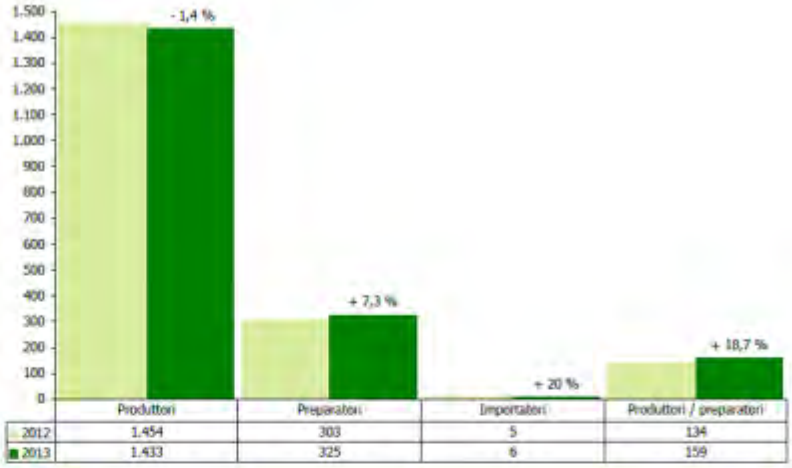

Operatori

Totale 2013	**1.923**
Totale 2012	**1.896**
Var. % 13-12	**+1,4**

Superfici e colture (in ha)

Totale 2013	**28.673**
Totale 2012	**23.862**
Var. % 13-12	**+15,3**

TOTALE AL 31/12/2013	28.673
Cereali	1.728
Colture proteiche, leguminose, da granella	250
Piante da radice	5
Colture industriali	95
Colture foraggere	2.167
Altre colture da seminativi	139
Ortaggi*	622
Frutta**	7.683
Frutta in guscio	2.941
Agrumi	62
Vite	706
Olivo	8.965
Altre colture permanenti	378
Prati e pascoli (escluso il pascolo magro)	2.026
Pascolo magro	206
Terreno a riposo	700

Principali colture nazionali: variazione superfici (ha)

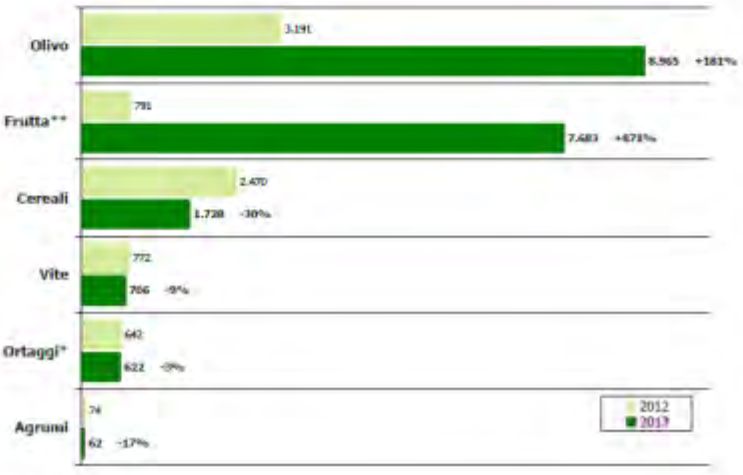

* Agli ortaggi sono accorpate le voci "fragole" e "funghi coltivati".
** Alla frutta è accorpata la voce "piccoli frutti".

Fig. 119 - Fonte SINAB 2014 – elaborazione ISMEA

Fig. 119

fonte: http://burc.regione.campania.it

ANNO RIFERIMENT0	CAMPANIA : SAU bio Ha	CAMPANIA: N. operatori	%SAU bio / SAU regionale	% Operatori bio/aziende agricole campane
2011	23.410	1.896	4,26	1,39
2012	24.862	1.896	4,53	1,39
2013	28.673	1.923	5,22	1,40

Fig. 120 - Evoluzione del Comparto regionale "bio" nel triennio 2011 – 2013; dimensioni percentuali

Fonte: SINAB

Fig. 120

ANNO RIFERIMENT0	ITALIA: SAU bio Ha	ITALIA: N. operatori	%SAU Bio Campana/nazionale	%Operatori campani/nazionali
2011	1.096.891	48.269	2,13	3,93
2012	1.167.362	49.709	2,13	3,81
2013	1.317.177	52.383	2,18	3,67

Fig. 121 - Evoluzione del Comparto regionale "bio "nel triennio 2011 – 2013; peso relativo percentuale nel comparto nazionale

Fonte: SINAB

Fig. 121

ANNO RIFERIMENT0	CAMPANIA - AZIENDE ZOOTECNICHE BIOLOGICHE	ITALIA - AZIENDE ZOOTECNICHE BIOLOGICHE	% AZIENDE ZOOTECNICGE BIO CAMPANIA /TOTALI ITALIA
2011	53	6.884	0,77
2012	58	7.714	0,75
2013	57	8.033	0,71

Fig. 122 - Evoluzione della zootecnia bio in Campania nel triennio 2011 – 2013; peso relativo percentuale nel comparto nazionale

Fonte: SINAB

Fig. 122

fonte: http://burc.regione.campania.it

Campania	2010	2011	2012	2013
Fungicidi	3.613.912	3.504.069	3.022.029	2.842.009
Insetticidi e acaricidi	2.007.964	1.496.961	1.267.782	1.066.081
Erbicidi	1.092.951	790.972	894.043	1.176.728
Vari	3.992.978	4.385.820	4.308.110	3.924.822
Totale	**10.707.805**	**10.177.822**	**9.491.964**	**9.009.640**

Fig. 123 - Prodotti fitosanitari per uso agricolo (kg) distribuiti in Campania

Fonte: Tavole di dati pubblicate annualmente dall'ISTAT a scala regionale e provinciale

Fig. 123

	Fungicidi	Insetticidi e acaricidi	Erbicidi
Campania	6,58	3,66	1,99
Italia	5,27	2,19	2,19

Fig. 124 - Distribuzione dei prodotti fitosanitari (kg) per ha di SAU – anno 2010

Fonte: ISTAT 2010

Fig. 124

Provincia	Superficie a integrato
Avellino	10.299,88
Benevento	11.394,30
Caserta	9.461,97
Napoli	2.822,39
Salerno	14.086,50
Campania	**48.065,04**

Fig. 125 – Superfici coltivate con il metodo di produzione integrato in Campania

Fonte: Regione Campania

Fig. 125

Province	Popolazione (n.)	Residenti in aree interessate da fenomeni di esondazione (n.)	Residenti in aree interessate da fenomeni di esondazione (%)
Avellino	439.137	59.093	13,5
Benevento	287.874	28.409	9,9
Caserta	916.467	90.108	9,8
Napoli	3.080.873	246.326	8,0
Salerno	1.109.705	324.040	29,2

Fig. 126- Regione Campania - Popolazione esposta alle esondazioni

Fonte: PON GAT 2007-2013 POAT Ambiente

Fig. 126

fonte: http://burc.regione.campania.it

Province	Fascia di classificazione											
	Prima			Seconda			Terza			Sesta		
	abitanti (n.)	Superf. (Km2)	comuni (%)	abitanti (n.)	Superf. (Km2)	comuni (%)	Abitanti n.	Superf. (Km2)	comuni (%)	abitanti (n.)	Superf. (Km2)	comuni (%)
Avellino	0	0	0,0	3.684	25	1,7	4.641	26	2,5	346.632	1.858	72,3
Benevento	0	0	0,0	2.634	22	1,3	26.612	173	10,3	84.450	622	42,3
Caserta	0	0	0,0	0	0	0	27.854	95	2,9	612.851	1.918	81,7
Napoli	0	0	0,0	61.087	33	4,3	81.132	47	5,4	2.343.173	681	71,7
Salerno	0	0	0,0	61.107	29	1,3	87.335	38	2,5	692.948	3.806	79,1

Fig. 127- Regione Campania - Popolazione, superficie e comuni localizzati in territori a rischio desertificazione

Fonte: PON GAT 2007-2013 POAT Ambiente

Fig. 127

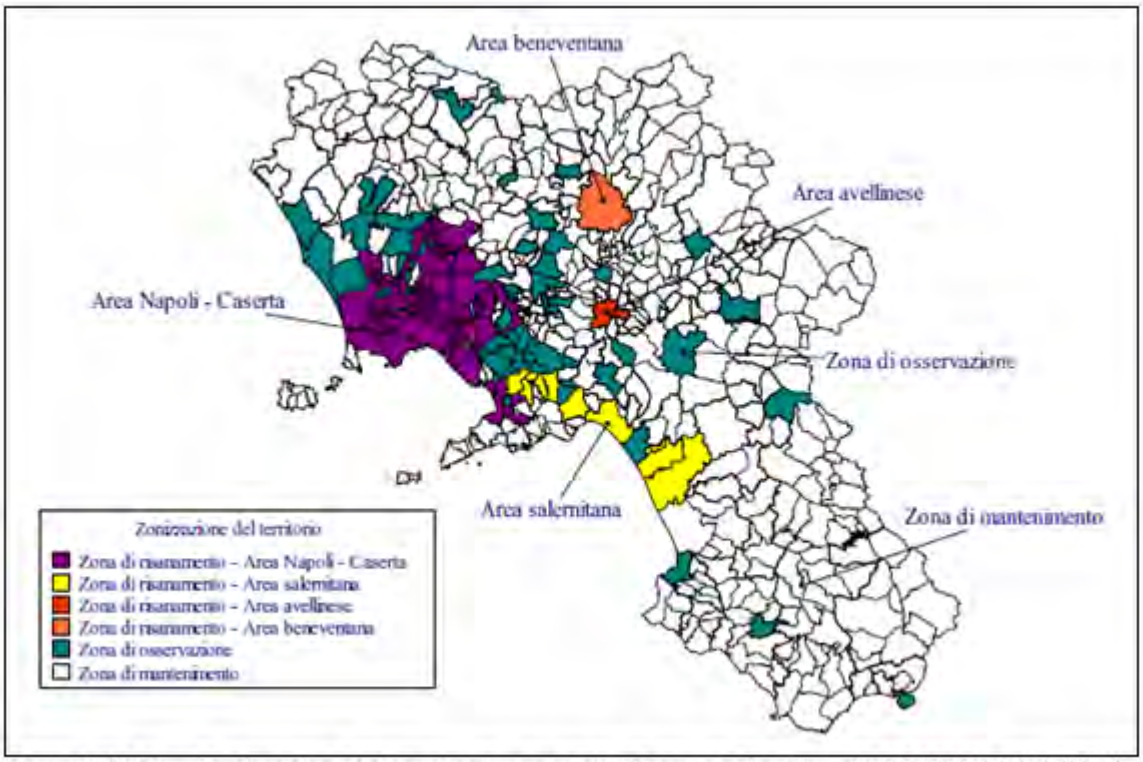

Figura 127 bis - Zonizzazione del territorio regionale (Rapporto Ambientale PO FESR 2014-2020)

Fig. 127bis

fonte: http://burc.regione.campania.it

	1990	1995	2000	2005	2010
Metano	34.190,14	35.673,31	38.497,32	37.239,45	43.609,55
Ossidi di azoto	11,23	11,53	9,59	9,47	7,08
Composti organici volatili	58,34	55,14	52,86	49,10	52,12
Monossido di carbonio	370,52	375,87	310,15	300,73	216,76
Protossido di azoto	3.331,33	3.250,33	3.800,98	3.573,43	3.169,42
Ammoniaca	18.198,28	18.615,11	20.228,83	17.309,93	19.022,27
PM10	453,26	484,33	448,87	495,48	408,38
PM2,5	199,48	216,06	183,55	188,23	186,98

Fig. 128- Principali sostanze di emissione in agricoltura in Campania. Vari anni (valori in t.)
fonte: elaborazioni su dati Sinanet (in grigio i gas serra)

Fig. 128

Situazione impianti

al 31/12/2012

		Produttori	Autoproduttori	Campania
Impianti idroelettrici				
Impianti	n.	42	-	42
Potenza efficiente lorda	MW	1.348,3	-	1.348,3
Potenza efficiente netta	MW	1.329,4	-	1.329,4
Producibilità media annua	GWh	1.909,4	-	1.909,4
Impianti termoelettrici				
Impianti	n.	58	13	71
Sezioni	n.	106	18	124
Potenza efficiente lorda	MW	2.847,2	49,0	2.896,2
Potenza efficiente netta	MW	2.769,5	46,7	2.816,2
Impianti eolici				
Impianti	n.	126	-	126
Potenza efficiente lorda	MW	1.206,6	-	1.206,6
Impianti fotovoltaici				
Impianti	n.	16.571	-	16.571
Potenza efficiente lorda	MW	546,2	-	546,2

Energia richiesta

Energia richiesta in Campania	GWh	18.844,4	
Deficit (-) Superi (+) della produzione rispetto alla richiesta	GWh	-8.431,9	(-44,7%)

Fig. 129 - Bilancio energetico regionale
Fonte: Terna

Fig. 129

fonte: http://burc.regione.campania.it

	2005	2006	2007	2008	2009	2010	2011
FER E (%) Campania	6,8	6,9	7,0	8,1	11,3	14,3	16,4
FER E (%)Italia	16,3	15,9	16,0	16,6	18,8	20,1	23,5

Fig. 130 - Consumo finale lordo elettricità da fonti di energia rinnovabile, 2005-2011
(in percentuale sui consumi finali lordi di energia. Campania e Italia)

Fig. 130

fonte: http://burc.regione.campania.it

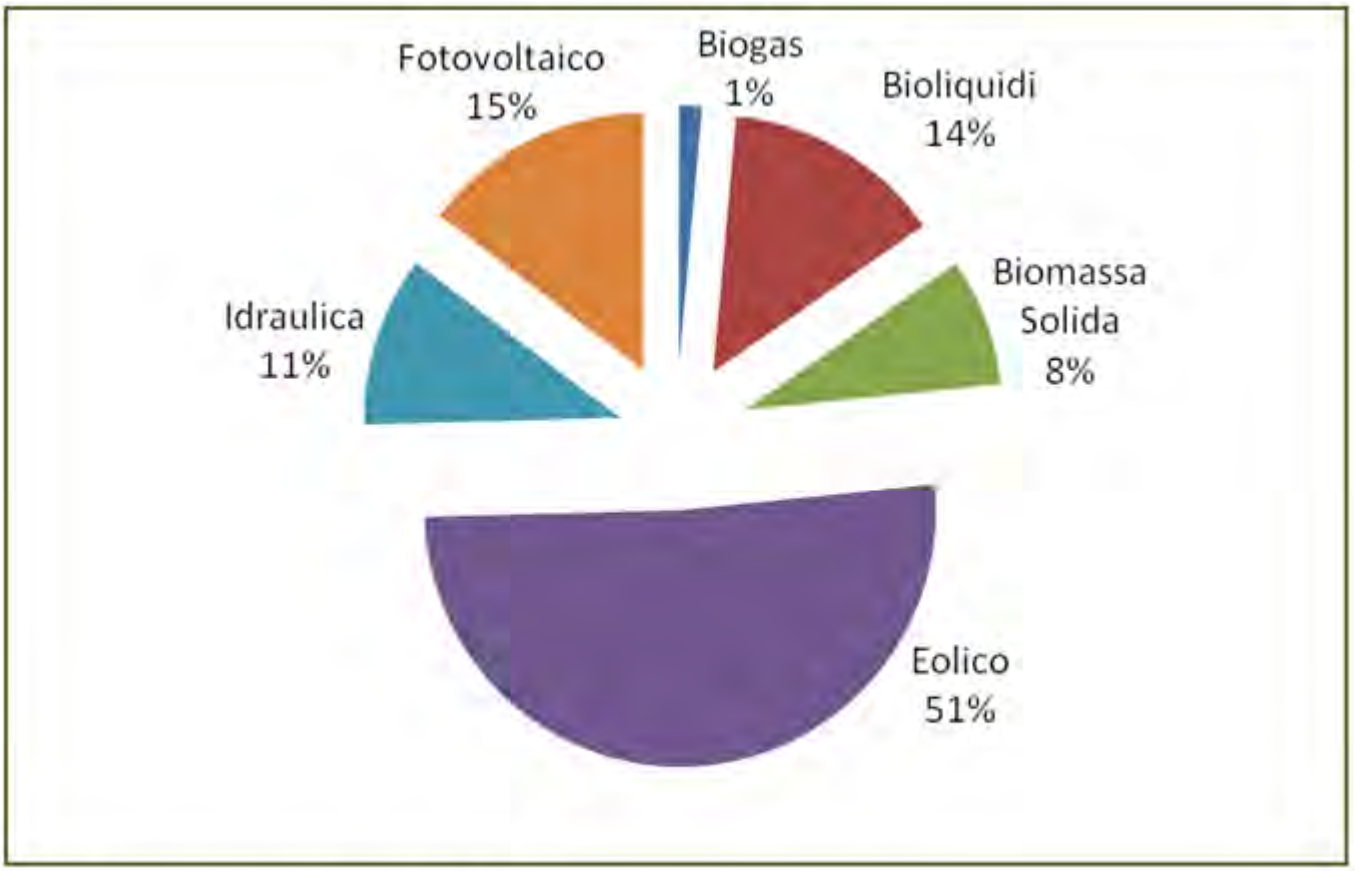

Fig. 131 - Produzione elettricità da Fer in Campania. (Anno 2012)
fonte: GSE

Fig. 131

fonte: http://burc.regione.campania.it

La nuova delimitazione delle zone soggette a vincoli naturali diverse da quelle montane

La nuova delimitazione delle zone soggette a vincoli naturali diverse da quelle montane in Italia è stata definita a livello nazionale attraverso l'applicazione di una metodologia comune, condivisa tra MiPAAF e le Regioni interessate e applicata con il supporto della RRN con il coordinamento scientifico del CREA. La metodologia nazionale seguendo le linee guida comunitarie ha previsto due fasi: una fase di *applicazione dei criteri biofisici* e una fase di *fine tuning* basata su indicatori strutturali ed economici. La metodologia prevede la verifica del rispetto delle condizioni di svantaggio al livello delle unità amministrative locali (livello LAU 2). Limitatamente ai comuni parzialmente montani risultanti dall'attuale delimitazione, anche a seguito di processi di accorpamento amministrativo, lo svantaggio biofisico è stato verificato a livello di fogli di mappa catastale ai fini della delimitazione di porzioni di territorio comunale (afferenti a fogli di mappa catastali non montani e rispondenti alle specifiche di cui all'art.32, comma 3, reg.1305/2013) come soggette a vincoli naturali significativi e documentati. (cfr allegato I al Programma).

A conclusione del procedimento di identificazione delle aree soggette a vincoli naturali significativi diverse dalle aree montane, in applicazione dell'art. 32 del Regolamento (UE) n. 1305/2013 del 17 dicembre 2013, la metodologia per l'identificazione delle aree soggette a vincoli naturali significativi diverse dalle aree montane e i relativi elenchi sono stati adottati a livello nazionale con Decreto del Ministro delle politiche agricole alimentari e forestali (DM 6277 del 08/06/2020 e pubblicati sulla Gazzetta Ufficiale della Repubblica Italiana (20A03212 - GU Serie Generale n.155 del 20-06-2020), nonché sul sito del Ministero delle politiche agricole alimentari e forestali al seguente link:

https://www.politicheagricole.it/flex/cm/pages/ServeBLOB.php/L/IT/IDPagina/15568

In Campania il numero dei comuni inclusi nella nuova delimitazione ANC, dopo il fine *tuning* e di 61 totalmente delimitati come aree soggette a vincoli naturali significativi diversi dalle aree di montagna per una SAU complessiva di 58.707 ettari pari al 9,60% del totale

	N. Comuni	Superficie_agricola_ha	ex_art.18		ANCs_dopo FineTuning		ex_art.20		aree no ANCs	
			N. Comuni	Superficie_agricola_ha	N. Comuni	Superficie_agricola_ha	N. Comuni	Superficie_agricola_ha	N. Comuni	Superficie_agricola_ha
CAMPANIA	550	611.688	236	296.298	61	58.707	30	7.964	223	248.719

La nuova delimitazione delle zone soggette a vincoli naturali diverse da quelle montane

fonte: http://burc.regione.campania.it

4.1.2. Punti di forza individuati nella zona di programmazione

S1

Presenza di centri di ricerca. Sono presenti sul territorio numerose strutture di ricerca pubbliche e private, centri di competenza. (IS2)

S2

Esistenza di servizi di consulenza privata. In Campania sono abbastanza diffuse le attività di consulenza sia a livello professionale, sia nell'ambito di soggetti collettivi, sia nell'ambito di strutture produttive (IS4)

S3

Esperienza nella cooperazione maturata nella programmazione 2007-2013 e nei PSL LEADER. La recente esperienza ha permesso di avvicinare soggetti tradizionalmente "distanti", creando reti di relazioni tra imprese agricole e centri di ricerca (IS3) (IS70)

S4

Presenza di alcune filiere forti e di posizioni di leadership a livello nazionale. Nell'ambito della filiera lattiero casearia (bufalina), delle produzioni frutticole ed orticole, delle coltivazioni florovivaistiche (fiori recisi), nonché prodotti ad elevato contenuto di servizio (ad esempio la IV Gamma) la Campania assume un ruolo di leader. Anche altre coltivazioni, piuttosto diffuse in determinati areali (vite, agrumi, olivo…) caratterizzano l'offerta regionale rispetto ad altri contesti.

S5

Presenza di Marchi a denominazione d'origine ed enogastronomia di qualità. 4 DOCG; 15 DOC; 10 IGT; 13 DOP (Olii; prodotti lattiero-caseari, prodotti orticoli e frutticoli); 9 IGP (prodotti Orticoli e frutticoli, produzioni zootecniche).

S6

Varietà e diversificazione dell'offerta. La Campania non è caratterizzata da monocolture o indici di specializzazione agricola elevati. Ciascun sistema locale si presenta con una gamma produttiva piuttosto ampia e diversificata. In tale quadro, spiccano, comunque, numerose aree produttive fortemente specializzate ad elevato valore aggiunto (es: limoni in Penisola Sorrentina, orticoltura nella Piana del Sele, florovivaismo nella costiera vesuviana, viticoltura nella Valle Telesina, ecc.) nonché alcuni distretti molto specializzati (come ad esempio la produzione di ortaggi a foglia per la IV gamma, il pomodoro da industria, ecc.). Si sottolinea l'importanza anche della presenza di piccole produzioni locali e l'ampia gamma di produzioni tipiche e di qualità. (IS23,IS30, IS34, IS35, IS36)

S7

Presenza di aziende che operano nella filiera corta e nella vendita diretta. Le filiere corte e la vendita diretta sono fenomeni in forte crescita, verso cui si orientano, sempre più, le scelte imprenditoriali. In Campania la quota di aziende che attuano (anche marginalmente) la vendita diretta è pari al 39% valore superiore alla media nazionale che è pari 26,1% (IS32). La filiera corta, inoltre, contribuisce alla riduzione

fonte: http://burc.regione.campania.it

delle emissioni in atmosfera di gas clima-alteranti e polveri sottili.

S8

Buona propensione all'esportazione nell'industria alimentare. Il commercio internazionale del comparto agroalimentare è contraddistinto da un valore del saldo normalizzato pari a 4 a fronte di un dato nazionale pari a -12,7 nello stesso periodo (2011). Il valore positivo del comparto è dovuto alla componente relativa all'industria alimentare con un saldo normalizzato pari a 21 (tab.3 a analisi di contesto).

S9

Ricchezza di risorse ambientali e paesaggistiche e buona presenza di aree protette. Il 27% circa del territorio della Campania ricade nel sistema di aree protette regionali (Parchi nazionali, Parchi regionali, Riserve statali e regionali). Peraltro, si rileva una interessante varietà di habitat e risorse paesaggistiche. (IS40, IS45, IC34)

S10

Rilevante incidenza del patrimonio forestale. Il 32% circa del territorio regionale è caratterizzato da coperture forestali che costituiscono nel loro complesso un'infrastruttura ambientale multifunzionale essenziale al mantenimento degli equilibri ambientali (biodiversità, protezione idrogeologica, protezione della risorsa idrica ecc.). (IC29, IC38, IS 44)

S11

Consistente patrimonio di biodiversità. La Campania è ricca di biodiversità animale, vegetale oltre ad avere un consistente e diversificato diversificato patrimonio di biodiversità legato alla varietà di habitat. (IC34, IC35, IC36, IS40, IS45). Significativo è anche l'elevato numero di razze animali autoctone iscritte ai relativi registri anagrafici e l'elevato numero di varietà vegetali locali.

S12

Varietà e diversità di paesaggi agricoli e rurali. Il territorio regionale si articola in una molteplicità di sistemi agricoli e rurali montani, collinari, vulcanici e costieri che concorrono nel loro complesso ad un'offerta diversificata e qualificata di paesaggi, produzioni agroalimentari, ambienti e culture locali. Alcuni dei sistemi rurali storici della regione si identificano con paesaggi e località a notorietà globale (Vesuvio, Penisola Sorrentina-Amalfitana, Isole del Golfo di Napoli, ma anche in qualche misura il Cilento) in grado di trainare l'immagine complessiva della Regione e della sua agricoltura. (IC18)

S13

Condizioni ambientali favorevoli alle filiere bioenergetiche. Le caratteristiche geografiche e climatiche e dei sistemi produttivi agricoli e forestali consentono di sperimentare lo sviluppo di filiere energetiche (risorsa forestale, allevamenti, risorse idriche, ecc). Tale sviluppo è testimoniato dalla diffusione (in altre aree regionali) di modelli di cooperazione tra aziende agricole e istituzioni territoriali per la gestione comune di impianti di produzione di energia rinnovabile da biomasse residuali. La filiera delle energie rinnovabili rappresenta, inoltre, una preziosa risorsa per l'incremento occupazionale (IC43, IC45, IS58, IS59)

fonte: http://burc.regione.campania.it

S14

Piani regionali di consulenza. La Regione offre un articolato sistema di consulenza che può soddisfare molte delle più importanti esigenze del tessuto agricolo campano. Tale servizio è espletato, tra l'altro, anche attraverso i seguenti piani: Piano Regionale di Consulenza alla Fertilizzazione Aziendale (PRCFA), Piano Regionale di Lotta Fitopatologica Integrata (PRLFI), Piano regionale di consulenza all'irrigazione (PRCI)

S15

Piano irriguo regionale. La presenza di un piano consente di razionalizzare le scelte in tema di gestione idrica in agricoltura. Il Piano Irriguo Regionale della Campania è stato approvato con DGR n. 50 del 07/03/2013 e pubblicato sul B.U.R.C n. 15 del 11/03/2013

S16

Livello di coesione sociale. Le popolazioni rurali sono caratterizzate da una buona predisposizione all'aggregazione soprattutto nelle aree dove è adottato il metodo LEADER per cui si sono favoriti momenti di scambio, confronto e dialogo (IS70)

S17

Ricchezza dei borghi che hanno preservato l'identità architettonica e culturale. La presenza di borghi in aree rurali, di alto pregio storico ed architettonico, rappresenta una importante peculiarità ed una vera e propria ricchezza da valorizzare.

S18

Presenza di boschi da seme. I boschi per la produzione di sementi sono una importante risorsa per la salvaguardia delle specie forestali autoctone. Regolamento n. 5/2010 sulle "attività di raccolta e commercializzazione di materiali forestali di moltiplicazione provenienti dai boschi iscritti nel Libro Regionale dei Materiali di Base della Campania". (IS41)

4.1.3. Punti deboli individuati nella zona di programmazione

W1

Marginalità dell'azienda agricola nei sistemi di cooperazione. Gli imprenditori agricoli e forestali sono impreparati nel gestire attività di ricerca e sperimentazione, a causa del gravoso sforzo burocratico. Anche la ripartizione delle risorse economiche tra i partenariati risulta nettamente in favore di altre tipologie di attori (IS3).

W2

Scarso coordinamento tra gli attori e strutture della ricerca, consulenza ed innovazione. Scarso coordinamento e mancanza di una visione strategica complessiva che accompagni i processi di innovazione

fonte: http://burc.regione.campania.it

con scarsa capacità di integrazione ricerca/azienda.(IS1 integrato con tabella 14 dell'AdC,IS3).

W3

Bassi tassi di scolarizzazione e livelli di istruzione nel settore agricolo inadeguati. La quota di capoazienda privi di titolo di studio è del 6%. Discreta presenza di laureati, ma pochi con titolo specifico agrario/zootecnico/veterinario. (IC24)

W4

Insufficienza di servizi evoluti alle imprese. L'offerta di servizi si limita ad una generica risposta a fabbisogni ordinari e non stimola innovazioni su aspetti tecnici e tecnologici più "evoluti" (marketing e comunicazione; sviluppo nuovi prodotti/processi, ecc.). (IS3, IS5, IS6, IS7)

W5

Basso ricorso al Piano Regionale di Consulenza all'Irrigazione (PRCI) da parte delle aziende agricole. Le aziende agricole spesso non sfruttano la possibilità offerta dal sistema di consulenza regionale (IS nuovo 10945 IRRISAT/84470 sup.irrigata = 11,83%).

W6

Difficoltà di accesso al credito. La stretta creditizia è notevole e i tentativi dell'Amministrazione regionale di agevolare l'accesso al credito (es: Bancaccordo) non hanno prodotto effetti positivi. (IS21)

W7

Ridotta propensione all'innovazione (in alcuni comparti/aree). Oltre al dato negativo sugli investimenti fissi lordi, la spesa regionale a favore del settore agricolo sostiene solo marginalmente la ricerca, l'innovazione e l'assistenza tecnica. (IS1, IC28)

W8

Ridotta diversificazione aziendale. La diffusione del processo di diversificazione del reddito è ancora molto blanda, soprattutto in alcune aree senza cogliere le nuove opportunità (es. produzione di canapa per usi multifunzionali) . Spesso la diversificazione è identificata unicamente con l'attività agrituristica. (IS19)

W9

Scarsa integrazione territoriale degli agriturismi. Come rappresentato nel rapporto del valutatore indipendente, gli agriturismi risultano non collegati in rete e sviluppano scarsi elementi di integrazione sistemica con il territorio. La conseguenza finale è rappresentata da una scarsa capacità di utilizzazione delle strutture finanziate (IS68, RAV 2012). Inoltre si registra l'assenza di un valido strumento normativo, come quello degli alberghi diffusi, finalizzato all'aggregazione dell'offerta di ospitalità e servizi turistici (IC30) (IS67).

W10

Ridotta percentuale di produzione certificata e scarsa adesione ai sistemi di certificazione nell'ambito delle filiere forestali. In alcuni comparti la porzione di prodotti certificati è limitata. (IS27, IS28); inoltre

fonte: http://burc.regione.campania.it

non sono presenti aziende forestali che certifichino la propria produzione (IS43).

W11

Debolezza organizzativa e strutturale delle imprese. Le ridotte dimensioni, la struttura produttiva frammentata (IC17) e la sottocapitalizzazione si traducono in condizioni oggettive di debolezza nei confronti di sistemi locali meglio organizzati con conseguenti limiti sulla propensione all'innovazione, sul livello di competitività e sul raggio d'azione aziendale.

W12

Indebolimento del settore zootecnico. In alcuni comparti, soprattutto nel comparto bovino da latte, è notevole la contrazione del numero di capi ed aziende, ma ciò non ha condotto ad un generale rafforzamento strutturale (fig. 31 dell'AdC)

W13

Bassa propensione all'esportazione del settore agricolo. Nonostante il commercio internazionale del comparto agroalimentare sia contraddistinto da un valore del saldo normalizzato positivo, il settore agricolo mostra maggiore difficoltà registrando un saldo normalizzato pari a -40,5%.

W14

Scarsa presenza dell'offerta sul WEB. Numerosi siti, ma prevalentemente statici e non finalizzati al collegamento dell'offerta (produzioni agroalimentari, pacchetti turistici, ecc.) con la domanda. (IS11)

W15

Catena del valore spostata a valle. La limitata dimensione aziendale e l'incapacità di sviluppare forme stabili di offerta collettiva rendono vulnerabili le singole aziende agricole e forestali nei confronti degli operatori a valle della filiera e le quote di valore aggiunto realizzate dal settore primario risultano marginali. (AdP).

W16

Elevata età media degli imprenditori agricoli. Circa il 5% degli imprenditori agricoli ha meno di 35 anni. Circa il 58% ha più di 55 anni. (IC23)

W17

Analfabetismo informatico. I nuovi strumenti di comunicazione e trasferimento delle conoscenze richiedono una familiarità nell'uso delle TIC, poco sviluppata. (IS11)

W 18

Eventi calamitosi. Dall'analisi descritta nell'Accordo di Partenariato emerge che la Campania risulta tra le regioni maggiormente colpite da eventi calamitosi ed alluvionali nel periodo 2007-2012 sia per numero di eventi sia per danni subiti in termini di valore.

fonte: http://burc.regione.campania.it

W19

Ridotta propensione delle aziende ad assicurare i rischi. Il numero di aziende che ricorrono ai servizi assicurativi, e le relative superfici, è molto basso e decisamente inferiore anche ai valori del Sud. L'esperienza mostra che le risorse vengono utilizzate prevalentemente per interventi di ripristino, piuttosto che di prevenzione del danno (IS38, figg. 45, 46, 47 dell'AdC)

W20

Presenza di fenomeni di degrado ambientale e paesaggistico. Alcune aree rurali sono spesso sede di comportamenti illeciti (abbandono, bruciatura, sotterramento di rifiuti). Importanti detrattori ambientali (es: "terra dei fuochi") sono collocati in contesto rurale. Ciò danneggia l'immagine di tutta la produzione agroalimentare regionale. (IS48, IS49)

W21

Debole incidenza dell'agricoltura biologica. La Campania è 13esima per estensione di SAU biologica; le aziende zootecniche biologiche sono solo l'8,6% del totale Sud. (IC19).

W22

Aumento emissioni metanigene in agricoltura. I metodi di spandimento dei reflui negli allevamenti zootecnici sono in genere inefficienti. (IC45)

W23

Prelievo eccessivo di acqua da pozzi. Molte aziende agricole, anche se ubicate in aree servite da reti irrigue, tendono comunque ad effettuare emungimenti incontrollati da pozzi propri. (IS57)

W24

Qualità delle acque. In alcuni areali la qualità delle acque, principlamente quelle superficiali è scadente. (IC40, IS48, IS49). Nelle aree ad agricoltura intensiva l'uso più elevato di prodotti chimici di sintesi conduce ad un deterioramento della risorsa idrica.

W25

Uso non efficiente della risorsa idrica. Non sono ancora capillari metodi razionali per la gestione della risorsa idrica finalizzati ad un risparmio/recupero della stessa. (IS54, IS57). Inoltre, le infrastrutture idrauliche, con particolare riferimento alle reti irrigue collettive, sono in alcune aree vetuste.

W26

Pratiche colturali non sostenibili agevolano processi degenerativi del suolo anche in termini di struttura e sostanza organica. Il contenuto in sostanza organica è uno dei parametri cruciali della qualità dei suoli: da esso dipendono la fertilità chimica, fisica e biologica, e quindi i processi produttivi agroforestali, i funzionamenti idraulici e autodepurativi delle coperture pedologiche, nonché l'entità del rischio di erosione dei suoli. (IC19, IC33, IS51)

fonte: http://burc.regione.campania.it

W27

Bassa efficienza organizzativa nel ciclo di gestione dei rifiuti prodotti dalle aziende agricole. In regione Campania non sono attivi accordi di programma per la raccolta e lo smaltimento dei rifiuti agricoli che si sono dimostrati in altre regioni un valido strumento per migliorare la gestione dei rifiuti prodotti dalle aziende agricole e per abbattere i costi di smaltimento.

W29

Elevato rapporto capi/SAU negli allevamenti. Il carico zootecnico è particolarmente elevato nelle province di Caserta e Napoli . (IC21, IS60)

W30

Dissesto idrogeologico. Buona parte del territorio è a rischio idrogeologico. Le aree interne sono più esposte anche a causa dello spopolamento e mancanza di manutenzione. (IS47)

W31

Alta percentuale di superfici esposte a rischio erosione. Il rischio potenziale di erosione è elevato nei sistemi della montagna calcarea con coperture piroclastiche e nel sistema di terre della collina argillosa. (IC42)

W32

Basso utilizzo di energia da fonti rinnovabili. La produzione di energia da fonti rinnovabili è in costante aumento, tuttavia non sufficiente ad equilibrare il bilancio energetico regionale con impatto anche sulla qualità dell'aria. (IS59)

W33

Bassa efficienza energetica negli edifici produttivi rurali. La bassa efficienza energetica nei fabbricati rurali determina elevati costi di gestione e aumento delle emissioni da attività di combustione (IS58).

W34

Limitata diffusione della banda larga. La limitata implementazione di una piattaforma di connettività alla banda larga comporta il perdurare del divario digitale in alcune aree rurali (IS72).

W35

Deficit infrastrutturale. La dotazione infrastrutturale, tecnologica e logistica, specie nelle aree interne ed in quelle a valenza mercatale, è molto carente (o difficilmente fruibile) (IS73).

W36

Scarsità dei servizi alla popolazione. L'offerta di servizi di interesse collettivo è limitata, e non riesce a soddisfare le esigenze delle popolazioni residenti in aree rurali provocando un incremento del processo di marginalizzazione. (IS69, IS72, IS73).

fonte: http://burc.regione.campania.it

W37

Spopolamento delle aree marginali. Nelle aree prevalentemente rurali l'impoverimento socio-demografico incide negativamente sulla capacità di presidio del territorio, alimentando fenomeni di abbandono (IC1, IC2). Nelle aree interne della regione è più evidente la riduzione della popolazione attiva e dei giovani. (IS 71, IS 73).

W38

Scarsa capacità di integrazione tra gli attrattori interni e costiera. Si riscontra una scarsa capacità attrattiva dei territori rurali, determinata sia dalla carenza infrastrutturale, sia dalla inadeguatezza dei servizi di supporto (IC30), sia da uno scarso collegamento dell'offerta con la fascia costiera . Inoltre si riscontra una limitata presenza e disomogenea di infrastrutture e servizi di supporto legati al "turismo lento".

W39

Scarsa capacità gestionale e debolezza finanziaria dei GAL. Tali difficoltà sono amplificate da una situazione finanziaria poco robusta che ostacola l'implementazione delle operazioni (soprattutto quelle a gestione diretta, a carattere immateriale). (IS70)

W40

Debolezza del comparto produzioni vivaistiche-forestali. Il settore non appare adeguatamente sviluppato in termini di volumi produttivi e di dotazioni tecnologiche, né di produzioni certificate. (IS52)

W41

Deficit tecnologico delle aziende di utilizzazione boschiva. Dotazioni tecniche e parchi macchine obsoleti che contribuiscono ad aumentare le emissioni in atmosfera di origine agricola. (IS53)

W42

Inadeguatezza di risorse per difesa idraulica del territorio. Lo stato delle reti scolanti e degli impianti idrovori appare non adeguato a fronteggiare emergenze climatiche e trasformazioni (IS47)

W43

Erosione genetica e declino della biodiversità in aree agricole. Nonostante il ricco patrimonio di biodiversità in regione, resta elevato il rischio di declino legato a fenomeni di urbanizzazione, degrado ambientale, intensivizzazione, basso numero di siti Natura 2000 con Piani di Gestione approvati (33%) . Ciò è particolarmente evidente nelle aree di pianura ad agricoltura intensiva caratterizzate da un elevato grado di specializzazione delle produzioni.

W44

Persistenza di alcune problematiche di natura sanitaria negli allevamenti. La presenza di alcune malattie della sfera riproduttiva (con particolare riferimento alla brucellosi) in allevamenti bovini e bufalini, soprattutto nelle aree in cui si concentrano allevamenti condotti in forma intensiva rappresenta, in linea generale, un elemento di pregiudizio alla credibilità della zootecnia regionale e delle relative produzioni.

fonte: http://burc.regione.campania.it

4.1.4. Opportunità individuate nella zona di programmazione

O1

Strumenti di finanziamento diretto UE e programmi di cooperazione territoriale europea. Le politiche UE prestano una sempre maggiore attenzione alle tematiche della ricerca e dell'innovazione, fornendo ulteriori opportunità di sostegno (Horizon 2020)

O2

Modifiche normative e di mercato per la gestione sostenibile delle risorse. Vi è crescente attenzione della società agli aspetti legati alla gestione dei prodotti forestali, alla gestione ottimale delle risorse naturali e alla salvaguardia del territorio.

O3

Quantitativi di biomassa residuali non ancora sfruttati. Disponibilità, da parte di una pluralità di aziende, della biomassa residuale di origine agricola e forestale potenzialmente sfruttabile per la produzione di energie rinnovabili anche in filiera corta. (IS59.1, IS61.1)

O4

Nuovi strumenti a sostegno dello sviluppo rurale per favorire la qualità e la sicurezza alimentare. Sono previsti nuovi strumenti per il rafforzamento della governance di filiera e per la valorizzazione di prodotti certificati (non necessariamente riconducibili ai marchi comunitari) quali i distretti rurali.

O5

Propensione dei giovani ad intraprendere l'attività agricola. Si osservano processi di "riscoperta" dell'agricoltura da parte di giovani, portatori di nuove competenze e potenzialmente rivolti ad attività più innovative (IC23)

O6

Modifiche nei comportamenti e orientamenti all'acquisto da parte dei consumatori. Si osservano alcune modifiche nelle dinamiche di consumo che aprono nuovi scenari per le imprese del comparto agroalimentare. Alcune di queste sono ispirate da questioni etiche (giusta remunerazione del lavoro agricolo, rapporti di lavoro trasparenti ed a norma, sostenibilità, benessere degli animali, ecc…). In Campania, al momento, si tratta di nicchie in fase embrionale ma in espansione. Ampie fasce di consumatori prestano maggiore attenzione all'origine dei prodotti, alla qualità dei territori di riferimento delle produzioni, alle tecniche colturali manifestando una marcata propensione per i prodotti locali (a chilometro zero). Prendono piede anche in Campania esperienze di promozione di un'enogastronomia tipica di qualità, fortemente legata alle culture ed agli ambienti tipici di produzione. Altre motivazioni spingono ad incentivare l'acquisto degli alimenti considerati sani, come quelli biologici, il cui consumo è in aumento. (IC19, IS18, IS27, IS28)

fonte: http://burc.regione.campania.it

O7

Sviluppo di filiere alternative. Possibilità di sviluppo di nuove filiere alternative utili anche per la riduzione di emissioni in atmosfera (agroenergie, (IS59), AFN-Alternative Food Networks: filiere corte, mercati locali, box scheme, pick your own, GAS, filiere multifunzionali es.canapa, ecc.)

O8

Offerta di strumenti assicurativi molto diversificata. L'offerta delle tipologie di assicurazioni appare molto diversificata in quanto è inclusiva di molteplici garanzie e prodotti relativi a colture, impianti e zootecnia. Peraltro, si segnalano elevati massimali di intervento pubblico nei fondi assicurativi. (IS38)

O9

Potenziamento dell'ICT. La tecnologia disponibile può facilitare l'avvicinamento ai mercati (IS11)

O10

***Greening* I Pilastro**. La presenza di questa tipologia di aiuto, introdotta in merito ai pagamenti diretti con il Regolamento UE n.1307/2013, può favorire un'attività agricola ancora più attenta al riequilibrio ambientale e territoriale. (IS40, IS45)

O11

Varietà tradizionali adatte a pratiche di aridocoltura. Le tecniche agricole tradizionali, volte a consentire la coltivazione in ambiente arido, rappresentano un'opportunità da sfruttare come ulteriore metodo per la razionalizzazione della risorsa idrica in agricoltura (IS57)

O12

Strategia nazionale sulla biodiversità e strategia della UE per la biodiversità fino al 2020. Rappresentano un'opportunità importante da cogliere per rafforzare gli interventi che arrestano il declino della biodiversità (IC34,IS40). Successivamente sono state emesse le linee Nazionali per la conservazione e caratterizzazione della biodiversità vegetale di interesse per l'agricoltura, da parte del Mipaaf ed il Regolamento di attuazione per la salvaguardia delle risorse genetiche agrarie a rischio di estinzione (Reg. n. 6 del 03/07/2012) da parte della Regione.

O13

Tracciabilità. Prescrizioni normative e maggiore attenzione dei consumatori alla tracciabilità dei prodotti.

O14

Sviluppo di piani di assestamento forestali. La vigenza dei piani di gestione consente di pensare ad una adeguata governance delle foreste (IS44).

O15

Pagamenti servizi eco-sistemici. I PES indicano una transazione volontaria per l'attivazione di un servizio benefico per l'ambiente. Alcuni esempi sono: compravendita per crediti da verde urbano, compravendita per

fonte: http://burc.regione.campania.it

crediti di carbonio (IC29).

O16

Modifiche normative e di mercato tese alla diffusione dell'uso di energie rinnovabili. Le maggiori opportunità riguardano sia il sistema di incentivazione alla produzione sia, in generale, lo sviluppo di tecnologie tese al risparmio idrico/energetico (IC43)

O17

Gestione dei reflui. Gli effluenti zootecnici rappresentano un'opportunità per la produzione di energia (IS62, IS63)

O18

Contratti di fiume. Accordi volontari tra gli attori istituzionali, sociali ed economici di un territorio fluviale o di un bacino idrografico possono contribuire a promuovere la valorizzazione delle risorse economico-produttive, ambientali e paesaggistiche delle aree rurali.

O19

Sviluppo tecnico/tecnologico nell'ambito delle produzioni energetiche da fonti rinnovabili. Si vanno diffondendo tecniche per l'utilizzo della produzione di energia rinnovabile, che consentono di abbattere i costi a carico delle imprese agricole e ridurre l'inquinamento atmosferico di origine agricola. (IS19.5, IS19.6)

O20

Leggi su agricoltura sociale (inclusa la legge sui beni confiscati). Le leggi sull'agricoltura sociale e sui beni confiscati sono uno strumento importante ed una utile opportunità per favorire forme diversificate di sviluppo sociale (ed economico) nelle aree rurali. (Legge Regionale n. 5 del 30 marzo 2012 "Norme in materia di agricoltura sociale e disciplina delle fattorie e degli orti sociali" con relativo regolamento attuativo. L.R. n. 7 del 16.11.2012 nuovi interventi per la valorizzazione dei beni sequestrati e confiscati alla criminalità organizzata")

O21

Diversificazione dell'offerta in settori "contigui" e ampliamento della gamma di opportunità di diversificazione (fattorie sociali, avvio dei green job). Lo sviluppo e la diversificazione dell'offerta turistica, con particolare riferimento alla forme di turismo rurale (enogastronomico, ambientale-paesaggistico, religioso, sportivo) può potenzialmente "agganciare" le produzioni agricole dei territori maggiormente attrattivi. La sperimentazione di forme innovative ed alternative legate ai lavori verdi e la L.R. n. 5/2012 rappresentano, tra le altre, valide opportunità per lo sviluppo di una diversificazione del reddito in agricoltura (IS19)

O22

Sviluppo web – social networking. La veicolazione dell'informazione, la presentazione di buone pratiche, ecc, trovano nuovi e veloci mezzi di diffusione attraverso il web e le reti immateriali (IS11)

fonte: http://burc.regione.campania.it

O23

Vantaggi degli accordi di programma nella gestione dei rifiuti prodotti nell'attività agricola.
Aderendo agli accordi di programma, gli agricoltori sono esentati da adempimenti quali:

- registrazione carico/scarico dei rifiuti pericolosi;

- dichiarazione annuale per i rifiuti pericolosi;

- iscrizione all'Albo Gestori Ambientali per il trasporto dei propri rifiuti;

- tenuta del formulario di trasporto.

4.1.5. Rischi individuati nella zona di programmazione

T1

Rischio di fallimento dei GO in ambito PEI. La scarsa capacità di integrazione ricerca-aziende, ostacolata dalla frammentazione delle relazioni, spesso frutto di esperienze episodiche ed occasionali, rischia di precludere la genesi di Gruppi Operativi credibili e di ridimensionare le opportunità offerte dall'Unione europea sul tema dell'innovazione e della cooperazione . (IS3)

T2

Perdurante stato di crisi economica. Lo scenario macroeconomico introduce nuove dinamiche nelle abitudini d'acquisto delle famiglie e ne sta condizionando le scelte di acquisto, penalizzando le produzioni di qualità (IC8)

T3

Concorrenza sui mercati internazionali da parte di nuovi partner UE e del bacino del Mediterraneo e altri paesi UE. Soprattutto per alcune produzioni, è molto sofferta la competitività sui costi da parte di paesi terzi (IS25, IS26).

T4

Cattiva immagine territoriale. Nel medio-breve periodo la vicenda Terra dei Fuochi rischia di compromettere la sopravvivenza di alcuni settori tradizionalmente forti (Ortofrutta e lattiero-caseario bufalino, soprattutto). Inoltre, rischia di annullare le potenzialità legate allo sviluppo delle filiere corte (IS74)

T5

Termine di applicazione del regime di contenimento della produzione di latte vaccino (regime delle quote latte) al 31 marzo 2015. Le ripercussioni in termini di perdita di competitività da parte delle aziende ubicate particolarmente nelle zone di montagna e svantaggiate può essere rilevante (IS34.7, IS 34.8)

fonte: http://burc.regione.campania.it

T6

Intense dinamiche di urbanizzazione e competizione per l'uso dei suoli. La crescita urbana in molti ambiti sia di pianura che collinari della regione (non necessariamente collegata ad uno sviluppo demografico o economico produttivo), è ancora fuori controllo. La perdita di suoli agricoli pregiati è stimata in 2000 ettari l'anno, un tasso di consumo totalmente insostenibile, che interessa particolarmente le aree rurali intermedie e che rischia, se non frenato, di comprometterne l'equilibrio. Inoltre lo smodato processo di cementificazione ha comportato un'alterazione del rapporto città-campagna ed un'incontrollata frammentazione e riduzione degli spazi agricoli periurbani. (IS55)

T7

Rischio di ulteriori realizzazioni di impianti tecnologici ed infrastrutturali impattanti nel contesto rurale. Realizzazione di infrastrutture e impianti tecnologici localizzati in ambiti di interesse paesaggistico e per la biodiversità (elettrodotti MT/AT, impianti eolici, impianti di illuminazione, fotovoltaico su larga scala). (IS55, IS40)

T8

Conflitti tra fauna selvatica e attività produttive. I danni provocati dalla fauna selvatica danno luogo a conflitti che possono incidere negativamente sulla conservazione delle specie selvatiche e sulle produzioni.

T9

Perdita di suolo in seguito a eventi calamitosi di considerevole portata. Frane e dissesti di natura idrogeologica, derivanti da condizioni atmosferiche avverse, hanno spesso procurato una forte compromissione delle coltivazioni di alcune aree della Campania. (IC42,IS38, IS47)

T10

Cambiamenti climatici ed eventi meteorici calamitosi. Considerato il trend delle variabili climatiche , come monitorato nell'ambito del Sistema nazionale di dati Climatologici di Interesse Ambientale(SCIA – APAT) e stante la vulnerabilità della regione (Indice di vulnerabilità al cambiamento climatico è pari a 47) i cambiamenti climatici, rappresentano una minaccia all'agricoltura in termini sia di quantità, sia di qualità che di tipicità delle produzioni. Infatti precipitazioni atmosferiche estreme sempre più frequenti provocano ingenti danni alle coltivazioni (esempio castagno e nocciolo), sovente irreversibili, con conseguente danno economico per le imprese.

T11

Effetto NIMBY (Not In My Back Yard, ovvero: Non nel mio cortile). Difficoltà e diffidenza della popolazione nell' accettare impianti per la produzione di energia da biogas per il timore di utilizzo di materiali non appropriati ed inquinanti. Dal rapporto del Nimby Forum si evince che in Campania risultano contestati 16 impianti di cui 4 per la produzione di energia e 2 termovalorizzatori.

T12

Incendi boschivi. Gli incendi boschivi sono riconosciuti come una potente minaccia per l'intero patrimonio forestale e sono concausa di un perdurante degrado ambientale delle aree frequentemente colpite e

fonte: http://burc.regione.campania.it

dell’inquinamento atmosferico di origine agricola. (IS50)

T13

Incertezza normativa nel campo delle Fonti Energetiche Rinnovabili (FER). La normativa che riguarda l’autorizzazione degli impianti, gli incentivi per l’energia prodotta e la fiscalità cambia repentinamente rendendo il quadro normativo troppo complesso e di ostacolo agli investimenti.

T14

Competizione per l’utilizzo delle risorse idriche. La disponibilità di risorse idriche, in conseguenza della tendenza ad antropizzare ulteriormente il territorio, rischia di alimentare una seria competizione tra gli usi civili e gli usi agricoli. (IS57)

T15

Difficoltà degli enti deputati a programmare e governare il sistema delle aree protette. Il sistema di aree protette (es: Natura 2000) sconta una debolezza complessiva, determinata dall'articolato quadro di competenze e scarsità di risorse, con riferimento alle attività di pianificazione, gestione, implementazione locale delle politiche. **(IC34, IS45)**

T16

Progressiva perdita di posti di lavoro in ambito forestale. Sia nel settore pubblico che in quello privato la questione occupazionale assume rilievo critico, determinato non solo da elementi contingenti di crisi, ma anche di una complessiva governance di sistema che non considera le diverse potenzialità economiche (prodotti forestali, sottobosco, filiera energetica, turismo, ecc…) della risorsa forestale. (IC13)

T17

Monitoraggio dei corpi idrici. Le rete di monitoraggio gestita dall’Agenzia Regionale Protezionale Ambientale della Campania, non effettua ancora il campionamento su tutti i corpi idrichi individuati in Campania (corpi idrici sotterranei significativi e fiumi), anche se è in costante ampliamento: si è passati infatti da 90 stazione nel 2001 alle attuali 150 stazioni di monitoraggio complessive (2015) (**IS48, IS 49**). Gli ampliamenti della rete di monitoraggio trovano finanziamento all’interno del POR-FERS della Campania.

fonte: http://burc.regione.campania.it

4.1.6. Indicatori comuni di contesto

I Situazione socioeconomica e rurale					
1 Popolazione					
Denominazione dell'indicatore	Unità	Valore	Anno	Valore aggiornato	Anno aggiornato
totale	Abitanti	5.834.845	2012 p		
rurale	% del totale	4,9	2012 p		
intermedia	% del totale	26,5	2012 p		
urbana	% del totale	68,5	2012 p		
2 Struttura di età					
Denominazione dell'indicatore	Unità	Valore	Anno	Valore aggiornato	Anno aggiornato
totale < 15 anni	% della popolazione totale	16,2	2012 p		
totale 15 - 64 anni	% della popolazione totale	67,3	2012 p		
totale > 64 anni	% della popolazione totale	16,5	2012 p		
agricola < 15 anni	% della popolazione totale	13,5	2012 p		
agricola 15 - 64 anni	% della popolazione totale	65,5	2012 p		
agricola > 64 anni	% della popolazione totale	21	2012 p		
3 Territorio					
Denominazione dell'indicatore	Unità	Valore	Anno	Valore aggiornato	Anno aggiornato
territorio totale	Km2	13.590	2012		
territorio rurale	% della superficie totale	15,2	2012		
territorio intermedio	% della superficie totale	56,7	2012		
territorio urbano	% della superficie totale	28	2012		
4 Densità di popolazione					
Denominazione dell'indicatore	Unità	Valore	Anno	Valore aggiornato	Anno aggiornato
totale	Ab./km²	429,3	2011		
rurale	Ab./km²	138,8	2011		
5 Tasso di occupazione					
Denominazione dell'indicatore	Unità	Valore	Anno	Valore aggiornato	Anno aggiornato
totale (15-64 anni)	%	40	2012		
uomini (15-64 anni)	%	52,7	2012		
donne (15-64 anni)	%	27,6	2012		
* zone rurali (scarsamente popolate) (15-64 anni)	%	34,1	2012		
Comment: *indicatore proxy si riferisce a un tasso di occupazione nelle aree rurali per la fascia 15-74 anni*					
totale (20-64 anni)	%	43,7	2012		
uomini (20-64 anni)	%	57,8	2012		

fonte: http://burc.regione.campania.it

donne (20-64 anni)	%	30,1	2012		
6 Tasso di lavoro autonomo					
Denominazione dell'indicatore	Unità	Valore	Anno	Valore aggiornato	Anno aggiornato
totale (15-64 anni)	%	26,1	2012		
7 Tasso di disoccupazione					
Denominazione dell'indicatore	Unità	Valore	Anno	Valore aggiornato	Anno aggiornato
totale (15-74 anni)	%	19,3	2012		
giovani (15-24 anni)	%	48,2	2012		
zone rurali (scarsamente popolate) (15-74 anni)	%	14,5	2012		
giovani (15-24 anni)	%	47,2	2012		
Comment: *giovani in aree scarsamente popolate*					
8 PIL pro capite					
Denominazione dell'indicatore	Unità	Valore	Anno	Valore aggiornato	Anno aggiornato
totale	Indice PPA (UE-27 = 100)	64	2010		
* zone rurali	Indice PPA (UE-27 = 100)	62,9	2010		
9 Tasso di povertà					
Denominazione dell'indicatore	Unità	Valore	Anno	Valore aggiornato	Anno aggiornato
totale	% della popolazione totale	49,3	2011		
* zone rurali (scarsamente popolate)	% della popolazione totale	31,7	2011		
10 Struttura dell'economia (VAL)					
Denominazione dell'indicatore	Unità	Valore	Anno	Valore aggiornato	Anno aggiornato
totale	in milioni di EUR	84.737,6	2010		
settore primario	% del totale	2,7	2010		
settore secondario	% del totale	16,4	2010		
settore terziario	% del totale	80,9	2010		
regione rurale	% del totale	4,8	2011		
regione intermedia	% del totale	27,9	2011		
regione urbana	% del totale	67,3	2011		
11 Struttura dell'occupazione					
Denominazione dell'indicatore	Unità	Valore	Anno	Valore aggiornato	Anno aggiornato
totale	1 000 persone	1.691,9	2010		
settore primario	% del totale	4,7	2010		
settore secondario	% del totale	20,4	2010		
settore terziario	% del totale	75	2010		
regione rurale	% del totale	5	2010		
regione intermedia	% del totale	27,5	2010		
regione urbana	% del totale	67,5	2010		

fonte: http://burc.regione.campania.it

12 Produttività del lavoro per settore di attività economica					
Denominazione dell'indicatore	Unità	Valore	Anno	Valore aggiornato	Anno aggiornato
totale	EUR/persona	50.084,3	2010		
settore primario	EUR/persona	28.575,6	2010		
settore secondario	EUR/persona	40.362,1	2010		
settore terziario	EUR/persona	54.057,4	2010		
regione rurale	EUR/persona	48.651,9	2011		
regione intermedia	EUR/persona	49.117,6	2011		
regione urbana	EUR/persona	53.713	2011		

fonte: http://burc.regione.campania.it

II Agricoltura/Analisi settoriale

13 Occupazione per attività economica

Denominazione dell'indicatore	Unità	Valore	Anno	Valore aggiornato	Anno aggiornato
totale	1 000 persone	1.587,2	2012		
agricoltura	1 000 persone	58,3	2012		
agricoltura	% del totale	3,7	2012		
silvicoltura	1 000 persone	3,8	2012		
silvicoltura	% del totale	0,2	2012		
industria alimentare	1 000 persone	37,6	2012		
industria alimentare	% del totale	2,4	2012		
turismo	1 000 persone	98	2012		
turismo	% del totale	6,2	2012		

14 Produttività del lavoro nel settore agricolo

Denominazione dell'indicatore	Unità	Valore	Anno	Valore aggiornato	Anno aggiornato
totale	EUR/ULA	22.475,8	2009 - 2011		

15 Produttività del lavoro nel settore forestale

Denominazione dell'indicatore	Unità	Valore	Anno	Valore aggiornato	Anno aggiornato
totale	EUR/ULA	16.956	2012		

16 Produttività del lavoro nell'industria alimentare

Denominazione dell'indicatore	Unità	Valore	Anno	Valore aggiornato	Anno aggiornato
totale	EUR/persona	37.812	2010		

17 Aziende agricole (fattorie)

Denominazione dell'indicatore	Unità	Valore	Anno	Valore aggiornato	Anno aggiornato
totale	N.	136.870	2010		
dimensione dell'azienda agricola < 2 ha	N.	82.790	2010		
dimensione dell'azienda agricola 2-4,9 ha	N.	30.770	2010		
dimensione dell'azienda agricola 5-9,9 ha	N.	12.980	2010		
dimensione dell'azienda agricola 10-19,9 ha	N.	6.460	2010		
dimensione dell'azienda agricola 20-29,9 ha	N.	1.790	2010		
dimensione dell'azienda agricola 30-49,9 ha	N.	1.190	2010		
dimensione dell'azienda agricola 50-99,9 ha	N.	610	2010		
dimensione dell'azienda agricola < 100 ha	N.	290	2010		
dimensione economica dell'azienda agricola < 2 000 produzione standard (PS)	N.	45.730	2010		

fonte: http://burc.regione.campania.it

dimensione economica dell'azienda agricola 2 000 - 3 999 PS	N.	25.120	2010		
dimensione economica dell'azienda agricola 4 000 - 7 999 PS	N.	22.480	2010		
dimensione economica dell'azienda agricola 8 000 - 14 999 PS	N.	15.430	2010		
dimensione economica dell'azienda agricola 15 000 - 24 999 PS	N.	9.520	2010		
dimensione economica dell'azienda agricola 25 000 - 49 999 PS	N.	9.220	2010		
dimensione economica dell'azienda agricola 50 000 - 99 999 PS	N.	5.390	2010		
dimensione economica dell'azienda agricola 100 000 - 249 999 PS	N.	2.880	2010		
dimensione economica dell'azienda agricola 250 000 - 499 999 PS	N.	760	2010		
dimensione economica dell'azienda agricola > 500 000 PS	N.	340	2010		
dimensione fisica media	ha di SAU/azienda	4	2010		
dimensione economica media	EUR di produzione standard/azienda	17.522,09	2010		
dimensione media in unità di lavoro (persone)	Persone/azienda	2	2010		
dimensione media in unità di lavoro (ULA)	ULA/azienda	0,6	2010		
18 Superficie agricola					
Denominazione dell'indicatore	Unità	Valore	Anno	Valore aggiornato	Anno aggiornato
SAU totale	ha	549.530	2010		
seminativi	% della SAU totale	48,8	2010		
prati permanenti e pascoli	% della SAU totale	21,9	2010		
colture permanenti	% della SAU totale	28,7	2010		
19 Superficie agricola nell'ambito dell'agricoltura biologica					
Denominazione dell'indicatore	Unità	Valore	Anno	Valore aggiornato	Anno aggiornato
certificata	ha di SAU	14.060	2010		
in conversione	ha di SAU	310	2010		
quota della SAU (certificata e in conversione)	% della SAU totale	2,6	2010		
20 Terreni irrigui					
Denominazione dell'indicatore	Unità	Valore	Anno	Valore aggiornato	Anno aggiornato
totale	ha	84.470	2010		
quota della SAU	% della SAU totale	15,4	2010		
21 Capi di bestiame					

fonte: http://burc.regione.campania.it

Denominazione dell'indicatore	Unità	Valore	Anno	Valore aggiornato	Anno aggiornato
totale	UBA	448.980	2010		
22 Manodopera agricola					
Denominazione dell'indicatore	Unità	Valore	Anno	Valore aggiornato	Anno aggiornato
manodopera agricola regolare totale	Persone	279.670	2010		
manodopera agricola regolare totale	ULA	67.330	2010		
23 Struttura di età dei capi azienda					
Denominazione dell'indicatore	Unità	Valore	Anno	Valore aggiornato	Anno aggiornato
numero totale di capi azienda	N.	136.870	2010		
quota di età < 35 anni	% del totale dei capi azienda	5	2010		
rapporto < 35 anni/ > = 55 anni	N. di capi azienda giovani per 100 capi azienda anziani	8,7	2010		
24 Formazione agraria dei capi azienda					
Denominazione dell'indicatore	Unità	Valore	Anno	Valore aggiornato	Anno aggiornato
quota del numero totale di capi azienda con formazione agraria elementare e completa	% del totale	94	2010		
quota del numero di capi azienda di età < 35 anni con formazione agraria elementare e completa	% del totale	99,9	2010		
25 Reddito dei fattori in agricoltura					
Denominazione dell'indicatore	Unità	Valore	Anno	Valore aggiornato	Anno aggiornato
totale	EUR/ULA	24.691	2010		
totale (indice)	Indice 2005 = 100	114,8	2010		
26 Reddito da impresa agricola					
Denominazione dell'indicatore	Unità	Valore	Anno	Valore aggiornato	Anno aggiornato
Tenore di vita degli agricoltori	EUR/ULA	20.077	2011		
Tenore di vita degli agricoltori in percentuale del tenore di vita delle persone occupate in altri settori	%	31,5	2010		
27 Produttività totale dei fattori in agricoltura					
Denominazione dell'indicatore	Unità	Valore	Anno	Valore aggiornato	Anno aggiornato
totale (indice)	Indice 2005 = 100	100,2	2009 - 2011		
28 Formazione lorda di capitale fisso nel settore agricolo					
Denominazione dell'indicatore	Unità	Valore	Anno	Valore aggiornato	Anno aggiornato
FLCF	in milioni di EUR	626,5	2010		
quota del VAL nel settore agricolo	% del VAL in agricoltura	27,8	2010		

fonte: http://burc.regione.campania.it

29 Foreste e altre superfici boschive (FOWL) (000)					
Denominazione dell'indicatore	Unità	Valore	Anno	Valore aggiornato	Anno aggiornato
totale	1 000 ha	445	2005		
Comment: *valore INFC (Inventario forestale nazionale)*					
quota della superficie totale	% del totale dei terreni agricoli	32	2005		
Comment: *PERCENTUALE SULLA SUPERFICIE TERRITORIALE CAMPANA*					

30 Infrastruttura turistica					
Denominazione dell'indicatore	Unità	Valore	Anno	Valore aggiornato	Anno aggiornato
posti letto in strutture collettive	N. di posti letto	212.044	2011		
regione rurale	% del totale	2,8	2011		
regione intermedia	% del totale	48,6	2011		
regione urbana	% del totale	48,6	2011		

fonte: http://burc.regione.campania.it

III Ambiente/clima

31 Copertura del suolo

Denominazione dell'indicatore	Unità	Valore	Anno	Valore aggiornato	Anno aggiornato
quota di terreni agricoli	% della superficie totale	55	2006		
quota di pascoli naturali	% della superficie totale	3,9	2006		
quota di terreni boschivi	% della superficie totale	28,2	2006		
quota di superfici boschive e arbustive transitorie	% della superficie totale	3,9	2006		
quota di terreni naturali	% della superficie totale	2,1	2006		
quota di terreni artificiali	% della superficie totale	6,7	2006		
quota di altre superfici	% della superficie totale	0,2	2006		

32 Zone soggette a vincoli naturali

Denominazione dell'indicatore	Unità	Valore	Anno	Valore aggiornato	Anno aggiornato
totale	% della SAU totale	69,3	2012		
montagna	% della SAU totale	52,2	2012		
altra	% della SAU totale	15,6	2012		
specifica	% della SAU totale	1,4	2012		

33 Agricoltura intensiva

Denominazione dell'indicatore	Unità	Valore	Anno	Valore aggiornato	Anno aggiornato
bassa intensità	% della SAU totale	45	2007		
media intensità	% della SAU totale	25,3	2007		
alta intensità	% della SAU totale	29,6	2007		
pascolo	% della SAU totale	0	2010		

34 Zone Natura 2000

Denominazione dell'indicatore	Unità	Valore	Anno	Valore aggiornato	Anno aggiornato
quota del territorio	% del territorio	27,5	2011		
quota della SAU (compresi i pascoli naturali)	% della SAU	13	2011		
quota della superficie boschiva	% della superficie boschiva	57,2	2011		

35 Indice dell'avifauna in habitat agricolo (FBI)

Denominazione dell'indicatore	Unità	Valore	Anno	Valore aggiornato	Anno aggiornato
totale (indice)	Indice 2000 = 100	110,9	2012		

36 Stato di conservazione degli habitat agricoli (prati e pascoli)

Denominazione dell'indicatore	Unità	Valore	Anno	Valore aggiornato	Anno aggiornato
soddisfacente	% delle valutazioni degli habitat	86,5	2009		
insoddisfacente - inadeguato	% delle valutazioni degli habitat	0	2009		

fonte: http://burc.regione.campania.it

insoddisfacente - cattivo	% delle valutazioni degli habitat	8,4	2009		
sconosciuto	% delle valutazioni degli habitat	5,1	2009		
37 Agricoltura di alto valore naturale					
Denominazione dell'indicatore	Unità	Valore	Anno	Valore aggiornato	Anno aggiornato
totale	% della SAU totale	40,6	2011		
38 Foreste protette					
Denominazione dell'indicatore	Unità	Valore	Anno	Valore aggiornato	Anno aggiornato
classe 1.1	% della superficie FOWL	21,6	2005		
classe 1.2	% della superficie FOWL	NA			
classe 1.3	% della superficie FOWL	14,2	2005		
classe 2	% della superficie FOWL	NA			
39 Estrazione di acqua in agricoltura					
Denominazione dell'indicatore	Unità	Valore	Anno	Valore aggiornato	Anno aggiornato
totale	1 000 m^3	427.250,3	2010		
40 Qualità dell'acqua					
Denominazione dell'indicatore	Unità	Valore	Anno	Valore aggiornato	Anno aggiornato
Potenziale eccedenza di azoto sui terreni agricoli	kg di N/ha/anno	46,4	2010		
Potenziale eccedenza di fosforo sui terreni agricoli	kg di P/ha/anno	29,2	2010		
Nitrati nelle acque dolci - Acque di superficie: Qualità elevata	% dei siti di monitoraggio	97,5	2011		
Nitrati nelle acque dolci - Acque di superficie: Qualità discreta	% dei siti di monitoraggio	4,3	2011		
Nitrati nelle acque dolci - Acque di superficie: Qualità scarsa	% dei siti di monitoraggio	0	2011		
Nitrati nelle acque dolci - Acque sotterranee: Qualità elevata	% dei siti di monitoraggio	75	2011		
Nitrati nelle acque dolci - Acque sotterranee: Qualità discreta	% dei siti di monitoraggio	18,5	2011		
Nitrati nelle acque dolci - Acque sotterranee: Qualità scarsa	% dei siti di monitoraggio	6,5	2011		
41 Materia organica del suolo nei seminativi					
Denominazione dell'indicatore	Unità	Valore	Anno	Valore aggiornato	Anno aggiornato
Stime totali del contenuto di carbonio organico	mega tonnellate	NA			
Contenuto medio di carbonio organico	g kg-1	1,5	2005		

fonte: http://burc.regione.campania.it

42 Erosione del suolo per azione dell'acqua					
Denominazione dell'indicatore	Unità	Valore	Anno	Valore aggiornato	Anno aggiornato
tasso di perdita di suolo dovuto a erosione idrica	tonnellate/ha/anno	7,9	2006		
superficie agricola interessata	1 000 ha	300.400	2006 - 2007		
superficie agricola interessata	% della superficie agricola	37,3	2006 - 2007		
43 Produzione di energia rinnovabile da biomasse agricole e forestali					
Denominazione dell'indicatore	Unità	Valore	Anno	Valore aggiornato	Anno aggiornato
dall'agricoltura	ktep	276,2	2011		
dalla silvicoltura	ktep	NA			
44 Uso dell'energia nei settori dell'agricoltura, della silvicoltura e dell'industria alimentare					
Denominazione dell'indicatore	Unità	Valore	Anno	Valore aggiornato	Anno aggiornato
agricoltura e silvicoltura	ktep	145,8	2008		
uso per ettaro (agricoltura e silvicoltura)	kg di petrolio equivalente per ha di SAU	145	2008		
industria alimentare	ktep	294	2008		
45 Emissioni di GHG dovute all'agricoltura					
Denominazione dell'indicatore	Unità	Valore	Anno	Valore aggiornato	Anno aggiornato
totale agricoltura (CH4, N2O ed emissioni/rimozioni del suolo)	1 000 t di CO2 equivalente	1.898.320,3	2010		
quota delle emissioni totali di gas a effetto serra	% del totale delle emissioni nette	6,2	2010		

fonte: http://burc.regione.campania.it

4.1.7. Indicatori di contesto specifici del programma

Settore	Codice	Denominazione dell'indicatore	Valore	Unità	Anno
I Situazione socioeconomica e rurale	2.11	Incidenza della spesa del settore pubblico per R&S sul PIL	0.72	%	2012
Comment: *ISTAT*					
I Situazione socioeconomica e rurale	2.13	Intensità brevettuale (brevetti registrati allo European Patent Office (EPO) su 1.000.000 di abitanti)	15.3	n°	2009
Comment: *ISTAT*					
I Situazione socioeconomica e rurale	2.8	Addetti alla Ricerca e Sviluppo (R&S) per 1.000 abitanti	2.5	n°	2012
Comment: *ISTAT*					
I Situazione socioeconomica e rurale	2.9	Incidenza della spesa totale per R&S sul PIL	1.3	%	2012
Comment: *ISTAT*					
I Situazione socioeconomica e rurale	20	Infortuni sul lavoro denunciati all'INAIL	1487	n°	2013
Comment: *INAIL*					
I Situazione socioeconomica e rurale	21	Evoluzione del credito agrario (Tasso di variazione medio annuo-TVMA)	-11	%	2012
Comment: *ISMEA*					
I Situazione socioeconomica e rurale	55.1	Incremento aree urbanizzate nel periodo 1990-2008	129	%	2015
Comment: *ISPRA*					
I Situazione socioeconomica e rurale	55.2	Suolo urbanizzato per anno	1532	ettari/anno	2015
Comment: *ISPRA*					
I Situazione socioeconomica e rurale	58	Consumi energetici totali	17282.3	GWh	2012
Comment: *Terna*					
I Situazione socioeconomica e rurale	58.1	di cui agricoltura	283.8	GWh	2012
Comment: *Terna*					
I Situazione socioeconomica e rurale	58.2	di cui industria	4548.6	GWh	2012
Comment: *Terna*					
I Situazione socioeconomica e rurale	58.3	di cui terziario	6579	GWh	2012

fonte: http://burc.regione.campania.it

Comment: *Terna*					
I Situazione socioeconomica e rurale	58.4	di cui domestico	5870.8	GWh	2012
Comment: *Terna*					
I Situazione socioeconomica e rurale	59.1	Quota regionale Biogas rispetto al totale di energia da fonte rinnovabile prodotta in Campania	2	%	2011
Comment: *GSE*					
I Situazione socioeconomica e rurale	59.2	Quota regionale eolico on-shore rispetto al totale di energia da fonte rinnovabile prodotta in Campania	48	%	2011
Comment: *GSE*					
I Situazione socioeconomica e rurale	59.3	Idroelettrico finoa 1MW rispetto al totale di energia da fonte rinnovabile prodotta in Campania	1	%	2011
Comment: *GSE*					
I Situazione socioeconomica e rurale	59.4	Idroelettrico compreso tra 1 e 10MW rispetto al totale di energia da fonte rinnovabile prodotta in Campania	2	%	2011
Comment: *GSE*					
I Situazione socioeconomica e rurale	59.5	Idroelettrico >10MW rispetto al totale di energia da fonte rinnovabile prodotta in Campania	14	%	2011
Comment: *GSE*					
I Situazione socioeconomica e rurale	59.6	Fotovoltaico rispetto al totale di energia da fonte rinnovabile prodotta in Campania	9	%	2011
Comment: *GSE*					
I Situazione socioeconomica e rurale	59.7	Biomassa solida	10	%	2011
Comment: *GSE*					
I Situazione socioeconomica e rurale	59.8	Bioliquidi	14	%	2011
Comment: *GSE*					
I Situazione socioeconomica e rurale	59.9	Biomassa ligneo cellulosica derivante dalla gestione forestale e dai residui estraibili	227000	t/anno	2008
Comment: *Regione Campania-INEA*					
I Situazione	66.1	Turismo: arrivi (totale	4597691	n°	2012

fonte: http://burc.regione.campania.it

socioeconomica e rurale		esercizi)			
Comment: *ISTAT*					
I Situazione socioeconomica e rurale	66.2	Turismo: presenze (totale esercizi)	18410150	n°	2012
Comment: *ISTAT*					
I Situazione socioeconomica e rurale	67.1	Capacità degli esercizi ricettivi: alberghieri	114892	n° posti letto	2012
Comment: *ISTAT*					
I Situazione socioeconomica e rurale	67.2	Capacità degli esercizi ricettivi: complementari e B&B	101738	n° posti letto	2012
Comment: *ISTAT*					
I Situazione socioeconomica e rurale	68	Aziende agrituristiche	426	n°	2013
Comment: *Regione Campania*					
I Situazione socioeconomica e rurale	69	Sanità e assistenza sociale: unità locali	18751	n°	2011
Comment: *ISTAT*					
I Situazione socioeconomica e rurale	69.1	di cui Assistenza sanitaria	18268	n°	2011
Comment: *ISTAT*					
I Situazione socioeconomica e rurale	69.2	di cui Servizi di assistenza sociale residenziale	205	n°	2011
Comment: *ISTAT*					
I Situazione socioeconomica e rurale	69.3	di cui Assistenza sociale non residenziale	278	n°	2011
Comment: *ISTAT*					
I Situazione socioeconomica e rurale	71.1	Densità abitativa media aree rurali	185.4	abitanti/kmq	2012
Comment: *ISTAT*					
I Situazione socioeconomica e rurale	71.2	Densità media abitativa area B	444.4	abitanti/kmq	2012
Comment: *ISTAT*					
I Situazione socioeconomica e rurale	71.3	Densità media abitativa area C	316.1	abitanti/kmq	2012
Comment: *ISTAT*					
I Situazione socioeconomica e rurale	71.4	Densità media abitativa area D	67.3	abitanti/kmq	2012
Comment: *ISTAT*					
I Situazione socioeconomica e rurale	72.1	Percentuale di popolazione residente in aree ricoperte da banda larga da rete fissa in tecnologia ADSL	92.4	%	2013

fonte: http://burc.regione.campania.it

Comment: *MISE*					
I Situazione socioeconomica e rurale	72.2	Percentuale di popolazione residente in aree ricoperte solo da wireless	4.2	%	2013
Comment: *MISE*					
I Situazione socioeconomica e rurale	72.3	Percentuale di popolazione residente in aree in digital divide	3.4	%	2013
Comment: *MISE*					
I Situazione socioeconomica e rurale	73.1	Comuni Classificati “aree interne” dall’Accordo di Partenariato	286	n°	2014
Comment: *DPS*					
I Situazione socioeconomica e rurale	73.2	Superficie territorio "aree interne" (% su totale regionale)	65.2	%	2014
Comment: *DPS*					
I Situazione socioeconomica e rurale	73.3	Popolazione residente in "aree interne" (% su totale regionale)	15.8	%	2014
Comment: *DPS*					
II Agricoltura/Analisi settoriale	1.0	Attività di spesa della Regione a favore del settore agricolo - Stanziamenti definitivi di competenza 2012 CAMPANIA	203216	Migliaia di euro	2012
Comment: *INEA*					
II Agricoltura/Analisi settoriale	1.1	di cui ricerca e sperimentazione (% su spesa a favore del settore agricolo) CAMPANIA	1983	Migliaia di euro	2012
Comment: *INEA*					
II Agricoltura/Analisi settoriale	1.2	di cui assistenza tecnica (% su spesa a favore del settore agricolo) CAMPANIA	5603	Migliaia di euro	2012
Comment: *INEA*					
II Agricoltura/Analisi settoriale	10.1	SAU	549270	ettari	2010
Comment: *ISTAT*					
II Agricoltura/Analisi settoriale	10.2	var% SAU 2000-2010	-6.3	%	2010
Comment: *ISTAT*					
II Agricoltura/Analisi settoriale	11.1	Quota % del n. di aziende informatizzate su totale aziende	1.9	%	2010

fonte: http://burc.regione.campania.it

Comment: *ISTAT*					
II Agricoltura/Analisi settoriale	11.2	Commercio elettronico per vendita di prodotti e servizi aziendali	0.4	%	2010
Comment: *ISTAT*					
II Agricoltura/Analisi settoriale	11.3	Utilizzo della rete internet	0.6	%	2010
Comment: *ISTAT*					
II Agricoltura/Analisi settoriale	11.4	Quota % della SAU delle aziende informatizzate su SAU totale	2.6	%	2010
Comment: *ISTAT*					
II Agricoltura/Analisi settoriale	12.1	Aziende per classe di SAU = 0	287	n°	2010
Comment: *ISTAT*					
II Agricoltura/Analisi settoriale	12.2	Aziende per classe di SAU 0,01-1,99	82496	n°	2010
Comment: *ISTAT*					
II Agricoltura/Analisi settoriale	12.3	Aziende per classe di SAU 2-4,99	30774	n°	2010
Comment: *ISTAT*					
II Agricoltura/Analisi settoriale	12.4	Aziende per classe di SAU 5-9,99	12977	n°	2010
Comment: *ISTAT*					
II Agricoltura/Analisi settoriale	12.5	Aziende per classe di SAU 10-19,99	6455	n°	2010
Comment: *ISTAT*					
II Agricoltura/Analisi settoriale	12.6	Aziende per classe di SAU 20-49,99	2979	n°	2010
Comment: *ISTAT*					
II Agricoltura/Analisi settoriale	12.7	Aziende per classe di SAU 50-99,99	611	n°	2010
Comment: *ISTAT*					
II Agricoltura/Analisi settoriale	12.8	Aziende per classe di SAU >= 100	293	n°	2010
Comment: *ISTAT*					
II Agricoltura/Analisi settoriale	13.1	Giornate di lavoro totali	19492.7	n° (x 1.000)	2010
Comment: *ISTAT*					
II Agricoltura/Analisi settoriale	13.2	Giornate di lavoro del conduttore	53.1	% rispetto al totale	2010
Comment: *ISTAT*					
II Agricoltura/Analisi	13.3	Giornate di lavoro del	15	% rispetto al totale	2010

fonte: http://burc.regione.campania.it

settoriale		coniuge			
Comment: *ISTAT*					
II Agricoltura/Analisi settoriale	13.4	Giornate di lavoro da parte familiari e parenti del conduttore	9.7	% rispetto al totale	2010
Comment: *ISTAT*					
II Agricoltura/Analisi settoriale	13.5	Giornate di lavoro da parte di altra manodopera a tempo indeterminato	2.4	% rispetto al totale	2010
Comment: *ISTAT*					
II Agricoltura/Analisi settoriale	13.6	Giornate di lavoro da parte di altra manodopera a tempo determinato	19	%	2010
Comment: *ISTAT*					
II Agricoltura/Analisi settoriale	13.7	Var % giornate di lavoro (2010-2000)	-38.1	%	2010
Comment: *ISTAT*					
II Agricoltura/Analisi settoriale	14	Occupati in agricoltura totali	79477	n°	2010
Comment: *ISTAT*					
II Agricoltura/Analisi settoriale	15	Valore aggiunto ai prezzi di base per unità di lavoro nel settore primario	24969.7	€ per unità di lavoro	2011
Comment: *ISTAT*					
II Agricoltura/Analisi settoriale	16.1	Allevamenti Bovini	9333	n°	2010
Comment: *ISTAT*					
II Agricoltura/Analisi settoriale	16.2	Allevamenti Bufalini	1409	n°	2010
Comment: *ISTAT*					
II Agricoltura/Analisi settoriale	16.3	Allevamenti Equini	1329	n°	2010
Comment: *ISTAT*					
II Agricoltura/Analisi settoriale	16.4	Allevamenti Ovini	3161	n°	2010
Comment: *ISTAT*					
II Agricoltura/Analisi settoriale	16.5	Allevamenti Caprini	1451	n°	2010
Comment: *ISTAT*					
II Agricoltura/Analisi settoriale	16.6	Allevamenti Suini	1844	n°	2010
Comment: *ISTAT*					
II Agricoltura/Analisi	16.7	Allevamenti Conigli	673	n°	2010

fonte: http://burc.regione.campania.it

settoriale					
Comment: *ISTAT*					
II Agricoltura/Analisi settoriale	16.8	Allevamenti Avicoli	1536	n°	2010
Comment: *ISTAT*					
II Agricoltura/Analisi settoriale	17.1	Allevamenti Bovini	182630	n° capi	2010
Comment: *ISTAT*					
II Agricoltura/Analisi settoriale	17.2	Allevamenti Bufalini	261506	n° capi	2010
Comment: *ISTAT*					
II Agricoltura/Analisi settoriale	17.3	Allevamenti Equini	6265	n° capi	2010
Comment: *ISTAT*					
II Agricoltura/Analisi settoriale	17.4	Allevamenti Ovini	181354	n° capi	2010
Comment: *ISTAT*					
II Agricoltura/Analisi settoriale	17.5	Allevamenti Caprini	36051	n° capi	2010
Comment: *ISTAT*					
II Agricoltura/Analisi settoriale	17.6	Allevamenti Suini	85705	n° capi	2010
Comment: *ISTAT*					
II Agricoltura/Analisi settoriale	17.7	Allevamenti Conigli	369305	n° capi	2010
Comment: *ISTAT*					
II Agricoltura/Analisi settoriale	17.8	Allevamenti Avicoli	3800685	n° capi	2010
Comment: *ISTAT*					
II Agricoltura/Analisi settoriale	18	Aziende con allevamenti biologici certificati	245	n°	2010
Comment: *ISTAT*					
II Agricoltura/Analisi settoriale	19.1	Aziende agricole con attività connesse	4790	n°	2010
Comment: *ISTAT*					
II Agricoltura/Analisi settoriale	19.2	Aziende agricole con attività connesse in rapporto all'universo regionale	3.5	%	2010
Comment: *ISTAT*					
II Agricoltura/Analisi settoriale	19.3	Aziende agricole con attività agrituristiche in rapporto all'universo regionale	0.31	%	2010

fonte: http://burc.regione.campania.it

Comment: *ISTAT*					
II Agricoltura/Analisi settoriale	19.4	Aziende agricole con attività agrituristiche in rapporto all'universo attività connesse	8.9	%	2010
Comment: *ISTAT*					
II Agricoltura/Analisi settoriale	19.5	Aziende agricole che producono energia in rapporto all'universo regionale	0.04	%	2010
Comment: *ISTAT*					
II Agricoltura/Analisi settoriale	19.6	Aziende agricole che producono energia in rapporto all'universo attività connesse	1.2	%	2010
Comment: *ISTAT*					
II Agricoltura/Analisi settoriale	2.1	Sistema universitario Campania (inteso come numero di istituzioni	13	numero	2013
Comment: *CINECA*					
II Agricoltura/Analisi settoriale	2.10	Incidenza della spesa del settore privato per R&S sul PIL	0.58	%	2012
Comment: *ISTAT*					
II Agricoltura/Analisi settoriale	2.12	Incidenza della spesa delle imprese in Ricerca e Sviluppo (R&S) sul PIL	0.54	%	2012
Comment: *ISTAT*					
II Agricoltura/Analisi settoriale	2.2	di cui Atenei	7	n°	2013
Comment: *CINECA*					
II Agricoltura/Analisi settoriale	2.3	Dipartimenti universitari (ambiti: biologico, chimico-fisico-matematico, socio-economico, ambientale, ingegneristico e agroalimentare)	75	n°	2013
Comment: *CINECA*					
II Agricoltura/Analisi settoriale	2.4	Enti pubblici di ricerca	23	n°	2015
Comment: *Indagine INEA*					
II Agricoltura/Analisi settoriale	2.5	Istituti tecnici agrari	11	n°	2015
Comment: *MIUR*					
II Agricoltura/Analisi settoriale	2.6	Soggetti privati impegnati in attività di ricerca	561	n°	2012

fonte: http://burc.regione.campania.it

Comment: *MIUR*					
II Agricoltura/Analisi settoriale	2.7	Ricercatori occupati nelle imprese sul totale degli addetti (totale)	0.29	%	2012
Comment: *ISTAT*					
II Agricoltura/Analisi settoriale	22.1	Valore complessivo della produzione agricola ai prezzi di base, valori correnti	3.4	miliardi di euro	2012
Comment: *ISTAT*					
II Agricoltura/Analisi settoriale	22.2	Produzione agricola: var% 2012/2011 valori concatenati (2005)	-3.4	%	2012
Comment: *ISTAT*					
II Agricoltura/Analisi settoriale	22.3	Consumi intermedi branca agricoltura a prezzi di base, valori correnti	1.2	miliardi di euro	2012
Comment: *ISTAT*					
II Agricoltura/Analisi settoriale	22.4	Consumi intermedi branca agricoltura, prezzi di base: var% 2012/2011 valori concatenati (2005)	-1.8	%	2012
Comment: *ISTAT*					
II Agricoltura/Analisi settoriale	22.5	Valore aggiunto agricoltura a prezzi di base	2.2	miliardi di euro	2012
Comment: *ISTAT*					
II Agricoltura/Analisi settoriale	22.6	Variazione del Valore aggiunto dell'agricoltura a prezzi di base: var% 2012/2011 su valori concatenati (2005)	-4.2	%	2012
Comment: *ISTAT*					
II Agricoltura/Analisi settoriale	22.7	Investimenti fissi lordi in agricoltura variazione 2000-2010	-3.7	variazione %	2011
Comment: *ISTAT*					
II Agricoltura/Analisi settoriale	23.1	Produzione silvicoltura	68.7	milioni di euro	2012
Comment: *ISTAT*					
II Agricoltura/Analisi settoriale	23.2	Produzione silvicoltura: var% 2012/2011 valori concatenati (2005)	-9.6	variazione %	2012
Comment: *ISTAT*					
II Agricoltura/Analisi settoriale	23.3	Consumi intermedi silvicoltura	4.8	milioni di euro	2012

fonte: http://burc.regione.campania.it

Comment: *ISTAT*					
II Agricoltura/Analisi settoriale	23.4	Consumi intermedi silvicoltura var. % 2012/2011	-10.6	%	2012
Comment: *ISTAT*					
II Agricoltura/Analisi settoriale	23.5	Valore aggiunto silvicoltura	63.9	milioni di euro	2012
Comment: *ISTAT*					
II Agricoltura/Analisi settoriale	23.6	Valore aggiunto silvicoltura var% 2012/2011 valori concatenati 2005	-9.5	variazione %	2012
Comment: *ISTAT*					
II Agricoltura/Analisi settoriale	24.1	Valore aggiunto nell'industria alimentare 2005-2012	-6.7	variazione %	2012
Comment: *ISTAT*					
II Agricoltura/Analisi settoriale	24.2	Investimenti fissi lordi nell'industria alimentare 2005-2012	-42.4	variazione %	2012
Comment: *ISTAT*					
II Agricoltura/Analisi settoriale	25.1	Commercio internazionale (settore primario) import	966	milioni di euro	2013
Comment: *ISTAT*					
II Agricoltura/Analisi settoriale	25.2	Commercio internazionale (settore primario) export	395	milioni di euro	2013
Comment: *ISTAT*					
II Agricoltura/Analisi settoriale	26.1	Commercio internazionale (trasformazione agroalimentare) import	1267	milioni di euro	2013
Comment: *ISTAT*					
II Agricoltura/Analisi settoriale	26.2	Commercio internazionale (trasformazione agroalimentare) export	2271	milioni di euro	2013
Comment: *ISTAT*					
II Agricoltura/Analisi settoriale	27.1	Produzioni DOP e IGP: superficie coltivata per produzioni dop e igp	12393	ettari	2010
Comment: *ISTAT*					
II Agricoltura/Analisi settoriale	27.2	Aziende con sau dedicata alla DOP e IGP (percentuale rispetto all'Italia)	5.7	%	2010
Comment: *ISTAT*					

fonte: http://burc.regione.campania.it

II Agricoltura/Analisi settoriale	28.1	Produzioni DOP e IGP: aziende che utilizzano il terreno per produzioni dop e igp	8752	n°	2011
Comment: *ISTAT*					
II Agricoltura/Analisi settoriale	28.2	Aziende con produzioni DOP e IGP (percentuale rispetto all'Italia)	2.7	%	2010
Comment: *ISTAT*					
II Agricoltura/Analisi settoriale	29	Denominazioni a marchio DOP, IGP, STG	28	n°	2014
Comment: *Mipaaf*					
II Agricoltura/Analisi settoriale	3.1	Progetti 124: progetti	55	n°	2013
Comment: *Regione Campania*					
II Agricoltura/Analisi settoriale	3.10	Mis. 124: Distribuzione della dotazione finanziaria agli enti di ricerca, università,ecc.	53	%	2015
Comment: *Regione Campania*					
II Agricoltura/Analisi settoriale	3.2	Partner 124 appartenenti al settore primario	196	n°	2013
Comment: *Regione Campania*					
II Agricoltura/Analisi settoriale	3.3	Partner 124: trasformazione/commercializzazione	96	n°	2013
Comment: *Regione Campania*					
II Agricoltura/Analisi settoriale	3.4	Partner 124: università enti di ricerca	95	n°	2013
Comment: *Regione Campania*					
II Agricoltura/Analisi settoriale	3.5	Partner 124: altri partner	131	n°	2013
Comment: *Regione Campania*					
II Agricoltura/Analisi settoriale	3.6	Mis. 124: domanda di innovazione di processo	131	n°	2013
Comment: *Regione Campania*					
II Agricoltura/Analisi settoriale	3.7	Mis. 124: Domanda di innovazione di prodotto	42	n°	2013
Comment: *Regione Campania*					
II Agricoltura/Analisi settoriale	3.8	Mis. 124: Domanda di innovazione di tipo logisctico-organizzativo	28	n°	2013
Comment: *Regione Campania*					
II Agricoltura/Analisi settoriale	3.9	Mis. 124: Distribuzione della dotazione	18	%	2015

fonte: http://burc.regione.campania.it

		finanziaria ai produttori primari			
Comment: *Regione Campania*					
II Agricoltura/Analisi settoriale	30.1	Fatturato della produzione DOP e IGP	286.8	milioni d ieuro	2012
Comment: *ISMEA*					
II Agricoltura/Analisi settoriale	30.2	Fatturato della produzione DOP IGP rispetto al totale nazionale	4.2	%	2012
Comment: *ISMEA*					
II Agricoltura/Analisi settoriale	31	Negozi specializzati nella vendita di prodotti BIO	33	n°	2012
Comment: *Biobank*					
II Agricoltura/Analisi settoriale	32	Aziende che operano vendita diretta	31744	n°	2010
Comment: *ISTAT*					
II Agricoltura/Analisi settoriale	33	Numero di G.A.S. in Campania	40	n°	2012
Comment: *www.retegas.it; www.economia-solidale.org*					
II Agricoltura/Analisi settoriale	34.1	Comparto orticolo: aziende	14091	n°	2010
Comment: *ISTAT*					
II Agricoltura/Analisi settoriale	34.2	Comparto frutticole: aziende	32133	n°	2010
Comment: *ISTAT*					
II Agricoltura/Analisi settoriale	34.3	Comparto florovivaistico: aziende	1490	n°	2010
Comment: *ISTAT*					
II Agricoltura/Analisi settoriale	34.4	Comparto vitivinicolo: aziende	41665	n°	2010
Comment: *ISTAT*					
II Agricoltura/Analisi settoriale	34.5	Comparto olivicolo: aziende	85870	n°	2010
Comment: *ISTAT*					
II Agricoltura/Analisi settoriale	34.6	Comparto tabacchicolo: aziende	3768	n°	2010
Comment: *ISTAT*					
II Agricoltura/Analisi settoriale	34.7	Zootecnia carne: aziende	8827	n°	2010
Comment: *ISTAT*					
II Agricoltura/Analisi settoriale	34.8	Zootecnia latte: aziende	5878	n°	2010

fonte: http://burc.regione.campania.it

Comment: *ISTAT*					
II Agricoltura/Analisi settoriale	35.1	Comparto orticolo: sau	23073.88	ettari	2010
Comment: *ISTAT*					
II Agricoltura/Analisi settoriale	35.2	Comparto frutticolo: sau	58836.67	ettari	2010
Comment: *ISTAT*					
II Agricoltura/Analisi settoriale	35.3	Comparto florovivaistico: sau	1010.37	ettari	2010
Comment: *ISTAT*					
II Agricoltura/Analisi settoriale	35.4	Comparto vitivinicolo: sau	23281.44	ettari	2010
Comment: *ISTAT*					
II Agricoltura/Analisi settoriale	35.5	Comparto olivicolo: sau	72623.3	ettari	2010
Comment: *ISTAT*					
II Agricoltura/Analisi settoriale	35.6	Comparto tabacchicolo: sau	8800.27	ettari	2010
Comment: *ISTAT*					
II Agricoltura/Analisi settoriale	36.1	OP ortofrutta	27	n°	2013
Comment: *Mipaaf*					
II Agricoltura/Analisi settoriale	36.2	OP pataticola	6	n°	2013
Comment: *Mipaaf*					
II Agricoltura/Analisi settoriale	36.3	OP tabacco	13	n°	2013
Comment: *Mipaaf*					
II Agricoltura/Analisi settoriale	37.1	Produzione ai prezzi base orticolo	1173488	migliaia di euro	2012
Comment: *ISTAT*					
II Agricoltura/Analisi settoriale	37.2	Produzione ai prezzi base olivicolo	129161	migliaia di euro	2012
Comment: *ISTAT*					
II Agricoltura/Analisi settoriale	37.3	Produzione ai prezzi base florovivaismo	192586	migliaia di euro	2012
Comment: *ISTAT*					
II Agricoltura/Analisi settoriale	37.4	Produzione ai prezzi base vitivinicolo	88501	migliaia di euro	2012
Comment: *ISTAT*					
II Agricoltura/Analisi settoriale	37.5	Produzione ai prezzi base agrumi	27948	migliaia di euro	2012
Comment: *ISTAT*					

fonte: http://burc.regione.campania.it

II Agricoltura/Analisi settoriale	37.6	Produzione ai prezzi base frutta	374332	migliaia di euro	2012
Comment: *ISTAT*					
II Agricoltura/Analisi settoriale	37.7	Produzione ai prezzi base tabacco	71939	migliaia di euro	2012
Comment: *ISTAT*					
II Agricoltura/Analisi settoriale	37.8	Prodotti zootecnici alimentari	749302	migliaia di euro	2012
Comment: *ISTAT*					
II Agricoltura/Analisi settoriale	37.9	Prodotti zootecnici non alimentari	308	migliaia di euro	2012
Comment: *ISTAT*					
II Agricoltura/Analisi settoriale	38.1	Dati assicurativi: numero certificati	1817	n°	2011
Comment: *ISMEA*					
II Agricoltura/Analisi settoriale	38.2	Dati assicurativi: superficie assicurata	4571	ettari	2011
Comment: *ISMEA*					
II Agricoltura/Analisi settoriale	38.3	Dati assicurativi: valore assicurato	101457501	euro	2011
Comment: *Sicuragro*					
II Agricoltura/Analisi settoriale	38.4	Numero avversità atmosferiche	41	n°	2014
Comment: *Mipaaf*					
II Agricoltura/Analisi settoriale	38.5	Importo danni riconosciuti	375	milioni di euro	2014
Comment: *MIpaaf*					
II Agricoltura/Analisi settoriale	38.6	Emergenze fitosanitarie conclamate (L.R. 4/02)	5	n°	2014
Comment: *Regione Campania*					
II Agricoltura/Analisi settoriale	38.7	Altre Emergenze fitosanitarie di rilevanza economica ed ambientale	5	n°	2014
Comment: *Regione Campania*					
II Agricoltura/Analisi settoriale	39	Consistente e diversificata presenza di produzioni agroalimentari tradizionali	387	n°	2013
Comment: *Mipaaf*					
II Agricoltura/Analisi settoriale	4.1	Consulenti (Agronomi ,Periti agrari agrotecnici, tecnologi alimentari, veterinari)	6547	n°	2015
Comment: *Ordini e Collegi professionali*					

fonte: http://burc.regione.campania.it

II Agricoltura/Analisi settoriale	4.2	Società di consulenza agraria	683	n°	2011
Comment: *ISTAT*					
II Agricoltura/Analisi settoriale	4.3	Addetti per impresa di consulenza agraria	1.8	n°	2011
Comment: *ISTAT*					
II Agricoltura/Analisi settoriale	4.4	Tecnici agronomi per 1000 ha di SAU	11.9	n°	2015
Comment: *CONAF-ISTAT*					
II Agricoltura/Analisi settoriale	4.5	Tecnici veterinari per 100 UBA	5.2	n°	2010
Comment: *FNOVI-ISTAT*					
II Agricoltura/Analisi settoriale	41	Boschi da seme	11	n°	2014
Comment: *Regione Campania*					
II Agricoltura/Analisi settoriale	42	Arboricoltura da legno annessa ad aziende agricole	4007.6	ettari	2010
Comment: *ISTAT*					
II Agricoltura/Analisi settoriale	43.1	Superficie forestale certificata	0	ettari	2014
Comment: *Regione Campania*					
II Agricoltura/Analisi settoriale	43.2	Superficie forestale con processo di certificazione in corso	800	ettari	2015
Comment: *Regione Campania*					
II Agricoltura/Analisi settoriale	44	Totale superficie forestale di proprietà pubblica dotata di strumenti di gestione	141535.25	ettari	2014
Comment: *Regione Campania*					
II Agricoltura/Analisi settoriale	5.1	Misura 111 Tipologia 1 - “Formazione”	3650	n°	2014
Comment: *Regione Campania*					
II Agricoltura/Analisi settoriale	5.2	Indice di efficienza misura 111 (tasso di abbandono)	31	%	2014
Comment: *Regione Campania*					
II Agricoltura/Analisi settoriale	50.1	P.F. di cui fungicidi	2842009	kg	2013
Comment: *ISTAT*					
II Agricoltura/Analisi settoriale	51	Prodotti fitosanitari	9009640	kg	2013
Comment: *ISTAT*					
II Agricoltura/Analisi settoriale	51.2	P.F. di cui insetticidi ed acaricidi	1066081	kg	2013

fonte: http://burc.regione.campania.it

Comment: *ISTAT*					
II Agricoltura/Analisi settoriale	51.3	P.F. di cui erbicidi	1176728	kg	2013
Comment: *ISTAT*					
II Agricoltura/Analisi settoriale	51.4	P.F. di cui vari	3924822	kg	2013
Comment: *ISTAT*					
II Agricoltura/Analisi settoriale	51.5	Prodotti fertilizzanti distribuiti	122845	quintali	2012
Comment: *ISTAT*					
II Agricoltura/Analisi settoriale	51.6	di cui concimi	102522	quintali	2012
Comment: *ISTAT*					
II Agricoltura/Analisi settoriale	52	Vivai forestali	43	n°	2014
Comment: *Regione Campania*					
II Agricoltura/Analisi settoriale	52.1	di cui di proprietà regionale	15	n°	2014
Comment: *Regione Campania*					
II Agricoltura/Analisi settoriale	53	Imprese boschive iscritte all'"albo regionale delle ditte boschive"	207	n°	2014
Comment: *Regione Campania*					
II Agricoltura/Analisi settoriale	53.1	di cui iscritte all'"albo regionale delle ditte boschive" - categoria B (imprese con caratteristiche tecnologiche adeguate)	28	n°	2014
Comment: *Regione Campania*					
II Agricoltura/Analisi settoriale	54.1	Reti irrigue in pressione	4077	km	2014
Comment: *Regione Campania*					
II Agricoltura/Analisi settoriale	54.2	Superficie agricola irrigata interessata al piano di consulenza all'irrigazione (IRRISAT)	11.8	%	2015
Comment: *Regione Campania*					
II Agricoltura/Analisi settoriale	57	Totale approvvigionamento irriguo	347555741	Mc/anno consumati	2010
Comment: *ISTAT*					
II Agricoltura/Analisi settoriale	57.1	di cui emungimento di acque sotterranee vicino azienda	190797504	Mc/anno consumati	2010

fonte: http://burc.regione.campania.it

Comment: *ISTAT*					
II Agricoltura/Analisi settoriale	57.2	di cui captazione di acque superficiali all'interno dell'azienda	9139681	Mc/anno consumati	2010
Comment: *ISTAT*					
II Agricoltura/Analisi settoriale	57.3	di cui captazione di acque superficiali fuori azienda (laghi, fiumi o corsi d'acqua)	16382782	Mc/anno consumati	2010
Comment: *ISTAT*					
II Agricoltura/Analisi settoriale	57.4	di cui prelievo da acquedotto, consorzio o altro ente irriguo con consegna a turno	70548640	Mc/anno consumati	2010
Comment: *ISTAT*					
II Agricoltura/Analisi settoriale	57.5	di cui prelievo da acquedotto, consorzio o altro ente irriguo con consegna a domanda	48643339	Mc/anno consumati	2010
Comment: *ISTAT*					
II Agricoltura/Analisi settoriale	57.6	di cui prelievi da altra fonte	12097795	Mc/anno consumati	2010
Comment: *ISTAT*					
II Agricoltura/Analisi settoriale	6.1	Misura 331 : corsi	32	n°	2014
Comment: *Regione Campania*					
II Agricoltura/Analisi settoriale	6.2	Misura 331: Incidenza dei Corsi realizzati sul totale corsi programmati	16	%	2014
Comment: *Regione Campania*					
II Agricoltura/Analisi settoriale	6.3	Misura 331 : soggetti formati	315	n°	2013
Comment: *Regione Campania*					
II Agricoltura/Analisi settoriale	60	ZVNOA (Zone Vulnerabili ai Nitrati di Origine Agricola)	150600	ettari	2013
Comment: *Regione Campania*					
II Agricoltura/Analisi settoriale	61	Aziende che possiedono una vasca per la raccolta del letame	5.5	%	2010
Comment: *% sul totale di aziende che provvedono allo stoccaggio degli effluenti zootecnici* *Fonte: ISTAT*					
II Agricoltura/Analisi settoriale	61.2	Aziende che possiedono una copertura delle vasche per il liquame	24.7	%	2010
Comment: *% sul totale di aziende che provvedono allo stoccaggio degli effluenti zootecnici* *Fonte: ITAT*					

fonte: http://burc.regione.campania.it

II Agricoltura/Analisi settoriale	62	Effluenti zootecnici da allevamento	8	milioni di Mc/anno	2008
Comment: *Regione Campania-INEA*					
II Agricoltura/Analisi settoriale	63	Potenza installabile grazie a effluenti zootecnici e biomasse residuali	46	MW (elettrici)	2008
Comment: *Regione Campania-INEA*					
II Agricoltura/Analisi settoriale	65.1	Consorzi di bonifica	11	n°	2014
Comment: *Regione Campania*					
II Agricoltura/Analisi settoriale	65.2	Consorzi di bonifica (SAU irrigata servita dai da consorzi di bonifica)	72500	ettari	2014
Comment: *Regione Campania*					
II Agricoltura/Analisi settoriale	7	Misura 114: numero di beneficiari rispetto al target del PSR (%)	21	%	2014
Comment: *Regione Campania*					
II Agricoltura/Analisi settoriale	70.1	Gruppi di Azione Locale in Campania 2007-2013	13	n°	2011
Comment: *Mipaaf*					
II Agricoltura/Analisi settoriale	70.2	Comuni inclusi nei GAL	293	n°	2011
Comment: *Mipaaf*					
II Agricoltura/Analisi settoriale	70.3	Popolazione residente in aree LEADER	936555	n° (abitanti)	2011
Comment: *Mipaaf*					
II Agricoltura/Analisi settoriale	70.4	Superficie aree GAL	8913	Kmq	2011
Comment: *Mipaaf*					
II Agricoltura/Analisi settoriale	70.5	Densità aree GAL	105.1	Abitanti/kmq	2011
Comment: *Mipaaf*					
II Agricoltura/Analisi settoriale	70.6	Soci GAL	582	n°	2011
Comment: *Mipaaf*					
II Agricoltura/Analisi settoriale	70.7	Dotazione PSL	86.6	Meuro	2011
Comment: *Mipaaf*					
II Agricoltura/Analisi settoriale	70.8	Progetti 124_ gestione GAL	28	n°	2014
Comment: *Regione Campania*					
II Agricoltura/Analisi	8.1	SAT	722378	ettari	2010

fonte: http://burc.regione.campania.it

settoriale					
Comment: *ISTAT*					
II Agricoltura/Analisi settoriale	8.2	Var% sat 2000-2010	-0.14	%	2010
Comment: *ISTAT*					
II Agricoltura/Analisi settoriale	9.1	Numero di aziende	136872	n°	2010
Comment: *ISTAT*					
II Agricoltura/Analisi settoriale	9.2	var% aziende 2000-2010	-41.6	%	2010
Comment: *iSTAT*					
II Agricoltura/Analisi settoriale	9.3	% aziende con capoazienda donne	37.6	%	2010
Comment: *ISTAT*					
III Ambiente/clima	19.7	Numero di aziende con attività remunerativa connessa di produzione di energia rinnovabile da relativo impianto	59	n°	2010
Comment: *ISTAT*					
III Ambiente/clima	40	Superficie complessiva degli habitat di prateria con stato di conservazione “A – eccellente”	44.3	%	2013
Comment: *Regione Campania*					
III Ambiente/clima	45.1	Estensione totale dei siti Natura 2000	397981	ettari	2014
Comment: *Min. Ambiente*					
III Ambiente/clima	45.2	Siti Natura 2000 provvisti di Piani di Gestione	34	n°	2014
Comment: *Regione Campania*					
III Ambiente/clima	45.3	Estensione Aree Protette	372542	ettari	2014
Comment: *Regione Campania*					
III Ambiente/clima	45.4	Stato di conservazione di habitat Natura 2000 ricadenti in classe “A” (Eccellente)	29.6	%	2014
Comment: *Min. Ambiente*					
III Ambiente/clima	46	Progetti Life+ 2007/2013 in partenariato con l’ Assessorato all’Agricoltura della Regione Campania	3	n°	2014
Comment: *Min. ambiente*					

fonte: http://burc.regione.campania.it

III Ambiente/clima	48.1	Stato dei fiumi – LIMeco elevato	26.8	%	2012
Comment: *ARPA Campania*					
III Ambiente/clima	48.2	Stato dei fiumi – LIMeco buono	27.2	%	2012
Comment: *ARPA Campania*					
III Ambiente/clima	48.3	Stato dei fiumi – LIMeco sufficiente	26.8	%	2012
Comment: *ARPA Campania*					
III Ambiente/clima	48.4	Stato dei fiumi – LIMeco scarso	7.9	%	2012
Comment: *ARPA Campania*					
III Ambiente/clima	48.5	Stato dei fiumi – LIMeco cattivo	11.2	%	2012
Comment: *ARPA Campania*					
III Ambiente/clima	48.6	Stato chimico fiumi - buono	94.6	%	2012
Comment: *ARPA Campania*					
III Ambiente/clima	48.7	Stato chimico fiumi - non buono	5.4	%	2012
Comment: *ARPA Campania*					
III Ambiente/clima	49.1	Stato chimico corpi idrici sotterranei buono	56	%	2012
Comment: *ARPA Campania*					
III Ambiente/clima	49.2	Stato chimico corpi idrici sotterranei scarso	28.5	%	2012
Comment: *ARPA Campania*					
III Ambiente/clima	50.1	Incendi	366	n°	2013
Comment: *CFS*					
III Ambiente/clima	50.2	Superficie boscata interessata da incendi	706	ettari	2013
Comment: *CFS*					
III Ambiente/clima	50.3	Superficie non boscata interessata da incendi	284	ettari	2013
Comment: *CFS*					
III Ambiente/clima	56	Carbonio organico del suolo	8	g/kg Carbonio org.	2005
Comment: *il valore di C organico è compreso tra 7,5 e 9,9 g/Kg* *fonte ISPRA*					
III Ambiente/clima	64	Emissioni di CO2 Net / rimozioni	-197.91	Gg CO2 eq	2012
Comment: *ISPRA*					
III Ambiente/clima	74	Siti a rischio presunto	51	n°	2014

fonte: http://burc.regione.campania.it

		contaminazione ambientale (L. 6 del 6.02.2014)			
Comment: *Mipaaf*					

fonte: http://burc.regione.campania.it

4.2. Valutazione delle esigenze

Titolo (o riferimento) dell' esigenza	P1			P2		P3		P4			P5					P6			Obiettivi trasversali		
	1A	1B	1C	2A	2B	3A	3B	4A	4B	4C	5A	5B	5C	5D	5E	6A	6B	6C	Ambiente	Mitigazione dei cambiamenti climatici e adattamento ai medesimi	Innovazione
F01 Rafforzare e consolidare le reti relazionali tra i soggetti del sistema della conoscenza	**X**	**X**																	**X**	**X**	**X**
F02 Rafforzare il livello di competenze professionali nell'agricoltura, nell'agroali	**X**		**X**																**X**	**X**	**X**

fonte: http://burc.regione.campania.it

mentare, nella selvicoltura e nelle zone rur																				
F03 Migliorare le performance economiche del comparto agricolo, agroalimentare e forestale				**X**		**X**											**X**			**X**	**X**	**X**
F04 Salvaguardare i livelli di reddito e di occupazione nel settore agricolo e nelle aree rurali				**X**													**X**			**X**	**X**	**X**
F05 Favorire l'aggregazione dei						**X**																**X**

fonte: http://burc.regione.campania.it

produttori primari																				
F06 Favorire una migliore organizzazione delle filiere agroalimentari e forestali				**X**		**X**										**X**			**X**		**X**
F07 Migliorare e valorizzare la qualità delle produzioni agricole, alimentari e forestali				**X**		**X**										**X**			**X**	**X**	**X**
F08 Rafforzare la rete stradale minore a supporto della compe				**X**																	**X**

fonte: http://burc.regione.campania.it

titività delle aziende agricole e forestali																				
F09 Favorire il ricambio generazionale e qualificato nelle imprese agricole e forestali					**X**															**X**
F10 Sostenere l'accesso al credito				**X**	**X**	**X**														**X**
F11 Migliorare la gestione e la prevenzione del rischio e il ripristino dei danni alle strutture							**X**	**X**	**X**	**X**									**X**	**X**

fonte: http://burc.regione.campania.it

produttive agricole e forestali																				
F12 Migliorare la gestione dei rifiuti nelle aziende agricole								**X**	**X**	**X**									**X**		**X**
F13 Salvaguardare il patrimonio di biodiversità animale e vegetale								**X**											**X**	**X**	**X**
F14 Tutelare e valorizzare il patrimonio naturale, storico e culturale								**X**								**X**			**X**		**X**
F15 Preve								**X**		**X**					**X**				**X**	**X**	**X**

fonte: http://burc.regione.campania.it

nire e contrastare gli incendi e le calamità naturali incluse le fitopatie nella aree boscate																				
F16 Ridurre l'impatto delle attività agricole e forestali sulla risorsa idrica				**X**					**X**		**X**								**X**	**X**	**X**
F17 Ridurre l'impatto delle attività agricole e forestali sulla matrice ambientale								**X**	**X**	**X**					**X**				**X**	**X**	**X**

fonte: http://burc.regione.campania.it

suolo																				
F18 Prevenire fenomeni di perdita di suolo da erosione e dissesto idrogeologico							**X**			**X**									**X**	**X**	**X**
F19 Favorire una più efficiente gestione energetica						**X**						**X**				**X**			**X**	**X**	**X**
F20 Migliorare il contributo delle attività agricole, agroalimentari e forestali al bilancio energetico									**X**				**X**			**X**			**X**	**X**	**X**

fonte: http://burc.regione.campania.it

regionale																				
F21 Ridurre le emissioni di GHG da attività agroalimentari e forestali e accrescere la capacità di sequestro di carbonio									**X**					**X**	**X**				**X**	**X**	**X**
F22 Favorire la gestione forestale attiva anche in un'ottica di filiera				**X**									**X**			**X**			**X**	**X**	**X**
F23 Migliorare la qualità della vita nelle aree																**X**		**X**	**X**		**X**

fonte: http://burc.regione.campania.it

rurali																				
F24 Aumentare la capacità di sviluppo locale endogeno delle comunità locali in ambito rurale																	**X**		**X**	**X**	**X**
F25 Rimuovere il DD nelle aree rurali																		**X**			**X**
F26 Migliorare il benessere degli animali				**X**		**X**			**X**										**X**		**X**

fonte: http://burc.regione.campania.it

4.2.1. F01 Rafforzare e consolidare le reti relazionali tra i soggetti del sistema della conoscenza

Priorità/aspetti specifici

- 1A) Stimolare l'innovazione, la cooperazione e lo sviluppo della base di conoscenze nelle zone rurali
- 1B) Rinsaldare i nessi tra agricoltura, produzione alimentare e silvicoltura, da un lato, e ricerca e innovazione, dall'altro, anche al fine di migliorare la gestione e le prestazioni ambientali

Obiettivi trasversali

- Ambiente
- Mitigazione dei cambiamenti climatici e adattamento ai medesimi
- Innovazione

Descrizione

L’analisi SWOT ha evidenziato, come punti di forza del sistema la numerosità dei centri di ricerca e dei soggetti che erogano i servizi di consulenza

La stessa analisi ha evidenziato che nel ciclo di programmazione 2007-2013 vi sono già state esperienze significative che hanno permesso di creare reti di relazione tra imprese, centri di ricerca e diffusione dell’innovazione.

Tuttavia il ruolo delle aziende agricole, agroalimentari e forestali resta marginale, così come pure risulta scarso il collegamento tra le strutture di ricerca e innovazione ed i soggetti deputati alla diffusione delle stesse.

Il fabbisogno che emerge è quindi quello di rafforzare e consolidare i sevizi di assistenza e consulenza e le reti relazionali tra i soggetti del sistema della conoscenza: enti di ricerca e sviluppo dell’innovazione, soggetti deputati alla consulenza e alla diffusione dell’innovazione, e le imprese del sistema agricolo, agroalimentare e forestale della Campania per sviluppare modelli organizzativi, prodotti e processi innovativi che consentano un uso più efficiente delle risorse, con particolare attenzione alle prestazioni ambientali**.**

Elementi della SWOT correlati: **S1, S2, S3, S14, W1, W2, W4, W5, W7, O1, T1.**

4.2.2. F02 Rafforzare il livello di competenze professionali nell’agricoltura, nell’agroalimentare, nella selvicoltura e nelle zone rur

Priorità/aspetti specifici

- 1A) Stimolare l'innovazione, la cooperazione e lo sviluppo della base di conoscenze nelle zone rurali
- 1C) Incoraggiare l'apprendimento lungo tutto l'arco della vita e la formazione professionale nel settore agricolo e forestale

fonte: http://burc.regione.campania.it

Obiettivi trasversali

- Ambiente
- Mitigazione dei cambiamenti climatici e adattamento ai medesimi
- Innovazione

Descrizione

L’analisi SWOT ha evidenziato che in Campania la percentuale di capo azienda con una formazione di base è in linea con la media italiana. Viceversa, nell’area dei capo azienda con formazione completa, che rappresenta anche il bacino di utenza più suscettibile all’adozione di innovazioni, la situazione della Campania appare più distante dalla media nazionale.

Emerge quindi il fabbisogno di rafforzare il livello di competenze professionali puntando in particolar modo sulle tematiche trasversali a supporto degli obiettivi generali della PAC per il clima e l'ambiente e sulla fascia di imprenditori agricoli, agroalimentari e forestali più giovani, con una maggiore propensione all’introduzione di innovazioni di prodotto e di processo**.**

Elementi della SWOT correlati: **W3, W17**

4.2.3. F03 Migliorare le performance economiche del comparto agricolo, agroalimentare e forestale

Priorità/aspetti specifici

- 2A) Migliorare le prestazioni economiche di tutte le aziende agricole e incoraggiare la ristrutturazione e l'ammodernamento delle aziende agricole, in particolare per aumentare la quota di mercato e l'orientamento al mercato nonché la diversificazione delle attività
- 3A) Migliorare la competitività dei produttori primari integrandoli meglio nella filiera agroalimentare attraverso i regimi di qualità, la creazione di un valore aggiunto per i prodotti agricoli, la promozione dei prodotti nei mercati locali, le filiere corte, le associazioni e organizzazioni di produttori e le organizzazioni interprofessionali
- 6A) Favorire la diversificazione, la creazione e lo sviluppo di piccole imprese nonché dell'occupazione

Obiettivi trasversali

- Ambiente
- Mitigazione dei cambiamenti climatici e adattamento ai medesimi
- Innovazione

Descrizione

Dall'analisi di contesto emerge in Campania una costante diminuzione dell’incidenza economica del settore primario rispetto al totale regionale. Le ridotte dimensioni economiche delle aziende agricole,

fonte: http://burc.regione.campania.it

agroalimentari e zootecniche (ad eccezione di quelle bufaline), nonché lo scarso livello di dotazione tecnologica, particolarmente evidente nelle aziende silvicole, compromettono le capacità di investimenti per ristrutturazione, ammodernamento aziendale e innovazione. Infatti si rileva ancora una trend negativo relativamente agli investimenti fissi lordi, di particolare rilievo nell'agroalimentare.

Emerge quindi il fabbisogno di ridurre il gap di competitività rilevato che deriva dalla ridotta propensione ad investire in nuove tecnologie, nello sviluppo di prodotti innovativi, nella diffusione di pratiche che incidono sulla struttura dei costi, nel miglioramento degli standard qualitativi delle produzioni agricole, agroalimentari e forestali, anche al fine di aumentarne la quota di mercato estero, rafforzando nel contempo le competenze ed il trasferimento di conoscenza.

Elementi della SWOT correlati: **S8, W11, W12, W13, W40, W41, T4, T5**

4.2.4. F04 Salvaguardare i livelli di reddito e di occupazione nel settore agricolo e nelle aree rurali

Priorità/aspetti specifici

- 2A) Migliorare le prestazioni economiche di tutte le aziende agricole e incoraggiare la ristrutturazione e l'ammodernamento delle aziende agricole, in particolare per aumentare la quota di mercato e l'orientamento al mercato nonché la diversificazione delle attività
- 6A) Favorire la diversificazione, la creazione e lo sviluppo di piccole imprese nonché dell'occupazione

Obiettivi trasversali

- Ambiente
- Mitigazione dei cambiamenti climatici e adattamento ai medesimi
- Innovazione

Descrizione

La descrizione del contesto e l’analisi SWOT hanno evidenziato che la debolezza strutturale del settore agricolo della regione Campania non consente di assicurare un livello occupazionale, un livello di reddito in agricoltura e quindi un tenore di vita, paragonabile a quello di altri settori.

Emerge quindi il fabbisogno di incrementare i livelli di reddito, di impiego della manodopera aziendale e/o di occupazione delle imprese agricole e forestali, favorendo la diversificare delle loro attività, anche con la creazione e lo sviluppo di piccole imprese operanti nell’extra agricolo, il rafforzamento di competenze, il trasferimento di conoscenza e di esperienza.

Elementi della SWOT correlati: **W8**, **W11**, **O21**

fonte: http://burc.regione.campania.it

4.2.5. F05 Favorire l’aggregazione dei produttori primari

Priorità/aspetti specifici

- 3A) Migliorare la competitività dei produttori primari integrandoli meglio nella filiera agroalimentare attraverso i regimi di qualità, la creazione di un valore aggiunto per i prodotti agricoli, la promozione dei prodotti nei mercati locali, le filiere corte, le associazioni e organizzazioni di produttori e le organizzazioni interprofessionali

Obiettivi trasversali

- Innovazione

Descrizione

La Campania vanta posizioni di assoluto rilievo in alcuni comparti (lattiero-caseario bufalino, ortofrutta, fiori recisi).

Le limitate dimensioni aziendali (economiche e strutturali) rappresentano un vincolo oggettivo che può essere in qualche modo superato favorendo lo sviluppo di forme “aggregate” di offerta.

Nelle aree di pianura ad agricoltura intensiva la cooperazione ortofrutticola riveste un ruolo fondamentale, anche se occorre comunque consolidare ed ampliare la quota di produzione commercializzata in forma aggregata. Tale necessità è ancora più evidente negli altri comparti produttivi, soprattutto laddove le dimensioni aziendali risultano inferiori alla media regionale.

Emerge quindi il fabbisogno di superare le diseconomie generate dalla piccola scala e consentire alle imprese di acquisire una maggiore competitività sul mercato e una più alta redditività anche attraverso processi di aggregazione tra le imprese di piccole dimensioni.

Elementi della SWOT correlati: **S4**, **W11**, **O9**, **T5**.

4.2.6. F06 Favorire una migliore organizzazione delle filiere agroalimentari e forestali

Priorità/aspetti specifici

- 2A) Migliorare le prestazioni economiche di tutte le aziende agricole e incoraggiare la ristrutturazione e l'ammodernamento delle aziende agricole, in particolare per aumentare la quota di mercato e l'orientamento al mercato nonché la diversificazione delle attività
- 3A) Migliorare la competitività dei produttori primari integrandoli meglio nella filiera agroalimentare attraverso i regimi di qualità, la creazione di un valore aggiunto per i prodotti agricoli, la promozione dei prodotti nei mercati locali, le filiere corte, le associazioni e organizzazioni di produttori e le organizzazioni interprofessionali
- 6A) Favorire la diversificazione, la creazione e lo sviluppo di piccole imprese nonché dell'occupazione

fonte: http://burc.regione.campania.it

Obiettivi trasversali

- Ambiente
- Innovazione

Descrizione

L’analisi di contesto evidenzia la progressiva perdita di quote di valore aggiunto del settore primario a causa della debolezza contrattuale e delle difficoltà strutturali del settore. Allo stesso tempo l’analisi descritta nell’Accordo di Partenariato, per quanto riguarda la catena del valore dei prodotti dell’agricoltura, per ogni 100 euro spesi dalle famiglie ne restano in agricoltura solo 20, mentre il resto è destinato al settore commerciale, distributivo e di trasporto. Ne consegue che nell’ambito della filiera agroalimentare, il settore della produzione agricola primaria continua a rappresentare l’anello più debole.

Per alcune realtà produttive campane, caratterizzate dall’alta frammentazione delle aziende agricole, il valore dei prodotti dell’agricoltura viene accresciuto dall’abbattimento delle fasi che separano l’agricoltore dal consumatore (filiera corta e mercati locali). Ciò rende possibile processi di rilocalizzazione dei circuiti di produzione e consumo nell’ambito dei quali il settore primario riesce a recuperare valore**.**

Emerge quindi il fabbisogno di intervenire sui vari segmenti della filiera, sia in termini di integrazione orizzontale e verticale, creando salde intese tra i vari “attori” con la ottimizzazione ed una più equa distribuzione fra gli stessi degli eventuali benefici economici, sia rafforzando le azioni consulenziali, formative, informative.

Elementi della SWOT correlati: **S7, W11, W15, O9.**

4.2.7. F07 Migliorare e valorizzare la qualità delle produzioni agricole, alimentari e forestali

Priorità/aspetti specifici

- 2A) Migliorare le prestazioni economiche di tutte le aziende agricole e incoraggiare la ristrutturazione e l'ammodernamento delle aziende agricole, in particolare per aumentare la quota di mercato e l'orientamento al mercato nonché la diversificazione delle attività
- 3A) Migliorare la competitività dei produttori primari integrandoli meglio nella filiera agroalimentare attraverso i regimi di qualità, la creazione di un valore aggiunto per i prodotti agricoli, la promozione dei prodotti nei mercati locali, le filiere corte, le associazioni e organizzazioni di produttori e le organizzazioni interprofessionali
- 6A) Favorire la diversificazione, la creazione e lo sviluppo di piccole imprese nonché dell'occupazione

Obiettivi trasversali

- Ambiente
- Mitigazione dei cambiamenti climatici e adattamento ai medesimi

fonte: http://burc.regione.campania.it

- Innovazione

Descrizione

La Campania, nel settore agroalimentare è connotata da numerosi prodotti enogastronomici di qualità e tipici. Nonostante ciò la percentuale di produzione certificata è molto ridotta, fatta eccezione per la Mozzarella DOP e per il vino.

Le superfici biologiche regionali incidono sulla SAU in maniera ridotta rispetto al dato nazionale, nel settore forestale l'attenzione ai sistemi volontari di certificazione è ancora in fase embrionale tanto da potersi considerare praticamente inesistente, così come le certificazioni ambientali (es. EMAS, Eco Label). Infine, il miglioramento della qualità delle produzioni zootecniche, non può prescindere da una corretta gestione degli allevamenti oltre i requisiti obbligatori sul benessere degli animali.

È necessario, dunque, incoraggiare le aziende a qualificare i propri prodotti/processi e certificarne la qualità, circostanza che può produrre effetti economici interessanti, in relazione alla possibilità di caratterizzare il prodotto/azienda (cd. "competenze distintive") anche favorendo il rafforzamento di competenze ed il trasferimento di conoscenza.

Elementi della SWOT correlati: **S5, W10, W11, W21, W40, O4, O13 T2**

4.2.8. F08 Rafforzare la rete stradale minore a supporto della competitività delle aziende agricole e forestali

Priorità/aspetti specifici

- 2A) Migliorare le prestazioni economiche di tutte le aziende agricole e incoraggiare la ristrutturazione e l'ammodernamento delle aziende agricole, in particolare per aumentare la quota di mercato e l'orientamento al mercato nonché la diversificazione delle attività

Obiettivi trasversali

- Innovazione

Descrizione

Le funzioni della viabilità al servizio del comparto agro forestale sono fondamentali per lo svolgimento delle normali attività aziendali. Come evidenziato nell'analisi di contesto, il reticolo viario minore campano si differenzia per un duplice aspetto: la presenza di un indice infrastrutturale a servizio delle aziende agricole superiore alla media italiana, ad eccezione della provincia di Salerno, ma caratterizzato da un forte stato di degrado; l'esistenza, di contro, di un indice molto basso per la viabilità forestale. Ne consegue che la rete in Campania è poco idonea a supportare la competitività di aziende che operano nell'ambito delle filiere agricole e forestali determinando, in tal modo, uno svantaggio economico.

Emerge quindi il fabbisogno di migliorare le condizioni di percorribilità del reticolo viario esistente, per ripristinare funzionalmente i collegamenti con gli assi viari principali, per mitigare i rischi da dissesto idrogeologico, per favorire la regimazione delle acque ruscellanti e soprattutto in ambito forestale migliorare

fonte: http://burc.regione.campania.it

la densità lineare.

Elementi della SWOT correlati: **W11 e W35.**

4.2.9. F09 Favorire il ricambio generazionale qualificato nelle imprese agricole e forestali

Priorità/aspetti specifici

- 2B) Favorire l'ingresso di agricoltori adeguatamente qualificati nel settore agricolo e, in particolare, il ricambio generazionale

Obiettivi trasversali

- Innovazione

Descrizione

Dall’analisi di contesto si evince che l’età media degli imprenditori agricoli è particolarmente elevata, anche se inferiore alla media nazionale e tendenzialmente in aumento, associata ad un elevato livello disoccupazione, particolarmente giovanile.

Emerge quindi il fabbisogno di sostenere il ricambio generazionale, anche per offrire ai giovani opportunità di impiego in posizione di responsabilità, favorendo azioni formative "mirate".

Elementi della SWOT correlati: **W16, O5.**

4.2.10. F10 Sostenere l’accesso al credito

Priorità/aspetti specifici

- 2A) Migliorare le prestazioni economiche di tutte le aziende agricole e incoraggiare la ristrutturazione e l'ammodernamento delle aziende agricole, in particolare per aumentare la quota di mercato e l'orientamento al mercato nonché la diversificazione delle attività
- 2B) Favorire l'ingresso di agricoltori adeguatamente qualificati nel settore agricolo e, in particolare, il ricambio generazionale
- 3A) Migliorare la competitività dei produttori primari integrandoli meglio nella filiera agroalimentare attraverso i regimi di qualità, la creazione di un valore aggiunto per i prodotti agricoli, la promozione dei prodotti nei mercati locali, le filiere corte, le associazioni e organizzazioni di produttori e le organizzazioni interprofessionali

Obiettivi trasversali

- Innovazione

fonte: http://burc.regione.campania.it

Descrizione

Negli ultimi anni si assiste ad una generalizzata stretta creditizia che nel settore agricolo e nelle regioni meridionali assume un profilo particolarmente allarmante. L'evoluzione sulle erogazioni bancarie concesse agli operatori agricoli evidenzia che anche il settore primario ha sofferto del *credith crunch* che ha colpito l'Italia a partire dall'anno 2011. In particolare la stretta creditizia, che si staglia in un più ampio e complesso scenario economico finanziario caratterizzato da una profonda crisi di sistema, ha determinato dei radicali cambiamenti nelle esigenze finanziarie delle imprese agricole e nel loro fabbisogno di finanziamento esterno.

La Regione Campania ha tentato di intervenire in favore dell'accesso al credito per le aziende agricole nell'ambito degli ultimi due cicli di programmazione (Bancaccordo, fondo di garanzia ISMEA) senza raggiungere risultati apprezzabili.

Emerge quindi il fabbisogno di creare condizioni adatte affinché le imprese, in particolare quelle in fase di start-up, possano essere facilitate nel rapporto con il sistema creditizio.

Elementi della SWOT correlati: **W6, W7.**

4.2.11. F11 Migliorare la gestione e la prevenzione del rischio e il ripristino dei danni alle strutture produttive agricole e forestali

Priorità/aspetti specifici

- 3B) Sostenere la prevenzione e la gestione dei rischi aziendali
- 4A) Salvaguardia, ripristino e miglioramento della biodiversità, compreso nelle zone Natura 2000 e nelle zone soggette a vincoli naturali o ad altri vincoli specifici, nell'agricoltura ad alto valore naturalistico, nonché dell'assetto paesaggistico dell'Europa
- 4B) Migliore gestione delle risorse idriche, compresa la gestione dei fertilizzanti e dei pesticidi
- 4C) Prevenzione dell'erosione dei suoli e migliore gestione degli stessi

Obiettivi trasversali

- Mitigazione dei cambiamenti climatici e adattamento ai medesimi
- Innovazione

Descrizione

L'attività agricola è naturalmente esposta al rischio connesso ad avversità atmosferiche. Tale rischio, in uno scenario conclamato di cambiamenti climatici in atto, è notevolmente aumentato.

Emerge pertanto il fabbisogno di favorire l'accesso agli strumenti di gestione del rischio e le azioni di prevenzione, anche con specifiche azioni formative ed informative, nonché il ristoro di eventuali danni da calamità naturali**.**

fonte: http://burc.regione.campania.it

Elementi della SWOT correlati: **W18, W19, O8**.

4.2.12. F12 Migliorare la gestione dei rifiuti nelle aziende agricole

Priorità/aspetti specifici

- 4A) Salvaguardia, ripristino e miglioramento della biodiversità, compreso nelle zone Natura 2000 e nelle zone soggette a vincoli naturali o ad altri vincoli specifici, nell'agricoltura ad alto valore naturalistico, nonché dell'assetto paesaggistico dell'Europa
- 4B) Migliore gestione delle risorse idriche, compresa la gestione dei fertilizzanti e dei pesticidi
- 4C) Prevenzione dell'erosione dei suoli e migliore gestione degli stessi

Obiettivi trasversali

- Ambiente
- Innovazione

Descrizione

Nelle aree di pianura, dove l’agricoltura è di tipo intensivo, è maggiore la quantità di rifiuti di origine agricola prodotta. In Campania non sono attivi specifici accordi di programma affinché le imprese agricole possano usufruire di agevolazioni tali da consentire da un lato una maggiore efficienza organizzativa, soprattutto in termini di semplificazione amministrativa, e dall’altro una maggiore efficienza dei controlli, soprattutto in termini di gestione e monitoraggio dei flussi di rifiuti.

Emerge quindi il fabbisogno di forti azioni di informazione, formazione e sensibilizzazione degli imprenditori agricoli, in associazione con la necessità di ridurre il quantitivo di rifiuti da smaltire e di favorire innovazioni organizzative per abbattere i costi legati al ciclo dei rifiuti.

Elementi della SWOT correlati: **W20, W27, O23, T11.**

4.2.13. F13 Salvaguardare il patrimonio di biodiversità animale e vegetale

Priorità/aspetti specifici

- 4A) Salvaguardia, ripristino e miglioramento della biodiversità, compreso nelle zone Natura 2000 e nelle zone soggette a vincoli naturali o ad altri vincoli specifici, nell'agricoltura ad alto valore naturalistico, nonché dell'assetto paesaggistico dell'Europa

Obiettivi trasversali

- Ambiente

fonte: http://burc.regione.campania.it

- Mitigazione dei cambiamenti climatici e adattamento ai medesimi
- Innovazione

Descrizione

La Campania si caratterizza per una elevata biodiversità animale e vegetale. Tuttavia, l'aumento dell'urbanizzazione e dell'infrastrutturazione, l'eccessivo sfruttamento delle risorse, l'inquinamento, l'introduzione di specie alloctone e l'intensivizzazione dei processi produttivi rappresentano una seria e costante minaccia alla salvaguardia della biodiversità.

Emerge pertanto il fabbisogno di salvaguardare tale patrimonio che richiede prioritariamente la redazione dei piani di gestione dei siti Natura 2000 ancora privi, la conservazione delle risorse genetiche autoctone e/o minacciate di erosione genetica, la tutela della fauna selvatica, congiuntamente al rafforzamento di azioni formative, informative e di sensibilizzazione di tutti i soggetti coinvolti a vario titolo nella gestione/uso del territorio.

Elementi della SWOT correlati: **S9, S10, S11, S18, W20, W43, O2, O10, O12, O14, O15, T6, T8, T15.**

4.2.14. F14 Tutelare e valorizzare il patrimonio naturale, storico e culturale

Priorità/aspetti specifici

- 4A) Salvaguardia, ripristino e miglioramento della biodiversità, compreso nelle zone Natura 2000 e nelle zone soggette a vincoli naturali o ad altri vincoli specifici, nell'agricoltura ad alto valore naturalistico, nonché dell'assetto paesaggistico dell'Europa
- 6A) Favorire la diversificazione, la creazione e lo sviluppo di piccole imprese nonché dell'occupazione

Obiettivi trasversali

- Ambiente
- Innovazione

Descrizione

Il paesaggio rurale è un sistema complesso che assomma aspetti produttivi, colturali ed ambientali, inseriti in un contesto storico e culturale di grande pregio, che rappresenta da sempre un patrimonio con un forte potenziale di sviluppo per la Campania, costituendo un'eccezionale ricchezza e l'espressione dell'identità culturale e dell'immagine della regione.

Tuttavia, questo grande patrimonio è ancora scarsamente difeso e valorizzato a causa dell'abbandono delle attività agricole tradizionali, delle dinamiche spontanee di evoluzione del mosaico ecologico legate alla perdita di ecosistemi aperti di prateria con il progressivo avanzamento del bosco di neoformazione, della presenza di elementi detrattori, delle limitate attività di promozione e della carente dotazione di servizi per la loro fruizione.

fonte: http://burc.regione.campania.it

Emerge quindi il fabbisogno di tutelare e valorizzare il paesaggio rurale favorendo azioni formative ed informative sulla tematica della pianificazione pubblica, salvaguardando un insieme di aspetti riconducibili alle tecniche di coltivazioni, all'artigianato tipico, alle tecniche architettoniche e costruttive ed alle produzioni agroalimentari che lo caratterizzano, alle forme di controllo e gestione ambientali, alla cultura e alle tradizioni delle aree rurali.

Elementi della SWOT correlati: **S9, S12, S17, W24, W30, W40, O2, T7.**

4.2.15. F15 Prevenire e contrastare gli incendi e le calamità naturali incluse le fitopatie nella aree boscate

Priorità/aspetti specifici

- 4A) Salvaguardia, ripristino e miglioramento della biodiversità, compreso nelle zone Natura 2000 e nelle zone soggette a vincoli naturali o ad altri vincoli specifici, nell'agricoltura ad alto valore naturalistico, nonché dell'assetto paesaggistico dell'Europa
- 4C) Prevenzione dell'erosione dei suoli e migliore gestione degli stessi
- 5E) Promuovere la conservazione e il sequestro del carbonio nel settore agricolo e forestale

Obiettivi trasversali

- Ambiente
- Mitigazione dei cambiamenti climatici e adattamento ai medesimi
- Innovazione

Descrizione

La Regione Campania, con un indice di boscosità di 32,7%, si classifica terza nel sub-aggregato meridionale, in termini di estensione di superficie forestale.

La risorsa, come evidenziato nell'analisi di contesto, è costantemente minacciata da incendi (7° posto in Italia per numerosità di incendi), da calamità naturali e da fitopatie **.**

Emerge il fabbisogno di implementare e rafforzare i sistemi di prevenzione, di ricostituire il potenziale forestale danneggiato da incendi, eventi climatici e fitopatie, di promuovere l'efficienza e l'armonizzazione delle attività di monitoraggio e dei sistemi per la raccolta dati, di sensibilizzare l'opinione pubblica e le amministrazioni ai vari livelli territoriali con attività di formazione ed informazione.

Elementi della SWOT correlati: **S10, W30, W31, T9, T10, T12.**

4.2.16. F16 Ridurre l'impatto delle attività agricole e forestali sulla risorsa idrica

Priorità/aspetti specifici

fonte: http://burc.regione.campania.it

- 2A) Migliorare le prestazioni economiche di tutte le aziende agricole e incoraggiare la ristrutturazione e l'ammodernamento delle aziende agricole, in particolare per aumentare la quota di mercato e l'orientamento al mercato nonché la diversificazione delle attività
- 4B) Migliore gestione delle risorse idriche, compresa la gestione dei fertilizzanti e dei pesticidi
- 5A) Rendere più efficiente l'uso dell'acqua nell'agricoltura

Obiettivi trasversali

- Ambiente
- Mitigazione dei cambiamenti climatici e adattamento ai medesimi
- Innovazione

Descrizione

Il dato regionale indica che la risorsa idrica utilizzata per l'irrigazione è pari al 40% della risorsa idrica regionale. Le principali pressioni sullo stato quali-quantitativo della risorsa idrica in ambito agricolo sono imputabili alle attività intensive nelle aree di pianura ad alto input chimico e con elevati consumi idrici, dove tra l'altro il carico zootecnico complessivo risulta più alto.

Il 50% di aziende agricole regionali che praticano l'irrigazione preleva direttamente da falda e su oltre il 73% della superficie irrigata l'acqua è distribuita con sistemi di irrigazione a media-bassa efficienza.

Inoltre, la spinta intensivizzazione delle attività agricole e zootecniche determina anche una forte pressione sulla qualità della risorsa acqua attribuibile principalmente ai residui di prodotti fitosanitari e all'inquinamento da nitrati. In tale contesto, pratiche colturali non rispettose della conservazione della risorsa idrica nonché una non corretta ed efficiente gestione del ciclo delle acque nelle aziende zootecniche, possono incidere negativamente sulla qualità delle acque.

Emerge quindi la necessità di:

- aumentare l'efficienza dell'uso della risorsa idrica sia su scala aziendale che su scala comprensoriale;
- attenuare l'impatto sulla risorsa idrica della attività del settore primario favorendo pratiche agricole sostenibili;
- ricorrere a sistemi di riciclo a fine irriguo dell'acqua utilizzate nelle attività aziendali;
- rafforzare le azioni di consulenza, formative ed informative.

Elementi della SWOT correlati: **S15, W23, W24, W25, W28, O11, T14, T17.**

4.2.17. F17 Ridurre l'impatto delle attività agricole e forestali sulla matrice ambientale suolo

Priorità/aspetti specifici

- 4A) Salvaguardia, ripristino e miglioramento della biodiversità, compreso nelle zone Natura 2000 e nelle zone soggette a vincoli naturali o ad altri vincoli specifici, nell'agricoltura ad alto valore

fonte: http://burc.regione.campania.it

naturalistico, nonché dell'assetto paesaggistico dell'Europa

- 4B) Migliore gestione delle risorse idriche, compresa la gestione dei fertilizzanti e dei pesticidi
- 4C) Prevenzione dell'erosione dei suoli e migliore gestione degli stessi
- 5E) Promuovere la conservazione e il sequestro del carbonio nel settore agricolo e forestale

Obiettivi trasversali

- Ambiente
- Mitigazione dei cambiamenti climatici e adattamento ai medesimi
- Innovazione

Descrizione

La *Soil Thematic Strategy* dell'Unione Europea individua come principali cause di degradazione del suolo, legate alle attività agricole, la diminuzione di materia organica, la compattazione e la contaminazione locale o diffusa. L'analisi di contesto evidenzia che anche in Campania sono presenti fenomeni di degradazione del suolo riconducibili alle stesse cause.

Emerge quindi la necessità di preservare e, nelle aree in cui le pratiche colturali più intensive accelerano la perdita di sostanza organica, tendere al miglioramento del contenuto della stessa, per migliorare la fertilità del suolo e la sua efficienza ecologica legata essenzialmente allo stoccaggio del carbonio (*carbon sink*).

Elementi della SWOT correlati: **W26, O10**

4.2.18. F18 Prevenire fenomeni di perdita di suolo da erosione e dissesto idrogeologico

Priorità/aspetti specifici

- 3B) Sostenere la prevenzione e la gestione dei rischi aziendali
- 4C) Prevenzione dell'erosione dei suoli e migliore gestione degli stessi

Obiettivi trasversali

- Ambiente
- Mitigazione dei cambiamenti climatici e adattamento ai medesimi
- Innovazione

Descrizione

Il territorio regionale interessato da preoccupanti sintomi di abbandono, causati in parte anche dal decremento delle superfici agricole e dall'impoverimento demografico, è per tre quarti caratterizzato da

fonte: http://burc.regione.campania.it

sistemi montani e collinari, nei quali assumono rilevanza le politiche di conservazione dei suoli nei confronti delle dinamiche franose ed erosive, nelle forme di erosione idrica diffusa e accelerata.

I cambiamenti climatici in atto aumentano la pericolosità e il rischio da frane e alluvioni, il rischio potenziale di erosione e più in generale di degrado del suolo.

Interventi di sistemazione idraulico - agrarie ed idraulico – forestali, nonché il permanere delle attività agricole e forestali, in particolare nelle aree di montagna e/o svantaggiate, possono prevenire e ridurre significativamente le problematiche evidenziate.

È necessario quindi assicurare la permanenza delle attività agricole e forestali nelle aree di montagna e/o svantaggiate, compensando gli svantaggi, incentivando la gestione attiva del bosco, promuovendo, anche attraverso azioni formative ed informative, metodi colturali che garantiscano il mantenimento di una copertura protettiva ed il recupero di tecniche tradizionali.

Elementi della SWOT correlati: **W30, W31, W37, W42, O10, T6, T10.**

4.2.19. F19 Favorire una più efficiente gestione energetica

Priorità/aspetti specifici

- 3A) Migliorare la competitività dei produttori primari integrandoli meglio nella filiera agroalimentare attraverso i regimi di qualità, la creazione di un valore aggiunto per i prodotti agricoli, la promozione dei prodotti nei mercati locali, le filiere corte, le associazioni e organizzazioni di produttori e le organizzazioni interprofessionali
- 5B) Rendere più efficiente l'uso dell'energia nell'agricoltura e nell'industria alimentare
- 6A) Favorire la diversificazione, la creazione e lo sviluppo di piccole imprese nonché dell'occupazione

Obiettivi trasversali

- Ambiente
- Mitigazione dei cambiamenti climatici e adattamento ai medesimi
- Innovazione

Descrizione

Il consumo energetico per unità di superficie dell'agricoltura e del settore forestale in Campania è più elevato rispetto alla media nazionale ed europea, esistono quindi margini per migliorarne l'efficienza.

I costi legati all’approvvigionamento energetico incidono notevolmente sulle performance economiche delle aziende e sono peraltro tendenzialmente in aumento.

È necessario quindi sostenere iniziative in grado di migliorare l’efficienza energetica sia su scala aziendale che comprensoriale, favorendo investimenti destinati a ridurre il fabbisogno energetico e, nelle aree rurali,

fonte: http://burc.regione.campania.it

l'introduzione di misure a sostegno dell'efficienza energetica (es. *smart grid*). Infine è necessario anche intervenire con azioni formative informative "mirate".

Elementi della SWOT correlati: **W33, O16, O19.**

4.2.20. F20 Migliorare il contributo delle attività agricole, agroalimentari e forestali al bilancio energetico regionale

Priorità/aspetti specifici

- 4B) Migliore gestione delle risorse idriche, compresa la gestione dei fertilizzanti e dei pesticidi
- 5C) Favorire l'approvvigionamento e l'utilizzo di fonti di energia rinnovabili, sottoprodotti, materiali di scarto e residui e altre materie grezze non alimentari ai fini della bioeconomia
- 6A) Favorire la diversificazione, la creazione e lo sviluppo di piccole imprese nonché dell'occupazione

Obiettivi trasversali

- Ambiente
- Mitigazione dei cambiamenti climatici e adattamento ai medesimi
- Innovazione

Descrizione

Sebbene in diminuzione, la Campania non riesce a colmare il deficit di energia.

Le caratteristiche geografiche e climatiche della regione e dei sistemi produttivi agricoli e forestali consentono lo sviluppo di filiere agro-energetiche, in particolare da biomassa che rappresenta una grande opportunità sia per la riduzione dei costi energetici che per la gestione dei residui organici.

In Campania, ad oggi, la produzione totale di energia rinnovabile da attività agricole e forestali è ancora lontana dalla fase di sviluppo e rappresenta solo il 26% della produzione totale da FER. Inoltre, sono ancora poche le aziende agricole con impianti per la produzione di energia rinnovabile.

Emerge quindi il fabbisogno di sostenere:

- la produzione di energia da fonti rinnovabili derivante dall'utilizzo di biomasse forestali, reflui zootecnici e delle altre deiezioni solide e liquide e dei residui delle filiere agricole e dell'agroalimentare su base individuale;
- la produzione di energia da fonti rinnovabili (infrastrutture su piccola scala) su base comprensoriale, inclusi i sistemi per lo stoccaggio e il trattamento delle biomasse in filiera corta, in particolare nelle aree soggette a degrado ambientale;
- adeguate azioni formative ed informative.

fonte: http://burc.regione.campania.it

Elementi della SWOT correlati: **S13, W32, O3, O17, T11, T13.**

4.2.21. F21 Ridurre le emissioni di GHG da attività agroalimentari e forestali e accrescere la capacità di sequestro di carbonio

Priorità/aspetti specifici

- 4B) Migliore gestione delle risorse idriche, compresa la gestione dei fertilizzanti e dei pesticidi
- 5D) Ridurre le emissioni di gas a effetto serra e di ammoniaca prodotte dall'agricoltura
- 5E) Promuovere la conservazione e il sequestro del carbonio nel settore agricolo e forestale

Obiettivi trasversali

- Ambiente
- Mitigazione dei cambiamenti climatici e adattamento ai medesimi
- Innovazione

Descrizione

L'intensificazione dei processi agricoli è riconosciuta come concausa dell'aumento in atmosfera delle concentrazioni di gas climalteranti e di altri inquinanti tra cui ammoniaca, ossidi di azoto e polveri sottili (PM2,5 e PM10) .

In Campania le emissioni inquinanti di origine agricola provengono prevalentemente dagli allevamenti bufalini concentrati nelle aree di piana delle province di Caserta e Salerno. Altre fonti di emissioni sono riconducibili a pratiche colturali intensive, che producono impatti negativi sulla struttura del suolo e sul contenuto in sostanza organica, e ad attività di combustione, tra le quali sono comprese le emissioni dovute agli incendi boschivi, alla obsolescenza delle macchine e attrezzature agricole e forestali e ai combustibili usati per il condizionamento. Infine va considerata la produzione di polveri sottili legata alle complesse reazioni chimiche che coinvolgono gli ossidi di azoto, di zolfo, l'ammoniaca e numerosi composti organici volatili.

Quanto all'assorbimento di CO2 in Campania il contributo maggiore è dato dalla gestione forestale e dal contenuto in sostanza organica dei suoli.

Emerge il fabbisogno di sostenere interventi che:

- inducano in modo diretto o indiretto la riduzione delle emissioni in atmosfera, favorendo la razionalizzazione dell'uso dei mezzi tecnici, il ricorso a tecniche colturali conservative e la gestione sostenibile dei reflui zootecnici e degli allevamenti;
- potenzino la funzione di assorbimento dei gas clima-alteranti, favorendo l'afforestazione, la riforestazione e le pratiche colturali capaci di migliorare la capacità di stoccaggio di CO2;
- forniscano adeguate azioni formative ed informative.

fonte: http://burc.regione.campania.it

Elementi della SWOT correlati: **S7, S10, W22, W26, W29, W32, W33, W41, O7, O19, T12.**

4.2.22. F22 Favorire la gestione forestale attiva anche in un'ottica di filiera

Priorità/aspetti specifici

- 2A) Migliorare le prestazioni economiche di tutte le aziende agricole e incoraggiare la ristrutturazione e l'ammodernamento delle aziende agricole, in particolare per aumentare la quota di mercato e l'orientamento al mercato nonché la diversificazione delle attività
- 5C) Favorire l'approvvigionamento e l'utilizzo di fonti di energia rinnovabili, sottoprodotti, materiali di scarto e residui e altre materie grezze non alimentari ai fini della bioeconomia
- 6A) Favorire la diversificazione, la creazione e lo sviluppo di piccole imprese nonché dell'occupazione

Obiettivi trasversali

- Ambiente
- Mitigazione dei cambiamenti climatici e adattamento ai medesimi
- Innovazione

Descrizione

Le foreste, che occupano il 32% della superficie regionale rappresentano una risorsa essenziale per una migliore qualità di vita e per la crescita dell'occupazione, in particolare nelle zone rurali, recando allo stesso tempo un contributo alla tutela degli ecosistemi e benefici ecologici per tutti.

La valorizzazione economica delle risorse forestali rappresenta un'opportunità da cogliere, ma percorsi di sviluppo in tale direzione sono frenati da inadeguatezze infrastrutturali, da debolezze di natura tecnica/organizzativa dalla produzione alla commercializzazione, da carenze programmatorie ed amministrative.

Emerge il fabbisogno di intervenire lungo l'intera filiera per migliorare i servizi forestali, le produzioni legnose e non legnose, adeguandole alle esigenze di mercato, favorendo l'introduzione di tecnologie innovative a basso impatto e maggiore efficienza e incentivando l'adesione a sistemi riconosciuti di valutazione della sostenibilità, tra cui la "certificazione forestale" o ecocertificazione, anche attraverso azioni di formazione ed informazione.

Elementi della SWOT correlati: **S10, W10, W35, W40, W41, O2, O14, O21, T3, T16.**

4.2.23. F23 Migliorare la qualità della vita nelle aree rurali

Priorità/aspetti specifici

fonte: http://burc.regione.campania.it

- 6A) Favorire la diversificazione, la creazione e lo sviluppo di piccole imprese nonché dell'occupazione
- 6C) Promuovere l'accessibilità, l'uso e la qualità delle tecnologie dell'informazione e della comunicazione (TIC) nelle zone rurali

Obiettivi trasversali

- Ambiente
- Innovazione

Descrizione

L'analisi di contesto evidenzia un livello di qualità della vita nelle aree rurali insoddisfacente riguardo alla dotazione infrastrutturale, agli aspetti economici-reddituali e, più in generale, ai servizi alla persona con una preoccupante decrescita demografica.

Nell'ambito delle aree rurali, le “aree interne” si connotano per:

- un più accentuato indebolimento dei servizi socio-sanitari rivolti alla persona, con riflessi negativi su una popolazione sempre più anziana,
- un livello di disoccupazione giovanile del 47,2 %;
- scarsa organizzazione del sistema turistico ricettivo;
- una limitata propensione all’innovazione ed all’associazionismo.

Occorre intervenire sulle diverse dimensioni creando condizioni favorevoli:

- allo sviluppo economico - valorizzando il capitale umano, facilitando l’accesso al mondo del lavoro, garantendo il reddito, attraverso la diversificazione delle attività, una adeguata utlizzazione del patrimonio ambientale mediante la gestione forestale attiva in un’ottica di filiera, produzione di legname certificato, produzione di energia da fonti rinnovabili, una migliore organizzazione del sistema ricettivo del turismo rurale, tutela e valorizzazione di prodotti di qualità e della tradizione enogastronomica.

- a nuove forme di aggregazione per consolidare dimensioni e opportunità commerciali;
- alla vivibilità in termini di servizi ed infrastrutture, qualità ambientale, reti sociali, agendo sulla vitalità delle comunità, sulle tradizioni, sulle infrastrutture sociali, sulla coesione e su fattori più materiali, come fabbricati o altre infrastrutture.
- alla tutela ed alla riqualificazione dell'ambiente e del patrimonio rurale.

Elementi della SWOT correlati: **W9, W10, W11, W15, W32W34, W36, W37, W41, O3, O7 O9, O16 O20, O21, O22..**

4.2.24. F24 Aumentare la capacità di sviluppo locale endogeno delle comunità locali in ambito rurale

Priorità/aspetti specifici

fonte: http://burc.regione.campania.it

- 6B) Stimolare lo sviluppo locale nelle zone rurali

Obiettivi trasversali

- Ambiente
- Mitigazione dei cambiamenti climatici e adattamento ai medesimi
- Innovazione

Descrizione

Dall'analisi di contesto emerge che lo sviluppo delle macroaree C e D è strettamente connesso alla capacità di valorizzazione delle risorse ambientali, paesaggistiche, culturali, eno-gastronomiche del territorio, che richiede la promozione dell'integrazione tra imprese, delle relazioni intersettoriali con la creazione di reti per potenziare il sistema di offerta (di beni e servizi) delle aree rurali, sotto il profilo organizzativo e commerciale, anche per consentirne l'apertura ai mercati esterni. I GAL hanno dimostrato una buona capacità di animazione ed aggregazione.

Emerge il fabbisogno di continuare ad investire sui GAL favorendone lo sviluppo per valorizzare a pieno la loro capacità di promozione dei territori coinvolti, anche per intervenire sul "riequilibrio" tra la fascia costiera urbanizzate e le aree rurali per intercettare parte della domanda turistica.

Elementi della SWOT correlati: **S6, S7, S10, S16, W11, W13, W14, W38, W39, O1, O6, O7, O9, O18, O21, O22, T1.**

4.2.25. F25 Rimuovere il DD nelle aree rurali

Priorità/aspetti specifici

- 6C) Promuovere l'accessibilità, l'uso e la qualità delle tecnologie dell'informazione e della comunicazione (TIC) nelle zone rurali

Obiettivi trasversali

- Innovazione

Descrizione

La percentuale di popolazione residente in aree non ancora coperte da infrastrutture a banda larga a rete fissa è concentrata in comuni collocati principalmente nelle aree rurali della regione.

L'accesso veloce al web rappresenta uno strumento di inclusione (nei sistemi di comunicazione ed informazione, nelle reti sociali, ma anche ai servizi di home-banking, all'e-commerce, ecc.). In qualche modo, il web rimuove, seppur virtualmente, le distanze tra i territori marginali e periferici rispetto a quelli maggiormente dinamici. Tuttavia, la mancanza di accesso al web o la sua lentezza rischia di amplificare esponenzialmente tali distanze.

fonte: http://burc.regione.campania.it

Come evidenziato dall'analisi di contesto, attualmente la porzione potenziale della popolazione residente nelle aree rurali interessata dagli interventi per la banda larga previsti dal PSR 2007-2013 (88.524 unità) è impossibilitata ad usufruire del collegamento alla rete fissa per la mancanza di infrastrutture cosiddette "dell'ultimo miglio".

Emerge il fabbisogno di sviluppare la rete di accesso per garantire il raggiungimento di una velocità di connessione ad almeno 30 mbps (banda ultra larga) e di assicurare l'ultimo miglio", nonché di acquisire maggiori competenze per l'utilizzo delle TIC.

Elementi della SWOT correlati: **W14, W34, O9.**

4.2.26. F26 Migliorare il benessere degli animali

Priorità/aspetti specifici

- 2A) Migliorare le prestazioni economiche di tutte le aziende agricole e incoraggiare la ristrutturazione e l'ammodernamento delle aziende agricole, in particolare per aumentare la quota di mercato e l'orientamento al mercato nonché la diversificazione delle attività
- 3A) Migliorare la competitività dei produttori primari integrandoli meglio nella filiera agroalimentare attraverso i regimi di qualità, la creazione di un valore aggiunto per i prodotti agricoli, la promozione dei prodotti nei mercati locali, le filiere corte, le associazioni e organizzazioni di produttori e le organizzazioni interprofessionali
- 4B) Migliore gestione delle risorse idriche, compresa la gestione dei fertilizzanti e dei pesticidi

Obiettivi trasversali

- Ambiente
- Innovazione

Descrizione

Il benessere degli animali destinati alla produzione alimentare dipende in larga parte dalle pratiche gestionali degli allevamenti da parte dell'uomo, quali le condizioni di stabulazione, lo spazio a disposizione e la densità dei capi.

La sicurezza della catena alimentare è indirettamente influenzata dal benessere degli animali, in particolare di quelli allevati per la produzione di alimenti, a causa dello stretto legame che intercorre tra il benessere, la salute animale e le tossinfezioni alimentari. Fattori di stress e condizioni di scarso benessere possono avere come conseguenza negli animali una maggiore predisposizione alle malattie. Ciò può determinare un rischio per i consumatori, come ad esempio nel caso delle comuni tossinfezioni alimentari causate dai batteri *Salmonella*, *Campilobacter* ed *E.Coli* (EFSA - *European Food Safety Authority*).

In regione Campania è necessario un rafforzamento delle misure di biosicurezza negli allevamenti bovini e bufalini ed in generale delle condizioni sanitarie degli allevamenti, ivi compreso il controllo delle parassitosi (ecto ed endoparassiti) con particolare riferimento agli allevamenti ovicaprini. Assicurare la presenza di

fonte: http://burc.regione.campania.it

maggiori spazi agli animali allevati consente, inoltre, di migliorare l'attività motoria e di prevenire situazioni di competizione intraspecifica legata a comportamenti di aggressività, dominanza, territorialità, ecc. Occorre tenere presente che la creazione della gerarchia è un fatto naturale ed inevitabile; tuttavia, è sempre la mancanza di una o più risorse (spazio, clima/comfort, alimento, acqua, ecc.) che ne impedisce la stabilità o determina gravi ripercussioni sugli animali di stato gerarchico inferiore.

E' necessario dunque, incoraggiare le aziende ad applicare pratiche che migliorano le condizioni di benessere degli animali oltre le norme obbligatorie, favorendo anche il rafforzamento di competenze ed il trasferimento di conoscenza anche al fine di migliorare la qualità delle produzioni zootecniche.

Elementi della SWOT correlati: **S4, S7, W11, W12, W29, W44, O4, O5, O6, O13, T2, T4, T5.**

fonte: http://burc.regione.campania.it

5. DESCRIZIONE DELLA STRATEGIA

5.1. Una giustificazione della selezione delle necessità a cui il PSR intende rispondere e della scelta degli obiettivi, delle priorità, degli aspetti specifici e della fissazione degli obiettivi, basata sulle prove dell'analisi SWOT e sulla valutazione delle esigenze. Se del caso, una giustificazione dei sottoprogrammi tematici inseriti nel programma. La giustificazione deve dimostrare in particolare il rispetto dei requisiti di cui all'articolo 8, paragrafo 1, lettera c), punti i) e iv), del regolamento (UE) n. 1305/2013

La strategia per lo sviluppo rurale della Campania è declinata partendo dall'analisi dei 26 fabbisogni. Tali fabbisogni, che derivano dagli iniziali 50 frutto di un'intensa attività di confronto con il partenariato, sono stati selezionati e/o accorpati attraverso l'analisi degli stessi sotto il profilo della coerenza rispetto all'Accordo di Partenariato (AdP), alle lezioni apprese dal periodo 2007/2013 e alle osservazioni ricevute dal valutatore ex ante. I 26 fabbisogni così individuati sono stati poi valutati rispetto alla loro rilevanza per il raggiungimento degli obiettivi di Europa 2020 ed in riferimento ai target della PAC, ai risultati attesi dell'AdP in funzione anche del contributo del FEASR, esclusivo o in complementarietà con gli altri fondi, ed infine in base al grado di trasversalità rispetto alle diverse focus area. Alcuni fabbisogni sono stati considerati comunque rilevanti in quanto, pur non essendo esplicitamente citati negli obiettivi generali dell'Unione, emergono da una necessità regionale specifica (figura 1).

La Campania in coerenza con la Strategia Europa 2020 ha delineato il Documento Strategico Regionale (DSR) 2014-2020 (all.) e, in coerenza con i tre obiettivi globali della PAC e con le priorità dello sviluppo rurale, ha disegnato le politiche regionali per lo sviluppo del settore agroalimentare e forestale e per il rilancio delle aree rurali declinate nelle Linee d'Indirizzo Strategico per lo Sviluppo Rurale –LIS (cfr allegati).

Le tre linee strategiche regionali individuate dal DSR, nelle quali si inseriscono quelle specifiche per lo sviluppo rurale individuate nelle LIS, sono così sintetizzabili:

Campania Regione Innovativa (Priorità 2, 3)

a. Un'agricoltura più forte, giovane e competitiva

b. Imprenditori innovatori, competenti e dinamici

c. Filiere meglio organizzate, efficienti e vicine al consumatore

d. Aziende dinamiche e pluriattive

Campania Regione Verde, (Priorità 4, 5)

a. Un'agricoltura più sostenibile

b. Tutela e valorizzazione degli spazi agricoli e forestali

Campania Regione Solidale (Priorità 6)

a. Un territorio rurale per le imprese e per le famiglie

fonte: http://burc.regione.campania.it

Tale impostazione ha permesso di delineare gli obiettivi regionali con esplicito riferimento alle Priorità (obiettivi generali) e alle FA, che assumono quindi la valenza di obiettivi specifici del PSR.

In particolare l'obiettivo generale di promuovere il trasferimento di conoscenze e innovazione nel settore agricolo e forestale e nelle zone rurali (P1) interessa trasversalmente tutte le linee strategiche del DSR ed è conseguibile attraverso l'attivazione delle Fa 1a), 1b) e 1c) coprendo così le esigenze evidenziate nell'analisi dei fabbisogni.

In Campania emerge forte la necessità di potenziare e rafforzare la collaborazione tra i Centri di Ricerca pubblici e privati, le Università e il sistema delle imprese affinché si focalizzino su progetti di ricerca che nascano dai bisogni delle imprese. In particolare nel settore agricolo, agroalimentare e forestale dall'analisi emerge il fabbisogno di rafforzare e consolidare le reti relazionali tra i soggetti del sistema della conoscenza (F1). Il soddisfacimento di tale fabbisogno contribuisce anche al raggiungimento dei risultati attesi a livello nazionale previsti nell'Accordo di Partenariato per il FEASR (R.A. 1.2.3).

La strategia regionale mira a migliorare la diffusione delle conoscenze tra gli attori del sistema, mettendo le aziende agricole, agroindustriali e forestali in condizione di partecipare più attivamente alla domanda di innovazione. Nel differenziare le priorità della sperimentazione in innovazioni di processo, laddove maggiori sono le esigenze di riduzione dei costi e/o aumento di produzione, e innovazioni di prodotto, nelle situazioni in cui è prioritario l'orientamento al mercato, si intende tener conto anche dell'esigenza di indirizzarla verso soluzioni che consentano un uso più efficiente delle risorse, con particolare attenzione alle prestazioni ambientali.

In coerenza con l'AdP la strategia, nell'ambito della P1, è indirizzata prioritariamente a favorire: 1) il miglioramento della qualità delle produzioni agroalimentari e della sostenibilità ambientale dei processi produttivi (tecniche di produzione a basso impatto e uso più efficiente degli input chimici, dell'acqua e dell'energia); 2) l'adattamento dei processi produttivi ai cambiamenti climatici, alla protezione del suolo e delle acque e alla prevenzione dei rischi naturali; 3) soluzioni tecnologiche e organizzative che tengano in considerazione il miglioramento della qualità dell'aria, in linea con i Regolamenti (UE) 2015/1185 e 2015/1189; e che contribuiscano a migliorare la redditività sostenibile dei processi produttivi; 4) la valorizzazione e diffusione del patrimonio genetico locale anche per una maggiore qualità e salubrità dei prodotti. Tali esigenze sono coerenti con il Piano Strategico per l'Innovazione e la Ricerca nel settore agricolo alimentare e forestale (PSIR).

Per la messa a punto e il trasferimento delle innovazioni si utilizza l'opportunità offerta dal sostegno alla creazione dei Gruppi Operativi (GO) nell'ambito dell'European Innovation Partnership (Partenariato Europeo per l'Innovazione).

Si intende intervenire sui servizi di assistenza e di consulenza alle imprese e ai soggetti gestori del territorio per innalzare la qualità dei servizi offerti attraverso un'adeguata formazione dei consulenti che privilegi le tematiche connesse agli obiettivi generali della PAC per la mitigazione e l'adattamento ai cambiamenti climatici, senza trascurare quelle emergenti dal territorio che nel contempo sarà adeguatamente stimolato per l'espressione delle stesse.

Per aumentare la capacità di innovazione, la competitività, l'uso efficiente delle risorse e le prestazioni ambientali del sistema agro-alimentare e forestale campano si punta anche a rafforzare il livello di competenze professionali dei soggetti coinvolti, in particolar modo degli imprenditori più giovani e quindi

fonte: http://burc.regione.campania.it

connotati da una maggiore propensione all'introduzione di innovazione (F2), attraverso azioni di formazione su tematiche innovative e focalizzate sugli obiettivi generali della PAC e dello sviluppo rurale.

Infine, affinché gli operatori possano usufruire di azioni più efficaci e rispondenti alle loro esigenze gli interventi saranno integrati e complementari agli investimenti materiali del PSR 2014-2020.

Campania Regione Innovativa

La strategia per il rafforzamento della competitività regionale afferisce direttamente alle P2 e P3 e, in funzione della sua trasversalità, alla P1.

L'analisi di contesto ha evidenziato un gap di competitività legato ad alcune debolezze del tessuto produttivo agricolo, agroalimentare e forestale che possono essere sinteticamente esplicitate nella debolezza organizzativa e strutturale delle imprese e nella loro sottocapitalizzazione (F3) (F5) (F6) (F10), nella bassa qualificazione ed elevata età dei capi azienda (F9), nella scarsa adesione ai sistemi di qualità delle produzioni (F7), nella ridotta capacità di diversificare le attività aziendali (F04), che può essere colmato intervenendo sul capitale fisico e sul capitale umano.

Riguardo al capitale fisico, la Regione Campania intende sostenere gli investimenti in azienda finalizzati all'incremento dell'uso di nuove tecnologie, con particolare riferimento a quelle rispettose del clima e dell'ambiente, allo sviluppo di prodotti innovativi, alla diffusione di pratiche capaci di incidere sulla struttura dei costi e/o sul miglioramento degli standard qualitativi delle produzioni aumentandone il valore (F3) (F19) (F16) (F26). Tale strategia contribuisce anche ad aumentare la quota di mercato estero delle produzioni agricole, agro-alimentari e forestali campane, che in alcuni casi rappresentano delle vere eccellenze.

In merito al capitale umano si ritiene strategico continuare a sostenere fortemente i processi di ricambio generazionale qualificato nelle imprese agricole e forestali. La qualità del capitale umano è difatti direttamente correlata alla capacità di innovare e quindi di innalzare il grado di competitività (F09).

Per consentirne una maggiore presenza sul mercato ed una più alta redditività delle imprese agro-alimentari e forestali si sostiene sia la loro aggregazione, per superare/attenuare le diseconomie di scala (F05), sia una migliore organizzazione delle filiere produttive (F06) (F22), anche per una più equa distribuzione degli eventuali benefici economici fra i soggetti della filiera. In alcune realtà produttive campane il ruolo dell'agricoltura può essere esaltato dall'abbattimento delle fasi che separano l'agricoltore dal consumatore e pertanto si sostengono iniziative tese alla promozione della filiera corta e dei mercati locali (F06).

Si intende favorire l'adesione delle aziende ai sistemi di qualità per qualificarne i processi e le produzioni migliorando la tracciabilità dei prodotti, la sicurezza alimentare e l'impronta ecologica. Per le aziende zootecniche la qualificazione dei processi e delle produzioni non può prescindere dalla corretta gestione degli allevamenti anche oltre i requisiti obbligatori sul benessere degli animali (F07) (F26).

La strategia mira a sostenere la diversificazione delle attività aziendali, per mantenere/incrementare il reddito agricolo e i livelli occupazionali, assicurando un tenore e una qualità della vita paragonabile a quello di altri settori (F04).

La competitività delle imprese è in stretta connessione con la dotazione infrastrutturale del territorio il cui miglioramento costituisce altro elemento portante del Programma (F08), (F25) ed il cui ampliamento, principalmente in ambito forestale è necessario per ridurre il gap esistente tra Italia ed Europa.

fonte: http://burc.regione.campania.it

Si sostengono le azioni di prevenzione del rischio connesso ad avversità atmosferiche e calamità naturali, ed il ripristino degli eventuali danni connessi in sinergia con gli strumenti di gestione del rischio previsti dal PSR nazionale (F11).

La strategia, in fase di prima applicazione, non prevede il ricorso a strumenti atti a ridurre i problemi di accesso al credito delle imprese (F10), attesa la complessità degli stessi e la necessità di implementare l'analisi costi benefici in un contesto economico ancora in forte evoluzione.

Nel corso del 2020 a seguito della pandemia COVID-19 è stata introdotta una nuova misura (Misura 21) per offrire un sostegno temporaneo di emergenza agli agricoltori particolarmente colpiti dalla crisi causata dalla pandemia di COVID-19, con l'obiettivo fondamentale di garantire la continuità delle loro attività economiche.

Campania Regione Verde

La strategia regionale dello sviluppo rurale per valorizzare, preservare e ripristinare gli ecosistemi connessi ad attività agricole e silvocolturali, e per incentivare l'uso efficiente delle risorse ed il passaggio ad una economia a bassa emissione di carbonio e resiliente al clima, fa propri gli obiettivi generali **P4 e P5** e le relative FA quali obiettivi specifici. Un contributo trasversale al raggiungimento degli obiettivi di "Campania verde" sarà assicurato dall'attivazione di specifici interventi afferenti alla **P1**.

Biodiversità

In sintonia con gli obiettivi della strategia nazionale per la biodiversità è prioritario mettere in atto politiche per migliorare lo stato di conservazione della Rete N 2000, favorire la tutela e la diffusione dei sistemi ad alto valore naturale, salvaguardare il patrimonio genetico agrario e forestale minacciato di erosione genetica e, in sinergia con gli interventi del PSRN in zootecnia, incentivare l'allevamento di razze autoctone minacciate di abbandono **(F13)**.

Per contribuire al raggiungimento delle priorità di conservazione per N2000 individuate dal *Prioritised Action Framework* (PAF) della Campania (*sez F*), sono incentivate le misure chiave descritte nel quadro (*sez G*) potenzialmente cofinanziabili dal FEASR. In particolare, nella fig2 sono specificate, per ciascun tipo di attività e di misura chiave, le sottomisure del PSR funzionali al perseguimento delle priorità. Inoltre si intende concentrare le risorse nelle aree N2000 dando priorità agli interventi realizzati in tali aree in conformità alla strategia di conservazione indicata dal PAF.

Per prevenire la perdita di biodiversità ed arrestare il degrado degli habitat, la strategia è indirizzata altresì alla conservazione e valorizzazione degli ecosistemi, anche mediante la realizzazione/ ripristino di infrastrutture verdi, quali strumento estremamente utile per il riequilibrio ambientale in termini di biodiversità, resilienza ai cambiamenti climatici, protezione, conservazione e rafforzamento del capitale naturale (**F14**). Si incentiva, inoltre, la diffusione di pratiche agricole e silvicole sostenibili, l'ampliamento dell'offerta dei servizi ecosistemici e l'adozione di piani di gestione forestale. Relativamente alla conservazione delle risorse genetiche agricole e forestali, si intende individuare, caratterizzare e mettere in sicurezza le varietà autoctone e/o minacciate di erosione genetica attraverso una strategia integrata di conservazione che includa quella *ex situ* e quella *in situ/on farm*. La tutela delle razze autoctone animali

fonte: http://burc.regione.campania.it

minacciate di abbandono è assicurata in complementarietà con il PSRN.

Risorse idriche

La strategia regionale, in coerenza con la Dir. 2000/60/CE (DQA), e con il Piano di Gestione delle Acque (PGA 2013) del Distretto Idrografico dell'Appennino Meridionale intende ridurre le principali pressioni sullo stato qualitativo e quantitativo della risorsa idrica **(F16)**. Pertanto si sostiene l'adozione di:

- pratiche agronomiche a ridotto input chimico e l'allestimento di sistemi fitodepurativi per preservare e migliorare la qualità dei corpi idrici superficiali e sotterranei e contribuire alla ritenzione naturale delle acque, agendo prioritariamente nelle aree con un maggior "*fabbisogno*" d'intervento (ZVN, aree di pianura ad agricoltura intensiva ad alto input chimico);
- iniziative finalizzate al risparmio idrico ed alla misurazione dei volumi erogati per ridurre la pressione sulla risorsa dal punto di vista quantitativo;
- interventi finalizzati ad accumulare le acque derivanti da fluenze superficiali durante i periodi di maggiore disponibilità della risorsa, per distribuirla attraverso reti collettive nei periodi di scarsità della stessa, realizzando i necessari collegamenti fino alla rete consortile o rimuovendo le eventuali inefficienze dei sistemi di distribuzione della risorse idrica ad uso irriguo preesistenti, esclusivamente in continuità con il bacino di accumulo oggetto dell'intervento. Tali interventi sono in complementarietà con il PSR nazionale.

Suolo e rischi naturali

Gli interventi in campo agricolo e forestale rientrano a pieno titolo nella manutenzione del territorio e concorrono, in coerenza con i Piani Stralcio per l'Assetto Idrogeologico (Rischio Frane e Rischio Alluvioni) – PAI, i Piani Stralcio per l'Erosione Costiera – PSEC, l'approvando Piano di Gestione Rischio di alluvioni – PGRA per il Distretto dell'Appennino Meridionale ed il Piano di Gestione delle Acque per il Distretto dell'Appennino Meridionale alla mitigazione del rischio idrogeologico e di erosione.

La strategia regionale in continuità con il PSR 2007/2013 ed ampliando la gamma di azioni volte a migliorare la qualità del suolo, punta a:

a) ridurre la perdita di suolo da erosione e dissesto idrogeologico in particolare nelle aree a maggiore rischio e pericolosità **(F18)** attraverso:

- il permanere delle attività agricole e forestali nelle aree svantaggiate e di montagna;
- le sistemazioni idraulico – agrarie e idraulico - forestali inclusa la manutenzione/ripristino dei terrazzamenti agricoli;
- la manutenzione/ripristino della rete di drenaggio superficiale in ambito agricolo;
- i sistemi di gestione colturali che mitigano il rischio (es. *no tillage e minum tillage, cover crop*);
- la forestazione e la gestione attiva del bosco;
- la protezione dagli incendi boschivi.

b)conservare e/o migliorare la dotazione di sostanza organica nei suoli (**F17**), e quindi la loro struttura riducendo così anche il rischio di erosione. Si favorisce la conservazione della sostanza organica nelle aree già dotate e se ne migliora il tenore nei sistemi colturali intensivi e semi-intensivi, prevalenti nella Piana campana; si promuove la diffusione di pratiche agro-climatico-ambientali e silvoambientali sostenibili, che puntino alla corretta gestione del suolo per contribuire al

fonte: http://burc.regione.campania.it

mantenimento della struttura.

Il Programma non interviene sui suoli agricoli contaminati con divieto di produzioni agricole.

Aria e cambiamenti climatici

Il contributo del settore agricolo e forestale alla mitigazione dei mutamenti climatici ed al miglioramento della qualità dell'aria avviene non solo attraverso la riduzione delle emissioni dei gas serra in senso lato e l'incremento degli assorbimenti di carbonio nei suoli agricoli/forestali e nelle biomasse legnose, ma anche attraverso la riduzione dell'immissione in atmosfera diretta ed indiretta di polveri sottili **(F21)**. Il programma a questo fine sostiene le azioni legate alla riduzione delle immissioni di GHG inclusa l'ammoniaca, anche per la sua capacità di generare polveri sottili, provenienti dagli allevamenti intensivi concentrati principalmente nelle aree di pianura del casertano e del salernitano (soprattutto metano ed ammoniaca) e dalle concimazioni azotate (soprattutto N2O) con l'incentivazione di pratiche colturali sostenibili; inoltre per incrementare gli assorbimenti di carbonio organico, la strategia sostiene la forestazione e riforestazione **(F21),** la gestione dei boschi di neo formazione, la prevenzione degli incendi boschivi **(F15),** la conservazione e/o il miglioramento della dotazione di sostanza organica nei suoli (F17). Il miglioramento della qualità dell'aria sotto il profilo del miglioramento dell'inquinamento da polveri sottili verrà perseguito anche favorendo l'adeguamento tecnologico del parco macchine, la produzione di energia da fonti rinnovabili, il miglioramento dell'efficienza energetica degli edifici, l'introduzione di sistemi di raffreddamento ad alta efficienza. Al miglioramento del bilancio energetico il programma contribuisce con l'incentivazione della produzione di energia da fonti rinnovabili **(F20)** e degli interventi finalizzati al miglioramento dell'efficienza energetica delle imprese agroforestali ed agroalimentari **(F19)**.

Gestione dei rifiuti in agricoltura

Un impatto non trascurabile dell'agricoltura sull'ambiente è legato alla produzione di rifiuti e al grado di efficienza del ciclo di gestione degli stessi **(F12)**. In tale ambito la strategia del programma, in coerenza con il piano regionale di gestione integrata dei rifiuti speciali in Campania, mira ad innovazioni organizzative per ridurre l'impiego delle plastiche non biodegradabili in agricoltura, disincentivando smaltimenti non ecologicamente sostenibili, e per il recupero di margini economici legati all'abbattimento dei costi di smaltimento per la singola azienda.

L'approvazione del Regolamento (UE) n. 2220 il 23 dicembre 2020 ha sancito la proroga dei programmi

sostenuti dal FEASR per il periodo 2014-2020 fino al 31 dicembre 2022, alla luce di nuove risorse

disponibili derivanti:

• dal Quadro Finanziario pluriennale (QFP) per il periodo 2021-2027,

• dal Piano per la ripresa Next Generation EU (NGEU), che stanzia risorse straordinarie (EURI) destinate ad una rapida ripresa e alla transizione ecologica e digitale.

L'impianto strategico, basandosi sulle nuove risorse disponibili, completerà la risposta ai 26 fabbisogni del periodo 2014-2020. In linea con gli orientamenti strategici della Commissione, viene potenziato il tema della competitività (priorità P2 e P3) e quello dell'ambiente e clima (priorità P4 e P5), anche in virtù del rispetto dei vincoli di utilizzo dei fondi di NGEU.

Rispetto al primo tema, ed in considerazione dell'impatto della pandemia da COVID 19 si vuole intervenire

fonte: http://burc.regione.campania.it

con strumenti che esplichino il loro effetti nel medio periodo sostenendo gli investimenti. Si rafforza il sostegno agli interventi riservati alle aziende agricole, alle aziende agroalimentari e alle aziende zootecniche, anche per il miglioramento del benessere animale, al fine di garantire una continuità di sostegno alle imprese del settore che consenta di poter riagganciare la ripresa post crisi e salvaguardare i livelli di competitività.

Attraverso le risorse aggiuntive relative al NGEU, la Regione Campania, in coerenza con l'obiettivo del fondo di sostenere investimenti che contribuiscano a una ripresa economica resiliente, sostenibile e digitale, intende promuovere l'introduzione di innovazioni, la digitalizzazione e l'ammodernamento di macchinari e attrezzature sia nelle imprese agricole che nelle imprese di trasformazione. Resta strategico, e quindi viene potenziato, il sostegno, sotto forma di aiuto, ai giovani agricoltori al fine di garantire un adeguato effetto leva delle risorse aggiuntive provenienti dall'EURI.

In tema di ambiente e clima, si agisce in particolare sulla priorità P4 con un nuovo bando per il biologico (ripstto al periodo 14/20), e con una estensione di un anno degli impegni con risorse NGEU dell'ultimo bando biennale emanato. Nella precedente rimodulazione si è potenziato lo sforzo per l'integrato e in modo significativo si è elevata la dotazione per la misura 13, al fine di dare continuità al sostegno delle imprese situate in aree soggette a svantaggi naturali.

Sulle risorse NGEU riservate alle misure di cui all'art. 59(6) del Reg. 1305/2013 si continuano a sostenere gli investimenti non produttivi dedicati alle aree definite ad alto valore naturalistico. Tutto ciò in linea con gli obiettivi degli impegni ambientali e climatici dell'Unione e con le nuove ambizioni declinate nel Green Deal europeo. La tipologia 4.1.5 *Investimenti finalizzati all'abbattimento del contenuto di azoto e alla valorizzazione agronomica dei reflui zootecnici* continua ad essere sostenuta con risorse FEASR avendo ceduto il suo budget EURI alla misura 11. Tutto ciò in linea con gli obiettivi degli impegni ambientali e climatici dell'Unione e con le nuove ambizioni declinate nel Green Deal europeo.

Risorse finanziarie per l'attuazione della strategia

Il PSR 2014/2022 della Campania, nell'ambito del processo di transizione disciplinato dal Reg (UE) 2020/2220, può contare su un incremento di risorse pubbliche totali legate al cofinanziamento Comunitario (FEASR + NGEU-EURI) pari al 30,97%. A queste va aggiunto il budget recato esclusivamente da risorse nazionali (DL 89/21) a titolo di risorse aggiuntive per 40.165.463,29 euro. Il totale delle risorse pubbliche che si aggiungono all'attuale budget del Programma è pari a 601.559.169,68 euro (di cui 376.881.148,61 di euro di risorse comunitarie). In termini di risorse comunitarie la dotazione complessiva è pari a 1.473.470.148,61 euro (1.379.196.841,66 FEASR+ 94.273.306,95 EURI).

Se si considera anche il fondo perequativo nazionale il budget complessivo del Programma in spesa pubblica, da spendere entro il 2025, sarà pari a 2.414.102.971,33 (di cui 2.373.937.508,04 euro da cofinanziamento e 40.165.463,29 euro come fondi nazionali aggiuntivi).

fonte: http://burc.regione.campania.it

PAF Regione Campania		Intervento PSR 2014/2020
Tipo di attività	**Descrizione della misura chiave**	**Sottomisura**
Preparazione/revisione Piani di gestione	Elaborazione/aggiornamento dei piani di gestione	7.1.
		16.8
Misure di conservazione	Restauro e riqualificazione degli habitat, mantenimento di passaggi per la fauna, gestione di specifici habitat o specie	4.4
		8.5
		10.2
		15.2
		16.5
Attuazione di schemi di gestione ed accordi con i proprietari e con i gestori dei terreni per il perseguimento di alcune prescrizioni	Misure agroclimatiche ambientali e silvoambientali	10.1
		11.1
		11.2
		8.1
		15.1
Gestione dei rischi	Preparazione dei piani di controllo degli incendi, sviluppo di infrastrutture rilevanti ed acquisizione di strumenti	8.3
		8.4
Fornitura di materiale informativo	Realizzazione di reti di comunicazione, produzione di newsletter e materiali vari informativi, pagine internet ecc	7.6
Formazione ed educazione	Produzione di manuali, seminari, laboratori ecc	
Infrastrutture richieste per la gestione - conservazione	Creazione di infrastrutture specifiche per la gestione dell'ambiente	4.4
		7.5
		8.5
Infrastrutture per la fruibilità	Creazione di infrastrutture per l'uso pubblico finalizzato alla protezione dell'ambiente e la gestione (centri visita ecc)	8.5

contributo misure PSR alle attività del PAF

fonte: http://burc.regione.campania.it

Campania Regione Solidale

La strategia regionale per lo sviluppo equilibrato dei territori assume carattere prioritario per la Regione Campania e quindi tutta la Priorità **6** si connota come un obiettivo teso a soddisfare i fabbisogni emersi dalla SWOT.
Un contributo trasversale al raggiungimento degli obiettivi di "*Campania solidale*" è assicurato dall'attivazione di specifici interventi afferenti alla **P1**.

Si intende contrastare la crisi occupazionale, in particolare giovanile, e quindi limitare lo spopolamento delle aree rurali tutelando e potenziando le occasioni di reddito attraverso la diversificazione economica, anche con la creazione di piccole e medie imprese extra agricole finalizzate allo sviluppo di attività e di servizi di tipo sociale e di tipo didattico **(F04).**

La strategia regionale intende tutelare e valorizzare il patrimonio naturale, storico e culturale consolidando la propensione e la capacità di proporre offerta turistica delle aree rurali, anche attraverso azioni di sensibilizzazione tese a valorizzare tale patrimonio, con l'obiettivo di ridurre il forte dualismo tra la fascia costiera e le aree rurali comunque ricche di elementi potenziali di sviluppo in senso turistico (storicità dei luoghi, tipicità enogastronomiche di eccellenza, risorse naturalistiche di significativa rilevanza ambientale). In continuità con la positiva esperienza del PSR 2007 - 2013, si attivano azioni tese al recupero architettonico del contesto territoriale, alla riqualificazione dei borghi e alla conservazione del paesaggio rurale tipico, componente essenziale dell'ambiente di vita delle popolazioni, intervenendo anche sull'eliminazione degli elementi detrattori **(F14).**

Sul tema della qualità della vita si sostengono, in continuità con la precedente programmazione, investimenti in favore dei servizi alla persona di tipo socio assistenziale e di servizi pubblici destinati ad attività culturali **(F23).**

La strategia regionale intende consolidare la riduzione del *digital divide* nelle aree più marginali, attraverso la realizzazione del cosiddetto "ultimo miglio", per contribuire al raggiungimento degli obiettivi europei per il 2020. Gli interventi sul *digital divide* sono realizzati in complementarietà con tutti i fondi SIE e con le iniziative nazionali dell'Agenda nazionale per la Crescita Digitale **(F25).**

L'approccio Leader completa la strategia regionale per la Priorità 6**,** con l'utilizzo di risorse dedicate a sostenere strategie di sviluppo locale attraverso un percorso decisionale su scala di tipo *bottom up*, che da un lato potenzia i processi partecipativi degli attori locali sia in fase di elaborazione che di attuazione, dall'altro migliora la cooperazione attraverso lo scambio di esperienze con altri territori rurali **(F24)**. Le aree ammissibili degli ambiti territoriali comprendono i comuni inclusi nelle macroaree C e D. I comuni classificati come appartenenti alle macroaree A e B non possono essere interessati alla strategia LEADER .

La strategia regionale nell'ambito della priorità 6 si sviluppa in perfetta sintonia sia con gli obiettivi della politica di sviluppo rurale, in particolare per ciò che riguarda l'inclusione sociale, la riduzione della povertà e lo sviluppo economico nelle zone rurali, sia con la Strategia nazionale Aree Interne (SNAI) che, richiamata anche nell'Accordo di Partenariato, prevede interventi volti a contrastare e invertire i fenomeni di spopolamento nelle Aree Interne e garantire opportunità di vita tali da mantenere e attrarre una popolazione di dimensioni adeguate al presidio del territorio.

Facendo quindi riferimento a quanto emerso nell'analisi di contesto, si ritiene che la strategia più opportuna da adottare per innescare processi di sviluppo debba basarsi sulla valorizzazione di fattori endogeni alle aree interne, connessi sia agli "specifici saperi locali" che alle potenzialità delle risorse ambientali (agricole e forestali), storico – culturali e paesaggistiche in esse esistenti, in un'ottica di sviluppo sostenibile e di tutela del territorio.

fonte: http://burc.regione.campania.it

In particolare, un elemento chiave su cui far leva è rappresentato dallo sviluppo di nuove filiere nei settori della foresta e dell'energia basata su una migliore utilizzazione del patrimonio esistente. Tale orientamento è inoltre coerente con la "Strategia Energetica Nazionale", richiamata anche nell'Accordo di Partenariato.

Inoltre, come emerso dall'analisi di contesto relativamente all'attività turistica poco organizzata nelle aree interne, un'altra chiave su cui far leva per lo sviluppo economico è la valorizzazione del patrimonio storico-culturale-paesaggistico ed enogastronomico, tutto in un'ottica di sistema che tenga conto della stretta relazione e complementarietà tra le risorse dei territori. Il turista nella sua meta di viaggio deve essere orientato, quindi, verso un sistema unitario che includa sia le risorse storico-culturali-naturali-enogastroniche che le infrastrutture ed i servizi. Per rispondere a questo obiettivo è necessario adottare modelli innovativi di marketing strategico quali dynamic packaging, web marketing, customer relationship management realizzabili attraverso la creazione ed il consolidamento di "reti". Ancora, la carenza di alcuni servizi nelle Aree Interne, la dislocazione della popolazione sul territorio, soprattutto nelle zone montane, ed i fenomeni relativi al saldo demografico negativo (spopolamento) evidenziati nell'analisi di contesto, hanno indirizzato, in modo inequivocabile, verso la pianificazione di una strategia che identifica quali ambiti di intervento sia il miglioramento dei sevizi alla persona, in particolar modo in campo socio-sanitario (F23).

Tutti gli interventi sono attuati nelle macroaree C e D, in complementarietà con gli altri Fondi FESR e FSE (F23). Il PSR della Regione Campania, in termini economici, contribuirà assicurando un sostegno finanziario pari a 15 Meuro, comprensivo di cofinanziamento nazionale. Con Delibera di Giunta n. 600 del 01/12/2014, tale assegnazione, assieme a quella prevista dal FESR e dal FSE per un totale di circa 65 Meuro, è stata approvata dalla Regione Campania, dando riscontro anche alle indicazioni trasmesse dal Dipartimento per lo Sviluppo e la Coesione Economica, relative al dimensionamento finanziario da prevedere per la Strategia nazionale per le Aree Interne.

fonte: http://burc.regione.campania.it

Tabella 1 – Fabbisogni e loro correlazione con i risultati attesi dall'accordo di partenariato, la complementarietà con altri fondi, gli obiettivi del PSR. Rilevanza dei fabbisogni: ***=molto rilevante; **=mediamente rilevante; *= poco rilevante.

Codice	Fabbisogno	Risultato atteso dell'AdP	Complementarietà con altri fondi	Obiettivi sviluppo rurale (obiettivi specifici del PSR)	Rilevanza del fabbisogno
F01	Rafforzare e consolidare le reti relazionali tra i soggetti del sistema della conoscenza	**RA 1.1(6)** Incremento dell'attività di innovazione delle imprese	FESR	**1A)** Stimolare l'innovazione, la cooperazione e lo sviluppo della base di conoscenze nelle zone rurali **1B)** Rinsaldare i nessi tra agricoltura, produzione alimentare e silvicoltura, da un lato, e ricerca e innovazione, dall'altro, anche al fine di migliorare la gestione e le prestazioni ambientali	***
F02	Rafforzare il livello di competenze professionali nell'agricoltura, nell'agroalimentare, nella selvicoltura e nelle zone rurali	**RA 10.3.(9)** Innalzamento del livello di istruzione della popolazione adulta **R10.4.(6)** Accrescimento delle competenze della forza lavoro e agevolazione della mobilità, dell'inserimento/reinserimento lavorativo	FSE	**1A)** Stimolare l'innovazione, la cooperazione e lo sviluppo della base di conoscenze nelle zone rurali **1C)** Incoraggiare l'apprendimento lungo tutto l'arco della vita e la formazione professionale nel settore agricolo e forestale	***
F03	Migliorare le performance economiche del comparto agricolo, agroalimentare e forestale	**RA 3.1.(4)** Rilancio della propensione agli investimenti del sistema produttivo **RA 3.4.(5)** Incremento del livello di internazionalizzazione dei sistemi produttivi	FESR	**2A)** Migliorare le prestazioni economiche di tutte le aziende agricole e incoraggiare la ristrutturazione e l'ammodernamento delle aziende agricole, in particolare per aumentare la quota di mercato e l'orientamento al mercato nonché la diversificazione delle attività **3A)** Migliorare la competitività dei produttori primari integrandoli meglio nella filiera agroalimentare attraverso i regimi di qualità, la creazione di un valore aggiunto per i prodotti agricoli, la promozione dei prodotti nei mercati locali, le filiere corte, le associazioni e organizzazioni di produttori e le organizzazioni interprofessionali 6A) Favorire la diversificazione, la creazione e lo sviluppo di piccole imprese nonché dell'occupazione	***

Rilevanza dei fabbisogni 1

fonte: http://burc.regione.campania.it

F04	Salvaguardare i livelli di reddito e di occupazione nel settore agricolo e nelle aree rurali	**RA 8.8.(1)** Nuove opportunità di lavoro extra-agricolo nelle aree rurali	**Esclusivo FEASR**	**2A)** Migliorare le prestazioni economiche di tutte le aziende agricole e incoraggiare la ristrutturazione e l'ammodernamento delle aziende agricole, in particolare per aumentare la quota di mercato e **3A)** Migliorare la competitività dei produttori primari integrandoli meglio nella filiera agroalimentare attraverso i regimi di qualità, la creazione di un valore aggiunto per i prodotti agricoli, la promozione dei prodotti nei mercati locali, le filiere corte, le associazioni e organizzazioni di produttori e le organizzazioni interprofessionali	•••
F05	Favorire l'aggregazione dei produttori primari	**RA 3.3.(7)** Consolidamento, modernizzazione e diversificazione dei sistemi produttivi territoriali	FESR	**3A)** Migliorare la competitività dei produttori primari integrandoli meglio nella filiera agroalimentare attraverso i regimi di qualità, la creazione di un valore aggiunto per i prodotti agricoli, la promozione dei prodotti nei mercati locali, le filiere corte, le associazioni e organizzazioni di produttori e le organizzazioni interprofessionali	•••
F06	Favorire una migliore organizzazione delle filiere agroalimentari e forestali	**RA 3.3.(7)** Consolidamento, modernizzazione e diversificazione dei sistemi produttivi territoriali	FESR	**2A)** Migliorare le prestazioni economiche di tutte le aziende agricole e incoraggiare la ristrutturazione e l'ammodernamento delle aziende agricole, in particolare per aumentare la quota di mercato e l'orientamento al mercato nonché la diversificazione delle attività **3A)** Migliorare la competitività dei produttori primari integrandoli meglio nella filiera agroalimentare attraverso i regimi di qualità, la creazione di un valore aggiunto per i prodotti agricoli, la promozione dei prodotti nei mercati locali, le filiere corte, le associazioni e organizzazioni di produttori e le organizzazioni interprofessionali **6A)**Favorire la diversificazione, la creazione e lo sviluppo di piccole imprese nonché dell'occupazione	••

Rilevanza dei fabbisogni 2

fonte: http://burc.regione.campania.it

F07	Migliorare e valorizzare la qualità delle produzioni agricole, alimentari e forestali		**Esclusivo FEASR**	**2A)** Migliorare le prestazioni economiche di tutte le aziende agricole e incoraggiare la ristrutturazione e l'ammodernamento delle aziende agricole, in particolare per aumentare la quota di mercato e l'orientamento al mercato nonché la diversificazione delle attività **3A)** Migliorare la competitività dei produttori primari integrandoli meglio nella filiera agroalimentare attraverso i regimi di qualità, la creazione di un valore aggiunto per i prodotti agricoli, la promozione dei prodotti nei mercati locali, le filiere corte, le associazioni e organizzazioni di produttori e le organizzazioni interprofessionali **6A)** Favorire la diversificazione, la creazione e lo sviluppo di piccole imprese nonché dell'occupazione	**
F08	Rafforzare la rete stradale minore a supporto della competitività delle aziende agricole e forestali		**Esclusivo FEASR**	**2A)** Migliorare le prestazioni economiche di tutte le aziende agricole e incoraggiare la ristrutturazione e l'ammodernamento delle aziende agricole, in particolare per aumentare la quota di mercato e l'orientamento al mercato nonché la diversificazione delle attività	*
F09	Favorire il ricambio generazionale qualificato nelle imprese agricole e forestali	**RA 3.5.(3)** Nascita e consolidamento della Micro Piccole e Medie Imprese	FESR	**2B)** Favorire l'ingresso di agricoltori adeguatamente qualificati nel settore agricolo e, in particolare, il ricambio generazionale	***
F10	Sostenere l'accesso al credito	**RA 3.6.(5)** Miglioramento dell'accesso al credito, del finanziamento delle imprese e della gestione e del rischio in agricoltura	FESR	**2A)** Migliorare le prestazioni economiche di tutte le aziende agricole e incoraggiare la ristrutturazione e l'ammodernamento delle aziende agricole, in particolare per aumentare la quota di mercato e l'orientamento al mercato nonché la diversificazione delle attività **2B)** Favorire l'ingresso di agricoltori adeguatamente qualificati nel settore agricolo e, in particolare, il ricambio generazionale	***

Rilevanza dei fabbisogni 3

fonte: http://burc.regione.campania.it

				3A) Migliorare la competitività dei produttori primari integrandoli meglio nella filiera agroalimentare attraverso i regimi di qualità, la creazione di un valore aggiunto per i prodotti agricoli, la promozione dei prodotti nei mercati locali, le filiere corte, le associazioni e organizzazioni di produttori e le organizzazioni interprofessionali	
F11	Migliorare la gestione e la prevenzione del rischio e il ripristino dei danni alle strutture produttive agricole e forestali	**RA 3.6.(5) Miglioramento dell'accesso al credito, del finanziamento delle imprese e della gestione e del rischio in agricoltura**	FESR	**3B)** Sostenere la prevenzione e la gestione dei rischi aziendali **P4** Preservare, ripristinare e valorizzare gli ecosistemi connessi all'agricoltura e alla silvicoltura	***
F12	Migliorare la gestione dei rifiuti nelle aziende agricole			**4** Preservare, ripristinare e valorizzare gli ecosistemi connessi all'agricoltura e alla silvicoltura	*
F13	Salvaguardare il patrimonio di biodiversità animale e vegetale anche agricola	**RA 6.5A(3)** Contribuire ad arrestare le perdite di biodiversità terrestre, anche legata al paesaggio rurale e mantenendo e ripristinando i servizi ecosistemici	FESR	**4A)** Salvaguardia, ripristino e miglioramento della biodiversità, compreso nelle zone Natura 2000 e nelle zone soggette a vincoli naturali o ad altri vincoli specifici, nell'agricoltura ad alto valore naturalistico, nonché dell'assetto paesaggistico dell'Europa	***
F14	Tutelare e valorizzare il patrimonio naturale, storico e culturale	**RA 6.5A(3)** Contribuire ad arrestare le perdite di biodiversità terrestre, anche legata al paesaggio rurale e mantenendo e ripristinando i servizi ecosistemici	FESR	**4A)** Salvaguardia, ripristino e miglioramento della biodiversità, compreso nelle zone Natura 2000 e nelle zone soggette a vincoli naturali o ad altri vincoli specifici, nell'agricoltura ad alto valore naturalistico, nonché dell'assetto paesaggistico dell'Europa **6A)** Favorire la diversificazione, la creazione e lo sviluppo di piccole imprese nonché dell'occupazione	**
F15	Prevenire e contrastare gli incendi e le calamità naturali incluse le fitopatie nella aree boscate	**RA 5.3.(4)** Riduzione del rischio di incendi e del rischio sismico	FESR	**4A)** Salvaguardia, ripristino e miglioramento della biodiversità, compreso nelle zone Natura 2000 e nelle zone soggette a vincoli naturali o ad altri vincoli specifici, nell'agricoltura ad alto valore naturalistico, nonché dell'assetto paesaggistico dell'Europa **4C)** Prevenzione dell'erosione dei suoli e migliore gestione degli stessi **5E)** Promuovere la conservazione e il sequestro del carbonio nel settore agricolo e forestale	***

Rilevanza dei fabbisogni 4

fonte: http://burc.regione.campania.it

F16	Ridurre l'impatto delle attività agricole e forestali sulla risorsa idrica	**RA 5.2.(1)** Riduzione del rischio di desertificazione- **RA 6.4.(5) – RA 6.4.(6)** Mantenimento e miglioramento della qualità dei corpi idrici e gestione efficiente dell'irrigazione	**Esclusivo FEASR**	**2A)** Migliorare le prestazioni economiche di tutte le aziende agricole e incoraggiare la ristrutturazione e l'ammodernamento delle aziende agricole, in particolare per aumentare la quota di mercato e l'orientamento al mercato nonché la diversificazione delle attività **4B)** Migliore gestione delle risorse idriche, compresa la gestione dei fertilizzanti e dei pesticidi **5A)** Rendere più efficiente l'uso dell'acqua nell'agricoltura	***
F17	Ridurre l'impatto delle attività agricole e forestali sulla matrice ambientale suolo	**RA 5.1.(5)** Riduzione del rischio idrogeologico e di erosione costiera	FESR	**P4** Preservare, ripristinare e valorizzare gli ecosistemi connessi all'agricoltura e alla silvicoltura **5E)** Promuovere la conservazione e il sequestro del carbonio nel settore agricolo e forestale	***
F18	Prevenire fenomeni di perdita di suolo da erosione e dissesto idrogeologico	**RA 5.1.(5)** Riduzione del rischio idrogeologico e di erosione costiera	FESR	**3B)** Sostenere la prevenzione e la gestione dei rischi aziendali **4C)** Prevenzione dell'erosione dei suoli e migliore gestione degli stessi	***
F19	Favorire una più efficiente gestione energetica	**RA 4.4.(2)** Incremento della quota di fabbisogno energetico coperto da cogenerazione e trigenerazione di energia - **RA 4.3.(3)** Incremento della quota di fabbisogno energetico coperto da generazione distribuita sviluppando e realizzando sistemi di distribuzione intelligenti	FESR	**5B)** Rendere più efficiente l'uso dell'energia nell'agricoltura e nell'industria alimentare **6A)** Favorire la diversificazione, la creazione e lo sviluppo di piccole imprese nonché dell'occupazione	*
F20	Migliorare il contributo delle attività agricole, agroalimentari e forestali al bilancio energetico regionale	**RA 4.4.(2)** Incremento della quota di fabbisogno energetico coperto da cogenerazione e trigenerazione di energia - RA 4.5.(1) Aumento dello sfruttamento sostenibile delle bioenergie	FESR	**5C)** Favorire l'approvvigionamento e l'utilizzo di fonti di energia rinnovabili, sottoprodotti, materiali di scarto e residui e altre materie grezze non alimentari ai fini della bioeconomia **6A)** Favorire la diversificazione, la creazione e lo sviluppo di piccole imprese nonché dell'occupazione	***
F21	Ridurre le emissioni di GHG da attività agroalimentari e forestali e accrescere la capacità di sequestro di carbonio	**RA 4.7.(1) – RA 4.7.(2)** Riduzione delle emissioni di gas serra e aumento del sequestro di carbonio in agricoltura e nelle foreste	**Esclusivo FEASR**	**5D)** Ridurre le emissioni di gas a effetto serra e di ammoniaca prodotte dall'agricoltura **5E)** Promuovere la conservazione e il sequestro del carbonio nel settore agricolo e forestale	***

Rilevanza dei fabbisogni 5

fonte: http://burc.regione.campania.it

F22	Favorire la gestione forestale attiva anche in un'ottica di filiera	**RA 8.8.(1)** Nuove opportunità di lavoro extra-agricolo nelle aree rurali	**Esclusivo FEASR**	**2A**) Migliorare le prestazioni economiche di tutte le aziende agricole e incoraggiare la ristrutturazione e l'ammodernamento delle aziende agricole, in particolare per aumentare la quota di mercato e l'orientamento al mercato nonché la diversificazione delle attività **5C)** Favorire l'approvvigionamento e l'utilizzo di fonti di energia rinnovabili, sottoprodotti, materiali di scarto e residui e altre materie grezze non alimentari ai fini della bioeconomia **6A)** Favorire la diversificazione, la creazione e lo sviluppo di piccole imprese nonché dell'occupazione	**
F23	Migliorare la qualità della vita nelle aree rurali	**RA 8.8.(1)** Nuove opportunità di lavoro extra-agricolo nelle aree rurali **RA 9.1.(6)** riduzione della povertà, dell'esclusione sociale e promozione dell'innovazione sociale	FSE	**6A)** Favorire la diversificazione, la creazione e lo sviluppo di piccole imprese nonché dell'occupazione **6C)** Promuovere l'accessibilità, l'uso e la qualità delle tecnologie dell'informazione e della comunicazione (TIC) nelle zone rurali	***
F24	Aumentare la capacità di sviluppo locale endogeno delle comunità locali in ambito rurale	**RA 9.1.(6)** riduzione della povertà, dell'esclusione sociale e promozione dell'innovazione sociale	FSE	**6B)** Stimolare lo sviluppo locale nelle zone rurali	**
F25	Rimuovere il DD nelle aree rurali	**RA 2.1(2)** Riduzione dei divari digitali nei territori e diffusione i connettività in banda ultralarga (DD)	FESR	**6C)** Promuovere l'accessibilità, l'uso e la qualità delle tecnologie dell'informazione e della comunicazione (TIC) nelle zone rurali	***
F26	Migliorare il benessere degli animali			**3A)** Migliorare la competitività dei produttori primari integrandoli meglio nella filiera agroalimentare attraverso i regimi di qualità, la creazione di un valore aggiunto per i prodotti agricoli, la promozione dei prodotti nei mercati locali, le filiere corte, le associazioni e organizzazioni di produttori e le organizzazioni interprofessionali	*

Rilevanza dei fabbisogni 6

fonte: http://burc.regione.campania.it

5.2. La combinazione e la giustificazione delle misure di sviluppo rurale per ciascuno degli aspetti specifici, compresa la giustificazione delle dotazioni finanziarie per le misure e l'adeguatezza delle risorse finanziarie agli obiettivi fissati, di cui all'articolo 8, paragrafo 1, lettera c), punti ii) e iii), del regolamento (UE) n. 1305/2013. La combinazione di misure che rientrano nella logica di intervento si basa sui risultati dell'analisi SWOT e sulla giustificazione e gerarchizzazione delle necessità di cui al punto 5.1

5.2.1. P1: Promuovere il trasferimento di conoscenze e l'innovazione nel settore agricolo e forestale e nelle zone rurali

5.2.1.1. 1A) Stimolare l'innovazione, la cooperazione e lo sviluppo della base di conoscenze nelle zone rurali

5.2.1.1.1. Scelta delle misure di sviluppo rurale

- M01 - Trasferimento di conoscenze e azioni di informazione (art. 14)
- M02 - Servizi di consulenza, di sostituzione e di assistenza alla gestione delle aziende agricole (art. 15)
- M16 - Cooperazione (art. 35)

5.2.1.1.2. Combinazione e giustificazione delle misure di sviluppo rurale

A questa FA afferiscono prioritariamente i fabbisogni **F01**, **F02.** Le azioni di trasferimento di conoscenze, di informazione e di cooperazione (misure 1, 2 e 16) promosse all'interno della focus 1a sono interventi trasversali che concorrono in modo diretto o indiretto a tutte le altre FA, contribuendo anche qualitativamente agli obiettivi trasversali ambiente, cambiamenti climatici e innovazione, soddisfacendo indirettamente tutti gli altri fabbisogni ad eccezione dell'F8 e dell'F24..

Il miglioramento della base di conoscenze è essenziale per innescare processi che favoriscano la diffusione dell'innovazione. Attraverso un'attività di informazione mirata sarà possibile far emergere le necessità del territorio e quindi predisporre un'adeguata formazione, che oltre a privilegiare le tematiche connesse agli obiettivi generali della PAC per la mitigazione e l'adattamento ai cambiamenti climatici, sia indirizzata anche alle necessità proprie del territorio, avviando nel contempo servizi di assistenza e di consulenza alle imprese e ai soggetti gestori del territorio per innalzare la qualità dei servizi offerti. La diffusione dell'innovazione è favorita anche dalla creazione di condizioni di collaborazione e di rete tra i soggetti del sistema della conoscenza: enti di ricerca e sviluppo dell'innovazione, soggetti deputati alla consulenza e alla diffusione dell'innovazione, e le imprese del sistema agricolo, agroalimentare e forestale della Campania, con le azioni previste dal "Partenariato Europeo in materia di produttività e sostenibilità dell'agricoltura" (PEI) realizzate da gruppi operativi (GO).

Questa linea di intervento è potenziata con l'aumento del budget EURI destinato alla M16 (tip 16.1.2)

L'insieme di interventi proposti contribuisce al soddisfacimento complessivo dei fabbisogni rilevati per la FA 1a secondo quanto descritto nella tabella 5.2.1.1.

fonte: http://burc.regione.campania.it

Combinazione delle misure/interventi finalizzate alla *Focus Area* 1a

Codice Fabbisogni	Codice misura	Tipologia di intervento
F02	1	**1.1.1** Sostegno ad azioni di formazione professionale e acquisizione di competenze
	1	**1.2.1** Sostegno ad attività dimostrative e azioni di informazione
	1	**1.3.1** Visite aziendali
F01	2	**2.1.1** Servizi di consulenza aziendale
F01	2	**2.3.1** Formazione dei consulenti
tutti i fabbisogni tranne F08, F24	16	**16.1.1** Sostegno per costituzione e funzionamento dei GO del PEI in materia di produttività e sostenibilità dell'agricoltura
F01	16	**16.1.2** Sostegno ai GO del PEI per l'attuazione di progetti di diffusione delle innovazioni nell'ambito del rafforzamento dell'AKIS campano
F04, F06, F14	16	**16.3.1** Contributo per associazioni di imprese del turismo rurale
F03, F05, F06, F07	16	**16.4.1** Cooperazione orizzontale e verticale per creazione, sviluppo e promozione di filiere corte e mercati locali
F12, F13, F14, F116, F17, F18, F19, F21	16	**16.5.1** Azioni congiunte per la mitigazione dei cambiamenti climatici e l'adattamento ad essi e per pratiche ambientali in corso
F20, F21	16	**16.6.1** Cooperazione di filiera per l'approvvigionamento sostenibile di biomasse per la produzione di energia
F23	16	**16.7.1** Sostegno a strategie di sviluppo locale di tipo non partecipativo
F13, F14, F15, F16, F17, F18, F20, F21, F22	16	**16.8.1** Sostegno alla stesura di piani di gestione forestale o strumenti equivalenti
F4, F23	16	**16.9.1** Agricoltura sociale, educazione alimentare, ambientale in aziende agricole, cooperazione con soggetti pubblici/ privati

tabella 5.2.1.1

fonte: http://burc.regione.campania.it

5.2.1.2. 1B) Rinsaldare i nessi tra agricoltura, produzione alimentare e silvicoltura, da un lato, e ricerca e innovazione, dall'altro, anche al fine di migliorare la gestione e le prestazioni ambientali

5.2.1.2.1. Scelta delle misure di sviluppo rurale

- M16 - Cooperazione (art. 35)

5.2.1.2.2. Combinazione e giustificazione delle misure di sviluppo rurale

A questa FA afferisce prioritariamente il fabbisogno **F01.** Le azioni di cooperazione (misura 16) promosse all'interno della FA 1b sono interventi trasversali che concorrono in modo diretto o indiretto a tutte le altre FA, contribuendo anche qualitativamente agli obiettivi trasversali ambiente, cambiamenti climatici e innovazione, soddisfacendo indirettamente tutti gli altri fabbisogni ad eccezione del F8, del F24 e del F25.

La Misura "Cooperazione" rappresenta l'opportunità per porre in essere una nuova modalità operativa di intervento sul territorio regionale, nella quale i soggetti saranno più motivati a progettare e realizzare insieme le proprie idee avvalendosi di un approccio congiunto e integrato, anche nell'ottica di sperimentare progetti innovativi sia sotto il profilo dell'innovazione di processo/prodotto, che della sostenibilità ambientale.

Nell'ambito di questo obiettivo specifico sono state destinate parte delle risorse EURI ad una nuova tipologia, la 16.1.2, con la finalità per rafforzare il ruolo delle imprese agricole e dell'agroalimentare quali committenti delle innovazioni oggetto degli interventi nei progetti di cooperazione

L'insieme di interventi proposti contribuisce al soddisfacimento complessivo dei fabbisogni rilevati per la FA 1b secondo quanto descritto nella tabella 5.2.1.2

fonte: http://burc.regione.campania.it

Combinazione delle misure/interventi finalizzate alla *Focus Area* 1b

Codice Fabbisogni	Codice misura	Tipologia di intervento
tutti i fabbisogni tranne F08, F10	16	**16.1.1** Sostegno per costituzione e funzionamento dei GO del PEI in materia di produttività e sostenibilità dell'agricoltura
F01	16	**16.1.2** Sostegno ai GO del PEI per l'attuazione di progetti di diffusione delle innovazioni nell'ambito del rafforzamento dell'AKIS campano
F04, F06, F14	16	**16.3.1** Contributo per associazioni di imprese del turismo rurale
F03, F05, F06, F07	16	**16.4.1** Cooperazione orizzontale e verticale per creazione, sviluppo e promozione di filiere corte e mercati locali
F12, F13, F14, F116, F17, F18, F19, F21	16	**16.5.1** Azioni congiunte per la mitigazione dei cambiamenti climatici e l'adattamento ad essi e per pratiche ambientali in corso
F20, F21	16	**16.6.1** Cooperazione di filiera per l'approvvigionamento sostenibile di biomasse per la produzione di energia
F23	16	**16.7.1** Sostegno per strategie di sviluppo locale di tipo non partecipativo
F13, F14, F15, F16, F17, F18, F20, F21, F22	16	**16.8.1** Sostegno alla stesura di piani di gestione forestale o strumenti equivalenti
F4, F23	16	**16.9.1** Agricoltura sociale, educazione alimentare, ambientale in aziende agricole, cooperazione con soggetti pubblici/ privati

tabella 5.2.1.2

5.2.1.3. 1C) Incoraggiare l'apprendimento lungo tutto l'arco della vita e la formazione professionale nel settore agricolo e forestale

5.2.1.3.1. Scelta delle misure di sviluppo rurale

- M01 - Trasferimento di conoscenze e azioni di informazione (art. 14)

fonte: http://burc.regione.campania.it

5.2.1.3.2. Combinazione e giustificazione delle misure di sviluppo rurale

A questa FA afferisce prioritariamente il fabbisogno **F02** che evidenzia la necessità di migliorare le attività di informazione e formazione per favorire la crescita del capitale umano impegnato nel settore primario.

Il mondo dell'agricoltura, se da un lato rappresenta la fonte di beni primari, che in funzione dei metodi di produzione applicati può avere impatti più o meno positivi o negativi, sull'ambiente e sul clima, dall'altro va connotandosi sempre più come una realtà in grado di produrre servizi a disposizione delle altre componenti sociali. Per questo motivo viene incentivata la formazione professionale e l'acquisizione di competenze di tutti i soggetti che a vario livello interagiscono con questa realtà. La formazione (Tipologia 1.1.1) promossa all'interno della FA 1c comprende interventi trasversali che concorrono in modo diretto o indiretto a tutte le altre FA, contribuendo anche qualitativamente agli obiettivi trasversali ambiente, cambiamenti climatici e innovazione, soddisfacendo indirettamente tutti gli altri fabbisogni ad eccezione dell'F8, F10, F11 e dell'F24.

L'insieme di interventi proposti contribuisce al soddisfacimento complessivo dei fabbisogni rilevati per la FA 1c secondo quanto descritto nella tabella 5.2.1.3

Combinazione delle misure/interventi finalizzate alla *Focus Area* 1c

Codice Fabbisogni	Codice misura	Tipologia di intervento
F02	1	**1.1.1** Sostegno ad azioni di formazione professionale e acquisizione di competenze
	1	**1.3.1** Visite aziendali

tabella 5.2.1.3

fonte: http://burc.regione.campania.it

5.2.2. P2: potenziare in tutte le regioni la redditività delle aziende agricole e la competitività dell'agricoltura in tutte le sue forme e promuovere tecnologie innovative per le aziende agricole e la gestione sostenibile delle foreste

5.2.2.1. 2A) Migliorare le prestazioni economiche di tutte le aziende agricole e incoraggiare la ristrutturazione e l'ammodernamento delle aziende agricole, in particolare per aumentare la quota di mercato e l'orientamento al mercato nonché la diversificazione delle attività

5.2.2.1.1. Scelta delle misure di sviluppo rurale

- M01 - Trasferimento di conoscenze e azioni di informazione (art. 14)
- M02 - Servizi di consulenza, di sostituzione e di assistenza alla gestione delle aziende agricole (art. 15)
- M04 - Investimenti in immobilizzazioni materiali (art. 17)
- M06 - Sviluppo delle aziende agricole e delle imprese (art. 19)
- M08 - Investimenti nello sviluppo delle aree forestali e nel miglioramento della redditività delle foreste (articoli da 21 a 26)
- M16 - Cooperazione (art. 35)
- M21 - Sostegno temporaneo eccezionale a favore di agricoltori e PMI particolarmente colpiti dalla crisi di COVID-19 (articolo 39 ter)
- M22 - Sostegno temporaneo eccezionale a favore di agricoltori e PMI che hanno particolarmente risentito dell'impatto dell'invasione russa dell'Ucraina (39c)

5.2.2.1.2. Combinazione e giustificazione delle misure di sviluppo rurale

Le misure mirate ad accrescere la competitività delle aziende agricole e forestali attivate in questa FA concorrono a soddisfare prioritariamente i fabbisogni F03, F04, F06, F07, F08, F22, F26 ed indirettamente F20 e F23, incentivando investimenti per:

- la riduzione dei costi di produzione, l'incremento delle quantità e della qualità dei prodotti agricoli e forestali ed il miglioramento delle condizioni di benessere degli animali (Tipologia 4.1.1, 8.6.1), ;
- il miglioramento della viabilità agro-forestale (Tipologia 4.3.1);
- la diversificazione delle aziende agricole nei settori dell'agriturismo, dell'agricoltura sociale, delle fattorie didattiche, finalizzate a migliorare la redditività delle imprese (Tipologia 6.4.1);
- la cooperazione tra soggetti pubblici e privati nell'ambito dell'agricoltura sociale, educazione alimentare ed ambientale nelle aziende agricole (Tipologia 16.9.1);

Per questa Focus Area sono attivate anche le misure trasversali 1, 2, e 16 che permettono di realizzare azioni di consulenza, formazione e sviluppo di competenze ed il trasferimento delle conoscenze agli agricoltori ed a gruppi di agricoltori. In particolare è stimolata la partecipazione a corsi di formazione, ad attività dimostrative, a visite aziendali sostenendo azioni di informazione connesse alla sfera tecnica, tecnologica, strategica, di marketing, di forme organizzative e gestionali, per incentivare modelli di sviluppo che migliorino la competitività e la redditività delle aziende agricole e promuovano lo sviluppo sostenibile delle attività aziendali (Tipologie 1.1.1., 1.2.1, 1.3.1). Si incentivano servizi di consulenza che aiutino l'agricoltore nella gestione sostenibile delle attività e nella valutazione delle azioni da

fonte: http://burc.regione.campania.it

intraprendere per migliorare le prestazioni economiche. (Tipologie 2.1.1 e 2.3.1). Attraverso la cooperazione sono avviati progetti pilota e iniziative per innovazioni di processo e prodotto con un approccio congiunto ed integrato (Tipologie 16.1.1 - 16.1.2)

L'insieme di interventi proposti contribuisce al soddisfacimento complessivo dei fabbisogni rilevati per la FA 2a secondo quanto descritto nella tabella 5.2.2.1.

Nel corso del 2020 a seguito della pandemia COVID-19 è stata introdotta una nuova misura (Misura 21 tipologie 21.1.1 e 21.1.2) per offrire un sostegno temporaneo di emergenza agli imprenditori particolarmente colpiti dalla crisi causata dalla pandemia di COVID-19, con l'obiettivo fondamentale di garantire la continuità delle loro attività economiche.

Nel 2023 è stata introdotta la M22 per offrire un sostegno temporaneo di emergenza agli imprenditori particolarmente colpiti dalla crisi causata dal conflitto russo-ucarino con l'obiettivo fondamentale di garantire la continuità delle loro attività economiche.

A questa FA sono state destinate risorse aggiuntive FEASR per potenziare la linea di intervento per l'ammodernamento aziendale al fine di garantire una continuità di sostegno alle imprese del settore agricolo che consenta di poter riagganciare la ripresa post crisi pandemica e salvaguardare i livelli di competitività.

fonte: http://burc.regione.campania.it

Combinazione delle misure/interventi finalizzate alla *Focus Area* 2a

Codice Fabbisogni	Codice misura	Tipologia di intervento
F02	1	**1.1.1** Sostegno ad azioni di formazione professionale e acquisizione di competenze
	1	**1.2.1** Sostegno ad attività dimostrative e azioni di informazione
	1	**1.3.1** Visite aziendali
F01	2	**2.1.1** Servizi di consulenza aziendale
F01	2	**2.3.1** Formazione dei consulenti
tutti i fabbisogni tranne F08, F10	16	**16.1.1** Sostegno per costituzione e funzionamento dei GO del PEI in materia di produttività e sostenibilità dell'agricoltura
F01	16	**16.1.2** Sostegno ai GO del PEI per l'attuazione di progetti di diffusione delle innovazioni nell'ambito del rafforzamento dell'AKIS campano
F3, F6, F7, F16, F19, F20, F26	4	**4.1.1** Supporto per gli investimenti nelle aziende agricole
F08, F22	4	**4.3.1** Viabilità agrosilvopastorale e infrastrutture accessorie a supporto delle attività di esbosco
F04	6	**6.4.1** Creazione e sviluppo della diversificazione delle imprese agricole
F03, F04, F06, F07, F20, F22	8	**8.6.1** Sostegno investimenti tecnologie forestali e trasformazione, movimentazione e commercializzazione dei prodotti forestali
F4, F23	16	**16.9.1** Agricoltura sociale, educazione alimentare, ambientale in aziende agricole, cooperazione con soggetti pubblici/ privati
F03, F04	21	**21.1.1** Sostegno temporaneo eccezionale a favore di agricoltori e PMI particolarmente colpiti dalla crisi COVID-19 (Art. 39 ter)
F03, F04	21	**21.1.2** Sostegno alle PMI attive nella trasformazione e commercializzazione del comparto vinicolo
F03, F04	22	**22.1.1** Sostegno temporaneo eccezionale a favore di agricoltori particolarmente colpiti dalle conseguenze dell'invasione dell'Ucraina da parte della Russia

tabella 5.2.2.1.

fonte: http://burc.regione.campania.it

5.2.2.2. 2B) Favorire l'ingresso di agricoltori adeguatamente qualificati nel settore agricolo e, in particolare, il ricambio generazionale

5.2.2.2.1. Scelta delle misure di sviluppo rurale

- M01 - Trasferimento di conoscenze e azioni di informazione (art. 14)
- M02 - Servizi di consulenza, di sostituzione e di assistenza alla gestione delle aziende agricole (art. 15)
- M04 - Investimenti in immobilizzazioni materiali (art. 17)
- M06 - Sviluppo delle aziende agricole e delle imprese (art. 19)

5.2.2.2.2. Combinazione e giustificazione delle misure di sviluppo rurale

Le misure mirate ad incentivare il ricambio generazionale attivate in questa FA concorrono a soddisfare prioritariamente il fabbisogno F09.

L'aiuto all'avviamento di imprese per giovani agricoltori (M06) avviene incentivando la costituzione di aziende competitive, rispettose dell'ambiente, integrate nel territorio rurale.

L'insediamento di giovani imprenditori consente di contrastare il progressivo invecchiamento dei capo azienda in agricoltura e contribuisce in modo decisivo allo sviluppo competitivo delle imprese in quanto i giovani sono connotati da una maggiore propensione all'introduzione di innovazione . Tale categoria di imprenditore è anche quella maggiormente recettiva ai processi di formazione (M01) oltre ad essere portatrice di nuove idee e progettualità.

I nuovi insediamenti potranno essere integrati con azioni di ammodernamento delle aziende agricole e forestali attraverso l'attivazione di una tipologia della misura 4 appositamente progettata (4.1.2)

A questo obiettivo specifico, sono destinate risorse aggiuntive 21/22 in quota FEASR (6.1.1 e 4.1.2) e in quota EURI (tipologia 6.1.1).

Per garantire lo sviluppo dell'impresa, e quindi la permanenza nel tempo dei giovani nel settore, si forniranno strumenti specifici di consulenza (tipologia di intervento 2.1.1) soprattutto quando il primo insediamento è connesso a processi di ammodernamento delle aziende agricole in abbinamento alla misura 4.

L'insieme di interventi proposti contribuisce al soddisfacimento complessivo dei fabbisogni rilevati per la FA 2b secondo quanto descritto nella tabella 5.2.2.2.

fonte: http://burc.regione.campania.it

Combinazione delle misure/interventi finalizzate alla *Focus Area* 2b

Codice Fabbisogni	Codice misura	Tipologia di intervento
F02	1	**1.1.1** Sostegno ad azioni di formazione professionale e acquisizione di competenze
	1	**1.2.1** Sostegno ad attività dimostrative e azioni di informazione
F01	2	**2.1.1** Servizi di consulenza aziendale
F03, F06, F07, F09, F16, F20	4	**4.1.2** Investimenti per il ricambio generazionale nelle aziende agricole e l'inserimento di giovani agricoltori qualificati
F'09, F04	6	**6.1.1** Riconoscimento del premio per giovani agricoltori che per la prima volta si insediano come capo azienda agricola.

tabella 5.2.2.2.

5.2.3. P3: promuovere l'organizzazione della filiera agroalimentare, compresa la trasformazione e la commercializzazione dei prodotti agricoli, il benessere degli animali e la gestione dei rischi nel settore agricolo

5.2.3.1. 3A) Migliorare la competitività dei produttori primari integrandoli meglio nella filiera agroalimentare attraverso i regimi di qualità, la creazione di un valore aggiunto per i prodotti agricoli, la promozione dei prodotti nei mercati locali, le filiere corte, le associazioni e organizzazioni di produttori e le organizzazioni interprofessionali

5.2.3.1.1. Scelta delle misure di sviluppo rurale

- M01 - Trasferimento di conoscenze e azioni di informazione (art. 14)
- M02 - Servizi di consulenza, di sostituzione e di assistenza alla gestione delle aziende agricole (art. 15)
- M03 - Regimi di qualità dei prodotti agricoli e alimentari (art. 16)
- M04 - Investimenti in immobilizzazioni materiali (art. 17)
- M09 - Costituzione di associazioni e organizzazioni di produttori (art. 27)
- M14 - Benessere degli animali (articolo 33)

fonte: http://burc.regione.campania.it

- M16 - Cooperazione (art. 35)

5.2.3.1.2. Combinazione e giustificazione delle misure di sviluppo rurale

Le misure mirate a migliorare la competitività dei produttori primari prioritariamente attraverso l'integrazione di filiera attivate in questa FA concorrono a soddisfare prioritariamente i fabbisogni F03, F05, F06 e F07, e indirettamente F19.

Le limitate dimensioni aziendali rappresentano un vincolo al superamento della debolezza organizzativa del sistema agro-alimentare che ne pregiudica la competitività. Sono sostenuti processi di aggregazione tra le imprese per superare/attenuare le diseconomie generate dalla piccola scala (M09). L'aumento di competitività e la creazione di valore aggiunto richiedono investimenti in tutta la filiera agro-alimentare per aumentare l'efficienza delle aziende, innovare, qualificare e diversificare i prodotti, ridurre i costi di produzione e migliorare la logistica (M04).

Attraverso le risorse aggiuntive relative al NGEU, in coerenza con l'obiettivo del fondo di sostenere investimenti che contribuiscano a una ripresa economica resiliente, sostenibile e digitale, si intende promuovere l'introduzione di innovazioni, la digitalizzazione e l'ammodernamento dei macchinari e delle attrezzature di produzione attraverso l'attivazione di una specifica tipologia (4.2.2) finalizzata a incentivare interventi di ridotta dimensione economica che possano essere funzionali alla ripresa delle attività produttive legate alla trasformazione e commercializzazione delle produzioni agricole con azioni capillari sul tessuto economico campano, quale fondamento strutturale in una logica di ripresa.

La migliore organizzazione delle filiere produttive agro-alimentari deve essere coniugata con l'innalzamento della qualità delle produzioni, anche come tracciabilità dei prodotti, sicurezza alimentare, impronta ecologica. Si sostengono quindi gli imprenditori a qualificare i propri prodotti/processi e certificarne la qualità (M03).

In alcune realtà produttive il ruolo dell'agricoltura può essere esaltato dall'abbattimento delle fasi che separano l'agricoltore dal consumatore e pertanto sono attivati interventi tesi alla promozione della filiera corta e dei mercati locali (Tip. 16.4.1).

A questa FA, contribuisce anche la M14.

L'aumento della consapevolezza degli operatori della filiera sulla necessità di una maggiore aggregazione, sia orizzontale, sia verticale per recuperare il valore aggiunto nelle imprese agricole, necessita di azioni mirate di formazione, informazione e consulenza (M01 e M02). Tali azioni sono orientate ad aumentare le capacità imprenditoriali su aspetti economico-gestionali, di qualificazione, di marketing strategico e di sostenibilità ambientale.

L'integrazione dei produttori nella filiera agroalimentare viene favorita anche attraverso l'attivazione di meccanismi di collaborazione che prevedono la creazione dei gruppi operativi dei PEI (Tip. 16.1.1 – 16.1.2).

L'insieme di interventi proposti contribuisce al soddisfacimento complessivo dei fabbisogni rilevati per la FA 2b secondo quanto descritto nella tabella 5.2.3.1.

fonte: http://burc.regione.campania.it

Combinazione delle misure/interventi finalizzate alla *Focus Area* 3a

Codice Fabbisogni	Codice misura	Tipologia di intervento
F02	1	1.1.1 Sostegno ad azioni di formazione professionale e acquisizione di competenze
	1	1.2.1 Sostegno ad attività dimostrative e azioni di informazione
	1	1.3.1 Visite aziendali
F01	2	2.1.1 Servizi di consulenza aziendale
F01	2	2.3.1 Formazione dei consulenti
tutti i fabbisogni tranne F08, F10	16	16.1.1 Sostegno per costituzione e funzionamento dei GO del PEI in materia di produttività e sostenibilità dell'agricoltura
F01	16	16.1.2 Sostegno ai GO del PEI per l'attuazione di progetti di diffusione delle innovazioni nell'ambito del rafforzamento dell'AKIS campano
F03, F06, F07	3	3.1.1 Sostegno alla nuova adesione a regimi di qualità
F03, F06, F07	3	3.2.1 Sostegno per attività di informazione e promozione svolte da associazioni di produttori nel mercato interno
F03, F06, F19	4	4.2.1 Trasformazione, commercializzazione e sviluppo dei prodotti agricoli nell'aziende agro-industriali
F03, F06, F19	4	4.2.2 Trasformazione, commercializzazione e sviluppo dei prodotti agricoli per microiniziative agro-industriali
F05	9	9.1.1 Costituzione di associazioni e organizzazioni di produttori nei settori agricolo e forestale
F03, F05, F06, F07	16	16.4.1 Cooperazione orizzontale e verticale per creazione, sviluppo e promozione di filiere corte e mercati locali

tabella 5.2.3.1.

5.2.3.2. 3B) Sostenere la prevenzione e la gestione dei rischi aziendali

5.2.3.2.1. Scelta delle misure di sviluppo rurale

- M05 - Ripristino del potenziale produttivo agricolo danneggiato da calamità naturali e da eventi catastrofici e introduzione di adeguate misure di prevenzione (articolo 18)

5.2.3.2.2. Combinazione e giustificazione delle misure di sviluppo rurale

Il fabbisogno individuato in relazione all'obiettivo specifico della FA 3b (F11), evidenzia la necessità di sostenere la competitività delle aziende agricole e delle imprese operanti nel settore della trasformazione e/o commercializzazione attraverso azioni che mirano a prevenire il rischio connesso ad avversità atmosferiche,

fonte: http://burc.regione.campania.it

calamità naturali ed eventi catastrofici, inclusi i fattori biotici (quali ad esempio le epizoozie), rischio sempre più alto a causa del cambiamento climatico in atto, e favorire la ripresa della stabilità reddituale delle aziende colpite da tali eventi avversi (M05), nonchè la salvaguardia della biodiversità animale e vegetale.

Attraverso la misura 5 si contribuirà anche al soddisfacimento del F18 e del F13.

In termini di prevenzione sono attivate azioni per la riduzione degli effetti delle avversità atmosferiche sulle produzioni agricole e del rischio di erosione del suolo da avversità atmosferiche in ambito aziendale, nonché azioni per prevenire i contagi da fattori esterni negli allevamenti e accrescere la biosicurezza degli stessi. Tali interventi sono attuati in complementarietà con azioni di prevenzione "passiva" attraverso il pacchetto sulle misure per l'assicurazione e per i fondi di mutualità attuato con il Programma di Sviluppo Rurale Nazionale (PSRN).

Gli interventi di prevenzione e gestione dei rischi aziendali, in considerazione del verificarsi sempre più frequente di eventi avversi, sono stati potenziati (tip 5.1.1) delle risorse del fondo nazionale integrativo relativo al periodo di transizione.

Sono previsti specifici interventi regionali di ripristino del potenziale produttivo danneggiato con azioni volte alla ricostituzione del capitale fondiario, delle scorte vive e morte e delle attrezzature danneggiate a seguito del verificarsi di calamità naturali, avversità atmosferiche ed eventi catastrofici non assicurabili.

L'insieme degli interventi proposti contribuisce al soddisfacimento complessivo dei fabbisogni rilevati per la FA 3b, secondo le relazioni descritte nella tavola 5.2.3.2

Combinazione delle misure/interventi finalizzate alla *Focus Area* 3b

Codice Fabbisogni	Codice misura	Tipologia di intervento
F11, F18	5	**5.1.1** Prevenzione danni da avversità atmosferiche e da erosione suoli agricoli in ambito aziendale ed extraziendale
F11	5	**5.2.1** Ripristino del potenziale produttivo danneggiato da calamità naturali, avversità atmosferiche ed eventi catastrofici.

tavola 5.2.3.2

fonte: http://burc.regione.campania.it

5.2.4. P4: Preservare, ripristinare e valorizzare gli ecosistemi connessi all'agricoltura e alla silvicoltura

5.2.4.1. 4A) Salvaguardia, ripristino e miglioramento della biodiversità, compreso nelle zone Natura 2000 e nelle zone soggette a vincoli naturali o ad altri vincoli specifici, nell'agricoltura ad alto valore naturalistico, nonché dell'assetto paesaggistico dell'Europa

5.2.4.1.1. Misure concernenti superfici agricole

- M01 - Trasferimento di conoscenze e azioni di informazione (art. 14)
- M02 - Servizi di consulenza, di sostituzione e di assistenza alla gestione delle aziende agricole (art. 15)
- M04 - Investimenti in immobilizzazioni materiali (art. 17)
- M07 - Servizi di base e rinnovamento dei villaggi nelle zone rurali (Art. 20)
- M10 - Pagamenti agro-climatico-ambientali (art. 28)
- M11 - Agricoltura biologica (art. 29)
- M13 - Indennità a favore delle zone soggette a vincoli naturali o ad altri vincoli specifici (art. 31)
- M16 - Cooperazione (art. 35)

5.2.4.1.2. Misure concernenti terreni boschivi

- M01 - Trasferimento di conoscenze e azioni di informazione (art. 14)
- M02 - Servizi di consulenza, di sostituzione e di assistenza alla gestione delle aziende agricole (art. 15)
- M08 - Investimenti nello sviluppo delle aree forestali e nel miglioramento della redditività delle foreste (articoli da 21 a 26)
- M15 - Servizi silvo-climatico-ambientali e salvaguardia della foresta (art. 34)
- M16 - Cooperazione (art. 35)

5.2.4.1.3. Combinazione e giustificazione delle misure di sviluppo rurale

L’obiettivo di questa FA si consegue con l’attivazione di interventi che soddisfano i fabbisogni F13 e F14 sostenendo:

La stesura e aggiornamento dei piani di gestione delle aree Natura 2000 e altre aree ad alto valore naturalistico (7.1);

- La redazione dei piani di gestione forestale o strumenti equivalenti (16.8)
- L’erogazione di indennizzi alle aziende agricole e forestali ricadenti in aree soggette a vincoli naturali ed a vincoli specifici (13.2 e 13.3) al fine di mantenere e salvaguardare habitat seminaturali in particolare quelli ricchi di specie;

fonte: http://burc.regione.campania.it

- la prevenzione dei danni da fauna selvatica e la conservazione e la valorizzazione degli ecosistemi mediante la realizzazione/ripristino di infrastrutture verdi (4.4). Tale linea di intervento è potenziata con risorse EURI;
- la conservazione, l'uso e lo sviluppo sostenibile delle risorge genetiche autoctone vegetali ed animali e delle risorse forestali per la salvaguardia della biodiversità (10.1.4, 10.1.5, 10.2.1 e 15.2).;
- la realizzazione di investimenti finalizzati al perseguimento di impegni di tutela ambientale, al miglioramento dell'efficienza ecologica degli ecosistemi forestali ed alla valorizzazione delle aree forestali (8.5 e 15.1);
- la cooperazione tra più soggetti per l'individuazione di strategie innovative adeguate alla complessità dei diversi aspetti connessi ai temi ambientali e ai cambiamenti climatici (16.5).

La combinazione di misure per questa FA è completata in modo sinergico con iniziative:

- per la creazione di GO del PEI e per la realizzazione di progetti pilota per accrescere i risultati ambientali delle singole misure volte a preservare la biodiversità agraria e naturalistica, la resilienza ai cambiamenti climatici e il pregio ambientale (16.1).
- di informazione e consulenza per aumentare la sensibilità dei beneficiari verso pratiche agronomiche e forestali rivolte alla conservazione e salvaguardia della biodiversità (M01 e M02).

L'insieme degli interventi proposti contribuisce al soddisfacimento complessivo dei fabbisogni rilevati per la FA 4a, secondo le relazioni descritte nella tavola 5.2.4.1

fonte: http://burc.regione.campania.it

Combinazione delle misure/interventi finalizzate alla *Focus Area* 4a

Codice Fabbisogni	Codice misura	Tipologia di intervento
F02	1	1.1.1 Sostegno ad azioni di formazione professionale e acquisizione di competenze
	1	1.2.1 Sostegno ad attività dimostrative e azioni di informazione
	1	1.3.1 Visite aziendali
F01	2	2.1.1 Servizi di consulenza aziendale
F01	2	2.3.1 Formazione dei consulenti
tutti i fabbisogni tranne F08, F10	16	16.1.1 Sostegno per costituzione e funzionamento dei GO del PEI in materia di produttività e sostenibilità dell'agricoltura
F13	4	4.4.1 Prevenzione dei danni da fauna
F13, F16, F18	4	4.4.2 Creazione e/o ripristino e/o ampliamento di infrastrutture verdi e di elementi del paesaggio agrario
F13, F14	7	7.1.1 Sostegno per la stesura e l'aggiornamento dei Piani di tutela e di gestione dei siti Natura 2000
F13, F14, F15, F17, F18, F21	8	8.5.1 Sostegno agli investimenti destinati ad accrescere la resilienza e il pregio ambientale degli ecosistemi forestali
F13, F14	10	10.1.4 Coltivazione e sviluppo sostenibile di varietà vegetali autoctone minacciate di erosione genetica
F13	10	10.1.5 Allevamento e sviluppo sostenibili delle razze animali autoctone minacciate di abbandono
F13, F14	10	10.2.1 Conservazione delle risorse genetiche autoctone a tutela della biodiversità
F14, F18	13	13.2.1 Pagamento compensativo per le zone soggette a vincoli naturali
F14, F18	13	13.3.1 Indennità compensativa per le zone con vincoli specifici
F13, F14	15	15.1.1 Pagamenti per impegni silvoambientali e impegni in materia di clima
F13	15	15.2.1 Sostegno per la salvaguardia e la valorizzazione delle risorse genetiche forestali
F12, F13, F14, F16, F17, F18, F19, F21	16	16.5.1 Azioni congiunte per la mitigazione dei cambiamenti climatici e l'adattamento ad essi e per pratiche ambientali in corso
F13, F14, F15, F16, F17, F18, F20, F21, F22	16	16.8.1 Sostegno alla stesura di piani di gestione forestale o strumenti equivalenti

tavola 5.2.4.1

fonte: http://burc.regione.campania.it

5.2.4.2. 4B) Migliore gestione delle risorse idriche, compresa la gestione dei fertilizzanti e dei pesticidi

5.2.4.2.1. Misure concernenti superfici agricole

- M01 - Trasferimento di conoscenze e azioni di informazione (art. 14)
- M02 - Servizi di consulenza, di sostituzione e di assistenza alla gestione delle aziende agricole (art. 15)
- M04 - Investimenti in immobilizzazioni materiali (art. 17)
- M07 - Servizi di base e rinnovamento dei villaggi nelle zone rurali (Art. 20)
- M10 - Pagamenti agro-climatico-ambientali (art. 28)
- M11 - Agricoltura biologica (art. 29)
- M13 - Indennità a favore delle zone soggette a vincoli naturali o ad altri vincoli specifici (art. 31)
- M16 - Cooperazione (art. 35)

5.2.4.2.2. Misure concernenti terreni boschivi

- M01 - Trasferimento di conoscenze e azioni di informazione (art. 14)
- M02 - Servizi di consulenza, di sostituzione e di assistenza alla gestione delle aziende agricole (art. 15)
- M08 - Investimenti nello sviluppo delle aree forestali e nel miglioramento della redditività delle foreste (articoli da 21 a 26)
- M15 - Servizi silvo-climatico-ambientali e salvaguardia della foresta (art. 34)
- M16 - Cooperazione (art. 35)

5.2.4.2.3. Combinazione e giustificazione delle misure di sviluppo rurale

Le misure finalizzate a migliorare la gestione delle risorse idriche, compresa la gestione dei fertilizzanti e dei pesticidi attivate in questa FA concorrono prioritariamente a soddisfare i fabbisogni F12, F16 e F17.

La combinazione di misure attivate per il raggiungimento di questo obiettivo specifico è basata principalmente sulla misura agro- climatico- ambientale e sulla misura per l'agricoltura biologica. Infatti coerentemente con la strategia delineata al paragrafo 5.1 è indispensabile promuovere azioni di riduzione dell'impatto ambientale delle attività agricole attraverso l'introduzione e mantenimento di metodi produttivi a basso impatto ambientale e che concorrono al contrasto dei cambiamenti climatici (SM10.1 e M11).

Sulle risorse FEASR riservate alle misure di cui all'art. 59(6) del Reg. 1305/2013 è stata introdotta una nuova tipologia di intervento per affrontare alcune problematiche ambientali specifiche di comparti caratterizzanti l'agricoltura campana (tipologia 4.1.5 Investimenti finalizzati all'abbattimento del contenuto di azoto e alla valorizzazione agronomica dei reflui zootecnici). Tutto ciò in linea con gli obiettivi degli impegni ambientali e climatici dell'Unione e con le nuove ambizioni declinate nel Green Deal europeo.

Risulta altresì strategico favorire la creazione di Gruppi Operativi del PEI, la realizzazione di progetti pilota

fonte: http://burc.regione.campania.it

in grado di accrescere i risultati ambientali di iniziative volte a contenere l'impatto ambientale delle attività agricole sulle risorse idriche (M16) anche nell'ottica di favorire l'adattamento ai cambiamenti climatici.

Sono previste anche azioni mirate di informazione e consulenza orientate al trasferimento delle conoscenze sulle tematiche connesse alla gestione delle risorse idriche e al contenimento dell'impatto delle attività agricole sulle stesse (M01 e M02).

L'insieme degli interventi proposti contribuisce al soddisfacimento complessivo dei fabbisogni rilevati per la FA 4b, secondo le relazioni descritte nella tavola 5.2.4.2.

Combinazione delle misure/interventi finalizzate alla *Focus Area* 4b

Codice Fabbisogni	Codice misura	Tipologia di intervento
F02	1	**1.1.1** Sostegno ad azioni di formazione professionale e acquisizione di competenze
	1	**1.2.1** Sostegno ad attività dimostrative e azioni di informazione
F01	2	**2.1.1** Servizi di consulenza aziendale
F16,F17, F20, F21, F26	4	**4.1.5** Investimenti finalizzati all'abbattimento del contenuto di azoto e alla valorizzazione agronomica dei reflui zootecnici
tutti i fabbisogni tranne F08, F10	16	**16.1.1** Sostegno per costituzione e funzionamento dei GO del PEI in materia di produttività e sostenibilità dell'agricoltura
F13, F16, F17	10	**10.1.1** Produzione integrata
F16, F17, F21	10	**10.1.3** Tecniche agro-ambientali anche connesse ad investimenti non produttivi
F13, F16, F17	11	**11.1.1** Conversione delle aziende agricole ai sistemi di agricoltura biologica
F13, F16, F17	11	**11.2.1** Mantenimento delle pratiche e dei metodi di agricoltura biologica come definiti nel Reg. Ce 834/2007

tavola 5.2.4.2.

5.2.4.3. 4C) Prevenzione dell'erosione dei suoli e migliore gestione degli stessi

5.2.4.3.1. Misure concernenti superfici agricole

- M01 - Trasferimento di conoscenze e azioni di informazione (art. 14)
- M02 - Servizi di consulenza, di sostituzione e di assistenza alla gestione delle aziende agricole (art. 15)

fonte: http://burc.regione.campania.it

- M04 - Investimenti in immobilizzazioni materiali (art. 17)
- M07 - Servizi di base e rinnovamento dei villaggi nelle zone rurali (Art. 20)
- M10 - Pagamenti agro-climatico-ambientali (art. 28)
- M11 - Agricoltura biologica (art. 29)
- M13 - Indennità a favore delle zone soggette a vincoli naturali o ad altri vincoli specifici (art. 31)
- M16 - Cooperazione (art. 35)

5.2.4.3.2. Misure concernenti terreni boschivi

- M01 - Trasferimento di conoscenze e azioni di informazione (art. 14)
- M02 - Servizi di consulenza, di sostituzione e di assistenza alla gestione delle aziende agricole (art. 15)
- M08 - Investimenti nello sviluppo delle aree forestali e nel miglioramento della redditività delle foreste (articoli da 21 a 26)
- M15 - Servizi silvo-climatico-ambientali e salvaguardia della foresta (art. 34)
- M16 - Cooperazione (art. 35)

5.2.4.3.3. Combinazione e giustificazione delle misure di sviluppo rurale

Le misure mirate a migliorare la prevenzione dell'erosione dei suoli e la migliore gestione degli stessi attivate in questa FA concorrono prioritariamente a soddisfare i fabbisogni F15 e F18.

Nelle zone montane, si favorisce la permanenza dell'attività agricola e dei processi di produzione tradizionali, contrastando così il fenomeno dello spopolamento e garantendo una gestione attiva del suolo che consente di limitare fenomeni erosivi oltre a mantenere in buono stato di conservazione habitat naturali importanti per la rete Natura 2000 (Tipologia 13.1.1). Si interviene inoltre per preservare/ripristinare, la copertura forestale danneggiata da fattori abiotici e biotici, che rappresenta una naturale prevenzione al rischio idrogeologico (Tipologie 8.3.1 e 8.4.1). Infine si favorisce la conservazione e/o l'incremento di sostanza organica nei terreni per migliorarne la struttura e contribuire a mitigare i fenomeni erosivi attraverso una corretta gestione degli stessi (Tipologia 10.1.2).

Sono attivate anche:

- le Misure 1 e 2 con iniziative di trasferimento, formazione e di assistenza tecnica alle imprese agricole per la diffusione di pratiche e sistemi colturali per tutela della fertilità del suolo e la prevenzione del dissesto idrogeologico.
- la Misura 16 con il sostegno a progetti innovativi in forma coordinata tra diversi soggetti (Gruppi Operativi del PEI, progetti pilota) finalizzati al contenimento del dissesto idrogeologico e dell'erosione.

All'obiettivo specifico 4c assicurano un contributo indiretto, anche se non prioritario, principalmente le tipologie d'intervento:

fonte: http://burc.regione.campania.it

- 4.4.2 attraverso l'azione di ripristino e/o ampliamento degli elementi strutturali dei terrazzamenti e ciglionamenti;
- 15.1.1 e 16.8.1 che incentivando, anche se in maniera diversa, la corretta gestione delle foreste ne assicura il loro contributo alla prevenzione dell'erosione dei suoli;

L'insieme degli interventi proposti contribuisce al soddisfacimento complessivo dei fabbisogni rilevati per la FA 4c, secondo le relazioni descritte nella tavola 5.2.4.3

Combinazione delle misure/interventi finalizzate alla *Focus Area* 4c

Codice Fabbisogni	Codice misura	Tipologia di intervento
F02	1	**1.1.1** Sostegno ad azioni di formazione professionale e acquisizione di competenze
	1	**1.2.1** Sostegno ad attività dimostrative e azioni di informazione
F01	2	**2.1.1** Servizi di consulenza aziendale
tutti i fabbisogni tranne F08, F10	16	**16.1.1** Sostegno per costituzione e funzionamento dei GO del PEI in materia di produttività e sostenibilità dell'agricoltura
F11, F13, F15, F16, F17, F18, F21	8	**8.3.1** Sostegno alla prevenzione dei danni arrecati alle foreste da incendi, calamità naturali ed eventi catastrofici
	8	**8.4.1** Sostegno al ripristino delle foreste danneggiate da incendi, calamità naturali ed eventi catastrofici
FA17, FA18, FA21	10	**10.1.2** Operazioni agronomiche volte all'incremento della sostanza organica
F14, F18	13	**13.1.1** Pagamento compensativo per zone montane

tavola 5.2.4.3

fonte: http://burc.regione.campania.it

5.2.5. P5: Incentivare l'uso efficiente delle risorse e il passaggio a un'economia a basse emissioni di carbonio e resiliente al clima nel settore agroalimentare e forestale

5.2.5.1. 5A) Rendere più efficiente l'uso dell'acqua nell'agricoltura

5.2.5.1.1. Scelta delle misure di sviluppo rurale

- M01 - Trasferimento di conoscenze e azioni di informazione (art. 14)
- M02 - Servizi di consulenza, di sostituzione e di assistenza alla gestione delle aziende agricole (art. 15)
- M04 - Investimenti in immobilizzazioni materiali (art. 17)
- M16 - Cooperazione (art. 35)

5.2.5.1.2. Combinazione e giustificazione delle misure di sviluppo rurale

Le misure mirate a rendere più efficiente l'uso dell'acqua nell'agricoltura attivate in questa FA concorrono prioritariamente a soddisfare il fabbisogno F16. La combinazione di misure attivate per il raggiungimento di questo obiettivo specifico è basata principalmente sulla misura M04 attraverso il sostegno:

- al risparmio della risorsa acqua per le pratiche irrigue (Tip 4.1.4 - M€ 15);
- ad accumulare le acque derivanti da fluenze superficiali durante i periodi di maggiore disponibilità della risorsa, per distribuirla attraverso reti collettive nei periodi di scarsità della stessa, realizzando i necessari collegamenti fino alla rete consortile e/o rimuovendo le eventuali inefficienze dei sistemi di distribuzione della risorse idrica ad uso irriguo preesistenti, (Tip 4.3.2 - M€ 20).

In accordo con l'art 46(2) del Reg UE 1305/2013 gli investimenti sono attuati in coerenza con la Dir 2000/60/CE, in attuazione dei P. G. del Distretto Idrografico dell'Appennino Meridionale (DPCM del 10/4/13 e s.m.i approvate il 27/10/16 dal CdM) e del Piano Irriguo Regionale approvato con DGR n. 50 del 07/03/13 -B.U.R.C n. 15/13.

Le misure per l'efficiente uso dell'acqua potranno essere sviluppate anche in un'ottica di cooperazione sostenendo le attività di coordinamento tra più soggetti e contribuendo al conseguimento degli obiettivi dei gruppi operativi del PEI o di progetti pilota per lo sviluppo di nuovi approcci gestionali all'uso delle strutture e delle infrastrutture irrigue.

Per il perseguimento dell'obiettivo specifico risulta strategico agire anche sul capitale umano con specifiche azioni di formazione e consulenza al fine di implementare conoscenze in grado di orientare le scelte imprenditoriali e contribuire all'adattamento e alla mitigazione degli effetti negativi dei cambiamenti climatici in atto (M01 e M02).

All'obiettivo specifico 5a assicurano un contributo indiretto la tipologia 16.5.1 - Sostegno per azioni congiunte per la mitigazione dei cambiamenti climatici e l'adattamento ad essi e sostegno per approcci comuni ai progetti e alle pratiche ambientali in corso

Gli interventi del PSR Campania saranno svolti, in modo complementare, con il PSRN .

L'insieme degli interventi proposti contribuisce al soddisfacimento complessivo dei fabbisogni rilevati per

fonte: http://burc.regione.campania.it

la FA 5a, secondo le relazioni descritte nella tavola 5.2.5.1

Combinazione delle misure/interventi finalizzate alla *Focus Area* 5a

Codice Fabbisogni	Codice misura	Tipologia di intervento
F02	1	**1.1.1** Sostegno ad azioni di formazione professionale e acquisizione di competenze
	1	**1.2.1** Sostegno ad attività dimostrative e azioni di informazione
	1	**1.3.1** Visite aziendali
F01	2	**2.1.1** Servizi di consulenza aziendale
F01	2	**2.3.1** Formazione dei consulenti
tutti i fabbisogni tranne F08, F10	16	**16.1.1** Sostegno per costituzione e funzionamento dei GO del PEI in materia di produttività e sostenibilità dell'agricoltura
F16,	4	**4.1.4** Gestione della risorsa idrica per scopi irrigui nelle aziende agricole
F16,	4	**4.3.2** Invasi di accumulo ad uso irriguo in aree collinari

tavola 5.2.5.1

5.2.5.2. 5B) Rendere più efficiente l'uso dell'energia nell'agricoltura e nell'industria alimentare

5.2.5.2.1. Scelta delle misure di sviluppo rurale

5.2.5.2.2. Combinazione e giustificazione delle misure di sviluppo rurale

La necessità di ridurre i consumi energetici è espressa dal fabbisogno F19. Tale fabbisogno è soddisfatto attraverso l'azione delle tipologie d'investimento 4.1.1, 4.1.2, 4.2.1, 7.2.2 e 16.1.1 che afferiscono rispettivamente alle FA 2a, 3a, 5c e 1b, atteso che un sistema agricolo maggiormente competitivo non può prescindere dalla riduzione dei costi, compresi quelli energetici. L'azione di queste misure, che comunque concorrono al soddisfacimento dell'obiettivo specifico 5b, è accompagnata anche da azioni di formazione e

fonte: http://burc.regione.campania.it

dimostrative finalizzate alla ottimizzazione energetica nel comparto agroalimentare. Quindi, anche se non è prevista una dotazione finanziaria diretta alla presente focus area l'impatto indiretto proveniente dagli interventi centrali del programma è rilevante.

5.2.5.3. 5C) Favorire l'approvvigionamento e l'utilizzo di fonti di energia rinnovabili, sottoprodotti, materiali di scarto e residui e altre materie grezze non alimentari ai fini della bioeconomia

5.2.5.3.1. Scelta delle misure di sviluppo rurale

- M01 - Trasferimento di conoscenze e azioni di informazione (art. 14)
- M02 - Servizi di consulenza, di sostituzione e di assistenza alla gestione delle aziende agricole (art. 15)
- M07 - Servizi di base e rinnovamento dei villaggi nelle zone rurali (Art. 20)
- M16 - Cooperazione (art. 35)

5.2.5.3.2. Combinazione e giustificazione delle misure di sviluppo rurale

L'obiettivo di questa FA si consegue con l'attivazione di interventi che soddisfano prioritariamente il fabbisogno F20 ed in modo indiretto i fabbisogni F19 e F21.. Nell'ambito del contenimento degli effetti dei cambiamenti climatici riveste notevole importanza lo sviluppo e la diffusione delle energie rinnovabili, finalizzato alla sostituzione dei combustibili fossili ritenuti fra i maggiori responsabili dell'effetto serra. Nonostante le buone potenzialità, al momento è poco diffusa la produzione di energia da materiali di scarto e residui e altre materie grezze non alimentari, così come nel settore forestale è poco diffuso l'uso della biomassa forestale a fini energetici. Si ritiene pertanto importante promuovere una maggiore produzione di energia da fonti rinnovabili attraverso la tipologia di intervento 7.2.2 Tale intervento si integra in modo sinergico con la tipologia 16.6.1 che incentiva la costituzione di filiere corte con l'obiettivo di gestire in maniera collettiva le biomasse aziendali, agricole e forestali nonché l'eventuale trattamento, secondo modalità sostenibili dal punto di vista economico e ambientale, per un loro utilizzo a fini energetici.

Le attività legate alle misure 7 e 16 sono completate in modo sinergico da attività formative e di promozione e da attività di consulenza per la qualificazione del capitale umano operante nei settori agro-forestali, per rendere più efficiente l'approvvigionamento e l'utilizzo dell'energia da fonti rinnovabili (Misure 1 e 2). Inoltre la creazione di GO del PEI, e lo sviluppo di nuovi processi, prodotti e tecnologie nel settore agroalimentare e forestale avvicinano le aziende a pratiche e scelte imprenditoriali volte a favorire investimenti di approvvigionamento e utilizzo delle energie rinnovabili.

L'insieme di interventi proposti contribuisce al soddisfacimento complessivo dei fabbisogni rilevati per la FA 5c secondo quanto descritto nella tabella 5.2.5.3

fonte: http://burc.regione.campania.it

Combinazione delle misure/interventi finalizzate alla *Focus Area* 5c

Codice Fabbisogni	Codice misura	Tipologia di intervento
F02	1	**1.1.1** Sostegno ad azioni di formazione professionale e acquisizione di competenze
	1	**1.2.1** Sostegno ad attività dimostrative e azioni di informazione
F01	2	**2.1.1** Servizi di consulenza aziendale
F19, F20	7	**7.2.2** Investimenti finalizzati alla realizzazione di impianti pubblici per la produzione di energia da fonti rinnovabili
tutti i fabbisogni tranne F08, F10	16	**16.1.1** Sostegno per costituzione e funzionamento dei GO del PEI in materia di produttività e sostenibilità dell'agricoltura
F20, F21	16	**16.6.1** Cooperazione di filiera per approvvigionamento sostenibile di biomasse per la produzione di energia

tabella 5.2.5.3

5.2.5.4. 5D) Ridurre le emissioni di gas a effetto serra e di ammoniaca prodotte dall'agricoltura

5.2.5.4.1. Scelta delle misure di sviluppo rurale

- M01 - Trasferimento di conoscenze e azioni di informazione (art. 14)
- M02 - Servizi di consulenza, di sostituzione e di assistenza alla gestione delle aziende agricole (art. 15)
- M04 - Investimenti in immobilizzazioni materiali (art. 17)
- M16 - Cooperazione (art. 35)

5.2.5.4.2. Combinazione e giustificazione delle misure di sviluppo rurale

Per rispondere alla necessità di contenere le emissioni di gas serra e che influiscono sulla qualità dell’aria

fonte: http://burc.regione.campania.it

dai sistemi produttivi agricoli e forestali, evidenziata al fabbisogno 21 sono attivate:

- la Misura 1 per svolgere azioni di formazione e informazione specifiche;
- la Misura 2 per lo sviluppo di sistemi di consulenza tecnica per la crescita delle competenze degli operatori agricoli e per favorire l'adozione di strategie finalizzate alla riduzione delle emissioni di gas serra;
- la tipologia di intervento 4.1.3 per la realizzazione di efficienti strutture per lo stoccaggio ed il trattamento delle deiezioni animali e il miglioramento dei ricoveri zootecnici.

Le azioni volte alla riduzione delle emissioni prodotte dall'agricoltura possono essere sviluppate anche in un'ottica di "cooperazione" sostenendo le attività di coordinamento tra più soggetti e contribuendo al conseguimento degli obiettivi dei gruppi operativi del PEI o di progetti pilota per lo sviluppo di nuovi approcci in materia di clima e ambiente (M16).

All'obiettivo specifico 5d assicurano un contributo non prioritario anche la sottomisura 10.1 con pratiche agricole che favoriscono il miglioramento della gestione della fertilizzazione e la tipologia d'intervento 16.5.1 che incentiva la realizzazione di Progetti collettivi finalizzati al miglioramento delle performance ambientali connesse alle emissioni prodotte da allevamenti zootecnici e da altre pratiche agricole.

L'insieme di interventi proposti contribuisce al soddisfacimento complessivo dei fabbisogni rilevati per la FA 5d secondo quanto descritto nella tabella 5.2.5.4

fonte: http://burc.regione.campania.it

Combinazione delle misure/interventi finalizzate alla *Focus Area* 5d

Codice Fabbisogni	Codice misura	Tipologia di intervento
F02	1	**1.1.1** Sostegno ad azioni di formazione professionale e acquisizione di competenze
	1	**1.2.1** Sostegno ad attività dimostrative e azioni di informazione
F01	2	**2.1.1** Servizi di consulenza aziendale
tutti i fabbisogni tranne F08, F10	16	**16.1.1** Sostegno per costituzione e funzionamento dei GO del PEI in materia di produttività e sostenibilità dell'agricoltura
F21	4	**4.1.3** investimenti finalizzati alla riduzione delle emissioni gassose negli allevamenti zootecnici dei gas serra e ammoniaca

tabella 5.2.5.4

5.2.5.5. 5E) Promuovere la conservazione e il sequestro del carbonio nel settore agricolo e forestale

5.2.5.5.1. Scelta delle misure di sviluppo rurale

- M01 - Trasferimento di conoscenze e azioni di informazione (art. 14)
- M02 - Servizi di consulenza, di sostituzione e di assistenza alla gestione delle aziende agricole (art. 15)
- M08 - Investimenti nello sviluppo delle aree forestali e nel miglioramento della redditività delle foreste (articoli da 21 a 26)
- M16 - Cooperazione (art. 35)

5.2.5.5.2. Combinazione e giustificazione delle misure di sviluppo rurale

Le misure attivate in questa FA concorrono prioritariamente a soddisfare il fabbisognio F21, e indirettamente i fabbisogni F13, F16, F17, F18 e F20, potenziando l'assorbimento dei gas clima-alteranti

fonte: http://burc.regione.campania.it

attraverso l’afforestazione, la riforestazione e le pratiche colturali capaci di migliorare la capacità di stoccaggio di CO2 (Tipologia 8.1.1).

Un importante contributo indiretto al raggiungimento dell’obiettivo specifico di questa FA è fornito dalle tipologie d’intervento:

- 8.3.1, 8.4.1 e 8.5.1 che promuovono la prevenzione dei danni arrecati alle foreste da incendi, calamità naturali ed eventi catastrofici ed il ripristino delle foreste così danneggiate, e favoriscono gli investimenti destinati ad accrescere la resilienza e il pregio ambientale degli ecosistemi forestali;
- 10.1.2 che promuove operazioni agronomiche tese alla conservazione e/o incremento della sostanza organica anche per la sua capacità di sequestro del carbonio;
- 16.5.1 che incentiva la realizzazione di Progetti collettivi finalizzati al mantenimento e miglioramento dei livelli di sostanza organica del suolo, anche in un ottica di resilienza ai cambiamenti climatici;
- 16.8.1 che incentiva la stesura di piani di gestione forestale o strumenti equivalenti .

Al fine di perseguire con maggiore efficacia questo obiettivo specifico si prevedono inoltre interventi:

- formativi/informativi e di consulenza (M1 e M2) per rendere disponibile agli operatori del settore agro-forestale conoscenze nonché strumenti innovativi di supporto che favoriscono l’adozione di strategie finalizzate al sequestro di carbonio nei suoli agrari e forestali e nei sistemi vegetazionali.
- a sostegno della creazione di Gruppi Operativi del PEI in materia di produttività e sostenibilità dell’agricoltura, la realizzazione di progetti pilota aventi come obiettivo l’applicazione e l’adozione di risultati di ricerca connessi all’obiettivo di conservazione e sequestro del carbonio, nonché lo sviluppo di progetti per obiettivi di mitigazione e adattamento ai cambiamenti climatici (Tipologia 16.1.1)

L'insieme di interventi proposti contribuisce al soddisfacimento complessivo dei fabbisogni rilevati per la FA 5e secondo quanto descritto nella tavola 5.2.5.5

fonte: http://burc.regione.campania.it

Combinazione delle misure/interventi finalizzate alla *Focus Area* 5e

Codice Fabbisogni	Codice misura	Tipologia di intervento
F02	1	**1.1.1** Sostegno ad azioni di formazione professionale e acquisizione di competenze
	1	**1.2.1** Sostegno ad attività dimostrative e azioni di informazione
F01	2	**2.1.1** Servizi di consulenza aziendale
F01	2	**2.3.1** Formazione dei consulenti
tutti i fabbisogni tranne F08, F10	16	**16.1.1** Sostegno per costituzione e funzionamento dei GO del PEI in materia di produttività e sostenibilità dell'agricoltura
FA11, FA13, FA15, FA16, FA17, FA18	8	**8.1.1** Imboschimento di superfici agricole e non agricole

tavola 5.2.5.5

5.2.6. P6: adoperarsi per l'inclusione sociale, la riduzione della povertà e lo sviluppo economico nelle zone rurali

5.2.6.1. 6A) Favorire la diversificazione, la creazione e lo sviluppo di piccole imprese nonché dell'occupazione

5.2.6.1.1. Scelta delle misure di sviluppo rurale

- M01 - Trasferimento di conoscenze e azioni di informazione (art. 14)
- M02 - Servizi di consulenza, di sostituzione e di assistenza alla gestione delle aziende agricole (art. 15)
- M06 - Sviluppo delle aziende agricole e delle imprese (art. 19)
- M07 - Servizi di base e rinnovamento dei villaggi nelle zone rurali (Art. 20)
- M16 - Cooperazione (art. 35)

fonte: http://burc.regione.campania.it

5.2.6.1.2. Combinazione e giustificazione delle misure di sviluppo rurale

L’obiettivo di questa FA si consegue con l’attivazione di interventi che soddisfano i fabbisogni F04, F14, F22 e F23.

La combinazione delle misure in questa FA è volta a promuovere processi di diversificazione verso attività turistiche, ricreative e sociali, attività artigianali e commerciali di tipo non agricolo. Per favorire l’occupazione e lo sviluppo del contesto produttivo locale nelle aree rurali, inoltre, viene sostenuta la creazione/sviluppo di imprese extra-agricole nei settori commerciale-artigianale-turistico-servizi (6.2.1 e 6.4.2).

Il raggiungimento dell’obiettivo di questa FA è perseguito anche migliorando l’attrattività e l’accessibilità dei territori rurali, agendo sui servizi, sulla tutela e valorizzazione delle aree rurali di interesse naturale, dei villaggi e borghi rurali, del patrimonio artistico-culturale e paesaggistico (7.2.1, 7.4.1, 7.5.1 e 7.6.1).

Inoltre si sostiene l’aggregazione tra piccoli operatori per condividere impianti e risorse anche nel campo di servizi per il turismo rurale (16.3.1).

Nelle “Aree Interne”, caratterizzate da una insufficienza strutturale di servizi funzionali alla qualità della vita delle popolazioni rurali e allo sviluppo economico, si interviene con un approccio integrato a sostegno di strategie di sviluppo locale di tipo non partecipativo (16.7.1) in complementarietà con i fondi strutturali.

Per perseguire con maggiore efficacia questo obiettivo si prevedono anche interventi formativi/informativi e di consulenza (M01 e M02) e la creazione di Gruppi Operativi del PEI (16.1.1) per stimolare una maggiore propensione alla diversificazione economica dei soggetti operanti nel settore primario, verso le funzioni sociali, turistiche, produttive, di servizi ambientali.

L'insieme di interventi proposti contribuisce al soddisfacimento complessivo dei fabbisogni rilevati per la FA 6a secondo quanto descritto nella tabella 5.2.6.1

fonte: http://burc.regione.campania.it

Combinazione delle misure/interventi finalizzate alla *Focus Area* 6a

Codice Fabbisogni	Codice misura	Tipologia di intervento
F02	1	**1.1.1** Sostegno ad azioni di formazione professionale e acquisizione di competenze
	1	**1.2.1** Sostegno ad attività dimostrative e azioni di informazione
	1	**1.3.1** Visite aziendali
F01	2	**2.1.1** Servizi di consulenza aziendale
F01	2	**2.3.1** Formazione dei consulenti
F04, F23	6	**6.2.1** Aiuto all'avviamento d'impresa per attività extra agricole in zone rurali.
F04, F23	6	**6.4.2** Creazione e sviluppo di attività extragricole nelle aree rurali
F14, F23	7	**7.2.1** Sostegno ad investimenti finalizzati alla viabilità comunale nelle aree rurali per migliorare il valore paesaggistico
F23	7	**7.4.1** Investimenti per l'introduzione, il miglioramento, l'espansione di servizi di base per la popolazione rurale
F14, F23	7	**7.5.1** Sostegno a investimenti di fruizione pubblica in infrastrutture ricreative e turistiche su piccola scala
F04, F14, F23	7	**7.6.1** Riqualificazione del patrimonio architettonico di borghi rurali, nonchè sensibilizzazione ambientale
tutti i fabbisogni tranne F08, F10	16	**16.1.1** Sostegno per costituzione e funzionamento dei GO del PEI in materia di produttività e sostenibilità dell'agricoltura
F04, F06, F14	16	**16.3.1** Contributo per associazioni di imprese del turismo rurale
F23	16	**16.7.1** Sostegno per strategie di sviluppo locale di tipo non partecipativo

tabella 5.2.6.1

fonte: http://burc.regione.campania.it

5.2.6.2. 6B) Stimolare lo sviluppo locale nelle zone rurali

5.2.6.2.1. Scelta delle misure di sviluppo rurale

- M19 - Sostegno allo sviluppo locale LEADER - (SLTP - sviluppo locale di tipo partecipativo) [articolo 35 del regolamento (UE) n. 1303/2013]

5.2.6.2.2. Combinazione e giustificazione delle misure di sviluppo rurale

In relazione a questa focus area si attiva il metodo LEADER, il cui valore aggiunto consiste nello sviluppo delle potenzialità di ogni territorio rurale di esprimere i propri fabbisogni ed individuare le strategie conseguenti. In tale contesto, fondamentale è l'attività di animazione svolta dai Gruppi di azione locale (GAL) che consente di superare in molti casi il deficit informativo di cui soffrono spesso queste zone. Il fabbisogno intercettato dagli interventi previsti su questa FA è prioritariamente l'F24.

Come previsto dall'accordo di partenariato le Strategie di sviluppo locale dovranno essere finalizzate a precisi ambiti tematici, in cui i partner coinvolti dispongano di competenze ed esperienze specifiche, in modo da rafforzare la concentrazione finanziaria e orientare le capacità maturate in tema di progettazione locale su obiettivi realistici e suscettibili di reale impatto locale. Gli ambiti di intervento scelti dai GAL devono essere coerenti con i fabbisogni emergenti e le opportunità individuate per i propri territori, nonché con le competenze e le esperienze maturate dai soggetti facenti parte del GAL, per rafforzare la qualità della progettazione e dell'attuazione degli interventi.

Le Strategie sono quindi strutturate su un massimo di tre ambiti tematici fra quelli compresi nell'accordo di partenariato e questi devono risultare connessi tra loro per il raggiungimento dei risultati attesi. L'elenco degli ambiti tematici riportato nell'accordo di partenariato è solo indicativo ed aperto ad altri tematismi individuati dai GAL.

All'interno degli ambiti tematici, i GAL sceglieranno gli interventi da attivare in funzione dei risultati attesi e dei tematismi individuati nella Strategia, in coerenza con la strategia generale del Programma di Sviluppo Rurale della Regione e in conformità ai Regolamenti (UE) n.1303/2013, n.1305/2013, n.807/2014 e 808/2014.

L'approccio LEADER è stato potenziato con risorse messe a disposizione nel periodo di transizione con un aumento del budget pari al 15,5%.

L'insieme di interventi proposti contribuisce al soddisfacimento complessivo dei fabbisogni rilevati per la FA 6b secondo quanto descritto nella tabella 5.2.6.2

fonte: http://burc.regione.campania.it

Combinazione delle misure/interventi finalizzate alla *Focus Area* 6b

Codice Fabbisogni	Codice misura	Tipologia di intervento
F24	19	**19.1. 1** Sostegno preparatorio
F04, F06, F14, F23, F24		**19.2.1** Azioni per l'attuazione della strategia con le misure del PSR
F24		**19.3.1** Preparazione e realizzazione delle attività di cooperazione del gruppo di azione locale
F24		**19.4.1** Sostegno per i costi di gestione e animazione

tabella 5.2.6.2

5.2.6.3. 6C) Promuovere l'accessibilità, l'uso e la qualità delle tecnologie dell'informazione e della comunicazione (TIC) nelle zone rurali

5.2.6.3.1. Scelta delle misure di sviluppo rurale

- M01 - Trasferimento di conoscenze e azioni di informazione (art. 14)
- M07 - Servizi di base e rinnovamento dei villaggi nelle zone rurali (Art. 20)

5.2.6.3.2. Combinazione e giustificazione delle misure di sviluppo rurale

A tale focus area è correlato il fabbisogno 25 per il soddisfacimento del quale, con la sottomisura 7.3, si sostengono la creazione di nuove infrastrutture a banda larga e l'ammodernamento delle esistenti, la creazione di soluzioni per i servizi di pubblica amministrazione online e le applicazioni per le tecnologie informative. Infatti, l'accesso alle tecnologie ICT consente ai cittadini delle aree rurali di ridurre le distanze ed il gap informativo con la popolazione residente nelle aree urbane soprattutto in termini di servizi, informazioni, opportunità di lavoro e di tempo libero. Questo contribuisce in maniera incisiva a migliorare la loro qualità della vita rispondendo così in modo indiretto anche al fabbisogno 23.

Inoltre sono sviluppate azioni di informazione e formazione tese ad accrescere le conoscenze e le competenze sulle tecnologie dell'informazione e delle comunicazioni (TIC) (M1).

L'insieme di interventi proposti contribuisce al soddisfacimento complessivo dei fabbisogni rilevati per la FA 6c secondo quanto descritto nella tabella 5.2.6.3.

fonte: http://burc.regione.campania.it

Combinazione delle misure/interventi finalizzate alla *Focus Area* 6c

Codice Fabbisogni	Codice misura	Tipologia di intervento
F01	1	**1.1.1** Sostegno ad azioni di formazione professionale e acquisizione di competenze
F25	7	**7.3.1** Realizzazione di infrastrutture di accesso in fibra ottica

tabella 5.2.6.3.

fonte: http://burc.regione.campania.it

5.3. Una descrizione del modo in cui saranno affrontati gli obiettivi trasversali, comprese le disposizioni specifiche di cui all'articolo 8, paragrafo 1, lettera c), punto v), del regolamento (UE) n. 1305/2013

Innovazione

La promozione dell'innovazione finalizzata al soddisfacimento delle priorità dell'UE per lo sviluppo rurale, rappresenta uno degli obiettivi cardine dell'intero programma, in coerenza con la linea strategica regionale individuata dal DSR "Campania regione innovativa". L'introduzione di innovazioni viene pertanto favorita nelle diverse misure e declinata in funzione delle loro specificità, delle priorità e dei beneficiari. Attraverso la formazione, l'informazione e la consulenza si interviene per migliorare le competenze degli operatori rendendoli conseguentemente più sensibili all'innovazione stessa ed in grado di sfruttare appieno le opportunità offerte dal mercato. Con la misura sulla cooperazione" (M16) viene colta l'opportunità per porre in essere una nuova modalità operativa di intervento sul territorio regionale, con la quale i soggetti saranno più motivati a progettare e realizzare insieme le proprie idee avvalendosi di un approccio congiunto e integrato, che favorirà anche l'avvicinamento dei diversi soggetti che partecipano alle filiere agroforestali ed agroindustriali con il mondo della ricerca affinché siano realizzati progetti innovativi fondati su fabbisogni reali.

La promozione dell'innovazione contribuirà dunque a rafforzare la competitività regionale, soddisfacendo gli obiettivi delle Priorità 2 e 3 e della FA 6c per quanto attiene agli interventi strutturali ed immateriali, e quelli della Priorità 1 relativamente al trasferimento di conoscenze e alla cooperazione, senza trascurare il contributo che potrà dare alle altre priorità in termini di qualità dell'ambiente ed adattamento ai cambiamenti climatici.

Le azioni volte al trasferimento delle competenze indirizzate all'introduzione dell'innovazione, sono sviluppate a livello di sistemi (territoriali e/o produttivi), in linea con i principi della "*smart specialisation*". Sono previsti interventi basati sia sul ***modello univoco*** (*"lineare"*), che implica un approccio guidato dalla ricerca e dalla scienza, dove le nuove idee frutto della ricerca sono messe in pratica attraverso un trasferimento "lineare" di conoscenze, attraverso azioni di informazione, consulenza e formazione (M01; M02), sia sul ***modello interattivo*** (*di sistema*) che prevede che parti del processo di innovazione provengano dalla scienza, ma anche dalla pratica e dagli intermediari, dagli agricoltori, dai servizi di consulenza, dalle ONG, dai ricercatori, ecc., quali attori in un processo di tipo induttivo (bottom-up). Il modello interattivo sarà sviluppato soprattutto attraverso il sostegno di Gruppi Operativi (GO) del PEI, nei quali le pratiche innovative troveranno occasione di essere sperimentate ed applicate, ma anche diffuse attraverso le attività di consulenza e di formazione-informazione. In tale ottica, si mira a favorire una elevata interattività tra i GO, e tra questi e gli attori del sistema della conoscenza (M01; M02; SM16.1).

L'approccio LEADER contribuisce direttamente a questo obiettivo, rappresentando implicitamente una modalità di operare innovativa (M19).

Gli investimenti strutturali finalizzati alla diffusione dell'innovazione e quindi a migliorare la redditività delle imprese prevedono:

- l'introduzione di tecnologie innovative sia in ambito agroforestale che agroindustriale (M04; M08: Tipologia 8.6.1) indirizzate anche ad innovazioni di processo e/o prodotto, favorendo l'insediamento di imprenditori giovani e quindi con una maggiore propensione all'introduzione di innovazioni, beneficiari di premio di primo insediamento (M04: Tipologia 4.1.2; M06: Tipologia 6.1.1);
- la realizzazione di infrastrutture necessarie al miglioramento delle performances economiche legate

fonte: http://burc.regione.campania.it

alle attività agro-silvo-pastorali (M04: SM 4.3);

- la diversificazione delle aziende agricole nei settori dell'agriturismo, dell'agricoltura sociale e delle fattorie didattiche (M06: Tipologia 6.4.1);
- l'aggregazione tra le imprese per superare/attenuare le diseconomie generate dalla piccola scala (M09);
- l'innalzamento della qualità delle produzioni agroalimentari e forestali, intesa anche come tracciabilità dei prodotti, sicurezza alimentare, impronta ecologica (M03).
- l'ampliamento della banda larga nelle macroaree C e D per offrire alle imprese di quei territori le opportunità di innovazione che possano essere veicolate attraverso il WEB 2.0 (M 7: SM 7.3).

La figura "Misure attivate per l'innovazione" illustra quali misure ed in quali priorità saranno attivate al fine di perseguire l'obiettivo trasversale "innovazione" (Figura 1).

Ambiente

Come l'innovazione, anche gli obiettivi ambientali intesi nella generale accezione di tutela, recupero e miglioramento degli ecosistemi naturali presenti in Campania, inclusi i bisogni specifici delle aree Natura 2000, rappresentano un punto cardine del PSR 2014-2020, in coerenza con la linea strategica regionale individuata dal DSR "Campania regione verde".

Gli obiettivi ambientali costituiscono un elemento strategico fondamentale del programma e sono perseguiti con tutti gli interventi, indirizzandoli verso quelle soluzioni che producono il minor impatto sull'ambiente, con particolare riferimento alla salvaguardia della biodiversità e degli ecosistemi, alla tutela delle acque superficiali e profonde, e alla conservazione e miglioramento della qualità dei suoli. Essi trovano il loro naturale "contenitore" programmatico nella Priorità 4, anche se le misure che vi contribuiscono sono diverse, e considerano anche tipologie di operazioni a carattere strutturale ed infrastrutturale (programmate principalmente nell'ambito delle Focus Area 2A, 3A, 6A, 6B, oltre all'intera Priorità 5).

La strategia regionale in favore delle tematiche ambientali persegue i seguenti obiettivi:

· garantire la protezione e la salvaguardia dei siti Natura 2000, di altre zone ad alto valore naturalistico e delle superfici forestali ovvero dei beni silvo-pastorali di proprietà pubblica e privata coinvolte in attività di cooperazione/aggregazione, attraverso la redazione e/o l'aggiornamento dei rispettivi piani di gestione (M07: tipologia 7.1.1; M16: tipologia 16.8.1);

· mantenere l'attività agricola nelle aree svantaggiate, nelle quali sono presenti ecosistemi di pregio e che spesso sono caratterizzate da una elevata fragilità del territorio in termini idrogeologici (M13);

· favorire la conservazione, l'uso e lo sviluppo sostenibile delle risorse genetiche autoctone vegetali ed animali e delle risorse forestali per la salvaguardia della biodiversità (M10: Tipologie 10.1.4, 10.1.5, 10.2.1; M15: Tipologia 15.2.1);

· migliorare l'efficienza ecologica degli ecosistemi forestali e la gestione sostenibile delle aree forestali (M08: Tipologia 8.5.1; M15: Tipologia 15.1.1);

fonte: http://burc.regione.campania.it

· promuovere la riduzione dell'impatto ambientale delle attività agricole attraverso l'introduzione e mantenimento di metodi produttivi a basso impatto ambientale e la realizzazione di investimenti non produttivi che contribuiscono allo sviluppo sostenibile dell'attività agricola, migliorando la qualità del suolo, dell'aria e delle acque e favorendo la biodiversità (SM10.1; M11; SM4.4);

· promuovere interventi strutturali ed infrastrutturali in grado di contribuire al risparmio idrico (M04);

- prevenire il rischio idrogeologico preservando/ripristinando la copertura forestale danneggiata da fattori abiotici e biotici (M08: Tipologie 8.3.1 e 8.4.1);
- favorire il trasferimento delle conoscenze e la consulenza sulle tematiche ambientali con particolare riferimento alla gestione delle risorse idriche e al contenimento dell'impatto delle attività agricole sulle stesse, alla sensibilizzazione verso pratiche agronomiche e forestali rivolte alla conservazione e salvaguardia della biodiversità ed alla diffusione di pratiche e sistemi colturali a tutela della fertilità del suolo e per la prevenzione del dissesto idrogeologico (M01 e M02);
- favorire la creazione di Gruppi Operativi del PEI e la realizzazione di progetti pilota in grado di accrescere i risultati ambientali delle singole misure per preservare la biodiversità agraria, naturalistica, ed il pregio ambientale; ridurre l'impatto ambientale delle attività agricole sulle risorse idriche; prevenire il dissesto idrogeologico e l'erosione dei suoli (M16).

La figura "Misure attivate per l'ambiente" illustra quali misure ed in quali priorità saranno attivate al fine di perseguire l'obiettivo trasversale " ambiente " (Figura 2).

Clima

Gli scenari sui cambiamenti climatici in atto, desumibili dal 5° Assessment Report (AR5) dell'Intergovernmental Panel on Climate Change (IPCC), indicano con chiarezza l'importanza delle attività antropiche sui cambiamenti stessi. Tali cambiamenti che sono legati al riscaldamento globale sono determinati essenzialmente dall'aumento della concentrazione dei gas-serra nell'atmosfera, di cui la CO2 è la maggiore responsabile, seguita in ordine decrescente da CH4 e da N2O. Al tempo stesso non devono essere trascurate le problematiche legate all'immissione in atmosfera di polveri sottili ed al ruolo giocato dall'agricoltura nella loro produzione, sia per quanto riguarda la loro immissione diretta, attraverso i processi di combustione, che attraverso la loro produzione indiretta favorita, per quanto riguarda l'agricoltura, essenzialmente dall'ammoniaca proveniente dalle fermentazioni enteriche e dai reflui in zootecnia e dalla distribuzione dei fertilizzanti organici e inorganici. I cambiamenti climatici determinano sia l'amplificazione dei rischi esistenti che l'insorgenza di nuovi rischi sui sistemi naturali e sull'uomo. In accordo con l'AR5 "l'adattamento e la mitigazione sono strategie complementari per ridurre e governare i rischi derivanti dai cambiamenti climatici. La riduzione delle emissioni di gas-serra e di particolato può ridurre i rischi dovuti ai cambiamenti climatici ed al peggioramento della qualità dell'aria, aumentare le prospettive di effettivo adattamento, ridurre i costi e le opportunità di mitigazione nel lungo periodo e contribuire a produrre modelli clima-resilienti per uno sviluppo sostenibile."

fonte: http://burc.regione.campania.it

Le linee d'intervento con cui il Programma intende affrontare il tema si sviluppano pertanto su due dimensioni: mitigazione e resilienza e afferiscono principalmente alla priorità 5, anche se molti interventi che agiscono sull'ambiente o anche interventi strutturali hanno i loro effetti anche sul clima.

Quanto alla mitigazione, si intende operare essenzialmente per la riduzione delle emissioni di gas clima-alteranti e sulla qualità dell'aria attraverso:

- il miglioramento dell'efficienza energetica con l'installazione o l'ammodernamento di impianti tecnologici per la produzione di energia derivante da biomassa di origine agro-forestale, da biogas derivante da effluenti di allevamento, da energia solare e eolica, l'introduzione di sistemi di raffreddamento ad alta efficienza, per soddisfare i fabbisogni aziendali (M04: Tipologie 4.1.1 e 4.1.2; M07: Tipologia 7.2.2);
- investimenti finalizzati Investimenti finalizzati alla riduzione delle emissioni gassose negli allevamenti zootecnici, dei gas serra e ammoniaca (M04: Tipologia 4.1.3);
- l'inserimento, laddove pertinente, tra i criteri selezione, di una o più specifiche di cui ai Regolamenti 1185/2015 e 1189/2015;
- l'incremento della capacità di sequestro di carbonio, con la realizzazione di imboschimenti permanenti e impianti di arboricoltura da legno, con le azioni di prevenzione dei danni da incendi e calamità naturali, con l'approvvigionamento e l'utilizzo di fonti rinnovabili (M08).

Riguardo alle misure di adattamento, occorre tener conto che fenomeni meteorologici estremi producono effetti negativi non solo sulla produttività dei comparti agro-forestali, ma anche sulla tenuta degli ecosistemi (erosione, rischio idrogeologico, perdita di biodiversità). Su tali criticità il Programma intende prioritariamente intervenire favorendo:

· la realizzazione di interventi sia a carattere aziendale sia territoriale, volti a garantire una più corretta e sostenibile gestione delle risorse idriche (M04: Tipologie di intervento 4.1.4 e 4.3.2) ;

· le azioni su scala aziendale e comprensoriale atte a contenere l'erosione dei suoli ed a prevenire fenomeni di dissesto idrogeologico preservando/ripristinando la copertura forestale danneggiata da fattori abiotici e biotici (M08:Tipologie 8.3.1 e 8.4.1), favorendo la conservazione e/o l'incremento di sostanza organica nei terreni per migliorarne la struttura (M10: Tipologia 10.1.2), favorendo la gestione attiva del suolo nelle zone svantaggiate (M13).

Un importante contributo verso gli obiettivi di un uso efficiente delle risorse e del passaggio a un'economia a basse emissioni di carbonio e resiliente al clima può essere fornito dal sostegno alle attività di cooperazione. Attraverso la misura 16 è quindi favorita la creazione di Gruppi Operativi del PEI e la realizzazione di progetti in grado di accrescere la mitigazione e l'adattamento ai cambiamenti climatici delle singole misure per ridurre l'impatto ambientale delle attività agricole sulle risorse idriche, migliorare l'efficienza energetica e la produzione di energia da fonti rinnovabili, prevenire il dissesto idrogeologico e l'erosione dei suoli.

Le azioni programmate per contrastare e mitigare i cambiamenti climatici sono accompagnate da adeguate azioni per favorire il trasferimento delle conoscenze e la consulenza su tali tematiche, da svolgersi attraverso le Misure 01 e 02.

La figura "Misure attivate per il clima" illustra quali misure, ed in quali Focus Area, saranno attivate al fine

fonte: http://burc.regione.campania.it

di perseguire l’obiettivo trasversale “clima” (Figura 3).

		Priorità				
		2	3	4	5	6
Misura	1					
	2					
	3					
	4.1					
	4.2					
	4.3					
	6.1					
	6.4					
	7.3					
	8.6					
	9.1					
	14					
	16					
	19					

figura 1

fonte: http://burc.regione.campania.it

		Priorità- Focus Area							
		4a	4b	4c	5a	5b	5c	5d	5e
Misura	1								
	2								
	4.1								
	4.4								
	7.1								
	8.3								
	8.4								
	8.5								
	10.1								
	10.2								
	11.1								
	11.2								
	13.1								
	13.2								
	13.3								
	15.1								
	15.2								
	16.1								
	16.5								
	16.6								
	16.8								

figura 2

		Priorità- Focus Area							
		4a	4b	4c	5a	5b	5c	5d	5e
Misura	1								
	2								
	4.1								
	4.3								
	4.4								
	7.2								
	8								
	10.1								
	13								
	16.1								
	16.5								
	16.6								
	16.8								

figura 3

fonte: http://burc.regione.campania.it

5.4. Una tabella riassuntiva della logica d'intervento che indichi le priorità e gli aspetti specifici selezionati per il PSR, gli obiettivi quantificati e la combinazione di misure da attuare per realizzarli, comprese le spese preventivate (tabella generata automaticamente a partire dalle informazioni fornite nelle sezioni 5.2 e 11)

Priorità 1				
Aspetto specifico	Nome dell'indicatore di obiettivo	Valore obiettivo 2025	Spese preventivate	Combinazione di misure
1A	T1: percentuale di spesa a norma degli articoli 14, 15 e 35 del regolamento (UE) n. 1305/2013 in relazione alla spesa totale per il PSR (aspetto specifico 1A)	2,37%		M01, M02, M16
1B	T2: numero totale di operazioni di cooperazione sovvenzionate nel quadro della misura di cooperazione [articolo 35 del regolamento (UE) n. 1305/2013] (gruppi, reti/poli, progetti pilota...) (aspetto specifico 1B)	143,00		M16
1C	T3: numero totale di partecipanti formati a norma dell'articolo 14 del regolamento (UE) n. 1305/2013 (aspetto specifico 1C)	11.707,00		M01
Priorità 2				
Aspetto specifico	Nome dell'indicatore di obiettivo	Valore obiettivo 2025	Spese preventivate	Combinazione di misure
2A	T4: percentuale di aziende agricole che fruiscono del sostegno del PSR per investimenti di ristrutturazione e ammodernamento (aspetto specifico 2A)	0,87%	398.316.353,44	M01, M02, M04, M06, M08, M16, M21, M22
2B	T5: percentuale di aziende agricole che attuano un piano di sviluppo/investimenti per i giovani agricoltori con il sostegno del PSR (aspetto specifico 2B)	1,48%	278.134.396,36	M01, M02, M04, M06
Priorità 3				
Aspetto specifico	Nome dell'indicatore di obiettivo	Valore obiettivo 2025	Spese preventivate	Combinazione di misure
3A	T6: percentuale di aziende agricole che ricevono un sostegno per la partecipazione a regimi di qualità, mercati locali e filiere corte, nonché ad associazioni/organizzazioni di produttori (aspetto specifico 3A)	0,51%	213.752.819,14	M01, M02, M03, M04, M09, M14, M16
	TS2 -% imprese agroalimentari supportate dalla M 4.2 (%)	3,34%		
3B	T7: percentuale di aziende agricole che partecipano a	0,04%	17.728.618,92	M05

fonte: http://burc.regione.campania.it

	regimi di gestione del rischio (aspetto specifico 3B)			
Priorità 4				
Aspetto specifico	Nome dell'indicatore di obiettivo	Valore obiettivo 2025	Spese preventivate	Combinazione di misure
4A (agri)	T9: percentuale di terreni agricoli oggetto di contratti di gestione a sostegno della biodiversità e/o dei paesaggi (aspetto specifico 4A)	19,89%	967.880.274,82	M01, M02, M04, M07, M10, M11, M13, M16
	TS1 -% siti Natura 2000 in area B, C e D coperti dai Piani di Gestione (%)	100,00%		
4B (agri)	T10: percentuale di terreni agricoli oggetto di contratti di gestione volti a migliorare la gestione idrica (aspetto specifico 4B)	19,89%		
4C (agri)	T12: percentuale di terreni agricoli oggetto di contratti di gestione volti a migliorare la gestione del suolo e/o a prevenire l'erosione del suolo (aspetto specifico 4C)	19,89%		
4A (forestry)	T8: percentuale di foreste/altre superfici boschive oggetto di contratti di gestione a sostegno della biodiversità (aspetto specifico 4A)	10,87%	129.230.337,56	M01, M02, M08, M15, M16
	TS1 -% siti Natura 2000 in area B, C e D coperti dai Piani di Gestione (%)	100,00%		
4B (forestry)	T11: percentuale di terreni boschivi oggetto di contratti di gestione volti a migliorare la gestione idrica (aspetto specifico 4B)	10,87%		
4C (forestry)	T13: percentuale di terreni boschivi oggetto di contratti di gestione volti a migliorare la gestione del suolo e/o a prevenire l'erosione del suolo (aspetto specifico 4C)	10,87%		
Priorità 5				
Aspetto specifico	Nome dell'indicatore di obiettivo	Valore obiettivo 2025	Spese preventivate	Combinazione di misure
5A	T14: percentuale di terreni irrigui che passano a sistemi di irrigazione più efficienti (aspetto specifico 5A)	2,49%	59.841.180,16	M01, M02, M04, M16
5C	T16: totale degli investimenti nella produzione di energia rinnovabile (in EUR) (aspetto specifico 5C)	8.000.000,00	7.639.986,41	M01, M02, M07, M16
5D	T17: percentuale di UBA interessata da investimenti nella gestione dell'allevamento miranti a ridurre le emissioni di GHG e/o ammoniaca (aspetto specifico 5D)	3,37%	6.846.599,10	M01, M02, M04, M16
5E	T19: percentuale di terreni agricoli e forestali oggetto di contratti di gestione che	0,02%	12.037.336,27	M01, M02, M08, M16

fonte: http://burc.regione.campania.it

	contribuiscono al sequestro e alla conservazione del carbonio (aspetto specifico 5E)			
Priorità 6				
Aspetto specifico	Nome dell'indicatore di obiettivo	Valore obiettivo 2025	Spese preventivate	Combinazione di misure
6A	T20: posti di lavoro creati nell'ambito dei progetti finanziati (aspetto specifico 6A)	160,00	122.534.521,78	M01, M02, M06, M07, M16
6B	T21: percentuale di popolazione rurale interessata da strategie di sviluppo locale (aspetto specifico 6B)	85,60%	126.749.329,59	M19
	T22: percentuale di popolazione rurale che beneficia di migliori servizi/infrastrutture (aspetto specifico 6B)			
	T23: posti di lavoro creati nell'ambito dei progetti finanziati (LEADER) (aspetto specifico 6B)	131,00		
6C	T24: percentuale di popolazione rurale che beneficia di servizi/infrastrutture nuovi o migliorati (TIC) (aspetto specifico 6C)	6,06%	20.400.000,00	M01, M07

fonte: http://burc.regione.campania.it

5.5. Una descrizione delle capacità consultive atte a garantire una consulenza e un sostegno adeguati con riguardo ai requisiti normativi nonché per azioni connesse all'innovazione, al fine di dimostrare le misure adottate conformemente all'articolo 8, paragrafo 1, lettera c), punto vi), del regolamento (UE) n. 1305/2013

La Regione assicurerà un adeguato supporto ai potenziali beneficiari ed ai beneficiari riguardo ai requisiti normativi previsti dai regolamenti nell'applicazione delle misure del programma e riguardo alle azioni correlate all'innovazione.

Per conseguire una sempre più elevata capacità di efficace ed efficiente implementazione del Programma con particolare riferimento al rispetto dei requisiti normativi ed alla promozione dell'innovazione, la Regione Campania assume alcune scelte che si ritengono di fondamentale importanza strategica:

- utilizzare appieno le opportunità offerte dall'assistenza tecnica, non solo con riferimento alla comunicazione (sui temi legati al rispetto delle norme ed all'innovazione), ma soprattutto con l'intento di innalzare le competenze e le conoscenze del personale interno alla Regione e agli Enti coinvolti che dovrà occuparsi del PSR e per rivedere organizzazione e modalità operative,
- utilizzare appieno le misure di informazione e consulenza per accompagnare gli agricoltori nell'accesso alle misure del PSR garantendo il rispetto di tutte le normative di riferimento e una forte caratterizzazione innovativa degli interventi.

Tramite l'informazione e la consulenza si agirà sui beneficiari del PSR, per garantire loro un supporto da parte di soggetti con le opportune competenze (verificate in fase di selezione), in grado di accompagnarli non solo nell'adozione di strumenti di analisi economica ed ambientale meglio rispondenti alle reali esigenze delle imprese, ma anche al rispetto delle norme e verso un ricorso al sostegno del PSR che abbia un orientamento sempre più concreto alla sostenibilità ambientale, all'innovazione ed alla qualità dei progetti.

Infatti l'analisi di contesto e la consultazione del partenariato hanno evidenziato che il settore agricolo e forestale campano è in ritardo rispetto ad altri settori produttivi in termini di conoscenze e innovazione e che manca un sistema strutturato di assistenza tecnica in grado di supportare le imprese nelle scelte e nelle soluzioni di sviluppo e di ammodernamento. Per questi motivi l'investimento sulla consulenza aziendale è rilevante ed è determinato dalla necessità di dare una risposta adeguata alle criticità riscontrate, con particolare riferimento non solo al campo delle innovazioni in senso tecnico, ma soprattutto ambientale, in relazione ai nuovi requisiti normativi introdotti dalle disposizioni della PAC e dello sviluppo rurale.

Il servizio di consulenza deve essere pertanto ad ampio raggio e riguardare tutti gli ambiti di attività delle imprese. I consulenti dovranno possedere le conoscenze e le competenze per supportare gli imprenditori nelle scelte tecniche ed economiche legate ai temi della competitività e dell'innovazione, ma anche guidarli nella gestione più sostenibile delle aziende, in riferimento ai temi della condizionalità, dell'ambiente, del clima, dell'acqua, della biodiversità e del greening.

Un'operatività così ampia richiede la presenza di organismi adeguatamente strutturati ed articolati, dotati delle necessarie competenze e conoscenze. La qualità dello staff tecnico degli organismi di consulenza è infatti considerato dalla Regione il parametro più importante in assoluto per la costruzione di un servizio efficiente ed efficace, ancora prima degli aspetti logistici ed organizzativi; per questo motivo è stata attribuito un peso rilevante ai profili professionali dei consulenti, alla loro esperienza negli ambiti oggetto di consulenza e al percorso formativo compiuto, elementi ritenuti essenziali per assicurare alle imprese un supporto di elevato livello specialistico. Per questo motivo nel Programma è previsto anche l'investimento sulla formazione dei consulenti, perché si ritiene che lo staff tecnico degli organismi debba essere

fonte: http://burc.regione.campania.it

costantemente aggiornato, disporre di competenze e conoscenze adeguate rispetto all'evoluzione delle innovazioni disponibili, dei processi produttivi, dei metodi di coltivazione o di allevamento più sostenibili e con l'evoluzione dei requisiti normativi in materia ambientale.

Il sistema di consulenza deve però svolgere anche un'altra importante funzione: rappresentare un punto di unione e di sintesi tra le imprese e il sistema della ricerca. È opportuno che gli organismi di consulenza collaborino o siano parte integrante dei Gruppi operativi PEI e portino all'interno di questi il loro bagaglio di conoscenze, competenze e di relazioni con le imprese, perché possono dare un contributo importante nella individuazione dei temi d'interesse dei produttori e delle filiere, da sviluppare in specifici progetti e contribuire successivamente alla diffusione dei risultati nell'ambito della loro attività di consulenza alle imprese. Nelle procedure di selezione dei GO PEI, nell'ambito della valutazione della qualità del partenariato (criterio di valutazione), un ruolo attivo degli enti di consulenza (e di conseguenza dei consulenti) sarà opportunamente premiato.

fonte: http://burc.regione.campania.it

6. VALUTAZIONE DELLE CONDIZIONALITÀ EX-ANTE

6.1. Ulteriori informazioni

-

fonte: http://burc.regione.campania.it

6.2. Condizionalità ex-ante

Condizionalità ex ante applicabile a livello nazionale	Condizionalità ex ante applicabile rispettata: Sì/No/In parte	Valutazione dell'adempimento	Priorità/aspetti specifici	Misure
P3.1) Prevenzione e gestione dei rischi: esistenza di valutazioni nazionali o regionali dei rischi ai fini della gestione delle catastrofi, che tengono conto dell'adattamento al cambiamento climatico	yes	"L'adempimento alla presente condizionalità è assicurato dalle disposizioni nazionali e/o regionali analiticamente riportate nella tab 6.2."	3B	M05
P4.1) Buone condizioni agronomiche e ambientali (BCAA): sono state adottate a livello nazionale le norme per mantenere la terra in buone condizioni agronomiche e ambientali di cui al titolo VI, capo I, del regolamento (UE) n. 1306/2013	yes	"L'adempimento alla presente condizionalità è assicurato dalle disposizioni nazionali e/o regionali analiticamente riportate nella tab 6.2."	P4	M10, M11
P4.2) Requisiti minimi relativi all'uso di fertilizzanti e prodotti fitosanitari: sono stati definiti a livello nazionale i requisiti minimi relativi all'uso di fertilizzanti e prodotti fitosanitari di cui al titolo III, capo I, articolo 28, del regolamento (UE) n. 1305/2013	yes		P4	M11, M10
P4.3) Altri pertinenti requisiti obbligatori stabiliti dalla legislazione nazionale: sono stati stabiliti a livello nazionale i pertinenti requisiti obbligatori ai fini del titolo III, capo I, articolo 28, del regolamento (UE) n. 1305/2013	yes		P4	M11, M10
P5.2) Settore delle risorse idriche: esistenza di a) una politica dei prezzi dell'acqua che preveda adeguati incentivi per gli utilizzatori a usare le risorse idriche in modo efficiente e b) un adeguato contributo al recupero dei costi dei servizi idrici a carico dei vari settori di impiego dell'acqua a un tasso stabilito nel piano approvato di gestione dei bacini idrografici per gli investimenti sostenuti dai programmi.	no	"L'adempimento alla presente condizionalità sarà assicurato dalle disposizioni nazionali e/o regionali previste nel piano di azione di cui alla tab 6.2.2"	5A	M04, M16
P5.3) Energie rinnovabili: realizzazione di azioni volte a promuovere la produzione e la distribuzione di fonti di energia rinnovabili	yes	"L'adempimento alla presente condizionalità è assicurato dalle disposizioni nazionali e/o regionali analiticamente riportate nella tab 6.2."	5C	M16, M07, M06, M04
P6.1) Infrastruttura di reti di nuova generazione: esistenza di piani nazionali o regionali per reti NGA che tengano conto delle azioni regionali al fine di raggiungere gli obiettivi dell'Unione di accesso a Internet ad alta velocità, concentrandosi su aree in cui il mercato non fornisce un'infrastruttura aperta ad un costo accessibile e di qualità conforme alle norme dell'Unione in materia di concorrenza e di aiuti di Stato, e forniscano servizi accessibili a gruppi vulnerabili	no	"L'adempimento alla presente condizionalità sarà assicurato dalle disposizioni nazionali e/o regionali previste nel piano di azione di cui alla tab 6.2.2"	6C	M07, M16
G1) Antidiscriminazione: esistenza della capacità amministrativa per l'attuazione e l'applicazione del diritto e della politica dell'Unione in materia di antidiscriminazione nel campo dei fondi SIE.	yes	L'adempimento alla presente condizionalità è assicurato dalle disposizioni nazionali e/o regionali analiticamente riportate nella tab 6.2."	6B	M02, M19, M01, M16
G2) Parità di genere: esistenza della capacità amministrativa per l'attuazione e l'applicazione del diritto e della politica dell'Unione in materia di parità di genere nel campo dei fondi SIE.	yes	L'adempimento alla presente condizionalità è assicurato dalle disposizioni nazionali e/o regionali analiticamente riportate nella tab 6.2."	6A, 6B	M02, M19, M16, M06, M07, M01
G3) Disabilità: esistenza della capacità amministrativa per l'attuazione e l'applicazione della Convenzione ONU sui diritti delle	yes	"L'adempimento alla presente condizionalità è assicurato dalle disposizioni nazionali e/o regionali analiticamente riportate nella tab	6B, 6A	M16, M07, M06, M19

fonte: http://burc.regione.campania.it

persone con disabilità (UNCRPD) nel campo dei fondi SIE conformemente alla decisione 2010/48/CE del Consiglio		6.2."		
G4) Appalti pubblici: esistenza di dispositivi che garantiscano l'applicazione efficace del diritto dell'Unione in materia di appalti pubblici nel campo dei fondi SIE.	no	"L'adempimento alla presente condizionalità sarà assicurato dalle disposizioni nazionali e/o regionali previste nel piano di azione di cui alla tab 6.2.1"	6B, 5A, 5C, 2A	M16, M02, M07, M01, M19, M08, M06, M04, M20
G5) Aiuti di Stato: esistenza di dispositivi che garantiscano l'applicazione efficace del diritto dell'Unione in materia di aiuti di Stato nel campo dei fondi SIE.	no	"L'adempimento alla presente condizionalità sarà assicurato dalle disposizioni nazionali e/o regionali previste nel piano di azione di cui alla tab 6.2.1"	P4, 2B, 1A, 2A, 3B, 6A, 5D, 6B, 5C, 5A, 1B, 5E, 1C, 6C, 3A	M08, M20, M19, M16, M06, M15, M04, M02, M07, M01
G6) Normativa ambientale connessa alla valutazione dell'impatto ambientale (VIA) e alla valutazione ambientale strategica (VAS): esistenza di dispositivi che garantiscano l'applicazione efficace della normativa dell'Unione in materia ambientale connessa alla VIA e alla VAS.	partially	"L'adempimento alla presente condizionalità sarà assicurato dalle disposizioni nazionali e/o regionali previste nel piano di azione di cui alla tab 6.2.1"	P4, 2A, 5A, 5C, 6A, 6C, 5E, 5D, 3A	M07, M04, M11, M16, M10, M06, M08, M14, M13, M15
G7) Sistemi statistici e indicatori di risultato: esistenza di una base statistica necessaria per effettuare valutazioni in merito all'efficacia e all'impatto dei programmi. Esistenza di un sistema di indicatori di risultato necessario per selezionare le azioni che contribuiscono più efficacemente al conseguimento dei risultati auspicati, per monitorare i progressi verso i risultati e per svolgere la valutazione d'impatto.	yes	La condizionalità è soddisfatta attraverso l'uso del Sistema Comune di Monitoraggio e Valutazione	P4, 5C, 2B, 5D, 5E, 6A, 3B, 2A, 6B, 1C, 6C, 1A, 5A, 3A, 1B	M03, M131, M02, M09, M15, M06, M20, M11, M10, M07, M08, M113, M16, M05, M04, M01, M19, M13

fonte: http://burc.regione.campania.it

Condizionalità ex ante applicabile a livello nazionale	Criteri	Criteri rispettati : Sì/No	Riferimenti (se rispettati) [riferimenti a strategie, atti legali o altri documenti pertinenti]	Valutazione dell'adempimento
P3.1) Prevenzione e gestione dei rischi: esistenza di valutazioni nazionali o regionali dei rischi ai fini della gestione delle catastrofi, che tengono conto dell'adattamento al cambiamento climatico	P3.1.a) Disponibilità di una valutazione dei rischi sul piano nazionale o regionale recante i seguenti elementi: la descrizione di processi, metodologie, metodi e dati non sensibili utilizzati nelle valutazioni dei rischi nonché dei criteri di definizione delle priorità di investimento basati sui rischi;	Yes	Dir. 2007/60 CE Recepita con D.lgs 49/2010 “Valutazione e gestione dei rischi di alluvioni” D.lgs 219/2010 Decreto Autorità di Bacino Nazionale dei Fiumi Liri Garigliano e Volturno n. 103/2012 “Istituzione Tavolo tecnico del Piano Gestione Rischio Alluvioni” Del. Comitato Centrale Istituzionale Autorità di Bacino Regionale della Campania n. 15/2013 “Mappe di pericolosità e di rischio alluvioni” Del. Comitato Istituzionale Autorità di Bacino Regione Campania Sud Interregionale Sele n. 32/2013	Il Criterio è soddisfatto Il criterio è soddisfatto per il rischio alluvioni. La Direttiva CE 2007/60 recepita in Italia attraverso il D.Lgs 49/2010 prevede la predisposizione dei Piani di Gestione del Rischio Alluvioni. I soggetti competenti sono le Autorità di bacino distrettuali e le Regioni, in coordinamento con il Dipartimento Nazionale della protezione civile. L’art. 4 “Misure Transitorie” del D.lgs 219/2010 stabilisce che siano le Autorità di Bacino di rilievo nazionale di cui alla L. 189/1989 e le Regioni a provvedere alla predisposizione degli strumenti di pianificazione per l’attuazione del D.lgs 49/2010. Approvata la valutazione preliminare dei rischi e le mappe di pericolosità e dei rischi alluvioni (Delibera Regionale del Comitato Centrale Istituzionale Autorità di Bacino n. 15/2013 - Delibera Regionale Comitato Istituzionale Autorità di Bacino Sud Interregionale Sele n. 32/2013). Consultabili dal 18/07/2013 sul sito www.distrettoideograficodellappenninom erid ionale.it
	P3.1.b) Disponibilità di una valutazione dei rischi sul piano nazionale o regionale recante i seguenti elementi: la descrizione di scenari monorischio e multirischio;	Yes	**Piani per l'assetto idrogeologico (PAI)** che coprono l'intero territorio per rischio frane ai sensi della L 183/89 e L. 267/98. il “**National Risk Assessment**” (elaborato nel maggio 2012 dal Dipartimento per la Protezione Civile della Presidenza del Consiglio dei Ministri) già inviato alla Commissione europea, che costituisce il quadro di riferimento per la politica nazionale. Il sistema di allertamento è stato realizzato su tutto il territorio nazionale per rischio frane ai sensi della Direttiva del Presidente del Consiglio dei Ministri 27 febbraio 2004 "Indirizzi operativi per la gestione organizzativa e funzionale del sistema di allertamento nazionale, statale e regionale per il rischio idrogeologico ed idraulico ai fini di protezione civile". La gestione del sistema di allertamento nazionale è assicurata dal Dipartimento della Protezione Civile e dalle Regioni attraverso la rete dei Centri Funzionali, ovvero soggetti preposti allo svolgimento delle attività di previsione, monitoraggio e sorveglianza in tempo reale degli eventi e di valutazione dei conseguenti effetti sul territorio. Dir. 2007/60 CE Recepita con D.lgs 49/2010 “Valutazione e gestione dei rischi di alluvioni” Decreto Autorità di Bacino Nazionale dei Fiumi Liri Garigliano e Volturno n. 103/2012 “Istituzione Tavolo tecnico del Piano Gestione Rischio Alluvioni” Delibera Comitato Centrale Istituzionale Autorità di Bacino Regionale della Campania n. 15/2013 “Mappe di pericolosità e di rischio alluvioni”	Il criterio è soddisfatto a livello regionale nei Piani di assetto Idrogeologico relativamente a frane e dalla delibera Comitato Centrale Istituzionale Autorità di Bacino Regionale della Campania n. 15/2013 “Mappe di pericolosità e di rischio alluvioni” e sul nazionale con il National Risk Assessment

fonte: http://burc.regione.campania.it

	P3.1.c) Disponibilità di una valutazione dei rischi sul piano nazionale o regionale recante i seguenti elementi: la considerazione, se del caso, di strategie nazionali di adattamento al cambiamento climatico.	Yes	Delibera Comitato Centrale Istituzionale Autorità di Bacino Regionale della Campania n. 15/2013 “Mappe di pericolosità e di rischio alluvioni” Libro bianco. Sfide ed opportunità dello sviluppo rurale per la mitigazione e l’adattamento ai cambiamenti climatici”, curato dal MiPAAF Ministero dell'ambiente e della tutela del territorio e del mare **Decreto direttoriale 16 giugno 2015, n. 86** (pubblicato in Gu 4 luglio 2015 n. 153)	Il Criterio è soddisfatto L'esame di attuazione del criterio per la parte agricola, considera il “Libro bianco. Sfide ed opportunità dello sviluppo rurale per la mitigazione e l’adattamento ai cambiamenti climatici”, curato dal MiPAAF, che riporta i principali risultati dei progetti tecnico-scientifici sugli scenari in agricoltura e le possibili azioni di adattamento, con particolare riferimento proprio al ruolo potenziale e sinergico delle misure dello sviluppo rurale. Un capitolo specifico è dedicato al ruolo degli strumenti economici di gestione del rischio. Il documento è ufficiale e pubblicato su www.reterurale.it. Il MiPAAF ha contribuito alla stesura del Capitolo Agricoltura nell’ambito del documento “Elementi per una Strategia Nazionale di adattamento ai cambiamenti climatici” nonché alla definizione delle strategie , oltre che alla redazione dei due capitoli specifici relativi al settore agricolo e alle risorse idriche. Tra le strategie di adattamento indicate vi è anche la diffusione di strumenti economici di gestione del rischio in agricoltura. In particolare, tra le misure non strutturali legate alle risorse idriche sono indicate la programmazione di strumenti economici di gestione del rischio climatico (assicurazioni, fondi mutualistici, ecc.) e sulla PAC, le misure agro ambientali e forestali, i sistemi di gestione del rischio, i sistemi di supporto alle scelte degli agricoltori, in particolare sulle condizioni meteorologiche e sulle condizioni fitosanitarie, quali misure con un maggiore potenziale di sviluppo in termini di adattamento e, pertanto, individuate quali regole e standard della eco-condizionalità.
P4.1) Buone condizioni agronomiche e ambientali (BCAA): sono state adottate a livello nazionale le norme per mantenere la terra in buone condizioni agronomiche e ambientali di cui al titolo VI, capo I, del regolamento (UE) n. 1306/2013	P4.1.a) Le BCAA sono state definite nella legislazione nazionale e specificate nei programmi	Yes	Il decreto Mipaaf n. 180 del 23 gennaio 2015 definisce le BCAA e gli obblighi relativi ai requisiti minimi per l’uso di fertilizzanti e prodotti fitosanitari a livello nazionale. Le Regioni con appositi atti regionali recepiscono la norma nazionale integrandola con le peculiarità territoriali e con le eventuali altre disposizioni regionali preesistenti..	Il Criterio è soddisfatto Le BCAA sono definite da disposizioni nazionali e specificate nel programma

fonte: http://burc.regione.campania.it

P4.2) Requisiti minimi relativi all'uso di fertilizzanti e prodotti fitosanitari: sono stati definiti a livello nazionale i requisiti minimi relativi all'uso di fertilizzanti e prodotti fitosanitari di cui al titolo III, capo I, articolo 28, del regolamento (UE) n. 1305/2013	P4.2.a) I requisiti minimi relativi all'uso di fertilizzanti e prodotti fitosanitari di cui al titolo III, capo I, del regolamento (UE) n. 1305/2013 sono specificati nei programmi;	Yes	I requisiti minimi per fertilizzanti e prodotti sanitari richiamati all'art. 29 capitolo I titolo III del regolamento sullo sviluppo rurale sono definiti a livello nazionale. Il decreto Mipaaf n. 180 del 23 gennaio 2015 definisce sia le BCAA che gli obblighi relativi ai requisiti minimi per l'uso di fertilizzanti e prodotti fitosanitari.	Il Criterio è soddisfatto I requisiti minimi per fertilizzanti e prodotti sanitari sono definite da disposizioni nazionali e specificate nel programma
P4.3) Altri pertinenti requisiti obbligatori stabiliti dalla legislazione nazionale: sono stati stabiliti a livello nazionale i pertinenti requisiti obbligatori ai fini del titolo III, capo I, articolo 28, del regolamento (UE) n. 1305/2013	P4.3.a) I pertinenti requisiti obbligatori stabiliti dalla legislazione nazionale sono specificati nei programmi	Yes	decreto legislativo 14 agosto 2012, n. 150 A livello nazionale con D.M. del 22 gennaio 2014 è stato adottato il Piano di azione nazionale per l'uso sostenibile dei prodotti fitosanitari, ai sensi dell'articolo 6 del decreto legislativo 14 agosto 2012, n. 150 recante: «Attuazione della direttiva 2009/128/CE che istituisce un quadro per l'azione comunitaria ai fini dell'utilizzo sostenibile dei pesticidi». DM 10 marzo 2015 Linee guida per la tutela dell'ambiente acquatico e dell'acqua potabile e per la riduzione dell'uso di prodotti fitosanitari e dei relativi rischi nei Siti Natura 2000 e nelle aree naturali protette.	Il Criterio è soddisfatto I requisiti minimi per fertilizzanti e prodotti sanitari sono definite da disposizioni nazionali e specificate nel programma
P5.2) Settore delle risorse idriche: esistenza di a) una politica dei prezzi dell'acqua che preveda adeguati incentivi per gli utilizzatori a usare le risorse idriche in modo efficiente e b) un adeguato contributo al recupero dei costi dei servizi idrici a carico dei vari settori di impiego dell'acqua a un tasso stabilito nel piano approvato di gestione dei bacini idrografici per gli investimenti sostenuti dai programmi.	P5.2.a) Nei settori sostenuti dal FEASR, lo Stato membro ha garantito il contributo al recupero dei costi dei servizi idrici a carico dei vari settori d'impiego dell'acqua conformemente all'articolo 9, paragrafo 1, primo trattino, della direttiva quadro sulle acque tenendo conto, se del caso, delle ripercussioni sociali, ambientali ed economiche del recupero, nonché delle condizioni geografiche e climatiche della regione o delle regioni in questione.	No	L'art. 119 del D.lgs. 152/2006 recepisce a livello nazionale l'art 9 della Direttiva 2000/60/CE per quanto riguarda il recupero dei costi idrici, ricomprendendo in tali costi anche quelli di tipo ambientale (lettera 'b' della condizionalità 5.2). L'art. 9 della Direttiva è poi attuato a livello inferiore dai Piani di Gestione di bacino idrografico, che sono comunque approvati dalle autorità nazionali	Il criterio non è soddisfatto- La politica dei prezzi incentivante l'uso efficiente delle risorse idriche sarà oggetto Linee guida nazionali applicabili al FEASR, "per la definizione di criteri omogenei in base ai quali le Regioni regolamenteranno le modalità di quantificazione dei volumi idrici impiegati", previste nelle azioni da intraprendere dell' Accordo di partenariato, con scadenza 31/12/2015. - Il contributo al recupero dei costi dei servizi idrici a carico dei vari settori sarà oggetto di linee guida Linee guida nazionali "per la definizione dei costi ambientali e della risorsa per tutti gli usi", previste nelle azioni da intraprendere dell' Accordo di partenariato, con scadenza 31/12/2015. Si rendono necessarie azioni da intraprendere a livello regionale per quanto riguarda la politica dei prezzi incentivante, in coerenza con l'Accordo di Partenariato che individua azioni da intraprendere specifiche per il FEASR, che coinvolgono anche le Regioni. Si rendono necessarie azioni da intraprendere a livello regionale per quanto riguarda il contributo al costo dei

fonte: http://burc.regione.campania.it

				servizi idrici, in coerenza con l'Accordo di Partenariato che individua azioni da intraprendere, relative a tutti gli usi che coinvolgono anche le Regioni. L'attuazione delle azioni a livello regionale riguarderà tutte le forniture d'acqua.
P5.3) Energie rinnovabili: realizzazione di azioni volte a promuovere la produzione e la distribuzione di fonti di energia rinnovabili	P5.3.a) Esistenza di regimi di sostegno trasparenti, accesso prioritario alle reti o accesso garantito e priorità in materia di dispacciamento, nonché norme standard rese pubbliche in materia di assunzione e ripartizione dei costi degli adattamenti tecnici conformemente all'articolo 14, paragrafo 1, e all'articolo 16, paragrafi 2 e 3, della direttiva 2009/28/CE;	Yes	D.Lgs. 28/2011. .	Il Criterio è soddisfatto Il decreto legislativo permette regimi di sostegno trasparenti, accesso prioritario alle reti o accesso garantito e priorità in materia di dispacciamento, nonché norme standard rese pubbliche in materia di assunzione e ripartizione dei costi degli adattamenti tecnici conformemente all'articolo 14, paragrafo 1, e all'articolo 16, paragrafi 2 e 3, della direttiva 2009/28/CE.
	P5.3.b) lo Stato membro ha adottato un piano di azione nazionale per le energie rinnovabili conformemente all'articolo 4 della direttiva 2009/28/CE	Yes	D.Lgs. 28/2011 PAN energie rinnovabili Italia http://approfondimenti.gse.it/approfondimenti/Simeri/AreaDocumentale/Documenti%20Piano%20di%20Azione%20Nazionale/PAN%20DETTAGLIO.pdf	Il Criterio è soddisfatto A giugno 2010 il MISE ha approvato e trasmesso alla Commissione il Piano nazionale per le energie rinnovabili entro il 30/06/2010 come previsto dalla Direttiva. La relazione sui progressi realizzati nella promozione e nell'uso dell'energia da fonti rinnovabili è stata trasmessa alla Commissione entro il mese di dicembre 2011, come previsto all'art. 22 della Direttiva
P6.1) Infrastruttura di reti di nuova generazione: esistenza di piani nazionali o regionali per reti NGA che tengano conto delle azioni regionali al fine di raggiungere gli obiettivi dell'Unione di accesso a Internet	P6.1.a) Esistenza di un piano nazionale o regionale per reti di nuova generazione che contenga: un piano di investimenti in infrastrutture basato su un'analisi economica che	No	Piano Strategico Banda Ultralarga autorizzato con decisione C(2012)9833 Progetto Strategico Agenda Digitale Banda Ultra Larga 9833 (http://goo.gl/wp58tF; http://www.sviluppoeconomico.gov.it/images/stories/comunicazioni/agenda_digitale/28-12-2012/agenda-digitale-italiana-decisione-Commissione-Europea.pdf).	Il criterio non è soddisfatto Il progetto strategico Agenda Digitale Banda Ultra Larga contempla un'analisi economica tale da consentire una scelta consapevole e appropriata del modello di intervento più idoneo a seconda dei territori oggetto di intervento e definisce a questo scopo criteri generali di priorità. Il Progetto definisce i fabbisogni delle Regioni sulla base della consultazione pubblica, da cui è fatta derivare la mappatura aggiornata. L'analisi

fonte: http://burc.regione.campania.it

ad alta velocità, concentrandosi su aree in cui il mercato non fornisce un'infrastruttura aperta ad un costo accessibile e di qualità conforme alle norme dell'Unione in materia di concorrenza e di aiuti di Stato, e forniscano servizi accessibili a gruppi vulnerabili	tiene conto dell'infrastruttura pubblica e privata esistente e degli investimenti pianificati;		GURI (Gazz. Uff. Rep. Italiana) n. 58/2014 del 23 maggio 2014 Avvio procedure di Consultazione pubblica sulla banda ultralarga Presidenza del Consiglio dei Ministri 03/03/2015 Strategia Italiana per la banda ultralarga	economica alla base della stima del fabbisogno, è funzione: 1. delle aree bianche determinate dal processo annuale di consultazione pubblica rivolta al mercato che rivela i Piani in banda ultralarga già realizzati e le previsioni di investimento nei successivi tre anni, nell'intero territorio nazionale. Tale consultazione garantisce una mappatura aggiornata del servizio di connettività italiano; 2. dai costi unitari di sviluppo della rete infrastrutturale. Il Ministero, infatti, attraverso la propria società Infratel, ha sviluppato un modello di pianificazione per calcolare il fabbisogno di costi ed investimenti per ciascun comune italiano.
	P6.1.b) Esistenza di un piano nazionale o regionale per reti di nuova generazione che contenga: modelli di investimento sostenibili che promuovono la concorrenza e offrono accesso a infrastrutture e servizi aperti, accessibili, di qualità e a prova di futuro;	No	GURI(Gazz. Uff. Rep. Italiana) n. 58/2014 del 23 maggio 2014 Avvio procedure di Consultazione pubblica sulla banda ultralarga Presidenza del Consiglio dei Ministri 03/03/2015 Strategia Italiana per la banda ultralarga	Il criterio non è soddisfatto Il regime di aiuto nazionale prevede tre modelli di intervento che rispettano i principi della concorrenza e dell'accesso definiti dagli orientamenti comunitari in materia di reti di nuova generazione: • Modello "A" diretto • Modello "B" partnership pubblico/privata • Modello "C" a incentivo Per ogni intervento previsto all'interno del piano strategico banda ultra-larga, si adotterà il miglior modello di intervento in funzione di un meccanismo di selezione del modello più appropriato in base alle specificità del territorio interessato dallo stesso intervento alle aree strategiche presenti e al mercato. Il coinvolgimento del privato è sempre e comunque definito mediante gara ad evidenza pubblica e le infrastrutture realizzate sono coerenti con gli orientamenti comunitari relativi alle applicazioni delle norme in materia di aiuti di stato, in relazione allo sviluppo rapido di reti e banda larga e smi.
	P6.1.c) Esistenza di un piano nazionale o regionale per reti di nuova generazione che contenga: misure per stimolare gli investimenti privati.	No	GURI(Gazz. Uff. Rep. Italiana) n. 58/2014 del 23 maggio 2014 Avvio procedure di Consultazione pubblica sulla banda ultralarga Presidenza del Consiglio dei Ministri 03/03/2015 Strategia Italiana per la banda ultralarga	Il criterio non è soddisfatto La Strategia Nazionale per lo Sviluppo della banda ultralarga tiene conto degli ultimi sviluppi della politica della UE e, in particolare, relativamente all'iniziativa di riduzione dei costi con il decreto del 1 ottobre 2013 "Specifiche tecniche delle operazioni di scavo e ripristino per la posa di infrastrutture digitali nelle infrastrutture stradali. (13A08393) (GU Serie Generale n.244 del 17-10-2013)" volto a massimizzare l'utilizzo di tecnologie a basso impatto ambientale per la posa di fibra ottica nell'intero territorio nazionale. Tale decreto comporta una forte riduzione dei costi delle opere civili di scavo. Inoltre, al fine di favorire il riutilizzo delle infrastrutture esistenti (quali cavidotti, armadietti, tubazioni,

fonte: http://burc.regione.campania.it

				cunicoli, fognature, acquedotti e pubblica illuminazione) si stanno sviluppando diverse iniziative progettuali e normative per lo sviluppo di un Catasto delle infrastrutture del sottosuolo che conterrà informazioni circa i tracciati, la lunghezza, le dimensioni dei cavidotti e la relativa occupazione, anche a seguito dei risultati ottenuti dal progetto europeo VIRTUAL REGISTRY OF THE GROUND INFRASTRUCTURE
G1) Antidiscriminazione: esistenza della capacità amministrativa per l'attuazione e l'applicazione del diritto e della politica dell'Unione in materia di antidiscriminazione nel campo dei fondi SIE.	G1.a) Dispositivi a norma del quadro istituzionale e giuridico degli Stati membri che garantiscano la partecipazione degli organismi responsabili di promuovere la parità di trattamento di tutti gli individui a tutte le fasi di preparazione e attuazione dei programmi, compresa la fornitura di consulenza in materia di parità nell'ambito delle attività relative ai fondi SIE.	Yes	Di seguito si riportano riferimenti utili all'esame del criterio: Protocollo UNAR - Regione Campania – sottoscritto il 30/12/11 - Rep 08 del 16/01/2012 Delibera della Giunta Regionale n. 682 del 06/12/2011 “Adozione carta per le pari opportunita' e l'uguaglianza sul Lavoro	Il criterio è soddisfatto La Regione Campania ha sottoscritto con l’UNAR un Protocollo in materia di contrasto alle discriminazioni in data 30/12/11 per la sperimentazione sul territorio dei centri e osservatori antidiscriminazione. Il centro di coordinamento regionale della Rete Nazionale di Prevenzione e Contrasto delle Discriminazioni, è il punto di raccolta e coordinamento delle rappresentanze del mondo dell’associazionismo e del terzo settore che opera sul territorio regionale in tema di prevenzione e contrasto alle discriminazioni. Con riferimento alle fasi di attuazione dei PO, l’applicazione del principio della parità di trattamento sarà garantito con la presenza di un rappresentante dell’osservatorio antidiscriminazione all’interno del Tavolo PES. Attraverso la DGR 682/11 si è inteso promuovere i valori contenuti nella Carta sul territorio regionale, per contribuire alla lotta contro tutte le forme di discriminazione sul luogo di lavoro e valorizzare il lavoro femminile nel mondo del lavoro.
	G1.b) Dispositivi per la formazione del personale delle autorità coinvolto nella gestione e nel controllo dei fondi SIE in relazione alla normativa e alla politica antidiscriminazione dell'Unione.	Yes	Di seguito si riportano riferimenti utili all'esame del criterio: *Delibera della Giunta Regionale n. 682 del 06/12/2011 “Adozione carta per le pari opportunita' e l'uguaglianza sul Lavoro Accordo DFP-Regione Campania del 5 giugno 2013*	Il criterio è soddisfatto La capacità amministrativa rispetto all'implementazione delle direttive in materia di non discriminazione è garantita dalla partecipazione della Regione Campania ai progetti Finanziato dal POAT “Pari opportunità”. Il programma ha fornito all'amministrazione regionale l’assistenza tecnica in materia di non discriminazione nell'attuazione di piani e politiche regionali. Inoltre, nell'ambito dell’attività promossa per lo sviluppo e il rafforzamento della Rete Nazionale sono state individuate e realizzate specifiche attività formative nei confronti degli operatori dei centri/osservatori operanti a livello locale. Ulteriori interventi di formazione e assistenza, sono stati forniti grazie alla sottoscrizione dell’Accordo di collaborazione con il DFP il 5 giugno 2013. L’Accordo prevede una linea d’intervento dedicata allo sviluppo delle competenze regionali finalizzate al

fonte: http://burc.regione.campania.it

				potenziamento delle strutture regionali maggiormente coinvolte nel recepimento e nell'attuazione delle sue direttive
G2) Parità di genere: esistenza della capacità amministrativa per l'attuazione e l'applicazione del diritto e della politica dell'Unione in materia di parità di genere nel campo dei fondi SIE.	G2.a) Dispositivi a norma del quadro istituzionale e giuridico degli Stati membri che garantiscano la partecipazione degli organismi responsabili della parità di genere a tutte le fasi di preparazione e attuazione dei programmi, compresa la fornitura di consulenza in materia di parità di genere nell'ambito delle attività relative ai fondi SIE.	Yes	*Piano Strategico Triennale per l'Attuazione delle Politiche delle Pari Opportunità e dei Diritti per Tutti"* approvato con DGR 661/2008 Accordo Dipartimento Funzione Pubblica della Presidenza del Consiglio dei Ministri -Regione Campania del 5 giugno 2013 *D.P.G.R. n. 52 del 27 febbraio 2008 – Designazione dell'Autorità per le politiche di genere*	Il criterio è soddisfatto L'Autorità per le Politiche di Genere rappresenta il centro di responsabilità delle politiche di genere e di pari opportunità, pertanto, interviene a supporto di tutte le fasi di programmazione, attuazione, monitoraggio e valutazione degli interventi regionali
	G2.b) Dispositivi per la formazione del personale delle autorità coinvolto nella gestione e nel controllo dei fondi SIE in relazione al diritto e alla politica dell'Unione in materia di parità di genere nonché all'integrazione della dimensione di genere.	Yes	A livello nazionale Esiste un piano per la formazione, in particolare, sul diritto e la politica dell'Unione in materia di parità di genere nonché sul mainstreaming di genere. Il piano riguarda tutto il personale coinvolto nell'attuazione dei Fondi SIE (autorità di gestione, organismi intermedi, autorità di certificazione e autorità di audit) a tutti i pertinenti livelli ll Dipartimento per le Pari opportunità ha già realizzato durante le diverse programmazioni azioni di formazione rivolte al personale delle amministrazioni coinvolte nella gestione e nel monitoraggio dei fondi strutturali in materia di pari opportunità di genere e gender mainstreaming (a titolo esemplificativo si cita il Progetto 'Percorsi formativi al mainstreaming di genere' Azioni a livello regionale - Accordo DFP-Regione Campania del 5 giugno 2013	Il criterio è soddisfatto Nell'ambito dell'Accordo di collaborazione sottoscritto con il Dipartimento della Funzione Pubblica il 5 giugno 2013, sono previsti specifici percorsi formativi in materia di parità e integrazione della dimensione di genere a favore del personale che opera nell'ambito delle autorità di gestione responsabili dell'attuazione dei Programmi Operativi dei Fondi SIE.
G3) Disabilità: esistenza della capacità amministrativa per l'attuazione e l'applicazione della Convenzione ONU sui diritti delle persone con disabilità (UNCRPD) nel campo dei fondi SIE conformemente alla decisione 2010/48/CE del Consiglio	G3.a) Dispositivi a norma del quadro istituzionale e giuridico degli Stati membri che garantiscano la consultazione e la partecipazione degli organismi incaricati della tutela dei diritti delle persone con disabilità o delle organizzazioni che rappresentano le persone con disabilità e di altre parti interessate a tutte le fasi di	Yes	UProtocollo d'intesa "Per l'attuazione della Programmazione Regionale Unitaria 2007/2013"; Deliberazione n. 502 del 04/10/2011, istituzione di un gruppo intersettoriale di lavoro sulle disabilità; Legge regionale n. 15 del 6 luglio 2012: "Misure per la semplificazione, il potenziamento e la modernizzazione del sistema integrato del welfare regionale e dei servizi per la non autosufficienza"; Legge per la dignità e la cittadinanza sociale. Attuazione della legge 8 novembre 2000, n. 328	Il criterio è soddisfatto La Regione Campania nel 2008 ha rafforzato il ruolo della concertazione nell'ambito delle diverse politiche di occupazione, istruzione, formazione, protezione sociale, salute ed accessibilità sottoscrivendo con le parti sociali un Protocollo d'Intesa con il quale ha individuato nel Tavolo Regionale del Partenariato economico e sociale, la sede naturale e privilegiata della concertazione. La partecipazione al Tavolo degli organismi/organizzazioni incaricate della tutela dei diritti dei disabili alla definizione ed attuazione dei programmi, è garantita attraverso il Forum del Terzo Settore. Con DGR 502/2011, è stato istituito un gruppo intersettoriale di lavoro sulle disabilità, con il compito di provvedere alla ricognizione della

fonte: http://burc.regione.campania.it

	preparazione e attuazione dei programmi.			normativa e dello stato di applicazione delle misure adottate in Campania, e di proporre interventi per il miglioramento della condizione dei disabili, sia in termini di adeguamento di leggi regionali, sia in termine di istituzione di nuove misure ad hoc.
	G3.b) Dispositivi per la formazione del personale delle autorità coinvolto nella gestione e nel controllo dei fondi SIE in relazione al diritto e alla politica vigente dell'Unione e nazionale in materia di disabilità, anche per quanto concerne l'accessibilità e l'applicazione pratica della Convenzione UNCRPD come previsto dal diritto dell'Unione e nazionale, ove opportuno.	Yes	Legge regionale n. 15 del 6 luglio 2012: “Misure per la semplificazione, il potenziamento e la modernizzazione del sistema integrato del welfare regionale e dei servizi per la non autosufficienza”	Il criterio è soddisfatto La Regione Campania prevede di attivare un Piano di formazione specifico per il personale coinvolto nell’attuazione dei Fondi SIE, in relazione al diritto e alla politica vigente dell'Unione e nazionale in materia di disabilità, anche per quanto concerne l'accessibilità e l'applicazione pratica della Convenzione UNCRPD come previsto dal diritto dell'Unione e nazionale. La legge n. 15 del 6 luglio 2012, contribuisce all’elaborazione, di intesa con le province, dei piani per la formazione e l’aggiornamento professionale del personale degli enti locali, delle istituzioni e aziende pubbliche.
	G3.c) Dispositivi per garantire il controllo dell'attuazione dell'articolo 9 della Convenzione UNCRPD in relazione ai fondi SIE in tutte le fasi della preparazione e dell'attuazione dei programmi.	Yes	Deliberazione n. 502 del 04/10/2011 “Istituzione di un gruppo intersettoriale di lavoro sulle disabilità”. Decreto Presidente Giunta n. 264 del 23/11/2011 “Comitato consultivo regionale per il pieno inserimento nella vita sociale dei portatori di handicap.	Il criterio è soddisfatto Con DPGR 264/11 è stato ricostituito il Comitato consultivo regionale per il pieno inserimento nella vita sociale dei portatori di handicap. Il Comitato è costituito da rappresentanti delle istituzioni, dei comuni, delle associazioni dei cittadini portatori di handicap, delle famiglie, dei sindacati e dell'USR. A seguito della costituzione del Comitato la Regione ha istituito l'Osservatorio regionale sui diritti delle persone con disabilità con l'obiettivo di favorire lo studio e l'analisi dei fabbisogni dei disabili; la rilevazione dei servizi e degli interventi per la piena soddisfazione dei diritti della Convenzioni ONU; la formulazione di pareri e proposte agli organi regionali in materia di disabilità; la realizzazione di iniziative a favore dei disabili.
G4) Appalti pubblici: esistenza di dispositivi che garantiscano l'applicazione efficace del diritto dell'Unione in	G4.a) Dispositivi che garantiscano l'applicazione efficace delle norme unionali in materia di appalti pubblici mediante	No	Il D.lgs. 163/2006 e il D.lgs 33/2013, recante “Riordino della disciplina riguardante gli obblighi di pubblicità, trasparenza e diffusione di informazioni da parte delle pubbliche amministrazioni.” contengono procedure che garantiscono la trasparenza nell’aggiudicazione degli appalti pubblici. La legge 6 novembre 2012, n. 190 “Disposizioni per la prevenzione e la repressione della corruzione e dell'illegalità nella pubblica amministrazione” e il rafforzamento delle funzioni dell’Autorità nazionale anticorruzione anche nel settore degli appalti pubblici	Il criterio non è soddisfatto Il D.lgs 163/2006 e il D.lgs 33/2013 impongono una serie di obblighi a carico delle Pubbliche Amministrazioni in materia di trasparenza delle procedure che non sono completamente rispettati. Il soddisfacimento del criterio sarà

fonte: http://burc.regione.campania.it

materia di appalti pubblici nel campo dei fondi SIE.	opportuni meccanismi.		costituiscono strumenti efficaci ad avversare i fenomeni corruttivi e l'illegalità nella pubblica amministrazione D.G.R. n. 478 del 10.09.2012, istituzione della Centrale Acquisti operante presso la U.O.D. 06 della Direzione Generale per le Risorse Strumentali; D.G.R. n. 753 del 30.12.2014 Regolamentazione del funzionamento della Centrale Acquisti	assicurato attraverso lo specifico Piano d'azione che sarà curato essenzialmente dalle Istituzioni Centrali, ad eccezione dell'attuazione a livello regionale della strategia nazionale.
	G4.b) Dispositivi a garanzia della trasparenza nelle procedure di aggiudicazione dei contratti.	No	Il D.lgs 163/2006 e il D.lgs 33/2013 pongono una serie di obblighi a carico delle Pubbliche Amministrazioni in materia di trasparenza delle procedure. I prezziari regionali delle opere pubbliche, rappresentano uno strumento di supporto e di orientamento per la determinazione dell'importo presunto delle prestazioni da affidare.	Il criterio non è soddisfatto Mancanza di completa attuazione a livello regionale degli strumenti di e-procurement individuati a livello centrale, il cui corretto utilizzo è uno degli ambiti di azione del Gruppo di lavoro sulla riforma del sistema degli appalti pubblici e del Tavolo istituzionale incaricato della riforma del Codice dei contratti pubblici
	G4.c) Dispositivi per la formazione e la diffusione di informazioni per il personale coinvolto nell'attuazione dei fondi SIE.	No		Il criterio non è soddisfatto Il DPS nell'ambito delle sue competenze istituzionali e del suo ruolo di coordinamento nazionale della politica di coesione, fornisce continuamente e costantemente tutte le informazioni necessarie ad un'attuazione efficace degli interventi cofinanziati dai SIE, attraverso l'invio a tutte le Autorità di gestione dei PO - con l'indicazione di diffondere le informazioni a loro volta a tutti i soggetti beneficiari dei programmi e coinvolti nell'attuazione degli stessi - di note, pareri, disposizioni comunitarie nuove o in via di adozione, buone e cattive prassi, ecc. In coerenza con l'AdP, lo stesso DPS, all'interno del suo Piano annuale di formazione, assicurerà anche una specifica di formazione e diffusione di informazioni in materia di appalti pubblici e concessioni.. Inoltre, in tale ambito si colloca il progetto OpenCoesione, definito dal portavoce del Commissario europeo alle politiche regionali come un "buon esempio" di trasparenza per l'Europa
	G4.d) Dispositivi a garanzia della capacità amministrativa per l'attuazione e l'applicazione delle norme dell'Unione in materia di appalti pubblici.	No	Il D.lgs. 163/2006 contiene procedure che garantiscono la trasparenza n ell'aggiudicazione degli appalti pubblici. A livello centrale è assicurata la diffusione di linee guida e atti di indirizzo volti ad assicurare la trasparenza nelle procedure di appalto. L.R. 27.02.2007, n. 3, che disciplina l'Osservatorio regionale degli Appalti e Concessioni DGR n. 1614 del 14/09/2007 con la quale la Giunta Regionale ha istituito l'Osservatorio regionale degli Appalti e Concessioni deliberazione n. 967 del 06/06/2008 la Giunta Regionale ha stabilito di avvalersi del citato Sistema Informativo Telematico Appalti Regionale (SITAR) Campania per il monitoraggio degli appalti ai sensi dell'art. 7, co. 4, del D.Lgs. 163/06 e degli artt. 78 e 79 della L.R. n. 3/07, nonché per la pubblicazione degli avvisi e bandi di gara e degli atti di programmazione triennale, prevista sempre dal D.Lgs. 163/2006 e s.m.i. DGR 45 del 28/02/2014 con quale si è provveduto a semplificare e razionalizzare le funzioni svolte dall'Osservatorio Regionale degli appalti e concessioni	Il criterio non è soddisfatto Tutte le amministrazioni centrali, regionali e le province autonome coinvolte nella gestione dei fondi SIE usufruiscono di un'assistenza tecnica specialistica, scelta a seguito di una procedura ad evidenza pubblica esperita ai sensi della normativa nazionale e comunitaria in materia di appalti pubblici e concessioni, finanziata con apposite risorse a valere su specifici programmi operativi o linee di programma dedicati a tale necessità di affiancamento tecnico delle amministrazioni.

fonte: http://burc.regione.campania.it

				Inoltre, a livello centrale e per tutto il territorio nazionale, il DPS nell'ambito delle sue competenze istituzionali e del suo ruolo di coordinamento nazionale della politica di coesione, assicura assistenza e supporto nell'applicazione del diritto comunitario sugli appalti pubblici e le concessioni nei confronti delle Amministrazioni centrali, regionali, locali e agli organismi pubblici e privati coinvolti in tale attuazione
G5) Aiuti di Stato: esistenza di dispositivi che garantiscano l'applicazione efficace del diritto dell'Unione in materia di aiuti di Stato nel campo dei fondi SIE.	G5.a) Dispositivi per l'applicazione efficace delle norme dell'Unione in materia di aiuti di Stato.	No	Legge 5 marzo 2001, n. 57, art. 14 comma 2; Decreto del Ministero delle Attività Produttive del 18 ottobre 2002, sulla cui base è stata istituita la Banca Dati Anagrafica Incentivi (BDA) gestita dal Ministero dello Sviluppo Economico che prevede la raccolta delle informazioni provenienti da tutte le Amministrazioni che gestiscono aiuti alle imprese, al fine di assicurare il monitoraggio e di fornire uno strumento utile al controllo del cumulo delle agevolazioni. DM 8013 del 30.03.2009 con il quale è stato istituito il registro degli aiuti di Stato nel settore agricolo	Il criterio non è soddisfatto Il sistema italiano per la concessione e la gestione degli Aiuti di Stato è decentrato. Occorre implementare la BDA per renderla registro nazionale degli aiuti.
	G5.b) Dispositivi per la formazione e la diffusione di informazioni per il personale coinvolto nell'attuazione dei fondi SIE.	No		Il criterio non è soddisfatto A livello nazionale è assicurato un sistema di formazione e diffusione di informazioni in materia di aiuti di Stato. A livello regionale sono previsti piani annuali di formazione per il personale coinvolto nell'applicazione della normativa sugli aiuti di Stato e/o nell'attuazione dei Fondi SIE.
	G5.c) Dispositivi che garantiscano la capacità amministrativa per l'attuazione e l'applicazione delle norme dell'Unione in materia di aiuti di Stato.	No		Il criterio non è soddisfatto A livello nazionale il DPS assicura assistenza nell'applicazione del diritto comunitario sugli aiuti di Stato alle Amministrazioni centrali e/o regionali e/o agli organismi pubblici e privati coinvolti nell'applicazione. L'assistenza tecnica è presente in tutti gli organismi coinvolti da tali procedure. La AdG si doterà di figure professionali che presidiano la corretta applicazione delle norme sugli aiuti di stato anche a valere sulle strutture di AT.
G6) Normativa ambientale connessa alla valutazione dell'impatto ambientale (VIA) e alla valutazione ambientale strategica (VAS): esistenza di dispositivi che garantiscano	G6.a) Dispositivi per l'applicazione efficace della direttiva 2011/92/UE del Parlamento europeo e del Consiglio (VIA) e della direttiva 2001/42/CE del Parlamento europeo e del	No		Il criterio non è soddisfatto D.lgs n. 152 del 3 aprile 2006 "Norme in materia ambientale" e ss.mm.ii Procedura di infrazione n. 2009_2086. Applicazione della direttiva 84/337/CEE: Parere motivato art. 258 TFUE (ex art. 226 TCE). Il MATTM ha modificato il Dlgs 152/2006 (L. 116/2014) e ha successivamente emanato il DM n. 52 del 30 marzo 2015 (Linee guida per la verifica di assoggettabilita' a valutazione di impatto ambientale dei progetti di

fonte: http://burc.regione.campania.it

l'applicazione efficace della normativa dell'Unione in materia ambientale connessa alla VIA e alla VAS.	Consiglio (VAS);			competenza delle regioni e province autonome, previsto dall'articolo 15 del decreto-legge 24 giugno 2014, n. 91, convertito, con modificazioni, dalla legge 11 agosto 2014, n. 116.). Con nota ENV.D.2/GM-MC/vf/ARES(2015) 2121164 del 21/05/2015 la DG ENV della Commissione Europea ha trasmesso alcuni rilievi dei Servizi della Commissione al citato DM dai quali si evince che sebbene i miglioramenti introdotti dai suddetti atti siano stati accolti favorevolmente, il DM 52/2015 potrebbe essere non sufficiente a rendere la legislazione italiana pienamente conforme all'articolo 4, paragrafi 2 e 3, della direttiva VIA. La Procedura di infrazione è in via di risoluzione
	G6.b) Dispositivi per la formazione e la diffusione di informazioni per il personale coinvolto nell'attuazione delle direttive VIA e VAS.	Yes	PON GAS- Governance e Azioni di Sistema). Decisione C(2012)5696 del 9/08/2012	Il Criterio è soddisfatto Il Ministero dell'Ambiente e della Tutela del Territorio e del Mare si è dotato di strumenti e conduce azioni di sistema- quali corsi di formazione mirata per funzionari regionali/locali, workshop e laboratori tematici di approfondimento, studi di settori e linee guida in grado di supportare l'attuazione dei processi di VAS, VIA e VI – finalizzate a migliorare i processi valutativi. Tali attività, che hanno interessato anche la Campania in qualità di Regione Convergenza, sono state effettuate nell'ambito della linea di intervento Sviluppo Sostenibile - Azione 7.B "Azioni di supporto ai processi di Valutazione Ambientale " del PON GAS 2007/2013. Organismo intermedio del Progetto è il Dipartimento della Funzione Pubblica. Le attività svolte, tra le quali quelle riguardanti direttamente la Regione Campania, sono visionabili all'indirizzo http://www.pongas.minambiente.it/
	G6.c) Dispositivi per garantire una sufficiente capacità amministrativa.	Yes	(PON Governance e Assistenza Tecnica) Decisione C(2012) 7100 del 9 ottobre 2012	Il Criterio è soddisfatto Il Ministero dell'Ambiente e della Tutela del Territorio e del Mare ha effettuato azioni per l'aumento della capacità delle Pubbliche Amministrazioni interessate dai processi di Valutazione Ambientale tramite il supporto di task force dedicate alle quattro regioni convergenza, coordinate ed indirizzate da un'unità di coordinamento, e attività trasversali che indirizzano e orientano le diverse tematiche relative alle valutazioni ambientali. Le attività descritte, che si sono svolte dal 2010 al 2013, sono state previste nell'ambito del PON Governance

fonte: http://burc.regione.campania.it

				e Assistenza Tecnica 2007-2013 per l'Obiettivo Convergenza (adottato con decisione C [2007] 3982 del 17.08.2007). Inoltre la Regione Campania ha attivato, a valere sul POR FESR 2007 – 2013, Obiettivo Operativo 7.1 - Assistenza Tecnica - Azioni a titolarità regionale, un progetto di assistenza tecnica nel quale sono state previste anche figure professionali di supporto alle attività dell'ufficio regionale competente in materia di VIA-VAS. Tale assistenza tecnica ha iniziato le proprie attività nel 2014 e le terminerà nel novembre 2015.
G7) Sistemi statistici e indicatori di risultato: esistenza di una base statistica necessaria per effettuare valutazioni in merito all'efficacia e all'impatto dei programmi. Esistenza di un sistema di indicatori di risultato necessario per selezionare le azioni che contribuiscono più efficacemente al conseguimento dei risultati auspicati, per monitorare i progressi verso i risultati e per svolgere la valutazione d'impatto.	G7.a) Dispositivi per la raccolta puntuale e l'aggregazione di dati statistici che comprendono i seguenti elementi: l'identificazione delle fonti e la presenza di meccanismi per garantire la convalida statistica	Yes	Sistema Statistico Nazionale (SISTAN) istituito con D.Lgs. n.322/1989 SIAN (Sistema Informativo Agricolo Nazionale) sistema comune di monitoraggio e valutazione (CMES) come da Reg (UE) 808/14 all 1 parte 4 punto 7	Il Criterio è soddisfatto Soddisfatta, sistema comune di monitoraggio e valutazione (CMES) come da Reg (UE) 808/14 all 1 parte 4 punto 7
	G7.b) Dispositivi per la raccolta puntuale e l'aggregazione di dati statistici che comprendono i seguenti elementi: dispositivi per la pubblicazione e la disponibilità al pubblico di dati aggregati	Yes	Sistema Statistico Nazionale (SISTAN) istituito con D.Lgs. n.322/1989. SIAN (Sistema Informativo Agricolo Nazionale) sistema comune di monitoraggio e valutazione (CMES) come da Reg (UE) 808/14 all 1 parte 4 punto 7	Il Criterio è soddisfatto Soddisfatta, sistema comune di monitoraggio e valutazione (CMES) come da Reg (UE) 808/14 all 1 parte 4 punto 7
	G7.c) Un sistema efficace di indicatori di risultato che comprenda: la selezione di indicatori di risultato per ciascun programma atti a fornire informazioni sui motivi che giustificano la selezione delle azioni delle politiche finanziate dal programma	Yes	sistema comune di monitoraggio e valutazione (CMES) come da Reg (UE) 808/14 all 1 parte 4 punto 7	Il Criterio è soddisfatto Soddisfatta, sistema comune di monitoraggio e valutazione (CMES) come da Reg (UE) 808/14 all 1 parte 4 punto 7
	G7.d) Un sistema efficace di	Yes	sistema comune di monitoraggio e valutazione (CMES) come da Reg (UE) 808/14 all 1 parte 4 punto 7	Il Criterio è soddisfatto

fonte: http://burc.regione.campania.it

	indicatori di risultato che comprenda: la fissazione di obiettivi per tali indicatori			Soddisfatta, sistema comune di monitoraggio e valutazione (CMES) come da Reg (UE) 808/14 all 1 parte 4 punto 7
	G7.e) Un sistema efficace di indicatori di risultato che comprenda: il rispetto per ciascun indicatore dei seguenti requisiti: solidità e validazione statistica, chiarezza dell'interpretazione normativa, sensibilità alle politiche, raccolta puntuale dei dati	Yes	sistema comune di monitoraggio e valutazione (CMES) come da Reg (UE) 808/14 all 1 parte 4 punto 7 SIAN (Sistema Informativo Agricolo Nazionale)	Soddisfatta, sistema comune di monitoraggio e valutazione (CMES) come da Reg (UE) 808/14 all 1 parte 4 punto 7 Nell'ambito della modulistica per la presentazione delle domande di sostegno e delle domande di pagamento è previsto l'inserimento di tutti i dati funzionali alla quantificazione degli indicatori.
	G7.f) Esistenza di procedure per garantire che tutte le operazioni finanziate dal programma adottino un sistema efficace di indicatori	Yes	sistema comune di monitoraggio e valutazione (CMES) come da Reg (UE) 808/14 all 1 parte 4 punto 7 SIAN (Sistema Informativo Agricolo Nazionale) Il Sistema di Monitoraggio Unitario Nazionale	Il Criterio è soddisfatto Soddisfatta, sistema comune di monitoraggio e valutazione (CMES) come da Reg (UE) 808/14 all 1 parte 4 punto 7 Nell'ambito della modulistica per la presentazione delle domande di sostegno e delle domande di pagamento è previsto l'inserimento di tutti i dati funzionali alla quantificazione degli indicatori. Il Sistema di Monitoraggio Unitario Nazionale garantisce le procedure necessarie per associare ogni progetto finanziato ai relativi indicatori di realizzazione e per collegarlo al set di indicatori di risultato del Programma stesso. Il Sistema è gestito dall'Ispettorato Generale per i Rapporti con l'Unione Europea (IGRUE) della Ragioneria Generale dello Stato del Ministero dell'Economia e delle Finanze in coordinamento con il DPS.

fonte: http://burc.regione.campania.it

6.2.1. Elenco delle azioni da intraprendere per le condizionalità ex ante generali

Condizionalità ex ante applicabile a livello nazionale	Criteri non rispettati	Action to be taken	Deadline	Bodies responsible for fulfillment
G4) Appalti pubblici: esistenza di dispositivi che garantiscano l'applicazione efficace del diritto dell'Unione in materia di appalti pubblici nel campo dei fondi SIE.	G4.a) Dispositivi che garantiscano l'applicazione efficace delle norme unionali in materia di appalti pubblici mediante opportuni meccanismi.	Azione 3: definizione dei criteri di selezione delle procedure di gara, dei requisiti di qualificazione e delle cause di esclusione anche attraverso, ad esempio, l'ausilio di apposite linee guida.	31-12-2016	Ministero delle Infrastrutture e dei Trasporti
	G4.a) Dispositivi che garantiscano l'applicazione efficace delle norme unionali in materia di appalti pubblici mediante opportuni meccanismi.	Azione 1: Approvazione da parte delle competenti autorità governative della strategia nazionale elaborata dal Gruppo di lavoro sulla riforma del sistema degli appalti pubblici, istituito in partenariato con la Commissione europea	31-12-2015	Presidenza del consiglio dei Ministri Dipartimento per le politiche europee
	G4.a) Dispositivi che garantiscano l'applicazione efficace delle norme unionali in materia di appalti pubblici mediante opportuni meccanismi.	Azione 2: Avvio e prosecuzione dell'attuazione della suddetta strategia nazionale.	31-12-2016	Presidenza del consiglio dei Ministri Dipartimento per le politiche europee
	G4.a) Dispositivi che garantiscano l'applicazione efficace delle norme unionali in materia di appalti pubblici mediante opportuni meccanismi.	Azione 1.a: attuazione a livello regionale, per quanto di competenza, della strategia nazionale elaborata dal Gruppo.	31-12-2016	Regione Campania
	G4.a) Dispositivi che garantiscano l'applicazione efficace delle norme unionali in materia di appalti pubblici mediante opportuni meccanismi.	Azione 2: semplificazione dell'assetto normativo e istituzionale italiano in materia di appalti pubblici attraverso la revisione del Codice dei Contratti pubblici per il recepimento delle nuove direttive	31-12-2016	Ministero delle Infrastrutture e dei Trasporti
	G4.a) Dispositivi che garantiscano l'applicazione efficace delle norme unionali in materia di appalti	Azione 4: definizione dei requisiti per la corretta	31-12-2016	Presidenza del consiglio dei

fonte: http://burc.regione.campania.it

	pubblici mediante opportuni meccanismi.	applicazione dei criteri per l'in-house e per la cooperazione tra amministrazioni		Ministri Dipartimento per le politiche europee
	G4.a) Dispositivi che garantiscano l'applicazione efficace delle norme unionali in materia di appalti pubblici mediante opportuni meccanismi.	Azione 5: Identificazione di misure (legislative e/o amministrative) idonee al superamento delle principali criticità relative alle concessioni di lavori, modifiche contrattuali e varianti.	31-12-2016	Ministero delle Infrastrutture e dei Trasporti
	G4.b) Dispositivi a garanzia della trasparenza nelle procedure di aggiudicazione dei contratti.	Azione 1: applicazione, a livello regionale, degli strumenti di e-procurement individuati a livello centrale	31-12-2016	Regione Campania
	G4.b) Dispositivi a garanzia della trasparenza nelle procedure di aggiudicazione dei contratti.	Azione 2: partecipazione, attraverso propri contributi, alla predisposizione di linee guida in materia di aggiudicazione di appalti pubblici c.d. sottosoglia e applicazione delle stesse a livello regionale	31-12-2016	Dipartimento per le politiche europee Dipartimento per lo sviluppo e la coesione economica Regione Campania
	G4.c) Dispositivi per la formazione e la diffusione di informazioni per il personale coinvolto nell'attuazione dei fondi SIE.	Azione 1: all'interno del Piano annuale di formazione saranno indicate almeno 2 azioni di formazione all'anno in materia di appalti pubblici da realizzarsi a partire dal 2015, rivolte a tutte le AdG e ai soggetti coinvolti nella gestione ed attuazione dei fondi SIE.	31-12-2016	Dipartimento per lo sviluppo e la coesione economica
	G4.c) Dispositivi per la formazione e la diffusione di informazioni per il personale coinvolto nell'attuazione dei fondi SIE.	Azione 2.a: creazione, all'interno del sito regionale, dell'apposito collegamento con il forum informatico interattivo delle AdG creato dal DPS in materia di appalti pubblici	31-12-2016	Regione Campania
	G4.c) Dispositivi per la formazione e la diffusione di informazioni per il personale coinvolto nell'attuazione	Azione 1.a: predisposizione di azioni di formazione in materia di appalti pubblici destinate ai funzionari regionali, alle AdG,	31-12-2016	Regione Campania

fonte: http://burc.regione.campania.it

	dei fondi SIE.	agli organismi intermedi e agli enti beneficiari coinvolti nella gestione ed attuazione dei fondi SIE.		
	G4.c) Dispositivi per la formazione e la diffusione di informazioni per il personale coinvolto nell'attuazione dei fondi SIE.	Azione 2: creazione di un forum informatico interattivo, eventualmente all'interno del Progetto Open Coesione,tra tutte le Autorità di gestione dei programmi dedicato allo scambio di informazioni, esperienze e prassi in materia di appalti pubblici, quale strumento di attuazione degli interventi cofinanziati.	31-12-2016	Dipartimento per lo sviluppo e la coesione economica
	G4.d) Dispositivi a garanzia della capacità amministrativa per l'attuazione e l'applicazione delle norme dell'Unione in materia di appalti pubblici.	Azione 2: definizione di un Programma formativo rivolto a circa 110 partecipanti, suddivisi in 75 unità delle amministrazioni regionali e 35 unità delle amministrazioni centrali dello Stato, che preveda la definizione anche in partenariato con la Commissione europea delle tematiche oggetto di formazione, incontri e seminari	31-12-2016	Dipartimento per le politiche europee Dipartimento per lo sviluppo e la coesione economica
	G4.d) Dispositivi a garanzia della capacità amministrativa per l'attuazione e l'applicazione delle norme dell'Unione in materia di appalti pubblici.	Azione 3: individuazione presso le AdG di soggetti con competenze specifiche incaricati dell'indizione di gare di appalti pubblici e/o, comunque, responsabili del rispetto della relativa normativa e creazione di una rete nazionale delle strutture/risorse dedicate alla verifica della corretta interpretazione ed attuazione della normativa in materia di appalti pubblici. Tali strutture saranno in raccordo con il DPS, che potrà svolgere funzioni di accompagnamento ai fini, in particolare, della corretta attuazione di fattispecie complesse	31-12-2016	Regione Campania e Dipartimento per lo sviluppo e la coesione economica
	G4.d) Dispositivi a garanzia della capacità amministrativa per l'attuazione e l'applicazione delle norme dell'Unione in materia di appalti pubblici.	Azione 1: accompagnamento e supporto delle amministrazioni centrali e regionali, con particolare riferimento agli adempimenti previsti dalla nuova normativa in materia di appalti pubblici e	31-12-2016	Ministero dell'economia e delle finanze (Consip)

fonte: http://burc.regione.campania.it

		concessioni, anche attraverso, ad esempio, modalità di help desk in merito a questioni interpretative che garantiscano l'uniformità di applicazione delle regole e la standardizzazione delle procedure		
	G4.d) Dispositivi a garanzia della capacità amministrativa per l'attuazione e l'applicazione delle norme dell'Unione in materia di appalti pubblici.	Azione 2.a partecipazione agli incontri formativi e seminariali organizzati dal DPE e dal DPS, in partenariato con la CE e disseminazione di informazioni e risultati anche presso gli organismi intermedi ed i principali beneficiari	31-12-2016	Regione Campania
G5) Aiuti di Stato: esistenza di dispositivi che garantiscano l'applicazione efficace del diritto dell'Unione in materia di aiuti di Stato nel campo dei fondi SIE.	G5.a) Dispositivi per l'applicazione efficace delle norme dell'Unione in materia di aiuti di Stato.	Azione 3: Messa a regime dei registri degli aiuti di Stato in agricoltura e pesca	31-12-2016	Ministero delle Politiche agricole e forestali
	G5.a) Dispositivi per l'applicazione efficace delle norme dell'Unione in materia di aiuti di Stato.	Azione 1.a: adozione, da parte della Regione e per quanto di competenza, di tutte le misure necessarie alla reingegnerizzazione della Banca dati anagrafica delle agevolazioni (BDA) curata dal MISE (invio informazioni, adozione di dispositivi che assicurino l'interoperabilità delle banche dati/registri regionali con la BDA, ecc.) e che assicurino, nel tempo l'implementazione con dati regionali del Registro Nazionale degli aiuti.	31-12-2016	Regione Campania
	G5.a) Dispositivi per l'applicazione efficace delle norme dell'Unione in materia di aiuti di Stato.	Azione 2: pubblicazione dell'elenco dei destinatari di ordini di recupero di aiuti illegali che non hanno ancora restituito tali aiuti, da parte di ciascuna amministrazione che, alla data del 29 luglio 2014, curava il recupero di regimi di aiuto. La pubblicazione avviene sul sito internet delle amministrazioni competenti al recupero e l'accesso alle	31-12-2015	Amministrazione di coordinamento: Dipartimento per le politiche europee

fonte: http://burc.regione.campania.it

		informazioni può essere soggetto a procedimenti di previa autorizzazione o riconoscimento per le amministrazioni concedenti aiuti		
	G5.a) Dispositivi per l'applicazione efficace delle norme dell'Unione in materia di aiuti di Stato.	Azione 2.a: in caso di concessione di un aiuto di Stato, istituzione dell'obbligo per la struttura regionale concedente l'aiuto, di consultare sul sito delle amministrazioni competenti al recupero l'elenco dei destinatari di ordini di recupero di aiuti illegali.	31-12-2016	Regione Campania
	G5.a) Dispositivi per l'applicazione efficace delle norme dell'Unione in materia di aiuti di Stato.	Azione 1: Reingegnerizzazione della Banca dati anagrafica delle agevolazioni (BDA) per renderla Registro Nazionale degli Aiuti.	31-12-2016	Ministero dello sviluppo economico
	G5.b) Dispositivi per la formazione e la diffusione di informazioni per il personale coinvolto nell'attuazione dei fondi SIE.	Azione 4: creazione di una sezione all'interno di Open Coesione dedicata alle misure di aiuti di Stato di interventi cofinanziati, che sia interoperabile con il Registro nazionale degli aiuti e con il registro degli aiuti di Stato agricoli	31-12-2016	Dipartimento per lo sviluppo e la coesione economica Ministero dello sviluppo economico Ministero delle politiche agricole alimentari e forestali
	G5.b) Dispositivi per la formazione e la diffusione di informazioni per il personale coinvolto nell'attuazione dei fondi SIE.	Azione 2.a: partecipazione agli incontri formativi organizzati dalle amministrazioni centrali, in partenariato con la CE	31-12-2016	Regione Campania
	G5.b) Dispositivi per la formazione e la diffusione di informazioni per il personale coinvolto nell'attuazione dei fondi SIE.	Azione 2: Previsione di un Programma formativo, anche con modalità di formazione "a cascata", rivolto a circa 110 partecipanti, suddivisi in 75 unità delle amministrazioni regionali e 35 unità delle amministrazioni centrali dello Stato che preveda incontri di formazione e seminari in partenariato con la DG Concorrenza e con la DG Agricoltura, anche a valere su apposite misure di assistenza tecnica.	31-12-2016	Dipartimento per le politiche europee Dipartimento per lo sviluppo e la coesione economica Ministero dello sviluppo economico

fonte: http://burc.regione.campania.it

				MiPAAF
	G5.b) Dispositivi per la formazione e la diffusione di informazioni per il personale coinvolto nell'attuazione dei fondi SIE.	Azione 3.a: partecipazione workshop a livello regionale dedicati alla funzionalità del nuovo Registro nazionale degli aiuti e alla diffusione delle conoscenze necessarie al suo utilizzo.	31-12-2016	Regione Campania
	G5.b) Dispositivi per la formazione e la diffusione di informazioni per il personale coinvolto nell'attuazione dei fondi SIE.	Azione 5: pubblicizzazione dell'elenco dei referenti in materia di aiuti di Stato, contattabili a fini istituzionali	31-12-2015	Dipartimento per le politiche europee
	G5.b) Dispositivi per la formazione e la diffusione di informazioni per il personale coinvolto nell'attuazione dei fondi SIE.	Azione 3: organizzazione di workshop a livello centrale e regionale dedicati alla funzionalità del nuovo Registro nazionale degli aiuti e alla diffusione delle conoscenze necessarie al suo utilizzo.	31-12-2016	Ministero dello sviluppo economico
	G5.b) Dispositivi per la formazione e la diffusione di informazioni per il personale coinvolto nell'attuazione dei fondi SIE.	Azione 5.a: individuazione/aggiornamento dei referenti regionali in materia di aiuti di Stato	31-12-2015	Regione Campania
	G5.b) Dispositivi per la formazione e la diffusione di informazioni per il personale coinvolto nell'attuazione dei fondi SIE.	Azione 6.a: creazione, all'interno del sito regionale, dell'apposito collegamento con il forum informatico interattivo delle AdG creato dalle amministrazioni centrali in materia di aiuti di Stato	31-12-2016	Regione Campania
	G5.b) Dispositivi per la formazione e la diffusione di informazioni per il personale coinvolto nell'attuazione dei fondi SIE.	Azione 1.a: realizzazione di incontri formativi regionali in materia di aiuti di Stato.	31-12-2016	Regione Campania
	G5.b) Dispositivi per la formazione e la diffusione di informazioni per il personale coinvolto nell'attuazione dei fondi SIE.	Azione 6: creazione di un forum informatico interattivo tra tutte le Autorità di Gestione, il DPS e il MiPAAF	31-12-2015	Dipartimento per lo sviluppo e la coesione economica

fonte: http://burc.regione.campania.it

		dedicato allo scambio di informazioni, esperienze e prassi in materia di aiuti di Stato cofinanziati dai fondi SIE.		Ministero delle politiche agricole alimentari e forestali
	G5.b) Dispositivi per la formazione e la diffusione di informazioni per il personale coinvolto nell'attuazione dei fondi SIE.	Azione 1: Realizzazione di almeno due azioni di formazione l'anno in materia di aiuti di Stato.	31-12-2016	Dipartimento per lo sviluppo e la coesione economica
	G5.c) Dispositivi che garantiscano la capacità amministrativa per l'attuazione e l'applicazione delle norme dell'Unione in materia di aiuti di Stato.	Azione 5: con particolare riguardo all'adeguamento dei regimi di aiuti di Stato alle nuove normative comunitarie di settore, creazione di meccanismi di accompagnamento delle amministrazioni centrali, regionali e locali, nonché di verifica e monitoraggio aventi ad oggetto le misure di adeguamento adottate dalle amministrazioni concedenti le agevolazioni..	31-12-2015	Dipartimento per le politiche europee, Dipartimento per lo sviluppo e la coesione economica, Ministero dello sviluppo economico, MiPAAF
	G5.c) Dispositivi che garantiscano la capacità amministrativa per l'attuazione e l'applicazione delle norme dell'Unione in materia di aiuti di Stato.	Azione 2: istituzione, nell'ambito del supporto all' AdG, di un'unità ad hoc con specifiche competenze nell'attuazione della normativa comunitaria in materia di aiuti di Stato e previsione di modalità operative di raccordo con il DPS e con il Ministero delle politiche agricole alimentari e forestali, ciascuno per i fondi di rispettiva competenza .	31-12-2015	Regione Campania
	G5.c) Dispositivi che garantiscano la capacità amministrativa per l'attuazione e l'applicazione delle norme dell'Unione in materia di aiuti di Stato.	Azione 4: supporto tecnico a distanza per la corretta alimentazione del sistema e affiancamento tecnico sulle nuove funzionalità tecniche del sistema anche attraverso workshop aperti a tutte le amministrazioni centrali e regionali e ai soggetti tenuti all'utilizzo del sistema.	31-12-2016	Ministero dello sviluppo economico
	G5.c) Dispositivi che garantiscano la capacità amministrativa per l'attuazione e l'applicazione delle norme dell'Unione in materia di aiuti di Stato.	Azione 1: attuazione Piani Rafforzamento Amministrativo (PRA) – AT FEASR	31-12-2016	Dipartimento per lo sviluppo e la coesione economica

fonte: http://burc.regione.campania.it

				Ministro semplificazione e pubblica amministrazione Regione Campania MiPAAF
	G5.c) Dispositivi che garantiscano la capacità amministrativa per l'attuazione e l'applicazione delle norme dell'Unione in materia di aiuti di Stato.	Azione 3: istituzione di un coordinamento sistematico con le Autorità di gestione dei programmi operativi, ai fini della notifica di regimi quadro di aiuti di Stato cofinanziati dai fondi SIE.	31-12-2016	Dipartimento per lo sviluppo e la coesione economica Ministero delle politiche agricole alimentari e forestali
G6) Normativa ambientale connessa alla valutazione dell'impatto ambientale (VIA) e alla valutazione ambientale strategica (VAS): esistenza di dispositivi che garantiscano l'applicazione efficace della normativa dell'Unione in materia ambientale connessa alla VIA e alla VAS.	G6.a) Dispositivi per l'applicazione efficace della direttiva 2011/92/UE del Parlamento europeo e del Consiglio (VIA) e della direttiva 2001/42/CE del Parlamento europeo e del Consiglio (VAS);	Azione 1: emanazione di DM recante Linee guida di recepimento del Decreto Legge n. 91/2014 per superare le censure di cui alla procedura di infrazione 2009/2086 e relativo trasposizione con deliberazione regionale per adeguamento necessario a conformarsi alla direttiva 2001/42/CE	31-12-2015	Ministero dell'Ambiente e della Tutela del Territorio e del Mare Regione Campania

fonte: http://burc.regione.campania.it

6.2.2. Elenco delle azioni da intraprendere per le condizionalità ex ante connesse a una priorità

Condizionalità ex ante applicabile a livello nazionale	Criteri non rispettati	Action to be taken	Deadline	Bodies responsible for fulfillment
P5.2) Settore delle risorse idriche: esistenza di a) una politica dei prezzi dell'acqua che preveda adeguati incentivi per gli utilizzatori a usare le risorse idriche in modo efficiente e b) un adeguato contributo al recupero dei costi dei servizi idrici a carico dei vari settori di impiego dell'acqua a un tasso stabilito nel piano approvato di gestione dei bacini idrografici per gli investimenti sostenuti dai programmi.	P5.2.a) Nei settori sostenuti dal FEASR, lo Stato membro ha garantito il contributo al recupero dei costi dei servizi idrici a carico dei vari settori d'impiego dell'acqua conformemente all'articolo 9, paragrafo 1, primo trattino, della direttiva quadro sulle acque tenendo conto, se del caso, delle ripercussioni sociali, ambientali ed economiche del recupero, nonché delle condizioni geografiche e climatiche della regione o delle regioni in questione.	2. Recepimento a livello regionale delle linee guida nazionali applicabili al FEASR, per la definizione di criteri omogenei per la regolamentazione delle modalità di quantificazione dei volumi idrici impiegati dagli utilizzatori finali per l'uso irriguo al fine di promuovere l'impiego di misuratori e l'applicazione di prezzi dell'acqua in base ai volumi utilizzati, sia per gli utenti associati, sia per l'autoconsumo.	31-12-2016	Regione Campania
	P5.2.a) Nei settori sostenuti dal FEASR, lo Stato membro ha garantito il contributo al recupero dei costi dei servizi idrici a carico dei vari settori d'impiego dell'acqua conformemente all'articolo 9, paragrafo 1, primo trattino, della direttiva quadro sulle acque tenendo conto, se del caso, delle ripercussioni sociali, ambientali ed economiche del recupero, nonché delle condizioni geografiche e climatiche della regione o delle regioni in questione.	4. Nel caso di estrazione individuale dell'acqua, estensione dell'uso di prezzi incentivanti basati sui volumi utilizzati	31-12-2016	Regione Campania
	P5.2.a) Nei settori sostenuti dal FEASR, lo Stato membro ha garantito il contributo al recupero dei costi dei servizi idrici a carico dei vari settori d'impiego dell'acqua conformemente all'articolo 9, paragrafo 1, primo trattino, della direttiva quadro sulle acque tenendo conto, se del caso, delle ripercussioni sociali, ambientali ed economiche del recupero, nonché delle condizioni geografiche e climatiche della regione o delle regioni in questione.	3. Nel caso di fornitura dell'acqua, estensione dell'uso di prezzi incentivanti basati sui volumi utilizzati.	31-12-2016	Regione Campania
	P5.2.a) Nei settori sostenuti dal FEASR, lo Stato membro ha garantito il contributo al recupero dei costi dei servizi idrici a carico dei vari settori d'impiego dell'acqua conformemente all'articolo 9, paragrafo 1, primo trattino, della direttiva quadro sulle acque tenendo conto, se del caso, delle ripercussioni sociali, ambientali ed economiche del recupero, nonché delle condizioni geografiche e climatiche della regione o delle regioni in questione.	6. Inclusione nei Piani di Gestione dei requisiti di cui alle azioni 4 e 5	31-12-2016	Regione Campania
	P5.2.a) Nei settori sostenuti dal FEASR, lo Stato membro ha garantito il contributo al recupero dei costi dei servizi idrici a carico dei vari settori d'impiego dell'acqua conformemente all'articolo 9, paragrafo 1, primo trattino, della direttiva quadro sulle acque tenendo conto, se del caso, delle ripercussioni sociali, ambientali ed economiche del recupero, nonché delle condizioni geografiche e climatiche della regione o delle regioni in questione.	5. Attuazione di meccanismi di adeguato recupero dei costi operativi (inclusi i costi di manutenzione), ambientali e di risorsa	31-12-2016	Regione Campania

fonte: http://burc.regione.campania.it

	P5.2.a) Nei settori sostenuti dal FEASR, lo Stato membro ha garantito il contributo al recupero dei costi dei servizi idrici a carico dei vari settori d'impiego dell'acqua conformemente all'articolo 9, paragrafo 1, primo trattino, della direttiva quadro sulle acque tenendo conto, se del caso, delle ripercussioni sociali, ambientali ed economiche del recupero, nonché delle condizioni geografiche e climatiche della regione o delle regioni in questione.	1. Recepimento a livello regionale delle linee guida nazionali per la definizione dei costi ambientali e della risorsa per tutti gli usi.	31-12-2016	Regione Campania
P6.1) Infrastruttura di reti di nuova generazione: esistenza di piani nazionali o regionali per reti NGA che tengano conto delle azioni regionali al fine di raggiungere gli obiettivi dell'Unione di accesso a Internet ad alta velocità, concentrandosi su aree in cui il mercato non fornisce un'infrastruttura aperta ad un costo accessibile e di qualità conforme alle norme dell'Unione in materia di concorrenza e di aiuti di Stato, e forniscano servizi accessibili a gruppi vulnerabili	P6.1.a) Esistenza di un piano nazionale o regionale per reti di nuova generazione che contenga: un piano di investimenti in infrastrutture basato su un'analisi economica che tiene conto dell'infrastruttura pubblica e privata esistente e degli investimenti pianificati;	Azione 1: Definizione di ulteriori elementi quantitativi e qualitativi ad integrazione del Piano Strategico Nazionale, inclusa l'analisi economica e l'indicazione delle misure declinate al livello regionale	31-12-2016	MiSE Regione Campania
	P6.1.b) Esistenza di un piano nazionale o regionale per reti di nuova generazione che contenga: modelli di investimento sostenibili che promuovono la concorrenza e offrono accesso a infrastrutture e servizi aperti, accessibili, di qualità e a prova di futuro;	Azione 1: Aggiornamento del Piano/Strategia Regionale con il Piano nazionale Banda Ultra Larga reltivamente a: i) piano d'investimenti in infrastrutture,ii) prioritarizzazione degli intrventi, iii) modelli d'investimento iv) misure per stimolare gli investimenti privati,	31-12-2016	MiSE Regione Campania
	P6.1.c) Esistenza di un piano nazionale o regionale per reti di nuova generazione che contenga: misure per stimolare gli investimenti privati.	Azione 1: Aggiornamento del Piano/Strategia Regionale con il Piano nazionale Banda Ultra Larga reltivamente a: i) piano d'investimenti in infrastrutture,ii) prioritarizzazione degli intrventi, iii) modelli d'investimento iv) misure per stimolare gli investimenti privati,	31-12-2016	MiSE Regione Campania

fonte: http://burc.regione.campania.it

7. DESCRIZIONE DEL QUADRO DI RIFERIMENTO DEI RISULTATI

7.1. Indicatori

Priorità	Applicable	Indicatore e unità di misura, se del caso	Obiettivo 2025 (a)	Aggiustamento "top-up" (b)	Adeguamento EURI (C)	Valore assoluto del target (A-B-C)
P2: potenziare in tutte le regioni la redditività delle aziende agricole e la competitività dell'agricoltura in tutte le sue forme e promuovere tecnologie innovative per le aziende agricole e la gestione sostenibile delle foreste	X	Numero di aziende agricole che beneficiano di un sostegno del PSR per gli investimenti nella ristrutturazione o nell'ammodernamento (settore prioritario 2A) + aziende con piano di sviluppo aziendale/investimenti per giovani agricoltori sovvenzionati dal PSR (aspetto specifico 2B)	3.220,00	50,00	610,00	2.560,00
	X	Spesa pubblica totale P2 (in EUR)	676.450.749,80	46.289.170,92	38.475.496,47	591.686.082,41
P3: promuovere l'organizzazione della filiera agroalimentare, compresa la trasformazione e la commercializzazione dei prodotti agricoli, il benessere degli	X	Spesa pubblica totale P3 (in EUR)	231.481.438,06	17.544.556,96	15.709.768,01	198.227.113,09
	X	Numero di aziende agricole sovvenzionate che ricevono un sostegno per la partecipazione a regimi di qualità, mercati locali/filiere corte, nonché	699,00			699,00

fonte: http://burc.regione.campania.it

animali e la gestione dei rischi nel settore agricolo		ad associazioni/organizzazioni di produttori (aspetto specifico 3A)				
	X	Numero di aziende agricole che partecipano a regimi di gestione del rischio (aspetto specifico 3B)	55,00	35,00		20,00
P4: Preservare, ripristinare e valorizzare gli ecosistemi connessi all'agricoltura e alla silvicoltura	X	Spesa pubblica totale P4 (in EUR)	1.097.110.612,38	35.586.705,60	40.088.042,47	1.021.435.864,31
	X	Terreni agricoli oggetto di contratti di gestione che contribuiscono alla biodiversità (ha) (aspetto specifico 4A) + miglioramento della gestione idrica (ha) (aspetto specifico 4B) + migliore gestione del suolo e prevenzione dell'erosione del suolo (ha) (aspetto specifico 4C)	108.017,02			108.017,02
P5: Incentivare l'uso efficiente delle risorse e il passaggio a un'economia a basse emissioni di carbonio e resiliente al clima nel settore agroalimentare e	X	Spesa pubblica totale P5 (in EUR)	86.365.101,94	11.500.915,17		74.864.186,77
	X	Terreni agricoli e forestali gestiti in maniera tale da promuovere il sequestro e la conservazione del carbonio (ha) (aspetto	2.287,00			2.287,00

fonte: http://burc.regione.campania.it

forestale		specifico 5E) + terreni agricoli oggetto di contratti di gestione mirati a ridurre le emissioni di GHG e/o ammoniaca (ha) (aspetto specifico 5D) + terreni irrigui cui si applicano sistemi di irrigazione più efficienti (ha) (aspetto specifico 5A)				
	X	Numero di operazioni di investimenti destinati al risparmio e all'efficienza energetica (aspetto specifico 5B) + nella produzione di energia rinnovabile (aspetto specifico 5C)	16,00			16,00
P6: adoperarsi per l'inclusione sociale, la riduzione della povertà e lo sviluppo economico nelle zone rurali	X	Spesa pubblica totale P6 (in EUR)	269.683.851,37	20.927.081,88		248.756.769,49
	X	Numero di operazioni sovvenzionate per migliorare le infrastrutture e i servizi di base nelle zone rurali (aspetti specifici 6B e 6C)	1,00			1,00
	X	Popolazione coperta dai GAL (aspetto specifico 6B)	1.571.536,00			1.571.536,00

fonte: http://burc.regione.campania.it

7.1.1. P2: potenziare in tutte le regioni la redditività delle aziende agricole e la competitività dell'agricoltura in tutte le sue forme e promuovere tecnologie innovative per le aziende agricole e la gestione sostenibile delle foreste

7.1.1.1. Numero di aziende agricole che beneficiano di un sostegno del PSR per gli investimenti nella ristrutturazione o nell'ammodernamento (settore prioritario 2A) + aziende con piano di sviluppo aziendale/investimenti per giovani agricoltori sovvenzionati dal PSR (aspetto specifico 2B)

Applicable: Sì

Obiettivo 2025 (a): 3.220,00

Aggiustamento "top-up" (b): 50,00

Adeguamento EURI (C): 610,00

Valore assoluto del target (A-B-C): 2.560,00

7.1.1.2. Spesa pubblica totale P2 (in EUR)

Applicable: Sì

Obiettivo 2025 (a): 676.450.749,80

Aggiustamento "top-up" (b): 46.289.170,92

Adeguamento EURI (C): 38.475.496,47

Valore assoluto del target (A-B-C): 591.686.082,41

7.1.2. P3: promuovere l'organizzazione della filiera agroalimentare, compresa la trasformazione e la commercializzazione dei prodotti agricoli, il benessere degli animali e la gestione dei rischi nel settore agricolo

7.1.2.1. Spesa pubblica totale P3 (in EUR)

Applicable: Sì

Obiettivo 2025 (a): 231.481.438,06

Aggiustamento "top-up" (b): 17.544.556,96

Adeguamento EURI (C): 15.709.768,01

Valore assoluto del target (A-B-C): 198.227.113,09

7.1.2.2. Numero di aziende agricole sovvenzionate che ricevono un sostegno per la partecipazione a regimi di qualità, mercati locali/filiere corte, nonché ad associazioni/organizzazioni di produttori (aspetto specifico 3A)

Applicable: Sì

Obiettivo 2025 (a): 699,00

Aggiustamento "top-up" (b):

Adeguamento EURI (C):

fonte: http://burc.regione.campania.it

Valore assoluto del target (A-B-C): 699,00

7.1.2.3. Numero di aziende agricole che partecipano a regimi di gestione del rischio (aspetto specifico 3B)

Applicable: Sì

Obiettivo 2025 (a): 55,00

Aggiustamento "top-up" (b): 35,00

Adeguamento EURI (C):

Valore assoluto del target (A-B-C): 20,00

7.1.3. P4: Preservare, ripristinare e valorizzare gli ecosistemi connessi all'agricoltura e alla silvicoltura

7.1.3.1. Spesa pubblica totale P4 (in EUR)

Applicable: Sì

Obiettivo 2025 (a): 1.097.110.612,38

Aggiustamento "top-up" (b): 35.586.705,60

Adeguamento EURI (C): 40.088.042,47

Valore assoluto del target (A-B-C): 1.021.435.864,31

7.1.3.2. Terreni agricoli oggetto di contratti di gestione che contribuiscono alla biodiversità (ha) (aspetto specifico 4A) + miglioramento della gestione idrica (ha) (aspetto specifico 4B) + migliore gestione del suolo e prevenzione dell'erosione del suolo (ha) (aspetto specifico 4C)

Applicable: Sì

Obiettivo 2025 (a): 108.017,02

Aggiustamento "top-up" (b):

Adeguamento EURI (C):

Valore assoluto del target (A-B-C): 108.017,02

7.1.4. P5: Incentivare l'uso efficiente delle risorse e il passaggio a un'economia a basse emissioni di carbonio e resiliente al clima nel settore agroalimentare e forestale

7.1.4.1. Spesa pubblica totale P5 (in EUR)

Applicable: Sì

Obiettivo 2025 (a): 86.365.101,94

Aggiustamento "top-up" (b): 11.500.915,17

Adeguamento EURI (C):

Valore assoluto del target (A-B-C): 74.864.186,77

7.1.4.2. Terreni agricoli e forestali gestiti in maniera tale da promuovere il sequestro e la conservazione del carbonio (ha) (aspetto specifico 5E) + terreni agricoli oggetto di contratti di gestione mirati a ridurre le

fonte: http://burc.regione.campania.it

emissioni di GHG e/o ammoniaca (ha) (aspetto specifico 5D) + terreni irrigui cui si applicano sistemi di irrigazione più efficienti (ha) (aspetto specifico 5A)

Applicable: Sì

Obiettivo 2025 (a): 2.287,00

Aggiustamento "top-up" (b):

Adeguamento EURI (C):

Valore assoluto del target (A-B-C): 2.287,00

7.1.4.3. Numero di operazioni di investimenti destinati al risparmio e all'efficienza energetica (aspetto specifico 5B) + nella produzione di energia rinnovabile (aspetto specifico 5C)

Applicable: Sì

Obiettivo 2025 (a): 16,00

Aggiustamento "top-up" (b):

Adeguamento EURI (C):

Valore assoluto del target (A-B-C): 16,00

7.1.5. P6: adoperarsi per l'inclusione sociale, la riduzione della povertà e lo sviluppo economico nelle zone rurali

7.1.5.1. Spesa pubblica totale P6 (in EUR)

Applicable: Sì

Obiettivo 2025 (a): 269.683.851,37

Aggiustamento "top-up" (b): 20.927.081,88

Adeguamento EURI (C):

Valore assoluto del target (A-B-C): 248.756.769,49

7.1.5.2. Numero di operazioni sovvenzionate per migliorare le infrastrutture e i servizi di base nelle zone rurali (aspetti specifici 6B e 6C)

Applicable: Sì

Obiettivo 2025 (a): 1,00

Aggiustamento "top-up" (b):

Adeguamento EURI (C):

Valore assoluto del target (A-B-C): 1,00

7.1.5.3. Popolazione coperta dai GAL (aspetto specifico 6B)

Applicable: Sì

Obiettivo 2025 (a): 1.571.536,00

fonte: http://burc.regione.campania.it

Aggiustamento "top-up" (b):

Adeguamento EURI (C):

Valore assoluto del target (A-B-C): 1.571.536,00

fonte: http://burc.regione.campania.it

7.2. Indicatori alternativi

Priorità	Applicable	Indicatore e unità di misura, se del caso	Obiettivo 2025 (a)	Aggiustamento "top-up" (b)	Adeguamento EURI (C)	Valore assoluto del target (A-B-C)
P3: promuovere l'organizzazione della filiera agroalimentare, compresa la trasformazione e la commercializzazione dei prodotti agricoli, il benessere degli animali e la gestione dei rischi nel settore agricolo	X	O.3 Number of actions/operations supported (art. 17) sottomisura 4.2	178,00	8,00	52,00	118,00
	X	O.4 numero di aziende che hanno ricevuto un sostegno - Misura 14	700,00			700,00
P4: Preservare, ripristinare e valorizzare gli ecosistemi connessi all'agricoltura e alla silvicoltura	X	O.5 Area totale sotto contratto sottomisura 13.1	162.172,57			162.172,57
P6: adoperarsi per l'inclusione sociale, la riduzione della povertà e lo sviluppo economico nelle zone rurali	X	O.4 numero di beneficiari supportati/imprese supportate (tipologie 6.2.1 + 6.4.2)	440,00			440,00
	X	Stato della procedura di implementazione nella focus area 6C: aggiudicazione gara	1,00			1,00

fonte: http://burc.regione.campania.it

		d’appalto				

7.2.1. P3: promuovere l'organizzazione della filiera agroalimentare, compresa la trasformazione e la commercializzazione dei prodotti agricoli, il benessere degli animali e la gestione dei rischi nel settore agricolo

7.2.1.1. O.3 Number of actions/operations supported (art. 17) sottomisura 4.2

Applicable: Sì

Obiettivo 2025 (a): 178,00

Aggiustamento "top-up" (b): 8,00

Adeguamento EURI (C): 52,00

Valore assoluto del target (A-B-C): 118,00

7.2.1.2. O.4 numero di aziende che hanno ricevuto un sostegno - Misura 14

Applicable: Sì

Obiettivo 2025 (a): 700,00

Aggiustamento "top-up" (b):

Adeguamento EURI (C):

Valore assoluto del target (A-B-C): 700,00

7.2.2. P4: Preservare, ripristinare e valorizzare gli ecosistemi connessi all'agricoltura e alla silvicoltura

7.2.2.1. O.5 Area totale sotto contratto sottomisura 13.1

Applicable: Sì

Obiettivo 2025 (a): 162.172,57

Aggiustamento "top-up" (b):

Adeguamento EURI (C):

fonte: http://burc.regione.campania.it

Valore assoluto del target (A-B-C): 162.172,57

7.2.3. P6: adoperarsi per l'inclusione sociale, la riduzione della povertà e lo sviluppo economico nelle zone rurali

7.2.3.1. O.4 numero di beneficiari supportati/imprese supportate (tipologie 6.2.1 + 6.4.2)

Applicable: Sì
Obiettivo 2025 (a): 440,00
Aggiustamento "top-up" (b):
Adeguamento EURI (C):
Valore assoluto del target (A-B-C): 440,00

7.2.3.2. Stato della procedura di implementazione nella focus area 6C: aggiudicazione gara d’appalto

Applicable: Sì
Obiettivo 2025 (a): 1,00
Aggiustamento "top-up" (b):
Adeguamento EURI (C):
Valore assoluto del target (A-B-C): 1,00

fonte: http://burc.regione.campania.it

7.3. Riserva

Priorità	Riserva di efficacia dell'attuazione (in EUR)
P2: potenziare in tutte le regioni la redditività delle aziende agricole e la competitività dell'agricoltura in tutte le sue forme e promuovere tecnologie innovative per le aziende agricole e la gestione sostenibile delle foreste	20.954.301,91
P3: promuovere l'organizzazione della filiera agroalimentare, compresa la trasformazione e la commercializzazione dei prodotti agricoli, il benessere degli animali e la gestione dei rischi nel settore agricolo	5.166.484,52
P4: Preservare, ripristinare e valorizzare gli ecosistemi connessi all'agricoltura e alla silvicoltura	26.370.038,84
P5: Incentivare l'uso efficiente delle risorse e il passaggio a un'economia a basse emissioni di carbonio e resiliente al clima nel settore agroalimentare e forestale	2.952.684,02
P6: adoperarsi per l'inclusione sociale, la riduzione della povertà e lo sviluppo economico nelle zone rurali	10.636.952,48
Totale	**66.080.461,77**

fonte: http://burc.regione.campania.it

8. DESCRIZIONE DELLE MISURE SELEZIONATE

8.1. Descrizione delle condizioni generali applicate a più di una misura compresi, ove pertinenti, la definizione di zona rurale, i livelli di riferimento, la condizionalità, l'uso previsto degli strumenti finanziari e degli anticipi nonché le disposizioni comuni per gli investimenti, incluse le disposizioni di cui agli articoli 45 e 46 del regolamento (UE) n. 1305/2013

1 - CLASSIFICAZIONE del territorio *(vedasi anche allegato 1)*

- Zone rurali (ART. 50 DEL REG. (UE) N. 1305/2013)

La classificazione delle aree regionali discende dalla metodologia nazionale di identificazione delle aree rurali 2014-2020 esposta nell'Accordo di Partenariato per l'Italia. La Regione Campania ha comunque ritenuto necessario approfondirne l'applicazione al fine di rendere la stessa maggiormente rappresentativa delle peculiarità che caratterizzano i diversi sistemi rurali regionali. I parametri utilizzati per affinare la classificazione sono: la densità abitativa, la percentuale di superficie rurale rispetto alla superficie territoriale totale e la classificazione in comuni interamente montani ai sensi dell'art. 3, paragrafo 3 della Direttiva CEE 75/268.

Le fonti dati utilizzate, in linea con l'AdP sono l'ISTAT ed elaborazioni SIAN-INEA su dati Agrit-Populos (MiPAAF) per le superfici agro-forestali.

In particolare, rispetto alla classificazione derivante dall'AdP il processo logico utilizzato è il seguente:

- sono stati spostati nella macroarea A:
- i comuni classificati come appartenenti alle macroaree B, C e D che hanno una densità abitativa superiore a 2 volte la densità abitativa media della Campania (431*2=860 ab./kmq) ed una superficie rurale inferiore a due terzi della superficie territoriale totale;
- sono stati spostati nella macroarea B:
- i comuni classificati come appartenenti alla macroarea A che hanno una superficie rurale maggiore dei due terzi della superficie territoriale totale;
- sono stati spostati nella macroarea C:
- il comune di Benevento, come già avvenuto nella programmazione 2007-2013, in considerazione dell'elevato rapporto tra la superficie agroforestale rispetto a quella totale (il 75% della superficie territoriale totale);
- i comuni classificati come appartenenti alla macroarea D che hanno una densità abitativa superiore a 150 ab./kmq;
- sono stati spostati nella macroarea D:
- i comuni classificati come appartenenti alla macroarea C che hanno una densità abitativa inferiore a 150 ab./kmq e una superficie rurale superiore ai due terzi della superficie territoriale totale e classificati come montani dall'ISTAT o come interamente montani ai sensi dell'art. 3, paragrafo 3 della Direttiva CEE 75/268.

Il territorio risulta dunque classificato in 4 aree:

· A: Poli urbani;

· B: Aree rurali ad agricoltura intensiva;

fonte: http://burc.regione.campania.it

· C: Aree rurali intermedie;

· D: Aree rurali con problemi complessivi di sviluppo.

Poli urbani – Area A

In questa area ricadono 96 comuni della Campania per un totale di 1.154,88 km2 pari all' 8,5% del territorio regionale, con una popolazione complessiva di 3.464.179 abitanti, pari al 60,30% del totale regionale, per una densità abitativa di 3.000 abitanti/km2. Nei poli urbani ricadono i capoluoghi di provincia, ad eccezione di Benevento, alcuni comuni dell'area vesuviana, dell'area a Nord di Napoli e della cintura periurbana di Caserta.

Aree rurali ad agricoltura intensiva – Area B

In questa area ricadono 42 comuni della Campania per un totale di 1.334,13 km2 pari al 9,76% del territorio regionale, con una popolazione complessiva di 583.196 abitanti, pari al 10,15% del totale regionale, per una densità abitativa di 437 abitanti/km2. Nelle Aree rurali ad agricoltura intensiva ricadono i comuni della Piana del Sele (Sa) e della Piana del Volturno (Ce), quelli della Piana Campana, dell'Agro Acerrano Nolano e dell'agro Nocerino-Sarnese, che rappresentano le aree a maggiore intensità agricola ed alcune aree ad agricoltura intensiva del Basso Garigliano, caratterizzate dalla dominante presenza di ordinamenti agricoli specializzati, in special modo frutticoli. In questa Area ricadono i territori maggiormente interessati dalla crisi ambientale della cd "Terra dei fuochi".

Aree rurali intermedie – Area C

In questa area ricadono 209 comuni della Campania per un totale di 3.809,15 km2 pari al 27,86% del territorio regionale, con una popolazione complessiva di 1.209.635 abitanti, pari al 21,05% del totale regionale, per una densità abitativa di 318 abitanti/km2. Le Aree rurali intermedie sono caratterizzate da una struttura del settore agricolo di tipo misto, con un ampio paniere di produzioni, molto spesso oggetto di riconoscimento comunitario o nazionale, associata ad una forte vocazione turistica. In tale area ricadono la maggior parte della fascia collinare della Campania, la penisola sorrentina, la costiera amalfitana e le isole, il cono del Vesuvio, la costiera cilentana, nonché il comune di Benevento, in considerazione dell'elevato rapporto tra le superfici agroforestali rispetto al totale.

Aree rurali con problemi complessivi di sviluppo – Area D

In questa area ricadono 203 comuni della Campania per un totale di 7.255,06 km2 pari al 53,07% del territorio regionale, con una popolazione complessiva di 488.281 abitanti, pari al 8,5 % del totale regionale, per una densità abitativa di 67 abitanti/km2. Le Aree rurali con problemi complessivi di sviluppo sono caratterizzate da debolezza demografica, agricoltura essenzialmente di tipo estensivo, scarso grado di infrastrutturazione, presenza diffusa di porzioni del territorio a forte valenza paesaggistico-naturalistica con spiccata biodiversità. In tale area ricadono la maggior parte dei comuni montani della Campania.

- Definizione delle zone soggette a vincoli naturali o ad altri vincoli specifici – territorio svantaggiato

Il territorio regionale è riconosciuto soggetto a vincoli naturali o ad altri vincoli specifici ai sensi del Reg. (UE) 1305/13 e classificato svantaggiato ai sensi della Direttiva 75/268/CEE e della Direttiva 75/273/CEE e

fonte: http://burc.regione.campania.it

si articola in:

1.Zone di montagna

Le zone di montagna, la cui delimitazione è coerente con i criteri definiti dell'art. 32(2) del Reg. Ue 1305/2013 sono quelle caratterizzate da una notevole limitazione delle possibilità di utilizzazione delle terre e da un notevole aumento dei costi di produzione, dovuti:

- all'esistenza di condizioni climatiche molto difficili a causa dell'altitudine, che si traducono in un periodo vegetativo nettamente abbreviato;
- in zone di altitudine inferiore, all'esistenza nella maggior parte del territorio, di forti pendii che rendono impossibile la meccanizzazione o richiedono l'impiego di materiale speciale assai oneroso
- una combinazione dei due fattori, quando i vincoli derivanti da ciascuno di questi fattori presi separatamente sono meno accentuati, ma la loro combinazione comporta vincoli equivalenti.

2.Zone soggette a vincoli naturali significativi

Fino all'approvazione di nuove delimitazioni, vedasi tab 2 e 3 dell'allegato 1 al Programma, in attuazione dei criteri definiti all'articolo 32(3) e dall'allegato III del reg. UE 1305/2013, i territori soggetti a vincoli naturali significativi sono quelli ricadenti nelle condizioni di cui all'art. 3 paragrafo 4 della Direttiva 75/268/CEE.

Tali territori sono caratterizzati da:

- terreni poco produttivi, poco idonei alla coltivazione, le cui scarse potenzialità non possono essere migliorate senza costi eccessivi e che si prestano soprattutto all'allevamento estensivo.
- scarsa produttività dell'ambiente naturale, ottenimento di risultati notevolmente inferiori alla media quanto ai principali indici che caratterizzano la situazione economica dell'agricoltura;
- scarsa densità, o tendenza alla regressione demografica, di una popolazione dipendente in modo preponderante dall'attività agricola e la cui contrazione accelerata comprometterebbe la vitalità ed il popolamento della zona medesima.

Con Decreto del Ministro delle politiche agricole alimentari e forestali (DM) n. 6277 del 08/06/2020, è stata adottata la metodologia per l'identificazione delle aree soggette a vincoli naturali significativi, diverse dalle aree montane, in applicazione dell'art. 32 del Regolamento (UE) n. 1305/2013, ed i relativi elenchi.
L'elenco dei Comuni della Regione Campania e dei fogli di mappa interessati è riportato nell'allegato 1 al Programma tabelle 2 e 3 paragrafo Zone soggette a vincoli naturali o ad altri vincoli specifici.

3.Zone soggette a vincoli specifici

Le zone soggette a vincoli specifici, così come disposto al paragrafo 4 dell'articolo 32 del Reg. UE 1305/2013, sono costituite da superfici agricole al cui interno le condizioni naturali di produzione sono simili e la loro estensione totale non supera il 10 % della superficie del intero territorio nazionale.

Sono ammissibili alle indennità di cui all'articolo 31 le zone che sono soggette a vincoli specifici e nelle quali gli interventi sul territorio si rendono necessari ai fini della conservazione o del miglioramento dell'ambiente naturale, della salvaguardia dello spazio rurale, del mantenimento del potenziale turistico o della protezione costiera.

In queste aree si praticano attività agricole e zootecniche per la produzione di prodotti tipici e tradizionali,

fonte: http://burc.regione.campania.it

con un valore ambientale legato alla protezione e tutela della biodiversità, alla prevenzione del dissesto idrogeologico ed al presidio del territorio, inteso sia in senso sociale sia paesaggistico, con la tutela dei paesaggi antropizzati caratteristici del territorio regionale rispetto alla rinaturalizzazione degli stessi a seguito dell'abbandono delle attività.

- Area Leader

Le aree ammissibili della misura 19 (regolamento UE 1305/2013, artt. 42-44) sono individuate in coerenza con gli indirizzi formulati nell'Accordo di Partenariato per l'Italia 2014-2020 (AdP) approvato dalla Commissione Europea il 29.10.2014 che stabilisce che i territori interessati alla strategia di Sviluppo Locale, possono comprendere prioritariamente i comuni inclusi nelle macroaree "C" e "D", con una popolazione che non può essere inferiore ai 10 mila abitanti, né superiore ai 150 mila. Le suddette aree ammissibili devono evitare sovrapposizioni e conflittualità tra strumenti e compagini partenariali operanti sulle medesime porzioni del territorio regionale e garantire un'efficace organizzazione dei sistemi di governance locale, con particolare riferimento alla impostazione e pianificazione delle politiche di sviluppo dei singoli comprensori .In particolare in Campania l'ambito territoriale di ogni singolo GAL sarà così costituito:

1. aree LEADER: zone/territori costituiti esclusivamente dai comuni classificati come appartenenti alla macroaree C e D della territorializzazione del PSR sulla quale operano i GAL. I comuni classificati come appartenenti alle macroaree A e B non possono essere interessati alla strategia LEADER;
2. la popolazione dovrà essere minimo di 30 mila abitanti e non superiore ai 150 mila, per dare l'opportunità ad ogni singolo partenariato di spingere all'aggregazione territoriale e avere a disposizione maggiore massa critica in termini di risorse umane, finanziarie ed economiche in grado di sostenere una strategia di sviluppo duratura.

- Aree Interne

Per Aree Interne, così come risulta dall'AdP, si intende "quella parte maggioritaria del territorio italiano caratterizzata dalla significativa distanza dai centri di offerta di servizi essenziali".

Nell'ambito della Strategia Nazionale Aree Interne, la selezione delle Aree Progetto della Regione Campania si è basata sull'analisi, a scala comunale, degli indicatori statistici di contesto adottati a livello nazionale per la individuazione delle Aree Interne. Tali indicatori, di tipo socio-demografico-economico, sono: popolazione residente, distribuzione demografica per fasce di età, densità di popolazione, disoccupazione, superficie totale, SAU e variazione della SAU, contributo dell'agricoltura e dell'agroalimentare al PIL, incidenza delle aree protette, indice di specializzazione settoriale, popolazione raggiunta da banda larga, indicatori di ricettività turistica, tasso di ospedalizzazione, n. pazienti per medico, distanza da stazioni aeree, portuali o ferroviarie e da caselli autostradali, presenza di studenti per diverso grado, n. scuole di diverso grado, turnover insegnanti, funzioni amministrative svolte in modo associato (fonte: tavole Open Kit del Rapporto di istruttoria per la selezione delle aree interne del Comitato Nazionale Aree Interne). All'analisi delle variabili di contesto è stata affiancata inoltre una valutazione qualitativa di approfondimento legata alla conoscenza diretta del territorio (fase di ascolto). Come risultato di tale procedura, sono state individuate quattro "aree progetto" la cui perimetrazione, con l'accluso elenco dei Comuni tutti ricadenti in area C e D secondo la classificazione delle aree rurali della Campania per la Programmazione 2014-2020, è stata approvata con Delibera di Giunta Regionale del 01/12/2014 n. 600. Le

fonte: http://burc.regione.campania.it

quattro aree selezionate sono le seguenti: Area 1 – Cilento Interno; Area 2 – Vallo di Diano; Area 3 - Alta Irpinia; Area 4 – Tammaro Titerno (fig. 17dell'analisi di contesto). L'area pilota individuata è quella dell'"Alta Irpinia".

2 – REQUISITI GENERALI

- Fascicolo aziendale

I soggetti destinatari/beneficiari degli aiuti del PSR che intendono presentare domanda, sono obbligati, preventivamente, alla costituzione/aggiornamento e validazione del fascicolo aziendale, facendo ricorso alle procedure certificate del SIAN secondo le disposizioni di cui al DPR del 1 dicembre 1999, n. 503.

- Ammissibilità delle operazioni secondo l'ubicazione (art. 70, regolamento UE n. 1303/2013)

Le operazioni ammissibili a finanziamento devono essere ubicate nell'ambito della Regione Campania.

- Appalti pubblici

Nel caso di operazioni realizzate da Enti Pubblici, deve essere garantito il rispetto delle norme dell'UE e nazionali sugli appalti pubblici e in particolare:

- le direttive 2004/18/CE e 2004/17/CE così come trasposte nel diritto nazionale;
- le direttive 2014/23/UE, 2014/24/UE e 2014/25/UE così come trasposte nel diritto nazionale;
- le direttive 89/665/CEE e 92/13/CEE così come trasposte nel diritto nazionale;
- i principi generali che disciplinano l'aggiudicazione degli appalti pubblici derivati dal trattato sul funzionamento dell'Unione europea.

- Valutazione di impatto ambientale (articolo 45, regolamento UE n. 1305/2013)

Qualora una operazione di investimento rischi di avere effetti negativi sull'ambiente, la decisione circa la sua ammissibilità a beneficiare del sostegno deve essere preceduta da una valutazione dell'impatto ambientale effettuata conformemente alla normativa applicabile per il tipo di investimento di cui trattasi (art. 45. paragrafo 1 del Reg. (UE) n. 1305/13). Inoltre, per le principali misure di investimento, l'applicazione di soglie massime di spesa e l'applicazione di criteri di selezione orientati all'innovazione, all'ambiente, ai cambiamenti climatici, all'efficienza energetica e al risparmio idrico, consentono di evitare gli effetti di intensificazione conseguenti agli investimenti sostenuti dal Programma.

- Altre norme

I beneficiari sono tenuti al rispetto della normativa unionale, nazionale e regionale applicabile. Le disposizioni attuative riportano i pertinenti obblighi specifici e le condizioni preclusive la concessionie degli aiuti.

- Ammissibilità delle spese e delle operazioni

Sono ammissibili a contributo del FEASR soltanto le spese:

1. sostenute per interventi previsti dal Programma e valutati secondo i criteri di selezione in esso

fonte: http://burc.regione.campania.it

previsti (art. 60 del Regolamento UE n. 1305/2013);
2. sostenute da un beneficiario e pagate dall'organismo pagatore tra il 1° gennaio 2014 e il 31 dicembre 2025 (art. 65 paragrafo 2 del Reg. 1303/13 e art. 2 par. 2 del Reg (UE) 2020/2220);
3. sostenute dopo la presentazione di una domanda all'autorità competente (art. 60 paragrafo 2 del Reg. 1305/2013);
4. relative a lavori o attività non portate materialmente a termine prima della presentazione della domanda di aiuto (art. 65 paragrafo 6 del regolamento 1303/2013);
5. quietanzate prima della scadenza dei termini per la realizzazione fisica e finanziaria dell'operazione.

Il punto 3 non si applica:

- alle spese generali di cui all'art 45 del regolamento UE n. 1305/2013 paragrafo 2 lettera c), per gli investimenti relativi alle misure che rientrano nel campo di applicazione dell'art. 42 del TFUE -(rif. art. 60- par 2 del reg 1305/13);

- alle spese connesse a misure di emergenza dovute a calamità naturali, eventi catastrofici, avversità atmosferiche o cambiamenti bruschi e significativi delle condizioni socioeconomiche sostenute dal beneficiario dopo il verificarsi dell'evento.

I punti 1), 3), e 5) non si applicano all'assistenza Tecnica- art. 51 paragrafo 1 e 2 -(rif. art. 60- par 3 del reg 1305/13).

In deroga all'art. 65, paragrafo 9, del Reg. (UE) 1303/2013 – ai sensi dell'art. 60, paragrafo 1, del Reg. (UE) 1305/2013 – in casi di emergenza dovuti a calamità naturali, eventi catastrofici, avversità atmosferiche o cambiamenti bruschi e significativi delle condizioni socioeconomiche, l'ammissibilità delle spese conseguenti alla modifica del Programma decorre dalla data in cui si è verificato l'evento, e comunque successivamente al primo gennaio 2016.

Per quanto riguarda gli investimenti, sono ammissibili, ai sensi dell'art. 45 del regolamento UE n. 1305/2013, le seguenti voci di spesa:

a. costruzione, acquisizione o miglioramento di beni immobili;
b. acquisto di nuovi macchinari e attrezzature fino a copertura del valore di mercato del bene;
c. spese generali collegate alle spese di cui alle lettere a) e b) come onorari di architetti, ingegneri e consulenti, compensi per consulenze in materia di sostenibilità ambientale ed economica, inclusi studi di fattibilità. Gli studi di fattibilità rimangono spese ammissibili anche quando, in base ai loro risultati, non sono effettuate spese a titolo delle lettere a) e b);
d. investimenti immateriali: acquisizione o sviluppo di programmi informatici e acquisizione di brevetti, licenze, diritti d'autore, marchi commerciali;
e. costi di elaborazione di piani di gestione forestale e loro equivalenti.

L'ammontare delle spese generali collegate alle spese per costruzione, acquisizione o miglioramento di beni immobili, di cui al precedente punto a), è così determinato:

- un massimo del 10% per un importo fino a 500.000 euro;
- un massimo del 5% sulla parte eccedente i 500.000,00 euro e fino ad 1.000.000,00;
- un massimo del 2,5% sulla parte eccedente 1.000.000,00 euro.

Relativamente alle spese per l'acquisto di nuovi macchinari e attrezzature, di cui al precedente punto b), le

fonte: http://burc.regione.campania.it

spese generali sono riconosciute fino ad un massimo del 5%.

Per le Misure che non prevedono investimenti materiali di cui all'art. 45 del Reg. (UE) n. 1305/2013, le spese generali possono essere riconosciute fino ad un massimo del 5% dell'importo.

Nel caso in cui il beneficiario sia un Ente pubblico, oltre a quanto sopra riportato, l'ammontare delle spese generali è calcolato in riferimento all'importo ammesso a contributo nella fase di concessione, che costituisce base d'asta, considerato al lordo del ribasso.

Se non diversamente specificato nella scheda misura non è ammissibile:

- l'acquisto di materiale e attrezzature usate;
- l'esecuzione di investimenti di mera sostituzione. Si definiscono "investimenti di mera sostituzione" quegli investimenti finalizzati semplicemente a sostituire macchinari o fabbricati esistenti, o parti degli stessi, con edifici o macchinari nuovi e aggiornati, senza aumentare la capacità di produzione di oltre il 25% o senza modificare sostanzialmente la natura della produzione o della tecnologia utilizzata. Non rientra tra gli investimenti di mera sostituzione la demolizione completa dei fabbricati di un'impresa che abbiano almeno 30 anni di vita, e la loro sostituzione con fabbricati moderni, né il recupero completo dei fabbricati aziendali. Il recupero è considerato completo se il suo costo ammonta almeno al 50% del valore del nuovo fabbricato;
- l'acquisto di terreni per un importo superiore al 10% del totale delle spese ammissibili dell'operazione, se non completamente escluso dalla scheda misura (art. 69 del regolamento UE n. 1303/2013);
- effettuare investimenti finanziati con contratti di locazione finanziaria;
- effettuare investimenti realizzati allo scopo di ottemperare a requisiti comunitari obbligatori.

Nel caso di investimenti agricoli, inoltre, ai sensi dell'art. 45, par. 3, del Reg. (UE) n. 1305/2013, non sono ammissibili al sostegno agli investimenti: i) l'acquisto di diritti di produzione agricola; ii) l'acquisto di diritti all'aiuto; iii) l'acquisto di animali; iv) l'acquisto di piante annuali e la loro messa a dimora. Tuttavia, nel caso di ripristino del potenziale produttivo agricolo danneggiato da calamità naturali o da eventi catastrofici (di cui all' art. 18 paragrafo 1 lettera b del Reg (UE) 1305/2013), le spese per l'acquisto di animali possono essere considerate ammissibili.

Inoltre, non è consentito corrispondere l'aiuto a soggetti differenti dal diretto beneficiario come indicato nei provvedimenti regionali giuridicamente vincolanti (cessione del credito).

Non sono ammissibili al sostegno FEASR le operazioni portate materialmente a termine o completamente attuate prima che la domanda di sostegno nell'ambito del programma sia presentata dal beneficiario all'autorità di gestione, a prescindere dal fatto che tutti i relativi pagamenti siano stati effettuati dal beneficiario (art. 65 del Regolamento UE n. 1303/2013).

- Eleggibilità dell'IVA (articolo 69, paragrafo 3, punto c - regolamento (UE) 1303/2013)

L'IVA non è ammissibile salvo i casi in cui non sia recuperabile ai sensi della normativa nazionale.

- Opzioni semplificate in materia di costi

Oltre alle norme specifiche previste dal Reg. (UE) 1305/2013 in materia di costi semplificati, per alcune tipologie d'intervento (7.3.1, 10.2.1, 16.1.1 e 16.9.1) si fa ricorso all'opzione prevista dall' art. 68, paragrafo 1, lettera b) del Reg. (UE) 1303/2013, in riferimento alle spese di funzionamento (costi indiretti), come

fonte: http://burc.regione.campania.it

dettagliato nelle rispettive schede di misura.

Inoltre, relativamente alla Tipologia d'intervento 2.3.1, nell'eventualità di contratti in house o di accordi / convenzioni tra pubbliche Amministrazioni, si potrà fare riferimento alla determinazione delle tabelle standard dei costi unitari di cui all'art. 67 del Reg. (UE) 1303/2013, comma 1, lett. b), conformemente a quanto previsto dallo stesso articolo al comma 5, lett. b). In questo caso saranno presi quale riferimento i costi standard definiti nell'ambito del Programma operativo POR FSE approvato dalla Commissione Europea con decisione n. C(2015) 5085/F1 del 20 luglio 2015 e ss.mm.ii. per tipologie analoghe di operazioni e beneficiari.

Per la Tipologia di intervento 4.1.1 sono adottate opzioni semplificate di costi per alcune categorie di opere secondo le Metodologie sviluppate da ISMEA, in coerenza con quanto previsto dall'articolo 67, paragrafo 5 del Regolamento (UE) n. 1303/2013, come di seguito elencate:

- Tabelle standard di costi unitari – articolo 67, paragrafo 1, lett. b) del Regolamento (UE) n. 1303/2013;
- Finanziamenti a tasso forfettario calcolati applicando una determinata percentuale ad una o più categorie di costo definite – articolo 67, paragrafo 1, lett. d) del Regolamento (UE) n. 1303/2013.

Infine per la Tipologia di intervento 16.1.2, in relazione alle spese per il personale, sono d'applicazione le opzioni di costo semplificate di cui all'art. 67, paragrafo 1, lettera b) del Reg. (UE) n 1303/2013, per le quali il riferimento utilizzato è il Documento di indirizzo "Costi semplificati e rendicontazione di alcune spese di partecipazione ai Gruppi Operativi" messo a punto RRN. Inoltre, in relazione alle spese generali (costi indiretti), si applicano le opzioni di costo semplificate di cui all'art. 68, paragrafo 2, lettera c) del Reg. (UE) n 1303/2013 per le quali è stato definito un tasso forfettario sulla base di quanto applicato nell'ambito del programma Horizon 2020.

- Anticipazioni

I beneficiari, per la realizzazione degli interventi ammessi a sostegno, laddove previsto dalla normativa comunitaria (art.45 paragrafo 4 del regolamento 1305/2013), possono richiedere anticipazioni a fronte di presentazione di polizza fideiussoria, nel rispetto di quanto disposto dall'articolo 63 comma 1 del Reg. (CE) 1305/2013. La garanzia fideiussoria, bancaria o assicurativa, deve essere emessa a favore dell'Organismo pagatore, da parte di soggetti autorizzati, e corrispondere al 100% dell'importo anticipato. Uno strumento fornito quale garanzia da una pubblica autorità è ritenuto equivalente alla garanzia fideiussoria, a condizione che tale autorità si impegni a versare l'importo coperto dalla garanzia se il diritto all'anticipo non è stato riconosciuto.Ai fini dell'attuazione della sottomisura 19.4 il GAL può richiedere un anticipazione limitata al 50% del contributo pubblico delle spese di gestione e di animazione ai sensi dell'art.42, paragrafo 2 del regolamento UE 1305/13.La garanzia fideiussoria è svincolata soltanto a seguito dell'accertamento delle spese effettivamente sostenute e della regolare esecuzione degli interventi previsti, a condizione che dette spese siano superiori all'anticipo erogato.

- Stabilità delle operazioni

Il periodo di stabilità degli investimenti in infrastrutture o investimenti produttivi previsto dal paragrafo 1 dell'articolo 71, regolamento UE n. 1303/2013 è fissato in 5 anni dal pagamento finale al beneficiario. Sono fatte salve eventuali prescrizioni specifiche contenute nelle singole schede di misura.

- Requisiti di ammissibilità per operazioni realizzate su beni immobili

fonte: http://burc.regione.campania.it

I beneficiari per le operazioni sui beni immobili, devono essere proprietari o titolari di altro diritto reale coerente con la tipologia di operazione finanziata oppure titolari di diritto personale di godimento, con esclusione del comodato d'uso, con espressa facoltà di eseguire miglioramenti, addizioni e trasformazioni.

Nel caso di beni confiscati alle mafie sono da considerarsi ammissibili le forme di concessione dei beni immobili previste dalla Legge n. 109/96)

In ogni caso la disponibilità giuridica dei beni immobili deve essere assicurata per un periodo sufficiente a garantire il rispetto del vincolo di destinazione.

Sono fatte salve eventuali prescrizioni specifiche contenute nelle singole schede di misura.

- Punteggio

L'ammissibilità delle operazioni selezionate è sempre subordinata al raggiungimento di un punteggio minimo, in base ai criteri di selezione definiti nei bandi di attuazione. Sono fatte salve le eccezioni previste dall'art. 49 del regolamento (UE) n. 1305/2013, nel caso non siano applicati i criteri di selezione.

- Strumenti finanziari

Si rimanda alle figure riportate in calce al presente paragrafo.

- Condizioni specifiche per le Misure a superficie

Durata

La durata degli impegni relativi alle misure a superficie/animali (M10, M11, M14 e M15) è riportata nelle relative schede di misura. Alla scadenza del periodo vincolativo l'Autorità di Gestione può disporre un adeguamento dell'impegno sotto forma di proroga annuale fino alla durata massima dell'impegno consentita dai regolamenti di riferimento.

Clausola di revisione (art. 48 del regolamento UE n. 1305/2013)

In caso di modifica dei pertinenti criteri o requisiti obbligatori relativi alle misure 10, 11, 14 e 15 è previsto l'adeguamento degli interventi realizzati anche al fine di evitare possibilità di doppio finanziamento, in particolare con le pratiche di cui all'articolo 43 del regolamento (UE) n. 1307/2013 (greening).

Per gli interventi realizzati a valere sulle suddette misure (M10, M11, M14 e M15) la cui durata oltrepassa il periodo di programmazione in corso, è prevista una clausola di revisione al fine di garantirne l'adeguamento al quadro giuridico del periodo di programmazione successivo.

Se tale adeguamento non è accettato dal beneficiario, l'impegno cessa e non sarà richiesto il rimborso per l'effettiva durata di validità dell'impegno stesso.

- Osservanza della condizionalità, dei pertinenti elementi di riferimento (baseline) e doppio finanziamento rispetto al greening

Le regole di condizionalità che incidono sull'attuazione di più Misure, sottomisure e tipi di operazioni dello sviluppo rurale a partire dal 2015 corrispondono a quelle definite dall'articolo 93 e dall'allegato II del Reg. (UE) n. 1306/2013, così come definite a livello nazionale dal vigente Decreto del Ministero delle politiche

fonte: http://burc.regione.campania.it

agricole e forestali e a livello regionale dalle delibere della Giunta di recepimento annuale.

In particolare, i beneficiari di premi annuali previsti dal reg. (UE) n.1305/2013 in riferimento a:

- Art.21 lett. a) e b) investimenti nello sviluppo delle aree forestali e nel miglioramento della redditività delle foreste (forestazione e imboschimento, allestimento di sistemi agroforestali);
- Art.28 pagamenti agro-climatico-ambientali;
- Art.29 agricoltura biologica;
- Art.31 indennità a favore delle zone soggette a vincoli naturali o ad altri vincoli specifici;
- Art.33 benessere degli animali;
- Art.34 servizi silvoambientali e climatici salvaguardia delle foreste

devono rispettare:

a. requisiti obbligatori di condizionalità stabiliti a norma del titolo VI, capo I, del Regolamento (UE) n. 1306/2013;

b. se applicabile, i pertinenti criteri e attività minime stabiliti a norma dell'articolo 4, paragrafo 1, lettera c), punti ii) e iii), del regolamento (UE) n. 1307/2013;

c. se applicabile, i requisiti minimi relativi all'uso di fertilizzanti e prodotti fitosanitari;

d. se applicabile, altri pertinenti requisiti obbligatori stabiliti dalla legislazione nazionale.

Il regime di condizionalità, che, in via definitiva, a partire dal 1° gennaio 2015, è disciplinato dal Regolamento (UE) n. 1306/2013 (art. 91 e seguenti), dispone l'elenco dei criteri di gestione obbligatori (CGO) e delle norme quadro per il mantenimento dei terreni in buone condizioni agronomiche e ambientali, suddiviso in sottoinsiemi tematici raggruppabili nei seguenti tre settori: a) ambiente, cambiamento climatico e buone condizioni agronomiche del terreno; b) sanità pubblica, salute degli animali e delle piante; c) benessere degli animali. Gli obblighi di condizionalità che l'agricoltore dovrà comunque rispettare per ricevere i premi del primo pilastro della PAC, rappresentano il primo livello della baseline dei pagamenti agro-climatico-ambientali, dell'agricoltura biologica e del benessere degli animali.

Il secondo livello è rappresentato dall'attività minima di cui al Regolamento (UE) n. 1307/2013 (art. 4), secondo cui l'agricoltore deve mantenere le superfici agricole in uno stato che le renda idonee al pascolo o alla coltivazione o svolgere un'attività minima su tali superfici. L'attività minima è stata individuata dall'art. 2 "definizioni" del DM 6513 del 18.11.2014, nonché dalle ulteriori disposizioni del decreto esecutivo 1420 del 26.02.2015 e smi.

Rientrano nella baseline anche i Requisiti Minimi per l'uso dei fertilizzanti e dei prodotti fitosanitari identificati dalla legislazione nazionale (Allegato 7 al DM 3536 del 08.02.2016 e smi) e comunitaria, che sono rappresentati dai seguenti elementi:

- i codici di buone pratiche istituiti a norma della direttiva 91/676/CEE per le aziende situate al di fuori delle zone vulnerabili ai nitrati; (DGR 2495/2006 e s.m.i.);
- i requisiti relativi all'inquinamento da fosforo;
- i principi generali per la difesa integrata introdotti dalla direttiva 2009/128/CE; (allegato III d.lgs 150 del 30/8/2012);
- obblighi di abilitazione all'uso dei fitofarmaci, di corretta gestione delle attrezzature distributrici e di

fonte: http://burc.regione.campania.it

adeguato stoccaggio dei presidi

In ogni caso, si terrà conto delle successive disposizioni emanate a livello nazionale e delle successive modifiche e integrazioni al quadro normativo nazionale e regionale. Oltre ai requisiti di baseline, per la definizione dei futuri impegni delle misure agroclimatiche e ambientali, occorrerà tenere conto anche della cosiddetta “componente di inverdimento” del pagamento diretto o greening. Questa componente, che sarà percepita da tutti gli agricoltori che ricevono il pagamento diretto di base, prevede che gli agricoltori svolgano nella propria azienda, dove pertinente, le seguenti misure: diversificazione dei seminativi, prati permanenti e aree di interesse ecologico.

La Regione garantisce che in nessun caso si darà origine a doppi pagamenti per impegni che ottemperano al greening e contemporaneamente ad un impegno agroambientale. Per i dettagli relativi agli elementi di riferimento pertinenti (baseline) e alle modalità adottate per l’esclusione del doppio finanziamento si rimanda alla trattazione presente nelle singole misure e tipi di operazione interessate.

- Operazioni che generano entrate (art. 61, regolamento UE 1303/2013,e art. 65 paragrafo 8 regolamento UE 1303/2013)

Gli indirizzi procedurali definiranno le modalità di applicazione di quanto stabilito per le operazioni che generano entrate.

3 - MODALITÀ DI ACCESSO AL PROGRAMMA

La strategia regionale per l’attuazione del PSR sarà attuata mediante tre tipologie di strumenti:

1.Progetti individuali, attivabili da un singolo beneficiario a carico delle singole misure/sottomisure/tipologie di intervento;

2.Progetti integrati, attivabili da un singolo beneficiario a carico di misure diverse, distinti in progetti integrati aziendali e progetti integrati territoriali;

3.Progetti collettivi, attivabili da più beneficiari su una o più misure, distinti in progetti collettivi di area e progetti collettivi di filiera. Nei Progetti integrati e collettivi saranno rispettate tutte le condizioni previste per ciascuna misura/sottomisura/tipologia d’intervento. Le modalità di attuazione saranno definite in dettaglio nelle disposizioni generali che regolamenteranno le procedure di attuazione delle misure/sottomisure/tipologie d’intervento contenute nei bandi.

3.1 Progetti individuali

Si tratta di progetti che saranno proposti in rapporto alle misure/sottomisure/tipologie d’intervento che saranno attivate in funzione di quanto descritto nel capitolo 5.

La procedura, é stata opportunamente rivisitata rispetto alla programmazione precedente per eliminare le criticità emerse e attuare la massima semplificazione amministrativa possibile cosi come meglio specificato nel capitolo 15.

3.2 Progetti integrati

fonte: http://burc.regione.campania.it

I progetti integrati permettono l'adesione a pacchetti di misure che il singolo beneficiario, pubblico o privato, può attivare per realizzare un'idea progettuale complessiva. L'obiettivo immediato è quello di rendere possibile, per un singolo beneficiario, la realizzazione di un programma complesso di interventi che risponda ad un disegno strategico coerente, potenziandone l'efficacia. I progetti integrati potranno essere attivati da un beneficiario privato quali il Progetto Integrato Competitività, il Progetto Integrato Giovani e il Progetto Integrato Multifunzionalità, oppure da un beneficiario pubblico quali il Progetto Integrati di Sviluppo Territoriale e il progetto integrato per l'Ambiente ed il Clima.

3.3 Progetti collettivi

I progetti collettivi permettono l'adesione a misure singole o pacchetti di misure da parte di più beneficiari, pubblici o privati, per realizzare un'idea progettuale complessiva che permette a più soggetti di raggiungere un obiettivo comune, realizzando economie di scala e/o amplificando i benefici conseguibili a livello individuale. I progetti collettivi potranno essere attivati per una singola misura (Progetti collettivi Agro-Silvo-Ambientali), o per più misure (Progetti collettivi di Filiera, Progetti collettivi per lo sviluppo rurale, Progetti collettivi per l'ambiente ed il Clima).

fonte: http://burc.regione.campania.it

L'analisi di contesto del Programma di Sviluppo Rurale ha condotto ad individuare tra i fabbisogni prioritari di intervento quello di sostenere l'accesso al credito per i beneficiari del Programma (Fabbisogno F 10), in particolare nell'ambito delle Focus Area 2A e 3A.

Il Programma prevede che il sostegno degli interventi di investimento possa avvenire, dal punto di vista finanziario, attraverso diverse modalità anche combinabili tra loro.

In questo senso, la base giuridica di riferimento è costituita dalle disposizioni previste dai regolamenti (UE) n.1303/13 e n. 480/2014.

Il Programma di Sviluppo Rurale ha previsto di mettere a disposizione dei beneficiari forme di supporto anche attraverso strumenti finanziari.

L'utilizzo di strumenti finanziari all'interno del programma offre alcuni vantaggi quali:

- maggior leva finanziaria con conseguente miglior impatto del programma;
- migliore efficacia ed efficienza dei fondi rotativi, migliore qualità dei progetti, in quanto l'investimento deve essere rimborsato.

A questo fine è stata completata un'analisi ex ante ai sensi dell'articolo 37 del Regolamento (UE) n. 1303/2013 per verificare l'esistenza di un fallimento di mercato e/o situazioni di investimento subottimali per l'accesso al credito da parte dei beneficiari, per individuare – anche sulla base delle lezioni apprese da esperienze pregresse – il livello ottimale di supporto pubblico e gli strumenti finanziari più appropriati in base agli obiettivi del Programma di Sviluppo Rurale.

Le risultanze dell'analisi ex ante, già allo stato di avanzamento in cui si trova, hanno portato alle seguenti conclusioni:

- le caratteristiche del fallimento di mercato riscontrato nella Regione, in un contesto di ampia disponibilità di liquidità del sistema bancario, di tassi di interesse bassi, e di forte avversione al rischio da parte degli intermediari finanziari, rendono lo strumento del Fondo di garanzia particolarmente appropriato per supportare le misure del PSR;
- le tradizionali difficoltà di accesso al credito per gli imprenditori agricoli, legate in particolare alla scarsa propensione degli intermediari finanziari a finanziare senza forti garanzie collaterali imprese con oneri di bilancio e forme di gestione semplificata, rendono in particolare la garanzia "uncapped" o verticale, senza limite di portafoglio, lo strumento più adatto da introdurre – in una fase ancora sperimentale ed iniziale – forme di supporto da parte del PSR;
- l'obiettivo di massimizzare la "leva" finanziaria dell'impiego delle risorse del PSR, al tempo stesso lasciando sufficientemente bassa la presa di rischio da parte degli intermediari finanziari, rende prioritario l'obiettivo di individuare investitori privati istituzionali, o investitori pubblici che operino secondo il principio dell'economia di mercato, che contribuiscano con risorse proprie allo strumento, anche a fronte di una remunerazione preferenziale da corrispondere a valere su risorse del PSR;
- la natura ancora sperimentale di forme di supporto da parte del PSR attraverso strumenti finanziari ha portato alla individuazione delle seguenti misure da supportare anche attraverso uno strumento finanziario di garanzia: 4.1 "Sostegno a investimenti nelle aziende" e 4.2 "Sostegno a investimenti a favore della trasformazione e commercializzazione e/o dello sviluppo dei prodotti agricoli".

Il Programma contribuirà pertanto al seguente strumento finanziario:

Strumenti Finanziari_1

fonte: http://burc.regione.campania.it

- Un fondo di garanzia "uncapped" gestito dal Fondo Europeo per gli Investimenti che consentirà ai beneficiari delle misure supportate di ricevere da Intermediari finanziari selezionati prestiti garantiti al 50% dal Fondo Europeo per gli Investimenti, senza alcun limite ("cap") per gli Intermediari a livello di portafoglio, e con trasferimento del beneficio della garanzia (in termini di minori tassi di interesse e/o minori garanzie collaterali richieste).

Le caratteristiche del Fondo di garanzia "uncapped" sono le seguenti:

- Il Fondo riceverà un contributo dal PSR ai sensi dell'articolo 38 (1) b del Regolamento (UE) n. 1303/2013 e sarà gestito dal Fondo Europeo per gli Investimenti ai sensi dell'articolo 38 (4) b.i.
- Le misure nell'ambito delle quali il supporto viene fornito attraverso il Fondo di garanzia sono: 4.1 "Sostegno a investimenti nelle aziende" e 4.2 "Sostegno a investimenti a favore della trasformazione e commercializzazione e/o dello sviluppo dei prodotti agricoli"
- Il Fondo di garanzia supporterà, nell'ambito delle misure sopra citate, nuovi prestiti erogati da intermediari finanziari selezionati a beneficiari eleggibili, per operazioni eleggibili e per spese ammissibili per le misure stesse.
- Il periodo di inclusione di nuovi prestiti da parte degli intermediari finanziari nei portafogli che beneficeranno della garanzia da parte del Fondo sarà di una durata variabile dai 2 ai 5 anni, e non potrà in ogni caso superare il periodo massimo di eleggibilità previsto dal Regolamento (UE) n. 1303/2013 all'articolo 65.
- L'ammontare delle risorse del PSR che saranno oggetto del contributo al Fondo, così come tutte le altre clausole e condizioni di implementazione dello strumento finanziario saranno oggetto di definizione nell'ambito di un accordo di finanziamento tra l'Autorità di Gestione e il FEI.
- I costi e le commissioni per la gestione del Fondo di garanzia saranno riconosciuti – a valere sul Fondo – ai sensi di quanto previsto dal Regolamento delegato (UE) 480/2014, in particolare agli artt. 12 e 13 e dal Regolamento (UE) n. 1303/2013, anche con riferimento alla eventuale remunerazione preferenziale di cui all'articolo 44 (1) b.
- In ottemperanza a quanto previsto dall'articolo 2.10 del Regolamento (UE) n. 1303/2013, la selezione da parte dell'autorità di gestione ha come oggetto il gestore del Fondo e gli intermediari finanziari che implementano lo strumento. La selezione dei beneficiari finali percettori dei prestiti garantiti dal Fondo di garanzia sarà dunque delegata dall'autorità di gestione agli intermediari finanziari che il Fondo Europeo per gli Investimenti selezionerà in base ad una procedura aperta e competitiva ai sensi dell'articolo 38 (5) del Regolamento (UE) n. 1303/2013 e dell'articolo 7 del Regolamento delegato (UE) n. 480/2014. Criteri specifici ulteriori di selezione degli intermediari finanziari da parte del Fondo Europeo per gli Investimenti dovranno garantire il trasferimento del beneficio della garanzia ai percettori dei prestiti ed in particolare premiare: i) la riduzione dei tassi di interesse e delle commissioni pagate dai beneficiari finali; ii) la riduzione delle garanzie collaterali richieste ai beneficiari finali.

fonte: http://burc.regione.campania.it

- Le norme citate al punto precedente relativamente alla selezione degli intermediari finanziari costituiranno pertanto i criteri di selezione degli interventi di cui agli artt. 49 e 60 del Regolamento (UE) n. 1305/2013, mentre la selezione dei beneficiari finali, che avverrà sotto la responsabilità degli intermediari finanziari cui spetta la verifica del rispetto dei criteri di eleggibilità, a pena di esclusione dalla garanzia da parte del Fondo di garanzia, avverrà con procedure a sportello e sulla base di decisioni assunte dall'intermediario in base al merito di credito e a una valutazione della qualità delle operazioni proposte.
- I beneficiari finali e le operazioni eleggibili sono quelli previsti dalle singole schede di intervento. I costi ammissibili, come specificato nelle schede di intervento e anche in deroga a quanto eventualmente previsto da altre forme di supporto previste nell'ambito dello stesso intervento, saranno tutti quelli previsti ai commi dall'articolo 45 del Regolamento (UE) n. 1305/2013 e rilevanti per le misure supportate.
- I prestiti supportati dal Fondo di garanzia potranno essere erogati, purché entro i massimali previsti dal citato accordo di finanziamento, fino a concorrenza del 100% dell'ammontare dell'investimento eleggibile e potranno essere erogati anche in assenza di altre forme di supporto e cioè per investimenti che non siano stati oggetto di altra selezione da parte da dell'Autorità di gestione.
- I prestiti supportati dal Fondo di garanzia genereranno un equivalente di sovvenzione lorda (ESL) in termini di aiuti di Stato, che dovrà essere calcolato dagli intermediari finanziari. Tale ESL non potrà eccedere il massimale di intensità d'aiuto consentito dalla misura, per le attività di produzione primaria e per la trasformazione di prodotti dell'allegato 1 del TFUE in prodotti dell'allegato 1 del TFUE e la loro commercializzazione, e il massimale previsto dal regime *de minimis*, per la trasformazione di prodotti dell'allegato 1 del TFUE in prodotti fuori allegato 1 del TFUE e la loro commercializzazione.
- I prestiti supportati dal Fondo di garanzia potranno essere erogati anche per operazioni ammesse ad altre forme di supporto da parte dell'Autorità di gestione. In questo caso il prestito garantito potrà essere erogato soltanto a condizione che l'intensità di aiuto (ESL) collegata al prestito, sommata all'intensità di aiuto di altre forme di supporto percepito (che dovrà essere oggetto di apposita comunicazione da parte del percettore del prestito all'intermediario finanziario), rimanga entro i limiti massimi previsti dal Programma di Sviluppo Rurale per quell'investimento e/o per quel beneficiario. Nel caso di combinazione del supporto tra il prestito garantito e altre forme di supporto previste dal Programma di Sviluppo Rurale, la decisione da parte degli intermediari finanziari sull'erogazione del prestito resta completamente indipendente da altre decisioni dell'autorità di gestione: pertanto, un prestito ad un beneficiario eleggibile per un'operazione eleggibile e per spese eleggibili, non comporterebbe alcun obbligo di estinzione/e restituzione anticipata, anche nel caso di revoca delle altre forme di supporto.
- L'allocazione delle risorse al Fondo di garanzia non sarà distinta tra le diverse misure e tra le diverse forme di supporto (prestiti garantiti senza altre forme di supporto o prestiti garantiti congiuntamente ad altre forme di supporto), al fine di garantire la giusta flessibilità per adattare lo strumento alla domanda di mercato.

fonte: http://burc.regione.campania.it

- L'attuazione dello strumento finanziario sarà oggetto di monitoraggio e di specifici dedicati report, redatti ai sensi dell'articolo 46 del Regolamento (UE) n. 1303/2013, secondo quanto verrà più specificamente definito nell'ambito dell'accordo di finanziamento. Gli indicatori monitorati saranno relativi a: i) numero di imprese supportate, con indicazione delle tipologie di operazioni supportate e delle categorie di imprese; ii) numero di dipendenti al momento dell'inclusione del prestito nel portafoglio garantito; iii) ammontare dei prestiti erogati alle imprese, con indicazione della quota di risorse PSR (ripartita tra FEASR e cofinanziamento regionale) e della leva ottenuta.

fonte: http://burc.regione.campania.it

8.2. Descrizione per misura

8.2.1. M01 - Trasferimento di conoscenze e azioni di informazione (art. 14)

8.2.1.1. Base giuridica

- Reg. (UE) n. 1305/2013, Titolo III, Capo I, Articolo 14
- Reg. (UE) N. 1303/2013 (Fondi SIE) art.li dal 65 al 69
- Reg. di esecuzione (UE) N. 808/2014
- Direttive n. 2014/24/UE e 89/665/CEE]
- D. Lgs. del 18 aprile 2016, n. 50 (G. U. n. 91 del 19 aprile 2016) – "Attuazione delle Direttive 2014/23/UE, 2014/24/UE e 2014/25/UE sull'aggiudicazione dei contratti di concessione, sugli appalti pubblici e sulle procedure d'appalto degli enti erogatori nei settori dell'acqua, dell'energia, dei trasporti e dei servizi postali, nonché per il riordino della disciplina vigente in materia di contratti pubblici relativi a lavori, servizi e forniture".e s.m.i.

- per le operazioni fuori dall'ambito di applicazione dell'art. 42 del TFUE
  - Decreto Dirigenziale n. 8 del 02/03/2016 "PROGRAMMA DI SVILUPPO RURALE DELLA CAMPANIA 2014/2020 (FEASR) Regimi di Aiuto in esenzione ex Reg (UE) 702/2014 compresi nel Programma"
  - Regime di aiuto SA.44612 (2016/XA) esentato ai sensi del Reg. (UE) n. 702/14 art.li 38 e 47 (pubblicato sulla GUUE L193 del 1/7/2014

8.2.1.2. Descrizione generale della misura, compresi la sua logica d'intervento e il contributo agli aspetti specifici e agli obiettivi trasversali

L'analisi di contesto ha fatto emergere con forza il fabbisogno di investire nel rafforzamento del livello di competenze professionali sulle tematiche trasversali a supporto degli obiettivi generali della PAC, per il clima, l'ambiente e l'innovazione.

L'attivazione della misura persegue l'obiettivo generale di promuovere il trasferimento di conoscenze e innovazione nel settore agricolo e forestale e nelle zone rurali (Priorità 1), interessa trasversalmente tutte le linee strategiche del DSR ed è conseguibile attraverso l'attivazione delle Fa 1a), e 1c), comprendendo così le esigenze evidenziate nell'analisi dei fabbisogni. In particolare, contribuisce alla priorità 1 e in maniera diretta alle Focus area 1.a - Stimolare l'innovazione, la cooperazione e lo sviluppo della base di conoscenze nelle zone rurali e 1.c - Incoraggiare l'apprendimento lungo tutto l'arco della vita e la formazione professionale nel settore agricolo e forestale, e indirettamente sulle altre priorità e focus aree. Persegue il raggiungimento degli obiettivi trasversali innovazione, ambiente, e mitigazione dei cambiamenti climatici e adattamento agli stessi, e risponde prioritariamente ai fabbisogni F1 ed F2 e indirettamente agli altri fabbisogni così come indicato nel par. 5 "Descrizione della strategia" sottoparagrafo 5.2.

La partecipazione alle attività della misura costituisce, dove presente, criterio di obbligatorietà, priorità o premialità per l'accesso ai finanziamenti a valere sulle altre misure a cui fornisce un contributo trasversale.

Gli interventi riguardanti la formazione e l'informazione possono anche essere previsti nell'ambito delle

fonte: http://burc.regione.campania.it

misure volte allo sviluppo della cooperazione tra le quali i gruppi operativi dei PEI (Partenariato europeo per l'innovazione) (artt. 35 e 53 Reg. 1305/13).

La misura potrà altresì formare gli operatori al rispetto dei contenuti della Direttiva 2009/128/CE, recepita in Italia con il D.lgs. n. 150/2012 e con il DM. 22.01.2014 (Piano d'Azione Nazionale per l'uso sostenibile dei prodotti fitosanitari), nonché al rispetto della condizionalità.

La programmazione degli interventi avviene attraverso atti regionali.

Sono previste modalità nuove ed innovative (es. azioni dimostrative, visite,..) e metodologie che permettano di superare i limiti di partecipazione legati alla stagionalità dell'attività agricola anche attraverso la progettazione modulare che prevede l'impiego flessibile di moduli di apprendimento che hanno struttura, funzioni e ampiezza variabili ma formalmente e unitariamente definite.

Nell'ambito delle tematiche individuate la Regione Campania dettaglia i fabbisogni in termini di esigenze di formazione, informazione, e visite nel "Catalogo delle competenze". Il catalogo è costruito in coerenza con il PSR, ed in particolare con i fabbisogni e loro priorita' individuate per la Regione Campania nell'analisi SWOT e nella strategia del PSR.

Gli interventi sono attuati tramite progetti presentati in risposta a specifici avvisi pubblici regionali che dettagliano, in relazione all'obiettivo delle Focus Area, le tematiche previste nel Catalogo delle competenze, le tipologie di azioni ammissibili, le modalità di presentazione dei progetti e i criteri di selezione come previsti nel PSR.

La misura è realizzata attraverso prestatori di servizi di trasferimento di conoscenze o di informazione che dispongono di capacità adeguate, in termini di personale qualificato e formazione regolare, per esercitare tale funzione.

La misura si articola nelle seguenti sottomisure:

Sottomisura 1.1: Sostegno ad azioni di formazione professionale e acquisizione di competenze

Prevede l'attivazione di corsi di formazione e workshop.

La tipologia di intervento attivata è la seguente:

- **Tipologia di intervento 1.1.1:** ***Sostegno ad azioni di formazione professionale e acquisizione di competenze***

Sottomisura 1.2: ***Sostegno ad attività dimostrative e azioni di informazione***

Prevede l'attivazione di attività dimostrative e azioni d'informazione.

La tipologia di intervento attivata è la seguente:

- **Tipologia di intervento 1.2. 1** ***Sostegno ad attività dimostrative e azioni di informazione***

Sottomisura 1.3 Sostegno alle visite di aziende agricole e forestali

Prevede l'attivazione di visite aziendali di breve durata.

fonte: http://burc.regione.campania.it

La tipologia di intervento attivata è la seguente

- **Tipologia di intervento 1.3.1 *Visite aziendali***

8.2.1.3. Campo di applicazione, aliquota di sostegno, beneficiari ammissibili, e, se del caso, metodo per il calcolo dell'importo o del tasso di sostegno, eventualmente ripartito per sottomisura e/o per tipo di operazione. Per ciascun tipo di operazione, specificare i costi ammissibili, le condizioni di ammissibilità, gli importi e le aliquote di sostegno applicabili nonché i principi per la definizione dei criteri di selezione

8.2.1.3.1. 1.1.1 Sostegno ad azioni di formazione professionale e acquisizione di competenze

Sottomisura:

- 1.1 - sostegno ad azioni di formazione professionale e acquisizione di competenze

8.2.1.3.1.1. Descrizione del tipo di intervento

La finalità dell'intervento è migliorare le professionalità degli operatori e quindi la loro occupabilità e competitività sul mercato del lavoro.

Il trasferimento delle competenze sarà realizzato, anche in base a quanto previsto nel Catalogo delle competenze, attraverso corsi di formazione e workshop:

- Corsi di formazione e aggiornamento: attività in presenza, in aula e in campo, e a distanza della durata di 12, 20, 50, 100 e 150 ore;

- Workshop (laboratori e/o incontri tematici) della durata massima di 30 ore.

Sono esclusi i corsi che rientrano nei programmi o cicli normali dell'insegnamento secondario o superiore.

Le attività sono rivolte agli addetti dei settori agricolo, alimentare e forestale, e agli addetti (operai agricoli e forestali) dei gestori del territorio sia pubblici (Enti gestori delle Aree Protette e delle Aree Natura 2000, Consorzi di Bonifica e Consorzi Irrigui, Amministrazioni Provinciali, Città Metropolitane, Amministrazioni Comunali, Comunità Montane) che privati, che operano nel campo della gestione del territorio rurale e delle sue risorse primarie, potenzialmente eleggibili quali beneficiari di altre misure del Programma di Sviluppo Rurale, e agli altri operatori economici che siano PMI operanti in zone rurali.

Nella scelta dei destinatari delle attività sarà data priorità a coloro per i quali esiste un impegno giuridicamente vincolante su altre misure del PSR 2014-2020 (in particolare ai sensi dell'art. 28(4) del reg. (UE) n. 1305/2013) se coerenti con i contenuti delle attività da realizzare. In ogni caso i gruppi di destinatari saranno individuati dai beneficiari sulla base di parametri di selezione stabiliti dall'AdG.

L'obiettivo concreto è quello di creare un sistema capace di soddisfare le reali esigenze degli operatori anche avvalendosi di percorsi e metodologie di formazione più partecipate che vanno al di là della convenzionale e mera trasposizione di nozioni.

fonte: http://burc.regione.campania.it

La tipologia di intervento contribuisce in maniera diretta alla priorità 1 per la focus area “1a” e “1c” e indirettamente alle altre focus sulle tematiche specifiche nonché ai fabbisogni come di seguito riportati nella tabella “Descrizione tematiche specifiche 1.1”:

Tabella “Descrizione tematiche 1.1” – parte prima			Priorità/ Focus Area		Obiettivi trasversali		
Ambito di intervento	**Tematiche specifiche:** Tematiche specifiche: Attività di formazione e trasferimento di conoscenza degli addetti dei settori agricolo, alimentare e forestale, dei gestori del territorio e di altri operatori economici che siano PMI operanti in zone rurali su:	**Fabbisogno**	**Diretta**	**Indiretta**	**Ambiente**	**Mitigazione cambiamenti climatici adattamento medesimi**	**Innovazione**
Competenze per migliorare le performance economiche	adozione di sistemi di certificazione di prodotto, di processo con sbocchi di mercato innovativi e al rinnovamento tecnologico attraverso l'introduzione delle TIC	F3	1a 1c	2a 3a 6a	X	X	X
Competenze per aumentare i processi di diversificazione dei redditi agricoli	sviluppo e/o all'avviamento di nuove attività e la diversificazione di quelle esistenti, anche al fine di migliorarne la sostenibilità, attraverso l'introduzione di nuovi prodotti e processi.	F4	1a 1c	2a 6a	X	X	X
Competenze per favorire i processi di aggregazione tra le imprese di piccole dimensioni	i vantaggi competitivi legati ai processi di aggregazione dell'offerta.	F5	1a 1c	3a			X
Competenze per favorire l'integrazione orizzontale e verticale delle filiere agroalimentari e forestali	la diffusione dei processi di rilocalizzazione dei circuiti di produzione e consumo per recuperare valore a favore del settore primario attraverso l'integrazione di filiera sia orizzontale che verticale sia sullo sviluppo delle filiere corte e mercati locali	F6	1a 1c	3a	X		X
Competenze per valorizzare la qualità dei prodotti/processi agroalimentari e forestali	incremento della produzione certificata (con particolare riferimento alle filiere forestali) e della produzione con metodo biologico.	F7	1a 1c	2a 3a 6a	X	X	X
Competenze dei giovani potenziali beneficiari delle misure del PSR Campania per introdurre sistemi di gestione manageriale dell'azienda agricola e forestale	competenze manageriali necessarie alla gestione dell'azienda agricola e forestale per i giovani imprenditori	F9	1a 1c	2b			X
Competenze per migliorare l'utilizzo dei sottoprodotti delle aziende agricole e forestali in termini economici	produzione di risorse biologiche rinnovabili e la trasformazione di tali risorse e dei flussi di rifiuti in prodotti a valore aggiunto quali alimenti, mangimi, bioprodotti e bioenergie (PSR)	F12	1a 1c	4a 4b 4c	X		X
Competenze per introdurre pratiche agricole e silvicole sostenibili	sviluppo di pratiche agricole a basso impatto ambientale e a ripensare in termini innovativi la gestione del patrimonio forestale attraverso interventi volti alla protezione, gestione e miglioramento della biodiversità negli ecosistemi connessi all'agricoltura e alla silvicoltura	F13	1a 1c	4a	X	X	X
Competenze per valorizzare il paesaggio rurale tipico	pianificazione del paesaggio rurale.	F14	1a 1c	4a	X		X
Competenze per prevenire i rischi (idrogeologico, erosione), fitopatie coltivazioni, incendi boschivi	difesa dell'ambiente , del territorio e della salute pubblica, con particolare riferimento a tematiche quali prevenzione e lotta alle fitopatie nelle aree boscate	F15	1a 1c	4a 4c	X	X	X

Tabella “Descrizione tematiche 1.1” – parte prima

fonte: http://burc.regione.campania.it

Tabella "Descrizione tematiche 1.1" – parte seconda			Priorità/ Focus Area		Obiettivi trasversali		
Ambito di intervento	**Tematiche specifiche**: Tematiche specifiche: Attività di formazione e trasferimento di conoscenza degli addetti dei settori agricolo, alimentare e forestale, dei gestori del territorio e di altri operatori economici che siano PMI operanti in zone rurali su:	Fabbisogno	Diretta	Indiretta	Ambiente	Mitigazione dei cambiamenti climatici e adattamento ai medesimi	Innovazione
Competenze per migliorare la gestione del ciclo della risorsa idrica e delle acque reflue	interventi volti alla difesa dell'ambiente e del territorio con particolare riferimento a tematiche quali: uso efficiente dell'acqua irrigua, protezione delle acque dall'inquinamento da nitrati e fitofarmaci, gestione dei reflui zootecnici, gestione fertilizzanti e prodotti fitosanitari, diffusione di sistemi fitodepurativi.	F16	1a 1c	2a 4b 5a	X	X	X
Competenze per l'introduzione di pratiche agro-climatico-ambientali e silvoambientali sostenibili per la corretta gestione del suolo	adozione di interventi volti alla difesa dell'ambiente e del territorio con particolare riferimento a tematiche quali: riduzione di emissioni climalteranti, tecniche di agricoltura conservativa, uso di biomasse, biogas e compost, riduzione dell'erosione del suolo, conservazione sostanza organica.	F17	1a 1c	4a 4b 4c 5e	X	X	X
Competenze per introdurre metodi colturali di contrasto al degrado del territorio	protezione, gestione e miglioramento della biodiversità negli ecosistemi connessi all'agricoltura e alla silvicoltura con particolare riferimento alle tematiche relative a: tecniche di agricoltura conservativa, riduzione dell'erosione del suolo, mantenimento della fertilità dei terreni, salvaguardia della biodiversità.	F18	1a 1c	4c	X	X	X
Competenze per ridurre il fabbisogno energetico nelle aree rurali	introduzione di pratiche agricole a basso impatto e le opportunità offerte dall'efficientamento energetico	F19	1a 1c	5b	X	X	X
Competenze per produrre energia rinnovabile su base individuale e collettiva	sostegno alla creazione e lo sviluppo di attività non agricole relative alle opportunità legate alle filere bioenergetiche.	F20	1a 1c	5c 6a	X	X	X
Competenze per aumentare la capacità di sequestro del carbonio	diffusione di pratiche agronomiche conservative, come sovesci, semina su sodo, minime lavorazioni del terreno, erbai, eliminazione dell'uso dei pesticidi e dei concimi chimici, minor concentrazione di capi bestiame per ettaro che contribuiscono alla riduzione di CO_2.	F21	1a 1c	5d 5e	X	X	X
Competenze per favorire la gestione forestale attiva anche in un'ottica di filiera	introduzione di innovazioni di processo, di prodotto e di servizio che assicurino sbocchi di mercato innovativi ed alternativi anche attraverso la diffusione dei sistemi di certificazione forestale ed ecocertificazione	F22	1a 1c	2a 5c 6a	X	X	X
Competenze per gestire i processi di diversificazione del reddito in agricoltura nelle aree rurali	uso delle TIC e di internet, diversificazione dell'offerta in settori "contigui" (fattorie e orti sociali, green job, turismo rurale,...) che costituiscono uno dei principali vincoli allo sviluppo economico e sociale e la modernizzazione dei sistemi territoriali e per il miglioramento della qualità della vita delle popolazioni nelle aree rurali.	F23	1a 1c	6a 6c	X		X
Competenze per migliorare l'utilizzo degli strumenti offerti dal web nelle aree rurali	uso delle TIC e di internet, che costituiscono uno dei principali vincoli allo sviluppo economico e sociale e la modernizzazione dei sistemi territoriali e per il miglioramento della qualità della vita delle popolazioni nelle aree rurali.	F25	1a 1c	6c			X

Tabella "Descrizione tematiche 1.1" – parte seconda

8.2.1.3.1.2. Tipo di sostegno

Tipo di sostegno: Sovvenzioni

Sono previsti esclusivamente contributi pubblici in conto capitale

8.2.1.3.1.3. Collegamenti con altre normative

La tipologia di intervento è attuata in coerenza con le seguenti normative:

- Reg. (UE) n. 1306/2013, Titolo II, Capo II, Articolo 30
- Reg. (UE) n. 702/14 art.li 38 e 47 (pubblicato sulla GUUE L193 del 1/7/2014)
- Direttiva 2009/128/CE, recepita in Italia con il D.lgs. n. 150/2012 "Attuazione della direttiva 2009/128/CE che istituisce un quadro per l'azione comunitaria ai fini dell'utilizzo sostenibile dei pesticidi"
- DM. 22.01.2014 (Piano d'Azione Nazionale per l'uso sostenibile dei prodotti fitosanitari)

fonte: http://burc.regione.campania.it

- Accordo Stato – Regioni del 8 marzo 2008 relativo all'accreditamento delle strutture formative
- D.M. 29 novembre 2007 del Ministro della Pubblica Istruzione criteri generali per l'accreditamento
- Dlgs 10 settembre 2003 n. 276 "Attuazione delle deleghe in materia di occupazione e mercato del lavoro, di cui alla legge 14 febbraio 2003, n. 30" e ss.mm.ii.
- Legge Quadro 845/78 e smi (legge-quadro in materia di formazione professsionale)
- Legge Regionale n. 14/09 "Testo unico della normativa della Regione Campania in materia di lavoro e formazione professionale per la promozione della qualità del lavoro" e smi
- CIRCOLARE 2 febbraio 2009 , n. 2 Ministero del Lavoro, della Salute e delle Politiche Sociali.

8.2.1.3.1.4. Beneficiari

Soggetti pubblici e privati fornitori di servizi di formazione e trasferimento di conoscenze riconosciuti idonei per capacità ed esperienza. Il processo di riconoscimento di idoneità è aperto ad ogni soggetto che ne faccia richiesta.

8.2.1.3.1.5. Costi ammissibili

Rimborso dei costi ammissibili effettivamente sostenuti ai sensi dell'art. 67 comma 4 Reg. 1303/13, il costo sostenuto per fornire una determinata ora di formazione sarà pari al costo ammissibile determinato in conformità alle norme sugli appalti pubblici ed inserito nel contratto. Il sostegno/pagamento al beneficiario sarà effettuato sulla base del prezzo del servizio concordato e sarà subordinato all'effettiva fornitura dello stesso e, pertanto, non sarà effettuato in base ai pagamenti/spese sostenuti/e dal beneficiario e supportati/e da fatture.

Le spese che direttamente e indirettamente potranno far parte, ove pertinenti, del costo "ora di formazione/allievo" formulato in sede di gara sono:

• spese per attività di progettazione e coordinamento;

• compensi del personale docente e non docente;

• spese di viaggio, vitto e alloggio del personale docente e non docente;

• spese di affitto immobili utilizzati per le azioni di formazione professionale e acquisizione di competenze;

• noleggio ed uso dei macchinari e delle attrezzature necessarie alle attività;

• spese di hosting per i servizi di e-learning;

• spese di elaborazione e produzione di supporti didattici, pubblicazioni, opuscoli, schede tecniche direttamente usate nello specifico corso di formazione;

fonte: http://burc.regione.campania.it

• spese di promozione e pubblicizzazione delle iniziative;

• acquisti materiale di consumo;

• spese di funzionamento

• spese viaggi e soggiorno dei partecipanti

Tali categorie di costi saranno applicati esclusivamente per la rendicontazione a norma dell'art. 67 comma 1, lett. a Reg. 1303/13. per eventuali affidamenti in house.

8.2.1.3.1.6. Condizioni di ammissibilità

Soggetti indicati nel paragrafo "beneficiari" dotati di personale, attrezzature e strutture adeguate alla realizzazione dei servizi di formazione e trasferimento di conoscenze che garantiscano la qualità del servizio da fornire in relazione all'attività svolta. Il personale, qualificato e aggiornato, è in possesso di esperienza pluriennale acquisita nella gestione diretta di interventi a valere sui fondi comunitari in agricoltura.

Per i soggetti "beneficiari" la procedura di selezione è disciplinata dalla normativa sugli appalti pubblici.

In linea con l'AdP, la concessione di eventuali contratti in house, la cui procedura di selezione è disciplinata dalla normativa sugli appalti pubblici, avverrà solo a seguito di una valutazione delle migliori offerte di mercato in termini di qualità, disponibilità di competenze professionali e costi.

Solo dopo aver accertato che l'affidamento in house è più conveniente rispetto al ricorso al mercato, per la legittimità dello stesso è necessario che siano rispettati tutti i requisiti previsti dalle direttive comunitarie.

In ogni caso, la Regione si avvale esclusivamente di Enti regionali che svolgono un'attività di almeno l'80% a favore della Regione medesima e sui quali attua comunque un controllo analogo.

I soggetti beneficiari che erogano il servizio non devono trovarsi in condizioni di conflitto di interesse, ed in particolare sono esclusi organismi e tecnici che svolgano a qualunque titolo attività di gestione e controllo dei procedimenti amministrativi finalizzati all'erogazione di aiuti pubblici in agricoltura e nel settore dello sviluppo rurale.

Inoltre si applica l'art 49 del Reg 1305/13.

Per le operazioni i cui destinatari del servizio non rientrano nel campo di applicazione dell'art 42 del TFEU, operanti come imprese nel settore forestale o **microimprese o piccole e medie imprese** in ambito rurale, sarà di applicazione il regime SA.44612 (2016/XA) esentato ai sensi degli articoli 38 e 47 del regolamento (UE) n. 702/2014 della Commissione.

In conformità dell'articolo 1, paragrafi 5 e 6, del regolamento (UE) n. 702/2014, sono escluse dal regime in questione le imprese in difficoltà, così come definite **dall'articolo 2, punto 14**, del medesimo regolamento e le imprese che dispongono ancora di un precedente aiuto illegittimo dichiarato incompatibile da una decisione della Commissione (relativa ad un aiuto individuale o a un regime di aiuti). In conformità alle disposizioni dell'articolo 6, paragrafo 2, del regolamento (UE) n. 702/2014 il destinatario prima dell'erogazione del servizio deve presentare domanda in conformità con lo stesso articolo. I costi sostenuti

fonte: http://burc.regione.campania.it

prima di detta presentazione non sono accettati. Per gli aiuti recati dal regime si seguono le regole sul cumulo in conformità all'articolo 8, paragrafi 3-5-6 del regolamento (UE) n. 702/2014.

È garantita la pubblicazione in un sito web esaustivo delle informazioni di cui all'art. 9 del reg 702/14.

8.2.1.3.1.7. Principi concernenti la fissazione dei criteri di selezione

I criteri di selezione, in caso di affidamento esterno del servizio, saranno definiti in maniera dettagliata dopo l'approvazione del programma, sottoposti all'approvazione del Comitato di Sorveglianza, e riconducibili a:

- caratteristiche del beneficiario in termini di capacità (personale, attrezzature e strutture idonee al servizio richiesto) ed esperienze in relazione al servizio richiesto;
- grado di coerenza delle tematiche trattate dal progetto presentato rispetto ai fabbisogni e alle Focus Area della tabella "Descrizione tematiche specifiche 1.1"
- qualità tecnica del progetto: completezza e esaustività rispetto agli obiettivi prefissati;
- congruità e convenienza economica del progetto.

8.2.1.3.1.8. Importi e aliquote di sostegno (applicabili)

Per le attività agricole l'intensità massima dell'aiuto è pari al 100% del costo del servizio.

Per le attività forestali e per le PMI operanti in ambito rurale si applica quanto previsto regime SA.44612 (2016/XA) e precisamente:

· settore forestale: intensità di aiuto 100% del costo del servizio

· PMI in ambito rurale: 60 % del costo del servizio nel caso delle medie imprese- 70 % del costo del servizio nel caso delle microimprese e delle piccole imprese.

Gli aiuti saranno comunicati entro i termini di cui all'articolo 9 del regolamento n. 702/2014 e dopo l'approvazione del PSR 2014-2020.

8.2.1.3.1.9. Verificabilità e controllabilità delle misure e/o dei tipi di interventi

8.2.1.3.1.9.1. Rischio/rischi inerenti all'attuazione delle misure

L'autorità di Gestione e l'Organismo pagatore hanno svolto un'attenta valutazione della verificabilità e controllabilità di questa misura alla luce delle condizioni di ammissibilità, criteri di selezione ed altre disposizioni. Inoltre si è tenuto conto delle esperienze del passato o vero delle risultanze dei controlli svolti dalla Corte dei Conti europea e dalla Commissione Europea, nonché dei controlli nazionali e sono stati individuati i seguenti aspetti di rischio:

fonte: http://burc.regione.campania.it

R 2 – Ragionevolezza dei costi- – il rischio attiene sia alla definizione della base d'asta per le procedure di gara che alla corretta valutazione delle offerte economiche

R3 - Adeguatezza dei sistemi di controllo e verifica Essendo un servizio immateriale vi è il rischio della mancata rispondenza tra il servizio richiesto e quello effettivamente realizzato

R 4 - Corretta applicazione della normativa sugli appalti pubblici

R 7 – Selezione dei beneficiari in base a criteri di selezione oggettivi e trasparenti.

R 8 – Disporre di un sistema adeguato di controllo e di gestione delle procedure relative alle domande di aiuto e pagamento: Rischi in merito a tale punto sono collegati alle possibili disomogeneità nella gestione del procedimento amministrativo.

R 9 – Assicurare la tracciabilità di tutti i dati contenuti nelle domande di pagamento

R10 – Rischio di sovra-compensazione degli interventi: il contributo riconosciuto per l'attuazione della misura potrebbe cumularsi con altre fonti di finanziamento pubblico.

8.2.1.3.1.9.2. Misure di attenuazione

Relativamente ai rischi indicati sono di seguito riportate le azioni di mitigazione che l'AdG intende mettere in campo nella programmazione 2014-2020:

M2 Per garantire la ragionevolezza dei costi si procederà a definire la base d'asta attraverso l'adozione di una procedura che tenga conto della tipologia dei servizi richiesti e dei dati di costo ad essi riferiti. In fase di aggiudicazione saranno verificate le eventuali offerte anomale per garantire un giusto rapporto qualità/prezzo.

M3 - Adeguatezza dei sistemi di controllo e verifica Verranno adottate idonee procedure e specifiche check-list volte ad assicurare che i servizi siano stati effettivamente resi e siano conformi a quanto previsto nel contratto.

M 4 – Per garantire la corretta applicazione delle procedure di appalti pubblici l'AdG adotterà adeguate procedure per la verifica degli obblighi di trasparenza, pubblicizzazione e selezione dei contraenti anche attraverso apposite liste di controllo atte ad accompagnare i funzionari responsabili nelle relative verifiche anche attraverso l'adozione di azioni formative ad hoc.

M 7 – I criteri di selezione per l'individuazione dei beneficiari saranno riferiti ad elementi oggettivi e trasparenti e verificabili approvati nelle disposizioni attuative dell'operazione, pubblicate sul BURC della Regione Campania e sul sito istituzionale della Direzione Generale Agricoltura ;

M 8 – L'Autorità di Gestione utilizzerà il Sistema Informativo AGEA che garantirà omogeneità nella gestione del procedimento amministrativo.

M 9 – L'AdG garantirà la tracciabilità dei dati delle domande di pagamento predisponendo appositi manuali operativi e/o liste di controllo

M10 – A fronte della criticità rielvata per limitare il rischio di doppio finanziamento, in sede di

fonte: http://burc.regione.campania.it

liquidazione delle domande di pagamento, saranno effettuate puntuali verifiche attraverso le banche dati regionali.

Inoltre, grazie al sistema VCM “Verificabilità e Controllabilità delle Misure” reso disponibile dalla Rete Rurale Nazionale, si potrà garantire uniformità nell’esecuzione delle verifiche e valutare congiuntamente la verificabilità e controllabilità delle misure.

8.2.1.3.1.9.3. Valutazione generale della misura

Gli elementi di dettaglio relativi alla tipologia di intervento saranno definiti puntualmente nei bandi e nelle disposizioni attuative, pubblicati sul Bollettino Ufficiale della Regione Campania (BURC) e sul portale dell’Agricoltura – sito ufficiale dell’Assessorato all’Agricoltura della Regione Campania -ll’indirizzo web:

http://www.sito.regione.campania.it/agricoltura/home.htm, per assicurare la massima trasparenza delle procedure.

L’Autorità di Gestione e l’Organismo Pagatore AGEA utilizzano il Sistema Informativo VCM Verificabilità e Controllabilità delle Misure reso disponibile dalla Rete Rurale Nazionale, al fine di assicurare uniformità nell’esecuzione delle verifiche e valutare congiuntamente le modalità di esecuzione dei controlli e di corretta compilazione delle apposite check list, predisposte all’interno del Sistema stesso, che verranno messe a disposizione sia dei beneficiari che del personale che eseguirà i controlli.

8.2.1.3.1.10. Metodo per il calcolo dell'importo o del tasso di sostegno, se del caso

Non pertinente.

8.2.1.3.1.11. Informazioni specifiche della misura

Definizione delle capacità adeguate degli organismi prestatori di servizi di trasferimento di conoscenze per svolgere i loro compiti in termini di qualifiche e formazione regolare del personale

Il beneficiario deve disporre di personale in possesso di comprovata competenza e professionalità in funzione delle attività di formazione e trasferimento di competenze. In particolare, il personale deve possedere una specifica competenza tecnica e scientifica rispetto alle discipline interessate. Le competenze dovranno, in ogni caso, essere documentate in appositi curriculum, dai quali risultino il percorso scolastico e formativo, l’esperienza professionale maturata e le attività svolte nell’ambito di iniziative di formazione e trasferimento di competenze.

Definizione della durata e del contenuto dei programmi di scambi e di visite interaziendali e forestali di cui all'articolo 3 del regolamento delegato (UE) n. 807/2014

Non pertinente in quanto l’attività non è prevista nel tipo di operazione.

fonte: http://burc.regione.campania.it

 

fonte: http://burc.regione.campania.it

8.2.1.3.2. 1.2.1 Sostegno ad attività dimostrative e azioni di informazione

Sottomisura:

- 1.2 - Sostegno ad attività dimostrative e azioni di informazione

8.2.1.3.2.1. Descrizione del tipo di intervento

Gli interventi afferenti a questa tipologia di intervento si aplicano all'intero territorio regionale e riguardano:

· realizzazione di azioni di trasferimento delle conoscenze attraverso attività dimostrative sessione pratica per illustrare una tecnologia, l'uso di un macchinario nuovo o significativamente migliorato, di un nuovo metodo di protezione delle colture o di una tecnica di produzione specifica (giornate dimostrative in campo, presso aziende o enti di ricerca ecc.);

· azioni di informazione riguardanti l'agricoltura, la silvicoltura e la gestione delle PMI, al fine di trasferire al gruppo target conoscenze rilevanti per il loro lavoro (pubblicazioni tematiche e/o specialistiche diffuse, incontri informativi, convegni, seminari divulgativi, partecipazione a mostre, fiere ed esposizioni, newsletter, materiale informativo).

Le attività sono rivolte agli addetti dei settori agricolo, alimentare e forestale, e agli addetti (operai agricoli e forestali) dei gestori del territorio sia pubblici (Enti gestori delle Aree Protette e delle Aree Natura 2000, Consorzi di Bonifica e Consorzi Irrigui, Amministrazioni Provinciali, Città Metropolitane, Amministrazioni Comunali, Comunità Montane) che privati, che operano nel campo della gestione del territorio rurale e delle sue risorse primarie, potenzialmente eleggibili quali beneficiari di altre misure del Programma di Sviluppo Rurale, e agli altri operatori economici che siano PMI operanti in zone rurali.

Nella scelta dei partecipanti sarà data priorità a coloro che hanno avuto approvato il finanziamento su altre misure del PSR 2014-2020 se coerenti con i contenuti delle attività da realizzare.

La sottomisura contribuisce in maniera diretta alla priorità 1 per la focus area 1.a e 1.c e indirettamente alle altre focus sulle tematiche specifiche nonché ai fabbisogni di seguito riportati nella tabella "Descrizione tematiche specifiche 1.2".

fonte: http://burc.regione.campania.it

Ambito di intervento	Tematiche specifiche: Attività dimostrative e azioni d'informazione per accrescere le conoscenze degli addetti dei settori agricolo, alimentare e forestale, dei gestori del territorio e di altri operatori economici che siano PMI operanti in zone rurali su:	Fabbisogno	Diretta	Indiretta	Ambiente	Mitigazione dei cambiamenti climatici e adattamento ai medesimi	Innovazione
Conoscenze per migliorare le performance economiche	adozione di sistemi di certificazione di prodotto, di processo con sbocchi di mercato innovativi e al rinnovamento tecnologico attraverso l'introduzione delle TIC	F3	1a 1c	2a 3a 6a	X	X	X
Conoscenze per aumentare i processi di diversificazione dei redditi agricoli	sviluppo e/o all'avviamento di nuove attività e la diversificazione di quelle esistenti, anche al fine di migliorarne la sostenibilità, attraverso l'introduzione di nuovi prodotti e processi.	F4	1a 1c	2a 6a	X	X	X
Conoscenze per favorire i processi di aggregazione tra le imprese di piccole dimensioni	i vantaggi competitivi legati ai processi di aggregazione dell'offerta.	F5	1a 1c	3a			X
Conoscenze per favorire l'integrazione orizzontale e verticale delle filiere agroalimentari e forestali	la diffusione dei processi di rilocalizzazione dei circuiti di produzione e consumo per recuperare valore a favore del settore primario attraverso l'integrazione di filiera sia orizzontale che verticale sia sullo sviluppo delle filiere corte e mercati locali	F6	1a 1c	3a	X		X
Conoscenze per valorizzare la qualità dei prodotti/processi agroalimentari e forestali	incremento della produzione certificata (con particolare riferimento alle filiere forestali) e della produzione con metodo biologico.	F7	1a 1c	2a 3a 6a	X	X	X
Conoscenze dei giovani potenziali beneficiari delle misure del PSR Campania per introdurre sistemi di gestione manageriale dell'azienda agricola e forestale	competenze manageriali necessarie alla gestione dell'azienda agricola e forestale per i giovani imprenditori	F9	1a 1c	2b			X
Conoscenze per migliorare l'utilizzo dei sottoprodotti delle aziende agricole e forestali in termini economici	produzione di risorse biologiche rinnovabili e la trasformazione di tali risorse e dei flussi di rifiuti in prodotti a valore aggiunto quali alimenti, mangimi, bioprodotti e bioenergie (PSIR)	F12	1a 1c	4a 4b 4c	X		X
Conoscenze per introdurre pratiche agricole e silvicole sostenibili	sviluppo di pratiche agricole a basso impatto ambientale e a ripensare in termini innovativi la gestione del patrimonio forestale attraverso interventi volti alla protezione, gestione e igliioramento della biodiversità negli ecosistemi connessi all'agricoltura e alla silvicoltura	F13	1a 1c	4a	X	X	X
Conoscenze per valorizzare il paesaggio rurale tipico	pianificazione del paesaggio rurale.	F14	1a 1c	4a	X		X
Conoscenze per prevenire i rischi (idrogeologico, erosione), fitopatie coltivazioni, incendi boschivi	difesa dell'ambiente , del territorio e della salute pubblica, con particolare riferimento a tematiche quali prevenzione e lotta alle fitopatie nelle aree boscate	F15	1a 1c	4a 4c	X	X	X

tabella descrizione tematiche specifiche 1.2.1 - parte 1

fonte: http://burc.regione.campania.it

Tabella Descrizione tematiche specifiche 1.2 - Parte seconda			Priorità/ Focus Area		Obiettivi trasversali		
Ambito di intervento	**Tematiche specifiche:** Attività dimostrative e azioni d'informazione per accrescere le conoscenze degli addetti dei settori agricolo, alimentare e forestale, dei gestori del territorio e di altri operatori economici che siano PMI operanti in zone rurali su:	fabbisogno	Diretta	Indiretta	Ambiente	Mitigazione dei cambiamenti climatici e adattamento ai medesimi	Innovazione
Conoscenze per migliorare la gestione del ciclo della risorsa idrica e delle acque reflue	interventi volti alla difesa dell'ambiente e del territorio con particolare riferimento a tematiche quali: uso efficiente dell'acqua irrigua, protezione delle acque dall'inquinamento da nitrati e fitofarmaci, gestione dei reflui zootecnici, gestione fertilizzanti e prodotti fitosanitari, diffusione di sistemi	F16	1a 1c	2a 4b 5a	X	X	X
Conoscenze per l'introduzione di pratiche agro-climatico-ambientali e silvoambientali sostenibili per la corretta gestione del suolo	adozione di interventi volti alla difesa dell'ambiente e del territorio con particolare riferimento a tematiche quali: riduzione di emissioni climalteranti, tecniche di agricoltura conservativa, uso di biomasse, biogas e compost, riduzione dell'erosione del suolo, conservazione sostanza organica.	F17	1a 1c	4a 4b 4c 5e	X	X	X
Conoscenze per introdurre metodi colturali di contrasto al degrado del territorio	protezione, gestione e miglioramento della biodiversità negli ecosistemi connessi all'agricoltura e alla silvicoltura con particolare riferimento alle tematiche relative a: tecniche di agricoltura conservativa, riduzione dell'erosione del suolo, mantenimento della fertilità dei terreni, salvaguardia della biodiversità.	F18	1a 1c	4c	X	X	X
Conoscenze per ridurre il fabbisogno energetico nelle aree rurali	introduzione di pratiche agricole a basso impatto e le opportunità offerte dall'efficientamento energetico	F19	1a 1c	6a	X	X	X
Conoscenze per produrre energia rinnovabile su base individuale e collettiva	sotegno alla creazione e lo sviluppo di attività non agricole relative alle opportunità legate alle filere bioenergetiche.	F20	1a 1c	5c 6a	X	X	X
Conoscenze per aumentare la capacità di sequestro del carbonio	diffusione di pratiche agronomiche conservative, come sovesci, semina su sodo, minime lavorazioni del terreno, erbai, eliminazione dell'uso dei pesticidi e dei concimi chimici, minor concentrazione di capi bestiame per ettaro che contribuiscono alla riduzione di CO_2.	F21	1a 1c	5d 5e	X	X	X
Conoscenze per favorire la gestione forestale attiva anche in un'ottica di filiera	introduzione di innovazioni di processo, di prodotto e di servizio che assicurino sbocchi di mercato innovativi ed alternativi anche attraverso la diffusione dei sistemi di certificazione forestale ed ecocertificazione	F22	1a 1c	2a 5c 6a	X	X	X
Conoscenze per gestire i processi di diversificazione del reddito in agricoltura nelle aree rurali	uso delle TIC e di Internet, diversificazione dell'offerta in settori "contigui" (fattorie e orti sociali, green job, turismo rurale,...) che costituiscono uno dei principali vincoli allo sviluppo economico e sociale e la modernizzazione dei sistemi territoriali e per il miglioramento della qualità della vita delle popolazioni nelle aree rurali.	F23	1a 1c	6a	X		X

tabella descrizione tematiche specifiche 1.2.1 - parte 2

8.2.1.3.2.2. Tipo di sostegno

Tipo di sostegno: Sovvenzioni

Sono previsti esclusivamente contributi pubblici in conto capitale.

8.2.1.3.2.3. Collegamenti con altre normative

La tipologia di intervento è attuata in coerenza con le seguenti normative:

- Reg. (UE) n. 1306/2013, Titolo II, Capo II, Articolo 30
- Reg. (UE) n. 702/14 art.li 38 e 47 (pubblicato sulla GUUE L193 del 1/7/2014).
- Direttiva 2009/128/CE, recepita in Italia con il D.lgs. n. 150/2012 “Attuazione della direttiva 2009/128/CE che istituisce un quadro per l’azione comunitaria ai fini dell’utilizzo sostenibile dei pesticidi”
- DM n. 180 del 23 gennaio 2015. Disciplina del regime di condizionalità ai sensi del Reg. UE 1306/13 (regolamento orizzontale)
- DM. 22.01.2014 (Piano d’Azione Nazionale per l’uso sostenibile dei prodotti fitosanitari)
- CIRCOLARE 2 febbraio 2009 , n. 2 Ministero del Lavoro, della Salute e delle Politiche Sociali

fonte: http://burc.regione.campania.it

8.2.1.3.2.4. Beneficiari

Soggetti pubblici e privati fornitori di servizi di attività dimostrative e azioni di informazione selezionati con procedure di evidenza pubblica dalla Regione Campania per capacità ed esperienza, dotati di personale qualificato e con regolare formazione

8.2.1.3.2.5. Costi ammissibili

Ai sensi dell'art. 67 comma 4 Reg. 1303/13, il costo sostenuto per fornire una determinata attività di informazione o azione dimostrativa sarà pari al costo ammissibile determinato in conformità alle norme sugli appalti pubblici ed inserito nel contratto.

Le spese che direttamente e indirettamente potranno far parte, ove pertinenti, del costo del servizio di attività dimostrative e azioni di informazione formulato in sede di gara sono:

- spese per attività di ricognizione, elaborazione e diffusione delle informazioni;
- partecipazione a mostre, fiere ed esposizioni;
- realizzazione di convegni, seminari divulgativi, incontri informativi
- spese per i compensi dei relatori (esperto, divulgatore, addetto alle operazioni dimostrative ecc.) comprese le relative spese di trasferta;
- noleggio o costo d'uso per mezzi di trasporto, strumenti didattici e informatici, macchine e strumenti dimostrativi;
- utilizzo strutture esterne;
- costi d'investimento strettamente correlati e in quota parte, alle attività di dimostrazione e realizzati in conformità a quanto previsto all'articolo 45 del Reg. UE n. 1305/2013.
- coordinamento organizzativo;
- realizzazione e diffusione materiale informativo (pubblicazioni specialistiche, bollettini e newsletter, ecc.);

- costi per il personale;

- spese di funzionamento.

Tali categorie di costi saranno applicate esclusivamente per la rendicontazione a norma dell'art. 67 comma 1, lett. a Reg. 1303/13 per eventuali affidamenti in house.

8.2.1.3.2.6. Condizioni di ammissibilità

Sono ammessi a contributo i soggetti indicati nel paragrafo "beneficiari" dotati di personale, attrezzature e strutture adeguate alla realizzazione dei servizi di attività dimostrative e azioni di informazione che garantiscano la qualità del servizio da fornire in relazione all'attività svolta. Il personale, qualificato e aggiornato, è in possesso di esperienza pluriennale acquisita nella gestione diretta di interventi a valere sui fondi comunitari in agricoltura. Per i soggetti la procedura di selezione è disciplinata dalla normativa sugli appalti pubblici.

In linea con l'AdP, la concessione di eventuali contratti in house, la cui procedura di selezione è disciplinata

fonte: http://burc.regione.campania.it

dalla normativa sugli appalti pubblici, avverrà solo a seguito di una valutazione delle migliori offerte di mercato in termini di qualità, disponibilità di competenze professionali e costi.

Solo dopo aver accertato che l'affidamento in house è più conveniente rispetto al ricorso al mercato, per la legittimità dello stesso è necessario che siano rispettati tutti i requisiti previsti dalle direttive comunitarie.

In ogni caso, la Regione si avvale esclusivamente di Enti regionali che svolgono un'attività di almeno l'80% a favore della Regione medesima e sui quali attua comunque un controllo analogo

Inoltre si applica l'art 49 del Reg 1305/13.

I soggetti beneficiari che erogano il servizio non devono trovarsi in condizioni di conflitto di interesse, ed in particolare sono esclusi organismi e tecnici che svolgano a qualunque titolo attività di gestione e controllo dei procedimenti amministrativi finalizzati all'erogazione di aiuti pubblici in agricoltura e nel settore dello sviluppo rurale.

Per le operazioni i cui destinatari del servizio non rientrano nel campo di applicazione dell'art 42 del TFEU, operanti come imprese nel settore forestale o **microimprese o piccole e medie imprese** in ambito rurale, sarà di applicazione il regime SA.44612 (2016/XA) esentato ai sensi degli articoli 38 e 47 del regolamento (UE) n. 702/2014 della Commissione.

In conformità dell'articolo 1, paragrafi 5 e 6, del regolamento (UE) n. 702/2014, sono escluse dal regime in questione le imprese in difficoltà, così come definite **dall'articolo 2, punto 14**, del medesimo regolamento e le imprese che dispongono ancora di un precedente aiuto illegittimo dichiarato incompatibile da una decisione della Commissione (relativa ad un aiuto individuale o a un regime di aiuti). In conformità alle disposizioni dell'articolo 6, paragrafo 2, del regolamento (UE) n. 702/2014 il destinatario prima dell'erogazione del servizio deve presentare domanda in conformità con lo stesso articolo. I costi sostenuti prima di detta presentazione non sono accettati. Per gli aiuti recati dal regime si seguono le regole sul cumulo in conformità all'articolo 8, paragrafi 3-5-6 del regolamento (UE) n. 702/2014.

È garantita la pubblicazione in un sito web esaustivo delle informazioni di cui all'art. 9 del reg 702/14.

8.2.1.3.2.7. Principi concernenti la fissazione dei criteri di selezione

I criteri di selezione saranno definiti in maniera dettagliata dopo l'approvazione del programma e sottoposti all'approvazione del Comitato di Sorveglianza e sono riconducibili a:

- caratteristiche del beneficiario in termini di capacità (personale, attrezzature e strutture idonee al servizio richiesto, ecc.) ed esperienze in relazione al servizio richiesto;
- grado di coerenza delle tematiche trattate dal progetto presentato rispetto ai fabbisogni ed alle Focus Area della tabella "Descrizione tematiche specifiche 1.2";
- qualità tecnica del progetto: completezza e esaustività rispetto agli obiettivi prefissati:
- congruità e convenienza economica del progetto.

fonte: http://burc.regione.campania.it

8.2.1.3.2.8. Importi e aliquote di sostegno (applicabili)

Per le attività agricole l'intensità massima dell'aiuto è pari al 100% del costo del servizio .

Per le attività forestali e per le PMI operanti in ambito rurale si applica quanto previsto dal regime SA.44612 (2016/XA) e precisamente:

- settore forestale: intensità di aiuto 100% del costo del servizio
- PMI in ambito rurale: 60 % del costo del servizio nel caso delle medie imprese - 70 % del costo del servizio nel caso delle microimprese e delle piccole imprese.

8.2.1.3.2.9. Verificabilità e controllabilità delle misure e/o dei tipi di interventi

8.2.1.3.2.9.1. Rischio/rischi inerenti all'attuazione delle misure

L'autorità di Gestione e l'Organismo pagatore hanno svolto un'attenta valutazione della verificabilità e controllabilità di questa misura alla luce delle condizioni di ammissibilità, criteri di selezione ed altre disposizioni. Inoltre si è tenuto conto delle esperienze del passato o vero delle risultanze dei controlli svolti dalla Corte dei Conti europea e dalla Commissione Europea, nonché dei controlli nazionali e sono stati individuati i seguenti aspetti di rischio:

R 2 – Ragionevolezza dei costi- – il rischio attiene sia alla definizione della base d'asta per le procedure di gara che alla corretta valutazione delle offerte economicheR3 - Adeguatezza dei sistemi di controllo e verifica Essendo un servizio anche immateriale vi è il rischio della mancata rispondenza tra il servizio richiesto e quello effettivamente realizzato

R 4 - Corretta applicazione della normativa sugli appalti pubblici

R 7 – Selezione dei beneficiari in base a criteri di selezione oggettivi e trasparenti -

R 8 – Disporre di un sistema adeguato di controllo e di gestione delle procedure relative alle domande di aiuto e pagamento: Rischi in merito a tale punto sono collegati alle possibili disomogeneità nella gestione del procedimento amministrativo.

R 9 – Assicurare la tracciabilità di tutti i dati contenuti nelle domande di pagamento

R10 – Rischio di sovra-compensazione degli interventi: il contributo riconosciuto per l'attuazione della misura potrebbe cumularsi con altre fonti di finanziamento pubblico.

8.2.1.3.2.9.2. Misure di attenuazione

Relativamente ai rischi indicati sono di seguito riportate le azioni di mitigazione che l'AdG intende mettere in campo nella programmazione 2014-2020:

M2 Per garantire la ragionevolezza dei costi si procederà a definire la base d'asta attraverso l'adozione di una procedura che tenga conto della tipologia dei servizi richiesti e dei dati di costo ad essi riferiti. In fase di aggiudicazione/affidamento saranno verificate le eventuali offerte anomale per garantire un

fonte: http://burc.regione.campania.it

giusto rapporto qualità/prezzo

M3 - Adeguatezza dei sistemi di controllo e verifica - Verranno adottate idonee procedure e specifiche check-list volte ad assicurare che i servizi siano stati effettivamente resi e siano conformi a quanto previsto nel contrattoM 4 – Per garantire la corretta applicazione delle procedure di appalti pubblici l'AdG adotterà adeguate procedure per la verifica degli obblighi di trasparenza, pubblicizzazione e selezione dei contraenti anche attraverso apposite liste di controllo atte ad accompagnare i funzionari responsabili nelle relative verifiche anche attraverso l'adozione di azioni formative ad hocM 7 – I criteri di selezione per l'individuazione dei beneficiari saranno riferiti ad elementi oggettivi e trasparenti e verificabili approvati nelle disposizioni attuative dell'operazione, pubblicate sul BURC della Regione Campania e sul sito istituzionale della Direzione Generale Agricoltura ;

M 8 – L'Autorità di Gestione utilizzerà il Sistema Informativo AGEA che garantirà omogeneità nella gestione del procedimento amministrativo.

M 9 – L'AdG garantirà la tracciabilità dei dati delle domande di pagamento predisponendo appositi manuali operativi e/o liste di controllo

M10 – A fronte della criticità rielvata per limitare il rischio di doppio finanziamento, in sede di liquidazione delle domande di pagamento, saranno effettuate puntuali verifiche attraverso le banche dati regionali.

Inoltre, grazie al sistema VCM "Verificabilità e Controllabilità delle Misure" reso disponibile dalla Rete Rurale Nazionale, si potrà garantire uniformità nell'esecuzione delle verifiche e valutare congiuntamente la verificabilità e controllabilità delle misure.

8.2.1.3.2.9.3. Valutazione generale della misura

Gli elementi di dettaglio relativi alla tipologia di intervento saranno definiti puntualmente nei bandi e nelle disposizioni attuative, pubblicati sul Bollettino Ufficiale della Regione Campania (BURC) e sul portale dell'Agricoltura – sito ufficiale dell'Assessorato all'Agricoltura della Regione Campania - all'indirizzo web:

http://www.sito.regione.campania.it/agricoltura/home.htm, per assicurare la massima trasparenza delle procedure.

L'Autorità di Gestione e l'Organismo Pagatore AGEA utilizzano il Sistema Informativo VCM Verificabilità e Controllabilità delle Misure reso disponibile dalla Rete Rurale Nazionale, al fine di assicurare uniformità nell'esecuzione delle verifiche e valutare congiuntamente le modalità di esecuzione dei controlli e di corretta compilazione delle apposite check list, predisposte all'interno del Sistema stesso, che verranno messe a disposizione sia dei beneficiari che del personale che eseguirà i controlli.

8.2.1.3.2.10. Metodo per il calcolo dell'importo o del tasso di sostegno, se del caso

Non pertinente.

fonte: http://burc.regione.campania.it

8.2.1.3.2.11. Informazioni specifiche della misura

Definizione delle capacità adeguate degli organismi prestatori di servizi di trasferimento di conoscenze per svolgere i loro compiti in termini di qualifiche e formazione regolare del personale

Il beneficiario deve disporre di personale in possesso di comprovata competenza e professionalità in funzione delle attività di trasferimento di conoscenze. In particolare, il personale deve possedere una specifica competenza tecnica e scientifica rispetto alle discipline interessate. Le competenze dovranno, in ogni caso, essere documentate in appositi curriculum, dai quali risultino il percorso scolastico e formativo, l'esperienza professionale maturata e le attività svolte nell'ambito di iniziative di trasferimento di conoscenze.

Definizione della durata e del contenuto dei programmi di scambi e di visite interaziendali e forestali di cui all'articolo 3 del regolamento delegato (UE) n. 807/2014

Non pertinente in quanto l'attività non è prevista nel tipo di operazione.

fonte: http://burc.regione.campania.it

8.2.1.3.3. 1.3.1 visite aziendali

Sottomisura:

- 1.3 - sostegno a scambi interaziendali di breve durata nel settore agricolo e forestale, nonché a visite di aziende agricole e forestali

8.2.1.3.3.1. Descrizione del tipo di intervento

La tipologia di intervento è finalizzata a sostenere programmi di visite aziendali di breve durata (da 1 a 7 giorni) anche in base a quanto previsto nel Catalogo delle competenze. Mira ad accrescere le conoscenze /informazioni, su buone pratiche aziendali tramite la conoscenza diretta del partecipante di un'altra realtà imprenditoriale in ambito UE anche al fine di confrontarsi sui metodi e sulle tecnologie di produzione agricola e forestale sostenibili, sui vantaggi legati alla diversificazione aziendale, sullo sviluppo di nuove opportunità commerciali e nuove tecnologie nonché sul miglioramento della resilienza delle foreste.

Le attività sono rivolte agli addetti dei settori agricolo, alimentare e forestale, e agli addetti (operai agricoli e forestali) dei gestori del territorio sia pubblici (Enti gestori delle Aree Protette e delle Aree Natura 2000, Consorzi di Bonifica e Consorzi Irrigui, Amministrazioni Provinciali, Città Metropolitane, Amministrazioni Comunali, Comunità Montane) che privati, che operano nel campo della gestione del territorio rurale e delle sue risorse primarie, potenzialmente eleggibili quali beneficiari di altre misure del Programma di Sviluppo Rurale, e agli altri operatori economici che siano PMI operanti in zone rurali.

Nella scelta dei partecipanti sarà data priorità a coloro che hanno avuto approvato il finanziamento su altre misure del PSR 2014-2020 se coerenti con i contenuti delle attività da realizzare.

L'obiettivo concreto è quello di creare un sistema capace di soddisfare le reali esigenze degli operatori rurali in coerenza con i maggiori fabbisogni della Regione Campania (in particolare ai sensi dell'art. 28 (4) del reg. (UE) n. 1305/2013) anche avvalendosi di percorsi e metodologie di formazione più partecipate che vanno al di là della convenzionale e mera trasposizione di informazioni.

La tipologia di intervento contribuisce in maniera diretta alla priorità 1 per la focus area "1a" e "1c" e indirettamente alle altre focus sulle tematiche specifiche nonché ai fabbisogni come di seguito riportati nella tabella "Descrizione tematiche specifiche 1.3":

Nell'ambito delle tematiche individuate la Regione Campania attiva le iniziative coerenti con il "Catalogo competenze" costruito attraverso un percorso partecipato con gli stakehoder territoriali che sviluppa in dettaglio i fabbisogni in termini di esigenze di formazione, informazione, e visite.

Gli interventi sono attuati tramite progetti presentati in risposta a specifici avvisi pubblici regionali che specificano, in relazione all'obiettivo delle Focus Area, le tematiche dettagliate nel Catalogo le competenze, le tipologie di azioni ammissibili, le modalità di presentazione dei progetti e i criteri di selezione.

Il trasferimento delle conoscenze/informazioni delle migliori pratiche e/o tecnologie agricole e silvicole sostenibili, pratiche di diversificazione agricola, sviluppo di nuove opportunità commerciali e nuove tecnologie, miglioramento della resilienza nelle foreste sarà realizzato, anche in base a quanto previsto nel Catalogo delle competenze, con programmi di visite aziendali che avranno una durata non superiore a sette giorni.

fonte: http://burc.regione.campania.it

Ambiti di intervento (ai sensi dell'art. 3 Reg. Attuazione 807)	**Tematiche specifiche:** Programmi di visite interaziendali e forestali di breve durata per accrescere la base di conoscenze/informazioni degli addetti dei settori agricolo, alimentare e forestale, dei gestori del territorio e di altri operatori economici che siano PMI operanti in zone rurali delle migliori prassi relative a:	Fabbisogno	Priorità/ Focus Area: Diretta	Priorità/ Focus Area: Indiretta	Obiettivi trasversali: Ambiente	Obiettivi trasversali: Mitigazione dei cambiamenti climatici e adattamento ai medesimi	Obiettivi trasversali: Innovazione
Pratiche e/o tecnologie agricole e silvicole sostenibili	metodi di produzione agricoli e silvicoli per l'uso efficiente delle risorse e le prestazioni ambientali, contribuendo nel contempo a rendere sostenibile l'economia rurale	F16	1a 1c	5a	X	X	X
Sviluppo di nuove opportunità commerciali e nuove tecnologie	metodi di produzione agricoli e silvicoli per aumentare la competitività dell'economia rurale attraverso l'adozione dei sistemi di certificazione e l'introduzione delle TIC	F3	1c	2a 3a 6a	X	X	X
Diversificazione agricola	metodi di produzione agricoli e silvicoli per aumentare la competitività dell'economia rurale attraverso l'introduzione di nuovi prodotti e processi	F4	1c	2a 6a	X	X	X
Miglioramento della resilienza delle foreste	metodi di produzione agricoli e silvicoli a basso impatto	F13	1c	4a	X	X	X

figura 1.3.1. tematiche specifiche e ambiti di interventi

8.2.1.3.3.2. Tipo di sostegno

Tipo di sostegno: Sovvenzioni

Sono previsti esclusivamente contributi pubblici in conto capitale.

8.2.1.3.3.3. Collegamenti con altre normative

La tipologia di intervento è attuata in coerenza con le seguenti normative:

- Reg. Delegato (UE) N. 807/2014
- Reg. (UE) n. 702/14 art.li 38 e 47 (pubblicato sulla GUUE L193 del 1/7/2014).
- Reg. (UE) n. 1306/2013, Titolo II, Capo II, Articolo 30
- CIRCOLARE 2 febbraio 2009 , n. 2 Ministero del Lavoro, della Salute e delle Politiche Sociali

fonte: http://burc.regione.campania.it

8.2.1.3.3.4. Beneficiari

Soggetti pubblici e privati fornitori di servizi di formazione e trasferimento di conoscenze riconosciuti idonei per capacità ed esperienza. In grado di erogare servizi per l'organizzazione di visite aziendali alle imprese agricole e forestali. Il processo di riconoscimento di idoneità è aperto ad ogni soggetto che ne faccia richiesta.

8.2.1.3.3.5. Costi ammissibili

Ai sensi dell'art. 67 comma 4 Reg. 1303/13, il costo sostenuto per fornire una determinata visita aziendale sarà pari al costo ammissibile determinato in conformità alle norme sugli appalti pubblici ed inserito nel contratto.

Le spese che direttamente e indirettamente potranno far parte, ove pertinenti, del costo della visita aziendale formulato in sede di gara sono:

A. Spese di organizzazione sostenute per l'attuazione dell'operazione, in particolare:

- spese di promozione e pubblicizzazione dell'iniziativa;
- spese per attività di ideazione e progettazione, coordinamento;
- compensi per il personale docente e non docente;
- spese di viaggio, vitto e alloggio del personale docente e non docente;
- spese di affitto immobili utilizzati per le azioni di trasferimento di conoscenze;
- noleggio ed uso macchinari e delle attrezzature necessarie alle attività;
- spese di funzionamento.

B. Spese sostenute per i partecipanti tra cui:

· spese di viaggio;

· spese di soggiorno.

Tali categorie di costi saranno applicati esclusivamente per la rendicontazione a norma dell'art. 67 comma 1, lett. a Reg. 1303/13. per eventuali affidamenti in house.

Si precisa che non si utilizzerà il sistema dei costi connessi per la sostituzione degli agricoltori, tramite il sistema di buoni servizio o un altro sistema di effetto equivalente come previsto dall'articolo 6 del regolamento di esecuzione della Commissione (UE) n. 808/2014.

8.2.1.3.3.6. Condizioni di ammissibilità

Sono ammessi a contributo i soggetti indicati nel paragrafo "beneficiari" dotati di personale, attrezzature e strutture adeguate alla realizzazione dei servizi di formazione e trasferimento di conoscenze che garantiscano la qualità del servizio da fornire in relazione all'attività svolta. Il personale, qualificato e aggiornato, è in possesso di esperienza pluriennale acquisita nella gestione diretta di interventi a valere sui

fonte: http://burc.regione.campania.it

fondi comunitari in agricoltura. Per i soggetti la procedura di selezione è disciplinata dalla normativa sugli appalti pubblici.

In linea con l'AdP, la concessione di eventuali contratti in house, la cui procedura di selezione è disciplinata dalla normativa sugli appalti pubblici, avverrà solo a seguito di una valutazione delle migliori offerte di mercato in termini di qualità, disponibilità di competenze professionali e costi.

Solo dopo aver accertato che l'affidamento in house è più conveniente rispetto al ricorso al mercato, per la legittimità dello stesso è necessario che siano rispettati tutti i requisiti previsti dalle direttive comunitarie.

In ogni caso, la Regione si avvale esclusivamente di Enti regionali che svolgono un'attività di almeno l'80% a favore della Regione medesima e sui quali attua comunque un controllo analogo. Inoltre si applica l'art 49 del Reg 1305/13.

I soggetti beneficiari che erogano il servizio non devono trovarsi in condizioni di conflitto di interesse, ed in particolare sono esclusi organismi e tecnici che svolgano a qualunque titolo attività di gestione e controllo dei procedimenti amministrativi finalizzati all'erogazione di aiuti pubblici in agricoltura e nel settore dello sviluppo rurale.

Per le operazioni i cui destinatari del servizio non rientrano nel campo di applicazione dell'art 42 del TFEU, operanti come imprese nel settore forestale o **microimprese o piccole e medie imprese** in ambito rurale, sarà di applicazione il regime SA.44612 (2016/XA) esentato ai sensi degli articoli 38 e 47 del regolamento (UE) n. 702/2014 della Commissione.

In conformità dell'articolo 1, paragrafi 5 e 6, del regolamento (UE) n. 702/2014, sono escluse dal regime in questione le imprese in difficoltà, così come definite **dall'articolo 2, punto 14**, del medesimo regolamento e le imprese che dispongono ancora di un precedente aiuto illegittimo dichiarato incompatibile da una decisione della Commissione (relativa ad un aiuto individuale o a un regime di aiuti). In conformità alle disposizioni dell'articolo 6, paragrafo 2, del regolamento (UE) n. 702/2014 il destinatario prima dell'erogazione del servizio deve presentare domanda in conformità con lo stesso articolo. I costi sostenuti prima di detta presentazione non sono accettati. Per gli aiuti recati dal regime si seguono le regole sul cumulo in conformità all'articolo 8, paragrafi 3-5-6 del regolamento (UE) n. 702/2014.

È garantita la pubblicazione in un sito web esaustivo delle informazioni di cui all'art. 9 del reg 702/14.

8.2.1.3.3.7. Principi concernenti la fissazione dei criteri di selezione

I criteri di selezione saranno definiti in maniera dettagliata dopo l'approvazione del programma e sottoposti all'approvazione del Comitato di Sorveglianza.

I principi di selezione in base a cui sono valutati programmi di visita sono riconducibili a:

- grado di coerenza delle tematiche trattate dal progetto presentato rispetto ai fabbisogni e alle Focus Area della tabella "Descrizione tematiche specifiche 1.3";
- eccellenze tecniche, didattiche, logistiche ed operative dei progetti di visita; (completezza e esaustività rispetto agli obiettivi prefissati);

fonte: http://burc.regione.campania.it

- congruità e convenienza economica del progetto.

8.2.1.3.3.8. Importi e aliquote di sostegno (applicabili)

Per le attività agricole l'intensità massima dell'aiuto è pari al 100% del costo del servizio.

Per le attività forestali e per le PMI operanti in ambito rurale si applica quanto previsto dal regime SA.44612 (2016/XA) e precisamente:

- settore forestale: intensità di aiuto 100% del costo del servizio .
- PMI in ambito rurale: 60 % del costo del servizio nel caso delle medie imprese. - 70 % del costo del servizio nel caso delle microimprese e delle piccole imprese.

8.2.1.3.3.9. Verificabilità e controllabilità delle misure e/o dei tipi di interventi

8.2.1.3.3.9.1. Rischio/rischi inerenti all'attuazione delle misure

L'autorità di Gestione e l'Organismo pagatore hanno svolto un'attenta valutazione della verificabilità e controllabilità di questa misura alla luce delle condizioni di ammissibilità, criteri di selezione ed altre disposizioni. Inoltre si è tenuto conto delle esperienze del passato o vero delle risultanze dei controlli svolti dalla Corte dei Conti europea e dalla Commissione Europea, nonché dei controlli nazionali e sono stati individuati i seguenti aspetti di rischio:

R 2 – Ragionevolezza dei costi- – il rischio attiene sia alla definizione della base d'asta per le procedure di gara che alla corretta valutazione delle offerte economiche

R3 - Adeguatezza dei sistemi di controllo e verifica Essendo un servizio immateriale vi è il rischio della mancata rispondenza tra il servizio richiesto e quello effettivamente realizzato

R 4 - Corretta applicazione della normativa sugli appalti pubblici

R 7 – Selezione dei beneficiari in base a criteri di selezione oggettivi e trasparenti -

R 8 – Disporre di un sistema adeguato di controllo e di gestione delle procedure relative alle domande di aiuto e pagamento: Rischi in merito a tale punto sono collegati alle possibili disomogeneità nella gestione del procedimento amministrativo.

R 9 – Assicurare la tracciabilità di tutti i dati contenuti nelle domande di pagamento

R10 – Rischio di sovra-compensazione degli interventi: il contributo riconosciuto per l'attuazione della misura potrebbe cumularsi con altre fonti di finanziamento pubblico.

8.2.1.3.3.9.2. Misure di attenuazione

Relativamente ai rischi indicati sono di seguito riportate le azioni di mitigazione che l'AdG intende

fonte: http://burc.regione.campania.it

mettere in campo nella programmazione 2014-2020:

M2 Per garantire la ragionevolezza dei costi si procederà a definire la base d'asta attraverso l'adozione di una procedura che tenga conto della tipologia dei servizi richiesti e dei dati di costo ad essi riferiti. In fase di aggiudicazione saranno verificate le eventuali offerte anomale per garantire un giusto rapporto qualità/prezzo

M3 - Adeguatezza dei sistemi di controllo e verifica Verranno adottate idonee procedure e specifiche check-list volte ad assicurare che i servizi siano stati effettivamente resi e siano conformi a quanto previsto nel contrattoM 4 – Per garantire la corretta applicazione delle procedure di appalti pubblici l'AdG adotterà adeguate procedure per la verifica degli obblighi di trasparenza, pubblicizzazione e selezione dei contraenti anche attraverso apposite liste di controllo atte ad accompagnare i funzionari responsabili nelle relative verifiche anche attraverso l'adozione di azioni formative ad hocM 7 – I criteri di selezione per l'individuazione dei beneficiari saranno riferiti ad elementi oggettivi e trasparenti e verificabili approvati nelle disposizioni attuative dell'operazione, pubblicate sul BURC della Regione Campania e sul sito istituzionale della Direzione Generale Agricoltura ;

M 8 – L'Autorità di Gestione utilizzerà il Sistema Informativo AGEA che garantirà omogeneità nella gestione del procedimento amministrativo.

M 9 – L'AdG garantirà la tracciabilità dei dati delle domande di pagamento predisponendo appositi manuali operativi e/o liste di controllo

M10 – A fronte della criticità rielvata per limitare il rischio di doppio finanziamento, in sede di liquidazione delle domande di pagamento, saranno effettuate puntuali verifiche attraverso le banche dati regionali.

Inoltre, grazie al sistema VCM "Verificabilità e Controllabilità delle Misure" reso disponibile dalla Rete Rurale Nazionale, si potrà garantire uniformità nell'esecuzione delle verifiche e valutare congiuntamente la verificabilità e controllabilità delle misure.

8.2.1.3.3.9.3. Valutazione generale della misura

Gli elementi di dettaglio relativi alla tipologia di intervento saranno definiti puntualmente nei bandi e nelle disposizioni attuative, pubblicati sul Bollettino Ufficiale della Regione Campania (BURC) e sul portale dell'Agricoltura – sito ufficiale dell'Assessorato all'Agricoltura della Regione Campania - all'indirizzo web:

http://www.sito.regione.campania.it/agricoltura/home.htm, per assicurare la massima trasparenza delle procedure.

L'Autorità di Gestione e l'Organismo Pagatore AGEA utilizzano il Sistema Informativo VCM Verificabilità e Controllabilità delle Misure reso disponibile dalla Rete Rurale Nazionale, al fine di assicurare uniformità nell'esecuzione delle verifiche e valutare congiuntamente le modalità di esecuzione dei controlli e di corretta compilazione delle apposite check list, predisposte all'interno del Sistema stesso, che verranno messe a disposizione sia dei beneficiari che del personale che eseguirà i controlli.

fonte: http://burc.regione.campania.it

8.2.1.3.3.10. Metodo per il calcolo dell'importo o del tasso di sostegno, se del caso

Non pertinente.

8.2.1.3.3.11. Informazioni specifiche della misura

Definizione delle capacità adeguate degli organismi prestatori di servizi di trasferimento di conoscenze per svolgere i loro compiti in termini di qualifiche e formazione regolare del personale

Il beneficiario deve disporre di personale in possesso di comprovata competenza e professionalità in funzione delle attività di organizzazione di visite aziendali finalizzate al trasferimento di conoscenze/informazioni. In particolare, il personale deve possedere una specifica competenza tecnica e scientifica rispetto alle discipline interessate. Le competenze dovranno, in ogni caso, essere documentate in appositi curriculum, dai quali risultino l'esperienza professionale maturata e le attività svolte nell'ambito di organizzazione di visite aziendali finalizzate al trasferimento di conoscenze/informazioni.

Definizione della durata e del contenuto dei programmi di scambi e di visite interaziendali e forestali di cui all'articolo 3 del regolamento delegato (UE) n. 807/2014

Visite aziendali potranno avere una durata massima di 7 giorni.

8.2.1.4. Verificabilità e controllabilità delle misure e/o dei tipi di interventi

8.2.1.4.1. Rischio/rischi inerenti all'attuazione delle misure

I riferimenti sono contenuti nella analoga sezione "*Verificabilità e controllabilità*" delle singole tipologie di intervento.

8.2.1.4.2. Misure di attenuazione

I riferimenti sono contenuti nella analoga sezione "*Verificabilità e controllabilità*" delle singole tipologie di intervento.

8.2.1.4.3. Valutazione generale della misura

I riferimenti sono contenuti nella analoga sezione "*Verificabilità e controllabilità*" delle singole tipologie di intervento.

fonte: http://burc.regione.campania.it

8.2.1.5. Metodo per il calcolo dell'importo o del tasso di sostegno, se del caso

Non pertinente.

8.2.1.6. Informazioni specifiche della misura

Definizione delle capacità adeguate degli organismi prestatori di servizi di trasferimento di conoscenze per svolgere i loro compiti in termini di qualifiche e formazione regolare del personale

I riferimenti sono contenuti nella analoga sezione *Informazioni specifiche* delle singole tipologie di intervento.

Definizione della durata e del contenuto dei programmi di scambi e di visite interaziendali e forestali di cui all'articolo 3 del regolamento delegato (UE) n. 807/2014

I riferimenti sono contenuti nella analoga sezione "*Verificabilità e controllabilità*" delle singole tipologie di intervento.

8.2.1.7. Altre rilevanti osservazioni, utili ai fini della comprensione e dell'attuazione della misura

Le attività possono essere svolte solo da soggetti e organismi selezionati e riconosciuti idonei dalla Regione Campania alla fornitura di servizi di organizzazione di visite alle imprese agricole, finalizzati al trasferimento della conoscenza. Vengono valutate solo le proposte presentate dai fornitori idonei.

Le visite aziendali e forestali potranno essere giornaliere o anche di più giorni (massimo 7)

I programmi delle visite aziendali e forestali potranno riguardare:

- metodi e tecnologie di produzione agricola e forestale sostenibili;
- la diversificazione aziendale;
- sviluppo nuove opportunità commerciali e nuove tecnologie;
- miglioramento della resilienza delle foreste.

fonte: http://burc.regione.campania.it

8.2.2. M02 - Servizi di consulenza, di sostituzione e di assistenza alla gestione delle aziende agricole (art. 15)

8.2.2.1. Base giuridica

- Regolamento (UE) n. 1305/2013 – Art.15
- · Regolamento (UE) n. 808/2014 di attuazione del Reg. 1305/2013 – Art. 7
- · Regolamento (UE) n. 807/2014 delegato del Reg. 1305/2013 – Allegato 1
- · Regolamento (UE) n. 1306/2013
- Decreto legislativo 18 aprile 2016, n. 50 - Attuazione delle direttive 2014/23/UE, 2014/24/UE e 2014/25/UE sull'aggiudicazione dei contratti di concessione, sugli appalti pubblici e sulle procedure d'appalto degli enti erogatori nei settori dell'acqua, dell'energia, dei trasporti e dei servizi postali, nonché per il riordino della disciplina vigente in materia di contratti pubblici relativi a lavori, servizi e forniture

8.2.2.2. Descrizione generale della misura, compresi la sua logica d'intervento e il contributo agli aspetti specifici e agli obiettivi trasversali

Dall’analisi di contesto, la misura risponde al seguente fabbisogno prioritario:

F01 “Rafforzare e consolidare le reti relazionali tra i soggetti del sistema della conoscenza”

Attraverso la consulenza si punterà in particolare alla diffusione dell’innovazione nelle imprese agricole e negli altri destinatari della misura, puntando altresì a sviluppare e poi a consolidare reti relazionali tra i soggetti del sistema della conoscenza, in rapporto sinergico e strategico con gli interventi programmati per la misura 16.

Ma la misura 2 contribuisce a soddisfare anche i fabbisogni: F02, F03, F04, F05, F06, F07, F09, F10, F11, F12, F13, F14, F15, F16, F17, F18, F19, F20, F21, F22, F23 e F25, in quanto i servizi di consulenza si candidano a recitare un ruolo da protagonista per ciò che riguarda il trasferimento dell’innovazione e la crescita delle capacità professionali e delle competenze sui temi e sugli argomenti specificati nelle sottomisure 2.1 e 2.3 sui temi di maggiore attualità, tra cui in primo luogo quelli di carattere ambientale e di convenienza all' adesione ai sistemi di prevenzione dai danni, in sinergia e complementarietà con il programma nazionale (gestione del rischio), in coerenza con l'analisi SWOT e la strategia del PSR.

Nel contesto della programmazione strategica i servizi di consulenza rappresentano una misura orizzontale rilevante per tutte le priorità dello sviluppo rurale.

Soprattutto la misura contribuisce alla Priorità 1 con specifico riguardo alla Focus Area 1A.

Ma la misura, in quanto trasversale, può contribuire al soddisfacimento anche di altre FA, tra cui la 1B, agevolando la costituzione di solidi rapporti tra imprese e ricerca, la 1C per ottimizzare i processi di trasferimento delle conoscenze. Per le altre priorità, la misura 2 soddisfa la FA 2A, incoraggiando gli operatori ai necessari investimenti aziendali, la 2B aiutando i giovani imprenditori nell’avvio della loro attività, la 3A per convincere le imprese ad aderire ai regimi di qualità certificata, la 4A per promuovere la biodiversità, la 4B e la 4C attraverso la consulenza rispettivamente all’irrigazione e alla gestione del suolo,

fonte: http://burc.regione.campania.it

le 5A 5C 5D 5E per favorire la crescita di competenze aziendali e fornire supporti decisionali nell'adottare l'impiego efficiente delle risorse naturali nella pratica agricola (risorse idriche, impiego energetico favorendo l'utilizzo di quelle rinnovabili, emissioni gas serra, sequestro carbonio nei suoli).Inoltre, soddisfa la 6A perché contribuisce a favorire la diversificazione produttiva e la costituzione di piccole imprese.

La misura concede un sostegno ai beneficiari con l'obiettivo di:

- aiutare gli imprenditori agricoli, gli operatori forestali attivi, i giovani agricoltori, gli altri gestori del territorio e gli imprenditori delle PMI insediate nelle zone rurali, ad utilizzare servizi di consulenza aziendale per migliorare le prestazioni economiche e ambientali delle loro imprese e il rispetto delle norme di sicurezza sui luoghi di lavoro;

- incentivare la partecipazione degli imprenditori agricoli e forestali ad attività di consulenza finalizzata ad accrescere la produttività del lavoro, la competitività delle imprese e la sostenibilità ambientale delle produzioni e l'uso sostenibile delle risorse, i principi generali della difesa integrata, anche in coerenza con la strategia nazionale del PQSF e con gli strumenti e programmi regionali in materia forestale;

- promuovere la formazione dei consulenti.

La misura si pone, inoltre, l'obiettivo di migliorare la gestione del territorio e dell'ambiente, con particolare riferimento agli standard richiesti per un'agricoltura sostenibile e multifunzionale, perseguendo, nello stesso tempo, gli obiettivi tematici trasversali, quali: innovazione, ambiente, mitigazione dei cambiamenti climatici e adattamento agli stessi. La consulenza va considerata come un supporto alle aziende (basato sui fabbisogni propri degli agricoltori, dei giovani agricoltori o degli altri gestori del territorio nella Regione) per conseguire tali obiettivi e ciò presuppone, per chi presta il servizio, il possesso di competenze specialistiche avanzate negli ambiti indicati nell'art. 15 del Reg. UE 1305/2013.

La consulenza dovrà altresì agevolare gli operatori agricoli al rispetto dei contenuti della Direttiva 2009/128/CE, recepita in Italia con il D.lgs. n. 150/2012 e con il DM. 22.01.2014 (Piano d'Azione Nazionale per l'uso sostenibile dei prodotti fitosanitari).

Gli interventi inerenti la consulenza hanno un'efficacia ancora maggiore laddove contribuiscono a rafforzare i legami tra le imprese e la ricerca e in particolare se sono attuati con approccio integrato nell'ambito dei gruppi operativi del PEI.

Un aspetto essenziale della misura è quello di garantire un adeguato livello di aggiornamento delle competenze dei tecnici che esplicano la funzione di consulenti, attraverso specifici percorsi formativi.

La misura si articola in due sottomisure e relativi interventi:

Sottomisura 2.1: Sostegno allo scopo di aiutare gli aventi diritto ad avvalersi di servizi di consulenza

Tipologia di intervento 2.1.1 Servizi di consulenza aziendale

Sottomisura 2.3: Sostegno alla formazione dei consulenti

Tipologia di intervento 2.3.1 Formazione dei consulenti

fonte: http://burc.regione.campania.it

8.2.2.3. Campo di applicazione, aliquota di sostegno, beneficiari ammissibili, e, se del caso, metodo per il calcolo dell'importo o del tasso di sostegno, eventualmente ripartito per sottomisura e/o per tipo di operazione. Per ciascun tipo di operazione, specificare i costi ammissibili, le condizioni di ammissibilità, gli importi e le aliquote di sostegno applicabili nonché i principi per la definizione dei criteri di selezione

8.2.2.3.1. 2.1.1 Servizi di consulenza aziendale

Sottomisura:

- 2.1 - sostegno allo scopo di aiutare gli aventi diritto ad avvalersi di servizi di consulenza

8.2.2.3.1.1. Descrizione del tipo di intervento

La sottomisura 2.1 è programmata per innalzare la competitività delle imprese agricole e forestali attraverso il sostegno ad azioni tese allo sviluppo di un adeguato servizio di consulenza aziendale, consistente in prestazioni tecnico-professionali. Il servizio è svolto per affrontare problematiche aziendali specifiche, ma in generale per migliorare le prestazioni economiche delle imprese e la sostenibilità ambientale.

L'erogazione dei servizi di consulenza è fornita da autorità ed organismi, selezionati con bandi pubblici in conformità con la vigente normativa sugli appalti pubblici , ai destinatari dell'intervento, che sono: imprenditori agricoli, giovani agricoltori, altri gestori del territorio, operatori di aree forestali e imprenditori delle PMI insediate nelle aree rurali e nelle aree montane per la gestione e valorizzazione economica e ambientale delle risorse agricole e forestali, con i quali gli organismi sottoscrivono appositi accordi o protocolli di consulenza.

I prestatori dei servizi di consulenza, che sono i beneficiari dell'intervento, devono dimostrare il possesso di adeguate capacità professionali e risorse in termini di tecnici qualificati e regolarmente formati, con esperienza nell'ambito di consulenza e affidabilità nei settori in cui è prestata la consulenza. Rilevanza particolare sarà data, in sede di selezione dei consulenti, alla preparazione in materia di adattamento ai cambiamenti climatici nelle zone rurali e alle pratiche agroambientali compatibili con l'obiettivo della mitigazione dei cambiamenti al sistema climatico.

I contenuti prioritari della consulenza saranno in relazione con almeno una delle priorità dell'Unione in materia di sviluppo rurale e verte su almeno uno dei seguenti ambiti, ai sensi dell'art. 15 del Reg. UE n. 1305/2013:

· rispetto degli obblighi aziendali derivanti dai criteri di gestione obbligatori e/o buone condizioni agronomiche e ambientali;

· adozione di pratiche agricole benefiche per il clima, l'ambiente e la manutenzione delle aree agricole;

· adozione di misure a livello aziendale previste dal PSR volte all'ammodernamento dell'azienda, al perseguimento della competitività, all'integrazione di filiera, all'innovazione, all'orientamento al mercato nonché alla promozione dell'imprenditorialità;

· rispetto dei requisiti definiti per l'attuazione dell'art. 11 paragrafo 3 della direttiva quadro sulle acque;

fonte: http://burc.regione.campania.it

· rispetto dei requisiti per l'attuazione dell'art. 55 del REG. CE n. 1107/2009, in particolare

il rispetto dei principi generali della difesa integrata di cui all'art. 14 della direttiva 2009/128/CE;

· rispetto delle norme di sicurezza sul lavoro o le norme di sicurezza connesse all'azienda agricola;

· la consulenza specifica per agricoltori che si insediano per la prima volta.

La consulenza potrà essere rivolta, inoltre, alle seguenti tematiche:

· il rispetto delle norme nazionali e regionali relative alla tutela del territorio (incendi boschivi, emergenze fitosanitarie, dissesto idrogeologico, ecc.);

· il rispetto e l'adozione dei requisiti di attuazione dell'art. 11 della Direttiva quadro sulle acque 2000/60/CE;

· la mitigazione dei cambiamenti climatici e al relativo adattamento;

· la resilienza, la biodiversità e la protezione delle acque (Reg. (UE) 1307/2013);

· l' innovazione di tipo organizzativo di processo e/o di prodotto, la competitività, l'integrazione di filiera, l'orientamento al mercato, lo sviluppo di filiere corte, l'agricoltura biologica, gli aspetti sanitari delle pratiche zootecniche;

· il primo insediamento.

Per gli operatori forestali, la consulenza deve coprire, come minimo: gli obblighi relativi alla Direttiva 92/43/CE, alla direttiva 2009/147CE e alla direttiva 2000/60/CE.

La consulenza prestata alle PMI verterà su questioni inerenti le prestazioni economiche e ambientali dell'impresa.

Qualora sia debitamente opportuno e giustificato, la consulenza può essere prestata collettivamente, tenendo peraltro in debito conto la situazione dei singoli utenti dei servizi di consulenza.

8.2.2.3.1.2. Tipo di sostegno

Tipo di sostegno: Sovvenzioni

Sono previsti esclusivamente contributi pubblici in conto capitale.

8.2.2.3.1.3. Collegamenti con altre normative

La tipologia di intervento è attuata in coerenza con le seguenti normative:

Regolamento (UE) n. 1307/2013;

fonte: http://burc.regione.campania.it

- Direttiva 2009/128/CE;
- Direttiva 1992/43/CE;
- Direttiva 2000/60/CE;
- Direttiva 2009/147/CE;
- Decreto legislativo 18 aprile 2016, n. 50 - Attuazione delle direttive 2014/23/UE, 2014/24/UE e 2014/25/UE sull'aggiudicazione dei contratti di concessione, sugli appalti pubblici e sulle procedure d'appalto degli enti erogatori nei settori dell'acqua, dell'energia, dei trasporti e dei servizi postali, nonché per il riordino della disciplina vigente in materia di contratti pubblici relativi a lavori, servizi e forniture
- Regolamento (UE) n. 808/2014 di attuazione del Reg. 1305/2013 – Art. 7;
- Regolamento (UE) n. 807/2014 delegato del Reg. 1305/2013 – Allegato 1;
- D.L. 24 giugno 2014, n. 91, convertito con modificazioni dalla legge 11 agosto 2014, n. 116, art. 1 ter - istituzione del sistema di consulenza aziendale in agricoltura;
- D.M. 22 gennaio 2014, di adozione del Piano di azione nazionale per l'uso sostenibile dei prodotti fitosanitari, ai sensi del d.lgs. 14 agosto 2012, n. 150;
- Regolamento (UE) n. 702/14 artt. 39 e 46;

- Regime di aiuto SA.49209 (2017/XA) esentato ai sensi degli articoli 39 e 46 del regolamento (UE) n. 702/2014 della Commissione per le operazioni fuori dall’art. 42 del TFUE riferibili al settore forestale o a favore delle PMI nelle zone rurali.

8.2.2.3.1.4. Beneficiari

Prestatori del servizio di consulenza, pubblici o privati, selezionati nel rispetto delle modalità previste dall' articolo 15 (3) del Reg. UE 1305/2013.

I destinatari dell’intervento, che sono gli imprenditori agricoli, silvicoltori, i giovani agricoltori, gli altri gestori del territorio e gli imprenditori delle PMI insediate nelle zone rurali, saranno individuati dai beneficiari sulla base di parametri di selezione stabiliti dall’AdG.

8.2.2.3.1.5. Costi ammissibili

Ai sensi dell’art. 67 comma 4 Reg. 1303/13 il costo sostenuto per fornire un determinato servizio di consulenza sarà pari al costo ammissibile definito dall'offerta unitaria presentata in sede di partecipazione alla gara pubblica.

Nel caso di eventuali contratti in house, saranno riconosciuti i costi sostenuti per fornire il servizio di consulenza: remunerazione dei consulenti, missioni, materiali e supporti necessari per erogare la consulenza, e altri costi direttamente legati al servizio di consulenza. Le spese generali sono riconosciute entro il limite fissato al capitolo 8.1

Per le operazioni fuori dall’art. 42 del TFUE riferibili al settore forestale o a favore delle PMI nelle zone rurali sarà d’applicazione il Regime di aiuto SA.49209 (2017/XA)

fonte: http://burc.regione.campania.it

8.2.2.3.1.6. Condizioni di ammissibilità

La partecipazione alla selezione si concretizza nella presentazione di un progetto di consulenza, redatto per rispondere ai fabbisogni specifici dei beneficiari finali destinatari dell'intervento. In ciascun progetto sono indicati: le tematiche da trattare, lo staff tecnico, le strutture utilizzate, le caratteristiche del servizio, il territorio interessato, la previsione di sottoscrivere accordi con i destinatari del servizio, i costi.

L'organismo da selezionare dovrà dimostrare il possesso di comprovata capacità ed esperienza, con capacità professionali a livello teorico e pratico-operativo sulle tematiche di interesse. Esso dovrà essere dotato di uno staff tecnico adeguato ai servizi offerti e ai temi della consulenza, in termini di qualifica del personale con titolo di studio riconosciuto dallo Stato Membro, tale da consentire l'effettiva erogazione di un servizio orientato a risolvere specifiche esigenze degli operatori agricoli o forestali o titolari di PMI.

L'organismo dovrà altresì garantire la formazione e aggiornamento costante dei tecnici dello staff sui temi specifici dei servizi erogati. Il mantenimento delle capacità tecnico-amministrative e strutturali deve essere garantito per tutto il periodo di attuazione della misura.

I soggetti che erogano il servizio di consulenza non devono trovarsi in condizioni di conflitto di interesse, ed in particolare sono esclusi organismi e tecnici che svolgano a qualunque titolo attività di gestione e controllo dei procedimenti amministrativi finalizzati all'erogazione di aiuti pubblici in agricoltura e nel settore dello sviluppo rurale.

Il servizio dovrà concludersi con la redazione, da parte dell'organismo selezionato, di un documento di output finale che attesti l'effettiva erogazione della consulenza e che consenta la verifica della soddisfazione del fabbisogno espresso dall'impresa.

Qualora i destinatari dei servizi di consulenza non rientrino nel campo di applicazione dell'art 42 del TFEU riferibili al settore forestale o a favore delle PMI sarà di applicazione il regime SA.49209 (2017/XA) esentato ai sensi degli articoli 39 e 46 del regolamento (UE) n. 702/2014 della Commissione. In conformità dell'articolo 1, paragrafi 5 e 6, del regolamento (UE) n. 702/2014, sono escluse dal regime in questione le imprese in difficoltà, così come definite **dall'articolo 2, punto 14**, del medesimo regolamento e le imprese che dispongono ancora di un precedente aiuto illegittimo dichiarato incompatibile da una decisione della Commissione (relativa ad un aiuto individuale o a un regime di aiuti). In conformità alle disposizioni dell'articolo 6, paragrafo 2, del regolamento (UE) n. 702/2014 il destinatario prima dell'erogazione del servizio deve presentare domanda in conformità con lo stesso articolo. I costi sostenuti prima di detta presentazione non sono accettati. È garantita la pubblicazione in un sito web esaustivo delle informazioni di cui all'art. 9 del Reg. 702/14.

8.2.2.3.1.7. Principi concernenti la fissazione dei criteri di selezione

Sulla base di quanto emerso dall'analisi di contesto e al fine di ridurre le criticità evidenziate dall'analisi SWOT, i criteri di selezione sono definiti in modo da garantire la priorità del sostegno a organismi di consulenza che saranno in grado di fornire il servizio più efficiente e qualificato, in rapporto alla economicità dell'offerta.

I beneficiari nell'ambito della misura sono selezionati mediante inviti a presentare proposte in conformità

fonte: http://burc.regione.campania.it

con la vigente normativa sugli appalti pubblici.

Nell'ipotesi di affidamento in house, ci si avvarrà di Enti regionali che svolgono un'attività prevalente a favore della Regione e sui quali si attua un controllo analogo. Tale procedura, nel rispetto di quanto previsto dall'art. 192, comma 2 del D. lgs. 50/2016, verrà attivata solo a seguito di una valutazione delle migliori offerte di mercato in termini di qualità, disponibilità di competenze professionali e costi.

Tale modalità è comunque subordinata alla sussistenza dei requisiti relativi ai potenziali beneficiari, di cui al punto 8.2.2.3.2.4. (Beneficiari).

I candidati con conflitto di interesse sono esclusi dalla procedura di selezione.

8.2.2.3.1.8. Importi e aliquote di sostegno (applicabili)

Per le operazioni comprese nell'art. 42 del TFUE il sostegno è erogato nella misura pari al 100% della spesa ammissibile, con un limite di importo massimo di contributo per ciascuna consulenza pari ad euro 1.500,00. L'importo del sostegno è proporzionato in base alla prestazione professionale fornita e ai contenuti della consulenza erogata. E' ammessa una spesa massima di € 1500 per azienda destinataria per anno.

Per le operazioni fuori dall'art. 42 del TFUE riferibili al settore forestale o a favore delle PMI nelle zone rurali sarà d'applicazione il regime di aiuto SA.49209 (2017/XA) e si seguiranno le regole sul cumulo in conformità all'articolo 8, paragrafi 3-5-6 del regolamento (UE) n. 702/2014.

8.2.2.3.1.9. Verificabilità e controllabilità delle misure e/o dei tipi di interventi

8.2.2.3.1.9.1. Rischio/rischi inerenti all'attuazione delle misure

L'autorità di Gestione e l'Organismo pagatore hanno svolto un'attenta valutazione della verificabilità e controllabilità di questa misura alla luce delle condizioni di ammissibilità, criteri di selezione ed altre disposizioni. Inoltre si è tenuto conto delle esperienze del passato ovvero delle risultanze dei controlli svolti dalla Corte dei Conti europea e dalla Commissione Europea, nonché dei controlli nazionali e sono stati individuati i seguenti aspetti di rischio:

R 2 – Ragionevolezza dei costi- – il rischio attiene sia alla definizione della base d'asta per le procedure di gara che alla corretta valutazione delle offerte economiche

R3 - Adeguatezza dei sistemi di controllo e verifica Essendo un servizio immateriale vi è il rischio della mancata rispondenza tra il servizio richiesto e quello effettivamente realizzato

R 4 - Corretta applicazione della normativa sugli appalti pubblici

R 7 – Selezione dei beneficiari in base a criteri di selezione oggettivi e trasparenti -

R 8 – Disporre di un sistema adeguato di controllo e di gestione delle procedure relative alle domande di aiuto e pagamento: Rischi in merito a tale punto sono collegati alle possibili disomogeneità nella gestione

fonte: http://burc.regione.campania.it

del procedimento amministrativo.

R 9 – Assicurare la tracciabilità di tutti i dati contenuti nelle domande di pagamento

R10 – Rischio di sovra-compensazione degli interventi: il contributo riconosciuto per l'attuazione della misura potrebbe cumularsi con altre fonti di finanziamento pubblico.

8.2.2.3.1.9.2. Misure di attenuazione

Relativamente ai rischi indicati di seguito sono riportate le azioni di mitigazione che l'Adg intende mettere in campo nella programmazione 2014-2020:

M2 Per garantire la ragionevolezza dei costi si procederà a definire la base d'asta attraverso l'adozione di una procedura che tenga conto della tipologia dei servizi richiesti e dei dati di costo ad essi riferiti. In fase di aggiudicazione saranno verificate le eventuali offerte anomale per garantire un giusto rapporto qualità/prezzo

M3 - Adeguatezza dei sistemi di controllo e verifica Verranno adottate idonee procedure e specifiche check-list volte ad assicurare che i servizi siano stati effettivamente resi e siano conformi a quanto previsto nel contratto

M 4 – Per garantire la corretta applicazione delle procedure di appalti pubblici l'AdG adotterà adeguate procedure per la verifica degli obblighi di trasparenza, pubblicizzazione e selezione dei contraenti anche attraverso apposite liste di controllo atte ad accompagnare i funzionari responsabili nelle relative verifiche anche attraverso l'adozione di azioni formative ad hoc.

M 7 – I criteri di selezione per l'individuazione dei beneficiari saranno riferiti ad elementi oggettivi e trasparenti e verificabili approvati nelle disposizioni attuative dell'operazione, pubblicate sul BURC della Regione Campania e sul sito istituzionale della Direzione Generale Agricoltura ;

M 8 – L'Autorità di Gestione utilizzerà il Sistema Informativo AGEA che garantirà omogeneità nella gestione del procedimento amministrativo.

M 9 – L'AdG garantirà la tracciabilità dei dati delle domande di pagamento predisponendo appositi manuali operativi e/o liste di controllo

M10 – A fronte della criticità rilevata per limitare il rischio di doppio finanziamento, in sede di liquidazione delle domande di pagamento, saranno effettuate puntuali verifiche attraverso le banche dati regionali.

Inoltre, grazie al sistema VCM "Verificabilità e Controllabilità delle Misure" reso disponibile dalla Rete Rurale Nazionale, si potrà garantire uniformità nell'esecuzione delle verifiche e valutare congiuntamente la verificabilità e controllabilità delle misure.

8.2.2.3.1.9.3. Valutazione generale della misura

Gli elementi di dettaglio relativi alla tipologia di intervento saranno definiti puntualmente nei bandi e nelle disposizioni attuative, pubblicati sul Bollettino Ufficiale della Regione Campania (BURC) e sul

fonte: http://burc.regione.campania.it

portale dell'Agricoltura – sito ufficiale dell'Assessorato all'Agricoltura della Regione Campania all'indirizzo web:

http://www.sito.regione.campania.it/agricoltura/home.htm, per assicurare la massima trasparenza delle procedure.

L'Autorità di Gestione e l'Organismo Pagatore AGEA utilizzano il Sistema Informativo VCM Verificabilità e Controllabilità delle Misure reso disponibile dalla Rete Rurale Nazionale, al fine di assicurare uniformità nell'esecuzione delle verifiche e valutare congiuntamente le modalità di esecuzione dei controlli e di corretta compilazione delle apposite check list, predisposte all'interno del Sistema stesso, che verranno messe a disposizione sia dei beneficiari che del personale che eseguirà i controlli.

8.2.2.3.1.10. Metodo per il calcolo dell'importo o del tasso di sostegno, se del caso

Non pertinente.

8.2.2.3.1.11. Informazioni specifiche della misura

Principi generali atti a garantire risorse adeguate in termini di personale qualificato e regolarmente formato, nonché di esperienza e affidabilità nei settori in cui prestano consulenza. Individuazione degli elementi sui quali verterà la consulenza

L'aggiudicazione della gara verte sulla verifica dell'effettiva affidabilità ed adeguatezza della struttura e sulla verifica della qualifica e competenza del personale coinvolto nella proposta di servizio.

Il prestatore del servizio di consulenza deve:

- possedere uno staff tecnico con esperienza e capacità professionali sulle tematiche della consulenza (titoli di studio adeguati, anni e tipo di esperienze professionali maturate);
- possedere adeguati requisiti in termini di tipi di servizi erogati, esperienza e attività professionale, con riferimento ai servizi di consulenza in agricoltura;
- impegnarsi a partecipare agli aggiornamenti formativi della Regione e degli altri soggetti autorizzati;
- possedere adeguata struttura tecnica e organizzativa.

fonte: http://burc.regione.campania.it

8.2.2.3.2. 2.3.1 Formazione dei consulenti

Sottomisura:

- 2.3 - sostegno alla formazione dei consulenti

8.2.2.3.2.1. Descrizione del tipo di intervento

La sottomisura 2.3 è rivolta alla formazione dei tecnici consulenti che operano nell'ambito della sottomisura 2.1.

La finalità è quella di prevedere percorsi didattici che consentano l'elevazione della conoscenza specifica dei partecipanti sulle tematiche oggetto della consulenza, così come riportate negli ambiti di trattazione della 2.1, in coerenza con gli obiettivi specifici delle Focus Area.

La tipologia di intervento della presente sottomisura è il sostegno alla prestazione di servizi di formazione ai tecnici consulenti sulle tematiche oggetto di trattazione della sottomisura 2.1 da parte di enti ed organismi, pubblici o privati.

La sottomisura è attuata per mezzo di bandi pubblici per la selezione di enti e progetti di formazione rivolti ai consulenti di cui alla sottomisura 2.1. I beneficiari della presente sottomisura sono selezionati seguendo procedure trasparenti, nel rispetto della vigente normativa in materia di appalti pubblici, aperti ad organismi pubblici e privati. La selezione si baserà su un sistema a punteggio con la previsione di un punteggio minimo e la soglia al di sotto della quale l'istanza non sarà selezionata. Le qualifiche minime che dovranno possedere i beneficiari sono relative alle competenze professionali e alla qualità dell'offerta formativa.

L'intervento comprende attività formative e di aggiornamento (in presenza e e-learning) su argomenti specifici e generali, per garantire la qualità e la pertinenza della consulenza da fornire ai destinatari dei servizi di consulenza. Le attività formative potranno prevedere anche forme di apprendimento on line, mediante l'uso di tecnologie multimediali, visite didattiche e di studio, stages.

8.2.2.3.2.2. Tipo di sostegno

Tipo di sostegno: Sovvenzioni

Sono previsti esclusivamente contributi pubblici in conto capitale.

Nell'eventualità di contratti in house si avranno come riferimento, ai sensi dell'art. 67 comma 1 lett. b e comma 5 lett. b del Reg. (UE) 1303/2013, i costi standard definiti nell'ambito del Programma operativo POR FSE approvato dalla Commissione Europea con decisione n. C(2015) 5085/F1 del 20 luglio 2015 e ss.mm.ii. per tipologie analoghe di operazioni e beneficiari.

fonte: http://burc.regione.campania.it

8.2.2.3.2.3. Collegamenti con altre normative

La tipologia di intervento è attuata in coerenza con le seguenti normative:

- Regolamento (UE) n. 1307/2013;
- Regolamento (UE) n. 1107/2009;
- Direttiva 2009/128/CE;
- Direttiva 2000/60/CE;
- Direttiva 1992/43/CE;
- Decreto legislativo 18 aprile 2016, n. 50 - Attuazione delle direttive 2014/23/UE, 2014/24/UE e 2014/25/UE sull'aggiudicazione dei contratti di concessione, sugli appalti pubblici e sulle procedure d'appalto degli enti erogatori nei settori dell'acqua, dell'energia, dei trasporti e dei servizi postali, nonché per il riordino della disciplina vigente in materia di contratti pubblici relativi a lavori, servizi
- Regolamento (UE) n. 808/2014 di attuazione del Reg. 1305/2013 – Art. 7;
- Regolamento (UE) n. 807/2014 delegato del Reg. 1305/2013 – Allegato 1;
- D.L. 24 giugno 2014, n. 91, convertito con modificazioni dalla legge 11 agosto 2014, n. 116, art. 1 ter - istituzione del sistema di consulenza aziendale in agricoltura;
- D.M. 22 gennaio 2014, di adozione del Piano di azione nazionale per l'uso sostenibile dei prodotti fitosanitari, ai sensi del d.l.vo 14 agosto 2012, n. 150;
- Orientamenti dell'Unione europea per gli aiuti di stato nei settori agricolo e forestale e nelle zone rurali 2014-2020 (2014/C 204/01)- Parte II, punto 3.6.

8.2.2.3.2.4. Beneficiari

Prestatori del servizio di formazione di tecnici consulenti, pubblici e/o privati, Università, Scuole di Studi Superiori Universitari, Istituti di ricerca con competenza specifica nelle tematiche messe a bando, Istituti Tecnici Agrari, selezionati nel rispetto delle modalità previste dal Reg. UE 1305/2013.

8.2.2.3.2.5. Costi ammissibili

Ai sensi dell’art. 67 comma 4 Reg. 1303/13, il costo sostenuto per fornire una determinata ora di formazione sarà pari al costo ammissibile determinato in conformità alle norme sugli appalti pubblici ed inserito nel contratto.

Le spese che direttamente e indirettamente potranno far parte, ove pertinenti, del prezzo “ora di formazione/allievo” formulato in sede di gara sono:

• spese per attività di progettazione e coordinamento;

• compensi del personale docente e non docente;

• spese di viaggio, vitto e alloggio del personale docente e non docente;

• spese di affitto immobili utilizzati per le azioni di formazione professionale e acquisizione di competenze;

• noleggio ed uso dei macchinari e delle attrezzature necessarie alle attività;

fonte: http://burc.regione.campania.it

• spese di hosting per i servizi di e-learning;

• spese di elaborazione e produzione di supporti didattici, pubblicazioni, opuscoli, schede tecniche direttamente usate nello specifico corso di formazione;

• spese di promozione e pubblicizzazione delle iniziative;

• acquisti materiale di consumo;

• spese generali (funzionamento)

• spese viaggi e soggiorno dei partecipanti

Nell'eventualità di contratti in house si avranno come riferimento, ai sensi dell'art. 67 comma 1 lett. b e comma 5 lett. b del Reg. (UE) 1303/2013, i costi standard definiti nell'ambito del Programma operativo POR FSE approvato dalla Commissione Europea con decisione n. C(2015) 5085/F1 del 20 luglio 2015 e ss.mm.ii. per tipologie analoghe di operazioni e beneficiari.

8.2.2.3.2.6. Condizioni di ammissibilità

La partecipazione alla selezione si concretizza nella presentazione di un progetto esecutivo di formazione, redatto per rispondere ai fabbisogni specifici dei beneficiari finali destinatari dell'intervento. In ciascun progetto sono indicate, a fronte delle tematiche da trattare: lo staff tecnico-formativo (con dimostrata esperienza e capacità professionale sui temi della consulenza), le strutture utilizzate, le caratteristiche del servizio formativo, i costi.

La specifica competenza tecnico scientifica dovrà risultare in ogni caso documentabile e comunque evidenziata nell'ambito del curriculum, con riferimento esplicito al percorso scolastico/formativo e all'esperienza professionale acquisita. Il curriculum dovrà essere acquisito dall'organismo di formazione e tenuto a disposizione per eventuali controlli.

Il sostegno nell'ambito della presente sottomisura non comprende i corsi e i tirocini che rientrano nei programmi o cicli normali dell'insegnamento secondario o superiore.

Tali condizioni si intendono soddisfatte a seguito della selezione del soggetto aggiudicatario.

Non sono ammesse ai benefici della misura:

- le imprese destinatarie di un ordine di recupero pendente a seguito di una precedente decisione della Commissione che dichiara gli aiuti illegittimi e incompatibili con il mercato interno;
- le imprese in difficoltà così come definite nella Comunicazione della Commissione Orientamenti sugli aiuti di Stato per il salvataggio e la ristrutturazione di imprese non finanziarie in difficoltà (2014/C 249/01).

fonte: http://burc.regione.campania.it

8.2.2.3.2.7. Principi concernenti la fissazione dei criteri di selezione

La selezione dei beneficiari è operata con obiettività, trasparenza ed equità.

A tal fine si applicano le regole sugli appalti per la selezione dei beneficiari attraverso appositi bandi di gara, sulla base della qualità del servizio, disponibilità di competenze professionali ed economicità dell'offerta anche con riferimento ai temi della consulenza.

Nell'ipotesi di affidamento in house, ci si avvarrà di Enti regionali che svolgono un'attività prevalente a favore della Regione e sui quali si attua un controllo analogo.

Tale procedura, nel rispetto di quanto previsto dall’art. 192, comma 2 del D. lgs. 50/2016, verrà attivata solo a seguito di una valutazione delle migliori offerte di mercato in termini di qualità, disponibilità di competenze professionali e costi.

Inoltre, la Regione si avvale esclusivamente di Enti regionali che svolgono un'attività prevalente a favore della Regione medesima e sui quali attua comunque un controllo analogo.

Tale modalità è comunque subordinata alla sussistenza dei requisiti relativi ai potenziali beneficiari, di cui al punto 8.2.2.3.2.4. (Beneficiari).

In ogni caso, si applica l’art. 49, comma 3, del Reg. (UE) n. 1305/2013.

I candidati con conflitto di interesse sono esclusi dalla procedura di selezione.

8.2.2.3.2.8. Importi e aliquote di sostegno (applicabili)

Sono ammesse a contributo il 100% delle spese riferibili direttamente al costo delle attività formative, pari al costo ammissibile definito dall'offerta unitaria oggetto di aggiudicazione della gara pubblica.

L’importo di spesa ammessa a finanziamento per la formazione dei consulenti è pari ad un massimo di 200.000 euro per triennio, per singolo beneficiario.

Gli aiuti recati dalla sottomisura saranno concessi successivamente alla decisione della Commissione che dichiara gli aiuti stessi compatibili con il TFUE.

Nell’eventualità di contratti in house si avranno come riferimento, ai sensi dell’art. 67 comma 1 lett. b e comma 5 lett. b del Reg. (UE) 1303/2013, i costi standard definiti nell’ambito del Programma operativo POR FSE approvato dalla Commissione Europea con decisione n. C(2015) 5085/F1 del 20 luglio 2015 e ss.mm.ii. per tipologie analoghe di operazioni e beneficiari

fonte: http://burc.regione.campania.it

8.2.2.3.2.9. Verificabilità e controllabilità delle misure e/o dei tipi di interventi

8.2.2.3.2.9.1. Rischio/rischi inerenti all'attuazione delle misure

L'autorità di Gestione e l'Organismo pagatore hanno svolto un'attenta valutazione della verificabilità e controllabilità di questa misura alla luce delle condizioni di ammissibilità, criteri di selezione ed altre disposizioni. Inoltre si è tenuto conto delle esperienze del passato ovvero delle risultanze dei controlli svolti dalla Corte dei Conti europea e dalla Commissione Europea, nonché dei controlli nazionali e sono stati individuati i seguenti aspetti di rischio:

R 2 – Ragionevolezza dei costi- – il rischio attiene sia alla definizione della base d'asta per le procedure di gara che alla corretta valutazione delle offerte economiche

R3 - Adeguatezza dei sistemi di controllo e verifica Essendo un servizio immateriale vi è il rischio della mancata rispondenza tra il servizio richiesto e quello effettivamente realizzato

R 4 - Corretta applicazione della normativa sugli appalti pubblici

R 7 – Selezione dei beneficiari in base a criteri di selezione oggettivi e trasparenti -

R 8 – Disporre di un sistema adeguato di controllo e di gestione delle procedure relative alle domande di aiuto e pagamento: Rischi in merito a tale punto sono collegati alle possibili disomogeneità nella gestione del procedimento amministrativo.

R 9 – Assicurare la tracciabilità di tutti i dati contenuti nelle domande di pagamento

R10 – Rischio di sovra-compensazione degli interventi: il contributo riconosciuto per l'attuazione della misura potrebbe cumularsi con altre fonti di finanziamento pubblico.

8.2.2.3.2.9.2. Misure di attenuazione

Relativamente ai rischi indicati di seguito sono riportate le azioni di mitigazione che l'Adg intende mettere in campo nella programmazione 2014-2020:

M2 Per garantire la ragionevolezza dei costi si procederà a definire la base d'asta attraverso l'adozione di una procedura che tenga conto della tipologia dei servizi richiesti e dei dati di costo ad essi riferiti. In fase di aggiudicazione saranno verificate le eventuali offerte anomale per garantire un giusto rapporto qualità/prezzo

M3 - Adeguatezza dei sistemi di controllo e verifica Verranno adottate idonee procedure e specifiche check-list volte ad assicurare che i servizi siano stati effettivamente resi e siano conformi a quanto previsto nel contratto

M 4 – Per garantire la corretta applicazione delle procedure di appalti pubblici l'AdG adotterà adeguate procedure per la verifica degli obblighi di trasparenza, pubblicizzazione e selezione dei contraenti anche attraverso apposite liste di controllo atte ad accompagnare i funzionari responsabili nelle relative verifiche anche attraverso l'adozione di azioni formative ad hoc.

M 7 – I criteri di selezione per l'individuazione dei beneficiari saranno riferiti ad elementi oggettivi e

fonte: http://burc.regione.campania.it

trasparenti e verificabili approvati nelle disposizioni attuative dell'operazione, pubblicate sul BURC della Regione Campania e sul sito istituzionale della Direzione Generale Agricoltura ;

M 8 – L'Autorità di Gestione utilizzerà il Sistema Informativo AGEA che garantirà omogeneità nella gestione del procedimento amministrativo.

M 9 – L'AdG garantirà la tracciabilità dei dati delle domande di pagamento predisponendo appositi manuali operativi e/o liste di controllo

M10 – A fronte della criticità rilevata per limitare il rischio di doppio finanziamento, in sede di liquidazione delle domande di pagamento, saranno effettuate puntuali verifiche attraverso le banche dati regionali.

Inoltre, grazie al sistema VCM "Verificabilità e Controllabilità delle Misure" reso disponibile dalla Rete Rurale Nazionale, si potrà garantire uniformità nell'esecuzione delle verifiche e valutare congiuntamente la verificabilità e controllabilità delle misure.

8.2.2.3.2.9.3. Valutazione generale della misura

Gli elementi di dettaglio relativi alla tipologia di intervento saranno definiti puntualmente nei bandi e nelle disposizioni attuative, pubblicati sul Bollettino Ufficiale della Regione Campania (BURC) e sul portale dell'Agricoltura – sito ufficiale dell'Assessorato all'Agricoltura della Regione

Campania all'indirizzo web:

http://www.sito.regione.campania.it/agricoltura/home.htm, per assicurare la massima trasparenza delle procedure.

L'Autorità di Gestione e l'Organismo Pagatore AGEA utilizzano il Sistema Informativo VCM Verificabilità e Controllabilità delle Misure reso disponibile dalla Rete Rurale Nazionale, al fine di assicurare uniformità nell'esecuzione delle verifiche e valutare congiuntamente le modalità di esecuzione dei controlli e di corretta compilazione delle apposite check list, predisposte all'interno del Sistema stesso, che verranno messe a disposizione sia dei beneficiari che del personale che eseguirà i controlli.

8.2.2.3.2.10. Metodo per il calcolo dell'importo o del tasso di sostegno, se del caso

Nell'eventualità di contratti in house si avranno come riferimento, ai sensi dell'art. 67 comma 1 lett. b e comma 5 lett. b del Reg. (UE) 1303/2013, i costi standard definiti nell'ambito del Programma operativo POR FSE approvato dalla Commissione Europea con decisione n. C(2015) 5085/F1 del 20 luglio 2015 e ss.mm.ii. per tipologie analoghe di operazioni e beneficiari.

8.2.2.3.2.11. Informazioni specifiche della misura

Principi generali atti a garantire risorse adeguate in termini di personale qualificato e regolarmente formato, nonché di esperienza e affidabilità nei settori in cui prestano consulenza. Individuazione degli elementi sui quali verterà la consulenza

fonte: http://burc.regione.campania.it

Il prestatore del servizio deve:

- possedere uno staff tecnico e corpo docente con esperienza ed affidabilità sulle tematiche della consulenza previste dalla tipologia di intervento;
- diploma di laurea pertinente con le materie oggetto della consulenza oppure diploma di scuola media superiore con provata esperienza lavorativa quinquennale nell'assistenza tecnica o nella consulenza in uno degli ambiti di consulenza;
- attestati di frequenza a corsi di formazione svoltisi negli ultimi cinque anni;
- attestati di aggiornamento degli esperti componenti dello staff sui temi oggetto di consulenza, conseguiti negli ultimi cinque anni;
- possedere adeguata struttura tecnica e organizzativa.

8.2.2.4. Verificabilità e controllabilità delle misure e/o dei tipi di interventi

8.2.2.4.1. Rischio/rischi inerenti all'attuazione delle misure

I riferimenti sono contenuti nella analoga sezione *Verificabilità e controllabilità* delle singole tipologie di intervento.

8.2.2.4.2. Misure di attenuazione

I riferimenti sono contenuti nella analoga sezione *Verificabilità e controllabilità* delle singole tipologie di intervento.

8.2.2.4.3. Valutazione generale della misura

I riferimenti sono contenuti nella analoga sezione *Verificabilità e controllabilità* delle singole tipologie di intervento.

8.2.2.5. Metodo per il calcolo dell'importo o del tasso di sostegno, se del caso

Non pertinente.

fonte: http://burc.regione.campania.it

8.2.2.6. Informazioni specifiche della misura

Principi generali atti a garantire risorse adeguate in termini di personale qualificato e regolarmente formato, nonché di esperienza e affidabilità nei settori in cui prestano consulenza. Individuazione degli elementi sui quali verterà la consulenza

I riferimenti sono contenuti nella analoga sezione *Informazioni specifiche* delle singole tipologie di intervento.

8.2.2.7. Altre rilevanti osservazioni, utili ai fini della comprensione e dell'attuazione della misura

Nessuna

fonte: http://burc.regione.campania.it

8.2.3. M03 - Regimi di qualità dei prodotti agricoli e alimentari (art. 16)

8.2.3.1. Base giuridica

- Regolamento (UE) n. 1305/2013 – Art.16
- Regolamento delegato (UE) n. 807/2014 – Art.4
- Regolamento di esecuzione (UE) n.808/2014
- Regolamento (UE) n. 2017/2393 art. 1 paragr. 5
- Regolamento (UE) n. 2220/2020 del Parlamento Europeo e del Consiglio del 23.12.2020
- Regolamento (UE) 702/14 del 25 giugno 2014 che dichiara compatibili con il mercato interno, in applicazione degli articoli 107 e 108 del trattato sul funzionamento dell'Unione europea, alcune categorie di aiuti nei settori agricolo e forestale e nelle zone rurali e che abroga il regolamento della Commissione (CE) n. 1857/2006

8.2.3.2. Descrizione generale della misura, compresi la sua logica d'intervento e il contributo agli aspetti specifici e agli obiettivi trasversali

La misura è tesa a incentivare gli agricoltori a qualificare e distinguere le produzioni di qualità e a informare e sensibilizzare il consumatore sui caratteri distintivi delle produzioni certificate rientranti nei sistemi di qualità indicati dall'articolo 16 del Reg.(UE) 1305/2013.

In particolare, i regimi di qualità che la Regione Campania intende sostenere sono quelli indicati all'articolo 16 del REG.(UE) 1305/2013.

--- LETTERA A) istituiti da regolamenti e disposizioni di seguito riportati:

• Regolamento (UE) n. 1151/2012 del Parlamento europeo e del Consiglio – sui regimi di qualità dei prodotti agricoli e alimentari;

• Regolamento (CE) n. 834/2007 del Consiglio - relativo alla produzione biologica e all'etichettatura dei prodotti biologici e che abroga il regolamento (CEE) n. 2092/91;

• Regolamento (CE) n. 110/2008 del Parlamento europeo e del Consiglio - relativo alla definizione, alla designazione, alla presentazione, all'etichettatura e alla protezione delle indicazioni geografiche delle bevande spiritose e che abroga il regolamento (CEE) n. 1576/89 del Consiglio;

• Regolamento (UE) n. 251/2014 del parlamento Europeo e del Consiglio del 26/02/2014 concernente la definizione, la designazione, la presentazione, l'etichettatura e la protezione delle indicazioni geografiche dei prodotti vitivinicolo aromatizzati e che abroga il Reg. (CEE) n. 1601/1991 del Consiglio;

• Regolamento (UE) n. 1308/2013 del Parlamento Europeo e del Consiglio - Parte II, capo I, sezione 2, (cfr. settore vitivinicolo)

--- LETTERA B) relativi ai regimi di qualità ammissibili, compresi i regimi di certificazione delle aziende agricole, dei prodotti agricoli, del cotone o dei prodotti alimentari **riconosciuti a livello nazionale**

fonte: http://burc.regione.campania.it

• Legge 3 febbraio 2011 n. 4 , art. 2 comma 3 sui *Sistemi di qualità nazionale di produzione integrata*.

• Decreto del Ministro delle Politiche agricole alimentari e forestali del 4 marzo 2011 riguardante la *Regolamentazione del sistema di qualità nazionale zootecnica riconosciuto a livello nazionale*

--- LETTERA C) relativi ai regimi facoltativi ammissibili di certificazione dei prodotti agricoli riconosciuti dagli stati membri in quanto conformi agli orientamenti dell'Unione

• Sistemi di certificazione volontaria conformi agli Orientamenti UE sulle migliori pratiche riguardo ai regimi facoltativi di certificazione per i prodotti agricoli e alimentari di cui al Reg. (CE) n. 1760/2000 riguardante l'etichettatura e le carni bovine; (DM 30/08/2010 e s.m.i);

Il sostegno previsto per agevolare l'agricoltore in tale passaggio - che comporta vincoli e oneri aggiuntivi non sempre riconosciuti dal mercato - risulta determinante per accrescere sia il numero dei partecipanti ai sistemi di qualità che l'offerta di prodotti così certificati. Analogamente, il sostegno delle attività di informazione e promozione risulta sinergico per stimolare la crescita della domanda di tali produzioni da parte dei cittadini fornendo tutti gli elementi conoscitivi sulle caratteristiche qualitative, la sicurezza alimentare e la provenienza delle produzioni, illustrando e tracciando il processo produttivo e i controlli imposti dai sistemi di qualità riconosciuti. In una ottica di trasparenza la misura tende a migliorare il rapporto fra i vari attori della filiera agroalimentare ed i consumatori, avvicinandoli attraverso una più ampia informazione sui metodi di produzione, sulla provenienza dei prodotti, sui controlli previsti per la certificazione della qualità. Il sostegno previsto sia per l'adesione ai sistemi di qualità che per le correlate attività di promozione e informazione è direttamente connesso alla priorità 3 del Reg. (UE) n. 1305/2013, in quanto, facendo leva sull'elemento qualità dell'offerta, si migliora il potere contrattuale dei produttori primari sul mercato interno, le opportunità di lavoro e l'economia delle zone rurali. La Misura, utilizza la qualità e offre pertanto un'opportunità per rafforzare la competitività del settore agricolo, nonché azioni di tutela ambientale e di valorizzazione del territorio.

Collegamento ai fabbisogni emersi dall'analisi di contesto

F07 Migliorare e valorizzare la qualità delle produzioni agroalimentari e forestali

F03 Migliorare le performance economiche del comparto agricolo, agroalimentare e forestale

F06 Favorire una migliore organizzazione delle filiere agroalimentari e forestali

Contributo della Misura alle Priorità e alle Focus Area

La misura contribuisce direttamente alla focus area 3A *migliorare la competitività dei produttori primari integrandoli meglio nella filiera agroalimentare attraverso i regimi di qualità, la creazione di un valore aggiunto per i prodotti agricoli, la promozione dei prodotti nei mercati locali, le filiere corte, le associazioni e organizzazioni di produttori e le organizzazioni interprofessionali*.

Contributo potenziale della misura ad altre priorità e Focus Area

La misura contribuisce indirettamente alle seguenti focus area:

2A: *migliorare le prestazioni economiche di tutte le aziende agricole e incoraggiare la ristrutturazione e l'ammodernamento delle aziende agricole, in particolare per aumentare la quota di mercato e*

fonte: http://burc.regione.campania.it

l'orientamento al mercato nonché la diversificazione delle attività;

6A: *favorire la diversificazione, la creazione e lo sviluppo di piccole imprese nonché l'occupazione*

Contributo della Misura agli obiettivi trasversali dello Sviluppo Rurale

La misura contribuisce indirettamente all'obiettivo innovazione poiché l'adozione di marchi certificati induce l'agricoltore, singolo o associato, ad adottare processi e strumenti gestionali innovativi riguardanti anche le forme di commercializzazione dei prodotti a marchio al fine di mantenere la competitività aziendale.

La misura attiva le seguenti sottomisure:

• **Sottomisura 3.1: Sostegno alla nuova adesione a regimi di qualità.**

• **Sottomisura 3.2**: **Sostegno per attività di informazione e promozione svolte da associazioni di produttori nel mercato interno**

8.2.3.3. Campo di applicazione, aliquota di sostegno, beneficiari ammissibili, e, se del caso, metodo per il calcolo dell'importo o del tasso di sostegno, eventualmente ripartito per sottomisura e/o per tipo di operazione. Per ciascun tipo di operazione, specificare i costi ammissibili, le condizioni di ammissibilità, gli importi e le aliquote di sostegno applicabili nonché i principi per la definizione dei criteri di selezione

8.2.3.3.1. 3.1.1 Sostegno alla nuova adesione ai regimi di qualità.

Sottomisura:

- 3.1 - Sostegno alla nuova adesione a regimi di qualità

8.2.3.3.1.1. Descrizione del tipo di intervento

Gli obiettivi sono:

• Incoraggiare e promuovere gli agricoltori singoli e associati a qualificare i propri prodotti / processi aderendo a regimi di qualità certificata.

• Favorire e migliorare i sistemi di integrazione tra i produttori singoli e associati che operano all'interno di sistemi di qualità delle produzioni.

La tipologia di intervento concorre in modo specifico alla Focus Area 3A e prevede un sostegno , per un massimo di 5 anni, per la copertura dei costi sostenuti dagli agricoltori o dalle associazioni di agricoltori che partecipano per la prima volta ai regimi di qualità, con riferimento ai costi derivanti da un procedimento di certificazione delle produzioni, all'iscrizione e al mantenimento, ai controlli di un Ente Terzo o un sistema di autocontrollo, alle analisi eseguite ai fini della certificazione.

A seguito della pubblicazione del Reg. (UE) n. 2017/2393 cd. Omnibus, il contributo può essere erogato anche a produttori che hanno già aderito al regime di qualità per un periodo non superiore ai 5 anni. In tal caso, l'erogazione del contributo di cinque anni è ridotto del numero di anni trascorsi tra la prima

fonte: http://burc.regione.campania.it

partecipazione a un regime di qualità e la data della domanda di sostegno.

L'incentivo, in conformità all'art. 16 del Reg. (UE) 1305/2013 e del Reg. UE 2017/2393 è concesso ai nuovi produttori che aderiscono per la prima volta ai regime di qualità o a quelli che hanno già aderito ai regimi di qualità delle produzioni certificate per un periodo non superiore ai 5 anni.

8.2.3.3.1.2. Tipo di sostegno

Tipo di sostegno: Sovvenzioni

Erogazione di un contributo in conto capitale.

8.2.3.3.1.3. Collegamenti con altre normative

La sottomisura sarà applicata in conformità e coerenza alle norme di cui al par. 8.2.3.2. e inoltre:

- L.R. n. 10 del 3 agosto 2013 - Valorizzazione dei suoli pubblici a vocazione agricola per contenerne il consumo e favorirne l'accesso ai giovani
- L.R . n. 7 del 16 aprile 2012 – Nuovi interventi per la valorizzazione dei beni sequestrati e confiscati alla criminalità organizzata e s.m.i.

8.2.3.3.1.4. Beneficiari

I beneficiari della sottomisura per la tipologia di intervento sopra descritta sono:

- agricoltori intesi come agricoltori attivi ai sensi dell'articolo 9 del regolamento (UE) n. 1307/2013

- associazioni di agricoltori

Per associazioni di agricoltori si intende un organismo che riunisce operatori attivi in uno o più dei regimi di qualità previsti dall'articolo 16, paragrafo 1, del Reg. (UE) n.1305/2013, costituitasi in forma giuridica.

8.2.3.3.1.5. Costi ammissibili

Sono ammissibili al sostegno le spese sostenute dagli agricoltori beneficiari, o ad essi imputabili da parte delle associazioni di agricoltori di cui sono soci e riguardano i costi sostenuti a livello dei singoli produttori che partecipano per la prima volta ad uno o più dei regimi di qualità sovvenzionati o ai produttori che hanno già aderito alle certificazioni di qualità da non più di 5 anni. I costi che le associazioni di produttori potrebbero sostenere, nello svolgimento del loro ruolo di intermediari, non sono tuttavia ammissibili. Sono ammissibili i seguenti costi:

fonte: http://burc.regione.campania.it

- costi di prima iscrizione e per il mantenimento nel sistema dei controlli.
- costi delle analisi previste dal disciplinare di produzione e dal piano dei controlli dell'organismo di certificazione o dal piano di autocontrollo dell'associazione di agricoltori che è iscritta al sistema dei controlli.

Le spese annuali di cui ai puntini precedenti sono ammissibili per un periodo massimo di 5 anni consecutivi a partire dalla data di domanda di adesione al sistema di qualità tranne i costi di iscrizione che sono ammessi solo per la prima volta nel rispetto del massimale di € 3.000,00 per azienda per anno come stabilito nell'Allegato II al regolamento (UE). Sono altresì erogabili i contributi per gli agricoltori che hanno già aderito da non più di 5 anni ai regimi di qualità. In tal caso l'erogazione del contributo di cinque anni è ridotto del numero di anni trascorsi tra la prima partecipazione a un regime di qualità e la data della domanda di sostegno.

8.2.3.3.1.6. Condizioni di ammissibilità

La tipologia di intervento si applica su tutto il territorio regionale.

Le condizioni per partecipare alla sottomisura sono:

Caratteristiche del richiedente:

- Essere agricoltore attivo sulla base dei criteri definiti a livello nazionale in applicazione dell'art. 9 del Reg. (UE) n. 1307/2013.
- Partecipare per la prima volta ai regimi di qualità delle produzioni certificate o ai sistemi di qualità descritti al paragrafo **8.2.3.2.** Il sostegno è eleggibile dalla presentazione della domanda per un massimo di cinque anni. In ogni caso, la data di prima partecipazione al sistema di qualità (iscrizione al sistema di controllo) deve essere successiva alla data di presentazione della domanda per il primo anno di aiuto.
- Qualora la prima partecipazione al regime di qualità sia anteriore alla presentazione di una domanda di sostegno,l'erogazione del contributo per unmassimo di cinque anni è ridotto del numero di anni trascorsi tra la prima partecipazione a un regime di qualità e la data della domanda di sostegno.

Non sono ammissibili le nuove domande degli agricoltori che già partecipano ad un medesimo regime di qualità.

• Le associazioni di agricoltori riconosciute devono avere tra i propri soci agricoltori attivi così come definiti dall'art. 9 del Reg. UE 1307/2013 che partecipano per la prima volta al regime di qualità di che trattasi.

8.2.3.3.1.7. Principi concernenti la fissazione dei criteri di selezione

I criteri di selezione saranno definiti in base ai seguenti elementi:

1. tipologia di beneficiario, (giovane agricoltore e agricoltori associati: punteggio più elevato) ;

fonte: http://burc.regione.campania.it

2. regime di qualità eleggibile (per nuovi regimi di qualità)

3. adesione contemporanea alla sottomisura 3.2.

4- regimi di qualità per prodotti realizzati su terreni confiscati alle mafie

8.2.3.3.1.8. Importi e aliquote di sostegno (applicabili)

Il contributo concesso è pari al 100% della spesa ammissibile e comunque in misura non superiore ad € 3.000,00 annui per un massimo di 5 anni dalla data di prima adesione. Tale limite di 5 anni è per beneficiario e per regime.

Nel caso di adesione già avvenuta, il contributo erogato massimo di 5 anni, è ridotto del numero di anni trascorsi tra la prima partecipazione a un regime di qualità e la data della domanda di sostegno ed è pari ad un massimo di € 3.000,00 per azienda e per anno.

8.2.3.3.1.9. Verificabilità e controllabilità delle misure e/o dei tipi di interventi

8.2.3.3.1.9.1. Rischio/rischi inerenti all'attuazione delle misure

I riferimenti sono contenuti nella analoga sezione Verificabilità e controllabilità della misura

8.2.3.3.1.9.2. Misure di attenuazione

I riferimenti sono contenuti nella analoga sezione Verificabilità e controllabilità della misura

8.2.3.3.1.9.3. Valutazione generale della misura

I riferimenti sono contenuti nella analoga sezione Verificabilità e controllabilità della misura

8.2.3.3.1.10. Metodo per il calcolo dell'importo o del tasso di sostegno, se del caso

Non pertinente.

8.2.3.3.1.11. Informazioni specifiche della misura

Indicazione dei regimi di qualità ammissibili, compresi i regimi di certificazione delle aziende agricole, dei prodotti agricoli, del cotone o dei prodotti alimentari riconosciuti a livello nazionale e conferma che tali regimi di qualità soddisfano i quattro criteri specifici di cui all'articolo 16, paragrafo 1, lettera b), del regolamento (UE) n. 1305/2013

fonte: http://burc.regione.campania.it

I regimi di qualità riconosciuti a livello nazionale ammissibili conformi ai requisiti di cui all'art. 16, paragrafo 1 lettere a), b) del Reg. UE n. 1305/2013 sono i seguenti:

1) Sistema di qualità nazionale di produzione integrata (art. 2 comma 3 della Legge 3 febbraio 2011 n. 4

Descrizione: Il Sistema assicura che le attività agricole e zootecniche siano esercitate in conformità a norme tecniche di produzione integrata di cui alla medesima legge del 3 febbraio 2011, art. 2 comma 3 e successive modifiche ed integrazioni.

2) Sistema di qualità nazionale zootecnica (Decreto del Ministero delle politiche agricole alimentari e forestali del 4 marzo 2011.

Descrizione: Il sistema individua i prodotti agricoli zootecnici destinati all'alimentazione umana aventi caratteristiche qualitativamente superiori rispetto alle norme di commercializzazione o ai requisiti minimi stabiliti dalla regolamentazione dell'Unione Europea e nazionale del settore zootecnico. La principale disposizione di riferimento è il Decreto del Ministero delle Politiche agricole alimentari e forestali del 4 marzo 2011 e successive modificazioni.

3) DGR n. 1889 del 26/11/2008 – Protocollo di intesa per il contenimento dei prezzi e delle tariffe " e sulle "iniziative finalizzate all'adozione e alla promozione di un marchio di qualità regionale per la tutela e la valorizzazione delle produzioni campane

Descrizione: Il sistema è una certificazione concessa a prodotti del sistema agroalimentare campano al fine di assicurare un elevato livello qualitativo dei prodotti agricoli ed alimentari.

Il sistema sarà avviato se conforme agli Orientamenti dell'UE sui regimi facoltativi di certificazione.

Indicazione dei regimi facoltativi ammissibili di certificazione dei prodotti agricoli riconosciuti dagli Stati membri in quanto conformi agli orientamenti dell'Unione sulle migliori pratiche

fonte: http://burc.regione.campania.it

8.2.3.3.2. 3.2.1 Sostegno per attività di informazione e promozione svolte da associazioni di produttori nel mercato interno

Sottomisura:

- 3.2 - sostegno per attività di informazione e promozione, svolte da associazioni di produttori nel mercato interno

8.2.3.3.2.1. Descrizione del tipo di intervento

La sottomisura mira a sensibilizzare il consumatore sulle caratteristiche dei prodotti tutelati dai regimi di qualità indicati dall'articolo 16, paragrafo 1, del Reg. (UE) n. 1305/2013 e opera in sinergia con la sottomisura 3.1 permettendo il riconoscimento da parte del consumatore del valore qualitativo delle produzioni, favorendo, al contempo, l'associazionismo come elemento di concentrazione dell'offerta.

Le attività di informazione e promozione non devono incoraggiare i consumatori ad acquistare un prodotto in considerazione della sua particolare origine, tranne nel caso di prodotti contraddistinti da regimi di cui al paragrafo 3 dell'articolo 4 del regolamento delegato della Commissione (UE) n. 807/2014.

Il sostegno è finalizzato a informare e sensibilizzare il consumatore sui caratteri distintivi dei prodotti tutelati dai regimi di qualità specificati al paragrafo 8.2.3.2 Descrizione generale della misura.

La tipologia di intervento è anche volta a contrastare l'impatto della crisi COVID-19. Non è concesso alcun finanziamento a norma dell'articolo 16, paragrafo 2, del regolamento (UE) n. 1305/2013 per azioni di informazione e di promozione riguardanti un'impresa specifica o marchi commerciali.

Gli obiettivi perseguiti sono i seguenti:

- informare sulle caratteristiche dei prodotti che ricadono in un sistema di qualità;
- informare sui metodi di produzione, su caratteristiche specifiche o vantaggi del prodotto alimentare, in particolare la qualità, il particolare metodo di produzione, norme elevate di benessere degli animali e rispetto dell'ambiente connessi al regime di qualità interessato ;
- rendere consapevole il consumatore della positiva ricaduta ambientale delle produzioni ottenute con tecniche rispettose dell'ambiente;
- promuovere azioni integrate di marketing territoriale definite a livello regionale (esclusivamente per DOP/IGP);
- fornire elementi conoscitivi, di tipo tecnico e scientifico, relativamente ai prodotti che rientrano nei sistemi di qualità,
- informare sul sistema di controllo dei prodotti;
- favorire l'integrazione delle attività di valorizzazione promosse da associazioni dei produttori nell'ambito di programmi settoriali e/o intersettoriali adottati da Enti pubblici;
- favorire l'integrazione di filiera;
- sostenere azioni di informazione e promozione (rafforzare il rapporto tra produzione e consumo tramite una maggiore conoscenza);
- sensibilizzare ed educare sui contenuti dei regimi comunitari dei prodotti di qualità, mettendone in rilievo le caratteristiche e i vantaggi specifici in termini di proprietà alimentari (*caratteristiche chimiche, fisiche, organolettiche e nutrizionali*), gli elevati standard di sicurezza igienica/sanitaria, metodi di produzione, l'etichettatura, la rintracciabilità, logo comunitario, aspetti nutrizionali, il

fonte: http://burc.regione.campania.it

grado elevato di tutela del benessere animale e dell'ambiente prescritti, nonché le valenze storico-tradizionali, culturali, paesaggistiche ed enogastronomiche;
- valorizzazione dei prodotti di qualità per indurre gli operatori economici e/o i consumatori all'acquisto attento e responsabile di un determinato prodotto).

Contribuisce direttamente alla **focus area 3A** *migliorare la competitività dei produttori primari integrandoli meglio nella filiera agroalimentare attraverso i regimi di qualità, la creazione di un valore aggiunto per i prodotti agricoli, la promozione dei prodotti nei mercati locali, le filiere corte, le associazioni e organizzazioni di produttori e le organizzazioni interprofessionali.*

8.2.3.3.2.2. Tipo di sostegno

Tipo di sostegno: Sovvenzioni

Riguarda il sostegno per la copertura dei costi derivanti da azioni di informazione e promozione, svolte da associazioni di produttori nel mercato interno, relative ai prodotti rientranti in un regime di qualità sovvenzionato ai sensi della sottomisura 3.1. specificati al paragrafo 8.2.3.2. Descrizione generale della misura

Contributo in conto capitale determinato entro l'importo massimo previsto.

8.2.3.3.2.3. Collegamenti con altre normative

La sottomisura è collegata al quadro normativo dell'Unione Europea, nazionale e regionale di cui alla sotto-misura 3.1 riportata al punto 8.2.3.3.1.11 - Informazioni specifiche della misura

Inoltre la sottomisura è collegata alla seguente normativa:

- REGOLAMENTO (CE) N. 3/2008 DEL CONSIGLIO del 17 dicembre 2007 relativo ad azioni di informazione e di promozione dei prodotti agricoli sul mercato interno e nei Paesi Terzi.
- REGOLAMENTO (UE) N. 1308/2013 DEL PARLAMENTO EUROPEO E DEL CONSIGLIO del 17 dicembre 2013 recante organizzazione comune dei mercati dei prodotti agricoli e che abroga i regolamenti (CEE) n. 922/72, (CEE) n. n. 234/79, (CE), n. 1037/2001 e (CE) n. 1234/2007 del Consiglio
- Regolamento (UE) n. 2220/2020 del Parlamento Europeo e del Consiglio del 23.12.2020
- REGOLAMENTO (UE) n. 702/14 del 25 giugno 2014 che dichiara compatibili con il mercato interno, in applicazione degli articoli 107 e 108 del trattato sul funzionamento dell'Unione europea, alcune categorie di aiuti nei settori agricolo e forestale e nelle zone rurali e che abroga il Regolamento della Commissione (CE) n. 1857/2006
- Regime di aiuto SA. 104982 PSR Campania 14/22 - tipologia 3.2.1 Sostegno per attività di informazione e promozione svolte da associazioni di produttori nel mercato interno - operazioni fuori campo di applicazione art 42 TFUE

fonte: http://burc.regione.campania.it

8.2.3.3.2.4. Beneficiari

"Associazioni di Produttori".

Per "Associazioni di Produttori" si intende un organismo che riunisce operatori attivi in uno o più dei regimi di qualità previsti dall'articolo 16, paragrafo 1, del Reg. (UE) n.1305/2013, costituitasi in forma giuridica.

8.2.3.3.2.5. Costi ammissibili

Sono ammissibili all'aiuto le seguenti categorie di spesa:

- realizzazione e diffusione di materiale informativo e promozionale escluse quelle obbligatorie per la commercializzazione del prodotto (ideazione, stampa, traduzione, riproduzione e distribuzione supporti cartacei, multimediali ed altri);
- realizzazione di pubblicazioni e prodotti multimediali, sviluppo di applicazioni informatiche
- realizzazione di immagini fotografiche e video a scopo promozionale
- realizzazione e sviluppo di siti web
- gadgets e oggettistica, esclusa quella obbligatoria per la commercializzazione del prodotto;
- acquisto spazi pubblicitari e servizi radio-televisivi;
- realizzazione e collocazione di cartellonistica esterna;
- acquisto spazi pubbliredazionali su media e su piattaforma internet;
- organizzazione e realizzazione di fiere, seminari divulgativi, incontri informativi, mostre, esposizioni, open day e workshop tematici;
- partecipazione a fiere, mostre, esposizioni ed eventi pubblici
- realizzazione di campagne ed eventi promozionali, incluse le attività svolte nei punti vendita e nel canale HoReCa;
- campagne di sensibilizzazione e informazione relative a questioni riguardanti la certificazione di qualità in relazione al cambiamento climatico
- spese generali, comprese quelle necessarie per l'organizzazione e il coordinamento delle diverse azione in progetto, entro i limiti definiti nel capitolo 8.1.

Tutto il materiale d'informazione e di promozione elaborato nell'ambito delle attività sovvenzionate dovrà essere conforme alla normativa UE e nazionale.

Il costo dell'IVA può costituire una spesa ammissibile solo se realmente e definitivamente sostenuta dal beneficiario finale.

Ai sensi dell'art. 67, del Reg. (UE) n.1303/2013, le sovvenzioni e l'assistenza rimborsabile sono quelle

fonte: http://burc.regione.campania.it

stabilite dal comma 1, lettera a) (rimborso dei costi sostenuti) e lettera b) (tabelle standard di costi unitari).

8.2.3.3.2.6. Condizioni di ammissibilità

La tipologia di intervento si applica su tutto il territorio Regionale

Le condizioni per partecipare alla sottomisura:

Associare un numero di operatori certificati pari ad almeno:

il 20% del totale per prodotti di qualità con meno di 20 operatori complessivamente certificati e comunque non meno di 3 operatori quando il dato percentuale dia un numero inferiore;

15% del totale per prodotti di qualità tra 20 e 50 operatori complessivamente certificati e comunque non meno di 4 operatori quando il dato percentuale dia un numero inferiore;

10% del totale per prodotti di qualità tra 51 e 100 operatori complessivamente certificati e comunque non meno di 8 operatori quando il dato percentuale dia un numero inferiore ;

oltre 10 operatori per prodotti di qualità con più 100 operatori complessivamente certificati

Il dato decimale si approssima all'unità superiore. Il numero complessivo degli operatori certificati per prodotto di qualità riconosciuto è riportato nel bando della sottomisura.

La spesa complessiva indicata nel progetto - *IVA inclusa solo se realmente e definitivamente sostenuta dal beneficiario finale* - deve essere:

≥ € 30.000,00

≤ € 700.00,00

Il progetto deve prevedere esclusivamente azioni di informazione e promozione riguardanti i prodotti agricoli e alimentari che rientrano tra i regimi di qualità di cui all'articolo 16 (1) del Reg. (UE) n. 1305/2013 – elencati nel bando della sottomisura 3.1 – e che sono indicati nella domanda di partecipazione alla sottomisura.

Sono ammissibili unicamente le azioni di informazione e di promozione realizzate nel mercato interno.

Per le operazioni fuori dal campo di applicazione dell'art. 42 del TFUE, cui si applica il regime di aiuto esentato SA. 104982 valgono le condizioni:

- in conformità dell'articolo 1, paragrafi 5 e 6, del regolamento (UE) n. 702/2014, i richiedenti non essere imprese in difficoltà, così come definite dall'articolo 2, punto 14, del medesimo regolamento e imprese che dispongono ancora di un precedente aiuto illegittimo dichiarato incompatibile da una decisione della Commissione (relativa ad un aiuto individuale o a un regime di aiuti)
- non essere una grande impresa ai sensi del Reg (UE) 702/14;

In conformità alle disposizioni dell'articolo 6, paragrafo 2, del Reg. (UE) n. 702/2014 la domanda di aiuto dovrà avere un contenuto minimo informativo stabilito dallo stesso articolo e deve essere presentata prima

fonte: http://burc.regione.campania.it

dell'avvio delle attività. I costi sostenuti prima di detta presentazione non sono accettati.

Gli aiuti esentati saranno comunicati entro i termini di cui all'articolo 9 del regolamento n. 702/2014 e pubblicati in un sito web.

8.2.3.3.2.7. Principi concernenti la fissazione dei criteri di selezione

I criteri di selezione, definiti previa consultazione del Comitato di Sorveglianza, sono inseriti nei bandi di attuazione della misura. I principi che guidano la definizione dei criteri di selezione prevedono le seguenti premialità:

- Caratteristiche del richiedente : (maggiore % degli operatori aderenti sul totale degli operatori certificati per prodotto di qualità riconosciuto)

- Caratteristiche aziendali/territoriali : uso dei terreni agricoli e delle produzioni confiscate alle mafie, possesso di altre certificazioni tipo EMAS, ISO GLOBAL GAP, produzioni interessate da fenomeni contingenti di crisi, utilizzo in abbinamento con altre misure del PSR e in coerenza con le priorità 2 e 3.

- caratteristiche tecnico-economiche del progetto: ricorso a tecnologie innovative; integrazione con le iniziative regionali; ambito locale o extraregionale degli interventi.

8.2.3.3.2.8. Importi e aliquote di sostegno (applicabili)

La percentuale massima di aiuto in conto capitale è del 70%, calcolata sulla spesa ammissibile per le attività di informazione e promozione.

In conformità al regolamento (UE) n. 702/2014 si seguono le regole sul cumulo in conformità all'articolo 8, paragrafi 3-5-6 dello stesso regolamento.

8.2.3.3.2.9. Verificabilità e controllabilità delle misure e/o dei tipi di interventi

8.2.3.3.2.9.1. Rischio/rischi inerenti all'attuazione delle misure

I riferimenti sono contenuti nella analoga sezione Verificabilità e controllabilità della misura

8.2.3.3.2.9.2. Misure di attenuazione

I riferimenti sono contenuti nella analoga sezione Verificabilità e controllabilità della misura

fonte: http://burc.regione.campania.it

8.2.3.3.2.9.3. Valutazione generale della misura

I riferimenti sono contenuti nella analoga sezione Verificabilità e controllabilità della misura

8.2.3.3.2.10. Metodo per il calcolo dell'importo o del tasso di sostegno, se del caso

Non pertinente.

8.2.3.3.2.11. Informazioni specifiche della misura

Indicazione dei regimi di qualità ammissibili, compresi i regimi di certificazione delle aziende agricole, dei prodotti agricoli, del cotone o dei prodotti alimentari riconosciuti a livello nazionale e conferma che tali regimi di qualità soddisfano i quattro criteri specifici di cui all'articolo 16, paragrafo 1, lettera b), del regolamento (UE) n. 1305/2013

I regimi di qualità riconosciuti dallo Stato italiano ammessi al sostegno sono quelli riportati al par 8.2.3.2.

Indicazione dei regimi facoltativi ammissibili di certificazione dei prodotti agricoli riconosciuti dagli Stati membri in quanto conformi agli orientamenti dell'Unione sulle migliori pratiche

8.2.3.4. Verificabilità e controllabilità delle misure e/o dei tipi di interventi

8.2.3.4.1. Rischio/rischi inerenti all'attuazione delle misure

L'autorità di Gestione e l'Organismo pagatore hanno svolto un'attenta valutazione della verificabilità e controllabilità di questa misura alla luce delle condizioni di ammissibilità, criteri di selezione ed altre disposizioni. Inoltre, si è tenuto conto delle esperienze del passato o vero delle risultanze dei controlli svolti dalla Corte dei Conti europea e dalla Commissione Europea, nonché dei controlli nazionali.

In ogni caso, nella programmazione 2014-2020 per assicurare una migliore verificabilità e controllabilità nell'attuazione della misura si tiene conto dei fattori di rischio indicati nella fiche relativa all'art. 62 del reg. (UE) n. 1305/2013, che sono i seguenti:

R 7 – Selezione dei beneficiari in base a criteri di selezione oggettivi e trasparenti -

R 8 – Disporre di un sistema adeguato di controllo e di gestione delle procedure relative alle domande di aiuto e pagamento: Rischi in merito a tale punto sono collegati alle possibili disomogeneità nella gestione del procedimento amministrativo.

R 9 – Assicurare la tracciabilità di tutti i dati contenuti nelle domande di pagamento.

Rischi in merito sono collegati ad una possibile disomogeneità nella gestione del procedimento

fonte: http://burc.regione.campania.it

amministrativo a causa della presenza di un numero elevato di soggetti attuatori.

Altri rischi specifici nell'attuazione della sotto-misura 3.1 sono i seguenti:

- effettiva adesione ad un regime ammissibile al sostegno:

- adesione al sostegno per oltre 5 anni;

- presentazione di fatture non ammissibili e mancato saldo delle stesse;

- mancato trasferimento del sostegno ai singoli agricoltori nel caso di presentazione della domanda di aiuto da parte di associazioni;

Altri rischi specifici nell'attuazione della sotto-misura 3.2 sono dovuti:

- effettiva presenza fra gli associati ai beneficiari specificati al paragrafo 8.2.3.3.2.4. di produttori/operatori attivi regionali aderenti al sistema di qualità con produzione certificata che si intende promuovere ;

- presentazione di fatture non ammissibili e mancato saldo delle stesse;

- diffusione di materiale info-promozionale non conforme;

- realizzazione di azioni di informazione e di promozione riguardanti una singola impresa/ marchio commerciale privato.

8.2.3.4.2. Misure di attenuazione

Relativamente ai rischi indicati sono di seguito riportate le azioni di mitigazione che l'Adg intende mettere in campo nella programmazione 2014-2020:

M 7 – I criteri di selezione per l'individuazione dei beneficiari saranno riferiti ad elementi oggettivi, trasparenti e verificabili approvati nelle disposizioni attuative dell'operazione, pubblicate sul BURC della Regione Campania e sul sito istituzionale della Direzione Generale Agricoltura ;

M 8 – L'Autorità di Gestione utilizzerà il Sistema Informativo AGEA che garantirà omogeneità nella gestione del procedimento amministrativo.

"M 9 – L'AdG di concerto con OP predisporrà appositi :

- Manuali operativi per la gestione della fase istruttoria della domanda di pagamento;

- Moduli istruttori e/o liste di controllo relativi agli elementi oggetto di controllo, alle modalità e agli esiti dei controlli effettuati, che garantiscano uniformità operativa.

Inoltre, grazie al sistema VCM "Verificabilità e Controllabilità delle Misure" reso disponibile dalla Rete Rurale Nazionale, si potrà garantire uniformità nell'esecuzione delle verifiche e valutare congiuntamente la verificabilità e controllabilità delle misure.

fonte: http://burc.regione.campania.it

Riguardo agli altri rischi specifici della sotto-misura 3.1 si attuano le seguenti azioni di mitigazione dei rischi.

- accertamento dell'iscrizione dei produttori al pertinente sistema di controllo e della condizione di nuova adesione al regime del singolo beneficiario (via banche dati regionali o Organismi di controllo);

Rischi di presentazione di fatture non ammissibili e di mancato saldo delle stesse

- verifica della descrizione della fattura e coerenza con ammissibilità all'aiuto

- verifica dell'avvenuto pagamento delle fatture (documentazione bancaria

- verifica dell'iscrizione a registro contabile delle fatture (a campione)

- Verifica dell'avvenuta iscrizione al regime di qualità al massimo nei cinque anni precedenti la presentazione della domanda di sostegno

Massimale annuo:

- verifiche effettuate sul singolo beneficiario attraverso il sistema informativo OP

- verifica anche in caso di pagamento della fattura da parte dell'associazione verificando che i criteri di riparto della spesa sul singolo beneficiario siano rispettati.

Riguardo agli altri rischi specifici della sotto-misura 3.2 si attuano le seguenti azioni di mitigazione dei rischi.

- accertamento dell'iscrizione dei produttori/operatori al pertinente sistema di controllo che aderiscono al enti (presenza su libro soci e possesso produzione certificata da ente di certificazione, banche dati regionali o Organismi di controllo); Rischi di presentazione di fatture non ammissibili e di mancato saldo delle stesse

- verifica della descrizione della fattura e coerenza con ammissibilità all'aiuto

- verifica dell'avvenuto pagamento delle fatture (documentazione bancaria)

- verifica dell'iscrizione a registro contabile delle fatture (a campione)

- preventiva autorizzazione di conformità del materiale info-promozionale;

- esclusione dei marchi commerciali dal materiale info-promozionale e dagli interventi promozionali e informativi programmabili escluse quelle obbligatorie per la commercializzazione del prodotto e che, se presente, deve risultare secondaria e trascurabile rispetto al prodotto di qualità promozionato.

8.2.3.4.3. Valutazione generale della misura

Gli elementi di dettaglio relativi alla tipologia di intervento (ad esempio la modalità di presentazione delle domande, le tipologie di beneficiari, le condizioni di ammissibilità e gli impegni, le relative modalità di controllo e le conseguenze per il mancato rispetto degli impegni), saranno definiti puntualmente nei bandi e

fonte: http://burc.regione.campania.it

nelle disposizioni attuative, pubblicati sul BURC e sui siti regionali, al fine di rendere trasparenti le procedure ai potenziali beneficiari.

L'Autorità di Gestione e l'Organismo Pagatore AGEA utilizzano il Sistema Informativo VCM "Verificabilità e Controllabilità delle Misure" reso disponibile dalla Rete Rurale Nazionale, al fine di assicurare uniformità nell'esecuzione delle verifiche e valutare congiuntamente le modalità di esecuzione dei controlli e di corretta compilazione delle apposite check list, predisposte all'interno del Sistema stesso, che verranno messe a disposizione sia dei beneficiari che del personale che eseguirà i controlli.

8.2.3.5. Metodo per il calcolo dell'importo o del tasso di sostegno, se del caso

Non pertinente.

8.2.3.6. Informazioni specifiche della misura

Indicazione dei regimi di qualità ammissibili, compresi i regimi di certificazione delle aziende agricole, dei prodotti agricoli, del cotone o dei prodotti alimentari riconosciuti a livello nazionale e conferma che tali regimi di qualità soddisfano i quattro criteri specifici di cui all'articolo 16, paragrafo 1, lettera b), del regolamento (UE) n. 1305/2013

I regimi di qualità applicabili per la scheda di misura sono quelli indicati al par 8.2.3.2.

Indicazione dei regimi facoltativi ammissibili di certificazione dei prodotti agricoli riconosciuti dagli Stati membri in quanto conformi agli orientamenti dell'Unione sulle migliori pratiche

Il PSR non prevede di avvalersi dei regimi facoltativi conformi agli orientamenti dell'Unione sulle migliori pratiche.

8.2.3.7. Altre rilevanti osservazioni, utili ai fini della comprensione e dell'attuazione della misura

fonte: http://burc.regione.campania.it

8.2.4. M04 - Investimenti in immobilizzazioni materiali (art. 17)

8.2.4.1. Base giuridica

- Regolamento (UE) n. 1305/2013 - Titolo III *Sostegno allo sviluppo rurale -– Art. 17 paragrafo 1 lettere a), b), c), d) Investimenti in immobilizzazioni materiali* – Art 45 *Investimenti* – Art. 46 *Investimenti per l'irrigazione;*
- *Regolamento delegato* (UE) n. 807/2014 della Commissione dell'11 marzo 2014 Art. 13 *Investimenti;*
- Regolamento di esecuzione (UE) n. 808/2014 della Commissione del 17 luglio 2014 recante norme per l'applicazione del Reg (UE) n. 1305/2013;
- Regolamento (UE) n. 1303/2013 del Parlamento Europeo e del Consiglio del 17.12.2013.
- Regolamento delegato (UE) n. 480/2014
- Regolamento (UE) n. 2220/2020 del Parlamento Europeo e del Consiglio del 23.12.2020

8.2.4.2. Descrizione generale della misura, compresi la sua logica d'intervento e il contributo agli aspetti specifici e agli obiettivi trasversali

La misura rappresenta uno dei principali strumenti del PSR per il rilevante ruolo svolto nell'attuazione delle linee strategiche di sviluppo rurale in quanto tende a favorire l'affermazione di una agricoltura forte, giovane e competitiva con filiere meglio organizzate in virtù di un processo evolutivo caratterizzato dalla presenza di aziende dinamiche e pluriattive. In tale ottica resta fermo l'obiettivo di un'agricoltura che accresca sempre più, nei propri processi produttivi, principi di sostenibilità ambientale.

Al riguardo è opportuno sottolineare che la misura, nei diversi cicli di programmazione comunitaria, ha sempre riscontrato ottimi risultati in termini di alti livelli di realizzazione sia fisici che finanziari comportando, nelle aziende beneficiarie, l'introduzione di processi produttivi efficaci sia nella riduzione dei costi che nel miglioramento della qualità dei prodotti con positivi effetti sul reddito delle imprese e sulla creazione di opportunità occupazionali.

Con riferimento agli esiti dell'analisi SWOT, che verranno nel dettaglio analizzati per le singole tipologie d'intervento, il processo evolutivo delle realtà economico-aziendali campane è alquanto complesso e contraddittorio. Se per un verso si evidenzia una timida evoluzione verso processi fondiari che portano ad un accrescimento della dimensione aziendale, strettamente connesso al progressivo abbandono da parte degli operatori agricoli, la struttura produttiva rimane caratterizzata da una notevole frammentazione che tuttavia presenta elementi di grande vitalità economica per il pregio delle produzioni realizzate.

In tale ottica oltre agli investimenti produttivi, la misura si propone di incentivare anche quelli improduttivi, che concorrono a tutelare l'ambiente ed il paesaggio, a conservare la biodiversità, a favorire la mobilità interaziendale, a migliorare gli aspetti quantitativi delle riosrse idriche attraverso interventi comprensoriali, di recupero delle acque piovane e di miglioramento delle reti di distribuzione, ed aziendali che promuovono impianti di irrigazione a ridotto consumo (risparmio idrico potenziale degli impianti).

Dalla analisi di contesto la misura risponde ai seguenti fabbisogni:

fonte: http://burc.regione.campania.it

F3 *Migliorare le performance economiche del comparto agricolo, agroalimentare e forestale;*

F6 *Favorire una migliore organizzazione delle filiere agroalimentari e forestali;*

F7 *Migliorare e valorizzare la qualità delle produzioni agricole alimentari e forestali;*

F8 *Rafforzare la rete stradale minore a supporto della competitività delle aziende agricole e f*orestali;

F9 *Favorire il ricambio generazionale qualificato nelle imprese agricole e forestali;*

F13 *Salvaguardare il patrimonio di biodiversità animale e vegetale;*

F16 *Ridurre l'impatto delle attività agricole e forestali sulla risorsa idrica;*

F17 *Ridurre l'impatto delle attività agricole e forestali sulla matrice ambientale suolo;*

F18 *Prevenire fenomeni di perdita di suolo da erosione e dissesto idrogeologico;*

F19 *Favorire una più efficiente gestione energetica;*

F20 *Migliorare il contributo delle attività agricole, agroalimentari e forestali al bilancio energetico regionale;*

F21 *Ridurre le emissioni di GHG da attività agroalimentari e forestali e accrescere la capacità di sequestro di carbonio;*

F22 *Favorire la gestione forestale anche in un'ottica di filiera;*

F26 *Migliorare il benessere degli animali.*

La misura contribuisce al perseguimento delle priorità e focus area riportate nella seguente tabella con la X sono indicate le focus area principali e con il puntino **(·)** quelle a cui la misura contribuisce indirettamente (figura).

La misura, attraverso i criteri di selezione che verranno approvati ed in relazione alle tipologie di investimenti ammessi, contribuisce in modo trasversale agli obiettivi:

- ambiente attraverso il finanziamento di impianti alimentati da fonti energetiche rinnovabili, attraverso un uso più efficiente della risorsa idrica e, in generale, prevedendo il finanziamento di processi produttivi delle aziende agricole e agroindustriali - che tendono a diminuire il loro impatto ambientale, e di investimenti non produttivi che contribuiscono allo sviluppo sostenibile dell'attività agricola, migliorando la qualità del suolo, dell'aria e delle acque e favorendo la biodiversità;
- mitigazione dei cambiamenti climatici attraverso il finanziamento degli investimenti che contribuiscono a ridurre le emissioni in atmosfera e i consumi energetici e a mitigare gli effetti di fenomeni metereologici estremi con una gestione delle risorse idriche più corretta e sostenibile, e investimenti non produttivi volti alla riqualificazione ambientale dei fossi e dei canali consortili ed al ripristino e/o l'ampliamento degli elementi strutturali dei terrazzamenti e ciglionamenti;
- innovazione attraverso il finanziamento degli investimenti che prevedono l'introduzione di nuove tecnologie, impianti e macchine sia in ambito agricolo, agroindustriale e per i sistemi irrigui

fonte: http://burc.regione.campania.it

aziendali e a carattere collettivo

Le tipologie di intervento previste dalla misura potranno essere attivate per la realizzazione di progetti collettivi di filiera, così come definito nel capitolo 8.1.

fonte: http://burc.regione.campania.it

Priorità	P2		P3		P4			P5			
Focus area	2A	2B	3A	3B	4A	4B	4C	5A	5B	5C	5D
Tipologie d'intervento											
4.1.1 Supporto per gli investimenti nelle aziende agricole	X		•	•				•	•	•	•
4.1.2 investimenti nelle aziende agricole per giovani agricoltori beneficiari di premio di primo insediamento	•	X	•					•	•	•	•
4.1.3 Investimenti finalizzati alla riduzione delle emissioni gassose negli allevamenti zootecnici, dei gas serra e ammoniaca	•										X
4.1.5 Investimenti finalizzati all'abbattimento del contenuto di azoto e alla valorizzazione agronomica dei reflui zootecnici	•					X		•	•	•	•
4.1.4Gestione della risorsa idrica per scopi irrigui nelle aziende agricole	•							X			
4.2.1Trasformazione commercializzazione e sviluppo dei prodotti agricoli nelle aziende agroindustriali			X						•		
4.2.2 Trasformazione, commercializzazione e sviluppo dei prodotti agricoli per micro iniziative agroindustriali			X								•
4.3.1Viabilità agrosilvopastorale e infrastrutture accessori a supporto delle attività di esbosco	X										
4.3.2Invasi di accumulo ad uso irriguo in aree collinari	•					•		X		•	•
4.4.1 prevenzione dei danni da fauna					X		•				
4.4.2 Creazione e/o ripristino e/o ampliamento di infrastrutture verdi e di elementi del paesaggio agrario					X		•				

figura 1 - Misura 4 Focus Area principali e secondarie

fonte: http://burc.regione.campania.it

Articolazione della misura					
Sottomisura	Tipologia di intervento				
Sottomisura 4.1	4.1.1	4.1.2	4.1.3	4.1.4	4.1.5
Sostegno agli investimenti nelle aziende agricole	Supporto per gli investimenti nelle aziende agricole	Investimenti nelle aziende agricole per giovani agricoltori beneficiari di premio di primo insediamento	Investimenti finalizzati alla riduzione delle emissioni gassose negli allevamenti zootecnici, dei gas serra e dell'ammoniaca	Gestione della risorsa idrica per scopi irrigui nelle aziende agricole	Investimenti finalizzati all'abbattimento del contenuto di azoto e alla valorizzazione agronomica dei reflui zootecnici
Sottomisura 4.2	4.2.1	4.2.2			
Sostegno a investimenti a favore della trasformazione/commercializzazione e/o dello sviluppo dei prodotti agricoli	Trasformazione, commercializzazione e sviluppo dei prodotti agricoli nelle aziende agroindustriali	Trasformazione, commercializzazione e sviluppo dei prodotti agricoli per micro iniziative agroindustriali			
Sottomisura 4.3	4.3.1	4.3.2			
Sostegno a investimenti nell'infrastruttura necessaria allo sviluppo, all'ammodernamento e all'adeguamento dell'agricoltura e della silvicoltura	Viabilità al servizio di aziende agricole e forestali	Invasi di accumulo ad uso irriguo in aree collinari			
Sottomisura 4.4	4.4.1	4.4.2			
Sostegno a investimenti non produttivi connessi all'adempimento degli obiettivi agro-climatico-ambientali	Prevenzione dei danni da fauna	Creazione e/o ripristino di infrastrutture verdi e di elementi del paesaggio agrario			

figura 2 - Misura 4 Articolazione della misura

fonte: http://burc.regione.campania.it

8.2.4.3. Campo di applicazione, aliquota di sostegno, beneficiari ammissibili, e, se del caso, metodo per il calcolo dell'importo o del tasso di sostegno, eventualmente ripartito per sottomisura e/o per tipo di operazione. Per ciascun tipo di operazione, specificare i costi ammissibili, le condizioni di ammissibilità, gli importi e le aliquote di sostegno applicabili nonché i principi per la definizione dei criteri di selezione

8.2.4.3.1. 4.1.1 Supporto per gli investimenti nelle aziende agricole

Sottomisura:

- 4.1 - sostegno a investimenti nelle aziende agricole

8.2.4.3.1.1. Descrizione del tipo di intervento

L’analisi di contesto evidenzia come le ridotte dimensioni economiche delle aziende agricole, agroalimentari e zootecniche (ad eccezione di quelle bufaline), nonché lo scarso livello di dotazione tecnologica, compromettono le capacità di investimenti per ristrutturazione, ammodernamento aziendale e innovazione. Infatti si rileva ancora una trend negativo relativamente agli investimenti fissi lordi, di particolare rilievo nell'agroalimentare.

Di contro, come si rileva dall’analisi SWOT, nel caso del settore bufalino, l’analisi di contesto rileva l’esigenza di un’adeguata riorganizzazione dei processi aziendali per salvaguardare la competitività del settore secondo principi ambientali e benessere animale per la riduzione dell’emissione di gas serra e ammoniaca nell’atmosfera, e di biosicurezza.

A fronte di un continuo aumento dei costi di produzione restano fermi se non addirittura diminuiscono i prezzi che il mercato riconosce alla produzione agricola. In tale contesto l’unica possibilità rimasta agli operatori del comparto è il recupero di tutte quelle condizioni di efficienza ancora possibili attraverso la riduzione dei costi, l’aumento della produttività. La riduzione dei costi di produzione deve essere intesa nel suo significato più ampio: riduzione delle spese attraverso l’introduzione di macchine ed attrezzature più efficienti, con consumi ridotti e più versatili; riduzione dei tempi di lavorazione attraverso coltivazioni più razionali, l’introduzione di tecnologie innovative e nuove varietà che consentano di realizzare cicli produttivi più veloci e ridurre il numero di operazioni.

Rispetto alla descrizione generale della misura con la presente tipologia di intervento si intende intervenire per rimuovere gli elementi di debolezza e incentivare le opportunità e gli elementi di forza che già esistono nel sistema agricolo campano così come emerge dall’analisi SWOT alla base della definizione dei fabbisogni.

Tanto premesso la tipologia d’intervento è articolata secondo due azioni:

Azione A) orientata alla concessione del sostegno agli agricoltori per il miglioramento/realizzazione delle strutture produttive aziendali finalizzate all’ammodernamento/completamento della dotazione tecnologica e al risparmio energetico,

Azione B) Riservata solo alle aziende zootecniche bufaline e volta a promuovere il miglioramento miglioramento/realizzazione delle strutture produttive aziendali finalizzate all’ammodernamento/completamento della dotazione tecnologica con priorità per le azioni di biosicurezza, benessere animale e tutela ambientale in relazione all’emissioni di gas serra.

fonte: http://burc.regione.campania.it

In particolare questa tipologia d'intervento risponde ai seguenti fabbisogni: F03, F06, F07, F19, F20, F26.

La tipologia d'intervento sostiene la strategia MD5 - Incentivazione degli impianti di teleriscaldamento in cogenerazione alimentati da biomasse vegetali (CO, Co2, PM10) di origine forestale, agricola e agroindustriale, con bilanciata riduzione della produzione di energia elettrica da fonti tradizionali al fine di non aumentare la produzione elettrica complessiva della regione e la strategia MT6 - Interventi di razionalizzazione della consegna merci e incentivo al rinnovo del parco macchine (SOx, Nox, CO, CO2, PM10) del Piano Regionale di Risanamento e Mantenimento della Qualità dell'Aria.

L'intervento risponde alla priorità dell'Unione n. 2: "Potenziare in tutte le regioni la redditività delle aziende agricole e la competitività dell'agricoltura in tutte le sue forme e promuovere tecnologie innovative per le aziende agricole e la gestione sostenibile delle foreste", con particolare riguardo ai seguenti aspetti, focus area 2a: "*migliorare le prestazioni economiche di tutte le aziende agricole e incoraggiare la ristrutturazione e l'ammodernamento delle aziende agricole, in particolare per aumentare la quota di mercato e l'orientamento al mercato nonché la diversificazione delle attività*. La tipologia di intervento contribuisce indirettamente anche al soddisfacimento delle focus area 3a, 3b, 5a, 5b, 5c e 5d.

8.2.4.3.1.2. Tipo di sostegno

Tipo di sostegno: Sovvenzioni

1. L'aiuto è concesso sotto forma di contributo in conto capitale sulla spesa ammissibile.
2. attraverso lo strumento finanziario di garanzia.

Le tipologie di sostegno di cui ai punti 1 e 2 possono essere concesse anche in forma combinata, rimanendo complessivamente all'interno del tasso di sostegno previsto dal PSR.

8.2.4.3.1.3. Collegamenti con altre normative

- Reg. UE 1303/2013 articolo 65;
- Reg. (UE) 1305/2013 articoli 17 e 45;
- Reg. UE 1308/2013 recante organizzazione comune dei mercati dei prodotti agricoli;
- Direttiva 75/268/CEE relativa alla definizione delle zone svantaggiate;
- Decreto Ministeriale n. 6277 del 08.06.2020 - decreto del Ministero delle politiche agricole alimentari e forestali di adozione della metodologia per l'identificazione delle aree soggette a vincoli naturali significativi diverse dalle aree montane con relativi elenchi;
- Direttiva 2001/81/EC relativa ai limiti di emissione di alcuni inquinanti atmosferici;
- Direttiva 2008/50/EC relativa alla qualità dell'aria;
- Direttiva 2000/60/CE che istituisce un quadro per l'azione comunitaria in materia di acque;
- D.Lgs 150/2012 – Attuazione della Direttiva 2009/128 (CE) del Parlamento europeo e del Consiglio del 21 ottobre 2009 che istituisce un quadro per l'azione comunitaria ai fini dell'utilizzo sostenibile dei pesticidi e successive norme nazionali e regionali di applicazione;
- D.Lgs n. 28 del 3 marzo 2011 attuazione della Direttiva 2009/28/CE sulla promozione dell'uso di

fonte: http://burc.regione.campania.it

energia da fonti rinnovabili;

- D.Lgs 50/2016 ss.mm.ii - Attuazione delle direttive 2014/23/UE, 2014/24/UE e 2014/25/UE sull'aggiudicazione dei contratti di concessione, sugli appalti pubblici e sulle procedure d'appalto degli enti erogatori nei settori dell'acqua, dell'energia, dei trasporti e dei servizi postali, nonché per il riordino della disciplina vigente in materia di contratti pubblici relativi a lavori, servizi e forniture;
- D.Lgs 152/2006 ss.mm.ii - Norme in materia ambientale;
- DGR Campania 167/2006 che approva il il Piano Regionale di Risanamento e Mantenimento della Qualità dell'Aria (PRRMQA) e ss.mm.ii
- Legge n. 109 del 07 Marzo 1996 – Disposizioni in materia di gestione e destinazione di beni sequestrati o confiscati. Modifiche alla Legge 31 Maggio 1965, n. 575, e all'art. 3 della Legge 23 Luglio 1991, n. 223. Abrogazione dell'art. 4 del D. Legge 14 Giugno 1989, n., 230, convertito con modificazioni dalla Legge 4 Agosto 1989, n. 282.
- Piano di Gestione Acque - D.P.C.M. del 10/04/2013 e pubblicato sulla G.U.R.I. n. 160 del 10/07/2013. Prima revisione del Piano di Gestione notificata alla UE il 24/03/2016 e approvata il 27/10/2016 dal Consiglio dei Ministri;
- DM n. 52/2015 Linee guida per la verifica di assoggettabilità a valutazione di impatto ambientale (V.I.A.) dei progetti di competenza delle Regioni e delle Province Autonome, previsto dall'articolo 15 del Decreto Legge 91/2014;
- Regolamento regionale del 12 novembre 2012 n. 12 per la disciplina delle procedure relative a concessioni per piccole derivazioni, attingimenti e l'uso domestico di acque pubbliche.
- DM Mipaaf del 31 luglio 2015 "Linee guida regolamentazione modalità quantificazione volumi idrici uso irriguo".

Nel capitolo 14 viene descritta la complementarietà degli interventi del PSR con i fondi SIE e con il primo pilastro della PAC al fine di una adeguata demarcazione degli interventi per evitare il doppio finanziamento.

Si sottolinea che gli investimenti che determinano aumento delle superfici irrigue sono finanziabili esclusivamente attraverso il ricorso agli strumenti di intervento previsti dal PSR e non nell'ambito dell'OCM.

8.2.4.3.1.4. Beneficiari

Azione A) Agricoltori singoli e associati.

Azione B) Agricoltori singoli e associati che conducono imprese zootecniche bufaline

Nel caso di aiuto concesso attraverso l'attivazione dello strumento finanziario di garanzia, il beneficiario è l'intermediario finanziario e destinatari finali sono gli imprenditori agricoli professionali (IAP) in base alla definizione di legge nazionale, persone fisiche o giuridiche, in forma singola o associata.

8.2.4.3.1.5. Costi ammissibili

In coerenza con le norme stabilite dagli art. n. 65 e 69 del Reg. (UE) n.1303/2013 e con l'art. 45, paragrafo 2 del Reg.(UE) n.1305/13, sono ammissibili, in caso di aiuto concesso in conto capitale, esclusivamente le

fonte: http://burc.regione.campania.it

seguenti voci di spesa:

a. costruzione o miglioramento di beni immobili;
b. acquisto di nuovi macchinari, attrezzature, programmi informatici, brevetti e licenze;
c. spese generali nei limiti dell'importo della spesa ammessa, così come definito nel capitolo 8.1

La tipologia di intervento è quindi un sostegno concesso agli agricoltori per investimenti materiali tesi al miglioramento/realizzazione delle strutture produttive aziendali, all'ammodernamento/completamento della dotazione tecnologica e al risparmio energetico.

In particolare sono possibili:

1. costruzioni/ristrutturazioni di immobili produttivi (strutture di allevamento, opifici, serre e depositi);
2. miglioramenti fondiari per:
    1. impianti di fruttiferi;
    2. le produzioni zootecniche: realizzazione degli elementi strutturali per la gestione dei pascoli aziendali;
    3. sistemazioni dei terreni aziendali per evitare i ristagni idrici e l'erosione del suolo;
    4. la viabilità aziendale: realizzazione di strade poderali (totalmente comprese nei limiti dell'azienda) e spazi per la manovra dei mezzi agricoli;
3. impianti anticracking, impianti antibrina, impianti di ombreggiamento per la tutela delle caratteriste merceologiche ed organolettiche delle produzioni vegetali;
4. acquisto di macchinari ed attrezzature per la realizzazione delle produzioni aziendali, la prima lavorazione e trasformazione (esclusivamente per prodotti compresi nell'allegato 1 del Trattato), compresi gli impianti di irrigazione esclusivamente a servizio di nuove serre e nuovi impianti arborei. Per gli impianti irrigui devono essere applicati i requisiti minimi di efficiente uso della risorsa idrica previsti all'articolo 46 del Reg. (UE) n. 1305/2013;
5. impianti per la produzione di energia da fonti rinnovabili dimensionati esclusivamente in riferimento alle esigenze energetiche dei processi produttivi aziendali (massimo 1 MW). Gli impianti devono rispettare i criteri minimi di efficienza previsti dalla normativa vigente in materia.

   In tutti i casi gli impianti di produzione di energia:

   - non devono utilizzare biomassa da produzioni agricole a tanto dedicate;
   - non devono utilizzare biomassa classificabile come rifiuto ai sensi della normativa ambientale vigente in materia di rifiuto;
   - non devono comportare occupazione di suolo agricolo.

   L'energia termica cogenerata deve presentare una quota minima di utilizzo aziendale pari al 50%, in particolare per gli investimenti in impianti il cui scopo principale è la generazione di energia elettrica da biomassa sono ammissibili al finanziamento a condizione che sia recuperata ed utilizzata in azienda una percentuale minima pari al 50% dell'energia terminca totale prodotta dall'impianto in conformità a quanto disposto all'art.13 comma 1 lett.d) del Reg.(UE) n.807/2014. In ogni caso il 100% dell'energia prodotta (elettrica e termica) deve essere reimpiegata in azienda.

6. per la vendita diretta delle produzioni aziendali: realizzazione/ristrutturazione di locali destinati alla

fonte: http://burc.regione.campania.it

vendita e relative attrezzature;

7. investimenti immateriali: acquisizione di programmi informatici e di brevetti/licenze strettamente connessi agli investimenti di cui sopra.

In coerenza con quanto stabilito all'art. 67 comma 2 del reg. UE 1305/2013 sono adottate opzioni semplificate di costi per alcune categorie di opere secondo le Metodologie sviluppate da ISMEA, in coerenza con quanto previsto dall'articolo 67, paragrafo 5 del Regolamento (UE) n. 1303/2013, nell'ambito del Programma Rete Rurale Nazionale 2014-2020, come di seguito elencate.

Tabelle standard di costi unitari – articolo 67, paragrafo 1, lett. b) del Regolamento (UE) n. 1303/2013:

- Metodologia per l'individuazione dei costi semplificati per i frantoi oleari - misura 4 dei PSR – pubblicazione del dicembre 2020- e successivi aggiornamenti.

- Metodologia per l'individuazione delle unità di costo standard (UCS) per i nuovi impianti arborei, per la Misura 4 dei PSR – pubblicazione marzo 2018 e successivi aggiornamenti.

- Metodologia per l'individuazione delle Unità di Costo Standard (UCS) per le macchine agricole per la misura 4 del PSR pubblicazione marzo 2017 – Metodologia per l'individuazione delle unità di costo standard (UCS) per i trattori e le mietitrebbie – pubblicazione dicembre 2018 - Aggiornamento 2020 della metodologia per l'individuazione delle unità di costo standard dei trattori e mietitrebbie finanziate dalla misura 4 del PSR - pubblicazione dicembre 2020 – e successivi aggiornamenti

Finanziamenti a tasso forfettario calcolati applicando una determinata percentuale ad una o più categorie di costo definite – articolo 67, paragrafo 1, lett. d) del Regolamento (UE) n. 1303/2013:

- Metodologia per l'individuazione dei costi semplificati (CS) per le spese di progettazione delle sottomisure 4.1 e 4.2 dei PSR - pubblicazione dicembre 2019- e successivi aggiornamenti

- Metodologia per l'individuazione dei costi semplificati (CS) per le spese relative a macchine ed attrezzature agricole non comprese nei precitati documenti ISMEA

E' stato applicato un metodo di calcolo giusto, equo e verificabile secondo quanto disposto dal paragrafo 5 dagli art. 67 del Reg. UE 1303/2013.

Gli investimenti devono essere previsti dal progetto di miglioramento aziendale e risultare necessari per il miglioramento delle prestazioni e la sostenibilità globale dell'azienda agricola. In particolare devono conseguire almeno uno dei seguenti obiettivi:

1. il miglioramento della situazione reddituale, delle condizioni di vita e di lavoro degli addetti;
2. il miglioramento delle condizioni di igiene e di benessere degli animali oltre le norme obbligatorie;
3. l'adozione di processi produttivi sostenibili da un punto di vista ambientale per quanto riferibile alla gestione del suolo, alla distribuzione di fertilizzanti e fitofarmaci oppure in grado di salvaguardare le produzioni da situazioni climatiche eccezionalmente avverse;
4. l'introduzione di nuove tecnologie;
5. la riconversione e la valorizzazione qualitativa delle produzioni (biologico, tracciabilità, produzioni di nicchia) in funzione delle esigenze del mercato;
6. lo sviluppo della diversificazione dell'attività aziendale (trasformazione, vendita diretta);

fonte: http://burc.regione.campania.it

7. il risparmio energetico e la produzione di energia da fonti rinnovabili (limitatamente alle esigenze produttive aziendali.

Con riferimento agli investimenti nel campo dell'irrigazione, nel rispetto di quanto previsto dall'art 46 (2) del Reg (UE) n. 1305/2013, si precisa che:

- con nota n. 6144/TRI/DG del 18 marzo 2010 è stato notificato alla Commissione Europea DG ENV il Piano di Gestione del Distretto Idrografico dell'Appennino Meridionale approvato con DPCM del 10 aprile 2013 (pubblicato sulla G.U. n°160 del 10 luglio 2013). La prima revisione del Piano di Gestione è stata notificata alla UE il 24/03/2016 e approvata il 27/10/2016 dal Consiglio dei Ministri;
- il Piano di Gestione del Distretto Idrografico dell'Appennino Meridionale specifica le misure pertinenti per il settore agricolo previste all'art. 11 della Direttiva Quadro sulle Acque 2000/60/CE.

Gli investimenti per la trasformazione e la commercializzazione sono ammissibili se:

1. i prodotti agricoli, sia in entrata che in uscita, appartengono all'Allegato I del TFUE;
2. i prodotti trasformati e i prodotti venduti sono a prevalenza (almeno il 50%) di origine aziendale.

Non sono, comunque, ammissibili investimenti collettivi per le fasi di trasformazione e commercializzazione delle produzioni agricole.

Per gli investimenti in nuove serre e/o nuovi fabbricati e/o nuovi impianti tecnologici l'energia richiesta deve essere autoprodotta dall'azienda richiedente e gli impianti per la produzione di energia da fonti rinnovabili devono rispettare i criteri minimi di efficienza previsti dalla normativa vigente in materia.

Gli investimenti che prevedono costruzioni e/o ristrutturazioni di immobili, compreso le serre, possono prevedere il recupero ed il riutilizzo nei cicli produttivi aziendali dell'acqua piovana.

Nel caso in cui siano presenti investimenti relativi ad impianti irrigui connessi all'investimento produttivo ed indispensabili per assicurarne la funzionalità deve essere perseguito anche l'obiettivo di contenimento/riduzione dei fabbisogni idrici per i processi produttivi aziendali in termini di efficientamento degli impianti irrigui a servizio degli investimenti produttivi realizzati.

Possono essere concesse anticipazioni ai beneficiari a fronte di presentazione di polizza fideiussoria, nel rispetto di quanto disposto dall'articolo 63, paragrafo 1 del Reg. (UE) 1305/2013**.**

Nel caso di aiuto concesso attraverso l'attivazione dello strumento finanziario della garanzia sono ammesse tutte le spese considerate ammissibili ai sensi del Reg. (UE) N. 1305/2013 ed in particolare dall'art.45 di tale Regolamento, inclusi - a titolo esemplificativo – le spese generali connesse alla costruzione, acquisizione e ristrutturazione di beni immobili, e all'acquisto di nuovi macchinari ed attrezzature, come onorari di architetti, ingegneri e consulenti, compensi per consulenze in materia di sostenibilità ambientale ed economica, inclusi gli studi di fattibilità; gli investimenti immateriali ed il capitale circolante accessorio agli investimenti e debitamente motivato entro il limite del 30% del valore complessivo dell'investimento.

- Acquisto di macchinari ed attrezzature
- Costruzione/acquisizione, ristrutturazione/ miglioramento di fabbricati per la produzione e per la

fonte: http://burc.regione.campania.it

lavorazione, trasformazione, immagazzinamento e commercializzazione dei prodotti agricoli e dell'allevamento provenienti dall'attività aziendale
- Ristrutturazione di fabbricati per la produzione e per la lavorazione, trasformazione, immagazzinamento e commercializzazione dei prodotti agricoli e dell'allevamento con utilizzo di materiali da costruzione che migliorino l'efficienza energetica
- Interventi di miglioramento fondiario (es.: sistemazioni fondiarie e idraulico-agrarie; impianti colture arboree da frutto)
- Realizzazione e razionalizzazione di strutture ed impianti per lo stoccaggio e il trattamento dei reflui provenienti dall'attività aziendale comprese le strutture realizzate con tecnologie volte alla riduzione delle emissioni di gas a effetto serra
- Impianti per il trattamento delle acque di scarico aziendali
- Acquisizione di hardware e software finalizzati all'adozione di tecnologie di informazione e comunicazione (TIC);
- Realizzazione di strutture ed impiantistica per la produzione e stoccaggio di energia, a esclusivo utilizzo aziendale, a partire da: i) fonti agro-forestali; ii) fonti rinnovabili (solare termico, fotovoltaico, eolico, geotermico); iii) reflui provenienti dall'attività aziendale.
- Introduzione di attrezzature finalizzate alla riduzione dell'impatto ambientale dell'agricoltura mediante la conservazione del suolo (agricoltura conservativa, agricoltura di precisione)
- Adozione di sistemi di difesa attiva volti a proteggere le coltivazioni dagli effetti negativi degli eventi meteorici estremi e dai danni derivanti dagli animali selvatici e a proteggere gli allevamenti dall'azione dei predatori.

Nel caso di investimenti in conto capitale non è consentito corrispondere l'aiuto:

- per acquisto di materiale e attrezzature usate, interventi di sostituzione e di manutenzione ordinaria e straordinaria di beni mobili e immobili, acquisto di terreni e immobili, investimenti finanziati con contratti di locazione finanziaria;
- a soggetti differenti dal diretto beneficiario come indicato nei provvedimenti regionali giuridicamente vincolanti (cessione del credito);
- per l'acquisto di beni di consumo;
- per investimenti effettuati allo scopo di ottemperare a requisiti comunitari obbligatori;
- per investimenti, servizi e/o prestazioni realizzati direttamente dal richiedente o dai lavoratori aziendali (lavori in economia);
- per immobili ad uso abitativo;
- per l'acquisto di diritti di produzione agricola, di diritti all'aiuto, di animali, di piante annuali e la loro messa a dimora di cui al paragrafo 3, art. 45 del Reg. (UE) 1305/2013;
- per le tipologie investimenti di ripristino del potenziale produttivo danneggiato da calamità, qualora l'intervento concorra al sostegno previsto nell'ambito della tipologia d'intervento 5.2.1;
- per le tipologie d' investimenti irrigui non connessi direttamente a nuovi impianti arborei o alla realizzazione di serre, in quanto la realizzazione è ammissibile esclusivamente sulla tipologia d'intervento 4.1.4;
- per le tipologie d' investimenti realizzati nelle aziende zootecniche previsti anche dalla tipologia d'intervento 4.1.5.

Nel caso di aiuto concesso attraverso l'attivazione dello strumento finanziario della garanzia non è consentito corrispondere l'aiuto:

- impianti ed attrezzature usati

fonte: http://burc.regione.campania.it

- investimenti effettuati allo scopo di ottemperare a requisiti comunitari obbligatori
- investimenti destinati a semplice sostituzione di impianti ed attrezzature esistenti
- acquisto di beni immobili usati che abbiano già fruito di finanziamento pubblico nel corso dei 10 anni precedenti
- acquisto di terreni
- i semplici investimenti di sostituzione
- acquisto di diritti di produzione agricola
- animali, piante annuali e loro messa a dimora
- acquisto di macchinari ed attrezzature per la produzione e la commercializzazione di prodotti di imitazione o di sostituzione del latte o dei prodotti lattiero-caseari;
- impianti fotovoltaici collocati a terra su suolo agricolo.

Nel caso di aiuto concesso attraverso l'attivazione dello strumento finanziario di garanzia non sono ammissibili i finanziamenti attivabili in applicazione dell'articolo 46 del Reg. UE 1305/2013 ossia gli investimenti nell'irrigazione.

8.2.4.3.1.6. Condizioni di ammissibilità

La tipologia di intervento è applicabile all'intero territorio della regione Campania

In caso di contributo in conto capitale le condizioni sono le seguenti:

Condizioni di eleggibilità del richiedente:

- deve essere in possesso dei beni su cui realizzare gli investimenti, aver già costituito/aggiornato e validato il fascicolo aziendale in conformità a quanto previsto dal paragrafo 8.1. del PSR Campania 2014-2020;
- l'impresa deve risultare iscritta ai registri della C.C.I.A.A per l'esercizio di attività agricole;
- la dimensione economica aziendale, espressa in termini di Produzione Standard, deve risultare pari o superiore a 12.000 euro nelle macroaree C e D ed a 15.000 euro nelle macroaree A e B.. Per il calcolo della PS di riferimento dovranno essere utilizzati i valori medi dell'ultimo triennio riportati nel fascicolo aziendale. In mancanza del triennio verranno considerati i dati di PS disponibili a fascicolo;
- non essere oggetto di procedure concorsuali.

Condizioni di eleggibilità dell'aiuto:

Il sostegno è concesso per investimenti riguardanti le attività di produzione, di trasformazione e di commercializzazione dei prodotti agricoli appartenenti all'Allegato I del TFUE.

Gli investimenti per la trasformazione e la commercializzazione sono ammissibili se:

1. i prodotti agricoli, sia in entrata che in uscita, appartengono all'Allegato I del TFUE;
2. i prodotti trasformati e i prodotti venduti sono a prevalenza (superiore al 50%) di origine aziendale.

Nel caso di supporto attraverso lo strumento finanziario non devono essere previste condizioni di

fonte: http://burc.regione.campania.it

ammissibilità specifiche ed ulteriori rispetto a quelle fissate nel Regolamento (UE) n. 1305/2013.

Sia per investimenti in conto capitale che nel caso di supporto attraverso lo strumento finanziario:

Qualora un investimento rischi di avere effetti negativi sull'ambiente, la decisione circa la sua ammissibilità a beneficiare del sostegno è preceduta da una valutazione dell'impatto ambientale, conformemente all'art. 45 (1) del Regolamento (UE) 1305/13.

Fermo restando che gli investimenti finanziati ai sensi dell'articolo 46 del Reg. (UE) 1305/13 non possono usufruire dello strumento del fondo di garanzia,

Nel caso degli investimenti realizzati con il
contributo in conto capitale e finalizzati alle realizzazioni di impianti di irrigazione, strettamente connessi agli investimenti produttivi, è dovuto il rispetto dell'art. 46 del Reg. (UE) 1305/13, per cui le condizioni di ammissibilità sono:

- aver previsto l'installazione del contatore per misurare l'effettivo consumo dell'acqua relativo all'investimento;
- qualora l'investimento consista nel miglioramento di un impianto di irrigazione esistente esso deve offrire un risparmio idrico potenziale (tabella 2) compreso tra il 5% e il 55%, calcolato con riferimento al livello di efficienza idrica dell'impianto preesistente (tabella l), come di seguita indicato:

    - **55%** nel caso di ammodernamento di sistemi/impianti irrigui nel passaggio impianti di categoria di bassa efficienza (B) ad una delle categorie superiori;
    - **10%** nel caso di ammodernamento sistemi/impianti irrigui nel passaggio tra impianti della medesima categoria (media efficienza M);
    - **5%** nel caso di ammodernamento di sistemi/impianti irrigui nel passaggio tra impianti di categoria media efficienza (M) ad uno di categoria alta efficienza (A) o tra impianti all'interno di quest'ultima;

Inoltre, se l'intervento di miglioramento di un impianto di irrigazione esistente riguarda corpi Idrici

superficiali e sotterranei ritenuti in condizioni non buone nel pertinente piano di gestione del bacino idrografico per motivi inerenti alla quantità d'acqua:

a. l'investimento deve garantire una riduzione effettiva del consumo di acqua, a livello dell'investimento, pari ad almeno il 50% del risparmio idrico potenziale reso possibile dall'investimento; e
b. nel caso l'investimento sia effettuato in un'unica azienda agricola, questo comporti anche una riduzione del consumo di acqua totale dell'azienda pari ad almeno il 50% del risparmio idrico potenziale reso possibile a livello dell'investimento. Il consumo di acqua totale dell'azienda include l'acqua venduta dall'azienda.

Ai sensi dell'art. 46, comma 4, del Reg. (UE) n. 1305/2013, nessuna delle condizioni suddette si applica ad un impianto esistente che incida solo sull'efficienza energetica ovvero ad un investimento nell'uso di acqua riciclata, anche di origine meteorica, che non incida su un corpo idrico superficiale o sotterraneo;

fonte: http://burc.regione.campania.it

- se l'investimento produce un aumento netto della superficie irrigata che interessa una determinata area o un corpo e lo stato del corpo idrico è stato ritenuto almeno buono nel piano di gestione del bacino idrografico per motivi riguardanti la quantità d'acqua, esso è ammissibile se un'analisi ambientale, effettuata o approvata dall'autorità competente, che può anche riferirsi a gruppi di aziende, dimostra che l'investimento non avrà un impatto negativo significativo sull'ambiente e non causerà un peggioramento delle condizioni del corso d'acqua. L'investimento per i nuovi impianti irrigui, con riferimento alle tipologie riportate nella tabella 1, dovrà caratterizzarsi con una classe di efficienza almeno pari al 70%;
- non sono ammissibili gli investimenti che comportano un aumento netto della superficie irrigata se lo stato del corpo idrico interessato è stato ritenuto meno di buono nel piano di gestione del bacino idrografico per motivi riguardanti la quantità d'acqua.

Qualora un investimento rischi di avere effetti negativi sull'ambiente, la decisione circa la sua ammissibilità a beneficiare del sostegno è preceduta da una valutazione dell'impatto ambientale, conformemente all'art. 45 (1) del Regolamento (UE) 1305/13

fonte: http://burc.regione.campania.it

Tabella -1 - Tipologia e scala di efficienza idrica delle tecniche irrigue in uso per i diversi sistemi

Codice impianto	Tecniche irrigue	Efficienza %	Classi di Efficienza
1	Scorrimento e sommersione con alimentazione per gravità	10	B
2	Scorrimento e sommersione con alimentazione per sollevamento meccanico	10	B
3	Infiltrazione laterale a solchi	10	B
4	Manichetta forata di alta portata	20	B
5	Tubazioni mobili o fisse con irrigatori ad alta pressione (>3,5 atmosfere)	40	M
6	Rotolone con irrigatore a cannone o barra nebulizzatrice, senza centralina elettronica di controllo della velocità e della pluviometria	50	M
7	Pivot o Rainger con irrigatore, senza sistema di controllo dei volumi e della velocità di avanzamento	55	M
8	Tubazioni mobili o fisse con irrigatori a bassa pressione (< = 3,5 atmosfere)	60	M
9	Rotolone con irrigatore cannone dotato di manometro sulla macchina e sull'irrigatore, centralina elettronica di controllo della velocità e della pluviometria	60	M
10	Impianti microirrigui con erogatori con coefficiente di variazione * di portata > al 5% per impianti a goccia e > 10% per impianti a spruzzo, o di età > a 10 anni	60	M
11	Pivot o Rainger attrezzati con calata per avvicinare l'erogatore alla coltura, senza sistema di controllo dei volumi e della velocità di avanzamento	65	M
12	Spruzzatori sovrachioma con erogatori aventi coefficiente di variazione* della portata <= 10%	70	A
13	Spruzzatori sottochioma con erogatori aventi coefficiente di variazione * della portata < o = 10%	80	A
14	Pivot o Rainger con irrigatori attrezzati sia con irrigatore sopra o sotto trave, funzionanti con pressioni < a 3 bar, dotati di sistema di controllo dei volumi e della velocità di avanzamento	85	A
15	Rotolone con barra nebulizzatrice a bassa pressione (< 3,5 atmosfere) dotato di manometro sulla macchina e sull'irrigatore, centralina elettronica di controllo della velocità e della pluviometria	85	A
16	Pivot o Rainger attrezzati con calata per avvicinare l'erogatore alla coltura, funzionanti con pressioni < a 3 bar, dotati di sistema di controllo dei volumi e della velocità di avanzamento	90	A
17	Irrigazione a goccia con erogatori aventi coefficienti di variazione* della portata < o = 5%	90	A
18	Ala gocciolante con erogatori aventi coefficienti di variazione *della portata < o = 5%	90	A

** Il coefficiente di variazione deve essere dichiarato dal costruttore*

tab 1

fonte: http://burc.regione.campania.it

Tabella -2 - Risparmio idrico potenziale realizzabile nel passaggio da sistemi/impianti irrigui differenti

	Impianto nuovo	1	2	3	4	5	6	7	8	9	10	11	12	13	14	15	16	17	18
Impianto preesistente	Indice di efficienza irrigua%	10 %	10 %	10 %	20 %	40 %	50 %	55 %	60 %	60 %	60 %	65 %	70 %	80 %	85 %	85 %	90 %	90 %	90 %
1	10%					75%	80%	82%	83%	83%	83%	85%	86%	88%	88%	88%	89%	89%	89%
2	10%					75%	80%	82%	83%	83%	83%	85%	86%	88%	88%	88%	89%	89%	89%
3	10%					75%	80%	82%	83%	83%	83%	85%	86%	88%	88%	88%	89%	89%	89%
4	20%					50%	60%	64%	67%	67%	67%	69%	71%	75%	76%	76%	78%	78%	78%
5	40%						20%	27%	33%	33%	33%	38%	43%	50%	53%	53%	56%	56%	56%
6	50%								17%	17%	17%	23%	29%	38%	41%	41%	44%	44%	44%
7	55%											15%	21%	31%	35%	35%	39%	39%	39%
8	60%												14%	25%	29%	29%	33%	33%	33%
9	60%												14%	25%	29%	29%	33%	33%	33%
10	60%												14%	25%	29%	29%	33%	33%	33%
11	65%												7%	19%	24%	24%	28%	28%	28%
12	70%													13%	18%	18%	22%	22%	22%
13	80%														6%	6%	11%	11%	11%
14	85%																6%	6%	6%
15	85%																6%	6%	6%
16	90%																		
17	90%																		
18	90%																		

Risparmio idrico potenziale realizzabile nel passaggio da sistemi/impianti irrigui differenti le combinazioni oscurate generano risparmi idrici non compatibili con le condizioni fissate a seguito dell'applicazione della formula:

[100-(%di efficienza dell'impianto preesistente x100/(%di efficienza del nuovo impianto)]/100

tab 2

8.2.4.3.1.7. Principi concernenti la fissazione dei criteri di selezione

I criteri di selezione, definiti previa consultazione del Comitato di Sorveglianza, sono inseriti nei bandi di attuazione della tipologia di intervento. I principi che guidano la definizione dei criteri di selezione prevedono le seguenti premialità:

AZIONE A

- la tipologia del richiedente: imprese condotte da giovani agricoltori di cui all'art.2, lett. n) del Reg. 1305/2013 che presentino la domanda di aiuto entro i 5 anni dal primo insediamento; titolo di studio e formazione;
- la localizzazione geografica: imprese operanti in zone montane o vincoli naturali o altri vincoli specifici o zone vulnnerabili ai nitrati.
- Caratteristiche tecniche del progetto /filiere: le caratteristiche tecniche di progetto/ filiera si

fonte: http://burc.regione.campania.it

riferiscono agli investimenti materiali ed immateriali proposti dal progetto aziendale in relazione alla specifica filiera oggetto di investimento:

- Florovivaismo;
- Olivicola;
- Viticola;
- Frutta in guscio;
- Cerealicola;
- Ortofrutticola;
- Lattiero casearia;
- Carne.

Tra gli investimenti materiali si terrà in considerazione (anche in termini di percentuale di spesa dedicata rispetto alla spesa complessiva) l'introduzione di macchine innovative che consentano un significativo impatto positivo sull'ambiente e sui cambiamenti climatici

- aziende agricole con Produzione standard:
- compresa fra euro 15.000 ed euro 100.000 nelle macroaree A e B
- compresa fra euro 12.000 ed euro 100.000 nelle macroaree C e D;

I punteggi saranno graduati dando maggior peso alle aziende con P.S. minore (P.S. da € 15.000 a € 60.000 nelle macroaree A e B, P.S. da € 12.000 a € 40.000 nelle macroaree Ce D)

- gli investimenti strategici: innovazione, ambiente, cambiamenti climatici, investimenti coerenti con l'attuazione delle misure agroclimatico ambientali (M 10 e M11);
- Caratteristiche economiche del progetto: Sarà assegnato un punteggio maggiore ai business Plan con migliori indici di rendimento dell' investimento;
- la qualità delle produzioni dei comparti produttivi: produzioni DOP ed IGP, adesione a sistemi di produzione certificata biologica, produzioni ottenute nell'ambito dei "Sistemi di qualità nazionale di produzione integrata" di cui alla Legge 3 febbraio 2011 n. 4.

AZIONE B

- la tipologia del richiedente: imprese condotte da giovani agricoltori di cui all'art.2, lett. n) del Reg. 1305/2013 che presentino la domanda di aiuto entro i 5 anni dal primo insediamento; titolo di studio e formazione;
- Caratteristiche tecniche del progetto con particolare riguardo al miglioramento del benessere animale, della biosicurezza della tutela ambientale.[IA(1]
- Caratteristiche economiche del progetto: Sarà assegnato un punteggio maggiore ai business Plan con migliori indici di rendimento dell' investimento
- Qualità delle produzioni (DOP e biologico)
- Dimensione economica (come Produzione Standard) compresa fra euro 15.000 ed euro 200.000

A parità di punteggio operano inoltre i seguenti criteri di preferenza, nell'ordine:

richiesta di aiuto prodotta da impresa che non sia stata beneficiaria nella programmazione 2014/2020 ai sensi delle tipologie di intervento 4.1.1 o 4.1.2 e Progetto Integrato Giovani o progetti con un valore economico inferiore.

Nel caso in cui il supporto è fornito attraverso lo strumento finanziario di garanzia la selezione dei

fonte: http://burc.regione.campania.it

beneficiari finali, percettori dei prestiti garantiti, è delegata agli intermediari finanziari selezionati del Fondo Europeo per gli Investimenti. La selezione avverrà con la verifica da parte dell'intermediario finanziario – a pena di esclusione dalla garanzia – della sussistenza dei criteri di eleggibilità e ammissibilità dei beneficiari, delle operazioni e delle spese, attraverso procedure a sportello e congiuntamente ad una valutazione della bancabilità e qualità dei progetti presentati. Gli intermediari finanziari cui sarà delegata la selezione dei beneficiari saranno scelti dal FEI attraverso una procedura aperta e competitiva, svolta ai sensi dell'art. 5 del Regolamento (UE) n. 1303/2013 e 7 del Regolamento delegato (UE) n. 480/2014.

8.2.4.3.1.8. Importi e aliquote di sostegno (applicabili)

L'importo massimo del contributo pubblico concedibile ad azienda per l'intero periodo di programmazione è fissato in 1.500.000,00 di euro.

I progetti proposti al finanziamento devono prevedere soglie minime corrispondenti a 15.000,00 euro di spesa ammissibile nelle macroaree C e D e 25.000,00 euro di spesa nelle macroaree A e B.

L'importo massimo di spesa ammissibile per progetto deve essere giustificato, fino alla concorrenza del contributo concedibile per azienda e per l'intero periodo di programmazione, da una specifica analisi economica dalla quale risulti la sostenibilità finanziaria dell'investimento sulla base delle quote di ammortamento previste dal decreto del ministero delle Finanze 31.12.1988 (pubblicato su GURI n. 27 del 2 febbraio 1989). L'importo massimo di spesa ammissibile per progetto deve essere giustificato da una specifica analisi economica dalla quale risulti la sostenibilità economico-finanziaria dell'investimento. Un investimento è sostenibile se il FCFE (Flusso di cassa della gestione complessiva, risultante dal Bussines Plan) è almeno pari alle quote di ammortamento aziendali più gli eventuali accantonamenti annuali per TFR, più un surplus finanziario pari al 20% della somma tra le quote di ammortamento e TFR ovvero FCFE>= 1,2 *(Q amm+TFR). Le quote di ammortamento vanno calcolate sulla base di quanto previsto dal decreto del Ministero delle Finanze 31.12.1988 (pubblicato su GURI n. 27 del 2 febbraio 1989).

L'importo massimo di spesa ammissibile per progetto deve essere giustificato da una specifica analisi economica dalla quale risulti la sostenibilità economico-finanziaria dell'investimento. Un investimento è sostenibile se il FCFE (Flusso di cassa della gestione complessiva, risultante dal Bussines Plan) è almeno pari alle quote di ammortamento aziendali più gli eventuali accantonamenti annuali per TFR, più un surplus finanziario pari al 20% della somma tra le quote di ammortamento e TFR ovvero FCFE>= 1,2 *(Q amm+TFR). Le quote di ammortamento vanno calcolate sulla base di quanto previsto dal decreto del Ministero delle Finanze 31.12.1988 (pubblicato su GURI n. 27 del 2 febbraio 1989).

La percentuale di sostegno, calcolata sulla spesa ammessa a finanziamento, è pari al 50%. L'aliquota è maggiorata del 10% se il richiedente è un'impresa agricola condotta da agricoltori di età non superiore a 40 anni (41 non compiuti) al momento della presentazione della domanda, che possiedono adeguate qualifiche e competenze professionali e che si sono insediati in queste imprese agricole in qualità di capo azienda nei 5 anni precedenti alla presentazione della domanda di sostegno, conformemente all'art. 2 par.1 lett. n) del Reg. (UE) n. 1305/2013.

Per quanto riguarda gli investimenti tesi alla trasformazione e commercializzazione in azienda agricola, la percentuale di sostegno (calcolata sulla spesa ammessa a finanziamento) è pari al 50%.

fonte: http://burc.regione.campania.it

Nel caso di supporto attraverso lo strumento finanziario, il prestito, supportato dalla garanzia, può essere pari fino al 100% del valore dell'investimento. L'accordo di finanziamento tra l'autorità di Gestione ed il FEI e i conseguenti accordi operativi tra il FEI e gli intermediari finanziari selezionati per l'implementazione dello strumento, fisseranno l'ammontare massimo dei prestiti erogabili. Per ogni prestito garantito è calcolato un equivalente di sovvenzione lorda sulla base delle norme vigenti.

Nel caso di prestiti combinati con altre forme di sostegno da parte del PSR gli intermediari finanziari selezionati per l'attuazione dello strumento finanziario verificano che l'equivalente di sovvenzione lorda collegato al prestito garantito erogato, sommato all'intensità d'aiuto derivanti dalle altre forme di supporto ricevute per l'investimento, non superi il massimale previsto dal PSR per quell'operazione.

8.2.4.3.1.9. Verificabilità e controllabilità delle misure e/o dei tipi di interventi

8.2.4.3.1.9.1. Rischio/rischi inerenti all'attuazione delle misure

L'autorità di Gestione e l'Organismo pagatore hanno svolto un'attenta valutazione della verificabilità e controllabilità di questa misura alla luce delle condizioni di ammissibilità, criteri di selezione ed altre disposizioni. Inoltre si è tenuto conto delle esperienze del passato o vero delle risultanze dei controlli svolti dalla Corte dei Conti Europea e dalla Commissione Europea, nonché dei controlli nazionali e sono stati individuati i seguenti aspetti di rischio:

R1 Procedure di gara per i beneficiari privati: procedure di selezione dei fornitori che devono essere adottate da parte di beneficiari privati.Trattandosi di una misura che prevede una scelta di fornitori da parte del beneficiario, vi è la necessità di garantire la reale concorrenza, trasparenza e pubblicità, al fine di una sana gestione finanziaria e ottenere il miglior rapporto qualità-prezzo;

R2 Garantire che le spese dichiarate in domanda siano congrue e in linea con i costi rilevati sul mercato. La tipologia di intervento prevede che vengano rendicontati i costi effettivamente sostenuti; tali modalità di spese, possono presentare elementi di non confrontabilità con i prezzari o riferimenti di mercato e pertanto comportano il rischio della valutazione di congruità;

R 3 Assicurare meccanismi e modalità di controllo adeguati per prevenire l'ammissione di investimenti e spese non previste dalle disposizioni attuative;

R7 Selezione dei beneficiari in base a criteri di selezione oggettivi e trasparenti;

R8 Disporre di un sistema adeguato di controllo e di gestione delle procedure relative alle domande di aiuto e pagamento. Il rischio è collegato alle possibili disomogeneità nella gestione del procedimento amministrativo;

R 9 Assicurare la tracciabilità di tutti i dati contenuti nelle domande di pagamento. Rischi in merito sono collegati ad una possibile disomogeneità nella gestione del procedimento amministrativo a causa della presenza di più soggetti attuatori.

R10 Rispetto dei parametri di contenimento/riduzione dei consumi idrici potenziali e reali;

R G Presenza di condizioni create artificialmente per beneficiare dell'aiuto

fonte: http://burc.regione.campania.it

8.2.4.3.1.9.2. Misure di attenuazione

M1 I beneficiari privati sono tenuti a presentare più preventivi di spesa confrontabili e/o ad utilizzare prezzari regionali approvati dalla Regione Campania o altri prezzari approvati da Enti Pubblici secondo le procedure di cui all'articolo 48 paragrafo 2 lettera e) del Reg. UE 809/2014 come modificato dal Reg. UE 1242/2017 (il ricorso a costi di riferimento oppure l'esame di un comitato di valutazione).Tutti i beneficiari sono informati sulle conseguenze derivanti dalla incompleta o difforme realizzazione del piano aziendale e qualora tenuti, della mancata applicazione della normativa in materia di appalti pubblici. L'AdG predisporrà apposite linee guida di orientamento, a cui devono attenersi i beneficiari, relativi ai criteri e alle modalità di selezione dei fornitori.

M2 La congruità delle spese relative agli investimenti sarà verificata attraverso la comparazione di preventivi di spesa e/o sulla base di prezzari regionali approvati dalla Regione Campania o altri prezzari approvati da Enti Pubblici.Per alcune voci di spesa ammissibili sono d'applicazione le opzioni semplificate in materia di costi di cui all'art. 67 paragrafo 1 lettere b) e d) del reg. UE 1303/2013, (per le tipologie di spesa vedasi paragrafo "Costi ammissibili"). Per la valutazione della congruità dei costi effettivamente sostenuti ma non confrontabili con i prezzari o riferimenti di mercato l'AdG predisporrà delle apposite linee guida.

M3 Tutte le domande e i documenti relativi agli investimenti e alle spese dichiarate sono oggetto di istruttoria tecnico amministrativa, per verificarne preventivamente l'ammissibilità;

M7 I criteri di selezione oggettivi e trasparenti sono definiti nelle disposizioni attuative della tipologia di intervento pubblicati sul BURC della Regione Campania e sul sito istituzionale della Direzione Generale Agricoltura;

M8 L'Autorità di Gestione utilizzerà il Sistema Informativo AGEA che garantirà omogeneità nella gestione del procedimento amministrativo.

M9 L'AdG di concerto con OP predisporrà appositi :

- Manuali operativi per la gestione della fase istruttoria della domanda di pagamento;

- Moduli istruttori e/o liste di controllo relativi agli elementi oggetto di controllo, alle modalità e agli esiti dei controlli effettuati, che garantiscano uniformità operativa.

M10 Verifica del contenimento/riduzione dei consumi idrici ex ante ed anche ex post nei casi previsti dall'art. 46 del Reg. (UE) n.1305/2013;

M G Saranno definite opportune modalità di controllo per impedire che beneficiari ottengano aiuti il cui vantaggio non è conforme agli obiettivi della misura

8.2.4.3.1.9.3. Valutazione generale della misura

Gli elementi di dettaglio relativi alla tipologia di intervento sono definiti puntualmente nei bandi e nelle disposizioni attuative, pubblicati sul Bollettino Ufficiale della Regione Campania (BURC) e sul portale

fonte: http://burc.regione.campania.it

dell’Agricoltura – sito ufficiale dell’Assessorato all’Agricoltura della Regione Campania - all’indirizzo web http://www.sito.regione.campania.it/agricoltura/home.htm, per assicurare la massima trasparenza delle procedure.

L’Autorità di Gestione e l’Organismo Pagatore AGEA utilizzano il Sistema Informativo VCM Verificabilità e Controllabilità delle Misure reso disponibile dalla Rete Rurale Nazionale, al fine di assicurare uniformità nell’esecuzione delle verifiche e valutare congiuntamente le modalità di esecuzione dei controlli e di corretta compilazione delle apposite check list, predisposte all’interno del Sistema stesso, che sono messe a disposizione sia dei beneficiari che del personale che effettua i controlli.

8.2.4.3.1.10. Metodo per il calcolo dell'importo o del tasso di sostegno, se del caso

Non pertinente per la presente tipologia.

8.2.4.3.1.11. Informazioni specifiche della misura

Definizione di investimenti non produttivi

Non pertinente per la presente tipologia.

Definizione di investimenti collettivi

Gli investimenti collettivi sono quelli realizzati congiuntamente da due o più beneficiari,per l’utilizzazione in comune dell’investimento . Tali investimenti non riguardano la trasformazione e commercializzazione dei prodotti agricoli in quanto già previsti dalla tipologia d’intervento 4.2.1

Definizione di progetti integrati

Non pertinente per la presente tipologia

Definizione e individuazione dei siti Natura 2000 ammissibili e di altre zone di grande pregio naturale ammissibili

Non pertinente per la presente tipologia.

Descrizione della focalizzazione del sostegno verso le aziende agricole in linea con l’analisi SWOT effettuata in relazione alla priorità di cui all'articolo 5, paragrafo 2, del regolamento (UE) n. 1305/2013

Particolare rilievo è stato dato a due aspetti che fortemente caratterizzano l’analisi SWOT del programma:

fonte: http://burc.regione.campania.it

- debolezza economica delle aziende agricole strettamente correlata alla Focus Area 2A
- ricadute ambientali degli investimenti aziendali rispetto alle Focus Area 5A, 5B ,5C,5D e 3B

In coerenza con quanto premesso i criteri di selezione individueranno nella Produzione standard di € 100.000 (azione A) e € 200.000 (Azione B) la soglia al di sotto della quale dare una premialità per che va a favorire , aziende con Produzione standard più bassa. Tale soglia delimita la classe economica dove con maggiore frequenza, emergono elementi di debolezza connessi alla capacità organizzativa e strutturale, fermo restando che anche gli investimenti produttivi devono essere caratterizzati dalla capacità di miglioramento delle performance ambientali dell'azienda agraria.

Nel caso dell'Azione A i principi sono orientati Inoltre sono a favorite le imprese condotte da giovani agricoltori, insediatisi da non più di 5 anni in quanto più motivati e propensi all'introduzione di innovazioni. I punteggi saranno graduati dando maggior peso alle aziende con P.S. minore (P.S. da € 15.000 a € 60.000 nelle macroaree A e B, P.S. da € 12.000 a € 40.000 nelle macroaree Ce D).

Rispetto alle problematiche ambientali e alla mitigazione dei cambiamenti climatici sono favorite le imprese operanti in zone montane o con vincoli naturali o altri vincoli specifici, per contribuire a mantenere l'agricoltura in tali zone per la sua funzione di presidio del territorio, e le imprese che presentino progetti con interventi che possono contribuire a tali obiettivi.

Secondo tale impostazione sono ritenuti strategici per gli obiettivi della tipologia d'intervento investimenti che sostengono l'introduzione di innovazione connessa ai processi produttivi correlati alle filiere più rappresentative.

Attraverso i criteri di selezione fissati l'intervento è rivolto prioritariamente a:

- imprese condotte da giovani agricoltori di cui all'art.2, lett. n) del Reg. 1305/2013 che presentino la domanda di aiuto entro i 5 anni dal primo insediamento con adeguate conoscenze e competenze
- imprese operanti in zone montane o con vincoli naturali o altri vincoli specifici o in zone vulnerabili ai nitrati;
- Caratteristiche tecniche del progetto/filiera: Progetti d'investimento che interessano le filiere considerate più importanti dal programma e che propongono investimenti materiali ed immateriali nella stessa filiera;
- Dimensione economica secondo il parametro della P.S. media triennale con la soglia per la giustificazione dell'intervento a € 100.000
- imprese che realizzano investimenti strategici: innovazione, ambiente ai cambiamenti climatici connessi all'attuazione degli art. 28 e 29 del Reg Ue 1305/2013 (agriclimatico ambientali e boiologiche);
- imprese con produzioni DOP ed IGP, imprese che aderiscono a sistemi di produzione certificata biologica o certificazione nazionale di produzione integrata.

Azione B sono confermati i principi esposti, per successivi criteri specifici per il settore zootecnico. La soglia massima d'intervento è fissata a € 200.000 in quanto il settore bufalino, per quanto significativo per l'accesso alle incentivazioni del PSR, dato il livello di bassa strutturazione aziendale, è caratterizzato da una redditività più elevata.

fonte: http://burc.regione.campania.it

Elenco dei nuovi requisiti imposti dalla legislazione dell'Unione il cui rispetto consente la concessione di un sostegno a norma dell'articolo 17, paragrafo 6, del regolamento (UE) n. 1305/2013

Non sono identificati nuovi requisiti.

Se del caso, le norme minime in materia di efficienza energetica di cui all'articolo 13, lettera c), del regolamento delegato (UE) n. 807/2014

Gli impianti per la produzione di energia da fonti rinnovabili devono rispettare i criteri minimi di efficienza previsti dalla normativa vigente in materia ed inoltre:

- non devono utilizzare biomassa da produzioni agricole a tanto dedicate;
- non devono utilizzare biomassa classificabile come rifiuto;
- non devono comportare occupazione di suolo agricolo.

L’energia termica cogenerata deve presentare una quota minima di utilizzo aziendale pari al 50%,in particolare per gli investimenti in impianti il cui scopo principale è la generazione di energia elettrica da biomassa sono ammissibili al finanziamento a condizione che sia recuperata ed utilizzata in azienda una percentuale minima pari al 50 % dell’energia termica totale prodotta dall’impianto in conformità a quanto disposto all’art.13 comma 1 lett.d) del Reg.8UE) n.807/2014. In ogni caso l’energia prodotta (elettrica e termica) deve essere reimpiegata in azienda.

Se del caso, la definizione delle soglie di cui all'articolo 13, lettera e), del regolamento delegato (UE) n. 807/2014

Non pertinente per la presente tipologia.

fonte: http://burc.regione.campania.it

8.2.4.3.2. 4.1.2 Investimenti per il ricambio generazionale nelle aziende agricole e l'inserimento di giovani agricoltori qualificati

Sottomisura:

- 4.1 - sostegno a investimenti nelle aziende agricole

8.2.4.3.2.1. Descrizione del tipo di intervento

L'intervento replica quanto previsto per la tipologia di intervento 4.1.1 destinando il sostegno solo a giovani agricoltori che si siano insediati in forma complementare alla tipologia di intervento 6.1.1. La finalità della misura è consentire la realizzazione di progetti tecnicamente ed economicamente più significativi rispetto alla possibilità offerta dalla 6.1.1.

La tipologia d'intervento sostiene la strategia MD5 - Incentivazione degli impianti di teleriscaldamento in cogenerazione alimentati da biomasse vegetali (CO, Co2, PM10) di origine forestale, agricola e agroindustriale, con bilanciata riduzione della produzione di energia elettrica da fonti tradizionali al fine di non aumentare la produzione elettrica complessiva della regione e la strategia MT6 - Interventi di razionalizzazione della consegna merci e incentivo al rinnovo del parco macchine (SOx, Nox, CO, CO2, PM10) del Piano Regionale di Risanamento e Mantenimento della Qualità dell'Aria.

In particolare questa tipologia d'intervento prevede finanziamenti per investimenti materiali tesi al miglioramento/realizzazione delle strutture produttive aziendali, all'ammodernamento/completamento della dotazione tecnologica e al risparmio energetico.In particolare:

1. costruzioni/ristrutturazioni di immobili produttivi (strutture di allevamento opifici, serre e depositi);
2. miglioramenti fondiari per:
    - impianti di fruttiferi;
    - le produzioni zootecniche: realizzazione degli elementi strutturali per la gestione dei pascoli aziendali;
    - sistemazione dei terreni aziendali per evitare i ristagni idrici e l'erosione del suolo;
    - la viabilità aziendale: realizzazione di strade poderali (totalmente comprese nei limiti dell'azienda) e spazi per la manovra dei mezzi agricoli;
3. impianti anticracking, impianti antibrina, impianti di ombreggiamento per la tutela delle caratteriste merceologiche ed organolettiche delle produzioni vegetali;
4. acquisto di macchinari ed attrezzature per la realizzazione delle produzioni aziendali, la prima lavorazione e trasformazione (esclusivamente per prodotti compresi nell'allegato 1 del trattato) compresi gli impianti di irrigazione esclusivamente a servizio di nuove serre e nuovi impianti arborei. Per gli impianti irrigui devono essere applicati i requisiti minimi di efficiente uso della risorsa idrica previsti all'articolo 46 del Reg. UE 1305/2013;;
5. impianti per la produzione di energia da fonti rinnovabili dimensionati esclusivamente in riferimento alle esigenze energetiche dei processi produttivi aziendali (massimo 1 MW).

   In tutti i casi gli impianti di produzione di energia:

    - non devono utilizzare biomassa da produzioni agricole a tanto dedicate;
    - non devono utilizzare biomassa classificabile come rifiuto ai sensi della normativa ambientale vigente in materia di rifiuti;;

fonte: http://burc.regione.campania.it

- non devono comportare occupazione di suolo agricolo.

L'energia termica cogenerata deve presentare una quota minima di utilizzo (autoconsumo, vendita, cessione a titolo gratuito) pari al 50%;

6.per la vendita diretta delle produzioni aziendali:realizzazione/ristrutturazione di locali destinati alla vendita e relative attrezzature;

7. investimenti immateriali: acquisizione di programmi informatici e di brevetti/licenze strettamente connessi agli investimenti di cui sopra.

L'intervento risponde ai seguenti fabbisogni: F03, F06, F07, F09, F19, F20 ed è motivato dall'esigenza di riferire il sostegno a quanto richiesto alla priorità dell'Unione n. 2: "Potenziare in tutte le regioni la redditività delle aziende agricole e la competitività dell'agricoltura in tutte le sue forme e promuovere tecnologie innovative per le aziende agricole e la gestione sostenibile delle foreste", con particolare riguardo ai seguenti aspetti, Focus Area 2b: "*Favorire l'ingresso di agricoltori adeguatamente qualificati nel settore agricolo e, in particolare, il ricambio generazionale*".

8.2.4.3.2.2. Tipo di sostegno

Tipo di sostegno: Sovvenzioni

L'aiuto è concesso sotto forma di contributo in conto capitale sulla spesa ammissibile.

8.2.4.3.2.3. Collegamenti con altre normative

- Reg. UE 1303/2013 articolo 65;
- Reg. (UE) 1305/2013 articoli 17 e 45;
- Reg. UE 1308/2013 recante *organizzazione comune dei mercati dei prodotti agricoli;*
- Direttiva 75/268/CEE *relativa alla definizione delle zone svantaggiate*;
- Direttiva 2001/81/EC relativa ai limiti di emissione di alcuni inquinanti atmosferici;
- Direttiva 2008/50/EC relativa alla qualità dell'aria;
- Direttiva 2000/60/CE che istituisce un quadro per l'azione comunitaria in materia di acque;
- D.Lgs. 150/2012 - Attuazione della Direttiva 2009/128 (CE) del Parlamento europeo e del Consiglio del 21 ottobre 2009 *che istituisce un quadro per l'azione comunitaria ai fini dell'utilizzo sostenibile dei pesticidi e successive norme nazionali e regionali di applicazione;*
- D.Lgs n. 28 del 3 marzo 2011 *attuazione della Direttiva 2009/28/CE sulla promozione dell'uso di energia da fonti rinnovabili;*
- D.Lgs 50/2016 ssmmii - Attuazione delle direttive 2014/23/UE, 2014/24/UE e 2014/25/UE sull'aggiudicazione dei contratti di concessione, sugli appalti pubblici e sulle procedure d'appalto degli enti erogatori nei settori dell'acqua, dell'energia, dei trasporti e dei servizi postali, nonché per il riordino della disciplina vigente in materia di contratti pubblici relativi a lavori, servizi e forniture;
- D.Lgs 152/2006 ssmmii- Norme in materia ambientale;
- DGR Campania 167/2006 che approva il Piano Regionale di Risanamento e Mantenimento della Qualità dell'Aria (PRRMQA) e ss.mm.ii;

fonte: http://burc.regione.campania.it

- Legge n. 109 del 07 Marzo 1996 – Disposizioni in materia di gestione e destinazione di beni sequestrati o confiscati. Modifiche alla Legge 31 Maggio 1965, n. 575, e all'art. 3 della Legge 23 Luglio 1991, n. 223. Abrogazione dell'art. 4 del D. Legge 14 Giugno 1989, n., 230, convertito con modificazioni dalla Legge 4 Agosto 1989, n. 282;
- Piano di Gestione Acque - D.P.C.M. del 10/04/2013 e pubblicato sulla G.U.R.I. n. 160 del 10/07/2013. Prima revisione del Piano di Gestione notificata alla UE il 24/03/2016 e approvata il 27/10/2016 dal Consiglio dei Ministri;
- DM n. 52/2015 Linee guida per la verifica di assoggettabilità a valutazione di impatto ambientale (V.I.A.) dei progetti di competenza delle Regioni e delle Province Autonome, previsto dall'articolo 15 del Decreto Legge 91/2014;
- Regolamento regionale del 12 novembre 2012 n. 12 per la disciplina delle procedure relative a concessioni per piccole derivazioni, attingimenti e l'uso domestico di acque pubbliche.
- DM Mipaaf del 31 luglio 2015 "Linee guida regolamentazione modalità quantificazione volumi idrici uso irriguo".

Nel capitolo 14 viene descritta la complementarietà degli interventi del PSR con i fondi SIE e con il primo pilastro della PAC al fine di una adeguata demarcazione degli interventi per evitare il doppio finanziamento.

Si sottolinea che gli investimenti che determinano aumento delle superfici irrigue sono finanziabili esclusivamente attraverso il ricorso agli strumenti di intervento previsti dal PSR e non nell'ambito dell'OCM.

8.2.4.3.2.4. Beneficiari

Giovani che si insediano ai sensi dell'art. 19 lett. a) punto.i) del Reg. (UE) n. 1305/2013 nell'ambito del "Progetto Integrato Giovani".

8.2.4.3.2.5. Costi ammissibili

In coerenza con le norme stabilite dagli art. n. 65 e 69 del Reg. (UE) n.1303/2013, con l'art. n. 45, paragrafo 2, del Reg.(UE) n.1305/13, sono ammissibili esclusivamente le seguenti voci di spesa:

a. costruzione o miglioramento di beni immobili;
b. acquisto di nuovi macchinari, attrezzature, programmi informatici, brevetti e licenze;
c. spese generali nei limiti dell'importo della spesa ammessa, così come definito nel capitolo 8.1

Con riferimento agli investimenti nel campo dell'irrigazione, nel rispetto di quanto previsto dall'art 46 (2) del Reg (UE) n. 1305/2013, si precisa che:

- con nota n. 6144/TRI/DG del 18 marzo 2010 è stato notificato alla Commissione Europea DG ENV il Piano di Gestione del Distretto Idrografico dell'Appennino Meridionale approvato con DPCM del 10 aprile 2013 (pubblicato sulla G.U. n°160 del 10 luglio 2013). La prima revisione del Piano di Gestione è stata notificata alla UE il 24/03/2016 e approvata il 27/10/2016 dal Consiglio dei Ministri;
- il Piano di Gestione del Distretto Idrografico dell'Appennino Meridionale specifica le misure

fonte: http://burc.regione.campania.it

pertinenti per il settore agricolo previste all'art. 11 della Direttiva Quadro sulle Acque 2000/60/CE.

Il processo di trasformazione e la commercializzazione sono ammissibili:

1. se i prodotti agricoli sia in entrata che in uscita appartengono all'Allegato I del TFUE;
2. se i prodotti trasformati ed i prodotti venduti sono a prevalenza (superiore al 50%) di origine aziendale.

Per gli investimenti in nuove serre e/o in nuovi impianti tecnologici l'energia necessaria deve essere autoprodotta dall'azienda richiedente.

Gli impianti per la produzione di energia da fonti rinnovabili devono rispettare i criteri minimi di efficienza previsti dalla normativa vigente in materia. Inoltre:

- non devono utilizzare biomassa da produzioni agricole a tanto dedicate;
- non devono utilizzare biomassa classificabile come rifiuto;
- non devono comportare occupazione di suolo agricolo.

L'energia termica cogenerata deve presentare una quota minima di utilizzo (autoconsumo, vendita, cessione a titolo gratuito) pari al 50%.

Gli investimenti devono essere previsti dal progetto di miglioramento aziendale, parte integrante della domanda di aiuto, e risultare necessari per conseguire un aumento della Produzione Standard aziendale e il miglioramento delle prestazioni e la sostenibilità globale dell'azienda agricola. In particolare, per tale aspetto, deve essere conseguito almeno uno dei seguenti obiettivi:

1. il miglioramento della situazione reddituale, delle condizioni di vita e di lavoro degli addetti;
2. il miglioramento delle condizioni di igiene e di benessere degli animali;
3. l'adozione di processi produttivi sostenibili da un punto di vista ambientale per quanto riferibile alla gestione del suolo, alla distribuzione di fertilizzanti dei fitofarmaci oppure in grado di salvaguardare le produzioni da situazioni climatiche eccezionalmente avverse;
4. l'introduzione di nuove tecnologie;
5. la riconversione e la valorizzazione qualitativa delle produzioni (biologico, tracciabilità, produzioni di nicchia), in funzione delle esigenze del mercato;
6. lo sviluppo della diversificazione dell'attività aziendale (trasformazione, vendita diretta);
7. il risparmio energetico e la produzione di energia da fonti rinnovabili (limitatamente alle esigenze produttive aziendali).

Nel caso in cui siano presenti investimenti relativi ad impianti irrigui connessi all'investimento produttivo ed indispensabili per assicurarne la funzionalità deve essere perseguito anche l'obiettivo di contenimento/riduzione dei fabbisogni idrici per i processi produttivi aziendali in termini di efficientamento degli impianti irrigui a servizio degli investimenti produttivi realizzati.

Possono essere concesse anticipazioni ai beneficiari a fronte di presentazione di polizza fideiussoria, nel rispetto di quanto disposto dall'articolo 63 paragrafo 1 del Reg. (UE) 1305/2013 per la realizzazione degli interventi ammessi a sostegno.

Non è consentito corrispondere l'aiuto:

- per l'acquisto di materiale e attrezzature usate, interventi di mera sostituzione e di manutenzione

fonte: http://burc.regione.campania.it

ordinaria e straordinaria di beni mobili e immobili, acquisto di terreni e immobili, investimenti finanziati con contratti di locazione finanziaria;
- a soggetti differenti dal diretto beneficiario come indicato nei provvedimenti regionali giuridicamente vincolanti (cessione del credito);
- per l'acquisto di beni di consumo;
- per investimenti effettuati allo scopo di ottemperare a requisiti comunitari obbligatori;
- per investimenti, servizi e/o prestazioni realizzati direttamente dal richiedente o dai lavoratori aziendali (lavori in economia);
- per immobili ad uso abitativo;
- per l'acquisto di diritti di produzione agricola, di diritti all'aiuto, di animali, di piante annuali e la loro messa a dimora (Reg. 1305/2013 art. 45(3);
- per le tipologie di investimenti di ripristino del potenziale produttivo danneggiato da calamità, qualora l'intervento concorra al sostegno previsto nell'ambito della tipologia d'intervento 5.2.1;
- per le tipologie d'investimenti irrigui non connessi direttamente a impianti arborei o alla realizzazione di serre la cui realizzazione è ammissibile esclusivamente sulla tipologia d'intervento 4.1.4;
- per le tipologie di investimenti realizzati nelle aziende zootecniche previsti anche dalla tipologia 4.1.3.

8.2.4.3.2.6. Condizioni di ammissibilità

La tipologia di intervento è applicabile all'intero territorio della Regione Campania.

Condizioni di eleggibilità del richiedente:

- essere in possesso dei beni su cui realizzare gli investimenti, in conformità a quanto previsto dal paragrafo 8.1. del PSR Campania 2014-2020;
- l'impresa dovrà risultare iscritta ai registri della CCIAA per l'esercizio di attività agricole con codice ATECO 01;
- la dimensione economica aziendale, espressa in termini di Produzione Standard, dovrà risultare superiore a 12.000 euro nelle macroaree C e D e 15.000 euro nelle macroaree A e B e comunque non superiore ad € 200.000.

Affidabilità:

- non essere oggetto di procedure concorsuali;
- non aver subito condanne per reati nel campo alimentare o di frode in commercio, per reati contro la pubblica amministrazione;
- essere in regola con gli obblighi relativi al pagamento dei contributi previdenziali assistenziali ed assicurativi.

Condizioni di eleggibilità della domanda di aiuto:

- il giovane agricoltore dovrà impegnarsi alla conduzione dell'azienda agricola oggetto d'intervento per almeno 5 anni dalla data dell'atto con cui viene assunta la decisione di liquidazione a saldo dell'aiuto richiesto.
- il progetto di investimento deve integrarsi con il Piano di Sviluppo Azienda presentato ai sensi della

fonte: http://burc.regione.campania.it

tipologia di intervento 6.1.1.

Il sostegno è concesso per investimenti riguardanti le attività di produzione, di trasformazione e di commercializzazione dei prodotti agricoli appartenenti all'Allegato I del Trattato UE e di seguito elencati: carni e altri prodotti primari di origine animale, latte, uve, olive, cereali, legumi, ortofrutticoli, fiori e piante, piante officinali e aromatiche, miele e altri prodotti dell'apicoltura, colture industriali (compreso colture tessili e escluse quelle per la produzione di biomassa), piccoli frutti e funghi, tabacco e foraggi.

Gli investimenti per la trasformazione e la commercializzazione sono ammissibili se:

1. i prodotti agricoli, sia in entrata che in uscita, appartengono all'Allegato I del TFUE;
2. i prodotti trasformati e i prodotti venduti sono a prevalenza (superiore al 50%) di origine aziendale.

Qualora il progetto preveda impianti per la produzione di energia da fonti rinnovabili, questi devono rispettare i criteri minimi di efficienza previsti dalla normativa vigente in materia ed inoltre:

- non devono utilizzare biomassa da produzioni agricole a tanto dedicate;
- non devono utilizzare biomassa classificabile come rifiuto;
- non devono comportare occupazione di suolo agricolo.

L'energia termica cogenerata deve presentare una quota minima di utilizzo (autoconsumo, vendita, cessione a titolo gratuito) pari al 50%.

Nel caso di supporto attraverso lo strumento finanziario non devono essere previste condizioni di ammissibilità specifiche ed ulteriori rispetto a quelle fissate nel Regolamento (UE) n. 1305/2013.

Non sono ammissibili le imprese in difficoltà ai sensi degli orientamenti dell'Unione Europea per gli aiuti di Stato nel settore agricolo e forestale e degli orientamenti dell'Unione Europea in materia di aiuti di stato per il salvataggio e la ristrutturazione delle imprese in difficoltà.

In merito agli investimenti relativi agli impianti di irrigazione, nel rispetto dell'art. 46 del Reg. (UE) 1305/13, le condizioni di ammissibilità sono:

- aver previsto l'**installazione del contatore** per misurare l'effettivo consumo dell'acqua relativo all'investimento;

- qualora l'investimento consista nel **miglioramento di un impianto di irrigazione esistente** esso deve offrire un risparmio idrico potenziale (tabella 2) compreso tra il 5% e il 55%, calcolato con riferimento al livello di efficienza idrica dell'impianto preesistente (tabella1), come di seguito indicato:

  - **55%** nel caso di ammodernamento di sistemi/impianti irrigui nel passaggio impianti di categoria di bassa efficienza (B) ad una delle categorie superiori;

  - **10%** nel caso di ammodernamento sistemi/impianti irrigui nel passaggio tra impianti della medesima categoria (media efficienza M)

  - **5%** nel caso di ammodernamento di sistemi/impianti irrigui nel passaggio tra impianti di categoria media efficienza (M) ad uno di categoria alta efficienza (A) o tra impianti all'interno di quest'ultima

fonte: http://burc.regione.campania.it

Inoltre, se l'intervento di miglioramento di un impianto di irrigazione esistente riguarda corpi idrici superficiali e sotterranei ritenuti in condizioni non buone nel pertinente piano di gestione del bacino idrografico per motivi inerenti alla quantità d'acqua:

a) l'investimento deve garantire una riduzione effettiva del consumo di acqua, a livello dell'investimento, pari ad almeno il 50 % del risparmio idrico potenziale reso possibile dall'investimento; e

b) nel caso l'investimento sia effettuato in un'unica azienda agricola, questo comporti anche una riduzione del consumo di acqua totale dell'azienda pari ad almeno il 50 % del risparmio idrico potenziale reso possibile a livello dell'investimento. Il consumo di acqua totale dell'azienda include l'acqua venduta dall'azienda.

Ai sensi dell'art. 46, comma 4, del Reg. (UE) n. 1305/2013, nessuna delle condizioni suddette si applica ad un impianto esistente che incida solo sull'efficienza energetica ovvero ad un investimento nell'uso di acqua riciclata, anche di origine meteorica, che non incida su un corpo idrico superficiale o sotterraneo;

- se l'investimento produce un **aumento netto della superficie irrigata** che interessa una determinata area o un corpo e lo stato del corpo idrico è stato ritenuto almeno buono nel piano di gestione del bacino idrografico per motivi riguardanti la quantità d'acqua, esso è ammissibile se un'analisi ambientale, effettuata o approvata dall'autorità competente , che può anche riferirsi a gruppi di aziende, dimostra che l'investimento non avrà un impatto negativo significativo sull'ambiente e non causerà un peggioramento delle condizioni del corso d'acqua. L'investimento per i nuovi impianti irrigui, con riferimento alle tipologie riportate nella tabella 1, dovrà caratterizzarsi con una classe di efficienza almeno pari al 70 %;
- non sono ammissibili gli investimenti che comportano un aumento netto della superficie irrigata se lo stato del corpo idrico interessato è stato ritenuto meno di buono nel piano di gestione del bacino idrografico per motivi riguardanti la quantità d'acqua.

Qualora un investimento rischi di avere effetti negativi sull'ambiente, la decisione circa la sua ammissibilità a beneficiare del sostegno è preceduta da una valutazione dell'impatto ambientale, conformemente all'art. 45 (1) del regolamento (UE) n. 1305/2013.

-

fonte: http://burc.regione.campania.it

Tabella -1 - Tipologia e scala di efficienza idrica delle tecniche irrigue in uso per i diversi sistemi

Codice impianto	Tecniche irrigue	Efficienza %	Classi di Efficienza
1	Scorrimento e sommersione con alimentazione per gravità	10	B
2	Scorrimento e sommersione con alimentazione per sollevamento meccanico	10	B
3	Infiltrazione laterale a solchi	10	B
4	Manichetta forata di alta portata	20	B
5	Tubazioni mobili o fisse con irrigatori ad alta pressione (>3,5 atmosfere)	40	M
6	Rotolone con irrigatore a cannone o barra nebulizzatrice, senza centralina elettronica di controllo della velocità e della pluviometria	50	M
7	Pivot o Rainger con irrigatore, senza sistema di controllo dei volumi e della velocità di avanzamento	55	M
8	Tubazioni mobili o fisse con irrigatori a bassa pressione (< = 3,5 atmosfere)	60	M
9	Rotolone con irrigatore cannone dotato di manometro sulla macchina e sull'irrigatore, centralina elettronica di controllo della velocità e della pluviometria	60	M
10	Impianti microirrigui con erogatori con coefficiente di variazione * di portata > al 5% per impianti a goccia e > 10% per impianti a spruzzo, o di età > a 10 anni	60	M
11	Pivot o Rainger attrezzati con calata per avvicinare l'erogatore alla coltura, senza sistema di controllo dei volumi e della velocità di avanzamento	65	M
12	Spruzzatori sovrachioma con erogatori aventi coefficiente di variazione* della portata <= 10%	70	A
13	Spruzzatori sottochioma con erogatori aventi coefficiente di variazione * della portata < o = 10%	80	A
14	Pivot o Rainger con irrigatori attrezzati sia con irrigatore sopra o sotto trave, funzionanti con pressioni < a 3 bar, dotati di sistema di controllo dei volumi e della velocità di avanzamento	85	A
15	Rotolone con barra nebulizzatrice a bassa pressione (< 3,5 atmosfere) dotato di manometro sulla macchina e sull'irrigatore, centralina elettronica di controllo della velocità e della pluviometria	85	A
16	Pivot o Rainger attrezzati con calata per avvicinare l'erogatore alla coltura, funzionanti con pressioni < a 3 bar, dotati di sistema di controllo dei volumi e della velocità di avanzamento	90	A
17	Irrigazione a goccia con erogatori aventi coefficienti di variazione* della portata < o = 5%	90	A
18	Ala gocciolante con erogatori aventi coefficienti di variazione *della portata < o = 5%	90	A

** Il coefficiente di variazione deve essere dichiarato dal costruttore*

TAB1

fonte: http://burc.regione.campania.it

Tabella -2 - Risparmio idrico potenziale realizzabile nel passaggio da sistemi/impianti irrigui differenti

	Impianto nuovo	1	2	3	4	5	6	7	8	9	10	11	12	13	14	15	16	17	18
Impianto preesistente	Indice di efficienza irrigua%	10 %	10 %	10 %	20 %	40 %	50 %	55 %	60 %	60 %	60 %	65 %	70 %	80 %	85 %	85 %	90 %	90 %	90 %
1	10%					75%	80%	82%	83%	83%	83%	85%	86%	88%	88%	88%	89%	89%	89%
2	10%					75%	80%	82%	83%	83%	83%	85%	86%	88%	88%	88%	89%	89%	89%
3	10%					75%	80%	82%	83%	83%	83%	85%	86%	88%	88%	88%	89%	89%	89%
4	20%					50%	60%	64%	67%	67%	67%	69%	71%	75%	76%	76%	78%	78%	78%
5	40%						20%	27%	33%	33%	33%	38%	43%	50%	53%	53%	56%	56%	56%
6	50%								17%	17%	17%	23%	29%	38%	41%	41%	44%	44%	44%
7	55%											15%	21%	31%	35%	35%	39%	39%	39%
8	60%												14%	25%	29%	29%	33%	33%	33%
9	60%												14%	25%	29%	29%	33%	33%	33%
10	60%												14%	25%	29%	29%	33%	33%	33%
11	65%												7%	19%	24%	24%	28%	28%	28%
12	70%													13%	18%	18%	22%	22%	22%
13	80%														6%	6%	11%	11%	11%
14	85%																6%	6%	6%
15	85%																6%	6%	6%
16	90%																		
17	90%																		
18	90%																		

Risparmio idrico potenziale realizzabile nel passaggio da sistemi/impianti irrigui differenti le combinazioni oscurate generano risparmi idrici non compatibili con le condizioni fissate a seguito dell'applicazione della formula:

[100-(%di efficienza dell'impianto preesistente x100/(%di efficienza del nuovo impianto)]/100

TAB 2

8.2.4.3.2.7. Principi concernenti la fissazione dei criteri di selezione

I criteri di selezione, definiti previa consultazione del Comitato di Sorveglianza, sono inseriti nei bandi di attuazione della tipologiai d intervento. I principi che guidano la definizione dei criteri di selezione prevedono le seguenti premialità:

- imprese operanti in zone montane o con vincoli naturali o altri vincoli specifici;
- targeting settoriale: verrà incentivata prioritariamente la competitività delle filiere:
  - florovivaistiche nella macroarea A
  - canapicola nelle macroaree A e B con l'esclusione dei terreni ad uso agricolo di classe D (terreni con divieto di produzione agroalimentare e silvopastorale) indicati dai Decreti ministeriali 12/02/2015, 07/07/2015 e successivi adottati ai sensi della Legge n. 6 del 06/02/2014
  - olivicola, , castanicola e cerealicola nelle macroaree C e D

fonte: http://burc.regione.campania.it

    - bovina e ovi-caprina nella macroarea D
- aziende agricole con Produzione standard:
    - compresa fra euro 15.000 ed euro 100.000 nelle macroare A e B
    - compresa fra euro 12.000 ed euro 100.000 nelle macroaree C e D;
- valenza ambientale del progetto con riferimento alle tecniche di bio-edilizia e di mitigazione dell'impatto ambientale nonché interventi per la realizzazione dell'efficientamento energetico delle strutture produttive:
    - per gli impianti di cui al Regolamento (UE) 2015/1185 il rispetto di una o più delle specifiche stabilite nell'allegato II del suddetto regolamento (criterio valido fino al 31.12.2021 giorno precedente all'entrata in vigore del regolamento);
    - per gli impianti di cui al Regolamento (UE) 2015/1189 il rispetto di una o più delle specifiche stabilite al punto 1 dell'allegato II del suddetto regolamento (criterio valido fino al 31.12.2019 giorno precedente all'entrata in vigore del regolamento)
- introduzione di macchine innovative che consentano un significativo impatto positivo sull'ambiente e sui cambiamenti climatici in termini di:
    - riduzione delle quantità di fertilizzanti e/o prodotti fitosanitari applicate e delle emissioni connesse a questi prodotti;
    - diffusione e miglioramento delle tecniche colturali di minima lavorazione e semina su sodo;
    - migliore gestione dell'azoto presente negli effluenti di allevamento;
- caratteristiche tecniche/economiche del progetto in relazione agli obiettivi della tipologia di intervento.

A parità di punteggio verranno preferiti in successione i progetti con un valore economico inferiore e quelli presentati da richiedenti con età anagrafica inferiore.

8.2.4.3.2.8. Importi e aliquote di sostegno (applicabili)

I progetti proposti al finanziamento devono prevedere soglie minime corrispondenti 15.000,00 euro di spesa ammissibile nelle macroaree C e D e 25.000,00 euro di spesa nelle macroaree A e B.

L'importo massimo di spesa ammissibile per progetto deve essere giustificato, fino alla concorrenza del contributo concedibile per azienda e per l'intero periodo di programmazione, da una specifica analisi economica dalla quale risulti la sostenibilità finanziari dell'investimento sulla base delle quote di ammortamento previste decreto del Ministero delle Finanze 31.12.1988 (pubblicato su GURI n. 27 del 2 febbraio 1989) e dalla valutazione della Produzione Standard aziendale (PS).

La percentuale di sostegno, calcolata sulla spesa ammessa a finanziamento, è pari al 50%. L'aliquota è maggiorata del 20% se sussiste una delle seguenti condizioni:

- gli interventi sono sovvenzionati nell'ambito del PEI (solo per gli investimenti richiesti per perseguire gli obiettivi fissati dal PEI al quale il richiedente aderisce);
- gli investimenti sono collegati ad operazioni di cui agli articoli 28 e 29 del reg. (UE) n. 1305/2013;
- l'azienda ricade in zone montane o soggette a vincoli naturali o ad altri vincoli specifici di cui all'art. 32 del reg. (UE) n. 1305/2013.
- per i progetti integrati.

Per quanto riguarda gli investimenti tesi alla trasformazione e commercializzazione, la percentuale di

fonte: http://burc.regione.campania.it

sostegno (calcolata sulla spesa ammessa a finanziamento) è pari al 50%. L'aliquota è maggiorata del 20% se sussiste una delle seguenti condizioni:

- gli interventi sono sovvenzionati nell'ambito del PEI (solo per gli investimenti richiesti per perseguire gli obiettivi fissati dal PEI al quale il richiedente aderisce);
- gli interventi sono collegati ad una fusione di organizzazioni di produttori. In ogni caso le produzioni trasformate e commercializzate dovranno provenire prevalentemente (superiore al 50%) dalle superfici agricole direttamente condotte dalla stessa OP in qualità di azienda agricola richiedente.

Con riferimento all'articolo 17 del Reg. Ue 1305/2013 paragrafo 3, l'aliquota cumulativa massima di sostegno (incluso investimenti tesi alla trasformazione e commercializzazione) non deve eccedere il 70% degli investimenti ammissibili.

8.2.4.3.2.9. Verificabilità e controllabilità delle misure e/o dei tipi di interventi

8.2.4.3.2.9.1. Rischio/rischi inerenti all'attuazione delle misure

L'autorità di Gestione e l'Organismo pagatore hanno svolto un'attenta valutazione della verificabilità e controllabilità di questa misura alla luce delle condizioni di ammissibilità, criteri di selezione ed altre disposizioni. Inoltre si è tenuto conto delle esperienze del passato o vero delle risultanze dei controlli svolti dalla Corte dei Conti Europea e dalla Commissione Europea, nonché dei controlli nazionali e sono stati individuati i seguenti aspetti di rischio:

R1 - Procedure di gara per i beneficiari privati: procedure di selezione dei fornitori che devono essere adottate da parte di beneficiari privati. Trattandosi di una misura che prevede una scelta di fornitori da parte del beneficiario, vi è la necessità di garantire la reale concorrenza, trasparenza e pubblicità, al fine di una sana gestione finanziaria e ottenere il miglior rapporto qualità-prezzo.

R2 - Garantire che le spese dichiarate in domanda siano congrue e in linea con i costi rilevati sul mercato. La misura prevede che vengano rendicontati i costi effettivamente sostenuti; tali modalità di spese, possono presentare elementi di non confrontabilità con i prezzari o riferimenti di mercato e pertanto comportano il rischio della valutazione di congruità;

R3 - Assicurare meccanismi e modalità di controllo adeguati per prevenire l'ammissione di investimenti e spese non previste dalle disposizioni attuative;

R7 - Selezione dei beneficiari in base a criteri di selezione oggettivi e trasparenti;

R8 - Disporre di un sistema adeguato di controllo e di gestione delle procedure relative alle domande di aiuto e pagamento. Il rischio è collegato alle possibili disomogeneità nella gestione del procedimento amministrativo.

R9 - Assicurare la tracciabilità di tutti i dati contenuti nelle domande di pagamento. Rischi in merito sono collegati ad una possibile disomogeneità nella gestione del procedimento amministrativo a causa della presenza di più soggetti attuatori.

R 10 Rispetto dei parametri di contenimento/riduzione dei consumi idrici potenziali e reali;

fonte: http://burc.regione.campania.it

R G - Presenza di condizioni create artificialmente per beneficiare dell'aiuto

8.2.4.3.2.9.2. Misure di attenuazione

M1 I beneficiari privati sono tenuti a presentare più preventivi di spesa confrontabili e/o ad utilizzare prezzari regionali approvati dalla Regione Campania o altri prezzari approvati da Enti Pubblici secondo le procedure di cui all'articolo 48 paragrafo 2 lettera e) del Reg. UE 809/2014 come modificato dal Reg. UE 1242/2017 (il ricorso a costi di riferimento oppure l'esame di un comitato di valutazione). Tutti i beneficiari sono informati sulle conseguenze derivanti dalla incompleta o difforme realizzazione del piano aziendale e qualora tenuti, della mancata applicazione della normativa in materia di appalti pubblici. L'AdG predisporrà apposite linee guida di orientamento, a cui devono attenersi i beneficiari, relativi ai criteri e alle modalità di selezione dei fornitori.

M2 La congruità delle spese relative agli investimenti sarà verificata attraverso la comparazione di preventivi di spesa e/o sulla base di prezzari regionali approvati dalla Regione Campania o altri prezzari approvati da Enti Pubblici; Per la valutazione della congruità dei costi effettivamente sostenuti ma non confrontabili con i prezzari o riferimenti di mercato l'AdG predisporrà delle apposite linee guida.

M3 Tutte le domande e i documenti relativi agli investimenti e alle spese dichiarate sono oggetto di istruttoria tecnico amministrativa, per verificarne preventivamente l'ammissibilità;

M7 I criteri di selezione oggettivi e trasparenti sono definiti nelle disposizioni attuative della tipologia di intervento , pubblicati sul BURC della Regione Campania e sul sito istituzionale della Direzione Generale Agricoltura;

M8 L'Autorità di Gestione utilizzerà il Sistema Informativo AGEA che garantirà omogeneità nella gestione del procedimento amministrativo.

M9 L'AdG di concerto con OP predisporrà appositi :

- Manuali operativi per la gestione della fase istruttoria della domanda di pagamento;
- Moduli istruttori e/o liste di controllo relativi agli elementi oggetto di controllo, alle modalità e agli esiti dei controlli effettuati, che garantiscano uniformità operativa.

M10 Verifica del contenimento/riduzione dei consumi idrici ex ante ed anche ex post nei casi previsti dall'art. 46 del Reg. (UE) n. 1305/2013;

M G Saranno definite opportune modalità di controllo per impedire che beneficiari ottengano aiuti il cui vantaggio non è conforme agli obiettivi della misura

8.2.4.3.2.9.3. Valutazione generale della misura

Gli elementi di dettaglio relativi alla tipologia di intervento (ad esempio la modalità di presentazione delle domande, le tipologie di beneficiari, le condizioni di ammissibilità e gli impegni, le relative modalità di controllo e le conseguenze per il mancato rispetto degli impegni), saranno definiti puntualmente nei bandi e nelle disposizioni attuative, pubblicati sul Bollettino Ufficiale della Regione Campania (BURC) e sul

fonte: http://burc.regione.campania.it

portale dell'Agricoltura – sito ufficiale dell'Assessorato all'Agricoltura della Regione Campania - all'indirizzo web http://www.sito.regione.campania.it/agricoltura/home.htm, per assicurare la massima trasparenza delle procedure.

L'Autorità di Gestione e l'Organismo Pagatore AGEA utilizzano il Sistema Informativo VCM Verificabilità e Controllabilità delle Misure reso disponibile dalla Rete Rurale Nazionale, al fine di assicurare uniformità nell'esecuzione delle verifiche e valutare congiuntamente le modalità di esecuzione dei controlli e di corretta compilazione delle apposite check list, predisposte all'interno del Sistema stesso, che verranno messe a disposizione sia dei beneficiari che del personale che eseguirà i controlli.

8.2.4.3.2.10. Metodo per il calcolo dell'importo o del tasso di sostegno, se del caso

Non pertinente per la presente tipologia.

8.2.4.3.2.11. Informazioni specifiche della misura

Definizione di investimenti non produttivi

Non pertinente per la presente tipologia.

Definizione di investimenti collettivi

Non pertinente per la presente tipologia.

Definizione di progetti integrati

I progetti integrati sono progetti che prevedono un sostegno per lo stesso beneficiario a titolo di più misure. La presente tipologia d'intervento è integrata con la tipologia d'intervento 6.1.1 "premio per i giovani agricoltori che per la prima volta si insediano come capoazienda" (progetto integrato giovani)

Definizione e individuazione dei siti Natura 2000 ammissibili e di altre zone di grande pregio naturale ammissibili

Non pertinente per la presente tipologia.

Descrizione della focalizzazione del sostegno verso le aziende agricole in linea con l'analisi SWOT effettuata in relazione alla priorità di cui all'articolo 5, paragrafo 2, del regolamento (UE) n. 1305/2013

A differenza dalla tipologia 4.1.1 risponde alla focus area 2b. Tale F.A. riveste in Campania particolare importanza come evidenziato dall'analisi SWOT: il 58% degli agricoltori ha più di 55 anni. Tale

fonte: http://burc.regione.campania.it

condizione si riflette sulla scarsa motivazione all'innovazione delle aziende compromettendo le potenzialità di sviluppo del comparto agricolo.

Attraverso i criteri di selezione fissati, l'intervento è rivolto prioritariamente a:

- aziende operanti in zone montane o con vincoli naturali o altri vincoli specifici;
- imprese operanti nelle filiere:
  - florovivaistiche nella macroarea A
  - canapicola nelle macroaree A e B con l'esclusione dei terreni ad uso agricolo di classe D (terreni con divieto di produzione agroalimentare e silvopastorale) indicati dai Decreti ministeriali 12/02/2015, 07/07/2015 e successivi adottati ai sensi della Legge n. 6 del 06/02/2014.
  - olivicola, castanicola e cerealicola nelle macroaree C e D
  - bovina e ovi-caprina nella macroarea D
- aziende agricole con Produzione standard da € 15.000 fino a € 100.000 nelle macroaree A e B e da € 12.000 fino a € 100.000 nelle macroaree C e D;
- aziende che realizzano investimenti strategici nei campi dell'innovazione e dell'ambiente con particolare riferimento alle tecniche di bio-edilizia e di mitigazione dell'impatto ambientale nonché interventi per la realizzazione dell'efficientamento energetico delle strutture produttive.

Elenco dei nuovi requisiti imposti dalla legislazione dell'Unione il cui rispetto consente la concessione di un sostegno a norma dell'articolo 17, paragrafo 6, del regolamento (UE) n. 1305/2013

Non sono identificati nuovi requisiti.

Se del caso, le norme minime in materia di efficienza energetica di cui all'articolo 13, lettera c), del regolamento delegato (UE) n. 807/2014

Gli impianti per la produzione di energia da fonti rinnovabili devono rispettare i criteri minimi di efficienza previsti dalla normativa vigente in materia. Inoltre:

- non devono utilizzare biomassa da produzioni agricole a tanto dedicate;
- non devono utilizzare biomassa classificabile come rifiuto;
- non devono comportare occupazione di suolo agricolo.

L'energia termica cogenerata deve presentare una quota minima di utilizzo (autoconsumo, vendita, cessione a titolo gratuito) pari al 50%.

Se del caso, la definizione delle soglie di cui all'articolo 13, lettera e), del regolamento delegato (UE) n. 807/2014

non pertinente per la presente tipologia.

fonte: http://burc.regione.campania.it

8.2.4.3.3. 4.1.3 Investimenti finalizzati alla riduzione delle emissioni gassose negli allevamenti zootecnici, dei gas serra e ammoniaca

Sottomisura:

- 4.1 - sostegno a investimenti nelle aziende agricole

8.2.4.3.3.1. Descrizione del tipo di intervento

Come evidenziato nell'analisi di contesto, le attività zootecniche, sono fonte di rilevanti emissioni di inquinanti azotati, principalmente ossidi di azoto, emissioni di ammoniaca e gas serra, prodotti in particolare da alcune tipologie di ricoveri, sia da alcune modalità di distribuzioni sul suolo di effluenti e fertilizzanti azotati. È conseguentemente necessario intervenire per contrastare questo fenomeno prevedendo una specifica tipologia di intervento volta a ridurre le emissioni gassose (incluso gas serra e ammoniaca) di un'azienda-zootecnica che si generano nel corso di differenti fasi produttive, in particolare nell'ambito della gestione degli effluenti di allevamento e loro assimilati, della distribuzione dei reflui sui terreni coltivati, dell'utilizzo di digestato derivante da impianti a biogas.

In particolare questa tipologia d'intervento risponde specificamente al fabbisogno: "F21 Ridurre le emissioni di GHG da attività agroalimentari e forestali e accrescere la capacità di sequestro di carbonio".

La tipologia di intervento è quindi un sostegno concesso agli agricoltori e alle associazioni di agricoltori per:

- realizzare interventi sulle strutture di allevamento quali: aperture di finestre , inserimento di cupolini e sfiatatoi sui tetti nonché impianti e attrezzature per la rimozione delle deiezioni dalla stalla e separatori solido/liquido;
- acquistare contenitori di stoccaggio esterni ai ricoveri per effluenti liquidi/non palabili dotate di sistemi finalizzati al contenimento delle emissioni;
- acquistare contenitori di stoccaggio esterni ai ricoveri per effluenti palabili dotate di sistemi finalizzati al contenimento delle emissioni;
- realizzare interventi atti a migliorare il microclima negli allevamenti: quali l'isolamento delle tettoie, aeratori, l'installazione di insufflatori ed estrattori di aria, di nebulizzatori;
- realizzare impianti di depurazione biologica e strippaggio e per il trattamento fisico-meccanico degli effluenti di allevamento tal quali o dei digestati risultanti dal processo di fermentazione anaerobica,compresa la realizzazione di vasche di stoccaggio aggiuntive necessarie al processo
- realizzare investimenti immateriali: acquisizione di programmi informatici per la gestione dei processi aziendali e l'acquisizione di brevetti/licenze;
- acquistare macchinari ed attrezzature per la distribuzione sottosuperficiale dei liquami.

Gli investimenti previsti rispondono alla priorità dell'Unione n. 5: "Incentivare l'uso efficiente delle risorse ed il passaggio ad una economia a basse emissioni di carbonio e resiliente al clima nel settore agroalimentare e forestale" con particolare riguardo ai seguenti aspetti, Focus Area 5d: "*Ridurre le emissioni di gas ad effetto serra e di ammoniaca prodotte in agricoltura"*.

La tipologia di intervento contribuisce indirettamente alla FA 2a.

fonte: http://burc.regione.campania.it

8.2.4.3.3.2. Tipo di sostegno

Tipo di sostegno: Sovvenzioni

L’aiuto è concesso sotto forma di contributo in conto capitale sulla spesa ammissibile.

8.2.4.3.3.3. Collegamenti con altre normative

- Direttiva 2001/81/CE del Parlamento europeo e del Consiglio del 15 gennaio 2008 sulla prevenzione e la riduzione integrata dell'inquinamento e successive norme nazionali e regionali di applicazione;
- Direttiva 2008/50/CE, del Parlamento europeo e del Consiglio del 21 maggio 2008 relativa alla qualità dell'aria ambiente e per un'aria più pulita in Europa e successive norme nazionali e regionali di applicazione;
- Direttiva 2010/75/UE del Parlamento europeo e del Consiglio del 24 novembre 2010 relativa alle emissioni industriali (prevenzione e riduzione integrate dell’inquinamento) e successive norme nazionali e regionali di applicazione;
- Reg. UE 1303/2013 articolo 65;
- Decreto Mipaaf del 25 febbraio 2016 “criteri e norme tecniche generali per la disciplina regionale dell’utilizzazione agronomica degli effluenti di allevamento e delle acque reflue, nonché per la produzione e l’utilizzazione agronomica del digestato”;
- D.Lgs 152/2006 ssmmii - Norme in materia ambientale;
- DGR Campania 167/2006 che approva il il Piano Regionale di Risanamento e Mantenimento della Qualità dell’Aria (PRRMQA) e ss.mm.ii.

Nel capitolo 14 viene descritta la complementarietà degli interventi del PSR con i fondi SIE e con il primo pilastro della PAC al fine di una adeguata demarcazione degli interventi per evitare il doppio finanziamento.

8.2.4.3.3.4. Beneficiari

Agricoltori singoli e associati

8.2.4.3.3.5. Costi ammissibili

In coerenza col paragrafo 2 dell’art.45 del Reg.(UE) n.1305/13, sono ammissibili esclusivamente le seguenti voci di spesa:

a. costruzione o miglioramento di beni immobili;

fonte: http://burc.regione.campania.it

b. acquisto di nuovi macchinari, attrezzature, programmi informatici, brevetti e licenze;
c. spese generali nei limiti dell'importo della spesa ammessa, così come definito nel capitolo 8.1

Non è consentito corrispondere l'aiuto:

- per l'acquisto di materiale e attrezzature usate, interventi di mera sostituzione e di manutenzione di beni mobili e immobili, acquisto di terreni e immobili, investimenti finanziati con contratti di locazione finanziaria;
- a soggetti differenti dal diretto beneficiario come indicato nei provvedimenti regionali giuridicamente vincolanti (cessione del credito);
- per l'acquisto di beni di consumo;
- per investimenti effettuati allo scopo di ottemperare a requisiti comunitari obbligatori;
- per investimenti, servizi e/o prestazioni realizzati direttamente dal richiedente o dai lavoratori aziendali (lavori in economia);
- per immobili ad uso abitativo;
- per l'acquisto di diritti di produzione agricola, di diritti all'aiuto, di animali, di piante annuali e la loro messa a dimora (Reg. 1305/2013 art. 45(3).

8.2.4.3.3.6. Condizioni di ammissibilità

La tipologia di intervento è applicabile all'intero territorio della Regione Campania.

Condizioni di eleggibilità del richiedente

- essere in possesso dei beni su cui realizzare gli investimenti;

- l'impresa dovrà risultare iscritta ai registri della C.C.I.A.A per l'esercizio di attività agricole al codice ATECO 01;

- la dimensione economica aziendale, espressa in termini di Produzione Standard, dovrà risultare pari o superiore a 12.000 euro nelle macroaree C e D ed a 15.000 euro nelle macroaree A e B.

Affidabilità:

- non essere stato oggetto di revoca degli aiuti comunitari –eslusa la rinuncia- nei due anni precedenti la presentazione della domanda di aiuto per la medesima tipologia d'intervento;
- non essere oggetto di procedure concorsuali;
- non aver subito condanne per reati nel campo alimentare o di frode in commercio, per reati contro la pubblica amministrazione;
- essere in regola con gli obblighi relativi al pagamento dei contributi previdenziali assistenziali ed assicurativi.

Condizioni dell'eleggibilità della domanda di aiuto:

- gli investimenti devono essere realizzati in aziende zootecniche;
- gli interventi devono essere realizzati in allevamenti esistenti già conformi alla normativa sugli stoccaggi di effluenti di allevamento, sia palabili che liquidi, e non essere finalizzati ad incrementare

fonte: http://burc.regione.campania.it

la produzione zootecnica e devono avere carattere addizionale rispetto a quanto previsto dalla normativa cogente;

- gli interventi per la realizzazione di impianti di depurazione e/o strippaggio per il trattamento dei digestati devono essere collegati ad impianti per la produzione di biogas preesistenti.

Inoltre, gli investimenti dovranno essere previsti dal progetto di miglioramento aziendale, parte integrante della domanda di aiuto, e risultare necessari per il miglioramento delle prestazioni e la sostenibilità globale dell'azienda agricola. In particolare dovranno conseguire almeno uno dei seguenti obiettivi:

1. il miglioramento delle condizioni di igiene e di benessere degli animali oltre le norme obbligatorie;

2. l'introduzione di nuove tecnologie.

Qualora un investimento rischi di avere effetti negativi sull'ambiente, la decisione circa la sua ammissibilità a beneficiare del sostegno è preceduta da una valutazione dell'impatto ambientale, conformemente all'art. 45(1) del reg. (UE) n. 1305/2013.

8.2.4.3.3.7. Principi concernenti la fissazione dei criteri di selezione

I criteri di selezione, definiti previa consultazione del Comitato di Sorveglianza, sono inseriti nei bandi di attuazione della tipologiai di intervento. I principi che guidano la definizione dei criteri di selezione prevedono le seguenti premialità:

- allevamento bufalino;

- localizzazione territoriale dell'aziend ain aree fortemente antropizzate e/o ad elevata densità zootecnica;

- partecipazione a progetti collettivi;

- dimensione aziendale caratterizzata da elevato numero dei capi allevati.

A parità di punteggio verranno preferiti i progetti con un valore economico inferiore.

8.2.4.3.3.8. Importi e aliquote di sostegno (applicabili)

L'importo massimo del contributo pubblico concedibile ad azienda per l'intero periodo di programmazione è fissato in 300.000,00 euro.

La percentuale di sostegno, calcolata sulla spesa ammessa a finanziamento, è pari al 50%; l'aliquota è maggiorata del 20% se:

- gli interventi sono sovvenzionati nell'ambito del PEI;
- gli investimenti sono collegati ad operazioni di cui agli articoli 28 e 29 del reg. (UE) n. 1305/2013;
- l'azienda ricade in zone montane o soggette a vincoli naturali o ad altri vincoli specifici di cui all'art.

fonte: http://burc.regione.campania.it

32 del reg. (UE) n. 1305/2013;

- imprese agricole condotte da agricoltori di età non superiore a 40 anni al momento della presentazione della domanda, che possiedono adeguate qualifiche e competenze professionali e si sono insediati in queste imprese agricole in qualità di capo nei 5 anni precedenti alla presentazione della domanda di sostegno, conformemente all'art. 2 par.1 lett. n) del Reg. (UE) n. 1305/2013.
- per gli investimenti collettivi.

Con riferimento all'articolo 17 del Reg.UE 1305/2013 paragrafo 3, l'aliquota cumulativa massima di sostegno non deve eccedere il 90% degli investimenti ammissibili

8.2.4.3.3.9. Verificabilità e controllabilità delle misure e/o dei tipi di interventi

8.2.4.3.3.9.1. Rischio/rischi inerenti all'attuazione delle misure

L'autorità di Gestione e l'Organismo pagatore hanno svolto un'attenta valutazione della verificabilità e controllabilità di questa misura alla luce delle condizioni di ammissibilità, criteri di selezione ed altre disposizioni. Inoltre si è tenuto conto delle esperienze del passato o vero delle risultanze dei controlli svolti dalla Corte dei Conti Europea e dalla Commissione Europea, nonché dei controlli nazionali e sono stati individuati i seguenti aspetti di rischio:

- R1 Procedure di gara per i beneficiari privati; Procedure di selezione dei fornitori che devono essere adottate da parte di beneficiari privati; Trattandosi di una misura che prevede una scelta di fornitori da parte del beneficiario, vi è la necessità di garantire la reale concorrenza, trasparenza e pubblicità, al fine di una sana gestione finanziaria e ottenere il miglior rapporto qualità-prezzo.
- R2 Garantire che le spese dichiarate in domanda siano congrue e in linea con i costi rilevati sul mercato.La misura prevede che vengano rendicontati i costi effettivamente sostenuti; tali modalità di spese, possono presentare elementi di non confrontabilità con i prezzari o riferimenti di mercato e pertanto comportano il rischio della valutazione di congruità;
- R3 Assicurare meccanismi e modalità di controllo adeguati per prevenire l'ammissione di investimenti e spese non previste dalle disposizioni attuative;
- R7 Selezione dei beneficiari in base a criteri di selezione oggettivi e trasparenti;
- R8 Disporre di un sistema adeguato di controllo e di gestione delle procedure relative alle domande di aiuto e pagamento. Il rischio è collegato alle possibili disomogeneità nella gestione del procedimento amministrativo;
- R9 Assicurare la tracciabilità di tutti i dati contenuti nelle domande di pagamento. Rischi in merito sono collegati ad una possibile disomogeneità nella gestione del procedimento amministrativo a causa della presenza di più soggetti attuatori.

8.2.4.3.3.9.2. Misure di attenuazione

M1 I beneficiari privati sono tenuti a presentare più preventivi di spesa confrontabili e ad utilizzare prezzari regionali approvati dalla Regione Campania o altri prezzari approvati da Enti Pubblici. Tutti i beneficiari sono informati sulle conseguenze derivanti dalla incompleta o difforme realizzazione del piano aziendale e qualora tenuti, della mancata applicazione della normativa in materia di appalti pubblici. L'AdG predisporrà apposite linee guida di orientamento, a cui devono attenersi i beneficiari,

fonte: http://burc.regione.campania.it

relativi ai criteri e alle modalità di selezione dei fornitori;

M2 La congruità delle spese relative agli investimenti sarà verificata attraverso la comparazione di preventivi di spesa e/o sulla base di prezzari regionali approvati dalla Regione Campania o altri prezzari approvati da Enti Pubblici. Per la valutazione della congruità dei costi effettivamente sostenuti ma non confrontabili con i prezzari o riferimenti di mercato l'AdG predisporrà delle apposite linee guida;

M3 Tutte le domande e i documenti relativi agli investimenti e alle spese dichiarate sono oggetto di istruttoria tecnico amministrativa, per verificarne preventivamente l'ammissibilità;

M7 I criteri di selezione oggettivi e trasparenti sono definiti nelle disposizioni attuative della tipologia di intervento,, pubblicati sul BURC della Regione Campania e sul sito istituzionale della Direzione Generale Agricoltura;

M8 L'Autorità di Gestione utilizzerà il Sistema Informativo AGEA che garantirà omogeneità nella gestione del procedimento amministrativo.

M9 L'AdG di concerto con OP predisporrà appositi :

- Manuali operativi per la gestione della fase istruttoria della domanda di pagamento;

- Moduli istruttori e/o liste di controllo relativi agli elementi oggetto di controllo, alle modalità e agli esiti dei controlli effettuati, che garantiscano uniformità operativa.

8.2.4.3.3.9.3. Valutazione generale della misura

Gli elementi di dettaglio relativi alla tipologia di intervento sono definiti puntualmente nei bandi e nelle disposizioni attuative, pubblicati sul Bollettino Ufficiale della Regione Campania (BURC) e sul portale dell'Agricoltura – sito ufficiale dell'Assessorato all'Agricoltura della Regione Campania - all'indirizzo web http://www.sito.regione.campania.it/agricoltura/home.htm, per assicurare la massima trasparenza delle procedure.

L'Autorità di Gestione e l'Organismo Pagatore AGEA utilizzano il Sistema Informativo VCM Verificabilità e Controllabilità delle Misure reso disponibile dalla Rete Rurale Nazionale, al fine di assicurare uniformità nell'esecuzione delle verifiche e valutare congiuntamente le modalità di esecuzione dei controlli e di corretta compilazione delle apposite check list, predisposte all'interno del Sistema stesso, che verranno messe a disposizione sia dei beneficiari che del personale che eseguirà i controlli.

8.2.4.3.3.10. Metodo per il calcolo dell'importo o del tasso di sostegno, se del caso

Non pertinente per la presente tipologia.

8.2.4.3.3.11. Informazioni specifiche della misura

Definizione di investimenti non produttivi

fonte: http://burc.regione.campania.it

Non pertinente per la presente tipologia.

Definizione di investimenti collettivi

Gli investimenti collettivi sono quelli realizzati congiuntamente da due o più beneficiari, per l'utilizzazione in comune dell'investimento.

Definizione di progetti integrati

Non pertinente per la presente tipologia.

Definizione e individuazione dei siti Natura 2000 ammissibili e di altre zone di grande pregio naturale ammissibili

Non pertinente per la presente tipologia.

Descrizione della focalizzazione del sostegno verso le aziende agricole in linea con l'analisi SWOT effettuata in relazione alla priorità di cui all'articolo 5, paragrafo 2, del regolamento (UE) n. 1305/2013

La tipologia di intervento è indirizzata alle aziende zootecniche.

Al riguardo, i principi a cui devono riferirsi i criteri di selezione indirizzeranno gli interventi verso le aziende bufaline che operano in aree a forte pressione antropica e a quelle che aderiscono a progetti collettivi.

Elenco dei nuovi requisiti imposti dalla legislazione dell'Unione il cui rispetto consente la concessione di un sostegno a norma dell'articolo 17, paragrafo 6, del regolamento (UE) n. 1305/2013

Non sono identificati nuovi requisiti

Se del caso, le norme minime in materia di efficienza energetica di cui all'articolo 13, lettera c), del regolamento delegato (UE) n. 807/2014

Non pertinente per la presente tipologia.

fonte: http://burc.regione.campania.it

Se del caso, la definizione delle soglie di cui all'articolo 13, lettera e), del regolamento delegato (UE) n. 807/2014

Non pertinente per la presente tipologia.

fonte: http://burc.regione.campania.it

8.2.4.3.4. 4.1.4 Gestione della risorsa idrica per scopi irrigui nelle aziende agricole

Sottomisura:

- 4.1 - sostegno a investimenti nelle aziende agricole

8.2.4.3.4.1. Descrizione del tipo di intervento

La risorsa idrica risulta fondamentale per garantire performance adeguate e costanti. Le aziende interessate sono poco meno di 27.000 e irrigano circa il 74% della superficie “irrigabile”.

Circa la metà della aziende utilizza il sistema di irrigazione più tradizionale e meno efficiente: lo scorrimento superficiale e l’infiltrazione laterale. Per il 64% delle aziende la fonte di approvvigionamento, per la quasi totalità sotterranea, è ubicata in azienda o nelle immediate vicinanze. Tali condizioni comportano notevoli perdite di risorsa idrica e ne favoriscono un uso indiscriminato.

Nelle aziende che adottano altri sistemi di irrigazione gli impianti, proprio per la relativa disponibilità di acqua, non risultano sempre tesi a garantire la massima efficienza, risultano generalmente obsoleti e determinano importanti perdite idriche.

In tali condizioni, in piena coerenza con l’AdP e la Direttiva Quadro Acque 2000/60/CE, l’operazione si prefigge l'obiettivo di razionalizzare e ridurre i consumi idrici nelle aziende agricole migliorando l’efficienza dell’uso dell’acqua in agricoltura . La concessione di aiuti per l’ammodernamento degli impianti di irrigazione aziendali, e per il loro passaggio a classi di efficienza idrica superiore, rappresenta un’opportunità importante per garantire un uso ecologicamente compatibile della risorsa, la sua tutela e la sua conservazione.

La tipologia di intervento è quindi un sostegno concesso agli agricoltori per realizzare investimenti necessari per:

1. la raccolta e stoccaggio delle acque da destinare ad uso irriguo aziendale;
2. il recupero e trattamento delle acque reflue aziendali includendo in esse le acque di irrigazione in eccesso e le acque meteoriche;
3. la distribuzione e l'utilizzazione dell'acqua inclusi i nuovi impianti di irrigazione, il miglioramento di quelli esistenti, di fertirrigazione e sistemi antibrina;
4. la realizzazione di sistemi per la misurazione del consumo idrico ed il suo controllo.

L’intervento risponde alla priorità dell’Unione n. 5, focus area 5a: “Rendere più efficiente l'uso dell'acqua nell'agricoltura" e risponde al fabbisogno F16.

La tipologia di intervento contribuisce indirettamente agli obiettivi della priorità 2a

8.2.4.3.4.2. Tipo di sostegno

Tipo di sostegno: Sovvenzioni

L’aiuto è concesso sotto forma di contributo in conto capitale sulla spesa ammissibile.

fonte: http://burc.regione.campania.it

8.2.4.3.4.3. Collegamenti con altre normative

- Direttiva 75/268/CEE relativa alla definizione delle zone svantaggiate;
- Direttiva 2000/60/CE (Direttiva Quadro sulle Acque – DQA);
- Articoli 17, 45 e 46 del Regolamento (UE) n. 1305/2013;
- Articolo 19 del Regolamento (UE) n. 1303/2013;
- Piano di Gestione Acque - D.P.C.M. del 10/04/2013 e pubblicato sulla G.U.R.I. n. 160 del 10/07/2013. Prima revisione del Piano di Gestione notificata alla UE il 24/03/2016 e approvata il 27/10/2016 dal Consiglio dei Ministri;
- DLgs 152/2006 Norme in materia ambientale ss.mm.ii;
- D.M. n. 52/2015 Linee guida per la verifica di assoggettabilità a valutazione di impatto ambientale (V.I.A.) dei progetti di competenza delle Regioni e delle Province Autonome, previsto dall'articolo 15 del Decreto Legge 91/2014;
- Regolamento regionale del 12 novembre 2012 n. 12 per la disciplina delle procedure relative a concessioni per piccole derivazioni, attingimenti e l'uso domestico di acque pubbliche;
- DM Mipaaf 31 luglio 2015 linee guida regolamentazione modalità quantificazione volumi idrici uso irriguo.

Nel capitolo 14 viene descritta la complementarietà degli interventi del PSR con i fondi SIE e con il primo pilastro della PAC al fine di una adeguata demarcazione degli interventi per evitare il doppio finanziamento.

Si sottolinea che gli investimenti che determinano aumento delle superfici irrigue sono finanziabili esclusivamente attraverso il ricorso agli strumenti di intervento previsti dal PSR e non nell'ambito dell'OCM.

8.2.4.3.4.4. Beneficiari

Agricoltori singoli e associati

8.2.4.3.4.5. Costi ammissibili

In coerenza col paragrafo 2 dell'art.45 del Reg.(UE) n.1305/13, sono ammissibili esclusivamente le seguenti voci di spesa:

a. costruzione o miglioramento di beni immobili;
b. acquisto di nuovi macchinari, attrezzature, programmi informatici, brevetti e licenze;
c. spese generali nei limiti dell'importo della spesa ammessa, così come definito nel capitolo 8.1.

fonte: http://burc.regione.campania.it

Nel rispetto di quanto previsto dall'art 46 (2) del Reg (UE) n. 1305/2013:

- con nota n. 6144/TRI/DG del 18 marzo 2010 è stato notificato alla Commissione Europea DG ENV il *Piano di Gestione del Distretto Idrografico dell'Appennino Meridionale* approvato con DPCM del 10 aprile 2013 (pubblicato sulla G.U. n°160 del 10 luglio 2013). La prima revisione del Piano di Gestione è stata notificata alla UE il 24/03/2016 e approvata il 27/10/2016 dal Consiglio dei Ministri;
- il Piano di Gestione del Distretto Idrografico dell'Appennino Meridionale specifica le misure pertinenti per il settore agricolo previste all'art. 11 della Direttiva Quadro sulle Acque 2000/60/CE.

Possono essere concesse anticipazioni ai beneficiari a fronte di presentazione di polizza fideiussoria, nel rispetto di quanto disposto dall'articolo 63 paragrafo 1 del Reg. (UE) n. 1305/2013 per la realizzazione degli interventi ammessi a sostegno.

Non è consentito corrispondere l'aiuto:

- per l'acquisto di materiale e attrezzature usate, interventi di mera sostituzione e di manutenzione ordinaria e straordinaria di beni mobili e immobili, acquisto di terreni e immobili, investimenti finanziati con contratti di locazione finanziaria;
- a soggetti differenti dal diretto beneficiario come indicato nei provvedimenti regionali giuridicamente vincolanti (cessione del credito);
- per l'acquisto di beni di consumo;
- per investimenti effettuati allo scopo di ottemperare a requisiti comunitari obbligatori;
- per investimenti, servizi e/o prestazioni realizzati direttamente dal richiedente o dai lavoratori aziendali (lavori in economia);
- per immobili ad uso abitativo**;**
- per l'acquisto di diritti di produzione agricola, di diritti all'aiuto, di animali, di piante annuali e la loro messa a dimora (Reg. 1305/2013 art. 45, comma 3).

8.2.4.3.4.6. Condizioni di ammissibilità

La tipologia di intervento è applicabile all'intero territorio della Regione Campania.

Condizioni di eleggibilità del richiedente

- essere in possesso dei beni su cui realizzare gli investimenti;
- l'impresa dovrà risultare iscritta ai registri della C.C.I.A.A per l'esercizio di attività agricole al codice ATECO 01;
- la dimensione economica aziendale, espressa in termini di Produzione Standard, dovrà risultare pari o superiore a 12.000 euro nelle macroaree C e D ed a 15.000 euro nelle macroaree A e B.

Affidabilità:

- non essere stato oggetto di revoca degli aiuti comunitari –esclusa la rinuncia- nei due anni precedenti la presentazione della domanda di aiuto per la medesima tipologia d'intervento;
- non essere oggetto di procedure concorsuali;
- non aver subito condanne per reati nel campo alimentare o di frode in commercio, per reati contro la

fonte: http://burc.regione.campania.it

Pubblica Amministrazione;
- essere in regola con gli obblighi relativi al pagamento dei contributi previdenziali assistenziali ed assicurativi.

Condizioni dell'eleggibilità della domanda di aiuto:

Le aziende richiedenti gli aiuti specifici devono:

- dimostrare l'effettiva e legittima possibilità di utilizzo della risorsa idrica.;
- aderire al Piano Regionale di Consulenza all'Irrigazione per il calcolo del bilancio idrico;
- aver installato o previsto l'installazione del contatore (anche dall'autoprelievo) per misurare l'effettivo consumo dell'acqua relativo all'investimento.

1. Qualora l'investimento consista nel **miglioramento di un impianto di irrigazione** esistente esso deve offrire un risparmio idrico potenziale calcolabile con riferimento al livello di efficienza idrica dell'impianto preesistente pari almeno al:

- 5% per passaggio da un impianto di categoria media efficienza (M) ad uno di categoria alta efficienza (A) o tra impianti all'interno di quest'ultima (A)
- 10% per passaggio tra impianti della medesima categoria media efficienza (M)
- 55% per passaggio da un impianto di categoria bassa efficienza (B) ad uno delle categorie superiori.

Inoltre se l'intervento di miglioramento di un impianto di irrigazione esistente riguarda corpi idrici superficiali e sotterranei ritenuti in condizioni non buone nel pertinente piano di gestione del bacino idrografico per motivi inerenti alla quantità d'acqua, il progetto deve essere supportato dai dati delle misurazioni dei consumi idrici relativi almeno all'annata agraria precedente la richiesta del finanziamento ed inoltre:

a. l'investimento deve garantire una riduzione effettiva del consumo di acqua, a livello dell'investimento, pari ad almeno il 50 % del risparmio idrico potenziale reso possibile dall'investimento;
b. nel caso l'investimento sia effettuato in un'unica azienda agricola, questo comporti anche una riduzione del consumo di acqua totale dell'azienda pari ad almeno il 50 % del risparmio idrico potenziale reso possibile a livello dell'investimento. Il consumo di acqua totale dell'azienda include l'acqua venduta dall'azienda.

Ai sensi dell'art. 46, comma 4, del Reg. (UE) n. 1305/2013, nessuna delle condizioni suddette si applica ad un investimento in un impianto di irrigazione esistente che preveda l'uso di acqua riciclata o meteorica e che non incida su un corpo idrico superficiale o sotterraneo.

Gli impianti irrigui realizzati in ambiente protetto, dovranno caratterizzarsi con una classe di efficienza pari al 90%, con riferimento alle tipologie riportate nella Tabella 1 "*Tipologia e scala di efficienza idrica delle tecniche irrigue*".

2. Un investimento che produce un **aumento netto della superficie irrigata è ammissibile solo se:**

- lo stato del corpo idrico è stato ritenuto *almeno buono* nel piano di gestione del bacino idrografico per motivi riguardanti la quantità d'acqua;

fonte: http://burc.regione.campania.it

- un’analisi ambientale, effettuata o approvata dall’autorità competente e che può anche riferirsi a gruppi di aziende, dimostra che l’investimento non avrà un impatto negativo significativo sull’ambiente e non causerà un peggioramento delle condizioni del corso d’acqua;
- i nuovi impianti irrigui si caratterizzano con una classe di efficienza almeno pari a 70% rispetto alle tipologie riportate nella tabella 1;
- è associato ad un intervento su un impianto di irrigazione esistente (miglioramento). Il nuovo impianto deve caratterizzarsi con una classe di efficienza almeno pari al 70% rispetto alle tipologie riportate nella tabella 1 Qualora l’intervento di miglioramento riguardi gli impianti irrigui esistenti con classe di efficienza ≥ a 70%, valgono le condizioni di cui a precedente punto 1 del presente paragrafo.

Non sono ammissibili gli investimenti che comportano un **aumento netto della superficie irrigata** se lo stato del corpo idrico interessato è stato ritenuto *meno di buono* nel piano di gestione del bacino idrografico per motivi riguardanti la quantità d'acqua.

Il risparmio idrico potenziale da confrontare con le soglie definite è come di seguito calcolato:

[100-(% di efficienza dell'impianto preesistente)x100/(%di efficienza del nuovo impianto)]/100

fonte: http://burc.regione.campania.it

Di seguito, nella tabella 2, sono riportati i risparmi idrici potenziali conseguibili dalle diverse combinazioni di impianti idrico preesistente/ nuovo impianto idrico.
Gli investimenti devono essere previsti dal progetto di miglioramento aziendale e risultare necessari per il miglioramento delle prestazioni e la sostenibilità globale dell'azienda agricola e devono conseguire entrambi i seguenti obiettivi:
1. l'introduzione di nuovi prodotti o nuove tecnologie;
2. la riduzione dei fabbisogni idrici per i se processi produttivi aziendali.

Nel caso di realizzazioni di invasi aziendali per il recupero delle acque piovane, sono ammissibili le opere di adduzione di pertinenza esclusivamente aziendale.

Qualora un investimento rischi di avere effetti negativi sull'ambiente, la decisione circa la sua ammissibilità a beneficiare del sostegno è preceduta da una valutazione dell'impatto ambientale conformemente all'art. 45 (1) del reg. (UE) n. 1305/2013.

(CTRL)

Condizioni di ammissibilità 4.1.4

fonte: http://burc.regione.campania.it

Tabella -1 - Tipologia e scala di efficienza idrica delle tecniche irrigue in uso per i diversi sistemi

Codice impianto	Tecniche irrigue	Efficienza %	Classi di Efficienza
1	Scorrimento e sommersione con alimentazione per gravità	10	B
2	Scorrimento e sommersione con alimentazione per sollevamento meccanico	10	B
3	Infiltrazione laterale a solchi	10	B
4	Manichetta forata di alta portata	20	B
5	Tubazioni mobili o fisse con irrigatori ad alta pressione (>3,5 atmosfere)	40	M
6	Rotolone con irrigatore a cannone o barra nebulizzatrice, senza centralina elettronica di controllo della velocità e della pluviometria	50	M
7	Pivot o Rainger con irrigatore, senza sistema di controllo dei volumi e della velocità di avanzamento	55	M
8	Tubazioni mobili o fisse con irrigatori a bassa pressione (< = 3,5 atmosfere)	60	M
9	Rotolone con irrigatore cannone dotato di manometro sulla macchina e sull'irrigatore, centralina elettronica di controllo della velocità e della pluviometria	60	M
10	Impianti microirrigui con erogatori con coefficiente di variazione * di portata > al 5% per impianti a goccia e > 10% per impianti a spruzzo, o di età > a 10 anni	60	M
11	Pivot o Rainger attrezzati con calata per avvicinare l'erogatore alla coltura, senza sistema di controllo dei volumi e della velocità di avanzamento	65	M
12	Spruzzatori sovrachioma con erogatori aventi coefficiente di variazione* della portata <= 10%	70	A
13	Spruzzatori sottochioma con erogatori aventi coefficiente di variazione * della portata < o = 10%	80	A
14	Pivot o Rainger con irrigatori attrezzati sia con irrigatore sopra o sotto trave, funzionanti con pressioni < a 3 bar, dotati di sistema di controllo dei volumi e della velocità di avanzamento	85	A
15	Rotolone con barra nebulizzatrice a bassa pressione (< 3,5 atmosfere) dotato di manometro sulla macchina e sull'irrigatore, centralina elettronica di controllo della velocità e della pluviometria	85	A
16	Pivot o Rainger attrezzati con calata per avvicinare l'erogatore alla coltura, funzionanti con pressioni < a 3 bar, dotati di sistema di controllo dei volumi e della velocità di avanzamento	90	A
17	Irrigazione a goccia con erogatori aventi coefficienti di variazione* della portata < o = 5%	90	A
18	Ala gocciolante con erogatori aventi coefficienti di variazione *della portata < o = 5%	90	A

** Il coefficiente di variazione deve essere dichiarato dal costruttore*

Tab.1

fonte: http://burc.regione.campania.it

Tabella -2 - Risparmio idrico potenziale realizzabile nel passaggio da sistemi/impianti irrigui differenti

	Impianto nuovo	1	2	3	4	5	6	7	8	9	10	11	12	13	14	15	16	17	18
Impianto preesistente	Indice di efficienza irrigua%	10 %	10 %	10 %	20 %	40 %	50 %	55 %	60 %	60 %	60 %	65 %	70 %	80 %	85 %	85 %	90 %	90 %	90 %
1	10%					75%	80%	82%	83%	83%	83%	85%	86%	88%	88%	88%	89%	89%	89%
2	10%					75%	80%	82%	83%	83%	83%	85%	86%	88%	88%	88%	89%	89%	89%
3	10%					75%	80%	82%	83%	83%	83%	85%	86%	88%	88%	88%	89%	89%	89%
4	20%					50%	60%	64%	67%	67%	67%	69%	71%	75%	76%	76%	78%	78%	78%
5	40%						20%	27%	33%	33%	33%	38%	43%	50%	53%	53%	56%	56%	56%
6	50%								17%	17%	17%	23%	29%	38%	41%	41%	44%	44%	44%
7	55%											15%	21%	31%	35%	35%	39%	39%	39%
8	60%												14%	25%	29%	29%	33%	33%	33%
9	60%												14%	25%	29%	29%	33%	33%	33%
10	60%												14%	25%	29%	29%	33%	33%	33%
11	65%												7%	19%	24%	24%	28%	28%	28%
12	70%													13%	18%	18%	22%	22%	22%
13	80%														6%	6%	11%	11%	11%
14	85%																6%	6%	6%
15	85%																6%	6%	6%
16	90%																		
17	90%																		
18	90%																		

Risparmio idrico potenziale realizzabile nel passaggio da sistemi/impianti irrigui differenti le combinazioni oscurate generano risparmi idrici non compatibili con le condizioni fissate a seguito dell'applicazione della formula:

[100-(%di efficienza dell'impianto preesistente x100/(%di efficienza del nuovo impianto)]/100

Tab.2

8.2.4.3.4.7. Principi concernenti la fissazione dei criteri di selezione

I criteri di selezione, definiti previa consultazione del Comitato di Sorveglianza, sono inseriti nei bandi di attuazione della misura. I principi che guidano la definizione dei criteri di selezione prevedono le seguenti premialità:

- risparmio idrico potenziale conseguito dall'investimento (per il miglioramento degli impianti idrici esistenti);
- risparmio idrico potenziale conseguito dall'investimento in relazione alle colture ed alle superfici aziendali;
- classe di efficienza dell'impianto idrico (nel caso di nuovi impianti).

I criteri di selezione saranno definiti dall'AdG ed inseriti nei bandi di attuazione, sono basati su un

fonte: http://burc.regione.campania.it

sistema di punteggio.

A parità di punteggio verranno preferiti i progetti con un valore economico inferiore, quelli che prevedono il miglioramento degli impianti esistenti, quelli presentati da richiedenti con età anagrafica inferiore.

8.2.4.3.4.8. Importi e aliquote di sostegno (applicabili)

L'importo massimo del contributo pubblico concedibile ad azienda per l'intero periodo di programmazione è fissato in 500.000,00 euro.

La percentuale di sostegno, calcolata sulla spesa ammessa a finanziamento, è pari al 50%; l'aliquota è maggiorata del 20% se:

- gli interventi sono sovvenzionati nell'ambito del PEI;
- gli investimenti sono collegati ad operazioni di cui agli articoli 28 e 29 del reg. (UE) n. 1305/2013;
- l'azienda ricade in zone montane o soggette a vincoli naturali o ad altri vincoli specifici di cui all'art. 32 del reg. (UE) n. 1305/2013;
- imprese agricole condotte da agricoltori di età non superiore a 40 anni al momento della presentazione della domanda, che possiedono adeguate qualifiche e competenze professionali e si sono insediati in queste imprese agricole in qualità di capo nei 5 anni precedenti alla presentazione della domanda di sostegno;
- giovani agricoltori, come definiti dall'art. 2 par.1 lett. n) del Reg. (UE) n. 1305/2013.

Con riferimento all'articolo 17 del Reg.UE 1305/2013 paragrafo 3, l'aliquota cumulativa massima di sostegno non deve eccedere il 90% degli investimenti ammissibili.

8.2.4.3.4.9. Verificabilità e controllabilità delle misure e/o dei tipi di interventi

8.2.4.3.4.9.1. Rischio/rischi inerenti all'attuazione delle misure

L'autorità di Gestione e l'Organismo pagatore hanno svolto un'attenta valutazione della verificabilità e controllabilità di questa misura alla luce delle condizioni di ammissibilità, criteri di selezione ed altre disposizioni. Inoltre si è tenuto conto delle esperienze del passato o vero delle risultanze dei controlli svolti dalla Corte dei Conti europea e dalla Commissione Europea, nonché dei controlli nazionali e sono stati individuati i seguenti aspetti di rischio:

- R1 Procedure di gara per i beneficiari privati:
  - Procedure di selezione dei fornitori che devono essere adottate da parte di beneficiari privati
  - Trattandosi di una misura che prevede una scelta di fornitori da parte del beneficiario, vi è la necessità di garantire la reale concorrenza, trasparenza e pubblicità, al fine di una sana gestione finanziaria e ottenere il miglior rapporto qualità-prezzo.
- R2 Garantire che le spese dichiarate in domanda siano congrue e in linea con i costi rilevati sul mercato. La misura prevede che vengano rendicontati i costi effettivamente sostenuti; tali modalità di spese, possono presentare elementi di non confrontabilità con i prezzari o riferimenti di mercato e pertanto comportano il rischio della valutazione di congruità;

fonte: http://burc.regione.campania.it

- R3 Assicurare meccanismi e modalità di controllo adeguati per prevenire l'ammissione di investimenti e spese non previste dalle disposizioni attuative;
- R7 Selezione dei beneficiari in base a criteri di selezione oggettivi e trasparenti;
- R8 Disporre di un sistema adeguato di controllo e di gestione delle procedure relative alle domande di aiuto e pagamento. Il rischio è collegato alle possibili disomogeneità nella gestione del procedimento amministrativo;
- R9 Assicurare la tracciabilità di tutti i dati contenuti nelle domande di pagamento. Rischi in merito sono collegati ad una possibile disomogeneità nella gestione del procedimento amministrativo a causa della presenza di più soggetti attuatori.
- RM.1 Assicurare modalità di verifica e di controllo adeguate per evitare che errate valutazioni dei consumi ex-ante possano incidere sulla determinazione del risparmio idrico effettivo.

8.2.4.3.4.9.2. Misure di attenuazione

M1 I beneficiari privati sono tenuti a presentare più preventivi di spesa confrontabili e ad utilizzare prezzari regionali approvati dalla Regione Campania o altri prezzari approvati da Enti Pubblici. Tutti i beneficiari sono informati sulle conseguenze derivanti dalla incompleta o difforme realizzazione del piano aziendale e qualora tenuti, della mancata applicazione della normativa in materia di appalti pubblici. L'AdG predisporrà apposite linee guida di orientamento, a cui devono attenersi i beneficiari, relativi ai criteri e alle modalità di selezione dei fornitori.

M2 La congruità delle spese relative agli investimenti sarà verificata attraverso la comparazione di preventivi di spesa e/o sulla base di prezzari regionali approvati dalla Regione Campania o altri prezzari approvati da Enti Pubblici; Per la valutazione della congruità dei costi effettivamente sostenuti ma non confrontabili con i prezzari o riferimenti di mercato l'AdG predisporrà delle apposite linee guida.

M3 Tutte le domande e i documenti relativi agli investimenti e alle spese dichiarate sono oggetto di istruttoria tecnico amministrativa, per verificarne preventivamente l'ammissibilità;

M7 I criteri di selezione oggettivi e trasparenti sono definiti nelle disposizioni attuative della tipologia di intervento, pubblicati sul BURC della Regione Campania e sul sito istituzionale della Direzione Generale Agricoltura;

M8 L'Autorità di Gestione utilizzerà il Sistema Informativo AGEA che garantirà omogeneità nella gestione del procedimento amministrativo.

M9 L'AdG di concerto con OP predisporrà appositi :

- Manuali operativi per la gestione della fase istruttoria della domanda di pagamento;

- Moduli istruttori e/o liste di controllo relativi agli elementi oggetto di controllo, alle modalità e agli esiti dei controlli effettuati, che garantiscano uniformità operativa.

MM.1 La determinazione del "risparmio idrico effettivo" conseguito con la realizzazione degli investimenti, dovrà riferirsi a consumi opportunamente documentati. Per gli investimenti per i quali è richiesto il conseguimento di soglie prefissate di "risparmio idrico potenziale" saranno predisposti controlli

fonte: http://burc.regione.campania.it

specifichi per accertare che le tipologie, le caratteristiche ed i consumi degli impianti realizzati siano coerenti con quelli degli impianti presi a riferimento nel progetto finanziato.

8.2.4.3.4.9.3. Valutazione generale della misura

Gli elementi di dettaglio relativi alla tipologia di intervento sono definiti puntualmente nei bandi e nelle disposizioni attuative, pubblicati sul Bollettino Ufficiale della Regione Campania (BURC) e sul portale dell'Agricoltura – sito ufficiale dell'Assessorato all'Agricoltura della Regione Campania - all'indirizzo web http://www.sito.regione.campania.it/agricoltura/home.htm, per assicurare la massima trasparenza delle procedure.

L'Autorità di Gestione e l'Organismo Pagatore AGEA utilizzano il Sistema Informativo VCM Verificabilità e Controllabilità delle Misure reso disponibile dalla Rete Rurale Nazionale, al fine di assicurare uniformità nell'esecuzione delle verifiche e valutare congiuntamente le modalità di esecuzione dei controlli e di corretta compilazione delle apposite check list, predisposte all'interno del Sistema stesso, che verranno messe a disposizione sia dei beneficiari che del personale che eseguirà i controlli.

8.2.4.3.4.10. Metodo per il calcolo dell'importo o del tasso di sostegno, se del caso

Non pertinente per la presente tipologia.

8.2.4.3.4.11. Informazioni specifiche della misura

Definizione di investimenti non produttivi

Non pertinente per la presente tipologia.

Definizione di investimenti collettivi

Non pertinente per la presente tipologia.

Definizione di progetti integrati

Non pertinente per la presente tipologia.

Definizione e individuazione dei siti Natura 2000 ammissibili e di altre zone di grande pregio naturale ammissibili

Non pertinente per la presente tipologia.

fonte: http://burc.regione.campania.it

Descrizione della focalizzazione del sostegno verso le aziende agricole in linea con l’analisi SWOT effettuata in relazione alla priorità di cui all'articolo 5, paragrafo 2, del regolamento (UE) n. 1305/2013

Come emerge dall'analisi SWOT l’intervento consente, a livello aziendale, di rendere più efficiente l’uso dell’acqua in agricoltura attraverso interventi che incidono sul sistema di accumulo, di distribuzione e irrigazione concorrendo a razionalizzare l’uso della risorsa idrica ed al suo risparmio.

I criteri di selezione favoriscono le aziende che realizzano progetti che garantiscono risparmi idrici potenziali superiori.

Elenco dei nuovi requisiti imposti dalla legislazione dell'Unione il cui rispetto consente la concessione di un sostegno a norma dell'articolo 17, paragrafo 6, del regolamento (UE) n. 1305/2013

Non sono identificati nuovi requisiti

Se del caso, le norme minime in materia di efficienza energetica di cui all'articolo 13, lettera c), del regolamento delegato (UE) n. 807/2014

Non pertinente per la presente tipologia.

Se del caso, la definizione delle soglie di cui all'articolo 13, lettera e), del regolamento delegato (UE) n. 807/2014

Non pertinente per la presente tipologia.

fonte: http://burc.regione.campania.it

8.2.4.3.5. 4.1.5 Investimenti finalizzati all'abbattimento del contenuto di azoto e alla valorizzazione agronomica dei reflui zootecnici

Sottomisura:

- 4.1 - sostegno a investimenti nelle aziende agricole

8.2.4.3.5.1. Descrizione del tipo di intervento

L'obiettivo precipuo della tipologia di intervento 4.1.5 è quello di promuovere, nelle aziende zootecniche della filiera bufalina campana, il concetto di zootecnia sostenibile, cioè capace di assicurare cicli produttivi efficienti e sicuri, svolti in modo da proteggere e migliorare l'ambiente naturale, oltre ad avere effetti positivi sulle condizioni sociali ed economiche degli agricoltori e dei loro dipendenti, sulla salute e sul benessere animale.

In particolare la TI 4.1.5 si rivolge alle imprese che intendono che intendono migliorare la performance ambientale della gestione dei reflui e la loro utilizzazione agronomica migliorando la sostenibilità ambientale dell'azienda attraverso l'introduzione di innovazioni tecnologiche e di processo in linea con i principi, i criteri e le finalità della "bioeconomia circolare", la quale prevede il recupero, la valorizzazione ed il riutilizzo delle "risorse biologiche rinnovabili" provenienti dal ciclo di produzione aziendale – come i reflui zootecnici - con produzione di fertilizzanti organici ed energia rinnovabile, riducendo il consumo di materie prime non rinnovabili e proteggendo quindi l'ambiente, soprattutto attraverso la riduzione degli apporti inquinanti alle risorse idriche e attraverso una migliore gestione delle stesse, oltre alla riduzione delle emissioni inquinanti in atmosfera.

Gli investimenti saranno realizzati per superare il mero adempimento del rispetto del valore-limite, ad esempio introducendo modalità di gestione e trattamento tecnologicamente più evolute ed efficienti e reimpostando i processi aziendali nell'ottica di un'economia circolare e del riuso, in aziende già conformi alle norme obbligatorie.

La tipologia di intervento sostiene gli investimenti delle aziende bufaline per una razionale gestione dei reflui. Le tecnologie, oggi disponibili e consolidate, in grado di abbattere il contenuto di azoto nei digestati e nei reflui tal quali, riducendo quindi le pressioni sulla risorsa idrica e contribuendo parallelamente alla riduzione delle emissioni di ammoniaca in atmosfera, sono state vagliate ed individuate dalla Regione Campania con le "Linee guida tecnico-scientifiche" di cui al "Programma straordinario per l'adeguamento impiantistico ambientale del comparto bufalino nelle zone vulnerabili ai nitrati di origine agricola" approvato con DGR n. 546 del 12.11.2019 nell'ambito degli interventi finalizzati all'applicazione della Direttiva nitrati in Campania (http://www.agricoltura.regione.campania.it/reflui/programma-straordinario.html).

Tali tecnologie richiedono in generale elevati apporti di energia e possono agire sui reflui tal quali o sui digestati: quando i reflui zootecnici vengono trattati in impianti di digestione anaerobica, infatti, viene ridotta la fazione carboniosa a metano, con produzione di energia, l ma resta praticamente invariato il contenuto di azoto nel digestato, e quindi non si risolve il problema dei nitrati. Oltre al trattamento a livello aziendale, risulta importante anche sostenere la realizzazione di impianti interaziendali da utilizzare per la gestione dei reflui di aziende associate, superando le difficoltà di cooperazione e associazione delle aziende del territorio. Il coinvolgimento di un numero elevati di UBA consentirà di realizzare impianti di dimensioni

fonte: http://burc.regione.campania.it

adeguate, cioè impianti con una capacità lavorativa proporzionata rispetto agli elevati costi di gestione e che possano contare su di un bacino di conferimento dei reflui quantitativamente sufficiente e affidabile.

In particolare questa tipologia d'intervento risponde specificamente ai fabbisogni:

"F16 Ridurre l'impatto delle attività agricole e forestali sulla risorsa idrica"

"F20 Migliorare il contributo delle attività agricole, agroalimentari e forestali al bilancio energetico regionale"

"F21 Ridurre le emissioni di GHG da attività agroalimentari e forestali e accrescere la capacità di sequestro di carbonio".

"F26: Migliorare il benessere degli animali."

Obiettivo principale della 4.1.5 è l'introduzione nelle aziende della filiera zootecnica campana di tecnologie innovative per il trattamento dei reflui zootecnici che consentano di ridurre l'apporto di nitrati alla falda ottimizzando i bilanci di fertilizzazione (il che avviene grazie al riciclo dei nutrienti contenuti nel digestato), e a migliorare la gestione delle risorse idriche (il che si ottiene attraverso l'utilizzo della frazione liquida del digestato con l'applicazione delle tecniche agronomiche della fertirrigazione). Per quanto premesso gli investimenti previsti rispondono alla priorità n. 4 - Preservare, ripristinare e valorizzare gli ecosistemi connessi all'agricoltura ed alla silvicoltura, con particolare riguardo alla Focus Area (4.B) Migliore gestione delle risorse idriche.

La tipologia di intervento contribuisce indirettamente alla FA 5C "Favorire l'approvvigionamento e l'utilizzo di fonti di energia rinnovabili, sottoprodotti, materiali di scarto e residui e altre materie grezze non alimentari ai fini della bioeconomia", FA 5d: "Ridurre le emissioni di gas ad effetto serra e di ammoniaca prodotte in agricoltura" e FA 2A "Incoraggiare la ristrutturazione delle aziende agricole con problemi strutturali considerevoli, in particolare di quelle che detengono una quota di mercato esigua, delle aziende orientate al mercato in particolari settori e delle aziende che richiedono una diversificazione dell'attività".

La tipologia di intervento offre un sostegno a: Realizzazione di impianti per la rimozione dell'azoto.
Saranno finanziati impianti aziendali e interaziendali, a servizio di aziende singole o di aziende associate, per il trattamento degli effluenti destinati all'utilizzazione agronomica secondo la Disciplina Regionale approvata con *DGR n. 585 del 16/12/2020* in conformità alla Direttiva Nitrati. Potranno essere finanziati impianti, anche di compostaggio, finalizzati alla riduzione del contenuto di azoto nei digestati liquidi e solidi prodotti da impianti di digestione già presenti o da realizzare nell'ambito dell'intervento, o nei reflui zootecnici tal quali, compresi separatori solido-liquido e contenitori di stoccaggio funzionali all'impianto. Le soluzioni tecniche adottabili devono essere coerenti con il quadro tecnologico già definito dalla Regione con le "Linee guida tecnico-scientifiche" di cui al "Programma straordinario per l'adeguamento impiantistico ambientale del comparto bufalino nelle zone vulnerabili ai nitrati di origine agricola" approvato con DGR n. 546 del 12.11.2019; tutti gli investimenti dovranno essere conformi alle norme nazionali e unionali in materia e utilizzare metodologie che prevedano la riduzione delle emissioni di ammoniaca.

In connessione con i suddetti investimenti sono finanziabili:

A. Realizzazione, di interventi complementari strettamente connessi agli impianti di cui sopra e necessari alla funzionalità o alla finalità dell'impianto con riferimento in particolare a unità di carico e pre-trattamento, unità di digestione anaerobica e produzione biogas, gruppo di cogenerazione,

fonte: http://burc.regione.campania.it

pannelli fotovoltaici, batterie di accumulo, impianti e attrezzature per la gestione igienico-sanitaria e per la valorizzazione agronomica dei sottoprodotti; nel caso della realizzazione di impianti per la produzione di energia da fonti rinnovabili la produzione di energia servirà ad alimentare gli impianti di trattamento a valle ed eventuali surplus di energia prodotta saranno impiegati esclusivamente per i fabbisogni energetici dell'azienda agricola legati alla produzione primaria (impianti di mungitura, di irrigazione ecc.), da valutare attraverso strumenti codificati quali quello della diagnosi energetica;

B. Realizzazione di interventi finalizzati alla razionalizzazione della gestione dei reflui attraverso interventi sulle strutture aziendali, quali contenitori di stoccaggio che minimizzano la diluizione e le emissioni, pavimentazioni che facilitano il deflusso, recinzioni per impedire contaminazioni, coperture di paddock esterni per ridurre la diluizione dei reflui, e acquisti di impianti e attrezzature, quali quelli per la rimozione delle deiezioni dalla stalla, la separazione solido/liquido, la distribuzione sottosuperficiale dei liquami, la disinfezione, il lavaggio e la sanificazione dei mezzi aziendali, attrezzature agricole alimentate dal trattamento dei reflui e per il miglioramento del contenuto di sostanza secca dei reflui.

8.2.4.3.5.2. Tipo di sostegno

Tipo di sostegno: Sovvenzioni

L'aiuto è concesso sotto forma di contributo in conto capitale sulla spesa ammissibile.

8.2.4.3.5.3. Collegamenti con altre normative

- la Direttiva 91/676/CEE relativa alla protezione delle acque dall'inquinamento provocato dai nitrati di origine agricola
- Direttiva 2001/81/CE del Parlamento europeo e del Consiglio del 15 gennaio 2008 sulla prevenzione e la riduzione integrata dell'inquinamento e successive norme nazionali e regionali di applicazione;
- D.Lgs 152/2006 ssmmii - Norme in materia ambientale;
- DGR Campania 167/2006 che approva il Piano Regionale di Risanamento e Mantenimento della Qualità dell'Aria (PRRMQA) e ss.mm.ii
- Legge regionale 22 novembre 2010, n. 14 "Tutela delle acque dall'inquinamento provocato dai nitrati di origine agricola" e s.m.i.;
- Reg. UE 1303/2013 articolo 65;
- Decreto Mipaaf n. 5046 del 25 febbraio 2016 "criteri e norme tecniche generali per la disciplina regionale dell'utilizzazione agronomica degli effluenti di allevamento e delle acque reflue, nonché per la produzione e l'utilizzazione agronomica del digestato";
- la Direttiva (UE) 2016/2284 del Parlamento europeo e del Consiglio del 14 dicembre 2016 (Direttiva NEC)
- DGR Campania n. 762/2017 che approva la delimitazione delle Zone Vulnerabili ai Nitrati di Origine Agricola;
- DECRETO LEGISLATIVO 30 maggio 2018, n. 81Attuazione della direttiva (UE) 2016/2284 del Parlamento europeo e del Consiglio, del 14 dicembre 2016, concernente la riduzione delle emissioni nazionali di determinati inquinanti atmosferici, che modifica la direttiva 2003/35/CE e abroga la direttiva 2001/81/CE. (18G00096)
- Legge regionale 11 novembre 2019, n. 20 "Interventi ambientali per l'abbattimento dei nitrati in

fonte: http://burc.regione.campania.it

regione Campania”

- Programma straordinario per l’adeguamento impiantistico ambientale del comparto bufalino nelle zone vulnerabili ai nitrati di origine agricola” approvato con DGR n. 546 del 12.11.2019
- DGR Campania n. 585 del 16/12/2020 “Disciplina per l’utilizzazione agronomica degli effluenti di allevamento, dei digestati e delle acque reflue e programma d’azione per le zone vulnerabili all’inquinamento da nitrati di origine agricola – con Allegati”
- DGR Campania 433/2020 “Adozione Piano di tutela delle acque 2020”

8.2.4.3.5.4. Beneficiari

Imprese agricole singole o associate.

8.2.4.3.5.5. Costi ammissibili

In coerenza col paragrafo 2 dell’art. 45 del Reg.(UE) n.1305/13, sono ammissibili esclusivamente le seguenti voci di spesa

a. costruzione o miglioramento di beni immobili
b. acquisto di nuovi macchinari ed attrezzature,
c. programmi informatici, brevetti e licenze;
d. spese generali nei limiti dell'importo della spesa ammessa, così come definito nel capitolo 8.1

Tali interventi potranno riguardare solo investimenti che consentono di andare al di là delle norme unionali e nazionali obbligatorie in materia, recepite in dettaglio per la Campania con la “Disciplina per l’utilizzazione agronomica degli effluenti di allevamento, dei digestati e delle acque reflue e programma d’azione per le zone vulnerabili all’inquinamento da nitrati di origine agricola” di cui alla DGR n. 585 del 16/12/2020, nei termini specificati dall’art. 17 punto 6 del Reg. 1305/2013.

Non è consentito corrispondere l’aiuto:

- per l’acquisto di materiale e attrezzature usate, interventi di mera sostituzione e di manutenzione di beni mobili e immobili, acquisto di terreni e immobili, investimenti finanziati con contratti di locazione finanziaria;
- a soggetti differenti dal diretto beneficiario come indicato nei provvedimenti regionali giuridicamente vincolanti (cessione del credito);
- per l’acquisto di beni di consumo;
- per investimenti effettuati allo scopo di ottemperare a requisiti comunitari obbligatori, nei termini specificati dall’art. 17 punto 6 del Reg. 1305/2013;
- per investimenti, servizi e/o prestazioni realizzati direttamente dal richiedente o dai lavoratori aziendali (lavori in economia);
- per immobili ad uso abitativo

fonte: http://burc.regione.campania.it

8.2.4.3.5.6. Condizioni di ammissibilità

La tipologia di intervento si applica per la gestione dei reflui degli allevamenti bufalini localizzati nelle aree del territorio regionale ricadenti nelle “Zone vulnerabili all’inquinamento da nitrati di origine agricola” delimitate con Delibera di Giunta Regionale n. 762 del 05.12.2017 o incidenti sulle stesse aree per lo spandimento reflui.

Condizioni di eleggibilità del richiedente

- essere in possesso dei beni su cui realizzare gli investimenti;
- essere un’impresa agricola singola iscritta al registro della C.C.I.A.A o una forma associativa tra imprese agricole anche in rete con imprese non agricole iscritte al registro della C.C.I.A.A;
- gli interventi devono essere al servizio di allevamenti del settore bufalino, cioè imprese zootecniche nelle quali la specie bufalina rappresenti più del 50% in termini di numero di UBA;
- gli interventi devono essere realizzati in imprese esistenti che risultano conformi alle prescrizioni della “Disciplina per l’utilizzazione agronomica degli effluenti di allevamento, dei digestati e delle acque reflue e programma d’azione per le zone vulnerabili all’inquinamento da nitrati di origine agricola” di cui alla DGR n. 585 del 16/12/2020, nei termini specificati dall’art. 17 punto 6 del Reg. 1305/2013.

Condizioni dell’eleggibilità della domanda di aiuto:

Gli interventi devono essere finalizzati alla efficiente gestione dei reflui zootecnici delle aziende bufaline.

Nel caso di investimenti che prevedono linee complete di trattamento comprendenti anche la realizzazione di impianti per la produzione di energia (biogas), con riferimento a questi ultimi

- la potenza prevista non deve essere superiore a 999 kW;
- il Piano di Alimentazione deve prevedere l’utilizzo di effluenti zootecnici, per almeno il 70% in peso;
- Il 30% in peso ad integrazione degli effluenti zootecnici, può essere costituito da tutte le matrici che garantiscono l'ottenimento di digestato conforme alle prescrizioni di cui di cui all'articolo 25, comma 1 e comma 3 della disciplina regionale (DGR n. 585/2020), da sole e/o in miscela tra loro;
- Gli impianti per la produzione di energia devono essere dimensionati per una capacità produttiva non superiore al consumo medio annuale dell’azienda singola o della sommatoria del fabbisogno energetico combinato di energia elettrica e termica delle aziende associate, dimostrabile attraverso metodologie consolidate. Nell’ambito dell’intervento finanziato non è ammessa la vendita di energia prodotta. Non è considerata vendita il servizio di “scambio sul posto”.
- Gli investimenti in impianti, il cui scopo principale è la generazione di energia elettrica da biomassa, sono ammissibili al finanziamento a condizione che sia recuperata ed utilizzata in azienda una percentuale minima pari al 50% dell’energia termica totale prodotta dall’impianto, in conformità a quanto disposto all’art. 13 comma 1 lett. d) del Reg.(UE) n. 807/2014

Qualora un investimento rischi di avere effetti negativi sull'ambiente, la decisione circa la sua ammissibilità a beneficiare del sostegno è preceduta da una valutazione dell'impatto ambientale, conformemente all'art. 45(1) del reg. (UE) n. 1305/2013.

fonte: http://burc.regione.campania.it

8.2.4.3.5.7. Principi concernenti la fissazione dei criteri di selezione

I criteri di selezione, definiti previa consultazione del Comitato di Sorveglianza, sono inseriti nei bandi di attuazione della tipologia di intervento. I principi che guidano la definizione dei criteri di selezione prevedono le seguenti premialità:

- Interventi finalizzati all'abbattimento del contenuto di azoto nei reflui: verrà data priorità agli investimenti che prevedono impianti per l'abbattimento dell'azoto valutando anche la diversa efficienza prevista di abbattimento in relazione alla scelta impiantistica effettuata.
- Maggior numero complessivo di UBA coinvolte: si farà riferimento al numero di UBA dell'azienda singola o, nel caso di aziende associate, alla somma del numero di UBA delle singole aziende, per favorire progetti che possano contare su di un bacino di conferimento reflui ottimale.
- Interventi interaziendali: verrà data priorità agli interventi proposti da imprese associate.

A parità di punteggio verranno preferiti i progetti con un valore economico inferiore.

8.2.4.3.5.8. Importi e aliquote di sostegno (applicabili)

L'aliquota massima di sostegno è pari al 50% della spesa ammessa a finanziamento. L'aliquota di sostegno è maggiorata del 20%, purché l'aliquota cumulativa massima del sostegno non superi il 90 %, al verificarsi di ciascuna delle seguenti condizioni:

- gli investimenti sono collegati ad operazioni di cui agli articoli 28 e/o 29 del Reg. (UE) n.1305/2013;
- la maggioranza della superficie aziendale ricade in zone montane o soggette a vincoli naturali o ad altri vincoli specifici di cui all'art. 32 del Reg. (UE) n. 1305/2013;
- l'impresa richiedente è condotta da un agricoltore di età non superiore a 40 anni (41 anni non ancora compiuti) al momento della presentazione della domanda, che possiede adeguate qualifiche e competenze professionali come previsto all'art. 2, par.1, lett. n), del Reg. (UE) n.1305/2013 e che si è insediato per la prima volta in agricoltura nella medesima impresa agricola in qualità di capo azienda o che si è già insediato durante i cinque anni (60 mesi) precedenti la domanda di sostegno;
- per gli investimenti collettivi e integrati

La spesa massima ammissibile a contributo per intervento è fissata a 600.000 euro.

Solo per i progetti che prevedono interventi finalizzati alla riduzione del contenuto di azoto negli effluenti la spesa massima ammissibile è elevabile fino a 4 Meuro, per aziende singole o, cumulativamente, per le aziende associate. È facoltà delle imprese richiedenti presentare progetti superiori al suddetto massimale di spesa, fermo restando che il contributo concedibile è al massimo pari a 2 Meuro.

8.2.4.3.5.9. Verificabilità e controllabilità delle misure e/o dei tipi di interventi

8.2.4.3.5.9.1. Rischio/rischi inerenti all'attuazione delle misure

L'autorità di Gestione e l'Organismo pagatore hanno svolto un'attenta valutazione della verificabilità e controllabilità di questa misura alla luce delle condizioni di ammissibilità, criteri di selezione ed altre disposizioni. Inoltre si è tenuto conto delle esperienze del passato o vero delle risultanze dei controlli svolti dalla Corte dei Conti Europea e dalla Commissione Europea, nonché dei controlli nazionali e sono stati

fonte: http://burc.regione.campania.it

individuati i seguenti aspetti di rischio:

- R1 Procedure di gara per i beneficiari privati; Procedure di selezione dei fornitori che devono essere adottate da parte di beneficiari privati; Trattandosi di una misura che prevede una scelta di fornitori da parte del beneficiario, vi è la necessità di garantire la reale concorrenza, trasparenza e pubblicità, al fine di una sana gestione finanziaria e ottenere il miglior rapporto qualità-prezzo.
- R2 Garantire che le spese dichiarate in domanda siano congrue e in linea con i costi rilevati sul mercato. La misura prevede che vengano rendicontati i costi effettivamente sostenuti; tali modalità di spese, possono presentare elementi di non confrontabilità con i prezzari o riferimenti di mercato e pertanto comportano il rischio della valutazione di congruità;
- R3 Assicurare meccanismi e modalità di controllo adeguati per prevenire l'ammissione di investimenti e spese non previste dalle disposizioni attuative;
- R7 Selezione dei beneficiari in base a criteri di selezione oggettivi e trasparenti;
- R8 Disporre di un sistema adeguato di controllo e di gestione delle procedure relative alle domande di aiuto e pagamento. Il rischio è collegato alle possibili disomogeneità nella gestione del procedimento amministrativo;
- R9 Assicurare la tracciabilità di tutti i dati contenuti nelle domande di pagamento. Rischi in merito sono collegati ad una possibile disomogeneità nella gestione del procedimento amministrativo a causa della presenza di più soggetti attuatori.
- R 10 Assicurare il rispetto dell'utilizzo della percentuale minima (come stabilita dalla Regione Campania) di energia termica, ai sensi dell'art. 13 del reg. 807/2014.

8.2.4.3.5.9.2. Misure di attenuazione

- M1 I beneficiari privati sono tenuti a presentare più preventivi di spesa confrontabili e ad utilizzare prezzari regionali approvati dalla Regione Campania o altri prezzari approvati da Enti Pubblici. Tutti i beneficiari sono informati sulle conseguenze derivanti dalla incompleta o difforme realizzazione del piano aziendale e qualora tenuti, della mancata applicazione della normativa in materia di appalti pubblici. L'AdG predisporrà apposite linee guida di orientamento, a cui devono attenersi i beneficiari, relativi ai criteri e alle modalità di selezione dei fornitori;
- M2 La congruità delle spese relative agli investimenti sarà verificata attraverso la comparazione di preventivi di spesa e/o sulla base di prezzari regionali approvati dalla Regione Campania o altri prezzari approvati da Enti Pubblici. Per la valutazione della congruità dei costi effettivamente sostenuti ma non confrontabili con i prezzari o riferimenti di mercato l'AdG predisporrà delle apposite linee guida e/o si avvarrà di esperti per la valutazione.
- M3 Tutte le domande e i documenti relativi agli investimenti e alle spese dichiarate sono oggetto di istruttoria tecnico amministrativa, per verificarne preventivamente l'ammissibilità;
- M7 I criteri di selezione oggettivi e trasparenti sono definiti nelle disposizioni attuative della tipologia di intervento, pubblicati sul BURC della Regione Campania e sul sito istituzionale della Direzione Generale Agricoltura;
- M8 L'Autorità di Gestione utilizzerà il Sistema Informativo AGEA che garantirà omogeneità nella gestione del procedimento amministrativo.
- M9 L'AdG di concerto con OP predisporrà appositi:
    - Manuali operativi per la gestione della fase istruttoria della domanda di pagamento;
    - Moduli istruttori e/o liste di controllo relativi agli elementi oggetto di controllo, alle modalità e agli esiti dei controlli effettuati, che garantiscano uniformità operativa.

fonte: http://burc.regione.campania.it

- M10 L’AdG verificherà il rispetto dell'utilizzo della percentuale minima (come stabilita dalla Regione Campania) di energia termica, così come stabilito dall'art. 13(d) del reg. 807/2014

8.2.4.3.5.9.3. Valutazione generale della misura

Gli elementi di dettaglio relativi alla tipologia di intervento sono definiti puntualmente nei bandi e nelle disposizioni attuative, pubblicati sul Bollettino Ufficiale della Regione Campania (BURC) e sul portale dell’Agricoltura – sito ufficiale dell’Assessorato all’Agricoltura della Regione Campania - all’indirizzo web http://www.sito.regione.campania.it/agricoltura/home.htm, per assicurare la massima trasparenza delle procedure.

L’Autorità di Gestione e l’Organismo Pagatore AGEA utilizzano il Sistema Informativo VCM Verificabilità e Controllabilità delle Misure reso disponibile dalla Rete Rurale Nazionale, al fine di assicurare uniformità nell’esecuzione delle verifiche e valutare congiuntamente le modalità di esecuzione dei controlli e di corretta compilazione delle apposite check list, predisposte all’interno del Sistema stesso, che verranno messe a disposizione sia dei beneficiari che del personale che eseguirà i controlli.

8.2.4.3.5.10. Metodo per il calcolo dell'importo o del tasso di sostegno, se del caso

Non pertinente per la presente tipologia.

8.2.4.3.5.11. Informazioni specifiche della misura

Definizione di investimenti non produttivi

Non pertinente per la presente tipologia.

Definizione di investimenti collettivi

Gli investimenti collettivi sono quelli realizzati congiuntamente da due o più beneficiari, per l’utilizzazione in comune dell’investimento.

Definizione di progetti integrati

Non pertinente per la presente tipologia.

Definizione e individuazione dei siti Natura 2000 ammissibili e di altre zone di grande pregio naturale ammissibili

fonte: http://burc.regione.campania.it

Non pertinente per la presente tipologia.

Descrizione della focalizzazione del sostegno verso le aziende agricole in linea con l'analisi SWOT effettuata in relazione alla priorità di cui all'articolo 5, paragrafo 2, del regolamento (UE) n. 1305/2013

La tipologia di intervento è indirizzata alle aziende zootecniche del settore bufalino.

I principi a cui devono riferirsi i criteri di selezione si indirizzeranno verso interventi interaziendali e gli interventi finalizzati all'abbattimento del contenuto di azoto nei reflui

Elenco dei nuovi requisiti imposti dalla legislazione dell'Unione il cui rispetto consente la concessione di un sostegno a norma dell'articolo 17, paragrafo 6, del regolamento (UE) n. 1305/2013

Con DGR Campania n. 585 del 16/12/2020 è stata aggiornata la disciplina regionale per l'utilizzazione agronomica degli effluenti di allevamento, dei digestati e delle acque reflue in attuazione della Direttiva 91/676/CE, del D.lgs. 152/2006, del Decreto Ministeriale n. 5046 del 25.02.2016, della Legge regionale n. 14 del 22.11.2010 e della Legge Regionale n. 20 del 11.11.2020, rendendo tra l'altro obbligatori per le aziende nuovi limiti e norme tecniche per l'utilizzazione agronomica degli effluenti di allevamento anche in funzione dell'intercorso aggiornamento della delimitazione ZVNOA.

Se del caso, le norme minime in materia di efficienza energetica di cui all'articolo 13, lettera c), del regolamento delegato (UE) n. 807/2014

Per gli investimenti in infrastrutture per l'energia rinnovabile che consumano o producono energia sarà chiesto il rispetto dei criteri minimi per l'efficienza energetica, come previsto dalla normativa vigente in materia.

Se del caso, la definizione delle soglie di cui all'articolo 13, lettera e), del regolamento delegato (UE) n. 807/2014

La tipologia di intervento prevede la possibilità di integrazione dei reflui zootecnici da trattare con matrici vegetali di cui all'art 22 del Decreto Interministeriale n. 5046 del 25 febbraio 2016, e all'art. 25, comma 1 e comma 3 della disciplina regionale (DGR n. 585/2020), definendo una soglia quantitativa del 30%.

fonte: http://burc.regione.campania.it

8.2.4.3.6. 4.2.1 Trasformazione, commercializzazione e sviluppo dei prodotti agricoli nell'aziende agro-industriali

Sottomisura:

- 4.2 - sostegno a investimenti a favore della trasformazione/commercializzazione e/o dello sviluppo dei prodotti agricoli

8.2.4.3.6.1. Descrizione del tipo di intervento

Il sistema agroalimentare campano è una delle componenti di maggior rilievo dell'economia regionale, vantando un ampio paniere di prodotti, di cui molti riconosciuti con marchio di qualità, con una buona propensione all'esportazione. Tuttavia, come riportato nell'analisi di contesto, il profilo strutturale ed organizzativo presenta diffuse situazioni di debolezza delle imprese, con una ridotta dimensione degli impianti di trasformazione ed una scarsa propensione all'innovazione.

In particolare questa tipologia d'intervento risponde ai seguenti fabbisogni: F03, F06 e F19.

La tipologia di intervento interviene sulla produzione primaria in modo indiretto rivolgendosi al sistema agroindustriale quale soggetto trainante e sbocco naturale dei produttori agricoli e pertanto capace di aumentare il valore aggiunto delle produzioni anche alla luce della nuova opportunità offerta dalla programmazione 2014/2020 che stabilisce che il prodotto trasformato possa non far parte dell'Allegato I del TFUE. Rendere più efficiente il settore della trasformazione e della commercializzazione significa, inoltre, determinare i flussi positivi sull'intera economia territoriale attraverso l'indotto che si genera.

Sono incentivati gli investimenti tesi a migliorare la prestazione globale e la sostenibilità delle aziende agroindustriali attraverso innovazioni di processo e di prodotto privilegiando investimenti sostenibili dal punto di vista ambientale in una logica di integrazione fra il settore agricolo e agroindustriale, ed in particolare:

- costruzione o miglioramento di beni immobili destinati alla attività di lavorazione e/o trasformazione e commercializzazione dei prodotti agricoli;
- acquisto di nuovi impianti, macchine e attrezzature, compresi investimenti legati al miglioramento dell'efficienza energetica e alla produzione di energia da fonti rinnovabili (dalla biomassa di scarto e prevalentemente prodotti aziendali), esclusivamente come parte integrante dell'investimento in un nuovo impianto di trasformazione dei prodotti agricoli per soddisfare il fabbisogno energetico dell'impianto stesso (autoconsumo);
- acquisto di programmi informatici strettamente connessi agli investimenti di cui sopra, brevetti, diritti d'autore e licenze.

La tipologia d'intervento sostiene la strategia MD5 - Incentivazione degli impianti di teleriscaldamento in cogenerazione alimentati da biomasse vegetali (CO, Co2, PM10) di origine forestale, agricola e agroindustriale, con bilanciata riduzione della produzione di energia elettrica da fonti tradizionali al fine di non aumentare la produzione elettrica complessiva della regione e la strategia MT6 - Interventi di razionalizzazione della consegna merci e incentivo al rinnovo del parco macchine (SOx, Nox, CO, CO2, PM10) del Piano Regionale di Risanamento e Mantenimento della Qualità dell'Aria.

La tipologia di intervento si colloca nell'ambito della Priorità 3: "*Promuovere l'organizzazione della filiera alimentare, comprese la trasformazione e la commercializzazione dei prodotti agricoli, il benessere*

fonte: http://burc.regione.campania.it

degli animali e la gestione dei rischi nel settore agricolo", focus area 3a "*Migliorare la competitività dei produttori primari integrandoli meglio nella filiera agroalimentare attraverso i regimi di qualità, la creazione di un valore aggiunto per i prodotti agricoli, la promozione dei prodotti nei mercati nei mercati locali, le filiere, le associazioni e organizzazioni di produttori e le organizzazioni interprofessionali*". Inoltre, concorre indirettamente alla FA 5b.

8.2.4.3.6.2. Tipo di sostegno

Tipo di sostegno: Sovvenzioni

Il sostegno è concesso:

1. sotto forma di contributo in conto capitale sulla spesa ammissibile.
2. attraverso lo strumento finanziario di garanzia.

Le tipologie di sostegno di cui ai punti 1 e 2 possono essere concesse anche in forma combinata, rimanendo complessivamente all'interno del tasso di sostegno previsto dal PSR.

8.2.4.3.6.3. Collegamenti con altre normative

- Raccomandazione 2003/361/CE;
- Reg. (UE) 1303/2013 articolo 65;
- Reg. (UE) 1305/2013 articolo 45;
- Reg. (UE) 1308/2013 recante organizzazione comune dei mercati dei prodotti agricoli;
- Direttiva 2001/81/EC relativa ai limiti di emissione di alcuni inquinanti atmosferici;
- Directive 2008/50/EC relativa alla qualità dell'aria;
- D.Lgs. n. 28 del 3 marzo 2011 *Attuazione della Direttiva 2009/28/CE sulla promozione dell'uso di energia da fonti rinnovabili;*
- D.Lgs. 50/2016 ss.mm.ii - Attuazione delle direttive 2014/23/UE, 2014/24/UE e 2014/25/UE sull'aggiudicazione dei contratti di concessione, sugli appalti pubblici e sulle procedure d'appalto degli enti erogatori nei settori dell'acqua, dell'energia, dei trasporti e dei servizi postali, nonché per il riordino della disciplina vigente in materia di contratti pubblici relativi a lavori, servizi e forniture;
- D.Lgs. 152/2006 ss.mm.ii – Norme in materia ambientale;
- DGR Campania 167/2006 che approva il il Piano Regionale di Risanamento e Mantenimento della Qualità dell'Aria (PRRMQA) e ss.mm.ii
- Legge n. 109 del 7 marzo 1996 – disposizioni in materia di gestione e destinazione di beni sequestari o confiscati. Modifiche alla legge 31 maggio 1965, n. 575, e all'articolo 3 della legge 23 luglio 1991, n. 223. Abrogazione dell'articolo 4 del Decreto Legge 14 giugno 1989, n. 230, convertito con modificazioni dalla legge 4 agosto 1989, n. 282
- Regolamento (UE) n. 702/2014 della Commissione che dichiara compatibili con il mercato interno, in applicazione degli articoli 107 e 108 del trattato sul funzionamento dell'Unione europea, alcune categorie di aiuti nei settori agricolo e forestale e nelle zone rurali e che abroga il regolamento della Commissione (CE) n. 1857/2006 (pubblicato sulla GUUE L193 del 1/7/2014)
- SA.49091 (2017/XA) - PSR Campania 2014/2020 -Misura 4 -Tipologia 4.2.1. – Interventi fuori dal campo di applicazione dell'art 42 del TFUE

fonte: http://burc.regione.campania.it

- Decreto Dirigenziale 119 del 11/09/2017-PROGRAMMA DI SVILUPPO RURALE DELLA CAMPANIA 2014/2020 (FEASR) - Misura 4- Tipologia 4.2.1. - Interventi fuori dal campo di applicazione dell'art 42 del TFUE - Regime di Aiuto in esenzione ex art. 44 del Reg (UE) 702/2014 - Perfezionamento della base giuridica.
- REGOLAMENTO (UE) 2020/2220 DEL PARLAMENTO EUROPEO E DEL CONSIGLIO del 23 dicembre 2020 che stabilisce alcune disposizioni transitorie relative al sostegno da parteb del Fondo europeo agricolo per lo sviluppo rurale (FEASR) e del Fondo europeo agricolo di garanzia (FEAGA) negli anni 2021 e 2022 e che modifica i regolamenti (UE) n. 1305/2013, (UE) n. 1306/2013 e (UE) n. 1307/2013 per quanto riguarda le risorse e l'applicazione negli anni 2021 e 2022 e il regolamento (UE) n. 1308/2013 per quanto riguarda le risorse e la distribuzione di tale sostegno in relazione agli anni 2021 e 2022.

Nel capitolo 14 viene descritta la complementarietà degli interventi del PSR con i fondi SIE e con il primo pilastro della PAC al fine di una adeguata demarcazione degli interventi per evitare il doppio finanziamento.

8.2.4.3.6.4. Beneficiari

Imprese agro-industriali operanti nel settore della lavorazione e/o trasformazione, commercializzazione dei prodotti agricoli.

Nel caso di aiuto concesso attraverso l'attivazione dello strumento finanziario di garanzia , il beneficiario è l'intermediario finanziario e destinatari finali sono:

- micro, piccole, medie imprese e small mid-caps in base alla Raccomandazione CE 361/2003 che operino nel settore della trasformazione e commercializzazione dei prodotti di cui all'Allegato I del Trattato sul Funzionamento dell'Unione Europea, esclusi i prodotti della pesca;

- imprese agricole professionali, qualora la materia agricola da trasformare e commercializzare sia di provenienza extra-aziendale.

8.2.4.3.6.5. Costi ammissibili

In caso di contributo in conto capitale ed in coerenza col paragrafo 2 dell'art.45 del Reg.(UE) n.1305/13, sono ammissibili esclusivamente le seguenti voci di spesa:

a. costruzione o miglioramento di beni immobili;
b. acquisto di nuovi macchinari, attrezzature, programmi informatici, brevetti e licenze;
c. spese generali nei limiti dell'importo della spesa ammessa, così come definito nel capitolo 8.1.

Gli impianti per la produzione di energia da fonti rinnovabili saranno finanziati esclusivamente come parte integrante dell'investimento in un nuovo impianto di trasformazione dei prodotti agricoli per soddisfare il fabbisogno energetico dell'impianto stesso.

fonte: http://burc.regione.campania.it

Inoltre gli impianti per la produzione di energia da fonti rinnovabili devono rispettare i criteri minimi di efficienza previsti dalla normativa vigente in materia e:

- non devono utilizzare biomassa da produzioni agricole a tanto dedicate;
- non devono utilizzare biomassa classificabile come rifiuto;
- non devono comportare occupazione di suolo agricolo.

Gli investimenti in impianti di cogenerazione, il cui scopo principale è la generazione di energia elettrica da biomassa, sono ammissibili al finanziamento a condizione che sia recuperata ed utilizzata in azienda una percentuale minima pari al 50% dell'energia termica totale prodotta dall'impianto, in conformità a quanto disposto all'art. 13 comma 1 lett. d) del Reg.(UE) n. 807/2014.

Possono essere concesse anticipazioni ai beneficiari a fronte di presentazione di polizza fideiussoria, nel rispetto di quanto disposto dall'articolo 63, paragrafo 1, del Reg. (UE) 1305/2013 per la realizzazione degli interventi ammessi a sostegno.

Nel caso di aiuto concesso attraverso l'attivazione dello strumento finanziario della garanzia sono ammesse tutte le spese considerate ammissibili ai sensi del Regolamento (UE) n. 1305/2013, ed in particolare dell'articolo 45 di tale regolamento, inclusi – a titolo esemplificativo – le spese generali connesse alla costruzione, acquisizione e ristrutturazione di beni immobili e all'acquisto di nuovi macchinari e attrezzature, come onorari di architetti, ingegneri e consulenti, compensi per consulenze in materia di sostenibilità ambientale ed economica, inclusi gli studi di fattibilità; gli investimenti immateriali; e il capitale circolante accessorio agli investimenti e debitamente motivato, entro il limite del 30% del valore complessivo dell'investimento.

- Acquisto di macchinari ed attrezzature
- Costruzione/acquisizione, ristrutturazione/ miglioramento di beni immobili per la la lavorazione, trasformazione, immagazzinamento e commercializzazione dei prodotti agricoli
- Acquisizione di hardware e software finalizzati all'adozione di tecnologie di informazione e comunicazione (TIC)

Nel caso di investimenti in conto capitale non è consentito corrispondere l'aiuto:

- per l'acquisto di materiale e attrezzature usate, interventi di mera sostituzione e di manutenzione ordinaria e straordinaria di beni mobili e immobili, acquisto di terreni e immobili, investimenti finanziati con contratti di locazione finanziaria;
- a soggetti differenti dal diretto beneficiario come indicato nei provvedimenti regionali giuridicamente vincolanti (cessione del credito);
- per l'acquisto di beni di consumo;
- per investimenti effettuati allo scopo di ottemperare a requisiti comunitari obbligatori;
- per investimenti, servizi e/o prestazioni realizzati direttamente dal richiedente o dai lavoratori aziendali (lavori in economia);
- per immobili ad uso abitativo;
- per l'acquisto di marchi commerciali.

Per le operazioni fuori dal campo di applicazione dell'art. 42 del TFUE (il prodotto risultante dalla trasformazione non è compreso nell'allegato I del TFUE) a cui si applica il regime SA.49091 (2017/XA) il capitale circolante non è un costo ammissibile

fonte: http://burc.regione.campania.it

Nel caso di aiuto concesso attraverso l’attivazione dello strumento finanziario della garanzia non è consentito corrispondere l’aiuto:

- impianti ed attrezzature usati
- investimenti effettuati allo scopo di ottemperare a requisiti comunitari obbligatori
- investimenti destinati a semplice sostituzione di impianti ed attrezzature esistenti
- acquisto di beni immobili usati che abbiano già fruito di finanziamento pubblico nel corso dei 10 anni precedenti
- acquisto di terreni
- i semplici investimenti di sostituzione
  acquisto di macchinari ed attrezzature per la produzione e la commercializzazione di prodotti di imitazione o di sostituzione del latte o dei prodotti lattiero-caseari.

8.2.4.3.6.6. Condizioni di ammissibilità

Il richiedente non deve essere oggetto di procedure concorsuali.

Per le operazioni fuori dal campo di applicazione dell’art. 42 del TFUE (il prodotto risultante dalla trasformazione non è compreso nell’allegato I del TFUE) a cui si applica il regime SA.49091 (2017/XA):

- non essere una grande impresa ai sensi del Reg (UE) 702/14;
- non essere impresa in difficoltà così come definite dall'articolo 2, punto 14, del medesimo regolamento e non essere impresa destinataria di un ordine di recupero pendente per effetto di una precedente decisione della Commissione che dichiara un aiuto illegale e incompatibile con il mercato interno (relativa ad un aiuto individuale o a un regime di aiuti).

Gli aiuti saranno comunicati entro i termini di cui all'articolo 9 del regolamento n. 702/2014 e pubblicati in un sito web.

<u>Condizioni di eleggibilità della domanda di aiuto:</u>

- gli investimenti devono essere ubicati nel territorio della regione Campania;
- il richiedente deve essere in possesso dell’impianto e/o della superficie di intervento in conformità a quanto previsto al capitolo 8.1 del PSR Campania 2014/20;
- il progetto deve riguardare la fase di lavorazione e/o trasformazione e la commercializzazione dei prodotti in entrata di cui all’allegato I del TFUE, nell’ambito delle filiere di seguito elencate, mentre il prodotto ottenuto dalla trasformazione può non essere un prodotto elencato nell’allegato I:
  - ortofrutticola
  - florovivaistica
  - vitivinicola
  - olivicolo-olearia
  - cerealicola
  - carne
  - lattiero-casearia
  - piante medicinali e officinali

fonte: http://burc.regione.campania.it

- la materia prima lavorata/trasformata deve essere in prevalenza (superiore al 50%) di provenienza extraziendale;
- il progetto deve garantire una partecipazione adeguata dei produttori agricoli ai vantaggi economici che derivano dagli investimenti. A tal fine la suddetta garanzia si riscontra quando la materia prima è fornita direttamente da produttori agricoli, per una quota superiore al 50% della quantità totale annua acquistata dall'impresa beneficiaria;
- sostenibilità economico-finanziaria del progetto;
- il punteggio di merito del progetto deve risultare superiore alla soglia minima.

- Per le operazioni fuori dal campo di applicazione dell'art. 42 del TFUE (il prodotto risultante dalla trasformazione non è compreso nell'allegato I del TFUE) a cui si applica il regime SA.49091 (2017/XA) in conformità alle disposizioni dell'articolo 6, paragrafo 2, del regolamento (UE) n. 702/2014 la domanda di aiuto dovrà avere un contenuto minimo informativo stabilito dallo stesso articolo e deve essere presentata prima dell'avvio delle attività. I costi sostenuti prima di detta presentazione non sono accettati.

Sia in caso di contributo in contro capitale, qualora si tratti di una operazione fuori del campo di applicazione dell'art. 42 del TFUE,che in caso di supporto attraverso lo strumento finanziario, non sono ammissibili le imprese in difficoltà così come definite dall'articolo 2, punto 14, del Reg (UE) 702/14 .

Qualora un investimento rischi di avere effetti negativi sull'ambiente, la decisione circa la sua ammissibilità a beneficiare del sostegno è preceduta da una valutazione dell'impatto ambientale, conformemente all'art. 45(1) del reg. (UE) n. 1305/2013.

8.2.4.3.6.7. Principi concernenti la fissazione dei criteri di selezione

I criteri di selezione, definiti previa consultazione del Comitato di Sorveglianza, sono inseriti nei bandi di attuazione della misura. I principi che guidano la definizione dei criteri di selezione prevedono le seguenti premialità:

- attività principale del richiedente: sarà assegnato un punteggio decrescente secondo il il seguente ordine preferenziale:
  - lavorazione e/o trasformazione del prodotto dei soci produttori agricoli (cooperative, OP, AOP, Filiale di OP/AOP);
  - attività di industria alimentare;
  - attività commerciale ;
- caratteristiche aziendali/territoriali, sarà assegnato un punteggio:
  - per le aziende aderenti a sistemi di qualità alimentare, certificazioni volontarie;
- caratteristiche del progetto, sarà assegnato un punteggio:
  - maggiore grado di miglioramento delle prestazioni globali dell'azienda;
  - livello di coinvolgimento dei produttori agricoli:sarà assegnato un maggior punteggio ai progetti che prevedono l'utilizzo di materia prima fornita direttamente dai produttori agricoli superiore al 60% della quantità lavorata/trasformata;
  - introduzione di innovazioni di processo/di prodotto;
  - investimenti che contribuiscono alla tutela dell'ambiente quali: il recupero fabbricati abbandonati in luogo di nuove costruzioni, il risparmio idrico, il risparmio energetico, gli investimenti previsti dal progetto che derivano da studi Life Cycle Assessment (LCA);

fonte: http://burc.regione.campania.it

- appartenenza a filiere strategiche del panorama agroalimentare campano.

Nel caso in cui il supporto è fornito attraverso lo strumento finanziario di garanzia la selezione dei beneficiari finali, percettori dei prestiti garantiti, è delegata agli intermediari finanziari selezionati del Fondo Europeo per gli Investimenti. La selezione avverrà con la verifica da parte dell'intermediario finanziario – a pena di esclusione dalla garanzia – della sussistenza dei criteri di eleggibilità e ammissibilità dei beneficiari, delle operazione e delle spese, attraverso procedure a sportello e congiuntamente ad una valutazione della bancabilità e qualità dei progetti presentati. Gli intermediari finanziari cui sarà delegata la selezione dei beneficiari saranno scelti dal FEI attraverso una procedura aperta e competitiva, svolta ai sensi dell'art. 5 del Regolamento (UE) n. 1303/2013 e 7 del Regolamento delegato (UE) n. 480/2014.

8.2.4.3.6.8. Importi e aliquote di sostegno (applicabili)

L'intensità dell'aiuto è fissata nella misura del 50% della spesa ammissibile di progetto.

Per le operazioni fuori dal campo di applicazione dell'art. 42 del TFUE (il prodotto risultante dalla trasformazione non è compreso nell'allegato I del TFUE) a cui si applica il regime SA.49091 (2017/XA): le aliquote sono così stabilite:

- Medie imprese 35%
- Piccole e microimprese 45%

Per gli aiuti recati dal regime SA.49091 (2017/XA) si seguono le regole sul cumulo in conformità all'articolo 8, paragrafi 3-5-6 del regolamento (UE) n. 702/2014 e comunque non può essere superiore a quanto previsto dalla presente scheda di misura e dalle regole in materia di controllo per gli aiuti di stato, ove applicabili.

L'importo massimo di spesa ammissibile è definito in € 3.000.000,00 per progetto e per soggetto beneficiario nell'arco dell'intero periodo di programmazione.

È facoltà delle imprese richiedenti presentare progetti superiori all'importo massimo ammissibile, fermo restando che il contributo concedibile è calcolato nel rispetto del tetto massimo di spesa sopra richiamato.

Nel caso di supporto attraverso lo strumento finanziario, il prestito supportato dalla garanzia può essere pari fino al 100% del valore dell'investimento. L'accordo di finanziamento tra l'Autorità di Gestione e il FEI e il conseguenti accordi operativi tra il FEI e gli intermediari finanziari selezionati per l'implementazione dello strumento, fisseranno l'ammontare massimo dei prestiti erogabili. Per ogni prestito garantito è calcolato un equivalente di sovvenzione lorda sulla base delle norme vigenti.

Nel caso di prestiti combinati con altre forme di supporto da parte del PSR gli intermediari finanziari selezionati per l'attuazione dello strumento finanziario verificano che l'equivalente di sovvenzione lorda collegato al prestito garantito erogato, sommato all'intensità d'aiuto derivanti dalle altre forme di supporto ricevute per l'investimento, non superi il massimale previsto dal PSR per quell'operazione, per la trasformazione di prodotti dell'allegato I del TFUE in prodotti dell'allegato I del TFUE e la loro commercializzazione, e il massimale previsto dal regime de minimis, per la trasformazione dei prodotti dell'allegato I del TFUE in prodotti fuori l'allegato I del TFUE e la loro commercializzazione

fonte: http://burc.regione.campania.it

È facoltà delle imprese richiedenti presentare più progetti, fino alla concorrenza dei tetti massimi indicati.

8.2.4.3.6.9. Verificabilità e controllabilità delle misure e/o dei tipi di interventi

8.2.4.3.6.9.1. Rischio/rischi inerenti all'attuazione delle misure

L'autorità di Gestione e l'Organismo pagatore hanno svolto un'attenta valutazione della verificabilità e controllabilità di questa misura alla luce delle condizioni di ammissibilità, criteri di selezione ed altre disposizioni. Inoltre si è tenuto conto delle esperienze del passato o vero delle risultanze dei controlli svolti dalla Corte dei Conti Europea e dalla Commissione Europea, nonché dei controlli nazionali e sono stati individuati i seguenti aspetti di rischio:

- R1 Procedure di gara per i beneficiari privati:
  - Procedure di selezione dei fornitori che devono essere adottate da parte di beneficiari privati
  - Trattandosi di una misura che prevede una scelta di fornitori da parte del beneficiario, vi è la necessità di garantire la reale concorrenza, trasparenza e pubblicità, al fine di una sana gestione finanziaria e ottenere il miglior rapporto qualità-prezzo;
- R2 Garantire che le spese dichiarate in domanda siano congrue e in linea con i costi rilevati sul mercato;
  - La misura prevede che vengano rendicontati i costi effettivamente sostenuti; tali modalità di spese, possono presentare elementi di non confrontabilità con i prezzari o riferimenti di mercato e pertanto comportano il rischio della valutazione di congruità;
- R3 Assicurare meccanismi e modalità di controllo adeguati per prevenire l'ammissione di investimenti e spese non previste dalle disposizioni attuative;
- R7 Selezione dei beneficiari in base a criteri di selezione oggettivi e trasparenti;
- R8 Disporre di un sistema adeguato di controllo e di gestione delle procedure relative alle domande di aiuto e pagamento. Il rischio è collegato alle possibili disomogeneità nella gestione del procedimento amministrativo;
- R9 Assicurare la tracciabilità di tutti i dati contenuti nelle domande di pagamento. Rischi in merito sono collegati ad una possibile disomogeneità nella gestione del procedimento amministrativo a causa della presenza di più soggetti attuatori;
- R G Presenza di condizioni create artificialmente per beneficiare dell'aiuto.

8.2.4.3.6.9.2. Misure di attenuazione

M1 I beneficiari privati sono tenuti a presentare più preventivi di spesa confrontabili e ad utilizzare prezzari regionali approvati dalla Regione Campania o altri prezzari approvati da Enti Pubblici. Tutti i beneficiari sono informati sulle conseguenze derivanti dalla incompleta o difforme realizzazione del piano aziendale e qualora tenuti, della mancata applicazione della normativa in materia di appalti pubblici. L'AdG predisporrà apposite linee guida di orientamento, a cui devono attenersi i beneficiari, relativi ai criteri e alle modalità di selezione dei fornitori;

M2 La congruità delle spese relative agli investimenti sarà verificata attraverso la comparazione di preventivi di spesa e/o sulla base di prezzari regionali approvati dalla Regione Campania o altri prezzari approvati da Enti Pubblici; Per la valutazione della congruità dei costi effettivamente sostenuti ma non

fonte: http://burc.regione.campania.it

confrontabili con i prezzari o riferimenti di mercato l'AdG predisporrà delle apposite linee guida;

M3 Tutte le domande e i documenti relativi agli investimenti e alle spese dichiarate sono oggetto di istruttoria tecnico amministrativa, per verificarne preventivamente l'ammissibilità;

M7 I criteri di selezione oggettivi e trasparenti sono definiti nelle disposizioni attuative della tipologia di intervento, pubblicati sul BURC della Regione Campania e sul sito istituzionale della Direzione Generale Agricoltura;

M8 L'Autorità di Gestione utilizzerà il Sistema Informativo AGEA che garantirà omogeneità nella gestione del procedimento amministrativo;

M9 L'AdG di concerto con OP predisporrà appositi:

- Manuali operativi per la gestione della fase istruttoria della domanda di pagamento;

- Moduli istruttori e/o liste di controllo relativi agli elementi oggetto di controllo, alle modalità e agli esiti dei controlli effettuati, che garantiscano uniformità operativa.

M G Saranno definite opportune modalità di controllo per impedire che beneficiari ottengano aiuti il cui vantaggio non è conforme agli obiettivi della misura.

8.2.4.3.6.9.3. Valutazione generale della misura

Gli elementi di dettaglio relativi alla tipologia di intervento sono definiti puntualmente nei bandi e nelle disposizioni attuative, pubblicati sul Bollettino Ufficiale della Regione Campania (BURC) e sul portale dell'Agricoltura – sito ufficiale dell'Assessorato all'Agricoltura della Regione Campania - all'indirizzo web http://www.sito.regione.campania.it/agricoltura/home.htm, per assicurare la massima trasparenza delle procedure.

L'Autorità di Gestione e l'Organismo Pagatore AGEA utilizzano il Sistema Informativo VCM Verificabilità e Controllabilità delle Misure reso disponibile dalla Rete Rurale Nazionale, al fine di assicurare uniformità nell'esecuzione delle verifiche e valutare congiuntamente le modalità di esecuzione dei controlli e di corretta compilazione delle apposite check list, predisposte all'interno del Sistema stesso, che verranno messe a disposizione sia dei beneficiari che del personale che eseguirà i controlli.

8.2.4.3.6.10. Metodo per il calcolo dell'importo o del tasso di sostegno, se del caso

Non pertinente per la presente tipologia.

8.2.4.3.6.11. Informazioni specifiche della misura

Definizione di investimenti non produttivi

fonte: http://burc.regione.campania.it

Non pertinente per la presente tipologia.

Definizione di investimenti collettivi

Non pertinente per la presente tipologia.

Definizione di progetti integrati

Non pertinente per la presente tipologia.

Definizione e individuazione dei siti Natura 2000 ammissibili e di altre zone di grande pregio naturale ammissibili

Non pertinente per la presente tipologia.

Descrizione della focalizzazione del sostegno verso le aziende agricole in linea con l'analisi SWOT effettuata in relazione alla priorità di cui all'articolo 5, paragrafo 2, del regolamento (UE) n. 1305/2013

Elenco dei nuovi requisiti imposti dalla legislazione dell'Unione il cui rispetto consente la concessione di un sostegno a norma dell'articolo 17, paragrafo 6, del regolamento (UE) n. 1305/2013

Non sono identificati nuovi requisiti.

Se del caso, le norme minime in materia di efficienza energetica di cui all'articolo 13, lettera c), del regolamento delegato (UE) n. 807/2014

Gli impianti per la produzione di energia da fonti rinnovabili devono rispettare i criteri minimi di efficienza previsti dalla normativa vigente in materia ed inoltre:

- non devono utilizzare biomassa da produzioni agricole a tanto dedicate;
- non devono utilizzare biomassa classificabile come rifiuto;
- non devono comportare occupazione di suolo agricolo.

Gli investimenti in impianti di cogenerazione, il cui scopo principale è la generazione di energia elettrica da biomassa, sono ammissibili al finanziamento a condizione che sia recuperata ed utilizzata in azienda una percentuale minima pari al 50% dell'energia termica totale prodotta dall'impianto, in conformità a quanto disposto all'art. 13 comma 1 lett. d) del Reg.(UE) n. 807/2014.

fonte: http://burc.regione.campania.it

Se del caso, la definizione delle soglie di cui all'articolo 13, lettera e), del regolamento delegato (UE) n. 807/2014

non rilevante.

fonte: http://burc.regione.campania.it

8.2.4.3.7. 4.2.2 Trasformazione, commercializzazione e sviluppo dei prodotti agricoli per microiniziative agro-industriali

Sottomisura:

- 4.2 - sostegno a investimenti a favore della trasformazione/commercializzazione e/o dello sviluppo dei prodotti agricoli

8.2.4.3.7.1. Descrizione del tipo di intervento

Il sistema agroalimentare campano è una delle componenti di maggior rilievo dell'economia regionale, vantando un ampio paniere di prodotti, di cui molti riconosciuti con marchio di qualità.

Tuttavia la crisi determinata dal susseguirsi delle ondate di pandemia di Covid 19 ha inibito lo sviluppo di nuove attività imprenditoriali e acuito la scarsa propensione agli investimenti delle imprese più giovani e con fatturati di modesta entità. In particolare, queste imprese, meno strutturate, con l'emergenza sanitaria hanno avuto difficoltà a garantire continuità alle proprie attività imprenditoriali in quanto sprovviste di strumenti e tecnologie digitali tali per accorciare le distanze tra l'impresa, i fornitori e i clienti. Per ovviare a tale criticità si vogliono favorire processi di digitalizzare aziendale, quali:

a. Investimenti innovativi che favoriscono la trasformazione tecnologica e digitale dell'impresa mediante l'utilizzo delle tecnologie afferenti il piano Transizione 4.0 in grado di aumentare il livello di efficienza e di flessibilità dell'impresa nello svolgimento dell'attività economica, mediante l'acquisto di macchinari, impianti e attrezzature strettamente funzionali alla realizzazione dei programmi di investimento, nonché programmi informatici e licenze correlati all'utilizzo dei predetti beni materiali;
b. Favorire lo sviluppo di canali commerciali come l'e-commerce nonché tecnologie utili a favorire la traccibilità dei prodotti agricoli trasformati. Tali strumenti accorceranno le distanze tra l'impresa e il consumatore, e garantiranno la resilienza delle piccole realtà imprenditoriali consentendo il mantenimento in vita di tessuti economico sociali dei singoli territori.

Al riguardo questa tipologia d'intervento, con investimenti di ridotta dimensione economica, intende fungere da cuneo per la ripresa di attività produttive legate alla traformazione e commercializzazione delle produzioni agricole con azioni capillare nel tessuto economico campano quale basamento strutturale in una logica di ripresa economica resiliente, sostenibile e digitale, in linea con gli obiettivi agro-climatico-ambientali del Reg UE 2220/2020.

Lo scopo della ti 4.2.2 è quello di supportare le aziende giovani e meno strutturate favorendo l'implementazione di processi di digitalizzazione e l'ammodernamento dei macchinari e delle attrezzature di produzione, in modo da accompagnare la ripresa con la possibilità di favorire l'innovazione dei processi produttivi con adeguate tecnologie, aumentare l'efficienza delle aziende, favorire l'occupazione e la diversificazione delle produzioni delle imprese. In questo contesto è di fondamentale importanza immettere risorse finanziarie nel tessuto economico regionale partendo dalle microattività che, operando sui territori, in un sistema di filiera corta e mercati locali, definiscono quella maglia produttiva indispensabile anche per le medie e grandi imprese. Si conclude rilevando che un intervento di tal genere intende attivare azioni virtuose che, per la loro natura ampliamente diffusa, possono determinare un positivo impatto sull'economia locale, ponendo le basi per una adeguata strutturazione imprenditoriale utile alla futura programmazione regionale 2023-2027.

fonte: http://burc.regione.campania.it

L’attivazione della presente tipologia è volta a contrastare l’impatto della crisi COVID-19 e mira a promuovere lo sviluppo economico e sociale nelle zone rurali e a contribuire per una ripresa economica resiliente, sostenibile e digitale in linea, tra l’altro, con gli obiettivi agro-climatico-ambientali perseguiti dal regolamento n. 1305/2013 Art 58 bis, paragrafo 5 così come modificato dal Reg. (UE) 2220/2020. Infatti la tipologia di intervento trova attuazione utilizzando i fondi del NexGenerationEU (quota EURI).

In particolare questa tipologia d’intervento risponde ai seguenti fabbisogni: F03, F06 e, indirettamente F19.

Questa tipologia di intervento interviene sulla produzione primaria in modo indiretto rivolgendosi al sistema agroindustriale quale soggetto trainante e sbocco naturale dei produttori agricoli e pertanto capace di aumentare il valore aggiunto delle produzioni anche alla luce della nuova opportunità offerta dalla programmazione 2014/2020 che stabilisce che il prodotto trasformato possa non rientrare nell’Allegato I del TFUE. Rendere più efficiente il settore della trasformazione e della commercializzazione significa, inoltre, determinare i flussi positivi sull’intera economia territoriale attraverso l’indotto che si genera.

Sono incentivati gli investimenti tesi a migliorare la prestazione globale e la sostenibilità delle aziende agroindustriali attraverso la qualificazione e la diversificazione dei prodotti, privilegiando investimenti sostenibili dal punto di vista ambientale in una logica di integrazione fra il settore agricolo e agroindustriale, ed in particolare:

- Miglioramento/adeguamento di beni immobili destinati alla attività di lavorazione, trasformazione commercializzazione dei prodotti agricoli;
- Acquisto di nuovi impianti, macchine e attrezzature;
- Acquisto di programmi informatici connessi agli investimenti di cui sopra.

La tipologia di intervento si colloca nell’ambito della Priorità 3: “*Promuovere l’organizzazione della filiera alimentare, comprese la trasformazione e la commercializzazione dei prodotti agricoli, il benessere degli animali e la gestione dei rischi nel settore agricolo*”, focus area 3a “*Migliorare la competitività dei produttori primari integrandoli meglio nella filiera agroalimentare attraverso i regimi di qualità, la creazione di un valore aggiunto per i prodotti agricoli, la promozione dei prodotti nei mercati nei mercati locali, le filiere, le associazioni e organizzazioni di produttori e le organizzazioni interprofessionali*”.

La presente scheda di intervento fa riferimento alle risorse finanziarie rese disponibili ai sensi dell’art. 58 bis del Reg UE 1305 del 2013 a seguito dell’approvazione del Reg 2220 del 2020.

Il livello di contribuzione, con riferimento all’art. 7 paragrafo 18 del Reg UE 2220 del 2020 che prevede che l’allegato II del Reg UE 1305 del 2013, è riconosciuto fino al 60%,

8.2.4.3.7.2. Tipo di sostegno

Tipo di sostegno: Sovvenzioni

Contributo in conto capitale

fonte: http://burc.regione.campania.it

8.2.4.3.7.3. Collegamenti con altre normative

- Raccomandazione 2003/361/CE;
- Reg. (UE) 1303/2013 articolo 65;
- Reg. (UE) 1305/2013 articolo 45;
- Reg. (UE) 1308/2013 recante organizzazione comune dei mercati dei prodotti agricoli;
- Reg. (UE) 1407/2013 articolo 3;
- Reg. (UE) 2220/2020 articolo 7;
- D.Lgs. 152/2006 ss.mm.ii – Norme in materia ambientale;
- Legge n. 109 del 7 marzo 1996 – disposizioni in materia di gestione e destinazione di beni sequestari o confiscati. Modifiche alla legge 31 maggio 1965, n. 575, e all'articolo 3 della legge 23 luglio 1991, n. 223. Abrogazione dell'articolo 4 del Decreto Legge 14 giugno 1989, n. 230, convertito con modificazioni dalla legge 4 agosto 1989, n. 282
- REGOLAMENTO (UE) 2020/2220 DEL PARLAMENTO EUROPEO E DEL CONSIGLIO del 23 dicembre 2020 che stabilisce alcune disposizioni transitorie relative al sostegno da parteb del Fondo europeo agricolo per lo sviluppo rurale (FEASR) e del Fondo europeo agricolo di garanzia (FEAGA) negli anni 2021 e 2022 e che modifica i regolamenti (UE) n. 1305/2013, (UE) n. 1306/2013 e (UE) n. 1307/2013 per quanto riguarda le risorse e l'applicazione negli anni 2021 e 2022 e il regolamento (UE) n. 1308/2013 per quanto riguarda le risorse e la distribuzione di tale sostegno in relazione agli anni 2021 e 2022.

8.2.4.3.7.4. Beneficiari

Imprese iscritte alla Camera di Commercio afferenti al settore della lavorazione e/o trasformazione e commercializzazione dei prodotti agricoli.

8.2.4.3.7.5. Costi ammissibili

In coerenza col paragrafo 2 dell'art.45 del Reg.(UE) n.1305/13, sono ammissibili esclusivamente le seguenti voci di spesa:

a. Miglioramento di beni immobili;
b. Acquisto di impianti, macchinari, attrezzature e programmi informatici;
c. Spese generali nei limiti dell'importo della spesa ammessa, così come definito nel capitolo 8.1.

Possono essere concesse anticipazioni ai beneficiari a fronte di presentazione di polizza fideiussoria, nel rispetto di quanto disposto dall'articolo 63, paragrafo 1, del Reg. (UE) 1305/2013 per la realizzazione degli interventi ammessi a sostegno.

Non è consentito corrispondere l'aiuto:

- per l'acquisto di materiale e attrezzature usate, interventi di mera sostituzione e di manutenzione ordinaria e straordinaria di beni mobili e immobili, acquisto di terreni e immobili, investimenti finanziati con contratti di locazione finanziaria;
- a soggetti differenti dal diretto beneficiario come indicato nei provvedimenti regionali giuridicamente vincolanti (cessione del credito);

fonte: http://burc.regione.campania.it

- per l’acquisto di beni di consumo;
- per investimenti effettuati allo scopo di ottemperare a requisiti comunitari obbligatori;
- per investimenti, servizi e/o prestazioni realizzati direttamente dal richiedente o dai lavoratori aziendali (lavori in economia);
- per immobili ad uso abitativo;
- per l’acquisto di marchi commerciali

Per le azioni fuori dal campo di applicazione dell’articolo 42 del TFUE si applica il Reg. 1407/13 “de minimis”.

8.2.4.3.7.6. Condizioni di ammissibilità

Condizioni di eleggibilità del richiedente:

- Imprese iscritte alla Camera di Commercio afferenti al settore della lavorazione e/o trasformazione e commercializzazione dei prodotti agricoli:
    a. di nuova costituzione;

       ovvero

    b. con fatturato inferiore a € 700.000,00

Condizioni di eleggibilità della domanda di aiuto:

- gli investimenti devono essere ubicati nel territorio della regione Campania;
- gli investimenti devono implementare almeno uno dei seguenti strumenti tecnologici e/o di digitalizzazione:

a. macchinari innovativi e/o investimenti immateriali che utilizzano le tecnologie del modello industria 4.0 di cui all’allegato A e B della Legge n. 232 del 11.12.2016;
b. e-commerce;

- il richiedente deve essere in possesso delle strutture in conformità a quanto previsto al capitolo 8.1 del PSR Campania 2014/20;
- il progetto deve riguardare la fase di lavorazione e/o trasformazione e la commercializzazione dei prodotti in entrata di cui all’allegato I del TFUE, nell’ambito delle filiere di seguito elencate, mentre il prodotto ottenuto dalla trasformazione può non essere un prodotto elencato nell’allegato I:
    - ortofrutticola
    - florovivaistica
    - vitivinicola
    - olivicolo-olearia
    - cerealicola
    - carne
    - lattiero-casearia
    - piante medicinali e officinali
    - canapa
- la materia prima lavorata/trasformata deve essere in prevalenza (superiore al 50%) di provenienza

fonte: http://burc.regione.campania.it

extraziendale;

- il progetto deve garantire una partecipazione adeguata dei produttori agricoli ai vantaggi economici che derivano dagli investimenti. A tal fine la suddetta garanzia si riscontra quando la materia prima è fornita direttamente da produttori agricoli, per una quota superiore al 50% della quantità totale annua acquistata dall'impresa beneficiaria;
- il punteggio di merito del progetto deve risultare superiore alla soglia minima.

Qualora un investimento rischi di avere effetti negativi sull'ambiente, la decisione circa la sua ammissibilità a beneficiare del sostegno è preceduta da una valutazione dell'impatto ambientale, conformemente all'art. 45(1) del reg. (UE) n. 1305/2013.

8.2.4.3.7.7. Principi concernenti la fissazione dei criteri di selezione

I principi che guidano la definizione dei criteri di selezione prevedono le seguenti premialità:

- Caratteristiche del richiedente: verrà data priorità alle imprese con forma giuridica aggregativa di tipo stabile (società cooperative e le reti soggetto); priorità alle nuove iniziative;
- Caratteristiche aziendali: sarà assegnato un punteggio premiale alle imprese in possesso di certificazioni che incrementano il valore aggiunto dei prodotti ai sensi dell'16 del Reg. (UE) 1305/2013.
- Caratteristiche del progetto. Saranno premiati i progetti che, partendo dal livello di coinvolgimento dei produttori agricoli, , presentano un maggior grado di coerenza con gli obiettivi del NextGenerationEU.

8.2.4.3.7.8. Importi e aliquote di sostegno (applicabili)

L'intensità dell'aiuto è fissato nella misura del 60% della spesa ammissibile di progetto.

L'importo massimo di spesa ammissibile è definito in € 500.000,00 per progetto e per soggetto beneficiario

Per le operazioni fuori dal campo di applicazione dell'art. 42 del TFUE (il prodotto risultante dalla trasformazione non è compreso nell'Allegato I del TFUE) a cui si applica il regime "De minimis" (Regolamento UE n. 1407/2013 della Commissione del 18dicembre 2013), l'importo massimo di spesa ammissibile è definito in € 330.000,00 per progetto e per soggetto beneficiario.

8.2.4.3.7.9. Verificabilità e controllabilità delle misure e/o dei tipi di interventi

8.2.4.3.7.9.1. Rischio/rischi inerenti all'attuazione delle misure

L'autorità di Gestione e l'Organismo pagatore hanno svolto un'attenta valutazione della verificabilità e controllabilità di questa misura alla luce delle condizioni di ammissibilità, criteri di selezione ed altre disposizioni. Inoltre si è tenuto conto delle esperienze del passato o vero delle risultanze dei controlli svolti dalla Corte dei Conti Europea e dalla Commissione Europea, nonché dei controlli nazionali e sono stati

fonte: http://burc.regione.campania.it

individuati i seguenti aspetti di rischio:

- R1 Procedure di gara per i beneficiari privati:
  - Procedure di selezione dei fornitori che devono essere adottate da parte di beneficiari privati
  - Trattandosi di una misura che prevede una scelta di fornitori da parte del beneficiario, vi è la necessità di garantire la reale concorrenza, trasparenza e pubblicità, al fine di una sana gestione finanziaria e ottenere il miglior rapporto qualità-prezzo;
- R2 Garantire che le spese dichiarate in domanda siano congrue e in linea con i costi rilevati sul mercato;
  - La misura prevede che vengano rendicontati i costi effettivamente sostenuti; tali modalità di spese, possono presentare elementi di non confrontabilità con i prezzari o riferimenti di mercato e pertanto comportano il rischio della valutazione di congruità;
- R3 Assicurare meccanismi e modalità di controllo adeguati per prevenire l'ammissione di investimenti e spese non previste dalle disposizioni attuative;
- R7 Selezione dei beneficiari in base a criteri di selezione oggettivi e trasparenti;
- R8 Disporre di un sistema adeguato di controllo e di gestione delle procedure relative alle domande di aiuto e pagamento. Il rischio è collegato alle possibili disomogeneità nella gestione del procedimento amministrativo;
- R9 Assicurare la tracciabilità di tutti i dati contenuti nelle domande di pagamento. Rischi in merito sono collegati ad una possibile disomogeneità nella gestione del procedimento amministrativo a causa della presenza di più soggetti attuatori;
- R G Presenza di condizioni create artificialmente per beneficiare dell'aiuto.

8.2.4.3.7.9.2. Misure di attenuazione

- M1 I beneficiari privati sono tenuti a presentare più preventivi di spesa confrontabili e ad utilizzare prezzari regionali approvati dalla Regione Campania o altri prezzari approvati da Enti Pubblici. Tutti i beneficiari sono informati sulle conseguenze derivanti dalla incompleta o difforme realizzazione del piano aziendale e qualora tenuti, della mancata applicazione della normativa in materia di appalti pubblici. L'AdG predisporrà apposite linee guida di orientamento, a cui devono attenersi i beneficiari, relativi ai criteri e alle modalità di selezione dei fornitori;
- M2 La congruità delle spese relative agli investimenti sarà verificata attraverso la comparazione di preventivi di spesa e/o sulla base di prezzari regionali approvati dalla Regione Campania o altri prezzari approvati da Enti Pubblici; Per la valutazione della congruità dei costi effettivamente sostenuti ma non confrontabili con i prezzari o riferimenti di mercato l'AdG predisporrà delle apposite linee guida;
- M3 Tutte le domande e i documenti relativi agli investimenti e alle spese dichiarate sono oggetto di istruttoria tecnico amministrativa, per verificarne preventivamente l'ammissibilità;
- M7 I criteri di selezione oggettivi e trasparenti sono definiti nelle disposizioni attuative della tipologia di intervento, pubblicati sul BURC della Regione Campania e sul sito istituzionale della Direzione Generale Agricoltura;
- M8 L'Autorità di Gestione utilizzerà il Sistema Informativo AGEA che garantirà omogeneità nella gestione del procedimento amministrativo;
- M9 L'AdG di concerto con OP predisporrà appositi:
  - Manuali operativi per la gestione della fase istruttoria della domanda di pagamento;
  - Moduli istruttori e/o liste di controllo relativi agli elementi oggetto di controllo, alle modalità

fonte: http://burc.regione.campania.it

e agli esiti dei controlli effettuati, che garantiscano uniformità operativa.

- M G Saranno definite opportune modalità di controllo per impedire che beneficiari ottengano aiuti il cui vantaggio non è conforme agli obiettivi della misura.

8.2.4.3.7.9.3. Valutazione generale della misura

Gli elementi di dettaglio relativi alla tipologia di intervento sono definiti puntualmente nei bandi e nelle disposizioni attuative, pubblicati sul Bollettino Ufficiale della Regione Campania (BURC) e sul portale dell'Agricoltura – sito ufficiale dell'Assessorato all'Agricoltura della Regione Campania - all'indirizzo web http://www.sito.regione.campania.it/agricoltura/home.htm, per assicurare la massima trasparenza delle procedure.

L'Autorità di Gestione e l'Organismo Pagatore AGEA utilizzano il Sistema Informativo VCM Verificabilità e Controllabilità delle Misure reso disponibile dalla Rete Rurale Nazionale, al fine di assicurare uniformità nell'esecuzione delle verifiche e valutare congiuntamente le modalità di esecuzione dei controlli e di corretta compilazione delle apposite check list, predisposte all'interno del Sistema stesso, che verranno messe a disposizione sia dei beneficiari che del personale che eseguirà i controlli.

8.2.4.3.7.10. Metodo per il calcolo dell'importo o del tasso di sostegno, se del caso

Non pertinente per la presente tipologia.

8.2.4.3.7.11. Informazioni specifiche della misura

Definizione di investimenti non produttivi

Non pertinente per la presente tipologia.

Definizione di investimenti collettivi

Non pertinente per la presente tipologia.

Definizione di progetti integrati

Non pertinente per la presente tipologia.

Definizione e individuazione dei siti Natura 2000 ammissibili e di altre zone di grande pregio naturale ammissibili

fonte: http://burc.regione.campania.it

Non pertinente per la presente tipologia.

Descrizione della focalizzazione del sostegno verso le aziende agricole in linea con l’analisi SWOT effettuata in relazione alla priorità di cui all'articolo 5, paragrafo 2, del regolamento (UE) n. 1305/2013

Non pertinente per la presente tipologia.

Elenco dei nuovi requisiti imposti dalla legislazione dell'Unione il cui rispetto consente la concessione di un sostegno a norma dell'articolo 17, paragrafo 6, del regolamento (UE) n. 1305/2013

Non sono identificati nuovi requisiti.

Se del caso, le norme minime in materia di efficienza energetica di cui all'articolo 13, lettera c), del regolamento delegato (UE) n. 807/2014

Non pertinente.

Se del caso, la definizione delle soglie di cui all'articolo 13, lettera e), del regolamento delegato (UE) n. 807/2014

Non rilevante.

fonte: http://burc.regione.campania.it

8.2.4.3.8. 4.3.1 Viabilità agro-silvo-pastorale e infrastrutture accessorie a supporto delle attività di esbosco

Sottomisura:

- 4.3 - Sostegno a investimenti nell'infrastruttura necessaria allo sviluppo, all'ammodernamento e all'adeguamento dell'agricoltura e della silvicoltura

8.2.4.3.8.1. Descrizione del tipo di intervento

Dalle analisi di contesto e SWOT (W35) emerge che in Campania la dotazione infrastrutturale è distribuita disomogeneamente sul territorio ed, in particolare, nelle aree rurali il livello del reticolo viario minore, a servizio delle aziende agricole e forestali, versa in condizioni insoddisfacenti a causa di fattori orografici ed ambientali critici. Per la rete viaria minore va inoltre evidenziato che la viabilità forestale presenta una densità molto bassa: da indagini e rilevamenti realizzati negli ultimi anni essa si caratterizza per una forte disomogeneità, con una densità viaria media stimata in meno di 7 m lineari/ha di strade forestali e 15 m lineari/ha di piste forestali (MiPAAF, Piano nazionale di filiera Foresta legno 2012).

La tipologia di intervento risponde direttamente ai Fabbisogni F08 Rafforzare la rete stradale minore a supporto della competitività delle aziende agricole e forestali ed F22 Favorire la gestione forestale attiva in un'ottica di filiera e si inserisce nella Focus Area 2a

La Tipologia di intervento in maniera indiretta contribuisce agli obiettivi delle Focus Area: 6a

Infatti la competitività delle imprese risulta in stretta connessione con la dotazione infrastrutturale del territorio per cui il miglioramento ne costituisce elemento portante del Programma. In coerenza con la strategia, quindi, questa tipologia di intervento è tesa a ridurre lo svantaggio competitivo per le aziende che operano nell'ambito delle filiere agricole e forestali attraverso la sistemazione e, più in generale, la rifunzionalizzazione del reticolo viario minore (strade vicinali e forestali), il miglioramento dei collegamenti tra le infrastrutture minori e la viabilità pubblica primaria, la riduzione dei tempi di percorrenza dei mezzi lavorativi nonché di quelli per il trasporto dei prodotti.

Gli interventi previsti sono attuati mantenendo limitato l'impatto sull'ambiente ed il paesaggio nel rispetto delle normative nazionali e regionali di riferimento.

Gli investimenti materiali che si attiveranno riguardano

in ambito agricolo:

- rifacimento e miglioramento di viabilità pubblica mediante il miglioramento del tracciato, della carreggiata, delle banchine, dei canali di scolo sia paralleli che trasversali, incluse opere di mitigazione dei fenomeni di instabilità e di pericolo idrogeologico;
- installazione e posa in opera di sistemi mobili di trasporto per merci (ad. esempio monorotaie) in caso di elevate pendenze.

in ambito forestale:

- viabilità sovraziendale per favorire l'accesso alle aree boscate e di collegamento con la viabilità pubblica primaria;
- realizzazione di spazi all'aperto da adibire a vari usi quali deposito e cantieristica, imposti, piazzole

fonte: http://burc.regione.campania.it

di stoccaggio, piattaforme;
- installazione e posa in opera di sistemi mobili di trasporto per merci ed operatori (ad. Esempio monorotaie) in caso di elevate pendenze.

Definizioni

Viabilità sovraziendale forestale: strada la cui titolarità del sedime è pubblica, gravata da uso pubblico per cui il transito è aperto a tutti. Questo tipo di viabilità presenta caratteristiche costruttive semplificate (ad es. assenza di massicciata stradale) e trattandosi di strutture permanenti devono essere dotate di tutte quelle opere accessorie per garantire le condizioni di efficienza, efficacia e sostenibilità degli interventi.

Viabilità pubblica: strada facente parte di un territorio comunale o sovra comunale tale da consentire il collegamento funzionale con altre strade comunali e strade vicinali. Questa tipologia di infrastruttura è soggetta alle norme del Codice della Strada.

8.2.4.3.8.2. Tipo di sostegno

Tipo di sostegno: Sovvenzioni

Contributo in conto capitale sulla spesa ammissibile.

8.2.4.3.8.3. Collegamenti con altre normative

- Reg. (UE) n. 702/14 art.40 (pubblicato sulla GUUE L193 del 1/7/2014);
- Direttiva del Consiglio 21 maggio 1992, 92/43/CEE e s.m.i. relativa alla *Conservazione degli habitat naturali e seminaturali e della flora e della fauna selvatiche;*
- Regolamento n.702 del 25 giugno 2014 che dichiara tale categoria di aiuti nel settore forestale compatibile con il mercato interno in applicazione degli articoli 107 e 108 del TFUE;
- D. Lgs 30 aprile 1992 n. 285 e smi *Nuovo codice della strada;*
- D.Lgs 22 gennaio 2004 n. 42 *Codice dei beni culturali e del paesaggio, ai sensi dell'articolo 10 della legge 6 luglio 2002, n. 137;*
- D.Lgs 3 aprile 2006 n. 152 *Norme in materia ambientale;*
- D.lgs n. 50 del 18 aprile 2016 *"Attuazione delle direttive 2014/23/UE, 2014/24/UE e 2014/25/UE sull'aggiudicazione dei contratti di concessione, sugli appalti pubblici e sulle procedure di appalto degli enti erogatori nei settori dell'acqua, dell'energia, dei trasporti e dei servizi postali, nonché per il riordino della disciplina vigente in materia di contratti pubblici relativi a lavori, servizi e forniture"*;
- D.P.R. 5 ottobre 2010 n. 207 *Regolamento di esecuzione ed attuazione del decreto legislativo 12 aprile 2006, n. 163, recante «Codice dei contratti pubblici relativi a lavori, servizi e forniture in attuazione delle direttive 2004/17/CE e 2004/18/CE*;
- L..R.7 maggio 1996 n. 11 e s.m.i. *Modifiche ed integrazioni alla Legge Regionale 28 febbraio 1987, n. 13, concernente la delega in materia di economia, bonifica montana e difesa del suolo*.

fonte: http://burc.regione.campania.it

8.2.4.3.8.4. Beneficiari

Soggetti beneficiari di investimenti in *ambito agricolo*: Comuni

Soggetti beneficiari di investimenti in *ambito forestale*: proprietari, possessori o titolari della gestione di superfici forestali sia pubblici che privati questi ultimi in associazione tra loro (non singoli beneficiari privati) per infrastrutture al servizio di una moltitudine di soggetti (non solo di quelli beneficiari) finalizzate ad un utilizzo pubblico.

8.2.4.3.8.5. Costi ammissibili

In coerenza con quanto stabilito dal paragrafo 2, art.45 del Reg.(UE) n.1305/13 , sono ammissibili esclusivamente le seguenti voci di spesa:

- lavori di realizzazione, ripristino, ristrutturazione e messa in sicurezza del tracciato, della carreggiata, delle banchine, dei canali di scolo sia paralleli che trasversali, incluse opere di mitigazione dei fenomeni di instabilità e di pericolo idrogeologico;
- installazione e posa in opera di sistemi mobili di trasporto per merci (ad. esempio monorotaie) in caso di elevate pendenze;
- oneri per la sicurezza e per la manodopera strettamente necessari alla realizzazione dell'investimento;
- acquisto di impianti e attrezzature;
- espropriazioni (per gli Enti pubblici) nella misura massima del 10% del totale dell'investimento;
- spese generali nei limiti dell'importo della spesa ammessa, così come definito nel capitolo 8.1

8.2.4.3.8.6. Condizioni di ammissibilità

Le condizioni di eleggibilità per soggetti in ambito agricolo e forestale sono le seguenti:

<u>Enti pubblici</u>:

- non aver già presentato una Domanda di sostegno a valere sul medesimo Bando/sulla medesima tipologia di intervento;
- essere dotato di strumento urbanistico vigente quale P.R.G.C. (Piano Regolatore Generale Comunale), PUT (Piano Urbanistico Territoriale dell'Area Sorrentina Amalfitana) oppure P.U.C.(Piano Urbanistico Comunale) vigente o anche solo adottato 'ai sensi dell'art. 3 comma 1 del Regolamento n. 5/2011 in vigenza delle norme di salvaguardia di cui all'art 10 della L.R 16/04 "Norme sul Governo del Territorio";
- investimento ad uso collettivo e di proprietà pubblica;
- Piano di Assestamento per investimenti in ambito forestale (PAF);
- maggior numero di ettari serviti;

fonte: http://burc.regione.campania.it

- progetto almeno di livello definitivo;
- progetto incluso nel piano triennale e annuale dei lavori pubblici;
- parere favorevole di Valutazione di incidenza limitatamente ai casi previsti dalle norme vigenti.

Soggetti privati (ma per opere pubbliche) ammessi solo in ambito forestale:

- non aver già presentato una Domanda di sostegno a valere sul medesimo Bando/sulla medesima tipologia di intervento
- numero minimo di ettari serviti (non può essere solo quello dei beneficiari e non solo una azienda);
- progetto esecutivo;
- titolo di possesso;
- parere favorevole di Valutazione di incidenza limitatamente ai casi previsti dalle norme vigenti;
- investimenti ad uso collettivo per viabilità sovraziendale.

Non sono ammessi:

- la manutenzione ordinaria e straordinaria;
- l' apertura di nuovi tracciati stradali;
- interventi "a macchia di leopardo" ossia insistenti su più tratti che non hanno continuità tra loro;
- piste temporanee;
- infrastrutture non carrabili destinate al solo uso pedonale (sentieri);

ed inoltre in caso di sistemi mobili :

- strutture su pendenza inferiore al 25%
- strutture se collocate parallelamente o comunque in adiacenza a tracciato stradale esistente e percorribile

Non sono ammesse ai benefici della misura le imprese:

destinatarie di un ordine di recupero pendente a seguito di una precedente decisione della Commissione che dichiara gli aiuti illegittimi e incompatibili con il mercato interno;

in difficoltà così come definite dall'art. 4, punto 14 del reg (UE) n. 702/2014.

Inoltre il destinatario prima dell'erogazione del servizio deve presentare domanda scritta di aiuto.

La domanda di aiuto contiene almeno le seguenti informazioni:

a) nome e dimensioni dell'impresa;

b) descrizione del progetto o dell'attività, comprese le date di inizio e fine;

c) ubicazione del progetto o dell'attività;

d) elenco dei costi ammissibili;

fonte: http://burc.regione.campania.it

e) tipologia degli aiuti e importo del finanziamento pubblico necessario per il progetto.

È garantita la pubblicazione in un sito web esaustivo delle informazioni di cui all'art. 9 del reg 702/14.

Gli aiuti saranno comunicati entro i termini di cui all'articolo 9 del regolamento n. 702/2014 e dopo l'approvazione del PSR 2014-2020.

Gli interventi previsti da questa tipologia di intervento sono demarcati rispetto agli investimenti di cui alla misura 7.2.1. (art 20 del Reg UE 1305/2013) in quanto la stessa è tesa a migliorare l'accesso ad aziende agricole e forestali e non si configura, in termini di obiettivi, a servizio della popolazione rurale.

Gli interventi inoltre risultano differenziati anche rispetto a quelli previsti nella 4.1.1 che prevede investimenti ad uso aziendale.

Qualora un investimento rischi di avere effetti negativi sull'ambiente, la decisione circa la sua ammissibilità a beneficiare del sostegno è preceduta da una valutazione dell'impatto ambientale, conformemente all'art. 45(1) del reg. (UE) n. 1305/2013.

8.2.4.3.8.7. Principi concernenti la fissazione dei criteri di selezione

I criteri di selezione, definiti previa consultazione del Comitato di Sorveglianza, sono inseriti nei bandi di attuazione della misura. I principi che guidano la definizione dei criteri di selezione prevedono le seguenti premialità:

- localizzazione dell'investimento in macraorea a maggiore competitività in funzione del tipo di investimento; priorità macroarea B; per le monorotaie priorità ai Comuni ricadenti nelle seguenti aree: Costiera Amalfitana, Penisola Sorrentina ed isole;
- maggior SAU/superficie forestale servita;
- investimento ricadente in aree di produzione di qualità DOP e IGP se in ambito agricolo;
- grado di svantaggio (zona montana o con vincoli naturali o altri vincoli specifici);
- maggior numero di beneficiari finali che usufruiscono di contributo nell'ambito della sottomisura 4.1 (se in ambito agricolo) o della misura 8.6 (se in ambito forestale);
- caratteristiche tecniche ed economiche del progetto: dettaglio degli elaborati progettuali e maggior lunghezza realizzata;
- collegamento con assi viari di categoria superiore tipo strade provinciali e/o statali;
- utilizzo di tecniche costruttive/tecnologie innovative a basso impatto ambientale;
- presenza di impianti di raccolta, lavorazione, conservazione e commercializzazione;
- pendenza in caso di monorotaia;
- livello progettuale (progetto esecutivo).

8.2.4.3.8.8. Importi e aliquote di sostegno (applicabili)

Contributo al 100% in conto capitale sulla spesa ammissibile.

fonte: http://burc.regione.campania.it

8.2.4.3.8.9. Verificabilità e controllabilità delle misure e/o dei tipi di interventi

8.2.4.3.8.9.1. Rischio/rischi inerenti all'attuazione delle misure

L'autorità di Gestione e l'Organismo pagatore hanno svolto un'attenta valutazione della verificabilità e controllabilità di questa misura alla luce delle condizioni di ammissibilità, criteri di selezione ed altre disposizioni. Inoltre si è tenuto conto delle esperienze del passato o vero delle risultanze dei controlli svolti dalla Corte dei Conti europea e dalla Commissione Europea, nonché dei controlli nazionali e sono stati individuati i seguenti aspetti di rischio:

R1 Procedure di gara per i beneficiari privati, procedure di selezione dei fornitori che devono essere adottate da parte di beneficiari privati; trattandosi di una misura che prevede una scelta di fornitori da parte del beneficiario, vi è la necessità di garantire la reale concorrenza, trasparenza e pubblicità, al fine di una sana gestione finanziaria e ottenere il miglior rapporto qualità-prezzo.

R2 Garantire che le spese dichiarate in domanda siano congrue e in linea con i costi rilevati sul mercato; La misura prevede che vengano rendicontati i costi effettivamente sostenuti; tali modalità di spese, possono presentare elementi di non confrontabilità con i prezzari o riferimenti di mercato e pertanto comportano il rischio della valutazione di congruità;

R3 Assicurare meccanismi e modalità di controllo adeguati per prevenire l'ammissione di investimenti e spese non previste dalle disposizioni attuative;

R4 Corretta applicazione della normativa sugli appalti da parte dei beneficiari pubblici, infatti, tale tipologia di intervento, prevede tra beneficiari soggetti privati e altri soggetti pubblici;

R7 Selezione dei beneficiari in base a criteri di selezione oggettivi e trasparenti;

R8 Disporre di un sistema adeguato di controllo e di gestione delle procedure relative alle domande di aiuto e pagamento. Il rischio è collegato alle possibili disomogeneità nella gestione del procedimento amministrativo;

R9 Assicurare la tracciabilità di tutti i dati contenuti nelle domande di pagamento. Rischi in merito sono collegati ad una possibile disomogeneità nella gestione del procedimento amministrativo a causa della presenza di più soggetti attuatori

8.2.4.3.8.9.2. Misure di attenuazione

M1 I beneficiari privati sono tenuti a presentare più preventivi di spesa confrontabili e ad utilizzare prezzari regionali approvati dalla Regione Campania o altri prezzari approvati da Enti Pubblici. Tutti i beneficiari sono informati sulle conseguenze derivanti dalla incompleta o difforme realizzazione del piano aziendale e qualora tenuti, della mancata applicazione della normativa in materia di appalti pubblici. L'AdG predisporrà apposite linee guida di orientamento, a cui devono attenersi i beneficiari, relativi ai criteri e alle modalità di selezione dei fornitori;

M2 La congruità delle spese relative agli investimenti sarà verificata attraverso la comparazione di preventivi di spesa e/o sulla base di prezzari regionali approvati dalla Regione Campania o altri prezzari approvati da Enti Pubblici; Per la valutazione della congruità dei costi effettivamente sostenuti ma non

fonte: http://burc.regione.campania.it

confrontabili con i prezzari o riferimenti di mercato l'AdG predisporrà delle apposite linee guida;

M3 Tutte le domande e i documenti relativi agli investimenti e alle spese dichiarate sono oggetto di istruttoria tecnico amministrativa, per verificarne preventivamente l'ammissibilità;

M4 Per garantire la corretta applicazione delle procedure di appalti pubblico l'AdG adotterà adeguate procedure per la verifica degli obblighi di trasparenza, pubblicizzazione e selezione dei contraenti anche attraverso apposite liste di controllo atte ad accompagnare i beneficiari pubblici e i funzionari responsabili nelle relative verifiche;

M7 I criteri di selezione oggettivi e trasparenti sono definiti nelle disposizioni attuative della tipologia di intervento , pubblicati sul BURC della Regione Campania e sul sito istituzionale della Direzione Generale Agricoltura;

M8 L'Autorità di Gestione utilizzerà il Sistema Informativo AGEA che garantirà omogeneità nella gestione del procedimento amministrativo;

M9 L'AdG di concerto con OP predisporrà appositi :

- Manuali operativi per la gestione della fase istruttoria della domanda di pagamento;

- Moduli istruttori e/o liste di controllo relativi agli elementi oggetto di controllo, alle modalità e agli esiti dei controlli effettuati, che garantiscano uniformità operativa.

8.2.4.3.8.9.3. Valutazione generale della misura

Gli elementi di dettaglio relativi alla tipologia di intervento sono definiti puntualmente nei bandi e nelle disposizioni attuative, pubblicati sul Bollettino Ufficiale della Regione Campania (BURC) e sul portale dell'Agricoltura – sito ufficiale dell'Assessorato all'Agricoltura della Regione Campania - all'indirizzo web:

http://www.sito.regione.campania.it/agricoltura/home.htm, per assicurare la massima trasparenza delle procedure.

L'Autorità di Gestione e l'Organismo Pagatore AGEA utilizzano il Sistema Informativo VCM "Verificabilità e Controllabilità delle Misure" reso disponibile dalla Rete Rurale Nazionale, al fine di assicurare uniformità nell'esecuzione delle verifiche e valutare congiuntamente le modalità di esecuzione dei controlli e di corretta compilazione delle apposite check list, predisposte all'interno del Sistema stesso, che verranno messe a disposizione sia dei beneficiari che del personale che eseguirà i controlli.

8.2.4.3.8.10. Metodo per il calcolo dell'importo o del tasso di sostegno, se del caso

Non pertinente per questa tipologia di intervento.

fonte: http://burc.regione.campania.it

8.2.4.3.8.11. Informazioni specifiche della misura

Definizione di investimenti non produttivi

Non pertinente per questa tipologia di intervento.

Definizione di investimenti collettivi

Non pertinente per questa tipologia di intervento.

Definizione di progetti integrati

Non pertinente per questa tipologia di intervento.

Definizione e individuazione dei siti Natura 2000 ammissibili e di altre zone di grande pregio naturale ammissibili

Non pertinente per questa tipologia di intervento.

Descrizione della focalizzazione del sostegno verso le aziende agricole in linea con l’analisi SWOT effettuata in relazione alla priorità di cui all'articolo 5, paragrafo 2, del regolamento (UE) n. 1305/2013

Non pertinente per questa tipologia di intervento.

Elenco dei nuovi requisiti imposti dalla legislazione dell'Unione il cui rispetto consente la concessione di un sostegno a norma dell'articolo 17, paragrafo 6, del regolamento (UE) n. 1305/2013

Non pertinente per questa tipologia di intervento.

Se del caso, le norme minime in materia di efficienza energetica di cui all'articolo 13, lettera c), del regolamento delegato (UE) n. 807/2014

Non pertinente per questa tipologia di intervento.

Se del caso, la definizione delle soglie di cui all'articolo 13, lettera e), del regolamento delegato (UE) n. 807/2014

Non pertinente per questa tipologia di intervento.

fonte: http://burc.regione.campania.it

fonte: http://burc.regione.campania.it

8.2.4.3.9. 4.3.2 Invasi di accumulo ad uso irriguo in aree collinari

Sottomisura:

- 4.3 - Sostegno a investimenti nell'infrastruttura necessaria allo sviluppo, all'ammodernamento e all'adeguamento dell'agricoltura e della silvicoltura

8.2.4.3.9.1. Descrizione del tipo di intervento

La tipologia di intervento si attua attraverso due azioni:

a) Realizzazione di invasi di accumulo ad uso irriguo e ammodernamento delle reti irrigue vetuste

b) Sostegno alla realizzazione di impianti da fonti rinnovabili per incrementare la copertura del fabbisogno energetico per l'esercizio degli impianti collettivi di irrigazione

La tipologia opera nel rispetto della Direttiva Quadro delle Acque e del relativo Piano di Gestione delle Acque del Bacino Idrografico e fa riferimento prioritariamante alla Focus area 5a "Rendere più efficiente l'uso dell'acqua in agricoltura" rispondendo al fabbisogno F16 Ridurre l'impatto delle attività agricole e forestali sulla risorsa idrica. La tipologia concorre indirettamente anche alla realizzazione degli obiettivi specifici 2A, 4B, 5C e 5D e ai fabbisogni: F20 "Migliorare il contributo delle attività agricole, agroalimentari e forestali al bilancio energetico regionale, F19 "Favorire una più efficiente gestione energetica" e F21 Ridurre le emissioni di GHG da attività agroalimentari e forestali e accrescere la capacità di sequestro di carbonio.

Azione a)

L'azione opera nel rispetto della Direttiva Quadro delle Acque e del relativo Piano di Gestione delle Acque del Bacino Idrografico e fa riferimento direttamente alla Focus area 5a "Rendere più efficiente l'uso dell'acqua in agricoltura". In maniera indiretta la tipologia concorre anche alle Focus Aree 4b e 2a e risponde al fabbisogno F16.

Come emerge nell'analisi di contesto nella sezione dedicata alle infrastrutture irrigue, è necessario intervenire per:

- aumentare la capacità di accumulo della risorsa idrica ad uso irriguo per volumi superiori a 40.000 mc ed inferiori a 250.000 mc;
- sostituire e/o ammodernare le reti irrigue vetuste solo se collegate ai bacini di capacità superiore a 40.000 mc. ed inferiore a 250.000 mc;
- trasformare le reti a pelo libero in reti tubate in pressione solo se collegate a bacini di capacità superiore a 40.000 mc. ed inferiore a 250.000 mc..

La strategia regionale, in coerenza con le direttive europee in materia di Acque, intende ridurre le principali pressioni sullo stato quali-quantitativo della risorsa idrica**,** sia attraverso iniziative finalizzate al risparmio idrico che attraverso l'accumulo di acque derivanti da fluenze superficiali, immagazzinate durante i periodi di maggiore disponibilità della risorsa, distribuita successivamente attraverso reti collettive nei periodi di scarsità della stessa.

La tipologia di intervento, oltre ad essere in linea con la Direttiva Quadro Acque 2000/60/CE, è coerente

fonte: http://burc.regione.campania.it

con l'Accordo di Partenariato in quanto finanzia investimenti infrastrutturali collettivi di adduzione/distribuzione e bacini di capacità superiore a 40.000 mc. ed inferiore a 250.000 metri cubi che sono esclusi dal Programma di Sviluppo Rurale Nazionale 2014 – 2020 (PSRN), nella logica di una evidente demarcazione degli interventi finalizzata ad una chiara complementarietà di azione.

Inoltre le azioni previste rispondono agli obiettivi indicati nel Piano di Gestione delle Acque (D.P.C.M. del 10.04.2013) ed in particolare concorrono a:

- proteggere, migliorare e ripristinare le condizioni delle acque sotterranee;
- contribuire a garantire l'equilibrio tra estrazioni e rinnovo;
- gestire in modo razionale la risorsa idrica.

Si prevede di finanziare, pertanto, interventi che mirano a:

- accumulare la risorsa idrica garantendo agli operatori agricoli disponibilità e volumi costanti nei periodi di scarsità della stessa attraverso la realizzazione, l'ampliamento e/o l'ammodernamento di invasi/bacini, esclusivamente ad uso irriguo, di capacità superiore a 40.000 mc. ed inferiore a 250.000 m.c, derivanti da fluenze superficiali di acqua piovana, compresa la realizzazione o l'ammodernamento di opere di presa e adduzione per il trasporto dell'acqua all'invaso nonché la realizzazione o ammodernamento delle reti di collettamento dell'acqua fino al primo nodo utile dell'impianto irriguo esistente;
- ridurre i consumi e gli sprechi di acqua intervenendo sulle reti di distribuzione collettive vetuste e trasformando quelle a pelo libero in reti di distribuzione, sempre collettive, tubate in pressione, per offrire la possibilità agli agricoltori di utilizzare sistemi di irrigazione più evoluti incentrati sul risparmio e mirati alla coltura praticata, con conseguenti abbattimenti dei costi aziendali legati all'irrigazione;
- ridurre le perdite di acqua derivanti da reti di distribuzione ammalorate o con scorrimento a pelo libero, riducendo anche i rischi di prelievi abusivi ed indiscriminati della risorsa;
- ridurre i prelievi da falda, intervenendo in aree dove l'irrigazione è già praticata a livello aziendale con il completamento di impianti di distribuzione collettivi strettamente connessi all'invaso oggetto di intervento;
- ridurre i consumi energetici dovuti al sollevamento dell'acqua, sfruttando le pressioni naturali offerte dal posizionamento dell'invaso dovute alla differenza di quota dello stesso rispetto all'impianto irriguo;
- dotare tutti i punti di distribuzione di acqua dell'impianto irriguo di misuratori dei volumi prelevati;
- dotare le opere realizzate e/o ammodernate di sistemi di telecontrollo e misurazione delle portate.

Gli interventi previsti sono attuati mantenendo limitato l'impatto sull'ambiente ed il paesaggio, nel rispetto delle normative nazionali e regionali di riferimento.

Qualora un investimento rischi di avere effetti negativi sull'ambiente, la decisione circa la sua ammissibilità a beneficiare del sostegno è preceduta da una valutazione dell'impatto ambientale, conformemente all'art. 45 (1) del reg. (UE) n. 1305/2013.

Azione b)

Gli impianti dei Consorzi, spesso di dimensioni importanti ed asserviti a vaste aree irrigue, comportano elevati consumi (e quindi costi) energetici. Ciò determina una forte esposizione agli shock energetici dovuti alla fluttuazione del prezzo delle fonti fossili impiegate per la produzione di energia elettrica come si è

fonte: http://burc.regione.campania.it

verificato in conseguenza della crisi Ucraina con ripercussioni sui costi che indirettamente le imprese agricole devono sostenere per l'irrigazione. Si registra pertanto un peso consistente delle spese energetiche e la conseguente necessità di abbatterne l'entità. Ridurre il costo di approvvigionamento dell'energia elettrica è quindi una priorità per i Consorzi che rilevano nell'incidenza dei costi energetici sulla contribuenza irrigua un elemento centrale per agevolare le aziende consorziate. Va anche ricordato che la riduzione del consumo energetico degli impianti consortili da fonti fossili contribuisce ad attenuare l'emissione in atmosfera di GHG. Le potenzialità di produzione di energia da fonti rinnovabili, principalmente ottimizzando gli schemi irrigui presenti all'interno dei Consorzi stessi con impianti di mini e micro-idroelettrico e in molti casi molto elevata.

L'analisi di contesto nel settore delle energie rinnovabili, ha posto in evidenza il deficit energetico della Regione Campania rispetto alla media nazionale, sottolineando altresì l'importanza dello sfruttamento delle risorse naturali per la produzione di energia "pulita".

Gli obiettivi trasversali collegati sono "Mitigazione dei cambiamenti climatici e adattamento ai medesimi", per la riduzione delle emissioni connesse all'utilizzo di fonti energetiche fossili e "ambiente", per la diffusione di impianti ad alta efficienza energetica e "innovazione", per lo sviluppo di tecnologie innovative. L'operazione, in linea con il Piano Energetico Ambientale della Regione Campania (PEAR), mira alla valorizzazione delle fonti energetiche rinnovabili (FER).

Si prevede di finanziare, pertanto, interventi che mirano ad aumentare la copertura del fabbisogno energetico da fonti rinnovabili a servizio esclusivo degli impianti collettivi.

Qualora un investimento rischi di avere effetti negativi sull'ambiente, la decisione circa la sua ammissibilità a beneficiare del sostegno è preceduta da una valutazione dell'impatto ambientale, conformemente all'art. 45 (1) del reg. (UE) n. 1305/2013

8.2.4.3.9.2. Tipo di sostegno

Tipo di sostegno: Sovvenzioni

Contributo al 100% in conto capitale sulla spesa ammissibile.

8.2.4.3.9.3. Collegamenti con altre normative

- Reg.(UE) n.1303/13 art. 65;
- Direttiva del Consiglio 21 maggio 1992, 92/43/CEE e s.m.i. relativa alla "Conservazione degli habitat naturali e seminaturali e della flora e della fauna selvatiche";
- Direttiva Quadro delle Acque 2000/60/CE;
- D.lgs 22 gennaio 2004 n. 42 Codice dei beni culturali e del paesaggio, ai sensi dell'articolo 10 della legge 6 luglio 2002, n. 137;
- D.lgs 152/06 "Norme in materia di ambiente";
- Piano di Gestione Acque - D.P.C.M. del 10/04/2013 e pubblicato sulla G.U.R.I. n. 160 del 10/07/2013. Prima revisione del Piano di Gestione notificata alla UE il 24/03/2016 e approvata il 27/10/2016 dal Consiglio dei Ministri;
- DGR 50/13 - Piano Irriguo Regionale;

fonte: http://burc.regione.campania.it

- D.lgs 18 aprile 2016 n. 50 “attuazione delle direttive 2014/23/UE, 2014/24/UE e 2014/25/UE sull'aggiudicazione dei contratti di concessione, sugli appalti pubblici e sulle procedure d'appalto degli enti erogatori nei settori dell'acqua, dell'energia, dei trasporti e dei servizi postali, nonche' per il riordino della disciplina vigente in materia di contratti pubblici relativi a lavori, servizi e forniture”.D.P.R. 5 ottobre 2010 n. 207 “Regolamento di esecuzione ed attuazione del decreto legislativo 12 aprile 2006, n. 163, recante «Codice dei contratti pubblici relativi a lavori, servizi e forniture in attuazione delle direttive 2004/17/CE e 2004/18/CE” così come modificato dal D.lgs 50/16;
- D. Lgs. 31 marzo 2023 n. 36, Nuovo Codice dei contratti pubblici"
- L.R.7 maggio 1996 n. 11 ed s.m.i. Modifiche ed integrazioni alla Legge Regionale 28 febbraio 1987, n. 13, concernente la delega in materia di economia, bonifica montana e difesa del suolo;
- L.R. 25 febbraio 2003 n. 4 “Nuove norme in materia di bonifica integrale";
- Piano Regionale di Consulenza all’Irrigazione.

- D.lgs 18 aprile 2016 n. 50 “attuazione delle direttive 2014/23/UE, 2014/24/UE e 2014/25/UE sull'aggiudicazione dei contratti di concessione, sugli appalti pubblici e sulle procedure d'appalto degli enti erogatori nei settori dell'acqua, dell'energia, dei trasporti e dei servizi postali, nonche' per il riordino della disciplina vigente in materia di contratti pubblici relativi a lavori, servizi e forniture”;

- D.P.R. 5 ottobre 2010 n. 207 “Regolamento di esecuzione ed attuazione del decreto legislativo 12 aprile 2006, n. 163, recante «Codice dei contratti pubblici relativi a lavori, servizi e forniture in attuazione delle direttive 2004/17/CE e 2004/18/CE” così come modificato dal D.lgs 50/16;

- D.lgs 29.12.2003 n. 387 “Attuazione della direttiva 2001/77/CE relativa alla promozione dell'energia elettrica prodotta da fonti energetiche rinnovabili nel mercato interno dell'elettricità";

- Direttiva 2009/28/CE – Promozione delle fonti rinnovabili;

- D.lgs. 19.08.2005 n. 192 – Rendimento energetico nell’edilizia;

- Decreto ministeriale 10.09.2010 “Linee guida per il procedimento di cui all’art. 12 del decreto legislativo 29.12.2003 n. 387 per l’autorizzazione alla costruzione e all’esercizio di impianti di produzione di elettricità da fonti rinnovabili nonchè linee guida tecniche per gli impianti stessi”;

- D.lgs. 03.03.2011 n. 28 “Attuazione della direttiva 2009/28/CE sulla promozione dell'uso dell'energia da fonti rinnovabili, recante modifica e successiva abrogazione delle direttive 2001/77/CE e 2003/30/CE”;

- legge regionale 29 dicembre 2020, n. 38

- Delibera di Giunta regionale n. 962 del 30.05.08 di approvazione del PEAR.

- DGR Campania 167/2006 che approva il Piano Regionale di Risanamento e Mantenimento della Qualità dell’Aria (PRRMQA) e ss.mm.ii

fonte: http://burc.regione.campania.it

8.2.4.3.9.4. Beneficiari

Soggetti beneficiari:

azione a)

- Consorzi di Bonifica e irrigazione;
- Consorzi Irrigui di Miglioramento fondiario;
- Consorzi Irrigui.

azione b)

Consorzi di Bonifica e irrigazione

8.2.4.3.9.5. Costi ammissibili

In coerenza con quanto stabilito al paragrafo 2 dell'art.45 del Reg.(UE) n.1305/13, sono ammissibili esclusivamente i seguenti costi relativi:

Azione a)

1. ai lavori di costruzione, sistemazione e posa in opera incluse opere di ingegneria naturalistica;

2. alle opere accessorie (recinzioni, cancelli, ecc.);

3. agli oneri per la sicurezza e per la manodopera;

4. all'acquisto di nuovi impianti, macchinari, attrezzature strettamente connessi agli investimenti di cui sopra;

5. all'acquisto e/o sviluppo di software per la gestione degli impianti;

6. alla fornitura e posa in opera di sistemi sensoristici, limitatamente ai bacini di accumulo di capacità superiore a 150.000 ed inferiore a 250.000 mc, per monitorare in maniera costante gli elementi formanti la struttura dell'invaso ed evidenziarne momenti di criticità;

7.spese generali nei limiti dell'importo della spesa ammessa, così come definito nel capitolo 8.1.

L'IVA rientra tra le spese ammissibili solo nel caso in cui non sia recuperabile ai sensi della legislazione nazionale sull'IVA

Esclusivamente per i consorzi di Bonifica e Irrigazione e per i consorzi irrigui di miglioramento fondiario, sono ammessi i costi per espropriazioni nella misura massima del 10% del totale dei lavori.

Azione b)

Sono ammissibili i costi relativi;

fonte: http://burc.regione.campania.it

1. ai lavori necessari alla realizzazione e sistemazione dell'opera e delle relative infrastrutture;

2. alle opere accessorie (recinzioni, cancelli, ecc.);

3. agli oneri per la sicurezza e per la manodopera;

4. ai materiali e attrezzature occorrenti per la realizzazione e il funzionamento degli impianti;

5. all'acquisto e/o sviluppo di software per la gestione degli impianti;

6. alle opere per la consegna dell'energia prodotta al soggetto gestore della rete elettrica che non rientrano, a norma di legge, nelle competenze dello stesso

7.alle spese generali nei limiti dell'importo della spesa ammessa, così come definito nel capitolo 8.1.

L'IVA rientra tra le spese ammissibili solo nel caso in cui non sia recuperabile ai sensi della legislazione nazionale sull'IVA

8.2.4.3.9.6. Condizioni di ammissibilità

Condizioni di ammissibilità:

Azione a)

per i Consorzi di bonifica e Irrigazione e per i consorzi irrigui di miglioramento fondiario: l'area di intervento deve ricadere nel perimetro del comprensorio consortile e/o di bonifica;

per i Consorzi irrigui: l'area di intervento deve essere posseduta a titolo di proprietà.

In ogni caso dovrà essere garantito il rispetto dei requisiti di ammissibilità di cui all'art. 46 del Regolamento UE n. 1305/2013 ed in particolare:

- il misuratore dei consumi di acqua relativo all'investimento dovrà essere installato o previsto da progetto;
- se l'investimento riguarda corpi idrici superficiali e sotterranei ritenuti in condizioni non buone nel pertinente piano di gestione del bacino idrografico per motivi legati alla quantità d'acqua, l'investimento deve garantire una riduzione effettiva del consumo d'acqua, a livello dell'investimento, pari almeno al 50% del risparmio idrico potenziale reso possibile dall'investimento stesso. A tal proposito il progetto deve essere supportato dai dati delle misurazioni dei consumi idrici riferiti almeno all'annata agraria precedente la richiesta di finanziamento.
- se l'investimento produce un aumento netto della superficie irrigata che interessa una determinata area o un corpo superficiale è ammissibile solo se:

  1.lo stato del corpo idrico è stato ritenuto almeno buono nel piano di gestione del bacino idrografico per motivi riguardanti la quantità d'acqua;

fonte: http://burc.regione.campania.it

2.un’analisi ambientale, effettuata o approvata dall’autorità competente e che può anche riferirsi a gruppi di aziende, mostra che l’investimento non avrà un impatto negativo significativo sull’ambiente e non causerà un peggioramento delle condizioni del corso d’acqua;

- in tutti casi in cui l'investimento consista anche nella trasformazione, ammodernamento, completamento e miglioramento di un impianto di distribuzione irrigua esistente, esso, in base ad una valutazione ex ante, deve offrire un risparmio idrico potenziale superiore al 10%.

Inoltre:

- progetto almeno di livello definitivo;
- progetto incluso nel Piano triennale e programma annuale degli interventi dell’Ente, se pubblico;
- parere favorevole di Valutazione di Impatto ambientale o Valutazione di Incidenza limitatamente ai casi previsti dalle norme vigenti;
- capacità di accumulo superiore a 40.000 mc ed inferiore a 250.000 mc;
- opere di presa e di adduzione fino all’invaso con distanza non superiore a 3.000 metri di sviluppo lineare della condotta da realizzare;
- sviluppo lineare della rete per il collettamento dell’acqua (dall’invaso all’impianto di irrigazione esistente) non superiore a 3.000 metri;
- coerenza con il Piano di Gestione Acque (DQA 2000/60/CE) ed alluvioni (2007/60/CE);
- garanzia del Minimo Deflusso Vitale (MDV) del corso d'acqua interessato.

Non saranno ammessi investimenti relativi ad <u>invasi/bacini nonché a reti di distribuzione</u>:

- ad uso plurimo (civile);

- la cui risorsa idrica proviene dalla falda;

- la cui capacità di accumulo è inferiore o uguale a 40.000 mc o superiore/uguali a 250.000 metri cubi;

- per la loro manutenzione ordinaria e straordinaria;

- collegati ad invasi/bacini di capacità inferiore o uguale a 40.000 mc o superiore/uguale a 250.000 metri cubi;

- in aree dove l’irrigazione non è praticata a livello aziendale.

Azione b)

- l’impianto, esclusivamente di nuova realizzazione, deve essere dimensionato tenendo conto del fabbisogno energetico del Consorzio che deve essere desunto dalla media dei consumi consuntivati calcolata sugli ultimi tre anni. Non è ammessa la vandita di energia;
- il progetto deve essere almeno di livello “progetto fattibilità tecnico-economica (PFTE)” redatto sulla base di una analisi che dimostri la presenza dei presupposti necessari alla realizzazione dell’impianto;
- il progetto deve essere incluso nel Piano triennale e nel programma annuale degli interventi approvati dal Consorzio;

fonte: http://burc.regione.campania.it

- il progetto deve avere i pareri e le autorizzazioni di legge previste dalle norme vigenti relativamente al caso specifico;
- l'impianto deve avere una potenza massima non superiore ad 1 Mwe e l'energia prodotta non deve essere superiore al fabbisogno energetico dichiarato dal Consorzio e deve essere avvalorato da atti probanti relativi ai consumi degli anni precedenti;
- sono ammessi impianti da FER: fotovoltaico, idroelettrico, eolico;
- individuazione della figura dell'energy manager nell'organico del Consorzio (L. 10/91)

Non saranno ammessi investimenti:

- la cui produzione di energia ecceda il fabbisogno energetico del Consorzio;

- per la manutenzione ordinaria e straordinaria di impianti esistenti;

- per la realizzazione di impianti alimentati a biomasse.

8.2.4.3.9.7. Principi concernenti la fissazione dei criteri di selezione

I criteri di selezione, definiti previa consultazione del Comitato di Sorveglianza, sono inseriti nei bandi di attuazione della tipologiai di intervento. I principi che guidano la definizione dei criteri di selezione prevedono le seguenti premialità:

Azione a)

- maggiore altezza sul livello del mare;
- maggiore SAU interessata dall'intervento;
- livello progettuale (progetto esecutivo);
- maggiore capacità dell'invaso (per invasi di capacità superiore a 100.000 ed inferiore a 250.000 mc);
- utilizzo di tecniche costruttive/tecnologie a minore impatto ambientale;
- maggiore numero di aziende servite dall'impianto irriguo realizzato o esistente collegato;
- partecipazione delle aziende servite a specifici programmi per il contenimento dei consumi idrici mediante consiglio irriguo;
- minore lunghezza del collettamento fino al primo nodo utile dell'impianto irriguo esistente;
- minore distanza dell'opera di presa dall'invaso realizzato con l'intervento;
- rapporto costo dei lavori/numero di aziende agricole servite;
- investimento ricadente in aree di produzione di qualità con marchi DOP e IGP;
- maggior numero di beneficiari finali che usufruiscono di contributo nell'ambito delle tipologie 4.1.1 e 4.1.4.

Azione b)

- livello progettuale (progetto esecutivo maggior punteggio);
- maggiore copertura del fabbisogno energetico del Consorzio
- agrivoltaico, in modalità flottante, a copertura di canali di irrigazione e a recupero di suoli incolti

fonte: http://burc.regione.campania.it

- utilizzo di tecniche costruttive/tecnologie a minore impatto ambientale
- investimento ricadente in aree di produzione di qualità con marchi DOP e IGP;
- sinergia con gli impianti realizzati con l'azione a) o con misure riguardanti la razionalizzazione della risorsa irrigua attuate con le precedenti Programmazioni a valere sui fondi FEASR

8.2.4.3.9.8. Importi e aliquote di sostegno (applicabili)

100% dell'investimento della spesa ammissibile

8.2.4.3.9.9. Verificabilità e controllabilità delle misure e/o dei tipi di interventi

8.2.4.3.9.9.1. Rischio/rischi inerenti all'attuazione delle misure

L'autorità di Gestione e l'Organismo pagatore hanno svolto un'attenta valutazione della verificabilità e controllabilità di questa misura alla luce delle condizioni di ammissibilità, criteri di selezione ed altre disposizioni. Inoltre si è tenuto conto delle esperienze del passato o vero delle risultanze dei controlli svolti dalla Corte dei Conti europea e dalla Commissione Europea, nonché dei controlli nazionali e sono stati individuati i seguenti aspetti di rischio:

R2 Garantire che le spese dichiarate in domanda siano congrue e in linea con i costi rilevati sul mercato; La misura prevede che vengano rendicontati i costi effettivamente sostenuti; tali modalità di spese, possono presentare elementi di non confrontabilità con i prezzari o riferimenti di mercato e pertanto comportano il rischio della valutazione di congruità;

R3 Assicurare meccanismi e modalità di controllo adeguati per prevenire l'ammissione di investimenti e spese non previste dalle disposizioni attuative;

R4 Audit svolti dalla CCE e dalla CE su tipologie di misure simili sia relativamente alla Programmazione 2007-2013 che a quella 2000-2006 hanno evidenziato quale rischio principale quello collegato alla corretta applicazione della normativa sugli appalti da parte dei beneficiari pubblici, prevedendo tale operazione tra beneficiari soggetti privati e altri soggetti pubblici;

R7 Selezione dei beneficiari in base a criteri di selezione oggettivi e trasparenti;

R8 Disporre di un sistema adeguato di controllo e di gestione delle procedure relative alle domande di aiuto e pagamento. Il rischio è collegato alle possibili disomogeneità nella gestione del procedimento amministrativo;

R9 Assicurare la tracciabilità di tutti i dati contenuti nelle domande di pagamento. Rischi in merito sono collegati ad una possibile disomogeneità nella gestione del procedimento amministrativo a causa della presenza di più soggetti attuatori.

Azione a) RM.3 Assicurare modalità di verifica e di controllo adeguate per evitare che errate valutazioni dei

fonte: http://burc.regione.campania.it

consumi ex-ante possano incidere sulla determinazione del risparmio idrico effettivo.

R11 – L'operazione può generare entrate nette dopo il suo completamento non rispettando quanto previsto dall'art 61 del Reg (UE) 1303/2013;

R12 - Assicurare il rispetto dei criteri minimi per l'efficienza energetica, ai sensi dell'art. 13(c) del reg. 807/2014;

R 13 - Assicurare il rispetto dell'utilizzo della percentuale minima (come stabilita dalla Regione Campania) di energia termica, ai sensi dell'art. 13(d) del reg. 807/2014.

8.2.4.3.9.9.2. Misure di attenuazione

M2 La congruità delle spese relative agli investimenti sarà verificata attraverso la comparazione di preventivi di spesa e/o sulla base di prezzari regionali approvati dalla Regione Campania o altri prezzari approvati da Enti Pubblici; Per la valutazione della congruità dei costi effettivamente sostenuti ma non confrontabili con i prezzari o riferimenti di mercato l'AdG predisporrà delle apposite linee guida;

M3 Tutte le domande e i documenti relativi agli investimenti e alle spese dichiarate sono oggetto di istruttoria tecnico amministrativa, per verificarne preventivamente l'ammissibilità;

M4 Per garantire il la corretta applicazione delle procedure di appalti pubblico l'AdG adotterà adeguate procedure per la verifica degli obblighi di trasparenza, pubblicizzazione e selezione dei contraenti anche attraverso apposite liste di controllo atte ad accompagnare i beneficiari pubblici e i funzionari responsabili nelle relative verifiche;

M7 I criteri di selezione oggettivi e trasparenti sono definiti nelle disposizioni attuative della tipologia di di intervento pubblicati sul BURC della Regione Campania e sul sito istituzionale della Direzione Generale Agricoltura;

M8 L'Autorità di Gestione utilizzerà il Sistema Informativo AGEA che garantirà omogeneità nella gestione del procedimento amministrativo;

M9 L'AdG di concerto con OP predisporrà appositi:

- Manuali operativi per la gestione della fase istruttoria della domanda di pagamento;

- Moduli istruttori e/o liste di controllo relativi agli elementi oggetto di controllo, alle modalità e agli esiti dei controlli effettuati, che garantiscano uniformità operativa.

Azione a) MM.3 La determinazione del "risparmio idrico effettivo" conseguito con la realizzazione degli investimenti, dovrà riferirsi a consumi opportunamente documentati. Per gli investimenti per i quali è richiesto il conseguimento di soglie prefissate di "risparmio idrico potenziale" saranno predisposti controlli specifichi per accertare che le tipologie, le caratteristiche ed i consumi degli impianti realizzati siano coerenti con quelli degli impianti presi a riferimento nel progetto finanziato.

Azione b) Esecuzione audit energetico per il corretto dimensionamento dell'impianto sulla base del fabbisogno consortile

fonte: http://burc.regione.campania.it

M 11– In fase di redazione e approvazione dei bandi saranno definite apposite disposizioni che garantiranno il rispetto dell'art. 61 del Reg (UE) 1303/2013;

M 12- L'AdG garantirà nell'adozione del bando il rispetto dei criteri minimi per l'efficienza energetica, ai sensi dell'art. 13(c) del reg. 807/2014;

M 13 -L'AdG assicurerà garantirà il rispetto dell'utilizzo della percentuale minima (come stabilita dalla Regione Campania) di energia termica, così come stabilito dall'art. 13(d) del reg. 807/2014.

8.2.4.3.9.9.3. Valutazione generale della misura

Gli elementi di dettaglio relativi alla tipologia di intervento sono definiti puntualmente nei bandi e nelle disposizioni attuative, pubblicati sul Bollettino Ufficiale della Regione Campania (BURC) e sul portale dell'Agricoltura – sito ufficiale dell'Assessorato all'Agricoltura della Regione Campania - all'indirizzo web http://www.sito.regione.campania.it/agricoltura/home.htm, per assicurare la massima trasparenza delle procedure.

L'Autorità di Gestione e l'Organismo Pagatore AGEA utilizzano il Sistema Informativo VCM "Verificabilità e Controllabilità delle Misure" reso disponibile dalla Rete Rurale Nazionale, al fine di assicurare uniformità nell'esecuzione delle verifiche e valutare congiuntamente le modalità di esecuzione dei controlli e di corretta compilazione delle apposite check list, predisposte all'interno del Sistema stesso, che verranno messe a disposizione sia dei beneficiari che del personale che eseguirà i controlli.

Attesi i piani e programmi vigenti per la mitigazione e la gestione del rischio idraulico (di cui al la direttiva 2007/60/CE e Dlgs 49/10 - Piano di gestione rischio alluvioni dei distretti idrografici) le nuove opere di sbarramento dovranno essere in linea con i contenuti dei succitati piani e, in fase progettuale, ricevere i pareri di conformità dagli Enti preposti

8.2.4.3.9.10. Metodo per il calcolo dell'importo o del tasso di sostegno, se del caso

Non pertinente per la presente tipologia.

8.2.4.3.9.11. Informazioni specifiche della misura

Definizione di investimenti non produttivi

Non pertinente per la presente tipologia.

Definizione di investimenti collettivi

Non pertinente per la presente tipologia.

fonte: http://burc.regione.campania.it

Definizione di progetti integrati

Non pertinente per la presente tipologia.

Definizione e individuazione dei siti Natura 2000 ammissibili e di altre zone di grande pregio naturale ammissibili

Non pertinente per la presente tipologia.

Descrizione della focalizzazione del sostegno verso le aziende agricole in linea con l’analisi SWOT effettuata in relazione alla priorità di cui all'articolo 5, paragrafo 2, del regolamento (UE) n. 1305/2013

Non pertinente per la presente tipologia.

Elenco dei nuovi requisiti imposti dalla legislazione dell'Unione il cui rispetto consente la concessione di un sostegno a norma dell'articolo 17, paragrafo 6, del regolamento (UE) n. 1305/2013

Non pertinente per la presente tipologia.

Se del caso, le norme minime in materia di efficienza energetica di cui all'articolo 13, lettera c), del regolamento delegato (UE) n. 807/2014

Azione a) Non pertinente per la presente tipologia.

Azione b) Per gli investimenti finanziati dalla presente tipologia di intervento sarà chiesto il rispetto dei criteri minimi per l'efficienza energetica, come previsto dalla normativa vigente in materia

Se del caso, la definizione delle soglie di cui all'articolo 13, lettera e), del regolamento delegato (UE) n. 807/2014

Non pertinente per la presente tipologia.

fonte: http://burc.regione.campania.it

8.2.4.3.10. 4.4.1 Prevenzione dei danni da fauna

Sottomisura:

- 4.4 - sostegno a investimenti non produttivi connessi all'adempimento degli obiettivi agro-climatico-ambientali

8.2.4.3.10.1. Descrizione del tipo di intervento

I cambiamenti intervenuti nell'ambiente negli ultimi decenni ed in modo particolare la rinaturalizzazione della collina e della montagna, gli interventi agro ambientali o il ripristino di zone umide bonificate in un recente passato, sono elementi chiave per spiegare la ricomparsa di alcune specie di fauna selvatica. Questo fenomeno ha arricchito la biodiversità del territorio regionale con specie di mammiferi quali ungulati selvatici, lupi, cinghiali, istrici, mustelidi e/o di avifauna che tuttavia impattano sull'attività agricola dei singoli territori. È pertanto indispensabile agire sulla prevenzione dei danni che può provocare la fauna selvatica alle produzioni agricole e alle opere approntate sui terreni coltivati o pascolativi, ponendo in atto una tipologia di intervento specifica che permetta di fare coesistere armoniosamente gli ecosistemi naturali o rinaturalizzati con le attività produttive che si sviluppano in queste aree.

Gli interventi sovvenzionabili, indirizzati principalmente ai danni da lupo e da cinghiale, si identificano nella creazione di:

1) protezioni meccaniche con recinzioni perimetrali, con o senza protezione elettrica a bassa intensità;

2) recinzioni individuali in rete metallica o "shelter" in materiale plastico.

I beneficiari devono garantire la posa in opera, nonché la gestione e la manutenzione in efficienza dei beni per 5 anni dalla liquidazione del saldo del contributo concesso.

Il tipo di intervento svolge un'azione importante di tutela ambientale, in quanto funge da deterrente a comportamenti lesivi nei confronti della fauna selvatica.

In particolare questa tipologia d'intervento risponde al fabbisogno F13 e si colloca nell'ambito della Priorità 4 "*Preservare, ripristinare e valorizzare gli ecosistemi connessi all'agricoltura e alla silvicoltura*" FA 4a "*Salvaguardia, ripristino e miglioramento della biodiversità, compreso nelle zone Natura 2000 e nelle zone soggette a vincoli naturali o ad altri vincoli specifici, nell'agricoltura ad alto valore naturalistico, nonché dell'assetto paesaggistico dell'Europa*".

8.2.4.3.10.2. Tipo di sostegno

Tipo di sostegno: Sovvenzioni

L'aiuto è concesso sotto forma di contributo in conto capitale sulla spesa ammissibile.

fonte: http://burc.regione.campania.it

8.2.4.3.10.3. Collegamenti con altre normative

- Direttiva 92/43/CEE del Consiglio del 21 maggio 1992 relativa alla conservazione degli habitat naturali e seminaturali e della flora e della fauna selvatiche e successiva normativa nazionale di applicazione;
- Direttiva 2009/147/CE del Parlamento europeo e del Consiglio, del 30.novembre 2009, concernente la conservazione degli uccelli selvatici e successiva normativa nazionale di applicazione.

8.2.4.3.10.4. Beneficiari

- Agricoltori singoli ed associati;
- Comuni, Unione di Comuni, Parchi Nazionali e regionali

8.2.4.3.10.5. Costi ammissibili

In coerenza con quanto stabilito dal paragrafo 2, art.45 del Reg.(UE) n.1305/13, sono ammissibili esclusivamente i seguenti investimenti:

1. protezioni meccaniche con recinzioni perimetrali con o senza protezione elettrica a bassa intensità; recinzioni individuali in rete metallica o “shelter” in materiale plastico;
2. spese generali nei limiti dell'importo della spesa ammessa, così come definito nel capitolo 8.1.

8.2.4.3.10.6. Condizioni di ammissibilità

La tipologia di intervento è applicabile alle superfici agricole della Regione Campania sulle quali sono stati segnalati danni da lupo e/o da cinghiale da parte degli Enti territorialmente competenti.

Qualora un investimento rischi di avere effetti negativi sull'ambiente, la decisione circa la sua ammissibilità a beneficiare del sostegno è preceduta da una valutazione dell'impatto ambientale, conformemente all'art. 45(1) del reg. (UE) n. 1305/2013.

8.2.4.3.10.7. Principi concernenti la fissazione dei criteri di selezione

I criteri di selezione, definiti previa consultazione del Comitato di Sorveglianza, sono inseriti nei bandi di attuazione della tipologia d intervento. I principi che guidano la definizione dei criteri di selezione prevedono le seguenti premialità:

1. caratteristiche del richiedente (agricoltori associati; Unione di comuni);
2. caratteristiche aziendali/territoriali: superficie aziendale (classi di ampiezza per le classi di maggiore ampiezza); superficie dell’Ente: superficie territoriale (classi di ampiezza: per le classi di maggiore ampiezza); adesione a sistemi di qualità (Sistemi di gestione ambientale - norma ISO 14001; Regolamento EMAS o altri riconosciuti); adesione a marchi collettivi (DOP, IGP - solo per le

fonte: http://burc.regione.campania.it

produzioni vegetali); aree svantaggiate;
3. localizzazione delle aziende agricole: 1) ricadenti in zone della Rete Natura 2000; 2) ricadenti in Parchi Nazionali; 3) ricadenti in Parchi regionali, interregionali, Riserve Naturali regionali e statali;
4. costo dell'investimento rapportato all'ampiezza dell'area interessata (costo ad ha ≤ € 3,00 ; costo ad ha > € 3.00 e ≤ € 5.00; costo ad ha > € 5.00).

I criteri di selezione definiti dall'AdG ed inseriti nei bandi di attuazione sono basati su un sistema di punteggio e l'accesso al sostegno é riservato ai progetti di investimento che raggiungono un punteggio minimo al di sotto di quale le domande sono escluse dalla selezione.

8.2.4.3.10.8. Importi e aliquote di sostegno (applicabili)

L'intensità dell'aiuto è fissata nella misura del 100% della spesa ammissibile di progetto, per un importo massimo di € 150.000,00. L'importo massimo è elevato a euro 300.000,00 nel caso in cui il beneficiario è rappresentato da agricoltori associati o Comuni o Unione di Comuni o Parchi Nazionali e regionali

È facoltà delle imprese richiedenti presentare progetti superiori ai suddetti massimali, fermo restando che il contributo concedibile viene calcolato nel rispetto di detti limiti massimi di spesa.

8.2.4.3.10.9. Verificabilità e controllabilità delle misure e/o dei tipi di interventi

8.2.4.3.10.9.1. Rischio/rischi inerenti all'attuazione delle misure

L'autorità di Gestione e l'Organismo pagatore hanno svolto un'attenta valutazione della verificabilità e controllabilità di questa misura alla luce delle condizioni di ammissibilità, criteri di selezione ed altre disposizioni. Inoltre si è tenuto conto delle esperienze del passato o vero delle risultanze dei controlli svolti dalla Corte dei Conti Europea e dalla Commissione Europea, nonché dei controlli nazionali e sono stati individuati i seguenti aspetti di rischio:

R1 Procedure di gara per i beneficiari privati: Procedure di selezione dei fornitori che devono essere adottate da parte di beneficiari privati. Trattandosi di una misura che prevede una scelta di fornitori da parte del beneficiario, vi è la necessità di garantire la reale concorrenza, trasparenza e pubblicità, al fine di una sana gestione finanziaria e ottenere il miglior rapporto qualità-prezzo;

R2 Garantire che le spese dichiarate in domanda siano congrue e in linea con i costi rilevati sul mercato. La misura prevede che vengano rendicontati i costi effettivamente sostenuti; tali modalità di spese, possono presentare elementi di non confrontabilità con i prezzari o riferimenti di mercato e pertanto comportano il rischio della valutazione di congruità;

R3 Assicurare meccanismi e modalità di controllo adeguati per prevenire l'ammissione di investimenti e spese non previste dalle disposizioni attuative;

R7 Selezione dei beneficiari in base a criteri di selezione oggettivi e trasparenti;

R8 Disporre di un sistema adeguato di controllo e di gestione delle procedure relative alle domande di aiuto e pagamento. Il rischio è collegato alle possibili disomogeneità nella gestione del procedimento

fonte: http://burc.regione.campania.it

amministrativo;

R9 Assicurare la tracciabilità di tutti i dati contenuti nelle domande di pagamento. Rischi in merito sono collegati ad una possibile disomogeneità nella gestione del procedimento amministrativo a causa della presenza di più soggetti attuatori.

8.2.4.3.10.9.2. Misure di attenuazione

M1 I beneficiari privati sono tenuti a presentare più preventivi di spesa confrontabili e ad utilizzare prezzari regionali approvati dalla Regione Campania o altri prezzari approvati da Enti Pubblici. Tutti i beneficiari sono informati sulle conseguenze derivanti dalla incompleta o difforme realizzazione del piano aziendale e qualora tenuti, della mancata applicazione della normativa in materia di appalti pubblici. L'AdG predisporrà apposite linee guida di orientamento, a cui devono attenersi i beneficiari, relativi ai criteri e alle modalità di selezione dei fornitori;

M2 La congruità delle spese relative agli investimenti sarà verificata attraverso la comparazione di preventivi di spesa e/o sulla base di prezzari regionali approvati dalla Regione Campania o altri prezzari approvati da Enti Pubblici; Per la valutazione della congruità dei costi effettivamente sostenuti ma non confrontabili con i prezzari o riferimenti di mercato l'AdG predisporrà delle apposite linee guida;

M3 Tutte le domande e i documenti relativi agli investimenti e alle spese dichiarate sono oggetto di istruttoria tecnico amministrativa, per verificarne preventivamente l'ammissibilità;

M7 I criteri di selezione oggettivi e trasparenti sono definiti nelle disposizioni attuative della tipologia di di intervento, pubblicati sul BURC della Regione Campania e sul sito istituzionale della Direzione Generale Agricoltura;

M8 L'Autorità di Gestione utilizzerà il Sistema Informativo AGEA che garantirà omogeneità nella gestione del procedimento amministrativo;

M9 L'AdG di concerto con OP predisporrà appositi :

- Manuali operativi per la gestione della fase istruttoria della domanda di pagamento;

- Moduli istruttori e/o liste di controllo relativi agli elementi oggetto di controllo, alle modalità e agli esiti dei controlli effettuati, che garantiscano uniformità operativa.

8.2.4.3.10.9.3. Valutazione generale della misura

Gli elementi di dettaglio relativi alla tipologia di intervento sono definiti puntualmente nei bandi e nelle disposizioni attuative, pubblicati sul Bollettino Ufficiale della Regione Campania (BURC) e sul portale dell'Agricoltura – sito ufficiale dell'Assessorato all'Agricoltura della Regione Campania - all'indirizzo web http://www.sito.regione.campania.it/agricoltura/home.htm, per assicurare la massima trasparenza delle procedure.

L'Autorità di Gestione e l'Organismo Pagatore AGEA utilizzano il Sistema Informativo VCM Verificabilità

fonte: http://burc.regione.campania.it

e Controllabilità delle Misure reso disponibile dalla Rete Rurale Nazionale, al fine di assicurare uniformità nell'esecuzione delle verifiche e valutare congiuntamente le modalità di esecuzione dei controlli e di corretta compilazione delle apposite check list, predisposte all'interno del Sistema stesso, che sono messe a disposizione sia dei beneficiari che del personale che effettua i controlli.

8.2.4.3.10.10. Metodo per il calcolo dell'importo o del tasso di sostegno, se del caso

La tipologia degli interventi non necessita di metodologie di calcolo per la determinazione del sostegno in quanto l'aiuto è definito sulla base di specifico computo metrico in sede progettuale e di rendicontazione.

8.2.4.3.10.11. Informazioni specifiche della misura

Definizione di investimenti non produttivi

In relazione all'art 17, punto d, del Reg. (UE) n 1305/2013 per "Investimenti non produttivi" si intendono investimenti materiali e/o immateriali che siano connessi all'adempimento degli obiettivi agro-climatico-ambientali perseguiti dal regolamento (UE) n 1305/2013, compresa la conservazione della biodiversità delle specie e degli habitat o alla valorizzazione in termini di pubblica utilità delle zone Natura 2000 o di altri sistemi ad alto valore naturalistico da definirsi nel programma. La loro principale caratteristica risulta quella di non comportare un incremento del reddito del beneficiario, ma bensì di assicurare esternalità positive di particolare valenza naturalistica ed ambientale.

Definizione di investimenti collettivi

Si definisce investimento collettivo l'investimento realizzato e utilizzato da due o più agricoltori (persone fisiche o giuridiche) beneficiari in forma associata.

Definizione di progetti integrati

Non pertinente per questa tipologia di intervento.

Definizione e individuazione dei siti Natura 2000 ammissibili e di altre zone di grande pregio naturale ammissibili

I siti della Rete Natura 2000, definiti ai sensi delle Direttive 79/409/CEE e 92/43/CEE, sono stati individuati dalla Delibera di Giunta Regionale della Campania n. 23 del 19/01/2077. Si segnala la Decisione di esecuzione (UE) 2015/74 della Commissione del 3 dicembre che adotta l'ottavo aggiornamento dell'elenco dei siti di importanza comunitaria per la regione biogeografica mediterranea).

fonte: http://burc.regione.campania.it

Descrizione della focalizzazione del sostegno verso le aziende agricole in linea con l’analisi SWOT effettuata in relazione alla priorità di cui all'articolo 5, paragrafo 2, del regolamento (UE) n. 1305/2013

Non pertinente per la presente tipologia di intervento.

Elenco dei nuovi requisiti imposti dalla legislazione dell'Unione il cui rispetto consente la concessione di un sostegno a norma dell'articolo 17, paragrafo 6, del regolamento (UE) n. 1305/2013

Non pertinente per questa tipologia di intervento.

Se del caso, le norme minime in materia di efficienza energetica di cui all'articolo 13, lettera c), del regolamento delegato (UE) n. 807/2014

Non pertinente per questa tipologia di intervento.

Se del caso, la definizione delle soglie di cui all'articolo 13, lettera e), del regolamento delegato (UE) n. 807/2014

Non pertinente per questa tipologia di intervento.

fonte: http://burc.regione.campania.it

8.2.4.3.11. 4.4.2 Creazione e/o ripristino e/o ampliamento di infrastrutture verdi e di elementi del paesaggio agrario

Sottomisura:

- 4.4 - sostegno a investimenti non produttivi connessi all'adempimento degli obiettivi agro-climatico-ambientali

8.2.4.3.11.1. Descrizione del tipo di intervento

Per raggiungere l’obiettivo di sviluppo sostenibile dell'attività agroalimentare della Campania è necessario agire a livello di miglioramento delle condizioni ambientali del territorio in un'ottica agro-climatica-ambientale, perseguendo il raggiungimento di uno stato di conservazione soddisfacente della biodiversità. Va anche evidenziato che un ambiente dotato di uno scarso grado di diversità biologica, cioè ecologicamente meno diversificato e quindi disorganizzato, reagisce meno attivamente alle repentine variazioni atmosferiche e climatiche.

Conseguentemente occorre prevedere una specifica tipologia di intervento finalizzata al sostegno, al ripristino e alla conservazione degli habitat naturali e seminaturali nonché della flora e della fauna selvatiche di interesse dell’Unione, nonché di specifici elementi del paesaggio agrario, attraverso la realizzazione di interventi di creazione e/o ripristino e/o ampliamento di infrastrutture verdi e di specifici elementi del paesaggio in aree degradate e/o coltivate. A questo scopo la tipologia di intervento si rivolge in particolare, in termini di pubblica utilità, alle zone appartenenti alla Rete regionale Natura 2000 o ad altre zone di grande pregio paesaggistico e ambientale dove viene svolta una agricoltura definita “eroica”, ovvero una coltivazione svolta in condizioni estreme (per pendenze o altimetrie, su terrazzi o gradoni, nelle isole) rispetto alla coltivazione tradizionale e che pertanto presentano maggiori fabbisogni di intervento..

La tipologia di intervento è anche volta a contrastare l’impatto della crisi COVID-19, infatti essa trova attuazione utilizzando i fondi del NexGenerationEU (quota EURI).

Gli interventi sovvenzionabili si identificano nel ripristino e/o creazione e/o ampliamento di:

a) terrazzamenti e ciglionamenti;

b) fasce tampone;

c) siepi, filari, boschetti.

Per quanto attiene all'intervento a) esso prevede esclusivamente il ripristino degli elementi strutturali dei terrazzamenti e ciglionamenti esistenti ammalorati o parzialmente crollati (inteso come: un sistema di gestione ed organizzazione del territorio attraverso il ripristino dei muri di contenimento la captazione, la canalizzazione e la raccolta delle acque, la creazione di terreno fertile di coltivazione, il lavoro di intaglio e di costruzione delle scale e la manutenzione dei sentieri), con gli obiettivi di contribuire alla tutela del territorio, delle coltivazioni tradizionali e alla salvaguardia di specifiche componenti delle zone di grande pregio naturale, paesaggistico e ambientale della Campania che presentano maggiori fabbisogni di intervento.

Per quanto attiene all'intervento b) ovvero il ripristino e/o creazione e/o l’ampliamento di fasce tampone vegetate (intese come: formazioni lineari di vegetazione erbacea, arborea e/o arbustiva frapposte fra le

fonte: http://burc.regione.campania.it

coltivazioni ed i corsi d'acqua), si propone prioritariamente il conseguimento dell'obiettivo di tutela delle acque dai nutrienti azotati, nel contesto più generale degli obiettivi di miglioramento della qualità delle acque. Poste principalmente, ma non solo, lungo il reticolo idrografico minore, le fasce tampone hanno la possibilità di intercettare i deflussi superficiali e sub-superficiali dell'acqua direzionati dalla fonte di inquinamento verso il corpo idrico accettore, agendo efficacemente da filtro nei confronti degli inquinanti veicolati dalle acque con un'efficacia di rimozione di azoto variabile dal 50 al 100%. Non riguardano, in ogni caso, fasce tampone obbligatorie ai sensi della condizionalità (in particolare BCAA1 "Introduzione di fasce tampone lungo i corsi d'acqua", in quanto vanno oltre l'impegno b) "Costituzione/non eliminazione della fascia inerbita" ai sensi della condizionalità vigente - gli interventi b) infatti dovranno essere realizzati a partire dalla fascia tampone di cui all'obbligo BCAA1 "Introduzione di fasce tampone lungo i corsi d'acqua" impegno b), cioè a partire da 5 metri, ridotti a metri 3 in funzione dello stato ecologico e dello stato chimico del corpo idrico superficiale interessato.

Per quanto attiene all'intervento c) ovvero il ripristino e/o la creazione e/o l'ampliamento di siepi, filari e boschetti, le operazioni aumentano la complessità dell'ecosistema, arricchiscono e diversificano il paesaggio rurale, potenziano le reti ecologiche e creano luoghi di rifugio e riproduzione della fauna selvatica.

Svolgono quindi un'importante azione di salvaguardia della biodiversità sia vegetale che animale.

I dettagli operativi e tecnici che riguardano la tipologia progettuale di intervento e le caratteristiche che le infrastrutture verdi devono presentare sono precisati in sede di attuazione dei bandi, che prevederanno, altresì, specifiche linee guida sulle tipologie di specie erbacee, arbustive ed arboree utilizzabili negli interventi in questione.

Le specie da utilizzare per le fasce tampone devono essere:

per lo Strato Arboreo entro i primi 15 metri dal corso del fiume:

Alnus glutinosa, Salix alba, Salix caprea, Salix fragilis, Populus alba, Populus nigra, Fraxinus oxycarpa; Nelle file esterne, oltre alle precedenti: Quercus robur, Prunus avium, Prunus spinosa, Acer campestre, Ulmus minor.

per lo strato Arbustivo:

Salix purpurea, Salix eleagnos, Salix trianda, Salix viminalis, Salix appennina, Salix cinerea, Corylus avellana, Cornus mas, Cornus sanguinea, Sambucus nigra, Ligustrum vulgare, Euonymus europaeus, Viburnum opalus.

Per le siepi i filari e i boschetti, non essendo necessariamente decorrenti lungo un corso d'acqua, le specie da utilizzare devono essere quelle caratteristiche della fascia fitoclimatica di impianto che sono dettagliate in sede di attuazione dei bandi:

- Fascia mediterranea o Orizzonte mediterraneo: dal litorale ai primi sistemi collinari;
- Fascia sannitica o Orizzonte submediterraneo: dai 500 ai 1.000 metri di quota circa;
- Fascia atlantica e Fascia subatlantica: dai 1.000 ai 1.800 metri circa;
- Vegetazione climax potenziale del bosco di faggio;

fonte: http://burc.regione.campania.it

- Fascia mediterraneo alto-montana o Piano culminale, oltre i 1800 metri.

Nel rispetto delle associazioni fitoclimatiche su descritte si può ricorrere anche ad altre specie significative nella flora regionale, di seguito elencate:

Latifoglie:

Acer campestris, Acer lobelii, Acer monspessulanum, Acer opalus sub obtusatum, Acer pseudoplatanus, Alnus glutinosa, Betula pendula, Celtis australis, Cercis siliquastrum, Corylus avellanae, Fraxinus excelsior, Fraxinus oxyfilla, Genista spp., juniperus spp., Ostrya carpinifolia, Prunus avium, Prunus spinosa, Prunus mahaleb , Pyrus pyraster, Quercus robur, Quercus frainetto, Sorbus domestica, Sorbus torminalis, Tamerix gallica, Tilia cordata, Tilia europea, Tilia platiiphyllos, Ulmus spp. Nella fascia fitoclimatica tipica della macchia mediterranea: Erica scoparia, Ceratonia siliqua.

Conifere:

possono essere utilizzate, esclusivamente nella stazione climatica propria di ogni specie, qualora dagli elaborati tecnici si evinca l'indispensabilità del loro uso. Esse possono essere: Pinus halepensis, Pinus marittima, Pinus domestica, Cupressus sempervirens, Taxus baccata.

Tutti gli investimenti non costituiscono obblighi legali (né per quanto obblighi di condizionalità) come previsti dal vigente Programma di azione per le zone vulnerabili ai nitrati di origine agricola della Campania e vanno oltre questi obblighi.

Per quanto attiene agli interventi b) e c) essi possono contribuire alla creazione di aree EFA nell'azienda come previsto all'articolo 17(1) lettera d) del reg. UE 1305/2017. In tali casi le aree interessate dall'investimento non sono ammissibili ai pagamenti compensativi di cui alla misura 10 se, secondo le disposizioni di cui all'articolo 46(1) del reg. UE 1307/2013, esse rientrano nell' obbligo del greening.

In particolare questa tipologia d'intervento risponde ai seguenti fabbisogni: F13, F16 e F18.

La tipologia di intervento risponde alla priorità dell'unione 4 "*Preservare, ripristinare e valorizzare gli ecosistemi connessi all'agricoltura ed alla silvicoltura*" Focus Area 4a "*Salvaguardia, ripristino e miglioramento della biodiversità, compreso nelle zone Natura 2000 e nelle zone soggette a vincoli naturali o ad altri vincoli specifici, nell'agricoltura ad alto valore naturalistico, nonché dell'assetto paesaggistico dell'Europa*". La tipologia d'intervento contribuisce indirettamente alla FA 4c.

8.2.4.3.11.2. Tipo di sostegno

Tipo di sostegno: Sovvenzioni

L'aiuto è concesso sotto forma di contributo in conto capitale sulla spesa ammissibile.

8.2.4.3.11.3. Collegamenti con altre normative

fonte: http://burc.regione.campania.it

- Direttiva 92/43/CEE del Consiglio del 21 maggio 1992 relativa alla conservazione degli habitat naturali e seminaturali e della flora e della fauna selvatiche e successiva normativa nazionale di applicazione;
- Direttiva 2009/147/CE del Parlamento europeo e del Consiglio, del 30.novembre 2009, concernente la conservazione degli uccelli selvatici e successiva normativa nazionale di applicazione.

8.2.4.3.11.4. Beneficiari

Possono usufruire degli aiuti le seguenti tipologie di beneficiari:

1. Agricoltori singoli o associati per interventi su particelle contigue.

2. Proprietari e gestori del territorio;

3. Province e Comuni della regione;

4. Parchi Nazionali e regionali;

5. Consorzi di Bonifica.

8.2.4.3.11.5. Costi ammissibili

In coerenza con quanto stabilito dal paragrafo 2, art.45 del Reg. (UE) n.1305/13, sono ammissibili esclusivamente i seguenti investimenti:

1. investimenti materiali per la realizzazione degli interventi a), b), e c) riportati nella descrizione della tipologia d'intervento;

2. spese generali nei limiti dell'importo della spesa ammessa, così come definito nel capitolo 8.1.

3. per gli Enti pubblici e per la sola azione a) terrazzamenti e ciglionamenti, sono ammessi i costi per espropriazioni nella misura massima del 10% del totale della spesa ammessa dell'intero investimento.

I costi ammissibili non coprono eventuali costi derivanti dagli obblighi di cui al vigente Programma di azione per le zone vulnerabili ai nitrati di origine agricola della Campania.

Le azioni di manutenzione non sono ammesse a contributo in quanto sono finanziate dalla Misura 10.1.3.1.

Le tipologie di terrazzamenti e ciglionamenti previste per l'intervento a) sono descritte nei bandi di attuazione insieme alle opere funzionalmente ad esse collegate quali la regimazione delle acque e il sistema dei sentieri. Questi ultimi sono gradini in pietra costituendosi come scale di raccordo tra i terrazzi e/o i ciglioni e finanziabili solo come loro completamento. Le opere di regimazione delle acque sono canalette di raccolta delle acque di ruscellamento, finanziabili solo a completamento delle opere di terrazzamento e ciglionamento, in terra presidiate, in terra non presidiate, in pietrame.

Per quanto attiene gli interventi b) e c) sono ammissibili a sostegno le spese per investimenti materiali

fonte: http://burc.regione.campania.it

rientranti nelle seguenti tipologie:

- movimenti terra e operazioni di modellazione del terreno;
- realizzazione di manufatti idraulici di collegamento e interventi di sistemazione spondale;
- dissodatura della superficie;
- preparazione del terreno (ripuntature, letamazione, fresatura);
- acquisto e messa a dimora di piante.

8.2.4.3.11.6. Condizioni di ammissibilità

Gli interventi a) sono applicabili ai terreni agricoli delle zone di grande pregio naturale, paesaggistico e ambientale della regione Campania, individuate nei Comuni della Penisola Sorrentina-Amalfitana (Agerola: Amalfi; Angri; Atrani; Baronissi; Casola di Napoli; Cetara; Conca dei Marini; Corbara; Fisciano; Furore; Gragnano; Lettere; Maiori; Massa Lubrense; Mercato Sanseverino; Meta di Sorrento; Minori; Nocera Inferiore; Nocera Superiore; Pagani; Pellezzano; Piano di Sorrento; Pimonte; Positano; Praiano; Ravello; Roccapiemonte; Santa Maria la Carità; Sant'Agnello; Sant'Antonio Abate; Sant'Egidio del Monte Albino; Scala; Sorrento; Tramonti; Vico Equense; Vietri sul Mare) e nei Comuni delle isole del Golfo di Napoli (isole di Ischia, Capri e Procida) definite aree di intervento prioritarie e come già individuate nella programmazione 2007/2013 in quanto aree con maggiori fabbisogni di intervento.

Tuttavia tale limitazione non si applica agli interventi che trovano attuazione nell’ambito della tipologia 19.2 se previsti dalle strategie di sviluppo locale approvate.

Gli interventi b) e c) sono applicabili ai terreni agricoli della regione Campania.

Nel caso di beneficiari pubblici possono essere oggetto di finanziamento solo le superfici di proprietà pubblica appartenenti a Stato, Regione, Comuni, Parchi, ecc. e aree di proprietà o in gestione ai Consorzi di bonifica.

Sono escluse le superfici agricole che necessitano di bonifica in conseguenza di attività illecite o che sono state individuate come potenzialmente contaminate (suoli agricoli di cui all’allegato 6 della DGR n. 626 del 29.12.2020 e ss.mm.ii.).

Nel caso dell’intervento b) (fasce tampone) gli interventi devono avere una larghezza massima di 5 metri lineari e una lunghezza minima di 100 metri. Inoltre dovranno essere realizzati a partire dalla fascia tampone di cui all’obbligo della condizionalità BCAA1 “Introduzione di fasce tampone lungo i corsi d’acqua” impegno b) cioè a partire da 5 metri ridotti a metri 3 in funzione dello stato ecologico e dello stato chimico del corpo idrico superficiale interessato. Tutti gli interventi devono assicurare il rispetto delle prescrizioni di settore (pareri, nulla osta, autorizzazioni).

Qualora un investimento rischi di avere effetti negativi sull'ambiente, la decisione circa la sua ammissibilità a beneficiare del sostegno è preceduta da una valutazione dell'impatto ambientale, conformemente all'art. 45(1) del reg. (UE) n. 1305/2013.

fonte: http://burc.regione.campania.it

8.2.4.3.11.7. Principi concernenti la fissazione dei criteri di selezione

I criteri di selezione, definiti previa consultazione del Comitato di Sorveglianza, sono inseriti nei bandi di attuazione della tipologia di intervento. I principi che guidano la definizione dei criteri di selezione prevedono le seguenti premialità:

1. caratteristiche del richiedente singolo o dell'associazione di imprese per investimento collettivo realizzato su particelle contigue;

2. caratteristiche aziendali/territoriali (superficie aziendale (classi di ampiezza per le classi di maggiore ampiezza); superficie dell'Ente gestore: superficie territoriale (classi di ampiezza: per le classi di maggiore ampiezza); adesione a sistemi di qualità (Sistemi di gestione ambientale - norma ISO 14001; Regolamento EMAS o altri riconosciuti); adesione a marchi collettivi (DOP, IGP- solo per le produzioni vegetali); aree con vincoli naturali ai sensi dell'art. 32 de Reg. (UE) 1305/13);

3. costo dell'investimento rapportato all'ampiezza dell'area interessata (spesa ammessa/ha, in modo inversamente proporzionale

4. localizzazione dell'intervento:

a. siti della Rete Natura 2000;

b. Parchi nazionali e regionali e Riserve naturali regionali e statali;

c. zone vulnerabili a nitrati di origine agricola;

d. aree a pericolosità da frane elevata o molto elevata per le operazioni a) terrazzamenti e ciglionamenti.

I criteri di selezione definiti dall'AdG ed inseriti nei bandi di attuazione sono basati su un sistema di punteggio e l'accesso al sostegno e riservato ai progetti di investimento che raggiungono un punteggio minimo al di sotto di quale le domande sono escluse dalla selezione.

8.2.4.3.11.8. Importi e aliquote di sostegno (applicabili)

L'intensità dell'aiuto è fissata nella misura del 90% per gli interventi a) e del 100% per gli interventi b) e c) della spesa ammissibile di progetto.

Per tutti gli interventi l'importo del singolo progetto non potrà superare la somma di 250.000,00 euro di spesa ammissibile a contributo.

Nel caso in cui il beneficiario sia un ente pubblico o una associazione di imprese, per quest'ultimo caso con investimento realizzato su particelle contigue, l'importo massimo di spesa ammissibile è elevato a 300.000,00 euro per ogni associato nel caso di associazione di imprese.

È facoltà delle imprese richiedenti presentare progetti superiori ai suddetti massimali, fermo restando che il contributo concedibile verrà calcolato nel rispetto di detti limiti massimi di spesa.

fonte: http://burc.regione.campania.it

8.2.4.3.11.9. Verificabilità e controllabilità delle misure e/o dei tipi di interventi

8.2.4.3.11.9.1. Rischio/rischi inerenti all'attuazione delle misure

L'autorità di Gestione e l'Organismo pagatore hanno svolto un'attenta valutazione della verificabilità e controllabilità di questa misura alla luce delle condizioni di ammissibilità, criteri di selezione ed altre disposizioni. Inoltre si è tenuto conto delle esperienze del passato ovvero delle risultanze dei controlli svolti dalla Corte dei Conti Europea e dalla Commissione Europea, nonché dei controlli nazionali e sono stati individuati i seguenti aspetti di rischio:

- R1 Procedure di gara per i beneficiari privati: procedure di selezione dei fornitori che devono essere adottate da parte di beneficiari privati. Trattandosi di una misura che prevede una scelta di fornitori da parte del beneficiario, vi è la necessità di garantire la reale concorrenza, trasparenza e pubblicità, al fine di una sana gestione finanziaria e ottenere il miglior rapporto qualità-prezzo.
- R2 Garantire che le spese dichiarate in domanda siano congrue e in linea con i costi rilevati sul mercato. La misura prevede che vengano rendicontati i costi effettivamente sostenuti; tali modalità di spese, possono presentare elementi di non confrontabilità con i prezzari o riferimenti di mercato e pertanto comportano il rischio della valutazione di congruità;
- R3 Assicurare meccanismi e modalità di controllo adeguati per prevenire l’ammissione di investimenti e spese non previste dalle disposizioni attuative;
- R4 Corretta applicazione della normativa sugli appalti da parte dei beneficiari pubblici, infatti, tale operazione, prevede tra beneficiari soggetti privati e altri soggetti pubblici;
- R7 Selezione dei beneficiari in base a criteri di selezione oggettivi e trasparenti;
- R8 Disporre di un sistema adeguato di controllo e di gestione delle procedure relative alle domande di aiuto e pagamento. Il rischio è collegato alle possibili disomogeneità nella gestione del procedimento amministrativo;
- R9 Assicurare la tracciabilità di tutti i dati contenuti nelle domande di pagamento. Rischi in merito sono collegati ad una possibile disomogeneità nella gestione del procedimento amministrativo a causa della presenza di più soggetti attuatori.

8.2.4.3.11.9.2. Misure di attenuazione

- M1 I beneficiari privati sono tenuti a presentare almeno tre preventivi di spesa confrontabili e ad utilizzare prezzari regionali approvati dalla Regione Campania o altri prezzari approvati da Enti Pubblici. Tutti i beneficiari sono informati sulle conseguenze derivanti dalla incompleta o difforme realizzazione del piano aziendale e qualora tenuti, della mancata applicazione della normativa in materia di appalti pubblici. L’AdG predisporrà apposite linee guida di orientamento, a cui devono attenersi i beneficiari, relativi ai criteri e alle modalità di selezione dei fornitori;

- M2 La congruità delle spese relative agli investimenti sarà verificata attraverso la comparazione di preventivi di spesa e/o sulla base di prezzari regionali approvati dalla Regione Campania o altri prezzari approvati da Enti Pubblici. Per la valutazione della congruità dei costi effettivamente sostenuti ma non confrontabili con i prezzari o riferimenti di mercato l’AdG predisporrà delle apposite linee guida;

- M3 Tutte le domande e i documenti relativi agli investimenti e alle spese dichiarate sono oggetto di istruttoria tecnico amministrativa, per verificarne preventivamente l’ammissibilità;

fonte: http://burc.regione.campania.it

- M4 Per garantire la corretta applicazione delle procedure di appalti pubblico l'AdG adotterà adeguate procedure per la verifica degli obblighi di trasparenza, pubblicizzazione e selezione dei contraenti anche attraverso apposite liste di controllo atte ad accompagnare i beneficiari pubblici e i funzionari responsabili nelle relative verifiche;

- M7 I criteri di selezione oggettivi e trasparenti sono definiti nelle disposizioni attuative della tipologia di operazione, pubblicati sul BURC della Regione Campania e sul sito istituzionale della Direzione Generale Agricoltura;

- M8 L'Autorità di Gestione utilizzerà il Sistema Informativo AGEA che garantirà omogeneità nella gestione del procedimento amministrativo;

M9 L'AdG di concerto con OP predisporrà appositi:

- Manuali operativi per la gestione della fase istruttoria della domanda di pagamento;
- Moduli istruttori e/o liste di controllo relativi agli elementi oggetto di controllo, alle modalità e agli esiti dei controlli effettuati, che garantiscano uniformità operativa.

8.2.4.3.11.9.3. Valutazione generale della misura

Gli elementi di dettaglio relativi alla tipologia di intervento sono definiti puntualmente nei bandi e nelle disposizioni attuative, pubblicati sul Bollettino Ufficiale della Regione Campania (BURC) e sul portale dell'Agricoltura – sito ufficiale dell'Assessorato all'Agricoltura della Regione Campania - all'indirizzo web http://www.sito.regione.campania.it/agricoltura/home.htm, per assicurare la massima trasparenza delle procedure.

L'Autorità di Gestione e l'Organismo Pagatore AGEA utilizzano il Sistema Informativo VCM Verificabilità e Controllabilità delle Misure reso disponibile dalla Rete Rurale Nazionale, al fine di assicurare uniformità nell'esecuzione delle verifiche e valutare congiuntamente le modalità di esecuzione dei controlli e di corretta compilazione delle apposite check list, predisposte all'interno del Sistema stesso, che sono messe a disposizione sia dei beneficiari che del personale che effettua i controlli.

8.2.4.3.11.10. Metodo per il calcolo dell'importo o del tasso di sostegno, se del caso

Non pertinente per questa tipologia di intervento.

8.2.4.3.11.11. Informazioni specifiche della misura

Definizione di investimenti non produttivi

In relazione all'art 17, punto d, del Reg. (UE) n 1305/2013 per "Investimenti non produttivi" si intendono investimenti materiali e/o immateriali che siano connessi all'adempimento degli obiettivi agro-climatico-ambientali perseguiti dal regolamento (UE) n 1305/2013, compresa la conservazione della biodiversità delle specie e degli habitat o alla valorizzazione in termini di pubblica utilità delle zone Natura 2000 o di altri

fonte: http://burc.regione.campania.it

sistemi ad alto valore naturalistico da definirsi nel programma. La loro principale caratteristica risulta quella di non comportare un incremento del reddito del beneficiario, ma bensì di assicurare esternalità positive di particolare valenza naturalistica ed ambientale.

Definizione di investimenti collettivi

Si definisce investimento collettivo l'investimento realizzato e utilizzato da due o più agricoltori (persone fisiche o giuridiche) beneficiari in forma associata.

Definizione di progetti integrati

Non pertinente per questa tipologia di intervento.

Definizione e individuazione dei siti Natura 2000 ammissibili e di altre zone di grande pregio naturale ammissibili

I siti della Rete Natura 2000, definiti ai sensi delle Direttive 79/409/CEE e 92/43/CEE, sono stati individuati dalla Delibera di Giunta Regionale della Campania n. 23 del 19/01/2007 che è stata modificata dalla DGR n. 700 del 14/11/2017; le designazioni delle Aree Natura 2000 è avvenuta con Decreti del Ministero dell'ambiente e della Tutela del Territorio e del Mare del 21 maggio 2019 e del 25 novembre 2019. Si segnala la Decisione di esecuzione (UE) 2015/74 della Commissione del 3 dicembre che adotta l'ottavo aggiornamento dell'elenco dei siti di importanza comunitaria per la regione biogeografica mediterranea).

Descrizione della focalizzazione del sostegno verso le aziende agricole in linea con l'analisi SWOT effettuata in relazione alla priorità di cui all'articolo 5, paragrafo 2, del regolamento (UE) n. 1305/2013

Non pertinente per questa tipologia di intervento.

Elenco dei nuovi requisiti imposti dalla legislazione dell'Unione il cui rispetto consente la concessione di un sostegno a norma dell'articolo 17, paragrafo 6, del regolamento (UE) n. 1305/2013

Non pertinente per questa tipologia di intervento.

Se del caso, le norme minime in materia di efficienza energetica di cui all'articolo 13, lettera c), del regolamento delegato (UE) n. 807/2014

Non pertinente per questa tipologia di intervento.

fonte: http://burc.regione.campania.it

Se del caso, la definizione delle soglie di cui all'articolo 13, lettera e), del regolamento delegato (UE) n. 807/2014

Non pertinente per questa tipologia di intervento.

8.2.4.4. Verificabilità e controllabilità delle misure e/o dei tipi di interventi

8.2.4.4.1. Rischio/rischi inerenti all'attuazione delle misure

Le informazioni relative ai rischi sono state riportate in ciascuna tipologia di intervento precedentemente descritta.

8.2.4.4.2. Misure di attenuazione

Le informazioni relative alle azioni di mitigazione sono state riportate in ciascuna tipologia di intervento precedentemente descritta.

8.2.4.4.3. Valutazione generale della misura

Le informazioni relative alla valutazione generale sono state riportate in ciascuna tipologia di intervento precedentemente descritta.

8.2.4.5. Metodo per il calcolo dell'importo o del tasso di sostegno, se del caso

Non pertinente per la presente misura.

8.2.4.6. Informazioni specifiche della misura

Definizione di investimenti non produttivi

Gli investimenti non produttivi si riferiscono alle tipologie di intervento 4.4.1 e 4.4.2 e pertanto le definizioni sono riportate in dettaglio nei corrispondenti riquadri.

Definizione di investimenti collettivi

Le definizioni sono riportate in dettaglio nei corrispondenti riquadri delle tipologie di intervento

fonte: http://burc.regione.campania.it

Definizione di progetti integrati

Le definizioni sono riportate in dettaglio nei corrispondenti riquadri delle tipologie di intervento

Definizione e individuazione dei siti Natura 2000 ammissibili e di altre zone di grande pregio naturale ammissibili

La definizione ed individuazione dei siti Natura 2000 si riferiscono alle tipologie di intervento 4.4.1. e 4.4.2 e pertanto le stesse sono riportate in dettaglio nei corrispondenti riquadr.

Descrizione della focalizzazione del sostegno verso le aziende agricole in linea con l'analisi SWOT effettuata in relazione alla priorità di cui all'articolo 5, paragrafo 2, del regolamento (UE) n. 1305/2013

La descrizione della focalizzazione del sostegno verso le aziende agricole riguarda le tipologie di intervento 4.1.1 - 4.1.2 - 4.13 - 4-1-4 - 4.2.1 - 4.4.1 e pertanto in ciascuna di esse sono riportate nei corrispondenti riquadri.

Elenco dei nuovi requisiti imposti dalla legislazione dell'Unione il cui rispetto consente la concessione di un sostegno a norma dell'articolo 17, paragrafo 6, del regolamento (UE) n. 1305/2013

Non pertinente per la presente misura.

Se del caso, le norme minime in materia di efficienza energetica di cui all'articolo 13, lettera c), del regolamento delegato (UE) n. 807/2014

I requisiti minimi in materia di efficienza energetica riguardano le tipologie di intervento 4.1.1 - 4.1.2 - 4.2.1 e, pertanto, gli stessi sono riportati in ciascuna tipologia nel corrispondente riquadro.

Se del caso, la definizione delle soglie di cui all'articolo 13, lettera e), del regolamento delegato (UE) n. 807/2014

8.2.4.7. Altre rilevanti osservazioni, utili ai fini della comprensione e dell'attuazione della misura

fonte: http://burc.regione.campania.it

8.2.5. M05 - Ripristino del potenziale produttivo agricolo danneggiato da calamità naturali e da eventi catastrofici e introduzione di adeguate misure di prevenzione (articolo 18)

8.2.5.1. Base giuridica

- Regolamento (UE) n. 1305/2013 – art. 18 punto 1 lettere a) e b) e art. 45;
- Reg. (UE) n. 1303/2013 art. 69 - Norme specifiche in materia di ammissibilità per le sovvenzioni e per l'assistenza rimborsabile;
- Regolamento delegato (UE) n. 807/2014 della Commissione;
- Regolamento di esecuzione (UE) 808/2014 della Commissione - Norme per l'applicazione del Reg. (UE) n. 1305/2013
- Regolamento (UE) 2016/429 del Parlamento europeo e del Consiglio relativo alle malattie animali trasmissibili e che modifica e abroga taluni atti in materia di sanità animale («normativa in materia di sanità animale»);
- Regolamento (UE) 2018/1882 della Commissione relativo all'applicazione di determinate norme di prevenzione e controllo delle malattie alle categorie di malattie elencate e che stabilisce un elenco di specie e gruppi di specie che comportano un notevole rischio di diffusione di tali malattie elencate;
- Regolamento (UE) 2021/605 che stabilisce misure speciali di controllo della peste suina africana;
- Regolamento delegato (UE) 2020/687 della Commissione che integra il Regolamento (UE) 2016/429 del Parlamento europeo e del Consiglio per quanto riguarda le norme relative alla prevenzione e al controllo di determinate malattie elencate;
- Decreto del Ministero della Salute n.1195 del 18/01/2022 "Misure di controllo e prevenzione della diffusione della Peste suina africana".

8.2.5.2. Descrizione generale della misura, compresi la sua logica d'intervento e il contributo agli aspetti specifici e agli obiettivi trasversali

La gestione dei rischi in agricoltura rientra tra le sei priorità della politica europea dello sviluppo rurale successiva al 2013 ed il tema assume particolare rilievo in Campania a causa della notevole fragilità fisica ed idrogeologica dei suoli.

Come emerge dall'analisi di contesto, il territorio della Campania è esposto ai rischi: idrogeologico, data la natura dei terreni e le notevoli acclività presenti nel territorio regionale; di inondazione, per l'insufficienza di reti scolanti ed impianti idrovori e climatico, con un indice di vulnerabilità al cambiamento climatico pari a 47.

Con la presente misura si intende quindi soddisfare i seguenti fabbisogni, correlati ai pertinenti elementi dell'analisi SWOT:

F11 Migliorare la gestione del rischio e il ripristino dei danni alle strutture produttive agricole e forestali correlato all'elemento di debolezza **W18** (la Regione Campania risulta tra le regioni maggiormente colpite da eventi calamitosi ed alluvionali sia per numero di eventi che per danni subiti in termini di valore);

F18 Prevenire fenomeni di perdita di suolo da erosione e dissesto idrogeologico correlato agli elementi di debolezza **W30** (buona parte del territorio è a rischio idrogeologico);**W31** (alta percentuale di superfici

fonte: http://burc.regione.campania.it

esposte a rischio erosione); **W42** (lo stato delle reti scolanti appare non adeguato a fronteggiare le citate emergenze climatiche); **T10** (danni causati da cambiamenti climatici ed eventi meteorici calamitosi);

Tali fabbisogni sono soddisfatti dalle tipologie d'intervento previste dalla misura, indirizzate:

- **alla prevenzione di** eventuali danni al potenziale produttivo delle aziende agricole ed al territorio nella più ampia accezione ambientale data la frequenza con cui si sono verificati in Regione Campania eventi catastrofici, che hanno seriamente danneggiato le strutture aziendali nonché il potenziale produttivo agricolo e zootecnico, con conseguenti danni economici rilevanti per il settore agricolo (tipologia d'intervento 5.1.1)
- al **ripristino** delle strutture oggetto di danni non coperti dalle Misure ed Azioni previste dal Programma Nazionale del Ministero delle Politiche Agricole, Alimentari e Forestali che opera con strumenti assicurativi ai sensi dell'art. 36 del Reg. UE n. 1305/2013, (tipologia d'intervento 5.2.1)

F13 Salvaguardare il patrimonio di biodiversità animale e vegetale

Tale fabbisogno è coperto da interventi di prevenzione volti a ridurre le conseguenze sul potenziale agricolo di calamità naturali di natura biotica quali le malattie di categoria A in animali allevati. Nello specifico si fa riferimento alla Peste Suina Africana (PSA), malattia infettiva virale trasmissibile che colpisce i suini domestici e i cinghiali selvatici. Tra gli allevamenti suinicoli, particolare vulnerabilità presenta quella del suino razza casertana: tale tipo genetico autoctono (TGA) è da annoverarsi tra le razze animali a limitata diffusione iscritte nei Registri Anagrafici e meritevoli di tutela (cfr. analisi SWOT). La sua vulnerabilità deriva dal fatto che questo TGA è allevato esclusivamente allo stato semi-brado, necessitando di ampi spazi di allevamento per capo, al contrario degli allevamenti intensivi in porcilaia, ed è quindi molto esposto alle possibilità di contagio da PSA da veicolo esterno (cinghiale), con la concreta possibilità di azzeramento di un patrimonio genetico di inestimabile valore

Le priorità e focus area interessati dalla misura sono la 3B) come principale per entrambe le sotto-misure. Per la 5.1.1 sono da considerarsi anche le FA 4a e 4b.

Nella tabella allegata con la X sono indicate le focus area principali e con il · quelle secondarie.

La misura contribuisce in modo **trasversale** agli obiettivi connessi:

all'**ambiente:** mitigando il fenomeno dell'erosione (e di conseguenza la perdita di fertilità dei suoli) ed il degrado paesaggistico. Il repentino ripristino del potenziale produttivo danneggiato esplica, infatti, favorevoli effetti su diverse componenti quali il suolo, il paesaggio e la stabilizzazione degli ecosistemi danneggiati dagli eventi calamitosi.

all'**adattamento dei processi produttivi ai cambiamenti climatici in atto:** le iniziative legate al ripristino del potenziale produttivo prevedono, tra l'altro, il finanziamento di reinvestimenti in colture tradizionali e più resistenti ad eventi quali ad esempio ondate di calore e siccità che colpiscono la regione. Le stesse contribuiranno, in coerenza con l'Accordo di Partenariato e la Strategia Regionale, nell'ambito della Priorità 1, ad accrescere la capacità di resistenza del territorio ai rischi suddetti.

alla innovazione: i meccanismi di prevenzione finanziati dalla misura tesi a mitigare gli effetti negativi di eventi estremi connessi al clima (reti antigrandine, opere di ingegneria naturalistica e riqualificazione di fossi e/o canali consortili) beneficeranno di tecnologie produttive e di allestimento innovative.

fonte: http://burc.regione.campania.it

Sottomisura	Tipologia di operazione	Azioni
5.1 ***Investimenti in azioni di prevenzione volte a ridurre le conseguenze di probabili calamità naturali, avversità atmosferiche ed eventi catastrofici.***	5.1.1 Prevenzione danni da calamità naturali e da erosione suoli agricoli in ambito aziendale ed extraziendale	Azione A:-riduzione dei danni da avversità atmosferiche sulle colture e del rischio di erosione in ambito aziendale
		Azione B: Riqualificazione ambientale di fossi e/o canali consortili
		Azione C: investimenti atti ad accrescere la biosicurezza degli allevamenti suini evitando ai maiali e suidi allevati di entrare in contatto con il virus della PSA
5.2 Sostegno a investimenti per il ripristino dei terreni agricoli e del potenziale produttivo danneggiati da calamità naturali, avversità atmosferiche ed eventi catastrofici	5.2.1 Ripristino del potenziale produttivo danneggiato da calamità naturali, avversità atmosferiche ed eventi catastrofici.	

Figura Misura 5 articolazione della misura

fonte: http://burc.regione.campania.it

Priorità		3	4	
Focus Area		3b	4a	4b
Tipologia di intervento	Azioni			
Tipologia di intervento 5.1.1 Prevenzione danni da calamità naturali, da erosione suoli agricoli in ambito aziendale ed extraziendale	Azione A: riduzione dei danni da avversità atmosferiche sulle colture e del rischio di erosione in ambito aziendale	X	•	•
	Azione B: Riqualificazione ambientale di fossi e/o canali **consortili**	X	•	•
	Azione C: investimenti atti ad accrescere la biosicurezza degli allevamenti suini evitando ai maiali e suidi allevati di entrare in contatto con il virus della PSA	X	•	
Tipologia di intervento 5.2.1. Ripristino del potenziale produttivo danneggiato da calamità naturali, avversità atmosferiche ed eventi catastrofici.		X		

figura 4- Misura 5 Focus area principali e secondarie

8.2.5.3. Campo di applicazione, aliquota di sostegno, beneficiari ammissibili, e, se del caso, metodo per il calcolo dell'importo o del tasso di sostegno, eventualmente ripartito per sottomisura e/o per tipo di operazione. Per ciascun tipo di operazione, specificare i costi ammissibili, le condizioni di ammissibilità, gli importi e le aliquote di sostegno applicabili nonché i principi per la definizione dei criteri di selezione

8.2.5.3.1. 5. 1.1. Prevenzione danni da calamità naturali, da erosione suoli agricoli in ambito aziendale ed extraziendale

Sottomisura:

- 5.1 - sostegno a investimenti in azioni di prevenzione volte a ridurre le conseguenze di probabili calamità naturali, avversità atmosferiche ed eventi catastrofici

8.2.5.3.1.1. Descrizione del tipo di intervento

La tipologia sostiene la realizzazione di **investimenti aziendali** ed extra aziendali previsti dal PSR, destinati alla prevenzione ed alla riduzione dei danni.

La regione Campania, come meglio esplicitato nell'analisi di conteso, è tra le regioni maggiormente esposte al rischio idrogeologico, con particolare attenzione ai fenomeni alluvionali. Tali indicazioni sono emerse anche dallo studio prodotto dal Distretto Idrografico dell'Appennino Meridionale ovvero il Piano di Gestione Rischio Alluvioni, redatto secondo i dettami della Direttiva Comunitaria 2007/60.

Le condizioni dell’analisi SWOT, richiamate ai punti W30, W31, W42 e T10, sono state recepite nel

fonte: http://burc.regione.campania.it

fabbisogno F18.

Tra gli interventi di tipo strutturale da intraprendere per la mitigazione del rischio inondazione vi è quello di prevenire l'erosione dei suoli in agricoltura, agevolando la regimazione delle acque di superficie in canali.

Infatti, il rischio di erosione dei suoli, il dissesto spondale, la scarsa fruibilità del territorio rurale, è elevato anche in considerazione dell'attuale fase climatica in cui si manifesta una estremizzazione degli eventi meteorici soprattutto nel periodo autunno inverno; pertanto, è necessario prevedere non solo un ampliamento complessivo della rete di deflusso consortile ma anche una sua ambientalizzazione attraverso interventi di tipo naturalistico o attraverso una ri-progettazione facendo ricorso anche ad ingegneria naturalistica. Inoltre, nel periodo estivo durante la fase di raccolta dei prodotti agricoli, in concomitanza di episodi consistenti di persistenti piogge, il territorio subisce allagamenti che compromettono le produzioni.

Si vogliono inoltre sostenere interventi di prevenzione volti a ridurre le conseguenze sul potenziale agricolo di calamità naturali di natura biotica quali le malattie di categoria A in animali allevati. Nello specifico si fa riferimento alla Peste Suina Africana (PSA), malattia infettiva virale trasmissibile che colpisce i suini domestici e i cinghiali selvatici. Il primo focolaio di PSA è in Campania è stato individuato nel basso Cilento e Vallo di Diano nel maggio 2023.

Conseguentemente si prevedono tre specifiche azioni:

Azione A - Riduzione dei danni da avversità atmosferiche sulle colture e del rischio di erosione in ambito aziendale

Azione B - Riqualificazione ambientale di fossi e/o canali consortili

Azione C - investimenti atti ad accrescere la biosicurezza degli allevamenti suini evitando ai maiali e suidi allevati di entrare in contatto con il virus della PSA

In particolare la tipologia d'intervento risponde ai seguenti fabbisogni emergenti dai sotto elencati elementi dell'analisi SWOT riferibili alla tipologia stessa:

Fabbisogno 18

W30 (buona parte del territorio è a rischio idrogeologico);

W31 (alta percentuale di superfici esposte a rischio erosione);

W42 (lo stato delle reti scolanti appare non adeguato a fronteggiare le citate emergenze climatiche);

T10 (danni causati da cambiamenti climatici ed eventi meteorici calamitosi);

Fabbisogno 11

W18 (la Regione Campania risulta tra le regioni maggiormente colpite da eventi calamitosi ed alluvionali sia per numero di eventi che per danni subiti in termini di valore).

F13 Salvaguardare il patrimonio di biodiversità animale e vegetale

W43 Erosione genetica e declino della biodiversità in aree agricole.

fonte: http://burc.regione.campania.it

La tipologia di intervento è quindi un sostegno concesso ai singoli agricoltori, che risponde alla **priorità 3** (promuovere l'organizzazione della filiera agro alimentare, compresa la trasformazione e commercializzazione dei prodotti agricoli, benessere animale e gestione del rischio in agricoltura), con una **focus sull'area b)** relativa al sostegno della gestione del rischio aziendale. La stessa contribuisce, inoltre, in modo trasversale alla priorità 4 (preservare, ripristinare e valorizzare gli ecosistemi connessi all'agricoltura) con un focus sulle aree **4 a** (salvaguardia, ripristino e miglioramento della biodiversità) e **4 b** (migliore gestione delle risorse idriche).

Azione A - Riduzione dei danni da avversità atmosferiche sulle colture e del rischio di erosione in ambito aziendale

Gli investimenti previsti con questa Azione sono tesi alla:

a) riduzione dei danni da grandine sulle produzioni agrarie attraverso il finanziamento di interventi aziendali tesi a dotare le aziende di impianti antigrandine;

b) prevenzione del rischio di dissetto idrogeologico del suolo rilevabili in ambito aziendale attraverso l'attivazione, nelle aree a rischio o pericolo idro-geologico elevato/molto elevato come individuate dai Piani di Assetto Idrogeologico (PsAI) e approvati dalle Autorità di Bacino regionali ed interregionali operanti in Campania di sistemazioni idraulico – agrarie, attuate con tecniche di **ingegneria naturalistica (viminate, fascinate e palizzate),** tese alla prevenzione del rischio di erosione e dissesti localizzati, che potrebbero verificarsi a seguito di avversità atmosferiche. Ciò allo scopo di contribuire a più ampi obiettivi comprensoriali di difesa e tutela del territorio in linea con quelli previsti dall'Azione B.

Tali interventi non si configurano come miglioramenti fondiari (finanziati nella sotto-misura 4.1), ma hanno prevalamente una finalita' di prevenzione delle camilita' relative al dissesto idrogeologico.

Azione B Riqualificazione ambientale di fossi e/o canali consortili

I Consorzi di Bonifica, beneficiari dell'Azione, hanno un ruolo importante per la salvaguardia del territorio dal rischio idrogeologico. La realizzazione/sistemazione dei canali di scolo collettivi di competenza consortile favorisce il rapido allontanamento delle acque meteoriche, previene fenomeni di ristagno idrico nel suolo ed in particolare nella parte riguardante il franco di coltivazione, contribuisce a migliorare i terreni agrari del comprensorio e conseguentemente ha una ricaduta positiva sulle colture agrarie.

I principali interventi di natura comprensoriale utili alla riqualificazione dei canali collettivi sono:

1. Rifacimento di canali obsoleti la cui manutenzione straordinaria è antieconomica per cui si preferisce una ri-progettazione;

2. adeguamento della sezione dei canali e dei fossi in terra battuta esistenti;

3. creazione di nuovi canali naturaliformi, supportati da adeguata progettazione in ambito idraulico anche con criteri di tipo naturalistico.

Gli interventi potranno essere realizzati, ove possibile e conveniente, mediante l'utilizzo di tecniche a basso impatto ambientale, tipo ingegneria naturalistica, favorendo la rinaturalizzazione dell'area di intervento, permettendo creazione di habitat in cui favorire la biodiversità; inoltre, il ricorso a tali tecniche facilita la mitigazione dell'impatto ambientale sulla matrice suolo. L'operazione sarà finanziata in coerenza con l'art.18 par.2 del Regolamento 1305/2013 che prevede che per gli interventi dei soggetti pubblici deve

fonte: http://burc.regione.campania.it

sussistere un nesso tra l'investimento intrapreso ed il potenziale produttivo agricolo.

Azione C - investimenti atti ad accrescere la biosicurezza degli allevamenti suini evitando ai maiali e suidi allevati di entrare in contatto con il virus della PSA

Si intende finanziare investimenti per adeguare a criteri di biosicurezza rafforzata, in stretta coerenza con le indicazioni di cui al DL n. 9 del 17/02/2022 "Misure urgenti per arrestare la diffusione della Peste Suina Africana (PSA)", gli allevamenti attraverso la realizzazione e/o adeguamento di reti perimetrali (doppia recinzione) che circondano l'area di allevamento in grado di ridurre il rischio di contatto tra maiali e suidi allevati con animali veicolo del virus della PSA.

8.2.5.3.1.2. Tipo di sostegno

Tipo di sostegno: Sovvenzioni

L'aiuto potrà essere concesso sotto forma di contributo in conto capitale sulla spesa ammissibile.

8.2.5.3.1.3. Collegamenti con altre normative

- Decreto Presidente della Repubblica 14 aprile 1993 (Atto di indirizzo e coordinamento alle regioni recante criteri e modalità per la redazione dei programmi di manutenzione idraulica e forestale);
- Decreto Legislativo 152/06 (Norme in materia ambientale);
- Legge regionale 4/2003;
- Piano del rischio Alluvioni;
- Piano di Gestione Acque - D.P.C.M. del 10/04/2013 e pubblicato sulla G.U.R.I. n. 160 del 10/07/2013, notificato alla Commissione Europea DG ENV con nota n. 6144/TRI/DG del 18 marzo 2010;
- Piani Stralcio di assetto Idrogeologico (PAI) redatti ai sensi della Legge n. 183/1989;
- Piani di Bacino redatti ai sensi del D.Lgs. n. 152/2006;
- Direttiva 2007/60/CE del Parlamento Europeo e D. Lgs. N. 49/2010 gestione rischio alluvioni;
- Accordo di Partenariato 2014 – 2020 (Art. 14 del Reg. UE n. 1303/2013);
- D.lgs 18 aprile 2016 n. 50 "attuazione delle direttive 2014/23/UE, 2014/24/UE e 2014/25/UE sull'aggiudicazione dei contratti di concessione, sugli appalti pubblici e sulle procedure d'appalto degli enti erogatori nei settori dell'acqua, dell'energia, dei trasporti e dei servizi postali, nonche' per il riordino della disciplina vigente in materia di contratti pubblici relativi a lavori, servizi e furniture";
- D.P.R. 5 ottobre 2010 n. 207 Regolamento di esecuzione ed attuazione del decreto legislativo 12 aprile 2006, n. 163, recante "Codice dei Contratti Pubblici relativi a lavori, servizi e forniture in attuazione delle direttive 2004/17/CE e 2004/18/CE" così come modificato dal D.lgs 50/16;
- Art. 45 del reg. (UE) n. 1305/2013.

- Regolamento (UE) 2016/429 del Parlamento europeo e del Consiglio relativo alle malattie animali trasmissibili e che modifica e abroga taluni atti in materia di sanità animale («normativa in materia di

fonte: http://burc.regione.campania.it

sanità animale»);

- Regolamento (UE) 2018/1882 della Commissione relativo all'applicazione di determinate norme di prevenzione e controllo delle malattie alle categorie di malattie elencate e che stabilisce un elenco di specie e gruppi di specie che comportano un notevole rischio di diffusione di tali malattie elencate;
- Regolamento (UE) 2021/605 che stabilisce misure speciali di controllo della peste suina africana;
- Regolamento delegato (UE) 2020/687 della Commissione che integra il Regolamento (UE) 2016/429 del Parlamento europeo e del Consiglio per quanto riguarda le norme relative alla prevenzione e al controllo di determinate malattie elencate;
- Decreto del Ministero della Salute n.1195 del 18/01/2022 “Misure di controllo e prevenzione della diffusione della Peste suina africana”. Art. 45 del reg. (UE) n. 1305/2013.
- Decreto-legge del 17 febbraio 2022, n. 9, convertito, con modificazioni, dalla legge 7 aprile 2022, n. 29
- Decreto del Presidente del Consiglio dei ministri del 24 febbraio 2023 nomina Commissario Nazionale alla PSA;
- Ordinanza 11 luglio 2023 del Commissario nazionale PSA
- Deliberazione Giunta regionale della Campania n 452 del 26/07/2023 ad oggetto: Peste suina africana (PSA). Disposizioni per l'attivazione della misura regionale di aiuti straordinari a sostegno degli allevatori di suini commerciali e familiari operanti nei comuni ricompresi nella zona infetta da PSA
- Ordinanza n. 1 del 26/5/2023 il Presidente della Regione Campania

8.2.5.3.1.4. Beneficiari

Azione A: Agricoltori o associazioni di agricoltori

Azione B: Consorzi di Bonifica e irrigazione

Azione C: Agricoltori in forma singola (ditte individuali) o associata (società di capitale, di persone o cooperative) che allevano suini e/o suidi.

8.2.5.3.1.5. Costi ammissibili

Sono considerati ammissibili gli investimenti sostenuti nel rispetto di quanto disposto dalla normativa nazionale sull’ammissibilità delle spese ai sensi dell’art. 65 (ammissibilità delle spese e stabilità) del Reg. (UE) n. 1303/2013 e secondo quanto previsto dagli articoli 60 (ammissibilità delle spese) e 61(spese ammissibili) del Reg. (UE) n. 1305/2013 sul sostegno allo sviluppo rurale da parte del Fondo Europeo Agricolo per lo Sviluppo Rurale (FEASR).

Saranno considerate ammissibili le seguenti categorie di investimenti:

Azione A

Reti antigrandine;

Reti antigrandine e relativi impianti, la cui tipologia risulti coerente con la difesa delle colture agrarie

fonte: http://burc.regione.campania.it

presenti in azienda dalla avversità atmosferica (grandine) come decritta al punto h) del paragrafo 2 del Reg. (UE) n. 1305/2013;

Il sostegno alla realizzazione di impianti antigrandine è applicabile all'intero territorio regionale.

Opere di ingeneria naturalistica e canali di scolo.

Le opere di ingegneria naturalistica ovvero viminate o fascinate o palizzate e/o le opere di canali di scolo possono essere realizzate in aziende ubicate in aree identificate dai Piani di Assetto Idrogeologico (PsAI) a rischio o pericolo idro - geologico elevato/molto elevato.

Spese generali nei limiti dell'importo della spesa ammessa, così come definito nel capitolo 8.1.

Azione B

Sono ammessi i lavori per una migliore funzionalità dei fossi consistenti nell'adeguamento della sezione, nella sistemazione della livelletta di fondo, nel ridimensionamento di manufatti e simili.

Sono ammesse opere di ingegneria naturalistica nella misura massima del 20% del costo dei lavori.

Le espropriazioni sono realizzabili nella misura massima del 10% del costo dei lavori

Spese generali nei limiti dell'importo della spesa ammessa, così come definito nel capitolo 8.1.

Non sono ammessi i lavori di manutenzione ordinaria (lievi ritocchi di sponda; diserbo; estirpamento ceppaie, siepi, piante, sterpi; rimozione di impedimenti al corso delle acque ed al transito lungo le sponde dei colatori; piccole riparazioni di manufatti e simili).

Azione C

1. Realizzazione ex -novo di protezioni meccaniche con recinzioni perimetrali singole o doppie. L'allevamento a seguito dell'intervento deve aumentare la propria biosicurezza (biosicurezza rafforzata) disponendo di una doppia recinzione perimetrale delle strutture allevatoriali con uno spazio tra recinzione interna ed esterna di almeno 100 cm.

2. spese generali nei limiti dell'importo della spesa ammessa, così come definito nel capitolo 8.1.

8.2.5.3.1.6. Condizioni di ammissibilità

Azione A

Applicabile all'intero territorio della Regione Campania.

Condizioni di eleggibilità dell'aiuto:

- Investimenti per la tutela delle produzioni agricole e per la tutela del suolo dai fenomeni erosivi.

Condizioni di eleggibilità del richiedente

fonte: http://burc.regione.campania.it

- l'impresa condotta dovrà risultare essere iscritta ai registri della C.C.I.A.A., per l'esercizio di attività agricole al codice ATECO 01;
- essere in possesso dei beni su cui realizzare gli investimenti;
- Affidabilità:

    1. non aver subito condanne per reati nel campo alimentare o di frode in commercio, per reati contro la pubblica amministrazione;
    2. non essere oggetto di procedure concorsuali.

I progetti e gli interventi di cui alla presente Azione, ove ne ricorrano i termini, dovranno essere sottoposti alla Valutazione di Impatto Ambientale (verifica di assoggettabilità o VIA) e/o alla Valutazione di incidenza.

Non è consentito corrispondere l'aiuto:

- a soggetti differenti dal diretto beneficiario come indicato nei provvedimenti regionali giuridicamente vincolanti (cessione del credito);
- per acquisto di materiali e attrezzature usati;
- per l'acquisto di beni di consumo;
- per spese di manutenzione ordinaria e straordinaria;
- per investimenti effettuati allo scopo di ottemperare a requisiti comunitari obbligatori;
- per lavori in economia;
- per spese sostenute per l'acquisto di diritti di produzione agricola, di diritti all'aiuto, di piante annuali e la loro messa a dimora.

- Per spese effettuate allo scopo di completare opere/impianti presenti in azienda.

Azione B

Applicabile al territorio della Regione Campania nelle aree di competenza dei Consorzi di Bonifica di cui alla L.R. 4/03.

I singoli progetti devono rientrare in una dimensione massima d'investimento. Per essere ammessa alla fase d'istruttoria, la domanda di finanziamento deve raggiungere un punteggio minimo, in base ai criteri di selezione definiti nei bandi di attuazione.

Possono essere oggetto di finanziamento solo le superfici ricadenti nei limiti dei comprensori di bonifica.

Il progetto deve:

- dimostrare l'insufficienza della sezione idraulica a contenere i volumi fluenti;
- essere incluso nel Piano triennale e programma annuale degli interventi dell'Ente;
- soddisfare i requisiti di ammissibilità di cui all'art. 46 del Reg. 1305/2013, ed in particolare:
    - se l'investimento riguarda corpi idrici superficiali e sotterranei ritenuti in condizioni non buone nel pertinente piano di gestione del bacino idrografico per motivi legati alla quantità d'acqua, l'investimento deve garantire una riduzione effettiva del consumo d'acqua a livello dell'investimento, pari almeno al 50% del risparmio idrico potenziale reso possibile dall'investimento stesso;
    - se l'investimento produce un aumento netto della superficie irrigata che interessa una

fonte: http://burc.regione.campania.it

determinata area o un corpo superficiale è ammissibile solo se:

1. lo stato del corpo idrico è stato ritenuto almeno buono nel piano di gestione del bacino idrografico per motivi riguardanti la quantità d'acqua;
2. un'analisi ambientale, effettuata o approvata dalla autorità competente e che può anche riferirsi a gruppi di aziende, mostra che l'investimento non avrà un impatto negativo significativo sull'ambiente e non causerà un peggioramento delle condizioni del corso d'acqua.

Sono esclusi dal campo applicativo della tipologia di intervento i fossi e/o i canali di cui alla Norma 1 "Misura per la protezione del suolo" dello Standard 1.1 "Gestione minima delle terre che rispetti le condizioni locali specifiche" del DM n. 180/2015 e successive modifiche ed integrazioni (Decreto condizionalità), così come recepito a livello regionale.

Azione C

Applicabile all'intero territorio della Regione Campania.

Condizioni di eleggibilità del richiedente

- Imprese agricole titolari di allevamento suinicolo come imprese individuali, società (di persone o capitali) o cooperative, iscritte nel Registro delle Imprese istituito presso la CCIAA territorialmente competente ed alla Banca dati nazionale zootecnica impegnate nella produzione primaria (codici ATECO 2007 appartenente alla sezione A Divisione 01 fino alla 01.50)
- devono essere titolari di partita IVA con un codice ATECO 2007 appartenente alla sezione A Divisione 01 fino alla 01.50
- non devono essere Registrati come allevamenti di suini familiari da autoconsumo nella Banca Dati Nazionale dell'Anagrafe Zootecnica (BDN),
- la consistenza dell'allevamento deve essere almeno pari a 5 capi
- deve essere raggiunto un punteggio minimo sulla base di specifici criteri di selezione
- le imprese devono essere titolari di Fasciolo aziendale, sostenuto dalla scheda di validazione aggiornata.
- devono essere in possesso dei beni su cui realizzare gli investimenti;

Ai sensi dell'art. 60 del Reg. 1305/2013, saranno considerate valide tutte le spese sostenute a partire dal 26/05/2023, data della notifica ufficiale dell'epidemia in Campania.

Affidabilità:

1. non aver subito condanne per reati nel campo alimentare o di frode in commercio, per reati contro la pubblica amministrazione;

2. devono trovarsi nel pieno e libero esercizio dei propri diritti, non essendo in stato di scioglimento o liquidazione e non essendo sottoposte a procedure di fallimento, liquidazione coatta amministrativa e amministrazione controllata

I progetti e gli interventi di cui alla presente Azione, ove ne ricorrano i termini, dovranno essere sottoposti

fonte: http://burc.regione.campania.it

alla Valutazione di Impatto Ambientale (verifica di assoggettabilità o VIA) e/o alla Valutazione di incidenza.

La tipologia di intervento deve assicurare il rispetto delle prescrizioni di settore (pareri, nulla osta e autorizzazioni).

8.2.5.3.1.7. Principi concernenti la fissazione dei criteri di selezione

I criteri di selezioni basati sui principi espressi nella scheda, saranno oggetto di valutazione in itinere ed esaminati dal Comitato di Sorveglianza ai sensi dell'art. 74 del Reg. (UE) 1305/2013.

Azione A

1. Maggiore rischio;
2. tipologia dell'azienda (aziende che svolgono attività con maggior numero di posti di lavoro a rischio in termini di personale impiegato nell'azienda, aziende aderenti a "progetti collettivi a valenza ambientale" di cui alla sottomisura 16.5, azienda aderente al Piano Assicurativo Agricolo Nazionale o che aderiscono ai fondi di mutualizzazione di cui al PSRN 2014 – 2020 sottomisure 17.2/17.3; aziende iscritta ad albi di produzioni D.O.C.G. o D.O.C. o D.O.P. o I.G.P., ovvero iscritta all'ERAB (elenco regionale delle aziende biologiche);
3. localizzazione geografica (zone montane e/o svantaggiate ai sensi del Reg. (CE) n. 1257/1999 – SAU/SAT; superfici agricole aziendali ubicate in aree identificate dai Piani di Assetto Idrogeologico (PsAI) a rischio o pericolo idro – geologico elevato/molto elevato);
4. dimensione economica dell'intervento.

A parità di punteggio saranno preferiti, nell'ordine:

- progetti con valore economico minore;
- progetti presentati da agricoltori insediatisi durante i cinque anni precedenti la domanda di sostegno.

Il punteggio di merito conseguito dovrà risultare superiore ad una soglia minima.

Azione B

1. Zone a maggiore rischio;
2. numero di aziende servite;
3. costo benificio del progetto.

Il rifacimento di vecchi canali o la creazione di nuovi volti a ridurre le conseguenze di probabili calamità naturali, avversità atmosferiche ed eventi catastrofici dovrà concorrere alla mitigazione del rischio idraulico, laddove presente e sarà un fattore di premialità a parità di opere progettuali.

Azione C

- tipologia di allevamento, con priorità agli allevamenti bradi e semi-bradi di TGA campani
- istanze provenienti dall'area infetta così come definita dalle ordinanze del Presidente Giunta Regionale in vigore

fonte: http://burc.regione.campania.it

- Consistenza del numero di capi con priorità decrescente all’aumentare degli stessi

A parità di punteggio, verrà poi data priorità ai progetti con spesa ammessa minore e, in subordine, ai beneficiari di età inferiore (per le società per quelle con data di costituzione più recente).

I punteggi minimi da raggiungere per poter beneficiare del sostegno saranno stabiliti nei criteri di selezione da presentare al Comitato di Sorveglianza

8.2.5.3.1.8. Importi e aliquote di sostegno (applicabili)

Nell'ambito della presente sotto-misura non è concesso alcun sostegno per il mancato guadagno conseguente alla calamità naturale o all'evento catastrofico (cfr paragrafo 4 articolo 18 Reg. UE 1305/2013).

Azione A

Per gli interventi considerati l’aiuto sotto forma di contributo in conto capitale potrà essere riconosciuto alle seguenti condizioni:

Aliquota di aiuto massima pari all’80 % del costo dell’investimento ammissibile (allegato 2 Regolamento (UE) 1305/2013) per interventi di prevenzione realizzati da singoli agricoltori.

Il costo complessivo (somma degli investimenti ammessi) ammissibile a contributo è parametrato ad un minimo di euro 10.000,00 ed un massimo di euro 200.000,00 di spesa per agricoltore, che costituisce, inoltre, l’nvestimento totale massimo ammissibile per l’intero periodo di programmazione.

Azione B

L'intensità dell'aiuto è fissata nella misura del 100% della spesa ammissibile di progetto. L'importo del singolo progetto è definito in massimo € 1.800.000,00.

E’ facoltà del richiedente presentare progetti superiori ai suddetti massimali, fermo restando che il contributo concedibile verrà calcolato nel rispetto del predetto limite massimo di spesa.

Azione C

Per gli interventi considerati l’aiuto sotto forma di contributo in conto capitale potrà essere riconosciuto alle seguenti condizioni:

- aliquota di aiuto pari all’80 % del costo dell’investimento ammissibile (allegato 2 Regolamento (UE) 1305/2013).

- costo complessivo ammissibile a contributo massimo 200.000,00 euro per impresa e progetto. Ogni impresa può presentare un solo progetto nell’arco temporale 2023 – 2025.

fonte: http://burc.regione.campania.it

8.2.5.3.1.9. Verificabilità e controllabilità delle misure e/o dei tipi di interventi

8.2.5.3.1.9.1. Rischio/rischi inerenti all'attuazione delle misure

L'Autorità d Gestione e l'Organismo pagatore hanno svolto una attenta valutazione della verificabilità e controllabilità di questa misura alla luce delle condizioni di ammissibilità, criteri di selezione ed altre disposizioni.

Tale tipologia di intervento non è stata mai attivata sul territorio regionale ma poiché la misura è rivolta ai beneficiari pubblici e privati nella programmazione 2014-2020 si terrà conto di alcune criticità emerse nel corso degli Audit della Corte dei Conti europea e della Commissione europea anche presso altre AdG con particolare riguardo alle Procedure di selezione dei fornitori che devono essere adottate anche da parte di beneficiari privati e alla congruità delle spese rendicontate.

Pertanto, per assicurare una migliore verificabilità e controllabilità nell'attuazione della misura si terrà conto anche dei fattori di rischio indicati nella fiche relativa all'art. 62 del reg. (UE) n. 1305/2013.

R1 - Procedure di gara per i beneficiari privati;

Procedure di selezione dei fornitori che devono essere adottate da parte di beneficiari privati

Trattandosi di una misura che prevede la scelta di fornitori da parte del beneficiario, vi è la necessità di garantire la reale concorrenza, trasparenza e pubblicità, al fine di una sana gestione finanziaria e ottenere il miglior rapporto qualità-prezzo.

R 2 – Garantire che le spese dichiarate in domanda siano congrue e in linea con i costi rilevati sul mercato; la misura prevede che vengano rendicontati i costi effettivamente sostenuti; tali modalità di spese, possono presentare elementi di non confrontabilità con i prezzari o riferimenti di mercato e, pertanto, comportano il rischio correlato alla valutazione di congruità;

R 3 – Assicurare meccanismi e modalità di controllo adeguati per prevenire l'ammissione di investimenti e spese non previste dalle disposizioni attuative;

R 4 - Corretta applicazione della normativa sugli appalti da parte dei beneficiari pubblici, infatti, tale operazione, prevede tra i beneficiari soggetti privati e altri soggetti pubblici.

R 7 – Selezione dei beneficiari in base a criteri di selezione oggettivi e trasparenti;

R 8 – Disporre di un sistema adeguato di controllo e di gestione delle procedure relative alle domande di aiuto e pagamento. Il rischio è collegato alle possibili disomogeneità nella gestione del procedimento amministrativo.

R 9 – Assicurare la tracciabilità di tutti i dati contenuti nelle domande di pagamento. Rischi in merito sono collegati ad una possibile disomogeneità nella gestione del procedimento amministrativo a causa della presenza di più soggetti attuatori.

8.2.5.3.1.9.2. Misure di attenuazione

Relativamente ai rischi indicati sono di seguito riportate le azioni di mitigazione che l'Adg Intende mettere

fonte: http://burc.regione.campania.it

in campo nella programmazione 2014-2020:

M1 – Se l'operazione viene realizzata da beneficiari privati per la scelta dei fornitori vi è la necessità di garantire la reale concorrenza, trasparenza e pubblicità al fine di una sana gestione finanziaria ed ottenere il miglior rapporto qualità – prezzo. Saranno predisposti documenti di orientamento a cui dovranno attenersi i beneficiari, in relazione ai criteri ed alle modalità di selezione dei fornitori. I beneficiari privati saranno tenuti a presentare più preventivi di spesa confrontabili e ad utilizzare prezzari regionali approvati dalla Regione Campania o altri prezzari approvati da Enti pubblici. Tutti i beneficiari saranno informati sulle conseguenze derivanti dalla mancata applicazione, qualora tenuti, della normativa in materia di appalti pubblici.

M2 –La congruità delle spese relative agli investimenti sarà verificata attraverso la comparazione di preventivi di spesa e/o sulla base di prezzari regionali approvati dalla Regione Campania o prezzari approvati da altri Enti pubblici. Ove non siano disponibili costi di riferimento, sarà prevista una procedura generale di acquisizione di offerte/preventivi da parte dei beneficiari e di corrispondente valutazione e determinazione della ragionevolezza della spesa da parte degli organi competenti per il controllo. Per la valutazione della congruità dei costi effettivamente sostenuti ma non confrontabili con i prezzari o riferimenti di mercato l'AdG predisporrà delle apposite linee guida.

M3 – Tutte le domande ed i documenti relativi agli investimenti e alle spese dichiarate sono oggetto di istruttoria tecnico – amministrativa per verificarne preventivamente l'ammissibilità.

M 4 – Per garantire la corretta applicazione delle procedure di appalto pubblico l'AdG adotterà adeguate procedure per la verifica degli obblighi di trasparenza, pubblicizzazione e selezione dei contraenti anche attraverso apposite liste di controllo atte ad accompagnare i beneficiari pubblici e i funzionari responsabili nelle relative verifiche.

M7 – I beneficiari saranno scelti in base a criteri di selezione oggettivi e trasparenti definiti nei bandi e nelle disposizioni attuative dell'operazione pubblicate sul BURC della Regione Campania e sul sito istituzionale della Direzione Generale dell'Agricoltura. La scelta dei parametri ed il relativo peso sarà finalizzata a consentire l'attribuzione di punteggi efficacemente graduati.

M8 - L'Autorità di Gestione utilizzerà il Sistema Informativo AGEA che garantirà omogeneità nella gestione del procedimento amministrativo.

M9 - L'AdG di concerto con OP predisporrà appositi :

- Manuali operativi per la gestione della fase istruttoria della domanda di pagamento;

- Moduli istruttori e/o liste di controllo relativi agli elementi oggetto di controllo, alle modalità e agli esiti dei controlli effettuati, che garantiscano uniformità operativa.

Inoltre, le problematiche di ritardo nell'esecuzione delle opere e della spesa, allo scopo di ridurre il tasso di errore e conseguente revoca degli aiuti, saranno gestite prevedendo nelle disposizioni attuative meccanismi di proroga, ove giustificabile ed in subordine sistemi graduali di penalizzazione per i ritardi avvenuti entro limiti di tempo predefiniti.

fonte: http://burc.regione.campania.it

8.2.5.3.1.9.3. Valutazione generale della misura

Gli elementi di dettaglio relativi alla tipologia di intervento , saranno definiti puntualmente nei bandi e nelle disposizioni attuative, pubblicati sul Bollettino Ufficiale della Regione Campania (BURC) e sul portale dell'Agricoltura – sito ufficiale dell'Assessorato all'Agricoltura della Regione Campania - all'indirizzo web http://www.sito.regione.campania.it/agricoltura/home.htm, per assicurare la massima trasparenza delle procedure.

L'Autorità di Gestione e l'Organismo Pagatore AGEA utilizzano il Sistema Informativo VCM Verificabilità e Controllabilità delle Misure reso disponibile dalla Rete Rurale Nazionale, al fine di assicurare uniformità nell'esecuzione delle verifiche e valutare congiuntamente le modalità di esecuzione dei controlli e di corretta compilazione delle apposite check list, predisposte all'interno del Sistema stesso, che verranno messe a disposizione sia dei beneficiari che del personale che eseguirà i controlli.

8.2.5.3.1.10. Metodo per il calcolo dell'importo o del tasso di sostegno, se del caso

La tipologia degli interventi non necessita di metodologie di calcolo per la determinazione del sostegno in quanto l'aiuto è definito sulla base di specifico computo metrico in sede progettuale e di rendicontazione.

8.2.5.3.1.11. Informazioni specifiche della misura

fonte: http://burc.regione.campania.it

8.2.5.3.2. 5.2.1. Ripristino del potenziale produttivo danneggiato da calamità naturali, avversità atmosferiche ed eventi catastrofici.

Sottomisura:

- 5.2 - sostegno a investimenti per il ripristino dei terreni agricoli e del potenziale produttivo danneggiati da calamità naturali, avversità atmosferiche ed eventi catastrofici

8.2.5.3.2.1. Descrizione del tipo di intervento

L'intervento è finalizzato a sostenere la redditività e la competitività delle singole aziende agricole interessate da avversità atmosferiche e calamità naturali. In tal senso sostiene la realizzazione di investimenti per il ripristino dei terreni e del potenziale produttivo aziendale danneggiato e/o distrutto dal verificarsi di eventi avversi a carattere eccezionale (avversità atmosferiche – lettera h dell'art. 2 del Reg. (UE) n. 13052013, – calamità naturali – lettera k ed eventi catastrofici – lettera l), in conformità alla normativa comunitaria e nazionale vigente.

Il tipo di intervento verrà attivato di volta in volta in relazione alla tipologia di evento calamitoso intervenuto, riconosciuto formalmente dall'Autorità competente che provvede alla delimitazione dell'areale danneggiato, che abbia causato la distruzione del potenziale agricolo e/o zootecnico aziendale in misura pari o superiore al 30%.

L'intervento potrà essere attivato anche nel caso in cui le misure di eradicazione/circoscrizione di una fitopatia o di una infestazione parassitaria, adottate conformemente alla Direttiva 2000/29/CE, abbiano causato la distruzione di non meno del 30% del potenziale agricolo interessato, sempreché l'evento sia riconosciuto dall'Autorità competente.

In particolare la tipologia d'intervento risponde al seguente fabbisogno emergente dai sottoelencati elementi dell'analisi SWOT riferibili alla tipologia stessa:

Fabbisogno 11

W18 (la Regione Campania risulta tra le regioni maggiormente colpite da eventi calamitosi ed alluvionali sia per numero di eventi che per danni subiti in termini di valore);

La tipologia di intervento è quindi un sostegno concesso ai singoli agricoltori, che risponde alla priorità dell'Unione n. **3 priorità 3** (promuovere l'organizzazione della filiera agro alimentare, compresa la trasformazione e commercializzazione dei prodotti agricoli, benessere animale e gestione del rischio in agricoltura), con un **focus sull'area b)** relativa al sostegno della gestione del rischio aziendale.

8.2.5.3.2.2. Tipo di sostegno

Tipo di sostegno: Sovvenzioni

Il sostegno è concesso sotto forma di contributo in conto capitale, calcolato in percentuale sulla spesa ammissibile per il ripristino, nei limiti di seguito descritti, determinata sulla base del danno accertato.

fonte: http://burc.regione.campania.it

8.2.5.3.2.3. Collegamenti con altre normative

- Legge n. 225 del 24 febbraio 1992 - Istituzione del Servizio Nazionale della Protezione Civile;
- D.Lgs. 29 marzo 2004, n. 102 - Interventi finanziari a sostegno delle imprese agricole e s. m.i.;
- D.M. n. 162 del 12/1/2015 – Semplificazione Gestione PAC 2014-20120;
- Direttiva 2000/29/CE concernente le misure di protezione contro l'introduzione nella Comunità di organismi nocivi ai vegetali o ai prodotti vegetali e contro la loro diffusione nella Comunità;
- Decreto legislativo 18 aprile 2016 n. 50 "Disposizioni per l'attuazione delle direttive 2014/23/ue, 2014/24/ue e 2014/25/UE sull'aggiudicazione dei contratti di concessione, sugli appalti pubblici e sulle procedure d'appalto degli enti erogatori nei settori dell'acqua, dell'energia, dei trasporti e dei servizi postali, nonché per il riordino della disciplina vigente in materia di contratti pubblici relativi a lavori, servizi e forniture."

- Regolamento (UE) 2017/2393 del 13/12/2017

8.2.5.3.2.4. Beneficiari

Agricoltori o associazioni di agricoltori.

8.2.5.3.2.5. Costi ammissibili

Strutture fondiarie:

Ripristino/ricostruzione delle strutture aziendali danneggiate o distrutte (fabbricati rurali, opifici, altri manufatti rurali quali ad es. impianti per la conservazione e la trasformazione dei prodotti dell'impresa agricola), incluso l'acquisto di ricoveri temporanei utili all'immediata prosecuzione dell'attività.

Ripristino/ricostruzione di opere aziendali (Tra l'altro opere di contenimento, strade, sistemi di drenaggio, opere provvista di acqua per l'irrigazione, impianti irrigui fissi, opere di adduzione di energia elettrica).

I fabbricati e le opere aziendali interessate dall'intervento devono risultare essere in regola con le vigenti norme in materia di edilizia (accatastati, condonati, costruiti con permesso).

Colture:

Ripristino della coltivabilità del terreno.

Ripristino dei miglioramenti fondiari (impianti frutticoli, olivicoli, viticoli, vivaistici).

Ricostituzione delle scorte vive danneggiate o distrutte:

Scorte vive (ammissibili ai sensi del Reg. (UE) n. 1305/2013 art. 45 paragrafo 3),

- ai fini della ammissibilità è indispensabile che tali scorte siano regolarmente censite all'anagrafe nazionale zootecnica e che l'ASL competente abbia rilasciato la certificazione attestante quantità e

fonte: http://burc.regione.campania.it

qualità di capi deceduti e/o dispersi.
- Macchine ed attrezzature agricole.

Spese generali (se strettamente connesse alla realizzazione degli interventi approvati per la tipologia d'intervento):

- onorari di professionisti e consulenti

Tutti i costi ammissibili relativi agli investimenti debbono essere sostenuti per il ripristino di beni, strutture ed infrastrutture aziendali: al servizio della produzione agricola, danneggiati dall'evento calamitoso nell'area regionale delimitata in sede di riconoscimento formale, e nei limiti del ripristino della capacità produttiva esistente prima del fenomeno calamitoso.

Il sostegno non è concesso per:

- il mancato guadagno (mancati redditi) per la perdita di produzione conseguente alla calamità naturale o all'evento catastrofico;
- l'acquisto di diritti di produzione agricola;
- l'acquisto di diritti all'aiuto;
- l'acquisto e/o messa a dimora di piante annuali;
- l'acquisto di materiali e attrezzature usati;
- l'acquisto di beni di consumo;
- le spese di manutenzione ordinaria e straordinaria;
- gli investimenti effettuati allo scopo di ottemperare a requisiti comunitari obbligatori;
- i lavori in economia.

8.2.5.3.2.6. Condizioni di ammissibilità

La tipologia di intervento è applicabile all'intero territorio della Regione Campania. Condizioni di ammissibilità del sostegno:

- l'evento calamitoso (calamità naturale, avversità atmosferica o evento catastrofico) è stato formalmente riconosciuto con Decreto del Ministro delle Politiche agricole, alimentari e forestali, ai sensi del D.Lgs. n. 102/04 e s.m. e i.;
- l'azienda agricola ha riportato danni a terreni, impianti e strutture all'interno dell'area delimitata dal provvedimento suddetto;
- l'evento calamitoso ha causato danni non inferiori al 30% del potenziale produttivo agricolo dell'azienda;
- alla data dell'evento calamitoso l'impresa agricola è iscritta nei registri della C.C.I.A.A. competente,

fonte: http://burc.regione.campania.it

sezione speciale, con codice ATECO che inizia con le cifre “01”;

Condizioni di idoneità del richiedente:

- possesso dei beni danneggiati o distrutti su cui realizzare gli investimenti di ripristino;
- affidabilità:
  - non aver subito condanne per reati nel campo alimentare, di frode in commercio, per reati contro la pubblica amministrazione;
  - non essere oggetto di procedure concorsuali;
  - non essere oggetto di cause interdittive a contrarre con la Pubblica Amministrazione.

I progetti e gli interventi di cui alla presente tipologia, ove ne ricorrano i termini, dovranno essere sottoposti alla Valutazione di Impatto Ambientale (verifica di assoggettabilità o VIA) e/o alla Valutazione di incidenza.

8.2.5.3.2.7. Principi concernenti la fissazione dei criteri di selezione

L’articolo 1 paragrafo 21 del Regolamento UE 2393/2017 non prevede per questa tipologia d’intervento la definizione di criteri di selezione.

Se del caso, sarà attribuita priorità di finanziamento per:

- maggior valore del potenziale produttivo danneggiato

- tipologia del beneficiario (beneficiari che abbiano stipulato, in data antecedente l’evento calamitoso per cui è richiesto il contributo, una polizza assicurativa contro l’evento specificamente considerato, relativamente a beni afferenti l’attività agricola non ammissibili all’assicurazione agevolata, tenuto conto di quanto previsto dal Piano Assicurativo Agricolo Nazionale, o adesione ai fondi di mutualizzazione di cui al PSRN 2014/2020 sottomisure 17.2 /17.3; beneficiari che svolgono attività con un maggior numero di posti di lavoro a rischio in termini di personale impiegato).

I criteri di selezione basati sui principi espressi nella scheda, saranno oggetto di valutazione in itinere ed esaminati dal Comitato di Sorveglianza ai sensi dell’art. 74 del Reg. (UE) 1305/2013.

8.2.5.3.2.8. Importi e aliquote di sostegno (applicabili)

Per gli interventi considerati il sostegno sotto forma di contributo in conto capitale potrà essere riconosciuto alle seguenti condizioni:

- la spesa massima ammissibile, detratti tutti gli eventuali interventi compensativi di indennizzo ed assicurativi, anche privati, riconosciuti per le medesime finalità da altre norme Comunitarie, Nazionali e Regionali è pari a 500.000,00 Euro;

fonte: http://burc.regione.campania.it

- l’aliquota di sostegno è pari al 100% della spesa ammissibile rientrante nei limiti sopra evidenziati;

Al fine di evitare ogni sovracompensazione per effetto di un possibile cumulo, le somme riconosciute al beneficiario da altri strumenti di sostegno nazionali o unionali o da regimi assicurativi privati e destinate alle medesime finalità, dovranno essere detratti dall’importo concedibile accertato, ovvero dall’importo concesso (cfr paragrafo 4 art. 18 Reg Ue 1305/2013).

8.2.5.3.2.9. Verificabilità e controllabilità delle misure e/o dei tipi di interventi

8.2.5.3.2.9.1. Rischio/rischi inerenti all'attuazione delle misure

L’Autorità di Gestione e l’Organismo pagatore hanno svolto una attenta valutazione della verificabilità e controllabilità di questa misura alla luce delle condizioni di ammissibilità, criteri di selezione ed altre disposizioni.

Poiché la misura è rivolta ai beneficiari privati nella programmazione 2014-2020 si terrà conto di alcune criticità emerse nel corso degli Audit della Corte dei Conti europea e della Commissione europea anche presso altre AdG con particolare riguardo alle Procedure di selezione dei fornitori che devono essere adottate da parte di beneficiari privati e alla congruità delle spese rendicontate.

Pertanto, per assicurare una migliore verificabilità e controllabilità nell’attuazione della misura si terrà conto anche dei fattori di rischio indicati nella fiche relativa all’art. 62 del reg. (UE) n. 1305/2013.

R1 - Procedure di selezione dei fornitori che devono essere adottate da parte di beneficiari privati.

Trattandosi di una misura che prevede la scelta di fornitori da parte del beneficiario, vi è la necessità di garantire la reale concorrenza, trasparenza e pubblicità, al fine di una sana gestione finanziaria e ottenere il miglior rapporto qualità-prezzo.

R 2 – Garantire che le spese dichiarate in domanda siano congrue e in linea con i costi rilevati sul mercato; La misura prevede che vengano rendicontati i costi effettivamente sostenuti; tali modalità di spese, possono presentare elementi di non confrontabilità con i prezzari o riferimenti di mercato e pertanto comportano il rischio correlato alla valutazione di congruità;

R 3 – Assicurare meccanismi e modalità di controllo adeguati per prevenire l’ammissione di investimenti e spese non previste dalle disposizioni attuative;

R 7 – Selezione dei beneficiari in base a criteri di selezione oggettivi e trasparenti;

R 8 – Disporre di un sistema adeguato di controllo e di gestione delle procedure relative alle domande di aiuto e pagamento. Il rischio è collegato alle possibili disomogeneità nella gestione del procedimento amministrativo.

R 9 – Assicurare la tracciabilità di tutti i dati contenuti nelle domande di pagamento. Rischi in merito sono collegati ad una possibile disomogeneità nella gestione del procedimento amministrativo a causa della presenza di più soggetti attuatori.

fonte: http://burc.regione.campania.it

R10 – Rischio di sovracompensazione del danno: il contributo di ripristino del potenziale produttivo potrebbe cumularsi con altri aiuti pubblici o con eventuali indennizzi assicurativi privati.

8.2.5.3.2.9.2. Misure di attenuazione

Relativamente ai rischi indicati sono di seguito riportate le azioni di mitigazione che l'AdG Intende mettere in campo nella programmazione 2014-2020:

M1 – Se l'operazione viene realizzata da beneficiari privati per la scelta dei fornitori vi è la necessità di garantire la reale concorrenza, trasparenza e pubblicità al fine di una sana gestione finanziaria ed ottenere il miglior rapporto qualità – prezzo. Saranno predisposti documenti di orientamento a cui dovranno attenersi i beneficiari, in relazione ai criteri ed alle modalità di selezione dei fornitori. I beneficiari privati saranno tenuti a presentare più preventivi di spesa confrontabili e ad utilizzare prezzari regionali approvati dalla Regione Campania o altri prezzari approvati da Enti pubblici.

M2 – Alcune tipologie di spesa potrebbero presentare elementi di non confrontabilità rispetto a prezzari o riferimenti di mercato, per cui ne potrebbe risultare complessa la valutazione di congruità. La congruità delle spese relative agli investimenti sarà verificata attraverso la comparazione con prezzari regionali approvati dalla Regione Campania o prezzari approvati da altri Enti pubblici. Ove non sia disponibile una serie di costi di riferimento, sarà prevista una procedura generale di acquisizione di offerte/preventivi da parte dei beneficiari e di corrispondente valutazione e determinazione della ragionevolezza della spesa da parte degli organi competenti per il controllo.

M3 – Tutte le domande ed i documenti relativi agli investimenti e alle spese dichiarate saranno oggetto di istruttoria tecnico – amministrativa per verificarne preventivamente l'ammissibilità.

M7 – I beneficiari saranno scelti in base a criteri di selezione oggettivi e trasparenti definiti nei bandi e nelle disposizioni attuative dell'operazione pubblicate sul BURC della Regione Campania e sul sito istituzionale della Direzione Generale dell'Agricoltura. La scelta dei parametri ed il relativo peso sarà finalizzata a consentire l'attribuzione di punteggi efficacemente graduati.

M8 - L'Autorità di Gestione utilizzerà il Sistema Informativo AGEA che garantirà omogeneità nella gestione del procedimento amministrativo.

M9 - L'AdG di concerto con OP predisporrà appositi :

- Manuali operativi per la gestione della fase istruttoria della domanda di pagamento;

- Moduli istruttori e/o liste di controllo relativi agli elementi oggetto di controllo, alle modalità e agli esiti dei controlli effettuati, che garantiscano uniformità operativa.

Inoltre, le problematiche di ritardo nell'esecuzione delle opere e della spesa, allo scopo di ridurre il tasso di errore e conseguente revoca degli aiuti, saranno gestite prevedendo nelle disposizioni attuative meccanismi di proroga, ove giustificabile ed in subordine sistemi graduali di penalizzazione per i ritardi avvenuti entro limiti di tempo predefiniti.

M10 – A fronte della criticità rilevata, per limitare il rischio di errore, la verifica dell'eventuale indennizzo assicurativo o compensativo anche a carattere privato attivati dal beneficiario, sarà effettuata

fonte: http://burc.regione.campania.it

in sede di ammissibilità della domanda di sostegno attraverso il sistema assicurativo agricolo nazionale istituito ai sensi delle norme nazionali di riferimento (D.Lgs. n. 102/04) e le banche dati regionali. In presenza di contratto assicurativo sarà richiesta apposita certificazione alla compagnia interessata, riportante la specifica dell'indennizzo liquidato.

8.2.5.3.2.9.3. Valutazione generale della misura

Si ritiene che le procedure e le azioni di mitigazione previste conferiscano alla misura un grado di rischiosità basso. Ovvero, si ritiene che il controllo della presenza di assicurazioni presso il sistema assicurativo agricolo nazionale permetta di limitare la possibilità che gli agricoltori abbiano sottoscritto altre assicurazioni per le stesse tipologie di danno.

Gli elementi di dettaglio relativi alla tipologia di intervento saranno definiti puntualmente nei bandi e nelle disposizioni attuative, pubblicati sul Bollettino Ufficiale della Regione Campania (BURC) e sul portale dell'Agricoltura – sito ufficiale dell'Assessorato all'Agricoltura della Regione Campania all'indirizzo web: http://www.sito.regione.campania.it/agricoltura/home.htm, per assicurare la massima trasparenza delle procedure.

L'Autorità di Gestione e l'Organismo Pagatore AGEA utilizzano il Sistema Informativo VCM Verificabilità e Controllabilità delle Misure reso disponibile dalla Rete Rurale Nazionale, al fine di assicurare uniformità nell'esecuzione delle verifiche e valutare congiuntamente le modalità di esecuzione dei controlli e di corretta compilazione delle apposite check list, predisposte all'interno del Sistema stesso, che verranno messe a disposizione sia dei beneficiari che del personale che eseguirà i controlli.

I criteri di selezioni basati sui principi espressi nella scheda, saranno oggetto di valutazione in itinere ed esaminati dal Comitato di Sorveglianza ai sensi dell'art. 74 del Reg. (UE) 1305/2013 (R7)

8.2.5.3.2.10. Metodo per il calcolo dell'importo o del tasso di sostegno, se del caso

Non pertinente.

8.2.5.3.2.11. Informazioni specifiche della misura

8.2.5.4. Verificabilità e controllabilità delle misure e/o dei tipi di interventi

8.2.5.4.1. Rischio/rischi inerenti all'attuazione delle misure

I riferimenti sono contenuti nella analoga sezione *Verificabilità e controllabilità* della misura e/o dei tipi di interventi.

fonte: http://burc.regione.campania.it

8.2.5.4.2. Misure di attenuazione

I riferimenti sono contenuti nella analoga sezione *Verificabilità e controllabilità* della misura e/o dei tipi di interventi.

8.2.5.4.3. Valutazione generale della misura

I riferimenti sono contenuti nella analoga sezione *Verificabilità e controllabilità* della misura e/o dei tipi di interventi.

8.2.5.5. Metodo per il calcolo dell'importo o del tasso di sostegno, se del caso

Non pertinente.

8.2.5.6. Informazioni specifiche della misura

8.2.5.7. Altre rilevanti osservazioni, utili ai fini della comprensione e dell'attuazione della misura

Nessuna osservazione.

fonte: http://burc.regione.campania.it

8.2.6. M06 - Sviluppo delle aziende agricole e delle imprese (art. 19)

8.2.6.1. Base giuridica

- Regolamento (UE) n. 1305/2013 – Art 19 paragrafo 1 lettera a) punto i) punto iì);
- Regolamento (UE) n.1305/2013 – Art 19 paragrafo 1 lettera b);
- Regolamento delegato (UE) n. 807/2014 della Commissione dell'11 marzo 2014;
- Regolamento di esecuzione (UE) n. 808/2014 della Commissione del 17 luglio 2014;
- Reg.(UE) n.1307/2013 - art.9 (“agricoltore in attività”).

8.2.6.2. Descrizione generale della misura, compresi la sua logica d'intervento e il contributo agli aspetti specifici e agli obiettivi trasversali

L’analisi di contesto evidenzia un dato altamente contradditorio: se per un verso l’età media degli imprenditori agricoli è particolarmente elevata, dall’altro il livello di disoccupazione giovanile rappresenta un dato preoccupante.

L’analisi evidenzia, inoltre, una qualità della vita nelle aree rurali insoddisfacente: per la scarsa dotazione infrastrutturale, per gli aspetti economici – reddituali e, più in generale, per i ridotti servizi alla persona. Nell’ambito delle aree rurali, ed in maniera ancora più evidente nelle “aree interne”, emerge un accentuato indebolimento dei servizi socio–sanitari, con riflessi negativi su una popolazione sempre più anziana. Pertanto, in continuità con la precedente programmazione, si rileva la necessità di investire a favore dei servizi alla persona di tipo socio-assistenziale e a favore del turismo rurale, in crescita nell’ultimo decennio.

Tanto premesso tra le potenzialità delle aziende agricole vi è la propensione alla diversificazione dell’offerta in settori contigui (fattorie sociali, didattiche, avvio di green-job). La diversificazione delle attività aziendali è la strategia giusta per mantenere/incrementare il reddito agricolo e i livelli occupazionali, assicurando un tenore ed una qualità della vita paragonabile a quello di altri settori .

La misura incentiva sia l’avviamento di giovani agricoltori, che favorisce il processo di ammodernamento delle aziende agricole grazie alle maggiori conoscenze e capacità di utilizzare le tecnologie disponibili, sia la nascita di nuove imprese in ambito extragricolo per sostenere l’incremento dei posti di lavoro e il mantenimento di un tessuto sociale attivo in aree a rischio di abbandono. L’attività di diversificazione, quindi, assume un ruolo molto importante nelle aree rurali (C e D) dove le attività di diversificazione sono finalizzate a migliorare ed implementare la qualità e la quantità delle attività nell’ambito del turismo, dell’artigianato e dei servizi, in particolare quelli socio – sanitari. Analogamente, nelle aree interne l’attività agrituristica sociale e didattica resta una delle poche occasioni di sviluppo o mantenimento occupazionale anche per personale agricolo qualificato.

Non da meno è il contributo della misura nelle aree periurbane dove le aziende agricole difficilmente riescono a sviluppare e consolidare l’attività agricola a causa delle pressioni esterne e della sempre più ridotta disponibilità di terreni: pertanto, l’incremento di reddito dovuto alle attività connesse, previste dal legislatore italiano, rappresentano l’ultima possibilità di esistenza delle aziende stesse.

In particolare la misura quindi risponde ai seguenti fabbisogni:

fonte: http://burc.regione.campania.it

F4 Salvaguardare i livelli di reddito e di occupazione nel settore agricolo e nelle aree rurali.

F9 Favorire il ricambio generazionale qualificato nelle imprese agricole e forestali

F23 Migliorare la qualità della vita nelle aree rurali.

Attraverso le tipologie di interventi previsti, la misura contribuisce al perseguimento delle priorità principali e focus area riportate nella tabella a margine

In particolare rispetto alle priorità trasversali, la natura degli interventi previsti dalla misura contribuirà positivamente ai processi di innovazione in area rurale ed avrà riflessi positivi sull'ambiente e sul clima. Per le tipologie d'intervento 6.2.1, 6.4.1 e 6.4.2 sono presenti solo Focus Area principali. Per la tipologia 6.1.1 la focus area principale è indicata con la X e la secondaria con il segno ·

Priorità	P2		P6
Focus area	2A	2B	6A
Tipologia di intervento			
6.1.1: Riconoscimento del premio per giovani agricoltori che per la prima volta si insediano come unico capo azienda agricola.	·	X	
6.2.1 : Aiuto all'avviamento d'impresa per attività extra agricole in zone rurali.			X
6.4.1 :Creazione e sviluppo della diversificazione delle impreseagricole	X		
6.4.2 : Creazione e sviluppo di attività extragricole nelle aree rurali			X

priorità

fonte: http://burc.regione.campania.it

Articolazione della misura

Sottomisura	Tipologia di intervento	
Sottomisura 6.1 ***Aiuti all'avviamento di imprese per i giovani agricoltori.***	• 6.1.1 Riconoscimento del premio per giovani agricoltori che per la prima volta si insediano come capo azienda agricola.	
Sottomisura 6.2: Aiuti all'avviamento di attività imprenditoriali per attività extra-agricole nelle zone rurali.	• **Tipologia di intervento 6.2.1 :** Aiuto all'avviamento d'impresa per attività extra agricole in zone rurali.	
Sottomisura 6.4:Sostegno a investimenti nella creazione e nello sviluppo di attività extra-agricole	• **Tipologia di intervento 6.4.1 Creazione e sviluppo della diversificazione delle imprese agricole**	• **Tipologia di intervento 6.4.2 creazione e sviluppo di attività extragricole nelle aree rurali**

articolazione

8.2.6.3. Campo di applicazione, aliquota di sostegno, beneficiari ammissibili, e, se del caso, metodo per il calcolo dell'importo o del tasso di sostegno, eventualmente ripartito per sottomisura e/o per tipo di operazione. Per ciascun tipo di operazione, specificare i costi ammissibili, le condizioni di ammissibilità, gli importi e le aliquote di sostegno applicabili nonché i principi per la definizione dei criteri di selezione

8.2.6.3.1. 6.1.1 Riconoscimento del premio per giovani agricoltori che per la prima volta si insediano come capo azienda agricola.

Sottomisura:

- 6.1 - aiuti all'avviamento di imprese per i giovani agricoltori

8.2.6.3.1.1. Descrizione del tipo di intervento

In Campania il 57,6% degli imprenditori agricoli è rappresentato da soggetti con più di 55 anni di età, mentre poco più del 5% è rappresentato da giovani con meno di 35 anni. La tipologia di intervento viene attivata per favorire il ricambio generazionale dei giovani agricoltori e creare così le premesse per il rilancio della produttività dell'azienda agricola attraverso l'introduzione di nuove tecnologie e/o per evitare lo spopolamento nelle aree rurali.

L'intervento ha l'obiettivo di:

1. creare delle opportunità economiche per il mantenimento della popolazione giovanile nei territori rurali, nelle aree caratterizzate da processi di desertificazione sociale;

fonte: http://burc.regione.campania.it

2. favorire l’inserimento di professionalità nuove con approcci imprenditoriali innovativi, nelle aree con migliori performance economiche sociali.
3. favorire l’introduzione di tecnologie innovative nell’ambito della gestione aziendale in coerenza con il piano di resilienza e transizione.

L’intervento sostiene il primo insediamento dei giovani attraverso il riconoscimento di un premio forfettario.

La presente tipologia è volta a contrastare l’impatto della crisi COVID-19 e a promuovere lo sviluppo economico e sociale nelle zone rurali e a contribuire per una ripresa economica resiliente, sostenibile e digitale in linea, tra l’altro, con gli obiettivi agro-climatico-ambientali perseguiti dal regolamento n. 1305/2013 Art 58 bis, paragrafo 5 così come modificato dal Reg. (UE) 2220/2020. La tipologia troverà attuazione anche utilizzando i fondi del NexGenerationEU (quota EURI) e comunque,in caso di utilizzo sia dei fondi ordinari FEASR che del fondo EURI, si applicano le stesse condizioni.

In particolare questa tipologia d’intervento risponde al seguente fabbisogno che di seguito è declinato per gli elementi dell’analisi SWOT riferibili alla tipologia d’intervento:

F09 Favorire il ricambio generazionale qualificato nelle imprese agricole e forestali

W16 - Elevata età media degli imprenditori agricoli;

O5 - Propensione dei giovani ad intraprendere l’attività agricola.

Il sostegno è finalizzato a favorire il ricambio generazionale degli imprenditori agricoli contribuendo in tal modo alla priorità dell’Unione 2 “potenziare in tutte le regioni la redditività delle aziende agricole e la competitività dell'agricoltura in tutte le sue forme e promuovere tecnologie innovative per le aziende agricole e la gestione sostenibile delle foreste, con particolare riguardo ai seguenti aspetti, focus area b) “ favorire l’ingresso di agricoltori adeguatamente qualificati nel settore agricolo e, in particolare, il ricambio generazionale”.

Trasversalmente contribuisce alla focus area 2 a “ migliorare le prestazioni economiche di tutte le aziende agricole e incoraggiarne la ristrutturazione e l’ammodernamento, in particolare per aumentare la quota di mercato e l’orientamento al mercato nonchè la diversificazione delle attività.

8.2.6.3.1.2. Tipo di sostegno

Tipo di sostegno: Sovvenzioni

Il sostegno prevede l’erogazione di un premio da erogarsi come pagamento forfettario in due rate.

La prima rata è pari al 60% del premio e verrà concessa, dopo la decisione individuale dell’aiuto.

Il pagamento della seconda ed ultima rata, è comunque subordinato alla verifica della completa e corretta realizzazione del Piano di Sviluppo Aziendale.

In caso di revisioni al Piano di Sviluppo Aziendale , dovrà esere verificato il mantenimento dei requisiti di ammissibilità/priorità e conseguentemente delle condizioni che hanno consentito la concessione dell’aiuto.

fonte: http://burc.regione.campania.it

8.2.6.3.1.3. Collegamenti con altre normative

La tipologia di intervento è collegata con:

- l'art. 9 del Reg (UE) n. 1307/2013, ("Agricoltore in attività");
- l'art 65 del Reg (UE) n. 1303/2013;
- DM 6513 del 18.11.2014 ss.mm.ii.
- Regolamento (UE) n. 2393/2017
- Regolamento (UE) 2220/2020

8.2.6.3.1.4. Beneficiari

Giovani di età non superiore a 40 anni al momento della presentazione della domanda di aiuto che per la prima volta si insediano in un'azienda agricola in qualità di capo azienda, assumendone la relativa responsabilità civile e fiscale e presentano un PSA. Essi devono possedere adeguate qualifiche e competenze professionali. (Reg n.1305/2013, art.2 , lettera n.).

8.2.6.3.1.5. Costi ammissibili

Trattandosi di un aiuto forfettario, non è direttamente collegabile ad operazioni o investimenti sostenuti dal giovane agricoltore.

8.2.6.3.1.6. Condizioni di ammissibilità

La tipologia di inerrvento si applica su tutto il territorio regionale.

Il beneficiario per poter accedere all'aiuto deve:

1. avere età non superiore a 40 anni al momento della presentazione della domanda di aiuto;
2. insediarsi per la prima volta in un'azienda agricola in qualità di unico capo azienda;
3. possedere un'adeguata qualifica e competenza professionale. Il giovane può acquisire tali condizioni entro 36 mesi decorrenti dalla data di assunzione della decisione di concessione del premio;
4. presentare un PSA che preveda fra l'altro l'impegno a rispondere alla condizione di "Agricoltore in attività", come definito dall'art. 9 del Regolamento (UE) 1307/2013, in linea con l'art.1 punto 7 lettera a) del Reg. 2393/2017 e conforme con la normativa nazionale.

L'impresa deve:

1. risultare iscritta ai registri della C.C.I.A.A.;
2. in caso di ditta individuale, l'esercizio dell'attività agricola di cui all'art. 2135 del c.c. , come

fonte: http://burc.regione.campania.it

riportato nell'iscrizione alla C.C.I.A.A., deve risultare quale attività primaria;

3. Nel caso di società si distinguono i due casi:

- società di persone e società cooperative: la responsabilità della gestione ordinaria e straordinaria dell'azienda è affidata al giovane/ai giovani insediati che devono essere in grado di esercitare il controllo sull'azienda in termini di potere decisionale sulla gestione, sui benefici e sui rischi finanziari connessi per tutta la durata dell'impegno. In questi casi la maggioranza (almeno il 51%) dei soci deve essere costituita da giovani;
- società di capitali il giovane/i giovani devono risultare, nell'atto costitutivo/statuto della società, di essere amministratore/legale rappresentante con poteri straordinari a firma disgiunta per tutta la durata dell'impegno. In questo caso il giovane/i giovani devono dimostrare di avere la maggioranza delle quote sociali (superiore al 50%).

L'azienda agricola, al momento della presentazione delle domande di premio, dovrà risultare di dimensione economica, espressa in termini di produzione standard, compresa tra € 12.000 ed € 200.000 nelle macroaree C e D e ad € 15.000 ed € 200.000 nelle macroaree A e B.

L'attuazione del PSA deve iniziare entro e non oltre i 9 mesi dalla data di decisione iniziale di concessione dell'aiuto. Il piano di sviluppo aziendale deve essere realizzato al massimo in tre anni dalla data della decisione individuale di aiuto.

Ai sensi della presente tipologia di intervento si precisa altresì che:

per "insediamento" deve intendersi l'acquisizione di un'azienda agricola da parte del giovane agricoltore che vi si insedi in qualità di unico capo azienda, assumendo per la prima volta la responsabilità civile e fiscale della gestione aziendale. Pertanto il processo di insediamento si intende iniziato al momento di apertura della posizione presso la Camera di Commercio e si intende concluso a seguito della piena attuazione del Progetto di Investimento, che dovrà risultare iniziato successivamente alla presentazione della domanda del premio.

L'assunzione delle responsabilità fiscali e civile è accertata come di seguito :

1) l'apertura, per la prima volta della P.IVA per l'attività agricola intrapresa;

2) l'iscrizione per la prima volta al registro delle imprese agricole presso la C.C.I.A.A;

3) l'apertura, per la prima volta, della posizione previdenziale ed assistenziale presso l'INPS;

4) il titolo di proprietà o un contratto di affitto fondi rustici regolarmente registrato.

La data di primo insediamento corrisponde alla data di iscrizione alla Camera di Commercio Industria, Artigianato ed Agricoltura (CCIAA)

Il giovane deve presentare la domanda di aiuto entro 24 mesi dopo la data di iscrizione alla CCIAA,

Il requisito delle conoscenze e competenze professionali si ritiene soddisfatto se l'interessato:

• è in possesso di un titolo di studio ad indirizzo agrario o forestale, scienze delle tecnologie alimentari, laurea in medicina veterinaria, scienze delle produzioni animali e lauree equipollenti

fonte: http://burc.regione.campania.it

• ovvero, soddisfa una delle seguenti condizioni:

- ha frequentato con profitto un corso di formazione in agricoltura della durata minima di 100 ore organizzato dalla Regione Campania;

- ha esercitato l'attività agricola per almeno tre anni con la necessaria copertura previdenziale ed assistenziale, in qualità di coadiuvante familiare o di lavoratore agricolo con almeno 150 giornate l'anno;

- ha sostenuto positivamente l'esame ai sensi della deliberazione n. 109/2 del 29.07.1988.

Con riferimento al primo punto il beneficiario deve, entro tre anni dalla data della decisione di concessione dell'aiuto, partecipare con profitto a ulteriori corsi regionali di formazione in agricoltura della durata complessiva di almeno 100 ore. Negli ultimi due casi i corsi dovrebbero avere una durata complessiva di almeno 200 ore.

Di seguito si specificano le condizioni di non ammissibilità.

- La costituzione della nuova azienda agricola da un frazionamento di una azienda preesistente in ambito familiare;
- il passaggio di titolarità dell'azienda anche per quota, tra coniugi;
- l'erogazione di più di un premio di insediamento per azienda.

Il punteggio di merito conseguito dal Progetto di Investimento dovrà risultare superiore ad una soglia minima.

8.2.6.3.1.7. Principi concernenti la fissazione dei criteri di selezione

I criteri di selezione saranno articolati in base ai seguenti elementi:

1. **Titolo di studio.** Saranno premiati i soggetti in possesso di titolo di studio ad indirizzo agrario (laurea in scienze agrarie o forestali scienze delle tecnologie alimentari, , laurea in medicina veterinaria, scienze delle produzioni animali e lauree equipollenti) rispetto a quelli che sono in possesso di diploma di perito agrario o agrotecnico o altro titolo di livello universitario o scuola media superiore o di partecipazione ad attività formative coerenti con il Progetto di Sviluppo Aziendale;
2. **Dimensione economica dell'azienda** in termini di Produzione Standard nel rispetto della sostenibilità economica assegnando priorità di punteggio ad aziende con P.S. compresa fra € 40.000 e € 100.000 .
3. **Ubicazione aziendale** assegnando priorità d'intervento per le aziende richiedenti la cui SAU ricade per più del 50% nelle macroaree C e D.
4. Aziende ad **indirizzo biologico**
5. **Caratteristiche tecniche** del Piano di Sviluppo Aziendale

A parità di altri fattori, sarà riconosciuto un elemento di priorità al beneficiario di età inferiore ed in

fonte: http://burc.regione.campania.it

subordine alle imprese a prevalente partecipazione femminile.

8.2.6.3.1.8. Importi e aliquote di sostegno (applicabili)

La fissazione dell'ammontare dell'aiuto da concedere, in relazione a quanto previsto dall'articolo 19, paragrafo 6 del Regolamento UE 1305/13, tiene conto del fatto che la situazione socio economica della Regione Campania è caratterizzata da una serie di indicatori negativi che la collocano agli ultimi posti in Italia, come è stato evidenziato dall'analisi SWOT. Fra di essi vanno ricordati:

- le dimensioni fisiche ed economiche delle aziende agricole campane: le più ridotte dell'agricoltura italiana;
- senilità: il 57,6% degli imprenditori agricoli ha più di 55 anni, mentre poco più del 5% ha meno di 35 anni;
- il tasso di disoccupazione giovanile: pari al 48,2% (media Italia = 35,3%);
- il PIL per abitante: pari a € 16.601(- 6,2% rispetto al 2005) ed il gap è ulteriormente aumentato con il resto dell'Italia, pari al 63,8% della media nazionale. Di conseguenza, oltre un quarto della popolazione (25,8%) è classificata a rischio o in situazione di povertà ed emarginazione.

In questo contesto, con riferimento specifico alla realtà agricola, la situazione risulta caratterizzata da maggiori difficoltà nelle aree interne rispetto a quella della fascia costiera. Particolarmente significativo risulta essere il confronto tra le macro-aree A e B e le macro-aree C e D per quanto riguarda la percentuale di conduttori agricoli con età inferiore a 40 anni: nelle prime raggiunge il 13,7%, mentre nelle seconde si ferma a 9,6% con una differenza del - 30% (VI Censimento Agricoltura).

Il premio risulta di euro 50.000 nelle macroaree C e D e di euro 45.000 nelle macroaree A e B: quest'ultimo viene ridimensionato in considerazione della condizione socioeconomica già descritta nonché della presenza di giovani conduttori in agricoltura che registra una differenza del 30% tra le macroaree A - B e C - D.

8.2.6.3.1.9. Verificabilità e controllabilità delle misure e/o dei tipi di interventi

8.2.6.3.1.9.1. Rischio/rischi inerenti all'attuazione delle misure

L'autorità di Gestione e l'Organismo pagatore hanno svolto un'attenta valutazione della verificabilità e controllabilità di questa misura alla luce delle condizioni di ammissibilità, criteri di selezione ed altre disposizioni. Inoltre si è tenuto conto delle esperienze del passato o vero delle risultanze dei controlli svolti dalla Corte dei Conti europea e dalla Commissione Europea, nonché dei controlli nazionali e sono stati individuati i seguenti aspetti di rischio:

Nel caso in cui il premio è erogato contestualmente all'aiuto di altre misure/sottomisure ai rischi specifici della misura si aggiungono quelli afferenti la misura/sottomisura associata.

fonte: http://burc.regione.campania.it

R 5 – Corretta implementazione del piano aziendale.

R 7 – Selezione dei beneficiari in base a criteri di selezione oggettivi e trasparenti.

R 8 – Disporre di un sistema adeguato di controllo e di gestione delle procedure relative alle domande di aiuto e pagamento: Rischi in merito a tale punto sono collegati alle possibili disomogeneità nella gestione del procedimento amministrativo.

R 9 – Assicurare la tracciabilità di tutti i dati contenuti nelle domande di pagamento. Rischi in merito sono collegati ad una possibile disomogeneità nella gestione del procedimento amministrativo a causa della presenza di un numero elevato di soggetti attuatori.

RG – Presenza di condizioni create artificialmente per beneficiare dell'aiuto.

8.2.6.3.1.9.2. Misure di attenuazione

Relativamente ai rischi indicati sono di seguito riportate le azioni di mitigazione che l'Adg intende mettere in campo nella programmazione 2014-2020:

M 5 – L'Autorità di Gestione utilizzerà il Sistema Informativo AGEA che garantirà omogeneità nella gestione delle diverse fasi della domanda di aiuto e di pagamento;

M 7 – I criteri di selezione per l'individuazione dei beneficiari saranno riferiti ad elementi oggettivi, trasparenti e verificabili approvati nelle disposizioni attuative dell'operazione, pubblicate sul BURC della Regione Campania e sul sito istituzionale della Direzione Generale Agricoltura ;

M 8 – L'Autorità di Gestione utilizzerà il Sistema Informativo AGEA che garantirà omogeneità nella gestione del procedimento amministrativo.

M 9 – L'AdG di concerto con OP predisporrà appositi :

- Manuali operativi per la gestione della fase istruttoria della domanda di pagamento;

- Moduli istruttori e/o liste di controllo relativi agli elementi oggetto di controllo, alle modalità e agli esiti dei controlli effettuati, che garantiscano uniformità operativa."

MG – Saranno definite opportune modalità di controllo per impedire che i beneficiari ottengano aiuti il cui vantaggio non è conforme agli obiettivi della misura.

8.2.6.3.1.9.3. Valutazione generale della misura

Gli elementi di dettaglio relativi alla tipologia di intervento, saranno definiti puntualmente nei bandi e nelle disposizioni attuative, pubblicati sul Bollettino Ufficiale della Regione Campania (BURC) e sul portale dell'Agricoltura – sito ufficiale dell'Assessorato all'Agricoltura della Regione Campania - all'indirizzo web http://www.sito.regione.campania.it/agricoltura/home.htm, per assicurare la massima trasparenza delle procedure.

fonte: http://burc.regione.campania.it

L’Autorità di Gestione e l’Organismo Pagatore AGEA utilizzano il Sistema Informativo VCM *Verificabilità e Controllabilità delle Misure* reso disponibile dalla Rete Rurale Nazionale, al fine di assicurare uniformità nell’esecuzione delle verifiche e valutare congiuntamente le modalità di esecuzione dei controlli e di corretta compilazione delle apposite *check list*, predisposte all’interno del Sistema stesso, che verranno messe a disposizione sia dei beneficiari che del personale che eseguirà i controlli.

8.2.6.3.1.10. Metodo per il calcolo dell'importo o del tasso di sostegno, se del caso

Il criterio adottato per il calcolo del premio mira ad assicurare al giovane imprenditore, nel periodo di attuazione del piano di sviluppo, un reddito non dissimile a quello che mediamente fruiscono le aziende agricole del territorio regionale.

A tal fine è stato calcolato il Reddito da lavoro attribuibile all’Unità di lavoro utilizzando il sub-campione della RICA regionale (2013) in cui ricadono le aziende con Produzione Standard compresa tra 12.000 e 200.000 euro. Tali limiti corrispondono alla soglia minima e alla soglia massima della dimensione economica delle aziende che possono avere accesso all’aiuto di primo insediamento.

Il valore medio di detto reddito unitario su base annua è calcolato in 14.646.Considerato che la realizzazione del piano di sviluppo dura tre anni, l’importo complessivo corrisponde a 14.646 * 3 = 43.938.

Sulla base di tale indicazione e in relazione alle maggiori difficoltà cui va incontro la realizzazione del piano aziendale nelle aree più svantaggiate, anche in termini di tempo necessario per pervenire al conseguimento degli obiettivi perseguiti dal piano, si reputa giustificato prevedere un premio di € 50.000 per le aziende ricadenti nelle macro-aree C e D ed € 45.000 per le aziende ricadenti nelle macro-aree A e B.

8.2.6.3.1.11. Informazioni specifiche della misura

Definizione delle piccole aziende agricole di cui all'articolo 19, paragrafo 1, lettera a), punto iii), del regolamento (UE) n. 1305/2013

Non pertinente per la tipologia di intervento

Definizione delle soglie massime e minime di cui all'articolo 19, paragrafo 4, terzo comma, del regolamento (UE) n. 1305/2013

Per risultare ammissibile ai sensi dell’art. 19, par.1 lettera i del Reg (UE) 1305/2013 l’azienda agricola, al momento della presentazione della domanda di premio, dovrà risultare di dimensione economica, espressa in termini di Produzione Standard, non inferiore ad € 12.000 nelle macroaree C e D e ad € 15.000 nelle macroaree A e B. Detta dimensione economica non potrà risultare altresì superiore ad € 200.000. Il sostegno è stato stabilito sulla base dei flussi informativi provenienti dalla Rete Contabile Agricola (RICA). In particolare sono state individuate le correlazioni che sussistano tra dimensione economica, espressa in Produzione Standard, e risultati di bilancio.

fonte: http://burc.regione.campania.it

Condizioni specifiche per il sostegno ai giovani agricoltori nel caso in cui non si insedino come unico capo dell'azienda conformemente all'articolo 2, paragrafi 1 e 2, del regolamento delegato (UE) n. 807/2014

Vedi paragrafo “condizioni di ammissibilità”

Informazioni relative all'applicazione del periodo di tolleranza di cui all'articolo 2, paragrafo 3, del regolamento delegato (UE) n. 807/2014

Qualora il giovane non sia in possesso delle adeguate qualifiche e competenze professionali al momento dell’insediamento, è previsto che possa maturare il requisito entro il termine fissato per la realizzazione del Piano di Sviluppo Aziendale che comprende il Progetto di Investimento, e comunque non oltre 36 mesi dalla data di assunzione della decisione di concessione del sostegno al giovane.

Sintesi dei requisiti del piano aziendale

Il Piano di Sviluppo Aziendale deve essere realizzato al massimo in tre anni dalla data della decisione individuale di aiuto, e dovrà descrivere almeno:

1. **la situazione iniziale dell’azienda agricola** con particolare riferimento alla ubicazione, alle caratteristiche territoriali, agli aspetti strutturali ed eventualmente occupazionali; ai risultati economici conseguiti ed agli attuali sbocchi di mercato.
2. **il progetto di miglioramento** che deve indicare: le tappe essenziali e gli obiettivi specifici per lo sviluppo delle attività dell’azienda agricola; la coerenza con gli obiettivi della misura:
3. **il PSA** deve indicare gli investimenti previsti; le fonti finanziarie utilizzate per la realizzazione del progetto; la previsione della modifica della situazione economica a seguito della completa realizzazione degli investimenti e della loro messa a regime. A collaudo si verifica l’attuazione del PSA
4. **Gli impatti sul contesto ambientale e produttivo** Descrizione degli impatti sull’ambiente, sull’organizzazione del lavoro, sulle condizioni di benessere degli animali, sulle condizioni di sicurezza del lavoro, sugli aspetti qualitativi dei prodotti aziendali, sul processo produttivo e sul processo di commercializzazione.
5. **I particolari delle azioni, incluse quelle inerenti alla sostenibilità ambientale ed all’efficienza delle risorse occorrenti per lo sviluppo delle attività dell’azienda agricola quali investimenti, formazione, consulenza o qualsiasi altra attività**

Ricorso alla possibilità di combinare diverse misure tramite il piano aziendale che consente al giovane agricoltore l'accesso a tali misure

Non pertinente

Settori di diversificazione interessati

fonte: http://burc.regione.campania.it

Non pertinente

fonte: http://burc.regione.campania.it

8.2.6.3.2. 6.2.1 Aiuto all’avviamento d’impresa per attività extra agricole in zone rurali.

Sottomisura:

- 6.2 - Aiuti all'avviamento di attività imprenditoriali per attività extra-agricole nelle zone rurali

8.2.6.3.2.1. Descrizione del tipo di intervento

L’analisi di contesto evidenzia una sensibile riduzione dell’occupazione, in particolare di quella giovanile e femminile, per cui si ritiene opportuno intervenire con un’azione volta all’avviamento d’impresa per attività extra agricole in aree rurali C e D, da parte di persone fisiche, di microimprese e piccole imprese, favorendo in tal modo la creazione di posti di lavoro ed il mantenimento di un tessuto sociale in aree altrimenti potenzialmente soggette ad abbandono.

La tipologia d'intervento sostiene la strategia MD5 - Incentivazione degli impianti di teleriscaldamento in cogenerazione alimentati da biomasse vegetali (CO, Co2, PM10) di origine forestale, agricola e agroindustriale, con bilanciata riduzione della produzione di energia elettrica da fonti tradizionali al fine di non aumentare la produzione elettrica complessiva della regione del Piano Regionale di Risanamento e Mantenimento della Qualità dell’Aria.

La tipologia di intervento contribuisce a soddisfare i fabbisogni F04 ed F23, rientra nell’ambito della Priorità P6 -Focus Area 6 A , nonché incide trasversalmente alle priorità ambiente ed innovazione.

Tale tipologia di intervento potrà essere attivata anche nelle modalità della “progettazione integrata” e/o della “progettazione collettiva”, come previsto nel Capitolo 8.1 del PSR.

8.2.6.3.2.2. Tipo di sostegno

Tipo di sostegno: Sovvenzioni

Il sostegno è corrisposto sotto forma di premio da erogarsi come pagamento forfettario in due rate, pari al 60% ed al 40% dell’importo totale concesso, in un periodo massimo di cinque anni dalla data della decisione con cui si concede l’aiuto. Il pagamento dell’ultima rata è comunque subordinato alla completa e corretta realizzazione degli interventi previsti dal PSA entro i termini fissati ed al raggiungimento degli obiettivi programmati nel Piano di Sviluppo Aziendale.

8.2.6.3.2.3. Collegamenti con altre normative

- Reg. (UE) n. 702/2014 (definizione di PMI)
- Reg. UE 1303/2013 articolo 65
- Direttiva 2001/81/EC relativa ai limiti di emissione di alcuni inquinanti atmosferici;
- Directive 2008/50/EC relativa alla qualità dell'aria;
- DGR Campania 167/2006 che approva il il Piano Regionale di Risanamento e Mantenimento della Qualità dell’Aria (PRRMQA) e ss.mm.ii

fonte: http://burc.regione.campania.it

8.2.6.3.2.4. Beneficiari

Microimprese e piccole imprese, ai sensi del Reg.(UE) n.702/2014 nonché persone fisiche nelle zone rurali e che al momento della presentazione della domanda di aiuto, avviano un'attività extra agricola e che realizzano un piano di sviluppo aziendale.

8.2.6.3.2.5. Costi ammissibili

Trattandosi di un aiuto forfettario, non è direttamente collegabile ad operazioni o investimenti sostenuti dal beneficiario per i quali è necessaria la successiva rendicontazione.

8.2.6.3.2.6. Condizioni di ammissibilità

Il beneficiario per poter accedere all'aiuto deve:

1. presentare un Piano di Sviluppo Aziendale di durata biennale dell'attività extra agricola da intraprendere e dare inizio all'attuazione del Piano di Sviluppo Aziendale entro sei mesi dalla data di concessione del sostegno;

2. Il PSA dovrà essere realizzato nelle aree rurali (aree C e D);

3. non essere stato titolare/contitolare di impresa nei dieci anni antecedenti la domanda di aiuto per lo stesso codice di attività extragricole.

La nuova impresa dovrà rispondere alla definizione di microimpresa ai sensi del Reg. (UE) n.702/2014 ed avere la sede operativa in aree rurale (C e D).

8.2.6.3.2.7. Principi concernenti la fissazione dei criteri di selezione

I criteri di selezione definiti previa consultazione del Comitato di Sorveglianza, sono inseriti nei bandi di attuazione della misura. I principi che guidano la definizione dei criteri di selezione prevedono le seguenti premialità:

- caratteristiche del richiedente: titolo di studio o qualifica professionale per l'attività da intraprendere;
- caratteristiche aziendali/ territoriali:
  - macroarea di appartenenza D)
  - Progetto inserito nei borghi rurali approvati con la misura 322 del PSR 2007-2013 o con la misura 7.6.1 del PSR 2014-2020; quest'ultimo criterio relativo alla 7.6.1 non si applica in caso di progetto integrato/collettivo;
- caratteristiche qualitative del PSA, con particolare riguardo:
  - alla rispondenza a criteri di sostenibilità energetica ed ambientale degli interventi:

fonte: http://burc.regione.campania.it

- per gli impianti di cui al Regolamento (UE) 2015/1185 il rispetto di una o più delle specifiche stabilite nell'allegato II del suddetto regolamento (criterio valido fino al 31.12.2021 giorno precedente all'entrata in vigore del regolamento);
- per gli impianti di cui al Regolamento (UE) 2015/1189 il rispetto di una o più delle specifiche stabilite al punto 1 dell'allegato II del suddetto regolamento (criterio valido fino al 31.12.2019 giorno precedente all'entrata in vigore del regolamento);
- di adeguamento tecnologico parco macchine;
- di introduzione della produzione di energia da fonti rinnovabili;
- di miglioramento dell'efficienza energetica degli edifici e di risparmio energetico;
- di introduzione di sistemi di raffreddamento ad alta efficienza.

o alla maggiore coerenza degli obiettivi del PSA con le priorità della misura;
o alla presenza di progetti innovativi sia dal punto di vista di prodotto che di processo;
o ai posti di lavoro creati.

8.2.6.3.2.8. Importi e aliquote di sostegno (applicabili)

L'importo del sostegno è pari a Euro 40.000 calcolato sulla base del reddito medio annuo regionale moltiplicato per gli anni necessari alla realizzazione dell'intervento. L'aiuto è concesso in regime "*de minimis*" (Regolamento UE n. 1407/2013 della Commissione del 18 dicembre 2013).

8.2.6.3.2.9. Verificabilità e controllabilità delle misure e/o dei tipi di interventi

8.2.6.3.2.9.1. Rischio/rischi inerenti all'attuazione delle misure

L'autorità di Gestione e l'Organismo pagatore hanno svolto un'attenta valutazione della verificabilità e controllabilità di questa misura alla luce delle condizioni di ammissibilità, criteri di selezione ed altre disposizioni. Inoltre si è tenuto conto delle esperienze del passato o vero delle risultanze dei controlli svolti dalla Corte dei Conti europea e dalla Commissione Europea, nonché dei controlli nazionali e sono stati individuati i seguenti aspetti di rischio:

R 5 – Corretta implementazione del piano aziendale

R 7 – Selezione dei beneficiari in base a criteri di selezione oggettivi e trasparenti.

R 8 – Disporre di un sistema adeguato di controllo e di gestione delle procedure relative alle domande di aiuto e pagamento: Rischi in merito a tale punto sono collegati alle possibili disomogeneità nella gestione del procedimento amministrativo.

R 9 – Assicurare la tracciabilità di tutti i dati con tenuti nelle domande di pagamento. Rischi in merito sono collegati ad una possibile disomogeneità nella gestione del procedimento amministrativo a causa della presenza di un numero elevato di soggetti attuatori.

RG – Presenza di condizioni create artificialmente per beneficiare dell'aiuto.

fonte: http://burc.regione.campania.it

8.2.6.3.2.9.2. Misure di attenuazione

Relativamente ai rischi indicati sono di seguito riportate le azioni di mitigazione che l'Adg intende mettere in campo nella programmazione 2014-2020:

M 5 – L'Autorità di Gestione utilizzerà il Sistema Informativo AGEA che garantirà omogeneità nella gestione delle diverse fasi della domanda di aiuto e di pagamento .

M 7 – I criteri di selezione per l'individuazione dei beneficiari saranno riferiti ad elementi oggettivi, trasparenti e verificabili approvati nelle disposizioni attuative dell'operazione, pubblicate sul BURC della Regione Campania e sul sito istituzionale della Direzione Generale Agricoltura ;

M 8 – L'Autorità di Gestione utilizzerà il Sistema Informativo AGEA che garantirà omogeneità nella gestione del procedimento amministrativo.

M 9 – L'AdG di concerto con OP predisporrà appositi :

- Manuali operativi per la gestione della fase istruttoria della domanda di pagamento;

- Moduli istruttori e/o liste di controllo relativi agli elementi oggetto di controllo, alle modalità e agli esiti dei controlli effettuati, che garantiscano uniformità operativa."

MG – Saranno definite opportune modalità di controllo per impedire che i beneficiari ottengano aiuti il cui vantaggio non è conforme agli obiettivi della misura.

8.2.6.3.2.9.3. Valutazione generale della misura

Gli elementi di dettaglio relativi alla tipologia di intervento, saranno definiti puntualmente nei bandi e nelle disposizioni attuative, pubblicati sul Bollettino Ufficiale della Regione Campania (BURC) e sul portale dell'Agricoltura – sito ufficiale dell'Assessorato all'Agricoltura della Regione Campania - all'indirizzo web http://www.sito.regione.campania.it/agricoltura/home.htm, per assicurare la massima trasparenza delle procedure.

L'Autorità di Gestione e l'Organismo Pagatore AGEA utilizzano il Sistema Informativo VCM Verificabilità e Controllabilità delle Misure reso disponibile dalla Rete Rurale Nazionale, al fine di assicurare uniformità nell'esecuzione delle verifiche e valutare congiuntamente le modalità di esecuzione dei controlli e di corretta compilazione delle apposite check list, predisposte all'interno del Sistema stesso, che verranno messe a disposizione sia dei beneficiari che del personale che eseguirà i controlli.

8.2.6.3.2.10. Metodo per il calcolo dell'importo o del tasso di sostegno, se del caso

Il premio per l'insediamento è lo strumento per consentire l'iniziale sviluppo delle aziende nel momento della loro costituzione. Il premio da erogare è correlato al valore medio annuo regionale pari ad euro 21.460 (fonte IRPEF anno 2011). Infatti considerando il periodo di ventiquattro mesi concesso al beneficiario per la realizzazione del piano di sviluppo aziendale, il premio risulta di euro 40.000 .

fonte: http://burc.regione.campania.it

8.2.6.3.2.11. Informazioni specifiche della misura

Definizione delle piccole aziende agricole di cui all'articolo 19, paragrafo 1, lettera a), punto iii), del regolamento (UE) n. 1305/2013

Non pertinente.

Definizione delle soglie massime e minime di cui all'articolo 19, paragrafo 4, terzo comma, del regolamento (UE) n. 1305/2013

Non pertinente per la tipologia di intervento.

Condizioni specifiche per il sostegno ai giovani agricoltori nel caso in cui non si insedino come unico capo dell'azienda conformemente all'articolo 2, paragrafi 1 e 2, del regolamento delegato (UE) n. 807/2014

Non pertinente.

Informazioni relative all'applicazione del periodo di tolleranza di cui all'articolo 2, paragrafo 3, del regolamento delegato (UE) n. 807/2014

Non pertinente.

Sintesi dei requisiti del piano aziendale

Il piano di sviluppo aziendale deve descrivere almeno:

1. **la situazione economica di partenza della persona fisica o della micro o piccola impresa che chiede il sostegno** con particolare riferimento alla ubicazione, alle caratteristiche territoriali, agli aspetti strutturali ed eventualmente occupazionali; ai risultati economici conseguiti o da conseguire ed agli attuali sbocchi di mercato.
2. **il progetto di investimento** deve indicare: l'analisi S.W.O.T., le tappe essenziali e gli obiettivi per lo sviluppo delle nuove attività dell'azienda o della micro o piccola impresa; la coerenza con gli obiettivi della misura;
3. **il programma degli investimenti** deve indicare i particolari delle azioni richieste per lo sviluppo delle attività della persona o dell'azienda o della micro- piccola impresa, i particolari degli investimenti, formazione consulenza, le fonti finanziarie utilizzate per la realizzazione del progetto; la previsione della modifica della situazione economica a seguito della completa realizzazione degli investimenti e della loro messa a regime.
4. **gli impatti sul contesto ambientale e produttivo** con la descrizione degli impatti sull'ambiente, sull'organizzazione del lavoro, sulle condizioni di sicurezza del lavoro, sugli aspetti qualitativi dei prodotti aziendali, sul processo produttivo e sul processo di commercializzazione.

fonte: http://burc.regione.campania.it

Ricorso alla possibilità di combinare diverse misure tramite il piano aziendale che consente al giovane agricoltore l'accesso a tali misure

Non pertinente.

Settori di diversificazione interessati

Settori artigianato, turismo e commercio e/o di servizio.

fonte: http://burc.regione.campania.it

8.2.6.3.3. 6.4.1 Creazione e sviluppo della diversificazione delle imprese agricole

Sottomisura:

- 6.4 - sostegno a investimenti nella creazione e nello sviluppo di attività extra-agricole

8.2.6.3.3.1. Descrizione del tipo di intervento

Come evidenziato nella descrizione della misura con la presente tipologia di intervento si affronta la debolezza strutturale del settore agricolo con il sostegno ad investimenti finalizzati alla diversificazione delle attività e delle funzioni svolte dall'impresa agricola in attività extra agricole.

Ai fini del presente intervento, per attività extra-agricole si intendono, quindi, le attività e i servizi che un'impresa agricola può esercitare tramite le risorse dell'agricoltura ma che non originano produzioni ricomprese nell'allegato 1 del Trattato al fine di salvaguardare ed incrementare i livelli di reddito, l'impiego della manodopera aziendale e/o di occupazione delle imprese agricole.

Al riguardo la tipologia di intervento consente: (figura)

Tanto premesso questa tipologia d'intervento risponde al fabbisogno F04 - Salvaguardare i livelli di reddito e di occupazione nel settore agricolo e nelle aree rurali.

La tipologia di intervento risponde alla priorità dell'Unione 2 "potenziare in tutte le regioni la redditività delle aziende agricole e la competitività dell'agricoltura in tutte le sue forme e promuovere tecnologie innovative per le aziende agricole e la gestione sostenibile delle foreste, con particolare riferimento alla focus area a) "migliorare le prestazioni economiche di tutte le aziende agricole e incoraggiare la ristrutturazione e l'ammodernamento delle aziende agricole, in particolare per aumentare la quota di mercato e l'orientamento al mercato nonché la diversificazione delle attività" .

fonte: http://burc.regione.campania.it

diversificazione nel settore agrituristico	Sviluppare forme di diversificazione ed integrazione del reddito diventa, sia nelle aree interne che in quelle fortemente antropizzate, di notevole importanza sia per superare disagi strutturali e quindi promuovere lo sviluppo delle zone rurali che, evidentemente, per migliorare la competitività delle imprese agricole. Questa tipologia di intervento sostiene la realizzazione di interventi da parte delle imprese agricole in materia di agriturismo. Per le aziende campane impegnate nelle attività agrituristiche (circa 500) risulta particolarmente urgente incentivare e sviluppare una rete di collegamenti tra le aziende agrituristiche e gli altri operatori del territorio.
diversificazione delle attività promosse dalle fattorie sociali	L'agricoltura sociale, rivolta alle fasce deboli ed alle categorie svantaggiate (ad es. anziani, disabili, soggetti a rischio di esclusione sociale), rappresenta un'attività innovativa e multifunzionale dell'agricoltura, legando la gestione dei processi produttivi alla creazione di servizi e di benessere per le persone coinvolte, destinatari finali delle attività. I progetti inerenti l'agricoltura sociale devono contenere altresì azioni volte a promuovere rapporti di collaborazione con gli altri attori protagonisti a livello territoriale delle politiche socio-assistenziali, prioritariamente con gli enti pubblici preposti.
alla diversificazione delle attività nell'ambito dell'educazione alimentare ed ambientale	Le attività delle fattorie didattiche sviluppano la conoscenza e la consapevolezza sui temi della corretta alimentazione e della sostenibilità ambientale. Il carattere innovativo di tale attività rafforza i legami con la natura, ma anche con le dimensioni sociali, economiche, culturali ed ambientali.

finalità della tipologia di intervento

fonte: http://burc.regione.campania.it

8.2.6.3.3.2. Tipo di sostegno

Tipo di sostegno: Sovvenzioni

Contributo in conto capitale.

8.2.6.3.3.3. Collegamenti con altre normative

- Legge Regionale 15/2008 " Disciplina per l'attività di agriturismo"
- LR n. 5/2012 e regolamento attuativo (fattorie sociali)
- Deliberazione di Giunta Regionale (DGR) n. 797 del 10.06.2004 –Istituzione Albo regionale delle Fattorie Didattiche
- L.R. n.7/2012 (beni sottratti alla criminalità);
- Reg. UE 1303/2013 articolo 65.

8.2.6.3.3.4. Beneficiari

Agricoltori singoli o associati

8.2.6.3.3.5. Costi ammissibili

In coerenza con quanto stabilito dal paragrafo 2 dell'articolo 45 del Reg (UE) n.1305/2013 sono ammissibili le seguenti voci di costo:

1) ristrutturazione ed ammodernamento dei beni immobili;

2) acquisto di nuovi macchinari ed attrezzature;

3) acquisto o sviluppo di programmi informatici e acquisizione di brevetti, licenze, diritti d'autore, marchi commerciali;

4) spese generali nei limiti dell'importo della spesa ammessa, come definito nel capitolo 8.1.

Conformemente all'articolo 45 (1) del reg. (UE) n. 1305/2013 sarà fatta un'adeguata valutazione ambientale tutte le volte che ricorrono le condizioni al detto articolo.

8.2.6.3.3.6. Condizioni di ammissibilità

Condizioni del beneficiario *per l'attività agrituristica:*

fonte: http://burc.regione.campania.it

1. Il beneficiario, titolare aziendale, che per la prima volta intende intraprendere l'attività agrituristica, deve dimostrare il possesso dei requisiti previsti dalla normativa regionale in vigore. Analogamente il progetto deve dimostrare che le strutture interessate alle future attività devono possedere i requisiti richiesti dalla normativa e/o regolamento regionale vigente;
2. Per le attività in esercizio, che quindi sono presenti nell'archivio regionale degli Operatori agrituristici, occorre la presentazione di una attestazione del competente Comune, nella quale si dichiari l'assenza di motivi ostativi o di procedimenti in atto avverso le attività agrituristiche condotte e di quelle da implementare.

Per le *attività delle fattorie sociali*:

1. Il titolare aziendale deve dimostrare il rispetto dei requisiti previsti dalle norme regionali in materia di agricoltura sociale e quindi l'iscrizione nell'Archivio (ReFAS) – sezione aziende agricole entro 30 giorni dal provvedimento di concessione.

Per le *attività delle fattorie didattiche:*

1. Il titolare aziendale deve dimostrare il rispetto dei requisiti previsti dalle norme regionali in materia di educazione alimentare (Fattorie Didattiche) e quindi l'iscrizione nell'Albo regionale delle fattorie didattiche – sezione aziende agricole, entro 30 giorni dalla concessione della domanda di aiuto.

Condizioni riferite alla domanda di aiuto:

- Livello di progetto definitivo.
- l'intervento deve essere proposto ed attivato sulla base di un progetto che dimostri la creazione o lo sviluppo delle attività di diversificazione ed i requisiti di connessione e il miglioramento della redditività aziendale e/o dell'occupazione aziendale familiare;
- gli aiuti previsti devono riguardare la realizzazione di prodotti e servizi non compresi nell'allegato I del Trattato;
- le attività di diversificazione devono svolgersi nel rispetto delle condizioni e dei limiti previsti dalle normative vigenti in materia di attività connesse;
- gli investimenti devono essere realizzati e/o detenuti all'interno dei beni fondiari in possesso dell'impresa.

8.2.6.3.3.7. Principi concernenti la fissazione dei criteri di selezione

I criteri di selezione definiti previa consultazione del Comitato di Sorveglianza, sono inseriti nei bandi di attuazione della misura. I principi che guidano la definizione dei criteri di selezione prevedono le seguenti premialità:

1. caratteristiche del richiedente (titoli professionali specifici), nell'intento di sostenere le aziende condotte da imprenditori propensi alle innovazioni e ad una gestione sempre più manageriale;

2. caratteristiche aziendali/territoriali (ubicazione in aree marginali, in poli urbani; attività agricola differenziata, no monocoltura o specializzazione spinta; interventi realizzati su terreni e/o immobili confiscati alla criminalità organizzata). Tutto ciò nell'intento di contrastare l'abbandono sia di tecniche colturali tradizionali che di suoli sottoposti a fenomeni di urbanizzazione selvaggia o marginali;

fonte: http://burc.regione.campania.it

3. caratteristiche tecnico/economiche del progetto (progetti esecutivi corredati di tutti gli atti autorizzativi previsti dalla norma vigente, ristrutturazione che preveda miglioramento energetico rispetto ai livelli di prestazione minima, risparmio idrico, presenza di accordi/convenzioni con enti erogatori di servizi , creazione e sviluppo di reti);

4. maggior occupazione delle aziende familiari oppure posti di lavoro creati.

8.2.6.3.3.8. Importi e aliquote di sostegno (applicabili)

Aiuto concesso nella percentuale del 50% della spesa ammessa a contributo e fino al massimale di € 200.000.

L'aiuto è concesso in regime "De minimis" (Regolamento UE n. 1407/2013 della Commissione del 18 dicembre 2013).

8.2.6.3.3.9. Verificabilità e controllabilità delle misure e/o dei tipi di interventi

8.2.6.3.3.9.1. Rischio/rischi inerenti all'attuazione delle misure

L'autorità di Gestione e l'Organismo pagatore hanno svolto un'attenta valutazione della verificabilità e controllabilità di questa misura alla luce delle condizioni di ammissibilità, criteri di selezione ed altre disposizioni. Inoltre si è tenuto conto delle esperienze del passato o vero delle risultanze dei controlli svolti dalla Corte dei Conti europea e dalla Commissione Europea, nonché dei controlli nazionali e sono stati individuati i seguenti aspetti di rischio:

I fattori di rischio collegati a tale misura sono i seguenti

R1 - Procedure di gara per i beneficiari privati: procedure di selezione dei fornitori che devono essere adottate da parte di beneficiari privati.

Trattandosi di una misura che prevede una scelta di fornitori da parte del beneficiario, vi è la necessità di garantire la reale concorrenza, trasparenza e pubblicità, al fine di una sana gestione finanziaria e ottenere il miglior rapporto qualità-prezzo.

R 2 – Garantire che le spese dichiarate in domanda siano congrue e in linea con i costi rilevati sul mercato; La misura prevede che vengano rendicontati i costi effettivamente sostenuti; tali modalità di spese, possono presentare elementi di non confrontabilità con i prezzari o riferimenti di mercato e pertanto comportano il rischio della valutazione di congruità;

R 3 – Assicurare meccanismi e modalità di controllo adeguati per prevenire l'ammissione di investimenti e spese non previste dalle disposizioni attuative;

R 7 – Selezione dei beneficiari in base a criteri di selezione oggettivi e trasparenti;

R 8 – Disporre di un sistema adeguato di controllo e di gestione delle procedure relative alle domande di aiuto e pagamento. Il rischio è collegato alle possibili disomogeneità nella gestione del procedimento

fonte: http://burc.regione.campania.it

amministrativo;

R 9 – Assicurare la tracciabilità di tutti i dati contenuti nelle domande di pagamento. Rischi in merito sono collegati ad una possibile disomogeneità nella gestione del procedimento amministrativo a causa della presenza di più soggetti attuatori;

RG – Presenza di condizioni create artificialmente per beneficiare dell'aiuto.

8.2.6.3.3.9.2. Misure di attenuazione

Relativamente ai rischi indicati sono di seguito riportate le azioni di mitigazione che l'Adg Intende mettere in campo nella programmazione 2014-2020:

M1 I beneficiari privati sono tenuti a presentare più preventivi di spesa confrontabili e ad utilizzare prezzari regionali approvati dalla Regione Campania o altri prezzari approvati da Enti Pubblici. Tutti i beneficiari sono informati sulle conseguenze derivanti dalla incompleta o difforme realizzazione del piano aziendale e qualora tenuti, della mancata applicazione della normativa in materia di appalti pubblici. L'AdG predisporrà apposite linee guida di orientamente, a cui devono attenersi i beneficiari, relativi ai criteri e alle modalità di selezione dei fornitori;

M2 La congruità delle spese relative agli investimenti sarà verificata attraverso la comparazione di preventivi di spesa e/o sulla base di prezzari regionali approvati dalla Regione Campania o altri prezzari approvati da Enti Pubblici; Per la valutazione della congruità dei costi effettivamente sostenuti ma non confrontabili con i prezzari o riferimenti di mercato l'AdG predisporrà delle apposite linee guida;

M3 Tutte le domande e i documenti relativi agli investimenti e alle spese dichiarate sono oggetto di istruttoria tecnico amministrativa, per verificarne preventivamente l'ammissibilità;

M7 I criteri di selezione oggettivi e trasparenti sono definiti nelle disposizioni attuative della tipologia di operazione, pubblicati sul BURC della Regione Campania e sul sito istituzionale della Direzione Generale Agricoltura;

M8 - L'Autorità di Gestione utilizzerà il Sistema Informativo AGEA che garantirà omogeneità nella gestione del procedimento amministrativo;

M9– L'AdG di concerto con OP predisporrà appositi :

- Manuali operativi per la gestione della fase istruttoria della domanda di pagamento;

- Moduli istruttori e/o liste di controllo relativi agli elementi oggetto di controllo, alle modalità e agli esiti dei controlli effettuati, che garantiscano uniformità operativa.

MG – Saranno definite opportune modalità di controllo per impedire che i beneficiari ottengano aiuti il cui vantaggio non è conforme agli obiettivi della misura.

fonte: http://burc.regione.campania.it

8.2.6.3.3.9.3. Valutazione generale della misura

Gli elementi di dettaglio relativi alla tipologia di intervento saranno definiti puntualmente nei bandi e nelle disposizioni attuative, pubblicati sul Bollettino Ufficiale della Regione Campania (BURC) e sul portale dell'Agricoltura – sito ufficiale dell'Assessorato all'Agricoltura della Regione Campania - all'indirizzo web http://www.sito.regione.campania.it/agricoltura/home.htm, per assicurare la massima trasparenza delle procedure.

L'Autorità di Gestione e l'Organismo Pagatore AGEA utilizzano il Sistema Informativo VCM *Verificabilità e Controllabilità delle Misure* reso disponibile dalla Rete Rurale Nazionale, al fine di assicurare uniformità nell'esecuzione delle verifiche e valutare congiuntamente le modalità di esecuzione dei controlli e di corretta compilazione delle apposite *check list*, predisposte all'interno del Sistema stesso, che verranno messe a disposizione sia dei beneficiari che del personale che eseguirà i controlli à di organismo pagatore AGEA utilizzeranno il Sistema informativo VCM "Verificabilità e Controllabilità delle misure" reso disponibile dalla Rete rurale nazionale, al fine di assicurare uniformità nell'esecuzione delle verifiche e valutare congiuntamente la verificabilità e controllabilità delle misure.

8.2.6.3.3.10. Metodo per il calcolo dell'importo o del tasso di sostegno, se del caso

Non pertinente per la presente tipologia.

8.2.6.3.3.11. Informazioni specifiche della misura

Definizione delle piccole aziende agricole di cui all'articolo 19, paragrafo 1, lettera a), punto iii), del regolamento (UE) n. 1305/2013

Non pertinente per la presente tipologia.

Definizione delle soglie massime e minime di cui all'articolo 19, paragrafo 4, terzo comma, del regolamento (UE) n. 1305/2013

Non pertinente per la presente tipologia.

Condizioni specifiche per il sostegno ai giovani agricoltori nel caso in cui non si insedino come unico capo dell'azienda conformemente all'articolo 2, paragrafi 1 e 2, del regolamento delegato (UE) n. 807/2014

Non pertinente per la presente tipologia.

Informazioni relative all'applicazione del periodo di tolleranza di cui all'articolo 2, paragrafo 3, del regolamento delegato (UE) n. 807/2014

fonte: http://burc.regione.campania.it

Non pertinente per la presente tipologia.

Sintesi dei requisiti del piano aziendale

Non pertinente per la presente tipologia.

Ricorso alla possibilità di combinare diverse misure tramite il piano aziendale che consente al giovane agricoltore l'accesso a tali misure

Non pertinente per la presente tipologia.

Settori di diversificazione interessati

Settore agrituristico, sociale e didattico

fonte: http://burc.regione.campania.it

8.2.6.3.4. 6.4.2 Creazione e sviluppo di attività extragricole nelle aree rurali

Sottomisura:

- 6.4 - sostegno a investimenti nella creazione e nello sviluppo di attività extra-agricole

8.2.6.3.4.1. Descrizione del tipo di intervento

In coerenza con la focus area 6a la tipologia di intervento contribuisce a soddisfare i fabbisogni F04 ed F23 creando nuova occupazione attraverso la nascita e lo sviluppo di attività extragricole sia produttive che di servizio, incentivando nuovi soggetti imprenditoriali o sviluppando quelli esistenti per offrire nuove opportunità di lavoro e reddito, rivitalizzando le aree rurali sia dal punto di vista economico che sociale. Il sostegno è fornito per gli investimenti nei settori di seguito indicati, favorendo il mantenimento dei posti di lavoro e di un tessuto sociale in aree altrimenti potenzialmente soggette ad abbandono:

Il sostegno è fornito per gli investimenti per la creazione e lo sviluppo delle seguenti attività non agricole:

a) artigianali, turismo e commercio da implementare o avviare nei borghi rurali (macroaree C e D), tesi al miglioramento della fruibilità del territorio rurale e alla fornitura dei servizi turistici anche ai fini dell'ospitalità diffusa;

b) di servizio indirizzate ad aumentare la capacità del territorio di fornire servizi alla persona settore sociale;

c) le attività sopra indicate che prevedono l'utilizzo delle ICT e servizi on-line.

Tale tipologia di intervento potrà essere attivata anche nelle modalità della "progettazione integrata" e/o della "progettazione collettiva", come previsto nel Capitolo 8.1 del PSR.

8.2.6.3.4.2. Tipo di sostegno

Tipo di sostegno: Sovvenzioni

Contributo in conto capitale.

8.2.6.3.4.3. Collegamenti con altre normative

- L.R n.15 del 7/08/2014"Norme per la qualificazione,la tutela e lo sviluppo dell'impresa artigiana";
- L.R n. 17 del 8/08/2014"Disciplina dei percorsi della ceramica in Campania e modifiche della L.R. del 10.3.2014 n. 11(Valorizzazione dei locali,dei negozi,delle botteghe d'arte e degli antichi mestieri a rilevanza storica e delle imprese storiche ultracentenarie);
- L.R n. 18 del 8/08/2014"Organizzazione del sistema turistico in Campania";
- D.L. del 23 maggio 2011 n.79 (codice del turismo);
- D.lvo n.155/2006 "Disciplina dell'impresa sociale a norma della Legge 13/6/05 n.118";
- LR n. 5/2012 "Norme in materia di Agricoltura sociale…" e regolamento attuativo;

fonte: http://burc.regione.campania.it

- Regolamento n.1407 della Commissione del 18/12/2013 relativo all’applicazione degli articoli 107 e 108 del TFUE agli aiuti (de minimis);
- Reg. UE 1303/2013 articolo 65.

8.2.6.3.4.4. Beneficiari

Nell’ambito del settore turistico, commerciale ed artigianale: microimprese e piccole imprese ai sensi del Reg. 702/2014, nonché persone fisiche che avviano e/o implementano attività extra agricole in borghi rurali (Macroaree C e D)finanziati con la misura 322 del PSR 2007-2013 o nelle aree rurali (C e D) che aderiscono alla sottomisura 7.6.1 - operazione B1

Nell’ambito del settore sociale: microimprese e piccole imprese in aree rurali che forniscono servizi alla persona sotto qualsiasi forma giuridica.

Nell’ambito del settore dei servizi: microimprese e piccole imprese (ai sensi del Reg. 702/2014), nonché persone fisiche che avviano e/o implementano attività extra agricole in aree rurali.

8.2.6.3.4.5. Costi ammissibili

In coerenza con quanto stabilito dal paragrafo 2 dell’articolo 45 del Reg (UE) n.1305/2913 sono ammissibili le seguenti voci di spesa:

- investimenti per adeguamento, rifunzionalizzazione e/o miglioramento di beni immobili;

- acquisto di nuovi macchinari, e attrezzature necessari alle attività da intraprendere (compresi gli arredi qualora necessari all'esercizio dell'attività);

- realizzazione e/o acquisizione di programmi informatici funzionali alle attività realizzate;

- spese generali nei limiti dell'importo della spesa ammessa, come definito nel capitolo 8.1.

8.2.6.3.4.6. Condizioni di ammissibilità

L'intervento deve essere proposto ed attivato sulla base di un progetto cantierabile ("progetto esecutivo contenente tutte le informazioni ed i permessi per la puntuale realizzazione dell'opera") che dimostri la creazione o lo sviluppo delle attività extra agricole.

Iscrizione al registro per le imprese e persone fisiche in attività che implementano l’attività extragricola nei borghi rurali. “In caso di imprese o persone fisiche, non ancora in attività, che intendono avviare l'attività extragricola, tale iscrizione deve avvenire attraverso la Comunicazione Unica alla Camera di Commercio al momento della presentazione della domanda di sostegno”.

Gli interventi devono essere finalizzati all’esercizio delle attività in uno dei settori indicati, con specifico riferimento all’elenco dei codici Ateco delle attività economiche riportato nei bandi di apertura termini.

fonte: http://burc.regione.campania.it

I beneficiari devono avere sede della realizzazione dell'investimento e dell'unità tecnico economica situate nei borghi rurali (aree rurali C e D) finanziati con la misura 322 del PSR 2007-2013 o nelle aree rurali (C e D) che aderiscono all'operazione B1 della sottomisura 7.6.1 del PSR Campania 2014-2020.

Il titolare aziendale deve dimostrare il possesso dei beni immobili da adeguare, rifunzionalizzare e/o migliorare.

Gli aiuti previsti dal presente intervento riguardano la realizzazione di prodotti e servizi non compresi nell'allegato 1 del trattato.

Non sono ammissibili aiuti a favore del contoterzismo.

8.2.6.3.4.7. Principi concernenti la fissazione dei criteri di selezione

I criteri di selezione definiti previa consultazione del Comitato di Sorveglianza, sono inseriti nei bandi di attuazione della misura. I principi che guidano la definizione dei criteri di selezione prevedono le seguenti premialità:

a) grado di validità ed innovazione del progetto (servizi alle persone, start up, ICT, banda larga, risparmio energetico);

b) progetto inserito in un contesto programmatico integrato o complementarietà con altre iniziative che hanno obiettivo comune di sviluppo: beneficiari che sono stati ammessi alla sottomisura 6.2 (Aiuto all'avviamento d'impresa per attività extra agricole in zone rurali) quest'ultimo principio non si applica in caso di progetto integrato/collettivo;

c) posti di lavoro creati;

d) costo/beneficio;

e) localizzazione geografica (zone D).

8.2.6.3.4.8. Importi e aliquote di sostegno (applicabili)

Aiuto concesso nella percentuale del 75% della spesa ammessa a contributo e fino al massimale di € 200.000 di contributo nell'arco di tre anni.

L'aiuto è concesso in regime "*de minimis*" (Regolamento UE n. 1407/2013 della Commissione del 18 dicembre 2013).

8.2.6.3.4.9. Verificabilità e controllabilità delle misure e/o dei tipi di interventi

8.2.6.3.4.9.1. Rischio/rischi inerenti all'attuazione delle misure

L'autorità di Gestione e l'Organismo pagatore hanno svolto un'attenta valutazione della verificabilità e

fonte: http://burc.regione.campania.it

controllabilità di questa misura alla luce delle condizioni di ammissibilità, criteri di selezione ed altre disposizioni. Inoltre si è tenuto conto delle esperienze del passato o vero delle risultanze dei controlli svolti dalla Corte dei Conti europea e dalla Commissione Europea, nonché dei controlli nazionali e sono stati individuati i seguenti aspetti di rischio:

I fattori di rischio collegati a tale misura sono i seguenti

R1 - Procedure di gara per i beneficiari privati: procedure di selezione dei fornitori che devono essere adottate da parte di beneficiari privati.

Trattandosi di una misura che prevede una scelta di fornitori da parte del beneficiario, vi è la necessità di garantire la reale concorrenza, trasparenza e pubblicità, al fine di una sana gestione finanziaria e ottenere il miglior rapporto qualità-prezzo.

R 2 – Garantire che le spese dichiarate in domanda siano congrue e in linea con i costi rilevati sul mercato; La misura prevede che vengano rendicontati i costi effettivamente sostenuti; tali modalità di spese, possono presentare elementi di non confrontabilità con i prezzari o riferimenti di mercato e pertanto comportano il rischio della valutazione di congruità;

R 3 – Assicurare meccanismi e modalità di controllo adeguati per prevenire l'ammissione di investimenti e spese non previste dalle disposizioni attuative;

R 7 – Selezione dei beneficiari in base a criteri di selezione oggettivi e trasparenti;

R 8 – Disporre di un sistema adeguato di controllo e di gestione delle procedure relative alle domande di aiuto e pagamento. Il rischio è collegato alle possibili disomogeneità nella gestione del procedimento amministrativo;

R 9 – Assicurare la tracciabilità di tutti i dati contenuti nelle domande di pagamento. Rischi in merito sono collegati ad una possibile disomogeneità nella gestione del procedimento amministrativo a causa della presenza di più soggetti attuatori.

8.2.6.3.4.9.2. Misure di attenuazione

Relativamente ai rischi indicati sono di seguito riportate le azioni di mitigazione che l'Adg Intende mettere in campo nella programmazione 2014-2020:

M1 - I beneficiari privati sono tenuti a presentare più preventivi di spesa confrontabili e ad utilizzare prezzari regionali approvati dalla Regione Campania o altri prezzari approvati da Enti Pubblici. Tutti i beneficiari sono informati sulle conseguenze derivanti dalla incompleta o difforme realizzazione del piano aziendale e qualora tenuti, della mancata applicazione della normativa in materia di appalti pubblici. L'AdG predisporrà apposite linee guida di orientamente, a cui devono attenersi i beneficiari, relativi ai criteri e alle modalità di selezione dei fornitori;

M2 - La congruità delle spese relative agli investimenti sarà verificata attraverso la comparazione di preventivi di spesa e/o sulla base di prezzari regionali approvati dalla Regione Campania o altri prezzari approvati da Enti Pubblici; Per la valutazione della congruità dei costi effettivamente sostenuti ma non

fonte: http://burc.regione.campania.it

confrontabili con i prezzari o riferimenti di mercato l'AdG predisporrà delle apposite linee guida;

M3 - Tutte le domande e i documenti relativi agli investimenti e alle spese dichiarate sono oggetto di istruttoria tecnico amministrativa, per verificarne preventivamente l'ammissibilità;

M7 - I criteri di selezione oggettivi e trasparenti sono definiti nelle disposizioni attuative della tipologia di operazione, pubblicati sul BURC della Regione Campania e sul sito istituzionale della Direzione Generale Agricoltura;

M8 - L'Autorità di Gestione utilizzerà il Sistema Informativo AGEA che garantirà omogeneità nella gestione del procedimento amministrativo;

M9 - L'AdG di concerto con OP predisporrà appositi :

- manuali operativi per la gestione della fase istruttoria della domanda di pagamento;

- moduli istruttori e/o liste di controllo relativi agli elementi oggetto di controllo, alle modalità e agli esiti dei controlli effettuati, che garantiscano uniformità operativa.

8.2.6.3.4.9.3. Valutazione generale della misura

Gli elementi di dettaglio relativi alla tipologia di intervento saranno definiti puntualmente nei bandi e nelle disposizioni attuative, pubblicati sul Bollettino Ufficiale della Regione Campania (BURC) e sul portale dell'Agricoltura – sito ufficiale dell'Assessorato all'Agricoltura della Regione Campania - all'indirizzo web http://www.sito.regione.campania.it/agricoltura/home.htm, per assicurare la massima trasparenza delle procedure.

L'Autorità di Gestione e l'Organismo Pagatore AGEA utilizzano il Sistema Informativo VCM Verificabilità e Controllabilità delle Misure reso disponibile dalla Rete Rurale Nazionale, al fine di assicurare uniformità nell'esecuzione delle verifiche e valutare congiuntamente le modalità di esecuzione dei controlli e di corretta compilazione delle apposite check list, predisposte all'interno del Sistema stesso, che verranno messe a disposizione sia dei beneficiari che del personale che eseguirà i controlli.

8.2.6.3.4.10. Metodo per il calcolo dell'importo o del tasso di sostegno, se del caso

Non pertinente per la tipologia di intervento.

8.2.6.3.4.11. Informazioni specifiche della misura

Definizione delle piccole aziende agricole di cui all'articolo 19, paragrafo 1, lettera a), punto iii), del regolamento (UE) n. 1305/2013

Non pertinente per la presente tipologia.

fonte: http://burc.regione.campania.it

Definizione delle soglie massime e minime di cui all'articolo 19, paragrafo 4, terzo comma, del regolamento (UE) n. 1305/2013

Non pertinente per la tipologia di intervento.

Condizioni specifiche per il sostegno ai giovani agricoltori nel caso in cui non si insedino come unico capo dell'azienda conformemente all'articolo 2, paragrafi 1 e 2, del regolamento delegato (UE) n. 807/2014

Non pertinente per la tipologia di intervento.

Informazioni relative all'applicazione del periodo di tolleranza di cui all'articolo 2, paragrafo 3, del regolamento delegato (UE) n. 807/2014

Non pertinente per la presente tipologia.

Sintesi dei requisiti del piano aziendale

Non prevista per la tipologia di intervento.

Ricorso alla possibilità di combinare diverse misure tramite il piano aziendale che consente al giovane agricoltore l'accesso a tali misure

Non pertinente per la presente tipologia.

Settori di diversificazione interessati

Settori artigianato, turismo e commercio e/o di servizio.

8.2.6.4. Verificabilità e controllabilità delle misure e/o dei tipi di interventi

8.2.6.4.1. Rischio/rischi inerenti all'attuazione delle misure

I riferimenti sono contenuti nella analoga sezione *Verificabilità e controllabilità* delle singole tipologie di interventi.

fonte: http://burc.regione.campania.it

8.2.6.4.2. Misure di attenuazione

I riferimenti sono contenuti nella analoga sezione *Verificabilità e controllabilità* delle singole tipologie di interventi.

8.2.6.4.3. Valutazione generale della misura

I riferimenti sono contenuti nella analoga sezione *Verificabilità e controllabilità* delle singole tipologie di interventi.

8.2.6.5. Metodo per il calcolo dell'importo o del tasso di sostegno, se del caso

Non pertinente per la tipologia di misura.

8.2.6.6. Informazioni specifiche della misura

Definizione delle piccole aziende agricole di cui all'articolo 19, paragrafo 1, lettera a), punto iii), del regolamento (UE) n. 1305/2013

La misura di cui all'art. 19 paragrafo 1, lettera a) punto iii) non è stata attivata.

Definizione delle soglie massime e minime di cui all'articolo 19, paragrafo 4, terzo comma, del regolamento (UE) n. 1305/2013

Laddove pertinente si rimanda alla specifica tipologia di intervento

Condizioni specifiche per il sostegno ai giovani agricoltori nel caso in cui non si insedino come unico capo dell'azienda conformemente all'articolo 2, paragrafi 1 e 2, del regolamento delegato (UE) n. 807/2014

Si rimanda alla specifica tipologia di intervento 6.1.1.

Informazioni relative all'applicazione del periodo di tolleranza di cui all'articolo 2, paragrafo 3, del regolamento delegato (UE) n. 807/2014

Si rimanda alla specifica tipologia di intervento 6.1.1.

Sintesi dei requisiti del piano aziendale

fonte: http://burc.regione.campania.it

Si rimanda alle specifiche tipologie di intervento 6.1.1 - 6.2.1

Ricorso alla possibilità di combinare diverse misure tramite il piano aziendale che consente al giovane agricoltore l'accesso a tali misure

Si rimanda alle specifiche tipologie di intervento 6.1.1 - 6.2.1. - 6.4.1.

Settori di diversificazione interessati

Si rimanda alle specifiche tipologie di intervento 6.2.1 - 6.4.1 - 6.4.2.

8.2.6.7. Altre rilevanti osservazioni, utili ai fini della comprensione e dell'attuazione della misura

fonte: http://burc.regione.campania.it

8.2.7. M07 - Servizi di base e rinnovamento dei villaggi nelle zone rurali (Art. 20)

8.2.7.1. Base giuridica

- Regolamento (UE) n. 1305/2013 – Art.20 - comma 1;
- Regolamento delegato (UE) n.807/2014 della Commissione del 11 marzo 2014:
- Regolamento di esecuzione (UE) n.808/2014 della Commissione del 17 luglio 2014;
- Regolamento (UE) n. 1303/2013.

8.2.7.2. Descrizione generale della misura, compresi la sua logica d'intervento e il contributo agli aspetti specifici e agli obiettivi trasversali

Come evidenziato nell'analisi di contesto le aree rurali della Campania presentano localmente deficit in termini di offerta di infrastrutture e di servizi di base, culturali e ricreativi, che ne limitano fortemente lo sviluppo economico. In particolare, l'inadeguatezza della dotazione infrastrutturale riguarda i collegamenti verso i principali centri di erogazione di servizi essenziali, le infrastrutture viarie, le infrastrutture a banda larga. Anche le opportunità occupazionali, in particolare per i giovani e le donne, sono ridotte rispetto alla media regionale.

Dalla stessa analisi di contesto emerge anche un forte dualismo nelle aree rurali in quanto coesistono ambiti di grande rilevanza paesaggistica e naturalistica che si contrappongono ad altri con forti disagi e con notevoli problematiche. In particolare risultano istituiti 124 siti Natura 2000, 30 Zone di Protezione Speciale (ZPS) e 109 Siti di Importanza Comunitaria (SIC), con solo il 33% dei siti provvisti di piani di gestione. Inoltre esiste nelle aree rurali un ricco patrimonio storico e culturale, non sempre adeguatamente valorizzato.

I Fabbisogni emergenti individuati cui la misura sottende riguardano:

F04 Salvaguardare i livelli di reddito e di occupazione nel settore agricolo e nelle aree rurali

F13 Salvaguardare il patrimonio di biodiversità animale e vegetale anche agricola

F14 Tutelare e valorizzare il patrimonio naturale, storico e culturale

F 20 Migliorare il contributo delle attività agricole, agroalimentari e forestali al bilancio energetico regionale

F23 Migliorare la qualità della vita nelle aree rurali

F25 Rimuovere il digital divide nelle aree

La misura, pertanto, sostiene la redazione e/o l'aggiornamento dei Piani di Gestione e Tutela di ciascuna delle aree Natura 2000 ed, in continuità con la precedente programmazione, mira a garantire condizioni di vita migliori alle popolazioni residenti, nonché ad offrire nuove opportunità di lavoro per limitare i fenomeni di spopolamento e di declino socioeconomico delle zone rurali.

Le tipologie di intervento previste intendono promuovere l'inclusione sociale attraverso il potenziamento

fonte: http://burc.regione.campania.it

dei servizi di base, anche di tipo ricreativo-culturale, favorire l'accesso alle tecnologie dell'informazione e della comunicazione quale la diffusione della banda larga veloce e ultraveloce con la realizzazione del cosiddetto “ultimo miglio”, sostenere la riqualificazione di infrastrutture viarie di collegamento e di impianti per la produzione di energia rinnovabile in un’ottica di sviluppo sostenibile e a basso impatto ambientale, recuperare e riqualificare le architetture tipiche dei borghi rurali, sensibilizzare l’opinione pubblica alla conservazione del paesaggio e, più in generale, del patrimonio rurale nel rispetto dell’identità e della specificità di ciascun luogo.

Attraverso gli interventi previsti, la Misura concorre alle priorità delle Focus area così come indicato nella tabella n.1 (allegato), dove con la X sono indicate le focus area principali e con il punto quelle a cui la misura contribuisce indirettamente.

La misura si articola nelle seguenti tipologie di intervento:

Sottomisura 7.1 Sostegno per la stesura e l’aggiornamento di piani di sviluppo dei comuni e dei villaggi situati nelle zone rurali e dei servizi comunali di base, nonché di piani di tutela e di gestione dei siti Natura 2000 e di altre zone ad alto valore naturalistico.

Tipologia di intervento 7.1.1 Sostegno per la stesura e l'aggiornamento dei Piani di tutela e di gestione dei siti Natura 2000

Sottomisura 7.2 Sostegno a investimenti finalizzati alla creazione, al miglioramento o all'espansione di ogni tipo di infrastrutture su piccola scala, compresi gli investimenti nelle energie rinnovabili e nel risparmio energetico.

Tipologia di intervento 7.2.1 Sostegno ad investimenti finalizzati alla viabilità comunale nelle aree rurali per migliorare il valore paesaggistico

Tipologia di intervento 7.2.2 Investimenti finalizzati alla realizzazione di impianti pubblici per la produzione di energia da fonti rinnovabili

Sottomisura 7.3 Sostegno per l'installazione, miglioramento e l'espansione di infrastrutture a banda larga e di infrastrutture passive per la banda larga, nonché la fornitura di accesso alla banda larga e ai servizi di pubblica amministrazione online.

Tipologia di intervento 7.3.1 Realizzazione di infrastrutture di accesso in fibra ottica.

Sottomisura 7.4 Sostegno a investimenti finalizzati all’introduzione, al miglioramento o all’espansione dei servizi di base a livello locale per la popolazione rurale, comprese le attività culturali e ricreative, e della relativa infrastruttura

Tipologia di intervento 7.4.1: Investimenti per l'introduzione, il miglioramento, l'espansione di servizi di base per la popolazione rurale.

Sottomisura 7.5 Sostegno a investimenti di fruizione pubblica in infrastrutture ricreative, informazioni turistiche e infrastrutture turistiche su piccola scala

Tipologia di intervento 7.5.1 Sostegno a investimenti di fruizione pubblica in infrastrutture ricreative e turistiche su piccola scala

fonte: http://burc.regione.campania.it

Sottomisura 7.6 Sostegno per studi e investimenti relativi alla manutenzione, al restauro e alla riqualificazione del patrimonio culturale e naturale dei villaggi, del paesaggio rurale e dei siti ad alto valore naturalistico, compresi gli aspetti socioeconomici di tali attività, nonché azioni di sensibilizzazione in materia di ambiente.

Tipologia di intervento 7.6.1 Riqualificazione del patrimonio architettonico dei borghi rurali nonché sensibilizzazione ambientale

fonte: http://burc.regione.campania.it

Priorità	P4	P5		P6	
Focus area	4A	5B	5C	6A	6C
Tipologia di intervento					
7.1.1 Sostegno per la stesura e l'aggiornamento di piani di tutela e gestione dei siti Natura 2000 Questa tipologia non interessa ulteriori FA secondarie .	X				
7.2.1 Sostegno ad investimenti finalizzati alla viabilità comunale nelle aree rurali al fine di migliorare il valore paesaggistico				X	
7.2.2 Investimenti finalizzati alla realizzazione di impianti pubblici per la produzione di energia da fonti rinnovabili		•	X		
7.3.1 Realizzazione di infrastrutture di accesso in fibra ottica				•	X
7.4.1 Investimenti per l'introduzione, il miglioramento, l'espansione di servizi di base per la popolazione rurale. Questa tipologia non interessa ulteriori FA secondarie.				X	
7.5.1 Sostegno a investimenti di fruizione pubblica in infrastrutture ricreative e turistiche su piccola scala Questa tipologia non interessa ulteriori FA secondarie.				X	
7.6.1 Riqualificazione del patrimonio architettonico di borghi rurali nonché sensibilizzazione ambientale	•			X	

figura Priorità e FA

fonte: http://burc.regione.campania.it

8.2.7.3. Campo di applicazione, aliquota di sostegno, beneficiari ammissibili, e, se del caso, metodo per il calcolo dell'importo o del tasso di sostegno, eventualmente ripartito per sottomisura e/o per tipo di operazione. Per ciascun tipo di operazione, specificare i costi ammissibili, le condizioni di ammissibilità, gli importi e le aliquote di sostegno applicabili nonché i principi per la definizione dei criteri di selezione

8.2.7.3.1. 7.1.1 Sostegno per la stesura e l'aggiornamento dei Piani di tutela e di gestione dei siti Natura 2000

Sottomisura:

- 7.1 - sostegno per la stesura e l'aggiornamento di piani di sviluppo dei comuni e dei villaggi situati nelle zone rurali e dei servizi comunali di base, nonché di piani di tutela e di gestione dei siti N2000 e di altre zone ad alto valore naturalistico

8.2.7.3.1.1. Descrizione del tipo di intervento

L'analisi di contesto ha evidenziato che la Campania possiede un ricco patrimonio naturale caratterizzato da una notevole diversità specifica (**IS40**): infatti risultano istituiti 124 siti Natura 2000, 30 Zone di Protezione Speciale (ZPS) e 109 Siti di Importanza Comunitaria (SIC), per una superficie complessiva che costituisce il 29,3% del territorio regionale, ma lo stato della pianificazione non è sicuramente soddisfacente: infatti solo il 33% dei siti ha piani di gestione completati.

La tipologia di intervento concorre, quindi, a soddisfare il fabbisogno F13 e a perseguire l'obiettivo nell'ambito della priorità 4 ed in particolare della Focus Area 4a. Inoltre concorre all'obiettivo trasversale ambiente.

La tipologia di intervento sostiene la redazione e/o l'aggiornamento dei Piani di Gestione e Tutela di ciascuna delle aree Natura 2000 per garantire una necessaria e adeguata pianficazione e programmazione delle aree suddette, in coerenza con le tipologie di attività previste dal *Priority Action Framework* (***PAF***) della Campania, la protezione delle aree Natura 2000, la loro salvaguardia e, quindi, la loro naturale funzione di argine ai cambiamenti climatici. Infatti, la preparazione/revisione dei piani di gestione è una priorità di conservazione sia per habitat e specie prioritarie che per altri habitat e specie, con riferimento alla strategia EU 2020 per la biodiversità e per il buon funzionamento della rete Natura 2000 (rif. F1 e F2 del PAF Campania).

8.2.7.3.1.2. Tipo di sostegno

Tipo di sostegno: Sovvenzioni

Contributo in conto capitale: 100% della spesa ammsisibile.

8.2.7.3.1.3. Collegamenti con altre normative

- Direttiva 92/43/CEE "Habitat" e 2009/147 CE "Ucccelli";
- Legge 6 dicembre 1991 n. 394 " Legge quadro sulle aree protette";
- L.R. 01/09/93 n. 33 e s.m.i "Istituzione di Parchi e Riserve Naturali in Campania", L.R. n. 17/03 e

fonte: http://burc.regione.campania.it

L.R. 45/80

- D.P.R. dell'8 settembre 1997 n. 357 "Regolamento recante attuazione della direttiva 92/43 CEE relativa alla conservazione degli habitat naturali e seminaturali nonché della flora della fauna selvatica";
- D.lgs. n. 50/2016, "Attuazione delle direttive 2014/23/UE, 2014/24/UE e 2014/25/UE sull'aggiudicazione dei contratti di concessione, sugli appalti pubblici e sulle procedure d'appalto degli enti erogatori nei settori dell'acqua, dell'energia, dei trasporti e dei servizi postali, nonché per il riordino della disciplina vigente in materia di contratti pubblici relativi a lavori, servizi e forniture";
- D.P.R. 5 ottobre 2010 n. 207 "Regolamento di esecuzione ed attuazione del decreto legislativo 12 aprile 2006, n. 163, recante «Codice dei contratti pubblici relativi a lavori, servizi e forniture in attuazione delle direttive 2004/17/CE e 2004/18/CE" così come modificato dal D.lgs 50/16;
- Prioritised Action Framework (PAF) for Natura 2000 Campania;
- "La gestione dei siti della rete natura 2000 - guida all'interpretazione dell'art. 6 della direttiva Habitat", preparato dalla Commissione europea per sostenere gli Stati membri nella propria politica di attuazione della direttiva stessa e pubblicato dall'ufficio delle pubblicazioni ufficiali delle Comunità europee nell'anno 2000;
- Decreto del Ministero dell'Ambiente e della Tutela del Territorio del 3 settembre 2002 "Linee guida per la gestione dei siti Natura 2000";
- Manuale per la gestione dei siti Natura 2000" redatto dal Ministero dell'Ambiente;
- Delibera Giunta Regionale n. 2295 del 29 dicembre 2007 "Decreto 17 Ottobre 2007 del Ministero dell'ambiente e della tutela del territorio e del mare avente per oggetto "Criteri minimi uniformi per la definizione di misure di conservazione relative a Zone speciali di conservazione (ZSC) e a Zone di protezione speciale (ZPS)": presa d'atto e adeguamento della Deliberazione di G. R. n. 23 del 19/01/2007 - con allegati".

8.2.7.3.1.4. Beneficiari

- Regione Campania;
- Soggetti gestori dei siti della rete Natura 2000 individuati mediante esplicito provvedimento nazionale e/o regionale.

8.2.7.3.1.5. Costi ammissibili

Sono ammissibili le spese riferite all'acquisizione di servizi per la redazione e l'aggiornamento dei piani di gestione, coerentemente all'art. 45 del Reg. (UE) 1305/2013, ossia le prestazioni professionali nel rispetto delle norme di concorrenza per le seguenti attività:

1. analisi dei fattori di rischio degli habitat e delle specie nelle aree SIC e ZPS;
2. analisi territoriale ed individuazione delle aree particolarmente sensibili;
3. produzione, elaborazione e analisi dei dati disponibili per ciascuna area, habitat o specie;
4. individuazione delle attività ad elevata criticità ambientale, quest'ultima non comprende le aree inquinate;
5. individuazione delle misure di conservazione degli habitat e delle specie;
6. definizione delle aree rappresentative per monitorare l'efficacia delle azioni poste in essere;
7. servizi di consulenza tecnico-scientifica, esclusivamente per l'attività di progetto resa da

fonte: http://burc.regione.campania.it

professionisti singoli o associati;
8. elaborazione di cartografia tematica;
9. realizzazione di sistemi informativi di supporto

8.2.7.3.1.6. Condizioni di ammissibilità

La tipologia di intervento si applica nelle zone rurali B, C e D del PSR Campania 2014-20. Al fine di assicurare omogenità di intervento sono inclusi i Siti Natura 2000 la cui superficie ricade anche parzialmente nelle suddette macroaree.

Il piano di gestione deve essere redatto e/o aggiornato sulla base dei criteri stabiliti dalla normativa comunitaria, nazionale e regionale di riferimento (“Linee guida per la gestione dei Siti Natura 2000”, Decreto del Ministero dell’Ambiente e della tutela del territorio del 3 settembre 2002, “Manuale per la gestione dei siti Natura 2000” redatto dal Ministero dell’Ambiente e PAF della Regione Campania).

I progetti dovranno essere selezionati così come disposto dall’art.49 del Reg. (UE) 1305/2013.

8.2.7.3.1.7. Principi concernenti la fissazione dei criteri di selezione

- I criteri di selezione, definiti previa consultazione del Comitato di Sorveglianza, sono inseriti nei bandi di attuazione della tipologia di intervento. I principi che guidano la definizione dei criteri di selezione prevedono le seguenti premialità:
- Caratteristiche tecnico-economiche del progetto: Piani di gestione di nuova redazione;
- Redazione/revisione di piani di gestione per habitat e specie prioritarie (rif. F1 del PAF Campania);
- Caratteristiche territoriali: estensione della superficie del sito;

- Qualità progettuale in coerenza e rispondenza agli obiettivi della misura.

8.2.7.3.1.8. Importi e aliquote di sostegno (applicabili)

Contributo al 100% della spesa ammissibile

8.2.7.3.1.9. Verificabilità e controllabilità delle misure e/o dei tipi di interventi

8.2.7.3.1.9.1. Rischio/rischi inerenti all'attuazione delle misure

L'autorità di Gestione e l'Organismo pagatore hanno svolto un'attenta valutazione della verificabilità e controllabilità di questa misura alla luce delle condizioni di ammissibilità, criteri di selezione ed altre disposizioni. Inoltre si è tenuto conto delle esperienze del passato ovvero delle risultanze dei controlli svolti

fonte: http://burc.regione.campania.it

dalla Corte dei Conti Europea e dalla Commissione Europea, nonché dei controlli nazionali e sono stati individuati i seguenti aspetti di rischio:

R3 - Adeguatezza dei sistemi di controllo e verifica: dal momento che la misura prevede come beneficiari anche la Regione Campania che è AdG, si deve porre attenzione al potenziale rischio di un conflitto di interessi.

R 4 - Corretta applicazione della normativa sugli appalti da parte dei beneficiari pubblici.

La tipologia di intervento prevede tra i beneficiari soggetti pubblici:

R 7 – Selezione dei beneficiari in base a criteri di selezione oggettivi e trasparenti

R 8 – Disporre di un sistema adeguato di controllo e di gestione delle procedure relative alle domande di aiuto e pagamento: Rischi in merito a tale punto sono collegati alle possibili disomogeneità nella gestione del procedimento amministrativo.

R 9 – Assicurare la tracciabilità di tutti i dati contenuti nelle domande di pagamento. Rischi in merito sono collegati ad una possibile disomogeneità nella gestione del procedimento amministrativo a causa della presenza di un numero elevato di soggetti attuatori.

8.2.7.3.1.9.2. Misure di attenuazione

Le azioni di mitigazione previste in riferimento a ciascun rischio sopra riportato sono le seguenti:

M3 - Adeguatezza dei sistemi di controllo e verifica. Il sistema di gestione e controllo individuerà una struttura organizzativa per lo svolgimento delle attività di controllo diversa e funzionalmente indipendente dalla struttura organizzativa che assume la competenza per la realizzazione del progetto.

M4 – Per garantire la corretta applicazione delle procedure di appalti pubblici l'AdG adotterà adeguate procedure per la verifica degli obblighi di trasparenza, pubblicizzazione e selezione dei contraenti anche attraverso apposite liste di controllo atte ad accompagnare i beneficiari pubblici e i funzionari responsabili nelle relative verifiche.

M7 – I criteri di selezione per l'individuazione dei beneficiari saranno riferiti ad elementi oggettivi e trasparenti e verificabili approvati nelle disposizioni attuative dell'operazione, pubblicate sul BURC della Regione Campania e sul sito istituzionale della Direzione Generale Agricoltura.

M8 – L'Autorità di Gestione utilizzerà il Sistema Informativo AGEA che garantirà omogeneità nella gestione del procedimento amministrativo.

M9 – L'AdG di concerto con OP predisporrà appositi :

- Manuali operativi per la gestione della fase istruttoria della domanda di pagamento;

- Moduli istruttori e/o liste di controllo relativi agli elementi oggetto di controllo, alle modalità e agli esiti dei controlli effettuati, che garantiscano uniformità operativa.

Inoltre, grazie al sistema VCM "Verificabilità e Controllabilità delle Misure" reso disponibile dalla Rete

fonte: http://burc.regione.campania.it

Rurale Nazionale, si potrà garantire uniformità nell'esecuzione delle verifiche e valutare congiuntamente la verificabilità e controllabilità delle misure.

8.2.7.3.1.9.3. Valutazione generale della misura

Gli elementi di dettaglio relativi alla tipologia di intervento sono definiti puntualmente nei bandi e nelle disposizioni attuative, pubblicati sul Bollettino Ufficiale della Regione Campania (BURC) e sul portale dell'Agricoltura – sito ufficiale dell'Assessorato all'Agricoltura della Regione Campania – all'indirizzo web http://www.sito.regione.campania.it/agricoltura/home.htm, per assicurare la massima trasparenza delle procedure. L'Autorità di Gestione e l'Organismo Pagatore AGEA utilizzeranno il Sistema Informativo VCM "Verificabilità e Controllabilità delle Misure" reso disponibile dalla Rete Rurale Nazionale, al fine di assicurare uniformità nell'esecuzione delle verifiche e valutare congiuntamente la verificabilità e controllabilità delle misure.

8.2.7.3.1.10. Metodo per il calcolo dell'importo o del tasso di sostegno, se del caso

Non pertinente per la presente tipologia di intervento.

8.2.7.3.1.11. Informazioni specifiche della misura

Definizione di infrastrutture su piccola scala, incluse le infrastrutture turistiche su piccola scala di cui all'articolo 20, paragrafo 1, lettera e), del regolamento (UE) n. 1305/2013

Non pertinente per la presente tipologia di intervento.

Se del caso, deroghe specifiche che consentano la concessione di un sostegno alle infrastrutture su scala più grande per gli investimenti nella banda larga e nelle energie rinnovabili

Non pertinente per la presente tipologia di intervento.

Informazioni relative all'applicazione del periodo di tolleranza di cui all'articolo 2, paragrafo 3, del regolamento delegato (UE) n. 807/2014

Non pertinente per la presente tipologia di intervento.

Le norme minime in materia di efficienza energetica di cui all'articolo 13, lettera c), del regolamento delegato (UE) n. 807/2014

Non pertinente per la presente tipologia di intervento.

fonte: http://burc.regione.campania.it

Definizione delle soglie di cui all'articolo 13, lettera e), del [regolamento delegato sullo sviluppo rurale - C(2014) 1460]

Non pertinente per la presente tipologia di intervento.

fonte: http://burc.regione.campania.it

8.2.7.3.2. 7.2.1 Sostegno ad investimenti finalizzati alla viabilità comunale nelle aree rurali per migliorare il valore paesaggistico

Sottomisura:

- 7.2 - sostegno a investimenti finalizzati alla creazione, al miglioramento o all'espansione di ogni tipo di infrastrutture su piccola scala, compresi gli investimenti nelle energie rinnovabili e nel risparmio energetico

8.2.7.3.2.1. Descrizione del tipo di intervento

L'analisi di contesto ha evidenziato che la Campania è caratterizzata dalla presenza di ambiti rurali di significativa rilevanza paesaggistica e culturale ancora poco conosciuti ed in parte da recuperare e valorizzare.

Le infrastrutture stradali/viarie nel corso degli anni hanno concorso a deturpare parte del paesaggio rurale, determinando in alcuni casi una notevole frammentazione del territorio. Con la presente tipologia di intervento si intende migliorare la qualità ecologica delle aree urbanizzate, mitigando gli impatti sul contesto ambientale, a beneficio della vivibilità delle popolazioni residenti nonché dell'attrattività complessiva di un'area rurale, nell'ottica di generare incrementi netti del valore del capitale architettonico e degli investimenti.

La tipologia di intervento risponde direttamente al Fabbisogno F *23 Migliorare la qualità della vita nelle aree rurali* si inserisce nella Focus area *6A Favorire la diversificazione, la creazione e lo sviluppo di piccole imprese nonché dell'occupazione.*

Gli interventi previsti riguardano la riqualificazione della viabilità pubblica già esistente di collegamento tra zone rurali e zone di accesso all'area urbana di un borgo rurale nelle aree C e D, che nel corso degli anni si è fortemente depauperata, prevedendo opere a verde accessorie e altri elementi che ne migliorino la trama, anche storica. L'obiettivo è quindi di creare una connessione, un corridoio di collegamento che ristabilisca la continuità di relazioni visive fra gli elementi infrastrutturali e quelli urbani, garantendone la fruibilità in un ottica di sistema paesaggistico fortemente integrato.

Questa tipologia di intervento si collega, nell'ambito della stessa misura, alla tipologia di intervento 7.6.1.

8.2.7.3.2.2. Tipo di sostegno

Tipo di sostegno: Sovvenzioni

100 % della spesa di investimento ammissibile.

8.2.7.3.2.3. Collegamenti con altre normative

- Direttiva del Consiglio 21 maggio 1992, 92/43/CEE e s.m.i. relativa alla *Conservazione degli habitat naturali e seminaturali e della flora e della fauna selvatiche;*
- D. Lgs 30 aprile 1992 n. 285 e smi *Nuovo codice della strada;*

fonte: http://burc.regione.campania.it

- D.Lgs 22 gennaio 2004 n. 42 *Codice dei beni culturali e del paesaggio, ai sensi dell'articolo 10 della legge 6 luglio 2002, n. 137;*
- D.Lgs 3 aprile 2006 n. 152 Norme in materia ambientale;
- D.lgs 50 del 18 aprile 2016 “Attuazione delle direttive 2014/23/UE, 2014/24/UE e 2014/25/UE sull’aggiudicazione dei contratti di concessione, sugli appalti pubblici e sulle procedure di appalto degli enti erogatori nei settori dell’acqua, dell’energia, dei trasporti e dei servizi postali, nonché per il riordino della disciplina vigente in materia di contratti pubblici relativi a lavori, servizi e forniture”;
- D.P.R. 5 ottobre 2010 n. 207 Regolamento di esecuzione ed attuazione del decreto legislativo 12 aprile 2006, n. 163, recante «Codice dei contratti pubblici relativi a lavori, servizi e forniture in attuazione delle direttive 2004/17/CE e 2004/18/CE così come modificato dal D.lgs 50/16;
- L.R.7 maggio 1996 n. 11 e s.m.i. Modifiche ed integrazioni alla Legge Regionale 28 febbraio 1987, n. 13, concernente la delega in materia di economia, bonifica montana e difesa del suolo.
- L.R. 16 del 22.12.2004 "Norme sul governo del territorio";
- Regolamento n. 5 del 4 agosto 2011 "Regolamento di attuazione per il Governo del Territorio"

8.2.7.3.2.4. Beneficiari

Comuni

8.2.7.3.2.5. Costi ammissibili

In coerenza con quanto stabilito dal paragrafo 2 art.45 del Reg.(UE) n.1305/13, sono ammissibili esclusivamente le seguenti voci di spesa:

- Investimenti relativi ai lavori necessari alla sistemazione, al ripristino, comprese opere per la messa in sicurezza dei luoghi e posa di segnaletica verticale ed orizzontale, piccoli ponti;
- Oneri per la sicurezza;
- Piantumazione di essenze vegetali di pregio;
- Impianti di illuminazione a risparmio energetico;
- Spese generali entro il limite dell'importo della spesa ammessa, così come definito nel capitolo 8.1.

Non sono ammissibili:

- spese di manutenzione ordinaria e straordinaria;
- apertura di nuovi tracciati stradali;

- creazione di parcheggi
- interventi “a macchia di leopardo” su tracciati che non presentino caratteristiche di continuità e contiguità;
- interventi su volumetrie e/o strutture;

- opere previste nella tip 7.6.1: fanno eccezione quelle strettamente necessarie a raccordare l’intervento oggetto della domanda di sostegno presentata ai sensi del presente Bando con quello

fonte: http://burc.regione.campania.it

della Tip 7.6.1.

8.2.7.3.2.6. Condizioni di ammissibilità

Le condizioni di ammissibilità per il Comune sono le seguenti:

- essere dotato di strumento urbanistico vigente quale P.R.G.C. (Piano Regolatore Generale Comunale), PUT (Piano Urbanistico Territoriale dell'Area Sorrentina Amalfitana) oppure P.U.C.(Piano Urbanistico Comunale) in vigore o, in alternativa, adottato ai sensi dell'art. 3 comma 1 del Regolamento n. 5/2011 - "Regolamento di attuazione per il Governo del Territorio" in vigenza delle norme di salvaguardia di cui all'art 10 della L.R 16/04 "Norme sul Governo del Territorio";
- ricadere nelle aree rurali (C o D);
- non aver già presentato una domanda di sostegno a valere sul bando/sulla medesima tipologia di intervento;

Il progetto deve soddisfare le seguenti condizioni di ammissibilità:

- ricadere almeno parzialmente in zona A dello strumento urbanistico;
- essere almeno definitivo il livello di progettazione;
- essere incluso nel piano triennale e annuale dei lavori pubblici del Comune;
- essere corredato del parere favorevole di Valutazione di incidenza limitatamente ai casi previsti dalle norme vigenti. In ogni caso, conformemente all'articolo 45 (1) del reg. (UE) n. 1305/2013 sarà fatta un'adeguata valutazione ambientale tutte le volte che ricorrano le condizioni al detto articolo, indipendentemente dall'applicazione delle disposizioni in materia di VIA e di incidenza ambientale;
- essere corredato da relazione specialistica sulle opere a verde, redatta da tecnico abilitatodalla quale si evinca in particolare la continuità con il paesaggio locale, la rispondenza alle caratteristiche pedo-climatiche e vegetazionali delle scelte effettuate, le cure parentali, il piano di gestione e di manutenzione.

Gli interventi previsti da questa tipologia di operazione sono demarcati rispetto agli investimenti di cui alla tipologia 4.3.1. (art 17 del Reg UE 1305/2013) in quanto questa ultima è finalizzata a migliorare l'accesso ad aziende agricole e forestali e risponde alla Focus 2a, prevedendo interventi che ricadono esclusivamente in zona E dello strumento urbanistico, mentre per questa tipologia sono ammessi esclusivamente gli interventi che ricadono almeno parzialmente in zona A dello strumento urbanistico e/o tesi alla riqualificazione delle vie di accesso a manufatti di particolare pregio storico/culturale.

8.2.7.3.2.7. Principi concernenti la fissazione dei criteri di selezione

I criteri di selezione, definiti previa consultazione del Comitato di Sorveglianza, sono inseriti nei bandi di attuazione della tipologia di intervento. I principi che guidano la definizione dei criteri di selezione prevedono le seguenti premialità:

- grado di svantaggio (zona montana o con vincoli naturali o altri vincoli specifici);

fonte: http://burc.regione.campania.it

- macroarea di appartenenza con priorità per la D;
- numero abitanti con priorità per Comuni inferiori a 1000;
- partecipazione alla sottomisura 7.6.1;
- caratteristiche tecniche del progetto: dettaglio degli elaborati tecnici con particolare riguardo ai profili, alle sezioni, alle relazioni specialistiche;
- utilizzo di tecniche costruttive/tecnologie innovative a basso impatto ambientale;

- livello progettuale minimo definitivo ai sensi della normativa vigente;

- uso di materiali tipici dei luoghi;
- esistenza di itinerari turistici/culturali/religiosi;
- condizioni del borgo rurale: borgo già oggetto di ristrutturazione o meno;
- maggiore percentuale di opere a verde rispetto al costo totale lavori;
- opere di mitigazione dell'impatto acustico;
- opere in verde di mitigazione e ripristino ambientale (inerbimento delle scarpate e dei rilevati, messa a dimora di specie arbustive autoctone ai piedi delle scarpate dei rilevati, sistemazione a verde delle rotatorie mediante la messa a dimora di specie arboree e arbustive autoctone, sistemazione delle aree intercluse o residuali mediante la realizzazione di una macchia arboreo arbustiva, ecc.);

- opere di tutela faunistica: attraversamenti con sottopassi, cartellonistica di attenzione, catadiottri per fauna ecc..

8.2.7.3.2.8. Importi e aliquote di sostegno (applicabili)

Contributo al 100% della spesa ammissibile

8.2.7.3.2.9. Verificabilità e controllabilità delle misure e/o dei tipi di interventi

8.2.7.3.2.9.1. Rischio/rischi inerenti all'attuazione delle misure

L'autorità di Gestione e l'Organismo pagatore hanno svolto un'attenta valutazione della verificabilità e controllabilità di questa misura alla luce delle condizioni di ammissibilità, criteri di selezione ed altre disposizioni. Inoltre si è tenuto conto delle esperienze del passato o vero delle risultanze dei controlli svolti dalla Corte dei Conti Europea e dalla Commissione Europea, nonché dei controlli nazionali e sono stati individuati i seguenti aspetti di rischio:

R 2 – Garantire che le spese dichiarate in domanda siano congrue e in linea con i costi rilevati sul mercato. La misura prevede che vengano rendicontati i costi effettivamente sostenuti; tali modalità di spese, possono presentare elementi di non confrontabilità con i prezzari o riferimenti di mercato e pertanto comportano il rischio della valutazione di congruità;

R 3 – Assicurare meccanismi e modalità di controllo adeguati per prevenire l'ammissione di investimenti e spese non previste dalle disposizioni attuative;

R 4 - Corretta applicazione della normativa sugli appalti da parte dei beneficiari pubblici: infatti, tale

fonte: http://burc.regione.campania.it

operazione, prevede tra i beneficiari soggetti privati e soggetti pubblici;

R 7 – Selezione dei beneficiari in base a criteri di selezione oggettivi e trasparenti;

R 8 – Disporre di un sistema adeguato di controllo e di gestione delle procedure relative alle domande di aiuto e pagamento. Il rischio è collegato alle possibili disomogeneità nella gestione del procedimento amministrativo;

R 9 – Assicurare la tracciabilità di tutti i dati contenuti nelle domande di pagamento. Rischi in merito sono collegati ad una possibile disomogeneità nella gestione del procedimento amministrativo a causa della presenza di più soggetti attuatori.

8.2.7.3.2.9.2. Misure di attenuazione

Le azioni di mitigazione che saranno messe in essere per i fattori di rischio sopra indicati sono le seguenti:

M2 - La congruità delle spese relative agli investimenti sarà verificata attraverso la comparazione di preventivi di spesa e/o sulla base di prezzari regionali approvati dalla Regione Campania o altri prezzari approvati da Enti Pubblici; per la valutazione della congruità dei costi effettivamente sostenuti ma non confrontabili con i prezzari o riferimenti di mercato l'AdG predisporrà delle apposite linee guida;

M3 - Tutte le domande e i documenti relativi agli investimenti e alle spese dichiarate sono oggetto di istruttoria tecnico amministrativa, per verificarne preventivamente l'ammissibilità;

M 4 – Per garantire il la corretta applicazione delle procedure di appalti pubblico l'AdG adotterà adeguate procedure per la verifica degli obblighi di trasparenza, pubblicizzazione e selezione dei contraenti anche attraverso apposite liste di controllo atte ad accompagnare i beneficiari pubblici e i funzionari responsabili nelle relative verifiche;

M7 - I criteri di selezione oggettivi e trasparenti sono definiti nelle disposizioni attuative della tipologia di operazione, pubblicati sul BURC della Regione Campania e sul sito istituzionale della Direzione Generale Agricoltura;

M8 - L'Autorità di Gestione utilizzerà il Sistema Informativo AGEA che garantirà omogeneità nella gestione del procedimento amministrativo;

M9– L'AdG di concerto con OP predisporrà appositi:

- Manuali operativi per la gestione della fase istruttoria della domanda di pagamento;

- Moduli istruttori e/o liste di controllo relativi agli elementi oggetto di controllo, alle modalità e agli esiti dei controlli effettuati, che garantiscano uniformità operativa;

8.2.7.3.2.9.3. Valutazione generale della misura

Gli elementi di dettaglio relativi alla tipologia di sono definiti puntualmente nei bandi e nelle disposizioni attuative, pubblicati sul Bollettino Ufficiale della Regione Campania (BURC) e sul portale dell'Agricoltura

fonte: http://burc.regione.campania.it

– sito ufficiale dell'Assessorato all'Agricoltura della Regione Campania - all'indirizzo web

http://www.sito.regione.campania.it/agricoltura/home.htm, per assicurare la massima trasparenza delle procedure

L'Autorità di Gestione e l'Organismo Pagatore AGEA utilizzeranno il Sistema Informativo VCM "Verificabilità e Controllabilità delle Misure" reso disponibile dalla Rete Rurale Nazionale, al fine di assicurare uniformità nell'esecuzione delle verifiche e valutare congiuntamente la verificabilità e controllabilità delle misure.

8.2.7.3.2.10. Metodo per il calcolo dell'importo o del tasso di sostegno, se del caso

Non pertinente per la presente tipologia.

8.2.7.3.2.11. Informazioni specifiche della misura

Definizione di infrastrutture su piccola scala, incluse le infrastrutture turistiche su piccola scala di cui all'articolo 20, paragrafo 1, lettera e), del regolamento (UE) n. 1305/2013

Definizione di strada comunale**:** si intende con questo termine una strada di proprietà del Comune tale da consentire il collegamento funzionale con altre strade comunali o la congiunzione a siti di interesse pubblico. Si tratta di piccoli investimenti con una spesa ammissibile massima di 400.000 euro, IVA esclusa.

E' inoltre assimilabile alla definizione di "strada comunale" l'infrastruttura viaria privata sulla quale esiste un evidente uso pubblico a mezzo di chiare responsabilità e cure manutentive ad opera del Comune, il cui transito sia aperto a tutti.

Se del caso, deroghe specifiche che consentano la concessione di un sostegno alle infrastrutture su scala più grande per gli investimenti nella banda larga e nelle energie rinnovabili

Non pertinente per questa tipologia di intervento.

Informazioni relative all'applicazione del periodo di tolleranza di cui all'articolo 2, paragrafo 3, del regolamento delegato (UE) n. 807/2014

Non pertinente per questa tipologia di intervento.

Le norme minime in materia di efficienza energetica di cui all'articolo 13, lettera c), del regolamento delegato (UE) n. 807/2014

Non pertinente per questa tipologia di intervento.

fonte: http://burc.regione.campania.it

Definizione delle soglie di cui all'articolo 13, lettera e), del [regolamento delegato sullo sviluppo rurale - C(2014) 1460]

Non pertinente per questa tipologia di intervento.

fonte: http://burc.regione.campania.it

8.2.7.3.3. 7.2.2 Investimenti finalizzati alla realizzazione di impianti pubblici per la produzione di energia da fonti rinnovabili

Sottomisura:

- 7.2 - sostegno a investimenti finalizzati alla creazione, al miglioramento o all'espansione di ogni tipo di infrastrutture su piccola scala, compresi gli investimenti nelle energie rinnovabili e nel risparmio energetico

8.2.7.3.3.1. Descrizione del tipo di intervento

L'analisi di contesto nel settore delle energie rinnovabili, ha posto in evidenza il deficit energetico della Regione Campania rispetto alla media nazionale, sottolineando altresì l'importanza dello sfruttamento delle risorse naturali per la produzione di energia "pulita".

Sulla base dell'analisi di contesto l'intervento risponde ai fabbisogni: F20 "Migliorare il contributo delle attività agricole, agroalimentari e forestali al bilancio energetico regionale ed F19 "Favorire una più efficiente gestione energetica".

La Focus Area principale cui è interessata la tipologia di intervento è la 5c "Favorire l'approvvigionamento e l'utilizzo di fonti di energia rinnovabili, …ai fini della bioeconomia". L'operazione contribuisce indirettamente alla Focus Area 5b "Rendere più efficiente l'uso dell'energia nell'agricoltura e nell'industria alimentare" anche attraverso le smart-grid. Gli obiettivi trasversali collegati sono "Mitigazione dei cambiamenti climatici e adattamento ai medesimi", per la riduzione delle emissioni connesse all'utilizzo di fonti energetiche fossili e "ambiente", per la diffusione di impianti ad alta efficienza energetica e "innovazione", per lo sviluppo di tecnologie innovative.

L'operazione, in linea con il Piano Energetico Ambientale della Regione Campania (PEAR), mira alla valorizzazione delle fonti energetiche rinnovabili (FER).

La tipologia d'intervento sostiene la strategia MD5 - Incentivazione degli impianti di teleriscaldamento in cogenerazione alimentati da biomasse vegetali (CO, Co2, PM10) di origine forestale, agricola e agroindustriale, con bilanciata riduzione della produzione di energia elettrica da fonti tradizionali al fine di non aumentare la produzione elettrica complessiva della regione del Piano Regionale di Risanamento e Mantenimento della Qualità dell'Aria.

Gli investimenti previsti riguardano:

· impianti pubblici di cogenerazione e/o trigenerazione alimentati con biomassa di seconda generazione, ossia proveniente da residui e scarti delle relative attività (filiera ligno-cellulosica e/o del biogas) o energia solare, comprensivi delle reti di teletermia di distristribuzione del calore;

· opere per la consegna dell'energia prodotta al soggetto gestore della rete elettrica che non rientrano, a norma di legge, nelle competenze dello stesso;

· sistemi di distribuzione intelligente dell'energia (smart grid) e interventi integrati di risparmio.

È esclusa l'utilizzazione di colture dedicate, come materia prima, per la produzione di bioenergie.

fonte: http://burc.regione.campania.it

8.2.7.3.3.2. Tipo di sostegno

Tipo di sostegno: Sovvenzioni

Contributo del 100% della spesa ammissibile in conto capitale.

8.2.7.3.3.3. Collegamenti con altre normative

- Regolamento (UE) 807/2014 art. 13 (c);
- Regolamento (UE) n. 651/2014 della Commissione che dichiara alcune categorie di aiuti compatibili con il mercato interno in applicazione degli articoli 107 e 108 del trattato (pubblicato sulla GUUE L 187 del 26/6/2014)
- Reg. UE 1185/2015;
- Reg. UE 1189/2015;
- D.lgs. 20/2007 Attuazione della direttiva 2004/8/CE sulla promozione della cogenerazione basata su una domanda di calore utile nel mercato interno dell'energia, nonche' modifica alla direttiva 92/42/CEE;
- Decreto Interministeriale del 4/8/2011 (aggiornamento del D.lgs. 20/2007);
- D.lgs 18 aprile 2016 n. 50 “attuazione delle direttive 2014/23/UE, 2014/24/UE e 2014/25/UE sull'aggiudicazione dei contratti di concessione, sugli appalti pubblici e sulle procedure d'appalto degli enti erogatori nei settori dell'acqua, dell'energia, dei trasporti e dei servizi postali, nonche' per il riordino della disciplina vigente in materia di contratti pubblici relativi a lavori, servizi e forniture”;
- D.P.R. 5 ottobre 2010 n. 207 “Regolamento di esecuzione ed attuazione del decreto legislativo 12 aprile 2006, n. 163, recante «Codice dei contratti pubblici relativi a lavori, servizi e forniture in attuazione delle direttive 2004/17/CE e 2004/18/CE” così come modificato dal D.lgs 50/16**;**
- Direttiva 2001/81/EC relativa ai limiti di emissione di alcuni inquinanti atmosferici;
- Directive 2008/50/EC relativa alla qualità dell'aria;
- D.lgs 29.12.2003 n. 387 “Attuazione della direttiva 2001/77/CE relativa alla promozione dell'energia elettrica prodotta da fonti energetiche rinnovabili nel mercato interno dell'elettricità";
- Direttiva 2009/28/CE – Promozione delle fonti rinnovabili;
- D.lgs. 19.08.2005 n. 192 – Rendimento energetico nell’edilizia;
- Decreto ministeriale 10.09.2010 “Linee guida per il procedimento di cui all’art. 12 del decreto legislativo 29.12.2003 n. 387 per l’autorizzazione alla costruzione e all’esercizio di impianti di produzione di elettricità da fonti rinnovabili nonchè linee guida tecniche per gli impianti stessi”;
- D.lgs. 03.03.2011 n. 28 “Attuazione della direttiva 2009/28/CE sulla promozione dell'uso dell'energia da fonti rinnovabili, recante modifica e successiva abrogazione delle direttive 2001/77/CE e 2003/30/CE”;
- Delibera di Giunta regionale n. 962 del 30.05.08 di approvazione del PEAR.
- DGR Campania 167/2006 che approva il Piano Regionale di Risanamento e Mantenimento della Qualità dell’Aria (PRRMQA) e ss.mm.ii
- Regime di aiuto SA.46594 (2016/X) così come modificato SA.49542 (2017/X)
- Decreto Regionale 84 del 7/11/2016: *"Programma di Sviluppo Rurale della Campania 2014/2020 (FEASR) - Tipologia di intervento 7.2.2. Investimenti finalizzati alla realizzazione di impianti pubblici per la produzione di energia da fonti rinnovabile. Regime di Aiuto SA.46594 2016/X).*

fonte: http://burc.regione.campania.it

Perfezionamento base giuridica ai sensi del REG (UE) 651/2014 - ART. 41 - Con allegato."

8.2.7.3.3.4. Beneficiari

Enti Pubblici in forma singola o associata: Comuni - Unioni di Comuni - Enti Parco – Consorzi di Bonifica – Comunità Montane.

In conformità dell'articolo 1, paragrafo 4, del regolamento (UE) n. 651/2014, sono escluse dal Regime di aiuto SA.49542 (2017/X) le imprese in difficoltà, così come definite **dall'articolo 2, paragrafo 1 punto 18**, del medesimo regolamento e le imprese che dispongono ancora di un precedente aiuto illegittimo dichiarato incompatibile da una decisione della Commissione (relativa ad un aiuto individuale o a un regime di aiuti).

8.2.7.3.3.5. Costi ammissibili

Le spese ammissibili a contributo sono conformi con quelle riportate all'art 45 (2) a, b, c, d (quest'ultimo limitatamente all'eventuale acquisizione o sviluppo di programmi informatici per la gestione degli impianti) del Reg 1305/2013 e di seguito elencate:

- investimenti relativi ai lavori necessari alla realizzazione e sistemazione dell'infrastruttura;
- investimenti relativi ai lavori e impianti necessari per la distribuzione intelligente dell'energia (smart grid);
- oneri per la sicurezza e per la manodopera;
- materiali e attrezzature occorrenti per la realizzazione e il funzionamento degli impianti;
- spese generali entro il limite dell'importo della spesa ammessa, così come definito nel capitolo 8.1.

L'IVA rientra tra le spese ammissibili solo nel caso in cui non sia recuperabile ai sensi della legislazione nazionale sull'IVA

In conformità alle disposizioni dell'articolo 6, paragrafo 2, del regolamento (UE) n. 651/2014 la domanda di aiuto dovrà avere un contenuto minimo informativo stabilito dallo stesso articolo e deve essere presentata prima dell'avvio delle attività. I costi sostenuti prima di detta presentazione non sono accettati.

8.2.7.3.3.6. Condizioni di ammissibilità

Gli investimenti in infrastrutture per l'energia rinnovabile per essere ammessi devono rispettare le seguenti condizioni:

1. ricadere nelle aree rurali C o D del PSR;

fonte: http://burc.regione.campania.it

2. avere un importo minimo di € 50.000,00 ed un importo massimo di € 500.000,00;

3. avere una potenza massima degli impianti non superiore ad 1 Mwe o 3 Mwt;

4. essere redatti sulla base di uno studio di fattibilità che dimostri la presenza dei presupposti necessari alla realizzazione dell'impianto;

5. gli impianti alimentati a biomassa legnosa dovranno essere corredati da un piano di approvvigionamenti che verifichi la possibilità di reperire biomassa locale e vi sia inoltre la sottoscrizione di un progetto di filiera che veda la presenza di almeno un'impresa agricola o forestale di base;

6. gli impianti non utilizzano biomassa classificabile come rifiuto;

7. rispettare, ai sensi dell'art. 13(c) del reg. (UE) n. 807/2014, i criteri minimi di efficienza energetica previsti dalla normativa vigente in materia;

8. deve essere garantita la conformità con gli standard minimi per il sostegno agli investimenti in infrastrutture per le energie rinnovabili che consumano o producono energia, laddove tali standard siano stati stabiliti a livello nazionale; i singoli impianti devono rispettare i criteri applicabili concernenti la sostenibilità della bioenergia, fissati dalle norme dell'UE, compresi quelli previsti ai paragrafi 2 e 6 dell'articolo 17 della direttiva n. 28/2009/CE del Parlamento Europeo e del Consiglio articolo 13 del regolamento delegato della Commissione (UE) n. 807/2014;

9. L'energia termica cogenerata deve presentare una quota minima di utilizzo pari al 50%.

Gli aiuti agli investimenti recati dalla tipologia 7.2.2. regime SA.49542 (2017/X) sono concessi solamente a nuovi impianti. Gli aiuti non sono concessi o erogati dopo l'entrata in attività dell'impianto e sono indipendenti dalla produzione

L'erogazione degli aiuti avverrà in conformità alle disposizioni dell'articolo 1, paragrafo 5, del regolamento (UE) n. 651/2014 e non sarà subordinata alle condizioni previste alle lettere a), b) e c) dello stesso paragrafo. Gli aiuti saranno comunicati entro i termini di cui all'articolo 9 del regolamento n. 651/2014 ed è garantita la pubblicazione in un sito web esaustivo delle informazioni di cui allo stesso articolo.

8.2.7.3.3.7. Principi concernenti la fissazione dei criteri di selezione

I criteri di selezione, definiti previa consultazione del Comitato di Sorveglianza, sono inseriti nei bandi di attuazione della misura. I principi che guidano la definizione dei criteri di selezione prevedono le seguenti premialità:

- investimenti proposti in forma associata;
- macroarea di appartenenza (D);
- numero di abitanti residenti;
- qualità progettuale ivi compresa la realizzazione/utilizzazione delle "smart grid";
- rispetto di due o più delle specifiche stabilite all'All. II del Reg. (UE) 2015/1185 ed al punto dell'All. II del Reg. (UE) 2015/1189 e ss.mm.ii., utilizzabili fino all'entrata in vigore degli obblighi previsti negli stessi, o fino ad eventuale diversa indicazione temporale, contenuta in altra

fonte: http://burc.regione.campania.it

disposizione normativa, che anticipi i termini previsti per l’entrata a regime degli stessi;

Nei bandi di selezione degli interventi da finanziare sarà stabilita una soglia minima di punteggio che i progetti dovranno raggiungere per essere considerati ammissibili.

8.2.7.3.3.8. Importi e aliquote di sostegno (applicabili)

Contributo al 100% della spesa ammissibile.

Per gli aiuti recati dal regime si seguono le regole sul cumulo in conformità all’articolo 8, del regolamento (UE) n. 651/2014.

8.2.7.3.3.9. Verificabilità e controllabilità delle misure e/o dei tipi di interventi

8.2.7.3.3.9.1. Rischio/rischi inerenti all'attuazione delle misure

L'autorità di Gestione e l'Organismo pagatore hanno svolto un'attenta valutazione della verificabilità e controllabilità di questa misura alla luce delle condizioni di ammissibilità, criteri di selezione ed altre disposizioni. Inoltre si è tenuto conto delle esperienze del passato o vero delle risultanze dei controlli svolti dalla Corte dei Conti Europea e dalla Commissione Europea, nonché dei controlli nazionali e sono stati individuati i seguenti aspetti di rischio:

R 2 – Garantire che le spese dichiarate in domanda siano congrue e in linea con i costi rilevati sul mercato; La misura prevede che vengano rendicontati i costi effettivamente sostenuti; tali modalità di spese, possono presentare elementi di non confrontabilità con i prezzari o riferimenti di mercato e pertanto comportano il rischio correlato alla valutazione di congruità;

R 3 – Assicurare meccanismi e modalità di controllo adeguati per prevenire l’ammissione di investimenti e spese non previste dalle disposizioni attuative;

R 4 - Corretta applicazione della normativa sugli appalti da parte dei beneficiari pubblici;

R 7 – Selezione dei beneficiari in base a criteri di selezione oggettivi e trasparenti;

R 8 – Disporre di un sistema adeguato di controllo e di gestione delle procedure relative alle domande di aiuto e pagamento. Il rischio è collegato alle possibili disomogeneità nella gestione del procedimento amministrativo;

R 9 – Assicurare la tracciabilità di tutti i dati contenuti nelle domande di pagamento. Rischi in merito sono collegati ad una possibile disomogeneità nella gestione del procedimento amministrativo a causa della presenza di più soggetti attuatori;

R11 – L’operazione può generare entrate nette dopo il suo completamento non rispettando quanto previsto dall’art 61 del Reg (UE) 1303/2013;

fonte: http://burc.regione.campania.it

R12 - Assicurare il rispetto dei criteri minimi per l'efficienza energetica, ai sensi dell'art. 13(c) del reg. 807/2014;

R 13 - Assicurare il rispetto dell'utilizzo della percentuale minima (come stabilita dalla Regione Campania) di energia termica, ai sensi dell'art. 13(d) del reg. 807/2014.

8.2.7.3.3.9.2. Misure di attenuazione

Le azioni di mitigazione che saranno messe in essere per fattori di rischio sopra indicati sono le seguenti:

M2 - La congruità delle spese relative agli investimenti sarà verificata attraverso la comparazione di preventivi di spesa e/o sulla base di prezzari regionali approvati dalla Regione Campania o altri prezzari approvati da Enti Pubblici; Per la valutazione della congruità dei costi effettivamente sostenuti ma non confrontabili con i prezzari o riferimenti di mercato l'AdG predisporrà delle apposite linee guida;

M3 - Tutte le domande e i documenti relativi agli investimenti e alle spese dichiarate sono oggetto di istruttoria tecnico amministrativa per verificarne preventivamente l'ammissibilità;

M 4 - Per garantire la corretta applicazione delle procedure di appalto pubblico l'AdG adotterà adeguate procedure per la verifica degli obblighi di trasparenza, pubblicizzazione e selezione dei contraenti anche attraverso apposite liste di controllo atte ad accompagnare i beneficiari pubblici e i funzionari responsabili nelle relative verifiche;

M7 - I criteri di selezione oggettivi e trasparenti sono definiti nelle disposizioni attuative della tipologia di operazione, pubblicati sul BURC della Regione Campania e sul sito istituzionale della Direzione Generale Agricoltura;

M8 - L'Autorità di Gestione utilizzerà il Sistema Informativo AGEA che garantirà omogeneità nella gestione del procedimento amministrativo;

M9 - L'AdG di concerto con OP predisporrà appositi:

- Manuali operativi per la gestione della fase istruttoria della domanda di pagamento;

- Moduli istruttori e/o liste di controllo relativi agli elementi oggetto di controllo, alle modalità e agli esiti dei controlli effettuati, che garantiscano uniformità operativa;

M 11– In fase di redazione e approvazione dei bandi saranno definite apposite disposizioni che garantiranno il rispetto dell'art. 61 del Reg (UE) 1303/2013;

M 12- L'AdG garantirà nell'adozione del bando il rispetto dei criteri minimi per l'efficienza energetica, ai sensi dell'art. 13(c) del reg. 807/2014;

M 13 -L'AdG assicurerà garantirà il rispetto dell'utilizzo della percentuale minima (come stabilita dalla Regione Campania) di energia termica, così come stabilito dall'art. 13(d) del reg. 807/2014.

fonte: http://burc.regione.campania.it

8.2.7.3.3.9.3. Valutazione generale della misura

Gli elementi di dettaglio relativi alla tipologia di intervento sono definiti puntualmente nei bandi e nelle disposizioni attuative, pubblicati sul Bollettino Ufficiale della Regione Campania (BURC) e sul portale dell'Agricoltura – sito ufficiale dell'Assessorato all'Agricoltura della Regione Campania - all'indirizzo web

http://www.sito.regione.campania.it/agricoltura/home.htm, per assicurare la massima trasparenza delle procedure.

L'Autorità di Gestione e l'Organismo Pagatore AGEA utilizzeranno il Sistema Informativo VCM "Verificabilità e Controllabilità delle Misure" reso disponibile dalla Rete Rurale Nazionale, al fine di assicurare uniformità nell'esecuzione delle verifiche e valutare congiuntamente la verificabilità e controllabilità delle misure.

8.2.7.3.3.10. Metodo per il calcolo dell'importo o del tasso di sostegno, se del caso

Non pertinente per la seguente tipologia di intervento

8.2.7.3.3.11. Informazioni specifiche della misura

Definizione di infrastrutture su piccola scala, incluse le infrastrutture turistiche su piccola scala di cui all'articolo 20, paragrafo 1, lettera e), del regolamento (UE) n. 1305/2013

Gli impianti ammissibili hanno una potenza limitata a 1Mwe o 3Mwt e un costo massimo di € 500.000,00.

Nel caso di impianti a biomassa esiste l'obbligo di approvvigionarsi di materiale locale attivando pertanto una microfiliera energetica locale.

Se del caso, deroghe specifiche che consentano la concessione di un sostegno alle infrastrutture su scala più grande per gli investimenti nella banda larga e nelle energie rinnovabili

Non pertinente per la presente tipologia di intervento.

Informazioni relative all'applicazione del periodo di tolleranza di cui all'articolo 2, paragrafo 3, del regolamento delegato (UE) n. 807/2014

Non pertinente per la presente tipologia di intervento.

fonte: http://burc.regione.campania.it

Le norme minime in materia di efficienza energetica di cui all'articolo 13, lettera c), del regolamento delegato (UE) n. 807/2014

Per gli investimenti finanziati dalla presente tipologia di intervento sarà chiesto il rispetto dei criteri minimi per l'efficienza energetica, come previsto dalla normative vigente in materia.

Definizione delle soglie di cui all'articolo 13, lettera e), del [regolamento delegato sullo sviluppo rurale - C(2014) 1460]

Non pertinente per questa tipologia di intervento.

fonte: http://burc.regione.campania.it

8.2.7.3.4. 7.3.1 Realizzazione di infrastrutture di accesso in fibra ottica

Sottomisura:

- 7.3 - sostegno per l'installazione, il miglioramento e l'espansione di infrastrutture a banda larga e di infrastrutture passive per la banda larga, nonché la fornitura di accesso alla banda larga e ai servizi di pubblica amministrazione online;

8.2.7.3.4.1. Descrizione del tipo di intervento

L’analisi SWOT ha evidenziato che, nelle aree rurali della Campania la qualità della vita in termini infrastrutturali per il collegamento ad internet è insoddisfacente e inadeguata alle esigenze del mercato, dei cittadini e delle pubbliche amministrazioni (W34 e W35).

La presente tipologia di intervento contribuisce a soddisfare i fabbisogni F25 ed F13 nell’ambito della priorità P6 - Focus area 6c e secondariamente alla FA 6a. Inoltre concorre all’obiettivo trasversale innovazione.

La tipologia di intervento prevista è in linea con i target dell'Agenda digitale europea ed é coerente con la strategia nazionale approvata dal Consiglio dei Ministri il 3 marzo 2015- copertura ad almeno 100 Mbps fino all'85% della popolazione italiana, in dettaglio:

- copertura ad almeno 30 Mbps garantita alla totalità della popolazione italiana;
- copertura ad almeno 100 Mbps di sedi ed edifici pubblici (scuole e ospedali in particolare), delle aree di maggior interesse economico e concentrazione demografica, delle aree industriali, delle principali località turistiche e degli snodi logistici.

Come descritto diffusamente nella strategia nazionale, ed in conformità con quanto stabilito nell’Accordo di Partenariato che fissa per la Regione Campania una spesa pubblica in 20,50 milioni di euro, sono previsti interventi, a valere sul FEASR, che verranno realizzati, previa opportuna verifica mediante una periodica consultazione pubblica, nelle sole aree bianche C e D (ove il mercato da solo non dimostra interesse a investire) cosiddette NGAN (Next Generation Access Network), in coerenza con gli orientamenti Comunitari sugli aiuti di Stato, nelle sole zone in cui sono presenti chiare condizioni di carenza infrastrutturale e di assenza di connessione, ovvero nelle zone in cui l’infrastruttura a banda ultralarga è assente o inadeguata in termini qualitativi (velocità) e quantitativi (copertura). Si tratta esclusivamente di quelle aree in cui non è prevista, nei successivi tre anni, la realizzazione di una infrastruttura analoga da parte di investitori privati.

La presente tipologia di intervento, in continuità con gli interventi realizzati con il PSR Campania 2007/2013, consente di ampliare la rete esistente dalle centraline telefoniche agli armadi stradali fino agli edifici, con la realizzazione del cosiddetto “ultimo miglio” estendendone la copertura e, talvolta, incrementandone la qualità.

Gli investimenti rientrano nel Piano Strategico Banda Ultralarga del Ministero dello Sviluppo Economico e sono articolati in “cluster” di comuni in funzione del livello di avanzamento e di concorrenza NGAN. Le risorse FEASR saranno dunque impiegate in questo contesto per garantire un’offerta adeguata di infrastrutture a banda ultralarga. L’attuazione del Piano nazionale garantisce neutralità tecnologica, in modo che non si favorisca nessuna tecnologia e nessuna piattaforma di rete in particolare; deve prevedere inoltre che tutti gli operatori di comunicazioni possano avere accesso ai servizi, dunque, reti aperte, accesso a

fonte: http://burc.regione.campania.it

condizioni eque e non discriminatorie é un approccio integrato tra reti wired e wireless. Si intende procedere abbassando le barriere di costo di realizzazione, anche attraverso un coordinamento nella gestione del sottosuolo che veda l'istituzione di un Catasto del sotto e sopra suolo, per garantire il monitoraggio degli interventi ed il miglior utilizzo delle infrastrutture già esistenti.

In caso di ulteriore fabbisogno finanziario rispetto a quello disponibile con il FEASR, la Regione si avvarrà anche del FESR e di FSC 2014/20 che agiscono in modo complementare e coordinato.

La scelta dei modelli di intervento avviene secondo le medesime modalità definite nella Strategia nazionale banda ultralarga citata.

8.2.7.3.4.2. Tipo di sostegno

Tipo di sostegno: Sovvenzioni

Contributo in conto capitale.

8.2.7.3.4.3. Collegamenti con altre normative

- Comunicazione della Commissione relativa all'Agenda digitale europea (COM (2010) 245 final/2) Decisione della Commissione relativa all'approvazione del piano digitale per la banda ultralarga. (C(2012) 9833 final;
- Aiuto di Stato n. SA 41647 (2016/N) - Italy – Strategia Banda Ultralarga C (2016) 3931 final del 30/06/2016
- Nuova strategia nazionale banda ultralarga approvata dal Consiglio dei Ministri il 3/3/2015;
- CAD – Codice dell'Amministrazione Digitale.

- "Intervento Grande Progetto Banda Ultra Larga. - Linee Guida per l'attuazione, la rendicontazione, il monitoraggio e i l controllo dell'intervento pubblico per lo sviluppo della Banda Ultra Larga nelle aree bianche – Fondi SIE 2014/2020. Esaminate con parere favorevole dalla Conferenza Stato-Regioni del 20 settembre 2018".

8.2.7.3.4.4. Beneficiari

Enti e amministrazioni pubbliche/Operatori di telecomunicazione secondo i modelli autorizzati dalla Commissione europea.

8.2.7.3.4.5. Costi ammissibili

- Opere di ingegneria civile: condotti e altri elementi della rete, utilizzando ove possibile, infrastrutture preesistenti, come previsto dalla direttiva 2014/61/CE (inclusa la realizzazione di nuove infrastrutture e adeguamento di quelle di banda larga già esistenti);

fonte: http://burc.regione.campania.it

- Attrezzature Backhaul;
- Sistemi software e attrezzature tecnologiche;
- Spese generali entro il limite dell'importo della spesa ammessa, così come definito nel capitolo 8.1.

Tra i costi ammissibili rientrano anche i costi indiretti calcolati, ai sensi del regolamento (UE) 1303/2013 art. 68 par. 1, lett. B, con un tasso forfettario del 15% dei costi diretti ammissibili per il personale dedicato alla commessa.

8.2.7.3.4.6. Condizioni di ammissibilità

Gli investimenti sono previsti nelle aree rurali C e D che risultano aree bianche alla consultazione pubblica annuale indetta da Infratel Italia su indicazione del Ministero dello Sviluppo Economico. Si tratta di aree nelle quali le infrastrutture di banda ultralarga ad almeno 30 Mbps per imprese, cittadini, Amministrazioni pubbliche non esistono o non sono diffuse su tutto il territorio oppure presentano un'insufficiente capacità di connessione, con stipula di un atto di impegno nel quale il beneficiario garantisce il manteniemnto attivo e rende disponibile il servizio di accessibilità alla rete oggetto del contributo per un periodo di almeno cinque anni dal pagamento finale al beneficiario.

La capacità della rete deve essere superiore a 30 Mbps.

8.2.7.3.4.7. Principi concernenti la fissazione dei criteri di selezione

I criteri di selezione, definiti previa consultazione del Comitato di Sorveglianza, sono inseriti nei bandi di attuazione della misura. I principi che guidano la definizione dei criteri di selezione prevedono la seguente premialità:

- appartenenza ad aree bianche D (ove il mercato da solo non dimostra interesse a investire) NGAN (Next Generation Access Network);
- grado di efficienza dell'investimento (spesa/utenti raggiungibili);
- dove è possibile rete superiore a 100 Mbps (dall'Accordo di Partenariato approvato, con le risorse FEASR disponibili pari a 20,50 milioni di euro, risulta possibile assicurare nelle aree bianche C e D una copertura a 30 mbps).

8.2.7.3.4.8. Importi e aliquote di sostegno (applicabili)

Contributo pari al 100% della spesa ammissibile. Conformemente all'articolo 61 del reg. (UE) n. 1303/2013, il tasso sarà ridotto per le operazioni che generano entrate nette dopo il loro completamento.

fonte: http://burc.regione.campania.it

8.2.7.3.4.9. Verificabilità e controllabilità delle misure e/o dei tipi di interventi

8.2.7.3.4.9.1. Rischio/rischi inerenti all'attuazione delle misure

L'autorità di Gestione e l'Organismo pagatore hanno svolto un'attenta valutazione della verificabilità e controllabilità di questa misura alla luce delle condizioni di ammissibilità, criteri di selezione ed altre disposizioni. Inoltre si è tenuto conto delle esperienze del passato o vero delle risultanze dei controlli svolti dalla Corte dei Conti Europea e dalla Commissione Europea, nonché dei controlli nazionali e sono stati individuati i seguenti aspetti di rischio:

R3 - Adeguatezza dei sistemi di controllo e verifica - Dal momento che la misura prevede come beneficiari anche la Regione Campania che è AdG, si deve porre attenzione al potenziale rischio di un conflitto di interessi;

R 4 - Corretta applicazione della normativa sugli appalti da parte dei beneficiari pubblici . La sottomisura prevede tra i beneficiari soggetti privati e soggetti pubblici;

R 7 - Selezione dei beneficiari in base a criteri di selezione oggettivi e trasparenti;

R 8 - Disporre di un sistema adeguato di controllo e di gestione delle procedure relative alle domande di aiuto e pagamento. I rischi in merito a tale punto sono collegati alle possibili disomogeneità nella gestione del procedimento amministrativo;

R 9 - Assicurare la tracciabilità di tutti i dati con tenuti nelle domande di pagamento. Rischi in merito sono collegati ad una possibile disomogeneità nella gestione del procedimento amministrativo a causa della presenza di un numero elevato di soggetti attuatori;

R11 - L'operazione può generare entrate nette dopo il suo completamento non rispettando quanto previsto dall'art 61 del Reg (UE) 1303/2013.

8.2.7.3.4.9.2. Misure di attenuazione

Relativamente ai rischi indicati sono di seguito riportate le azioni di mitigazione che l'AdG intende mettere in campo nella programmazione 2014-2020:

M3 - Adeguatezza dei sistemi di controllo e verifica - Il sistema di gestione e controllo individuerà una struttura organizzativa per lo svolgimento delle attività di controllo diversa e funzionalmente indipendente dalla struttura organizzativa che assume la competenza per la realizzazione del progetto;

M 4 – Per garantire la corretta applicazione delle procedure di appalto pubblico l'AdG adotterà adeguate procedure per la verifica degli obblighi di trasparenza, pubblicizzazione e selezione dei contraenti anche attraverso apposite liste di controllo atte ad accompagnare i beneficiari pubblici e i funzionari responsabili nelle relative verifiche;

M 7 – I criteri di selezione per l'individuazione dei beneficiari saranno riferiti ad elementi oggettivi e

fonte: http://burc.regione.campania.it

trasparenti e verificabili approvati nelle disposizioni attuative dell'operazione, pubblicate sul BURC della Regione Campania e sul sito istituzionale della Direzione Generale Agricoltura;

M 8 – L'Autorità di Gestione utilizzerà il Sistema Informativo AGEA che garantirà omogeneità nella gestione del procedimento amministrativo;

M 9 – L'AdG di concerto con OP predisporrà appositi :

- Manuali operativi per la gestione della fase istruttoria della domanda di pagamento;

- Moduli istruttori e/o liste di controllo relativi agli elementi oggetto di controllo, alle modalità e agli esiti dei controlli effettuati, che garantiscano uniformità operativa;

M 11– In fase di redazione e approvazione dei bandi saranno definite apposite disposizioni che garantiranno il rispetto dell'art. 61 del Reg (UE) 1303/2013.

Inoltre, grazie al sistema VCM "Verificabilità e Controllabilità delle Misure" reso disponibile dalla Rete Rurale Nazionale, si potrà garantire uniformità nell'esecuzione delle verifiche e valutare congiuntamente la verificabilità e controllabilità delle misure.

8.2.7.3.4.9.3. Valutazione generale della misura

Gli elementi di dettaglio relativi alla tipologia di intervento sono definiti puntualmente nei bandi e nelle disposizioni attuative, pubblicati sul Bollettino Ufficiale della Regione Campania (BURC) e sul portale dell'Agricoltura – sito ufficiale dell'Assessorato all'Agricoltura della Regione Campania - all'indirizzo web

http://www.sito.regione.campania.it/agricoltura/home.htm, per assicurare la massima trasparenza delle procedure

L'Autorità di Gestione e l'Organismo Pagatore AGEA utilizzeranno il Sistema Informativo VCM "Verificabilità e Controllabilità delle Misure" reso disponibile dalla Rete Rurale Nazionale, al fine di assicurare uniformità nell'esecuzione delle verifiche e valutare congiuntamente la verificabilità e controllabilità delle misure.

8.2.7.3.4.10. Metodo per il calcolo dell'importo o del tasso di sostegno, se del caso

Non pertinente per la presente tipologia.

8.2.7.3.4.11. Informazioni specifiche della misura

Definizione di infrastrutture su piccola scala, incluse le infrastrutture turistiche su piccola scala di cui all'articolo 20, paragrafo 1, lettera e), del regolamento (UE) n. 1305/2013

La tipologia di intervento 7.3.1 non prevede infrastrutture su piccola scala e gli interventi, così come previsti nella sezione "Descrizione della tipologia di intervento", sono attuati nel rispetto della strategia nazionale

fonte: http://burc.regione.campania.it

che ne definisce la dimensione oltre alla demarcazione delle aree di intervento dei vari fondi europei.

Se del caso, deroghe specifiche che consentano la concessione di un sostegno alle infrastrutture su scala più grande per gli investimenti nella banda larga e nelle energie rinnovabili

- combinato disposto del paragrafo 2 dell'art.20 del Reg. (UE) 1305/2013 e dell'allegato I parte 1, paragrafo 8, punto 6, secondo trattino del reg. (UE) di esecuzione n. 808/2014;

- la demarcazione degli investimenti rispetto ad analoghi investimenti a valere su fondi FESR è assicurata in quanto il FEASR potrà intervenire solo nelle macroaree C e D, mentre il FESR interviene nelle macroaree A e B e, solo a seguito di esaurimento dei fondi FEASR, anche nelle aree macroaree C e D.

Informazioni relative all'applicazione del periodo di tolleranza di cui all'articolo 2, paragrafo 3, del regolamento delegato (UE) n. 807/2014

Non pertinente per la presente tipologia.

Le norme minime in materia di efficienza energetica di cui all'articolo 13, lettera c), del regolamento delegato (UE) n. 807/2014

Non pertinente per la presente tipologia.

Definizione delle soglie di cui all'articolo 13, lettera e), del [regolamento delegato sullo sviluppo rurale - C(2014) 1460]

Non pertinente per la presente tipologia.

fonte: http://burc.regione.campania.it

8.2.7.3.5. 7.4.1 Investimenti per l'introduzione, il miglioramento, l'espansione di servizi di base per la popolazione rurale.

Sottomisura:

- 7.4 - sostegno a investimenti finalizzati all'introduzione, al miglioramento o all'espansione di servizi di base a livello locale per la popolazione rurale, comprese le attività culturali e ricreative, e della relativa infrastruttura

8.2.7.3.5.1. Descrizione del tipo di intervento

L’analisi di contesto ha evidenziato che gli interventi attuati nella precedente programmazione hanno migliorato sicuramente la qualità della vita nelle aree rurali, ma non sono stati sufficienti a superare il gap infrastrutturale e la scarsa offerta di servizi nel settore socio-sanitario e ad arginare il processo di spopolamento e senilizzazione avviato ormai da qualche decennio (W36).

La tipologia di intervento contribuisce a soddisfare il fabbisogno F23 e rientra nell’ambito della priorità P6 - Focus area 6a, nonchè all’obiettivo trasversale innovazione.

Pertanto si rende necessario intervenire nelle aree rurali ed in particolare in quelle dove è più accentuato l’indebolimento dei servizi socio-sanitari, dove si registra una popolazione sempre più anziana ed un esodo sempre più preoccupante. Saranno incentivati investimenti tesi a migliorare la vivibilità, con la ristrutturazione e/o ampliamento di edifici per l’erogazione di servizi socio-assistenziali, socio-sanitari e socio-culturali e con l’acquisto di materiali ed attrezzature funzionali ad essi.

8.2.7.3.5.2. Tipo di sostegno

Tipo di sostegno: Sovvenzioni

Contributo del 100 % in conto capitale della spesa ammissibile.

8.2.7.3.5.3. Collegamenti con altre normative

- .R.11/2007 “Legge per la dignità e la cittadinanza sociale” e Regolamento regionale n. 4/2014;
- DGR n. 320 del 03/07/2012 “Modifica degli Ambiti territoriali sociali e dei Distretti sanitari”;
- L.R. 5/2012 “Norme in materia di agricoltura sociale e disciplina delle fattorie e degli orti sociali” e regolamento di attuazione;
- D.lgs 18 aprile 2016 n. 50 “attuazione delle direttive 2014/23/UE, 2014/24/UE e 2014/25/UE sull'aggiudicazione dei contratti di concessione, sugli appalti pubblici e sulle procedure d'appalto degli enti erogatori nei settori dell'acqua, dell'energia, dei trasporti e dei servizi postali, nonché per il riordino della disciplina vigente in materia di contratti pubblici relativi a lavori, servizi e forniture”;
- D.P.R. 5 ottobre 2010 n. 207 “Regolamento di esecuzione ed attuazione del decreto legislativo 12 aprile 2006, n. 163, recante «Codice dei contratti pubblici relativi a lavori, servizi e forniture in attuazione delle direttive 2004/17/CE e 2004/18/CE” così come modificato dal D.lgs 50/16;
- Decisione n C(2017) 313 final del 27/01/2017 della Commissione - SA.46593 (2016/N): Misura07 -

fonte: http://burc.regione.campania.it

Servizi di base e rinnovamento dei villaggi nelle zone rurali (Art. 20) del PSR Campania 2014/2020 - Tipologie 7.4.1 - 7.5.1 - 7.6.1

8.2.7.3.5.4. Beneficiari

Enti pubblici, in forma singola o associata (comune, comune in qualità di soggetto capofila dell'Ambito Territoriale, Aziende sanitarie/Ospedaliere, altri enti sanitari competenti in materia)

8.2.7.3.5.5. Costi ammissibili

Le spese ammissibili a contributo sono quelli riportati all'art 45 del Reg 1305/2013 e di seguito elencate:

- lavori necessari alla sistemazione e al ripristino delle infrastrutture e strutture, comprensivi di oneri per la sicurezza e per la manodopera;
- materiali ed attrezzature per l'allestimento delle strutture realizzate e/o ripristinate;
- spese generali entro il limite dell'importo della spesa ammessa, così come definito nel capitolo 8.1.

8.2.7.3.5.6. Condizioni di ammissibilità

G

Gli investimenti di cui al paragrafo 1 sono sovvenzionabili se gli interventi a cui si riferiscono vengono realizzati sulla base di piani di sviluppo dei comuni e dei villaggi situati nelle zone rurali e dei servizi comunali di base, ove tali piani esistano, e sono conformi alle pertinenti strategie di sviluppo locale.

Le condizioni di ammissibilità sono le seguenti:

- l'intervento deve ricadere nelle aree rurali C e D del PSR Campania;
- livello di progettazione definitivo

- rispetto delle condizioni relative ai massimali previsti per l'infrastruttura "su piccola scala" stabiliti dalla presente tipologia di intervento.

8.2.7.3.5.7. Principi concernenti la fissazione dei criteri di selezione

criteri di selezione, definiti previa consultazione del Comitato di Sorveglianza, sono inseriti nei bandi di attuazione della misura. I principi che guidano la definizione dei criteri di selezione prevedono le seguenti premialità:

- Enti pubblici in forma associata;

fonte: http://burc.regione.campania.it

- livello di progettazione esecutivo;
- macroarea, con priorità per la macroarea D;
- numero di abitanti del/dei comune/i interessato/i con priorità per comuni con numero di abitanti più basso;
- progettazione ed adozione di processi a favore della sostenibilità ambientale in relazione agli investimenti da effettuarsi;
- rispetto della tipologia costruttiva esistente mediante l'uso di materiali tipici della zona.

8.2.7.3.5.8. Importi e aliquote di sostegno (applicabili)

Contributo pari al 100% della spesa ammissibile.

8.2.7.3.5.9. Verificabilità e controllabilità delle misure e/o dei tipi di interventi

8.2.7.3.5.9.1. Rischio/rischi inerenti all'attuazione delle misure

L'autorità di Gestione e l'Organismo pagatore hanno svolto un'attenta valutazione della verificabilità e controllabilità di questa misura alla luce delle condizioni di ammissibilità, criteri di selezione ed altre disposizioni. Inoltre si è tenuto conto delle esperienze del passato o vero delle risultanze dei controlli svolti dalla Corte dei Conti Europea e dalla Commissione Europea, nonché dei controlli nazionali e sono stati individuati i seguenti aspetti di rischio:

R 2 – Garantire che le spese dichiarate in domanda siano congrue e in linea con i costi rilevati sul mercato; La misura prevede che vengano rendicontati i costi effettivamente sostenuti; tali modalità di spese, possono presentare elementi di non confrontabilità con i prezzari o riferimenti di mercato e pertanto comportano il rischio della valutazione di congruità;

R3 – Assicurare meccanismi e modalità di controllo adeguati per prevenire l'ammissione di investimenti e spese non previste dalle disposizioni attuative;

R 4 - Corretta applicazione della normativa sugli appalti da parte dei beneficiari pubblici;

R 7 – Selezione dei beneficiari in base a criteri di selezione oggettivi e trasparenti;

R 8 – Disporre di un sistema adeguato di controllo e di gestione delle procedure relative alle domande di aiuto e pagamento: Rischi in merito a tale punto sono collegati alle possibili disomogeneità nella gestione del procedimento amministrativo.

R 9 – Assicurare la tracciabilità di tutti i dati con tenuti nelle domande di pagamento. Rischi in merito sono collegati ad una possibile disomogeneità nella gestione del procedimento amministrativo a causa della presenza di un numero elevato di soggetti attuatori.

fonte: http://burc.regione.campania.it

8.2.7.3.5.9.2. Misure di attenuazione

Relativamente ai rischi indicati sono di seguito riportate le azioni di mitigazione che l'AdG intende mettere in campo nella programmazione 2014-2020:

M 2– La congruità delle spese relative agli investimenti sarà verificata attraverso la comparazione di preventivi di spesa, prezzari regionali approvati dalla Regione Campania o prezzari approvati da altri Enti Pubblici; Per la valutazione della congruità dei costi effettivamente sostenuti ma non confrontabili con i prezzari o riferimenti di mercato l'AdG predisporrà delle apposite linee guida;

M3 - Tutte le domande e i documenti relativi agli investimenti e alle spese dichiarate sono oggetto di istruttoria tecnico amministrativa, per verificarne preventivamente l'ammissibilità;

M 4 – Per garantire la corretta applicazione delle procedure di appalti pubblici l'AdG adotterà adeguate procedure per la verifica degli obblighi di trasparenza, pubblicizzazione e selezione dei contraenti anche attraverso apposite liste di controllo atte ad accompagnare i beneficiari pubblici e i funzionari responsabili nelle relative verifiche;

M 7 – I criteri di selezione per l'individuazione dei beneficiari saranno riferiti ad elementi oggettivi e trasparenti e verificabili approvati nelle disposizioni attuative dell'operazione, pubblicate sul BURC della Regione Campania e sul sito istituzionale della Direzione Generale Agricoltura;

M 8 – L'Autorità di Gestione utilizzerà il Sistema Informativo AGEA che garantirà omogeneità nella gestione del procedimento amministrativo;

M 9 – L'AdG di concerto con l' OP predisporrà appositi:

- Manuali operativi per la gestione della fase istruttoria della domanda di pagamento;

- Moduli istruttori e/o liste di controllo relativi agli elementi oggetto di controllo, alle modalità e agli esiti dei controlli effettuati, che garantiscano uniformità operativa;

Inoltre, grazie al sistema VCM "Verificabilità e Controllabilità delle Misure" reso disponibile dalla Rete Rurale Nazionale, si potrà garantire uniformità nell'esecuzione delle verifiche e valutare congiuntamente la verificabilità e controllabilità delle misure.

8.2.7.3.5.9.3. Valutazione generale della misura

Gli elementi di dettaglio relativi alla tipologia di intervento sono definiti puntualmente nei bandi e nelle disposizioni attuative, pubblicati sul Bollettino Ufficiale della Regione Campania (BURC) e sul portale dell'Agricoltura – sito ufficiale dell'Assessorato all'Agricoltura della Regione Campania - all'indirizzo web

http://www.sito.regione.campania.it/agricoltura/home.htm, per assicurare la massima trasparenza delle procedure.

L'Autorità di Gestione e l'Organismo Pagatore AGEA utilizzeranno il Sistema Informativo VCM "Verificabilità e Controllabilità delle Misure" reso disponibile dalla Rete Rurale Nazionale, al fine di assicurare uniformità nell'esecuzione delle verifiche e valutare congiuntamente la verificabilità e controllabilità delle misure.

fonte: http://burc.regione.campania.it

8.2.7.3.5.10. Metodo per il calcolo dell'importo o del tasso di sostegno, se del caso

Non pertinente per la presente tipologia.

8.2.7.3.5.11. Informazioni specifiche della misura

Definizione di infrastrutture su piccola scala, incluse le infrastrutture turistiche su piccola scala di cui all'articolo 20, paragrafo 1, lettera e), del regolamento (UE) n. 1305/2013

- Ristrutturazione e/o ampliamento di edifici per l'erogazione di servizi socio-assistenziali, socio-sanitari fino ad un massimo di 500.000,00 euro;
- ristrutturazione e/o ampliamento di edifici per l'erogazione di servizi socio-culturali fino a 200.000,00 euro.

Se del caso, deroghe specifiche che consentano la concessione di un sostegno alle infrastrutture su scala più grande per gli investimenti nella banda larga e nelle energie rinnovabili

Non pertinente per la presente tipologia di intervento.

Informazioni relative all'applicazione del periodo di tolleranza di cui all'articolo 2, paragrafo 3, del regolamento delegato (UE) n. 807/2014

Non pertinente per la presente tipologia di intervento.

Le norme minime in materia di efficienza energetica di cui all'articolo 13, lettera c), del regolamento delegato (UE) n. 807/2014

Non pertinente per la presente tipologia di intervento.

Definizione delle soglie di cui all'articolo 13, lettera e), del [regolamento delegato sullo sviluppo rurale - C(2014) 1460]

Non pertinente per la presente tipologia di intervento.

fonte: http://burc.regione.campania.it

8.2.7.3.6. 7.5.1 Sostegno a investimenti di fruizione pubblica in infrastrutture ricreative e turistiche su piccola scala

Sottomisura:

- 7.5 - sostegno a investimenti di fruizione pubblica in infrastrutture ricreative, informazioni turistiche e infrastrutture turistiche su piccola scala

8.2.7.3.6.1. Descrizione del tipo di intervento

L'analisi di contesto ha evidenziato che il paesaggio rurale rappresenta un patrimonio con un forte potenziale di sviluppo per la Campania, una eccezionale ricchezza che è soprattutto espressione dell'identità culturale e dell'immagine della regione. Tuttavia tale enorme patrimonio è scarsamente valorizzato a causa dell'abbandono delle attività agricole tradizionali, delle limitate attività di promozione e della carente dotazione di servizi per la loro fruizione.

La tipologia di intervento contribuisce a soddisfare i fabbisogni F14 e F23 e rientra nell'ambito della priorità P6 - Focus area 6a nonchè concorre trasversalmente all'obiettivo innovazione.

Emerge quindi l'esigenza di tutelare e valorizzare il territorio rurale attraverso le seguenti attività:

- investimenti relativi all'adeguamento ed all'ammodernamento di strutture su piccola scala su proprietà pubblica per l'accoglienza, l'informazione e la valorizzazione del territorio dal punto di vista turistico;

- investimenti per la realizzazione, la riqualificazione e la messa in sicurezza, in aree pubbliche non forestali, di infrastrutture ricreative e anche specifiche per la gestione dell'ambiente (in collegamento con le tipologie di attività previste dal *Priority Action Framework* (***PAF***) della Campania, laddove pertinente), ed in particolare di percorsi escursionistici per favorire l'accessibilità e la fruibilità turistico ricreativa.

Gli interventi ricadenti nelle aree Natura 2000 sono attuati nel rispetto delle normative nazionali e regionali di riferimento e, pertanto, si avvarranno della Valutazione di Incidenza

8.2.7.3.6.2. Tipo di sostegno

Tipo di sostegno: Sovvenzioni

Contributo in conto capitale della spesa ammissibile.

8.2.7.3.6.3. Collegamenti con altre normative

- D.lgs. n. 50/2016, "Attuazione delle direttive 2014/23/UE, 2014/24/UE e 2014/25/UE sull'aggiudicazione dei contratti di concessione, sugli appalti pubblici e sulle procedure d'appalto degli enti erogatori nei settori dell'acqua, dell'energia, dei trasporti e dei servizi postali, nonché per il riordino della disciplina vigente in materia di contratti pubblici relativi a lavori, servizi e forniture";
- D.P.R. 5 ottobre 2010 n. 207 "Regolamento di esecuzione ed attuazione del decreto legislativo 12 aprile 2006, n. 163, recante «Codice dei contratti pubblici relativi a lavori, servizi e forniture in

fonte: http://burc.regione.campania.it

attuazione delle direttive 2004/17/CE e 2004/18/CE" così come modificato dal D.lgs 50/16;

- D.lgs. n.79 del 23/05/2011 "Codice del Turismo";
- L.R. n.18 dell'08/08/2014 "Organizzazione del sistema turistico in Campania".
- Decisione n C(2017) 313 final del 27/01/2017 della Commissione - SA.46593 (2016/N): Misura07 - Servizi di base e rinnovamento dei villaggi nelle zone rurali (Art. 20) del PSR Campania 2014/2020 - Tipologie 7.4.1 - 7.5.1 - 7.6.1

8.2.7.3.6.4. Beneficiari

Enti pubblici (comuni, comune in qualità di soggetto capofila dell'Ambito Territoriale, consorzi di bonifica, Enti parco, Soggetti gestori delle reti Natura 2000).

8.2.7.3.6.5. Costi ammissibili

Le spese ammissibili a contributo sono quelle riportate all'art. 45 del Reg 1305/2013 e di seguito elencate:

- investimenti per i lavori necessari alla sistemazione e al ripristino delle infrastrutture, di cui al paragrafo "descrizione tipo di intervento della presente tipologia di intervento" comprensivi di oneri per la sicurezza e per la manodopera;
- materiali ed attrezzature funzionali alle strutture realizzate e/o ripristinate di cui al paragrafo "descrizione tipo di intervento della presente tipologia di intervento";
- spese generali entro il limite dell'importo della spesa ammessa, così come definito nel capitolo 8.1.

8.2.7.3.6.6. Condizioni di ammissibilità

Condizioni di eleggibilità della domanda di aiuto:

- l'intervento deve ricadere nelle aree rurali C e D del PSR Campania;
- livello di progettazione definitivo;
- ai sensi dell'art. 20(3) del reg. (UE) n. 1305/2013, l'intervento viene realizzato sulla base di piani di sviluppo dei comuni e dei villaggi situati nelle zone rurali e dei servizi comunali di base, ove tali piani esistano, e sono conformi alle pertinenti strategie di sviluppo locale;
- rispetto delle condizioni relative ai massimali previsti per l'infrastruttura "su piccola scala" stabiliti dalla presente tipologia di intervento.

8.2.7.3.6.7. Principi concernenti la fissazione dei criteri di selezione

I criteri di selezione, definiti previa consultazione del Comitato di Sorveglianza, sono inseriti nei bandi di attuazione della misura. I principi che guidano la definizione dei criteri di selezione prevedono le seguenti premialità:

- Enti pubblici in forma associata;

fonte: http://burc.regione.campania.it

- livello di progettazione: esecutivo;
- macroarea di appartenenza: con priorità per la D;
- progettazione ed adozione di processi a favore della sostenibilità ambientale per aspetti ambientali direttamente legati all'obiettivo della misura e dei progetti.

8.2.7.3.6.8. Importi e aliquote di sostegno (applicabili)

Contributo pari al 100% della spesa ammissibile.

8.2.7.3.6.9. Verificabilità e controllabilità delle misure e/o dei tipi di interventi

8.2.7.3.6.9.1. Rischio/rischi inerenti all'attuazione delle misure

L'autorità di Gestione e l'Organismo pagatore hanno svolto un'attenta valutazione della verificabilità e controllabilità di questa misura alla luce delle condizioni di ammissibilità, criteri di selezione ed altre disposizioni. Inoltre si è tenuto conto delle esperienze del passato ovvero delle risultanze dei controlli svolti dalla Corte dei Conti Europea e dalla Commissione Europea, nonché dei controlli nazionali e sono stati individuati i seguenti aspetti di rischio:

R 2 – Garantire che le spese dichiarate in domanda siano congrue e in linea con i costi rilevati sul mercato; La misura prevede che vengano rendicontati i costi effettivamente sostenuti; tali modalità di spese, possono presentare elementi di non confrontabilità con i prezzari o riferimenti di mercato e pertanto comportano il rischio correlato alla valutazione di congruità;

R3 – Assicurare meccanismi e modalità di controllo adeguati per prevenire l'ammissione di investimenti e spese non previste dalle disposizioni attuative;

R 4 - Corretta applicazione della normativa sugli appalti da parte dei beneficiari pubblici;

R 7 – Selezione dei beneficiari in base a criteri di selezione oggettivi e trasparenti;

R 8 – Disporre di un sistema adeguato di controllo e di gestione delle procedure relative alle domande di aiuto e pagamento: Rischi in merito a tale punto sono collegati alle possibili disomogeneità nella gestione del procedimento amministrativo;

R 9 – Assicurare la tracciabilità di tutti i dati contenuti nelle domande di pagamento. Rischi in merito sono collegati ad una possibile disomogeneità nella gestione del procedimento amministrativo a causa della presenza di un numero elevato di soggetti attuatori;

8.2.7.3.6.9.2. Misure di attenuazione

Relativamente ai rischi indicati sono di seguito riportate le azioni di mitigazione che l'AdG intende mettere in campo nella programmazione 2014-2020:

M2 - La congruità delle spese relative agli investimenti sarà verificata attraverso la comparazione di

fonte: http://burc.regione.campania.it

preventivi di spesa e/o sulla base di prezzari regionali approvati dalla Regione Campania o altri prezzari approvati da Enti Pubblici; per la valutazione della congruità dei costi effettivamente sostenuti ma non confrontabili con i prezzari o riferimenti di mercato l'AdG predisporrà delle apposite linee guida;

M3 - Tutte le domande e i documenti relativi agli investimenti e alle spese dichiarate sono oggetto di istruttoria tecnico amministrativa, per verificarne preventivamente l'ammissibilità;

M 4 – Per garantire la corretta applicazione delle procedure di appalti pubblici l'AdG adotterà adeguate procedure per la verifica degli obblighi di trasparenza, pubblicizzazione e selezione dei contraenti anche attraverso apposite liste di controllo atte ad accompagnare i beneficiari pubblici e i funzionari responsabili nelle relative verifiche;

M 7 – I criteri di selezione per l'individuazione dei beneficiari saranno riferiti ad elementi oggettivi e trasparenti e verificabili approvati nelle disposizioni attuative dell'operazione, pubblicate sul BURC della Regione Campania e sul sito istituzionale della Direzione Generale Agricoltura;

M 8 – L'Autorità di Gestione utilizzerà il Sistema Informativo AGEA che garantirà omogeneità nella gestione del procedimento amministrativo;

M 9 – L'AdG di concerto con OP predisporrà appositi:

- Manuali operativi per la gestione della fase istruttoria della domanda di pagamento;

- Moduli istruttori e/o liste di controllo relativi agli elementi oggetto di controllo, alle modalità e agli esiti dei controlli effettuati, che garantiscano uniformità operativa;

Inoltre, grazie al sistema VCM "Verificabilità e Controllabilità delle Misure" reso disponibile dalla Rete Rurale Nazionale, si potrà garantire uniformità nell'esecuzione delle verifiche e valutare congiuntamente la verificabilità e controllabilità delle misure.

8.2.7.3.6.9.3. Valutazione generale della misura

Gli elementi di dettaglio relativi alla tipologia di intervento sono definiti puntualmente nei bandi e nelle disposizioni attuative, pubblicati sul Bollettino Ufficiale della Regione Campania (BURC) e sul portale dell'Agricoltura – sito ufficiale dell'Assessorato all'Agricoltura della Regione Campania - all'indirizzo web

http://www.sito.regione.campania.it/agricoltura/home.htm, per assicurare la massima trasparenza delle procedure

L'Autorità di Gestione e l'Organismo Pagatore AGEA utilizzeranno il Sistema Informativo VCM "Verificabilità e Controllabilità delle Misure" reso disponibile dalla Rete Rurale Nazionale, al fine di assicurare uniformità nell'esecuzione delle verifiche e valutare congiuntamente la verificabilità e controllabilità delle misure.

fonte: http://burc.regione.campania.it

8.2.7.3.6.10. Metodo per il calcolo dell'importo o del tasso di sostegno, se del caso

Non pertinente per la presente tipologia.

8.2.7.3.6.11. Informazioni specifiche della misura

Definizione di infrastrutture su piccola scala, incluse le infrastrutture turistiche su piccola scala di cui all'articolo 20, paragrafo 1, lettera e), del regolamento (UE) n. 1305/2013

Ai fini della presente tipologia d intervento, per “infrastruttura su piccola scala” si intende un bene immobile costituito da opere, impianti e installazioni permanenti, per il quale sono previsti “investimenti materiali” non superiori a 200.000,00 euro, riferiti alla spesa ammissibile indicata nella domanda di partecipazione al bando.

Se del caso, deroghe specifiche che consentano la concessione di un sostegno alle infrastrutture su scala più grande per gli investimenti nella banda larga e nelle energie rinnovabili

Non pertinente per la presente tipologia di intervento.

Informazioni relative all'applicazione del periodo di tolleranza di cui all'articolo 2, paragrafo 3, del regolamento delegato (UE) n. 807/2014

Non pertinente per la presente tipologia di intervento.

Le norme minime in materia di efficienza energetica di cui all'articolo 13, lettera c), del regolamento delegato (UE) n. 807/2014

Non pertinente per la presente tipologia di intervento.

Definizione delle soglie di cui all'articolo 13, lettera e), del [regolamento delegato sullo sviluppo rurale - C(2014) 1460]

Non pertinente per la presente tipologia di intervento.

fonte: http://burc.regione.campania.it

8.2.7.3.7. 7.6.1 Riqualificazione del patrimonio architettonico dei borghi rurali, nonchè sensibilizzazione ambientale.

Sottomisura:

- 7.6 - sostegno per studi/investimenti relativi alla manutenzione, al restauro e alla riqualificazione del patrimonio culturale e naturale dei villaggi, del paesaggio rurale e dei siti ad alto valore naturalistico, compresi gli aspetti socioeconomici di tali attività, nonché azioni di sensibilizzazione in materia di ambiente

8.2.7.3.7.1. Descrizione del tipo di intervento

L'analisi di contesto ha evidenziato che l'offerta del patrimonio storico-culturale e naturale della regione pur comprendendo grandi attrattori culturali noti a tutto il mondo, possiede anche un patrimonio storico-culturale e naturale diffuso, ancora poco conosciuto e localizzato nelle aree più interne, che richiede interventi di recupero e valorizzazione. Con la tipologia di intervento 7.6.1 si intende proseguire nell'azione di miglioramento e valorizzazione delle aree rurali interne, in prosecuzione di quanto già avviato con i programmi precedenti, da attuarsi attraverso la riqualificazione del patrimonio culturale in esse presente e dell'importante patrimonio naturale che le caratterizza attivando due operazioni.

La tipologia di intervento contribuisce a soddisfare i fabbisogni F04-F14-F23 e rientra nell'ambito della priorità P6, Focus Area 6a, concorre indirettamente anche alla priorità 4a, nonchè agli obiettivi trasversali ambiente e innovazione.

L'operazione A) "Sensibilizzazione Ambientale" incentiva azioni atte a soddisfare il fabbisogno F14 per tutelare e valorizzare le risorse culturali e paesaggistiche, prevedendo attività di informazione e sensibilizzazione in materia di ambiente inclusi gli aspetti relativi ai cambiamenti climatici per aumentare la consapevolezza del valore dell'ambiente ed in particolare del paesaggio, per rispondere all'esigenza di tutela delle aree Natura 2000, in coerenza con le tipologie di attività previste dal Priority Action Framework (PAF) della Campania e, più in generale, delle aree naturali protette con l'individuazione, la caratterizzazione e la mappatura di essenze di particolare pregio naturalistico e paesaggistico.

L'operazione B) "Riqualificazione del patrimonio culturale rurale "attiva azioni atte a soddisfare i fabbisogni F23-F04 e mira:

Intervento 1) - al recupero dei borghi rurali attraverso azioni in cui pubblico e privato coesistono tendendo a migliorare le condizioni di vita delle popolazioni rurali, a contenere lo spopolamento e incrementare i livelli di occupazione con azioni tese a favorire l'attrattività e la conservazione dei luoghi. Gli investimenti pubblici si concretizzano nel borgo con il recupero di spazi aperti, vie, siti, edifici di interesse culturale, facciate di edifici (si precisa che il recupero di facciate di edifici privati è finalizzato esclusivamente a migliorare il decoro urbanistico ed architettonico del borgo ripristinando stili tipici dei luoghi attraverso interventi di restauro e di recupero e senza alcuna finalità legata ad attività produttive) per meglio valorizzare il patrimonio architettonico, storico, artistico e culturale dei borghi.

Gli interventi realizzati dai beneficiari privati che avviano e/o implementano attività extra agricole in borghi rurali, saranno finanziati con la tipologia di intervento 6.4.2 (Maroaree C e D) attraverso un progetto integrato e regolato da una convenzione tra pubblico e privato che costituisce la "conditio sine qua non" per l'accesso all'operazione.

fonte: http://burc.regione.campania.it

Intervento 2) - alla ristrutturazione dei singoli elementi rurali quali ponti in legno e/o in pietra, abbeveratoi, fontane, fontanili, lavatoi in tutto il territorio comunale; la riqualificazione di strade e piazze storiche all'interno del centro storico, per sostenere la conservazione del patrimonio architettonico di pregio.

La tipologia di intervento 7.6.1 potrà essere attivata anche nelle modalità della "progettazione integrata" e/o della "progettazione collettiva", come previsto nel Capitolo 8.1 del PSR.

8.2.7.3.7.2. Tipo di sostegno

Tipo di sostegno: Sovvenzioni

Contributo in conto capitale della spesa ammissibile.

8.2.7.3.7.3. Collegamenti con altre normative

- D.lgs 18 aprile 2016 n. 50 "attuazione delle direttive 2014/23/UE, 2014/24/UE e 2014/25/UE sull'aggiudicazione dei contratti di concessione, sugli appalti pubblici e sulle procedure d'appalto degli enti erogatori nei settori dell'acqua, dell'energia, dei trasporti e dei servizi postali, nonche' per il riordino della disciplina vigente in materia di contratti pubblici relativi a lavori, servizi e furniture" ;

- D.P.R. del 5 ottobre 2010 n. 207 "Regolamento di esecuzione ed attuazione del decreto legislativo 12 aprile 2006, n. 163, recante «Codice dei contratti pubblici relativi a lavori, servizi e forniture in attuazione delle direttive 2004/17/CE e 2004/18/CE" così come modificato dal D.lgs 50/16.
- Decisione n C(2017) 313 final del 27/01/2017 della Commissione - SA.46593 (2016/N): Misura07 - Servizi di base e rinnovamento dei villaggi nelle zone rurali (Art. 20) del PSR Campania 2014/2020 - Tipologie 7.4.1 - 7.5.1 - 7.6.1

Per l'operazione A:

- DPR dell'8 settembre 1997 n.357 "Regolamento recante attuazione della direttiva 92/43 CEE relativa alla conservazione degli habitat naturali e seminaturali nonché della flora e della fauna selvatiche";
- Direttive 92/43 CEE "habitat" e 2009/147 CE "uccelli";
- L.R. 01/09/93 n. 33 e s.m.i, "Istituzione di Parchi e Riserve Naturali in Campania";
- L.R. 17/03; "Istituzione del sistema Parchi Urbani di interesse Regionale"
- L.R. 45/80;
- L.R. n. 3/2007 "Disciplina dei lavori pubblici, dei servizi e delle forniture in Campania" e relativo regolamento di attuazione approvato con Delibera di Giunta Regionale n. 1888 del 22 novembre 2009;
- Legge 6 dicembre 1991 n.394 " Legge quadro sulle aree protette";

Per l'operazione B:

- DPR n. 380/2001 testo unico dell'edilizia;

fonte: http://burc.regione.campania.it

- Carta del restauro del 1972;
- Carta europea del patrimonio architettonico del 1975;
- Convenzione europea del paesaggio sottoscritta a Firenze il 20 ottobre 2000;
- LR n. 26/2002;"Norme e incentive per la valorizzazione dei centri storici della Campania
- L.R. n. 3/2007 “Disciplina dei lavori pubblici, dei servizi e delle forniture in Campania” e relativo regolamento di attuazione approvato con Delibera di Giunta Regionale n. 1888 del 22 novembre 2009;
- DM 1444/1968;"Limiti inderogabili di densità edilizia, di altezza, di distanza fra i fabbricati e rapporti massimi tra gli spazi destinati agli insediamenti residenziali e produttivi e spazi pubblici o riservati alle attività collettive, al verde pubblico o a parcheggi, da osservare ai fini della formazione dei nuovi strumenti urbanistici o della revisione di quelli esistenti, ai sensi dell'art. 17 della legge n. 765 del 1967";
- Legge n. 378 del 24/12/2003 “Disposizioni per la tutela e la valorizzazione dell'architettura rurale”;
- D.Lgs. n. 42/2004 recante il “Codice dei bei culturali e del paesaggio”;
- D.M. n. 6 dell'ottobre 2005 “Individuazione delle diverse tipologie di architettura rurale presenti sul territorio nazionale e definizione dei criteri tecnico-scientifici per la realizzazione degli interventi, ai sensi della Legge 24 dicembre 2003, n. 378 recante “Disposizioni per la tutela e la valorizzazione dell'architettura rurale”dell'architettura rurale”.

8.2.7.3.7.4. Beneficiari

Per l’operazione A:

- Soggetti gestori delle aree Natura 2000;
- Enti parco nazionali e regionali
- Comuni in Aree C e D, non ricadenti in aree parco, nei cui territori sono presenti Aree Natura 2000 prive di Enti Gestori.

Per l’operazione B:

- Intervento B-1) l’intervento è realizzato con un progetto unico integrato tra il Comune e i soggetti privati che accedono attraverso la sottomisura 6.4.2;
- Intervento B-2) Comuni.

8.2.7.3.7.5. Costi ammissibili

I costi ammisibili sono:

Per l’operazione A):

- progettazione e realizzazione di itinerari didattici e di visite guidate con l’ausilio di esperti;
- realizzazione di pubblicazioni, materiale informativo (news letter, manuali, pagine internet), seminari, reti di comunicazione per promuovere la conservazione del territorio e l’informazione sull’ambiente nel suo complesso comprese le specie animali; la individuazione, caratterizzazione e mappatura di habitat e specie di interesse comunitario di cui alle Direttive Habitat (Dir. 92/43/CEE)

fonte: http://burc.regione.campania.it

e Uccelli (Dir. 2009/147/CE), nonché di alberi e formazioni arboree ed arbustive di particolare pregio paesaggistico e naturalistico.
- spese generali entro il limite dell'importo della spesa ammessa, così come definito nel capitolo 8.1.

Per l'operazione B): sono quelli riportati all'art 45 del Reg 1305/2013

lavori necessari alla sistemazione e al ripristino delle strutture e infrastrutture, di cui ai punti B-1 e B-2 del paragrafo "descrizione del tipo di intervento", comprese opere per la messa in sicurezza dei luoghi;

- oneri per la sicurezza, e per la manodopera;
- spese generali entro il limite dell'importo della spesa ammessa, così come definito nel capitolo 8.1.

8.2.7.3.7.6. Condizioni di ammissibilità

Condizione comune a tutte le operazioni previste:

- la tipologia di intervento si applica esclusivamente nelle macroaree C – D.
- i comuni non possono presentare più di una istanza per operazione (A o B)

Per l'operazione A:

- Progetto completo idoneo per l'attuazione;
- ai sensi dell'art. 20(3) del reg. (UE) n. 1305/2013, l'intervento viene realizzato sulla base di piani di sviluppo dei comuni e dei villaggi situati nelle zone rurali e dei servizi comunali di base, ove tali piani esistano, e sono conformi alle pertinenti strategie di sviluppo locale.

Per l'operazione B:

L' intervento B -1 è realizzato con un progetto unico integrato regolato da una convenzione tra il comune che realizzerà gli interventi pubblici, e le facciate, sulla base della presente tipologia di intervento ed i soggetti privati che proporranno proposte finalizzate ad attività produttive attraverso la tipologia di intervento 6.4.2.

Per gli interventi B-1 e B-2:

- comuni con una popolazione fino a 5000 abitanti
- rispetto delle condizioni relative ai massimali previsti per l'infrastruttura "su piccola scala" stabilite dalla presente tipologia di intervento;
- livello di progettazione definitivo;
- ai sensi dell'art. 20(3) del reg. (UE) n. 1305/2013, l'intervento viene realizzato sulla base di piani di sviluppo dei comuni e dei villaggi situati nelle zone rurali e dei servizi comunali di base, ove tali piani esistano, e sono conformi alle pertinenti strategie di sviluppo locale;
- rispetto dei principi della Carta del Restauro 1972;
- rispetto dei principi della Carta Europea del Patrimonio Architettonico del 1975, nonché di quanto espresso dalla Convenzione Europea del Paesaggio sottoscritta a Firenze il 20/10/2000 relativa alla

fonte: http://burc.regione.campania.it

salvaguardia dei paesaggi attraverso “le azioni di conservazione e di mantenimento degli aspetti significativi o caratteristici di un paesaggio, giustificate dal suo valore di patrimonio derivante dalla sua configurazione naturale e/o dal tipo d’intervento umano”.

8.2.7.3.7.7. Principi concernenti la fissazione dei criteri di selezione

I criteri di selezione, definiti previa consultazione del Comitato di Sorveglianza, sono inseriti nei bandi di attuazione della tipologia di intervento. I principi che guidano la definizione dei criteri di selezione prevedono le seguenti premialità:

Per l’operazione A:

- macroarea di appartenenza (area D), area Natura 2000 e aree protette.

Per l’operazione B:

- numero di abitanti del comune;
- macroarea di appartenenza (area D);
- qualità progettuale in coerenza e rispondenza agli obiettivi della misura.

8.2.7.3.7.8. Importi e aliquote di sostegno (applicabili)

Il contributo, per ciascuna operazione prevista, è pari al 100% della spesa ammissibile

8.2.7.3.7.9. Verificabilità e controllabilità delle misure e/o dei tipi di interventi

8.2.7.3.7.9.1. Rischio/rischi inerenti all'attuazione delle misure

L'autorità di Gestione e l'Organismo pagatore hanno svolto un'attenta valutazione della verificabilità e controllabilità di questa misura alla luce delle condizioni di ammissibilità, criteri di selezione ed altre disposizioni. Inoltre si è tenuto conto delle esperienze del passato o vero delle risultanze dei controlli svolti dalla Corte dei Conti Europea e dalla Commissione Europea, nonché dei controlli nazionali e sono stati individuati i seguenti aspetti di rischio:

R 2 – Garantire che le spese dichiarate in domanda siano congrue e in linea con i costi rilevati sul mercato. La misura prevede che vengano rendicontati i costi effettivamente sostenuti; tali modalità di spese, possono presentare elementi di non confrontabilità con i prezzari o riferimenti di mercato e, pertanto, comportano il rischio correlato alla valutazione di congruità;

R3 – Assicurare meccanismi e modalità di controllo adeguati per prevenire l’ammissione di investimenti e spese non previste dalle disposizioni attuative;

R 4 - Corretta applicazione della normativa sugli appalti da parte dei beneficiari pubblici;

fonte: http://burc.regione.campania.it

R 7 – Selezione dei beneficiari in base a criteri di selezione oggettivi e trasparenti.

R 8 – Disporre di un sistema adeguato di controllo e di gestione delle procedure relative alle domande di aiuto e pagamento: Rischi in merito a tale punto sono collegati alle possibili disomogeneità nella gestione del procedimento amministrativo.

R 9 – Assicurare la tracciabilità di tutti i dati con tenuti nelle domande di pagamento. Rischi in merito sono collegati ad una possibile disomogeneità nella gestione del procedimento amministrativo a causa della presenza di un numero elevato di soggetti attuatori.

8.2.7.3.7.9.2. Misure di attenuazione

Relativamente ai rischi indicati sono di seguito riportate le azioni di mitigazione che l'AdG intende mettere in campo nella programmazione 2014-2020:

M 2– La congruità delle spese relative agli investimenti sarà verificata attraverso la comparazione di preventivi di spesa, prezzari regionali approvati dalla Regione Campania o prezzari approvati da altri Enti Pubblici; Per la valutazione della congruità dei costi effettivamente sostenuti ma non confrontabili con i prezzari o riferimenti di mercato l'AdG predisporrà delle apposite linee guida;

M3 - Tutte le domande e i documenti relativi agli investimenti e alle spese dichiarate sono oggetto di istruttoria tecnico amministrativa, per verificarne preventivamente l'ammissibilità;

M 4 – Per garantire la corretta applicazione delle procedure di appalti pubblici l'AdG adotterà adeguate procedure per la verifica degli obblighi di trasparenza, pubblicizzazione e selezione dei contraenti anche attraverso apposite liste di controllo atte ad accompagnare i beneficiari pubblici e i funzionari responsabili nelle relative verifiche;

M 7 – I criteri di selezione per l'individuazione dei beneficiari saranno riferiti ad elementi oggettivi e trasparenti e verificabili approvati nelle disposizioni attuative dell'operazione, pubblicate sul BURC della Regione Campania e sul sito istituzionale della Direzione Generale Agricoltura;

M 8 – L'Autorità di Gestione utilizzerà il Sistema Informativo AGEA che garantirà omogeneità nella gestione del procedimento amministrativo;

M 9 – L'AdG di concerto con l'OP predisporrà appositi :

- Manuali operativi per la gestione della fase istruttoria della domanda di pagamento;

- Moduli istruttori e/o liste di controllo relativi agli elementi oggetto di controllo, alle modalità e agli esiti dei controlli effettuati, che garantiscano uniformità operativa.

Inoltre, grazie al sistema VCM "Verificabilità e Controllabilità delle Misure" reso disponibile dalla Rete Rurale Nazionale, si potrà garantire uniformità nell'esecuzione delle verifiche e valutare congiuntamente la verificabilità e controllabilità delle misure.

fonte: http://burc.regione.campania.it

8.2.7.3.7.9.3. Valutazione generale della misura

Gli elementi di dettaglio relativi alla tipologia di intervento sono definiti puntualmente nei bandi e nelle disposizioni attuative, pubblicati sul Bollettino Ufficiale della Regione Campania (BURC) e sul portale dell'Agricoltura – sito ufficiale dell'Assessorato all'Agricoltura della Regione Campania - all'indirizzo web

http://www.sito.regione.campania.it/agricoltura/home.htm, per assicurare la massima trasparenza delle procedure

L'Autorità di Gestione e l'Organismo Pagatore AGEA utilizzeranno il Sistema Informativo VCM "Verificabilità e Controllabilità delle Misure" reso disponibile dalla Rete Rurale Nazionale, al fine di assicurare uniformità nell'esecuzione delle verifiche e valutare congiuntamente la verificabilità e controllabilità delle misure.

8.2.7.3.7.10. Metodo per il calcolo dell'importo o del tasso di sostegno, se del caso

Non pertinente per la tipologia di intervento.

8.2.7.3.7.11. Informazioni specifiche della misura

Definizione di infrastrutture su piccola scala, incluse le infrastrutture turistiche su piccola scala di cui all'articolo 20, paragrafo 1, lettera e), del regolamento (UE) n. 1305/2013

Ai fini della presente tipologia di intervento, operazione B:

- intervento B-1) per "infrastruttura su piccola scala" si intende il recupero del borgo rurale per il quale è prevista una spesa non superiore a 2.000.000,00 euro, riferiti alla spesa ammissibile indicata nella di domanda di partecipazione al bando
- intervento B-2) per "infrastruttura su piccola scala"si intende la ristrutturazione dei singoli elementi rurali quali ponti in legno o in pietra, abbeveratoi, fontane e fontanili, per la quale è prevista una spesa non superiore a 150.000,00 euro, riferiti alla spesa ammissibile indicata nella di domanda di partecipazione al bando; per strade storiche e piazze la spesa non deve essere superiore a 500.000,00 euro.

Se del caso, deroghe specifiche che consentano la concessione di un sostegno alle infrastrutture su scala più grande per gli investimenti nella banda larga e nelle energie rinnovabili

Non pertinente per questa tipologia di intervento.

Informazioni relative all'applicazione del periodo di tolleranza di cui all'articolo 2, paragrafo 3, del regolamento delegato (UE) n. 807/2014

fonte: http://burc.regione.campania.it

Non pertinente per questa tipologia di intervento.

Le norme minime in materia di efficienza energetica di cui all'articolo 13, lettera c), del regolamento delegato (UE) n. 807/2014

Non pertinente per questa tipologia di intervento.

Definizione delle soglie di cui all'articolo 13, lettera e), del [regolamento delegato sullo sviluppo rurale - C(2014) 1460]

Non pertinente per questa tipologia di intervento.

8.2.7.4. Verificabilità e controllabilità delle misure e/o dei tipi di interventi

8.2.7.4.1. Rischio/rischi inerenti all'attuazione delle misure

Le informazioni sono riportate nella analoga sezione delle singole tipologie di intervento.

8.2.7.4.2. Misure di attenuazione

Le informazioni sono riportate nella analoga sezione delle singole tipologie di intervento.

8.2.7.4.3. Valutazione generale della misura

Le informazioni sono riportate nella analoga sezione delle singole tipologie di intervento.

8.2.7.5. Metodo per il calcolo dell'importo o del tasso di sostegno, se del caso

Non pertinente per la presente misura.

8.2.7.6. Informazioni specifiche della misura

Definizione di infrastrutture su piccola scala, incluse le infrastrutture turistiche su piccola scala di cui all'articolo 20, paragrafo 1, lettera e), del regolamento (UE) n. 1305/2013

fonte: http://burc.regione.campania.it

Laddove necessario, le definizioni sono state riportate nelle singole tipologie di intervento.

Se del caso, deroghe specifiche che consentano la concessione di un sostegno alle infrastrutture su scala più grande per gli investimenti nella banda larga e nelle energie rinnovabili

Non pertinente per la presente misura.

Informazioni relative all'applicazione del periodo di tolleranza di cui all'articolo 2, paragrafo 3, del regolamento delegato (UE) n. 807/2014

Non pertinente per la presente misura.

Le norme minime in materia di efficienza energetica di cui all'articolo 13, lettera c), del regolamento delegato (UE) n. 807/2014

Tali requisiti sono stati individuati nella tipologia di intervento 7.2.2.

Definizione delle soglie di cui all'articolo 13, lettera e), del [regolamento delegato sullo sviluppo rurale - C(2014) 1460]

Non pertinente per la presente misura

8.2.7.7. Altre rilevanti osservazioni, utili ai fini della comprensione e dell'attuazione della misura

Laddove pertinente, le osservazioni sono riportate nella specifica tipologia di intervento.

fonte: http://burc.regione.campania.it

8.2.8. M08 - Investimenti nello sviluppo delle aree forestali e nel miglioramento della redditività delle foreste (articoli da 21 a 26)

8.2.8.1. Base giuridica

- Regolamento (UE) n. 1305 del 17 dicembre 2013 – artt. 21, 22, 24, 25, 26
- Regolamento delegato (UE) n. 807 della Commissione dell'11 marzo 2014 – artt. 6 e 13
- Regolamento di esecuzione (UE) n. 808 della Commissione del 17 luglio 2014
- Regolamento (UE) n. 1303/2013
- Regime SA.44906 (2016/XA) esentato ai sensi degli articoli 32, 34, 35 e 41 del regolamento (UE) n. 702/2014 della Commissione, che dichiara compatibili con il mercato interno, in applicazione degli articoli 107 e 108 del trattato sul funzionamento dell'Unione europea, alcune categorie di aiuti nei settori agricolo e forestale e nelle zone rurali e che abroga il regolamento della Commissione (CE) n. 1857/2006 (pubblicato sulla GUUE L193 del 1/7/2014) così come modificato dal Regime SA.49537 (2017/XA).
- Decreto Dirigenziale Regionale n. 8 del 2 marzo 2016 ad oggetto “Programma di Sviluppo Rurale della Campania 2014/2020 (FEASR) - Regimi di Aiuto in esenzione ex Reg (UE) 702/2014 compresi nel Programma”.

8.2.8.2. Descrizione generale della misura, compresi la sua logica d'intervento e il contributo agli aspetti specifici e agli obiettivi trasversali

Il 32% del territorio regionale è coperto da foreste (S10); la tutela e lo sviluppo di tale risorsa è essenziale per il mantenimento degli equilibri ambientali (suolo, acqua, biodiversità), per l’adattamento e la mitigazione ai cambiamenti climatici e per uno sviluppo equilibrato delle aree rurali.

L’analisi SWOT ha evidenziato che i cambiamenti climatici, le calamità naturali (T9) (T10), gli incendi boschivi (T12), le intense dinamiche di urbanizzazione (T6), la compromissione delle componenti ambientali (W18, W26, W30, W31, W37, W43), la crisi economica e la debolezza strutturale del comparto produttivo (W4, W10, W11, W15, W32, W35, W40, W41) rendono vulnerabile la risorsa, limitandone le potenzialità di sviluppo.

Dal quadro generale così definito, sono emersi i seguenti fabbisogni:

- F3 Migliorare le performance economiche del comparto agricolo, agroalimentare e forestale.
- F4 Salvaguardare i livelli di reddito e di occupazione nel settore agricolo e nelle aree rurali.
- F6 Favorire una migliore organizzazione delle filiere agroalimentari e forestali.
- F7 Migliorare e valorizzare la qualità delle produzioni agricole, alimentari e forestali.

fonte: http://burc.regione.campania.it

· F11 Migliorare la gestione e la prevenzione del rischio e il ripristino dei danni alle strutture produttive agricole e forestali.

· F13 Salvaguardare il patrimonio di biodiversità animale e vegetale.

· F14 Tutelare e valorizzare il patrimonio naturale, storico e culturale.

· F15 Prevenire e contrastare gli incendi e le calamità naturali incluse le fitopatie nella aree boscate.

· F16 Ridurre l'impatto delle attività agricole e forestali sulla risorsa idrica.

· F17 Ridurre l'impatto delle attività agricole e forestali sulla matrice ambientale suolo.

· F18 Prevenire fenomeni di perdita di suolo da erosione e dissesto idrogeologico.

· F20 Migliorare il contributo delle attività agricole, agroalimentari e forestali al bilancio energetico regionale.

· F21 Ridurre le emissioni di GHG da attività agroalimentari e forestali e accrescere la capacità di sequestro di carbonio.

· F22 Favorire la gestione forestale attiva anche in un'ottica di filiera.

che la misura 8, nelle sue diverse articolazioni, contribuisce a soddisfare.

La misura persegue gli obiettivi specifici del piano strategico per la gestione delle foreste della Regione Campania, Piano forestale generale (PFG), il quale, facendo propri gli obiettivi della Strategia Europea per le foreste, promuove una visione olistica della gestione forestale sostenibile e mira ad assicurare che tutte le foreste regionali siano gestite secondo i principi della GFS (Gestione Forestale Sostenibile), come definiti ad Helsinki e Lisbona nel corso del “Processo Paneuropeo” delle Conferenze Ministeriali per la protezione delle foreste in Europa.

La strategia forestale regionale è coerente con le aree prioritarie individuate dalla Strategia Forestale per l'Unione Europea - COM(2013)659: 1) Sostenere le comunità rurali e urbane, 2) Migliorare la competitività e la sostenibilità delle industrie forestali dell’UE, della bioenergia e dell’economia verde in generale, 3) Le foreste e i cambiamenti climatici e 4) Proteggere le foreste e migliorare i servizi eco sistemici.

Nell’ambito del PSR, le azioni programmate a sostegno del settore forestale, nel perseguire le finalità della strategia unionale, nazionale e regionale, contribuiscono al raggiungimento degli obiettivi ed al rispetto degli impegni internazionali sottoscritti dall’Italia e dall’Unione Europea in materia di ambiente, cambiamenti climatici e biodiversità.

Il programma concorre alla tutela e valorizzazione del patrimonio boschivo e forestale ed allo sviluppo della selvicoltura, come parte integrante dello sviluppo rurale, principalmente con le seguenti misure:

1, 2, 4, 6, 7, 8, 9, 15, 16 e 19.

La misura 8 raggruppa in un unico quadro programmatico interventi e azioni tesi alla valorizzazione delle

fonte: http://burc.regione.campania.it

potenzialità del bosco come risorsa ambientale, economica e sociale, funzionale alla crescita sostenibile delle aree rurali della regione e determinante nella transizione verso un'economia a bassa emissione di carbonio.

In particolare la misura prevede l'attivazione di una serie articolata di interventi diretti, da un lato, ad aumentare la superficie delle aree forestali con la realizzazione di imboschimenti permanenti e impianti di arboricoltura da legno su terreni agricoli e non agricoli contribuendo in tal modo prioritariamente al sequestro del carbonio e dall'altro a tutelare, migliorare e valorizzare i complessi forestali esistenti e le filiere del bosco contribuendo alla stabilizzazione e vitalità dei contesti rurali.

A tal fine interviene:

- tutelando le foreste della regione da incendi e calamità naturali, tra cui attacchi parassitari riportati nella tabella 8.5, eventi catastrofici e minacce correlate ai cambiamenti climatici, dando priorità ad interventi di tipo preventivo;

- migliorando l'efficienza ecologica degli ecosistemi forestali, la resilienza degli stessi ai cambiamenti climatici e l'offerta di servizi ecosistemici;

- valorizzando le aree forestali sia in termini economici che di pubblica utilità;

- aumentando la competitività delle filiere legnose e non legnose attraverso l'ammodernamento e il miglioramento delle strutture produttive, lo sviluppo di nuovi prodotti, processi e tecnologie, la valorizzazione delle produzioni esistenti, la certificazione delle produzioni, utile anche per contrastare il fenomeno del commercio illegale del legno (Regolamento EUTR).

Gli interventi previsti dalla misura concorrono al raggiungimento degli Obiettivi tematici OT 4, OT5 e OT6 e marginalmente OT 3 dell'Accordo di Partenariato (AdP).

La misura mira prioritariamente al perseguimento delle seguenti focus area:

2a- Migliorare le prestazioni economiche di tutte le aziende agricole e incoraggiare la ristrutturazione e l'ammodernamento delle aziende agricole, in particolare per aumentare la quota di mercato e l'orientamento al mercato nonché la diversificazione delle attività;

4a - Salvaguardia, ripristino e miglioramento della biodiversità, compreso nelle zone Natura 2000 e nelle zone soggette a vincoli naturali o ad altri vincoli specifici, nell'agricoltura ad alto valore naturalistico, nonché dell'assetto paesaggistico dell'Europa;

4c - Prevenzione dell'erosione dei suoli e migliore gestione degli stessi;

5e - Promuovere la conservazione e il sequestro del carbonio nel settore agricolo e forestale.

Inoltre, anche se secondariamente, mira alle seguenti focus area:

4b - Migliore gestione delle risorse idriche, compresa la gestione dei fertilizzanti e dei pesticidi;

5c - Favorire l'approvvigionamento e l'utilizzo di fonti di energia rinnovabili, sottoprodotti, materiali di scarto e residui ed altre materie grezze non alimentari ai fini della bioeconomia;

fonte: http://burc.regione.campania.it

6a - Favorire la diversificazione, la creazione e lo sviluppo di piccole imprese nonché dell'occupazione.

La misura contribuisce, infine, alla realizzazione degli obiettivi trasversali Ambiente, Clima ed Innovazione.

Relativamente all'obiettivo trasversale Ambiente tutte le azioni proposte incidono sulla protezione del suolo, sulla tutela delle risorse idriche e sulla conservazione della biodiversità.

In merito all'obiettivo trasversale Cambiamento climatico gli interventi previsti intervengono aumentando lo stoccaggio del carbonio organico, anche con le azioni di prevenzione dei danni da incendi e calamità naturali, favorendo l'approvvigionamento e l'utilizzo di fonti rinnovabili, aumentando la resilienza degli ecosistemi forestali;

L'obiettivo Innovazione viene perseguito attraverso l'incentivazione all'introduzione di innovazioni di prodotto e di processo nell'ambito della sottomisura 8.6 e di tecnologie innovative atte a preservare gli ecosistemi forestali nell'ambito della sottomisura 8.3.

Per un quadro organico di correlazione tra sottomisure, tipologie di intervento, focus area ed obiettivi trasversali si veda la tabella 8.1.

Per un quadro organico di correlazione, invece, tra sottomisure, tipologie di intervento e fabbisogni si veda la tabella 8.1 bis.

Ai fini del presente programma la Regione Campania applica la definizione di foresta indicata dall'articolo 2, paragrafo 1, lettera r), del Reg. (UE) n.1305/2013.

Tutti gli interventi e le azioni attivabili nell'ambito della misura sono coerenti con la strategia nazionale del Programma Quadro del Settore Forestale (PQSF) che definisce gli obiettivi prioritari nazionali cui corrisponde una serie di azioni chiave che, sulla base delle caratteristiche territoriali, ecologiche e socio economiche del territorio, trovano specifica attuazione nei Piani e Programmi forestali regionali.

In particolare, la misura 8 mira a soddisfare i seguenti obiettivi:

a. *sviluppare un'economia forestale efficiente e innovativa*, con la sottomisura *8.6;*
b. *tutelare il territorio e l'ambiente*, con le sottomisure 8.1, 8.3, 8.4 e 8.5;
c. *garantire le prestazioni d'interesse pubblico e sociale*, essenzialmente con la misura 8.5.

Inoltre la misura soddisfa gli obiettivi e gli indirizzi del Piano Forestale Generale vigente e le indicazioni del piano regionale di protezione delle foreste dagli incendi boschivi (piano AIB) intercettando:

- con tutte le sottomisure l'obiettivo di *tutela, conservazione e miglioramento degli ecosistemi e delle risorse forestali;*
- con le sottomisure 8.1, 8.3 e 8.4 l'obiettivo di *miglioramento dell'assetto idrogeologico e conservazione del suolo;*
- con la sottomisura 8.6 gli obiettivi di *conservazione e adeguato sviluppo delle attività produttive* e di *conservazione e adeguato sviluppo delle condizioni socio-economiche*.

La misura si articola nelle seguenti sottomisure:

fonte: http://burc.regione.campania.it

Sottomisura 8.1 Sostegno alla forestazione/all'imboschimento

La sottomisura prevede una sola tipologia di intervento che si articola in tre azioni:

a. Imboschimento di superfici agricole e non agricole;

b. Impianti di arboricoltura da legno a ciclo medio-lungo su superfici agricole e non agricole;

c. Impianti di arboricoltura da legno a ciclo breve su superfici agricole e non agricole.

La sottomisura è finalizzata alla realizzazione di imboschimenti permanenti e impianti di arboricoltura da legno su terreni agricoli e non agricoli allo scopo di contribuire prioritariamente al sequestro del carbonio (focus area 5e). La sottomisura contribuisce, altresì, a tutte le focus area della priorità 4 per l'azione di tutela della biodiversità (azione a), del suolo (azione a e azione b) e delle risorse idriche (azioni a, b, c) e alla 5c e 6a per l'approvvigionamento delle fonti di energia rinnovabili ed il contributo alla bioeconomia.

Ai fini della presente sottomisura si definisce:

- terreno agricolo: un terreno destinato a colture agrarie che è stato coltivato o mantenuto a riposo per normale rotazione colturale negli ultimi due anni che precedono la presentazione della domanda di contributo;
- terreno non agricolo: terreno incolto, terreno a destinazione non agricola e terreno già sottoposto a forestazione produttiva;
- bosco permanente: bosco misto di origine artificiale assimilabile nella sua conformazione finale ad un bosco naturale assoggettato ai vincoli ed alle norme forestali;
- specie a ciclo medio lungo: specie il cui ciclo produttivo, in condizioni di idoneità stazionale, è superiore a 20 anni;
- specie a rapido accrescimento a ciclo breve: specie il cui ciclo produttivo in condizioni di idoneità stazionale è compreso tra 8 e 15 anni.

Sottomisura 8.3 Sostegno alla prevenzione dei danni arrecati alle foreste da incendi, calamità naturali ed eventi catastrofici.

La sottomisura prevede una sola tipologia di intervento che si articola in due azioni:

a. Azioni di prevenzione contro gli incendi

b. Azioni di prevenzione contro il rischio da calamità naturali

La finalità generale di questa sottomisura è preservare le foreste e le aree forestali da incendi e da altre calamità naturali, tra cui attacchi da insetti e/o malattie, eventi catastrofici o minacce correlate ai cambiamenti climatici (desertificazione, siccità, tempeste).

Obiettivi specifici, relativamente alle foreste e alle aree forestali oggetto di intervento sono:

- conservazione e sviluppo delle funzioni protettive per la gestione sostenibile delle risorse forestali;
- stabilizzazione del suolo, del bilancio idrico e del clima;
- riduzione delle emissioni di CO2 mediante i processi fotosintetici;

fonte: http://burc.regione.campania.it

- prevenzione da dissesti, degrado ed erosione del suolo, avversità biotiche, desertificazione, siccità, tempeste.

Le attività di prevenzione previste dalla presente sottomisura contribuiscono prioritariamente alla difesa del suolo dall'erosione e dai dissesti idrogeologici, attraverso il contrasto agli incendi e ad altre calamità naturali puntando, in linea con l'Accordo di Partenariato (OT5), prioritariamente alla focus area 4c.

Secondariamente contribuisce alla salvaguardia della biodiversità e dell'assetto paesaggistico, ad una migliore gestione dell'acqua e alla conservazione e sequestro del carbonio (focus area 4a, 4b e 5e) ponendo, quindi, particolare attenzione ai temi ambientali, di adattamento e mitigazione dei cambiamenti climatici.

Sottomisura 8.4 Sostegno al ripristino delle foreste danneggiate da incendi, calamità naturali ed eventi catastrofici.

La sottomisura prevede una sola tipologia di intervento, di seguito dettagliata:

8.4.1 Sostegno al ripristino delle foreste danneggiate da incendi, calamità naturali ed eventi catastrofici.

La finalità generale di questa sottomisura è sostenere la ricostituzione del potenziale forestale danneggiato da incendi e calamità naturali (tra cui parassiti, malattie e altri eventi catastrofici dovuti anche al cambiamento climatico), al fine di ricostituirne la funzionalità (protezione del suolo dall'erosione e dai rischi di natura idrogeologica) e il valore ambientale (ripristino dell'equilibrio ecologico, aumento della fissazione e stoccaggio della CO2), nonché la tutela della pubblica incolumità.

Le attività della sottomisura coerentemente a quanto indicato nell'Accordo di Partenariato (OT5) contribuiscono prioritariamente alla focus area 4c - *Prevenzione dell'erosione dei suoli e migliore gestione degli stessi*, secondariamente alle focus area 4a, 4b e 5e ponendo, quindi particolare attenzione ai temi ambientali, di adattamento e mitigazione dei cambiamenti climatici.

Sottomisura 8.5 Aiuti agli investimenti destinati ad accrescere la resilienza e il pregio ambientale degli ecosistemi forestali.

La sottomisura prevede una sola tipologia di intervento che si articola in quattro azioni:

a.Investimenti una tantum per perseguire gli impegni di tutela ambientale;

b.Investimenti selvicolturali finalizzati alla mitigazione e adattamento ai cambiamenti climatici;

c.Investimenti per la valorizzazione in termini di pubblica utilità delle foreste e delle aree boschive;

d.Elaborazione di piani di gestione.

La sottomisura prevede un sostegno a copertura dei costi sostenuti per la realizzazione di investimenti che, senza escludere i benefici economici di lunga durata, sono finalizzati al perseguimento di impegni di tutela ambientale, di miglioramento dell'efficienza ecologica degli ecosistemi forestali, di mitigazione e

fonte: http://burc.regione.campania.it

adattamento ai cambiamenti climatici, alla salvaguardia, ripristino e miglioramento della biodiversità e volti all'offerta di servizi ecosistemici, alla valorizzazione in termini di pubblica utilità delle foreste e delle aree boschive e alla pianificazione di una corretta gestione degli ecosistemi forestali. Gli investimenti previsti dalla sottomisura, finalizzati alla protezione e conservazione degli habitat forestali, alla realizzazione di infrastrutture verdi e reti ecologiche, alla preservazione dei siti Natura 2000, alla incentivazione della pianificazione forestale, contribuiscono al perseguimento degli obiettivi 2, 3 e 5 della strategia europea per la biodiversità.

Pertanto la sottomisura/tipologia di intervento contribuisce prioritariamente alla focus area 4a e in modo secondario alla focus area 4b (per il contributo alla tutela delle risorse idriche) e 4c (per la difesa del suolo dall'erosione) nonché alla focus area 5e (per l'incremento della capacità di assorbimento della CO2).

Sottomisura 8.6 Sostegno agli investimenti in tecnologie silvicole e nella trasformazione, mobilitazione e commercializzazione dei prodotti delle foreste.

La sottomisura prevede una sola tipologia di intervento che si articola in due azioni:

a. Investimenti in tecnologie forestali e nella trasformazione, movimentazione e commercializzazione dei prodotti forestali.

b. Investimenti tesi al miglioramento del valore economico delle foreste.

La sottomisura mira al miglioramento della competitività ed efficienza nell'uso delle risorse forestali attraverso l'ammodernamento e il miglioramento delle strutture produttive in particolare delle aziende forestali, lo sviluppo di nuovi prodotti, processi e tecnologie, nonché la valorizzazione delle produzioni esistenti. La sottomisura favorendo la creazione di nuovi sbocchi di mercato, anche nel campo della green economy, crea opportunità occupazionali nel settore forestale, contribuendo a migliorare la qualità della vita in particolare nelle aree rurali.

La sottomisura contribuisce prioritariamente alla focus area 2a e secondariamente alle focus area 5c e 6a.

fonte: http://burc.regione.campania.it

Sottomisura	Tipologia intervento	Azioni	Priorità e rispettive Focus Area							Temi trasversali		
			P2	P4			P5		P6	Ambiente	Clima	Innovazione
			2a	4a	4b	4c	5c	5e	6a			
8.1 Sostegno alla forestazione/all' imboschimento	8.1.1	*a) Imboschimento di superfici agricole e non agricole*		X	X	X		●		X	X	
		b) Impianti di arboricoltura da legno a ciclo medio-lungo su superfici agricole e non agricole		X	X	X	X	●		X	X	
		c) Impianti di arboricoltura da legno a ciclo breve		X	X	X	X	●		X	X	
8.3 Sostegno alla prevenzione dei danni arrecati alle foreste da incendi, calamità naturali ed eventi catastrofici	8.3.1	*1. Azioni di prevenzione contro gli incendi*		X	X	●		X		X	X	X
		2. Azioni di prevenzione contro il rischio da calamità naturali		X	X	●		X		X	X	X
8.4 Sostegno al ripristino delle foreste danneggiate da incendi, calamità naturali ed eventi catastrofici	8.4.1	*a) Sostegno al ripristino delle foreste danneggiate da incendi, calamità naturali ed eventi catastrofici*		X	X	●		X		X	X	
8.5 Sostegno agli investimenti destinati ad accrescere la resilienza e il pregio ambientale degli ecosistemi forestali	8.5.1	*a) Investimenti una tantum per perseguire gli impegni di tutela ambientale*		●	X	X		X		X	X	
		b) Investimenti selvicolturali finalizzati alla mitigazione e adattamento ai cambiamenti climatici		●	X	X		X		X	X	
		c) Investimenti per la valorizzazione in termini di pubblica utilità delle foreste e delle aree boschive		●	X	X		X		X	X	
		d) Elaborazione di piani di gestione		●	X			X		X	X	
8.6 Sostegno agli investimenti in tecnologie silvicole e nella trasformazione, mobilitazione e commercializzazione dei prodotti delle foreste	8.6.1	*a) Investimenti in tecnologie forestali e nella trasformazione, movimentazione e commercializzazione dei prodotti forestali*	●				X		X	X	X	X
		b) Investimenti tesi al miglioramento del valore economico delle foreste	●				X		X	X	X	X

●: focus area principale –**X**: focus area secondaria

Tab. 8.1 - correlazione tra sottomisure, tipologie di intervento, focus area ed obiettivi trasversali

tabella 1 correlazione tra sottomisure, tipologie di intervento, focus area ed obiettivi

fonte: http://burc.regione.campania.it

Sottomisura	Tipologia di intervento	F3	F4	F6	F7	F11	F13	F14	F15	F16	F17	F18	F20	F21	F22
8.1 Sostegno alla forestazione/all'imboschimento	8.1.1					X	X		X	X	X	X			
8.3 Sostegno alla prevenzione dei danni arrecati alle foreste da incendi, calamità naturali ed eventi catastrofici	8.3.1					X	X		X	X	X	X		X	
8.4 Sostegno al ripristino delle foreste danneggiate da incendi, calamità naturali ed eventi catastrofici	8.4.1					X	X		X	X	X	X		X	
8.5 Sostegno agli investimenti destinati ad accrescere la resilienza e il pregio ambientale degli ecosistemi forestali	8.5.1						X	X	X		X	X		X	
8.6 Sostegno agli investimenti in tecnologie silvicole e nella trasformazione, mobilitazione e commercializzazione dei prodotti delle foreste	8.6.1	X	X	X	X								X		X

Tab. 8.1bis - correlazione tra sottomisure – tipologie di intervento – fabbisogni

tab.8.1bis - correlazione tra sottomisure – tipologie di intervento – fabbisognib

8.2.8.3. Campo di applicazione, aliquota di sostegno, beneficiari ammissibili, e, se del caso, metodo per il calcolo dell'importo o del tasso di sostegno, eventualmente ripartito per sottomisura e/o per tipo di operazione. Per ciascun tipo di operazione, specificare i costi ammissibili, le condizioni di ammissibilità, gli importi e le aliquote di sostegno applicabili nonché i principi per la definizione dei criteri di selezione

8.2.8.3.1. 8.1.1 Imboschimento di superfici agricole e non agricole

Sottomisura:

- 8.1 - sostegno alla forestazione/all'imboschimento

8.2.8.3.1.1. Descrizione del tipo di intervento

La sottomisura/tipologia di intervento è finalizzata alla realizzazione di imboschimenti e di impianti di arboricoltura da legno su terreni agricoli e non agricoli allo scopo di contribuire alla mitigazione dei cambiamenti climatici, alla difesa del territorio e del suolo, alla prevenzione dei rischi naturali, alla regimentazione delle acque, nonché alla conservazione e tutela della biodiversità.

La tipologia di intervento contribuisce prioritariamente al raggiungimento degli obiettivi della focus area 5e.

Le azioni attivabili sono le seguenti:

fonte: http://burc.regione.campania.it

a. *Imboschimento di superfici agricole e non agricole;*

b. *Impianti di arboricoltura da legno a ciclo medio-lungo su superfici agricole e non agricole;*

c. *Impianti di arboricoltura da legno a ciclo breve su superfici agricole e non agricole.*

Azione a: prevede la realizzazione di boschi misti di origine artificiale assimilabili nella loro conformazione finale a boschi naturali e come tali assoggettati ai vincoli ed alle norme forestali. Gli impianti hanno finalità principalmente climatico-ambientali, protettive, paesaggistiche e sociali.

Azione b: prevede la realizzazione di impianti di arboricoltura da legno con un ciclo che, a seconda della specie e delle condizioni stazionali, può variare da 20 a 40 anni. A conclusione del ciclo colturale, i terreni possono essere nuovamente destinati ad uso agricolo. Gli impianti hanno finalità di mitigazione ed adattamento al cambiamento climatico anche grazie allo stoccaggio di CO2 nei prodotti legnosi, di tutela ambientale, protettiva, paesaggistica e sociale, ma anche finalità produttiva.

Azione c: prevede la realizzazione di impianti di arboricoltura da legno con specie a rapido accrescimento anche clonali. Il ciclo, a seconda della specie e delle condizioni stazionali, può variare da 8 a 15 anni. A conclusione del ciclo colturale, i terreni possono essere nuovamente destinati ad uso agricolo. L'azione ha finalità produttive e di tutela ambientale.

La scelta delle specie deve rispettare l'adattabilità alla fascia fitoclimatica d'intervento ricorrendo alle specie autoctone, ovvero ecologicamente adattate e idonee alle condizioni pedoclimatiche della regione ed indicate nella tab. 8.4.

Gli impianti sono realizzabili in tutto il territorio regionale ad esclusione delle zone inquinate, quale la terra dei fuochi. Inoltre, gli impianti con specie a rapido accrescimento sono realizzabili esclusivamente in aree di pianura e nei fondovalle.

Nel caso di realizzazione di impianti di dimensioni superiori a 20 ettari, possono essere utilizzate esclusivamente specie ecologicamente adattate e/o specie in grado di resistere ai cambiamenti climatici, che, in base ad una valutazione d'impatto, non risultino tali da minacciare la biodiversità ed i servizi ecosistemici né da incidere negativamente sulla salute umana.

Il limite è ridotto a 10 ettari in aree protette e nelle aree Natura 2000.

Nel rispetto delle associazioni fitoclimatiche, si prediligono le specie arboree particolarmente significative per la flora regionale evidenziate nella tabella 8.4.

Tutte le specie utilizzabili non possono avere un obbiettivo produttivo agricolo come la produzione di frutta fresca e/o secca.

Per le aree protette e per i siti Natura 2000, le specie consentite sono individuate dagli specifici documenti di programmazione/gestione.

I beneficiari dei premi annuali delle operazioni a) e b) sono tenuti al rispetto delle regole di "condizionalità" ai sensi del Titolo VI del Reg. (UE) N. 1306/2013 del Parlamento Europeo e del Consiglio.

fonte: http://burc.regione.campania.it

8.2.8.3.1.2. Tipo di sostegno

Tipo di sostegno: Sovvenzioni

- Contributo in conto capitale pari al 100% dei costi di impianto ammessi per le azioni a) e b). Per l'azione c) il contributo in conto capitale è pari al 50% dei costi di impianto.
- Premio annuale a copertura dei costi di manutenzione e di mancato reddito agricolo per ettaro di superficie imboschita per 12 anni; i premi, differenziati per tipologia di beneficiario e per localizzazione geografica dell'intervento, sono riportati nella tabella 8.3 mentre il metodo di calcolo è descritto in maniera puntuale nella relazione allegata e sinteticamente nella sezione "metodo per il calcolo dell'importo o del tasso di sostegno".

In caso di utilizzo di specie micorrizate il premio per il mancato reddito agricolo, a partire dal quinto anno successivo alla realizzazione dell'impianto, è ridotto del 20%.

Al fine di evitare il doppio finanziamento, nel caso in cui le superfici oggetto di imboschimento saranno individuate dal beneficiario come aree EFA per soddisfare il requisito di cui all'art. 46 del Reg.1307/2013, dal premio annuale per il mancato reddito agricolo sarà decurtata la quota "greening" dovuta per il pagamento diretto del primo pilastro.

Contributi e premi per tipologia e beneficiario					
Azione		Beneficiario	contributo per i costi di impianto	premio annuo per il mancato reddito agricolo	premio annuo per i costi di manutenzione
a. Imboschimento di superfici agricole e non agricole	su terreni agricoli	Privati e le loro associazioni	SI	SI	SI
		Comuni o altri enti pubblici	SI	NO	NO
	su terreni non agricoli	Privati e le loro associazioni	SI	NO	SI
		Comuni o altri enti pubblici	SI	NO	NO
b. Impianti di arboricoltura da legno a ciclo medio-lungo su superfici agricole e non agricole	su terreni agricoli	Privati e le loro associazioni	SI	SI	SI
		Comuni o altri enti pubblici	SI	NO	NO
	su terreni non agricoli	Privati e le loro associazioni	SI	NO	SI
		Comuni o altri enti pubblici	SI	NO	NO
c. Impianti di arboricoltura da legno a ciclo breve su superfici agricole e non agricole		Privati e le loro associazioni	SI	NO	NO
		Comuni o altri enti pubblici	SI	NO	NO

Tab. 8.2 – Contributi e premi riconosciuti in funzione dell'azione e del beneficiario

Tab. 8.2 – Contributi e premi riconosciuti in funzione dell'azione e del beneficiario

fonte: http://burc.regione.campania.it

Macroarea	Classe età dell'impianto	Manutenzione	Imprenditore agricolo		Persona fisica	
			Mancato reddito	MA+MR	MR	MA+MR
		(a)	(b)	(a+b)	(c)	(a+c)
A e B	I, II	800	900	1.700	450	1.250
	III, IV	450	900	1.350	450	900
	V-XII	250	900	1.150	450	700
C	I, II	800	500	1.300	230	1.030
	III, IV	450	500	950	230	680
	V-XII	250	500	750	230	480
D	I, II	800	400	1.200	180	980
	III, IV	450	400	850	180	630
	V-XII	250	400	650	180	430

Tab. 8.3 – Premi annui per ettaro – MA= manutenzione; MR= mancato reddito

Tab. 8.3 – Premi annui per ettaro – MA= manutenzione; MR= mancato reddito

8.2.8.3.1.3. Collegamenti con altre normative

- Regolamento (UE) N. 1306/2013 del Parlamento Europeo e del Consiglio del 17 dicembre 2013 – Titolo VI
- Regolamento (UE) N. 1307/2013 del Parlamento Europeo e del Consiglio del 17 dicembre 2013
- Regolamento (UE) N. 1310/2013 del Parlamento Europeo e del Consiglio del 17 dicembre 2013
- L.R. 11 del 07-05-1996 e successive modifiche ed integrazioni
- D. Lgs. 3 aprile 2018, n. 34
- Decreto legislativo 18 aprile 2016, n. 50 “Attuazione delle direttive 2014/23/UE, 2014/24/UE e 2014/25/UE sull'aggiudicazione dei contratti di concessione, sugli appalti pubblici e sulle procedure d'appalto degli enti erogatori nei settori dell'acqua, dell'energia, dei trasporti e dei servizi postali, nonché per il riordino della disciplina vigente in materia di contratti pubblici relativi a lavori, servizi e forniture”.
- Regime di aiuto SA.44906 (2016/XA) così come modificato dal Regime SA.49537 (2017/XA)
- Decreto Regionale n. 8 del 2 marzo 2016 ad oggetto “Programma di Sviluppo Rurale della Campania 2014/2020 (FEASR) - Regimi di Aiuto in esenzione ex Reg (UE) 702/2014 compresi nel Programma”.
- D.G.R. Campania n. 585 del 26.9.2017 – “L. R. n. 3/2017 - Approvazione del Regolamento di tutela e gestione sostenibile del patrimonio forestale regionale”.

8.2.8.3.1.4. Beneficiari

- proprietari o altri possessori pubblici (solo per costi di impianto) e privati della superficie interessata

fonte: http://burc.regione.campania.it

dall’intervento;
- loro associazioni.

In caso di terreni demaniali il sostegno (costo per l’impianto) può essere concesso solo se l’organismo di gestione è un ente privato o un Comune.

8.2.8.3.1.5. Costi ammissibili

Per la realizzazione dell’impianto sono ritenuti ammissibili a cofinanziamento:

- Costi di impianto e altri costi necessari alla messa a dimora delle piante, come analisi fisico-chimiche del suolo, eventuali sistemazioni idraulico-agrarie, preparazione e lavorazione del terreno, squadratura, tracciamento filari, trasporto, paleria, tutori, shelter;
- Materiale di propagazione: acquisto del materiale vegetale, arboreo e arbustivo, corredato da certificazione di origine e fitosanitaria, come previsto dalle vigenti norme;
- Altre operazioni correlate all’impianto, come concimazioni, pacciamature, impianti di irrigazione temporanei e operazioni necessarie alla protezione delle piante (trattamenti fitosanitari, recinzioni e altre protezioni contro il pascolo e la brucatura), micorrizazione;
- Spese generali entro il limite dell'importo della spesa ammessa, così come definito nel capitolo 8.1.

Non sono ammessi investimenti superiori alle soglie definite nel Reg. (UE) n.702/2014 della Commissione, del 25 giugno 2014(pubblicato sulla GUUE L193 del 1/7/2014), Art. 4.

L’IVA rientra tra le spese ammissibili solo nel caso in cui non sia recuperabile ai sensi della legislazione nazionale sull'IVA conformemente all’articolo 7, paragrafo 2, del regolamento (UE) n. 702/2014.

8.2.8.3.1.6. Condizioni di ammissibilità

In conformità dell'articolo 1, paragrafi 5 e 6, del regolamento (UE) n. 702/2014, sono escluse dal regime SA.49537 (2017/XA) le imprese in difficoltà, così come definite dall'articolo 2, punto 14, del medesimo regolamento e le imprese che dispongono ancora di un precedente aiuto illegittimo dichiarato incompatibile da una decisione della Commissione (relativa ad un aiuto individuale o a un regime di aiuti). In conformità alle disposizioni dell'articolo 6, paragrafo 2, del regolamento (UE) n. 702/2014 la domanda di aiuto dovrà avere un contenuto minimo informativo stabilito dallo stesso articolo e deve essere presentata prima dell'avvio delle attività. I costi sostenuti prima di detta presentazione non sono accettati.

Gli aiuti saranno comunicati entro i termini di cui all'articolo 9 del regolamento n. 702/2014 e pubblicati in un sito web.

La tipologia di intervento si attua sull’intero territorio regionale. Tuttavia, per evitare la forestazione inadeguata degli habitat vulnerabili e per garantire il rispetto degli impegni assunti con l’adesione alle misure di imboschimento nei precedenti periodi di programmazione, non si attua:

- nei siti Natura 2000 sprovvisti di piano di gestione;
- su terreni investiti a pascolo e prati permanenti;
- sulle superfici boscate;

fonte: http://burc.regione.campania.it

- in zone umide, sulle dune sabbiose costiere;
- su aree a macchia mediterranea;
- su superfici soggette al regime di aiuti previsti dal Reg. (CEE) 2080/92 o dalla misura H del Piano di Sviluppo Rurale 2000/2006 di cui al Reg. (CE) 1257/1999, dalle misure 221 e 223 del PSR Campania 2007/2013, sulle quali persistono obblighi di mantenimento da parte dei beneficiari.

Il sostegno è subordinato alla presentazione

- allegato al progetto di imboschimento, del piano di coltura e conservazione, conforme alla gestione sostenibile delle foreste, che viene approvato / reso esecutivo a completamento dell'intervento.
- e, per aziende forestali e per superfici maggiori di 10 ettari delle informazioni pertinenti provenienti da un piano di gestione forestale.

L'azione c) è attivabile esclusivamente in aree di pianura e nei fondovalle.

Inoltre conformemente all'art. 6 del reg.(UE) n.807/2014:

- punto c) nei casi in cui, a causa delle difficili condizioni ambientali o climatiche, incluso il degrado ambientale, non ci si può aspettare che l'impianto di specie legnose perenni sfoci nella creazione di una vera e propria superficie forestale, è consentito al beneficiario di creare una copertura di vegetazione arborea di altro tipo. Il beneficiario deve assicurare lo stesso livello di cura e protezione richiesto per le foreste;
- per quanto riguarda il rispetto dei punti a) e b) vedasi la tabella 8.4 e le condizione di cui al pertinente paragrafo "Informazioni specifiche della misura"
- ai sensi dell'art. 21(2) del reg. (UE) n. 1305/2013, la concessione dei premi annuali è subordinata alla presentazione delle informazioni pertinenti provenienti dal Piano di coltura e conservazione, approvato in fase di regolare esecuzione dell'impianto realizzato e conforme alla gestione sostenibile delle foreste quale definita dalla conferenza ministeriale sulla protezione delle foreste in Europa del 1993.

Nelle aree protette nazionali e regionali e nelle aree Natura 2000 l'imboschimento deve essere coerente con gli obiettivi di gestione dei siti, d' intesa con le autorità di gestione degli stessi .

Il sostegno ai costi di impianto è subordinato al rispetto delle seguenti condizioni:

- il richiedente deve dimostrare la proprietà o altra forma di legittimo possesso dell'area da imboschire;
- il progetto non può interessare l'impianto di:
  - boschi cedui a rotazione rapida;
  - alberi di Natale;
  - specie a rapido accrescimento per uso energetico.

Conformemente all'art. 6, paragrafo 1, lett. d) del Reg. Delegato (UE) n. 807/2014 della Commissione per superfici maggiori di 10 ettari deve essere prevista una mescolanza di specie arboree che includa:

· almeno il 50% di latifoglie;

· un minimo di tre specie o varietà arboree, la meno abbondante delle quali costituisce almeno il

fonte: http://burc.regione.campania.it

10% dell’impianto.

Il riconoscimento della prima annualità del premio per la manutenzione ed il mancato reddito agricolo è subordinato alle seguenti condizioni:

- l’imboschimento deve essere realizzato nell’ambito della tipologia di intervento 8.1. azioni a) e b);
- il richiedente non deve essere un soggetto pubblico.

Qualora un investimento rischi di avere effetti negativi sull'ambiente, la decisione circa la sua ammissibilità a beneficiare del sostegno del FEASR è preceduta da una valutazione dell'impatto ambientale, ai sensi dell’art. 45(1) del reg. (UE) n. 1305/2013.

8.2.8.3.1.7. Principi concernenti la fissazione dei criteri di selezione

I criteri di selezione, definiti previa consultazione del Comitato di Sorveglianza, sono inseriti nei bandi di attuazione della misura. I principi che guidano la definizione dei criteri di selezione prevedono le seguenti premialità:

- Caratteristiche aziendali/territoriali (ubicazione territoriale dell’intervento in aree di pianura, in aree urbane e periurbane caratterizzate da elevata antropizzazione e da scarsa forestazione);
- Finalità dell’intervento in termini di benefici ambientali attesi (saranno privilegiati gli interventi in aree ad agricoltura intensiva ad alto input chimico).

8.2.8.3.1.8. Importi e aliquote di sostegno (applicabili)

Il costo unitario massimo ammissibile è fissato in:

- € 8.000/ettaro per l’azioni a) e b) con una aliquota di sostegno del 100%
- € 5.800/ettaro per l’azione c) con una aliquota di sostegno del 50%

L’importo dei premi annui per il mancato reddito agricolo e per i costi di manutenzione sono riportati nella tabella 8.3.

Per gli aiuti recati dal regime si seguono le regole sul cumulo in conformità all’articolo 8, paragrafi 3-5-6 del regolamento (UE) n. 702/2014.

8.2.8.3.1.9. Verificabilità e controllabilità delle misure e/o dei tipi di interventi

8.2.8.3.1.9.1. Rischio/rischi inerenti all'attuazione delle misure

L'autorità di Gestione e l'Organismo pagatore hanno svolto un'attenta valutazione della verificabilità e controllabilità di questa misura alla luce delle condizioni di ammissibilità, criteri di selezione ed altre disposizioni. Inoltre si è tenuto conto delle esperienze del passato ovvero delle risultanze dei controlli svolti dalla Corte dei Conti europea e dalla Commissione Europea, nonché dei controlli nazionali e sono stati

fonte: http://burc.regione.campania.it

individuati i seguenti aspetti di rischio:

R1 - Procedure di selezione dei fornitori che devono essere adottate da parte di beneficiari privati. Trattandosi di una misura che prevede una scelta di fornitori da parte del beneficiario, vi è la necessità di garantire la reale concorrenza, trasparenza e pubblicità, al fine di una sana gestione finanziaria e ottenere il miglior rapporto qualità-prezzo.

R 2 – Garantire che le spese dichiarate in domanda siano congrue e in linea con i costi rilevati sul mercato; La misura prevede che vengano rendicontati i costi effettivamente sostenuti; tali modalità di spese, possono presentare elementi di non confrontabilità con i prezzari o riferimenti di mercato e pertanto comportano il rischio della valutazione di congruità.

R3 – Assicurare meccanismi e modalità di controllo adeguati per prevenire l'ammissione di investimenti e spese non previste dalle disposizioni attuative.

R 4 - Corretta applicazione della normativa sugli appalti da parte dei beneficiari pubblici.

La sottomisura prevede tra i beneficiari soggetti privati e soggetti pubblici.

R 7 – Selezione dei beneficiari in base a criteri di selezione oggettivi e trasparenti.

R 8 - Disporre di un sistema adeguato di controllo e di gestione delle procedure relative alle domande di aiuto e pagamento -I rischi in merito a tale punto sono collegati alle possibili disomogeneità nella gestione del procedimento amministrativo e nella organizzazione e gestione dei controlli e del personale deputato agli stessi.

R 9 – Assicurare la tracciabilità di tutti i dati con tenuti nelle domande di pagamento. Rischi in merito sono collegati ad una possibile disomogeneità nella gestione del procedimento amministrativo a causa della presenza di un numero elevato di soggetti attuatori.

8.2.8.3.1.9.2. Misure di attenuazione

Relativamente ai rischi indicati sono di seguito riportate le azioni di mitigazione che l'AdG intende mettere in campo nella programmazione 2014-2020:

M1 - l'AdG predisporrà apposite linee guida di orientamento, a cui devono attenersi i beneficiari, relativi ai criteri e alle modalità di selezione dei fornitori.

M 2– La congruità delle spese relative agli investimenti sarà verificata attraverso la comparazione di preventivi di spesa, prezzari regionali approvati dalla Regione Campania o prezzari approvati da altri Enti Pubblici; Per la valutazione della congruità dei costi effettivamente sostenuti ma non confrontabili con i prezzari o riferimenti di mercato l'AdG predisporrà delle apposite linee guida.

M3 - Tutte le domande e i documenti relativi agli investimenti e alle spese dichiarate sono oggetto di istruttoria tecnico amministrativa, per verificarne preventivamente l'ammissibilità.

M 4 – Per garantire la corretta applicazione delle procedure di appalti pubblici l'AdG adotterà adeguate procedure per la verifica degli obblighi di trasparenza, pubblicizzazione e selezione dei contraenti anche

fonte: http://burc.regione.campania.it

attraverso apposite liste di controllo atte ad accompagnare i beneficiari pubblici e i funzionari responsabili nelle relative verifiche.

M 7 – I criteri di selezione per l'individuazione dei beneficiari saranno riferiti ad elementi oggettivi e trasparenti e verificabili approvati nelle disposizioni attuative dell'operazione, pubblicate sul BURC della Regione Campania e sul sito istituzionale della Direzione Generale Agricoltura.

M 8 – L'Autorità di Gestione utilizzerà il Sistema Informativo AGEA che garantirà omogeneità nella gestione del procedimento amministrativo. Inoltre l'AdG disporrà verifiche in ordine all'assenza di conflitti di interesse, individuando soggetti diversi cui affidare i controlli amministrativi delle domande di aiuto e di pagamento.

M 9 – L'AdG di concerto con OP predisporrà appositi :

- Manuali operativi per la gestione della fase istruttoria della domanda di pagamento;

- Moduli istruttori e/o liste di controllo relativi agli elementi oggetto di controllo, alle modalità e agli esiti dei controlli effettuati, che garantiscano uniformità operativa.

Inoltre, grazie al sistema VCM "Verificabilità e Controllabilità delle Misure" reso disponibile dalla Rete Rurale Nazionale, si potrà garantire uniformità nell'esecuzione delle verifiche e valutare congiuntamente la verificabilità e controllabilità delle misure.

8.2.8.3.1.9.3. Valutazione generale della misura

Gli elementi di dettaglio relativi alla tipologia di intervento sono definiti puntualmente nei bandi e nelle disposizioni attuative, pubblicati sul Bollettino Ufficiale della Regione Campania (BURC) e sul portale dell'Agricoltura – sito ufficiale dell'Assessorato all'Agricoltura della Regione Campania all'indirizzo web:

http://www.sito.regione.campania.it/agricoltura/home.htm, per assicurare la massima trasparenza delle procedure.

L'Autorità di Gestione e l'Organismo Pagatore AGEA utilizzano il Sistema Informativo VCM Verificabilità e Controllabilità delle Misure reso disponibile dalla Rete Rurale Nazionale, al fine di assicurare uniformità nell'esecuzione delle verifiche e valutare congiuntamente le modalità di esecuzione dei controlli e di corretta compilazione delle apposite checklist, predisposte all'interno del Sistema stesso, che sono messe a disposizione sia dei beneficiari che del personale che esegue i controlli.

8.2.8.3.1.10. Metodo per il calcolo dell'importo o del tasso di sostegno, se del caso

Il premio annuale per ettaro, a copertura del mancato reddito agricolo, è stato determinato prevalentemente sulla base dei risultati economici che conseguono ordinariamente le aziende agricole, quali risultano dai flussi informativi della Rete di Informazione Contabile Agricola (RICA).

In particolare per determinare la perdita di reddito il calcolo è stato eseguito sulla base della zonizzazione e della qualifica del conduttore. Per la persona fisica si è tenuto conto della remunerazione del solo capitale

fonte: http://burc.regione.campania.it

fondiario, mentre per l'imprenditore agricolo è stata considerata anche la remunerazione del fattore lavoro.

Per la stima del premio relativa ai costi di manutenzione, inclusa la ripulitura precoce e tardiva, sono state prese in considerazione le singole operazioni e i corrispondenti fabbisogni di lavoro e di mezzi tecnici, che si rendono necessari nel corso degli anni.

Il dettaglio è riportato nella relazione allegata.

8.2.8.3.1.11. Informazioni specifiche della misura

Definizione e giustificazione della dimensione delle aziende al di sopra della quale il sostegno sarà subordinato alla presentazione di un piano di gestione forestale o di uno strumento equivalente

Ai fini del rispetto delle condizioni indicate dall'articolo 21 del Reg. (UE) n.1305/2013, la presentazione delle informazioni pertinenti provenienti da un piano di gestione forestale o da uno strumento equivalente, che sia conforme alla gestione sostenibile delle foreste, è obbligatoria per superfici aziendali superiori a 10 ettari.

Nel caso di imboschimenti di terreni agricoli, la presentazione delle informazioni pertinenti provenienti da un piano di gestione forestale o da uno strumento equivalente, che sia conforme alla gestione sostenibile delle foreste, viene garantita dalla presentazione nel progetto di imboschimento, del piano di coltura e conservazione, conforme alla gestione sostenibile delle foreste, che viene approvato/reso esecutivo al completamento dell'intervento.

La dimensione aziendale di 10 ettari garantisce che la maggior parte della superficie forestale regionale è effettivamente coperta da questo requisito. Infatti, in Campania la superficie forestale (bosco e altre terre boscate) è di 445.274 ettari e di questa 244.901 ettari (55%) sono di proprietà pubblica; della superficie forestale pubblica 192.776 ettari (79%) sono coperti da pianificazione (Piano di Assestamento Forestale) e la restante superficie è comunque soggetta alle norme della legge regionale 11/1996 attraverso le Prescrizioni di Massima e di Polizia Forestale e i Piani di coltura e conservazione (questi ultimi riguardano gli imboschimenti).

Definizione della nozione di "strumento equivalente"

Ai sensi dell'art. 84 della D.G.R. Campania n. 585 del 26.9.2017 – "L. R. n. 3/2017 – "Approvazione del Regolamento di tutela e gestione sostenibile del patrimonio forestale regionale" i Piani di Assestamento Forestale, Piani Economici, Piani di Utilizzazione, Piani di Coltura, Piani di coltura e conservazione, Piani di Gestione, Piano di Gestione Forestale redatto in forma semplificata sono considerati equivalenti nella comune dizione di Piano di Gestione Forestale (P.G.F.)

Oltre al P.G.F., la pianificazione forestale locale prevede il Piano Forestale Territoriale (P.F.T.) predisposto a cadenza triennale da ciascun Ente Delegato per il territorio di competenza (art. 7 del Regolamento regionale 28 settembre 2017, n. 3 approvato con D.G.R. Campania n. 585 del 26.9.2017)

Inoltre, ai fini delle sottomisure 8.1 e 15.2, rilevano i seguenti strumenti di gestione:

Piano di coltura e conservazione come definito dall'art. 16 della L.R. 11/1996: per la gestione dei

fonte: http://burc.regione.campania.it

rimboschimenti e degli imboschimenti.

Disciplinari o Piani di gestione dei Materiali di base come definiti dal D.Lgs. 386/2003 di recepimento della direttiva 1999/105/CE.

Tutti gli strumenti di gestione sopra elencati sono conformi alla gestione sostenibile delle foreste, quale definita dalla conferenza ministeriale sulla protezione delle foreste in Europa del 1993, e coerenti con il Piano Forestale Generale che implementa, a livello locale, la gestione forestale sostenibile in base ai "Criteri generali di intervento", indicati nel decreto del Ministero dell'Ambiente DM 16-06-2005. Tra i criteri: il mantenimento, conservazione e adeguato sviluppo della diversità biologica negli ecosistemi forestali.

Riguardo al piano di gestione dei boschi da seme, esso va redatto tenendo in debito conto gli aspetti legati alla biodiversità dei Materiali di base (boschi da seme) individuati sull'intero territorio regionale ai sensi della Direttiva 105/99 UE e del D.lgs 386/2003.

[Forestazione e imboschimento] Identificazione delle specie, delle zone e dei metodi da utilizzare per evitare la forestazione inappropriata di cui all'articolo 6, lettera a), del regolamento delegato (UE) n 807/2014, compresa la descrizione delle condizioni ambientali e climatiche delle zone in cui è prevista la forestazione di cui all'articolo 6, lettera b), del suddetto regolamento

La sottomisura 8.1 si attua sull'intero territorio regionale, privilegiando le aree di pianura, le aree ad agricoltura intensiva e ad alto input chimico e le aree urbane e periurbane caratterizzate da elevata antropizzazione. Inoltre l'azione c) è attivabile esclusivamente in aree di pianura e nei fondovalle.

Per evitare la forestazione inadeguata degli habitat vulnerabili, la sottomisura 8.1. non si attua:

- nei siti Natura 2000 sprovvisti di piano di gestione;
- su terreni investiti a pascolo e prati permanenti;
- sulle superfici boscate;
- in zone umide, sulle dune sabbiose costiere;
- su aree a macchia mediterranea;
- su superfici soggette al regime di aiuti previsti dal Reg. (CEE) 2080/92 o dalla misura H del Piano di Sviluppo Rurale 2000/2006 di cui al Reg. (CE) 1257/1999, dalle misure 221 e 223 del PSR Campania 2007/2013 sulle quali persistono obblighi di mantenimento da parte dei beneficiari.

Nelle aree protette nazionali e regionali e nelle aree Natura 2000 l'imboschimento deve essere coerente con gli obiettivi di gestione dei siti, di intesa con le autorità di gestione degli stessi .

Nella tabella 8.4 sono inserite le specie adatte alle condizioni pedoclimatiche delle diverse aree regionali.

fonte: http://burc.regione.campania.it

Nella tabella 8.4 sono inserite le specie adattate alle condizioni pedoclimatiche delle diverse aree regionali.

SPECIE	PIANURA	COLLINA	MONTAGNA	Di cui significative
Pinus nigra		x	x	
Pinus pinea	x	x		x
Pinus halepensis	x	x		x
Pinus pinaster	x	x		
Acer campestris	x	x		x
Acer obtusaum		x	x	
Acer pseudoplatanus			x	x
Acer platanoides			x	
Alnus cordata	x	x	x	
Betula pendula		x	x	x
Castanea sativa		x	x	
Celtis australis	x	x		x
Carpinus betulus		x	x	
Corylus avellana (selvatico)	x	x		
Fraxinus excelsior		x	x	x
Fraxinus ornus	x	x		
Fraxinus oxycarpa (= F. oxyphylla)	x	x		x
Juglans regia	x	x		
Malus sylvestris		x	x	
Morus alba (gelso bianco)	x	x		
Morus nigra (gelso nero)	x	x		
Ostrya carpinifolia		x	x	x
Platanus orientalis	x	x		

Tabella 8.4 - parte1

fonte: http://burc.regione.campania.it

Populus alba	x	x		x
Populus nigra (incluso *P.n.* cv. Nocelleto)	x	x	x	x
Populus tremula	x	x		
Prunus avium	x	x		x
Pyrus pyraster	x	x		x
Quercus pubescens	x	x		
Quercus ilex	x	x		
Quercus cerris		x	x	
Quercus robur	x	x		x
Quercus suber	x	x		
Salix alba	x	x		x
Sorbus domestica	x	x		x
Sorbus aucuparia			x	
Sorbus torminalis		x		x
Tilia platyphyllos		x	x	x
Tilia cordata	x	x		x
Ulmus spp.	x	x	x	x
Pioppi ibridi euroamericani	x	x		

Tabella 8.4 - parte 2

[Forestazione e imboschimento] Definizione dei requisiti ambientali minimi di cui all'articolo 6 del regolamento delegato (UE) n. 807/2014

Nel caso di imboschimenti di dimensioni superiori a 20 ettari (10 ettari in aree protette e nelle aree Natura 2000), possono essere utilizzate esclusivamente specie ecologicamente adattate e/o specie in grado di resistere ai cambiamenti climatici, che, in base ad una valutazione d'impatto, non risultino tali da minacciare la biodiversità ed i servizi ecosistemici né da incidere negativamente sulla salute umana. Nel rispetto delle associazioni fitoclimatiche, si prediligono le specie arboree particolarmente significative per la flora regionale evidenziate nella tabella 8.4.

fonte: http://burc.regione.campania.it

Per le aree protette e per i siti Natura 2000, le specie consentite sono individuate dagli specifici documenti di programmazione/gestione.

La realizzazione degli imboschimenti e degli impianti di arboricoltura è preceduta in ogni caso dall'analisi e dalla valutazione degli impatti diretti ed indiretti che l'intervento potrebbe avere sia in fase di cantiere che di regime sulle componenti ambientali biologiche, abiotiche ed ecologiche, con particolare riferimento alla biodiversità.

La scelta delle specie deve rispettare l'adattabilità alla fascia fitoclimatica d'intervento ricorrendo alle specie indicate nella tabella 8.4.

Per superfici maggiori di 10 ettari deve essere prevista una mescolanza di specie arboree che includa:

- almeno il 50% di latifoglie;
- un minimo di tre specie o varietà arboree, la meno abbondante delle quali costituisce almeno il 10% dell'impianto.

[Allestimento di sistemi agroforestali] Precisazione del numero minimo e massimo di alberi da piantare per ettaro e, quando giunti a maturità, da preservare, e delle specie forestali da utilizzare a norma dell'articolo 23, paragrafo 2, del regolamento (UE) n. 1305/2014

Misura non attivata

[Allestimento di sistemi agroforestali] Indicazione dei benefici ambientali attesi dai sistemi sovvenzionati

Misura non attivata

[Prevenzione e ripristino delle foreste danneggiate da incendi, calamità naturali ed eventi catastrofici] Se del caso, elenco delle specie di organismi nocivi alle piante che possono provocare una calamità

Non pertinente

[Prevenzione e ripristino delle foreste danneggiate da incendi, calamità naturali ed eventi catastrofici] Individuazione delle aree forestali classificate ad alto o medio rischio d'incendio nel pertinente piano di protezione delle foreste

Non pertinente

[Prevenzione e ripristino delle foreste danneggiate da incendi, calamità naturali ed eventi catastrofici] Nel caso di interventi di prevenzione delle fitopatie e degli organismi nocivi ai vegetali, descrizione di un caso

fonte: http://burc.regione.campania.it

di calamità pertinente, sostenuta da prove scientifiche, incluse, se del caso, raccomandazioni sul trattamento degli organismi nocivi e delle fitopatie fornite dalle organizzazioni scientifiche

Non pertinente

[Investimenti diretti ad accrescere la resilienza e il pregio ambientale degli ecosistemi forestali] Definizione dei tipi di investimenti ammissibili e dei loro effetti previsti sull'ambiente e/o in termini di utilità pubblica

Non pertinente

fonte: http://burc.regione.campania.it

8.2.8.3.2. 8.3.1 Sostegno alla prevenzione dei danni arrecati alle foreste da incendi, calamità naturali ed eventi catastrofici

Sottomisura:

- 8.3 - Sostegno alla prevenzione dei danni arrecati alle foreste da incendi, calamità naturali ed eventi catastrofici

8.2.8.3.2.1. Descrizione del tipo di intervento

In base ai risultati dell'analisi di contesto effettuata per la Campania, delle principali debolezze e minacce evidenziate dall'analisi SWOT, (W26), (W30) (W31) (W37) (T6) (T10) (T12) sono emersi i seguenti fabbisogni: F11, F13, F15, F16, F17, F18 e F21 che la presente sottomisura contribuisce a soddisfare.

La presente sottomisura/tipologia di intervento prevede un sostegno a copertura dei costi sostenuti per la creazione di infrastrutture di protezione e per investimenti volti alla prevenzione e monitoraggio degli incendi boschivi e di altre calamità naturali, tra cui fitopatie, infestazioni parassitarie, avversità atmosferiche e altri eventi catastrofici, anche dovuti al cambiamento climatico, al fine di preservare gli ecosistemi forestali, migliorarne la funzionalità e garantire la pubblica incolumità. L'elenco delle principali fitopatie ed infestazioni parassitarie è riportato al paragrafo "Informazioni specifiche della misura", tabella 8.5.

La sottomisura/tipologia d'intervento contribuisce prioritariamente alla FA 4c e secondariamente alle FA 4a, 4b e 5e.

La tipologia d'intervento sostiene la strategia MD8 - potenziamento lotta agli incendi boschivi (CO, CO2, PM10) e la strategia MT6 - Interventi di razionalizzazione della consegna merci e incentivo al rinnovo del parco macchine (SOx, Nox, CO, CO2, PM10); 4.1.1, 4.1.2, 4.2.1, 8.3.1, 8.6.1 del Piano Regionale di Risanamento e Mantenimento della Qualità dell'Aria.

Il sostegno previsto è riconducibile alle seguenti azioni e tipologie di investimenti preventivi:

a. Azioni di prevenzione contro gli incendi

1.Creazione, adeguamento e miglioramento di infrastrutture di protezione e di prevenzione degli incendi boschivi, quali sentieri forestali, piste e strade forestali, punti di approvvigionamento idrico, riserve d'acqua, rete di approvvigionamento idrico e bocchette antincendio in bosco, zone di atterraggio per elicotteri. Sono esclusi gli impianti di destinazione per lo scalo a fini commerciali e gli interventi di manutenzione.

2.Realizzazione di fasce e viali parafuoco, radure, fasce verdi; manutenzione solo per le fasce parafuoco.

3. Interventi selvicolturali finalizzati alla prevenzione da rischio di incendio, quali: tagli colturali , ripuliture dalla vegetazione infestante, decespugliamenti, spalcature, potature, sfolli, diradamenti, sostituzione di essenze alloctone e/o di specie altamente infiammabili, conversione, diversificazione e diseetaneizzazione , rinfoltimenti o sottopiantagioni, creazione di discontinuità verticali e orizzontali della copertura, tagli raso, biotriturazione o asportazione della biomassa. Questi interventi possono essere realizzati una sola volta su una stessa superficie nell'arco del

fonte: http://burc.regione.campania.it

periodo di programmazione.

4. Installazione e potenziamento sia in termini di incremento numerico che di miglioramento delle caratteristiche tecniche di attrezzature fisse per il monitoraggio degli incendi boschivi e di apparecchiature di comunicazione (torrette di avvistamento, impianti di videocontrollo di radio e telecomunicazione, acquisto di hardware e software connessi e utili ai sistemi di monitoraggio e comunicazione); è escluso l'acquisto di personal computer.

5. Acquisto di droni e realizzazione di vasche d'acqua, sia immobili che mobili; è escluso l'acquisto dei mezzi quali elicotteri e aerei.

b. Azioni di prevenzione contro il rischio da calamità naturali

L'azione è finalizzata a prevenire i danni da avversità biotiche (quali attacchi e diffusione di parassiti e/o patogeni forestali) e abiotiche (dissesto idrogeologico, siccità, desertificazione, altre avversità atmosferiche causate anche dai cambiamenti climatici quali nevicate eccezionali, grandinate, piogge persistenti, forti tempeste). L'elenco delle principali fitopatie ed infestazioni parassitarie è riportato al paragrafo "Informazioni specifiche della misura", tabella 8.5.

La sottomisura prevede i seguenti interventi:

1.investimenti preventivi finalizzati a ridurre il rischio idrogeologico: opere di consolidamento e sistemazione del reticolo idraulico minore, opere di regimazione idraulico-forestale, sistemazione di versanti a rischio indicato dai PSAI e di sistemazione delle scarpate delle strade di accesso o penetrazione ai boschi, preferibilmente, a parità di risultati, con l' uso di tecniche di ingegneria naturalistica;

2. investimenti selvicolturali preventivi contro i fenomeni di siccità, desertificazione e altre avversità atmosferiche : che comprendono'introduzione di specie arboree e/o arbustive con una buona capacità di adattamento e l'adozione di tecniche selvicolturali che migliorano la resilienza ai cambiamenti climatici;

3. investimenti di prevenzione contro attacchi e diffusione di parassiti, patogeni forestali, insetti, altre fitopatie. Gli investimenti previsti consistono nell'esecuzione di interventi selvicolturali (una tantum) e di diversificazione specifica. Sono esclusi gli interventi di manutenzione;

4. investimenti relativi alla progettazione, realizzazione, adeguamento migliorativo e/o potenziamento sia in termini di incremento numerico che di miglioramento delle caratteristiche tecniche delle strutture, delle apparecchiature di monitoraggio degli attacchi di parassiti e malattie delle specie forestali. Sono esclusi gli interventi di manutenzione.

Nel caso di interventi di prevenzione delle fitopatie e delle infestazioni parassitarie, il rischio di calamità deve essere giustificato da fondate prove scientifiche e riconosciuto dalla Regione Campania di concerto con il Ministero delle Politiche Agricole Alimentari e Forestali (MiPAAF).

Gli interventi ammissibili sono coerenti con il piano di protezione delle foreste elaborato dalla Regione Campania - Piano Forestale Generale, con il piano Antincendi boschivi (Piano AIB) e nel caso di prevenzione del dissesto idrogeologico, con i piani Stralcio per l'Assetto Idrogeologico (PSAI).

fonte: http://burc.regione.campania.it

Per le aziende al di sopra di una dimensione di 10 ettari il sostegno è subordinato alla presentazione delle informazioni pertinenti provenienti da un piano di gestione forestale o da uno strumento equivalente che sia conforme alla gestione sostenibile delle foreste quale definita dalla conferenza ministeriale sulla protezione delle foreste in Europa del 1993.

8.2.8.3.2.2. Tipo di sostegno

Tipo di sostegno: Sovvenzioni

Contributo in conto capitale.

8.2.8.3.2.3. Collegamenti con altre normative

- Decreto legislativo 18 aprile 2016, n. 50 “Attuazione delle direttive 2014/23/UE, 2014/24/UE e 2014/25/UE sull'aggiudicazione dei contratti di concessione, sugli appalti pubblici e sulle procedure d'appalto degli enti erogatori nei settori dell'acqua, dell'energia, dei trasporti e dei servizi postali, nonché per il riordino della disciplina vigente in materia di contratti pubblici relativi a lavori, servizi e forniture”.
- D. Lgs. 3 aprile 2018, n. 34 “Testo unico in materia di foreste e filiere forestali”
- *Programma quadro per il settore forestale* (PQSF), approvato il 18 dicembre 2008 dalla Conferenza permanente per i rapporti tra lo Stato, le Regioni e le Province Autonome di Trento e di Bolzano.
- *Quadro nazionale delle Misure forestali nello sviluppo rurale (FEASR) 2014-2020*, approvato dalla Conferenza permanente per i rapporti tra lo Stato, le Regioni e le Province autonome di Trento e Bolzano nella seduta del 27 novembre 2014.
- Legge n. 353 del 21 novembre 2000 *Legge-quadro in materia di incendi boschivi*.
- *Linee guida relative ai piani per la programmazione delle attività di previsione, prevenzione e lotta attiva contro gli incendi boschivi* approvate con Decreto della Presidenza del Consiglio dei Ministri del 20.12.2001 (G.U.R.I. 26 febbraio 2002, n. 48).
- Legge regionale 7 maggio 1996, n. 11 concernente la delega in materia di economia, bonifica montana e difesa del suolo e ss.mm.ii.
- Piano Forestale Generale 2009 – 2013 approvato con DGR n°1764 del 27/11/2009 e prorogato al 2017 con D.G.R. n. 38/2015.
- Piano regionale triennale 2014-2016 per la programmazione delle attività di previsione, prevenzione e lotta attiva contro gli incendi boschivi 2014 – 2016 (Piano AIB), approvato con D.G.R. n. n. 330 del 08/08/2014.
- Decreto Legislativo 10 novembre 2003, n. 386 : *Attuazione della direttiva 1999/105/CE relativa alla commercializzazione dei materiali forestali di moltiplicazione*.
- Piani Stralcio per l’Assetto Idrogeologico (PSAI) elaborati dalle Autorità di Bacino.
- Direttiva 2001/81/EC relativa ai limiti di emissione di alcuni inquinanti atmosferici;
- Directive 2008/50/EC relativa alla qualità dell'aria;
- DGR Campania 167/2006 che approva il il Piano Regionale di Risanamento e Mantenimento della Qualità dell’Aria (PRRMQA) e ss.mm.ii
- Legge 7 aprile 2014, n. 56 ad oggetto: “Disposizioni sulle città metropolitane, sulle province, sulle unioni e fusioni di comuni”
- Legge regionale 9 novembre 2015, n. 14.“Disposizioni sul riordino delle funzioni amministrative

fonte: http://burc.regione.campania.it

non fondamentali delle province in attuazione della legge 7 aprile 2014, n. 56 e della legge 23 dicembre 2014, n. 190".
- Regime di aiuto SA.44906 (2016/XA) così come modificato da SA.49537 (2017/XA).
- Decreto Dirigenziale Regionale n. 8 del 2 marzo 2016 ad oggetto "Programma di Sviluppo Rurale della Campania 2014/2020 (FEASR) - Regimi di Aiuto in esenzione ex Reg (UE) 702/2014 compresi nel Programma".
- D.G.R. Campania n. 585 del 26.9.2017 – "L. R. n. 3/2017 - Approvazione del Regolamento di tutela e gestione sostenibile del patrimonio forestale regionale".

8.2.8.3.2.4. Beneficiari

- Proprietari, possessori e/o titolari pubblici della gestione di superfici forestali, incluse le Comunità Montane, le Province e le Città Metropolitane.
- Proprietari, possessori e/o titolari privati della gestione di superfici forestali.
- Loro Associazioni.

8.2.8.3.2.5. Costi ammissibili

Ai fini della presente tipologia di intervento i costi eleggibili, conformemente a quanto previsto nell'art. 45 del Reg. (UE) 1305/2013, sono i seguenti:

azione a): **Azioni di prevenzione contro gli incendi**

Lavori e acquisti:

- per la realizzazione/creazione/adeguamento e miglioramento di infrastrutture di protezione e di prevenzione degli incendi boschivi, descritte nel paragrafo "descrizione del tipo di intervento";
- per la realizzazione di fasce e viali parafuoco, radure, fasce verdi;
- per la manutenzione delle fasce parafuoco;
- per interventi selvicolturali finalizzati alla prevenzione dal rischio di incendio e descritti nel paragrafo "descrizione del tipo di intervento".

Fornitura e posa in opera di attrezzature fisse per il monitoraggio degli incendi boschivi e di apparecchiature di comunicazione.

Fornitura di droni e realizzazione di vasche d'acqua, sia immobili che mobili. L'acquisto di droni deve essere giustificato in relazione alle capacità del mezzo impiegato (desunte da documenti ufficiali di certificazione e/o da convenzioni) ed alla superficie forestale posseduta dal beneficiari ed è ammesso esclusivamente per beneficiari pubblici che rappresentano realtà territoriali facenti parte di più comuni.

Spese generali entro il limite dell'importo della spesa ammessa, così come definito nel capitolo 8.1.

Investimenti immateriali quali acquisizione o sviluppo di programmi informatici, coerenti con l'investimento.

fonte: http://burc.regione.campania.it

azione b) **Azioni di prevenzione contro il rischio da calamità naturali**

Lavori e acquisti:

- per il consolidamento e la sistemazione del reticolo idraulico minore, per la sistemazione e regimazione idraulico-forestale, per la sistemazione delle scarpate, delle strade di accesso o penetrazione ai boschi;
- per interventi selvicolturali finalizzati alla prevenzione dal rischio di avversità atmosferiche e al miglioramento della resilienza ai cambiamenti climatici, descritti nel paragrafo "descrizione del tipo di intervento";
- per interventi selvicolturali, una tantum, finalizzati alla prevenzione dagli attacchi di patogeni forestali, insetti, altre fitopatie.

Fornitura e posa in opera di attrezzature, strutture e apparecchiature di monitoraggio delle avversità biotiche e abiotiche descritte.

Spese generali entro il limite dell'importo della spesa ammessa, così come definito nel capitolo 8.1.

Investimenti immateriali quali acquisizione o sviluppo di programmi informatici, coerenti con l'investimento.

Non sono ammissibili:

- le spese relative ad interventi di manutenzione ordinaria e straordinaria (ad eccezione della manutenzione delle fasce tagliafuoco);

- l'acquisto di elicotteri, aerei e automezzi 4 x 4 e più in generale tutti i mezzi di lotta attiva agli incendi boschivi (autobotti, mezzi fuoristrada, ecc);

- i costi diretti per le operazioni di spegnimento degli incendi (spese di personale, spese di carburanti) e investimenti per la lotta attiva;

- gli interventi su fabbricati ad uso abitativo;

- l'acquisto di personal computer.

Inoltre, non è concesso alcun sostegno per:

- attività agricole in zone interessate da impegni agroambientali;

- il mancato guadagno conseguente alla calamità naturale.

L'IVA rientra tra le spese ammissibili solo nel caso in cui non sia recuperabile ai sensi della legislazione nazionale sull'IVA conformemente all'articolo 7, paragrafo 2, del regolamento (UE) n. 702/2014.

fonte: http://burc.regione.campania.it

8.2.8.3.2.6. Condizioni di ammissibilità

In conformità dell'articolo 1, paragrafi 5 e 6, del regolamento (UE) n. 702/2014, sono escluse dal regime SA.49537 (2017/XA) le imprese in difficoltà, così come definite dall'articolo 2, punto 14, del medesimo regolamento e le imprese che dispongono ancora di un precedente aiuto illegittimo dichiarato incompatibile da una decisione della Commissione (relativa ad un aiuto individuale o a un regime di aiuti). In conformità alle disposizioni dell'articolo 6, paragrafo 2, del regolamento (UE) n. 702/2014 la domanda di aiuto dovrà avere un contenuto minimo informativo stabilito dallo stesso articolo e deve essere presentata prima dell'avvio delle attività. I costi sostenuti prima di detta presentazione non sono accettati.

Gli aiuti saranno comunicati entro i termini di cui all'articolo 9 del regolamento n. 702/2014 e pubblicati in un sito web.

Gli interventi sono ammissibili se eseguiti in bosco o all'interno dell'area forestale (così come definiti dal Reg UE 1305/2013).

Fanno eccezione:

- gli interventi finalizzati a ridurre il rischio idrogeologico di cui al precedente punto b.1 del precedente paragrafo *Descrizione del tipo di intervento*, ammissibili anche in aree limitrofe a quelle forestali laddove è dimostrabile che perseguano i medesimi obiettivi della presente sottomisura;

- gli interventi a sviluppo lineare o che per caratteristiche tecniche necessitano di essere realizzati anche in terreni non boscati (quali strade, piste, sentieri, punti e reti di raccolta e approvvigionamento di acqua, punti di controllo, zone di atterraggio per elicotteri, strutture e attrezzature per il monitoraggio e comunicazione), ammissibili laddove è dimostrabile che perseguano i medesimi obiettivi della presente sottomisura;

Gli investimenti devono essere coerenti con gli strumenti di pianificazione e programmazione regionali vigenti: in particolare devono essere in conformità con quanto previsto dal Piano Forestale Generale vigente della Regione Campania e dal Piano regionale per la prevenzione e la lotta agli incendi boschivi vigente (A.I.B) che individua le aree forestali classificate ad alto e medio rischio di incendio. e nel caso di prevenzione del dissesto idrogeologico, con i piani Stralcio per l'Assetto Idrogeologico (PSAI).

In merito agli interventi di prevenzione dei danni da avversità biotiche, quali fitopatie o infestazioni parassitarie, il rischio di calamità deve essere giustificato da un organismo scientifico pubblico e riconosciuto dal Servizio fitosanitario regionale della Campania. L'elenco delle principali specie di organismi nocivi alle piante che possono provocare eventuali calamità in Campania, inserito in calce, è suscettibile di aggiornamento.

Gli interventi per la prevenzione dei danni da incendi boschivi sonoammessi solo in zone classificate a medio o alto rischio di incendio come individuate nel piano regionale AIB vigente.

Per tutti gli investimenti previsti dalla presente tipologia, che prevedono la piantumazione di specie arboree, per le specie da utilizzare, rientranti tra quelle previste nell'Allegato I del Decreto Legislativo 386/2003, vi è l'obbligo di quanto previsto nel decreto medesimo, cioè piante provenienti da vivai autorizzati ai sensi della Legge 269/73 o del Decreto Legislativo 386/2003, le quali devono essere in possesso di un certificato di provenienza o di identità clonale.

Per tutti i beneficiari con una superficie dell'azienda maggiore di 10 ettari, il sostegno alle attività proposte è subordinato alla presentazione delle informazioni pertinenti provenienti da un piano di gestione forestale o

fonte: http://burc.regione.campania.it

da un documento equivalente conformi alla gestione sostenibile delle foreste quale definita dalla conferenza ministeriale sulla protezione delle foreste in Europa del 1993.

Qualora un investimento rischi di avere effetti negativi sull'ambiente, la decisione circa la sua ammissibilità a beneficiare del sostegno del FEASR è preceduta da una valutazione dell'impatto ambientale, ai sensi dell'art. 45(1) del reg. (UE) n. 1305/2013.

8.2.8.3.2.7. Principi concernenti la fissazione dei criteri di selezione

I criteri di selezione, definiti previa consultazione del Comitato di Sorveglianza, sono inseriti nei bandi di attuazione della misura. I principi che guidano la definizione dei criteri di selezione prevedono le seguenti premialità:

- caratteristiche del richiedente sarà data priorità ai progetti presentati da associazioni di organismi pubblici o privati;
- caratteristiche territoriali e ambientali (localizzazione dell'intervento: saranno privilegiati i progetti localizzati in aree a maggiore rischio (con indici di pericolosità e vulnerabilità maggiori), in aree sottoposte a vincolo idrogeologico;
- mantenimento dei risultati conseguiti, validità tecnico-economica del progetto;
- altre priorità individuate dai Piani a cui si riferiscono gli interventi: Piano Forestale Generale (PFG), Piano antincendio boschivo (AIB), altri piani di prevenzione delle calamità naturali, in particolare i Piani Stralcio delle Autorità di Bacino - PSAI. Sono esclusi gli interventi in aree inquinate quali ad esempio "terra dei fuochi";
- finalità dell'intervento in termini di benefici ambientali attesi (sono privilegiati i progetti ubicati in aree ad elevata valenza naturalistica - Parchi, Riserve, Rete Natura 2000);
- rapporto costi/benefici.

8.2.8.3.2.8. Importi e aliquote di sostegno (applicabili)

L'aiuto è concesso sotto forma di contributo in conto capitale nella misura del 100 % della spesa ammessa.

Per gli aiuti recati dal regime si seguono le regole sul cumulo in conformità all'articolo 8, paragrafi 3-5-6 del regolamento (UE) n. 702/2014.

8.2.8.3.2.9. Verificabilità e controllabilità delle misure e/o dei tipi di interventi

8.2.8.3.2.9.1. Rischio/rischi inerenti all'attuazione delle misure

L'autorità di Gestione e l'Organismo pagatore hanno svolto un'attenta valutazione della verificabilità e controllabilità di questa misura alla luce delle condizioni di ammissibilità, criteri di selezione ed altre disposizioni. Inoltre si è tenuto conto delle esperienze del passato ovvero delle risultanze dei controlli svolti dalla Corte dei Conti europea e dalla Commissione Europea, nonché dei controlli nazionali e sono stati individuati i seguenti aspetti di rischio:

fonte: http://burc.regione.campania.it

R1 - Procedure di selezione dei fornitori che devono essere adottate da parte di beneficiari privati. Trattandosi di una misura che prevede una scelta di fornitori da parte del beneficiario, vi è la necessità di garantire la reale concorrenza, trasparenza e pubblicità, al fine di una sana gestione finanziaria e ottenere il miglior rapporto qualità-prezzo.

R 2 – Garantire che le spese dichiarate in domanda siano congrue e in linea con i costi rilevati sul mercato; la misura prevede che vengano rendicontati i costi effettivamente sostenuti; tali modalità di spese, possono presentare elementi di non confrontabilità con i prezzari o riferimenti di mercato e pertanto comportano il rischio correlato alla valutazione di congruità.

R3 – Assicurare meccanismi e modalità di controllo adeguati per prevenire l'ammissione di investimenti e spese non previste dalle disposizioni attuative.

R 4 - Corretta applicazione della normativa sugli appalti da parte dei beneficiari pubblici.

La sottomisura prevede tra i beneficiari soggetti privati e soggetti pubblici.

R 7 – Selezione dei beneficiari in base a criteri di selezione oggettivi e trasparenti.

R 8 – Disporre di un sistema adeguato di controllo e di gestione delle procedure relative alle domande di aiuto e pagamento - I rischi in merito a tale punto sono collegati alle possibili disomogeneità nella gestione del procedimento amministrativo e nella organizzazione e gestione dei controlli e del personale deputato agli stessi.

R 9 – Assicurare la tracciabilità di tutti i dati contenuti nelle domande di pagamento. Rischi in merito sono collegati ad una possibile disomogeneità nella gestione del procedimento amministrativo a causa della presenza di un numero elevato di soggetti attuatori.

8.2.8.3.2.9.2. Misure di attenuazione

Relativamente ai rischi indicati sono di seguito riportate le azioni di mitigazione che l'AdG intende mettere in campo nella programmazione 2014-2020:

M1 - l'AdG predisporrà apposite linee guida di orientamento, a cui devono attenersi i beneficiari, relative ai criteri e alle modalità di selezione dei fornitori.

M 2– La congruità delle spese relative agli investimenti sarà verificata attraverso la comparazione di preventivi di spesa, prezzari regionali approvati dalla Regione Campania o prezzari approvati da altri Enti Pubblici; per la valutazione della congruità dei costi effettivamente sostenuti ma non confrontabili con i prezzari o riferimenti di mercato l'AdG predisporrà delle apposite linee guida.

M 3 - Tutte le domande e i documenti relativi agli investimenti e alle spese dichiarate sono oggetto di istruttoria tecnico amministrativa, per verificarne preventivamente l'ammissibilità.

M 4 – Per garantire la corretta applicazione delle procedure di appalti pubblici l'AdG adotterà adeguate procedure per la verifica degli obblighi di trasparenza, pubblicizzazione e selezione dei contraenti anche attraverso apposite liste di controllo atte ad accompagnare i beneficiari pubblici e i funzionari responsabili

fonte: http://burc.regione.campania.it

nelle relative verifiche.

M 7 – I criteri di selezione per l'individuazione dei beneficiari saranno riferiti ad elementi oggettivi e trasparenti e verificabili approvati nelle disposizioni attuative dell'operazione, pubblicate sul BURC della Regione Campania e sul sito istituzionale della Direzione Generale Agricoltura.

M 8 – L'Autorità di Gestione utilizzerà il Sistema Informativo AGEA che garantirà omogeneità nella gestione del procedimento amministrativo. Inoltre l'AdG disporrà verifiche in ordine all'assenza di conflitti di interesse, individuando soggetti diversi cui affidare i controlli amministrativi delle domande di aiuto e di pagamento.

M 9 – L'AdG di concerto con OP predisporrà appositi :

- Manuali operativi per la gestione della fase istruttoria della domanda di pagamento.

- Moduli istruttori e/o liste di controllo relativi agli elementi oggetto di controllo, alle modalità e agli esiti dei controlli effettuati, che garantiscano uniformità operativa.

Inoltre, grazie al sistema VCM "Verificabilità e Controllabilità delle Misure" reso disponibile dalla Rete Rurale Nazionale, si potrà garantire uniformità nell'esecuzione delle verifiche e valutare congiuntamente la verificabilità e controllabilità delle misure.

8.2.8.3.2.9.3. Valutazione generale della misura

Gli elementi di dettaglio relativi alla tipologia di intervento sono definiti puntualmente nei bandi e nelle disposizioni attuative, pubblicati sul Bollettino Ufficiale della Regione Campania (BURC) e sul portale dell'Agricoltura – sito ufficiale dell'Assessorato all'Agricoltura della Regione Campania all'indirizzo web:

http://www.sito.regione.campania.it/agricoltura/home.htm, per assicurare la massima trasparenza delle procedure.

L'Autorità di Gestione e l'Organismo Pagatore AGEA utilizzano il Sistema Informativo VCM Verificabilità e Controllabilità delle Misure reso disponibile dalla Rete Rurale Nazionale, al fine di assicurare uniformità nell'esecuzione delle verifiche e valutare congiuntamente le modalità di esecuzione dei controlli e di corretta compilazione delle apposite checklist, predisposte all'interno del Sistema stesso, che sono messe a disposizione sia dei beneficiari che del personale che esegue i controlli.

8.2.8.3.2.10. Metodo per il calcolo dell'importo o del tasso di sostegno, se del caso

L'operazione non prevede premi.

8.2.8.3.2.11. Informazioni specifiche della misura

Definizione e giustificazione della dimensione delle aziende al di sopra della quale il sostegno sarà subordinato alla presentazione di un piano di gestione forestale o di uno strumento equivalente

fonte: http://burc.regione.campania.it

Ai fini del rispetto delle condizioni indicate dall'articolo 21 del Reg. (UE) n.1305/2013,la presentazione delle informazioni pertinenti provenienti da un piano di gestione forestale o da uno strumento equivalente, che sia conforme alla gestione sostenibile delle foreste, è obbligatoria per superfici aziendali superiori a 10 ettari.

La dimensione aziendale di 10 ettari garantisce che la maggior parte della superficie forestale regionale è effettivamente coperta da questo requisito. Infatti in Campania la superficie forestale (bosco e altre terre boscate) è di 445.274 ettari e di questa 244.901 ettari (55%) sono di proprietà pubblica; della superficie forestale pubblica 192.776 ettari (79%) sono coperti da pianificazione (Piano di Assestamento Forestale) e la restante superficie è comunque soggetta alle norme della legge regionale 11/1996 attraverso le Prescrizioni di Massima e di Polizia Forestale e i Piani di coltura e conservazione (questi ultimi riguardano gli imboschimenti).

Definizione della nozione di "strumento equivalente"

Ai sensi dell'art. 84 della D.G.R. Campania n. 585 del 26.9.2017 – "L. R. n. 3/2017 – "Approvazione del Regolamento di tutela e gestione sostenibile del patrimonio forestale regionale" i Piani di Assestamento Forestale, Piani Economici, Piani di Utilizzazione, Piani di Coltura, Piani di coltura e conservazione, Piani di Gestione, Piano di Gestione Forestale redatto in forma semplificata sono considerati equivalenti nella comune dizione di Piano di Gestione Forestale (P.G.F.).

Oltre al P.G.F., la pianificazione forestale locale prevede il Piano Forestale Territoriale (P.F.T.) predisposto a cadenza triennale da ciascun Ente Delegato per il territorio di competenza (art. 7 del Regolamento regionale 28 settembre 2017, n. 3 approvato con D.G.R. Campania n. 585 del 26.9.2017)

Inoltre, ai fini delle sottomisure 8.1 e 15.2, rilevano i seguenti strumenti di gestione:

Piano di coltura e conservazione come definito dall'art. 16 della Legge regionale 11/1996: per la gestione dei rimboschimenti e degli imboschimenti.

Disciplinari o Piani di gestione dei Materiali di base come definiti dal D.Lgs. 386/2003 di recepimento della direttiva 1999/105/CE.

Tutti gli strumenti di gestione sopra elencati sono conformi alla gestione sostenibile delle foreste, quale definita dalla conferenza ministeriale sulla protezione delle foreste in Europa del 1993, e coerenti con il Piano Forestale Generale che implementa a livello locale la gestione forestale sostenibile in base ai "Criteri generali di intervento" indicati nel decreto del Ministero dell'Ambiente DM 16-06-2005. Tra i criteri:il mantenimento, conservazione e adeguato sviluppo della diversità biologica negli ecosistemi forestali.

Riguardo al piano di gestione dei boschi da seme, esso va redatto tenendo in debito conto gli aspetti legati alla biodiversità dei Materiali di base (boschi da seme) individuati sull'intero territorio regionale ai sensi della Direttiva 105/99 UE e del D.L.vo 386/2003.

[Forestazione e imboschimento] Identificazione delle specie, delle zone e dei metodi da utilizzare per evitare la forestazione inappropriata di cui all'articolo 6, lettera a), del regolamento delegato (UE)

fonte: http://burc.regione.campania.it

n 807/2014, compresa la descrizione delle condizioni ambientali e climatiche delle zone in cui è prevista la forestazione di cui all'articolo 6, lettera b), del suddetto regolamento

Non pertinente

[Forestazione e imboschimento] Definizione dei requisiti ambientali minimi di cui all'articolo 6 del regolamento delegato (UE) n. 807/2014

Non pertinente

[Allestimento di sistemi agroforestali] Precisazione del numero minimo e massimo di alberi da piantare per ettaro e, quando giunti a maturità, da preservare, e delle specie forestali da utilizzare a norma dell'articolo 23, paragrafo 2, del regolamento (UE) n. 1305/2014

Non attivata

[Allestimento di sistemi agroforestali] Indicazione dei benefici ambientali attesi dai sistemi sovvenzionati

Non attivata

[Prevenzione e ripristino delle foreste danneggiate da incendi, calamità naturali ed eventi catastrofici] Se del caso, elenco delle specie di organismi nocivi alle piante che possono provocare una calamità

Ai sensi di quanto previsto al secondo paragrafo dell’articolo 24 *Prevenzione e ripristino delle foreste danneggiate da incendi, calamità naturali ed eventi catastrofici* del Reg. (UE) n.1305/2013, ai fini degli interventi di prevenzione delle fitopatie e delle infestazioni parassitarie, si allega l’elenco delle principali specie di organismi nocivi alle piante che possono provocare una calamità. L’elenco è suscettibile di aggiornamento.

fonte: http://burc.regione.campania.it

Nome scientifico	Nome comune	Ospiti principali	Presente in Campania	Ambiente dove la specie è più comune	Norma fitosanitaria di riferimento
Dryocosmus kuriphilus	Cinipide galligeno del castagno	Castagno	Si	Tutta la regione	Decreto ministeriale 30.10.2007; Decisione della Commissione n. 464 del 27 .06. 2006
Mycosphaerella maculiformis	Ticchiolatura o Fersa del castagno	Castagno	Si	Aree interne	
Phytophtora cambivora	Mal dell'inchiostro	Castagno	Si	Tutta la regione	
Cryphonectria parasitica	Cancro della corteccia	Castagno	Si	Tutta la regione	
Leptoglossus occidentalis	Cimicione americano	Pini e altre conifere	Si	Pinete costiere	
Galerucella luteola	Galerucella dell'olmo	Olmo, Ontano	Si	Singole segnalazioni	
Marchalina hellenica	Cocciniglia greca	Pini	Si	Pinete dell'isola d'Ischia	Decreto ministeriale 27 MARZO 1996
Ophiostoma ulmi e O. novo-ulmi	Grafiosi dell'olmo	Olmo	Si		
Megaplatypus mutatus	Platipo del pioppo	Pioppo e altre latifoglie	Si	Province di Caserta, Napoli e alcuni comuni di Salerno	
Traumatocampa (Thaumetopoea) pityocampa	Processionaria del pino	Pino altre conifere	Si	Tutta la regione	Decreto ministeriale 30 ottobre 2007
Thaumetopoea processionea	Processionaria della quercia	Querce	Si	Singole segnalazioni	
Ips acuminatus	Bostrico del pino	Conifere	Si	Focolai circoscritti	
Tomicus destruens	Blastofago distruttore dei pini	Conifere	Si	Tutta la regione	
Thaumastocoris peregrinus	Cimicetta della bronzatura	Eucalipto	Si	Focolai circoscritti	

Tab. 8.5 – Elenco patogeni -1

fonte: http://burc.regione.campania.it

Xylosandrus compactus	Scolitide nero dei rametti	Latifoglie	Si	Focolai circoscritti	
Glycaspis brimblecombei	Psilla cerosa dell'eucalipto	Eucalipto	Si	Tutta la regione	
Aromia bungii	Cerambicide dal collo rosso	Latifoglie	Si	Segnalato per il momento solo su piante da frutto	Decreto regionale 330 del 05.02.2014
Lymantria dispar, Tortrix viridana	Lepidotteri defogliatori	Latifoglie	Si	Singole segnalazioni	
Agelastica alni e Galerucella solarii	Crisomelidi defogliatori	Ontano napoletano	Si	Cilento	
Euproctis chrysorrhoea	Bombice culdorato	Latifoglie	Si	Tutta la regione	
Phytophtora ramorum	Fitoftora dei rami	Viburno e specie del sottobosco	No		Decisione della Commissione n°757 del 19 settembre 2002
Matsucoccus feytaudi	Cocciniglia della corteccia	pino marittimo	No		Decreto ministeriale 22 novembre 1996
Bursaphelenchus xylophilus	Nematode del pino	Pino e altre conifere	No		Decisione della Commissione n°535 del 26 settembre 2012
Gibberella circinata	Cancro resinoso del pino	Pino e altre conifere	No		Decisione della Commissione n°433 del 18 giugno 2007
Erwinia amylovora	Colpo di fuoco batterico	Rosacee	No		Decreto ministeriale 10.09.1999 n. 356
Anoplohora chinensis, Anoplophora glabripennis	Tarli asiatici	Latifoglie	No		Decreto ministeriale 12 ottobre 2012; decisione 2012/138/CE
Chalara fraxinea	Deperimento del frassino	Frassino	No		
Nectria ditissima	Cancro del faggio	Faggio	No		

Tab. 8.5 – Elenco patogeni

Tab. 8.5 – Elenco patogeni -2

[Prevenzione e ripristino delle foreste danneggiate da incendi, calamità naturali ed eventi catastrofici] Individuazione delle aree forestali classificate ad alto o medio rischio d'incendio nel pertinente piano di protezione delle foreste

fonte: http://burc.regione.campania.it

Ai sensi di quanto previsto al secondo paragrafo dell'articolo 24 *Prevenzione e ripristino delle foreste danneggiate da incendi, calamità naturali ed eventi catastrofici* del Reg. (UE) n.1305/2013, si specifica che:

- relativamente ai danni causati da incendi boschivi si fa riferimento alla superficie forestale danneggiata censita ogni anno dal Corpo Forestale dello Stato;
- il piano regionale di protezione delle foreste dagli incendi boschivi (piano AIB) individua le aree forestali classificate ad alto e medio rischio di incendio.

[Prevenzione e ripristino delle foreste danneggiate da incendi, calamità naturali ed eventi catastrofici] Nel caso di interventi di prevenzione delle fitopatie e degli organismi nocivi ai vegetali, descrizione di un caso di calamità pertinente, sostenuta da prove scientifiche, incluse, se del caso, raccomandazioni sul trattamento degli organismi nocivi e delle fitopatie fornite dalle organizzazioni scientifiche

Ai sensi di quanto previsto al terzo paragrafo dell'articolo 24 *Prevenzione e ripristino delle foreste danneggiate da incendi, calamità naturali ed eventi catastrofici* del Reg. (UE) n.1305/2013, a titolo puramente esemplificativo si cita un caso di calamità naturale causata da un parassita in Campania, il cinipide del castagno (Dryocosmus kuriphylus). Per contrastarlo sono in atto diversi progetti di ricerca, realizzati anche in attuazione del decreto ministeriale del 30 ottobre 2007, in attuazione della decisione della Commissione n. 464 del 27/06/2006.

[Investimenti diretti ad accrescere la resilienza e il pregio ambientale degli ecosistemi forestali] Definizione dei tipi di investimenti ammissibili e dei loro effetti previsti sull'ambiente e/o in termini di utilità pubblica

Non pertinente

fonte: http://burc.regione.campania.it

8.2.8.3.3. 8.4.1 Sostegno al ripristino delle foreste danneggiate da incendi, calamità naturali ed eventi catastrofici

Sottomisura:

- 8.4 - Sostegno al ripristino delle foreste danneggiate da incendi, calamità naturali ed eventi catastrofici

8.2.8.3.3.1. Descrizione del tipo di intervento

In base alle risultanze dell'analisi di contesto effettuata per la Campania, delle principali debolezze e minacce evidenziate dall'analisi SWOT, (W26), (W30) (W31) (W37) (T6) (T10) (T12) sono emersi i seguenti fabbisogni: F11, F13, F15, F16, F17, F18 e F21 che la presente sottomisura contribuisce a soddisfare.

La presente sottomisura/tipologia di intervento prevede un sostegno a copertura dei costi sostenuti per la ricostituzione del potenziale forestale danneggiato da incendi, altre calamità naturali, (comprese fitopatie, infestazioni parassitarie, avversità atmosferiche), o eventi catastrofici al fine di ricostituirne la funzionalità e permettere lo svolgimento di tutte le funzioni a cui era destinato (principalmente protezione del suolo dall'erosione e dal dissesto idrogeologico, fissazione e stoccaggio della CO2) nonché di garantire la pubblica incolumità.

La sottomisura/tipologia di intervento contribuisce prioritariamente alla focus area 4c.

Sono ammissibili investimenti finalizzati al ripristino dell'efficienza ecologica dei soprassuoli colpiti da danni causati da incendi boschivi o altre calamità naturali (comprese fitopatie, infestazioni parassitarie, avversità atmosferiche anche legate al cambiamento climatico e altri eventi catastrofici), quali:

-potature, per una ricostituzione bilanciata della chiomarivitalizzazione delle ceppaie tramite succisione o tramarratura, rimboschimenti/rinfoltimenti eseguiti nei popolamenti forestali danneggiati a seguito della calamità, con specie autoctone, comprese le cure colturali eseguite nel primo anno successivo all'impianto per favorire l'attecchimento delle piantine poste a dimora;

-stabilizzazione e recupero di aree percorse da incendi, a seguito di frana, con tecniche di ingegneria naturalistica, opere di consolidamento e difesa vegetale, mediante fascinate, gabbionate, palizzate e palificate vive con essenze arbustive (preferibilmente autoctone) per il consolidamento localizzato di versante, opere di regimazione delle acque superficiali;

-ripristino di sezioni idrauliche, a seguito e dopo il riconoscimento della calamità: interventi di ripristino delle sezioni di deflusso e delle opere di difesa di sponda o in alveo;

-ripristino, a seguito e dopo il riconoscimento della calamità, delle strutture e infrastrutture di protezione, controllo, monitoraggio degli incendi e di altre calamità (infrastrutture di viabilità forestale di servizio esistente e a fondo naturale, infrastrutture antincendio boschivo, altre infrastrutture a servizio delle aree forestali, opere di sistemazione idraulico forestale di versante).

Gli interventi ammissibili sono coerenti con il piano di protezione delle foreste elaborato dalla Regione Campania - Piano Forestale Generale, con il piano Antincendi boschivi (Piano AIB) e, nel caso di

fonte: http://burc.regione.campania.it

prevenzione del dissesto idrogeologico, con i piani Stralcio per l'Assetto Idrogeologico (PSAI).

Per le aziende al di sopra di una dimensione di 10 ettari il sostegno è subordinato alla presentazione delle informazioni pertinenti provenienti da un piano di gestione forestale o da uno strumento equivalente che sia conforme alla gestione sostenibile delle foreste quale definita dalla conferenza ministeriale sulla protezione delle foreste in Europa del 1993.

8.2.8.3.3.2. Tipo di sostegno

Tipo di sostegno: Sovvenzioni

L'intervento è concesso sotto forma di contributi in conto capitale della spesa ammissibile.

8.2.8.3.3.3. Collegamenti con altre normative

- Decreto legislativo 18 aprile 2016, n. 50 "Attuazione delle direttive 2014/23/UE, 2014/24/UE e 2014/25/UE sull'aggiudicazione dei contratti di concessione, sugli appalti pubblici e sulle procedure d'appalto degli enti erogatori nei settori dell'acqua, dell'energia, dei trasporti e dei servizi postali, nonché per il riordino della disciplina vigente in materia di contratti pubblici relativi a lavori, servizi e forniture".
- D. Lgs. 3 aprile 2018, n. 34 "Testo unico in materia di foreste e filiere forestali"
- *Programma quadro per il settore forestale* (PQSF) approvato il 18 dicembre 2008 dalla Conferenza permanente per i rapporti tra lo Stato, le Regioni e le Province Autonome di Trento e di Bolzano.
- *Quadro nazionale delle Misure forestali nello sviluppo rurale (FEASR) 2014-2020*, approvato dalla Conferenza permanente per i rapporti tra lo Stato, le Regioni e le Province autonome di Trento e Bolzano nella seduta del 27 novembre 2014.
- Legge n. 353 del 21 novembre 2000 *Legge-quadro in materia di incendi boschivi*.
- *Linee guida relative ai piani per la programmazione delle attività di previsione, prevenzione e lotta attiva contro gli incendi boschivi* approvate con Decreto della Presidenza del Consiglio dei Ministri del 20.12.2001 (G.U.R.I. 26 febbraio 2002, n. 48).
- Legge regionale 7 maggio 1996, n. 11 concernente la delega in materia di economia, bonifica montana e difesa del suolo e ss.mm.ii.
- Piano Forestale Generale 2009 – 2013 approvato con DGR n°1764 del 27/11/2009 e prorogato al 2017 con D.G.R. n. 38/2015.
- Piano regionale triennale 2014-2016 per la programmazione delle attività di previsione, prevenzione e lotta attiva contro gli incendi boschivi 2014 – 2016 - "Piano AIB", approvato con D.G.R. n. n. 330 del 08/08/2014.
- Decreto Legislativo 10 novembre 2003, n. 386 : *Attuazione della direttiva 1999/105/CE relativa alla commercializzazione dei materiali forestali di moltiplicazione.*
- Legge 7 aprile 2014, n. 56 ad oggetto: "Disposizioni sulle città metropolitane, sulle province, sulle unioni e fusioni di comuni".
- Legge regionale 9 novembre 2015, n. 14."Disposizioni sul riordino delle funzioni amministrative non fondamentali delle province in attuazione della legge 7 aprile 2014, n. 56 e della legge 23 dicembre 2014, n. 190".
- Regime di aiuto SA.44906 (2016/XA) così come modificato dal Regime SA.49537 (2017/XA).

fonte: http://burc.regione.campania.it

- Decreto Dirigenziale Regionale n. 8 del 2 marzo 2016 ad oggetto “Programma di Sviluppo Rurale della Campania 2014/2020 (FEASR) - Regimi di Aiuto in esenzione ex Reg (UE) 702/2014 compresi nel Programma”.
- D.G.R. Campania n. 585 del 26.9.2017 – “L. R. n. 3/2017 - Approvazione del Regolamento di tutela e gestione sostenibile del patrimonio forestale regionale”
- Regolamento (UE) 2017/2393 del 13/12/2017

8.2.8.3.3.4. Beneficiari

- Proprietari, possessori e/o titolari pubblici della gestione di superfici forestali, incluse le Comunità Montane, le Province e le Città Metropolitane.
- Proprietari, possessori e/o titolari privati della gestione di superfici forestali.
- Loro Associazioni.

8.2.8.3.3.5. Costi ammissibili

Ai fini della presente sottomisura si applica quanto segue.

I costi eleggibili, conformemente con quanto previsto nell’art. 45 del Reg. (UE) 1305/2013, sono i seguenti:

- lavori per realizzare interventi selvicolturali;
- lavori di riconsolidamento e ristabilizzazione;
- lavori di ripristino di sezioni idrauliche;
- ripristino di strutture e infrastrutture descritte nel paragrafo “descrizione del tipo di intervento”;
- spese generali entro il limite dell'importo della spesa ammessa, così come definito nel capitolo 8.1.

Non sono ammissibili le seguenti tipologie di investimenti:

- le spese relative ad interventi di manutenzione ordinaria e straordinaria;
- gli interventi su fabbricati ad uso abitativo.

Inoltre, non è concesso alcun sostegno per:

- attività agricole in zone interessate da impegni agroambientali;
- il mancato guadagno conseguente alla calamità naturale.

L’IVA rientra tra le spese ammissibili solo nel caso in cui non sia recuperabile ai sensi della legislazione nazionale sull'IVA conformemente all’articolo 7, paragrafo 2, del regolamento (UE) n. 702/2014.

Le spese relative all’investimento oggetto di finanziamento sono ammese già a partire dalla data in cui si è verificato l'evento calamitoso, comunque successivamente al primo gennaio 2016.

fonte: http://burc.regione.campania.it

8.2.8.3.3.6. Condizioni di ammissibilità

In conformità dell'articolo 1, paragrafi 5 e 6, del regolamento (UE) n. 702/2014, sono escluse dal regime SA.49537 (2017/XA) le imprese in difficoltà, così come definite dall'articolo 2, punto 14, del medesimo regolamento ad eccezione delle imprese divenute in difficoltà a causa dei danni causati alle foreste da incendi, calamità naturali, avversità atmosferiche assimilabili a calamità naturali, altre avversità atmosferiche, organismi nocivi ai vegetali, eventi catastrofici e climatici, e le imprese che dispongono ancora di un precedente aiuto illegittimo dichiarato incompatibile da una decisione della Commissione (relativa ad un aiuto individuale o a un regime di aiuti). In conformità alle disposizioni dell'articolo 6, paragrafo 2, del regolamento (UE) n. 702/2014 la domanda di aiuto dovrà avere un contenuto minimo informativo stabilito dallo stesso articolo e deve essere presentata prima dell'avvio delle attività. I costi sostenuti prima di detta presentazione non sono accettati.

Gli aiuti saranno comunicati entro i termini di cui all'articolo 9 del regolamento n. 702/2014 e pubblicati in un sito web.

Gli interventi possono essere eseguiti in bosco o all’interno dell’area forestale così come definiti dal Reg. (UE) 1305/2013. Sono inoltre ammessi in:

- aree limitrofe a quelle forestali laddove siano dimostrabili i danni previsti dalla presente sottomisura il cui ripristino persegua i medesimi obiettivi della presente sottomisura;
- aree di prevenzione quali strade, sentieri, punti di raccolta acqua, punti di controllo, zone atterraggio elicotteri, possono essere poste anche al di fuori delle aree boscate o forestali purché siano a servizio delle stesse.

Tutti gli investimenti per azioni di ripristino e restauro previste dalla presente sottomisura sono ammessi a contributo qualora ci sia il riconoscimento formale da parte della pubblica autorità competente delle seguenti condizioni.

a. che si è verificata una calamità naturale;
b. che la calamità o le misure adottate conformemente alla direttiva 2000/29/CE per eradicare o circoscrivere una fitopatia o una infestazione parassitaria, hanno causato la distruzione di almeno il 20% del potenziale forestale interessato.

Relativamente ai danni causati da incendi boschivi si fa riferimento alla superficie forestale danneggiata, censita annualmente dal Corpo forestale dello Stato.

Per interventi su aree forestali percorse da fuoco valgono le disposizioni, i vincoli e i divieti previsti dalle norme vigenti in materia di antincendi boschivi: Legge 353 /2000- Legge quadro in materia di incendi boschivi e ss.mm.ii.

Le misure di ripristino sopra considerate devono essere coerenti con i rispettivi piani nazionali e/o regionali di protezione delle foreste, in particolare con il vigente Piano Forestale Generale della Regione Campania, con il piano Antincendi boschivi (Piano AIB) e nel caso di ripristino di superfici forestali danneggiate da fenomeni di dissesto, con i piani Stralcio per l’Assetto Idrogeologico (PSAI).

Per tutti i beneficiari con una superficie dell’azienda maggiore di 10 ettari, il sostegno alle attività proposte è subordinato alla presentazione delle informazioni pertinenti provenienti da un piano di gestione forestale o da un documento equivalente.

fonte: http://burc.regione.campania.it

Qualora un investimento rischi di avere effetti negativi sull'ambiente, la decisione circa la sua ammissibilità a beneficiare del sostegno del FEASR è preceduta da una valutazione dell'impatto ambientale, ai sensi dell'art. 45(1) del Reg. (UE) n. 1305/2013.

8.2.8.3.3.7. Principi concernenti la fissazione dei criteri di selezione

I criteri di selezione, definiti previa consultazione del Comitato di Sorveglianza, sono inseriti nei bandi di attuazione della misura. I principi che guidano la definizione dei criteri di selezione prevedono le seguenti premialità:

- caratteristiche territoriali e ambientali: saranno privilegiati i progetti localizzati in aree a maggiore rischio, con indici di pericolosità e vulnerabilità maggiori, in aree sottoposte a vincolo idrogeologico e/o in aree con gradi di svantaggio (stazionali, orografici e strutturali);
- caratteristiche tecnico-economiche del progetto (priorità tecniche, grado di urgenza di attuazione, mantenimento dei risultati conseguiti, validità tecnico-economica del progetto);
- finalità dell'intervento in termini di benefici ambientali attesi: sono privilegiati i progetti ubicati in aree ad elevata valenza naturalistica (Parchi, Riserve, Rete Natura 2000);
- rapporto costi/benefici.

I suddetti criteri sono adottatti solo se il budget totale di spesa delle domande di aiuto sarà superiore a quello dato in dotazione per la presente sottomisura.

8.2.8.3.3.8. Importi e aliquote di sostegno (applicabili)

L'aiuto è concesso sotto forma di contributo in conto capitale nella misura del 100 % della spesa ammessa.

Per gli aiuti recati dal regime si seguono le regole sul cumulo in conformità all'articolo 8, paragrafi 3-5-6 del regolamento (UE) n. 702/2014.

8.2.8.3.3.9. Verificabilità e controllabilità delle misure e/o dei tipi di interventi

8.2.8.3.3.9.1. Rischio/rischi inerenti all'attuazione delle misure

L'autorità di Gestione e l'Organismo pagatore hanno svolto un'attenta valutazione della verificabilità e controllabilità di questa misura alla luce delle condizioni di ammissibilità, criteri di selezione ed altre disposizioni. Inoltre si è tenuto conto delle esperienze del passato ovvero delle risultanze dei controlli svolti dalla Corte dei Conti europea e dalla Commissione Europea, nonché dei controlli nazionali e sono stati individuati i seguenti aspetti di rischio:

R1 - Procedure di selezione dei fornitori che devono essere adottate da parte di beneficiari privati. Trattandosi di una misura che prevede una scelta di fornitori da parte del beneficiario, vi è la necessità di garantire la reale concorrenza, trasparenza e pubblicità, al fine di una sana gestione finanziaria e ottenere il miglior rapporto qualità-prezzo.

fonte: http://burc.regione.campania.it

R 2 – Garantire che le spese dichiarate in domanda siano congrue e in linea con i costi rilevati sul mercato; la misura prevede che vengano rendicontati i costi effettivamente sostenuti; tali modalità di spese, possono presentare elementi di non confrontabilità con i prezzari o riferimenti di mercato e pertanto comportano il rischio correlato alla valutazione di congruità.

R3 – Assicurare meccanismi e modalità di controllo adeguati per prevenire l'ammissione di investimenti e spese non previste dalle disposizioni attuative.

R 4 - Corretta applicazione della normativa sugli appalti da parte dei beneficiari pubblici.

La sottomisura prevede tra i beneficiari soggetti privati e soggetti pubblici.

R 7 – Selezione dei beneficiari in base a criteri di selezione oggettivi e trasparenti.

R 8 – Disporre di un sistema adeguato di controllo e di gestione delle procedure relative alle domande di aiuto e pagamento - I rischi in merito a tale punto sono collegati alle possibili disomogeneità nella gestione del procedimento amministrativo e nella organizzazione e gestione dei controlli e del personale deputato agli stessi.

R 9 – Assicurare la tracciabilità di tutti i dati contenuti nelle domande di pagamento. Rischi in merito sono collegati ad una possibile disomogeneità nella gestione del procedimento amministrativo a causa della presenza di un numero elevato di soggetti attuatori.

8.2.8.3.3.9.2. Misure di attenuazione

Relativamente ai rischi indicati sono di seguito riportate le azioni di mitigazione che l'Adg intende mettere in campo nella programmazione 2014-2020:

M1 - l'AdG predisporrà apposite linee guida di orientamento, a cui devono attenersi i beneficiari, relativi ai criteri e alle modalità di selezione dei fornitori.

M 2– La congruità delle spese relative agli investimenti sarà verificata attraverso la comparazione di preventivi di spesa, prezzari regionali approvati dalla Regione Campania o prezzari approvati da altri Enti Pubblici; Per la valutazione della congruità dei costi effettivamente sostenuti ma non confrontabili con i prezzari o riferimenti di mercato l'AdG predisporrà delle apposite linee guida.

M3 - Tutte le domande e i documenti relativi agli investimenti e alle spese dichiarate sono oggetto di istruttoria tecnico amministrativa, per verificarne preventivamente l'ammissibilità.

M 4 – Per garantire il la corretta applicazione delle procedure di appalti pubblici l'AdG adotterà adeguate procedure per la verifica degli obblighi di trasparenza, pubblicizzazione e selezione dei contraenti anche attraverso apposite liste di controllo atte ad accompagnare i beneficiari pubblici e i funzionari responsabili nelle relative verifiche.

M 7 – I criteri di selezione per l'individuazione dei beneficiari saranno riferiti ad elementi oggettivi e trasparenti e verificabili approvati nelle disposizioni attuative dell'operazione, pubblicate sul BURC della Regione Campania e sul sito istituzionale della Direzione Generale Agricoltura.

fonte: http://burc.regione.campania.it

M 8 – L'Autorità di Gestione utilizzerà il Sistema Informativo AGEA che garantirà omogeneità nella gestione del procedimento amministrativo. Inoltre l'AdG disporrà verifiche in ordine all'assenza di conflitti di interesse, individuando soggetti diversi cui affidare i controlli amministrativi delle domande di aiuto e di pagamento.

M 9 – L'AdG di concerto con OP predisporrà appositi :

- Manuali operativi per la gestione della fase istruttoria della domanda di pagamento.

- Moduli istruttori e/o liste di controllo relativi agli elementi oggetto di controllo, alle modalità e agli esiti dei controlli effettuati, che garantiscano uniformità operativa.

Inoltre, grazie al sistema VCM "Verificabilità e Controllabilità delle Misure" reso disponibile dalla Rete Rurale Nazionale, si potrà garantire uniformità nell'esecuzione delle verifiche e valutare congiuntamente la verificabilità e controllabilità delle misure.

8.2.8.3.3.9.3. Valutazione generale della misura

Gli elementi di dettaglio relativi alla tipologia di intervento sono definiti puntualmente nei bandi e nelle disposizioni attuative, pubblicati sul Bollettino Ufficiale della Regione Campania (BURC) e sul portale dell'Agricoltura – sito ufficiale dell'Assessorato all'Agricoltura della Regione Campania all'indirizzo web:

http://www.sito.regione.campania.it/agricoltura/home.htm, per assicurare la massima trasparenza delle procedure.

L'Autorità di Gestione e l'Organismo Pagatore AGEA utilizzano il Sistema Informativo VCM Verificabilità e Controllabilità delle Misure reso disponibile dalla Rete Rurale Nazionale, al fine di assicurare uniformità nell'esecuzione delle verifiche e valutare congiuntamente le modalità di esecuzione dei controlli e di corretta compilazione delle apposite checklist, predisposte all'interno del Sistema stesso, che sono messe a disposizione sia dei beneficiari che del personale che esegue i controlli.

8.2.8.3.3.10. Metodo per il calcolo dell'importo o del tasso di sostegno, se del caso

La tipologia di intervento non prevede premi.

8.2.8.3.3.11. Informazioni specifiche della misura

Definizione e giustificazione della dimensione delle aziende al di sopra della quale il sostegno sarà subordinato alla presentazione di un piano di gestione forestale o di uno strumento equivalente

Ai fini del rispetto delle condizioni indicate dall'articolo 21 del Reg. (UE) n.1305/2013,la presentazione delle informazioni pertinenti provenienti da un piano di gestione forestale o da uno strumento equivalente, che sia conforme alla gestione sostenibile delle foreste, è obbligatoria per superfici aziendali superiori a 10 ettari.

fonte: http://burc.regione.campania.it

La dimensione aziendale di 10 ettari garantisce che la maggior parte della superficie forestale regionale è effettivamente coperta da questo requisito. Infatti in Campania la superficie forestale (bosco e altre terre boscate) è di 445.274 ettari e di questa 244.901 ettari (55%) sono di proprietà pubblica; della superficie forestale pubblica 192.776 ettari (79%) sono coperti da pianificazione (Piano di Assestamento Forestale) e la restante superficie è comunque soggetta alle norme della legge regionale 11/1996 attraverso le Prescrizioni di Massima e di Polizia Forestale e i Piani di coltura e conservazione (questi ultimi riguardano gli imboschimenti).

Definizione della nozione di "strumento equivalente"

Ai sensi dell'art. 84 della D.G.R. Campania n. 585 del 26.9.2017 – "L. R. n. 3/2017 – "Approvazione del Regolamento di tutela e gestione sostenibile del patrimonio forestale regionale" i Piani di Assestamento Forestale, Piani Economici, Piani di Utilizzazione, Piani di Coltura, Piani di coltura e conservazione, Piani di Gestione, Piano di Gestione Forestale redatto in forma semplificata sono considerati equivalenti nella comune dizione di Piano di Gestione Forestale (P.G.F.)

Oltre al P.G.F., la pianificazione forestale locale prevede il Piano Forestale Territoriale (P.F.T.) predisposto a cadenza triennale da ciascun Ente Delegato per il territorio di competenza (art. 7 del Regolamento regionale 28 settembre 2017, n. 3 approvato con D.G.R. Campania n. 585 del 26.9.2017)

Inoltre, ai fini delle sottomisure 8.1 e 15.2, rilevano i seguenti strumenti di gestione:

Piano di coltura e conservazione come definito dall'art. 16 della Legge regionale 11/1996: per la gestione dei rimboschimenti e degli imboschimenti.

Disciplinari o Piani di gestione dei Materiali di base come definiti dal D.Lgs. 386/2003 di recepimento della direttiva 1999/105/CE.

Tutti gli strumenti di gestione sopra elencati sono conformi alla gestione sostenibile delle foreste, quale definita dalla conferenza ministeriale sulla protezione delle foreste in Europa del 1993, e coerenti con il Piano Forestale Generale che implementa a livello locale la gestione forestale sostenibile in base ai "Criteri generali di intervento" indicati nel decreto del Ministero dell'Ambiente DM 16-06-2005. Tra i criteri:il mantenimento, conservazione e adeguato sviluppo della diversità biologica negli ecosistemi forestali.

Riguardo al piano di gestione dei boschi da seme, esso va redatto tenendo in debito conto gli aspetti legati alla biodiversità dei Materiali di base (boschi da seme) individuati sull'intero territorio regionale ai sensi della Direttiva 105/99 UE e del D.Lvo 386/2003.

[Forestazione e imboschimento] Identificazione delle specie, delle zone e dei metodi da utilizzare per evitare la forestazione inappropriata di cui all'articolo 6, lettera a), del regolamento delegato (UE) n 807/2014, compresa la descrizione delle condizioni ambientali e climatiche delle zone in cui è prevista la forestazione di cui all'articolo 6, lettera b), del suddetto regolamento

Non pertinente.

fonte: http://burc.regione.campania.it

[Forestazione e imboschimento] Definizione dei requisiti ambientali minimi di cui all'articolo 6 del regolamento delegato (UE) n. 807/2014

Non pertinente.

[Allestimento di sistemi agroforestali] Precisazione del numero minimo e massimo di alberi da piantare per ettaro e, quando giunti a maturità, da preservare, e delle specie forestali da utilizzare a norma dell'articolo 23, paragrafo 2, del regolamento (UE) n. 1305/2014

Non attivata

[Allestimento di sistemi agroforestali] Indicazione dei benefici ambientali attesi dai sistemi sovvenzionati

Non attivata

[Prevenzione e ripristino delle foreste danneggiate da incendi, calamità naturali ed eventi catastrofici] Se del caso, elenco delle specie di organismi nocivi alle piante che possono provocare una calamità

Ai sensi di quanto previsto al secondo paragrafo dell'articolo 24 *"Prevenzione e ripristino delle foreste danneggiate da incendi, calamità naturali ed eventi catastrofici"* del Reg. (UE) n.1305/2013, ai fini degli interventi di prevenzione delle fitopatie e delle infestazioni parassitarie, si allega l'elenco delle principali specie di organismi nocivi alle piante che possono provocare una calamità. L'elenco è suscettibile di aggiornamento.

Nome scientifico	Nome comune	Ospiti principali	Presente in Campania	Ambiente dove la specie è più comune	Norma fitosanitaria di riferimento
Dryocosmus kuriphilus	Cinipide galligeno del castagno	Castagno	Si	Tutta la regione	Decreto ministeriale 30.10.2007; Decisione della Commissione n. 464 del 27 .06. 2006
Mycosphaerella maculiformis	Ticchiolatura o Fersa del castagno	Castagno	Si	Aree interne	
Phytophtora cambivora	Mal dell'inchiostro	Castagno	Si	Tutta la regione	
Cryphonectria	Cancro della	Castagno	Si	Tutta la regione	

Tab. 8.5 – Elenco patogeni -1

fonte: http://burc.regione.campania.it

parasitica	corteccia				
Leptoglossus occidentalis	Cimicione americano	Pini e altre conifere	Si	Pinete costiere	
Galerucella luteola	Galerucella dell'olmo	Olmo, Ontano	Si	Singole segnalazioni	
Marchalina hellenica	Cocciniglia greca	Pini	Si	Pinete dell'isola d'Ischia	Decreto ministeriale 27 MARZO 1996
Ophiostoma ulmi e O. novo-ulmi	Grafiosi dell'olmo	Olmo	Si		
Megaplatypus mutatus	Platipo del pioppo	Pioppo e altre latifoglie	Si	Province di Caserta, Napoli e alcuni comuni di Salerno	
Traumatocampa (Thaumetopoea) pityocampa	Processionaria del pino	Pino altre conifere	Si	Tutta la regione	Decreto ministeriale 30 ottobre 2007
Thaumetopoea processionea	Processionaria della quercia	Querce	Si	Singole segnalazioni	
Ips acuminatus	Bostrico del pino	Conifere	Si	Focolai circoscritti	
Tomicus destruens	Blastofago distruttore dei pini	Conifere	Si	Tutta la regione	
Thaumastocoris peregrinus	Cimicetta della bronzatura	Eucalipto	Si	Focolai circoscritti	
Xylosandrus compactus	Scolitide nero dei rametti	Latifoglie	Si	Focolai circoscritti	
Glycaspis brimblecombei	Psilla cerosa dell'eucalipto	Eucalipto	Si	Tutta la regione	
Aromia bungii	Cerambicide dal collo rosso	Latifoglie	Si	Segnalato per il momento solo su piante da frutto	Decreto regionale 330 del 05.02.2014
Lymantria dispar, Tortrix viridana	Lepidotteri defogliatori	Latifoglie	Si	Singole segnalazioni	
Agelastica alni e Galerucella solarii	Crisomelidi defogliatori	Ontano napoletano	Si	Cilento	
Euproctis chrysorrhoea	Bombice culdorato	Latifoglie	Si	Tutta la regione	

Tab. 8.5 – Elenco patogeni -2

fonte: http://burc.regione.campania.it

Phytophtora ramorum	Fitoftora dei rami	Viburno e specie del sottobosco	No		Decisione della Commissione n°757 del 19 settembre 2002
Matsucoccus feytaudi	Cocciniglia della corteccia	pino marittimo	No		Decreto ministeriale 22 novembre 1996
Bursaphelenchus xylophilus	Nematode del pino	Pino e altre conifere	No		Decisione della Commissione n°535 del 26 settembre 2012
Gibberella circinata	Cancro resinoso del pino	Pino e altre conifere	No		Decisione della Commissione n°433 del 18 giugno 2007
Erwinia amylovora	Colpo di fuoco batterico	Rosacee	No		Decreto ministeriale 10.09.1999 n. 356
Anoplohora chinensis, Anoplophora glabripennis	Tarli asiatici	Latifoglie	No		Decreto ministeriale 12 ottobre 2012; decisione 2012/138/CE
Chalara fraxinea	Deperimento del frassino	Frassino	No		
Nectria ditissima	Cancro del faggio	Faggio	No		

Tab. 8.5 – Elenco patogeni

Tab. 8.5 – Elenco patogeni -3

[Prevenzione e ripristino delle foreste danneggiate da incendi, calamità naturali ed eventi catastrofici] Individuazione delle aree forestali classificate ad alto o medio rischio d'incendio nel pertinente piano di protezione delle foreste

Ai sensi di quanto previsto al secondo paragrafo dell'articolo 24 *Prevenzione e ripristino delle foreste danneggiate da incendi, calamità naturali ed eventi catastrofici* del Reg. (UE) n.1305/2013, si specifica che:

- relativamente ai danni causati da incendi boschivi si fa riferimento alla superficie forestale danneggiata censita ogni anno dal Corpo Forestale dello Stato;
- il piano regionale di protezione delle foreste dagli incendi boschivi (piano AIB) individua le aree forestali classificate ad alto e medio rischio di incendio.

fonte: http://burc.regione.campania.it

[Prevenzione e ripristino delle foreste danneggiate da incendi, calamità naturali ed eventi catastrofici] Nel caso di interventi di prevenzione delle fitopatie e degli organismi nocivi ai vegetali, descrizione di un caso di calamità pertinente, sostenuta da prove scientifiche, incluse, se del caso, raccomandazioni sul trattamento degli organismi nocivi e delle fitopatie fornite dalle organizzazioni scientifiche

Non pertinente

[Investimenti diretti ad accrescere la resilienza e il pregio ambientale degli ecosistemi forestali] Definizione dei tipi di investimenti ammissibili e dei loro effetti previsti sull'ambiente e/o in termini di utilità pubblica

Non pertinente

fonte: http://burc.regione.campania.it

8.2.8.3.4. 8.5.1 Sostegno agli investimenti destinati ad accrescere la resilienza e il pregio ambientale degli ecosistemi forestali

Sottomisura:

- 8.5 Sostegno agli investimenti destinati ad accrescere la resilienza e il pregio ambientale degli ecosistemi forestali

8.2.8.3.4.1. Descrizione del tipo di intervento

In base alle risultanze dell'analisi di contesto effettuata per la Campania, delle principali debolezze e minacce evidenziate dall'analisi SWOT, (W26), (W30) (W31) (W37) (W43) (T6) (T10) (T12) (T15) sono emersi i seguenti fabbisogni: F13, F14, F15, F17, F18 e F21 che la presente sottomisura contribuisce a soddisfare.

La presente sottomisura/tipologia di intervento sostiene i costi per investimenti finalizzati, senza escludere i benefici economici di lungo periodo, al perseguimento di impegni di tutela ambientale, di miglioramento dell'efficienza ecologica degli ecosistemi forestali, di mitigazione e adattamento ai cambiamenti climatici, all'offerta di servizi ecosistemici, alla valorizzazione in termini di pubblica utilità delle foreste e delle aree boschive.

La sottomisura/tipologia di intervento contribuisce prioritariamente alla focus area 4a e secondariamente alle altre focus area della priorità 4 nonché alla focus area 5e.

Gli investimenti devono avere carattere di straordinarietà *una tantum* perciò, sul medesimo sito e con le medesime finalità, si può intervenire non più di una volta nel corso del periodo di programmazione o durante l'attuazione del piano di gestione forestale.

Gli interventi ammissibili sono stati dettagliati nelle quattro azioni di seguito riportate:

a) *Investimenti una tantum per perseguire gli impegni di tutela ambientale.*

1. Investimenti volti alla conservazione e valorizzazione degli habitat e delle aree forestali, ivi comprese quelle ricadenti nel demanio regionale, nella rete Natura 2000 e nelle aree protette dalla normativa nazionale e regionale ad esclusione dei tagli di utilizzazione di fine turno. Tali investimenti possono comprendere la realizzazione o ripristino, all'interno dei rimboschimenti esistenti o nei boschi di neo formazione, di muretti a secco, di piccole opere di regimazione delle acque, brigliette in pietra e legno, fascinate morte, principalmente al fine della creazione di microambienti per la salvaguardia di specie rupestri; interventi di ricostituzione e miglioramento della vegetazione ripariale, volti all'aumento della stabilità degli argini, all'affermazione e/o diffusione delle specie ripariali autoctone; ripristino e mantenimento di stagni, laghetti e torbiere all'interno di superfici forestali;
2. Investimenti volti alla realizzazione di infrastrutture verdi, reti ecologiche multifunzionali, con soluzioni efficaci basate su un approccio ecosistemico per migliorare la connettività territoriale e di conseguenza migliorare gli elementi e le funzioni naturali nelle aree boschive;
3. Investimenti volti alla valorizzazione e alla rinaturalizzazione in bosco di specie forestali nobili, rare, sporadiche e di alberi monumentali anche con impianto di specie forestali autoctone arboree ed arbustive, per diversificare la composizione specifica e per incrementare l'offerta alimentare per la fauna selvatica;

fonte: http://burc.regione.campania.it

4. Investimenti per il miglioramento e/o ripristino (per la tutela di habitat, ecosistemi, biodiversità e paesaggio) di aree ecotonali poste ai margini di ambienti forestali, per la realizzazione di radure e per la gestione dei soprassuoli forestali di neo-formazione;
5. Investimenti per il miglioramento e recupero degli ecosistemi forestali degradati da diversi punti di vista (diversità biologica, perdita di biomassa, minore capacità di stoccaggio del carbonio, perdita di funzioni produttive e protettive);
6. Investimenti volti alla tutela di habitat e specie forestali minacciate da eccessivo carico di bestiame e prevenzione dei danni causati da animali e grandi mammiferi selvatici e/o domestici o per azione umana, mediante recinzioni o adeguate strutture di protezione individuale;
7. Investimenti una tantum finalizzati al miglioramento strutturale e funzionale dei soprassuoli forestali esistenti, al potenziamento della stabilità ecologica dei popolamenti forestali con funzioni prevalentemente protettive, cioè che proteggano il suolo dall'erosione, che migliorino la funzione di assorbimento dell'anidride carbonica. E' possibile realizzare investimenti quali: diradamenti in impianti artificiali e giovani fustaie i cui prodotti si collocano nell'area del macchiatico negativo, taglio di avviamento in cedui in evoluzione naturale a fustaia, eliminazione o contenimento di specie alloctone invasive, ripuliture, sfolli e diradamenti al fine di diversificare la struttura forestale e della composizione delle specie;

b) *Investimenti selvicolturali finalizzati alla mitigazione e adattamento ai cambiamenti climatici*.

1.Investimenti relativi all'impianto di latifoglie autoctone di provenienza locale in aree forestali sensibili, degradate al fine di migliorare la qualità del suolo e delle acque;

2.Investimenti relativi all'introduzione in aree sensibili di specie forestali tolleranti la siccità e/o resistenti al calore, valorizzando strutture diversificate e non monoplane;

3.Investimenti selvicolturali una tantum finalizzati al restauro, al miglioramento dell'efficienza ecologica e della resilienza dei boschi nonché capaci di garantire nel medio-lungo periodo la protezione del suolo e della sua fertilità quali potature, diradamenti, piccoli interventi di sistemazione idraulico – forestale.

c) Investimenti per la valorizzazione in termini di pubblica utilità delle foreste e delle aree boschive.

1.Investimenti volti alla valorizzazione, ripristino, miglioramento delle aree di accesso al bosco per il pubblico come: sentieristica, viabilità minore, cartellonistica e segnaletica informativa, piccole strutture ricreative, rifugi e punti ristoro attrezzati non destinati ad attività commerciale, punti informazione, di osservazione; percorsi didattico-educativi, sentieri natura, sentieri attrezzati per esercizi *percorsi vita*, piste ciclabili, ippovie. Realizzazione o ripristino di aree dotate di strutture per l'accoglienza, recupero, miglioramento di rifugi o fabbricati e loro attrezzature non destinati ad attività commerciale; realizzazione di piazzole di sosta, di aree pic- nic, di cartellonistica, di punti panoramici e di osservazione della fauna selvatica.

2.Investimenti una tantum per il mantenimento e miglioramento degli elementi forestali tipici del paesaggio tradizionale.

d) *Elaborazione di piani di gestione* (per soggetti pubblici e loro associazioni).

fonte: http://burc.regione.campania.it

8.2.8.3.4.2. Tipo di sostegno

Tipo di sostegno: Sovvenzioni

Contributo in conto capitale sul costo ammissibile

8.2.8.3.4.3. Collegamenti con altre normative

- Decreto legislativo 18 aprile 2016, n. 50 “Attuazione delle direttive 2014/23/UE, 2014/24/UE e 2014/25/UE sull'aggiudicazione dei contratti di concessione, sugli appalti pubblici e sulle procedure d'appalto degli enti erogatori nei settori dell'acqua, dell'energia, dei trasporti e dei servizi postali, nonché per il riordino della disciplina vigente in materia di contratti pubblici relativi a lavori, servizi e forniture”.
- D. Lgs. 3 aprile 2018, n. 34 “Testo unico in materia di foreste e filiere forestali
- *Programma quadro per il settore forestale* (PQSF), approvato 18 dicembre 2008 dalla Conferenza permanente per i rapporti tra lo Stato, le Regioni e le Province Autonome di Trento e di Bolzano.
- *Quadro nazionale delle Misure forestali nello sviluppo rurale (FEASR) 2014-2020,* approvato dalla Conferenza permanente per i rapporti tra lo Stato, le Regioni e le Province autonome di Trento e Bolzano nella seduta del 27 novembre 2014.
- Legge n. 353 del 21 novembre 2000 *Legge quadro in materia di incendi boschivi*.
- *Linee guida relative ai piani per la programmazione delle attività di previsione, prevenzione e lotta attiva contro gli incendi boschivi* approvate con Decreto della Presidenza del Consiglio dei Ministri del 20.12.2001 (G.U.R.I. 26 febbraio 2002, n. 48).
- Legge regionale 7 maggio 1996, n. 11 concernente la delega in materia di economia, bonifica montana e difesa del suolo e ss.mm.ii.
- Piano Forestale Generale 2009 – 2013 approvato con DGR n°1764 del 27/11/2009 e prorogato al 2017 con D.G.R. n. 38/2015.
- Piano regionale triennale 2014-2016 per la programmazione delle attività di previsione, prevenzione e lotta attiva contro gli incendi boschivi 2014 – 2016, approvato con D.G.R. n. n. 330 del 08/08/2014.
- Decreto Legislativo 10 novembre 2003, n. 386: *Attuazione della direttiva 1999/105/CE relativa alla commercializzazione dei materiali forestali di moltiplicazione*.
- Regime di aiuto SA.44906 (2016/XA) così come modificato dal Regime SA.49537 (2017/XA).
- Decreto Dirigenziale Regionale n. 8 del 2 marzo 2016 ad oggetto “Programma di Sviluppo Rurale della Campania 2014/2020 (FEASR) - Regimi di Aiuto in esenzione ex Reg (UE) 702/2014 compresi nel Programma”.
- D.G.R. Campania n. 585 del 26.9.2017 – “L. R. n. 3/2017 - Approvazione del Regolamento di tutela e gestione sostenibile del patrimonio forestale regionale”.

8.2.8.3.4.4. Beneficiari

- Proprietari, possessori e/o titolari pubblici della gestione di superfici forestali.
- Proprietari, possessori e/o titolari privati della gestione di superfici forestali.
- Loro associazioni.

fonte: http://burc.regione.campania.it

8.2.8.3.4.5. Costi ammissibili

I costi eleggibili, conformemente a quanto previsto dall'art. 45 del regolamento (UE) n. 1305/2013, sono di seguito riportati per ciascuna tipologia di intervento.

Azione a)

Lavori ed acquisti:

- per la realizzazione o il ripristino, di muretti a secco, di piccole opere di regimazione delle acque, brigliette in pietra e legno, fascinate morte, la ricostituzione e miglioramento della vegetazione ripariale, ripristino e mantenimento di stagni, laghetti e torbiere all'interno di superfici forestali;
- per la realizzazione o il ripristino di reti ecologiche multifunzionali, aree ecotonali, radure;
- per la rinaturalizzazione del bosco, per l' affermazione dei boschi di neo formazione, il ripristino di ecosistemi forestali degradati, la realizzazione di recinzioni o adeguate strutture di protezione individuali e altri interventi selvicolturali una tantum, finalizzati al miglioramento strutturale e funzionale dei soprassuoli forestali esistenti, al potenziamento della stabilità ecologica dei popolamenti forestali e alla diversificazione della struttura forestale e della composizione delle specie;

Spese generali entro il limite dell'importo della spesa ammessa, così come definito nel capitolo 8.1.

Investimenti immateriali (programmi informatici, marchi).

Costi per la stesura/aggiornamento di Piani di gestione e/o strumenti equivalenti.

L'IVA rientra tra le spese ammissibili solo nel caso in cui non sia recuperabile ai sensi della legislazione nazionale sull'IVA conformemente all'articolo 7, paragrafo 2, del regolamento (UE) n. 702/2014.

Azione b)

Lavori ed acquisti relativi alle operazioni di impianto previsti dalla tipologia di intervento incluse le opere accessorie.

Interventi selvicolturali una tantum finalizzati al restauro, al miglioramento dell'efficienza ecologica e della resilienza dei boschi incluse potature, diradamenti piccoli interventi di sistemazione idraulico - forestale.

Spese generali entro il limite dell'importo della spesa ammessa, così come definito nel capitolo 8.1.

Investimenti immateriali (programmi informatici, marchi).

Costi per la stesura/aggiornamento di Piani di gestione e/o strumenti equivalenti.

L'IVA rientra tra le spese ammissibili solo nel caso in cui non sia recuperabile ai sensi della legislazione nazionale sull'IVA conformemente all'articolo 7, paragrafo 2, del regolamento (UE) n. 702/2014.

Azione c)

fonte: http://burc.regione.campania.it

Lavori ed acquisti per:

- costruzione, miglioramento e adeguamento di beni immobili (piccole strutture ricreative, rifugi e punti ristoro, punti informazione, aree dotate di strutture per l'accoglienza) non destinati ad attività commerciale;
- valorizzazione, ripristino, miglioramento delle aree di accesso al bosco e di penetrazione (sentieri, viabilità minore, piste ciclabili, ippovie);
- realizzazione di percorsi didattico-educativi, di sentieri natura, di sentieri attrezzati per esercizi *percorsi vita*, di piazzole di sosta e di aree pic-nic, di punti panoramici e di osservazione;
- cartellonistica e la segnaletica di informazione;

- mantenimento e miglioramento degli elementi forestali tipici del paesaggio tradizionale) inclusi gli interventi selvicolturali connessi (una tantum).

Forniture di macchine ed attrezzature.

Spese generali entro il limite dell'importo della spesa ammessa, così come definito nel capitolo 8.1.

Investimenti immateriali (programmi informatici, marchi).

Costi per la stesura/aggiornamento di Piani di gestione e/o strumenti equivalenti.

La costruzione o il rinnovo di immobili, così come l'acquisto di macchine e attrezzature, è consentito solo se funzionali, coerenti e strettamente connessi con l'investimento non produttivo proposto ed utilizzati esclusivamente per le finalità della sottomisura. Tutto ciò dovrà essere chiaramente riportato nella descrizione dell'investimento proposto.

L'IVA rientra tra le spese ammissibili solo nel caso in cui non sia recuperabile ai sensi della legislazione nazionale sull'IVA conformemente all'articolo 7, paragrafo 2, del regolamento (UE) n. 702/2014.

Azione d)

Costi per la stesura/aggiornamento di Piani di gestione e/o strumenti equivalenti.

Investimenti immateriali (programmi informatici, marchi).

Non sono ammessi investimenti superiori alle soglie definite nel Reg. (UE) n.702/2014 della Commissione, del 25 giugno 2014(pubblicato sulla GUUE L193 del 1/7/2014), Art. 4.

L'IVA rientra tra le spese ammissibili solo nel caso in cui non sia recuperabile ai sensi della legislazione nazionale sull'IVA conformemente all'articolo 7, paragrafo 2, del regolamento (UE) n. 702/2014.

8.2.8.3.4.6. Condizioni di ammissibilità

In conformità dell'articolo 1, paragrafi 5 e 6, del regolamento (UE) n. 702/2014, sono escluse dal regime SA.49537 (2017/XA) le imprese in difficoltà, così come definite dall'articolo 2, punto 14, del medesimo regolamento e le imprese che dispongono ancora di un precedente aiuto illegittimo dichiarato incompatibile da una decisione della Commissione (relativa ad un aiuto individuale o a un regime di aiuti). In conformità

fonte: http://burc.regione.campania.it

alle disposizioni dell'articolo 6, paragrafo 2, del regolamento (UE) n. 702/2014 la domanda di aiuto dovrà avere un contenuto minimo informativo stabilito dallo stesso articolo e deve essere presentata prima dell'avvio delle attività. I costi sostenuti prima di detta presentazione non sono accettati.

Gli aiuti saranno comunicati entro i termini di cui all'articolo 9 del regolamento n. 702/2014 e pubblicati in un sito web.

Il sostegno è concesso se la superficie di intervento risulta non inferiore a 0,5 ha. Soltanto per alcuni investimenti (radure, boschi di neo formazione e boschi degradati) tale limite è ridotto a 0,25 ha.

Gli interventi sono ammissibili se eseguiti in bosco o all'interno di aree forestali. Fanno eccezione gli interventi a sviluppo lineare o che per caratteristiche tecniche necessitano di essere realizzate in terreni non boscati (sentieri, aree di sosta, rifugi, bivacchi, torrette di avvistamento) purché siano al servizio del bosco o attraversino il bosco per almeno il 50% del loro sviluppo lineare.

Per le aziende al di sopra di una dimensione di 10 ettari il sostegno è subordinato alla presentazione delle informazioni pertinenti provenienti da un piano di gestione forestale.

Qualora un investimento rischi di avere effetti negativi sull'ambiente, la decisione circa la sua ammissibilità a beneficiare del sostegno del FEASR è preceduta da una valutazione dell'impatto ambientale, ai sensi dell'art. 45(1) del reg. (UE) n. 1305/2013.

8.2.8.3.4.7. Principi concernenti la fissazione dei criteri di selezione

Sulla base di quanto emerso dall'analisi di contesto e al fine di ridurre le criticità evidenziate dall'analisi SWOT, i criteri di selezione saranno ispirati a privilegiare gli investimenti:

- in base ai benefici ambientali attesi (ubicazione nelle aree ad elevata valenza naturalistica quali Parchi, Riserve, Rete Natura 2000);
- in base alla validità tecnico economica del progetto;
- in base al rapporto costo/beneficio.

8.2.8.3.4.8. Importi e aliquote di sostegno (applicabili)

L'aiuto è concesso sotto forma di contributo in conto capitale nella misura del 100% della spesa ammessa.

Per gli aiuti recati dal regime si seguono le regole sul cumulo in conformità all'articolo 8, paragrafi 3-5-6 del regolamento (UE) n. 702/2014.

8.2.8.3.4.9. Verificabilità e controllabilità delle misure e/o dei tipi di interventi

8.2.8.3.4.9.1. Rischio/rischi inerenti all'attuazione delle misure

L'autorità di Gestione e l'Organismo pagatore hanno svolto un'attenta valutazione della verificabilità e controllabilità di questa misura alla luce delle condizioni di ammissibilità, criteri di selezione ed altre

fonte: http://burc.regione.campania.it

disposizioni. Inoltre si è tenuto conto delle esperienze del passato ovvero delle risultanze dei controlli svolti dalla Corte dei Conti europea e dalla Commissione Europea, nonché dei controlli nazionali e sono stati individuati i seguenti aspetti di rischio:

R1 - Procedure di selezione dei fornitori che devono essere adottate da parte di beneficiari privati. Trattandosi di una misura che prevede una scelta di fornitori da parte del beneficiario, vi è la necessità di garantire la reale concorrenza, trasparenza e pubblicità, al fine di una sana gestione finanziaria e ottenere il miglior rapporto qualità-prezzo.

R 2 – Garantire che le spese dichiarate in domanda siano congrue e in linea con i costi rilevati sul mercato; la misura prevede che vengano rendicontati i costi effettivamente sostenuti; tali modalità di spese, possono presentare elementi di non confrontabilità con i prezzari o riferimenti di mercato e pertanto comportano il rischio della valutazione di congruità.

R3 – Assicurare meccanismi e modalità di controllo adeguati per prevenire l'ammissione di investimenti e spese non previste dalle disposizioni attuative.

R 4 - Corretta applicazione della normativa sugli appalti da parte dei beneficiari pubblici.

La sottomisura prevede tra i beneficiari soggetti privati e soggetti pubblici.

R 7 – Selezione dei beneficiari in base a criteri di selezione oggettivi e trasparenti.

R 8 – Disporre di un sistema adeguato di controllo e di gestione delle procedure relative alle domande di aiuto e pagamento - I rischi in merito a tale punto sono collegati alle possibili disomogeneità nella gestione del procedimento amministrativo e nella organizzazione e gestione dei controlli e del personale deputato agli stessi.

R 9 – Assicurare la tracciabilità di tutti i dati contenuti nelle domande di pagamento. Rischi in merito sono collegati ad una possibile disomogeneità nella gestione del procedimento amministrativo a causa della presenza di un numero elevato di soggetti attuatori.

8.2.8.3.4.9.2. Misure di attenuazione

Relativamente ai rischi indicati sono di seguito riportate le azioni di mitigazione che l'AdG intende mettere in campo nella programmazione 2014-2020:

M1 - l'AdG predisporrà apposite linee guida di orientamento, a cui devono attenersi i beneficiari, relativi ai criteri e alle modalità di selezione dei fornitori.

M 2 – La congruità delle spese relative agli investimenti sarà verificata attraverso la comparazione di preventivi di spesa, prezzari regionali approvati dalla Regione Campania o prezzari approvati da altri Enti Pubblici; Per la valutazione della congruità dei costi effettivamente sostenuti ma non confrontabili con i prezzari o riferimenti di mercato l'AdG predisporrà delle apposite linee guida.

M 3 - Tutte le domande e i documenti relativi agli investimenti e alle spese dichiarate sono oggetto di istruttoria tecnico amministrativa, per verificarne preventivamente l'ammissibilità.

fonte: http://burc.regione.campania.it

M 4 – Per garantire il la corretta applicazione delle procedure di appalti pubblici l'AdG adotterà adeguate procedure per la verifica degli obblighi di trasparenza, pubblicizzazione e selezione dei contraenti anche attraverso apposite liste di controllo atte ad accompagnare i beneficiari pubblici e i funzionari responsabili nelle relative verifiche.

M 7 – I criteri di selezione per l'individuazione dei beneficiari saranno riferiti ad elementi oggettivi e trasparenti e verificabili approvati nelle disposizioni attuative dell'operazione, pubblicate sul BURC della Regione Campania e sul sito istituzionale della Direzione Generale Agricoltura.

M 8 – L'Autorità di Gestione utilizzerà il Sistema Informativo AGEA che garantirà omogeneità nella gestione del procedimento amministrativo. Inoltre l'AdG disporrà verifiche in ordine all'assenza di conflitti di interesse, individuando soggetti diversi cui affidare i controlli amministrativi delle domande di aiuto e di pagamento.

M 9 – L'AdG di concerto con OP predisporrà appositi :

- Manuali operativi per la gestione della fase istruttoria della domanda di pagamento.

- Moduli istruttori e/o liste di controllo relativi agli elementi oggetto di controllo, alle modalità e agli esiti dei controlli effettuati, che garantiscano uniformità operativa.

Inoltre, grazie al sistema VCM "Verificabilità e Controllabilità delle Misure" reso disponibile dalla Rete Rurale Nazionale, si potrà garantire uniformità nell'esecuzione delle verifiche e valutare congiuntamente la verificabilità e controllabilità delle misure.

8.2.8.3.4.9.3. Valutazione generale della misura

Gli elementi di dettaglio relativi alla tipologia di intervento sono definiti puntualmente nei bandi e nelle disposizioni attuative, pubblicati sul Bollettino Ufficiale della Regione Campania (BURC) e sul portale dell'Agricoltura – sito ufficiale dell'Assessorato all'Agricoltura della Regione Campania all'indirizzo web:

http://www.sito.regione.campania.it/agricoltura/home.htm, per assicurare la massima trasparenza delle procedure.

L'Autorità di Gestione e l'Organismo Pagatore AGEA utilizzano il Sistema Informativo VCM Verificabilità e Controllabilità delle Misure reso disponibile dalla Rete Rurale Nazionale, al fine di assicurare uniformità nell'esecuzione delle verifiche e valutare congiuntamente le modalità di esecuzione dei controlli e di corretta compilazione delle apposite checklist, predisposte all'interno del Sistema stesso, che sono messe a disposizione sia dei beneficiari che del personale che esegue i controlli.

8.2.8.3.4.10. Metodo per il calcolo dell'importo o del tasso di sostegno, se del caso

Non sono previsti premi.

fonte: http://burc.regione.campania.it

8.2.8.3.4.11. Informazioni specifiche della misura

Definizione e giustificazione della dimensione delle aziende al di sopra della quale il sostegno sarà subordinato alla presentazione di un piano di gestione forestale o di uno strumento equivalente

Ai fini del rispetto delle condizioni indicate dall'articolo 21 del Reg. (UE) n.1305/2013,la presentazione delle informazioni pertinenti provenienti da un piano di gestione forestale o da uno strumento equivalente, che sia conforme alla gestione sostenibile delle foreste, è obbligatoria per superfici aziendali superiori a 10 ettari.

La dimensione aziendale di 10 ettari garantisce che la maggior parte della superficie forestale regionale è effettivamente coperta da questo requisito. Infatti in Campania la superficie forestale (bosco e altre terre boscate) è di 445.274 ettari e di questa 244.901 ettari (55%) sono di proprietà pubblica; della superficie forestale pubblica 192.776 ettari (79%) sono coperti da pianificazione (Piano di Assestamento Forestale) e la restante superficie è comunque soggetta alle norme della legge regionale 11/1996 attraverso le Prescrizioni di Massima e di Polizia Forestale e i Piani di coltura e conservazione (questi ultimi riguardano gli imboschimenti).

Definizione della nozione di "strumento equivalente"

Ai sensi dell'art. 84 della D.G.R. Campania n. 585 del 26.9.2017 – "L. R. n. 3/2017 – "Approvazione del Regolamento di tutela e gestione sostenibile del patrimonio forestale regionale" i Piani di Assestamento Forestale, Piani Economici, Piani di Utilizzazione, Piani di Coltura, Piani di coltura e conservazione, Piani di Gestione, Piano di Gestione Forestale redatto in forma semplificata sono considerati equivalenti nella comune dizione di Piano di Gestione Forestale (P.G.F.)

Oltre al P.G.F., la pianificazione forestale locale prevede il Piano Forestale Territoriale (P.F.T.) predisposto a cadenza triennale da ciascun Ente Delegato per il territorio di competenza (art. 7 del Regolamento regionale 28 settembre 2017, n. 3 approvato con D.G.R. Campania n. 585 del 26.9.2017)

Inoltre, ai fini delle sottomisure 8.1 e 15.2, rilevano i seguenti strumenti di gestione:

Piano di coltura e conservazione come definito dall'art. 16 della Legge regionale 11/1996: per la gestione dei rimboschimenti e degli imboschimenti.

Disciplinari o Piani di gestione dei Materiali di base come definiti dal D.Lgs. 386/2003 di recepimento della direttiva 1999/105/CE.

Tutti gli strumenti di gestione sopra elencati sono conformi alla gestione sostenibile delle foreste, quale definita dalla conferenza ministeriale sulla protezione delle foreste in Europa del 1993, e coerenti con il Piano Forestale Generale che implementa a livello locale la gestione forestale sostenibile in base ai "Criteri generali di intervento" indicati nel decreto del Ministero dell'Ambiente DM 16-06-2005. Tra i criteri:il mantenimento, conservazione e adeguato sviluppo della diversità biologica negli ecosistemi forestali.

Riguardo al piano di gestione dei boschi da seme, esso va redatto tenendo in debito conto gli aspetti legati alla biodiversità dei Materiali di base (boschi da seme) individuati sull'intero territorio regionale ai sensi della Direttiva 105/99 UE e del D.Lvo 386/2003.

fonte: http://burc.regione.campania.it

[Forestazione e imboschimento] Identificazione delle specie, delle zone e dei metodi da utilizzare per evitare la forestazione inappropriata di cui all'articolo 6, lettera a), del regolamento delegato (UE) n 807/2014, compresa la descrizione delle condizioni ambientali e climatiche delle zone in cui è prevista la forestazione di cui all'articolo 6, lettera b), del suddetto regolamento

Non pertinente

[Forestazione e imboschimento] Definizione dei requisiti ambientali minimi di cui all'articolo 6 del regolamento delegato (UE) n. 807/2014

Non pertinente

[Allestimento di sistemi agroforestali] Precisazione del numero minimo e massimo di alberi da piantare per ettaro e, quando giunti a maturità, da preservare, e delle specie forestali da utilizzare a norma dell'articolo 23, paragrafo 2, del regolamento (UE) n. 1305/2014

Non attivata.

[Allestimento di sistemi agroforestali] Indicazione dei benefici ambientali attesi dai sistemi sovvenzionati

Non attivata.

[Prevenzione e ripristino delle foreste danneggiate da incendi, calamità naturali ed eventi catastrofici] Se del caso, elenco delle specie di organismi nocivi alle piante che possono provocare una calamità

Non pertinente

[Prevenzione e ripristino delle foreste danneggiate da incendi, calamità naturali ed eventi catastrofici] Individuazione delle aree forestali classificate ad alto o medio rischio d'incendio nel pertinente piano di protezione delle foreste

Non pertinente

[Prevenzione e ripristino delle foreste danneggiate da incendi, calamità naturali ed eventi catastrofici] Nel caso di interventi di prevenzione delle fitopatie e degli organismi nocivi ai vegetali, descrizione di un caso di calamità pertinente, sostenuta da prove scientifiche, incluse, se del caso, raccomandazioni sul trattamento degli organismi nocivi e delle fitopatie fornite dalle organizzazioni scientifiche

Non pertinente

fonte: http://burc.regione.campania.it

[Investimenti diretti ad accrescere la resilienza e il pregio ambientale degli ecosistemi forestali] Definizione dei tipi di investimenti ammissibili e dei loro effetti previsti sull'ambiente e/o in termini di utilità pubblica

Come descritto nel testo, le diverse azioni in cui si articola la sottomisura/tipologia di intervento sono indirizzate al raggiungimento di tutti gli obiettivi di tutela ambientale e di mitigazione e adattamento ai cambiamenti climatici previsti dal programma, sebbene ogni azione abbia un target ambientale prioritario.

In particolare:

l’azione a) contribuisce alla tutela delle risorse idriche, alla salvaguardia, ripristino e miglioramento della biodiversità ed alla conservazione e sequestro del carbonio e, quindi, alla mitigazione dei cambiamenti climatici;

l’azione b) contribuisce alla salvaguardia, ripristino e miglioramento della biodiversità ed alla conservazione e sequestro del carbonio e, quindi, alla mitigazione dei cambiamenti climatici nonché alla tutela del suolo e prevenzione dall’erosione;

l’azione c) contribuisce alla salvaguardia, ripristino e miglioramento della biodiversità ed alla conservazione e sequestro del carbonio e, quindi, alla mitigazione dei cambiamenti climatici nonché alla tutela del suolo e prevenzione dall’erosione;

l’azione d) contribuisce alla salvaguardia, ripristino e miglioramento della biodiversità ed alla conservazione e sequestro del carbonio e, quindi, alla mitigazione dei cambiamenti climatici.

fonte: http://burc.regione.campania.it

8.2.8.3.5. 8.6.1 Sostegno investimenti tecnologie forestali e trasformazione, movimentazione e commercializzazione dei prodotti forestali

Sottomisura:

- 8.6 - Sostegno agli investimenti in tecnologie silvicole e nella trasformazione, mobilitazione e commercializzazione dei prodotti delle foreste

8.2.8.3.5.1. Descrizione del tipo di intervento

Come si evince dall'analisi di contesto effettuata per la Campania, il comparto forestale soffre di una crisi strutturale. Dai punti di debolezza evidenziati dall'analisi SWOT - W11: debolezza organizzativa e strutturale delle imprese; W40:debolezza del comparto produzioni vivaistiche-forestali; W41 - deficit tecnologico delle aziende di utilizzazione boschiva; W 10: ridotta percentuale di produzione certificata e scarsa adesione ai sistemi di certificazione nell'ambito delle filiere forestali; W32 - basso utilizzo di energia da fonti rinnovabili - sono emersi i seguenti fabbisogni: F3, migliorare le performance economiche del comparto agricolo, agroalimentare e forestale, F4, Salvaguardare i livelli di reddito e di occupazione nel settore agricolo e nelle aree rurali; F6, Favorire una migliore organizzazione delle filiere agroalimentari e forestali; F7, Migliorare e valorizzare la qualità delle produzioni agroalimentari e forestali; F20, Migliorare il contributo delle attività agricole, agroalimentari e forestali al bilancio energetico regionale; e F22, Favorire la gestione forestale attiva anche in un' ottica di filiera.

I predetti fabbisogni possono essere soddisfatti mediante la presente tipologia di intervento che prevede azioni volte all'incremento del valore economico delle foreste, mediante investimenti tesi al miglioramento e allo sviluppo della loro stabilità, anche al fine di migliorare la qualità dei prodotti forestali e sempre in un'ottica di gestione forestale sostenibile. Inoltre, è previsto un sostegno allo sviluppo e razionalizzazione di tutti quei processi legati alle utilizzazioni forestali, alla commercializzazione, trasporto e lavorazione del legno volti ad accrescere il valore aggiunto dei prodotti forestali e dei prodotti secondari del bosco. Tra gli scopi primari si evidenziano la creazione e l'incremento dei legami tra e all'interno delle filiere produttive per l'utilizzo artigianale, industriale e/o energetico dei prodotti legnosi e non legnosi, la creazione di nuovi sbocchi di mercato mediante la produzione di prodotti legnosi certificati, nonché la promozione e la diversificazione delle produzioni legnose e non legnose per l'utilizzo artigianale, industriale e/o energetico, finalizzati all'incremento dell'occupazione delle popolazioni locali.

La tipologia d'intervento sostiene la strategia D1- Incentivazione del risparmio energetico nell'industria e nel terziario (SOx, NOx, Co2, PM10) e la strategia MT6 - Interventi di razionalizzazione della consegna merci e incentivo al rinnovo del parco macchine (SOx, Nox, CO, CO2, PM10) del Piano Regionale di Risanamento e Mantenimento della Qualità dell'Aria.

La tipologia di intervento si articola nelle due seguenti azioni:

- Azione a. *Investimenti in tecnologie forestali e nella trasformazione, movimentazione e commercializzazione dei prodotti forestali*
- Azione b. *Investimenti tesi al miglioramento del valore economico delle foreste*

Mediante l'Azione a. gli investimenti ammissibili e finanziabili sono i seguenti:

fonte: http://burc.regione.campania.it

1. Acquisto di mezzi e macchine, attrezzature e impianti necessari alle operazioni di taglio, allestimento, esbosco, movimentazione e per interventi di primo trattamento in foresta come la cippatura e la pellettatura, quest'ultimi effettuati su *piccola scala*.

2. Acquisto di mezzi e macchine, nonché attrezzature per la classificazione, stoccaggio e primo trattamento di prodotti legnosi, anche finalizzate alla predisposizione di assortimenti per gli utilizzi artigianali, industriali e/o energetici in bosco.

3. Acquisto di mezzi e macchine, nonché attrezzature e impianti idonei alla raccolta, trattamento e stoccaggio dei prodotti secondari del bosco.

4. Realizzazione o adeguamento di beni immobili e infrastrutture logistiche e di servizio necessarie alla raccolta, deposito, stoccaggio, movimentazione, stagionatura, prima lavorazione e/o commercializzazione dei prodotti legnosi e non legnosi.

Con l'Azione b. gli investimenti ammissibili e finanziabili sono i seguenti:

1-Interventi selvicolturali che comprendono le conversioni dei boschi da cedui ad alto fusto, la sostituzione di specie alloctone/autoctone con specie autoctone nobili per la produzione di assortimenti legnosi di pregio, sfoltimenti dei rami di piante che invadono le piste di esbosco per migliorare le operazioni di movimentazione, potature, capitozzature, rinfoltimenti, diradamenti per una razionale gestione sostenibile, finalizzati al miglioramento del valore economico dei boschi a finalità produttiva, in relazione all'utilizzo artigianale, industriale e/o energetico dei prodotti legnosi, anche finalizzandoli alla produzione di prodotti secondari del bosco.

2-Interventi selvicolturali -che comprendono potature, capitozzature, rinfoltimenti, diradamenti, pulizia del sottobosco, lo sfoltimento con eliminazione di piante in sovrannumero, le conversioni dei boschi da cedui ad alto fusto, i tagli fitosanitari per la cura di patologie debilitanti delle piante - che consentono il recupero produttivo di boschi abbandonati, invecchiati e/o degradati, e di popolamenti forestali specifici quali castagneti da legno, pinete, sugherete, macchia mediterranea, in relazione all'utilizzo artigianale, industriale e/o energetico dei prodotti legnosi, anche finalizzandoli alla produzione di prodotti secondari del bosco.

Si sottolinea che gli interventi selvicolturali di cui ai precedenti punti 1 e 2 sono realizzabili una sola volta sulla stessa superficie, durante l'intero periodo di programmazione.

3-Realizzazione, miglioramento e adeguamento - mediante la ristrutturazione delle strutture esistenti al fine di migliorare le condizioni igieniche e sanitarie degli operatori; l'adeguamento alla normativa sulla sicurezza sui luoghi di lavoro, all'abbattimento di eventuali barriere architettoniche presenti - dei vivai per la produzione di materiali di propagazione forestali certificati e non, realizzati nella propria area forestale e destinati a soddisfare i fabbisogni aziendali.

4-Acquisto macchinari, attrezzature, tecnologie forestali per la corretta gestione, cura e manutenzione dei vivai forestali di cui al punto 3.

5-Redazione, ex novo o revisione di Piani di gestione forestali prevedendo tra le finalità dei Piani stessi anche la conservazione e miglioramento della biodiversità - sia come attività a se stante e/o come parte di un investimento. È finanziabile la redazione di un solo piano di gestione forestale per ciascun beneficiario redatto ex-novo o revisionato quando sia terminata la sua validità. Tali spese possono prevedere anche «studi di fattibilità preliminari» di cui all'articolo 45(2)(c) del regolamento (UE) n. 1305/2013, per la certificazione della gestione forestale sostenibile e/o della catena di custodia, in quest'ultimo caso solo se

fonte: http://burc.regione.campania.it

fanno parte di un investimento.

8.2.8.3.5.2. Tipo di sostegno

Tipo di sostegno: Sovvenzioni

Contributo in conto capitale sulla spesa ammissibile

8.2.8.3.5.3. Collegamenti con altre normative

- Legge regionale della Campania n. 11/1996 e successive modifiche ed integrazioni.
- Regolamento (CE) n. 995/2010 che stabilisce gli obblighi degli operatori che commercializzano legno e prodotti da esso derivati (EUTR).
- D.lgs. 12 aprile 2006, n. 163 *Codice dei contratti pubblici relativi a lavori, servizi e forniture*.
- D.lgs. 10 novembre 2003, n.386 *Attuazione della direttiva 1999/195/CE relativa alla commercializzazione dei materiali forestali di moltiplicazione*.
- Direttiva 2001/81/EC relativa ai limiti di emissione di alcuni inquinanti atmosferici.
- Directive 2008/50/EC relativa alla qualità dell'aria.
- DGR Campania 167/2006 che approva il il Piano Regionale di Risanamento e Mantenimento della Qualità dell'Aria (PRRMQA) e ss.mm.ii.
- Decreto legislativo 18 aprile 2016, n. 50 "Attuazione delle direttive 2014/23/UE, 2014/24/UE e 2014/25/UE sull'aggiudicazione dei contratti di concessione, sugli appalti pubblici e sulle procedure d'appalto degli enti erogatori nei settori dell'acqua, dell'energia, dei trasporti e dei servizi postali, nonché per il riordino della disciplina vigente in materia di contratti pubblici relativi a lavori, servizi e forniture".
- Regime di aiuto SA.44906 (2016/XA) così come modificato dal Regime SA.49537 (2017/XA).
- Decreto Dirigenziale Regionale n. 8 del 2 marzo 2016 ad oggetto "Programma di Sviluppo Rurale della Campania 2014/2020 (FEASR) - Regimi di Aiuto in esenzione ex Reg (UE) 702/2014 compresi nel Programma".
- D.G.R. Campania n. 585 del 26.9.2017 – "L. R. n. 3/2017 - Approvazione del Regolamento di tutela e gestione sostenibile del patrimonio forestale regionale".
- D. Lgs. 3 aprile 2018, n. 34 "Testo unico in materia di foreste e filiere forestali"

8.2.8.3.5.4. Beneficiari

- Proprietari e/o titolari privati della gestione di superfici forestali.
- Comuni proprietari e/o titolari della gestione di superfici forestali.
- Loro Associazioni.
- PMI singole o associate, che operano nelle zone rurali e sono coinvolte nelle filiere forestali per la gestione e valorizzazione della risorsa forestale e dei suoi prodotti, incluse le PMI che hanno come attività l'utilizzazione forestale iscritte all'Albo regionale delle ditte boschive della Campania, esclusivamente per l'azione a).

fonte: http://burc.regione.campania.it

8.2.8.3.5.5. Costi ammissibili

In coerenza con quanto stabilito dal paragrafo 2, dell'art.45, del Reg.(UE) n.1305/13, sono ammissibili esclusivamente le seguenti voci di spesa:

- Costruzione o miglioramento (ristrutturazione delle strutture esistenti, messa in sicurezza, adeguamento degli impianti tecnologici) di beni immobili.
- Acquisto di nuovi macchinari e attrezzature fino a copertura del valore di mercato del bene.
- Spese per interventi selvicolturali (una tantum).
- Spese generali entro il limite dell'importo della spesa ammessa, così come definito nel capitolo 8.1.
- Investimenti immateriali quali acquisizione o sviluppo di programmi informatici coerenti con l'investimento.
- Spese necessarie alla redazione ex novo o revisione di Piani di gestione forestali - prevedendo tra le finalità dei Piani stessi anche la conservazione e miglioramento della biodiversità - sia come attività a se stante e/o come parte di un investimento.
- spese comprensive anche di «studi di fattibilità preliminari» di cui all'articolo 45(2) del Regolamento (UE) n. 1305/2013, per la certificazione della gestione forestale sostenibile e/o della catena di custodia, in quest'ultimo caso solo se fanno parte di un investimento.

I costi di manutenzione ordinaria e straordinaria e quelli di funzionamento non sono ammissibili.

L'IVA rientra tra le spese ammissibili solo nel caso in cui non sia recuperabile ai sensi della legislazione nazionale sull'IVA conformemente all'articolo 7, paragrafo 2, del regolamento (UE) n. 702/2014.

Non sono ammessi investimenti superiori alle soglie definite nel Reg. (UE) n.702/2014 della Commissione, del 25 giugno 2014 (pubblicato sulla GUUE L193 del 1/7/2014), Art. 4.

8.2.8.3.5.6. Condizioni di ammissibilità

Ai fini della presente tipologia di intervento sono previste le seguenti condizioni di ammissibilità:

1. La tipologia di intervento è eseguibile sull'intero territorio regionale;
2. Per i detentori di aree forestali, purché PMI, è consentito l'acquisto di macchinari con i quali possono anche fornire servizi di gestione delle foreste ad altri proprietari e/o titolari della gestione di superfici forestali, oltre alle proprie. In tal caso la giustificazione dell'acquisto delle macchine deve essere definita chiaramente mediante un "piano di miglioramento aziendale", condiviso dagli altri proprietari e/o titolari della gestione di superfici forestali, da allegare alla domanda di sostegno; detto piano di miglioramento deve dimostrare chiaramente in che modo le macchine acquistate contribuiscono al miglioramento di una o più aziende forestali o servano a più aziende (nel bando viene specificata la documentazione da richiedere – dichiarazioni di intenti, contratti etc.). Solo per l'azione a).
3. Al fine di conformarsi al disposto dell'articolo 26, paragrafo 3, del Regolamento (UE) n. 1305/2013, gli investimenti connessi all'uso del legno come materia prima o come fonte di energia sono limitati alle lavorazioni precedenti la trasformazione industriale; tali investimenti sono ammissibili solo per macchinari su piccola scala che hanno una capacità lavorativa massima di 5.000 mc di legname

fonte: http://burc.regione.campania.it

all’anno, innalzata a 10.000 mc di legname all’anno per le segherie. Solo per l’azione a);

4. Per interventi *su piccola scala* di cui al precedente punto 3 , si intendono quelli il cui investimento è pari o inferiore ad 1 milione di Euro;
5. La produzione di cippato o pellets, da effettuarsi come primo trattamento in foresta, si considera su *piccola scala* quando eseguita direttamente da proprietari e/o titolari della gestione di superfici forestali, dalle imprese di utilizzazione forestale o da loro associazioni e per investimenti non superiori a 500.000 Euro. Solo per l’azione a);
6. Ai fini dell’accessibilità alle agevolazioni previste dalla presente tipologia di intervento, i proprietari e/o titolari della gestione di superfici forestali o loro associazioni, ad esclusione delle imprese di utilizzazione forestale e delle PMI, devono possedere una superficie forestale o boschiva di dimensione minima non inferiore ad ettari 2,00;
7. Per le aziende al di sopra di una dimensione di 10 ettari, il sostegno è subordinato alla presentazione delle informazioni pertinenti provenienti da un piano di gestione forestale o da un documento equivalente che siano conformi alla gestione sostenibile delle foreste quale definita dalla conferenza ministeriale sulla protezione delle foreste in Europa del 1993;
8. Per tutti gli investimenti che prevedono la piantumazione di specie arboree, rientranti tra quelle previste nell’Allegato I del Decreto Legislativo 386/2003, vi è l’obbligo di quanto previsto nel decreto medesimo, cioè piante provenienti da vivai autorizzati ai sensi della Legge 269/73 o del Decreto Legislativo 386/2003, le quali devono essere in possesso di un certificato di provenienza o di identità clonale;
9. Dopo il taglio di utilizzazione non è ammissibile il reimpianto, ad esclusione delle conversioni di specie;
10. Per gli interventi previsti nell’azione b), i beneficiari devono allegare alla domanda di finanziamento una perizia di stima dalla quale si evinca l’incremento di valore delle superfici forestali oggetto d’intervento come differenza tra il valore ex-ante ed il valore atteso dopo l’investimento finanziato.
11. Qualora un investimento rischi di avere effetti negativi sull’ambiente, la decisione circa la sua ammissibilità a beneficiare del sostegno del FEASR è preceduta da una valutazione dell’impatto ambientale, ai sensi dell’art. 45(1) del reg. (UE) n. 1305/2013.

In conformità dell'articolo 1, paragrafi 5 e 6, del regolamento (UE) n. 702/2014, sono escluse dal regime SA.49537 (2017/XA) le imprese in difficoltà, così come definite dall'articolo 2, punto 14, del medesimo regolamento e le imprese che dispongono ancora di un precedente aiuto illegittimo dichiarato incompatibile da una decisione della Commissione (relativa ad un aiuto individuale o a un regime di aiuti). In conformità alle disposizioni dell'articolo 6, paragrafo 2, del regolamento (UE) n. 702/2014 la domanda di aiuto dovrà avere un contenuto minimo informativo stabilito dallo stesso articolo e deve essere presentata prima dell'avvio delle attività. I costi sostenuti prima di detta presentazione non sono accettati.

Gli aiuti saranno comunicati entro i termini di cui all'articolo 9 del regolamento n. 702/2014 e pubblicati in un sito web.

8.2.8.3.5.7. Principi concernenti la fissazione dei criteri di selezione

I criteri di selezione, definiti previa consultazione del Comitato di Sorveglianza, sono inseriti nei bandi di attuazione della misura. I principi che guidano la definizione dei criteri di selezione prevedono le seguenti premialità:

a) Requisiti soggettivi del richiedente: sarà data priorità ai progetti presentati da associazioni di Comuni o di

fonte: http://burc.regione.campania.it

privati, ciò per tener conto della grande frammentazione fondiaria e della difficoltà di aggregazione dei titolari pubblici e privati di superfici forestali.

b) Progetti che prevedono anche il finanziamento delle spese ammissibili per la certificazione forestale.

c) Investimenti in foreste già dotate di certificazioni oltre l'obbligo, ovvero con processo di certificazione in corso.

d) Finalità dell'intervento in termini di benefici ambientali attesi (interventi finalizzati a favorire l'approvvigionamento e l'utilizzo di fonti di energia rinnovabile).

8.2.8.3.5.8. Importi e aliquote di sostegno (applicabili)

La percentuale di aiuto prevista è pari al 50% dell'importo degli investimenti ammissibili.

Per gli aiuti recati dal regime si seguono le regole sul cumulo in conformità all'articolo 8, paragrafi 3-5-6 del regolamento (UE) n. 702/2014.

8.2.8.3.5.9. Verificabilità e controllabilità delle misure e/o dei tipi di interventi

8.2.8.3.5.9.1. Rischio/rischi inerenti all'attuazione delle misure

L'autorità di Gestione e l'Organismo pagatore hanno svolto un'attenta valutazione della verificabilità e controllabilità di questa misura alla luce delle condizioni di ammissibilità, criteri di selezione ed altre disposizioni. Inoltre si è tenuto conto delle esperienze del passato ovvero delle risultanze dei controlli svolti dalla Corte dei Conti europea e dalla Commissione Europea, nonché dei controlli nazionali e sono stati individuati i seguenti aspetti di rischio:

R1 - Procedure di selezione dei fornitori che devono essere adottate da parte di beneficiari privati. Trattandosi di una misura che prevede una scelta di fornitori da parte del beneficiario, vi è la necessità di garantire la reale concorrenza, trasparenza e pubblicità, al fine di una sana gestione finanziaria e ottenere il miglior rapporto qualità-prezzo.

R 2 – Garantire che le spese dichiarate in domanda siano congrue e in linea con i costi rilevati sul mercato; la misura prevede che vengano rendicontati i costi effettivamente sostenuti; tali modalità di spese, possono presentare elementi di non confrontabilità con i prezzari o riferimenti di mercato e pertanto comportano il rischio correlato alla valutazione di congruità.

R3 – Assicurare meccanismi e modalità di controllo adeguati per prevenire l'ammissione di investimenti e spese non previste dalle disposizioni attuative.

R 4 - Corretta applicazione della normativa sugli appalti da parte dei beneficiari pubblici.

La sottomisura prevede tra beneficiari soggetti privati e soggetti pubblici.

R 7 – Selezione dei beneficiari in base a criteri di selezione oggettivi e trasparenti.

fonte: http://burc.regione.campania.it

R 8 – Disporre di un sistema adeguato di controllo e di gestione delle procedure relative alle domande di aiuto e pagamento - I rischi in merito a tale punto sono collegati alle possibili disomogeneità nella gestione del procedimento amministrativo e nella organizzazione e gestione dei controlli e del personale deputato agli stessi.

R 9 – Assicurare la tracciabilità di tutti i dati contenuti nelle domande di pagamento. Rischi in merito sono collegati ad una possibile disomogeneità nella gestione del procedimento amministrativo a causa della presenza di un numero elevato di soggetti attuatori.

8.2.8.3.5.9.2. Misure di attenuazione

Relativamente ai rischi indicati sono di seguito riportate le azioni di mitigazione che l'AdG intende mettere in campo nella programmazione 2014-2020:

M1 - l'AdG predisporrà apposite linee guida di orientamento, a cui devono attenersi i beneficiari, relativi ai criteri e alle modalità di selezione dei fornitori.

M 2 – La congruità delle spese relative agli investimenti sarà verificata attraverso la comparazione di preventivi di spesa, prezzari regionali approvati dalla Regione Campania o prezzari approvati da altri Enti Pubblici; Per la valutazione della congruità dei costi effettivamente sostenuti ma non confrontabili con i prezzari o riferimenti di mercato l'AdG predisporrà delle apposite linee guida.

M 3 - Tutte le domande e i documenti relativi agli investimenti e alle spese dichiarate sono oggetto di istruttoria tecnico amministrativa, per verificarne preventivamente l'ammissibilità.

M 4 – Per garantire il la corretta applicazione delle procedure di appalti pubblici l'AdG adotterà adeguate procedure per la verifica degli obblighi di trasparenza, pubblicizzazione e selezione dei contraenti anche attraverso apposite liste di controllo atte ad accompagnare i beneficiari pubblici e i funzionari responsabili nelle relative verifiche.

M 7 – I criteri di selezione per l'individuazione dei beneficiari saranno riferiti ad elementi oggettivi e trasparenti e verificabili approvati nelle disposizioni attuative dell'operazione, pubblicate sul BURC della Regione Campania e sul sito istituzionale della Direzione Generale Agricoltura.

M 8 – L'Autorità di Gestione utilizzerà il Sistema Informativo AGEA che garantirà omogeneità nella gestione del procedimento amministrativo. Inoltre l'AdG disporrà verifiche in ordine all'assenza di conflitti di interesse, individuando soggetti diversi cui affidare i controlli amministrativi delle domande di aiuto e di pagamento.

M 9 – L'AdG di concerto con OP predisporrà appositi :

- Manuali operativi per la gestione della fase istruttoria della domanda di pagamento;

- Moduli istruttori e/o liste di controllo relativi agli elementi oggetto di controllo, alle modalità e agli esiti dei controlli effettuati, che garantiscano uniformità operativa.

Inoltre, grazie al sistema VCM "Verificabilità e Controllabilità delle Misure" reso disponibile dalla Rete Rurale Nazionale, si potrà garantire uniformità nell'esecuzione delle verifiche e valutare

fonte: http://burc.regione.campania.it

congiuntamente la verificabilità e controllabilità delle misure.

8.2.8.3.5.9.3. Valutazione generale della misura

Gli elementi di dettaglio relativi alla tipologia di intervento sono definiti puntualmente nei bandi e nelle disposizioni attuative, pubblicati sul Bollettino Ufficiale della Regione Campania (BURC) e sul portale dell'Agricoltura – sito ufficiale dell'Assessorato all'Agricoltura della Regione Campania all'indirizzo web:

http://www.sito.regione.campania.it/agricoltura/home.htm, per assicurare la massima trasparenza delle procedure.

L'Autorità di Gestione e l'Organismo Pagatore AGEA utilizzano il Sistema Informativo VCM Verificabilità e Controllabilità delle Misure reso disponibile dalla Rete Rurale Nazionale, al fine di assicurare uniformità nell'esecuzione delle verifiche e valutare congiuntamente le modalità di esecuzione dei controlli e di corretta compilazione delle apposite checklist, predisposte all'interno del Sistema stesso, che sono messe a disposizione sia dei beneficiari che del personale che esegue i controlli.

8.2.8.3.5.10. Metodo per il calcolo dell'importo o del tasso di sostegno, se del caso

La tipologia di intervento non prevede premi.

8.2.8.3.5.11. Informazioni specifiche della misura

Definizione e giustificazione della dimensione delle aziende al di sopra della quale il sostegno sarà subordinato alla presentazione di un piano di gestione forestale o di uno strumento equivalente

Ai fini del rispetto delle condizioni indicate dall'articolo 21 del Reg. (UE) n.1305/2013,la presentazione delle informazioni pertinenti provenienti da un piano di gestione forestale o da uno strumento equivalente, che sia conforme alla gestione sostenibile delle foreste, è obbligatoria per superfici aziendali superiori a 10 ettari.

La dimensione aziendale di 10 ettari garantisce che la maggior parte della superficie forestale regionale è effettivamente coperta da questo requisito. Infatti in Campania la superficie forestale (bosco e altre terre boscate) è di 445.274 ettari e di questa 244.901 ettari (55%) sono di proprietà pubblica; della superficie forestale pubblica 192.776 ettari (79%) sono coperti da pianificazione (Piano di Assestamento Forestale) e la restante superficie è comunque soggetta alle norme della legge regionale 11/1996 attraverso le Prescrizioni di Massima e di Polizia Forestale e i Piani di coltura e conservazione (questi ultimi riguardano gli imboschimenti).

Definizione della nozione di "strumento equivalente"

Ai sensi dell'art. 84 della D.G.R. Campania n. 585 del 26.9.2017 – "L. R. n. 3/2017 – "Approvazione del Regolamento di tutela e gestione sostenibile del patrimonio forestale regionale" i Piani di Assestamento

fonte: http://burc.regione.campania.it

Forestale, Piani Economici, Piani di Utilizzazione, Piani di Coltura, Piani di coltura e conservazione, Piani di Gestione, Piano di Gestione Forestale redatto in forma semplificata sono considerati equivalenti nella comune dizione di Piano di Gestione Forestale (P.G.F.)

Oltre al P.G.F., la pianificazione forestale locale prevede il Piano Forestale Territoriale (P.F.T.) predisposto a cadenza triennale da ciascun Ente Delegato per il territorio di competenza (art. 7 del Regolamento regionale 28 settembre 2017, n. 3 approvato con D.G.R. Campania n. 585 del 26.9.2017)

Inoltre, ai fini delle sottomisure 8.1 e 15.2, rilevano i seguenti strumenti di gestione:

Piano di coltura e conservazione come definito dall'art. 16 della Legge regionale 11/1996: per la gestione dei rimboschimenti e degli imboschimenti.

Disciplinari o Piani di gestione dei Materiali di base come definiti dal D.Lgs. 386/2003 di recepimento della direttiva 1999/105/CE.

Tutti gli strumenti di gestione sopra elencati sono conformi alla gestione sostenibile delle foreste, quale definita dalla conferenza ministeriale sulla protezione delle foreste in Europa del 1993, e coerenti con il Piano Forestale Generale che implementa a livello locale la gestione forestale sostenibile in base ai "Criteri generali di intervento" indicati nel decreto del Ministero dell'Ambiente DM 16-06-2005. Tra i criteri:il mantenimento, conservazione e adeguato sviluppo della diversità biologica negli ecosistemi forestali.

Riguardo al piano di gestione dei boschi da seme, esso va redatto tenendo in debito conto gli aspetti legati alla biodiversità dei Materiali di base (boschi da seme) individuati sull'intero territorio regionale ai sensi della Direttiva 105/99 UE e del D.Lvo 386/2003.

[Forestazione e imboschimento] Identificazione delle specie, delle zone e dei metodi da utilizzare per evitare la forestazione inappropriata di cui all'articolo 6, lettera a), del regolamento delegato (UE) n 807/2014, compresa la descrizione delle condizioni ambientali e climatiche delle zone in cui è prevista la forestazione di cui all'articolo 6, lettera b), del suddetto regolamento

Non pertinente

[Forestazione e imboschimento] Definizione dei requisiti ambientali minimi di cui all'articolo 6 del regolamento delegato (UE) n. 807/2014

Non pertinente

[Allestimento di sistemi agroforestali] Precisazione del numero minimo e massimo di alberi da piantare per ettaro e, quando giunti a maturità, da preservare, e delle specie forestali da utilizzare a norma dell'articolo 23, paragrafo 2, del regolamento (UE) n. 1305/2014

Non attivata

fonte: http://burc.regione.campania.it

[Allestimento di sistemi agroforestali] Indicazione dei benefici ambientali attesi dai sistemi sovvenzionati

Non attivata

[Prevenzione e ripristino delle foreste danneggiate da incendi, calamità naturali ed eventi catastrofici] Se del caso, elenco delle specie di organismi nocivi alle piante che possono provocare una calamità

Non pertinente

[Prevenzione e ripristino delle foreste danneggiate da incendi, calamità naturali ed eventi catastrofici] Individuazione delle aree forestali classificate ad alto o medio rischio d'incendio nel pertinente piano di protezione delle foreste

Non pertinente

[Prevenzione e ripristino delle foreste danneggiate da incendi, calamità naturali ed eventi catastrofici] Nel caso di interventi di prevenzione delle fitopatie e degli organismi nocivi ai vegetali, descrizione di un caso di calamità pertinente, sostenuta da prove scientifiche, incluse, se del caso, raccomandazioni sul trattamento degli organismi nocivi e delle fitopatie fornite dalle organizzazioni scientifiche

Non pertinente.

[Investimenti diretti ad accrescere la resilienza e il pregio ambientale degli ecosistemi forestali] Definizione dei tipi di investimenti ammissibili e dei loro effetti previsti sull'ambiente e/o in termini di utilità pubblica

Non pertinente

8.2.8.4. Verificabilità e controllabilità delle misure e/o dei tipi di interventi

8.2.8.4.1. Rischio/rischi inerenti all'attuazione delle misure

I riferimenti sono contenuti nella analoga sezione *Verificabilità e controllabilità* delle singole operazioni.

8.2.8.4.2. Misure di attenuazione

I riferimenti sono contenuti nella analoga sezione *Verificabilità e controllabilità* delle singole operazioni.

fonte: http://burc.regione.campania.it

8.2.8.4.3. Valutazione generale della misura

I riferimenti sono contenuti nella analoga sezione *Verificabilità e controllabilità* delle singole operazioni.

8.2.8.5. Metodo per il calcolo dell'importo o del tasso di sostegno, se del caso

Si rimanda all'analogo box della tipologia di intervento 8.1.1

8.2.8.6. Informazioni specifiche della misura

Definizione e giustificazione della dimensione delle aziende al di sopra della quale il sostegno sarà subordinato alla presentazione di un piano di gestione forestale o di uno strumento equivalente

Si rimanda alle informazioni specifiche in calce alle tipologie di intervento.

Definizione della nozione di "strumento equivalente"

Si rimanda alle informazioni specifiche in calce alle tipologie di intervento.

[Forestazione e imboschimento] Identificazione delle specie, delle zone e dei metodi da utilizzare per evitare la forestazione inappropriata di cui all'articolo 6, lettera a), del regolamento delegato (UE) n 807/2014, compresa la descrizione delle condizioni ambientali e climatiche delle zone in cui è prevista la forestazione di cui all'articolo 6, lettera b), del suddetto regolamento

Si rimanda alle informazioni specifiche in calce alla tipologia di intervento 8.1 .

[Forestazione e imboschimento] Definizione dei requisiti ambientali minimi di cui all'articolo 6 del regolamento delegato (UE) n. 807/2014

Si rimanda alle informazioni specifiche in calce alla tipologia di intervento 8.1 .

[Allestimento di sistemi agroforestali] Precisazione del numero minimo e massimo di alberi da piantare per ettaro e, quando giunti a maturità, da preservare, e delle specie forestali da utilizzare a norma dell'articolo 23, paragrafo 2, del regolamento (UE) n. 1305/2014

Non attivata.

[Allestimento di sistemi agroforestali] Indicazione dei benefici ambientali attesi dai sistemi sovvenzionati

fonte: http://burc.regione.campania.it

Non attivata

[Prevenzione e ripristino delle foreste danneggiate da incendi, calamità naturali ed eventi catastrofici] Se del caso, elenco delle specie di organismi nocivi alle piante che possono provocare una calamità

Si rimanda alle informazioni specifiche in calce alla tipologia di intervento 8.3 e 8.4.

[Prevenzione e ripristino delle foreste danneggiate da incendi, calamità naturali ed eventi catastrofici] Individuazione delle aree forestali classificate ad alto o medio rischio d'incendio nel pertinente piano di protezione delle foreste

Si rimanda alle informazioni specifiche in calce alla tipologia di intervento 8.3

[Prevenzione e ripristino delle foreste danneggiate da incendi, calamità naturali ed eventi catastrofici] Nel caso di interventi di prevenzione delle fitopatie e degli organismi nocivi ai vegetali, descrizione di un caso di calamità pertinente, sostenuta da prove scientifiche, incluse, se del caso, raccomandazioni sul trattamento degli organismi nocivi e delle fitopatie fornite dalle organizzazioni scientifiche

Si rimanda alle informazioni specifiche in calce alla tipologia di intervento 8.3

[Investimenti diretti ad accrescere la resilienza e il pregio ambientale degli ecosistemi forestali] Definizione dei tipi di investimenti ammissibili e dei loro effetti previsti sull'ambiente e/o in termini di utilità pubblica

Si rimanda alle informazioni specifiche in calce alla tipologia di intervento 8.5

8.2.8.7. Altre rilevanti osservazioni, utili ai fini della comprensione e dell'attuazione della misura

fonte: http://burc.regione.campania.it

8.2.9. M09 - Costituzione di associazioni e organizzazioni di produttori (art. 27)

8.2.9.1. Base giuridica

- Regolamento (UE) n. 1305/2013 del Parlamento europeo e del Consiglio del 17 dicembre 2013 – Titolo III *Sostegno allo sviluppo rurale* - Capo I *Misure* Art. 27 *Costituzione di associazioni e organizzazioni di produttori*
- Regolamento delegato (UE) n. 807/2014 della Commissione dell'11 marzo 2014
- Regolamento di esecuzione (UE) n. 808/2014 della Commissione del 17 luglio 2014

8.2.9.2. Descrizione generale della misura, compresi la sua logica d'intervento e il contributo agli aspetti specifici e agli obiettivi trasversali

La misura si pone l'obiettivo di promuovere la competitività e rafforzare il ruolo dell'associazionismo e dell'interprofessione in agricoltura al fine di migliorare il coordinamento tra gli attori delle filiere e di incentivare la contrattazione collettiva perseguendo condizioni di equilibrio e di stabilità dei mercati.

L'analisi SWOT ha evidenziato una debolezza organizzativa e strutturale delle imprese.(W11) Le ridotte dimensioni, la struttura produttiva frammentata e la sottocapitalizzazione si traducono in condizioni oggettive di debolezza nei confronti di sistemi locali meglio organizzati con conseguenti limiti sulla propensione all'innovazione, sul livello di competitività e sul raggio d'azione aziendale. Ha evidenziato anche una catena del valore spostata a valle(W15). La limitata dimensione aziendale e l'incapacità di sviluppare forme stabili di offerta collettiva rendono vulnerabili le singole aziende agricole nei confronti degli operatori terminali della filiera e le quote di valore aggiunto realizzate dal settore primario risultano marginali. Con l'eccezione di alcune filiere ben sviluppate (S4), bufalina, ortofrutticola, (24% della produzione è aggregata) florovivaistiche nonché dei prodotti ad elevato contenuto di servizio come ad esempio la IV Gamma, altri settori presentano una scarsissima percentuale di aggregazione (pataticolo, tabacchicolo ed olivicolo), i rimanenti nessuna forma di aggregazione e/o associazionismo. Non risultano, in particolare, forme di aggregazione e/o associazionismo nel campo zootecnico sul territorio regionale.

Da queste motivazioni emerge la necessità di promuovere, con tutte le forme possibili, la nascita di AOP e Op per dare un rinnovato impulso all'aggregazione dei produttori e all'organizzazione dell'offerta dei prodotti agricoli. Il sostegno nell'ambito della presente misura è inteso a favorire la costituzione di Associazioni di Organizzazioni di Produttori (AOP) e di Organizzazioni di Produttori (OP) nei settori agricolo e forestale aventi come finalità:

a) l'adeguamento della produzione e dei prodotti dei soci di tali organizzazioni alle esigenze del mercato;

b) la commercializzazione in comune dei prodotti, compresi il condizionamento per la vendita, la vendita centralizzata e la fornitura all'ingrosso;

c) la definizione di norme comuni in materia di informazione sulla produzione, con particolare riguardo al raccolto e alla disponibilità dei prodotti, nonché

d) altre attività che possono essere svolte dalle associazioni e organizzazioni di produttori, come lo sviluppo

fonte: http://burc.regione.campania.it

delle competenze imprenditoriali e commerciali o la promozione e l'organizzazione di processi innovativi.

Il sostegno è concesso alle AOP e OP di nuova costituzione ufficialmente riconosciute dalla Regione Campania sulla base di un piano aziendale; tale sostegno è limitato alle sole AOP e OP che possiedono caratteristiche di Piccole Medie Imprese (PMI) così definite ai sensi dell'art. 2 dell'allegato I al Reg. (UE) n. 702/2014 della Commissione.

La Misura è collegata al fabbisogno n. 5 Favorire l'intergrazione dei produttori primari.

L' associazionismo ortofrutticolo riveste un ruolo fondamentale in termini di sviluppo del settore e di fatturato prodotto. Pur tuttavia essendo l'agricoltura regionale a forte specializzazione ortofrutticola occorre consolidare ed ampliare la quota di produzione commercializzata in forma aggregata. La necessità di aumentare l'aggregazione dell'offerta è ancora più sentita negli altri comparti produttivi regionali soprattutto laddove le dimensioni aziendali risultano inferiori alla media regionale Esse rappresentano un vincolo oggettivo allo sviluppo del settore che può essere in qualche modo superato favorendo forme aggregate di offerta. Tale esigenza è particolarmente sentita nelle zone di montagna e svantaggiate, nelle quali le filiere appaiono strutturalmente più frammentate e meno organizzate.

La Misura persegue prevalentemente la Priorità 3 focusa area a) e, in particolare, privilegia interventi finalizzati a promuovere e rafforzare l'associazionismo in agricoltura, a costruire reti relazionali tra operatori economici, con lo scopo di organizzare, soprattutto su scala locale, le filiere agricolo/forestali comprese la trasformazione e la commercializzazione dei prodotti agricoli, il benessere degli animali e la gestione dei rischi nel settore agricolo e contribuisce indirettamente alla FA 2a) "migliorare le prestazioni economiche di tutte le aziende agricole e incoraggiarne la ristrutturazione e l'ammodernamento, in particolare per aumentarne la quota di mercato e l'orientamento allo stesso, nonché la diversificazione delle attività";.

La Misura contribuisce agli obiettivi trasversali Innovazione e Ambiente dello Sviluppo rurale incidendo sul trasferimento di conoscenze e innovazione nei settori agricolo e forestale e incoraggiando la ricerca di soluzioni produttive più efficaci ed efficienti anche in termini ambientali connesse alla riduzione degli input produttivi. Nelle zone rurali inoltre la misura accresce la redditività e la competitività delle aziende agricole

Per questa sottomisura è prevista un'unica tipologia di intervento:

Operazione 9.1.1 *Costituzione di associazioni e organizzazioni di produttori nei settori agricolo e forestale*

8.2.9.3. Campo di applicazione, aliquota di sostegno, beneficiari ammissibili, e, se del caso, metodo per il calcolo dell'importo o del tasso di sostegno, eventualmente ripartito per sottomisura e/o per tipo di operazione. Per ciascun tipo di operazione, specificare i costi ammissibili, le condizioni di ammissibilità, gli importi e le aliquote di sostegno applicabili nonché i principi per la definizione dei criteri di selezione

8.2.9.3.1. 9.1.1 Costituzione di associazioni e organizzazioni di produttori nei settori agricoli e forestale

Sottomisura:

- 9.1 - costituzione di associazioni e organizzazioni di produttori nei settori agricolo e forestale

fonte: http://burc.regione.campania.it

8.2.9.3.1.1. Descrizione del tipo di intervento

La tipologia di intervento è direttamente collegabile alla Focus area 3a e intende favorire la costituzione di associazioni e organizzazioni di produttori nel settore agricolo. L'identificazione dei fabbisogni (F05) e la correlata analisi SWOT, infatti, fanno emergere la necessità per alcuni comparti/settori come il lattiero caseario (a parte il bufalino), le carni bovine, il cerealicolo, l'agroenergetico, il biologico e altri di favorire lo sviluppo di forme "aggregate" di offerta attraverso l'aiuto alla costituzione di AOP e/o di OP quale strumento strategico per superare sia le limitate dimensioni economiche e strutturali delle aziende agricole e forestali che consentire l'aumento del valore delle produzioni commercializzate in forma aggregata.

Il sostegno è concesso alle AOP e OP ufficialmente riconosciute dalle autorità competenti sulla base di un piano aziendale ed è limitato alle AOP e OP che rientrano nella definizione di PMI.

8.2.9.3.1.2. Tipo di sostegno

Tipo di sostegno: Sovvenzioni

Il sostegno alla costituzione di AOP e OP è concesso sulla base di un piano aziendale e sotto forma di aiuto forfettario degressivo e erogato in rate annuali per un periodo che non supera i 5 anni successivi alla data del riconoscimento della AOP o OP. Esso è decrescente nel quinquennio.

8.2.9.3.1.3. Collegamenti con altre normative

- Reg. (UE) n. 702/2014 della Commissione del 25 giugno 2014 *che dichiara compatibili con il mercato interno, in applicazione degli articoli 107 e 108 del trattato sul funzionamento dell'Unione europea, alcune categorie di aiuti nei settori agricolo e forestale e nelle zone rurali e che abroga il regolamento della Commissione (CE) n. 1857/2006;*
- Reg. (UE) n. 1308/2013 del Parlamento europeo e del consiglio del 17 dicembre 2013 *recante organizzazione comune dei mercati dei prodotti agricoli e che abroga i regolamenti (CEE) n. 922/72, (CEE) n. 234/79, (CE) n. 1037/2001 e (CE) n. 1234/2007 del Consiglio;*
- Informazioni provenienti dalle istituzioni, dagli organi e dagli organismi dell'Unione europea - Commissione europea - Orientamenti dell'Unione europea per gli aiuti di Stato nei settori agricolo e forestale e nelle zone rurali 2014-2020 - Gazzetta Ufficiale dell'Unione europea 2014/C del 1° luglio 2014

8.2.9.3.1.4. Beneficiari

Associazioni e Organizzazioni di produttori agricoli che rientrano nella definizione di PMI.

8.2.9.3.1.5. Costi ammissibili

Trattandosi di aiuto forfettario all'avviamento delle attività delle AOP e OP, non si prevede la

fonte: http://burc.regione.campania.it

rendicontazione del premio ma solo la verifica del rispetto del Piano aziendale.

8.2.9.3.1.6. Condizioni di ammissibilità

La tipologia di intervento si applica su tutto il territorio regionale.

Possono partecipare alla misura le AOP e le OP agricole operanti nell'ambito dei prodotti inseriti nell'Allegato 1 del Trattato (TFUE) ufficialmente riconosciute ai sensi degli art. 154 e 156 del Reg. (UE) n. 1308/2013,da non più di 2 (due) anni precedenti la data di presentazione della domanda di sostegno e di conseguenza devono essere garantiti almeno 3 anni d'impegno. La partecipazione è subordinata alla presentazione di un piano aziendale (business plan) ed è limitato alle AOP e OP che rientrano nella definizione di PMI.

Per le AOP e OP forestali al momento la Misura 9 non risulta attivata in quanto mancano gli strumenti normativi e le modalità previste ai fini del riconoscimento.

Sono escluse dagli aiuti oggetto della Misura, le associazioni e organizzazioni di produttori indicate al comma 5 dell'art. 19 del Reg. UE n. 702/2014 della Commissione.

Sono escluse, inoltre, dalla partecipazione alla misura le AOP e le OP derivanti dalla fusione di preesistenti organizzazioni.

Il piano aziendale di durata massima quinquennale e minima triennale di base per la concessione del sostegno deve completarsi nei cinque anni dal riconoscimento e deve perseguire una o più delle seguenti finalità previste al paragrafo 1 dell'articolo 27 del regolamento (UE) n. 1305/2013:

- adeguare la produzione e i prodotti dei soci alle esigenze del mercato;
- commercializzare in comune i prodotti compresi il condizionamento per la vendita, la vendita centralizzata e la fornitura all'ingrosso;
- definire norme comuni in materia di informazione sulla produzione con particolare riguardo al raccolto e alla disponibilità dei prodotti;
- Altre attività che possono essere svolte dalle associazioni e organizzazioni di produttori, come lo sviluppo delle competenze imprenditoriali e commerciali o la promozione e l'organizzazione di processi innovativi.

Le richiamate finalità devono essere previste negli statuti che regolano l'attività di tali organismi, oppure adottati con regolamenti interni.

Il piano aziendale deve essere articolato in capitoli riferiti almeno ai seguenti aspetti: strutturali, economici e conoscitivi:

- descrizione delle caratteristiche del soggetto richiedente;
- finalità di cui al paragrafo 1, articolo 27, del regolamento (UE) n. 1305/2013;
- descrizione delle tappe intermedie e degli indicatori appropriati;
- descrizione dei risultati attesi

fonte: http://burc.regione.campania.it

8.2.9.3.1.7. Principi concernenti la fissazione dei criteri di selezione

I criteri di selezione saranno definiti in base ai seguenti elementi di valutazione:

1. caratteristiche del richiedente (dimensione economica e strutturale dell'aggregazione, adesione dell'organizzazione di produttori a regimi di qualità riconosciuti, collegamento al sostegno previsto dagli artt. 16 *(Regimi di qualità dei prodotti agricoli e forestali*) e 29 *(Agricoltura Biologica)* del Reg. (UE) n. 1305/2013) –la dimensione privilegiata è precisata nel bando/criteri di selezione con una griglia di valutazione

2. caratteristiche aziendali/territoriali, OP e AOP situate in zone montane e svantaggiate della Regione, in aree parco regionali o nazionali,

3. caratteristiche tecnico-economiche del progetto. AOP/OP che promuovono pratiche rispettose del clima e dell'ambiente come, ad esempio l'utilizzo di macchinari ed attrezzature a basso impatto ambientale e/o a ridotto consumo energetico.

8.2.9.3.1.8. Importi e aliquote di sostegno (applicabili)

Il sostegno alla costituzione di AOP e OP è concesso sulla base di un piano aziendale e sotto forma di aiuto forfettario degressivo ed erogato in rate annuali. Esso è calcolato sulla base della produzione commercializzata annuale del richiedente nei primi 5 anni successivi al riconoscimento. Nel primo anno di riferimento, il sostegno concesso nella misura massima del 10% del valore di produzione commercializzata, ove rilevabile dai dati contabili e di bilancio di esercizio, oppure dalla media dei valori annui delle produzioni commercializzate dei membri appartenenti alla organizzazione nei tre anni precedenti il riconoscimento per le organizzazioni di produttori agricoli.

In ogni caso l'aiuto non può superare l'importo di € 100.000,00 annui.

Negli anni successivi al primo il sostegno è decrescente secondo le seguenti percentuali (figura).

Nel caso che la domanda di sostegno alla Misura 09 sia effettuata successivamente al riconoscimento dell'aggregazione di produttori, il periodo intercorrente tra il riconoscimento e la richiesta del sostegno va sottratto dal periodo di impegno e dall'erogazione degli aiuti.

Pertanto una OP riconosciuta n. 2 anni prima della presentazione della domanda di sostegno percepirà l'aiuto per n. 3 anni con la seguente percentuale di aiuto sul VPC realizzato dal beneficiario come riportato nella seconda tabella.

Una OP riconosciuta un anno prima della presentazione della domanda di sostegno. percepirà l'aiuto per n° 4 anni con la seguente percentuale di aiuto sul VPC realizzato dal beneficiario come riportato nella terza tabella.

L'ultima rata annuale è subordinata alla verifica da parte dell'amministrazione regionale della corretta attuazione del piano aziendale presentato al momento della domanda di aiuto.

Entro cinque anni dal riconoscimento dell'associazione o organizzazione di produttori, l'autorità competente verifica che gli obiettivi del piano aziendale siano stati realizzati.

fonte: http://burc.regione.campania.it

ANNO	*Percentuale applicata al valore della produzione commercializzata (VPC) annuale del beneficiario*
1°	10%
2°	8%
3°	6%
4°	4%
5°	2%

Figura: degressività del premio

Degressività del premio

ANNO	*Percentuale applicata al valore della produzione commercializzata (VPC) annuale del beneficiario*
1°	6 %
2°	4 %
3°	2 %

tabella 2

fonte: http://burc.regione.campania.it

ANNO	*Percentuale applicata al valore della produzione commercializzata (VPC) annuale del beneficiario*
1°	8 %
2°	6 %
3°	4 %
4°	2 %

tabella 3

8.2.9.3.1.9. Verificabilità e controllabilità delle misure e/o dei tipi di interventi

8.2.9.3.1.9.1. Rischio/rischi inerenti all'attuazione delle misure

L'autorità di Gestione e l'Organismo pagatore hanno svolto un'attenta valutazione della verificabilità e controllabilità di questa misura alla luce delle condizioni di ammissibilità, criteri di selezione ed altre disposizioni. Inoltre si è tenuto conto delle esperienze del passato o vero delle risultanze dei controlli svolti dalla Corte dei Conti europea e dalla Commissione Europea, nonché dei controlli nazionali e sono stati individuati i seguenti aspetti di rischio:

I rischi nell'implementazione della misura sono riferibili soprattutto a:

- R7 - selezione dei beneficiari in base a criteri di selezione oggettivi e trasparenti;

  · Selezione dei beneficiari così come indicati al paragrafo 8.2.9.3.1.4 ;

  · Beneficiari appartenenti alla categoria di PMI (Piccole Medie Imprese);

  · Presenza di un Piano aziendale (Business Plain) – Finalità del piano indicate al paragrafo 1 dell'art. 27 del Reg. UE n. 1305/2013;

  · Le AOP e OP richiedenti siano quelle non indicate al comma 5 dell'art. 19 del Reg. UE n. 702/2014 della Commissione;

  · Le AOP e le OP richiedenti siano non derivanti dalla fusione di preesistenti organizzazioni;

  · Evitare il rischio che i soci/membri delle associazioni e organizzazioni di produttori si spostino da

fonte: http://burc.regione.campania.it

un gruppo all'altro per beneficiare due volte della stessa forma di sostegno;

- R8 - assenza di un sistema adeguato di controllo e di gestione delle procedure relative alle domande di aiuto e pagamento.

8.2.9.3.1.9.2. Misure di attenuazione

Le azioni di mitigazione dei rischi possono essere:

M7 - I beneficiari saranno scelti in base a criteri di ammissibilità e di selezione oggettivi e trasparenti definiti in una tabella ICO (Impegni, Criteri e Obblighi) inserita nel Sistema Informativo di VCM "Verificabilità e Controllabilità delle Misure" reso disponibile dalla Rete Rurale Nazionale.

M 8 – L'Autorità di Gestione e l'Organismo Pagatore AGEA utilizzeranno il Sistema Informativo VCM "Verificabilità e Controllabilità delle Misure" reso disponibile dalla Rete Rurale Nazionale, al fine di assicurare uniformità nell'esecuzione delle verifiche e valutare congiuntamente la verificabilità e controllabilità delle misure.

8.2.9.3.1.9.3. Valutazione generale della misura

Gli elementi di dettaglio relativi alla Misura, saranno definiti puntualmente nei bandi e nelle disposizioni attuative, pubblicati sul Bollettino Ufficiale della Regione Campania (BURC) e sul portale dell'Agricoltura – sito ufficiale dell'Assessorato all'Agricoltura della Regione Campania - all'indirizzo web http://www.sito.regione.campania.it/agricoltura/home.htm, per assicurare la massima trasparenza delle procedure.

L'Autorità di Gestione e l'Organismo Pagatore AGEA utilizzano il Sistema Informativo VCM *Verificabilità e Controllabilità delle Misure* reso disponibile dalla Rete Rurale Nazionale, al fine di assicurare uniformità nell'esecuzione delle verifiche e valutare congiuntamente le modalità di esecuzione dei controlli e di corretta compilazione delle apposite *check list*, predisposte all'interno del Sistema stesso, che verranno messe a disposizione sia dei beneficiari che del personale che eseguirà i controlli.

8.2.9.3.1.10. Metodo per il calcolo dell'importo o del tasso di sostegno, se del caso

Il sostegno è forfettario e negli anni successivi al primo è decrescente rispetto a quello determinato nel primo anno così come determinato nel paragrafo 8.2.9.3.1.8. (Importi e aliquote di sostegno)

8.2.9.3.1.11. Informazioni specifiche della misura

Descrizione della procedura ufficiale per il riconoscimento delle associazioni e delle organizzazioni

Il Reg. (UE) n. 1308/2013 del Parlamento e del Consiglio, con gli art. 154 e 156 rimanda il riconoscimento ufficiale rispettivamente delle organizzazioni di produttori e delle loro associazioni agli Stati membri. Ad

fonte: http://burc.regione.campania.it

oggi in Italia, la procedura per il riconoscimento ufficiale delle organizzazioni di produttori del settore elencato alla lettera (i) dell'art. 1 paragrafo 2 del suddetto regolamento (prodotti ortofrutticoli, parte IX) è riportata ai paragrafi n. 1 e 2 della parte A dell'Allegato al Decreto del Ministero delle politiche agricole, alimentari e forestali n. 9084 del 28/08/214.

Per gli altri settori di prodotti elencati all'art. 1 paragrafo, 2 del suddetto regolamento, la procedura per il riconoscimento ufficiale delle organizzazioni di produttori, è riportata dal Decreto Ministeriale MIPAF n. 387 del 03/febbraio/2016 per il riconoscimento delle OP Generali; e dal Decreto Ministeriale n. 86483 del 24/11/2014 per il riconoscimento delle AOP e OP nel settore “olio”.

8.2.9.4. Verificabilità e controllabilità delle misure e/o dei tipi di interventi

8.2.9.4.1. Rischio/rischi inerenti all'attuazione delle misure

I riferimenti sono contenuti nell'analoga sezione Verificabilità e controllabilità della tipologia di intervento

8.2.9.4.2. Misure di attenuazione

I riferimenti sono contenuti nell'analoga sezione Verificabilità e controllabilità della tipologia di intervento

8.2.9.4.3. Valutazione generale della misura

I riferimenti sono contenuti nell'analoga sezione Verificabilità e controllabilità della tipologia di intervento

8.2.9.5. Metodo per il calcolo dell'importo o del tasso di sostegno, se del caso

Le informazioni sono state redatte nella analoga sezione della tipologia di intervento

8.2.9.6. Informazioni specifiche della misura

Descrizione della procedura ufficiale per il riconoscimento delle associazioni e delle organizzazioni

Le informazioni sono state redatte nella analoga sezione della tipologia di intervento

fonte: http://burc.regione.campania.it

8.2.9.7. Altre rilevanti osservazioni, utili ai fini della comprensione e dell'attuazione della misura

fonte: http://burc.regione.campania.it

8.2.10. M10 - Pagamenti agro-climatico-ambientali (art. 28)

8.2.10.1. Base giuridica

- Regolamento (UE) n. 1305/2013 – Art.28
- Regolamento delegato (UE) n. 807/2014 – arrtt. 7 - 8 – 9 – 14
- Regolamento di esecuzione (UE) n. 808/2014
- Regolamento UE 1303/2013
- Regolamento (UE) n. 2020/2220 – Art. 7

8.2.10.2. Descrizione generale della misura, compresi la sua logica d'intervento e il contributo agli aspetti specifici e agli obiettivi trasversali

Le misure agroambientali raggruppano, in un quadro programmatico unitario, operazioni a sostegno dei metodi di produzione compatibili con la tutela dell'ambiente e la conservazione dello spazio naturale per le quali, quindi, è richiesta l'adozione di tecniche specifiche, con caratteristiche particolari e differenziate da quelle definite dalla condizionalità o da altre norme cogenti o dalla pratica agricola usuale se più restrittiva, il cui rispetto è comunque assicurato da tutte le azioni.

La misura, quindi, contribuisce al soddisfacimento dei seguenti fabbisogni correlati agli specifici elementi di forza e debolezza del sistema agricolo campano individuati nell'analisi Swot (tabella 1):

F13 salvaguardare il patrimonio di biodiversità animale e vegetale correlato alla ricchezza di risorse ambientali e paesaggistiche e buona presenza di aree protette (s9) e al consistente patrimonio di biodiversità (s11) e di contro ad elementi di debolezza quali la presenza di fenomeni di degrado ambientale e paesaggistico (w20) e di erosione genetica e declino della biodiversità in aree agricole (w43). A questo fabbisogno rispondono le tipologie d'intervento 10.1.1, 10.1.4, 10.1.5 e 10.2.1;

F14 tutelare e valorizzare il patrimonio naturale, storico e culturale correlato alla ricchezza di risorse ambientali e paesaggistiche e buona presenza di aree protette (s9), alla varietà e diversità di paesaggi agricoli e rurali (s12) e di contro ad elementi di debolezza quali la qualità delle acque (w24). a questo fabbisogno rispondono le tipologie d'intervento 10.1.4 , 10.1.5 e la 10.2.1;

F16 ridurre l'impatto delle attività agricole e forestali sulla risorsa idrica correlato ad un elemento di debolezza quali la qualità delle acque (w24). A questo fabbisogno risponde la tipologia d'intervento 10.1.1 e 10.1.3;

F17 ridurre l'impatto delle attività agricole e forestali sulla matrice ambientale suolo correlato all' elemento di debolezza quale il ricorso a pratiche colturali non sostenibili che agevolano processi degenerativi del suolo anche in termini di struttura e sostanza organica (w26) . a questo fabbisogno risponde la tipologia d'intervento 10.1.1, 10.1.2 e 10.1.3;

F18 prevenire fenomeni di perdita di suolo da erosione e dissesto idrogeologico correlato ad un elemento di debolezza (w31) alta percentuale di superfici esposte a rischio erosione. a questo fabbisogno risponde la tipologia d'intervento 10.1.2;

fonte: http://burc.regione.campania.it

F21 ridurre le emissioni di ghg da attività agroalimentari e forestali e accrescere la capacità di sequestro di carbonio correlato all'elemento di debolezza w22, aumento emissioni metanigene in agricoltura, e w26, pratiche colturali non sostenibili agevolano processi degenerativi del suolo anche in termini di struttura e sostanza organica. A questo fabbisogno rispondono le tipologie d'intervento 10.1.2 e 10.1.3.

La misura intende promuovere la diffusione di pratiche colturali agricole sostenibili con impegni aggiuntivi a quelli già previsti nella condizionalità andando oltre quelle che sono le buone pratiche agricole ordinarie e conservare nel patrimonio produttivo agricolo regionale tutte le risorse naturali che il processo di intensivizzazione dell'agricoltura e le dinamiche urbane mettono in pericolo.

In particolare, l'ampia affermazione di sistemi di agricoltura integrata consente, con la riduzione dei prodotti chimici di sintesi, il perseguimento di numerosi obiettivi di conservazione delle risorse naturali, in primo luogo acqua e suolo.

Processi produttivi, nei quali quota parte della SAU aziendale è destinata al mantenimento di infrastrutture verdi, intervengono favorevolmente sia nella costruzione di un paesaggio agrario di particolare pregio, con conseguenti esternalità positive per i territori rurali, sia nel garantire utili fonti di nutrimento e ricovero della fauna selvatica, sia riducendo la pressione dell'agricoltura sulle risorse naturali.

Non da meno l'adozione di processi produttivi improntati ad un più attento uso della risorsa suolo contribuisce al mantenimento della sostanza organica presente e alla conservazione di una adeguata struttura fisica, elemento essenziale per la fertilità dei suoli e per evitare condizioni di dissesto.

Tale attività, tesa a privilegiare processi produttivi economicamente meno redditizi ma fondamentali per la tutela delle risorse naturali, è strettamente connessa alla conservazione e al recupero di razze e varietà in via di estinzione nonché di produzioni locali tipiche e tradizionali

Contributo diretto della Misura alle Priorità e alle Focus Area Tabella 2 (figura)

La misura contribuisce al perseguimento delle seguenti priorità e focus area di cui all'articolo 5 del Reg. UE 1305/2013:

4a - salvaguardia, ripristino e miglioramento della biodiversità, compreso nelle zone Natura 2000 e nelle zone soggette a vincoli naturali o ad altri vincoli specifici, nell'agricoltura ad alto valore naturalistico, nonché dell'assetto paesaggistico;

4b - migliore gestione delle risorse idriche, compresa la gestione dei fertilizzanti e dei pesticidi;

4c - prevenzione dell'erosione dei suoli e migliore gestione degli stessi.

Contributo indiretto della misura ad altre priorità e Focus Area (tabella 3)

La misura nel suo complesso contribuisce indirettamente al perseguimento delle seguenti altre priorità e focus area:

5d - ridurre le emissioni di gas a effetto serra e di ammoniaca prodotte dall'agricoltura;

5e - promuovere la conservazione e il sequestro del carbonio nel settore agricolo e forestale.

Per ogni tipologia d'intervento è stato individuato il contributo indiretto alle focus area

fonte: http://burc.regione.campania.it

La misura contribuisce a tutte le tematiche trasversali del programma: ambiente clima e innovazione.

In termini di innovazione, il sostegno a sistemi di produzione integrata o l'adozione di modelli più consapevoli di gestione e uso delle risorse naturali rappresenta un elemento di notevole qualificazione e recupero di un sistema produttivo sostenibile, rispetto ai processi di intensivizzazione, che l'evoluzione produttiva degli ultimi decenni è andata sempre più affermando. Inoltre, la misura intende favorire la salvaguardia delle risorse genetiche autoctone e/o minacciate di erosione genetica, anche per il loro riutilizzo in sistemi che hanno minori consumi delle risorse idriche, insieme al rafforzamento di azioni di circolazione delle informazioni e della conoscenza, coinvolgendo la ricerca, le istituzioni, gli operatori ed altri soggetti interessati a vario titolo.

In relazione all'ambiente, la misura contribuisce al migliore uso delle risorse naturali, al recupero e mantenimento di ecotipi animali e vegetali, al recupero del paesaggio rurale.

Per l'obiettivo trasversale clima, relativamente alla tematica della mitigazione dei cambiamenti climatici, la misura concorre alla diffusione di tecniche che accrescono la capacità di sequestro del carbonio nel suolo, sia mediante apporti di sostanza organica, sia riducendo le lavorazioni ed i rivoltamenti del terreno.

Gli interventi della presente misura, saranno attuati in coerenza con gli indirizzi della Direttiva 2000/60/CE, in attuazione delle disposizioni del Piano di Gestione del Distretto Idrografico dell'Appennino Meridionale approvato con D.P.C.M. del 10/04/2013 e pubblicato sulla G.U.R.I. n. 160 del 10/07/2013) e successivamente notificato alla UE il 24/03/2016 e approvato il 27/10/2016 dal Consiglio dei Ministri;

A questo fine nella Tabella 4 vengono evidenziati "gli elementi di incrocio tra tipologie di interventi e gli effetti prodotti in coerenza con la Direttiva Quadro Acque".

Le diverse tipologie di intervento, articolate nelle due sottomisure, che di seguito si vanno ad elencare, sono state strutturate per rispondere agli elementi di debolezza evidenziati nell'analisi swot del programma.

Con la presente misura si intende proseguire nell'attività e nell'azione di cambiamento nelle scelte aziendali verso sistemi produttivi sostenibili, già avviata con le precedenti programmazioni e in particolare con la misura 214 del PSR Campania 2007/2013 (tabella 5)

Fino al 2013, si stima che abbiano aderito alla misura 214 circa 7.800 aziende agricole, come specificato nella tabella a margine (Figura risultati della misura 214)

Si specifica inoltre che, rispetto alla passata programmazione e a seguito dell'approvazione del PAN con DM 22 gennaio 2014, con l'operazione 10.1.1 si sostengono gli impegni connessi alla produzione integrata volontaria,come definita dalla legge 3 febbraio 2011 n. 4, che istituisce il sistema nazionale di produzione integrata.

La misura si articola nelle seguenti sottomisure:

Sottomisura 10.1 - Pagamento per impegni agro-climatico-ambientali

Le operazioni attivate sono le seguenti:

- Tipologia di intervento 10.1.1 Produzione integrata
- Tipologia di intervento10.1.2 Operazioni agronomiche volte all'incremento della sostanza

fonte: http://burc.regione.campania.it

organica

· Tipologia di intervento 10.1.3 Tecniche agroabientali anche connesse ad investimenti non produttivi

· Tipologia di intervento 10.1.4 Coltivazione e sviluppo sostenibili di varietà vegetali autoctone minacciate di erosione genetica

· Tipologia di intervento 10.1.5 Allevamento e sviluppo sostenibili delle razze animali autoctone minacciate di abbandono

Sottomisura 10.2 - Sostegno per la conservazione, l'uso e lo sviluppo sostenibili delle risorse genetiche in agricoltura

Le tipologie di intervento attivate riguardano:

· Tipologia di intervento 10.2.1 Conservazione delle risorse genetiche autoctone a tutela della biodiversità

fonte: http://burc.regione.campania.it

Tabella 1 – contributo delle diverse tipologie d'intervento ai diversi fabbisogni

Tipologia di intervento	Fabbisogni individuati nell'analisi					
	F13 Salvaguardare il patrimonio di biodiversità animale e vegetale	F14 Tutelare e valorizzare il patrimonio naturale, storico e culturale	F16 Ridurre l'impatto delle attività agricole e forestali sulla risorsa idrica	F17 Ridurre l'impatto delle attività agricole e forestali sulla matrice ambientale suolo	F18 Prevenire fenomeni di perdita di suolo da erosione e dissesto idrogeologico	F 21 Ridurre le emissioni di GHG da attività agroalimentari e forestali e accrescere la capacità di sequestro di carbonio
10.1.1 Produzione integrata	X		X	X		
10.1.2 Operazioni agronomiche volte all'incremento della sostanza organica				X	X	X
10.1.3 Tecniche agro-ambientali anche connesse ad investimenti non produttivi			X	X		X
10.1.4 Coltivazione e sviluppo sostenibili di varietà vegetali autoctone minacciate di erosione genetica	X	X				
10.1.5 Allevamento e sviluppo sostenibili delle razze animali autoctone minacciate di abbandono	X	X				
10.2.1 Conservazione delle risorse genetiche autoctone a tutela della biodiversità	X	X				

Tab 1

fonte: http://burc.regione.campania.it

Tabella 2 – contributo diretto della misura alle priorità e F.A.

Tipologia di intervento	Priorità e Focus area a cui la misura contribuisce direttamente		
	4A	4B	4C
10.1.1 Produzione integrata		X	
10.1.2 Operazioni agronomiche volte all'incremento della sostanza organica			X
10.1.3 Tecniche agroambientali anche connesse ad investimenti non produttivi		X	
10.1.4 Coltivazione e sviluppo sostenibili di varietà vegetali autoctone minacciate di erosione genetica	X		
10.1.5 Allevamento e sviluppo sostenibili delle razze animali autoctone minacciate di abbandono	X		
10.2.1 Conservazione delle risorse genetiche autoctone a tutela della biodiversità	X		

Tab 2

fonte: http://burc.regione.campania.it

Tabella 3 – contributo indiretto delle tipologie d'intervento previste dalla misura alle priorità e F.A.

Tipologia di intervento	Contributo ad altre Priorità e Focus area				
	4A	4B	4C	5D	5E
10.1.1 Produzione integrata	X		X		
10.1.2 Operazioni agronomiche volte all'incremento della sostanza organica	X	X			X
10.1.3 Tecniche agroambientali anche connesse ad investimenti non produttivi	X		X	X	
10.1.4 Coltivazione e sviluppo sostenibili di varietà vegetali autoctone minacciate di erosione genetica		X			
10.1.5 Allevamento e sviluppo sostenibili delle razze animali autoctone minacciate di abbandono		X			

Tab 3

fonte: http://burc.regione.campania.it

Tabella 4 – elementi di incrocio tra tipologie di intervento ed effetti prodotti in coerenza con la DQA

Tipologia di intervento	Azione	Ridurre gli imput chimici fertilizzanti e pesticidi	Migliorare la qualità dei suoli agricoli	Preservare le risorse idriche superficiali e profonde	Ridurre l'inquinamento da nitrati	Salvaguardare gli elementi caratteristici delle pratiche agricole tradizionali
Produzione integrata		X	X	X	X	
Operazioni agronomiche volte all'incremento della sostanza organica	Apporti di matrici organiche al terreno	X	X			
	Tecniche agronomiche conservative per la coltivazione di cereali, foraggere a ciclo annuale e pascoli		X	X		
Tecniche agroambientali anche connesse ad investimenti non produttivi		X				X

Tab 4

Tabella 5 – risultati della misura 214 ottenuti fino al 2013

Risultati della misura 214 ottenuti fino al 2013	
Aziende beneficiarie (n.)	7.822
SAU sotto impegno (ha)	101.457
(dati provvisori in corso di esecuzione del programma)	

Tab 5

fonte: http://burc.regione.campania.it

8.2.10.3. Campo di applicazione, aliquota di sostegno, beneficiari ammissibili, e, se del caso, metodo per il calcolo dell'importo o del tasso di sostegno, eventualmente ripartito per sottomisura e/o per tipo di operazione. Per ciascun tipo di operazione, specificare i costi ammissibili, le condizioni di ammissibilità, gli importi e le aliquote di sostegno applicabili nonché i principi per la definizione dei criteri di selezione

8.2.10.3.1. 10.1.1 Produzione integrata

Sottomisura:

- 10.1 - pagamento per impegni agro-climatico-ambientali

8.2.10.3.1.1. Descrizione del tipo di intervento

Con questa tipologia di intervento si contribuisce principalmente, tra le altre, alla F.A. 4b: migliore gestione delle risorse idriche, compresa la gestione dei fertilizzanti e dei pesticidi.

Si intende incentivare gli agricoltori all'applicazione dei metodi di produzione integrata volontaria, attraverso l'adozione dei "Disciplinari di produzione integrata" approvati dalla Regione Campania e conformi alle "Linee guida nazionali di produzione integrata", ai sensi della Legge n. 4 del 3 febbraio 2011, che favoriscono in particolare un uso razionale dei fertilizzanti e dei fitofarmaci in agricoltura.

I disciplinari di produzione integrata sono norme tecniche specifiche per ciascuna coltura e indicazioni fitosanitarie vincolanti comprendenti pratiche agronomiche e fitosanitarie e limitazioni nelle scelte dei prodotti fitosanitari e nel numero dei trattamenti (punto A.7.3 del PAN) che vanno oltre quanto richiesto dalle attività minime di cui al Reg.UE 1307/2013 e dai requisiti minimi relativi all'uso dei prodotti fitosanitari.

E' prevista la possibilità di adesione all'impegno anche con solo una parte della superficie aziendale nel caso di aziende agricole costituite da corpi separati. Per corpo separato si intende quella parte della superficie aziendale separata da elementi fisici extra-aziendali che determinano soluzione di continuità del fondo quali strade almeno comunali, linee ferroviarie, canali di bonifica, fiumi e torrenti, corpi fondiari extra-aziendali. Le superfici a pagamento per gli impegni agroambientali possono variare di anno in anno del 20% al massimo fermo restando la superficie complessiva del corpo sotto impegno, nel rispetto delle condizioni previste dall'art. 47 del regolamento (UE) 1305/2013.

Sulle superfici dei corpi non soggetti all'aiuto l'azienda è tenuta comunque ad applicare gli adempimenti previsti dagli atti e dalle norme di cui al quadro regolamentare nazionale e regionale relativo al regime di condizionalità in applicazione del Reg. (UE) 1306/2013.

Impegni previsti dalla tipologia d'intervento:

1.Fertilizzazione (Impegno remunerato): obbligo di effettuare l'analisi del terreno e di adottare un piano di concimazione aziendale per ciascuna zona omogenea individuata nel quale sono stabiliti i quantitativi dei macroelementi nutritivi distribuibili annualmente per coltura o per ciclo colturale. I quantitativi di macroelementi da apportare devono essere calcolati adottando il metodo del bilancio basato sulle analisi chimico – fisiche del terreno, secondo quanto prescritto nella guida alla concimazione della regione Campania vigente, e gli eventuali frazionamenti nella distribuzione delle dosi di azoto secondo quanto previsto nei disciplinari specifici di coltura.

fonte: http://burc.regione.campania.it

2. Difesa e diserbo (Impegno remunerato)

Rispetto delle “Norme tecniche per la difesa e il diserbo integrato delle colture" vigenti di cui ai disciplinari di produzione integrata con:

2.1 obbligo di giustificare i trattamenti sulla base di monitoraggi aziendali o delle soglie d’intervento riportate nei disciplinari della produzione integrata della regione Campania;

2.2 obbligo di utilizzare solo i principi attivi riportati dai disciplinari per ciascuna coltura. Sono esclusi, o fortemente limitati, i prodotti contenenti principi attivi classificati come pericolosi e/o contenenti determinate frasi di rischio per l’ambiente e per gli effetti cronici sulla salute umana.

3. Irrigazione (Impegno remunerato): determinazione di epoche e volumi irrigui basandosi su dati pluviometrici o preferibilmente attraverso la redazione di bilanci irrigui.

4. Gestione suolo (Impegno remunerato)

registrazione puntuale delle attività aziendali (lavorazioni, semina ed altre operazioni di gestione del suolo, raccolta) per tutte le superfici sotto impegno:

4.1 negli appezzamenti di collina e di montagna con pendenza media superiore al 30% sono consentite: - per le colture erbacee esclusivamente la minima lavorazione, la semina su sodo e la scarificatura; - per le colture arboree all’impianto sono ammesse le lavorazioni puntuali o altre finalizzate alla sola asportazione dei residui dell’impianto arboreo precedente e nella gestione ordinaria l’inerbimento, anche come vegetazione spontanea gestita con sfalci;

4.2 negli appezzamenti con pendenza media compresa tra il 10% e il 30%, oltre alle tecniche sopra descritte sono consentite lavorazioni ad una profondità massima di 30 cm, ad eccezione delle rippature per le quali non si applica questa limitazione;

4.3 nelle aree di pianura è obbligatorio per le colture arboree l’inerbimento dell’interfila nel periodo autunno-invernale per contenere la perdita di elementi nutritivi; nelle aree a bassa piovosità (inferiore a 500 mm/anno), possono essere anticipate le lavorazioni.

5. Avvicendamento colturale (Impegno remunerato): predisposizione del piano colturale presente nel registro delle operazioni colturali e di magazzino che dimostra il rispetto dei vincoli dell’avvicendamento colturale di cui ai “disciplinari di produzione integrata”. Inoltre, per gli impegni annuali: per le colture annuali, presentazione del piano di coltivazione annuale dal quale si evince che sulle superfici oggetto di impegno non si pratica il ristoppio: cioè, si effettua una coltura diversa da quella precedentemente raccolta sulla stessa superficie nel rispetto delle indicazioni dei disciplinari per garantire come livello minimo l’alternanza di una coltura miglioratrice ad una depauperante .

6. Tenuta del registro aziendale delle operazioni colturali e di magazzino (Impegno remunerato): obbligo della tenuta di un registro aziendale delle operazioni colturali e di magazzino dove vengono registrate le operazioni colturali e di magazzino per ciascuna coltura ammessa per tutte le superfici sotto impegno. Le registrazioni riguardano: pratiche agronomiche, fertilizzazione, irrigazione, descrizione dei rilievi nei monitoraggi aziendali, trattamenti fitosanitari, scarico e carico di magazzino dei fertilizzanti e dei prodotti

fonte: http://burc.regione.campania.it

fitosanitari.

7. Taratura strumentale delle macchine irroratrici (Impegno non remunerato): acquisizione di una certificazione volontaria di regolazione o taratura strumentale presso centri prova autorizzati dalla regione Campania per le macchine irroratrici a completamento delle operazioni di controllo funzionale obbligatorie; ai fini della verifica dell'impegno, per l'ammissibilità al pagamento, è considerata valida la taratura effettuata negli ultimi 5 anni

Ai sensi dell'art. 28 comma 5 del Reg. (UE) 1305/2013, l'impegno è di 5 anni. A partire dal 2021, la durata degli impegni è annuale e ad essi non viene applicato l'articolo 47 del Reg. UE 1305/2013 In particolare, si prevede l'apertura di bandi per nuovi contratti, per periodi di impegno della durata di un anno. Gli impegni esistenti non sono prorogati.

8.2.10.3.1.2. Tipo di sostegno

Tipo di sostegno: Sovvenzioni

Pagamento compensativo a superficie (€/ha/anno).

8.2.10.3.1.3. Collegamenti con altre normative

- Dlgs n. 150 del 14 agosto 2012 "Attuazione della Direttiva 2009/128/CE che istituisce un quadro per l'azione comunitaria ai fini dell'utilizzo sostenibile dei pesticidi".
- DM del 22 gennaio 2014 "Adozione del Piano nazionale per l'uso sostenibile dei prodotti fitosanitari, ai sensi dell'art. 6 del decreto legislativo 14 agosto 2012 n. 150 recante: "Attuazione della Direttiva 2009/128/CE che istituisce un quadro per l'azione comunitaria ai fini dell'utilizzo sostenibile dei pesticidi".
- Legge regionale n. 14 del 22 novembre 2010 "Tutela delle acque dall'inquinamento provocato da nitrati di origine agricola".
- DGR 169 del 3 giugno 2014 che approva l'elenco dei criteri di gestione obbligatoria e delle norme e degli standard per il mantenimento dei terreni in buone condizioni agronomiche e ambientali ai sensi del Reg. CE n. 73 del 2009 così come modificato dal regolamento UE n. 1310/2013. Recepimento del D.M. n. 15414 del 10.12.2013
- Legge n. 109 del 7 marzo 1996 - Disposizioni in materia di gestione e destinazione di beni sequestrati o confiscati. Modifiche alla legge 31 maggio 1965, n. 575, e all'articolo 3 della legge 23 luglio 1991, n. 223. Abrogazione dell'articolo 4 del decreto-legge 14 giugno 1989, n. 230, convertito, con modificazioni, dalla legge 4 agosto 1989, n. 282.
- Legge n.4 del 3 febbraio 2011: istituzione del sistema nazionale di qualità produzione integrata

8.2.10.3.1.4. Beneficiari

- Agricoltori, così come definiti dall'articolo 4, comma 1, lettera a) del Reg. (UE) n. 1307/2013;

fonte: http://burc.regione.campania.it

- Associazioni di agricoltori;

- Enti pubblici che conducono aziende agricole, considerato che esse, ampiamente diffuse sul territorio regionale, possono esercitare un‘importante azione dimostrativa e divulgativa per una più ampia affermazione delle tecniche agronomiche compatibili con la tutela dell’ambiente.

8.2.10.3.1.5. Costi ammissibili

Sono ammissibili al sostegno le compensazioni che corrispondono a quanto disposto dal comma 3 e 6 dell'art. 28 del reg. 1305/2013. Esse sono state calcolate rispetto ai costi ordinari dell’azienda e gli impegni previsti vanno oltre la condizionalità

8.2.10.3.1.6. Condizioni di ammissibilità

I pagamenti sono accordati per le superfici agricole ubicate nel territorio regionale ai beneficiari che:

- coltivano una superficie minima, almeno per un gruppo di colture, pari a 0,50 ha di SAU ad eccezione di 0,30 ha per le ortive e 0,20 Ha per le floricole, vite e limone. Tali superfici rappresentano quelle minime affinché risulti percepibile l’obiettivo di ridurre la pressione negativa sulla risorsa acqua, attribuibile ai residui di prodotti fitosanitari ed ai fertilizzanti, insieme alla minore dispersione nell’aria di questi ultimi, conseguente al miglioramento delle modalità di distribuzione del fertilizzante stesso, come previsto nei disciplinari.
- dimostrino il possesso delle superfici oggetto di aiuto in conformità a quanto previsto dal paragrafo 8.1.

8.2.10.3.1.7. Principi concernenti la fissazione dei criteri di selezione

L’articolo 49 comma 2 del Regolamento UE 1305/2013 non richiede per questa sottomisura la definizione di criteri di selezione.

Se del caso saranno applicati criteri di selezione che attribuiscano priorità di finanziamento:

- alle aziende agricole le cui superfici ricadono in aree pertinenti a corpi idrici superficiali e sotterranei ritenuti in condizioni non buone nel relativo piano di gestione di bacino idrografico;
- alle aziende che aderiscono ad azioni collettive, in particolare quelle attivate dalla Regione ai sensi dell’art. 35 “Cooperazione” del Regolamento (UE) n.1305/2013

fonte: http://burc.regione.campania.it

8.2.10.3.1.8. Importi e aliquote di sostegno (applicabili)

Si tratta di un aiuto a superficie valutato a seguito dell'adesione volontaria degli operatori agricoli agli impegni previsti.

Il calcolo del pagamento compensativo tiene conto delle disposizioni nazionali in merito all'applicazione dell'articolo 43 del Regolamento Ue 1307/2013.

Pagamento annuale per ettaro di superficie sotto impegno a compensazione dei mancati ricavi e maggiori costi derivanti dagli impegni assunti e valutati rispetto alle condizioni di ordinarietà rilevabili per l'indirizzo produttivo dell'azienda nell'ambito territoriale di appartenenza, come indicato in tabella a margine della presente sezione. Vengono valutati anche i costi di transazione di cui all'art. 28 comma 6 del reg. (UE) n. 1305/2013. (tab 6)

I pagamenti previsti dalla tipologia 10.1.1 sono cumulabili con le indennità di cui all'articolo 31 del reg. UE 1305/2013, e con gli altri pagamenti compensativi della misura 10. I pagamenti di cui alla presente tipologia di intervento non sono cumulabili con i pagamenti compensativi per la SAU sottoposta ad impegno per la misura 11. La presente tipologia di intervento è compatibile con gli altri strumenti di intervento previsti dal PSR Campania 2014/2020 e, tra le altre, con le misure di cui all'articolo 16 e 17 del Reg. UE 1305/13.In caso di cumulabilità con le altre tipologie d'intervento della misura 10 è stato effettuato il calcolo in maniera combinata al fine di escludere eventuali sovrapposizioni nella remunerazione degli impegni (tab 7).

La quantificazione economica emergente dalla cumulabilità della tipologia d'intervento 10.1.1 con le altre tipologie d'intervento è inserita nel paragrafo corrispondente delle altre tipologie.

Per gli impegni annuali, sono confermati gli importi delle tabelle che si applicano agli impegni quinquennali.

fonte: http://burc.regione.campania.it

Tabella n. 6 - tabella del pagamento compensativo per la tipologia 10.1.1 (con la specifica dell'applicazione di riduzioni, nel limite dei massimali previsti dalla normativa comunitaria all'Allegato II del regolamento (UE) n. 1305/2013)

Gruppo di colture	Tutte le macroaree €/ha	macroaree A e B €/ha	macroaree C e D €/ha
olivo	394		
vite	727		
fruttiferi maggiori		777	730
fruttiferi minori		900*	632
ortive		461	228
officinali	286		
cerealicole	128		
industriali	600*		
foraggere	186		
floricole	600*		
IV gamma	334		

*Importo compensativo ridotto al massimale previsto dall'Allegato II del regolamento (UE) n. 1305/2013

tab 6

Tabella 7– schema di cumulabilità fra le tipologie d'intervento

	tipologia 10.1.2.1a	tipologia 10.1.2.1b	tipologia 10.1.2.2	tipologia 10.1.3.1	tipologia 10.1.3.2	tipologia 10.1.4
tipologia 10.1.1	X	X	X	X	X	X

tab 7

8.2.10.3.1.9. Verificabilità e controllabilità delle misure e/o dei tipi di interventi

8.2.10.3.1.9.1. Rischio/rischi inerenti all'attuazione delle misure

- difformità di superficie, tipo di coltura (R6);
- mancato rispetto degli impegni (R5);
- mancata tracciabilità dei dati contenuti nella domanda di pagamento (R9);
- rischio del doppio finanziamento delle pratiche agricole benefiche per il clima e l'ambiente e di pratiche equivalenti (R8).

8.2.10.3.1.9.2. Misure di attenuazione

- Registrazione delle particelle oggetto di impegno nel SIGC (M6);

fonte: http://burc.regione.campania.it

- Registrazione di tutte le operazioni contenute nei DPI (M9);
- Presenza della documentazione probante di spesa relativa agli acquisti dei mezzi tecnici relativi all'annualità del pagamento compensativo (M9);
- Presenza delle analisi del terreno (M9);
- Attivazione di un sistema di controlli amministrativi. I controlli in loco, a carico dell'Organismo Pagatore, saranno effettuati secondo calendari di visite conformi alle specifiche produttive dell'azienda (M5);
- Il calcolo dei pagamenti compensativi di cui alla presente tipologia di operazione è stato effettuato escludendo i costi connessi al rispetto degli obblighi di cui all'art. 43 e dell'Allegato 9 del Reg. UE 1307/2013, nel senso che la superficie sulla quale il beneficiario ha costituito un'area di interesse ecologico ai sensi dell'art. 46 del Reg. UE 1307/2013 non può ricevere il pagamento per la presente tipologia di intervento (M8).

8.2.10.3.1.9.3. Valutazione generale della misura

Gli elementi di dettaglio relativi alla tipologia di intervento (ad esempio la modalità di presentazione delle domande, le tipologie di beneficiari, le condizioni di ammissibilità e gli impegni, le relative modalità di controllo e le conseguenze per il mancato rispetto degli impegni), saranno definiti puntualmente nei bandi e nelle disposizioni attuative, pubblicati sul Bollettino Ufficiale della Regione Campania (BURC) e sul portale dell'Agricoltura – sito ufficiale dell'Assessorato all'Agricoltura della Regione Campania - all'indirizzo web http://www.sito.regione.campania.it/agricoltura/home.htm, per assicurare la massima trasparenza delle procedure.

L'Autorità di Gestione e l'Organismo Pagatore AGEA utilizzano il Sistema Informativo VCM "Verificabilità e Controllabilità delle Misure" reso disponibile dalla Rete Rurale Nazionale, al fine di assicurare uniformità nell'esecuzione delle verifiche e valutare congiuntamente le modalità di esecuzione dei controlli e di corretta compilazione delle apposite check list, predisposte all'interno del Sistema stesso, che verranno messe a disposizione sia dei beneficiari che del personale che eseguirà i controlli.

8.2.10.3.1.9.4. Impegni agro-climatico-ambientali

8.2.10.3.1.9.4.1. Avvicendamento colturale

8.2.10.3.1.9.4.1.1. Metodi di verifica degli impegni

- controllo del piano colturale contenuto nel Registro delle operazioni colturali

- confronto tra i piani colturali dei diversi anni

fonte: http://burc.regione.campania.it

8.2.10.3.1.9.4.2. Difesa e diserbo:

8.2.10.3.1.9.4.2.1. Metodi di verifica degli impegni

Controllo delle registrazioni inerenti i trattamenti fitosanitari nel Registro delle operazioni colturali

- verifica del registro di magazzino per il carico e lo scarico dei prodotti utilizzati per la difesa e il diserbo di cui al Registro delle operazioni colturali.

- verifica delle fatture di acquisto .

- ispezione del magazzino per le scorte rimanenti.

- qualora nel Registro delle operazioni colturali siano indicati trattamenti per i quali è prevista una giustificazione, questa deve essere annotata con la registrazione dei parametri relativi (campionamenti, catture, condizioni climatiche). Quando per il rilievo di tali parametri sono necessari specifici strumenti (ad es. trappole), sarà verificata la presenza di tali dispositivi.

- verifica nel Registro delle operazioni colturali, oltre all'ammissibilità all'impiego dei singoli principi attivi sulla coltura/avversità, anche il rispetto degli ulteriori vincoli di numero massimo di interventi e dosi.

8.2.10.3.1.9.4.3. Fertilizzazione

8.2.10.3.1.9.4.3.1. Metodi di verifica degli impegni

- controllo delle registrazioni inerenti la fertilizzazione nel Registro delle operazioni colturali;

- verifica della presenza delle analisi del suolo;

- verifica della rispondenza del piano di concimazione ai criteri riportati neI disciplinari;

- verifica del registro di magazzino per il carico e lo scarico dei fertilizzanti di cui al Registro delle operazioni colturali;

- verifica delle fatture di acquisto dei fertilizzanti.

8.2.10.3.1.9.4.4. Gestione suolo

8.2.10.3.1.9.4.4.1. Metodi di verifica degli impegni

- controllo delle registrazioni, per la parte inerente la gestione del suolo, nel Registro delle operazioni colturali

- controllo in loco con sopralluoghi anche speditivi nei periodi in cui vengono ordinariamente effettuate le

fonte: http://burc.regione.campania.it

lavorazioni

- l’esistenza dell’inerbimento permanente può essere controllato in situ

8.2.10.3.1.9.4.5. Irrigazione

8.2.10.3.1.9.4.5.1. Metodi di verifica degli impegni

controllo delle registrazioni inerenti gli interventi irrigui nel Registro delle operazioni colturali oppure, nel caso di adesione a servizi telematici di consulenza all’irrigazione, presenza delle stampe della pagina di risposta del servizio

- il controllo in campo consente la verifica del metodo irriguo adottato.

8.2.10.3.1.9.4.6. Taratura strumentale delle macchine irroratrici

8.2.10.3.1.9.4.6.1. Metodi di verifica degli impegni

- verifica della presenza della certificazione volontaria attestante la taratura strumentale effettuata presso il centro prova autorizzato.

8.2.10.3.1.9.4.7. Tenuta del registro aziendale delle operazioni colturali e di magazzino

8.2.10.3.1.9.4.7.1. Metodi di verifica degli impegni

verifica della completezza, accuratezza e veridicità dei dati riportati nel Registro delle operazioni colturali e delle schede di magazzino
- Confronto con le giacenze di magazzino e registrazione acquisti e fatture.

8.2.10.3.1.10. Informazioni specifiche della misura

Individuazione e definizione degli elementi di riferimento applicabili; ciò include i pertinenti requisiti obbligatori stabiliti a norma del titolo VI, capo I, del regolamento (UE) n. 1306/2013 del Parlamento europeo e del Consiglio, i pertinenti criteri e attività minime stabiliti a norma dell'articolo 4, paragrafo 1, lettera c), punti ii) e iii), del regolamento (UE) n. 1307/2013 del Parlamento europeo e del Consiglio,

fonte: http://burc.regione.campania.it

nonché i requisiti minimi relativi all'uso di fertilizzanti e prodotti fitosanitari e gli altri pertinenti requisiti obbligatori stabiliti dalla legislazione nazionale

La tabella “M10 Tipologia 10.1.1” allegata al presente programma (sezione *Misura 10-ulteriori informazioni sugli impegni agro-climatico ambientali*) integra le informazioni di cui ai box 8.2.10.3.10.1. (impegni agro-climatico ambientali) e successivi.

Tra i requisiti minimi relativi ai fertilizzanti devono figurare, tra l'altro, i codici di buone pratiche istituiti a norma della direttiva 91/676/CEE per le aziende situate al di fuori delle zone vulnerabili ai nitrati e i requisiti relativi all'inquinamento da fosforo; tra i requisiti minimi relativi ai prodotti fitosanitari devono figurare, in particolare, i principi generali della difesa integrata introdotti dalla direttiva 2009/128/CE del Parlamento europeo e del Consiglio, l'obbligo di possedere una licenza per l'uso di tali prodotti, l'obbligo di seguire una formazione, il magazzinaggio in condizioni di sicurezza, la verifica dell'attrezzatura per l'irrorazione e le disposizioni sull'uso di pesticidi nelle vicinanze di corpi idrici e altri luoghi sensibili, conformemente alla legislazione nazionale

Si rinvia al paragrafo 8.2.10.5

Elenco delle razze autoctone minacciate di abbandono e delle risorse genetiche vegetali minacciate di erosione genetica

Non pertinente

Descrizione della metodica e delle ipotesi e dei parametri agronomici, compresa la descrizione dei requisiti di riferimento di cui all'articolo 29, paragrafo 2, del regolamento (UE) n. 1305/2013 che risultano pertinenti per ciascun tipo di impegno, utilizzati come riferimento per i calcoli a giustificazione dei costi aggiuntivi, del mancato guadagno derivante dall'impegno assunto e dell'entità dei costi dell'operazione; se del caso, tale metodica deve tener conto degli aiuti concessi a norma del regolamento (UE) n. 1307/2013, compresi i pagamenti per le pratiche agricole benefiche per il clima e l'ambiente, al fine di escludere il doppio finanziamento; eventualmente, il metodo di conversione utilizzato per altre unità a norma dell'articolo 9 del presente regolamento

Fertilizzazione: i parametri per la valutazione della compensazione per questo impegno sono riferiti ai minori costi derivanti dal ridotto uso di fertilizzanti e dai maggiori oneri connessi al rispetto degli obblighi di frazionamento delle concimazioni di cui ai disciplinari per la produzione integrata. In relazione al rischio di doppio finanziamento esso non sussiste in quanto il rispetto della pertinente pratica greening, di cui all’articolo 43 del REG UE 1307/2013, non determina nessun aumento dei costi aggiuntivi tra gli elementi di calcolo riferito all’impegno di cui si tratta.

Difesa e diserbo: i parametri per la valutazione della compensazione per questo impegno, sono riferiti ai maggiori costi derivanti per l’uso di prodotti fitosanitari classificati per minore tossicità. Rispetto alle norme di condizionalità, CGO10 e CGO4, l’impegno va oltre la norma perché è l’adesione volontaria ai disciplinari di produzione integrata volontaria, come previsto dal Piano d’Azione Nazionale per l’uso sostenibile dei prodotti fitosaniari (PAN), e i maggiori costi sono valutati rispetto alla difesa integrata obbligatoria come definita nel PAN. Non sussiste il rischio di DF in quanto le pratiche greening non

fonte: http://burc.regione.campania.it

determinano aumenti dei costi aggiuntivi per operazioni di difesa delle colture.

Irrigazione: i parametri per la valutazione della compensazione per questo impegno, sono riferiti ai minori costi derivanti dal minor uso di acqua e dai maggiori oneri connessi alla tenuta delle registrazioni aggiuntive. Rispetto alle norme di condizionalità, BCAA 2, l'impegno va oltre la norma perché è l'adesione volontaria ai disciplinari di produzione integrata, come previsto dal PAN, e i maggiori costi sono stati computati rispetto alla difesa integrata obbligatoria come definita nel PAN. Non sussiste il rischio di DF in quanto le pratiche greening non determinano aumenti dei costi aggiuntivi per la tenuta delle registrazioni e non afferiscono a questo impegno.

Gestione suolo: rispetto alle norme di condizionalità, BCAA 2, l'impegno previsto va oltre tale norma. I costi riconosciuti sono afferenti ai maggiori oneri connessi per le registrazioni aggiuntive ed inseriti nei costi di transazione. Non sussiste il rischio di DF in quanto le pratiche greening non determinano aumenti dei costi aggiuntivi per la tenuta delle registrazioni e non afferiscono a questo impegno.

Avvicendamento colturale: per la compensazione di questo impegno, sono previsti solo i costi di redazione del piano colturale. L'impegno va oltre le norme di condizionalità. Non sussiste il rischio di DF in quanto le pratiche greening non determinano aumenti dei costi aggiuntivi per la tenuta delle registrazioni.

Tenuta del registro aziendale: Le norme di condizionalità relative all'impegno fanno riferimento alle registrazioni obbligatorie previste dal CGO 4. I costi riconosciuti sono afferenti ai maggiori oneri connessi alle registrazioni aggiuntive ed inseriti nei costi di transazione. Non sussiste il rischio di DF in quanto le pratiche greening non determinano aumenti dei costi aggiuntivi per la tenuta delle registrazioni e non afferiscono a questo impegno.

Taratura strumentale delle macchine irroratrici: non sussistono norme di condizionalità relative all'impegno. I costi riconosciuti sono afferenti ai maggiori oneri connessi all'effettuazione delle operazioni di taratura presso i centri autorizzati. Tale costo è stato ripartito sui 5 anni d'impegno quale quota annuale di compensazione e inserita nei costi di transazione. Non sussiste il rischio di DF in quanto le pratiche greening non riguardano le operazioni di taratura delle macchine irroratrici e pertanto non afferiscono a questo impegno.

La relazione giustificativa dei pagamenti compensativi e la relativa certificazione sono riportati nel documento "*Misura 10 Relazione calcolo premi e certificazione*" allegato al presente programma.

8.2.10.3.1.10.1. Impegni agro-climatico-ambientali

8.2.10.3.1.10.1.1. Avvicendamento colturale

8.2.10.3.1.10.1.1.1. Livello di riferimento

BCAA e/o CGO pertinenti

Nella Condizionalità non vi sono obblighi pertinenti a tale impegno

Requisiti minimi relativi all'uso di fertilizzanti e pesticidi

fonte: http://burc.regione.campania.it

Nell’allegato 7 del DM n. 180 del 23/01/2015 non si individuano requisiti minimi pertinenti relativi all’impegno di registrare le successioni

Altri requisiti nazionali/regionali pertinenti

Non ci sono altri obblighi normativi specifici pertinenti all’impegno di registrazione delle successioni

Attività minime

Non si individuano attività agricole minime e/o mantenimenti di superficie agricole relative alla predisposizione della documentazione specifica per questo impegno

8.2.10.3.1.10.1.1.2. Pratiche agricole abituali pertinenti

Gli agricoltori sono tenuti all’obbligo di diversificazione delle colture previsto dal greening. L’impegno proposto non si sovrappone alla baseline

8.2.10.3.1.10.1.2. Difesa e diserbo:

8.2.10.3.1.10.1.2.1. Livello di riferimento

BCAA e/o CGO pertinenti

CGO10-Regolamento (CE) n.1107/2009 del Parlamento Europeo e del Consiglio del 21 ottobre 2009 relativo all’immissione sul mercato dei prodotti fitosanitari.

Impegni vigenti:

A. Registrazione degli interventi fitosanitari (registro dei trattamenti)

B. rispetto delle prescrizioni di utilizzo previste nell’etichetta del prodotto impiegato;

C. presenza in azienda di un sito per il corretto immagazzinamento dei prodotti fitosanitari ed evitare la dispersione nell’ambiente in conformità con quanto previsto al punto VI.1 dell'allegato VI del Decreto MIPAAF 22 gennaio 2014 di adozione del Piano d’Azione Nazionale per l'uso sostenibile dei prodotti fitosanitari (PAN);

Inoltre, per le aziende che utilizzano prodotti fitosanitari per uso professionale c’è l’obbligo di disponibilità e validità del certificato di abilitazione all’acquisto e all’utilizzo dei prodotti fitosanitari.

CGO4 -Reg. (CE) n. 178/2002 del Parlamento europeo e del Consiglio, che stabilisce i principi e i requisiti

fonte: http://burc.regione.campania.it

generali della legislazione alimentare, istituisce l'Autorità europea per la sicurezza alimentare e fissa le procedure nel campo della sicurezza alimentare.

Obblighi vigenti:

-Stoccaggio sicuro dei prodotti fitosanitari;

-Corretto uso dei prodotti fitosanitari;

-Registrazione degli usi e di ogni analisi rilevante per la salute umana effettuata sulle piante e sui prodotti vegetali;

-Manipolazione corretta.

Requisiti minimi relativi all'uso di fertilizzanti e pesticidi

Rispetto del requisito minimo fitofarmaci - Impegno b) gli utilizzatori professionali di prodotti fitosanitari dimostrano la conoscenza dei principi generali della difesa integrata obbligatoria (allegato III del D.lgs 150/2012) attraverso il possesso dei documenti relativi alle basi informative disponibili (possesso del bollettino fitosanitario ufficiale, provinciale o zonale, su supporto cartaceo, informatico, telematico ecc.) o tramite una specifica consulenza aziendale;

Impegno c) Gli utilizzatori professionali di prodotti fitosanitari hanno l'obbligo di possedere il certificato di abilitazione per l'acquisto o l'utilizzo dei prodotti fitosanitari, come prescritto dal CGO10;

Impegno d) Gli utilizzatori professionali rispettano le disposizioni relative allo stoccaggio sicuro dei prodotti fitosanitari riportate nell'allegato VI.1 al Decreto MIPAAF del 22.01.2014;

Impegno e) disposizioni sull'uso di prodotti fitosanitari nelle vicinanze di corpi idrici o altri luoghi sensibili, conformemente alla legislazione vigente.

Altri requisiti nazionali/regionali pertinenti

Difesa integrata obbligatoria (Allegato III del D.Lgs n.150/2012 e punto A.7.2.3 del PAN);

Conoscere i dati meteorologici del territorio d'interesse i dati fenologici e fitosanitari forniti da una rete di monitoraggio;

fonte: http://burc.regione.campania.it

Disporre di bollettini territoriali di difesa integrata per le principali colture;

Materiale informativo e/o materiali per l'applicazione di difesa integrata.

Attività minime

Mantenimento di una superficie agricola (Reg. 1307/13, art.4 par. I lettera c, punto ii):

art. 2 paragrafo 2 lettera b del DM 1420 del 26.02.2015: limitare la diffusione delle infestanti.

Attività minima (Reg. 1307/13, art.4 par. I lettera c, punto iii)

Non è pertinente per tale impegno

8.2.10.3.1.10.1.2.2. Pratiche agricole abituali pertinenti

Difesa integrata obbligatoria (Allegato III del D.Lgs n.150/2012 e punto A.7.2.3 del PAN)

Conoscere i dati meteorologici del territorio d'interesse i dati fenologici e fitosanitari forniti da una rete di monitoraggio

Disporre di bollettini territoriali di difesa integrata per le principali colture

Materiale informativo e/o materiali per l'applicazione di difesa integrata.

Quindi l'impegno proposto non si sovrappone alla baseline

8.2.10.3.1.10.1.3. Fertilizzazione

8.2.10.3.1.10.1.3.1. Livello di riferimento

BCAA e/o CGO pertinenti

CGO1- Direttiva 91/676/CEE del Consiglio relativa alla protezione delle acque dall'inquinamento provocato dai nitrati provenienti da fonti agricole.

In ottemperanza a quanto previsto dal titolo V del Decreto ministeriale 7 aprile 2006 e da quanto stabilito dal Programma d'Azione regionale, si distinguono le seguenti tipologie d'impegno a carico delle aziende agricole che abbiano a disposizione terreni compresi in tutto o in parte nelle Zone Vulnerabili da Nitrati:

A. obblighi amministrativi;

fonte: http://burc.regione.campania.it

B. obblighi relativi allo stoccaggio degli effluenti;

C. obblighi relativi al rispetto dei massimali previsti;

D. divieti (spaziali e temporali) relativi all'utilizzazione degli effluenti e dei fertilizzanti.

In particolare:

Per le zone ordinarie

- obblighi relativi esclusivamente all'utilizzazione agronomica degli effluenti (amministrativi, di stoccaggio e rispetto del massimale di azoto al campo da effluenti zootecnici pari a 340 kg/ettaro/anno)

Per le zone vulnerabili ai nitrati di origine agricola:

- obblighi relativi all'utilizzazione agronomica degli effluenti e dei concimi (amministrativi; di stoccaggio; piano di concimazione; rispetto del massimale di azoto al campo da effluenti pari a 170 kg/ettaro/anno;rispetto dei massimali di azoto per coltura).

Requisiti minimi relativi all'uso di fertilizzanti e pesticidi

Tra i requisiti minimi relativi ai fertilizzanti è applicato il codice di buona pratica istituito a norma della direttiva 91/676/CEE del Consiglio per le aziende situate al di fuori delle zone vulnerabili ai nitrati e i requisiti relativi all'inquinamento da fosforo. In particolare, in ottemperanza a quanto previsto nel Codice di buona pratica Agricola e nel Decreto interministeriale 7 aprile 2006 si distinguono le seguenti tipologie d'impegno a carico delle aziende agricole che aderiscono ai pagamenti agro-climatico-ambientali e all'agricoltura biologica, ai sensi, rispettivamente, dell'art. 28 e dell'art. 29 del regolamento (CE) n. 1305/2013:

A. obblighi amministrativi; B. obblighi relativi allo stoccaggio degli effluenti; C. obblighi relativi al rispetto dei massimali previsti; D. divieti relativi all'utilizzazione dei fertilizzanti (spaziali e temporali).

Sussiste, inoltre, il divieto di concimazioni inorganiche entro 5 metri dai corsi d'acqua, conformemente alla BCAA1.

Altri requisiti nazionali/regionali pertinenti

Difesa integrata obbligatoria (Allegato III del D.Lgs n.150/2012 e punto A.7.2 del PAN) - utilizzo di pratiche equilibrate di fertilizzazione, calcitazione

Attività minime

Mantenimento di una superficie agricola (Reg. 1307/13, art.4 par. I lettera c, punto ii):

art. 2 paragrafo 2 lettera c del DM 1420 del 26.02.2015: mantenere nel caso di colture permanenti in buone

fonte: http://burc.regione.campania.it

condizioni le piante con un equilibrato sviluppo vegetativo secondo le forme di allevamento, gli usi e le consuetudini locali.

Attività minima (Reg. 1307/13, art.4 par. I lettera c, punto iii).

Non è pertinente per tale impegno

8.2.10.3.1.10.1.3.2. Pratiche agricole abituali pertinenti

Nell'ordinarietà gli agricoltori ricorrono all'utilizzo di fertilizzante senza il ricorso alle analisi del terreno, sulla base delle asportazioni e delle rese massime attese per ogni specifica coltura. Ai fini della determinazione dell'impegno sono stati considerati ordinari gli obblighi relativi alla preedisposizione del piano di concimazione previsti per le zvn

Quindi l'impegno proposto non si sovrappone alla baseline

8.2.10.3.1.10.1.4. Gestione suolo

8.2.10.3.1.10.1.4.1. Livello di riferimento

BCAA e/o CGO pertinenti

BCAA4 – Copertura minima del suolo. Impegno b) si deve assicurare una copertura vegetale o, in alternativa, l'adozione di tecniche per la protezione del suolo nell'intervallo di tempo tra il 15 novembre e il 15 febbraio, per tutti i terreni che manifestano fenomeni erosivi evidenziabili dalla presenza di incisioni diffuse (rigagnoli) in assenza di sistemazioni, ovvero fenomeni di soliflusso

BCAA5 -Gestione minima del suolo che rispetti le condizioni locali specifiche per limitare l'erosione: Al fine di favorire la protezione del suolo dall'erosione, si applicano gli impegni di seguito elencati: a) la realizzazione di solchi acquai temporanei, per cui l'acqua piovana raccolta, anche a monte dell'appezzamento considerato, mantenga una velocità tale da non pregiudicare la funzione del solco stesso e sia convogliata nei fossi collettori e negli alvei naturali, disposti ai bordi dei campi, ove esistenti. La distanza massima tra i solchi acquai è fissata in 80 m. Tale impegno interessa i terreni declivi che manifestano fenomeni erosivi evidenziabili dalla presenza di incisioni diffuse (rigagnoli) in assenza di sistemazioni; b) il divieto di effettuare livellamenti non autorizzati; c) la manutenzione della rete idraulica aziendale e della baulatura, rivolta alla gestione e alla conservazione delle scoline e dei canali collettori (presenti ai margini dei campi), al fine di garantirne l'efficienza e la funzionalità nello sgrondo delle acque.

fonte: http://burc.regione.campania.it

Requisiti minimi relativi all'uso di fertilizzanti e pesticidi

Nell’allegato 7 del DM n. 180 del 23/01/2015 non si individuano requisiti minimi pertinenti relativi all’impegno di registrare le lavorazioni

Altri requisiti nazionali/regionali pertinenti

Non ci sono altri obblighi normativi specifici pertinenti all’impegno di registrazione delle lavorazioni

Attività minime

Non si individuano attività agricole minime e/o mantenimenti di superficie agricole relative a questo impegno

8.2.10.3.1.10.1.4.2. Pratiche agricole abituali pertinenti

Gli agricoltori effettuano solo le registrazioni dei trattamenti.

Quindi l’impegno proposto non si sovrappone alla baseline

8.2.10.3.1.10.1.5. Irrigazione

8.2.10.3.1.10.1.5.1. Livello di riferimento

BCAA e/o CGO pertinenti

BCAA 2 – Rispetto delle procedure di autorizzazione quando l’utilizzo delle acque a fini di irrigazione è soggetto ad autorizzazione. Al fine di assicurare un minimo livello di protezione delle acque è previsto il rispetto delle procedure di autorizzazione (concessione, licenza di attingimento, ecc.) quando l’utilizzo delle acque a fini di irrigazione è soggetto ad autorizzazione a titolo gratuito od oneroso, ai sensi della normativa

fonte: http://burc.regione.campania.it

vigente.

Requisiti minimi relativi all'uso di fertilizzanti e pesticidi

Nell’allegato 7 del DM n. 180 del 23/01/2015 non n si individuano requisiti minimi pertinenti relativi all’irrigazione

Altri requisiti nazionali/regionali pertinenti

Non ci sono altri obblighi normativi specifici pertinenti all’impegno di irrigazione

Attività minime

Mantenimento di una superficie agricola (Reg. 1307/13, art.4 par. I lettera c, punto ii):

art. 2 paragrafo 2 lettera c del DM 1420 del 26.02.2015: mantenere nel caso di colture permanenti in buone condizioni le piante con un equilibrato sviluppo vegetativo secondo le forme di allevamento, gli usi e le consuetudini locali.

Attività minima (Reg. 1307/13, art.4 par. I lettera c, punto iii).

Non è pertinente per tale impegno

8.2.10.3.1.10.1.5.2. Pratiche agricole abituali pertinenti

Gli agricoltori effettuano l’irrigazione sulla base di valutazioni empiriche sullo stato della coltura e con volumi di adacquamento utilizzati di consuetudine

Quindi l’impegno proposto non si sovrappone alla baseline

fonte: http://burc.regione.campania.it

8.2.10.3.1.10.1.6. Taratura strumentale delle macchine irroratrici

8.2.10.3.1.10.1.6.1. Livello di riferimento

BCAA e/o CGO pertinenti

Non sussistono obblighi specifici di condizionalità rispetto a questo impegno

Requisiti minimi relativi all'uso di fertilizzanti e pesticidi

Nell’allegato 7 del DM n. 180 del 23/01/2015. Lettera a). ai sensi dell’art. 12 del Decreto legislativo 14 agosto 2012, n. 150 “Attuazione della direttiva 2009/128/CE che istituisce un quadro per l’azione comunitaria ai fini dell’utilizzo sostenibile dei pesticidi” prevede che tutte le attrezzature impiegate per uso professionale devono essere sottoposte almeno una volta al controllo funzionale entro il 26 novembre 2016.

Fino a quella data ai fini dell’assolvimento dell’impegno è valida la verifica funzionale (cioè il controllo della corretta funzionalità dei dispositivi di irrorazione attestata da un tecnico autorizzato o da una struttura certificata)

Altri requisiti nazionali/regionali pertinenti

È eseguito il controllo dell’efficienza delle macchine in conformità a quanto previsto al punto A.3.6 del DM del 22 gennaio 2014

Attività minime

Non sussistono obblighi specifici rispetto a questo impegno

8.2.10.3.1.10.1.6.2. Pratiche agricole abituali pertinenti

Gli agricoltori eseguono la regolazione e manutenzione periodica delle attrezzature, per mantenerle in efficienza (controllo funzionale obbligatorio), diverso dalla taratura volontaria effettuata presso centri autorizzati.

Quindi l’impegno proposto non si sovrappone alla baseline

fonte: http://burc.regione.campania.it

8.2.10.3.1.10.1.7. Tenuta del registro aziendale delle operazioni colturali e di magazzino

8.2.10.3.1.10.1.7.1. Livello di riferimento

BCAA e/o CGO pertinenti

Nella Condizionalità non vi sono obblighi pertinenti a tale impegno

Requisiti minimi relativi all'uso di fertilizzanti e pesticidi

Nell'allegato 7 del DM n. 180 del 23/01/2015 non si individuano requisiti minimi pertinenti relativi all'impegno di registrare le operazioni colturali

Altri requisiti nazionali/regionali pertinenti

Il registro dei trattamenti tenuto dagli agricoltori ai sensi del DPR 55/2012 prevede esclusivamente la registrazione cronologica dei trattamenti fitosanitari eseguiti fino alla raccolta

Attività minime

Non si individuano attività agricole minime e/o mantenimenti di superficie agricole relative alla predisposizione della documentazione specifica per questo impegno

8.2.10.3.1.10.1.7.2. Pratiche agricole abituali pertinenti

Gli agricoltori effettuano solo le registrazioni dei trattamenti

Quindi l'impegno proposto non si sovrappone alla baseline

fonte: http://burc.regione.campania.it

8.2.10.3.2. 10.1.2 Operazioni agronomiche volte all'incremento della sostanza organica

Sottomisura:

- 10.1 - pagamento per impegni agro-climatico-ambientali

8.2.10.3.2.1. Descrizione del tipo di intervento

Con questa tipologia di intervento si contribuisce principalmente, tra le altre, alla F.A

4c - prevenzione dell'erosione dei suoli e migliore gestione degli stessi

La riduzione della sostanza organica dei suoli costituisce una minaccia per la fertilità e la produttività degli stessi.

La presente tipologia di intervento è articolata in due azioni:

azione 10.1.2.1 Apporti di matrici organiche al terreno

azione 10.1.2.2 Tecniche agronomiche conservative per la coltivazione di cereali, colture erbacee foraggere a ciclo annuale e pascoli;

Entrambe le azioni intendono incentivare pratiche agronomiche volte alla conservazione e all'incremento della sostanza organica dei terreni agricoli attraverso l'apporto di matrici organiche e di tecniche agronomiche conservative.

Ai fini del presente tipologia d'intervento si intendono per matrici organiche ammendanti e letami, mentre per quanto attiene le tecniche agronomiche conservative dei suoli si fa riferimento alla semina su sodo,alla non lavorazione e alla lavorazione minima.

E' prevista la possibilità di adesione all'impegno con solo una parte della superficie aziendale nel caso di aziende agricole costituite da corpi separati. Per corpo separato si intende quella parte della superficie aziendale separata da elementi fisici extra-aziendali che determinano soluzione di continuità del fondo quali strade almeno comunali, linee ferroviarie, canali di bonifica, fiumi e torrenti, corpi fondiari extra-aziendali.

Le superfici a pagamento per l'azione 10.1.2.2 possono variare di anno in anno del 20% al massimo nel rispetto delle condizioni previste dall'art. 47 del regolamento (UE) 1305/2013.

Sulle superfici dei corpi non soggetti all'aiuto l'azienda è tenuta comunque ad applicare gli adempimenti previsti dagli atti e dalle norme di cui al quadro regolamentare nazionale e regionale relativo al regime di condizionalità in applicazione del Reg. (CE) 1306/2013.

Azione 10.1.2.1 Apporti di matrici organiche al terreno

Impegni previsti dell'azione 10.1.2.1

1) apporto di ammendanti commerciali (ammendante compostato verde/ammendante compostato misto) individuati tra quelli elencati nell'Allegato 2 del D.Lgvo 75/2010 "Riordino e revisione della disciplina in materia di fertilizzanti, a norma dell'articolo 13 della legge 7 luglio 2009, n. 88" (impegno remunerato):

fonte: http://burc.regione.campania.it

1a) distribuire nell'arco di 5 anni una quantità di ammendante uguale o superiore a 12,5 t di sostanza secca/ettaro che corrisponde a un minimo 2,5 t s.s/ha/anno. Per gli impegni annuali, distribuire entro l'anno una quantità di ammendante uguale o superiore a 2,5 t s.s/ha/anno;

1b) frazionare l'apporto di ammendante negli anni, secondo il piano di spandimento allegato alla domanda di aiuto, e aggiornato nelle conferme annuali, per almeno n. 3 apporti in 5 anni, di cui il primo entro il primo anno dell'impegno, il secondo entro il terzo anno ed il terzo entro il quinto anno. Per impegni annuali, frazionare l'apporto di ammendante secondo il piano di spandimento allegato alla domanda di aiuto, che prevede almeno uno spandimento annuale;

1c) rispettare, nelle distribuzioni annuali, i limiti previsti nei disciplinari di produzione integrata in rapporto al tenore di sostanza organica del suolo;

1d) conservare per il periodo di impegno le fatture comprovanti l'acquisto di ammendanti;

1e) eseguire le analisi del terreno (impegno non remunerato) relative alla tessitura e al carbonio organico, all'inizio dell'impegno, di supporto al piano di spandimento, metterne a disposizioni i dati e conservare i certificati per tutto il periodo dell'impegno. Per gli impegni annuali, vi è l'obbligo di effettuare l'analisi del terreno, se non si dispone di un'analisi aggiornata secondo quanto previsto dalla Guida alla concimazione regionale;

1f) compilare il registro delle operazioni colturali.

2) Apporto di letame: impegno volontario aggiuntivo, con l'esclusione delle aziende zootecniche, per l'utilizzo nelle pratiche di fertilizzazione del letame come definito all'art. 2, comma 1, lettera e) della Delibera di Giunta della Regione Campania n. 771/2012 in attuazione del d.lgs 152/2006 e del DM del 7 aprile 2006 (impegno remunerato)

2a) soddisfare il fabbisogno di azoto delle colture, calcolato sulla base delle asportazioni, con almeno il 50% di azoto proveniente da letami (di provenienza biologica nelle aziende che aderiscono ai sistemi di controllo per l'agricoltura biologica)

2b) conservare per il periodo di impegno il Documento di trasporto (DDT) attestante la movimentazione del letame;

2c) eseguire l'analisi del terreno relativa all'azoto totale, all'inizio dell'impegno, di supporto al piano di spandimento metterne a disposizione i dati e conservare i certificati per almeno 5 anni. Per gli impegni annuali, vi è l'obbligo di effettuare l'analisi del terreno, (impegno non remunerato) se non si dispone di un'analisi aggiornata secondo quanto previsto dalla Guida alla concimazione regionale;

Si specifica che trattasi di letame maturo proveniente esclusivamente da allevamenti che impiegano la lettiera, fatta esclusione dei seguenti materiali assimilati ai letami: lettiere esauste degli allevamenti avicunicoli; deiezioni di avicunicoli, rese palabili da processi di disidratazione naturali o artificiali; le frazioni palabili risultanti dai trattamenti di effluenti zootecnici; i letami, i liquami e/o i materiali ad esso assimilati sottoposti a trattamento di disidratazione o compostaggio.

Ai sensi dell'art. 28 comma 5 del Reg. (UE) 1305/2013, l'impegno è di 5 anni e riguarda la SAU aziendale oggetto dei pagamenti compensativi previsti dalla tipologia di intervento.A partire dal 2021, la durata degli

fonte: http://burc.regione.campania.it

impegni è annuale e ad essi non viene applicato l'art.47 del Reg. (UE) n. 1305/2013. In particolare, si prevede l'apertura di bandi per nuovi contratti, per periodi di impegno della durata di un anno. Gli impegni esistenti non sono prorogati.

Azione 10.1.2.2 Tecniche agronomiche conservative per la coltivazione di cereali, colture erbacee foraggere a ciclo annuale e pascoli

Impegni previsti dell'azione 10.1.2.2

1. **Adottare tecniche agronomiche conservative per la coltivazione di cereali, colture erbacee foraggere a ciclo annuale e pascoli (impegno remunerato)**

1a) effettuare la semina su sodo o con minima lavorazione, oppure effettuare la "lavorazione a bande (strip till);

1b) mantenimento in campo dei residui colturali senza interramento e asportazione con l'applicazione di lavorazioni molto ridotte effettuate con attrezzature abbinate alle seminatrici, che favoriscano la miscelazione dei residui colturali nei primissimi centimetri del suolo,; è consentito il pascolo;

1c) allegare alla domanda di aiuto il piano colturale annuale dal quale si evince che sulle superfici oggetto di impegno non si pratica il ristoppio: non si effettua cioè la successione della stessa coltura praticata nell'anno precedente;

1d) aggiornamento annuale del piano colturale;

1e) Registrazione delle pratiche colturali.

Ai sensi dell'art. 28 comma 5 del Reg. (UE) 1305/2013, l'impegno è di 5 anni e riguarda la SAU aziendale oggetto dei pagamenti compensativi previsti dalla tipologia di intervento. A partire dal 2021, la durata degli impegni è annuale e ad essi non viene applicato l'art.47 del Reg. (UE) n. 1305/2013 In particolare, si prevede l'apertura di bandi per nuovi contratti, per periodi di impegno della durata di un anno. Gli impegni esistenti non sono prorogati.

8.2.10.3.2.2. Tipo di sostegno

Tipo di sostegno: Sovvenzioni

Pagamento compensativo a superficie (€/ettaro/anno).

8.2.10.3.2.3. Collegamenti con altre normative

- Direttiva 2001/81/EC relativa ai limiti di emissione di alcuni inquinanti atmosferici;
- Directive 2008/50/EC relativa alla qualità dell'aria;
- DGR Campania 167/2006 che approva il il Piano Regionale di Risanamento e Mantenimento della Qualità dell'Aria (PRRMQA) e ss.mm.ii
- DGR n. 771/2012 "Disciplina tecnica regionale per l'utilizzazione agronomica degli effluenti di

fonte: http://burc.regione.campania.it

allevamento di cui all'art. 112 del Dlgvo 152/2006 delle acque reflue derivanti da aziende di cui all'art. 101, comma 7, lettere a), b), c) del Dlgvo 152/2006 e da piccole aziende agroalimentari, in attuazione dell'art. 3 della L.R del 22 novembre 2010, n. 14 "Tutela delle acque dall'inquinamento provocato da nitrati di origine agricola.

- DGR 169 del 3 giugno 2014 che approva l'elenco dei criteri di gestione obbligatoria e delle norme e degli standard per il mantenimento dei terreni in buone condizioni agronomiche e ambientali ai sensi del Reg. CE n. 73 del 2009 così come modificato dal regolamento UE n. 1310/2013. Recepimento del D.M. n. 15414 del 10.12.2013.
- D.Lgs 75/2010 Riordino e revisione della disciplina in materia di fertilizzanti, a norma dell'articolo 13 della legge 7 luglio 2009, n. 88.
- Legge n. 109 del 7 marzo 1996 - Disposizioni in materia di gestione e destinazione di beni sequestrati o confiscati. Modifiche alla legge 31 maggio 1965, n. 575, e all'articolo 3 della legge 23 luglio 1991, n. 223. Abrogazione dell'articolo 4 del decreto-legge 14 giugno 1989, n. 230, convertito, con modificazioni, dalla legge 4 agosto 1989, n. 282.

8.2.10.3.2.4. Beneficiari

- Agricoltori, così come definiti dall'articolo 4, comma 1, lettera a) del Reg. (UE) n. 1307/2013

- Associazioni di agricoltori;

- Enti pubblici che conducono aziende agricole, considerato che esse, ampiamente diffuse nel territorio regionale, possono esercitare un'importante azione dimostrativa e divulgativa per una più ampia affermazione delle tecniche agronomiche compatibili con la tutela dell'ambiente.

Per l'azione 10.1.2.1 sono escluse le aziende zootecniche.

8.2.10.3.2.5. Costi ammissibili

Sono ammissibili al sostegno le compensazioni che corrispondono a quanto disposto dal comma 3 e 6 dell'art. 28 del reg. 1305/2013. Esse sono state calcolate rispetto ai costi ordinari dell'azienda e gli impegni previsti vanno oltre la condizionalità

8.2.10.3.2.6. Condizioni di ammissibilità

I pagamenti sono accordati per le superfici agricole ubicate nel territorio regionale ai beneficiari che:

- coltivano una superficie minima, almeno per un gruppo di colture, pari a 0,50 ha di SAU ad eccezione di 0,30 ha per le ortive e 0,20 Ha per le floricole, vite e limone per assicurare una maggiore efficacia ambientale;

- dimostrano il possesso delle superfici oggetto di aiuto in conformità a quanto previsto dal paragrafo

fonte: http://burc.regione.campania.it

8.1.

- Per l’azione 10.1.2.1 non sono ammissibili gli allevamenti.

8.2.10.3.2.7. Principi concernenti la fissazione dei criteri di selezione

L’articolo 49 comma 2 del Regolamento UE 1305/2013 non richiede per questa sottomisura la definizione di criteri di selezione.

Se del caso saranno applicati criteri di selezione che attribuiscano priorità di finanziamento al perseguimento di obiettivi di tutela ambientale in aree ad agricoltura intensiva e semi intensiva:

- aziende ricadenti nelle Macroaree B e C;
- alle aziende che aderiscono ad azioni collettive, in particolare quelle attivate dalla Regione ai sensi dell’art. 35 “Cooperazione” del Regolamento (UE) n.1305/2013.

8.2.10.3.2.8. Importi e aliquote di sostegno (applicabili)

Si tratta di un aiuto a superficie valutato a seguito dell’adesione volontaria degli operatori agricoli agli impegni previsti.

Il calcolo del pagamento compensativo tiene conto delle disposizioni nazionali in merito all’applicazione dell’articolo 43 del Regolamento Ue 1307/2013

Pagamento annuale per ettaro di superficie sotto impegno a compensazione dei mancati ricavi e maggiori costi derivanti dagli impegni assunti e valutati rispetto alle condizioni di ordinarietà (tab. 8 - tab. 9)

L’Azione 10.1.2.1 è cumulabile con la tipologia 10.1.1 e con la misura 11 ed il calcolo è stato effettuato in maniera combinata.

l’Azione 10.1.2.2 è cumulabile con la tipologia 10.1.1 e con la misura 11 ed il calcolo è stato effettuato in maniera combinata.

Per la valutazione dei pagamenti compensativi della tipologia 10.1.2 con le misure cumulabili, tutti i calcoli sono stati effettuati in maniera combinata (tab. 10 che riporta schema di cumulabilità e relativi importi all’interno della misura 10)

Anche in presenza di cumulabilità con le tipologie di intervento e azioni della misura 10 il sostegno è limitato dai massimali di cui all’articolo 28 paragrafo 8 del Reg. UE 1305/2013.

La presente tipologia di intervento è cumulabile con gli altri strumenti di intervento previsti dal PSR Campania 2014/2020 e, tra le altre, con le misure di cui all’articolo 16 e 17 del Reg. Ue 1305/13.

Per gli impegni annuali, i pagamenti compensativi dell’azione 10.1.2.2, che corrispondono alla metodologia adottata per la loro determinazione e verifica, sono indicati nella tabella specifica 10-b1, prevedendo un unico livello di compensazione per i seminativi in rotazione.

fonte: http://burc.regione.campania.it

Tabella 8 – importi dei pagamenti compensativi per l'azione 10.1.2.1

Azione 10.1.2.1 a (Spandimento ammendante compostato commerciale) €/ha	Azione 10.1.2.1 b – Supplemento impegno volontario aggiuntivo (Spandimento letame) €/ha
78	**65**

Tab 8

Tabella 9 – importi dei pagamenti compensativi per l'azione 10.1.2.2

Gruppo di colture	Impegno "Semina su sodo" €/ha	Impegno "lavorazione a bande" €/ha
cerealicole	162	101
foraggere	468	370

Tab 9

Tabella 10 schema di cumulabilità fra le tipologie d'intervento e combinazione dei pagamenti

10 a)

	tipologia 10.1.1	tipologia 11.1.1	tipologia 11.2.1
tipologia 10.1.2.1	X	X	X
tipologia 10.1.2.2	X	X	X

Tab 10 a)

fonte: http://burc.regione.campania.it

Tabella 10 schema di cumulabilità fra le tipologie d'intervento e combinazione dei pagamenti

10 b)

	Pagamento compensativo tipologia 10.1.1 combinato con la tipologia 10.1.2.1			Pagamento compensativo tipologia 10.1.1 combinato con la tipologia 10.1.2.2
Gruppo di colture	Tutte le macroaree	Macroarea A/B	Macroarea C/D	Tutte le macroaree
olivo	459			
vite	792			
fruttiferi maggiori		842	795	
fruttiferi minori		900*	697	
ortive		526	293	
officinali	351			
cerealicole	193			229
industriali	600*			
foraggere	251			556
floricole	600*			
IV gamma	399			

*I pagamenti sono adeguati ai massimali previsti all'allegato II del Reg. UE 1305/2013

Tab 10 b)

Per gli impegni annuali - Pagamento compensativo della tipologia 10.1.2.2 - Semina su sodo		Per gli impegni annuali - Pagamento compensativo della tipologia 10.1.2.2 – Lavorazione a bande e importo per la combinazione con la M11	Per gli impegni annuali - Pagamento compensativo della combinazione delle tipologie 10.1.2.2 e 10.1.1
Gruppo di colture	Tutte le Macroaree	Tutte le Macroaree	Tutte le Macroaree
Cerealicole/Foraggere	162	101	191

Tab 10 b1)

fonte: http://burc.regione.campania.it

Tabella 10 schema di cumulabilità fra le tipologie d'intervento e combinazione dei pagamenti 10 c)

	Importo di cui alla tipologia 10.1.2.1 nella combinazione con la tipologia 11.1.1	Pagamento compensativo misura 11 tipologia 11.1.1 combinato con la tipologia 10.1.2.1			Importo di cui alla tipologia 10.1.2.2 nella combinazione con la tipologia 11.1.1	Pagamento compensativo misura 11 tipologia 11.1.1 combinato con la tipologia 10.1.2.2
	Tutte le macroaree	Tutte le macroaree	Tutte le macroaree	Macroaree C e D	Tutte le macroaree	Tutte le macroaree
olivo	65	887				
vite	65	965				
fruttiferi maggiori	65		965	965		
fruttiferi minori	65		965	965		
ortive	65		665	665		
officinali	65	665				
cerealicole	65	465			101	501
industriali	65	665				
Foraggere escluso pascolo	65	519			370	824

Tab 10 c)

fonte: http://burc.regione.campania.it

Tabella 10 schema di cumulabilità fra le tipologie d'intervento e combinazione dei pagamenti 10 d)

	Importo di cui alla tipologia 10.1.2.1 nella combinazione con la tipologia 11.2.1	Pagamento compensativo misura 11 tipologia 11.2.1 combinato con la tipologia 10.1.2.1			Importo di cui alla tipologia 10.1.2.2 nella combinazione con la tipologia 11.2.1	Pagamento compensativo misura 11 tipologia 11.2.1 combinato con la tipologia 10.1.2.2
	Tutte le macroaree	Tutte le macroaree	Tutte le macroaree	Macroaree C e D		Tutte le macroaree
Olivo	65	664				
vite	65	965				
fruttiferi maggiori	65		965	965		
fruttiferi minori	65		965	965		
ortive	65		665	665		
officinali	65	665				
cerealicole	65	394			101	430
industriali	65	665				
Foraggere escluso pascolo	65	424			370	729

Tab 10 d)

8.2.10.3.2.9. Verificabilità e controllabilità delle misure e/o dei tipi di interventi

8.2.10.3.2.9.1. Rischio/rischi inerenti all'attuazione delle misure

- difformità di superficie, tipo di coltura (R6);
- mancato rispetto degli impegni (R5);
- mancata tracciabilità dei dati contenuti nella domanda (R9);
- rischio del doppio finanziamento delle pratiche agricole benefiche per il clima e l'ambiente e di pratiche equivalenti (R8)

fonte: http://burc.regione.campania.it

8.2.10.3.2.9.2. Misure di attenuazione

- Registrazione delle particelle oggetto di impegno nel SIGC (M6);
- Registrazione delle operazioni (M9);
- Presenza della documentazione probante di spesa relativa agli acquisti dei mezzi tecnici relativi all'annualità del pagamento compensativo (M9);
- Presenza delle analisi del terreno (per l'azione 10.1.2.1) (M9);
- Attivazione di un sistema di controlli amministrativi. I controlli in loco, a carico dell'Organismo Pagatore, saranno effettuati secondo calendari di visite conformi alle specifiche produttive dell'azienda (M5);
- Il calcolo dei pagamenti compensativi di cui alla presente tipologia di operazione è stato effettuato escludendo i costi connessi al rispetto degli obblighi di cui all'art. 43 e dell'Allegato 9 del Reg. UE 1307/2013, nel senso che la superficie sulla quale il beneficiario ha costituito un'area di interesse ecologico ai sensi dell'art. 46 del Reg. UE 1307/2013 non può ricevere il pagamento per la presente tipologia di intervento (M8).

8.2.10.3.2.9.3. Valutazione generale della misura

Gli elementi di dettaglio relativi alla tipologia di intervento (ad esempio la modalità di presentazione delle domande, le tipologie di beneficiari, le condizioni di ammissibilità e gli impegni, le relative modalità di controllo e le conseguenze per il mancato rispetto degli impegni), saranno definiti puntualmente nei bandi e nelle disposizioni attuative, pubblicati sul Bollettino Ufficiale della Regione Campania (BURC) e sul portale dell'Agricoltura – sito ufficiale dell'Assessorato all'Agricoltura della Regione Campania - all'indirizzo web http://www.sito.regione.campania.it/agricoltura/home.htm, per assicurare la massima trasparenza delle procedure.

L'Autorità di Gestione e l'Organismo Pagatore AGEA utilizzano il Sistema Informativo VCM "Verificabilità e Controllabilità delle Misure" reso disponibile dalla Rete Rurale Nazionale, al fine di assicurare uniformità nell'esecuzione delle verifiche e valutare congiuntamente le modalità di esecuzione dei controlli e di corretta compilazione delle apposite check list, predisposte all'interno del Sistema stesso, che verranno messe a disposizione sia dei beneficiari che del personale che eseguirà i controlli.

8.2.10.3.2.9.4. Impegni agro-climatico-ambientali

8.2.10.3.2.9.4.1. Adottare tecniche agronomiche conservative per la coltivazione di cereali, colture erbacee foraggere a ciclo annuale e pascoli

8.2.10.3.2.9.4.1.1. Metodi di verifica degli impegni

- controllo delle registrazioni delle operazioni colturali e delle semine in un apposito registro;

- verifica della presenza in azienda di macchine adeguate al rispetto dell'impegno o in alternativa adeguata documentazione rilasciata dal prestatore di servizi che dimostri l'utilizzo di macchine idonee (contoterzista);

- verifica in campo della presenza dei residui delle colture precedenti e delle condizioni superficiali del

fonte: http://burc.regione.campania.it

suolo non lavorato;

- verifica della presenza del piano colturale attestante il rispetto del vincolo del divieto di ristoppio.

8.2.10.3.2.9.4.2. Apporto di ammendanti

8.2.10.3.2.9.4.2.1. Metodi di verifica degli impegni

- controllo delle registrazioni inerenti l'apporto di ammendanti al terreno in un apposito Registro

- presenza del piano di spandimento degli ammendanti commerciali e della sua conformità a quanto previsto dall'azione in relazione alle dosi e alle epoche di spandimento.

- verifica del rispetto dei limiti massimi di ammendanti previsti nei disciplinari di produzione

- verifica della presenza delle fatture di acquisto degli ammendanti

- verifica della presenza delle analisi del terreno

8.2.10.3.2.9.4.3. Apporto di letame

8.2.10.3.2.9.4.3.1. Metodi di verifica degli impegni

- controllo delle registrazioni degli apporti di letame nel registro delle utilizzazioni degli effluenti di allevamento DGR 771/2012

- verifica degli apporti di azoto da letame, riportati nel registro delle utilizzazioni degli effluenti di allevamento, rispetto al fabbisogno di azoto delle colture calcolato sulla base di un piano di concimazione semplificato

- presenza del piano di concimazione semplificato

- verifica della presenza dei documenti di trasporto attestanti la movimentazione dei letami

fonte: http://burc.regione.campania.it

8.2.10.3.2.10. Informazioni specifiche della misura

Individuazione e definizione degli elementi di riferimento applicabili; ciò include i pertinenti requisiti obbligatori stabiliti a norma del titolo VI, capo I, del regolamento (UE) n. 1306/2013 del Parlamento europeo e del Consiglio, i pertinenti criteri e attività minime stabiliti a norma dell'articolo 4, paragrafo 1, lettera c), punti ii) e iii), del regolamento (UE) n. 1307/2013 del Parlamento europeo e del Consiglio, nonché i requisiti minimi relativi all'uso di fertilizzanti e prodotti fitosanitari e gli altri pertinenti requisiti obbligatori stabiliti dalla legislazione nazionale

La tabella “M10 Tipologia 10.1.2” allegata al presente programma (sezione *Misura 10-ulteriori informazioni sugli impegni agro-climatico ambientali*) integra le informazioni di cui ai box 8.2.10.3.2.10.1 e successivi

Tra i requisiti minimi relativi ai fertilizzanti devono figurare, tra l'altro, i codici di buone pratiche istituiti a norma della direttiva 91/676/CEE per le aziende situate al di fuori delle zone vulnerabili ai nitrati e i requisiti relativi all'inquinamento da fosforo; tra i requisiti minimi relativi ai prodotti fitosanitari devono figurare, in particolare, i principi generali della difesa integrata introdotti dalla direttiva 2009/128/CE del Parlamento europeo e del Consiglio, l'obbligo di possedere una licenza per l'uso di tali prodotti, l'obbligo di seguire una formazione, il magazzinaggio in condizioni di sicurezza, la verifica dell'attrezzatura per l'irrorazione e le disposizioni sull'uso di pesticidi nelle vicinanze di corpi idrici e altri luoghi sensibili, conformemente alla legislazione nazionale

Si rinvia al paragrafo 8.2.10.5

Elenco delle razze autoctone minacciate di abbandono e delle risorse genetiche vegetali minacciate di erosione genetica

Non pertinente

Descrizione della metodica e delle ipotesi e dei parametri agronomici, compresa la descrizione dei requisiti di riferimento di cui all'articolo 29, paragrafo 2, del regolamento (UE) n. 1305/2013 che risultano pertinenti per ciascun tipo di impegno, utilizzati come riferimento per i calcoli a giustificazione dei costi aggiuntivi, del mancato guadagno derivante dall'impegno assunto e dell'entità dei costi dell'operazione; se del caso, tale metodica deve tener conto degli aiuti concessi a norma del regolamento (UE) n. 1307/2013, compresi i pagamenti per le pratiche agricole benefiche per il clima e l'ambiente, al fine di escludere il doppio finanziamento; eventualmente, il metodo di conversione utilizzato per altre unità a norma dell'articolo 9 del presente regolamento

Azione 10.1.2.1

fonte: http://burc.regione.campania.it

1) Apporto di ammendanti commerciali. L'impegno è superiore alla BCAA6, che prevede pratiche per il non deterioramento della sostanza organica del suolo. I costi aggiuntivi presi in considerazione nel calcolo compensativo riguardano esclusivamente le spese per l'integrazione nel terreno degli ammendanti commerciali. Nel calcolo combinato con la tipologia 10.1.1 e con la misura 11 si è tenuto conto, dei maggiori oneri connessi all'obbligatorietà dell'analisi del terreno, di supporto al piano di spandimento, e della riduzione dei costi per il minore utilizzo di fertilizzanti. I maggiori oneri per le registrazioni aggiuntive nel registro delle operazioni colturali e piano di spandimento non sono stati considerati nel calcolo del pagamento compensativo. Rispetto al rischio di doppio finanziamento esso non sussiste in quanto le pratiche greening, di cui all'articolo 43 del REG UE 1307/2013, non determinano aumenti dei costi aggiuntivi per l'integrazione di ammendanti al terreno e non afferiscono a questo impegno.

2) Apporto di letame. L'impegno volontario aggiuntivo è attuabile solo da aziende non zootecniche, che rispettano il CGO1, in particolare i vincoli per l'utilizzazione agronomica degli effluenti da allevamenti e i requisiti minimi per l'uso dei fertilizzanti (obblighi amministrativi, di stoccaggio, piano di concimazione, rispetto dei massimali di azoto per coltura) e registrano gli apporti del letame nel registro delle utilizzazioni previsto dalla normativa regionale (DGR 771/2012). L'impegno è superiore all'ordinarietà in quanto prevede una quantità minima di letame (metà del fabbisogno azotato delle colture) e il calcolo del pagamento compensativo riguarda le spese per lo spandimento. Nel calcolo combinato con la tipologia 10.1.1 e con la misura 11 si è tenuto conto, dei maggiori oneri connessi all'obbligatorietà dell'analisi del terreno, di supporto al piano di spandimento, e della riduzione dei costi per il minore utilizzo di fertilizzanti.Rispetto al rischio di doppio finanziamento esso non sussiste in quanto le pratiche greening, di cui all'articolo 43 del REG UE 1307/2013, non determinano aumenti dei costi aggiuntivi per lo spandimento del letame e non afferiscono a questo impegno.

Azione 10.1.2.2

Adottare tecniche agronomiche conservative per la coltivazione di cereali, colture erbacee foraggere a ciclo annuale e pascoli. L'impegno prevede limitazioni alle operazioni al terreno, nel rispetto della BCAA4 e della BCAA6, che devono essere effettuate solo con operatrici specifiche (semina per la tecnica sod seeding) o con tecniche particolari (lavorazioni a bande). Nel calcolo compensativo è stato considerato il minor guadagno che si ottiene con le tecniche previste dall'impegno, al netto dei minori costi per operazioni colturali. Per l'impegno di non praticare il ristoppio, non è stata calcolata nessuna compensazione. Rispetto al rischio di doppio finanziamento esso non sussiste in quanto le pratiche greening, di cui all'articolo 43 del REG UE 1307/2013, non afferiscono all'impegno del "sod seeding" e del "minimum tillage", che riguardano ai limiti delle lavorazioni consentite e nessuna compensazione è stata calcolata per il divieto di ristoppio, né per il mantenimento in campo dei residui colturali, anche disponibili al pascolo. In caso di combinazione con impegni annuali della tipologia 10.1.1, l'Autorità di Gestione provvede a ridurre l'importo del pagamento, al fine di evitare sovrapposizione degli aiuti.

La relazione giustificativa dei pagamenti compensativi e la relativa certificazione sono riportati nel documento "*Misura 10 Relazione calcolo premi e certificazione*" allegato al presente programma.

I calcoli sono stati effettuati conformemente all'articolo 11 paragrafi 1, 2 del regolamento (UE) n.808/2014

fonte: http://burc.regione.campania.it

8.2.10.3.2.10.1. Impegni agro-climatico-ambientali

8.2.10.3.2.10.1.1. Adottare tecniche agronomiche conservative per la coltivazione di cereali, colture erbacee foraggere a ciclo annuale e pascoli

8.2.10.3.2.10.1.1.1. Livello di riferimento

BCAA e/o CGO pertinenti

BCAA4: copertura minima del suolo impegno b) per tutti i terreni che manifestano fenomeni erosivi evidenziabili dalla presenza di incisioni diffuse, in assenza di sistemazioni ovvero fenomeni di soliflusso si deve assicurare una copertura vegetale o in alternativa l'adozione di tecniche per la protezione del suolo nell'intervallo di tempo compreso tra il 15 novembre e il 15 febbraio.

BCAA 6: Mantenere i livelli di sostanza organica del suolo mediante pratiche adeguate, compreso il divieto di bruciare le stoppie, se non per motivi di salute delle piante. Impegno per questa BCAA è la corretta gestione dei residui colturali: per le superfici a seminativi, è vietata la bruciatura delle stoppie e delle paglie.

Requisiti minimi relativi all'uso di fertilizzanti e pesticidi

Tale impegno non è presente nell'allegato 7 al DM 180/2015 (decreto condizionalità).

Altri requisiti nazionali/regionali pertinenti

Non sono presenti ulteriori requisiti regionali o nazionali.

Attività minime

Mantenimento

Articolo 2 comma 1 lettera a) del DM prot. n. 6513 del 18 novembre 2014 e ssmmii

Articolo 2 comma 2 lettera a) del DM 1420 del 26 febbraio 2015

Attività minima

Articolo 2 comma 1 lettera b del DM prot. n. 6513 del 18 novembre 2014 e ssmmi

8.2.10.3.2.10.1.1.2. Pratiche agricole abituali pertinenti

Nell'ordinarietà si effettuano tutte le lavorazioni finalizzate alle maggiori rese della coltura. L'impegno

fonte: http://burc.regione.campania.it

proposto non si sovrappone alla baseline

8.2.10.3.2.10.1.2. Apporto di ammendanti

8.2.10.3.2.10.1.2.1. Livello di riferimento

BCAA e/o CGO pertinenti

BCAA 6: Mantenere i livelli di sostanza organica del suolo mediante pratiche adeguate, compreso il divieto di bruciare le stoppie, se non per motivi di salute delle piante. Impegno per questa BCAA è la corretta gestione dei residui colturali: per le superfici a seminativi, è vietata la bruciatura delle stoppie e delle paglie.

Requisiti minimi relativi all'uso di fertilizzanti e pesticidi

Tra i requisiti minimi relativi ai fertilizzanti è applicato il codice di buona pratica istituito a norma della direttiva 91/676/CEE del Consiglio per le aziende situate al di fuori delle zone vulnerabili ai nitrati e i requisiti relativi all'inquinamento da fosforo. In particolare, in ottemperanza a quanto previsto nel Codice di buona pratica Agricola e nel Decreto interministeriale 7 aprile 2006 si distinguono le seguenti tipologie d'impegno a carico delle aziende agricole che aderiscono ai pagamenti agro-climatico-ambientali e all'agricoltura biologica, ai sensi, rispettivamente, dell'art. 28 e dell'art. 29 del regolamento (CE) n. 1305/2013:

A. obblighi amministrativi; B. obblighi relativi allo stoccaggio degli effluenti; C. obblighi relativi al rispetto dei massimali previsti; D. divieti relativi all'utilizzazione dei fertilizzanti (spaziali e temporali).

Sussiste, inoltre, il divieto di concimazioni inorganiche entro 5 metri dai corsi d'acqua, conformemente alla BCAA1

Altri requisiti nazionali/regionali pertinenti

D.Lgs 75/2010, ai sensi del Reg Cee 2003/2003 relativo ai concimi

Attività minime

Mantenimento di una superficie agricola (Reg. 1307/13, art.4 par. I lettera c, punto ii):

fonte: http://burc.regione.campania.it

art. 2 paragrafo 2 lettera c del DM 1420 del 26.02.2015: mantenere nel caso di colture permanenti in buone condizioni le piante con un equilibrato sviluppo vegetativo secondo le forme di allevamento, gli usi e le consuetudini locali.

Attività minima (Reg. 1307/13, art.4 par. I lettera c, punto iii)

8.2.10.3.2.10.1.2.2. Pratiche agricole abituali pertinenti

Nell'ordinarietà l'uso degli ammendati è saltuario e non tiene conto di giusti intervalli di distribuzione per garantire l'obiettivo del mantenimento di una buona strutturazione del suolo per il contributo dato dalla presenza di sostanza organica. L'impegno proposto non si sovrappone alla baseline

8.2.10.3.2.10.1.3. Apporto di letame

8.2.10.3.2.10.1.3.1. Livello di riferimento

BCAA e/o CGO pertinenti

CGO1- Direttiva 91/676/CEE del Consiglio relativa alla protezione delle acque dall'inquinamento provocato dai nitrati provenienti da fonti agricole.

Per le zone ordinarie obblighi relativi esclusivamente all'utilizzazione agronomica degli effluenti (amministrativi, di stoccaggio; rispetto del massimale di azoto al campo pari a 340 kg/ettaro/anno).

Per le ZVN obblighi relativi all'utilizzazione agronomica degli effluenti e dei concimi (amministrativi; di stoccaggio; piano di concimazione; rispetto del massimale di azoto al campo da effluenti pari a 170 kg/ettaro/anno; rispetto dei massimali di azoto per coltura).

Requisiti minimi relativi all'uso di fertilizzanti e pesticidi

Tra i requisiti minimi relativi ai fertilizzanti è applicato il codice di buona pratica istituito a norma della direttiva 91/676/CEE del Consiglio per le aziende situate al di fuori delle zone vulnerabili ai nitrati e i requisiti relativi all'inquinamento da fosforo. In particolare, in ottemperanza a quanto previsto nel Codice di buona pratica Agricola e nel Decreto interministeriale 7 aprile 2006 si distinguono le seguenti tipologie d'impegno a carico delle aziende agricole che aderiscono ai pagamenti agro-climatico-ambientali e

fonte: http://burc.regione.campania.it

all’agricoltura biologica, ai sensi, rispettivamente, dell’art. 28 e dell’art. 29 del regolamento (CE) n. 1305/2013:

A. obblighi amministrativi; B. obblighi relativi allo stoccaggio degli effluenti; C. obblighi relativi al rispetto dei massimali previsti; D. divieti relativi all’utilizzazione dei fertilizzanti (spaziali e temporali).

Sussiste, inoltre, il divieto di concimazioni inorganiche entro 5 metri dai corsi d’acqua, conformemente alla BCAA1

Altri requisiti nazionali/regionali pertinenti

L’uso dei fanghi di depurazione e dei reflui oleari è vietato sulle superfici ove si effettua lo spandimento degli effluenti di allevamento, ai sensi della DGR 771/2012

Attività minime

Mantenimento di una superficie agricola (Reg. 1307/13, art.4 par. I lettera c, punto ii):

art. 2 paragrafo 2 lettera c del DM 1420 del 26.02.2015: mantenere nel caso di colture permanenti in buone condizioni le piante con un equilibrato sviluppo vegetativo secondo le forme di allevamento, gli usi e le consuetudini locali.

Attività minima (Reg. 1307/13, art.4 par. I lettera c, punto iii)

8.2.10.3.2.10.1.3.2. Pratiche agricole abituali pertinenti

Nell’ordinarietà l’uso del letame è limitato alle aziende zootecniche. L’impegno proposto non si sovrappone alla baseline

fonte: http://burc.regione.campania.it

8.2.10.3.3. 10.1.3 Tecniche agro-ambientali anche connesse ad investimenti non produttivi

Sottomisura:

- 10.1 - pagamento per impegni agro-climatico-ambientali

8.2.10.3.3.1. Descrizione del tipo di intervento

La tipologia d'intervento prevede tre azioni specifiche e separate:

azione 10.1.3.1: Gestione attiva di "infrastrutture verdi" realizzate con la tipologia di intervento 4.4.2;

azione 10.1.3.2: Mantenimento di colture a perdere a beneficio della fauna selvatica.

azione 10.1.3.3: Azioni di tutela dell'habitat 6210

Essa concorre in maniera significativa al rispetto delle priorità trasversali del programma ambiente e cambiamento climatico per le motivazioni che verranno dettagliate di seguito, azione per azione; analoghe misure sono promosse e suggerite anche nelle misure di accompagnamento (azione A.6.1 del Piano d'azione nazionale sull'uso sostenibile dei prodotti fitosanitari (PAN).

Con questa tipologia di intervento si contribuisce principalmente, tra le altre, alla F.A. 4b: migliore gestione delle risorse idriche, compresa la gestione dei fertilizzanti e dei pesticidi.

Le superfici a pagamento per gli impegni agroambientali possono variare di anno in anno del 20 % al massimo, nel rispetto delle condizioni previste dall'art. 47 del regolamento (UE) 1305/2013.

Gli impegni proposti con questa operazione sono volontari e non si sovrappongono con gli obblighi previsti all'articolo 30 del Regolamento UE 1305/2013.

Impegni previsti dell'azione 10.1.3.1

1. Mantenimento delle strutture non produttive realizzate nell'ambito della tipologia di intervento 4.4.2 (impegno remunerato)

1a) gestione senza input chimici di sintesi delle strutture verdi realizzate sulla SAU aziendale con la tipologia di intervento 4.4.2 (nel limite massimo del 10% e del 20% della SAU connessa all'impegno, rispettivamente per le colture arboree e per le colture annuali);

1b) L'agricoltore deve mantenere in buone condizioni strutturali, con almeno due operazioni annuali di manutenzione, i ciglionamenti e terrazzamenti;

1c) Per le fasce tampone: tagliare la fascia erbacea almeno due volte l'anno;

1d) Controllo della densita delle siepi ,dei filari e dei boschetti. Regolamentare le potature in riferimento alle diverse specie che compongono le formazioni lineari arboree e arbustive, nel rispetto del principio di "densità colma"; nel caso di necessario infoltimento, rispettare la distanza massima tra le piante ad alto fusto che non dovrà risultare superiore ad 8 m, la distanza massima fra le ceppaie non dovrà risultare superiore a 4 m e la distanza massima sulla fila tra gli arbusti non dovrà risultare superiore a 2 m.

fonte: http://burc.regione.campania.it

2. Compilazione e aggiornamento di un registro delle operazioni di mantenimento delle strutture verdi aziendali(impegno non remunerato)

2a) Registrazione di tutte le operazioni (manutenzione, potatura, sfalcio, scerbatura malerbe, ecc.) sul registro aziendale.

Impegni previsti dell'azione 10.1.3.2

1 Mantenimento di colture a perdere nella SAU aziendale (impegno remunerato)

1a) Seminare in primavera colture a perdere su superficie a seminativo senza uso di fitofarmaci e di fertilizzanti, e possono riguardare l'intero appezzamento o fasce marginali agli appezzamenti della larghezza minima di 10 metri, nel limite del 20% della SAU aziendale a seminativi sotto impegno il che equivale a ridurre il fabbisogno di erbicidi, fitofarmaci e fertilizzanti di sintesi chimica e organici per le colture presenti sulle superfici connesse alle colture a perdere, pari al 20%. Inoltre, comunicare con un preavviso di almeno 10 giorni, la data dello sfalcio della coltura a perdere, che deve essere effettuato non prima del 15 marzo dell'anno successivo a quello della semina.

1b) Registrazione delle operazioni colturali.(impegno non remunerato)

Ai sensi dell'art. 28 comma 5 del Reg. (UE) 1305/2013, l'impegno è di 5 anni. A partire dal 2021, la durata degli impegni è annuale e ad essi non viene applicato l'art.47 del Reg. (UE) n. 1305/2013. In particolare, si prevede l'apertura di bandi per nuovi contratti, per periodi di impegno della durata di un anno. Gli impegni esistenti non sono prorogati.

Impegni previsti dell'azione 10.1.3.3

1.Azioni di tutela nella aree ricadenti nella rete natura 2000 caratterizzate dalla presenza dell'habitat 6210 (impegno remunerato)

1a) conversione dei seminativi a pascolo, prato pascolo, prato

1b) la superficie convertita non va inclusa nelle ordinarie rotazioni colturali praticate in azienda

1c) effettuare il pascolamento e/o eseguire degli interventi di fienagione, raccolta e stoccaggio del foraggio al fine di effettuarne la vendita

1d) mantenere in caso di pascolamento un carico di bestiame non superiore a 1,5 UBA/ha nelle zone non vulnerabili ai nitrati e di 1 UBA/ha nelle zone vulnerabili ai nitrati e comunque, in entrambi i casi, non inferiore a 0,1 UBA a ettaro.

8.2.10.3.3.2. Tipo di sostegno

Tipo di sostegno: Sovvenzioni

Pagamento compensativo a superficie (euro/ettaro/anno).

fonte: http://burc.regione.campania.it

8.2.10.3.3.3. Collegamenti con altre normative

- Regolamento (UE) n. 1306/2013, titolo VI, capo I (condizionalità);
- Regolamento (UE) n. 1307/2013 (condizionalità, greening e doppio finanziamento).
- DM del 10 marzo 2015 “Linee guida di indirizzo per la tutela dell’ambiente acquatico e dell’acqua potabile e per la riduzione dell’uso dei prodotti fitosanitari e dei relativi rischi nei siti di Natura 2000 e nelle aree naturali protette
- DM del 22 gennaio 2014 “Adozione del Piano nazionale per l’uso sostenibile dei prodotti fitosanitari, ai sensi dell’art. 6 del decreto legislativo 14 agosto 2012 n. 150 recante: “Attuazione della Direttiva 2009/128/CE che istituisce un quadro per l’azione comunitaria ai fini dell’utilizzo sostenibile dei pesticidi”.
- Direttiva 92/43/CEE del Consiglio
- Direttiva 2009/147/CE del Parlamento europeo e del Consiglio
- Legge n. 109 del 7 marzo 1996 - Disposizioni in materia di gestione e destinazione di beni sequestrati o confiscati. Modifiche alla legge 31 maggio 1965, n. 575, e all'articolo 3 della legge 23 luglio 1991, n. 223. Abrogazione dell'articolo 4 del decreto-legge 14 giugno 1989, n. 230, convertito, con modificazioni, dalla legge 4 agosto 1989, n. 282.

8.2.10.3.3.4. Beneficiari

- Agricoltori, così come definiti dall’articolo 4, comma 1, lettera a) del Reg. (UE) n. 1307/2013

- Associazioni di agricoltori;

- Enti pubblici che conducono aziende agricole, considerato che esse, ampiamente diffuse nel territorio regionale, possono esercitare un‘importante azione dimostrativa e divulgativa per una più ampia affermazione delle tecniche agronomiche compatibili con la tutela dell’ambiente.

8.2.10.3.3.5. Costi ammissibili

Sono ammissibili al sostegno le compensazioni che corrispondono a quanto disposto dal comma 3 e 6 dell'art. 28 del reg. 1305/2013. . Esse sono state calcolate rispetto ai costi ordinari dell’azienda e gli impegni previsti vanno oltre la condizionalità

8.2.10.3.3.6. Condizioni di ammissibilità

I pagamenti sono accordati per le superfici agricole ubicate nel territorio regionale ai beneficiari che:

- solo per l’azione 3.1, hanno realizzato uno o più investimenti previsti nell’ambito della tipologia di operazione 4.4.2 della Sottomisura 4.4 “Creazione e/o ripristino di infrastrutture verdi e di elementi del paesaggio agrario”;

fonte: http://burc.regione.campania.it

- solo per l'azione 3.2 e 3.3 hanno superfici ricadenti nella rete Natura 2000;
- coltivano superficie minima, almeno per un gruppo di colture, pari a 0,50 ha di SAU ad eccezione di 0,30 ha per le ortive e 0,20 ha per le floricole, vite e limone per assicurare una maggiore efficacia ambientale;
- dimostrano il possesso delle superfici oggetto di aiuto in conformità a quanto previsto dal paragrafo 8.1.

Per l'azione 3.3 l'ammissibilità al pagamento compensativo deve riguardare la superficie di un'intera particella catastale investita a colture cerealicole/foraggere

8.2.10.3.3.7. Principi concernenti la fissazione dei criteri di selezione

L'articolo 49 comma 2 del Regolamento UE 1305/2013 non richiede per questa sottomisura la definizione di criteri di selezione.

Se del caso saranno applicati criteri di selezione che attribuiscano priorità di finanziamento:

- alle aziende ubicate in aree ricadenti in aree svantaggiate;
- alle aziende agricole le cui superfici ricadono in aree pertinenti a corpi idrici superficiali e sotterranei ritenuti in condizioni non buone nel relativo piano di gestione di bacino idrografico.

8.2.10.3.3.8. Importi e aliquote di sostegno (applicabili)

Si tratta di un aiuto a superficie valutato a seguito dell'adesione volontaria degli operatori agricoli agli impegni previsti.

Pagamento annuale per ettaro di superficie sotto impegno a compensazione dei mancati ricavi e maggiori costi derivanti dagli impegni assunti e valutati rispetto alle condizioni di ordinarietà.

Il sostegno è concesso per impegni che vanno al di là dei pertinenti requisiti obbligatori di Condizionalità (Titolo VI, Capo I del Reg. 1306/2013), dei pertinenti criteri per il mantenimento della superficie agricola e lo svolgimento di attività minime (art.4, par.1, lett.c, punti ii) e iii) del Reg. 1307/2013), dei requisiti minimi relativi all'uso di fertilizzanti e prodotti fitosanitari e degli altri pertinenti requisiti obbligatori stabiliti dalla normativa nazionale.

Non vengono utilizzate le condizioni di equivalenza per l'inverdimento previste dall'Allegato IX del Reg. n.1307/2013.

I pagamenti previsti dalla tipologia 10.1.3.1 sono cumulabili con la tipologia di intervento 10.1.1 e con la misura 11 ed il calcolo è stato effettuato in maniera combinata.

I pagamenti previsti dalla tipologia 10.1.3.2 sono cumulabili con la tipologia di intervento 10.1.1 e con la misura 11 ed il calcolo è stato effettuato in maniera combinata.

I pagamenti previsti dalla tipologia 10.1.3.3 sono cumulabili con la misura 11 ed il calcolo è stato effettuato

fonte: http://burc.regione.campania.it

in maniera combinata.

Anche in presenza di cumulabilità con le tipologie di intervento e azioni della misura 10 il sostegno è limitato dai massimali di cui all'articolo 28 paragrafo 8 del Reg. UE 1305/2013.

Tabella 11 importi dei pagamenti compensativi per l'azione 10.1.3.1

Azione 10.1.3.1	Pagamento compensativo Tipologia 10.1.3.1 €/ha
Colture perenni (olivo, vite, fruttiferi maggiori, fruttiferi minori) (investimento non produttivi sul 10% della SAU)	77
Colture annuali (ortive, cerealicole, industriali, foraggere) (investimento non produttivi sul 20% della SAU)	211

Tab 11

Tabella 12 importi dei pagamenti compensativi per l'azione 10.1.3.2

Azione 10.1.3.2	**Pagamento compensativo Tipologia 10.1.3.2 €/ha**
COLTURE CERALICOLE	127
FORAGGERE	250

Tab 12

fonte: http://burc.regione.campania.it

Tabella 13 importi dei pagamenti compensativi per l'azione 10.1.3.3

Tipologia di intervento 10.1.3.3 €/ha
447

Tab 13

Tabella 14 schema di cumulabilità fra le tipologie d'intervento e combinazione del pagamento

Tab 14 a)

	tipologia 10.1.1	tipologia 11.1.1	tipologia 11.2.1
tipologia 10.1.3.1	X	X	X
tipologia 10.1.3.2	X	X	X
tipologia 10.1.3.3		X	

Tab 14 a)

fonte: http://burc.regione.campania.it

Tabella 14 schema di cumulabilità fra le tipologie d'intervento e combinazione del pagamento

Tab 14 b)

	Pagamento compensativo tipologia 10.1.1 combinato con la tipologia 10.1.3.1			Pagamento compensativo tipologia 10.1.1 combinato con la tipologia 10.1.3.2
Gruppo di colture	Tutte le macroaree	Macroarea A/B	Macroarea C/D	Tutte le macroaree
olivo	471			
vite	804			
fruttiferi maggiori		854	807	
fruttiferi minori		900*	709	
ortive		600*	439	
cerealicole	339			255
industriali	600*			
foraggere	397			436

*I pagamenti sono adeguati ai massimali previsti all'allegato II del Reg. UE 1305/2013

Tab 14 b)

fonte: http://burc.regione.campania.it

Tabella 14 schema di cumulabilità fra le tipologie d'intervento e combinazione del pagamento

14c)

	Importo di cui alla tipologia 10.1.3.1 nella combinazione con la tipologia 11.1.1	Pagamento compensativo misura 11 tipologia 11.1.1 combinato con la tipologia 10.1.3.1			Importo di cui alla tipologia 10.1.3.2 nella combinazione con la tipologia 11.1.1	Pagamento compensativo misura 11 tipologia 11.1.1 combinato con la tipologia 10.1.3.2	Importo di cui alla tipologia 10.1.3.3 nella combinazione con la tipologia 11.1.1	Pagamento compensativo misura 11 tipologia 11.1.1 combinato con la tipologia 10.1.3.3
		Tutte le macroaree	Macroaree A e B	Macroaree C e D		Tutte le macroaree		Tutte le macroaree
olivo	50	872						
vite	50	950						
fruttiferi maggiori	50		950	950				
fruttiferi minori	50		950	950				
ortive	70		670	670				
cerealicole	70	470			53	453		
industriali	70	670						
Foraggere escluso pascolo	70	524			179	633		
Zootecnia biologica bovini (supplemento max conseguibile con max 2 UBA/ha)							447	650
Zootecnia biologica bufalini (supplemento max conseguibile con max 2 UBA/ha)							447	855

Tab 14 c)

fonte: http://burc.regione.campania.it

Tabella 14 schema di cumulabilità fra le tipologie d'intervento e combinazione del pagamento 14d)

	Importo di cui alla tipologia 10.1.3.1 nella combinazione con la tipologia 11.2.1	Pagamento compensativo misura 11 tipologia 11.2.1 combinato con la tipologia 10.1.3.1			Importo di cui alla tipologia 10.1.3.2 nella combinazione con la tipologia 11.2.1	Pagamento compensativo misura 11 tipologia 11.2.1 combinato con la tipologia 10.1.3.2
		Tutte le macroaree	Macroaree A e B	Macroaree C e D		Tutte le macroaree
olivo	50	649				
vite	50	950				
fruttiferi maggiori	50		950	950		
fruttiferi minori	50		950	950		
ortive	70		670	670		
cerealicole	70	399			53	382
industriali	70	670				
Foraggere escluso pascolo	70	429			179	538

Tab 14 d)

8.2.10.3.3.9. Verificabilità e controllabilità delle misure e/o dei tipi di interventi

8.2.10.3.3.9.1. Rischio/rischi inerenti all'attuazione delle misure

- difformità di superficie, tipo di coltura (R6);
- mancato rispetto degli impegni (R5);
- mancata tracciabilità dei dati contenuti nella domanda di pagamento (R9);
- rischio del doppio finanziamento delle pratiche agricole benefiche per il clima e l'ambiente e di pratiche equivalenti (R8)

fonte: http://burc.regione.campania.it

8.2.10.3.3.9.2. Misure di attenuazione

- Registrazione delle particelle oggetto di impegno nel SIGC (M6);
- Registrazione delle operazioni (M8)
- Presenza della documentazione probante di spesa relativa agli acquisti dei mezzi tecnici relativi all'annualità del pagamento compensativo (M9)
- Attivazione di un sistema di controlli amministrativi. I controlli in loco, a carico dell'Organismo Pagatore, saranno effettuati secondo calendari di visite conformi alle specifiche produttive dell'azienda (M5)
- Per i pagamenti compensativi di cui alla presente tipologia di operazione è stato effettuato un calcolo specifico per tener conto dei costi connessi al rispetto degli obblighi di cui all'art. 43 e dell'Allegato 9 del Reg. UE 1307/2013 (M8)

8.2.10.3.3.9.3. Valutazione generale della misura

Gli elementi di dettaglio relativi alla tipologia di intervento (ad esempio la modalità di presentazione delle domande, le tipologie di beneficiari, le condizioni di ammissibilità e gli impegni, le relative modalità di controllo e le conseguenze per il mancato rispetto degli impegni), saranno definiti puntualmente nei bandi e nelle disposizioni attuative, pubblicati sul Bollettino Ufficiale della Regione Campania (BURC) e sul portale dell'Agricoltura – sito ufficiale dell'Assessorato all'Agricoltura della Regione Campania - all'indirizzo web http://www.sito.regione.campania.it/agricoltura/home.htm, per assicurare la massima trasparenza delle procedure.

L'Autorità di Gestione e l'Organismo Pagatore AGEA utilizzano il Sistema Informativo VCM "Verificabilità e Controllabilità delle Misure" reso disponibile dalla Rete Rurale Nazionale, al fine di assicurare uniformità nell'esecuzione delle verifiche e valutare congiuntamente le modalità di esecuzione dei controlli e di corretta compilazione delle apposite check list, predisposte all'interno del Sistema stesso, che verranno messe a disposizione sia dei beneficiari che del personale che eseguirà i controlli.

8.2.10.3.3.9.4. Impegni agro-climatico-ambientali

8.2.10.3.3.9.4.1. 10.1.3.1 Compilazione e aggiornamento di un registro delle operazioni di mantenimento delle strutture verdi aziendali

8.2.10.3.3.9.4.1.1. Metodi di verifica degli impegni

Registrazione di tutte le operazioni colturali nel registro aziendale delle operazioni colturali e di magazzino.

8.2.10.3.3.9.4.2. 10.1.3.1 Mantenimento delle strutture non produttive realizzate nell'ambito della tipologia di intervento 4.4.2

8.2.10.3.3.9.4.2.1. Metodi di verifica degli impegni

- controllo sul registro aziendale della riduzione nell'uso di imput chimici (fertilizzanti, e prodotti

fonte: http://burc.regione.campania.it

fitosanitari) nel limite massimo del 10% per le colture perenni e del 20% per le colture annuali rispetto ai limiti previsti dai disciplinari per la produzione integrata .

Controllo in campo delle operazioni di mantenimento dell'investimento non produttivo realizzato

8.2.10.3.3.9.4.3. 10.1.3.2 Mantenimento di colture a perdere nella SAU aziendale

8.2.10.3.3.9.4.3.1. Metodi di verifica degli impegni

- controllo sul registro aziendale della riduzione nell'uso di imput chimici (fertilizzanti, e prodotti fitosanitari) pari al 20% per la coltura presente sulla superficie a pagamento rispetto ai limiti previsti dai disciplinari per la produzione integrata

- Registrazione di tutte le operazioni colturali nel registro aziendale delle operazioni colturali e di magazzino

8.2.10.3.3.9.4.4. 10.1.3.3 Azioni di tutela nelle aree ricadenti nella Rete Natura 2000 con habitat 6210

8.2.10.3.3.9.4.4.1. Metodi di verifica degli impegni

- Verifica amministrativa sulle superfici;

- controlli in loco.

8.2.10.3.3.10. Informazioni specifiche della misura

Individuazione e definizione degli elementi di riferimento applicabili; ciò include i pertinenti requisiti obbligatori stabiliti a norma del titolo VI, capo I, del regolamento (UE) n. 1306/2013 del Parlamento europeo e del Consiglio, i pertinenti criteri e attività minime stabiliti a norma dell'articolo 4, paragrafo 1, lettera c), punti ii) e iii), del regolamento (UE) n. 1307/2013 del Parlamento europeo e del Consiglio, nonché i requisiti minimi relativi all'uso di fertilizzanti e prodotti fitosanitari e gli altri pertinenti requisiti obbligatori stabiliti dalla legislazione nazionale

La tabella "M10 Tipologia 10.1.3" allegata al presente programma (sezione *Misura 10-ulteriori informazioni sugli impegni agro-climatico ambientali*) integra le informazioni di cui ai box 8.2.10.3.3.10.1 e successivi (impegni agro-climatico-ambientali).

fonte: http://burc.regione.campania.it

Tra i requisiti minimi relativi ai fertilizzanti devono figurare, tra l'altro, i codici di buone pratiche istituiti a norma della direttiva 91/676/CEE per le aziende situate al di fuori delle zone vulnerabili ai nitrati e i requisiti relativi all'inquinamento da fosforo; tra i requisiti minimi relativi ai prodotti fitosanitari devono figurare, in particolare, i principi generali della difesa integrata introdotti dalla direttiva 2009/128/CE del Parlamento europeo e del Consiglio, l'obbligo di possedere una licenza per l'uso di tali prodotti, l'obbligo di seguire una formazione, il magazzinaggio in condizioni di sicurezza, la verifica dell'attrezzatura per l'irrorazione e le disposizioni sull'uso di pesticidi nelle vicinanze di corpi idrici e altri luoghi sensibili, conformemente alla legislazione nazionale

Si rinvia al paragrafo 8.2.10.5

Elenco delle razze autoctone minacciate di abbandono e delle risorse genetiche vegetali minacciate di erosione genetica

Non pertinente per la tipologia

Descrizione della metodica e delle ipotesi e dei parametri agronomici, compresa la descrizione dei requisiti di riferimento di cui all'articolo 29, paragrafo 2, del regolamento (UE) n. 1305/2013 che risultano pertinenti per ciascun tipo di impegno, utilizzati come riferimento per i calcoli a giustificazione dei costi aggiuntivi, del mancato guadagno derivante dall'impegno assunto e dell'entità dei costi dell'operazione; se del caso, tale metodica deve tener conto degli aiuti concessi a norma del regolamento (UE) n. 1307/2013, compresi i pagamenti per le pratiche agricole benefiche per il clima e l'ambiente, al fine di escludere il doppio finanziamento; eventualmente, il metodo di conversione utilizzato per altre unità a norma dell'articolo 9 del presente regolamento

Azione 10.1.3.1

Mantenimento delle strutture non produttive realizzate nell'ambito della tipologia di intervento 4.4.2 - L'impegno riguarda strutture non produttive che occupano superfici oltre gli obblighi di cui alle attività minime e di mantenimento delle superfici, normate con il DM 23/11/2014, che impongono almeno un'operazione annuale ed alla BCAA1, che prevede la creazione ed il mantenimento delle fasce tampone lungo i corsi d'acqua, alla BCAA7 mantenimento degli elementi caratteristici del paesaggio e al CGO 2 concernente la conservazione degli uccelli selvatici. La valutazione dei pagamenti compensativi è stata effettuata considerando il minore reddito sulla SAU eccedenti gli impegni di baseline(fasce tampone). In merito all'applicazione del greening, per evitare il rischio di doppio finanziamento per la pratica EFA , il pagamento compensativo per le superfici sotto impegno, viene ridotto considerando escluso dal sostegno la superficie massima sulla quale un beneficiario può costituire un'EFA. Tanto premesso il pagamento che ne deriva è pari al mancato guadagno al netto delle operazioni aggiunti (mantenimento e cura della superficie

fonte: http://burc.regione.campania.it

non produttiva) e non comprende costi per le ulteriori registrazioni.

Azione 10.1.3.2

Il riferimento alle nome di condizionalità è la BCAA 6 – Mantenere i livelli di sostanza organica del suolo mediante pratiche adeguate, compreso il divieto di bruciare le stoppie, se non per motivi di salute delle piante.Il pagamento compensativo è stato valutato come mancato reddito al netto dei minori costi per la sottrazione della superficie all'attività produttiva. In merito all'applicazione del greening, per evitare il rischio di doppio finanziamento per la pratica EFA , il pagamento compensativo per le superfici sotto impegno, ridotto considerando escluso dal sostegno la superficie massima sulla quale un beneficiario può costituire un'EFA. Tanto premesso il pagamento che ne deriva è pari al mancato guadagno al netto delle operazioni aggiunti (mantenimento e cura della superficie non produttiva) e non comprende costi per le ulteriori registrazioni.

Azione 10.1.3.3

L'impegno fa riferimento alla BCAA5 – Gestione minima delle terre che rispetti le condizioni locali specifiche per limitare l'erosione e alla BCAA6 - Mantenere i livelli di sostanza organica del suolo mediante pratiche adeguate, compreso il divieto di bruciare le stoppie, se non per motivi di salute delle piante. Il calcolo compensativo è stato effettuato considerando il mancato guadagno per la conversione in pascolo delle colture interessate (cerealicole e foraggere). Inoltre, tale impegno non si sovrappone alla pratica greening in quanto riguarda superfici ex seminativi che non rientrano tra le superfici investite a pascolo permanente al 2015.

La relazione giustificativa dei pagamenti compensativi e la relativa certificazione sono riportati nel documento "*Misura 10 Relazione calcolo premi e certificazione*" allegato al presente programma.

8.2.10.3.3.10.1. Impegni agro-climatico-ambientali

8.2.10.3.3.10.1.1. 10.1.3.1 Compilazione e aggiornamento di un registro delle operazioni di mantenimento delle strutture verdi aziendali

8.2.10.3.3.10.1.1.1. Livello di riferimento

BCAA e/o CGO pertinenti

CGO4 Reg. (CEE) n.178/2002 del parlamento Europeo e del consiglio che stabilisce i principi e requisiti generali della legislazione alimentare, istituisce l'autorità Europa per la sicurezza alimentare e fissa le procedure nel campo della sicurezza alimentare.

Requisiti minimi relativi all'uso di fertilizzanti e pesticidi

Nell'allegato 7 del DM n. 180 del 23/01/2015 non si individuano requisiti minimi pertinenti relativi all'impegno di registrare le operazioni colturali.

fonte: http://burc.regione.campania.it

Altri requisiti nazionali/regionali pertinenti

Il registro dei trattamenti tenuto dagli agricoltori ai sensi del DPR 55/2012 prevede esclusivamente la registrazione cronologica dei trattamenti fitosanitari eseguiti fino alla raccolta.

Attività minime

Non si individuano attività agricole minime e/o mantenimenti di superficie agricole relative alla predisposizione della documentazione specifica per questo impegno.

8.2.10.3.3.10.1.1.2. Pratiche agricole abituali pertinenti

Gli agricoltori effettuano solo le registrazioni dei trattamenti.

Quindi l'impegno proposto non si sovrappone alla baseline.

8.2.10.3.3.10.1.2. 10.1.3.1 Mantenimento delle strutture non produttive realizzate nell'ambito della tipologia di intervento 4.4.2

8.2.10.3.3.10.1.2.1. Livello di riferimento

BCAA e/o CGO pertinenti

BCAA 1 – Introduzione di fasce tampone lungo i corsi d'acqua

Costituzione/non eliminazione di fasce inerbite di larghezza pari a 5 metri, lungo i corsi d'acqua secondo le prescrizioni vigenti, sulle quali vige il divieto di fertilizzazione

CGO 2- Direttiva 2009/147/CE, concernente la conservazione degli uccelli selvatici. Articolo 3 paragrafo 1, articolo 3 paragrafo 2, lettera b), articolo 4 paragrafi 1, 2 e 4.

Fuori dalle ZPS è richiesta, se prevista, l'autorizzazione per l'eliminazione di alberi isolati, siepi e filari, ove non siano già tutelati nell'ambito della BCAA 7

BCAA 7 –Mantenimento degli elementi caratteristici del paesaggio, compresi, se del caso, siepi, stagni, fossi, alberi in filari, in gruppi o isolati, margini dei campi e terrazze e compreso il divieto di potare le siepi e gli alberi nella stagione della riproduzione e della nidificazione degli uccelli e, a titolo facoltativo, misure per combattere le specie vegetali invasive.

Tutela degli elementi caratteristici del paesaggio, naturali o seminaturali, qualora identificati territorialmente, nonché la non eliminazione di alberi monumentali, muretti a secco, siepi, stagni, alberi isolati o in filari, terrazze, sistemazioni idraulico-agrarie caratteristiche

fonte: http://burc.regione.campania.it

Requisiti minimi relativi all'uso di fertilizzanti e pesticidi

Allegato 7 del DM n. 180 del 23/01/2015 Fertilizzanti

Tra i requisiti minimi relativi ai fertilizzanti è applicato il codice di buona pratica istituito a norma della direttiva 91/676/CEE del Consiglio per le aziende situate al di fuori delle zone vulnerabili ai nitrati e i requisiti relativi all'inquinamento da fosforo.

In particolare, in ottemperanza a quanto previsto nel Codice di buona pratica Agricola e nel Decreto interministeriale 7 aprile 2006 si distinguono le seguenti tipologie d'impegno a carico delle aziende agricole che aderiscono ai pagamenti agro-climatico-ambientali e all'agricoltura biologica, ai sensi, rispettivamente, dell'art. 28 e dell'art. 29 del regolamento (CE) n. 1305/2013:

A. obblighi amministrativi;

B. obblighi relativi allo stoccaggio degli effluenti;

C. obblighi relativi al rispetto dei massimali previsti;

D. divieti relativi all'utilizzazione dei fertilizzanti (spaziali e temporali).

Sussiste, inoltre, il divieto di concimazioni inorganiche entro 5 metri dai corsi d'acqua, conformemente alla BCAA1

Fitofarmaci

Impegno d) Gli utilizzatori professionali rispettano le disposizioni relative allo stoccaggio sicuro dei prodotti fitosanitari riportate nell'allegato VI.1 al Decreto MIPAAF del 22.01.2014;

Impegno e) disposizioni sull'uso di prodotti fitosanitari nelle vicinanze di corpi idrici o altri luoghi sensibili, conformemente alla legislazione vigente

Altri requisiti nazionali/regionali pertinenti

Non ci sono altri obblighi normativi specifici pertinenti all'impegno di gestire senza input chimici le strutture sotto impegno.

Attività minime

Mantenimento di una superficie agricola:

DM 6513 del 18/11/2014, art. 2 paragrafo 1 lettera a)

DM 1420 del 26.02.2015:

fonte: http://burc.regione.campania.it

art. 2 paragrafo 2 lettera a)prevenire la formazione di potenziali inneschi di incendi;

lettera c): mantenere nel caso di colture permanenti in buone condizioni le piante con un equilibrato sviluppo vegetativo secondo le forme di allevamento, gli usi e le consuetudini locali

Attività agricola minima

DM 6513 del 18/11/2014, art. 2 paragrafo 1 lettera b): almeno una pratica colturale annuale

DM 1420 del 26.02.2015, art. 3 paragrafi 1 e 2: superfici sulle quali vige l'obbligo: prati permanenti che soggiacciono a vincoli ambientali.

8.2.10.3.3.10.1.2.2. Pratiche agricole abituali pertinenti

L'agricoltore ottempera agli obblighi del greening e rispetta la legislazione vigente.

Quindi l'impegno proposto non si sovrappone alla baseline

8.2.10.3.3.10.1.3. 10.1.3.2 Mantenimento di colture a perdere nella SAU aziendale

8.2.10.3.3.10.1.3.1. Livello di riferimento

BCAA e/o CGO pertinenti

BCAA 6 – Mantenere i livelli di sostanza organica del suolo mediante pratiche adeguate, compreso il divieto di bruciare le stoppie, se non per motivi di salute delle piante.

Requisiti minimi relativi all'uso di fertilizzanti e pesticidi

Nell'allegato 7 del DM n. 180 del 23/01/2015 non n si individuano requisiti minimi pertinenti .

Altri requisiti nazionali/regionali pertinenti

Non ci sono altri obblighi normativi specifici pertinenti all'impegno

Attività minime

fonte: http://burc.regione.campania.it

Attività agricola minima:

DM 6513 del 18/11/2014, art. 2 paragrafo 1 lettera b): almeno una pratica colturale annuale e DM 1420 del 26.02.2015, art. 3 paragrafi 1 e 2: superfici sulle quali vige l'obbligo: prati permanenti che soggiacciono a vincoli ambientali

8.2.10.3.3.10.1.3.2. Pratiche agricole abituali pertinenti

Gli agricoltori rispettano le pratiche greening, oltre ai pertinenti obblighi e, di consuetudine, non lasciano superfici con produzioni in campo senza raccoglierle o incorporarle al terreno. L'impegno proposto non si sovrappone alla *baseline*.

8.2.10.3.3.10.1.4. 10.1.3.3 Azioni di tutela nelle aree ricadenti nella Rete Natura 2000 con habitat 6210

8.2.10.3.3.10.1.4.1. Livello di riferimento

BCAA e/o CGO pertinenti

CGO1 - Direttiva 91/676/CEE del Consiglio relativa alla protezione delle acque dall'inquinamento provocato dai nitrati provenienti da fonti agricole.

In ottemperanza a quanto previsto dal titolo V del Decreto ministeriale 7 aprile 2006 e da quanto stabilito dal Programma d'Azione regionale, si distinguono le seguenti tipologie d'impegno a carico delle aziende agricole che abbiano a disposizione terreni compresi in tutto o in parte nelle Zone Vulnerabili da Nitrati:

C. obblighi relativi al rispetto dei massimali previsti

In particolare:

Per le zone ordinarie

- rispetto del massimale di azoto al campo da effluenti zootecnici pari a 340 kg/ettaro/anno

Per le zone vulnerabili ai nitrati di origine agricola:

- rispetto del massimale di azoto al campo da effluenti pari a 170 kg/ettaro/anno;

BCAA 5 – Gestione minima delle terre che rispetti le condizioni locali specifiche per limitare l'erosione

Nei terreni declivi che manifestano fenomeni erosivi, realizzazione di solchi acquai temporanei

BCAA 6 – Mantenere i livelli di sostanza organica del suolo mediante pratiche adeguate, compreso il divieto di bruciare le stoppie, se non per motivi di salute delle piante.

Requisiti minimi relativi all'uso di fertilizzanti e pesticidi

fonte: http://burc.regione.campania.it

Non pertinente per questo impegno.

Altri requisiti nazionali/regionali pertinenti

Non ci sono altri obblighi normativi specifici pertinenti all'impegno.

Attività minime

Attività agricola minima:

DM 6513 del 18/11/2014, art. 2 paragrafo 1 lettera b): almeno una pratica colturale annuale e DM 1420 del 26.02.2015, art. 3 paragrafi 1 e 2: superfici sulle quali vige l'obbligo: prati permanenti che soggiacciono a vincoli ambientali

8.2.10.3.3.10.1.4.2. Pratiche agricole abituali pertinenti

Gli agricoltori rispettano le pratiche greening, oltre ai pertinenti obblighi e, di consuetudine, non convertono le superfici a seminativi in pascolo.

L'impegno proposto non si sovrappone alle baseline.

fonte: http://burc.regione.campania.it

8.2.10.3.4. 10.1.4 Coltivazione e sviluppo sostenibile di varietà vegetali autoctone minacciate di erosione genetica

Sottomisura:

- 10.1 - pagamento per impegni agro-climatico-ambientali

8.2.10.3.4.1. Descrizione del tipo di intervento

Questa tipologia di intervento contribuisce direttamente alla focus area 4.a e in maniera trasversale alla 4.b.

L'analisi SWOT ha evidenziato che il ricco patrimonio di biodiversità vegetale della Regione Campania, caratterizzata nell'ambito della precedente programmazione PSR 2007-2013 (S11) è seriamente minacciato di erosione genetica e declino nelle aree agricole (W43).

La tipologia di intervento mira pertanto a favorire l'uso e lo sviluppo sostenibili delle risorse genetiche autoctone attraverso la coltivazione delle varietà locali a rischio di estinzione di interesse per l'agricoltura campana negli areali d'origine, consapevoli che ciò è reso più efficace se si riattivano le relative filiere produttive.

Le risorse genetiche ammesse a sostegno sono le colture erbacee e quelle da frutto (escluso la vite) a rischio di estinzione indicate nei bandi e iscritte nel Repertorio regionale delle risorse genetiche istituito con il Regolamento Regionale n.6 del 3 luglio 2012 di attuazione dell'articolo n.33 della LR n.1 del 19 gennaio 2007, inerente la salvaguardia delle risorse genetiche agrarie a rischio di estinzione di seguito denominato Regolamento per la tutela della biodiversità campana. Le risorse vegetali a rischio di estinzione attualmente iscritte al Repertorio sono quelle già individuate come tali nel precedente PSR 2007-2013 della Campania e caratterizzate dal punto di vista morfofisiologico nell'ambito della misura 214 azione f2 come evidenziato nell'analisi di contesto del PSR 2014-2020 della Regione Campania. Inoltre al Repertorio è attualmente inserita una risorsa genetica già iscritta come "varietà da conservazione" nel registro nazionale delle varietà di specie di piante agricole ai sensi del dlgs 149 del 29.10.2009 di attuazione della Direttiva del Consiglio 2008/62/CE. Il Repertorio potrà essere integrato con le altre risorse genetiche a rischio di estinzione caratterizzate nell'ambito della sottomisura 10.2 Sostegno per la conservazione, l'uso e lo sviluppo sostenibili delle risorse genetiche in agricoltura e comunque sottoposte alla valutazione della Commissione tecnico- scientifica regionale sulla biodiversità di carattere agrario istituita con il Regolamento per la tutela della biodiversità campana. Tali risorse sono riportate nel paragrafo 8.2.10.3.4.9.10 "informazioni specifiche della misura".

Le superfici a pagamento per gli impegni agroambientali possono variare di anno in anno nel rispetto delle condizioni previste dall'art. 47 del regolamento (UE) 1305/2013 e non oltre il 20%.

Impegni obbligatori (Tabella 14 elenco degli impegni descrizione e significato agronomico e ambientale**)**

Ai sensi dell'art. 28 comma 5 del Reg. (UE) 1305/2013, l'impegno è di 5 anni. A partire dal 2021, la durata degli impegni è annuale e ad essi non viene applicato l'art.47 del Reg. (UE) n. 1305/2013.

In particolare, si prevede l'apertura di bandi per nuovi contratti, per periodi di impegno della durata di un anno. Gli impegni esistenti non sono prorogati.

fonte: http://burc.regione.campania.it

Tabella 14 elenco degli impegni descrizione e significato agronomico e ambientale

Impegno	Descrizione dell'impegno	Significato ambientale ed agronomico
Coltivazione di varietà locali a rischio di estinzione iscritte nel Repertorio regionale previsto dal Regolamento per la tutela della biodiversità campana	Utilizzo esclusivo durante l'impegno di varietà locali iscritte nel Repertorio regionale	Le varietà locali sono maggiormente adattate alle condizioni ambientali nelle quali si sono sviluppate e la loro reintroduzione a lungo andare crea maggiore adattamento ai cambiamenti climatici e conseguenti minori input richiesti dalla pianta in termini di fertilizzanti, prodotti fitosanitari e minor apporto di acqua Sono caratterizzate da basse rese e standard qualitativi merceologici inferiori alle varietà convenzionali

Tabella 14 elenco degli impegni descrizione e significato agronomico e ambientale

8.2.10.3.4.2. Tipo di sostegno

Tipo di sostegno: Sovvenzioni

Pagamento compensativo a superficie (euro/ettaro/anno).

8.2.10.3.4.3. Collegamenti con altre normative

- Regolamento UE n. 1306/2013 Titolo VI Condizionalità e allegato 2 dello stesso
- Regolamento UE n. 1307/2013
- Direttiva del Consiglio nn. 2008/62/CE e decreto legislativo nazionale n. 149 del 29/10/2009, di

fonte: http://burc.regione.campania.it

attuazione della direttiva 2008/62/CE concernente deroghe per l'ammissione di ecotipi e varietà agricole naturalmente adattate alle condizioni locali e regionali e minacciate di erosione genetica, nonchè per la commercializzazione di sementi e di tuberi di patata a semina di tali ecotipi e varietà;

- Regolamento Regionale n.6 del 3 luglio 2012 di attuazione dell'articolo n.33 della LR n.1 del 19 gennaio 2007, inerente la salvaguardia delle risorse genetiche agrarie a rischio di estinzione.
- Legge n. 109 del 7 marzo 1996 - Disposizioni in materia di gestione e destinazione di beni sequestrati o confiscati. Modifiche alla legge 31 maggio 1965, n. 575, e all'articolo 3 della legge 23 luglio 1991, n. 223. Abrogazione dell'articolo 4 del decreto-legge 14 giugno 1989, n. 230, convertito, con modificazioni, dalla legge 4 agosto 1989, n. 282.

8.2.10.3.4.4. Beneficiari

- Agricoltori, così come definiti dall'articolo 4, comma 1, lettera a) del Reg. (UE) n. 1307/2013

- Associazioni di agricoltori;

- Enti pubblici che conducono aziende agricole, considerato che esse, ampiamente diffuse nel territorio regionale, possono esercitare un'importante azione dimostrativa e divulgativa per una più ampia affermazione delle tecniche agronomiche compatibili con la tutela dell'ambiente.

8.2.10.3.4.5. Costi ammissibili

Sono ammissibili al sostegno le compensazioni che corrispondono a quanto disposto ai commi 3 e 6 dell'articolo 28 del Regolamento UE 1305/2013.

8.2.10.3.4.6. Condizioni di ammissibilità

Il beneficiario dell'aiuto deve dimostrare il possesso delle superfici oggetto di aiuto in conformità a quanto previsto dal paragrafo 8.1. Per i coltivatori custodi rinuncia al rimborso erogato nell'ambito della tipologia 10.2.1.

8.2.10.3.4.7. Principi concernenti la fissazione dei criteri di selezione

L'articolo 49 comma 2 del Regolamento UE 1305/2013 non richiede per questa sottomisura la definizione di criteri di selezione.

Per rafforzare l'efficacia ambientale dell'intervento, se del caso, saranno applicati criteri di selezione che attribuiscono priorità di finanziamento:

fonte: http://burc.regione.campania.it

- alle aziende che aderiscono ad azioni collettive, in particolare quelle attivate dalla Regione ai sensi dell'art. 35 "Cooperazione" del Regolamento (UE) n.1305/2013, per favorire lo sviluppo di filiere produttive specifiche per le varietà locali tradizionalmente riconosciute e in particolare per le sottomisure 16.1, 16.4 e 16.5;
- alle aziende ubicate in aree protette/rete Natura 2000

8.2.10.3.4.8. Importi e aliquote di sostegno (applicabili)

Si tratta di un aiuto a superficie valutato a seguito dell'adesione volontaria degli operatori agricoli agli impegni previsti.

Pagamento annuale per ettaro di superficie sotto impegno a compensazione dei mancati ricavi e maggiori costi derivanti dagli impegni assunti e valutati mediante il confronto fra i costi e i ricavi delle coltivazioni ordinarie e i costi e i ricavi delle risorse genetiche a rischio di estinzione oggetto di diffusione.

Il sostegno è limitato dai massimali di cui all'articolo 28 paragrafo 8 del Reg. UE 1305/2013.

La presente tipologia di intervento non è cumulabile con la tipologia di intervento 10.2.1; è compatibile con gli altri strumenti di intervento previsti dal PSR Campania 2014/2020; è compatibile e cumulabile con la misura 11.

Azione 10.1.4: Coltivazione e sviluppo sostenibile di varietà vegetali autoctone minacciate di erosione genetica (Tabella 15 – tabella del pagamento compensativo per la tipologia 10.1.4).

Nella combinazione della tipologia 10.1.4 con la tipologie dell'intervento 10.1.1, con cui è compatibile, i pagamenti compensativi sono cumulabili fino al massimale previsto dall'Allegato II del regolamento (UE) n. 1305/2013 ed il calcolo è stato effettuato in maniera combinata.

fonte: http://burc.regione.campania.it

Tabella 15 – tabella del pagamento compensativo per la tipologia 10.1.4

Gruppi di specie	Solo tipologia 10.1.4 - Pagamento compensativo in coltivazione convenzionale euro/ha	Tipologie cumulate 10.1.1 e 10.1.4 - Pagamento compensativo al netto degli aggravi calcolati per la coltivazione integrata euro//ha.	Calcolo cumulato misura 11 e tipologia 10.1.4 - Pagamento compensativo al netto degli aggravi calcolati per la coltivazione biologica
Fruttiferi	900	900	900
Ortive	600	600	600
Mais	600	600	600
Leguminose da granella	558	475	475

Tabella 15 – tabella del pagamento compensativo per la tipologia 10.1.4

8.2.10.3.4.9. Verificabilità e controllabilità delle misure e/o dei tipi di interventi

8.2.10.3.4.9.1. Rischio/rischi inerenti all'attuazione delle misure

- mancato rispetto degli impegni (R5);
- difformità di superficie e del tipo di coltura soggette ad impegno (R6);
- rischio del doppio finanziamento delle pratiche agricole benefiche per il clima e l'ambiente e di pratiche equivalenti (R8a)
- rischio del doppio finanziamento con il sostegno di cui all'art. 52 del regolamento (UE) n. 1307/2013 (R8b);
- mancata tracciabilità dei dati contenuti nella domanda di pagamento (R9);

8.2.10.3.4.9.2. Misure di attenuazione

- Attivazione di un sistema di controlli amministrativi. I controlli in loco, a carico dell'Organismo Pagatore, saranno effettuati secondo calendari di visite conformi alle specifiche produttive dell'azienda(M5);
- Per le difformità relative all'estensione delle superfici, registrazione delle particelle oggetto di impegno nel SIGC (M6);
- Il calcolo dei pagamenti compensativi di cui alla presente tipologia di operazione è stato effettuato

fonte: http://burc.regione.campania.it

escludendo i costi connessi al rispetto degli obblighi di cui all'art. 43 e dell'Allegato 9 del Reg. UE 1307/2013 (M8a);

- Il calcolo del pagamento compensativo di cui alla presente tipologia di intervento è stato effettuato tenendo conto delle minori performance produttive rispetto alle varietà convenzionali ed attualmente non vi è rischio di sovrapposizione con il sostegno di cui all'art. 52 del regolamento (UE) n. 1307/2013 (M8b);
- Attestazioni relative all'appartenenza delle varietà locali oggetto di impegno, alle varietà presenti nell'elenco riportato al paragrafo 8.2.10.3.4.10 (informazioni specifiche della misura) (M9).

8.2.10.3.4.9.3. Valutazione generale della misura

Gli elementi di dettaglio relativi alla tipologia di intervento (ad esempio la modalità di presentazione delle domande, le tipologie di beneficiari, le condizioni di ammissibilità e gli impegni, le relative modalità di controllo e le conseguenze per il mancato rispetto degli impegni), saranno definiti puntualmente nei bandi e nelle disposizioni attuative, pubblicati sul Bollettino Ufficiale della Regione Campania (BURC) e sul portale dell'Agricoltura – sito ufficiale dell'Assessorato all'Agricoltura della Regione Campania - all'indirizzo web http://www.sito.regione.campania.it/agricoltura/home.htm, per assicurare la massima trasparenza delle procedure.

L'Autorità di Gestione e l'Organismo Pagatore AGEA utilizzano il Sistema Informativo VCM "Verificabilità e Controllabilità delle Misure" reso disponibile dalla Rete Rurale Nazionale, al fine di assicurare uniformità nell'esecuzione delle verifiche e valutare congiuntamente le modalità di esecuzione dei controlli e di corretta compilazione delle apposite check list, predisposte all'interno del Sistema stesso, che verranno messe a disposizione sia dei beneficiari che del personale che eseguirà i controlli.

8.2.10.3.4.9.4. Impegni agro-climatico-ambientali

8.2.10.3.4.9.4.1. Coltivazione di varietà locali a rischio di estinzione iscritte nel Repertorio regionale

8.2.10.3.4.9.4.1.1. Metodi di verifica degli impegni

Controlli in campo per verificare il rispetto all'appartenenza delle varietà locali oggetto di impegno, alle varietà iscritte nel Repertorio regionale;

controllo delle registrazioni delle operazioni colturali e delle semine in un apposito registro

8.2.10.3.4.10. Informazioni specifiche della misura

Individuazione e definizione degli elementi di riferimento applicabili; ciò include i pertinenti requisiti obbligatori stabiliti a norma del titolo VI, capo I, del regolamento (UE) n. 1306/2013 del Parlamento europeo e del Consiglio, i pertinenti criteri e attività minime stabiliti a norma dell'articolo 4, paragrafo 1, lettera c), punti ii) e iii), del regolamento (UE) n. 1307/2013 del Parlamento europeo e del Consiglio, nonché i requisiti minimi relativi all'uso di fertilizzanti e prodotti fitosanitari e gli altri pertinenti requisiti obbligatori stabiliti dalla legislazione nazionale

fonte: http://burc.regione.campania.it

La tabella “M10 Tipologia 10.1.4” allegata al presente programma (sezione *Misura 10-ulteriori informazioni sugli impegni agro-climatico ambientali*) integra le informazioni di cui ai box 8.2.10.3.4.10.1 e successivi (impegni agro-climatico-ambientali).

Tra i requisiti minimi relativi ai fertilizzanti devono figurare, tra l'altro, i codici di buone pratiche istituiti a norma della direttiva 91/676/CEE per le aziende situate al di fuori delle zone vulnerabili ai nitrati e i requisiti relativi all'inquinamento da fosforo; tra i requisiti minimi relativi ai prodotti fitosanitari devono figurare, in particolare, i principi generali della difesa integrata introdotti dalla direttiva 2009/128/CE del Parlamento europeo e del Consiglio, l'obbligo di possedere una licenza per l'uso di tali prodotti, l'obbligo di seguire una formazione, il magazzinaggio in condizioni di sicurezza, la verifica dell'attrezzatura per l'irrorazione e le disposizioni sull'uso di pesticidi nelle vicinanze di corpi idrici e altri luoghi sensibili, conformemente alla legislazione nazionale

Si rinvia al paragrafo 8.2.10.5

Elenco delle razze autoctone minacciate di abbandono e delle risorse genetiche vegetali minacciate di erosione genetica

Elenco delle risorse genetiche vegetali minacciate di erosione genetica sono elencate nelle figure che seguono:

fonte: http://burc.regione.campania.it

Risorse genetiche autoctone a rischio di estinzione					
FRUTTIFERI - ELENCO VARIETA' LOCALI A RISCHIO DI ESTINZIONE					
MELO	**ALBICOCCO**		**CILIEGIO**	**PESCO**	**SUSINO**
Acquata	Abate	Portuallara	Antuono	Angelo marzocchella	Biancolella di Ottaviano
Agostinella rossa	Abatone	Presidente	Bologna	Bellella di Melito	Botta a muro bianca
Aitaniello	Acqua di Serino	Puscia	Campanarella	Ciccio Petrino	Coglie 'e piecuro nere
Ambrosio	Antonianello	Puzo	Camponica	Lampetella	Core
Ananassa	Aronzo	Resina	Casanova	Picarella	Del Carmine
Arancio	Boccuccia Grossa	Russulella	Cavaliere	Rossa tardiva di Caiazzo	Di Spagna
Arito	Cafona III	San Francesco	Cervina	Zingara nera	Fele
Austegna	Campana	San Giorgio	Cornaiola		Fiaschetta
Austina	Cardinale	Sant'Antonio	Culacchia		Fiocco bianco
Cancavone	Carpona	Scassulillo	Cuore		Genova giallo - verde
Cannamela	Cerasiello	Scecquagliella II	Della calce		Marchigiana
Cape 'e ciuccio	Cerasiello II	Schiavona	Don Vincenzo		Mbriaca
Carne	Cerasona	Scialò	Lattacci		Melella
Cerrata	Cristiana	Secondina	Limoncella		Occhio di bue
Chianella	Diavola	Setacciara	Maggiaiolella		Ottaianese
Cusanara	Don Aniello	Signora	Marfatana		Pannanorese
Del pozzo	Don Gaetano	Silvana	Melella		Pappagona gialla
Fierro	Fronne Fresche	Sonacampana	Montenero		Pappagona verde
Fragola	Giorgio 'a Cotena	Sorrentino	Mulegnana nera		Pezza rossa
Latte	Limoncella	Stella	Mulegnana riccia		Preta 'e zucchero
Lazzarola	Lisandrina	Stradona	Napoletana		Prunarina
Martina	Macona	Taviello	Paccona		Rachele
Melone	Maggese	Tre P	Pagliarella		Riardo
Morra	Magnalona	Vicario	Passaguai		Santa Maria
Paradiso	Mammana	Vicienzo 'e Maria	Patanara		Santa Paola
Parrocchiana	Montedoro	Zeppa 'e Sisco	Pomella		Scauratella
Prete	Monteruscello	Zeppona	Regina		Turcona
Re	Nanassa	Zi Ramunno	Regina del mercato		
S. Francesco	Nennella		S. Giorgio		
S. Giovanni	Nonno		S. Michele		
S. Nicola	Ottavianese		Sant'Antonio		
Sole	Palummella II		Santa Teresa		
Suricillo	Panzona		Sbarbato		
Tenerella	Paolona		Silvestre		
Trumuntana	Pazza		Zuccarenella		
Tubiona	Pelese Correale				
Vivo	Pelese di Giovaniello				
Zampa di cavallo	Piciona				
Zitella					

TABELLA SPECIE FRUTTICOLE – VARIETA' LOCALI A RISCHIO DI ESTINZIONE

TABELLA SPECIE FRUTTICOLE – VARIETA' LOCALI A RISCHIO DI ESTINZIONE

fonte: http://burc.regione.campania.it

Elenco varietà locali erbacee a rischio di estinzione			
Specie	**varietà locale**	**Specie**	**Varietà locale**
Aglio	Schiacciato	*Lattuga*	Napoletana
Aglio	Tondo di Torella	*Lenticchia*	Di Colliano
Carciofo	Montoro	*Mais*	Bianco di Acerra
Cavolo	Torzella riccia	*Mais*	Spiga Bianca
Cavolo	Broccolo dell'Olio	*Mais*	Spiga napoletana bianca
Cavolo	Broccolo San Pasquale	*Mais*	Spiga napoletana rossa
Cetriolo	Cetriolino sarnese	*Mais*	Spiga rossa
Cece	Campuotolo	*Mais*	Spogna bianca
Cece	Castelcivita	*Melanzana*	A grappolo
Cece	Di Caposele	*Melanzana*	Violetta tonda
Cece	Di Cicerale	*Melone*	Nocerino-sarnese
Cece	Di Guardia dei Lombardi	*Peperone*	Cazzone giallo
Cece	Nero di Caposele	*Peperone*	Cazzone rosso
Cece	Di Sassano	*Peperone*	Cornetto di Acerra rosso e giallo
Cicerchia	Dei Campi Flegrei	*Peperone*	Corno di capra giallo
Cicerchia	Di Calitri	*Peperone*	Corno di capra rosso
Cicerchia	Di Caposele	*Peperone*	Papacella napoletana liscia
Cicerchia	Di Carife	*Peperone*	Papacella rossa di Gesualdo
Cicerchia	Di Castelcivita	*Peperone*	Papacella napoletana gialla
Cicerchia	Di Colliano	*Peperone*	Papacella napoletana rossa
Cicerchia	Di Grottaminarda	*Peperone*	Peperone corno (Crusca)
Cicerchia	Di San Gerardo	*Peperone*	Sassaniello rosso e giallo
Cicerchia	Di San Rufo	*Pomodoro*	Cannellino flegreo
Cipolla	Febbrarese	*Pomodoro*	Cento scocche
Cipolla	Marzatica	*Pomodoro*	Guardiolo
Cipolla	Vatolla	*Pomodoro*	Piennolo (Pollena)
Fagiolo	A formella	*Pomodoro*	Piennolo (vesuviano)
Fagiolo	Bianco di Montefalcone	*Pomodoro*	Pomodorino giallo
Fagiolo	Della Regina	*Pomodoro*	Piennolo rosso
Fagiolo	Dente di morto	*Pomodoro*	Pomodorino di collina
Fagiolo	Occhio nero alto Sele	*Pomodoro*	Pom.ino giallo di Montecalvo
Fagiolo	Mustacciello d'Ischia	*Pomodoro*	Pom.ino giallo di S. Bartolomeo
Fagiolo	Mustacciello di Pimonte	*Pomodoro*	Pomodorino Reginella
Fagiolo	Screziato Impalato	*Pomodoro*	Pomodoro San Marzano 20 SMEC
Fagiolo	Tondino bianco di Caposele	*Pomodoro*	Pomodoro San Marzano (ecotipi)
Fagiolo	Tondino di Villaricca	*Pomodoro*	Quarantino grande
Fagiolo	Tondo bianco di Caposele	*Pomodoro*	Quarantino piccolo
Fagiolo	Zampognaro d'Ischia	*Pomodoro*	Seccagno
Fagiolo	Zolfariello	*Pomodoro*	Vesuviano
Fagiolo	Della Regina di Gorga	*Pomodoro*	Fiaschello battipagliese
Fava	A corna	*Zucca*	Napoletana tonda
Patata	Ricciona o (Riccia) di Napoli	*Zucchino*	Cilentano

Tabella Elenco varietà locali erbacee a rischio di estinzione

Elenco varietà locali erbacee a rischio di estinzione

Descrizione della metodica e delle ipotesi e dei parametri agronomici, compresa la descrizione dei requisiti di riferimento di cui all'articolo 29, paragrafo 2, del regolamento (UE) n. 1305/2013 che risultano pertinenti per ciascun tipo di impegno, utilizzati come riferimento per i calcoli a giustificazione dei costi aggiuntivi, del mancato guadagno derivante dall'impegno assunto e dell'entità dei costi dell'operazione; se del caso, tale metodica deve tener conto degli aiuti concessi a norma del regolamento (UE) n. 1307/2013, compresi i

fonte: http://burc.regione.campania.it

pagamenti per le pratiche agricole benefiche per il clima e l'ambiente, al fine di escludere il doppio finanziamento; eventualmente, il metodo di conversione utilizzato per altre unità a norma dell'articolo 9 del presente regolamento

Coltivazione di varietà locali a rischio di estinzione, riportate nel paragrafo 8.2.10.3.4.9.4 della scheda di misura, rispettano i requisiti previsti dall'articolo 7 comma 4 del Reg Ue 807/2014.

Norma di riferimento è la BCAA7, che impone di conservare anche gli elementi vegetali caratteristici dei paesaggi. L'impegno supera tale norma favorendo la diffusione delle specie locali. Il pagamento compensativo è stato calcolato come mancati redditi e sui costi relativi ai processi produttivi delle specie locali, meno produttive delle varietà convenzionali, sia rispetto al metodo di coltivazione convenzionale che ai metodi della produzione integrata e della produzione biologica. Per questo impegno non c'è alcuna sovrapposizione con l'obbligo del greening.

Le risorse vegetali interessate sono quelle individuate come tali nell'ambito dei progetti approvati con la misura 214 azione f2 della precedente programmazione PSR 2007-2013 della Campania . I criteri adoperati per valutarne la minaccia di estinzione sono stati: la notevole frammentazione territoriale; il ridotto numero di coltivatori che la detengono; l'elevata età media di questi ultimi; le ridotte superfici di coltivazione, risultate nettamente inferiori al limite indicato nelle linee guida nazionali della biodiversità (rischio di estinzione elevato in quanto coltivati su una superficie inferiore allo 0,1% della superficie agricola regionale del settore); la bassa disponibilità di materiale riproduttivo, che ha facilitato l'introduzione di varietà commerciali non autoctone (cfr report scientifici progetti SALVE ed AGRIGENET).

Esse sono state già caratterizzate dal punto di vista morfofisiologico con la misura 214 azione f2 (tab 1 e 2) e sono state sottoposte, ai fini dell'iscrizione al repertorio regionale, al parere vincolante della Commissione tecnico- scientifica regionale sulla biodiversità di carattere agrario istituita con il Regolamento per la tutela della biodiversità campana.

Inoltre nell'elenco è stata inserita la varietà locale "Patata Ricciona (o Riccia) di Napoli" che è già iscritta come "varietà da conservazione" nel registro nazionale delle varietà di specie di piante agrarie ai sensi del dlgs 149 del 29.10.2009 di attuazione della Direttiva del Consiglio 2008/62/CE e soddisfa, pertanto, i requisiti previsti dall'art.7 comma 4 del Reg CE 807/2014.

Il Repertorio sarà integrato con le altre risorse genetiche a rischio di estinzione caratterizzate nell'ambito della sottomisura 10.2 Sostegno per la conservazione, l'uso e lo sviluppo sostenibili delle risorse genetiche in agricoltura e comunque sottoposte alla valutazione della Commissione tecnico- scientifica regionale sulla biodiversità di carattere agrario e da quelle che saranno eventualmente iscritte nel corso della programmazione come "varietà da conservazione" nel registro nazionale delle varietà di specie di piante agrarie ai sensi del dlgs 149 del 29.10.2009 di attuazione della Direttiva del Consiglio 2008/62/CE e nel registro delle varietà orticole ai sensi del dlgs 267 del 30.12.2010 di attuazione della Direttiva del Consiglio 2009/145/CE.

La relazione giustificativa dei pagamenti compensativi e la relativa certificazione sono riportati nel documento "*Misura 10 Relazione calcolo premi e certificazione*" allegato al presente programma.

fonte: http://burc.regione.campania.it

8.2.10.3.4.10.1. Impegni agro-climatico-ambientali

8.2.10.3.4.10.1.1. Coltivazione di varietà locali a rischio di estinzione iscritte nel Repertorio regionale

8.2.10.3.4.10.1.1.1. Livello di riferimento

BCAA e/o CGO pertinenti

BCAA 7 –Mantenimento degli elementi caratteristici del paesaggio, compresi, se del caso, siepi, stagni, fossi, alberi in filari, in gruppi o isolati, margini dei campi e terrazze e compreso il divieto di potare le siepi e gli alberi nella stagione della riproduzione e della nidificazione degli uccelli e, a titolo facoltativo, misure per combattere le specie vegetali invasive.

Requisiti minimi relativi all'uso di fertilizzanti e pesticidi

Tale impegno non è presente nell'allegato 7 al DM 180/2015 (decreto condizionalità)

Altri requisiti nazionali/regionali pertinenti

Regolamento regionale n. 6/2012 di attuazione dell'articolo n. 33 della legge regionale n. 1/2007

Attività minime

Art. 2 paragrafo 2 lettera c del DM 1420 del 26.02.2015: mantenere nel caso di colture permanenti in buone condizioni le piante con un equilibrato sviluppo vegetativo secondo le forme di allevamento, gli usi e le consuetudini locali.

8.2.10.3.4.10.1.1.2. Pratiche agricole abituali pertinenti

Nell'ordinarietà gli agricoltori orientano le proprie scelte produttive a favore di varietà caratterizzate da alte rese.

fonte: http://burc.regione.campania.it

8.2.10.3.5. 10.1.5 Allevamento e sviluppo sostenibili delle razze animali autoctone minacciate di abbandono

Sottomisura:

- 10.1 - pagamento per impegni agro-climatico-ambientali

8.2.10.3.5.1. Descrizione del tipo di intervento

La tipologia di intervento è collegata alla focus area 4.a. e soddisfa il fabbisogno 13 “Salvaguardare il Patrimonio di biodiversità animale e vegetale”

L’analisi SWOT ha evidenziato che il ricco patrimonio di biodiversità animale della regione Campania, di razze iscritte ai Libri Genealogici e ai registri anagrafici (S11) è seriamente minacciato di erosione genetica e declino nelle aree agricole (W43).

Tale tipologia di intervento è pertanto finalizzata a scongiurare tale minaccia attraverso un sostegno all’allevamento di capi appartenenti ad una o più razze locali minacciate di abbandono iscritte ai libri genealogici o registri anagrafici, di seguito denominati TGA (Tipi Genetici Autoctoni).

Ai sensi dell’art. 28 comma 5 del Reg. (UE) 1305/2013, l’impegno è di 5 anni. A partire dal 2021, la durata degli impegni è annuale.

In particolare, si prevede l’apertura di bandi per nuovi contratti, per periodi di impegno della durata di un anno. Gli impegni esistenti non sono prorogati.

fonte: http://burc.regione.campania.it

Impegno	Descrizione dell'impegno	Significato ambientale ed agronomico
Allevamento di capi appartenenti a una o più razze in pericolo di estinzione iscritti nei rispettivi Libri genealogici o registri anagrafici	I capi ammessi a sostegno sono gli adulti appartenenti alle razze di seguito riportate: Caprini (Cilentana, Napoletana, Valfortorina) Bovini (Agerolese) Ovini (Laticauda, Bagnolese, Matesina) Suini (Casertana) Equini (Napoletano, Salernitano, Persano)	Le razze locali sono maggiormente adattate ad estrinsecare le loro performance produttive in aree agricole altrimenti a rischio di abbandono
Mantenere la consistenza dell'allevamento dei TGA oggetto del sostegno, non inferiore a quella del primo anno di impegno.	Durante il periodo di impegno sono consentite sostituzioni dei capi allevati	Al fine di contrastare l'abbandono dell'allevamento delle razze minacciate, oggetto di impegno anche salvaguardando le produzioni tipiche ad essi legate
Allevare "in purezza" i capi per il numero di UBA per il quale è richiesto il sostegno.	I capi allevati vengono fatti riprodurre nell'ambito del Registro anagrafico o Libro genealogico.	Consente di evitare la perdita delle caratteristiche del tipo genetico
Attuare, se richiesto dall'Associazione che ne detiene il Registro anagrafico, un programma di accoppiamento finalizzato alla salvaguardia dei TGA a limitata diffusione.	Se necessario fare accoppiare i capi allevati con soggetti appartenenti allo stesso TGA ma detenuti in altri allevamenti ovvero ricorrendo alle biotecnologie della riproduzione	per mantenere i livelli di inincrocio compatibili con la sopravvivenza della popolazione.

Tabella impegni

8.2.10.3.5.2. Tipo di sostegno

Tipo di sostegno: Sovvenzioni

fonte: http://burc.regione.campania.it

Pagamento compensativo per UBA.

8.2.10.3.5.3. Collegamenti con altre normative

- Regolamento (UE) 1306/2013, titolo VI, capo I (Condizionalità);
- Regolamento (UE) n. 1307/2013 (condizionalità, greening e doppio finanziamento)
- Legge 15 gennaio 1991 n. 30 modificata ed integrata con legge 3 agosto 1999 numero 280
- Legge n. 109 del 7 marzo 1996 - Disposizioni in materia di gestione e destinazione di beni sequestrati o confiscati. Modifiche alla legge 31 maggio 1965, n. 575, e all'articolo 3 della legge 23 luglio 1991, n. 223. Abrogazione dell'articolo 4 del decreto-legge 14 giugno 1989, n. 230, convertito, con modificazioni, dalla legge 4 agosto 1989, n. 282.

8.2.10.3.5.4. Beneficiari

- Agricoltori, così come definiti dall'articolo 4, comma 1, lettera a) del Reg. (UE) n. 1307/2013

- Associazioni di agricoltori;

- Enti pubblici che conducono aziende agricole considerato che esse, ampiamente diffuse nel territorio regionale, possono esercitare un'importante azione dimostrativa e divulgativa per una più ampia affermazione delle tecniche agronomiche compatibili con la tutela dell'ambiente.

8.2.10.3.5.5. Costi ammissibili

Sono ammissibili al sostegno le compensazioni che corrispondono a quanto disposto ai commi 3 e 6 dell'articolo 28 del Regolamento UE 1305/2013.

8.2.10.3.5.6. Condizioni di ammissibilità

I pagamenti sono accordati ai beneficiari che conducono aziende agricole, in conformità a quanto previsto dal paragrafo 8.1, ubicate nel territorio regionale e che detengono almeno 1 UBA di capi adulti appartenente alle razze animali autoctone minacciate di abbandono ed iscritte nei libri genealogici o registri anagrafici.

8.2.10.3.5.7. Principi concernenti la fissazione dei criteri di selezione

L'articolo 49 comma 2 del Regolamento UE 1305/2013 non richiede per questa sottomisura la definizione di criteri di selezione.

Per rafforzare l'efficacia ambientale della tipologia di intervento, se del caso, saranno applicati criteri di

fonte: http://burc.regione.campania.it

selezione che attribuiscano priorità di finanziamento per favorire:

- il recupero e la reintroduzione nel bioterritorio delle razze animali autoctone minacciate di abbandono oggetto di impegno, strettamente legati alla valorizzazione delle produzioni da parte degli agricoltori, assegnando priorità di finanziamento alle aziende che attivano forme di cooperazione ai sensi dell'art.35 "Cooperazione" del Regolamento (UE) n.1305/2013,
- lo sviluppo di filiere produttive specifiche per le razze locali a limitata diffusione, in particolare 16.1, 16.4 e 16.5.

Altra priorità di finanziamento sarà data alle aziende ubicate in aree protette/rete Natura 2000.

8.2.10.3.5.8. Importi e aliquote di sostegno (applicabili)

Il pagamento annuale per UBA per l'allevamento di capi adulti appartenenti alle razze ammissibili a sostegno è a compensazione dei mancati ricavi e maggiori costi derivanti dagli impegni assunti per l'allevamento delle razze animali autoctone minacciate di abbandono con performance inferiori alle razze globalmente diffuse.

Il sostegno è concesso per impegni che vanno al di là dei pertinenti requisiti obbligatori di Condizionalità (Regolamento (UE) 1306/2013, titolo VI, capo I), dei pertinenti criteri per il mantenimento.

Il sostegno è limitato dal massimale di € 200 ad UBA previsto dall'articolo 28 paragrafo 8 del Reg. UE 1305/2013.

I pagamenti previsti dalla tipologia d'intervento 10.1.5 sono cumulabili con le altre indennità previste dalla misura 13, di cui all' articolo 31 del reg. UE 1305/2013, e con gli altri pagamenti compensativi della sottomisura 10.1, con la sola esclusione della tipologia di intervento 10.1.2.1, e con i pagamenti compensativi di cui alla misura 11 e con la misura 14, Non è cumulabile con la sottomisura 10.2. La presente tipologia di intervento è compatibile con gli altri strumenti di intervento previsti dal PSR Campania 2014/2020.

Razze autoctone	Pagamento compensativo €/UBA
Caprini (Cilentana, Napoletana, Valfortorina)	200
Bovini (Agerolese)	200
Ovini (Laticauda, Bagnolese, Matesina)	200
Suini (Casertana)	200
Equini (Napoletano, Salernitano, Persano)	200

pagamenti compensativi previsti

fonte: http://burc.regione.campania.it

8.2.10.3.5.9. Verificabilità e controllabilità delle misure e/o dei tipi di interventi

8.2.10.3.5.9.1. Rischio/rischi inerenti all'attuazione delle misure

- Riduzione nel numero dei capi oggetto di impegno, anche a seguito di abbattimenti imposti dalle autorità sanitarie in caso di epizoozie (R6);
- mancato rispetto degli impegni (R5);
- rischio del doppio finanziamento delle pratiche agricole benefiche per il clima e l'ambiente e di pratiche equivalenti (R8)
- mancata tracciabilità dei dati contenuti nella domanda di pagamento (R9);
- rischio del doppio finanziamento con il sostegno di cui all'art. 52 del regolamento (UE) n. 1307/2013 (R8);

8.2.10.3.5.9.2. Misure di attenuazione

- Per i capi ad impegno: utilizzo delle informazioni reperibili nelle anagrafi zootecniche (BDN, BDE, ecc.) (M6) e nei registri anagrafici / libri genealogici (M5);
- per il rispetto degli impegni: certificati e/o attestati di iscrizione ai registri anagrafici / libri genealogici, documentazione relativa a eventuali piani di accoppiamento, controlli in loco per la verifica dell'effettiva detenzione dei capi (M5);
- Attivazione di un sistema di controlli amministrativi. I controlli in loco a carico dell'Organismo Pagatore, saranno effettuati secondo calendari di visite conformi alle specifiche produttive dell'azienda (M9);
- Controllo informatico sui capi allevati dai beneficiari per assicurare che sia esclusa la possibilità di doppio finanziamento fra FEAGA e FEASR (M8), vedi anche capitolo 14 del Programma.

8.2.10.3.5.9.3. Valutazione generale della misura

Gli elementi di dettaglio relativi alla tipologia di intervento (ad esempio la modalità di presentazione delle domande, le tipologie di beneficiari, le condizioni di ammissibilità e gli impegni, le relative modalità di controllo e le conseguenze per il mancato rispetto degli impegni), saranno definiti puntualmente nei bandi e nelle disposizioni attuative, pubblicati sul Bollettino Ufficiale della Regione Campania (BURC) e sul portale dell'Agricoltura – sito ufficiale dell'Assessorato all'Agricoltura della Regione Campania - all'indirizzo web http://www.sito.regione.campania.it/agricoltura/home.htm, per assicurare la massima trasparenza delle procedure.

L'Autorità di Gestione e l'Organismo Pagatore AGEA utilizzano il Sistema Informativo VCM "Verificabilità e Controllabilità delle Misure" reso disponibile dalla Rete Rurale Nazionale, al fine di assicurare uniformità nell'esecuzione delle verifiche e valutare congiuntamente le modalità di esecuzione dei controlli e di corretta compilazione delle apposite check list, predisposte all'interno del Sistema stesso, che verranno messe a disposizione sia dei beneficiari che del personale che eseguirà i controlli.

fonte: http://burc.regione.campania.it

8.2.10.3.5.9.4. Impegni agro-climatico-ambientali

8.2.10.3.5.9.4.1. - Mantenere la consistenza dell’allevamento dei TGA oggetto del sostegno

8.2.10.3.5.9.4.1.1. Metodi di verifica degli impegni

La verifica dell'impegno è effettuata tramite acquisizione della certificazione rilasciata dall'associazione allevatori di riferimento della razza autoctona minacciata di abbandono. Per quanto concerne le specie per le quali è prevista la registrazione individuale per singolo capo, deve essere verificata, altresì, la registrazione dei capi nell'anagrafe zootecnica (BDN).

8.2.10.3.5.9.4.2. Allevamento capi appartenenti ad una o più razze in pericolo estinzione iscritti nei libri genealogici o registri anagrafici

8.2.10.3.5.9.4.2.1. Metodi di verifica degli impegni

La verifica dell'impegno è effettuata tramite acquisizione della certificazione rilasciata dall'associazione allevatori di riferimento della razza autoctona minacciata di abbandono. Per quanto concerne le specie per le quali è prevista la registrazione individuale per singolo capo, deve essere verificata, altresì, la registrazione dei capi nell'anagrafe zootecnica (BDN).

8.2.10.3.5.9.4.3. Allevare "in purezza" i capi per il numero di UBA per il quale è richiesto il sostegno

8.2.10.3.5.9.4.3.1. Metodi di verifica degli impegni

La verifica dell'impegno è effettuata tramite acquisizione della certificazione rilasciata dall'associazione allevatori di riferimento della razza autoctona minacciata di abbandono. Per quanto concerne le specie per le quali è prevista la registrazione individuale per singolo capo, deve essere verificata, altresì, la registrazione dei capi nell'anagrafe zootecnica (BDN).

8.2.10.3.5.9.4.4. Attuare un programma di accoppiamento finalizzato alla salvaguardia dei TGA a limitata diffusione.

8.2.10.3.5.9.4.4.1. Metodi di verifica degli impegni

La verifica dell'impegno è effettuata tramite acquisizione della certificazione rilasciata dall'associazione allevatori di riferimento della razza autoctona minacciata di abbandono. Per quanto concerne le specie per le quali è prevista la registrazione individuale per singolo capo deve essere verificata, altresì, la registrazione dei capi nell'anagrafe zootecnica (BDN).

fonte: http://burc.regione.campania.it

8.2.10.3.5.10. Informazioni specifiche della misura

Individuazione e definizione degli elementi di riferimento applicabili; ciò include i pertinenti requisiti obbligatori stabiliti a norma del titolo VI, capo I, del regolamento (UE) n. 1306/2013 del Parlamento europeo e del Consiglio, i pertinenti criteri e attività minime stabiliti a norma dell'articolo 4, paragrafo 1, lettera c), punti ii) e iii), del regolamento (UE) n. 1307/2013 del Parlamento europeo e del Consiglio, nonché i requisiti minimi relativi all'uso di fertilizzanti e prodotti fitosanitari e gli altri pertinenti requisiti obbligatori stabiliti dalla legislazione nazionale

La tabella “M10 Tipologia 10.1.5” allegata al presente programma (sezione *Misura 10-ulteriori informazioni sugli impegni agro-climatico ambientali*) integra le informazioni di cui ai box 8.2.10.3.5.10.1 (impegni agro-climatico-ambientali) e successivi .

Tra i requisiti minimi relativi ai fertilizzanti devono figurare, tra l'altro, i codici di buone pratiche istituiti a norma della direttiva 91/676/CEE per le aziende situate al di fuori delle zone vulnerabili ai nitrati e i requisiti relativi all'inquinamento da fosforo; tra i requisiti minimi relativi ai prodotti fitosanitari devono figurare, in particolare, i principi generali della difesa integrata introdotti dalla direttiva 2009/128/CE del Parlamento europeo e del Consiglio, l'obbligo di possedere una licenza per l'uso di tali prodotti, l'obbligo di seguire una formazione, il magazzinaggio in condizioni di sicurezza, la verifica dell'attrezzatura per l'irrorazione e le disposizioni sull'uso di pesticidi nelle vicinanze di corpi idrici e altri luoghi sensibili, conformemente alla legislazione nazionale

Si rinvia ai contenuti del box 8.2.10.5

Elenco delle razze autoctone minacciate di abbandono e delle risorse genetiche vegetali minacciate di erosione genetica

Le razze animali autoctone a limitata diffusione sono di seguito riportate

Bovina: Agerolese

Caprina: Cilentana, Napoletana, Valfortorina

Equini: Cavallo Napoletano, Cavallo Persano, Cavallo Salernitano

Ovini: Lauticauda, Bagnolese, Matesina

Suini: Casertana

Esse rispettano i requisiti previsti dall’articolo 7 (3) del regolamento 807/2014.

fonte: http://burc.regione.campania.it

Razza	L.G./ R.A.	Associazione Titolare	n. ♀ riproduttrici
Ovino laticauda	R.A.	AssoNaPa	3.571
Ovino bagnolese	R.A.	AssoNaPa	12.092
Capra cilentana nera	R.A.	AssoNaPa	2.505
Capra cilentana fulva	R.A.	AssoNaPa	
Capra cilentana grigia	R.A.	AssoNaPa	
Capra napoletana	R.A.	AssoNaPa	65
Bovino Agerolese	R.A.	AIA	398
Cavallo napoletano	R.A.	AIA	28
Cavallo persano	R.A.	AIA	170
Cavallo salernitano	R.A.	AIA	
Suino Casertana	R.A.	ANAS	95

Tabella razze autoctone

Descrizione della metodica e delle ipotesi e dei parametri agronomici, compresa la descrizione dei requisiti di riferimento di cui all'articolo 29, paragrafo 2, del regolamento (UE) n. 1305/2013 che risultano pertinenti per ciascun tipo di impegno, utilizzati come riferimento per i calcoli a giustificazione dei costi aggiuntivi, del mancato guadagno derivante dall'impegno assunto e dell'entità dei costi dell'operazione; se del caso, tale metodica deve tener conto degli aiuti concessi a norma del regolamento (UE) n. 1307/2013, compresi i pagamenti per le pratiche agricole benefiche per il clima e l'ambiente, al fine di escludere il doppio finanziamento; eventualmente, il metodo di conversione utilizzato per altre unità a norma dell'articolo 9 del presente regolamento

L’importo del sostegno da corrispondere ai beneficiari per ciascuna razza allevata è stato determinato sulla base dei seguenti elementi:

1. minore produttività delle razze in questione rispetto a quelle maggiormente diffuse negli allevamenti campani;
2. mancanza, allo stato, di uno specifico mercato che possa garantire una maggiore retribuzione delle produzioni derivanti da tali allevamenti;
3. mancanza di conoscenze tecniche di allevamento specifiche, che possano consentire una esaltazione ed un miglioramento delle caratteristiche produttive intrinseche di ciascuna razza;
4. ridotta propensione degli allevatori all’allevamento di razze ritenute di limitato valore economico;
5. conformità di costi per l’allevamento delle razze in questione e con quelle maggiormente diffuse.

Quest’ultimo elemento, in particolare, ha fatto sì che la determinazione del valore del sostegno sia stato definito sulla base dei maggiori costi e del mancato guadagno derivante dall’allevamento dei capi in questione.

Poiché i pagamenti sono previsti per specie, è stato necessario riportare i valori determinati a carattere aziendale all’Unità Bovino Adulto (UBA). A tale scopo è stata effettuata una ponderazione in funzione del valore delle specie allevate utilizzando la tabella di conversione in UBA (allegato II) del Regolamento di

fonte: http://burc.regione.campania.it

esecuzione (UE) n. 808/2014 della Commissione del 17 luglio 2014.

Le razze di cavallo individuate nella tipologia di intervento non danno luogo a produzioni all'interno dell'azienda zootecnica e quindi, ad alcun tipo di reddito. Inoltre, l'esiguità del numero di soggetti presenti sul territorio regionale ed iscritti al Registro Anagrafico delle Razze Equine ed Asinine a limitata diffusione, rende difficile il reperimento di dati produttivi all'interno dell'aziende zootecnica, dove l'allevamento dei capi di cui trattasi è legato fondamentalmente a motivazioni di ordine non economico. L'importo del premio, pertanto, è stato determinato pari al massimo consentito dall'allegato 2 del Reg. (UE) 1305/2013 in considerazione della necessità di conservare la biodiversità rappresentata da tali razze campane.

In merito all'applicazione dell'articolo 52 del reg.UE 1307/2013 si precisa:

Il DM n. 1922 del 20/03/2015 prevede nell'all. 1 tra le razze autoctone campane ammissibili al sostegno per la misura 4, solo la *Podolica* e l'*Agerolese*. La *Podolica* non è inserita fra le razze ammissibili agli aiuti di cui alla misura 10.1.5 del PSR Campania 2014-2020 e, pertanto, non esiste alcun pericolo di doppio finanziamento.

Per l'*Agerolese*, invece, il pericolo di sovrapposizione è concreto. In tal caso l'importo del sostegno erogato per la misura 4 è decurtato dall'importo del pagamento calcolato per la misura 10.1.5 del PSR.

- Non vi è rischio di doppio finanziamento in quanto le razze locali regionali minacciate di abbandono non sono state incluse tra le pratiche equivalenti al mantenimento del prato permanente esistente previsto dal comma 2 lettera b) art.43 Reg (UE) 1307/2013

La relazione giustificativa dei pagamenti compensativi e la relativa certificazione sono riportati nel documento "*Misura 10 Relazione calcolo premi e certificazione*" allegato al presente programma.

8.2.10.3.5.10.1. Impegni agro-climatico-ambientali

8.2.10.3.5.10.1.1. - Mantenere la consistenza dell'allevamento dei TGA oggetto del sostegno

8.2.10.3.5.10.1.1.1. Livello di riferimento

BCAA e/o CGO pertinenti

NP

Requisiti minimi relativi all'uso di fertilizzanti e pesticidi

NP

Altri requisiti nazionali/regionali pertinenti

NP

fonte: http://burc.regione.campania.it

Attività minime

NP

8.2.10.3.5.10.1.1.2. Pratiche agricole abituali pertinenti

Nell'ordinarietà gli allevatori orientano le proprie scelte produttive verso razze ad alti livelli di performance produttiva e riproduttiva.

L'impegno proposto non si sovrappone alle baseline.

8.2.10.3.5.10.1.2. Allevamento capi appartenenti ad una o più razze in pericolo estinzione iscritti nei libri genealogici o registri anagrafici

8.2.10.3.5.10.1.2.1. Livello di riferimento

BCAA e/o CGO pertinenti

CGO 4 –

Reg. (CE) n. 178/2002, Obblighi pertinenti vigenti individuati nel DM n.180/2015 per le produzioni animali (per tutte le razze) e per la produzione di latte crudo (per il bovino)

CGO 5 –

Direttiva 96/22/CE Le aziende devono rispettare gli adempimenti e i divieti contenuti nel D.lgs n. 158/2006 e precisati nel DM n. 180/2015

Per i suini:

CGO 6 –

Direttiva 2008/71/CE, Obblighi vigenti: quelli previsti dal D.lgs n. 200/2010, comprese le deroghe e riguardanti:

-- Comunicazione dell'azienda alla SL;

-- Tenuta del registro aziendale e comunicazione della consistenza dell'allevamento;

-- Identificazione e registrazione degli animali

Per i bovini:

CGO 7 –

fonte: http://burc.regione.campania.it

-Regolamento n. 1760/2000, Impegni vigenti riguardano:

-- La registrazione dell'azienda presso l'ASL e in BDN;

-- Identificazione e registrazione degli animali;

-- Registro aziendale;

-- Movimentazione dei capi in ingresso;

-- Movimentazione dei capi in uscita

Per ovini e caprini:

CGO 8 –

Regolamento (CE) n. 21/2004

Impegni vigenti riguardano:

-- La registrazione dell'azienda presso l'ASL e in BDN;

-- Registro aziendale e BDN;

-- Identificazione e registrazione degli animali;

Per ovini, caprini e bovini:

CGO 9 –

Regolamento (CE) n. 999/2001

Per i bovini:

CGO 11 –

Direttiva 2008/119/CE Obblighi relativi al D. lgs 126/2011

Per i suini:

CGO 12 –

Direttiva 2008/120/CE Obblighi relativi al D. lgs 122/2011

Per le aziende zootecniche:

CGO 13 –

Direttiva 98/58/CE Obblighi relativi al D. lgs 146/2001

fonte: http://burc.regione.campania.it

Requisiti minimi relativi all'uso di fertilizzanti e pesticidi

Nessun requisito previsto dalla normativa vigente riguarda l'impegno.

Altri requisiti nazionali/regionali pertinenti

Legge 15 gennaio 1991 n. 30 modificata ed integrata con legge 3 agosto 1999 numero 280

Attività minime

Nessun requisito previsto dalla normativa vigente riguarda l'impegno.

8.2.10.3.5.10.1.2.2. Pratiche agricole abituali pertinenti

Nell’ordinarietà gli allevatori orientano le proprie scelte produttive verso razze ad alti livelli di performance produttiva e riproduttiva.

L’impegno proposto non si sovrappone alle baseline.

8.2.10.3.5.10.1.3. Allevare "in purezza" i capi per il numero di UBA per il quale è richiesto il sostegno

8.2.10.3.5.10.1.3.1. Livello di riferimento

BCAA e/o CGO pertinenti

Nessun requisito previsto dalla normativa vigente riguarda l'impegno.

Requisiti minimi relativi all'uso di fertilizzanti e pesticidi

Nessun requisito previsto dalla normativa vigente riguarda l'impegno.

Altri requisiti nazionali/regionali pertinenti

Nessun requisito previsto dalla normativa vigente riguarda l'impegno.

fonte: http://burc.regione.campania.it

Attività minime

Nessun requisito previsto dalla normativa vigente riguarda l'impegno.

8.2.10.3.5.10.1.3.2. Pratiche agricole abituali pertinenti

Nessun requisito previsto dalla normativa vigente riguarda l'impegno.

8.2.10.3.5.10.1.4. Attuare un programma di accoppiamento finalizzato alla salvaguardia dei TGA a limitata diffusione.

8.2.10.3.5.10.1.4.1. Livello di riferimento

BCAA e/o CGO pertinenti

Nessun requisito previsto dalla normativa vigente riguarda l'impegno.

Requisiti minimi relativi all'uso di fertilizzanti e pesticidi

Nessun requisito previsto dalla normativa vigente riguarda l'impegno.

Altri requisiti nazionali/regionali pertinenti

-Legge 15 gennaio 1991 n. 30 modificata ed integrata con legge 3 agosto 1999 numero 280

Attività minime

Nessun requisito previsto dalla normativa vigente riguarda l'impegno.

8.2.10.3.5.10.1.4.2. Pratiche agricole abituali pertinenti

Nessun requisito previsto dalla normativa vigente riguarda l'impegno.

fonte: http://burc.regione.campania.it

8.2.10.3.6. 10.2.1 Conservazione delle risorse genetiche autoctone a tutela della biodiversità

Sottomisura:

- 10.2 - sostegno per la conservazione, l'uso e lo sviluppo sostenibili delle risorse genetiche in agricoltura

8.2.10.3.6.1. Descrizione del tipo di intervento

La sottomisura è collegata alla focus area 4.a.

Contribuisce prioritariamente al raggiungimento degli obiettivi connessi alla focus area P4A "salvaguardia, ripristino e miglioramento della biodiversità, compreso nelle zone Natura 2000 e nelle zone soggette a vincoli naturali o altri vincoli specifici , nell'agricoltura ad alto valore naturalistico, nonché all'assetto paesaggistico dell'Europa" ed alla Focus Area 4b.

Essa contribuisce, pertanto, al soddisfacimento del fabbisogno F13 "Salvaguardare il patrimonio di biodiversità animale e vegetale anche agricola" e al fabbisogno F14 " Tutelare e valorizzare le risorse colturali e paesaggistiche " .

Inoltre contribuisce agli obiettivi trasversali "Ambiente" e "Mitigazione cambiamenti climatici e adattamento ai medesimi" in quanto:

per le risorse genetiche vegetali, la reintroduzione negli areali tipici di coltivazione delle varietà locali crea, a lungo andare, un riequilibrio tra ambiente e coltura con una sua maggiore capacità di adattamento ai cambiamenti climatici e conseguente minor richiesta di input energetici richiesti dalla pianta.

per le risorse genetiche animali, la permanenza negli areali tipici di allevamento di risorse genetiche autoctone crea, a lungo andare, un riequilibrio tra ambiente ed allevamento, con una sua maggiore capacità di adattamento ai cambiamenti climatici e conseguente minor richiesta di input energetici richiesti per la produzione degli alimenti.

Contribuisce, infine all'obiettivo trasversale Innovazione.

Si prevede di implementare i risultati scaturiti dalle attività già realizzate in materia di biodiversità agraria nell'ambito della precedente programmazione del PSR 2007-2013 (Reg UE 1698/2005) nel sistema regionale "per la salvaguardia delle risorse genetiche agrarie a rischio di estinzione" previsto dal Regolamento Regionale n.6 del 3 luglio 2012 di attuazione dell'articolo n.33 della LR n.1 del 19 gennaio 2007(BURC n.42 del 09/07/2012), nel prosieguo denominato "Regolamento per la tutela della biodiversità campana", e di proseguire le attività finalizzate al recupero, alla conservazione, alla caratterizzazione, all'uso e allo sviluppo sostenibili delle risorse genetiche di interesse agrario autoctone, anche a rischio di estinzione, di cui il territorio campano è un ricco serbatoio ancora non del tutto noto.

In particolare si prevede un sostegno finanziario per azioni mirate, di accompagnamento e concertate inerenti le risorse genetiche, animali e vegetali, di interesse per il territorio campano come di seguito specificate:

per le risorse genetiche vegetali (RGV),

fonte: http://burc.regione.campania.it

le **“azioni mirate”**, in conformità al Piano Nazionale Biodiversità Agraria, sono volte a promuovere:

- la conservazione in situ ed ex situ delle risorse genetiche iscritte nel Repertorio Regionale delle risorse genetiche a rischio di estinzione (art.7), attraverso la Rete di conservazione e sicurezza delle risorse genetiche (art.2) previsti dal Regolamento per la tutela della biodiversità campana, e in particolare attraverso le banche del germoplasma (art. 4) e i coltivatori custodi (art.5);
- la raccolta, la conservazione e la caratterizzazione (agronomica, genetica, biochimica e salutistico-nutrizionale, enologica etc.) delle risorse genetiche autoctone nel settore agricolo;
- l’aggiornamento e l’implementazione della banca dati del Repertorio Regionale delle risorse genetiche; la compilazione di inventari basati sul WEB di tutte le risorse genetiche autoctone in conservazione in situ ed ex situ.

Le azioni di conservazione mirano a mettere in sicurezza le varietà locali attraverso una strategia integrata che includa con reciproco supporto, quella ex situ (effettuata dalle Banche) e quella in situ/on farm (effettuata dagli agricoltori custodi), per evitare che vadano perdute per cause biotiche e/o abiotiche. Si prevede inoltre di proseguire le azioni di recupero, moltiplicazione conservativa e caratterizzazione di altre risorse genetiche autoctone di interesse per il territorio regionale

le “azioni di accompagnamento” sono relative alla informazione, alla diffusione e alla consulenza anche con la partecipazione di organizzazioni non governative e di altri soggetti interessati, a corsi di formazione e preparazione di rapporti tecnici anche a supporto della documentazione necessaria alla iscrizione delle RGV al Repertorio regionale e al Registro nazionale delle varietà da conservazione di cui alla Direttiva 2008/62/CE e Direttiva 2009/145/CE.

per le risorse genetiche animali (RGA), le azioni previste non saranno sovrapponibili a quelle previste dal PSRN ai sensi dell’art.28 paragrafo 9 del Reg.UE 1305/2013 e art. 8 paragrafo 2 del Regolamento Delegato (UE) n. 807/2014 e pertanto riguarderanno;

le “**azioni mirate”** volte a promuovere:

- la conservazione in situ ed ex situ delle risorse genetiche animali autoctone di interesse agrario;
- la caratterizzazione delle risorse genetiche regionali locali **non incluse nel PSRN** e pertanto non iscritte nei libri genealogici o registri anagrafici nazionali. Si prevede in particolare il loro censimento e caratterizzazione, ai fini della conoscenza della reale struttura demografica, del rapporto tra i sessi, delle peculiarità produttive.

le “**azioni di accompagnamento**” volte alla informazione, diffusione e consulenza, corsi di formazione e preparazione di rapporti tecnici delle RGA regionali locali **non incluse nel PSRN** e pertanto non iscritte nei libri genealogici o registri anagrafici nazionali.

Inoltre è previsto un finanziamento per “**azioni concertate**” volte a promuovere tra gli organismi competenti degli Stati membri lo scambio di informazioni in materia di conservazione, caratterizzazione, raccolta e utilizzazione delle risorse genetiche animali e vegetali in agricoltura nella Comunità;

Le azioni mirate, concertate e di accompagnamento, possono essere finanziate, nell’ambito di progetti inerenti o le RGV oppure le RGA, coordinate tra loro. Gli interventi possono essere attivati anche attraverso progetti pilota, territoriali o di filiera, ai sensi dell’art.35 del Regolamento (UE) 1305/2013, o possono essere complementari ad altre misure del medesimo Regolamento, coerenti con la finalità della

fonte: http://burc.regione.campania.it

conservazione, l’uso e lo sviluppo sostenibili delle risorse genetiche animali o vegetali autoctone.

Il presente intervento non sostiene gli impegni già contemplati nella sottomisura 10.1 ed in particolare nella tipologia di operazione 10.1.4. e 10.1.5

8.2.10.3.6.2. Tipo di sostegno

Tipo di sostegno: Sovvenzioni

Contributo in conto capitale

Per la determinazione delle “*spese indirette”* è previsto l’utilizzo del tasso forfettario dei costi diretti, di cui all’art. 68, comma1, lett. b), del Reg. (UE) n. 1303/2013.

8.2.10.3.6.3. Collegamenti con altre normative

I progetti dovranno essere coerenti con:

- Trattato Internazionale sulle Risorse fitogenetiche per l'Alimentazione e l'Agricoltura e relativa legge italiana di ratifica ed esecuzione n. 101/2004;
- "Linee guida nazionali per la conservazione in situ, on farm ed ex situ, della biodiversità vegetale, animale e microbica di interesse agrario” approvate con Decreto del MiPAAF del 6.07.2012, pubblicato nella GU 24 luglio, n.171;
- Regolamento Regionale n.6 del 3 luglio 2012 di attuazione dell’articolo n.33 della LR n.1 del 19 gennaio 2007, inerente la salvaguardia delle risorse genetiche agrarie a rischio di estinzione e sua disciplina attuativa (DGR 260 del 15.05.2017, DRD n.8 del 29.05.2017, DRD 102 del 14.04.2017)
- Legge 1 dicembre 2015, n. 194 “Disposizioni per la tutela e la valorizzazione della biodiversità di interesse agricolo e alimentare”;
- Legge 15 gennaio 1991, n.30 e s.m.i., relativa alle norme per la disciplina della riproduzione animale.

8.2.10.3.6.4. Beneficiari

Per le attività inerenti le RGV:

Regione Campania e/o Aziende Sperimentali Regionali, altri Enti Pubblici territoriali, Orti botanici, Organizzazioni non governative, Scuole Agrarie e Istituti superiori agrari, Enti ed Istituti pubblici e privati senza fini di lucro, anche in forma associata o consortile, che svolgono attività di ricerca scientifica e tecnologica iscritti nell’Anagrafe nazionale delle Ricerche (DPR 382 dell’11.07.1980); altri soggetti senza fini di lucro che riportino tra gli scopi statutari la conservazione, l’uso e lo sviluppo sostenibile delle risorse genetiche vegetali autoctone in via di estinzione. Sono esclusi dal sostegno della presente tipologia, i beneficiari della tipologia 10.1.4.

fonte: http://burc.regione.campania.it

Per le attività inerenti le RGA:

Associazioni di Allevatori dotate di riconoscimento giuridico, Enti ed Istituti pubblici e privati, che svolgono attività di ricerca scientifica e tecnologica iscritti nell'Anagrafe nazionale delle Ricerche (DPR 382 dell'11.07.1980), agricoltori custodi inseriti nell'elenco regionale di cui all'art. 6 del "Regolamento per la tutela della biodiversità campana", in forma associata o consortile tra loro.

8.2.10.3.6.5. Costi ammissibili

Spese coerenti con gli obiettivi della sottomisura necessarie e direttamente imputabili alle azioni mirate, concertate e di accompagnamento con riferimento alle seguenti tipologie di spesa:

- **spese per il personale**, per viaggi, missioni e trasferte;
- **spese per servizi forniti da terzi** compresi quelli forniti dai coltivatori custodi di RGV iscritti all'Elenco regionale che aderiscono alla Rete regionale di conservazione e sicurezza delle risorse genetiche, che si impegnano a conservare in situ le varietà autoctone campane conservate ex situ nelle banche del germoplasma e a produrre le quantità di materiale di riproduzione delle risorse genetiche a rischio di estinzione da mettere a disposizione degli aderenti alla rete materiale genetico utilizzabile anche all'interno delle attività relative della tipologia 10.1.4, oppure quelli forniti da allevatori in situ di RGA autoctone di interesse agrario e che rendono disponibili i capi allevati per produrre materiale di riproduzione, nonché per la conservazione ex situ;
- **spese per materiale di consumo** ed **attrezzature** compreso quello relativo alle analisi di laboratorio per accertamento della sanità delle RGV o delle RGA recuperate ed oggetto di caratterizzazione e delle spese relative all'eventuale risanamento del materiale di propagazione delle RGV o, per le RGA, per patologie non soggette a risanamento obbligatorio. Spese per l'allestimento di campi di collezione di RGV delle specie pluriennali, etc. ;
- **spese per le attività di monitoraggio ed assistenza tecnica** agli agricoltori anche per la tipologia 10.1.4;
- **spese per la manutenzione** e sviluppo informatico delle banche dati relative alle risorse genetiche autoctone, anche a rischio di estinzione;
- **spese indirette riferibili** a: affitto di locali, utenze energetiche, idriche e telefoniche, collegamenti telematici, manutenzione ordinaria, spese postali, cancelleria e stampati, calcolate con un tasso forfettario del 15% dei costi diretti ammissibili per il personale (art. 68, comma 1. lettera b del Reg.(UE)1303/2013) fino ad un massimo del 5% del costo totale del progetto;

Le attività contemplate dal tipo di impegno agro-climatico-ambientali ai sensi dell'art. 28 paragrafi da 1 a 8 del Reg.UE 1305/2013 non sono ammissibili al sostegno ai sensi della presente tipologia di operazione.

8.2.10.3.6.6. Condizioni di ammissibilità

I soggetti richiedenti devono:

- dimostrare competenza ed esperienza nella conservazione o raccolta e/o caratterizzazione della biodiversità agricola regionale;

fonte: http://burc.regione.campania.it

- possedere, per le azioni mirate alla conservazione, strutture/attrezzature idonee a consentire la corretta conservazione delle risorse genetiche a rischio di estinzione;
- presentare progetti relativi ad azioni mirate, concertate e di accompagnamento, coordinate tra loro, redatti in conformità alla presente scheda di misura.

8.2.10.3.6.7. Principi concernenti la fissazione dei criteri di selezione

L'articolo 49 comma 2 del Regolamento UE 1305/2013 non richiede per questa sottomisura la definizione di criteri di selezione.

In ogni caso una apposita Commissione di valutazione composta da personale dipendente della Pubblica Amministrazione e da esterni, comunque esperti in materia di biodiversità vegetale o zootecnica verificherà l'idoneità in termini di validità e fattibilità tecnica, nonché di conformità alla legislazione nazionale e regionale in materia di tutela della biodiversità agraria delle iniziative e dei progetti presentati.

Per progetti inerenti le RGV sarà ritenuto indispensabile il coinvolgimento dei coltivatori custodi

8.2.10.3.6.8. Importi e aliquote di sostegno (applicabili)

Il sostegno è pari al 100% delle spese ammissibili ed effettivamente sostenute per la realizzazione delle azioni mirate, concertate e di accompagnamento relative alle risorse genetiche autoctone.

Per la determinazione delle "*spese indirette*" è previsto l'utilizzo del tasso forfettario dei costi diretti, di cui all'art. 68, comma1, lett. b), del Reg. (UE) n. 1303/2013.

La presente tipologia di intervento è cumulabile con gli interventi previsti alla misura 16 del PSR 2014/20202 in attuazione dell'articolo 35 del Regolamento UE 1305/2013.

8.2.10.3.6.9. Verificabilità e controllabilità delle misure e/o dei tipi di interventi

8.2.10.3.6.9.1. Rischio/rischi inerenti all'attuazione delle misure

- per i progetti inerenti le RGV, sovrapposizione con le azioni di cui all'articolo 4 comma 2 lettera b) del Reg. UE 1306/2013;
- per i progetti inerenti le RGA, sovrapposizione con il PSRN per le azioni mirate alla caratterizzazione e quelle di accompagnamento di cui art.28 paragrafo 9 del Reg.UE 1305/2013 e art. 8 paragrafo 2 lettere a) e c) del Regolamento Delegato (UE) n. 807/2014;
- attività non coerenti con le finalità della sottomisura.

8.2.10.3.6.9.2. Misure di attenuazione

- per i progetti inerenti le RGV, controllo informatico sulle azioni approvate per i beneficiari per

fonte: http://burc.regione.campania.it

assicurare che sia esclusa la possibilità di doppio finanziamento fra FEAGA e FEASR;

- per i progetti inerenti le RGA, controllo informatico sulle azioni approvate per i beneficiari per assicurare che sia esclusa la possibilità del doppio finanziamento tra il PSR Campania e il PSRN ITALIA. Il controllo è a cura di AGEA in qualità di organismo pagatore per entrambi i programmi.
- per i progetti inerenti le RGA, sarà garantita la coerenza tra la strategia del PSR e PSRN ai sensi dell'art.6 paragrafo 2 anche attraverso la demarcazione delle azioni previste e/o delle RGA oggetto delle medesime azioni;
- Commissione di esperti e valutazioni periodiche per i progetti pluriennali

8.2.10.3.6.9.3. Valutazione generale della misura

Gli elementi di dettaglio relativi alla tipologia di intervento (ad esempio la modalità di presentazione delle domande, le tipologie di beneficiari, le condizioni di ammissibilità e gli impegni, le relative modalità di controllo e le conseguenze per il mancato rispetto degli impegni), saranno definiti puntualmente nei bandi e nelle disposizioni attuative, pubblicati sul Bollettino Ufficiale della Regione Campania (BURC) e sul portale dell'Agricoltura – sito ufficiale dell'Assessorato all'Agricoltura della Regione Campania - all'indirizzo web http://www.sito.regione.campania.it/agricoltura/home.htm, per assicurare la massima trasparenza delle procedure.

L'Autorità di Gestione e l'Organismo Pagatore AGEA utilizzano il Sistema Informativo VCM "Verificabilità e Controllabilità delle Misure" reso disponibile dalla Rete Rurale Nazionale, al fine di assicurare uniformità nell'esecuzione delle verifiche e valutare congiuntamente le modalità di esecuzione dei controlli e di corretta compilazione delle apposite check list, predisposte all'interno del Sistema stesso, che verranno messe a disposizione sia dei beneficiari che del personale che eseguirà i controlli.

8.2.10.3.6.10. Informazioni specifiche della misura

Individuazione e definizione degli elementi di riferimento applicabili; ciò include i pertinenti requisiti obbligatori stabiliti a norma del titolo VI, capo I, del regolamento (UE) n. 1306/2013 del Parlamento europeo e del Consiglio, i pertinenti criteri e attività minime stabiliti a norma dell'articolo 4, paragrafo 1, lettera c), punti ii) e iii), del regolamento (UE) n. 1307/2013 del Parlamento europeo e del Consiglio, nonché i requisiti minimi relativi all'uso di fertilizzanti e prodotti fitosanitari e gli altri pertinenti requisiti obbligatori stabiliti dalla legislazione nazionale

Non pertinente

Tra i requisiti minimi relativi ai fertilizzanti devono figurare, tra l'altro, i codici di buone pratiche istituiti a norma della direttiva 91/676/CEE per le aziende situate al di fuori delle zone vulnerabili ai nitrati e i requisiti relativi all'inquinamento da fosforo; tra i requisiti minimi relativi ai prodotti fitosanitari devono figurare, in particolare, i principi generali della difesa integrata introdotti dalla direttiva 2009/128/CE del Parlamento europeo e del Consiglio, l'obbligo di possedere una licenza per l'uso di tali prodotti, l'obbligo di seguire una formazione, il magazzinaggio in condizioni di sicurezza, la verifica dell'attrezzatura per l'irrorazione e le disposizioni sull'uso di pesticidi nelle vicinanze di corpi idrici e altri luoghi sensibili, conformemente alla legislazione nazionale

fonte: http://burc.regione.campania.it

Non pertinente.

Elenco delle razze autoctone minacciate di abbandono e delle risorse genetiche vegetali minacciate di erosione genetica

Non richiesto dalla sottomisura

Descrizione della metodica e delle ipotesi e dei parametri agronomici, compresa la descrizione dei requisiti di riferimento di cui all'articolo 29, paragrafo 2, del regolamento (UE) n. 1305/2013 che risultano pertinenti per ciascun tipo di impegno, utilizzati come riferimento per i calcoli a giustificazione dei costi aggiuntivi, del mancato guadagno derivante dall'impegno assunto e dell'entità dei costi dell'operazione; se del caso, tale metodica deve tener conto degli aiuti concessi a norma del regolamento (UE) n. 1307/2013, compresi i pagamenti per le pratiche agricole benefiche per il clima e l'ambiente, al fine di escludere il doppio finanziamento; eventualmente, il metodo di conversione utilizzato per altre unità a norma dell'articolo 9 del presente regolamento

Trattasi di un contributo e pertanto sono previste spese ammissibili e non c'è la metodica di calcolo come per le misure a superficie e per quelle a UBA.

Per la determinazione delle "*spese indirette*" è previsto l'utilizzo del tasso forfettario dei costi diretti, di cui all'art. 68, comma1, lett. b), del Reg. (UE) n. 1303/2013.

8.2.10.4. Verificabilità e controllabilità delle misure e/o dei tipi di interventi

8.2.10.4.1. Rischio/rischi inerenti all'attuazione delle misure

I riferimenti sono contenuti nella analoga sezione *Verificabilità e controllabilità* delle singole tipologie di intervento.

8.2.10.4.2. Misure di attenuazione

I riferimenti sono contenuti nella analoga sezione *Verificabilità e controllabilità* delle singole tipologie di intervento.

8.2.10.4.3. Valutazione generale della misura

I riferimenti sono contenuti nella analoga sezione *Verificabilità e controllabilità* delle singole tipologie di intervento.

fonte: http://burc.regione.campania.it

8.2.10.5. Informazioni specifiche della misura

Individuazione e definizione degli elementi di riferimento applicabili; ciò include i pertinenti requisiti obbligatori stabiliti a norma del titolo VI, capo I, del regolamento (UE) n. 1306/2013 del Parlamento europeo e del Consiglio, i pertinenti criteri e attività minime stabiliti a norma dell'articolo 4, paragrafo 1, lettera c), punti ii) e iii), del regolamento (UE) n. 1307/2013 del Parlamento europeo e del Consiglio, nonché i requisiti minimi relativi all'uso di fertilizzanti e prodotti fitosanitari e gli altri pertinenti requisiti obbligatori stabiliti dalla legislazione nazionale

I riferimenti sono contenuti nell'analoga sezione delle singole tipologie di intervento della sottomisura 10.1.

Tra i requisiti minimi relativi ai fertilizzanti devono figurare, tra l'altro, i codici di buone pratiche istituiti a norma della direttiva 91/676/CEE per le aziende situate al di fuori delle zone vulnerabili ai nitrati e i requisiti relativi all'inquinamento da fosforo; tra i requisiti minimi relativi ai prodotti fitosanitari devono figurare, in particolare, i principi generali della difesa integrata introdotti dalla direttiva 2009/128/CE del Parlamento europeo e del Consiglio, l'obbligo di possedere una licenza per l'uso di tali prodotti, l'obbligo di seguire una formazione, il magazzinaggio in condizioni di sicurezza, la verifica dell'attrezzatura per l'irrorazione e le disposizioni sull'uso di pesticidi nelle vicinanze di corpi idrici e altri luoghi sensibili, conformemente alla legislazione nazionale

Requisiti minimi relativi all’uso dei fertilizzanti

Tra i requisiti minimi relativi ai fertilizzanti è applicato il Codice di Buona Pratica istituito a norma della Direttiva 91/676/CEE del Consiglio per le aziende situate al di fuori delle zvn e i requisiti relativi all’inquinamento d fosforo. In particolare, in ottemperanza a quanto previsto ne Codice di Buona Pratica Agricola e nel decreto Interministeriale 7 aprile 2006, si distinguono le seguenti tipologie di impegno a carico delle aziende agricole che aderiscono ai pagamenti agro climatico ambientali e all’agricoltura biologica, ai sensi, rispettivamente, dell’art. 28 e dell’art. 29 del reg. UE n. 1305/2013:

Obblighi amministrativi;

obblighi relativi allo stoccaggio degli effluenti;

obblighi relativi al rispetto dei massimali previsti;

divieti relativi all’utilizzazione dei fertilizzanti (spaziali e temporali)

Tra i requisiti minimi relativi ai fertilizzanti figura anche il divieto di concimazioni inorganiche entro 5 metri dai corsi d’acqua, conformemente alla BCAAA 1

Requisiti minimi relativi all’uso dei fitofarmaci

Descrizione degli impegni

a. Ai sensi dell’art. 12 del DLGS 150 del 14 agosto 2012, tutte le attrezzature impiegate per uso professionale, vanno sottoposte almeno una volta al controllo funzionale entro il 26 novembre 2016.

fonte: http://burc.regione.campania.it

b. Gli utilizzatori professionali di prodotti fitosanitari dimostrano la conoscenza dei principi generali della difesa integrata obbligatoria (Allegato 3 del Dlgs 150/2012) attraverso il possesso dei documenti relativi alle basi informative disponibili (possesso del bollettino fitosanitario su supporto cartaceo, informatico ,ecc)
c. Gli utilizzatori professionali di prodotti fitosanitari dal 26 novenbre 2015 hanno l'obbligo di possedere il certificato di abilitazione per l'acquisto o l'utilizzo di prodotti fitosanitari, come prescritto al CGO 10
d. Gli utilizzatori professionali rispettano le disposizioni relative allo stoccaggio sicuro dei prodotti fitosanitari riportate nell'Allegato VI.1 al Decreto MIPAAF del 22 gennaio 2014
e. Le disposizioni sull'uso di prodotti fitosanitari nelle vicinanze di corpi idrici o altri luoghi sensibili conformemente alla legislazione vigente.

Elenco delle razze autoctone minacciate di abbandono e delle risorse genetiche vegetali minacciate di erosione genetica

I riferimenti sono contenuti nell'analoga sezione delle tipologie di intervento 10.1.4 e 10.1.5.

Descrizione della metodica e delle ipotesi e dei parametri agronomici, compresa la descrizione dei requisiti di riferimento di cui all'articolo 29, paragrafo 2, del regolamento (UE) n. 1305/2013 che risultano pertinenti per ciascun tipo di impegno, utilizzati come riferimento per i calcoli a giustificazione dei costi aggiuntivi, del mancato guadagno derivante dall'impegno assunto e dell'entità dei costi dell'operazione; se del caso, tale metodica deve tener conto degli aiuti concessi a norma del regolamento (UE) n. 1307/2013, compresi i pagamenti per le pratiche agricole benefiche per il clima e l'ambiente, al fine di escludere il doppio finanziamento; eventualmente, il metodo di conversione utilizzato per altre unità a norma dell'articolo 9 del presente regolamento

I riferimenti sono contenuti nell'analoga sezione delle singole tipologie di intervento della sottomisura 10.1.

8.2.10.6. Altre rilevanti osservazioni, utili ai fini della comprensione e dell'attuazione della misura

Gli impegni descritti in ogni tipologia di intervento devono essere rispettati dai beneficiari, sia che si riferiscano ad attività direttamente collegabili agli obiettivi agro climatico ambientali, cui ciascuna azione è diretta, sia che essi siano stati implementati al fine di migliorare la rintracciabilità di tutti gli elementi inseriti nelle domande di pagamento, come specificato nelle sezioni specifiche.

La misura non prevede alcun sostegno per gli impegni finanziati attraverso la misura 11.

Si riporta la tabella riepilogativa e non esaustiva delle colture che rientrano generalmente nei raggruppamenti colturali individuati per le tipologie della misura 10, ove non diversamente specificato all'interno della descrizione dell'azione o della tipologia specifica (tab. 21)

L'Autorità di Gestione, nei propri atti di applicazione della misura, integra in tali raggruppamenti colturali, altre colture eventualmente richieste e previste dai Disciplinari regionali di Produzione Integrata.

fonte: http://burc.regione.campania.it

Per la tipologia 10.1.4, si riporta di seguito la tabella 22 con i raggruppamenti delle specie degli ecotipi.

Le tipologie di intervento previste dalla sottomisura 10.1 sono tra loro sovrapponibili secondo lo schema della tabella 23 di seguito riportata, come specificato nei paragrafi relativi al sostegno applicabile per ciascuna azione

Il sostegno previsto dalla sovrapposizione di più azioni della misura 10 è dato dalla somma dei pagamenti spettanti per ciascuna delle azioni sottoscritte nell'impegno agro climatico ambientale, purché esse siano compatibili e cumulabili.

L'Autorità di Gestione, nel limite delle risorse finanziarie stanziate per la misura, che sono sufficienti al raggiungimento degli obiettivi, limita il sostegno finanziario ai beneficiari della misura 10, al netto delle eventuali riduzioni effettuate per evitare il doppio finanziamento di spese riconosciute sul I Pilastro, nell'ambito dei massimali di cui all'articolo 28 paragrafo 8 del Reg. UE 1305/2013.

- € 600 ha/anno per colture annuali;
- € 900 ha/anno per colture perenni specializzate;
- € 450 ha/anno per altri usi della terra.

Nel caso in cui una tipologia delle azioni agro-climatico ambientali sia dichiarata alla Commissione Europea come pratica equivalente alle pratiche di cui all'art. 44 o all'art. 45 del regolamento (UE) n. 1307/2013, per il beneficiario che le scelga, il pagamento, a cui avrebbe avuto diritto per gli interventi ai sensi della misura 10, viene decurtato dell'importo corrispondente ad 1/3 del pagamento greening a lui spettante. Le modalità per evitare il doppio finanziamento della pratica di cui all'art. 46, sono state indicate nella sezione specifica per ogni tipologia.

Non vi è rischio di sovrapposizione con nessuno degli aiuti accoppiati, attualmente definiti dal DM prot. n. del 18/11/2014 e smi, in attuazione dell'art. 52 del Regolamento 1307/2013.

In caso di introduzione di modifiche alle richiamate normative l'Autorità di Gestione del PSR provvederà ad adeguare i pagamenti compensativi.

La relazione giustificativa del pagamento e la relativa certificazione sono riportatati allegati al programma.

La tabella n 21 riepilogativa e non esaustiva delle colture che rientrano generalmente nei raggruppamenti colturali individuati per le tipologie della misura 10, ove non diversamente specificato all'interno della descrizione dell'azione o della tipologia specifica, è riportata di seguito.

Clausola di revisione ai sensi dell'art. 48 del Regolamento (UE) n. 1305/2013:

Nel corso del periodo di impegno, è prevista la revisione per gli interventi delle diverse tipologie della misura, al fine di permetterne l'adeguamento in caso di modifica dei pertinenti criteri o requisiti obbligatori indicati per ciascuna tipologia, al di là dei quali devono andare gli impegni assunti.

Per gli impegni la cui durata oltrepassa il periodo di programmazione in corso, è prevista la revisione per gli interventi delle diverse tipologie della misura, al fine di garantirne l'adeguamento al quadro giuridico del periodo di programmazione successivo.

Se tale adeguamento non è accettato dal beneficiario, l'impegno cessa senza obbligo di richiedere il

fonte: http://burc.regione.campania.it

rimborso per l'effettiva durata di validità dell'impegno stesso.

Conversione o adeguamento degli impegni (articolo 14 del regolamento (UE) n. 807/2014)

Se, in corso d'esecuzione di un impegno che costituisce la condizione per la concessione del sostegno, il beneficiario richiede la sua trasformazione in un altro impegno, in caso di dotazione finanziaria sufficiente, può essere disposta la conversione nel nuovo impegno alle seguenti condizioni:

1. la trasformazione comporti indubbi vantaggi per l'ambiente o per il benessere degli animali;

2. l'impegno esistente risulti notevolmente rafforzato;

3. le tipologie per le quali viene assunto il nuovo impegno e la loro combinazione specifica siano previste dal programma di sviluppo rurale e dagli atti regionali di applicazione.

La durata del nuovo impegno è quella dell'intero periodo specificato nelle pertinenti tipologie di intervento, a prescindere dal periodo per il quale l'impegno originario sia già stato eseguito.

E' prevista la possibilità di adeguamento degli impegni in corso di esecuzione, in casi debitamente giustificati in considerazione del conseguimento degli obiettivi dell'impegno originario, per il periodo restante.

E' prevista la possibilità di trasformazione di un impegno della tipologia 10.1.1 in un impegno della M11 nel rispetto delel condizioni di ammissibilità della tip 11.1.1 o 11.2.1 . Tale trasformazione risponde ai requisiti previsti dall'art. 14 del regolamento (UE) n. 807/2014; in particolare, risulta soddisfatta la condizione prevista al punto a) del paragrafo 1 di tale articolo, in quanto l'adesione alla M11, prevede l'acquisizione della certificazione del metodo biologico utilizzato sulla superficie complessiva aziendale, risultando in tal modo con maggior impatto positivo e quindi con vantaggio sull'ambiente in cui è inserita l'azienda; inoltre risulta verificata la condizione di cui al punto b) del paragrafo 1 del medesimo articolo, per il rafforzamento degli impegni, sia per i maggiori vincoli sull'uso dei prodotti fitosanitari (limitati a quelli previsti dalla normativa UE), sia per le maggiori limitazioni nella qualità e quantità delle sostanze organiche e dei nutritivi che possono essere apportati.

Casi in cui non si chiede rimborso (articolo 15 del regolamento (UE) n. 807/2014)

Nel caso in cui, nel corso del periodo di esecuzione di un impegno pluriennale, il beneficiario aumenti la superficie della propria azienda, oppure la superficie oggetto di impegno e sussistano le condizioni per la concessione del sostegno previste dal programma di sviluppo rurale e dagli atti regionali di applicazione, può essere disposto:

1. la conversione ai sensi dell'articolo 14 del regolamento (UE) n. 807/2014 dell'impegno originario del beneficiario con un nuovo impegno, a condizione che:

a) la conversione abbia effetti benefici significativi per l'ambiente o il benessere degli animali; b) l'impegno esistente è notevolmente rafforzato. Pertanto, è previsto il passaggio da un impegno pluriennale della M10.1 a un impegno che includa l'impegno annuale della tipologia 10.1.1, in quanto esso prevede un rafforzamento dei vincoli di avvicendamento, con notevole vantaggio sull'ambiente; è altresì previsto il passaggio dall'impegno quinquennale della tipologia 10.1.5 a un impegno annuale per la stessa tipologia, in quanto nell'impegno annuale sono allentati i vincoli ai trasferimenti degli animali, nell'ottica di favorire l'adesione di un maggior numero di allevamenti alla misura agroambientale, con ricadute significative sul

fonte: http://burc.regione.campania.it

miglioramento del benessere animale. Il nuovo impegno deve essere assunto per l'intero periodo previsto dalle pertinenti tipologie, indipendentemente dal periodo per il quale l'impegno originale sia già stato eseguito;

2. l'estensione dell'impegno alla superficie aggiuntiva, per tutto il restante periodo di esecuzione dell'impegno, a condizione che l'ampliamento in questione:

- persegua l'obiettivo ambientale dell'impegno;
- sia giustificato dalla natura dell'impegno, dalla dimensione della superficie aggiuntiva ammessa e dalla durata del periodo restante dell'impegno;
- non pregiudichi l'effettiva verifica del rispetto delle condizioni cui è subordinata la concessione del sostegno.

fonte: http://burc.regione.campania.it

Tabella 21

Raggruppamento colturale	**Colture**
Olivo	Olivo
Vite	Vite
Fruttiferi maggiori	Pesco, agrumi, albicocco, kaki, fragola, melo, pero, susino
Fruttiferi minori	Actinidia, nocciolo, castagno, ciliegio, fico, nespolo, noce
Ortive	Patata, asparago, bietola, carciofo, carota, ravanello, cetriolo, zucchino, zucca cipolla, cece, fagiolino, fagiolo, lenticchia, lattuga, indivia, melanzana, melone, cocomero, peperone, pisello, radicchio, cicoria Finocchio, cavoli, aglio, basilico, fava, prezzemolo, sedano, spinacio,
Officinali	erbe fresche (origano, aneto, menta, rosmarino, salvia, timo, coriandolo)
Cerealicole e oleaginose	Mais da granella, avena, segale, orzo, frumento, girasole, soia
Industriali	Pomodoro, barbabietola da zucchero, tabacco
Foraggere	Erba medica, loiessa, favino
Floricole e ornamentali	Garofano, crisantemo, gerbera, gladiolo, lilium, poinsettia, rosa, aralia, asparago ornamentale
IV Gamma.	Rucola, lattughino, dolcetta, cicorino, foglie e steli di brassica, bietola da foglia, spinacino, crescione

Tabella 21

Tabella 22

Raggruppamento	Specie
Fruttiferi	Albicocco, ciliegio, melo, pesco, susino
Ortive	Aglio, carciofo, cavolo, cetriolo, cipolla, fagiolo, lattuga, melanzana, melone, patata, peperone, pomodoro, zucchino, zucca
Mais	Mais
Leguminose da granella	Cece, lenticchia, cicerchia, fava

Tabella 22

fonte: http://burc.regione.campania.it

Tabella 23 – sovrapponibilità tra le azioni e tipologie connesse alla superficie della misura 10

	tipologia 10.1.1	tipologia 10.1.2.1a	tipologia 10.1.2.1b	tipologia 10.1.2.2	tipologia 10.1.3.1	tipologia 10.1.3.2	tipologia 10.1.4
tipologia 10.1.1		X	X	X	X	X	X
tipologia 10.1.2.1a	X						
tipologia 10.1.2.1b	X						
tipologia 10.1.2.2	X						
tipologia 10.1.3.1	X						
tipologia 10.1.3.2	X						
tipologia 10.1.4	X						

Tab 23

fonte: http://burc.regione.campania.it

8.2.11. M11 - Agricoltura biologica (art. 29)

8.2.11.1. Base giuridica

- Regolamento (UE) n. 1305/2013 – Art.29.
- Regolamento delegato (UE) n. 807/2014 artt. 9 -14.
- Regolamento di esecuzione (UE) n.808/2014
- Regolamento (UE) n. 1303/2013
- Regolamento (UE) n. 1306/2013
- Regolamento (UE) n. 2020/2220 - art 7
- Regolamento (UE) n. 2021/2115
- Regolamento (UE) n. 2021/2116

8.2.11.2. Descrizione generale della misura, compresi la sua logica d'intervento e il contributo agli aspetti specifici e agli obiettivi trasversali

Applicare un sostegno alla diffusione dei metodi di produzione biologica, differenziandolo per la "conversione" e per il mantenimento, va incontro alla domanda diffusa di adozione di pratiche di produzione rispettose dell'ambiente rurale.

La strategia del programma assegna alla misura un ruolo significativo per il perseguimento degli obiettivi ambientali contribuendo al soddisfacimento dei seguenti fabbisogni correlati ai pertinenti elementi dell'analisi SWOT:

F13 Salvaguardare il patrimonio di biodiversità animale e vegetale correlato all'elemento S9 dell'analisi Swot ricchezza di risorse ambientali e paesaggistiche e buona presenza di aree protette, S11 consistente patrimonio di biodiversità e W43 Erosine genetica e declino della biodiversità in aree agricole

F16 Ridurre l'impatto delle attività agricole e forestali sulla risorsa idrica correlato all'elemento W24 – qualità delle acque

F17 Ridurre l'impatto delle attività agricole e forestali sulla matrice ambientale suolo correlato all'elemento W26 – pratiche colturali non sostenibili agevolano processi degenerativi del suolo anche in termini di struttura e sostanza organica

A tutti i produttori viene chiesto di rispettare le norme Europee contenute nei Regolamenti (UE) n. 2018/848 ed 889/2008 e negli eventuali provvedimenti nazionali vigenti in materia.

Nel contesto dello sviluppo rurale, l'agricoltura biologica contribuisce:

fonte: http://burc.regione.campania.it

1) al miglioramento della qualità del suolo e dell'acqua;

2) al miglioramento della biodiversità agricola;

3) alla salvaguardia o aumento del contenuto di materia organica del suolo;

4) all'accrescimento della stabilità del suolo;

5) al miglioramento dell'attività biologica del suolo;

6) a prevenire la compattazione e l'erosione del suolo.

In "agricoltura biologica" è consentito solo l'uso di prodotti inclusi negli allegati tecnici di cui al Reg. Ce 889/2008. Anche le produzioni zootecniche prevedono il rispetto di numerosi parametri relativamente all'origine degli animali, alla qualità degli alimenti (anch'essi in assoluta prevalenza "biologici"), all'uso assolutamente ristretto dei medicinali veterinari.

Infatti con i sistemi di produzione biologica vengono assunti impegni che vanno oltre le regole di condizionalità di cui all'articolo 93 del regolamento UE 1306/2013, dei criteri minimi di attività di cui al punto c) sub ii) e iii) dell'articolo 4 del Regolamento UE 1307/2013, dei requisiti minimi relativi all'uso di fertilizzanti e prodotti fitosanitari nonché degli altri pertinenti requisiti obbligatori stabiliti dalla normativa nazionale. Inoltre, gli impegni assunti consentono un significativo abbattimento del consumo di prodotti chimici di sintesi a cui si correla il perseguimento di numerosi obiettivi di conservazione delle risorse naturali in primo luogo acqua e suolo.

Non da meno processi produttivi improntati a tali pratiche agronomiche contribuiscono, in una logica di lungo periodo coerente con i tempi dei processi pedologici, all'incremento della sostanza organica nei suoli e alla conservazione di una loro adeguata struttura fisica; elementi essenziali per garantire la fertilità dei suoli e per evitare condizioni di dissesto. Quale necessaria premessa, alle successive specifiche descrizioni per sottomisura, si rimarca l'esigenza di attivare adeguati strumenti di incentivazione nel settore della zootecnia biologica i cui processi produttivi determinano notevoli impatti sull'ambiente in generale e in particolare sulla componente clima.

La misura concorre principalmente al perseguimento della seguente priorità e focus area di cui all'articolo 5 del Reg. Ce 1305/2013:

4b – migliore gestione delle risorse idriche, compresa la gestione dei fertilizzanti e dei pesticidi, in quanto gli operatori dell'agricoltura biologica non usano prodotti di sintesi per la difesa fitosanitaria e la concimazione contribuendo in questo modo in particolare alla tutela della risorsa idrica

La misura contribuisce inoltre anche al perseguimento delle seguenti priorità e focus area:

3a - migliorare la competitività dei produttori primari integrandoli meglio nella filiera agroalimentare attraverso regimi di qualità, la creazione di valore aggiunto per i prodotti agricoli, la promozione dei prodotti nei mercati locali, le filiere corte, le associazioni e organizzazioni di produttori e le organizzazioni interprofessionali

4a - salvaguardia, ripristino e miglioramento della biodiversità, compreso nelle zone Natura 2000 e nelle zone soggette a vincoli naturali o ad altri vincoli specifici, nell'agricoltura ad alto valore naturalistico,

fonte: http://burc.regione.campania.it

nonché dell’assetto paesaggistico

4c – prevenzione dell’erosione dei suoli e migliore gestione degli stessi;

5a – rendere più efficiente l’uso dell’acqua nell’ agricoltura

5d – ridurre le emissioni di gas a effetto serra e di ammoniaca prodotte dall’agricoltura

5e – promuovere la conservazione e il sequestro del carbonio settore agricolo e forestale

La misura contribuisce a tutte le tematiche trasversali del programma: ambiente clima e innovazione.

1. Innovazione: il sostegno a sistemi di produzione biologici rappresenta un elemento di notevole qualificazione e recupero di un sistema produttivo sostenibile rispetto ai processi di intensivizzazione che l’evoluzione produttiva degli ultimi decenni è andata sempre più affermando.

2. ambiente: promuovere la riduzione dell’impatto ambientale delle attività agricole attraverso l’introduzione e mantenimento di metodi produttivi a basso impatto ambientale e favorendo la biodiversità essendo l’agricoltura biologia anche connessa all’uso di specie locali.

3. clima: le tecniche di agricoltura biologica contribuiscono sia a limitare le emissioni di carbonio nel settore agricolo e forestale, provenienti principalmente da fonti come l'allevamento zootecnico e l'uso di fertilizzanti, sia a favorire lo stock del carbonio nei suoli.

L’effetto moltiplicatore dei benefici ambientali è garantito dalla priorità data a progetti che partecipano alle sottomisure 16.1, 16.4 e 16.5.

Tali motivazioni richiedono una particolare attenzione verso sistemi di zootecnia biologica.

La misura è così articolata:

Sottomisura 11.1: Pagamento al fine d'introdurre pratiche e metodi di produzione biologica

- **Tipologia di intervento 11.1.1*:*** Conversione delle aziende agricole ai sistemi di agricoltura biologica

Sottomisura 11.2: Pagamento al fine di mantenere pratiche e metodi di produzione biologica

- **Tipologia di intervento 11.2.1*:*** Mantenimento delle pratiche e dei metodi di agricoltura biologica come definiti nel Regolamento (UE) n. 2018/848

fonte: http://burc.regione.campania.it

8.2.11.3. Campo di applicazione, aliquota di sostegno, beneficiari ammissibili, e, se del caso, metodo per il calcolo dell'importo o del tasso di sostegno, eventualmente ripartito per sottomisura e/o per tipo di operazione. Per ciascun tipo di operazione, specificare i costi ammissibili, le condizioni di ammissibilità, gli importi e le aliquote di sostegno applicabili nonché i principi per la definizione dei criteri di selezione

8.2.11.3.1. 11.1.1 : Conversione delle aziende agricole ai sistemi di agricoltura biologica

Sottomisura:

- 11.1 - pagamento al fine di adottare pratiche e metodi di produzione biologica

8.2.11.3.1.1. Descrizione del tipo di intervento

Si intende incentivare gli agricoltori all'introduzione dei metodi di produzione biologica, attraverso l'adesione, per prima volta dopo la presentazione della domanda, al sistema di controllo nazionale per l'agricoltura biologica e l'applicazione delle sue regole.

Le aziende aderenti all'operazione devono adottare sull'intera SAU aziendale e/o agli interi allevamenti**,** metodologie produttive biologiche conformi a quanto stabilito dal Regolamento (UE) n. 2018/848 e dalla normativa nazionale vigente fatta eccezione per i casi di corpi separati.

Per "corpo separato" si intende quella parte della superficie aziendale separata da elementi fisici extra-aziendali che determinano soluzione di continuità del fondo. Tali elementi possono essere rappresentati a titolo di esempio da: strade almeno comunali, linee ferroviarie, canali di bonifica, fiumi e torrenti, corpi fondiari extra-aziendali.

In tal caso l'azienda è tenuta comunque ad applicare gli adempimenti previsti dagli atti e dalle norme di cui al quadro regolamentare nazionale e regionale relativo al regime di condizionalità in applicazione dell'articolo 93 del Reg. (CE) 1306/2013 e dei criteri minimi di attività di cui al punto c) sub ii) e iii) dell'articolo 4 del Regolamento UE 1307/2013, anche sulle superfici dei corpi non soggetti all'aiuto.

In conformità a quanto previsto all'articolo 29, paragrafo 3, del reg. (UE) n. 1305/2013, come modificato ed integrato dal reg. (UE) n. 2020/2220, i nuovi impegni da assumere a partire dal 2021 sono stabiliti in 2 anni e possono essere prorogati di un anno su base volontaria.

Gli impegni esistenti non sono prorogati.

Impegni obbligatori:

1) Inserimento nel Sistema di controllo Nazionale (SIB);

2) Compilazione della documentazione obbligatoria prevista dal Sistema di Controllo;

Per le produzioni vegetali

3) Ricorso ai prodotti compresi negli allegati tecnici al Reg 889/ 2008 e s.m.i. e compatibili alla normativa nazionale sui fitofarmaci;

4) Esclusivo uso dei prodotti compresi negli allegati tecnici al Reg 889/2008 e s.m.i. compatibili alla normativa nazionale sui fertilizzanti;

fonte: http://burc.regione.campania.it

5) Uso di materiale di riproduzione vegetativa obbligatoriamente ottenuto anch'esso con "metodo biologico" (nel caso di piantine di orticole da trapianto) e preferibilmente con "metodo biologico" (in tutti gli altri casi). Nel caso non sia obbligatorio, gli operatori sono tenuti ad applicare procedure stabilite con decreti del MiPAAF, che prevedono la richiesta di opportuna deroga;

Per le produzioni zootecniche

6) Rispetto delle norme di produzione animale di cui al al Reg 889/ 2008 e s.m.i. compatibili alla normativa nazionale sui fertilizzanti.

8.2.11.3.1.2. Tipo di sostegno

Tipo di sostegno: Sovvenzioni

Pagamento compensativo a superficie (€/ha/anno).

8.2.11.3.1.3. Collegamenti con altre normative

- Regolamento (UE) 2018/848 del Parlamento Europeo e del Consiglio del 30 maggio 2018 relativo alla produzione biologica e all'etichettatura dei prodotti biologici e che abroga il regolamento (CE) n. 834/2007 del Consiglio
- Reg CE 889/2008 del 05/09/2008 E SMI (in GUUE serie L 250 del 18/09/2008) recante "modalità di applicazione del regolamento (CE) n. 834/2007 del Consiglio relativo alla produzione biologica e all'etichettatura dei prodotti biologici, per quanto riguarda la produzione biologica, l'etichettatura e i controlli"
- Delibera di Giunta Regionale n. 585 del 16.12.2020 pubblicata sul Bollettino Ufficiale della Regione Campania n. 247 del 21.12.2020, ad oggetto "Disciplina per l'utilizzazione agronomica degli effluenti di allevamento, delle acque reflue e digestati e programma d'azione per le zone vulnerabili ai nitrati di origine agricola".
- DM n. 2049 del 01/02/2012 – (G.U. n. 70 del 23/03/2012) "Disposizioni per l'attuazione del regolamento di esecuzione n. 426/11 e la gestione informatizzata della notifica di attività con metodo biologico ai sensi dell'articolo 28 del Reg. (CE) n. 834 del Consiglio del 28 giugno 2007 e successive modifiche, relativo alla produzione biologica e all'etichettatura dei prodotti biologici.
- DM n. 18321 del 09/08/2012 (G.U n. 227 del 28/09/2012) "Disposizioni per la gestione informatizzata dei programmi annuali di produzione vegetale, zootecnica, d'acquacoltura, delle preparazioni e delle importazioni con metodo biologico e per la gestione informatizzata del documento giustificativo e del certificato di conformità ai sensi del Reg. (CE) n. 834 del Consiglio del 28 giugno 2007 e successive modifiche ed integrazioni".
- DM n. 15962 del 20/12/2013 – (G.U. 33 del 10/02/2014) "Disposizioni per l'adozione di un elenco di «non conformità » la qualificazione biologica dei prodotti e le corrispondenti misure che gli Organismi di Controllo devono applicare agli operatori, ai sensi del Reg. (CE) n. 889/2008, modificato da ultimo dal Regolamento di esecuzione (UE) n. 392/2013 della Commissione del 29 aprile 2013".
- Legge n. 109 del 7 marzo 1996 - Disposizioni in materia di gestione e destinazione di beni sequestrati o confiscati. Modifiche alla legge 31 maggio 1965, n. 575, e all'articolo 3 della legge 23

fonte: http://burc.regione.campania.it

luglio 1991, n. 223. Abrogazione dell'articolo 4 del decreto-legge 14 giugno 1989, n. 230, convertito, con modificazioni, dalla legge 4 agosto 1989, n. 282.

8.2.11.3.1.4. Beneficiari

Agricoltori singoli o associati in attività ai sensi dell’art. 9 del regolamento (UE) n. 1307/2013 del Parlamento europeo e del Consiglio del 17 dicembre 2013 e delle disposizioni nazionali di applicazione

8.2.11.3.1.5. Costi ammissibili

L’aiuto compensa le perdite di reddito e dei costi aggiuntivi derivanti dagli impegni assunti per quanto riguarda la conversione a pratiche e metodi di agricoltura biologica, come definito nella normativa pertinente all’agricoltura biologica. Il calcolo dei costi aggiuntivi e perdita di reddito relativi alle pratiche di agricoltura biologica, che rispettano gli obblighi di base, è stabilito dal loro confronto con metodi di coltivazione convenzionali.

La misura compensa i minori ricavi e/o i maggiori costi dei processi produttivi collegati al rispetto del metodo di agricoltura biologica ai sensi del Regolamento (UE) n. 2018/848, conformemente al Reg. (UE) n. 1305/2013, ed in particolare agli articoli 29 e 62, nei confronti con l'agricoltura convenzionale.

Il sostegno è concesso per impegni che vanno al di là dei pertinenti requisiti obbligatori (baseline):

1. Condizionalità (stabilita a norma del titolo VI, Capo I del Reg (UE) n. 1306/2013);

2. Pertinenti criteri per il mantenimento della superficie agricola e lo svolgimento di attività agricola (stabiliti a norma dell’articolo 4, paragrafo 1, lettera c), punti ii) e iii) del Reg n. 1307/2013);

3. Requisiti minimi relativi all’uso di fertilizzanti e prodotti fitosanitari;

4. Altri pertinenti requisiti obbligatori stabiliti dalla normativa nazionale.

8.2.11.3.1.6. Condizioni di ammissibilità

I pagamenti sono accordati, per le superfici agricole ubicate nel territorio regionale, ai beneficiari che:

- coltivano una superficie minima per tutte le colture pari a 0,50 ha di SAU ad eccezione di 0,30 ha di SAU per le ortive e 0,20 Ha di SAU per le floricole, vite e limone;
- aderiscono per la prima volta al sistema biologico con l’intera SAU aziendale ovvero con corpi separati, come stabilito dal Regolamento (UE) n. 2018/848, che non abbiano *ricevuto provvidenze quinquennali per l’adesione a disciplinari biologici a valere del Reg. CE n. 1257/99 (PSR 2000/2006) o del Reg CE n. 1698/05 (PSR 2007/2013) o Reg (UE) 1305/05 (PSR 2014/2020)* dopo la presentazione della domanda di sostegno;
- dimostrano il possesso delle superfici oggetto di aiuto in conformità a quanto previsto dal paragrafo

fonte: http://burc.regione.campania.it

8.1

L’azienda zootecnica biologica è quella assoggetta al controllo dell’organismo di certificazione e pertanto deve rispettare i parametri dalla normativa vigente in materia e la zootecnia deve essere inclusa nel documento giustificativo.

8.2.11.3.1.7. Principi concernenti la fissazione dei criteri di selezione

L’articolo 49 comma 2 del Regolamento UE 1305/2013 non richiede per questa sottomisura la definizione di criteri di selezione.

Se del caso saranno applicati criteri di selezione per il perseguimento di obiettivi di tutela ambientale assegnando priorità di finanziamento:

- alle aziende in aree a vario titolo protette e zone svantaggiate;
- alle aziende che aderiscono ad azioni collettive, in particolare quelle attivate dalla Regione ai sensi dell’art. 35 “Cooperazione” del Regolamento (UE) n.1305/2013.

8.2.11.3.1.8. Importi e aliquote di sostegno (applicabili)

Si tratta di un aiuto a superficie valutato a seguito dell'adesione volontaria degli operatori agricoli agli impegni previsti dalla misura. Il calcolo del pagamento compensativo tiene conto delle disposizioni nazionali in merito all'applicazione dell'art. 43 del Reg. (UE) n. 1307/2013. Nella sezione relativa al calcolo del pagamento è indicato che si tiene conto anche dei costi di transazione valutati fino al 20% in più rispetto ai pagamenti compensativi per ciascun raggruppamento colturale.

Per le aziende zootecniche biologiche, il pagamento compensativo è sempre commisurato alla superficie. L’agricoltore può beneficiare del pagamento supplementare per la zootecnia biologica, per le superfici destinate a colture cerealicole ad uso zootecnico e/o a foraggere avvicendate fino ad un carico massimo di 2 UBA/ha (Regolamenti (UE) n. 2018/848 e n. 889/2008), valutato come consistenza media annua e relativo ad animali inseriti nel sistema del biologico ed appartenenti alle specie ammissibili (bovini e bufalini). Per il calcolo del pagamento compensativo per ettaro, in ogni caso, si farà riferimento all’effettivo carico di bestiame indicato nella domanda di aiuto, che comunque non potrà superare le 2 UBA/ha. Per le superfici destinate a pascolo e prato pascolo il pagamento compensativo corrisponde solo a quello determinato per la zootecnia biologica. (figura 1)

I pagamenti previsti non sono cumulabili con i pagamenti compensativi per la sottomisura 11.2. I pagamenti della presente tipologia di intervento sono cumulabili con gli altri strumenti di intervento previsti dal PSR Campania 2014/2020.

Rispetto al Piano Strategico Nazionale PAC (PSP) 2023/2027 la tipologia 11.1 è cumulabile con gli interventi di indennità compensativa SRB01” Sostegno zone con svantaggi naturali montagna”, SRB02 “Sostegno zone con altri svantaggi naturali significativi” e SRB03 “Sostegno zone con vincoli specifici”, ai sensi dell’articolo 71 del Reg. (UE) 2021/2115, e parzialmente cumulabile con gli Ecoschemi 2 “Inerbimento delle colture arboree”, 3 “Salvaguardia olivi di particolare valore paesaggistico”, 4 “Sistemi

fonte: http://burc.regione.campania.it

foraggeri estensivi con avvicendamento” e 5 “Misure specifiche per gli impollinatori” e con l’intervento SRA03 “Tecniche di lavorazione ridotta dei suoli” attivato nella Regione Campania nell’annualità 2023. In entrambi i casi sono stati analizzati gli impegni in sovrapposizione ed analizzato il rischio del doppio finanziamento.

Dall’analisi della struttura dei premi certificati dal CREA, tenuto conto del livello di pagamento adottato dalla Regione Campania, sia per gli ecoschemi che per la SRA03 è stato verificato l’assenza del doppio finanziamento per gli impegni in sovrapposizione; pertanto, i premi indicati in tabella sono confermati anche in caso di contemporanea assunzione di impegni sulla stessa superficie.

La tipologia d’intervento 11.1 non è cumulabile con l’intervento ACA01 “Produzione Integrata” del PSP 2023-2027

fonte: http://burc.regione.campania.it

	Tutte le Macroaree	Macroaree A/B	Macroaree C/D
olivo	822		
vite	900*		
fruttiferi maggiori		900**	900**
fruttiferi minori		900*	900*
ortive		600*	600*
officinali	600*		
cerealicole	400		
industriali	600*		
Foraggere avvicendate	454		
Pagamento combinato per aziende zootecniche bovine (supplemento max 203 €/ha)			
Cerealicole ad uso zootecnico	600*		
Foraggere avvicendate	600*		
Prati-pascoli e pascoli	203		
Pagamento combinato per aziende zootecniche bufaline (supplemento max 408 €/ha)			
Cerealicole ad uso zootecnico	600*		
Foraggere avvicendate	600*		
Prati-pascoli e pascoli	408		

*Importo compensativo ridotto al massimale previsto dall'Allegato II del regolamento (UE) n. 1305/2013

Figura 1 – Pagamento compensativo annuo per ettaro

8.2.11.3.1.9. Verificabilità e controllabilità delle misure e/o dei tipi di interventi

8.2.11.3.1.9.1. Rischio/rischi inerenti all'attuazione delle misure

I riferimenti sono contenuti nella analoga sezione *Verificabilità e controllabilità* della misura.

fonte: http://burc.regione.campania.it

8.2.11.3.1.9.2. Misure di attenuazione

I riferimenti sono contenuti nella analoga sezione *Verificabilità e controllabilità* della misura.

8.2.11.3.1.9.3. Valutazione generale della misura

I riferimenti sono contenuti nella analoga sezione *Verificabilità e controllabilità* della misura.

8.2.11.3.1.10. Informazioni specifiche della misura

Individuazione e definizione degli elementi di riferimento applicabili; ciò include i pertinenti requisiti obbligatori stabiliti a norma del titolo VI, capo I, del regolamento (UE) n. 1306/2013 del Parlamento europeo e del Consiglio, i pertinenti criteri e attività minime stabiliti a norma dell'articolo 4, paragrafo 1, lettera c), punti ii) e iii), del regolamento (UE) n. 1307/2013 del Parlamento europeo e del Consiglio, nonché i requisiti minimi relativi all'uso di fertilizzanti e prodotti fitosanitari e gli altri pertinenti requisiti obbligatori stabiliti dalla legislazione nazionale

I riferimenti sono contenuti nella analoga sezione *Informazioni specifiche* della misura.

Descrizione della metodica e delle ipotesi e dei parametri agronomici, compresa la descrizione dei requisiti di riferimento di cui all'articolo 29, paragrafo 2, del regolamento (UE) n. 1305/2013 che risultano pertinenti per ciascun tipo di impegno, utilizzati come riferimento per i calcoli a giustificazione dei costi aggiuntivi, del mancato guadagno derivante dall'impegno assunto e dell'entità dei costi dell'operazione; se del caso, tale metodica deve tener conto degli aiuti concessi a norma del regolamento (UE) n. 1307/2013, compresi i pagamenti per le pratiche agricole benefiche per il clima e l'ambiente, al fine di escludere il doppio finanziamento; eventualmente, il metodo di conversione utilizzato per altre unità a norma dell'articolo 9 del presente regolamento

I riferimenti sono contenuti nella analoga sezione *Informazioni specifiche* della misura.

fonte: http://burc.regione.campania.it

8.2.11.3.2. 11.2.1 : Mantenimento delle pratiche e dei metodi di agricoltura biologica come definiti nel regolamento (UE) n. 2018/848.

Sottomisura:

- 11.2 - pagamento al fine di mantenere pratiche e metodi di produzione biologica

8.2.11.3.2.1. Descrizione del tipo di intervento

Le aziende aderenti all'operazione devono adottare sull'intera SAU aziendale e/o agli interi allevamenti**,** metodologie produttive biologiche conformi a quanto stabilito dal Regolamento (UE) n. 2018/848 e dalla normativa nazionale vigente fatta eccezione per i casi di corpi separati.

Per "corpo separato" si intende quella parte della superficie aziendale separata da elementi fisici extra-aziendali che determinano soluzione di continuità del fondo. Tali elementi possono essere rappresentati a titolo di esempio da: strade almeno comunali, linee ferroviarie, canali di bonifica, fiumi e torrenti, corpi fondiari extra-aziendali.

In tal caso l'azienda è tenuta comunque ad applicare gli adempimenti previsti dagli atti e dalle norme di cui al quadro regolamentare nazionale e regionale relativo al regime di condizionalità in applicazione dell'articolo 93 del Reg. (UE) 1306/2013 e dei criteri minimi di attività di cui al punto c) sub ii) e iii) dell'articolo 4 del Regolamento UE 1307/2013 anche sulle superfici dei corpi non soggetti all'aiuto.

In conformità a quanto previsto all'articolo 29, paragrafo 3, del reg. (UE) n. 1305/2013, come modificato ed integrato dal reg. (UE) n. 2020/2220, i nuovi impegni da assumere a partire dal 2021 sono stabiliti in 2 anni e possono essere prorogati di un anno su base volontaria.

Gli impegni esistenti non sono prorogati.

Impegni obbligatori:

1. Inserimento nel Sistema di controllo Nazionale;
2. Compilazione della documentazione obbligatoria prevista dal Sistema di Controllo;

Per le produzioni vegetali:

3. Ricorso ai prodotti compresi negli allegati tecnici al Reg 889/ 2008 e s.m.i. e compatibili alla normativa nazionale sui fitofarmaci;
4. Esclusivo uso dei prodotti compresi negli allegati tecnici al Reg 889/2008 e s.m.i. compatibili alla normativa nazionale sui fertilizzanti;
5. Uso di materiale di riproduzione vegetativa obbligatoriamente ottenuto anch'esso con "metodo biologico" (nel caso di piantine di orticole da trapianto) e preferibilmente con "metodo biologico" (in tutti gli altri casi). Nel caso non sia obbligatorio gli operatori sono tenuti ad applicare procedure stabilite con decreti del MiPAAF che prevedono la richiesta di opportuna deroga;

Per le produzioni zootecniche

6. Rispetto delle norme di produzione animale di cui al al Reg 889/ 2008 e s.m.i. compatibili alla normativa nazionale sui fertilizzanti.

fonte: http://burc.regione.campania.it

8.2.11.3.2.2. Tipo di sostegno

Tipo di sostegno: Sovvenzioni

Pagamento compensativo a superficie (€/ha/anno).

8.2.11.3.2.3. Collegamenti con altre normative

- Regolamento (UE) 2018/848 del Parlamento Europeo e del Consiglio del 30 maggio 2018 relativo alla produzione biologica e all'etichettatura dei prodotti biologici e che abroga il regolamento (CE) n. 834/2007 del Consiglio.
- Reg CE 889/2008 del 05/09/2008 E SMI (in GUUE serie L 250 del 18/09/2008) recante "modalità di applicazione del regolamento (CE) n. 834/2007 del Consiglio relativo alla produzione biologica e all'etichettatura dei prodotti biologici, per quanto riguarda la produzione biologica, l'etichettatura e i controlli"
- Delibera di Giunta Regionale n. 585 del 16.12.2020 pubblicata sul Bollettino Ufficiale della Regione Campania n. 247 del 21.12.2020, ad oggetto "Disciplina per l'utilizzazione agronomica degli effluenti di allevamento, delle acque reflue e digestati e programma d'azione per le zone vulnerabili ai nitrati di origine agricola".
- DM n. 2049 del 01/02/2012 – (G.U. n. 70 del 23/03/2012) "Disposizioni per l'attuazione del regolamento di esecuzione n. 426/11 e la gestione informatizzata della notifica di attività con metodo biologico ai sensi dell'articolo 28 del Reg. (CE) n. 834 del Consiglio del 28 giugno 2007 e successive modifiche, relativo alla produzione biologica e all'etichettatura dei prodotti biologici.
- DM n. 18321 del 09/08/2012 (G.U n. 227 del 28/09/2012) "Disposizioni per la gestione informatizzata dei programmi annuali di produzione vegetale, zootecnica, d'acquacoltura, delle preparazioni e delle importazioni con metodo biologico e per la gestione informatizzata del documento giustificativo e del certificato di conformità ai sensi del Reg. (CE) n. 834 del Consiglio del 28 giugno 2007 e successive modifiche ed integrazioni".
- DM n. 15962 del 20/12/2013 – (G.U. 33 del 10/02/2014) "Disposizioni per l'adozione di un elenco di «non conformità » la qualificazione biologica dei prodotti e le corrispondenti misure che gli Organismi di Controllo devono applicare agli operatori, ai sensi del Reg. (CE) n. 889/2008, modificato da ultimo dal Regolamento di esecuzione (UE) n. 392/2013 della Commissione del 29 aprile 2013".
- Legge n. 109 del 7 marzo 1996 - Disposizioni in materia di gestione e destinazione di beni sequestrati o confiscati. Modifiche alla legge 31 maggio 1965, n. 575, e all'articolo 3 della legge 23 luglio 1991, n. 223. Abrogazione dell'articolo 4 del decreto-legge 14 giugno 1989, n. 230, convertito, con modificazioni, dalla legge 4 agosto 1989, n. 282.

8.2.11.3.2.4. Beneficiari

Agricoltori singoli o associati in attività ai sensi dell'art. 9 del regolamento (UE) n. 1307/2013 del Parlamento europeo e del Consiglio del 17 dicembre 2013 e delle disposizioni nazionali di applicazione.

fonte: http://burc.regione.campania.it

8.2.11.3.2.5. Costi ammissibili

L’aiuto compensa le perdite di reddito e dei costi aggiuntivi derivanti dagli impegni assunti per quanto riguarda il mantenimento di pratiche e metodi di agricoltura biologica, come definito nella normativa pertinente all’agricoltura biologica. Il calcolo dei costi delle pratiche di agricoltura biologica è stabilito dal loro confronto con metodi di coltivazione convenzionali.

La misura compensa i minori ricavi e/o i maggiori costi dei processi produttivi collegati al rispetto del metodo di agricoltura biologica ai sensi del Regolamento (UE) n. 2018/848 , conformemente al Reg. (UE) n. 1305/2013, ed in particolare agli articoli 29 e 62.

Il sostegno è concesso per impegni che vanno al di là dei pertinenti requisiti obbligatori (baseline):

1. Condizionalità (stabilita a norma del titolo VI, Capo I del Reg (UE) n. 1306/2013);

2. Pertinenti criteri per il mantenimento della superficie agricola e lo svolgimento di attività agricola (stabiliti a norma dell’articolo 4, paragrafo 1, lettera c), punti ii) e iii) del Reg n. 1307/2013);

3. Requisiti minimi relativi all’uso di fertilizzanti e prodotti fitosanitari;

4. Altri pertinenti requisiti obbligatori stabiliti dalla normativa nazionale.

8.2.11.3.2.6. Condizioni di ammissibilità

I pagamenti sono accordati, per le superfici agricole ubicate nel territorio regionale, ai beneficiari che:

- coltivano una superficie minima per tutte le colture pari a 0,50 ha di SAU ad eccezione di 0,30 ha per le ortive e 0,20 Ha per le floricole, vite e limone;
- dimostrano il possesso delle superfici oggetto di aiuto in conformità a quanto previsto dal paragrafo 8.1

8.2.11.3.2.7. Principi concernenti la fissazione dei criteri di selezione

L’articolo 49 comma 2 del Regolamento UE 1305/2013 non richiede per questa sottomisura la definizione di criteri di selezione.

Se del caso saranno applicati criteri di selezione per il perseguimento di obiettivi di tutela ambientale assegnando priorità di finanziamento:

- alle aziende in aree a vario titolo protette e zone svantaggiate;

- alle aziende che aderiscono ad azioni collettive, in particolare quelle attivate dalla Regione ai sensi dell’art. 35 “Cooperazione” del Regolamento (UE) n.1305/2013.

fonte: http://burc.regione.campania.it

8.2.11.3.2.8. Importi e aliquote di sostegno (applicabili)

Si tratta di un aiuto a superficie valutato a seguito dell'adesione volontaria degli operatori agricoli agli impegni previsti dalla misura. Il calcolo del pagamento compensativo tiene conto delle disposizioni nazionali in merito all'applicazione dell'art. 43 del Reg. (UE) n. 1307/2013 (figura 2). Nella sezione relativa al calcolo del pagamento è indicato che si tiene conto anche dei costi di transazione valutati fino al 20% in più rispetto ai pagamenti compensativi per ciascun raggruppamento colturale.

I pagamenti previsti non sono cumulabili con i pagamenti compensativi per la sottomisura 11.1. I pagamenti della presente tipologia di intervento sono cumulabili con gli altri strumenti di intervento previsti dal PSR Campania 2014/2020.

Rispetto al Piano Strategico Nazionale PAC (PSP) 2023/2027 la tipologia 11.1 è cumulabile con gli interventi di indennità compensativa SRB01" Sostegno zone con svantaggi naturali montagna", SRB02 "Sostegno zone con altri svantaggi naturali significativi" e SRB03 "Sostegno zone con vincoli specifici", ai sensi dell'articolo 71 del Reg. (UE) 2021/2115, e parzialmente cumulabile con gli Ecoschemi 2 "Inerbimento delle colture arboree", 3 "Salvaguardia olivi di particolare valore paesaggistico", 4 "Sistemi foraggeri estensivi con avvicendamento" e 5 "Misure specifiche per gli impollinatori" e con l'intervento SRA03 "Tecniche di lavorazione ridotta dei suoli" attivato nella Regione Campania nell'annualità 2023. In entrambi i casi sono stati analizzati gli impegni in sovrapposizione ed analizzato il rischio del doppio finanziamento.

Dall'analisi della struttura dei premi certificati dal CREA, tenuto conto del livello di pagamento adottato dalla Regione Campania, sia per gli ecoschemi che per la SRA03 è stato verificato l'assenza del doppio finanziamento per gli impegni in sovrapposizione; pertanto, i premi indicati in tabella sono confermati anche in caso di contemporanea assunzione di impegni sulla stessa superficie.

La tipologia d'intervento 11.2 non è cumulabile con l'intervento ACA01 "Produzione Integrata" del PSP 2023-2027.

fonte: http://burc.regione.campania.it

	Tutti i sistemi	sistema A/B	sistema C/D
olivo	599		
vite	900*		
fruttiferi maggiori		900**	900**
fruttiferi minori		900*	900*
ortive officinali	600*	600*	600*
cerealicole industriali	329 600*		
Foraggere avvicendate	359		

*Importo compensativo ridotto al massimale previsto dall'Allegato II del regolamento (UE) n. 1305/2013

Figura 2 – Pagamento compensativo annuo per ettaro

8.2.11.3.2.9. Verificabilità e controllabilità delle misure e/o dei tipi di interventi

8.2.11.3.2.9.1. Rischio/rischi inerenti all'attuazione delle misure

I riferimenti sono contenuti nella analoga sezione *Verificabilità e controllabilità* della misura.

8.2.11.3.2.9.2. Misure di attenuazione

I riferimenti sono contenuti nella analoga sezione *Verificabilità e controllabilità* della misura.

8.2.11.3.2.9.3. Valutazione generale della misura

I riferimenti sono contenuti nella analoga sezione *Verificabilità e controllabilità* della misura.

8.2.11.3.2.10. Informazioni specifiche della misura

Individuazione e definizione degli elementi di riferimento applicabili; ciò include i pertinenti requisiti obbligatori stabiliti a norma del titolo VI, capo I, del regolamento (UE) n. 1306/2013 del Parlamento europeo e del Consiglio, i pertinenti criteri e attività minime stabiliti a norma dell'articolo 4, paragrafo 1, lettera c), punti ii) e iii), del regolamento (UE) n. 1307/2013 del Parlamento europeo e del Consiglio, nonché i requisiti minimi relativi all'uso di fertilizzanti e prodotti fitosanitari e gli altri pertinenti requisiti obbligatori stabiliti dalla legislazione nazionale

fonte: http://burc.regione.campania.it

I riferimenti sono contenuti nella analoga sezione *Informazioni specifiche* della misura.

Descrizione della metodica e delle ipotesi e dei parametri agronomici, compresa la descrizione dei requisiti di riferimento di cui all'articolo 29, paragrafo 2, del regolamento (UE) n. 1305/2013 che risultano pertinenti per ciascun tipo di impegno, utilizzati come riferimento per i calcoli a giustificazione dei costi aggiuntivi, del mancato guadagno derivante dall'impegno assunto e dell'entità dei costi dell'operazione; se del caso, tale metodica deve tener conto degli aiuti concessi a norma del regolamento (UE) n. 1307/2013, compresi i pagamenti per le pratiche agricole benefiche per il clima e l'ambiente, al fine di escludere il doppio finanziamento; eventualmente, il metodo di conversione utilizzato per altre unità a norma dell'articolo 9 del presente regolamento

I riferimenti sono contenuti nella analoga sezione *Informazioni specifiche* della misura.

8.2.11.4. Verificabilità e controllabilità delle misure e/o dei tipi di interventi

8.2.11.4.1. Rischio/rischi inerenti all'attuazione delle misure

L'autorità di Gestione e l'Organismo pagatore hanno svolto un'attenta valutazione della verificabilità e controllabilità di questa misura alla luce delle condizioni di ammissibilità, criteri di selezione ed altre disposizioni. Inoltre si è tenuto conto delle esperienze del passato o vero delle risultanze dei controlli svolti dalla Corte dei Conti europea e dalla Commissione Europea, nonché dei controlli nazionali e sono stati individuati i seguenti aspetti di rischio:

R 5 - Rischio connesso alla complessità della verifica e controllo degli impegni: - In particolare i rischi riguardano i seguenti aspetti: Assoggettamento al sistema di controllo per l’agricoltura e la zootecnia biologica - mancato rispetto degli impegni - mancato rispetto del regolamento (UE) n. 2018/848 e 889/2007

R 8 - Disporre di un sistema adeguato di controllo e di gestione delle procedure relative alle domande di aiuto e pagamento. In particolare, per quanto concerne tale misura i rischi derivati dalla mancanza di un adeguato sistema di controllo e gestione delle procedure relative alle domande di aiuto e pagamento sono: doppio finanziamento con le pratiche agricole benefiche per il clima e l’ambiente - difformità di superficie e tipo di coltura - difformità nel numero di UBA;

R 9 - Assicurare la tracciabilità di tutti i dati contenuti nelle domande di pagamento. Rischi in merito sono collegati ad una possibile disomogeneità nella gestione del procedimento amministrativo a causa della presenza di più soggetti attuatori.

8.2.11.4.2. Misure di attenuazione

M 5 - Non sono stati inclusi nella tipologia di intervento vincoli e impegni ritenuti non verificabili e/o controllabili. Con apposito provvedimento dell'AdG, inoltre, sono saranno definite le più appropriate modalità di controllo per gli impegni ritenuti più critici.

fonte: http://burc.regione.campania.it

In particolare i rischi sopra indicati saranno mitigati con le seguenti azioni:

- la notifica al portale del Sistema Informativo Biologico (S.I.B.);
- Presenza della documentazione probante di spesa relativa agli acquisti dei mezzi tecnici per l'annualità del pagamento compensativo;
- Controlli effettuati dell'Organismo di controllo autorizzato;
- Attivazione di un sistema di controlli amministrativi;
- Attivazione di un sistema di controlli a carico dell'Organismo Pagatore.

M8 - L'Autorità di Gestione utilizzerà il Sistema Informativo AGEA che garantirà omogeneità nella gestione del procedimento amministrativo.

I rischi specifici sopra indicati sono mitigati con le seguenti azioni:

- Registrazioni delle particelle oggetto di impegno nel SIGC;
- Iscrizione nella banca dati nazionale dell'anagrafe zootecnica;
- Calcolo dei pagamenti compensativi effettuato escludendo i costi connessi al rispetto degli obblighi di cui all'articolo 43 del Reg. UE 1307/2013.

M9 - L'AdG di concerto con OP predisporrà appositi:

- Manuali operativi per la gestione della fase istruttoria della domanda di pagamento;

- Moduli istruttori e/o liste di controllo relativi agli elementi oggetto di controllo, alle modalità e agli esiti dei controlli effettuati, che garantiscano uniformità operativa.

8.2.11.4.3. Valutazione generale della misura

Gli elementi di dettaglio relativi alla Misura saranno definiti puntualmente nei bandi e nelle disposizioni attuative, pubblicati sul Bollettino Ufficiale della Regione Campania (BURC) e sul portale dell'Agricoltura – sito ufficiale dell'Assessorato all'Agricoltura della Regione Campania - all'indirizzo web http://www.sito.regione.campania.it/agricoltura/home.htm, per assicurare la massima trasparenza delle procedure.

L'Autorità di Gestione e l'Organismo Pagatore AGEA utilizzano il Sistema Informativo VCM "Verificabilità e Controllabilità delle Misure" reso disponibile dalla Rete Rurale Nazionale, al fine di assicurare uniformità nell'esecuzione delle verifiche e valutare congiuntamente le modalità di esecuzione dei controlli e di corretta compilazione delle apposite check list, predisposte all'interno del Sistema stesso, che verranno messe a disposizione sia dei beneficiari che del personale che eseguirà i controlli.

fonte: http://burc.regione.campania.it

8.2.11.5. Informazioni specifiche della misura

Individuazione e definizione degli elementi di riferimento applicabili; ciò include i pertinenti requisiti obbligatori stabiliti a norma del titolo VI, capo I, del regolamento (UE) n. 1306/2013 del Parlamento europeo e del Consiglio, i pertinenti criteri e attività minime stabiliti a norma dell'articolo 4, paragrafo 1, lettera c), punti ii) e iii), del regolamento (UE) n. 1307/2013 del Parlamento europeo e del Consiglio, nonché i requisiti minimi relativi all'uso di fertilizzanti e prodotti fitosanitari e gli altri pertinenti requisiti obbligatori stabiliti dalla legislazione nazionale

fonte: http://burc.regione.campania.it

Impegno per le tipologie 11.1.1 e 11.2.1	Condizionalità DM 180 23.01.2015 (Allegato 1)	Criteri ed attività minime (Reg. 1307/13, art.4 par. 1 lettera c, punti ii e iii)	Requisiti minimi relativi all'uso dei fertilizzanti e all'uso dei prodotti fitosanitari	Altri requisiti nazionali e regionali	Pratiche ordinarie, se diverse rispetto agli obblighi	Significato agronomico e ambientale	Costi aggiunti e/o mancati redditi derivanti dagli impegni presi in conto per il calcolo dei pagamenti
Inserimento nel Sistema di controllo Nazionale	Non esistono norme di condizionalità che afferiscono a questo impegno	Impegno specifico del biologico che non è riferibile alla normativa indicata	Tale impegno non è presente nell'allegato 7 al DM 180/2015 (decreto condizionalità)	Non sono presenti ulteriori requisiti regionali o nazionali	Il ricorso all'agricoltura biologica ancora non rientra nell'ordinarietà campana fortemente legate a indirizzi produttivi convenzionali	Il ricorso all'agricoltura biologica rappresenta un approccio maggiormente sostenibile per le produzioni agricole in quanto esse sono obbligate al rispetto di disciplinari di produzione che prevedono un miglior uso delle diverse risorse ambientali coinvolte (acqua e suolo) oltre che garantire maggiore benessere per gli animali e una maggiore attenzione alla salute degli operatori	Impegno non oggetto di pagamento compensativo
Compilazione della documentazione obbligatoria prevista dal Sistema di Controllo	GGO 4Reg. (CE) n. 178/2002 del Parlamento europeo e del Consiglio, che stabilisce i principi e i requisiti generali della legislazione alimentare, istituisce l'Autorità europea per la sicurezza alimentare e fissa le procedure nel campo della sicurezza alimentare. Obblighi vigenti: -Registrazione degli usi e di ogni analisi rilevante per la salute	Impegno specifico del biologico che non è riferibile alla normativa indicata	Tale impegno non è presente nell'allegato 7 al DM 180/2015 (decreto condizionalità)	Il registro dei trattamenti tenuto dagli agricoltori ai sensi del DPR 55/2012 prevede esclusivamente la registrazione cronologica	Il ricorso all'agricoltura biologica ancora non rientra nell'ordinarietà campana fortemente legate a indirizzi produttivi convenzionali	Il ricorso all'agricoltura biologica rappresenta un approccio maggiormente sostenibile per le produzioni agricole in quanto esse sono obbligate al rispetto di disciplinari di produzione che prevedono un miglior uso delle	Il pertinente costo dell'impegno è inserito nei costi di transazione

Figura 3 - Individuazione e definizione degli elementi del livello di riferimento applicabili.1

fonte: http://burc.regione.campania.it

				dei trattamenti fitosanitari eseguiti fino alla raccolta		diverse risorse ambientali coinvolte (acqua e suolo) oltre che garantire maggiore benessere per gli animali e una maggiore attenzione alla salute degli operatori	
Ricorso ai prodotti compresi negli allegati tecnici al Reg 889/ 2008 e s.m.i. e compatibili alla normativa nazionale sui fitofarmaci	2010-Regolamento (CE) n.1107/2009 del Parlamento Europeo e del Consiglio del 21 ottobre 2009 relativo all'immissione sul mercato dei prodotti fitosanitari. Impegni vigenti: A. Registrazione degli interventi fitosanitari (quaderno di campagna) B. rispetto delle prescrizioni di utilizzo previste nell'etichetta del prodotto impiegato; C. presenza in azienda di un sito per il corretto immagazzinamento dei prodotti fitosanitari ed evitare la dispersione nell'ambiente in conformità con quanto previsto al punto VI.1 dell'allegato VI del Decreto MIPAAF 22 gennaio 2014 di adozione del Piano d'Azione Nazionale per l'uso sostenibile dei prodotti fitosanitari (PAN); Inoltre, per le aziende che utilizzano anche prodotti classificati come molto tossici, tossici o nocivi (T+, T, XN), c'è l'obbligo di disponibilità e validità dell'autorizzazione per l'acquisto e l'utilizzazione dei prodotti fitosanitari (patentino). 2004 -Reg. (CE) n. 178/2002 del Parlamento europeo e del Consiglio, che stabilisce i principi e i requisiti generali della legislazione alimentare, istituisce l'Autorità europea per la sicurezza alimentare e fissa le procedure nel campo della sicurezza alimentare. Obblighi vigenti: -Stoccaggio sicuro dei prodotti fitosanitari; -Corretto uso dei p.f.;	Tale specifico impegno va oltre le disposizioni del mantenimento di una superficie agricola e dell'attività agricola minima come previste dal DM 6513 del 18 novembre 2014 e 1420 del 26 febbraio 2015	DM 180 23.01.2015 (Allegato 7) Impegno b) gli utilizzatori professionali di prodotti fitosanitari dimostrano la conoscenza dei principi generali della difesa integrata obbligatoria (allegato III del D.lgs 150/2012) attraverso il possesso dei documenti relativi alle basi informative disponibili (possesso del bollettino fitosanitario ufficiale, provinciale o zonale, su supporto cartaceo, informatico, telematico ecc..) o tramite una specifica consulenza aziendale; Impegno c) Gli utilizzatori	Non sono presenti ulteriori requisiti nazionali e regionali	Difesa integrata (Allegato III del D.Lgs n.150/2012 e che al punto A.7.2.3 del PAN) Conoscere i dati meteorologici del territorio d'interesse i dati fenologici e fitosanitari forniti da una rete di monitoraggio Disporre di bollettini territoriali di difesa integrata per le principali colture	Il ricorso all'agricoltura biologica rappresenta un approccio maggiormente sostenibile per le produzioni agricole in quanto esse sono obbligate al rispetto di disciplinari di produzione che prevedono un migliore uso delle diverse risorse ambientali coinvolte (acqua e suolo) oltre che garantire maggiore benessere per gli animali e una maggiore attenzione alla salute degli operatori	Maggiori costi per l'acquisto dei prodotti fitosanitari ammissibili e per la manodopera necessaria alle operazioni di difesa delle colture dai parassiti. Minori costi per l'acquisto di carburante Minori guadagni

Figura 3 - Individuazione e definizione degli elementi del livello di riferimento applicabili.2

fonte: http://burc.regione.campania.it

-Registrazione degli usi e di ogni analisi rilevante per la salute BCAA 3			professionali di prodotti fitosanitari hanno l'obbligo di possedere il certificato di abilitazione per l'acquisto o l'utilizzo dei prodotti fitosanitari, come prescritto dal CQO10. Impegno d) Gli utilizzatori professionali rispettano le disposizioni relative allo stoccaggio sicuro dei prodotti fitosanitari riportate nell'allegato VI.1 al Decreto MIPAAF del 22.01.2014				
Esclusivo uso dei prodotti compresi negli allegati tecnici al Reg 889/2008 e s.m.i. compatibili alla normativa nazionale sui fertilizzanti	CQO1- Direttiva 91/676/CEE del Consiglio relativa alla protezione delle acque dall'inquinamento provocato dai nitrati provenienti da fonti agricole. In ottemperanza a quanto previsto dal titolo V del Decreto ministeriale 7 aprile 2006 e da quanto stabilito dai Programmi d'Azione, si distinguono le seguenti tipologie d'impegno a carico delle aziende agricole che abbiano a disposizione terreni compresi in tutto o in parte nelle Zone Vulnerabili da Nitrati: A. obblighi amministrativi; B. obblighi relativi allo stoccaggio degli effluenti; C. obblighi relativi al rispetto dei massimali previsti; D. divieti (spaziali e temporali) relativi all'utilizzazione degli effluenti e dei fertilizzanti. In particolare: Per le zone ordinarie obblighi relativi esclusivamente all'utilizzazione agronomica degli effluenti (amministrativi, di stoccaggio; rispetto del massimale di azoto al campo pari a	Tale specifico impegno va oltre le disposizioni del mantenimento di una superficie agricola e dell'attività agricola minima come previste dal DM 6513 del 18 novembre 2014 e 1420 del 26 febbraio 2015	Tra i requisiti minimi relativi ai fertilizzanti è applicato il codice di buona pratica istituito a norma della direttiva 91/676/CEE del Consiglio per le aziende situate al di fuori delle zone vulnerabili ai nitrati e i requisiti relativi all'inquinamento da fosforo. In particolare, in ottemperanza a quanto previsto nei Codice di buona pratica Agricola e nei	Non sono presenti ulteriori requisiti nazionali e regionali	Nell'ordinarietà gli agricoltori per quanto attiene la fertilizzazione ricorrono all'utilizzo di fertilizzante senza il ricorso alle analisi del terreno e in base alle rese massime attese per ogni specifica coltura.	Il ricorso all'agricoltura biologica rappresenta un approccio maggiormente sostenibile per le produzioni agricole in quanto esse sono obbligate al rispetto di disciplinari di produzione che prevedono un migliore uso delle diverse risorse ambientali coinvolte (acqua e suolo) oltre che garantire maggiore benessere per gli animali e una maggiore attenzione alla salute degli	Minori costi per l'acquisto di concimi. Maggiori costi per le operazioni di gestione della fertilità del terreno

Figura 3 - Individuazione e definizione degli elementi del livello di riferimento applicabili.3

fonte: http://burc.regione.campania.it

	340 kg/ettaro/anno) Per le ZVN obblighi relativi all'utilizzazione agronomica degli effluenti e dei concimi (amministrativi: di stoccaggio; piano di concimazione; rispetto del massimale di azoto al campo da effluenti pari a 170 kg/ettaro/anno; rispetto dei massimali di azoto per coltura)		Decreto interministeriale 7 aprile 2006 si distinguono le seguenti tipologie d'impegno a carico delle aziende agricole che aderiscono ai pagamenti agro-climatico-ambientali e all'agricoltura biologica, ai sensi, rispettivamente, dell'art. 28 e dell'art. 29 del regolamento (CE) n. 1305/2013: A. obblighi amministrativi; B. obblighi relativi allo stoccaggio degli effluenti; C. obblighi relativi al rispetto dei massimali previsti; D. divieti relativi all'utilizzazione dei fertilizzanti (spaziali e temporali). Sussiste, inoltre, il divieto di concimazioni inorganiche entro 5 metri dai corsi d'acqua, conformemente alla BCAA1			operatori

Figura 3 - Individuazione e definizione degli elementi del livello di riferimento applicabili.4

fonte: http://burc.regione.campania.it

Uso di materiale di riproduzione vegetativa obbligatoriamente ottenuto anche con "metodo biologico" (nel caso di piantine di orticole da trapianto) e preferibilmente con "metodo biologico" (in tutti gli altri casi). Nel caso non sia obbligatorio gli operatori sono tenuti ad applicare procedure stabilite con decreti del MIPAAF che prevedono la richiesta di opportuna deroga	CGO 4 Reg. (CE) n. 178/2002 del Parlamento europeo e del Consiglio, che stabilisce i principi e i requisiti generali della legislazione alimentare, istituisce l'Autorità europea per la sicurezza alimentare e fissa le procedure nel campo della sicurezza alimentare. Obblighi vigenti: -Registrazione degli usi e di ogni analisi rilevante per la salute	Tale specifico impegno va oltre le disposizioni del mantenimento di una superficie agricola e dell'attività agricola minima come previste dal DM 6513 del 18 novembre 2014 e 1420 del 26 febbraio 2015	Tale impegno non è presente nell'allegato 7 al DM 180/2015 (decreto condizionalità)	Non sono presenti ulteriori requisiti nazionali e regionali	Nell'ordinarietà il materiale di riproduzione vegetativa non è ottenuto con metodo biologico	Il ricorso all'agricoltura biologica rappresenta un approccio maggiormente sostenibile per le produzioni agricole in quanto esse sono obbligate al rispetto di disciplinari di produzione che prevedono un miglior uso delle diverse risorse ambientali coinvolte (acqua e suolo) oltre che garantire maggiore benessere per gli animali e una maggiore attenzione alla salute degli operatori	Maggiore costo per l'acquisto dei semi
Rispetto delle norme di produzione animale di cui al Reg 889/2008 compatibili alla normativa nazionale sui fertilizzanti	CGO 4 – Reg. (CE) n. 178/2002 del Parlamento europeo e del Consiglio, che stabilisce i principi e i requisiti generali della legislazione alimentare, istituisce l'Autorità europea per la sicurezza alimentare e fissa le procedure nel campo della sicurezza alimentare. Obblighi pertinenti vigenti individuati nel DM n.180/2015 per le produzioni animali, produzione di latte crudo e per la produzione di uova CGO 5 – Direttiva 96/22/CE del Consiglio, del 29 aprile 1996, concernente il divieto di utilizzazione di talune sostanze ad azione ormonica, tireostatica e delle sostanze beta-agoniste nelle produzioni animali e che abroga le direttive 81/602/CEE, 88/146/CEE e 88/299/CEE. Le aziende devono rispettare gli adempimenti e i divieti contenuti nel D. lgs n. 158/2006 e precisati nel DM n. 180/2015 Per i suini:	Tale specifico impegno va oltre le disposizioni del mantenimento di una superficie agricola e dell'attività agricola minima come previste dal DM 6513 del 18 novembre 2014 e 1420 del 26 febbraio 2015.	Tale impegno non è presente nell'allegato 7 al DM 180/2015 (decreto condizionalità)	Non sono presenti ulteriori requisiti nazionali e regionali	L'ordinarietà obbliga al rispetto del greening art. 43 del Reg UE 1307/2013 ed in particolare il mantenimento dei pascoli. L'impegno della zootecnia biologica va oltre l'ordinarietà	Il ricorso all'agricoltura biologica rappresenta un approccio maggiormente sostenibile per le produzioni agricole in quanto esse sono obbligate al rispetto di disciplinari di produzione che prevedono un miglior uso delle diverse risorse ambientali coinvolte (acqua e suolo) oltre che garantire maggiore benessere per gli animali e una maggiore attenzione alla salute degli operatori	L'impegno di utilizzo limitato di farmaci veterinari determina aumento dei costi per acquisti legati alla sanità dell'allevamento. L'impegno di maggiore disponibilità di spazi aperti per il libero movimento degli animali allevati comporta

Figura 3 - Individuazione e definizione degli elementi del livello di riferimento applicabili.5

fonte: http://burc.regione.campania.it

	CGO 6 – Direttiva 2008/71/CE del Consiglio, del 15 luglio 2008, relativa all'identificazione e alla registrazione dei suini. Obblighi vigenti: quelli previsti dal D.lgs n. 200/2010, comprese le deroghe e riguardanti: - Comunicazione dell'azienda alla SL; - Tenuta del registro aziendale e comunicazione della consistenza dell'allevamento; - Identificazione e registrazione degli animali Per i bovini: CGO 7 – Regolamento n. 1760/2000 del Parlamento europeo e del Consiglio del 17 luglio 2000, che istituisce un sistema di identificazione e di registrazione dei bovini e relativo all'etichettatura delle carni bovine e che abroga il regolamento (CE) n. 820/97. Impegni vigenti riguardano: - La registrazione dell'azienda presso l'ASL e in BDN; - Identificazione e registrazione degli animali; - Registro aziendale; - Movimentazione dei capi in ingresso; - Movimentazione dei capi in uscita Per ovini e caprini: CGO 8 – Regolamento (CE) n. 21/2004 del Consiglio, del 17 dicembre 2003, che istituisce un sistema di identificazione e di registrazione degli ovini e dei caprini e che modifica il regolamento (CE) n. 1782/2003 e le direttive 92/102/CEE e 64/432/CEE Impegni vigenti riguardano: - La registrazione dell'azienda presso l'ASL e in BDN; - Registro aziendale e BDN; - Identificazione e registrazione degli animali; Per i bovini: CGO 11 – Direttiva 2008/119/CE del Consiglio, del 18 dicembre 2008, che stabilisce le norme minime per la protezione dei vitelli. Obblighi relativi al D. lgs 126/2011 Per i suini: CGO 12 – Direttiva 2008/120/CE del Consiglio, del 18 dicembre 2008, che stabilisce le norme minime per la protezione dei suini. Obblighi relativi al D. lgs 122/2011					maggiori costi di manodopera per la cura degli animali e minori performance produttive

Figura 3 - Individuazione e definizione degli elementi del livello di riferimento applicabili.6

fonte: http://burc.regione.campania.it

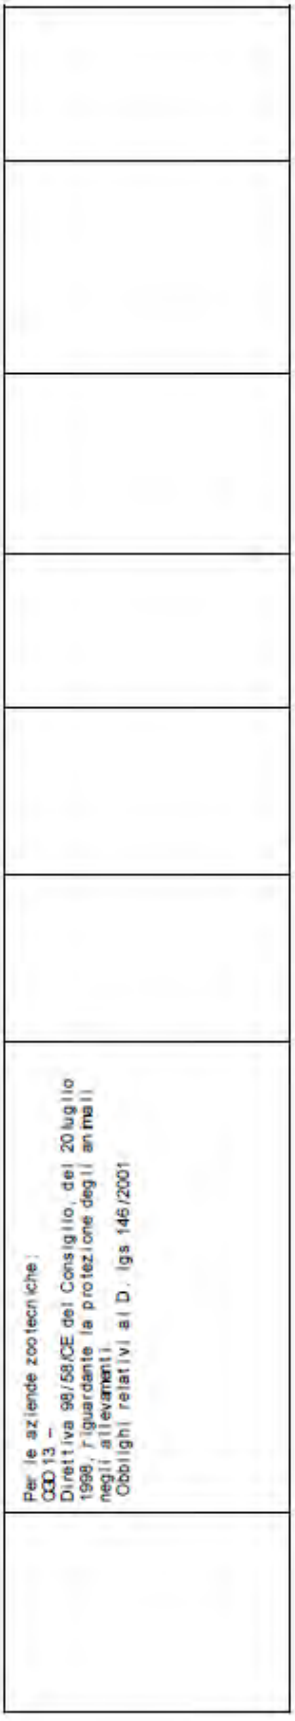

Figura 3 - Individuazione e definizione degli elementi del livello di riferimento applicabili.7

fonte: http://burc.regione.campania.it

Descrizione della metodica e delle ipotesi e dei parametri agronomici, compresa la descrizione dei requisiti di riferimento di cui all'articolo 29, paragrafo 2, del regolamento (UE) n. 1305/2013 che risultano pertinenti per ciascun tipo di impegno, utilizzati come riferimento per i calcoli a giustificazione dei costi aggiuntivi, del mancato guadagno derivante dall'impegno assunto e dell'entità dei costi dell'operazione; se del caso, tale metodica deve tener conto degli aiuti concessi a norma del regolamento (UE) n. 1307/2013, compresi i pagamenti per le pratiche agricole benefiche per il clima e l'ambiente, al fine di escludere il doppio finanziamento; eventualmente, il metodo di conversione utilizzato per altre unità a norma dell'articolo 9 del presente regolamento

I pagamenti compensativi per ettaro, e per anno, che spettano ai beneficiari per l'adesione agli impegni previsti dalle tipologie d'intervento delle sottomisure 11.1 e 11.2 sono composti da tre quote:

a) aggravio costi rispetto alla baseline. Nel seguito della relazione si continuerà ad usare per brevità tale definizione specificando che sotto tale voce va intesa una valutazione complessiva delle variazione dei costi che l'azienda deve sostenere a seguito dell'adesione agli impegni;

b) mancato guadagno rispetto alla baseline;

c) eventuali costi di transazione.

PRODUZIONI VEGETALI

I pagamenti compensativi sono stati valutati per colture specifiche rappresentative di un raggruppamento per ambiti territoriali individuati. Le colture specifiche rappresentative sono state selezionate, oltre che secondo criteri di rappresentatività sul territorio (nell'ambito del raggruppamento) anche secondo il criterio del minore differenziale di perdita di reddito e sovraccosti (rispetto alle altre colture del raggruppamento) al fine di evitare rischi di sovracompensazione del premio rispetto alle effettive perdite di reddito conseguenti all'applicazione degli impegni della produzione biologica.

In figura 4 si riporta la tabella riepilogativa e non esaustiva delle colture che rientrano nei raggruppamenti colturali individuati sulla base dei processi produttivi similari ed equiparabili o che, comunque, non presentano rischi di sovracompensazioni da parte dei pagamenti previsti per l'applicazione degli impegni della misura 11.

L'Autorità di Gestione, nei propri atti di applicazione della misura, integra in tali raggruppamenti colturali, altre colture eventualmente richieste, sulla base dei criteri sopra enunciati.

a) Aggravio costi

Per la quantificazione economica dell'aggravio derivante dall'adesione alle diverse operazioni sono stati presi come riferimento di base (baseline) i costi di produzione dell'agricoltura regionale, approvati con DRD n. 54 del 30 novembre 2006. Essi si riferiscono ad oltre 400 processi produttivi, frutto di rilevazione diretta in aziende diffuse sul territorio regionale e che, pertanto, rappresentano le normali pratiche utilizzate di consuetudine in Campania.

La metodologia per il calcolo dei pagamenti compensativi, inoltre, tiene conto esclusivamente dei maggiori costi conseguenti all'applicazione di quegli impegni della produzione biologica che non rientrano già nei requisiti minimi per l'uso dei fitofarmaci e fertilizzanti, nei criteri di gestione obbligatoria e nelle pratiche di

fonte: http://burc.regione.campania.it

mantenimento di buone condizioni agronomiche e ambientali, che costituiscono la baseline della misura.

Sono stati presi in considerazione, quale base di calcolo, i costi di produzione riportati nello schema economico di cui alla figura 5.

I valori economici sono stati indicizzati al 2014 utilizzando i prezzi dei mezzi correnti di produzione dell'ISMEA, che li determina per conto del Ministero delle politiche agricole alimentari e forestali. In figura 6 i parametri di indicizzazione del 2006 e del 2014 con il delta che è stato applicato alle rispettive voci.

Il calcolo degli aggravi economici sostenuti dalle aziende aderenti alla misura è stato effettuato applicando, alle corrispondenti categorie di costo, le variazioni stimate tra baseline e i corrispondenti processi condotti secondo le prescrizioni delle diverse tipologie di intervento, esclusivamente per gli impegni che riguardano la fertilizzazione, la lotta ai parassiti e le prescrizioni relative all'uso delle sementi (ove applicabile).

Dall'analisi dei dati economici, secondo le determinazioni già effettuate per il calcolo dei pagamenti dell'analoga azione b) "agricoltura biologica" della precedente programmazione, emerge che la media degli aggravi dei costi è quanto riportato nella figura 7.

b) <u>mancato guadagno e calcolo complessivo</u>

L'applicazione dei metodi di produzione biologica comporta una riduzione dei risultati produttivi attesi, prendendo in considerazione esclusivamente gli impegni che riguardano la fertilizzazione delle colture e la lotta ai parassiti, quantificabili fino ad una percentuale del 20%. E' stato stimato che con l'adozione della produzione biologica le rese calano drasticamente da un minimo del 10-11% fino al 33%. La metodologia di calcolo ha tenuto conto dei livelli produttivi di riferimento e il prezzo espresso in €/ql per la determinazione della PLV, del reddito lordo in assenza di contributi e del reddito lordo totale (figura 8).

Per i prezzi delle produzioni sono stati utilizzati i prezzi rilevati da Istituto di Servizi per il Mercato Agricolo Alimentare (ISMEA. Banca dati prezzi all'origine, http://www.ismeaservizi.it/prezzi-agroalimentari/origine/banca-dati).

Per le aziende con superfici in conversione, il pagamento compensativo è stato calcolato con un incremento di circa il 2% del prezzo medio di vendita dei prodotti, piuttosto che nella misura indicata per le produzioni biologiche in mantenimento che è pari a circa il 5%.

c) <u>costi di transazione</u>

Oltre ai costi strettamente correlati al mantenimento degli impegni relativi alla fertilizzazione, alla lotta ai parassiti e alle prescrizioni relative all'uso delle sementi, sono stati considerati anche i costi di transazione. Tali costi riguardano soprattutto la gestione della pratica di finanziamento (visure catastali, compilazione della domanda, iter procedurale, ecc) e gli impegni amministrativi specifici (tenuta dei registri previsti dagli organismi di controllo, ecc.).

Per stabilire il costo di transazione è stato stimato il costo, per l'agricoltore, dei tempi impiegati nel disbrigo delle pratiche di registrazione, contatti con gli enti ecc., che risulta sempre superiore al 20% del pagamento calcolato considerando aggravi di costo e mancato guadagno derivanti dagli impegni della misura. Pertanto, il costo di transazione è stato determinato nel 20% del calcolo compensativo.

PRODUZIONI ZOOTECNICHE

fonte: http://burc.regione.campania.it

Per la zootecnia biologica si attiva esclusivamente la sottomisura 11.1.

I pagamenti compensativi per ettaro e per anno, che spettano ai beneficiari per l'adesione agli impegni previsti dalla tipologia d'intervento 11.1.1 tengono conto esclusivamente della riduzione del risultato produttivo. Non si prendono in conto i costi aggiuntivi in quanto non rilevanti.

I pagamenti compensativi sono stati valutati per gli allevamenti da latte bovini e bufalini e copriranno quindi solo questi settori. Tali settori sono i più rappresentativi della Regione.

Dati utilizzati per il calcolo del premio

Quantità delle produzioni

Le differenze tra la produzioni di latte in aziende biologiche e convenzionali è stata effettuata, per le bufale, utilizzando i dati dell'Associazione Italiana Allevatori (AIA) relativi ai controlli funzionali per il triennio 2012-2014; per i bovini da latte utilizzando i dati desunti dalla pubblicazione "Indagine conoscitiva presso le aziende zootecniche biologiche della Regione Lazio" (INEA, Istituto sperimentale per la Zootecnia, Istituto Sperimentale per la nutrizione delle Piante e CRPA; 2003) prodotta con fondi MIPAAF (fig. 9).

Valore delle produzioni

Per il prezzo del latte bovino, è stato utilizzato il prezzo medio del latte rilevato da ISMEA per il periodo luglio 2014-agosto 2015 che è risultato pari 0,35 euro/kg.

Per il prezzo del latte bufalino si è fatto riferimento a rilevazioni effettuate direttamente dalla Direzione Generale per le Politiche Agricole, Alimentari e Forestali della Regione Campania, che ha quantizzato in 1,20 euro/kg il prezzo medio annuo in produzione convenzionale.

Il calcolo dei minori guadagni è stato effettuato moltiplicando il prezzo del latte per la minore produzione ottenuta applicando il metodo biologico (fig. 10).

Per calcolare il pagamento compensativo da corrispondere alle aziende zootecniche in conversione biologica, per un periodo massimo di tre anni, sulla base della SAU esclusivamente destinata alle produzioni vegetali per l'alimentazione zootecnica dell'azienda stessa, in considerazione dei minori guadagni dovuti alle riduzioni produttive non compensate da un maggior prezzo del prodotto nella fase di conversione, si considera il carico massimo di 2 UBA/ha secondo le disposizioni dei Regolamenti (UE) n. 2018/848 e n. 889/2008. Per il calcolo del pagamento compensativo per ettaro, in ogni caso, si farà riferimento all'effettivo carico di bestiame indicato nella domanda di aiuto, che comunque non potrà superare le 2 UBA/ha (fig. 11).

Il pagamento compensativo per la zootecnia biologica è combinato con i pagamenti compensativi per le superfici destinata a colture cerealicole ad uso zootecnico e/o a foraggere avvicendate. Tale combinazione è possibile in quanto trattassi di due impegni separati (coltura foraggera, ivi compresi cereali foraggeri, ed allevamento biologico senza prendere in conto il sovraccosto dell'alimentazione). In ogni caso il pagamento compensativo cumulato non potrà superare i 600 euro/ha per le cerealicole ad uso zootecnico e/o le foraggere avvicendate. Nel caso di superfici destinate a pascolo e prato pascolo il pagamento compensativo corrisponde solo a quello determinato per la zootecnia biologica.

Segue testo 1

fonte: http://burc.regione.campania.it

Raggruppamento colturale	Colture
Olivo	Olivo
Vite	Vite
Fruttiferi maggiori	Pesco, agrumi, albicocco, kaki, fragola, melo, pero, susino
Fruttiferi minori	Actinidia, nocciolo, castagno, ciliegio, fico, nespolo, noce
Ortive	Patata, asparago, bietola, carciofo, carota, ravanello, cetriolo, zucchino, zucca, cipolla, cece, fagiolino, fagiolo, lenticchia, lattuga, indivia, melanzana, melone, cocomero, peperone, pisello, radicchio, cicoria, finocchio, cavoli, aglio, basilico, fava, prezzemolo, sedano, spinacio, rucola, lattughino, dolcetta, cicorino, foglie e steli di brassica, bietola da foglia, spinacino, crescione
Officinali	Erbe fresche (origano, aneto, menta, rosmarino, salvia, timo, coriandolo)
Cerealicole e oleaginose	Mais da granella, avena, segale, orzo, frumento, girasole, soia
Industriali	Pomodoro, barbabietola da zucchero, tabacco
Foraggere	Erba medica, loiessa, favino

figura 4- Raggruppamenti colturali

a) Operazioni colturali
a.1) Potatura
a.2) Lavorazione del terreno
a.3) Gestione erbe infestanti
a.4) Concimazione
a.5) Trattamenti antiparassitari
a.6) Raccolta e trasporto
a.7) Irrigazione
b) Mezzi tecnici
b.1) Concimi
b.2/3) Antiparassitari/diserbanti
b.4) Piantine/sementi
b.5) carburanti/lubrificanti
c) Noleggio e contoterzismo
Totale costi colturali (a+b+c+d)

figura 5 -Costi colturali

fonte: http://burc.regione.campania.it

Indice Ismea dei prezzi dei mezzi correnti di produzione (Base 2000=100)

	2006	2014	delta 2014-2006
Sementi	111	125,13	14,13
Concimi	116,3	169,97	53,67
Antiparassitari	105,8	118,35	12,55
Carburanti	103,6	134,88	31,28
Lubrificanti	113	131,94	18,94
Lavoro conto terzi	105,8	105,8	0
Salari	124,4	147,36	22,96

dati 2006: Outlook dell'agroalimentare italiano - Rapporto Annuale - Vol. II ISMEA ottobre 2008 ISSN 1722-5760 dato 2014 (giugno):
http://www.ismeaservizi.it/flex/cm/pages/ServeBLOB.php/L/IT/IDPagina/3048#MenuV

figura 6 - Parametri di indicizzazione dei prezzi

Classificazione operazioni colturali	**Tipologia di operazione 11.1.1 e 11.2.1**
a.3 Gestione erbe infestanti	+20%
a.4 costo concimazione	+15%
a.5 costo trattamenti	+20%
a.6 raccolta e trasporto	-10%
b.1 costo concimi	-10%
b 2/3 costo fitofarmaci	+30%
b.4 piantine e sementi (ad esclusione delle colture arboree)	+10%
b.5 costo carburanti in proporzione alla produzione	- 10%

figura 7 - Aggravi dei costi

	Tipologia di operazione 11.1.1	Tipologia di operazione 11.1.2
Dati della produzione	-15%	-15%

figura 8 - Variazioni dei dati della produzione

fonte: http://burc.regione.campania.it

Tipologia di allevamento	Convenzionale**	Biologico
Bovini da latte kg/capo/anno*	8.040	7.750
Bufalini da latte kg/capo/anno	2.400	2.230

* Valore di riferimento produzione media annua per i bovini sottoposti ai controlli funzionali per i latte in Campania (2014)

** Per il sistema di allevamento convenzionale, che costituisce la *baseline* utilizzata per i calcoli, s fa riferimento ad un allevamento stallino a stabulazione libera che rappresenta l'ordinarietà i Campania

Figura 9 – Confronto tra le produzioni di latte in convenzionale e bio

Tipologia di allevamento	Convenzionale kg/capo/anno	Biologico kg/capo/anno	Minori guadagni UBA/euro
Bovini da latte	8.040	7.750	-101,50
Bufalini da latte	2.400	2.230	-204,00

Figura 10 – Minori guadagni per le aziende zootecniche in conversione biologica

Tipologia di allevamento	Pagamento compensativo massimo (euro/ha)
Bovini da latte	203,00
Bufalini da latte	408,00

Figura 11 – Pagamenti compensativi per la zootecnia biologica in conversione

8.2.11.6. Altre rilevanti osservazioni, utili ai fini della comprensione e dell'attuazione della misura

non rilevante

fonte: http://burc.regione.campania.it

8.2.12. M13 - Indennità a favore delle zone soggette a vincoli naturali o ad altri vincoli specifici (art. 31)

8.2.12.1. Base giuridica

↵

- Regolamento (UE) n. 1305/2013 – Art.31 Art. 32
- Regolamento delegato (UE) n. 807/2014
- Regolamento di esecuzione (UE) n. 808/2014
- Regolamento di esecuzione (UE) n. 809/2014
- Regolamento (UE) n. 1303/2013

8.2.12.2. Descrizione generale della misura, compresi la sua logica d'intervento e il contributo agli aspetti specifici e agli obiettivi trasversali

Dall'analisi di contesto risulta che il territorio agricolo regionale interessato da preoccupanti sintomi di abbandono è per tre quarti caratterizzato da sistemi montani e collinari, nei quali assumono rilevanza le politiche di conservazione dei suoli nei confronti delle dinamiche franose ed erosive. Inoltre, l'abbandono delle attività agricole favorisce anche le dinamiche spontanee di evoluzione del mosaico ecologico, con la perdita di ecosistemi dovuta al progressivo avanzamento del bosco di neoformazione. Pertanto, il presidio svolto dalle aziende agricole ha effetti positivi sia sul territorio per le ricadute economiche e produttive che esso comporta, sia sull'ambiente in termini di difesa suolo e di tutela di ecosistemi complessi. Le aree agricole ed in particolare quelle situate nei territori oggetto di intervento da parte della presente misura, costituiscono una importante risorsa da tutelare, con particolare riferimento alla biodiversità regionale ed ai paesaggi storici delle aree rurali. I fabbisogni a cui la misura risponde sono numerosi e quelli strettamente attinenti allo strumento d'intervento consentito sono:

F14 Tutelare e valorizzare il patrimonio naturale, storico e culturale

F18 Prevenire fenomeni di perdita di suolo da erosione e dissesto idrogeologi

Le indennità, a favore degli agricoltori/imprenditori delle zone montane o di altre zone soggette a vincoli naturali o ad altri vincoli specifici, consistono nell'erogazione di un pagamento annuale per ettaro di superficie. agricola

La misura contribuisce al perseguimento delle priorità e focus area riportate nella tabella 1 (con la X sono indicate le FA principali, con il pallino quelle secondarie).

La misura contribuisce in modo trasversale agli obiettivi:

- ambiente in quanto il mantenimento dell'attività agricola in arre svantaggiate, spesso caratterizzate da una elevata fragilità del territorio in termini idrogeologici, è l'azione di prevenzione più importante per evitare la perdita di suolo e per tutelare ecosistemi. Secondo l'accezione più ampia di sostenibilità la misura contribuisce alla stabilità delle comunità rurali ed agisce da supporto alla promozione di azioni di sviluppo locale
- mitigazione dei cambiamenti climatici – l'effetto è sempre indiretto e connesso alla conservazione

fonte: http://burc.regione.campania.it

delle attività agricole;

Le indennità sono concesse agli agricoltori/imprenditori che si impegnano a proseguire l'attività agricola nelle zone designate ai sensi dell'articolo 32 e che sono agricoltori in attività ai sensi dell'articolo 9 del regolamento (UE) n. 1307/2013.

In tal senso l'erogazione di un pagamento per ettaro di SAU in zone svantaggiate ha lo scopo di compensare le perdite di reddito e i maggiori costi sostenuti rispetto ad un'azienda ubicata in zona non affetta da vincoli naturali o specifici rappresentata sostanzialmente dalle aree di pianura.

Di seguito si riportano gli elementi identificativi delle diverse aree

1.Zone di montagna

Le zone di montagna, la cui delimitazione è coerente con i criteri definiti dell'art. 32(2) del Reg. Ue 1305/2013 sono quelle caratterizzate da una notevole limitazione delle possibilità di utilizzazione delle terre e da un notevole aumento dei costi di produzione, dovuti:

- all'esistenza di condizioni climatiche molto difficili a causa dell'altitudine, che si traducono in un periodo vegetativo nettamente abbreviato;
- in zone di altitudine inferiore, all'esistenza nella maggior parte del territorio, di forti pendii che rendono impossibile la meccanizzazione o richiedono l'impiego di materiale speciale assai oneroso
- una combinazione dei due fattori, quando i vincoli derivanti da ciascuno di questi fattori presi separatamente sono meno accentuati, ma la loro combinazione comporta vincoli equivalenti.

2.Zone soggette a vincoli naturali significativi

Fino all'approvazione, della nuova delimitazione, avvenuta a giugno 2020 in attuazione dei criteri definiti all'articolo 32(3) e dall'allegato III del reg. UE 1305/2013, i territori soggetti a vincoli naturali significativi presi in considerazione sono quelli ricadenti nelle condizioni di cui all'art. 3 paragrafo 4 della Direttiva 75/268/CEE già individuati per la misura 212 del PSR Campania 2007/2013 in attuazione dell' articolo 19 del Reg. Ce 1257/1999. Successivamente ed a partire dalla campagna 2021 la delimitazione adottata è quella indicata nel Decreto Ministeriale 6277 del 08.06.2020 (cfr allegato 1 al Programma).

Tali territori sono caratterizzati da:

- terreni poco produttivi, poco idonei alla coltivazione, le cui scarse potenzialità non possono essere migliorate senza costi eccessivi e che si prestano soprattutto all'allevamento estensivo.
- scarsa produttività dell'ambiente naturale, ottenimento di risultati notevolmente inferiori alla media quanto ai principali indici che caratterizzano la situazione economica dell'agricoltura;
- scarsa densità, o tendenza alla regressione demografica, di una popolazione dipendente in modo preponderante dall'attività agricola e la cui contrazione accelerata comprometterebbe la vitalità ed il popolamento della zona medesima.

3.Zone soggette a vincoli specifici

Le zone soggette a vincoli specifici, così come disposto al paragrafo 4 dell'articolo 32 del Reg. UE 1305/2013, sono costituite da superfici agricole al cui interno le condizioni naturali di produzione sono

fonte: http://burc.regione.campania.it

simili e la loro estensione totale non supera il 10 % della superficie del intero territorio nazionale.

Sono ammissibili alle indennità di cui all'articolo 31 le zone che sono soggette a vincoli specifici e nelle quali gli interventi sul territorio si rendono necessari ai fini della conservazione o del miglioramento dell'ambiente naturale, della salvaguardia dello spazio rurale, del mantenimento del potenziale turistico o della protezione costiera.

In queste aree si praticano attività agricole e zootecniche per la produzione di prodotti tipici e tradizionali, con un valore ambientale legato alla protezione e tutela della biodiversità, alla prevenzione del dissesto idrogeologico ed al presidio del territorio, inteso sia in senso sociale sia paesaggistico, con la tutela dei paesaggi antropizzati caratteristici del territorio regionale rispetto alla rinaturalizzazione degli stessi a seguito dell'abbandono delle attività.

Si specificano le seguenti definizioni:

- Imprenditori agricoli: chi esercita una delle seguenti attività : coltivazione del fondo, selvicoltura, allevamento di animali e attività connesse. I termini agricoltore e imprenditore agricolo sono considerati equivalenti
- Per agricoltore si intende l'agricoltore in attività di cui all'articolo 9 del regolamento Ue n, 1307/ 2013 del Parlamento Europeo

Articolazione della misura

La misura è in continuità con le azioni intraprese nella programmazione 2007/2013 con le misure 211 e 212 secondo l'articolazione riportata in tabella 2.

fonte: http://burc.regione.campania.it

Priorità	P4	
Focus area	4A	4C
sottomisura		
13.1. ***Pagamento compensativo per le zone montane***	●	X
13.2 . ***Pagamento compensativo per altre zone soggette a vincoli naturali significativi***	X	●
13.3 ***Pagamento compensativo per altre zone soggette a vincoli specifici***	X	●

tabella 1- Priorità e Focus Area

Sottomisura	**Tipologia di operazione**
13.1 ***Pagamento compensativo per le zone montane***	**13.1.1** ***Pagamento compensativo per le zone montane***
13.2 ***Pagamento compensativo*** per le zone soggette a vincoli naturali ***significativi, diversi dalle zone montane***	**13.2.1** Pagamento compensativo per le zone soggette a vincoli naturali ***significativi diversi dalle zone montane***
13.3***Pagamento compensativo per le zone soggette a vincoli specifici***	**13.3.1** Pagamento compensativo per le zone con vincoli specifici

tabella 2 - Articolaione della misura

fonte: http://burc.regione.campania.it

8.2.12.3. Campo di applicazione, aliquota di sostegno, beneficiari ammissibili, e, se del caso, metodo per il calcolo dell'importo o del tasso di sostegno, eventualmente ripartito per sottomisura e/o per tipo di operazione. Per ciascun tipo di operazione, specificare i costi ammissibili, le condizioni di ammissibilità, gli importi e le aliquote di sostegno applicabili nonché i principi per la definizione dei criteri di selezione

8.2.12.3.1. 13.1.1 Pagamento compensativo per zone montane

Sottomisura:

- 13.1 - pagamento compensativo per le zone montane

8.2.12.3.1.1. Descrizione del tipo di intervento

La misura 13.1 risponde principalmente alla priorità 4 con specificità alla *focus area* 4.C(prevenzione dell'erosione dei suoli e migliore gestione degli stessi) ed in maniera trasversale alle Focus 4.A (salvaguardia, ripristino e miglioramento della biodiversità, compreso nelle zone Natura 2000 e nelle zone soggette a vincoli naturali o ad altri vincoli specifici, nell'agricoltura ad alto valore naturalistico, nonché dall'assetto paesaggistico dell'Europa)

In particolare la tipologia di intervento risponde al fabbisogno 14 Tutelare e valorizzare il patrimonio naturale, storico e culturale e al fabbisogno 18 Prevenire fenomeni di perdita di suolo da erosione e dissesto idrogeologi, emergenti dai sottoelencati elementi dell'analisi SWOT:

S9 – (ricchezza di risorse ambientali e paesaggistiche)

S12 –(molteplicità di sistemi agricoli e rurali)

W30 – (alta percentuale di rischio idrogeologico)

W31- (alta percentuale di rischio di erosione)

W 37 – (Incidenza negativa dell'impoverimento socio demografico sulla capacità di presidio sul territorio)

O2 – (crescente attenzione alla gestione delle risorse naturali e alla salvaguardia dell'ambiente rurale)

T6 – (dinamiche di urbanizzazione e competizione per l'uso dei suoli)

T 10 – cambiamenti climatici

La tipologia di intervento è la corresponsione di una indennità compensativa per gli svantaggi derivanti dalla localizzazione dell'azienda in territorio montano.

I pagamenti sono destinati alle aziende con superficie agricola ricadenti all'interno delle zone montane, come previsto all'articolo 32(2) lettere a) e b) che si impegnano a mantenere l'attività agricola per almeno un anno a partire dalla presentazione della domanda di aiuto.

L'elenco dei Comuni che ricadono in aree parzialmente montane o totalmente montane è riportato in allegato 1 del PSR Campania 2014/2020

Il pagamento dell' indennità di cui al presente tipo di intervento è condizionato dai seguenti impegni assunti

fonte: http://burc.regione.campania.it

dal richiedente:

Impegni obbligatori

- Mantenere l'attività agricola per tutta la durata del periodo corrispondente all'annualità di pagamento dell'indennità., a far data dalla presentazione della domanda
- Rispettare gli impegni della condizionalità di cui all'allegato II al Reg. UE 1306/2013

8.2.12.3.1.2. Tipo di sostegno

Tipo di sostegno: Sovvenzioni

Le indennità a favore degli agricoltori/imprenditori agricoli delle zone montane, così come definiti al paragrafo 8.2.12.2 sono pagamenti basati sull'estensione della superficie agricola dichiarata nelle domande di aiuto; le domande di aiuto, presentate entro i termini di cui all'art. 13 del Reg. UE 809/2014 e sue modifiche ed integrazioni, varranno anche come domande di pagamento.

E' previsto un pagamento annuale per ettaro di superficie agricola condotto nell'area eleggibile al sostegno. come individuate ai sensi dell'art. 32(2) del Reg. (UE) n. 1307/13.

Nei casi in cui uno stesso beneficiario sia ammissibile al pagamento delle indennità sia per il tipo di intervento 13.1.1 che per il tipo di intervento 13.2.1 che per il tipo d'intervento 13.3.1, la riduzione percentuale prevista per la degressività è da applicare computando comunque l'intera superficie a premio ricadente nelle aree eleggibili, come risultante (e/o coerente) con i calcoli dei premi.

8.2.12.3.1.3. Collegamenti con altre normative

- Direttiva 75/268/CEE articolo 3 paragrafo 3;
- Regolamento (UE) n. 1306/2013 Allegato II.
- Regolamento (UE) n. 1303/2013
- Regolamento (UE) n. 1307/2013
- Legge n. 109 del 7 marzo 1996 - Disposizioni in materia di gestione e destinazione di beni sequestrati o confiscati. Modifiche alla legge 31 maggio 1965, n. 575, e all'articolo 3 della legge 23 luglio 1991, n. 223. Abrogazione dell'articolo 4 del decreto-legge 14 giugno 1989, n. 230, convertito, con modificazioni, dalla legge 4 agosto 1989, n. 282.
- Decreto Ministeriale 18 novembre 2014 di applicazione del Regolamento UE n. 1307/2013 del Parlamento Europeo e del Consiglio, del 17 dicembre 2013 e ss.mm.ii.

8.2.12.3.1.4. Beneficiari

Agricoltori in attività come definiti all'art. 9, paragafo 2, primo comma del regolamento U.E. n. 1307/2013, così come applicato dal Titolo II, articolo 3 del D.M. n. 6513 del 18 novembre 2014 e ss.mm.ii.

fonte: http://burc.regione.campania.it

8.2.12.3.1.5. Costi ammissibili

Il calcolo delle indennità è basato sui mancati redditi e costi correlati allo svantaggio naturale, comparati con attività agricole in aree senza limitazioni e svantaggi naturali, nel rispetto dei limiti previsti dall'allegato II del Regolamento (UE) n. 1305/2013.

8.2.12.3.1.6. Condizioni di ammissibilità

Le condizioni di ammissibilità sono le seguenti:

1. coltivare una superficie agricola in aree definite montane ai sensi dell'art. 3 par. 3 della direttiva 75/268/CEE,
2. possedere il requisito di "agricoltore in attività" così come definito dall'art. 9 del Reg. UE n. 1307/2013 e applicato con il DM 6513/2014 - titolo II - art.3,
3. dimostrare il possesso delle superfici oggetto di aiuto in conformità a quanto previsto dal paragrafo 8.1

Le condizioni di cui ai punti 1, 2 e 3 devono essere mantenute per tutta la durata di mantenimento degli impegni assunti.

8.2.12.3.1.7. Principi concernenti la fissazione dei criteri di selezione

L'articolo 49 comma 2 del Regolamento UE 1305/2013 non richiede per questa tipologia d'intervento la definizione di criteri di selezione.

8.2.12.3.1.8. Importi e aliquote di sostegno (applicabili)

Il valore dell'importo dell'indennità, fissato sulla base delle risultanze delle analisi descritta nella specifica relazione relativa al calcolo dell'indennità e facente parte del presente Programma di Sviluppo, così come previsto nell'allegato 2 del Reg. (UE) n. 1305/2013, non supera il valore di 450 € per ettaro di superficie agricola, così come definita dall'art. 4 par. 1 lettera "e" del Reg. (UE) n. 1307/2013.

Il valore dell'indennità è stato calcolato sulla base degli indicatori economici accertati e successivamente modulati in relazione a due specifici vincoli: altitudine e pendenza

I due vincoli, come nel dettaglio specificato nella relazione giustificativa delle indennità, incidono nella determinazione dei costi di produzione in quanto condizioni orografiche difficili comportano una maggiore onerosità dei costi di meccanizzazione e al contempo l'altitudine, determinando condizioni climatiche meno favorevoli rispetto alle zone non svantaggiate, determina un abbassamento delle rese produttive per ettaro.

Pertanto il valore dell'indennità è stato differenziato in relazione alla combinazione dei due vincoli permanenti presenti.

fonte: http://burc.regione.campania.it

Il valore massimo della indennità si raggiunge in presenza de i livelli di vincoli più sfavorevoli (altitudine superiore a 600 m/ slm e pendenza superiore al 20%) (tabella 4).

A tali importi, come disposto dall'art. 31.4 del Reg. (UE) 1305/2013 si applica il criterio di degressività dell'importo unitario dell'indennità ad ettaro come riportato nella tabella sottostante.e come derivante dall'analisi economica riportata nella relazione giustificativa dell'indennità.

Le percentuali sono state arrotondate all'unità per facilità di calcolo (tabella 5).

Come si evince dalla relazione giustificativa per superfici agricole superiori a 300 ettari le economie di scala che l'azienda può mettere in atto riescono a compensare in parte gli svantaggi fisici derivanti dalla posizione geografica dell'azienda stessa, pertanto il calcolo delle indennità non riguarda le superfici eccedenti il predetto limite.

In ogni caso il valore dell'indennità non potrà mai essere inferiore ad € 25 calcolato come importo minimo per ettaro/anno sulla media dell'area per le quali il beneficiario riceve il sostegno.

Gli importi riportati in tabella 4 devono essere intesi come valori massimi (fino a). Qualora dovessero essere ridotti, per un budget di misura non sufficiente a soddisfare le richieste pervenute, gli importi saranno ridotti in misura proporzionale al budget disponibile. La riduzione applicata potrà essere al massimo del 90%.

Pendenza media aziendale	Altitudine	
	<= 600 mt	>600mt
<= 20%	€ 360	€ 405
>20%	€ 405	€ 450

tabella 4 - Incidenza dei vincoli

Dimensione della SAU	Modulazione dell'indennità
fino a 9,99 ha	100%
da 10 a 49,99 ha	56%
da 50 a 99,99 ha	28%
da 100 a 300 ha	14%
Oltre i 300 ha	0%

tabella 5 - Modulazione dell'indennità (%)

fonte: http://burc.regione.campania.it

8.2.12.3.1.9. Verificabilità e controllabilità delle misure e/o dei tipi di interventi

8.2.12.3.1.9.1. Rischio/rischi inerenti all'attuazione delle misure

L'autorità di Gestione e l'Organismo pagatore hanno svolto un'attenta valutazione della verificabilità e controllabilità di questa misura alla luce delle condizioni di ammissibilità, criteri di selezione ed altre disposizioni. Inoltre si è tenuto conto delle esperienze del passato o vero delle risultanze dei controlli svolti dalla Corte dei Conti europea e dalla Commissione Europea, nonché dei controlli nazionali e sono stati individuati i seguenti aspetti di rischio:

R 8 – Disporre di un sistema adeguato di controllo e di gestione delle procedure relative alle domande di aiuto e pagamento: Rischi in merito a tale punto sono collegati alle possibili disomogeneità nella gestione del procedimento amministrativo.

R 9 – Assicurare la tracciabilità di tutti i dati con tenuti nelle domande di pagamento. Rischi in merito sono collegati ad una possibile disomogeneità nella gestione del procedimento amministrativo a causa della presenza di un numero elevato di soggetti attuatori

I rischi specifici derivanti dall'attuazione della misura sono ascrivibili principalmente alla categoria di rischi - R5 – "Impegni difficili da verificare" e riguardano:

• il mancato proseguimento dell'attività agricola nella "Zona svantaggiata ammissibile" rispettando la superficie minima di impegno, pena la revoca della somma erogata;

• il mancato rispetto dei requisiti di "condizionalità" di cui alla normativa comunitaria, nazionale e regionale.

8.2.12.3.1.9.2. Misure di attenuazione

Per mitigare puntualmente i rischi sopra indicati sono adottate le seguenti misure

- M5 - Attivazione di un sistema di controlli amministrativi e controlli in loco, quest'ultimi a carico dell'Organismo Pagatore.
- M 8 – L'Autorità di Gestione utilizzerà il Sistema Informativo AGEA che garantirà omogeneità nella gestione del procedimento amministrativo

- M 9 – L'AdG di concerto con OP predisporrà appositi :

  - Manuali operativi per la gestione della fase istruttoria della domanda di pagamento;

  - Moduli istruttori e/o liste di controllo relativi agli elementi oggetto di controllo, alle modalità e agli esiti dei controlli effettuati, che garantiscano uniformità operativa;

Inoltre, grazie al sistema VCM "Verificabilità e Controllabilità delle Misure" reso disponibile dalla Rete Rurale Nazionale, si potrà garantire uniformità nell'esecuzione delle verifiche e valutare congiuntamente la verificabilità e controllabilità delle misure.

fonte: http://burc.regione.campania.it

8.2.12.3.1.9.3. Valutazione generale della misura

Gli elementi di dettaglio relativi alla Misura, saranno definiti puntualmente nei bandi e nelle disposizioni attuative, pubblicati sul Bollettino Ufficiale della Regione Campania (BURC) e sul portale dell'Agricoltura – sito ufficiale dell'Assessorato all'Agricoltura della Regione Campania - all'indirizzo web http://www.sito.regione.campania.it/agricoltura/home.htm, per assicurare la massima trasparenza delle procedure.

L'Autorità di Gestione e l'Organismo Pagatore AGEA utilizzano il Sistema Informativo VCM Verificabilità e Controllabilità delle Misure reso disponibile dalla Rete Rurale Nazionale, al fine di assicurare uniformità nell'esecuzione delle verifiche e valutare congiuntamente le modalità di esecuzione dei controlli e di corretta compilazione delle apposite check list, predisposte all'interno del Sistema stesso, che verranno messe a disposizione sia dei beneficiari che del personale che eseguirà i controlli.

8.2.12.3.1.10. Metodo per il calcolo dell'importo o del tasso di sostegno, se del caso

La base informativa utilizzata per le analisi riguarda le aziende che hanno aderito alla RICA (Rete di Informazione Contabile Agricola) in Campania nel triennio 2010-2012.

Le elaborazioni eseguite, partendo dai bilanci redatti dalla RICA, hanno comportato il calcolo degli indicatori di risultato necessari per valutare le variazioni passando dalle zone non svantaggiate a quelle montane e per determinare il livello degli aiuti, stanti i limiti fissati dal Regolamento UE 1305/2013. A tal fine, il sub campione RICA per le zone montane stratificato per classi di SAU (minore di 10 Ha, 10-50 Ha, ≥50 Ha) è stato messo a confronto con quelli delle zone non caratterizzate da svantaggi e i principali indicatori utilizzati sono il Reddito Netto e il rapporto ricavi/costi totali.

Le analisi hanno messo in risalto i seguenti aspetti:

-passando dalle zone non svantaggiate a quelle montane, il reddito netto per Ha subisce una netta diminuzione e anche il rapporto ricavi/costi totali assume valori significativamente più bassi. Ciò avviene principalmente per la forte diminuzione dei ricavi a motivo delle condizione ambientali meno favorevoli in termini di caratteristiche del suolo e del clima. Inoltre la diminuzione dei costi, dovuta alla minore intensività dei processi produttivi, è meno che proporzionale rispetto a quella dei ricavi poiché sussistono condizioni ambientali, rappresentate principalmente dalle pendenze, che aggravano in particolare i costi di meccanizzazione.

-con l'aumentare delle dimensioni medie aziendali detto rapporto, sia nelle zone non svantaggiate che in quelle montane, tende a migliorare sensibilmente fino a raggiungere livelli di equilibrio . Ciò è dovuto principalmente alle economie di scala che, a parità di ordinamenti produttivi e di condizioni ambientali, si generano nelle aziende di maggiori dimensioni rispetto alle aziende piccole e medio-piccole.

Si rimanda a quanto evidenziato nel capitolo 14 del PSR Campania 2014 – 2020 che, in relazione al pagamento accoppiato "latte in zone di montagna", precisa che non si evidenzia alcuna sovrapposizione con la sottomisura 13.1 "Pagamento compensativo per le zone montane" poiché le misure del PSR e quelle accoppiate hanno obiettivi diversi. In ogni caso, dato l'andamento degli indicatori (reddito netto e rapporto ricavi/costi), l'indennità scelta assorbe il pagamento accoppiato evitando il rischio di

fonte: http://burc.regione.campania.it

sovracompensazione

8.2.12.3.1.11. Informazioni specifiche della misura

Definizione della soglia minima di superficie per azienda in base alla quale lo Stato membro calcola la degressività delle indennità

I risultati delle analisi giustificano la concessione dell'aiuto e la sua modulazione in quanto passando dalle zone non svantaggiate a quelle montane, per tutte le classi di SAU, il rapporto ricavi/costi totali assume valori significativamente più bassi e si verifica una rilevante diminuzione del reddito netto per ettaro di superficie.

L'andamento degli indicatori di risultato, scaturito dal confronto tra zone non svantaggiate e zone montane, e la considerazione che i principali fattori limitanti che nelle zone montane condizionano i risultati produttivi sono rappresentati dall'altitudine e dalla pendenza, giustificano le scelte seguenti:

a) distinzione delle aziende potenzialmente interessate in cinque raggruppamenti, due in più di quelli che è stato possibile considerare per le analisi dei dati contabili, per tenere maggiormente conto della progressività delle variazioni dei parametri economici (reddito netto e rapporto ricavi/costi totali) correlata all'aumento delle dimensioni aziendali: <10 ha; 10-50 ha; 50-100 ha; 100-300 ha; ≥300.000 ha;

b) adozione di un andamento della degressività degli aiuti per classe di dimensione fisica correlato alle variazioni del reddito aziendale e del rapporto ricavi/costi totali;

c) attribuzione del livello massimo dell'indennità solo per superfici con altitudine superiore a 600 metri e pendenza superiore al 20% e per estensioni fino a 10 Ha, al fine di evitare possibili sovrastime dell'aiuto. L'indennità attribuita a ciascuna classe di ampiezza è ridotta del 20% per pendenze < 20% e altitudine < a 600m. Se ricorre una sola di dette condizioni, l'indennità è ridotta del 10%.

In relazione all'andamento degli indicatori di risultato, evidenziato dalle analisi, si assume che per le grandi aziende l'estensivizzazione degli ordinamenti produttivi e la possibilità di poter conseguire opportune economie di scala, unitamente alle indennità riconosciute fino a 300 Ha, possono condurre i parametri economici dell'azienda a condizioni di equilibrio.Pertanto la superficie agricola aziendale eccedente i 300 ettari non è conteggiata ai fini del calcolo dell'indennità.

Oltre tale superficie non è riconosciuta alcuna indennità.

[Designazione delle zone soggette a vincoli naturali o ad altri vincoli specifici] Descrizione del livello di unità locale applicato per la designazione delle zone.

fonte: http://burc.regione.campania.it

Il livello di unità locale applicato per la designazione delle zone è il Comune e, nell'ambito di questi, i singoli fogli e le singole particelle catastali.

[Designazione delle zone soggette a vincoli naturali o ad altri vincoli specifici] Descrizione dell'applicazione del metodo, inclusi i criteri di cui all'articolo 32 del regolamento (UE) n. 1305/2013 per la delimitazione delle tre categorie di zone di cui al medesimo articolo, compresi la descrizione e i risultati dell'esercizio di regolazione puntuale (fine tuning) per le zone soggette a vincoli naturali e ad altri vincoli specifici diverse dalle zone montane

Le zone di montagna, la cui delimitazione è coerente con i criteri definiti dell'art. 32(2) del Reg. Ue 1305/2013 sono quelle caratterizzate da una notevole limitazione delle possibilità di utilizzazione delle terre e da un notevole aumento dei costi di produzione, dovuti:

- all'esistenza di condizioni climatiche molto difficili a causa dell'altitudine, che si traducono in un periodo vegetativo nettamente abbreviato;
- in zone di altitudine inferiore, all'esistenza nella maggior parte del territorio, di forti pendii che rendono impossibile la meccanizzazione o richiedono l'impiego di materiale speciale assai oneroso
- una combinazione dei due fattori, quando i vincoli derivanti da ciascuno di questi fattori presi separatamente sono meno accentuati, ma la loro combinazione comporta vincoli equivalenti.

fonte: http://burc.regione.campania.it

8.2.12.3.2. 13.2.1 Pagamento compensativo per le zone soggette a vincoli naturali

Sottomisura:

- 13.2 - Pagamento compensativo per altre zone soggette a vincoli naturali significativi

8.2.12.3.2.1. Descrizione del tipo di intervento

La misura 13.2 risponde principalmente alla priorità 4 con specificità alla *focus area* 4.A (salvaguardia, ripristino e miglioramento della biodiversità, compreso nelle zone Natura 2000 e nelle zone soggette a vincoli naturali o ad altri vincoli specifici, nell'agricoltura ad alto valore naturalistico, nonché dall'assetto paesaggistico dell'Europa) ed in maniera trasversale alle Focus 4.C (prevenzione dell'erosione dei suoli e migliore gestione degli stessi)

In particolare la tipologia di intervento risponde al fabbisogno 14 Tutelare e valorizzare il patrimonio naturale, storico e culturale e al fabbisogno 18 Prevenire fenomeni di perdita di suolo da erosione e dissesto idrogeologi, emergenti dai sottoelencati elementi dell'analisi SWOT:

S9 – (ricchezza di risorse ambientali e paesaggistiche)

S12 –(molteplicità di sistemi agricoli e rurali)

W30 – (alta percentuale di rischio idrogeologico)

W31- (alta percentuale di rischio di erosione)

W 37 – (Incidenza negativa dell'impoverimento socio demografico sulla capacità di presidio sul territorio)

O2 – (crescente attenzione alla gestione delle risorse naturali e alla salvaguardia dell'ambiente rurale)

T6 – (dinamiche di urbanizzazione e competizione per l'uso dei suoli)

T 10 – cambiamenti climatici

La tipologia di intervento è la corresponsione di una indennità compensativa per gli svantaggi derivanti dalla localizzazione dell'azienda in territorio soggetto a vincoli naturali significativi.

I pagamenti sono destinati alle aziende con superficie agricola ricadente all'interno delle zone soggette a vincoli naturali significativi (ANC) che si impegnano a mantenere l'attività agricola per almeno un anno a partire dalla presentazione della domanda di aiuto.

Il pagamento della indennità del presente tipo di intervento è condizionato dai seguenti impegni assunti dal richiedente:

Impegni obbligatori

- Mantenere l'attività agricola per tutta la durata del periodo corrispondente all'annualità di pagamento dell'indennità., a far data dalla presentazione della domanda
- Rispettare gli impegni della condizionalità di cui all'allegato II al Reg. UE 1306/2013

fonte: http://burc.regione.campania.it

Fino all’approvazione di nuove delimitazioni, , in attuazione dei criteri definiti all’articolo 32(3) e dall’allegato III del reg. UE 1305/2013, i territori considerati per la presente tipologia d’intervento sono quelli oggetto di delimitazione ai sensi della direttiva 75/268/CEE art. 3 paragrafo 4 e sono riportati nella tabella di cui all'allegato 1 del presente PSR con l’indicazione dell’articolo 19 del Reg. Ce 1257/1999.

Secondo quanto disposto all’articolo 19 del Reg CE1257/1999 per la programmazione 2007/2013 dette aree sono caratterizzate da terreni poco produttivi, poco idonei alla coltivazione ed all’utilizzo di tecniche di agricoltura intensiva nonché limitanti per ciò che riguarda l’introduzione di innovazioni tecnologiche atte a favorire e mitigare il gap economico con le aziende situate in zone ordinarie.

Secondo la delimitazione vigente fino al 2019 in tali condizioni ricadono 61 comuni campani, di cui 41 totalmente svantaggiati ,.

Da giugno 2020, con la definizione del Decreto Ministeriale 6277, il numero di comuni campani il cui territorio presenta le caratteristiche definite nell’allegato 3 del Reg. UE 1305/2013 (ANC) passa a 108, di cui 61 totalmente delimitati (cfr allegato I al Programma). La nuova delimitazione ANC entra in vigore a partire dal 2021.

8.2.12.3.2.2. Tipo di sostegno

Tipo di sostegno: Sovvenzioni

Le indennità a favore degli agricoltori/imprenditori agricoli delle zone soggette a vincoli naturali significativi, così come definiti al paragrafo 8.2.12,2 sono pagamenti basati sull’estensione della superficie agricola dichiarata nelle domande di aiuto; le domande di aiuto, presentate entro i termini di cui all’art. 13 del REg UE 809/2013 sue modifiche ed integrazioni, varranno anche come domande di pagamento.

E’ previsto un pagamento annuale ad ettaro per ettaro di superficie agricola eleggibile al sostegno,.

Nei casi in cui uno stesso beneficiario sia ammissibile al pagamento delle indennità sia per il tipo di intervento 13.2.1 che per il tipo di intervento 13.1.1 che per il tipo d’intervento 13.3.1, la riduzione percentuale prevista per la degressività è da applicare computando comunque l’intera superficie a premio ricadente nelle aree eleggibili, come risultante (e/o coerente) con i calcoli dei premi.

8.2.12.3.2.3. Collegamenti con altre normative

- Direttiva 75/268/CEE articolo 3 paragrafo 4 (fino alla campagna 2020)
- DM MiPAAF 6277 del 8/6/2020
- Regolamento (UE) n. 1306/2013 Allegato II
- Regolamento (UE) n. 1303/2013
- Regolamento (UE) n. 1307/2013
- Decreto Ministeriale 18 novembre 2014 di applicazione del Regolamento UE n. 1307/2013 del Parlamento Europeo e del Consiglio, del 17 dicembre 2013 e ss.mm.ii.
- Legge n. 109 del 7 marzo 1996 - Disposizioni in materia di gestione e destinazione di beni sequestrati o confiscati. Modifiche alla legge 31 maggio 1965, n. 575, e all'articolo 3 della legge 23 luglio 1991, n. 223. Abrogazione dell'articolo 4 del decreto-legge 14 giugno 1989, n. 230, convertito,

fonte: http://burc.regione.campania.it

con modificazioni, dalla legge 4 agosto 1989, n. 282

8.2.12.3.2.4. Beneficiari

Agricoltori in attività come definiti all'art. 9, paragafo 2, primo comma del regolamento U.E. n. 1307/2013, così come attuato dal Titolo II, articolo 3 del D.M. n. 6513 del 18 novembre 2014 e ss.mm.ii.

8.2.12.3.2.5. Costi ammissibili

Il calcolo dell'indennità è basato sui mancati redditi e costi correlati allo svantaggio naturale, comparati con attività agricole in aree senza limitazioni e svantaggi naturali, nel rispetto dei limiti previsti dall'allegato II del Regolamento (UE) n. 1305/2013.

8.2.12.3.2.6. Condizioni di ammissibilità

Le condizioni di ammissibilità sono le seguenti:

1. di coltivare una superficie agricola in aree soggette a vincoli naturali significativi ai sensi del DM MiPAAF 6277 del 8/6/2020 (o della Direttiva 75/268/CEE art. 3 paragrafo 4 fino alla campagna 2020)
2. possedere il requisito di "agricoltore in attività" così come definito dall'art. 9 del Reg. UE n. 1307/2013 e applicato con il DM 6513/2014 - titolo II - art. 3
3. dimostrare il possesso delle superfici oggetto di aiuto in conformità a quanto previsto dal paragrafo 8.1

Le condizioni di cui ai punti 1, 2 e 3 devono essere mantenute per tutta la durata di mantenimento degli impegni assunti.

8.2.12.3.2.7. Principi concernenti la fissazione dei criteri di selezione

L'articolo 49 comma 2 del Regolamento UE 1305/2013 non richiede per questa tipologia d'intervento la definizione di criteri di selezione.

8.2.12.3.2.8. Importi e aliquote di sostegno (applicabili)

Il valore dell'importo dell'indennità, fissato sulla base delle risultanze delle analisi descritte nella specifica relazione relativa al calcolo dell'indennità, non supera il valore di 250 € per ettaro di superficie agricola, così come definita dall'art. 4 par. 1 lettera "e" del Reg. (UE) n. 1307/2013.

Il valore dell'indennità è stato calcolato in relazione a due specifici vincoli: altitudine e pendenza

fonte: http://burc.regione.campania.it

Il valore massimo della indennità si raggiunge in presenza de i livelli di vincoli più sfavorevoli (altitudine superiore a 300 mt slm e pendenza superiore al 20%) (tabella 6)

A tali importi, si applica il criterio di degressività dell'importo unitario dell' indennità ad ettaro come riportato nella tabella 7

Per superfici superiori a 300 ettari le economie di scala che l'azienda può mettere in atto riescono a compensare in parte gli svantaggi fisici derivanti dalla posizione geografica dell'azienda stessa pertanto il calcolo delle indennità non riguarda le superfici eccedenti il predetto limite.

In ogni caso il valore dell'indennità non potrà mai essere inferiore ad € 25 calcolato come importo minimo per ettaro/anno sulla media dell'area per le quali il beneficiario riceve il sostegno.

Non sono erogabili aiuti alle domande ammesse con un importo inferiore ad € 100.

Per le aziende le cui superfici saranno escluse a seguito dell'adozione dei nuovi criteri di delimitazione sarà riconosciuta una indennità al massimo sino all'anno 2020. In applicazione del Reg UE 1305/13- art 31- così come modificato dal REG 288/2019 del 13 febbraio 2019 per tali aziende verrà riconosciuto per la campagna 2019 l'80 % dell'importo medio stabilito per il periodo di programmazione 2014-2020; per la campagna 2020 il livello delle indennità sarà fissato in modo tale che sia pari alla metà del livello iniziale (50%) (vale a dire 50% del premio erogato per l'annualità 2019).

Il vincolo di non erogabilità di aiuti inferiori ad un importo di € 100 non si applica alle aziende che vengono gradualmente escluse dal riconoscimento dell'indennità compensativa a seguito della nuova delimitazione di cui all'articolo 32 paragrafo 3 del regolamento UE 1305/2013.

Gli importi riportati in tabella 6 devono essere intesi come valori massimi (fino a). Qualora dovessero essere ridotti, per un budget di misura non sufficiente a soddisfare le richieste pervenute, gli importi saranno ridotti in misura proporzionale al budget disponibile. La riduzione applicata potrà essere al massimo del 90%.

Pendenza media aziendale	Altitudine	
	<= 300 mt	>300mt
<= 20%	€ 200	€ 225
>20%	€ 225	€ 250

tabella 6 - Incidenza dei vincoli

fonte: http://burc.regione.campania.it

Dimensione della SAU	Modulazione dell'indennità
fino a 9,99 ha	100%
da 10 a 49,99 ha	56%
da 50 a 99,99 ha	28%
da 100 a 300 ha	14%
Oltre i 300 ha	0%

tabella 7 - Modulazione dell'indennità (%)

8.2.12.3.2.9. Verificabilità e controllabilità delle misure e/o dei tipi di interventi

8.2.12.3.2.9.1. Rischio/rischi inerenti all'attuazione delle misure

L'autorità di Gestione e l'Organismo pagatore hanno svolto un'attenta valutazione della verificabilità e controllabilità di questa misura alla luce delle condizioni di ammissibilità, criteri di selezione ed altre disposizioni. Inoltre si è tenuto conto delle esperienze del passato o vero delle risultanze dei controlli svolti dalla Corte dei Conti europea e dalla Commissione Europea, nonché dei controlli nazionali e sono stati individuati i seguenti aspetti di rischio:

R 8 – Disporre di un sistema adeguato di controllo e di gestione delle procedure relative alle domande di aiuto e pagamento: Rischi in merito a tale punto sono collegati alle possibili disomogeneità nella gestione del procedimento amministrativo.

R 9 – Assicurare la tracciabilità di tutti i dati con tenuti nelle domande di pagamento. Rischi in merito sono collegati ad una possibile disomogeneità nella gestione del procedimento amministrativo a causa della presenza di un numero elevato di soggetti attuatori

I rischi specifici derivanti dall'attuazione della misura sono ascrivibili principalmente alla categoria di rischi - R5 – "Impegni difficili da verificare" e riguardano:

• il mancato proseguimento dell'attività agricola nella "Zona svantaggiata ammissibile" rispettando la superficie minima di impegno, pena la revoca della somma erogata;

• il mancato rispetto dei requisiti di "condizionalità" di cui alla normativa comunitaria, nazionale e regionale.

.

8.2.12.3.2.9.2. Misure di attenuazione

Per mitigare puntualmente i rischi sopra indicati sono adottate le seguenti misure:

- M5 - Attivazione di un sistema di controlli amministrativi e controlli in loco, quest'ultimi a carico

fonte: http://burc.regione.campania.it

dell'Organismo Pagatore.

- M 8 – L'Autorità di Gestione utilizzerà il Sistema Informativo AGEA che garantirà omogeneità nella gestione del procedimento amministrativo.
- M 9 – L'AdG di concerto con OP predisporrà appositi :

  - Manuali operativi per la gestione della fase istruttoria della domanda di pagamento;

  - Moduli istruttori e/o liste di controllo relativi agli elementi oggetto di controllo, alle modalità e agli esiti dei controlli effettuati, che garantiscano uniformità operativa.

Inoltre, grazie al sistema VCM "Verificabilità e Controllabilità delle Misure" reso disponibile dalla Rete Rurale Nazionale, si potrà garantire uniformità nell'esecuzione delle verifiche e valutare congiuntamente la verificabilità e controllabilità delle misure.

8.2.12.3.2.9.3. Valutazione generale della misura

Gli elementi di dettaglio relativi alla Misura saranno definiti puntualmente nei bandi e nelle disposizioni attuative, pubblicati sul Bollettino Ufficiale della Regione Campania (BURC) e sul portale dell'Agricoltura – sito ufficiale dell'Assessorato all'Agricoltura della Regione Campania - all'indirizzo web http://www.sito.regione.campania.it/agricoltura/home.htm, per assicurare la massima trasparenza delle procedure.

L'Autorità di Gestione e l'Organismo Pagatore AGEA utilizzano il Sistema Informativo VCM Verificabilità e Controllabilità delle Misure reso disponibile dalla Rete Rurale Nazionale, al fine di assicurare uniformità nell'esecuzione delle verifiche e valutare congiuntamente le modalità di esecuzione dei controlli e di corretta compilazione delle apposite check list, predisposte all'interno del Sistema stesso, che verranno messe a disposizione sia dei beneficiari che del personale che eseguirà i controlli.

8.2.12.3.2.10. Metodo per il calcolo dell'importo o del tasso di sostegno, se del caso

La base informativa utilizzata per le analisi riguarda le aziende che hanno aderito alla RICA (Rete di Informazione Contabile Agricola) in Campania nel triennio 2010-2012.

Le elaborazioni eseguite, partendo dai bilanci redatti dalla RICA, hanno comportato il calcolo degli indicatori di risultato necessari per valutare le variazioni che intercorrono tra le zone non svantaggiate a quelle con svantaggi naturali significativi diversi da quelli montani al fine di determinare il livello degli aiuti, stanti i limiti fissati dal regolamento UE 1305/2013.

I principali indicatori utilizzati riguardano il reddito netto e il rapporto ricavi/costi totali.

L'analisi effettuata sull'intero campione evidenzia, in particolare, che le aziende ricadenti nelle zone con vincoli naturali significativi diversi da quelli montani, rispetto a quelle ricadenti in zone non svantaggiate, sono caratterizzate da una più bassa produttività in termini di PLV per ettaro (-67%) che si accompagna a un più basso valore del Reddito netto (-59%) e del rapporto ricavi/costi totali (0,87 VS 1,14).

fonte: http://burc.regione.campania.it

8.2.12.3.2.11. Informazioni specifiche della misura

Definizione della soglia minima di superficie per azienda in base alla quale lo Stato membro calcola la degressività delle indennità

I risultati delle analisi sull'intero campione RICA pertinente giustificano la concessione dell'aiuto e la sua modulazione in quanto, passando dalle zone non svantaggiate a quelle con svantaggi naturali significativi, il rapporto ricavi/costi totali assume valori significativamente più bassi e si verifica una rilevante diminuzione del reddito netto per ettaro di superficie.

In merito all'applicazione della degressività, considerato che la dimensione del sub campione RICA, come specificato nella relazione giustificativa pertinente, non è tale da consentire un'analisi basata sulla distinzione delle aziende per classi di SAU, si ritiene che il tipo di andamento degli indicatori di risultato, evidenziato per le zone montane, possa essere assunto come valido anche per le zone con vincoli naturali significativi.

Anche per la tipologia d'intervento 13.2.1 il livello massimo dell'indennità è riconosciuto solo per le superfici con altitudine superiore a 300 metri e pendenza superiore al 20%, e per estensioni fino a 10 Ha anche al fine di evitare possibili sovrastime dell'aiuto. . Per gli altri tipi di terreni la misura degli aiuti è ridotta del 20% per pendenze < 20% e altitudine < a 300m. e l'indennità è ridotta del 10% se ne ricorre uno soltanto.

In relazione all'andamento degli indicatori di risultato, evidenziato dalle analisi, si assume che per le grandi aziende l'estensivizzazione degli ordinamenti produttivi e la possibilità di poter conseguire opportune economie di scala, unitamente alle indennità riconosciute fino a 300 Ha, possono condurre l'azienda a condizioni di equilibrio. Pertanto la superficie agricola aziendale eccedente i 300 ettari non è conteggiata ai fini del calcolo dell'indennità.

Oltre tale superficie non è riconosciuta alcuna indennità.

[Designazione delle zone soggette a vincoli naturali o ad altri vincoli specifici] Descrizione del livello di unità locale applicato per la designazione delle zone.

Il livello di unità locale applicato per la designazione delle zone è il Comune e, nell'ambito di questi, i singoli fogli e le singole particelle catastali.

[Designazione delle zone soggette a vincoli naturali o ad altri vincoli specifici] Descrizione dell'applicazione del metodo, inclusi i criteri di cui all'articolo 32 del regolamento (UE) n. 1305/2013 per la delimitazione delle tre categorie di zone di cui al medesimo articolo, compresi la descrizione e i risultati

fonte: http://burc.regione.campania.it

dell'esercizio di regolazione puntuale (fine tuning) per le zone soggette a vincoli naturali e ad altri vincoli specifici diverse dalle zone montane

Zone soggette a vincoli naturali significativi

In attesa di delimitazione dei territori soggetti a vincoli naturali significativi, in base a quelle che sono le indicazioni fornite dall'art. 32.3 e dall'allegato III al Reg. (UE) 1305/2013, si è ritenuto opportuno consentire al momento la partecipazione alla sottomisura 13.2 alle aziende localizzate nelle aree già definite in base all'art. 3 paragrafo 4 della Direttiva 75/268/CEE.

Ciò deriva dalla considerazione che dette aree sono in ogni caso caratterizzate da:

· terreni poco produttivi, poco idonei alla coltivazione, le cui scarse potenzialità non possono essere migliorate senza costi eccessivi e che si prestano soprattutto all'allevamento estensivo.

· scarsa produttività dell'ambiente naturale, ottenimento di risultati notevolmente inferiori alla media quanto ai principali indici che caratterizzano la situazione economica dell'agricoltura;

· scarsa densità, o tendenza alla regressione demografica, di una popolazione dipendente in modo preponderante dall'attività agricola e la cui contrazione accelerata comprometterebbe la vitalità ed il popolamento della zona medesima.

Dalla campagna 2020 è di applicazione la delimitazione DM MiPAAF 6277 del 8/6/2020 (cfr allegato I – del Programma)

fonte: http://burc.regione.campania.it

8.2.12.3.3. 13.3.1 Indennità compensativa per le zone con vincoli specifici

Sottomisura:

- 13.3 - Pagamento compensativo per altre zone soggette a vincoli specifici

8.2.12.3.3.1. Descrizione del tipo di intervento

Le zone soggette a vincoli specifici, così come disposto al paragrafo 4 dell'articolo 32 del Reg. UE 1305/2013, sono costituite da superfici agricole al cui interno le condizioni naturali di produzione sono simili e la loro estensione totale non supera il 10 % della superficie del territorio nazionale.

La misura 13.3 risponde principalmente alla priorità 4 con specificità alla *focus area* 4.A (salvaguardia, ripristino e miglioramento della biodiversità, compreso nelle zone Natura 2000 e nelle zone soggette a vincoli naturali o ad altri vincoli specifici, nell'agricoltura ad alto valore naturalistico, nonché dall'assetto paesaggistico dell'Europa) ed in maniera trasversale alle Focus 4.C (prevenzione dell'erosione dei suoli e migliore gestione degli stessi) .

In particolare la tipologia di intervento risponde al fabbisogno 14 Tutelare e valorizzare il patrimonio naturale, storico e culturale e al fabbisogno 18 Prevenire fenomeni di perdita di suolo da erosione e dissesto idrogeologi, emergenti dai sottoelencati elementi dell'analisi SWOT:

S9 – (ricchezza di risorse ambientali e paesaggistiche)

W30 – (alta percentuale di rischio idrogeologico)

W31- (alta percentuale di rischio di erosione)

W 37 – (Incidenza negativa dell'impoverimento socio demografico sulla capacità di presidio sul territorio)

O2 – (crescente attenzione alla gestione delle risorse naturali e alla salvaguardia dell'ambiente rurale)

T6 – (dinamiche di urbanizzazione e competizione per l'uso dei suoli)

T 10 – cambiamenti climatici

La tipologia di intervento è la corresponsione di una indennità compensativa per gli svantaggi derivanti dalla localizzazione dell'azienda in un territorio caratterizzato dalla presenza di vincoli specifici.

I pagamenti sono destinati alle aziende con superficie agricola ricadente all'interno delle zone soggette a vincoli specifici che si impegnano a mantenere l'attività agricola per almeno un anno a partire dalla presentazione della domanda di aiuto.

L'elenco dei comuni che ricadono nelle condizioni previste per la presente tipologia d'intervento è riportato in allegato 1 del presente PSR.

Il pagamento dell' indennità di cui al presente tipo di intervento è condizionato dai seguenti impegni assunti dal richiedente:

fonte: http://burc.regione.campania.it

Impegni obbligatori

- Mantenere l’attività agricola per tutta la durata del periodo corrispondente all’annualità di pagamento dell’indennità., a far data dalla presentazione della domanda
- Rispettare gli impegni della condizionalità di cui all’allegato II al Reg. UE 1306/2013

8.2.12.3.3.2. Tipo di sostegno

Tipo di sostegno: Sovvenzioni

Le indennità a favore degli agricoltori/imprenditori agricoli delle zone soggette a vincoli specifici sono pagamenti basati sull’estensione della superficie agricola dichiarata nelle domande di aiuto; le domande di aiuto, presentate entro i termini di cui all’art. 13 del Reg. UE 809/2014 sue modifiche ed integrazioni, varranno anche come domande di pagamento.

E’ previsto un pagamento annuale per ettaro di superficie agricola condotta nell’area eleggibile al sostegno.

Nei casi in cui uno stesso beneficiario sia ammissibile al pagamento delle indennità sia per il tipo di intervento 13.3.1 che per il tipo di intervento 13.1.1 che per il tipo d’intervento 13.2.1, la riduzione percentuale prevista per la degressività è da applicare computando comunque l’intera superficie a premio ricadente nelle aree eleggibili, come risultante (e/o coerente) con i calcoli dei premi.

8.2.12.3.3.3. Collegamenti con altre normative

- Direttiva 75/268/CEE articolo 3 paragrafo 5
- Regolamento (UE) n. 1306/2013 Allegato II
- Regolamento (UE) n. 1303/2013
- Regolamento (UE) n. 1307/2013
- Decreto Ministeriale 18 novembre 2014 di applicazione del Regolamento UE n. 1307/2013 del Parlamento Europeo e del Consiglio, del 17 dicembre 2013 e ss.mm.ii.
- Legge n. 109 del 7 marzo 1996 - Disposizioni in materia di gestione e destinazione di beni sequestrati o confiscati. Modifiche alla legge 31 maggio 1965, n. 575, e all'articolo 3 della legge 23 luglio 1991, n. 223. Abrogazione dell'articolo 4 del decreto-legge 14 giugno 1989, n. 230, convertito, con modificazioni, dalla legge 4 agosto 1989, n. 282

8.2.12.3.3.4. Beneficiari

Agricoltori in attività come definiti all’art. 9, paragafo 2, primo comma del regolamento U.E. n. 1307/2013, così come attuato dal Titolo II, articolo 3 del D.M. n. 6513 del 18 novembre 2014 e ss.mm.ii.

fonte: http://burc.regione.campania.it

8.2.12.3.3.5. Costi ammissibili

Il calcolo dell'indennità è basato sui mancati redditi e costi correlati allo svantaggio specifico, comparati con attività agricole in aree senza limitazioni e svantaggi, nel rispetto dei limiti previsti dall'allegato II del Regolamento (UE) n. 1305/2013.

8.2.12.3.3.6. Condizioni di ammissibilità

1. coltivare una superficie agricola in aree soggette a vincoli specifici
2. possedere il requisito di "agricoltore in attività" così come definito dall'art. 9 del Reg. UE n. 1307/2013 e e applicato con il DM 6513/2014 - titolo II - art. 3
3. dimostrare il possesso delle superfici oggetto di aiuto in conformità a quanto previsto dal paragrafo 8.1

Le condizioni di cui ai punti 1, 2 e 3 devono essere mantenute per tutta la durata di mantenimento degli impegni assunti.

8.2.12.3.3.7. Principi concernenti la fissazione dei criteri di selezione

L'articolo 49 comma 2 del Regolamento UE 1305/2013 non richiede per questa tipologia d'intervento la definizione di criteri di selezione.

8.2.12.3.3.8. Importi e aliquote di sostegno (applicabili)

Il valore dell'importo dell'indennità, fissato sulla base dei risultati delle analisi descritte nella specifica relazione relativa al calcolo dell'indennità e facente parte del presente Programma di Sviluppo, così come previsto nell'allegato 2 del Reg. (UE) n. 1305/2013, non supera il valore di 200 € per ettaro di superficie agricola, così come definita dall'art. 4 par. 1 lettera "e" del Reg. (UE) n. 1307/2013.

In ogni caso il valore dell'indennità non potrà mai essere inferiore ad € 25 calcolato come importo minimo per ettaro/anno sulla media dell'area per le quali il beneficiario riceve il sostegno.

Ai sensi dell'art. 31 (4) del regolamento UE 1305/2013, si applica il criterio di degressività dell'importo unitario dell'indennità ad ettaro come riportato nella tabella sottostante. Le percentuali sono state arrotondate all'unità per facilità di calcolo (tabella 9).

Per superfici superiori a 30 ettari le economie di scala che l'azienda può mettere in atto riescono a compensare in parte gli svantaggi fisici derivanti dalla posizione geografica dell'azienda stessa.

Non sono erogabili aiuti alle domande ammesse con un importo inferiore ad € 100

Gli importi riportati in tabella 8 devono essere intesi come valori massimi (fino a). Qualora dovessero essere ridotti, per un budget di misura non sufficiente a soddisfare le richieste pervenute, gli importi saranno ridotti in misura proporzionale al budget disponibile. La riduzione applicata potrà essere al massimo del 90%.

fonte: http://burc.regione.campania.it

tabella 8 - Percentuali e valori dell'indennità

Dimensione della SAU	Modulazione dell'indennità	Valore dell'indennità
fino a 9,99 ha	100%	€ 200
da 10 a 19,99 ha	70%	€ 140
da 20 a 30 ha	50%	€ 100
Oltre 30 ha	0%	€ 0

tabella 8 - Percentuali e valori dell'indennità

figura 8

8.2.12.3.3.9. Verificabilità e controllabilità delle misure e/o dei tipi di interventi

8.2.12.3.3.9.1. Rischio/rischi inerenti all'attuazione delle misure

L'autorità di Gestione e l'Organismo pagatore hanno svolto un'attenta valutazione della verificabilità e controllabilità di questa misura alla luce delle condizioni di ammissibilità, criteri di selezione ed altre disposizioni. Inoltre si è tenuto conto delle esperienze del passato o vero delle risultanze dei controlli svolti dalla Corte dei Conti europea e dalla Commissione Europea, nonché dei controlli nazionali e sono stati individuati i seguenti aspetti di rischio:

R 8 – Disporre di un sistema adeguato di controllo e di gestione delle procedure relative alle domande di aiuto e pagamento: Rischi in merito a tale punto sono collegati alle possibili disomogeneità nella gestione del procedimento amministrativo.

R 9 – Assicurare la tracciabilità di tutti i dati con tenuti nelle domande di pagamento. Rischi in merito sono collegati ad una possibile disomogeneità nella gestione del procedimento amministrativo a causa della presenza di un numero elevato di soggetti attuatori

I rischi specifici derivanti dall'attuazione della misura sono ascrivibili principalmente alla categoria di rischi - R5 – "Impegni difficili da verificare" e riguardano:

- il mancato proseguimento dell'attività agricola nella "Zona svantaggiata ammissibile" rispettando la superficie minima di impegno, pena la revoca della somma erogata;

- il mancato rispetto dei requisiti di "condizionalità" di cui alla normativa comunitaria, nazionale e regionale.

fonte: http://burc.regione.campania.it

• per le superfici a pascolo, il mancato rispetto del carico minimo e massimo di UBA ad ettaro di superficie a pascolo richiesto a premio.

8.2.12.3.3.9.2. Misure di attenuazione

Per mitigare puntualmente i rischi sopra indicati sono adottate le seguenti misure:

- M5 - Attivazione di un sistema di controlli amministrativi e controlli in loco, quest'ultimi a carico dell'Organismo Pagatore.
- M 8 – L'Autorità di Gestione utilizzerà il Sistema Informativo AGEA che garantirà omogeneità nella gestione del procedimento amministrativo.
- M 9 – L'AdG di concerto con OP predisporrà appositi :
    - Manuali operativi per la gestione della fase istruttoria della domanda di pagamento;
    - Moduli istruttori e/o liste di controllo relativi agli elementi oggetto di controllo, alle modalità e agli esiti dei controlli effettuati, che garantiscano uniformità operativa.

Inoltre, grazie al sistema VCM "Verificabilità e Controllabilità delle Misure" reso disponibile dalla Rete Rurale Nazionale, si potrà garantire uniformità nell'esecuzione delle verifiche e valutare congiuntamente la verificabilità e controllabilità delle misure.

8.2.12.3.3.9.3. Valutazione generale della misura

Gli elementi di dettaglio relativi alla Misura saranno definiti puntualmente nei bandi e nelle disposizioni attuative, pubblicati sul Bollettino Ufficiale della Regione Campania (BURC) e sul portale dell'Agricoltura – sito ufficiale dell'Assessorato all'Agricoltura della Regione Campania - all'indirizzo web http://www.sito.regione.campania.it/agricoltura/home.htm, per assicurare la massima trasparenza delle procedure.

L'Autorità di Gestione e l'Organismo Pagatore AGEA utilizzano il Sistema Informativo VCM Verificabilità e Controllabilità delle Misure reso disponibile dalla Rete Rurale Nazionale, al fine di assicurare uniformità nell'esecuzione delle verifiche e valutare congiuntamente le modalità di esecuzione dei controlli e di corretta compilazione delle apposite check list, predisposte all'interno del Sistema stesso, che verranno messe a disposizione sia dei beneficiari che del personale che eseguirà i controlli.

8.2.12.3.3.10. Metodo per il calcolo dell'importo o del tasso di sostegno, se del caso

Il territorio in questione, che comprende in prevalenza comuni della Costiera Amalfitana e Costiera Sorrentina, oltre ad essere connotato da un'orografia dei suoli estremamente difficile, è soggetto ad una serie di vincoli paesaggistici e ambientali da cui, fra l'altro, scaturiscono stringenti limitazioni per interventi per adeguamenti infrastrutturali sia a carattere aziendale che interaziendale. Tali carenze, particolarmente avvertite in una realtà agricola composta principalmente da piccolissime unità produttive, si riflettono in un

fonte: http://burc.regione.campania.it

forte aggravio dei costi.

Le analisi prendono in considerazione i maggiori costi di manodopera delle colture rappresentative di dette zone (limone, vite ed olivo), che si determinano rispetto agli analoghi processi praticati nelle aree non svantaggiate, dovuti alle peculiarità dell'area. Ciò evidentemente comprime i margini di guadagno fruiti dai coltivatori e, unitamente al deficit strutturale delle aziende, contribuisce all'allontanamento dei giovani dall'agricoltura.

Dai dati del VI Censimento Generale Agricoltura si evidenzia altresì la minore intensività media degli ordinamenti produttivi praticati nell'area in questione rispetto a quelli accertati per il territorio regionale senza svantaggi.

Va tenuto presente il particolare valore paesaggistico e la fondamentale importanza dell'agricoltura a presidio del territorio, come tutela e prevenzione dei fenomeni di abbandono e di sottoutilizzo dei terreni agricoli che sortirebbero effetti negativi di vasta portata sul sistema. La dimensione del premio, rapportata agli squilibri costi/ricavi, rappresentano solo un incentivo di basso impatto.

8.2.12.3.3.11. Informazioni specifiche della misura

Definizione della soglia minima di superficie per azienda in base alla quale lo Stato membro calcola la degressività delle indennità

Si ritiene che anche per le zone soggette a vincoli specifici, in considerazione delle peculiarità strutturali delle aziende ricadenti nelle zone in questione, sia opportuno prevedere una degressività dell'indennità per classe di SAU, tenendo conto delle correlazioni che sussistono tra redditività e dimensione aziendale.

Per questa tipologia d'intervento il limite massimo di riconoscimento dell'indennità è fissato a 30 ettari.

[Designazione delle zone soggette a vincoli naturali o ad altri vincoli specifici] Descrizione del livello di unità locale applicato per la designazione delle zone.

Il livello di unità locale applicato per la designazione delle zone è il Comune e, nell'ambito di questi, i singoli fogli e le singole particelle catastali

[Designazione delle zone soggette a vincoli naturali o ad altri vincoli specifici] Descrizione dell'applicazione del metodo, inclusi i criteri di cui all'articolo 32 del regolamento (UE) n. 1305/2013 per la delimitazione delle tre categorie di zone di cui al medesimo articolo, compresi la descrizione e i risultati dell'esercizio di regolazione puntuale (fine tuning) per le zone soggette a vincoli naturali e ad altri vincoli specifici diverse dalle zone montane

Per ciò che riguarda la delimitazione delle zone soggette a vincoli specifici (art. 32(4) del Reg. UE 1305/2013) sono quelle nelle quali gli interventi sul territorio si rendono necessari ai fini della conservazione o del miglioramento dell'ambiente naturale, della salvaguardia dello spazio rurale, del

fonte: http://burc.regione.campania.it

mantenimento del potenziale turistico o della protezione costiera.

8.2.12.4. Verificabilità e controllabilità delle misure e/o dei tipi di interventi

8.2.12.4.1. Rischio/rischi inerenti all'attuazione delle misure

Tale tematica è stata descritta in ciascuna tipologia di intervento

8.2.12.4.2. Misure di attenuazione

Tale tematica è stata descritta in ciascuna tipologia di intervento

8.2.12.4.3. Valutazione generale della misura

Tale tematica è stata descritta in ciascuna tipologia di intervento

8.2.12.5. Metodo per il calcolo dell'importo o del tasso di sostegno, se del caso

Il metodo per il calcolo è stato descritto nell'apposita sezione di ciascuna tipologia di intervento.

8.2.12.6. Informazioni specifiche della misura

Definizione della soglia minima di superficie per azienda in base alla quale lo Stato membro calcola la degressività delle indennità

Tale tematica è stata descritta in ciascuna tipologia di intervento

[Designazione delle zone soggette a vincoli naturali o ad altri vincoli specifici] Descrizione del livello di unità locale applicato per la designazione delle zone.

Tale tematica è stata descritta in ciascuna tipologia di intervento

fonte: http://burc.regione.campania.it

[Designazione delle zone soggette a vincoli naturali o ad altri vincoli specifici] Descrizione dell'applicazione del metodo, inclusi i criteri di cui all'articolo 32 del regolamento (UE) n. 1305/2013 per la delimitazione delle tre categorie di zone di cui al medesimo articolo, compresi la descrizione e i risultati dell'esercizio di regolazione puntuale (fine tuning) per le zone soggette a vincoli naturali e ad altri vincoli specifici diverse dalle zone montane

Tale tematica è stata descritta in ciascuna tipologia di intervento

8.2.12.7. Altre rilevanti osservazioni, utili ai fini della comprensione e dell'attuazione della misura

Nessuna osservazione rilevante.

fonte: http://burc.regione.campania.it

8.2.13. M14 - Benessere degli animali (articolo 33)

8.2.13.1. Base giuridica

- Regolamento (UE) n. 1305/2013 - Titolo III *Sostegno allo sviluppo rurale* - Capo I *Misure* Art. 33 *Benessere degli animali*
- Regolamento delegato (UE) n. 807/2014 della Commissione dell'11 marzo 2014, Art. 10 *Benessere degli animali*
- Regolamento di esecuzione (UE) n. 808/2014 della Commissione del 17 luglio 2014, Art. 9 Conversione di unità e Art. 10 *Ipotesi standard di costi aggiuntivi e mancato guadagno*
- Regolamento (UE) 2020/2220 del Parlamento europeo e del Consiglio del 23 dicembre 2020 *che stabilisce alcune disposizioni transitorie relative al sostegno da parte del Fondo europeo agricolo per lo sviluppo rurale (FEASR) e del Fondo europeo agricolo di garanzia (FEAGA) negli anni 2021 e 2022 e che modifica i regolamenti (UE) n. 1305/2013, (UE) n. 1306/2013 e (UE) n. 1307/2013 per quanto riguarda le risorse e l'applicazione negli anni 2021 e 2022 e il regolamento (UE) n. 1308/2013 per quanto riguarda le risorse e la distribuzione di tale sostegno in relazione agli anni 2021 e 2022*

8.2.13.2. Descrizione generale della misura, compresi la sua logica d'intervento e il contributo agli aspetti specifici e agli obiettivi trasversali

Dall'analisi di contesto e dall'analisi SWOT del PSR della Campania 2014-2020 emerge il ruolo strategico del comparto zootecnico nell'ambito del settore agricolo per la diffusa presenza di allevamenti [IS16, IS17] e per l'offerta di produzioni di pregio [S5]. L'importanza del comparto è, altresì, attribuibile a due aspetti di estrema significatività: gli effetti sulla struttura socio-economica degli areali a maggiore vocazione produttiva e i possibili impatti sulle matrici ambientali di base [W29].

Tale analisi, in particolare, ha evidenziato:

- la presenza di comparti che rivestono, nel panorama agroalimentare nazionale, un'indiscussa posizione di leadership, con specifico riferimento al comparto bufalino [S4] con una prevalenza di allevamenti nelle aree di pianura delle province di Caserta e Salerno;
- l'importanza strategica del settore bovino, sia da carne che da latte, soprattutto nelle zone soggette a vincoli naturali o ad altri vincoli specifici;
- la presenza di produzioni di pregio, molte delle quali disciplinate da sistemi di qualità riconosciuti dalla normativa dell'Unione [S5];
- il forte impatto del comparto sulla competitività del settore agroalimentare, ma anche sulla tenuta dei sistemi economici territoriali, testimoniata dalla diffusa presenza di allevamenti sul territorio [IS16] oltre che di bovini e bufalini anche di avicoli ed ovicaprini;
- l'apporto fornito dalla filiera carni [IS37.15] al valore delle produzioni regionali, non solo dai comparti tradizionalmente diffusi (bovini, avicoli ed ovicaprini) ma, di recente, anche dal comparto bufalino con la valorizzazione e la riscoperta della carne di bufalo.

Nel contempo, è stato evidenziato:

fonte: http://burc.regione.campania.it

- un profilo strutturale caratterizzato da allevamenti di piccole dimensioni (fatta eccezione per il comparto bufalino e, in parte, bovino);
- l'impatto negativo che, in alcuni areali, le attività zootecniche esercitano sull'ambiente, ed in particolare sulla qualità del suolo e delle acque [W29, T4];
- i rischi derivanti dal termine di applicazione del regime di contenimento della produzione di latte vaccino (regime delle quote latte) [T5];
- la presenza di alcune malattie (con particolare riferimento alla brucellosi) in allevamenti bovini e bufalini, soprattutto nelle aree in cui si concentrano allevamenti condotti in forma intensiva.

Dunque, il comparto zootecnico si trova ad affrontare le sfide del mercato con un profilo strutturale ed organizzativo carico di contraddizioni dove si rileva la presenza di filiere forti, concentrate territorialmente e in grado di reggere la pressione competitiva esercitata dalla concorrenza nazionale ed anche estera, ma che devono operare significativi sforzi per mitigare l'impatto dei propri processi produttivi, spesso a carattere intensivo, sull'ambiente e sul benessere degli animali.

Si ritiene, pertanto, necessario promuovere il miglioramento del benessere degli animali favorendo l'introduzione di metodiche di allevamento che vanno al di là dei pertinenti requisiti obbligatori stabiliti a norma del titolo VI, capo I, del regolamento (UE) n. 1306/2013 e di altri pertinenti requisiti obbligatori previsti dalla normativa nazionale o comunque che vanno al di là delle ordinarie pratiche zootecniche (OPZ) adottate sul territorio regionale, laddove più restrittive. In particolare si intende assicurare maggiori spazi agli animali allevati per migliorarne l'attività motoria e prevenire situazioni di competizione intraspecifica legata a comportamenti di aggressività, dominanza e territorialità. La gerarchia è un fatto naturale ed inevitabile, pur tuttavia, è sempre la mancanza di una o più risorse (spazio, clima/comfort, alimento, acqua, ecc.) che ne impedisce la stabilità o determina gravi ripercussioni sugli animali di stato gerarchico inferiore. ll miglioramento del benessere degli animali può essere favorito, altresì, attraverso un rafforzamento delle misure di biosicurezza negli allevamenti bovini e bufalini ed in generale delle condizioni sanitarie degli allevamenti.

Con la presente misura il sostegno viene concesso per promuovere l'introduzione di pratiche rispettose degli animali, che innalzano il livello qualitativo di vita nell'allevamento. A tal fine viene incentivata la messa a sistema di pratiche aziendali che a livello gestionale e tecnico possano contribuire ad un organico e duraturo miglioramento delle condizioni di vita dell'allevamento portando *in primis* al soddisfacimento del fabbisogno 26: *Migliorare il benessere degli animali*.

Il sostegno concesso mira a compensare gli agricoltori dei minori ricavi e/o dei maggiori costi derivanti dall'assunzione dei suddetti impegni detratti gli eventuali maggiori ricavi.

La misura trova applicazione negli allevamenti bovini, bufalini, avicoli ed ovicaprini. Tale scelta è determinata dalla maggiore rappresentatività di questi comparti sul territorio regionale sia dal punto di vista della consistenza zootecnica che dell'interesse economico, come si evince dall'analisi di contesto.

Lo schema 1 espone il contributo fornito dalla Misura al perseguimento degli obiettivi della politica di sviluppo rurale tramite la priorità dell'Unione ivi indicata: in particolare si osserva un contributo diretto alla Focus area 3a, ma anche una partecipazione agli obiettivi trasversali innovazione e ambiente.

Articolazione della misura

La misura è articolata nella sola sottomisura 14.1 *Pagamento per il benessere degli animali,* con una sola

fonte: http://burc.regione.campania.it

tipologia di intervento ammessa al sostegno suddivisa in 4 azioni:

- Azione A. Aumento degli spazi disponibili;
- Azione B. Prolungamento del periodo di allattamento dei vitelli in allevamento dopo il parto nelle aziende bufaline da latte;
- Azione C. Miglioramento delle condizioni di allevamento delle specie bovine e bufaline per contenere la diffusione di patologie;
- Azione D. Miglioramento delle condizioni gestionali e sanitarie degli allevamenti ovicaprini.

Gli impegni previsti riguardano metodi e tecniche di allevamento finalizzate al raggiungimento di un benessere per gli animali che va oltre il livello minimo stabilito dalla vigente legislazione dell'Unione e nazionale e/o oltre le ordinarie pratiche zootecniche (OPZ) adottate sul territorio regionale, laddove più restrittive.

I requisiti obbligatori per legge sono quelli prescritti a norma del titolo VI, capo I, del regolamento (UE) n. 1306/2013 e da specifiche disposizioni nazionali che rappresentano i requisiti di *baseline***.**

La sottomisura/tipologia di intervento introduce criteri rigorosi circa i metodi di produzione nei settori di cui all’art. 10, paragrafo 1, del Regolamento delegato (UE) n. 807/2014 della Commissione dell’11 marzo 2014, dettagliatamente descritti di seguito per singola azione.

Priorità 1			Priorità 2		Priorità 3		Priorità 4			Priorità 5					Priorità 6			Obiettivi trasversali		
1a	1b	1c	2a	2b	3a	3b	4a	4b	4c	5a	5b	5c	5d	5e	6a	6b	6c	Innovazione	Ambiente	Clima
					D													X	X	

D: contributo diretto della misura agli obiettivi della focus area

X: contributo della misura alla realizzazione di obiettivi trasversali.

schema 1

8.2.13.3. Campo di applicazione, aliquota di sostegno, beneficiari ammissibili, e, se del caso, metodo per il calcolo dell'importo o del tasso di sostegno, eventualmente ripartito per sottomisura e/o per tipo di

fonte: http://burc.regione.campania.it

operazione. Per ciascun tipo di operazione, specificare i costi ammissibili, le condizioni di ammissibilità, gli importi e le aliquote di sostegno applicabili nonché i principi per la definizione dei criteri di selezione

8.2.13.3.1. 14.1.1 - Pagamento per il benessere degli animali

Sottomisura:

- 14.1 - Pagamento per il benessere degli animali

8.2.13.3.1.1. Descrizione del tipo di intervento

La sottomisura/tipologia di intervento mira a promuovere la diffusione di tecniche di allevamento finalizzate a mitigare i disagi a cui è sottoposto il bestiame allevato incoraggiando gli allevatori ad assumere impegni per adottare metodiche di allevamento tese al raggiungimento di un benessere per gli animali che vada oltre il livello minimo di *baseline*.

Di seguito sono descritte le azioni, richiamate nella descrizione generale della misura, nelle quali si articola la sottomisura/tipologia di intervento.

Azione A. Aumento degli spazi disponibili

L'azione è finalizzata ad assicurare condizioni meno intensive negli allevamenti bovini, bufalini ed avicoli garantendo migliori condizioni di stabulazione ed uno spazio disponibile per capo che vada oltre i requisiti minimi stabiliti dalla vigente normativa dell'Unione (CGO) e nazionale e/o dalle ordinarie pratiche zootecniche (OPZ) adottate sul territorio regionale, assicurando in tal modo anche una mitigazione del fenomeno di competizione per l'acqua e gli alimenti nonché condizioni di allevamento che riducono l'aggressività dei soggetti allevati.

L'azione agisce sia sul versante ambientale (reflui zootecnici: riduzione delle concentrazioni di carichi inquinanti) che sulle condizioni di allevamento (minore stress a carico degli animali allevati).

Essa introduce criteri più elevati riguardo ai metodi di produzione negli ambiti di cui all'art. 10, paragrafo 1, lett. a), b), c) e d) del Regolamento delegato n. 807/2014 della Commissione dell'11 marzo 2014 assicurando una cura degli animali conformemente alle naturali necessità delle singole specie, maggiore spazio disponibile con accesso all'esterno e condizioni di allevamento più favorevoli.

Di seguito si riportano i requisiti di *baseline* nonché gli impegni aggiuntivi previsti, suddivisi per tipologia di allevamento e per specie, che gli allevatori devono assicurare per accedere ai pagamenti del presente intervento.

I pagamenti previsti da questa azione non sono cumulabili con quelli previsti dalla misura 11 *Agricoltura biologica* (art. 30 del Reg. UE n. 1305/2013).

A.1. Bovini da carne

Dall'analisi di contesto emerge che l'allevamento del bovino da carne in Campania presenta diverse tipologie a seconda delle realtà territoriali, ma sostanzialmente riconducibili alle seguenti:

- linea vacca-vitello (produzione costituita dal vitellone tardivo macellato tra i 18 e i 20 mesi al peso di circa 600-650 kg);

fonte: http://burc.regione.campania.it

- baby beef (ciclo produttivo che prevede lo svezzamento a circa 2 mesi e la macellazione a 8-12 mesi, con un peso di 300-400 kg);
- vitellone tardivo (vitelli da ristallo di razze specializzate per la produzione di carne di circa 8 mesi di vita macellati tra i 16 e i 18 mesi ad un peso vivo che oscilla tra i 600 e i 650 kg.

L'azione ***Aumento degli spazi disponibili*** per queste categorie di soggetti attiene ad impegni che riguardano le condizioni di stabulazione e l'accesso all'esterno (paddock) dei soggetti allevati.

Nel caso della *linea vacca-vitello* la tipologia di stabulazione deve essere libera, con animali allevati a gruppi, e la superficie esterna deve essere almeno pari a due volte quella coperta, che per i vitelli bovini è pari, ordinariamente, a quella prevista dalla condizionalità.

Gli allevatori devono assicurare una superficie esterna disponibile per capo pari almeno ai valori di seguito indicati:

Per i capi di età inferiore a 6 mesi:

- 3,0 mq/capo per ogni vitello di peso vivo inferiore a 150 Kg;
- 3,4 mq/capo per ogni vitello di peso vivo pari o superiore a 150 Kg e inferiore a 220 Kg;
- 3,6 mq/capo per ogni vitello di peso vivo pari o superiore a 220 Kg;

Per ogni capo di età superiore a 6 mesi: 6,00 mq/capo;

Per ogni capo adulto (fattrici): 14 mq/capo.

BABY BEEF (A.1.2.)

Nel caso della tipologia di allevamento *baby beef* la stabulazione deve essere libera, con animali allevati a gruppi, e la superficie esterna deve essere almeno pari a due volte quella coperta, che per i vitelli bovini è pari, ordinariamente, a quella prevista dalla condizionalità.

Gli allevatori devono assicurare una superficie esterna disponibile per capo pari almeno ai valori di seguito indicati:

Per i vitelli di età inferiore a 6 mesi:

- 3,0 mq/capo per ogni vitello di peso vivo inferiore a 150 Kg;
- 3,4 mq/capo per ogni vitello di peso vivo pari o superiore a 150 Kg e inferiore a 220 Kg;
- 3,6 mq/capo per ogni vitello di peso vivo pari o superiore a 220 Kg;

Per ogni capo di età superiore a 6 mesi: 6,00 mq/capo.

VITELLONE TARDIVO (A.1.3.)

Nel caso della tipologia di allevamento *vitellone tardivo* la stabulazione deve essere libera e la superficie esterna deve essere almeno pari a due volte quella coperta, che per i vitelli bovini è pari, ordinariamente, a quella prevista dalla condizionalità. Gli allevatori devono assicurare una superficie esterna disponibile per ogni capo di età superiore a 6 mesi pari a 6,00 mq/capo

fonte: http://burc.regione.campania.it

A.2. Bufalini da carne

L'azione ***Aumento degli spazi disponibili*** per queste categorie di soggetti attiene ad impegni che riguardano l'accesso all'esterno (paddock) dei soggetti allevati. La tipologia di stabulazione deve essere libera, con animali allevati a gruppi, e la superficie esterna deve essere almeno pari a due volte quella coperta che per i vitelli bufalini è pari, ordinariamente, a quella prevista dalla condizionalità.

Gli allevatori devono assicurare una superficie esterna disponibile per capo pari almeno ai valori di seguito indicati:

Per i vitelli di età inferiore a 6 mesi:

- 3,0 mq/capo per ogni vitello di peso vivo inferiore a 150 Kg;
- 3,4 mq/capo per ogni vitello di peso vivo pari o superiore a 150 Kg e inferiore a 220 Kg;
- 3,6 mq/capo per ogni vitello di peso vivo pari o superiore a 220 Kg;

Per ogni capo di età superiore a 6 mesi: 8,00 mq/capo;

A.3. Bovini da latte

L'azione ***Aumento degli spazi disponibili*** per queste categorie di soggetti attiene ad impegni che riguardano l'aumento degli spazi esterni (paddock) dei soggetti allevati. La tipologia di stabulazione deve essere libera, con animali allevati a gruppi, e la superficie esterna deve essere maggiore di almeno il 100 % della superficie ordinariamente assicurata ai soggetti allevati.

A.4. Bufalini da latte

L'azione ***Aumento degli spazi disponibili*** per queste categorie di soggetti attiene ad impegni che riguardano l'aumento degli spazi esterni (paddock) dei soggetti allevati. La tipologia di stabulazione deve essere libera, con animali allevati a gruppi, e la superficie esterna deve essere maggiore di almeno il 100 % della superficie ordinariamente assicurata ai soggetti allevati.

A.5. Avicoli

L'azione ***Aumento degli spazi disponibili*** per queste categorie di soggetti interessa sia le galline ovaiole che i polli da carne entrambi allevati a terra**.** L'impegno dell'allevatore è quello di assicurare incrementi di spazi interni disponibili/capo di almeno il 50 % rispetto a quanto previsto dalla normativa vigente , (cfr tabella)

Azione B. Prolungamento del periodo di allattamento dei vitelli in allevamento dopo il parto nelle aziende bufaline da latte.

Nelle aziende bufaline da latte ordinariamente i vitelli bufalini, dopo la fase colostrale pari a 12-36 ore, continuano a ricevere colostro e latte di bufala materno per 7 giorni. Successivamente sono destinati alla rimonta (interna o esterna) oppure alla macellazione (in special modo i maschi).

L'azione prevede il prolungamento fino a 30 giorni del periodo di allattamento dei vitelli in allevamento dopo la fase colostrale con la finalità di mitigare il turbamento dei soggetti allevati (sia delle bufale che dei vitelli). L'impegno contribuisce, in tal modo, anche ad assicurare la disponibilità di soggetti per gli allevamenti da carne il cui mercato denota interessanti segnali di incremento dei consumi e di

fonte: http://burc.regione.campania.it

apprezzamento da parte dei consumatori.

Gli allevatori, pertanto, hanno l'obbligo di destinare i vitelli bufalini, dopo il periodo di allattamento, alla macellazione oppure alle aziende bufaline da ingrasso.

L'azione migliora anche le condizioni di crescita e sanità dei vitelli nel periodo successivo al parto. Tale impegno agisce positivamente sulla qualità del prodotto, ma comporta inevitabilmente minori ricavi per l'allevatore e ciò giustifica l'erogazione di un sostegno.

Azione C. Miglioramento delle condizioni di allevamento delle specie bovine e bufaline per contenere la diffusione di patologie

La presente azione ha l'obiettivo di assicurare una maggiore cura degli animali in conformità alle naturali esigenze della zootecnia impedendo l'insorgenza e/o la progressione di patologie negli allevamenti bovini e bufalini attraverso l'adozione di misure di profilassi diretta che siano di supporto, aggiuntive e complementari rispetto alle ordinarie pratiche di gestione dell'allevamento, alla normativa sanitaria di riferimento nonché alle attività di competenza dei servizi veterinari delle Aziende Sanitarie Locali.

L'azione mira a prevenire l'insorgenza e/o la diffusione di patologie negli allevamenti ed è indirizzata a migliorare indirettamente anche la qualità del prodotto (sia carne, sia latte) e a consentirne un'adeguata valorizzazione, con l'obiettivo di migliorare le performances economiche aziendali.

.

fonte: http://burc.regione.campania.it

Azione A - Aumento degli spazi disponibili BOVINI DA CARNE (A.1.) - LINEA VACCA-VITELLO (A.1.1.)							
Impegni aggiuntivi previsti dall'azione Gli allevatori devono assicurare una stabulazione libera, con animali allevati a gruppi, ed un accesso all'esterno con una superficie esterna disponibile per capo pari almeno ai valori di seguito indicati	Obblighi di *baseline* derivanti da condizionalità. Decreto legislativo 7 luglio 2011, n. 126 *Attuazione della direttiva 2008/119/CE che stabilisce le norme minime per la protezione dei vitelli.*	Obblighi di *baseline* derivanti da altra legislazione nazionale o regionale	Obblighi di baseline derivanti dalle Ordinarie pratiche zootecniche (OPZ) regionali	Incidenza sul benessere degli animali	Settore di riferimento di cui all'art. 10 del regolamento delegato (UE) n. 807/2014	Metodo di verifica degli impegni	Elementi considerati per il calcolo dei costi aggiuntivi e/o del mancato guadagno derivanti dagli impegni assunti
Per vitelli di età inferiore a 6 mesi: 3,0 mq/capo per ogni vitello di peso vivo inferiore a 150 Kg	L'accesso all'esterno e la relativa superficie a disposizione non sono previsti. La superficie coperta deve essere pari a 1,5 mq/ capo per ogni vitello di peso vivo inferiore a 150 Kg	Non previsti	L'accesso all'esterno e la relativa superficie a disposizione non sono ordinariamente previsti. La superficie coperta è ordinariamente pari a 1,5 mq/ capo per ogni vitello di peso vivo inferiore a 150 Kg	Il benessere degli animali dipende prevalentemente dallo spazio a disposizione e dalla densità dei capi allevati. L'aumento degli spazi migliora l'attività motoria e previene situazioni di competizione intraspecifica legata a comportamenti di aggressività e dominanza territoriale.	Gli impegni previsti dall'azione per i bovini da carne introducono criteri più elevati riguardo ai metodi di produzione negli articoli di cui all'art. 10, paragrafo 1, lett. a), b), c) e d) del Regolamento delegato n. 807/2014 assicurando con la stabulazione libera e l'accesso all'esterno, un migliore accesso all'acqua ed a mangimi in conformità alle natural necessità della specie, mitigando così anche i fenomeni di competizione per gli alimenti e l'aggressione agli altri soggetti della mandria.	La consistenza zootecnica dei soggetti sotto impegno è accertata attraverso la banca dati dell'anagrafe zootecnica (BDN). Lo spazio reso disponibile è, invece, accertato attraverso i progetti e le comesse planimetrie in regola con la vigente normativa urbanistica e sanitaria per quanto concerne le strutture di allevamento e, se del caso, attraverso verifiche in azienda	Agli allevatori che si impegnano ad assicurare gli spazi previsti con accesso all'esterno è riconosciuto un sostegno calcolato sulla base di un aumento dei costi variabili/UBA, connessi ad un aumento delle dimensioni strutturali dell'allevamento (a parità di soggetti allevati). Le aree all'aperto (paddock) necessitano di una manutenzione e di una gestione dell'allevamento che determina un lavoro aggiuntivo e non rilevano bolesi di maggiori guadagni (vedi relazione concernente i calcoli del sostegno
3,4 mq/capo per ogni vitello di peso vivo pari o superiore a 150 Kg e inferiore a 220 Kg	L'accesso all'esterno e la relativa superficie a disposizione non sono previsti. La superficie coperta deve essere pari a 1,7 mq/ capo per ogni vitello di peso vivo pari o superiore a 150 Kg e inferiore a 220 Kg	Non previsti	L'accesso all'esterno e la relativa superficie a disposizione non sono ordinariamente previsti. La superficie coperta è ordinariamente pari a 1,7 mq/ capo per ogni vitello di peso vivo pari o superiore a 150 Kg e inferiore a 220 Kg				
3,6 mq/capo per ogni vitello di peso vivo pari o superiore a 220 Kg	L'accesso all'esterno e la relativa superficie a disposizione non sono previsti. La superficie coperta deve essere pari a 1,8 mq/ capo per ogni vitello di peso vivo pari o superiore a 220 Kg	Non previsti	L'accesso all'esterno e la relativa superficie a disposizione non sono ordinariamente previsti. La superficie coperta è ordinariamente pari a 1,8 mq/ capo per ogni vitello di peso vivo pari o superiore a 220 Kg				
Per ogni capo di età superiore a 6 mesi: 6,00 mq/capo	L'accesso all'esterno e la relativa superficie a disposizione non sono previsti, ne è prevista la superficie coperta	Non previsti	L'accesso all'esterno e la relativa superficie a disposizione non sono ordinariamente previsti. La superficie coperta è ordinariamente pari a 3,00 mq/ capo				
Per ogni capo adulto (fattrici): 14 mq/capo	L'accesso all'esterno e la relativa superficie a disposizione non sono previsti, ne è prevista la superficie coperta	Non previsti	L'accesso all'esterno e la relativa superficie a disposizione non sono ordinariamente previsti. La superficie coperta è ordinariamente pari a 7,00 mq/ capo				

LINEA VACCA-VITELLO (A.1.1.)

fonte: http://burc.regione.campania.it

Azione A - Aumento degli spazi disponibili **BOVINI DA CARNE (A.1.) – BABY BEEF (A.1.2.)**

Impegni aggiuntivi previsti dall'azione Gli allevatori devono assicurare una stabulazione libera, con animali allevati a gruppi, ed un accesso all'esterno con una superficie esterna disponibile per capo pari almeno ai valori di seguito indicati	Obblighi di *baseline* derivanti da condizionalità. Decreto legislativo 7 luglio 2011, n. 126 *Attuazione della direttiva 2008/119/CE che stabilisce le norme minime per la protezione dei vitelli.*	Obblighi di *baseline* derivanti da altra legislazione nazionale o regionale	Obblighi di *baseline* derivanti dalle Ordinarie pratiche zootecniche (OPZ) regionali	Incidenza sul benessere degli animali	Settore di riferimento di cui all'art. 10 del regolamento delegato (UE) n. 807/2014	Metodo di verifica degli impegni	Elementi considerati per il calcolo dei costi aggiuntivi e/o del mancato guadagno derivanti dagli impegni assunti
Per vitelli di età inferiore a 6 mesi: 3,0 mq/capo per ogni vitello di peso vivo inferiore a 150 Kg	L'accesso all'esterno e la relativa superficie a disposizione non sono previsti. La superficie coperta deve essere pari a 1,5 mq/ capo per ogni vitello di peso vivo inferiore a 150 Kg	Non previsti	L'accesso all'esterno e la relativa superficie a disposizione non sono ordinariamente previsti. La superficie coperta è ordinariamente pari a 1,5 mq/ capo per ogni vitello di peso vivo inferiore a 150 Kg	Il benessere degli animali dipende prevalentemente dallo spazio a disposizione e dalla densità dei capi allevati. L'aumento degli spazi migliora l'attività motoria e previene situazioni di competizione intraspecifica legata a comportamenti di aggressività e dominanza territoriale.	Gli impegni previsti dall'azione per i bovini da carne introducono criteri più elevati riguardo ai metodi di produzione negli ambiti di cui all'art. 10, paragrafo 1, lett. a), b), c) e d) del Regolamento delegato n. 807/2014 assicurando con la stabulazione libera e l'accesso all'esterno, un migliore accesso all'acqua ed ai mangimi in conformità alle naturali necessità della specie, mitigando così anche i fenomeni di competizione per gli alimenti e l'aggressione agli altri soggetti della mandria.	La consistenza zootecnica dei soggetti sotto impegno è accertata attraverso la banca dati dell'anagrafe zootecnica (BDN). Lo spazio reso disponibile è, invece, accertato attraverso i progetti e le connesse planimetrie in regola con la vigente normativa urbanistica e sanitaria per quanto concerne le strutture di allevamento e, se del caso, attraverso verifiche in azienda	Agli allevatori che si impegnano ad assicurare gli spazi previsti con accesso all'esterno è riconosciuto un sostegno calcolato sulla base di un aumento dei costi variabili/UBA, connessi ad un aumento delle dimensioni strutturali dell'allevamento (a parità di soggetti allevati). Le aree all'aperto (paddock) necessitano di una manutenzione e di una gestione dell'allevamento che determina un lavoro aggiuntivo e non rilevano ipotesi di maggiori guadagni (vedi relazione concernente i calcoli del sostegno)
3,4 mq/capo per ogni vitello di peso vivo pari o superiore a 150 Kg e inferiore a 220 Kg	L'accesso all'esterno e la relativa superficie a disposizione non sono previsti. La superficie coperta deve essere pari a 1,7 mq/ capo per ogni vitello di peso vivo pari o superiore a 150 Kg e inferiore a 220 Kg	Non previsti	L'accesso all'esterno e la relativa superficie a disposizione non sono ordinariamente previsti. La superficie coperta è ordinariamente pari a 1,7 mq/ capo per ogni vitello di peso vivo pari o superiore a 150 Kg e inferiore a 220 Kg				
3,6 mq/capo per ogni vitello di peso vivo pari o superiore a 220 Kg	L'accesso all'esterno e la relativa superficie a disposizione non sono previsti. La superficie coperta deve essere pari a 1,8 mq/ capo per ogni vitello di peso vivo pari o superiore a 220 Kg	Non previsti	L'accesso all'esterno e la relativa superficie a disposizione non sono ordinariamente previsti. La superficie coperta è ordinariamente pari a 1,8 mq/ capo per ogni vitello di peso vivo pari o superiore a 220 Kg				
Per ogni capo di età superiore a 6 mesi: 6,00 mq/capo	L'accesso all'esterno e la relativa superficie a disposizione non sono previsti, ne è prevista la superficie coperta	Non previsti	L'accesso all'esterno e la relativa superficie a disposizione non sono ordinariamente previsti. La superficie coperta è ordinariamente pari a 3,00 mq/ capo				

baby beef A.1.2

fonte: http://burc.regione.campania.it

Azione A - Aumento degli spazi disponibili **BOVINI DA CARNE (A.1.) - VITELLONE TARDIVO (A.1.3.)**							
Impegni aggiuntivi previsti dall'azione.	Obblighi di *baseline* derivanti da condizionalità. Decreto legislativo 7 luglio 2011, n. 126 *Attuazione della direttiva 2008/119/CE che stabilisce le norme minime per la protezione dei vitelli.*	Obblighi di *baseline* derivanti da altra legislazione nazionale o regionale	Obblighi di *baseline* derivanti dalle Ordinarie pratiche zootecniche (OPZ) regionali	Incidenza sul benessere degli animali	Settore di riferimento di cui all'art. 10 del regolamento delegato (UE) n. 807/2014	Metodo di verifica degli impegni	Elementi considerati per il calcolo dei costi aggiuntivi e/o del mancato guadagno derivanti dagli impegni assunti
Gli allevatori devono assicurare una stabulazione libera ed un accesso all'esterno con una superficie esterna disponibile per capo pari almeno a 6,00 mq/capo	L'accesso all'esterno e la relativa superficie a disposizione non sono previsti, ne è prevista la superficie coperta	Non previsti	L'accesso all'esterno e la relativa superficie a disposizione non sono ordinariamente previsti. La superficie coperta è ordinariamente pari a 3,00 mq/ capo	Il benessere degli animali dipende prevalentemente dallo spazio a disposizione e dalla densità dei capi allevati. L'aumento degli spazi migliora l'attività motoria e previene situazioni di competizione intraspecifica legata a comportamenti di aggressività e dominanza territoriale.	Gli impegni previsti dall'azione per i bovini da carne introducono criteri più elevati riguardo ai metodi di produzione negli ambiti di cui all'art. 10, paragrafo 1, lett. a), b), c) e d) del Regolamento delegato n. 807/2014 assicurando con la stabulazione libera e l'accesso all'esterno, un migliore accesso all'acqua ed ai mangimi in conformità alle naturali necessità della specie, mitigando così anche i fenomeni di competizione per gli alimenti e l'aggressione agli altri soggetti della mandria.	La consistenza zootecnica dei soggetti sotto impegno è accertata attraverso la banca dati dell'anagrafe zootecnica (BDN). Lo spazio reso disponibile è, invece, accertato attraverso i progetti e le connesse planimetrie in regola con la vigente normativa urbanistica e sanitaria per quanto concerne le strutture di allevamento e, se del caso, attraverso verifiche in azienda	Agli allevatori che si impegnano ad assicurare gli spazi previsti con accesso all'esterno è riconosciuto un sostegno calcolato sulla base di un aumento dei costi variabili/UBA, connessi ad un aumento delle dimensioni strutturali dell'allevamento (a parità di soggetti allevati). Le aree all'aperto (paddock) necessitano di una manutenzione e di una gestione dell'allevamento che determina un lavoro aggiuntivo e non rilevano ipotesi di maggiori guadagni (vedi relazione concernente i calcoli del sostegno)

vitellone A.1.3

fonte: http://burc.regione.campania.it

Azione A- Aumento degli spazi disponibili BUFALINI DA CARNE (A.2.)							
Impegni aggiuntivi previsti dall'azione	Obblighi di *baseline* derivanti da condizionalità	Obblighi di *baseline* derivanti da altra legislazione nazionale o regionale	Obblighi di *baseline* derivanti dalle Ordinarie pratiche zootecniche (OPZ) regionali	Incidenza sul benessere degli animali	Settore di riferimento di cui all'art. 10 del regolamento delegato (UE) n. 807/2014	Metodo di verifica degli impegni	Elementi considerati per il calcolo dei costi aggiuntivi e/o del mancato guadagno derivanti dagli impegni assunti
Gli allevatori devono assicurare un accesso all'esterno con una superficie disponibile per capo almeno pari ai valori di seguito indicati	Decreto legislativo 7 luglio 2011, n. 126 *Attuazione della direttiva 2008/119/CE che stabilisce le norme minime per la protezione dei vitelli,*			Il benessere degli animali dipende prevalentemente dallo spazio a disposizione e dalla densità dei capi allevati. L'aumento degli spazi migliora l'attività motoria e previene situazioni di competizione intraspecifica legata a comportamenti di aggressività e dominanza territoriale.	Gli impegni previsti dall'azione per i bufalini da carne introducono criteri più elevati riguardo ai metodi di produzione negli ambiti di cui all'art. 10, paragrafo 1, lett. a), b), c) e d) del Regolamento delegato n. 807/2014 assicurando con i maggiori spazi esterni un migliore accesso all'acqua ed ai mangimi in conformità alle naturali necessità della specie, mitigando così anche i fenomeni di competizione per gli alimenti e l'aggressione agli altri soggetti della mandria.	La consistenza zootecnica dei soggetti sotto impegno è accertata attraverso la banca dati dell'anagrafe zootecnica (BDN). Lo spazio reso disponibile è, invece, accertato attraverso i progetti in regola con la vigente normativa urbanistica per quanto concerne le strutture di allevamento e, se del caso, attraverso verifiche in azienda.	Agli allevatori bufalini che si impegnano ad assicurare gli spazi previsti è riconosciuto un sostegno calcolato sulla base di un aumento dei costi variabili/UBA connessi ad un aumento delle dimensioni strutturali dell'allevamento (a parità di soggetti allevati). Le aree all'aperto (paddock) necessitano di una manutenzione e di una gestione dell'allevamento che determina un lavoro aggiuntivo e non rilevano ipotesi di maggiori guadagni (vedi relazione concernente i calcoli del sostegno)
BABY BEEF							
Per vitelli di età inferiore a 6 mesi: 3,0 mq/capo per ogni vitello di peso vivo inferiore a 150 Kg	L'accesso all'esterno e la relativa superficie a disposizione non sono previsti. La superficie coperta deve essere pari a 1,5 mq/ capo per ogni vitello di peso vivo inferiore a 150 Kg	Non previsti	L'accesso all'esterno e la relativa superficie a disposizione non sono ordinariamente previsti. La superficie coperta è ordinariamente pari a 1,5 mq/ capo per ogni vitello di peso vivo inferiore a 150 Kg				
3,4 mq/capo per ogni vitello di peso vivo pari o superiore a 150 Kg e inferiore a 220 Kg	L'accesso all'esterno e la relativa superficie a disposizione non sono previsti. La superficie coperta deve essere pari a 1,7 mq/ capo per ogni vitello di peso vivo pari o superiore a 150 Kg e inferiore a 220 Kg	Non previsti	L'accesso all'esterno e la relativa superficie a disposizione non sono ordinariamente previsti. La superficie coperta è ordinariamente pari a 1,7 mq/ capo per ogni vitello di peso vivo pari o superiore a 150 Kg e inferiore a 220 Kg				
3,6 mq/capo per ogni vitello di peso vivo pari o superiore a 220 Kg	L'accesso all'esterno e la relativa superficie a disposizione non sono previsti. La superficie coperta deve essere pari a 1,8 mq/ capo per ogni vitello di peso vivo pari o superiore a 220 Kg	Non previsti	L'accesso all'esterno e la relativa superficie a disposizione non sono ordinariamente previsti. La superficie coperta è ordinariamente pari a 1,8 mq/ capo per ogni vitello di peso vivo pari o superiore a 220 Kg				
Per ogni capo di età superiore a 6 mesi: 8,00 mq/capo	L'accesso all'esterno e la relativa superficie a disposizione non sono previsti, ne è prevista la superficie coperta	Non previsti	L'accesso all'esterno e la relativa superficie a disposizione non sono ordinariamente previsti. La superficie coperta è ordinariamente pari a 4,00 mq/ capo				

bufalini_carne_A.2

fonte: http://burc.regione.campania.it

Azione A- Aumento degli spazi disponibili **BOVINI DA LATTE (A.3.)**							
Impegni aggiuntivi previsti dall'azione/sottoazione	Obblighi di *baseline* derivanti da condizionalità	Obblighi di *baseline* derivanti da altra legislazione nazionale o regione	Obblighi di *baseline* derivanti dalle Ordinarie pratiche zootecniche (OPZ) regionali	Incidenza sul benessere degli animali	Settore di riferimento di cui all'art. 10 del regolamento delegato (UE) n. 807/2014	Metodo di verifica degli impegni	Elementi considerati per il calcolo dei costi aggiuntivi e/o del mancato guadagno derivanti dagli impegni assunti
Gli allevatori devono assicurare un accesso all'esterno con una superficie disponibile per capo almeno pari ai valori di seguito indicati:	Decreto legislativo 7 luglio 2011, n. 126 *Attuazione della direttiva 2008/119/CE che stabilisce le norme minime per la protezione dei vitelli.*			Il benessere degli animali dipende prevalentemente dallo spazio a disposizione e dalla densità dei capi allevati. L'aumento degli spazi migliora l'attività motoria e previene situazioni di competizione intraspecifica legata a comportamenti di aggressività e dominanza territoriale.	Gli impegni previsti dall'azione per i bovini da latte introducono criteri più elevati riguardo ai metodi di produzione negli ambiti di cui all'art. 10, paragrafo 1, lett. a), b), c) e d) del Regolamento delegato n. 807/2014 assicurando con la maggiorazione degli spazi esterni anche un migliore accesso all'acqua ed ai mangimi in conformità alle naturali necessità della specie, mitigando così anche i fenomeni di competizione per gli alimenti e l'aggressione agli altri soggetti della mandria.	La consistenza zootecnica dei soggetti sotto impegno è accertata attraverso la banca dati dell'anagrafe zootecnica (BDN). Lo spazio reso disponibile è, invece, accertato attraverso i progetti in regola con la vigente normativa urbanistica per quanto concerne le strutture di allevamento e, se del caso, attraverso verifiche in azienda	Agli allevatori che si impegnano ad assicurare gli spazi previsti è riconosciuto un sostegno calcolato sulla base di un aumento dei costi variabili/UBA connessi ad un aumento delle dimensioni strutturali dell'allevamento (a parità di soggetti allevati). Le aree all'aperto (paddock) necessitano di una maggiore manutenzione e di una gestione dell'allevamento che determina la necessità di lavoro aggiuntivo e non rilevano ipotesi di maggiori guadagni (vedi relazione concernente i calcoli del sostegno)
Per vitelli di età inferiore a 6 mesi: 3,0 mq/capo per ogni vitello di peso vivo inferiore a 150 Kg	L'accesso all'esterno e la relativa superficie a disposizione non sono previsti. La superficie coperta deve essere pari a 1,5 mq/ capo per ogni vitello di peso vivo inferiore a 150 Kg	Non previsti	L'accesso all'esterno è ordinariamente previsto e la relativa superficie a disposizione è pari a 1,5 mq/ capo per ogni vitello di peso vivo inferiore a 150 Kg				
3,4 mq/capo per ogni vitello di peso vivo pari o superiore a 150 Kg e inferiore a 220 Kg	L'accesso all'esterno e la relativa superficie a disposizione non sono previsti. La superficie coperta deve essere pari a 1,7 mq/ capo per ogni vitello di peso vivo pari o superiore a 150 Kg e inferiore a 220 Kg	Non previsti	L'accesso all'esterno è ordinariamente previsto e la relativa superficie a disposizione è pari a 1,7 mq/ capo per ogni vitello di peso vivo pari o superiore a 150 Kg e inferiore a 220 Kg				
3,6 mq/capo per ogni vitello di peso vivo pari o superiore a 220 Kg	L'accesso all'esterno e la relativa superficie a disposizione non sono previsti. La superficie coperta deve essere pari a 1,8 mq/ capo per ogni vitello di peso vivo pari o superiore a 220 Kg	Non previsti	L'accesso all'esterno è ordinariamente previsto e la relativa superficie a disposizione è pari a 1,8 mq/ capo per ogni vitello di peso vivo pari o superiore a 220 Kg				
Per ogni capo di età superiore a 6 mesi: 6,00 mq/capo	L'accesso all'esterno e la relativa superficie a disposizione non sono previsti, ne è prevista la superficie coperta	Non previsti	L'accesso all'esterno è ordinariamente previsto e la relativa superficie a disposizione è pari a 3,00 mq per ogni capo oltre i 6 mesi				
14,0 mq per i capi adulti	L'accesso all'esterno e la relativa superficie a disposizione non sono previsti, ne è prevista la superficie coperta	Non previsti	L'accesso all'esterno è ordinariamente previsto e la relativa superficie a disposizione è pari a 7 mq per i capi adulti				

bovini_Latte_A3

fonte: http://burc.regione.campania.it

Azione A - Aumento degli spazi disponibili BUFALINI DA LATTE (A.4.)							
Impegni aggiuntivi previsti dall'azione/sottoazione	Obblighi di *baseline* derivanti da condizionalità	Obblighi di *baseline* derivanti da altra legislazione nazionale o regione	Obblighi di *baseline* derivanti dalle Ordinarie pratiche zootecniche (OPZ) regionali	Incidenza sul benessere degli animali	Settore di riferimento di cui all'art. 10 del regolamento delegato (UE) n. 807/2014	Metodo di verifica degli impegni	Elementi considerati per il calcolo dei costi aggiuntivi e/o del mancato guadagno derivanti dagli impegni assunti
Gli allevatori devono assicurare un accesso all'esterno con una superficie disponibile per capo almeno pari ai valori di seguito indicati	Decreto legislativo 7 luglio 2011, n. 126 *Attuazione della direttiva 2008/119/CE che stabilisce le norme minime per la protezione dei vitelli;*			Il benessere degli animali dipende prevalentemente dallo spazio a disposizione e dalla densità dei capi allevati. L'aumento degli spazi migliora l'attività motoria e previene situazioni di competizione intraspecifica legata a comportamenti di aggressività e dominanza territoriale.	Gli impegni previsti dall'azione per i bufalini da latte introducono criteri più elevati riguardo ai metodi di produzione negli ambiti di cui all'art. 10, paragrafo 1, lett. a), b), c) e d) del Regolamento delegato n. 807/2014 assicurando con i maggiori spazi all'esterno anche un migliore accesso all'acqua ed ai mangimi in conformità alle naturali necessità della specie, mitigando così anche i fenomeni di competizione per gli alimenti e l'aggressione agli altri soggetti della mandria.	La consistenza zootecnica dei soggetti sotto impegno è accertata attraverso la banca dati dell'anagrafe zootecnica (BDN). Lo spazio reso disponibile è, invece, accertato attraverso i progetti in regola con la vigente normativa urbanistica per quanto concerne le strutture di allevamento e, se del caso, attraverso verifiche in azienda.	Agli allevatori bufalini che si impegnano ad assicurare gli spazi previsti è riconosciuto un sostegno calcolato sulla base di un aumento dei costi variabili/UBA connessi ad una aumento delle dimensioni strutturali dell'allevamento (a parità di soggetti allevati). Le aree all'aperto (paddock) necessitano di una maggiore manutenzione e di una gestione dell'allevamento che determina la necessità di lavoro aggiuntivo e non rilevano ipotesi di maggiori guadagni (vedi relazione concernente i calcoli del sostegno)
Per vitelli di età inferiore a 6 mesi: 3,0 mq/capo per ogni vitello di peso vivo inferiore a 150 Kg	L'accesso all'esterno e la relativa superficie a disposizione non sono previsti. La superficie coperta deve essere pari a 1,5 mq/capo per ogni vitello di peso vivo inferiore a 150 Kg	Non previsti	L'accesso all'esterno è ordinariamente previsto e la relativa superficie a disposizione è pari a 1,5 mq/capo per ogni vitello di peso vivo inferiore a 150 Kg				
3,4 mq/capo per ogni vitello di peso vivo pari o superiore a 150 Kg e inferiore a 220 Kg	L'accesso all'esterno e la relativa superficie a disposizione non sono previsti. La superficie coperta deve essere pari a 1,7 mq/capo per ogni vitello di peso vivo pari o superiore a 150 Kg e inferiore a 220 Kg	Non previsti	L'accesso all'esterno è ordinariamente previsto e la relativa superficie a disposizione è pari a 1,7 mq/capo per ogni vitello di peso vivo pari o superiore a 150 Kg e inferiore a 220 Kg				
3,6 mq/capo per ogni vitello di peso vivo pari o superiore a 220 Kg	L'accesso all'esterno e la relativa superficie a disposizione non sono previsti. La superficie coperta deve essere pari a 1,8 mq/ capo per ogni vitello di peso vivo pari o superiore a 220 Kg	Non previsti	L'accesso all'esterno è ordinariamente previsto e la relativa superficie a disposizione è pari a 1,8 mq/ capo per ogni vitello di peso vivo pari o superiore a 220 Kg				
Per ogni capo di età superiore a 6 mesi: 8,00 mq/capo	L'accesso all'esterno e la relativa superficie a disposizione non sono previsti, ne è prevista la superficie coperta	Non previsti	L'accesso all'esterno è ordinariamente previsto e la relativa superficie a disposizione è pari a 4,00 mq per ogni capo oltre i 6 mesi				
16,0 mq per i capi adulti	L'accesso all'esterno e la relativa superficie a disposizione non sono previsti, ne è prevista la superficie coperta	Non previsti	L'accesso all'esterno è ordinariamente previsto e la relativa superficie a disposizione è pari a 8,00 mq per i capi adulti				

bufalini_latte_A4

fonte: http://burc.regione.campania.it

Azione A - Aumento degli spazi (interni) disponibili AVICOLI (A.6)							
Impegni aggiuntivi previsti dall'azione	Obblighi di *baseline* derivanti da condizionalità	Obblighi di *baseline* derivanti da altra legislazione unionale o nazionale	Obblighi di *baseline* derivanti dalle Ordinarie pratiche zootecniche (OPZ) regionali	Incidenza sul benessere degli animali	Settore di riferimento di cui all'art. 10 del regolamento delegato (UE) n. 807/2014	Metodo di verifica degli impegni	Elementi considerati per il calcolo dei costi aggiuntivi e/o del mancato guadagno derivanti dagli impegni assunti
Gli allevatori devono assicurare una superficie disponibile coperta come di seguito indicato per le differenti tipologie di allevamento		Decreto legislativo 29 luglio 2003, n. 267 *Attuazione delle direttive 1999/74/CE e 2002/4/CE, per la protezione delle galline ovaiole e la registrazione dei relativi stabilimenti di allevamento* e s.m.i. ed il Decreto legislativo 27 settembre 2010, n.181 *Attuazione della direttiva 2007/43/CE che stabilisce norme minime per la protezione di polli allevati per la produzione di carne* che prevedono:		Il benessere degli animali dipende prevalentemente dallo spazio a disposizione e dalla densità dei capi allevati. L'aumento degli spazi migliora l'attività motoria e, previene situazioni di competizione intraspecifica legata a comportamenti di aggressività e dominanza territoriale.	L'azione introduce criteri più elevati riguardo ai metodi di produzione negli ambiti di cui all'art. 10, paragrafo 1, lett. a), b), c) e d) del Regolamento delegato n. 807/2014 assicurando con i maggiori spazi disponibili, un migliore accesso all'acqua ed ai mangimi in conformità alle naturali necessità della specie, mitigando così anche i fenomeni di cannibalismo e, quindi, la necessità del ricorso alla mutilazione (taglio del becco) dei soggetti allevati.	Documentazione commerciale in ordine ai soggetti allevati e progetti in regola con la vigente normativa urbanistica per quanto concerne le strutture di allevamento per la verifica degli spazi e, se del caso, verifiche in azienda	Agli allevatori che si impegnano ad assicurare gli spazi previsti è riconosciuto un sostegno calcolato sulla base di un aumento dei costi variabili, più specificatamente i costi corrispondenti all'alimentazione ed alle spese di manodopera. L'aumento dei costi variabili/UBA è connesso alla riduzione del numero dei soggetti allevati (a parità di strutture di allevamento) oppure ad un aumento delle dimensioni strutturali dell'allevamento (a parità di soggetti allevati). Non si rilevano ipotesi di maggiori guadagni. I calcoli sono riportati nella relazione per la determinazione del sostegno.
allevamenti intensivi di galline ovaiole allevate a terra (A.5.1)							
1.666 cm²/capo pari a 6 capi a mq	Non previsti	1.111 cm²/capo pari a 9 capi/mq	Corrispondono ai valori previsti dalle *direttive 1999/74/CE e 2002/4/CE*				
allevamenti di polli da carne allevati a terra (A.5.2)							
22 kg a mq	Non previsti	33 kg a mq	Corrispondono ai valori previsti dalla *direttiva 2007/43/CE*				

avicoli_A6

Azione B - Prolungamento del periodo di allattamento dei vitelli in allevamento dopo il parto nelle aziende bufaline da latte.							
Impegni aggiuntivi previsti dall'azione	Obblighi di *baseline* derivanti da condizionalità	Obblighi di *baseline* derivanti da altra legislazione nazionale o regionale	Obblighi di *baseline* derivanti dalle Ordinarie pratiche zootecniche (OPZ) regionali	Incidenza sul benessere degli animali	Settore di riferimento di cui all'art. 10 del regolamento delegato (UE) n. 807/2014	Metodo di verifica degli impegni	Elementi considerati per il calcolo dei costi aggiuntivi e/o del mancato guadagno derivanti dagli impegni assunti
Gli allevatori devono assicurare ai vitelli bufalini un periodo di allattamento con latte materno di 30 giorni dalla nascita.	Non previsti	Non previsti	Sulla base delle ordinarie pratiche zootecniche (OPZ) adottate nel territorio regionale, comunque, i vitelli bufalini dopo la fase colostrale - pari a 12-36 ore – per consentire l'acquisizione di anticorpi protettivi (immunità passiva) continuano a ricevere colostro e latte di bufala materno, ordinariamente, per 7 giorni.	L'impegno contribuisce a mitigare il turbamento dei soggetti allevati sia attraverso il prolungamento del periodo di allattamento dei vitelli con latte materno che attraverso la permanenza degli stessi nella mandria. Inoltre l'allattamento con latte materno migliora le condizioni di crescita e sanità dei vitelli.	L'azione introduce criteri più elevati riguardo ai metodi di produzione negli ambiti di cui all'art. 10 lett. a) del Regolamento delegato (UE) n. 807/2014 intervenendo in particolare nella *cura degli animali* conformemente alle naturali necessità della specie. La permanenza dei vitelli in allevamento con la mandria mitiga lo stress e la paura dei soggetti allevati.	La permanenza in azienda dei vitelli bufalini è accertata attraverso la banca dati dell'anagrafe zootecnica (BDN).	Agli allevatori che adottano questo impegno è riconosciuto un sostegno calcolato sulla base di un aumento dei costi connessi all'uso del latte materno nonché all'incremento dei costi di manodopera per la gestione della vitellaia. Non si rilevano ipotesi di maggiori guadagni. I calcoli sono riportati nella relazione per la determinazione del sostegno.

bufalini latte_azB

fonte: http://burc.regione.campania.it

Azione C - Miglioramento delle condizioni di allevamento delle specie bovine e bufaline per contenere la diffusione di patologie							
Impegni aggiuntivi previsti dall'azione	Obblighi di *baseline* derivanti da condizionalità	Obblighi di *baseline* derivanti da altra legislazione nazionale o regionale	Obblighi di *baseline* derivanti dalle Ordinarie pratiche zootecniche (OPZ) regionali	Incidenza sul benessere degli animali	Settore di riferimento di cui all'art. 10 del regolamento delegato (UE) n. 807/2014	Metodo di verifica degli impegni	Elementi considerati per il calcolo dei costi aggiuntivi e/o del mancato guadagno derivanti dagli impegni assunti
Gli allevatori devono assicurare nei propri allevamenti l'applicazione di tutte le misure di profilassi diretta di seguito elencate • ogni anno almeno un intervento di disinfezione, 5 interventi di disinfestazione per le mosche e 10 interventi di disinfestazione contro i ratti; • almeno un intervento semestrale per il controllo e la manutenzione dell'impianto di mungitura; • pulizia e sostituzione delle soluzioni disinfettanti per le vasche di disinfezione degli automezzi in entrata/uscita con cadenza settimanale; • impiego di materiale monouso da parte del personale (quando lavora nei locali destinati al ricovero temporaneo dei capi feriti, ammalati o non idonei alla produzione di latte) e degli eventuali visitatori che accedono ai locali di allevamento (sempre); • accertamenti diagnostici per la verifica della presenza di ecto ed endo parassiti, con cadenza semestrale.	Titolo VI, capo I, del regolamento (UE) n. 1306/2013) e, segnatamente, i seguenti Atti della Condizionalità: CGO 11 (Criteri di Gestione Obbligatoria) Direttiva 2008/119/CE del Consiglio del 18 dicembre 2008 che stabilisce le norme minime per la protezione dei vitelli CGO 13: Direttiva 98/58/CE del Consiglio del 20 luglio 1998 riguardante la protezione degli animali negli allevamenti I suddetti CGO non prevedono nessuna delle misure oggetto di impegno della presente azione	Regolamento di polizia veterinaria ai sensi del D.P.R. 8 febbraio 1954, n. 320 e successive modifiche ed integrazioni. Obblighi ai fini dell'eradicazione e del controllo della brucellosi, tubercolosi e leucosi enzootica ai sensi, rispettivamente, del D.M. n. 651/94, del D.M. n. 592/95 e del D.M. 358/1996 e smi. Tali obblighi non prevedono nessuna delle misure oggetto di impegno della presente azione	Le OPZ adottate nel territorio regionale, inoltre, prevedono: • la disinfezione e disinfestazione ordinariamente sono effettuate solo in presenza di malattie conclamate; • gli interventi di controllo e manutenzione dell'impianto di mungitura sono effettuati ad intervalli non regolari (ordinariamente una volta all'anno); • la sostituzione delle soluzioni disinfettanti delle vasche e gli interventi di pulizia delle stesse sono effettuate ordinariamente ogni quindici giorni; • non si fa mai ricorso a materiale monouso da parte del personale e dei visitatori • gli accertamenti diagnostici per la verifica della presenza di ecto ed endo parassiti sono effettuati solo al manifestarsi di eventi patologici	Esiste uno stretto legame tra la salute e il benessere degli animali in allevamento (Libro bianco sulla sicurezza alimentare della Commissione - anno 2000). Pertanto il rafforzamento delle misure di profilassi diretta prevenendo l'insorgenza di malattie favorisce migliori condizioni di salute e di benessere degli animali	L'azione introduce criteri più elevati riguardo ai metodi di produzione negli ambiti di cui all'art. 10 lett. a) del Regolamento delegato (UE) n. 807/2014 intervenendo in particolare nella cura degli animali conformemente alle naturali necessità delle specie bovine e bufaline per prevenire l'insorgenza di malattie.	Annotazione degli interventi eseguiti su apposito registro e, se del caso, attraverso verifiche in azienda per l'esame della documentazione amministrativo - contabile e dei rapporti di prova degli esami di laboratorio.	Agli allevatori che adottano questo impegno è riconosciuto un sostegno calcolato sulla base di un aumento dei costi variabili connessi all'applicazione delle misure aggiuntive di profilassi, quali le maggiori spese per disinfettanti, disinfestanti, esami diagnostici, mano d'opera per la gestione della mandria, ecc. I calcoli ed i relativi premi determinati, suddivisi per singola sottoazione, sono riportati nella relazione per la determinazione del sostegno e non rilevano ipotesi di maggiori guadagni

azione_C

fonte: http://burc.regione.campania.it

Azione D. Miglioramento delle condizioni gestionali e sanitarie degli allevamenti ovicaprini

L'applicazione della presente azione intende migliorare le condizioni gestionali e sanitarie degli allevamenti ovicaprini assicurando una maggiore cura degli animali per impedire l'insorgenza e/o la progressione di patologie.

Il poliparassitismo diffuso incide sulle condizioni di benessere degli animali. Gli allevamenti ovini e caprini, bradi o semibradi (tipologie di allevamento che rappresentano la quasi totalità degli allevamenti ovicaprini in Campania) sono i più parassitati. Tuttavia il quadro parassitologico, in termini di specie ed abbondanza di parassiti, varia notevolmente da allevamento ad allevamento. Si rende quindi necessario promuovere e sostenere l'attivazione delle buone pratiche di controllo delle infezioni parassitarie basate su 1) diagnosi accurata, basata sulla FEC (*Faecal Egg Count*) per gli endoparassiti; 2) scelta appropriata dei prodotti antiparassitari; 3) applicazione di protocolli terapeutici con monitoraggio parassitologico quadrimestrale; 4) verifica dell'efficacia del trattamento.

I prelievi coprologici e gli esami per il rilievo di ectoparassiti devono essere effettuati da personale veterinario (aziendale o pubblico) oppure da personale specializzato dei laboratori di analisi. In entrambi i casi deve essere redatto apposito verbale.

Azione D - Miglioramento delle condizioni gestionali e sanitarie degli allevamenti ovicaprini

Impegni aggiuntivi previsti dall'azione	Obblighi di *baseline* derivanti da condizionalità	Obblighi di *baseline* derivanti da altra legislazione nazionale o regionale	Obblighi di *baseline* derivanti dalle Ordinarie pratiche zootecniche (OPZ) regionali	Incidenza sul benessere degli animali	Settore di riferimento di cui all'art. 10 del regolamento delegato (UE) n. 807/2014	Metodo di verifica degli impegni	Elementi considerati per il calcolo dei costi aggiuntivi e/o del mancato guadagno derivanti dagli impegni assunti
Gli allevatori devono assicurare al fini della rappresentatività del prelievo l'effettuazione – su almeno il 20 % delle UBA in allevamento - di 2 esami coprologici per la diagnosi ed il controllo delle parassitosi endogene e 2 esami per il rilievo di ectoparassiti. Sia i 2 controlli per gli ectoparassiti che quelli per gli endoparassiti devono essere effettuati a distanza non inferiore a 4 mesi l'uno dall'altro. All'esito positivo delle indagini parassitologiche l'allevatore deve applicare i previsti trattamenti antiparassitari indicati sul referto di analisi con obbligo di verifica dell'efficacia degli stessi, ripetendo gli accertamenti diagnostici per gli endoparassiti.	Non previsti	Non previsti	Nella pratica allevatoriale ordinaria (OPZ) i prelievi diagnostici per il rilievo di ecto endo-parassiti non sono mai effettuati ed il controllo delle parassitosi è affidato a trattamenti praticati in vari periodi dell'anno, seguendo abitudini o suggerimenti di parte.	L'impegno, attraverso una diagnosi finalizzata ad accertare la presenza di ecto ed endo-parassiti, consente di intervenire con trattamenti mirati ed efficaci contro il poliparassitismo diffuso presente negli allevamenti ovicaprini del territorio regionale, assicurando migliori condizioni di salute e benessere.	L'azione introduce criteri più elevati riguardo ai metodi di produzione negli ambiti di cui all'art. 10, paragrafo 1, lett. a) del Regolamento delegato (UE) n. 807/2014 della Commissione dell'11 marzo 2014 incidendo in particolare sulla *cura degli animali* conformemente alle naturali necessità delle specie ovine e caprine.	Documentazione attestante l'effettuazione delle previste analisi parassitologiche, basata sulla FEC per gli endoparassiti, rilasciata da una istituzione pubblica che adotta procedure certificate. All'esito positivo delle indagini parassitologiche l'allevatore deve dimostrare, altresì, l'applicazione concreta del proto collo terapeutico e l'effettuazione dell'efficacia del trattamento con la ripetizione delle analisi	Agli allevatori che adottano questo impegno è riconosciuto un sostegno stimato sulla base di un aumento dei costi variabili, più specificatamente i costi legati agli esami coprologici (per la diagnosi e il controllo delle parassitosi endogene) ed agli esami per il rilievo di ectoparassiti. Non è comunque riconosciuta la spesa per l'eventuale terapia antiparassitaria né per la verifica dell'efficacia del trattamento. I calcoli sono riportati nella relazione per la determinazione del sostegno e non rilevano ipotesi di guadagno

azione_D

8.2.13.3.1.2. Tipo di sostegno

Tipo di sostegno: Sovvenzioni

Agli allevatori che aderiscono agli impegni aggiuntivi previsti da uno o più interventi, assicurando in tal modo condizioni di maggiore benessere degli animali allevati, sono concessi pagamenti espressi in euro/UBA/anno.

fonte: http://burc.regione.campania.it

8.2.13.3.1.3. Collegamenti con altre normative

CGO 11 (Criteri di Gestione Obbligatoria) Direttiva 2008/119/CE del Consiglio del 18 dicembre 2008 che stabilisce le norme minime per la protezione dei vitelli

CGO 13: Direttiva 98/58/CE del Consiglio del 20 luglio 1998 riguardante la protezione degli animali negli allevamenti

Direttiva 1999/74/CE del Consiglio, del 19 luglio 1999 che stabilisce le norme minime per la protezione delle galline ovaiole.

Direttiva 2007/43/CE del Consiglio, del 28 giugno 2007, che stabilisce le norme minime per la protezione dei polli allevati per la produzione di carne.

Decreto Legislativo **26 marzo 2001, n. 146** - Attuazione della direttiva 98/58/CE relativa alla protezione degli animali negli allevamenti.

Decreto Legislativo 7 luglio 2011, n. 126 Attuazione della direttiva 2008/119/CE che stabilisce le norme minime per la protezione dei vitelli.

Decreto legislativo 29 luglio 2003, n. 267 Attuazione delle direttive 1999/74/CE e 2002/4/CE, per la protezione delle galline ovaiole e la registrazione dei relativi stabilimenti di allevamento e successive modiche ed integrazioni.

Decreto legislativo 27 settembre 2010, n. 181 Attuazione della direttiva 2007/43/CE che stabilisce norme minime per la protezione di polli allevati per la produzione di carne.

D.P.R. 8 febbraio 1954, n. 320 Regolamento di polizia veterinaria e successive modifiche ed integrazioni.

D.M. n. 651/94, D.M. n. 592/95 e D.M. 358/1996 e successive modifiche ed integrazioni concernenti gli obblighi ai fini dell'eradicazione e del controllo rispettivamente della brucellosi, tubercolosi e leucosi enzootica negli allevamenti bovini e bufalini.

Ordinanze Ministeriali 26 Agosto 2005 e 10 ottobre 2005 per quanto concerne il rispetto degli obblighi di biosicurezza negli allevamenti avicoli.

Regolamento (UE) n. 1306/2013 del Parlamento Europeo e del Consiglio del 17 dicembre 2013 sul finanziamento, sulla gestione e sul monitoraggio della politica agricola comune e che abroga i regolamenti del Consiglio (CEE) n. 352/78, (CE) n. 165/94, (CE) n. 2799/98, (CE) n. 814/2000, (CE) n. 1290/2005 e (CE) n. 485/2008.

Regolamento (UE) n. 1307/2013 del Parlamento Europeo e del Consiglio del 17 dicembre 2013 recante norme sui pagamenti diretti agli agricoltori nell'ambito dei regimi di sostegno previsti dalla politica agricola comune e che abroga il Regolamento (CE) n. 637/2008 del Consiglio e il Regolamento (CE) n. 73/2009 del Consiglio.

Direttiva 2004/28/CE del Parlamento europeo e del Consiglio del 31 marzo 2004 che modifica la direttiva 2001/82/CE recante un codice comunitario relativo ai medicinali veterinari

Decreto Legislativo 6 aprile 2006, n. 193 Attuazione della direttiva 2004/28/CE recante *Codice comunitario*

fonte: http://burc.regione.campania.it

dei medicinali veterinari

Decreto Legislativo 16 marzo 2006, n. 158 *Attuazione della direttiva 2003/74/CE che modifica la direttiva 96/22/CE del Consiglio, del 29 aprile 1996, concernente il divieto di utilizzazione di talune sostanze ad azione ormonica, tireostatica e delle sostanze beta-agoniste nelle produzioni animali e della direttiva 96/23/CE, del Consiglio, del 29 aprile 1996, concernente le misure di controllo su talune sostanze e sui loro residui negli animali vivi e nei loro prodotti, come modificata dal regolamento 882/2004 del Parlamento europeo e del Consiglio, del 29 aprile 2004, nonché abrogazione del decreto legislativo 4 agosto 1999, n. 336;*

D.P.R. 8 febbraio 1954, n. 320 Regolamento di polizia veterinaria e successive modifiche ed integrazioni.

8.2.13.3.1.4. Beneficiari

Agricoltori singoli o associati in attività ai sensi dell'art. 9 del regolamento (UE) n. 1307/2013 del Parlamento europeo e del Consiglio del 17 dicembre 2013 e delle disposizioni nazionali di applicazione.

8.2.13.3.1.5. Costi ammissibili

I pagamenti previsti - di importo predeterminato per UBA, per tipologia di impegno, per specie allevata e per tipologia di allevamento – sono erogati annualmente e sono calcolati in base ai costi aggiuntivi e/o al mancato guadagno sostenuti o subiti dagli allevatori che si impegnano ad applicare negli allevamenti quanto previsto dalle singole azioni. I pagamenti sono erogati per compensare la totalità dei costi aggiuntivi e/o del mancato guadagno derivanti dagli impegni che vanno al di là dei pertinenti requisiti obbligatori stabiliti dalla normativa, dai vincoli della condizionalità e/o dalle ordinarie pratiche zootecniche (OPZ) applicate sul territorio regionale. Nel calcolo degli importi del sostegno non sono considerati i costi fissi e quelli di investimento relativi ad eventuali strutture o manufatti aziendali necessari per gli impegni aggiuntivi che assume il beneficiario con l'adesione alla misura. Per i calcoli si fa riferimento ai *requisiti minimi* di cui all'articolo 33, paragrafo 2, del Regolamento (UE) n. 1305/2013 ed alla descritta metodica nonché ai parametri agronomici o zootecnici che caratterizzano le ordinarie pratiche zootecniche (OPZ) adottate sul territorio regionale, pertinenti per ciascun tipo di impegno.

Gli impegni sono di natura annuale e trovano applicazione, ai sensi del Reg. (UE) 2020/2220, con l'attuazione della Misura per la sola annualità 2022. Gli impegni esistenti non sono prorogati.

8.2.13.3.1.6. Condizioni di ammissibilità

La misura trova applicazione sull'intero territorio regionale.

fonte: http://burc.regione.campania.it

I pagamenti sono accordati ad agricoltori che:

1) al momento della presentazione della domanda di aiuto/pagamento dimostrano di essere *in attività* ai sensi dell'art. 9 del regolamento (UE) n. 1307/2013 del Parlamento europeo e del Consiglio del 17 dicembre 2013 e delle relative disposizioni nazionali di applicazione;

2) dimostrano il possesso degli animali oggetto dell'aiuto e delle relative strutture di allevamento ricadenti sul territorio della Regione Campania;

3) sono titolari di allevamenti con un numero minimo di UBA appartenenti alla stessa specie, all'atto della presentazione della domanda, pari a:

- **5** per gli allevamenti ricadenti nei territori delle macroaree C (*aree rurali intermedie*) o D (*aree rurali con problemi complessivi di sviluppo*) del PSR Campania 2014/2020 o, comunque, nelle zone soggette a vincoli naturali o ad altri vincoli specifici di cui all'art. 32 del Reg. (UE) n. 1305/2013 (ex artt. 18, 19 e 20 del Reg. UE n. 1257/1999);
- **10** per gli allevamenti ricadenti nella restante parte del territorio regionale.

4) assicurano il rispetto degli impegni assunti;

5) rispettano la condizionalità ai sensi delle vigenti disposizioni dell'Unione in materia relativamente a tutta la superficie aziendale ed ai capi allevati;

6) per il solo *intervento 1) Aumento degli spazi disponibili* non risultino inseriti nell'Elenco degli Operatori Biologici Italiani ex art. 92 ter del Reg. (CE) n. 889/2008 e smi.

Nel caso di revisione della normativa in materia di benessere degli animali, che comporti obbligatoriamente una variazione degli impegni assunti dall'allevatore con la misura, è consentito recedere dagli impegni stessi senza l'obbligo della restituzione del pagamento eventualmente già percepito per l'annualità di impegno.

8.2.13.3.1.7. Principi concernenti la fissazione dei criteri di selezione

Nel caso di risorse finanziarie insufficienti a soddisfare tutte le istanze ammissibili a premio si procederà alla formazione di una graduatoria delle imprese sulla base del numero di UBA aziendali con maggiore priorità alle aziende che mettono sotto impegno un maggior numero di capi.

8.2.13.3.1.8. Importi e aliquote di sostegno (applicabili)

I pagamenti risultano differenziati in funzione della tipologia di allevamento, della specie animale, del numero di UBA presenti in azienda, del numero di azioni alle quali si aderisce e sono espressi in

fonte: http://burc.regione.campania.it

euro/UBA/anno.

Qualora il beneficiario aderisca a più di un'azione l'entità totale dei pagamenti è determinata dalla somma dei pagamenti previsti dalle singole azioni, nel limite massimo di 500 euro per UBA/anno.

L'ammontare massimo del premio erogabile per azienda/anno è pari ad euro 40.000,00.

Nella tabella seguente si riportano gli importi dei richiamati pagamenti suddivisi per azione, per specie e per tipologia di allevamento.

Categoria specie	Tipologia allevamento	Azione A	Azione B	Azione C	Azione D
Bovini carne	linea vacca-vitello	112,00	*****	44,00	*****
	baby beef	104,00	*****	48,00	*****
	vitellone tardivo	155,00	*****	46,00	*****
Bufali carne	baby beef	119,00	*****	47,00	*****
Bovini latte	stabulazione libera	204,00	*****	54,00	*****
Bufali latte	stabulazione libera	173,00	83,00	49,00	*****
Avicoli	galline ovaiole allevate a terra	215,00	*****	*****	*****
	polli da carne allevati a terra	97,00	*****	*****	*****
Ovicaprini	brado, semibrado e stanziale	*****	*****	*****	45,00

importi e aliquote di sostegno

8.2.13.3.1.9. Verificabilità e controllabilità delle misure e/o dei tipi di interventi

8.2.13.3.1.9.1. Rischio/rischi inerenti all'attuazione delle misure

I riferimenti sono contenuti nella analoga sezione *Verificabilità e controllabilità* della misura.

8.2.13.3.1.9.2. Misure di attenuazione

I riferimenti sono contenuti nella analoga sezione *Verificabilità e controllabilità* della misura.

fonte: http://burc.regione.campania.it

8.2.13.3.1.9.3. Valutazione generale della misura

I riferimenti sono contenuti nella analoga sezione *Verificabilità e controllabilità* della misura.

8.2.13.3.1.10. Informazioni specifiche della misura

Definizione e individuazione dei requisiti nazionali e dell'Unione corrispondenti ai requisiti obbligatori prescritti a norma del titolo VI, capo I, del regolamento (UE) n. 1306/2013

I riferimenti sono contenuti nella analoga sezione *Informazioni specifiche* della misura.

Descrizione della metodica e delle ipotesi e parametri agronomici o zootecnici, compresa la descrizione dei requisiti di riferimento di cui all'articolo 33, paragrafo 2, del regolamento (UE) n. 1305/2013 che risultano pertinenti per ciascun tipo di impegno, utilizzati come riferimento per i calcoli a giustificazione dei costi aggiuntivi e del mancato guadagno derivanti dall'impegno assunto

I riferimenti sono contenuti nella analoga sezione *Informazioni specifiche* della misura.

8.2.13.4. Verificabilità e controllabilità delle misure e/o dei tipi di interventi

8.2.13.4.1. Rischio/rischi inerenti all'attuazione delle misure

L’Autorità di Gestione e l’Organismo Pagatore hanno svolto un’attenta valutazione della verificabilità e controllabilità di questa misura alla luce delle condizioni di ammissibilità, criteri di selezione ed altre disposizioni. Inoltre si è tenuto conto delle esperienze del passato ovvero delle risultanze dei controlli svolti dalla Corte dei Conti europea e dalla Commissione europea, nonché dei controlli nazionali e sono stati individuati i seguenti aspetti di rischio.

R5: Impegni difficili da verificare e/o di controllo quali la consistenza media di stalla, la superficie effettiva degli spazi disponibili per i soggetti in allevamento, i consumi di latte assunto dai vitelli bufalini, gli interventi aggiuntivi di profilassi diretta.

R6: pre-condizioni come condizioni di ammissibilità - Rischio di non chiara distinzione tra le “Condizioni di ammissibilità al sostegno (precondizioni)” e le “Condizioni di eleggibilità al pagamento (impegni)”. Possono sussistere diverse tipologie di inadempienza agli impegni, di cui alcune determinano la perdita dei presupposti per l’ammissione al tipo di operazione e la conseguente decadenza della concessione e altre determinano esclusivamente una sanzione sul pagamento. Fra le *precondizioni* si annovera la necessità che non trovino già applicazione in azienda interventi che, di fatto, già attuano le pratiche allevatoriali previste

fonte: http://burc.regione.campania.it

dagli impegni della misura.

R 8 – Disporre di un sistema adeguato di controllo e di gestione delle procedure relative alle domande di aiuto e pagamento: Rischi in merito a tale punto sono collegati alle possibili disomogeneità nella gestione del procedimento amministrativo.

R 9 – Assicurare la tracciabilità di tutti i dati contenuti nelle domande di pagamento. Rischi in merito sono collegati ad una possibile disomogeneità nella gestione del procedimento amministrativo a causa della presenza di un numero elevato di soggetti attuatori

8.2.13.4.2. Misure di attenuazione

Per mitigare puntualmente i rischi sopra indicati sono adottate le seguenti misure:

- M5 - Al fine di rendere più facile la verifica degli impegni non sono stati inclusi nella tipologia di intervento vincoli e impegni ritenuti non verificabili e/o controllabili. Con apposito provvedimento dell'AdG, inoltre, sono definite le più appropriate modalità di controllo per gli impegni ritenuti più critici.

In particolare i rischi sono mitigati con le seguenti azioni:

- verifica attraverso sistemi informativi (BDN);
- controlli sulla documentazione prevista per legge (registri presenti in azienda, documentazione commerciale, ecc.);
- presenza referti di analisi per le parassitosi;
- controlli in azienda.

- M 6 – Tra le condizioni di ammissibilità sono state individuate: il numero di UBA minimo di adesione, i territori nei quali può essere applicata la tipologia di intervento, i beneficiari ed una valutazione delle condizioni aziendali di allevamento al momento della presentazione della domanda di aiuto/pagamento per valutare la fattibilità dell'impegno che l'allevatore deve assumere e, soprattutto, se le pratiche allevatoriali previste dagli impegni della misura non siano già concretamente applicate.
- M 8 – L'Autorità di Gestione utilizza il Sistema Informativo AGEA che garantisce omogeneità nella gestione del procedimento amministrativo.
- M 9 – L'AdG di concerto con OP predispone appositi:

  ü Manuali operativi per la gestione della fase istruttoria della domanda di pagamento;

  ü Moduli istruttori e/o liste di controllo relativi agli elementi oggetto di controllo, alle modalità e agli esiti dei controlli effettuati, che garantiscano uniformità operativa.

Inoltre, grazie al sistema VCM "Verificabilità e Controllabilità delle Misure" reso disponibile dalla Rete Rurale Nazionale, si può garantire uniformità nell'esecuzione delle verifiche e valutare congiuntamente la verificabilità e controllabilità delle misure.

fonte: http://burc.regione.campania.it

8.2.13.4.3. Valutazione generale della misura

Gli elementi di dettaglio relativi alla Misura sono definiti puntualmente nei bandi e nelle disposizioni attuative e pubblicati sul Bollettino Ufficiale della Regione Campania (BURC) e sul portale dell'Agricoltura – sito ufficiale dell'Assessorato all'Agricoltura della Regione Campania - all'indirizzo web http://www.sito.regione.campania.it/agricoltura/home.htm, per assicurare la massima trasparenza delle procedure.

L'Autorità di Gestione e l'Organismo Pagatore AGEA utilizzano il Sistema Informativo VCM *Verificabilità e Controllabilità delle Misure* reso disponibile dalla Rete Rurale Nazionale, al fine di assicurare uniformità nell'esecuzione delle verifiche e valutare congiuntamente le modalità di esecuzione dei controlli e di corretta compilazione delle apposite *check list*, predisposte all'interno del Sistema stesso, che sono messe a disposizione sia dei beneficiari che del personale che esegue i controlli.

8.2.13.5. Informazioni specifiche della misura

Definizione e individuazione dei requisiti nazionali e dell'Unione corrispondenti ai requisiti obbligatori prescritti a norma del titolo VI, capo I, del regolamento (UE) n. 1306/2013

Si rimanda al paragrafo Collegamento con altra normativa.

Per quanto riguarda i requisiti nazionali e dell'Unione corrispondenti ai requisiti obbligatori prescritti a norma del titolo VI, capo I, del Regolamento (UE) n. 1306/2013 essi sono stati definiti ed individuati sulla scorta delle vigenti disposizioni normative nazionali e regionali.

Descrizione della metodica e delle ipotesi e parametri agronomici o zootecnici, compresa la descrizione dei requisiti di riferimento di cui all'articolo 33, paragrafo 2, del regolamento (UE) n. 1305/2013 che risultano pertinenti per ciascun tipo di impegno, utilizzati come riferimento per i calcoli a giustificazione dei costi aggiuntivi e del mancato guadagno derivanti dall'impegno assunto

Per il periodo di programmazione 2014/2020, segnatamente per il quinquennio di attuazione della misura 2017-2021, ai fini dell'effettuazione dei calcoli per la giustificazione dei costi aggiuntivi e del mancato guadagno derivanti dall'impegno assunto si indica la metodica formulata e la tipologia dei parametri agronomici e/o zootecnici utilizzati come riferimento per ciascun tipo di impegno.

I requisiti nazionali e dell'Unione corrispondenti ai requisiti obbligatori prescritti a norma del titolo VI, capo I, del regolamento (UE) n. 1306/2013 unitamente a quelli delle ordinarie pratiche zootecniche (OPZ) regionali riportate nell'analisi di contesto sono utilizzati come riferimento di base per i calcoli. I parametri di riferimento sono lo spazio espresso in metri quadri, la categoria di animali allevati, l'estensivizzazione, le misure di profilassi aggiuntive.

I calcoli per la quantificazione dei pagamenti sono stati effettuati, ai sensi dell'art. 10 del Regolamento di esecuzione (UE) n. 808/2014 della Commissione del 17 luglio 2014, sulla base di ipotesi standard di costi aggiuntivi e mancato guadagno, ivi compreso l'incidenza dei costi di transazione ed escludendo i costi fissi e quelli di investimento. Non sono altresì considerate le spese per farmaci, vaccini e spese veterinarie**.**

fonte: http://burc.regione.campania.it

I calcoli effettuati sono riportati nella allegata relazione. L'esattezza e l'adeguatezza degli stessi è stata confermata, ai sensi dell'art. 62, paragrafo 2, del reg. (UE) n. 1305/2013 da un organismo dotato della necessaria perizia e funzionalmente indipendente dall'autorità competente per l'attuazione del PSR Campania 2014/2020 e, segnatamente, dal Dipartimento di Medicina Veterinaria e Produzioni Animali dell'Università degli Studi di Napoli *Federico II*. Al riguardo è allegata al programma di sviluppo rurale una dichiarazione rilasciata dal richiamato organismo attestante l'esattezza e l'adeguatezza dei calcoli effettuati.

I calcoli relativi alla quantificazione dei maggiori costi o del mancato guadagno sono stati effettuati avvalendosi di dati provenienti da: Centro Ricerche Produzioni Animali (CRPA) di Reggio Emilia; Università degli Studi di Napoli *Federico II* Dipartimento di Medicina Veterinaria e Produzioni Animali; Istituto di Servizi per il Mercato Agricolo Alimentare (ISMEA); Istituto Nazionale di Economia Agraria (INEA ora CREA – Consiglio per la Ricerca in agricoltura e l'analisi dell'Economia Agraria).

Le produzioni ed i prezzi utilizzati per le elaborazioni economiche e finanziarie sono riferiti agli anni 2012 e 2013. I calcoli effettuati ed i pagamenti sono espressi per UBA (Unità di Bovino Adulto)/Anno. Gli indici di conversione utilizzati per le specie in esame sono quelli riportati nella tabella di conversione allegata al Regolamento di esecuzione (UE) n. 808/2014 della Commissione del 17 luglio 2014, come modificata dal regolamento di esecuzione (UE) 2016/669 della Commissione del 28 aprile 2016.

Le voci di costo che sono state considerate nell'analisi di cui sopra sono comprensive dell'incidenza dei costi di transazione di cui all'art. 2, par. 1, lett. e) del Reg. (UE) n. 1305/2013 che mediamente hanno inciso per circa il 15% in relazione agli impegni richiesti dall'adesione alla sottomisura/tipologia di intervento.

Al riguardo si evidenzia che l'art. 33 *Benessere degli animali* di cui al Reg. (UE) n. 1305/2013, prevede che i pagamenti sono erogati annualmente per compensare, in tutto o in parte, i costi aggiuntivi e il mancato guadagno derivanti dagli impegni assunti e, se necessario, possono coprire anche i costi di transazione fino ad un massimo del 20% del premio pagato per l'impegno

I relativi premi sono riportati nella tabella al paragrafo *Importi e aliquote di sostegno (applicabili)*.

8.2.13.6. Altre rilevanti osservazioni, utili ai fini della comprensione e dell'attuazione della misura

fonte: http://burc.regione.campania.it

8.2.14. M15 - Servizi silvo-climatico-ambientali e salvaguardia della foresta (art. 34)

8.2.14.1. Base giuridica

- Regolamento (UE) n. 1305/2013 – artt. 34, 47 e 48
- Regolamento (UE) n. 702/2014 – artt. 37 e 42
- Regolamento delegato (UE) n.807/2014 – artt. 8 e 14
- Regolamento di esecuzione (UE) n.808/2014
- Decreto Dirigenziale Regionale n. 8 del 2 marzo 2016 ad oggetto “Programma di Sviluppo Rurale della Campania 2014/2020 (FEASR) - Regimi di Aiuto in esenzione ex Reg (UE) 702/2014 compresi nel Programma”
- Regime di aiuto SA.44611 (2016/XA) esentato ai sensi del Reg. (UE) n. 702/14 art.li 37 e 42 (pubblicato sulla GUUE L193 del 1/7/2014), come modificato dal SA.49536 (2017/XA)

8.2.14.2. Descrizione generale della misura, compresi la sua logica d'intervento e il contributo agli aspetti specifici e agli obiettivi trasversali

L’analisi SWOT ha evidenziato che il 32% del territorio regionale è coperto da foreste (S10) che rappresentano il sistema naturale a più alto contenuto di biodiversità. Inoltre, è emerso che il 27% circa del territorio ricade nel sistema di aree protette (S9).

Tale diversità è costantemente minacciata dall’eccesivo sfruttamento delle risorse, dalle pressioni ambientali, da incendi, da eventi calamitosi legati anche ai cambiamenti climatici, da dissesto idrogeologico e dalla introduzione di specie aliene (W18, W26, W30, W31, W37, W43) (T9, T10, T12, T15).

È pertanto di notevole importanza incentivare la salvaguardia di questa risorsa, cogliendo anche la crescente attenzione delle politiche UE per la tutela della biodiversità (O12) e la crescente attenzione sociale alla gestione delle risorse naturali e alla salvaguardia del territorio (O2), e non ultimo, l’opportunità costituita dai PES quale transazione volontaria per l’attivazione di un servizio benefico per l’ambiente come ad esempio la compravendita per crediti da verde urbano e compravendita per crediti di carbonio (O15).

Dall’analisi rappresentata sono emersi i fabbisogni F13 - F14 - F18 - F21 che la misura 15 nelle sue articolazioni, contribuisce a soddisfare ed in particolare:

- *F13 Salvaguardare il patrimonio di biodiversità animale e vegetale anche agricola*
    - A tale fabbisogno concorrono le sottomisure 15.1 e 15.2
- F1*4 Tutelare le risorse ambientali e paesaggistiche*
    - A tale fabbisogno concorrono le sottomisure 15.1 e 15.2
- F18 *Prevenire fenomeni di perdita di suolo da erosione e dissesto idrogeologico*
    - A tale fabbisogno concorre la sottomisura 15.1

fonte: http://burc.regione.campania.it

- F21 *Ridurre le emissioni di GHG da attività agroalimentari e forestali e accrescere la capacità di sequestro di carbonio*

  - A tale fabbisogno concorre la sottomisura 15.1

La misura risponde all'esigenza di promuovere la gestione sostenibile e il miglioramento delle foreste e delle aree boscate contribuendo al raggiungimento degli obiettivi internazionali sottoscritti dall'Italia e dall'Unione Europea in materia di ambiente, cambiamenti climatici e biodiversità. In particolare, con riferimento alla strategia dell'UE sulla biodiversità fino al 2020 (Com 2011/244), la misura è tesa prioritariamente al raggiungimento dell'obiettivo 3 "*Incrementare il contributo dell'agricoltura e della silvicoltura al mantenimento e al rafforzamento della biodiversità"* e concorre agli obiettivi della strategia nazionale e regionale sulla biodiversità nonché alle finalità del Piano Forestale Generale (PFG) della Campania.

Nel rispetto degli indirizzi indicati dal PFG, la misura può svolgere un importante ruolo nella tutela ambientale e paesaggistica del territorio, nella conservazione della diversità biologica forestale, nella diversità genetica intra e inter specifica, nel miglioramento e fornitura di beni e servizi ecosistemici e nell'adattamento/mitigazione dei cambiamenti climatici in termini di miglioramento della vitalità, resilienza al clima, ai parassiti e alle malattie.

Inoltre, risponde anche alle necessità di conservazione delle risorse genetiche forestali autoctone e adattate alle specifiche condizioni locali.

La misura è complementare e sinergica con le sottomisure 8.3 e 8.5 in particolare con le azioni a, b e d, e con la sottomisura 16.8. In merito alla sinergia con le misure trasversali (1, 2 e 16) rilevano le tematiche oggetto degli impegni della misura 15 che rientrano sia nei percorsi formativi attivabili che nelle materie di consulenza aziendale.

Pertanto la misura contribuisce prevalentemente alla focus area 4a e secondariamente alla focus area 5e.

Rispetto agli obiettivi trasversali, concorre :

- alla mitigazione ed adattamento ai cambiamenti climatici in quanto si incentivano sia azioni che aumentano la capacità di sequestro del carbonio sia azioni che migliorano la resilienza al clima, ai parassiti e alle malattie;

- al perseguimento dell'obiettivo *ambiente* in quanto si incentiva l'adozione di pratiche di gestione sostenibile di minore impatto ambientale con effetti positivi sulla conservazione della biodiversità e del suolo.

La misura si articola nelle seguenti sottomisure

Sottomisura 15.1-*Pagamenti per impegni silvoambientali e impegni in materia di clima.*

E' prevista una sola tipologia di intervento finalizzata ad incentivare specifiche azioni che, a seconda del contesto in cui vengono realizzate, sono volte a:

- garantire la presenza di habitat forestali specifici, una elevata diversità biologica e le condizioni favorevoli alla rinnovazione naturale e alla connessione spaziale ecologica;
- mantenere la copertura continua dei soprassuoli;

fonte: http://burc.regione.campania.it

- migliorare la diversità biologica, la resilienza climatica, la funzione microclimatica dei popolamenti forestali e l'assorbimento di carbonio del suolo forestale;
- garantire la presenza di aree forestali di elevato valore naturalistico.

La tipologia di intervento attivata è:

15.1.1 Pagamento per impegni silvoambientali e impegni in materia di clima

Sottomisura 15.2 - *Sostegno per la salvaguardia e la valorizzazione delle risorse genetiche forestali*

La presente sottomisura prevede azioni a sostegno della conservazione delle risorse genetiche delle popolazioni forestali autoctone del territorio regionale e di quelle specie che, pur non essendo autoctone, sono ormai adattate alle specifiche condizioni del nostro pedoambiente purché adatatte e favorevoli all'ambiente.

La sottomisura contribuisce prioritariamente alla focus area 4a e al soddisfacimento del fabbisogno F13: *Salvaguardare il patrimonio di biodiversità animale e vegetale* nonché agli obiettivi trasversali *ambiente* e *mitigazione dei cambiamenti climatici e adattamento ai medesimi*.

E' prevista una sola tipologia di intervento:

15.2.1 Sostegno per la salvaguardia e la valorizzazione delle risorse genetiche forestali

8.2.14.3. Campo di applicazione, aliquota di sostegno, beneficiari ammissibili, e, se del caso, metodo per il calcolo dell'importo o del tasso di sostegno, eventualmente ripartito per sottomisura e/o per tipo di operazione. Per ciascun tipo di operazione, specificare i costi ammissibili, le condizioni di ammissibilità, gli importi e le aliquote di sostegno applicabili nonché i principi per la definizione dei criteri di selezione

8.2.14.3.1. 15.1.1 Pagamento per impegni silvoambientali e impegni in materia di clima

Sottomisura:

- 15.1 - pagamento per impegni silvo-ambientali e impegni in materia di clima

8.2.14.3.1.1. Descrizione del tipo di intervento

La tutela e lo sviluppo della risorsa forestale è essenziale per il mantenimento degli equilibri ambientali (suolo, acqua, biodiversità), per l'adattamento e la mitigazione ai cambiamenti climatici e per uno sviluppo equilibrato delle aree rurali.

L'analisi SWOT ha evidenziato come tale risorsa possa essere soggetta a degrado causato sia da fattori di rischio quali quelli legati ad eventi calamitosi e naturali (W18) che contribuiscono al dissesto idrogeologico (W30) e che sono associati alle minacce T9 e T10, sia da cattiva gestione e/o abbandono delle foreste (W26) con conseguente perdita di biodiversità ed aumento della minaccia legata agli incendi boschivi (T12).

Emerge quindi la necessità di incentivare specifiche azioni che, a seconda del contesto in cui vengono realizzate, sono volte a:

fonte: http://burc.regione.campania.it

-garantire la presenza di habitat forestali specifici, una elevata diversità biologica e le condizioni favorevoli alla rinnovazione naturale e alla connessione spaziale ecologica;

-mantenere la copertura continua dei soprassuoli;

-migliorare la diversità biologica, la resilienza climatica, la funzione microclimatica dei popolamenti forestali e l'assorbimento di carbonio del suolo forestale;

-garantire la presenza di aree forestali di elevato valore naturalistico.

contribuendo quindi a soddisfare i seguenti fabbisogni:

- F13 Salvaguardare il patrimonio di biodiversità animale e vegetale anche agricola in particolare con le azioni a1, a2 e a
- F14 Tutelare le risorse ambientali e paesaggistiche in particolare con le azioni a1, a2 e a4;
- F18 Prevenire fenomeni di perdita di suolo da erosione e dissesto idrogeologico in particolare con le azioni a3, a5 e a6, in quanto tutte tendenti ad aumentare la copertura vegetale con benefici effetti sulla struttura del suolo, sulla prevenzione dall'erosione e dal dissesto,
- F21 Ridurre le emissioni di GHG da attività agroalimentari e forestali e accrescere la capacità di sequestro di carbonio in particolare con le azioni a3, a4, a5 e a6

Le azioni previste dalla tipologia di intervento perseguono obiettivi di salvaguardia e valorizzazione delle funzioni pubbliche connesse alla gestione sostenibile delle risorse forestali, sono coerenti con la strategia nazionale per le foreste declinata dal PQSF e con i principali documenti di indirizzo forestale regionale: Piano forestale generale (PFG) e Piano Antincendi boschivi (AIB).

La tipologia di intervento prevede un sostegno finalizzato a compensare i titolari della gestione di superfici forestali, pubblici e/o privati e loro rispettive associazioni, dei costi aggiuntivi e dei mancati ricavi derivanti dall'assunzione di impegni silvoambientali che vanno al di là dei pertinenti requisiti obbligatori stabiliti dalla normativa nazionale e regionale di settore e delle pertinenti norme di condizionalità nonché dalle ordinarie pratiche di gestione del bosco in Campania. La tipologia non prevede compensazioni per i minori ricavi e/o i maggiori costi legati alla valorizzazione delle foreste in termini di pubblica utilità.

Per maggior chiarezza è stata inserita la tabella 15.1 che mette in relazione le singole azioni con gli obblighi di *baselines* derivanti dalla condizionalità, dalla pertinente legislazione regionale e dalle ordinarie pratiche silvicole regionali; per ciascuna azione viene indicato il significato silvo-ambientale, i metodi per la verifica degli impegni e i criteri alla base del calcolo del premio.

Gli obblighi di legge derivano dalla legge regionale n°11/96 e successive modifiche e integrazioni e dai relativi regolamenti di attuazione. Più precisamente si fa riferimento agli allegati A, B, C relativi alla redazione dei Piani di assestamento, al taglio dei boschi e alle prescrizioni di massima e di polizia forestale

Inoltre, i singoli Piani di gestione forestale, laddove prescritti, e i Piani di taglio costituiscono in fase di istruttoria la base per la valutazione quantitativa e qualitativa degli interventi da realizzare.

I beneficiari della presente sottomisura sono tenuti al rispetto delle regole di *condizionalità* definite

fonte: http://burc.regione.campania.it

dall'allegato II del Reg (UE) N. 1306/2013 del Parlamento Europeo e del Consiglio.

La durata dell'impegno è fissata in 7 anni.

La tipologia di intervento raggruppa azioni volte al perseguimento delle seguenti finalità:

- miglioramento dell'efficienza ecologica degli ecosistemi forestali
- mitigazione e adattamento ai cambiamenti climatici
- offerta di servizi ecosistemici e valorizzazione in termini di pubblica utilità delle foreste e delle aree boschive.

Essa contribusce prioritariamente al perseguimento degli obiettivi della priorità 4 (4a e 4c) ed è, altresì, rilevante anche per la focus area 5e. Le diverse azioni previste dalla tipologia di intervento, che possono essere attivate singolarmente ovvero in sinergia, contribuiscono in maniera differenziata al perseguimento di tali obiettivi. Nella tabella è indicato il contributo di ciascuna azione al perseguimento degli obiettivi delle *focus area (xxx = elevato; xx =medio; x= basso).*

Azioni	Priorità e rispettive Focus Area			Temi trasversali			Fabbisogni			
	P4		P5	Ambiente	Clima	Innovazione	F13	F14	F18	F21
	4a	4c	5e							
a1	xxx	xx	x	x	x		x	x		
a2	xxx		x	x	x		x	x		
a3	x	xxx	xx	x	x				x	x
a4	xxx		xx	x	x		x	x		x
a5	x	xxx	xx	x	x				x	x
a6	xx	x	xxx	x	x				x	x

tabella contributo di ciascuna azione al perseguimento degli obiettivi delle focus area

fonte: http://burc.regione.campania.it

La tipologia di intervento si articola in 6 azioni che di seguito si descrivono:

a1. Conservazione di radure

Nei boschi cedui ed ad alto fusto la tutela di radure ed aree di margine negli ecosistemi forestali svolge un ruolo determinante per la diversità strutturale di tali ecosistemi forestali. La gestione sostenibile di tali aree a fisionomia erbaceo-arbustiva deve prevedere il controllo della vegetazione erbacea (sfalcio), l'eliminazione delle specie alloctone e degli alberi di piccola statura e degli arbusti più invadenti. Questa gestione delle radure ha come assunto che le stesse esaltano l'effetto margine del bosco che è una prerogativa utile all'incremento della biodiversità vegetale e animale. Nelle radure convergono, inoltre, le specie tipiche degli ambienti aperti che contribuiscono, a loro volta, ad arricchire la biodiversità. Rappresentano infine un efficace ostacolo alla propagazione degli incendi.

Le pratiche silvicole ordinarie non prevedono interventi specifici di conservazione delle radure.

L'impegno consiste quindi nel mantenere le radure di dimensioni significative (almeno 500 mq) mediante il controllo della vegetazione erbacea (sfalcio), l'eliminazione delle specie alloctone e degli alberi di piccola statura e degli arbusti più invadenti.

a2. Rilascio di piante morte o di piante con cavità

Nei boschi cedui e ad alto fusto il rilascio delle piante morte e/o piante con cavità consente il mantenimento di un elevato livello di biodiversità e incide sulla diversificazione del paesaggio. Il legno morto, presente nelle cavità di vecchi alberi, nei tronchi in piedi e a terra nei vari stadi di decadimento rappresenta il microhabitat ideale per oltre il 30% delle specie viventi nei complessi forestali e boschivi. Nella pratica silvicola ordinaria il legno proveniente da piante morte e/o deperienti è utilizzato a fini commerciali. Nelle aree ZPS è obbligatorio inserire il rilascio di piante morte negli strumenti di gestione forestale e tale limitazione, prevista dal Decreto del Ministero dell'Ambiente e della Tutela del Territorio e del Mare del 17 ottobre 2007 relativo alla "Rete Natura 2000 – Criteri minimi uniformi per la definizione delle misure di conservazione relative alle zone speciali di conservazione (ZSC) e a zone di protezione speciale (ZPS), è una norma di recepimento della CGO 2.

L'impegno consiste nella identificazione e tutela di almeno 7 piante morte per ettaro di superficie, in piedi o a terra, di dimensioni almeno pari alla media del soprassuolo. Per le piante con cavità l'impegno prevede l'individuazione, identificazione e riserva al taglio dei soggetti individuati. Le 7 piante morte si intendono aggiuntive rispetto a quelle prescritte dagli strumenti di gestione forestale.

a3. Allungamento del turno di utilizzazione del ceduo ferma restando la forma di governo

Il turno del ceduo è definito come il periodo di tempo che intercorre tra due tagli successivi di utilizzazione della medesima superficie. La norma regionale stabilisce per ciascuna specie il turno minimo. Per evitare uno sfruttamento eccessivo del soprassuolo si prevede l'allungamento del turno minimo allo scopo di favorire la conservazione del suolo e il mantenimento di specie arboree ecologicamente più coerenti. Oltre ai vantaggi di ordine ecologico sopra menzionati, un allungamento del turno rispetto a quello consuetudinario, corrispondente ai valori minimi previsti dalle Prescrizioni di Massima e di Polizia Forestale, consente di ridurre, a parità di massa legnosa asportata, la superficie delle singole tagliate, con positive conseguenze sulla qualità visiva del paesaggio. L'art. 22. dell'allegato C della L.R. 11/96, prevede un turno minimo di 14 anni per le querce caducifoglie, di 12 anni per le latifoglie miste (castagno, ontano, ecc) e di anni 24 per il faggio.

fonte: http://burc.regione.campania.it

L'impegno va oltre quanto previsto dalla citata norma e dall'ordinarietà e consiste nell'aumentare a 19 anni il turno delle querce caducifoglie, a 18 anni il turno minimo per le latifoglie miste, e a 30 anni il turno del faggio.

a4. Scelta e rilascio di esemplari da destinare all'invecchiamento naturale a fini ecologici e paesaggistici.

Nei boschi d'alto fusto a struttura disetanea, trattati a taglio saltuario o a scelta, il prelievo legnoso deve essere effettuato con criteri essenzialmente colturali, osservando un periodo di curazione di dieci anni e lasciando dopo il taglio una provvigione non inferiore a limiti definiti dalla norma regionale (L.R. 11/96). A termini di legge non vi è nessun obbligo di rilasciare esemplari da destinare all'invecchiamento naturale a fini ecologici e paesaggistici, ne tale pratica rientra nell'ordinarietà, infatti l'art. 41 dell'allegato C della L.R. 11/96, indica la provvigione minima da lasciare dopo il taglio nei boschi d'alto fusto trattati a taglio saltuario o a scelta, ma non il rilascio di esemplari per l'invecchiamento naturale.

L'impegno va oltre quanto previsto dalla citata norma e dall'ordinarietà e consiste nella individuazione e rilascio per l'invecchiamento naturale a fini ecologici e paesaggistici di almeno 7 esemplari per ettaro, rinunciando in tal guisa all'utilizzo commerciale degli assortimenti legnosi.

a5. ***Incremento del numero di matricine da riservare al taglio***

Nei boschi cedui l'aumento del numero di matricine rilasciate al taglio rappresenta una misura ambientale di protezione del suolo e di incremento della biodiversità. La L.R. 11/96, Allegato C – art.24, per i tagli dei cedui prevede di riservare almeno 70 matricine per ettaro, ridotte a 50 per il castagno: nei boschi con pendenza maggiore del 70% devono essere rilasciate 80 matricine per il castagno e 100 per le altre specie. L'ordinarietà coincide con la norma regionale, che pertanto rappresenta la baseline.

L'impegno va oltre quanto previsto dalla citata norma e dall'ordinarietà e consiste nel rilascio di un numero di matricine superiore di almeno il 20% del numero prescritto dalla L.R. 11/96..

a6. ***Creazione di aree di riserva non soggette a taglio***

Nei boschi cedui e nelle fustaie le aree di riserva non soggette al taglio, oltre a contribuire alla conservazione della biodiversità, creano le condizioni per l'insediamento di popolazioni vegetali e animali e contribuiscono alla difesa e miglioramento del suolo soprattutto se le aree, non percorse dal taglio, coincidono con luoghi morfologicamente sensibili (displuvi, impluvi, salti di quota, balzi di roccia, etc.).

L'impegno consiste nel riservare al taglio un'area accorpata pari almeno al 5% della superficie per singola tagliata, per la creazione di un potenziale corridoio ecologico tra le particelle interessate dalla tagliata.

La descrizione degli impegni e dei requisiti obbligatori sono riportati nella tabella 15.1

Testo 2

fonte: http://burc.regione.campania.it

Impegno silvo-ambientale	Obblighi di baseline derivanti da condizionalità	Obblighi di baseline derivanti da altra legislazione nazionale o regione	Ordinarie pratiche silvicole (OPS) regionali	Significato ambientale	Metodo di verifica degli impegni	Elementi considerati per il calcolo dei costi aggiuntivi e/o del mancato guadagno derivanti dagli impegni assunti	Premio per ettaro/anno
a1. Conservazione di radure Conservazione di radure di almeno 500 mq; il rapporto minimo tra superficie delle radure e superficie boscata/forestale è pari almeno all'1%. L'impegno prevede la conservazione delle radure mediante il controllo della vegetazione erbacea (sfalcio), l'eliminazione delle specie alloctone e degli alberi di piccola statura e degli arbusti più invadenti.	N.P.	N.P.	In regione Campania le pratiche silvicole ordinarie non prevedono interventi specifici di conservazione delle radure.	Le radure esaltano l'effetto margine del bosco che è una prerogativa utile all'incremento della biodiversità vegetale e animale. Nelle radure convergono, inoltre, le specie tipiche degli ambienti aperti che contribuiscono, a loro volta, ad arricchire la biodiversità. Rappresentano tra l'altro un efficace ostacolo alla propagazione degli incendi.	Controllo delle particelle oggetto d'impegno attraverso il SIGC Controllo documentale Visite in loco	Costi aggiuntivi per il controllo della flora erbacea, arbustiva ed arborea.	€. 80,00
a2. Rilascio di piante morte o di piante con cavità Identificazione e tutela di 7 piante morte o con cavità di dimensioni almeno pari alla media del soprassuolo. Le 7 piante si intendono in aggiunta alle piante morte previste nel piano di gestione forestale	CGO 2 Nelle aree ZPS obbligo di integrazione degli strumenti di gestione forestale al fine di garantire il mantenimento di una presenza adeguata di piante morte, annose o deperienti, utili alla nidificazione ovvero all' alimentazione dell'avifauna.	In regione Campania i piani di assestamento forestale prescrivono il rilascio di piante morte per i boschi che ricadono in tutte le aree N2000.	NP	L'impegno consente il mantenimento di un elevato livello di biodiversità e incide sulla diversificazione del paesaggio. Il legno morto, presente nelle cavità di vecchi alberi, nei tronchi in piedi e a terra nei vari stadi di decadimento rappresenta il microhabitat ideale per oltre il 30% delle specie viventi nei complessi forestali e boschivi.	Controllo delle particelle oggetto d'impegno attraverso il SIGC Visite in loco	Perdita di reddito per la rinuncia all'utilizzazione del legno per fini commerciali	€. 120,00

Tab. 15.1 Azioni - baseline - premio (1)

fonte: http://burc.regione.campania.it

a3. Allungamento del turno di utilizzazione del ceduo ferma restando la forma di governo Il turno delle querce caducifoglie viene portato a 19 anni, a 18 anni il turno minimo per le latifoglie miste, e a 30 anni il turno del faggio.	N.P.	Nuovo Regolamento Forestale Regionale n.3 approvato con D.G.R. 585/2017, l'art. 63 prevede un turno minimo di 14 anni per le querce caducifoglie, di 12 anni per le latifoglie miste (castagno, ontano, ecc) e di anni 24 per il faggio.	In regione Campania l'ordinarietà è rappresentata dall'applicazione della norma	L'impegno incide positivamente sulla stabilità dei suoli, sulla biodiversità garantendo il mantenimento di specie arboree ecologicamente più coerenti, sulla capacità di sequestro del carbonio organico e sulla qualità visiva del paesaggio.	Controllo delle particelle oggetto d'impegno attraverso il SIGC Visite in loco	Perdita di reddito dovuta alla posticipazione dell'utilizzazione	€. 100,00
a4. Scelta e rilascio di esemplari da destinare all'invecchiamento naturale a fini ecologici e paesaggistici. Rilascio per l'invecchiamento naturale a fini ecologici e paesaggistici di almeno 7 esemplari per ettaro nelle fustaie disetanee.	N.P.	Nuovo Regolamento Forestale Regionale n.3 approvato con D.G.R. 585/2017, l'art. 70 indica la provvigione minima da lasciare dopo il taglio nei boschi d'alto fusto trattati a taglio saltuario o a scelta ma non il rilascio di esemplari per l'invecchiamento naturale	In regione Campania l'ordinarietà è rappresentata dall'applicazione della norma	L'impegno incide positivamente sulla stabilità dei suoli, sulla biodiversità, sulla capacità di sequestro del carbonio organico e sulla qualità visiva del paesaggio.	Controllo delle particelle oggetto d'impegno attraverso il SIGC Visite in loco	Perdita di reddito per minore prelievo di massa legnosa	€. 200,00
a5. Incremento del numero di matricine da riservare al taglio Riserva al taglio di un numero di matricine superiore (almeno del 20%) del numero prescritto dalla normativa regionale.	N.P.	Nuovo Regolamento Forestale Regionale n.3 approvato con D.G.R. 585/2017, l'art. 65 prevede di riservare almeno 70 matricine per ettaro, 50 per il castagno. Nei boschi con pendenza >del 70% è aumentato ad 80 per il castagno e 100 per le altre specie	In regione Campania l'ordinarietà è rappresentata dall'applicazione della norma	L'impegno incide sulla protezione del suolo e sul potenziamento della biodiversità	Controllo delle particelle oggetto d'impegno attraverso il SIGC Visite in loco	Perdita di reddito per minore prelievo di massa legnosa	€. 110,00

Tab. 15.1 Azioni - baseline premio (2)

fonte: http://burc.regione.campania.it

a6. Creazione di aree di riserva non soggette a taglio Mantenimento di un'area accorpata pari almeno al 5% della superficie per singola tagliata, nel caso di taglio di boschi cedui e di taglio di sgombro nell'alto fusto, per la creazione di un potenziale corridoio tra le particelle interessate dalla tagliata	N.P.	NP	In regione Campania non è ordinaria la creazione di aree di riserva sia nei cedui che nei boschi ad alto fusto	L'impegno oltre a contribuire alla conservazione della biodiversità, crea le condizioni per l'insediamento di popolazioni vegetali e animali e contribuiscono alla difesa e miglioramento del suolo soprattutto se le aree non percorse dal taglio coincidono con luoghi morfologicamente sensibili	Controllo delle particelle oggetto d'impegno attraverso il SIGC e Visite in loco	Perdita di reddito per minore prelievo di massa legnosa	€.120,00

Tab. 15.1 Azioni baseline premio (3)

8.2.14.3.1.2. Tipo di sostegno

Tipo di sostegno: Sovvenzioni

Pagamento annuale per ettaro di superficie forestale finalizzato a compensare, i titolari della gestione di superfici forestali, dei costi aggiuntivi e dei mancati ricavi derivanti dall'assunzione volontaria di impegni silvoambientali che vanno al di là dei pertinenti requisiti obbligatori stabiliti dalla normativa nazionale e regionale di settore e delle ordinarie pratiche di gestione.

Sono escluse compensazioni per i minori ricavi e/o i maggiori costi legati alla valorizzazione delle foreste in termini di pubblica utilità.

8.2.14.3.1.3. Collegamenti con altre normative

- Regolamento (UE) N. 1306/2013 del Parlamento Europeo e del Consiglio del 17 dicembre 2013 - Titolo VI
- Regolamento (UE) N. 702/2014 art. 37
- Regolamento (Ue) N. 1310/2013 del Parlamento Europeo e del Consiglio del 17 dicembre 2013
- L.R. n. 11 del 07-05-1996 e successive modifiche ed integrazioni
- D. Lgs. 3 aprile 2018, n. 34 "Testo unico in materia di foreste e filiere forestali"
- Decreto Dirigenziale Regionale n. 8 del 2 marzo 2016 ad oggetto "Programma di Sviluppo Rurale della Campania 2014/2020 (FEASR) - Regimi di Aiuto in esenzione ex Reg (UE) 702/2014 compresi nel Programma"
- Regime di aiuto SA.44611 (2016/XA), come modificato dal SA.49536 (2017/XA)
- D.G.R. Campania n. 585 del 26.9.2017 – "L. R. n. 3/2017 - Approvazione del Regolamento di tutela e gestione sostenibile del patrimonio forestale regionale"

fonte: http://burc.regione.campania.it

8.2.14.3.1.4. Beneficiari

Soggetti pubblici e privati, anche in forma associata, che siano proprietari, altri possessori e/o gestori di superfici forestali.

Nel caso delle foreste demaniali, il sostegno può essere concesso solo se l'organismo di gestione di tali foreste è un ente privato o un comune.

8.2.14.3.1.5. Costi ammissibili

L’importo annuale del pagamento è calcolato per ettaro di superficie, sulla base dei maggiori costi e dei minori ricavi connessi agli impegni che vanno oltre gli obblighi di baseline (condizionalità e/o legislazione nazionale e/o regionale) e/o delle pratiche ordinarie se più restrittive e nel rispetto dei limiti previsti dall’allegato II del Regolamento (UE) n. 1305/2013 (tabella 15.1).

8.2.14.3.1.6. Condizioni di ammissibilità

Legittimo titolo per la conduzione/detenzione dei terreni di durata almeno pari al periodo di impegno.

Per superfici aziendali superiori a 10 ettari: presentazione delle informazioni pertinenti provenienti da un piano di gestione forestale o da uno strumento equivalente che sia conforme alla gestione sostenibile delle foreste quale definita dalla conferenza ministeriale sulla protezione delle foreste in Europa del 1993;

In conformità dell'articolo 1, paragrafi 5 e 6, del regolamento (UE) n. 702/2014, sono escluse dal regime SA.49536 (2017/XA), che attua la misura, le imprese in difficoltà così come definite dall'articolo 2, punto 14, del medesimo regolamento e le imprese che dispongono ancora di un precedente aiuto illegittimo dichiarato incompatibile da una decisione della Commissione (relativa ad un aiuto individuale o a un regime di aiuti).

In conformità alle disposizioni dell'articolo 6, paragrafo 2, del regolamento (UE) n. 702/2014 la domanda di sostegno dovrà avere un contenuto minimo informativo stabilito dallo stesso articolo e deve essere presentata prima dell'avvio delle attività. I costi sostenuti prima di detta presentazione non sono accettati.

È garantita la pubblicazione in un sito web esaustivo delle informazioni di cui all’art. 9 del reg 702/14.

8.2.14.3.1.7. Principi concernenti la fissazione dei criteri di selezione

I criteri di selezione, definiti previa consultazione del Comitato di Sorveglianza, sono inseriti nei bandi di attuazione della misura. I principi che guidano la definizione dei criteri di selezione prevedono le seguenti premialità a titolo esemplificativo e non esaustivo:

fonte: http://burc.regione.campania.it

- Progetti che soddisfano maggiori fabbisogni ambientali.
- Caratteristiche aziendali/territoriali (localizzazione dell'intervento in aree Natura 2000 e altre aree soggette a tutela ambientale).
- Associazione con altre misure/sottomisure del Programma di Sviluppo Rurale (misura 8, misura 16).

8.2.14.3.1.8. Importi e aliquote di sostegno (applicabili)

Pagamento annuale per ettaro di superficie: massimo 200 €/ha. Per le singole azioni si veda la tabella 15.1.

I pagamenti annui sono determinati in funzione del tipo di impegno previsto. I pagamenti previsti per ciascuna azione possono essere cumulati con quelli previsti dalle altre azioni della sottomisura entro il limite massimo di € 200/ha/anno.

Per gli aiuti recati dal regime si seguono le regole sul cumulo in conformità all'articolo 8, paragrafi 3-5-6 del regolamento (UE) n. 702/2014.

8.2.14.3.1.9. Verificabilità e controllabilità delle misure e/o dei tipi di interventi

8.2.14.3.1.9.1. Rischio/rischi inerenti all'attuazione delle misure

L'autorità di Gestione e l'Organismo pagatore hanno svolto un'attenta valutazione della verificabilità e controllabilità di questa misura alla luce delle condizioni di ammissibilità, criteri di selezione ed altre disposizioni. Inoltre si è tenuto conto delle esperienze del passato o vero delle risultanze dei controlli svolti dalla Corte dei Conti europea e dalla Commissione Europea, nonché dei controlli nazionali e sono stati individuati i seguenti aspetti di rischio:

R 5 - Rischio connesso alla complessità della verifica e controllo degli impegni.

R 8 – Disporre di un sistema adeguato di controllo e di gestione delle procedure relative alle domande di aiuto e pagamento: Rischi in merito a tale punto sono collegati alle possibili disomogeneità nella gestione del procedimento amministrativo e nella organizzazione e gestione dei controlli e del personale deputato agli stessi.

R 9 – Assicurare la tracciabilità di tutti i dati con tenuti nelle domande di pagamento. Rischi in merito sono collegati ad una possibile disomogeneità nella gestione del procedimento amministrativo a causa della presenza di un numero elevato di soggetti attuatori.

8.2.14.3.1.9.2. Misure di attenuazione

Relativamente ai rischi indicati sono di seguito riportate le azioni di mitigazione che l'Adg intende mettere in campo nella programmazione 2014-2020:

M 5 – Nella sottomisura non sono stati inclusi vincoli e impegni ritenuti non controllabili e con apposito

fonte: http://burc.regione.campania.it

provvedimento dell'AdG saranno definite le più appropriate modalità di controllo per gli impegni ritenuti più critici.

M 8 – L'Autorità di Gestione utilizzerà il Sistema Informativo AGEA che garantirà omogeneità nella gestione del procedimento amministrativo. Inoltre l'AdG disporrà verifiche in ordine all'assenza di conflitti di interesse, individuando soggetti diversi cui affidare i controlli amministrativi delle domande di aiuto e di pagamento.

M 9 – L'AdG di concerto con OP predisporrà appositi :

- Manuali operativi per la gestione della fase istruttoria della domanda di pagamento;

- Moduli istruttori e/o liste di controllo relativi agli elementi oggetto di controllo, alle modalità e agli esiti dei controlli effettuati, che garantiscano uniformità operativa.

Inoltre, grazie al sistema VCM "Verificabilità e Controllabilità delle Misure" reso disponibile dalla Rete Rurale Nazionale, si potrà garantire uniformità nell'esecuzione delle verifiche e valutare congiuntamente la verificabilità e controllabilità delle misure.

8.2.14.3.1.9.3. Valutazione generale della misura

Gli elementi di dettaglio relativi alla operazione sono definiti puntualmente nei bandi e nelle disposizioni attuative, pubblicati sul Bollettino Ufficiale della Regione Campania (BURC) e sul portale dell'Agricoltura – sito ufficiale dell'Assessorato all'Agricoltura della Regione Campania all'indirizzo web

http://www.sito.regione.campania.it/agricoltura/home.htm, per assicurare la massima trasparenza delle procedure.

L'Autorità di Gestione e l'Organismo Pagatore AGEA utilizzano il Sistema Informativo VCM *Verificabilità e Controllabilità delle Misure* reso disponibile dalla Rete Rurale Nazionale, al fine di assicurare uniformità nell'esecuzione delle verifiche e valutare congiuntamente le modalità di esecuzione dei controlli e di corretta compilazione delle apposite *check list*, predisposte all'interno del Sistema stesso, che verranno messe a disposizione sia dei beneficiari che del personale che eseguirà i controlli.

8.2.14.3.1.10. Informazioni specifiche della misura

Definizione e giustificazione della dimensione delle aziende al di sopra della quale il sostegno sarà subordinato alla presentazione di un piano di gestione forestale o di uno strumento equivalente

Ai fini del rispetto delle condizioni indicate dall'articolo 34 del Reg. (UE) n.1305/2013, la presentazione delle informazioni pertinenti provenienti da un piano di gestione forestale o da uno strumento equivalente, che sia conforme alla gestione sostenibile delle foreste quale definita dalla conferenza ministeriale sulla protezione delle foreste in Europa del 1993, è obbligatoria per superfici aziendali superiori a 10 ettari.

La dimensione di 10 ettari garantisce che la maggior parte della superficie forestale regionale è effettivamente coperta da questo requisito. Infatti, in Campania la superficie forestale (bosco e altre terre boscate) è di 445.274 ettari e di questa 244.901 ettari (55%) sono di proprietà pubblica; della superficie

fonte: http://burc.regione.campania.it

forestale pubblica 192.776 ettari (79%) sono coperti da pianificazione (Piano di Assestamento Forestale) e la restante superficie è comunque soggetta alle norme della legge regionale 11/1996 attraverso le Prescrizioni di Massima e di Polizia Forestale e i Piani di coltura e conservazione (questi ultimi riguardano gli imboschimenti).

Definizione della nozione di "strumento equivalente"

Ai sensi dell'art. 84 della D.G.R. Campania n. 585 del 26.9.2017 – "L. R. n. 3/2017 – "Approvazione del Regolamento di tutela e gestione sostenibile del patrimonio forestale regionale" - i Piani di Assestamento Forestale, Piani Economici, Piani di Utilizzazione, Piani di Coltura, Piani di coltura e conservazione, Piani di Gestione, Piano di Gestione Forestale redatto in forma semplificata sono considerati equivalenti nella comune dizione di Piano di Gestione Forestale (P.G.F.).

Oltre al P.G.F., la pianificazione forestale locale prevede il Piano Forestale Territoriale (P.F.T.) predisposto a cadenza triennale da ciascun Ente Delegato per il territorio di competenza (art. 7 del Regolamento regionale 28 settembre 2017, n. 3 approvato con D.G.R. Campania n. 585 del 26.9.2017)

Inoltre, ai fini delle sottomisure 8.1 e 15.2, rilevano i seguenti strumenti di gestione:

Piano di coltura e conservazione come definito dall'art. 16 della L.R. 11/1996: per la gestione dei rimboschimenti e degli imboschimenti.

Disciplinari o Piani di gestione dei Materiali di base come definiti dal D.Lgs. 386/2003 di recepimento della direttiva 1999/105/CE.

Tali strumenti equivalenti sono conformi alla gestione sostenibile delle foreste quale definita dalla conferenza ministeriale sulla protezione delle foreste in Europa del 1993.

Individuazione dei pertinenti requisiti obbligatori stabiliti dalla legge nazionale sulle foreste o da altri atti legislativi nazionali applicabili

Gli standard minimi di gestione forestale (*baseline*) ai quali si fa riferimento per la individuazione degli impegni, e per la quantificazione dei premi, derivano dalla legge regionale n°11/96 e successive modifiche e integrazioni e dai relativi regolamenti di attuazione; più precisamente si fa riferimento agli allegati *A, B, C* relativi alla redazione dei Piani di assestamento, al taglio dei boschi e alle prescrizioni di massima e di polizia forestale. Inoltre, i singoli Piani di gestione, laddove prescritti, i Piani di taglio ed i Progetti di taglio costituiranno in fase di istruttoria la base per la valutazione quantitativa e qualitativa degli interventi da realizzare. Alcuni interventi, sebbene in linea con la gestione forestale sostenibile, non prevedono standard normativi di riferimento e per essi, la quantificazione, anche in termini di ammontare degli aiuti, è derivata da fonti secondarie quali studi e ricerche, dati ISTAT e di mercato.

Per il dettaglio si rinvia alla tabella 15.1

Descrizione della metodica e delle ipotesi e parametri, compresa la descrizione dei requisiti di riferimento di cui all'articolo 34, paragrafo 2, del regolamento (UE) n. 1305/2013 che risultano pertinenti per ciascun tipo

fonte: http://burc.regione.campania.it

di impegno, utilizzati come riferimento per i calcoli a giustificazione dei costi aggiuntivi e del mancato guadagno derivanti dall'impegno assunto

Come illustrato nella realazione allegata i pagamenti annui sono stati determinati in funzione del tipo di impegno previsto.

Per la determinazione dei maggiori oneri e dei mancati ricavi si è partiti da un'analisi degli impegni richiesti e da una verifica del loro impatto sulla gestione forestale. In particolare, per l'azione *a1*. sono stati tenuti in conto i maggiori oneri derivanti da:

- i costi legati all'impego di operai forestali di diverso livello;
- i costi legati all'impiego delle attrezzature necessarie per l'esecuzione degli interventi con i relativi consumi.

Per le altre azioni si è tenuto conto dei mancati ricavi derivanti dalla perdita di materiale legnoso.

La metodologia e i parametri presi a base per il calcolo dei maggiori oneri e dei mancati ricavi hanno tenuto conto:

- dei normali standard di gestione;
- della specie forestale interessata e del tipo di governo;
- del carattere non intensivo degli interventi.

Nel calcolo dei premi per le fonti dei dati ci si è riferiti:

1. alla banca dati della Regione Campania costituita dai progetti di taglio e valutazione economica per la vendita dei boschi dell'ultimo triennio 2012/2014, dalla quale sono stati desunti i prezzi medi all'imposto per le specie forestali più rappresentative e per assortimento mercantile, come riportati nella tabella 1;
2. alle Tavole stereometriche dei Piani di Assestamento Forestale della Regione Campania;
3. alle tariffe di costo degli operai forestali del Prezzario Regionale vigente per le "Opere di Bonifica Montana e Manutenzione Forestale per lavori in amministrazione diretta.

I dati di cui al punto 1. sono riferiti alla media del triennio ed insieme a quelli del punto 3. si considerano rappresentativi dei prezzi e costi medi della Campania.

La metodologia adottata ed i relativi calcoli dei premi è stata certificata dall'Università degli Studi di Napoli "Federico II" - Dipartimento di Agraria - Cattedra di Selvicoltura Generale e Speciale, dotata della necessaria perizia e funzionalmente indipendente dalla Regione, che ne ha confermato l'esattezza e l'adeguatezza

A seguito delle valutazioni di cui innanzi, la misura prevede un premio variabile da un minimo di 80 €/Ha/anno a un massimo di 200 €/Ha/anno, differenziato per azione come indicato nella tabella 15.1.

fonte: http://burc.regione.campania.it

Prezzi medi all'imposto per quintale					
Provincia	**specie**	**tronchi da sega**	**tronchetti**	**legna da ardere**	**Prezzo medio**
Avellino	faggio	5,00	4,00	2,50	3,83
Benevento	faggio			4,13	4,13
Caserta	faggio	6,00	3,00	2,50	3,83
Salerno	faggio	5,50	3,00	2,40	3,63
Prezzo medio per assortimento		**5,50**	**3,33**	**2,88**	**3,91**
Benevento	cerro			3,70	3,70
Caserta	cerro			3,50	3,50
Salerno	cerro			3,30	3,30
Prezzo medio per assortimento				**3,50**	**3,50**
Avellino	castagno	5,00	4,00	2,00	3,67
Caserta	castagno	5,00	4,00	2,30	3,77
Salerno	castagno	4,00	1,40	1,70	2,37
Prezzo medio per assortimento		**4,67**	**3,13**	**2,00**	**3,27**

Tabella 1 - Prezzi medi all'imposto per quintale

fonte: http://burc.regione.campania.it

8.2.14.3.2. 15.2.1 Sostegno per la salvaguardia e la valorizzazione delle risorse genetiche forestali

Sottomisura:

- 15.2 - Sostegno per la salvaguardia e la valorizzazione delle risorse genetiche forestali

8.2.14.3.2.1. Descrizione del tipo di intervento

In base ai risultati dell'analisi SWOT, come già riportato nella descrizione generale della misura, è emerso il fabbisogno F13 di salvaguardare la biodiversità, tutelare le risorse forestali e favorire la conservazione delle risorse genetiche autoctone e/o minacciate da erosione genetica (W40 e W43)

La presente tipologia di intervento prevede azioni a sostegno della conservazione delle risorse genetiche delle popolazioni forestali autoctone del territorio regionale e di quelle specie che, pur non essendo autoctone, sono adattate e favorevoli all'ambiente.

La Regione Campania è impegnata da anni in attività di salvaguardia e recupero delle risorse genetiche forestali e quindi di miglioramento della biodiversità: mediante alcuni progetti *ad hoc*, la Regione ha individuato e censito nel *Libro Regionale dei Materiali di Base* (LRMB) - in conformità al dettato della normativa dell'Unione e nazionale di settore (Dir. 1999/105/CE e D.Lvo 386/2003) – diversi Materiali di Base (MB) idonei alla raccolta di materiali di propagazione delle più importanti specie forestali autoctone campane. E' stata, inoltre, realizzata una rete di prove sperimentali, nonché un arboreto da seme.

Per una corretta attività di indirizzo in materia la Regione è dotata di un Regolamento regionale n. 5/2010, che norma le attività di raccolta e commercializzazione di materiali forestali di moltiplicazione provenienti dai boschi iscritti nel *Libro Regionale dei Materiali di Base della Campania*.

La sottomisura contribuisce prioritariamente alla focus area 4°.

Ai sensi dell'art. 8 del Regolamento delegato (UE) n.807/2014, vengono messe in campo tutta una serie di azioni di tipo mirate, concertate e di accompagnamento finalizzate al raggiungimento degli obiettivi previsti.

In particolare è previsto il finanziamento delle seguenti azioni :

a. Azioni mirate per la conservazione delle risorse genetiche:

a1. spese per la conservazione genetica *in situ* di specie autoctone di interesse forestale*;*

a2. individuazione e valutazione dei materiali di base per la produzione di materiale di moltiplicazione certificato attraverso:

a2.1. individuazione e valutazione di aree di raccolta, sull'intero territorio regionale, relative alle principali specie forestali ed arbustive autoctone di interesse regionale;

a2.2. individuazione e valutazione di boschi da seme sull'intero territorio regionale;

a2.3. conservazione *ex situ* e *in situ*, mediante caratterizzazione, inventario, raccolta e utilizzazione delle risorse genetiche in silvicoltura, mantenimento di unità di conservazione *ex-situ*, realizzazione di inventari telematici per le risorse genetiche conservate *in situ* e per le collezioni *ex situ* (banche

fonte: http://burc.regione.campania.it

dei geni);

b. Azioni concertate per la promozione dello scambio di informazioni sulla conservazione, la caratterizzazione, la raccolta e l'utilizzazione delle risorse genetiche nel settore forestale dell'UE tra i competenti organismi degli Stati membri.

c. Azioni d'accompagniamento attraverso azioni relative alla formazione, informazione, diffusione e consulenze che coinvolgono azioni non governative ed altre parti interessate.

Le azioni mirate, concertate e di accompagnamento possono essere finanziate singolarmente o nell'ambito di progetti che contengano due o tre azioni coordinate tra di loro.

L'impegno consiste nella realizzazione di progetti di conservazione delle risorse genetiche in silvicoltura inerenti una o più delle azioni mirate, concertate e di accompagnamento di cui al Reg Delegato (UE) n. 807/2014.

La durata dell'impegno è fissata in 5 anni.

8.2.14.3.2.2. Tipo di sostegno

Tipo di sostegno: Sovvenzioni

Contributo in conto capitale per le spese ammissibili ed effettivamente sostenute per le tipologie di attività previste.

8.2.14.3.2.3. Collegamenti con altre normative

- Direttiva 1999/105/CE
- D.lgs. 386/2003
- Regolamento (UE) n. 702/2014 – art. 42
- Regolamento Regione Campania n. 5/2010
- L.R. 25 novembre 1994, n. 40
- Decreto Dirigenziale Regionale n. 8 del 2 marzo 2016 ad oggetto "Programma di Sviluppo Rurale della Campania 2014/2020 (FEASR) - Regimi di Aiuto in esenzione ex Reg (UE) 702/2014 compresi nel Programma"
- Regime di aiuto SA.44611 (2016/XA) esentato ai sensi del Reg. (UE) n. 702/14 art.li 38 e 47 (pubblicato sulla GUUE L193 del 1/7/2014), come modificato dal SA.49536 (2017/XA)

8.2.14.3.2.4. Beneficiari

- Soggetti pubblici e privati, anche in forma associata, che siano proprietari, altri possessori e/o gestori di superfici forestali;
- Enti ed Istituti pubblici e privati che hanno la capacità di svolgere i servizi previsti.

fonte: http://burc.regione.campania.it

8.2.14.3.2.5. Costi ammissibili

Ai fini della presente sottomisura/tipologia di intervento le spese eleggibili, per investimenti materiali ed immateriali coerenti con gli obiettivi della sottomisura, previste dall'art.45 del Reg UE 1305/2023, sono direttamente connesse alla realizzazione delle azioni mirate, concertate e di accompagnamento previste dal progetto.

Spese generali nei limiti dell'importo della spesa ammessa, così come definito nel capitolo 8.1.

L'IVA rientra tra le spese ammissibili solo nel caso in cui non sia recuperabile ai sensi della legislazione nazionale sull'IVA conformemente all'articolo 7, paragrafo 2, del regolamento (UE) n. 702/2014.

Non sono ammissibili:

- i costi per le attività che sono obbligatorie dal punto di vista giuridico e per l'attività ordinaria della pubblica amministrazione;
- attività che prevedono la produzione di materiale genetico a fini commerciali.

8.2.14.3.2.6. Condizioni di ammissibilità

Il richiedente è tenuto alla presentazione di un progetto in cui sia presente un piano di attività che contenga almeno i seguenti elementi:

- soggetti coinvolti;
- descrizione delle azioni mirate e/o concertate e/o di accompagnamento che si intende sviluppare;
- descrizione dei risultati attesi;
- cronoprogramma di attuazione del piano;
- elenco delle risorse genetiche interessate dalle diverse attività (autoctone/forestali);
- descrizione del costo complessivo e ripartizione dello stesso tra i soggetti e le attività da svolgere.

Per superfici aziendali superiori a 10 ettari: presentazione delle informazioni pertinenti provenienti da un piano di gestione forestale o da uno strumento equivalente che sia conforme alla gestione sostenibile delle foreste quale definita dalla conferenza ministeriale sulla protezione delle foreste in Europa del 1993;

In conformità dell'articolo 1, paragrafi 5 e 6, del regolamento (UE) n. 702/2014, sono escluse dal regime SA.49536 (2017/XA), che attua la misura, le imprese in difficoltà così come definite dall'articolo 2, punto 14, del medesimo regolamento e le imprese che dispongono ancora di un precedente aiuto illegittimo dichiarato incompatibile da una decisione della Commissione (relativa ad un aiuto individuale o a un regime di aiuti).

In conformità alle disposizioni dell'articolo 6, paragrafo 2, del regolamento (UE) n. 702/2014 la domanda di sostegno dovrà avere un contenuto minimo informativo stabilito dallo stesso articolo e deve essere presentata prima dell'avvio delle attività. I costi sostenuti prima di detta presentazione non sono accettati.

È garantita la pubblicazione in un sito web esaustivo delle informazioni di cui all'art. 9 del reg 702/14.

fonte: http://burc.regione.campania.it

Per le azioni relative ai materiali di base, è condizione di ammissibilità la coerenza con la Direttiva 1999/105/CE e D.Lgs. 386/2003 e con gli atti di indirizzo regionali (Regolamento regionale n. 5/2010, che norma le attività di raccolta e commercializzazione di materiali forestali di moltiplicazione provenienti dai boschi iscritti nel *Libro Regionale dei Materiali di Base della Campania*).

Per interventi in boschi già iscritti come Materiale di Base nel Libro Regionale dei Materiali di Base della Campania (LRMB), il sostegno è subordinato alla presentazione del relativo atto amministrativo di iscrizione.

8.2.14.3.2.7. Principi concernenti la fissazione dei criteri di selezione

I criteri di selezione, definiti previa consultazione del Comitato di Sorveglianza, sono inseriti nei bandi di attuazione della misura. I principi che guidano la definizione dei criteri di selezione prevedono le seguenti premialità:

- qualità della proposta presentata (combinazione tra azioni mirate, concertate e di accompagnamento);
- azioni mirate e/o concertate e/o di accompagnamento aventi ad oggetto le entità forestali rare e di notevole significato fitogeografico individuate tra l'altro nell'allegato 1 della L.R. 25 novembre 1994, n. 40 Tutela della flora endemica e rara;
- localizzazione geografica dell'azione (Siti Natura 2000, Aree naturali protette, aree occupate da Materiali di base);
- costo/beneficio.

8.2.14.3.2.8. Importi e aliquote di sostegno (applicabili)

100% della spesa ammissibile per la realizzazione delle azioni mirate, concertate e di accompagnamento.

Per gli aiuti recati dal regime si seguono le regole sul cumulo in conformità all'articolo 8, paragrafi 3-5-6 del regolamento (UE) n. 702/2014.

8.2.14.3.2.9. Verificabilità e controllabilità delle misure e/o dei tipi di interventi

8.2.14.3.2.9.1. Rischio/rischi inerenti all'attuazione delle misure

L'autorità di Gestione e l'Organismo pagatore hanno svolto un'attenta valutazione della verificabilità e controllabilità di questa misura alla luce delle condizioni di ammissibilità, criteri di selezione ed altre disposizioni. Inoltre si è tenuto conto delle esperienze del passato o vero delle risultanze dei controlli svolti dalla Corte dei Conti europea e dalla Commissione Europea, nonché dei controlli nazionali e sono stati individuati i seguenti aspetti di rischio:

R1 - Procedure di gara per i beneficiari privati; Procedure di selezione dei fornitori che devono essere adottate da parte di beneficiari privati. Trattandosi di una misura che prevede una scelta di fornitori da parte del beneficiario, vi è la necessità di garantire la reale concorrenza, trasparenza e pubblicità, al fine di una

fonte: http://burc.regione.campania.it

sana gestione finanziaria e ottenere il miglior rapporto qualità-prezzo.

R 2 – Garantire che le spese dichiarate in domanda siano congrue e in linea con i costi rilevati sul mercato; La misura prevede che vengano rendicontati i costi effettivamente sostenuti; tali modalità di spese, possono presentare elementi di non confrontabilità con i prezzari o riferimenti di mercato e pertanto comportano il rischio della valutazione di congruità.

R3 – Assicurare meccanismi e modalità di controllo adeguati per prevenire l'ammissione di investimenti e spese non previste dalle disposizioni attuative.

R 4 - Corretta applicazione della normativa sugli appalti da parte dei beneficiari pubblici – La sottomisura prevede tra i beneficiari soggetti privati e soggetti pubblici.

R 7 – Selezione dei beneficiari in base a criteri di selezione oggettivi e trasparenti.

R 8 – Disporre di un sistema adeguato di controllo e di gestione delle procedure relative alle domande di aiuto e pagamento- I rischi in merito a tale punto sono collegati alle possibili disomogeneità nella gestione del procedimento amministrativo e nella organizzazione e gestione dei controlli e del personale deputato agli stessi.

R 9 – Assicurare la tracciabilità di tutti i dati con tenuti nelle domande di pagamento. Rischi in merito sono collegati ad una possibile disomogeneità nella gestione del procedimento amministrativo a causa della presenza di un numero elevato di soggetti attuatori.

8.2.14.3.2.9.2. Misure di attenuazione

Relativamente ai rischi indicati sono di seguito riportate le azioni di mitigazione che l'Adg Intende mettere in campo nella programmazione 2014-2020:

M1 - l'AdG predisporrà apposite linee guida di orientamente, a cui devono attenersi i beneficiari, relativi ai criteri e alle modalità di selezione dei fornitori.

M 2– La congruità delle spese relative agli investimenti sarà verificata attraverso la comparazione di preventivi di spesa, prezzari regionali approvati dalla Regione Campania o prezzari approvati da altri Enti Pubblici; Per la valutazione della congruità dei costi effettivamente sostenuti ma non confrontabili con i prezzari o riferimenti di mercato l'AdG predisporrà delle apposite linee guida.

M3 - Tutte le domande e i documenti relativi agli investimenti e alle spese dichiarate sono oggetto di istruttoria tecnico amministrativa, per verificarne preventivamente l'ammissibilità.

M 4 – Per garantire la corretta applicazione delle procedure di appalti pubblici l'AdG adotterà adeguate procedure per la verifica degli obblighi di trasparenza, pubblicizzazione e selezione dei contraenti anche attraverso apposite liste di controllo atte ad accompagnare i beneficiari pubblici e i funzionari responsabili nelle relative verifiche.

M 7 – I criteri di selezione per l'individuazione dei beneficiari saranno riferiti ad elementi oggettivi e trasparenti e verificabili approvati nelle disposizioni attuative dell'operazione, pubblicate sul BURC della

fonte: http://burc.regione.campania.it

Regione Campania e sul sito istituzionale della Direzione Generale Agricoltura.

M 8 – L'Autorità di Gestione utilizzerà il Sistema Informativo AGEA che garantirà omogeneità nella gestione del procedimento amministrativo. Inoltre l'AdG disporrà verifiche in ordine all'assenza di conflitti di interesse, individuando soggetti diversi cui affidare i controlli amministrativi delle domande di aiuto e di pagamento.

M 9 – L'AdG di concerto con OP predisporrà appositi :

- Manuali operativi per la gestione della fase istruttoria della domanda di pagamento;

- Moduli istruttori e/o liste di controllo relativi agli elementi oggetto di controllo, alle modalità e agli esiti dei controlli effettuati, che garantiscano uniformità operativa.

Inoltre, grazie al sistema VCM "Verificabilità e Controllabilità delle Misure" reso disponibile dalla Rete Rurale Nazionale, si potrà garantire uniformità nell'esecuzione delle verifiche e valutare congiuntamente la verificabilità e controllabilità delle misure.

8.2.14.3.2.9.3. Valutazione generale della misura

Gli elementi di dettaglio relativi alla operazione sono definiti puntualmente nei bandi e nelle disposizioni attuative, pubblicati sul Bollettino Ufficiale della Regione Campania (BURC) e sul portale dell'Agricoltura – sito ufficiale dell'Assessorato all'Agricoltura della Regione Campania all'indirizzo web

http://www.sito.regione.campania.it/agricoltura/home.htm, per assicurare la massima trasparenza delle procedure.

L'Autorità di Gestione e l'Organismo Pagatore AGEA utilizzano il Sistema Informativo VCM *Verificabilità e Controllabilità delle Misure* reso disponibile dalla Rete Rurale Nazionale, al fine di assicurare uniformità nell'esecuzione delle verifiche e valutare congiuntamente le modalità di esecuzione dei controlli e di corretta compilazione delle apposite *check list*, predisposte all'interno del Sistema stesso, che verranno messe a disposizione sia dei beneficiari che del personale che eseguirà i controlli.

8.2.14.3.2.10. Informazioni specifiche della misura

Definizione e giustificazione della dimensione delle aziende al di sopra della quale il sostegno sarà subordinato alla presentazione di un piano di gestione forestale o di uno strumento equivalente

Ai fini del rispetto delle condizioni indicate dall'articolo 34 del Reg. (UE) n.1305/2013, la presentazione delle informazioni pertinenti provenienti da un piano di gestione forestale o da uno strumento equivalente, che sia conforme alla gestione sostenibile delle foreste quale definita dalla conferenza ministeriale sulla protezione delle foreste in Europa del 1993, è obbligatoria per superfici aziendali superiori a 10 ettari.

La dimensione di 10 ettari garantisce che la maggior parte della superficie forestale regionale è effettivamente coperta da questo requisito. Infatti, in Campania la superficie forestale (bosco e altre terre boscate) è di 445.274 ettari e di questa 244.901 ettari (55%) sono di proprietà pubblica; della superficie forestale pubblica 192.776 ettari (79%) sono coperti da pianificazione (Piano di Assestamento Forestale) e

fonte: http://burc.regione.campania.it

la restante superficie è comunque soggetta alle norme della legge regionale 11/1996 attraverso le Prescrizioni di Massima e di Polizia Forestale e i Piani di coltura e conservazione (questi ultimi riguardano gli imboschimenti).

Definizione della nozione di "strumento equivalente"

Ai sensi dell'art. 84 della D.G.R. Campania n. 585 del 26.9.2017 – "L. R. n. 3/2017 – "Approvazione del Regolamento di tutela e gestione sostenibile del patrimonio forestale regionale" i Piani di Assestamento Forestale, Piani Economici, Piani di Utilizzazione, Piani di Coltura, Piani di coltura e conservazione, Piani di Gestione, Piano di Gestione Forestale redatto in forma semplificata sono considerati equivalenti nella comune dizione di Piano di Gestione Forestale (P.G.F.)

Oltre al P.G.F., la pianificazione forestale locale prevede il Piano Forestale Territoriale (P.F.T.) predisposto a cadenza triennale da ciascun Ente Delegato per il territorio di competenza (art. 7 del Regolamento regionale 28 settembre 2017, n. 3 approvato con D.G.R. Campania n. 585 del 26.9.2017)

Inoltre, ai fini delle sottomisure 8.1 e 15.2, rilevano i seguenti strumenti di gestione:

Piano di coltura e conservazione come definito dall'art. 16 della Legge regionale 11/96: per la gestione dei rimboschimenti e degli imboschimenti.

Disciplinare o Piano di gestione dei materiali di base come definito dal D.Lgs. 386/2003 di recepimento della direttiva 1999/105/CE.

Tali strumenti equivalenti sono conformi alla gestione sostenibile delle foreste quale definita dalla conferenza ministeriale sulla protezione delle foreste in Europa del 1993.

Individuazione dei pertinenti requisiti obbligatori stabiliti dalla legge nazionale sulle foreste o da altri atti legislativi nazionali applicabili

Non pertinente

Descrizione della metodica e delle ipotesi e parametri, compresa la descrizione dei requisiti di riferimento di cui all'articolo 34, paragrafo 2, del regolamento (UE) n. 1305/2013 che risultano pertinenti per ciascun tipo di impegno, utilizzati come riferimento per i calcoli a giustificazione dei costi aggiuntivi e del mancato guadagno derivanti dall'impegno assunto

Non pertinente

fonte: http://burc.regione.campania.it

8.2.14.4. Verificabilità e controllabilità delle misure e/o dei tipi di interventi

8.2.14.4.1. Rischio/rischi inerenti all'attuazione delle misure

I rischi sono stati descritti in maniera dettagliata nelle singole tipologie di intervento

8.2.14.4.2. Misure di attenuazione

Le azioni d mitigazione sono state descritte in maniera dettagliata nelle singole tipologie di intervento.

8.2.14.4.3. Valutazione generale della misura

Si rimanda alle specifiche informazioni in calce a ciascuna tipologia di intervento.

8.2.14.5. Informazioni specifiche della misura

Definizione e giustificazione della dimensione delle aziende al di sopra della quale il sostegno sarà subordinato alla presentazione di un piano di gestione forestale o di uno strumento equivalente

Ai fini del rispetto delle condizioni indicate dall'articolo 34 del Reg. (UE) n.1305/2013, la presentazione delle informazioni pertinenti provenienti da un piano di gestione forestale o da uno strumento equivalente, che sia conforme alla gestione sostenibile delle foreste quale definita dalla conferenza ministeriale sulla protezione delle foreste in Europa del 1993, è obbligatoria per superfici aziendali superiori a 10 ettari

La dimensione di 10 ettari garantisce che la maggior parte della superficie forestale regionale è effettivamente coperta da questo requisito. Infatti, in Campania la superficie forestale (bosco e altre terre boscate) è di 445.274 ettari e di questa 244.901 ettari (55%) sono di proprietà pubblica; della superficie forestale pubblica 192.776 ettari (79%) sono coperti da pianificazione (Piano di Assestamento Forestale) e la restante superficie è comunque soggetta alle norme della legge regionale 11/1996 attraverso le Prescrizioni di Massima e di Polizia Forestale e i Piani di coltura e conservazione (questi ultimi riguardano gli imboschimenti).

Tutte le azioni attivabili sono coerenti con gli obiettivi e gli indirizzi del Piano Forestale Generale vigente, che declina a livello regionale i principi della gestione forestale sostenibile.

Definizione della nozione di "strumento equivalente"

Ai sensi dell'art. 84 della D.G.R. Campania n. 585 del 26.9.2017 – "L. R. n. 3/2017 – "Approvazione del Regolamento di tutela e gestione sostenibile del patrimonio forestale regionale" i Piani di Assestamento Forestale, Piani Economici, Piani di Utilizzazione, Piani di Coltura, Piani di coltura e conservazione, Piani di Gestione, Piano di Gestione Forestale redatto in forma semplificata sono considerati equivalenti nella

fonte: http://burc.regione.campania.it

comune dizione di Piano di Gestione Forestale (P.G.F.)

Oltre al P.G.F., la pianificazione forestale locale prevede il Piano Forestale Territoriale (P.F.T.) predisposto a cadenza triennale da ciascun Ente Delegato per il territorio di competenza (art. 7 del Regolamento regionale 28 settembre 2017, n. 3 approvato con D.G.R. Campania n. 585 del 26.9.2017)

Inoltre, ai fini delle sottomisure 8.1 e 15.2, rilevano i seguenti strumenti di gestione:

Piano di coltura e conservazione come definito dall'art. 16 della Legge regionale 11/96: per la gestione dei rimboschimenti e degli imboschimenti.

Disciplinare o Piano di gestione dei materiali di base come definito dal D.Lgs. 386/2003 di recepimento della direttiva 1999/105/CE.

Tali strumenti equivalenti sono conformi alla gestione sostenibile delle foreste quale definita dalla conferenza ministeriale sulla protezione delle foreste in Europa del 1993.

Individuazione dei pertinenti requisiti obbligatori stabiliti dalla legge nazionale sulle foreste o da altri atti legislativi nazionali applicabili

Si rimanda all'analogo box della tipologia di intervento 15.1.1

Descrizione della metodica e delle ipotesi e parametri, compresa la descrizione dei requisiti di riferimento di cui all'articolo 34, paragrafo 2, del regolamento (UE) n. 1305/2013 che risultano pertinenti per ciascun tipo di impegno, utilizzati come riferimento per i calcoli a giustificazione dei costi aggiuntivi e del mancato guadagno derivanti dall'impegno assunto

Si rimanda all'analogo box della tipologia di intervento 15.1.1

8.2.14.6. Altre rilevanti osservazioni, utili ai fini della comprensione e dell'attuazione della misura

Ai sensi dell'art. 48 del Regolamento 1305/2013, in caso di modifica dei pertinenti criteri o requisiti obbligatori, è consentita la revisione degli impegni assunti; inoltre, se la durata degli impegni oltrepassa il periodo di programmazione in corso è possibile rivedere gli impegni per adeguarli al quadro di programmazione successivo. Se tale adeguamento non è accettato dal beneficiario, l'impegno cessa senza obbligo di rimborso.

In corso di esecuzione dell'impegno è possibile autorizzare la trasformazione di un impegno in un altro impegno purché siano rispettate le condizioni seguenti:

(a) la conversione ha effetti benefici significativi per l'ambiente o il benessere degli animali;

(b) l'impegno esistente è notevolmente rafforzato;

fonte: http://burc.regione.campania.it

(c) il programma di sviluppo rurale approvato include gli impegni interessati.

Il nuovo impegno deve essere assunto per 7 anni a prescindere dal periodo per il quale l'impegno originario è già stato eseguito. E' possibile inoltre adeguare gli impegni sempre che detto adeguamento sia debitamente giustificato in considerazione del conseguimento degli obiettivi dell'impegno originario. Il beneficiario deve rispettare l'impegno così adeguato per la restante durata dell'impegno originario. Gli adeguamenti possono anche assumere la forma di una proroga dell'impegno.

Nel caso in cui il beneficiario aumenti la superficie della propria azienda in corso d'esecuzione di un impegno, che costituisce la condizione per la concessione del sostegno, è possibile estendere l'impegno alla superficie aggiuntiva per il restante periodo di esecuzione, ovvero sostituire l'impegno originario del beneficiario con un nuovo impegno. Ciò è possibile anche qualora il beneficiario estenda, nell'ambito della propria azienda, la superficie oggetto di impegno.

L'estensione dell'impegno ad una superficie aggiuntiva, è possibile solo alle seguenti condizioni:

(a) che persegua l'obiettivo ambientale dell'impegno;

(b) che sia giustificata dalla natura dell'impegno, che il restante periodo di impegno sia almeno di 3 anni e che la superficie aggiuntiva sia al massimo pari al 20% della superfice iniziale e comunque non oltre 20 ettari;

(c) che non pregiudichi l'effettiva verifica del rispetto delle condizioni cui è subordinata la concessione del sostegno. La durata iniziale dell'impegno deve essere rispettata.

Un nuovo impegno può essere assunto per sostituire quello esistente come sopra previsto purché includa l'intera zona interessata e le sue condizioni non siano meno rigorose di quelle dell'impegno originario.

Allorché l'impegno originario è sostituito da uno nuovo, il nuovo impegno deve essere assunto per 7 anni indipendentemente dal periodo per il quale l'impegno originario è già stato eseguito. Ai sensi dell'art. 47 è possibile variare da un anno all'altro il numero di ettari cui si applicano gli impegni purché non sia compromessa la finalità dell'impegno stesso. Se il beneficiario cede parzialmente o totalmente le superfici oggetto di impegno, il subentrante può subentrare nell'impegno per il restante periodo oppure l'impegno può estinguersi senza obbligo di rimborso per l'effettiva durata di validità dell'impegno stesso.

Qualora il beneficiario non possa continuare ad adempiere gli impegni assunti in quanto la sua azienda o parte di essa è oggetto di un'operazione di ricomposizione fondiaria o di interventi di riassetto fondiario pubblici o approvati dalla pubblica autorità, è possibile adeguare gli impegni alla nuova situazione dell'azienda. Se tale adeguamento risulta impossibile, l'impegno cessa, e senza obbligo di rimborso. per l'effettiva durata di validità dell'impegno stesso. Il rimborso dell'aiuto ricevuto non è richiesto in caso di forza maggiore e nelle circostanze eccezionali di cui all'articolo 2 del regolamento (UE) n. 1306/2013.

fonte: http://burc.regione.campania.it

8.2.15. M16 - Cooperazione (art. 35)

8.2.15.1. Base giuridica

- *Regolamento (UE) n. 1305/2013 – Art.35, art 56, art 57*
- *Regolamento (UE)di esecuzione n. 808 - Art. 15*
- *Regolamento delegato (UE) n. 807 della Commissione – Art. 11*
- Orientamenti dell'Unione europea per gli aiuti di Stato nei settori agricolo e forestale e nelle zone rurali 2014-2020 (2014/C 204/01).

Regolamento (UE) n. 1407/2013 della Commissione relativo all'applicazione degli articoli 107 e 108 del trattato sul funzionamento dell'Unione europea agli aiuti «de minimis».

8.2.15.2. Descrizione generale della misura, compresi la sua logica d'intervento e il contributo agli aspetti specifici e agli obiettivi trasversali

L'analisi SWOT ha fatto emergere che in Campania coesistono evidenze che abbracciano diverse tematiche - talvolta distanti - su cui intervengono le politiche di sviluppo rurale, caratterizzate da un denominatore comune rappresentato dalle difficoltà strutturali ed organizzative con cui gli attori (pubblici e/o privati) si confrontano con il proprio scenario di riferimento. Piccole dimensioni, frammentazione, inadeguatezza organizzativa, rappresentano vincoli talvolta insormontabili, che si aggiungono a condizioni di contesto (geografico, demografico, socio-economico, infrastrutturale, ecc.) poco favorevoli: la comunicazione è sovente difficile (soprattutto tra zone rurali), e la realizzazione di economie di scala è più complicata per le attività che puntano a fornire non solo vantaggi economici, ma anche ambientali e sociali. Tutto ciò non favorisce né incoraggia azioni finalizzate al cambiamento.

In relazione a ciò sono stati individuati i seguenti Fabbisogni: F1, F3, F4, F5, F6, F7, F12, F13, F14, F15, F16, F17, F18, F20, F21, F22, F23.

La misura svolge un ruolo orizzontale e pertanto riveste carattere trasversale rispetto ai fabbisogni, agli obiettivi strategici, alle Priorità e Focus Area individuate nel PSR della Regione: al fine, quindi, di rispondere a detti fabbisogni saranno attivate tutte le sottomisure previste dal regolamento ad eccezione della sottomisura 2. Inoltre, per la complessa articolazione, i fabbisogni specifici, così come le Focus Area, sono indicati a fianco di ciascuna sottomisura attivata:

16. 1: Sostegno per la costituzione e il funzionamento dei Gruppi Operativi del PEI in materia di produttività e sostenibilità dell' agricoltura: per superare i vincoli organizzativi e strutturali delle singole aziende, ma anche quelli di tipo sistemico, derivanti dallo scarso coordinamento ed integrazione tra gli attori del sistema della conoscenza e tra questi e gli agricoltori. F01 - FA 1B.

Questa sottomisura sarà attuta attraverso le seguenti tipologie di intervento:

- 16.1.1 Sostegno per costituzione e funzionamento dei GO del PEI in materia di produttività e sostenibilità dell'agricoltura
- 16.1.2 - Sostegno ai GO del PEI per l'attuazione di progetti di diffusione delle innovazioni

fonte: http://burc.regione.campania.it

nell'ambito del rafforzamento dell'AKIS campano

16.3: Contributo per associazioni di imprese del turismo rurale: per consentire il superamento di diseconomie organizzative e strutturali che limitano il pieno sviluppo di un'offerta integrata di turismo rurale su base locale, di carattere collettivo e di messa in rete di strutture e servizi su base locale F04,F1-FA 6A;

16.4: **Cooperazione orizzontale e verticale per creazione, sviluppo e promozione di filiere corte e mercati locali** per sostenere forme di aggregazione tra operatori agricoli e ridurre i passaggi commerciali che, inevitabilmente, comprimono il valore aggiunto dell'anello più debole della catena del valore F03, F05, F06, F07 – FA 3A;

16.5: Sostegno per azioni congiunte per la mitigazione dei cambiamenti climatici e l'adattamento ad essi e per le pratiche ambientali in corso: per migliorare le performance ambientali delle attività agricole riducendone l'impatto ma anche tutelando e valorizzando il patrimonio di biodiversità e per rafforzare e rendere sinergici gli impegni assunti in comune da più beneficiari, moltiplicando sia i benefici ambientali e climatici che i benefici informativi, in termini di diffusione di conoscenze e creazione di sinergie per lo sviluppo di strategie locali. F12, F13, F14, F16, F17, F18, F21 – P 4;

16.6 Cooperazione di filiera per approvvigionamento sostenibile di biomasse per la produzione di energia: per favorire la costituzione e l'irrobustimento di filiere agroenergetiche su base locale e potenziare le attività agro-zootecniche e forestali in favore del bilancio energetico regionale. F20, F21 – FA 5C;

16.7: Sostegno per strategie di sviluppo locale di tipo non partecipativo: per migliorare i servizi di base per la popolazione, nell'ambito della Strategia Nazionale per le Aree Interne (SNAI), e costruire reti fra le componenti delle attività produttive con particolare riferimento al sistema agro-alimentare. F23 – FA 6A;

16.8: Sostegno alla stesura di piani di gestione forestale o strumenti equivalenti: per pianificare ed organizzare le risorse a vantaggio dell'economia rurale e silvo-pastorale nel suo complesso F13, F14, F15, F16, F17, F20, F21, F22 – FA 4A;

16.9*: Agricoltura sociale, educazione alimentare e ambientale in aziende agricole, in cooperazione con soggetti pubblici e privati:* per sviluppare la capacità di "fare rete" e diversificare le attività verso tipologie di offerta non di tipo tradizionale quale l'agricoltura sociale F04 – FA 2A.

La misura contribuisce al raggiungimento dei seguenti obiettivi trasversali:

Innovazione: tale tematica viene sviluppata nella sottomisura 16.1 che in particolare prevede l'obbligatorietà di trasferimento dell'innovazione;

Ambiente e Clima: tale tematica viene affrontata attraverso il sostegno alle attività sostenute dalle sottomisure 16.1 16.3, 16.4, 16.5, 16.6, 16.8, 16.9.

L'obiettivo che si intende perseguire è quello di incoraggiare gli operatori a lavorare insieme, a promuoverne l'integrazione attraverso un accordo di partenariato da sviluppare intorno ad un'idea. Non si tratta di soddisfare nuovi fabbisogni, ma di sostenere azioni a carattere collettivo con le quali le esigenze possono essere soddisfatte in modo più efficace. La semplice collaborazione tra soggetti diversi, quindi, può favorire l'avvio di processi di cambiamento e sostenere, con maggior forza, i fabbisogni individuati in sede di analisi.

fonte: http://burc.regione.campania.it

Va precisato inoltre che la misura non può essere utilizzata per sostenere attività congiunte già in atto, ma esclusivamente per creare e realizzare progetti comuni e nuovi.

8.2.15.3. Campo di applicazione, aliquota di sostegno, beneficiari ammissibili, e, se del caso, metodo per il calcolo dell'importo o del tasso di sostegno, eventualmente ripartito per sottomisura e/o per tipo di operazione. Per ciascun tipo di operazione, specificare i costi ammissibili, le condizioni di ammissibilità, gli importi e le aliquote di sostegno applicabili nonché i principi per la definizione dei criteri di selezione

8.2.15.3.1. 16.1.1 Sostegno per costituzione e funzionamento dei GO del PEI in materia di produttività e sostenibilità dell'agricoltura

Sottomisura:

- 16.1 - sostegno per la costituzione e la gestione dei gruppi operativi del PEI in materia di produttività e sostenibilità dell'agricoltura

8.2.15.3.1.1. Descrizione del tipo di intervento

L’analisi SWOT ha messo in evidenza che il sistema della ricerca in Campania è caratterizzato da una situazione di scarso coordinamento tra gli attori e le strutture di ricerca, consulenza e innovazione [W2] che aggrava una generale insufficienza di servizi evoluti alle imprese [W4] e marginalizza ulteriormente l’azienda agricola nei sistemi di cooperazione ed innovazione [W1].

In tale contesto si registra una ridotta propensione all’innovazione che, soprattutto negli ultimi anni, non appare adeguatamente sostenuta da investimenti pubblici a sostegno della ricerca, dell’innovazione e dell’assistenza tecnica [W7].

Da tale analisi emerge il fabbisogno *F01. Rafforzare e consolidare le reti relazionali tra i soggetti del sistema della conoscenza* che la tipologia di intervento contribuisce a soddisfare.

A tal fine la tipologia di intervento mira a creare le condizioni per promuovere la diffusione dell’innovazione nelle aziende agricole, agroalimentari e forestali e, dunque si collega in via principale alla Priorità P1 in generale ed in particolare alla Focus Area 1B “*Rinsaldare i nessi fra agricoltura, produzione alimentare e silvicoltura, da un lato, e ricerca e innovazione, dall’altro, anche al fine di migliorare la gestione e le prestazioni ambientali*” anche se, trattandosi di un intervento di natura trasversale, incide inoltre sulla priorità P4 e sulle Focus Area 2a, 3a, 5a, 5c, 5d, 5e, 6a. Inoltre essendo a supporto di molte aree strategiche trasversali, essa contribuisce a tutti e tre gli obiettivi trasversali (ambiente, cambiamenti climatici, innovazione).

La tipologia di intervento sostiene la costituzione e il funzionamento dei Gruppi Operativi (GO).

I GO sono intesi come partnership che coinvolgono una molteplicità di attori, provenienti da diversi ambiti (agricoltori, gestori forestali, ricercatori, consulenti, formatori, imprese, associazioni di categoria, consumatori, gruppi di interesse e organizzazioni non governative, comunità rurali e altri soggetti interessati) per la realizzazione di un progetto di innovazione. In particolare, essi sono chiamati a raccogliere, intorno alle esigenze dell’impresa agricola, agroalimentare e forestale, esperienze, conoscenze e competenze specifiche che consentano di:

fonte: http://burc.regione.campania.it

- individuare soluzioni operative alle problematiche poste dalla componente agricola, agroalimentare e forestale;
- agevolare le imprese agricole, agroalimentari e forestali nel cogliere particolari opportunità conseguenti l'adozione di innovazioni, anche finalizzate alla diversificazione delle attività.

Obbligo ineludibile dei GO è quello di diffondere i risultati del progetto di innovazione utilizzando, in particolare, la rete PEI e la Rete Rurale Nazionale (RRN), e rappresentare i fabbisogni di ricerca provenienti dal settore agricolo.

Per le azioni che riguarderanno progetti che rientrano nel campo di applicazione dell'art 42 del TFUE la tipologia di intervento è articolata in due Azioni:

- ***Azione 1*** Sostegno per la costituzione e l'avvio dei Gruppi Operativi

L'obiettivo dell'azione è quello di favorire la costituzione di Team di progetto ed avviarne l'operatività, mettendoli nelle condizioni di approfondire e sviluppare un Progetto Operativo di Innovazione (POI) che potrà essere oggetto di sostegno nell'ambito della Azione 2.

A tal fine, l'azione sostiene finanziariamente la realizzazione di studi, di indagini e attività volte all'implementazione dell'idea progettuale. Inoltre, sono oggetto di sostegno le spese connesse alla costituzione formale del team di progetto.

I beneficiari dell'Azione 1 saranno selezionati attraverso procedure di evidenza pubblica al cui completamento sarà concesso loro un periodo massimo di 12 mesi per costituirsi formalmente e avviare un'intensa attività, per completare e mettere a punto la proposta definitiva di Progetto Operativo di Innovazione.

Il sostegno per le attività svolte con l'Azione 1 sarà comunque riconosciuto, anche nel caso in cui la proposta di progetto (prodotta nell'ambito dell'Azione 1) non è selezionata per l'aiuto dopo essere stata valutata attraverso l'Azione 2.

- ***Azione 2*** Sostegno ai Progetti Operativi di Innovazione (POI)

L'Azione 2 sostiene la realizzazione di iniziative di cooperazione a carattere innovativo concepite e messe in atto dai GO del PEI. Tali iniziative possono concretizzarsi in:

- progetti pilota (Reg. UE 1305/2013, art. 35, par. 2, lettera a);
- sviluppo di nuovi prodotti, pratiche, processi e tecnologie nel settore agroalimentare e forestale (Reg. UE 1305/2013, art. 35, par. 2, lettera b);
- progetti a carattere innovativo aventi ad oggetto uno degli ambiti di intervento previsti dal Regolamento UE 1305/2013, art. 35, paragrafo 2, lettere c), e), f), g), h) e k).

L'Azione finanzia, per un importo complessivo fino a **750.000,00** euro, Progetti Operativi di Innovazione (POI), rispondenti a problematiche specifiche individuate dagli operatori dei settori agricoli, alimentari e forestali e dei territori rurali. La durata dei progetti non potrà superare i 48 mesi.

Per le azioni che riguarderanno progetti che non rientrano nel campo di applicazione dell'art 42 del TFUE, valgono i seguenti regimi di aiuto, ed in particolare:

- per la Cooperazione nelle zone rurali la Decisione C(2016) 7015 final del 26.10.2016 che approva il

fonte: http://burc.regione.campania.it

regime di aiuti SA.44635 (2016/N) PSR Campania 2014/2020

- per la Cooperazione nel settore forestale la Decisione C(2016) 7021 final del 26.10.2016 che approva il regime di aiuti SA. 44665 (2016/N) PSR Campania 2014/2020 Misura 16 – TI 16.1.1 e 16.8.1.

I G.O. potranno agire anche a livello interregionale e comunitario, attraverso collaborazioni e accordi tra le Autorità di Gestione che definiscano i problemi concreti da affrontare, gli obiettivi da perseguire, le modalità di governance, le sinergie da sviluppare, le azioni da svolgere. Per quanto riguarda l'attività di animazione a carattere interregionale, un ruolo essenziale può essere svolto anche dalla RRN che, attuando la sua azione a livello nazionale, può facilitare l'individuazione di esigenze comuni a più regioni espresse dai territori.

8.2.15.3.1.2. Tipo di sostegno

Tipo di sostegno: Sovvenzioni

Contributo in conto capitale.

La tipologia di intervento applica la Sovvenzione globale, come previsto dall' art. 35 comma 6 del Reg.(UE) 1305/2013.

Per la determinazione delle "*spese di funzionamento*" è previsto l'utilizzo del tasso forfettario dei costi diretti, di cui all'art. 68, comma1, lett. b), del Reg. (UE) n. 1303/2013.

8.2.15.3.1.3. Collegamenti con altre normative

- Piano strategico per l'innovazione e la ricerca nel sistema agricolo, alimentare e forestale del Ministero per le Politiche Agricole, Alimentari e Forestali;
- RIS 3 – Ricerca&Innovazione Smart Specialization Strategy della Regione Campania;
- Linee di indirizzo strategiche per la promozione dell'innovazione nel campo agricolo, agroalimentare, forestale definite dall'Amministrazione Regionale;
- Orientamenti dell'Unione europea per gli aiuti di Stato nei settori agricolo e forestale e nelle zone rurali 2014-2020 (2014/C 204/01) per la PMI nelle zone rurali, e i progetti di cooperazione forestale;
- Orientamenti dell'Unione europea per gli aiuti di Stato nei settori agricolo e forestale e nelle zone rurali 2014-2020 (2014/C 204/01)- Parte II, punti 2.6 e 3.10
- Decisione C(2016) 7015 final del 26.10.2016 che approva il regime di aiuti SA.44635 (2016/N) PSR Campania 2014/2020 – Misura 16.1.1 Cooperazione nelle zone rurali;
- Decisione C(2016) 7021 final del 26.10.2016 che approva il regime di aiuti SA. 44665 (2016/N) PSR Campania 2014/2020 Misura 16 – TI 16.1.1 e 16.8.1. Cooperazione nel settore forestale;
- DRD AdG 83 del 2.11.2016 "Programma di Sviluppo Rurale della Campania 2014/2020 (FEASR) Regimi di Aiuto: SA. 44635 (2016/N) " Cooperazione nelle zone rurali - misura 16- Ti (tipo d'intervento) 16.1.1 e Sa. 44665 (2016/N) Misura 16 - Ti (tipo d'intervento) 16.1.1 e 16.8.1 az. A- Cooperazione nel settore forestale- Perfezionamento base giuridica (con allegato)".

fonte: http://burc.regione.campania.it

8.2.15.3.1.4. Beneficiari

- Azione 1: Team di progetto costituiti da soggetti interessati come agricoltori, ricercatori, consulenti e imprenditori del settore agroalimentare, operatori forestali pertinenti ai fini del conseguimento degli obiettivi del PEI.
- Azione 2: Gruppi Operativi (GO), costituiti ai sensi dell'art. 56 del Reg. (UE) 1305/2013, le cui caratteristiche rispondano ai requisiti di ammissibilità definiti nella presente scheda di misura.

8.2.15.3.1.5. Costi ammissibili

Azione 1

Sono ammissibili le spese sostenute al fine di garantire la formazione e la costituzione del Team di progetto e la corretta esecuzione delle attività previste dal piano di implementazione dell'idea progettuale del POI, e in particolare le spese connesse:

· alle attività di progettazione finalizzate alla definizione di una proposta di innovazione (studi, analisi, indagini sul territorio, ecc.);

· alla gestione delle attività, costituzione e coordinamento del gruppo (Team di progetto).

Azione 2

Sono ammissibili le spese necessarie al raggiungimento degli obiettivi individuati dal Progetto Operativo di Innovazione, e in particolare le spese connesse:

· alla costituzione (qualora non sostenute nell'ambito dell'Azione 1), funzionamento e coordinamento del GO, ivi compresi sostegni legati alla cooperazione inter-territoriale e/o transnazionale;

· alla realizzazione delle attività previste dal Progetto Operativo di Innovazione;

· a costi diretti (art.35 comma 5 lettera d del Reg. 1305/2013) di specifici progetti legati all'attuazione di un piano dettagliato, che non possono in ogni caso essere finanziati da altre misure;

· alla diffusione dei risultati del progetto.

In relazione alle attività sopra elencate nelle Azioni 1 e 2, sono ammissibili le seguenti voci di costo:

· personale dipendente a tempo determinato e, solo per i soggetti privati, anche quello a tempo indeterminato;

· external expertise: collaborazioni a progetto o occasionali, consulenze specialistiche e professionali;

fonte: http://burc.regione.campania.it

- external services: acquisizioni di servizi da soggetti esterni al GO;

- il personale dipendente a tempo indeterminato di soggetti pubblici è ammissibile, limitatamente alla quota di autofinanziamento, solo per le operazioni che non rientrano nel campo di applicazione dell'art 42 del TFUE.

Solo per l'Azione 1:

- costi di gestione e funzionamento del Team di progetto.

Solo per l'Azione 2:

- materiali e attrezzature tecnico scientifiche;

- acquisto e/o registrazione di brevetti, software e licenze;

- missioni e rimborsi spese per trasferte, anche all'estero;

- spese di funzionamento (intendendo in questa voce costi indiretti riferibili a: affitto di locali, utenze energetiche, idriche e telefoniche, collegamenti telematici, manutenzione ordinaria, spese postali, cancelleria e stampati). Tale categoria verrà calcolata con un tasso forfettario del 15% del costo diretto ammissibile del personale (art. 68, comma 1. lettera b del Reg. 1303/2013) fino ad un massimo del 5% del costo totale della Proposta / Progetto di innovazione;

- spese di costituzione (ammissibili nell'Azione 1 o nell'Azione 2).

L'ammissibilità delle spese decorre a partire dalla data di selezione dell'istanza.

L'aiuto concesso è riservato esclusivamente alla copertura di spese connesse all'implementazione del progetto del GO e sono pertanto escluse le spese riguardanti l'ordinaria attività di produzione o di servizio svolta dai singoli componenti del GO.

Le spese inerenti eventuali investimenti necessari per il progetto di innovazione saranno ammissibili nei limiti del loro uso/ ammortamento per la durata del progetto.

Sono del tutto escluse le spese di investimento riguardanti adeguamenti e migliorie di fabbricati ed immobili.

8.2.15.3.1.6. Condizioni di ammissibilità

In coerenza con gli art. 56 e 57 del Reg UE 1305/13, vanno osservate le seguenti condizioni di ammissibilità:

a) Per le azioni che riguarderanno progetti che rientrano nel campo di applicazione dell'art 42 del TFUE:

Azione 1 e Azione 2:

Caratteristiche Soggettive del Team di progetto/potenziale GO

fonte: http://burc.regione.campania.it

- deve essere composto da almeno due soggetti funzionali allo svolgimento delle attività progettuali;
- almeno uno dei soggetti componenti deve possedere la qualifica di impresa del settore agricolo, operatore forestale (proprietario, possessore o gestore di foreste);
- deve presentare l'atto costitutivo (Consorzio di diritto privato, Società consortile, Associazione riconosciuta), solo in caso di associazione temporanea di scopo (ATS) è sufficiente l'impegno a costituirsi in forma giuridica;
- le imprese del settore agricolo e gli operatori forestali o proprietari di foreste, dovranno essere ubicate (sede operativa) nel territorio della Campania.

Solo Azione 2

- il potenziale GO dovrà possedere un regolamento di funzionamento che evidenzi ruoli, modalità organizzative e attribuzione precisa delle responsabilità nella gestione del sostegno;
- il potenziale GO dovrà presentare l'impegno a disseminare i risultati del progetto (requisito minimo: attraverso il network EIP-AGRI).

Azione 1

Caratteristiche della Proposta di innovazione

Il Team di Progetto dovrà presentare una Proposta di innovazione che contenga i seguenti elementi:

- elenco e ruolo dei soggetti proponenti;
- descrizione delle attività propedeutiche alla definitiva articolazione del POI (animazione, studi ed indagini, progettazione, tipologie e soggetti da coinvolgere per l'implementazione del progetto);
- piano finanziario;
- descrizione dell'idea di progetto innovativo che si intende sviluppare, collaudare o realizzare a carico dell'Azione 2, che evidenzi il problema tecnico/organizzativo affrontato, la rilevanza del comparto/settore di intervento, i risultati attesi in termini di innovazione e le possibilità di un loro successivo trasferimento o applicazione.

Azione 2

Caratteristiche del Progetto Operativo di innovazione (POI)

Il potenziale GO dovrà presentare un POI che contenga i seguenti elementi:

- elenco e ruolo dei soggetti coinvolti nel progetto;

- descrizione dettagliata del POI che si intende sviluppare, collaudare o realizzare, contenente la descrizione del problema tecnico/organizzativo affrontato, la rilevanza del comparto/settore di intervento, i risultati attesi in termini di innovazione e le possibilità di un loro successivo trasferimento o applicazione;
- cronoprogramma di svolgimento del POI;
- ripartizione delle attività tra i vari soggetti del GO nell'attuazione del POI;
- descrizione del piano finanziario e sua articolazione per tipo di spesa e per partner;
- descrizione delle azioni di trasferimento, di promozione e comunicazione all'esterno delle attività svolte e dei successivi risultati.

fonte: http://burc.regione.campania.it

b) Per le azioni che riguarderanno progetti che non rientrano nel campo di applicazione dell'art 42 del TFUE, valgono i seguenti regimi di aiuto, ed in particolare:

- per la Cooperazione nelle zone rurali la Decisione C (2016) 7015 final del 26.10.2016 che approva il regime di aiuti SA.44635 (2016/N) PSR Campania 2014/2020 – Misura 16 – TO 16.1.1
- per la Cooperazione per la Cooperazione nel settore forestale la Decisione C (2016) 7021 final del 26.10.2016 che approva il regime di aiuti SA. 44665 (2016/N) PSR Campania 2014/2020 Misura 16 – TI 16.1.1 e 16.8.1

In particolare non sono ammesse ai benefici:

- le imprese destinatarie di un ordine di recupero pendente a seguito di una precedente decisione della Commissione che dichiara gli aiuti illegittimi e incompatibili con il mercato interno;
- le imprese in difficoltà così come definite nella Comunicazione della Commissione Orientamenti sugli aiuti di Stato per il salvataggio e la ristrutturazione di imprese non finanziarie in difficoltà (2014/C 249/01).

La concessione dell'aiuto non sarà subordinata all'obbligo per il beneficiario di avere la propria sede in Italia o di essere stabilito prevalentemente in Italia o ad utilizzare prodotti o servizi nazionali né limiterà la possibilità del beneficiario di sfruttare i risultati nel settore della ricerca, dello sviluppo e dell'innovazione in altri Stati membri. La concessione dell'aiuto rispetterà quanto stabilito agli articoli 101 e 102 del trattato (*706*).

Per il regime **SA. 44635 (2016/N)** – **Cooperazione zone rurali**, oltre alle condizioni generali dovranno essere rispettate le seguenti condizioni specifiche:

- la concessione dell'aiuto sarà assicurata in conformità con le disposizioni che disciplinano le organizzazioni comuni di mercato eventualmente impattate dal progetto.
- gli investimenti nel settore del risparmio energetico e delle energie rinnovabili sono esclusi dal campo di applicazione del regime

Non possono, in tutti i casi, essere concessi aiuti sulla presente tipologia di intervento se, prima dell'avvio dei lavori relativi al progetto o all'attività, il beneficiario non ha presentato domanda scritta di aiuto, contenente almeno le seguenti informazioni: a) nome e dimensioni dell'impresa; b) descrizione del progetto o dell'attività, comprese le date di inizio e fine; c) ubicazione del progetto o dell'attività; d) elenco dei costi ammissibili; e) tipologia degli aiuti e importo del finanziamento pubblico necessario per il progetto.

8.2.15.3.1.7. Principi concernenti la fissazione dei criteri di selezione

La selezione dei Team di progetto/potenziali GO e dei relativi progetti sarà effettuata con distinti bandi pubblici sulla base dei seguenti criteri:

fonte: http://burc.regione.campania.it

Azione 1

- *caratteristiche soggettive:*
  - composizione del gruppo in funzione dell'idea progettuale e delle attività innovative che esso propone di realizzare;
- *caratteristiche della Proposta di innovazione:*
  - rilevanza del problema/opportunità individuata rispetto allo scenario di riferimento settoriale e/o territoriale;
  - coerenza fra problema/opportunità individuata e proposte di innovazione;
  - potenziali ricadute dell'idea progettuale sulla pratica agricola;
  - impatti previsti sul comparto e/o sull'area di intervento anche in relazione alle tematiche ambientali e cambiamenti climatici;
  - articolazione delle attività previste e relativa congruità.

Azione 2

- *caratteristiche soggettive:*
  - composizione, completezza, competenza e affidabilità del potenziale Gruppo Operativo in funzione del progetto proposto e delle attività innovative previste nel Progetto Operativo di Innovazione;
- *caratteristiche del Progetto Operativo di Innovazione:*
  - coerenza dell'analisi dello stato dell'arte e chiarezza degli obiettivi da perseguire con il Progetto Operativo di Innovazione;
  - rilevanza del problema/opportunità individuata rispetto allo scenario di riferimento settoriale e/o territoriale;
  - potenziali ricadute dell'idea progettuale sulla pratica agricola;
  - coerenza e qualità del Progetto Operativo di innovazione presentato nella prospettiva del raggiungimento degli obiettivi del PEI e del PSR;
  - efficacia del POI in termini di applicabilità dei risultati, adeguatezza della tempistica e congruità del piano finanziario;
  - efficacia delle azioni di divulgazione e disseminazione dei risultati sia verso il sistema agricolo regionale sia verso la rete PEI.

8.2.15.3.1.8. Importi e aliquote di sostegno (applicabili)

a) Per le azioni che riguarderanno progetti afferenti prodotti che rientrano nel campo di applicazione dell'art 42 del TFUE

Azione 1

Rimborso delle spese ammissibili effettivamente sostenute e rendicontate a partire dalla data di selezione dell'istanza fino ad un massimo di 50.000,00 euro. Il sostegno per le attività svolte con l'Azione 1 sarà comunque riconosciuto, anche nel caso in cui la proposta di progetto (prodotta nell'ambito dell'Azione 1) non è selezionata per l'aiuto dopo essere stata valutata attraverso l'Azione 2.

fonte: http://burc.regione.campania.it

Azione 2

Rimborso delle spese ammissibili effettivamente sostenute e rendicontate a partire dalla data di selezione dell'istanza per un importo complessivo fino a 750.000,00 euro.

Per entrambe le azioni, che utilizzano la sovvenzione globale, per le spese che rientrano nel campo d'intervento di altri tipi di operazioni, si applicano l'importo massimo e l'aliquota di sostegno delle misure/operazioni di riferimento ai sensi dell'art.35 comma 6 del Reg. 1305/2013.

Nel caso di costi diretti (art.35 comma 5, lettera d del Reg. 1305/2013) di specifici progetti legati all'attuazione di un piano dettagliato (aziendale, ambientale, finalizzato all'innovazione), che non possono in ogni caso essere finanziati da altre misure, l'aliquota massima di sostegno per gli investimenti coperti dal progetto e dall'allegato I del trattato, può raggiungere il 100%, laddove per detti costi, per l'investimento ricorrano contemporaneamente le seguenti tre condizioni:

- sia riferibile ad un progetto definito di durata definita;
- non sia riferibile all'intera acquisizione di beni, ma solo al loro uso/ammortamento per tutta la durata del progetto specifico (calcolato in base alla normale buona prassi contabile);
- non sia riferibile al miglioramento di un bene immobile.

Qualora siano soddisfatte contemporaneamente le condizioni predette, il tasso di finanziamento del 100% è applicato ai costi di utilizzo/ammortamento dei beni oggetto di finanziamento, non al valore complessivo degli stessi.

Sono sostenuti fino al 100% i rapporti di cooperazione tra imprese del settore agricolo, della filiera agroalimentare (solo se il risultato della trasformazione è un prodotto agricolo) e altri soggetti attivi nel settore dell'agricoltura.

b) per le azioni che riguarderanno progetti afferenti prodotti che non rientrano nel campo di applicazione dell'art 42 del TFUE le aliquote di sostegno per i costi diretti di specifici progetti legati ad investimenti non coperti dall'allegato I del Trattato e riferibili all'attuazione di piano dettagliato, sono fissate dai seguenti regimi di aiuto, ed in particolare:

b.1) per il regime **SA. 44635 (2016/N) – Cooperazione zone rurali**

- l'intensità massima di aiuto, relativa ai seguenti costi, non supererà il 50% :

- studi sulla zona interessata, studi di fattibilità, stesura di un piano aziendale o di una strategia di sviluppo locale diversa da quella prevista all'articolo 33 del regolamento (UE) n. 1303/2013;

- animazione della zona interessata al fine di rendere fattibile un progetto territoriale collettivo o un progetto che sarà attuato da un gruppo operativo PEI;

- esercizio della cooperazione, come la retribuzione di un «coordinatore»;

- attività promozionali.

- l'intensità di aiuto relativa ai costi diretti di progetti specifici legati all'attuazione di un piano aziendale, di un piano ambientale, di una strategia di sviluppo locale diversa da quella prevista all'articolo 29 n. 1303/2013 o di altre azioni finalizzate all'innovazione, non può superare il 25 %

fonte: http://burc.regione.campania.it

aumentabile al massimo di 10 punti percentuali per le medie imprese e di 20 punti percentuali per le piccole imprese e le microimprese.

In tutti i casi per la determinazione delle "*spese di funzionamento*" è previsto l'utilizzo del tasso forfettario dei costi diretti, di cui all'art. 68, comma1, lett. b), del Reg. (UE) n. 1303/2013.

fonte: http://burc.regione.campania.it

b.2) per il regime **SA. 44665 (2016/N) Cooperazione forestale**:

- l'intensità massima di aiuto, relativa ai seguenti costi, non supererà il 100%;
  - studi sulla zona interessata, studi di fattibilità, stesura di un piano aziendale o di una strategia di sviluppo locale diversa da quella prevista all'articolo 33 del regolamento (UE) n. 1303/2013;
  - all'animazione della zona interessata al fine di rendere fattibile un progetto territoriale collettivo o un progetto che sarà attuato da un gruppo operativo PEI in materia di produttività e sostenibilità dell'agricoltura di cui all'articolo 56 del regolamento (UE) n. 1305/2013;
  - esercizio della cooperazione, come la retribuzione di un «coordinatore»;
  - attività promozionali.
- l'intensità massima di aiuto è pari al 50% per i costi diretti di progetti specifici legati all'attuazione di un piano aziendale, di un piano ambientale, di una strategia di sviluppo locale diversa da quella prevista all'articolo 33 del regolamento (UE) n. 1303/2013 o di altre azioni finalizzate all'innovazione, compresi gli esami e i costi diretti per progetti specifici legati all'attuazione di un piano di gestione forestale o di un documento equivalente che possono comprendere, se la scheda di misura del Programma lo prevede:
  - l'acquisto di macchinari e attrezzature, al massimo fino al loro valore di mercato;
  - i costi generali collegati alle spese di cui alle lettere a) e b), come onorari di architetti, ingegneri e consulenti, onorari per consulenze sulla sostenibilità ambientale ed economica, compresi gli studi di fattibilità; gli studi di fattibilità
  - rimangono spese ammissibili anche quando, sulla base dei loro risultati, non è sostenuta alcuna delle spese di cui alle lettere a) e b);
  - l'acquisizione o lo sviluppo di programmi informatici e l'acquisizione di brevetti, licenze, diritti d'autore e marchi commerciali
- gli aiuti per la cooperazione nel settore forestale potranno vertere anche sulla cooperazione di filiera, sia orizzontale che verticale, per la produzione sostenibile di biomasse da utilizzare nella produzione di energia e nei processi industriali e pertanto in questi casi sono di applicazione le disposizioni di cui alla parte II, capitolo 3.10 degli Orientamenti:
  - possono essere concessi aiuti per coprire i costi ammissibili relativi alle seguenti attività di cooperazione:
    (a) costi relativi a studi sulla zona interessata, a studi di fattibilità, alla stesura di un piano aziendale o di una strategia di sviluppo locale diversa da quella prevista all'articolo 33 del regolamento (UE) n. 1303/2013;
    (b) costi relativi all'animazione della zona interessata al fine di rendere fattibile un progetto territoriale collettivo o un progetto che sarà attuato da un gruppo operativo PEI;
    (c) costi di esercizio della cooperazione, come la retribuzione di un «coordinatore»;
    (d) costi relativi ad attività promozionali.
- L'intensità di aiuto per i costi ammissibili di cui alle lettere a), b), c) d), non deve superare il 50%.

mporti e aliquote di sostegno (applicabili) - parte 2

fonte: http://burc.regione.campania.it

8.2.15.3.1.9. Verificabilità e controllabilità delle misure e/o dei tipi di interventi

8.2.15.3.1.9.1. Rischio/rischi inerenti all'attuazione delle misure

L'autorità di Gestione e l'Organismo pagatore hanno svolto un'attenta valutazione della verificabilità e controllabilità di questa misura alla luce delle condizioni di ammissibilità, criteri di selezione ed altre disposizioni. Inoltre si è tenuto conto delle esperienze del passato o vero delle risultanze dei controlli svolti dalla Corte dei Conti europea e dalla Commissione Europea, nonché dei controlli nazionali e sono stati individuati i seguenti aspetti di rischio:

R1 - Procedure di selezione dei fornitori che devono essere adottate

Trattandosi di una misura che prevede una scelta di fornitori da parte del beneficiario, vi è la necessità di garantire la reale concorrenza, trasparenza e pubblicità, al fine di una sana gestione finanziaria e ottenere il miglior rapporto qualità-prezzo.

R2 Ragionevolezza dei costi

Una elevata numerosità delle voci di spesa che possono comporre i costi di realizzazione di progetti può rendere difficile la valutazione di congruità, complessità che aumenta in riferimento a categorie di prestazioni, servizi e mezzi tecnici molto varie e appartenenti a diversi settori disciplinari.

R7 - Selezione dei beneficiari

L’individuazione di beneficiari con struttura organizzativa non adeguata e scarsa solidità finanziaria, può rappresentare un rischio per il tipo di operazione.

R8 - Sistemi informatici

I rischi in merito a tale punto sono collegati alle possibili disomogeneità nella gestione del procedimento amministrativo e alla carenza di informazioni necessarie ai richiedenti per la presentazione delle domande.

R9 - Le domande di pagamento

Il rischio è legato alle difficoltà di realizzazione del progetto in totale conformità con quanto approvato, a causa delle inevitabili necessità di adattamento degli interventi alle reali condizioni operative e agli imprevisti.

8.2.15.3.1.9.2. Misure di attenuazione

Relativamente ai rischi indicati, sono riportate di seguito le azioni di mitigazione che l’AdG intende mettere in campo nella programmazione 2014-2020:

M1 - L’AdG predisporrà apposite linee guida di orientamento, a cui devono attenersi i beneficiari, relativi ai criteri e alle modalità di selezione dei fornitori.

M 2 - Ragionevolezza dei costi: é prevista una procedura di determinazione della ragionevolezza della spesa nel contesto dei documenti attuativi. A tal riguardo, per la determinazione delle “*spese di funzionamento”* è previsto l’utilizzo del tasso forfettario dei costi diretti, di cui all’art. 68, comma1, lett. b), del Reg. (UE) n.

fonte: http://burc.regione.campania.it

1303/2013. Inoltre, sul tema saranno sviluppate attività di informazione nei confronti dei beneficiari. Potranno essere di particolare utilità le attività di accompagnamento e supporto ai GO beneficiari dell'Azione1.

M 7 - Selezione dei beneficiari: sarà adottata una procedura trasparente ed oggettiva per valutare la composizione, completezza, competenza e affidabilità dei GO tenendo anche conto dell'adeguatezza della loro struttura amministrativa e della solidità finanziaria, in relazione alla onerosità ed alla complessità dei relativi piani.

M 8 – Sistemi informatici. Si ricorrerà alla:

- elaborazione di manuali specifici per le diverse fasi del procedimento amministrativo (domande di aiuto, istruttorie, domande di pagamento) che riguardino le modalità e le tipologie di controlli da effettuare.

- utilizzazione, nell'esecuzione delle varie fasi del procedimento amministrativo, di banche dati o documenti informatizzati certificati di supporto alla presentazione delle domande e all'attività istruttoria.

M 9 – Per assicurare la tracciabilità dei dati contenuti nelle domande di pagamento si provvederà alla predisposizione di:

- procedure uniformi per la gestione delle varianti in corso d'opera;

- manuali operativi per la gestione della fase istruttoria della domanda di pagamento;

- moduli istruttori e/o liste di controllo relativi agli elementi oggetto di controllo, alle modalità e agli esiti dei controlli effettuati, che garantiscano uniformità operativa.

Le misure per la mitigazione dei rischi derivanti dalle condizioni di ammissibilità, dei criteri di selezione, degli Impegni e degli obblighi previsti nella scheda sono riportate nella tabella precedente nella colonna "Descrizione degli elementi e delle modalità di controllo"

8.2.15.3.1.9.3. Valutazione generale della misura

Il rispetto degli impegni previsti della sottomisura/azione viene assicurato tramite differenti tipologie di controllo:

- amministrativo, sul 100% delle domande sia di aiuto che pagamento: eseguito sulle domande e sulla documentazione inserita sul Sistema Informativo (S.I.) dell'Organismo Pagatore dai beneficiari e necessarie all'adesione alla misura, alla verifica dell'esecuzione degli interventi finanziati e alla verifica del rispetto degli impegni.

- controlli in loco: eseguiti ai sensi e con le modalità dell'art. 49 del Reg. (UE) n. 809/2014 di esecuzione del Reg. (UE) n. 1306/2013.

fonte: http://burc.regione.campania.it

8.2.15.3.1.10. Metodo per il calcolo dell'importo o del tasso di sostegno, se del caso

Con riferimento ad investimenti in immobilizzazioni materiali, il tasso di sostegno, del 100% o 50%, è applicato ai costi di utilizzo / ammortamento dei beni se sono soddisfatte le seguenti condizioni:

- l'investimento è realizzato nel contesto di un progetto definito di durata definita;
- il sostegno non copre l'intera acquisizione di beni, ma solo il loro uso / ammortamento per tutta la durata del progetto specifico (calcolato in base alla normale buona prassi contabile); e
- l'investimento non consiste in un miglioramento di un bene immobile.

Per la determinazione delle *"spese di funzionamento"* è previsto l'utilizzo del tasso forfettario dei costi diretti, di cui all'art. 68, comma1, lett. b), del Reg. (UE) n. 1303/2013.

8.2.15.3.1.11. Informazioni specifiche della misura

Definizione delle caratteristiche dei progetti pilota, dei poli, delle reti, delle filiere corte e dei mercati locali

Progetto pilota: progetto a carattere sperimentale il cui obiettivo è quello di testare, applicare e/o adottare i risultati dell'attività di ricerca che presentano caratteristiche di unicità, originalità, esemplarità.

Reti di imprese/contratto di rete: più imprenditori perseguono lo scopo di accrescere, individualmente e collettivamente, la propria capacità innovativa e la propria competitività sul mercato e a tal fine si obbligano, sulla base di un programma comune di rete, a collaborare in forme e in ambiti predeterminati attinenti all'esercizio delle proprie imprese ovvero a scambiarsi informazioni o prestazioni di natura industriale, commerciale, tecnica o tecnologica ovvero ancora ad esercitare in comune una o più attività rientranti nell'oggetto della propria impresa (art. 3 d.l. 5/2009).

La **filiera corta,** come definita all'articolo 11, paragrafo 1 del regolamento delegato (UE) della Commissione n. 807/2014, è una filiera in cui nel passaggio del bene tra produttore primario e consumatore finale, non è implicato più di un intermediario.

Il **mercato locale** (articolo 11, paragrafo 2, lettera b del regolamento UE n. 807/2014) è un mercato di vendita diretta al pubblico di prodotti agricoli, anche trasformati, basato sulla logica della filiera corta, oppure un mercato dove si commercializzano prodotti agricoli, anche trasformati, in un raggio massimo di 75 chilometri dall'azienda agricola di origine del prodotto all'interno del quale devono avvenire le attività di produzione, trasformazione e vendita al consumatore finale.

Proposta di innovazione: si intende il piano di attività che il Team di progetto nascente propone per ottenere il sostegno attraverso l'Azione 1. Comprende l'idea di innovazione, il piano di animazione, informazione, incontri fra soggetti interessati, nonché le attività di verifica analitica e concettuale della stessa idea: anche attraverso la realizzazione di approfondimenti (studi scientifici ed analitici), oltre che indagini di mercato ed analisi dei fabbisogni.

Progetto Operativo di Innovazione (POI). Deve intendersi il progetto che viene ad essere realizzato dal GO con il sostegno dell'Azione 2. La sua realizzazione è frutto dall'attività preliminare svolta dal GO per verificare la fattibilità dell'idea progetto. Sia che il GO abbia utilizzato l'Azione 1, o meno. *Comprende*

fonte: http://burc.regione.campania.it

attività di sperimentazione, collaudo, adozione di pratiche innovative, trasferimento delle conoscenze e consulenza necessarie al perseguimento degli obiettivi individuati dal GO. Comprende, inoltre, le obbligatorie attività tese a diffondere i risultati ottenuti.

fonte: http://burc.regione.campania.it

8.2.15.3.2. 16.1.2 Sostegno ai GO del PEI per l'attuazione di progetti di diffusione delle innovazioni nell'ambito del rafforzamento dell'AKIS campano

Sottomisura:

- 16.1 - sostegno per la costituzione e la gestione dei gruppi operativi del PEI in materia di produttività e sostenibilità dell'agricoltura

8.2.15.3.2.1. Descrizione del tipo di intervento

L'analisi SWOT ha messo in evidenza che il sistema della ricerca in Campania è caratterizzato da una situazione di scarso coordinamento tra gli attori e le strutture di ricerca, consulenza e innovazione [W2] che aggrava una generale insufficienza di servizi evoluti alle imprese [W4] e marginalizza ulteriormente l'azienda agricola nei sistemi di cooperazione ed innovazione [W1]. In tale contesto si registra una ridotta propensione all'innovazione che, soprattutto negli ultimi anni, non appare adeguatamente sostenuta da investimenti pubblici a sostegno della ricerca, dell'innovazione e dell'assistenza tecnica [W7].

Da tale analisi emerge il fabbisogno *F01. Rafforzare e consolidare le reti relazionali tra i soggetti del sistema della conoscenza* che la tipologia di intervento contribuisce a soddisfare.

A tal fine la tipologia di intervento mira a creare le condizioni per promuovere la diffusione dell'innovazione nelle aziende agricole, agroalimentari e forestali e, dunque si collega in via principale alla Priorità P1 in generale ed in particolare alla Focus Area 1B "*Rinsaldare i nessi fra agricoltura, produzione alimentare e silvicoltura, da un lato, e ricerca e innovazione, dall'altro, anche al fine di migliorare la gestione e le prestazioni ambientali*" anche se, trattandosi di un intervento di natura trasversale, incide inoltre sulla priorità P4 e sulle Focus Area 2a, 3a, 5a, 5c, 5d, 5e, 6a. Inoltre, essendo a supporto di molte aree strategiche trasversali, essa contribuisce a tutti e tre gli obiettivi trasversali (ambiente, cambiamenti climatici, innovazione).

L'attivazione della presente tipologia è volta a contrastare l'impatto della crisi COVID-19 e a promuovere lo sviluppo economico e sociale nelle zone rurali e a contribuire per una ripresa economica resiliente, sostenibile e digitale in linea, tra l'altro, con gli obiettivi agro-climatico-ambientali perseguiti dal regolamento n. 1305/2013 Art 58 bis, paragrafo 5 così come modificato dal Reg. (UE) 2220/2020. Infatti la tipologia di intervento trova attuazione utilizzando i fondi del NexGenerationEU (quota EURI).

La tipologia di intervento sostiene la costituzione e il funzionamento dei Gruppi Operativi (GO).

I GO sono intesi come partnership che coinvolgono una molteplicità di attori, provenienti da diversi ambiti (agricoltori, gestori forestali, ricercatori, consulenti, formatori, imprese, associazioni di categoria, consumatori, gruppi di interesse e organizzazioni non governative, comunità rurali e altri soggetti interessati) per la realizzazione di un progetto di innovazione. In particolare, essi sono chiamati a raccogliere, intorno alle esigenze dell'impresa agricola, agroalimentare e forestale, esperienze, conoscenze e competenze specifiche che consentano di:

• individuare soluzioni operative alle problematiche poste dalla componente agricola, agroalimentare e forestale;

• agevolare le imprese agricole, agroalimentari e forestali nel cogliere particolari opportunità conseguenti

fonte: http://burc.regione.campania.it

l’adozione di innovazioni, anche finalizzate alla diversificazione delle attività.

Obbligo ineludibile dei GO è quello di diffondere i risultati del progetto di innovazione utilizzando, in particolare, la rete PEI e la Rete Rurale Nazionale (RRN), e rappresentare i fabbisogni di ricerca provenienti dal settore agricolo, dal comparto agroalimentare e dai sistemi locali delle aree interne.

Per le azioni che riguarderanno progetti che rientrano nel campo di applicazione dell’art 42 del TFUE la tipologia di intervento è basata sul Sostegno ai Progetti Operativi di Innovazione (POI) per la realizzazione di iniziative di cooperazione a carattere innovativo concepite e messe in atto dai GO del PEI. Tali iniziative potranno concretizzarsi in:

- progetti pilota (Reg. UE 1305/2013, art. 35, par. 2, lettera a);

- sviluppo di nuovi prodotti, pratiche, processi e tecnologie nel settore agroalimentare e forestale (Reg. UE 1305/2013, art. 35, par. 2, lettera b);

- progetti a carattere innovativo aventi ad oggetto uno degli ambiti di intervento previsti dal Regolamento UE 1305/2013, art. 35, paragrafo 2, lettere c), e), f), g), h) e k).

L’Azione finanzia, per un importo complessivo fino a **300.000,00** euro, Progetti Operativi di Innovazione (POI), rispondenti a problematiche specifiche degli operatori dei settori agricoli, alimentari e forestali e dei territori rurali. La durata dei progetti non potrà superare i 36 mesi.

I G.O. potranno agire anche a livello interregionale e comunitario, attraverso collaborazioni e accordi tra le Autorità di Gestione che definiscano i problemi concreti da affrontare, gli obiettivi da perseguire, le modalità di governance, le sinergie da sviluppare, le azioni da svolgere. Per quanto riguarda l’attività di animazione a carattere interregionale, un ruolo essenziale può essere svolto anche dalla RRN che, attuando la sua azione a livello nazionale, può facilitare l’individuazione di esigenze comuni a più regioni espresse dai territori.

8.2.15.3.2.2. Tipo di sostegno

Tipo di sostegno: Sovvenzioni

Contributo in conto capitale.

8.2.15.3.2.3. Collegamenti con altre normative

- Piano strategico per l’innovazione e la ricerca nel sistema agricolo, alimentare e forestale del Ministero per le Politiche Agricole, Alimentari e Forestali;
- RIS 3 – Ricerca&Innovazione Smart Specialization Strategy della Regione Campania;
- Linee di indirizzo strategiche per la promozione dell’innovazione nel campo agricolo, agroalimentare, forestale definite dall’Amministrazione Regionale (http://www.agricoltura.regione.campania.it/psr_2014_2020/pdf/linee_indirizzo_strategico.pdf);
- Regolamento UE n.1407/2013 (De minimis);
- Regolamento UE n 972/2020 che modifica il regolamento (UE) n. 1407/2013 per quanto riguarda la

fonte: http://burc.regione.campania.it

sua proroga e il regolamento (UE) n. 651/2014 per quanto riguarda la sua proroga e gli adeguamenti pertinenti.

- Legge regionale 30 marzo 2012 n.6 “Riconoscimento della dieta mediterranea” art. 2 comma 3 punti c) e d) e art. 5 comma 2.

8.2.15.3.2.4. Beneficiari

Gruppi Operativi (GO), costituiti ai sensi dell’art. 56 del Reg. (UE) 1305/2013, le cui caratteristiche rispondano ai requisiti di ammissibilità definiti nella presente scheda di misura.

8.2.15.3.2.5. Costi ammissibili

Sono ammissibili le spese necessarie al raggiungimento degli obiettivi individuati dal Progetto Operativo di Innovazione rientranti nelle Categorie di spesa eleggibili lettere b), c) e d) previste nella scheda tecnica per l’ammissibilità delle spese “n° 8 Partenariato Europeo per l’Innovazione (Produttività e Sostenibilità dell’agricoltura)” delle Linee guida sull’ammissibilità delle spese relative allo sviluppo rurale 2014-2020 (https://www.reterurale.it/flex/cm/pages/ServeAttachment.php/L/IT/D/3%252F3%252F1%252FD.2b1dd3b306a9c850920d/P/BLOB%3AID%3D15656/E/pdf), e in particolare:

b) Costi di “funzionamento” a carico del Gruppo Operativo (GO) (spese generali).

Spese amministrative, bancarie e legali per la costituzione ed il funzionamento del GO; spese di funzionamento e gestione del Gruppo Operativo, inclusi materiali di consumo e forniture nonché consulenze specialistiche; spese per il personale dedicato alle attività di coordinamento, gestione e monitoraggio delle azioni del Piano; spese relative a riunioni ed incontri del partenariato del GO; affitto di locali funzionali al progetto; spese per missioni e trasferte funzionali alla realizzazione del Piano e spese generali.

c) Costi diretti previsti dall’art. 35 del Reg. (UE) 1305/2013 per la realizzazione delle specifiche azioni previste dal Piano.

Investimenti funzionali alla realizzazione del Piano e spese generali connesse; spese per l’acquisto o il noleggio di macchine ed attrezzature tecnico-scientifiche strettamente connesse alla realizzazione del progetto; costi inerenti la costruzione e la verifica di prototipi, compresa la loro istallazione e collaudo; realizzazione di impianti sperimentali e loro messa a dimora; test, analisi di laboratorio e/o gustative (panel test),compresi costi di materiale a perdere; prove in campo; acquisizione di brevetti e licenze; acquisto di software funzionali alla realizzazione del Piano. Spese per il personale direttamente coinvolto nella esecuzione delle attività, spese per missioni e trasferte e consulenze esterne qualificate necessarie alla realizzazione del Piano del GO.

d) Costi di divulgazione, di trasferimento dei risultati e partecipazione alle attività delle reti nonché alle attività promosse dalle Autorità di Gestione dei PSR.

Organizzazione di seminari, workshop, visite guidate, sessioni dimostrative, siti web, materiale informativo e divulgativo sui risultati e l’andamento del Piano. Spese per il personale, strumentazioni e attrezzature e consulenze specialistiche connesse alle attività di divulgazione e trasferimento dei risultati, spese generali. Spese per missioni e trasferte per la partecipazione alle attività della Rete europea PEI-AGRI e della Rete

fonte: http://burc.regione.campania.it

Rurale Nazionale, nonché ad eventi organizzati dalle Autorità di Gestione dei PSR.

Dettaglio sulle spese per il personale coinvolto nelle diverse fasi del progetto (di cui ai precedenti punti **c e d**).

Nello specifico per quanto riguarda le spese per il personale coinvolto nelle attività del GO (di cui ai precedenti punti **c e d**), esse possono comprendere il personale dipendente a tempo indeterminato e quello con contratto a tempo determinato, o con rapporto definito da altri istituti contrattuali.

Tali spese sono ricomprese nelle seguenti categorie:

- stipendi, salari (inclusi gli oneri fiscali e previdenziali) e contratti temporanei per ricercatori, tecnici, dipendenti e collaboratori di aziende agricole o di altri soggetti partner del GO, nonché eventuale altro personale ausiliario, per il tempo impiegato nell'attuazione degli interventi previsti dal Piano, incluso il corrispettivo economico per l'impegno dell'imprenditore agricolo nella realizzazione delle attività cui si riferiscono i costi di cui ai precedenti punti b), c) e d).
- Borse di studio ed assegni di ricerca per ricercatori direttamente impegnati nella esecuzione del Piano del GO.

Le voci di spesa vengono riconosciute congrue in esito all'applicazione delle opzioni di costo semplificate di cui al comma 1, lettere b) (tabelle standard di costi unitari) dell'art. 67 e per i costi indiretti all'opzione di cui alla lettera c) (tasso forfettario applicato nelle politiche dell'unione) del punto 1 dell'articolo 68 del Reg. UE n. 1303/2013. Ove non sia possibile coprire con tali opzioni le categorie di costi sopra indicate si utilizzerà, per le sole categorie scoperte, l'opzione di cui al comma 1, lettera a) (costi effettivamente sostenuti e pagati) dell'art. 67 del Reg. UE n. 1303/2013.

Qualora il GO comprendesse anche partner non appartenenti al territorio della Campania l'aiuto regionale sarà proporzionato in base alle attività da realizzare nella regione. Il contributo concesso è riservato esclusivamente alla copertura di spese connesse all'attività del GO e di realizzazione del piano e sono pertanto escluse le spese riguardanti l'ordinaria attività di produzione o di servizio svolta dai beneficiari.

L'ammissibilità delle spese decorre a partire dalla data di presentazione dell'istanza.

L'IVA ai sensi del Reg. 1303/2013 art. 37 non costituisce una spesa ammissibile, salvo in caso di irrecuperabilità secondo la legislazione nazionale dell'IVA.

L'aiuto concesso è riservato esclusivamente alla copertura di spese connesse all'implementazione del progetto del GO e sono pertanto escluse le spese riguardanti l'ordinaria attività di produzione o di servizio svolta dai singoli componenti del GO.

Le spese inerenti eventuali investimenti necessari per il progetto di innovazione saranno ammissibili nei limiti del loro uso/ammortamento per la durata del progetto.

Sono del tutto escluse le spese di investimento riguardanti adeguamenti e migliorie di fabbricati ed immobili.

In relazione all'applicazione delle opzioni di costo semplificate di cui al comma 1, lettere b) (tabelle standard di costi unitari) dell'art. 67 alle spese di personale il rifermento utilizzato è il "Documento di indirizzo "Costi semplificati e rendicontazione di alcune spese di partecipazione ai Gruppi Operativi" (https://www.reterurale.it/flex/cm/pages/ServeAttachment.php/L/IT/D/1%252Ff%252F5%252FD.66c7e31d

fonte: http://burc.regione.campania.it

7e50aa9e232d/P/BLOB%3AID%3D18560/E/pdf) messo a punto dalla Rete Rurale Nazionale.

Nello specifico:

- Per **Università, altri enti di ricerca pubblici, enti di ricerca privati e imprese del settore agro-indu**striale sono adottati i costi standard unitari di cui al paragrafo B. Costo standard unitario per il Personale di ricerca del capitolo 4. Rendicontazione del personale dei partner impegnato nelle azioni del GO.

- Per il **Lavoro dell'Imprenditore Agricolo** sono adottati i costi standard di cui al paragrafo B. Costo standard determinato utilizzando i valori del programma Horizon 2020 del capitolo 3. Valorizzazione dell'impegno dell'imprenditore agricolo o forestale nel GO;

- Per il **Lavoro dell'operaio agricolo dipendente** tra le diverse metodologie proposte al paragrafo A. Costo unitario standard per gli Operai/Addetti agricoli del capitolo 4. Rendicontazione del personale dei partner impegnato nelle azioni del GO., si è scelto di applicare la Metodologia basata sulle retribuzioni medie giornaliere stabilite annualmente da Decreto Ministero del Lavoro.

In riferimento all'applicazione delle opzioni di costo semplificate di cui al comma 1, lettere b) (tabelle standard di costi unitari) dell'art. 67 alle prestazioni professionali dei consulenti è stata adottato lo studio elaborato da ISMEA per conto della RRN (Rete Rurale Nazionale) italiana (https://www.reterurale.it/flex/cm/pages/ServeAttachment.php/L/IT/D/7%252F7%252F6%252FD.7f1c0e1cd9235efb443f/P/BLOB%3AID%3D18244/E/pdf) che ha definito un valore standard (UCS) per ogni ora di prestazione professionale resa dal consulente.

Tasso forfettario spese generali

In relazione alle opzioni di sovvenzione di cui alla lettera c) comma 1 dell'art. 68 del Reg. UE n. 1303/2013 per le spese generali è stato definito congruo un tasso forfettario pari al 25% dei costi diretti ammissibili del piano del GOI (lettera **c) - Costi diretti previsti dall'art. 35 del Reg. (UE) 1305/2013 per la realizzazione delle specifiche azioni previste dal Piano)**.

In applicazione di quanto disposto nella seconda parte dalla lettera c) del punto 1 art. 68 del Reg. (UE) 1303/2013 che prevede che il tasso forfettario sia basato su metodi esistenti e percentuali corrispondenti applicabili nelle politiche dell'Unione per una tipologia analoga di operazione e beneficiario si mutua il tasso applicato nell'ambito del programma europeo Horizon 2020 secondo le modalità stabilite dal Reg. (UE) n. 1290/2013.

8.2.15.3.2.6. Condizioni di ammissibilità

In coerenza con gli art. 56 e 57 del Reg UE 1305/13, vanno osservate le seguenti condizioni di ammissibilità:

a. Per le azioni che riguarderanno progetti che rientrano nel campo di applicazione dell'art 42 del TFUE:

Caratteristiche Soggettive del Team di progetto/potenziale GO

fonte: http://burc.regione.campania.it

- deve essere composto da almeno due soggetti funzionali allo svolgimento delle attività progettuali;
- il soggetto capofila del GO dev'essere un'impresa che opera con codice Ateco 01 e/o Ateco 02;
- deve presentare l'atto costitutivo (Consorzio di diritto privato, Società consortile, Associazione riconosciuta), solo in caso di associazione temporanea di scopo (ATS) è sufficiente l'impegno a costituirsi*;*
- le imprese del settore agricolo e gli operatori forestali o proprietari di foreste, dovranno essere ubicate (sede operativa) nel territorio della Campania;
- il potenziale GO dovrà possedere un regolamento di funzionamento che evidenzi ruoli, modalità organizzative e attribuzione precisa delle responsabilità nella gestione del sostegno;
- il potenziale GO dovrà presentare l'impegno a disseminare i risultati del progetto (requisito minimo: attraverso il network EIP-AGRI, attraverso il coinvolgimento dei consulenti appartenenti agli staff tecnici degli organismi di consulenza beneficiari della misura 2 – tipologia di intervento 2.1.1., e dei formatori degli enti di formazioni beneficiari della misura 1 – tipologia di intervento 1.1.1 anche attraverso l'azione di aggiornamento dei consulenti di cui alla misura 2.3.1)

Caratteristiche del Progetto Operativo di innovazione (POI)

Il potenziale GO dovrà presentare un POI che contenga i seguenti elementi:

- elenco e ruolo dei soggetti coinvolti nel progetto;
- descrizione dettagliata del POI che si intende sviluppare, collaudare o realizzare, contenente la descrizione del problema tecnico/organizzativo affrontato, la rilevanza del comparto/settore di intervento, i risultati attesi in termini di innovazione e le possibilità di un loro successivo trasferimento o applicazione;
- cronoprogramma di svolgimento del POI;
- ripartizione delle attività tra i vari soggetti del GO nell'attuazione del POI;
- descrizione del piano finanziario e sua articolazione per tipo di spesa e per partner;
- descrizione delle azioni di trasferimento, di promozione e comunicazione all'esterno delle attività svolte e dei successivi risultati.

b. Per le azioni che riguarderanno progetti che non rientrano nel campo di applicazione dell'art 42 del TFUE, vale il regime di aiuto in "de minimis"

8.2.15.3.2.7. Principi concernenti la fissazione dei criteri di selezione

La selezione dei Team di progetto/potenziali GO e dei relativi progetti sarà effettuata con bando pubblico sulla base dei seguenti criteri:

 caratteristiche soggettive:

- composizione, completezza, competenza e affidabilità del potenziale Gruppo Operativo in funzione del progetto proposto e delle attività innovative previste nel Progetto Operativo di Innovazione;
- grado di coinvolgimento delle imprese Agricole ed agroalimentari, con particolare riferimento al numero di imprese operanti nelle macroaree C e D;

fonte: http://burc.regione.campania.it

 caratteristiche del Progetto Operativo di Innovazione:

- potenziali ricadute dell'idea progettuale sulla pratica agricola;
- coerenza e qualità del Progetto Operativo di innovazione presentato nella prospettiva del raggiungimento degli obiettivi del PEI e del PSR;
- efficacia del POI in termini di applicabilità dei risultati, adeguatezza della tempistica e congruità del piano finanziario;
- efficacia delle azioni di divulgazione e disseminazione dei risultati sia verso il sistema agricolo regionale sia verso la rete PEI.

8.2.15.3.2.8. Importi e aliquote di sostegno (applicabili)

È previsto il rimborso delle spese ammissibili a partire dalla data di presentazione dell'istanza per un importo complessivo fino a 300.000,00 euro.

L'aliquota massima di sostegno per dette spese può raggiungere il 100%. Anche per gli investimenti coperti dal progetto è possibile applicare tale aliquota laddove, per detti costi, ricorrano contemporaneamente le seguenti tre condizioni:

- sia riferibile ad un progetto definito di durata definita;
- non sia riferibile all'intera acquisizione di beni, ma solo al loro uso/ammortamento per tutta la durata del progetto specifico (calcolato in base alla normale buona prassi contabile);
- non sia riferibile al miglioramento di un bene immobile.

Qualora siano soddisfatte contemporaneamente le condizioni predette, il tasso di finanziamento del 100% è applicato ai costi di utilizzo/ammortamento dei beni oggetto di finanziamento, non al valore complessivo degli stessi.

Sono sostenuti fino al 100% i rapporti di cooperazione tra imprese del settore agricolo, della filiera agroalimentare (solo se il risultato della trasformazione è un prodotto agricolo così come definiti dall'articolo 1 comma 2 del Reg. (UE)1308/2013 del 17/12/2013) e altri soggetti attivi nel settore dell'agricoltura.

Tale requisito risulta soddisfatto se si verifica una delle due seguenti condizioni:

- l'innovazione riguarda esclusivamente la produzione o il commercio di uno dei prodotti compresi nell'allegato I del TFUE;
- l'innovazione riguarda la creazione o il miglioramento di un bene o di un servizio che è usato esclusivamente dalle aziende agricole coinvolte nel progetto, nell'ambito delle loro attività agricole. In questo caso, l'innovazione può anche essere relativa a prodotti non facenti parte dell'allegato I del TFUE (State aid guidance related to the eip for agricultural productivity and sustainability. European Commission Directorate-general for agriculture and rural development Directorate H. General aspects of rural development and research. H.1. Consistency of rural development. Novembre 2015", scaricabile all'indirizzo: https://enrd.ec.europa.eu/sites/default/files/w10_eip-and-stateaid.pdf).

fonte: http://burc.regione.campania.it

Qualora non siano verificate le condizioni illustrate qui sopra, la domanda non è relativa al settore agricolo e pertanto vale il regime di aiuto in “de minimis” (Regolamento UE n.1407/2013).

In tutti i casi per la determinazione dei *“costi indiretti”* è previsto l’utilizzo del tasso forfettario dei costi diretti, di cui all’art. 68, comma1, lett. c), del Reg. (UE) n. 1303/2013.

8.2.15.3.2.9. Verificabilità e controllabilità delle misure e/o dei tipi di interventi

8.2.15.3.2.9.1. Rischio/rischi inerenti all'attuazione delle misure

L'autorità di Gestione e l'Organismo pagatore hanno svolto un'attenta valutazione della verificabilità e controllabilità di questa misura alla luce delle condizioni di ammissibilità, criteri di selezione ed altre disposizioni. Inoltre si è tenuto conto delle esperienze del passato o vero delle risultanze dei controlli svolti dalla Corte dei Conti europea e dalla Commissione Europea, nonché dei controlli nazionali e sono stati individuati i seguenti aspetti di rischio:

R1 - Procedure di selezione dei fornitori che devono essere adottate

Trattandosi di una misura che prevede una scelta di fornitori da parte del beneficiario, vi è la necessità di garantire la reale concorrenza, trasparenza e pubblicità, al fine di una sana gestione finanziaria e ottenere il miglior rapporto qualità-prezzo.

R2 Ragionevolezza dei costi

Una elevata numerosità delle voci di spesa che possono comporre i costi di realizzazione di progetti può rendere difficile la valutazione di congruità, complessità che aumenta in riferimento a categorie di prestazioni, servizi e mezzi tecnici molto varie e appartenenti a diversi settori disciplinari.

R7 - Selezione dei beneficiari

L’individuazione di beneficiari con struttura organizzativa non adeguata e scarsa solidità finanziaria, può rappresentare un rischio per il tipo di operazione.

R8 - Sistemi informatici

I rischi in merito a tale punto sono collegati alle possibili disomogeneità nella gestione del procedimento amministrativo e alla carenza di informazioni necessarie ai richiedenti per la presentazione delle domande.

R9 - Le domande di pagamento

Il rischio è legato alle difficoltà di realizzazione del progetto in totale conformità con quanto approvato, a causa delle inevitabili necessità di adattamento degli interventi alle reali condizioni operative e agli imprevisti.

8.2.15.3.2.9.2. Misure di attenuazione

Relativamente ai rischi indicati, sono riportate di seguito le azioni di mitigazione che l’AdG intende mettere

fonte: http://burc.regione.campania.it

in campo nella programmazione 2014-2020:

M1 - L'AdG predisporrà apposite linee guida di orientamento, a cui devono attenersi i beneficiari, relativi ai criteri e alle modalità di selezione dei fornitori.

M 2 - Ragionevolezza dei costi: é prevista una procedura di determinazione della ragionevolezza della spesa nel contesto dei documenti attuativi. A tal riguardo, per la determinazione dei costi del personale e delle consulenze sono stati adottati i costi standard opportunamente verificati; per la determinazione dei costi indiretti relativi alle "*spese di funzionamento"* è previsto l'utilizzo del tasso forfettario dei costi diretti, di cui all'art. 68, comma1, lett. c), del Reg. (UE) n.1303/2013. Inoltre, sul tema saranno sviluppate attività di informazione nei confronti dei beneficiari.

M 7 - Selezione dei beneficiari: sarà adottata una procedura trasparente ed oggettiva per valutare la composizione, completezza, competenza e affidabilità dei GO tenendo anche conto dell'adeguatezza della loro struttura amministrativa e della solidità finanziaria, in relazione alla onerosità ed alla complessità dei relativi piani.

M 8 – Sistemi informatici. Si ricorrerà alla:

- elaborazione di manuali specifici per le diverse fasi del procedimento amministrativo (domande di aiuto, istruttorie, domande di pagamento) che riguardino le modalità e le tipologie di controlli da effettuare.
- utilizzazione, nell'esecuzione delle varie fasi del procedimento amministrativo, di banche dati o documenti informatizzati certificati di supporto alla presentazione delle domande e all'attività istruttoria.

M 9 – Per assicurare la tracciabilità dei dati contenuti nelle domande di pagamento si provvederà alla predisposizione di:

- procedure uniformi per la gestione delle varianti in corso d'opera;
- manuali operativi per la gestione della fase istruttoria della domanda di pagamento;
- moduli istruttori e/o liste di controllo relativi agli elementi oggetto di controllo, alle modalità e agli esiti dei controlli effettuati, che garantiscano uniformità operativa.

Le misure per la mitigazione dei rischi derivanti dalle condizioni di ammissibilità, dei criteri di selezione, degli Impegni e degli obblighi previsti nella scheda sono riportate nella tabella precedente nella colonna "Descrizione degli elementi e delle modalità di controllo"

8.2.15.3.2.9.3. Valutazione generale della misura

Il rispetto degli impegni previsti della sottomisura/azione viene assicurato tramite differenti tipologie di controllo:

- amministrativo, sul 100% delle domande sia di aiuto che pagamento: eseguito sulle domande e sulla documentazione inserita sul Sistema Informativo (S.I.) dell'Organismo Pagatore dai beneficiari e necessarie all'adesione alla misura, alla verifica dell'esecuzione degli interventi finanziati e alla verifica del rispetto degli impegni.
- controlli in loco: eseguiti ai sensi e con le modalità dell'art. 49 del Reg. (UE) n. 809/2014 di

fonte: http://burc.regione.campania.it

esecuzione del Reg. (UE) n. 1306/2013.

Gli elementi di dettaglio relativi alla Misura saranno definiti puntualmente nei bandi e nelle disposizioni attuative, pubblicati sul Bollettino Ufficiale della Regione Campania (BURC) e sul portale dell'Agricoltura – sito ufficiale dell'Assessorato all'Agricoltura della Regione Campania - all'indirizzo web http://www.sito.regione.campania.it/agricoltura/home.htm, per assicurare la massima trasparenza delle procedure.

L'Autorità di Gestione e l'Organismo Pagatore AGEA utilizzano il Sistema Informativo VCM *Verificabilità e Controllabilità delle Misure* reso disponibile dalla Rete Rurale Nazionale, al fine di assicurare uniformità nell'esecuzione delle verifiche e valutare congiuntamente le modalità di esecuzione dei controlli e di corretta compilazione delle apposite *check list*, predisposte all'interno del Sistema stesso, che verranno messe a disposizione sia dei beneficiari che del personale che eseguirà i controlli.

8.2.15.3.2.10. Metodo per il calcolo dell'importo o del tasso di sostegno, se del caso

Con riferimento ad investimenti in immobilizzazioni materiali, il tasso di sostegno del 100% è applicato ai costi di utilizzo / ammortamento dei beni se sono soddisfatte le seguenti condizioni:

- l'investimento è realizzato nel contesto di un progetto definito di durata definita;
- il sostegno non copre l'intera acquisizione di beni, ma solo il loro uso / ammortamento per tutta la durata del progetto specifico (calcolato in base alla normale buona prassi contabile); e
- l'investimento non consiste in un miglioramento di un bene immobile.

Per la determinazione dei *"costi indiretti"* relativi alle "spese di funzionamento" è previsto l'utilizzo del tasso forfettario dei costi diretti, di cui all'art. 68, comma1, lett. c), del Reg. (UE) n. 1303/2013.

8.2.15.3.2.11. Informazioni specifiche della misura

Definizione delle caratteristiche dei progetti pilota, dei poli, delle reti, delle filiere corte e dei mercati locali

Definizione delle caratteristiche dei progetti pilota, dei poli, delle reti, delle filiere corte e dei mercati locali

Proposta di innovazione: si intende il piano di attività che il Team di progetto nascente propone per ottenere il sostegno attraverso l'Azione 1. Comprende l'idea di innovazione, il piano di animazione, informazione, incontri fra soggetti interessati, nonché le attività di verifica analitica e concettuale della stessa idea: anche attraverso la realizzazione di approfondimenti (studi scientifici ed analitici), oltre che indagini di mercato ed analisi dei fabbisogni.

Comprende attività di sperimentazione, collaudo, adozione di pratiche innovative, trasferimento delle conoscenze e consulenza necessarie al perseguimento degli obiettivi individuati dal GO. Comprende, inoltre, le obbligatorie attività tese a diffondere i risultati ottenuti.

fonte: http://burc.regione.campania.it

8.2.15.3.3. 16.3.1 Contributo per associazioni di imprese del turismo rurale

Sottomisura:

- 16.3 - (altro) cooperazione tra piccoli operatori per organizzare processi di lavoro in comune e condividere impianti e risorse, nonché per lo sviluppo/la commercializzazione del turismo

8.2.15.3.3.1. Descrizione del tipo di intervento

La descrizione del contesto e l'analisi SWOT hanno evidenziato che la debolezza strutturale del settore agricolo della Regione Campania non consente di assicurare un livello occupazionale e di reddito in agricoltura paragonabile a quello di altri settori.(W8 e W11) Non mancano strutture operanti nel comparto del turismo rurale, tuttavia l'offerta si presenta appiattita su servizi di base (in particolare: ristorazione) e, soprattutto, in modo frammentato, non integrato (W9). Ne consegue una debolezza sistemica dell'offerta territoriale che non riesce ad intercettare le opportunità legate allo sviluppo di settori contigui né, in base ad una visione più ampia, di rete tanto meno ad integrare e valorizzare in modo coordinato l'enorme ricchezza rappresentata da risorse ambientali e paesaggistiche e da borghi rurali di pregio.

La tipologia di intervento risponde ai Fabbisogni F04, F14 rientra nella Focus Area 6a: essa incentiva attività per lo sviluppo di associazioni di operatori del turismo rurale finalizzate al miglioramento ed alla specializzazione del prodotto/servizio offerto nonché alla loro promozione e commercializzazione. In particolare, la tipologia di intervento intende favorire la cooperazione tra operatori del turismo rurale nell'ambito della specializzazione del servizio offerto e la realizzazione di iniziative collettive di promozione /commercializzazione per poter avere economie di scala ed aggredire mercati che le singole imprese non potrebbero raggiungere.

In altri termini si intende perseguire l'obbiettivo di far condividere strutture e servizi dei singoli associati per poter accedere a mercati più vasti, per superare disagi strutturali grazie ad una offerta più strutturata sia dal punto dimensionale che manageriale.

8.2.15.3.3.2. Tipo di sostegno

Tipo di sostegno: Sovvenzioni

Contributo in conto capitale della spesa ammissibile.

La tipologia di intervento non applica l'approccio di tipo Sovvenzione globale

8.2.15.3.3.3. Collegamenti con altre normative

- LR n.15/2008 "Disciplina per l'attività di agriturismo" e suo regolamento attuativo.
- LR n. 5/2001 "Disciplina delle attività di B&B".
- LR n. 17/2001 "Disciplina delle strutture ricettive extralberghiere"
- Regolamento (UE) n. 1407/2013 della Commissione relativo all'applicazione degli erticoli 107 e 108 del trattato sul finanziamento dell'Unione europea agli aiuti "de minimis".

fonte: http://burc.regione.campania.it

8.2.15.3.3.4. Beneficiari

Associazione composta da almeno cinque microimprese, così come definite a norma della raccomandazione della Commissione 2003/361/CE, operanti nel comparto del turismo rurale.

8.2.15.3.3.5. Costi ammissibili

In coerenza con quanto previsto nel paragrafo 5 dell'articolo 35 del Regolamento (UE) n. 1305/2013, sono ammissibili le spese immateriali riconducibili ai seguenti:

- costi per la costituzione dell'associazione, allo scopo di realizzare le finalità dell'operazione;
- costi per la predisposizione del progetto (studi, analisi, indagini sul territorio);
- costi di esercizio dell'Associazione, per la durata funzionale di svolgimento del progetto (missioni e rimborsi spese per trasferte);

- costi per attività finalizzate all'organizzazione e alla partecipazione ad eventi fieristici, radiofonici e televisivi;
- azioni di marketing.

8.2.15.3.3.6. Condizioni di ammissibilità

L'associazione deve essere composta da almeno 5 microimprese operanti nel comparto del turismo rurale (operatori agrituristici, imprenditori della ricezione extra-alberghiera, imprenditori della ristorazione rurale)

E' ammessa la partecipazione di soggetti non ancora formalmente costituiti, che tuttavia assumano l'impegno a costituirsi prima della decisione individuale di aiuto.

Gli aspiranti beneficiari devono presentare un progetto dettagliato che contenga le seguenti informazioni:

- elenco delle microimprese coinvolte distinte per tipologia, per ruolo e per caratteristiche principali;

- analisi del contesto territoriale;
- descrizione delle attività , dei risultati attesi e della tempistica di realizzazione;
- descrizione del budget complessivo e sua ripartizione tra le diverse attività;
- descrizione delle eventuali attività di formazione.

fonte: http://burc.regione.campania.it

8.2.15.3.3.7. Principi concernenti la fissazione dei criteri di selezione

La selezione delle associazioni e dei relativi progetti sarà effettuata sulla base dei seguenti criteri:

composizione Associazione in relazione a:

- competenza dei componenti

- esperienza dei componenti in funzione alla finalità della associazione.

progetto:

- che preveda azioni congiunte con altre associazioni beneficiarie o con enti o aziende pubbliche di promozione turistica;

- che preveda la partecipazione a fiere o azioni di marketing realizzate all'estero o di rilevanza nazionale.

8.2.15.3.3.8. Importi e aliquote di sostegno (applicabili)

Il sostegno è erogato sotto forma di contributo in conto capitale pari al 7**0%** della spesa ammissibile per ciascun progetto con riferimento ai costi riferiti all'art. 35 del Reg. (UE) 1305/2013.

8.2.15.3.3.9. Verificabilità e controllabilità delle misure e/o dei tipi di interventi

8.2.15.3.3.9.1. Rischio/rischi inerenti all'attuazione delle misure

L'autorità di Gestione e l'Organismo pagatore hanno svolto un'attenta valutazione della verificabilità e controllabilità di questa misura alla luce delle condizioni di ammissibilità, criteri di selezione ed altre disposizioni. Inoltre si è tenuto conto delle esperienze del passato o vero delle risultanze dei controlli svolti dalla Corte dei Conti Europea e dalla Commissione Europea, nonché dei controlli nazionali e sono stati individuati i seguenti aspetti di rischio:

R1 - Procedure di selezione dei fornitori che devono essere adottate - Trattandosi di una misura che prevede una scelta di fornitori da parte del beneficiario, vi è la necessità di garantire la reale concorrenza, trasparenza e pubblicità, al fine di una sana gestione finanziaria e ottenere il miglior rapporto qualità-prezzo.

R2 - Ragionevolezza dei costi

Una elevata numerosità delle voci di spesa che possono comporre i costi di realizzazione di progetti può rendere difficile la valutazione di congruità, complessità che aumenta in riferimento a categorie di prestazioni, servizi e mezzi tecnici molto varie e appartenenti a diversi settori disciplinari.

R7 - Selezione dei beneficiari

fonte: http://burc.regione.campania.it

L’individuazione di beneficiari con struttura organizzativa non adeguata e scarsa solidità finanziaria, può rappresentare un rischio per il tipo di operazione.

R8 - Sistemi informatici

I rischi in merito a tale punto sono collegati alle possibili disomogeneità nella gestione del procedimento amministrativo e alla carenza di informazioni necessarie ai richiedenti per la presentazione delle domande.

R9 : Assicurare la tracciabilità di tutti i dati con tenuti nelle domande di pagamento.

8.2.15.3.3.9.2. Misure di attenuazione

Relativamente ai rischi indicati di seguito sono riportate le azioni di mitigazione che l’AdG intende mettere in campo nella programmazione 2014-2020:

M1 - L’AdG predisporrà apposite linee guida di orientamente, a cui devono attenersi i beneficiari, relativi ai criteri e alle modalità di selezione dei fornitori.

M 2 - Ragionevolezza dei costi

E’ prevista una procedura di determinazione della ragionevolezza della spesa nel contesto dei documenti attuativi.

Inoltre, sul tema saranno sviluppate attività di informazione nei confronti dei beneficiari. Potranno essere di particolare utilità le attività di accompagnamento e supporto ai beneficiari.

M 7 - Selezione dei beneficiari

Sarà adottata una procedura trasparente ed oggettiva per valutare la composizione, completezza, competenza e affidabilità delle Associazioni di microimprese tenendo anche conto dell’adeguatezza della loro struttura amministrativa e della solidità finanziaria, in relazione alla onerosità ed alla complessità dei relativi progetti

M 8 – Sistemi informatici

Si ricorrerà alla:

- elaborazione di manuali specifici per le diverse fasi del procedimento amministrativo (domande di aiuto, istruttorie, domande di pagamento) che riguardino le modalità e le tipologie di controlli da effettuare.

- utilizzazione, nell’esecuzione delle varie fasi del procedimento amministrativo, di banche dati o documenti informatizzati certificati di supporto alla presentazione delle domande e all’attività istruttoria.

M 9 – Per assicurare la tracciabilità dei dati contenuti nelle domande di pagamento si provvederà la predisposizione di:

procedure uniformi per la gestione delle varianti in corso d’opera;

- manuali operativi per la gestione della fase istruttoria della domanda di pagamento;
- moduli istruttori e/o liste di controllo relativi agli elementi oggetto di controllo, alle modalità e

fonte: http://burc.regione.campania.it

agli esiti dei controlli effettuati, che garantiscano uniformità operativa

8.2.15.3.3.9.3. Valutazione generale della misura

Gli elementi di dettaglio relativi alla Misura saranno definiti puntualmente nei bandi e nelle disposizioni attuative, pubblicati sul Bollettino Ufficiale della Regione Campania (BURC) e sul portale dell'Agricoltura – sito ufficiale dell'Assessorato all'Agricoltura della Regione Campania - all'indirizzo web http://www.sito.regione.campania.it/agricoltura/home.htm, per assicurare la massima trasparenza delle procedure.

L'Autorità di Gestione e l'Organismo Pagatore AGEA utilizzano il Sistema Informativo VCM *Verificabilità e Controllabilità delle Misure* reso disponibile dalla Rete Rurale Nazionale, al fine di assicurare uniformità nell'esecuzione delle verifiche e valutare congiuntamente le modalità di esecuzione dei controlli e di corretta compilazione delle apposite *check list*, predisposte all'interno del Sistema stesso, che verranno messe a disposizione sia dei beneficiari che del personale che eseguirà i controlli.

8.2.15.3.3.10. Metodo per il calcolo dell'importo o del tasso di sostegno, se del caso

Non pertinente per la presente tipologia di iintervento.

8.2.15.3.3.11. Informazioni specifiche della misura

Definizione delle caratteristiche dei progetti pilota, dei poli, delle reti, delle filiere corte e dei mercati locali

Non pertinente per la presente tipologia di iintervento.

fonte: http://burc.regione.campania.it

8.2.15.3.4. 16.4.1.Cooperazione orizzontale e verticale per creazione, sviluppo e promozione di filiere corte e mercati locali

Sottomisura:

- 16.4 - Sostegno alla cooperazione di filiera, sia orizzontale che verticale, per la creazione e lo sviluppo di filiere corte e mercati locali e sostegno ad attività promozionali a raggio locale connesse allo sviluppo delle filiere corte e dei mercati locali

8.2.15.3.4.1. Descrizione del tipo di intervento

Dall'analisi di contesto emerge che le aziende agricole campane si caratterizzano per una dimensione ridotta rispetto alla media nazionale e per una elevata frammentazione: oltre il 60% detiene, infatti, meno di 2 ettari. Inoltre, nell'ambito della filiera agroalimentare, la produzione primaria continua a rappresentare l'anello più debole in quanto la catena del valore è spostata a favore dei settori commerciale, distributivo e di trasporto.

Gli elementi della SWOT (W11) mettono in evidenza condizioni oggettive di debolezza organizzativa e strutturale delle aziende agricole, incapaci di sviluppare forme stabili di offerta collettiva (W15) con conseguente spostamento della catena del valore a valle della filiera.

Emergono, pertanto, i seguenti fabbisogni F03, F05, F06 e F07, e indirettamente F19 che la sottomisura contribuisce a soddisfare, influendo anche sugli obiettivi trasversali clima e innovazione.

La sottomisura contribuisce prioritariamente al raggiungimento dell'obiettivo di cui alla Focus Area 3a e secondariamente agli obiettivi di cui alle Focus Area 2a e 6a: la stessa, infatti, intende superare le limitate dimensioni aziendali, che rappresentano un vincolo, favorire forme di aggregazione dell'offerta e accrescere, per quelle realtà produttive campane caratterizzate dall'alta frammentazione delle aziende, il valore dei prodotti dell'agricoltura attraverso l'abbattimento delle fasi che separano l'agricoltore dal consumatore, con l'implementazione di filiere corte e mercati locali, promuovendo il trend di crescita della vendita diretta mediante operazioni di tipo collettivo e aumentando il reddito degli agricoltori.

La sottomisura sostiene le attività connesse allo sviluppo delle filiere corte e dei mercati locali e le attività promozionali connesse allo sviluppo delle filiere corte e dei mercati locali, attraverso forme di cooperazione tra imprese agricole e/o tra imprese agricole e di trasformazione o commercializzazione di prodotti agricoli, finalizzate a rafforzare la fase di aggregazione e di commercializzazione delle produzioni agricole, accrescendo e consolidando la competitività delle aziende agricole che si trovano in una posizione di debolezza nei confronti degli altri attori della filiera ed in particolare della distribuzione organizzata.

Lo sviluppo delle filiere corte, attraverso una contrazione di passaggi, riduce la distanza tra produttore e consumatore favorendo uno spostamento della catena del valore a monte, con l'obiettivo tra gli altri di esaltare il ruolo dell'agricoltura ed aumentare il potere contrattuale dei produttori primari, e di avere un rapporto qualità prezzo più conveniente per il consumatore.

Lo sviluppo dei mercati locali tende a riallocare la ricchezza all'interno del territorio e comporta benefici sociali legati alla creazione di un rapporto di fiducia tra il consumatore e il produttore, favorendo la conoscenza e la valorizzazione del territorio di origine dei prodotti accrescendo la consapevolezza dei consumatori e la propensione di questi verso il consumo di prodotti locali.

fonte: http://burc.regione.campania.it

L’intervento**,** quindi, attraverso il sostegno alle forme di cooperazione di filiera, intende migliorare le prestazioni economiche dei produttori primari accrescendo l’efficienza nelle fasi di trasformazione e commercializzazione dei prodotti agricoli e incoraggiando, indirettamente, lo sviluppo di strutture per la trasformazione e la commercializzazione anche su piccola scala.

La cooperazione può riguardare forme associative che prevedono accordi con catene distributive nell’ambito di canali HO.RE.CA., della GDO, della ristorazione collettiva, l’organizzazione di Farmer’s market e tipologie assimilabili.

Possono essere previste anche forme di partenariato pubblico/privato connesse con le attività di promozione e sviluppo di filiere corte e mercati locali.

La sottomisura 16.4,quindi, contribuisce alla valorizzazione dei territori rurali, delle produzioni locali tradizionali ed alla tutela della piccola agricoltura, con ricadute anche in termini ambientali derivanti dalla riduzione di passaggi, trasporto e movimentazioni dei prodotti agricoli ed alla conservazione della biodiversità vegetale.

Tale tipologia di intervento potrà essere attivata anche nelle modalità della “progettazione integrata” e/o della “progettazione collettiva”, come previsto nel Capitolo 8.1 del PSR.

8.2.15.3.4.2. Tipo di sostegno

Tipo di sostegno: Sovvenzioni

Il sostegno è erogato sotto forma di contributo in conto capitale pari al 80% delle spese ammissibili.

La tipologia di intervento non applica l’approccio di tipo Sovvenzione globale

8.2.15.3.4.3. Collegamenti con altre normative

- Decreto MIPAAF del 20/11/2007 che definisce, in attuazione dell’articolo 1, comma 1065 della legge 27/12/2006 n. 296, le linee di indirizzo per la realizzazione dei mercati riservati alla vendita diretta da parte degli imprenditori agricoli di cui all'art. 2135 del codice civile.
- L.R. n. 20 del 08/08/2014 “Riconoscimento e costituzione dei distretti rurali, dei distretti agroalimentari di qualità e dei distretti di filiera”.
- L.R. n. 6 del 06/03/2015 "Norme per il sostegno dei Gruppi di Acquisto Solidale (GAS) e per la distribuzione di prodotti agroalimentari da filiera corta e di prodotti di qualità e modifiche alla Legge Regionale 8 agosto 2014, n. 20 (riconoscimento e costituzione dei distretti rurali, dei distretti agroalimentari di qualità e dei distretti di filiera)".

8.2.15.3.4.4. Beneficiari

Il beneficiario è un Gruppo di cooperazione tra soggetti privati (GC) da costituire o già costituito, formato da almeno 2 imprese agricole singole o associate. Una volta soddisfatta tale condizione minima (*almeno 2*

fonte: http://burc.regione.campania.it

imprese agricole) possono aderire al partenariato anche imprese operanti nel settore della trasformazione o commercializzazione di prodotti agricoli a condizione che sia mantenuta la prevalenza della parte agricola. I Partenariati possono essere costituiti in associazioni temporanee di imprese, contratti di rete ed altre forme, per costituire o promuovere filiere corte e/o realizzare e promuovere mercati locali per la vendita di prodotti agricoli anche trasformati, a condizione che la cooperazione sia a vantaggio del settore agricolo e che in caso di trasformazione il prodotto rimanga agricolo e rientri tra quelli elencati nell'allegato I del Trattato sul Funzionamento dell'Unione Europea (TFUE).

In caso di costituzione di associazioni temporanee di impresa tra le aziende che si associano deve essere individuato un soggetto "capofila" che si assume l'onere per la realizzazione del progetto, nonché ogni altro impegno connesso con l'attuazione del progetto.

Le iniziative possono vedere la partecipazione di enti pubblici, Organizzazioni Professionali agricole o altre Organizzazioni/Associazioni/Altri Enti che aderiscono al partenariato ma non beneficiano di contributi nè realizzano spese, ma contribuiscono al raggiungimento degli obiettivi della tipologia di intervento.

8.2.15.3.4.5. Costi ammissibili

In coerenza con quanto previsto dal paragrafo 5 dell'articolo 35 del Regolamento (UE) n. 1305/2013, sono ammissibili le spese riconducibili alle seguenti tipologie:

- costi relativi a studi sulla zona interessata, analisi di mercato e di studi fattibilità, predisposizione del progetto;
- costi di costituzione e di esercizio della cooperazione, per tutta la durata funzionale dello svolgimento del progetto;
- costi di animazione dell'area interessata finalizzata ad avvicinare i produttori ai consumatori al fine di rendere attuabile un progetto;
- costi per attività promozionali finalizzate a potenziare l'aggregazione, la programmazione e l'integrazione delle filiere agroalimentari, comprese le spese di progettazione e realizzazione di attività promozionali e campagne di comunicazione sulle caratteristiche qualitative e nutrizionali del prodotto e quelli per valorizzare e promuovere nuovi prodotti agricoli e/o processi produttivi sempreché riferiti ad attività agricola.

Sono escluse le spese riguardanti l'ordinaria attività di produzione o di servizio già svolta dai beneficiari o dai singoli soggetti che aderiscono alla cooperazione.

8.2.15.3.4.6. Condizioni di ammissibilità

Le imprese agricole che aderiscono al GC devono avere la propria sede operativa ed almeno i due terzi dei terreni nella regione Campania ed i prodotti interessati devono essere ottenuti su parcelle agricole ubicate nel territorio regionale.

Le forme di cooperazione devono essere a vantaggio del settore agricolo a prescindere dal fatto che i soggetti che aderiscono al GC siano o meno attivi nel settore agricolo.

fonte: http://burc.regione.campania.it

Le attività finanziabili devono essere realizzate nella regione Campania.

I prodotti ammessi sono quelli agricoli che, anche dopo eventuali fasi di trasformazione, devono rientrare tra quelli elencati nell'allegato I del TFUE.

In caso di cooperazione finalizzata alla promozione e alla costituzione di filiere corte, tra i produttori agricoli ed il consumatore finale, non può inserirsi più di un intermediario.

In caso di cooperazione finalizzata alla realizzazione e alla promozione di mercati locali, le attività connesse devono essere realizzate in un raggio chilometrico massimo di 75 chilometri dall'azienda agricola di origine dei prodotti e tutte le aziende agricole del partenariato e i relativi prodotti devono rispettare tale limite.

Le spese ammissibili devono essere relative alle attività realizzate dal beneficiario inteso come GC nel suo insieme e none a quelle riferite ai singoli partner.

8.2.15.3.4.7. Principi concernenti la fissazione dei criteri di selezione

I criteri di selezione dei progetti, basati su principi di trasparenza e imparzialità, saranno ispirati a valutazioni che prevedono premialità sui seguenti aspetti:

- la più ampia partecipazione di imprese agricole nel partenariato;
- maggiori servizi aggiuntivi al consumatore in termini di informazione sulle caratteristiche nutrizionali, di tracciabilità e di qualità dei prodotti acquistati;
- un'ampia gamma di prodotti agricoli coinvolti, sia in termine di quantità sia in termini di qualità, intesa come qualità certificata riferita ai prodotti agroalimentari tutelati a livello europeo (DOP, IGP, ecc.) e gli altri come individuati alla lettera a) par. 1 dell'art. 16 Reg UE 1305/2013;
- elevata qualità dei progetti in termini di sostenibilità ambientale che prevedono maggiore contrazione della filiera mediante vendita diretta da parte degli agricoltori.

8.2.15.3.4.8. Importi e aliquote di sostegno (applicabili)

Il sostegno è erogato sotto forma di contributo in conto capitale pari al 80% delle spese ammissibili di cui al precedente paragrafo *"Costi ammissibili"*, conformi al paragrafo 5 dell'articolo 35 del Regolamento (UE) n. 1305/2013.

8.2.15.3.4.9. Verificabilità e controllabilità delle misure e/o dei tipi di interventi

8.2.15.3.4.9.1. Rischio/rischi inerenti all'attuazione delle misure

L'autorità di Gestione e l'Organismo pagatore hanno svolto un'attenta valutazione della verificabilità e controllabilità di questa misura alla luce delle condizioni di ammissibilità, criteri di selezione ed altre disposizioni. Inoltre si è tenuto conto delle esperienze del passato o vero delle risultanze dei controlli svolti dalla Corte dei Conti europea e dalla Commissione Europea, nonché dei controlli nazionali e sono stati

fonte: http://burc.regione.campania.it

individuati i seguenti aspetti di rischio:

R1 - Procedure di selezione dei fornitori che devono essere adottate - Trattandosi di una misura che prevede una scelta di fornitori da parte del beneficiario, vi è la necessità di garantire la reale concorrenza, trasparenza e pubblicità, al fine di una sana gestione finanziaria e ottenere il miglior rapporto qualità-prezzo.

R2 Ragionevolezza dei costi Una elevata numerosità delle voci di spesa che possono comporre i costi di realizzazione di progetti può rendere difficile la valutazione di congruità, complessità che aumenta in riferimento a categorie di prestazioni, servizi e mezzi tecnici molto varie e appartenenti a diversi settori disciplinari.

R7 - Selezione dei beneficiari. L'individuazione di beneficiari con struttura organizzativa non adeguata e scarsa solidità finanziaria, può rappresentare un rischio per il tipo di operazione.

R8 - Sistemi informatici. I rischi in merito a tale punto sono collegati alle possibili disomogeneità nella gestione del procedimento amministrativo e alla carenza di informazioni necessarie ai richiedenti per la presentazione delle domande.

R9 : Assicurare la tracciabilità di tutti i dati con tenuti nelle domande di pagamento.

R01 - M 16.4 - Commercializzazione di prodotti anche trasformati che, dopo le fasi di trasformazione, non rientrano tra quelli elencati nell'allegato I del Trattato

8.2.15.3.4.9.2. Misure di attenuazione

Relativamente ai rischi indicati di seguito sono riportate le azioni di mitigazione che l'Adg intende mettere in campo nella programmazione 2014-2020:

M1 - L'AdG predisporrà apposite linee guida di orientamente, a cui devono attenersi i beneficiari, relativi ai criteri e alle modalità di selezione dei fornitori.

M 2 - Ragionevolezza dei costi. E' prevista una procedura di determinazione della ragionevolezza della spesa nel contesto dei documenti attuativi.Inoltre, sul tema saranno sviluppate attività di informazione nei confronti dei beneficiari. Potranno essere di particolare utilità le attività di accompagnamento e supporto ai beneficiari.

M 7 - Selezione dei beneficiari. Sarà adottata una procedura trasparente ed oggettiva per valutare la composizione, completezza, competenza e affidabilità del Gruppo di cooperazione tenendo anche conto dell'adeguatezza della loro struttura amministrativa e della solidità finanziaria, in relazione alla onerosità ed alla complessità dei relativi progetti

M 8 – Sistemi informatici.Si ricorrerà alla:

- elaborazione di manuali specifici per le diverse fasi del procedimento amministrativo (domande di aiuto, istruttorie, domande di pagamento) che riguardino le modalità e le tipologie di controlli da effettuare.

- utilizzazione, nell'esecuzione delle varie fasi del procedimento amministrativo, di banche dati o

fonte: http://burc.regione.campania.it

documenti informatizzati certificati di supporto alla presentazione delle domande e all'attività istruttoria.

M 9 – Per assicurare la tracciabilità dei dati contenuti nelle domande di pagamento si provvederà la predisposizione di:

- manuali operativi per la gestione della fase istruttoria della domanda di pagamento;

- moduli istruttori e/o liste di controllo relativi agli elementi oggetto di controllo, alle modalità e agli esiti dei controlli effettuati, che garantiscano uniformità operativa

M01 - M 16.4 - Il beneficiario dovrà comunicare preventivamente alla realizzazione degli eventi l'elenco dei prodotti che saranno coinvolti e tutte le eventuali variazioni che dovessero presentarsi prima degli eventi.

8.2.15.3.4.9.3. Valutazione generale della misura

Gli elementi di dettaglio saranno definiti puntualmente nei bandi e nelle disposizioni attuative, pubblicati sul Bollettino Ufficiale della Regione Campania (BURC) e sul portale dell'Agricoltura - sito ufficiale dell'Assessorato all'Agricoltura della Regione Campania - all'indirizzo web www.agricoltura.regione.campania.it, per assicurare la massima trasparenza delle procedure.

L'Autorità di Gestione e l'Organismo Pagatore AGEA utilizzano il Sistema Informativo VCM Verificabilità e Controllabilità delle Misure reso disponibile dalla Rete Rurale Nazionale, al fine di assicurare uniformità nell'esecuzione delle verifiche e valutare congiuntamente le modalità di esecuzione dei controlli e di corretta compilazione delle apposite check list, predisposte all'interno del Sistema stesso, che verranno messe a disposizione sia dei beneficiari che del personale che eseguirà i controlli.

8.2.15.3.4.10. Metodo per il calcolo dell'importo o del tasso di sostegno, se del caso

Non pertinente

8.2.15.3.4.11. Informazioni specifiche della misura

Definizione delle caratteristiche dei progetti pilota, dei poli, delle reti, delle filiere corte e dei mercati locali

La **filiera corta,** come definita all'articolo 11, paragrafo 1 del regolamento delegato (UE) della Commissione n. 807/2014, è una filiera in cui nel passaggio del bene tra produttore primario e consumatore finale, non è implicato più di un intermediario.

Il **mercato locale** (articolo 11, paragrafo 2, lettera b del regolamento UE n. 807/2014) è un mercato di vendita diretta al pubblico di prodotti agricoli, anche trasformati, basato sulla logica della filiera corta, oppure un mercato dove si commercializzano prodotti agricoli, anche trasformati, in un raggio massimo di 75 chilometri dall'azienda agricola di origine del prodotto all'interno del quale devono avvenire le attività di

fonte: http://burc.regione.campania.it

produzione, trasformazione e vendita al consumatore finale.

fonte: http://burc.regione.campania.it

8.2.15.3.5. 16.5.1 Azioni congiunte per la mitigazione dei cambiamenti climatici e l'adattamento ad essi e per pratiche ambientali in corso

Sottomisura:

- 16.5 Sostegno per azioni congiunte per la mitigazione del cambiamento climatico e l'adattamento ad esso e sostegno per approcci comuni ai progetti e alle pratiche ambientali in corso

8.2.15.3.5.1. Descrizione del tipo di intervento

Dall'analisi SWOOT emerge che in alcune aree rurali della Campania persiste una diffusa presenza di fenomeni di degrado ambientale e paesaggistico (W20) dove si riscontra una bassa efficienza organizzativa del ciclo dei rifiuti agricoli (W27). Tale degrado e l'intensivizzazione determinano inoltre una costante minaccia alla salvaguardia della biodiversità (W43), delle acque e del patrimonio naturale (W24, W30), del suolo, sia in termini di struttura e sostanza organica (W26, W21), di rischio erosione (W31) che idrogeologico (W30). Il carico zootecnico è particolarmente elevato nelle province di Napoli e Caserta (W29) e i metodi di spandimento dei reflui di allevamento sono in genere inefficienti (W22).

Emergono, quindi, i seguenti fabbisogni F12, F13, F14, F16, F17, F18, F21 che la sottomisura contribuisce a soddisfare. Infatti con questa tipologia di intervento si sostengono partenariati promossi da una pluralità di soggetti che si aggregano per la realizzazione di "Progetti collettivi" finalizzati alla riduzione dell'impatto ambientale dell'agricoltura. I progetti collettivi consentono di rafforzare e rendere sinergici gli impegni assunti in comune da più beneficiari, moltiplicando sia i benefici ambientali e climatici che i benefici informativi, in termini di diffusione di conoscenze e creazione di sinergie per lo sviluppo di strategie locali.

La tipologia di intervento sostiene quindi, oltre all'aggregazione tra attori, anche l'aggregazione tra Misure e Sottomisure del presente PSR, contribuendo in modo diretto all'intera Priorità 4 e in modo indiretto alle Focus Area 5D, 5E.

Tale tipologia di intervento inoltre è funzionale agli obiettivi trasversali "Ambiente", "Cambiamenti climatici" e "Innovazione", in quanto favorisce la cooperazione tra diversi soggetti per l'individuazione di strategie innovative adeguate alla complessità dei diversi aspetti connessi ai temi ambientali e ai cambiamenti climatici.

I Progetti collettivi dovranno interessare una o più aree tematiche tra quelle sotto indicate:

1. *Biodiversità naturalistica e agraria*: I Progetti collettivi saranno finalizzati al miglioramento dello stato di conservazione delle aree Rete Natura 2000 e delle altre aree ad alto valore naturalistico; alla tutela e valorizzazione delle varietà vegetali e razze animali a rischio di estinzione anche attraverso le produzioni tipiche locali e di alto valore derivanti dalle stesse.
2. *Protezione del suolo e riduzione del dissesto idrogeologico*: i Progetti collettivi saranno finalizzati al mantenimento e miglioramento dei livelli di sostanza organica del suolo, al contrasto ai fenomeni di erosione, alla protezione del territorio dal dissesto idrogeologico e maggiore resilienza ai cambiamenti climatici.
3. *Gestione e tutela delle risorse idriche*: I Progetti collettivi saranno finalizzati al miglioramento della gestione delle acque e alla tutela dei corpi idrici.
4. *Riduzione delle emissioni di gas serra e ammoniaca prodotte in agricoltura*: I Progetti collettivi saranno finalizzati al miglioramento delle performance ambientali connesse alle emissioni prodotte da allevamenti zootecnici e da pratiche agricole, in particolare su aree regionali ad agricoltura

fonte: http://burc.regione.campania.it

intensiva e/o ad elevata densità zootecnica.

5. *Tutela e valorizzazione del patrimonio naturale, storico e culturale*: I Progetti collettivi saranno finalizzati al mantenimento o ripristino della diversità del paesaggio, al recupero di aree degradate per dissesto o abbandono, alla salvaguardia del paesaggio anche attraverso una razionale gestione dei rifiuti agricoli.

La presente tipologia di intervento finanzia le azioni che consentono accordi di cooperazione tra imprese agricole e forestali, enti pubblici territoriali, enti di ricerca e sperimentazione, associazioni e altri portatori di interesse locale, che si realizzano attraverso un Progetto collettivo ad oggetto l'individuazione e l'azione congiunta sul territorio di una serie di interventi previsti dal PSR, riportati nella tabella che segue, per corrispondere agli obiettivi delle aree tematiche sopra indicate.

Il sostegno è erogato per le seguenti attività:

- azioni di animazione e di condivisione delle conoscenze tra gli attori di un determinato territorio con specifiche problematiche ambientali per l'approfondimento conoscitivo e la concertazione di azioni coordinate;
- azioni di coinvolgimento del maggior numero di beneficiari, in particolare degli imprenditori agricoli;
- realizzazione di un accordo di cooperazione territoriale, nel quale sono condivisi gli interventi da realizzare da parte dei soggetti partecipanti;
- realizzazione di un progetto collettivo che attua l'accordo di cooperazione con riferimento ai tempi di realizzazione e alle attività di ciascun partecipante per il raggiungimento degli obiettivi.

fonte: http://burc.regione.campania.it

Misura 4 - Tipologia di operazione 4.1.3	Investimenti finalizzati alla riduzione delle emissioni gassose negli allevamenti zootecnici, dei gas serra e dell'ammoniaca (area tematica 4)
Misura 4 - Tipologia di operazione 4.3.2	Invasi di accumulo ad uso irriguo in aree collinari (area tematica 3)
Misura 4 - Tipologia di operazione 4.4.1	Prevenzione dei danni da fauna (area tematica 1)
Misura 4 - Tipologia di operazione 4.4.2	Creazione e/o ripristino e/o mantenimento di infrastrutture verdi e di elementi del paesaggio agrario (area tematica 5)
Misura 5 - Tipologia di operazione 5.1.1	Azioni preventive per la riduzione degli effetti delle avversità atmosferiche sulle produzioni agricole e del rischio di erosione suolo (area tematica 2)
Misura 8 – Tipologia di operazione 8.1.1	Sostegno alla forestazione e all'imboschimento (area tematica 2)
Misura 8 – Tipologia di operazione 8.3.1	Sostegno alla prevenzione dei danni arrecati alle foreste da incendi, calamità naturali ed eventi catastrofici (aree tematiche 1,2)
Misura 8 – Tipologia di operazione 8.4.1	Sostegno al ripristino delle foreste danneggiate da incendi, calamità naturali ed eventi catastrofici (aree tematiche 1,2)
Misura 8- Tipologia di operazione 8.5.1	Aiuti agli investimenti destinati ad accrescere la resilienza e il pregio ambientale degli ecosistemi forestali (aree tematiche 1,2,5)
Misura 10 - Tutte le tipologie di operazioni	Pagamenti agro climatico ambientali (aree tematiche 1, 2, 3, 4)
Misura 11 - Tutte le tipologie di operazioni	Agricoltura biologica (aree tematiche 1, 2, 3, 4)
Misura 15 – Tutte le tipologie di operazioni	Pagamenti per impegni silvoambientali e impegni in materia di clima (aree tematiche 1, 2, 3, 4)
Misura 1 – Tipologia di operazione 1.1.1	Sostegno ad azioni di formazione professionale e acquisizione di competenze (tutte le aree tematiche)
Misura 1 – Tipologia di operazione 1.2.1	Sostegno ad attività dimostrative e azioni di informazione (tutte le aree tematiche)
Misura 2 – Tipologia di operazione 2.1.1	Sostegno allo scopo di aiutare gli aventi diritto ad avvalersi di servizi di consulenza (tutte le aree tematiche)

Figura azione congiunta sul territorio di una serie di interventi previsti dal PSR

fonte: http://burc.regione.campania.it

8.2.15.3.5.2. Tipo di sostegno

Tipo di sostegno: Sovvenzioni

Il sostegno consiste in un contributo erogato in conto capitale sulle spese sostenute, in coerenza con quanto previsto al paragrafo 5 dell'articolo 35 del Regolamento (UE) n. 1305/2013.

La tipologia di intervento non applica l'approccio di tipo Sovvenzione globale.

8.2.15.3.5.3. Collegamenti con altre normative

- Obblighi normativi previsti per le singole misure attivate dai beneficiari dei progetti collettivi.
- Reg. (UE) n. 1407/2013 della Commissione, del 18 dicembre 2013, relativo all'applicazione degli articoli 107 e 108 del trattato sul funzionamento dell'Unione europea agli aiuti "de minimis"

8.2.15.3.5.4. Beneficiari

Il soggetto beneficiario è il partenariato, costituito al fine di realizzare un Progetto collettivo afferente alle aree tematiche sopraindicate. Il partenariato deve essere costituito da imprese agricole e/o forestali, anche sotto forma di reti di imprese, organizzazioni di produttori, cooperative agricole, consorzi e almeno un soggetto fra le seguenti categorie:

- Associazioni rappresentative di interessi diffusi e collettivi;
- Enti pubblici territoriali della Campania;
- Enti di ricerca, così come definiti dalla regolamentazione comunitaria.

E' ammessa solo la nuova costituzione delle forme associative prescelte.

Qualora in corso di realizzazione del Progetto uno o più sottoscrittori dell'accordo di cooperazione rinuncino a effettuare le attività richieste, il progetto rimane valido a condizione che il numero di aziende agricole partecipanti al progetto non si riduca di oltre il 30% rispetto al numero iniziale e inoltre che prosegua l'attività un soggetto che assicuri l'animazione e la valorizzazione del progetto collettivo.

8.2.15.3.5.5. Costi ammissibili

Nell'ambito della presente tipologia di intervento sono finanziabili i seguenti elementi di costo, coerenti con gli obiettivi e le finalità della stessa e funzionali allo svolgimento delle attività previste dal Progetto collettivo:

- costi amministrativi e legali per la costituzione del partenariato e per gli studi propedeutici e di fattibilità;
- costi di coordinamento, gestione e funzionamento del partenariato, comprese le spese generali entro il limite dell'importo della spesa ammessa a rendicontazione e così come definito nel capitolo 8.1;
- costi di animazione dell'area territoriale interessata al fine di rendere fattibile il progetto collettivo,

fonte: http://burc.regione.campania.it

compreso i costi delle attività promozionali.

Gli interventi previsti nel Progetto collettivo sono realizzati sulla base di quanto fissato nelle singole Misure ed operazioni del PSR.

Nel caso in cui i beneficiari delle Misure degli art. 28 (pagamenti agro-climatico-ambientali) e art. 29 (agricoltura biologica) desiderino organizzarsi insieme nella presentazione della domanda delle suddette misure, i costi assunti per l'adesione collettiva devono essere fatti rientrare nei "costi di transazione" delle singole domande di aiuto e non nella cooperazione.

Per quanto riguarda i Progetti collettivi che includono attività finanziate da più misure, incluse quelle sopra menzionate, la superficie legata al finanziamento deve essere individuata dai criteri delle misure 10 e 11.

Sono escluse spese per acquisto di attrezzature usate.

8.2.15.3.5.6. Condizioni di ammissibilità

Requisiti soggettivi:

- il partenariato deve essere costituito da imprese agricole o forestali singole (almeno due) e/o associate ubicate nel territorio regionale e da almeno un soggetto fra le seguenti categorie: Associazioni rappresentative di interessi diffusi e collettivi, Enti pubblici territoriali regionali, Enti di ricerca;

- il partenariato deve assumere forma giuridica (ad es ATS associazione temporanea di scopo).

Caratteristiche del Progetto Collettivo. Il partenariato deve presentare un Progetto che contenga:

- l'elenco dei partecipanti in partenariato;
- l'area o le aree tematiche interessate dall'intervento;
- gli obiettivi del progetto;
- le Misure e sottomisure e tipologie di intervento che verranno attivate nell'ambito del progetto per il raggiungimento degli obiettivi;
- il piano finanziario e il ruolo dei partecipanti.

8.2.15.3.5.7. Principi concernenti la fissazione dei criteri di selezione

La selezione dei Progetti collettivi, per ciascuna area tematica, sarà effettuata sulla base di criteri territoriali e criteri tecnici, definiti nei documenti attuativi, che permetteranno una valutazione ed una comparazione di proposte progettuali aventi caratteristiche differenti.

Tali criteri terranno conto dei seguenti elementi di valutazione:

- efficacia del progetto sulla base della sua validità tecnica e innovazione organizzativa;
- benefici ambientali previsti dal progetto sul comparto e/o sull'area di intervento;
- composizione e completezza del partenariato in funzione degli obiettivi indicati nel progetto

fonte: http://burc.regione.campania.it

presentato;

- rappresentatività dell’area interessata rispetto alle aree tematiche di intervento indicate;
- congruità del piano finanziario esposto rispetto alle finalità del progetto ed al ruolo dei componenti il partenariato.

8.2.15.3.5.8. Importi e aliquote di sostegno (applicabili)

Il sostegno è pari al 70% della spesa ammissibile, fino ad un massimo di 100.000 euro, con riferimento ai costi di cui all’ art 35 del Regolamento (UE) 1305/2013. Il sostegno è erogato per una durata funzionale allo svolgimento del progetto e in ogni caso non superiore a cinque anni.

Per gli interventi che ricadono nell’ambito di altre Misure, valgono gli importi e l’intensità di aiuto stabiliti da tali Misure.

8.2.15.3.5.9. Verificabilità e controllabilità delle misure e/o dei tipi di interventi

8.2.15.3.5.9.1. Rischio/rischi inerenti all'attuazione delle misure

L'autorità di Gestione e l'Organismo pagatore hanno svolto un'attenta valutazione della verificabilità e controllabilità di questa misura alla luce delle condizioni di ammissibilità, criteri di selezione ed altre disposizioni. Inoltre si è tenuto conto delle esperienze del passato o vero delle risultanze dei controlli svolti dalla Corte dei Conti europea e dalla Commissione Europea, nonché dei controlli nazionali e sono stati individuati i seguenti aspetti di rischio:

R1 - Procedure di selezione dei fornitori che devono essere adottate - Trattandosi di una misura che prevede una scelta di fornitori da parte del beneficiario, vi è la necessità di garantire la reale concorrenza, trasparenza e pubblicità, al fine di una sana gestione finanziaria e ottenere il miglior rapporto qualità-prezzo.

R2 - Ragionevolezza dei costi - Una elevata numerosità delle voci di spesa che possono comporre i costi di realizzazione di progetti può rendere difficile la valutazione di congruità, complessità che aumenta in riferimento a categorie di prestazioni, servizi e mezzi tecnici molto varie e appartenenti a diversi settori disciplinari.

R7 - Selezione dei beneficiari. L’individuazione di beneficiari con struttura organizzativa non adeguata e scarsa solidità finanziaria, può rappresentare un rischio per il tipo di operazione.

R8 - Sistemi informatici - I rischi in merito a tale punto sono collegati alle possibili disomogeneità nella gestione del procedimento amministrativo e alla carenza di informazioni necessarie ai richiedenti per la presentazione delle domande.

R9 - Assicurare la tracciabilità di tutti i dati con tenuti nelle domande di pagamento.

fonte: http://burc.regione.campania.it

8.2.15.3.5.9.2. Misure di attenuazione

Relativamente ai rischi indicati di seguito sono riportate le azioni di mitigazione che l'AdG intende mettere in campo nella programmazione 2014-2020:

M1 - L'AdG predisporrà apposite linee guida di orientamento, a cui devono attenersi i beneficiari, relativi ai criteri e alle modalità di selezione dei fornitori.

M 2 - Ragionevolezza dei costi.E' prevista una procedura di determinazione della ragionevolezza della spesa nel contesto dei documenti attuativi. - Inoltre, sul tema saranno sviluppate attività di informazione nei confronti dei beneficiari.

M 7 - Selezione dei beneficiari. Sarà adottata una procedura trasparente ed oggettiva per valutare la composizione, completezza, competenza e affidabilità dei beneficiari tenendo anche conto dell'adeguatezza della loro struttura amministrativa e della solidità finanziaria, in relazione alla onerosità ed alla complessità dei relativi progetti.

M 8 – Sistemi informatici

Si ricorrerà alla:

- elaborazione di manuali specifici per le diverse fasi del procedimento amministrativo (domande di aiuto, istruttorie, domande di pagamento) che riguardino le modalità e le tipologie di controlli da effettuare.

- utilizzazione, nell'esecuzione delle varie fasi del procedimento amministrativo, di banche dati o documenti informatizzati certificati di supporto alla presentazione delle domande e all'attività istruttoria.

M 9 – domande di pagamento. Per assicurare la tracciabilità dei dati contenuti nelle domande di pagamento si provvederà alla predisposizione di:

- procedure uniformi per la gestione delle varianti in corso d'opera;

- manuali operativi per la gestione della fase istruttoria della domanda di pagamento;

- moduli istruttori e/o liste di controllo relativi agli elementi oggetto di controllo, alle modalità e agli esiti dei controlli effettuati, che garantiscano uniformità operativa.

8.2.15.3.5.9.3. Valutazione generale della misura

Gli elementi di dettaglio relativi alla tipologia di intervento saranno definiti puntualmente nei bandi e nelle disposizioni attuative, pubblicati sul Bollettino Ufficiale della Regione Campania (BURC) e sul portale dell'Agricoltura - sito ufficiale dell'Assessorato all'Agricoltura della Regione Campania - all'indirizzo web http://www.sito.regione.campania.it/agricoltura/home.htm , per assicurare la massima trasparenza delle procedure.

L'Autorità di Gestione e l'Organismo Pagatore AGEA utilizzano il Sistema Informativo VCM Verificabilità e Controllabilità delle Misure reso disponibile dalla Rete Rurale Nazionale, al fine di assicurare uniformità

fonte: http://burc.regione.campania.it

nell’esecuzione delle verifiche e valutare congiuntamente le modalità di esecuzione dei controlli e di corretta compilazione delle apposite check list, predisposte all’interno del Sistema stesso, che verranno messe a disposizione sia dei beneficiari che del personale che eseguirà i controlli.

8.2.15.3.5.10. Metodo per il calcolo dell'importo o del tasso di sostegno, se del caso

Non pertinente

8.2.15.3.5.11. Informazioni specifiche della misura

Definizione delle caratteristiche dei progetti pilota, dei poli, delle reti, delle filiere corte e dei mercati locali

Non pertinente

fonte: http://burc.regione.campania.it

8.2.15.3.6. 16.6.1 Cooperazione di filiera per l’approvvigionamento sostenibile di biomasse per la produzione di energia

Sottomisura:

- 16.6 - sostegno alla cooperazione di filiera per l'approvvigionamento sostenibile di biomasse da utilizzare nella produzione di alimenti e di energia e nei processi industriali

8.2.15.3.6.1. Descrizione del tipo di intervento

In Campania, come rilevato nell’analisi SWOOT, la produzione di energia da fonte rinnovabile non è ancora sufficiente ad equilibrare il bilancio energetico regionale (W32); tuttavia le caratteristiche geografiche della regione e dei sistemi produttivi agricoli e forestali determinano una consistente produzione di biomassa non utilizzata (W22, W26, W29) che può consentire lo sviluppo di filiere agro energetiche.

La tipologia di intervento risponde, quindi, ai seguenti fabbisogni: F20, F21 e pertanto sostiene la costituzione e il funzionamento di partenariati tra produttori di biomasse di natura forestale e/o agricola e trasformatori di tali biomasse per il loro utilizzo energetico nella produzione alimentare, nella produzione di energia e nei processi industriali.

In particolare, si incentiva la costituzione di filiere corte con l’obiettivo di gestire in maniera collettiva le biomasse aziendali, agricole e forestali nonché l’eventuale trattamento, secondo modalità sostenibili dal punto di vista economico e ambientale, per un loro utilizzo a fini energetici.

La tipologia di intervento contribuisce in modo diretto alla Focus Area 5C e in modo indiretto alla Focus Area 5D ed inoltre è funzionale agli obiettivi trasversali “Ambiente”, “Cambiamenti climatici” e “Innovazione”.

Per ottenere il sostegno è necessaria la presentazione di un “Piano di attività della filiera”, contenente quanto indicato nella sezione “condizioni di ammissibilità”.

Il sostegno è concesso ai soli Piani di attività della filiera che assicurano un approvvigionamento sostenibile esclusivamente di biomassa residuale di provenienza regionale e sono inoltre esclusi gli approvvigionamenti di biomassa dedicata agricola e/o forestale che comportano degli input energetici per il loro ottenimento.

Qualora il “Piano di attività della filiera” preveda la realizzazione, il miglioramento o l’espansione dell’impianto per la produzione di energia da biomassa, tale investimento può essere effettuato aderendo alla Misura 7.2. - Investimenti finalizzati alla creazione, al miglioramento o all'espansione di ogni tipo di infrastrutture su piccola scala, compresi gli investimenti nelle energie rinnovabili e nel risparmio energetico – operazione 2 - Investimenti finalizzati alla produzione di energia da fonti rinnovabili.

8.2.15.3.6.2. Tipo di sostegno

Tipo di sostegno: Sovvenzioni

Il sostegno consiste in un contributo erogato in conto capitale sulle spese ammissibili, in coerenza con quanto previsto nel paragrafo 5 dell’articolo 35 del Regolamento (UE) n. 1305/2013.

fonte: http://burc.regione.campania.it

La tipologia di intervento non applica l'approccio di tipo Sovvenzione globale.

8.2.15.3.6.3. Collegamenti con altre normative

- Decreto Legislativo n. 387 del 29 dicembre 2003: "Attuazione della direttiva 2001/77/CE relativa alla promozione dell'energia elettrica prodotta da fonti energetiche rinnovabili nel mercato interno dell'elettricità".
- DM del 2 marzo 2010 del MiPAAF ad oggetto: "Attuazione della legge 27 dicembre 2006, n. 296, sulla tracciabilità delle biomasse per la produzione di energia elettrica"
- DM del 10 settembre 2010 del Ministero per lo Sviluppo Economico, ad oggetto "Linee guida nazionali per l'autorizzazioni degli impianti alimentati da fonti rinnovabili", ai sensi dell'art. 12 del DLgs n. 387/2003
- Decreto Legislativo n. 28/2011 "Attuazione della direttiva 2009/28/CE sulla promozione dell'uso dell'energia da fonti rinnovabili, recante modifica e successiva abrogazione delle Direttive 2001/77/CE e 2003/307CE
- DM del 15 marzo 2012 del Ministero dello Sviluppo Economico ad oggetto "Definizione e quantificazione degli obiettivi regionali in materia di fonti rinnovabili e definizione della modalità di gestione dei casi di mancato raggiungimento degli obiettivi da parte delle regioni e delle province autonome
- Delibera della Giunta Regionale n. 48 del 28/02/2014 "Revoca della DGR 1642/2009 e Disciplina di dettaglio della procedura di cui all'art. 12 del Dlgs 387/2003
- Reg. (UE) n. 1407/2013 della Commissione, del 18 dicembre 2013, relativo all'applicazione degli articoli 107 e 108 del trattato sul funzionamento dell'Unione europea agli aiuti "de minimis"

8.2.15.3.6.4. Beneficiari

Il soggetto beneficiario è il partenariato, costituito al fine di realizzare un Piano di attività della filiera. Il partenariato può essere costituito da:

- produttori di biomassa agricola o forestale, singoli o associati;
- soggetti che effettuano il trattamento della biomassa;
- enti pubblici territoriali regionali;
- soggetti che forniscono consulenza aziendale;
- soggetti che erogano un servizio di formazione agli operatori della filiera;
- altri soggetti funzionali al Piano di attività della filiera da realizzare.

8.2.15.3.6.5. Costi ammissibili

Nell'ambito della presente tipologia di intervento sono finanziabili i seguenti elementi di costo, coerenti con gli obiettivi e le finalità della stessa e funzionali allo svolgimento delle attività previste dal Piano di attività della filiera:

- costi amministrativi e legali per la costituzione del partenariato compresi gli studi propedeutici e di

fonte: http://burc.regione.campania.it

fattibilità;
- costi di coordinamento, gestione e funzionamento del partenariato, comprese le spese generali entro il limite dell'importo della spesa ammessa a rendicontazione e così come definito nel capitolo 8.1;
- costi di animazione dell'area territoriale interessata al fine di rendere fattibile il Piano di attività della filiera.

Il contributo concesso è riservato esclusivamente alla copertura di spese connesse all'attività della cooperazione, e sono pertanto escluse le spese riguardanti l'ordinaria attività svolta dai partecipanti al Piano di attività della filiera.

I costi di realizzazione di tutte le altre attività previste dal Piano di attività della filiera, se riconducibili ad interventi previsti dal PSR, faranno riferimento alle condizioni in esso fissate per le singole Misure ed operazioni.

8.2.15.3.6.6. Condizioni di ammissibilità

Requisiti soggettivi:

- il partenariato deve essere costituito da imprese agricole o forestali singole (almeno due) e/o associate ubicate nel territorio regionale e da almeno un soggetto che effettua il trattamento della biomassa;

- il partenariato deve assumere forma giuridica (ad es ATS associazione temporanea di scopo).

Presentazione di un Piano di attività della filiera che identifichi puntualmente:

- l'ambito territoriale relativo alla filiera;
- i soggetti coinvolti e il loro ruolo nell'ambito del Piano di attività;
- le tipologie di biomasse;
- la sostenibilità economica ed ambientale del Piano;
- le modalità di animazione necessarie per consentire la realizzazione della filiera e il suo funzionamento;
- il piano finanziario.

8.2.15.3.6.7. Principi concernenti la fissazione dei criteri di selezione

La selezione dei "Piani di attività della filiera" sarà effettuata sulla base di criteri che saranno riportati nel bando e permetteranno una valutazione ed una comparazione di proposte progettuali aventi caratteristiche differenti.

I criteri di selezione saranno articolati in base ai seguenti elementi di valutazione:

- efficacia del progetto sulla base di criteri territoriali e di criteri tecnici;
- impatti previsti dal progetto sul comparto e/o sull'area di intervento;
- efficacia del piano di animazione;

fonte: http://burc.regione.campania.it

- composizione/completezza del partenariato in funzione degli obiettivi indicati nel progetto presentato;
- presenza di un impianto da FER, già realizzato o in fase di realizzazione, per l'utilizzazione a fini energetici delle biomasse oggetto del "Piano di attività della filiera";
- congruità del piano finanziario esposto rispetto alle finalità del progetto ed al ruolo dei componenti il partenariato.

8.2.15.3.6.8. Importi e aliquote di sostegno (applicabili)

Il sostegno è pari al 70% delle spese ammissibili, fino ad un massimo di 100.000 euro, con riferimento ai costi di cui all' art. 35 del Regolamento (UE) 1305/2013.

Il sostegno è erogato per una durata funzionale allo svolgimento del progetto e in ogni caso non superiore a cinque anni.

8.2.15.3.6.9. Verificabilità e controllabilità delle misure e/o dei tipi di interventi

8.2.15.3.6.9.1. Rischio/rischi inerenti all'attuazione delle misure

L'autorità di Gestione e l'Organismo pagatore hanno svolto un'attenta valutazione della verificabilità e controllabilità di questa misura alla luce delle condizioni di ammissibilità, criteri di selezione ed altre disposizioni. Inoltre si è tenuto conto delle esperienze del passato o vero delle risultanze dei controlli svolti dalla Corte dei Conti Europea e dalla Commissione Europea, nonché dei controlli nazionali e sono stati individuati i seguenti aspetti di rischio:

R1 - Procedure di selezione dei fornitori che devono essere adottate da parte dei beneficiari. Trattandosi di una misura che prevede una scelta di fornitori da parte del beneficiario, vi è la necessità di garantire la reale concorrenza, trasparenza e pubblicità, al fine di una sana gestione finanziaria e ottenere il miglior rapporto qualità-prezzo.

R2 - Ragionevolezza dei costi - Una elevata numerosità delle voci di spesa che possono comporre i costi di realizzazione di progetti può rendere difficile la valutazione di congruità, complessità che aumenta in riferimento a categorie di prestazioni, servizi e mezzi tecnici molto varie e appartenenti a diversi settori disciplinari.

R7 - Selezione dei beneficiari. L'individuazione di beneficiari con struttura organizzativa non adeguata e scarsa solidità finanziaria, può rappresentare un rischio per il tipo di operazione.

R8 - Sistemi informatici - I rischi in merito a tale punto sono collegati alle possibili disomogeneità nella gestione del procedimento amministrativo e alla carenza di informazioni necessarie ai richiedenti per la presentazione delle domande.

R9 : Assicurare la tracciabilità di tutti i dati con tenuti nelle domande di pagamento.

fonte: http://burc.regione.campania.it

8.2.15.3.6.9.2. Misure di attenuazione

Relativamente ai rischi indicati di seguito sono riportate le azioni di mitigazione che l'AdG intende mettere in campo nella programmazione 2014-2020:

M1 - L'AdG predisporrà apposite linee guida di orientamente, a cui devono attenersi i beneficiari, relativi ai criteri e alle modalità di selezione dei fornitori.

M 2 - Ragionevolezza dei costi. E' prevista una procedura di determinazione della ragionevolezza della spesa nel contesto dei documenti attuativi. - Inoltre, sul tema saranno sviluppate attività di informazione nei confronti dei beneficiari

M 7 - Selezione dei beneficiari. Sarà adottata una procedura trasparente ed oggettiva per valutare la composizione, completezza, competenza e affidabilità dei partenariati tenendo anche conto dell'adeguatezza della loro struttura amministrativa e della solidità finanziaria, in relazione alla onerosità ed alla complessità dei relativi progetti.

M 8 – Sistemi informatici

Si ricorrerà alla:

- elaborazione di manuali specifici per le diverse fasi del procedimento amministrativo (domande di aiuto, istruttorie, domande di pagamento) che riguardino le modalità e le tipologie di controlli da effettuare.

- utilizzazione, nell'esecuzione delle varie fasi del procedimento amministrativo, di banche dati o documenti informatizzati certificati di supporto alla presentazione delle domande e all'attività istruttoria.

M 9 – Domande di pagamento. Per assicurare la tracciabilità dei dati contenuti nelle domande di pagamento si provvederà alla predisposizione di:

- procedure uniformi per la gestione delle varianti in corso d'opera;

- manuali operativi per la gestione della fase istruttoria della domanda di pagamento;

- moduli istruttori e/o liste di controllo relativi agli elementi oggetto di controllo, alle modalità e agli esiti dei controlli effettuati, che garantiscano uniformità operativa.

8.2.15.3.6.9.3. Valutazione generale della misura

Gli elementi di dettaglio relativi alla tipologia di intervento saranno definiti puntualmente nei bandi e nelle disposizioni attuative, pubblicati sul Bollettino Ufficiale della Regione Campania (BURC) e sul portale

fonte: http://burc.regione.campania.it

dell’Agricoltura - sito ufficiale dell’Assessorato all’Agricoltura della Regione Campania - all’indirizzo web http://www.sito.regione.campania.it/agricoltura/home.htm , per assicurare la massima trasparenza delle procedure.

L’Autorità di Gestione e l’Organismo Pagatore AGEA utilizzano il Sistema Informativo VCM Verificabilità e Controllabilità delle Misure reso disponibile dalla Rete Rurale Nazionale, al fine di assicurare uniformità nell’esecuzione delle verifiche e valutare congiuntamente le modalità di esecuzione dei controlli e di corretta compilazione delle apposite check list, predisposte all’interno del Sistema stesso, che verranno messe a disposizione sia dei beneficiari che del personale che eseguirà i controlli.

8.2.15.3.6.10. Metodo per il calcolo dell'importo o del tasso di sostegno, se del caso

Non pertinente

8.2.15.3.6.11. Informazioni specifiche della misura

Definizione delle caratteristiche dei progetti pilota, dei poli, delle reti, delle filiere corte e dei mercati locali

Non pertinente

fonte: http://burc.regione.campania.it

8.2.15.3.7. 16.7.1 Sostegno a strategie di sviluppo locale di tipo non partecipativo

Sottomisura:

- 16.7 - sostegno per strategie di sviluppo locale di tipo non partecipativo

8.2.15.3.7.1. Descrizione del tipo di intervento

L'analisi SWOT ha evidenziato nelle aree interne del territorio campano la mancanza di una visione strategica complessiva di sviluppo ed un'offerta di servizi di interesse collettivo significativamente limitata che non riesce a soddisfare le esigenze delle popolazioni ivi residenti. Tale situazione ha determinato un incremento del processo di marginalizzazione e di spopolamento particolarmente evidente nelle quattro Aree progetto selezionate nell'ambito della Strategia Nazionale delle Aree Interne – Regione Campania (S.N.A.I) (W36 e W37).

L'attivazione di questa tipologia di intervento rappresenta la modalità di partecipazione del PSR all'attuazione della SNAI, così come previsto dall'Accordo di Partenariato, con il fine di invertire il trend demografico in atto e contenere lo spopolamento incentivando processi produttivi in grado di creare sviluppo sostenibile, anche a tutela del territorio, e ottenere nuove opportunità di reddito (W32). Il legame tra tutela del territorio, sviluppo e lavoro si sostanzia in una forte azione di cambiamento che non può basarsi su investimenti singoli ed isolati ma necessariamente sul coinvolgimento di più soggetti (Enti pubblici e privati) che lavorando "insieme", realizzano un *progetto comune* finalizzato a superare gli svantaggi strutturali (W11, W41), economici (W10 - W15), ambientali e di ogni altro genere (W32).

Gli strumenti cui si fa ricorso si basano, pertanto, su approcci collettivi, privilegiati anche nell'AdP, in particolare su partenariati pubblico-privato, che agiscono per affrontare una o più esigenze dell'Area Progetto, purché rispondenti alle priorità della politica di sviluppo rurale previste dal PSR 2014-2020.

La tipologia di intervento risulta demarcata rispetto alle iniziative del LEADER in quanto dedicata allo SNAI e con partenariati privi di vincoli di rappresentatività propri dei gruppi di azione locale.

La tipologia di intervento è articolata in due azioni:

Azione A: è propedeutica alla successiva azione B e consiste nella costituzione del partenariato pubblico-privato per la creazione di reti, l'elaborazione di studi, stesura di piani aziendali, di strategie di sviluppo, aventi lo scopo di valutare la fattibilità, i costi e la tempistica di progetti, anche di investimento, sulla base di un ambito tematico prescelto tra quelli di seguito indicati:

- supporto alla competitività delle filiere agricole, forestali e zootecniche;
- promozione e valorizzare la capacità di attrazione del turismo rurale;
- salvaguardia degli elementi del paesaggio agro-forestale;
- tutela e valorizzazione dei prodotti di identità locale;
- miglioramento dei servizi di base alla persona;
- valorizzazione e gestione delle risorse ambientali e naturali;
- sostegno alla produzione di energia da fonti rinnovabili;

Azione B: consiste nella realizzazione di investimenti necessari per attuare le strategie/i piani di sviluppo elaborati nella Azione A. Essa viene attuata ai sensi del paragrafo 6 art 35 del Reg UE 1305/13 ossia attraverso lo strumento della sovvenzione globale purché gli investimenti da attuare siano previsti tra le

fonte: http://burc.regione.campania.it

tipologie di intervento del PSR 2014 - 2020 ad esclusione delle misure/sottomisure connesse alla superficie e/o agli animali (8.1 – 10.1. -11 -13 - 14 – 15), le misure 1 - 2 – 5, le tipologie di intervento 4.1.2 - 4.3.2 - 7.1.1 – 7.2.1 – 7.3.1 – 7.6.1. e 6.4.2 .(Progetto Collettivo) - 8.5.1 az. d, 8.6.1 az. B punto 5, 9.1 nonché tutte le altre tipologie di intervento ricadenti nella misura 16 e le tipologie di misura a premio.

La tipologia di intervento contribuisce, quindi, a soddisfare il fabbisogno F 23. Inoltre risponde all'obiettivo della priorità P6 focus area 6a e concorre agli obiettivi trasversali: "innovazione" in quanto sostiene un processo partenariale di tipo innovativo, "ambiente" e "clima" a seconda della tematica prescelta.

8.2.15.3.7.2. Tipo di sostegno

Tipo di sostegno: Sovvenzioni

L'azione A, ossia la costituzione del partenariato e l'esercizio dell'attività di cooperazione, prevede un contributo in conto capitale sulla spesa ammissibile.

L'azione B, ossia la realizzazione di progetti attraverso l'approccio di tipo sovvenzione globale, fa riferimento invece agli importi massimi o alle aliquote massime di sostegno previste nelle singole tipologie di intervento del PSR 2014 - 2020 prescelte.

8.2.15.3.7.3. Collegamenti con altre normative

Orientamenti dell'Unione europea per gli aiuti di Stato nei settori agricolo e forestale e nelle zone rurali 2014-2020 (2014/C 204/01) per la PMI nelle zone rurali, e i progetti di cooperazione forestale;

Reg. (UE) n. 1407/2013 della Commissione, del 18 dicembre 2013, relativo all'applicazione degli articoli 107 e 108 del trattato sul funzionamento dell'Unione europea agli aiuti "de minimis"

Regolamento (UE) n. 651/2014 della Commissione del 17 giugno 2014 che dichiara alcune categorie di aiuti compatibili con il mercato interno in applicazione degli articoli 107 e 108 del trattato Gazzetta ufficiale dell'Unione europea L 187 del 26.6.2014

Delibera Cipe 9/2015 "Strategia nazionale per lo sviluppo delle aree interne del Paese: indirizzi operativi";

D.G.R. n. 600 del 01/12/2014 "Strategia Aree Interne. Determinazioni";

D.G.R. n. 124 del 22/03/2016 "Individuazione aree interne";

Accordo di Partenariato 2014-2020 Italia;

Legge Regionale n.13/2008 "Piano Territoriale Regionale";

L.R.11/2007 "Legge per la dignità e la cittadinanza sociale. Attuazione della Legge 8 novembre 2000, N. 328" e relativo Regolamento regionale n. 4/2014 di attuazione.

fonte: http://burc.regione.campania.it

8.2.15.3.7.4. Beneficiari

Associazioni di partner pubblici e privati diversi da quelli definiti all'articolo 32, paragrafo 2, del regolamento (UE) n. 1303/2013, costituiti da almeno un soggetto pubblico ed un soggetto privato (imprese agricole, imprese artigiane, associazioni, soggetti in forma singola o associata già sul territorio, organizzazioni professionali e sindacali, fondazioni, enti di ricerca, organismi di consulenza).

8.2.15.3.7.5. Costi ammissibili

Relativamente **all'azione A,** strettamente connessa alle attività di cooperazione, in coerenza con i costi ammissibili indicati al par. 5 art.35 del Reg (UE) n.1305/2013 sono ammissibili le seguenti tipologie di spesa:

1. le spese amministrative e legali per la costituzione del partenariato,il materiale didattico/informativo,le spese di funzionamento.

Le spese di funzionamento prevedono affitto di locale, utenze energetiche, idriche e telefoniche, e comunque spese non riconducibili ad altre voci di costo. Tale categoria è riconosciuta nel limite massimo del 10% della spesa massima ammissibile afferente all'attività di cooperazione.

2. attività di progettazione, compresi i costi relativi a studi sulla zona interessata, a studi di fattibilità, stesura di piani di attività, elaborazione di strategie di sviluppo diverse da quelle di tipo partecipativo di cui all'art. 33 del Regolamento (UE) n. 1303/2013;

3. coordinamento del progetto;

4. attività di animazione e divulgazione sui territori relativa al progetto afferente la strategia;

5. materiale di consumo per lo svolgimento delle attività.

Questa azione, per le operazioni fuori dal campo di applicazione dell'art. 42 del TFUE, sarà attuata in regime di de minimis ai sensi del Reg. (UE) n. 1407/2013 della Commissione, del 18 dicembre 2013, relativo all'applicazione degli articoli 107 e 108 del trattato sul funzionamento dell'Unione europea agli aiuti «de minimis».

Nell'azione B sono ammissibili le seguenti tipologie di costi:

1. **costi per l'esercizio della cooperazione** di cui al paragrafo 5 lettera c) dell'art. 35 del Reg. 1305/13: compensi per il coordinatore, collaborazioni e consulenze specialistiche.

Le spese per l'esercizio della cooperazione sono implementate dal **capofila** rappresentante legale della "forma associativa" prescelta dai partner coinvolti nella realizzazione della strategia di sviluppo elaborata in base alle linee di intervento prescelte. Tali attività, in particolare quelle relative al coordinatore del progetto, sono finalizzate a supportare i partner per lo svolgimento di attività propedeutiche alla presentazione delle domande di sostegno e di pagamento; a salvaguardare il rispetto degli impegni e degli obblighi assunti da ciascun partner nell'Azione B relativamente agli investimenti da realizzare e alle molteplici linee di intervento che si vanno a realizzare; a porre in essere azioni utili a garantire la buona riuscita dei progetti monitorandone lo stato di avanzamento fisico e finanziario; a predisporre periodiche relazioni per l'Amministrazione regionale sullo stato di

fonte: http://burc.regione.campania.it

attuazione descrivendo i risultati conseguiti e le azioni di verifica svolte.

Le attività sopra descritte, che possono essere integrate anche da eventuali attività di supporto tecnico-professionale, sono eleggibili a contributo ai sensi del citato articolo 35 del Reg. (UE) 1305/13. Tra i costi di esercizio della cooperazione rientrano anche eventuali spese di comunicazione e divulgazione, costi per materiale informativo e di consumo se richiesti.

L'importo complessivo dei costi di esercizio della cooperazione non può essere superiore ai valori di seguito indicati:

a. valore massimo delle spese per la Gestione della cooperazione € 60.000,00 (sessantamila) per P.d I di importo complessivo fino a 700.000,00;

b. valore massimo delle spese per la Gestione della cooperazione € 150.000,00(centocinquantamila) per P.d I di importo complessivo fino a 4.000.000,00;

c. valore massimo delle spese per la Gestione della cooperazione € 200.000,00(duecentomila) per P.d I di importo complessivo superiore a 4.000.000,00.

2. **costi diretti,** di cui al paragrafo 5, lettera d) dell'art 35 e paragrafo 2 dell'art 45 del Reg. 1305/13 per la realizzazione degli investimenti materiali ed immateriali definiti nella strategia di sviluppo e nel Piano degli Investimenti, purché contemplati nelle tipologie di intervento del PSR 2014 -2020 prescelte (approccio sovvenzione globale).

Le spese generali, previste esclusivamente in caso di investimenti, indicate e riconosciute entro il limite dell'importo della spesa ammessa, così come definito nel capitolo 8.1.

Non sono oggetto di contributo, in aggiunta a quanto già elencato nel capitolo 8.1, le seguenti voci di spesa:

- i costi per sostenere progetti di ricerca;
- i costi, connessi al contratto di leasing, quali il margine del concedente, i costi di rifinanziamento degli interessi, le spese generali e gli oneri assicurativi;
- il capitale circolante.

Per le operazioni fuori dal campo di applicazione dell'art. 42 de TFUE sarà di applicazione il regime di aiuto SA.53464(2019/N) di cui alla Decisione C (2019) 5058 final del 3/7/2019 o in alternativa saranno di applicazione il regime de minimis ai sensi del Reg. (UE) n. 1407/2013 della Commissione, del 18 dicembre 2013, relativo all'applicazione degli articoli 107 e 108 del trattato sul funzionamento dell'Unione europea agli aiuti «de minimis» o un regime esentato ai sensi del Regolamento (UE) n. 651/2014 della Commissione del 17 giugno 2014 che dichiara alcune categorie di aiuti compatibili con il mercato interno in applicazione degli articoli 107 e 108 del trattato Gazzetta ufficiale dell'Unione europea L 187 del 26.6.2014.

8.2.15.3.7.6. Condizioni di ammissibilità

1. la tipologia di intervento è applicabile esclusivamente al territorio della Regione Campania ricadente in una delle Aree Progetto selezionate dalla Strategia Nazionale delle Aree Interne per la Campania;

2. l'intervento deve rientrare fra quelli previsti dall'Accordo di Programma Quadro (APQ) relativo a

fonte: http://burc.regione.campania.it

ciascuna Area Progetto, così come individuate dalla Strategia Nazionale delle Aree Interne - Regione Campania;

3. il partenariato deve essere formato da soggetti pubblici e privati ai sensi della lettera i) paragrafo 1 art 35 del Reg (UE) 1305/13;

4. ciascun partenariato può avanzare una sola domanda di sostegno che potrà riferirsi anche a più ambiti tematici;

5. in caso di investimenti materiali, gli enti pubblici sono tenuti, ai sensi di legge, ad aver incluso nel piano triennale e annuale dei lavori pubblici gli interventi proposti e a rispettare tutti i criteri di ammissibilità indicati nelle tipologie di intervento prescelte.

Per l'azione B devono essere rispettate le condizioni di ammissibilità previste nelle tipologie di intervento del PSR 2014 -2020 prescelte. Qualora si tratti di operazioni fuori dal campo di applicazione dell'art. 42 de TFUE sarà di applicazione il regime di aiuto SA.53464 (2019/N) di cui alla Decisione C (2019) 5058 final del 3/7/2019 o in alternativa saranno di applicazione il regime de minimis ai sensi del Reg. (UE) n. 1407/2013 della Commissione, del 18 dicembre 2013, relativo all'applicazione degli articoli 107 e 108 del trattato sul funzionamento dell'Unione europea agli aiuti «de minimis» o un regime esentato ai sensi del Regolamento (UE) n. 651/2014 della Commissione del 17 giugno 2014 che dichiara alcune categorie di aiuti compatibili con il mercato interno in applicazione degli articoli 107 e 108 del trattato Gazzetta ufficiale dell'Unione europea L 187 del 26.6.2014.

In particolare per le operazioni fuori dal campo di applicazione dell'art. 42 attuate con il regime di aiuto SA.53464 (2019/N) o esentato ai sensi del reg 651/14 non sono ammesse ai benefici della tipologia di intervento:

- le imprese destinatarie di un ordine di recupero pendente a seguito di una precedente decisione della Commissione che dichiara gli aiuti illegittimi e incompatibili con il mercato interno;

- le imprese in difficoltà così come definite nella Comunicazione della Commissione Orientamenti sugli aiuti di Stato per il salvataggio e la ristrutturazione di imprese non finanziarie in difficoltà (2014/C249/01).

Non possono essere concessi aiuti sulla presente tipologia di intervento se, prima dell'avvio dei lavori relativi al progetto o all'attività, il beneficiario non ha presentato domanda scritta di aiuto, contenente almeno le seguenti informazioni:

a) nome e dimensioni dell'impresa;

b) descrizione del progetto o dell'attività, comprese le date di inizio e fine;

c) ubicazione del progetto o dell'attività;

d) elenco dei costi ammissibili;

e) tipologia degli aiuti e importo del finanziamento pubblico necessario per il progetto.

La concessione dell'aiuto non sarà subordinata all'obbligo per il beneficiario di avere la propria sede in

fonte: http://burc.regione.campania.it

Italia o di essere stabilito prevalentemente in Italia o ad utilizzare prodotti o servizi nazionali.

L'istruttoria della domanda di sostegno comprenderà il calcolo dell'intensità massima e dell'importo dell'aiuto al momento della concessione. I costi ammissibili sono accompagnati da prove documentarie chiare, specifiche e aggiornate. Ai fini del calcolo dell'intensità di aiuto e dei costi ammissibili, tutte le cifre utilizzate sono intese al lordo di qualsiasi imposta o altro onere.

Gli aiuti recati dai regimi possono essere cumulati con altri aiuti di Stato nella misura in cui tali aiuti riguardino costi ammissibili individuabili diversi e, qualora essi riguardino gli stessi costi ammissibili in tutto o in parte coincidenti, unicamente se tale cumulo non porta al superamento dell'intensità di aiuto o dell'importo di aiuto previsto dai regimi. Allo stesso modo gli aiuti recati dai regimi non sono cumulabili con gli aiuti «de minimis» in relazione agli stessi costi ammissibili ove tale cumulo dia luogo a un'intensità di aiuto o un importo di aiuto superiori a quelli stabiliti dai regimi.

8.2.15.3.7.7. Principi concernenti la fissazione dei criteri di selezione

I principi che guidano la definizione dei criteri di selezione prevedono le seguenti premialità per quel che riguarda l'azione A:

1. caratteristiche del richiedente in termini di composizione del partenariato:

- numero componenti;
- competenza;
- esperienza;
- qualificazione dei partecipanti;

2. qualità dell'aggregazione:

- presenza di imprese agricole;
- presenza di giovani- fasce deboli (persone con disabilità) - donne;

3. rilevanza della proposta progettuale:

- ampiezza del bacino di utenza;
- sinergia con gli altri Fondi;
- numero di tipologie di intervento previste (specifico per l'azione B);
- rapporto tra costo dei lavori/sevizi/forniture e costo totale del progetto (specifico per l'azione B);

4. congruità del piano finanziario:

- rapporto tra costi dell'animazione costo totale del progetto.

In caso di investimenti di cui all'azione B, i principi di selezione ed i relativi criteri da adottare sono quelli previsti dalla misura/sottomisura/tipologia di intervento prescelta.

fonte: http://burc.regione.campania.it

8.2.15.3.7.8. Importi e aliquote di sostegno (applicabili)

Il sostegno per la cooperazione (azione A), relativamente ai costi ammissibili indicati al par. 5 art.35 del Reg (UE) n.1305/2013 -lettere a) - b) - c) - e) , è erogato per una durata non superiore a 5 anni per un massimo di 200.000,00 euro complessivi.

L'aliquota di sostegno, sempre ai sensi del par. 5 art.35 del Reg (UE) n.1305/2013:

- in caso di attività di cooperazione rientranti all'allegato I del TFUE è pari al 100 % della spesa ammissibile;

- in caso di attività di cooperazione non rientranti all'allegato I del TFUE è pari al 100 % della spesa ammissibile per attività afferenti a filiere agro-forestali all' 80% per tutte le altre filiere.

Questa azione, per le operazioni fuori dal campo di applicazione dell'art. 42 de TFUE, sarà attuata in regime di de minimis ai sensi del Reg. (UE) n. 1407/2013 della Commissione, del 18 dicembre 2013, relativo all'applicazione degli articoli 107 e 108 del trattato sul funzionamento dell'Unione europea agli aiuti "de minimis".

In caso di investimenti di cui all'azione B, gli importi, le aliquote di sostegno, i criteri di ammissibilità, sono quelli previsti dalla misura/sottomisura/tipologia di intervento prescelta. Qualora si tratti di operazioni fuori dal campo di applicazione dell'art. 42 de TFUE sarà di applicazione il regime di aiuto SA.53464 (2019/N) di cui alla Decisione C (2019) 5058 final del 3/7/2019 o in alternativa saranno di applicazione il regime de minimis ai sensi del Reg. (UE) n. 1407/2013 della Commissione, del 18 dicembre 2013, relativo all'applicazione degli articoli 107 e 108 del trattato sul funzionamento dell'Unione europea agli aiuti «de minimis» o un regime esentato ai sensi del Regolamento (UE) n. 651/2014 della Commissione del 17 giugno 2014 che dichiara alcune categorie di aiuti compatibili con il mercato interno in applicazione degli articoli 107 e 108 del trattato Gazzetta ufficiale dell'Unione europea L 187 del 26.6.2014.

8.2.15.3.7.9. Verificabilità e controllabilità delle misure e/o dei tipi di interventi

8.2.15.3.7.9.1. Rischio/rischi inerenti all'attuazione delle misure

L'autorità di Gestione e l'Organismo pagatore hanno svolto un'attenta valutazione della verificabilità e controllabilità di questa misura alla luce delle condizioni di ammissibilità, criteri di selezione ed altre disposizioni. Inoltre si è tenuto conto delle esperienze del passato o vero delle risultanze dei controlli svolti dalla Corte dei Conti Europea e dalla Commissione Europea, nonché dei controlli nazionali e sono stati individuati i seguenti aspetti di rischio:

R1 - Procedure di selezione dei fornitori che devono essere adottate da parte dei partenariati - Trattandosi di una misura che prevede una scelta di fornitori da parte del beneficiario, vi è la necessità di garantire la reale concorrenza, trasparenza e pubblicità, al fine di una sana gestione finanziaria e ottenere il miglior rapporto qualità-prezzo.

R2 - Ragionevolezza dei costi - Una elevata numerosità delle voci di spesa che possono comporre i costi di realizzazione di progetti può rendere difficile la valutazione di congruità, complessità che aumenta in riferimento a categorie di prestazioni, servizi e mezzi tecnici molto varie e appartenenti a diversi settori disciplinari.

fonte: http://burc.regione.campania.it

R7 - Selezione dei beneficiari. L'individuazione di beneficiari con struttura organizzativa non adeguata e scarsa solidità finanziaria, può rappresentare un rischio per il tipo di operazione.

R8 - Sistemi informatici - I rischi in merito a tale punto sono collegati alle possibili disomogeneità nella gestione del procedimento amministrativo e alla carenza di informazioni necessarie ai richiedenti per la presentazione delle domande.

R9 : Assicurare la tracciabilità di tutti i dati con tenuti nelle domande di pagamento.

8.2.15.3.7.9.2. Misure di attenuazione

Relativamente ai rischi indicati di seguito sono riportate le azioni di mitigazione che l'AdG intende mettere in campo nella programmazione 2014-2020:

M1 - L'AdG predisporrà apposite linee guida di orientamento, a cui devono attenersi i beneficiari, relativi ai criteri e alle modalità di selezione dei fornitori;

M 2 - Ragionevolezza dei costi. E' prevista una procedura di determinazione della ragionevolezza della spesa nel contesto dei documenti attuativi. - Inoltre, sul tema saranno sviluppate attività di informazione nei confronti dei beneficiari;

M 7 - Selezione dei beneficiari. Sarà adottata una procedura trasparente ed oggettiva per valutare la composizione, completezza, competenza e affidabilità dei partenariati tenendo anche conto dell'adeguatezza della loro struttura amministrativa e della solidità finanziaria, in relazione alla onerosità ed alla complessità dei relativi progetti;

M 8 – Sistemi informatici. Si ricorrerà alla:

- elaborazione di manuali specifici per le diverse fasi del procedimento amministrativo (domande di aiuto, istruttorie, domande di pagamento) che riguardino le modalità e le tipologie di controlli da effettuare.

- utilizzazione, nell'esecuzione delle varie fasi del procedimento amministrativo, di banche dati o documenti informatizzati certificati di supporto alla presentazione delle domande e all'attività istruttoria;

M 9 – Domande di pagamento. Per assicurare la tracciabilità dei dati contenuti nelle domande di pagamento si provvederà alla predisposizione di:

- manuali operativi per la gestione della fase istruttoria della domanda di pagamento;

- moduli istruttori e/o liste di controllo relativi agli elementi oggetto di controllo, alle modalità e agli esiti dei controlli effettuati, che garantiscano uniformità operativa.

8.2.15.3.7.9.3. Valutazione generale della misura

Gli elementi di dettaglio relativi alla tipologia di intervento saranno definiti puntualmente nei bandi e nelle

fonte: http://burc.regione.campania.it

disposizioni attuative, pubblicati sul Bollettino Ufficiale della Regione Campania (BURC) e sul portale dell'Agricoltura - sito ufficiale dell'Assessorato all'Agricoltura della Regione Campania - all'indirizzo web http://www.agricoltura.regione.campania.it/home.htm, per assicurare la massima trasparenza delle procedure.

L'Autorità di Gestione e l'Organismo Pagatore AGEA utilizzano il Sistema Informativo VCM Verificabilità e Controllabilità delle Misure reso disponibile dalla Rete Rurale Nazionale, al fine di assicurare uniformità nell'esecuzione delle verifiche e valutare congiuntamente le modalità di esecuzione dei controlli e di corretta compilazione delle apposite check list, predisposte all'interno del Sistema stesso, che verranno messe a disposizione sia dei beneficiari che del personale che eseguirà i controlli.

8.2.15.3.7.10. Metodo per il calcolo dell'importo o del tasso di sostegno, se del caso

Non pertinente per la tipologia di intervento

8.2.15.3.7.11. Informazioni specifiche della misura

Definizione delle caratteristiche dei progetti pilota, dei poli, delle reti, delle filiere corte e dei mercati locali

Non pertinente per la presente tipologia.

fonte: http://burc.regione.campania.it

8.2.15.3.8. 16.8.1 Sostegno alla stesura di piani di gestione forestale o strumenti equivalenti

Sottomisura:

- 16.8 - sostegno alla stesura di piani di gestione forestale o di strumenti equivalenti

8.2.15.3.8.1. Descrizione del tipo di intervento

Come emerso dall'analisi di contesto, nella Regione Campania dagli anni '60 ad oggi si è registrato un incremento del 43% circa della superficie forestale, in massima parte collocata nelle aree interne maggiormente sensibili. Di contro, gli elementi emergenti della SWOT (W2, W10, W18, W20, W25, W26, W30, W31, W32, W40, W41, W42, W43) evidenziano che il territorio soffre di situazioni di marginalità, di mancanza o ridotta adesione a sistemi di certificazione, oltre che di diffusi fenomeni di degrado ambientale e paesaggistico, di dissesto idrogeologico e di erosione del suolo, di insufficienza di fonti di energia rinnovabili, di minaccia alla qualità delle acque, di erosione genetica e declino della biodiversità.

Il quadro di riferimento riguardante la conoscenza, la pianificazione e la gestione delle risorse territoriali - e di quelle forestali, in particolare - appare piuttosto frammentato e non consente una corretta gestione del territorio, vanificando gli sforzi orientati a migliorare il contributo delle attività agroforestali al raggiungimento di importanti obiettivi climatico-ambientali e paesaggistici.

Emergono, pertanto, i seguenti fabbisogni per le aree forestali: F13, F14, F15, F16, F17, F18, F20, F21, F22.

La Regione Campania, attraverso la sottomisura 16.8, intende avvalersi della Pianificazione forestale, allo scopo di preservare le risorse boschive, di migliorarle e di raggiungere la perpetuità e la costanza delle utilità che da esse derivano ai proprietari ed alla collettività.

La sottomisura risponde prioritariamente all'obiettivo specifico della **Focus Area 4a** ma anche, agli obiettivi di altre Focus area (**5e, 6a, 4c, 4b, 5c**) ed assume un ruolo orizzontale nella politica di sviluppo rurale (**obiettivi trasversali**: Ambiente, Mitigazione dei cambiamenti climatici e adattamento ai medesimi, Innovazione) ponendo particolare attenzione ai temi ambientali, di adattamento e mitigazione dei cambiamenti climatici ed alla green economy.

In tale ottica si inserisce il sostegno alla redazione dei Piani di Gestione Forestale (PGF) di superfici forestali, ovvero dei beni silvo-pastorali, di proprietà pubblica e privata coinvolte in attività di cooperazione/aggregazione. Queste attività devono essere tese a sviluppare ed ottimizzare le molteplici funzioni proprie dei complessi boscati e pastorali dei propri ambiti territoriali.

In particolare con il PGF si favorisce una migliore organizzazione delle risorse a vantaggio dell'economia rurale e silvo-pastorale nel suo complesso, riducendo il problema della parcellizzazione e frammentazione delle proprietà e favorendo le sinergie tra le diverse figure presenti sul territorio che possono mettere a frutto le capacità produttive presenti in loco ed i servizi eco-sistemici propri delle aree silvo-pastorali.

Dovrà, quindi, essere garantita la gestione ecosostenibile delle aree silvo-pastorali anche attraverso la promozione, lo sviluppo e la diffusione dei sistemi di certificazione forestale, di conservazione, di sequestro del carbonio nonché la programmazione e pianificazione dei paesaggi storici agro-silvo–pastorali e delle aree protette della Regione Campania, con particolare riferimento alle aree ricadenti della Rete Natura 2000.

I PGF dovranno essere redatti e gestiti in maniera congiunta secondo le modalità disposte dalla normativa

fonte: http://burc.regione.campania.it

regionale vigente e si suddividono in:

- Piani di Assestamento Forestale (PAF), nel caso dei soggetti pubblici;
- Piani di Coltura (PC), nel caso di soggetti privati.

La sottomisura ha per oggetto il sostegno della redazione, ex novo o revisione, dei Piani di Gestione Forestale delle aree forestali, ovvero dei beni silvo-pastorali di proprietà e/o in gestione di soggetti pubblici o di proprietà e/o in possesso dei privati che operano in maniera congiunta. Queste attività devono essere indirizzate a sviluppare ed ottimizzare le molteplici funzioni proprie delle aree forestali.

Con i PAF ed i PC si favorisce:

- una migliore organizzazione delle risorse territoriali;
- la riduzione della parcellizzazione e frammentazione delle proprietà;
- la sinergia tra i soggetti presenti e operanti sul territorio;
- la gestione ecosostenibile delle aree silvo-pastorali;
- la promozione, lo sviluppo e la diffusione dei sistemi di certificazione forestale e di conservazione ed immobilizzazione del carbonio;
- la programmazione e pianificazione dei paesaggi storici agro-silvo–pastorali e dei territori ricadenti nelle aree protette della Regione Campania ed in particolare nelle aree della Rete Natura 2000;
- l'implementazione della banca dati forestale della Regione Campania.

8.2.15.3.8.2. Tipo di sostegno

Tipo di sostegno: Sovvenzioni

Il sostegno consiste in un contributo erogato in conto capitale sulle spese sostenute, in coerenza con quanto previsto nel paragrafo 5 e 6 dell'articolo 35 del Regolamento (UE) n. 1305/2013 ed in coerenza a quanto disposto dalle Leggi Regionali n. 13/87 e n. 11/96.

La tipologia di intervento non applica l'approccio di tipo Sovvenzione globale.

8.2.15.3.8.3. Collegamenti con altre normative

- Legge Regionale del 28/2/1987, n. 13, "*Modifiche ed integrazioni alla Legge Regionale 4 maggio 1979, n. 27 Delega in materia di economia e bonifica montana e difesa del suolo*";
- Legge Regionale del 7/5/1996, n. 11, *"Modifiche ed integrazioni alla Legge Regionale 28 febbraio 1987, n. 13, concernente la delega in materia di economia, bonifica montana e difesa del suolo"*, e ss.mm.ii.;
- Decreto Legislativo del 18/5/2001, n. 227, *"Orientamento e modernizzazione del settore forestale, a norma dell'articolo 7 della legge 5 marzo 2001, n. 57";*
- Decreto Ministeriale del 16/6/2005, "*Linee guida di programmazione forestale*";
- Legge Regionale del 24/7/2006, n. 14, "*Modifiche ed Integrazioni alla Legge Regionale 7 maggio*

fonte: http://burc.regione.campania.it

1996, n. 11 concernente la delega in materia di economia, bonifica montana e difesa del suolo”;

- Decreto Ministeriale del 17/10/2007, *“Criteri minimi uniformi per la definizione di misure di conservazione relative a Zone speciali di conservazione (ZSC) e a Zone di protezione speciale (ZPS)”*;
- D.G.R. n. 195 del 10/05/2016 ad oggetto "Linee guida per la redazione dei piani di gestione forestale e prezzario per la redazione dei Piani di Gestione/Assestamento Forestale, (Burc n.31 del 16 maggio 2016);
- Prezzario per la redazione dei Piani di Assestamento Forestale, Legge Regionale del 28/2/1987, n. 13, approvato con DGR del 28/1/2010, n.44, prorogato al 2017 con DGR del 28/3/2015, n. 38;
- Regime SA.44665 (2016/N) notificato ai sensi degli Orientamenti dell'Unione europea per gli aiuti di stato nei settori agricolo e forestale e nelle zone rurali 2014-2020 (2014/C 204/01). Decisione C(2016) 7021 final del 26/10/2016;
- Decreto dell’AdG n 83 del 2/11/2016 ad oggetto: *Programma di Sviluppo Rurale della Campania 2014/2020 (FEASR) Regimi di Aiuto: SA. 44635 (2016/N) - Cooperazione nelle zone rurali - misura 16- Ti (tipo d'intervento) 16.1.1 e Sa. 44665 (2016/N) Misura 16 - Ti (tipo d'intervento) 16.1.1 e 16.8.1 az. A- Cooperazione nel settore forestale- Perfezionamento base giuridica (con allegato).*
- D.G.R. Campania n. 585 del 26.09.2017 ad oggetto “L. R. n. 3/2017 - Approvazione del regolamento di tutela e gestione sostenibile del patrimonio forestale regionale".

8.2.15.3.8.4. Beneficiari

Beneficiari, che operano in maniera congiunta, individuati nel rispetto alla normativa comunitaria, nazionale e regionale vigente, sono:

- aggregazioni di soggetti pubblici proprietari e/o gestori delle superfici forestali, ovvero di beni silvo-pastorali, oggetto di pianificazione. Rientrano in questi ultimi i soggetti pubblici che, in base ad un legittimo titolo, previsto dalla normativa nazionale vigente ed in conformità a quanto disposto dalla L. R. 11/96, gestiscono superfici forestali di proprietà di Amministrazioni e/o Enti Pubblici;
- aggregazioni di soggetti privati (persone fisiche o con personalità giuridica) proprietari e/o possessori di superfici forestali, ovvero di beni silvo-pastorali, oggetto di pianificazione.

Rientrano in questi ultimi i soggetti privati che posseggono, in base ad un legittimo titolo, previsto dalla normativa nazionale vigente ed in conformità a quanto disposto dalla L. R. 11/96, superfici forestali di proprietà di altri soggetti privati.

Le forme aggregate devono essere costituite da almeno due soggetti.

L’aggregazione tra i soggetti coinvolti dovrà essere formalizzata con strumenti e/o atti previsti dalla normativa nazionale vigente con la chiara individuazione del soggetto capofila cui spetterà l’onere della presentazione dell’istanza di aiuto ed il coordinamento delle attività dell’aggregazione e di quelle previste per l’elaborazione del PAF o del PC.

Tali strumenti e/o atti non saranno necessari in caso di superfici forestali (ovvero di beni silvo-pastorali) aggregate di proprietà di Comuni appartenenti ad un’unica Comunità Montana e/o Unione Montana, Associazione o Unione di Comuni, Città metropolitane, di Enti/Soggetti Pubblici e degli Enti gestori di aree protette. In tal caso i Comuni proprietari dovranno produrre un atto di delega ed autorizzazione ai predetti soggetti. Detti strumenti e/o atti non saranno necessari per le proprietà forestali demaniali in capo alla

fonte: http://burc.regione.campania.it

Regione Campania.

8.2.15.3.8.5. Costi ammissibili

Sono finanziabili, in conformità al disposto regime SA.44665 (2016/N), dei paragrafi 5 e 6 dell'articolo 35 del Regolamento (UE) n. 1305/2013 ed ai sensi delle Leggi Regionali del 28/2/1987, n. 13, e del 7/5/1996, n. 11, i seguenti elementi di costo coerenti con gli obiettivi e le finalità dell'operazione:

- costi amministrativi e legali per la costituzione dell'aggregazione;
- costi legati alla redazione, ex novo o revisione, dei PAF e PC;
- studi connessi, necessari e propedeutici, all'approvazione finale dei PAF e PC.

I costi, connessi al contratto di leasing, quali il margine del concedente, i costi di rifinanziamento degli interessi, le spese generali e gli oneri assicurativi, non sono considerati costi ammissibili. Il capitale circolante non è un costo ammissibile.

Il contributo concesso è riservato esclusivamente alla copertura di spese connesse all'attività del progetto di aggregazione, e sono pertanto escluse le spese riguardanti l'ordinario esercizio svolto dai partecipanti al progetto di aggregazione.

8.2.15.3.8.6. Condizioni di ammissibilità

Le condizioni di ammissibilità sono le seguenti:

- le aree forestali, ovvero i beni silvo-pastorali devono fare capo ad almeno 2 soggetti, essere contigue o separate da complessi silvo-pastorali per i quali è stato già approvato, o è in corso di approvazione, un PAF o PC ad eccezione dei complessi forestali demaniali regionali e di quelli di proprietà, o in gestione, degli Enti gestori di aree protette;
- in caso dei complessi forestali demaniali regionali, la realizzazione del PGF può essere finanziata anche se la gestione delle superfici, ovvero dei beni silvo-pastorali, è stata demandata a Uffici regionali, ovvero Servizi Territoriali Provinciali, e le superfici forestali costituiscono complessi separati;
- in conformità alla L. R. 11/96 i soggetti devono essere proprietari e/o gestori, se soggetti pubblici, e proprietari e/o possessori se soggetti privati;
- le superfici devono essere forestali, ovvero beni silvo-pastorali, ai sensi della L. R. n. 11/96;
- i soggetti pubblici partecipanti non devono aver goduto di un precedente finanziamento pubblico per il quale non è stato mai redatto ed approvato il relativo PAF e/o mai restituite le somme percepite;
- la superficie deve essere, complessivamente, di almeno 100 ettari;
- il progetto deve prevedere l'impegno alla restituzione delle informazioni sia su formato cartaceo che digitale, così come previsto dalla L. R. 16/2004 e dalla D.G.R. n.1239/2007;
- per i soggetti pubblici e privati il progetto prevedrà impegno alla corretta applicazione della normativa comunitaria e nazionale sugli appalti, delle leggi antimafia, delle misure di prevenzione e

fonte: http://burc.regione.campania.it

la condizione di Regolarità contributiva (L. 27 dicembre 2006, n. 296).

Non sono ammesse ai benefici:

- le imprese destinatarie di un ordine di recupero pendente a seguito di una precedente decisione della Commissione che dichiara gli aiuti illegittimi e incompatibili con il mercato interno;
- le imprese in difficoltà così come definite nella Comunicazione della Commissione Orientamenti sugli aiuti di Stato per il salvataggio e la ristrutturazione di imprese non finanziarie in difficoltà (2014/C 249/01).

Non possono essere concessi aiuti se, prima dell'avvio delle attività, il beneficiario non ha presentato domanda scritta di aiuto. La domanda di aiuto contiene almeno le seguenti informazioni: a) nome e dimensioni dell'impresa; b) descrizione del progetto o dell'attività, comprese le date di inizio e fine; c) ubicazione del progetto o dell'attività; d) elenco dei costi ammissibili; e) tipologia degli aiuti e importo del finanziamento pubblico necessario per il progetto.

La concessione dell'aiuto non sarà subordinata all'obbligo per il beneficiario di avere la propria sede in Italia o di essere stabilito prevalentemente in Italia o ad utilizzare prodotti o servizi nazionali né limiterà la possibilità del beneficiario di sfruttare i risultati nel settore della ricerca, dello sviluppo e dell'innovazione in altri Stati membri.

8.2.15.3.8.7. Principi concernenti la fissazione dei criteri di selezione

I criteri di selezione saranno articolati in base ai seguenti elementi oggettivi:

1. numero di soggetti che operano in maniera congiunta;

2. tipologia ed estensione delle superfici oggetto di pianificazione;

3. estensione delle superfici comprese nella Rete Natura 2000 ed aree protette;

4. adesione ai sistemi di certificazione forestale e/o ambientale;

5. tipologia ed entità del rilievo di campo (rilievo tassatorio) per la determinazione della massa legnosa;

6. adesione dei soggetti partecipanti all'aggregazione ai processi finalizzati all'ottenimento di biomasse per la produzione di energia rinnovabile.

8.2.15.3.8.8. Importi e aliquote di sostegno (applicabili)

Il sostegno erogato è pari al 100% della spesa ammissibile con riferimento ai costi di cui all'art. 35 del Regolamento (UE) 1305/2013, ed a quelli previsti dal nuovo "Prezzario per la redazione dei Piani di Gestione/Assestamento Forestale" previsto dalla L. R. n. 13/87 ed approvato con D.G.R. n. 195 del 10/05/2016 (Burc n.31 del 16 maggio 2016)

fonte: http://burc.regione.campania.it

Gli aiuti recati possono essere cumulati con altri aiuti di Stato nella misura in cui tali aiuti riguardino costi ammissibili individuabili diversi e, qualora essi riguardino gli stessi costi ammissibili in tutto o in parte coincidenti, unicamente se tale cumulo non porta al superamento dell'intensità di aiuto o dell'importo di aiuto previsto dai regimi. Allo stesso modo gli aiuti recati non sono cumulabili con gli aiuti «de minimis» in relazione agli stessi costi ammissibili ove tale cumulo dia luogo a un'intensità di aiuto o un importo di aiuto superiori a quelli stabiliti dai regimi. L'istruttoria della domanda di sostegno comprenderà il calcolo dell'intensità massima e dell'importo dell'aiuto al momento della concessione. I costi ammissibili sono accompagnati da prove documentarie chiare, specifiche e aggiornate. Ai fini del calcolo dell'intensità di aiuto e dei costi ammissibili, tutte le cifre utilizzate sono intese al lordo di qualsiasi imposta o altro onere.

8.2.15.3.8.9. Verificabilità e controllabilità delle misure e/o dei tipi di interventi

8.2.15.3.8.9.1. Rischio/rischi inerenti all'attuazione delle misure

L'autorità di Gestione e l'Organismo pagatore hanno svolto un'attenta valutazione della verificabilità e controllabilità di questa misura alla luce delle condizioni di ammissibilità, criteri di selezione ed altre disposizioni. Inoltre si è tenuto conto delle esperienze del passato o vero delle risultanze dei controlli svolti dalla Corte dei Conti europea e dalla Commissione Europea, nonché dei controlli nazionali e sono stati individuati i seguenti aspetti di rischio:

R1 - Procedure di selezione dei fornitori. Trattandosi di una misura che prevede una scelta di fornitori da parte del beneficiario, vi è la necessità di garantire la reale concorrenza, trasparenza e pubblicità, al fine di una sana gestione finanziaria e ottenere il miglior rapporto qualità-prezzo.

R2 - Ragionevolezza dei costi. Una elevata numerosità delle voci di spesa che possono comporre i costi di realizzazione di progetti può rendere difficile la valutazione di congruità, complessità che aumenta in riferimento a categorie di prestazioni, servizi e mezzi tecnici molto varie e appartenenti a diversi settori disciplinari.

R 4 - Corretta applicazione della normativa sugli appalti da parte dei beneficiari pubblici, infatti, tale operazione, prevede tra beneficiari soggetti privati e soggetti pubblici.

R7 - Selezione dei beneficiari. L'individuazione di beneficiari con struttura organizzativa non adeguata e scarsa solidità finanziaria, può rappresentare un rischio per il tipo di operazione.

R8 - Sistemi informatici - I rischi in merito a tale punto sono collegati alle possibili disomogeneità nella gestione del procedimento amministrativo e alla carenza di informazioni necessarie ai richiedenti per la presentazione delle domande.

R9 - Assicurare la tracciabilità di tutti i dati contenuti nelle domande di pagamento.

8.2.15.3.8.9.2. Misure di attenuazione

Relativamente ai rischi indicati di seguito sono riportate le azioni di mitigazione che l'AdG intende mettere in campo nella programmazione 2014-2020:

fonte: http://burc.regione.campania.it

M1 - L'AdG predisporrà apposite linee guida di orientamente, a cui devono attenersi i beneficiari, relativi ai criteri e alle modalità di selezione dei fornitori.

M 2 - Ragionevolezza dei costi.E' prevista una procedura di determinazione della ragionevolezza della spesa nel contesto dei documenti attuativi. - Inoltre, sul tema saranno sviluppate attività di informazione nei confronti dei beneficiari.

M 4 – Per garantire il la corretta applicazione delle procedure di appalti pubblico l'AdG adotterà adeguate procedure per la verifica degli obblighi di trasparenza, pubblicizzazione e selezione dei contraenti anche attraverso apposite liste di controllo atte ad accompagnare i beneficiari pubblici e i funzionari responsabili nelle relative verifiche.

M 7 - Selezione dei beneficiari. Sarà adottata una procedura trasparente ed oggettiva per valutare la composizione, completezza, competenza e affidabilità dei beneficiari tenendo anche conto dell'adeguatezza della loro struttura amministrativa e della solidità finanziaria, in relazione alla onerosità ed alla complessità dei relativi progetti.

M 8 – Sistemi informatici. Si ricorrerà alla:

- elaborazione di manuali specifici per le diverse fasi del procedimento amministrativo (domande di aiuto, istruttorie, domande di pagamento) che riguardino le modalità e le tipologie di controlli da effettuare;

- utilizzazione, nell'esecuzione delle varie fasi del procedimento amministrativo, di banche dati o documenti informatizzati certificati di supporto alla presentazione delle domande e all'attività istruttoria.

M 9 – Domande di pagamento. Per assicurare la tracciabilità dei dati contenuti nelle domande di pagamento si provvederà alla predisposizione di:

- procedure uniformi per la gestione delle varianti in corso d'opera;

- manuali operativi per la gestione della fase istruttoria della domanda di pagamento;

- moduli istruttori e/o liste di controllo relativi agli elementi oggetto di controllo, alle modalità e agli esiti dei controlli effettuati, che garantiscano uniformità operativa.

8.2.15.3.8.9.3. Valutazione generale della misura

Gli elementi di dettaglio relativi alla Misura saranno definiti puntualmente nei bandi e nelle disposizioni attuative, pubblicati sul Bollettino Ufficiale della Regione Campania (BURC) e sul portale dell'Agricoltura – sito ufficiale dell'Assessorato all'Agricoltura della Regione Campania - all'indirizzo web http://www.sito.regione.campania.it/agricoltura/home.htm, per assicurare la massima trasparenza delle procedure.

L'Autorità di Gestione e l'Organismo Pagatore AGEA utilizzano il Sistema Informativo VCM *Verificabilità e Controllabilità delle Misure* reso disponibile dalla Rete Rurale Nazionale, al fine di assicurare uniformità nell'esecuzione delle verifiche e valutare congiuntamente le modalità di esecuzione dei controlli e di

fonte: http://burc.regione.campania.it

corretta compilazione delle apposite *check list*, predisposte all'interno del Sistema stesso, che verranno messe a disposizione sia dei beneficiari che del personale che eseguirà i controlli.

8.2.15.3.8.10. Metodo per il calcolo dell'importo o del tasso di sostegno, se del caso

Non pertinente

8.2.15.3.8.11. Informazioni specifiche della misura

Definizione delle caratteristiche dei progetti pilota, dei poli, delle reti, delle filiere corte e dei mercati locali

Non pertinente

fonte: http://burc.regione.campania.it

8.2.15.3.9. 16.9.1. Agricoltura sociale, educazione alimentare, ambientale in aziende agricole, cooperazione con soggetti pubblici/ privati

Sottomisura:

- 16.9 - sostegno per la diversificazione delle attività agricole in attività riguardanti l'assistenza sanitaria, l'integrazione sociale, l'agricoltura sostenuta dalla comunità e l'educazione ambientale e alimentare

8.2.15.3.9.1. Descrizione del tipo di intervento

L’analisi SWOT ha evidenziato che la debolezza strutturale del settore agricolo della Regione Campania non consente di assicurare un livello occupazionale e di reddito in agricoltura, e quindi un tenore di vita, paragonabile a quello di altri settori (W11). In Campania 4.790 aziende agricole (3,5% del totale) diversificano il proprio reddito svolgendo una o più attività connesse. La prevalenza è rappresentata dall’integrazione verticale a valle e dai servizi, seguita da altre attività agricole, dal turismo rurale e dall’accoglienza. Anche se l’esperienza della passata programmazione ha permesso di avvicinare soggetti tradizionalmente non connessi tra loro, favorendo la creazione di reti di relazioni tra imprese agricole ed altri portatori di interesse, emerge che in rare occasioni vengono intrapresi percorsi innovativi ed alternativi che orientino l’offerta di nuovi servizi, sia per debolezza strutturale delle aziende, che per la mancanza di sostegno a sperimentare modelli di diversificazione di tipo non tradizionale.

La tipologia di intervento risponde ai fabbisogni F04 “Salvaguardare i livelli di reddito e di occupazione nel settore agricolo e nelle aree rurali” e F23 “Migliorare la qualità della vita nelle aree rurali”.

L'intervento agisce direttamente sugli obiettivi della Focus Area 2A “Migliorare le prestazioni economiche di tutte le aziende agricole e incoraggiare la ristrutturazione e l'ammodernamento delle aziende agricole, in particolare per aumentare la quota di mercato e l'orientamento al mercato nonché la diversificazione delle attività” e indirettamente alla Focus Area 6A “ Favorire la diversificazione, la creazione e lo sviluppo di piccole imprese nonché dell'occupazione”.

Le funzioni produttive, ambientali, strutturali dell'agricoltura possono rappresentare gli ambiti per lo sviluppo e il sostegno per progetti di diversificazione aziendale in attività educative e didattiche, ricreative, di recupero ed integrazione sociale, di miglioramento della qualità della vita, di inserimento lavorativo, di ospitalità e cura, rivolti ai soggetti appartenenti a fasce deboli, ai giovani in cerca di prima occupazione, all'infanzia e ad altri soggetti della collettività, al fine di soddisfare, al contempo, la diversificazione aziendale, il bisogno di protezione sociale, la costituzione di reti.

La tipologia di intervento sostiene le imprese agricole che vogliono diversificare le attività erogando servizi alla collettività, in partenariato con soggetti pubblici e/o privati.

La tipologia di intervento è distinta in due azioni:

- l'azione A prevede la costituzione di partenariati e la redazione di un piano di interventi (studi di fattibilità), a cura degli stessi, nell'ambito agri-sociale e didattico.

- l'azione B, prevede la costituzione e l’operatività di partenariati per la realizzazione di un progetto finalizzato ad accompagnare le imprese agricole in un percorso di diversificazione nell’ambito

fonte: http://burc.regione.campania.it

agrisociale e didattico.

8.2.15.3.9.2. Tipo di sostegno

Tipo di sostegno: Sovvenzioni

Il sostegno previsto è un contributo in conto capitale sulla spesa ammissibile, in coerenza con il paragrafo 5 dell'art. 35 del Regolamento (UE) n. 1305/2013.

La tipologia di intervento non applica l'approccio di tipo Sovvenzione globale

Per la determinazione delle "*spese indirette"* è previsto l'utilizzo del tasso forfettario dei costi diretti, di cui all'art. 68, comma1, lett. b), del Reg. (UE) n. 1303/2013.

8.2.15.3.9.3. Collegamenti con altre normative

- Legge regionale n. 5/2012 "Norme in materia di agricoltura sociale e disciplina delle fattorie e orti sociali" e altra normativa nazionale e regionale
- Legge regionale n. 15/2008 "Disciplina per l'attività di agriturismo"
- Reg. (UE) n. 1407/2013 della Commissione, del 18 dicembre 2013, relativo all'applicazione degli articoli 107 e 108 del trattato sul funzionamento dell'Unione europea agli aiuti "de minimis"

8.2.15.3.9.4. Beneficiari

Il soggetto beneficiario è il partenariato, costituito al fine di realizzare un Progetto afferente alle Azioni A o B. Il partenariato deve essere costituito da imprese agricole, anche sotto forma di reti di imprese, cooperative agricole, consorzi, e altri soggetti pubblici e privati interessati (fattorie sociali, associazioni, organizzazioni professionali e sindacali, fondazioni, enti pubblici, organismi di consulenza, soggetti del terzo settore, ed altri soggetti funzionali allo svolgimento del progetto.)

8.2.15.3.9.5. Costi ammissibili

Nell'ambito della presente tipologia di intervento sono finanziabili i seguenti elementi di costo:

- gli studi preliminari, di fattibilità , indagini di marketing, progettazione;

fonte: http://burc.regione.campania.it

· la costituzione, funzionamento e gestione del partenariato compreso il costo di coordinamento del progetto;

· l'attività di animazione sui territori;

· l'esercizio della cooperazione, tra cui le spese amministrative e legali, le spese per il personale coinvolto (in relazione ai servizi erogati nel progetto), le missioni, il materiale didattico/informativo o promozionale,

· spese indirette riferibili a: affitto di locali, utenze energetiche, idriche e telefoniche, collegamenti telematici, manutenzione ordinaria, spese postali, cancelleria e stampati. Tale categoria verrà calcolata con un tasso forfettario del 15 % dei costi diretti ammissibili per il personale (art. 68, comma 1. lettera b del Reg. 1303/2013) fino ad un massimo del 5% del costo totale del progetto;

· l'acquisizione di servizi a supporto delle iniziative previste;

· l'acquisto di materiale di consumo per lo svolgimento delle attività del progetto.

Non sono ammesse le spese relative dell'attività ordinaria di produzione o di servizio dei soggetti del partenariato. Non sono ammissibili gli acquisti di attrezzature usate.

Sono escluse spese per acquisto di attrezzature usate.

Se il progetto prevede investimenti sulle strutture aziendali, gli stessi sono finanziabili tramite l'accesso alle altre misure di riferimento del PSR, in particolare la misura 6, alle condizioni fissate dalle specifiche misure o sottomisure.

Le spese devono essere compatibili con il disposto dell'articolo 65 del regolamento (UE) n. 1303/2013.

8.2.15.3.9.6. Condizioni di ammissibilità

Requisiti soggettivi:

- il partenariato deve essere costituito da almeno due soggetti di cui uno è una impresa agricola, singola e/o associata, con sede operativa in regione Campania e l'altro è afferente ad una delle seguenti categorie: fattorie sociali, associazioni, organizzazioni professionali e sindacali, fondazioni, reti di imprese, enti pubblici, organismi di consulenza, soggetti del terzo settore, ed altri soggetti funzionali allo svolgimento del progetto.

- il partenariato deve assumere una forma giuridica ai sensi della normativa vigente

- Il sostegno può essere concesso unicamente a reti di nuova costituzione o che intraprendono una nuova attività.

fonte: http://burc.regione.campania.it

Requisiti oggettivi

Per l'azione A il partenariato deve presentare un piano di interventi (studio di fattibilità), che contenga:

- l'elenco dei partecipanti in partenariato;
- l'area o le aree tematiche potenzialmente interessate dall'intervento (es. agri-sociale, didattica, ecc);
- gli obiettivi del piano;
- la descrizione delle attività da svolgersi nell'anno con particolare riferimento all'animazione territoriale
- le Misure, le sottomisure e le tipologie di intervento del PSR che eventualmente si prevederà di attivare;
- piano finanziario e ruolo dei partecipanti.

Per l'azione B il partenariato deve presentare un Progetto che contenga:

- l'elenco dei partecipanti in partenariato;
- l'area o le aree tematiche interessate dall'intervento (es. agri-sociale, didattica, ecc);
- gli obiettivi del progetto distinti per anno e il relativo crono- programma;
- la descrizione delle attività di progetto e il relativo crono- programma quali l'animazione e l'accompagnamento alle imprese agricole nel processo di diversificazione in ambito agri-sociale e didattico;
- le Misure, le sottomisure e le tipologie di intervento del PSR che eventualmente si attiveranno nell'ambito del progetto per il raggiungimento degli obiettivi;
- piano finanziario e ruolo dei partecipanti.

8.2.15.3.9.7. Principi concernenti la fissazione dei criteri di selezione

I criteri di selezione saranno articolati in base ai seguenti elementi di valutazione:

Per l'Azione A

- composizione del gruppo partenariale (competenza, esperienza, qualificazione dei partecipanti);
- coerenza del piano di intervento in relazione agli obiettivi ed alle attività previste;
- congruità del piano finanziario esposto rispetto alle finalità del progetto ed al ruolo dei componenti il partenariato.

Per l'Azione B

- composizione del gruppo partenariale (competenza, esperienza, qualificazione dei partecipanti);
- coerenza del progetto in relazione alle operazioni previste;
- coinvolgimento di fasce deboli, di giovani al primo impiego e relativa propensione alla creazione di

fonte: http://burc.regione.campania.it

nuove opportunità occupazionali;
- coerenza del crono programma in relazione agli obiettivi del progetto;
- congruità del piano finanziario esposto rispetto alle finalità del progetto ed al ruolo dei componenti il partenariato.

8.2.15.3.9.8. Importi e aliquote di sostegno (applicabili)

Per l'esecuzione delle sole attività del piano di interventi/progetto il costo totale massimo per intervento è di:

- 40.000 euro per l'Azione A. Durata massima dei progetti un anno;
- 80.000 euro annui per l'Azione B per un massimo di 3 anni (durata massima dei progetti).

All'interno del costo totale di progetto le spese generali, sono ammissibili per una importo forfetario pari al 15% della spesa ammessa per il personale e comunque non superiore al 5% del costo totale del progetto.

L'aliquota di sostegno è pari all' 80% della spesa ammessa con riferimento ai costi di cui all'art. 35 del regolamento (UE) 1305/2013; è elargito sotto forma di sovvenzione a rimborso delle spese ammissibili effettivamente sostenute e rendicontate.

Il sotegno è erogato in regime di de minimis ai sensi del Reg. (UE) n. 1407/2013 della Commissione, del 18 dicembre 2013, relativo all'applicazione degli articoli 107 e 108 del trattato sul funzionamento dell'Unione europea agli aiuti "de minimis".

Per la determinazione delle "*spese indirette*" è previsto l'utilizzo del tasso forfettario dei costi diretti, di cui all'art. 68, comma1, lett. b), del Reg. (UE) n. 1303/2013.

8.2.15.3.9.9. Verificabilità e controllabilità delle misure e/o dei tipi di interventi

8.2.15.3.9.9.1. Rischio/rischi inerenti all'attuazione delle misure

L'autorità di Gestione e l'Organismo pagatore hanno svolto un'attenta valutazione della verificabilità e controllabilità di questa misura alla luce delle condizioni di ammissibilità, criteri di selezione ed altre disposizioni. Inoltre si è tenuto conto delle esperienze del passato o vero delle risultanze dei controlli svolti dalla Corte dei Conti Europea e dalla Commissione Europea, nonché dei controlli nazionali e sono stati individuati i seguenti aspetti di rischio:

R1 - Procedure di selezione dei fornitori che devono essere adottate da parte dei beneficiari - Trattandosi di una misura che prevede una scelta di fornitori da parte del beneficiario, vi è la necessità di garantire la reale concorrenza, trasparenza e pubblicità, al fine di una sana gestione finanziaria e ottenere il miglior rapporto qualità-prezzo.

R2 - Ragionevolezza dei costi Una elevata numerosità delle voci di spesa che possono comporre i costi di

fonte: http://burc.regione.campania.it

realizzazione di progetti può rendere difficile la valutazione di congruità, complessità che aumenta in riferimento a categorie di prestazioni, servizi e mezzi tecnici molto varie e appartenenti a diversi settori disciplinari.

R7 - Selezione dei beneficiari. L'individuazione di beneficiari con struttura organizzativa non adeguata e scarsa solidità finanziaria, può rappresentare un rischio per il tipo di operazione.

R8 - Sistemi informatici. I rischi in merito a tale punto sono collegati alle possibili disomogeneità nella gestione del procedimento amministrativo e alla carenza di informazioni necessarie ai richiedenti per la presentazione delle domande.

R9 : Le domande di pagamento - Assicurare la tracciabilità di tutti i dati con tenuti nelle domande di pagamento.

8.2.15.3.9.9.2. Misure di attenuazione

Relativamente ai rischi indicati di seguito sono riportate le azioni di mitigazione che l'AdG intende mettere in campo nella programmazione 2014-2020:

M1 - L'AdG predisporrà apposite linee guida di orientamento, a cui devono attenersi i beneficiari, relativi ai criteri e alle modalità di selezione dei fornitori.

M 2 - Ragionevolezza dei costi. E' prevista una procedura di determinazione della ragionevolezza della spesa nel contesto dei documenti attuativi. A tal riguardo, per la determinazione delle "*spese indirette"* è previsto l'utilizzo del tasso forfettario dei costi diretti ammissibili, di cui all'art. 68, comma1, lett. b), del Reg. (UE) n. 1303/2013. Inoltre, sul tema saranno sviluppate attività di informazione nei confronti dei beneficiari.

M 7 - Selezione dei beneficiari. Sarà adottata una procedura trasparente ed oggettiva per valutare la composizione, completezza, competenza e affidabilità dei partenariati tenendo anche conto dell'adeguatezza della loro struttura amministrativa e della solidità finanziaria, in relazione alla onerosità ed alla complessità dei relativi progetti

M 8 – Sistemi informatici. Si ricorrerà alla:

- elaborazione di manuali specifici per le diverse fasi del procedimento amministrativo (domande di aiuto, istruttorie, domande di pagamento) che riguardino le modalità e le tipologie di controlli da effettuare.

- utilizzazione, nell'esecuzione delle varie fasi del procedimento amministrativo, di banche dati o documenti informatizzati certificati di supporto alla presentazione delle domande e all'attività istruttoria.

M 9 – Domande di pagamento. Per assicurare la tracciabilità dei dati contenuti nelle domande di pagamento si provvederà alla predisposizione di:

fonte: http://burc.regione.campania.it

- procedure uniformi per la gestione delle varianti in corso d'opera;

- manuali operativi per la gestione della fase istruttoria della domanda di pagamento;

- moduli istruttori e/o liste di controllo relativi agli elementi oggetto di controllo, alle modalità e agli esiti dei controlli effettuati, che garantiscano uniformità operativa.

8.2.15.3.9.9.3. Valutazione generale della misura

Gli elementi di dettaglio relativi alla Misura saranno definiti puntualmente nei bandi e nelle disposizioni attuative, pubblicati sul Bollettino Ufficiale della Regione Campania (BURC) e sul portale dell'Agricoltura – sito ufficiale dell'Assessorato all'Agricoltura della Regione Campania - all'indirizzo web http://www.sito.regione.campania.it/agricoltura/home.htm, per assicurare la massima trasparenza delle procedure.

L'Autorità di Gestione e l'Organismo Pagatore AGEA utilizzano il Sistema Informativo VCM *Verificabilità e Controllabilità delle Misure* reso disponibile dalla Rete Rurale Nazionale, al fine di assicurare uniformità nell'esecuzione delle verifiche e valutare congiuntamente le modalità di esecuzione dei controlli e di corretta compilazione delle apposite *check list*, predisposte all'interno del Sistema stesso, che verranno messe a disposizione sia dei beneficiari che del personale che eseguirà i controlli.

8.2.15.3.9.10. Metodo per il calcolo dell'importo o del tasso di sostegno, se del caso

Per la determinazione delle "*spese indirette"* è previsto l'utilizzo del tasso forfettario dei costi diretti, di cui all'art. 68, comma1, lett. b), del Reg. (UE) n. 1303/2013.

8.2.15.3.9.11. Informazioni specifiche della misura

Definizione delle caratteristiche dei progetti pilota, dei poli, delle reti, delle filiere corte e dei mercati locali

Non pertinente

8.2.15.4. Verificabilità e controllabilità delle misure e/o dei tipi di interventi

8.2.15.4.1. Rischio/rischi inerenti all'attuazione delle misure

I rischi inerenti la misura sono stati descritti in ciascuna tipologia di intervento

fonte: http://burc.regione.campania.it

8.2.15.4.2. Misure di attenuazione

Le misure di attenuazione inerenti la misura sono stati descritti in ciascuna tipologia di intervento

8.2.15.4.3. Valutazione generale della misura

Fare riferimento a ciascuna singola tipologia

8.2.15.5. Metodo per il calcolo dell'importo o del tasso di sostegno, se del caso

Non pertinente.

8.2.15.6. Informazioni specifiche della misura

Definizione delle caratteristiche dei progetti pilota, dei poli, delle reti, delle filiere corte e dei mercati locali

Laddove previsto sono state descritte nelle tipologie di intervento

8.2.15.7. Altre rilevanti osservazioni, utili ai fini della comprensione e dell'attuazione della misura

Non se ne riferiscono

fonte: http://burc.regione.campania.it

8.2.16. M19 - Sostegno allo sviluppo locale LEADER - (SLTP - sviluppo locale di tipo partecipativo) [articolo 35 del regolamento (UE) n. 1303/2013]

8.2.16.1. Base giuridica

- Regolamento (UE) 1303/2013 - artt. 32-35.
- Regolamento (UE) n. 1305/2013 - Titolo III *Sostegno allo sviluppo rurale* - Capo I *Misure* artt. 42-44.
- Regolamento delegato (UE) n. 807/2014 della Commissione dell'11 marzo 2014.
- Regolamento di esecuzione (UE) n. 808/2014 della Commissione del 17 luglio 2014.
- Decisione C(2014) 8021 di Accordo di Partenariato 2014-2020 Italia del 29 ottobre 2014 della Commissione Europea.

8.2.16.2. Descrizione generale della misura, compresi la sua logica d'intervento e il contributo agli aspetti specifici e agli obiettivi trasversali

Il LEADER, così come stabilito dal punto 2, art. 32 del Reg. UE 1303/13 ed in linea con l'accordo nazionale di partenariato, si basa su una progettazione e gestione degli interventi per lo sviluppo da parte di attori locali, che si associano in una partnership di natura mista (pubblico - privata) affidando un ruolo operativo (gestionale e amministrativo) al Gruppo di Azione Locale (GAL), il quale elabora una Strategia di Sviluppo Locale (SSL) per tradurre gli obiettivi in azioni concrete, dotandosi di una struttura tecnica in grado di attuarli. nelle macroaree rurali "C" e "D".

Lo sviluppo delle macroaree C e D è connesso con gli elementi della SWOT e come evidenziato dall'analisi di contesto è strettamente correlato con i fabbisogni emersi quali: la salvaguardia del reddito e dell'occupazione, il favorire una migliore organizzazione delle filiere agroalimentari e forestali, il tutelare e valorizzare le risorse culturali e paesaggistiche, il migliorare la qualità della vita nelle aree rurali come di seguito specificato (figura):

Ambiti tematici

Come previsto dall'accordo di partenariato le strategie di sviluppo locale dovranno essere finalizzate a precisi ambiti tematici, in cui i partner coinvolti dispongano di competenze ed esperienze specifiche, in modo da rafforzare la concentrazione finanziaria e orientare le capacità maturate in tema di progettazione locale su obiettivi realistici e suscettibili di reale impatto locale. Gli ambiti di intervento scelti dai GAL devono essere coerenti con i fabbisogni emergenti e le opportunità individuate per i propri territori, nonché con le competenze e le esperienze maturate dai soggetti facenti parte del GAL, per rafforzare la qualità della progettazione e dell'attuazione degli interventi.

Le strategie sono strutturate su un massimo di tre ambiti tematici fra quelli compresi nell'accordo di partenariato e questi devono risultare connessi tra loro per il raggiungimento dei risultati attesi. L'elenco degli ambiti tematici riportato nell'accordo di partenariato è solo indicativo ed aperto ad altri tematismi individuati dai GAL e possono essere previsti temi diversi.

fonte: http://burc.regione.campania.it

All'interno degli ambiti tematici, i GAL sceglieranno gli interventi da attivare in funzione dei fabbisogni identificati nelle aree di interesse e dei tematismi individuati nella strategia del GAL, in coerenza con la strategia generale del Programma di Sviluppo Rurale della Regione e l'AdP, nonché in conformità ai Regolamenti (UE) n.1303/2013, n.1305/2013, n.807/2014 e 808/2014.

Anche i progetti di cooperazione interterritoriale e transnazionale sono validi a condizione che siano connessi alla strategia di sviluppo, sia evidente il valore aggiunto della cooperazione e affrontino i problemi correlati alla gestione.

Area eleggibile Leader

Le aree ammissibili in coerenza con la strategia comprendono i comuni inclusi nelle macroaree "C" e "D".

Nell'ambito del territorio ammissibile, i GAL potranno individuare le aree nelle quali promuovere le proprie strategie di sviluppo locale, tenendo conto dei seguenti vincoli:

a. Le SSL devono riferirsi a territori ricadenti in Area LEADER: zone/territori costituiti esclusivamente dai comuni classificati come appartenenti alle macroaree C e D della territorializzazione del PSR sulla quale operano i GAL. I comuni classificati come appartenenti alle macroaree A e B non possono essere interessati alla strategia leader;
b. I territori dei comuni partecipanti devono ricadere interamente nell'ambito di una SSL o GAL; è fatto divieto di frazionamento del territorio di un comune in aree LEADER interessate da GAL; in nessun caso un comune può essere compreso in due o più aree LEADER;
c. carico demografico dell'area LEADER non inferiore a 30.000 abitanti e non superiore a 150.000 abitanti;
d. i comuni che costituiscono l'area LEADER di un GAL/SSL devono appartenere ad ambiti omogenei e contigui dal punto di vista territoriale ad eccezione delle isole amministrative, dei comuni e dei territori ricadenti nelle isole minori.

Per favorire una maggiore concentrazione delle risorse sui territori più marginali, una maggiore omogeneità territoriale e una più puntuale focalizzazione della SSL l'attuazione del LEADER in Campania è affidata ad un massimo di 15 GAL, ciascuno dei quali nella predisposizione delle SSL, applicando l'approccio *bottom up*, indica i principali punti di debolezza e di forza, le minacce e le opportunità del territorio di riferimento su cui basare le azioni di sviluppo. Tutte le attività del GAL devono fondare sulla strategia di sviluppo che risponde all'area scelta.

Valore aggiunto

La SSL deve giustificare anche il valore aggiunto che lo sviluppo locale LEADER apporta agli obiettivi di sviluppo perseguiti dal PSR. Il valore aggiunto è da individuare nell'integrazione delle attività locali, nella collaborazione progettuale tra gli operatori locali e nell'introduzione di elementi di innovazione.

Piano finanziario

La dotazione finanziaria per ogni strategia di sviluppo locale, in conformità con l'Accordo di partenariato, è compresa tra un minimo di 3 Meuro ed un massimo di 12 Meuro.

Strategia di sviluppo locale

La SSL è adottata dall'organo decisionale del GAL attraverso l'approvazione di un documento denominato

fonte: http://burc.regione.campania.it

“Strategia di Sviluppo Locale (SSL)”, contenente gli elementi indicati dall’art.33, par.1, del Reg. (UE) n.1303/13.

In tale documento il GAL descrive le azioni, le misure, sottomisure e tipologie di operazioni con le quali persegue gli obiettivi della SSL, includendo l’attività di cooperazione, in conformità con la regolamentazione dello sviluppo rurale. In particolare, la strategia di sviluppo locale di tipo partecipativo contiene almeno i seguenti elementi:

a) la definizione del territorio e della popolazione interessati dalla strategia;

b) un'analisi delle esigenze di sviluppo e delle potenzialità del territorio, compresa un'analisi dei punti di forza, di debolezza, delle opportunità e delle minacce (SWOT);

c) una descrizione della strategia e dei suoi obiettivi, un'illustrazione delle caratteristiche integrate e innovative della strategia e una gerarchia di obiettivi, con indicazione di target misurabili per le realizzazioni e i risultati. In relazione ai risultati, i target possono essere espressi in termini qualitativi o quantitativi;

d) una descrizione del processo di associazione della comunità locale all'elaborazione della strategia;

e) un piano d'azione che traduca gli obiettivi in azioni concrete;

f) una descrizione delle modalità di gestione e sorveglianza della strategia, che dimostri la capacità del gruppo di azione locale di attuarla, e una descrizione delle modalità specifiche di valutazione;

g) il piano di finanziamento per la strategia.

Nell’ambito della SSL, in funzione delle attività previste si possono avere:

- interventi con beneficiario il GAL (sottomisura 19.1,sottomisura 19.3 e sottomisura 19.4);
- interventi con beneficiario diverso dal GAL (sottomisura 19.2).

Procedure di selezione dei GAL e delle SSL

La selezione dei GAL e la valutazione delle SSL, avviene in un’unica fase, e viene effettuata da un Comitato di Selezione istituito con provvedimento dell’AdG rappresentativo degli uffici regionali competenti per materia entro due anni dalla data di approvazione dell'accordo di partenariato, ai sensi dell'articolo 33, paragrafi 3 e 4 del Reg. (UE) n. 1303/2013, ovvero 29/10/2016.

Il calendario per la selezione dei GAL e delle relative strategie prevede:

a) pubblicazione del bando di selezione dei GAL e delle strategie dopo la decisione di approvazione della Commissione UE del PSR 2014-2020;

b) presentazione delle domande entro 180 gg. dalla pubblicazione del bando per la selezione dei GAL e delle strategie;

c) approvazione della graduatoria per la selezione dei GAL e delle Strategie entro i previsti termini regolamentari.

fonte: http://burc.regione.campania.it

Nel caso in cui non venga selezionato un numero di GAL e di SSL sufficienti ad assorbire tutte le risorse finanziarie disponibili, la Regione si riserva la possibilità di procedere alla pubblicazione di un nuovo bando per l'assegnazione delle risorse finanziarie residue e/o di assegnare pro-quota le risorse ancora disponibili ai GAL già selezionati nel limite massimo di 12 Meuro per ciascun GAL. In ogni caso la selezione dei GAL e delle SSL è completata entro il 31 dicembre 2017.

La decisione che approva una SSL di tipo partecipativo stabilisce la dotazione finanziaria e le responsabilità per i compiti di gestione e di controllo nell'ambito del programma o dei programmi in relazione alla SSL, ai sensi dell'articolo 33, paragrafo 5 del Reg. (UE) n. 1303/2013.

Principi di selezione dei GAL e delle SSL

La Regione procede alla selezione delle SSL sulla base di una griglia di criteri di valutazione da approvare ai sensi dell'art.49 del Reg.(UE) n.1305/13 che comprenda almeno:

1. Caratteristiche dell'ambito territoriale: superficie, popolazione, densità della popolazione, tasso di spopolamento, indice di invecchiamento, maggiori fabbisogni del territorio;

2. Caratteristiche del partenariato e organizzazione del GAL: livello di rappresentatività, capacità finanziaria, composizione del CdA, coerenza fra la rappresentatività dei partner associati al GAL e l'ambito/i tematico/i proposto nella strategia di sviluppo locale;

3. Capacità del GAL di attuare la SSL: affidabilità, modello gestionale, precedenti esperienze di attuazione di progetti complessi europei;

4. Qualità della strategia di sviluppo proposta: qualità dell'analisi di contesto e dell'analisi SWOT, focalizzazione tematica e coerenza con la qualità dell'analisi di contesto e l'analisi SWOT, approccio innovativo, identificazione e misurabilità dei risultati attesi, attività di animazione finalizzata all'attuazione della strategia, interventi ed azioni per l'attuazione della strategia, incidenza della strategia di cooperazione con la strategia del GAL, progetto transnazionale.

Termine di conclusione delle SSL

Il termine di conclusione degli interventi delle SSL sarà indicato in sede di definizione dei documenti attuativi, e dovrà essere compatibile con il termine di ammissibilità della spesa alla partecipazione del FEASR previsto dall'art.65, par.2, del regolamento (UE) n.1303/13.

Rispondenza della misura alla strategia del PSR

Collegamento ai fabbisogni emersi dall'analisi di contesto

In relazione all'analisi di contesto generale del programma, il LEADER risponde in via prioritaria ai seguenti fabbisogni:

F04 - Salvaguardare i livelli di reddito e di occupazione nel settore agricolo e nelle aree rurali;

F06 – Favorire una migliore organizzazione delle filiere agroalimentari e forestali;

F14 - Tutelare e valorizzare le risorse culturali e paesaggistiche;

fonte: http://burc.regione.campania.it

F23 - Migliorare la qualità della vita nelle aree rurali;

F24 – Aumentare la capacità di sviluppo locale endogeno delle comunità locali in ambito rurale;

Contributo della Misura alle Priorità e alle Focus Areas

La misura contribuisce principalmente al perseguimento della seguente priorità e focus area di cui all'articolo 5 del Reg. Ce 1305/2013.

- FA 6b - stimolare lo sviluppo locale nelle aree rurali;

Contributo potenziale della misura ad altre priorità e Focus Areas

Il LEADER contribuisce, sulla base delle strategie di sviluppo locale che saranno selezionate, anche indirettamente al perseguimento degli obiettivi specifici correlati a tutte le focus area prese in considerazione dal programma ed in particolare;

- FA 2a - migliorare le prestazioni economiche di tutte le aziende agricole e incoraggiare la ristrutturazione e l'ammodernamento delle aziende agricole, in particolare per aumentare la quota di mercato e l'orientamento al mercato, nonché la diversificazione delle attività;
- FA 3a - migliorare la competitività dei produttori primari integrandoli meglio nella filiera agroalimentare attraverso i regimi di qualità, la creazione di un valore aggiunto per i prodotti agricoli, la promozione dei prodotti nei mercati locali, filiere corte, le associazioni e organizzazioni di produttori e le organizzazioni interprofessionali;
- FA 4a - salvaguardia, ripristino e miglioramento della biodiversità, compreso nelle zone Natura 2000 e nelle zone soggette a vincoli naturali o ad altri vincoli specifici, nell'agricoltura ad alto valore naturalistico, nonché dell'assetto paesaggistico dell'Europa;
- FA 6a - favorire la diversificazione, la creazione e lo sviluppo di piccole imprese nonché dell'occupazione.

Contributo della Misura agli obiettivi trasversali dello Sviluppo Rurale

Il LEADER contribuisce direttamente all'obiettivo trasversale relativo all'innovazione, rappresentando implicitamente una modalità innovativa di operare da individuare nell'integrazione delle attività locali, nella collaborazione progettuale tra gli attori locali e nell'introduzione di elementi di innovazione. Inoltre soddisfa gli altri obiettivi trasversali, in particolare: l'ambiente, attraverso l'eventuale attivazione di misure che incentivino investimenti per la salvaguardia e la valorizzazione dell'ambiente naturale e delle foreste, rispondendo a specifici fabbisogni locali; i cambiamenti climatici, attraverso l'eventuale attivazione di misure che incentivino investimenti nelle energie rinnovabili e nel risparmio energetico, oltre che per la tutela del patrimonio naturale in generale e forestale in particolare.

Articolazione della misura

Sottomisura 19.1 Sostegno preparatorio:

- ***Tipologia d'intervento 19.1.1.*** Sostegno preparatorio.

Sottomisura 19.2 Sostegno all'esecuzione degli interventi nell'ambito della Strategia di Sviluppo Locale di Tipo Partecipativo:

fonte: http://burc.regione.campania.it

- ***Tipologia d'intervento 19.2.1.*** Azioni per l'attuazione della strategia con le misure del PSR.

***Sottomisura* 19.3** Preparazione e realizzazione delle attività di cooperazione del gruppo di azione locale:

- ***Tipologia d'intervento 19.3.1.*** Preparazione e realizzazione delle attività di cooperazione del gruppo di azione locale.

***Sottomisura* 19.4** Sostegno per i costi di gestione e animazione:

Tipologia d'intervento 19.4.1. Sostegno per i costi di gestione e animazione

fonte: http://burc.regione.campania.it

FABBISOGNI	ELEMENTI DELLA SWOT CORRELATI
F04 - Salvaguardare i livelli di reddito e di occupazione nel settore agricolo e nelle aree rurali	W8: **Ridotta diversificazione aziendale** **W11: Debolezza organizzativa e strutturale delle imprese** O21: **Diversificazione dell'offerta in settori "contigui" e ampliamento della gamma di opportunità di diversificazione (fattorie sociali, avvio dei green job)**
F06 – Favorire una migliore organizzazione delle filiere agroalimentari e forestali;	S7: **Presenza di aziende che operano nella filiera corta e nella vendita diretta** **W11: Debolezza organizzativa e strutturale delle imprese** W15: **Catena del valore spostata a valle** **O9: Potenziamento dell'ICT**
F14 - Tutelare e valorizzare le risorse culturali e paesaggistiche;	S9: **Ricchezza di risorse ambientali e paesaggistiche e buona presenza di aree protette** **S12: Varietà e diversità di paesaggi agricoli e rurali** W24: **Qualità delle acque** **W30: Dissesto idrogeologico** **W40: Debolezza del comparto produzioni vivaistiche-forestali** **O2: Modifiche normative e di mercato per la gestione sostenibile delle risorse** **T7: Rischio di ulteriori realizzazioni di impianti tecnologici ed infrastrutturali impattanti nel contesto rurale**
F23 - Migliorare la qualità della vita nelle aree rurali;	W9: **Scarsa integrazione territoriale degli agriturismi** **W34: Limitata diffusione della banda larga** **W36: Deficit infrastrutturale** **W37: Spopolamento delle aree marginali** **O9: Potenziamento dell'ICT** **O20: Leggi su agricoltura sociale (inclusa la legge sui beni**

figura elementi della SWOT correlati il LEADER -1

fonte: http://burc.regione.campania.it

	confiscati) **021: Diversificazione dell'offerta in settori "contigui" e ampliamento della gamma di opportunità di diversificazione (fattorie sociali, avvio dei green job)**
F24 – Aumentare la capacità di sviluppo locale endogeno delle comunità locali in ambito rurale;	S6: **Varietà e diversificazione dell'offerta** S7: **Presenza di aziende che operano nella filiera corta e nella vendita diretta** **S10: Rilevante incidenza del patrimonio forestale** **S16: Livello di coesione sociale** **W11: Debolezza organizzativa e strutturale delle imprese** **W13: Bassa propensione all'esportazione del settore agricolo** **W14: Scarsa presenza dell'offerta sul WEB** W38: **Scarsa capacità di integrazione tra gli attrattori interni e costiera.** W39: **Scarsa capacità gestionale e debolezza finanziaria dei GAL** **O1: Strumenti di finanziamento diretto UE e programmi di cooperazione territoriale europea** **06: Modifiche nei comportamenti e orientamenti all'acquisto da parte dei consumatori** **O7: Sviluppo di filiere alternative** **O9: Potenziamento dell'ICT** **O18: Contratti di fiume** O21: **Diversificazione dell'offerta in settori "contigui" e ampliamento della gamma di opportunità di diversificazione (fattorie sociali, avvio dei green job)** **O22: Sviluppo web – social networking** **T1: Rischio di fallimento dei GO in ambito PEI**

figura elementi della SWOT correlati il LEADER-2

8.2.16.3. Campo di applicazione, aliquota di sostegno, beneficiari ammissibili, e, se del caso, metodo per il calcolo dell'importo o del tasso di sostegno, eventualmente ripartito per sottomisura e/o per tipo di operazione. Per ciascun tipo di operazione, specificare i costi ammissibili, le condizioni di ammissibilità, gli importi e le aliquote di sostegno applicabili nonché i principi per la definizione dei criteri di selezione

8.2.16.3.1. 19.1.1 Sostegno preparatorio

Sottomisura:

fonte: http://burc.regione.campania.it

- 19.1 - Sostegno preparatorio

8.2.16.3.1.1. Descrizione del tipo di intervento

Il sostegno preparatorio previsto dal par.1, lett. a) dell'art. 35 del Reg. (UE) 1303/2013, , così come prorogato dall'art.4 del Reg. (UE) n. 2220/2020 del 23/12/2020, sostiene i costi dello sviluppo delle capacità e delle azioni preparatorie a sostegno dell'elaborazione e futura attuazione delle strategie locali di tipo partecipativo.

E' una tipologia di intervento collegata alla priorità 6 - Focus area 6B, ed è funzionale a migliorare la qualità di costituzione del partenariato e di progettazione della strategia di sviluppo locale, limitato temporalmente alla fase precedente alla selezione delle strategie di sviluppo locale ed è riconosciuto anche a nuovi gruppi di azione locale/nuovi territori.

L'intervento sostiene:

a. le iniziative di formazione rivolte alle parti locali interessate alla SSL;

b. gli studi dell'area interessata alla SSL, (incluse le analisi di fattibilità per progetti od operazioni che si intendono realizzare attraverso la SSL);

c. la progettazione della SSL, incluse la consulenza e le azioni legate alla consultazione delle parti interessate ai fini della preparazione della SSL;

d. attività di consultazione del territorio, degli attori locali, degli operatori e del partenariato al processo di elaborazione della strategia.

e. lo sviluppo delle capacità e delle azioni preparatorie a sostegno dell'elaborazione e futura attuazione delle strategie locali di tipo partecipativo a norma del nuovo quadro giuridico (art.4 del Reg.2020/20).

8.2.16.3.1.2. Tipo di sostegno

Tipo di sostegno: Sovvenzioni

L'aiuto è concesso come contributo in conto capitale.

8.2.16.3.1.3. Collegamenti con altre normative

- Legge 7 agosto 1990, n.241 e ss.mm.ii. - Nuove norme in materia di procedimento amministrativo e di diritto di accesso ai documenti amministrativi;
- Decreto legislativo 12 aprile 2006, n.163 Codice dei contratti pubblici relativi a lavori, servizi e forniture in attuazione delle direttive 2004/17/CE e 2004/18/CE e ss.mm.ii;
- D. Lgs. N. 33/2013 "Riordino della disciplina riguardante gli obblighi di pubblicità, trasparenza e diffusione di informazione da parte delle pubbliche amministrazioni".

fonte: http://burc.regione.campania.it

8.2.16.3.1.4. Beneficiari

Partenariato pubblico/privato ai sensi del paragrafo 2, lett.b, art. 32 del Reg. (UE) 1303/2013.

8.2.16.3.1.5. Costi ammissibili

Sono ammissibili le seguenti spese:

a. costi di formazione per animatori responsabili e addetti all'elaborazione della strategia di sviluppo locale;
b. costi per studi, analisi ed indagini sull'ambito territoriale di riferimento, compresi gli studi di fattibilità, ai fini della progettazione della strategia e degli interventi correlati;
c. costi amministrativi (costi operativi e per il personale) di un'organizzazione che si candida al sostegno preparatorio nel corso della fase di preparazione
d. costi relativi alla progettazione della strategia di sviluppo locale, compresi i costi di consulenza;
e. costi per l'attività di consultazione del territorio, degli attori locali, degli operatori e del partenariato al processo di elaborazione della strategia;

Sono considerate ammissibili i costi:

- sostenuti nel rispetto delle regole sulla trasparenza e sulla libera concorrenza nel periodo intercorrente tra la data di pubblicazione del bando della 19.1.1 e la data di presentazione della domanda di partecipazione attestata dalla sua data di protocollazione.

I costi del sostegno preparatorio sono ammissibili anche nel caso di mancato finanziamento della SSL presentata dal GAL, fermo restando che il GAL rispetti tutte le condizioni di ammissibilità della sottomisura. In caso di inammissibilità del GAL, i costi sostenuti non saranno ammessi.

8.2.16.3.1.6. Condizioni di ammissibilità

Le condizioni di ammissibilità sono:

a. le SSL devono riferirsi a territori ricadenti in Area LEADER: zone/territori costituiti esclusivamente dai comuni classificati come appartenenti alle macroaree C e D della territorializzazione del PSR sulla quale operano i GAL. I comuni classificati come appartenenti alle macroaree A e B non possono essere interessati alla strategia leader;
b. I territori dei comuni partecipanti devono ricadere interamente nell'ambito di una SSL o GAL; è fatto divieto di frazionamento del territorio di un comune in aree LEADER interessate da GAL; in nessun caso un comune può essere compreso in due o più aree LEADER;
c. carico demografico dell'area LEADER non inferiore a 30.000 abitanti e non superiore a 150.000 abitanti;
d. i comuni che costituiscono l'area LEADER di un GAL/SSL devono appartenere ad ambiti omogenei e contigui dal punto di vista territoriale ad eccezione delle isole amministrative dei comuni e dei territori ricadenti nelle isole minori.
e. disponibilità di sede operativa all'interno dell'area LEADER prescelta per la SSL;
f. Gruppo di Azione Locale composto da rappresentanti degli interessi socio-economici locali sia pubblici che privati, nei quali a livello decisionale, né le autorità pubbliche, quali definite

fonte: http://burc.regione.campania.it

conformemente alle norme nazionali, né alcun singolo gruppo di interesse rappresentano più del 49% degli aventi diritto al voto;

g. presentazione della SSL;
h. assenza di conflitto d'interesse.

Il sostegno preparatorio è ammissibile indipendentemente dall'esito istruttorio della selezione dei Gal e delle SSL fermo restando che il GAL rispetti tutte le condizioni di ammissibilità della sottomisura.

8.2.16.3.1.7. Principi concernenti la fissazione dei criteri di selezione

1. Caratteristiche dell'ambito territoriale proposto: superficie, popolazione,densità della popolazione, tasso di spopolamento, indice di invecchiamento, maggiori fabbisogni del territorio;

2. Sensibilizzazione e preparazione degli attori locali per la proposta di strategia: attività di animazione del territorio, studi sull'area leader di riferimento, attività di restituzione degli esiti degli studi analisi ed indagini, studi di fattibilità relativi ai progetti inseriti nell'ipotesi di strategia.

8.2.16.3.1.8. Importi e aliquote di sostegno (applicabili)

Il contributo pubblico è pari al 100% della spesa ammissibile.

L'importo max concedibile è stabilito al momento della pubblicazione del bando regionale e comunque non è superiore ad euro 100.000,00 per ciascun GAL/partenariato pubblico privato.

8.2.16.3.1.9. Verificabilità e controllabilità delle misure e/o dei tipi di interventi

8.2.16.3.1.9.1. Rischio/rischi inerenti all'attuazione delle misure

L'autorità di Gestione e l'Organismo pagatore hanno svolto un'attenta valutazione della verificabilità e controllabilità di questa misura alla luce delle condizioni di ammissibilità, criteri di selezione ed altre disposizioni. Inoltre si è tenuto conto delle esperienze del passato o vero delle risultanze dei controlli svolti dalla Corte dei Conti europea e dalla Commissione Europea, nonché dei controlli nazionali e sono stati individuati i seguenti aspetti di rischio:

R2. Ragionevolezza dei costi: l'intervento può presentare rischi nella valutazione della congruità della spesa riguardo alla categoria dei costi operativi, gli studi, le consulenze specialistiche ed in generale per le azioni legate alla consultazione e al confronto con le parti interessate per l'elaborazione della strategia di sviluppo locale (spese di organizzazione e realizzazione workshop, seminari, incontri).Altro elemento di rischio riguarda la verifica delle spese generali

R3. Adeguatezza del sistema di controllo: nel valutare l'effettiva finalizzazione della spesa, con riguardo a tutte le categorie di costi previsti, può sussistere il rischio nella valutazione che i costi siano effettivamente finalizzati all'elaborazione della strategia di sviluppo locale, soprattutto se le attività sono state svolte prima

fonte: http://burc.regione.campania.it

della presentazione della domanda di aiuto, ancorché il relativo costo sia stato poi sostenuto dopo la data di eleggibilità.

R4. Appalti pubblici: nella fase preparatoria l'intervento può essere realizzato anche da enti pubblici prima che il GAL si sia costituito; in tal caso devono essere rispettate tutte le norme definite a livello nazionale per i lavori pubblici. Tali norme sottopongono i procedimenti al rispetto di precisi obblighi di trasparenza, pubblicizzazione ed individuazione dei contraenti per l'acquisizione dei servizi.

R8. Sistemi informativi: i rischi sono relativi al fatto che le operazioni proprie dell'approccio Leader non sono standardizzabili, considerata la necessità di riconoscere ai GAL ampio margine decisionale e di programmazione delle proprie strategie di sviluppo locale. Di conseguenza i sistemi informativi potrebbero non consentire, per larga parte, lo sviluppo di controlli informatizzati delle operazioni.

R9. Domande di pagamento: nell'ambito dell'operazione, i rischi possono riferirsi alla possibilità che le domande contengano spese non sostenute nel periodo di eleggibilità, o sostenute con modalità non tracciabili in relazione al beneficiario, o non adeguatamente documentate in relazione alla finalizzazione delle attività. Ulteriore elemento di rischio è il conflitto d'interesse.

8.2.16.3.1.9.2. Misure di attenuazione

M2. Ragionevolezza dei costi: per evitare i rischi indicati in merito alla definizione della congruità della spesa ammessa, nella valutazione dell'ammissibilità delle spese sulle domande di pagamento, si valuterà la congruità della spesa sulla base dei documenti attuativi e delle linee guida di ammissibilità delle spese. Inoltre i GAL dovranno dotarsi di un regolamento interno nel quale siano descritti, fra l'altro, i criteri per l'acquisizione dei servizi nel rispetto della normativa comunitaria, nazionale e regionale di riferimento.

M3. Adeguatezza del sistema di controllo: per evitare i rischi indicati in merito all'effettiva

finalizzazione della spesa, nelle disposizioni attuative sarà indicata la necessità di documentare l'effettiva finalizzazione delle spese all'elaborazione della strategia di sviluppo locale e alla costruzione del partenariato, ed il carattere aggiuntivo rispetto alle attività svolte ordinariamente dal beneficiario in relazione alla gestione corrente ed al precedente periodo di programmazione.

M4. Appalti pubblici: prevedere l'obbligo per il beneficiario di allegare alla domanda di aiuto la documentazione attestante lo svolgimento delle procedure ad evidenza pubblica di aggiudicazione di opere o acquisizione di beni e servizi.

M8. Sistemi informativi: sarà adeguata la procedura realizzata per la scorsa programmazione alle esigenze che emergeranno, per assicurare il regolare flusso dei dati, tracciare tutti i controlli istruttori eseguiti e migliorare la controllabilità e verificabilità dei progetti.

M9. Domande di pagamento: per mitigare i rischi connessi alla non correttezza della rendicontazione della spesa e il rischio di una non univoca individuazione del beneficiario e del soggetto che sostiene e rendiconta la spesa, nonché dei conflitti d'interesse saranno date disposizioni nei documenti attuativi.

fonte: http://burc.regione.campania.it

8.2.16.3.1.9.3. Valutazione generale della misura

Gli elementi di maggiore dettaglio relativi all'intervento saranno definiti puntualmente nei bandi e nelle disposizioni attuative, pubblicati sul Bollettino Ufficiale della Regione Campania (BURC) e sul portale dell'Agricoltura - sito ufficiale dell'Assessorato all'Agricoltura della Regione Campania - all'indirizzo web http://www.sito.regione.campania.it/agricoltura/home.htm, per assicurare la massima trasparenza delle procedure. L'Autorità di Gestione e l'Organismo Pagatore AGEA utilizzano il Sistema Informativo VCM *Verificabilità e Controllabilità delle Misure* reso disponibile dalla Rete Rurale Nazionale, al fine di assicurare uniformità nell'esecuzione delle verifiche e valutare congiuntamente le modalità di esecuzione dei controlli e di corretta compilazione delle apposite *check list*, predisposte all'interno del Sistema stesso, che verranno messe a disposizione sia dei beneficiari che del personale che eseguirà i controlli.

8.2.16.3.1.10. Metodo per il calcolo dell'importo o del tasso di sostegno, se del caso

Non prevista.

8.2.16.3.1.11. Informazioni specifiche della misura

Descrizione degli elementi obbligatori dello sviluppo locale di tipo partecipativo (di seguito: "SLTP") di cui la misura LEADER è composta: supporto tecnico preparatorio, attuazione di operazioni nell'ambito della strategia SLTP, preparazione e attuazione di attività di cooperazione del gruppo di azione locale (di seguito: "GAL"), costi di esercizio e animazione di cui all'articolo 35, paragrafo 1, del regolamento (UE) n. 1303/2013

I riferimenti sono contenuti nelle informazioni specifiche della misura.

Descrizione dell'utilizzo del kit di avviamento LEADER di cui all'articolo 43 del regolamento (UE) n. 1305/2013 in quanto tipo specifico di supporto preparatorio, se necessario

Non prevista.

Descrizione del sistema di presentazione permanente dei progetti di cooperazione LEADER di cui all'articolo 44, paragrafo 3, del regolamento (UE) n. 1305/2013

I riferimenti sono contenuti nelle informazioni specifiche della misura.

Procedura e scadenze per la selezione delle strategie di sviluppo locale

I riferimenti sono contenuti nelle informazioni specifiche della misura.

fonte: http://burc.regione.campania.it

Giustificazione della selezione, ai fini dell'attuazione della strategia di sviluppo locale, di zone geografiche la cui popolazione non rientra nei limiti di cui all'articolo 33, paragrafo 6, del regolamento (UE) n. 1303/2013

I riferimenti sono contenuti nelle informazioni specifiche della misura.

Coordinamento con gli altri Fondi strutturali e d'investimento europei (di seguito: "i fondi SIE") per quanto concerne lo sviluppo locale di tipo partecipativo, compresa l'eventuale soluzione adottata per quanto concerne il ricorso all'opzione del Fondo capofila, e ogni complementarità globale tra i fondi SIE nel finanziamento del supporto preparatorio

I riferimenti sono contenuti nelle informazioni specifiche della misura.

Eventuale possibilità di versamento di anticipi

Non prevista.

Definizione dei compiti dell'autorità di gestione, dell'organismo pagatore e dei GAL nell'ambito di LEADER, in particolare per quanto riguarda la procedura di selezione trasparente e non discriminatoria e i criteri obiettivi per la selezione di operazioni di cui all'articolo 34, paragrafo 3, lettera b), del regolamento (UE) n. 1303/2013

I riferimenti sono contenuti nelle informazioni specifiche della misura.

Descrizione dei meccanismi di coordinamento previsti e delle complementarietà garantite con azioni finanziate nel quadro di altre misure di sviluppo rurale, in particolare per quanto riguarda: gli investimenti in attività extra-agricole e gli aiuti all'avviamento di imprese a norma dell'articolo 19 del regolamento (UE) n. 1305/2013, gli investimenti a norma dell'articolo 20 del regolamento (UE) n. 1305/2013, la cooperazione a norma dell'articolo 35 del regolamento (UE) n. 1305/2013, in particolare l'attuazione di strategie di sviluppo locale condotte attraverso partenariati tra settore pubblico e privato

I riferimenti sono contenuti nelle informazioni specifiche della misura.

fonte: http://burc.regione.campania.it

8.2.16.3.2. 19.2.1 Azioni per l'attuazione della strategia con le misure del PSR.

Sottomisura:

- 19.2 - Sostegno all'esecuzione degli interventi nell'ambito della strategia di sviluppo locale di tipo partecipativo

8.2.16.3.2.1. Descrizione del tipo di intervento

L’attuazione della strategia di sviluppo locale prevista dal par.1, lett. b) dell’art. 35 del Reg. (UE) 1303/2013, è da collegare alla priorità 6 - Focus area 6b. La tipologia di intervento si attua con le misure del PSR, misure che devono essere selezionate da ciascun GAL nella SSL in coerenza con le peculiarità del proprio territorio e sensibilizzando prioritariamente il territorio nei confronti dell’ambiente e dei cambiamenti climatici.

Le misure del PSR attivabili dai GAL sono tutte le misure del PSR ad esclusione delle seguenti: Misura 2; Misura10; Misura11; Misura13, Misura 14 e Misura15.

I GAL attuano gli interventi con modalità a bando, modulando, nel rispetto dei limiti previsti dalle norme comunitarie: importi, aliquote di sostegno, condizioni di ammissibilità e principi per la definizione dei criteri di selezione per rispondere alle specifiche esigenze dei territori.

8.2.16.3.2.2. Tipo di sostegno

Tipo di sostegno: Sovvenzioni

Contributo in conto capitale o altra forma secondo quanto stabilito per le corrispondenti misure della SSL ivi compresi quelli in materia di controllo degli aiuti di stato e nella regolamentazione dello sviluppo rurale

8.2.16.3.2.3. Collegamenti con altre normative

- Regolamento (UE) 1303/2013 - artt. 32-35.
- Regolamento (UE) n. 1305/2013 - Titolo III *Sostegno allo sviluppo rurale – Capo I Misure artt. 42-44*

8.2.16.3.2.4. Beneficiari

Soggetti beneficiari previsti dalle singole tipologie di operazione in materia applicabile.

Gruppi di Azione Locale quali soggetti intermediari delle misure del PSR,

fonte: http://burc.regione.campania.it

8.2.16.3.2.5. Costi ammissibili

I costi ammissibili sono strettamente connessi all'attuazione della strategia di sviluppo locale e sono quelli previsti dalle singole tipologie di operazione della SSL in conformità con la regolamentazione comunitaria prevista per gli aiuti di stato e dal Reg. (UE) 1303/13 e Reg. (UE) 1305/13

8.2.16.3.2.6. Condizioni di ammissibilità

Le condizioni di ammissibilità sono descritte nelle singole tipologie di operazioni previste nelle Strategie di sviluppo locale.

Si conferma che tutte le azioni proposte dalle SSL devono essere in coerenza con il PSR Campania e compatibili con il quadro normativo relativo ai fondi SIE e con le norme vigenti in materia di aiuti di Stato. Ciascun piano di azione, quindi, attesta la compatibilità degli aiuti previsti dalla singola strategia, attraverso i necessari riferimenti e richiami al PSR e alle norme vigenti in materia.

Tutte le azioni proposte ai fini della singola strategia di sviluppo locale devono essere selezionate dal GAL sulla base di un'adeguata giustificazione di coerenza con gli obiettivi e gli "ambiti di interesse" della strategia. La selezione delle azioni avviene sulla base di criteri di selezioni ed attraverso un sistema di punteggio che prevede un punteggio minimo come soglia al di sotto della quale le domande sono escluse dalla selezione conformemente all'art. 49 del reg. 1303/2013.

Inoltre, si precisa che le operazioni ammesse dalle singole misure/interventi previsti nelle SSL devono ricadere all'interno dell'ambito territoriale designato del GAL.

8.2.16.3.2.7. Principi concernenti la fissazione dei criteri di selezione

I principi di selezione dei GAL e delle SSL sono quelli indicati nella descrizione generale della misura al paragrafo "Principi di selezione dei GAL e delle SSL".

I principi per la definizione dei criteri di selezione delle misure del PSR sono quelli individuati dai GAL nelle SSL.

I GAL dovranno elaborare una procedura di selezione trasparente e non discriminatoria ed utilizzare criteri oggettivi di selezione che evitino conflitti di interessi (ai sensi dell'articolo 34, paragrafo 3, lettera b) del Reg. (UE) n. 1303/2013) e promuovono le pari opportunità, e la non discriminazione (ai sensi dell'articolo 7 del Reg. (UE) n. 1303/2013).

I criteri di selezione saranno valutati ed approvati dall'AdG in sede di selezione delle SSL.

8.2.16.3.2.8. Importi e aliquote di sostegno (applicabili)

Le aliquote d'intensità di aiuto sono quelle previste dai GAL nelle operazioni di riferimento delle SSL nel rispetto dei limiti previsti nel quadro giuridico dell'all.2 del Reg. (UE) n.1305/13 e dalle altre norme comunitarie, ivi compresi quelli in materia di controllo degli aiuti di stato. Le aliquote, inoltre, devono

fonte: http://burc.regione.campania.it

rispettare la regolamentazione sullo sviluppo rurale e le regole in materia di Aiuti di Stato, regola *de minimis* Reg. (UE) 1407/2013 e devono essere in linea con le categorie delle sovvenzioni ed aiuti rimborsabili elencate nell'articolo 67 del Reg (UE) n.1303/2013.

8.2.16.3.2.9. Verificabilità e controllabilità delle misure e/o dei tipi di interventi

8.2.16.3.2.9.1. Rischio/rischi inerenti all'attuazione delle misure

L'autorità di Gestione e l'Organismo pagatore hanno svolto un'attenta valutazione della verificabilità e controllabilità di questa misura alla luce delle condizioni di ammissibilità, criteri di selezione ed altre disposizioni. Inoltre si è tenuto conto delle esperienze del passato o vero delle risultanze dei controlli svolti dalla Corte dei Conti europea e dalla Commissione Europea, nonché dei controlli nazionali e sono stati individuati i seguenti aspetti di rischio:

R10. Problematiche demandate alla formulazione dei documenti attuativi: la valutazione di

controllabilità delle misure, che dovrà essere effettuata in itinere su tali misure, a partire dalla

fase di selezione dei GAL e delle SSL, potrebbe individuare elementi di non controllabilità, per cui potrà essere necessario rivedere in itinere le modalità attuative della SSL.

R11. Rischio connesso alle condizioni di sostenibilità amministrativa / organizzativa: le modifiche proposte dai GAL ai principi relativi ai criteri di selezione, agli importi e aliquote di sostegno e alle condizioni di ammissibilità delle singole sottomisure/operazioni, potrebbero risultare di difficile gestione, se non preventivamente valutate. Altro elemento di rischio può consistere nel fatto che non siano adeguatamente regolati i possibili conflitti di interesse tra soggetti incaricati della selezione delle operazioni e soggetti beneficiari. Pertanto la valutazione di controllabilità sarà svolta in itinere in corrispondenza della selezione dei GAL e delle SSL, della fase di adozione dei documenti attuativi e delle proposte di bando avanzate dai GAL, conformemente all'art.62 del Reg. (UE) n.1305/13.

8.2.16.3.2.9.2. Misure di attenuazione

M10. Problematiche demandate alla formulazione dei documenti attuativi: occorre prevedere, quando necessario, una fase di feedback con possibile rimodulazione degli strumenti attuativi della strategia, in funzione delle valutazioni di controllabilità che saranno svolte in itinere.

M11. Rischio connesso alle condizioni di sostenibilità amministrativa / organizzativa: occorre prevedere una fase di verifica preventiva di fattibilità e controllabilità, dal punto di vista gestionale, di ogni modifica ai principi relativi ai criteri di selezione, agli importi e aliquote di sostegno e alle condizioni di ammissibilità delle singole sottomisure/operazioni nella fase di selezione dei GAL e delle SSL. Inoltre i GAL si dovranno dotare, già nella formulazione della SSL di un regolamento interno nel quale siano descritte, tra l'altro, le procedure di istruttoria e accertamento finale, le modalità per garantire il rispetto della legge n. 241/90 e del D.P.R. n. 445/00 e procedure adeguate per evitare i conflitti di interesse. Tali procedure devono essere chiare, obiettive e trasparenti. L'Autorità di Gestione ne valuterà il rispetto e

fonte: http://burc.regione.campania.it

l’efficacia in itinere nel corso della sua attività di controllo.

8.2.16.3.2.9.3. Valutazione generale della misura

Gli elementi di maggiore dettaglio relativi all’intervento saranno definiti puntualmente nei bandi e nelle disposizioni attuative, pubblicati sul Bollettino Ufficiale della Regione Campania (BURC) e sul portale dell’Agricoltura - sito ufficiale dell’Assessorato all’Agricoltura della Regione Campania - all’indirizzo web http://www.sito.regione.campania.it/agricoltura/home.htm, per assicurare la massima trasparenza delle procedure. L’Autorità di Gestione e l’Organismo Pagatore AGEA utilizzano il Sistema Informativo VCM *Verificabilità e Controllabilità delle Misure* reso disponibile dalla Rete Rurale Nazionale, al fine di assicurare uniformità nell’esecuzione delle verifiche e valutare congiuntamente le modalità di esecuzione dei controlli e di corretta compilazione delle apposite *check list*, predisposte all’interno del Sistema stesso, che verranno messe a disposizione sia dei beneficiari che del personale che eseguirà i controlli.

8.2.16.3.2.10. Metodo per il calcolo dell'importo o del tasso di sostegno, se del caso

Non prevista.

8.2.16.3.2.11. Informazioni specifiche della misura

Descrizione degli elementi obbligatori dello sviluppo locale di tipo partecipativo (di seguito: "SLTP") di cui la misura LEADER è composta: supporto tecnico preparatorio, attuazione di operazioni nell'ambito della strategia SLTP, preparazione e attuazione di attività di cooperazione del gruppo di azione locale (di seguito: "GAL"), costi di esercizio e animazione di cui all'articolo 35, paragrafo 1, del regolamento (UE) n. 1303/2013

I riferimenti sono contenuti nelle informazioni specifiche della misura.

Descrizione dell'utilizzo del kit di avviamento LEADER di cui all'articolo 43 del regolamento (UE) n. 1305/2013 in quanto tipo specifico di supporto preparatorio, se necessario

I riferimenti sono contenuti nelle informazioni specifiche della misura.

Descrizione del sistema di presentazione permanente dei progetti di cooperazione LEADER di cui all'articolo 44, paragrafo 3, del regolamento (UE) n. 1305/2013

I riferimenti sono contenuti nelle informazioni specifiche della misura.

Procedura e scadenze per la selezione delle strategie di sviluppo locale

fonte: http://burc.regione.campania.it

I riferimenti sono contenuti nelle informazioni specifiche della misura.

Giustificazione della selezione, ai fini dell'attuazione della strategia di sviluppo locale, di zone geografiche la cui popolazione non rientra nei limiti di cui all'articolo 33, paragrafo 6, del regolamento (UE) n. 1303/2013

I riferimenti sono contenuti nelle informazioni specifiche della misura.

Coordinamento con gli altri Fondi strutturali e d'investimento europei (di seguito: "i fondi SIE") per quanto concerne lo sviluppo locale di tipo partecipativo, compresa l'eventuale soluzione adottata per quanto concerne il ricorso all'opzione del Fondo capofila, e ogni complementarità globale tra i fondi SIE nel finanziamento del supporto preparatorio

I riferimenti sono contenuti nelle informazioni specifiche della misura.

Eventuale possibilità di versamento di anticipi

I beneficiari selezionati dai GAL nell’ambito dell’attuazione delle misure del PSR possono chiedere il versamento di un anticipo ai sensi dell’art.45 del Reg.(UE) n.1305/13 solo per investimenti.

Definizione dei compiti dell'autorità di gestione, dell'organismo pagatore e dei GAL nell'ambito di LEADER, in particolare per quanto riguarda la procedura di selezione trasparente e non discriminatoria e i criteri obiettivi per la selezione di operazioni di cui all'articolo 34, paragrafo 3, lettera b), del regolamento (UE) n. 1303/2013

I riferimenti sono contenuti nelle informazioni specifiche della misura.

Descrizione dei meccanismi di coordinamento previsti e delle complementarietà garantite con azioni finanziate nel quadro di altre misure di sviluppo rurale, in particolare per quanto riguarda: gli investimenti in attività extra-agricole e gli aiuti all'avviamento di imprese a norma dell'articolo 19 del regolamento (UE) n. 1305/2013, gli investimenti a norma dell'articolo 20 del regolamento (UE) n. 1305/2013, la cooperazione a norma dell'articolo 35 del regolamento (UE) n. 1305/2013, in particolare l'attuazione di strategie di sviluppo locale condotte attraverso partenariati tra settore pubblico e privato

I riferimenti sono contenuti nelle informazioni specifiche della misura.

fonte: http://burc.regione.campania.it

8.2.16.3.3. 19.3.1 Preparazione e realizzazione delle attività di cooperazione del gruppo di azione locale

Sottomisura:

- 19.3 - Preparazione e realizzazione delle attività di cooperazione del gruppo di azione locale

8.2.16.3.3.1. Descrizione del tipo di intervento

I progetti di cooperazione previsti dal par. 1, lett.c dell'art. 35 del Reg. (UE) 1303/2013, sono da collegare alla priorità 6 - Focus area 6b. La tipologia di intervento punta a favorire la costruzione di partenariati tra territori, a migliorare il potenziale progettuale e relazionale dei GAL, a valorizzare le risorse endogene dei territori in una fase di reciproco scambio di esperienze, a promuovere relazioni durature di cooperazione fra territori, a favorire la realizzazione congiunta di azioni concrete di sviluppo locale e di promozione dei territori rurali, valorizzare gli scambi di esperienza e di buone prassi attraverso accordi di partenariato con altri territori caratterizzati dalla SSL.

I progetti di cooperazione devono essere caratterizzati dalla integrazione tra azioni comuni ai diversi territori e azioni locali.

I progetti di cooperazione possono essere:

- interterritoriali quando si attuano all'interno di uno stesso stato membro;

- transnazionali quando sono tra territori di più stati membri o con territori di paesi terzi.

8.2.16.3.3.2. Tipo di sostegno

Tipo di sostegno: Sovvenzioni

Contributo in conto capitale.

8.2.16.3.3.3. Collegamenti con altre normative

- Legge 7 agosto 1990, n.241 e ss.mm.ii. – Nuove norme in materia di procedimento amministrativo e di diritto di accesso ai documenti amministrativi;
- Decreto legislativo 12 aprie 2006, n.163 Codice dei contratti pubblici relativi a lavori, servizi e forniture in attuazione delle direttive 2004/17/CE e 2004/18/CE;
- D. Lgs. N. 33/2013 "Riordino della disciplina riguardante gli obblighi di pubblicità, trasparenza e diffusione di informazione da parte delle pubbliche amministrazioni".

8.2.16.3.3.4. Beneficiari

Gruppi di Azione Locale (GAL) ai sensi del Reg. (UE) n. 1303/2013, art. 32-34.

fonte: http://burc.regione.campania.it

8.2.16.3.3.5. Costi ammissibili

Sono ammissibili le spese di attività preparatoria del progetto, quali:

- ricerca dei partner;
- comunicazione ed informazione;
- organizzazione di riunioni e incontri;
- studi di fattibilità, ricerche, acquisizione di consulenze specifiche ed altre attività inerenti;
- organizzazione e coordinamento delle attività di progettazione e animazione direttamente riferibili alla costruzione del progetto di cooperazione;
- acquisizione o sviluppo di programmi informatici e acquisizione di brevetti, licenze, diritti d'autore, marchi commerciali.

Sono ammissibili i costi nel periodo intercorrente dalla data di pubblicazione del bando di selezione dei GAL e delle SSL fino alla data di presentazione della domanda di aiuto.

I costi dell'attività preparatoria sono riconosciuti nel limite massimo del 9% del costo complessivo del progetto di cooperazione.

Sono ammissibili le spese di realizzazione del progetto, quali:

- personale dedicato alla realizzazione delle attività dei progetti di cooperazione;
- riunioni ed incontri di coordinamento tra partner;
- servizi di interpretariato e traduzione;
- azioni di informazione e comunicazione;
- interventi strumentali per l'azione comune;
- organizzazione e attuazione delle attività progettuali;
- attività di coordinamento, monitoraggio e valutazione del soggetto capofila;
- spese relative alla costituzione e alla gestione corrente di una eventuale struttura comune.

Le spese dei progetti di cooperazione sono eleggibili dal giorno successivo alla data di presentazione della candidatura al bando per la selezione dei GAL e delle SSL.

Nel caso di cooperazione con una zona di un Paese Terzo le spese previste coerenti con quelle del Leader, pur se non sostenute nell'area Leader, sono ammissibili. Le spese realizzate in un Paese Terzo e non coerenti con quelle previste dal Leader non sono ammissibili.

Le linee e le categorie di spesa ammissibile sono ulteriormente precisate dalle disposizioni attuative, anche in funzione di possibili linee guida definite a livello nazionale, allo scopo di assicurare la massima omogeneità e condivisione operativa delle modalità di attuazione dell'intervento.

8.2.16.3.3.6. Condizioni di ammissibilità

Gli interventi di cooperazione devono essere:

fonte: http://burc.regione.campania.it

- previsti e programmati nell’ambito del SSL, per quanto riguarda i relativi progetti selezionati e proposti da parte di ogni singolo GAL (idea-progetto, ambito territoriale, tipologia di partner, spesa programmata), in coerenza con la relativa SSL;

- attivati sulla base di appositi progetti di cooperazione presentati alla Regione unitamente alla relativa domanda di aiuto, sulla base del quadro delle idee-progetto e del piano finanziario approvati nell’ambito del SSL; i progetti sono valutati dalla Regione ai fini della relativa ammissibilità e del conseguente finanziamento;

- coerenti con le tipologie di progetto definite dal Reg. (UE) n. 1305/2013, art. 44, par. 1, lettere a) e b) e con le priorità per SLTP (Sviluppo locale di tipo partecipativo), come definite nell'AdP.

Ciascun progetto, interterritoriale e transnazionale, prevede la stipula di un Accordo tra i singoli partner ed attiva una specifica azione attuativa comune, in coerenza con gli obiettivi del progetto e con le iniziative attivate dagli altri partner, da realizzare attraverso le misure/interventi previsti dalla SSL.

Nel caso di progetti di cooperazione transnazionale si richiede la presenza di almeno un partner appartenente ad un altro stato membro.

Inoltre, si deve individuare un GAL capofila.

8.2.16.3.3.7. Principi concernenti la fissazione dei criteri di selezione

I progetti di cooperazione sono selezionati dai GAL e presentati all’interno della strategia di sviluppo locale pertanto i principi di selezione sono quelli indicati nella descrizione generale della misura al paragrafo “Principi di selezione dei GAL e delle SSL”.

8.2.16.3.3.8. Importi e aliquote di sostegno (applicabili)

Il livello di aiuto è pari al 100% della spesa ammissibile. La spesa massima complessiva per gli interventi di cooperazione per singolo GAL è di euro 350.000,00.

fonte: http://burc.regione.campania.it

8.2.16.3.3.9. Verificabilità e controllabilità delle misure e/o dei tipi di interventi

8.2.16.3.3.9.1. Rischio/rischi inerenti all'attuazione delle misure

L'autorità di Gestione e l'Organismo pagatore hanno svolto un'attenta valutazione della verificabilità e controllabilità di questa misura alla luce delle condizioni di ammissibilità, criteri di selezione ed altre disposizioni. Inoltre si è tenuto conto delle esperienze del passato o vero delle risultanze dei controlli svolti dalla Corte dei Conti europea e dalla Commissione Europea, nonché dei controlli nazionali e sono stati individuati i seguenti aspetti di rischio:

R1. Procedure di selezione dei fornitori adottate dai beneficiari privati: : vi è la necessità di garantire la reale concorrenza, trasparenza e pubblicità per una sana gestione finanziaria e ottenere un migliore rapporto qualità prezzo.

R2. Ragionevolezza dei costi: la numerosità delle voci di spesa che compongono i costi di realizzazione delle attività previste può costituire un rischio, l'attività di valutazione deve riferirsi a categorie di prestazioni, servizi, mezzi tecnici estremamente varie ed appartenenti a più diversi settori disciplinari. Altro rischio è la valutazione dell'originalità degli studi e ricerche.

R3. Adeguatezza del sistema di controllo: riguardo le spese generali relative all'organizzazione e coordinamento dell'attività di progettazione, il rischio è che nella valutazione i costi siano effettivamente finalizzati alla costruzione del progetto di cooperazione.

R7. Selezione dei beneficiari: un rischio rilevabile è che la tenuta nel tempo del partenariato su progetti complessi possa rivelarsi labile e non garantire: 1) una struttura amministrativa comune 2) il mantenimento di vincoli o impegni anche successivi al pagamento 3) una chiara attribuzione delle responsabilità finanziarie. Altro rischio è che non siano regolati i conflitti d'interesse tra soggetti incaricati della selezione delle operazioni e soggetti beneficiari.

R8. Sistemi Informativi: sono relativi al fatto che le operazioni proprie dell'approccio Leader non sono standardizzabili, considerata la necessità di riconoscere ai GAL ampio margine decisionale e di programmazione delle proprie strategie di sviluppo locale.

R9. Domande di pagamento: i rischi possono riferirsi alla possibilità che le domande contengano spese non sostenute nel periodo di eleggibilità, o sostenute con modalità non tracciabili in relazione al beneficiario, o non adeguatamente documentate in relazione alla finalizzazione delle attività. Altra criticità è la definizione di criteri oggettivi utili a dimostrare il legame della spesa per le attività preparatorie effettuate, con un progetto di cooperazione "concreto", nel caso in cui venga chiesto il riconoscimento delle stesse, indipendentemente dalla effettiva sottoscrizione, dell'accordo che dia vita al progetto di cooperazione.

Altri rischi non codificati nella Fiche relativa all'art. 62 del Reg.CE 1305/2013:

R10. Problematiche demandate alla formulazione dei documenti attuativi: la valutazione di

fonte: http://burc.regione.campania.it

controllabilità che dovrà essere effettuata in itinere, potrebbe individuare elementi di non controllabilità, per cui potrà essere necessario rivedere successivamente le modalità attuative della SSL. I parametri di riferimento di tali verifiche non sono esplicitati a livello di PSR e pertanto non è possibile esprimere allo stato attuale una valutazione di controllabilità, che dovrà essere svolta contestualmente all'individuazione di detti parametri.

R11. Rischio connesso alle condizioni di sostenibilità amministrativa/organizzativa: le azioni specifiche per contribuire a livello locale al raggiungimento degli obiettivi delle aree tematiche della strategia, dovranno essere preventivamente valutate in relazione alle caratteristiche da sviluppare del sistema informativo gestionale e dell'assetto generale delle strutture addette al controllo.

8.2.16.3.3.9.2. Misure di attenuazione

M1. Procedure di selezione dei fornitori adottate dai beneficiari privati: saranno fornite nei documenti attuativi indicazioni operative volte a garantire la reale concorrenza, trasparenza e pubblicità, al fine di conseguire una sana gestione finanziaria e il migliore rapporto qualità-prezzo.

M2. Ragionevolezza dei costi: per evitare i rischi indicati in merito alla definizione della congruità della spesa ammessa sarà definita una procedura di acquisizione di offerte/preventivi da parte dei beneficiari e di corrispondente valutazione e determinazione della ragionevolezza della spesa da parte degli organi competenti per il territorio.

M3. Adeguatezza del sistema di controllo: per evitare i rischi indicati in merito alla effettiva finalizzazione della spesa individuare gli elementi da considerare per accertare la finalizzazione delle spese all'elaborazione del progetto di cooperazione, che deve essere esplicita. Occorre assicurare, oltre all'efficacia e congruità delle spese portate a rendicontazione, l'esecuzione di attività strettamente riferite all'intervento finanziario ed il carattere aggiuntivo rispetto alle attività svolte normalmente dal soggetto/ ente beneficiario.

M7. Selezione dei beneficiari: relativamente alle caratteristiche del partenariato, occorrerà a livello di documenti attuativi: 1) fissare alcuni requisiti minimi relativi alla struttura amministrativa e gestionale del partenariato; 2) definire tempi minimi di durata del rapporto di partenariato coerenti con le esigenze di esecuzione e funzionamento delle SSL e con gli eventuali vincoli e impegni successivi al pagamento; 3) indicare requisiti minimi a livello di capacità finanziaria e garanzie a copertura di potenziali situazioni debitorie che potrebbero determinarsi nei confronti dell'Organismo Pagatore. I Gal si doteranno inoltre, già nella formulazione della SSL, di procedure adeguate per evitare i conflitti d'interesse. Tali procedure devono essere chiare, obiettive e trasparenti ed essere concertate con l'Autorità di Gestione.

M8. Sistemi Informativi: occorrerà definire la procedura inerente la fase istruttoria e la supervisione per migliorare la controllabilità e verificabilità dei progetti riferiti ad attività non standardizzabili

M9. Domande di pagamento: per mitigare i rischi connessi alla non correttezza della rendicontazione della spesa e il rischio di non univoca individuazione del beneficiario e del soggetto che effettua e può rendicontare la spesa, saranno predisposti appositi documenti attuativi.

M10. Problematiche demandate alla formulazione dei documenti attuativi: occorrerà prevedere una fase di

fonte: http://burc.regione.campania.it

feedback con possibile rimodulazione degli strumenti attuativi della strategia in funzione delle valutazioni di controllabilità che saranno svolte in itinere. I documenti attuativi, inoltre, dovranno dettagliare le tipologie di attività finanziabili rendendole chiaramente identificabili sia dai beneficiari che dagli uffici preposti alle attività di controllo, eliminando ogni possibile margine di discrezionalità o ambiguità nelle definizioni.

M11. Rischio connesso alle condizioni di sostenibilità amministrativa/organizzativa: occorrerà prevedere una fase di verifica preventiva dal punto di vista gestionale e organizzativo in ordine al contenuto delle azioni specifiche proposte per contribuire a livello locale al raggiungimento degli obiettivi delle aree tematiche della strategia.

8.2.16.3.3.9.3. Valutazione generale della misura

Gli elementi di maggiore dettaglio relativi all'intervento saranno definiti puntualmente nei bandi e nelle disposizioni attuative, pubblicati sul Bollettino Ufficiale della Regione Campania (BURC) e sul portale dell'Agricoltura - sito ufficiale dell'Assessorato all'Agricoltura della Regione Campania - all'indirizzo web http://www.sito.regione.campania.it/agricoltura/home.htm, per assicurare la massima trasparenza delle procedure. L'Autorità di Gestione e l'Organismo Pagatore AGEA utilizzano il Sistema Informativo VCM *Verificabilità e Controllabilità delle Misure* reso disponibile dalla Rete Rurale Nazionale, al fine di assicurare uniformità nell'esecuzione delle verifiche e valutare congiuntamente le modalità di esecuzione dei controlli e di corretta compilazione delle apposite *check list*, predisposte all'interno del Sistema stesso, che verranno messe a disposizione sia dei beneficiari che del personale che eseguirà i controlli.

8.2.16.3.3.10. Metodo per il calcolo dell'importo o del tasso di sostegno, se del caso

Non previsto.

8.2.16.3.3.11. Informazioni specifiche della misura

Descrizione degli elementi obbligatori dello sviluppo locale di tipo partecipativo (di seguito: "SLTP") di cui la misura LEADER è composta: supporto tecnico preparatorio, attuazione di operazioni nell'ambito della strategia SLTP, preparazione e attuazione di attività di cooperazione del gruppo di azione locale (di seguito: "GAL"), costi di esercizio e animazione di cui all'articolo 35, paragrafo 1, del regolamento (UE) n. 1303/2013

I riferimenti sono contenuti nelle informazioni specifiche della misura.

Descrizione dell'utilizzo del kit di avviamento LEADER di cui all'articolo 43 del regolamento (UE) n. 1305/2013 in quanto tipo specifico di supporto preparatorio, se necessario

I riferimenti sono contenuti nelle informazioni specifiche della misura.

fonte: http://burc.regione.campania.it

Descrizione del sistema di presentazione permanente dei progetti di cooperazione LEADER di cui all'articolo 44, paragrafo 3, del regolamento (UE) n. 1305/2013

I riferimenti sono contenuti nelle informazioni specifiche della misura.

Procedura e scadenze per la selezione delle strategie di sviluppo locale

I riferimenti sono contenuti nelle informazioni specifiche della misura.

Giustificazione della selezione, ai fini dell'attuazione della strategia di sviluppo locale, di zone geografiche la cui popolazione non rientra nei limiti di cui all'articolo 33, paragrafo 6, del regolamento (UE) n. 1303/2013

I riferimenti sono contenuti nelle informazioni specifiche della misura.

Coordinamento con gli altri Fondi strutturali e d'investimento europei (di seguito: "i fondi SIE") per quanto concerne lo sviluppo locale di tipo partecipativo, compresa l'eventuale soluzione adottata per quanto concerne il ricorso all'opzione del Fondo capofila, e ogni complementarità globale tra i fondi SIE nel finanziamento del supporto preparatorio

I riferimenti sono contenuti nelle informazioni specifiche della misura.

Eventuale possibilità di versamento di anticipi

I beneficiari possono chiedere il versamento di un anticipo non superiore al 50% dell’aiuto pubblico per gli investimenti immateriali previsti ai sensi della lett.d, par.2, art.45 del Reg.(UE) n.1305/13.

Definizione dei compiti dell'autorità di gestione, dell'organismo pagatore e dei GAL nell'ambito di LEADER, in particolare per quanto riguarda la procedura di selezione trasparente e non discriminatoria e i criteri obiettivi per la selezione di operazioni di cui all'articolo 34, paragrafo 3, lettera b), del regolamento (UE) n. 1303/2013

I riferimenti sono contenuti nelle informazioni specifiche della misura.

Descrizione dei meccanismi di coordinamento previsti e delle complementarietà garantite con azioni finanziate nel quadro di altre misure di sviluppo rurale, in particolare per quanto riguarda: gli investimenti in attività extra-agricole e gli aiuti all'avviamento di imprese a norma dell'articolo 19 del regolamento (UE) n. 1305/2013, gli investimenti a norma dell'articolo 20 del regolamento (UE) n. 1305/2013, la cooperazione a norma dell'articolo 35 del regolamento (UE) n. 1305/2013, in particolare l'attuazione di strategie di sviluppo locale condotte attraverso partenariati tra settore pubblico e privato

fonte: http://burc.regione.campania.it

I riferimenti sono contenuti nelle informazioni specifiche della misura.

fonte: http://burc.regione.campania.it

8.2.16.3.4. 19.4.1 Sostegno per costi di gestione e animazione

Sottomisura:

- 19.4 - Sostegno per i costi di gestione e animazione

8.2.16.3.4.1. Descrizione del tipo di intervento

Il Sostegno ai costi di gestione e animazione previsti dal par.1, lett. d) ed e) dell'art. 35 del Reg. (UE) 1303/2013, sono da collegare alla priorità 6 - Focus area 6b. La tipologia di intervento riguarda e sostiene il funzionamento e le principali attività del GAL legate all'attuazione e all'animazione delle strategie di sviluppo locale selezionate dalla Regione.

I principali obiettivi di questo intervento sono: favorire l'acquisizione delle competenze necessarie per un'attuazione ed animazione di qualità, sostenere l'attività dei GAL come promotori dello sviluppo locale nella gestione, monitoraggio e valutazione della strategia, favorire l'animazione del territorio da parte dei GAL in modo proporzionato alle esigenze individuate in termini di diffusione e sviluppo di progetti nell'ambito della strategia di sviluppo locale.

L'animazione della strategia comprende le azioni necessarie alla comunicazione, alla diffusione di informazioni, alla promozione della strategia, al sostegno nei confronti dei potenziali beneficiari.

I GAL con questo intervento, incoraggiano anche gli altri attori locali a prendere in considerazione nuovi investimenti o altri progetti.

8.2.16.3.4.2. Tipo di sostegno

Tipo di sostegno: Sovvenzioni

Contributo in conto capitale.

8.2.16.3.4.3. Collegamenti con altre normative

- Legge 7 agosto 1990, n.241 e ss.mm.ii. – Nuove norme in materia di procedimento amministrativo e di diritto di accesso ai documenti amministrativi;
- Decreto legislativo 12 aprie 2006, n.163 Codice dei contratti pubblici relativi a lavori, servizi e forniture in attuazione delle direttive 2004/17/CE e 2004/18/CE;
- D. Lgs. N. 33/2013 "Riordino della disciplina riguardante gli obblighi di pubblicità, trasparenza e diffusione di informazione da parte delle pubbliche amministrazioni".

8.2.16.3.4.4. Beneficiari

Gruppi di Azione Locale (GAL) ai sensi del Reg. (UE) n. 1303/2013, art. 32-34.

fonte: http://burc.regione.campania.it

8.2.16.3.4.5. Costi ammissibili

1. Spese di gestione relative a:

- Personale;
- Formazione del personale del GAL addetto all'esecuzione della SSL;
- Pubbliche relazioni;

- progettazione della strategia di sviluppo locale;
- funzionamento del partenariato;
- funzionamento delle strutture tecnico-operative ed amministrative;
- adempimenti di natura contabile, amministrativa, fiscale e previdenziale previsti dalla normativa vigente;
- gestione finanziaria (spese bancarie, fidejussioni, servizi di tesoreria e cassa, non sono ammesse spese per interessi passivi);
- selezione di fornitori e beneficiari, cioè spese per le commissioni di selezione dei beneficiari dei GAL relative alle misure del PSR nonché alla esecuzione delle attività di controllo, monitoraggio e valutazione di competenza del Gal;
- elaborazione e pubblicazione dei bandi e avvisi pubblici e adempimenti ai sensi dell'art.13, all.3, Reg.(UE) n.808/14;

2. Spese di animazione relative a:

- promozione, animazione, informazione, divulgazione e pubblicità (acquisto e/o realizzazione e divulgazione di studi e ricerche e materiale informativo sulla zona interessata, realizzazione ed aggiornamento siti internet del GAL, campagne di informazione …..) sull'area e sulla strategia di sviluppo locale;

- sostenere i potenziali beneficiari a sviluppare interventi e preparare istanze (ad es. sportelli informativi);
- organizzazione e realizzazione di eventi promozionali (seminari, convegni, workshop ed altre manifestazioni pubbliche) promossi a livello locale strettamente diretti e necessari alla SSL;
- scambio di esperienze fra stakeholder (incluso personale del GAL) e attori chiave e lo scambio di best practices ad eventi formativi, seminari, convegni, workshop, gruppi di lavoro tematici, ecc.;

Sono eleggibili i costi sostenuti a decorrere dalla data di pubblicazione del bando per la selezione dei GAL e delle SSL.

Le linee e le categorie di spesa ammissibile sono ulteriormente precisate dalle disposizioni attuative, anche in funzione di possibili linee guida definite a livello nazionale, allo scopo di assicurare la massima omogeneità e condivisione operativa delle modalità di attuazione dell'intervento.

fonte: http://burc.regione.campania.it

8.2.16.3.4.6. Condizioni di ammissibilità

Le condizioni di ammissibilità sono:

a. le SSL devono riferirsi a territori ricadenti in Area LEADER: zone/territori costituiti esclusivamente dai comuni classificati come appartenenti alle macroaree C e D della territorializzazione del PSR sulla quale operano i GAL. I comuni classificati come appartenenti alle macroaree A e B non possono essere interessati alla strategia leader;
b. I territori dei comuni partecipanti devono ricadere interamente nell'ambito di una SSL o GAL; è fatto divieto di frazionamento del territorio di un comune in aree LEADER interessate da GAL; in nessun caso un comune può essere compreso in due o più aree LEADER;
c. carico demografico dell'area LEADER non inferiore a 30.000 abitanti e non superiore a 150.000 abitanti;
d. i comuni che costituiscono l'area LEADER di un GAL/SSL devono appartenere ad ambiti omogenei e contigui dal punto di vista territoriale ad eccezione delle isole amministrative dei comuni e dei territori ricadenti nelle isole minori.
e. disponibilità di sede operativa all'interno dell'area LEADER prescelta per la SSL;
f. Gruppo di Azione Locale composto da rappresentanti degli interessi socio-economici locali sia pubblici che privati, nei quali a livello decisionale, né le autorità pubbliche, quali definite conformemente alle norme nazionali, né alcun singolo gruppo di interesse rappresentano più del 49% degli aventi diritto al voto;
g. presentazione della SSL;
h. assenza di conflitto d'interesse.

8.2.16.3.4.7. Principi concernenti la fissazione dei criteri di selezione

La tipologia di intervento è funzionale alla strategia di sviluppo locale pertanto i principi di selezione sono quelli indicati nella descrizione generale della misura al paragrafo "Principi di selezione dei GAL e delle SSL".

8.2.16.3.4.8. Importi e aliquote di sostegno (applicabili)

Il livello di aiuto è pari al 100% della spesa ammissibile.

La percentuale massima riconoscibile per questa sottomisura (costi di esercizio e animazione) non supera il 25% della spesa pubblica complessiva sostenuta nell'ambito della strategia di sviluppo locale di tipo partecipativo di cui all'art. 35.1 lett. b), c), d), e) del Reg. (UE) 1303/13.

È prevista una decurtazione del contributo pubblico della sottomisura 19.4 nel caso in cui, al termine del programma, risulti che la spesa pubblica sostenuta dall'aggregato per l'attuazione delle strategie di sviluppo locale di cui all'art. 35.1 lett. b), c), d), e) del Reg. (UE) 1303/13 sia stata realizzata in percentuale inferiore

fonte: http://burc.regione.campania.it

a quanto previsto nel piano finanziario della SSL approvata. La decurtazione sarà effettuata calcolando la medesima percentuale di riduzione contestata per l'aggregato delle spese sostenute di cui all'art. 35.1 lett. b), c), d), e) del Reg. (UE) 1303/13.

8.2.16.3.4.9. Verificabilità e controllabilità delle misure e/o dei tipi di interventi

8.2.16.3.4.9.1. Rischio/rischi inerenti all'attuazione delle misure

L'autorità di Gestione e l'Organismo pagatore hanno svolto un'attenta valutazione della verificabilità e controllabilità di questa misura alla luce delle condizioni di ammissibilità, criteri di selezione ed altre disposizioni. Inoltre si è tenuto conto delle esperienze del passato o vero delle risultanze dei controlli svolti dalla Corte dei Conti europea e dalla Commissione Europea, nonché dei controlli nazionali e sono stati individuati i seguenti aspetti di rischio:

R1. Procedure di selezione dei fornitori adottate dai beneficiari privati: vi è la necessità di garantire la reale concorrenza, trasparenza e pubblicità, al fine di una sana gestione finanziaria e ottenere il miglior rapporto qualità-prezzo.

R2. Ragionevolezza dei costi: talune tipologie di spesa come costi operativi, costi di formazione, costi finanziari e costi per sviluppare le attività di monitoraggio e valutazione della strategia di sviluppo locale, costi di animazione volti a favorire i contatti tra gli attori locali, costi per la diffusione di informazioni e delle opportunità offerte dalla strategia, costi per il supporto ai potenziali beneficiari per preparare e sviluppare progetti, possono presentare elementi di non confrontabilità rispetto a prezzari o riferimenti di mercato, per cui ne può risultare rischiosa la valutazione di congruità.

R3. Adeguatezza del sistema di controllo: per l'imputabilità dei costi all'attività di animazione riguardo all'ammissibilità dei costi sostenuti dai GAL, può sussistere il rischio nella valutazione, che i costi non siano effettivamente finalizzati all'attività di animazione, in particolar modo per quanto riguarda la categoria delle spese correnti, che si prevede debbano essere "*oggettivamente*" legate alle attività di animazione.

Altri rischi non codificati nella Fiche relativa all'art. 62 del Reg.CE 1305/2013:

R10. Problematiche demandate alla formulazione dei documenti attuativi: benché il meccanismo di selezione dei GAL non rientri direttamente nella procedura attuativa della presente misura, il pagamento dei costi di gestione e di animazione discende direttamente dalle valutazioni fatte in sede di selezione del GAL e delle SSL, pertanto è opportuno segnalare la necessità di evitare i seguenti rischi: che la struttura amministrativa sia inadeguata alla realizzazione del programma; che la tenuta nel tempo del partenariato su progetti complessi possa rivelarsi labile; che l'assetto societario possa non garantire il mantenimento di vincoli o impegni anche successivi al pagamento che dovessero essere connessi alla realizzazione delle diverse operazioni.

R11. Rischio connesso alle condizioni di sostenibilità amministrativa / organizzativa:elemento di

fonte: http://burc.regione.campania.it

rischio può consistere nel fatto che non siano adeguatamente regolati i conflitti di interesse tra soggetti incaricati della selezione delle operazioni e soggetti beneficiari.

8.2.16.3.4.9.2. Misure di attenuazione

M1. Procedure di selezione dei fornitori adottate dai beneficiari privati: nella valutazione dell'ammissibilità delle spese sulle domande di pagamento, gli organismi addetti al controllo valuteranno se i beneficiari si sono correttamente attenuti ai criteri e alle modalità di selezione dei fornitori al fine di garantire la reale concorrenza, trasparenza e pubblicità, e conseguire una sana gestione finanziaria e il migliore rapporto qualità-prezzo.

M2. Ragionevolezza dei costi: per evitare i rischi indicati in merito alla definizione della congruità della spesa ammessa, nella valutazione dell'ammissibilità delle spese sulle domande di pagamento, gli organismi addetti al controllo valuteranno per quanto possibile la congruità della spesa sulla base dei documenti attuativi e delle linee guida delle spese ammissibili.

M3. Adeguatezza del sistema di controllo: per evitare i rischi connessi ad una errata imputazione dei costi relativi all'attività di animazione, saranno individuati nei documenti attuativi gli elementi oggettivi da considerare per accertare la diretta imputabilità delle spese all'attività di animazione.

M10. Problematiche demandate alla formulazione dei documenti attuativi: relativamente alle caratteristiche del GAL, a livello di documenti attuativi saranno fissati: i requisiti minimi relativi alla struttura amministrativa e gestionale del GAL; i tempi minimi di durata del rapporto di partenariato coerenti con le esigenze di esecuzione e funzionamento della SSL e con gli eventuali vincoli e impegni successivi al pagamento; i requisiti minimi a livello di capacità finanziaria e garanzie a copertura di potenziali situazioni debitorie che potrebbero determinarsi nei confronti dell'OP.

M11. Rischio connesso alle condizioni di sostenibilità amministrativa/organizzativa: i GAL si dovranno dotare, già nella formulazione della SSL di un regolamento interno nel quale siano descritte, tra l'altro, le procedure di istruttoria e accertamento finale, le modalità per garantire il rispetto della legge n. 241/90 e del D.P.R. n. 445/00 e procedure adeguate per evitare i conflitti di interesse. Tali procedure devono essere chiare, obiettive e trasparenti. L'Autorità di Gestione ne valuterà il rispetto e l'efficacia in itinere nel corso dell'attività di controllo.

8.2.16.3.4.9.3. Valutazione generale della misura

Gli elementi di maggiore dettaglio relativi all'intervento saranno definiti puntualmente nei bandi e nelle disposizioni attuative, pubblicati sul Bollettino Ufficiale della Regione Campania (BURC) e sul portale dell'Agricoltura - sito ufficiale dell'Assessorato all'Agricoltura della Regione Campania - all'indirizzo web http://www.sito.regione.campania.it/agricoltura/home.htm, per assicurare la massima trasparenza delle procedure. L'Autorità di Gestione e l'Organismo Pagatore AGEA utilizzano il Sistema Informativo VCM *Verificabilità e Controllabilità delle Misure* reso disponibile dalla Rete Rurale Nazionale, al fine di assicurare uniformità nell'esecuzione delle verifiche e valutare congiuntamente le modalità di esecuzione dei controlli e di corretta compilazione delle apposite *check list*, predisposte all'interno del Sistema stesso, che verranno messe a disposizione sia dei beneficiari che del personale che eseguirà i controlli.

fonte: http://burc.regione.campania.it

8.2.16.3.4.10. Metodo per il calcolo dell'importo o del tasso di sostegno, se del caso

Non previsto

8.2.16.3.4.11. Informazioni specifiche della misura

Descrizione degli elementi obbligatori dello sviluppo locale di tipo partecipativo (di seguito: "SLTP") di cui la misura LEADER è composta: supporto tecnico preparatorio, attuazione di operazioni nell'ambito della strategia SLTP, preparazione e attuazione di attività di cooperazione del gruppo di azione locale (di seguito: "GAL"), costi di esercizio e animazione di cui all'articolo 35, paragrafo 1, del regolamento (UE) n. 1303/2013

I riferimenti sono contenuti nelle informazioni specifiche della misura.

Descrizione dell'utilizzo del kit di avviamento LEADER di cui all'articolo 43 del regolamento (UE) n. 1305/2013 in quanto tipo specifico di supporto preparatorio, se necessario

Non prevista.

Descrizione del sistema di presentazione permanente dei progetti di cooperazione LEADER di cui all'articolo 44, paragrafo 3, del regolamento (UE) n. 1305/2013

I riferimenti sono contenuti nelle informazioni specifiche della misura.

Procedura e scadenze per la selezione delle strategie di sviluppo locale

I riferimenti sono contenuti nelle informazioni specifiche della misura.

Giustificazione della selezione, ai fini dell'attuazione della strategia di sviluppo locale, di zone geografiche la cui popolazione non rientra nei limiti di cui all'articolo 33, paragrafo 6, del regolamento (UE) n. 1303/2013

I riferimenti sono contenuti nelle informazioni specifiche della misura.

Coordinamento con gli altri Fondi strutturali e d'investimento europei (di seguito: "i fondi SIE") per quanto concerne lo sviluppo locale di tipo partecipativo, compresa l'eventuale soluzione adottata per quanto concerne il ricorso all'opzione del Fondo capofila, e ogni complementarità globale tra i fondi SIE nel finanziamento del supporto preparatorio

fonte: http://burc.regione.campania.it

I riferimenti sono contenuti nelle informazioni specifiche della misura.

Eventuale possibilità di versamento di anticipi

E’ ammessa la possibilità di riconoscere un anticipo limitato al 50% del contributo pubblico alle spese di gestione e di animazione ai sensi dell’art.42(2), paragrafo 2 del Reg. (UE) 1305/13.

Definizione dei compiti dell'autorità di gestione, dell'organismo pagatore e dei GAL nell'ambito di LEADER, in particolare per quanto riguarda la procedura di selezione trasparente e non discriminatoria e i criteri obiettivi per la selezione di operazioni di cui all'articolo 34, paragrafo 3, lettera b), del regolamento (UE) n. 1303/2013

I riferimenti sono contenuti nelle informazioni specifiche della misura.

Descrizione dei meccanismi di coordinamento previsti e delle complementarietà garantite con azioni finanziate nel quadro di altre misure di sviluppo rurale, in particolare per quanto riguarda: gli investimenti in attività extra-agricole e gli aiuti all'avviamento di imprese a norma dell'articolo 19 del regolamento (UE) n. 1305/2013, gli investimenti a norma dell'articolo 20 del regolamento (UE) n. 1305/2013, la cooperazione a norma dell'articolo 35 del regolamento (UE) n. 1305/2013, in particolare l'attuazione di strategie di sviluppo locale condotte attraverso partenariati tra settore pubblico e privato

I riferimenti sono contenuti nelle informazioni specifiche della misura.

8.2.16.4. Verificabilità e controllabilità delle misure e/o dei tipi di interventi

8.2.16.4.1. Rischio/rischi inerenti all'attuazione delle misure

I riferimenti sono contenuti nelle informazioni specifiche delle operazioni.

8.2.16.4.2. Misure di attenuazione

I riferimenti sono contenuti nelle informazioni specifiche delle operazioni.

8.2.16.4.3. Valutazione generale della misura

I riferimenti sono contenuti nelle informazioni specifiche delle operazioni.

fonte: http://burc.regione.campania.it

8.2.16.5. Metodo per il calcolo dell'importo o del tasso di sostegno, se del caso

Non previsto.

8.2.16.6. Informazioni specifiche della misura

Descrizione degli elementi obbligatori dello sviluppo locale di tipo partecipativo (di seguito: "SLTP") di cui la misura LEADER è composta: supporto tecnico preparatorio, attuazione di operazioni nell'ambito della strategia SLTP, preparazione e attuazione di attività di cooperazione del gruppo di azione locale (di seguito: "GAL"), costi di esercizio e animazione di cui all'articolo 35, paragrafo 1, del regolamento (UE) n. 1303/2013

Gli elementi obbligatori dello sviluppo locale di tipo partecipativo già descritte nelle schede relative alle sottomisure sono:

a) supporto tecnico preparatorio di cui al par.1, lett.a dell'art.35 del regolamento (UE) n.1303/13 nella sottomisura 19.1;

b) attuazione di operazioni nell'ambito della strategia dello sviluppo locale partecipativo di cui al par.1, lett.b dell'art.35 del regolamento (UE) n.1303/13 nella sottomisura 19.2;

c) preparazione e attuazione di attività di cooperazione del gruppo di azione locale par.1, lett.c dell'art.35 del regolamento (UE) n.1303/13 nella sottomisura 19.3;

d) costi di esercizio e animazione di cui al par.1, lett.d) ed e) dell'art.35 del regolamento (UE) n.1303/13 nella sottomisura 19.4.

Descrizione dell'utilizzo del kit di avviamento LEADER di cui all'articolo 43 del regolamento (UE) n. 1305/2013 in quanto tipo specifico di supporto preparatorio, se necessario

Non previsto.

Descrizione del sistema di presentazione permanente dei progetti di cooperazione LEADER di cui all'articolo 44, paragrafo 3, del regolamento (UE) n. 1305/2013

L'attività di cooperazione è parte della SSL e perciò, tale attività, deve essere descritta nella SSL.

Il piano finanziario della SSL, pertanto, comprende le attività di cooperazione e la dotazione finanziaria prevista per i costi dell'attività di cooperazione.

I compiti di selezione dei progetti di cooperazione interterritoriali e transnazionali e di concessione dei

fonte: http://burc.regione.campania.it

benefici, sono svolti dall'AdG.

Procedura e scadenze per la selezione delle strategie di sviluppo locale

Le strategie di sviluppo locale sono selezionate con bando pubblico emesso dall'Autorità di Gestione dopo la decisione della Commissione UE che approva il PSR Campania 2014-2020. Il processo di selezione si completerà al massimo entro due anni dall'approvazione dell'Accordo di Partenariato.

Nel caso in cui non venga selezionato un numero di GAL e di SSL sufficienti ad assorbire tutte le risorse finanziarie disponibili, la Regione si riserva la possibilità di procedere alla pubblicazione di un nuovo bando per l'assegnazione delle risorse finanziarie residue, e/o di assegnare pro-quota le risorse ancora disponibili ai GAL già selezionati nel limite massimo di 12 Meuro per ciascun GAL. In ogni caso la selezione dei GAL e delle SSL è completata entro il 31 dicembre 2017.

Il numero di GAL e di SSL selezionate, in ogni caso, non sarà superiore a quindici per evitare un'eccessiva parcellizzazione territoriale che impedirebbe un'aggregazione significativa. Infatti un'area ammissibile più ampia (min. 30.000 abitanti max 150.000 abitanti) dà l'opportunità ad ogni singolo GAL di spingere all'aggregazione territoriale e avere a disposizione maggiore massa critica in termini di risorse umane, finanziarie ed economiche in grado di sostenere una strategia di sviluppo duratura.

Le strategie presentate dai GAL sono selezionate sulla base di un'istruttoria tecnica, amministrativa e finanziaria, svolta da un comitato di selezione istituito con provvedimento dell'AdG e rappresentativo delle strutture regionali interessate per materia all'attuazione delle SSL, in coerenza con le indicazioni dell'art.33, par.1 del Reg. (UE) 1303/2013

La Regione, approvata la graduatoria, fissa i termini entro i quali i Gal selezionati devono avviare la relativa attuazione operativa pena la decadenza del finanziamento.

Il calendario per la selezione dei GAL e delle relative strategie è descritto nella descrizione generale della misura.

Il Comitato di selezione redigerà per ciascuna SSL una scheda di valutazione ed elaborerà una proposta di graduatoria.

I GAL e le SSL sono approvate contestualmente con provvedimento dell'AdG.

Giustificazione della selezione, ai fini dell'attuazione della strategia di sviluppo locale, di zone geografiche la cui popolazione non rientra nei limiti di cui all'articolo 33, paragrafo 6, del regolamento (UE) n. 1303/2013

L'innalzamento del tetto minimo della popolazione a 30.000 abitanti è giustificata dalla necessità di evitare, nelle aree della Campania, la presenza di due GAL su un territorio con caratteristiche territoriali e socio economiche omogenee.

fonte: http://burc.regione.campania.it

Coordinamento con gli altri Fondi strutturali e d'investimento europei (di seguito: "i fondi SIE") per quanto concerne lo sviluppo locale di tipo partecipativo, compresa l'eventuale soluzione adottata per quanto concerne il ricorso all'opzione del Fondo capofila, e ogni complementarità globale tra i fondi SIE nel finanziamento del supporto preparatorio

Non è previsto l'approccio multifondo.

Eventuale possibilità di versamento di anticipi

Per la sottomisura 19.1 non sono previste anticipazioni.

Per la sottomisura 19.2 - intervento19.2.1 i beneficiari diversi dai GAL possono chiedere, anticipazioni ai sensi dell'art.45 del Reg.(UE) n.1305/13 solo per investimenti.

Per la sottomisura 19.3 i GAL possono chiedere anticipazioni ai sensi del par.2, lett.d, art.45 del Reg.(UE) n.1305/13.

Per la sottomisura 19.4, i GAL possono chiedere una anticipazione limitata al 50% del contributo pubblico alle spese di gestione e di animazione, ai sensi dell'art.42, paragrafo 2 del Reg. (UE) 1305/13.

Definizione dei compiti dell'autorità di gestione, dell'organismo pagatore e dei GAL nell'ambito di LEADER, in particolare per quanto riguarda la procedura di selezione trasparente e non discriminatoria e i criteri obiettivi per la selezione di operazioni di cui all'articolo 34, paragrafo 3, lettera b), del regolamento (UE) n. 1303/2013

I compiti dell'AdG, dell'Organismo Pagatore e dei GAL sono quelli previsti dai regolamenti comunitari.

In particolare per gli interventi della sottomisura 19.2 che prevedono bandi emessi dal GAL delle cui azioni sono beneficiari soggetti diversi dal GAL i compiti del GAL sono:

a. rafforzare la capacità dei soggetti locali di elaborare e attuare operazioni, anche stimolandone le capacità di gestione dei progetti;
b. elaborare una procedura di selezione trasparente e non discriminatoria e criteri oggettivi di selezione delle operazioni che evitino i conflitti d'interessi, che garantiscono che almeno il 50% dei voti espressi nelle decisioni di selezione provenga da partner che sono autorità non pubbliche e che consentano la selezione mediante procedura scritta;
c. garantire la coerenza con la SSL nella selezione delle operazioni, stabilendo l'ordine di priorità di tali operazioni in funzione del loro contributo al conseguimento degli obiettivi e dei target di tale strategia;
d. preparare e pubblicare i bandi per la selezione delle operazioni compresa la definizione dei criteri di selezione;
e. ricevere e valutare le domande di aiuto;
f. selezionare le operazioni e fissare l'importo del sostegno, presentando le proposte selezionate alla Regione Campania per effettuare una verifica dell'ammissibilità ai sensi dell'articolo 34, par. 3, lett. f del Regolamento (UE) n. 1303/2013, prima dell'approvazione della graduatoria di merito e della concessione dei benefici da parte del GAL;
g. verificare l'attuazione della SSL e delle operazioni finanziate (monitoraggio) e condurre attività di

fonte: http://burc.regione.campania.it

valutazioni specifiche legate a tale strategia (valutazione).

Nessuna delega relativa ai pagamenti dei beneficiari è data ai GAL. La materiale gestione delle risorse finanziarie esula dunque dai compiti e dalle responsabilità dei GAL, essendo demandata integralmente, come per le altre misure del PSR, all'Organismo Pagatore. Resta il fatto che i GAL rimangono responsabili e quindi garanti del buon funzionamento del partenariato e della corretta gestione dei fondi pubblici.

Le spese dichiarate ammissibili dall'AdG sono riepilogate nella domanda di pagamento che viene inoltrata all'Organismo Pagatore che dopo aver esperito tutti i controlli e le verifiche di propria competenza, provvede a liquidare le spese certificate agli eventi diritto.

Per gli interventi delle sottomisure 19.1, 19.3 e 19.4, con beneficiario il GAL, è prevista la regia diretta (azioni dirette). Per tali interventi i GAL già selezionati per accedere al sostegno devono presentare domanda di aiuto e/o di pagamento all'Organismo Pagatore. L'erogazione del contributo da parte dell'Organismo Pagatore sarà comunque subordinata all'esito positivo del controllo tecnico-amministrativo effettuato sui GAL e al rilascio di apposito nulla osta dell'Autorità di Gestione o degli uffici regionali.

L'Autorità di Gestione prevede di predisporre un apposito spazio nell'ambito del proprio sito web al fine di seguire lo sviluppo e l'evoluzione di tutte le eventuali iniziative avviate sul territorio regionale dai GAL.

I GAL selezionati saranno - nei confronti della Regione Campania, dello Stato italiano e dell'Unione Europea, i soggetti responsabili dell'attuazione della strategia di sviluppo locale Leader e del corretto utilizzo dei fondi. Pertanto, ciascun GAL è tenuto ad attuare la strategia di sviluppo locale Leader approvata nel rispetto di quanto previsto dalla vigente normativa comunitaria, nazionale e regionale.

Descrizione dei meccanismi di coordinamento previsti e delle complementarietà garantite con azioni finanziate nel quadro di altre misure di sviluppo rurale, in particolare per quanto riguarda: gli investimenti in attività extra-agricole e gli aiuti all'avviamento di imprese a norma dell'articolo 19 del regolamento (UE) n. 1305/2013, gli investimenti a norma dell'articolo 20 del regolamento (UE) n. 1305/2013, la cooperazione a norma dell'articolo 35 del regolamento (UE) n. 1305/2013, in particolare l'attuazione di strategie di sviluppo locale condotte attraverso partenariati tra settore pubblico e privato

Nell'intento di promuovere la massima efficacia e coerenza nell'ambito degli interventi finanziabili ai sensi degli articoli 19, 20 e 35 del Reg. (UE) n. 1305/13, la Regione Campania ha definito le sottomisure da attivare in attuazione delle strategie di sviluppo locale In particolare, le tipologie di operazioni individuate sono quelle analoghe alle misure che nel PSR 2007-2013 hanno raggiunto il maggior numero di beneficiari e precisamente: art 19, con riferimento alla sottomisura 6.2 e sottomisura 6.4; art.20, con riferimento alla sottomisura 7.4, sottomisura 7.5 e sottomisura 7.6; art.35, con riferimento alla sottomisura 16.3 e sottomisura 16.9; sono attivati sia dalle misure del PSR che dalle strategie di sviluppo locale.

I GAL per queste sottomisure dovranno applicare, nell'ambito della propria strategia del *bottom-up* condizioni di ammissibilità e criteri di selezione diversi dalle misure del PSR in coerenza con le aree tematiche prescelte, i contenuti delle strategie individuate per lo sviluppo del territorio e con il PSR; utilizzare criteri oggettivi, coerenti e pertinenti, elaborando apposite declaratorie per semplificare la selezione degli interventi; promuovendo le pari opportunità e la non discriminazione; evitare i conflitti d'interesse ai sensi del par.3, lett. b art. 34, del regolamento (UE) n.1303/2013 specificando nel regolamento

fonte: http://burc.regione.campania.it

interno le procedure che verranno adottate nel caso vengano presentate domande di aiuto da parte dei soci del GAL o da membri del Consiglio di Amministrazione (CdA); chiarire le modalità di gestione che vedono il coinvolgimento del personale del GAL nelle fasi di selezione dei progetti; garantire la massima trasparenza delle procedure.

I membri dell'organo decisionale del GAL non possono far parte di alcuna commissione di valutazione.

Considerata l'impossibilità di conoscere a priori le caratteristiche e i principi per la definizione dei criteri di selezione, questi saranno valutati in sede di selezione dei GAL e delle SSL ed approvati ai sensi dell'art.49 del reg.(UE) n.1305/13.

Le aliquote d'intensità di aiuto sono quelle previste dai GAL nelle operazioni di riferimento delle SSL nel rispetto dei limiti previsti nel quadro giuridico dell'all.2 del Reg. (UE) n.1305/13. Inoltre queste devono rispettare le regole in materia di Aiuti di Stato, la regola *de minimis* ai sensi del Reg. (UE) 1407/2013.

Inoltre i GAL non potranno essere i beneficiari delle operazioni della sottomisura 19.2

La gestione di tutte le misure del PSR, comprese quelle attuabili sulla base di una strategia di sviluppo locale, è supportata dallo stesso sistema informativo per garantire i controlli e le verifiche rispetto alla complementarietà degli interventi che possono essere finanziati sia in ambito Leader che nell'ambito del PSR.

L'Amministrazione regionale verificherà puntualmente i bandi attivati dai GAL in esecuzione delle proprie strategie e verificherà i potenziali rischi di sovrapposizione con le misure standard del programma, all'atto della selezione dei GAL e delle SSL.

8.2.16.7. Altre rilevanti osservazioni, utili ai fini della comprensione e dell'attuazione della misura

Nella programmazione 2007-2013 si sono generati allungamenti dei tempi di attuazione in quanto la selezione dei GAL, dei PSL e la verifica bandi, a cui si è aggiunto l'aggravio dei ricorsi amministrativi, è stata effettuata in 3 fasi distinte e successive fra loro.

Sulla scorta di tale esperienza nel PSR Campania 2014-2020 si è scelto di effettuare contestualmente la selezione dei GAL e delle SSL.

La verifica dei bandi dei GAL, relativi alle misure del PSR, sarà svolta dal Comitato di selezione contestualmente alla selezione dei GAL e delle SSL per evitare sovrapposizioni con le schede di misura del PSR.

fonte: http://burc.regione.campania.it

8.2.17. M21 - Sostegno temporaneo eccezionale a favore di agricoltori e PMI particolarmente colpiti dalla crisi di COVID-19 (articolo 39 ter)

8.2.17.1. Base giuridica

Reg (UE) n. 1303/13 e smi del Parlamento Europeo e del Consiglio recante disposizioni comuni sul FESR, sul FSE, sul Fondo di coesione, sul FEASR e sul FEAMP e disposizioni generali sul FESR, sul FSE, sul Fondo di coesione e sul FEAMP e che abroga il Reg. (CE) n. 1083/2006 del Consiglio.

Reg. (UE) n. 1306/2013 smi del Parlamento Europeo e del Consiglio sul finanziamento, sulla gestione e sul monitoraggio della politica agricola comune e che abroga i Reg. del Consiglio (CEE) 352/78, (CE) 165/94, (CE) 2799/98, (CE) 814/2000, (CE) 1290/2005 e (CE) 485/2008.

Regolamento (UE) n. 1305/2013 - così come modificato da ultimo dal Regolamento (UE) n. 872/2020 del Parlamento Europeo e del Consiglio del 24 giugno 2020, che modifica il regolamento (UE) n. 1305/2013 per quanto riguarda una misura specifica volta a fornire un sostegno temporaneo eccezionale nell'ambito del Fondo europeo agricolo per lo sviluppo rurale (FEASR)in risposta all'epidemia di COVID-19 e dal REGOLAMENTO (UE) 2020/2220 del 23 dicembre 2020

Regolamento di Esecuzione (UE) 2020/1009 della Commissione, del 10 luglio 2020, che modifica i regolamenti di esecuzione (UE) n. 808/2014 e (UE) n. 809/2014 per quanto riguarda alcune misure per rispondere alla crisi causata dalla pandemia di COVID-19.

REGOLAMENTO DI ESECUZIONE (UE) 2021/73 DELLA COMMISSIONE del 26 gennaio 2021 che modifica il regolamento di esecuzione (UE) n. 808/2014 recante modalità di applicazione del regolamento (UE) n. 1305/2013 del Parlamento europeo e del Consiglio sul sostegno allo sviluppo rurale da parte del Fondo europeo agricolo per lo sviluppo rurale (FEASR)

Comunicazione della Commissione dell'Unione Europea C (2020) 1863 final del 19.03.2020 ad oggetto: "Quadro temporaneo per le misure di aiuto di Stato a sostegno dell'economia nell'attuale emergenza del COVID-19" e smi

Regime Quadro SA.57021 (2020/N). autorizzato dalla Commissione europea con decisione C (2020) 3482 final del 21 maggio 2020 e sue eventuali modifiche ed integrazioni

8.2.17.2. Descrizione generale della misura, compresi la sua logica d'intervento e il contributo agli aspetti specifici e agli obiettivi trasversali

La misura, da attuare su tutto il territorio regionale, intende fornire sostegno temporaneo ed eccezionale agli agricoltori ed alle imprese agricole particolarmente colpite dalle misure restrittive introdotte, a partire da febbraio 2020, a livello nazionale ed internazionale a causa della diffusione del virus COVID-19 che hanno determinato una totale interruzione delle attività e una contestuale e grave crisi economica e sociale. La misura risponde ai problemi di liquidità di dette aziende particolarmente colpite dalla crisi per garantire la continuità delle loro attività economiche.

fonte: http://burc.regione.campania.it

Tra queste particolarmente grave è al situazione del comparto agrituristico e delle PMI che trasformano e commercializzano vino.

Il comparto agrituristico, è tra quelli più colpiti dalla chiusura forzata e tra quelli per il quale non ci sono stati interventi di attenuazione attivati sia a livello regionale che statale. Inoltre la perdita media stimata a livello nazionale è intorno ai 30 mila euro (cfr Studio ISMEA citato più avanti).

Nel comparto enologico i rapporti dell'ISMEA - Rapporto sulla domanda e l'offerta dei prodotti alimentari nell'emergenza Covid-19 individuano una contrazione del fatturato delle imprese agroalimentari di prodotti a marchio e conseguentemente del reddito di alcuni comparti del settore per cira 3,2 Miliardi di Euro. La bolletta maggiore è toccata al vino – che ha perso 1,5 miliardi a causa del lockdown dell'enoturismo, un altro miliardo di vendite nel canale HoReCa e circa 200 milioni di euro sulle esportazioni per un repentino rallentamento degli scambi internazionali cui non ha corrisposto un pari o superiore incremento dei consumi domestici.

Dai dati in possesso della Regione risulta che le oltre 900 imprese che trasformano e commercializzano il vino, hanno in giacenza, alla data del 31 dicembre 2019, circa 750.000 hl di vino di qualità, dato che connota anche la dimensione aziendale.

La misura intende dare una risposta al fabbisogno "F03 Migliorare le performance economiche del comparto agricolo, agroalimentare e forestale" e F04 Salvaguardare i livelli di reddito e di occupazione nel settore agricolo e nelle aree rurali" e si articola come segue:

Sottomisura 21.1. – Sostegno temporaneo eccezionale a favore di agricoltori e PMI particolarmente colpiti dalla crisi di COVID-19

Tipologia 21.1.1 – Sostegno alle aziende agricole agrituristiche, alle fattorie didattiche e all'agricoltura sociale (FA 2A)

Tipologia 21.1.2- Sostegno alle PMI attive nella trasformazione e commercializzazione nel comparto vinicolo (FA 2A)

Contributo diretto alla Focus Area 2A

La misura contribuisce direttamente alla Focus Area 2A.

8.2.17.3. Campo di applicazione, aliquota di sostegno, beneficiari ammissibili, e, se del caso, metodo per il calcolo dell'importo o del tasso di sostegno, eventualmente ripartito per sottomisura e/o per tipo di operazione. Per ciascun tipo di operazione, specificare i costi ammissibili, le condizioni di ammissibilità, gli importi e le aliquote di sostegno applicabili nonché i principi per la definizione dei criteri di selezione

8.2.17.3.1. M21.1.1- Sostegno alle aziende agricole agrituristiche, alle fattorie didattiche e all'agricoltura sociale

Sottomisura:

- M21 - Sostegno temporaneo eccezionale a favore di agricoltori e PMI particolarmente colpiti dalla

fonte: http://burc.regione.campania.it

crisi di COVID-19 (articolo 39 ter)

8.2.17.3.1.1. Descrizione del tipo di intervento

Con la presente tipologia di operazione si intende dare una risposta alla situazione di crisi che, in conseguenza delle chiusure e delle restrizioni alla circolazione delle persone, sta colpendo in modo particolare il settore dell'agriturismo. Tali restrizioni alla mobilità hanno causato un blocco totale dell'attività per diversi mesi e disdette delle prenotazioni ricevute prima dell'inizio del periodo di diffusione del virus COVID-19; tutt'ora si registra una caduta sostanziale delle prenotazioni e delle presenze a causa della fortissima riduzione dei flussi turistici, sia interni sia internazionali. Al fine di preservare il tessuto economico e produttivo della filiera agrituristica campana, che risulta essere tra le più penalizzate dalle conseguenze derivanti dalla manifestazione della pandemia COVID-19, è previsto il pagamento *una tantum* di un contributo finanziario volto a sostenere la liquidità aziendale per mantenere la continuità delle attività. Anche la sospensione dei servizi erogati dalle fattorie didattiche e dalle aziende agricole che nell'ambito dell'agricoltura sociale erogano servizi educativi ha comportato un grave pregiudizio per la continuità aziendale in tale comparto, e pertanto un analogo sostegno verrà concesso a tali realtà.

8.2.17.3.1.2. Tipo di sostegno

Tipo di sostegno: Sovvenzioni

Il sostegno è concesso in forma di contributo in conto capitale ed è erogato sulla base di un importo forfettario alle aziende beneficiarie.

8.2.17.3.1.3. Collegamenti con altre normative

La misura è attuata in coerenza con le seguenti norme:

- Decreto legge 2 marzo 2020, n. 9: "Misure urgenti di sostegno per famiglie, lavoratori e imprese connesse all'emergenza epidemiologica da COVID-19";
- Decreto legge 17 marzo 2020, n. 18: "Misure di potenziamento del Servizio sanitario nazionale e di sostegno economico per famiglie, lavoratori e imprese connesse all'emergenza epidemiologica da COVID-19" (Decreto Cura Italia);
- Decreto legge 8 aprile 2020, n. 23: "Misure urgenti in materia di accesso al credito e di adempimenti fiscali per le imprese, di poteri speciali nei settori strategici, nonché' interventi in materia di salute e lavoro, di proroga di termini amministrativi e processuali" (Decreto Liquidità);
- Decreto legge 19 maggio 2020, n. 34: "Misure urgenti in materia di salute, sostegno al lavoro e all'economia, nonché' di politiche sociali connesse all'emergenza epidemiologica da COVID-19" (Decreto Rilancio);
- Legge Regionale 6 novembre 2008, n. 15: Disciplina per l'attività di agriturismo;
- L.R. n.5/2012 e regolamento attuativo (Norme in materia di agricoltura sociale e disciplina delle fattorie e degli orti sociali.);
- Deliberazione di Giunta Regionale (DGR) n. 797 del 10.06.2004 –Istituzione Albo regionale delle Fattorie Didattiche;

fonte: http://burc.regione.campania.it

8.2.17.3.1.4. Beneficiari

I beneficiari della sottomisura sono:

- imprenditori agricoli ai sensi dell'articolo 2135 del Codice Civile singoli o associati, che esercitano attività agrituristica;
- imprenditori agricoli ai sensi dell'articolo 2135 del Codice Civile singoli o associati, che esercitano attività di fattoria didattica;
- imprenditori agricoli ai sensi dell'articolo 2135 del Codice Civile singoli o associati, che esercitano attività di agricoltura sociale.

8.2.17.3.1.5. Costi ammissibili

Non pertinente. La misura prevede il pagamento del contributo pubblico senza obbligo di rendicontazione delle di spese sostenute dai beneficiari.

8.2.17.3.1.6. Condizioni di ammissibilità

Per le aziende che esercitano attività agrituristica:

- essere Imprenditore Agricolo, così come individuato dall'articolo 2135 del codice civile;
- essere inserito nell'Archivio regionale ai sensi dell'art 8 della LR n.15/2008;

Per le aziende che forniscono esclusivamente il servizio di Fattoria Didattica:

- essere Imprenditore Agricolo, così come individuato dall'articolo 2135 del codice civile;
- essere inserito nell'Albo delle Fattorie Didattiche - sezione A;

Per le aziende che esercitano attività di agricoltura sociale:

- essere Imprenditore Agricolo, così come individuato dall'articolo 2135 del codice civile;
- essere iscritto nel ReFAS – sezione aziende agricole.

Ulteriori condizioni previste dal regime SA.57021 (2020/N) approvato con Decisione C (2020) 3482 final regime quadro notificato dall'Italia ai sensi del "Quadro temporaneo per le misure di aiuto di Stato a sostegno dell'economia nell'attuale emergenza del COVID-19", di cui alla Comunicazione C(2020)1863 e ss.mm.ii. sezione 3.1 "Aiuti di importo limitato", e successive modifiche

8.2.17.3.1.7. Principi concernenti la fissazione dei criteri di selezione

Non si applicano criteri di selezione ai sensi dell'art. 49, paragrafo 2, del Regolamento UE n. 1305/2013.

fonte: http://burc.regione.campania.it

8.2.17.3.1.8. Importi e aliquote di sostegno (applicabili)

Al fine di indirizzare le risorse disponibili verso i beneficiari maggiormente colpiti, l'importo del contributo pubblico erogabile, *una tantum*, per ciascuna azienda agricola sarà così modulato in base alla tipologia di attività condotta dalle aziende ammissibili:

A) Aziende agrituristiche con attività di alloggio e ristorazione € 7000

B) Aziende agricole con attività di solo alloggio o solo ristorazione € 6500

C) Aziende agricole che esercitano attività sociale € 6500

D) Aziende agricole che esercitano attività didattiche € 6000

Qualora la medesima azienda eserciti contestualmente più attività potrà presentare una sola domanda di sostegno collegata ad una sola tipologia di attività. Non è consentito presentare più di una domanda di sostegno per azienda

L'importo è concesso nel quadro del regime notificato dallo Stato Italiano SA.57021 (2020/N), approvato con Decisione C (2020) 3482 final COVID 19 REGIME QUADRO, ed eventuali successive modifiche,coerentemente con le disposizioni del "Quadro temporaneo per le misure di aiuto di Stato a sostegno dell'economia nell'attuale emergenza del COVID-19", di cui alla Comunicazione C(2020)1863 e ss.mm.ii. Il riferimento specifico è alle misure temporanee di cui al paragrafo 3.1 "Aiuti di importo limitato".

8.2.17.3.1.9. Verificabilità e controllabilità delle misure e/o dei tipi di interventi

8.2.17.3.1.9.1. Rischio/rischi inerenti all'attuazione delle misure

L'Autorità di Gestione, mediante analisi degli esiti degli Audit comunitari e nazionali messi a disposizione dall'OP e dal MIPAAF e mediante adesione al metodo del VCM, così come descritto al capitolo 18, ha sottoposto ad analisi le principali cause d'errore delle singole misure. L'azione prioritaria per la riduzione del rischio d'errore insito nella gestione degli aiuti è individuata nella diffusione puntuale delle regole di attuazione della misura e anche nell'aggiornamento degli addetti incaricati della gestione degli aiuti.

In particolare, l'attuazione dell'intervento presenta i seguenti rischi:

- Rischio connesso al cumulo degli aiuti con altri interventi ricadenti nell'ambito del Quadro temporaneo per le misure di aiuto di Stato a sostegno dell'economia nell'attuale emergenza del COVID-19" di cui alla Comunicazione C(2020)1863 e ss.mm.ii;
- In aggiunta, un eventuale rischio di sovra-compensazione deve essere comunque valutato sulla base di un riscontro quantitativo in merito al fabbisogno delle aziende coinvolte. In base ad uno studio pubblicato da ISMEA[1], il settore agrituristico ha subito nel periodo primaverile del 2020 una perdita di fatturato di circa 800-900 milioni di euro. Rapportando tale valore ai 23.615 agriturismi censiti in Italia si stima una perdita media che varia tra i 33.000 ed i 38.000 euro. Pur trattandosi di dati grezzi, tali valori danno comunque l'idea che il fabbisogno di liquidità delle aziende

fonte: http://burc.regione.campania.it

agrituristiche si attesta su di un ordine di grandezza superiore rispetto ai 7.000 euro erogabili con la presente misura.

[1] Cfr. Emergenza Covid-19 – 2° Rapporto sulla domanda e l'offerta dei prodotti alimentai nell'emergenza Covid 19 – Aprile 2020 – pagg. 31-32

8.2.17.3.1.9.2. Misure di attenuazione

L'Autorità di Gestione intende specificare con i propri provvedimenti di attuazione (bandi e manuali delle procedure) gli elementi di dettaglio che saranno oggetto delle verifiche.

I medesimi bandi e manuali devono specificare tempi e strumenti (ad es. documenti e database) per l'esecuzione dei controlli da svolgere.

Ai provvedimenti di attuazione della misura sopra detti viene data pubblicità sia per il tramite dei siti istituzionali dell'Autorità di Gestione sia attraverso azioni di comunicazione apposite, rivolte ai soggetti portatori di interesse e in particolare a quelli cui è affidata in convenzione l'esecuzione di specifiche fasi delle procedure.

In corrispondenza delle principali cause di rischio sopra classificate è attuabile la seguente azione di attenuazione: verifica, mediante consultazione delle banche dati esistenti, del non superamento del massimale di aiuto per impresa previsto al par. 3.1 del "Quadro temporaneo per le misure di aiuto di Stato a sostegno dell'economia nell'attuale emergenza del COVID-19" di cui alla Comunicazione C(2020)1863 e ss.mm.ii;

8.2.17.3.1.9.3. Valutazione generale della misura

Gli elementi di dettaglio relativi alla operazione sono definiti puntualmente nei bandi e nelle disposizioni attuative, pubblicati sul Bollettino Ufficiale della Regione Campania (BURC) e sul portale dell'Agricoltura – sito ufficiale dell'Assessorato all'Agricoltura della Regione Campania all'indirizzo web

http://www.sito.regione.campania.it/agricoltura/home.htm, per assicurare la massima trasparenza delle procedure.

L'Autorità di Gestione e l'Organismo Pagatore AGEA utilizzano il Sistema Informativo VCM *Verificabilità e Controllabilità delle Misure* reso disponibile dalla Rete Rurale Nazionale, al fine di assicurare uniformità nell'esecuzione delle verifiche e valutare congiuntamente le modalità di esecuzione dei controlli e di corretta compilazione delle apposite *check list*, predisposte all'interno del Sistema stesso, che verranno messe a disposizione sia dei beneficiari che del personale che eseguirà i controlli.

8.2.17.3.1.10. Metodo per il calcolo dell'importo o del tasso di sostegno, se del caso

Le risorse disponibili sono sufficienti rispetto al numero stimato di beneficiari, ovvero tutti gli iscritti agli albi/elenchi regionali. La modulazione del contributo tra le diverse categorie di beneficiari tiene conto della

fonte: http://burc.regione.campania.it

diversa complessità di gestione delle attività esercitate e della diversa complessità delle strutture necessarie per l'esercizio della stessa.

8.2.17.3.1.11. Informazioni specifiche della misura

fonte: http://burc.regione.campania.it

8.2.17.3.2. M21.1.2 - Sostegno alle PMI attive nella trasformazione e commercializzazione nel comparto vinicolo

Sottomisura:

- M21 - Sostegno temporaneo eccezionale a favore di agricoltori e PMI particolarmente colpiti dalla crisi di COVID-19 (articolo 39 ter)

8.2.17.3.2.1. Descrizione del tipo di intervento

Con la presente tipologia si intende dare una risposta alla situazione di crisi che, in conseguenza delle chiusure e delle restrizioni, sta colpendo in modo particolare il comparto del vino. Tali restrizioni alla mobilità hanno causato un blocco totale dell'attività per diversi mesi e disdette delle prenotazioni ricevute prima dell'inizio del periodo di diffusione del virus COVID-19. La totale chiusura del canale di vendita Horeca e le limitazioni alle esportazioni nel periodo di lockdown hanno determinato una significativa contrazione del fatturato per le citate PMI e una conseguente perdita di reddito. In particolare le PMI del comparto non hanno potuto avviare alla vendita una quota significativa del vino di qualità (DOC, DOCG, IGT) in giacenza. La tipologia mira a preservare il tessuto economico e produttivo delle PMI del comparto el vino, colpite dalle conseguenze derivanti dalla manifestazione della pandemia COVID-19, attraverso il pagamento *una tantum* di un contributo finanziario volto a sostenere la liquidità aziendale per favorire la continuazione dell'attività economica..

8.2.17.3.2.2. Tipo di sostegno

Tipo di sostegno: Sovvenzioni

Il sostegno è concesso in forma di contributo in conto capitale ed è erogato sulla base di un importo determinato in base alla dimensione aziendale e alla produzione/giacenza di vini delle PMI beneficiarie e stimato in funzione della dimensione operativa delle aziende ancorata alle giacenze di vino al 31/12/2019.

8.2.17.3.2.3. Collegamenti con altre normative

La misura è attuata in coerenza con le seguenti norme:

- Decreto legge 2 marzo 2020, n. 9: "Misure urgenti di sostegno per famiglie, lavoratori e imprese connes all'emergenza epidemiologica da COVID-19";
- Decreto legge 17 marzo 2020, n. 18: "Misure di potenziamento del Servizio sanitario nazionale e di sos economico per famiglie, lavoratori e imprese connesse all'emergenza epidemiologica da COVID19" (D Italia);
- Decreto legge 8 aprile 2020, n. 23: "Misure urgenti in materia di accesso al credito e di adempimenti fis imprese, di poteri speciali nei settori strategici, nonché' interventi in materia di salute e lavoro, di proro amministrativi e processuali"
- (Decreto Liquidità); Decreto legge 19 maggio 2020, n. 34: "Misure urgenti in materia di salute, sostegn all'economia, nonché' di politiche sociali connesse all'emergenza epidemiologica da COVID-19" (Decr

fonte: http://burc.regione.campania.it

8.2.17.3.2.4. Beneficiari

I beneficiari della sottomisura sono le PMI attive nella trasformazione e commercializzazione nel comparto vinicolo in regola con la normativa Unionale di riferimento. Il numero dei beneficiari è stimato in 900, tutti registrati in ambito SIAN.

8.2.17.3.2.5. Costi ammissibili

non pertinente

8.2.17.3.2.6. Condizioni di ammissibilità

Sono condizioni di ammissibilità:

1. Essere registrati al SIAN come aziende vinicole e presentare una giacenza di vino di qualità (DOCG, DOC, IGT) alla data del 312.2019 in quantità pari o superiore a 50 ettolitri;
2. Regolarità contributiva (Legge 27 dicembre 2006, n. 296 e s.m.i.)
3. Iscrizione alla Camera di Commercio, Industria, Agricoltura e Artigianato
4. Essere PMI ai sensi della Raccomandazione 2003/361/CE della Commissione, del 6 maggio 2003, relativa alla definizione delle microimprese, piccole e medie imprese.

8.2.17.3.2.7. Principi concernenti la fissazione dei criteri di selezione

Non si applicano criteri di selezione ai sensi dell'art. 49, paragrafo 2, del Regolamento UE n. 1305/2013

8.2.17.3.2.8. Importi e aliquote di sostegno (applicabili)

L'importo del contributo pubblico erogabile, una tantum, per ciascuna PMI è pari al massimo a € 50.000 Secondo stime effettuate dalla Regione sulle perdite subite esso è determinato in base alla dimensione aziendale prendendo a riferimento le giacenze/produzioni di vino di qualità (DOCG, DOC, IGT) sfuso alla data del 31.12.2019, così come risultante dal registro informatico SIAN secondo le seguenti classi:

classi di giacenza	***importo bonus***
Da 50,0 a 70,0	1.500,00
da 70,01 a 100	1.800,00
da 100,01 a 150,0	2.200,00
da 150,01 a 200,00	2.500,00
da 200,01 a 300,00	3.000,00
da 300,01 a 500,00	3.500,00

fonte: http://burc.regione.campania.it

da 500,01 a 800,0	4.500,00
800,01 a 1000,00	6.300,00
da 1000,01 a 1500,0	8.500,00
da 1500,01 a 2000,0	12.000,00
2000,01 a 3000,00	15.000,00
da 3000,01 a 5.000,0	20.500,00
da 5000,01 a 10.000,00	26.000,00
da 10.000,01 a 30.000,0	30.000,00
da 30.001 a 40.000,0	40.000,00
oltre 40.000 hl	50.000,00

Nel caso in cui la dotazione finanziaria non fosse sufficiente a soddisfare tutte le richieste, si provvederà a ridurre proporzionalmente la sovvenzione in rapporto all'entità delle risorse disponibili.

8.2.17.3.2.9. Verificabilità e controllabilità delle misure e/o dei tipi di interventi

8.2.17.3.2.9.1. Rischio/rischi inerenti all'attuazione delle misure

L'Autorità di Gestione e l'Organismo pagatore, sulla base degli esiti degli Audit comunitari e nazionali hanno l'analisi dei rischi rilevabili nell'implementazione della sottomisura e hanno individuato le seguenti categorie:

R3 - sistemi di controllo e adeguatezza verifiche I rischi legati al sistema di controllo e all'adeguatezza delle v hanno varia natura.

Questi sono rappresentati, principalmente, dalle difficoltà legate al rispetto e controllo delle condizioni di amm beneficiario alla misura con particolare riferimento alla condizione relativa alla condizione di PMI.

R8 - sistemi informatici

Rischi in merito a tale punto sono collegati alla gestione del procedimento amministrativo.

Infine, il livello di rischio in merito alla controllabilità della misura risulta estremamente basso tenuto conto de numero di criteri di ammissibilità e che per la maggior parte di questi sarà possibile effettuare i controlli in mo automatizzato attraverso la verifica di banche dati amministrative.

Per quanto riguarda il rischio di sovra-compensazione, si specifica che gli interventi nazionali e regionali finor in chiave anti-Covid19, essendo gli stessi considerati come interventi a sostegno del reddito delle persone (anc di impresa) o interventi di agevolazione fiscale e/o di concessione di credito di imposta, che non forniscono lic immediata e diretta alle aziende e che si configurano come "non aiuti" ai sensi del diritto unionale, non sono d funzionali a perseguire le finalità della presente misura. Inoltre, un eventuale rischio di sovra-compensazione c comunque valutato sulla base di un riscontro quantitativo in merito al fabbisogno delle aziende coinvolte. Nel c settore vinicolo, il premio forfettario, commisurato alla giacenza dei vini, è stato tenuto alquanto basso e ha te delle altre misure eccezionali di sostegno già attivate nel comparto (vendemmia selettiva nonché distillazione

fonte: http://burc.regione.campania.it

peraltro, è riservata a vini non a DO o IG).

8.2.17.3.2.9.2. Misure di attenuazione

L'Autorità di Gestione intende specificare con i propri provvedimenti di attuazione (bandi e manuali delle procedure) gli elementi di dettaglio che saranno oggetto delle verifiche.

I medesimi bandi e manuali devono specificare tempi e strumenti (ad es. documenti e database) per l'esecuzione dei controlli da svolgere.

Ai provvedimenti di attuazione della misura sopra detti viene data pubblicità sia per il tramite dei siti istituzionali dell'Autorità di Gestione sia attraverso azioni di comunicazione apposite, rivolte ai soggetti portatori di interesse e in particolare a quelli cui è affidata in convenzione l'esecuzione di specifiche fasi delle procedure.

La semplicità delle modalità attuative (ridotto numero di condizioni di ammissibilità, assenza di criteri di selezione) rendono la tipologia a basso rischio errore. Relativamente al rischio legato alla verifica della condizione di PMI, si farà utilizzo delle procedure di controllo già in essere.

8.2.17.3.2.9.3. Valutazione generale della misura

Gli elementi di dettaglio relativi alla tipologia sono definiti puntualmente nel bando e nelle disposizioni attuative. L'Autorità di Gestione e l'Organismo Pagatore AGEA utilizzano il Sistema Informativo VCM Verificabilità e Controllabilità delle Misure reso disponibile dalla Rete Rurale Nazionale, al fine di assicurare uniformità nell'esecuzione delle verifiche e valutare congiuntamente le modalità di esecuzione dei controlli e di corretta compilazione delle apposite check list, predisposte all'interno del sistema stesso, che verranno messe a disposizione sia dei beneficiari che del personale che eseguirà i controlli

8.2.17.3.2.10. Metodo per il calcolo dell'importo o del tasso di sostegno, se del caso

Le risorse disponibili sono sufficienti rispetto al numero stimato di beneficiari. La modulazione del contributo tra le diverse categorie di beneficiari tiene conto della diversa dimensione economica e complessità di gestione delle attività esercitate.

8.2.17.3.2.11. Informazioni specifiche della misura

8.2.17.4. Verificabilità e controllabilità delle misure e/o dei tipi di interventi

8.2.17.4.1. Rischio/rischi inerenti all'attuazione delle misure

I rischi sono stati descritti in maniera dettagliata nelle tipologie di intervento

fonte: http://burc.regione.campania.it

8.2.17.4.2. Misure di attenuazione

Le azioni d mitigazione sono state descritte in maniera dettagliata nelle tipologie di intervento.

8.2.17.4.3. Valutazione generale della misura

Si rimanda alle specifiche informazioni riportate per le tipologie di intervento.

8.2.17.5. Metodo per il calcolo dell'importo o del tasso di sostegno, se del caso

Si rimanda alle specifiche informazioni riportate per le tipologie di intervento.

8.2.17.6. Informazioni specifiche della misura

8.2.17.7. Altre rilevanti osservazioni, utili ai fini della comprensione e dell'attuazione della misura

fonte: http://burc.regione.campania.it

8.2.18. M22 - Sostegno temporaneo eccezionale a favore di agricoltori e PMI che hanno particolarmente risentito dell'impatto dell'invasione russa dell'Ucraina (39c)

8.2.18.1. Base giuridica

- Regolamento (UE) n. 1305/2013 del Parlamento Europeo e del Consiglio, del 17 dicembre 2013, sul sostegno allo sviluppo rurale da parte del Fondo Europeo Agricolo per lo Sviluppo Rurale (FEASR) e che abroga il Regolamento (CE) n. 1698/2005 del Consiglio e s.m.i.
- Regolamento delegato (UE) n. 807/2014 della Commissione, dell'11 marzo 2014, che integra talune disposizioni del Regolamento (UE) n. 1305/2013 del Parlamento Europeo e del Consiglio sul sostegno allo sviluppo rurale da parte del Fondo Europeo Agricolo per lo Sviluppo Rurale (FEASR) e che introduce disposizioni transitorie e s.m.i.
- Regolamento di esecuzione (UE) n. 808/2014 della Commissione, dell'17 luglio 2014, recante modalità di applicazione del Regolamento (UE) n. 1305/2013 del Parlamento Europeo e del Consiglio sul sostegno allo sviluppo rurale da parte del Fondo Europeo Agricolo per lo Sviluppo Rurale (FEASR) e s.m.i.
- Regolamento di esecuzione (UE) n. 809/2014, dell'17 luglio 2014, recante modalità di applicazione del Regolamento (UE) n. 1306/2013 del Parlamento Europeo e del Consiglio per quanto riguarda il sistema integrato di gestione e di controllo, le misure di sviluppo rurale e la condizionalità e s.m.i.
- Regolamento (UE) n. 2020/2220 del Parlamento Europeo e del Consiglio del 23 dicembre 2020 che stabilisce disposizioni transitorie relative al sostegno da parte del Fondo europeo agricolo per lo sviluppo rurale (FEASR) e del Fondo Europeo di Garanzia (FEAGA) negli anni 2021 e 2022
- Regolamento (UE) n.2022/1033 del Parlamento Europeo e del Consiglio del 29 giugno 2022 che modifica il regolamento (UE) n. 1305/2013 per quanto riguarda una misura specifica volta a fornire un sostegno temporaneo eccezionale nell'ambito del Fondo europeo agricolo per lo sviluppo rurale (FEASR) in risposta all'impatto dell'invasione russa dell'Ucraina.
- Regolamento di esecuzione (UE) n.2022/1227 della Commissione del 15 luglio 2022 che modifica i regolamenti di esecuzione (UE) n. 808/2014 e (UE) n. 809/2014 per quanto riguarda una misura specifica volta a fornire un sostegno temporaneo eccezionale nell'ambito del Fondo europeo agricolo per lo sviluppo rurale (FEASR) in risposta all'impatto dell'invasione russa dell'Ucraina

8.2.18.2. Descrizione generale della misura, compresi la sua logica d'intervento e il contributo agli aspetti specifici e agli obiettivi trasversali

L'invasione russa dell'Ucraina ha sconvolto i mercati energetici ed agricoli determinando in tutti i comparti produttivi forti difficoltà economiche a causa dell'aumento dei prezzi dei fattori di produzione in particolare per un rapido e significativo aumento dei prezzi dell'energia, dei concimi e dei mangimi. Le imprese campane sono state particolarmente colpite da tale situazione emergenziale, che si aggiunge, in termini di effetti, alla crisi innescata dall'epidemia da COVID-19. In particolare, si intendono sostenere le imprese dei diversi comparti rappresentativi del settore primario campano che sulla base di uno studio del CREA, basato sui dati RICA (Guerra in Ucraina: gli effetti sui costi e sui risultati economici delle aziende agricole italiane; aprile 2022), sono stati danneggiati da una crescita dei costi di produzione aziendali in quanto la crisi

fonte: http://burc.regione.campania.it

energetica ha avuto ripercussioni trasversali sui costi di tutti i fattori di produzione aziendale

La Misura si inserisce nell'ambito della *focus area* 2A.

8.2.18.3. Campo di applicazione, aliquota di sostegno, beneficiari ammissibili, e, se del caso, metodo per il calcolo dell'importo o del tasso di sostegno, eventualmente ripartito per sottomisura e/o per tipo di operazione. Per ciascun tipo di operazione, specificare i costi ammissibili, le condizioni di ammissibilità, gli importi e le aliquote di sostegno applicabili nonché i principi per la definizione dei criteri di selezione

8.2.18.3.1. M22.1.1 - Sostegno temporaneo eccezionale a favore di agricoltori particolarmente colpiti dalle conseguenze dell'invasione dell'Ucraina da parte della Russia

Sottomisura:

- 22.1 Sostegno temporaneo eccezionale a favore di agricoltori e PMI particolarmente colpiti dall'impatto dell'invasione russa dell'Ucraina

8.2.18.3.1.1. Descrizione del tipo di intervento

Con la presente tipologia di operazione si intende attivare la misura di sostegno dedicata ai comparti agro-alimentari campani colpiti dalla crisi economica derivata dall'invasione russa dell'Ucraina. Allo scopo di fronteggiare la predetta criticità, la Commissione europea ha demandato alle autorità competenti la possibilità di adottare misure urgenti volte a preservare la continuità dell'attività economica nei comparti agricoli maggiormente colpiti dalla crisi. Con la presente tipologia, pertanto, si intende concedere un pagamento forfettario quale contributo finanziario a tutela dei comparti produttivi colpiti dall'emergenza.

La tipologia di intervento si inserisce nell'ambito della focus area 2A.

8.2.18.3.1.2. Tipo di sostegno

Tipo di sostegno: Sovvenzioni

Sovvenzione. Il sostegno è erogato in forma di somma forfettaria da versare entro il 15 ottobre 2023 alle aziende agricole beneficiarie, come definito ex art. 39 quater, comma 4 del Reg. (UE) n. 1305/2013, così come modificato dal Regolamento (UE) n.2022/1033

8.2.18.3.1.3. Collegamenti con altre normative

N/A

8.2.18.3.1.4. Beneficiari

I beneficiari della misura sono gli agricoltori ai sensi dell'art 2135 del CC sia come impresa individuale che

fonte: http://burc.regione.campania.it

come società agricola e/o cooperativa agricola.

8.2.18.3.1.5. Costi ammissibili

La misura non prevede il pagamento del contributo pubblico a fronte di spese sostenute dai beneficiari. Il pagamento è effettuato in modo forfettario secondo le modalità stabilite al successivo paragrafo “importi e aliquote del sostegno”.

8.2.18.3.1.6. Condizioni di ammissibilità

Sono ammesse le imprese che hanno i seguenti requisiti:

1. sono imprese individuali, società agricole o cooperative agricole ai sensi dei DDLGV 99/2004 e 101/2005 iscritte nelle pertinenti sezioni del Registro delle Imprese istituito presso la CCIAA territorialmente competente
2. hanno almeno un’unità produttiva/operativa nel territorio della Regione Campania
3. si trovano nel pieno e libero esercizio dei propri diritti, non essendo in stato di scioglimento o liquidazione e non essendo sottoposte a procedure di fallimento, liquidazione coatta amministrativa e amministrazione controllata
4. sono impegnate nella produzione primaria (codici ATECO 2007 appartenente alla sezione A Divisione 01 fino alla 01.50)

La tipologia di intervento soddisfa i requisiti previsti dal comma 3 dell’articolo 39 quater del Reg. (UE) n. 1305/2013, così come modificato dal Regolamento (UE) n.2022/1033 per le motivazioni di seguito indicate. L’aiuto verrà erogato alle successive condizioni:

- Per l’anno campagna 2022 le aziende richiedenti il premio devono essere assoggettati alla condizionalità in quanto hanno presentato domanda per i pagamenti diretti ai sensi del regolamento (UE) n. 1307/2013. Inoltre, al momento del pagamento per la misura 22, tali beneficiari non devono aver avuto sanzioni in relazione alla condizionalità e al greening per le campagne 2021 e 2022

e/o

- Per l’anno campagna 2022 le aziende richiedenti il premio devono aver presentato domanda per l’accesso a uno o più dei premi annuali previsti dall'articolo 21, paragrafo 1, lettere a) e b), dagli articoli da 28 a 31 del regolamento (UE) n. 1305/2013 e pertanto rispettare i relativi obblighi di condizionalità ai sensi del REG UE n. 1306/2013. Inoltre, al momento del pagamento per la misura 22, tali beneficiari non devono aver avuto sanzioni in relazione alla condizionalità per le campagne 2021 e 2022.

Le imprese devono essere impegnate nella produzione di prodotti dell’allegato I del TFUE.

Altre condizioni sono elencate nella sezione “Importi e aliquote di sostegno (applicabili).

fonte: http://burc.regione.campania.it

8.2.18.3.1.7. Principi concernenti la fissazione dei criteri di selezione

La tipologia di operazione beneficia dell'eccezione di cui all'art. 49, paragrafo 2, del Regolamento UE n. 1305/2013, così come modificato dal Regolamento (UE) n.2022/1033, pertanto alla stessa non si applicano i criteri di selezione delle operazioni. Ciascuna domanda ammissibile riceverà il contributo pubblico spettante ai sensi della presente tipologia di operazione. Nel caso in cui il numero di domande pervenute comportasse una spesa superiore alla dotazione della misura, il contributo sarà rideterminato in modo proporzionale per tutte le domande ammissibili.

8.2.18.3.1.8. Importi e aliquote di sostegno (applicabili)

L'importo forfettario erogato a ciascun beneficiario sarà riconosciuto considerando il volume assegnato di gasolio agricolo agevolato per il 2022 come da tabella sottostante. Tale volume è considerato una *proxy* del fabbisogno energetico, e quindi dell'aggravamento dei costi aziendali, in dipendenza delle crisi bellica. Esso è calcolato in automatico dalla procedura UMA (utenti motori agricoli) a partire dal piano colturale del fascicolo aziendale.

classi di assegnazione gasolio agevolato ***litri***	***pagameto forfettario per azienda***
< 2000	-
da 2000 a 5000	544,10
>5000 fino a 10000	1.198,76
> 10000 fino a 50000	3.523,14
>50000 fino a 100000	11.698,86
>100000	15.000,00

Se il beneficiario al momento della domanda di sostegno è già beneficiario di una concessione nell'ambito di altri strumenti di sostegno nazionali o unionali per rispondere all'impatto dell'invasione russa dell'Ucraina rilevabili dal Registro aiuti di stato sarà verificato che la concessione registrata sommata alle provvidenze delle presente misura non superi il massimale per impresa agricola di cui al "Quadro temporaneo di crisi per misure di aiuto di Stato a sostegno dell'economia a seguito dell'aggressione della Russia contro l'Ucraina". Nel caso si dovesse superare tale limite in istruttoria il contributo di cui alla presente misura sarà riproporzionato per ricondurlo entro il massimale di cui al Quadro temporaneo. Nel caso in cui il numero di domande pervenute comportasse una spesa superiore alla dotazione della misura, il contributo sarà rideterminato in modo proporzionale per tutte le domande ammissibili.

fonte: http://burc.regione.campania.it

8.2.18.3.1.9. Verificabilità e controllabilità delle misure e/o dei tipi di interventi

8.2.18.3.1.9.1. Rischio/rischi inerenti all'attuazione delle misure

L'Autorità di Gestione, mediante analisi degli esiti degli Audit comunitari e nazionali messi a disposizione dall'OP e dal MIPAAF e mediante adesione al metodo del VCM, così come descritto al capitolo 18, ha sottoposto ad analisi le principali cause d'errore delle singole misure. L'azione prioritaria per la riduzione del rischio d'errore insito nella gestione degli aiuti è individuata nella diffusione puntuale delle regole di attuazione della misura e anche nell'aggiornamento degli addetti incaricati della gestione degli aiuti.

Condizioni di ammissibilità	***Modalità di controllo***
imprese individuali, società agricole o cooperative agricole ai sensi dei DDLGV 99/2004 e 101/2005 iscritte nelle pertinenti sezioni del Registro delle Imprese istituito presso la CCIAA territorialmente competente	rilevabile dal fascicolo aziendale e dal registro camerale CCIAA
Impresa ha almeno un'unità produttiva/operativa nel territorio della Regione Campania	rilevabile dal fascicolo aziendale
L'impresa si trova nel pieno e libero esercizio dei propri diritti, non essendo in stato di scioglimento o liquidazione e non essendo sottoposte a procedure di fallimento, liquidazione coatta amministrativa e amministrazione controllata	rilevabile dal fascicolo aziendale e dal registro camerale CCIAA
L'impresa è impegnata nella produzione primaria (codici ATECO 2007 appartenente alla sezione A Divisione 01 fino alla classe 01.50	rilevabile dal fascicolo aziendale
L'aiuto verrà erogato alle successive condizioni:	
• Per l'anno campagna 2022 le aziende richiedenti il premio devono essere assoggettati alla condizionalità in quanto hanno presentato domanda per i pagamenti diretti ai sensi del regolamento (UE) n. 1307/2013. Inoltre, al momento del pagamento per la misura 22, tali beneficiari non devono aver avuto sanzioni in relazione alla condizionalità e al greening per le campagne 2021 e 2022	Rilevabile da fascicolo aziendale e da controlli incrociati OP

fonte: http://burc.regione.campania.it

e/o

- Per l’anno campagna 2022 le aziende richiedenti il premio devono aver presentato domanda per l’accesso a uno o più dei premi annuali previsti dall'articolo 21, paragrafo 1, lettere a) e b), dagli articoli da 28 a 31 del regolamento (UE) n. 1305/2013 e pertanto rispettare i relativi obblighi di condizionalità ai sensi del REG UE

n. 1306/2013. Inoltre, al momento del pagamento per la misura 22, tali beneficiari non devono aver avuto sanzioni in relazione alla condizionalità per le campagne 2021 e 2022.

Livello di assegnazione al 31/12/2022 di gasolio agricolo agevolato	Banca dati UMA-RGCA Regione Campania
il beneficiario al momento della domanda di sostegno è già beneficiario di una concessione nell'ambito di altri strumenti di sostegno nazionali o unionali per rispondere all'impatto dell'invasione russa dell'Ucraina	Rilevabile dalla visura aiuti del Registro Nazionale Aiuti di stato (RNA)
Rispetto del limite massimo di agevolazioni ai sensi dell'art 39 quater del reg. 1305/2013	Rilevabile da OP su archivio SIAN

8.2.18.3.1.9.2. Misure di attenuazione

Si rimanda alla colonna “Elementi e modalità di controllo” della tabella di cui al precedente paragrafo “Rischio/rischi inerenti all'attuazione delle misure”.Tenuto conto del livello di rischio molto basso, non sono approntate misure di attenuazione particolari.

8.2.18.3.1.9.3. Valutazione generale della misura

Gli elementi di dettaglio relativi alla operazione sono definiti puntualmente nei bandi e nelle disposizioni attuative, pubblicati sul Bollettino Ufficiale della Regione Campania (BURC) e sul portale dell’Agricoltura

fonte: http://burc.regione.campania.it

– sito ufficiale dell’Assessorato all’Agricoltura della Regione Campania all’indirizzo web

http://www.sito.regione.campania.it/agricoltura/home.htm, per assicurare la massima trasparenza delle procedure.

L’Autorità di Gestione e l’Organismo Pagatore AGEA utilizzano il Sistema Informativo VCM Verificabilità e Controllabilità delle Misure reso disponibile dalla Rete Rurale Nazionale, al fine di assicurare uniformità nell’esecuzione delle verifiche e valutare congiuntamente le modalità di esecuzione dei controlli e di corretta compilazione delle apposite check list, predisposte all’interno del Sistema stesso, che verranno messe a disposizione sia dei beneficiari che del personale che eseguirà i controlli.

8.2.18.3.1.10. Metodo per il calcolo dell'importo o del tasso di sostegno, se del caso

L’importo concesso viene definito sulla base delle risorse disponibili e della numerosità dei potenziali beneficiari, dovendo erogare l’aiuto a tutti i beneficiari che presentano i requisiti di ammissibilità previsti.

8.2.18.3.1.11. Informazioni specifiche della misura

8.2.18.4. Verificabilità e controllabilità delle misure e/o dei tipi di interventi

8.2.18.4.1. Rischio/rischi inerenti all'attuazione delle misure

Si rimanda al corrispondente paragrafo dell’operazione 22.1.1

8.2.18.4.2. Misure di attenuazione

Si rimanda al corrispondente paragrafo dell’operazione 22.1.1

8.2.18.4.3. Valutazione generale della misura

Si rimanda al corrispondente paragrafo dell’operazione 22.1.1

8.2.18.5. Metodo per il calcolo dell'importo o del tasso di sostegno, se del caso

fonte: http://burc.regione.campania.it

8.2.18.6. Informazioni specifiche della misura

8.2.18.7. Altre rilevanti osservazioni, utili ai fini della comprensione e dell'attuazione della misura

fonte: http://burc.regione.campania.it

9. PIANO DI VALUTAZIONE

9.1. Obiettivi e scopo

Una dichiarazione relativa agli obiettivi e allo scopo del piano di valutazione, basata sulla garanzia che siano intraprese attività di valutazione sufficienti e adeguate, volte in particolare a fornire le informazioni necessarie alla direzione del programma, alle relazioni annuali sull'attuazione nel 2017 e nel 2019 e alla valutazione ex post, nonché a garantire che siano disponibili i dati necessari ai fini della valutazione del PSR.

La Regione Campania, al fine di garantire la corretta ed efficace attuazione del Programma di Sviluppo Rurale 2014-2020, in conformità a quanto previsto dagli artt. 8, 67, 68, 69, 70, 71, 75, 76, 79 del Regolamento (UE) n. 1305/2013 del Consiglio sul sostegno allo sviluppo rurale da parte del Fondo europeo agricolo per lo sviluppo rurale (Reg. SR), degli articoli 27, 50, 54-57 del Regolamento (UE) 1303/2013 recante disposizioni comuni sui Fondi comunitari (Reg. CPR), del Reg. 808/2014 della Commissione allegato 1 punto 9, ed in coerenza con quanto previsto nell'ambito dell'Accordo di Partenariato, redige un Piano di Valutazione (PdV) .

Il Piano di Valutazione descrive come si svolgerà e sarà riportata l'attività di monitoraggio e valutazione durante il periodo di programmazione 2014-2020. Pertanto esso è redatto al fine di garantire che le attività di monitoraggio e valutazione intraprese siano sufficienti ed adeguate, in particolare a fornire le informazioni necessarie per la conduzione del programma, per le Relazioni di Attuazione Annuali Standard (RAES), per le Relazioni di Attuazione Annuali Ampliate (RAEA) nell'ambito del 2017 e del 2019 e per la valutazione ex post, nonché per garantire la disponibilità dei dati necessari per la valutazione del PSR.

In particolare, il PdV identifica in che modo sono disponibili:

- le informazioni necessarie per la conduzione del programma e in che modo saranno utilizzate nella relazione di attuazione annuale ampliata nel 2017;
- le informazioni necessarie per verificare in *itinere* il raggiungimento degli obiettivi e in che modo saranno utilizzate tali informazioni nella relazione di attuazione annuale ampliata nel 2019;
- i dati necessari per la valutazione nel momento opportuno ed in un formato appropriato;
- i risultati negli anni 2017 e 2019 per consentirne l'aggregazione a livello di priorità e di focus area.

Il piano di valutazione della Regione Campania è informato ai seguenti principi:

1. Proporzionalità: la scala delle attività di monitoraggio e valutazione nelle diverse parti del programma deve essere appropriata alle dimensioni degli elementi da valutare;
2. Diversità: devono essere impiegate tecniche differenti per valutare e monitorare i diversi aspetti del programma.
3. Tempestività: occorre garantire che le attività di monitoraggio e valutazione siano eseguite nei tempi giusti per informare l'Autorità di Gestione e gli *stakeholders* dell'impatto e dell'efficacia del programma;
4. Targhettizzazione: collegato al principio di proporzionalità, esprime la necessità di organizzare attività di monitoraggio e valutazione tese a verificare che il programma sia indirizzato al raggiungimento delle priorità di *policy*. Più chiaramente sono definiti gli obiettivi strategici del Programma, più facilmente sarà possibile valutare il raggiungimento di tali obiettivi.

fonte: http://burc.regione.campania.it

9.2. Governance e coordinamento

Breve descrizione delle modalità di monitoraggio e valutazione per il PSR, in cui si identificano i principali organismi coinvolti e le loro responsabilità. Spiegazione del modo in cui le attività di valutazione sono legate all'attuazione del PSR in termini di contenuto e tempi.

Una efficace attività valutativa non può prescindere dal sistema di governance e coordinamento che viene predisposto.

I principali organismi coinvolti nell'attività di monitoraggio e valutazione dei PSR sono: l'Autorità di Gestione del PSR Campania 2014-2020, l'Organismo Pagatore AGEA, il Comitato di Sorveglianza, , il Nucleo di Valutazione e Verifica degli Investimenti Pubblici, la Cabina di Regia e il Gruppo di Pilotaggio delle Valutazioni,il Valutatore Indipendente, i beneficiari, i gruppi di azione locale (GAL), la rete rurale nazionale (RRN).

La Direzione Generale per le Politiche Agricole, Alimentari e Forestali della Regione Campania, in funzione di **Autorità di Gestione (AdG)** del Programma di Sviluppo Rurale è responsabile del funzionamento e della governance del sistema di monitoraggio e valutazione del programma, nonché della qualità, della puntualità e della comunicazione dei risultati. In particolare:

- assicura l'esistenza di un sistema elettronico adeguato e sicuro per la registrazione e per la conservazione, gestione e trasmissione dei dati statistici sul programma e sulla sua attuazione, richiesti al fine di monitoraggio e valutazione e segnatamente delle informazioni necessarie per monitorare i progressi compiuti nella realizzazione degli obiettivi e delle priorità prestabiliti;
- garantisce che la valutazione ex ante sia conforme al sistema di monitoraggio e valutazione;
- accerta che sia stato predisposto il Piano di Valutazione, che la valutazione ex post sia stata effettuata entro i termini previsti dal regolamento e che dette valutazioni siano conformi al sistema di monitoraggio e valutazione;
- controlla la qualità dell'attuazione del programma tramite gli indicatori;
- trasmette al Comitato di Sorveglianza le informazioni e i documenti necessari per monitorare l'attuazione del programma alla luce degli specifici obiettivi e priorità dello stesso;
- redige la Relazione Annuale sullo stato di Attuazione corredata di tabelle di monitoraggio aggregate e la trasmette alla Commissione previa approvazione del Comitato di Sorveglianza;
- comunica i risultati delle valutazioni attraverso la pubblicazione delle relazioni di valutazione.

Le unità operative in cui si articola l'AdG e l'Organismo Pagatore AGEA rappresentano le strutture responsabili della raccolta e trasmissione delle informazioni operative del programma. Sono responsabili della redazione dei format delle domande di aiuto e pagamento, che rappresentano il veicolo principale di raccolta delle informazioni utili per popolare gli indicatori di realizzazione e di risultato.

L'Organismo Pagatore assicura la presenza di un database da cui estrarre dati e informazioni funzionali alle attività di monitoraggio e di valutazione che nel dettaglio interessano i progetti sostenuti, i pagamenti e i controlli eseguiti. Garantisce che la fornitura dei dati e le necessarie elaborazioni degli stessi avvengano in tempi congrui rispetto alle attività di valutazione da svolgere e alla redazione delle relazioni annuali sull'attuazione; questo implica una stretta collaborazione con l'Autorità di Gestione anche attraverso gruppi tecnici di lavoro congiunti.

Il Comitato di Sorveglianza (cfr. cap. 15) valuta l'attuazione del Programma ed i progressi compiuti nel conseguimento dei suoi obiettivi, ed esamina ed approva le relazioni di attuazione annuali prima che

fonte: http://burc.regione.campania.it

vengano trasmesse alla Commissione. Esamina, inoltre, tutti gli aspetti che incidono sui risultati del programma compresi le conclusioni e le verifiche di efficacia dell'attuazione.

I **Gruppi di Azione Locale** costituiscono parte attiva del sistema di monitoraggio e di valutazione, hanno infatti il dovere di fornire informazioni utili al monitoraggio e alla valutazione del Programma con preciso riferimento alle strategie di sviluppo locale. Essi si rapportano al Valutatore Indipendente che cura il supporto metodologico e il coordinamento delle attività svolte dai GAL.

La **Rete Rurale Nazionale** fornisce il supporto specialistico nell'ambito degli approfondimenti tematici, riveste un ruolo importante nella condivisione e nella diffusione dei risultati del monitoraggio e della valutazione svolti in altre regioni anche al fine di definire approcci armonizzati alla valutazione.

I **beneficiari** degli interventi del PSR costituiscono una parte attiva nell'ambito delle attività di valutazione, in quanto sono destinatari diretti delle indagini del Valutatore finalizzate alla implementazione delle relazioni tematiche. Essi sono infatti obbligati a fornire informazioni pertinenti al sostegno ricevuto dal Programma.

La Regione Campania intende affidare un unico servizio di valutazione per tutto il periodo di attuazione ad un **Valutatore Indipendente** (VI), selezionato tramite gara ad evidenza pubblica, il cui compito sarà, partendo dalle indicazioni del presente piano, quello di elaborare un disegno di valutazione che copra tutto il periodo di vigenza del servizio ed un piano di lavoro articolato per anno. Esso svolge le attività di valutazione acquisendo importanti conoscenze sul Programma e la sua governance che possono aiutare l'Autorità di Gestione a migliorare l'attuazione del Programma stesso. In particolare, formula le richieste di estrazioni di dati dal database dell'Organismo Pagatore, quantifica gli indicatori di risultato e di impatto, predispone le relazioni di valutazione in itinere nel 2017 e nel 2019, fornendo tutti gli elementi necessari per sostanziare adeguatamente le relazioni annuali di esecuzione, predispone le relazioni annuali di approfondimento tematico per le quali svolge indagini ed interviste ad *hoc*, predispone la valutazione ex-post. Formula raccomandazioni per migliorare l'attuazione del Programma e diffonde gli esiti delle attività di valutazione sotto il coordinamento dell'Autorità di Gestione.

La Regione Campania ha inoltre redatto un **Piano Unitario di Valutazione** 2014 – 2020, in accordo con quanto previsto dall'Accordo di Partenariato, che prevede un approccio strategico al processo valutativo dei Programmi Operativi 2014-2020[1]. Il Piano Unitario di Valutazione nel rispetto delle tempistiche e delle specificità dei singoli Piani di Valutazione dei diversi Programmi Operativi individua una modalità di osservazione che consente di valutare anche gli effetti congiunti dei diversi PO verso gli obiettivi di sviluppo regionale, nazionale ed europeo. Gli obiettivi dell'attività di valutazione sono specificati nel Reg. UE 1013/2013, Artt. 54 e seguenti:

- Migliorare la qualità della progettazione e dell'esecuzione dei programmi;
- Verificarne l'efficacia, l'efficienza e l'impatto;
- Stimarne gli effetti;
- Individuare punti di forza e di debolezza nel corso dell'attuazione e contribuire al ridisegno delle politiche pubbliche.

In tale ambito verranno quindi presi in considerazione gli effetti di tutti i Programmi di finanziamento che si propongono di generare ricadute nel territorio regionale tenendo in conto anche Programmi finanziati da fonti finanziarie diverse da quelle comunitarie e gestiti da Autorità di livello nazionale [2] dando ovviamente priorità ai Programmi regionali a valere su Fondi SIE (PO FESR, PO FSE, PSR) e nazionali.

fonte: http://burc.regione.campania.it

Responsabile del Piano Unitario di Valutazione è il responsabile della Programmazione Unitaria, sono stati poi istituiti anche una **Cabina di Regia** e un **Gruppo di pilotaggio delle Valutazioni.**

La **Cabina di Regia** svolge le seguenti funzioni:

- analisi integrata delle valutazioni operate;
- produzione di indirizzo delle attività valutative a valere sui diversi PO;
- individuazione, essendo previste valutazioni che riguardano più programmi, dell'Autorità di Gestione responsabile, che si impegna ad attuare, attraverso i propri uffici amministrativi, valutazioni che riguardano i diversi programmi, in un'ottica di programmazione unitaria;
- individuazione delle valutazioni che riguardano più programmi, definizione dei tempi e della durata delle singole valutazioni, al fine di rendere proficuo l'utilizzo dei risultati.
- Rilascio del quadro di "indirizzo" delle valutazioni alle AdG con cadenza annuale.

Il **Gruppo tecnico di Pilotaggio delle Valutazioni**, ha invece sia funzioni di tipo consultivo nella definizione e aggiornamento del Piano, sia funzioni di supporto alla gestione tecnica dei processi valutativi e di interlocuzione metodologica con i valutatori.

I risultati delle attività di valutazione e monitoraggio saranno riportate negli appositi comitati.

Sviluppo del Sistema informativo

Una delle lezioni apprese dalla Programmazione 2007/2013 è la necessità di migliorare la disponibilità, accessibilità, coerenza e qualità dei dati di monitoraggio fisici e finanziari. In questa direzione si intende riprogettare gli schemi delle domande di aiuto e di pagamento che rappresentano la maggiore fonte di informazione per il monitoraggio ed inserire nei contratti l'obbligo per i beneficiari di fornire informazioni aggiuntive necessarie per le finalità di monitoraggio e valutazione**.** E' altresì necessario che le informazioni raccolte possano essere facilmente archiviate e che gli archivi siano accessibili. A tal fine un gruppo di lavoro dell'Autorità di Gestione si interfaccerà con l'Organismo Pagatore per realizzare un sistema di interscambio calibrato alle necessità delle attività di monitoraggio e valutazione.

[1]L'Accordo di Partenariato dispone che:

- ***"… in continuità con l'esperienza del periodo 2007-13, si prevede che il Piano di Valutazione redatto e presentato ai sensi dell'art.56.1 del Reg. UE 1303/2013 sia unitario a livello regionale (..) e comprenda le valutazioni relative a tutti i Programmi Operativi FESR e FSE e il Piano di Sviluppo Rurale gestiti dalla stessa Amministrazione.***

- ***nella predisposizione dei piani si avrà cura di inserire almeno alcune valutazioni costruite metodologicamente in modo congiunto agli interventi da valutare con la finalità di garantire disponibilità adeguata di informazioni per la valutazione d'impatto. Nella definizione del Piano saranno adottate le modalità più utili per il coinvolgimento del partenariato e degli stakeholders."***

[2] In funzione della disponibilità dei dati e delle informazioni rese disponibili dalle diverse AdG.

fonte: http://burc.regione.campania.it

9.3. Temi e attività di valutazione

Descrizione indicativa dei temi e delle attività di valutazione previsti, compresi, ma non esclusivamente, il rispetto dei requisiti in materia di valutazione di cui al regolamento (UE) n. 1303/2013 e al regolamento (UE) n. 1305/2013. Essa comprende: a) le attività necessarie per valutare il contributo di ciascuna priorità dell'Unione in materia di sviluppo rurale, di cui all'articolo 5 del regolamento (UE) n. 1305/2013, agli obiettivi di sviluppo rurale fissati all'articolo 4 del medesimo regolamento, la valutazione dei valori dell'indicatore di risultato e di impatto, l'analisi degli effetti netti, le questioni tematiche, inclusi i sottoprogrammi, le questioni trasversali, la rete rurale nazionale e il contributo delle strategie di sviluppo locale di tipo partecipativo; b) il sostegno previsto per la valutazione a livello dei GAL; c) elementi specifici del programma, quali il lavoro necessario per elaborare metodologie o per trattare settori strategici particolari.

L'attività di valutazione del PSR 2014-2020 della Regione Campania verterà in primo luogo sulle tematiche individuate nell'allegato V del Reg. di esecuzione (UE) n. 808/2014, che reca le modalità di applicazione del Reg.UE 1305/2013. L'allegato è composto da 18 domande valutative inerenti le singole focus area, 3 domande valutative afferenti altri aspetti dello sviluppo rurale (sinergie tra priorità e focus area, assistenza tecnica, RRN,), 9 domande valutative volte ad indagare i risultati e gli impatti del programma rispetto agli obiettivi della strategia Europa 2020, agli obiettivi specifici della PAC e alle priorità dello sviluppo rurale.

Oltre alle tematiche oggetto dei quesiti valutativi comuni, la Regione Campania approfondirà temi di particolare interesse identificati come prioritari in fase di analisi dei fabbisogni, di valutazione ambientale strategica (VAS) o nel corso del periodo di programmazione a seguito di particolari contingenze.

In particolare si chiederà la valutazione:

- degli indicatori comuni di target, degli indicatori di risultato, degli indicatori di impatto comuni, degli indicatori di contesto comuni e degli eventuali indicatori supplementari di risultato e di impatto. Si terrà conto degli effetti netti;
- dell'efficacia e della pertinenza dei criteri di selezione individuati. Ciò al fine di capire se essi siano effettivamente quelli più efficaci e pertinenti per la selezione di progetti coerenti con gli obiettivi definiti dal programma;
- dell'efficacia del Piano di Comunicazione del PSR Campania 2014-2020;

- del valore aggiunto dell'approccio LEADER, incluso il contributo della strategia di sviluppo locale, ed il supporto programmato per la valutazione a livello GAL;
- del valore aggiunto dei Gruppi Operativi del Partenariato Europeo per l'Innovazione;
- dei risultati ottenuti dall'attuazione delle diverse operazioni inerenti le misure agro-climatico-ambientali;
- dell'efficacia del programma nel sostegno agli approcci integrati, inclusi i progetti di cooperazione;
- dell'efficacia dell'integrazione dei fondi FEASR e FESR relativamente alla difesa idrogeologica del territorio, alla Rete Natura 2000 e al risparmio idrico;
- dell'efficacia della misura relativa alle aree svantaggiate in un'ottica della ridefinizione delle stesse prevista per il 2018;
- dell'esistenza di un'organizzazione della Regione Campania tale da migliorare la capacità amministrativa del Programma;
- dell'efficacia ed efficienza dei controlli in relazione al miglioramento dell'attuazione del Programma e alla riduzione del tasso di errore;
- dell'efficacia dell'implementazione della strategia "Aree Interne" nel PSR Campania;

fonte: http://burc.regione.campania.it

- della performance per quanto riguarda gli obietti dell'Agenda Digitale Europea e più in generale della priorità 6

Saranno altresì oggetto di valutazione il sistema procedurale, organizzativo, gli strumenti per la

semplificazione amministrativa messi in atto dalla Regione Campania, il sistema di monitoraggio, il piano di comunicazione del Programma.

Successivamente, sulla scorta delle prime evidenze derivanti dai risultati dalle attività di monitoraggio del programma, e sulla base delle indicazioni provenienti dal gruppo direttivo di valutazione e monitoraggio, saranno poi identificati alcuni temi sui quali si procederà con un approfondimento della valutazione, quali ad esempio, specifiche misure, singoli bandi, tipologie di beneficiari.

L'attività volta all'implementazione del Piano di Valutazione sarà prioritariamente così sviluppata:

- definizione della domanda valutativa regionale alla base del capitolato per l'affidamento del servizio di valutazione che articola quanto già indicato dal presente piano di valutazione;
- selezione del valutatore indipendente ;
- definizione del disegno della valutazione con analisi della valutabilità del programma;
- relazioni e rapporti di valutazione;
- divulgazione dei risultati della valutazione

Con riferimento all'attività di redazione delle relazioni e dei rapporti essa si esplicherà nell'elaborazione di:

- rapporti annuali di valutazione, dal 2016 al 2024, che analizzano i principali risultati del programma e riportano le informazioni necessarie a dare conto dei progressi compiuti nel conseguimento degli obiettivi del programma. Le relazioni riportano i risultati di eventuali valutazioni tematiche specifiche. Una sintesi delle conclusioni di tali attività viene riportata nella relazione annuale di attuazione, ai sensi dell'allegato VII del Reg. 808/2014, da presentare entro il 30 giugno di ogni anno a partire dal 2016;
- il rapporto di valutazione 2017: che analizza i principali risultati del programma e riporta le informazioni necessarie a dare conto dei progressi compiuti nel conseguimento degli obiettivi del programma; supporta le analisi necessarie alla relazione annuale di attuazione ampliata da presentare nel 2017 con particolare riguardo alla prima verifica dell'avanzamento del programma al 31/12/2016 rispetto ai risultati intermedi del *performance framework* (*milestones*) fornendo indicazioni e suggerimenti; compatibilmente con lo stato di avanzamento del programma offre riposte alle domande valutative di cui all'allegato V del Reg. (UE) n. 808/2014 e agli ulteriori quesiti valutativi specifici di programma;
- il rapporto di valutazione 2019: che analizza i principali risultati del programma e verifica i progressi compiuti nel conseguimento degli obiettivi del programma e il suo contributo alla realizzazione della strategia dell'Unione per una crescita intelligente sostenibile e inclusiva; riporta una valutazione dei progressi compiuti riguardo all'uso integrato delle risorse del FEASR e di altri strumenti finanziari dell'Unione a sostegno dello sviluppo territoriale delle aree rurali, anche attraverso strategie di sviluppo locale; supporta le analisi necessarie alla relazione annuale di attuazione ampliata da presentare nel 2019 con particolare riguardo alla verifica e analisi dell'avanzamento del programma al 31/12/2018 rispetto ai risultati intermedi del *performance framework* (*milestones*); compatibilmente con lo stato di avanzamento del programma offre riposte a quesiti valutativi posti da questionario valutativo comune di cui all'allegato V del Reg. (UE) n. 808/2014 e agli ulteriori

fonte: http://burc.regione.campania.it

quesiti valutativi specifici di programma; fornisce indicazioni utili all'impostazione della programmazione successiva;

- il rapporto di valutazione ex post, da trasmettere alla Commissione entro il 31/12/2024, che esamina l'efficacia l'efficienza e l'impatto del programma e il suo contributo alla strategia dell'Unione per una crescita intelligente, sostenibile e inclusiva, offre riposte a quesiti valutativi posti da questionario valutativo comune di cui all'allegato V del Reg. (UE) n. 808/2014 e agli ulteriori quesiti valutativi specifici di programma.

Al fine di consentire una adeguata valutazione dei risultati del programma, al Valutatore Indipendente verrà richiesto di utilizzare i metodi e gli strumenti di volta in volta più opportuni, quali le banche dati esistenti, anche di natura amministrativa, piuttosto che indagini campionarie ad *hoc* presso i beneficiari, ed analisi controfattuali.

9.4. Dati e informazioni

Breve descrizione del sistema per la registrazione, la conservazione, la gestione e la trasmissione di dati statistici relativi all'attuazione del PSR e per la fornitura di dati di monitoraggio ai fini della valutazione. L'identificazione delle fonti di dati da utilizzare, le lacune in termini di dati, le potenziali questioni istituzionali connesse con la fornitura dei dati e le soluzioni proposte. La presente sezione è finalizzata a dimostrare che saranno operativi a tempo debito sistemi adeguati di gestione dei dati.

Le informazioni utili per monitorare e valutare il Programma di Sviluppo Rurale saranno fornite da un mix di base dati.

In generale indicatori di output, risultato, di risultato complementari e di realizzazione saranno popolati con le informazioni raccolte dall'Autorità di Gestione e dall'Organismo Pagatore. I format delle domanda di aiuto e di pagamento saranno progettati per ciascuna operazione, al fine di rispondere in maniera puntuale ai fabbisogni di monitoraggio e valutazione. Gli indicatori saranno popolati sia con le informazioni estrapolate dalla documentazione tecnico-amministrativa che accompagna le singole operazioni durante l'intero ciclo di vita del progetto sia mediante il ricorso a metodi valutativi alternativi (es. sondaggi, interviste ecc).

Per popolare gli indicatori di impatto, invece, si farà per lo più ricorso ad altri metodi utilizzando diversi strumenti e fonti dati più ampie per ottenere il quadro degli effetti netti del programma sugli obiettivi strategici individuati. Tuttavia, le evidenze di taluni impatti possono essere raccolte anche nel corso delle valutazioni in itinere.

Fornitura dei dati dai beneficiari

Come indicato nella sezione Governance e Coordinamento, su richiesta dell'Autorità di Gestione o dell'Organismo Pagatore, i beneficiari sono obbligati a fornire informazioni aggiuntive utili per il monitoraggio e la valutazione; tale obbligo è inserito negli impegni del beneficiario. Di maggior rilievo rispetto al precedente periodo di programmazione il ruolo dei GAL nell'implementazione del monitoraggio e della valutazione degli interventi realizzati nell'ambito dell'approccio CLLD. I GAL pertanto dovranno intercettare, con gli strumenti informativi in uso, tutto il set di dati minimi inerenti le operazioni e i relativi beneficiari, e garantire all'AdG e al valutatore le informazioni complete e tempestive necessarie ai fini del

fonte: http://burc.regione.campania.it

monitoraggio e valutazione del programma.

Sviluppo del Sistema Informativo

Per la programmazione 2007/2013 le attività del programma sono state supportate dal Sistema Informativo Agricolo Nazionale (SIAN) dell'OP AGEA che gestisce i fascicoli aziendali di tutti i beneficiari, i pagamenti del primo pilastro ed il SIGC e dal Sistema Informativo regionale (SIR).

Segnatamente, attraverso il SIAN erano gestite le domande di pagamento di tutte le misure e le domande di aiuto/pagamento delle misure a superficie. Attraverso il sistema informativo regionale, invece venivano presentate on-line le domande di aiuto delle misure strutturali e gestite la procedure di concessione degli aiuti. I due sistemi erano in comunicazione attraverso una piattaforma di interscambio dati. Per il monitoraggio erano utilizzati sia il sistema di reporting del SIR sia il sistema di restituzione dati registrati ed archiviati nel SIAN.

Per la programmazione 2014/2020 la Regione Campania intende reingegnerizzare il processo per rispondere alle esigenze della nuova programmazione, per migliorare la semplificazione, per disegnare un sistema di reporting, calibrato alle molteplici esigenze di monitoraggio e valutazione. In tal senso si utilizzerà il sistema informativo implementato dall' Organismo Pagatore AGEA per la gestione di tutte le domande sia di aiuto che di pagamento in modo da superare l'attuale dicotomia. Il sistema garantirà a partire dal 2015 l'operatività delle funzioni di acquisizione e istruttoria delle domande di aiuto e di pagamento nonché, quella delle specifiche funzioni di supporto al monitoraggio e alla valutazione, in particolare in termini di estrapolazione dei valori assunti dagli indicatori di interesse. Il sistema informativo consentirà la registrazione, conservazione e aggiornamento dei dati che alimentano gli indicatori comuni e aggiuntivi ai fini del monitoraggio finanziario, fisico, procedurale degli interventi e della valutazione del programma.

Sistema di monitoraggio

Allo scopo di garantire il monitoraggio del programma l'Organismo Pagatore implementerà - in conformità a quanto indicato dal Reg. (UE) n. 1305/2013 agli artt. 69, 70 e 72 - il sistema informativo per la registrazione, conservazione ed aggiornamento delle informazioni essenziali sull'attuazione del programma, su ciascun intervento ammesso al finanziamento e sugli interventi ultimati e le altre informazioni salienti su ciascun beneficiario e progetto. Il sistema assicurerà anche la gestione dei dati necessari a valutare e certificare la qualità dell'attuazione del programma.

Prevederà, tra l'altro, un set minimo di informazioni a livello di singola operazione e beneficiario, in grado di garantire un efficace monitoraggio che consenta di verificare l'andamento della spesa, l'avanzamento dei singoli progetti e la realizzazione delle specifiche misure e/o azioni, al fine di poter mettere in atto azioni correttive finalizzate anche ad evitare il disimpegno automatico con relative perdite di risorse finanziarie.

Il Sistema di Monitoraggio sarà alimentato con informazioni a livello di singolo progetto finanziato nell'ambito del Programmi di Sviluppo Rurale, classificate in modo tale da garantire la loro aggregazione dal basso verso l'alto, sino ad arrivare al livello di programma, adottando un set di indicatori definito, in grado di soddisfare le esigenze conoscitive del Servizio Nazionale di Monitoraggio e della Commissione Europea, conformemente a quanto previsto all'articolo 67 del Reg. (UE) n. 1503/2013.

In particolare, il Sistema di Monitoraggio assicurerà la gestione delle seguenti informazioni:

- caratteristiche anagrafiche del richiedente;
- caratteristiche strutturali dell'azienda/impresa oggetto di finanziamento;

fonte: http://burc.regione.campania.it

- monitoraggio finanziario;
- monitoraggio fisico;
- monitoraggio procedurale;
- predisposizione di relazioni periodiche alla Commissione;
- accesso ai soggetti abilitati ai differenti livelli alle informazioni.

Il sistema di monitoraggio permetterà la raccolta delle informazioni necessarie alla stesura della Relazione Annuale da parte delle Autorità di gestione.

Fonte dati e indagini su misura

Data la natura del programma esiste un discreto numero di potenziali fonti di informazione alle quali si può attingere per valutare la performance e l'impatto del programma.

Oltre ai dati che si possono estrapolare dalle domande di aiuto e di pagamento, ulteriori informazioni si potranno ottenere da fonti statistiche (ISTAT, RICA ecc.), da banche dati interne all'amministrazione regionale ovvero da indagini addizionali finalizzate a cogliere più ampi effetti degli interventi attivati, inclusa la predisposizione di un sistema informativo forestale regionale.

Transizione

Il sistema informativo consentirà di monitorare gli impegni assunti nel periodo 2007-2013 e transitati nella programmazione 2014/2020 a livello di misura. Nel corso del programma saranno in ogni caso forniti con puntualità i dati di monitoraggio fisico e finanziario relativo alle misure 2007/2013 transitate nella programmazione 2014/2020.

9.5. Calendario

Tappe principali del periodo di programmazione e schema indicativo dei tempi necessari per garantire che i risultati siano disponibili a tempo debito.

Le principali tappe ed i tempi necessari sono riportati nella tabella sottostante:

fonte: http://burc.regione.campania.it

Anno	Attività
2015	Completamento della Valutazione ex Ante del PSR Campania 2014-2020
	Definizione domanda valutativa di dettaglio a supporto del capitolato per la selezione del valutatore
	Selezione del valutatore
	Predisposizione del disegno della valutazione
2016	Selezione del valutatore
	Valutazione ex post del PSR Campania 2007-2013
	Rapporto di valutazione annuale da includere nel capitolo 2 della Relazione annuale di attuazione standard
2017	Rapporto di valutazione utile per la redazione della Relazione di attuazione ampliata
2018	Rapporto di valutazione annuale da includere nel capitolo 2 della Relazione annuale di attuazione standard
2019	Rapporto di valutazione utile per la redazione della Relazione di attuazione ampliata
2020	Rapporto di valutazione annuale da includere nel capitolo 2 della Relazione annuale di attuazione standard
2021	Rapporto di valutazione annuale da includere nel capitolo 2 della Relazione annuale di attuazione standard
2022	Rapporto di valutazione annuale da includere nel capitolo 2 della Relazione annuale di attuazione standard
2023	Rapporto di valutazione annuale da includere nel capitolo 2 della Relazione annuale di attuazione standard
2024	Rapporto di valutazione ex post

Cronoprogramma attività di valutazione

figura cronoprogramma delle attività

9.6. Comunicazione

Descrizione del modo in cui le conclusioni della valutazione saranno diffuse ai destinatari mirati, compresa una descrizione dei meccanismi posti in essere per assicurare il follow-up dell'utilizzo dei risultati della valutazione.

Come illustrato nel capitolo 15, la Regione Campania ha una strategia di informazione e comunicazione per l'intero programma di sviluppo rurale, che includerà la necessità di condividere le informazioni sull'avanzamento del programma e sul grado di raggiungimento degli obiettivi e sul contributo agli obiettivi dell'Unione. I risultati delle attività di monitoraggio e valutazione saranno pubblicati nelle pagine web del sito internet regionale dedicate allo sviluppo rurale, come pure le Relazioni annuali di attuazione e i rapporti aggiuntivi prodotti nel corso della programmazione. Saranno inoltre resi disponibili opuscoli divulgativi rivolti ad una platea più ampia che, in un linguaggio meno tecnico, forniscono informazioni sulle performance del programma e sulle attività di monitoraggio e valutazione programmate. I risultati del monitoraggio e della valutazione saranno inoltre condivisi all'interno della struttura regionale.

Infine aggiornamenti regolari sui risultati delle attività di monitoraggio e valutazione saranno inviati al Comitato di Sorveglianza per supportare il Comitato nelle scelte inerenti le modifiche al programma o la sua implementazione. Questo circuito è indispensabile per massimizzare l'uso delle attività di monitoraggio e valutazione ed, in ultima analisi, per migliorare le performances del programma.

fonte: http://burc.regione.campania.it

9.7. Risorse

Descrizione delle risorse necessarie e previste ai fini dell'attuazione del piano, compresa un'indicazione delle capacità amministrative, dei dati, delle risorse finanziarie, delle esigenze in materia di TI. Descrizione delle attività di potenziamento delle capacità previste per garantire la piena attuazione del piano di valutazione.

Il piano di valutazione sarà finanziato con il budget dell'assistenza tecnica che si prevede impegnerà circa 5 meuro.

La quantificazione delle risorse finanziarie e umane è una stima basata sui costi sostenuti nella precedente programmazione. In particolare, le risorse saranno impiegate per coprire i seguenti costi:

- valutazione ex post del PSR 2007-2013
- raccolta dei dati
- attività di valutazione in itinere, intermedia ed ex post del PSR 2014-2020 svolta dal valutatore indipendente.
- Implementazione del sistema informativo per il monitoraggio e la valutazione
- comunicazione dei risultati di monitoraggio e di valutazione
- eventuali acquisizioni di servizi esterni (es. implementazione Piano di valutazione unico regionale, studi di valutazione di approfondimento tematico, ecc.)
- valutazione ex ante 2021-2027

L''Autorità di Gestione impegnerà risorse umane e strumentali per svolgere le attività di monitoraggio e valutazione, come di seguito dettagliato:

1) *Risorse umane:*

1a) *Supporto all'Autorità di gestione*

Considerando l'esperienza accumulata nel precedente periodo di programmazione, è possibile stimare un fabbisogno in risorse umane pari a tre persone, occupate a tempo pieno; una unità dedicherà all'attività di valutazione e monitoraggio circa l' 80% del proprio tempo lavorativo, la seconda unità circa il 60% e la terza unità circa il 25%.

1b) *Responsabili di misura*

All'attività di monitoraggio e valutazione saranno chiamati a collaborare anche le diverse unità operative coinvolti nella fase di programmazione operativa ed attuazione delle diverse misure del PSR. Si stimano 30 unità che dedicano all'attività circa il 5% del tempo lavorativo complessivo annuo.

1c) *Assistenza tecnica*

Attraverso la misura di assistenza tecnica sono state selezionate con procedura pubblica due persone con laurea che affiancheranno lo staff dell'AdG nell'attività di valutazione e monitoraggio.

In dettaglio: un esperto in valutazione ed uno in monitoraggio ognuno impiegato per 55 giornate lavorative

fonte: http://burc.regione.campania.it

annue.

1d) *Gruppi di Azione Locale*:

All'attività di monitoraggio e valutazione saranno chiamati a collaborare anche i GAL selezionati nell'ambito della misura 19

1e) *Valutatore indipendente*

La figura del Valutatore verrà individuata con una procedura pubblica nel corso del 2016. Considerati i costi sostenuti nel precedente periodo di programmazione 2007-2013 per l'attività di valutazione, e ritenendo peraltro più articolati e complessi gli obiettivi di valutazione, si stima in 3,5 M€ il costo da appaltare per l'intero periodo di programmazione.

2) *Risorse IT*

Anche se i costi complessivi dei sistemi informatici non possono essere imputati esclusivamente alle attività di monitoraggio e valutazione, va sottolineato che solamente attraverso un sistema informatizzato di raccolta, istruttoria e liquidazione delle domande del PSR, connesso ad una gestione elettronica dei fascicoli aziendali e delle superfici geografiche è possibile una reale ed efficiente implementazione della programmazione delle Sviluppo Rurale.

L' Autorità di Gestione, nell'ambito dell'assistenza tecnica, sta predisponendo un software gestionale per supportare concretamente le decisioni dell'Autorità di gestione (capire l'andamento delle performance del programma, elaborare stime previsionali, ipotizzare scenari futuri e misure correttive e di miglioramento) nonché per supportare le attività di valutazione e monitoraggio del programma.

Capacità amministrativa in rapporto all'attività di valutazione

Si ritiene necessario introdurre un miglioramento generale del livello di conoscenza sulle tematiche di monitoraggio e valutazione sia delle strutture interne all'amministrazione che dei soggetti esterni coinvolti dal programma. Saranno pertanto attivati percorsi di formazione direttamente dall'AdG. Inoltre, anche il Valutatore indipendente avrà un ruolo fondamentale nell'attività di diffusione delle conoscenze attraverso, ad esempio, l'organizzazione di seminari indirizzato anche ad altri soggetti, come ad esempio i GAL sui temi specifici della valutazione del programma. Infine, sarà cura dell'AdG richiedere alla Rete Rurale nazionale l'organizzazione di specifici corsi di formazione su queste tematiche.

fonte: http://burc.regione.campania.it

10. PIANO DI FINANZIAMENTO

10.1. Contributo annuo del FEASR (in EUR)

Tipi di regioni e dotazioni supplementari	2014	2015	2016	2017	2018	2019	2020	2021	2022	Total
Articolo 59, paragrafo 3, lettera a), del regolamento (UE) n. 1305/2013 - Regioni meno sviluppate, regioni ultraperiferiche e isole minori del Mar Egeo ai sensi del regolamento (CEE) n. 2019/93	0,00	236.504.000,00	237.368.000,00	158.846.000,00	154.308.000,00	154.616.000,00	154.947.000,00	161.819.665,76	120.788.175,90	**1.379.196.841,66**
Totale FEASR (esclusa EURI)	**0,00**	**236.504.000,00**	**237.368.000,00**	**158.846.000,00**	**154.308.000,00**	**154.616.000,00**	**154.947.000,00**	**161.819.665,76**	**120.788.175,90**	**1.379.196.841,66**
(di cui) Riserva di efficacia dell'attuazione di cui all'articolo 20 del regolamento (UE) n. 1303/2013		**14.251.756,70**	**14.303.800,00**	**9.572.062,27**	**9.298.592,21**	**9.317.152,27**	**9.337.098,32**			**66.080.461,77**
Articolo 59, paragrafo 4, lettera e bis), del regolamento (UE) n. 1305/2013 - EURI(NGEU) / Operazioni che ricevono finanziamenti tramite le risorse aggiuntive di cui all'articolo 58 bis, paragrafo 1								30.157.215,16	64.116.091,79	**94.273.306,95**
Totale (FEASR + EURI)		**236.504.000,00**	**237.368.000,00**	**158.846.000,00**	**154.308.000,00**	**154.616.000,00**	**154.947.000,00**	**191.976.880,92**	**184.904.267,69**	**1.473.470.148,61**

fonte: http://burc.regione.campania.it

Importo totale indicativo, per il FEASR e l'EURI, del sostegno previsto per gli obiettivi relativi al cambiamento climatico	**764.124.191,71**	Quota dell'importo totale indicativo, per il FEASR e l'EURI, del sostegno previsto per gli obiettivi relativi al cambiamento climatico (%)	**51,86**
Importo totale indicativo, per il FEASR, del sostegno previsto per gli obiettivi relativi al cambiamento climatico	**724.036.149,24**	Quota dell'importo totale indicativo, per il FEASR, del sostegno previsto per gli obiettivi relativi al cambiamento climatico (%)	**52,50**
Importo totale indicativo, per l'EURI, del sostegno previsto per gli obiettivi relativi al cambiamento climatico	**40.088.042,47**	Quota dell'importo totale indicativo, per l'EURI, del sostegno previsto per gli obiettivi relativi al cambiamento climatico (%)	**42,52**

Contributo del FEASR e dell'EURI per l'articolo 59, paragrafo 6	**719.036.513,42**	Quota del contributo del FEASR e dell'EURI per l'articolo 59, paragrafo 6 (%)	**48,80**
Contributo totale del FEASR per l'articolo 59, paragrafo 6	**678.948.470,95**	Quota del contributo totale del FEASR per l'articolo 59, paragrafo 6 (%)	**49.23**
Contributo totale dell'EURI per l'articolo 59, paragrafo 6	**40.088.042,47**	Quota del contributo totale dell'EURI per l'articolo 59, paragrafo 6 (%)	**42,52**

Soglia di non regressione PSR (%)	**42.89 (42.49 + 0.40 from national RDP)**

Reg 2024/xxx: EAFRD reallocated to measure 23 and to Art 18(1), point (b):	**0,00**	Reg 2024/xxx RDP non-regression threshold (%):	**42.89 (42.49)**

Quota dell'AT dichiarata nell'RRN	**6.971.776,21**

fonte: http://burc.regione.campania.it

10.2. Tasso unico di partecipazione del FEASR applicabile a tutte le misure, ripartito per tipo di regione come stabilito all'articolo 59, paragrafo 3, del regolamento (UE) n. 1305/2013

Articolo che istituisce l'aliquota massima di sostegno.	Aliquota di sostegno applicabile del FEASR	Aliquota di sostegno min. applicabile del FEASR 2014-2022 (%)	Aliquota di sostegno max. applicabile del FEASR 2014-2022 (%)
Articolo 59, paragrafo 3, lettera a), del regolamento (UE) n. 1305/2013 - Regioni meno sviluppate, regioni ultraperiferiche e isole minori del Mar Egeo ai sensi del regolamento (CEE) n. 2019/93	85%	20%	85%

fonte: http://burc.regione.campania.it

10.3. Ripartizione per misura o per tipo di intervento con un'aliquota specifica di sostegno del FEASR (in EUR per l'intero periodo 2014-2022)

10.3.1. M01 - Trasferimento di conoscenze e azioni di informazione (art. 14)

Tipi di regioni e dotazioni supplementari		Aliquota di sostegno applicabile del FEASR 2014-2022 (%)	Aliquota di sostegno applicabile del FEASR conformemente all'articolo 59, paragrafo 4, lettera g), del regolamento (UE) n. 1305/2013, 2014-2022 (%)	Tasso applicabile agli strumenti finanziari sotto la responsabilità dell'autorità di gestione (articolo 59, paragrafo 4, lettera d) nel periodo 2014-2022 (%)	Tasso applicabile agli strumenti finanziari sotto la responsabilità dell'autorità di gestione (articolo 59, paragrafo 4, lettera d) e articolo 59, paragrafo 4, lettera g) del regolamento (UE) n. 1305/2013, 2014-2022 (%)	Importo indicativo degli strumenti finanziari del FEASR conformemente all'articolo 59, paragrafo 4, lettera d), 2014-2022 (in EUR)	Contributo totale dell'Unione preventivato 2014-2022 (in EUR)
Articolo 59, paragrafo 3, lettera a), del regolamento (UE) n. 1305/2013 - Regioni meno sviluppate, regioni ultraperiferiche e isole minori del Mar Egeo ai sensi del regolamento (CEE) n. 2019/93	Main	85%					720.685,12 (2A) 2.118.186,77 (2B) 297.666,14 (3A) 2.086.179,60 (P4) 0,00 (5A) 0,00 (5C) 0,00 (5D) 8.028,31 (5E) 19.606,70 (6A) 0,00 (6C)
Articolo 59, paragrafo 3, lettera a), del regolamento (UE) n. 1305/2013 - articolo 59, paragrafo 4, lettera e bis) del regolamento (UE) n. 1305/2013	Main	100%					0,00 (2A) 0,00 (2B) 0,00 (3A) 0,00 (P4)

fonte: http://burc.regione.campania.it

(EURI)NGEU - EURI(NGEU) / Regioni meno sviluppate, regioni ultraperiferiche e isole minori del Mar Egeo ai sensi del regolamento (CEE) n. 2019/93							0,00 (5A) 0,00 (5C) 0,00 (5D) 0,00 (5E) 0,00 (6A) 0,00 (6C)
Total (EAFRD only) Total (EURI only) Total (EAFRD + EURI)						0,00 0,00 0,00	5.250.352,64 0,00 5.250.352,64

fonte: http://burc.regione.campania.it

10.3.2. M02 - Servizi di consulenza, di sostituzione e di assistenza alla gestione delle aziende agricole (art. 15)

Tipi di regioni e dotazioni supplementari		Aliquota di sostegno applicabile del FEASR 2014-2022 (%)	Aliquota di sostegno applicabile del FEASR conformemente all'articolo 59, paragrafo 4, lettera g), del regolamento (UE) n. 1305/2013, 2014-2022 (%)	Tasso applicabile agli strumenti finanziari sotto la responsabilità dell'autorità di gestione (articolo 59, paragrafo 4, lettera d) nel periodo 2014-2022 (%)	Tasso applicabile agli strumenti finanziari sotto la responsabilità dell'autorità di gestione (articolo 59, paragrafo 4, lettera d) e articolo 59, paragrafo 4, lettera g) del regolamento (UE) n. 1305/2013, 2014-2022 (%)	Importo indicativo degli strumenti finanziari del FEASR conformemente all'articolo 59, paragrafo 4, lettera d), 2014-2022 (in EUR)	Contributo totale dell'Unione preventivato 2014-2022 (in EUR)
Articolo 59, paragrafo 3, lettera a), del regolamento (UE) n. 1305/2013 - Regioni meno sviluppate, regioni ultraperiferiche e isole minori del Mar Egeo ai sensi del regolamento (CEE) n. 2019/93	Main	85%					1.513.664,65 (2A) 851.225,45 (2B) 1.117.196,85 (3A) 923.127,19 (P4) 252.709,35 (5A) 92.211,17 (5C) 41.396,22 (5D) 49.169,86 (5E) 549.941,98 (6A)
Articolo 59, paragrafo 3, lettera a), del regolamento (UE) n. 1305/2013 - articolo 59, paragrafo 4, lettera e bis) del regolamento (UE) n. 1305/2013 (EURI)NGEU - EURI(NGEU) / Regioni meno sviluppate, regioni ultraperiferiche e isole minori del Mar Egeo ai sensi del	Main	100%					0,00 (2A) 0,00 (2B) 0,00 (3A) 0,00 (P4) 0,00 (5A) 0,00 (5C) 0,00 (5D) 0,00 (5E)

fonte: http://burc.regione.campania.it

regolamento (CEE) n. 2019/93							0,00 (6A)
Total (EAFRD only) Total (EURI only) Total (EAFRD + EURI)						0,00 0,00 0,00	5.390.642,72 0,00 5.390.642,72

fonte: http://burc.regione.campania.it

10.3.3. M03 - Regimi di qualità dei prodotti agricoli e alimentari (art. 16)

Tipi di regioni e dotazioni supplementari		Aliquota di sostegno applicabile del FEASR 2014-2022 (%)	Aliquota di sostegno applicabile del FEASR conformemente all'articolo 59, paragrafo 4, lettera g), del regolamento (UE) n. 1305/2013, 2014-2022 (%)	Tasso applicabile agli strumenti finanziari sotto la responsabilità dell'autorità di gestione (articolo 59, paragrafo 4, lettera d) nel periodo 2014-2022 (%)	Tasso applicabile agli strumenti finanziari sotto la responsabilità dell'autorità di gestione (articolo 59, paragrafo 4, lettera d) e articolo 59, paragrafo 4, lettera g) del regolamento (UE) n. 1305/2013, 2014-2022 (%)	Importo indicativo degli strumenti finanziari del FEASR conformemente all'articolo 59, paragrafo 4, lettera d), 2014-2022 (in EUR)	Contributo totale dell'Unione preventivato 2014-2022 (in EUR)
Articolo 59, paragrafo 3, lettera a), del regolamento (UE) n. 1305/2013 - Regioni meno sviluppate, regioni ultraperiferiche e isole minori del Mar Egeo ai sensi del regolamento (CEE) n. 2019/93	Main	85%					2.838.055,08 (3A)
Articolo 59, paragrafo 3, lettera a), del regolamento (UE) n. 1305/2013 - articolo 59, paragrafo 4, lettera e bis) del regolamento (UE) n. 1305/2013 (EURI)NGEU - EURI(NGEU) / Regioni meno sviluppate, regioni ultraperiferiche e isole minori del Mar Egeo ai sensi del regolamento (CEE) n. 2019/93	Main	100%					0,00 (3A)
Total (EAFRD only)						0,00	2.838.055,08

fonte: http://burc.regione.campania.it

Total (EURI only) Total (EAFRD + EURI)	0,00 0,00	0,00 2.838.055,08

fonte: http://burc.regione.campania.it

10.3.4. M04 - Investimenti in immobilizzazioni materiali (art. 17)

Tipi di regioni e dotazioni supplementari		Aliquota di sostegno applicabile del FEASR 2014-2022 (%)	Aliquota di sostegno applicabile del FEASR conformemente all'articolo 59, paragrafo 4, lettera g), del regolamento (UE) n. 1305/2013, 2014-2022 (%)	Tasso applicabile agli strumenti finanziari sotto la responsabilità dell'autorità di gestione (articolo 59, paragrafo 4, lettera d) nel periodo 2014-2022 (%)	Tasso applicabile agli strumenti finanziari sotto la responsabilità dell'autorità di gestione (articolo 59, paragrafo 4, lettera d) e articolo 59, paragrafo 4, lettera g) del regolamento (UE) n. 1305/2013, 2014-2022 (%)	Importo indicativo degli strumenti finanziari del FEASR conformemente all'articolo 59, paragrafo 4, lettera d), 2014-2022 (in EUR)	Contributo totale dell'Unione preventivato 2014-2022 (in EUR)
Articolo 59, paragrafo 3, lettera a), del regolamento (UE) n. 1305/2013 - Regioni meno sviluppate, regioni ultraperiferiche e isole minori del Mar Egeo ai sensi del regolamento (CEE) n. 2019/93	Main	85%		60.5%		174.263,60	176.731.102,83 (2A) 104.735.488,41 (2B) 56.682.725,55 (3A) 25.893.614,69 (P4) 35.680.676,58 (5A) 4.077.485,57 (5D)
Articolo 59, paragrafo 3, lettera a), del regolamento (UE) n. 1305/2013 - articolo 59, paragrafo 4, lettera e bis) del regolamento (UE) n. 1305/2013 (EURI)NGEU - EURI(NGEU) / Regioni meno sviluppate, regioni ultraperiferiche e isole minori del Mar Egeo ai sensi del regolamento (CEE) n. 2019/93	Main	100%					0,00 (2A) 0,00 (2B) 8.679.198,47 (3A) 7.533.117,47 (P4) 0,00 (5A) 0,00 (5D)
Total (EAFRD only)						174.263,60	403.801.093,63

fonte: http://burc.regione.campania.it

Total (EURI only) Total (EAFRD + EURI)	0,00 174.263,60	16.212.315,94 420.013.409,57

Contributo totale dell'Unione destinato agli interventi che rientrano nel campo di applicazione dell'articolo 59, paragrafo 6, del regolamento (UE) n. 1305/2013 (in EUR)	73.184.894,31

di cui FEASR (in EUR)	65.651.776,84

di cui EURI (in EUR)	7.533.117,47

fonte: http://burc.regione.campania.it

10.3.5. M05 - Ripristino del potenziale produttivo agricolo danneggiato da calamità naturali e da eventi catastrofici e introduzione di adeguate misure di prevenzione (articolo 18)

Tipi di regioni e dotazioni supplementari		Aliquota di sostegno applicabile del FEASR 2014-2022 (%)	Aliquota di sostegno applicabile del FEASR conformemente all'articolo 59, paragrafo 4, lettera g), del regolamento (UE) n. 1305/2013, 2014-2022 (%)	Tasso applicabile agli strumenti finanziari sotto la responsabilità dell'autorità di gestione (articolo 59, paragrafo 4, lettera d) nel periodo 2014-2022 (%)	Tasso applicabile agli strumenti finanziari sotto la responsabilità dell'autorità di gestione (articolo 59, paragrafo 4, lettera d) e articolo 59, paragrafo 4, lettera g) del regolamento (UE) n. 1305/2013, 2014-2022 (%)	Importo indicativo degli strumenti finanziari del FEASR conformemente all'articolo 59, paragrafo 4, lettera d), 2014-2022 (in EUR)	Contributo totale dell'Unione preventivato 2014-2022 (in EUR)
Articolo 59, paragrafo 3, lettera a), del regolamento (UE) n. 1305/2013 - Regioni meno sviluppate, regioni ultraperiferiche e isole minori del Mar Egeo ai sensi del regolamento (CEE) n. 2019/93	Main	85%					4.346.262,57 (3B)
Articolo 59, paragrafo 3, lettera a), del regolamento (UE) n. 1305/2013 - articolo 59, paragrafo 4, lettera e bis) del regolamento (UE) n. 1305/2013 (EURI)NGEU - EURI(NGEU) / Regioni meno sviluppate, regioni ultraperiferiche e isole minori del Mar Egeo ai sensi del regolamento (CEE) n. 2019/93	Main	100%					0,00 (3B)

fonte: http://burc.regione.campania.it

Total (EAFRD only) Total (EURI only) Total (EAFRD + EURI)	0,00 0,00 0,00	4.346.262,57 0,00 4.346.262,57

Regulation (EU) No 2024/xxx: EAFRD reallocated to the measure referred to in Article 18(1), point (b) of Regulation (EU) No 1305/2013 (in EUR)	

fonte: http://burc.regione.campania.it

10.3.6. M06 - Sviluppo delle aziende agricole e delle imprese (art. 19)

Tipi di regioni e dotazioni supplementari		Aliquota di sostegno applicabile del FEASR 2014-2022 (%)	Aliquota di sostegno applicabile del FEASR conformemente all'articolo 59, paragrafo 4, lettera g), del regolamento (UE) n. 1305/2013, 2014-2022 (%)	Tasso applicabile agli strumenti finanziari sotto la responsabilità dell'autorità di gestione (articolo 59, paragrafo 4, lettera d) nel periodo 2014-2022 (%)	Tasso applicabile agli strumenti finanziari sotto la responsabilità dell'autorità di gestione (articolo 59, paragrafo 4, lettera d) e articolo 59, paragrafo 4, lettera g) del regolamento (UE) n. 1305/2013, 2014-2022 (%)	Importo indicativo degli strumenti finanziari del FEASR conformemente all'articolo 59, paragrafo 4, lettera d), 2014-2022 (in EUR)	Contributo totale dell'Unione preventivato 2014-2022 (in EUR)
Articolo 59, paragrafo 3, lettera a), del regolamento (UE) n. 1305/2013 - Regioni meno sviluppate, regioni ultraperiferiche e isole minori del Mar Egeo ai sensi del regolamento (CEE) n. 2019/93	Main	85%					34.356.709,21 (2A) 38.580.844,85 (2B) 13.338.139,31 (6A)
Articolo 59, paragrafo 3, lettera a), del regolamento (UE) n. 1305/2013 - articolo 59, paragrafo 4, lettera e bis) del regolamento (UE) n. 1305/2013 (EURI)NGEU - EURI(NGEU) / Regioni meno sviluppate, regioni ultraperiferiche e isole minori del Mar Egeo ai sensi del regolamento (CEE) n. 2019/93	Main	100%					0,00 (2A) 36.339.775,73 (2B) 0,00 (6A)
Total (EAFRD only)						0,00	86.275.693,37

fonte: http://burc.regione.campania.it

Total (EURI only) Total (EAFRD + EURI)	0,00 0,00	36.339.775,73 122.615.469,10

fonte: http://burc.regione.campania.it

10.3.7. M07 - Servizi di base e rinnovamento dei villaggi nelle zone rurali (Art. 20)

Tipi di regioni e dotazioni supplementari		Aliquota di sostegno applicabile del FEASR 2014-2022 (%)	Aliquota di sostegno applicabile del FEASR conformemente all'articolo 59, paragrafo 4, lettera g), del regolamento (UE) n. 1305/2013, 2014-2022 (%)	Tasso applicabile agli strumenti finanziari sotto la responsabilità dell'autorità di gestione (articolo 59, paragrafo 4, lettera d) nel periodo 2014-2022 (%)	Tasso applicabile agli strumenti finanziari sotto la responsabilità dell'autorità di gestione (articolo 59, paragrafo 4, lettera d) e articolo 59, paragrafo 4, lettera g) del regolamento (UE) n. 1305/2013, 2014-2022 (%)	Importo indicativo degli strumenti finanziari del FEASR conformemente all'articolo 59, paragrafo 4, lettera d), 2014-2022 (in EUR)	Contributo totale dell'Unione preventivato 2014-2022 (in EUR)
Articolo 59, paragrafo 3, lettera a), del regolamento (UE) n. 1305/2013 - Regioni meno sviluppate, regioni ultraperiferiche e isole minori del Mar Egeo ai sensi del regolamento (CEE) n. 2019/93	Main	85%					2.820.468,82 (P4) 4.240.820,23 (5C) 51.303.794,05 (6A) 12.342.000,00 (6C)
Articolo 59, paragrafo 3, lettera a), del regolamento (UE) n. 1305/2013 - articolo 59, paragrafo 4, lettera e bis) del regolamento (UE) n. 1305/2013 (EURI)NGEU - EURI(NGEU) / Regioni meno sviluppate, regioni ultraperiferiche e isole minori del Mar Egeo ai sensi del regolamento (CEE) n. 2019/93	Main	100%					0,00 (P4) 0,00 (5C) 0,00 (6A) 0,00 (6C)
Total (EAFRD only)						0,00	70.707.083,10

fonte: http://burc.regione.campania.it

Total (EURI only) Total (EAFRD + EURI)	0,00 0,00	0,00 70.707.083,10

fonte: http://burc.regione.campania.it

10.3.8. M08 - Investimenti nello sviluppo delle aree forestali e nel miglioramento della redditività delle foreste (articoli da 21 a 26)

Tipi di regioni e dotazioni supplementari		Aliquota di sostegno applicabile del FEASR 2014-2022 (%)	Aliquota di sostegno applicabile del FEASR conformemente all'articolo 59, paragrafo 4, lettera g), del regolamento (UE) n. 1305/2013, 2014-2022 (%)	Tasso applicabile agli strumenti finanziari sotto la responsabilità dell'autorità di gestione (articolo 59, paragrafo 4, lettera d) nel periodo 2014-2022 (%)	Tasso applicabile agli strumenti finanziari sotto la responsabilità dell'autorità di gestione (articolo 59, paragrafo 4, lettera d) e articolo 59, paragrafo 4, lettera g) del regolamento (UE) n. 1305/2013, 2014-2022 (%)	Importo indicativo degli strumenti finanziari del FEASR conformemente all'articolo 59, paragrafo 4, lettera d), 2014-2022 (in EUR)	Contributo totale dell'Unione preventivato 2014-2022 (in EUR)
Articolo 59, paragrafo 3, lettera a), del regolamento (UE) n. 1305/2013 - Regioni meno sviluppate, regioni ultraperiferiche e isole minori del Mar Egeo ai sensi del regolamento (CEE) n. 2019/93	Main	85%					896.560,97 (2A) 57.850.032,32 (P4) 7.225.390,27 (5E)
Articolo 59, paragrafo 3, lettera a), del regolamento (UE) n. 1305/2013 - articolo 59, paragrafo 4, lettera e bis) del regolamento (UE) n. 1305/2013 (EURI)NGEU - EURI(NGEU) / Regioni meno sviluppate, regioni ultraperiferiche e isole minori del Mar Egeo ai sensi del regolamento (CEE) n. 2019/93	Main	100%					0,00 (2A) 0,00 (P4) 0,00 (5E)
Total (EAFRD only)						0,00	65.971.983,56

fonte: http://burc.regione.campania.it

Total (EURI only) Total (EAFRD + EURI)	0,00 0,00	0,00 65.971.983,56

fonte: http://burc.regione.campania.it

10.3.9. M09 - Costituzione di associazioni e organizzazioni di produttori (art. 27)

Tipi di regioni e dotazioni supplementari		Aliquota di sostegno applicabile del FEASR 2014-2022 (%)	Aliquota di sostegno applicabile del FEASR conformemente all'articolo 59, paragrafo 4, lettera g), del regolamento (UE) n. 1305/2013, 2014-2022 (%)	Tasso applicabile agli strumenti finanziari sotto la responsabilità dell'autorità di gestione (articolo 59, paragrafo 4, lettera d) nel periodo 2014-2022 (%)	Tasso applicabile agli strumenti finanziari sotto la responsabilità dell'autorità di gestione (articolo 59, paragrafo 4, lettera d) e articolo 59, paragrafo 4, lettera g) del regolamento (UE) n. 1305/2013, 2014-2022 (%)	Importo indicativo degli strumenti finanziari del FEASR conformemente all'articolo 59, paragrafo 4, lettera d), 2014-2022 (in EUR)	Contributo totale dell'Unione preventivato 2014-2022 (in EUR)
Articolo 59, paragrafo 3, lettera a), del regolamento (UE) n. 1305/2013 - Regioni meno sviluppate, regioni ultraperiferiche e isole minori del Mar Egeo ai sensi del regolamento (CEE) n. 2019/93	Main	85%					181.249,53 (3A)
Articolo 59, paragrafo 3, lettera a), del regolamento (UE) n. 1305/2013 - articolo 59, paragrafo 4, lettera e bis) del regolamento (UE) n. 1305/2013 (EURI)NGEU - EURI(NGEU) / Regioni meno sviluppate, regioni ultraperiferiche e isole minori del Mar Egeo ai sensi del regolamento (CEE) n. 2019/93	Main	100%					0,00 (3A)
Total (EAFRD only)						0,00	181.249,53

fonte: http://burc.regione.campania.it

Total (EURI only) Total (EAFRD + EURI)	0,00 0,00	0,00 181.249,53

fonte: http://burc.regione.campania.it

10.3.10. M10 - Pagamenti agro-climatico-ambientali (art. 28)

Tipi di regioni e dotazioni supplementari		Aliquota di sostegno applicabile del FEASR 2014-2022 (%)	Aliquota di sostegno applicabile del FEASR conformemente all'articolo 59, paragrafo 4, lettera g), del regolamento (UE) n. 1305/2013, 2014-2022 (%)	Tasso applicabile agli strumenti finanziari sotto la responsabilità dell'autorità di gestione (articolo 59, paragrafo 4, lettera d) nel periodo 2014-2022 (%)	Tasso applicabile agli strumenti finanziari sotto la responsabilità dell'autorità di gestione (articolo 59, paragrafo 4, lettera d) e articolo 59, paragrafo 4, lettera g) del regolamento (UE) n. 1305/2013, 2014-2022 (%)	Importo indicativo degli strumenti finanziari del FEASR conformemente all'articolo 59, paragrafo 4, lettera d), 2014-2022 (in EUR)	Contributo totale dell'Unione preventivato 2014-2022 (in EUR)
Articolo 59, paragrafo 3, lettera a), del regolamento (UE) n. 1305/2013 - Regioni meno sviluppate, regioni ultraperiferiche e isole minori del Mar Egeo ai sensi del regolamento (CEE) n. 2019/93	Main	85%					140.970.288,67 (P4)
Articolo 59, paragrafo 3, lettera a), del regolamento (UE) n. 1305/2013 - articolo 59, paragrafo 4, lettera e bis) del regolamento (UE) n. 1305/2013 (EURI)NGEU - EURI(NGEU) / Regioni meno sviluppate, regioni ultraperiferiche e isole minori del Mar Egeo ai sensi del regolamento (CEE) n. 2019/93	Main	100%					0,00 (P4)
Total (EAFRD only)						0,00	140.970.288,67

fonte: http://burc.regione.campania.it

Total (EURI only) Total (EAFRD + EURI)	0,00 0,00	0,00 140.970.288,67

fonte: http://burc.regione.campania.it

10.3.11. M11 - Agricoltura biologica (art. 29)

Tipi di regioni e dotazioni supplementari		Aliquota di sostegno applicabile del FEASR 2014-2022 (%)	Aliquota di sostegno applicabile del FEASR conformemente all'articolo 59, paragrafo 4, lettera g), del regolamento (UE) n. 1305/2013, 2014-2022 (%)	Tasso applicabile agli strumenti finanziari sotto la responsabilità dell'autorità di gestione (articolo 59, paragrafo 4, lettera d) nel periodo 2014-2022 (%)	Tasso applicabile agli strumenti finanziari sotto la responsabilità dell'autorità di gestione (articolo 59, paragrafo 4, lettera d) e articolo 59, paragrafo 4, lettera g) del regolamento (UE) n. 1305/2013, 2014-2022 (%)	Importo indicativo degli strumenti finanziari del FEASR conformemente all'articolo 59, paragrafo 4, lettera d), 2014-2022 (in EUR)	Contributo totale dell'Unione preventivato 2014-2022 (in EUR)
Articolo 59, paragrafo 3, lettera a), del regolamento (UE) n. 1305/2013 - Regioni meno sviluppate, regioni ultraperiferiche e isole minori del Mar Egeo ai sensi del regolamento (CEE) n. 2019/93	Main	85%					84.098.874,65 (P4)
Articolo 59, paragrafo 3, lettera a), del regolamento (UE) n. 1305/2013 - articolo 59, paragrafo 4, lettera e bis) del regolamento (UE) n. 1305/2013 (EURI)NGEU - EURI(NGEU) / Regioni meno sviluppate, regioni ultraperiferiche e isole minori del Mar Egeo ai sensi del regolamento (CEE) n. 2019/93	Main	100%					30.354.925,00 (P4)
Total (EAFRD only)						0,00	84.098.874,65

fonte: http://burc.regione.campania.it

Total (EURI only) Total (EAFRD + EURI)	0,00 0,00	30.354.925,00 114.453.799,65

fonte: http://burc.regione.campania.it

10.3.12. M13 - Indennità a favore delle zone soggette a vincoli naturali o ad altri vincoli specifici (art. 31)

Tipi di regioni e dotazioni supplementari		Aliquota di sostegno applicabile del FEASR 2014-2022 (%)	Aliquota di sostegno applicabile del FEASR conformemente all'articolo 59, paragrafo 4, lettera g), del regolamento (UE) n. 1305/2013, 2014-2022 (%)	Tasso applicabile agli strumenti finanziari sotto la responsabilità dell'autorità di gestione (articolo 59, paragrafo 4, lettera d) nel periodo 2014-2022 (%)	Tasso applicabile agli strumenti finanziari sotto la responsabilità dell'autorità di gestione (articolo 59, paragrafo 4, lettera d) e articolo 59, paragrafo 4, lettera g) del regolamento (UE) n. 1305/2013, 2014-2022 (%)	Importo indicativo degli strumenti finanziari del FEASR conformemente all'articolo 59, paragrafo 4, lettera d), 2014-2022 (in EUR)	Contributo totale dell'Unione preventivato 2014-2022 (in EUR)
Articolo 59, paragrafo 3, lettera a), del regolamento (UE) n. 1305/2013 - Regioni meno sviluppate, regioni ultraperiferiche e isole minori del Mar Egeo ai sensi del regolamento (CEE) n. 2019/93	Main	85%					303.039.525,12 (P4)
Articolo 59, paragrafo 3, lettera a), del regolamento (UE) n. 1305/2013 - articolo 59, paragrafo 4, lettera e bis) del regolamento (UE) n. 1305/2013 (EURI)NGEU - EURI(NGEU) / Regioni meno sviluppate, regioni ultraperiferiche e isole minori del Mar Egeo ai sensi del regolamento (CEE) n. 2019/93	Main	100%					2.200.000,00 (P4)
Total (EAFRD only)						0,00	303.039.525,12

fonte: http://burc.regione.campania.it

Total (EURI only) Total (EAFRD + EURI)	0,00 0,00	2.200.000,00 305.239.525,12

fonte: http://burc.regione.campania.it

10.3.13. M14 - Benessere degli animali (articolo 33)

Tipi di regioni e dotazioni supplementari		Aliquota di sostegno applicabile del FEASR 2014-2022 (%)	Aliquota di sostegno applicabile del FEASR conformemente all'articolo 59, paragrafo 4, lettera g), del regolamento (UE) n. 1305/2013, 2014-2022 (%)	Tasso applicabile agli strumenti finanziari sotto la responsabilità dell'autorità di gestione (articolo 59, paragrafo 4, lettera d) nel periodo 2014-2022 (%)	Tasso applicabile agli strumenti finanziari sotto la responsabilità dell'autorità di gestione (articolo 59, paragrafo 4, lettera d) e articolo 59, paragrafo 4, lettera g) del regolamento (UE) n. 1305/2013, 2014-2022 (%)	Importo indicativo degli strumenti finanziari del FEASR conformemente all'articolo 59, paragrafo 4, lettera d), 2014-2022 (in EUR)	Contributo totale dell'Unione preventivato 2014-2022 (in EUR)
Articolo 59, paragrafo 3, lettera a), del regolamento (UE) n. 1305/2013 - Regioni meno sviluppate, regioni ultraperiferiche e isole minori del Mar Egeo ai sensi del regolamento (CEE) n. 2019/93	Main	85%					54.887.016,06 (3A)
Articolo 59, paragrafo 3, lettera a), del regolamento (UE) n. 1305/2013 - articolo 59, paragrafo 4, lettera e bis) del regolamento (UE) n. 1305/2013 (EURI)NGEU - EURI(NGEU) / Regioni meno sviluppate, regioni ultraperiferiche e isole minori del Mar Egeo ai sensi del regolamento (CEE) n. 2019/93	Main	100%					0,00 (3A)
Total (EAFRD only)						0,00	54.887.016,06

fonte: http://burc.regione.campania.it

Total (EURI only) Total (EAFRD + EURI)	0,00 0,00	0,00 54.887.016,06

fonte: http://burc.regione.campania.it

10.3.14. M15 - Servizi silvo-climatico-ambientali e salvaguardia della foresta (art. 34)

Tipi di regioni e dotazioni supplementari		Aliquota di sostegno applicabile del FEASR 2014-2022 (%)	Aliquota di sostegno applicabile del FEASR conformemente all'articolo 59, paragrafo 4, lettera g), del regolamento (UE) n. 1305/2013, 2014-2022 (%)	Tasso applicabile agli strumenti finanziari sotto la responsabilità dell'autorità di gestione (articolo 59, paragrafo 4, lettera d) nel periodo 2014-2022 (%)	Tasso applicabile agli strumenti finanziari sotto la responsabilità dell'autorità di gestione (articolo 59, paragrafo 4, lettera d) e articolo 59, paragrafo 4, lettera g) del regolamento (UE) n. 1305/2013, 2014-2022 (%)	Importo indicativo degli strumenti finanziari del FEASR conformemente all'articolo 59, paragrafo 4, lettera d), 2014-2022 (in EUR)	Contributo totale dell'Unione preventivato 2014-2022 (in EUR)
Articolo 59, paragrafo 3, lettera a), del regolamento (UE) n. 1305/2013 - Regioni meno sviluppate, regioni ultraperiferiche e isole minori del Mar Egeo ai sensi del regolamento (CEE) n. 2019/93	Main	85%					19.216.022,11 (P4)
Articolo 59, paragrafo 3, lettera a), del regolamento (UE) n. 1305/2013 - articolo 59, paragrafo 4, lettera e bis) del regolamento (UE) n. 1305/2013 (EURI)NGEU - EURI(NGEU) / Regioni meno sviluppate, regioni ultraperiferiche e isole minori del Mar Egeo ai sensi del regolamento (CEE) n. 2019/93	Main	100%					0,00 (P4)
Total (EAFRD only)						0,00	19.216.022,11

fonte: http://burc.regione.campania.it

Total (EURI only) Total (EAFRD + EURI)	0,00 0,00	0,00 19.216.022,11

fonte: http://burc.regione.campania.it

10.3.15. M16 - Cooperazione (art. 35)

Tipi di regioni e dotazioni supplementari		Aliquota di sostegno applicabile del FEASR 2014-2022 (%)	Aliquota di sostegno applicabile del FEASR conformemente all'articolo 59, paragrafo 4, lettera g), del regolamento (UE) n. 1305/2013, 2014-2022 (%)	Tasso applicabile agli strumenti finanziari sotto la responsabilità dell'autorità di gestione (articolo 59, paragrafo 4, lettera d) nel periodo 2014-2022 (%)	Tasso applicabile agli strumenti finanziari sotto la responsabilità dell'autorità di gestione (articolo 59, paragrafo 4, lettera d) e articolo 59, paragrafo 4, lettera g) del regolamento (UE) n. 1305/2013, 2014-2022 (%)	Importo indicativo degli strumenti finanziari del FEASR conformemente all'articolo 59, paragrafo 4, lettera d), 2014-2022 (in EUR)	Contributo totale dell'Unione preventivato 2014-2022 (in EUR)
Articolo 59, paragrafo 3, lettera a), del regolamento (UE) n. 1305/2013 - Regioni meno sviluppate, regioni ultraperiferiche e isole minori del Mar Egeo ai sensi del regolamento (CEE) n. 2019/93	Main	85%					2.566.897,86 (2A) 3.811.886,23 (3A) 2.475.286,59 (P4) 270.528,07 (5A) 289.160,39 (5C) 23.310,67 (5D) 0,00 (5E) 8.921.903,64 (6A)
Articolo 59, paragrafo 3, lettera a), del regolamento (UE) n. 1305/2013 - articolo 59, paragrafo 4, lettera e bis) del regolamento (UE) n. 1305/2013 (EURI)NGEU - EURI(NGEU) / Regioni meno sviluppate, regioni ultraperiferiche e isole minori del Mar Egeo ai sensi del regolamento (CEE)	Main	100%					2.135.720,74 (2A) 7.030.569,54 (3A) 0,00 (P4) 0,00 (5A) 0,00 (5C) 0,00 (5D) 0,00 (5E) 0,00 (6A)

fonte: http://burc.regione.campania.it

n. 2019/93							
Total (EAFRD only) Total (EURI only) Total (EAFRD + EURI)						0,00 0,00 0,00	18.358.973,45 9.166.290,28 27.525.263,73

fonte: http://burc.regione.campania.it

10.3.16. M19 - Sostegno allo sviluppo locale LEADER - (SLTP - sviluppo locale di tipo partecipativo) [articolo 35 del regolamento (UE) n. 1303/2013]

Tipi di regioni e dotazioni supplementari		Aliquota di sostegno applicabile del FEASR 2014-2022 (%)	Aliquota di sostegno applicabile del FEASR conformemente all'articolo 59, paragrafo 4, lettera g), del regolamento (UE) n. 1305/2013, 2014-2022 (%)	Tasso applicabile agli strumenti finanziari sotto la responsabilità dell'autorità di gestione (articolo 59, paragrafo 4, lettera d) nel periodo 2014-2022 (%)	Tasso applicabile agli strumenti finanziari sotto la responsabilità dell'autorità di gestione (articolo 59, paragrafo 4, lettera d) e articolo 59, paragrafo 4, lettera g) del regolamento (UE) n. 1305/2013, 2014-2022 (%)	Importo indicativo degli strumenti finanziari del FEASR conformemente all'articolo 59, paragrafo 4, lettera d), 2014-2022 (in EUR)	Contributo totale dell'Unione preventivato 2014-2022 (in EUR)
Articolo 59, paragrafo 3, lettera a), del regolamento (UE) n. 1305/2013 - Regioni meno sviluppate, regioni ultraperiferiche e isole minori del Mar Egeo ai sensi del regolamento (CEE) n. 2019/93	Articolo 59, paragrafo 4, lettera a), del regolamento (UE) n. 1305/2013 - Misure di cui agli articoli 14, 27 e 35, per lo sviluppo locale LEADER di cui all'articolo 32 del regolamento (UE) n. 1303/2013 e per gli interventi di cui all'articolo 19, paragrafo 1, lettera a), punto i)	90%					76.683.344,40 (6B)
Articolo 59, paragrafo 3, lettera a), del regolamento (UE) n. 1305/2013 - articolo 59, paragrafo 4, lettera e bis) del regolamento (UE) n. 1305/2013 (EURI)NGEU - EURI(NGEU) / Regioni meno sviluppate, regioni ultraperiferiche e isole minori del Mar	Main	100%					0,00 (6B)

fonte: http://burc.regione.campania.it

Egeo ai sensi del regolamento (CEE) n. 2019/93							
Total (EAFRD only) Total (EURI only) Total (EAFRD + EURI)						0,00 0,00 0,00	76.683.344,40 0,00 76.683.344,40

fonte: http://burc.regione.campania.it

10.3.17. M20 - Assistenza tecnica negli Stati membri (articoli da 51 a 54)

Tipi di regioni e dotazioni supplementari		Aliquota di sostegno applicabile del FEASR 2014-2022 (%)	Aliquota di sostegno applicabile del FEASR conformemente all'articolo 59, paragrafo 4, lettera g), del regolamento (UE) n. 1305/2013, 2014-2022 (%)	Tasso applicabile agli strumenti finanziari sotto la responsabilità dell'autorità di gestione (articolo 59, paragrafo 4, lettera d) nel periodo 2014-2022 (%)	Tasso applicabile agli strumenti finanziari sotto la responsabilità dell'autorità di gestione (articolo 59, paragrafo 4, lettera d) e articolo 59, paragrafo 4, lettera g) del regolamento (UE) n. 1305/2013, 2014-2022 (%)	Importo indicativo degli strumenti finanziari del FEASR conformemente all'articolo 59, paragrafo 4, lettera d), 2014-2022 (in EUR)	Contributo totale dell'Unione preventivato 2014-2022 (in EUR)
Articolo 59, paragrafo 3, lettera a), del regolamento (UE) n. 1305/2013 - Regioni meno sviluppate, regioni ultraperiferiche e isole minori del Mar Egeo ai sensi del regolamento (CEE) n. 2019/93	Main	85%					19.651.384,26
Articolo 59, paragrafo 3, lettera a), del regolamento (UE) n. 1305/2013 - articolo 59, paragrafo 4, lettera e bis) del regolamento (UE) n. 1305/2013 (EURI)NGEU - EURI(NGEU) / Regioni meno sviluppate, regioni ultraperiferiche e isole minori del Mar Egeo ai sensi del regolamento (CEE) n. 2019/93	Main	100%					0,00
Total (EAFRD only)						0,00	19.651.384,26

fonte: http://burc.regione.campania.it

Total (EURI only) Total (EAFRD + EURI)	0,00 0,00	0,00 19.651.384,26

fonte: http://burc.regione.campania.it

10.3.18. M21 - Sostegno temporaneo eccezionale a favore di agricoltori e PMI particolarmente colpiti dalla crisi di COVID-19 (articolo 39 ter)

Tipi di regioni e dotazioni supplementari		Aliquota di sostegno applicabile del FEASR 2014-2022 (%)	Aliquota di sostegno applicabile del FEASR conformemente all'articolo 59, paragrafo 4, lettera g), del regolamento (UE) n. 1305/2013, 2014-2022 (%)	Tasso applicabile agli strumenti finanziari sotto la responsabilità dell'autorità di gestione (articolo 59, paragrafo 4, lettera d) nel periodo 2014-2022 (%)	Tasso applicabile agli strumenti finanziari sotto la responsabilità dell'autorità di gestione (articolo 59, paragrafo 4, lettera d) e articolo 59, paragrafo 4, lettera g) del regolamento (UE) n. 1305/2013, 2014-2022 (%)	Importo indicativo degli strumenti finanziari del FEASR conformemente all'articolo 59, paragrafo 4, lettera d), 2014-2022 (in EUR)	Contributo totale dell'Unione preventivato 2014-2022 (in EUR)
Articolo 59, paragrafo 3, lettera a), del regolamento (UE) n. 1305/2013 - Regioni meno sviluppate, regioni ultraperiferiche e isole minori del Mar Egeo ai sensi del regolamento (CEE) n. 2019/93	Main	85%					5.590.804,40 (2A)
Total (EAFRD only) Total (EURI only) Total (EAFRD + EURI)						0,00 0,00 0,00	5.590.804,40 0,00 5.590.804,40

fonte: http://burc.regione.campania.it

10.3.19. M22 - Sostegno temporaneo eccezionale a favore di agricoltori e PMI che hanno particolarmente risentito dell'impatto dell'invasione russa dell'Ucraina (39c)

Tipi di regioni e dotazioni supplementari		Aliquota di sostegno applicabile del FEASR 2014-2022 (%)	Aliquota di sostegno applicabile del FEASR conformemente all'articolo 59, paragrafo 4, lettera g), del regolamento (UE) n. 1305/2013, 2014-2022 (%)	Tasso applicabile agli strumenti finanziari sotto la responsabilità dell'autorità di gestione (articolo 59, paragrafo 4, lettera d) nel periodo 2014-2022 (%)	Tasso applicabile agli strumenti finanziari sotto la responsabilità dell'autorità di gestione (articolo 59, paragrafo 4, lettera d) e articolo 59, paragrafo 4, lettera g) del regolamento (UE) n. 1305/2013, 2014-2022 (%)	Importo indicativo degli strumenti finanziari del FEASR conformemente all'articolo 59, paragrafo 4, lettera d), 2014-2022 (in EUR)	Contributo totale dell'Unione preventivato 2014-2022 (in EUR)
Articolo 59, paragrafo 3, lettera a), del regolamento (UE) n. 1305/2013 - Regioni meno sviluppate, regioni ultraperiferiche e isole minori del Mar Egeo ai sensi del regolamento (CEE) n. 2019/93	Main	85%					10.450.210,91 (2A)
Total (EAFRD only) Total (EURI only) Total (EAFRD + EURI)						0,00 0,00 0,00	10.450.210,91 0,00 10.450.210,91

fonte: http://burc.regione.campania.it

10.3.20. M113 - Prepensionamento

Tipi di regioni e dotazioni supplementari		Aliquota di sostegno applicabile del FEASR 2014-2022 (%)	Aliquota di sostegno applicabile del FEASR conformemente all'articolo 59, paragrafo 4, lettera g), del regolamento (UE) n. 1305/2013, 2014-2022 (%)	Tasso applicabile agli strumenti finanziari sotto la responsabilità dell'autorità di gestione (articolo 59, paragrafo 4, lettera d) nel periodo 2014-2022 (%)	Tasso applicabile agli strumenti finanziari sotto la responsabilità dell'autorità di gestione (articolo 59, paragrafo 4, lettera d) e articolo 59, paragrafo 4, lettera g) del regolamento (UE) n. 1305/2013, 2014-2022 (%)	Importo indicativo degli strumenti finanziari del FEASR conformemente all'articolo 59, paragrafo 4, lettera d), 2014-2022 (in EUR)	Contributo totale dell'Unione preventivato 2014-2022 (in EUR)
Misure sospese - Sospensione della misura	Main	85%					1.487.981,43
Total (EAFRD only) Total (EURI only) Total (EAFRD + EURI)						0,00 0,00 0,00	1.487.981,43 0,00 1.487.981,43

fonte: http://burc.regione.campania.it

10.3.21. M131 - Rispetto dei requisiti prescritti dalla normativa comunitaria

Tipi di regioni e dotazioni supplementari		Aliquota di sostegno applicabile del FEASR 2014-2022 (%)	Aliquota di sostegno applicabile del FEASR conformemente all'articolo 59, paragrafo 4, lettera g), del regolamento (UE) n. 1305/2013, 2014-2022 (%)	Tasso applicabile agli strumenti finanziari sotto la responsabilità dell'autorità di gestione (articolo 59, paragrafo 4, lettera d) nel periodo 2014-2022 (%)	Tasso applicabile agli strumenti finanziari sotto la responsabilità dell'autorità di gestione (articolo 59, paragrafo 4, lettera d) e articolo 59, paragrafo 4, lettera g) del regolamento (UE) n. 1305/2013, 2014-2022 (%)	Importo indicativo degli strumenti finanziari del FEASR conformemente all'articolo 59, paragrafo 4, lettera d), 2014-2022 (in EUR)	Contributo totale dell'Unione preventivato 2014-2022 (in EUR)
Misure sospese - Sospensione della misura	Main	60.5%					0,00
Total (EAFRD only) Total (EURI only) Total (EAFRD + EURI)						0,00 0,00 0,00	0,00 0,00 0,00

fonte: http://burc.regione.campania.it

10.3.22. M341 - Acquisizione di competenze, animazione e attuazione

Tipi di regioni e dotazioni supplementari		Aliquota di sostegno applicabile del FEASR 2014-2022 (%)	Aliquota di sostegno applicabile del FEASR conformemente all'articolo 59, paragrafo 4, lettera g), del regolamento (UE) n. 1305/2013, 2014-2022 (%)	Tasso applicabile agli strumenti finanziari sotto la responsabilità dell'autorità di gestione (articolo 59, paragrafo 4, lettera d) nel periodo 2014-2022 (%)	Tasso applicabile agli strumenti finanziari sotto la responsabilità dell'autorità di gestione (articolo 59, paragrafo 4, lettera d) e articolo 59, paragrafo 4, lettera g) del regolamento (UE) n. 1305/2013, 2014-2022 (%)	Importo indicativo degli strumenti finanziari del FEASR conformemente all'articolo 59, paragrafo 4, lettera d), 2014-2022 (in EUR)	Contributo totale dell'Unione preventivato 2014-2022 (in EUR)
Misure sospese - Sospensione della misura	Main	60.5%					0,00
Total (EAFRD only) Total (EURI only) Total (EAFRD + EURI)						0,00 0,00 0,00	0,00 0,00 0,00

fonte: http://burc.regione.campania.it

10.4. Ripartizione indicativa per misura per ciascun sottoprogramma

Nome del sottoprogramma tematico	Misura	Contributo totale dell'Unione preventivato 2014-2022 (in EUR)

fonte: http://burc.regione.campania.it

11. PIANO DI INDICATORI

11.1. Piano di indicatori

11.1.1. P1: Promuovere il trasferimento di conoscenze e l'innovazione nel settore agricolo e forestale e nelle zone rurali

11.1.1.1. 1A) Stimolare l'innovazione, la cooperazione e lo sviluppo della base di conoscenze nelle zone rurali

Indicatore/indicatori di obiettivo per il periodo 2014-2022

Nome dell'indicatore di obiettivo	Valore obiettivo 2025
T1: percentuale di spesa a norma degli articoli 14, 15 e 35 del regolamento (UE) n. 1305/2013 in relazione alla spesa totale per il PSR (aspetto specifico 1A)	**2,37**
Totale spese pubbliche preventivate per il PSR	2.414.102.971,33
Spese pubbliche (aspetto specifico 1A)	57.100.123,02

Indicatore/indicatori di output previsti per il 2014-2022

Denominazione della misura	Denominazione dell'indicatore	Valore	di cui finanziati dall'EURI
M01 - Trasferimento di conoscenze e azioni di informazione (art. 14)	Spesa pubblica totale in EUR (corsi di formazione, scambi interaziendali, dimostrazione) (da 1.1 a 1.3)	8.678.268,83	0,00
M02 - Servizi di consulenza, di sostituzione e di assistenza alla gestione delle aziende agricole (art. 15)	Spesa pubblica totale in EUR (da 2.1 a 2.3)	9.117.153,25	0,00
M16 - Cooperazione (art. 35)	Spesa pubblica totale in EUR (da 16.1 a 16.9)	39.511.700,94	9.166.290,28

fonte: http://burc.regione.campania.it

11.1.1.2. 1B) Rinsaldare i nessi tra agricoltura, produzione alimentare e silvicoltura, da un lato, e ricerca e innovazione, dall'altro, anche al fine di migliorare la gestione e le prestazioni ambientali

Indicatore/indicatori di obiettivo per il periodo 2014-2022

Nome dell'indicatore di obiettivo	Valore obiettivo 2025
T2: numero totale di operazioni di cooperazione sovvenzionate nel quadro della misura di cooperazione [articolo 35 del regolamento (UE) n. 1305/2013] (gruppi, reti/poli, progetti pilota...) (aspetto specifico 1B)	**143,00**

Indicatore/indicatori di output previsti per il 2014-2022

Denominazione della misura	Denominazione dell'indicatore	Valore	di cui finanziati dall'EURI
M16 - Cooperazione (art. 35)	N. di gruppi operativi del PEI da finanziare (costituzione e gestione) (16.1)	74,00	34,00
M16 - Cooperazione (art. 35)	N. di interventi di cooperazione di altro tipo (gruppi, reti/poli, progetti pilota...) (da 16.2 a 16.9)	69,00	0

fonte: http://burc.regione.campania.it

11.1.1.3. 1C) Incoraggiare l'apprendimento lungo tutto l'arco della vita e la formazione professionale nel settore agricolo e forestale

Indicatore/indicatori di obiettivo per il periodo 2014-2022

Nome dell'indicatore di obiettivo	Valore obiettivo 2025
T3: numero totale di partecipanti formati a norma dell'articolo 14 del regolamento (UE) n. 1305/2013 (aspetto specifico 1C)	**11.707,00**

Indicatore/indicatori di output previsti per il 2014-2022

Denominazione della misura	Denominazione dell'indicatore	Valore	di cui finanziati dall'EURI
M01 - Trasferimento di conoscenze e azioni di informazione (art. 14)	Formazione/acquisizione di competenze (1.1) - numero di partecipanti ad azioni di formazione	11.707,00	0,00

fonte: http://burc.regione.campania.it

11.1.2. P2: potenziare in tutte le regioni la redditività delle aziende agricole e la competitività dell'agricoltura in tutte le sue forme e promuovere tecnologie innovative per le aziende agricole e la gestione sostenibile delle foreste

11.1.2.1. 2A) Migliorare le prestazioni economiche di tutte le aziende agricole e incoraggiare la ristrutturazione e l'ammodernamento delle aziende agricole, in particolare per aumentare la quota di mercato e l'orientamento al mercato nonché la diversificazione delle attività

Indicatore/indicatori di obiettivo per il periodo 2014-2022

Nome dell'indicatore di obiettivo	Valore obiettivo 2025
T4: percentuale di aziende agricole che fruiscono del sostegno del PSR per investimenti di ristrutturazione e ammodernamento (aspetto specifico 2A)	**0,87**
Numero di aziende agricole che fruiscono del sostegno del PSR per investimenti di ristrutturazione e ammodernamento (aspetto specifico 2A)	1.193,00

Indicatore di contesto utilizzato come denominatore per l'obiettivo

Denominazione dell'indicatore di contesto	Valore dell'anno di riferimento
17 Aziende agricole (fattorie) - totale	136.870,00

Indicatore/indicatori di output previsti per il 2014-2022

Denominazione della misura	Denominazione dell'indicatore	Valore	di cui finanziati dall'EURI
M01 - Trasferimento di conoscenze e azioni di informazione (art. 14)	Formazione/acquisizione di competenze (1.1) - numero di partecipanti ad azioni di formazione	868,00	0
M01 - Trasferimento di conoscenze e azioni di informazione (art. 14)	Formazione/acquisizione di competenze (1.1) - Spesa pubblica totale per la formazione/le competenze	1.191.215,08	0
M01 - Trasferimento di conoscenze e azioni di informazione (art. 14)	Spesa pubblica totale in EUR (corsi di formazione, scambi interaziendali, dimostrazione) (da 1.1 a 1.3)	1.191.215,08	0
M02 - Servizi di consulenza, di sostituzione e di assistenza alla gestione delle aziende agricole (art. 15)	N. di beneficiari consigliato (2.1)	2.200,00	0
M02 - Servizi di consulenza, di sostituzione e di assistenza alla gestione delle aziende agricole (art. 15)	Spesa pubblica totale in EUR (da 2.1 a 2.3)	2.501.925,04	0
M04 - Investimenti in immobilizzazioni materiali (art. 17)	N. di aziende beneficiarie del sostegno agli investimenti nelle aziende agricole (4.1)	1.193,00	0
M04 - Investimenti in immobilizzazioni materiali (art. 17)	Totale spesa pubblica per investimenti nelle infrastrutture (4.3)	19.141.588,52	0
M04 - Investimenti in immobilizzazioni materiali (art. 17)	Totale investimenti (pubblici e privati) in EUR	378.519.248,64	0
M04 - Investimenti in immobilizzazioni materiali (art. 17)	Spesa pubblica totale in EUR (4.1)	272.975.936,82	0
M04 - Investimenti in immobilizzazioni materiali (art. 17)	Totale spesa pubblica in EUR	292.117.525,33	0
M06 - Sviluppo delle aziende agricole e delle imprese (art. 19)	N. di beneficiari (aziende) che percepiscono aiuti per l'avviamento e lo sviluppo delle piccole aziende (6.3)	0,00	0

fonte: http://burc.regione.campania.it

M06 - Sviluppo delle aziende agricole e delle imprese (art. 19)	Totale investimenti (pubblici e privati) in EUR	111.268.104,51	0
M06 - Sviluppo delle aziende agricole e delle imprese (art. 19)	Totale spesa pubblica in EUR	68.131.167,00	0
M08 - Investimenti nello sviluppo delle aree forestali e nel miglioramento della redditività delle foreste (articoli da 21 a 26)	Spesa pubblica totale (in EUR) (8.1)	0	0
M08 - Investimenti nello sviluppo delle aree forestali e nel miglioramento della redditività delle foreste (articoli da 21 a 26)	Spesa pubblica totale (in EUR) (8.2)	0	0
M08 - Investimenti nello sviluppo delle aree forestali e nel miglioramento della redditività delle foreste (articoli da 21 a 26)	Spesa pubblica totale (in EUR) (8.3)	0	0
M08 - Investimenti nello sviluppo delle aree forestali e nel miglioramento della redditività delle foreste (articoli da 21 a 26)	Spesa pubblica totale (in EUR) (8.4)	0	0
M08 - Investimenti nello sviluppo delle aree forestali e nel miglioramento della redditività delle foreste (articoli da 21 a 26)	Spesa pubblica totale (in EUR) (8.5)	0	0
M08 - Investimenti nello sviluppo delle aree forestali e nel miglioramento della redditività delle foreste (articoli da 21 a 26)	Spesa pubblica totale (in EUR) (8.6)	1.481.918,97	0
M16 - Cooperazione (art. 35)	Spesa pubblica totale in EUR (da 16.1 a 16.9)	6.378.527,12	2.135.720,74
M21 - Sostegno temporaneo eccezionale a favore di agricoltori e PMI particolarmente colpiti dalla crisi di COVID-19 (articolo 39 ter)	Spesa pubblica totale (€)	9.240.999,00	0
M21 - Sostegno temporaneo eccezionale a favore di agricoltori e PMI particolarmente colpiti dalla crisi di COVID-19 (articolo 39 ter)	N. di aziende sovvenzionate	1.340,00	0
M22 - Sostegno temporaneo eccezionale a favore di agricoltori e PMI che hanno particolarmente risentito dell'impatto dell'invasione russa dell'Ucraina (39c)	Totale spesa pubblica in EUR	17.273.075,90	0
M22 - Sostegno temporaneo eccezionale a favore di agricoltori e PMI che hanno particolarmente risentito dell'impatto dell'invasione russa dell'Ucraina (39c)	N. di aziende sovvenzionate	12.120,00	0

fonte: http://burc.regione.campania.it

11.1.2.2. 2B) Favorire l'ingresso di agricoltori adeguatamente qualificati nel settore agricolo e, in particolare, il ricambio generazionale

Indicatore/indicatori di obiettivo per il periodo 2014-2022

Nome dell'indicatore di obiettivo	Valore obiettivo 2025
T5: percentuale di aziende agricole che attuano un piano di sviluppo/investimenti per i giovani agricoltori con il sostegno del PSR (aspetto specifico 2B)	**1,48**
Numero di aziende agricole che attuano un piano di sviluppo/investimenti per i giovani agricoltori con il sostegno del PSR (aspetto specifico 2B)	2.027,00

Indicatore di contesto utilizzato come denominatore per l'obiettivo

Denominazione dell'indicatore di contesto	Valore dell'anno di riferimento
17 Aziende agricole (fattorie) - totale	136.870,00

Indicatore/indicatori di output previsti per il 2014-2022

Denominazione della misura	Denominazione dell'indicatore	Valore	di cui finanziati dall'EURI
M01 - Trasferimento di conoscenze e azioni di informazione (art. 14)	Formazione/acquisizione di competenze (1.1) - numero di partecipanti ad azioni di formazione	1.933,00	0
M01 - Trasferimento di conoscenze e azioni di informazione (art. 14)	Formazione/acquisizione di competenze (1.1) - Spesa pubblica totale per la formazione/le competenze	3.501.135,15	0
M01 - Trasferimento di conoscenze e azioni di informazione (art. 14)	Spesa pubblica totale in EUR (corsi di formazione, scambi interaziendali, dimostrazione) (da 1.1 a 1.3)	3.501.135,15	0
M02 - Servizi di consulenza, di sostituzione e di assistenza alla gestione delle aziende agricole (art. 15)	N. di beneficiari consigliato (2.1)	1.100,00	0
M02 - Servizi di consulenza, di sostituzione e di assistenza alla gestione delle aziende agricole (art. 15)	Spesa pubblica totale in EUR (da 2.1 a 2.3)	1.406.984,22	0
M04 - Investimenti in immobilizzazioni materiali (art. 17)	N. di aziende beneficiarie del sostegno agli investimenti nelle aziende agricole (sostegno al piano aziendale dei giovani agricoltori) (4.1)	1.367,00	0
M04 - Investimenti in immobilizzazioni materiali (art. 17)	Totale investimenti (pubblici e privati) in EUR	192.351.677,23	0
M04 - Investimenti in immobilizzazioni materiali (art. 17)	Totale spesa pubblica in EUR	173.116.509,78	0
M06 - Sviluppo delle aziende agricole e delle imprese (art. 19)	N. di beneficiari (aziende) che percepiscono aiuti per l'avviamento dei giovani agricoltori (6.1)	2.027,00	610,00
M06 - Sviluppo delle aziende agricole e delle imprese (art. 19)	N. di beneficiari (aziende) che percepiscono il sostegno agli investimenti per attività non agricole nelle zone rurali (6.4)	0,00	0
M06 - Sviluppo delle aziende agricole e delle imprese (art. 19)	Numero di beneficiari (aziende) che percepiscono pagamenti (6.5)	0,00	0
M06 - Sviluppo delle aziende agricole e delle imprese (art. 19)	Totale investimenti (pubblici e privati) in EUR	0,00	0
M06 - Sviluppo delle aziende agricole e delle imprese (art. 19)	Spesa pubblica totale in EUR (6.1)	100.109.767,21	36.339.775,73

fonte: http://burc.regione.campania.it

M06 - Sviluppo delle aziende agricole e delle imprese (art. 19)	Totale spesa pubblica in EUR	100.109.767,21	36.339.775,73

fonte: http://burc.regione.campania.it

11.1.3. P3: promuovere l'organizzazione della filiera agroalimentare, compresa la trasformazione e la commercializzazione dei prodotti agricoli, il benessere degli animali e la gestione dei rischi nel settore agricolo

11.1.3.1. 3A) Migliorare la competitività dei produttori primari integrandoli meglio nella filiera agroalimentare attraverso i regimi di qualità, la creazione di un valore aggiunto per i prodotti agricoli, la promozione dei prodotti nei mercati locali, le filiere corte, le associazioni e organizzazioni di produttori e le organizzazioni interprofessionali

Indicatore/indicatori di obiettivo per il periodo 2014-2022

Nome dell'indicatore di obiettivo	Valore obiettivo 2025
T6: percentuale di aziende agricole che ricevono un sostegno per la partecipazione a regimi di qualità, mercati locali e filiere corte, nonché ad associazioni/organizzazioni di produttori (aspetto specifico 3A)	**0,51**
Numero di aziende agricole che ricevono un sostegno per la partecipazione a regimi di qualità, mercati locali e filiere corte, nonché a associazioni/organizzazioni di produttori (aspetto specifico 3A)	699,00

Indicatore di contesto utilizzato come denominatore per l'obiettivo

Denominazione dell'indicatore di contesto	Valore dell'anno di riferimento
17 Aziende agricole (fattorie) - totale	136.870,00

Indicatore/indicatori di output previsti per il 2014-2022

Denominazione della misura	Denominazione dell'indicatore	Valore	di cui finanziati dall'EURI
M01 - Trasferimento di conoscenze e azioni di informazione (art. 14)	Formazione/acquisizione di competenze (1.1) - numero di partecipanti ad azioni di formazione	496,00	0
M01 - Trasferimento di conoscenze e azioni di informazione (art. 14)	Formazione/acquisizione di competenze (1.1) - Spesa pubblica totale per la formazione/le competenze	492.010,14	0
M01 - Trasferimento di conoscenze e azioni di informazione (art. 14)	Spesa pubblica totale in EUR (corsi di formazione, scambi interaziendali, dimostrazione) (da 1.1 a 1.3)	492.010,14	0
M02 - Servizi di consulenza, di sostituzione e di assistenza alla gestione delle aziende agricole (art. 15)	N. di beneficiari consigliato (2.1)	867,00	0
M02 - Servizi di consulenza, di sostituzione e di assistenza alla gestione delle aziende agricole (art. 15)	Spesa pubblica totale in EUR (da 2.1 a 2.3)	1.846.606,38	0
M03 - Regimi di qualità dei prodotti agricoli e alimentari (art. 16)	N. di aziende sovvenzionate (3.1)	480,00	0
M03 - Regimi di qualità dei prodotti agricoli e alimentari (art. 16)	Spesa pubblica totale (in EUR) (3.1 e 3.2)	4.691.000,15	0
M04 - Investimenti in immobilizzazioni materiali (art. 17)	N. di operazioni beneficiarie del sostegno agli investimenti (ad es. nelle aziende agricole, nella trasformazione e nella commercializzazione di prodotti agricoli) (4.1 e 4.2)	178,00	52,00
M04 - Investimenti in immobilizzazioni materiali (art. 17)	Totale investimenti (pubblici e privati) in EUR	152.168.700,76	12.848.285,57
M04 - Investimenti in immobilizzazioni materiali (art. 17)	Totale spesa pubblica in EUR	102.369.653,93	8.679.198,47

fonte: http://burc.regione.campania.it

M09 - Costituzione di associazioni e organizzazioni di produttori (art. 27)	N. di operazioni sovvenzionate (costituzione di associazioni di produttori)	1,00	0
M09 - Costituzione di associazioni e organizzazioni di produttori (art. 27)	N. di aziende facenti parte di associazioni di produttori che usufruiscono del sostegno	191,00	0
M09 - Costituzione di associazioni e organizzazioni di produttori (art. 27)	Totale spesa pubblica (in EUR)	300.000,00	0
M14 - Benessere degli animali (articolo 33)	N. di beneficiari	700,00	0
M14 - Benessere degli animali (articolo 33)	Totale spesa pubblica (in EUR)	90.722.340,60	0
M16 - Cooperazione (art. 35)	N. di aziende agricole che partecipano alla cooperazione/promozione locale di filiera (16.4)	28,00	0
M16 - Cooperazione (art. 35)	Spesa pubblica totale in EUR (da 16.1 a 16.9)	13.331.207,94	7.030.569,54

fonte: http://burc.regione.campania.it

11.1.3.2. 3B) Sostenere la prevenzione e la gestione dei rischi aziendali

Indicatore/indicatori di obiettivo per il periodo 2014-2022

Nome dell'indicatore di obiettivo	Valore obiettivo 2025
T7: percentuale di aziende agricole che partecipano a regimi di gestione del rischio (aspetto specifico 3B)	**0,04**
Numero di aziende agricole che partecipano a regimi di gestione del rischio (aspetto specifico 3B)	55,00

Indicatore di contesto utilizzato come denominatore per l'obiettivo

Denominazione dell'indicatore di contesto	Valore dell'anno di riferimento
17 Aziende agricole (fattorie) - totale	136.870,00

Indicatore/indicatori di output previsti per il 2014-2022

Denominazione della misura	Denominazione dell'indicatore	Valore	di cui finanziati dall'EURI
M05 - Ripristino del potenziale produttivo agricolo danneggiato da calamità naturali e da eventi catastrofici e introduzione di adeguate misure di prevenzione (articolo 18)	N. di beneficiari per azioni di prevenzione (5.1) - aziende agricole	55,00	0
M05 - Ripristino del potenziale produttivo agricolo danneggiato da calamità naturali e da eventi catastrofici e introduzione di adeguate misure di prevenzione (articolo 18)	N. di beneficiari per azioni di prevenzione (5.1) - organismi pubblici	4,00	0
M05 - Ripristino del potenziale produttivo agricolo danneggiato da calamità naturali e da eventi catastrofici e introduzione di adeguate misure di prevenzione (articolo 18)	Spesa pubblica totale in EUR (5.1)	12.809.816,24	0
M05 - Ripristino del potenziale produttivo agricolo danneggiato da calamità naturali e da eventi catastrofici e introduzione di adeguate misure di prevenzione (articolo 18)	Totale spesa pubblica (in EUR) (da 5.1 a 5.2)	17.728.618,92	0

fonte: http://burc.regione.campania.it

11.1.4. P4: Preservare, ripristinare e valorizzare gli ecosistemi connessi all'agricoltura e alla silvicoltura

Agricoltura

Indicatore/indicatori di output previsti per il 2014-2022

Denominazione della misura	Denominazione dell'indicatore	Valore	di cui finanziati dall'EURI
M01 - Trasferimento di conoscenze e azioni di informazione (art. 14)	Formazione/acquisizione di competenze (1.1) - numero di partecipanti ad azioni di formazione	8.158,00	0
M01 - Trasferimento di conoscenze e azioni di informazione (art. 14)	Formazione/acquisizione di competenze (1.1) - Spesa pubblica totale per la formazione/le competenze	3.205.320,75	0
M01 - Trasferimento di conoscenze e azioni di informazione (art. 14)	Spesa pubblica totale in EUR (corsi di formazione, scambi interaziendali, dimostrazione) (da 1.1 a 1.3)	3.205.320,75	0
M02 - Servizi di consulenza, di sostituzione e di assistenza alla gestione delle aziende agricole (art. 15)	N. di beneficiari consigliato (2.1)	1.515,00	0
M02 - Servizi di consulenza, di sostituzione e di assistenza alla gestione delle aziende agricole (art. 15)	Spesa pubblica totale in EUR (da 2.1 a 2.3)	1.525.830,06	0
M04 - Investimenti in immobilizzazioni materiali (art. 17)	N. di operazioni di sostegno agli investimenti non produttivi (4.4)	301,00	40,00
M04 - Investimenti in immobilizzazioni materiali (art. 17)	Totale investimenti (pubblici e privati) in EUR	58.256.092,06	9.183.447,38
M04 - Investimenti in immobilizzazioni materiali (art. 17)	Totale spesa pubblica in EUR	50.332.480,61	7.533.117,47
M07 - Servizi di base e rinnovamento dei villaggi nelle zone rurali (Art. 20)	N. di operazioni beneficiarie del sostegno concernente la stesura di piani di sviluppo dei villaggi nonché di piani di gestione N2000/zone ad AVN (7.1)	60,00	0
M07 - Servizi di base e rinnovamento dei villaggi nelle zone rurali (Art. 20)	Totale spesa pubblica (in EUR)	4.661.931,94	0
M10 - Pagamenti agro-climatico-ambientali (art. 28)	Superficie (ha) nel settore agro-climatico-ambientale (10.1)	63.968,61	0
M10 - Pagamenti agro-climatico-ambientali (art. 28)	Spesa pubblica destinata alla conservazione delle risorse genetiche (10.2)	3.996.225,89	0
M10 - Pagamenti agro-climatico-ambientali (art. 28)	Totale spesa pubblica (in EUR)	233.008.741,61	0
M11 - Agricoltura biologica (art. 29)	Superficie (ha) - conversione all'agricoltura biologica (11.1)	16.234,17	0
M11 - Agricoltura biologica (art. 29)	Superficie (ha) - mantenimento dell'agricoltura biologica (11.2)	27.814,24	0
M11 - Agricoltura biologica (art. 29)	Totale spesa pubblica (in EUR)	169.361.329,40	30.354.925,00
M13 - Indennità a favore delle zone soggette a vincoli naturali o ad altri vincoli specifici (art. 31)	Superficie (ha) - zone montane (13.1)	162.172,57	0
M13 - Indennità a favore delle zone soggette a vincoli naturali o ad altri vincoli specifici (art. 31)	Superficie (ha) - altre zone soggette a vincoli naturali significativi (13.2)	37.703,28	0
M13 - Indennità a favore delle zone soggette a vincoli naturali o ad altri vincoli specifici (art. 31)	Superficie (ha) - zone soggette a vincoli specifici (13.3)	6.686,12	0
M13 - Indennità a favore delle zone soggette a vincoli naturali o ad altri vincoli specifici (art. 31)	Totale spesa pubblica (in EUR)	503.091.777,06	2.200.000,00
M16 - Cooperazione (art. 35)	Spesa pubblica totale in EUR (da 16.1 a 16.9)	2.692.863,39	0

Foreste

Indicatore/indicatori di output previsti per il 2014-2022

fonte: http://burc.regione.campania.it

Denominazione della misura	Denominazione dell'indicatore	Valore	di cui finanziati dall'EURI
M01 - Trasferimento di conoscenze e azioni di informazione (art. 14)	Formazione/acquisizione di competenze (1.1) - numero di partecipanti ad azioni di formazione	216,00	0
M01 - Trasferimento di conoscenze e azioni di informazione (art. 14)	Formazione/acquisizione di competenze (1.1) - Spesa pubblica totale per la formazione/le competenze	242.910,00	0
M01 - Trasferimento di conoscenze e azioni di informazione (art. 14)	Spesa pubblica totale in EUR (corsi di formazione, scambi interaziendali, dimostrazione) (da 1.1 a 1.3)	242.910,00	0
M02 - Servizi di consulenza, di sostituzione e di assistenza alla gestione delle aziende agricole (art. 15)	N. di beneficiari consigliato (2.1)	168,00	0
M02 - Servizi di consulenza, di sostituzione e di assistenza alla gestione delle aziende agricole (art. 15)	Spesa pubblica totale in EUR (da 2.1 a 2.3)	207.000,00	0
M08 - Investimenti nello sviluppo delle aree forestali e nel miglioramento della redditività delle foreste (articoli da 21 a 26)	Spesa pubblica totale (in EUR) (8.1)	0,00	0
M08 - Investimenti nello sviluppo delle aree forestali e nel miglioramento della redditività delle foreste (articoli da 21 a 26)	Spesa pubblica totale (in EUR) (8.2)	0,00	0
M08 - Investimenti nello sviluppo delle aree forestali e nel miglioramento della redditività delle foreste (articoli da 21 a 26)	Spesa pubblica totale (in EUR) (8.3)	58.984.984,21	0
M08 - Investimenti nello sviluppo delle aree forestali e nel miglioramento della redditività delle foreste (articoli da 21 a 26)	Spesa pubblica totale (in EUR) (8.4)	2.718.357,34	0
M08 - Investimenti nello sviluppo delle aree forestali e nel miglioramento della redditività delle foreste (articoli da 21 a 26)	N. di beneficiari per interventi di prevenzione (8.3)	90,00	0
M08 - Investimenti nello sviluppo delle aree forestali e nel miglioramento della redditività delle foreste (articoli da 21 a 26)	Spesa pubblica totale (in EUR) (8.5)	33.916.546,59	0
M08 - Investimenti nello sviluppo delle aree forestali e nel miglioramento della redditività delle foreste (articoli da 21 a 26)	N. di interventi (investimenti diretti ad accrescere la resilienza e il pregio ambientale degli ecosistemi forestali) (8.5)	112,00	0
M08 - Investimenti nello sviluppo delle aree forestali e nel miglioramento della redditività delle foreste (articoli da 21 a 26)	Superfici interessate da investimenti diretti ad accrescere la resilienza e il pregio ambientale degli ecosistemi forestali (8.5)	1.193,00	0
M08 - Investimenti nello sviluppo delle aree forestali e nel miglioramento della redditività delle foreste (articoli da 21 a 26)	Spesa pubblica totale (in EUR) (8.6)	0,00	0
M15 - Servizi silvo-climatico-ambientali e salvaguardia della foresta (art. 34)	Superfici oggetto di contratti silvoambientali (15.1)	42.300,00	0
M15 - Servizi silvo-climatico-ambientali e salvaguardia della foresta (art. 34)	Totale spesa pubblica (in EUR)	31.762.020,02	0
M15 - Servizi silvo-climatico-ambientali e salvaguardia della foresta (art. 34)	Spesa pubblica destinata ad azioni di conservazione delle risorse genetiche (15.2)	0,00	0
M16 - Cooperazione (art. 35)	Spesa pubblica totale in EUR (da 16.1 a 16.9)	1.398.519,40	0

fonte: http://burc.regione.campania.it

11.1.4.1. 4A) Salvaguardia, ripristino e miglioramento della biodiversità, compreso nelle zone Natura 2000 e nelle zone soggette a vincoli naturali o ad altri vincoli specifici, nell'agricoltura ad alto valore naturalistico, nonché dell'assetto paesaggistico dell'Europa

Agricoltura

Indicatore/indicatori di obiettivo per il periodo 2014-2022

Nome dell'indicatore di obiettivo	Valore obiettivo 2025
T9: percentuale di terreni agricoli oggetto di contratti di gestione a sostegno della biodiversità e/o dei paesaggi (aspetto specifico 4A)	**19,89**
Terreni agricoli oggetto di contratti di gestione a sostegno della biodiversità e/o dei paesaggi (ha) (aspetto specifico 4A)	109.286,00

Indicatore di contesto utilizzato come denominatore per l'obiettivo

Denominazione dell'indicatore di contesto	Valore dell'anno di riferimento
18 Superficie agricola - SAU totale	549.530,00

Foreste

Indicatore/indicatori di obiettivo per il periodo 2014-2022

Nome dell'indicatore di obiettivo	Valore obiettivo 2025
T8: percentuale di foreste/altre superfici boschive oggetto di contratti di gestione a sostegno della biodiversità (aspetto specifico 4A)	**10,87**
Foreste/altre superfici boschive oggetto di contratti di gestione in sostegno della biodiversità (ha) (aspetto specifico 4A)	48.365,00

Indicatore di contesto utilizzato come denominatore per l'obiettivo

Denominazione dell'indicatore di contesto	Valore dell'anno di riferimento
29 Foreste e altre superfici boschive (FOWL) (000) - totale	445,00

fonte: http://burc.regione.campania.it

11.1.4.2. 4B) Migliore gestione delle risorse idriche, compresa la gestione dei fertilizzanti e dei pesticidi

Agricoltura

Indicatore/indicatori di obiettivo per il periodo 2014-2022

Nome dell'indicatore di obiettivo	Valore obiettivo 2025
T10: percentuale di terreni agricoli oggetto di contratti di gestione volti a migliorare la gestione idrica (aspetto specifico 4B)	**19,89**
Terreni agricoli oggetto di contratti di gestione volti a migliorare la gestione idrica (ha) (aspetto specifico 4B)	109.286,00

Indicatore di contesto utilizzato come denominatore per l'obiettivo

Denominazione dell'indicatore di contesto	Valore dell'anno di riferimento
18 Superficie agricola - SAU totale	549.530,00

Foreste

Indicatore/indicatori di obiettivo per il periodo 2014-2022

Nome dell'indicatore di obiettivo	Valore obiettivo 2025
T11: percentuale di terreni boschivi oggetto di contratti di gestione volti a migliorare la gestione idrica (aspetto specifico 4B)	**10,87**
Terreni boschivi oggetto di contratti di gestione volti a migliorare la gestione idrica (ha) (aspetto specifico 4B)	48.365,00

Indicatore di contesto utilizzato come denominatore per l'obiettivo

Denominazione dell'indicatore di contesto	Valore dell'anno di riferimento
29 Foreste e altre superfici boschive (FOWL) (000) - totale	445,00

fonte: http://burc.regione.campania.it

11.1.4.3. 4C) Prevenzione dell'erosione dei suoli e migliore gestione degli stessi

Agricoltura

Indicatore/indicatori di obiettivo per il periodo 2014-2022

Nome dell'indicatore di obiettivo	Valore obiettivo 2025
T12: percentuale di terreni agricoli oggetto di contratti di gestione volti a migliorare la gestione del suolo e/o a prevenire l'erosione del suolo (aspetto specifico 4C)	**19,89**
Terreni agricoli oggetto di contratti di gestione volti a migliorare la gestione del suolo e/o a prevenire l'erosione del suolo (ha) (aspetto specifico 4C)	109.286,00

Indicatore di contesto utilizzato come denominatore per l'obiettivo

Denominazione dell'indicatore di contesto	Valore dell'anno di riferimento
18 Superficie agricola - SAU totale	549.530,00

Foreste

Indicatore/indicatori di obiettivo per il periodo 2014-2022

Nome dell'indicatore di obiettivo	Valore obiettivo 2025
T13: percentuale di terreni boschivi oggetto di contratti di gestione volti a migliorare la gestione del suolo e/o a prevenire l'erosione del suolo (aspetto specifico 4C)	**10,87**
Terreni boschivi oggetto di contratti di gestione volti a migliorare la gestione del suolo e/o a prevenire l'erosione del suolo (ha) (aspetto specifico 4C)	48.365,00

Indicatore di contesto utilizzato come denominatore per l'obiettivo

Denominazione dell'indicatore di contesto	Valore dell'anno di riferimento
29 Foreste e altre superfici boschive (FOWL) (000) - totale	445,00

fonte: http://burc.regione.campania.it

11.1.5. P5: Incentivare l'uso efficiente delle risorse e il passaggio a un'economia a basse emissioni di carbonio e resiliente al clima nel settore agroalimentare e forestale

11.1.5.1. 5A) Rendere più efficiente l'uso dell'acqua nell'agricoltura

Indicatore/indicatori di obiettivo per il periodo 2014-2022

Nome dell'indicatore di obiettivo	Valore obiettivo 2025
T14: percentuale di terreni irrigui che passano a sistemi di irrigazione più efficienti (aspetto specifico 5A)	**2,49**
Terreni irrigui che passano a sistemi di irrigazione più efficienti (ha) (aspetto specifico 5A)	2.100,00

Indicatore di contesto utilizzato come denominatore per l'obiettivo

Denominazione dell'indicatore di contesto	Valore dell'anno di riferimento
20 Terreni irrigui - totale	84.470,00

Indicatore/indicatori di output previsti per il 2014-2022

Denominazione della misura	Denominazione dell'indicatore	Valore	di cui finanziati dall'EURI
M01 - Trasferimento di conoscenze e azioni di informazione (art. 14)	Formazione/acquisizione di competenze (1.1) - numero di partecipanti ad azioni di formazione	0,00	0
M01 - Trasferimento di conoscenze e azioni di informazione (art. 14)	Formazione/acquisizione di competenze (1.1) - Spesa pubblica totale per la formazione/le competenze	0,00	0
M01 - Trasferimento di conoscenze e azioni di informazione (art. 14)	Spesa pubblica totale in EUR (corsi di formazione, scambi interaziendali, dimostrazione) (da 1.1 a 1.3)	0,00	0
M02 - Servizi di consulenza, di sostituzione e di assistenza alla gestione delle aziende agricole (art. 15)	N. di beneficiari consigliato (2.1)	667,00	0
M02 - Servizi di consulenza, di sostituzione e di assistenza alla gestione delle aziende agricole (art. 15)	Spesa pubblica totale in EUR (da 2.1 a 2.3)	417.701,40	0
M04 - Investimenti in immobilizzazioni materiali (art. 17)	N. di operazioni beneficiarie del sostegno agli investimenti (4.1, 4.3)	72,00	0
M04 - Investimenti in immobilizzazioni materiali (art. 17)	Superficie (ha) interessata dagli investimenti finalizzati al risparmio idrico (ad es. sistemi di irrigazione più efficienti...)	2.100,00	0
M04 - Investimenti in immobilizzazioni materiali (art. 17)	Totale investimenti (pubblici e privati) in EUR	67.384.261,90	0
M04 - Investimenti in immobilizzazioni materiali (art. 17)	Totale spesa pubblica in EUR	58.976.324,92	0
M16 - Cooperazione (art. 35)	Spesa pubblica totale in EUR (da 16.1 a 16.9)	447.153,84	0

fonte: http://burc.regione.campania.it

11.1.5.2. 5B) Rendere più efficiente l'uso dell'energia nell'agricoltura e nell'industria alimentare

Per questo aspetto specifico non è stata selezionata alcuna misura della strategia.

fonte: http://burc.regione.campania.it

11.1.5.3. 5C) Favorire l'approvvigionamento e l'utilizzo di fonti di energia rinnovabili, sottoprodotti, materiali di scarto e residui e altre materie grezze non alimentari ai fini della bioeconomia

Indicatore/indicatori di obiettivo per il periodo 2014-2022

Nome dell'indicatore di obiettivo	Valore obiettivo 2025
T16: totale degli investimenti nella produzione di energia rinnovabile (in EUR) (aspetto specifico 5C)	**8.000.000,00**

Indicatore/indicatori di output previsti per il 2014-2022

Denominazione della misura	Denominazione dell'indicatore	Valore	di cui finanziati dall'EURI
M01 - Trasferimento di conoscenze e azioni di informazione (art. 14)	Formazione/acquisizione di competenze (1.1) - numero di partecipanti ad azioni di formazione	0,00	0
M01 - Trasferimento di conoscenze e azioni di informazione (art. 14)	Formazione/acquisizione di competenze (1.1) - Spesa pubblica totale per la formazione/le competenze	0,00	0
M01 - Trasferimento di conoscenze e azioni di informazione (art. 14)	Spesa pubblica totale in EUR (corsi di formazione, scambi interaziendali, dimostrazione) (da 1.1 a 1.3)	0,00	0
M02 - Servizi di consulenza, di sostituzione e di assistenza alla gestione delle aziende agricole (art. 15)	N. di beneficiari consigliato (2.1)	83,00	0
M02 - Servizi di consulenza, di sostituzione e di assistenza alla gestione delle aziende agricole (art. 15)	Spesa pubblica totale in EUR (da 2.1 a 2.3)	152.415,15	0
M07 - Servizi di base e rinnovamento dei villaggi nelle zone rurali (Art. 20)	N: di operazioni beneficiarie del sostegno agli investimenti per infrastrutture su piccola scala, compresi gli investimenti nelle energie rinnovabili e nel risparmio energetico (7.2)	16,00	0
M07 - Servizi di base e rinnovamento dei villaggi nelle zone rurali (Art. 20)	Totale investimenti (pubblici e privati) in EUR	7.009.620,21	0
M07 - Servizi di base e rinnovamento dei villaggi nelle zone rurali (Art. 20)	Totale spesa pubblica (in EUR)	7.009.620,21	0
M16 - Cooperazione (art. 35)	Spesa pubblica totale in EUR (da 16.1 a 16.9)	477.951,05	0

fonte: http://burc.regione.campania.it

11.1.5.4. 5D) Ridurre le emissioni di gas a effetto serra e di ammoniaca prodotte dall'agricoltura

Indicatore/indicatori di obiettivo per il periodo 2014-2022

Nome dell'indicatore di obiettivo	Valore obiettivo 2025
UBA interessate da investimenti nella gestione dell'allevamento miranti a ridurre le emissioni di GHG e/o ammoniaca (aspetto specifico 5D)	**15.130,00**
T17: percentuale di UBA interessata da investimenti nella gestione dell'allevamento miranti a ridurre le emissioni di GHG e/o ammoniaca (aspetto specifico 5D)	3,37
T18: percentuale di terreni agricoli oggetto di contratti di gestione miranti a ridurre le emissioni di GHG e/o ammoniaca (aspetto specifico 5D)	**0**
Terreni agricoli oggetto di contratti di gestione miranti a ridurre le emissioni di GHG e/o ammoniaca (ha) (aspetto specifico 5D)	0,00

Indicatore di contesto utilizzato come denominatore per l'obiettivo

Denominazione dell'indicatore di contesto	Valore dell'anno di riferimento
21 Capi di bestiame - totale	448.980,00
18 Superficie agricola - SAU totale	549.530,00

Indicatore/indicatori di output previsti per il 2014-2022

Denominazione della misura	Denominazione dell'indicatore	Valore	di cui finanziati dall'EURI
M01 - Trasferimento di conoscenze e azioni di informazione (art. 14)	Formazione/acquisizione di competenze (1.1) - numero di partecipanti ad azioni di formazione	0,00	0
M01 - Trasferimento di conoscenze e azioni di informazione (art. 14)	Formazione/acquisizione di competenze (1.1) - Spesa pubblica totale per la formazione/le competenze	0,00	0
M01 - Trasferimento di conoscenze e azioni di informazione (art. 14)	Spesa pubblica totale in EUR (corsi di formazione, scambi interaziendali, dimostrazione) (da 1.1 a 1.3)	0,00	0
M02 - Servizi di consulenza, di sostituzione e di assistenza alla gestione delle aziende agricole (art. 15)	N. di beneficiari consigliato (2.1)	42,00	0
M02 - Servizi di consulenza, di sostituzione e di assistenza alla gestione delle aziende agricole (art. 15)	Spesa pubblica totale in EUR (da 2.1 a 2.3)	68.423,50	0
M04 - Investimenti in immobilizzazioni materiali (art. 17)	N. di operazioni beneficiarie del sostegno agli investimenti (ad es. per lo stoccaggio o trattamento del letame) (4.1, 4,4 e 4.3)	36,00	0
M04 - Investimenti in immobilizzazioni materiali (art. 17)	UBA interessati da investimenti nella gestione dell'allevamento miranti a ridurre le emissioni di GHG e ammoniaca	15.130,00	0
M04 - Investimenti in immobilizzazioni materiali (art. 17)	Totale investimenti (pubblici e privati) in EUR	13.479.291,12	0
M04 - Investimenti in immobilizzazioni materiali (art. 17)	Totale spesa pubblica in EUR	6.739.645,56	0
M16 - Cooperazione (art. 35)	Spesa pubblica totale in EUR (da 16.1 a 16.9)	38.530,04	0

fonte: http://burc.regione.campania.it

11.1.5.5. 5E) Promuovere la conservazione e il sequestro del carbonio nel settore agricolo e forestale

Indicatore/indicatori di obiettivo per il periodo 2014-2022

Nome dell'indicatore di obiettivo	Valore obiettivo 2025
T19: percentuale di terreni agricoli e forestali oggetto di contratti di gestione che contribuiscono al sequestro e alla conservazione del carbonio (aspetto specifico 5E)	**0,02**
Terreni agricoli e forestali gestiti in maniera tale da promuovere il sequestro e la conservazione del carbonio (ha) (aspetto specifico 5E)	187,00

Indicatore di contesto utilizzato come denominatore per l'obiettivo

Denominazione dell'indicatore di contesto	Valore dell'anno di riferimento
18 Superficie agricola - SAU totale	549.530,00
29 Foreste e altre superfici boschive (FOWL) (000) - totale	445,00

Indicatore/indicatori di output previsti per il 2014-2022

Denominazione della misura	Denominazione dell'indicatore	Valore	di cui finanziati dall'EURI
M01 - Trasferimento di conoscenze e azioni di informazione (art. 14)	Formazione/acquisizione di competenze (1.1) - numero di partecipanti ad azioni di formazione	12,00	0
M01 - Trasferimento di conoscenze e azioni di informazione (art. 14)	Formazione/acquisizione di competenze (1.1) - Spesa pubblica totale per la formazione/le competenze	13.269,94	0
M01 - Trasferimento di conoscenze e azioni di informazione (art. 14)	Spesa pubblica totale in EUR (corsi di formazione, scambi interaziendali, dimostrazione) (da 1.1 a 1.3)	13.269,94	0
M02 - Servizi di consulenza, di sostituzione e di assistenza alla gestione delle aziende agricole (art. 15)	N. di beneficiari consigliato (2.1)	408,00	0
M02 - Servizi di consulenza, di sostituzione e di assistenza alla gestione delle aziende agricole (art. 15)	Spesa pubblica totale in EUR (da 2.1 a 2.3)	81.272,50	0
M08 - Investimenti nello sviluppo delle aree forestali e nel miglioramento della redditività delle foreste (articoli da 21 a 26)	Superficie (ha) da imboschire (allestimento - 8.1)	187,00	0
M08 - Investimenti nello sviluppo delle aree forestali e nel miglioramento della redditività delle foreste (articoli da 21 a 26)	Spesa pubblica totale (in EUR) (8.1)	11.942.793,83	0
M08 - Investimenti nello sviluppo delle aree forestali e nel miglioramento della redditività delle foreste (articoli da 21 a 26)	Superficie (ha) da allestire in sistemi agroforestali (8.2)	0,00	0
M08 - Investimenti nello sviluppo delle aree forestali e nel miglioramento della redditività delle foreste (articoli da 21 a 26)	Spesa pubblica totale (in EUR) (8.2)	0,00	0
M08 - Investimenti nello sviluppo delle aree forestali e nel miglioramento della redditività delle foreste (articoli da 21 a 26)	Spesa pubblica totale (in EUR) (8.3)	0,00	0
M08 - Investimenti nello sviluppo delle aree forestali e nel miglioramento della redditività delle foreste (articoli da 21 a 26)	Spesa pubblica totale (in EUR) (8.4)	0,00	0
M08 - Investimenti nello sviluppo delle aree forestali	Spesa pubblica totale (in EUR) (8.5)	0,00	0

fonte: http://burc.regione.campania.it

e nel miglioramento della redditività delle foreste (articoli da 21 a 26)			
M08 - Investimenti nello sviluppo delle aree forestali e nel miglioramento della redditività delle foreste (articoli da 21 a 26)	N. di interventi (investimenti diretti ad accrescere la resilienza e il pregio ambientale degli ecosistemi forestali) (8.5)	0,00	0
M08 - Investimenti nello sviluppo delle aree forestali e nel miglioramento della redditività delle foreste (articoli da 21 a 26)	Spesa pubblica totale (in EUR) (8.6)	0,00	0
M16 - Cooperazione (art. 35)	Spesa pubblica totale in EUR (da 16.1 a 16.9)	0,00	0

fonte: http://burc.regione.campania.it

11.1.6. P6: adoperarsi per l'inclusione sociale, la riduzione della povertà e lo sviluppo economico nelle zone rurali

11.1.6.1. 6A) Favorire la diversificazione, la creazione e lo sviluppo di piccole imprese nonché dell'occupazione

Indicatore/indicatori di obiettivo per il periodo 2014-2022

Nome dell'indicatore di obiettivo	Valore obiettivo 2025
T20: posti di lavoro creati nell'ambito dei progetti finanziati (aspetto specifico 6A)	**160,00**

Indicatore/indicatori di output previsti per il 2014-2022

Denominazione della misura	Denominazione dell'indicatore	Valore	di cui finanziati dall'EURI
M01 - Trasferimento di conoscenze e azioni di informazione (art. 14)	Formazione/acquisizione di competenze (1.1) - numero di partecipanti ad azioni di formazione	24,00	0
M01 - Trasferimento di conoscenze e azioni di informazione (art. 14)	Formazione/acquisizione di competenze (1.1) - Spesa pubblica totale per la formazione/le competenze	32.407,77	0
M01 - Trasferimento di conoscenze e azioni di informazione (art. 14)	Spesa pubblica totale in EUR (corsi di formazione, scambi interaziendali, dimostrazione) (da 1.1 a 1.3)	32.407,77	0
M02 - Servizi di consulenza, di sostituzione e di assistenza alla gestione delle aziende agricole (art. 15)	N. di beneficiari consigliato (2.1)	867,00	0
M02 - Servizi di consulenza, di sostituzione e di assistenza alla gestione delle aziende agricole (art. 15)	Spesa pubblica totale in EUR (da 2.1 a 2.3)	908.995,00	0
M06 - Sviluppo delle aziende agricole e delle imprese (art. 19)	N. di beneficiari (aziende) che percepiscono aiuti per l'avviamento/sostegno agli investimenti per attività non agricole nelle zone rurali (6.2 e 6.4)	440,00	0
M06 - Sviluppo delle aziende agricole e delle imprese (art. 19)	Totale investimenti (pubblici e privati) in EUR	25.538.224,63	0
M06 - Sviluppo delle aziende agricole e delle imprese (art. 19)	Totale spesa pubblica in EUR	22.046.511,26	0
M07 - Servizi di base e rinnovamento dei villaggi nelle zone rurali (Art. 20)	N. di operazioni	203,00	0
M07 - Servizi di base e rinnovamento dei villaggi nelle zone rurali (Art. 20)	Totale spesa pubblica (in EUR)	84.799.659,59	0
M16 - Cooperazione (art. 35)	Spesa pubblica totale in EUR (da 16.1 a 16.9)	14.746.948,16	0

fonte: http://burc.regione.campania.it

11.1.6.2. 6B) Stimolare lo sviluppo locale nelle zone rurali

Indicatore/indicatori di obiettivo per il periodo 2014-2022

Nome dell'indicatore di obiettivo	Valore obiettivo 2025
T21: percentuale di popolazione rurale interessata da strategie di sviluppo locale (aspetto specifico 6B)	**85,60**
Popolazione rurale interessata da strategie di sviluppo locale (aspetto specifico 6B)	1.571.536,00
T22: percentuale di popolazione rurale che beneficia di migliori servizi/infrastrutture (aspetto specifico 6B)	**0,00**
T23: posti di lavoro creati nell'ambito dei progetti finanziati (LEADER) (aspetto specifico 6B)	**131,00**
Popolazione netta che beneficia di migliori servizi	0,00

Indicatore di contesto utilizzato come denominatore per l'obiettivo

Denominazione dell'indicatore di contesto	Valore dell'anno di riferimento
1 Popolazione - rurale	4,92
1 Popolazione - intermedia	26,55
1 Popolazione - totale	5.834.845,00

Indicatore/indicatori di output previsti per il 2014-2022

Denominazione della misura	Denominazione dell'indicatore	Valore	di cui finanziati dall'EURI
M19 - Sostegno allo sviluppo locale LEADER - (SLTP - sviluppo locale di tipo partecipativo) [articolo 35 del regolamento (UE) n. 1303/2013]	Numero di GAL selezionati	15,00	0
M19 - Sostegno allo sviluppo locale LEADER - (SLTP - sviluppo locale di tipo partecipativo) [articolo 35 del regolamento (UE) n. 1303/2013]	Popolazione coperta dai GAL	1.571.536,00	0
M19 - Sostegno allo sviluppo locale LEADER - (SLTP - sviluppo locale di tipo partecipativo) [articolo 35 del regolamento (UE) n. 1303/2013]	Spesa pubblica totale (in EUR) - sostegno preparatorio (19.1)	1.119.911,86	0
M19 - Sostegno allo sviluppo locale LEADER - (SLTP - sviluppo locale di tipo partecipativo) [articolo 35 del regolamento (UE) n. 1303/2013]	Spesa pubblica totale (in EUR) - sostegno all'esecuzione degli interventi nell'ambito della strategia SLTP (19.2)	96.014.860,54	0
M19 - Sostegno allo sviluppo locale LEADER - (SLTP - sviluppo locale di tipo partecipativo) [articolo 35 del regolamento (UE) n. 1303/2013]	Spesa pubblica totale (in EUR) - preparazione e realizzazione delle attività di cooperazione del gruppo di azione locale (19.3)	5.293.247,25	0
M19 - Sostegno allo sviluppo locale LEADER - (SLTP - sviluppo locale di tipo partecipativo) [articolo 35 del regolamento (UE) n. 1303/2013]	Spesa pubblica totale (in EUR) - sostegno per i costi di esercizio e animazione (19.4)	24.321.309,94	0

fonte: http://burc.regione.campania.it

11.1.6.3. 6C) Promuovere l'accessibilità, l'uso e la qualità delle tecnologie dell'informazione e della comunicazione (TIC) nelle zone rurali

Indicatore/indicatori di obiettivo per il periodo 2014-2022

Nome dell'indicatore di obiettivo	Valore obiettivo 2025
Popolazione netta che beneficia di migliori servizi	111.197,00
T24: percentuale di popolazione rurale che beneficia di servizi/infrastrutture nuovi o migliorati (TIC) (aspetto specifico 6C)	**6,06**

Indicatore di contesto utilizzato come denominatore per l'obiettivo

Denominazione dell'indicatore di contesto	Valore dell'anno di riferimento
1 Popolazione - rurale	4,92
1 Popolazione - intermedia	26,55
1 Popolazione - totale	5.834.845,00

Indicatore/indicatori di output previsti per il 2014-2022

Denominazione della misura	Denominazione dell'indicatore	Valore	di cui finanziati dall'EURI
M01 - Trasferimento di conoscenze e azioni di informazione (art. 14)	Formazione/acquisizione di competenze (1.1) - numero di partecipanti ad azioni di formazione	0,00	0
M01 - Trasferimento di conoscenze e azioni di informazione (art. 14)	Formazione/acquisizione di competenze (1.1) - Spesa pubblica totale per la formazione/le competenze	0,00	0
M01 - Trasferimento di conoscenze e azioni di informazione (art. 14)	Spesa pubblica totale in EUR (corsi di formazione, scambi interaziendali, dimostrazione) (da 1.1 a 1.3)	0,00	0
M07 - Servizi di base e rinnovamento dei villaggi nelle zone rurali (Art. 20)	N. di operazioni beneficiarie del sostegno agli investimenti nelle infrastrutture per la banda larga e nell'accesso alla banda larga, compresi servizi di pubblica amministrazione online (7.3)	1,00	0
M07 - Servizi di base e rinnovamento dei villaggi nelle zone rurali (Art. 20)	Popolazione che beneficia di infrastrutture TI nuove o migliorate (ad es. Internet a banda larga)	111.197,00	0
M07 - Servizi di base e rinnovamento dei villaggi nelle zone rurali (Art. 20)	Totale spesa pubblica (in EUR)	20.400.000,00	0

fonte: http://burc.regione.campania.it

fonte: http://burc.regione.campania.it

11.2. Panoramica dei risultati previsti e della spese pianificata per misura e per aspetto specifico (generata automaticamente)

Misure	Indicatori	P2		P3		P4			P5					P6			Totale
		2A	2B	3A	3B	4A	4B	4C	5A	5B	5C	5D	5E	6A	6B	6C	
M01	Formazione/acquisizione di competenze (1.1) - numero di partecipanti ad azioni di formazione	868	1,933	496				8,374	0		0	0	12	24		0	11,707
	Formazione/acquisizione di competenze (1.1) - Spesa pubblica totale per la formazione/le competenze	1,191,215.08	3,501,135.15	492,010.14				3,448,230.75	0		0	0	13,269.94	32,407.77		0	8,678,268.83
	Spesa pubblica totale in EUR (corsi di formazione, scambi interaziendali, dimostrazione) (da 1.1 a 1.3)	1,191,215.08	3,501,135.15	492,010.14				3,448,230.75	0		0	0	13,269.94	32,407.77		0	8,678,268.83
M02	N. di beneficiari consigliato (2.1)	2,200	1,100	867				1,683	667		83	42	408	867			7,917
	Spesa pubblica totale in EUR (da 2.1 a 2.3)	2,501,925.04	1,406,984.22	1,846,606.38				1,732,830.06	417,701.4		152,415.15	68,423.5	81,272.5	908,995			9,117,153.25
M03	N. di aziende sovvenzionate (3.1)			480													480
	Spesa pubblica totale (in EUR) (3.1 e 3.2)			4,691,000.15													4,691,000.15
M04	Totale investimenti (pubblici e privati) in EUR	378,519,248.64	192,351,677.23	152,168,700.76				58,256,092.06	67,384,261.9			13,479,291.12					862,159,271.71
	Totale spesa pubblica in	292,117,525.33	173,116,509.78	102,369,653.93				50,332,480.61	58,976,324.92			6,739,645.56					683,652,140.13

fonte: http://burc.regione.campania.it

	EUR														
M05	N. di beneficiari per azioni di prevenzione (5.1) - aziende agricole				55										55
	N. di beneficiari per azioni di prevenzione (5.1) - organismi pubblici				4										4
	Totale spesa pubblica (in EUR) (da 5.1 a 5.2)				17,728,618.92										17,728,618.92
M06	Totale investimenti (pubblici e privati) in EUR	111,268,104.51	0									25,538,224.63			136,806,329.14
	Totale spesa pubblica in EUR	68,131,167	100,109,767.21									22,046,511.26			190,287,445.47
M07	Totale spesa pubblica (in EUR)					4,661,931.94			7,009,620.21			84,799,659.59		20,400,000	116,871,211.74
M08	Spesa pubblica totale (in EUR) (8.1)										11,942,793.83				11,942,793.83
	Spesa pubblica totale (in EUR) (8.2)										0				0
	Spesa pubblica totale (in EUR) (8.3)					58,984,984.21					0				58,984,984.21
	Spesa pubblica totale (in EUR) (8.4)					2,718,357.34					0				2,718,357.34
	Spesa pubblica totale (in EUR) (8.5)					33,916,546.59					0				33,916,546.59
	Spesa pubblica totale (in EUR)	1,481,918.97									0				1,481,918.97

fonte: http://burc.regione.campania.it

	(8.6)														
M09	Totale spesa pubblica (in EUR)			300,000											300,000
M10	Superficie (ha) nel settore agro-climatico-ambientale (10.1)					63,969									63,969
	Totale spesa pubblica (in EUR)					233,008,741.61									233,008,741.61
M11	Superficie (ha) - conversione all'agricoltura biologica (11.1)					16,234									16,234
	Superficie (ha) - mantenimento dell'agricoltura biologica (11.2)					27,814									27,814
	Totale spesa pubblica (in EUR)					169,361,329.4									169,361,329.4
M13	Superficie (ha) - zone montane (13.1)					162,173									162,173
	Superficie (ha) - altre zone soggette a vincoli naturali significativi (13.2)					37,703									37,703
	Superficie (ha) - zone soggette a vincoli specifici (13.3)					6,686									6,686
	Totale spesa pubblica (in EUR)					503,091,777.06									503,091,777.06
M14	N. di beneficiari			700											700
	Totale spesa pubblica (in			90,722,340.6											90,722,340.6

fonte: http://burc.regione.campania.it

	EUR)														
M15	Superfici oggetto di contratti silvoambientali (15.1)					42,300									42,300
	Totale spesa pubblica (in EUR)					31,762,020.02									31,762,020.02
M16	N. di aziende agricole che partecipano alla cooperazione/promozione locale di filiera (16.4)			28											28
	Spesa pubblica totale in EUR (da 16.1 a 16.9)	6,378,527.12		13,331,207.94		4,091,382.79	447,153.84		477,951.05	38,530.04	0	14,746,948.16			39,511,700.94
M19	Numero di GAL selezionati												15		15
	Popolazione coperta dai GAL												1,571,536		1,571,536
	Spesa pubblica totale (in EUR) - sostegno preparatorio (19.1)												1,119,911.86		1,119,911.86
	Spesa pubblica totale (in EUR) - sostegno all'esecuzione degli interventi nell'ambito della strategia SLTP (19.2)												96,014,860.54		96,014,860.54
	Spesa pubblica totale (in EUR) - preparazione e realizzazione delle attività di cooperazione del gruppo di azione locale (19.3)												5,293,247.25		5,293,247.25
	Spesa pubblica												24,321,309.94		24,321,309.94

fonte: http://burc.regione.campania.it

	totale (in EUR) - sostegno per i costi di esercizio e animazione (19.4)														
M21	Spesa pubblica totale (€)	9,240,999													9,240,999
	N. di aziende sovvenzionate	1,340													1,340
M22	Totale spesa pubblica in EUR	17,273,075.9													17,273,075.9
	N. di aziende sovvenzionate	12,120													12,120

fonte: http://burc.regione.campania.it

11.3. Ripercussioni indirette: individuazione dei contributi potenziali delle misure/sottomisure di sviluppo rurale programmate nell'ambito di un determinato aspetto specifico ad altri aspetti specifici/obiettivi

AS nell'ambito del piano di indicatori	Misura	P1			P2		P3		P4			P5					P6		
		1A	1B	1C	2A	2B	3A	3B	4A	4B	4C	5A	5B	5C	5D	5E	6A	6B	6C
2A	M01 - Trasferimento di conoscenze e azioni di informazione (art. 14)	X	X	X	**P**	X	X	X	X	X	X	X		X	X	X	X		X
	M02 - Servizi di consulenza, di sostituzione e di assistenza alla gestione delle aziende agricole (art. 15)	X	X	X	**P**	X	X	X	X	X	X	X		X	X	X	X		X
	M04 - Investimenti in immobilizzazioni materiali (art. 17)				**P**		X					X		X	X		X		
	M06 - Sviluppo delle aziende agricole e delle imprese (art. 19)				**P**														
	M08 - Investimenti nello sviluppo delle aree forestali e nel miglioramento della redditività delle foreste (articoli da 21 a 26)				**P**									X			X		
	M16 - Cooperazione (art. 35)	X	X	X	**P**	X	X	X	X	X	X	X		X	X	X	X		X

fonte: http://burc.regione.campania.it

	M21 - Sostegno temporaneo eccezionale a favore di agricoltori e PMI particolarmente colpiti dalla crisi di COVID-19 (articolo 39 ter)				**P**													
	M22 - Sostegno temporaneo eccezionale a favore di agricoltori e PMI che hanno particolarmente risentito dell'impatto dell'invasione russa dell'Ucraina (39c)				**P**													
2B	M01 - Trasferimento di conoscenze e azioni di informazione (art. 14)	X	X	X	X	**P**	X	X	X	X	X	X		X	X	X	X		X
	M02 - Servizi di consulenza, di sostituzione e di assistenza alla gestione delle aziende agricole (art. 15)	X	X	X	X	**P**	X	X	X	X	X	X		X	X	X	X		X
	M04 - Investimenti in immobilizzazioni materiali (art. 17)				X	**P**	X					X		X	X				
	M06 - Sviluppo delle aziende agricole e delle imprese (art. 19)					**P**													

fonte: http://burc.regione.campania.it

3A	M01 - Trasferimento di conoscenze e azioni di informazione (art. 14)	X	X	X	X	X	**P**	X	X	X	X	X		X	X	X	X		X
	M02 - Servizi di consulenza, di sostituzione e di assistenza alla gestione delle aziende agricole (art. 15)	X	X	X	X	X	**P**	X	X	X	X	X		X	X	X	X		X
	M03 - Regimi di qualità dei prodotti agricoli e alimentari (art. 16)				X		**P**										X		
	M04 - Investimenti in immobilizzazioni materiali (art. 17)						**P**												
	M09 - Costituzione di associazioni e organizzazioni di produttori (art. 27)				X		**P**												
	M14 - Benessere degli animali (articolo 33)						**P**												
	M16 - Cooperazione (art. 35)				X		**P**										X		
3B	M05 - Ripristino del potenziale produttivo agricolo danneggiato da calamità naturali e da eventi catastrofici e							**P**	X	X									

fonte: http://burc.regione.campania.it

	introduzione di adeguate misure di prevenzione (articolo 18)																	
5A	M01 - Trasferimento di conoscenze e azioni di informazione (art. 14)	X	X	X	X	X	X	X	X	X	X	**P**		X	X	X	X		X
	M02 - Servizi di consulenza, di sostituzione e di assistenza alla gestione delle aziende agricole (art. 15)	X	X	X	X	X	X	X	X	X	X	**P**		X	X	X	X		X
	M04 - Investimenti in immobilizzazioni materiali (art. 17)				X					X		**P**							
	M16 - Cooperazione (art. 35)	X	X	X	X	X	X	X	X	X	X	**P**		X	X	X	X		X
5C	M01 - Trasferimento di conoscenze e azioni di informazione (art. 14)	X	X	X	X	X	X	X	X	X	X	X		**P**	X	X	X		X
	M02 - Servizi di consulenza, di sostituzione e di assistenza alla gestione delle aziende agricole (art. 15)	X	X	X	X	X	X	X	X	X	X		X	**P**	X	X	X		X
	M07 - Servizi di base e rinnovamento dei villaggi nelle zone rurali (Art. 20)													**P**					

fonte: http://burc.regione.campania.it

	M16 - Cooperazione (art. 35)	X	X	X	X	X	X	X	X	X	X	X		**P**	X		X		X
5D	M01 - Trasferimento di conoscenze e azioni di informazione (art. 14)	X	X	X	X	X	X	X	X	X	X	X		X	**P**	X	X		X
	M02 - Servizi di consulenza, di sostituzione e di assistenza alla gestione delle aziende agricole (art. 15)	X	X	X	X	X	X	X	X	X	X	X		X	**P**	X	X	X	X
	M04 - Investimenti in immobilizzazioni materiali (art. 17)				X										**P**				
	M16 - Cooperazione (art. 35)	X	X	X	X	X	X	X	X	X	X	X		X	**P**	X	X		X
5E	M01 - Trasferimento di conoscenze e azioni di informazione (art. 14)	X	X	X	X	X	X	X	X	X	X	X		X	X	**P**	X		X
	M02 - Servizi di consulenza, di sostituzione e di assistenza alla gestione delle aziende agricole (art. 15)	X	X	X	X	X	X	X	X	X	X	X		X	X	**P**	X		X
	M08 - Investimenti nello sviluppo delle aree forestali e nel miglioramento della redditività delle foreste								X	X	X			X		**P**			

fonte: http://burc.regione.campania.it

	(articoli da 21 a 26)																	
	M16 - Cooperazione (art. 35)	X	X	X	X	X	X	X	X	X	X	X		X	X	**P**	X		X
6A	M01 - Trasferimento di conoscenze e azioni di informazione (art. 14)	X	X	X	X	X	X	X	X	X	X	X		X	X	X	**P**		X
	M02 - Servizi di consulenza, di sostituzione e di assistenza alla gestione delle aziende agricole (art. 15)	X	X	X	X	X	X	X	X	X	X	X		X	X	X	**P**		X
	M06 - Sviluppo delle aziende agricole e delle imprese (art. 19)																**P**		
	M07 - Servizi di base e rinnovamento dei villaggi nelle zone rurali (Art. 20)								X								**P**		
	M16 - Cooperazione (art. 35)	X	X	X	X	X	X	X	X	X	X	X		X	X	X	**P**		X
6B	M19 - Sostegno allo sviluppo locale LEADER - (SLTP - sviluppo locale di tipo partecipativo) [articolo 35 del regolamento (UE) n. 1303/2013]				X		X		X								X	**P**	
6C	M01 - Trasferiment	X	X	X	X	X	X	X	X	X	X	X		X	X	X	X		**P**

fonte: http://burc.regione.campania.it

	o di conoscenze e azioni di informazione (art. 14)																	
	M07 - Servizi di base e rinnovamento dei villaggi nelle zone rurali (Art. 20)															X		**P**
P4 (FOREST)	M01 - Trasferimento di conoscenze e azioni di informazione (art. 14)	X	X	X	X	X	X	X	**P**	**P**	**P**	X		X	X	X	X		X
	M02 - Servizi di consulenza, di sostituzione e di assistenza alla gestione delle aziende agricole (art. 15)	X	X	X	X	X	X	X	**P**	**P**	**P**	X		X	X	X	X		X
	M08 - Investimenti nello sviluppo delle aree forestali e nel miglioramento della redditività delle foreste (articoli da 21 a 26)								**P**	**P**	**P**					X			
	M15 - Servizi silvo-climatico-ambientali e salvaguardia della foresta (art. 34)								**P**	**P**	**P**					X			
	M16 - Cooperazione (art. 35)								**P**	**P**	**P**			X		X	X		
P4 (AGRI)	M01 - Trasferimento di conoscenze e azioni di	X	X	X	X	X	X	X	**P**	**P**	**P**	X		X	X	X	X		X

fonte: http://burc.regione.campania.it

	informazione (art. 14)																	
	M02 - Servizi di consulenza, di sostituzione e di assistenza alla gestione delle aziende agricole (art. 15)	X	X	X	X	X	X	X	**P**	**P**	**P**	X		X	X	X	X		X
	M04 - Investimenti in immobilizzazioni materiali (art. 17)								**P**	**P**	**P**								
	M07 - Servizi di base e rinnovamento dei villaggi nelle zone rurali (Art. 20)								**P**	**P**	**P**								
	M10 - Pagamenti agro-climatico-ambientali (art. 28)								**P**	**P**	**P**				X	X			
	M11 - Agricoltura biologica (art. 29)						X		**P**	**P**	**P**	X			X	X			
	M13 - Indennità a favore delle zone soggette a vincoli naturali o ad altri vincoli specifici (art. 31)								**P**	**P**	**P**								
	M16 - Cooperazione (art. 35)								**P**	**P**	**P**				X	X			

fonte: http://burc.regione.campania.it

11.4. Tabella esplicativa che illustra in che modo le misure/i regimi ambientali sono programmati per raggiungere almeno uno degli obiettivi ambientali/climatici

11.4.1. Terreni agricoli

11.4.1.1. M10 - Pagamenti agro-climatico-ambientali (art. 28)

Tipo di operazione o gruppo di tipi di operazioni	Tipologia degli impegni agro-climatico-ambientali	Spesa totale (in EUR)	Superficie totale (ha) per misura o tipo di operazioni	Biodiversità azione specifica 4A	Gestione delle risorse idriche AS 4B	Gestione del suolo AS 4C	Miranti a ridurre le emissioni di GHG e di ammoniaca AS 5D	Sequestro/conservazione del carbonio AS 5E
10.1.1 Produzione integrata- 10.1.3 Tecniche agroambientali anche connesse ad investimenti non produttivi	Migliore gestione, riduzione dei fertilizzanti inorganici e dei pesticidi (inclusa la produzione integrata)	209.460.967,04	53.456,70		X			
10.1.4 Coltivazione e sviluppo sostenibile di varietà vegetali autoctone minacciate di erosione genetica - 10.1.5 Allevamento delle razze animali minacciate di abbandono - 10.2.1 Conservazione delle risorse genetiche autoctone a tutela della biodiversità	Altri	8.351.457,44	250,00	X				
10.1.2 Operazioni agronomiche volte all'incremento della sostanza organica	Copertura del suolo, tecniche di aratura, lavorazione ridotta del terreno, agricoltura conservativa	15.196.317,13	10.262,01			X		

fonte: http://burc.regione.campania.it

11.4.1.2. M11 - Agricoltura biologica (art. 29)

Sottomisura	Spesa totale (in EUR)	Superficie totale (ha) per misura o tipo di operazioni	Biodiversità azione specifica 4A	Gestione delle risorse idriche AS 4B	Gestione del suolo AS 4C	Miranti a ridurre le emissioni di GHG e di ammoniaca AS 5D	Sequestro/conservazione del carbonio AS 5E
11.1 - pagamento al fine di adottare pratiche e metodi di produzione biologica	34.617.696,96	16.234,17		X			
11.2 - pagamento al fine di mantenere pratiche e metodi di produzione biologica	104.388.707,43	27.814,24		X			

11.4.1.3. M12 - Indennità Natura 2000 e indennità connesse alla direttiva quadro sulle acque (art. 30)

Sottomisura	Spesa totale (in EUR)	Superficie totale (ha) per misura o tipo di operazioni	Biodiversità azione specifica 4A	Gestione delle risorse idriche AS 4B	Gestione del suolo AS 4C	Miranti a ridurre le emissioni di GHG e di ammoniaca AS 5D	Sequestro/conservazione del carbonio AS 5E
12.1 - pagamento compensativo per le zone agricole Natura 2000							
12.3 - pagamento compensativo per le zone agricole incluse nei piani di gestione dei bacini idrografici							

11.4.1.4. M08 - Investimenti nello sviluppo delle aree forestali e nel miglioramento della redditività delle foreste (articoli da 21 a 26)

Sottomisura	Spesa totale (in EUR)	Superficie totale (ha) per misura o tipo di operazioni	Biodiversità azione specifica 4A	Gestione delle risorse idriche	Gestione del suolo AS 4C	Miranti a ridurre le emissioni di GHG e di	Sequestro/conservazione del carbonio AS 5E

fonte: http://burc.regione.campania.it

				AS 4B		**ammoniaca AS 5D**	
8.2 - Sostegno per l'impianto e il mantenimento di sistemi agroforestali							
8.1 - sostegno alla forestazione/all'imboschimento	13.000.000,00	187,00					X

fonte: http://burc.regione.campania.it

11.4.2. Aree forestali

11.4.2.1. M15 - Servizi silvo-climatico-ambientali e salvaguardia della foresta (art. 34)

Tipo di operazione o gruppo di tipi di operazioni	Spesa totale (in EUR)	Superficie totale (ha) per misura o tipo di operazioni	Biodiversità azione specifica 4A	Gestione delle risorse idriche AS 4B	Gestione del suolo AS 4C
15.1.1 Pagamenti per impegni silvoambientali e impegni in materia di clima	28.762.020,02	42.300,00	X	X	
15.2.1 Sostegno per la salvaguardia e la valorizzazione delle risorse genetiche forestali	3.000.000,00	1.228,00	X		

11.4.2.2. M12 - Indennità Natura 2000 e indennità connesse alla direttiva quadro sulle acque (art. 30)

Sottomisura	Spesa totale (in EUR)	Superficie totale (ha) per misura o tipo di operazioni	Biodiversità azione specifica 4A	Gestione delle risorse idriche AS 4B	Gestione del suolo AS 4C
12.2 - pagamento compensativo per le zone forestali Natura 2000					

11.4.2.3. M08 - Investimenti nello sviluppo delle aree forestali e nel miglioramento della redditività delle foreste (articoli da 21 a 26)

Sottomisura	Spesa totale (in EUR)	Superficie totale (ha) per misura o tipo di operazioni	Biodiversità azione specifica 4A	Gestione delle risorse idriche AS 4B	Gestione del suolo AS 4C
8.5 Sostegno agli investimenti destinati ad accrescere la resilienza e il pregio ambientale degli ecosistemi forestali	36.899.265,00	1.193,00	X	X	X

fonte: http://burc.regione.campania.it

11.5. Obiettivo e prodotto specifici per programma

Indicatore/i di obiettivo specifico/i

Codice	Nome dell'indicatore di obiettivo	Aspetto specifico	Valore obiettivo 2025	Unità
TS2	TS2 -% imprese agroalimentari supportate dalla M 4.2	3A	3,34	%
Comment: *il valore è dato dal rapporto tra l'indicatore di output della 4.2 e il numero totale di imprese agroalimentari attive in Campania nel 2013 pari a 6765 (dato Infocamere- Movimprese)*				
TS1	TS1 -% siti Natura 2000 in area B, C e D coperti dai Piani di Gestione	4A	100,00	%
Comment: *Si vogliono finanziare i piani di Gestione in tutti i siti compresi nelle aree B, C e D in Campania*				

Indicatore/i di prodotto specifico/i

Codice	Nome dell'indicatore di prodotto	Misura	Aspetto specifico	Output previsto	di cui EURI	Unità

fonte: http://burc.regione.campania.it

12. FINANZIAMENTO NAZIONALE INTEGRATIVO

Per le misure e operazioni che rientrano nel campo di applicazione dell'articolo 42 del trattato, una tabella sui finanziamenti nazionali integrativi per misura a norma dell'articolo 82 del regolamento (UE) n. 1305/2013, che indichi gli importi per misura e la conformità con i criteri previsti dal regolamento sullo sviluppo rurale.

Misura	Finanziamenti nazionali integrativi durante il periodo 2014-2022 (in EUR)
M01 - Trasferimento di conoscenze e azioni di informazione (art. 14)	695.947,00
M02 - Servizi di consulenza, di sostituzione e di assistenza alla gestione delle aziende agricole (art. 15)	996.675,00
M03 - Regimi di qualità dei prodotti agricoli e alimentari (art. 16)	57.089,00
M04 - Investimenti in immobilizzazioni materiali (art. 17)	43.133.369,00
M05 - Ripristino del potenziale produttivo agricolo danneggiato da calamità naturali e da eventi catastrofici e introduzione di adeguate misure di prevenzione (articolo 18)	10.556.000,00
M06 - Sviluppo delle aziende agricole e delle imprese (art. 19)	19.693.777,00
M07 - Servizi di base e rinnovamento dei villaggi nelle zone rurali (Art. 20)	0,00
M08 - Investimenti nello sviluppo delle aree forestali e nel miglioramento della redditività delle foreste (articoli da 21 a 26)	0,00
M09 - Costituzione di associazioni e organizzazioni di produttori (art. 27)	0,00
M10 - Pagamenti agro-climatico-ambientali (art. 28)	922.893,00
M11 - Agricoltura biologica (art. 29)	106.518,00
M13 - Indennità a favore delle zone soggette a vincoli naturali o ad altri vincoli specifici (art. 31)	24.430.354,00
M14 - Benessere degli animali (articolo 33)	155.735,00
M15 - Servizi silvo-climatico-ambientali e salvaguardia della foresta (art. 34)	0,00
M16 - Cooperazione (art. 35)	117.429,00
M19 - Sostegno allo sviluppo locale LEADER - (SLTP - sviluppo locale di tipo partecipativo) [articolo 35 del regolamento (UE) n. 1303/2013]	2.164.644,00
M20 - Assistenza tecnica negli Stati membri (articoli da 51 a 54)	3.765.859,00
M113 - Prepensionamento	109.302,00
M131 - Rispetto dei requisiti prescritti dalla normativa comunitaria	0,00
M341 - Acquisizione di competenze, animazione e attuazione	0,00

fonte: http://burc.regione.campania.it

M21 - Sostegno temporaneo eccezionale a favore di agricoltori e PMI particolarmente colpiti dalla crisi di COVID-19 (articolo 39 ter)	0,00
M22 - Sostegno temporaneo eccezionale a favore di agricoltori e PMI che hanno particolarmente risentito dell'impatto dell'invasione russa dell'Ucraina (39c)	95.324,00
Totale	107.000.915,00

12.1. M01 - Trasferimento di conoscenze e azioni di informazione (art. 14)

Indicazione di conformità delle operazioni alle condizioni previste dal regolamento (UE) n. 1305/2013

Con legge 30 dicembre 2024, n. 207, è stata autorizzata la riduzione del cofinanziamento nazionale dai PSR 2014-2022 (articolo 1, comma 559) e la contestuale riattribuzione agli stessi programmi delle somme rinvenienti da tale riduzione a titolo di finanziamenti nazionali integrativi, (articolo 1, comma 562)

12.2. M02 - Servizi di consulenza, di sostituzione e di assistenza alla gestione delle aziende agricole (art. 15)

Indicazione di conformità delle operazioni alle condizioni previste dal regolamento (UE) n. 1305/2013

Con legge 30 dicembre 2024, n. 207, è stata autorizzata la riduzione del cofinanziamento nazionale dai PSR 2014-2022 (articolo 1, comma 559) e la contestuale riattribuzione agli stessi programmi delle somme rinvenienti da tale riduzione a titolo di finanziamenti nazionali integrativi, (articolo 1, comma 562)

12.3. M03 - Regimi di qualità dei prodotti agricoli e alimentari (art. 16)

Indicazione di conformità delle operazioni alle condizioni previste dal regolamento (UE) n. 1305/2013

Con legge 30 dicembre 2024, n. 207, è stata autorizzata la riduzione del cofinanziamento nazionale dai PSR 2014-2022 (articolo 1, comma 559) e la contestuale riattribuzione agli stessi programmi delle somme rinvenienti da tale riduzione a titolo di finanziamenti nazionali integrativi, (articolo 1, comma 562)

12.4. M04 - Investimenti in immobilizzazioni materiali (art. 17)

Indicazione di conformità delle operazioni alle condizioni previste dal regolamento (UE) n. 1305/2013

Con legge 30 dicembre 2024, n. 207, è stata autorizzata la riduzione del cofinanziamento nazionale dai PSR 2014-2022 (articolo 1, comma 559) e la contestuale riattribuzione agli stessi programmi delle somme rinvenienti da tale riduzione a titolo di finanziamenti nazionali integrativi, (articolo 1, comma 562)

fonte: http://burc.regione.campania.it

12.5. M05 - Ripristino del potenziale produttivo agricolo danneggiato da calamità naturali e da eventi catastrofici e introduzione di adeguate misure di prevenzione (articolo 18)

Indicazione di conformità delle operazioni alle condizioni previste dal regolamento (UE) n. 1305/2013

I finanziamenti nazionali integrativi saranno utilizzati pe rla tipologia 5.1.1 azione a) e b). Gli interventi saranno attuati in conformità con i contenuti della scheda del tipo di operazione del presente PSR e con le disposizioni del regolamento (UE) 1305/2013.

In aggiunta, con legge 30 dicembre 2024, n. 207, è stata autorizzata la riduzione del cofinanziamento nazionale dai PSR 2014-2022 (articolo 1, comma 559) e la contestuale riattribuzione agli stessi programmi delle somme rinvenienti da tale riduzione a titolo di finanziamenti nazionali integrativi, (articolo 1, comma 562)

12.6. M06 - Sviluppo delle aziende agricole e delle imprese (art. 19)

Indicazione di conformità delle operazioni alle condizioni previste dal regolamento (UE) n. 1305/2013

I finanziamenti nazionali integrativi saranno utilizzati per la tipologia 6.1.1. Gli interventi saranno attuati in conformità con i contenuti della scheda del tipo di operazione del presente PSR e con le disposizioni del regolamento (UE) 1305/2013.

In aggiunta, con legge 30 dicembre 2024, n. 207, è stata autorizzata la riduzione del cofinanziamento nazionale dai PSR 2014-2022 (articolo 1, comma 559) e la contestuale riattribuzione agli stessi programmi delle somme rinvenienti da tale riduzione a titolo di finanziamenti nazionali integrativi, (articolo 1, comma 562)

12.7. M07 - Servizi di base e rinnovamento dei villaggi nelle zone rurali (Art. 20)

Indicazione di conformità delle operazioni alle condizioni previste dal regolamento (UE) n. 1305/2013

Il PSR Campania 2014-2020 per questa misura non si avvarrà di alcun finanziamento nazionale o regionale integrativo.

12.8. M08 - Investimenti nello sviluppo delle aree forestali e nel miglioramento della redditività delle foreste (articoli da 21 a 26)

Indicazione di conformità delle operazioni alle condizioni previste dal regolamento (UE) n. 1305/2013

Il PSR Campania 2014-2020 per questa misura non si avvarrà di alcun finanziamento nazionale o regionale integrativo.

fonte: http://burc.regione.campania.it

12.9. M09 - Costituzione di associazioni e organizzazioni di produttori (art. 27)

Indicazione di conformità delle operazioni alle condizioni previste dal regolamento (UE) n. 1305/2013

Il PSR Campania 2014-2020 per questa misura non si avvarrà di alcun finanziamento nazionale o regionale integrativo.

12.10. M10 - Pagamenti agro-climatico-ambientali (art. 28)

Indicazione di conformità delle operazioni alle condizioni previste dal regolamento (UE) n. 1305/2013

Con legge 30 dicembre 2024, n. 207, è stata autorizzata la riduzione del cofinanziamento nazionale dai PSR 2014-2022 (articolo 1, comma 559) e la contestuale riattribuzione agli stessi programmi delle somme rinvenienti da tale riduzione a titolo di finanziamenti nazionali integrativi, (articolo 1, comma 562)

12.11. M11 - Agricoltura biologica (art. 29)

Indicazione di conformità delle operazioni alle condizioni previste dal regolamento (UE) n. 1305/2013

Con legge 30 dicembre 2024, n. 207, è stata autorizzata la riduzione del cofinanziamento nazionale dai PSR 2014-2022 (articolo 1, comma 559) e la contestuale riattribuzione agli stessi programmi delle somme rinvenienti da tale riduzione a titolo di finanziamenti nazionali integrativi, (articolo 1, comma 562)

12.12. M113 - Prepensionamento

Indicazione di conformità delle operazioni alle condizioni previste dal regolamento (UE) n. 1305/2013

Con legge 30 dicembre 2024, n. 207, è stata autorizzata la riduzione del cofinanziamento nazionale dai PSR 2014-2022 (articolo 1, comma 559) e la contestuale riattribuzione agli stessi programmi delle somme rinvenienti da tale riduzione a titolo di finanziamenti nazionali integrativi, (articolo 1, comma 562)

12.13. M13 - Indennità a favore delle zone soggette a vincoli naturali o ad altri vincoli specifici (art. 31)

Indicazione di conformità delle operazioni alle condizioni previste dal regolamento (UE) n. 1305/2013

fonte: http://burc.regione.campania.it

I finanziamenti nazionali integrativi saranno utilizzati per la Misura 13, tipologie 13.1.1, 13.2.1 e 13.3.1. Gli interventi saranno attuati in conformità con i contenuti della scheda del tipo di operazione del presente PSR e con le disposizioni del regolamento (UE) 1305/2013.

*n aggiunta, c*on legge 30 dicembre 2024, n. 207, è stata autorizzata la riduzione del cofinanziamento nazionale dai PSR 2014-2022 (articolo 1, comma 559) e la contestuale riattribuzione agli stessi programmi delle somme rinvenienti da tale riduzione a titolo di finanziamenti nazionali integrativi, (articolo 1, comma 562)

12.14. M131 - Rispetto dei requisiti prescritti dalla normativa comunitaria

Indicazione di conformità delle operazioni alle condizioni previste dal regolamento (UE) n. 1305/2013

Il PSR Campania 2014-2020 per questa misura non si avvarrà di alcun finanziamento nazionale o regionale integrativo.

12.15. M14 - Benessere degli animali (articolo 33)

Indicazione di conformità delle operazioni alle condizioni previste dal regolamento (UE) n. 1305/2013

Con legge 30 dicembre 2024, n. 207, è stata autorizzata la riduzione del cofinanziamento nazionale dai PSR 2014-2022 (articolo 1, comma 559) e la contestuale riattribuzione agli stessi programmi delle somme rinvenienti da tale riduzione a titolo di finanziamenti nazionali integrativi, (articolo 1, comma 562)

12.16. M15 - Servizi silvo-climatico-ambientali e salvaguardia della foresta (art. 34)

Indicazione di conformità delle operazioni alle condizioni previste dal regolamento (UE) n. 1305/2013

Il PSR Campania 2014-2020 per questa misura non si avvarrà di alcun finanziamento nazionale o regionale integrativo.

12.17. M16 - Cooperazione (art. 35)

Indicazione di conformità delle operazioni alle condizioni previste dal regolamento (UE) n. 1305/2013

Con legge 30 dicembre 2024, n. 207, è stata autorizzata la riduzione del cofinanziamento nazionale dai PSR 2014-2022 (articolo 1, comma 559) e la contestuale riattribuzione agli stessi programmi delle somme rinvenienti da tale riduzione a titolo di finanziamenti nazionali integrativi, (articolo 1, comma 562)

fonte: http://burc.regione.campania.it

12.18. M19 - Sostegno allo sviluppo locale LEADER - (SLTP - sviluppo locale di tipo partecipativo) [articolo 35 del regolamento (UE) n. 1303/2013]

Indicazione di conformità delle operazioni alle condizioni previste dal regolamento (UE) n. 1305/2013

Con legge 30 dicembre 2024, n. 207, è stata autorizzata la riduzione del cofinanziamento nazionale dai PSR 2014-2022 (articolo 1, comma 559) e la contestuale riattribuzione agli stessi programmi delle somme rinvenienti da tale riduzione a titolo di finanziamenti nazionali integrativi, (articolo 1, comma 562)

12.19. M20 - Assistenza tecnica negli Stati membri (articoli da 51 a 54)

Indicazione di conformità delle operazioni alle condizioni previste dal regolamento (UE) n. 1305/2013

Con legge 30 dicembre 2024, n. 207, è stata autorizzata la riduzione del cofinanziamento nazionale dai PSR 2014-2022 (articolo 1, comma 559) e la contestuale riattribuzione agli stessi programmi delle somme rinvenienti da tale riduzione a titolo di finanziamenti nazionali integrativi, (articolo 1, comma 562)

12.20. M21 - Sostegno temporaneo eccezionale a favore di agricoltori e PMI particolarmente colpiti dalla crisi di COVID-19 (articolo 39 ter)

Indicazione di conformità delle operazioni alle condizioni previste dal regolamento (UE) n. 1305/2013

Il PSR Campania 2014-2020 per questa misura non si avvarrà di alcun finanziamento nazionale o regionale integrativo.

12.21. M22 - Sostegno temporaneo eccezionale a favore di agricoltori e PMI che hanno particolarmente risentito dell'impatto dell'invasione russa dell'Ucraina (39c)

Indicazione di conformità delle operazioni alle condizioni previste dal regolamento (UE) n. 1305/2013

Con legge 30 dicembre 2024, n. 207, è stata autorizzata la riduzione del cofinanziamento nazionale dai PSR 2014-2022 (articolo 1, comma 559) e la contestuale riattribuzione agli stessi programmi delle somme rinvenienti da tale riduzione a titolo di finanziamenti nazionali integrativi, (articolo 1, comma 562)

12.22. M341 - Acquisizione di competenze, animazione e attuazione

Indicazione di conformità delle operazioni alle condizioni previste dal regolamento (UE) n. 1305/2013

fonte: http://burc.regione.campania.it

Il PSR Campania 2014-2020 per questa misura non si avvarrà di alcun finanziamento nazionale o regionale integrativo.

fonte: http://burc.regione.campania.it

13. ELEMENTI NECESSARI PER LA VALUTAZIONE DELL'AIUTO DI STATO

Per le misure e gli interventi che non rientrano nel campo di applicazione dell'articolo 42 del trattato occorre utilizzare la tabella dei regimi di aiuto contemplati all'articolo 81, paragrafo 1, del regolamento (UE) n. 1305/2013 che saranno utilizzati per l'attuazione dei programmi, compresi il titolo del regime di aiuto nonché la partecipazione del FEASR, il cofinanziamento nazionale e il finanziamento nazionale integrativo. Occorre garantire la compatibilità con le norme dell'Unione in materia di aiuti di Stato durante l'intero ciclo di vita del programma.

La tabella deve essere accompagnata da un impegno dello Stato membro in base al quale, ove richiesto conformemente alle norme sugli aiuti di Stato o a condizioni particolari previste in una decisione di autorizzazione di aiuti di Stato, tali misure saranno oggetto di una notifica individuale a norma dell'articolo 108, paragrafo 3, del trattato.

Misura	Titolo del regime di aiuti	FEASR (in EUR)	Cofinanziamento nazionale (in EUR)	Finanziamenti nazionali integrativi (in EUR)	Totale (in EUR)
M01 - Trasferimento di conoscenze e azioni di informazione (art. 14)	Trasferimento di conoscenza e informazione nel settore forestale o a favore delle PMI nelle zone rurali	3.865.326,48	2.471.132,35	52.510,56	6.388.969,39
M02 - Servizi di consulenza, di sostituzione e di assistenza alla gestione delle aziende agricole (art. 15)	Servizi di consulenza nelle aree rurali, per gli operatori forestali e formazione dei consulenti	940.775,00	221.067,16	393.157,84	1.555.000,00
M03 - Regimi di qualità dei prodotti agricoli e alimentari (art. 16)	PSR Campania 14/22 - tipologia 3.2.1 Sostegno per attività di informazione e promozione svolte da associazioni di produttori nel mercato interno - operazioni fuori campo di applicazione art 42 TFUE				
M04 - Investimenti in immobilizzazioni materiali (art. 17)	Aiuti per la viabilità agro-silvo-pastorale e infrastrutture accessorie a supporto delle attività di esbosco	3.831.564,37	2.495.105,26	6.494,62	6.333.164,25
M04 - Investimenti in immobilizzazioni materiali (art. 17)	Trasformazione, commercializzazione e sviluppo dei prodotti agricoli nell'aziende agro-industriali fuori allegato I TFUE	6.050.000,00	3.724.906,68	225.093,32	10.000.000,00
M04 - Investimenti in immobilizzazioni materiali (art. 17)	Trasformazione, commercializzazione e sviluppo dei prodotti agricoli per microiniziative agro-industriali	8.679.198,47			8.679.198,47

fonte: http://burc.regione.campania.it

M06 - Sviluppo delle aziende agricole e delle imprese (art. 19)	Aiuti per l'avviamento d'impresa per attività extra agricole in zone rurali e sostegno agli investimenti per la creazione e lo sviluppo della diversificazione delle imprese agricole	47.694.848,54	30.316.131,23	12.166.698,51	90.177.678,28
M07 - Servizi di base e rinnovamento dei villaggi nelle zone rurali (Art. 20)	Servizi di base e rinnovamento dei villaggi nelle zone rurali	70.707.083,10	42.312.731,70	3.851.396,93	116.871.211,73
M08 - Investimenti nello sviluppo delle aree forestali e nel miglioramento della redditività delle foreste (articoli da 21 a 26)	Investimenti nel settore forestale	65.971.983,56	35.973.180,04	7.099.437,34	109.044.600,94
M15 - Servizi silvo-climatico-ambientali e salvaguardia della foresta (art. 34)	Pagamenti per impegni silvoambientali e sostegno per la salvaguardia e la valorizzazione delle risorse genetiche forestali	19.216.022,11	12.314.342,90	231.655,01	31.762.020,02
M16 - Cooperazione (art. 35)	Cooperazione forestale e nelle zone rurali	17.025.321,50	6.438.972,97	4.676.732,80	28.141.027,27
M16 - Cooperazione (art. 35)	Sostegno ai GO del PEI per l'attuazione di progetti di diffusione delle innovazioni nell'ambito del rafforzamento dell'AKIS campano	9.166.290,28			9.166.290,28
M19 - Sostegno allo sviluppo locale LEADER - (SLTP - sviluppo locale di tipo partecipativo) [articolo 35 del regolamento (UE) n. 1303/2013]	Sostegno allo sviluppo locale LEADER	61.284.630,31	28.649.562,89	11.362.716,40	101.296.909,60
M21 - Sostegno temporaneo eccezionale a favore di agricoltori e PMI particolarmente colpiti dalla crisi di COVID-19 (articolo 39 ter)	M21 - Aiuto eccezionale e temporaneo a favore di agricoltori e PMI attivi nel settore della trasformazione, della commercializzazione e/o dello sviluppo di prodotti agricoli, che sono particolarmente colpiti dalla crisi dovuta alla pandemia di Covid	3.630.000,00	2.370.000,00		6.000.000,00
Totale (in EUR)		**318.063.043,72**	**167.287.133,18**	**40.065.893,33**	**525.416.070,23**

fonte: http://burc.regione.campania.it

13.1. M01 - Trasferimento di conoscenze e azioni di informazione (art. 14)

Titolo del regime di aiuti: Trasferimento di conoscenza e informazione nel settore forestale o a favore delle PMI nelle zone rurali

FEASR (in EUR): 3.865.326,48

Cofinanziamento nazionale (in EUR): 2.471.132,35

Finanziamenti nazionali integrativi (in EUR): 52.510,56

Totale (in EUR): 6.388.969,39

13.1.1.1. Indicazione:*

Per le tipologie di intervento 1.1.1 *Sostegno ad azioni di formazione professionale e acquisizione di competenze,* 1..2. 1 *Sostegno ad attività dimostrative e azioni di informazione e* 1.3.1 *Visite aziendali* per le operazioni non rientranti nel campo di applicazione dell'art 42del TFUE riferibili al settore forestale o a favore delle PMI nelle zone rurali sarà di applicazione il regime SA.44612 (2016/XA).

Per eventuali casi non rientranti nel campo di applicazione dell'art 42 del TFUE e non coperti dal regime sopra menzionato l'aiuto potrà essere concesso ai sensi del Reg. (UE) n. 1407/2013 della Commissione del 18 dicembre 2013, relativo all'applicazione degli articoli 107 e 108 del trattato sul funzionamento dell'Unione europea relativo agli aiuti in "de minimis".

Si specifica che dal 1° luglio 2024 la base giuridica che riguarda il regima "de minimis" sarà disciplinata dal Reg. (UE) 2023/2381 (e, ove necessario, verrà adeguata di conseguenza la base giuridica nazionale).

L'Autorità di Gestione si impegna, ove richiesto dalle norme sugli aiuti di Stato o da condizioni particolari previste in una decisione di autorizzazione di aiuti di Stato, a procedere ad una notifica individuale a norma dell'articolo 108, paragrafo 3, del trattato

13.2. M02 - Servizi di consulenza, di sostituzione e di assistenza alla gestione delle aziende agricole (art. 15)

Titolo del regime di aiuti: Servizi di consulenza nelle aree rurali, per gli operatori forestali e formazione dei consulenti

FEASR (in EUR): 940.775,00

Cofinanziamento nazionale (in EUR): 221.067,16

Finanziamenti nazionali integrativi (in EUR): 393.157,84

Totale (in EUR): 1.555.000,00

fonte: http://burc.regione.campania.it

13.2.1.1. Indicazione:*

Tipologia di intervento 2.1.1- Sostegno allo scopo di aiutare gli aventi diritto ad avvalersi di servizi di consulenza

Per le operazioni non rientranti nel campo di applicazione dell'art 42 del TFUE riferibili al settore forestale o a favore delle PMI nelle zone rurali sarà di applicazione il regime SA.49209 (2017/XA) che ha modificato il regime SA44613 (2016/XA) - dotazione 1.500.000,00.

Per eventuali casi non rientranti nel campo di applicazione dell'art 42 del TFUE e non coperti dal regime sopra menzionato l'aiuto potrà essere concesso ai sensi del Reg. (UE) n. 1407/2013 della Commissione del 18 dicembre 2013, relativo all'applicazione degli articoli 107 e 108 del trattato sul funzionamento dell'Unione europea relativo agli aiuti in "de minimis".

Si specifica che dal 1° luglio 2024 la base giuridica che riguarda il regima "de minimis" sarà disciplinata dal Reg. (UE) 2023/2381 (e, ove necessario, verrà adeguata di conseguenza la base giuridica nazionale).

L'Autorità di Gestione si impegna, ove richiesto dalle norme sugli aiuti di Stato o da condizioni particolari previste in una decisione di autorizzazione di aiuti di Stato, a procedere ad una notifica individuale a norma dell'articolo 108, paragrafo 3, del trattato

Tipologia di intervento 2.3.1 - Sostegno alla formazione dei consulenti

Questi aiuti rispettano i requisiti previsti nella Parte II, punto 3.6 degli Orientamenti dell'Unione europea per gli aiuti di stato nei settori agricolo e forestale e nelle zone rurali 2014-2020 (2014/C 204/01). Gli aiuti recati dalla sottomisura saranno concessi successivamente alla decisione della Commissione che dichiara gli aiuti stessi compatibili con il TFUE. Una richiesta di modifica del PSR sarà notificata non appena i riferimenti ai regimi di aiuto approvati saranno noti.

In alternativa gli aiuti recati dalla suddetta tipologia di intervento potranno essere concessi ai sensi del Reg. (UE) n. 1407/2013 della Commissione del 18 dicembre 2013, relativo all'applicazione degli articoli 107 e 108 del trattato sul funzionamento dell'Unione europea relativo agli aiuti in "de minimis".

Si specifica che dal 1° luglio 2024 la base giuridica che riguarda il regima "de minimis" sarà disciplinata dal Reg. (UE) 2023/2381 (e, ove necessario, verrà adeguata di conseguenza la base giuridica nazionale).

L'Autorità di Gestione si impegna, ove richiesto dalle norme sugli aiuti di Stato o da condizioni particolari previste in una decisione di autorizzazione di aiuti di Stato, a procedere ad una notifica individuale a norma dell'articolo 108, paragrafo 3, del trattato.

fonte: http://burc.regione.campania.it

13.3. M03 - Regimi di qualità dei prodotti agricoli e alimentari (art. 16)

Titolo del regime di aiuti: PSR Campania 14/22 - tipologia 3.2.1 Sostegno per attività di informazione e promozione svolte da associazioni di produttori nel mercato interno - operazioni fuori campo di applicazione art 42 TFUE

FEASR (in EUR):

Cofinanziamento nazionale (in EUR):

Finanziamenti nazionali integrativi (in EUR):

Totale (in EUR):

13.3.1.1. Indicazione:*

Tipologia di intervento 3.2.1 –Sostegno per attività di informazione e promozione svolte da associazioni di produttori nel mercato interno

Per le operazioni non rientranti nel campo di applicazione dell'art 42 del TFUE sarà di applicazione il regime di aiuto SA. 104982 PSR Campania 14/22 - tipologia 3.2.1 Sostegno per attività di informazione e promozione svolte da associazioni di produttori nel mercato interno - operazioni fuori campo di applicazione art 42 TFUE

Per eventuali casi non rientranti nel campo di applicazione dell'art 42 del TFUE e non coperti dal regime sopra menzionato l'aiuto potrà essere concesso ai sensi del Reg. (UE) n. 1407/2013 della Commissione del 18 dicembre 2013, relativo all'applicazione degli articoli 107 e 108 del trattato sul funzionamento dell'Unione europea relativo agli aiuti in "de minimis".

Si specifica che dal 1° luglio 2024 la base giuridica che riguarda il regima "de minimis" sarà disciplinata dal Reg. (UE) 2023/2381 (e, ove necessario, verrà adeguata di conseguenza la base giuridica nazionale).

L'Autorità di Gestione si impegna, ove richiesto dalle norme sugli aiuti di Stato o da condizioni particolari previste in una decisione di autorizzazione di aiuti di Stato, a procedere ad una notifica individuale a norma dell'articolo 108, paragrafo 3, del Trattato

13.4. M04 - Investimenti in immobilizzazioni materiali (art. 17)

Titolo del regime di aiuti: Aiuti per la viabilità agro-silvo-pastorale e infrastrutture accessorie a supporto delle attività di esbosco

FEASR (in EUR): 3.831.564,37

Cofinanziamento nazionale (in EUR): 2.495.105,26

Finanziamenti nazionali integrativi (in EUR): 6.494,62

Totale (in EUR): 6.333.164,25

fonte: http://burc.regione.campania.it

13.4.1.1. Indicazione:*

Tipologia di intervento 4.3.1 –Viabilità agro-silvo-pastorale e infrastrutture accessorie a supporto delle attività di esbosco

Questi aiuti, qualora fuori dal campo di applicazione dell'art. 42, rispettano i requisiti di cui all'articolo 40 del regolamento (UE) n. 702/2014 della Commissione, che dichiara compatibili con il mercato interno, in applicazione degli articoli 107 e 108 del trattato sul funzionamento dell'Unione europea, alcune categorie di aiuti nei settori agricolo e forestale e nelle zone rurali e che abroga il regolamento della Commissione (CE) n. 1857/2006 (pubblicato sulla GUUE L193 del 1/7/2014). È garantita la pubblicazione in un sito web esaustivo delle informazioni di cui all'art. 9 del reg 702/14. Gli aiuti saranno comunicati entro i termini di cui all'articolo 9 del regolamento n. 702/2014 e dopo l'approvazione del PSR 2014-2020. Una richiesta di modifica del PSR sarà notificata non appena i riferimenti ai regimi di aiuto approvati saranno noti.

In alternativa gli aiuti recati dalla suddetta tipologia di intervento potranno essere concessi ai sensi del Reg. (UE) n. 1407/2013 della Commissione del 18 dicembre 2013, relativo all'applicazione degli articoli 107 e 108 del trattato sul funzionamento dell'Unione europea relativo agli aiuti in "de minimis".

Si specifica che dal 1° luglio 2024 la base giuridica che riguarda il regima "de minimis" sarà disciplinata dal Reg. (UE) 2023/2381 (e, ove necessario, verrà adeguata di conseguenza la base giuridica nazionale).

L'Autorità di Gestione si impegna, ove richiesto dalle norme sugli aiuti di Stato o da condizioni particolari previste in una decisione di autorizzazione di aiuti di Stato, a procedere ad una notifica individuale a norma dell'articolo 108, paragrafo 3, del trattato.

13.5. M04 - Investimenti in immobilizzazioni materiali (art. 17)

Titolo del regime di aiuti: Trasformazione, commercializzazione e sviluppo dei prodotti agricoli nell'aziende agro-industriali fuori allegato I TFUE

FEASR (in EUR): 6.050.000,00

Cofinanziamento nazionale (in EUR): 3.724.906,68

Finanziamenti nazionali integrativi (in EUR): 225.093,32

Totale (in EUR): 10.000.000,00

13.5.1.1. Indicazione:*

Tipologia di intervento 4.2.1-Trasformazione, commercializzazione e sviluppo dei prodotti agricoli nell'aziende agro-industriali

Per le operazioni non rientranti nel campo di applicazione dell'art 42del TFUE riferibili alla tipologia 4.2.1. sarà di applicazione il regime SA.49091 (2017/XA).

Per eventuali casi non rientranti nel campo di applicazione dell'art 42del TFUE e non coperti dal regime

fonte: http://burc.regione.campania.it

sopra menzionato l’aiuto potrà essere concesso ai sensi del Reg. (UE) n. 1407/2013 della Commissione del 18 dicembre 2013, relativo all’applicazione degli articoli 107 e 108 del trattato sul funzionamento dell’Unione europea relativo agli aiuti in “de minimis”.

Si specifica che dal 1° luglio 2024 la base giuridica che riguarda il regima "de minimis" sarà disciplinata dal Reg. (UE) 2023/2381 (e, ove necessario, verrà adeguata di conseguenza la base giuridica nazionale).

L'Autorità di Gestione si impegna, ove richiesto dalle norme sugli aiuti di Stato o da condizioni particolari previste in una decisione di autorizzazione di aiuti di Stato, a procedere ad una notifica individuale a norma dell’articolo 108, paragrafo 3, del trattato

13.6. M04 - Investimenti in immobilizzazioni materiali (art. 17)

Titolo del regime di aiuti: Trasformazione, commercializzazione e sviluppo dei prodotti agricoli per microiniziative agro-industriali

FEASR (in EUR): 8.679.198,47

Cofinanziamento nazionale (in EUR):

Finanziamenti nazionali integrativi (in EUR):

Totale (in EUR): 8.679.198,47

13.6.1.1. Indicazione:*

Tipologia di intervento 4.2.2 Trasformazione, commercializzazione e sviluppo dei prodotti agricoli per microiniziative agro-industriali

Per le operazioni non rientranti nel campo di applicazione dell’art 42del TFUE riferibili alla tipologia 4.2.2. sarà di applicazione il Reg. (UE) n. 1407/2013 della Commissione del 18 dicembre 2013, relativo all’applicazione degli articoli 107 e 108 del trattato sul funzionamento dell’Unione europea relativo agli aiuti in “de minimis”.

Si specifica che dal 1° luglio 2024 la base giuridica che riguarda il regima "de minimis" sarà disciplinata dal Reg. (UE) 2023/2381 (e, ove necessario, verrà adeguata di conseguenza la base giuridica nazionale).

L'Autorità di Gestione si impegna, ove richiesto dalle norme sugli aiuti di Stato o da condizioni particolari previste in una decisione di autorizzazione di aiuti di Stato, a procedere ad una notifica individuale a norma dell’articolo 108, paragrafo 3, del trattato

Il regime trova copertura sui fondi EURI

fonte: http://burc.regione.campania.it

13.7. M06 - Sviluppo delle aziende agricole e delle imprese (art. 19)

Titolo del regime di aiuti: Aiuti per l'avviamento d'impresa per attività extra agricole in zone rurali e sostegno agli investimenti per la creazione e lo sviluppo della diversificazione delle imprese agricole

FEASR (in EUR): 47.694.848,54

Cofinanziamento nazionale (in EUR): 30.316.131,23

Finanziamenti nazionali integrativi (in EUR): 12.166.698,51

Totale (in EUR): 90.177.678,28

13.7.1.1. Indicazione:*

Tipologia di intervento 6.2.1 Aiuto all'avviamento d'impresa per attività extra agricole in zone rurali.

Gli aiuti saranno concessi nel rispetto del Regolamento (UE) n. 1407/2013 della Commissione del 18 dicembre 2013 relativo all'applicazione degli articoli 107 e 108 del trattato sul funzionamento dell'Unione europea agli aiuti «de minimis».

Si specifica che dal 1° luglio 2024 la base giuridica che riguarda il regima "de minimis" sarà disciplinata dal Reg. (UE) 2023/2381 (e, ove necessario, verrà adeguata di conseguenza la base giuridica nazionale).

Sottomisura 6.4. Sostegno a investimenti nella creazione e nello sviluppo di attività extra-agricole – (tipologie 6.4.1 e 6.4.2)

Gli aiuti saranno concessi nel rispetto del Regolamento (UE) n. 1407/2013 della Commissione del 18 dicembre 2013 relativo all'applicazione degli articoli 107 e 108 del trattato sul funzionamento dell'Unione europea agli aiuti «de minimis».

Si specifica che dal 1° luglio 2024 la base giuridica che riguarda il regima "de minimis" sarà disciplinata dal Reg. (UE) 2023/2381 (e, ove necessario, verrà adeguata di conseguenza la base giuridica nazionale).

L'Autorità di Gestione si impegna, ove richiesto dalle norme sugli aiuti di Stato o da condizioni particolari previste in una decisione di autorizzazione di aiuti di Stato, a procedere ad una notifica individuale a norma dell'articolo 108, paragrafo 3, del trattato.

Il finanziamento nazionale integrativo è destinato alla tipologia 6.4.1 Creazione e sviluppo della diversificazione delle imprese agricole

13.8. M07 - Servizi di base e rinnovamento dei villaggi nelle zone rurali (Art. 20)

Titolo del regime di aiuti: Servizi di base e rinnovamento dei villaggi nelle zone rurali

FEASR (in EUR): 70.707.083,10

Cofinanziamento nazionale (in EUR): 42.312.731,70

Finanziamenti nazionali integrativi (in EUR): 3.851.396,93

fonte: http://burc.regione.campania.it

Totale (in EUR): 116.871.211,73

13.8.1.1. Indicazione:*

Per le tipologie di intervento:

7.2.1 Sostegno ad investimenti finalizzati alla viabilità comunale nelle aree rurali al fine di migliorare il valore paesaggistico

Gli aiuti erogati non si configurano come Aiuto di Stato ai sensi del TFUE in quanto sostengono la realizzazione di interventi quali opere infrastrutturali ad uso pubblico, realizzate soltanto al fine di fornire un servizio non economico da parte di una Amministrazione pubblica nell'esercizio dei suoi poteri. Tali attività, pertanto, fanno parte delle prerogative proprie dello Stato o delle pubbliche amministrazioni e non costituiscono attività economiche.

7.2.2 Investimenti finalizzati alla realizzazione di impianti pubblici per la produzione di energia da fonti rinnovabili

Per le operazioni riferibili alla seguente tipologia di intervento sarà di applicazione il regime SA. 49542 (2017/X) che ha modificato il SA.46594 (2016/X).

7.4.1 Sostegno a investimenti finalizzati all'introduzione, al miglioramento o all'espansione di servizi di base a livello locale per la popolazione rurale, comprese le attività culturali e ricreative, e della relativa infrastruttura

7.5.1 Valorizzazione del territorio dal punto di vista turistico

7.6.1 Conservazione, restauro e riqualificazione del patrimonio architettonico dei borghi rurali e di singoli elementi su piccola scala in aree rurali, nonchè azioni di sensibilizzazione in materia di ambiente

Per queste tipologie si è provveduto alla notifica, ai sensi Orientamenti dell'Unione europea per gli aiuti di Stato nei settori agricolo e forestale e nelle zone rurali 2014—2020 (2014/C 204/01) esclusivamente al fine di avere la certezza giuridica circa l'insussistenza di aiuti di stato. Il numero del caso assegnato dalla Commissione è il SA.46593. Con decisione n C(2017) 313 final del 27/01/2017 la Commissione ha dichiarato non aiuto il regime che comprende le tre tipologie

Tipologia di intervento 7.3.1 Realizzazione di infrastrutture di accesso in fibra ottica

Questi aiuti saranno concessi ed erogati in conformità al regime di aiuto approvato dalla Commissione europea, n. SA.41647 (2016/N) – Italy - Strategia Banda Ultralarga C(2016) 3931 final del 30/06/2016. Il regime scade il 31/12/2022

Per eventuali casi non rientranti nel campo di applicazione dell'art 42 del TFUE che afferiscono alla misura 7 non coperti dai regimi sopra menzionati l'aiuto potrà essere concesso ai sensi del Reg. (UE) n. 1407/2013 della Commissione del 18 dicembre 2013, relativo all'applicazione degli articoli 107 e 108 del trattato sul funzionamento dell'Unione europea relativo agli aiuti in "de minimis".

Si specifica che dal 1° luglio 2024 la base giuridica che riguarda il regima "de minimis" sarà disciplinata dal Reg. (UE) 2023/2381 (e, ove necessario, verrà adeguata di conseguenza la base giuridica nazionale).

fonte: http://burc.regione.campania.it

13.9. M08 - Investimenti nello sviluppo delle aree forestali e nel miglioramento della redditività delle foreste (articoli da 21 a 26)

Titolo del regime di aiuti: Investimenti nel settore forestale

FEASR (in EUR): 65.971.983,56

Cofinanziamento nazionale (in EUR): 35.973.180,04

Finanziamenti nazionali integrativi (in EUR): 7.099.437,34

Totale (in EUR): 109.044.600,94

13.9.1.1. Indicazione:*

Per le operazioni riferibili alla misura 8 sarà di applicazione il regime il regime SA. 49537 (2017/XA) che ha modificato il regime SA.44906 (2016/XA).

Per eventuali casi non rientranti nel campo di applicazione dell'art 42del TFUE che afferiscono alla misura 8 non coperti dal regime sopra menzionato l'aiuto potrà essere concesso ai sensi del Reg. (UE) n. 1407/2013 della Commissione del 18 dicembre 2013, relativo all'applicazione degli articoli 107 e 108 del trattato sul funzionamento dell'Unione europea relativo agli aiuti in "de minimis".

Si specifica che dal 1° luglio 2024 la base giuridica che riguarda il regima "de minimis" sarà disciplinata dal Reg. (UE) 2023/2381 (e, ove necessario, verrà adeguata di conseguenza la base giuridica nazionale).

13.10. M15 - Servizi silvo-climatico-ambientali e salvaguardia della foresta (art. 34)

Titolo del regime di aiuti: Pagamenti per impegni silvoambientali e sostegno per la salvaguardia e la valorizzazione delle risorse genetiche forestali

FEASR (in EUR): 19.216.022,11

Cofinanziamento nazionale (in EUR): 12.314.342,90

Finanziamenti nazionali integrativi (in EUR): 231.655,01

Totale (in EUR): 31.762.020,02

13.10.1.1. Indicazione:*

Per le operazioni riferibili alla misura 15 intervento sarà di applicazione il regime SA. 49536 (2017/XA) che ha modificato il regime SA.44611 (2016/XA)

Per eventuali casi non rientranti nel campo di applicazione dell'art 42 del TFUE che afferiscono alla misura

fonte: http://burc.regione.campania.it

15 non coperti dal regime sopra menzionato l'aiuto potrà essere concesso ai sensi del Reg. (UE) n. 1407/2013 della Commissione del 18 dicembre 2013, relativo all'applicazione degli articoli 107 e 108 del trattato sul funzionamento dell'Unione europea relativo agli aiuti in "de minimis".

Si specifica che dal 1° luglio 2024 la base giuridica che riguarda il regima "de minimis" sarà disciplinata dal Reg. (UE) 2023/2381 (e, ove necessario, verrà adeguata di conseguenza la base giuridica nazionale).

13.11. M16 - Cooperazione (art. 35)

Titolo del regime di aiuti: Cooperazione forestale e nelle zone rurali

FEASR (in EUR): 17.025.321,50

Cofinanziamento nazionale (in EUR): 6.438.972,97

Finanziamenti nazionali integrativi (in EUR): 4.676.732,80

Totale (in EUR): 28.141.027,27

13.11.1.1. Indicazione:*

Tipologia di intervento 16.1.1 Sostegno per la costituzione e il funzionamento dei Gruppi Operativi del PEI in materia di produttività e sostenibilità dell'agricoltura

Per le operazioni non rientranti nel campo di applicazione dell'art 42del TFUE riferibili alla cooperazione nel settore forestale o nelle zone rurali saranno di applicazione i regimi:

- **SA.44635 (2016/N)** .
- **SA.44665 (2016/N)**.

I due regimi sono stati proprogati fino al 31/12/2025 con **Decisione C(2021) 85 final del 12/01/2021.**

Per eventuali casi non rientranti nel campo di applicazione dell'art 42 del TFUE che afferiscono alla tipologia 16.1.1 e non coperti dai regimi sopra menzionati l'aiuto potrà essere concesso ai sensi del Reg. (UE) n. 1407/2013 della Commissione del 18 dicembre 2013, relativo all'applicazione degli articoli 107 e 108 del trattato sul funzionamento dell'Unione europea relativo agli aiuti in "de minimis".

Si specifica che dal 1° luglio 2024 la base giuridica che riguarda il regima "de minimis" sarà disciplinata dal Reg. (UE) 2023/2381 (e, ove necessario, verrà adeguata di conseguenza la base giuridica nazionale).

Tipologia di intervento 16.3.1 Contributo per associazioni di imprese del turismo rurale

Gli aiuti saranno concessi nel rispetto del Regolamento (UE) n. 1407/2013 della Commissione del 18 dicembre 2013 relativo all'applicazione degli articoli 107 e 108 del trattato sul funzionamento dell'Unione europea agli aiuti «de minimis».

Si specifica che dal 1° luglio 2024 la base giuridica che riguarda il regima "de minimis" sarà disciplinata dal

fonte: http://burc.regione.campania.it

Reg. (UE) 2023/2381 (e, ove necessario, verrà adeguata di conseguenza la base giuridica nazionale).

Tipologia di intervento 16.4.1 Cooperazione orizzontale e verticale per creazione, sviluppo e promozione di filiere corte e mercati locali

Le operazioni ammissibili rientrano nel campo di applicazione dell'art 42del TFUE.

Tipologia di intervento 16.5.1 Sostegno per azioni congiunte per la mitigazione dei cambiamenti climatici e l'adattamento ad essi e sostegno per approcci comuni ai progetti e alle pratiche ambientali in corso

Gli aiuti saranno concessi nel rispetto del Regolamento (UE) n. 1407/2013 della Commissione del 18 dicembre 2013 relativo all'applicazione degli articoli 107 e 108 del trattato sul funzionamento dell'Unione europea agli aiuti «de minimis».

Si specifica che dal 1° luglio 2024 la base giuridica che riguarda il regima "de minimis" sarà disciplinata dal Reg. (UE) 2023/2381 (e, ove necessario, verrà adeguata di conseguenza la base giuridica nazionale).

.***Tipologia di intervento 16.6.1 Sostegno alla cooperazione di filiera per l'approvvigionamento sostenibile di biomasse da utilizzare nella produzione di alimenti e di energia e nei processi industriali***

Gli aiuti saranno concessi nel rispetto del Regolamento (UE) n. 1407/2013 della Commissione del 18 dicembre 2013 relativo all'applicazione degli articoli 107 e 108 del trattato sul funzionamento dell'Unione europea agli aiuti «de minimis».

Si specifica che dal 1° luglio 2024 la base giuridica che riguarda il regima "de minimis" sarà disciplinata dal Reg. (UE) 2023/2381 (e, ove necessario, verrà adeguata di conseguenza la base giuridica nazionale).

Tipologia di intervento 16.7.1 Sostegno a strategie di sviluppo locale di tipo non partecipativo

Per i progetti non ricompresi nell'allegato 1 del Trattato si farà riferimento:

- Regolamento (UE) n. 651/2014 della Commissione del 17 giugno 2014 che dichiara alcune categorie di aiuti compatibili con il mercato interno in applicazione degli articoli 107 e 108 del trattato Gazzetta ufficiale dell'Unione europea L 187 del 26.6.2014
- regime di aiuto SA.53464 (2019/N) di cui alla Decisione C (2019) 5058 final del 3/7/2019. Regime proprogato fino al 31/12/2025 con **Decisione C(2021) 85 final del 12/01/2021.**
- al Reg. (UE) n. 1407/2013 della Commissione del 18 dicembre 2013, relativo all'applicazione degli articoli 107 e 108 del trattato sul funzionamento dell'Unione europea relativo agli aiuti in "de minimis"

Si specifica che dal 1° luglio 2024 la base giuridica che riguarda il regima "de minimis" sarà disciplinata dal

fonte: http://burc.regione.campania.it

Reg. (UE) 2023/2381 (e, ove necessario, verrà adeguata di conseguenza la base giuridica nazionale).

L'azione A –costi di cooperazione- sarà attivata in regime di de minimis Reg. (UE) n. 1407/2013

Per l'azione B sarà di applicazione il regime di aiuto SA.53464 (2019/N) di cui alla Decisione C (2019) 5058 final del 3/7/2019 o in alternativa saranno di applicazione il regime de minimis ai sensi del Reg. (UE) n. 1407/2013 della Commissione, del 18 dicembre 2013, relativo all'applicazione degli articoli 107 e 108 del trattato sul funzionamento dell'Unione europea agli aiuti «de minimis» o un regime esentato ai sensi del Regolamento (UE) n. 651/2014 della Commissione del 17 giugno 2014 che dichiara alcune categorie di aiuti compatibili con il mercato interno in applicazione degli articoli 107 e 108 del trattato Gazzetta ufficiale dell'Unione europea L 187 del 26.6.2014

Gli aiuti recati dalla misura saranno concessi successivamente alla decisione della Commissione che dichiara gli aiuti stessi compatibili con il TFUE. Una richiesta di modifica del PSR sarà notificata non appena i riferimenti ai regimi di aiuto approvati saranno noti.

Tipologia di intervento 16.8.1: Sostegno alla stesura di piani di gestione forestale o strumenti equivalenti

Per le operazioni non rientranti nel campo di applicazione dell'art 42del TFUE riferibili alla cooperazione nel settore forestale sarà di applicazione il regime **SA.44665 (2016/N**). Regime proprogato fino al 31/12/2025 con **Decisione C(2021) 85 final del 12/01/2021.**

Per eventuali casi non rientranti nel campo di applicazione dell'art 42 del TFUE che afferiscono alla tipologia 16.8.1 e non coperti dal regime sopra menzionato l'aiuto potrà essere concesso ai sensi del Reg. (UE) n. 1407/2013 della Commissione del 18 dicembre 2013, relativo all'applicazione degli articoli 107 e 108 del trattato sul funzionamento dell'Unione europea relativo agli aiuti in "de minimis".

Si specifica che dal 1° luglio 2024 la base giuridica che riguarda il regima "de minimis" sarà disciplinata dal Reg. (UE) 2023/2381 (e, ove necessario, verrà adeguata di conseguenza la base giuridica nazionale).

Tipologia di intervento 16.9.1 Agricoltura sociale, educazione alimentare e ambientale in aziende agricole, in cooperazione con soggetti pubblici e privati

Gli aiuti saranno concessi nel rispetto del Regolamento (UE) n. 1407/2013 della Commissione del 18 dicembre 2013 relativo all'applicazione degli articoli 107 e 108 del trattato sul funzionamento dell'Unione europea agli aiuti «de minimis».

Si specifica che dal 1° luglio 2024 la base giuridica che riguarda il regima "de minimis" sarà disciplinata dal Reg. (UE) 2023/2381 (e, ove necessario, verrà adeguata di conseguenza la base giuridica nazionale).

L'Autorità di Gestione si impegna, ove richiesto dalle norme sugli aiuti di Stato o da condizioni particolari previste in una decisione di autorizzazione di aiuti di Stato, a procedere ad una notifica individuale a norma dell'articolo 108, paragrafo 3, del trattato.

fonte: http://burc.regione.campania.it

13.12. M16 - Cooperazione (art. 35)

Titolo del regime di aiuti: Sostegno ai GO del PEI per l'attuazione di progetti di diffusione delle innovazioni nell'ambito del rafforzamento dell'AKIS campano

FEASR (in EUR): 9.166.290,28

Cofinanziamento nazionale (in EUR):

Finanziamenti nazionali integrativi (in EUR):

Totale (in EUR): 9.166.290,28

13.12.1.1. Indicazione:*

Tipologia di intervento 16.1.2 Sostegno ai GO del PEI per l'attuazione di progetti di diffusione delle innovazioni nell'ambito del rafforzamento dell'AKIS campano

Per le operazioni non rientranti nel campo di applicazione dell'art 42del TFUE l'aiuto potrà essere concesso ai sensi del Reg. (UE) n. 1407/2013 della Commissione del 18 dicembre 2013, relativo all'applicazione degli articoli 107 e 108 del trattato sul funzionamento dell'Unione europea relativo agli aiuti in "de minimis".

Si specifica che dal 1° luglio 2024 la base giuridica che riguarda il regima "de minimis" sarà disciplinata dal Reg. (UE) 2023/2381 (e, ove necessario, verrà adeguata di conseguenza la base giuridica nazionale).

L'Autorità di Gestione si impegna, ove richiesto dalle norme sugli aiuti di Stato o da condizioni particolari previste in una decisione di autorizzazione di aiuti di Stato, a procedere ad una notifica individuale a norma dell'articolo 108, paragrafo 3, del trattato.

Il regime trova copertura sui fondi EURI

13.13. M19 - Sostegno allo sviluppo locale LEADER - (SLTP - sviluppo locale di tipo partecipativo) [articolo 35 del regolamento (UE) n. 1303/2013]

Titolo del regime di aiuti: Sostegno allo sviluppo locale LEADER

FEASR (in EUR): 61.284.630,31

Cofinanziamento nazionale (in EUR): 28.649.562,89

Finanziamenti nazionali integrativi (in EUR): 11.362.716,40

Totale (in EUR): 101.296.909,60

13.13.1.1. Indicazione:*

Si applicano le regole sugli aiuti di stato ai singoli tipi di intervento previsti dai Programmi di Sviluppo Locale, in quanto coerenti con il PSR ed il Reg UE 1305/2013, attivabili in attuazione

fonte: http://burc.regione.campania.it

delle sottomisure 19.2 “Sostegno all’attuazione delle azioni previste dalle strategie di Sviluppo locale di tipo partecipativo” e 19.3 “Preparazione e realizzazione delle attività di cooperazione del gruppo di azione locale”. Le pertinenti norme e regimi di aiuto di stato applicabili sono richiamati nei precedenti quadri di questo capitolo del PSR, in corrispondenza delle singole misure. Ai regimi di aiuto promossi dai GAL e che non rientrano nel campo di applicazione dell’articolo 42 del TFUE si applicheranno le regole sugli aiuti di stato ed in particolare e a seconda delle fattispecie rilevanti:

- Orientamenti dell'Unione europea per gli aiuti di stato nei settori agricolo e forestale e nelle zone rurali 2014-2020 (2014/C 204/01),
- Regolamento n. 702/2014 della Commissione, che dichiara compatibili con il mercato interno, in applicazione degli articoli 107 e 108 del trattato sul funzionamento dell'Unione europea, alcune categorie di aiuti nei settori agricolo e forestale e nelle zone rurali e che abroga il regolamento della Commissione (CE) n. 1857/2006
- Regolamento n. 1407/2013 della Commissione del 18 dicembre 2013 relativo all’applicazione degli articoli 107 e 108 del trattato sul funzionamento dell’Unione europea agli aiuti «de minimis».

Si specifica che dal 1° luglio 2024 la base giuridica che riguarda il regima "de minimis" sarà disciplinata dal Reg. (UE) 2023/2381 (e, ove necessario, verrà adeguata di conseguenza la base giuridica nazionale).

Si precisa che l’attuazione della tipologia di intervento potrà farà riferimento alle regole definite sui regimi di aiuto relativi alle tipologie di intervento, previste nel PSR, e attivate nell’ambito delle strategie di sviluppo locale dei GAL selezionati (es. interventi forestali). La copertura finanziaria di tali interventi sarà garantita dallo stanziamento della tipologia 19.2. Pertanto, la dotazione dei suddetti regimi potrà essere superiore al piano finanziario della singola tipologia di intervento prevista nel PSR.

L'Autorità di Gestione si impegna, ove richiesto dalle norme sugli aiuti di Stato o da condizioni particolari previste in una decisione di autorizzazione di aiuti di Stato, a procedere ad una notifica individuale a norma dell’articolo 108, paragrafo 3, del trattato

13.14. M21 - Sostegno temporaneo eccezionale a favore di agricoltori e PMI particolarmente colpiti dalla crisi di COVID-19 (articolo 39 ter)

Titolo del regime di aiuti: M21 - Aiuto eccezionale e temporaneo a favore di agricoltori e PMI attivi nel settore della trasformazione, della commercializzazione e/o dello sviluppo di prodotti agricoli, che sono particolarmente colpiti dalla crisi dovuta alla pandemia di Covid

FEASR (in EUR): 3.630.000,00

Cofinanziamento nazionale (in EUR): 2.370.000,00

Finanziamenti nazionali integrativi (in EUR):

Totale (in EUR): 6.000.000,00

fonte: http://burc.regione.campania.it

13.14.1.1. Indicazione:*

La nuova misura è basata sul regime SA.57021 (2020/N) approvato con Decisione C (2020) 3482 FINAL COVID 19 REGIME QUADRO, ed eventuali successive modifiche, notificato dall'Italia ai sensi del "Quadro temporaneo per le misure di aiuto di Stato a sostegno dell'economia nell'attuale emergenza del COVID-19", di cui alla Comunicazione C(2020)1863 e ss.mm.ii. sezione 3.1 "Aiuti di importo limitato"

Per eventuali casi non rientranti nel campo di applicazione dell'art 42 del TFUE non coperti dal regime sopra menzionato l'aiuto potrà essere concesso ai sensi del Reg. (UE) n. 1407/2013 della Commissione del 18 dicembre 2013, relativo all'applicazione degli articoli 107 e 108 del trattato sul funzionamento dell'Unione europea relativo agli aiuti in "de minimis".

Si specifica che dal 1° luglio 2024 la base giuridica che riguarda il regima "de minimis" sarà disciplinata dal Reg. (UE) 2023/2381 (e, ove necessario, verrà adeguata di conseguenza la base giuridica nazionale).

L'Autorità di Gestione si impegna, ove richiesto dalle norme sugli aiuti di Stato o da condizioni particolari previste in una decisione di autorizzazione di aiuti di Stato, a procedere ad una notifica individuale a norma dell'articolo 108, paragrafo 3, del trattato

fonte: http://burc.regione.campania.it

14. INFORMAZIONI SULLA COMPLEMENTARITÀ

14.1. Descrizione dei mezzi volti a migliorare la complementarità/coerenza con:

14.1.1. Altri strumenti dell'Unione, in particolare con i fondi SIE e il primo pilastro, incluso l'inverdimento, e con altri strumenti della politica agricola comune

Il raggiungimento degli obiettivi previsti dalla strategia Europa 2020 è conseguibile attraverso l'armonizzazione dei fondi che forniscono sostegno alla Politica di Coesione (FESR, FSE e FC), alla politica per lo sviluppo rurale (FEASR) e a quella per il settore marittimo e della pesca (FEAMP). Il FEASR insieme agli altri strumenti della PAC, e della politica comune della pesca, sostiene a pieno titolo la strategia Europa 2020 promuovendo lo sviluppo rurale sostenibile nell'Unione.

Gli strumenti previsti dai suddetti fondi devono agire in maniera coerente, sinergica e complementare per il raggiungimento dei richiamati fini evitando che una voce di spesa sia finanziata da diversi strumenti (*no double funding*).

Di seguito si riportano le informazioni sulla complementarità delle misure finanziate dal FEASR con le misure finanziate dagli altri strumenti della PAC e dai Fondi SIE.

1. Primo pilastro della PAC

1.1. Pagamenti diretti per le pratiche agricole benefiche per il clima e l'ambiente

Per rafforzare l'efficacia ambientale del primo pilastro della PAC, le disposizioni dell'Unione prevedono che il pagamento del sostegno previsto sia subordinato al rispetto, da parte dell'agricoltore, di alcune pratiche obbligatorie rientranti nel cosiddetto *greening* o *inverdimento*.

Tali pratiche possono sovrapporsi con alcuni impegni che i beneficiari assumono nell'ambito delle misure dello sviluppo rurale e, segnatamente, delle misure agro-climatico-ambientali, biologiche di cui agli artt. 28 e 29 del Reg. (UE) n. 1305/2013 e con la sottomisura di forestazione ed imboschimento di cui all'art. 21 lettera a) dello stesso Regolamento.

Laddove le tipologie di intervento previste dal PSR Campania relativamente alle richiamate misure agro-climatico-ambientali e biologiche denotano elementi di sovrapposizione con le pratiche *greening*, se ne è tenuto debitamente conto nel calcolo dei pagamenti previsti. Riguardo alla sovrapposizione con il pagamento per la perdita di reddito della Sottomisura 8.1, nel caso in cui il beneficiario individui le superfici imboschite come aree EFA per soddisfare il requisito di cui all'art. 46 del Reg.1307/2013, dal pagamento del premio per la perdita di reddito è decurtata la quota del greening dovuta per il pagamento diretto a valere sul primo pilastro.

Le pratiche equivalenti previste dall'allegato IX del reg. (UE) 1307/2013 non trovano applicazione, al momento, e pertanto non necessita alcuna specifica di complementarità o demarcazione con gli interventi previsti dal PSR Campania.

1.2.Sostegno accoppiato

Nell'ambito delle scelte nazionali relative all'applicazione della riforma della nuova PAC, l'Italia ha comunicato all'Unione europea la decisione di adottare 17 misure di sostegno accoppiato, in applicazione

fonte: http://burc.regione.campania.it

del reg. (UE) n. 1307/2013.

Le tipologie di aiuto previste dal sostegno accoppiato non denotano problemi di doppio finanziamento con le misure dei programmi di sviluppo rurale in quanto le finalità delle due tipologie di aiuto sono nettamente diverse: il premio accoppiato è indirizzato ai settori in crisi mentre le misure del PSR sono indirizzate allo sviluppo rurale.

In applicazione dell'articolo 52 del reg. (UE) 1307/2013 il sostegno accoppiato che potrebbe più concretamente creare un problema di doppio finanziamento con le misure dello sviluppo rurale, anche alla luce dei contenuti della nota della Commissione europea Ref. Ares(2014)3364653 del 10.12.2014, è quello previsto dalle misure zootecniche con particolare riferimento alle seguenti:

- Misura 2 *Latte zone di montagna*
- Misura 4 *Premio alle vacche nutrici di razze da carne o a duplice attitudine*

Ad ogni modo per la misura 2 si ribadisce che non si evidenzia alcuna sovrapposizione con la sottomisura 13.1 *Pagamento compensativo per le zone montane* poiché le misure del PSR e quelle accoppiate hanno obiettivi diversi.

Il sostegno di cui alla misura 4, invece, potrebbe sovrapporsi con il sostegno previsto dalla sottomisura 10.1.5. *Allevamento e sviluppo sostenibili delle razze animali autoctone minacciate di abbandono* nei casi in cui le vacche nutrici di razze da carne o a duplice attitudine appartengano a razze autoctone minacciate di abbandono.

Al riguardo si precisa:

Il DM n. 1922 del 20/03/2015 prevede nell'all. 1 tra le razze autoctone campane ammissibili al sostegno per la misura 4, solo la *Podolica* e l'*Agerolese*. La *Podolica* non è inserita fra le razze ammissibili agli aiuti di cui alla misura 10.1.5 del PSR Campania 2014-2020 e, pertanto, non esiste alcun pericolo di doppio finanziamento.

Per l'*Agerolese,* invece, il pericolo di sovrapposizione è concreto. In tal caso l'importo del sostegno erogato per la misura 4 è decurtato dall'importo del pagamento calcolato per la misura 10.1.5 del PSR.

Per le specie vegetali l'unico intervento che può sovrapporsi con il sostegno di cui all'art. 52 e seguenti del reg. (UE) n. 1307/2013 è quello relativo alla misura 10.1.4. *Coltivazioni e sviluppo sostenibile di varietà vegetali autoctone minacciate di erosione genetica.* Non è necessario demarcare tale sostegno in quanto – come già richiamato - la finalità dei due pagamenti è nettamente diversa: con il premio accoppiato si intende aiutare un settore in difficoltà; con il premio della misura in questione si compensano quegli agricoltori che coltivano varietà con performance inferiori alle varietà commerciali ma che sono fondamentali per il mantenimento della biodiversità vegetale.

Per la misura sull'accoppiato per l'olio d'oliva prevista dalle disposizioni nazionali dell'articolo 52 del reg. (UE) n. 1307/2013 si evidenzia che il sostegno previsto può avere degli elementi di analogia con la misura 3 del PSR Campania 2014/2020 *Adesione a sistema di certificazione di qualità.* Non si ritiene di demarcare il sostegno poiché l'aiuto accoppiato è erogato per il mantenimento dei livelli produttivi nelle aree DOP/IGP mentre l'aiuto per la misura 3 del PSR copre i costi fissi per la partecipazione a regimi di qualità.

fonte: http://burc.regione.campania.it

2. Organizzazioni Comuni di Mercato OCM – Reg. (UE) n. 1308/2013

Si premette che gli investimenti che determinano aumento delle superfici irrigue sono finanziabili esclusivamente attraverso il ricorso agli strumenti di intervento previsti dal PSR e non nell'ambito dell'OCM.

2.1. Settore Ortofrutta

Per il principio del *no double funding* occorre assicurare la controllabilità degli interventi nazionali previsti nell'OCM ortofrutta con quelli previsti nel programma di sviluppo rurale 2014-2020.

In tale ambito è necessario assicurare una maggiore flessibilità al beneficiario aderente ad una OP nella scelta della fonte di finanziamento garantendo contestualmente una verifica rigorosa, in tutte le fasi del procedimento, dell'unicità del canale di finanziamento.

Per quanto riguarda l'OCM ortofrutta le Organizzazioni di Produttori (OP) devono presentare, al momento della domanda di pagamento sul PSR, l'impegno scritto relativo alla complementarietà prevista dalla normativa di settore (art. 5, lettera c) del Reg. UE n. 2017/892 attestando che per l'investimento in esame non hanno beneficiato né beneficeranno, direttamente o indirettamente, di alcun altro finanziamento dell'Unione o nazionale per azioni ammissibili a un aiuto a norma del regolamento (UE) n. 1308/2013 nel settore degli ortofrutticoli.

In linea generale la verifica che un beneficiario non riceva, per una data operazione, più forme di sostegno sarà resa possibile tramite consultazione di sistemi informativi attraverso un incrocio dei dati relativi alle spese effettuate sui programmi operativi posti in atto dalle OP/AOP e le spese presentate sul PSR, al fine di verificare l'eventuale sussistenza di spese già oggetto di sostegno nell'ambito dei citati Programmi Operativi. Ove necessario saranno consultati anche i dati del fascicolo aziendale. Solo nel caso in cui l'esito delle verifiche non evidenzi la duplicazione della spesa, si potrà dare seguito alla domanda di pagamento

La demarcazione, fin dal momento della domanda di aiuto, è garantita quindi attraverso un controllo sul dato identificativo del beneficiario (CUAA), incrociato informaticamente con l'archivio della base sociale delle Organizzazioni dei produttori del settore ortofrutticolo.

In definitiva la definizione di regole chiare e la verifica su base informatizzata, ex ante ed ex post, consente di applicare il Sistema della complementarietà superando la demarcazione su soglia finanziaria favorendo un'agevole erogazione di risorse finanziarie ed escludendo ogni eventuale caso di doppio finanziamento.

2.1.1 Complementarietà e Demarcazione Ortofrutta con PSR

La complementarietà e la demarcazione riguardante le azioni di sostegno agli investimenti in immobilizzazioni materiali, tra OCM ortofrutta e PSR è riportata nella tabella sottostante.

OCM Ortofrutta	**Complementarietà e Demarcazione col PSR**
Prevede la Concessione di un aiuto alle Organizzazioni dei produttori (OP/AOP e soci aderenti) per la realizzazione di Programmi Operativi (PO) per il	Per gli investimenti delle Misure 4.1 e 4.2, la verifica dell'assenza di doppio finanziamento tra OCM e PSR è effettuata mediamte i sistemi informativi tesi ad accertare che le spese chieste non siano state già pagate sui PO dell'OCM.
	Gli impegni relative a tutte le operazioni attivate nell'ambito

fonte: http://burc.regione.campania.it

raggiungimento di obiettivi riportati nel Regolamento (UE) n. 1308/2013. L'istruttoria dei PO è effettuata dalla Regione attraverso l'applicazione di Regolamenti Delegati e di Esecuzione (2017/891 e 2017/892) nonchè la Strategia nazionale e DM e Circolari Ministeriali. Il riconoscimento delle OP è di competenza della Regione L'attività di verifica dell'attuazione e di rendicondazione dei PO è effettuata da AGEA OP.	delle misure agro-climatico - ambientali e dell'agricoltura biologica del PSR (misura 10 e 11) sono finanziate esclusivamente dal PSR. Nei PO dell'OCM possono essere finanziati impegni diversi da quelli previsti dalle Misure 10 e 11 del PSR.
	Le attività di formazione/informazione e quelle relative ai servizi di consulenza sono realizzate dalle pertinenti misure del PSR Campania. Nei PO dell'OCM possono essere finanziate operazioni non previste dalle misure del PSR sempre che siano coerenti con gli obiettivi specifici dell'OP/AOP. (Misura 1 e 2 del PSR).
	Le attività di Promozione attinenti al comparto ortofrutticolo sono realizzate sul PSR per i prodotti tutelati da regime di qualità riconosciuti dall'UE, mentre i PO dell'OCM finanziano i marchi commerciali al fine di migliorarne la riconoscibilità e la penetrazione sui mercati.
In conformità alle disposizioni nazionali in materia di ortofrutta, le OP/AOP che operano in più Regioni devono seguire le Regole di demarcazione stabilite dal PSR della Regione nel cui territorio è effettuato l'investimento. Per gli investimenti e per le misure ambientali effettuate direttamente dai soci aderenti, l'OP comunica alla Regione e ad AGEA OP nonchè alla Regione dove è realizzato l'investimento/azione ambientale, il nominativo del socio, il CUAA e le fatture oggetto di rimborso così come previsto dalle disposizioni nazionali.	

2.1.2 Azioni ambientali

Il PSR Campania prevede l'attivazione sia delle misure agro-climatico-ambientali che dell'agricoltura biologica. Per assicurare la demarcazione ed evitare il doppio finanziamento delle tipologie di intervento ivi previste le OP/AOP possono finanziare con i propri programmi operativi solo le azioni ambientali diverse da quelle previste dal PSR.

Nel caso in cui, invece, l'azienda socio di OP/AOP ricade in un territorio diverso dalla Regione Campania in relazione al quale il PSR di riferimento non ha attivato la misura ambientale di cui si richiede il finanziamento la stessa può essere finanziata dal programma operativo.

In tal caso i livelli di remunerazione degli impegni assunti devono essere coerenti con quanto già approvato con il PSR Campania o in quello di Regioni limitrofe aventi caratteristiche geopedologiche, ambientali e strutturali simili.

2.1.3 Ricerca e produzione sperimentale

Nell'ambito dell'OCM sono finanziate solo le spese legate agli obiettivi specifici che l'OP/AOP si pone nell'ambito del programma operativo. Queste spese connesse alla ricerca ed alla produzione sperimentale possono sovrapporsi con il sostegno previsto dalle azioni ricomprese nella tipologia di operazione di cui alla misura 10.2.1. *Conservazione delle risorse genetiche autoctone a tutela della biodiversità.* L'esclusione del doppio finanziamento è assicurata dalle procedure di gestione e controllo implementate dalla Regione.

fonte: http://burc.regione.campania.it

2.1.4 Azioni di formazione (diverse da quelle contemplate nell'ambito delle misure di prevenzione e gestione delle crisi) e azioni finalizzate a incoraggiare il ricorso ai servizi di consulenza

Le attività di formazione/informazione e quelle relative ai servizi di consulenza sono realizzate dalle pertinenti misure del PSR Campania e riguardano in particolare la produzione biologica, integrata o lotta integrata. Altre tematiche ambientali, la tracciabilità e qualità dei prodotti compresi i residui di pesticidi ed altre questioni ambientali non previste dalle misure del PSR possono essere finanziate nei programmi operativi dell'OCM ortofrutta sempre che siano coerenti con gli obiettivi specifici dell'OP/AOP.

2.1.5 Promozione e comunicazione

La pertinente azione del PSR - *3.2* mira a sensibilizzare il consumatore sulle caratteristiche dei prodotti tutelati dai regimi di qualità indicati dall'articolo 16 (1) del Reg. (UE) n. 1305/2013.

Nell'ambito dell'OCM, invece, sono finanziate le azioni di promozione e comunicazione per i marchi commerciali con la finalità di migliorare le condizioni di commercializzazione delle produzioni ortofrutticole dell'OP/AOP.

Le stesse azioni di promozione e comunicazione per i marchi commerciali sono finanziabili, sempre nell'ambito dell'OCM ortofrutta, in relazione alla prevenzione e gestione delle crisi di cui all'articolo 33 (1), lett. f) del reg. (UE) n. 1308/2013.

La coerenza e la non sovrapposizione degli interventi, realizzati con il PSR e con i programmi operativi delle OCM ortofrutta, è garantita sia in fase istruttoria sia in fase di controllo ex–post, in funzione delle informazioni di cui dispone l'Amministrazione regionale (O.P. riconosciute, elenco soci, Programmi Operativi approvati) e delle verifiche incrociate previste per gli interventi conclusi.

2.2. Settore Vitivinicolo

La complementarità e la demarcazione tra gli interventi previsti dal Piano Nazionale di Sostegno (PNS) al settore vitivinicolo (reg. UE n. 1308/2013) e quelli previsti dal PSR Campania 2014/2020 è definita da specifiche disposizioni nazionali.

La linea di demarcazione tra operazioni/azioni ammissibili nell'ambito FEAGA per le seguenti misure: la promozione, la ristrutturazione e la riconversione dei vigneti, assicurazione del raccolto, gli investimenti e l'innovazione, di cui agli articoli 45, 46, 49, 50 e 51 del regolamento (UE) n 1308 / 2013, e le operazioni / azioni che coprono gli stessi obiettivi ammissibili nell'ambito del FEASR è stabilito nel programma di sostegno nazionale per il settore vitivinicolo 2014-2018 e deve essere rispettata

Gli interventi dell'OCM vitivinicolo da demarcare riguardano la misura *ristrutturazione e riconversione dei vigneti* e la misura *investimenti e vendemmia verde.*

Gli interventi previsti nell'ambito della misura *ristrutturazione e riconversione dei vigneti* sono ammissibili a sostegno esclusivamente nell'ambito dell'OCM vitivinicola secondo quanto stabilito dal DM n. 15938 del 20 dicembre 2013 e successive modifiche ed integrazioni.

La misura prevede la concessione di un contributo dell'Unione sui costi di alcune operazioni colturali riguardanti il vigneto ed indicate nel richiamato DM. Tuttavia sono finanziabili esclusivamente dal Programma di Sviluppo Rurale 2014/2020 gli interventi aziendali per la realizzazione di nuovi impianti di

fonte: http://burc.regione.campania.it

vigneti destinati a produrre vini a DO (DOP e IGP) a seguito delle autorizzazioni rilasciate dalla Pubblica Amministrazione ai sensi del Reg. UE 1308/2013 art. 64 e del Reg. di Esecuzione (UE) 2015/561 della Commissione del 7 aprile 2015.

Per quanto riguarda, invece, la misura *investimenti* viene introdotta una soglia economica al di sotto della quale gli interventi sono finanziati con l'OCM ed al di sopra con il PSR 2014-2020. Gli interventi a carattere *extra aziendale* sono ammissibili esclusivamente nell'ambito dell'OCM vitivinicola.

Gli investimenti previsti dalla tipologia di intervento 4.2.1 sono finanziabili esclusivamente con il PSR 2014-2020.

Per quanto riguarda, invece, la *vendemmia verde* il sostegno è assicurato solo sul primo pilastro in quanto analoghe richieste di contributo presentate nell'ambito delle misure 10 e 11, sulle medesime particelle, non sono finanziate.

Il PSR Campania, di conseguenza, prevede il sostegno per tutte le altre tipologie di intervento non previste dall'OCM vitivinicola.

Il PSR Campania, in particolare, per evitare il doppio finanziamento assicura il pieno rispetto della demarcazione definita dalle disposizioni nazionali (PNS) tra gli interventi dell'OCM vitivinicola e gli interventi a sostegno dello sviluppo rurale sul proprio territorio.

2.3. Settore olivicolo

L'OCM interviene con i Programmi di sostegno al settore dell'olio di oliva e delle olive da tavola ai sensi dell'art. 29 del regolamento UE 1308/2013, integrato dal regolamento delegato (UE) N. 611/2014 e dal regolamento di esecuzione (UE) N. 615/2014.

2.3.1 Investimenti

Tutti gli investimenti, sia fissi che mobili, sono attivabili attraverso il PSR 2014/2020 con le sotto misure 4.1 e 4.2.

Qualora per la tipologia di intervento 4.2.1 il richiedente sia una OP/AOP, gli interventi di seguito indicati sono ammissibili attraverso il PSR esclusivamente per importi superiori alla soglia economica indicata nel bando di attuazione; al di sotto di tale soglia gli stessi interventi sono ammissibili esclusivamente attraverso l'OCM:

- acquisizione o miglioramento degli impianti destinati alla concentrazione e commercializzazione delle olive prodotte dai soci, alla trasformazione ed alla commercializzazione dell'olio e delle olive da tavola, purchè gestiti direttamente dalle OP/AOP beneficiarie; il prodotto finale può essere costituito da olive da destinare ad imprese trasformatrici, da olio sia confezionato che sfuso, da olive da tavola sia confezionate che sfuse.

2.3.2 Misure che prevedono aiuti connessi alla superficie aziendale

I pagamenti agro-climatico-ambientali di cui alla misura 10 ed il sostegno all'agricoltura biologica di cui alla misura 11 per il settore olivicolo sono finanziabili solo con il PSR per le imprese singole e associate, nonché per le OP i cui scopi sociali includono la gestione associata dei terreni dei soci, e limitatamente ai terreni

fonte: http://burc.regione.campania.it

gestiti direttamente dalle OP.

2.3.3 Servizi di consulenza aziendale

I soci delle OP non possono essere destinatari di interventi di consulenza forniti nell'ambito della misura 2.1.1 del PSR per materie afferenti alle misure ammesse a finanziamento ai sensi del regolamento delegato (UE) N. 611/2014 e al DM 6931/2014.

2.4. Settore Apistico

Il regime di sostegno a favore del settore apistico concerne il miglioramento della produzione e commercializzazione dei prodotti dell'apicoltura ed è disciplinato dal Regolamento (CE) n. 1234/2007 e smi (regolamento unico OCM) e dalle relative disposizioni di attuazione dell'Unione e nazionali fino alla scadenza del Programma triennale 2014-2016.

Il sottoprogramma della Regione Campania 2014-2016 - adottato anteriormente all'entrata in vigore del Regolamento (UE) n. 1308/2013 – nuova OCM unica e, quindi, in applicazione del Reg. (CE) n. 1234/2007 e s.m.i. prevede per l'apicoltura, nell'ambito delle diverse azioni, l'attuazione delle seguenti tipologie di intervento:

2.4.1 Beneficiari imprese agricole

- acquisto di arnie con fondo a rete per la lotta alla varroasi;

2.4.2 Beneficiari Associazioni di apicoltori

- assistenza tecnica e formazione professionale degli apicoltori;
- incontri periodici con apicoltori, dimostrazioni pratiche ed interventi in apiario per l'applicazione di mezzi di lotta da parte degli esperti apistici, distribuzione dei presidi sanitari appropriati;
- acquisto di sciami ed api regime, materiale per la conduzione dell'azienda apistica da riproduzione.

Il PSR interviene con il sostegno degli interventi di realizzazione di laboratori di smielatura, acquisto di attrezzature connesse per le fasi di lavorazione, confezionamento e commercializzazione dei prodotti apistici.

2.5. Altre demarcazioni

Il PSR Campania interviene con la misura 9 a sostegno della costituzione di associazioni e organizzazioni di produttori attivando la relativa misura. Le AOP e le OP ammesse ai previsti benefici sono quelle ufficialmente riconosciute, ai sensi degli art. 154 e 156 del Reg. (UE) n. 1308/2013. Sono escluse dalla misura le AOP e le OP che già sono costituite e riconosciute nell'ambito dell'OCM ai sensi della normativa previgente al richiamato regolamento n. 1308/2013.

3. Altri fondi SIE

L'azione della Regione Campania è volta a garantire il coordinamento tra i diversi fondi SIE e altri strumenti di finanziamento dell'Unione e nazionali e con la Banca europea per gli investimenti (BEI), tenendo conto delle pertinenti disposizioni di cui al Quadro Strategico Comune.

L'Autorità di Gestione del FEASR assicura il coordinamento dell'intervento del Programma di Sviluppo

fonte: http://burc.regione.campania.it

Rurale con gli altri Fondi strutturali e d'investimento europei (FESR, FSE, Fondo di coesione, FEAMP), che concorrono ai medesimi obiettivi del programma o ne completano gli interventi.

In Regione Campania la funzione di programmazione unitaria è affidata ad una struttura dedicata. Tale struttura presidia l'unitarietà della programmazione e svolge funzioni di raccordo tra gli organismi di governo e le strutture di gestione. Ad essa spetta il compito di coordinare la combinazione del sostegno di diversi Fondi strutturali e di investimento europeo con altri strumenti nazionali, seppur garantendo le specifiche finalità e modalità attuative proprie di ogni fonte di finanziamento.

È opportuno evidenziare che la programmazione unitaria viene realizzata anche attraverso la collaborazione strategica e tecnica fra i Dipartimenti responsabili per i diversi settori di *policy*, coordinamento che tendenzialmente si amplierà fino a ricomprendere tutte le strutture dell'Amministrazione competenti su specifici temi, per conseguire una piena complementarità fra le azioni cofinanziate dai Fondi SIE e fra questi, i PON ed i Programmi tematici a gestione diretta della Commissione.

Nell'operatività del coordinamento tra i Fondi, la programmazione unitaria promuove approcci comuni tra le diverse fonti di finanziamento per l'implementazione di operazioni, bandi e procedure di selezione ad evidenza pubblica per facilitare l'accesso ai fondi.

A livello regionale le aree di complementarietà tra il FEASR e gli altri fondi SIE si riferiscono, in particolare ai temi meglio specificati nell'Accordo di Partenariato che riguardano gli specifici obiettivi tematici.

Complementarietà con il FESR

L'integrazione con il FESR si svilupperà nelle priorità del Programma nell'intento di massimizzare gli impatti degli interventi a scala regionale, pur mantenendo la specificità dei singoli fondi.

Nell'Ambito della Strategia Regionale di Specializzazione Intelligente della Campania (RIS 3), il FESR opererà in complementarietà con il FEASR:

- nell'**OT1 - Ricerca, sviluppo tecnologico e innovazione**, attraverso il *RA 1.1 Incremento dell'attività di innovazione delle imprese*, si rafforzeranno e consolidaranno le reti relazionali tra i soggetti del sistema della conoscenza;
- nell'**OT2 - Migliorare l'accesso alle tecnologie dell'informazione e della comunicazione, nonché l'impiego e la qualità delle medesime,** il *RA 2.1 Riduzione dei divari digitali nei territori e diffusione i connettività in banda ultralarga (DD)*, il FESR investirà per la banda ultralarga ad almeno 30 Mbps nelle aree bianche a fallimento di mercato (cluster C e D), nei comuni ricadenti nelle aree rurali si opererà in maniera complementare con il fondo FEASR;
- Nell'**OT3 - Promuovere la competitività delle piccole e medie imprese, il settore agricolo e il settore della pesca e dell'acquacoltura**, attraverso i seguenti Risultati Attesi: con i *RA 3.1. Rilancio della propensione agli investimenti del sistema produttivo, RA 3.3. Consolidamento, modernizzazione e diversificazione dei sistemi produttivi territoriali, RA 3.5. Nascita e consolidamento della Micro Piccole e Medie Imprese, RA 3.6. Miglioramento dell'accesso al credito, del finanziamento delle imprese e della gestione e del rischio in agricoltura,* il *RA 3.3. Consolidamento, modernizzazione e diversificazione dei sistemi produttivi territoriali, RA 3.4. Incremento del livello di internazionalizzazione dei sistemi produttivi*;

Nell'ambito degli altri Obiettivi Tematici del POR Campania FESR, la complementarietà con il FEASR

fonte: http://burc.regione.campania.it

sarà attuata:

- Nell' **OT 4 - Sostenere la transizione verso un'economia a basse emissioni di carbonio in tutti i settori**, con i *RA 4.3. Incremento della quota di fabbisogno energetico coperto da generazione distribuita svilluppando e realizzando sistemi di distribuzione intelligenti*;
- Nell' **OT 5 - Promuovere l'adattamento al cambiamento climatico, la prevenzione e la gestione dei rischi** – con i *RA 5.3. Riduzione del rischio di incendi e del rischio sismico* ed il *RA 5.1.(5) Riduzione del rischio idrogeologico e di erosione costiera;*
- Nell' **OT 6 - Tutelare l'ambiente e promuovere l'uso efficiente delle risorse**, con i *RA 6.5 Contribuire ad arrestare le perdite di biodiversità terrestre, anche legata al paesaggio rurale e mantenendo e ripristinando i servizi ecosistemici*.

Complementarietà con il FSE

Gli obiettivi tematici 8, 9, 10 e 11 del POR Campania FSE presentano profili di complementarietà con la strategia contenuta nel PSR.

Le azioni programmate dal PO FSE nell'ambito dell' **OT 8** concorrono alla realizzazione della politica per lo sviluppo rurale dell'UE nella misura in cui sono programmate iniziative finalizzate alla formazione di profili professionali impiegabili nei settori identificati dalla Strategia regionale di Innovazione (RIS3). Nel medesimo programma sono state previste premialità o riserve finanziarie in favore delle imprese che attiveranno interventi rivolti alle persone inoccupate e disoccupate che intendono inserirsi nei settori dell'Agroalimentare, dell'Energia, dell'Ambiente e della Chimica Verde. Nello specifico tale complementarietà si concretizza nell'ambito delle priorità indicate dall'articolo 5 del Reg. 1305/13: P1, P2, P3.

Quanto all' **OT 9** del POR FSE la complementarietà si concretizza con riferimento in particolare alla P6 del FEASR.

Infatti, attraverso i progetti integrati territoriali, impostati secondo l'approccio LEADER, è possibile rafforzare i servizi sociali anche per le iniziative di carattere strutturale sostenute dal FEASR.

All'interno del POR FSE, per facilitare la suddetta complementarietà sono programmate iniziative volte a garantire i servizi essenziali per tutti i cittadini, quali i servizi sanitari, l'assistenza a particolari figure sociali (disabili, anziani, bambini, ecc.), prevedendo riserve o premialità specifiche, per interventi di innovazione sociale realizzati nell'ambito dell'approccio allo sviluppo locale previsto per le aree interne. Con riferimento alla creazione d'impresa, il FSE garantirà servizi di sostegno mentre il FEASR contribuirà attraverso misure, non sovrapponibili con quelle finanziate dal FSE, individuate agli articoli 14 e 19 del Reg. 1305/2013.

Per quanto attiene all' **OT 10** il FSE concorre alla formazione di profili professionali ad elevata qualificazione, funzionali al consolidamento del sistema regionale dell'innovazione legata alla filiera agro alimentare e alle bioenergie, nonché dello sviluppo sostenibile.

Il FEASR interviene attraverso il sostegno all'accrescimento di competenze della forza lavoro con azioni rivolte a imprenditori agricoli e assimilati, il medesimo programma eroga la formazione "abilitante" (per nuovi imprenditori, per agriturismo, per attività florovivaistica, ecc.), quella "obbligatoria", ed infine, quella di consulenti come previsto dall'art. 14 del Reg. 1305/2013.

fonte: http://burc.regione.campania.it

L'azione complementare dei due fondi, nell'ambito dell'OT 10, si sostanzia inoltre attraverso misure di sostegno alla rete dell'apprendimento *(scuole, enti formativi, istituti tecnici superiori, enti di ricerca, imprese e università)* nelle aree rurali della Regione Campania a valere sul POR FSE.

Infine, con riferimento al rafforzamento della capacità amministrativa (**OT 11)**, giova ricordare che nell'ambito della programmazione dello sviluppo rurale, il rafforzamento della capacità amministrativa si inquadra nel contesto delle attività finanziabili attraverso la linea di intervento dedicata all'assistenza tecnica.

Quest'ultima non esaurisce il proprio ruolo con il supporto agli organi preposti alla gestione e controllo dei Programmi che, seppure fondamentale e rispondente al fabbisogno di garantire un adeguato e puntuale funzionamento dei suddetti organi, non è sufficiente a soddisfare le necessità legate al miglioramento complessivo della capacità di governo del sistema di programmazione, in termini organizzativi, gestionali e procedurali.

Sarà quindi necessario integrare tali azioni, con quanto previsto dal POR FSE, per l'accrescimento e lo sviluppo delle competenze delle pubbliche amministrazioni nella gestione efficace ed efficiente delle politiche pubbliche, che hanno come destinatari un'ampia gamma di soggetti che comprende gli organismi coinvolti nella gestione e nel controllo dei PSR e i portatori di interesse ed i potenziali beneficiari della politica di sviluppo rurale.

Per lo **Sviluppo Locale di Tipo Partecipativo**, il regolamento generale relativo ai fondi del QSC introduce un nuovo strumento finalizzato al sostegno dello sviluppo locale secondo un approccio *bottom up* già sperimentato nell'ambito dello sviluppo rurale (**Leader**) e della programmazione a sostegno della pesca (**FEP – Asse 4**). Si tratta del Community-Led Local Development (**CLLD**) attraverso cui si mira a sostenere strategie di sviluppo locale partecipativo, cioè guidato da gruppi di azione locale composti da rappresentanti socio-economici locali sia pubblici che privati. Il CLLD è obbligatorio per il FEASR ma può essere oggetto di programmazione anche nell'ambito degli altri fondi.

L'opzione plurifondo è stata presa in considerazione a livello regionale. Pur tuttavia si è inteso adottare il sistema *monofondo* poiché l'obbligo dell'attuazione del LEADER riguarda solo il fondo FEASR

Gli interventi previsti per le aree interne rispondono alle esigenze individuate con l'analisi SWOT di dotare le stesse di infrastrutture, tecnologia e logistica per l'avvicinamento ai mercati e per evitare l'impoverimento socio demografico e fenomeni di abbandono. Come evidenziato nell'analisi di contesto, le aree presentano problematiche di ritardo di sviluppo ancora più evidenti rispetto alle aree rurali e determinate essenzialmente da un gap infrastrutturale misurato dalla distanza rispetto al comune erogatore di servizi essenziali (scuola, sanità, trasporti). I comuni selezionati per la strategia "aree interne" della Campania per il 73% appartengono alle classi di periferico ed ultraperiferico, a fronte del 33,9% per i comuni appartenenti alle macroaree C e D nel loro complesso. La strategia per le aree interne viene attuata attraverso la sottomisura 16.7 che è rivolta a partenariati pubblico-privato.Il reticolo viario delle aree rurali, che collega le aziende agroforestali (viabilità minore), di competenza dei comuni, è rimasto alquanto inalterato dal 1999 ad oggi. La realizzazione di nuovi tracciati, in tali aree, viene assicurata dal FEASR mentre, la rete viaria primaria e secondaria resta di competenza del FESR.

SLTP

fonte: http://burc.regione.campania.it

14.1.2. Se uno Stato membro ha scelto di presentare un programma nazionale e una serie di programmi regionali, secondo quanto previsto all'articolo 6, paragrafo 2, del regolamento (UE) n. 1305/2013, informazioni sulla complementarità tra tali programmi

La scelta dell'Italia, in relazione all'art. 6, paragrafo 2, del regolamento (UE) n. 1305/2013 è stata quella di presentare una serie di programmi regionali (PSR) e un programma nazionale (PSRN). Tale scelta ha comportato una ripartizione della dotazione finanziaria FEASR per il periodo 2014/2020 tra i diversi PSR ed il PSRN - approvata con apposito provvedimento della Conferenza delle Regioni e delle Province Autonome n. 14/007/SR10/C10 del 16 gennaio 2014 – che ha riservato parte delle risorse per l'attivazione di misure nazionali (confluite in un programma operativo nazionale PON) che, oltre alla misura della Rete Rurale, sono di seguito indicate:

1. Gestione del rischio
2. Investimenti in infrastrutture irrigue
3. Miglioramento genetico del patrimonio zootecnico e biodiversità animale

Gli interventi del PSR Campania agiscono in sinergia con il PSRN assicurando contestualmente la coerenza e la complementarità della strategia e delle misure attivate.

1. *Gestione del rischio*

La misura, in continuità con un sistema già esistente e performante, pur se con risultati non omogenei sul territorio nazionale, è attuata in applicazione del regolamento (UE) n. 1305/2013 per perfezionare ed ampliare la gamma di risultati già ottenuti attraverso le tipologie di intervento attuate in applicazione dei seguenti articoli:

- Assicurazione del raccolto, degli animali e delle piante (art. 37);
- Fondi di mutualizzazione per le avversità atmosferiche, per le epizoozie e le fitopatie, per le infestazioni parassitarie e per le emergenze ambientali (art. 38);
- Strumento di stabilizzazione del reddito (art 39).

La misura di cui trattasi non è attivata a livello regionale.

Risultano attivate, invece, nel PSR Campania le sottomisure 5.1 e 5.2 di cui all'art. 18 del regolamento (UE) n. 1305/2013 le cui tipologie di intervento sono complementari a quelle della misura nazionale *Gestione del rischio* in quanto riguardano il sostegno per investimenti in azioni di prevenzione e per il ripristino dei terreni agricoli e del potenziale produttivo danneggiato.

2.Investimenti in infrastrutture irrigue

Nell'ambito degli investimenti in infrastrutture irrigue la misura nazionale prevede interventi su invasi con capacità superiore a 250.000 mc ed investimenti infrastrutturali di dimensione interaziendale e consortile fino al *cancello aziendale*.

Il PSR della Campania, invece, prevede invasi di dimensione inferiore a 250.000 mc e, per rispondere a esigenze specifiche di livello aziendale, la realizzazione di reti distributive a livello locale per consentire un risparmio e un miglioramento dell'efficienza dei sistemi di distribuzione.

In particolare sono previsti interventi di realizzazione, ampliamento ed ammodernamento di invasi ad uso

fonte: http://burc.regione.campania.it

irriguo e delle relative opere di collettamento (Misura 4.3.2) nonché, a livello aziendale, impianti, opere ed attrezzature per la ristrutturazione o riconversione dei sistemi di irrigazione (misura 4.1.1). Per entrambe le misure sono previsti sistemi di monitoraggio e controllo.

3. Miglioramento genetico del patrimonio zootecnico e biodiversità animale

Gli interventi previsti dalla misura nazionale nel campo del miglioramento genetico del patrimonio zootecnico, in via del tutto generale, non trovano attuazione con il programma regionale contrariamente a quanto previsto, invece, per gli interventi relativi alla biodiversità animale.

Il PSR Campania, infatti, prevede che il tema della biodiversità animale è trattato, tra l'altro, nell'ambito della sottomisura 10.1 *Pagamento per impegni agro-climatico-ambientali* di cui all'art. 28, del Reg. (UE) n. 1305/2013 e, segnatamente, nella tipologia di intervento 10.1.5 *Allevamento e sviluppo sostenibile delle razze animali autoctone minacciate di abbandono.* Gli interventi prevedono un sostegno erogato per Unità di Bestiame Adulto (UBA)/anno per le razze autoctone regionali minacciate di abbandono a compensazione dei mancati ricavi e maggiori costi derivanti dagli impegni assunti per l'allevamento di tali razze che hanno di norma *performance*, *sia produttive che riproduttive*, inferiori alle razze a maggiore diffusione.

Per quanto riguarda, invece, la sottomisura del PSR Campania 10.2 "*Sostegno per la conservazione, l'uso e lo sviluppo sostenibili delle risorse genetiche in agricoltura*", nel PSRN 2014-2020, adottato dalla Commissione Europea in data 24.11.2015, è stata attivata, ai sensi dell'art. 28, comma 9, del Reg. (UE) n. 1305/2013, la tipologia di intervento 10.2.1 "*Caratterizzazione delle risorse genetiche animali di interesse zootecnico e salvaguardia della biodiversità*", la quale declina le azioni mirate e di accompagnamento che si prevede di realizzare a livello nazionale (PSRN) a salvaguardia della biodiversità animale. Il Programma nazionale, inoltre, al fine di evitare sovrapposizioni e/o duplicazioni tra PSRN e PSR delle azioni mirate, concertate e di accompagnamento da attivare ai sensi dell'art. 8 del Regolamento Delegato (UE) n. 807/2014, riporta anche una tabella di demarcazione tra PSRN / PSR in merito alle azioni di comune interesse.

La tabella viene di seguito riportata:

	Biodiversità animale		**Biodiversità vegetale**	
	PSRN (nazionale)	**PSR (regionali)**	**PSRN (nazionale)**	**PSR (regionali**
lettera a): Azioni mirate	Azioni di cui alla lettera a), ad eccezione della conservazione in situ ed ex situ. Caratterizzazione prevista per le sole razze animali d'interesse zootecnico già iscritte nei libri genealogici o registri anagrafici nazionali, ufficialmente riconosciute con	Azioni di cui alla lettera a), ove previsto, secondo le disposizioni contenute nei singoli PSR. Caratterizzazione svolta esclusivamente per le risorse genetiche locali, regionali non iscritte nei libri genealogici o registri anagrafici nazionali.	Ambito di programmazione non previsto	Ambito programmato a livello regionale, ove previsto, secondo le disposizioni contenute nei singoli PSR

fonte: http://burc.regione.campania.it

	provvedimenti ministeriali.			
lettera b): Azioni concertate	Azioni non previste.	Azioni svolte a livello Regionale, ove previsto, secondo le disposizioni contenute nei singoli PSR.		
lettera c): Azioni di accompagnamento	Azioni previste per le sole razze animali d'interesse zootecnico già inscritte ai libri genealogici o registri anagrafici nazionali, ufficialmente riconosciute con i provvedimenti ministeriali	Azioni svolte esclusivamente per le risorse genetiche locali, regionali non iscritte nei libri genealogici o registri anagrafici nazionali.		

La demarcazione è stata recepita nella scheda della sottomisura 10.2.

14.2. Ove pertinente, informazioni sulla complementarità con altri strumenti dell'Unione, incluso LIFE

La Regione Campania assicura il coordinamento dell'intervento del Programma di Sviluppo Rurale oltre che con gli altri Fondi strutturali e d'investimento europei, anche con gli altri strumenti dell'Unione (Orizzonte 2020, LIFE +, ecc.) attraverso una struttura dedicata, inserita organizzativamente nell'Ufficio di Gabinetto del Presidente. Tale struttura, definita Gruppo di Coordinamento per la Programmazione Unitaria è l'organismo che presidia l'unitarietà della programmazione e svolge funzioni di raccordo tra gli organismi di governo e le strutture di gestione. Ad essa spetta il compito di coordinare la combinazione del sostegno di diversi Fondi strutturali e di investimento europeo con altri strumenti nazionali, seppur garantendo le specifiche finalità e modalità attuative proprie di ogni fonte di finanziamento, per favorire l'utilizzo di soluzioni, metodi e approcci sviluppati al fine di verificare la coerenza e le sinergie ed evitare sovrapposizioni tra i vari programmi.

Programma LIFE

Ad oggi la Regione Campania è partner in alcuni progetti comunitari interegionali finanziati dal programma Life (http://www.agricoltura.regione.campania.it/life/home_life.html) che fanno riferimento a tematiche legate soprattutto alla risorsa suolo:

- CarbOnFarm - Life ENV/IT/000719-Adozione di pratiche sostenibili per la gestione della sostanza organica dei suoli negli agro-ecosistemi;
- SOILCONS-WEB Riferimento progetto: LIFE08 ENV/IT/000408- Sviluppo di un sistema di supporto alle decisioni per la conservazione del suolo e la gestione del paesaggio;
- ECOREMED riferimento progetto: LIFE11 ENV/IT/00275 Sviluppo di protocolli eco-compatibili

fonte: http://burc.regione.campania.it

per la bonifica dei suoli inquinati nel SIN Litorale Domizio-Agro Aversano.

La partecipazione è finalizzata a sperimentare aspetti specifici distinti e complementari agli

obiettivi del PSR ed è assicurata da strutture afferenti l'Autorità di gestione FEASR che assicurano la non sovrapposizione.

Sulla scorta di quanto già posto in essere la Campania non esclude la partecipazione ad altre iniziative LIFE al fine di promuovere soprattutto una migliore integrazione dell'ambiente e degli obiettivi climatici nelle proprie politiche.

Infatti, il LIFE risulta complementare al Programma di sviluppo Rurale ed al Fondo europeo agricolo di garanzia, così come agli altri programmi di finanziamento dell'Unione sostenuti dal Fondo europeo di sviluppo regionale, dal Fondo sociale europeo, dal Fondo europeo per gli affari marittimi e nonché da Orizzonte 2020.

In termini operativi, il Programma LIFE può contribuire a rafforzare le misure orientate al passaggio a un'economia efficiente in termini di risorse, con minori emissioni di carbonio e resiliente ai cambiamenti climatici, contribuire alla protezione e al miglioramento della qualità dell'ambiente e all'interruzione e all'inversione del processo di perdita di biodiversità, compresi il sostegno alla rete Natura 2000 e il contrasto al degrado degli ecosistemi.

Horizon 2020

La politica di sviluppo rurale e la politica europea di ricerca e innovazione Orizzonte 2020 contribuiscono sinergicamente alla realizzazione del Partenariato Europeo per l'innovazione "Produttività e Sostenibilità dell'agricoltura". La rete europea PEI è stata costituita a supporto dell'implementazione del PEI e lavora per lo scambio di conoscenza generata rispettivamente da Horizon 2020 su tematiche di rilevo transnazionale e dai PSR a scala locale. La complementarietà interessa la sottomisura 16.1 che offre sostegno ai piani di innovazione dei gruppi operativi del PEI e si realizza proprio attraverso la diffusione dei loro risultati tramite la rete europea PEI. Particolarmente importante potrà risultare il collegamento dei gruppi operativi al lavoro nello sviluppo rurale con i consorzi di ricerca sugli argomenti specifici in Horizon 2020 nell'ambito dell'obiettivo *"sicurezza alimentare, agricoltura e silvicoltura sostenibili,ricerca marina, marittima e sulle acque interne e bioeconomia"* , previsto nel terzo pilastro "sfide della società".

fonte: http://burc.regione.campania.it

15. MODALITÀ DI ATTUAZIONE DEL PROGRAMMA

15.1. Designazione da parte dello Stato membro di tutte le autorità di cui all'articolo 65, paragrafo 2, del regolamento (UE) n. 1305/2013 e una descrizione sintetica della struttura di gestione e di controllo del programma di cui all'articolo 55, paragrafo 3, lettera i), del regolamento (UE) n. 1303/2013, nonché delle modalità di cui all'articolo 74, paragrafo 3, del regolamento (UE) n. 1303/2013

15.1.1. Autorità

Autorità	Nome dell'autorità	Nome della persona responsabile per l'autorità	Indirizzo	Indirizzo e-mail
Managing authority	Direzione Generale per le Politiche Agricole, Alimentari e Forestali	Direttore Generale per le Politiche agricole, alimentari e forestali	CDN di Napoli is A/6 80143 Napoli	dg.500700@regione.campania.it
Certification body	Deloitte e Touche SpA	Referente nazionale	Corso Vittorio Emanuele II, 60 - 70122 BARI	clusa@deloitte.it
Accredited paying agency	Agenzia per le Erogazioni in Agricoltura	Direttore	Via Palestro, 81, 00185 Roma	ufficio.monocratico@agea.gov.it
Coordination body	MIPAAF	Direttore Generale	via XX Settembre, 20 - Roma	DISR2@politicheagricole.it

15.1.2. Descrizione sintetica della struttura di gestione e di controllo del programma nonché delle modalità per l'esame indipendente dei reclami

15.1.2.1. Struttura di gestione e di controllo

Secondo quanto previsto dall'art. 65 del Reg. (UE) n. 1305/2013 sono individuate le seguenti autorità per l'attuazione del Programma di Sviluppo Rurale:

- Autorità di Gestione (AdG) che rappresenta il soggetto responsabile dell'efficace, efficiente e corretta gestione e attuazione del programma e ottempera a tutti gli obblighi previsti dal primo paragrafo dell'articolo 66 del Reg. UE n. 1305/2013.
- Organismo Pagatore (OP) che rappresenta, nel rispetto delle condizioni di cui all'art. 7 del Reg. (UE) n. 1306/2013, il soggetto responsabile della legittimità, regolarità e corretta contabilizzazione dei pagamenti.

L'esercizio di tali funzioni è regolato da accordi di collaborazione tra AgEA e Regione che stabiliscono le modalità di svolgimento dei rispettivi compiti e gli obblighi di carattere economico, fermo restando che i pagamenti ed i rapporti finanziari con la Commissione rientrano nella esclusiva competenza dell'Organismo Pagatore,

- Organismo di Certificazione (OC) che rappresenta, ai sensi dell'art.9 del Reg. (UE) n. 1306/2013, l'Organismo pubblico o privato designato dallo Stato membro per esprimere un parere sulla completezza, esattezza e veridicità dei conti annuali dell'Organismo Pagatore e per elaborare e

fonte: http://burc.regione.campania.it

trasmettere alla Commissione la Relazione di certificazione Per il triennio 2015- 2017 il MiPAAF ha individuato quale Organismo di Certificazione la società Deloitte & Touche Spa.

Le tre autorità sopra designate sono tutte funzionalmente indipendenti, operando ciascuna nel pieno rispetto del principio della separazione delle funzioni assegnate. Per assicurare la massima efficienza nell'attuazione del Programma, l'Autorità di Gestione e l'Organismo Pagatore, nel rispetto delle specifiche competenze, opereranno in costante collaborazione.

All'Autorità di Gestione competono le funzioni e responsabilità riportate in *Figura 1 - Funzioni dell'AdG*.

Governance del Programma

Per l'esercizio dei propri compiti l'Autorità di Gestione si avvale delle strutture organizzative centrali e decentrate che fanno capo alla Direzione Generale Politiche Agricole, Alimentari e Forestali. Per l'attuazione del Programma si avvale di una struttura di governance progettata ad hoc (*Figura 2 - Modello di governance*) composta da Unità che presidiano i processi di coordinamento, supporto e controllo, oltre ai processi primari (gestione delle domande di sostegno e pagamento).

L'attuale struttura organizzativa della Direzione Generale Politiche Agricole, Alimentari e Forestali della Regione Campania, come riportato nella *Figura - Modello di governance*, prevede Unità Operative Dirigenziali (UOD) dedicate all'attuazione del PSR.

I processi di coordinamento sono affidati alla responsabilità dell'Unità per il governo del Programma, composta da Autorità di Gestione, Dirigenti delle UOD centrali alle quali, sulla base delle specifiche competenze, è affidato il coordinamento, l'indirizzo ed il monitoraggio dello stato di avanzamento fisico e finanziario delle diverse misure, Dirigenti delle UOD Soggetti Attuatori, Dirigente della "Supporto alla Programmazione e Gestione di Programmi ed Interventi previsti dalla Politica Agricola Comune" , Dirigente della Unità di Staff – "Funzioni di Supporto tecnico-operativo" e Dirigente della UOD "Ufficio Centrale di Controllo" .

Processi di Supporto

I processi di supporto sono affidati alla gestione delle Unità Operative Dirigenziali (UOD) che sulla base dell'ordinamento amministrativo della Regione Campania hanno la competenza delle rispettive materie. In particolare:

- UOD "Supporto alla Programmazione e Gestione di Programmi ed Interventi previsti dalla Politica Agricola Comune":
    - Pianificazione e controllo di gestione, che cura sia la pianificazione e controllo finanziario che il monitoraggio (procedure, sistema di indicatori per obiettivi, priorità e focus area in coerenza con le prescrizioni del Sistema di Monitoraggio Unitario del FEASR) e la valutazione del Programma;
    - Gestione dei rapporti e dei flussi informativi con l'Organismo Pagatore.
- Unità di Staff – "Funzioni di Supporto tecnico-operativo":

fonte: http://burc.regione.campania.it

- Piano di Comunicazione del Programma e azioni di formazione;
- Ascolto degli utenti e gestione dei reclami intesi come comunicazioni degli utenti sui servizi resi dalla Regione nell'attuazione del Programma;
- Collaborazione alla progettazione, sviluppo e manutenzione del sistema informativo gestionale integrato (AdG, Attuatori, Organismi intermedi, Organismo Pagatore, Beneficiari).

- UOD "Ufficio Centrale di Controllo":
  - Audit interno per la quality rewiev delle procedure (prevenzione delle irregolarità e trasparenza amministrativa).
  - Controllo FEASR
- UOD centrali alle quali è affidata la responsabilità per l'indirizzo ed il monitoraggio fisico e finaziario delle diverse misure.

Processi primari

I processi primari (gestione delle domande di sostegno e pagamento) sono di competenza dei Soggetti Attuatori ovvero di alcune UOD della Direzione Generale Politiche Agricole, Alimentari e Forestali e dei GAL. Gli attuatori operano con una struttura ad hoc (modello organizzativo del Soggetto Attuatore) , che garantisce il rispetto del principio di segregazione delle funzioni e l'efficace gestione dei processi primari. Il Programma di Sviluppo Rurale si articola in Misure, Sottomisure e Tipologie di intervento. Si possono distinguere due categorie di Misure:

- Misure connesse alla superficie e/o agli animali, che riguardano premi e indennità erogati sulla base delle superfici e delle coltivazioni praticate e/o del numero di capi allevati;
- Misure non connesse alla superficie , che riguardano sia gli investimenti materiali (strutture, infrastrutture, impianti) e immateriali, sia gli interventi che non finanziano la realizzazione di investimenti (quali formazione, informazione, consulenza, cooperazione e premi).

Per ogni misura l'Autorità di Gestione approva e pubblica specifiche disposizioni attuative, che prevedono la presentazione di domande da parte dei potenziali beneficiari, prioritariamente per via informatica attraverso il sistema informativo agricolo messo a punto da AgEA. Le domande possono essere così classificate:

- domanda di sostegno;
- domanda di pagamento.

Le Misure non connesse alla superficie prevedono una domanda di sostegno ed una o più domande di pagamento (anticipo, stati avanzamento lavori, saldo finale), mentre le Misure a superficie prevedono o una domanda iniziale, che è contestualmente domanda di sostegno e domanda di pagamento, e più domande di conferma per gli anni successivi, o la sola domanda di sostegno / pagamento annuale.

fonte: http://burc.regione.campania.it

La selezione e la gestione delle domande di sostegno sono di competenza dell'Autorità di Gestione, mentre le domande di pagamento sono di competenza dell'Organismo Pagatore, che delega parte dei procedimenti amministrativi di propria competenza alla Regione, sulla base di specifica convenzione.

Le domande sono sottoposte a controlli specifici:

- controlli amministrativi sulle domande di sostegno e di pagamento, anche tramite incroci con altre banche dati certificate;
- controlli in loco, effettuati su un campione di domande con una visita presso l'azienda;
- controlli ex post, che riguardano solo le misure non a superficie che prevedono il mantenimento degli impegni dopo il pagamento dell'intero contributo, effettuati su un campione di domande;
- controlli di sistema, effettuati annualmente su un campione di domande dall'audit interno dell'Autorità di Gestione, per verificare il funzionamento del sistema di gestione e controllo e definire eventuali azioni migliorative/correttive.

A tali controlli si aggiungono i controlli di competenza dell'OP AgEA sulle domande di sostegno e sulle domande di pagamento, nonché la realizzazione delle verifiche sulle attività delegate e le verifiche di internal audit.

fonte: http://burc.regione.campania.it

All'Autorità di Gestione competono le funzioni e responsabilità seguenti:

- definire, in coerenza con i contenuti programmatici del Programma le modalità di attuazione, con particolare riferimento agli elementi necessari alla predisposizione delle procedure di selezione dei beneficiari e agli indirizzi per lo svolgimento delle attività di controllo, monitoraggio e valutazione;
- garantire che la selezione delle operazioni sia eseguita secondo criteri applicabili al Programma,
- assicurare la semplificazione e la trasparenza delle procedure adottate;
- contribuire a implementare il sistema informatico che sta definendo AGEA per diverse Regioni, tra cui la Campania, idoneo alla registrazione dei dati concernenti l'attuazione del Programma e rispondente anche alle finalità di sorveglianza, valutazione, monitoraggio e riduzione degli oneri a carico dei beneficiari;
- definire e implementare le procedure di raccolta e trattamento delle domande di aiuto fino alla fase della concessione degli aiuti, in accordo con l'OP;
- garantire che l'OP sia debitamente informato sulle procedure applicate e sui controlli effettuati sulle operazioni finanziate, prima che siano autorizzati i pagamenti;
- assicurare una adeguata informazione dei potenziali beneficiari, delle organizzazioni professionali, delle parti economiche e sociali, degli organismi per la promozione della parità tra uomini e donne e delle organizzazioni non governative interessate, incluse le organizzazioni ambientali, circa le opportunità offerte dal programma e le condizioni per poter accedere ai finanziamenti;
- assicurare una adeguata informazione verso i beneficiari ed i soggetti comunque coinvolti nell'esecuzione degli interventi circa gli obblighi derivanti dalla concessione degli aiuti;
- assicurare adeguata informazione e pubblicità sulle finalità e sui risultati del Programma per promuovere presso l'opinione pubblica i valori dell'investimento sullo sviluppo rurale;
- definire le strategie di spesa per il pieno utilizzo delle risorse finanziarie disponibili;
- redigere e trasmettere annualmente alla Commissione la relazione di cui all'art. 75 del Reg. (UE) n. 1305/2013 sullo stato di attuazione del programma, previa presentazione al Comitato di Sorveglianza;
- assicurare la corretta attivazione e conduzione del Comitato di Sorveglianza, garantendo che ad esso siano fornite le informazioni ed i documenti necessari all'esercizio delle sue funzioni;
- attivare e gestire l'assistenza tecnica, sia sotto il profilo tecnico operativo che sotto il profilo finanziario;
- attivare e gestire l'attività di valutazione ex ante, in itinere ed ex post, sia sotto il profilo tecnico operativo finanziario che verificando la qualità delle relazioni proposte in coerenza con il quadro comune per la sorveglianza e la valutazione;
- assicurare l'implementazione di un sistema di gestione della qualità necessario per assicurare un efficiente ed efficace gestione dei fondi comunitari.

L'Autorità di Gestione è responsabile del corretto esercizio delle proprie funzioni anche se parte di esse possono essere delegate ad altri soggetti.

figura funzioni dell'AdG

fonte: http://burc.regione.campania.it

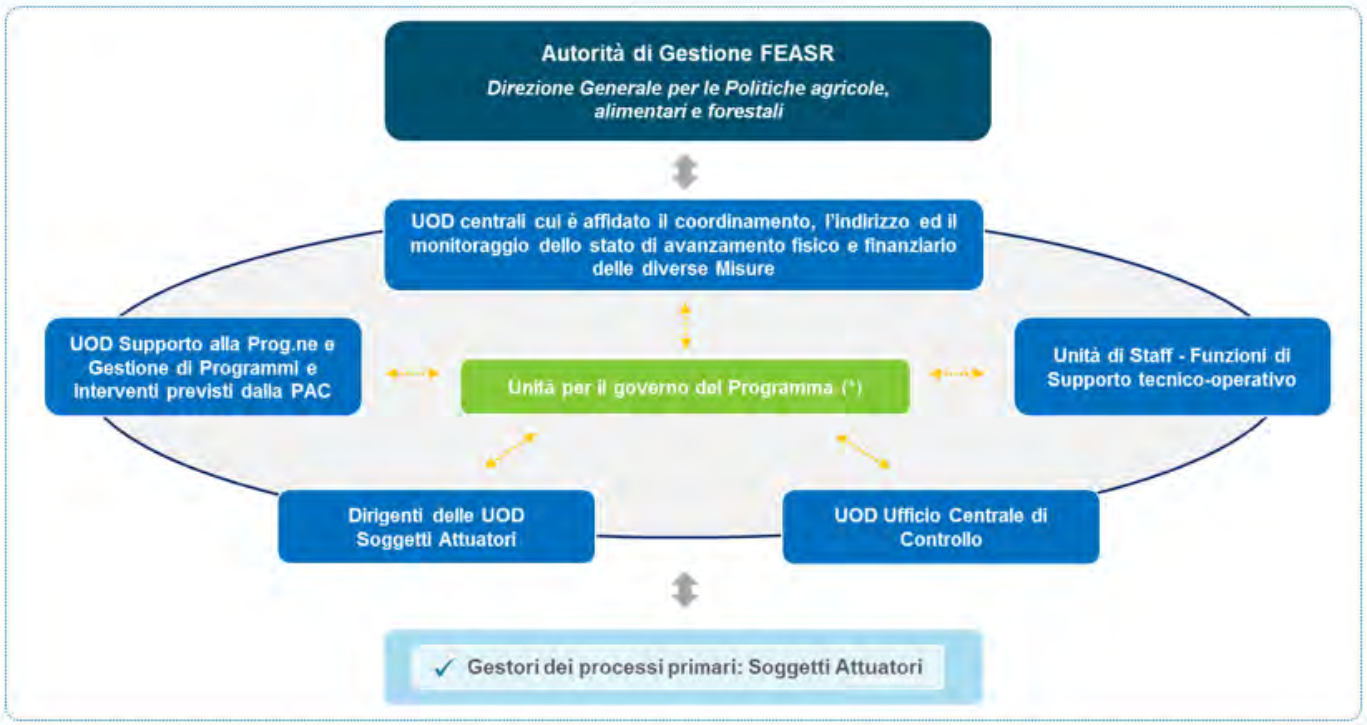

Figura 2 - Modello di governance del Programma

modello di governance

15.1.2.2. Disposizioni per l'esame dei reclami

In conformità all'art.74 del Reg. UE 1303/2013, nell'ambito dell'attuazione del PSR saranno attivati strumenti per la gestione di eventuali reclami, mediante l'organizzazione di un sistema di raccolta delle osservazioni provenienti dagli utenti, da analizzare per l'elaborazione di rimedi ed azioni correttive o preventive.

Per reclami si intendono sia le istanze di riesame delle domande presentate dai beneficiari che le comunicazioni inerenti i servizi resi dall'Amministrazione Regionale nell'attuazione del Programma. Alle richieste di riesame delle domande si applica, analogamente al periodo 2007/2013, la disciplina prevista dalla legislazione italiana, in particolare la Legge n.241/90 e ss.mm.ii., che garantisce la partecipazione dell'interessato al procedimento amministrativo. Qualora il soggetto attuatore, che istruisce la domanda, ritenga di dovere procedere al rigetto della domanda di aiuto, prima dell'adozione del provvedimento finale, comunica al soggetto richiedente i motivi del non accoglimento della domanda e indica un termine, in genere 10 giorni lavorativi, per la presentazione di osservazioni e/o documenti. Se il soggetto attuatore, dopo avere valutato le osservazioni e i documenti presentati dal richiedente ritiene di dover comunque procedere al rigetto della domanda di aiuto, il soggetto richiedente viene informato che può impugnare il provvedimento o presentando ricorso al Tribunale Amministrativo Regionale (TAR) entro 60 giorni dalla notifica del provvedimento di rigetto o, in alternativa, presentando ricorso straordinario al Presidente della Repubblica Italiana entro 120 giorni, decorrenti sempre dalla notifica del provvedimento di diniego. La Regione può eventualmente impugnare le decisioni dell'Autorità giudiziaria in un secondo grado di giudizio. La Regione Campania ha inoltre confermato con Legge Regionale n.6/2014 la figura del Difensore Civico, ai sensi dell'articolo 17 dello Statuto regionale, a cui possono rivolgersi i cittadini della Campania

fonte: http://burc.regione.campania.it

nei casi di cattiva amministrazione per una tutela non giurisdizionale e che esercita le proprie funzioni in autonomia, non essendo soggetto a controllo gerarchico e funzionale.

Per quanto riguarda i reclami intesi come comunicazioni sui servizi resi dall'Amministrazione Regionale nell'attuazione del Programma, l'Autorità di Gestione nel Manuale delle procedure individuerà le modalità di ascolto degli utenti per migliorare i servizi erogati e predisporre, ove necessario, azioni preventive o correttive, e ad individuare un Responsabile del procedimento. Si prevede di: attivare un indirizzo e mail dedicato, informare gli utenti sugli standard del servizio e sulle modalità di presentazione del reclamo, implementare una banca dati in cui potere archiviare tutte le comunicazioni degli utenti, tracciando la risoluzione e la chiusura del reclamo, in modo da potere individuare eventuali disservizi da correggere o migliorare. Nella stessa banca dati, ma in una sezione distinta, saranno archiviate le istanze di riesame e tracciato l'esito in modo da costituire un unico archivio dei reclami.

Si assicura che l'esame e la risoluzione delle tipologie di reclamo individuate sarà affidato a soggetti diversi da quelli che hanno partecipato all'esame dei procedimenti oggetto di reclamo, garantendo così la segregazione delle funzioni.

15.2. Composizione prevista del comitato di sorveglianza

Il Comitato di Sorveglianza (CdS) previsto dall'art. 47 del Regolamento (UE) 1303/2013 e dall'art. 73 del Reg. (UE) 1305/2013 è istituito con decreto del Presidente della giunta Regionale, che lo presiede, ed è composto, ai sensi dell'art. 48 del Reg. (UE) 1303/2013, da:

- il Direttore Generale per le Politiche Agricole Alimentari e Forestali (52-06), per l'Autorità di Gestione;
- il responsabile della Programmazione Unitaria della Regione Campania;
- un rappresentante dell'Autorità di Gestione del FESR;
- un rappresentante dell'Autorità di Gestione del FSE;
- un rappresentante dell'Autorità di Gestione del FEAMP;
- un rappresentante del Ministero delle Politiche Agricole, Alimentari e Forestali - Direzione generale Sviluppo Rurale;
- un rappresentante del Ministero delle Politiche Agricole Alimentari e Forestali - Direzione Generale per la Pesca e l'Acquacoltura;
- un rappresentante del Ministero dell'Ambiente tutela del territorio e del mare;
- un rappresentante dell'AGEA;
- un rappresentante del Ministero dell'Economia e delle Finanze – IGRUE;
- un rappresentante del Ministero dello Sviluppo Economico;
- un rappresentante del Ministero dell'Istruzione, dell'Università e della Ricerca;
- un rappresentante del Ministero del Lavoro e delle Politiche Sociali;
- un rappresentante dell'Agenzia nazionale per la coesione territoriale;
- un rappresentante dell'Autorità Ambientale regionale;
- un rappresentante del Nucleo di Valutazione e Verifica degli Investimenti Pubblici della Campania;
- un rappresentante dell'Autorità per le politiche di genere della Campania;
- un rappresentante della Consulta Regionale Femminile della Campania;

fonte: http://burc.regione.campania.it

- i rappresentanti delle Autonomie Locali;
- un rappresentante delle Università campane;
- un rappresentante del CREA – Consiglio per la ricerca in agricoltura e l'analisi dell'economia agraria;
- le parti economiche e sociali che comprenderanno almeno i rappresentanti:

    - un rappresentante dei Gruppi di Azione Locale della Campania;
    - delle organizzazioni professionali agricole;
    - delle associazioni del movimento cooperativo;
    - delle organizzazioni Sindacali dei lavoratori;
    - delle associazioni di consumatori;
    - delle associazioni Ambientaliste;
    - di Confindustria-;
    - di Confartigianato;
    - di Confcommercio;
    - di Unioncamere;
    - della Associazione Bancaria Italiana- ABI;
    - delle associazioni del comparto dell'agricoltura biologica;
    - delle federazioni delle Associazioni delle persone con disabilità;
    - del FORUM del terzo Settore della Campania;
    - delle associazioni che gestiscono terreni confiscati alle mafie;
    - un rappresentante unitario delle associazione SINTI e ROM se costituite a livello territoriale

Le competenze in materia di ambiente e di cambiamenti climatici sono assicurate nel Comitato anche dalla presenza dell'Autorità Ambientale.

In assenza del Presidente della Giunta Regionale, il Comitato di Sorveglianza è presieduto dall'Assessore competente per materia o in assenza dell'Assessore dal Direttore Generale per le Politiche Agricole Alimentari e Forestali (52-06).

Al Comitato partecipano a titolo consultivo i rappresentanti della Commissione Europea e il Presidente del Tavolo Regionale di Partenariato economico e sociale della Campania.

Possono altresì partecipare alle riunioni del Comitato, in qualità di esperti senza diritto di voto, su invito del Presidente, il Valutatore indipendente ed esperti di altre Amministrazioni.

Le funzioni e le responsabilità del Comitato di Sorveglianza sono definite dal combinato disposto del Reg (UE) 1303/2013 e del Reg. (UE) 1305/2013.

In particolare:

- è consultato ed emette un parere, entro quattro mesi dall'approvazione del programma, in merito ai criteri di selezione degli interventi finanziati, i quali sono riesaminati secondo le esigenze della programmazione
- almeno una volta all'anno si riunisce per valutare l'attuazione del programma e i progressi compiuti nel conseguimento dei suoi obiettivi.
- esamina tutti gli aspetti che incidono sui risultati del programma, comprese le conclusioni delle verifiche di efficacia dell'attuazione.

fonte: http://burc.regione.campania.it

- è consultato e, qualora lo ritenga opportuno, esprime un parere sulle eventuali modifiche del programma proposte dall'autorità di gestione.
- formula osservazioni all'autorità di gestione in merito all'attuazione e alla valutazione del programma, comprese azioni relative alla riduzione degli oneri amministrativi a carico dei beneficiari. Il comitato di sorveglianza controlla le azioni intraprese a seguito delle stesse.
- esamina le attività e i prodotti relativi ai progressi nell'attuazione del piano di valutazione del programma
- esamina, in particolare, le azioni del programma relative all'adempimento delle condizionalità ex ante nell'ambito delle responsabilità dell'autorità di gestione e riceve informazioni in merito alle azioni relative all'adempimento di altre condizionalità ex ante;
- partecipa alla rete rurale nazionale per scambiare informazioni sull'attuazione del programma;
- esamina e approva le relazioni annuali sullo stato di attuazione del programma prima che vengano trasmesse alla Commissione;
- è informato sulla strategia di informazione e pubblicità non oltre sei mesi dopo l'adozione del Programma e almeno una volta all'anno in merito ai progressi compiuti nella sua attuazione;
- è informato sui contenuti della valutazione ex-ante prevista per il sostegno degli strumenti finanziari (art. 37(3) del reg. 1303/2013);
- esamina il documento strategico predisposto per il sostegno degli strumenti finanziari (art. 38(8) del reg. 1303/2013).

Il Comitato di Sorveglianza sarà istituito entro tre mesi dall'approvazione del Programma da parte della Commissione europea, con decreto del Presidente della Giunta Regionale. La prima riunione del CdS sarà tenuta entro quattro mesi dall'approvazione del PSR. Nell'ambito di tale riunione saranno discussi i criteri di selezione delle operazioni finanziate.

Il CdS redige il proprio regolamento interno nel rispetto del quadro istituzionale, giuridico e finanziario. Il Regolamento interno è adottato nel corso della prima seduta. La Segreteria Tecnica del CdS è curata dalla Direzione Generale per le Politiche Agricole Alimentari e Forestali, il cui Direttore designerà i funzionari incaricati delle relative attività. Per la partecipazione alle sedute del Comitato non è prevista la corresponsione di alcun compenso. Le spese di funzionamento del CdS e della Segreteria graveranno sulle risorse destinate all'assistenza tecnica a carico del FEASR.

15.3. Disposizioni volte a dare adeguata pubblicità al programma, segnatamente tramite la rete rurale nazionale, facendo riferimento alla strategia di informazione e pubblicità di cui all'articolo 13 del regolamento di esecuzione (UE) n. 808/2014

Il Regolamento (UE) n. 1303/2013 del Consiglio del 17 dicembre 2013 sul sostegno allo sviluppo rurale da parte del Fondo europeo agricolo per lo sviluppo rurale (FEASR), affida all'Autorità di Gestione, come stabilito all'art. 66, il compito di dare pubblicità al programma, al fine di garantire l'informazione e la pubblicità sulle attività di sviluppo rurale che beneficiano del sostegno del FEASR.

La Regione Campania, in virtù del Regolamento n. 12 del 15/12/2011 sull'ordinamento della Giunta regionale della Campania, pubblicato sul BURC n. 77 del 16/12/2011, identifica all'art. 16 quale Autorità di

fonte: http://burc.regione.campania.it

Gestione del FEASR la Direzione generale per le politiche agricole, alimentari e forestali. Nell'ambito di tale Direzione, l'Unità Operativa Dirigenziale (UOD 52.06.09) Tutela della qualità, tracciabilità dei prodotti agricoli e zootecnici, servizi di sviluppo agricolo cura l'attuazione del PdC del PSR 2014-2020 avvalendosi della collaborazione delle altre UOD appartenenti alla Direzione stessa.

Obiettivi della strategia e pubblico a cui è destinata

Sulla base delle risultanze delle attività di valutazione del PdC attuato nel periodo di programmazione 2007-2013 ed in linea con quanto stabilito nell'Accordo di Partenariato 2014-2020, il PdC del PSR Campania assicurerà le attività di informazione e pubblicità per il programma, anche attraverso la Rete Rurale Nazionale, informando e coinvolgendo nella attività di comunicazione i potenziali beneficiari, le organizzazioni professionali, le parti economiche e sociali, gli organismi per la promozione della parità tra uomini e donne e le organizzazioni non governative interessate, incluse quelle ambientali, circa le possibilità offerte dal programma e le condizioni per poter accedere ai finanziamenti, nonché informando i beneficiari del contributo dell'Unione e l'opinione pubblica sul ruolo svolto dall'Unione nel programma.

Le attività di informazione e pubblicità mireranno a comunicare in modo tempestivo e capillare le opportunità di finanziamento ai potenziali beneficiari, le procedure affinché esse diventino patrimonio di tutti, sia del target interno che del target esterno, al fine di rendere condiviso, accessibile, trasparente ed efficace il processo stesso. A ciò l'informazione sicuramente può dare un contributo determinante anche in termini di standardizzazione degli atti amministrativi che "dispongono" e "comunicano" la concessione di finanziamenti, le prescrizioni, le regole e le modalità di rendicontazione. Il fine ultimo deve essere la disponibilità, in una chiave di trasparenza e tempestività, di tutto l'iter procedurale. Tale obiettivo comunicativo sarà raggiunto anche attraverso l'istaurarsi di azioni di "comunicazione" che informino il singolo beneficiario, in una modalità non solo cartacea ma anche dinamica e sintetica, sullo stato d'attuazione dell'iter amministrativo, sulle scadenze, ecc., volte ad affermare i principi di condivisione e vicinanza dell'UE e dell'amministrazione pubblica con l'utente finale.

Verrà prestata, nella redazione del PdC, la dovuta attenzione all'integrazione quasi scontata che le attività di informazione dovrebbero avere con le attività di formazione quali strumenti di supporto per aumentare l'efficacia delle stesse.

Contenuto delle azioni informative e pubblicitarie

Sempre sulla base dell'esperienza del periodo di programmazione 2007/2013 e dell'analisi valutativa eseguita sulle azioni attuate, il PdC del PSR 2014-2020 adotterà, per tener conto della diversificazione dei target oggetto delle azioni di informazione e pubblicità, della loro distribuzione territoriale e della loro diversa propensione alla fruizione di alcuni strumenti informativi piuttosto che altri, una strategia basata su più campi di interesse ed orientata alla multicanalità utilizzando, anche in modalità integrata, sia strumenti di informazione e pubblicità tradizionali (ad es. avvisi, bollettino ufficiale, spot video e radiofonici, redazionali, divulgativi cartacei, convegni, seminari, conferenze stampa, sito istituzionale, ecc.) sia innovativi (ad es. utilizzo delle piattaforme sociali e web 2.0, sms, creazione di community e forum, app per device mobili, ecc.).

Al fine di amplificare l'interesse, con particolare riferimento alla comunicazione al cittadino sui valori e i risultati ottenuti attraverso "l'investimento nelle zone rurali" il PdC adotterà un approccio integrato di comunicazione, cogliendo le opportunità di visibilità che offrono grandi eventi, o più in generale le grandi tematiche quali quelle dell'ambiente, dell'ecologia, della qualità, dell'eccellenza, ecc. giovandosi del loro "appeal" per la diffusione delle informazioni relative al Programma di Sviluppo Rurale. Infatti, mentre il

fonte: http://burc.regione.campania.it

potenziale beneficiario ha un interesse specifico ed è quindi egli stesso alla ricerca dell'informazione, il cittadino necessita di un coinvolgimento diretto e quindi di una sollecitazione all'interesse.

Valutazione in termini di visibilità del quadro strategico, dei programmi e delle operazioni, nonché del ruolo svolto dal FEASR e dall'Unione, e in termini di sensibilizzazione nei loro confronti

Mentre per i beneficiari e i portatori di interesse le attività di valutazione saranno basate su indagini volte a rilevare il gradimento delle singole attività di informazione e pubblicità e la loro efficacia (ad es. mediante l'organizzazione di focus group), per la cittadinanza sarà necessario attivare percorsi valutativi differenti che tendano ad indagare la comprensione e la conoscenza degli aspetti più generali legati al Programma e dunque sugli effetti diretti e indiretti che gli interventi sullo sviluppo rurale generano sul territorio e sul loro quotidiano (ad es. indagini campionarie in prossimità di singole campagne informative e/o pubblicitarie).

È opportuno valutare l'attuazione del piano sia rispetto agli obiettivi assegnati alle singole azioni d'informazione e pubblicità, sia rispetto alla “risultante” degli obiettivi raggiunti dalle singole azioni attuate. Ciò in un'ottica di valutazione che deve mirare a comprendere se la strategia generale del Piano e gli sforzi globali messi in atto, hanno consentito di far conoscere gli obiettivi della politica rurale e di rafforzare l'accessibilità e la trasparenza delle informazioni sulle opportunità di finanziamento e sulle regole di attuazione. L'intero disegno valutativo dovrà permeare in maniera continuativa l'attuazione del PdC, ciò al fine di poter apportare in itinere le eventuali e opportune modiche al Piano stesso. Contestualmente andranno altresì adottate azioni di monitoraggio e valutazione delle singole iniziative programmate attraverso strumenti di verifica come gli indici di lettura dei giornali, di ascolto dei programmi radiotelevisivi, il numero di accessi al portale web, i numero di followers sulle piattaforme sociali ed il loro grado di coinvolgimento, le presenze negli eventi, ecc.

Ruolo dalla RRN

Nella progettazione esecutiva del PdC si vorrebbe dare forza alle attività di comunicazione da realizzarsi prevalentemente nell'ambito della condivisione delle buone pratiche dei diversi PSR regionali ma verificando altresì la possibilità di effettuare un'attività di comunicazione al cittadino anche unitaria per l'effetto sinergico e per l'economie di scala che tale collaborazione potrà attivare verificando altresì la possibilità di condividere processi organizzativi ed amministrativi sino a giungere agli output comunicativi veri e propri nella convinzione che la buona riuscita delle azioni di comunicazione è fortemente legata, oltre che al lavoro di programmazione degli obiettivi e delle strategie, anche ad un gran lavoro amministrativo di predisposizione di capitolati, disciplinari, bandi di gare per l'individuazione dei fornitori delle diverse tipologie di strumenti informativi e che pertanto un'attenta azione di benchmarking costruita in tal senso sia estremamente utile anche in un'ottica di “riuso”.

Bilancio indicativo della strategia

Il budget destinato alle attività di informazione e pubblicità per la programmazione 2014-2020 sarà finanziato con la Misura Assistenza Tecnica ed è stimato in complessivi € 5.000.000,00 + IVA.

Le risorse finanziarie indicate e la ripartizione delle stesse riveste carattere indicativo. L’esatta determinazione tra le diverse categorie di attività si avrà nell’ambito della progettazione esecutiva del PdC non oltre sei mesi dopo l'adozione del programma di sviluppo rurale.

Aggiornamento annuale che riporti le attività informative e pubblicitarie da svolgere nell'anno

fonte: http://burc.regione.campania.it

successivo

L'autorità di gestione informa il comitato di sorveglianza almeno una volta all'anno in merito ai progressi compiuti nell'attuazione della strategia di informazione e pubblicità e all'analisi dei risultati, nonché in merito alle azioni di informazione e pubblicità da realizzare nel corso dell'anno successivo.

Attività di informazione e pubblicità	Mln €
rivolta ai potenziali beneficiari e ai partner che fungono da collegamento a livello nazionale, regionale o locale	2,2
rivolta al pubblico interno	0,3
rivolta ai beneficiari del contributo comunitario	1,0
Rivolta all'opinione pubblica	1,5
totale	5

figura budget indicativo

15.4. Descrizione dei meccanismi destinati a garantire la coerenza con riguardo alle strategie di sviluppo locale attuate nell'ambito di LEADER, alle attività previste nell'ambito della misura di cooperazione di cui all'articolo 35 del regolamento (UE) n. 1305/2013, alla misura relativa ai servizi di base e al rinnovamento dei villaggi nelle zone rurali di cui all'articolo 20 del suddetto regolamento e ad altri fondi SIE

Il PSR prevede che per la definizione e attuazione delle strategie di sviluppo locale di tipo partecipativo i GAL debbano rispettare pienamente la logica *bottom-up, con* la quale il metodo LEADER è in grado di sviluppare le proprie potenzialità e quindi contribuire con il proprio valore aggiunto agli obiettivi dello sviluppo rurale. In tal senso quindi la misura 19 - Sviluppo locale LEADER non descrive le specifiche azioni di attuazione delle strategie, bensì fornisce gli indirizzi e gli strumenti per la loro definizione da parte dei GAL attraverso la strategia di sviluppo locale (SSL). Sono ammissibili tutti i tipi di azioni finanziabili dal fondo FEASR escluse la misura 2, la misura 10, la misura 11, la misura 13, la misura 14 e la misura 15, purché concorrenti all'attuazione degli obiettivi del PSR e della SSL, tali azioni saranno coordinate attraverso uno o più ambiti tematici di intervento in conformità con l'accordo di partenariato. Il PSR individua come elementi di integrazione coerenti con le scelte di politica di sviluppo per le aree interessate dall'intervento, i criteri per la complementarietà o non sovrapposizione rispetto ad altri interventi del Programma. Le specificazioni fornite per gli ambiti tematici della SSL, sono coerenti con le finalità e le tipologie di operazioni finanziabili indicate per la definizione delle misure riferite agli articoli 20 e 35. La complementarietà rispetto alle corrispondenti misure 7 e 16 del PSR viene assicurata dalla procedura di selezione definita per la valutazione delle SSL: che prevede che questa venga effettuata da una Commissione appositamente istituita con provvedimento dell'Autorità di Gestione, rappresentativo delle strutture regionali interessate per materia all'attuazione delle SSL. Ulteriore garanzia di verifica del rispetto della complementarietà è rappresentata dai controlli che l'Amministrazione regionale svolgerà sui provvedimenti di esecuzione dei GAL (bandi) già in sede di selezione delle SSL, per evitare potenziali

fonte: http://burc.regione.campania.it

rischi di sovrapposizione con le analoghe misure del programma oltre che per verificare la congruenza e la conformità con le politiche dell'Unione Europea, nazionali e regionali e la complementarietà con gli altri programmi e strumenti operativi. Si evidenzia, altresì, che tutte le misure del Programma, comprese quelle attuabili sulla base di una strategia di sviluppo locale, saranno supportate e gestite dal medesimo sistema informatico che garantirà lo svolgimento di controlli e verifiche incrociate anche ai fini del rispetto alla demarcazione degli interventi che possono essere finanziati sia in ambito Leader che nell'ambito del PSR.

15.5. Descrizione delle azioni intese a ridurre gli oneri amministrativi a carico dei beneficiari di cui all'articolo 27, paragrafo 1, del regolamento (UE) n. 1303/2013

La Regione Campania ha sin dal 2000 intrapreso azioni per semplificare le procedure amministrative a carico dei beneficiari delle politiche di sviluppo rurale, implementando sistemi informatici che hanno consentito la presentazione delle istanze di finanziamento e la relativa istruttoria all'interno di un processo codificato e costantemente supportato tramite helpdesk e che nel periodo 2007/2013 è migrato sul web arricchendosi di specifici protocolli di interscambio con AGEA e di protocolli di colloquio con banche dati pubbliche per la verifica dei requisiti dei beneficiari. L'esperienza sin qui maturata si è dimostrata positiva, consentendo non solo la compilazione on line delle istanze ma anche l'archiviazione dei progetti, l'applicazione dei criteri di selezione e l'attribuzione dei punteggi, la formazione delle graduatorie e l'emissione delle concessioni ma il sistema ormai nelle sue componenti hardware è obsoleto. Si è allora deciso per il periodo 2014/2020 di dismettere il sistema, anche per superare la dicotomia esistente nel 2007/2013 (gestione domanda di aiuto sul sistema regionale e gestione domanda di pagamento sul SIAN con protocolli di interscambio dei rispettivi dati) e di affidare ad AGEA, l'implementazione del sistema informatico. Il sistema AGEA garantirà l'operatività delle funzioni di acquisizione e istruttoria delle domande di aiuto e di pagamento nonché, quella delle specifiche funzioni di supporto al monitoraggio e alla valutazione, in particolare in termini di estrapolazione dei valori assunti dagli indicatori di interesse. Il sistema informativo consentirà la registrazione, conservazione e aggiornamento dei dati che alimentano gli indicatori comuni e aggiuntivi ai fini del monitoraggio finanziario, fisico, procedurale degli interventi e della valutazione del programma. Altro elemento caratterizzante del nuovo sistema informativo a supporto dell'attuazione del programma è rappresentato dall'integrazione tra sistemi informativi dedicati come:

Sistema Verificabilità e Controllabilità delle misure, gestione del tasso d'errore;

Sistema di predisposizione parametri regionali;

Sistema di gestione domande di aiuto;

Sistema di gestione domande di pagamento;

Sistema di monitoraggio fisico e procedurale;

Sistema Piani Finanziari;

Firma Digitale.

La realizzazione della presentazione delle domande di aiuto e la conseguente smaterializzazione attraverso l'utilizzo della firma digitale, così come già avviato sul I pilastro, sarà l'obiettivo da raggiungere nel corso

fonte: http://burc.regione.campania.it

dell’attuazione del programma. Tale obiettivo permetterà di ottenere notevoli miglioramenti in termini di performance ed affidabilità dei dati raccolti nelle fasi di presentazione, stampa, rilascio e protocollazione che hanno rappresentato per la passata programmazione, in particolare in corrispondenza della scadenza dei bandi, momenti di particolare criticità. Il sistema consentirà pertanto:

- di migliorare la precompilazione delle domande di aiuto con i dati del fascicolo aziendale e degli altri archivi delle Amministrazioni certificanti implementando i servizi di collegamento e cooperazione applicativa per verificare e validare le informazioni dichiarate nelle istanze senza ricorrere all’acquisizione di documentazione,
- la progressiva dematerializzazione eliminando per quanto possibile la carta negli iter di presentazione e gestione delle domande e monitorando l’andamento con uno specifico indicatore (numero documenti elettronici caricati a sistema sul numero totale documenti presentati),
- di implementare a sistema un archivio unico dei controlli e dei relativi esiti in grado anche di alimentare il RUCI, il Registro Unico dei controlli ispettivi a carico delle aziende agricole, approvato dal MiPAAF con DM del 7 maggio 2015 e nel quale confluiranno gli esiti dei controlli effettuati da organi di polizia, organi di vigilanza, organismi pagatori, enti pubblici, organismi privati autorizzati allo svolgimento di controlli a carico delle imprese agricole, al fine di evitare sovrapposizioni e di intralciare l'esercizio dell'attività d'impresa. La consultazione del RUCI, una volta a regime, consentirà anche di localizzare maggiormente i controlli verso quelle aziende che hanno avuto esiti negativi a precedenti verifiche.

Per garantire una efficace attuazione delle misure che comporti una riduzione dei tempi per la selezione dei progetti e la concessione degli aiuti e dei pagamenti ai beneficiari, oltre l’implementazione di un efficace sistema informatico, si interverrà prima della pubblicazione dei bandi anche:

- sui dispositivi di attuazione delle misure puntando all’automazione delle verifiche dei criteri di accesso attraverso il collegamento alle banche dati delle Amministrazioni certificanti, e la definizione di disposizioni attuative semplici, che indichino in modo chiaro i limiti, i criteri di selezione, gli impegni dei richiedenti e i ruoli e le responsabilità nell’Amministrazione;
- sul miglioramento delle competenze del personale dell’Amministrazione coinvolto nell’attuazione del Programma, anche attraverso l’implementazione e la gestione di un sistema di qualità che consenta di monitorare e valutare l’andamento con specifici indicatori quali “tempi medi di istruttoria per famiglie di misure espresso in giorni”, e di intervenire, qualora necessario, per migliorare il processo.

15.6. Descrizione dell'impiego dell'assistenza tecnica, comprese le azioni connesse alla preparazione, alla gestione, alla sorveglianza, alla valutazione, all'informazione e al controllo del programma e della sua attuazione, come pure le attività relative a precedenti o successivi periodi di programmazione di cui all'articolo 59, paragrafo 1, del regolamento (UE) n. 1303/2013

L’Assistenza tecnica, ai sensi dell’articolo 59 del Reg. UE 13032013 e dell’articolo 51 del Reg. UE 1305/2013, è finalizzata a rafforzare la capacità gestionale ed amministrativa dell’Autorità di gestione e, in generale, delle strutture coinvolte nell’attuazione del PSR, sia a livello regionale che locale, anche al fine di semplificare l’azione amministrativa, ridurre il tasso di errore, sostenere le dinamiche del partenariato, promuovere un’adeguata informazione, migliorare le scelte dell’amministrazione per quanto riguarda la

fonte: http://burc.regione.campania.it

selezione degli interventi, ridurre i tempi di attesa dei beneficiari attraverso il potenziamento delle capacità gestionali dei soggetti attuatori e la razionalizzazione dei processi di lavoro. Durante i numerosi focus group tematici relativi alle priorità dell'Unione per lo sviluppo rurale sono emersi "spontaneamente" diversi elementi SWOT relativi alla capacità amministrativa che consentono di esprimere specifici fabbisogni di intervento in materia di assistenza tecnica (figura SWOT; figura Matrice Fabbisogni). Altri importanti momenti di riflessione sono individuabili nelle numerose attività di Audit (Corte dei Conti, Commissione europea) che hanno coinvolto diversi livelli e UOD impegnati nell'attuazione del PSR 2007-2013. Infine, ulteriori importanti elementi sono stati raccolti dal Rapporto di Valutazione in itinere relativo all'attuazione del PSR 2007-2013.

Con riferimento ai fabbisogni e alle aree di intervento individuate, tramite l'assistenza tecnica saranno finanziate le tipologie di spesa riportate nella figura "tipologie di spesa AT".

Con riferimento ai costi di personale, tramite l'assistenza tecnica saranno erogate indennità ai dipendenti regionali adibiti alla gestione/controllo del Programma, mediante l'apposita procedura definita dal contratto nazionale di lavoro che prevede l'individuazione di necessità ed obiettivi specifici (legati alla gestione del programma) accompagnati da precise competenze richieste. L'indennità viene erogata sulla base di una specifica relazione che accerta il conseguimento degli obiettivi previsti. Trattandosi di indennità erogate solo per attività proprie del FEASR, in ogni caso, saranno riconosciute esclusivamente quelle relative ad attività ed ore di lavoro aggiuntive/addizionali rispetto a quelle normalmente coperte (orario di lavoro obbligatorio) con la retribuzione salariale statutaria e dimostrate da appositi fogli di presenza (*time sheet*).

Si prevede di appaltare esternamente i seguenti servizi, mediante procedure di gara ad evidenza pubblica:

- assistenza tecnica,
- valutazione,
- rafforzamento amministrativo.

Il confronto e la valutazione delle offerte nell'ambito delle procedure di gara ad evidenza pubblica porteranno alla selezione delle proposte economicamente più vantaggiose.

Le procedure di gara ad evidenza pubblica saranno utilizzate anche per appalti cosiddetti "sottosoglia" e, in ogni caso sarà garantito il rispetto dei principi di economicità, efficacia, tempestività e correttezza; l'affidamento altresì rispetterà i principi di libera concorrenza, parità di trattamento, non discriminazione, trasparenza, proporzionalità, nonché quello di pubblicità.

Per le attività di comunicazione di cui al par. 15.3 e le attività di supporto per il miglioramento della qualità dell'offerta di formazione si prevede di ricorrere all'affidamento in house sulla base di quanto disposto dall'articolo 12 della direttiva 2014/24/UE e dalle norme di recepimento dello Stato Italiano, garantendo verificabilità e ragionevolezza dei costi e verificando qualità ed esperienza del soggetto affidatario. Solo dopo aver accertato che l'affidamento in house è più conveniente rispetto al ricorso al mercato, per la legittimità dello stesso è necessario che siano rispettati tutti i requisiti previsti dalle direttive comunitarie. In ogni caso, la Regione si avvale esclusivamente di Enti che svolgono un'attività prevalente a favore della Regione medesima e sui quali attua comunque un controllo analogo a quello esercitato sui propri servizi. Inoltre si applica l'art 49 del Reg 1305/13.

Per garantire la conformità degli affidamenti in house e degli appalti pubblici alla normativa UE e a quella nazionale, tenuto conto delle esperienze del passato, ovvero delle risultanze dei controlli svolti dalla Corte dei Conti europea e dalla Commissione Europea, nonché dei controlli nazionali, l'Autorità di Gestione ha

fonte: http://burc.regione.campania.it

già operato nel biennio 2013/2014 procedendo all'aggiornamento del personale e ha costituito una commissione di esperti dell'Amministrazione che valida la documentazione di gara prima della pubblicazione. All'insediamento dei servizi di AT si procederà a sostituire i componenti della commissione con tali esperti.

Con riferimento ai fabbisogni emersi e alle aree di intervento riportate nelle Figure SWOT e fabbisogni, con la misura AT si perseguono principalmente gli obiettivi operativi riportati nella figura "Obiettivi operativi AT".

Gli indicatori di prestazione saranno monitorati periodicamente e valutati, intervenendo con tempestività per un costante miglioramento. Comunque le performance dell'AT saranno oggetto di una specifica linea valutativa anche da parte del valutatore indipendente.

La predisposizione del Piano di attività dell'Assistenza Tecnica e la sua conseguente attuazione è in capo all'Autorità di Gestione, Direttore Generale per le Politiche Agricole, Agroalimentari e Forestali, che ne è responsabile anche in termini di gestione finanziaria. Il soggetto che gestirà le domande di aiuto e pagamento è l'unità operativa dirigenziale "Tutela della qualità, tracciabilità dei prodotti agricoli e zootecnici, servizi di sviluppo agricolo" mentre la UOD Ufficio di Supporto alla Programmazione ed alla Gestione di Programmi ed Interventi previsti dalla PAC provvederà a gestire il coinvolgimento dell'AT nelle diverse fase di attivazione del programma. I controlli amministrativi e in loco saranno svolti ai sensi dell'articolo 62 del Reg. UE n.809/2014 da una unità funzionalmente indipendente che svolgerà una serie di verifiche volte ad accertare la conformità degli appalti alle norme nazionali e comunitarie, che le spese siano ammissibili, pertinenti ed effettivamente sostenute, le prestazioni rese, la rendicontazione corretta e completa. Tale unità sarà identificata attraverso specifico provvedimento.

Le attività di AT saranno realizzate in raccordo con quelle promosse nell'ambito della RRN. La RRN si occuperà di garantire supporto, accompagnamento e trasferimento di conoscenza a vantaggio e tra le regioni su tematiche di carattere trasversale e sui temi che caratterizzano lo sviluppo rurale e la sua applicazione a livello nazionale, mentre l'AT del PSR tratterà, pur con modalità e strumenti simili, temi che caratterizzano in modo specifico il programma regionale. Il raccordo con le attività della RRN sarà garantito dalle postazioni regionali della rete.

La dotazione finanziaria della misura ammonta a 30 meuro, definita sulla base dei fabbisogni finora emersi.

I beneficiari del supporto della presente misura sono l'Autorità di Gestione e l'Organismo Pagatore.

fonte: http://burc.regione.campania.it

Cod.	Elemento SWOT
AT_PD01	**Scarsa capacità di animazione e sensibilizzazione degli Organismi di consulenza con le aziende agricole e forestali**. Il sistema della consulenza ha difficoltà a sensibilizzare i destinatari dei servizi e rendere appetibili le opportunità di trasferimento delle conoscenze.
AT_PD02	**Sistema formativo poco efficace e basato su metodologie e contenuti tradizionali**. L'offerta del sistema formativo anche in termini di preparazione tecnica degli addetti, stimola poco la partecipazione e il ricorso alla formazione da parte degli imprenditori silvo-agricoli e non. L'offerta formativa risulta spesso ancorata a schemi tradizionali, poco orientata a temi legati alla gestione / aree di attività innovative.
AT_PD03	**Complessità delle procedure**. Le modalità di accesso alle misure di trasferimento delle conoscenze sono eccessivamente complesse e producono, oltre a ritardi attuativi, anche elevati costi "di transazione" per i beneficiari e la stessa amministrazione regionale.
AT_PD04	**Scarso successo dei servizi di consulenza agricola**. Le attività di consulenza ed assistenza non risultano appetibili così come attualmente disegnate. - Il sistema di consulenza aziendale è diretto soprattutto al rispetto di CGO e BCAA. - Per gli agricoltori è difficile accettare una consulenza che impone obblighi (col rischio di subire sanzioni) e che poi non prevede automaticamente aiuti agli investimenti necessari. - Per i tecnici la partecipazione a corsi di aggiornamento e formazione spesso è finalizzata al solo ottenimento di crediti, attestati, ecc.
AT_PD05	**Livelli di competenze dei formatori interni**. La Regione si è dotata di un albo dei formatori le cui caratteristiche e competenze professionali non sempre corrispondono alle esigenze della didattica e che potrebbero rivelarsi inadeguate nell'implementazione delle future attività di trasferimento della conoscenza.
AT_PD06	**Quadro conoscitivo delle risorse forestali frammentato/carente**. Esiste un quadro frammentato ed incompleto di informazioni riguardanti le tematiche forestali, che limita la riflessione sulle esigenze legate al trasferimento delle conoscenze ed all'implementazione di iniziative di cooperazione.
AT_PD07	**Pressione della criminalità organizzata**. Il tema è trasversale a tutti i contesti pubblici e privati. L'amministrazione può ridurre il rischio di frodi e di un non corretto uso dei fondi pubblici prestando maggiore attenzione alla trasparenza e correttezza del processo.
AT_PD08	**Difficoltà di attuazione di approcci integrati tra i diversi fondi strutturali**. La bassa capacità di integrazione e dialogo tra i diversi fondi strutturali si traduce in una serie di interventi spesso scollegati tra loro e, dunque, poco finalizzati a concrete attività di sviluppo locale in aree a rurali.
AT_PD09	**Procedure onerose per i GAL**. Nell'ambito dell'approccio Leader si applicano le stesse procedure delle Misure PSR, svilendo il carattere sperimentale ed innovativo delle strategie e creando non poche difficoltà nell'attuazione delle operazioni non regolate in altri Assi (Azioni specifiche). Ciò, tra l'altro, costringe sia i Gal sia l'Amministrazione a concentrare l'attenzione su questioni procedurali, perdendo di vista lo spirito e gli obiettivi dell'approccio.
AT_PD10	**Sistemi informativi**. E' stata rilevata una difficoltà, da parte dell'utenza, a presentare domande di aiuto e di pagamento (circostanza che aumenta le distanze con il cittadino). Peraltro, i Sistemi non sono in grado di fornire adeguate informazioni sull'avanzamento fisico del Programma.
AT_PD11	**Difficoltà e difformità nell'interpretazione ed applicazione delle norme tra i diversi soggetti attuatori**. Alcuni audit interni, nonché quelli della Corte dei conti europea, hanno evidenziato una non omogenea applicazione di norme, criteri di selezione, ecc, tra i diversi soggetti attuatori delle misure del PSR.
AT_PD12	**Poco diffusa capacità di "leggere" ed interpretare i cambiamenti dello scenario (regolamentare, programmatico, ecc)**. Molto spesso gli aspetti strategici, operativi, tecnici e procedurali sono stati oggetto di modifica. Il più delle volte ciò si è reso necessario prevalentemente a seguito di indicazioni esterne (es: la Commissione) o la presa d'atto di perduranti elementi di criticità, piuttosto che di una autonoma espressione di volontà strategiche, frutto di una capacità di interpretare (e anticipare) le evoluzioni del contesto.

figura SWOT.1

fonte: http://burc.regione.campania.it

Cod.	Elemento SWOT
AT_PD13	**Frammentazione delle competenze e scarso coordinamento con autorità responsabili di altre politiche**. L'interlocuzione con altri settori istituzionali non è strutturata (es: ambiente, sanità, inclusione sociale, politiche territoriali) e ciò rende difficile integrare le politiche a livello locale
AT_PD14	**Ridotta conoscenza ed applicazione dei principi su cui si basa il codice di condotta del Partenariato**. Nonostante sia stato evocato con grande enfasi, il modello proposto dal codice di condotta del partenariato è stato applicato solo nei suoi aspetti essenziali, ed è mancato un costante coinvolgimento di attori rilevanti, ma estranei al Partenariato
AT_PD15	**Scarsa diffusione di cultura e pratiche autovalutative**. Le pratiche autovalutative non sono diffuse ed attuate sistematicamente all'interno dell'Amministrazione, con la conseguenza che risulta difficile individuare i nessi di causa-effetto delle criticità che si incontrano in sede di attuazione e reingegnerizzare i processi conseguenzialmente
AT_PD16	**Eccessivo carico burocratico per i beneficiari e per gli stessi Enti attuatori**. Emerge un quadro di insoddisfazione, da parte dei partner e dei potenziali beneficiari pubblici e privati, riguardo alla rigidità ed alla complessità del carico burocratico, considerato talvolta eccessivo e poco funzionale agli stessi obiettivi di verifica della correttezza della spesa perseguiti dall'Amministrazione regionale. Ciò produce anche un ingolfamento delle attività amministrative, ed un senso di frustrazione tra i soggetti coinvolti
AT_PD17	**Tempi lunghi per le fasi istruttorie delle domande di aiuto**. Per alcune misure i tempi di istruttoria si sono rivelati più lunghi di quanto ipotizzato.
AT_PD18	**Difficoltà a gestire attività ordinarie con scadenze**. In occasione di scadenze importanti (es: elaborazione RAE, chiusura annuale dei conti, Audit della Corte dei conti o della Commissione, ecc) le attività ordinarie subiscono eccessivi rallentamenti, poiché l'attenzione è concentrata sull'"emergenza" contingente
AT_PD19	**Difficoltà nell'adeguare le procedure ed i documenti attuativi in risposta a modifiche del quadro regolamentare o ai risultati dell'attuazione**. I tempi di reazione rispetto a modifiche di contesto sono spesso eccessivi, e ciò genera spesso incertezze in fase di attuazione
AT_PD20	**Difficoltà nella programmazione e gestione di iniziative a carattere collettivo ed integrato**. I risultati dell'Asse 4 e, in particolare dei PIF e dei PIRAP sono abbastanza deludenti non tanto per la qualità della progettazione, quanto delle enormi difficoltà a governare processi che vadano oltre le misure a carattere ordinario
AT_PD21	**Bandi pubblici troppo articolati e complessi, che allontanano i beneficiari dalle opportunità recate dalle varie misure**. Spesso (soprattutto nel caso di progetti di piccola scala) si registra un eccessivo onere per la produzione della documentazione necessaria. Questo è un deterrente alla presentazione delle domande di aiuto
AT_PD22	**Scarso coordinamento tra gli attori e strutture della ricerca, consulenza ed innovazione**. Come osservato nella SWOT generale (W2), le attività volte all'introduzione di innovazione non sono adeguatamente coordinate: manca una visione strategica complessiva che accompagni i processi di innovazione. Ciò rappresenta un ostacolo al sostegno dei Gruppi Operativi, ed allo scambio di conoscenze indispensabile per la diffusione di pratiche innovative
AT_O1	**Giacimenti di conoscenze derivanti da esperienze maturate nel corso della programmazione 2007/2013**. Il know-how acquisito, in termini di buone pratiche, se replicato in maniera capillare sul territorio campano, può diventare un volano di crescita dell'intero settore
AT_MI	**Limitate risorse umane e competenze dedicate all'approccio Leader**. La complessità dell'approccio Leader richiede, sia a scala locale, sia nell'ambito dell'Amministrazione regionale, una adeguata dotazione di risorse umane in grado di affiancare e sostenere l'avvio e l'implementazione delle strategie di sviluppo locale. La limitata disponibilità di risorse umane dedicate al Leader rischia di produrre inefficienze e criticità

figura SWOT.2

fonte: http://burc.regione.campania.it

Cod	Elemento SWOT
AT_M2	**Modello organizzativo poco elastico rispetto ai cambiamenti richiesti dalla nuova programmazione**. La Regione Campania ha appena completato una reingegnerizzazione della propria struttura amministrativa. E' stata un'operazione faticosa, non del tutto conclusa.
AT_M3	**Programmazione basata sui risultati**. E' una novità importante della programmazione, che tuttavia deve essere adeguatamente assimilata, a tutti i livelli. La pratica quotidiana di anni di programmazione dello sviluppo rurale rischia di recare, oltre ad un positivo bagaglio di esperienze, anche un modus operandi poco funzionale al nuovo quadro programmatico
AT_M4	**Risorse umane dedicate alla gestione del Programma non incentivate e adeguatamente motivate**. La Direzione Generale delle Politiche Agricole, Alimentari e Forestali è considerata una struttura dotata di eccessivo personale e negli ultimi anni numerosi funzionari tecnici sono stati trasferiti in altre direzioni per lo più ad occuparsi dei fondi strutturali e i trasferimenti sono aumentati con il nuovo ordinamento amministrativo. Le politiche di spending review non consentono di riconoscere a molti i ruoli e le responsabilità svolte, né, in generale, le ore di straordinario prestato e i sabati e le domeniche lavorate per l'avanzamento della spesa, né di premiare i risultati qualora raggiunti

figura SWOT.3

fonte: http://burc.regione.campania.it

Cod elemento SWOT	Fabbisogno		Aree d'intervento
	cod	descrizione	
AT_PD1 AT_PD4 AT_PD2 AT_PD5	AT-F01 AT-F02	Migliorare la qualità dell'offerta di consulenza Migliorare la qualità dell'offerta di formazione	– Diversificare l'offerta dei servizi di consulenza, sia dal punto di vista contenutistico che dal punto di vista delle modalità di erogazione dei servizi – Prevedere un sistema di formazione per i consulenti – Attivare una fase di ascolto continuo con l'utenza e con i consulenti, anche attraverso pratiche auto valutative, per orientare meglio i servizi prestati; – Sviluppare reti tra consulenti, allo scopo di favorire la circolazione di buone pratiche e di diffonderne l'applicazione – Sviluppare analisi mirate sui fabbisogni formativi per categorie / target di destinatari – Formare i formatori (interni) – Coinvolgere gli enti beneficiari nella messa a punto di strumenti più efficaci di trasferimento delle conoscenze; – sperimentare pratiche e strumenti formativi di nuova concezione nell'ambito della programmazione dello sviluppo rurale in Campania
AT_PD1 AT_PD2 AT_PD22 AT_M1	AT-F03	Sostenere lo sviluppo di reti intelligenti tra operatori dei settori agroalimentari e forestali e i centri di competenza	– Attivare una rete regionale a presidio dell'innovazione, allo scopo di: facilitare le relazioni tra i centri di competenza e tra questi e l'Autorità di gestione; Favorire la genesi di Gruppi Operativi; animare e sensibilizzare gli attori dello sviluppo rurale sulle opportunità recate dalla Misura 16; diffondere i risultati e le buone pratiche innovative; sviluppare un sistema di monitoraggio ad hoc sulle attività di cooperazione finalizzate all'innovazione
AT_PD3 AT_PD9 AT_PD16 AT_PD17 AT_PD21	AT-F04	Avvicinare i potenziali beneficiari alle politiche di sviluppo rurale	– Rafforzare ed estendere la rete di strutture di contatto territoriali, migliorando la qualità delle informazioni ed il supporto ai potenziali beneficiari – Pianificare ed implementare formule organizzative interne all'amministrazione volte alla presa in carico delle istanze informative e di accompagnamento dei potenziali beneficiari (ad es., Front-office e Back-office, utilizzo di CRM, ecc.) – Migliorare la quantità e la qualità dei materiali web (ad es., video tutorial, F.A.Q., ecc.) di natura informativa per fornire un accompagnamento più qualificato ai fabbisogni di orientamento dei potenziali beneficiari; – Promuovere azioni per la conoscenza e la tutela delle indicazioni e dei simboli dei regimi di qualità.

figura fabbisogno.1

fonte: http://burc.regione.campania.it

Cod elemento SWOT	Fabbisogno		Aree d'intervento
	cod	descrizione	
AT_PD6	AT-F05	**Migliorare il quadro di conoscenze sulle tematiche chiave dello sviluppo rurale**	– Attivare comunità professionali attraverso cui rendere disponibili servizi di collaborazione e di valorizzazione delle conoscenze; – Sviluppare studi ed analisi ad hoc sulle tematiche relative allo sviluppo rurale; – Mettere in rete banche dati e favorire processi di condivisione delle informazioni; – Favorire un'ampia diffusione, sul territorio, della conoscenza degli obiettivi delle politiche dell'Unione, con particolare riguardo allo sviluppo rurale; – Definire con specifici studi migliori criteri per la delimitazione delle zone soggette a vincoli naturali o ad altri vincoli specifici;
AT_PD7	AT-F06	**Migliorare i livelli di integrità, legalità e trasparenza nell'azione dell'Amministrazione regionale**	– Attivare sistemi di valutazione e gestione del rischio connesso alla selezione ed attuazione delle operazioni del Programma – Rafforzare la cooperazione con i principali attori dell'integrità dell'Amministrazione, definendo le soluzioni organizzative interne più adeguate per la prevenzione dei fenomeni corruttivi – Dotarsi di un sistema di verifiche volto alla tutela dell'integrità e della reputazione nel conferimento e gestione degli incarichi – Migliorare la conformità, la completezza e la qualità dei dati pubblicati anche attraverso la predisposizione di sistemi informativi evoluti – Promuovere con regolarità iniziative di valutazione dei risultati e degli impatti del Programma al fine di metterli a disposizione degli osservatori qualificati e del grande pubblico – Attivare percorsi di monitoraggio civico in tempo reale dell'attuazione del Programma attraverso adeguate piattaforme online (ad es. "Monithon")
AT_PD8 AT_PD13 AT_PD20 AT_M2	AT-F07	**Migliorare la capacità di integrazione delle politiche**	– Migliorare le relazioni con le AdG dei fondi ESI, con particolare riferimento alla integrazione delle politiche e degli strumenti a sostegno dello sviluppo territoriale locale (es: aree interne; banda larga, ecc.) e, in generale, con le politiche regionali

figura fabbisogno.2

fonte: http://burc.regione.campania.it

Cod elemento SWOT	Fabbisogno cod	Fabbisogno descrizione	Aree d'intervento
AT_PD3 AT_PD9 AT_PD11 AT_M1	AT-F08	**Migliorare l'implementazione del metodo Leader**	- Migliorare l'accessibilità, la completezza e la semplicità di consultazione delle informazioni relative all'attuazione delle operazioni finanziate tramite Leader; - Integrare le competenze dell'Amministrazione e degli enti attuatori, allo scopo di condividere, a tutti i livelli, i principi cardine del metodo Leader; - Accompagnare i partenariati locali nella pianificazione ed implementazione delle strategie; - Favorire l'interazione tra i Gal e tra questi e l'Autorità di Gestione ed i Soggetti Attuatori; - Sviluppare, a livello regionale, attività di monitoraggio specifico sull'implementazione del metodo Leader; - Favorire la diffusione di buone pratiche; - Migliorare l'implementazione procedurale ed organizzativa delle Azioni Specifiche Leader; - Favorire l'avvio di progetti di cooperazione Leader
AT_PD3 AT_PD10 AT_PD16 AT_PD17 AT_PD18 AT_PD19 AT_PD21 AT_M3	AT-F09	**Rendere più efficiente l'implementazione del Programma**	- Reingegnerizzare i processi gestionali in funzione delle nuove esigenze poste dal quadro regolamentare e dall'assetto organizzativo regionale; - Fornire adeguati indirizzi operativi e procedurali ai Soggetti attuatori ed ai beneficiari; - Migliorare la qualità della reportistica del Programma, utilizzando mezzi di comunicazione e linguaggi correnti con le diverse tipologie di portatori di interesse; - Dotarsi di strumenti di rendicontazione sociale per riorientare, nell'ottica del beneficiario o del potenziale beneficiario, i processi di pianificazione, programmazione e controllo e per ripensare l'assetto organizzativo - Effettuare con regolarità il monitoraggio della tempestività dei pagamenti per differenti tipologie di operazioni - Implementare un sistema integrato di gestione documentale e procedurale, basato sul ciclo di vita degli atti e documenti (formazione, gestione, pubblicazione e conservazione) - Sviluppare/mantenere strumenti informativi di gestione trasparente delle performance e supporto alle decisioni (cruscotti direzionali); - Favorire un'omogenea e tempestiva interpretazione ed applicazione delle normative, disposizioni procedurali e documenti di indirizzo di origine comunitaria, nazionale e regionale

figura fabbisogno.3

fonte: http://burc.regione.campania.it

Cod elemento SWOT	Fabbisogno		Aree d'intervento
	cod	descrizione	
AT_PD12 AT_PD14 AT_PD15 AT_O1 AT_M2	AT-F10	**Migliorare la capacity building dell'Amministrazione**	– Presidiare adeguatamente i momenti chiave del confronto con le Autorità comunitarie e nazionali (es: Commissione europea, Corte dei Conti, Mipaaf, Agea, ecc.) – Favorire il miglioramento delle capacità di concertazione in sede di programmazione/ri-programmazione; – Rafforzare la capacità dell'Amministrazione di includere all'interno dei processi di produzione/adozione di nuova regolamentazione i soggetti coinvolti nell'attuazione; – Utilizzare soluzioni applicative per la partecipazione attiva dei cittadini, dei portatori di interesse e degli attori rilevanti dello sviluppo rurale; – Diffondere pratiche valutative ed analisi fondate sul quadro dei risultati del PSR
AT_M4	AT-F12	**Migliorare le performances del personale dell'Amministrazione**	– Definire meccanismi incentivanti per il personale impegnato, ai diversi livelli, nell'attuazione del Programma; – Definire un sistema tracciato e univoco che consenta di riconoscere al personale dell'Amministrazione il lavoro dedicato all'attuazione del Programma.

figura fabbisogno.4

fonte: http://burc.regione.campania.it

Con riferimento ai fabbisogni e alle aree di intervento individuate, tramite l'assistenza tecnica saranno finanziate le seguenti tipologie di spesa:

- servizi di assistenza tecnica, monitoraggio, supporto alla selezione dei progetti, supporto all'attuazione, comprese le spese necessarie per la realizzazione e la gestione del monitoraggio ambientale redatto conformemente alla normativa vigente, per l'elaborazione della Relazione Annuale di Esecuzione e per la predisposizione della documentazione tecnica del Comitato di Sorveglianza e per le richieste di revisione del programma;
- valutazione del programma, sulla base di quanto previsto al cap. 9;
- attività di controllo e di audit;
- attività di informazione e comunicazione, sulla base di quanto previsto al par. 15.3;
- accompagnamento e formazione al personale coinvolto nella gestione, nell'attuazione e nel controllo delle operazioni del programma (capacity building). Le attività potranno riguardare anche il personale dei GAL e degli eventuali altri soggetti coinvolti. La Direzione Generale per le Politiche Agricole, Alimentari e Forestali ha risorse umane e capacità amministrativa per l'attuazione del Programma che vanno però migliorate attraverso un piano di rafforzamento che accompagni l'attuazione del PSR, come evidenziato nella condizionalità ex ante, in quanto i notevoli investimenti fatti sul personale e sui processi organizzativi per rispondere ai grandi cambiamenti di Agenda 2000, che hanno prodotto ottime performances e un ridotto tasso di errore, non sono stati ripetuti con la stessa intensità nel periodo 2007/2013;
- attività di raccordo con la rete rurale nazionale;
- attività di supporto specialistico per il miglioramento della qualità dell'offerta di formazione e diminuire conseguentemente il tasso di abbandono registrato con la scorsa programmazione;
- attività del Comitato di Sorveglianza;
- attività di supporto ed animazione del partenariato, secondo quanto stabilito dal codice europeo di condotta per il partenariato (ECCP);
- costi di personale specificamente dedicato alla gestione ed attuazione del programma;
- sviluppo, implementazione e manutenzione di sistemi informativi ad esclusivo supporto della gestione e del monitoraggio; acquisto hardware e software dedicati esclusivamente al programma;
- implementazione dei piani di azione per il soddisfacimento delle condizionalità ex ante non soddisfatte o parzialmente soddisfatte al momento dell'adozione del programma, da portare a termine entro il 2016;
- gestione dei reclami.

Le spese sostenute per l'assistenza tecnica faranno comunque riferimento alle categorie di spese eleggibili individuate a livello nazionale.

Figura tipologie di spesa AT

fonte: http://burc.regione.campania.it

- riduzione del tasso di errore, partendo dall'esperienza e dai controlli avuti nel periodo 2007/2013 e dalle azioni correttive attuate e analizzando le principali categorie di rischio da database nazionale ormai disponibile (piano di rafforzamento amministrativo, esperti AT, produzione di manuali e check list, incremento dei controlli e della loro qualità, archivio unico dei controlli);
- riduzione degli oneri amministrativi dei beneficiari (semplificazione amministrativa, automazione verifiche attraverso collegamento alle banche dati delle Amministrazioni certificanti, progressiva dematerializzazione, archivio unico dei controlli, implementazione interfacce amichevoli). Quest'obiettivo sarà monitorato con gli indicatori di prestazione "n. documenti elettronici caricati a sistema sul n. totale documenti presentati e n. supporti per guidare i potenziali beneficiari/beneficiari".
- riduzione dei tempi di attesa dei beneficiari (automazione verifiche attraverso collegamento alle banche dati delle Amministrazioni certificanti, semplificazione amministrativa, piano di rafforzamento amministrativo, razionalizzazione processi di lavoro, esperti AT, risoluzione dei reclami). Quest'obiettivo sarà monitorato con gli indicatori di prestazione "tempi medi di istruttoria per famiglie di misure espresso in giorni" e n. giorni in media per la risoluzione dei reclami".
- piena conoscenza delle opportunità di finanziamento offerte dal Programma da parte dei potenziali beneficiari, delle procedure e delle regole di attuazione del Programma da parte dei beneficiari, dei valori del Programma e dei risultati ottenuti attraverso "l'investimento nelle zone rurali" da parte del cittadino. Quest'obiettivo sarà monitorato con gli indicatori di prestazione "n. potenziali beneficiari raggiunti, n. cittadini raggiunti".
- promozione di progettualità innovativa a sostegno del PEI e di rete. Quest'obiettivo sarà monitorato con gli indicatori di prestazione "n. istanze azione 2 misura 16.1" e "n. istanze misura 16".
- miglioramento della qualità dell'offerta di formazione e definizione di strumenti innovativi e più efficaci di trasferimento della conoscenza. Quest'obiettivo sarà monitorato con l' indicatore di prestazione "tasso medio di abbandono delle attività formative".

Figura Obiettivi operativi AT

fonte: http://burc.regione.campania.it

16. ELENCO DELLE AZIONI PER COINVOLGERE I PARTNER

16.1. 16.1.1 Partner coinvolti

16.1.1. Oggetto delle consultazioni corrispondenti

La Regione Campania, per rispondere appieno all'esigenza imprescindibile di coinvolgimento del partenariato in tutte le fasi della programmazione, ha ritenuto che la consultazione venisse svolta sia con il Tavolo di Partenariato Economico e Sociale (PES), istituito con Deliberazione di Giunta Regionale n. 5562 del 27 ottobre 2001 nell'ambito del "Protocollo d'Intesa per lo Sviluppo della Campania", con la finalità di promuovere, attraverso il metodo della concertazione, la partecipazione delle rappresentanze delle forze economiche e sociali alla definizione delle strategie e degli indirizzi di programmazione assunti dai diversi livelli della Amministrazione Regionale, sia con il Tavolo di concertazione tecnica sullo sviluppo rurale (TSR), istituito e composto ai sensi del Decreto Assessorile n. 54 del 18/02/2014 al fine di completare il partenariato e rispondere pertanto compiutamante a quanto indicato dal Regolamento Delegato (UE) N. 240/2014 della Commissione del 7 gennaio 2014 recante un codice europeo di condotta sul partenariato nell'ambito dei fondi strutturali e d'investimento europei. Al TSR è stato affidato il compito di sviluppare un'azione coordinata con le principali rappresentanze economiche e sociali del mondo agricolo, allo scopo di esaminare in parallelo con il PES le tematiche del settore agro-alimentare che devono essere affrontate all'interno delle sei priorità relative alla nuova politica di sviluppo rurale 2014 -2020.

Ai Tavoli ha partecipato sempre il valutatore ex-ante.

La Regione ha promosso fin dall'avvio dei lavori di predisposizione del PSR un'ampia azione di informazione e coinvolgimento del Partenariato, articolata su quattro fasi:

1. Le linee di indirizzo strategico (PES)
2. L'analisi SWOT (PES, TSR)
3. La selezione dei fabbisogni (PES, TSR)
4. La strategia generale e le schede di misura (PES, TSR)

fonte: http://burc.regione.campania.it

Il PES è composto da ventinove sigle. Ne fanno parte organizzazioni sindacali (Cgil, Cisl, Uil, Ugl e Cida), associazioni datoriali dell'industria (Confindustria e Confapi), dell'agricoltura (Coldiretti, Confagricoltura e Cia), dell'artigianato (Confartigianato, Cna, Casartigiani e Claai), del commercio (Confcommercio e Confesercenti) e dei servizi (Confservizi e Abi), centrali cooperative (Legacoop, Confcooperative, Agci e Unci), associazioni ambientaliste (Legambiente e WWF), del terzo settore (Acli e Forum del terzo settore) e rappresentanti degli enti locali (Anci, Upi e Lega delle autonomie).

Il TSR è costituito dai rappresentanti di: Organizzazioni dei produttori, Consorzi di tutela dei prodotti a marchio, Organismo Pagatore (AGEA), Agenzia Regionale per la Protezione dell'Ambiente in Campania (ARPAC), Autorità di bacino, Collegi dei Periti agrari e degli Agrotecnici, Ordine professionale degli Agronomi, Federazione Nazionale Ordini Veterinari Italiani, Corpo Forestale dello Stato, Enti di ricerca presenti in Campania, Enti Parco nazionali e regionali, UNCEM, GAL, Associazione Italiana Agricoltura Biologica (AIAB), Organizzazioni Professionali degli Agricoltori (Cia, Coldiretti, Confagricoltura, Copagri), Centrali cooperative (Legacoop, Confcooperative, Agci e Unci), Federazione regionale ANPA (associazione nazionale produttori agricoli), Eurocoltivatori, Forum Nazionale Agricoltura Sociale (FNAS).

Composizione del PES e del TSR

16.1.2. Sintesi dei risultati

I risultati della fase di consultazione sono riportati nei paragrafi che seguono distinti per ciascuna delle quattro fasi riportate nel paragrafo 16.1.1.

16.2. 16.1.2 Le linee di indirizzo strategico (PES)

16.2.1. Oggetto delle consultazioni corrispondenti

PES

Il 1 ottobre 2013 si è tenuto un incontro ad oggetto "Psr 2014-2020 - Linee di indirizzo strategico per lo sviluppo rurale in Campania" nel quale è stato illustrato il documento che comprende:

- una sintetica descrizione del contesto agroalimentare regionale;
- le linee di indirizzo strategico che l'Assessorato all'Agricoltura della Campania intende adottare al fine di sostenere lo sviluppo delle attività agricole e forestali e, più in generale, dei territori rurali regionali;
- l'illustrazione di alcuni principi di fondo e delle opzioni di metodo che si ritiene necessario adottare per sostenere i processi di cambiamento auspicati, con particolare riferimento alle modalità di lavoro da applicare in sede di programmazione delle politiche di sviluppo rurale per il periodo

fonte: http://burc.regione.campania.it

2014-2020;

Il Presidente ed i componenti del Tavolo di Partenariato hanno espresso la necessità di effettuare un lavoro preparatorio per la definizione e l'elaborazione di proposte puntuali, da inviare all'Assessorato all'Agricoltura.

16.2.2. Sintesi dei risultati

Il lavoro richiamato nel paragrafo precedente è stato realizzato con il supporto del FormezPA nell'ambito delle azioni previste dal Progetto Capacity SUD – Ambito A- Linea 1 del PON Governance e Azioni di Sistema (FSE) 2007-2013 Obiettivo 1 – Convergenza - Asse E "Capacità istituzionale" Obiettivo specifico 5.1 – Accrescere l'innovazione, l'efficacia e la trasparenza dell'azione pubblica di FormezPA.

L'attività svolta è stata articolata nelle seguenti fasi:

1. organizzazione e messa a disposizione dei componenti del Tavolo della documentazione comunitaria, nazionale e regionale vigente. A questo fine, nell'area dedicata al Tavolo sulla piattaforma interattiva – Innovatori PA di FormezPA, è stata predisposta una specifica discussione sul PSR 2014-2020;

2. realizzazione di due focus di approfondimento finalizzati anche a smussare i tecnicismi presenti nella documentazione di riferimento;

3. predisposizione, condivisione e utilizzazione di una griglia di rilevazione delle osservazioni e delle proposte, costruita partendo dalle sei priorità del Regolamento sullo Sviluppo Rurale, declinate nei rispettivi diciotto focus.

Le osservazioni e proposte formulate (circa 60) sono state declinate per priorità, anche se non sono mancate indicazioni di carattere trasversale con particolare riferimento al miglioramento della capacità amministrativa.

Le osservazioni e proposte formulate sono state tenute in debito conto nella fase di redazione del PSR.

16.3. 16.1.3 L'analisi SWOT (PES, TSR)

16.3.1. Oggetto delle consultazioni corrispondenti

TSR

Il 15 aprile 2014 si è tenuto un incontro e sono stati messi a disposizione dei soggetti interessati 6 questionari concernenti le priorità del PSR. I questionari contenevano un repertorio di affermazioni ripartite per le dimensione della S.W.O.T. (Punti di forza, Punti di debolezza, Opportunità e Minacce), rispetto alle

fonte: http://burc.regione.campania.it

quali occorreva fornire un giudizio valutativo su una scala a cinque posizioni. Al valore 1 della scala è associata la descrizione "*Non sono affatto d'accordo*", mentre al valore 5 è associata la descrizione "*Sono assolutamente d'accordo*". I valori dal 2 al 4 indicano valutazioni intermedie più o meno positive. Infine, era possibile individuare ulteriori elementi, non presenti in elenco, dandone adeguata motivazione. I contributi trasmessi sono stati elaborati e pubblicati con l'indicazione del nome dell'autore.

PES

Il 12 giugno si è tenuto un incontro nel quale si è discusso dell'analisi SWOT e dei fabbisogni emersi che erano stati precedentemente inviati ai partecipanti al Tavolo. In quella sede sono state raccolte le osservazioni prodotte e si è indicata la data del 20 giugno come termine per ricevere osservazioni e proposte scritte.

16.3.2. Sintesi dei risultati

I contributi trasmessi (269, tra richieste di rettifica / chiarimento, suggerimenti, o anche nuove proposte) sono stati elaborati e pubblicati con l'indicazione del nome dell'autore. Tutti i materiali, compresi i questionari precedentemente allocati nell'area ad accesso riservato sono stati resi disponibili, al termine della fase, nell'area pubblica del sito. Per ogni richiesta è stata indicata la relativa risposta.

Il risultato finale è rappresentato dalla Matrice SWOT, articolata per priorità, pubblicata sul sito, che è stata successivamente sintetizzata all'interno del PSR, cap. 4.1. In sintesi:

- 7 documenti di analisi
- 269 osservazioni
- 1 documento (griglia) richieste-risposte
- 1 documento (matrice swot) di sintesi dei risultati

16.4. 16.1.4 La selezione dei fabbisogni (PES, TSR)

16.4.1. Oggetto delle consultazioni corrispondenti

TSR

Ad inizio giugno 2014 è stato somministrato agli utenti autorizzati un questionario riguardante l'analisi dei 50 fabbisogni, così come scaturiti dalla precedente fase di analisi SWOT. I fabbisogni sono stati raggruppati in 4 ambiti tematici principali:

- trasferimento delle conoscenze ed all'innovazione;

fonte: http://burc.regione.campania.it

- competitività del sistema agroalimentare regionale;
- qualità dell'ambiente;
- sviluppo e diversificazione economica delle aree rurali.

Per ciascun fabbisogno era possibile:

- fornire un giudizio valutativo su una scala da 1 a 5. Al valore 1 è associata la descrizione "*Non sono affatto d'accordo*", mentre al valore 5 è associata la descrizione "*Sono assolutamente d'accordo*";
- indicare i motivi su cui si basa il giudizio;
- fornire un parere sulla rilevanza di ciascun fabbisogno individuato rispetto all'ambito tematico.

PES

Il 12 giugno si è tenuto un incontro nel quale si è discusso dell'analisi SWOT e sui fabbisogni emersi che erano stati precedentemente inviati ai partecipanti al Tavolo. In quella sede sono state raccolte le osservazioni prodotte e si è indicata la data del 20 giugno come termine per ricevere osservazioni e proposte scritte. La metodologia applicata e l'elaborazione dei risultati sono le stesse di quelle utilizzate per il TSR.

16.4.2. Sintesi dei risultati

Le risposte ricevute sono state così elaborate:

1 Contributo del Partenariato

Giudizio - il giudizio per ciascuno dei 50 fabbisogni è stato ottenuto dalla media delle risposte (es. fabbisogno 1 tre risposte 5,3,4 giudizio medio 4)

Rilevanza - la rilevanza per ciascuno dei 50 fabbisogni è stata ottenuta:

1. dividendo la singola risposta per il punteggio max pari a 10;
2. il valore ottenuto in a) è stato moltiplicato per 100;
3. la rilevanza del fabbisogno è stata attenuta dalla media dei valori ottenuti in b).

Per ogni fabbisogno si è poi ottenuto un punteggio di sintesi moltiplicando il giudizio medio con la rilevanza media.

In questo modo si sono potuti gerarchizzare i fabbisogni ordinandoli per punteggio decrescente.

Si sono poi considerati 4 gruppi di fabbisogni coincidenti con i quartili in senso statistico. A tutti quelli compresi nel Q1 è stato dato un punteggio pari a 1, al gruppo compreso nel Q2 punteggio 2, al gruppo Q3

fonte: http://burc.regione.campania.it

punteggio 3 e al Q4 punteggio 4.

2 Documenti strategici

Per ciascuno dei 50 fabbisogni si è analizzato se fosse chiaramente espresso o comunque collegabile a:

- Linee di indirizzo
- Accordo di partenariato
- DSR

È stato associato un punteggio pari al max a 3 se rinvenibile in ognuno dei documenti strategici.

3 Lezioni apprese

Per ciascuno dei 50 fabbisogni si è rilevato se fosse stato considerato all'interno delle raccomandazioni specifiche del valutatore indipendente o di eventuali visite di controllo audit. Per ogni citazione esplicita o collegamento è stato dato un punteggio fino al max a 3.

4 Sintesi finale

A ciascun fabbisogno è stato dato un valore complessivo pari alla somma dei tre criteri considerati: partenariato (da un min di 1 ad un max di 4), doc strategici (da un min di 0 ad un max di 3) e lezioni apprese (da un min di 0 ad un max di 3). Ne deriva che ciascuno dei 50 fabbisogni ha ricevuto un punteggio che poteva oscillare da 1 a max 10. Ciò ha consentito un ordinamento di sintesi dei fabbisogni.

Si è poi proceduto su questa base ad una selezione/accorpamento ragionato degli stessi anche in funzione di alcune prescrizioni regolamentari da rispettare fino a giungere ai 35 individuati.

16.5. 16.1.5 La strategia generale e le schede di misura (PES, TSR)

16.5.1. Oggetto delle consultazioni corrispondenti

PES

Il 7 luglio si è tenuto un incontro nel quale è stata presentata la strategia complessiva che si intendeva adottare per soddisfare i fabbisogni individuati, indicando gli obiettivi da raggiungere e le misure che si riteneva attivare per il loro conseguimento, unitamente ad un'ipotesi di allocazione finanziaria. In quella occasione si è informato il Partenariato che a partire dall'8 luglio i documenti illustrati sarebbero stati resi disponibili per la consultazione nell'area pubblica del portale, con l'indicazione dell'indirizzo email a cui fare pervenire le proposte ed osservazioni entro il 14 luglio.

TSR

L'8 luglio 2014 sono state rese disponibili per la consultazione nell'area pubblica del portale, con

fonte: http://burc.regione.campania.it

l’indicazione dell’indirizzo email a cui fare pervenire le proposte ed osservazioni entro il 14 luglio:

- la strategia complessiva che si intendeva adottare per soddisfare i fabbisogni individuati, indicando gli obiettivi da raggiungere e le misure che si riteneva attivare per il loro conseguimento, unitamente ad un’ipotesi di allocazione finanziaria;

- le bozze delle schede di misura.

L’11 luglio 2014 si è tenuto un incontro nel quale sono state discusse la strategia e le schede di misura messe a disposizione raccogliendo i contributi dei partecipanti

16.5.2. Sintesi dei risultati

Questa è stata la fase della consultazione che ha fatto registrare il numero maggiore di partecipanti, le osservazioni trasmesse hanno riguardato essenzialmente le misure, in subordine l’allocazione finanziaria e la strategia complessiva. I risultati della consultazione sono disponibili sul sito internet http://agricoltura.regione.campania.it/PSR_2014_2020/psr_consultazione.html, e sono organizzati secono il soggetto proponente, l’osservazione, l’accoglimento o meno dell’osservazione ed in caso di non accoglimento, le motivazioni.

16.6. Spiegazioni o informazioni complementari (facoltative) per integrare l'elenco delle azioni

Il Partenariato ha partecipato direttamente a tutte le fasi di elaborazione del programma: le linee di indirizzo strategico; l’analisi SWOT; la selezione dei fabbisogni; la strategia generale e le schede di misura del Psr Campania 2014-2020.

Relativamente alla consultazione con il PES è stato generalmente utilizzato il metodo degli incontri diretti.

Relativamente alla consultazione con il TSR, al fine di garantire un efficace e costante coinvolgimento dei soggetti interessati, dopo la loro individuazione, si è proceduto alla messa a punto di una procedura metodologica che garantisse una trasparenza operativa assoluta e nel contempo un facile ed immediato utilizzo da parte degli interlocutori. Al riguardo si è stabilito di definire una piattaforma informatica ad accesso pubblico sul portale web dell’assessorato, sui cui allocare una serie di documenti propedeutici (regolamenti comunitari, *fiches* di misura, documenti programmatici) ed un questionario a valenza più generale. In un’area ad accesso riservato ai soggetti del partenariato accreditati sono invece stati allocati una serie di questionari in formato pdf compilabile.

Nell’arco delle quattro fasi sono stati affrontati tutti i principali aspetti che riguardano la preparazione del programma, tra cui quelli previsti dal Regolamento Delegato (UE) n. 240/2014 sul Codice europeo di condotta del partenariato. Un’ampia e approfondita serie di documenti sono stati messi a disposizione dei partner tra cui: le Linee di indirizzo strategico per lo sviluppo rurale in Campania; l’analisi di contesto e la SWOT; l’elenco dei fabbisogni; la strategia proposta con gli interventi previsti per la sua realizzazione, riportando gli elementi dell’analisi SWOT i fabbisogni che ne scaturiscono con l’indicazione della focus

fonte: http://burc.regione.campania.it

area su cui vanno ad incidere e gli obiettivi trasversali che sono perseguiti; l'elenco delle misure e sottomisure con l'indicazione delle Priorità e Focus area su cui vanno ad intervenire e la relativa proposta di dotazione finanziaria; le schede delle misure.

Con riferimento alle problematiche trattate dalle priorità 4 e 5, si assicura che gli esperti in materie legate all'ambiente ed ai cambiamenti climatici sono stati invitati alla consultazione. In particolare, come già riportato al paragrafo 16.1.1 il PES comprende le associazioni ambientaliste (Legambiente e WWF), mentre il TSR comprende l'Agenzia Regionale per la Protezione dell'Ambiente in Campania (ARPAC), le Autorità di bacino, gli Enti di ricerca presenti in Campania, il Corpo Forestale dello Stato, gli Enti Parco nazionali e regionali. Riguardo alle modalità di consultazione si evidenzia che sia la fase 2 "L'analisi SWOT", che la fase 3 "La selezione dei fabbisogni" sono state condotte anche attraverso la somministrazione di questionari on-line riferiti alle diverse priorità. Nella fase 3 le priorità 4 e 5 sono state interessate essenzialmente nella parte del questionario relativo ai "Fabbisogni connessi alla qualità dell'ambiente". Nella fase 4 della consultazione "La strategia generale e le schede di misura" i capitoli 5.1 e 5.2 sono stati articolati con riferimento alle diverse priorità.

Tutti i documenti prodotti per la redazione del PSR Campania 2014-2020 hanno tenuto conto delle osservazioni e integrazioni proposte dal partenariato se pertinenti e supportate da analisi e dati oggettivi.

In dettaglio si è proceduto all'accreditamento di 140 utenti, cui sono state fornite le credenziali di accesso e che sono stati costantemente informati via email sullo svolgimento delle fasi della consultazione. La piattaforma informatica predisposta è stata, nel periodo aprile -9 luglio 2014, visitata da 17330 utenti con un picco massimo di 1238 visite e 49 utenze simultanee il giorno 9 luglio (rilevazioni *Google analytics*), quando sono state rese disponibili le bozze delle schede di misura, a dimostrazione del forte e diffuso interesse sull'argomento.

Tutti i documenti relativi alle fasi di consultazione, le osservazioni pervenute e le controdeduzioni dell'AdG sono disponibili *online* all'indirizzo
http://agricoltura.regione.campania.it/PSR_2014_2020/psr_consultazione.html

.

fonte: http://burc.regione.campania.it

17. RETE RURALE NAZIONALE

17.1. La procedura e il calendario per la costituzione della rete rurale nazionale (nel seguito la RRN)

Non pertinente con il presente Programma.

17.2. L'organizzazione prevista della rete, ossia il modo in cui le organizzazioni e amministrazioni impegnate nello sviluppo rurale, compresi i partner di cui all'articolo 54, paragrafo 1, del regolamento (UE) n. 1305/2013, saranno coinvolti e il modo in cui saranno agevolate le attività di messa in rete

Non pertinente con il presente Programma.

17.3. Una descrizione sintetica delle principali categorie di attività che saranno intraprese dalla RRN conformemente agli obiettivi del programma

Non pertinente con il presente Programma.

17.4. Risorse disponibili per la costituzione e il funzionamento della RRN

Non pertinente con il presente Programma.

fonte: http://burc.regione.campania.it

18. VALUTAZIONE EX ANTE DELLA VERIFICABILITÀ, DELLA CONTROLLABILITÀ E DEL RISCHIO DI ERRORE

18.1. Dichiarazione dell'autorità di gestione e dell'organismo pagatore sulla verificabilità e controllabilità delle misure sovvenzionate nell'ambito del PSR

In ottemperanza a quanto richiesto dall'art. 62 del Regolamento sullo Sviluppo Rurale per il nuovo periodo di programmazione (2014-2020), l'Autorità di Gestione ha analizzato la verificabilità e controllabilità delle tipologie di Intervento proposti, ha valutato la presenza di rischi di errore e individuato le azioni correttive adeguate per singola misura/intervento.

L'analisi dei rischi e le azioni di mitigazione sono state definite anche alla luce dell'esperienza della passata programmazione dello sviluppo rurale, in tema di tasso di errore, ragionevolezza dei costi ed efficacia ed efficienza delle procedure amministrative, e sono basate sui documenti di indirizzo predisposti dalla Commissione europea in tema di verificabilità e controllabilità delle misure (di seguito VCM) e sulla base dei risultati degli audit effettuati dalla UE anche nelle altre regioni.

Per tutte le operazioni sono stati individuati gli impegni e le condizioni di ammissibilità e, per ciascuno di essi, è stata definita la tipologia del controllo da effettuare, le modalità di controllo da adottare e i tempi entro i quali effettuare il controllo.

Gli impegni e le condizioni di ammissibilità per le quali non sussistevano i requisiti di verificabilità e controllabilità sono stati rimodulati o eliminati.

Sulla base del lavoro svolto, l'Autorità di Gestione e l'Organismo Pagatore Regionale certificano che gli impegni e le condizioni di ammissibilità delle operazioni attivate nel Programma sono verificabili e controllabili.

Inoltre, per ciascuna Misura e Operazione, nelle rispettive sezioni del capitolo 8, sono stati individuati i potenziali rischi derivanti dalla loro applicazione, sono state descritte le azioni di mitigazione che saranno messe in atto per ridurre gli errori e le dichiarazioni non corrette da parte dei beneficiari.

- L'Autorità di Gestione e l'Organismo Pagatore regionale hanno affrontato anche la tematica relativa al tasso di errore riscontrato nel periodo di programmazione 2007 – 2013 con la redazione e l'aggiornamento del piano per la riduzione del tasso d'errore. A seguito degli audit di controllo effettuati dalla Corte dei Conti Europea e dai Servizi della Commissione sono state individuate e messe in atto una serie di attività finalizzate ad analizzare i punti di debolezza riscontrati nel sistema dei controlli ed approntare gli interventi correttivi, per migliorarlo anche in funzione del nuovo periodo di programmazione 2014 - 2020.

Inoltre, l'Organismo Pagatore ha predisposto - ai fini degli obblighi di Verificabilità e Controllabilità delle Misure (*ex ante*) - la piattaforma V.C.M., resa disponibile dalla Rete Rurale Nazionale.

Tale strumento consentirà di valutare congiuntamente con l'O.P. la verificabilità e controllabilità delle misure e garantirà uniformità nell'esecuzione delle Verifiche e dei Controlli.

Dichiarazione

Con riferimento alle misure attivate dal presente Programma, l'Autorità di Gestione e l'Organismo

fonte: http://burc.regione.campania.it

Pagatore AGEA hanno valutato ex ante le condizioni di Verificabilità e Controllabilità delle Misure ed ai fini applicativi utilizzano il Sistema Informativo VCM "Verificabilità e Controllabilità delle Misure" reso disponibile dalla Rete Rurale Nazionale, al fine di assicurare uniformità nell'esecuzione delle verifiche e valutare congiuntamente le modalità di esecuzione dei controlli e di corretta compilazione delle apposite check list, predisposte all'interno del Sistema stesso, che verranno messe a disposizione sia dei beneficiari che del personale che eseguirà i controlli.

Da tale valutazione ex-ante le sopradette misure risultano verificabili e controllabili. Nel corso delle fasi della gestione sarà curata una valutazione in itinere degli esiti operativi del metodo applicato.

Gli elementi di dettaglio relativi alle Misure, quali la modalità di presentazione delle domande di aiuto e di pagamento, le procedure di gestione e controllo e ogni altro elemento avente potenziali effetti sul rispetto degli impegni, saranno definiti puntualmente nei bandi e nelle disposizioni attuative dell'AdG, pubblicati sui Bollettini Ufficiali della Regione Campania e sui siti di rilievo istituzionale per la Regione, al fine di rendere trasparenti le procedure ai potenziali beneficiari.

In particolare, si segnalano le seguenti attività:

- Nel caso di beneficiari privati è necessario garantire la reale concorrenza, trasparenza e pubblicità al fine di una sana gestione finanziaria ed ottenere il miglior rapporto qualità – prezzo per la scelta dei fornitori. Pertanto saranno predisposti documenti di orientamento a cui dovranno attenersi i beneficiari, in relazione ai criteri ed alle modalità di selezione dei fornitori.
- Per la valutazione della congruità dei costi effettivamente sostenuti ma non confrontabili con i prezzari o riferimenti di mercato l'AdG predisporrà delle apposite linee guida.
- L'Adeguatezza dei sistemi di controllo e verifica sarà assicurata attraverso l'individuazione di una struttura organizzativa per lo svolgimento delle attività di controllo diversa e funzionalmente indipendente dalla struttura organizzativa che assume la competenza per la realizzazione del progetto;
- La corretta applicazione delle procedure sugli appalti pubblici sarà garantita con l'adozione da parte dell'AdG di puntuali criteri per la verifica degli obblighi di trasparenza, pubblicizzazione e selezione dei contraenti anche attraverso apposite liste di controllo atte ad accompagnare i beneficiari pubblici e i funzionari responsabili nelle relative verifiche.
- Vincoli e impegni ritenuti non verificabili e/o controllabili non saranno inseriti nei bandi di misura. L'AdG, inoltre, definirà le più appropriate modalità di controllo per gli impegni ritenuti più critici.
- I criteri di selezione per l'individuazione dei beneficiari saranno riferiti ad elementi oggettivi e trasparenti e verificabili approvati nelle disposizioni attuative dell'operazione, pubblicate sul BURC della Regione Campania e sul sito istituzionale della Direzione Generale Agricoltura ;
- Per garantire omogeneità nella gestione del procedimento amministrativo l'Autorità di Gestione utilizzerà il Sistema Informativo AGEA.
- Per Assicurare la tracciabilità di tutti i dati contenuti nelle domande di pagamento l'AdG di concerto con OP predisporrà appositi:
  - Manuali operativi per la gestione della fase istruttoria della domanda di pagamento;
  - Moduli istruttori e/o liste di controllo relativi agli elementi oggetto di controllo, alle modalità e agli esiti dei controlli effettuati, che garantiscano uniformità operativa.

fonte: http://burc.regione.campania.it

Attività messe in campo da AdG e OP per VCM

18.2. Dichiarazione dell'organismo funzionalmente indipendente dalle autorità responsabili dell'attuazione del programma che conferma la pertinenza e l'esattezza dei calcoli dei costi standard, dei costi aggiuntivi e del mancato guadagno

Il calcolo dell'aiuto per le misure relative agli articoli 7, 21, 28, 29 e 31 del Regolamento (UE) n.1305/2013 è stato effettuato dalle strutture tecniche della Regione, supportate da esperti tecnici indipendenti che assicurano la veridicità dei dati utilizzati e l'adeguatezza e l'accuratezza della metodologia seguita.

Le schede descrittive delle razze animali autoctone geneticamente adattate ad uno o più sistemi produttivi tradizionali o ambienti nel paese, minacciate di abbandono sono state predisposte dalle strutture tecniche della Regione, supportate dal Dipartimento di Medicina Veterinaria dell'Università Federico II degli Studi di Napoli, e dall'Associazione Regionale Allevatori Campania (A.R.A.C.) che ne ha certificato il numero di riproduttori e la condizione di rischio di abbandono delle specie animali proposte.

fonte: http://burc.regione.campania.it

19. DISPOSIZIONI TRANSITORIE

19.1. Descrizione delle condizioni transitorie per misura

Una parte degli impegni assunti nel precedente periodo di programmazione 2007-2013 graveranno sul Programma 2014-2020. La spesa pubblica complessiva a titolo di trascinamento è stimata indicativamente, alla data della compilazione della presente versione del Programma, in **130.150.687,32 euro di spesa pubblica pari al 5,48%** della dotazione finanziaria complessiva del Programma recata da cofinanziamenti unionali. Ai sensi dell'articolo 46 del regolamento (CE) n. 1974/2006, è prevista una clausola di revisione per gli impegni delle misure agro-ambientali assunti conformemente agli articoli 39 e 40 del regolamento (CE) n. 1698/2005.

In accordo con i Reg (UE) 335/13, 1310/13 e 807/14 le operazioni oggetto di trascinamento saranno chiaramente individuate nel sistema di gestione e controllo e per esse saranno applicati i nuovi tassi di cofinanziamento.

Tenendo conto all'allegato I del Regolamento delegato (UE) n. 807/2014 della Commissione dell'11 marzo 2014 le spese transitorie riguardano le misure:

M01 - Trasferimento di conoscenze e azioni di informazione (art. 14)

Sono riferibili ai progetti 2007 -2013 delle misure *111 e 331* i cui impegni giuridicamente vincolanti sono stati perfezionati entro il 2015 ma che devono ancora completare i pagamenti a titolo di SAL o Saldo. Si prevede di effettuare gli ultimi pagamenti a titolo transitorio entro il 2016

M02 - Utilizzo dei servizi di consulenza (art. 15)

Sono riferibili ai progetti 2007 -2013 della misura 114 i cui impegni giuridicamente vincolanti sono stati perfezionati entro il 2015 ma che devono ancora completare i pagamenti Si prevede di effettuare gli ultimi pagamenti a titolo transitorio entro il 2017

M04 - Investimenti in immobilizzazioni materiali (art. 17)

Sono riferibili ai progetti 2007 -2013 delle misure *121, 123,125,216* i cui impegni giuridicamente vincolanti sono stati perfezionati entro il 2015 ma che devono ancora completare i pagamenti a titolo di SAL o Saldo. Oltre il 60% della spesa è legata a progetti per investimenti pubblici di notevole complessità. Si prevede di effettuare gli ultimi pagamenti a titolo transitorio entro il 2017.

M05 - Ripristino del potenziale produttivo agricolo danneggiato da calamità naturali e da eventi catastrofici e introduzione di adeguate misure di prevenzione (articolo 18)

Sono riferibili ai progetti 2007 -2013 della misura 126 i cui impegni giuridicamente vincolanti sono stati perfezionati entro il 2015 ma che devono ancora completare i pagamenti a titolo di SAL o Saldo. Si prevede di effettuare gli ultimi pagamenti a titolo transitorio entro il 2016

M06 - Sviluppo delle aziende agricole e delle imprese (art. 19)

Sono riferibili ai progetti 2007 -2013 della misura 311 i cui impegni giuridicamente vincolanti sono stati perfezionati entro il 2015 ma che devono ancora completare i pagamenti a titolo di SAL o Saldo. Si prevede

fonte: http://burc.regione.campania.it

di effettuare gli ultimi pagamenti a titolo transitorio entro il 2017

M07 - Servizi di base e rinnovamento dei villaggi nelle zone rurali (Art. 20)

Sono riferibili ai progetti 2007 -2013 delle misure 313, 321, 322 i cui impegni giuridicamente vincolanti sono stati perfezionati entro il 2015 ma che devono ancora completare i pagamenti a titolo di SAL o Saldo. Oltre il 73% della spesa è legata a progetti per progetti di notevole complessità legati al recupero e valorizzazione dei borghi rurali. Si prevede di effettuare gli ultimi pagamenti a titolo transitorio entro il 2017.

M08 - Investimenti nello sviluppo delle aree forestali e nel miglioramento della redditività delle foreste (articoli da 21 a 26)

Sono riferibili ai progetti 2007 -2013 delle misure 221, 223, 226 e 227 i cui impegni giuridicamente vincolanti sono stati perfezionati entro il 2013/2014 ma che devono ancora completare i pagamenti a titolo di SAL o Saldo per le misure ad investimento o per le misure 221 e 223 sono riferibili ai pagamenti annuali. Tali pagamenti transitori rappresentano oltre il 50% della spesa transitoria della M8. Tenendo conto dei pagamenti annuali legati alla forestazione si prevede di effettuare gli ultimi pagamenti a titolo transitorio entro il 2023.

M10 - Pagamenti agro-climatico-ambientali (art. 28)

Sono riferibili a domande 2007 -2013 della misura 214 per tutte le azioni ad eccezione dell'agricoltura biologica. Tenendo conto dei pagamenti legati agli impegni pluriennali si prevede di effettuare gli ultimi pagamenti a titolo transitorio entro il 2018.

M11 - Agricoltura biologica (art. 29)

Sono riferibili a domande 2007 -2013 della misura 214 azione agricoltura biologica. Tenendo conto dei pagamenti legati agli impegni pluriennali si prevede di effettuare gli ultimi pagamenti a titolo transitorio entro il 2018.

M13 - Indennità a favore delle zone soggette a vincoli naturali o ad altri vincoli specifici (art. 31)

Sono riferibili a domande 2007 -2013 delle misure 211 e 212. La spesa transitoria è legata al residuo pagamento del bando 2015. Si prevede di effettuare gli ultimi pagamenti a titolo transitorio entro il 2018.

M14 – Benessere degli animali (art. 33)

Sono riferibili a domande 2007 -2013 della misura 215 benessere degli animali. Tenendo conto dei pagamenti legati agli impegni pluriennali si prevede di effettuare gli ultimi pagamenti a titolo transitorio entro il 2017.

M15 - Servizi silvo-climatico-ambientali e salvaguardia della foresta (art. 34)

Sono riferibili a domande 2007 -2013 della misura 225 i cui impegni giuridicamente vincolanti sono stati perfezionati entro il 2013 per i quali devono proseguire i pagamenti annuali. Si prevede di effettuare gli ultimi pagamenti a titolo transitorio entro il 2018

fonte: http://burc.regione.campania.it

M19 – LEADER (art. 42)

Sono riferibili ai progetti 2007 -2013 della misura LEADER i cui impegni giuridicamente vincolanti sono stati perfezionati entro il 2015 ma che devono ancora completare i pagamenti a titolo di SAL o Saldo. Si prevede di effettuare gli ultimi pagamenti a titolo transitorio entro il 2018.

M20 Assistenza tecnica (art 51-54)

Il trascinamento è relativo alle attività relative alla valutazione ex post del PSR 2007 -2013 ed alle attività di preparazione del PSR 2014 -2020 che dovranno essere liquidate dopo il 31/12/2015. Si prevede di effettuare gli ultimi pagamenti a titolo transitorio entro il 2017

Misure discontinue 113- Il trascinamento è relativo alle *trance* di pagamenti annuali di impegni giuridicamante vincolanti assunti nel periodo 2007 -2013 e in quello precedente a titolo della misura D. Si prevede di effettuare gli ultimi pagamenti a titolo transitorio entro il 2020

19.2. Tabella di riporto indicativa

Misure	Contributo totale dell'Unione preventivato 2014-2022 (in EUR)
M01 - Trasferimento di conoscenze e azioni di informazione (art. 14)	496.146,00
M02 - Servizi di consulenza, di sostituzione e di assistenza alla gestione delle aziende agricole (art. 15)	10.000,00
M03 - Regimi di qualità dei prodotti agricoli e alimentari (art. 16)	0,00
M04 - Investimenti in immobilizzazioni materiali (art. 17)	28.454.213,00
M05 - Ripristino del potenziale produttivo agricolo danneggiato da calamità naturali e da eventi catastrofici e introduzione di adeguate misure di prevenzione (articolo 18)	907.500,00
M06 - Sviluppo delle aziende agricole e delle imprese (art. 19)	1.502.589,00
M07 - Servizi di base e rinnovamento dei villaggi nelle zone rurali (Art. 20)	7.089.855,00
M08 - Investimenti nello sviluppo delle aree forestali e nel miglioramento della redditività delle foreste (articoli da 21 a 26)	14.037.230,00
M09 - Costituzione di associazioni e organizzazioni di produttori (art. 27)	0,00
M10 - Pagamenti agro-climatico-ambientali (art. 28)	9.100.000,00
M11 - Agricoltura biologica (art. 29)	3.000.000,00
M13 - Indennità a favore delle zone soggette a vincoli naturali o ad altri vincoli specifici (art. 31)	6.050.000,00
M14 - Benessere degli animali (articolo 33)	1.210.000,00

fonte: http://burc.regione.campania.it

M15 - Servizi silvo-climatico-ambientali e salvaguardia della foresta (art. 34)	2.000.000,00
M16 - Cooperazione (art. 35)	0,00
M19 - Sostegno allo sviluppo locale LEADER - (SLTP - sviluppo locale di tipo partecipativo) [articolo 35 del regolamento (UE) n. 1303/2013]	1.579.340,00
M20 - Assistenza tecnica negli Stati membri (articoli da 51 a 54)	1.512.500,00
M21 - Sostegno temporaneo eccezionale a favore di agricoltori e PMI particolarmente colpiti dalla crisi di COVID-19 (articolo 39 ter)	0,00
M22 - Sostegno temporaneo eccezionale a favore di agricoltori e PMI che hanno particolarmente risentito dell'impatto dell'invasione russa dell'Ucraina (39c)	0,00
M113 - Prepensionamento	1.791.793,00
M131 - Rispetto dei requisiti prescritti dalla normativa comunitaria	0,00
M341 - Acquisizione di competenze, animazione e attuazione	0,00
Total	78.741.166,00

fonte: http://burc.regione.campania.it

20. SOTTOPROGRAMMI TEMATICI

Nome del sottoprogramma tematico

fonte: http://burc.regione.campania.it

Documenti

Titolo del documento	Tipo di documento	Data documento	Riferimento locale	Riferimento della Commissione	Valore di controllo	File	Data di invio	Inviato da
valutazione ex-ante	3 Relazione della valutazione ex ante - allegato	09-11-2015		Ares(2025)1153562	1452430744	VEXA PSR Campania2014_2020	13-02-2025	n006crp8
VAS	3 Relazione della valutazione ex ante - allegato	16-10-2015		Ares(2025)1153562	508725367	VAS	13-02-2025	n006crp8
Documento Strategico Regionale (DSR)	4 SWOT e identificazione dei bisogni - allegato	01-01-2014		Ares(2025)1153562	1478266378	Documento Strategico Regionale (DSR)	13-02-2025	n006crp8
Integrazione Relazione e perizie Misure 10 e 11 - Adeguamento impegni	8.2 M10 - Pagamenti agro-climatico-ambientali (articolo 28) - allegato	29-09-2021		Ares(2025)1153562	1275308422	Integrazione Relazione e perizie Misure 10 e 11 - Adeguamento impegni	13-02-2025	n006crp8
Misura 8.1 - Relazione calcolo premi e certificazioni	8.2 M08 - Investimenti nello sviluppo delle aree forestali e nel miglioramento della redditività delle foreste (articoli da 21 a 26) - allegato	19-10-2015		Ares(2025)1153562	2420075809	M8.1 - Relazione calcolo premi M8.1 - Certificazione premi (CREA)	13-02-2025	n006crp8
Misura 10 - Ulteriori informazioni sugli impegni agro-climatico-ambientali	8.2 M10 - Pagamenti agro-climatico-ambientali (articolo 28) - allegato	05-11-2015		Ares(2025)1153562	231822464	Tabella Tipologia 10.1.1 Tabella tipologia 10.1.2.1 Tabella tipologia 10.1.2.2 Tabella tipologia 10.1.3.1 Tabella tipologia 10.1.3.2 Tabella tipologia 10.1.3.3	13-02-2025	n006crp8

fonte: http://burc.regione.campania.it

						Tabella tipologia 10.1.4 Tabella tipologia 10.1.5		
Misura 11 - Relazione calcolo premi e certificazione - Biologico vegetale	8.2 M11 - Agricoltura biologica (articolo 29) - allegato	19-10-2015		Ares(2025)1153562	957047576	M11 relazione premi M11 - certificazione premi	13-02-2025	n006crp8
Relazione Certificazione Misura 10.1.5 - Allevamento e sviluppo sostenibili delle razze animali autoctone minacciate di abbandono	8.2 M10 - Pagamenti agro-climatico-ambientali (articolo 28) - allegato	19-10-2015		Ares(2025)1153562	1412590681	tipologia 10.1.5 - perizia premi	13-02-2025	n006crp8
Misura 14 - Relazione calcolo premi e certificazione	8.2 M14 - Benessere degli animali (articolo 33) - allegato	29-12-2016		Ares(2025)1153562	854471799	Misura 14 - Relazione calcolo premi e certificazione	13-02-2025	n006crp8
Misura 15 - Relazione calcolo premi e certificazione	8.2 M15 - Servizi silvo-ambientali e climatici e salvaguardia delle foreste (articolo 34) - allegato	19-10-2015		Ares(2025)1153562	3826062083	M15 - relazione calcolo premi M15 - certificazione premi	13-02-2025	n006crp8
Linee di Indirizzo Strategico (LIS)	4 SWOT e identificazione dei bisogni - allegato	01-01-2014		Ares(2025)1153562	690300259	LIS	13-02-2025	n006crp8
Allegato 1 - Territorializzazione	8.1 Descrizione della misura - condizioni generali - allegato	15-01-2021		Ares(2025)1153562	111434409	Allegato 1 - Territorializzazione	13-02-2025	n006crp8
DOCUMENTO METODOLOGICO RELATIVO ALL'APPLICAZIONE DELLE OPZIONI DI SEMPLIFICAZIONE DEI COSTI AMMISSIBILI AL F.S.E. (C.D. "COSTI STANDARD") NELL'AMBITO DEL PO FSE REGIONE CAMPANIA	8.2 M02 - Servizi di consulenza, di sostituzione e di assistenza alla gestione delle aziende agricole (articolo 15) - allegato	22-12-2017		Ares(2025)1153562	3428558117	Documento metodologico costi standard nella M02	13-02-2025	n006crp8

fonte: http://burc.regione.campania.it

Relazione del calcolo dei premi zootecnia biologica in conversione e certificazione	8.2 M11 - Agricoltura biologica (articolo 29) - allegato	10-11-2015		Ares(2025)1153562	2171053442	Relazione del calcolo dei premi zootecnia biologica in conversione e certificazione	13-02-2025	n006crp8
Misura 10 - Relazione calcolo premi e certificazione	8.2 M10 - Pagamenti agro-climatico-ambientali (articolo 28) - allegato	19-10-2015		Ares(2025)1153562	3895511475	M10 - relazione calcolo premi M10 - Certificazione premi	13-02-2025	n006crp8
Misura 13 - Relazione calcolo premi e certificazione	8.2 M13 - Indennità a favore delle zone soggette a vincoli naturali o ad altri vincoli specifici (articolo 31) - allegato	19-10-2015		Ares(2025)1153562	3756200830	M13 - relazione premi M13 - certificazione	13-02-2025	n006crp8
VEXA - Fondo garanzia multiregionale	3 Relazione della valutazione ex ante - allegato	19-06-2017		Ares(2025)1153562	1654600920	VEXA - Fondo garanzia multiregionale	13-02-2025	n006crp8

fonte: http://burc.regione.campania.it

fonte: http://burc.regione.campania.it

IT

ALLEGATO

Parte I

1. Tabella che fissa il contributo annuo del FEASR

Tipi di regioni e dotazioni supplementari	2014	2015	2016	2017	2018	2019	2020	2021	2022	Totale
Articolo 59, paragrafo 3, lettera a), del regolamento (UE) n. 1305/2013 - Regioni meno sviluppate, regioni ultraperiferiche e isole minori del Mar Egeo ai sensi del regolamento (CEE) n. 2019/93	0,00	236 504 000,00	237 368 000,00	158 846 000,00	154 308 000,00	154 616 000,00	154 947 000,00	161 819 665,76	120 788 175,90	**1 379 196 841,66**
Totale FEASR (escluso EURI)	**0,00**	**236 504 000,00**	**237 368 000,00**	**158 846 000,00**	**154 308 000,00**	**154 616 000,00**	**154 947 000,00**	**161 819 665,76**	**120 788 175,90**	**1 379 196 841,66**
di cui: riserva di efficacia dell'attuazione (articolo 20 del regolamento (UE) n. 1303/2013)		**14 251 756,70**	**14 303 800,00**	**9 572 062,27**	**9 298 592,21**	**9 317 152,27**	**9 337 098,32**			**66 080 461,77**
Articolo 59, paragrafo 4, lettera e bis), del regolamento (UE) n. 1305/2013 - EURI (NGEU) / Interventi finanziati tramite le risorse aggiuntive di cui all'articolo 58 bis, paragrafo 1								30 157 215,16	64 116 091,79	**94 273 306,95**
Totale (FEASR + EURI)		**236 504 000,00**	**237 368 000,00**	**158 846 000,00**	**154 308 000,00**	**154 616 000,00**	**154 947 000,00**	**191 976 880,92**	**184 904 267,69**	**1 473 470 148,61**

fonte: http://burc.regione.campania.it

2. Tabella che fissa i tassi di partecipazione del FEASR per ogni misura e per ogni tipo di intervento con un tasso specifico di sostegno del FEASR

M01 - Trasferimento di conoscenze e azioni di informazione (articolo 14 del regolamento (UE) n. 1305/2013)

Tipi di regioni e dotazioni supplementari		Aliquota di sostegno applicabile del FEASR 2014-2022 (%)	Tasso applicabile agli strumenti finanziari sotto la responsabilità dell'autorità di gestione (articolo 59, paragrafo 4, lettera d)) nel periodo 2014-2022 (%)
Articolo 59, paragrafo 3, lettera a), del regolamento (UE) n. 1305/2013 - Regioni meno sviluppate, regioni ultraperiferiche e isole minori del Mar Egeo ai sensi del regolamento (CEE) n. 2019/93	Principale	85 %	
Articolo 59, paragrafo 3, lettera a), del regolamento (UE) n. 1305/2013 - Articolo 59, paragrafo 4, lettera e bis), del regolamento (UE) n. 1305/2013 (EURI)NGEU - EURI(NGEU) / Regioni meno sviluppate, regioni ultraperiferiche e isole minori del Mar Egeo ai sensi del regolamento (CEE) n. 2019/93	Principale	100 %	

M02 - Servizi di consulenza, di sostituzione e di assistenza alla gestione delle aziende agricole (articolo 15 del regolamento (UE) n. 1305/2013)

Tipi di regioni e dotazioni supplementari		Aliquota di sostegno applicabile del FEASR 2014-2022 (%)	Tasso applicabile agli strumenti finanziari sotto la responsabilità dell'autorità di gestione (articolo 59, paragrafo 4, lettera d)) nel periodo 2014-2022 (%)
Articolo 59, paragrafo 3, lettera a), del regolamento (UE) n. 1305/2013 - Regioni meno sviluppate, regioni ultraperiferiche e isole minori del Mar Egeo ai sensi del regolamento (CEE) n. 2019/93	Principale	85 %	
Articolo 59, paragrafo 3, lettera a), del regolamento (UE) n. 1305/2013 - Articolo 59, paragrafo 4, lettera e bis), del regolamento (UE) n. 1305/2013 (EURI)NGEU - EURI(NGEU) / Regioni meno sviluppate, regioni ultraperiferiche e isole minori del Mar Egeo ai sensi del regolamento (CEE) n. 2019/93	Principale	100 %	

fonte: http://burc.regione.campania.it

M03 - Regimi di qualità dei prodotti agricoli e alimentari (articolo 16 del regolamento (UE) n. 1305/2013)

Tipi di regioni e dotazioni supplementari		Aliquota di sostegno applicabile del FEASR 2014-2022 (%)	Tasso applicabile agli strumenti finanziari sotto la responsabilità dell'autorità di gestione (articolo 59, paragrafo 4, lettera d)) nel periodo 2014-2022 (%)
Articolo 59, paragrafo 3, lettera a), del regolamento (UE) n. 1305/2013 - Regioni meno sviluppate, regioni ultraperiferiche e isole minori del Mar Egeo ai sensi del regolamento (CEE) n. 2019/93	Principale	85 %	
Articolo 59, paragrafo 3, lettera a), del regolamento (UE) n. 1305/2013 - Articolo 59, paragrafo 4, lettera e bis), del regolamento (UE) n. 1305/2013 (EURI)NGEU - EURI(NGEU) / Regioni meno sviluppate, regioni ultraperiferiche e isole minori del Mar Egeo ai sensi del regolamento (CEE) n. 2019/93	Principale	100 %	

M04 - Investimenti in immobilizzazioni materiali (articolo 17 del regolamento (UE) n. 1305/2013)

Tipi di regioni e dotazioni supplementari		Aliquota di sostegno applicabile del FEASR 2014-2022 (%)	Tasso applicabile agli strumenti finanziari sotto la responsabilità dell'autorità di gestione (articolo 59, paragrafo 4, lettera d)) nel periodo 2014-2022 (%)
Articolo 59, paragrafo 3, lettera a), del regolamento (UE) n. 1305/2013 - Regioni meno sviluppate, regioni ultraperiferiche e isole minori del Mar Egeo ai sensi del regolamento (CEE) n. 2019/93	Principale	85 %	60,5 %
Articolo 59, paragrafo 3, lettera a), del regolamento (UE) n. 1305/2013 - Articolo 59, paragrafo 4, lettera e bis), del regolamento (UE) n. 1305/2013 (EURI)NGEU - EURI(NGEU) / Regioni meno sviluppate, regioni ultraperiferiche e isole minori del Mar Egeo ai sensi del regolamento (CEE) n. 2019/93	Principale	100 %	

fonte: http://burc.regione.campania.it

M05 - Ripristino del potenziale produttivo agricolo danneggiato da calamità naturali e da eventi catastrofici e introduzione di adeguate misure di prevenzione (articolo 18 del regolamento (UE) n. 1305/2013)

Tipi di regioni e dotazioni supplementari		Aliquota di sostegno applicabile del FEASR 2014-2022 (%)	Tasso applicabile agli strumenti finanziari sotto la responsabilità dell'autorità di gestione (articolo 59, paragrafo 4, lettera d)) nel periodo 2014-2022 (%)
Articolo 59, paragrafo 3, lettera a), del regolamento (UE) n. 1305/2013 - Regioni meno sviluppate, regioni ultraperiferiche e isole minori del Mar Egeo ai sensi del regolamento (CEE) n. 2019/93	Principale	85 %	
Articolo 59, paragrafo 3, lettera a), del regolamento (UE) n. 1305/2013 - Articolo 59, paragrafo 4, lettera e bis), del regolamento (UE) n. 1305/2013 (EURI)NGEU - EURI(NGEU) / Regioni meno sviluppate, regioni ultraperiferiche e isole minori del Mar Egeo ai sensi del regolamento (CEE) n. 2019/93	Principale	100 %	

M06 - Sviluppo delle aziende agricole e delle imprese (articolo 19 del regolamento (UE) n. 1305/2013)

Tipi di regioni e dotazioni supplementari		Aliquota di sostegno applicabile del FEASR 2014-2022 (%)	Tasso applicabile agli strumenti finanziari sotto la responsabilità dell'autorità di gestione (articolo 59, paragrafo 4, lettera d)) nel periodo 2014-2022 (%)
Articolo 59, paragrafo 3, lettera a), del regolamento (UE) n. 1305/2013 - Regioni meno sviluppate, regioni ultraperiferiche e isole minori del Mar Egeo ai sensi del regolamento (CEE) n. 2019/93	Principale	85 %	
Articolo 59, paragrafo 3, lettera a), del regolamento (UE) n. 1305/2013 - Articolo 59, paragrafo 4, lettera e bis), del regolamento (UE) n. 1305/2013 (EURI)NGEU - EURI(NGEU) / Regioni meno sviluppate, regioni ultraperiferiche e isole minori del Mar Egeo ai sensi del regolamento (CEE) n. 2019/93	Principale	100 %	

fonte: http://burc.regione.campania.it

M07 - Servizi di base e rinnovamento dei villaggi nelle zone rurali (articolo 20 del regolamento (UE) n. 1305/2013)

Tipi di regioni e dotazioni supplementari		Aliquota di sostegno applicabile del FEASR 2014-2022 (%)	Tasso applicabile agli strumenti finanziari sotto la responsabilità dell'autorità di gestione (articolo 59, paragrafo 4, lettera d)) nel periodo 2014-2022 (%)
Articolo 59, paragrafo 3, lettera a), del regolamento (UE) n. 1305/2013 - Regioni meno sviluppate, regioni ultraperiferiche e isole minori del Mar Egeo ai sensi del regolamento (CEE) n. 2019/93	Principale	85 %	
Articolo 59, paragrafo 3, lettera a), del regolamento (UE) n. 1305/2013 - Articolo 59, paragrafo 4, lettera e bis), del regolamento (UE) n. 1305/2013 (EURI)NGEU - EURI(NGEU) / Regioni meno sviluppate, regioni ultraperiferiche e isole minori del Mar Egeo ai sensi del regolamento (CEE) n. 2019/93	Principale	100 %	

M08 - Investimenti nello sviluppo delle aree forestali e nel miglioramento della redditività delle foreste (articoli da 21 a 26 del regolamento (UE) n. 1305/2013)

Tipi di regioni e dotazioni supplementari		Aliquota di sostegno applicabile del FEASR 2014-2022 (%)	Tasso applicabile agli strumenti finanziari sotto la responsabilità dell'autorità di gestione (articolo 59, paragrafo 4, lettera d)) nel periodo 2014-2022 (%)
Articolo 59, paragrafo 3, lettera a), del regolamento (UE) n. 1305/2013 - Regioni meno sviluppate, regioni ultraperiferiche e isole minori del Mar Egeo ai sensi del regolamento (CEE) n. 2019/93	Principale	85 %	
Articolo 59, paragrafo 3, lettera a), del regolamento (UE) n. 1305/2013 - Articolo 59, paragrafo 4, lettera e bis), del regolamento (UE) n. 1305/2013 (EURI)NGEU - EURI(NGEU) / Regioni meno sviluppate, regioni ultraperiferiche e isole minori del Mar Egeo ai sensi del regolamento (CEE) n. 2019/93	Principale	100 %	

fonte: http://burc.regione.campania.it

M09 - Costituzione di associazioni e organizzazioni di produttori (articolo 27 del regolamento (UE) n. 1305/2013)

Tipi di regioni e dotazioni supplementari		Aliquota di sostegno applicabile del FEASR 2014-2022 (%)	Tasso applicabile agli strumenti finanziari sotto la responsabilità dell'autorità di gestione (articolo 59, paragrafo 4, lettera d)) nel periodo 2014-2022 (%)
Articolo 59, paragrafo 3, lettera a), del regolamento (UE) n. 1305/2013 - Regioni meno sviluppate, regioni ultraperiferiche e isole minori del Mar Egeo ai sensi del regolamento (CEE) n. 2019/93	Principale	85 %	
Articolo 59, paragrafo 3, lettera a), del regolamento (UE) n. 1305/2013 - Articolo 59, paragrafo 4, lettera e bis), del regolamento (UE) n. 1305/2013 (EURI)NGEU - EURI(NGEU) / Regioni meno sviluppate, regioni ultraperiferiche e isole minori del Mar Egeo ai sensi del regolamento (CEE) n. 2019/93	Principale	100 %	

M10 - Pagamenti agro-climatico-ambientali (articolo 28 del regolamento (UE) n. 1305/2013)

Tipi di regioni e dotazioni supplementari		Aliquota di sostegno applicabile del FEASR 2014-2022 (%)	Tasso applicabile agli strumenti finanziari sotto la responsabilità dell'autorità di gestione (articolo 59, paragrafo 4, lettera d)) nel periodo 2014-2022 (%)
Articolo 59, paragrafo 3, lettera a), del regolamento (UE) n. 1305/2013 - Regioni meno sviluppate, regioni ultraperiferiche e isole minori del Mar Egeo ai sensi del regolamento (CEE) n. 2019/93	Principale	85 %	
Articolo 59, paragrafo 3, lettera a), del regolamento (UE) n. 1305/2013 - Articolo 59, paragrafo 4, lettera e bis), del regolamento (UE) n. 1305/2013 (EURI)NGEU - EURI(NGEU) / Regioni meno sviluppate, regioni ultraperiferiche e isole minori del Mar Egeo ai sensi del regolamento (CEE) n. 2019/93	Principale	100 %	

fonte: http://burc.regione.campania.it

M11 - Agricoltura biologica (articolo 29 del regolamento (UE) n. 1305/2013)

Tipi di regioni e dotazioni supplementari		Aliquota di sostegno applicabile del FEASR 2014-2022 (%)	Tasso applicabile agli strumenti finanziari sotto la responsabilità dell'autorità di gestione (articolo 59, paragrafo 4, lettera d)) nel periodo 2014-2022 (%)
Articolo 59, paragrafo 3, lettera a), del regolamento (UE) n. 1305/2013 - Regioni meno sviluppate, regioni ultraperiferiche e isole minori del Mar Egeo ai sensi del regolamento (CEE) n. 2019/93	Principale	85 %	
Articolo 59, paragrafo 3, lettera a), del regolamento (UE) n. 1305/2013 - Articolo 59, paragrafo 4, lettera e bis), del regolamento (UE) n. 1305/2013 (EURI)NGEU - EURI(NGEU) / Regioni meno sviluppate, regioni ultraperiferiche e isole minori del Mar Egeo ai sensi del regolamento (CEE) n. 2019/93	Principale	100 %	

M13 - Indennità a favore delle zone soggette a vincoli naturali o ad altri vincoli specifici (articolo 31 del regolamento (UE) n. 1305/2013)

Tipi di regioni e dotazioni supplementari		Aliquota di sostegno applicabile del FEASR 2014-2022 (%)	Tasso applicabile agli strumenti finanziari sotto la responsabilità dell'autorità di gestione (articolo 59, paragrafo 4, lettera d)) nel periodo 2014-2022 (%)
Articolo 59, paragrafo 3, lettera a), del regolamento (UE) n. 1305/2013 - Regioni meno sviluppate, regioni ultraperiferiche e isole minori del Mar Egeo ai sensi del regolamento (CEE) n. 2019/93	Principale	85 %	
Articolo 59, paragrafo 3, lettera a), del regolamento (UE) n. 1305/2013 - Articolo 59, paragrafo 4, lettera e bis), del regolamento (UE) n. 1305/2013 (EURI)NGEU - EURI(NGEU) / Regioni meno sviluppate, regioni ultraperiferiche e isole minori del Mar Egeo ai sensi del regolamento (CEE) n. 2019/93	Principale	100 %	

fonte: http://burc.regione.campania.it

M14 - Benessere degli animali (articolo 33 del regolamento (UE) n. 1305/2013)

Tipi di regioni e dotazioni supplementari		Aliquota di sostegno applicabile del FEASR 2014-2022 (%)	Tasso applicabile agli strumenti finanziari sotto la responsabilità dell'autorità di gestione (articolo 59, paragrafo 4, lettera d)) nel periodo 2014-2022 (%)
Articolo 59, paragrafo 3, lettera a), del regolamento (UE) n. 1305/2013 - Regioni meno sviluppate, regioni ultraperiferiche e isole minori del Mar Egeo ai sensi del regolamento (CEE) n. 2019/93	Principale	85 %	
Articolo 59, paragrafo 3, lettera a), del regolamento (UE) n. 1305/2013 - Articolo 59, paragrafo 4, lettera e bis), del regolamento (UE) n. 1305/2013 (EURI)NGEU - EURI(NGEU) / Regioni meno sviluppate, regioni ultraperiferiche e isole minori del Mar Egeo ai sensi del regolamento (CEE) n. 2019/93	Principale	100 %	

M15 - Servizi silvo-ambientali e climatici e salvaguardia delle foreste (articolo 34 del regolamento (UE) n. 1305/2013)

Tipi di regioni e dotazioni supplementari		Aliquota di sostegno applicabile del FEASR 2014-2022 (%)	Tasso applicabile agli strumenti finanziari sotto la responsabilità dell'autorità di gestione (articolo 59, paragrafo 4, lettera d)) nel periodo 2014-2022 (%)
Articolo 59, paragrafo 3, lettera a), del regolamento (UE) n. 1305/2013 - Regioni meno sviluppate, regioni ultraperiferiche e isole minori del Mar Egeo ai sensi del regolamento (CEE) n. 2019/93	Principale	85 %	
Articolo 59, paragrafo 3, lettera a), del regolamento (UE) n. 1305/2013 - Articolo 59, paragrafo 4, lettera e bis), del regolamento (UE) n. 1305/2013 (EURI)NGEU - EURI(NGEU) / Regioni meno sviluppate, regioni ultraperiferiche e isole minori del Mar Egeo ai sensi del regolamento (CEE) n. 2019/93	Principale	100 %	

fonte: http://burc.regione.campania.it

M16 - Cooperazione (articolo 35 del regolamento (UE) n. 1305/2013)

Tipi di regioni e dotazioni supplementari		Aliquota di sostegno applicabile del FEASR 2014-2022 (%)	Tasso applicabile agli strumenti finanziari sotto la responsabilità dell'autorità di gestione (articolo 59, paragrafo 4, lettera d)) nel periodo 2014-2022 (%)
Articolo 59, paragrafo 3, lettera a), del regolamento (UE) n. 1305/2013 - Regioni meno sviluppate, regioni ultraperiferiche e isole minori del Mar Egeo ai sensi del regolamento (CEE) n. 2019/93	Principale	85 %	
Articolo 59, paragrafo 3, lettera a), del regolamento (UE) n. 1305/2013 - Articolo 59, paragrafo 4, lettera e bis), del regolamento (UE) n. 1305/2013 (EURI)NGEU - EURI(NGEU) / Regioni meno sviluppate, regioni ultraperiferiche e isole minori del Mar Egeo ai sensi del regolamento (CEE) n. 2019/93	Principale	100 %	

M19 - Sostegno allo sviluppo locale LEADER (SLTP - sviluppo locale di tipo partecipativo) (articolo 35 del regolamento (UE) n. 1303/2013)

Tipi di regioni e dotazioni supplementari		Aliquota di sostegno applicabile del FEASR 2014-2022 (%)	Tasso applicabile agli strumenti finanziari sotto la responsabilità dell'autorità di gestione (articolo 59, paragrafo 4, lettera d)) nel periodo 2014-2022 (%)
Articolo 59, paragrafo 3, lettera a), del regolamento (UE) n. 1305/2013 - Regioni meno sviluppate, regioni ultraperiferiche e isole minori del Mar Egeo ai sensi del regolamento (CEE) n. 2019/93	Articolo 59, paragrafo 4, lettera a), del regolamento (UE) n. 1305/2013 - Misure di cui agli articoli 14, 27 e 35, per lo sviluppo locale LEADER di cui all'articolo 32 del regolamento (UE) n. 1303/2013 e per gli interventi di cui all'articolo 19, paragrafo 1, lettera a), punto i)	90 %	
Articolo 59, paragrafo 3, lettera a), del regolamento (UE) n. 1305/2013 - Articolo 59, paragrafo 4, lettera e bis), del regolamento (UE) n. 1305/2013 (EURI)NGEU - EURI(NGEU) / Regioni meno sviluppate, regioni ultraperiferiche e isole minori del Mar Egeo ai sensi del regolamento (CEE) n. 2019/93	Principale	100 %	

fonte: http://burc.regione.campania.it

M20 - Assistenza tecnica Stati membri (articoli da 51 a 54 del regolamento (UE) n. 1305/2013)

Tipi di regioni e dotazioni supplementari		Aliquota di sostegno applicabile del FEASR 2014-2022 (%)	Tasso applicabile agli strumenti finanziari sotto la responsabilità dell'autorità di gestione (articolo 59, paragrafo 4, lettera d)) nel periodo 2014-2022 (%)
Articolo 59, paragrafo 3, lettera a), del regolamento (UE) n. 1305/2013 - Regioni meno sviluppate, regioni ultraperiferiche e isole minori del Mar Egeo ai sensi del regolamento (CEE) n. 2019/93	Principale	85 %	
Articolo 59, paragrafo 3, lettera a), del regolamento (UE) n. 1305/2013 - Articolo 59, paragrafo 4, lettera e bis), del regolamento (UE) n. 1305/2013 (EURI)NGEU - EURI(NGEU) / Regioni meno sviluppate, regioni ultraperiferiche e isole minori del Mar Egeo ai sensi del regolamento (CEE) n. 2019/93	Principale	100 %	

M21 - Sostegno temporaneo eccezionale a favore di agricoltori e PMI particolarmente colpiti dalla crisi di COVID-19 (articolo 39 ter del regolamento (UE) n. 1305/2013)

Tipi di regioni e dotazioni supplementari		Aliquota di sostegno applicabile del FEASR 2014-2022 (%)	Tasso applicabile agli strumenti finanziari sotto la responsabilità dell'autorità di gestione (articolo 59, paragrafo 4, lettera d)) nel periodo 2014-2022 (%)
Articolo 59, paragrafo 3, lettera a), del regolamento (UE) n. 1305/2013 - Regioni meno sviluppate, regioni ultraperiferiche e isole minori del Mar Egeo ai sensi del regolamento (CEE) n. 2019/93	Principale	85 %	

fonte: http://burc.regione.campania.it

M22 - Sostegno temporaneo eccezionale a favore di agricoltori e PMI particolarmente colpiti dall'impatto dell'invasione russa dell'Ucraina (articolo 39 quater del regolamento (UE) n. 1305/2013)

Tipi di regioni e dotazioni supplementari		Aliquota di sostegno applicabile del FEASR 2014-2022 (%)	Tasso applicabile agli strumenti finanziari sotto la responsabilità dell'autorità di gestione (articolo 59, paragrafo 4, lettera d)) nel periodo 2014-2022 (%)
Articolo 59, paragrafo 3, lettera a), del regolamento (UE) n. 1305/2013 - Regioni meno sviluppate, regioni ultraperiferiche e isole minori del Mar Egeo ai sensi del regolamento (CEE) n. 2019/93	Principale	85 %	

M113 - Prepensionamento

Tipi di regioni e dotazioni supplementari		Aliquota di sostegno applicabile del FEASR 2014-2022 (%)	Tasso applicabile agli strumenti finanziari sotto la responsabilità dell'autorità di gestione (articolo 59, paragrafo 4, lettera d)) nel periodo 2014-2022 (%)
Misure sospese - Misura sospesa	Principale	85 %	

M131 - Rispetto dei requisiti prescritti dalla normativa dell'Unione

Tipi di regioni e dotazioni supplementari		Aliquota di sostegno applicabile del FEASR 2014-2022 (%)	Tasso applicabile agli strumenti finanziari sotto la responsabilità dell'autorità di gestione (articolo 59, paragrafo 4, lettera d)) nel periodo 2014-2022 (%)
Misure sospese - Misura sospesa	Principale	60,5 %	

fonte: http://burc.regione.campania.it

M341 - Acquisizione di competenze, animazione e attuazione

Tipi di regioni e dotazioni supplementari		Aliquota di sostegno applicabile del FEASR 2014-2022 (%)	Tasso applicabile agli strumenti finanziari sotto la responsabilità dell'autorità di gestione (articolo 59, paragrafo 4, lettera d)) nel periodo 2014-2022 (%)
Misure sospese - Misura sospesa	Principale	60,5 %	

fonte: http://burc.regione.campania.it

Parte III

Finanziamenti nazionali integrativi ai sensi dell'articolo 82 del regolamento (UE) n. 1305/2013

Misura	Finanziamenti nazionali integrativi durante il periodo 2014-2022 (in EUR)
M01 - Trasferimento di conoscenze e azioni di informazione (articolo 14 del regolamento (UE) n. 1305/2013)	695 947,00
M02 - Servizi di consulenza, di sostituzione e di assistenza alla gestione delle aziende agricole (articolo 15 del regolamento (UE) n. 1305/2013)	996 675,00
M03 - Regimi di qualità dei prodotti agricoli e alimentari (articolo 16 del regolamento (UE) n. 1305/2013)	57 089,00
M04 - Investimenti in immobilizzazioni materiali (articolo 17 del regolamento (UE) n. 1305/2013)	43 133 369,00
M05 - Ripristino del potenziale produttivo agricolo danneggiato da calamità naturali e da eventi catastrofici e introduzione di adeguate misure di prevenzione (articolo 18 del regolamento (UE) n. 1305/2013)	10 556 000,00
M06 - Sviluppo delle aziende agricole e delle imprese (articolo 19 del regolamento (UE) n. 1305/2013)	19 693 777,00
M07 - Servizi di base e rinnovamento dei villaggi nelle zone rurali (articolo 20 del regolamento (UE) n. 1305/2013)	0,00
M08 - Investimenti nello sviluppo delle aree forestali e nel miglioramento della redditività delle foreste (articoli da 21 a 26 del regolamento (UE) n. 1305/2013)	0,00
M09 - Costituzione di associazioni e organizzazioni di produttori (articolo 27 del regolamento (UE) n. 1305/2013)	0,00
M10 - Pagamenti agro-climatico-ambientali (articolo 28 del regolamento (UE) n. 1305/2013)	922 893,00
M11 - Agricoltura biologica (articolo 29 del regolamento (UE) n. 1305/2013)	106 518,00
M13 - Indennità a favore delle zone soggette a vincoli naturali o ad altri vincoli specifici (articolo 31 del regolamento (UE) n. 1305/2013)	24 430 354,00
M14 - Benessere degli animali (articolo 33 del regolamento (UE) n. 1305/2013)	155 735,00
M15 - Servizi silvo-ambientali e climatici e salvaguardia delle foreste (articolo 34 del regolamento (UE) n. 1305/2013)	0,00

fonte: http://burc.regione.campania.it

M16 - Cooperazione (articolo 35 del regolamento (UE) n. 1305/2013)	117 429,00
M19 - Sostegno allo sviluppo locale LEADER (SLTP - sviluppo locale di tipo partecipativo) (articolo 35 del regolamento (UE) n. 1303/2013)	2 164 644,00
M20 - Assistenza tecnica Stati membri (articoli da 51 a 54 del regolamento (UE) n. 1305/2013)	3 765 859,00
M113 - Prepensionamento	109 302,00
M131 - Rispetto dei requisiti prescritti dalla normativa dell'Unione	0,00
M341 - Acquisizione di competenze, animazione e attuazione	0,00
M21 - Sostegno temporaneo eccezionale a favore di agricoltori e PMI particolarmente colpiti dalla crisi di COVID-19 (articolo 39 ter del regolamento (UE) n. 1305/2013)	0,00
M22 - Sostegno temporaneo eccezionale a favore di agricoltori e PMI particolarmente colpiti dall'impatto dell'invasione russa dell'Ucraina (articolo 39 quater del regolamento (UE) n. 1305/2013)	95 324,00
Totale	107 000 915,00

fonte: http://burc.regione.campania.it

Delibera della Giunta Regionale n. 165 del 27/03/2025

Dipartimento 50 - GIUNTA REGIONALE DELLA CAMPANIA

Direzione Generale 11 - DG PER L'ISTRUZIONE LA FORMAZIONE, IL LAVORO E LE POLITICHE GIOVANILI

U.O.D. 4 - Formazione professionale

Oggetto dell'Atto:

PR CAMPANIA FSE+ 2021-2027 - PRIORITA' 2 ISTRUZIONE E FORMAZIONE - OBIETTIVO SPECIFICO ESO 4.7 - LINEA DI AZIONE 2.G.7 - SVOLGIMENTO DI PERCORSI DI ALTA FORMAZIONE POST-LAUREA - TRIENNIO 2024-2027 - PROGRAMMAZIONE RISORSE.

Alla stregua dell'istruttoria compiuta dalla Direzione Generale e delle risultanze e degli atti tutti richiamati nelle premesse che seguono, costituenti istruttoria a tutti gli effetti di legge, nonché dell'espressa dichiarazione di regolarità della stessa resa dal Direttore a mezzo di sottoscrizione della presente

PREMESSO che

a) con il Regolamento (UE, Euratom) n. 2093/2020 del 17 dicembre 2020, il Consiglio europeo ha stabilito il quadro finanziario pluriennale per il periodo 2021-2027;
b) con il Regolamento (UE) 2021/1057 del 24 giugno 2021, il Parlamento Europeo e il Consiglio europeo hanno istituito il Fondo sociale europeo Plus (FSE+) e abrogato il regolamento (UE) n. 1296/2013;
c) con il Regolamento (UE) n. 1060 del 24 giugno 2021, il Parlamento europeo e il Consiglio hanno approvato le disposizioni comuni al Fondo europeo di sviluppo regionale, al Fondo sociale europeo Plus, al Fondo di coesione, al Fondo per una transizione giusta, al Fondo europeo per gli affari marittimi, la pesca e l'acquacoltura, e le regole finanziarie applicabili a tali fondi e al Fondo Asilo, migrazione e integrazione, al Fondo Sicurezza interna e allo Strumento di sostegno finanziario per la gestione delle frontiere e la politica dei visti;
d) con Decisione n. C(2022) 6831 del 20 settembre 2022, la Commissione europea ha approvato il Programma "PR Campania FSE+ 2021-2027" per il sostegno del Fondo sociale europeo nell'ambito dell'obiettivo "Investimenti a favore della crescita e dell'occupazione" per la Regione Campania in Italia;
e) con Deliberazione di Giunta regionale n. 494 del 27 settembre 2022, si è preso atto della succitata Decisione della Commissione Europea di approvazione del Programma CCI 2021IT05SFPR003, nell'ambito del quale è stata individuata l'Autorità di Gestione del programma FSE+ 2021-2027;
f) con Deliberazione di Giunta regionale n.629 del 29/11/2022, è stato istituito il Comitato di Sorveglianza del PR Campania FSE+ 2021-2027;
g) con Deliberazione di Giunta regionale n. 709 del 20/12/2022, sono stati approvati gli "Indirizzi per la Strategia di Comunicazione del PR Campania FSE+ 2021-2027;
h) nella seduta del 24/01/2023, il Comitato di Sorveglianza ha approvato la "Metodologia e criteri di selezione delle operazioni" finanziate a valere sul PR Campania FSE+ 2021-2027;
i) con Decreto Dirigenziale n. 15 del 13/02/2023, l'Autorità di Gestione ha preso atto della "Metodologia e criteri di selezione delle operazioni" del PR Campania FSE+ 2021/2027, così come approvati nella seduta del Comitato di Sorveglianza del 24/01/2023;
j) con Deliberazione di Giunta regionale n. 374 del 29/06/2023, è stato approvato il sistema di gestione e controllo (SI.GE.CO.) del PR CAMPANIA FSE+ 2021/2027;
k) con Decreto Dirigenziale n. 229 del 27/07/2023, aggiornato con successivo Decreto Dirigenziale n. 102 del 06/05/2024, sono stati approvati il Manuale delle Procedure di gestione, le Linee guida per i beneficiari, il Manuale dei controlli di primo livello, i relativi allegati e il documento di valutazione dei rischi ex ante per le verifiche di gestione PR Campania FSE+ 2021/2027;
l) con Deliberazione n. 502 del 24/09/2024, la Giunta Regionale ha demandato all'Autorità di Gestione l'adozione dell'atto di aggiornamento dell'elenco dei Responsabili di Obiettivo, con integrazione della Direzione Generale per la Tutela della Salute, ai fini della migliore attuazione del PR FSE+ Campania 2021/2027;
m) con Decreto Dirigenziale n. 313 del 08/10/2024 - UOD 50-01-91 - è stato aggiornato l'elenco complessivo dei ROS del PR FSE+ Campania 2021/2027;

PREMESSO, altresì, che

a) il Programma Regionale PR Campania FSE+ 2021-2027 prevede, nella Priorità Istruzione e Formazione, l'Obiettivo specifico ESO 4.7: Promuovere l'apprendimento permanente, in particolare le opportunità di miglioramento del livello delle competenze e di riqualificazione flessibili per tutti, tenendo conto delle competenze imprenditoriali e digitali, anticipando meglio il cambiamento e le nuove competenze richieste sulla base delle esigenze del mercato del lavoro, facilitando il riorientamento professionale e promuovendo la mobilità professionale;
b) nell'ambito di tale Obiettivo specifico è prevista la realizzazione dell'azione "2.g.7": percorsi di formazione, anche relativi a competenze trasversali e competenze chiave, aggiornamento e riqualificazione professionale, incluso l'offerta di formazione specialistica e finalizzata all'occupazione e al mantenimento dell'occupazione (in particolare rivolta a green economy, blue economy, digitale, servizi alla persona, servizi socio-sanitari, valorizzazione del patrimonio e delle attività culturali), anche funzionali ad accelerare la transizione del sistema campano verso modelli organizzativi e produttivi improntati alla circolarità e alla sostenibilità di lungo periodo. La riqualificazione avrà anche l'obiettivo di agevolare la mobilità professionale degli occupati, soprattutto con riferimento alle opportunità offerte nel quadro delle transizioni verde e digitale. Le azioni terranno in considerazione le indicazioni derivanti dall'analisi dei bisogni al fine di anticipare le richieste delle aziende e del mercato del lavoro in generale e supporteranno tra gli altri, i lavoratori meno qualificati e gli autonomi;
c) con Delibera della Giunta Regionale n. 48 del 31/01/2024 sono state programmate risorse pari ad euro 4.200.000,00, a valere sul PR Campania FSE+ 2021-2027, Priorità 2 "Istruzione e formazione", Obiettivo specifico "ESO 4.7", linea di azione "2.g.7", per promuovere e sostenere l'alta formazione dei giovani laureati del territorio regionale al fine di innalzarne le competenze e facilitarne l'inserimento nel mondo del lavoro mediante la partecipazione a percorsi di alta formazione post-laurea erogati da Università italiane e straniere, pubbliche e private riconosciute dall'ordinamento nazionale o da Istituti di formazione avanzata sia privati sia pubblici accreditati ASFOR(Associazione Italiana per la Formazione Manageriale), o EQUIS (Sistema Europeo per il Miglioramento della Qualità), o AACSB(Associazione di accreditamento di università e business school), o riconosciuti da Association of MBAS (AMBA-Associazione dei Master in Business Administration), o in possesso di esperienza documentabile, almeno decennale aventi sede operativa nell'ambito del territorio campano;

PRESO ATTO, sulla base dell'istruttoria dei competenti uffici regionali, che

a) al fine di diversificare ed ampliare l'offerta formativa inerente ai percorsi di alta formazione e al contempo accrescere l'impatto dell'intervento sul territorio regionale, gli uffici regionali propongono di programmare, in continuità con la programmazione di cui alla DGR n.48/2024, ulteriori risorse pari ad euro 550.000,00, a valere sulla medesima Azione 2.g.7, per la promozione dello svolgimento di percorsi di alta formazione post-laurea per il triennio 2024-2027;
b) l'intervento di cui trattasi risulta coerente con i criteri di selezione delle operazioni di cui al documento approvato dal Comitato di Sorveglianza del PR FSE+ 2021/2027 nella seduta del 24/01/2023 e, con gli obiettivi del medesimo;

RITENUTO, pertanto, di

a) dover programmare, in continuità con la programmazione di cui alla DGR n.48/2024, ulteriori risorse pari ad euro 550.000,00, a valere sul PR Campania FSE+ 2021-2027, Priorità 2 "Istruzione e formazione", Obiettivo specifico "ESO 4.7", linea di azione "2.g.7", per promuovere lo svolgimento di percorsi di alta formazione post-laurea per il triennio 2024-2027;

fonte: http://burc.regione.campania.it

b) dover demandare alla Direzione Generale per l'Istruzione, la Formazione, il Lavoro e le Politiche Giovanili, di concerto con la Direzione Generale Autorità di Gestione FSE e FSC e la Direzione Generale per le Risorse Finanziarie, tutti gli adempimenti consequenziali all'attuazione del presente provvedimento;

ACQUISITI

a) il parere favorevole da parte dell'Autorità di Gestione FSE, con nota prot. 0110679 del 04/03/2025;
b) il parere favorevole da parte del Responsabile della Programmazione Unitaria, con nota prot. 0007191 del 27/03/2025;

VISTI gli atti richiamati in premessa;

PROPONE e la Giunta, in conformità, a voto unanime

DELIBERA

per i motivi espressi in narrativa, che qui si intendono integralmente riportati e confermati

1. di programmare, in continuità con la programmazione di cui alla DGR n.48/2024, ulteriori risorse pari ad euro 550.000,00, a valere sul PR Campania FSE+ 2021-2027, Priorità 2 "Istruzione e formazione", Obiettivo specifico "ESO 4.7", linea di azione "2.g.7", per promuovere lo svolgimento di percorsi di alta formazione post-laurea per il triennio 2024-2027;
2. di demandare alla Direzione Generale per l'Istruzione, la Formazione, il Lavoro e le Politiche Giovanili, di concerto con la Direzione Generale Autorità di Gestione FSE e FSC e la Direzione Generale per le Risorse Finanziarie, tutti gli adempimenti consequenziali all'attuazione del presente provvedimento;
3. di inviare il presente atto al Responsabile della Programmazione Unitaria, all'Assessore alla Formazione, al Gabinetto del Presidente, all'Autorità di Gestione FSE e FSC, alla Direzione Generale per l'Istruzione, la Formazione, il Lavoro e le Politiche Giovanili, al BURC, all'Ufficio competente per la pubblicazione nella sezione trasparenza del sito istituzionale della Regione Campania e del sito FSE + 2021-2027.

Delibera della Giunta Regionale n. 149 del 27/03/2025

Dipartimento 50 - GIUNTA REGIONALE DELLA CAMPANIA

Direzione Generale 12 - Direzione Generale per le politiche culturali e turismo

Oggetto dell'Atto:

APPROVAZIONE DEL PIANO OPERATIVO ANNUALE DI PROMOZIONE DELL'ATTIVITA' CINEMATOGRAFICA E AUDIOVISIVA PER L'ANNO 2025, IN ATTUAZIONE DELL'ART. 6 DELLA L.R. 17 OTTOBRE 2016, N. 30.

Alla stregua dell'istruttoria compiuta dalla Direzione Generale e delle risultanze e degli atti tutti richiamati nelle premesse che seguono, costituenti istruttoria a tutti gli effetti di legge, nonché dell'espressa dichiarazione di regolarità della stessa resa dal Direttore a mezzo di sottoscrizione della presente

PREMESSO che

a) ai sensi della legge regionale 17 ottobre 2016, n. 30 "Cinema Campania. Norme per il sostegno, la produzione, la valorizzazione e la fruizione della cultura cinematografica ed audiovisiva" la Regione Campania attribuisce alle attività cinematografiche e audiovisive, ai linguaggi multimediali e all'innovazione tecnologica un ruolo decisivo per lo sviluppo economico, la coesione sociale, l'innovazione culturale e la promozione territoriale, con l'obiettivo di intervenire per sostenere e valorizzare la produzione di opere cinematografiche e audiovisive, con contenuto narrativo, documentaristico o sperimentale realizzate sul territorio regionale;
b) la Regione Campania favorisce la nascita e l'espansione di un distretto dell'industria cinematografica e audiovisiva, nel più ampio contesto delle industrie culturali e creative, anche in una prospettiva promozionale che abbia la funzione di attrattore strategico verso le produzioni nazionali e internazionali di settore;
c) la legge regionale n. 30 del 17 ottobre 2016, al Titolo II art. 5, così come modificato con legge regionale n. 10 del 31 marzo 2017, dispone che la Giunta regionale approvi il Programma triennale di interventi per l'attività cinematografica e audiovisiva, sentita la Commissione Consiliare competente per materia;
d) il successivo art. 6 della menzionata L. R. 30/2016, così come modificato con legge regionale n. 10 del 31 marzo 2017, dispone che la Giunta regionale in attuazione del Programma di cui all'articolo 5, sulla base dei dati resi disponibili dalla FCRC, approva il Piano operativo annuale di promozione dell'attività cinematografica ed audiovisiva, entro il 30 aprile di ciascun anno;
e) con deliberazione n. 253 del 10/05/2023 la Giunta regionale ha approvato il Programma triennale di interventi per l'attività cinematografica e audiovisiva 2023/2025;

PRESO ATTO che, dall'istruttoria dei competenti Uffici regionali, risulta che

a) gli uffici della Direzione Generale per le Politiche Culturali e il Turismo hanno predisposto il Piano operativo annuale di promozione dell'attività cinematografica e audiovisiva per l'annualità 2025 sulla base dei dati resi disponibili dalla Film Commission Regione Campania con nota assunta al PG al n. 90844 del 21/02/2025, in coerenza con il Programma triennale di interventi per l'attività cinematografica e audiovisiva 2023/2025 e con le disposizioni di cui alla L.R. 17 ottobre 2016, n. 30;
b) Il Piano è articolato nelle seguenti sezioni: 1. Opere audiovisive; 2. Promozione della cultura cinematografica e audiovisiva; 3. Sostegno all'esercizio cinematografico; programma delle attività che, in coerenza con gli obiettivi della legge, sono realizzate dalla Film Commission Regione Campania;
c) Il Piano, il cui Fondo è pari a € 5.000.000,00, è finanziato con le risorse stanziate sul capitolo U05259 del bilancio gestionale 2025 che presenta sufficiente disponibilità;

RITENUTO

a) di dover approvare, in attuazione dell'art. 6 della L.R. 17 ottobre 2016, n. 30, il Piano operativo annuale di promozione dell'attività cinematografica e audiovisiva 2025, articolato nelle seguenti sezioni: 1. Opere audiovisive; 2. Promozione della cultura cinematografica e audiovisiva; 3. Sostegno all'esercizio (Allegato 'A'), il programma delle attività che, in coerenza con gli obiettivi della legge, sono realizzate dalla Film Commission Regione Campania (Allegato 'B'), allegati alla presente deliberazione per formarne parte integrante e sostanziale;
b) di dover demandare alla DG 50 12 Politiche Culturali e Turismo l'adozione di ogni atto consequenziale alla presente deliberazione;

VISTE

a) la legge regionale 17 ottobre 2016, n. 30 "Cinema Campania. Norme per il sostegno, la produzione, la valorizzazione e la fruizione della cultura cinematografica ed audiovisiva" e ss.mm. e ii.;
b) la D.G.R. n. 253 del 10/05/2023 "Approvazione del programma triennale di interventi per l'attività cinematografica e audiovisiva 2023/2025, in attuazione dell'art. 5 della legge regionale 17 ottobre 2016, n. 30";

c) la L.R. n. 25 del 30 dicembre 2024 che ha approvato le “Disposizioni per la formazione del bilancio di previsione finanziario per il triennio 2025-2027 della Regione Campania – Legge di stabilità regionale per il 2025”;
d) la L.R. n. 26 del 30 dicembre 2024 che ha approvato il “Bilancio di previsione finanziario per il triennio 2025-2027 della Regione Campania”;
e) la D.G.R. n. 773 del 27 dicembre 2024 “Approvazione Documento Tecnico di Accompagnamento al Bilancio di Previsione per il triennio 2025/2027”;

PROPONE e la Giunta, in conformità, a voto unanime

DELIBERA

per i motivi espressi in narrativa che qui di seguito si intendono integralmente riportati e confermati

1. di approvare, in attuazione dell’art. 6 della L.R. 17 ottobre 2016, n. 30, il Piano operativo annuale di promozione dell'attività cinematografica e audiovisiva 2025, articolato nelle seguenti sezioni: 1. Opere audiovisive; 2. Promozione della cultura cinematografica e audiovisiva; 3. Sostegno all’esercizio (Allegato 'A'), il programma delle attività che, in coerenza con gli obiettivi della legge, sono realizzate dalla Film Commission Regione Campania (Allegato 'B'), allegati alla presente deliberazione per formarne parte integrante e sostanziale;
2. di demandare alla DG 50 12 Politiche Culturali e Turismo gli atti consequenziali all’attuazione del presente provvedimento;
3. di trasmettere il presente atto alla DG 50 12 Politiche Culturali e Turismo e al BURC per la pubblicazione.

ALL. A

Piano operativo annuale di promozione dell'attività cinematografica e audiovisiva per l'anno 2025

(Art. 6 della legge regionale 17 ottobre 2016 n. 30)

1. Premessa

Dal 2017 al 2024, la Regione Campania ha destinato complessivamente circa 70 milioni di euro al settore audiovisivo, con un ventaglio di interventi diversificati, indirizzati allo sviluppo, alla produzione di opere audiovisive, alla promozione della cultura cinematografica e audiovisiva, all'esercizio cinematografico, al miglioramento delle dotazioni infrastrutturali per il comparto audiovisivo, all'aggiornamento professionale ed alla promozione territoriale attraverso le opere audiovisive.

Parte di questi investimenti sono stati affidati alla FCRC in qualità di soggetto attuatore di azioni che riguardano anche la costituzione del Distretto Regionale dell'Audiovisivo e Polo del Digitale e dell'Animazione Creativa, nonché azioni di promozione territoriale e cine-turistica attraverso le opere audiovisive realizzate in territorio regionale ed azioni mirate all'accrescimento delle competenze e della competitività del comparto professionale regionale.

A poco più di otto anni dall'approvazione della L.R. 30/16 grazie a questi investimenti, e alla centralità del Piano Cinema come elemento strutturale del sistema audiovisivo campano principalmente per la sua funzione in favore del comparto regionale, la Campania ha raggiunto una posizione di assoluta rilevanza nel panorama audiovisivo, sia in termini di attrattività della "location Campania" che in termini di visibilità, sul piccolo e sul grande schermo, del territorio regionale che ha raggiunto un pubblico sempre più numeroso, anche fuori dai confini italiani.

L'efficacia dei provvedimenti di attuazione della L.R. 30/16 ha dato un impulso decisivo agli incrementi di attività registrati negli ultimi anni, sia in riferimento al crescente numero di produzioni che interessano il nostro territorio, che in riferimento alla ricaduta economica che ne deriva.

Tenuto conto dell'evoluzione del mercato di riferimento e dell'orientamento ministeriale consolidato, per quanto riguarda i soggetti beneficiari, è auspicabile intervenire sui requisiti di ammissibilità dei richiedenti, limitando l'accesso alle sole imprese iscritte nella Sezione Ordinaria del Registro imprese.

Un obiettivo non secondario raggiunto con successo è stato favorire il progressivo consolidamento del tessuto di imprese campane che operano nella produzione, ma anche nei servizi specializzati per il settore audiovisivo (animazione, casting, trasporti, forniture e noleggi, catering etc.), nonché della rete sempre più numerosa di professionisti specializzati, verso i quali si rendono necessarie politiche mirate.

Nel settore della promozione gli incentivi regionali hanno avuto il merito di ridare vigore ad iniziative già consolidate, ma anche dare spazio a nuove proposte e sperimentazioni in uno scenario di grande vivacità e dinamismo. Nel settore dell'esercizio il sostegno regionale ha permesso a molte sale di resistere all'onda d'urto di trasformazioni molto profonde, a partire dalla digitalizzazione delle sale e dall'avvento delle piattaforme di streaming, per finire con i durissimi contraccolpi dell'emergenza Covid.

In generale, ma in particolare per la produzione, finora è stato assicurato ai soggetti beneficiari prevalentemente campani, un sostegno apprezzabile alla continuità e solidità delle loro progettualità ed attività, con ricadute economiche, occupazionali, sociali e culturali significative.

fonte: http://burc.regione.campania.it

D’altro canto, l’incisività degli interventi in favore del comparto si esprime in un discreto bilanciamento della funzione attrattiva degli incentivi nei confronti delle produzioni extra-regionali, con la funzione di stimolo alla crescita della produzione locale.

Per sostenere il ruolo di primo piano che la Campania ha assunto nel panorama audiovisivo nazionale negli ultimi anni, il Piano Cinema annuale va collocato in un disegno complessivo di interventi, che devono sostenere la crescita del comparto locale, ma anche svolgere una funzione di incentivazione nei confronti della produzione extra-regionale nazionale ed internazionale.

Di fatto, il solo fondo del Piano Cinema annuale risponde parzialmente ai crescenti fabbisogni che il territorio esprime e al contempo alla funzione di attrarre produzioni extra-regionali, a meno di un incremento significativo delle risorse disponibili per le opere audiovisive. Del resto, va detto che anche con il soccorso di provvedimenti straordinari la capienza delle risorse destinate alle opere audiovisive non arriva a coprire la metà del fabbisogno espresso in relazione al numero di domande presentate.

Nell’ambito del Piano Cinema si auspica, pertanto, di incrementare in maniera strutturale le risorse regionali destinate ai contributi per la produzione di opere audiovisive per non disperderne la funzione incentivante anche nei confronti di soggetti extra-regionali e i benefici che derivano al territorio dall’attrazione di investimenti e di progetti di grandi dimensioni e di rilievo anche internazionale. Questa necessità appare ancora più evidente a fronte della concorrenza di altri fondi regionali che superano di gran lunga il fondo della Campania, sia nell’importo della dotazione complessiva che negli importi dei contributi concessi.

Gli importi della dotazione del Piano operativo annuale (Piano Cinema), pertanto, andrebbero, in futuro, incrementati almeno del 20%, per far fronte al crescente fabbisogno delle filiere della produzione e della promozione, nonché per irrobustire e diversificare le misure a sostegno dell’esercizio cinematografico, con un’azione mirata ad incidere sul ritorno e l’incremento del pubblico in sala.

2. Riparto delle risorse per l’anno 2025

Le risorse del Piano operativo annuale di promozione dell'attività cinematografica e audiovisiva della Regione Campania per l’anno 2025 sono così ripartite nelle seguenti sezioni.

2.1. Sezione 1 - OPERE AUDIOVISIVE

Contributi per Sviluppo / Produzione di opere audiovisive: € 2.500.000,00

1.1 Sviluppo - Contributi in regime *de minimis* riservati a soggetti locali: € 500.000,00

Beneficiari: soggetti che esercitano attività di impresa con codice ATECO (o equivalente NACE Rev. 2) primario o secondario 59.11 (attività di produzione, post-produzione e distribuzione cinematografica, di video, e di programmi televisivi) oppure 59.12 (attività di postproduzione cinematografica, di video e di programmi televisivi) con sede legale o unità locale nella regione Campania

1.2 Produzione - Contributi ai sensi del Regolamento UE 651/14: € 2.000.000,00

Beneficiari: soggetti che esercitano attività di impresa con codice ATECO (o equivalente NACE Rev. 2) primario o secondario 59.11 (attività di produzione, post-produzione e distribuzione cinematografica, di video, e di programmi televisivi) oppure 59.12 (attività di postproduzione cinematografica, di video e di programmi televisivi) con sede in uno degli stati appartenenti allo Spazio Economico Europeo (SEE)

2.2. Sezione 2 - PROMOZIONE

Contributi ai sensi del Regolamento UE 651/14 per Festival, Rassegne e Premi, Iniziative di promozione: € 1.300.000,00

1.3 Categorie A), Festival B), Rassegne, C) Premi: € 1.150.000,00
1.4 Iniziative di promozione cinematografica e audiovisiva con budget uguale o inferiore a € 25.000,00 - Categoria D): € 150.000,00

Beneficiari: soggetti pubblici o soggetti privati che operano nel settore del cinema e dell'audiovisivo aventi come finalità statutaria o attività principale la promozione del cinema e dell'audiovisivo, nonché università ed enti di ricerca, istituti dell'alta formazione artistica, musicale e coreutica, con sede legale nella Spazio Economico Europeo (SEE)

2.3 Sezione 3 - SOSTEGNO ALL'ESERCIZIO CINEMATOGRAFICO

Contributi ai sensi del Regolamento UE 651/14 in base alla programmazione di film d'essai: € 700.000,00

Beneficiari: le imprese, anche di nuova costituzione, che esercitano l'attività di proiezione cinematografica (Codice ATECO 59.14.00) nel territorio regionale, sotto qualsiasi forma giuridica, incluse le associazioni e le fondazioni laddove esercitino un'attività di impresa regolarmente iscritta nel Registro Imprese con il codice ATECO 59.14.00.

2.4 Tabella di Riparto del Fondo Piano Cinema 2025

Le risorse assegnate sono ripartite come indicato nella seguente tabella riepilogativa.

RIPARTO FONDO Piano Cinema 2025	
Sezion 1 - Opere audiovisive	
1.1 Sviluppo	500.000,00 €
1.2 Produzione	2.000.000,00 €
Sezione 2 - Promozione	
2.1 Categorie A) Festival, B) Rassegne e C) Premi	1.150.000,00 €
2.2 Iniziative di promozione cinematografica e audiovisiva con budget uguale o inferiore a € 25.000,00 - Categoria D)	150.000,00 €
Sezione 3 - Sostegno all'Esercizio cinematografico	
Sale cinematografiche	700.000,00 €
Attività di FCRC (Allegato B)	
Attività ex art. 13 L. R. 30/16 e gestione Avvisi	500.000,00 €
TOTALE	**5.000.000,00 €**

2.5 Utilizzo economie

In caso di mancato utilizzo, anche parziale, delle risorse destinate a una delle sezioni del Piano Cinema, le economie potranno essere destinate a finanziare progetti ammissibili afferenti alle Sezioni 1 e 2, in proporzione al relativo fabbisogno.

ALL. B

Piano operativo annuale di promozione dell'attività cinematografica e audiovisiva per l'anno 2025

(Art. 6 della legge regionale 17 ottobre 2016 n. 30)

.

Programma delle attività della Film Commission Regione Campania

A) Compiti di cui all'art. 13 co. 1 e 2 della L. R. Cinema Regione Campania 30/2016

La FCRC oltre alle funzioni già attribuite dalla normativa vigente e dalla L.R. 30/2016, ha il compito di:

a) favorire lo sviluppo del comparto audiovisivo locale e delle infrastrutture materiali e immateriali necessarie al radicamento duraturo delle attività produttive di settore sul territorio campano;

b) programmare ed eseguire interventi volti ad incrementare l'impatto economico ed occupazionale della produzione audiovisiva con strategie mirate ad accrescere la competitività dell'offerta territoriale di beni e servizi per il settore;

c) favorire la visibilità e l'attrattività della Regione con azioni mirate ai mercati nazionali ed internazionali e fornire informazioni capillari ed esaustive su tutto ciò che concerne l'effettuazione di riprese sul territorio regionale;

d) agevolare le società di produzione che intendono realizzare in Campania produzioni audiovisive, garantendo, in collaborazione con gli enti locali e i soggetti pubblici e privati operanti in territorio regionale, ogni apporto necessario ad assicurare la risoluzione delle incombenze logistiche ed amministrative connesse alle lavorazioni nel segno della semplificazione burocratica; e) promuovere la più ampia e qualificata conoscenza della realtà imprenditoriale, creativa e professionale del settore audiovisivo campano implementando, in accordo con le imprese e le istituzioni campane, le associazioni di categoria ed altri soggetti pubblici e privati, iniziative di internazionalizzazione presso i mercati di settore e d'incontro tra domanda ed offerta;

f) *promuovere la formazione e la crescita degli autori, dei professionisti e del tessuto di piccole e medie imprese locali e favorirne l'accesso al mercato del settore audiovisivo, con particolare attenzione ai talenti giovanili e alle start up di nuove imprese;*

g) *promuovere o partecipare ad iniziative finalizzate alla promozione della cultura e dell'arte cinematografica in Campania;*

h) *pianificare e realizzare di concerto con gli enti preposti alla promozione turistica iniziative di marketing volte a promuovere le location regionali già interessate da produzioni cine-televisive presso il mercato turistico di riferimento;*

i) *favorire la creazione e l'aggiornamento di un elenco regionale di professionisti ed operatori e di enti del comparto cinematografico ed audiovisivo.*

La FCRC si occupa della gestione di servizi e di interventi finalizzati all'attrazione ed implementazione di produzioni cinematografiche, audiovisive e multimediali sul territorio regionale e promuove la Campania come set ideale per la realizzazione di film, fiction, documentari, spot pubblicitari ed ogni altro genere di prodotto audiovisivo, al fine di favorire lo sviluppo del comparto professionale locale in tutte le articolazioni della sua filiera ed assicurare

*la promozione dell'immagine della Campania e del suo patrimonio ambientale, storico, artistico e cultura*le.

B) **Soggetto Attuatore Piano Cinema 2025.** Gestione Avvisi pubblici per la presentazione delle istanze nel rispetto della normativa vigente in materia.

Delibera della Giunta Regionale n. 154 del 27/03/2025

Dipartimento 60 - Uffici speciali

Direzione Generale 10 - Ufficio enti e società partecipate, vigilanza e controllo

Oggetto dell'Atto:

AGENZIA CAMPANA PER LA MOBILITA', LE INFRASTRUTTURE E LE RETI. APPROVAZIONE PIANO TRIENNALE DELLE ATTIVITA' 2025-2027 AI SENSI DELL'ART. 8 DELLA DIRETTIVA DI CUI ALLA DGR 126 DEL 2018.

Alla stregua dell'istruttoria compiuta dalla Direzione Generale e delle risultanze e degli atti tutti richiamati nelle premesse che seguono, costituenti istruttoria a tutti gli effetti di legge, nonché dell'espressa dichiarazione di regolarità della stessa resa dal Direttore a mezzo di sottoscrizione della presente

PREMESSO CHE:

a. ai sensi dell'art. 21 della Legge regionale 28 marzo 2002, n. 3 e ss.mm.ii. "*è istituita l'Agenzia campana per la Mobilità, le infrastrutture e le reti, denominata ACaMIR, ente dotato di personalità giuridica pubblica, nonché di autonomia gestionale, amministrativa, contabile, tecnica*";

b. l'art. 22 della citata Legge regionale 28 marzo 2002, n. 3 e gli artt. 3 e 4 del Regolamento della menzionata Agenzia, approvato con delibera di Giunta regionale n. 220 del 17.04.2018, ne prevedono le missioni istituzionali e le funzioni;

c. l'art. 26, della medesima Legge regionale 28 marzo 2002, n. 3 e ss.mm.ii. al comma 1, individua gli atti di ACaMIR sottoposti a controllo preventivo e prevede che le relative funzioni siano esercitate dalla Giunta regionale e al comma 2 dispone che gli atti di cui al citato comma 1, devono essere inviati alla Giunta regionale ed alle Commissioni consiliari permanenti corredati del parere del collegio dei revisori;

d. l'art 11 c.3 del Regolamento dell'ACaMIR, approvato con delibera di Giunta regionale n. 220 del 17.04.2018 prevede che "*Gli atti dell'ACaMIR sottoposti al controllo preventivo della Giunta Regionale sono, ai sensi dell'art. 12 della L.R. n. 1/2007, gli atti di indirizzo e nello specifico i seguenti: […] b) programma triennale delle attività; […]*";

e. con delibera di Giunta regionale n. 749 del 21/12/2024 è stato approvato l'Aggiornamento dell'elenco dei soggetti giuridici componenti il Gruppo Amministrazione Pubblica (GAP) della Regione Campania e costituenti il Perimetro di Consolidamento (PC), ai sensi del D. Lgs n. 118/2011;

f. nel citato elenco, tra gli Enti strumentali di diritto pubblico controllati (art. 11 ter, comma 1, D. Lgs. n. 118/2011) è compresa anche ACaMIR;

RILEVATO CHE:

a. con Delibera n. 126 del 6 marzo 2018 sono state approvate le Direttive per il controllo degli organismi di diritto privato della Regione e, in particolare, la "*Direttiva per il controllo analogo degli organismi di diritto privato in house della Regione*" (di seguito "Direttiva");

b. ai sensi dell'articolo 8, comma 1, della citata Direttiva, gli organismi *in house* (tra i quali è ricompreso anche ACaMIR), a seguito di confronto con le funzioni regionali committenti, propongono annualmente all'ufficio controllante, entro il 30 settembre dell'anno precedente il primo esercizio del triennio, il Piano triennale delle attività. Il comma 2 stabilisce, altresì, che il Piano triennale delle attività deve essere approvato dalla Giunta regionale, individuando, nella circostanza, gli obiettivi da perseguire e gli indicatori qualitativi e quantitativi;

c. ai sensi della menzionata Direttiva, per ACaMIR l'Ufficio controllante è la "*Direzione Generale per la Mobilità*" competente ratione materiae e l'Ufficio coadiuvante è l'Ufficio Speciale "*Enti e società partecipate, vigilanza e controllo*";

PRESO ATTO, dall'istruttoria dei competenti Uffici regionali, che:

a. ACaMIR, con nota PG. n. 7771 del 27.12.2024, ha trasmesso al Consiglio regionale ed ai competenti Uffici della Giunta regionale la determinazione del Direttore Generale di ACaMIR n. 630 del

fonte: http://burc.regione.campania.it

27.12.2024, corredata dal parere del Collegio dei Revisori dei Conti acquisito al prot. n. 7759 del 27.12.2024, ad oggetto l'approvazione, ai sensi e per gli effetti dell'art. 18, comma 1, del d.lgs n. 118/2011 e s.m.i., del Piano delle attività per il triennio 2025-2027, del Bilancio di previsione per il triennio 2025-2027 e relativi allegati, della nota integrativa e del Bilancio gestionale 2025-2027;

b. la IV Commissione consiliare, competente per materia, con prot. n. 0001328/i del 20.01.2025 (755/II REG. GEN.) ha espresso parere favorevole riguardo ai menzionati atti;

c. relativamente alla proposta di Piano triennale delle attività 2025-2027, di cui alla citata determinazione ACaMIR n. 630 del 27.12.2024, in esito alle verifiche condotte dall'Ufficio Speciale *Enti e società partecipate, vigilanza e controllo* e dalla *Direzione Generale per la Mobilit*à sono stati formulati taluni rilievi in esito ai quali ACaMIR, con nota prot. n. 1735/2025 del 25.03.2025, ha trasmesso il Piano triennale delle attività 2025-2027, opportunamente integrato ed approvato con determinazione del Direttore Generale n. 97 del 24.03.2025;

d. il relativo piano economico-finanziario 2025-2027 risulta coerente col Bilancio di previsione 2025-2027 di ACaMIR approvato con delibera di Giunta regionale n. 26 del 30.01.2025;

e. in esito alle verifiche condotte dall'Ufficio Speciale *Enti e società partecipate, vigilanza e controllo* e dalla *Direzione Generale per la Mobilit*à, come da documentazione agli atti, i contenuti del Piano triennale delle Attività 2025-2027, come riformulati, sono risultati rispondenti a quanto previsto dagli artt. 5 e 8 della Direttiva ed in linea con la programmazione strategica regionale riportata nel Documento di Programmazione Economica e Finanziaria della Regione Campania 2025-2027;

f. ricorrono, pertanto, i presupposti per l'approvazione del Piano Triennale delle attività 2025-2027 con le seguenti prescrizioni:
    f.1. assicurare l'attuazione del Piano triennale delle attività 2025-2027 in coerenza con le risorse programmate nel Bilancio Previsionale 2025-2027;
    f.2. avviare le procedure selettive per l'incremento occupazionale delle figure dirigenziali previste nel Piano subordinatamente all'incremento degli stanziamenti di cui all'art. 27 della L.R. 3/2002 destinati alle spese di funzionamento e gestione dell'ACaMIR e nei limiti delle risorse economiche disponibili;

RITENUTO DI:

a. dover approvare il Piano triennale delle attività 2025-2027 dell'Agenzia Campana per la Mobilità, le Infrastrutture e le Reti – ACaMIR, approvato con determinazione del Direttore Generale n. 97 del 24.03.2025 come da allegato sub 1) al presente provvedimento, che ne costituisce parte integrante e sostanziale, nel rispetto delle prescrizioni proposte dagli Uffici, come sopra indicate;

b. dover individuare, in conformità con quanto stabilito all'art. 8, comma 2 della Direttiva di cui alla DGR n. 126/2018, gli obiettivi e gli indicatori qualitativi e quantitativi per l'annualità 2025 come specificamente declinati nel documento allegato sub 2) al presente provvedimento, che ne costituisce parte integrante e sostanziale;

VISTI:

a. Il D.lgs. n. 118/2011;
b. la Legge regionale 28 marzo 2002, n. 3 e ss. mm. e ii.;
c. la Legge regionale 19 gennaio 2007, n. 1 e ss. mm. e ii.;
d. la Delibera di Giunta regionale n. 126/2018;
e. il Regolamento ACaMIR, approvato con DGR n. 220 del 17 aprile 2018;
f. la Delibera di Giunta regionale n. 749/2024;
g. la Delibera di Giunta regionale n. 26/2025;

PROPONE e la Giunta, in conformità, a voto unanime,

DELIBERA

Per i motivi espressi in narrativa che qui si intendono integralmente riportati e confermati

1. di approvare la proposta di Piano triennale delle attività 2025-2027 dell'Agenzia Campana per la Mobilità, le Infrastrutture e le Reti – ACaMIR, approvato con determinazione del Direttore Generale n. 97 del 24.03.2025 come da allegato sub 1) al presente provvedimento, che ne costituisce parte integrante e sostanziale, nel rispetto delle prescrizioni di seguito formulate:
   1.1 assicurare l'attuazione del Piano triennale delle attività 2025-2027 in coerenza con le risorse programmate nel Bilancio Previsionale 2025-2027;
   1.2 avviare le procedure selettive per l'incremento occupazionale delle figure dirigenziali previste nel Piano subordinatamente all'incremento degli stanziamenti di cui all'art. 27 della L.R. 3/2002 destinati alle spese di funzionamento e gestione dell'ACaMIR e nei limiti delle risorse economiche disponibili;

2. di individuare, in conformità con quanto stabilito all'art. 8, comma 2 della Direttiva di cui alla DGR n. 126/2018, gli obiettivi e gli indicatori qualitativi e quantitativi per l'annualità 2025 come specificamente declinati nel documento allegato sub 2) al presente provvedimento, che ne costituisce parte integrante e sostanziale;

3. di trasmettere il presente atto al Gabinetto del Presidente, alla Direzione Generale per la Mobilità, all'Ufficio Speciale Enti e Società partecipate, vigilanza e controllo anche per la notifica all'Agenzia regionale ACaMIR, all'Ufficio competente per la pubblicazione nella sezione trasparenza del sito istituzionale della Regione Campania e al BURC per la pubblicazione.

AGENZIA CAMPANA PER LA MOBILITA LE INFRASTRUTTURE E LE RETI
Protocollo Partenza N. 1735/2025 del 25-03-2025
Allegato 1 - Copia Documento

OGGETTO: ADOZIONE DEL PIANO DELLE ATTIVITÀ PER IL TRIENNIO 2025-2027 AGGIORNATO A SEGUITO DEI RILIEVI DELL'UFFICIO SPECIALE ENTI E SOCIETÀ PARTECIPATE, VIGILANZA E CONTROLLO E DELLA DIREZIONE GENERALE DELLA MOBILITÀ DELLA GIUNTA REGIONALE DELLA CAMPANIA

IL DIRETTORE GENERALE

PREMESSO CHE

- a norma dell'art. 24 della Legge Regionale n. 3 del 28 marzo 2002 e ss.mm.ii., istitutiva dell'ACAM, in seguito denominata ACaMIR, dell'art. 9 del Regolamento di organizzazione dell'ACaMIR approvato con Delibera di Giunta n. 220 del 17 aprile 2018, il Direttore Generale provvede alla predisposizione e adozione del programma triennale delle attività e del bilancio di previsione triennale;
- con Determina del Direttore Generale n. 630 del 27.12.2024 sono stati adottati, ai sensi e per gli effetti dell'art. 18, comma 1, del D. Lgs 118/2011 come modificato ed integrato dal D.lgs. 126/2014, il Piano delle attività per il triennio 2025 – 2027, il Bilancio di previsione triennale 2025 – 2027 e relativi allegati (Dati contabili analitici 2025 – 2027 e Indicatori di bilancio di previsione 2025 – 2027), il Bilancio gestionale 2025 – 2027 e la Nota integrativa al Bilancio di previsione;
- l'art. 26, della citata Legge regionale 3/2002:
    1. al comma 1, individua gli atti dell'Agenzia sottoposti a controllo preventivo e prevede che le relative funzioni sono esercitate dalla Giunta regionale;
    2. al comma 2 dispone che gli atti di cui al comma 1 del medesimo articolo devono essere inviati alla Giunta Regionale ed alle Commissioni consiliari permanenti corredati del parere del Collegio dei Revisori dei Conti;
- con nota in data 27.12.2024 prot. n. 7771, l'ACaMIR ha trasmesso alle competenti Direzioni della Giunta Regionale della Campania e al Consiglio Regionale della Campania, ai sensi dell'articolo 26 comma 2 della L. R. n. 3/2002 e dell'art. 11 comma 4 del Regolamento dell'ACaMIR, per gli adempimenti di competenza, la citata Determinazione del Direttore Generale n. 630/2024, corredata dal parere del Collegio dei Revisori dei Conti, acquisito al prot. n. 7759 del 27.12.2024;
- la IV Commissione Consiliare, competente per materia, nella seduta del 16.01.2025, ha espresso parere favorevole sulla Determinazione del Direttore Generale n. 630/2024, acquisito al prot. n. 313 del 20.01.2025;
- la Direzione Generale per le Risorse Finanziarie, con nota prot. n. 23161 del 16.01.2025, ha comunicato alla Direzione Generale per la Mobilità di non aver rilevato criticità sui documenti contabili suddetti;
- la Giunta Regionale della Campania, su istruttoria svolta dalla Direzione Generale per la Mobilità, con Deliberazione n. 26 del 30.01.2025, ha approvato il Bilancio di previsione triennale 2025 – 2027 e relativi allegati (Dati contabili analitici 2025 – 2027 e Indicatori di bilancio di previsione 2025 – 2027), il Bilancio gestionale 2025 – 2027 e la Nota integrativa al Bilancio di previsione, di cui alla Determinazione del Direttore Generale dell'Agenzia n. 630/2024;
- con Determinazione del Direttore Generale n. 7 del 31.01.2025 si è preso atto della Deliberazione della Giunta Regionale della Campania n 26/2025 ed è stato dichiarato, ai fini dei provvedimenti consequenziali, definitivamente approvato in data 30.01.2025 il Bilancio di previsione triennale 2025 – 2027 e relativi allegati (Dati contabili analitici 2025 – 2027 e Indicatori di bilancio di previsione 2025 – 2027), il Bilancio gestionale 2025 – 2027 e la Nota integrativa al Bilancio di previsione, adottati con Determinazione del Direttore Generale n. 630/2024;

AGENZIA CAMPANA PER LA MOBILITA LE INFRASTRUTTURE E LE RETI
Protocollo Partenza N. 1735/2025 del 25-03-2025
Allegato 1 - Copia Documento

CONSIDERATO CHE

- a seguito di interlocuzioni e chiarimenti richiesti con e-mail in data 21.01.2025 dall'Ufficio speciale enti e società partecipate, vigilanza e controllo e dalla Direzione Generale Mobilità della Giunta Regionale della Campania si è proceduto alla revisione del Piano delle attività per il triennio 2025 – 2027;
- il Piano revisionato è stato trasmesso ai predetti Uffici con nota in data 28.01.2025 prot. n. 486;
- con nota in data 21.02.2025 prot. n. 91621, assunta al protocollo dell'ACaMIR n. 986 del 24.02.2025, la Direzione Generale Mobilità, a seguito della ricezione del Piano revisionato, ha trasmesso l'esito del supplemento di istruttoria allegando le osservazioni delle singole strutture della Direzione;
- con nota in data 12.03.2025 prot. n. 1527 l'ACaMIR ha trasmesso all'Ufficio speciale enti e società partecipate, vigilanza e controllo e alla Direzione Generale Mobilità della Giunta Regionale della Campania il Piano revisionato alla luce delle integrazioni e chiarimenti richiesti con nota prot. n. 91621/2025;
- sono state apportate le ultime integrazioni formali richieste a mezzo e-mail del 20.03.2025 dell'Ufficio speciale enti e società partecipate, vigilanza e controllo, mentre per la Direzione Generale Mobilità non sono stati evidenziati ulteriori rilievi;

RITENUTO

- di dover adottare il Piano delle attività per il triennio 2025 – 2027 così come revisionato dopo i rilievi dell'Ufficio speciale enti e società partecipate, vigilanza e controllo e della Direzione Generale Mobilità della Giunta Regionale della Campania allegato alla presente Determinazione;
- di dover trasmettere il presente atto, per le successive incombenze:
    3. alla Giunta Regionale della Campania - Direzione Generale per la Mobilità;
    4. all'Ufficio speciale enti e società partecipate, vigilanza e controllo;

2. di dover pubblicare la presente Determinazione sul sito istituzionale dell'ACaMIR all'indirizzo http://acamir.regione.campania.it, alla sezione Albo Online, per 15 giorni consecutivi e dichiararla immediatamente eseguibile ai sensi dell'art. 3, comma 2, lett. b) del Regolamento per la gestione dell'Albo;

RICHIAMATI

- il Regolamento di Organizzazione dell'Agenzia Campana Mobilità Infrastruttura e Reti, approvato con Deliberazione della Giunta Regionale della Campania n. 220 del 17 aprile 2018;
- il Regolamento di contabilità armonizzata ACaMIR approvato con Determinazione del Commissario n. 263 del 23.10.2018;
- il Regolamento per la gestione dell'albo informatico on line dell'ACaMIR approvato con Determinazione del Direttore Generale n. 399 del 28.07.2020;
- il Codice di Comportamento dei dipendenti della Giunta Regionale della Campania approvato con D.G.R. n. 90 del 09.03.2021;
- il Codice Etico e di Comportamento dei dipendenti dell'ACaMIR approvato con Determinazione del Direttore Generale n. 229 del 06.05.2024;
- la Determina del Direttore Generale n. 630 del 27.12.2024 di predisposizione e adozione del Bilancio di previsione triennale 2025-2027, del Bilancio gestionale 2025-2027 e del Piano delle attività 2025-2027, ai sensi della L.R. n. 3/2002 e del Regolamento dell'ACaMIR 2018;
- la Determina del Direttore Generale n. 7 del 31.01.2025 con la quale si è preso atto della Deliberazione della Giunta Regionale della Campania n. 26 del 30.01.2025 e dichiarato definitivamente approvato in data 30.01.2025 il Bilancio di previsione triennale 2025 – 2027 e relativi allegati (Dati contabili analitici 2025 – 2027 e Indicatori di bilancio di previsione 2025 – 2027), il Bilancio gestionale 2025 – 2027 e la Nota integrativa, adottati con Determinazione del Direttore Generale n. 630 del 27.12.2024;
- la Determina del Direttore Generale n. 9 del 31.01.2025 di approvazione, ai sensi dell'art. 42 del D.lgs. 118/2011 e al punto 9.2.5 del principio contabile applicato concernente la contabilità finanziaria Allegato n. 4/2, del prospetto dimostrativo del risultato di amministrazione presunto di cui all'art. 11, comma 3, lettera a) del D.lgs. n. 118/2011;
- la Determina del Direttore Generale n. 16 del 07.02.2025 con la quale si è proceduto nell'esercizio finanziario 2025 alla presa d'atto dell'aggiornamento dei residui attivi e passivi presunti riportati nel bilancio di previsione 2025/2027 e della relativa cassa;

VISTI

- la L.R. della Campania del 28 marzo 2002 n. 3, recante "Riforma del Trasporto Pubblico Locale e

Sistemi di Mobilità della Regione Campania";
- la L.R. della Campania del 7 agosto 2014 n. 16, recante "Interventi di rilancio e sviluppo dell'economia regionale nonché di carattere ordinamentale e organizzativo (collegato alla legge di stabilità regionale 2014)";
- la L.R. della Campania n. 38 del 23 dicembre 2016, recante "Ulteriori disposizioni in materia di razionalizzazione, adeguamento e semplificazione della normativa regionale";
- la L.R. della Campania n. 10 del 31 marzo 2017, recante "Misure per l'efficientamento dell'azione amministrativa e l'attuazione degli obiettivi fissati dal DEFR 2017 - Collegato alla stabilità regionale per il 2017";
- la L.R. della Campania del 2 agosto 2018, n. 26. "Misure di semplificazione in materia di governo del territorio e per la competitività e lo sviluppo regionale. Legge annuale di semplificazione 2018";
- il D.lgs. 118/2011 Disposizioni in materia di armonizzazione dei sistemi contabili e degli schemi di bilancio delle Regioni, degli enti locali e dei loro organismi, a norma degli articoli 1 e 2 della legge 5 maggio 2009, n. 42;

DATO ATTO, ALTRESÌ
- dell'insussistenza di situazioni di conflitto di interessi anche potenziali ai sensi degli artt. 6, 7 e 14 del D.P.R. 62/2013 e dell'art. 6 bis della L. 241/90, nonché delle disposizioni del Codice di Comportamento dell'Agenzia e delle misure di cui al PTPCT vigenti;
- del rispetto delle norme in materia di trattamento dei dati personali di cui al D.lgs. 30/06/2003, n. 196, come modificato e integrato con D.lgs. 10.08.2018, n. 101, di recepimento del Regolamento (UE) 2016/679, ai fini della pubblicazione della stessa all'Albo informatico on line;

Alla stregua dell'istruttoria compiuta dal Responsabile dell'Unità Operativa Risorse Finanziarie e delle risultanze e degli atti tutti richiamati nelle premesse sopra riportate, costituenti istruttoria a tutti gli effetti di legge, nonché dell'espressa dichiarazione di regolarità della stessa resa dallo stesso a mezzo di sottoscrizione della presente

DETERMINA

Per i motivi espressi in premessa che di seguito si intendono integralmente riportati e trascritti:

1. di adottare il Piano delle attività per il triennio 2025 – 2027 così come revisionato dopo i rilievi dell'Ufficio speciale enti e società partecipate, vigilanza e controllo e della Direzione Generale Mobilità della Giunta Regionale della Campania allegato alla presente Determinazione;
2. di trasmettere il presente atto, per le successive incombenze:
    1. alla Giunta Regionale della Campania - Direzione Generale per la Mobilità;
    2. all'Ufficio speciale enti e società partecipate, vigilanza e controllo;
3. di pubblicare la presente Determinazione sul sito istituzionale dell'ACaMIR all'indirizzo http://acamir.regione.campania.it, alla sezione Albo Online, per 15 giorni consecutivi e dichiararla immediatamente eseguibile ai sensi dell'art. 3, comma 2, lett. b) del Regolamento per la gestione dell'Albo;
4. di notificare il presente atto, per gli adempimenti di competenza e per opportuna conoscenza:
    - al Dirigente del Servizio Tecnico e del Servizio del Servizio TPL
    - all'Unità Operativa "Risorse Finanziarie"
    - all'Unità Operativa "Affari Generali, Trasparenza e Anticorruzione"
    - all'Unità di Staff "Affari Legali e contenzioso"
    - all'Unità Operativa "Patrimonio, Digitalizzazione e Risorse strumentali"
    - all'Unità Operativa "Risorse umane"
    - all'Unità Operativa "Investimenti e pianificazione"
    - all'Unità Operativa "Programmazione e progettazione"
    - all'Unità Operativa "Pianificazione servizi TPL e Osservatorio"
    - all'Unità Operativa "Sistemi Informativi, ITSC, Ricerca e Innovazione"

Ing. Maria Teresa Di Mattia

Napoli , lì 24-03-2025

AGENZIA CAMPANA PER LA MOBILITA LE INFRASTRUTTURE E LE RETI
Protocollo Partenza N. 1735/2025 del 25-03-2025
Allegato 1 - Copia Documento

Determinazione del Direttore Generale num. 97 del 24-03-2025

Il presente documento è sottoscritto digitalmente ai sensi del Dlgs 82/2005

AGENZIA CAMPANA PER LA MOBILITA LE INFRASTRUTTURE E LE RETI
Protocollo Partenza N. 1735/2025 del 25-03-2025
Allegato 1 - Copia Documento

ALLEGATO A

N.	Area Strategica	Obiettivo	Peso	Azione	Descrizione indicatore	Valore iniziale	Target 2024/26	Regola di calcolo	Tempistica		Rendicontazione target 2024
									da	a	
1	Programmazione, regolazione e monitoraggio dei servizi di Trasporto pubblico locale	Elaborare istruttorie propedeutiche all'autorizzazione al servizio di trasporto pubblico locale di linea con autobus, ai sensi dell'art. 39, L.R. 28 marzo 2002, n.3, e ss.mm.i e/o di piani di servizi aggiuntivi.	20%	Monitoraggio e sviluppo della rete dei servizi anche attraverso la corretta implementazione dei servizi autorizzati e dei servizi aggiuntivi.	Elaborazione delle istruttorie tecniche.	0	30	Volume quantità in crescita	01/01/2024	31/12/2026	10
2	Programmazione, regolazione e monitoraggio dei servizi di Trasporto pubblico locale	Affidare i servizi minimi di tpl tramite procedura ad evidenza pubblica	15%	Implementazione della procedura di affidamento dei servizi di tpl	Elaborazione di istruttoria e/o di atto tecnico/amministrativo	0	3	Volume quantità in crescita	01/01/2024	31/12/2026	2
3	Programmazione, regolazione e monitoraggio dei servizi di Trasporto pubblico locale	Elaborare report di monitoraggio e analisi anche sulla base dei dati dell'Osservatorio nazionale TPL.	15%	Monitoraggio e analisi dei servizi di tpl.	Elaborazione dei report.	0	3	Volume quantità in crescita	01/01/2024	31/12/2026	1
4	Programmazione, regolazione e monitoraggio dei servizi di Trasporto pubblico locale	Elaborare Istruttorie tecniche di natura tecnica-economico-trasportistica e/o di congruità.	15%	Corretta gestione dei contratti di servizio attraverso lo sviluppo di analisi tecnico-economico-trasportistiche sui servizi di tpl.	Elaborazione delle istruttorie tecniche.	0	9	Volume quantità in crescita	01/01/2024	31/12/2026	3
5	Pianificazione, programmazione e progettazione degli investimenti in infrastrutture, reti e veicoli per il trasporto di persone e merci	Rinnovare e potenziare il materiale rotabile su gomma.	15%	Attuazione del Programma generale di investimento 2022-2025, annualità 2024, per l'acquisto di autobus destinati ai Servizi Minimi di TPL della Regione Campania.	Predisposizione di atti amministrativo-contabili finalizzati all'attuazione del Programma, compresi quelli finalizzati all'adesione alle convenzioni e/o Accordi quadro CONSIP, oppure all'indizione di gare aperte, sopra soglia comunitaria.	0	9	Volume quantità in crescita	01/01/2024	31/12/2026	4
6	Pianificazione, programmazione e progettazione degli investimenti in infrastrutture, reti e veicoli per il trasporto di persone e merci	Aggiornare i Piani di esodo per il rischio vulcanico e/o la pianificazione di emergenza per il bradisismo	5%	Aggiornamento della pianificazione di emergenza ai fini dell'evacuazione cautelativa della popolazione dalla zona rossa dei Campi Flegrei e/o del Vesuvio e/o della pianificazione di emergenza per il bradisismo	Predisposizione di Relazione illustrativa delle attività di pianificazione e delle analisi trasportistiche condotte da ACaMIR.	OFF	ON	ON/OFF	01/01/2024	31/12/2026	ON
7	Pianificazione, programmazione e progettazione degli investimenti in infrastrutture, reti e veicoli per il trasporto di persone e merci	Attuare gli "Interventi di mobilità sostenibile nelle costiere amalfitana e sorrentina - I fase" , di cui al Protocollo d'Intesa sottoscritto in data 02.08.2017 e s.m.i. tra Regione Campania ACaMIR e comuni delle costiere amalfitana e sorrentine, nonché di quelli aggiunti nei successivi aggiornamenti.	15%	Decongestionamento e/o pedonalizzazione dei centri urbani; Miglioramento della sicurezza e della qualità della circolazione; Riduzione delle esternalità ambientali connesse con la mobilità; Aumento dell'accessibilità attiva e passiva del territorio per i residenti e per i turisti; Incremento dell'aliquota di sposta-menti con il Trasporto Pubblico Locale; Riqualificazione delle aree interessate dagli interventi.	Predisposizione di atti amministrativi e/o contabili finalizzati all'attuazione degli Interventi.	0	30	Volume quantità in crescita	01/01/2024	31/12/2026	10
8	Pianificazione, programmazione e progettazione degli investimenti in infrastrutture, reti e veicoli per il trasporto di persone e merci	Attuare gli interventi finanziati nell'ambito del Piano Operativo FSC 2014/2020 Infrastrutture, di cui all'allegato 4 della DGR 104/208, nonché gli ulteriori interventi previsti nel Patto Sud di cui alla Delibera CIPE n.26/2016 e quelli finanziati dal POC Campania 2014/2020, da Fondi Nazionali, nonché dai nuovi Programmi 21-27.	10%	Collegamento della rete regionale alla rete nazionale per l'interconnessione dei Sistemi Territoriali Locali ai sistemi nazionali ed internazionali; Adeguamento degli assi per i collegamenti interregionali e interprovinciali; Riammagliamento delle opere sottoutilizzate; Decongestionamento della circolazione nelle aree metropolitane, urbane e sub-urbane; Miglioramento della accessibilità delle Comunità Montane e dei Sistemi Economici Locali sub-provinciali; Miglioramento della sicurezza stradale; Promozione delle attività di mobilità turistica, di collegamenti su ferro, attuati anche con materiale rotabile d'epoca.	Predisposizione di atti amministrativi e/o contabili finalizzati all'attuazione degli interventi.	0	18	Volume quantità in crescita	01/01/2024	31/12/2026	6
9	Pianificazione, programmazione e progettazione degli investimenti in infrastrutture, reti e veicoli per il trasporto di persone e merci	Piano Direttore della Mobilità Regionale.	10%	Ricognizione ed eventuale analisi/valutazione di interventi infrastrutturali candidati all'inserimento nella programmazione regionale di settore.	Evasione del 100% delle istruttorie, inerenti agli interventi infrastrutturali candidati all'inserimento nella programmazione regionale di settore.	OFF	ON	ON/OFF	01/01/2024	31/12/2026	ON
10	Pianificazione, programmazione e progettazione degli investimenti in infrastrutture, reti e veicoli per il trasporto di persone e merci	Attuare gli interventi del programma "Studi, Indagini e Implementazioni Banche Dati per supporto alla Regione nell'aggiornamento dei Piani di Mobilità Regionale, con particolare riferimento ai Piani di Esodo per Rischio Vulcanico e nella mappatura territoriale delle Azioni Intersettoriali attivate nell'ambito della Programmazione Regionale Unitaria" finanziati nell'ambito del Patto per lo Sviluppo della Regione Campania a valere su FSC 2014/2020.	10%	Costituzione di una base dati informativa, di livello generale, sul sistema della mobilità regionale, che permetta di impostare la pianificazione degli interventi infrastrutturali sulla base di analisi quantitative dei fabbisogni, con lo scopo, fra gli altri, di attribuire una priorità agli interventi stessi; tale base dati deve avere caratteristiche tali da poter essere utilizzata per svariati scopi ed ambiti.	Predisposizione di atti amministrativi e/o contabili finalizzati all'attuazione degli interventi.	0	9	Volume quantità in crescita	01/01/2024	31/12/2026	5
11	Progetto Intelligent Transport System della Campania (ITSC)	Elaborare report sull'avanzamento del sistema di monitoraggio.	15%	Garanzia del monitoraggio e dell'avanzamento del progetto ITS	Predisposizione del Report.	0	3	Volume quantità in crescita	01/01/2024	31/12/2026	1

fonte: http://burc.regione.campania.it

AGENZIA CAMPANA PER LA MOBILITÀ LE INFRASTRUTTURE E LE RETI
Protocollo Partenza N. 1735/2025 del 25-03-2025
Allegato 1 - Copia Documento

AGENZIA CAMPANA PER LA MOBILITÀ LE INFRASTRUTTURE E LE RETI
Protocollo Partenza N. 1735/2025 del 25-03-2025
Allegato 1 - Copia Documento

N.	Area Strategica	Obiettivo	Peso	Azione	Descrizione indicatore	Valore iniziale	Target 2024/26	Regola di calcolo	Tempistica		Rendicontazione target 2024
									da	a	
12	Progetto Intelligent Transport System della Campania (ITSC)	Miglioramento e implementazione del sistema di sicurezza informatica e dell'informatizzazione dei flussi	10%	Aumento della capacità dell'Agenzia di individuare casi di attacchi informatici esterni ed esfiliazione dei dati.	Adozione di misure di sicurezza informatica adeguate alle esigenze dell'Agenzia.	OFF	ON	ON/OFF	01/01/2024	31/12/2026	ON
13	Processi interni all'agenzia e Innovazione, efficienza organizzativa e trasparenza quali strumenti di prevenzione della corruzione	Proseguire l'attività di digitalizzazione e informatizzazione dei processi dell'Agenzia.	25%	Accrescimento dell'efficienza dell'Agenzia.	Realizzazione /Implementazione di archivi digitali.	0	6	Volume quantità in crescita	01/01/2024	31/12/2026	3
14	Processi interni all'agenzia e Innovazione, efficienza organizzativa e trasparenza quali strumenti di prevenzione della corruzione	Prosecuzione dell'azione di razionalizzare le procedure dell'Agenzia, mediante la predisposizione, e/o Revisione di regolamenti in chiave di semplificazione, ammodernamento e allineamento alla normativa vigente.	25%	Riorganizzazione dell'Agenzia nel rispetto dei principi di alta professionalità, snellezza e funzionalità di cui all'art. 27 della Legge istitutiva dell'Agenzia, per le materie di competenza della Direzione Amministrativa.	Predisposizione, e/o Revisione di regolamenti.	0	9	Volume quantità in crescita	01/01/2024	31/12/2026	4
15	Processi interni all'agenzia e Innovazione, efficienza organizzativa e trasparenza quali strumenti di prevenzione della corruzione	Semplificare le procedure dell'Agenzia.	10%	Ottimizzazione dell'utilizzo delle risorse umane ai fini dell'incremento della produttività	Predisposizione, aggiornamento e/o revisione di regolamentazione, linee guida e/o check list	0	9	Volume quantità in crescita	01/01/2024	31/12/2026	6
16	Processi interni all'agenzia e Innovazione, efficienza organizzativa e trasparenza quali strumenti di prevenzione della corruzione	Predisporre/Aggiornare circolari/direttive/regolamenti e/o check list in materia di anticorruzione e trasparenza.	20%	Promozione della divulgazione dell'informazione giuridica al fine di perseguire la crescita costante della cultura dell'integrità e della promozione della legalità	Predisposizione, aggiornamento e/o revisione di documenti.	0	9	Volume quantità in crescita	01/01/2024	31/12/2026	3
17	Processi interni all'agenzia e Innovazione, efficienza organizzativa e trasparenza quali strumenti di prevenzione della corruzione	Contribuire al rafforzamento della capacità amministrativa attraverso l'implementazione del PIAO e attuazione delle misure di prevenzione.	10%	Valorizzazione e accrescimento della struttura organizzativa dell'Agenzia e aumento della capacità di individuare casi di corruzione	Collaborazione nell'individuazione dei contenuti e nella redazione del PIAO e attuazione delle misure, in funzione delle singole competenze.	OFF	ON	ON/OFF	01/01/2024	31/12/2026	ON
18	Processi interni all'agenzia e Innovazione, efficienza organizzativa e trasparenza quali strumenti di prevenzione della corruzione	Riscontrare le azioni richieste dal RPCT al fine di garantire l'attuazione delle misure in materia di Trasparenza e Anticorruzione predisposte.	10%	Garanzia della corretta attuazione delle misure in materia di trasparenza, di accesso e di prevenzione della corruzione.	Riscontro delle azioni richieste dal RPCT.	OFF	ON	ON/OFF	01/01/2024	31/12/2026	ON
19	Processi interni all'agenzia e Innovazione, efficienza organizzativa e trasparenza quali strumenti di prevenzione della corruzione	Aggiornare il Programma biennale degli acquisti di beni e servizi dell'Agenzia per il periodo di programmazione 2024-2025.	5%	Adempimento delle disposizioni del Decreto del Ministero delle Infrastrutture e dei Trasporti 16 gennaio 2018 n. 14, che all'art. 7, comma 6, prevede che il programma deve essere approvato entro novanta giorni dalla data di decorrenza degli effetti del bilancio dell'Ente o documento equivalente, secondo l'ordinamento proprio di ciascuna amministrazione.	Adozione Determina di approvazione del Programma.	OFF	ON	ON/OFF	01/01/2024	31/12/2026	ON
20	Processi interni all'agenzia e Innovazione, efficienza organizzativa e trasparenza quali strumenti di prevenzione della corruzione	Razionalizzare le procedure dell'Agenzia, mediante la predisposizione, e/o Revisione di regolamenti	30%	Migliorare l'efficienza, la celerità e le performances organizzative dell'Agenzia	Predisposizione e/o revisione di regolamenti	0	6	Volume quantità in crescita	01/01/2024	31/12/2026	2
21	Processi interni all'agenzia e Innovazione, efficienza organizzativa e trasparenza quali strumenti di prevenzione della corruzione	Verificare per ogni giudizio la possibilità di costituzione dei legali esterni congiuntamente a quelli interni.	20%	Potenziamento servizi legali dell'Ente	Inserimento verifica nell'istruttoria di proposta incarico legale esterno	OFF	ON	ON/OFF	01/01/2024	31/12/2026	ON
22	Processi interni all'agenzia e Innovazione, efficienza organizzativa e trasparenza quali strumenti di prevenzione della corruzione	Strutturazione e funzionamento del servizio affari legali: supporto legale nella predisposizione di atti e documenti.	30%	Migliorare l'efficienza, la celerità e le performances organizzative dell'Agenzia	Predisposizione e/o revisione di atti e/o documenti	0	30	Volume quantità in crescita	01/01/2024	31/12/2026	10

AGENZIA CAMPANA PER LA MOBILITA LE INFRASTRUTTURE E LE RETI
Protocollo Partenza N. 173/2025 del 25-03-2025
Allegato 1 - Copia Documento

ALLEGATO B: Target 2025

N.	Area Strategica	Obiettivo	Azione	Descrizione indicatore	Valore iniziale	Target 2025	Regola di calcolo
1	Programmazione, regolazione e monitoraggio dei servizi di Trasporto pubblico locale	Elaborare istruttorie propedeutiche all'autorizzazione al servizio di trasporto pubblico locale di linea con autobus, ai sensi dell'art. 39, L.R. 28 marzo 2002, n.3, e ss.mm.i e/o di piani di servizi aggiuntivi.	Monitoraggio e sviluppo della rete dei servizi anche attraverso la corretta implementazione dei servizi autorizzati e dei servizi aggiuntivi.	Elaborazione delle istruttorie tecniche.	0	10	Volume quantità in crescita
2	Programmazione, regolazione e monitoraggio dei servizi di Trasporto pubblico locale	Affidare i servizi minimi di tpl tramite procedura ad evidenza pubblica	Implementazione della procedura di affidamento dei servizi di tpl	Elaborazione di istruttoria e/o di atto tecnico/amministrativo	0	1	Volume quantità in crescita
3	Programmazione, regolazione e monitoraggio dei servizi di Trasporto pubblico locale	Elaborare report di monitoraggio e analisi anche sulla base dei dati dell'Osservatorio nazionale TPL.	Monitoraggio e analisi dei servizi di tpl.	Elaborazione dei report.	0	1	Volume quantità in crescita
4	Programmazione, regolazione e monitoraggio dei servizi di Trasporto pubblico locale	Elaborare Istruttorie tecniche di natura tecnica-economico-trasportistica e/o di congruità.	Corretta gestione dei contratti di servizio attraverso lo sviluppo di analisi tecnico-economico-trasportistiche sui servizi di tpl.	Elaborazione delle istruttorie tecniche.	0	3	Volume quantità in crescita
5	Pianificazione, programmazione e progettazione degli investimenti in infrastrutture, reti e veicoli per il trasporto di persone e merci	Rinnovare e potenziare il materiale rotabile su gomma.	Attuazione del Programma generale di investimento 2022-2025, annualità 2024, per l'acquisto di autobus destinati ai Servizi Minimi di TPL della Regione Campania.	Predisposizione di atti amministrativo-contabili finalizzati all'attuazione del Programma, compresi quelli finalizzati all'adesione alle convenzioni e/o Accordi quadro CONSIP, oppure all'indizione di gare aperte, sopra soglia comunitaria.	0	3	Volume quantità in crescita
6	Pianificazione, programmazione e progettazione degli investimenti in infrastrutture, reti e veicoli per il trasporto di persone e merci	Aggiornare i Piani di esodo per il rischio vulcanico e/o la pianificazione di emergenza per il bradisismo	Aggiornamento della pianificazione di emergenza ai fini dell'evacuazione cautelativa della popolazione dalla zona rossa dei Campi Flegrei e/o del Vesuvio e/o della pianificazione di emergenza per il bradisismo	Predisposizione di Relazione illustrativa delle attività di pianificazione e delle analisi trasportistiche condotte da ACaMIR.	OFF	ON	ON/OFF
7	Pianificazione, programmazione e progettazione degli investimenti in infrastrutture, reti e veicoli per il trasporto di persone e merci	Attuare gli "Interventi di mobilità sostenibile nelle costiere amalfitana e sorrentina - I fase" , di cui al Protocollo d'Intesa sottoscritto in data 02.08.2017 e s.m.i. tra Regione Campania ACaMIR e comuni delle costiere amalfitana e sorrentine, nonché di quelli aggiunti nei successivi aggiornamenti.	Decongestionamento e/o pedonalizzazione dei centri urbani; Miglioramento della sicurezza e della qualità della circolazione; Riduzione delle esternalità ambientali connesse con la mobilità; Aumento dell'accessibilità attiva e passiva del territorio per i residenti e per i turisti; Incremento dell'aliquota di sposta-menti con il Trasporto Pubblico Locale; Riqualificazione delle aree interessate dagli interventi.	Predisposizione di atti amministrativi e/o contabili finalizzati all'attuazione degli Interventi.	0	10	Volume quantità in crescita
8	Pianificazione, programmazione e progettazione degli investimenti in infrastrutture, reti e veicoli per il trasporto di persone e merci	Attuare gli interventi finanziati nell'ambito del Piano Operativo FSC 2014/2020 Infrastrutture, di cui all'allegato 4 della DGR 104/208, nonché gli ulteriori interventi previsti nel Patto Sud di cui alla Delibera CIPE n.26/2016 e quelli finanziati dal POC Campania 2014/2020, da Fondi Nazionali, nonché dai nuovi Programmi 21-27.	Collegamento della rete regionale alla rete nazionale per l'interconnessione dei Sistemi Territoriali Locali ai sistemi nazionali ed internazionali; Adeguamento degli assi per i collegamenti interregionali e interprovinciali; Riammagliamento delle opere sottoutilizzate; Decongestionamento della circolazione nelle aree metropolitane, urbane e sub-urbane; Miglioramento della accessibilità delle Comunità Montane e dei Sistemi Economici Locali sub-provinciali; Miglioramento della sicurezza stradale; Promozione delle attività di mobilità turistica, di collegamenti su ferro, attuati anche con materiale rotabile d'epoca.	Predisposizione di atti amministrativi e/o contabili finalizzati all'attuazione degli interventi.	0	6	Volume quantità in crescita
9	Pianificazione, programmazione e progettazione degli investimenti in infrastrutture, reti e veicoli per il trasporto di persone e merci	Piano Direttore della Mobilità Regionale.	Ricognizione ed eventuale analisi/valutazione di interventi infrastrutturali candidati all'inserimento nella programmazione regionale di settore.	Evasione del 100% delle istruttorie, inerenti agli interventi infrastrutturali candidati all'inserimento nella programmazione regionale di settore.	OFF	ON	ON/OFF

fonte: http://burc.regione.campania.it

AGENZIA CAMPANA PER LA MOBILITA' LE INFRASTRUTTURE E LE RETI
Protocollo Partenza N. 1735/2025 del 25-03-2025
Allegato 1 - Copia Documento

N.	Area Strategica	Obiettivo	Azione	Descrizione indicatore	Valore iniziale	Target 2025	Regola di calcolo
10	Pianificazione, programmazione e progettazione degli investimenti in infrastrutture, reti e veicoli per il trasporto di persone e merci	Attuare gli interventi del programma "Studi, Indagini e Implementazioni Banche Dati per supporto alla Regione nell'aggiornamento dei Piani di Mobilità Regionale, con particolare riferimento ai Piani di Esodo per Rischio Vulcanico e nella mappatura territoriale delle Azioni Intersettoriali attivate nell'ambito della Programmazione Regionale Unitaria" finanziati nell'ambito del Patto per lo Sviluppo della Regione Campania a valere su FSC 2014/2020.	Costituzione di una base dati informativa, di livello generale, sul sistema della mobilità regionale, che permetta di impostare la pianificazione degli interventi infrastrutturali sulla base di analisi quantitative dei fabbisogni, con lo scopo, fra gli altri, di attribuire una priorità agli interventi stessi; tale base dati deve avere caratteristiche tali da poter essere utilizzata per svariati scopi ed ambiti.	Predisposizione di atti amministrativi e/o contabili finalizzati all'attuazione degli interventi.	0	3	Volume quantità in crescita
11	Progetto Intelligent Transport System della Campania (ITSC)	Elaborare report sull'avanzamento del sistema di monitoraggio.	Garanzia del monitoraggio e dell'avanzamento del progetto ITS	Predisposizione del Report.	0	1	Volume quantità in crescita
12	Progetto Intelligent Transport System della Campania (ITSC)	Miglioramento e implementazione del sistema di sicurezza informatica e dell'informatizzazione dei flussi	Aumento della capacità dell'Agenzia di individuare casi di attacchi informatici esterni ed esfiliazione dei dati.	Adozione di misure di sicurezza informatica adeguate alle esigenze dell'Agenzia.	OFF	ON	ON/OFF
13	Processi interni all'agenzia e Innovazione, efficienza organizzativa e trasparenza quali strumenti di prevenzione della corruzione	Proseguire l'attività di digitalizzazione e informatizzazione dei processi dell'Agenzia.	Accrescimento dell'efficienza dell'Agenzia.	Realizzazione /Implementazione di archivi digitali.	0	2	Volume quantità in crescita
14	Processi interni all'agenzia e Innovazione, efficienza organizzativa e trasparenza quali strumenti di prevenzione della corruzione	Prosecuzione dell'azione di razionalizzare le procedure dell'Agenzia, mediante la predisposizione, e/o Revisione di regolamenti in chiave di semplificazione, ammodernamento e allineamento alla normativa vigente.	Riorganizzazione dell'Agenzia nel rispetto dei principi di alta professionalità, snellezza e funzionalità di cui all'art. 27 della Legge istitutiva dell'Agenzia, per le materie di competenza della Direzione Amministrativa.	Predisposizione, e/o Revisione di regolamenti.	0	3	Volume quantità in crescita
15	Processi interni all'agenzia e Innovazione, efficienza organizzativa e trasparenza quali strumenti di prevenzione della corruzione	Semplificare le procedure dell'Agenzia.	Ottimizzazione dell'utilizzo delle risorse umane ai fini dell'incremento della produttività	Predisposizione, aggiornamento e/o revisione di regolamentazione, linee guida e/o check list	0	2	Volume quantità in crescita
16	Processi interni all'agenzia e Innovazione, efficienza organizzativa e trasparenza quali strumenti di prevenzione della corruzione	Predisporre/Aggiornare circolari/direttive/regolamenti e/o check list in materia di anticorruzione e trasparenza.	Promozione della divulgazione dell'informazione giuridica al fine di perseguire la crescita costante della cultura dell'integrità e della promozione della legalità	Predisposizione, aggiornamento e/o revisione di documenti.	0	3	Volume quantità in crescita
17	Processi interni all'agenzia e Innovazione, efficienza organizzativa e trasparenza quali strumenti di prevenzione della corruzione	Contribuire al rafforzamento della capacità amministrativa attraverso l'implementazione del PIAO e attuazione delle misure di prevenzione.	Valorizzazione e accrescimento della struttura organizzativa dell'Agenzia e aumento della capacità di individuare casi di corruzione	Collaborazione nell'individuazione dei contenuti e nella redazione del PIAO e attuazione delle misure, in funzione delle singole competenze.	OFF	ON	ON/OFF
18	Processi interni all'agenzia e Innovazione, efficienza organizzativa e trasparenza quali strumenti di prevenzione della corruzione	Riscontrare le azioni richieste dal RPCT al fine di garantire l'attuazione delle misure in materia di Trasparenza e Anticorruzione predisposte.	Garanzia della corretta attuazione delle misure in materia di trasparenza, di accesso e di prevenzione della corruzione.	Riscontro delle azioni richieste dal RPCT.	OFF	ON	ON/OFF
19	Processi interni all'agenzia e Innovazione, efficienza organizzativa e trasparenza quali strumenti di prevenzione della corruzione	Razionalizzare le procedure dell'Agenzia, mediante la predisposizione, e/o Revisione di regolamenti	Migliorare l'efficienza, la celerità e le performances organizzative dell'Agenzia	Predisposizione e/o revisione di regolamenti	0	2	Volume quantità in crescita
20	Processi interni all'agenzia e Innovazione, efficienza organizzativa e trasparenza quali strumenti di prevenzione della corruzione	Strutturazione e funzionamento del servizio affari legali: supporto legale nella predisposizione di atti e documenti.	Migliorare l'efficienza, la celerità e le performances organizzative dell'Agenzia	Predisposizione e/o revisione di atti e/o documenti	0	10	Volume quantità in crescita

fonte: http://burc.regione.campania.it

AGENZIA CAMPANA PER LA MOBILITA LE INFRASTRUTTURE E LE RETI
Protocollo Partenza N. 1735/2025 del 25-03-2025
Allegato 1 - Copia Documento

REGIONE CAMPANIA

ACaMIR

Agenzia Campana Mobilità Infrastrutture e Reti

PIANO DELLE ATTIVITÁ PER IL TRIENNIO 2025-2027

Il Direttore Generale
ing. Maria Teresa Di Mattia

fonte: http://burc.regione.campania.it

Sommario

INTRODUZIONE **4**

1. IL CONTESTO NORMATIVO E GLI SCENARI DI RIFERIMENTO **5**

2. SEZIONE STRATEGICA **8**

2.1 Le aree strategiche di intervento e gli obiettivi a breve termine **8**

2.1.1 AREA STRATEGICA - Programmazione, regolazione e monitoraggio dei servizi di Trasporto pubblico locale *8*

2.1.2 AREA STRATEGICA – Pianificazione, programmazione e progettazione degli investimenti in infrastrutture, reti e veicoli per il trasporto di persone e merci *9*

2.1.3 AREA STRATEGICA – Progetto Intelligent Transport System della Campania (ITSC) *10*

2.1.4 AREA STRATEGICA – Processi interni all'agenzia e Innovazione, efficienza organizzativa e trasparenza quali strumenti di prevenzione della corruzione *10*

3. SEZIONE OPERATIVA **11**

3.1 AMBITO OPERATIVO Programmazione, regolazione e monitoraggio dei servizi di TPL **11**

3.1.1 Affidamento in concessione "Net cost" *12*

3.1.2 Affidamento dei Servizi minimi di trasporto marittimo, con facoltà di avvalersi del supporto di un advisor, in attuazione della D.G.R. n. 337/2023 ..... *15*

3.1.3 Assegnazioni alle Aziende degli autobus di cui al Programma generale di investimento *16*

3.1.4 Piano Tariffario regionale *16*

3.1.5 Gestione e monitoraggio dei contratti di servizio ferroviari e del contratto di programma EAV *16*

3.1.6 Funzioni essenziali *17*

3.1.7 Valutazioni sulla programmazione dei servizi minimi e aggiuntivi *17*

3.1.8 Osservazioni tecniche su autorizzazione all'esercizio di servizi di TPL *18*

3.1.9 Rapporti con comitati pendolari/associazioni Consulta della mobilità *18*

3.1.10 Commissione Infrastrutture, Trasporti e Governo del Territorio della Conferenza delle Regioni e Provincie autonome – Osservatorio nazionale sulle politiche del trasporto pubblico locale *18*

3.1.11 Osservatorio regionale *18*

3.1.12 Tematiche del Trasporto Pubblico locale *18*

3.2 AMBITO OPERATIVO Pianificazione, programmazione e progettazione degli investimenti in infrastrutture reti e veicoli per il trasporto di persone e merci **18**

3.2.1 Studi trasportistici inerenti all'accessibilità della penisola sorrentino-amalfitana a partire dalle reti di trasporto terrestre, con particolare attenzione al nodo di interscambio Vesuvio Est, e la fruibilità delle strutture di trasporto coinvolte nei piani di allontanamento per emergenza vulcanica del Vesuvio e dei Campi Flegrei *19*

3.2.2 Studi, indagini e implementazioni banche dati per supporto alla Regione nell'aggiornamento dei Piani di Mobilità regionale, con particolare riferimento ai Piani di esodo per rischio vulcanico e nella mappatura territoriale delle azioni intersettoriali attivate nell'ambito della Programmazione Regionale Unitaria *20*

3.2.3 Accordo di Programma Quadro (APQ) – Regione Campania "Area Interna - Alta Irpinia" *26*

3.2.4 Piano della Mobilità Turistica 2022-2025 ..... *27*

3.2.5 Catasto strade *29*

3.2.6 "Recupero, Riqualificazione, Valorizzazione e Sviluppo delle Stazioni della linea ferroviaria Avellino – Rocchetta Sant'Antonio e della linea ferroviaria Benevento – Pietrelcina – Bosco Redole" *30*

3.2.7 Pianificazione emergenza vulcanica e bradisismica *31*

3.2.8 Istruttorie Accordo Quadro Servizi di Ingegneria ed Architettura Ufficio "Grandi Opere" *32*

3.2.9 Analisi connesse ad altre attività di cui l'Agenzia non è soggetto attuatore *33*

3.2.10 Procedura accordo quadro servizi tecnici e di verifica interventi puntuali finanziati nell'ambito del programma operativo FSC 2014/2020 ..... *33*

3.2.11 Interventi di mobilità sostenibile nelle costiere amalfitana e sorrentina - I fase *34*

3.2.12 Nuovo collegamento in sede propria tra la stazione AV di Afragola e la rete metropolitana di Napoli *47*

AGENZIA CAMPANA PER LA MOBILITA LE INFRASTRUTTURE E LE RETI
Protocollo Partenza N. 1735/2025 del 25-03-2025
Allegato 1 - Copia Documento

fonte: http://burc.regione.campania.it

3.2.13 Realizzazione di un collegamento in sede propria del polo universitario di Fisciano con la tratta Salerno–Avellino della rete FS 47

3.2.14 Piano Operativo FSC 2014-2020 Infrastrutture 48

3.2.15 Decongestionamento degli assi stradali della costiera sorrentino – amalfitana 52

3.2.16 Realizzazione del tratto campano della ciclovia dell'acquedotto pugliese 53

3.2.17 Studio di fattibilità tecnico economico finalizzato a verificare l'ipotesi di attivazione dello scalo aeroportuale di Grazzanise per attività cargo 57

3.2.18 Affidamento e gestione del parco veicolare nonché tutte quelle attività legate alla gestione dei correlati sistemi di Intelligent Transport System 57

3.2.19 Programma Generale di Investimento 2022-2025 per l'acquisto di autobus destinati ai Servizi Minimi di TPL 58

3.2.20 Piano triennale di manutenzione delle strade di interesse regionale 2022-2024 64

3.2.21 Tematiche di pianificazione, programmazione e progettazione degli investimenti in infrastrutture 66

3.3 AMBITO OPERATIVO del progetto "Intelligent Transport System della Campania (ITSC) 66

3.3.1 ITSC I Fase 66

3.3.2 ITSC II Fase 67

3.3.3 ITSC – Nuovo Accordo Quadro per la fornitura di dispositivi ITS di bordo 68

3.4 AMBITO OPERATIVO dei processi interni dell'Agenzia 68

3.4.1 Attività in materia di tutela della salute e della sicurezza nei luoghi di lavoro 68

3.4.2 Sistema di qualificazione delle stazioni appaltanti e delle centrali di committenza 69

3.4.3 Implementazione del BIM (Building Information Modeling). 69

3.4.4 Interventi di sicurezza informatica 70

4 PIANO ECONOMICO FINANZIARIO 71

5. PIANTA ORGANICA E FABBISOGNO DEL PERSONALE 74

6. OBIETTIVI STRATEGICI 78

7. ULTERIORI INFORMAZIONI FINANZIARIE 79

8. PERSEGUIMENTO OBIETTIVI ASSEGNATI CON DGR 371/2024 80

AGENZIA CAMPANA PER LA MOBILITA LE INFRASTRUTTURE E LE RETI
Protocollo Partenza N. 1735/2025 del 25-03-2025
Allegato 1 - Copia Documento

fonte: http://burc.regione.campania.it

INTRODUZIONE

Il presente Piano, redatto ai sensi dell'articolo 8 del vigente "Regolamento di Contabilità armonizzata", costituisce il documento di programmazione di riferimento per le strategie dell'Agenzia e il presupposto per la formazione del bilancio di previsione dei rispettivi esercizi finanziari del triennio 2025 – 2027, in linea con la precedente programmazione triennale.

Nell'anno 2025 l'Agenzia darà attuazione a parte dei principali obiettivi strategici individuati, in conformità sia alle strategie e agli indirizzi regionali definiti nel Documento di Economia e Finanza Regionale (DEFR), che a quelli dettati dal Direttore Generale.

Nel corso del triennio 2025-2027, oltre a dare impulso all'impegno sostenuto dalla Regione Campania a proseguire nell'azione di semplificazione normativa e amministrativa e ad assicurare la massima trasparenza dell'azione amministrativa, verrà data, altresì, attuazione alle attività operative che si intendono realizzare per il raggiungimento degli obiettivi strategici ed operativi annuali da raggiungere.

In primo luogo, va evidenziato come le attività che vedranno impegnata l'Agenzia nel prossimo triennio siano sostanzialmente coerenti e in continuità con le attività realizzate ovvero in corso di realizzazione, confermando l'impegno nel supporto, alla Giunta Regionale della Campania, per lo sviluppo delle tematiche di interesse.

Nello specifico della programmazione strategica regionale, le attività previste dall'Agenzia trovano corrispondenza negli obiettivi analitici pluriennali, come declinati negli obiettivi strategici e nelle conseguenti linee d'azione che vedono l'ACaMIR quale soggetto deputato, beneficiario ovvero attuatore, in particolare, in materia di Protezione Civile e Pianificazione d'Emergenza, nell'ambito dell'**Efficientamento della Protezione civile e pianificazione d'emergenza** con le linee d'azione n. **84** - *Potenziamento e adeguamento tecnologico del sistema regionale di previsione, monitoraggio, allertamento e comunicazione ai fini della gestione del rischio idrogeologico, idraulico e da fenomeni meteorologici avversi*, n. **85** - *Potenziamento delle strutture della Protezione civile regionale e adeguamento a sistemi tecnologici all'avanguardia* e n. **86** - *Pianificazione di emergenza per il rischio vulcanico in Campania, nei termini e con le modalità previste nei decreti del Capo Dipartimento Protezione Civile 02/02/2015, e del Presidente del Consiglio dei Ministri 24/06/2016*, *nonché delle misure urgenti di prevenzione del rischio sismico connesso al bradisismo nell'area dei Campi Flegrei di cui al Decreto Legge n. 140/2023* e in materia Trasporti, nell'ambito del **Miglioramento delle infrastrutture della mobilità a servizio dei cittadini** con le linee d'azione n. **114** - *Potenziamento del parco rotabile regionale su gomma dedicato all'espletamento dei servizi minimi di TPL*, n. **117** - *Interventi di gestione e manutenzione delle reti stradali regionali* e n. **119** - *Miglioramento delle infrastrutture della mobilità a servizio dei cittadini*

Il documento sarà articolato nelle due sezioni:

sezione STRATEGICA
sezione OPERATIVA.

AGENZIA CAMPANA PER LA MOBILITA LE INFRASTRUTTURE E LE RETI
Protocollo Partenza N. 1735/2025 del 25-03-2025
Allegato 1 - Copia Documento

fonte: http://burc.regione.campania.it

1. IL CONTESTO NORMATIVO E GLI SCENARI DI RIFERIMENTO

L'ACaMIR, Agenzia Campana per la Mobilità, le Infrastrutture e le Reti, è Ente dotato di personalità giuridica pubblica, nonché di autonomia gestionale, amministrativa, contabile e tecnica, istituito con **Legge Regionale del 28 marzo 2002, n.3** recante "Riforma del Trasporto Pubblico Locale e Sistemi di Mobilità della Regione Campania", successivamente modificata con la **Legge Regionale del 7 agosto 2014, n. 16**, che ha assegnato all'Agenzia anche l'attività di supporto tecnico, giuridico ed amministrativo alla Regione – e ove richiesto, agli Enti Locali – nella realizzazione del progetto "Intelligent Transport System della Campania (ITSC)", finalizzato alla realizzazione di un sistema integrato di infrastrutture tecnologiche, applicato a tutti i comparti della mobilità, dal trasporto collettivo a quello individuale, al trasporto merci e a tutte le modalità di trasporto su gomma, ferro e marittimo.

Successivamente, con la **Legge Regionale del 23 dicembre 2016, n. 38**, la **Legge Regionale del 31 marzo 2017, n. 10,** la **Legge Regionale del 02 agosto 2018, n. 26** e da ultimo la **Legge Regionale del 30 dicembre 2024, n. 25,** la legge istitutiva è stata nuovamente emendata mediante l'attribuzione di ulteriori importanti e complesse attività, quali quelle relative alla programmazione, al coordinamento e al monitoraggio della rete viaria regionale, alla realizzazione e gestione di una banca dati dei sistemi della mobilità, della qualità dei servizi e di informazione alla clientela, alla pianificazione trasportistica di allontanamento dalle aree a rischio vulcanico, ai sensi del decreto del dipartimento della protezione civile del 2 febbraio 2015 e suoi aggiornamenti, al supporto alla protezione civile regionale per l'attuazione della pianificazione di allontanamento, con particolare riferimento al monitoraggio dei flussi ed al servizio di allontanamento in modalità assistita, in caso di emergenza, alla pianificazione, programmazione, progettazione nel settore del trasporto merci e della logistica.

All'articolo 4 del Regolamento dell'ACaMIR sono declinate, in maniera più dettagliata, le funzioni e i compiti dell'Agenzia, suddivisi in processi e sotto processi organizzativi, che di seguito vengono riportati:

a. Gestione del processo di pianificazione degli investimenti in infrastrutture, impianti e veicoli per il trasporto di persone e di merci:
    1. definizione delle linee guida per la pianificazione degli investimenti e redazione del Piano Regionale dei Trasporti (PRT), secondo parametri di compatibilità ambientale;
    2. adozione delle misure attuative del PRT e sviluppo delle attività di relativo aggiornamento;
    3. acquisizione di tutti i documenti di pianificazione provinciale e comunale, verifica della conformità rispetto alle linee guida ed al PRT e successiva, eventuale, indicazione agli Enti competenti della necessità di svolgere gli atti pianificatori mancanti;
    4. coordinamento e valutazione di progetti in infrastrutture, veicoli, Information and Communication Technology, impianti tecnici, sottoservizi per il trasporto di persone e merci;
    5. coordinamento e valutazione di progetti di pianificazione territoriale e di tutela dell'impatto ambientale;
    6. coordinamento e valutazione dei programmi economici e finanziari per la realizzazione degli investimenti individuati dal processo di pianificazione;
    7. controllo sugli investimenti realizzati mediante supervisione delle opere e supporto alle attività di project management;
b. Gestione del processo di pianificazione dei servizi per la mobilità e di progettazione e programmazione dei servizi minimi e aggiuntivi, integrati fra loro e con la mobilità privata:
    1. definizione delle linee direttive del trasporto pubblico che orientano la programmazione triennale dei servizi;
    2. individuazione dei diversi lotti del bacino regionale del trasporto pubblico locale;
    3. definizione dei criteri per la ripartizione delle risorse regionali da trasferire agli Enti locali;
    4. individuazione delle unità di gestione da affidare mediante procedure concorsuali;
    5. attività del comitato di indirizzo e monitoraggio dei servizi TPL;
    6. individuazione dei criteri di definizione dei servizi minimi e delle risorse ad essi attribuibili;
    7. programmazione dei servizi minimi e aggiuntivi;
    8. individuazione degli ambiti a domanda debole;
    9. proposte di integrazione modale, favorendo l'armonizzazione del traffico privato con il trasporto pubblico;
    10. definizione dei criteri per la riduzione della congestione del traffico e dell'inquinamento;

AGENZIA CAMPANA PER LA MOBILITA LE INFRASTRUTTURE E LE RETI
Protocollo Partenza N. 1735/2025 del 25-03-2025
Allegato 1 - Copia Documento

fonte: http://burc.regione.campania.it

c. Gestione delle procedure concorsuali di affidamento dei servizi di competenza della Regione e, ove richiesto, degli Enti locali:
   1. elaborazione di criteri per l'ammissione delle imprese alle procedure concorsuali di affidamento dei servizi;
   2. predisposizione dei bandi di gara, dei capitolati e dei documenti necessari per l'affidamento dei servizi di trasporto pubblico locale;
   3. supporto tecnico nella gestione delle procedure di affidamento concorsuale;

d. Stipula degli accordi di programma e redazione dei contratti di servizio:
   1. definizione dei contenuti degli accordi di programma e dei relativi protocolli attuativi;
   2. redazione degli atti e documenti relativi ai contratti di servizio;
   3. definizione dei contenuti e predisposizione dei contratti di servizio;

e. Controllo, vigilanza e monitoraggio dello svolgimento dei servizi e verifica del rispetto della parità e dell'uguaglianza di trattamento degli utenti:
   1. verifica del rispetto degli obblighi di esercizio, di trasporto, di tariffa e delle altre condizioni o vincoli definiti nel contratto di servizio. Tale attività può essere svolta attraverso la raccolta dei dati relativi al sistema della mobilità dagli Enti locali secondo le modalità stabilite nel contratto di servizio (l'ACaMIR può anche accedere direttamente ai dati delle imprese di trasporto che gestiscono i servizi di trasporto), o essere svolta direttamente dalla stessa ACaMIR attraverso una propria struttura di monitoraggio;
   2. monitoraggio della qualità del servizio di trasporto erogata dalle aziende e di quella percepita dai clienti, verificando il rispetto della carta della mobilità;
   3. monitoraggio economico-gestionale dell'esercizio dei trasporti pubblici e della mobilità urbana;
   4. analisi tecniche di supporto, verifica e monitoraggio relativa all'attività dell'Osservatorio nazionale sulle politiche del trasporto pubblico locale;

f. Definizione e gestione della politica tariffaria:
   1. individuazione dei criteri che regolano il sistema tariffario del trasporto pubblico regionale e locale, determinazione della politica tariffaria e delle modalità di applicazione, definizione delle differenti tipologie di titoli di viaggio e dei corrispondenti livelli tariffari massimi;
   2. proposte di integrazione tariffaria;
   3. definizione delle azioni di promozione del trasporto pubblico;
   4. trasferimento al Consorzio Unico Campania dei dati relativi al numero effettivo di passeggeri trasportati da ciascuna Azienda di trasporto pubblico aderente al Consorzio (nel caso in cui questi dati non vengano gestiti direttamente dal Consorzio).

g. Realizzazione e gestione di una banca dati sulle performance qualitative e quantitative dei servizi erogati dalle imprese di trasporto;

h. Realizzazione e gestione di un sistema di informazione all'utenza;

i. Realizzazione e gestione di una banca dati in ambiente GIS;

j. Realizzazione e gestione di una banca dati sulle infrastrutture di trasporto;

k. Realizzazione e gestione di banche dati relative alle reti e ai servizi locali, ai mezzi di trasporto, ai titoli di viaggio, ai bilanci di esercizio;

l. Implementazione e gestione di modelli di simulazione del traffico;

m. Predisposizione di una relazione annuale sull'andamento dei servizi di trasporto da trasmettere all'A.G.C. Trasporti e Viabilità e alla Commissione consiliare competente;

n. Elaborazione del conto regionale dei trasporti con l'analisi economica, in relazione alle spese correnti e di investimento, dei trasporti differenziati per tipologia, modalità e categorie di operatori;

o. Benchmarking sui risultati economici della gestione consuntiva delle principali aziende di trasporto pubblico;

p. Promozione, coordinamento e sviluppo di iniziative a favore della diffusione dei sistemi tecnologici a minor impatto ambientale, dell'energia alternativa e dell'Information and Communication Technology nell'ambito del trasporto

AGENZIA CAMPANA PER LA MOBILITA LE INFRASTRUTTURE E LE RETI
Protocollo Partenza N. 1735/2025 del 25-03-2025
Allegato 1 - Copia Documento

fonte: http://burc.regione.campania.it

pubblico locale;

q. Organizzazione di corsi di aggiornamento e perfezionamento in materia di trasporto pubblico per il personale regionale;

r. Organizzazione di seminari e conferenze sulle tematiche del trasporto pubblico locale;

s. Supporto alle attività della Consulta regionale per la mobilità di cui all'articolo 29 della legge istitutiva dell'Agenzia;

t. Attività di supporto tecnico, giuridico ed amministrativo alla Regione e, ove richiesto, agli Enti Locali, nella realizzazione del progetto "Intelligent Transport System della Campania (ITSC)", per assicurare la realizzazione di un sistema integrato d'infrastrutture tecnologiche, applicato a tutti i comparti della mobilità della Regione Campania, trasporto collettivo, trasporto individuale e trasporto merci, e a tutte le modalità di trasporto su gomma, ferro e marittimo.

AGENZIA CAMPANA PER LA MOBILITA LE INFRASTRUTTURE E LE RETI
Protocollo Partenza N. 1735/2025 del 25-03-2025
Allegato 1 - Copia Documento

fonte: http://burc.regione.campania.it

2. SEZIONE STRATEGICA

Sulla base di quanto sopra illustrato, la *mission* strategica dell'Agenzia è insita nelle funzioni e nei compiti stabiliti dalla legge regionale istitutiva e da leggi regionali successive, che ne hanno integrato ed ampliato le attività.

L'Agenzia attua la *mission* strategica attraverso la gestione di molteplici processi organizzativi che comprendono, tra l'altro, anche le funzioni di supporto alla Regione nella pianificazione, programmazione, progettazione e realizzazione di opere in materia di infrastrutture e servizi di rete, nonché nell'acquisto di materiale rotabile, secondo le modalità stabilite dalla Giunta Regionale, ovvero in attuazione della disciplina organizzativa dettata dal Regolamento dell'Agenzia.

Sono demandate all'Agenzia le funzioni di supporto alla Regione e, ove richiesto, agli Enti locali nelle tematiche disciplinate all'articolo 22 della legge istitutiva, come di seguito riportate:

- gestione del processo di pianificazione degli investimenti e monitoraggio del sistema dei trasporti mediante il Centro studi;
- gestione del processo di pianificazione dei servizi per la mobilità e di progettazione e programmazione dei servizi minimi e aggiuntivi, integrati fra loro e con la mobilità privata;
- gestione delle procedure concorsuali di affidamento dei servizi di competenza della Regione e, ove richiesto, degli Enti Locali;
- stipula degli accordi di programma e redazione dei contratti di servizio;
- controllo, vigilanza e monitoraggio dello svolgimento dei servizi e verifica del rispetto della parità e dell'uguaglianza di trattamento degli utenti;
- definizione e gestione della politica tariffaria;
- programmazione, coordinamento e monitoraggio della rete viaria regionale, redazione di piani e progetti di potenziamento, adeguamento e manutenzione programmata, nonché disciplina delle modalità e dei criteri di progettazione, costruzione, manutenzione e miglioramento, classificazione e declassificazione delle strade regionali e provinciali di cui al decreto legislativo 30 aprile 1992, n. 285;
- supporto alla Regione nella pianificazione, programmazione, progettazione e realizzazione di opere in materia di infrastrutture e servizi di rete nonché nell'acquisto di materiale rotabile, secondo le modalità definite con delibera di Giunta regionale.

L'Agenzia, inoltre, può svolgere funzioni di gestione delle procedure di affidamento dei servizi di competenza della Regione e di esecuzione dei contratti di servizio di uno o più lotti del bacino unico regionale di cui all'articolo 1, comma 89 della legge regionale 6 maggio 2013, n. 5 sulla base di indirizzi e criteri stabiliti con atto della Giunta regionale.

Di seguito sono riportate le aree strategiche dell'Agenzia accorpate per funzioni, compiti e attività omogenee, rispetto alla vigente organizzazione degli uffici.

2.1 Le aree strategiche di intervento e gli obiettivi a breve termine

In ragione dei compiti e delle funzioni attribuite all'Agenzia e in conformità al vigente Macroassetto, sono ridefinite quattro macro-aree strategiche di intervento, rispetto alle precedenti sei, mediante accorpamento in un'unica area strategica delle funzioni di "Pianificazione, programmazione e progettazione degli investimenti in infrastrutture e veicoli per il trasporto di persone e merci" e quelle di "Pianificazione, programmazione e monitoraggio delle reti" e in un'altra area strategica quelle, invece, relative ai "Processi interni all'Agenzia" e "Innovazione, efficienza organizzativa e trasparenza quali strumenti di prevenzione della corruzione", di seguito elencate:

1. AREA STRATEGICA - Programmazione, regolazione e monitoraggio dei servizi di TPL;
2. AREA STRATEGICA – Pianificazione, programmazione e progettazione degli investimenti in infrastrutture, reti e veicoli per il trasporto di persone e merci;
3. AREA STRATEGICA - Progetto Intelligent Transport System della Campania (ITSC);
4. AREA STRATEGICA - Processi interni all'Agenzia e innovazione, efficienza organizzativa e trasparenza quali strumenti di prevenzione della corruzione.

2.1.1 AREA STRATEGICA - Programmazione, regolazione e monitoraggio dei servizi di Trasporto pubblico locale

In tale area sono inglobate tutte le funzioni e le attività poste in capo all'Agenzia in materia di pianificazione e programmazione dei servizi di Trasporto Pubblico Locale. In particolare in tali attività sono ricomprese, tra l'altro, le elaborazioni di piani, studi,

AGENZIA CAMPANA PER LA MOBILITA LE INFRASTRUTTURE E LE RETI
Protocollo Partenza N. 1735/2025 del 25-03-2025
Allegato 1 - Copia Documento

fonte: http://burc.regione.campania.it

pareri, analisi tecnico-economiche attinenti alla pianificazione e programmazione dei servizi di trasporto pubblico degli investimenti in tutti i sistemi di trasporto e mobilità oltre alle analisi tecniche ed economiche necessarie alla definizione e gestione della politica tariffaria e a quelle relative al controllo, alla vigilanza e al monitoraggio dello svolgimento dei servizi nonché la verifica del rispetto della parità e dell'uguaglianza di trattamento degli utenti. Rientra in tale area anche la costruzione di una banca dati di settore, inerente le infrastrutture e i servizi di trasporto e le aziende di Trasporto Pubblico Locale, oltre alla gestione della Consulta Regionale della mobilità.

Obiettivi annuali

L'obiettivo è connesso alla strategia di efficientamento già avviata nel settore del Trasporto Pubblico Locale, condotta sia attraverso azioni che incidono sul piano dei servizi minimi, per renderli maggiormente rispondenti alle esigenze di mobilità sul territorio regionale, sia sul piano del monitoraggio e delle analisi tecniche di settore di natura trasportistica ed economica, per la migliore efficienza sotto il profilo della qualità, della sicurezza e della sostenibilità ambientale. Pertanto, proseguiranno le attività già in atto per assicurare, con elevati livelli di affidabilità e con la necessaria flessibilità, il raggiungimento degli obiettivi proposti nel periodo di programmazione.

2.1.2 AREA STRATEGICA – Pianificazione, programmazione e progettazione degli investimenti in infrastrutture, reti e veicoli per il trasporto di persone e merci

In tale area sono ricomprese le funzioni in materia di pianificazione degli investimenti in tutti i sistemi di trasporto e mobilità, la definizione delle linee guida per la pianificazione degli investimenti e l'aggiornamento del Piano Direttore della Mobilità Regionale (PDMR), per gli aspetti di competenza. In particolare, in tali funzioni sono ricomprese la gestione del programma di acquisto di materiale rotabile, secondo le modalità stabilite dalla Giunta Regionale, l'elaborazione degli studi trasportistici connessi ai Piani di allontanamento della popolazione residente nella Zona Rossa vesuviana e flegrea, sia con mezzi individuali che collettivi e le altre funzioni tecnico-amministrative in materia di realizzazione di progetti di interventi infrastrutturali, siano essi di viabilità, sia di linee ferroviarie/metropolitane, sia di soluzioni di mobilità sostenibile, dal minimo impatto ambientale.

Obiettivi annuali

In relazione al sistema della viabilità regionale, l'obiettivo è quello di contribuire al mantenimento di adeguate condizioni di funzionalità e di sicurezza delle strade regionali e provinciali, di concerto con gli altri soggetti istituzionali competenti, tramite l'attuazione delle diverse attività assegnate all'Agenzia, tra le quali, ad esempio:

- la messa a regime del catasto strade regionali;
- il programma d'intervento sulla messa in sicurezza dei ponti, a valere sulle risorse FSC 14/20 della delibera CIPE 54/16;
- gli interventi stradali del programma per la mobilità sostenibile delle costiere;
- le progettazioni di interventi sulla viabilità e sulle piste ciclabili dell'Accordo Quadro attivato con i fondi FSC 14/20 del programma "Banche dati".

In tema di mobilità turistica, ci si pone l'obiettivo di pianificare un'adeguata ed efficiente rete dei collegamenti per la promozione e la fruizione del patrimonio turistico regionale che la Regione Campania intende sostenere in maniera integrata, anche mediante il recupero di linee storiche dismesse. In questa ottica, i treni "storici" e gli ulteriori vettori di trasporto messi in campo possono essi stessi diventare un vero e proprio spazio promozionale itinerante oltre che contenitore in grado di offrire al turista-visitatore l'accoglienza e le informazioni utili ad innalzare il livello qualitativo della propria esperienza turistica in Campania. Pertanto, proseguiranno le attività già in atto per assicurare, con elevati livelli di affidabilità e la necessaria flessibilità, il raggiungimento degli obiettivi proposti nel periodo di programmazione.

In tema di acquisto di materiale rotabile, l'obiettivo è quello di proseguire nell'attuazione del "Programma di Investimenti 2022-2025" approvato con determinazione del Direttore Generale ACaMIR n.99/2022 ed aggiornato con determinazione del Direttore Generale ACaMIR n. 243/2024, continuando a rispettare la tabella di marcia dettata dalle fonti di finanziamento assegnate alla Regione Campania, nonché di attualizzare ed integrare in maniera dinamica il programma stesso mediante una nuova ricognizione dei fabbisogni di materiale rotabile, nell'ottica di razionalizzare ed ottimizzare l'utilizzo di tutte le fonti disponibili, comprese quelle del ciclo di programmazione Europea 2021-2027.

Nell'ambito delle attività di pianificazione gestite dalla Direzione Regionale per i Lavori Pubblici per le emergenze vulcaniche, alle pregresse attività relative al Vesuvio ed ai Campi Flegrei si è aggiunto il supporto per la mitigazione del rischio bradisismico dell'area flegrea, per il quale sarà garantito il medesimo supporto tecnico specialistico già assicurato dall'ACaMIR ai diversi Enti e Soggetti Istituzionali coinvolti.

AGENZIA CAMPANA PER LA MOBILITA LE INFRASTRUTTURE E LE RETI
Protocollo Partenza N. 1735/2025 del 25-03-2025
Allegato 1 - Copia Documento

fonte: http://burc.regione.campania.it

2.1.3 AREA STRATEGICA – Progetto Intelligent Transport System della Campania (ITSC)

L'area in parola attende alle funzioni di controllo, gestione e avanzamento del sistema integrato d'infrastrutture tecnologiche applicato a tutti i comparti della mobilità della Regione, trasporto collettivo, trasporto individuale e trasporto merci, e a tutte le modalità di trasporto su gomma, ferro e mare, mediante la realizzazione dell'"Intelligent Transport System Campano (ITSC)" e di tutte le correlate attività previste al comma 1, nonché quelle prioritarie di cui al comma 2, dell'articolo 42 della legge regionale 3/2002.

Obiettivi annuali

Dal punto di vista tecnologico, per rendere il comparto della mobilità della Regione capace di fronteggiare le sfide della competitività, proseguiranno le attività già in atto per assicurare, con elevati livelli di affidabilità e con la necessaria flessibilità, il raggiungimento degli obiettivi proposti nel periodo di programmazione.

2.1.4 AREA STRATEGICA – Processi interni all'agenzia e Innovazione, efficienza organizzativa e trasparenza quali strumenti di prevenzione della corruzione

Negli ultimi anni l'Agenzia ha compiuto notevoli passi in avanti nel processo di informatizzazione dei processi amministrativi, secondo le direttrici tracciate dal Codice dell'Amministrazione Digitale e in materia di tutela della salute e sicurezza dei luoghi di lavoro. Vi sono, però, ampi margini di miglioramento ed avanzamento che si intendono portare avanti per il triennio 2025-2027. Pertanto, le politiche dell'Agenzia in tale ambito proseguiranno secondo le seguenti direttrici di azione: promuovere sempre più la cultura e la sensibilizzazione dei lavoratori alla tutela della salute e della sicurezza nei luoghi e assicurare la massima trasparenza e la regolare gestione amministrativa e contabile mediante l'uso delle moderne tecnologie ICT, rafforzare l'efficacia e l'efficienza amministrativa mediante razionalizzazione nell'utilizzo dei sistemi ICT, aggiornare i processi amministrativi adeguandoli alle variate condizioni normative ed organizzative. A tal fine, verranno garantiti da un lato tutti gli adempimenti previsti dalla normativa vigente in materia di sicurezza sui luoghi di lavoro, dall'altro l'acquisto, l'assistenza e la manutenzione delle attrezzature hardware e l'attuazione di tutte le misure in materia di trasparenza e prevenzione e contrasto alla corruzione e l'efficientamento dell'azione amministrativa abilitata all'uso delle moderne tecnologie. Più in generale, gli obiettivi strategici che l'Agenzia persegue in tale settore di attività sono quelli di innescare un processo di collaborazione, sulle specifiche materie di competenza, con gli Enti Locali del territorio regionale, attraverso la creazione di un modello di rete che possa stimolare il confronto, valorizzare le migliori esperienze e la condivisione di conoscenze e di progettualità, ovvero avviare specifiche intese in tema di innovazione digitale e di approfondimento degli strumenti innovativi previsti dal Codice degli Appalti in materia di acquisizione di beni e servizi, individuare strumenti per lo sviluppo di capitale umano, tecnologie e servizi del settore pubblico orientati a conseguire una maggiore efficienza dei processi organizzativi, nonché a motivare e qualificare i dipendenti.

Obiettivi annuali

Ridefinizione delle attività e dei processi interni dell'Agenzia in conformità all'evolversi del quadro normativo vigente. Promuovere l'innovazione, l'efficienza organizzativa, la sicurezza e la trasparenza quali strumenti di prevenzione della corruzione, anche migliorando la qualità dell'accesso alle informazioni dell'ACaMIR, e rafforzare gli strumenti necessari a garantire l'efficace azione anche dei processi interni. Pertanto, proseguiranno le attività già in atto per assicurare, con elevati livelli di affidabilità e la necessaria flessibilità, il raggiungimento degli obiettivi proposti nel periodo di programmazione.

AGENZIA CAMPANA PER LA MOBILITA LE INFRASTRUTTURE E LE RETI
Protocollo Partenza N. 1735/2025 del 25-03-2025
Allegato 1 - Copia Documento

fonte: http://burc.regione.campania.it

3. SEZIONE OPERATIVA

In linea con la precedente programmazione triennale e in ragione delle ulteriori attività da porre in essere nel triennio 2025-2027, l'Agenzia procederà a dare corso a tutte le procedure finalizzate a dare attuazione ai propri compiti istituzionali definiti dalla normativa in vigore già richiamata nel presente documento e ad assicurare il supporto tecnico richiesto dalla Giunta Regionale della Campania sui programmi di intervento connessi a Piani e/o progetti coerenti con le politiche di investimento ed in sinergia con gli altri soggetti pubblici interessati.

Da un punto di vista operativo le attività riguardano differenti ambiti, distinti in diretti, che riguardano processi interni all'Agenzia, e quelli di supporto alla Giunta Regionale della Campania e agli Enti che ne fanno richiesta. In particolare, le attività di supporto tecnico interessano le procedure di affidamento, monitoraggio, controllo e gestione dei servizi di trasporto pubblico locale, quelle di aggiornamento del piano direttore della mobilità regionale e di tutti i piani di settore di livello regionale aventi tematiche afferenti alla mobilità, quelle per la definizione di priorità nell'ambito di strategie operative con studi ad hoc, quelle di soggetto attuatore/stazione appaltante, per ciò che riguarda servizi di progettazione e attuazione degli interventi ed, infine, quelle di supporto tecnico, giuridico ed amministrativo alla Regione e, ove richiesto, agli Enti Locali, nella realizzazione del progetto "Intelligent Transport System della Campania (ITSC)", per assicurare la realizzazione di un sistema integrato d'infrastrutture tecnologiche, applicato a tutti i comparti della mobilità della Regione Campania, trasporto collettivo, trasporto individuale e trasporto merci, e a tutte le modalità di trasporto su gomma, ferro e marittimo.

Tali attività sono finanziate sia attraverso le risorse pubbliche regionali assegnate all'Ente, che attraverso fondi nazionali e comunitari e vengono distinte, nel presente documento in quattro macro-ambiti operativi, come di seguito riportati:

1. AMBITO OPERATIVO Programmazione, regolazione e monitoraggio dei servizi di TPL;
2. AMBITO OPERATIVO di Pianificazione, programmazione e progettazione degli investimenti in infrastrutture reti e veicoli per il trasporto di persone e merci;
3. AMBITO OPERATIVO del progetto "Intelligent Transport System della Campania (ITSC).
4. AMBITO OPERATIVO dei processi interni all'Agenzia

3.1 AMBITO OPERATIVO Programmazione, regolazione e monitoraggio dei servizi di TPL

L'assetto ordinamentale del trasporto pubblico locale (d'ora innanzi TPL) è stato interessato in questi anni da importanti novità, già prima dell'emergenza epidemiologica da Covid-19. A livello nazionale, difatti, il settore stava vivendo una serie di mutamenti significativi, già nel 2013, la Legge di stabilità aveva previsto un nuovo assetto del settore con l'istituzione di un Fondo Nazionale per i trasporti e l'introduzione di nuovi criteri di riparto delle risorse tra le Regioni, basati su criteri ed obiettivi di efficientamento e di razionalizzazione.

Nel corso dell'anno 2017 con il D.L.50 del 24.04.17 sono stati definiti ulteriori criteri per la ripartizione del Fondo Nazionale per il TPL tra le diverse regioni, resi efficaci dall'anno 2018. Questi criteri hanno imposto alle Regioni l'attivazione di processi di riorganizzazione e di efficientamento del settore.

Tra i vari criteri, si segnalano, in particolare, quelli relativi alla introduzione del costo standard, all'efficientamento gestionale e quindi all'incremento dei ricavi; nonché quello relativo alle modalità di affidamento dei servizi che prevede una riduzione dei trasferimenti "qualora i servizi di trasporto pubblico locale e regionale non risultino affidati con procedure di evidenza pubblica entro il 31 dicembre dell'anno precedente a quello di riferimento, ovvero ancora non ne risulti pubblicato alla medesima data il bando di gara, nonché nel caso di gare non conformi alle misure di cui alle delibere dell'Autorità di regolazione dei trasporti…".

Con il determinarsi dello stato di emergenza nazionale da Covid-19, il settore del TPL è stato direttamente coinvolto con un grande impatto in termini di nuove linee guida per l'uso (con drastiche riduzioni dei possibili coefficienti di occupazione), di riduzione degli utenti e, quindi, dei ricavi, nonché in termini anche di nuovi provvedimenti normativi che, oltre a finanziare i mancati ricavi, hanno previsto il finanziamento di servizi aggiuntivi.

L'articolo 22-ter del Decreto Legge n. 137 del 28 ottobre 2020, convertito con modificazioni, dalla legge n. 176 del 18 dicembre 2020 incrementa di 390 Meuro per l'anno 2021 la dotazione del "Fondo ex art. 200" e prevede che dette risorse, nel limite di 190 milioni di euro, possono essere utilizzate anche per il finanziamento di servizi aggiuntivi di trasporto pubblico locale e regionale occorrenti nell'anno 2021.

AGENZIA CAMPANA PER LA MOBILITA LE INFRASTRUTTURE E LE RETI
Protocollo Partenza N. 1735/2025 del 25-03-2025
Allegato 1 - Copia Documento

fonte: http://burc.regione.campania.it

L'articolo 29 del Decreto Legge n. 41 del 22.03.2021, ha incrementato la dotazione del fondo di cui all'articolo 200, comma 1, del Decreto Legge del 19 maggio 2020, n. 34, destinando 800 milioni di euro a compensare la riduzione dei ricavi tariffari subita nel 2020 e 2021 con priorità per il periodo che va dal 23 febbraio 2020 al 31 dicembre 2020. Tale situazione emergenziale ha imposto, pertanto, una riorganizzazione complessiva dei servizi a partire dalla definizione di un Piano dei servizi aggiuntivi per fasce orarie di punta, al fine di ridurre i coefficienti di occupazione.

Una ulteriore novazione del settore è stata introdotta con la Legge sulla concorrenza 2022 (Legge n.118 del 5 agosto 2022). L'art.9 della richiamata Legge prevede che "Al fine di promuovere l'affidamento dei servizi di trasporto pubblico locale e regionale mediante procedure ad evidenza pubblica, nonché di consentire l'applicazione delle decurtazioni di cui all'articolo 27, comma 2, lettera d) , del decreto-legge 24 aprile 2017, n. 50, convertito, con modificazioni, dalla legge 21 giugno 2017, n. 96, le regioni a statuto ordinario attestano, mediante apposita comunicazione inviata, entro il 31 maggio di ciascun anno, all'Osservatorio di cui all'articolo 1, comma 300, della legge 24 dicembre 2007, n. 244, l'avvenuta pubblicazione, entro il 31 dicembre dell'anno precedente, delle informazioni di cui all'articolo 7, paragrafo 2, del regolamento (CE) n. 1370/2007 del Parlamento europeo e del Consiglio, del 23 ottobre 2007, o dei bandi di gara ovvero l'avvenuto affidamento, entro la medesima data, con procedure conformi al citato regolamento (CE) n. 1370/2007, di tutti i servizi di trasporto pubblico locale e regionale con scadenza entro il 31 dicembre dell'anno di trasmissione dell'attestazione, nonché la conformità delle procedure di gara alle misure di cui alle delibere dell'Autorità di regolazione dei trasporti adottate ai sensi dell'articolo 37, comma 2, lettera f), del decreto-legge 6 dicembre 2011, n. 201, convertito, con modificazioni, dalla legge 22 dicembre 2011, n. 214. In caso di avvenuto esercizio della facoltà di cui all'articolo 92, comma 4 -ter, del decreto-legge 17 marzo 2020, n. 18, convertito, con modificazioni, dalla legge 24 aprile 2020, n. 27, l'attestazione di cui al primo periodo reca l'indicazione degli affidamenti prorogati e la data di cessazione della proroga. L'omessa o ritardata trasmissione dell'attestazione di cui al comma 1 ovvero l'incompletezza del suo contenuto rileva ai fini della misurazione e della valutazione della performance individuale dei dirigenti responsabili e comporta responsabilità dirigenziale e disciplinare ai sensi degli articoli 21 e 55 del decreto legislativo 30 marzo 2001, n. 165.

Anche l'Autorità di Regolazione dei Trasporti sulla base di questa norma sta regolamentando le attività ed i controlli da attivare sul tema della regolarità degli affidamenti in essere nel settore del Trasporto Pubblico Locale. Nel prossimo triennio ACaMIR svolgerà, pertanto, la propria attività di supporto alla Direzione Generale Mobilità sul fronte tecnico e gestionale per gli affidamenti ed il monitoraggio dei contratti di servizio nonché per le connesse attività di analisi delle banche dati esistenti con particolare riferimento a quelle dell'Osservatorio nazionale TPL.

3.1.1 Affidamento in concessione "Net cost"

Con la deliberazione di Giunta Regionale n. 36 del 02.02.2016 è stata confermata la volontà di assegnare i servizi minimi di TPL su gomma mediante procedura di gara ad evidenza pubblica, garantendo in ogni caso la continuità dei servizi non interrompibili di trasporto pubblico locale su gomma nel periodo necessario per l'aggiudicazione e per il subentro degli aggiudicatari, a mezzo delle misure di cui all'art. 5 par. 5 del Regolamento (CE) N. 1370/2007, con la prosecuzione fino a due anni degli affidamenti di servizi TPL su gomma con gli attuali esercenti, salvo subentro degli aggiudicatari prima della scadenza. Con la deliberazione di Giunta Regionale n. 806 del 28.12.2016 il Bacino Unico Regionale è stato suddiviso, ai sensi dell'art. 1 comma 89 della L.R. n. 5/2013 ed ai fini dell'affidamento dei servizi TPL su gomma con gara ad evidenza pubblica, nei lotti distinti come di seguito: 1 Provincia di Salerno e Comune di Salerno; 2 Provincia di Avellino e Comune di Avellino – Provincia di Benevento e Comune di Benevento; 3 Provincia di Caserta e Comune di Caserta; 4 Città Metropolitana di Napoli; per i suddetti lotti l'atto deliberativo ha definito altresì i km minimi e le risorse finanziarie di riferimento, con possibilità di rimodulazione sulla base dei trasferimenti disposti dal fondo nazionale trasporti.

Con la deliberazione di Giunta Regionale n. 793 del 19.12.2017 il Bacino regionale è stato suddiviso, ai fini dell'espletamento delle procedure di evidenza ed a modifica della DGR n.806/2016, nei lotti di gara come definiti nel "Piano dei servizi minimi relativi ai lotti del bacino unico regionale individuati con DGR 763/2016 e 806/2016", redatto dall'Agenzia in aggiornamento ed integrazione del Piano triennale approvato con la deliberazione di Giunta Regionale n. 462/2016; con la medesima deliberazione di Giunta Regionale n. 793/2017 è stata attivata l'indizione di gara e gli indirizzi e criteri, a cui la stazione appaltante dovrà attenersi nella redazione degli atti di gara, per l'affidamento in concessione, per la durata di anni 10, dei servizi minimi TPL su gomma del bacino regionale, definito e suddiviso come sopra esposto, disponendo di avvalersi di ACaMIR, nel rispetto delle prescrizioni di cui all'art. 27, comma 12 quater, del D.L. 50/2017 convertito con L. n. 96 del 21 giugno 2017, quale stazione appaltante per la gestione della procedura.

Con determinazione Commissariale n. 249 del 22.12.2017 è stata, tra l'altro, indetta la gara, mediante procedura ristretta sopra soglia comunitaria, per l'affidamento in concessione "*net cost*", suddivisa in 4 lotti, dei servizi minimi di Trasporto

AGENZIA CAMPANA PER LA MOBILITA LE INFRASTRUTTURE E LE RETI
Protocollo Partenza N. 1735/2025 del 25-03-2025
Allegato 1 - Copia Documento

fonte: http://burc.regione.campania.it

Pubblico Locale su gomma di interesse regionale – Regione Campania, articolati come segue:

- Lotto 1: Servizi minimi TPL su gomma per la Provincia di Salerno e Comune di Salerno - CUP: B19I16000010003 CIG:73346210BA, veic-km/anno (mln): 28,4, importo: euro 57.727.272,73 annuale, oltre IVA e/o altre imposte e contributi di legge, oltre ricavi da traffico;
- Lotto 2: Servizi minimi TPL su gomma per le Province di Avellino e Benevento, Comuni di Avellino e Benevento - CUP: B19I16000010003 CIG: 733468016A, veic-km/anno (mln): 20,6, importo: euro 38.636.363,64 annuale, oltre IVA e/o altre imposte e contributi di legge, oltre ricavi da traffico;
- Lotto 3: Servizi minimi TPL su gomma per la Provincia di Caserta e Comune di Caserta - CUP: B19I16000010003 CIG: 7334688802, veic-km/anno (mln): 16,2, importo: euro 31.363.636,36 annuale, oltre IVA e/o altre imposte e contributi di legge, oltre ricavi da traffico;
- Lotto 4: Servizi minimi TPL su gomma per la Provincia di Napoli - CUP: B19I16000010003 CIG: 7334696E9A, veic-km/anno (mln): 35,2, importo: euro 95.000.000,00 annuale, oltre IVA e/o altre imposte e contributi di legge, oltre ricavi da traffico.

Con determinazione Direttoriale n. 310 del 13.09.2019, all'esito dell'attività esperita da parte del seggio di gara, sono state approvate le risultanze dei verbali del seggio stesso ritenendosi, per l'effetto, chiusa la 1° fase della procedura di gara. Con successive determinazioni Direttoriali, non oggetto di pubblicazione, stante il carattere di assoluta segretezza rivestito dalla procedura di gara, giusto parere ANAC n.0029122 del 04.04.2018, sono state disposte le ammissioni, alla seconda fase della procedura di gara di che trattasi, degli operatori economici per i quali il seggio di gara ha verificato la sussistenza dei requisiti di partecipazione.

Con determinazione Direttoriale n. 24 del 24.01.2020 sono stati approvati gli atti e la documentazione finalizzata allo svolgimento della 2° fase della procedura distinta per i singoli lotti e attivata la stessa in modalità telematica.

Ai sensi del combinato disposto dell'art. 92, comma 4-ter del D.L. n. 18 del 17.03.2020 "Decreto Cura Italia", convertito con Legge n. 27 del 24.04.2020 e dell'art. 1, comma 2 del D.L. n. 2 del 14.01.2021, è stata disposta, con Determinazione del Direttore Generale ACaMIR n. 66 del 22.02.2021, la sospensione per la durata di 12 mesi a decorrere dalla cessazione dello stato di emergenza Covid-19, della seconda fase della procedura di gara di cui alla Determinazione Direttoriale n. 24 del 24.01.2020, riservando a successivo atto ogni eventuale ulteriore provvedimento in merito.

A seguito di una parziale ripresa del traffico passeggeri, nonostante le restrizioni adottate per contenere la diffusione del virus e le relative misure di contenimento, è stata richiesta dalle Associazioni di categoria (ANAV, AGENS, ASSTRA), con nota acquisita agli atti al prot. n. 6302 del 20.12.2021, la riattivazione della procedura di gara e con Determinazione del Direttore Generale ACaMIR n. 216 del 10.5.2022 è stato fissato il termine ultimo per la presentazione delle offerte alla data del 30.09.2022, successivamente prorogato con Determinazioni del D.G. ACaMIR n. 4/2023, n. 267/2023 e n. 477/2023 al 10.11.2023.

Con determinazione Direttoriale n. 691 del 19.12.2023, è stata nominata la Commissione giudicatrice costituita da tre esperti del settore o di settori attinenti, che avrà il compito di valutare le offerte tecniche ed economiche dei concorrenti nonché i PEF.

Con Determinazioni Direttoriali nn. 378 e 379 del 30.07.2024, all'esito regolare dei controlli sul possesso dei requisiti di ordine generale, ex artt. 80 e 83 del D.lgs. 50/2016, di idoneità professionale, capacità economico–finanziaria e capacità tecnica-organizzativa, è stata disposta l'efficacia dell'aggiudicazione in favore, rispettivamente, del concorrente BUSITALIA Campania Spa relativamente al lotto 4, già disposta con precedente Determinazione Direttoriale n. 205/2024, e del concorrente RTI BUSITALIA Campania Spa (Mandataria) - SITA SUD S.r.l. (Mandante) relativamente al lotto 1, già disposta con precedente Determinazione Direttoriale n. 206/2024.

Con Determinazioni Direttoriali n. 309 e 310 del 26.06.2024, sono state approvate le risultanze di gara e sono stati aggiudicati rispettivamente il lotto 2 in favore rispettivamente del concorrente RTI AIR Campania SPA (Mandataria) - SITA Sud S.r.l. (Mandante), e il lotto 3 in favore del concorrente RTI ATC Azienda Trasporti Campani S.r.l. (Mandataria) - AIR Campania (Mandante) - ATM (Mandante), subordinando, ai sensi dell'art. 32, comma 7, del D.lgs. n. 50/2016 e ss.mm.ii., l'efficacia dell'aggiudicazione all'esito positivo della verifica sul possesso dei requisiti di ordine generale, ex artt. 80 e 83 del D.lgs. 50/2016, di idoneità professionale, capacità economico–finanziaria e capacità tecnica-organizzativa, richiesti dalla Lettera di Invito, avviati tempestivamente e in fase conclusiva.

Una volta intervenute le aggiudicazioni efficaci dei lotti di gara 2 e 3, al netto di eventuali determinazioni giurisdizionali per

AGENZIA CAMPANA PER LA MOBILITA LE INFRASTRUTTURE E LE RETI
Protocollo Partenza N. 1735/2025 del 25-03-2025
Allegato 1 - Copia Documento

fonte: http://burc.regione.campania.it

effetto dei contenziosi amministrativi di cui infra, come stabilito nella documentazione di gara e nelle FAQ, nel corso del 2025 seguirà la fase di aggiornamento del PEF e degli allegati di gara, attività propedeutiche alla stipula dei contratti di servizio. A tal ultimo proposito, si evidenzia che l'art. 3, comma 2, del Capitolato di gara prevede la facoltà dell'aggiudicatario di differire l'avvio del servizio fino ad un massimo di dodici mesi rispetto alla stipula del contratto, facoltà di differimento che potrà essere esercitata al fine di far fronte al subentro del personale, al reperimento del materiale rotabile aggiuntivo, qualora fosse necessario, nonché alla piena disponibilità della rete logistica.

Sempre sul tema degli affidamenti dei servizi di TPL, era prevista anche la gara dei servizi relativi al lotto 5 del Comune di Napoli. Con DGR n. 606 del 28.12.2021 la Giunta regionale ha individuato in ACaMIR la stazione appaltante per la gestione della procedura di gara relativa ai servizi del Comune di Napoli riservando la definizione dei km minimi e delle risorse finanziarie del lotto all'esito degli approfondimenti amministrativi e tecnici condotti dal Tavolo interistituzionale appositamente costituito. A valle della DGR n. 606/2021 la DG Mobilità ha proceduto ad un aggiornamento della pre-informazione pubblicata in GU/S145 del 12 agosto 2019 con riferimento alla data prevista di inizio del contratto (01.01.2023).

Con successiva nota prot.n. 5963 del 05.01.2022 la DG Mobilità, nel trasmettere la DGR n. 606/2021, ha invitato la stazione appaltante ACaMIR ed il gestore uscente ANM ad avviare ogni attività necessaria alla predisposizione del PEF e della data-room di gara. Su questo tema si sono tenuti una serie di incontri tra ACaMIR, ANM e rappresentanti del Comune di Napoli per avviare e portare avanti tutte le necessarie attività istruttorie.

Da ultimo, con Legge Regionale 22 luglio 2024, n. 12, recante "Disposizioni in materia di trasporto pubblico locale", viene offerta la possibilità ai Comuni capoluogo di Provincia la "funzione di autorità competente per il territorio afferente il relativo lotto" e quindi la possibilità di gestire direttamente la procedura di affidamento. Ne consegue che, relativamente all'affidamento dei servizi di TPL del Comune di Napoli, ACaMIR non sarà più impegnata nel prossimo triennio per lo sviluppo di tutte le necessarie attività per l'implementazione della procedura di gara e per l'affidamento dei servizi ma solo per eventuale supporto richiesto dallo stesso Comune.

Con riferimento all'affidamento in concessione "Net cost", ACAMIR deve garantire supporto alla Regione per gli adempimenti propedeutici alla stipula dei contratti di servizio con i nuovi aggiudicatari delle gare. Tra tali attività rientra l'aggiornamento della data room nonché l'aggiornamento della programmazione dei servizi minimi, anche alla luce delle recenti interlocuzioni istituzionali con le Università della Campania, nell'ambito di un progetto finanziato dalla Regione.

In relazione a quanto su esposto, nel 2025 saranno svolte tutte le attività propedeutiche alla sottoscrizione dei contratti e nel 2026 vi dovrebbe essere l'avvio del servizio. In particolare, si prevede di distinguere il percorso secondo due *fasi* distinte:

1. la prima, finalizzata alla Sottoscrizione dei contratti, durante la quale si dovrebbero adeguare i PEF, così come previsto dalle risposte di ACaMIR ai vari quesiti di gara sull'argomento (in particolare quesiti n. 38 e 48), per i quali si tenga conto dell'adeguamento ISTAT, dell'aggiornamento del personale in termini di unità totali e di costo complessivo e dell'attualizzazione del parco autobus regionale;
2. la seconda, coincidente con l'Avvio del servizio o "subentro", che per ragioni fiscali legate alla chiusura dei bilanci aziendali potrebbe essere traguardata al primo gennaio 2026. Per questa fase dovrebbe essere previsto un ulteriore aggiornamento dei PEF che tenga conto del completo aggiornamento della dataroom, inclusi i depositi, e dell'attualizzazione degli allegati allo schema di contratto di servizio di cui agli atti di gara. In questa fase è previsto anche l'aggiornamento della programmazione dei servizi minimi con una razionalizzazione che potrebbe avere la supervisione delle Università della Campania nell'ambito di un progetto finanziato dalla Regione.

All'inizio del 2025, a valle delle aggiudicazioni efficaci per i lotti 2 e 3, vi dovrà essere un incontro con gli aggiudicatari per pianificare e programmare un cronoprogramma di dettaglio di tutte le attività propedeutiche al subentro.

Nella seguente tabella è stato riportato lo stato di avanzamento ed il cronoprogramma delle attività previste per l'intervento per il triennio 2025-2027.

AGENZIA CAMPANA PER LA MOBILITA LE INFRASTRUTTURE E LE RETI
Protocollo Partenza N. 1735/2025 del 25-03-2025
Allegato 1 - Copia Documento

fonte: http://burc.regione.campania.it

Cronoprogramma triennio 2025-2027													
Attività	Stato avanzamento	2025				2026				2027			
		I	II	III	IV	I	II	III	IV	I	II	III	IV
Affidamento Servizi di TPL Bacino unico regionale 4 lotti	In corso												
- sottoscrizione contratti													
- sbuentro aggiudicatari													
- avvio del servizio													

3.1.2 Affidamento dei Servizi minimi di trasporto marittimo, con facoltà di avvalersi del supporto di un advisor, in attuazione della D.G.R. n. 337/2023

All'esito del percorso avviato con delibera di Giunta regionale n. 444 del 09.08.2011, in data 16.07.2015 si è concluso il processo per il contestuale affidamento dei servizi marittimi e per l'apertura al privato del capitale sociale, mediante la sottoscrizione del contratto di cessione delle quote societarie e del contratto di servizio di trasporto marittimo tra la Regione Campania e la società Caremar Spa. Il contratto di servizio, della durata di anni nove, non è suscettibile di rinnovo o di proroga e prevede che almeno un anno prima della scadenza, l'Amministrazione avvii un nuovo procedimento di affidamento concorsuale del servizio, garantendo, fino al completamento della nuova procedura di affidamento, la continuità del servizio alle stesse condizioni tecniche ed economiche.

Con DGR n. 604 del 28.12.2021, alla luce della ricognizione e della verifica attualizzata delle esigenze essenziali di continuità territoriale, è stato approvato il programma triennale dei servizi marittimi minimi del Golfo di Napoli con operatività dal 10.01.2022, comprendente i servizi minimi oggetto del contratto di servizio Repertorio n. 32415 del 16.07.2015, con la società Caremar spa, di durata novennale.

Con DGR n. 337 del 13.06.2023 si è dato avvio al procedimento per l'assegnazione dei servizi minimi di trasporto marittimo di passeggeri in ambito regionale, demandando alla Direzione Generale per la Mobilità, con il supporto dell'Agenzia regionale ACaMIR, le relative attività di programmazione e si è disposto, altresì, di individuare ACaMIR quale stazione appaltante della "Procedura di pianificazione dei servizi di collegamento marittimo regionale e di affidamento dei servizi minimi di trasporto marittimo in ambito regionale", avvalendosi di un Advisor, anche in considerazione della particolare complessità delle attività, per la predisposizione di tutti i documenti propedeutici e di gara, nel rispetto delle procedure e delle tempistiche fissati dalla normativa di settore e dagli atti dell'Autorità di regolazione dei Trasporti.

Con Determina del Direttore Generale di ACaMIR n. 525 del 06.10.2023 è stato nominato il responsabile ad interim dell'Unità Operativa "Pianificazione Servizi TPL e Osservatorio", RUP del procedimento della fase di affidamento dei servizi minimi di trasporto marittimo, ai sensi dell'art. 15 del D.lgs. n. 36/2023, con facoltà di avvalersi del supporto di un Advisor, in attuazione della DGR n. 337/2023.

Con Determinazione Direttoriale n. 24 del 31.01.2024 sono stati approvati, in conformità alla proposta del Responsabile della procedura, gli atti di gara ed è stata indetta procedura aperta, ai sensi del combinato disposto degli art. 155 e 71 del D.lgs. n. 36/2023, per l'individuazione dell'Advisor economico-finanziario, legale e di supporto tecnico specialistico relativamente alla "Procedura di pianificazione dei servizi di collegamento marittimo regionale e di affidamento dei servizi minimi di trasporto marittimo in ambito regionale";

Con Determinazione Direttoriale n. 157 del 29.03.2024 – all'esito della chiusura delle operazioni del seggio di gara di verifica della documentazione amministrativa presentata dai concorrenti – sono state approvate le risultanze dei verbali di gara n. 1 del 11.03.2024 e n. 2 del 26.03.2024 ed è stata disposta l'ammissione alla successiva fase di gara del concorrente che ha presentato offerta;

Con Determinazione del Direttore Generale n. 165 del 04.04.2024 è stata nominata la Commissione Giudicatrice unica per la valutazione delle offerte tecniche ed economiche dei concorrenti ammessi alla fase successiva della procedura di gara;

Con Determinazione Direttoriale n. 349 del 15.07.2024 si è proceduto, ai sensi dell'art. 17, comma 5 del D.Lgs. n. 36/2023, all'aggiudicazione della gara indetta con Determinazione del Direttore Generale n. 24/2024 per l'individuazione dell'Advisor economico-finanziario, legale e di supporto tecnico specialistico relativamente alla "Procedura di pianificazione dei servizi di collegamento marittimo regionale e di affidamento dei servizi minimi di trasporto marittimo in ambito regionale".

Con determinazione Direttoriale n. 358 del 22.07.2024 si è proceduto alla nomina del nuovo Responsabile del procedimento della fase di affidamento dei servizi minimi di trasporto marittimo;

AGENZIA CAMPANA PER LA MOBILITA LE INFRASTRUTTURE E LE RETI
Protocollo Partenza N. 1735/2025 del 25-03-2025
Allegato 1 - Copia Documento

fonte: http://burc.regione.campania.it

In data 17.12.2024 è stato sottoscritto il contratto di affidamento tra le parti ed è stato registrato al n. 839 del Repertorio.

Nel corso del 2025 si procederà allo svolgimento delle attività propedeutiche al suddetto affidamento. In particolare esse si esplicitano in servizi economico-finanziario, legale e di supporto tecnico specialistico e sono accorpate nelle tre fasi omogenee:

- FASE 0: attività pre-gara come previste dalla Misura 2 della delibera ART n. 22 del 13.03.2019 recante "Misure regolatorie per la definizione degli schemi dei bandi delle gare per l'assegnazione dei servizi di trasporto marittimo di passeggeri da, tra e verso le isole" che sarà ultimata nel corso del 2025;
- FASE 1: attività di predisposizione della documentazione e di gestione della procedura di affidamento dei servizi minimi di trasporto marittimo, che sarà ultimata nel corso del 2025;
- FASE 2: attività di gestione del contratto di servizio a seguito dell'affidamento della durata minima di 5 (cinque) anni fino ad un massimo di 9 (nove) anni che, presumibilmente, sarà avviata nel corso del 2025.

Nella seguente tabella è stato riportato lo stato di avanzamento ed il cronoprogramma delle attività previste per l'intervento per il triennio 2025-2027.

Cronoprogramma triennio 2025-2027													
Attività	**Stato avanzamento**	**2025**				**2026**				**2027**			
		I	**II**	**III**	**IV**	**I**	**II**	**III**	**IV**	**I**	**II**	**III**	**IV**
Advisor Finanziario Economico, Legale di supporto per "Pianificazione dei servizi marittimi e affidamento minimi"	In corso												
- Attività PRE-GARA													
- Predisposizione e Gestione GARA													
- Gestione CONTRATTO													

3.1.3 Assegnazioni alle Aziende degli autobus di cui al Programma generale di investimento

Nel corso degli anni l'Agenzia ha provveduto a rendere il parco veicolare disponibile alle aziende esercenti servizi TPL su basi non discriminatorie, applicando le linee guida individuate con DGR n. 255 del 07.06.2016 e s.m.i..

In particolare, le principali determine di assegnazione di interi lotti di autobus sono state la n. 237 del 2016 (25 autobus), n. 255 del 2016 (25 autobus), n. 70 del 2018 (230 autobus), n. 160 del 2019 (64 autobus), n. 344 del 2019 (507 autobus), n. 242 del 2022 (44 autobus), n. 360 del 2023 (580 autobus), n. 474 del 2023 (71 autobus), n. 171 del 2024 (28 autobus) e n. 538 del 2024 (26 autobus).

L'Agenzia provvede anche alle eventuali riassegnazioni di autobus in caso di rinuncia o di decadenza dei requisiti da parte degli assegnatari.

Nel prossimo triennio 2025-2027 l'Agenzia provvederà, in linea con il Programma di investimento e in coerenza con gli affidamenti dei diversi lotti del bacino regionale del trasporto pubblico locale, a espletare le eventuali procedure di assegnazione o riassegnazione che dovessero necessitare.

3.1.4 Piano Tariffario regionale

Nel prossimo triennio 2025-2027 l'Agenzia supporterà la Direzione Generale per la mobilità della regione nella definizione e gestione della politica tariffaria sia relativamente alla valutazione di proposte per l'introduzione di nuovi titoli di viaggio che rispetto a esigenze relative a integrazioni, indicizzazioni, analisi di congruità e valutazioni quantitative sugli effetti dell'applicazione della politica tariffaria o sulla stima degli effetti derivanti da eventuali modifiche alla stessa.

3.1.5 Gestione e monitoraggio dei contratti di servizio ferroviari e del contratto di programma EAV

L'ACaMIR garantirà anche per il triennio 2025-2027 il proprio supporto tecnico attraverso una propria rappresentanza (individuata con Decreti della Direzione generale per la Mobilità n. 19 del 15.03.2021, n. 121 del 25.09.2023 e n. 122 del 25.09.2023), alle attività dei Comitati di gestione dei contratti di servizio di trasporto pubblico locale della Regione Campania, con particolare riferimento ai contratti di servizio ferroviari (con EAV e Trenitalia) e al contratto di programma con EAV.

I Comitati di gestione svolgono essenzialmente le funzioni di assistenza alle Parti nell'interpretazione e nell'applicazione del Contratto, con particolare riferimento all'adempimento delle singole clausole contrattuali e all'esame ed approvazione dei Piani, nonché al monitoraggio dei dati, all'applicazione delle penali e delle riduzioni/mitigazioni delle medesime a consuntivo annuale, agli adempimenti relativi al riequilibrio economico-finanziario del Contratto, nonché alla verifica sullo stato di

AGENZIA CAMPANA PER LA MOBILITA LE INFRASTRUTTURE E LE RETI
Protocollo Partenza N. 1735/2025 del 25-03-2025
Allegato 1 - Copia Documento

fonte: http://burc.regione.campania.it

attuazione del programma di investimenti.

Infine, nel corso del triennio, e in particolare al 31-12-2025, ci sarà la scadenza del contratto TPL ferro EAV. A tal proposito l'ACaMIR garantirà adeguato supporto nell'istruttoria finalizzata alla verifica della sussistenza dei presupposti per l'affidamento dei servizi in regime di house providing, come disposto dalla Giunta regionale con delibera 707/2024.

3.1.6 Funzioni essenziali

La Delibera della Giunta Regionale della Campania n. 608 del 4 dicembre 2019 ha fornito ad EAV, tenuto conto di quanto disposto dall'art. 11, comma 11, del D. Lgs. 15 luglio 2015, n. 112, come sostituito dall'art. 7 del D. Lgs. 23 novembre 2018, n. 139, l'indirizzo di individuare la forma più efficiente di revisione dell'assetto organizzativo e gestionale coerente con il richiamato dato normativo e con il quadro giuridico di riferimento.

Nelle more delle attività di cui sopra, la stessa DGR ha fornito ad EAV, in ragione della complessità delle stesse, l'indirizzo di affidare lo svolgimento delle funzioni essenziali del Gestore dell'Infrastruttura relativamente alle Reti Regionali Interconnesse (le "Funzioni Essenziali") ad ACAMIR ai sensi dell'art. 11, co. 11, del D.lgs. n. 112/2015 ed ha individuato i contenuti minimi del relativo accordo (l'"Accordo"):

- affidamento delle funzioni inerenti all'adozione di decisioni relative all'assegnazione delle tracce ferroviarie per le reti Interconnesse;
- affidamento delle funzioni inerenti all'adozione di decisioni relative all'imposizione dei canoni per l'utilizzo delle Reti Interconnesse;
- durata limitata al tempo strettamente necessario per la riorganizzazione di EAV e, in ogni caso, non superiore a 12 mesi;
- previsione di un corrispettivo in favore di ACAMIR proporzionato all'entità delle funzioni trasferite, nel rispetto della clausola di invarianza finanziaria ex art. 44 del D.lgs. n. 112/2015;
- successivamente alla conclusione del suddetto accordo, EAV ha intrapreso un ampio ed articolato programma di riassetto della propria organizzazione societaria, anche al fine di uniformarsi al citato quadro normativo, con particolare riguardo all'attuazione dell'indipendenza tra GI ed IF relativamente alle reti interconnesse in propria gestione, attivando un'interlocuzione con tutti gli Enti e le Autorità competenti.

La complessità del programma di riorganizzazione societaria delineato, in uno alle difficoltà riscontrate nell'esercizio del servizio di trasporto pubblico dovute all'emergenza sanitaria da Covid-19, ha indotto le parti, nelle more dell'attuazione del riassetto societario intrapreso da EAV, a concordare la prosecuzione dell'affidamento ad ACAMIR delle funzioni essenziali relative alle reti ferroviarie interconnesse gestite da EAV, per i tempi e con le modalità di seguito indicate.

Con la delibera n. 75 del 02.03.2021 della Giunta Regionale Campania, sono stati confermati gli indirizzi di cui alla precedente delibera n. 608 del 4 dicembre 2019, con la previsione dei nuovi termini di durata dello stipulando accordo, comunque limitati al tempo strettamente necessario per la riorganizzazione societaria di Eav S.r.l.

Al fine di recepire queste indicazioni il 17.03.2021 è stato sottoscritto Atto Modificativo all'Accordo per lo svolgimento delle funzioni essenziali, con la proroga di 12 mesi e l'integrazione delle attività così come previsto dall'Allegato A alla delibera ART n. 188 del 3 dicembre 2020.

Il suddetto Atto tra EAV ed ACaMIR è stato rinnovato per tre anni (Rep 770/2024), giusta delibera di Giunta Regionale n. 93 del 29 febbraio 2024.

Acamir ha sviluppato le attività relative alla definizione del canone (pedaggi) relative alle Reti Interconnesse EAV e formulato pareri inerenti all'assegnazione delle tracce ferroviarie.

3.1.7 Valutazioni sulla programmazione dei servizi minimi e aggiuntivi

Nel prossimo triennio 2025-2027 l'Agenzia dovrà elaborare istruttorie per il sistema del TPL in Campania. In particolare, tali attività, come già avvenuto negli anni precedenti, le attività si svilupperanno secondo tre filoni distinti:

- valutazioni di modifiche elementari della programmazione dei servizi relative ai singoli contratti stipulati con le Aziende (programma di esercizio declinato come percorsi, orari di servizio, orari delle corse, fermate, ecc…);
- valutazioni di sostenibilità e congruità su richieste aziendali di modifica di condizioni contrattuali ai sensi del Reg. UE n. 1370/2007, il quale fissa i principi e le regole applicabili per il riconoscimento delle compensazioni degli obblighi di servizio pubblico;

AGENZIA CAMPANA PER LA MOBILITA LE INFRASTRUTTURE E LE RETI
Protocollo Partenza N. 1735/2025 del 25-03-2025
Allegato 1 - Copia Documento

fonte: http://burc.regione.campania.it

- valutazioni ed elaborazioni inerenti modifiche alla rete dei servizi con l'attuazione di programmi di servizi aggiuntivi relativi, ad esempio, al potenziamento di servizi scolastici, per aree a domanda deboli o in relazione a particolari situazioni come accaduto durante il periodo del Covid.

3.1.8 Osservazioni tecniche su autorizzazione all'esercizio di servizi di TPL

Nel prossimo triennio 2025-2027 l'Agenzia procederà alla elaborazione di osservazioni tecniche inerenti richieste di autorizzazione per l'espletamento del servizio di TPL di linea ex art. 39 L.R. n.3/2002, da esercitarsi da parte delle società che ne desiderano l'istituzione o il rinnovo.

Le osservazioni saranno formulate in linea con i contenuti dell'apposito regolamento regionale, previsto dal comma 3 del richiamato art. 39, della Legge Regionale 3/2002, e comunque saranno redatte secondo i principi di coerenza, compatibilità e non sovrapposizione con la rete dei servizi minimi. In particolare, saranno analizzate eventuali sovrapposizioni di percorso con linee già in esercizio, le relazioni servite, il programma di esercizio proposto e l'offerta complessiva, e sarà effettuato un confronto del quadro tariffario proposto con quello previsto per i servizi minimi. Non riguarderanno la verifica dell'accessibilità viaria dei percorsi, sia in termini geometrici che per ciò che concerne la regolamentazione della circolazione (ad es. sensi unici o aree pedonali/ZTL), e non terranno conto della disponibilità o della disciplina d'uso di spazi per le fermate e per le aree di sosta o stazionamento, attività di competenza degli Enti preposti.

Ulteriore attività prevista nell'ambito dei servizi di trasporto pubblico non di linea è il supporto tecnico alla DG nelle attività finalizzate alla attuazione della L.R. n. 10/2024 "Disciplina dei trasporti pubblici non di linea". In particolare, tale supporto tecnico sarà finalizzato alla definizione delle linee di indirizzo per la istituzione dei bacini di traffico comprensoriale e dei criteri cui devono attenersi i Comuni per calcolare il fabbisogno locale dei servizi di taxi e NCC e per stabilire il numero dei veicoli e natanti necessari per l'espletamento dei servizi.

3.1.9 Rapporti con comitati pendolari/associazioni Consulta della mobilità

Anche nel corso del triennio 2025-2027, l'Agenzia dovrà assicurare il supporto tecnico per rispondere alle specifiche richieste di comitati e associazioni di pendolari anche attraverso l'organizzazione di specifici incontri tematici. Inoltre, coerentemente con questo filone di attività l'ACaMIR garantirà la gestione della Consulta Regionale per la mobilità, all'interno della quale sono presenti tutti gli stakeholders del settore (comitati pendolari, associazioni, sindacati, associazioni datoriali, enti locali).

3.1.10 Commissione Infrastrutture, Trasporti e Governo del Territorio della Conferenza delle Regioni e Province autonome – Osservatorio nazionale sulle politiche del trasporto pubblico locale

L'ACaMIR, anche nel corso del triennio 2025-2027, si terrà in stretto collegamento e metterà a disposizione le proprie competenze per le attività della Commissione Infrastrutture e Trasporti della Conferenza delle Regioni. Ciò implica una concreta attività di elaborazione di documenti ed analisi di valutazione delle proposte normative in atto e di riparto delle risorse nel settore a livello regionale.

3.1.11 Osservatorio regionale

Nel prossimo triennio 2025-2027 l'Agenzia dovrà elaborare dati ed analisi sul sistema dei trasporti in Campania. Si svilupperanno attività di analisi e ricerca nonché di monitoraggio dell'andamento del settore del tpl. Tali analisi saranno correlate anche con le attività e le banche dati dell'Osservatorio Nazionale sulle politiche del trasporto pubblico locale. Le analisi verranno estese anche ad altri aspetti del settore delle infrastrutture e dei trasporti, analizzando banche dati nazionali al fine di costruire un report di dati strutturato per il settore dei trasporti in Campania.

Con Determinazione del Direttore Generale n. 420 del 03.09.2024 è stato approvato il Rapporto ACaMIR 2023 - TRASPORTI E INFRASTRUTTURE IN CAMPANIA - Banca dati del sistema della mobilità, del sistema della qualità dei servizi, del sistema di informazione alla clientela (L.R. 3/2002 - art 22 c. 2).

3.1.12 Tematiche del Trasporto Pubblico locale

Nell'ambito delle attività di cui alla lettera *r)* del Regolamento di funzionamento dell'Agenzia, denominato "Organizzazione di seminari e conferenze sulle tematiche del trasporto pubblico locale", l'Agenzia nel prossimo triennio 2025-2027, come già avvenuto nel corso del 2024, provvederà a partecipare con propria rappresentanza a Convegni e Seminari per la diffusione e la promozione delle attività svolte dall'Agenzia nell'ambito della pianificazione e programmazione dei servizi di trasporto pubblico locale.

3.2 AMBITO OPERATIVO Pianificazione, programmazione e progettazione degli investimenti in infrastrutture reti e veicoli per il trasporto di persone e merci

AGENZIA CAMPANA PER LA MOBILITA LE INFRASTRUTTURE E LE RETI
Protocollo Partenza N. 1735/2025 del 25-03-2025
Allegato 1 - Copia Documento

fonte: http://burc.regione.campania.it

In tale ambito, l'Agenzia svolgerà le attività di pianificazione tecnico-ingegneristica concernenti il settore della mobilità regionale e le relative implicazioni, anche in ordine all'utilizzo dei fondi pubblici nazionali ed europei stanziati e ai connessi strumenti di assegnazione (Accordi di Programma Quadro "APQ", Contratti Istituzionali di Sviluppo "CIS", ecc.) e svolgerà, altresì, la funzione di supporto alla Regione Campania per la definizione di strategie operative per la pianificazione di interventi sul sistema intermodale dei trasporti, finalizzati alla incentivazione della mobilità sostenibile.

In particolare, l'Agenzia, grazie all'ampia banca dati disponibile sulle infrastrutture e sui servizi di trasporto pubblico e privato (in ambiente GIS), in fase di continua implementazione grazie ai diversi progetti assegnati all'Agenzia, e alla implementazione e gestione di modelli di simulazione del traffico funzionali anche all'individuazione delle criticità del sistema di trasporto regionale dal punto di vista della congestione e della sicurezza, è in grado di fornire alla Regione Campania un adeguato Sistema di Supporto alle Decisioni (DSS) per l'individuazione delle priorità d'intervento da candidare a finanziamento nei diversi Piani e Programmi regionali, nazionali e comunitari relativi al settore della mobilità.

Sono ricomprese in tale ambito le funzioni di soggetto attuatore e/o stazione appaltante per ciò che riguarda servizi relativi all'ingegneria ed all'architettura e all'attuazione e al rinnovamento del parco rotabile regionale. In particolare, qui si riporta sinteticamente l'elenco delle attività per le quali l'ACaMIR è coinvolta quale stazione appaltante.

Nel corso del triennio 2025-2027, l'Agenzia provvederà ad assicurare il proprio supporto tecnico e specialistico, di natura trasportistica, per l'aggiornamento del Piano Direttore della Mobilità Regionale.

Per l'aggiornamento del Piano dovranno essere svolte alcune attività propedeutiche all'implementazione di un Sistema di supporto alle decisioni. Quest'ultimo è necessario per effettuare analisi quantitative a loro volta utili a definire ed individuare sia gli Scenari di Piano che il quadro delle priorità di intervento per la fase di programmazione conseguente all'attività di pianificazione.

Le attività singole, di tipo trasversale, si riassumono nelle seguenti:

- l'implementazione e la gestione di modelli di simulazione dell'offerta e della domanda di mobilità connessi alle problematiche generali regionali e/o alla specificità proprie di ciascun Piano e/o Progetto;
- la promozione, ove necessario, di indagini sulla mobilità di ciascuna area di studio utili alla conoscenza del fenomeno ed alla calibrazione dei suddetti modelli;
- la costruzione delle matrici O/D funzionali all'analisi dei flussi di traffico da gestire, in ciascuna area di studio, nelle diverse fasi dei vari Piani e progetti.

Da un punto di vista amministrativo l'aggiornamento del Piano Direttore della Mobilità Regionale consisterà nel supporto alla Direzione generale mobilità per l'aggiornamento del Piano approvato, da ultimo, con DGR 392 del 04.07.2023 e troverà, tra l'altro, attuazione operativa nell'ambito della convenzione da 5,34 Mln di Euro denominata "*Studi, indagini e implementazioni banche dati per supporto alla Regione nell'aggiornamento dei Piani di Mobilità regionale, con riferimento ai Piani di esodo vulcanico e nella mappatura territoriale delle azioni intersettoriali*".

3.2.1 Studi trasportistici inerenti all'accessibilità della penisola sorrentino-amalfitana a partire dalle reti di trasporto terrestre, con particolare attenzione al nodo di interscambio Vesuvio Est, e la fruibilità delle strutture di trasporto coinvolte nei piani di allontanamento per emergenza vulcanica del Vesuvio e dei Campi Flegrei

La Regione Campania con Delibera di Giunta Regionale n. 113 del 26.03.2019, nel programmare gli interventi sul Sistema dei Trasporti e della Mobilità a valere sui fondi POC 2014/2020 attribuiti alla competenza della Direzione Generale per la Mobilità, ha individuato l'Agenzia quale soggetto attuatore dell'intervento denominato "Studi trasportistici inerenti l'accessibilità della penisola sorrentino-amalfitana a partire dalle reti di trasporto terrestre, con particolare attenzione al nodo di interscambio Vesuvio Est, e la fruibilità delle strutture di trasporto coinvolte nei piani di allontanamento per emergenza vulcanica del Vesuvio e dei Campi Flegrei" finanziato con un importo pari a euro 750.000. In attuazione della suddetta Delibera, in data 23.04.2019 la Direzione Generale Mobilità ed ACaMIR hanno firmato una Convenzione per regolare le modalità di attuazione dell'intervento che prevede i seguenti due lotti di affidamento:

- analisi trasportistiche finalizzate ad una complessiva valutazione:
  - dell'accessibilità all'area della costiera sorrentina anche attraverso interventi infrastrutturali finalizzati al decongestionamento della SS145;
  - della realizzazione del nodo di interscambio "Vesuvio Est" sulla linea Alta Velocità "a monte del Vesuvio" con

AGENZIA CAMPANA PER LA MOBILITA LE INFRASTRUTTURE E LE RETI
Protocollo Partenza N. 1735/2025 del 25-03-2025
Allegato 1 - Copia Documento

fonte: http://burc.regione.campania.it

la linea Circumvesuviana Torre Annunziata-Poggiomarino;

- valutare la fruibilità delle arterie di trasporto coinvolte nei piani di allontanamento dalla zona rossa dei Campi Flegrei e del Vesuvio nell'ambito della redigenda pianificazione di emergenza.

Relativamente al primo punto vi è stato un affidamento del servizio e questo sarà completato all'inizio del 2025. Le attività, sia per il decongestionamento della SS145 che per la realizzazione del nodo di interscambio Vesuvio Est, sono state completate, a febbraio 2025 sono stati presentati agli Enti interessati i risultati degli Studi. Sono in corso le attività propedeutiche all'adozione degli Studi da parte dell'Agenzia. Gli stessi saranno completati nel corso del 2025.
Per quanto riguarda il secondo lotto sono già in corso le attività finalizzate all'affidamento delle attività che, nell'ambito dello stesso oggetto contrattuale, saranno rimodulate tenendo conto dell'evoluzione della pianificazione di emergenza. Anche il secondo lotto sarà presumibilmente completato nel corso del 2025.

Nella seguente tabella è stato riportato lo stato di avanzamento ed il cronoprogramma delle attività previste per l'intervento per il triennio 2025-2027.

Cronoprogramma triennio 2025-2027															
Attività	Stato avanzamento	2025				2026				2027					
		I	II	III	IV	I	II	III	IV	I	II	III	IV		
Studi trasportistici	In corso														
- Lotto I - decongestionamento SS145 e Vesuvio Est															
- Lotto II - Capacità e resilienza archi stradali (sistema di mdoelli regionali)															

3.2.2 *Studi, indagini e implementazioni banche dati per supporto alla Regione nell'aggiornamento dei Piani di Mobilità regionale, con particolare riferimento ai Piani di esodo per rischio vulcanico e nella mappatura territoriale delle azioni intersettoriali attivate nell'ambito della Programmazione Regionale Unitaria*

La Regione Campania con Delibera di Giunta Regionale n. 280 del 23.05.2017, nel prendere atto della riprogrammazione del "Patto per lo Sviluppo della Regione Campania", ha individuato l'Agenzia quale soggetto attuatore dell'intervento denominato "Studi, indagini e implementazioni banche dati per supporto alla Regione nell'aggiornamento dei Piani di Mobilità regionale, con particolare riferimento ai Piani di esodo per rischio vulcanico e nella mappatura territoriale delle azioni intersettoriali attivate nell'ambito della Programmazione Regionale Unitaria" finanziato con un importo pari a euro 2.840.000 a valere su fondi FSC 2014-2020.

In attuazione della suddetta Delibera, in data 27.06.2017 la Direzione Generale Mobilità ed ACaMIR hanno firmato una Convenzione per regolare le modalità di attuazione dell'intervento. Nell'ambito dello stesso, inoltre, con DGR 409/2019 l'Agenzia è stata anche individuata come supporto alla Direzione Generale per la Mobilità per l'elaborazione del Piano Regionale della Mobilità Ciclistica.

Nel corso del 2019 l'Agenzia ha predisposto la documentazione necessaria all'ammissione a finanziamento onde poter procedere all'espletamento delle attività previste per l'intervento, secondo le seguenti azioni:

- Azione1: studi ed indagini a supporto della pianificazione per l'allontanamento dei residenti dalla zona rossa del Vesuvio e dei Campi Flegrei;
- Azione2: studi ed indagini propedeutici alla redazione di un elaborato di piano intersettoriale sulla mobilità in Campania che funga da strumento direttore per il supporto alle decisioni circa gli interventi da realizzare nei prossimi anni e le relative priorità articolati nei seguenti contenuti:
    1. Merci e Logistica (analisi del tessuto produttivo regionale e delle principali direttrici import/export);
    2. Mobilità Sistematica (indagini sulla mobilità sistematica a livello regionale con l'utilizzo del mezzo proprio, autovettura, moto, etc);
    3. Mobilità sostenibile (indagini circa la propensione degli utenti all'utilizzo di forme di mobilità alternativa a quella su auto/bus/treno);
    4. Mobilità Turistica (all'analisi dell'accessibilità dei principali siti turistici considerando le diverse porte di accesso della Regione (porti, aeroporti, principali stazioni ferroviarie);
- Azione3: studi ed indagini quale contributo per la ricostruzione della domanda di mobilità che utilizza il Trasporto Pubblico Locale, per la costruzione, l'aggiornamento ed il monitoraggio di banche dati sui servizi e sugli asset utilizzati per l'esercizio, nonché per l'aggiornamento e la verifica della programmazione dei servizi di tpl per le diverse modalità di trasporto;
- Azione4: assistenza tecnica.

AGENZIA CAMPANA PER LA MOBILITA LE INFRASTRUTTURE E LE RETI
Protocollo Partenza N. 1735/2025 del 25-03-2025
Allegato 1 - Copia Documento

fonte: http://burc.regione.campania.it

Nel corso del 2020 e del 2021, come dettagliato nel prosieguo, sono state intraprese alcune delle azioni previste. Successivamente, nelle more dell'avvio delle restanti azioni, in parte ritardato anche dal diffondersi dell'emergenza pandemica, sono sopraggiunte nuove circostanze che hanno indotto l'Agenzia a riconsiderare l'articolazione di dettaglio del programma in oggetto. Da un lato, infatti, l'approssimarsi del termine previsto per il conseguimento delle obbligazioni giuridicamente vincolanti (attualmente fissato al 31.12.2022) ha comportato la necessità di convogliare le risorse del FSC su iniziative immediatamente cantierabili e realizzabili in un arco temporale abbastanza contenuto. Dall'altro, l'adozione del PNRR ha fatto sorgere l'esigenza di rivedere i programmi di spesa, al fine di garantire la sinergia e la complementarità tra le iniziative dai medesimi finanziati con quelle previste dal citato Piano. In tale contesto, si è inserito il Decreto del Ministero delle Infrastrutture e della Mobilità Sostenibili n. 4 del 12.01.2022, emanato in concerto con i Ministeri della Cultura e del Turismo, il quale ha fissato al 31.12.2022 il termine per la presentazione dei progetti di fattibilità tecnica ed economica degli interventi per la mobilità da finanziarsi a valere sul PNRR, tra i quali è ricompresa l'iniziativa denominata "Ciclovia del Sole" per un importo previsto di euro 60.000.000,00.

Al fine, quindi, di conseguire il predetto risultato, con Determina del Direttore Generale n. 103 del 28.02.2022 è stata approvata la proposta di rimodulazione complessiva delle azioni previste dall'intervento in oggetto, con particolare riferimento alle attività d'indagine, i cui risultati sarebbero stati condizionati dai provvedimenti restrittivi della mobilità adottati in fase pandemica. La suddetta rimodulazione dell'intervento, approvata dalla Direzione Generale per la Mobilità con Decreto Dirigenziale di presa d'atto n. 3 del 16.03.2022, prevede la realizzazione delle seguenti azioni:

- Azione 1: Pianificazioni di emergenza per rischio vulcanico e relative analisi ed elaborazioni. Le attività poste in essere per tale azione, cui si è accennato in precedenza, alcune delle quali ancora in corso di esecuzione, possono ritenersi esaustive per il raggiungimento degli obiettivi prefissati in fase di programmazione dell'intervento, ovvero l'approfondimento della capacità di alcune delle Aree di Incontro già definite nella Pianificazione di Allontanamento/Trasferimento. Restano, comunque, incardinate all'interno dell'intervento complessivo anche altre attività inerenti alle pianificazioni di emergenza, che si prevede di esperire con risorse interne e con il supporto dell'Assistenza Tecnica Specialistica di cui alla successiva Azione 3;
- Azione 2: Studi, piani, programmi, progetti intersettoriali e banche dati sulla mobilità in Campania. Nel caso di specie, sono state integrate in un'unica Azione quelle attività già previste per le Azioni 2 e 3 che possono considerarsi indifferenti rispetto all'emergenza sanitaria in corso, e, al contempo, è stata rafforzata l'azione relativa al Piano della Mobilità Ciclistica Regionale andando ad approfondire lo studio del progetto, invariante del Piano in corso di redazione, denominato "Ciclovia del Sole", redigendone il Progetto di Fattibilità Tecnica ed Economica, nonché a prevedere la possibilità di dotarsi di eventuali altri studi e progetti afferenti alla mobilità ciclistica, la cui opportunità potrebbe nascere sempre dal redigendo Piano Regionale. In definitiva, è stato ampliato lo spettro delle attività riferibili all'azione 2, che, in senso estensivo, va ad includere studi, piani, programmi, progetti intersettoriali e attività di creazione e implementazione di banche dati inerenti alla mobilità regionale nel suo complesso (sistema infrastrutturale multimodale di trasporto, servizi di TPL e contratti di servizio, parco rotabile regionale, ITSC, mobilità sostenibile, incidentalità, analisi sulla domanda e/o l'offerta di mobilità, restituzione di elaborati grafici, elaborazione di dati, etc.);
- Azione 3: Assistenza Tecnica Specialistica. Sulla base di quanto evidenziato per le precedenti azioni, con particolare riferimento alle attività previste per l'esecuzione dell'Azione 2, al fine di garantire alle stesse una efficace e tempestiva esecuzione, è stato incrementato l'importo necessario per le attività di Assistenza Tecnica.

Al fine del rafforzamento dell'azione 2, con Delibera di Giunta Regionale n. 277 del 07.06.2022 è stata avviata la procedura di riprogrammazione degli interventi del PSC Campania, il cui positivo esito è stato comunicato dalla Direzione Generale per la Mobilità all'Agenzia con nota acquisita agli atti d'ufficio al prot. n. 3542 del 04.08.2022, a seguito della quale è stato integrato di un valore pari ad euro 2.500.000,00 il finanziamento già assentito per l'intervento in oggetto, portandolo ad un totale di euro 5.340.000,00. Successivamente, in data 02.09.2022 è stato firmato, tra l'ACaMIR e la Direzione Generale, l'atto aggiuntivo alla Convenzione originaria e, al fine di ottenere l'ammissione a finanziamento per l'importo aggiuntivo, con nota prot. n. 4280 del 28.09.2022 l'Agenzia ha trasmesso l'aggiornamento della relazione tecnica.

Successivamente, con Determina del Direttore Generale n. 357 del 23.06.2023 è stata approvata la rimodulazione del Quadro Economico del programma di intervento in oggetto, per complessivi euro 5.340.000,00.

Con riferimento all'azione 1, con particolare riferimento all'approfondimento di alcuni dati di input necessari alla Pianificazione di emergenza per il rischio vulcanico, nel corso del 2020, sono state espletate le seguenti attività, tutte finalizzate all'utilizzo della tecnologia BIG-data applicata alla pianificazione di emergenza:

a) con Determina del Direttore Generale n. 348/2020 è stato acquistato il "Vodafone Analytics Sprint", un servizio offerto da Vodafone che consente di progettare analisi statistiche di dati non personali generati dalla Rete Giga network Vodafone 4G e 4.5G;

AGENZIA CAMPANA PER LA MOBILITA LE INFRASTRUTTURE E LE RETI
Protocollo Partenza N. 1735/2025 del 25-03-2025
Allegato 1 - Copia Documento

fonte: http://burc.regione.campania.it

b) con Determina del Direttore Generale n. 542/2020 è stato affidato a TIM, mediante convenzione CONSIP, il servizio tecnico-specialistico SPC Cloud;
c) con Determina del Direttore Generale n. 600/2020 è stato acquistato il "VF_Analytics 01", un servizio offerto da Vodafone finalizzato ad integrare la copertura di rete e di aumentare la precisione dei dati già rilevati all'interno di spazi confinati, nonché di sviluppare una metodologia che, a partire dal prototipo già definito, consente di ottenere il dettaglio desiderato anche per i dati storici.

L'attività di cui alla precedente lettera a) è stata conclusa nel corso del 2020. Nell'ambito del servizio (costituito da due sub-attività, cosiddetti "sprint 1" e "sprint2") è stata effettuata l'analisi *clusterizzata* delle presenze di persone per quarto d'ora nel periodo aprile-giugno 2019 attraverso l'utilizzo dei *big-data* forniti dalle celle telefoniche Vodafone. I siti interessati dal progetto sono:

- stazione "Napoli Centrale" (suddivisa, a sua volta, in 5 sub-zone);
- stazione "Campi Flegrei";
- Stazione "Villa Literno";
- Porto di Napoli;
- Porto di Salerno.

L'analisi delle presenze è stata effettuata affinando il dato sulla base di alcune caratteristiche identificabili con la metodologia proposta dal fornitore:

- tempo di permanenza nell'area;
- ripetitività settimanale (frequenza delle visite);
- provenienza dell'utente;
- modalità dello spostamento attraverso il parametro della co-visita, cioè un parametro capace di esprimere il grado di relazione tra due specifiche aree attraverso l'individuazione di punti significativi nell'intervallo temporale successivo e precedente che consentano di associare il dato sulla presenza alla modalità di trasporto di interesse.

Di seguito è riportata la tabella di sintesi del servizio Vodafone Analytics Sprint:

Sito di interesse per la rilevazione dei dati relativi alle presenze	**Periodo di analisi/Tipologia Dato**	
	Sprint 1	**Sprint 2**
Stazione Napoli Centrale	da aprile 2019 a giugno 2019/ più criteri di mascheramento	giugno 2019 ed agosto 2020/co-visita
Stazione Napoli Campi Flegrei		
Stazione Villa Literno		
Stazione marittima di Napoli		
Porto di Salerno		

Di seguito sono stati riportati i prodotti della consulenza:

- Acamir_quarter_hour_Napoli Campi Flegrei_201906.csv;
- Acamir_quarter_hour_Napoli Campi Flegrei_201908.csv;
- Acamir_quarter_hour_Napoli Centrale – Zona Core_201906.csv;
- Acamir_quarter_hour_Napoli Centrale – Zona Core_201908.csv;
- Acamir_quarter_hour_Porto Napoli_201906.csv;
- Acamir_quarter_hour_Porto Napoli_201908.csv;
- Acamir_quarter_hour_Porto Salerno_201906.csv;
- Acamir_quarter_hour_Porto Salerno_201908.csv;
- Acamir_quarter_hour_Villa Literno_201906.csv;
- Acamir_quarter_hour_Villa Literno_201908.csv;
- Acamir_sprint02.twbx.

L'attività di cui alla precedente lettera b) è stata conclusa nel 2021.Nell'ambito del servizio è stata effettuata l'analisi *clusterizzata* delle presenze, ovvero del numero totale di accessi giornalieri e della distribuzione degli stessi per intervalli regolari di 15 minuti nel periodo giugno 2019-gennaio 2020 attraverso l'utilizzo dei *big-data* forniti dalle celle telefoniche TIM. I siti interessati dal progetto sono:

- stazione "Napoli Centrale";
- stazione "Napoli Afragola";
- Stazione "Aversa";
- Stazione "Campi Flegrei";
- Stazione "Nocera Inferiore";
- Porto di Napoli.

AGENZIA CAMPANA PER LA MOBILITA LE INFRASTRUTTURE E LE RETI
Protocollo Partenza N. 1735/2025 del 25-03-2025
Allegato 1 - Copia Documento

fonte: http://burc.regione.campania.it

Allo scopo di affinare il dato grezzo, durante il corso dell'espletamento del servizio sono state innanzitutto eliminate dall'analisi quelle celle periferiche che avrebbero potuto rendere meno significativo il dato dopodiché è stata effettuata la classificazione dell'utente in:

- residenti;
- lavoratori o pendolari;
- visitatori intra-regionali:
- visitatori extra-regionali.

Di seguito sono stati riportati i prodotti della consulenza:

- file "ACAMIR_HUMAN", in formato .csv, riportante le analisi di presenza relative al periodo giugno 2019 – gennaio 2020;
- credenziali di accesso alla dashboard di visualizzazione dei dati elaborati (in formato .docx);
- nota metodologica del servizio svolto (in formato .pdf).

L'attività di cui alla precedente lettera c), invece, causa delle difficoltà legate all'ottenimento delle autorizzazioni per l'installazione dei dispositivi necessari all'esecuzione del servizio è ancora in corso. Nel triennio 2025-2027 si prevede di concludere l'attività.

Con riferimento all'Azione2, con DGR 409/2019 la Regione Campania ha individuato l'ACaMIR come supporto alla Direzione Generale per la Mobilità nell'elaborazione del PRMC, attività inserita all'interno del più ampio intervento "Studi, indagini e implementazioni banche dati per supporto alla Regione nell'aggiornamento dei Piani di Mobilità regionale, con particolare riferimento ai Piani di esodo per rischio vulcanico, e nella mappatura territoriale delle azioni intersettoriali attivate nell'ambito della Programmazione Regionale Unitaria". Tale Piano ha lo scopo di individuare gli interventi da adottare per promuovere l'uso della bicicletta come mezzo di trasporto sia per le esigenze quotidiane che per le attività turistiche e ricreative, anche in combinazione con i mezzi pubblici e collettivi. Per la redazione del PRMC è prevista l'esecuzione delle seguenti attività:

1. analisi dello scenario infrastrutturale attuale, del contesto normativo, culturale e paesaggistico di riferimento;
2. analisi dello scenario infrastrutturale programmatico, con particolare riferimento agli strumenti di programmazione di livello europeo (rete Eurovelo), nazionale (ciclovie turistiche MIT e Piano Generale della mobilità Ciclistica) e definizione dello scenario di non intervento;
3. valutazione delle criticità emerse dalle analisi di contesto e formazione di uno scenario di Piano attraverso la definizione di una rete ciclabile a scala regionale che si integri con le altre modalità di trasporto collettivo, sia per quanto riguarda la domanda sistematica che quella occasionale;
4. definizione delle strategie e delle azioni da attuare per incentivare l'utilizzo della mobilità ciclistica, in coerenza con gli obiettivi della Legge Regionale, sia per quanto riguarda la mobilità urbana che extraurbana;
5. stima parametrica delle risorse complessivamente necessarie per l'attuazione del Piano, delle relative fonti di finanziamento e delle tempistiche di attuazione;
6. promozione del Piano e sensibilizzazione all'utilizzo della bicicletta anche per gli spostamenti quotidiani, a partire da quelli sistematici, secondo un principio di integrazione con gli altri modi di trasporto.

Nel corso del 2020, nelle more della definizione, da parte del Ministero delle Infrastrutture e dei Trasporti, della configurazione dello schema di rete delle ciclovie di interesse nazionale, che andrà a costituire la rete ciclabile nazionale, propedeutica all'approvazione del Piano Generale della Mobilità Ciclistica, l'ACaMIR ha intrapreso una intensa attività di concertazione con le Amministrazioni locali della Campania, che ha coinvolto anche altri soggetti, istituzionali e non, a vario titolo interessati dalla realizzazione di interventi sul sistema della mobilità ciclistica. Tale attività, condotta nell'ottica di un principio partecipativo di formazione del piano che recepisca anche proposte delle singole comunità, ha comportato il coinvolgimento di oltre 500 soggetti allo scopo di effettuare una ricognizione dei tracciati esistenti, in corso di realizzazione ed in progetto, onde procedere con la definizione dello schema di rete regionale secondo le modalità descritte in precedenza e pervenire alla definizione dello scenario di non intervento.

Nel corso del 2021, a valle della suddetta attività di concertazione, con Determinazione del Commissario n. 265/2021 è stato affidato il servizio specialistico di supporto al RUP per la redazione del Piano della Mobilità Ciclistica Regionale.

Nel corso del 2022, a seguito dell'espletamento della suddetta attività di supporto, con Determina del Direttore Generale n. 339 del 15.07.2022 è stata approvata la proposta di Piano Regionale della Mobilità Ciclistica e la stessa è stata trasmessa alla Direzione Generale per la Mobilità per gli adempimenti conseguenziali. Successivamente, in data 15.09.2022 la proposta è stata discussa in seno alla IV Commissione Consiliare Permanente "Urbanistica, Lavori Pubblici, Trasporti" della Regione Campania, che ha espresso parere favorevole, ed è stata adottata dalla Giunta Regionale con Delibera n. 481 del 27.09.2022. Al fine dell'espletamento della procedura di Valutazione Ambientale Strategica, con Decreto Dirigenziale n. 120 del 27.10.2022, è stato costituito il relativo Gruppo di Lavoro composto anche da due funzionari dell'Agenzia, tra i quali il RUP dell'intervento.

AGENZIA CAMPANA PER LA MOBILITA LE INFRASTRUTTURE E LE RETI
Protocollo Partenza N. 1735/2025 del 25-03-2025
Allegato 1 - Copia Documento

fonte: http://burc.regione.campania.it

Nel corso del 2023 è stato predisposto il "Rapporto preliminare di Scoping", ovvero il documento necessario per avviare la Valutazione Ambientale Strategica, la cui istanza è stata presentata dalla Direzione Generale per la Mobilità in data 20.07.2023. All'esito della valutazione dell'istanza da parte della Direzione Generale per l'Ambiente, nel corso del 2024 è stata redatta la documentazione ai sensi dell'art. 13 e seguenti del D. Lgs 152/2006, tra cui il Rapporto Ambientale, lo Studio di Incidenza Ambientale, la Sintesi non tecnica, l'Avviso al pubblico ed il modello per le osservazioni. La suddetta documentazione è stata trasmessa alla Direzione Generale per la Mobilità per i successivi adempimenti.

Con riferimento a tale attività, si precisa che dal 2022 ad oggi, come già fatto in precedenti occasioni, è stato fornito supporto alla Direzione Generale per la Mobilità per il riscontro a n. 4 interrogazioni consiliari.

Nell'ambito dell'Azione 2, in coerenza ai contenuti della citata proposta di rimodulazione del programma complessivo relativo all'intervento in oggetto, con Determina del Direttore Generale n. 396 del 05.08.2022 è stata bandita la procedura aperta, sopra soglia comunitaria, per l'affidamento, con il criterio dell'offerta economicamente più vantaggiosa, della redazione del Documento di Fattibilità della Alternative Progettuali (DocFAP) e del Progetto di Fattibilità Tecnica ed Economica (PFTE) del tratto campano della ciclovia del sole. Con Determinazione del Direttore Generale n. 131 del 13.03.2023, tra l'altro, è stata disposta l'efficacia dell'aggiudicazione, di cui alla precedente Determinazione Direttoriale n. 688 del 20.12.2022, nei confronti del RT con la società Cooprogetti quale mandataria per la redazione del Documento di Fattibilità delle Alternative Progettuali e del Progetto di Fattibilità Tecnica ed Economica del tratto campano della ciclovia del sole, per l'importo complessivo di euro 669.038,20, incluso IVA.

Nel corso del 2023, al fine di pervenire ad una progettazione condivisa e coordinata sono stati espletati diversi incontri con le amministrazioni comunali coinvolte, seguiti da singole interlocuzioni fra le stesse ed i progettisti, ad esito delle quali è stato redatto il Documento di Fattibilità delle Alternative Progettuali.

Nel corso del 2024, in seguito alla consegna delle integrazioni alla documentazione progettuale, sono stati espletati diversi incontri con i progettisti al fine di pervenire a delle sintetiche presentazioni del DocFAP da sottoporre ai singoli comuni, raggruppati per ambito omogeneo, per la condivisione delle analisi tecnico-economiche condotte. Allo stato, sono in corso di organizzazione le riunioni con i Comuni al fine di poter attivare il successivo step di progettazione, cioè il Progetto di Fattibilità Tecnica ed Economica.

Con riferimento alle altre azioni di pianificazione, con Determinazione del Direttore Generale n. 113 del 28.02.2023, tra l'altro, è stata disposta l'efficacia dell'aggiudicazione, di cui alla precedente Determinazione Direttoriale n. 717 del 28.12.2022, nei confronti dell'Università di Napoli - Dipartimento di Ingegneria Civile Edile e Ambientale per la redazione del Piano Regionale del Trasporto Merci e della Logistica, per l'importo complessivo di euro 156.138,15, incluso IVA, mentre con Determinazione del Direttore Generale n. 146 del 20.03.2023, tra l'altro, è stata disposta l'efficacia dell'aggiudicazione, di cui alla precedente Determinazione Direttoriale n. 716 del 28.12.2022, nei confronti dell'Università di Salerno - Dipartimento di Ingegneria Civile per la redazione del Piano Regionale della Mobilità Turistica, per l'importo complessivo di euro 140.214,10, incluso IVA.

Per quanto riguarda il Piano Regionale delle Merci e della Logistica, il cui contratto è stato sottoscritto in data 02.05.2023, Rep. 696, nel corso del 2023 è stata effettuata un'intensa attività di richiesta dati agli *stakeholder* coinvolti, ai quali è stato anche sottoposto un questionario per la raccolta di alcune informazioni fondamentali per l'individuazione delle azioni e delle misure da implementare nel Piano.

Nel corso del 2024, in seguito alla consegna della proposta di Piano da parte dell'affidatario, la stessa è stata preventivamente condivisa con le Direzioni Generali interessate dopodiché è stata attivata una fase di consultazione con gli *stakeholder* al fine della trasmissione di eventuali osservazioni sulle tematiche trattate dalla proposta. Con Determinazione Direttoriale n. 537 del 21.11.2024 è stata approvata la proposta di "Piano Regionale del Trasporto Merci e della Logistica (PRTML)", opportunamente integrata con il recepimento dei contributi prevenuti dagli stakeholder, composto dai seguenti elaborati:

- Relazione di Piano;
- Documento sulla fase di consultazione.

Con nota 7041 del 25.11.2024 la suddetta determinazione è stata trasmessa alla Giunta Regionale della Campania, Direzione Generale per la Mobilità e Direzione Generale per lo Sviluppo economico e le Attività produttive al fine dei successivi adempimenti connessi all'iter approvativo del Piano Regionale del Trasporto Merci e della Logistica.

Per quanto riguarda il Piano Regionale della Mobilità Turistica, il cui contratto è stato sottoscritto in data 14.06.2023, Rep. 705, nel corso del 2023 è stata effettuata un'intensa attività di richiesta dati.

Nel corso del 2024, in seguito alla consegna della proposta di Piano da parte dell'affidatario, la stessa è stata condivisa con la Direzione Generale interessata e, alla fine del mese di Dicembre, l'affidatario ha trasmesso la versione definitiva della proposta di Piano elaborata sulla base delle osservazioni pervenute che dell'aggiornamento dei dati di contesto.

AGENZIA CAMPANA PER LA MOBILITA LE INFRASTRUTTURE E LE RETI
Protocollo Partenza N. 1735/2025 del 25-03-2025
Allegato 1 - Copia Documento

fonte: http://burc.regione.campania.it

L'Azione 2, come anticipato in precedenza, comprende anche il finanziamento di servizi di progettazione finalizzati anche a fornire alla Regione Campania un "parco progetti" da inserire nei finanziamenti della prossima programmazione, sia nel campo della mobilità ciclistica, secondo i contenuti del relativo Piano Regionale, che in altri ambiti. In occasione dell'ultima rimodulazione del Quadro Economico dell'intervento, all'interno di tale azione sono state previste risorse per la progettazione di funivie, secondo richieste di finanziamento pervenute da alcune amministrazioni, e di ciclovie. Pertanto, con Determinazione del Direttore Generale n. 363 del 27.06.2023, tra l'altro, è stata indetta una procedura aperta per l'aggiudicazione, con il criterio dell'offerta economicamente più vantaggiosa, di un Accordo Quadro quadriennale, suddiviso in quattro lotti, per l'affidamento ad un unico operatore economico di servizi di ingegneria ed architettura per un importo complessivo pari ad euro 5.481.000,00, escluso IVA ed oneri, di cui euro 2.449.000,00 a carico di tale azione. In particolare, il lotto n. 3 è relativo alla progettazione di funivie mentre il lotto n. 4 è relativo alla progettazione di ciclovie. Con riferimento a quest'ultimo lotto, Ai sensi del comma 26 dell'art 1 della citata legge regionale numero 27/2019, al fine di favorire la partecipazione degli enti locali, è stata indetta una manifestazione di interesse destinata ai Comuni e/o altre Amministrazioni/Enti Pubblici della Regione Campania finalizzata al finanziamento di studi e progetti nell'ambito della mobilità ciclabile. All'interno dell'avviso sono stati, altresì, stabiliti i criteri per la definizione dell'ordine di priorità con cui le proposte di intervento saranno trasmesse all'affidatario dell'Accordo Quadro. Tale attività è terminata ad ottobre 2024 con l'analisi delle proposte pervenute e l'individuazione della relativa graduatoria.

Con Determinazioni del Direttore Generale nn. 187 e 188 del 18.04.2024 è stata effettuata l'aggiudicazione definitiva dei lotti in oggetto e sono stati sottoscritti i relativi Accordi Quadro.

Ad oggi sono in corso le attività propedeutiche alla sottoscrizione dei singoli contratti applicativi.

Sempre per quanto riguarda l'Azione 2, con particolare riferimento alla mobilità su rete autostradale, nel 2020 sono stati ottenuti dalla società Autostrade per l'Italia, nell'ambito di competenza dei propri compiti istituzionali, i dati, classificati, relativi agli spostamenti fra i caselli, in forma di matrice O/D.

Con riferimento all'Azione3 sono state attivate due Convenzioni per l'affidamento in *house providing* orizzontale alla Fondazione IFEL Campania delle attività di assistenza tecnica (rispettivamente nel 2020 e nel 2021), la prima terminata al 31.12.2020 e la seconda, con scadenza al 30.07.2022, rinnovata per ulteriori 12 mesi e terminata a settembre 2023.

Per ognuna delle azioni e dei sub-interventi descritti in precedenza, nella seguente tabella è stato riportato lo stato di avanzamento ed il cronoprogramma delle attività per il triennio 2025-2027.

AGENZIA CAMPANA PER LA MOBILITA LE INFRASTRUTTURE E LE RETI
Protocollo Partenza N. 1735/2025 del 25-03-2025
Allegato 1 - Copia Documento

fonte: http://burc.regione.campania.it

AGENZIA CAMPANA PER LA MOBILITA LE INFRASTRUTTURE E LE RETI
Protocollo Partenza N. 1735/2025 del 25-03-2025
Allegato 1 - Copia Documento

Cronoprogramma triennio 2025-2027																
Attività		Stato avanzamento	2025				2026				2027			
			I	II	III	IV	I	II	III	IV	I	II	III	IV
AZIONE 1 Pianificazioni d'emergenza e relative analisi ed elaborazioni	**Vodafone Sprint**	Concluso												
	SPC cloud TIM	Concluso												
	Vodafone Analytics_01	In corso												
	- Esecuzione delle attività													
AZIONE 2 Studi, piani, programmi, progetti intersettoriali e banche dati sulla mobilità in Campania	Piano Regionale Mobilità Ciclistica	In corso												
	- conclusione attività VAS													
	- approvazione Piano													
	Piano Regionale Trasporto Merci e Logistica	In corso												
	- adozione Piano													
	- eventuale verifica assoggettabilità VAS													
	- approvazione Piano													
	Piano Regionale Mobilità Turistica	In corso												
	- adozione Piano													
	- eventuale verifica assoggettabilità VAS													
	- approvazione Piano													
	PFTE Ciclovia del sole	In corso												
	- interlocuzioni con Comuni su DocFAP													
	- esecuzione PFTE													
	AQ SIA lotto 3 funivie	In corso												
	- esecuzione DocFAP (contratti applicativi)													
	- esecuzione PFTE (contratti applicativi)													
	AQ SIA lotto 4 ciclovie	In corso												
	- esecuzione DocFAP (contratti applicativi)													
	- esecuzione PFTE (contratti applicativi)													
AZIONE 3 Assistenza Tecnica		Concluso												

3.2.3 Accordo di Programma Quadro (APQ) – Regione Campania "Area Interna - Alta Irpinia"

Nell'ambito dell'Accordo di Programma Quadro (APQ) – Regione Campania "Area Interna - Alta Irpinia", all'Agenzia è stato affidato l'incarico per la redazione:

- *del Piano della mobilità di Area Vasta dell'Alta Irpina;*
- *della Progettazione esecutiva di servizi innovativi di trasporto pubblico locale*".

Le attività, finanziate con le risorse di cui alla Legge di Stabilità (risorse ex art. 1, commi da 13 a 17, della L. n. 147/2013), per l'importo complessivo di euro 150.000,00, già iniziata nell'anno 2019 con la redazione del *"Documento preliminare inerente all'analisi demografica ed il tasso di motorizzazione*" sono state affidate a due distinti soggetti e saranno completate nell'anno 2024.

Con Determinazione Direttoriale n. 427 del 31-07-2023 è stato affidato il servizio relativo alla scheda 3.1. "APQ Alta Irpinia - Piano della mobilità di Area Vasta". CUP: B32H17001190001. CIG9799936B03.

Con Determinazione Direttoriale n. 661 del 04-12-2023 è stato affidato il servizio relativo alla scheda 3.2. "APQ Alta Irpinia – Progettazione esecutiva di servizi innovativi di TPL". CUP: B39F17000370001. CIG: A001E58B2B.

Nella seguente tabella è stato riportato lo stato di avanzamento ed il cronoprogramma delle attività previste per l'intervento per il triennio 2025-2027.

fonte: http://burc.regione.campania.it

Cronoprogramma triennio 2025-2027													
Attività	Stato avanzamento	2025				2026				2027			
		I	II	III	IV	I	II	III	IV	I	II	III	IV
Accordo Quadro Alta Irpinia	In corso												
- adozione Piano di Mobilità area Vasta													
- progetto esecutivo servizi innovativi del TPL													

3.2.4 Piano della Mobilità Turistica 2022-2025

Con D.G.R. n. 91 del 01.03.2022 è stato, tra l'altro, programmato sul Sistema dei trasporti e della Mobilità a valere sui fondi POC 2014/2020 assegnati alla Direzione Generale Mobilità il Piano della Mobilità Turistica 2022-2025 per l'importo di euro 2.930.000,00.

In data 14.04.2022 è stata sottoscritta la convenzione tra l'ACaMIR e la Direzione Generale Mobilità disciplinante l'esecuzione dell'intervento Piano della Mobilità Turistica 2022-2025, repertoriata al Registro degli atti dell'Agenzia al n. 603 del 21.04.2022.

Con D.G.R. n. 39 del 31.01.2023 è stata deliberata l'integrazione per un importo pari ad euro 870.000,00, a valere sul POC 2014/2020, Linea di Azione "Trasporti e Mobilità", della programmazione disposta con la DGR n. 91 del 01.03.2022 per le attività del "Piano di mobilità turistica" triennio 2022-2025.

In data 21.02.2023 è stato sottoscritto tra la Direzione Generale della Mobilità e l'ACaMIR addendum alla Convenzione sottoscritta in data 15.04.2022 disciplinante l'esecuzione dell'intervento Piano della Mobilità Turistica 2022-2025 al fine di adeguare la medesima all'esito della DGR n. 39 del 31.01.2023 che ha incrementato il finanziamento alla complessiva somma di euro 3.800.000,00.

Le iniziative di "mobilità turistica" sono finalizzate alla promozione ed alla fruizione del patrimonio turistico regionale, anche attraverso l'implementazione di tratte ferroviarie già esistenti ovvero con il recupero di linee storiche dismesse, assicurando un'adeguata ed efficiente rete di collegamenti regionali e nazionali tali da rendere questa mobilità alternativa a quella su gomma e via mare.

Il Piano di Mobilità Turistica per l'annualità 2022 – 2025 ammesso a finanziamento con DD n. 5 del 06.06.2022, in continuità con quanto previsto nella programmazione precedente, ha contemplato le tre seguenti linee d'intervento:

- "Treni storici", di competenza di Fondazione Italiane FS S.p.A. fino al 2023, e dal 2024 di competenza di Treni Turistici Italiani;
- "Treni AV da/verso Milano_prolungamento del servizio da Salerno a Sapri;

"Attività di supporto e promozione sui collegamenti "Napoli - Sorrento", di competenza di EAV S.r.l., relativamente ai servizi denominati "Campania express".Per il 2025 è stata prevista una ulteriore linea di intervento "A*ttività di supporto e promozione dei collegamenti ferroviari regionali (Trenitalia divisione regionale*)".

- **Treni storici Campania**

Per il 2025 complessivamente saranno n. 65 le corse in calendario per un totale di oltre 12mila posti disponibili a bordo come di seguito elencate:

- n. 9 circolazioni "A/Reggia Express", Napoli – Caserta;
- n. 7 circolazioni "Pietrarsa Express", Napoli - Portici (A/R);
- n. 1 circolazioni "Archeo treno Campania" Napoli – Pompei;
- n. 3 circolazioni "Archeo Treno Terme Campania" Napoli – Pompei – Contursi;
- n. 3 circolazioni "Archeo treno Campania" Napoli – Paestum;
- n. 6 "Treno di San Pio", Napoli – Pietrelcina;
- n. 3 "Treno delle Mongolfiere", Napoli – Benevento/Fragneto M.;
- n. 33 "Irpinia Express" Benevento/Avellino per Rocchetta S. Antonio-Lacedonia.

Le risorse previste per garantire i suddetti collegamenti ferroviari sono pari ad € 747.990,00 € iva al 10% esclusa.

Il programma delle iniziative del 2025 prevede itinerari particolarmente apprezzati nelle passate edizioni:

- Archeotreno: congiunge la città di Napoli con le vicine aree archeologiche di Pompei, Paestum e Velia, dichiarate dall'UNESCO patrimoni mondiali dell'umanità – prima corsa domenica 16 Marzo;
- Reggia Express: da Napoli Centrale direttamente davanti all'ingresso della Reggia di Caserta, antico palazzo reale borbonico del Regno di Napoli – prima corsa Domenica 6 Aprile;

AGENZIA CAMPANA PER LA MOBILITA LE INFRASTRUTTURE E LE RETI
Protocollo Partenza N. 1735/2025 del 25-03-2025
Allegato 1 - Copia Documento

fonte: http://burc.regione.campania.it

- Pietrarsa Express: il treno storico che congiunge il centro di Napoli con il Museo Nazionale Ferroviario di Pietrarsa - prima corsa domenica 14 settembre;
- Irpinia Express: il treno storico che percorre la storica linea ferroviaria dell'Irpinia, Avellino – Rocchetta - prima corsa sabato 11 maggio.

Oltre a questi itinerari, confermate anche altre tratte abbinate ad eventi di grande richiamo:

- Festival internazionale delle Mongolfiere a Fragneto Monforte in programma dal 10 al 12 ottobre 2025, con un viaggio immersivo tra i cieli colorati dalle mongolfiere;
- Treno per Pietrelcina (Sannio Express), per ripercorrere i luoghi simbolo della memoria di San Pio da Pietrelcina percorrendo la suggestiva Ferrovia del Sannio (prima corsa domenica 11 maggio).

Infine, nei giorni giovedì 20, venerdì 21 e domenica 23 marzo, in occasione del convegno "Piccoli Borghi Termali d'Italia" dedicato alla valorizzazione del territorio, sarà possibile raggiungere il noto centro turistico-termale di Contursi Terme partendo da Napoli Centrale a bordo di un treno storico composto da carrozze Centoporte risalenti agli anni 30' e Corbellini degli anni 50'.

Anche nel 2025 saranno garantite le attività di gestione del personale addetto ai servizi di accompagnamento a bordo treno, assistenza a terra, promozione territoriale delle iniziative e una campagna di comunicazione e promozione dei servizi anche attraverso i social network. Le risorse previste per queste attività ammontano ad € 35.000,00 esclusa Iva al 22%.

- **Treni AV da/verso Milano_ prolungamento del servizio da Salerno a Sapri";**

Nel 2025 i servizi in oggetto saranno garantiti per il periodo 20 giugno – 28 settembre 2025 con le seguenti caratteristiche tecnico-economiche:

- **Orari, fermate, periodicità, materiale rotabile:**
  - Salerno p. 13:05 – Sapri a. 14.32; originario da Milano;
  - Sapri p. 16.13 – Salerno a. 17:51; prosegue per Milano;
  - fermate intermedie: Centola-P-M.diC., Pisciotta P., Vallo d.Lucania, Agropoli;
  - periodicità: dal 20 giugno al 28 settembre 2025 nei giorni di venerdì, sabato e domenica (45 circolazioni per singolo treno);
  - Materiale rotabile: ETR500;
  - Importo: € 150.000,00 Iva al 10% esclusa come da Piano economico finanziario.

Gli orari sopra indicati sono da considerarsi indicativi delle fasce orarie servite e possono subire modifiche nell'ambito del processo di allocazione della capacità operato dal Gestore dell'Infrastruttura.

Anche nel 2025 saranno garantite le Attività promozionali e di supporto come di seguito elencate:

- Banner slider in home page del sito trenitalia.com (seconda fascia 325x350 px) con link dedicato all'iniziativa. Il banner sarà inserito in hp a rotazione con altri soggetti, per un totale di x giorni anche non consecutivi, dal 20/6 al 28/9;
- Pagina web all'interno del sito internet www.trenitalia.com con informazioni sul servizio, le destinazioni, gli orari, i punti di fermata, per un totale di x giorni;
- Schermata su tutti i monitor della flotta Frecciarossa e Frecciargento. La schermata sarà inserita a rotazione con altri soggetti, per un totale di x giorni anche non continuativi, dal 20/6 al 28/9.

Le risorse previste per queste attività ammontano ad € 35.000,00 Iva al 22% esclusa.

- **Attività di supporto e promozione sui collegamenti "Napoli - Sorrento", di competenza di EAV S.r.l., relativamente ai servizi denominati "Campania express";**

Anche nel 2025 saranno garantite le attività di supporto e promozione sui collegamenti Napoli – Sorrento eserciti da EAV Srl, relativamente ai servizi denominati "Campania express", finalizzate alla promozione turistica del territorio regionale al fine di facilitare gli spostamenti dei turisti/visitatori per il raggiungimento dei principali siti turistici come di seguito articolate:

- produzione grafica e trasmissione spot video;
- sito web e materiale pubblicitario.
- servizio hostess a terra e bordo treni;

AGENZIA CAMPANA PER LA MOBILITA LE INFRASTRUTTURE E LE RETI
Protocollo Partenza N. 1735/2025 del 25-03-2025
Allegato 1 - Copia Documento

fonte: http://burc.regione.campania.it

- iniziative editoriali.

Le risorse previste per queste attività ammontano ad € 120.000,00 annui Iva al 22% esclusa

- **Attività di supporto e promozione dei collegamenti ferroviari regionali (Trenitalia divisione regionale).**

Per l'annualità 2025 viene prevista una ulteriore linea di azione trasversale alle linee d'intervento in attuazione, che consenta la valorizzazione del patrimonio storico-culturale-naturalistico della regione Campania, tramite un'attività di supporto e promozione dei servizi ferroviari di competenza della Direzione regionale Campania di Trenitalia lungo la tratta cilentana, casertana e sulla linea storica Napoli Campi Flegrei – Salerno attraverso le seguenti iniziative:

- l'ideazione, la promozione e la distribuzione in formato cartaceo e digitale di un fumetto, che incentivi la scoperta dei siti e parchi archeologici e naturalistici raggiungibili con i treni regionali, finalizzato allo sviluppo del turismo in Campania;
- la realizzazione di locandine realizzate con il supporto dell'Associazione Autori di Immagini, con creatività e grafiche dedicate a siti e parchi archeologici, in particolare di nicchia e poco conosciuti, oggetto di diffusione sui treni regionali. La stessa, avverrà anche nei canali di informazione e comunicazione social del Regionale.

Le risorse previste per queste attività ammontano ad € 50.000 IVA al 22% esclusa.

Per ognuna delle azioni descritte in precedenza, nella seguente tabella è stato riportato lo stato di avanzamento ed il cronoprogramma delle attività per il triennio 2025-2027.

Cronoprogramma triennio 2025-2027

Attività		Stato avanzamento	2025				2026				2027			
			I	II	III	IV	I	II	III	IV	I	II	III	IV
Programma di Mobilità turistica 2022-2025 ex DGR n.91/2022 e n. 39/2023	**Treni storici Campania**	In corso												
	- affidamento servizio;													
	- esecuzione;													
	Treni Av da verso Milano_ prolungamento del servizio da Salerno a Sapri	In corso												
	- affidamento servizio;													
	- esecuzione;													
	Attività di supporto e promozione dei collegamenti "Napoli- Sorrento", denominati "Campania Express"	In corso												
	- affidamento servizio;													
	- esecuzione;													
	Attività di supporto e promozione dei collegamenti ferroviari regionali (Trenitalia divisione regionale).	In corso												
	- affidamento servizio;													
	- esecuzione;													

3.2.5 Catasto strade

Il Catasto delle strade rappresenta l'inventario di tutte le strade di proprietà della Regione Campania e contiene gli elementi relativi alle caratteristiche geometriche delle strade e delle relative pertinenze nonché gli impianti ed i servizi permanenti connessi alle esigenze della circolazione. Esso è stato realizzato in modo da essere scalabile, ovvero suscettibile di ampliamento, al fine di contenere quegli elementi e notizie necessarie agli Enti Gestori delle strade della Regione per corrispondere alle disposizioni del Codice ed alle esigenze di costituzione dell'Archivio nazionale delle strade.

I dati contenuti nel Catasto delle strade rappresentano le informazioni di base alle quali devono fa riferimento tutte le altre informazioni che saranno contenute nei Sistemi Informativi Stradali (cartografie, dati di traffico, delle pavimentazioni e delle opere complementari, monitoraggi ambientali, segnaletica, ecc.).

Il servizio di predisposizione del Catasto strade regionale è stato completato e, nel corso del prossimo triennio, bisognerà

AGENZIA CAMPANA PER LA MOBILITA LE INFRASTRUTTURE E LE RETI
Protocollo Partenza N. 1735/2025 del 25-03-2025
Allegato 1 - Copia Documento

fonte: http://burc.regione.campania.it

procedere a definire il soggetto gestore del database con una specifica disciplina delle modalità di consultazione e aggiornamento dello stesso.

3.2.6 "Recupero, Riqualificazione, Valorizzazione e Sviluppo delle Stazioni della linea ferroviaria Avellino – Rocchetta Sant'Antonio e della linea ferroviaria Benevento – Pietrelcina – Bosco Redole".

In coerenza alle disposizioni nazionali, la Giunta regionale, con delibera n. 199 del 28.04.2022, ha preso atto del piano di interventi all'esito della riprogrammazione del "Patto per lo Sviluppo della Regione Campania", che ha riguardato, tra l'altro, il settore Infrastrutture del Patto per la Campania con il finanziamento degli interventi a valere sul FSC, e ha demandato alla Direzione Generale per la Mobilità ogni adempimento consequenziale finalizzato alla redazione del Progetto di fattibilità tecnica ed economica per la realizzazione dell'intervento denominato "PFTE dell'intervento di "Recupero, riqualificazione, valorizzazione e sviluppo della linea ferroviaria Avellino", relativamente al tratto ricadente nel territorio di competenza della Regione Campania.
Con nota prot. n. 382282 del 22.07.2022 l'Autorità Responsabile del PSC Campania ha comunicato la conclusione con esito positivo della procedura di consultazione scritta avviata con nota prot. n. 0350010 del 06/07/2022 e finalizzata all'esame e approvazione da parte del Comitato di Sorveglianza della proposta di riprogrammazione di cui alla DGR n. 277/2022, e con nota prot. n. 446489 del 13.09.2022 l'Autorità Responsabile del PSC Campania ha confermato che l'intervento "**PFTE dell'intervento di "Recupero, riqualificazione, valorizzazione e sviluppo della linea ferroviaria Avellino**" risulta, a valere sulle risorse del FSC 2014/2020, un costo complessivo di euro 500.000,00.
L'intervento denominato "PFTE dell'intervento di "Recupero, riqualificazione, valorizzazione e sviluppo della linea ferroviaria Avellino" comprende:

- L'intervento di "Recupero, riqualificazione, valorizzazione e sviluppo delle Stazioni della linea ferroviaria Avellino – Rocchetta Sant'Antonio" lunga circa 50 km;
- L'intervento di "Recupero, riqualificazione, valorizzazione e sviluppo delle Stazioni della linea ferroviaria Benevento – Pietrelcina – Bosco Redole "lunga circa 65 Km.

La proposta progettuale dovrà prevedere la realizzazione di un intervento innovativo per le **stazioni ferroviarie** considerate e la riorganizzazione dei percorsi di connessione tra le stazioni ed i centri storici minori, che andranno riammagliati rispetto all'armatura storica ferroviaria, in relazione alla sostenibilità ambientale e all'impatto antropico.

Gli obiettivi, infatti, che dovranno essere raggiunti sono:

1. Innovazione e rifunzionalizzazione della ex stazione ferroviaria;
2. Integrazione delle nuove volumetrie di progetto con il nucleo storico;
3. Previsione di aree di progetto fruibili dai viaggiatori e dagli abitanti del luogo;
4. Realizzazione di un intervento di alta qualità urbana ad elevata integrazione tra le funzioni insediabili;
5. Previsione di un sistema di trasporti integrati per il collegamento tra la stazione ed il nucleo storico.

Successivamente all'espletamento della procedura di gara di affidamento del Progetto di fattibilità Economica, aggiudicata al raggruppamento RTOE "STAZIONI 2022", costituito da COSTRUCTURA CONSULTING Srl e dall'Arch. Angelo Verderosa, si è dato corso alla redazione della prima fase del Progetto di Fattibilità Tecnica Economica costituito dal DOCFAP – Documento di fattibilità delle alternative progettuali.
A completamento della Fase I del PFTE (redazione del DOCFAP), di cui all'art. 5 comma 1 del contratto d'appalto, in data 10.11.2023 l'Affidatario ha trasmesso il DOCFAP, acquisito agli atti di quest'Agenzia, in data 13.11.2023 al prot. 5908;
Con nota del 15.02.2024, acquisito al protocollo ACaMIR al n. 838/24, il Rup, visto anche il Verbale di riunione del 23/01/2024 tra ACaMIR ed i progettisti, con la partecipazione del Vicepresidente della Giunta regionale e del Presidente della IV Commissione del Consiglio regionale ha avviato la fase successiva inerente alla predisposizione del PFTE, definendo conclusa con esito positivo la prima fase relativa al DOCFAP;
Successivamente, in considerazione che in data 01/04/2023 è entrato in vigore il nuovo Codice degli Appalti, D.Lgs. 36/2023, efficace dal 01/07/2023, con il quale la progettazione è stata suddivisa in sole due fasi (Progettazione di Fattibilità Tecnico Economica e Progetto esecutivo), prevedendo che il PFTE sia costituito da un maggior numero di elaborati, finendo per assorbire, in sostanza, parte della progettazione definitiva prevista dal previgente codice, previo parere della Direzione Generale Mobilità, il RUP ha richiesto all'aggiudicatario RTOE Stazioni 2022, aggiudicatario dell'attività di che trattasi, di valutare la convenienza e la sostenibilità per quanto di loro competenza, all'adeguamento del PFTE oggetto del contratto in essere, alla versione "rafforzata" di cui al succitato allegato I7 del D.Lgs. 36/2023, nei limiti delle somme disponibili in quadro economico.
Il RTOE Stazioni 2022, con nota acquisita al protocollo al n. 3199/2024 del 27/05/2024, ha confermato la disponibilità del Raggruppamento a proseguire nelle attività di progettazione con l'adeguamento del PFTE oggetto del contratto in essere, alla versione "rafforzata" di cui all'allegato I.7 del D.Lgvo n.36/2023 nei limiti delle somme disponibili, ed ha fornito la bozza di

AGENZIA CAMPANA PER LA MOBILITA LE INFRASTRUTTURE E LE RETI
Protocollo Partenza N. 1735/2025 del 25-03-2025
Allegato 1 - Copia Documento

fonte: http://burc.regione.campania.it

parcella che contempla altresì gli importi, suddivisi per categoria, che tengono conto della soluzione di cui allo scenario 4, scelto da quest'Agenzia, inerente alle alternative progettuali proposte dall'aggiudicatario in fase di conclusione del DOCFAP, come da verbale del 23/01/2024. Tale alternativa, così come poi rivista nella fase II del PFTE, prevede il recupero di tutte le stazioni presenti sulle tratte ricadenti nel territorio della regione Campania, per un importo complessivo presunto per lavori, oneri per la sicurezza e somme a disposizione di **euro 30.705.704,00** (di cui **euro 20.561.992,00** per la tratta Avellino – Rocchetta S. Antonio ed **euro 10.143.712,00** per la tratta Benevento - Pietrelcina – Boscoredole);
A valle di ciò, l'ACaMIR con nota acquisita al prot. 6768 del 11/11/2024 contenente il PFTE in corso di completamento, ha richiesto alla RFI SpA ed alla FS Treni Turistici Italiani, di esaminare i contenuti progettuali e di manifestare il proprio interesse all'adeguamento dello stesso alle disposizioni del Nuovo codice degli Appalti, come "PFTE rafforzato", ai fini della eventuale programmazione dell'intervento sul PO FERS 2021-2027.
Allo stato si è in attesa di ricevere i richiesti pareri.

3.2.7 Pianificazione emergenza vulcanica e bradisismica

Con Decreto della Presidenza del Consiglio dei ministri – Dipartimento della Protezione Civile del 02 febbraio 2015 sono state emanate le "Indicazioni per l'aggiornamento delle pianificazioni di emergenza per rischio vulcanico della zona rossa dell'area vesuviana", nelle quali è demandato alla Regione Campania e all'Agenzia, il coordinamento dell'attività di pianificazione di settore relative all'allontanamento della popolazione della Zona Rossa.

Con successiva direttiva n.1992 del 27/06/2016, emanata sempre dalla Presidenza del Consiglio dei ministri – Dipartimento della Protezione Civile, le medesime competenze sono state estese anche alla pianificazione di emergenza per rischio vulcanico della zona rossa dei Campi Flegrei.

Oltre a curare direttamente gli aspetti trasportistici connessi con il piano di allontanamento, l'ACaMIR fornisce supporto tecnico alla Regione Campania per il coordinamento degli aspetti trasportistici contenuti nei Piani Comunali di Protezione Civile dei Comuni in Zona Rossa, partecipa ai lavori di redazione del piano di trasferimento della popolazione nelle Regioni e Province Autonome gemellate, collabora con la Prefettura di Napoli – Ufficio Territoriale di Governo per la Pianificazione di Ordine Pubblico e per la redazione del piano operativo del Comitato Viabilità, fornisce il suo supporto tecnico agli uffici della Regione Campania in relazione al piano di settore delle telecomunicazioni.

Le attività in capo all'Agenzia richiedono l'espletamento di attività di istruttoria tecnica da svolgere in sede, nonché l'effettuazione di sopralluoghi sul campo e la partecipazione a riunioni presso i vari Enti coinvolti nella pianificazione: Uffici della Regione Campania, Prefetture, Dipartimento di Protezione Civile (DPC), Amministrazioni Comunali.

Per la redazione del piano di allontanamento e degli aggiornamenti periodici, i dati di ingresso utilizzati nelle analisi sono quelli acquisiti presso le fonti ufficiali, ovvero: l'ISTAT per i dati relativi alla popolazione residente e la MCTC per i dati relativi agli autoveicoli immatricolati a residenti nei Comuni della Zona Rossa.

Tali dati necessitano di integrazioni che possono essere acquisite solo mediante indagini dirette sulla popolazione; in particolare, occorre acquisire informazioni di tipo comportamentale, disaggregate per Comune o quartiere di residenza, tra le quali:

1. percentuale di popolazione che si allontanerebbe spontaneamente dalla Zona Rossa in fase di preallarme;
2. percentuale di popolazione che necessita di assistenza per il trasporto;
3. percentuale di popolazione che dispone di sistemazione abitativa autonoma fuori dalle zone a rischio.

Per l'acquisizione di queste informazioni è stato attivato uno specifico tavolo di concertazione con l'ISTAT e con il DPC; la rilevazione delle informazioni occorrenti sarà stabilmente inserita nei questionari dei censimenti della popolazione condotti dall'ISTAT (limitatamente ai Comuni interessati) e quando verrà resa disponibile dal DPC consentirà di migliorare le ipotesi di lavoro che sono state adottate per la prima stesura dei piani, che è stata completata nell'ottobre 2016 per il Vesuvio e nel marzo 2017 per i Campi Flegrei. Quest'ultimo è stato successivamente aggiornato nel Marzo 2023.

Nel corso del 2024 sono stata svolte alcune esercitazioni sul campo a scala reale inerenti la gestione sia del rischio bradisismico che del rischio vulcanico. In esito a tali attività esercitative, sono emersi alcuni elementi di riflessione sulle assunzioni fatte per redigere i piani di allontanamento, che saranno oggetto di approfondimenti nel corso del 2025 fino ad arrivare ad edizioni aggiornate. È, altresì, emersa l'opportunità di circostanziare meglio il ruolo e le responsabilità dirette dell'Agenzia nell'ambito dell'organigramma delle funzioni di protezione civile; ciò ha dato origine ad una attività istruttoria inerente la legge istitutiva dell'ACaMIR e la legge regionale di protezione civile, le quali dovrebbero subire alcuni emendamenti coordinati nel corso del 2025.

AGENZIA CAMPANA PER LA MOBILITA LE INFRASTRUTTURE E LE RETI
Protocollo Partenza N. 1735/2025 del 25-03-2025
Allegato 1 - Copia Documento

fonte: http://burc.regione.campania.it

In connessione con le attività svolte a supporto della Regione Campania, l'Agenzia elabora documenti tecnici di analisi a favore anche di altri Enti e soggetti coinvolti nelle attività di pianificazione, quali:

- le Prefetture-Uffici territoriali di Governo della Campania per la pianificazione nei settori della viabilità e dell'ordine pubblico;
- il Centro di Competenza PLINIUS;
- il Dipartimento della Protezione Civile;
- l'ISTAT;
- i Gestori delle reti infrastrutturali per la mobilità.

Per entrambi i piani (Vesuvio e Campi Flegrei), le attività in corso proseguiranno, dunque, anche nel prossimo triennio 2025-2027, attesa la natura ricorsiva della pianificazione d'emergenza.

Dal punto di vista operativo, è di prossima attivazione la verifica di consistenza del parco di autobus disponibili per i servizi di trasporto pubblico di linea (urbani ed interurbani) utilizzabili per l'allontanamento assistito delle popolazioni residenti in Zona Rossa, nonché l'indagine conoscitiva presso le Aziende di TPL per valutare il numero di conducenti che potrebbe essere precettato per lo svolgimento dei servizi navetta.

Per quanto attiene al fenomeno bradisismico, considerando la straordinaria necessità e urgenza di approvare un piano straordinario di analisi della vulnerabilità delle zone edificate direttamente interessate e di un piano di comunicazione alla popolazione, oltre che di verificare la funzionalità delle infrastrutture di trasporto e degli altri servizi essenziali e di potenziare la risposta operativa territoriale di protezione civile, il Presidente della Repubblica ha emanato il Decreto Legge n. 140 " Misure urgenti di prevenzione del rischio sismico connesso al fenomeno bradisismico nell'area dei Campi Flegrei (23G00156)" in esecuzione di quanto deciso dal Consiglio dei Ministri nella seduta del 5/10/2023.

In particolare, il comma 1 dell'art. 5 "Misure urgenti per la verifica della funzionalità delle infrastrutture di trasporto e degli altri servizi essenziali", prevede che "La Regione Campania, coordina le attività volte alla verifica e all'individuazione, entro novanta giorni dalla data di entrata in vigore del presente decreto, delle criticità da superare per assicurare la funzionalità delle infrastrutture di trasporto e degli altri servizi essenziali, in raccordo con i comuni interessati, allo scopo di consentire ai soggetti o enti competenti di individuare le misure da attuare per superare eventuali criticità presenti nella attuale rete infrastrutturale, compresa la corrispondente stima dei costi, nonché allo scopo di supportare l'aggiornamento della pianificazione di emergenza per il bradisismo, cui si provvede senza nuovi o maggiori oneri a carico della finanza pubblica".

Al fine di adottare le specifiche misure per fronteggiarne gli effetti, di concerto, dunque, con gli uffici regionali preposti, l'ACaMIR ha ritenuto necessario ed urgente procedere a:

- Inquadramento del fenomeno bradisismico;
- Individuazione delle aree di interesse delle analisi;
- Individuazione dei soggetti istituzionali competenti per la gestione delle infrastrutture di trasporto e degli altri servizi essenziali;
- Analisi dello stato delle reti (mobilità, approvvigionamento idrico e smaltimento delle acque, difesa del suolo);
- Censimento delle criticità segnalate dai soggetti istituzionali competenti per la gestione delle infrastrutture di trasporto e degli altri servizi essenziali;
- Individuazione delle possibili azioni amministrative di governo delle reti e governo del territorio;
- Stima preliminare degli investimenti;
- Analisi e classificazione degli interventi segnalati per la soluzione delle criticità.

Anche questa attività presenta caratteristiche di ricorsività, per cui sarà sviluppata anche nel corso del triennio 2025-2027 con la messa di atto di tutto quanto occorra per supportare l'azione della Regione Campania e degli alti Enti con essa preposti a fronteggiare l'emergenza.

3.2.8 Istruttorie Accordo Quadro Servizi di Ingegneria ed Architettura Ufficio "Grandi Opere"

La Regione Campania, con Delibera di Giunta Regionale n. 218 del 21 maggio 2021, ha approvato l'aggiornamento del Piano Direttore per la Mobilità e dei relativi allegati, con orizzonte temporale 2021-2030, già approvato con Delibera di Giunta Regionale n. 306 del 28.06.2016. Con riferimento al tale Piano, relativamente all'ambito dei trasporti, l'Ufficio Speciale 60.06 "Grandi Opere", di concerto con la Direzione Generale competente, ha individuato un fabbisogno relativo ai servizi tecnici

AGENZIA CAMPANA PER LA MOBILITA LE INFRASTRUTTURE E LE RETI
Protocollo Partenza N. 1735/2025 del 25-03-2025
Allegato 1 - Copia Documento

fonte: http://burc.regione.campania.it

relativamente alle infrastrutture da realizzare sul territorio della Regione Campania.

Con Decreto Dirigenziale n. 31 del 20.01.2022 è stato aggiudicato, sotto riserva, un Accordo Quadro Triennale con un unico operatore economico, ex art. 54 comma 3, dell'importo complessivo di euro 30.000.000,00, inclusa IVA e oneri di legge se dovuti, suddiviso in tre lotti, ciascuno dei quali dell'importo di euro 10.000.000,00, per l'affidamento di Servizi di Ingegneria e Architettura (SIA) quali: progetto di fattibilità tecnica ed economica e/o progettazione definitiva e/o esecutiva e/o relative attività di supporto di cui al Capitolo III "Indicazioni operative", punto 5 delle Linee Guida n. 1 dell'ANAC, per l'esecuzione nella Regione Campania di infrastrutture di trasporto. I lotti in cui è stato suddiviso il suddetto Accordo Quadro sono:

- lotto 1: Reti stradali;
- lotto 2: Reti della logistica;
- lotto 3: Reti della portualità;

I soggetti beneficiari, di cui all'Accordo Quadro aggiudicato con il sopra richiamato Decreto Dirigenziale n. 31/2022, sono le Direzioni Generali Regionali interessate, gli Enti in house alla Regione, le Province e i Comuni.
Con Decreto Dirigenziale n. 243 del 01.04.2022 sono stati approvati i criteri per l'individuazione dell'ordine di priorità delle progettualità ed è stata demandata all'ACaMIR l'attività istruttoria in ordine alla verifica di rispondenza agli stessi criteri nonché all'attribuzione dell'ordine di priorità. Successivamente, con Decreti Dirigenziali nn. 511 del 11.07.2022 e 763 del 14.10.2022 sono stati riaperti i termini per la presentazione delle proposte progettuali, al fine di consentire un allargamento della potenziale platea dei partecipanti, fissando, rispettivamente, al 15 settembre 2022 ed al 31.10.2022 il nuovo termine di scadenza e sono stati approvati, con modifiche, l'allegato A, criteri di individuazione dei servizi Accordo Quadro Mobilità, e l'allegato B, Richiesta Preliminare dei Servizi.
Con Determinazione del Direttore Generale n. 466 del 26.09.2022 è stato costituito il Gruppo di Lavoro (GdL) ACaMIR per l'attività istruttoria in ordine alla verifica di rispondenza ai criteri nonché all'attribuzione dell'ordine di priorità alle progettualità presentate dai soggetti beneficiari di cui all'Accordo Quadro in argomento, individuando quali componenti i seguenti dipendenti:

- dott. Giovanni Notarnicola - Responsabile Unità Operativa "Investimenti e pianificazione";
- ing. Paolo del Gais – Funzionario Unità Operativa "Programmazione e progettazione";
- dott. Paolo Manzo - Funzionario Unità Operativa "Risorse umane".

Nel corso del 2022, in particolare, sono state condotte le attività istruttorie del Gruppo di Lavoro, consistenti nel valutare le richieste preliminari dei servizi pervenute, redatte secondo il suddetto allegato B, assegnando alle stesse un punteggio complessivo, ottenuto come somma dei punteggi dei singoli sub-criteri come riportati nell'allegato A "Criteri di individuazione dei servizi A. Q. mobilità", al fine di definire un ordine di priorità degli interventi stessi. Complessivamente, sono state valutate 25 richieste preliminari di servizi.

Con Decreto Dirigenziale n. 368 del 24.05.2023 è stata disposta la terza riapertura dei termini per la presentazione di richieste di SIA (Servizi preliminari di Ingegneria ed Architettura) con scadenza al 15.06.2023.

A fine settembre 2023 l'Ufficio Grandi Opere ha trasmesso ad ACaMIR le ulteriori RPS pervenute, ai fini dell'istruttoria di competenza. L'ACaMIR ha trasmesso entro luglio 2024 tutte le istruttorie di competenza.

3.2.9 Analisi connesse ad altre attività di cui l'Agenzia non è soggetto attuatore

Nel prossimo triennio 2025-2027 l'Agenzia potrà supportare e/o accompagnare altri uffici regionali per attività che non vedono l'Agenzia quale soggetto attuatore ma come soggetto tecnico deputato, per la propria competenza e specializzazione, a partecipare a tavoli tecnici, elaborare pareri, istruttorie e analisi relativamente a:

- tavolo tecnico per l'attuazione del progetto AV/AC Napoli-Bari;
- tavolo tecnico inerente all'attuazione di interventi per lo sviluppo delle Aree interne regionali;
- masterplan territoriali (area domitiana-flegrea, litorale Salerno sud, ecc…);

Tale elenco va inteso quali indicativo e non esaustivo delle varie tematiche alle quali è connesso trasversalmente il settore dei Trasporti.

3.2.10 Procedura accordo quadro servizi tecnici e di verifica interventi puntuali finanziati nell'ambito del programma operativo FSC 2014/2020

Con Delibera di Giunta Regionale n. 839 del 11.12.2018 è stato tra l'altro stabilito che, con riferimento ai Programmi di Intervento ed interventi puntuali finanziati nell'ambito del PO FSC 2014/2020 Infrastrutture e relativi Addendum, la Regione può avvalersi dell'ACaMIR.

AGENZIA CAMPANA PER LA MOBILITA LE INFRASTRUTTURE E LE RETI
Protocollo Partenza N. 1735/2025 del 25-03-2025
Allegato 1 - Copia Documento

fonte: http://burc.regione.campania.it

Con successiva Delibera di Giunta Regionale n. 81 del 6.3.2019 è stato ulteriormente disposto rispetto alla sopra citata delibera che, in riferimento agli interventi di cui sopra, la Regione può avvalersi dell'ACaMIR anche per le attività di selezione delle figure professionali necessarie a garantire la piena attuazione degli interventi.

La Struttura Tecnica di Missione per l'attuazione Delibera CIPE 54/2016, con nota prot.n. 180658 del 20.03.2019 ha confermato il ruolo dell'Agenzia nella attuazione delle procedure, tra l'altro, di selezione delle figure specialistiche necessarie per la piena attuazione degli interventi, nonché anche per gli ulteriori interventi finanziati a valere sulle risorse del PO FSC 2014-2020, infrastrutture e relativi addendum. All'esito degli atti sopra richiamati, l'Agenzia ha effettuato con gli Enti beneficiari e attuatori degli interventi una ricognizione volta a comprendere le esigenze connesse alla individuazione di figure tecniche specialistiche.

Sono stati peraltro sottoscritti accordi di programma con gli Enti interessati. Alla luce di quanto rappresentato, l'Agenzia ha provveduto a porre in essere apposita procedura con oneri a carico degli Enti attuatori degli interventi per all'affidamento dei servizi tecnici e dei servizi di verifica relativi agli interventi di che trattasi, in particolare servizi tecnici per infrastrutture portuali, per infrastrutture per la mobilità e per infrastrutture ferroviarie e servizi di verifica per le medesime infrastrutture.

L'Accordo Quadro di Acamir potrà essere attivato nel corso del triennio 2025-2027 dagli Enti beneficiari e attuatori degli interventi compresi nella ricognizione effettuata, eventualmente integrabile su specifica richiesta.

3.2.11 Interventi di mobilità sostenibile nelle costiere amalfitana e sorrentina - I fase

La Regione Campania e la Presidenza del Consiglio dei Ministri, in data 24 aprile 2016, hanno sottoscritto il "Patto per lo Sviluppo delle Regione Campania" con il quale si sono impegnati ad avviare e sostenere un percorso unitario di intervento finalizzato allo sviluppo economico, produttivo ed occupazionale del territorio regionale, nonché alla sostenibilità ambientale ed alla sicurezza, per un valore complessivo di circa 7 miliardi di euro, di cui circa 2,78 a valere su risorse FSC 2014-2020.

Tale accordo, ratificato con Delibera della Giunta Regionale della Campania n.173 del 26.04.2016, individuava tra l'atro fra gli interventi strategici quello denominato "*Interventi di mobilità sostenibile nelle costiere amalfitana e sorrentina - I fase*", per il quale sono stati previsti 100 milioni di euro a valere sulle risorse FSC 2014-2020.

Con successiva deliberazione di Giunta Regionale n. 809 del 28.12.2016, l'ACaMIR è stata individuata quale soggetto attuatore del predetto intervento e soggetto beneficiario cui assegnare le risorse previste dalla programmazione FSC 2014-2020 a valere sulla delibera CIPE n. 26/2016, relativa al Patto per lo Sviluppo della Regione Campania.

La citata deliberazione del CIPE fissava al 31.12.2019 il limite temporale massimo per l'ottenimento delle Obbligazioni Giuridicamente Vincolanti (OGV) per l'affidamento dei lavori, pena la revoca delle risorse assegnate termine successivamente prorogato, con Delibera CIPE n. 26/2018, al 31.12.2021 e con L. 17 giugno 2021, n. 17, ulteriormente differito al 31.12.2022.

Dando seguito alla succitata DGR 809/2016, l'Agenzia ha avviato un'analisi di contesto dell'ambito territoriale oggetto del finanziamento finalizzata alla ricognizione del quadro socioeconomico, territoriale, infrastrutturale e programmatico ed all'individuazione delle relative criticità. Contestualmente, è stata avviata una fase partecipativa che ha coinvolto i Comuni dei territori interessati, che si sono fatti portatori di proposte circa gli interventi, già previsti negli strumenti di programmazione o non presenti ma coerenti con gli stessi, da inserire nella programmazione in oggetto. Tali attività sono confluite nel Protocollo di Intesa, sottoscritto in data 03.08.2017, e nel successivo atto aggiuntivo, sottoscritto in data 04.02.2020, per l'attivazione delle azioni finalizzate all'attuazione del Programma di "Interventi di mobilità sostenibile nelle costiere amalfitana e sorrentina – I fase".

Successivamente, a seguito degli eventi calamitosi del 2 febbraio 2021 che hanno interessato la SS163 "Amalfitana" nel Comune di Amalfi, causandone la chiusura, in data 31 marzo 2021 è stato sottoscritto un ulteriore atto aggiuntivo al Protocollo di Intesa per l'inserimento dell'intervento denominato "Intervento ripristino mobilità delle strade SS163, via Annunziatella, via Lungomare dei Cavalieri nel Comune di Amalfi", per un importo pari ad euro 4.325.000.

Nel corso del 2021, in prosecuzione a quella già condotta nel 2020, successivamente alla stipula del suddetto Atto Aggiuntivo, l'Agenzia ha avviato una nuova fase di monitoraggio dello stato di avanzamento del programma e di interlocuzioni con i Comuni delle costiere, finalizzata all'individuazione di nuovi interventi da inserire all'interno del Protocollo di Intesa, nel rispetto delle relative finalità e del finanziamento residuo a seguito dell'espletamento delle procedure previste negli atti già sottoscritti. Al termine di tale fase di monitoraggio dello stato di avanzamento, in data 28.04.2022 è stato sottoscritto un ulteriore atto aggiuntivo al Protocollo di Intesa.

AGENZIA CAMPANA PER LA MOBILITA LE INFRASTRUTTURE E LE RETI
Protocollo Partenza N. 1735/2025 del 25-03-2025
Allegato 1 - Copia Documento

fonte: http://burc.regione.campania.it

Nel Programma "Interventi per la mobilità sostenibile nelle costiere amalfitana e sorrentina – I fase" era previsto il finanziamento dell'intervento "**Collegamento pedonale meccanizzato con la Marina Piccola di Sorrento**".
Con nota prot. n. 1618 del 24.03.2023, ACaMIR, valutata la coerenza del citato intervento "Collegamento pedonale meccanizzato con la Marina Piccola di Sorrento" con gli obiettivi del PR FESR 2021/2027, ne ha chiesto la riprogrammazione a valere sulle risorse comunitarie per l'importo complessivo di euro 19.698.032,56, lasciando sul PSC Campania la sola copertura finanziaria del PFTE già realizzato da ACaMIR del costo di euro 394.293,84;
- con delibera n. 227 del 27.04.2023, la Giunta regionale, nel prendere atto della proposta avanzata da ACaMIR con la citata nota prot. n. 1618/2023, ha disposto la programmazione di risorse del PR meccanizzato con la Marina Piccola di Sorrento" attuato dal Comune di Sorrento;

Nel corso del 2024, successivamente alla stipula del terzo Atto Aggiuntivo, l'Agenzia ha avviato una nuova fase di monitoraggio dello stato di avanzamento del programma e di interlocuzioni con i Comuni delle costiere, finalizzata all'individuazione di nuovi interventi da inserire all'interno del Protocollo di Intesa, nel rispetto delle relative finalità e del finanziamento residuo a seguito dell'espletamento delle procedure previste negli atti già sottoscritti.

La nuova rimodulazione ha previsto di destinare le somme rinvenienti dalle economie di gara, nonché quelle originariamente assegnate all'intervento "Collegamento pedonale meccanizzato con la Marina Piccola di Sorrento", oltre all'integrazione finanziaria degli interventi ai sensi dell'art. 6 del III Atto Aggiuntivo al Protocollo d'Intesa, al finanziamento di ulteriori interventi coerenti con i vincoli imposti dal Fondo e dalle finalità del Programma.

Con Delibera n. 285 del 30.05.2024 la Giunta Regionale della Campania ha approvato lo schema di IV Atto Aggiuntivo al Protocollo di Intesa del 2 agosto 2017 per l'attivazione delle azioni finalizzate all'attuazione del Programma di "Interventi di mobilità sostenibile nelle costiere amalfitana e sorrentina – I fase", da sottoscriversi tra Regione Campania, ACaMIR e gli Enti interessati agli interventi da finanziare ovvero da rimodulare finanziariamente.

In data 30.09.2024 è stato sottoscritto il quarto atto aggiuntivo al Protocollo d'Intesa del 2 agosto 2017.

Il programma complessivo, come derivante dagli Atti ad oggi sottoscritti, finanziato a valere sulle risorse di cui al FSC 2014-2020 prevede i seguenti interventi:

1. **Intervento: INFR/PC/2018/03-Variante tra Maiori e Minori alla SS 163, con riqualifica urbanistica della sede dismessa**: l'intervento è relativo ad una variante in galleria all'esistente tracciato della SS 163, da realizzare a cavallo del confine tra i Comuni di Minori e Maiori, in località Torricella, con l'obiettivo sia di superare tramite una galleria il promontorio in località Torricella – nel tratto in cui la SS163 presenta una sezione stradale ristretta, che in alcune occasioni rende difficoltoso il contemporaneo passaggio di due veicoli – e sia di restituire alla circolazione pedonale il tratto di strada variato, consentendo il collegamento pedonale fra i due Comuni, cogliendo anche l'occasione di una riqualificazione urbanistica dell'area. Importo finanziato: euro 18.659.290,29 per la realizzazione dell'intervento.

   Con Delibera di Giunta n. 372 del 15.07.2020 la Regione Campania ha approvato la variante al PUT dell'area sorrentino-amalfitana, pertanto l'ANAS, a cui è stata affidata, mediante Convenzione, la progettazione e realizzazione dell'intervento, sta procedendo con le attività progettuali.

   In data 5 agosto u.s. il Ministero della Transizione Ecologica, di concerto con il Ministero della Cultura, ha espresso giudizio positivo di compatibilità ambientale, subordinatamente al rispetto delle condizioni ambientali contenute nel Decreto stesso.

   Con nota acquisita agli atti d'ufficio al prot. 4902 del 04.10.2021 ANAS ha trasmesso l'approvazione del Progetto di Fattibilità Tecnica ed Economica in oggetto e, contestualmente, l'aggiornamento dell'importo lavori al prezzario per l'annualità 2021.

   Dal nuovo Quadro Economico si evinto che, per la realizzazione dell'intervento, è necessario un incremento del finanziamento di risorse economiche, finalizzato alla maggiore valorizzazione del tratto da riqualificare, per un importo pari a 2,5 Meuro.

   Tale variazione, in aumento, è stata oggetto dell'ultima rimodulazione del finanziamento.

   Allo stato attuale, a seguito dell'espletamento della procedura di Appalto integrale indetta da ANAS Spa, è in corso la redazione della progettazione definitiva dell'intervento.
2. **Intervento: INFR/PC/2018/04-Bretella stradale di Amalfi:** l'intervento è relativo ad una variante, prevalentemente in galleria, all'esistente tracciato della SS 163 da realizzare fra i Comuni di Amalfi, Atrani e Ravello, con l'obiettivo di allontanare i flussi di traffico in attraversamento dai centri abitati di Amalfi ed Atrani deviandoli su una viabilità alternativa in grado di assicurare anche un livello di servizio più elevato. La realizzazione dell'intervento sarà anche accompagnata dalla riqualificazione urbanistica e dal recupero alla circolazione pedonale del tratto lato

AGENZIA CAMPANA PER LA MOBILITA LE INFRASTRUTTURE E LE RETI
Protocollo Partenza N. 1735/2025 del 25-03-2025
Allegato 1 - Copia Documento

fonte: http://burc.regione.campania.it

valle della principale arteria stradale della città di Amalfi. Importo finanziato: euro 28.400.000,00 per la realizzazione dell'intervento.

In data 23.12.2019 l'Affidatario ha consegnato il Progetto di Fattibilità Tecnica ed Economica dell'intervento, dal quale risulta che per la realizzazione dell'intervento è necessario un incremento della dotazione finanziaria appostata pari a circa 35 Meuro, allo stato non rinvenibili all'interno del finanziamento del programma. Per tale motivo, allo scopo di far fronte agli eventi calamitosi che in data 02.02.2021 hanno interessato la SS163 nel territorio del Comune di Amalfi, l'Amministrazione Comunale ha richiesto, considerata l'urgenza di ripristinare la circolazione e le condizioni di sicurezza nell'area interessata, di inserire tale intervento di ripristino all'interno del Protocollo, per un importo pari a 4,325 Meuro, a valere sulle risorse già destinate all'intervento "Bretella stradale di Amalfi", nelle more della rimodulazione necessaria a coprire l'intero importo. Tale rimodulazione è stata disposta con DGR 109/2021.

È stata espletata la Conferenza di Servizi in forma semplificata ed in modalità asincrona sul Progetto di Fattibilità Tecnica ed Economica dell'intervento. In data 23.02.2024 l'Affidatario ha consegnato il progetto definitivo, allo stato attuale è in corso la procedura di PAUR

3. **Intervento: INFR/PC/2019/05-Collegamento pedonale meccanizzato con la Marina di Vico Equense:** l'intervento è relativo ad un collegamento pedonale meccanizzato fra la stazione "Vico Equense" della ferrovia regionale EAV e il borgo di Marina di Vico, da realizzare attraverso la costruzione di una coppia di ascensori ed una galleria pedonale di base, con l'obiettivo di garantire l'accessibilità alla Marina in maniera sicura e continuativa durante tutto l'anno. Il collegamento potrà configurarsi, infatti, come una estensione delle uscite della stazione ferroviaria e sarà utilizzabile sia dagli utenti dei servizi ferroviari che da altre categorie di utenti. Inoltre, la realizzazione dell'intervento potrà consentire anche una rimodulazione dei servizi di Trasporto Pubblico Locale attualmente esercitati, con lo scopo di migliorare l'accessibilità alle varie frazioni del Comune, nonché il risanamento del costone interessato dall'intervento. Importo finanziato: euro 11.800.000,00 per la realizzazione dell'intervento.

   Con Determina del Direttore Generale n. 416/2020, a seguito dell'esecuzione dei controlli previsti dalla Legge, è stata aggiudicata la procedura aperta sopra soglia comunitaria per la redazione del Progetto di Fattibilità Tecnica ed Economica dell'intervento, indetta nel corso del 2019.

   Allo stato attuale, l'Affidatario ha concluso le attività previste per la redazione del PFTE, a valle delle quali l'Amministrazione Comunale ha espresso l'esigenza di approfondire alcune tematiche, condividendo, al contempo, la linea del definanziamento dell'intervento sul Protocollo di Intesa.

4. **Intervento: INFR/PC/2019/07-Collegamento pedonale meccanizzato con la frazione Marina di Vietri sul Mare:** l'intervento è relativo ad un collegamento pedonale meccanizzato da realizzare tra la parte alta dell'abitato, nei pressi di Piazza Matteotti, e la fascia costiera, con l'obiettivo di consentire l'accesso alla Marina con una modalità alternativa all'autovettura privata; l'ampia superficie per la balneazione, in termini sia di lunghezza che di profondità della spiaggia, nonché la vicinanza con il casello autostradale, comporta l'attrazione di un elevato numero di autovetture che sostano, nella maggior parte dei casi fuori dagli appositi stalli, nei pressi della fascia costiera e nella parte interna del centro, provocando notevole disagio ai residenti a causa del ripetersi di ingenti fenomeni di congestione stradale. Inoltre, il collegamento in progetto si integra con la stazione "Vietri sul Mare – Amalfi" di RFI, in un'ottica di integrazione modale con la ferrovia. Importo finanziato: euro 300.000,00 per la redazione del Progetto di Fattibilità Tecnica ed economica.

   Con Determina del Direttore Generale n. 418/2020, a seguito dell'esecuzione dei controlli previsti dalla Legge, è stata aggiudicata la procedura aperta sopra soglia comunitaria per la redazione del Progetto di Fattibilità Tecnica ed Economica dell'intervento, indetta nel corso del 2019.

   Allo stato attuale, l'affidatario ha eseguito le prestazioni previste di redazione del Progetto di Fattibilità Tecnica ed Economica, pertanto tale intervento si può ritenere concluso.

5. **Intervento: INFR/PC/2019/08-Collegamento pedonale meccanizzato della località Portella, nel Comune di Furore, con la SS 163:** l'intervento è relativo ad un collegamento meccanizzato fra l'abitato ed il fiordo, in corrispondenza della SS 163, con l'obiettivo di garantire un'accessibilità reciproca dell'abitato di Furore con la SS 163 ed il fiordo omonimo, che non sia esclusivamente secondo un percorso pedonale composto da un insieme di scale, come avviene attualmente. L'accesso alla SS 163 consentirà anche agli utenti un utilizzo più agevole dei servizi di TPL esercitati lungo l'arteria. Importo finanziato: euro 300.000,00 per la redazione del Progetto di Fattibilità Tecnica ed economica.

   Con Determina del Direttore Generale n. 419/2020, a seguito dell'esecuzione dei controlli previsti dalla Legge, è stata aggiudicata la procedura aperta sopra soglia comunitaria per la redazione del Progetto di Fattibilità Tecnica ed Economica dell'intervento, indetta nel corso del 2019.

   Allo stato attuale, l'affidatario ha eseguito le prestazioni previste di redazione del Progetto di Fattibilità Tecnica ed

AGENZIA CAMPANA PER LA MOBILITA LE INFRASTRUTTURE E LE RETI
Protocollo Partenza N. 1735/2025 del 25-03-2025
Allegato 1 - Copia Documento

fonte: http://burc.regione.campania.it

Economica, pertanto tale intervento si può ritenere concluso**.**

6. **Intervento: INFR/PC/2018/09-Variante in galleria alla SS 163 all'interno del Comune di Positano, in località Chiesa Nuova**: l'intervento è relativo ad una variante in galleria dell'esistente tracciato della SS 163, da realizzare in località Chiesa Nuova, con l'obiettivo di allontanare i flussi di traffico in attraversamento dal centro abitato di Positano, deviandoli su una viabilità alternativa in grado di assicurare anche un livello di servizio più elevato. Importo finanziato: euro 100.000,00 per la redazione del Progetto di Fattibilità.

   A fine 2019 l'ANAS, in ottemperanza alla Convenzione sottoscritta per l'esecuzione dell'attività di progettazione, ha consegnato il Progetto di Fattibilità Tecnica ed Economica dell'intervento.

   Allo stato attuale, l'affidatario ha eseguito le prestazioni previste di redazione del Progetto di Fattibilità Tecnica ed Economica, pertanto tale intervento si può ritenere concluso.

7. **Intervento: INFR/PC/2018/10-Variante in galleria alla SS 163 all'interno del Comune di Praiano, in località Vettica Maggiore**: l'intervento è relativo ad una variante in galleria dell'esistente tracciato della SS 163, da realizzare in località Vettica Maggiore, con l'obiettivo di allontanare i flussi di traffico in attraversamento dal centro abitato di Praiano, deviandoli su una viabilità alternativa in grado di assicurare anche un livello di servizio più elevato. Importo finanziato: euro 300.000,00 per la redazione del Progetto di Fattibilità Tecnica ed economica. Nel corso del 2020 l'ANAS, in ottemperanza alla Convenzione sottoscritta per l'esecuzione dell'attività di progettazione, ha consegnato il Progetto di Fattibilità Tecnica ed Economica dell'intervento.

   Allo stato attuale, l'affidatario ha eseguito le prestazioni previste di redazione del Progetto di Fattibilità Tecnica ed Economica, pertanto tale intervento si può ritenere concluso**.**

8. **Intervento: INFR/PC/2019/11-Funivia tra Sant'Agata sui due Golfi e Sorrento**: l'intervento è relativo ad un collegamento sospeso a fune da realizzare fra la località collinare del Comune di Massa Lubrense e la stazione EAV "Sorrento", con l'obiettivo di garantire un collegamento tra i due comuni che sia alternativo al servizio su gomma e soprattutto all'uso dell'auto privata. Inoltre, la realizzazione dell'intervento potrà consentire anche una rimodulazione dei servizi di Trasporto Pubblico Locale attualmente esercitati, con lo scopo di migliorare l'accessibilità alle varie frazioni dei Comuni, nonché il collegamento diretto con la linea EAV "Napoli – Sorrento". Importo finanziato: euro 400.000,00 per la redazione del Progetto di Fattibilità Tecnica ed economica.

   Con Determina del Direttore Generale n. 470/2020, a seguito dell'esecuzione dei controlli previsti dalla Legge, è stata aggiudicata la procedura aperta sopra soglia comunitaria per la redazione del Progetto di Fattibilità Tecnica ed Economica dell'intervento, indetta nel corso del 2019.

   L'affidatario ha eseguito le prestazioni previste per la prima fase del Progetto di Fattibilità Tecnica ed Economica, ovvero la redazione del Documento di Fattibilità delle Alternative Progettuali (DOCFAP), e la documentazione prodotta è stata trasmessa all'Amministrazione Comunale interessata per le valutazioni di competenza. Sono attualmente in corso le attività di rilievi e indagini previste per la consegna del PFTE.

9. **Intervento: INFR/PC/2019/12-Collegamento pedonale meccanizzato tra la Marina di Cassano e via delle Rose**: l'intervento è relativo ad un collegamento pedonale meccanizzato fra il parcheggio di interscambio localizzato alla fine di via delle Rose e la Marina di Cassano, da realizzare attraverso la costruzione di una coppia di ascensori ed una galleria pedonale di base attrezzata con tappeti mobili, con l'obiettivo di migliorare l'accessibilità pedonale al mare, attraverso la realizzazione di un nuovo collegamento che andrebbe ad aggiungersi a quello già in funzione in via Ripa di Cassano, che però presenta la problematica derivante dalla scarsa accessibilità pedonale di tale arteria comunale, che si presenta tortuosa e caratterizzata dall'assenza di percorsi pedonali protetti. Inoltre, la realizzazione del collegamento consentirà di evitare il transito di pedoni lungo le rampe di Marina di Cassano, caratterizzate da una sezione stradale ristretta ed assenza di percorsi pedonali protetti. Importo finanziato: euro 300.000,00 per la redazione del Progetto di Fattibilità Tecnica ed economica.

   Con Determina del Direttore Generale n. 420/2020, a seguito dell'esecuzione dei controlli previsti dalla Legge, è stata aggiudicata la procedura aperta sopra soglia comunitaria per la redazione del Progetto di Fattibilità Tecnica ed Economica dell'intervento, indetta nel corso del 2019.

   Allo stato attuale, l'affidatario ha eseguito le prestazioni previste di redazione del Progetto di Fattibilità Tecnica ed Economica, pertanto tale intervento si può ritenere concluso.

10. **Intervento: INFR/PC/2020/13-Circumvallazione del centro storico del Comune di Scala**: l'intervento è relativo ad una circumvallazione del centro storico, da attuarsi attraverso un nuovo collegamento stradale, e ad un parcheggio di interscambio interrato a servizio dello stesso, con l'obiettivo di pedonalizzare il centro storico, allontanandone sia i flussi veicolari che le auto in sosta, in modo da ottenere anche un miglioramento delle condizioni di vivibilità dei residenti ed un incremento dell'accessibilità, innalzando, al tempo stesso, il livello di servizio della viabilità che lo interessa. Importo finanziato: euro 200.000,00 per la redazione del Progetto di Fattibilità Tecnica ed

AGENZIA CAMPANA PER LA MOBILITA LE INFRASTRUTTURE E LE RETI
Protocollo Partenza N. 1735/2025 del 25-03-2025
Allegato 1 - Copia Documento

fonte: http://burc.regione.campania.it

economica.

Con Determina del Direttore Generale n. 111/2021, a seguito dell'esecuzione dei controlli previsti dalla Legge, è stata aggiudicata la procedura aperta sopra soglia comunitaria per la redazione del Progetto di Fattibilità Tecnica ed Economica dell'intervento, indetta nel corso del 2020.

L'Affidatario ha concluso le attività previste per la redazione del DOCFAP, a valle delle quali l'Amministrazione Comunale, con Deliberazione di Giunta Comunale n. 99 del 11.11.2021, ha approvato l'alternativa progettuale sulla quale condurre l'approfondimento progettuale. L'Amministrazione Comunale ha richiesto il finanziamento dell'intervento per l'intero importo, pari a euro 6.028.000,00.

Per l'intervento in questione, sulla base del quadro economico predisposto dall'affidatario del Progetto di Fattibilità Tecnica ed Economica, si è evidenziato la necessita di incrementare le risorse per 1,2 Meuro, tale somma è stata prevista ed autorizzata con l'approvazione quarto atto aggiuntivo al Protocollo di Intesa.

L'Affidatario ha concluso le attività previste per la redazione del PFTE. Successivamente si sé proceduto all'affidamento del PFTE "potenziato". Successivamente, acquisiti i prescritti pareri ed autorizzazioni, si procederà con l'indizione della procedura di affidamento congiunto della progettazione e la realizzazione dell'intervento.

11. **Intervento: INFR/PC/2020/14-Parcheggio di interscambio su SS 163 nel** Comune di Cetara: l'intervento è relativo ad un parcheggio di interscambio da realizzare in roccia lungo la SS 163, munito di collegamenti pedonali meccanizzati per il collegamento con il centro cittadino e la relativa Marina, con l'obiettivo di intercettare i veicoli diretti verso i parcheggi cittadini, alleggerendo significativamente sia il traffico cittadino che quello di attraversamento sulla SS 163. Inoltre, con la realizzazione dell'intervento si potrà ottenere la pedonalizzazione del Centro storico, in modo da pervenire anche ad un miglioramento delle condizioni di vivibilità dei residenti e a un incremento dell'accessibilità. Importo finanziato: euro 600.000,00 per la redazione del Progetto di Fattibilità Tecnica ed economica.

    Con Determina del Direttore Generale n. 112/2021, a seguito dell'esecuzione dei controlli previsti dalla Legge, è stata aggiudicata la procedura aperta sopra soglia comunitaria per la redazione del Progetto di Fattibilità Tecnica ed Economica dell'intervento, indetta nel corso del 2020.

    L'Affidatario ha concluso le attività previste per la redazione del DOCFAP, a valle delle quali l'Amministrazione Comunale, con Deliberazione di Giunta Comunale n. 99 del 11.11.2021, ha approvato l'alternativa progettuale sulla quale condurre l'approfondimento progettuale.

    Allo stato attuale, l'affidatario ha eseguito le prestazioni previste, pertanto tale intervento si può ritenere concluso.

12. **Intervento: INFR/PC/2020/15-Funivia Angri – Tramonti – Maiori**: l'intervento è relativo ad un collegamento sospeso a fune da realizzare tra i comuni di Angri e Maiori, con fermate intermedie a Corbara e Tramonti, con l'obiettivo di incrementare l'accessibilità alla Costiera Amalfitana riducendo il numero di vetture private e di autobus che ne impegnano la viabilità. In corrispondenza della stazione di Angri è anche prevista la realizzazione di un parcheggio d'interscambio facilmente raggiungibile dall'autostrada Napoli-Salerno, nonché dalla stazione ferroviaria sulla linea regionale-metropolitana Napoli-Salerno e dalla SS 268. Importo finanziato: euro 300.000,00 per l'adeguamento del Progetto di Fattibilità Tecnica ed Economica.

    Con Determina del Direttore Generale n. 140/2021, a seguito dell'esecuzione dei controlli previsti dalla Legge, è stata aggiudicata la procedura aperta sopra soglia comunitaria per l'aggiornamento del Progetto di Fattibilità Tecnica ed Economica dell'intervento, indetta nel corso del 2020.

    Allo stato attuale, sono in corso le attività di rilievi e indagini previste per la consegna del PFTE.

13. **Intervento: INFR/PC/2020/16-Parcheggio di interscambio "Lacco" nel Comune di Ravello**: l'intervento è relativo ad un parcheggio di interscambio nel Comune di Ravello, con l'obiettivo di allontanare dal Centro storico il traffico veicolare e consentirne così la pedonalizzazione. Importo finanziato: euro 1.122.252,00 per la realizzazione dell'intervento.

    Con Determina del Direttore Generale n. 525/2020, a seguito dell'esecuzione dei controlli previsti dalla Legge, è stata aggiudicata la procedura aperta sopra soglia comunitaria per la realizzazione dei lavori, indetta ad inizio 2020. A valle dell'aggiudicazione, con Determina 594/2020 è stato approvato lo schema di Convenzione da sottoscrivere con l'Amministrazione Comunale di Ravello e nel corso del 2021 sono iniziate le relative attività.

    Per l'intervento in questione a causa dell'incremento prezzi delle lavorazioni verificatosi durante i lavori, il soggetto delegato ha evidenziato la necessita di incrementare le risorse per 0,14 Meuro, tale somma è stata prevista ed autorizzata con l'approvazione quarto atto aggiuntivo al Protocollo di Intesa.

    Allo stato attuale il Comune ha trasmesso il verbale di chiusura lavori; pertanto, tale intervento si può ritenere concluso.

AGENZIA CAMPANA PER LA MOBILITA LE INFRASTRUTTURE E LE RETI
Protocollo Partenza N. 1735/2025 del 25-03-2025
Allegato 1 - Copia Documento

fonte: http://burc.regione.campania.it

14. **Intervento: INFR/PC/2020/17-ZTL territoriale per il contingentamento del traffico sulla SS 163**: l'intervento è relativo ad una ZTL territoriale, dotata di varchi d'accesso telematici, finalizzata al contingentamento "a monte" dei veicoli in ingresso alla Costiera Amalfitana, da realizzare con l'obiettivo di conseguire un miglioramento della qualità della circolazione attraverso la regolamentazione degli accessi, soprattutto di bus turistici e mezzi pesanti. Inoltre, con la realizzazione dell'intervento potrà essere ottenuto un generalizzato miglioramento delle condizioni di sicurezza delle arterie della Costiera, nonché la messa in rete di una serie di informazioni rivolte agli utenti tra le quali, ad esempio, il numero di posti auto disponibili per la sosta. Importo finanziato: euro 200.000,00 per la redazione del Progetto di Fattibilità Tecnica ed economica.

    Con Determina del Direttore Generale n. 451/2020 sono state affidate le attività progettuali necessarie all'attuazione dell'intervento in oggetto.

    Allo stato, le attività progettuali sono state concluse con la consegna, da parte dell'affidatario, degli elaborati previsti.

15. **Intervento: INFR/PC/2020/18-Marciapiede a sbalzo esterno alla SS 163 tra Amalfi e Castiglione di Ravello**: l'intervento è relativo ad un marciapiede a sbalzo da realizzare sulla SS 163 tra Amalfi e Castiglione di Ravello (all'incirca in corrispondenza del bivio per Ravello) con l'obiettivo di eliminare i rischi derivanti dalla circolazione promiscua fra pedoni e autovetture, attraverso la separazione fisica dei due flussi. Inoltre, la realizzazione dell'intervento consentirà anche di migliorare l'accessibilità dei poli attrattori che è possibile incontrare lungo il tragitto, quali, ad esempio, residenze, percorsi per l'accesso al mare, luoghi di culto, alberghi, ristoranti, etc. Importo finanziato: euro 300.000,00 per la redazione del Progetto di Fattibilità Tecnica ed economica.

    Con Determina del Direttore Generale n. 133/2021, a seguito dell'esecuzione dei controlli previsti dalla Legge, è stata aggiudicata la procedura aperta sopra soglia comunitaria per la redazione del Progetto di Fattibilità Tecnica ed Economica dell'intervento, indetta nel corso del 2020.

    Allo stato attuale, l'affidatario ha eseguito le prestazioni previste per la prima fase del Progetto di Fattibilità Tecnica ed Economica, ovvero la redazione del Documento di Fattibilità delle Alternative Progettuali (DOCFAP), e la documentazione prodotta è stata trasmessa all'Amministrazione Comunale interessata per le valutazioni di competenza.

    In data 10.09.2024 si è dato avvio alla II Fase del PFTE.

16. **Intervento: INFR/PC/2020/19-Ex 366 "Agerolina"**: l'intervento in oggetto consiste nel ripristino delle condizioni di sicurezza al transito della ex SS 366 "Agerolina", da realizzare nel tratto fra i Comuni di Pimonte e di Agerola, interessato da diversi eventi franosi. Inoltre, con la realizzazione dell'intervento su quest'arteria, che costituisce l'unica porta di accesso alla Costiera Amalfitana per l'area stabiese, si otterrà anche una redistribuzione dei flussi e quindi, una mitigazione dei fenomeni di congestione stradale che interessano l'intera viabilità delle Costiere. Importo finanziato: euro 8.300.000,00 per la realizzazione dell'intervento.

    Con Determina del Direttore Generale n. 110/2021, a seguito dell'esecuzione dei controlli previsti dalla Legge, è stata aggiudicata la procedura aperta sopra soglia comunitaria per la redazione del Progetto di Fattibilità Tecnica ed Economica e del Progetto Definitivo dell'intervento, indetta nel corso del 2020.

    L'affidatario ha eseguito le prestazioni previste per la redazione del Progetto Definitivo sul quale è stata indetta la Conferenza di Servizi, ai sensi dell'art. 14 della Legge 241/90, conclusasi positivamente.

    Per l'intervento in questione, sulla base del quadro economico predisposto dall'affidatario del Progetto di Fattibilità Tecnica ed Economica, si è evidenziato la necessita di incrementare le risorse per 0,6 Meuro, tale somma è stata prevista ed autorizzata con l'approvazione quarto atto aggiuntivo al Protocollo di Intesa.

    Attese le sopravvenienze normative culminate nell'entrata in vigore del nuovo codice degli appalti (D.lgs36/2023), che ha, tra l'altro, ridotto a due i livelli progettuali sui quali si articola la progettazione dei lavori pubblici (progetto di fattibilità tecnico-economica e progetto esecutivo), si è proceduto all'affidamento dei servizi supplementari di ingegneria, per il tramite dei progettisti incaricati, al completamento e arricchimento della progettazione dell'intervento al fine di ottenere un livello progettuale da poter porre a base di un Appalto Integrato ai sensi del D.Lgs. n. 36/2023, con cui affidare in via contestuale progettazione ed esecuzione dei lavori come dettagliatamente descritto in istruttoria.

17. **Intervento: INFR/PC/2020/20-Ripristino Amalfi**: l'intervento in oggetto consiste nella realizzazione degli interventi necessari al ripristino delle condizioni di circolazione lungo la SS163 e le altre strade limitrofe interessate dagli eventi calamitosi occorsi nel territorio del Comune di Amalfi nel 2020. Importo finanziato: euro 4.325.000,00 per la realizzazione dell'intervento.

    Con Determina del Direttore Generale n. 205/2021 è stato approvato lo schema di Convenzione per la realizzazione

AGENZIA CAMPANA PER LA MOBILITA LE INFRASTRUTTURE E LE RETI
Protocollo Partenza N. 1735/2025 del 25-03-2025
Allegato 1 - Copia Documento

fonte: http://burc.regione.campania.it

dell'intervento, di cui il Comune di Amalfi è stato nominato soggetto delegato all'attuazione.

Allo stato attuale sono stati eseguiti gli interventi previsti e pertanto tale intervento può ritenersi concluso**.**

18. **Intervento: INFR/PC/2020/21-Realizzazione di nuovo marciapiede su via Torricella (Comune di Massalubrense)**: L'intervento è finalizzato alla realizzazione di un percorso pedonale protetto lungo un tratto dell'unica arteria di collegamento fra le principali frazioni del Comune, S. Agata e Torca, con particolare riferimento al tratto fra S. Agata ed il cimitero del paese.

    L'importo finanziato è pari ad euro 220.000,00. Allo stato attuale il Comune non ha ancora trasmesso la documentazione finalizzata alla nomina del soggetto delegato all'attuazione dell'intervento.

19. **Intervento: Opere di urbanizzazione del PEEP di via Mariano Ruggiero – completamento (Comune di Meta)**: L'intervento è relativo alla realizzazione di interventi di completamento a servizio del comprensorio abitativo di via Ruggiero, localizzato alla confluenza fra la SS145 e la SS163, le principali strade di collegamento, rispettivamente, della costiera sorrentina e amalfitana. In particolare, il progetto prevede la realizzazione di nuova viabilità interna di connessione, l'incremento dei posti sosta a raso e la riqualificazione delle aree interessate dagli interventi con sistemazioni a verde attrezzato e pavimentazioni in pietra locale. L'intervento è finalizzato a consentire agli spostamenti provenienti dalla SS145 e diretti sulla SS163 di evitare l'attraversamento di parte del Comune di Piano di Sorrento, contrariamente a quanto avviene allo stato attuale. È intenzione dell'amministrazione comunale proponente, infatti, in seguito alla realizzazione dell'intervento, adottare i necessari provvedimenti di regolazione della circolazione per consentire l'utilizzo a doppio senso di circolazione anche del tratto iniziale della SS163, liberato dalla sosta a margine attualmente presente, che consentirebbe la deviazione di parte del traffico dalla SS145.

    L'importo finanziato è pari ad euro 496.046,16.

    Con Determina del Direttore Generale n. 352 del 20.07.2022 è stato approvato lo schema di Convenzione per la realizzazione dell'intervento, di cui il Comune di Meta è stato nominato soggetto delegato all'attuazione ed in data 22.07.2022 è stata sottoscritta tra le parti la relativa Convenzione, Rep. 625.

    Attualmente sono in corso i lavori di esecuzione dell'intervento.

20. **Intervento: Progetto di riqualificazione finalizzato al miglioramento della sicurezza ed alla qualità della circolazione per i tratti di strada via A. Cosenza, via Caracciolo, via A. Caruso e via del Mare. Tratto 3. Via A. Cosenza e via A. Caruso (Comune di Meta):** L'intervento in oggetto è relativo alla riqualificazione dei percorsi pedonali di accesso alla Marina di Meta di Sorrento, attraverso l'eliminazione delle discontinuità esistenti nella pavimentazione e la realizzazione di nuovi tratti di marciapiedi allo scopo di garantire la continuità dei percorsi. L'obiettivo è quello di realizzare un percorso pedonale protetto, riconoscibile e con caratteristiche omogenee, per gli spostamenti fra la parte alta del centro abitato e la relativa Marina.

    L'importo finanziato è pari ad euro 385.000,00.

    Con Determina del Direttore Generale n. 493 del 05.10.2022 è stato approvato lo schema di Convenzione per la realizzazione dell'intervento, di cui il Comune di Meta è stato nominato soggetto delegato all'attuazione ed in data 12.10.2022 è stata sottoscritta tra le parti la relativa Convenzione, Rep. 652.

    Attualmente sono in corso i lavori di esecuzione dell'intervento.

21. **Intervento: Miglioramento zona svincolo SS145 - via Murrano (Comune di Vico Equense):** L'intervento in oggetto è relativo al miglioramento dell'area di svincolo della SS145 in corrispondenza di via Murrano, unica strada di collegamento con la Marina di Aequa. L'obiettivo è, pertanto, il miglioramento della connessione fra la SS145 "sorrentina", che percorre l'omonima costiera da Castellammare di Stabia a Sorrento, e via Murrano, l'unica arteria stradale che consente l'accesso alla Marina di Aequa nel Comune di Vico Equense, consentendo non solo di migliorare l'accessibilità alla spiaggia ma anche di fluidificare il traffico in corrispondenza dell'intersezione.

    L'importo finanziato è pari ad euro 1.518.941,75.

    Con Determina del Direttore Generale n. 593 del 16.11.2022 è stato approvato lo schema di Convenzione per la realizzazione dell'intervento, di cui il Comune di Vico Equense è stato nominato soggetto delegato all'attuazione ed in data 18.11.2022 è stata sottoscritta tra le parti la relativa Convenzione, Rep. 664.

    Attualmente sono in corso i lavori di esecuzione dell'intervento.

22. **Intervento: Messa in sicurezza e riqualificazione della strada statale 163 amalfitana con intersezione della via Umberto I (Comune di Praiano):** L'intervento in oggetto è relativo ad interventi di riqualificazione e di messa in sicurezza del tratto della SS163 ricadente all'interno del Comune di Praiano. Attraverso il miglioramento dell'intersezione fra la SS163, unica arteria di collegamento fra i comuni della costiera amalfitana, e la viabilità comunale di Praiano, si potrà ottenere sia la fluidificazione del traffico sulla statale, a beneficio della mobilità dell'intera costiera, che il miglioramento della sicurezza per gli utenti.

AGENZIA CAMPANA PER LA MOBILITA LE INFRASTRUTTURE E LE RETI
Protocollo Partenza N. 1735/2025 del 25-03-2025
Allegato 1 - Copia Documento

fonte: http://burc.regione.campania.it

L'importo finanziato è pari ad euro 800.459,20.

Con Determina del Direttore Generale n. 574 del 07.11.2022 è stato approvato lo schema di Convenzione per la realizzazione dell'intervento, di cui il Comune di Praiano è stato nominato soggetto delegato all'attuazione ed in data 17.11.2022 è stata sottoscritta tra le parti la relativa Convenzione, Rep. 663.

Attualmente sono in corso i lavori di esecuzione dell'intervento.

23. **Intervento: Messa in sicurezza delle strade provinciali che attraversano i territori di Tramonti e Ravello (Comune di Tramonti):** L'intervento in oggetto è relativo ad interventi di riqualificazione e messa in sicurezza della strada provinciale SP1, arteria di collegamento fra il Valico di Chiunzi (nel Comune di Tramonti) ed il Comune di Ravello. In particolare, le opere di che trattasi consistono nell'adeguamento della rotatoria fra la SP1 e la SP2 (diramazioni a e b) in corrispondenza del Valico di Chiunzi e nella realizzazione di una rotatoria fra la Sp1 e la SP 141 in località Cesarano, nonché nella realizzazione di opere puntuali finalizzate al ripristino delle condizioni di sicurezza al transito lungo l'intera arteria. L'obiettivo è, pertanto, garantire elevati livelli di sicurezza e transitabilità sulla SP1, che rappresenta la principale direttrice di accesso alla costiera amalfitana per i veicoli che provengono dal Valico di Chiunzi (e quindi dall'autostrada A3), nonché l'unica che consente il collegamento con i Comuni di Scala e Ravello senza impegnare la SS163 "Amalfitana", già di per sé interessata da elevati flussi di traffico.

   L'importo finanziato è pari ad euro 3.300.000,00.

   Con Determina del Direttore Generale n. 272 del 30.12.2023 è stato approvato lo schema di Convenzione per la realizzazione dell'intervento, di cui il Comune di Tramonti è stato nominato soggetto delegato all'attuazione ed in data 04.01.2023 è stata sottoscritta tra le parti la relativa Convenzione, Rep. 682.

   Attualmente sono in corso i lavori di esecuzione dell'intervento.

24. **Intervento: Messa in sicurezza della rete stradale comunale (Comune di Conca dei Marini):** L'intervento in oggetto è relativo ad interventi di riqualificazione e messa in sicurezza della rete stradale comunale compresa fra l'innesto della exSS366 "Agerolina" e la SS163 "Amalfitana". In particolare, le opere di che trattasi consistono nella messa in sicurezza delle suddette intersezioni nonché nella realizzazione di opere puntuali finalizzate al ripristino delle condizioni di sicurezza al transito lungo l'intero tratto. L'obiettivo, pertanto, è quello di migliorare il livello di sicurezza sulla viabilità comunale di collegamento fra la exSS366 "Agerolina" e la SS163 "Amalfitana", rispettivamente, l'unica arteria di penetrazione per i veicoli provenienti dall'area stabiese e l'unica arteria di collegamento fra tutti i comuni della costiera amalfitana.

   L'importo finanziato è pari ad euro 389.842,82.

   Con Determina del Direttore Generale n. 666 del 12.12.2022 è stato approvato lo schema di Convenzione per la realizzazione dell'intervento, di cui il Comune di Conca dei Marini è stato nominato soggetto delegato all'attuazione ed in data 14.12.2022 è stata sottoscritta tra le parti la relativa Convenzione, Rep. 674.

   Attualmente sono in corso i lavori di esecuzione dell'intervento.

25. **Intervento: Lavori di adeguamento impianti meccanici garage pubblico in roccia denominato "Luna Rossa" (Comune di Amalfi)**. L'intervento in oggetto è relativo a lavori di adeguamento Impiantistico del parcheggio in roccia "Luna Rossa". L'obiettivo, pertanto, è l'adeguamento alla vigente normativa degli impianti del parcheggio, di proprietà del Comune di Amalfi, la cui realizzazione ha consentito di migliorare le condizioni di vivibilità e fruizione del territorio e delle sue attrazioni, sia per i residenti che per i visitatori.

   L'importo finanziato è pari ad euro 3.655.201,50.

   Con Determina del Direttore Generale n. 319 del 07.07.2022 è stato approvato lo schema di Convenzione per la realizzazione dell'intervento, di cui il Comune di Amalfi è stato nominato soggetto delegato all'attuazione ed in data 07.11.2022 è stata sottoscritta tra le parti la relativa Convenzione, Rep. 619.

   Allo stato attuale il Comune ha trasmesso il verbale di chiusura lavori ed è in corso di esecuzione la rendicontazione finale.

26. **Intervento: Consolidamento Costone Gaudio (Pogerola, Comune di Amalfi):** L'intervento in oggetto è relativo al consolidamento del Costone Gaudio, attraverso interventi di consolidamento corticale, di stabilizzazione dei massi instabili, di chiodatura e di sarcitura delle lesioni, ed interventi di messa in sicurezza dell'unica strada di collegamento della frazione, sottesa al costone stesso. Attraverso il consolidamento del costone Gaudio, attualmente in stato di diffuso dissesto idrogeologico, mira a garantire elevati livelli di sicurezza e transitabilità delle infrastrutture stradali sottese al costone, fra le quali anche la SS163 "amalfitana", l'unica arteria di collegamento fra tutti i comuni della costiera amalfitana.

   L'importo finanziato è pari ad euro 5.226.735,50.

AGENZIA CAMPANA PER LA MOBILITA LE INFRASTRUTTURE E LE RETI
Protocollo Partenza N. 1735/2025 del 25-03-2025
Allegato 1 - Copia Documento

fonte: http://burc.regione.campania.it

Con Determina del Direttore Generale n. 497 del 06.10.2022 è stato approvato lo schema di Convenzione per la realizzazione dell'intervento, di cui il Comune di Amalfi è stato nominato soggetto delegato all'attuazione ed in data 11.10.2022 è stata sottoscritta tra le parti la relativa Convenzione, Rep. 649.

Attualmente sono in corso i lavori di esecuzione dell'intervento.

27. **Intervento: Parcheggio frazione Marina zona est (Comune di Vietri sul Mare).** L'intervento in oggetto è relativo alla realizzazione di un parcheggio coperto nella zona est della frazione Marina. L'obiettivo è, pertanto, la regimentazione della sosta in un'area che, già attualmente, è utilizzata per questa funzione, con positive ricadute sulle condizioni della circolazione veicolare della zona.

    L'importo finanziato è pari ad euro 301.706,38.

    Con Determina del Direttore Generale n. 699 del 20.12.2022 è stato approvato lo schema di Convenzione per la realizzazione dell'intervento, di cui il Comune di Vietri sul Mare è stato nominato soggetto delegato all'attuazione e sono in corso di espletamento le attività per la sottoscrizione della Convenzione.

    Attualmente sono in corso i lavori di esecuzione dell'intervento.

28. **Intervento: Interventi sul territorio comunale per l'efficienza e la sostenibilità della mobilità cittadina (Comune di Maiori).** L'intervento in oggetto è relativo alla realizzazione di interventi sul territorio comunale per l'efficienza e la sostenibilità della mobilità cittadina. L'obiettivo, pertanto, è la realizzazione di un programma strategico in grado di diminuire gli impatti ambientali, sociali ed economici generati dai mezzi di trasporto come ad esempio l'inquinamento atmosferico, l'inquinamento acustico, la congestione stradale, l'incidentalità, ecc.

    L'importo finanziato è pari ad euro 1.197.673,87.

    Con Determine del Direttore Generale nn. 310 del 04.07.2022 e 494 del 05.10.2022 è stato approvato lo schema di Convenzione per la realizzazione dell'intervento, di cui il Comune di Maiori è stato nominato soggetto delegato all'attuazione ed in data 15.07.2022 è stata sottoscritta tra le parti la relativa Convenzione, Rep. 622, ed in data 11.10.2022 l'atto aggiuntivo alla stessa, Rep. 650.

    Attualmente sono in corso i lavori di esecuzione dell'intervento.

29. **Intervento: Messa in sicurezza delle vie di esodo e decongestionamento della viabilità interna ed alternativa (Comune di Agerola).** L'intervento in oggetto è relativo alla "Messa in sicurezza delle vie di esodo e decongestionamento della viabilità interna ed alternativa del Comune di Agerola". L'obiettivo, pertanto, è il miglioramento della sicurezza e qualità della circolazione, riduzione delle esternalità ambientali connesse con la mobilità veicolare ed alla riqualificazione delle aree interessate dall'intervento.

    L'importo finanziato è pari ad euro 4.250.000,00.

    Con Determina del Direttore Generale n. 596 del 17.11.2022 è stato approvato lo schema di Convenzione per la realizzazione dell'intervento, di cui il Comune di Agerola è stato nominato soggetto delegato all'attuazione ed in data 23.11.2022 è stata sottoscritta tra le parti la relativa Convenzione, Rep. 666.

    Attualmente sono in corso i lavori di esecuzione dell'intervento.

30. **Intervento: Messa in sicurezza e ripristino del "Sentiero degli Dei" (Comune di Agerola).** L'intervento in oggetto è relativo alla "Messa in sicurezza e ripristino del "Sentiero degli Dei". L'obiettivo, pertanto, è la messa in sicurezza ed alla valorizzazione di un sentiero pedonale esistente, in modo da incrementare la vocazione naturalistica e turistica della zona nonché l'accessibilità attiva e passiva per residenti e turisti.

    L'importo finanziato è pari ad euro 1.500.000,00.

    Con Determina del Direttore Generale n. 597 del 17.11.2022 è stato approvato lo schema di Convenzione per la realizzazione dell'intervento, di cui il Comune di Agerola è stato nominato soggetto delegato all'attuazione ed in data 23.11.2022 è stata sottoscritta tra le parti la relativa Convenzione, Rep. 667.

    Attualmente sono in corso i lavori di esecuzione dell'intervento.

31. **Intervento: Valorizzazione e rigenerazione patrimonio sentieristico "Agerola Lento Pede" (Comune di Agerola).** L'intervento in oggetto è relativo alla "Valorizzazione e rigenerazione patrimonio sentieristico "Agerola Lento Pede". L'obiettivo è la messa in sicurezza ed alla valorizzazione di un sentiero pedonale esistente, in modo da incrementare la vocazione naturalistica e turistica della zona nonché l'accessibilità attiva e passiva per residenti e turisti.

    L'importo finanziato è pari ad euro 1.200.000,00.

    Con Determina del Direttore Generale n. 598 del 17.11.2022 è stato approvato lo schema di Convenzione per la realizzazione dell'intervento, di cui il Comune di Agerola è stato nominato soggetto delegato all'attuazione ed in data 23.11.2022 è stata sottoscritta tra le parti la relativa Convenzione, Rep. 668.

AGENZIA CAMPANA PER LA MOBILITA LE INFRASTRUTTURE E LE RETI
Protocollo Partenza N. 1735/2025 del 25-03-2025
Allegato 1 - Copia Documento

fonte: http://burc.regione.campania.it

Attualmente sono in corso i lavori di esecuzione dell'intervento.

32. **Intervento: Viabilità alternativa alla SS163: collegamento Villamena-Minori-P.O. Costa d'Amalfi. Lotto I (Comune di Minori).** L'intervento complessivo prevede la realizzazione di una "Viabilità alternativa alla SS163: collegamento Villamena-Minori-P.O. Costa d'Amalfi". Il primo lotto è relativo "Collegamento Villamena-Minori". L'obiettivo della realizzazione dei due lotti è la realizzazione, sia attraverso la costruzione ex-novo di tracciati stradali che la riqualificazione di quelli esistenti, di una viabilità alternativa alla SS163 "Amalfitana", l'unica arteria di collegamento fra tutti i comuni della costiera amalfitana. Inoltre, fornirà anche una ulteriore alternativa per il collegamento del presidio ospedaliero sito in località Castiglione di Ravello.

    L'importo finanziato per il I lotto è pari ad euro 2.600.000,00.

    Con Determina del Direttore Generale n. 572 del 07.11.2022 è stato approvato lo schema di Convenzione per la realizzazione dell'intervento, di cui il Comune di Minori è stato nominato soggetto delegato all'attuazione ed in data 11.11.2022 è stata sottoscritta tra le parti la relativa Convenzione, Rep. 662.

    Attualmente sono in corso i lavori di esecuzione dell'intervento.

33. **Intervento: Miglioramento della sicurezza e riqualificazione della rotabile SP 20 e della rotabile via Valle delle Ferriere (Comune di Scala**). L'intervento è relativo alla realizzazione di interventi di miglioramento della sicurezza e riqualificazione della SP 20 e di via Valle delle Ferriere nel Comune di Scala. L'obiettivo è, pertanto, garantire elevati livelli di sicurezza e transitabilità sulla SP20 e su via delle Ferriere, che rappresentano le uniche arterie di collegamento fra il Comune di Scala e la costiera amalfitana.

    L'importo finanziato per il I lotto è pari ad euro 1.382.000,00.

    Con Determina del Direttore Generale n. 233 del 18.05.2022 è stato approvato lo schema di Convenzione per la realizzazione dell'intervento, di cui il Comune di Scala è stato nominato soggetto delegato all'attuazione ed in data 25.05.2022 è stata sottoscritta tra le parti la relativa Convenzione, Rep. 610.

    Attualmente sono in corso i lavori di esecuzione dell'intervento.

34. **Intervento: Viabilità alternativa Borgo di Santa Lucia Centro Storico - I lotto (Comune di Vico Equense):** L'intervento è relativo ad un programma di valorizzazione del borgo S. Lucia in località Massaquano, con particolare riferimento al I lotto della viabilità alternativa a servizio del Borgo. La realizzazione dell'intervento contribuisce al completamento della riqualificazione del Borgo di S. Lucia, che ospita uno dei nuclei più antichi di Vico Equense nonché la omonima Cappella risalente all'anno 1300, interessata, secondo le indicazioni provenienti dall'Amministrazione comunale, da flussi di visitatori tali da compromettere la qualità della circolazione.

    L'importo finanziato per il I lotto è pari ad euro 3.500.000,00.

    Con Determina del Direttore Generale n. 594 del 16.11.2022 è stato approvato lo schema di Convenzione per la realizzazione dell'intervento, di cui il Comune di Vico Equense è stato nominato soggetto delegato all'attuazione ed in data 18.11.2022 è stata sottoscritta tra le parti la relativa Convenzione, Rep. 665.

    Attualmente sono in corso i lavori di esecuzione dell'intervento.

35. **Intervento: Ripristino viabilità S. Cosma-Casarossi-Pendolo (Comune di Ravello)**: L'intervento è relativo al ripristino delle condizioni di transitabilità e sicurezza della viabilità S. Cosma-Casarossi-Pendolo, oggetto di smottamento in data 10.02.2021 ed attualmente interdetta alla circolazione.

    L'importo finanziato per il I lotto è pari ad euro 3.500.000,00.

    Con Determina del Direttore Generale n. 492 del 05.10.2022 è stato approvato lo schema di Convenzione per la realizzazione dell'intervento, di cui il Comune di Ravello è stato nominato soggetto delegato all'attuazione ed in data 07.10.2022 è stata sottoscritta tra le parti la relativa Convenzione, Rep. 647.

    Attualmente sono in corso i lavori di esecuzione dell'intervento.

36. **Intervento: Ampliamento della sede stradale "bivio Castiglione – Ravello ex SS373 in località Civita". I lotto (Comune di Ravello**): L'intervento complessivo (composto da due lotti) è relativo ampliamento della sede stradale bivio Castiglione-Ravello ex S.S.373 in località Civita, dove la stessa presenta un brusco restringimento, allo scopo di aumentare la sicurezza e qualità della circolazione attraverso l'eliminazione del senso unico alternato gestito da impianto semaforico attualmente in funzione.

    L'importo finanziato è pari ad euro 4.148.938,12.

    Allo stato attuale il Comune non ha ancora trasmesso la documentazione finalizzata alla nomina del soggetto delegato all'attuazione dell'intervento.

37. **Accordo Quadro per aggiornamento/redazione di progettazioni di fattibilità tecnico economica:** L'intervento è relativo alla sottoscrizione di un Accordo Quadro con più operatori economici per

AGENZIA CAMPANA PER LA MOBILITA LE INFRASTRUTTURE E LE RETI
Protocollo Partenza N. 1735/2025 del 25-03-2025
Allegato 1 - Copia Documento

fonte: http://burc.regione.campania.it

l'aggiornamento/redazione di progettazione di fattibilità tecnico economica per opere proposte dagli Enti territoriali della penisola sorrentina e della costiera amalfitana funzionali al raggiungimento degli obiettivi sottesi dal Protocollo d'Intesa del 02.08.2017.

L'importo finanziato è pari ad euro 3.984.000,00.

Allo stato attuale sono state concluse le procedure di affidamento dell'Accordo Quadro.

38. **Realizzazione di una ZTL territoriale per il contingentamento del traffico sulla SS163 (Comune di Amalfi):** L'intervento in oggetto è relativo alla progettazione e realizzazione di un sistema di regolamentazione degli accessi dei veicoli, in primo luogo bus turistici e mezzi pesanti, realizzato per mezzo di una Area a Traffico Regolamentato (ATR), con varchi d'accesso telematici, in grado di monitorare i mezzi che accedono all'area intercettandoli "a monte", nei punti di accesso alla Costiera Amalfitana, rilevando, eventualmente, violazioni delle regole di accesso. A tale scopo si prevede:
    - l'istituzione di 4 varchi principali di accesso, orientativamente collocati:
    - a ovest da località San Pietro, in corrispondenza dell'incrocio tra SS 145 e SS 163;
    - a nord-ovest dalla SS 366 in prossimità del Comune di Agerola;
    - a nord-est dal Valico di Chiunzi, in corrispondenza del trivio tra SP 2b e le SP 2a e SP 1;
    - a est da Vietri sul Mare, in corrispondenza dell'incrocio tra SS 163 e Corso Umberto I;

    L'importo finanziato è pari 2,5 M euro.

    L'intervento è di interesse comprensoriale, in quanto, secondo le intese istituzionali già raggiunte negli anni precedenti, comprende tutti i Comuni della costiera amalfitana. In coerenza con quanto stabilito nel quarto atto aggiuntivo al Protocollo di Intesa, per l'attuazione dello stesso si sta procedendo all'affidamento della progettazione di dettaglio dell'intervento. Ad esito della progettazione si procederà con la stipula dell'apposito atto convenzionale per la nomina del Comune di Amalfi, che ha già fornito disponibilità in tal senso in qualità di Comune capofila, a "Soggetto Delegato" all'attuazione.
39. **Risanamento e riqualificazione tratti di via Pasitea e via C. Colombo - 2 lotto (Comune di Positano):** L'intervento in oggetto è relativo alla messa in sicurezza e riqualificazione di tratti di via Pasitea e via Colombo nel Comune di Positano.

    La circolazione stradale del Comune di Positano è composta dalla successione di due arterie, entrambe a senso unico, che consentono l'accesso/egresso all'abitato dalla SS163, unica arteria di collegamento della costiera amalfitana. L'obiettivo a base dell'intervento, pertanto, è quello di migliorare le condizioni di sicurezza della circolazione e degli impianti tecnologici (finalizzata alla riduzione dei consumi energetici) di quella che, vista come un'infrastruttura unitaria, può essere considerata l'unica arteria di collegamento del centro abitato.

    L'intervento è coerente con il Protocollo di Intesa in quanto consentirà**:**
    - il miglioramento della sicurezza e della qualità della circolazione, anche per le utenze deboli;
    - la riqualificazione delle aree interessate dagli interventi;
    - l'aumento dell'accessibilità attiva e passiva del territorio sia per i residenti che per i turisti.

    L'importo finanziato è pari ad 0,72 Meuro.

    In coerenza con quanto stabilito nel quarto atto aggiuntivo al Protocollo di Intesa, per l'attuazione dello stesso si sta procedendo alla stipula dell'apposito atto convenzionale per la nomina del Comune di Positano.
40. **Sistemazione e riqualificazione del vecchio tracciato di collegamento tra le frazioni Montepertuso e Nocelle (Comune di Positano):** L'intervento in oggetto è relativo al recupero di un antico sentiero pedonale di collegamento tra le frazioni Montepertuso e Nocelle del Comune di Positano.

    L'obiettivo è quello di recuperare alla circolazione pedonale, incrementandone le condizioni di sicurezza, un sentiero che rappresenta la naturale prosecuzione del "Sentiero degli Dei" che parte in territorio del Comune di Agerola e termina proprio nel Comune di Positano, incrementando, pertanto, l'accessibilità attiva e passiva del territorio con modalità di trasporto sostenibili.
    - L'intervento è coerente con il Protocollo di Intesa in quanto consentirà:
    - il miglioramento della sicurezza della circolazione per le utenze deboli;
    - l'aumento dell'accessibilità attiva e passiva del territorio per i residenti e per i turisti;
    - la maggiore fruibilità di aree naturalistiche a forte vocazione turistica.

AGENZIA CAMPANA PER LA MOBILITA LE INFRASTRUTTURE E LE RETI
Protocollo Partenza N. 1735/2025 del 25-03-2025
Allegato 1 - Copia Documento

fonte: http://burc.regione.campania.it

L'importo finanziato è pari a 0,36 Meuro.

In coerenza con quanto stabilito nel quarto atto aggiuntivo al Protocollo di Intesa, per l'attuazione dello stesso si sta procedendo alla stipula dell'apposito atto convenzionale per la nomina del Comune di Positano.

41. **Riqualificazione del corso M. Crawford - I lotto e II lotto (Comune di sant'Agnello**): L'intervento in oggetto, da osservare nel suo complesso anche se fisicamente suddiviso in due lotti funzionalmente indipendenti, è relativo alla riqualificazione, potenziamento e messa in sicurezza del tratto di viabilità urbana denominato Corso Marion Crawford e del tratto di strada che collega Via Nuovo Rione Cappuccini a Piazzetta Marinella.

    L'obiettivo a base del progetto è di riqualificare e far interagire le aree coinvolte da fenomeni di una potenziale periferizzazione del tessuto urbano orientale e settentrionale della città valorizzando il collegamento esistente tra il trafficato Corso Italia e la porzione litoranea del territorio che affaccia sulla costa alta tipica della penisola sorrentina.

    Il progetto è impostato su due tematiche principali, la revisione dell'assetto funzionale e formale dell'infrastruttura stradale e la revisione tecnologico prestazionale della stessa, attraverso la revisione della geometria stradale finalizzata a consentirne, in sicurezza, una maggiore fruibilità alle utenze deboli, ed il miglioramento degli impianti tecnologici finalizzato alla riduzione dei consumi energetici.

    In particolare, il primo lotto riguarda il tratto di strada compreso tra l'Hotel Corallo e via Nuovo Rione Cappuccini e il tratto di Via Crawford dall'incrocio con Via Mario Castellano fino alla Via Raffaele Fiorentino mentre il secondo lotto riguarda Via Crawford a partire dall'incrocio con Via Raffaele Fiorentino fino all'incrocio con il Corso Italia.

    L'intervento è coerente con il Protocollo di Intesa in quanto consentirà:

    - il miglioramento della sicurezza stradale, prevalentemente per le utenze deboli;
    - la riqualificazione delle aree interessate dagli interventi;
    - l'aumento dell'accessibilità attiva e passiva della Marina del Comune sia per i residenti che per i turisti.

    L'importo finanziato:

    "Riqualificazione del corso M. Crafword - I lotto funzionale", per un importo pari a 0,50 Meuro;

    "Riqualificazione del corso M. Crafword - II lotto funzionale", per un importo pari a 0,80 Meuro;

    In coerenza con quanto stabilito nel quarto atto aggiuntivo al Protocollo di Intesa, per l'attuazione dello stesso si sta procedendo alla stipula dell'apposito atto convenzionale per la nomina del Comune di sant'Agnello.

Per ognuno degli interventi previsti dal Protocollo di Intesa e dai successivi atti aggiuntivi, nella seguente tabella è stato riportato lo stato di avanzamento ed il cronoprogramma delle attività per il triennio 2025-2027.

AGENZIA CAMPANA PER LA MOBILITA LE INFRASTRUTTURE E LE RETI
Protocollo Partenza N. 1735/2025 del 25-03-2025
Allegato 1 - Copia Documento

fonte: http://burc.regione.campania.it

AGENZIA CAMPANA PER LA MOBILITA LE INFRASTRUTTURE E LE RETI
Protocollo Partenza N. 1735/2025 del 25-03-2025
Allegato 1 - Copia Documento

Cronoprogramma triennio 2025-2027

Protocollo di Intesa Interventi di mobilità sostenibile nelle costiere sorrentino e amalfitana - I fase
I, II, III e IV atto aggiuntivo

Attività	Soggetto attuatore	Stato avanzamento	2025				2026				2027			
			I	II	III	IV	I	II	III	IV	I	II	III	IV
Variante tra Maiori e Minori alla SS163 con riqualifica urbanistica della sede dismessa (Progettazione+Lavori)	ACaMIR (ANAS)	In corso												
- Progetto Definitivo														
- Conferenza di Servizi														
- Verifica Progetto Definitivo														
- esecuzione Lavori														
Bretella stradale di Amalfi (PFTE+PD+PE)	ACaMIR	In corso												
- VIA nell'ambito PAUR														
- Verifica Progetto Definitivo														
- esecuzione Progetto Esecutivo														
- verifica Progetto Esecutivo														
Collegamento pedonale meccanizzato con la Marina di Vico Equense (PFTE)	ACaMIR	Concluso												
Collegamento pedonale meccanizzato con la frazione Marina di Vietri sul Mare (PFTE)	ACaMIR	Concluso												
Collegamento pedonale meccanizzato della località Portella nel Comune di Furore con la SS163 (PFTE)	ACaMIR	Concluso												
Variante in galleria alla SS163 all'interno del Comune di Positano in località Chiesa Nuova (PFTE)	ACaMIR	Concluso												
Variante in galleria alla SS163 all'interno del Comune di Praiano in località Vettica Maggiore (PFTE)	ACaMIR	In corso												
- esecuzione fase2 PFTE														
Collegamento pedonale meccanizzato tra la marina di Cassano e via delle Rose, nel comune di Piano di Sorrento (PFTE)	ACaMIR	In corso												
- esecuzione fase2 PFTE														
Realizzazione di una circumvallazione del centro storico di Scala	ACaMIR	In corso												
- esecuzione adeguamento PFTE														
Realizzazione di un parcheggio di interscambio su SS163 nel Comune di Cetara	ACaMIR	Concluso												
Realizzazione di una funivia Angri – Tramonti - Maiori	ACaMIR	In corso												
- esecuzione fase2 PFTE														
Parcheggio di interscambio "Lacco" nel Comune di Ravello (Lavori)	ACaMIR (Comune di Ravello)	Concluso												
Realizzazione di una ZTL territoriale per il contingentamento del traffico sulla SS163 (PFTE)	ACaMIR	Concluso												
Realizzazione di un marciapiede a sbalzo esterno alla SS163 tra Amalfi e Castiglione di Ravello (PFTE)	ACaMIR	In corso												
- esecuzione fase2 PFTE														
Intervento relativo alla exSS363 Agerolina (PFTE+PE+Lavori)	ACaMIR	In corso												
- conferenza di servizi														
- verifica PFTE														
- affidamento PE+Lavori														
- esecuzione progetto esecutivo														
- verifica progetto esecutivo														
- lavori														
Intervento ripristino mobilità delle strade SS 163, via Annunziatella, via Lungomare dei Cavalieri nel Comune di Amalfi (Lavori o Progettazione e Lavori)	ACaMIR (Comune di Amalfi)	In corso												
Realizzazione di nuovo marciapiede su via Torricella	ACaMIR (Comune di Massalubrense)	In corso												
Opere di urbanizzazione del PEEP di via Mariano Ruggiero – completamento (Lavori o Progettazione e Lavori)	ACaMIR (Comune di Meta)	In corso												
Progetto di riqualificazione finalizzato al miglioramento della sicurezza ed alla qualità della circolazione per i tratti di strada via A. Cosenza, via Caracciolo, via A. Caruso e via del Mare. Tratto 3 (Lavori o Progettazione e Lavori)	ACaMIR (Comune di Meta)	In corso												
Miglioramento zona svincolo SS145 - via Murrano (Lavori o Progettazione e Lavori)	ACaMIR (Comune di Vico Equense)	In corso												
Messa in sicurezza strada comunale compreso innesto con strada comunale Umberto I (Lavori o Progettazione e Lavori)	ACaMIR (Comune di Praiano)	In corso												
Messa in sicurezza delle strade provinciali che attraversano i territori di Tramonti e Ravello (Lavori o Progettazione e Lavori)	ACaMIR (Comune di Tramonti)	In corso												
Messa in sicurezza della rete stradale comunale (Lavori o Progettazione e Lavori)	ACaMIR (Comune di Conca dei Marini)	In corso												
Lavori di adeguamento impianti meccanici garage pubblico in roccia denominato "Luna Rossa" (Lavori o Progettazione e Lavori)	ACaMIR (Comune di Amalfi)	In corso												
Consolidamento Costone Gaudio (Pogerola) (Lavori o Progettazione e Lavori)	ACaMIR (Comune di Amalfi)	In corso												
Parcheggio frazione Marina zona est (Lavori o Progettazione e Lavori)	ACaMIR (Comune di Vietri sul Mare)	In corso												
Interventi sul territorio comunale per l'efficienza e la sostenibilità della mobilità cittadina (Lavori o Progettazione e Lavori)	ACaMIR (Comune di Maiori)	In corso												
Realizzazione dei lavori di messa in sicurezza delle vie di esodo e decongestionamento della viabilità interna ed alternativa del Comune di Agerola (Lavori o Progettazione e Lavori)	ACaMIR (Comune di Agerola)	In corso												
Realizzazione dei lavori di messa in sicurezza e ripristino del "Sentiero degli Dei" (Lavori o Progettazione e Lavori)	ACaMIR (Comune di Agerola)	In corso												
Realizzazione dei lavori di "Valorizzazione e rigenerazione patrimonio sentieristico "Agerola Lento Pede" (Lavori o Progettazione e Lavori)	ACaMIR (Comune di Agerola)	In corso												
Viabilità alternativa alla SS163: collegamento Villamena-Minori-P.O. Costa d'Amalfi lotto1 (Lavori o Progettazione e Lavori)	ACaMIR (Comune di Minori)	In corso												
Miglioramento della sicurezza e riqualificazione della rotabile SP 20 e della rotabile via Valle delle Ferriere (Lavori o Progettazione e Lavori)	ACaMIR (Comune di Scala)	In corso												
Viabilità alternativa Borgo S. Lucia Centro Storico (I lotto) (Lavori o Progettazione e Lavori)	ACaMIR (Comune di Vico Equense)	In corso												
Ripristino viabilità S. Cosma-Casarossi-Pendolo (Lavori o Progettazione e Lavori)	ACaMIR (Comune di Ravello)	In corso												
Ampliamento della sede stradale "bivio Castiglione – Ravello ex SS373 in località Civita". I lotto (Lavori o Progettazione e Lavori)	ACaMIR (Comune di Ravello)	In corso												
AQ SIA lotto 1	ACaMIR	In corso												
- esecuzione DocFAP (contratti applicativi)														
- esecuzione PFTE (contratti applicativi)														
AQ SIA lotto 2	ACaMIR	In corso												
- esecuzione DocFAP (contratti applicativi)														
- esecuzione PFTE (contratti applicativi)														
Realizzazione di una ZTL territoriale per il contingentamento del traffico sulla SS163	ACaMIR (Comune da individuare)	In corso												
- affidamento progetto														
- esecuzione progetto														
- affidamento lavori														
- esecuzione lavori														
Riqualificazione del corso M. Crawford - I lotto	ACaMIR (Comune di Positano)	In corso												
Riqualificazione del corso M. Crawford - II lotto	ACaMIR (Comune di Positano)	In corso												
Risanamento e riqualificazione tratti di via Pasitea e via C. Colombo - 2 lotto	ACaMIR (Comune di Positano)	In corso												
Sistemazione e riqualificazione del vecchio tracciato di collegamento tra le frazioni Montepertuso e Nocelle	ACaMIR (Comune di Positano)	In corso												

fonte: http://burc.regione.campania.it

AGENZIA CAMPANA PER LA MOBILITA LE INFRASTRUTTURE E LE RETI
Protocollo Partenza N. 1735/2025 del 25-03-2025
Allegato 1 - Copia Documento

3.2.12 Nuovo collegamento in sede propria tra la stazione AV di Afragola e la rete metropolitana di Napoli

In virtù della Delibera di Giunta della Regione Campania n. 306/2016 e della Convenzione rep. 287/2017 del 27.06.2017 l'Agenzia è stata individuata quale soggetto attuatore dell'intervento "*Nuovo collegamento in sede propria tra la stazione AV di Afragola e la rete metropolitana di Napoli – progetto di fattibilità tecnica ed economica*", a valere su fondi FSC 2014-2020 per un importo complessivo pari a euro 6.000.000,00, finalizzato a migliorare in l'accessibilità alla stazione AV di Afragola nonché a svolgere la funzione di porta di accesso alla città di Napoli dal quadrante nord-est, permettendo ai residenti dei comuni attraversati di poter usufruire di un servizio di penetrazione all'interno della città di Napoli (nodo Cavour – Museo) e di connessione al Sistema Metropolitano Regionale.

Nel corso del 2019 è stata espletata la procedura di gara per la scelta dell'operatore economico a cui affidare la redazione del Progetto di Fattibilità Tecnica ed Economica dell'intervento.

Con Determina del Direttore Generale n. 338/2019, a seguito dell'esecuzione dei controlli previsti dalla Legge, è stata aggiudicata la procedura aperta sopra soglia comunitaria per la redazione del Progetto di Fattibilità Tecnica ed Economica dell'intervento. A valle della sottoscrizione del Contratto sono state avviate le attività di progettazione finalizzate alla redazione del Documento di Fattibilità delle Alternative Progettuali (DOCFAP), rappresentativo della I fase del PFTE. Nel 2021 sono state terminare tutte le attività previste, con la consegna anche della II fase PFTE, rappresentativa dell'approfondimento progettuale sull'alternativa prescelta. Nei 2022, l'intervento è risultato, per stralci funzionali, oggetto di finanziamento a valere sui fondi Nazionali e Comunitari per i quali è possibile procedere all'Appalto Integrato sulla base di un PFTE "potenziato".

È stata inoltre conclusa da ACaMIR la procedura di acquisizione del prescritto Parere Ambientale Unico Reginale (PAUR) ed è stato verificato e validato il PFTE potenziato

Allo stato attuale, il PFTE "potenziato", redatto secondo le Linee Guida del Ministero delle Infrastrutture e della Mobilità Sostenibile approvate dal Consiglio Superiore dei Lavori Pubblici in data 29.07.2021, è in corso di adeguamento e aggiornamento al Dlgs. 36/2023, da parte di EAV s.r.l., al fine di procedere all'affidamento dell'Appalto Integrato per la progettazione e l'esecuzione lavori degli stralci funzionali oggetto del citato finanziamento.

3.2.13 Realizzazione di un collegamento in sede propria del polo universitario di Fisciano con la tratta Salerno–Avellino della rete FS

In virtù della Delibera di Giunta della Regione Campania n. 809/2016 e della Convenzione rep. 288/2017 del 28.06.2017 l'Agenzia è stata individuata quale soggetto attuatore dell'intervento "Realizzazione di un collegamento in sede propria del polo universitario di Fisciano con la tratta Salerno – Avellino della rete FS", a valere su fondi FSC 2014-2020 per un importo complessivo pari a euro 51.000.000,00, finalizzato al miglioramento dell'accessibilità alle sedi universitarie di Fisciano e Baronissi con il Trasporto Pubblico Locale. L'intervento, in particolare, si articolerà in tre parti:

1. una nuova fermata sulla linea ferroviaria (il cui soggetto attuatore è RFI);
2. collegamento meccanizzato tra la nuova fermata sulla linea ferroviaria ed il campus di Fisciano, composto da un insieme di tappeti mobili a servizio esclusivo degli utenti dell'Università che consentirà anche il collegamento fra le aree interne del Campus, per agevolare gli spostamenti degli studenti;
3. collegamento pedonale tra l'esistente stazione di Fisciano ed il Campus di Baronissi che consentirà anche il collegamento con l'abitato di Baronissi, in quanto, in questo caso, non è previsto un utilizzo esclusivo da parte degli studenti.

Con Determina del Direttore Generale n. 415/2020, a seguito dell'esecuzione dei controlli previsti dalla Legge, è stata aggiudicata la procedura aperta sopra soglia comunitaria per la redazione del Progetto di Fattibilità Tecnica ed Economica e del Progetto Definitivo dell'intervento, indetta nel corso del 2019.

L'affidatario ha eseguito le prestazioni previste per la prima fase del Progetto di Fattibilità Tecnica ed Economica, ovvero la redazione del Documento di Fattibilità delle Alternative Progettuali (DOCFAP), approvato dai soggetti coinvolti (Comuni, Università, RFI ecc.), ed è in procinto di consegnare la documentazione relativa al PFTE. Lo stesso è stato verificato dall'ACaMIR, la quale con nota acquisita al prot. n. 3834/2022 ha dato avvio alle attività inerenti la II fase del PFTE.
Con nota acquisita al prot. n. 4776 del 20/09/2023 l'affidatario ha trasmesso il Progetto di Fattibilità Tecnico Economica, il quale è stato esaminato dal DEC che al riguardo, con istruttoria prot. 6622 del 05.12.2023 ha formulato precise richieste di integrazione, trasmesse poi dall'affidatario con nota acquisita al prot. n. 1612 del 25/03/2024.

fonte: http://burc.regione.campania.it

Allo stato, è in corso da parte dell'ACaMIR l'istruttoria sulla documentazione integrativa consegnata.

Nel 2025 si prevede di completare le attività progettuali previste dal Contratto.

3.2.14 Piano Operativo FSC 2014-2020 Infrastrutture

Con deliberazione n. 839/2018, la Giunta Regionale ha stabilito, con riferimento ai "programmi di intervento" di cui alla delibera CIPE n. 54/2016, nonché agli interventi puntuali finanziati nell'ambito del Piano Operativo FSC 2014/2020 Infrastrutture, di cui all'allegato 4 della DGR 104/208, di avvalersi dell'Agenzia per le attività di progettazione e/o gestione delle procedure concorsuali di affidamento dei servizi di progettazione degli stessi, attraverso la sottoscrizione di apposito Accordo tra pubbliche amministrazioni ai sensi della legge 241/1990 e ss.mm.ii..

In particolare, per gli interventi a titolarità della Regione Campania, per quelli i cui soggetti attuatori sono la Città Metropolitana di Napoli e/o le altre quattro province campane e per il Comune di Salerno, l'Agenzia svolgerà e/o potrà svolgere le attività amministrative relative alle procedure concorsuali di affidamento dei servizi di ingegneria e architettura ovvero di attuazione diretta di una serie di interventi di cui si elencano i principali:

A. Aumento resilienza rete stradale secondaria: Fondovalle Tammaro - Completamento strada a scorrimento veloce

Il progetto dei lavori di completamento della Strada a scorrimento veloce Fondo Valle Tammaro – S. Croce del Sannio – Castelpagano – Colle Sannita - Tratto intermedio "S. Croce del Sannio – Castelpagano" - CUP G81B07000300007, si sviluppa nel territorio della Provincia di Benevento nel Comune di Castelpagano e realizza un rapido e sicuro collegamento con il Comune di S. Croce del Sannio, attualmente collegati da una Strada Provinciale che risulta spesso inagibile, specialmente nel periodo invernale, a causa di frane, smottamenti e cedimenti della sovrastruttura. Si colloca inoltre in un programma più generale di riqualificazione di tutto il comprensorio ricadente nel bacino dell'Alto Tammaro in quanto costituisce un tratto di completamento della Strada a scorrimento veloce Fondo Valle Tammaro – S. Croce del Sannio – Castelpagano – Colle Sannita della quale risultano già completati diversi tratti.

L'opera in progetto (tratto intermedio) ha inizio in prossimità del centro abitato di Castelpagano e termina in località Piano S. Angelo all'incrocio con la Strada Provinciale Castelpagano - Riccia, per uno sviluppo complessivo di circa 4,4 km. Esso, si allaccia al tratto stradale Colle Sannita – Castelpagano, primo tronco allo stato ultimato ed in esercizio, mediante una rotatoria che disimpegna anche una strada comunale, e si sviluppa in discesa per un tratto di circa 1,5 km fino al Torrente Piscolle. Il Tratto restante di 2,9 km prosegue in salita terminando in una area sub-pianeggiante con una rotatoria sulla S.P.

Il progetto prevede la realizzazione di un collegamento stradale caratterizzato da sezioni, pendenze e caratteristiche del corpo stradale tipiche della categoria C - Extraurbane secondarie - tipo C2, con due corsie, una per senso di marcia, ognuna di larghezza pari a 3,50 metri, oltre a banchine laterali di 1,25 metri, per una larghezza complessiva di 9,50 metri, con una velocità di progetto di 60 km/h.

Tra gli "interventi locali" di cui al punto 1.1, lett. c) della delibera CIPESS n. 1/2022, è presente l'intervento denominato "Aumento resilienza rete stradale secondaria: Fondovalle Tammaro - completamento strada a scorrimento veloce" dell'importo complessivo di euro 24.000.000,00, avente la Regione Campania, quale "Soggetto Beneficiario", e Comunità Montana del Titerno e Alto Tammaro, quale "Soggetto Attuatore".

Con D.D. n. 123 del 26.09.2023 della DG Mobilità si è proceduto all'ammissione a finanziamento provvisoria del predetto intervento, per un costo totale massimo pre-gara di euro 24.000.000,00 a valere sulle risorse FSC 2021-2027 di cui alle delibere CIPESS n. 1/2022 e CIPESS n. 35/2022, con beneficiario la C.M. Titerno e Alto Tammaro.

Con Determinazione del Direttore Generale ACaMIR n. 171 del 28.03.2023 è stata indetta la procedura ristretta per l'affidamento dell'appalto integrato avente ad oggetto la progettazione definitiva ed esecutiva e l'esecuzione di tutti i lavori necessari alla realizzazione dell'intervento di cui trattasi. Con successiva Determinazione del Direttore Generale ACaMIR n. 501 del 27.09.2023 si è dato avvio alla seconda fase ad inviti della procedura di gara ristretta per l'affidamento dell'appalto integrato in oggetto.

ACaMIR si sta occupando della gestione delle procedure concorsuali per l'affidamento dei servizi di progettazione e l'esecuzione dei lavori di tale intervento, che si prevede di aggiudicare nel corso del 2025.

B. Aumento resilienza rete stradale secondaria: Fondovalle Calore - II stralcio - tratto C - D

Il segmento stradale oggetto del presente stralcio è parte di un più ampio percorso della strada fondovalle Calore Salernitano, che presenterà, una volta completata, una lunghezza complessiva di oltre 21 km, attraversando i territori comunali di Serre, Postiglione, Controne, Castelcivita e Aquara, tutti in provincia di Salerno. Il tratto oggetto del

AGENZIA CAMPANA PER LA MOBILITA LE INFRASTRUTTURE E LE RETI
Protocollo Partenza N. 1735/2025 del 25-03-2025
Allegato 1 - Copia Documento

fonte: http://burc.regione.campania.it

AGENZIA CAMPANA PER LA MOBILITA LE INFRASTRUTTURE E LE RETI
Protocollo Partenza N. 1735/2025 del 25-03-2025
Allegato 1 - Copia Documento

presente stralcio ne rappresenta una parte intermedia, interessando per tutto il suo percorso i territori comunali di Castelcivita e Controne.

Il tracciato nel tatto oggetto del presente stralcio C-D ha il nodo iniziale posto in corrispondenza della sezione terminale del tratto B-C, già aperto al traffico, e nodo terminale, coincidente con una nuova rotatoria, in corrispondenza dell'immissione sulla SP 88 dello stralcio denominato D-E.

La progettazione è stata finalizzata alla realizzazione di un collegamento stradale che, nel rispetto delle prescrizioni a tutele dell'area delle Grotte di Castelcivita, sarà caratterizzato da diverse sezioni di cui alla vigente normativa. In dettaglio saranno realizzati brevi tratti ex novo secondo le sezioni C2 e F2 di cui al D.M. 5 Novembre 2001. Il progetto prevede innanzitutto di proseguire direttamente verso nord, con la sezione C2, per circa 100 metri, e realizzare una rotatoria, a partire dalla quale proseguendo verso nord in direzione Fontana San Filippo, si realizzerà un breve tratto in sezione F2. Tale scelta è determinata dalla impossibilità di realizzare il nuovo asse viario (sezione C2) in corrispondenza delle Grotte di Castelcivita, laddove si potrà solo realizzare un adeguamento funzionale della viabilità esistente. Tale adeguamento può essere realizzato, al massimo, portando la sezione a 8,50 metri, caratteristica appunto di una sezione F2. Dunque, a partire dalla Fontana San Filippo si procederà all'adeguamento della viabilità comunale, garantendo una sezione caratterizzata da due corsie, una per senso di marcia, ognuna di larghezza pari a 3,25 metri, nonché due banchine laterali da 1,00 metri ciascuna, per un totale di 8,50 metri. In corrispondenza del nodo terminale D, laddove è prevista la connessione con il successivo stralcio funzionale denominato D-E, si realizzerà una rotatoria che garantirà anche il collegamento in sicurezza con il centro abitato di Controne.

Tra gli "interventi locali" di cui al punto 1.1, lett. c) della delibera CIPESS n. 1/2022, è presente l'intervento denominato "Aumento resilienza rete stradale secondaria: Fondo Valle Calore" (CUP H61B21005700001), dell'importo complessivo di euro 10.596.204,34, avente la Regione Campania, quale "Soggetto Beneficiario", e la Provincia di Salerno, quale "Soggetto Attuatore".

Con D.D. n. 244 del 30.10.2023 della DG Mobilità si è proceduto all'ammissione a finanziamento provvisoria del predetto intervento, per un costo totale massimo pre-gara di euro euro 10.596.204,34 a valere sulle risorse FSC 2021-2027 di cui alle delibere CIPESS n. 1/2022 e CIPESS n. 35/2022, con soggetto attuatore la Provincia di Salerno.

Con Determinazione del Direttore Generale ACaMIR n. 175 del 28.03.2023 è stata indetta la procedura ristretta per l'affidamento dell'appalto integrato avente ad oggetto la progettazione definitiva ed esecutiva e l'esecuzione di tutti i lavori necessari alla realizzazione dell'intervento di cui trattasi. Con successiva Determinazione del Direttore Generale ACaMIR n. 583 del 31.10.2023 si è dato avvio alla seconda fase ad inviti della procedura di gara ristretta per l'affidamento dell'appalto integrato in oggetto.

ACaMIR si sta occupando della gestione delle procedure concorsuali per l'affidamento dei servizi di progettazione e l'esecuzione dei lavori di tale intervento, che si prevede di aggiudicare nel corso del 2025.

C. Aumento resilienza rete stradale secondaria: Fondovalle Calore - II stralcio - tratto D - E

Il segmento stradale oggetto del presente stralcio (tratto D-E dal bivio di Controne alla strada statale 19) è parte di un più ampio percorso della strada fondovalle Calore Salernitano, che presenterà, una volta completata, una lunghezza complessiva di oltre 21 km, attraversando in territori comunali di Serre, Postiglione, Controne, Castelcivita e Aquara, tutti in provincia di Salerno. Il tratto oggetto del presente stralcio ne rappresenta la parte terminale in direzione nord, interessando per tutto il suo percorso, di circa 10 km, i territori comunali di Controne, Postiglione e Serre.

Il tratto in questione ha il nodo iniziale posto in corrispondenza della SR n° 488 e nodo terminale in prossimità dell'immissione della SP 88 al km 18+300 della SS 19. Il progetto prevede la realizzazione ex novo di due sezioni del tratto in parola, denominate D-X e Y-E, stralciando dal progetto la sezione intermedia, di seguito denominata X-Y. Per tale tratto intermedio il progetto prevede il riallaccio alla viabilità esistente (SP 246b) grazie a due rotatorie. Tale tratto della SP non sarà oggetto di interventi con il presente stralcio funzionale. La progettazione, per le sezioni D-D' e D"-E, è stata finalizzata alla realizzazione di un collegamento stradale caratterizzato da sezioni, pendenze e caratteristiche del corpo stradale tipiche della categoria C2 di cui alla vigente normativa. Pertanto, si propone di realizzare una carreggiata a due corsie, una per senso di marcia, ognuna avente larghezza pari a 3,50 metri, oltre a banchine da 1,25 metri, con una larghezza complessiva della carreggiata è pari a 9,50 metri.

Tra gli "interventi locali" di cui al punto 1.1, lett. c) della delibera CIPESS n. 1/2022, è presente l'intervento denominato "Aumento resilienza rete stradale secondaria: Fondo Valle Calore - II Stralcio- Tratto D – E" - CUP H71B21007400001, dell'importo complessivo di euro 64.721.795,66, avente la Regione Campania, quale "Soggetto Beneficiario", e la Provincia di Salerno, quale "Soggetto Attuatore".

Con D.D. n. 245 del 30.10.2023 della DG Mobilità si è proceduto all'ammissione a finanziamento provvisoria del predetto intervento, per un costo totale massimo pre-gara di euro 64.721.795,66 a valere sulle risorse FSC 2021-

fonte: http://burc.regione.campania.it

2027 di cui alle delibere CIPESS n. 1/2022 e CIPESS n. 35/2022, con Soggetto Attuatore la Provincia di Salerno.

Con Determinazione del Direttore Generale ACaMIR n. 176 del 28.03.2023 è stata indetta la procedura ristretta per l'affidamento dell'appalto integrato avente ad oggetto la progettazione definitiva ed esecutiva e l'esecuzione di tutti i lavori necessari alla realizzazione dell'intervento di cui trattasi. Con successiva Determinazione del Direttore Generale ACaMIR n. 584 del 31.10.2023 si è dato avvio alla seconda fase ad inviti della procedura di gara ristretta per l'affidamento dell'appalto integrato in oggetto.

ACaMIR si sta occupando della gestione delle procedure concorsuali per l'affidamento dei servizi di progettazione e l'esecuzione dei lavori di tale intervento, che si prevede di aggiudicare nel corso del 2025.

D. Progetto di Fattibilità Tecnica ed Economica (PFTE) di una funivia/cabinovia con partenza da un'area molto prossima e logisticamente collegata alla stazione Eav della ex Circumvesuviana "Ercolano Scavi" ubicata nel centro città per la realizzazione dell'intervento denominato "La Porta del Vesuvio"

L'intervento prevede la progettazione di una funivia/cabinovia con partenza da un'area molto prossima e logisticamente collegata alla stazione EAV della ex Circumvesuviana "Ercolano Scavi" ubicata nel centro della città, che consentirà di fornire un'ulteriore alternativa di trasporto per spostamenti in tempi più rapidi rispetto alle modalità alternative, quali l'auto privata ed il trasporto pubblico su gomma o su rotaia. Oltre al miglioramento dell'accessibilità reciproca fra centro abitato e il gran cono del Vesuvio, la realizzazione dell'intervento potrà fornire un'ulteriore modalità di trasporto per l'accesso dei flussi turistici.

La linea prevede n. 4 stazioni di scalo in altrettanti siti di interesse da riqualificare al fine di potenziarne l'attrattività paesaggistica e la produttività economica: 1) Stazione di partenza in Via Bordiga – "Centro Città"; 2) Stazione intermedia in Via Vesuvio – Località "Ristorante La Siesta"; 3) Stazione intermedia in Via Osservatorio – "Osservatorio Vesuviano"; 4) Stazione di arrivo c/o Piazzale di accesso al gran cono – "Quota 1000".

Il Comune di Ercolano ha manifestato l'interesse alla partecipazione al bando "Programma di Azione e Coesione (PAC) – Infrastrutture e Reti 2014-2020, approvato con delibera CIPE n. 58 del 1° Dicembre 2016, in merito all'attuazione del progetto denominato "La Porta del Vesuvio", dell'importo complessivo di euro 7.100.000,00, riferito alla Linea di azione 3 del "PAC Infrastrutture e Reti 2014-2020". Il Comune di Ercolano è beneficiario di un finanziamento del valore di euro 700.000,00, a valere sulla Linea di azione 1 del "PAC Infrastrutture e Reti 2014-2020" per l'attuazione della progettazione definitiva dell'operazione denominata "La Porta del Vesuvio" (CUP G31C20000030001).

Con Determinazione del Direttore Generale ACaMIR n. 469 del 05.09.2023 è stata indetta la procedura aperta per l'affidamento del Progetto di Fattibilità Tecnica ed Economica (PFTE) di una funivia/cabinovia con partenza da un'area molto prossima e logisticamente collegata alla stazione Eav della ex Circumvesuviana "Ercolano Scavi" ubicata nel centro città per la realizzazione dell'intervento denominato "La Porta del Vesuvio".

ACaMIR si è occupata della gestione delle procedure concorsuali per l'affidamento dei servizi di progettazione e l'esecuzione dei lavori di tale intervento, che è stato aggiudicato con Determinazione del Direttore Generale n. 226 del 03.05.2024.

E. Fondovalle Vitulanese - Lavori di completamento dell'arteria in direzione "Valle Caudina – SS. 7Appia" 3° lotto (ex 4° lotto) e bretella di collegamento alla SS. 7Appia - I stralcio funzionale"

L'intervento rappresenta il completamento, sotto il profilo viabilistico, del progetto denominato "Fondovalle Vitulanese" e, nello specifico, comprende la progettazione esecutiva ed il coordinamento della sicurezza in fase di progettazione e dell'esecuzione dell'intervento.

Da un punto di vista funzionale la realizzazione dell'intervento consente la connessione veloce della Valle Vitulanese con il Comune di Montesarchio e più in generale con l'Itinerario Casera-Benevento della Valle Caudina (SS7bis).

Tra gli interventi puntuali finanziati nell'ambito del Piano Operativo "Infrastrutture" FSC 2014-2020, approvato con delibera CIPE n. 54 del 01/12/2016, per il predetto intervento è stato individuato la Provincia di Benevento quale soggetto attuatore.

Con D.D. della DG Mobilità n. 19/2022 è stata disposta l'ammissione provvisoria al finanziamento per l'importo di euro 45.560.000,00, con beneficiario la medesima Provincia di Benevento, a valere sulle risorse di cui alla Delibera CIPE n. 54/2016

ACaMIR si è già occupata della gestione delle procedure concorsuali per l'affidamento dei servizi di progettazione di tale intervento ed è tuttora impegnata in varie vicende relative a diversi ricorsi al T.A.R. e successivi appelli al Consiglio di Stato.

In particolare, con DDG n. 669 del 13.12.2022 sono state approvate le risultanze di gara e con DDG n.263 del

AGENZIA CAMPANA PER LA MOBILITA LE INFRASTRUTTURE E LE RETI
Protocollo Partenza N. 1735/2025 del 25-03-2025
Allegato 1 - Copia Documento

fonte: http://burc.regione.campania.it

10.05.2023 è stato stabilito di prendere atto dell'esito regolare dei requisiti ex art. 80 e 83 del D. Lgs. 50/2016 effettuati sull'aggiudicatario e dell'efficacia dell'aggiudicazione disposta con DDG 669/2022.

Il contratto è stato sottoscritto, dalla Provincia di Benevento e l'aggiudicatario in data 28.06.2023 (p_bn.p_bn.REGISTRO UFFICIALE.Int.0016395.28-06-2023) e le attività di ACaMIR per il triennio 2025-2027 saranno relative a rendicontazioni e a seguire i ricorsi ancora in essere.

F. "Piano Operativo Fondo Sviluppo e Coesione Infrastrutture 2014-2020. Intervento "Analisi, monitoraggio e interventi sulle opere infrastrutturali delle reti viarie regionali".

Con Delibera di Giunta n. 353 del 30.07.2019 la Regione Campania ha preso atto del finanziamento assentito dal MIT, pari a 15 milioni di euro, a valere sul "Piano Operativo Infrastrutture FSC 2014-2020 ed ha individuato l'ACaMIR quale soggetto Attuatore dell'Intervento.

L'ACaMIR con relazione tecnica "Analisi, monitoraggio e interventi sulle opere infrastrutturali delle reti viarie regionali", approvata con Determina del Direttore Generale n. 8 del 4.01.2022, ha previsto tre azioni principali, come di seguito riportate:

- azione 1: implementazione di un sistema di analisi e monitoraggio delle opere d'arte delle infrastrutture stradali di interesse regionale attraverso l'utilizzo di apparati tecnologici per la misurazione delle principali variabili che, singolarmente o nel loro complesso, possono fornire informazioni circa le sollecitazioni a cui è sottoposta la struttura;
- azione 2: valutazione del rischio, attraverso l'applicazione della metodologia prevista dalla Linee Guida di cui DM 578/2020, allo scopo di ottenere un quadro unitario circa lo stato dei ponti insistenti lungo le infrastrutture stradali di interesse regionale e pervenire ad una classificazione che fornisca indicazioni circa le priorità d'intervento;
- azione 3: realizzazione di interventi, immediatamente appaltabili, la cui valutazione deriva da precedenti analisi.

Per quanto attiene all'**azione 1**, la stessa è stata affidata con Determina Direttoriale n. 186 del 14.04.2022 alla RTI ENTERPRISE SERVICE ITALIA SRL, attraverso l'"Accordo Quadro CONSIP per i servizi applicativi di data management e servizi di PMO – Lotto 3 PAL Centro Sud" Tale attività consiste nel monitoraggio delle infrastrutture stradali di interesse regionale attraverso l'utilizzo di apparati tecnologici per la misurazione delle principali variabili che, singolarmente o nel loro complesso, possono fornire informazioni circa le sollecitazioni a cui è sottoposta la struttura;
Allo stato, la piattaforma è pressoché pronta e sono in corso le prove di funzionamento ed il caricamento dei dati inerenti alle opere d'arte insistenti sulle vie regionali, da parte delle Provincie campane.
Per all'**azione 2**, con Determina Direttoriale n. 418 del 02.09.2022 è stata approvato l'Accordo, ex art. 15 della l. n. 241/1990, tra ACaMIR e ReLUIS, inerente alla "valutazione del rischio, attraverso l'applicazione della metodologia prevista dalle Linee Guida di cui al DM 578/2020 e ss.mm.ii., allo scopo di ottenere un quadro unitario circa lo stato dei ponti insistenti lungo le infrastrutture stradali di interesse regionale e pervenire ad una classificazione che fornisca indicazioni circa le priorità d'intervento". L'Attività è in corso di esecuzione;
Infine, per quanto riguarda l'**azione 3**, sono state sottoscritte le seguenti convenzioni con le province di Salerno, Caserta, Avellino, Benevento e Città Metropolitana di Napoli:

- Convenzione Rep. 695 del 19.04.2023 con la Provincia di Salerno inerente al "Rifacimento del ponte sul fiume Tanagro lungo la SP51 ID 41606";
- Convenzione rep. n. 713 del 31.07.2023 con la Provincia di Caserta inerente al "Ripristino delle strutture in elevazione e messa in esercizio del Ponte Nuovo sul Volturno";
- Convenzione rep. n. 714 del 10.08.2023 con Città Metropolitana di Napoli, inerente alla realizzazione dell'intervento denominato "ex SS87 NC Sannitica – Lavori per apertura dello Svincolo Pascarola";
- Convenzione n. 745 del 16.01.2024 relativo alla realizzazione dell'intervento denominato "Manutenzione straordinaria viadotto "Ligustino" S.P. n° 100 (ex SS 625) – I° lotto" (Provincia di Benevento)";
- Convenzione rep. 748 del 29.01.2024 con la Provincia di Avellino, inerente alla realizzazione dell'intervento di "ristrutturazione e messa in sicurezza ponti lungo la ex SS91 – Circumlacuale Lago di Conza";
- Convenzione rep. 749 del 29.01.2024 con la Provincia di Avellino, inerente alla realizzazione dell'intervento denominato "lavori di manutenzione straordinaria al ponte posto lungo la ex SS164 in Cassano Irpino";
- Convenzione rep. 813 del 09.07.2024 con la Provincia di Salerno, inerente alla realizzazione dell'intervento denominato "Intervento di ripristino e riparazione locale – manutenzione straordinaria del ponte appartenente alla SP 104 e ricadente nel Comune di Castel San Giorgio – ID 8001" (Salerno).

Allo stato, per quanto a conoscenza dell'ACaMIR, i lavori relativi alle provincie di Salerno, Benevento e Città Metropolitana di Napoli risultano avviati.
Per ognuna delle suddette azioni, nella seguente tabella è stato riportato lo stato di avanzamento ed il cronoprogramma delle attività per il triennio 2025-2027.

AGENZIA CAMPANA PER LA MOBILITA LE INFRASTRUTTURE E LE RETI
Protocollo Partenza N. 1735/2025 del 25-03-2025
Allegato 1 - Copia Documento

fonte: http://burc.regione.campania.it

Cronoprogramma triennio 2025-2027

Attività		Soggetto attuatore	Stato avanzamento	2025 I	2025 II	2025 III	2025 IV	2026 I	2026 II	2026 III	2026 IV	2027 I	2027 II	2027 III	2027 IV
AZIONE 1	"Servizi di data management per il monitoraggio digitale delle infrastrutture viarie della Regione Campania	ACaMIR	In corso												
	- esecuzione del servizio														
AZIONE 2	Accordo ex art. 15 della Legge 241/1990 con il Consorzio ReLUIS	ACaMIR	In corso												
	- esecuzione del servizio														
AZIONE 3 Interventi	Rifacimento del ponte sul fiume Tanagro lungo la SP51 prov. SA (Lavori o Progettazione e Lavori)	ACaMIR (Provincia di Salerno)	In corso												
	Ponte Nuovo sul Volturno (Lavori o Progettazione e Lavori)	ACaMIR (Comune di Capua/Provincia di Caserta)	In corso												
	Svincolo Pascarola ex SS87 Sannitica (Lavori o Progettazione e Lavori)	ACaMIR (Città Metropolitana di Napoli)	In corso												
	exSS164 Cassano Irpino (Lavori o Progettazione e Lavori)	ACaMIR (Provincia di Avellino)	In corso												
	exSS91 Lago di Conza della Campania (Lavori o Progettazione e Lavori)	ACaMIR (Provincia di Avellino)	In corso												
	exSS164 km 57+000 (Lavori o Progettazione e Lavori)	ACaMIR (Provincia di Avellino)	In corso												
	exSS164 km 57+950 (Lavori o Progettazione e Lavori)	ACaMIR (Provincia di Avellino)	In corso												
	sp100 viadotto Ligustino (Lavori o Progettazione e Lavori)	ACaMIR (Provincia di Benevento)	In corso												

3.2.15 *Decongestionamento degli assi stradali della costiera sorrentino – amalfitana*

La Giunta Regionale ha programmato, con deliberazione n. 91/2022, l'intervento "Azioni di decongestionamento degli assi stradali della costiera sorrentino – amalfitana, per le annualità 2023-2025", a valere sul POC 2014/2020, Linea di Azione "Trasporti e Mobilità", per la somma complessiva di euro 600.000,00 per le tre annualità.

La legge regionale 30 dicembre 2019, n. 27 "Disposizioni per la formazione del bilancio di previsione finanziario per il triennio 2020-2022 della Regione Campania - Legge di stabilità regionale per il 2020", all'art.1, comma 24, ha istituito un fondo sicurezza stradale, per complessivi euro 300.000,00, allo scopo di elevare i livelli di sicurezza della rete stradale regionale e di migliorare le condizioni di percorribilità delle infrastrutture esistenti, con particolare riferimento alla promozione di interventi volti a sostenere iniziative di carattere informativo, educativo e formativo in materia di sicurezza stradale.

Con Deliberazioni di Giunta Regionale nn. 613/2020 e 91/2022 è stata confermata l'Agenzia campana Mobilità Infrastrutture e Reti (ACaMIR) quale soggetto attuatore dell'intervento per complessivi euro 900.000,00.

In data 14/02/2023, repertorio n. 689 del 15/03/2023, è stata sottoscritta con la Direzione Generale della Mobilità, la Convenzione che definisce le misure organizzative, le direttive ed i principi nonché la regolamentazione dei flussi finanziari, integrata con successiva nota prot. n. 173982 del 30/03/2023.

L'intervento complessivo nel territorio della costiera sorrentino amalfitana discende dall'intensità di traffico nel territorio di riferimento, servito da un'unica arteria che collega longitudinalmente tutti i Comuni, ovvero la SS163 "Amalfitana", connessa alla rete stradale con due sole bretelle trasversali intermedie, ovvero la ex SS343 "Agerolina" e la SP2 "del valico di Chiunzi".

Sia la SS 163 che le due bretelle citate sono arterie fortemente condizionate dalla morfologia e geologia del territorio da servire. Il tracciato è molto tortuoso e la sede stradale è stretta, tanto da presentare in numerosi tratti difficoltà di incrocio tra i veicoli in transito. Le caratteristiche geometriche della SS163 risultano, dunque, inadeguate rispetto alla funzione dell'arteria; i volumi di traffico serviti, sebbene non elevati in termini assoluti, sono comunque tali da determinare il congestionamento della circolazione con le ovvie conseguenze negative: aumento dei tempi di percorrenza, aumento dei costi di viaggio, riduzione dell'accessibilità del territorio (particolarmente sentito è il problema dei tempi di intervento dei servizi sanitari con autoambulanze nei casi di emergenza e dell'inefficacia sei servizi di trasporto collettivo via terra per gli spostamenti dei pendolari per lavoro e studio). Inoltre, si aggiunge il problema della incidentalità stradale. Purtroppo, il numero di sinistri e la loro gravità sono più che proporzionali ai volumi di traffico che si sviluppano sulla SS163; i motivi sono ascrivibili sia alle condizioni geometriche del tracciato, di cui s'è detto, sia al comportamento di guida degli utenti.

Con Determinazione del Direttore Generale n. 266 del 11/05/2023 sono stati approvati gli atti di gara ed è stata indetta la procedura aperta, sopra soglia comunitaria, articolata in un unico lotto, finalizzata alla conclusione di un Accordo Quadro ai sensi dell'art. 54, comma 3 D.Lgs. 50/2016 ss.mm.ii. con un solo operatore economico per l'affidamento del servizio di somministrazione di personale da prestare in favore degli Enti Locali coinvolti per l'attuazione dell'intervento denominato "Azioni di decongestionamento degli assi stradali della costiera sorrentino-amalfitana 2023-2025", CUP B69I23000090002. CIG 9816558FEA.

Con Determinazione del Direttore Generale n. 478 del 11/09/2023 si è preso atto dell'esito regolare dei controlli sul possesso dei requisiti ex artt. 80 e 83 D.Lgs. n. 50/2016 e ss.mm.ii. effettuati sull'aggiudicatario e dell'efficacia dell'aggiudicazione, disposta con la Determinazione del Direttore Generale n. 375 del 30/06/2023 per la procedura aperta, sopra soglia

AGENZIA CAMPANA PER LA MOBILITA LE INFRASTRUTTURE E LE RETI
Protocollo Partenza N. 1735/2025 del 25-03-2025
Allegato 1 - Copia Documento

fonte: http://burc.regione.campania.it

comunitaria, finalizzata alla conclusione di un Accordo Quadro ai sensi dell'art. 54, comma 3 D.Lgs. 50/2016 ss.mm.ii. per l'affidamento del servizio di somministrazione di personale da prestare in favore degli Enti Locali coinvolti per l'attuazione dell'intervento denominato "Azioni di decongestionamento degli assi stradali della costiera sorrentino-amalfitana 2023-2025", CUP B69I23000090002. CIG 9816558FEA, in favore di TEMPI MODERNI SPA, C.F./P.IVA 04330930266, sede legale via Immacolata Di Lourdes, n. 29, 31015, Conegliano (TV).

Conclusa l'annualità 2023 e 2024, si dovrà avviare il servizio di somministrazione lavoro per l'annualità 2025, con la sottoscrizione dei relativi contratti attuativi, come riportato nella seguente tabella recante lo stato di avanzamento ed il cronoprogramma delle attività per il triennio 2025-2027.

Cronoprogramma triennio 2025-2027															
Attività		Stato avanzamento	2025				2026				2027				
			I	II	III	IV	I	II	III	IV	I	II	III	IV	
Decongestionamento degli assi stradali della costiera sorrentino – amalfitana	Annualità 2023	Concluso													
	Annualità 2024	Concluso													
	Annualità 2025	In corso													
	- sottoscrizione contratti attuativi														
	- esecuzione servizio														
	- rendicontazione														

3.2.16 Realizzazione del tratto campano della ciclovia dell'acquedotto pugliese

Con la legge n. 208 del 28.12.2015 (legge di stabilità per il 2016) il legislatore ha stanziato specifiche risorse per gli anni 2016, 2017 e 2018 destinate a interventi finalizzati allo sviluppo della mobilità ciclistica e, in particolare, alla progettazione e realizzazione del "Sistema Nazionale delle Ciclovie Turistiche" che ha previsto il finanziamento di progetti per la realizzazione di ciclovie turistiche, tra le quali è inclusa la "Ciclovia dell'Acquedotto pugliese", e ciclostazioni, nonché per la sicurezza della ciclabilità cittadina (comma 640 e 644). In coerenza alle disposizioni nazionali per la realizzazione di un Sistema Nazionale di Ciclovie Turistiche, nonché alle disposizioni regionali in materia di cicloturismo, con delibera n. 409 del 27.07.2016, la Giunta regionale ha approvato lo schema di Protocollo di Intesa contenente le forme e le modalità di azione delle parti sottoscrittrici, MIT, MIBACT, Regione Basilicata, Regione Puglia e Regione Campania, nonché i rispettivi reciproci impegni per la "Progettazione e la realizzazione della Ciclovia dell'Acquedotto pugliese da Caposele (AV) a Santa Maria di Leuca (LE)".

Successivamente, con Delibera n. 576 del 20.09.2017 la Giunta regionale, nel prendere atto del finanziamento disposto dalla Direttiva n. 133/2017 del Ministero delle Infrastrutture e dei Trasporti, ha demandato alla Direzione Generale per la Mobilità ogni adempimento consequenziale finalizzato alla redazione dello studio di fattibilità tecnica ed economica per la realizzazione della Ciclovia dell'Acquedotto Pugliese relativamente al tratto ricadente nel territorio di competenza della Regione Campania, eventualmente attraverso affidamento a termine di legge all'Agenzia Regionale ACaMIR.

Con D.M. MIT n. 517 del 29.11.2018, tra l'altro, sono state definite le modalità di individuazione e realizzazione degli interventi relativi a ciascuna ciclovia turistica, il piano di riparto delle risorse tra le diverse ciclovie e le modalità di erogazione delle stesse risorse. A valle dell'emanazione di tale Decreto, con Decreto Dirigenziale n. 1 del 08.02.2019 è stato disposto l'affidamento all'ACaMIR della redazione del PFTE – relativamente al tratto di competenza della Regione Campania da Caposele a Calitri – dell'intervento di cui trattasi ed è stata sottoscritta la relativa Convenzione.

Successivamente, con delibere n. 154 del 17 aprile 2019 e n. 296 del 02 luglio 2019 la Giunta regionale ha preso atto dello schema di "Protocollo d'intesa" approvato con Decreto Ministeriale n. 517 del 29.11.2018 e della successiva modifica dello stesso. Tra l'altro, inoltre, è stata individuata l'Agenzia Regionale ACaMIR quale soggetto attuatore dell'intervento denominato "Ciclovia dell'acquedotto Pugliese da Caposele (AV) a Santa Maria di Leuca (LE) relativamente al tratto di competenza della Regione Campania da Caposele a Calitri". Tale Protocollo di Intesa è stato sottoscritto tra il MIT e le Regioni Puglia (soggetto capofila), Campania e Basilicata in data 01.08.2019.

A seguito della redazione del Progetto di Fattibilità Tecnica ed Economica da parte dell'ACaMIR, con Decreto Dirigenziale n. 18 del 16.12.2019, la Direzione Generale per la Mobilità ha preso atto del progetto dell'intervento e del relativo quadro economico, che stima in complessivi euro 9.780.000 l'importo necessario per i successivi livelli di progettazione la realizzazione dell'opera.

In data 13.07.2021 la Direzione Generale per le Strade e Autostrade del Ministero delle Infrastrutture e della Mobilità Sostenibili ha fatto pervenire, sulla base dei progetti di fattibilità tecnica ed economica redatti dalle tre Regioni interessate dalla realizzazione della ciclovia dell'acquedotto pugliese, le proprie osservazioni che dovranno essere considerate nei successivi livelli di progettazione.

In continuità con gli atti sinteticamente illustrati, in data 15.12.2021 è stata sottoscritta tra la Regione Campania e l'ACaMIR

AGENZIA CAMPANA PER LA MOBILITA LE INFRASTRUTTURE E LE RETI
Protocollo Partenza N. 1735/2025 del 25-03-2025
Allegato 1 - Copia Documento

fonte: http://burc.regione.campania.it

la Convenzione, Rep. 611, per la progettazione e realizzazione del I lotto (da Conza della Campania a Calitri) del tratto di competenza della Regione Campania della Ciclovia dell'Acquedotto pugliese, finanziato a valere sulle risorse previste dal D.M. n. 517/2018 per un importo pari ad euro 5.269.482,77.

In seguito all'intesa, in data 02.12.2021, in sede di Conferenza Unificata Stato Regioni e Province Autonome, sullo schema di decreto interministeriale volto all'assegnazione delle risorse destinate al "Piano di riparto tra le Ciclovie" nell'ambito del Piano Nazionale di Resistenza e Resilienza, con Decreto Interministeriale n. 4 del 12.01.2022 (Ministro delle Infrastrutture e della Mobilità Sostenibili di concerto con il Ministro della Cultura e il Ministro del Turismo) è stato disposto il riparto tra le Regioni delle risorse previste dal Piano Nazionale di Ripresa e Resilienza - Misura M2C2-23 - 4.1 "Rafforzamento mobilità ciclistica" - Sub investimento "Ciclovie turistiche". Tale Decreto ha destinato l'importo di euro 39.500.000,00 alla Ciclovia dell'Acquedotto Pugliese, dei quali euro 4.510.517,23 alla Regione Campania per la progettazione e realizzazione del secondo lotto del tratto campano da Caposele (AV) a Santa Maria di Leuca (LE)".

Successivamente, con la Delibera n. 189 del 20.04.2022 la Giunta regionale, nel prendere atto del finanziamento disposto con D.I. 4/2022 ha confermato l'ACaMIR quale soggetto attuatore del tratto di competenza regionale da Caposele a Calitri.

In ultimo, in attuazione delle disposizioni sinteticamente illustrate, in data 25.05.2022 è stata sottoscritta, tra la Regione Campania e l'ACaMIR, la Convenzione, Rep. 611, finalizzata a disciplinare la progettazione e realizzazione del II lotto (da Caposele a Conza della Campania) del tratto campano della Ciclovia dell'Acquedotto pugliese.

Con nota prot. n. 2991 del 13.07.2022 l'Agenzia ha trasmesso alla Direzione Generale per la Mobilità la documentazione propedeutica per l'ammissione a finanziamento dell'intervento, pertanto, con Decreto Dirigenziale n. 23 del 11.07.2022, è stato ammesso a finanziamento la redazione del progetto definitivo dell'intervento ed è stato impegnato l'importo complessivo di euro 180.000,00 sull'annualità 2022. Con successivo Decreto Dirigenziale n. 30 del 28.11.2022 la progettazione è stata ammessa definitivamente a finanziamento.

Con Determinazione del Direttore Generale n. 13 del 13.01.2023 è stata affidata alla G.M.N. ENGINEERING attraverso il Mercato Elettronico della Pubblica Amministrazione, ex art. 36, comma 2, lett. a), del D. Lgs. n. 50/2016, la redazione del Progetto Definitivo del tratto campano della Ciclovia dell'Acquedotto Pugliese, Lotto I, dal lago di Conza a Calitri – CUP: B79J22002700001 – CIG: 94658488E0 e Lotto II, da Caposele al lago di Conza – CUP: B39J22003450001 – CIG: 94658499B3, per un importo complessivo pari ad euro 135.798,43 al netto del ribasso del 1,50%, oltre IVA ed oneri previdenziali come per legge. In data 09.02.2023 è stato sottoscritto digitalmente il contratto, Rep. 687, per la redazione del progetto definitivo del Lotto I mentre in data 10.02.2023 è stato sottoscritto digitalmente il contratto, Rep. 688, per la redazione del progetto definitivo Lotto II.

Nel corso del 2023 sono stati svolti diversi incontri con le amministrazioni comunali interessate dal progetto al fine di condividerne il tracciato e le principali caratteristiche. Successivamente, a seguito della consegna della progettazione, avvenuta nei mesi di luglio (lotto II) ed agosto (lotto I), sono state espletate alcune delle attività tecnico-amministrative propedeutiche all'approvazione della progettazione ed all'indizione della procedura di appalto congiunto per la progettazione esecutiva e la realizzazione dei lavori. In particolare:

- per il lotto I:
  - con nota prot. 6059 del 20.11.2023 è stato richiesto alle amministrazioni competenti per il tratto lucano (Regione Basilicata, Provincia di Potenza, Comune di Pescopagano) il rispettivo nulla osta finalizzato a consentire e all'ACaMIR di espletare gli adempimenti amministrativi propedeutici alla indizione della procedura di gara per l'affidamento congiunto della progettazione esecutiva e dell'appalto dei lavori. Tale nulla osta è stato acquisito agli atti d'ufficio al prot. n. 6543 del 01.12.2023;
  - in data 12.12.2023 è stata presentata alla Direzione Generale per il Ciclo integrato delle acque e dei rifiuti, Valutazioni e autorizzazioni ambientali l'istanza di "Valutazione di INCidenza Ambientale" (V.INC.A.) e la stessa è stata dichiarata procedibile per l'avvio dell'istruttoria tecnica;
- per il lotto II:
  - ai sensi degli artt. 11, commi 1 e 2, e 16, commi 4 e 5, del D.P.R. n. 327/2001, ha comunicato l'avvio del procedimento di approvazione del progetto definitivo e di apposizione del vincolo preordinato all'esproprio ai beni necessari alla realizzazione della stessa, ai sensi degli artt. 10 e 19 del D.P.R. n.327/01, mediante conferenza di servizi. Non sono pervenute osservazioni dai soggetti interessati;
  - in data 12.09.2023 è stata presentata alla Direzione Generale per il Ciclo integrato delle acque e dei rifiuti, Valutazioni e autorizzazioni ambientali l'istanza di "Valutazione di INCidenza Ambientale" (V.INC.A.) e la stessa è stata dichiarata procedibile per l'avvio dell'istruttoria tecnica;
  - in data 14.09.2023 è stata adottata la Determinazione motivata di conclusione positiva della Conferenza di Servizi decisoria indetta con nota prot. 3861 del 14.07.2023;

AGENZIA CAMPANA PER LA MOBILITA LE INFRASTRUTTURE E LE RETI
Protocollo Partenza N. 1735/2025 del 25-03-2025
Allegato 1 - Copia Documento

fonte: http://burc.regione.campania.it

- con Determinazione del Direttore Generale n. 714 del 27.12.2023, tra l'altro, è stato dato l'avvio al procedimento di acquisizione e selezione delle candidature finalizzate alla individuazione degli operatori economici da invitare alla procedura ristretta per l'affidamento dell'appalto integrato avente ad oggetto la progettazione esecutiva e l'esecuzione del "tratto campano della ciclovia dell'acquedotto pugliese".

All'esito della progettazione definitiva del lotto II l'ACaMIR, tra l'altro, ha trasmesso alla Direzione Generale per la Mobilità il Quadro Economico del lotto in oggetto, evidenziando un incremento del fabbisogno economico pari ad euro 6.790.493,98, per complessivi euro 11.301.011,21.

All'esito della progettazione definitiva del lotto I l'ACaMIR, tra l'altro, ha trasmesso alla Direzione Generale per la Mobilità il Quadro Economico del lotto in oggetto, evidenziando un incremento del fabbisogno economico pari ad euro 11.346.421,97, per complessivi euro 16.615.904,74.

Successivamente, sempre nel corso del 2023, l'ACaMIR ha trasmesso alla Direzione Generale per la Mobilità l'aggiornamento dello stato di avanzamento delle attività ed il Quadro Economico suddiviso per entrambi i lotti, evidenziando nuovamente l'incremento complessivo del fabbisogno economico pari ad euro 18.136.915,95, di cui euro 11.346.421,97 per il lotto I ed euro 6.790.493,98 per il lotto II, richiedendo, altresì, il finanziamento dell'intervento a valere sul POR 2021-2027.

Con Deliberazione n. 705 del 06.12.2023 la Giunta Regionale della Campania ha:

- programmato, a valere sulle risorse del PR Campania FESR 2021/2027 dell'Asse 3 "Infrastrutture per la Mobilità" – Obiettivo Specifico 3.2 "Sviluppare e rafforzare una mobilità locale, regionale e nazionale, intelligente, intermodale, resilente ai cambiamenti climatici e sostenibile, incluso il miglioramento dell'accesso alla rete TEN_T e alla mobilità transfrontaliera" - Azione 3.2.5. "Sviluppo di forme di mobilità urbana alternativa, dolce e sostenibile sul territorio regionale" l'importo di:
  - euro 11.346.421,97 per la Progettazione e realizzazione del tratto campano della "Ciclovia dell'Acquedotto Pugliese" I lotto (dal Lago di Conza a Calitri) CUP B79J22002700001 quale incremento del medesimo intervento finanziato, allo stato, per euro 5.269.482,77 a valere sul DM 517/2018, e di importo complessivo, in seguito allo sviluppo del progetto definitivo, pari ad euro 16.615.904,74;
  - euro 6.790.493,98 per la Progettazione e realizzazione del tratto campano della "Ciclovia dell'Acquedotto Pugliese" II lotto (da Caposele al Lago di Conza) CUP B39J22003450001, quale incremento del medesimo intervento finanziato originariamente per euro 4.510.517,23, a valere sul DM n. 4/2022, e di importo complessivo, in seguito allo sviluppo del progetto definitivo, pari a euro 11.301.011,21; confermando quale soggetto attuatore l'Agenzia Campana per la Mobilità, le Infrastrutture e le Reti;
- demandato alla Direzione Generale Autorità di Gestione Fondo Europeo di Sviluppo Regionale ed alla Direzione Generale Mobilità l'adozione di tutti gli atti consequenziali o comunque connessi alla realizzazione del richiamato intervento in conformità con il PR Campania FESR 2021/2027, precisando che il cofinanziamento programmato con il presente provvedimento, può essere esteso alla copertura dell'intero importo degli interventi di cui al punto che precede, in ragione della coerenza degli stessi con il Programma di cui trattasi, anche eventualmente per le risorse originariamente stanziate a valere sui citati Decreti Ministeriali.

Nel corso del 2024 sono state condotte le seguenti attività:

- per il lotto I:
  - con nota prot. 370 del 18.01.2024 è stata indetta la conferenza di servizi decisoria, ai sensi dell'art. 14, comma 2, della Legge n. 241/90 con svolgimento in forma semplificata e con modalità asincrona ai sensi dell'art. 14-bis della Legge medesima, avente ad oggetto l'approvazione del Progetto Definitivo del lotto 1 del tratto campano della ciclovia dell'acquedotto pugliese (dal lago di Conza della Campania a Calitri), dell'apposizione del vincolo preordinato all'esproprio e della variante urbanistica;
  - ai sensi degli art.10 e 11 del D.P.R. n. 327/2001 in materia di espropriazione per la pubblica utilità, ed ai sensi degli artt. 7 ed 8 della Legge n. 241/1990, sono state effettuate le comunicazioni agli interessati di avvio del procedimento di apposizione del vincolo preordinato all'esproprio ai beni necessari alla realizzazione dell'intervento in oggetto;
  - con nota prot. n. 2304 del 19.04.2024, visto che in alcuni casi non si è giunti a determinazioni positive o negative, in quanto gli atti di assenso condizionati e/o gli atti di dissenso con indicazioni e prescrizioni richiedono istruttorie di particolare complessità, è stata adottata la determinazione non risolutiva della Conferenza dei Servizi ed è stata confermata la convocazione della Conferenza di servizi in modalità sincrona ex art. 14-ter, di cui all'atto di indizione prot. 370 del 18.01.2024, per il giorno 29.04.2024 alle ore 10:00;
  - con nota prot. n. 2874 del 15.05.2024 è stato trasmesso il verbale dalla prima seduta della Conferenza di Servizi sincrona del 29.04.2024;
  - con Decreto Dirigenziale n. 114 del 17.05.2024, acquisito agli atti d'ufficio al prot. n. 2985 del 20.05.2024, la Regione Campania (Ufficio Speciale Valutazioni ambientali) ha espresso parere favorevole di Valutazione di

AGENZIA CAMPANA PER LA MOBILITA LE INFRASTRUTTURE E LE RETI
Protocollo Partenza N. 1735/2025 del 25-03-2025
Allegato 1 - Copia Documento

fonte: http://burc.regione.campania.it

Incidenza Ambientale con prescrizioni, su conforme parere della Commissione V.I.A – V.A.S. – V.I. espresso nella seduta del 02.05.2024;

- in data 31.07.2024 è stata adottata la Determinazione motivata di conclusione negativa della Conferenza di Servizi decisoria indetta con nota prot. 370 del 18.01.2024;

- per il lotto II:
  - con Determinazione del Direttore Generale n. 42 del 08.02.2024 è stato approvato il Quadro Economico post-affidamento ed è stato affidato alla società NO GAP controls srl il servizio di verifica della progettazione definitiva ed esecutiva del lotto in oggetto, mentre con Determina del Direttore Generale n. 88 del 28.02.2024 si è proceduto all'impegno della spesa. Successivamente, in data 13.03.2024 è stato sottoscritto il relativo Contratto Rep. 759;
  - con Deliberazione del Consiglio Comunale n. 6 del 14.03.2024, acquisita agli atti d'ufficio al prot. n. 1614 del 25.03.2024, il comune di Caposele ha disposto l'approvazione, con prescrizioni, del progetto definitivo, dando atto che la stessa costituisce adozione di variante al Piano Urbanistico Comunale a norma dell'art. 10 e 19 del DPR 327/2001 con apposizione del vincolo preordinato all'esproprio, sulle aree interessate dall'opera, il cui proprietario non è il Comune di Caposele, ai sensi dell'art. 13 comma 1 del D.P.R. n.327/2001;
  - con Deliberazione del Consiglio Comunale n. 11 del 28.03.2024, acquisita agli atti d'ufficio al prot. n. 2674 del 07.05.2024, il comune di Morra De Sanctis ha disposto l'approvazione del progetto definitivo dando atto che la stessa costituisce adozione di variante al Piano Urbanistico Comunale a norma dell'art. 10 e 19 del DPR 327/2001 con apposizione del vincolo preordinato all'esproprio, sulle aree interessate dall'opera, il cui proprietario non è il Comune di Morra De Sanctis, ai sensi dell'art. 13 comma 1 del D.P.R. n.327/2001;
  - con Deliberazione del Consiglio Comunale n. 7 del 07.05.2024, acquisita agli atti d'ufficio al prot. n. 2723 del 09.05.2024, il comune di Teora ha disposto l'approvazione, con prescrizioni, del progetto definitivo, dando atto che la stessa costituisce adozione di variante al Piano Urbanistico Comunale a norma dell'art. 10 e 19 del DPR 327/2001 con apposizione del vincolo preordinato all'esproprio, sulle aree interessate dall'opera, il cui proprietario non è il Comune di Teora, ai sensi dell'art. 13 comma 1 del D.P.R. n.327/2001;
  - con Determinazione del Direttore Generale n. 255 del 16.05.2024, si è proceduto all'ammissione ed esclusione dei concorrenti, all'esito delle valutazioni dei requisiti soggettivi, economico-finanziari e tecnico-professionali, alla successiva fase della procedura ristretta, ai sensi dell'art. 72 del d. lgs 36/2023, per l'affidamento dell'appalto integrato avente ad oggetto la progettazione esecutiva, il coordinamento per la sicurezza in fase di progettazione e l'esecuzione dei lavori per la realizzazione del lotto in oggetto;
  - con Decreto Dirigenziale n. 113 del 17.05.2024, acquisito agli atti d'ufficio al prot. n. 2966 del 20.05.2024, la Regione Campania (Ufficio Speciale Valutazioni ambientali) ha espresso parere favorevole di Valutazione di Incidenza Ambientale con prescrizioni, su conforme parere della Commissione V.I.A – V.A.S. – V.I. espresso nella seduta del 02.05.2024.

Allo stato:

- per il lotto I sono in corso di esecuzione le interlocuzioni con i progettisti per l'integrazione della documentazione progettuale secondo quanto richiesto dagli Enti che sono intervenuti nella Conferenza di Servizi, al fine di una nuova Convocazione della stessa;

- per il lotto II sono in corso di ultimazione le attività di verifica e validazione della progettazione definitiva, all'esito delle quali, previa ammissione a finanziamento dell'intero intervento, si procederà con la trasmissione della lettera di invito per la prosecuzione delle attività finalizzate all'aggiudicazione della procedura ristretta, ai sensi dell'art. 72 del d. lgs 36/2023, per l'affidamento dell'appalto integrato avente ad oggetto la progettazione esecutiva, il coordinamento per la sicurezza in fase di progettazione e l'esecuzione dei lavori.

Per entrambi i lotti, inoltre, è stata prodotta la documentazione propedeutica alla ammissione a finanziamento della quota di importo sul FESR 2021-2027 ai sensi della succitata DGR 705/2023.

Per ognuno dei suddetti lotti, nella seguente tabella è stato riportato lo stato di avanzamento ed il cronoprogramma delle attività per il triennio 2025-2027.

AGENZIA CAMPANA PER LA MOBILITA LE INFRASTRUTTURE E LE RETI
Protocollo Partenza N. 1735/2025 del 25-03-2025
Allegato 1 - Copia Documento

fonte: http://burc.regione.campania.it

Cronoprogramma triennio 2025-2027																
Attività		Stato avanzamento	2025				2026				2027			
			I	II	III	IV	I	II	III	IV	I	II	III	IV
Progettazione e realizzazione della ciclovia dell'acquedotto pugliese. Lotto I dal Lago di Conza della Campania a Calitri e lotto 2 da Caposele al Lago di Conza delal Campania	lotto 1	In corso												
	- Conferenza di Servizi													
	- Verifica e validazione progetto definitivo													
	- Procedura appalto integrato (progettazione esecutiva + lavori)													
	- Progetto esecutivo													
	- Procedura espropri													
	- Verifica e validazione del progetto esecutivo													
	- Esecuzione Lavori													
	lotto 2	In corso												
	- Verifica e validazione progetto definitivo													
	- Procedura appalto integrato (progettazione esecutiva + lavori)													
	- Progetto esecutivo													
	- Procedura espropri													
	- Verifica e validazione del progetto esecutivo													
	- Esecuzione Lavori													

3.2.17 *Studio di fattibilità tecnico economico finalizzato a verificare l'ipotesi di attivazione dello scalo aeroportuale di Grazzanise per attività cargo*

Con Legge Regionale 24/2023 è stato disposto, per l'anno 2024, uno stanziamento pari ad euro 100.000,00 a favore dell'ACaMIR, per la redazione di uno studio di fattibilità tecnico economico finalizzato a verificare l'ipotesi di attivazione dello scalo aeroportuale di Grazzanise per attività cargo, anche alla luce dei cambiamenti relativi alla movimentazione dei traffici merci.

Con Decreto Dirigenziale n. 18 del 07.03.2024 sono state stabilite, tra l'altro, le misure organizzative, le direttive e i principi, nonché la regolamentazione dei flussi finanziari cui dovrà attenersi l'ACaMIR quale soggetto attuatore dell'intervento e i criteri e gli indirizzi cui l'Agenzia dovrà attenersi per la realizzazione dello Studio di fattibilità tecnico economico.

Con Determinazione del Direttore Generale n. 355/2024, lo studio in oggetto è stato affidato all'Università degli studi di Napoli Federico II (UNINA) - Dipartimento di Ingegneria Civile Edile e Ambientale (DICEA). In data 05.09.2024 è stato sottoscritto il relativo contratto, Rep. 827, che prevede l'esecuzione delle seguenti attività:

a) inquadramento nazionale cargo aereo: domanda, offerta, aspetti normativi/pianificatori;

b) accessibilità del territorio regionale campano al sistema aeroportuale nazionale;

c) inquadramento dell'offerta di cargo aereo per il sistema produttivo campano;

d) analisi della *catchment* area del sistema aeroportuale campano;

e) stima della domanda di trasporto aereo merci attuale e tendenziale del territorio campano;

f) analisi della riserva di capacità cargo aereo del sistema aeroportuale campano;

g) stima di massima dei costi di attivazione e gestione di un aeroporto cargo a Grazzanise;

h) stima della domanda potenziale per diversione e per generazione.

Nel 2025 si prevede di concludere l'attività.

3.2.18 *Affidamento e gestione del parco veicolare nonché tutte quelle attività legate alla gestione dei correlati sistemi di Intelligent Transport System*

Sin dall'anno 2013, con deliberazione n. 619 del 27.12.2013, la Giunta Regionale della Campania ha individuato questa Agenzia come soggetto attuatore per l'azione di "Acquisto/rifunzionalizzazione del materiale rotabile". Pertanto, come disciplinato dalla citata delibera, ad ACaMIR è stato affidato il ruolo di Stazione Appaltante per l'acquisto di autobus di proprietà della Regione Campania da destinare ai servizi di trasporto pubblico regionale mediante contratti di usufrutto oneroso con le Aziende esercenti servizi minimi di TPL, correlati all'acquisto anche del sistema di apparati elettronici di bordo e, più in generale a tutto il sistema "Intelligent Transport System della Campania (ITSC)".

Con deliberazione n. 255 del 07.06.2016 la Regione Campania ha deliberato, tra l'altro, di delegare l'Agenzia alla gestione del parco veicolare acquistato con i finanziamenti PAC III riprogrammazione e MATTM nonché con i finanziamenti MIT ex L.190, riparto 2015/2016, incluso l'esperimento degli adempimenti di natura tecnica, giuridica, ammnistrativa, procedurale e

AGENZIA CAMPANA PER LA MOBILITA LE INFRASTRUTTURE E LE RETI
Protocollo Partenza N. 1735/2025 del 25-03-2025
Allegato 1 - Copia Documento

fonte: http://burc.regione.campania.it

contabile richiesti dalla vigente normativa nella gestione dei rapporti negoziali con le imprese usufruttuarie e con i fornitori dei nuovi autobus. L'attuazione di tale deliberazione era demandata alla stipula di apposita Convenzione con ACaMIR per la disciplina delle attività delegate con la delibera e del relativo trasferimento di risorse.

Infine, con successiva deliberazione n. 414 del 03.08.2020 è stato stabilito, tra l'altro, di destinare le disponibilità residue rinvenienti sulla Missione 10 Programma 2 alla copertura finanziaria delle attività connesse alla attuazione, da parte dell'Agenzia, del programma generale di investimento materiale rotabile.

A valle di convenzioni la Direzione Generale per la Mobilità della Giunta Regionale della Campania, tutti gli autobus acquistati con le varie procedure via via susseguitesi nel tempo, sono circa 950 autobus, compresi quelli acquistati mediante Accordi Quadro con la compartecipazione alla spesa da parte delle Aziende di TPL assegnatarie.

In ragione di ciò dovranno essere intraprese tutte le attività necessarie ed indispensabili per dare attuazione a tale azione e alla complessa gestione, di durata poliennale, che dovrà prevedere, tra l'altro, a titolo di esempio non esaustivo:

- per i veicoli concessi in usufrutto oneroso, il monitoraggio della corretta conduzione da parte delle Aziende di TPL, sia sotto il profilo amministrativo che dal punto di vista dell'esercizio dei servizi di TPL e la gestione delle procedure conseguenti all'eventuale applicazione di penali alle Aziende di TPL;
- sempre per i veicoli concessi in usufrutto oneroso, il monitoraggio dell'esatta ottemperanza delle prescrizioni per la manutenzione ordinaria e straordinaria e la gestione delle procedure contrattuali;
- per tutti i veicoli, il monitoraggio della perfetta efficienza degli apparati di bordo per l'ITS-C e la loro connessione alla centrale operativa regionale e la gestione delle procedure conseguenti all'eventuale applicazione di penali alle Aziende di TPL in esito alle inottemperanze ai Contratti di Servizio che dovessero emergere;
- per tutti i veicoli, la gestione delle segnalazioni da parte delle Aziende di TPL assegnatarie dei veicoli di guasti e/o malfunzionamenti, relativamente al veicolo oppure agli apparati bordo per l'ITS e/o e la gestione delle procedure conseguenti all'eventuale applicazione di penali ai Fornitori degli autobus e/o ai fornitori degli apparati di bordo per l'ITS-C.

3.2.19 Programma Generale di Investimento 2022-2025 per l'acquisto di autobus destinati ai Servizi Minimi di TPL

Nell'ambito delle azioni strategiche tese ad efficientare il sistema del trasporto pubblico regionale, la Regione Campania, per il tramite dell'ACaMIR in qualità di Soggetto Attuatore, ha già realizzato vari investimenti nel settore del trasporto su gomma nel periodo 2014-2021, per un importo complessivo di 210 Meuro per la fornitura al 31.12.2021 di 928 autobus.
Nel corso del 2024 sono state ultimate le attività di tale ciclo, riguardanti le seguenti procedure:

A. **codice procedura AUT/G6/2019:** ACQUISTO di complessivi n. 160 autobus, suddivisi in tre lotti funzionali; **estensione contrattuale ex art. 106 c. 12 D. Lgs 50/2016 del lotto 3 di gara.**
   FONTE DI FINANZIAMENTO: risorse a valere sui fondi DM 223/2020, annualità 2018-2021;
   STATO DI ATTUAZIONE: sono stati consegnati anche i sei autobus oggetto dell'estensione contrattuale.
B. **codice procedura AUT/G7/2020:** ACQUISTO di complessivi n. 88 autobus, suddivisi in tre lotti funzionali; **estensione contrattuale ex art. 106 c. 12 D. Lgs 50/2016 del lotto 3 di gara.**
   FONTE DI FINANZIAMENTO*: risorse a valere sui fondi ex DM 81/2020, annualità 2019-2020;*
   STATO DI ATTUAZIONE: sono stati consegnati anche i tre autobus oggetto dell'estensione contrattuale.

Con Determinazione del Direttore Generale ACaMIR n. 99 del 24/02/2022 è stato approvato il "Programma Generale di Investimento 2022-2025 per l'acquisto di autobus destinati ai Servizi Minimi di TPL", il quale implementa l'attività dell'Agenzia nell'Area Strategica 2.

In aggiunta alle risorse finanziarie che hanno permesso di realizzare le forniture sopra illustrate, sono stati resi disponibili alla Regione Campania ulteriori finanziamenti, assegnati all'ACaMIR in qualità di Soggetto Attuatore, come illustrato di seguito:

- con Convenzione del 29/04/2021, rep. ACaMIR 522/2021, tra la Direzione Generale Mobilità della Regione Campania e l'ACaMIR è stato disciplinato l'utilizzo delle risorse di cui all'art. 1, comma 1072, della legge 27 dicembre 2017, n. 205 (cd. Fondo Investimenti 2018) e di cui all'art. 1, comma 95, della legge 30 dicembre 2018, n. 145 (cd. Fondo investimenti 2019) per il rinnovo del materiale rotabile automobilistico per il trasporto pubblico locale" finanziato per l'importo di euro euro24.811.504,60, erogate con DM MIT 223/2020.

AGENZIA CAMPANA PER LA MOBILITA LE INFRASTRUTTURE E LE RETI
Protocollo Partenza N. 1735/2025 del 25-03-2025
Allegato 1 - Copia Documento

fonte: http://burc.regione.campania.it

AGENZIA CAMPANA PER LA MOBILITA LE INFRASTRUTTURE E LE RETI
Protocollo Partenza N. 1735/2025 del 25-03-2025
Allegato 1 - Copia Documento

Come anticipato, quota parte di tali risorse, relativa alle annualità 2018-2021, da impiegare con OGV entro il 28/02/2022, è stata utilizzata nell'ambito del precedente piano di investimenti per la stipula delle estensioni contrattuali ex Art 106, c.12 del D.Lgs 50/2016 delle forniture: AUT/G5L2/2019, AUT/G6L1/2019, AUT/G6L3/2019, di cui solo l'ultima è ancora aperta ed è in via di completamento ad inizio 2025;

- con Convenzione del 26/07/2021, rep ACaMIR 554/2021, tra la Direzione Generale Mobilità della Regione Campania e l'ACaMIR è stato disciplinato l'utilizzo delle risorse del "Piano strategico nazionale della mobilità sostenibile destinato al rinnovo del parco degli autobus dei servizi di trasporto pubblico locale e regionale ex art. 1, comma 613, della Legge 11 dicembre 2016, n. 232, approvato con Decreto del Presidente del Consiglio dei ministri del 17 aprile 2019." La programmazione pluriennale di tali risorse è avvenuta con DM n. 81 del 14/02/2020 per l'importo di euro 161.303.370,00 a favore della Regione Campania;
- con Delibera di Giunta n. 378 del 07/09/2021, la Regione Campania ha preso atto del DM MIT 315 del 02/08/2021 di assegnazione alle Regioni e Province Autonome risorse finanziarie del Piano nazionale per gli investimenti complementari al Piano nazionale di ripresa e resilienza, ripartite negli anni dal 2022 al 2026, per l'acquisto di autobus ad alimentazione a metano, elettrica o ad idrogeno e relative infrastrutture di alimentazione, adibiti al trasporto pubblico extraurbano e suburbano, in coerenza con le disposizioni del Piano Strategico Nazionale per la mobilità sostenibile di cui al DPCM del 17 aprile 2019. La medesima Delibera di Giunta ha confermato ACaMIR quale Soggetto Attuatore dell'intervento. Il valore del finanziamento è di euro 64.128.029,00. La regolamentazione dell'utilizzo della fonte in parola è stata disciplinata con la Convenzione REP 605 del 22.4.22.
- con Convenzione Rep 629 del 16.09.22 è stato regolamentato l'utilizzo delle risorse del PSC MIMS 2014-20, per l'attuazione dell'intervento denominato "Acquisto materiale rotabile su gomma da destinare ai servizi minimi di trasporto pubblico locale", il cui costo complessivo è pari a 11,438 Meuro;
- con Convenzione Rep 641 del 20.09.22 è stato regolamentato l'utilizzo delle risorse del PON FESR 2014-20 (REACT-EU), che ha concesso un contributo massimo alla regione Campania di euro 50.892.376,00.
- con Convenzione REP 712 del 19.7.23 è stato regolamentato l'utilizzo delle risorse del POR FESR 2014-20, per l'attuazione dell'operazione denominata "Acquisto Autobus", per l'importo massimo pari a euro 30.000.000,00 a valere sulle risorse dell'Asse 4 - Obiettivo Specifico 4.6 - Azione 4.6.2, cui sono seguiti atti attuativi per l'acquisto di n. 10 (dieci) bus elettrici per complessivi euro 5.949.208,00 inclusa IVA.

Il nuovo Programma Generale ha visto l'attivazione delle seguenti procedure d'acquisto:

codice procedura AUT/G8/2022:
FONTE DI FINANZIAMENTO: DM 81/2020 ex Convenzione del 26/07/2021, rep ACaMIR 554/2021, e DM 223/2021 ex Convenzione del 29/04/2021, rep ACaMIR 522/2021.
STATO DI ATTUAZIONE: Con Determina direttoriale n. 329 del 12.07.2022 si è proceduto ad indire la gara per la fornitura in acquisto in 2 lotti di complessivi n. 44 autobus bipiano nuovi di fabbrica, categoria M3 - Classe II - LOW ENTRY con alimentazione a gasolio, mediante procedura aperta ai sensi del'art.60 del D. Lgs.50/2016 come modificato dalla L. 120/20 di conversione del D.Lgs. 76/20 di rilevanza europea, sopra soglia comunitaria, ai sensi dell'art. 35, comma 1 lett. c), del Codice articolata in 2 lotti da affidarsi, ciascuno, con il criterio dell'offerta economicamente più vantaggiosa individuata sulla base del miglior rapporto qualità/prezzo, giusta art. 95 co 3 del decreto legislativo n. 50 del 2016 e ad approvare la documentazione tecnica ed amministrativa per l'indizione della gara, per un importo complessivo di fornitura pari ad euro 21.820.347,84 oltre IVA e somme a disposizione della Stazione Appaltante, per complessivi euro 26.988.684,82
Lotto 1. Fornitura in acquisto di n. 27 veicoli bipiano, alimentazione a gasolio, lunghezza compresa tra 12,80m e 13,50m; CUP: B20A20000040001 e CUP B20A21000030001 – CIG: 924543999D – CODICE ACaMIR: AUT/G8L1/2022**.**

Lotto 2. Fornitura in acquisto di n. 17 veicoli bipiano, alimentazione a gasolio, lunghezza compresa tra 11,40m e 12,50m; CUP: B20A21000030001 – CIG: 92454567A5 – CODICE ACaMIR: AUT/G8L2/2022.

Con Determinazione del Direttore Generale ACaMIR n. 462 del 23.09.2022 è stato disposto, tra l'altro, di approvare, con declaratoria di efficacia, l'aggiudicazione dell'appalto di Fornitura in acquisto di n. 44 autobus bipiano nuovi di fabbrica, categoria M3 - Classe II - LOW ENTRY con alimentazione a gasolio, mediante procedura aperta ai sensi del'art.60 del D. Lgs.50/2016 come modificato dalla L. 120/20 di conversione del D.Lgs. 76/20 di rilevanza europea, sopra soglia comunitaria, ai sensi dell'art. 35, comma 1 lett. c), del Codice articolata in 2 lotti, in favore dei seguenti operatori economici:
• Lotto 1. CIG 924543999D, OFFICINE DI MAIO SRL;
• Lotto 2: CIG 92454567A5, OFFICINE DI MAIO SRL;
Con Determinazione del Direttore Generale n. 21 del 10.04.2024 si è provveduto ad approvare lo schema dell'Atto aggiuntivo al contratto rep. ACaMIR 654/2022 (G8L2), ai sensi del combinato disposto dell'art. 106, comma 1 lettera a) del D.lgs 50/2016 e dell'art. 106, comma 12 del D. Lgs. 50/2016, da stipularsi tra l'ACaMIR e la società Officine Di Maio S.r.l., sede legale in Calitri (AV) Contrada Fontana della Noce, n. snc, P.IVA 02417990641, e ad impegnare contestualmente l'importo complessivo della fornitura pari ad euro 1.427.457,38 (di cui euro 1.170.047,03 quale valore imponibile della fornitura ed Euro 257.410,35

fonte: http://burc.regione.campania.it

per IVA al 22%);
Con Determinazione del Direttore Generale n. 177 del 10.04.2024 si è provveduto ad approvare lo schema dell'Atto aggiuntivo al contratto rep. ACaMIR 659/2022 (G8L1), ai sensi del combinato disposto dell'art. 106, comma 1 lettera a) del D.lgs 50/2016 e dell'art. 106, comma 12 del D. Lgs. 50/2016, da stipularsi tra l'ACaMIR e la società Officine Di Maio S.r.l., sede legale in Calitri (AV) Contrada Fontana della Noce, n. snc, P.IVA 02417990641, e ad impegnare contestualmente l'importo complessivo della fornitura pari ad euro 2.501.244,00 (di cui euro 2.050.200,00 quale valore imponibile della fornitura ed euro 451.040,00 per IVA al 22%);
Con atto rep. 761/2024 del 30.03.2024 si è proceduto ad acquistare da Officine Di Maio S.r.l., n. 3 (tre) autobus bipiano nuovi di fabbrica allestiti per servizio di linea di tipo interurbano, categoria M3, classe II, low entry, marca Ayats, modello Horizon, alimentazione a gasolio, lunghezza 11,60m, corrispondenti al lotto 2;
Con atto rep. 772/2024 del 17.04.2024 si è proceduto ad acquistare da Officine Di Maio S.r.l. n. 5 (cinque) autobus bipiano nuovi di fabbrica allestiti per servizio di linea di tipo interurbano, categoria M3, classe II, low entry, marca Ayats, modello Horizon, alimentazione a gasolio, lunghezza 13,35m, corrispondenti al lotto 1;
Allo stato, a valle delle necessarie verifiche, si è proceduto alle immatricolazioni, alla sottoscrizione degli atti di usufrutto tra la Regione Campania e le Aziende di TPL assegnatarie, ed alla consegna dei 44 veicoli appartenenti alla procedura di che trattasi, e precisamente n. 27 automezzi relativi al lotto 1 e n. 17 relativi al lotto 2.
Sono in corso le verifiche dei complessivi 8 veicoli di cui ai contratti aggiuntivi rep. 761/24 e 772/24, rispettivamente aventi ad oggetto n. 3 automezzi per il lotto 2 e n. 5 automezzi per il lotto 1, i quali saranno consegnati entro i primi mesi del 2025.
La rendicontazione della spesa sarà ultimata, a valle dei trasferimenti finanziari da parte della Direzione Generale per la Mobilità, entro il primo semestre del 2025.

codice procedura AUT/G9/2022:
FONTE DI FINANZIAMENTO: Con Determinazione del Direttore Generale ACaMIR n. 267 del 16/06/2022 è stata indetta la Gara europea a procedura telematica aperta con il criterio dell'offerta economicamente più vantaggiosa sulla base del miglior rapporto qualità/prezzo, a valere sui fondi ex DM MIT 315 del 02/08/2021, annualità 2022-2026, per la Fornitura in acquisto, suddivisa in 4 lotti, di n. 202 autobus nuovi di fabbrica Classe I, ad alimentazione a metano o elettrica, da utilizzare per i servizi minimi di trasporto pubblico di linea della Regione Campania. CUP B60A21000020001.
STATO DI ATTUAZIONE: Con Determinazione del Direttore Generale ACaMIR n. 372 del 28/07/2022 sono stati aggiudicati i primi tre lotti, atteso che il lotto 4 non aveva ricevuto offerte.
Al termine dei controlli di legge e del periodo di *stand still*, sono stati stipulati i seguenti contratti di fornitura:

- AUT/G9L1/2022: rep. ACaMIR n. 638 del 15/09/2022 con la SOCOM Nuova srl, per la fornitura in acquisto di n. 30 autobus marca IVECO INDCAR, modello Daily Mobi RLF 7 CNG, di lunghezza pari a 7,0m, alimentati a metano gassoso. Valore della fornitura euro 7.030.933,20 IVA inclusa;
- AUT/G9L2/2022: rep ACaMIR n. 642 del 21/09/2022 con la Industria Italiana Autobus spa, per la fornitura in acquisto di n. 63 autobus marca Menarinibus, modello Citymood 10 CNG, di lunghezza pari a 10,6m, alimentati a metano gassoso. Valore della fornitura euro 19.599.300,00 IVA inclusa;
- AUT/G9L3/2022: rep ACaMIR n. 640 del 20/09/2022 con la IVECO Bus spa, per la fornitura in acquisto di n. 63 autobus marca IVECO, modello Streetway CNG, di lunghezza pari a 12,0m, alimentati a metano gassoso. Valore della fornitura euro 17.831.520,00 IVA inclusa.

Per il lotto 1 di gara si è fatto ricorso all'art. 106 del codice dei contratti procedendo ad acquistare ulteriori 6 autobus mediante il ricorso a finanziamenti ex DM81/2020 resi disponibili dallo scioglimento consensuale di due contratti di fornitura precedentemente attivati su quella fonte.

I 30 autobus del lotto 1 sono stati tutti consegnati alle Aziende di TPL assegnatarie e le corrispondenti fatture sono state liquidate al Fornitore. La rendicontazione della spesa sarà completata nel primo semestre del 2025.
I 6 autobus del contratto aggiuntivo ex art 106 D. Lgs 50/2016 sono stati completati dal fornitore e la loro consegna, liquidazione e rendicontazione sarà completata n nel primo semestre del 2025.
La fornitura dei 63 autobus del lotto 2 ha subito dei ritardi che non hanno consentito di effettuare le consegne nel corso dell'anno 2024. Si ritiene, tuttavia, che l'accelerazione impressa alle attività di fornitura consenta di completare la fornitura nell'arco del primo semestre del 2025
La fornitura dei 63 autobus del lotto 3 è stata completata e tutti gli autobus sono stati consegnati alle Aziende di TPL assegnatarie. Nell'arco del primo semestre del 2025 di procederà alla liquidazione delle fatture al fornitore ed alla rendicontazione della spesa.

codice procedura AUT/CONL1U/2022: ACQUISTO di complessivi n. 43 autobus urbani corti diesel, modello Vivacity 8 facenti parte del lotto 1

AGENZIA CAMPANA PER LA MOBILITA LE INFRASTRUTTURE E LE RETI
Protocollo Partenza N. 1735/2025 del 25-03-2025
Allegato 1 - Copia Documento

fonte: http://burc.regione.campania.it

FONTE DI FINANZIAMENTO: con DGR n. 399 del 30.09.2022, la Giunta Regionale ha disposto l'ammissione a finanziamento, in via provvisoria per l'intervento di acquisto materiale rotabile su gomma da destinare ai servizi minimi di trasporto pubblico locale (PSC - fondi FSC 2014-2020- DDGR 199/2022 e 276/2022) nella misura complessiva di euro 11.438.000,00. Per l'intervento di rinnovo del parco autobus del TPL finanziato con i fondi di cui al Delibera CIPE 54/16 FSC 14/20 è stato acquisito il seguente CUP B60A22000010005. L'importo complessivo di euro 11.438.000,00 trova copertura a valere sulle risorse del "FSC 2014-2020. PIANO OPERATIVO INFRASTRUTTURE (ART. 1, COMMA 703, LETTERA C) LEGGE N. 109/2014. DELIBERA CIPE N. 54/2016 - Acquisto materiale rotabile su gomma da destinare ai servizi minimi di trasporto pubblico locale", accertate con Determina n. 499 del 06.10.2022 sul bilancio 2022- 2023 (accertamento n. 642 per euro 2.287.600,00 annualità 2022 e per euro 9.150.400,00 annualità 2023). Scadenza Fonte di finanziamento 31/12/2025;
STATO DI ATTUAZIONE: con Determinazione del Direttore Generale n. 503 del 07/10/2022 si è proceduto ad autorizzare l'adesione all'Accordo quadro avente ad oggetto la fornitura in acquisto di Autobus Urbani" Lotto 1 - per l'acquisto di n. 43 autobus urbani corti diesel modello Vivacity 8 Lotto 1 mediante emissione di Ordine diretto di Fornitura nei confronti del Fornitore INDUSTRIA ITALIANA AUTOBUS SPA, P. IVA 13098511002 Piazzale Delle Belle Arti n. 2 - 00196 ROMA (RM), individuato per il tramite del Comparatore fornito da Consip spa conformemente a quanto previsto dal Capitolato d'oneri e dallo Schema di contratto del suddetto Accordo quadro Consip. Il contratto esecutivo di acquisto di. 43 autobus urbani corti diesel è stato stipulato mediante emissione di Ordine di Fornitura n. 6998194 del 27/10/2022. CUP B60A22000010005 - CIG 9425847702. La fornitura è identificata con il codice AUT/CONL1U/2022. La procedura di acquisto è stata avviata nel 2022 e la fornitura è stata essere completata da parte dell'aggiudicatario, a seguito di concessione di proroga, nel 2024. Il ciclo di attività legato a questo progetto, rendicontazione e pagamento, dovrà concludersi entro il 31.12.2025, data di scadenza della fonte di finanziamento.

codice procedura AUT/CONL7M/2022: ACQUISTO di complessivi n. 124 Autobus extraurbani lunghi CNG;
FONTE DI FINANZIAMENTO: La fornitura in acquisto di n. 124 autobus extraurbani lunghi CNG, corrispondenti al lotto 7 dell'Accordo Quadro Consip "Metano edizione 1", per un importo lordo complessivo pari ad euro 39.503.600,00, risulta finanziata a valere sulle risorse del PON IR 2014-20 (REACT-EU) di cui alla Convenzione Rep 641 del 20.09.22;
STATO DI ATTUAZIONE: con determina del Direttore Generale n. 481/2022 è stata autorizzata l'adesione all'Accordo Quadro Consip "Autobus a Metano Edizione 1", ID Sigef 2446 avente ad oggetto la Fornitura in acquisto di n.124 autobus per servizi extraurbani lunghi CNG, corrispondenti al lotto 7 - CUP: B60I22000010009 – CIG derivato n. 9425386A93 ai sensi dell'art. 54 del D.Lgs. 50/2016. Ordine n. 6958626 del 29/09/2022, rep. n. 645, acquisito agli atti dell'ufficio con prot. n.505/2022. Cod. ACaMIR: AUT/CONL7M/2022 Affidamento ed impegno di spesa in favore di IVECO SpA.
La procedura di acquisto è stata avviata nel 2022 e la fornitura è stata completata nel 2023 per 123 autobus su 124 che sono stati regolarmente pagati e rendicontati. Il 124mo autobus sarà consegnato all'Azienda di TPL assegnataria agli inizi del 2025 e dovrà essere pagato al Fornitore a valere su una fonte di finanziamento diversa dal PON IR.

procedura: 10 BEB E-way 12m per Regione Campania: Fornitura in acquisto di n. 10 (dieci) autobus della IVECO bus spa, elettrici a batteria, in nome e per conto della Regione Campania. CUP B60I22000000002. CIG derivato: A0336B29AF, per complessivi euro 5.949.208,00 inclusa IVA.

FONTE DI FINANZIAMENTO: POR FESR 2014-2020, DGR Campania 390/2022, DD della DGM Campania n. 192 del 28/11/2023.

STATO DI ATTUAZIONE: giusto Contratto applicativo di fornitura tra la Regione Campania, la IVECO bus spa e l'ACaMIR, Rep Regione Campania n.14736/2023, Rep ACaMIR n. 734/2023, sono stati consegnati dal fornitore, entro la scadenza del 31.12.2023, n. 10 autobus elettrici a batteria con ricarica over night, categoria M3, classe I, marchio Heuliez, modello E-Way 12. Di essi, i 5 autobus destinati all'AIR sono stati immatricolati e consegnati nel 2024. I restanti 5 autobus, destinati a Busitalia Campania, sono stati immatricolati nel 2024 e saranno consegnati ad inizio 2025.

Su richiesta del **Comune di Salerno**, ai sensi della DGR n. 171/2023, l'ACAMIR ha inoltre attivato la seguente procedura:

procedura: 9 BEB E-way 12m per Comune di Salerno: Fornitura in acquisto per il Comune di Salerno di n. 9 (nove) autobus finalizzato alla realizzazione dell'intervento "Rinnovamento e Potenziamento Linea TPL con autobus elettrici a batteria (BEB)" modello E-way 12m della IVECO bus spa, elettrici a batteria. CUP I50J21000000001. CIG derivato: A033543AD3.

FONTE DI FINANZIAMENTO: Fondi di cui al DM 71/2021 e POR FESR Campania 2014/2020 (P.I.C.S.).

STATO DI ATTUAZIONE: giusto Contratto applicativo rep. ACaMIR n. 735 del 30.11.2023 sono stati consegnati dal fornitore,

AGENZIA CAMPANA PER LA MOBILITA LE INFRASTRUTTURE E LE RETI
Protocollo Partenza N. 1735/2025 del 25-03-2025
Allegato 1 - Copia Documento

fonte: http://burc.regione.campania.it

entro la scadenza del 31.12.2023, n. 9 autobus elettrici a batteria con ricarica over night, categoria M3, classe I, marchio Heuliez, modello E-Way 12.

Nel triennio 2025-2027 si prevede di consegnare i veicoli alle aziende usufruttuarie.

codice procedura AUT/G10/2024. ACQUISTO di complessivi 141 autobus nuovi di fabbrica ad alimentazione elettrica o a metano muniti di apparati per l'ITS-C., da utilizzare per i servizi minimi di trasporto pubblico di linea della Regione Campania.
FONTE DI FINANZIAMENTO:
- PR FESR 2021-2027, ASSE 2BIS_O.S. 2.8_AZIONE 2.8.1_EX DGR N. 227 DEL 27.04.2023 (CUP: B29I23001520009) per euro 23.928.901,58. Convenzione stipulata il 26.04.2024 e assunta al Rep. dell'ACaMIR n. 774 del 29.04.2024.
- DM 81/20 EX DGR N. 470 DEL 28.10.2020_ANNUALITÀ 2021-2023 (CUP: B20A20000040001) per euro 29.258.326,74. Convenzione sottoscritta in data 26.07.2021 Rep. ACaMIR n. 554/2021 e Atto integrativo sottoscritto in data 20.06.2024 Rep. ACaMIR 785/2024.

STATO DI ATTUAZIONE: Con Determinazione del Direttore Generale n. 395 del 06.08.2024 è stata indetta la gara europea, a procedura telematica aperta, ai sensi dell'art. 71 del D.lgs. 36/2023 avente ad oggetto l'aggiudicazione, con il criterio dell'offerta economicamente più vantaggiosa, sulla base del miglior rapporto qualità/prezzo, di un accordo quadro con un unico operatore economico, per la fornitura in acquisto, suddivisa in cinque lotti, di n. 141 autobus nuovi di fabbrica, da utilizzare per i servizi minimi di trasporto pubblico di linea della Regione Campania, a valere sui finanziamenti del PR FESR 2021-2027, asse 2bis_o.s. 2.8_azione 2.8.1_ex DGR n. 227 del 27.04.2023 - CUP B29I23001520009 e sui finanziamenti del DM 81/20 ex DGR N. 470 DEL 28.10.2020 - CUP B20A20000040001. Lotto 1 CIG B2B9231C80, lotto 2 CIG B2B9232D53, lotto 3 CIG B2B9233E26, lotto 4 CIG B2B9234EF9 e lotto 5 CIG B2B9235FCC. Codice ACAMIR AUT/G10L1-2-3-4-5/2024.
La procedura di affidamento è stata adeguata all'attivazione in contabilità del nuovo modulo "Gestione Cespiti" da parte della Giunta Regionale. Con tale adeguamento, l'ACaMIR supporta la Direzione Mobilità predisponendo il progetto della fornitura, gestendo la procedura di affidamento con le funzioni di stazione appaltante e curando la gestione dei contratti fino all'emissione del certificato di pagamento. Al materiale pagamento delle fatture ad essa intestate, con preventiva assunzione di impegno della spesa, procede direttamente la DG Mobilità. Le somme sopra riportate comprendono tutte le voci da quadro economico attribuite alle singole fonti di finanziamento, ivi comprese quelle per la gestione della procedura che saranno trasferite dalla DG Mobilità all'ACaMIR. Per le voci non riconosciute dalle fonti di finanziamento, si farà fronte con altre fonti per un importo presunto da quadro economico pari a 163.987,06. L'IVA è gestita direttamente dalla Giunta Regionale.
Al termine della procedura di gara, risulta andato deserto il lotto 3 per mancanza di offerte. Allo stato, con Determinazione del Direttore Generale n. 585 del 12.02.2024 è stato aggiudicato il lotto 2 alla Karsan Europe srl, con Determinazione del Direttore Generale n. 599 del 17.12.2024 è stato aggiudicato il lotto 4 alla Menarini S.p.A. e con Determinazione del Direttore Generale n. 600 del 17.12.2024 è stato aggiudicato il lotto 5 alla Menarini S.p.A. Entro l'inizio dell'anno 2025 si conta di sottoscrivere gli accordi quadro e i contratti attuativi per i lotti 2, 4 e 5, al fine di avviare con la massima urgenza l'esecuzione del contratto per rispettare la tempistica di ultimazione della rendicontazione della spesa prevista dalle fonti di finanziamento. Per il lotto 1, per il quale vi è un contenzioso in atto, si conta di sottoscrivere l'accordo quadro e il contatto attuativo entro i primi mesi dell'anno 2025.

codice procedura AUT/G11/2024:
FONTE DI FINANZIAMENTO: Con Determinazione del Direttore Generale ACaMIR n. 370/2024 del 25/07/2024 è stata indetta la Gara europea a procedura telematica aperta, ai sensi dell'art. 71 del D.Lgs. 36/2023, con il criterio dell'offerta economicamente più vantaggiosa sulla base del miglior rapporto qualità/prezzo, a valere sui fondi ex DM 81/2020, annualità 2019-2020, di un accordo quadro con un unico operatore economico per l'affidamento della fornitura in acquisto di autobus nuovi di fabbrica, alimentati a gasolio, di categoria M3, Classe II, da destinare ai servizi minimi di trasporto Pubblico di linea della Regione Campania CUP B20A20000040001 - CIG B29804D4F0.
STATO DI ATTUAZIONE: Con Determinazione del Direttore Generale ACaMIR n. 503 del 30/10/2024 la procedura di cui sopra è stata aggiudicata alla società OFFICINE DI MAIO Srl CF. 02417990641, sede legale in Calitri (AV), Contrada Fontana della Noce snc, CAP 83045, la quale, per quanto riguarda l'offerta economica, ha presentato un ribasso dell'11,88% (undici/88 percento) sull'importo a base di gara.
In data 30/12/2024, terminato il periodo di *stand still*, si è provveduto a stipulare il relativo contratto di Accordo Quadro, il quale è stato repertoriato dall'ufficiale rogante della Giunta regionale della Campania al n. 14841. In pari data, si è proceduto, altresì, alla firma del Contratto attuativo per l'acquisto di n. 26 veicoli nuovi di fabbrica, alimentati a gasolio, di categoria M3, Classe II, da destinare ai servizi minimi di TPL. Quest'ultimo è stato repertoriato dall'Ufficiale rogante della Giunta regionale della Campania al n. 14842.
Nel mese di gennaio 2025, si procederà alla sottoscrizione del Verbale di Avvio della fornitura.
Entro la fine del 2025 gli autobus del primo contratto attuativo saranno realizzati, consegnati, pagati e rendicontati.

AGENZIA CAMPANA PER LA MOBILITA LE INFRASTRUTTURE E LE RETI
Protocollo Partenza N. 1735/2025 del 25-03-2025
Allegato 1 - Copia Documento

fonte: http://burc.regione.campania.it

FORNITURA SCUOLABUS ECOLOGICI con Delibera di Giunta Regionale della Campania n. 457 del 26.07.2023 sono state, tra l'altro, programmate risorse pari a 10 Mln, a valere sul PR FESR 2021-2027, RSO3.2. "Sviluppare e rafforzare una mobilità locale, regionale e nazionale, intelligente, intermodale, resiliente ai cambiamenti climatici e sostenibile, migliorando l'accesso alla rete TEN-T e la mobilità transfrontaliera (FESR)", Azione 3.2.1 – "Aumentare gli standard di sostenibilità ambientale, comfort e sicurezza dei viaggiatori e potenziare l'offerta del trasporto pubblico extraurbano", per l'acquisto di mezzi da destinare al servizio di Scuolabus, in favore dei piccoli Comuni della Campania con popolazione inferiore ai 15 mila abitanti con la finalità di migliorare gli standard ambientali di riduzione delle emissioni, in coerenza con la strategia regionale di favorire maggiore sicurezza e sostenibilità ambientale. con la medesima Delibera, la Giunta regionale ha dato mandato alla Direzione Generale Politiche Sociali e socio-sanitarie, con il supporto tecnico dell'ACaMIR - in ragione delle competenze tecniche dell'Agenzia in relazione al materiale rotabile, di definire i requisiti tecnici e le procedure di gara per l'acquisto degli scuolabus, oltre che di selezionare i beneficiari della misura con procedura ed evidenza pubblica, precisando, tra l'altro, che spetterà all'ACaMIR l'esperimento delle procedure di gara e la direzione dell'esecuzione del contratto di fornitura;
In conformità alla summenzionata DGR 457/2023, la Giunta Regionale della Campania, Direzione Generale Politiche Sociali e sociosanitarie, ha chiesto formalmente all'ACaMIR il supporto tecnico per l'attivazione delle procedure di gara ed ha trasmesso una bozza della Convezione che regola i rapporti tra le Parti, per l'attuazione del programma di acquisto degli scuolabus.
Con DGR n.436 del 6 agosto 2024 sono state programmate, ad integrazione della DGR n. 457 del 26 luglio 2023, ulteriori risorse, pari a euro 15 Mln, a valere sulla medesima fonte di finanziamento POR FESR 2021-2027, *RSO3.2. Sviluppare e rafforzare una mobilità locale, regionale e nazionale, intelligente, intermodale, resiliente ai cambiamenti climatici e sostenibile, migliorando l'accesso alla rete TEN-T e la mobilità transfrontaliera (FESR)"*, Azione *3.2.1 – "Aumentare gli standard di sostenibilità ambientale, comfort e sicurezza dei viaggiatori e potenziare l'offerta del trasporto pubblico extraurbano*" per l'acquisto di mezzi da destinare al servizio di Scuolabus.
FONTE DI FINANZIAMENTO: PR FESR 2021-2027, RSO3.2
STATO DI ATTUAZIONE: Predisposizione atti di gara e stipula convenzioni

Nell'ambito del piano triennale delle attività 2025-2027 saranno attivate ulteriori procedure di fornitura autobus, ricorrendo a finanziamenti già deliberati ed in corso di convenzionamento nonché all'attivazione di ulteriori risorse sui finanziamenti pluriennali già convenzionati ovvero al reimpiego di risorse provenienti dalle economie di gara.

Per ognuna delle suddette procedure di acquisto, nella seguente tabella è stato riportato il cronoprogramma delle attività per il triennio 2025-2027.

AGENZIA CAMPANA PER LA MOBILITA LE INFRASTRUTTURE E LE RETI
Protocollo Partenza N. 1735/2025 del 25-03-2025
Allegato 1 - Copia Documento

fonte: http://burc.regione.campania.it

Cronoprogramma triennio 2025-2027																
	Attività	Stato avanzamento	2025				2026				2027			
			I	II	III	IV	I	II	III	IV	I	II	III	IV
Procedure acquisto autobus	AUT/G8/2022 (complessivi 52)	In corso												
	- consegna n. 5 veicoli quinto d'obbligo lotto 1													
	- consegna n. 3 veicoli quinto d'obbligo lotto 2													
	- rendicontazione della spesa													
	AUT/G9/2022 (complessivi 162)	In corso												
	- consegna veicoli quinto d'obbligo lotto 1													
	- consegna veicoli lotto 2													
	- rendicontazione della spesa													
	AUT/CONL1U/2022 (complessivi 43)	In corso												
	- rendicontazione della spesa													
	AUT/CONL7M/2022 (complessivi 124)	In corso												
	- consegna ultimo veicolo													
	- rendicontazione della spesa													
	BEB Regione Campania (complessivi 10)	In corso												
	- consegna veicoli													
	BEB Comune Salerno (complessivi 9)	In corso												
	- consegna veicoli													
	AUT/G10/2024 (complessivi 141)	In corso												
	- esecuzione fornitura lotto 1													
	- consegna veicoli lotto 1													
	- esecuzione fornitura lotto 2													
	- consegna veicoli lotto 2													
	- esecuzione fornitura lotto 4													
	- consegna veicoli lotto 4													
	- esecuzione fornitura lotto 5													
	- consegna veicoli lotto 5													
	- rendicontazione della spesa													
	AUT/G11/2024 (complessivi 26)	In corso												
	- esecuzione fornitura primo contratto applicativo													
	- consegna veicoli primo contratto applicativo													
	- rendicontazione della spesa primo contratto applicativo													
	Scuolabus ecologici (complessivi 87)	In corso												
	- procedura affidamento													
	- esecuzione intervento													
	- consegna veicoli													
	- rendicontazione della spesa													

3.2.20 Piano triennale di manutenzione delle strade di interesse regionale 2022-2024

In attuazione della legge delega n. 59 del 15.03.1997, con D.lgs. n. 112 del 31.03.1998 sono state trasferite alle Regioni le funzioni amministrative di programmazione e coordinamento delle strade e delle autostrade non rientranti nella rete autostradale nazionale, ed attribuite alle Province le funzioni di progettazione, costruzione e manutenzione della rete stessa.
Con D.lgs. n. 96 del 30.03.1999 il Governo, sostituendosi alle Regioni che non avevano ancora legiferato, ha attribuito alle Regioni le funzioni amministrative di programmazione e coordinamento della rete viaria sopra richiamata ed alle Province le funzioni amministrative di gestione delle strade regionali e provinciali, ivi compresi gli interventi di nuova costruzione e miglioramento, nonché compiti di vigilanza.
Con il DPCM 21.02.2000 sono state individuate e trasferite al demanio delle Regioni a statuto ordinario e al demanio degli Enti Locali, le strade non comprese nella rete autostradale e stradale di interesse nazionale individuata con D.lgs. n. 461 del 29.10.1999.
Con i DPCM 12.10.2000, 13.11.2000, 22.12.2000 e 21.09.2001 sono state assegnate alle Regioni e alle Province, per l'esercizio delle funzioni e dei compiti amministrativi trasferiti, anche beni, risorse finanziarie, umane, strumentali e organizzative.
Con il DPCM 21.09.2001 sono state introdotte modifiche alla rete stradale nazionale e alla rete stradale da conferire alle Regioni ed agli Enti Locali come individuata dal DPCM 21.02.2000 di cui alle tabelle allegate al predetto DPCM 21.09.2001.
Con delibera n. 5248 del 16.10.2001 la Giunta regionale ha preso atto degli elenchi ricognitivi delle strade da trasferire alla Regione Campania e ha approvato il verbale di consegna al demanio regionale delle strade ex ANAS, di cui all'elenco di individuazione della rete stradale di interesse regionale, allegato al DPCM 21.09.2001.
Con la suddetta DGR n. 5248/2001 è stato dato mandato al Coordinatore dell'AGC Demanio e Patrimonio di sottoscrivere il verbale di acquisizione al demanio regionale delle strade ex ANAS di competenza regionale e al Coordinatore dell'AGC Lavori pubblici di sottoscrivere il verbale di assegnazione delle strade acquisite al demanio regionale alle Province territorialmente competenti per l'esercizio della funzione di gestione.
Con verbale del 17.10.2001, in attuazione della citata DGR n. 5248/2001, la rete stradale ex Anas e i relativi beni strumentali (case cantoniere, depositi, magazzini, centri di raccolta) sono stati acquisiti al demanio regionale nello stato di fatto e diritto in cui si trovavano.

AGENZIA CAMPANA PER LA MOBILITA LE INFRASTRUTTURE E LE RETI
Protocollo Partenza N. 1735/2025 del 25-03-2025
Allegato 1 - Copia Documento

fonte: http://burc.regione.campania.it

Con verbali del 17.10.2001, 22.10.2001 e 21.12.2001 sono state consegnate alle Province di Avellino, Benevento, Salerno, Caserta e Napoli, le strade e i beni ricadenti nel territorio di competenza per l'esercizio della funzione di gestione.
Con l'art. 22 della L.R. n. 3/2002 sono state demandate all'ACaMIR le funzioni di supporto alla Regione e, ove richiesto, agli Enti Locali, tra l'altro, nella programmazione, coordinamento e monitoraggio della rete viaria regionale, redazione di piani e progetti di potenziamento, adeguamento e manutenzione programmata, nonché disciplina delle modalità e dei criteri di progettazione, costruzione, manutenzione e miglioramento, classificazione e declassificazione delle strade regionali e provinciali di cui al decreto legislativo 30 aprile 1992, n. 285.
Con DGR n. 335 del 28.06.2022 è stato approvato lo schema di Accordo ex art. 15 legge 7 agosto 1990, n. 241 per la realizzazione del Piano triennale di manutenzione delle strade di interesse regionale 2022-2024.
In data 01.07.2022, tra la Regione Campania, ACaMIR, Città Metropolitana di Napoli e le Province di Avellino, Salerno, Benevento, Caserta e Salerno è stato sottoscritto un Accordo ex art. 15 legge 7 agosto 1990, n. 241 per la realizzazione del Piano triennale di manutenzione delle strade di interesse regionale 2022-2024.
L'Accordo disciplina la collaborazione istituzionale e gli impegni reciproci tra i soggetti istituzionali sopra citati e, in attuazione di quanto previsto dalla DGR n. 335 del 28.06.2022, si propone di realizzare il Piano triennale di manutenzione delle strade di interesse regionale.
La Città Metropolitana di Napoli e le Province di Salerno, Caserta, Avellino e Benevento assumono la qualità di beneficiario degli interventi previsti e si avvarranno del supporto di ACaMIR per le attività coerenti con i compiti istituzionali dell'Ente indicati nella legge regionale n. 3/2002.
La Regione, in particolare, si impegna a:

- svolgere funzioni di coordinamento, raccordo e controllo del Piano;
- mettere in atto le procedure necessarie al funzionamento del Comitato di Coordinamento.

La Città Metropolitana e le Province di Salerno, Caserta, Avellino e Benevento, relativamente ai lotti di propria competenza individuati in fase di progettazione, si impegna a:

- sottoscrivere i contratti con l'appaltatore;
- garantire una tempestiva diretta informazione agli organi preposti, tenendone informata la Regione, su eventuali procedimenti di carattere giudiziario, civile, penale o amministrativo che interessino gli interventi finanziati;
- fornire alla Regione le informazioni sui risultati raggiunti e sugli effetti prodotti ed ogni informazione sulle attività svolte.

ACaMIR si impegna a:

- pianificare le attività;
- predisporre la progettazione necessaria all'attuazione del Piano;
- predisporre tutti gli atti necessari all'espletamento delle gare volte ad individuare il
- fornitore/appaltatore e alla gestione delle relative procedure di evidenza pubblica.

Il Piano triennale di manutenzione delle strade di interesse regionale è finanziato con risorse regionali e con le risorse assegnate per le annualità ricadenti nel medesimo Piano rispettivamente alla Regione, alla Città Metropolitana di Napoli e alle Province di Avellino, Benevento, Caserta e Salerno dal Decreto del Ministro delle Infrastrutture e della Mobilità Sostenibile n. 141 del 11 maggio 2022.
Per la realizzazione del Piano è di quanto previsto nell'Accordo è prevista la costituzione di un Comitato di coordinamento delle attività presieduto dalla Regione e composto da:

- un rappresentante della Regione;
- un rappresentante di ognuna Provincia/Città Metropolitana;
- un rappresentante di ACaMIR.

In attuazione alla DGR n. 335 del 28.06.2022 e all'Accordo di collaborazione, ACaMIR ha redatto il Piano triennale di manutenzione delle strade di interesse regionale 2022-2024 – D.G.R. 335 del 28/06/2022, approvato con la determina del Direttore Generale n. 338_2022 e, con la determina a contrarre del Direttore Generale n. 365_2022, ha predisposto tutti gli atti necessari all'espletamento della procedura di gara, in 5 lotti, volta ad individuare gli Operatori Economici affidatari di ciascuno degli stessi, relativamente ai primi 18 mesi di attuazione del Piano.
I 5 lotti di gara di attuazione del Piano triennale di manutenzione delle strade riguardanti, la Provincia di Avellino (Fase I e Fase II), la Provincia di Benevento (Fase I e Fase II), la Provincia di Caserta, la città Metropolitana di Napoli e la provincia di Salerno (Fase I e Fase II), sono stati aggiudicati, rispettivamente, con le determine nr. 505, 506, 507, 508 e 509 dell'11.10.2022.
Al termine dei primi 18 mesi di attuazione, come previsto dagli atti di gara, il Piano Triennale di manutenzione delle strade di interesse regionale è stato rinnovato per ulteriore 18 mesi, al fine di dare completa attuazione allo stesso.

Nella seguente tabella si riporta, per ciascun lotto di gara (provincia/Città Metropolitana) e relativa fase di attuazione, sia i rispettivi importi del Piano Triennale (riferiti ai primi 18 mesi di attuazione) che la previsione di conclusione degli stessi.

AGENZIA CAMPANA PER LA MOBILITA LE INFRASTRUTTURE E LE RETI
Protocollo Partenza N. 1735/2025 del 25-03-2025
Allegato 1 - Copia Documento

fonte: http://burc.regione.campania.it

Provincia di Avellino		Provincia di Benevento		Provincia di Caserta	Città Metropolit. di Napoli	Provincia di Salerno		TOTALE
FASE I	**FASE II**	**FASE I**	**FASE II**	**FASE I**	**FASE I**	**FASE I**	**FASE II**	**Importi**
€ 11,7 Mln	**€ 18.6 Mln**	**€ 17,4 Mln**	**€ 6,2 Mln**	**€ 26,6 Mln**	**€ 9,8 Mln**	**€ 8,6 Mln**	**€ 8,6 Mln**	**€ 107, 5 Mln**
Novembre 2025	Giugno 2026	Dicembre 2025	Novembre 2026	Ottobre 2025	Ottobre 2025	Novembre 2025	Giugno 2026	**Conclusione**

Nel 2025 l'ACaMIR dovrà predisporre tutti gli atti preparatori finalizzati all'Aggiornamento del Piano e all'indizione della nuova procedura di gara. Con riferimento a tale aggiornamento nella seguente tabella è riportato il relativo cronoprogramma.

Cronoprogramma triennio 2025-2027															
Attività	Stato avanzamento	2025				2026				2027					
		I	II	III	IV	I	II	III	IV	I	II	III	IV		
Piano manutenzione strade 2025-2027	Da avviare														
- rinnovo Convenzione															
- predisposizione documentazione gara															
- esecuzione procedura affidamento del servizio															

3.2.21 Tematiche di pianificazione, programmazione e progettazione degli investimenti in infrastrutture

Nell'ambito delle attività di cui alla lettera r) del Regolamento di funzionamento dell'Agenzia, denominato "Organizzazione di seminari e conferenze sulle tematiche del trasporto pubblico locale", l'Agenzia nel prossimo triennio 2025-2027, come già avvenuto nel corso del 2024, provvederà a partecipare con propria rappresentanza a Convegni e Seminari per la diffusione e la promozione delle attività svolte dall'Agenzia nell'ambito della pianificazione, programmazione e progettazione degli investimenti in infrastrutture.

3.3 AMBITO OPERATIVO del progetto "Intelligent Transport System della Campania (ITSC)

L'ACaMIR, nel rispetto della funzione istituzionale stabilita dalla Legge Regionale n. 3/02, così come modificata ed integrata con la Legge Regionale n.16 del 7 agosto 2014 (collegato alla legge di stabilità regionale 2014) e con Legge Regionale n. 38 del 23 dicembre 2016, ha fornito e continuerà a fornire il necessario supporto tecnico, giuridico ed amministrativo alla Regione Campania nella realizzazione del progetto "Intelligent Transport System della Campania (ITSC)", per assicurare la realizzazione di un sistema integrato d'infrastrutture tecnologiche, applicato a tutti i comparti della mobilità della Regione Campania, trasporto collettivo, trasporto individuale e trasporto merci, e a tutte le modalità di trasporto su gomma, ferro e marittimo.

Nel corso del triennio 2025-2027, l'ACaMIR sarà ancora impegnata, in particolare, sui seguenti progetti e/o programmi d'intervento.

3.3.1 ITSC I Fase

A. Sistema di Monitoraggio Regionale (SMR) e Sistema di Vendita Regionale (SVR)

Nella visione della Regione Campania il progetto ITSC si pone come strumento di ottimizzazione, presidio e gestione del sistema di trasporto nell'intera area regionale, al fine di offrire un maggiore e migliore servizio ai cittadini, conseguire economie di scala, aumentando al contempo i livelli di sicurezza. Il Centro Regionale deve poter essere perfettamente integrato ed interoperabile con un più complesso sistema di gestione della mobilità regionale, in modo da dialogare con tutte le componenti e gli attori del sistema di trasporto attraverso un continuo e affidabile flusso di informazione e comunicazione. Pertanto, il sistema dovrà integrare e sfruttare la cooperazione dei dati provenienti dalle diverse fonti.

Le principali attività previste per il triennio 2025-2027, da sviluppare in continuità con quelle degli anni precedenti, sono di seguito schematizzate:

- implementazione della Centrale Operativa del Sistema di Monitoraggio Regionale (SMR) con il caricamento dati di

AGENZIA CAMPANA PER LA MOBILITA LE INFRASTRUTTURE E LE RETI
Protocollo Partenza N. 1735/2025 del 25-03-2025
Allegato 1 - Copia Documento

fonte: http://burc.regione.campania.it

tutte le aziende di tpl;

- ultimazione dei test delle interfacce di collegamento con le Centrali Operative presso le principali aziende di TPL campane;

Relativamente al Sistema di Vendita Regionale (SVR) è stata sottoscritta specifica convenzione per la gestione dello stesso con il Consorzio UnicoCampania che andrà monitorata nel tempo. Entrambi i sottosistemi SMR e SVR contribuiranno alla creazione del Centro Regionale Servizi (CSR). Al tema della Centrale di Monitoraggio e del sistema di Vendita dell'ITSC che rappresenteranno l'incubatore di tutte le informazioni del Sistema di Bigliettazione Elettronico Campano, sono direttamente collegate altre azioni fondamentali in termini di garanzia dell'acquisizione di informazioni certe, sicure e con tempistiche adeguate. In particolare, si tratta dell'ultimazione dell'attrezzaggio uniforme dei sistemi di bordo attraverso validatrici, computer di bordo e moduli di localizzazione.

3.3.2 ITSC II Fase

L'Agenzia, su mandato delle Regione Campania, ha bandito nel mese di agosto 2017 una gara per l'allestimento degli autobus, sia di nuova produzione che quelli attualmente in circolazione con nuove tecnologie ITS. Le nuove tecnologie installate a bordo degli autobus consentiranno il monitoraggio e controllo della flotta dei mezzi in circolazione nel territorio Campano.

In data 12.12.2018 ACaMIR ha sottoscritto apposito Accordo Quadro per l'importo di euro 10.005.000,00 oltre IVA, a seguito della procedura indetta con determinazione del Commissariale n. 151 del 03/08/2017.

L'oggetto del suddetto Accordo Quadro ha riguardato la fornitura, con relativa progettazione esecutiva, installazione, configurazione, attivazione e manutenzione dell'intero sistema ITS di bordo per autobus da utilizzare per il TPL della Regione Campania, per il quale sono stati sottoscritti i seguenti contratti applicativi:

1) **Contratto applicativo n. 01:** siglato digitalmente in data in data 14.03.2019, prevede:
- La fornitura e l'installazione di n. 150 sistemi ITS a bordo degli autobus;
- La manutenzione full service per n. 150 sistemi ITS di bordo;
2) **Contratto applicativo n. 02:** siglato digitalmente in data in data 02.03.2020, prevede:
- La fornitura e l'installazione di n. 350 sistemi ITS a bordo degli autobus;
- La manutenzione full service per n. 350 sistemi ITS di bordo;
3) **Contratto applicativo n. 03:** siglato digitalmente in data in data 28.01.2022, prevede:
- La fornitura e l'installazione di n. 241 sistemi ITS a bordo degli autobus;
- La manutenzione full service per n. 241 sistemi ITS di bordo;
4) **Contratto applicativo n. 04:** siglato digitalmente in data in data 09.12.2022, prevede:
- La fornitura e l'installazione di n. 588 sistemi ITS a bordo degli autobus;
- La manutenzione full service per n. 588 sistemi ITS di bordo;

I sistemi di bordo sono così classificabili:

"*Sistema ITS di bordo completo*", che consentirà il monitoraggio e controllo della nuova flotta di autobus che la Regione Campania sta acquistando con apposita procedura di gara. Il sistema di bordo completo dovrà prevedere tutte le componenti oggi disponibili per i moderni sistemi ITS e cioè: computer di bordo; sistema di localizzazione del veicolo; antenna di comunicazione; apparati di comunicazione; consolle autista; validatrici (una per ciascuna porta del veicolo); sistema di videosorveglianza con dispositivo per la registrazione criptata delle immagini; sistema di informazione ai passeggeri; sistema di text to speech; panic button ad uso del Conducente.

Andranno inoltre tenuti i corsi di formazione presso le aziende nonché seguite le attività di manutenzione e gestione dei sistemi di bordo.

Al fine di rendere possibile la comunicazione tra i sistemi di bordo installati negli autobus ed il sistema SMR (Sistema di monitoraggio Regionale), saranno sfruttate le funzionalità di base della piattaforma software I.Ter già disponibile presso Regione Campania.

Allo stato, è iniziato il periodo di assistenza e manutenzione in garanzia per i dispositivi ITS di bordo rientranti nel primo e secondo contratto applicativo, per complessivo 500 veicoli.

Per ognuno dei suddetti contratti applicativi, nella seguente tabella è stato riportato il cronoprogramma delle attività per il triennio 2025-2027.

AGENZIA CAMPANA PER LA MOBILITA LE INFRASTRUTTURE E LE RETI
Protocollo Partenza N. 1735/2025 del 25-03-2025
Allegato 1 - Copia Documento

fonte: http://burc.regione.campania.it

Cronoprogramma triennio 2025-2027																
Attività		Stato avanzamento	2025				2026				2027			
			I	II	III	IV	I	II	III	IV	I	II	III	IV
Accordo Quadro per la fornitura in acquisto di sistemi ITS di bordo per autobus da utilizzare per il Trasporto Pubblico Locale della Regione Campania	Contratto applicativo n. 01 - 150 KIT ITS	In corso												
	- fase di manutenzione ed assistenza in garanzia													
	Contratto applicativo n. 02 - 350 KIT ITS	In corso												
	- fase di manutenzione ed assistenza in garanzia													
	Contratto applicativo n. 03 - 241 KIT ITS	In corso												
	- installazione dispositivi di bordo													
	- fase di manutenzione ed assistenza in garanzia													
	Contratto applicativo n. 04 - 588 KIT ITS	In corso												
	- installazione dispositivi di bordo													
	- fase di manutenzione ed assistenza in garanzia													

3.3.3 ITSC – Nuovo Accordo Quadro per la fornitura di dispositivi ITS di bordo

Con DGR n. 255 del 10.05.2023 la Giunta Regionale, in considerazione della circostanza che le azioni intraprese attraverso la realizzazione e l'evoluzione dell'ITSC (Intelligent Transport Systems Campano) e l'approccio innovativo derivante dall'applicazione delle tecnologie dell'informazione e della comunicazione ai sistemi di trasporto regionale hanno consentito di sperimentare servizi avanzati offerti ai cittadini che hanno determinato il raggiungimento di buoni risultati nel ciclo di programmazione 2014-2020 e che il progetto di evoluzione dell'Intelligent Transport System, afferente alla programmazione 2014-2020, ha generato una risposta molto positiva in termini di partecipazione, ponendosi in continuità con il vasto programma di interventi avviato dall'Amministrazione regionale nell'ottica di ottimizzare, presiedere e gestire i trasporti a livello regionale e, nello specifico, i trasporti pubblici eserciti sull'area regionale al fine di offrire un maggiore e migliore servizio ai cittadini, conseguire economie di scala e gestire in modo efficace il servizio, preso atto del fabbisogno di autobus da dotare di dispositivi di bordo evidenziato dall'ACaMIR, in qualità di soggetto attuatore del programma di investimento per il rinnovo del materiale rotabile su gomma, e del fabbisogno di emettitrici evidenziato dal Consorzio Unico Campania, organo deputato alla gestione della tariffazione per il trasporto pubblico locale nella Regione Campania, ha programmato una dotazione finanziaria pari a 18,5 Meuro per la realizzazione dell'intervento "Intelligent Trasport System ITSC – Ampliamento rete di vendita e monitoraggio autobus", nell'ambito dell'Asse I "Ricerca, Innovazione, Digitalizzazione e Competitività" del PR Campania FESR 2021/2027, a valere sull'Obiettivo specifico 1.2 "Permettere ai cittadini, alle imprese, alle organizzazioni di ricerca e alle autorità pubbliche di cogliere i vantaggi della digitalizzazione" Azione 1.2.1 "Sostenere politiche attive per la promozione della digitalizzazione e della semplificazione", così ripartiti:

- 1a. Fornitura di emettitrici per la vendita ai cittadini dei titoli di viaggio: euro 7.000.000,00;
- 1b. Fornitura di "kit di bordo" per l'abilitazione tecnologica degli autobus: euro 11.500.000,00.

Con la medesima Deliberazione la Giunta Regionale ha demandato all'Ufficio Speciale per la Crescita e la Transizione Digitale, in raccordo con la Direzione Generale Mobilità e attraverso il supporto operativo dell'Agenzia Campana per la Mobilità, le Infrastrutture e le Reti (ACaMIR), gli adempimenti conseguenti a per dare attuazione alla programmazione, in un'ottica di complementarietà e sinergia con le misure previste dal Piano per la ripresa e la resilienza dell'Italia (PNRR), ed ha precisato che l'Ufficio Speciale per la Crescita e la Transizione Digitale dovrà procedere, prima dell'ammissione a finanziamento, alla verifica di coerenza degli interventi con i criteri di selezione del PR FESR 2021-2027, provvedendo inoltre a garantire il rispetto del principio del DNSH.

Con Decreto Dirigenziale n. 178 del 26.07.2023 dell'Ufficio Speciale per la Crescita e la Transizione Digitale, tra l'altro, è stato demandato all'Agenzia Campana Mobilità Infrastrutture e Reti (ACaMIR) l'attuazione della procedura di selezione dell'operatore mediante gara aperta e l'esecuzione del sub-intervento "Fornitura di "kit di bordo" per l'abilitazione tecnologica degli autobus – CUP: B20I23000000006.

A seguito della trasmissione della relazione tecnico-descrittiva del progetto, in data 04.10.2024 è stata sottoscritta la Convenzione, Rep. 831, finalizzata all'attuazione dell'intervento.

Nel triennio 2025-2027 si prevede di espletare la procedura di gara per l'affidamento, mediante procedura aperta sopra soglia europea, di un Accordo Quadro per la fornitura, l'installazione e l'assistenza in garanzia (per un periodo minimo di 2 anni) di dispositivi ITS da utilizzare a bordo degli autobus destinati al Trasporto Pubblico Locale della Regione Campania nonché di sottoscrivere i relativi contratti applicativi e di iniziare le attività.

3.4 AMBITO OPERATIVO dei processi interni dell'Agenzia

3.4.1 Attività in materia di tutela della salute e della sicurezza nei luoghi di lavoro

Le attività di competenza del datore di lavoro o suo delegato sono incentrate sulla promozione della cultura e della sensibilizzazione dei lavoratori alla tutela della salute e della sicurezza nei luoghi di lavoro attraverso il coinvolgimento diretto

AGENZIA CAMPANA PER LA MOBILITA LE INFRASTRUTTURE E LE RETI
Protocollo Partenza N. 1735/2025 del 25-03-2025
Allegato 1 - Copia Documento

fonte: http://burc.regione.campania.it

nella partecipazione dei processi lavorativi. Nelle azioni di miglioramento, oltre ai lavoratori, sono coinvolti il datore di lavoro o suo delegato, il Responsabile del Servizio Prevenzione e Protezione (RSPP), il Medico Competente ed il Rappresentante dei Lavoratori per la Sicurezza.
Nel rispetto delle normative vigenti in materia di sicurezza nei luoghi di lavoro al fine di adempiere agli obblighi istituzionali previsti D. Lgs. 81/2008 e s.m.i., si prevede di effettuare le attività di seguito riportate:

- individuare i fattori di rischio, valutare i rischi e individuare le misure per la sicurezza e la salubrità degli ambienti di lavoro, nel rispetto della normativa vigente, procedendo ad un'accurata analisi dell'organizzazione agenziale con individuazione di eventuali proposte migliorative, al fine di elaborare e/o aggiornare le misure preventive e protettive di cui all'articolo 28, comma 2, del D. Lgs. 81/2008, e dei sistemi di controllo di tali misure;
- fornire ai lavoratori i dispositivi di protezione individuale e collettivi necessari per lo svolgimento delle attività lavorative;
- elaborare proposte di programmi di informazione e formazione dei lavoratori e l'aggiornamento professionale in materia di sicurezza nei luoghi di lavoro secondo quanto previsto dall'accordo Stato Regioni del 21/12/2011 e dal D. Lgs. 81/2008 e s.m.i. In particolare, si prevede di effettuare le seguenti iniziative formative: aggiornamento per il Rappresentante dei Lavoratori per la Sicurezza (RLS), corso di formazione per i rischi generali e specifici per tuti i lavoratori (ex art.37 del D.lgs.81/2008);
- assicurare collaborazione continua al Medico Competente nelle fasi di programmazione delle visite relative alla Sorveglianza Sanitaria e organizzare riunioni finalizzate alla valutazione di singole problematiche per la predisposizione e l'attuazione delle misure per la tutela della salute e della sicurezza al fine di migliorare il benessere lavorativo e l'integrità psico-fisica dei lavoratori;
- assicurare gli adempimenti obbligatori previsti dalla normativa vigente in merito alle procedure da adottare sugli infortuni sui luoghi di lavoro e le relative comunicazioni ad INAIL;
- promuovere azioni volte a garantire il benessere lavorativo e la prevenzione di rischi posturali ed ergonomici;
- predisporre l'aggiornamento del piano di emergenza ed evacuazione per la sede agenziale, ai sensi dell'art. 43 del D.lgs. 81/2008 e smi.

3.4.2 Sistema di qualificazione delle stazioni appaltanti e delle centrali di committenza

Nel 2023 l'Agenzia ha conseguito la qualificazione di stazione appaltante di III livello superando il processo di valutazione e verifica dell'Autorità Nazionale Anticorruzione. Tale riconoscimento, per la tipologia ed il livello di riscontro della sussistenza dei requisiti, oltre ad aprire nuovi scenari all'impegno dell'Agenzia verso altri operatori pubblici regionali, rappresenta un fattore qualificante dell'intera organizzazione ed una forma indiretta di certificazione dei processi. Proseguiranno nel 2025 le attività già portate avanti nel 2024 per consentire all'Agenzia di conseguire la qualificazione dei processi anche nel triennio 2025 – 2027 come stazione appaltante per l'affidamento di contratti di lavori, servizi e forniture ai sensi dell'art.63 D.lgs 36/2023 e ssmmii., quali il reclutamento di nuovo personale, la digitalizzazione completa dei processi, la formazione dei dipendenti in materia di contratti pubblici

3.4.3 Implementazione del BIM (Building Information Modeling).

A partire dal 1° gennaio 2025, in conformità con l'art. 43 del d.lgs. 36/2023, "*le stazioni appaltanti e gli enti concedenti adottano metodi e strumenti di gestione informativa digitale delle costruzioni per la progettazione e la realizzazione di opere di nuova costruzione e per gli interventi su costruzioni esistenti"* per importi a base di gara superiori a un milione di euro. L'espressione *"metodi e strumenti di gestione informativa digitale delle costruzioni"* si riferisce in particolare alla metodologia BIM (Building Information Modeling).
Il BIM è un metodo che consente di integrare e gestire, grazie a specifici processi e strumenti digitali, modelli informativi contenenti dati geometrici e alfanumerici, utili alle diverse fasi del ciclo di vita degli asset.
Attraverso l'utilizzo di questa metodologia, le informazioni possono essere condivise e utilizzate in tempo reale da tutti gli attori coinvolti, migliorando la collaborazione e riducendo il margine potenziale di errore: tale approccio consente di ottimizzare le risorse, e facilitare il rispetto di tempi e costi previsti, garantendo al contempo la qualità del risultato finale.
Ai sensi dell'Allegato I.9 art. 1 comma 2 lett. c del D.lgs. 36/2023, "*le stazioni appaltanti, prima di adottare i processi relativi alla gestione informativa digitale delle costruzioni per i singoli procedimenti, indipendentemente dalla fase progettuale e dal relativo valore delle opere, provvedono necessariamente a:*

a. *definire e attuare un piano di formazione specifica del personale, secondo i diversi ruoli ricoperti, con particolare riferimento ai metodi e agli strumenti digitali di modellazione, anche per assicurare che quello preposto ad attività amministrative e tecniche consegua adeguata formazione e requisiti di professionalità ed esperienza in riferimento altresì ai profili di responsabili della gestione informativa di cui al comma 3;*
b. *definire e attuare un piano di acquisizione e di manutenzione degli strumenti hardware e software di gestione digitale dei processi decisionali e informativi;*

AGENZIA CAMPANA PER LA MOBILITA LE INFRASTRUTTURE E LE RETI
Protocollo Partenza N. 1735/2025 del 25-03-2025
Allegato 1 - Copia Documento

fonte: http://burc.regione.campania.it

c. *redigere e adottare un atto di organizzazione per la formale e analitica esplicazione delle procedure di controllo e gestione volte a digitalizzare il sistema organizzativo dei processi relativi all'affidamento e alla esecuzione dei contratti pubblici, oltre che per la gestione del ciclo di vita dei beni disponibili e indisponibili.*

Per garantire la conformità a tali obblighi e la piena operatività a partire dal 1° gennaio 2025, ACaMIR ha avviato, già nel corso del 2024 e, un programma strutturato volto a sviluppare le competenze necessarie, adeguare la dotazione tecnologica e organizzare i processi interni secondo i principi dettati dalla normativa, che verrà ulteriormente implementato nel corso del 2025.

In particolare, ACaMIR ha predisposto un piano di formazione specifico, rivolto a tutto il personale e all'assistenza tecnica, finalizzato a garantire una conoscenza diffusa dei metodi e strumenti di gestione informativa digitale, con un focus sulla metodologia BIM.

Il percorso formativo, che ha portato al rilascio di attestati di partecipazione, è stato inteso come parte di una strategia più ampia che proseguirà anche nel triennio successivo: tale approccio consentirà non solo di consolidare le competenze di base, ma anche di sviluppare figure specializzate, assicurando un continuo aggiornamento per il personale già in servizio e un'efficace introduzione alla materia per i nuovi assunti.

Parallelamente, ACaMIR ha avviato un piano di acquisizione e manutenzione degli strumenti hardware e software necessari per supportare i processi decisionali e informativi, e attraverso il coinvolgimento attivo del personale, sono state individuate soluzioni tecnologiche in grado di rispondere alle specifiche esigenze operative dell'Ente, assicurando al contempo efficienza e conformità agli standard previsti.

Un ulteriore elemento cardine è stato la predisposizione dell'atto organizzativo volto a disciplinare in modo analitico le procedure di controllo e gestione per la digitalizzazione del sistema, in corso di approvazione. Tale documento rappresenta uno strumento essenziale per formalizzare i processi interni, definire ruoli e responsabilità, e monitorare l'efficacia delle azioni intraprese.

Attraverso queste iniziative, l'Agenzia non solo assicurerà il rispetto degli adempimenti normativi, ma rafforzerà il proprio ruolo di punto di riferimento regionale nella digitalizzazione dei processi legati alle opere pubbliche, contribuendo all'innovazione e alla modernizzazione del settore.

3.4.4 Interventi di sicurezza informatica

Nel corso del 2024, in conformità al Control Framework denominato 'ABSC – AgID Basic Security Controls', creato dall'Agenzia per l'Italia Digitale orientato alla prevenzione degli incidenti di sicurezza informatica e basato sull'insieme di controlli noto come SANS 20, oggi pubblicato dal Center for Internet Security come 'CCSC– CIS Critical Security Controls for Effective Cyber Defense', l'Agenzia implementerà l'elenco dei controlli in cui esso si articola, ritenuti necessari per la propria architettura informatica, normalmente riferiti come Critical Security Control (CSC), ordinati sulla base dell'impatto sulla sicurezza dei sistemi; per cui ciascun controllo precede tutti quelli la cui implementazione innalza il livello di sicurezza in misura inferiore alla sua. È comune convinzione che i primi 5 controlli siano quelli indispensabili per assicurare il minimo livello di protezione nella maggior parte delle situazioni e da questi si è partiti per stabilire le misure minime di sicurezza per la P.A. italiana, avendo ben presente le enormi differenze di dimensioni, mandato, tipologie di informazioni gestite, esposizione al rischio, e quant'altro caratterizza le oltre 20.000 amministrazioni pubbliche.

AGENZIA CAMPANA PER LA MOBILITA LE INFRASTRUTTURE E LE RETI
Protocollo Partenza N. 1735/2025 del 25-03-2025
Allegato 1 - Copia Documento

fonte: http://burc.regione.campania.it

4 PIANO ECONOMICO FINANZIARIO

4.1 Il seguente conto economico previsionale per il triennio 2025-2027 è stato elaborato partendo dai dati di bilancio che, per l'ACaMIR, trattandosi di ente strumentale della Regione Campania di diritto pubblico, ha natura previsionale, finanziaria ed autorizzatoria.

Nel bilancio di previsione 2025-2027, si è tenuto conto dei nuovi importi del costo del personale alla luce dell'attuazione del piano del fabbisogno del personale per l'anno 2024 e le previsioni per l'anno 2025.

La diminuzione della spesa presunta per il personale dell'importo di euro 274.900,00 (anno 2025 euro 2.149.700,00 – anno 2026 euro 1.874.800,00), è determinata dall'applicazione di avanzo per l'anno 2025 pari a euro 200.000,00 per le spese di rimborso del personale EAV srl e AIR srl distaccato, dalla mancata previsione di arretrati stipendiali per euro 50.000,00 e dalla riduzione delle spese per la formazione specialistica pari a euro 24.900,00 (euro 200.000,00 + euro 50.000,00 + 24.900,00 = euro 274.900,00).

Riguardo al personale distaccato, il cui utilizzo era avvenuto in passato in attuazione del disposto dell'art. 36 del Regolamento dell'Agenzia, approvato con DGR n. 220 del 17 aprile 2018, se ne prevedeva l'utilizzo solo per l'anno 2025 in n. 4 unità, tre a tempo pieno proveniente da EAV srl e n. 1 a tempo parziale al 50% proveniente da AIR srl, nelle more dell'ultimazione della procedura concorsuale per n. 10 unità di personale. A seguito delle determinazioni delle competenti Direzioni della Giunta Regionale nessun dipendente delle due società risulta distaccato.

In merito al valore complessivo degli importi dei programmi di investimento che si differenzia dal totale dei componenti positivi della gestione riportati nel conto economico, si rappresenta che, ferma restando la difficoltà di redazione di un conto economico previsionale per un Ente che adotta la contabilità finanziaria, un programma di investimento non può essere immediatamente comparato con un conto economico in quanto esso determina gli importi da prevedere nel bilancio previsionale sotto l'aspetto esclusivamente finanziario mentre il conto economico è generato, principalmente, dagli impegni di spesa che vengono effettivamente assunti nel corso dell'esercizio. I due documenti, pertanto, riguardano due fasi distinte.

(Valori in euro)

CONTO ECONOMICO	2025	2026	2027
A) COMPONENTI POSITIVI DELLA GESTIONE			
3) Proventi da trasferimenti e contributi	9.245.393	2.725.000	2.725.000
a) proventi da trasferimenti correnti	3.750.438	2.725.000	2.725.000
c) contributi agli investimenti	5.494.955	0	0
8) Altri ricavi e proventi	0	30.000	30.000
TOTALE COMPONENTI POSITIVI DELLA GESTIONE (A)	**9.245.393**	**2.755.000**	**2.755.000**
B) COMPONENTI NEGATIVI DELLA GESTIONE			
9) acquisto di materie prime e/o beni di consumo	3.000	3.000	3.000
10) Prestazioni di servizi	440.200	301.300	301.300
11) Utilizzo beni di terzi	80.000	20.000	20.000
12) Trasferimenti e contributi	2.158.916	0	0
b) contributi agli investimenti ad amministrazioni pubbliche	2.158.916	0	0
c) contributi agli investimenti ad altri soggetti	0	0	0
13) Per il personale	2.103.700	1.853.700	1.853.700
14) Ammortamenti e svalutazioni	4.705	4.705	4.705
a) Ammortamento immobilizzazioni immateriali			
b) Ammortamento immobilizzazioni materiali	4.705	4.705	4.705
18) Oneri diversi di gestione	500	500	500
TOTALE COMPONENTI NEGATIVI DELLA GESTIONE (B)	**4.791.021**	**2.183.205**	**2.183.205**
DIFFERENZA TRA COMPONENTI POSITIVI E NEGATIVI DELLA GESTIONE (A-B)	**4.454.372**	**571.795**	**571.795**

AGENZIA CAMPANA PER LA MOBILITA LE INFRASTRUTTURE E LE RETI
Protocollo Partenza N. 1735/2025 del 25-03-2025
Allegato 1 - Copia Documento

fonte: http://burc.regione.campania.it

C) PROVENTI E ONERI FINANZIARI			
20) Altri proventi finanziari	0	0	0
Totale proventi finanziari	0	0	0
21) Interessi ed altri oneri finanziari	1.500	1.500	1.500
Totale oneri finanziari	1.500	1.500	1.500
TOTALE PROVENTI ED ONERI FINANZIARI (C)	**-1.500**	**-1.500**	**-1.500**
E) PROVENTI ED ONERI STRAORDINARI			
24) Proventi straordinari			
b) proventi da trasferimenti in conto capitale	0	0	0
c) sopravveniene attive e insussistenze del apassivo	0	0	0
Totale proventi straordinari	0	0	0
25) Oneri straordinari			
b) sopravvenienze passive e isussistenze dell'attivo	0	0	0
d) altri oneri straordinari	0	0	0
Totale oneri straordinari	0	0	0
TOTALE PROVENTI ED ONERI STRAORDINARI (E)	**0**	**0**	**0**
RISULTATO PRIMA DELLE IMPOSTE (A-B±C±D±E)	**4.452.872**	**570.295**	**570.295**
26 Imposte	120.000	120.000	120.000
27) RISULTATO DELL'ESERCIZIO	**4.332.872**	**450.295**	**450.295**

4.2 Di seguito si riporta il prospetto riepilogativo dei programmi di investimento con le relative fonti di finanziamento, gli atti convenzionali e, laddove presente, il codice CUP riportati nel PEG, (per le sole quote iscritte in competenza)

Denominazione	**Convenzione ACaMIR-Regione**	**Fonte finanziaria**	**Direzione**	**ANNO**			**CODICE CUP**	**TOTALE euro**
				2025 euro	**2026 euro**	**2027 euro**		
Decongestionamento costiera amalfitana-sorrentina	Rep 689 del 15.2.23	Fondi POC 14/20 e Fondi bilancio reg	DG 5008	300.000,00	200.000,00	200.000,00	B69I23000090002	700.000,00
Ciclovia acquedotto pugliese – L2	REP 611 del 26.5.22	Fondi DM 4/2022	DG 5008	204.058,49			B39J22003450001	204.058,49
Mobilità turistica 2022-25	Rep 603 del 24.4.22 Rep 691 del 24.2.23 addendum	Fondi POC 14/20	DG 5008	1.111.756,74			B69F22001850002	1.111.756,74
Studi, indagini e implementazione Banche dati	Convenzione 27.06.2017	Fondi FSC 14/20	DG 5008	2.944,80			B29D17008320001	2.944,80
Analisi, monitoraggio e interventi sulle opere infrastrutturali delle reti viarie, reg.	Rep 464 del 27.05.2020	Fondi FSC 14/20	DG 5008	4.608.704,28			B22C20000150007	4.608.704,28
Acquisto materiale rotabile	Rep 552 del 29.4.2021	Fondi D.M. 223/2020	DG 5008	121.553,34			B20A21000030001	121.553,34
Rinnovo flotte aziendali servizi minimi di TPL	Rep 554 del 26.7.2021	Fondi D.M. MIT 81/2020	DG 5008	144.141,83			B20A20000040001	144.141,83
Acquisto autobus e infrastrutture di ricarica TP	Rep 605 del 22.4.22	D.M. 315/2021 del MIMS	DG 5008	173.008,83			B60A21000020001	173.008,83

AGENZIA CAMPANA PER LA MOBILITA LE INFRASTRUTTURE E LE RETI
Protocollo Partenza N. 1735/2025 del 25-03-2025
Allegato 1 Copia Documento

fonte: http://burc.regione.campania.it

extraurbani								
Costiere	Convenzione 27.6.2017	Fondi FSC 14/20	DG 5008	3.033.834,61			B71F19000080005	3.033.834,61
Rinnovo flotte aziendali servizi minimi di TPL	Rep 554 del 26.7.2021	D.M. MIT 81/2020 Recupero risorse da fornitore per risoluzione contrattuale	DG 5008	2.702.705,18			B20A20000040001	2.702.705,18
Totale fonti di finanziamento				12.402.708,10	200.000,00	200.000,00		12.802.708,10

In merito all'intervento "DECONGESTIONAMENTO DEGLI ASSI STRADALI DELLA COSTIERA SORRENTINO-AMALFITANA" si rappresenta che esso è finanziato, sia dalle risorse POC 2014-20 per euro 600.000,00, sia delle risorse di cui alla L.R. 27/2019 per euro 300.000,00. Il totale complessivo dell'intervento, pertanto, ammonta ad euro 900.000,00.

Il cronoprogramma prevede 300.000,00 per ogni annualità 2023-2024-2025.

In data 14/02/2023, repertorio n. 689 del 15/03/2023, è stata sottoscritta con la Direzione Generale della Mobilità, la Convenzione che definisce le misure organizzative, le direttive ed i principi nonché la regolamentazione dei flussi finanziari relativamente alle risorse POC 2014-20.

Con successiva nota della DG 5008, di integrazione di suddetta Convenzione, prot. n. 173982 del 30/03/2023, vengono destinate all'intervento le risorse per euro 300.000,00 precisando quanto segue: "...quanto alle modalità di utilizzo delle risorse di cui al comma 24 della L.R. 27/2019 si fa espresso rinvio alla Convenzione per l'attuazione dell'intervento denominato "Azioni di decongestionamento degli assi stradali della costiera sorrentino amalfitana 2023 – 2025", sottoscritta in data 14 febbraio 2023, che va ritenuta integrata ai sensi del relativo art. 16 nella parte relativa alle risorse previste dall'art. 2 della medesima".

Le risorse di cui alla L.R. 27/2019, trovano nel Bilancio Regionale, allocazione su altro capitolo di spesa.

AGENZIA CAMPANA PER LA MOBILITA LE INFRASTRUTTURE E LE RETI
Protocollo Partenza N. 1735/2025 del 25-03-2025
Allegato 1 - Copia Documento

fonte: http://burc.regione.campania.it

AGENZIA CAMPANA PER LA MOBILITA LE INFRASTRUTTURE E LE RETI
Protocollo Partenza N. 1735/2025 del 25-03-2025
Allegato 1 - Copia Documento

5. PIANTA ORGANICA E FABBISOGNO DEL PERSONALE

5.1 Dotazione organica.

L'art. 33, comma 1 del Regolamento dell'ACaMIR approvato con Delibera della Giunta Regionale della Campania n. 220 del 17.04.2018, ha fissato la dotazione organica in 28 unità oltre il Direttore Generale.

Con Determinazione del Direttore Generale n. 80 del 26.02.2024, nel rispetto dei criteri organizzativi richiamati all'articolo 32 del Regolamento dell'Agenzia, è stato aggiornato il macroassetto organizzativo, prevedendo, la seguente articolazione della pianta organica:

QUALIFICA	DOTAZIONE ORGANICA
Dirigenti	3
Area dei Funzionari e dell'Elevata Qualificazione	25
Totali	28

Macroassetto organizzativo dell'ACaMIR:

Direzione Amministrativa - assegnata una risorsa con qualifica dirigenziale

Unità di staff "Affari Legali e contenzioso" - assegnate n. 2 risorse appartenenti all'Area dei Funzionari e dell'Elevata Qualificazione

Unità Operativa "Risorse finanziarie" assegnate n. 3 risorse appartenenti all'Area dei Funzionari e dell'Elevata Qualificazione

Unità Operativa "AA.GG., Trasparenza e Anticorruzione" assegnate n. 2 risorse appartenenti all'Area dei Funzionari e dell'Elevata Qualificazione

Unità Operativa "Patrimonio, Digitalizzazione e Risorse Strumentali" assegnate n. 2 risorse appartenenti all'Area dei Funzionari

fonte: http://burc.regione.campania.it

e dell'Elevata Qualificazione

Unità Operativa "Risorse umane" assegnate n. 3 risorse appartenenti all'Area dei Funzionari e dell'Elevata Qualificazione

Direzione Servizio Tecnico - assegnata una risorsa con qualifica dirigenziale

Unità Operativa "Investimenti e Pianificazione" assegnate n. 4 risorse appartenenti all'Area dei Funzionari e dell'Elevata Qualificazione

Unità Operativa "Programmazione e Progettazione" assegnate n. 3 risorse appartenenti all'Area dei Funzionari e dell'Elevata Qualificazione

Direzione Servizio TPL - assegnata una risorsa con qualifica dirigenziale

Unità Operativa "Pianificazione Servizi di TPL e Osservatorio" assegnate n. 4 risorse appartenenti all'Area dei Funzionari e dell'Elevata Qualificazione

Unità Operativa "Sistemi informativi, ITSC, Ricerca e Innovazione" assegnate n. 2 risorse appartenenti all'Area dei Funzionari e dell'Elevata Qualificazione

L'Agenzia ha scontato e sconta tuttora un forte sottodimensionamento del personale di ruolo, pari attualmente a quindici unità rispetto alle ventotto unità massime previste dalla dotazione organica. Per far fronte, parzialmente, al predetto sottodimensionamento, dal secondo semestre dell'anno 2021, ai sensi del comma 4 dell'art. 33 del predetto Regolamento dell'Agenzia sono stati richiesti e assegnati in posizione di comando funzionari da altre pubbliche amministrazioni. Attualmente non vi sono più funzionari in posizione di comando, in quanto l'ultima unità è transitata nei ruoli dell'ACaMIR, a seguito di procedura di mobilità volontaria, a decorrere dal 01.11.2024. Sempre per far fronte alla grave carenza di personale di ruolo dell'Agenzia, ai sensi del medesimo comma 4 dell'art. 33 del Regolamento, anche in considerazione del comune interesse, da anni è stato distaccato, dapprima, solo personale dall'Azienda di trasporto pubblico locale a totale capitale della Regione Campania EAV srl (fino al 31.12.2024 in numero di tre) e poi anche personale della AIR Campania srl, anch'essa a totale capitale della Regione Campania (fino al 31.12.2024 in numero di due, in part time al 50%). I distacchi, cessati il 31.12.2024, non sono stati rinnovati. Tale fase prevede l'intera copertura della pianta organica del personale non dirigente, pari a 25 unità, mediante l'assunzione di 10 unità tra funzionari tecnici e amministrativi, a seguito dell'approvazione con Delibera della Giunta Regionale della Campania n. 371 del 25.07.2024 del Piano triennale delle attività 2024-2026 riformulato, con la prescrizione, tra l'altro, che l'incremento occupazionale previsto nel piano assunzionale dell'Agenzia, così come indicato nello stesso Piano, potrà essere attuato nei limiti delle risorse economiche disponibili e in coerenza con il Piano dei Fabbisogni approvato con Determinazione n. 89 del 28.02.2024 del Direttore Generale di ACaMIR. In merito al personale dirigenziale, dal primo febbraio 2024, a seguito dell'esito di apposita procedura di selezione pubblica, è stato affidato un incarico dirigenziale dell'area tecnica ai sensi dell'art. 19 comma 6 del D.lgs. 165/2001, per far fronte alla totale mancanza di dirigenti.

Si riporta la consistenza del personale di ruolo al 31 dicembre dell'anno 2024 e il rapporto rispetto alla dotazione organica

QUALIFICA	POSTI IN ORGANICO	DI CUI COPERTI	DI CUI NON COPERTI
Dirigente	3	0	3
Area Funzionari e dell'Elevata Qualificazione	25	15	10
totale	28	15	13

Nel corso dell'anno 2024, in attuazione delle previsioni per tale annualità 2024 del piano triennale del fabbisogno di personale, approvato con Delibera della Giunta Regionale della Campania n. 371 del 25.07.2024, sono state disposte le seguenti procedure:

1. con Determinazione del Direttore Generale n. 497 del 28.10.2024, a seguito di domanda di trasferimento nei ruoli di ACaMIR, ai sensi ai sensi dell'art. 30, comma 2 bis, del D.lgs. n. 165/2001 e smi, avanzata dalla dott.ssa Rita Micaela

AGENZIA CAMPANA PER LA MOBILITA LE INFRASTRUTTURE E LE RETI
Protocollo Partenza N. 1735/2025 del 25-03-2025
Allegato 1 - Copia Documento

fonte: http://burc.regione.campania.it

Rega, già in servizio presso l'Agenzia in posizione di comando dalla Giunta Regionale della Campania, acquisita al protocollo d'ufficio al n. 799 del 14.10.2024, è stata disposta l'immissione della stessa nei ruoli dell'ACaMIR a tempo pieno e indeterminato nell'area dei Funzionari e dell'Elevata Qualificazione, con il profilo professionale di "Funzionario contabile", con decorrenza dal 01.11.2024;

2. con Determinazione del Direttore Generale n. 498 del 28.10.2024 sono state approvate le modalità di reclutamento del personale previsto dal piano triennale dei fabbisogni di personale 2024/2026 – II FASE, fissato in n. 10 unità appartenenti all'Area dei Funzionari e dell'Elevata Qualificazione di cui al vigente CCNL personale non dirigente – Funzioni Locali, mediante procedure concorsuali, di cui una riservata agli appartenenti alle categorie protette ex L. 68/99;

5.2 Programmazione assunzioni nel triennio 2025/2027

Nell'ambito del quadro normativo di riferimento, l'ACaMIR non è sottoposta ai limiti di capacità assunzionale previsti per le Regioni a statuto ordinario dall'art. 33, comma 1, del Decreto-legge 30 aprile 2019, n. 34, convertito con modificazioni dalla Legge 28 giugno 2019, n. 58. La stessa, in materia, deve far riferimento agli atti di indirizzo o coordinamento della Regione, come previsto dall'ultimo periodo del comma cinque dell'articolo 3 del D.L. 90/2014, in base al quale le Regioni coordinano le politiche assunzionali degli Enti strumentali al fine di garantire anche per essi una graduale riduzione della percentuale fra spese di personale e spese correnti.
Come sopra riportato, con Delibera della Giunta Regionale della Campania n. 220 del 17.04.2018 è stata fissata l'attuale dotazione organica in 28 unità.
Detta dotazione, alla luce delle numerose e delicate funzioni attribuite all'Agenzia risulta essere, peraltro, sottodimensionata e perciò sarà oggetto di apposita futura proposta di rimodulazione.
La programmazione triennale, onde poter correttamente adempiere ai compiti assegnati nel rispetto dell'obbligo di pareggio di bilancio e dei vincoli derivanti dall'applicazione della normativa di cui al decreto legislativo 118/2011, si pone l'obiettivo di coprire entro il 2025 l'intera dotazione organica, secondo il seguente programma:

ANNO	Area dei Funzionari e dell'Elevata Qualificazione	DIRIGENTI	TOTALE
2025	0	3	3
2026	0	0	0
2027	0	0	0

Previsione a seguito del completamento dell'assunzione del personale non dirigente

Oggetto	Importo euro
Personale a tempo indeterminato 25	euro 1.632.292,00
Dirigenti a tempo determinato 1	euro 147.000,00
Totale	euro 1.779.292,00

Alle spese di cui sopra, andranno sommate le spese stimate per il Direttore Generale pari a euro 230.000,00 e per le altre spese di funzionamento stimate in circa euro 380.000,00.

Il totale complessivo delle spese di funzionamento presunte ammonta a circa 2.389.292,00.

I trasferimenti per le spese di funzionamento e gestione dell'ACaMIR, che ai sensi dell'art. 27 della citata L.R. 3/2002 dovrebbero ammontare al 2% del fondo regionale dei trasporti, e che attualmente ammontano a euro 2.400.000,00 annui, consentono di far fronte all'attuazione del programma assunzionale per l'anno 2024 relativo al personale non dirigenziale.

Nel corso dell'anno 2025 si procederà a far fronte a talune spese di funzionamento, prevalentemente riguardanti l'ambito informatico, mediante applicazione di avanzo vincolato per spese di funzionamento.

A seguito di assunzione dei tre dirigenti, si avrà la seguente previsione:

Oggetto	Importo euro
Personale a tempo indeterminato 25	euro 1.632.292,00
Dirigenti a tempo indeterminato 3	euro 441.000,00

AGENZIA CAMPANA PER LA MOBILITA LE INFRASTRUTTURE E LE RETI
Protocollo Partenza N. 1735/2025 del 25-03-2025
Allegato 1 - Copia Documento

fonte: http://burc.regione.campania.it

Totale	euro 2.073.292,00

Alle spese di cui sopra, andranno sommate le spese stimate per il Direttore Generale pari a euro 230.000,00 e per le altre spese di funzionamento stimate in circa euro 380.000,00.

Il totale complessivo delle spese di funzionamento presunte ammonta a circa 2.683.292,00. Si evidenzia la necessità, per garantire le assunzioni relative ai tre dirigenti entro l'anno 2025, consentendo finalmente la copertura totale della pianta organica vigente, di integrare il trasferimento per le spese di funzionamento e gestione dell'ACaMIR. Tenuto conto anche di eventuali ulteriori spese di funzionamento che si dovessero rendere necessarie derivanti dal completamento della pianta organica, quali, in particolare, quelle per l'adeguamento della dotazione informatica dell'Agenzia nell'ambito del delicato processo di digitalizzazione della pubblica amministrazione, si stima congruo la previsione di un trasferimento complessivo pari a euro 3.000.000,00 annui.

Il piano triennale del fabbisogno di personale, così come sopra proposto, in particolare con la previsione per l'anno 2025 dell'assunzione dei tre dirigenti, poteva essere attuato nei limiti delle risorse economiche disponibili. Poiché nel bilancio approvato dalla Giunta Regionale non è stato disposto il necessario incremento della dotazione delle spese di funzionamento previste dall'art. 27 della L.R. 3/2002, in sede di redazione dell'aggiornamento del PIAO 2025-2027, approvato con Determinazione del Direttore Generale n. 57 del 03.03.2025, la programmazione triennale è stata rivista alla luce delle risorse economiche disponibili, rinviando la previsione di assunzione dei tre dirigenti all'anno 2026.

Si precisa che, in attuazione della Delibera della Giunta Regionale della Campania n. 371 del 25.07.2024 con la quale è stato approvato il Piano triennale delle attività 2024-2026 riformulato, con la prescrizione, tra l'altro, che l'incremento occupazionale previsto nel piano assunzionale dell'Agenzia, così come indicato nello stesso Piano, potrà essere attuato nei limiti delle risorse economiche disponibili e in coerenza con il Piano dei Fabbisogni approvato con Determinazione n. 89 del 28.02.2024 del Direttore Generale di ACaMIR, con Determinazione n. 629 del 23.12.2024 è stato bandito un concorso pubblico, per titoli ed esami, per l'assunzione a tempo pieno e indeterminato di complessive n. 10 unità di personale, di cui una appartenente alle categorie protette ex L. 68/99, da inquadrare nel livello iniziale dell'area dei funzionari e dell'elevata qualificazione del vigente CCNL Funzioni Locali, suddivise nei seguenti profili:

- n. 2 unità con profilo di funzionario tecnico ingegnere trasportista (codice FTT);
- n. 1 unità con profilo di funzionario tecnico ingegnere gestionale (codice FTG);
- n. 1 unità con profilo di funzionario tecnico informatico (codice FTI);
- n. 1 unità con profilo di funzionario tecnico ingegnere civile (codice FTC);
- n. 1 unità con profilo di funzionario amministrativo giuridico, (codice FAG);
- n. 1 unità con profilo di funzionario economista dei trasporti (codice FET);
- n. 1 unità con profilo di funzionario contabile (codice FCO), iscritta negli elenchi di cui all'art. 8 della L. 68/99;
- n. 2 unità con profilo di funzionario amministrativo (codice FAM).

La procedura avviata si presume venga ultimata nel primo semestre 2025.

AGENZIA CAMPANA PER LA MOBILITA LE INFRASTRUTTURE E LE RETI
Protocollo Partenza N. 1735/2025 del 25-03-2025
Allegato 1 - Copia Documento

fonte: http://burc.regione.campania.it

6. OBIETTIVI STRATEGICI

L'ACaMIR avendo meno di 50 dipendenti, non è tenuta alla elaborazione della sezione Performance del PIAO. Tuttavia, si è proceduto alla sua elaborazione per facilitare la lettura in maniera integrata e coordinata dei diversi strumenti di pianificazione e programmazione già previsti, quali il Piano triennale delle Attività e il Piano Triennale della Prevenzione della Corruzione e della Trasparenza

Le ricadute in termini di efficienza, efficacia ed economicità correlate al livello di conseguimento degli obiettivi di performance che l'Agenzia programma in stretta relazione con le finalità della propria mission, consentono una lettura quali-quantitativa del Valore Pubblico creato nel periodo considerato.

Infatti, dal punto di vista qualitativo, il Valore Pubblico creato dall'Agenzia, in termini di benessere generato ovvero di efficienza esterna, è facilmente desumibile dagli effetti prodotti direttamente sugli utenti dei servizi e non solo, esprimibili in termini di maggiore mobilità, attenzione all'ambiente e alla sicurezza.

Per quanto riguarda l'aspetto quantitativo, il Valore Pubblico generato dall'Agenzia è collegato ai livelli di efficienza espressi in termini di risorse economiche e umane impiegate nei processi gestionali.

Preme evidenziare che l'Agenzia ha investito e sta investendo molto sul rafforzamento della capacità amministrativa e sulla digitalizzazione dei processi, sulla formazione e sulla struttura organizzativa implementando una politica assunzionale mirata a reperire specifiche professionalità ed organizzando attività formative per valorizzare e formare tutto il personale.

Nell'allegato A, si riporta la rendicontazione dei target raggiunti nell'annualità 2024 relativamente agli obiettivi strategici riportati nel Piano delle attività per il triennio 2024-2026, derivante dal conseguimento degli obiettivi declinati ai singoli funzionari, come risultante agli atti dell'ufficio. Tale rendicontazione sarà oggetto della relazione sulla performance 2024 che sarà adottata dall'Agenzia, validata dal NUVAC e pubblicata sul sito in amministrazione trasparente.
Nell'allegato B si riportano gli obiettivi per l'anno 2025 da rendicontare nell'anno 2026.

AGENZIA CAMPANA PER LA MOBILITA LE INFRASTRUTTURE E LE RETI
Protocollo Partenza N. 1735/2025 del 25-03-2025
Allegato 1 - Copia Documento

fonte: http://burc.regione.campania.it

7. ULTERIORI INFORMAZIONI FINANZIARIE

7.1 Alienazione e acquisizione di servizi, beni mobili e immobili **nessuna;**

7.2 Acquisizione e/o dismissione di partecipazioni in altri organismi **nessuna;**

7.3 Operazioni finanziarie a medio e lungo termine e altre operazioni di finanza straordinaria **nessuna.**

AGENZIA CAMPANA PER LA MOBILITA LE INFRASTRUTTURE E LE RETI
Protocollo Partenza N. 1735/2025 del 25-03-2025
Allegato 1 - Copia Documento

fonte: http://burc.regione.campania.it

8. PERSEGUIMENTO OBIETTIVI ASSEGNATI CON DGR 371/2024

OBIETTIVI E INDICATORI

PER L'AGENZIA REGIONALE ACAMIR

Ai sensi dell'art.8 comma 2 della D.G.R. 126/2018

OBIETTIVI	INDICATORI	TARGET ANNUALE	ATTUAZIONE	NOTE
1. Assicurare l'implementazione ed aggiornamento delle pagine del Portale istituzionale assicurando una efficace attività di informazione e comunicazione;	% Pagine aggiornate	100%	100%	Al 31 dicembre 2024, il Portale istituzionale conta un totale di 366 pagine, di cui 98 aggiornate, 255 confermate e 13 implementate nel corso dell'anno. Questo risultato è stato raggiunto anche grazie all'utilizzo di strumenti automatizzati, come un tool per analisi dei broken links, che ha permesso di risolvere criticità relative ai collegamenti non funzionanti, aggiornare contenuti obsoleti e migliorare l'esperienza utente. Prot. Int. ACaMIR 1046/2024
2. Ottimizzare il processo di circolarizzazione delle situazioni debitorie e creditorie	% situazioni circolarizzate	100%	100%	Sono state circolarizzate tutte le posizioni creditorie/debitorie: - DG 5008, prot. n. 952/2024, 1038/24, 2713/24; - DG 5014, prot. n. 378/24, 759/24; - DG 5018, prot. 2039/24; - IFEL, prot. 1895/24; - AIR, prot. 1860/24; - EAV, prot. 2986/24; - ARPAC, prot. 1856/24.

AGENZIA CAMPANA PER LA MOBILITA LE INFRASTRUTTURE E LE RETI
Protocollo Partenza N. 1735/2025 del 25-03-2025
Allegato 1 - Copia Documento

fonte: http://burc.regione.campania.it

3. Garantire il corretto sviluppo, monitoraggio e controllo degli interventi in materia di trasparenza, di accesso e di prevenzione della corruzione	Riscontri forniti in maniera adeguata e tempestiva / Riscontri richiesti dalla Regione	100%	100%	Sono state riscontrate tutte le richieste della DG Mobilità: - PG/2024/0190328 del 15 aprile 2024 ". Riscontro ACaMIR prot. n. 2390/2024 del 23 Aprile 2024. - PG/2024/0204861 del 23.04.2024. Riscontro ACaMIR prot. n. 2737/2024 del 10.05.2024; - PG/2024/0365842del 24.07.2024 PG/2024/0409254 del 02.09.2024. Riscontro ACaMIR prot. n. 5262/2024 del 06.09.2029 - PG/2024/0616634 del 30.12.2024. Riscontro ACaMIR prot. n. 57/2025 dell'08.01.2025
4. Assicurare il tempestivo rispetto degli adempimenti/obblighi previsti nelle DGR 126/2018	Rispetto della tempistica prevista negli atti richiamati	100%	100%	È stato adottato il piano triennale delle attività 2025-2027 entro l'anno 2024 La rendicontazione in merito al piano triennale 2024-2026 è inclusa nel piano Triennale delle attività 2025-2027, attuato in coerenza con le risorse programmate nel Bilancio Previsionale 2024-2026 approvate dalla Giunta regionale con deliberazione n. 26/2024 È stata rispettata la prescrizione del limite delle risorse economiche disponibili e della coerenza con il Piano dei Fabbisogni approvato con Determinazione n. 89 del 28.02.2024 del Direttore Generale per le procedure concorsuali Bandite con Determinazione del Direttore Generale n. 629 del 23.12.2024

AGENZIA CAMPANA PER LA MOBILITA LE INFRASTRUTTURE E LE RETI
Protocollo Partenza N. 1735/2025 del 25-03-2025
Allegato 1 - Copia Documento

fonte: http://burc.regione.campania.it

5. Assicurare la tempestiva implementazione della banca dati del sistema della mobilità, del sistema della qualità dei servizi, del sistema di informazione alla clientela come previsto dall'art 22 c. 2 L.R. 3/2002	Predisposizione della Relazione Annuale	On	On	È stata trasmessa, con nota prot. n. 5261 del 06.09.2024, al Presidente della Giunta Regionale, che detiene le deleghe dell'Assessorato ai Trasporti, alla Commissione consiliare competente, all"Ufficio Speciale enti e società partecipate, vigilanza e controllo e alla Direzione Generale per la Mobilità, la Determinazione del Direttore Generale n. 420 del 03.09.2024 di approvazione del Rapporto contenente l'aggiornamento annuale al 2023 finalizzato a rispondere all'obiettivo di assicurare la tempestiva implementazione della banca dati del sistema della mobilità, del sistema della qualità dei servizi, del sistema di informazione alla clientela, come stabilito dall'art. 22 c. 2 L.R. 3/2002

AGENZIA CAMPANA PER LA MOBILITA LE INFRASTRUTTURE E LE RETI
Protocollo Partenza N. 1735/2025 del 25-03-2025
Allegato 1 - Copia Documento

fonte: http://burc.regione.campania.it

ALLEGATO 2

OBIETTIVI E INDICATORI
PER L'AGENZIA REGIONALE ACAMIR
Ai sensi dell'art.8 comma 2 della D.G.R. 126/2018

OBIETTIVI	INDICATORI	TARGET ANNUALE
1. Provvedere all'implementazione ed aggiornamento delle pagine del Portale istituzionale assicurando una efficace attività di informazione e comunicazione, anche alla luce delle nuove disposizioni di cui alla Delibera Anac n. 495 del 25/09/2024	% Pagine aggiornate	100%
2. Ottimizzare il processo di circolarizzazione delle situazioni debitorie e creditorie nei termini richiesti/prescritti	% situazioni circolarizzate tempestivamente	100%
3. Garantire il corretto sviluppo, monitoraggio e controllo degli interventi in materia di trasparenza, di accesso e di prevenzione della corruzione	Riscontri forniti in maniera adeguata e tempestiva / Riscontri richiesti dalla Regione	100%
4. Assicurare il tempestivo rispetto degli adempimenti/obblighi previsti dall'art. 8 c. 1 della Direttiva per il controllo analogo degli organismi di diritto privato in house della Regione di cui alla DGR 126/2018	Presentazione del Piano triennale delle attività 2026-2028 nel rispetto della tempistica prevista dalla Direttiva	30/09/2025
5. Garantire la verifica delle dichiarazioni in materia di *inconferibilità e incompatibilità previste d*al D.Lgs 39/2013 da acquisire all'atto del conferimento di incarichi di vertice mediante il caricamento degli accertamenti sull'applicativo S.I.S.T.A.	Adesione alla piattaforma SISTA	On
6. Assicurare la tempestiva implementazione della banca dati del sistema della mobilità, del sistema della qualità dei servizi, del sistema di informazione alla clientela come previsto dall'art 22 c. 2 L.R. 3/2002	Aggiornamento della Relazione Annuale	On
7. Assicurare il supporto alle attività di revisione dei PEF, di passaggio di cantiere e di affidamento agli aggiudicatari nell'ambito della procedura di affidamento dei servizi minimi di TPL	Relazione riepilogativa delle attività svolte	On
8. Assicurare il supporto alle attività connesse all'attuazione della L.R. 10/2024	Relazione riepilogativa delle attività svolte	On
9. Assicurare la presentazione di una proposta di aggiornamento del Piano di esodo per il rischio vulcanico e la pianificazione di emergenza per il bradisismo	Presentazione proposta di aggiornamento	30/09/2025

fonte: http://burc.regione.campania.it

REGIONE CAMPANIA

Decreto Dirigenziale n. 58 del 27/03/2025

Dipartimento 60 - Uffici speciali

Direzione Generale 12 - UFFICIO SPECIALE VALUTAZIONI AMBIENTALI

Oggetto dell'Atto:

PROVVEDIMENTO DI VERIFICA DI ASSOGGETTABILITA' ALLA VALUTAZIONE DI IMPATTO AMBIENTALE RELATIVO AL PROGETTO "RICONVERSIONE LINEA FERROVIARIA TORRE ANNUNZIATA, CASTELLAMMARE DI STABIA, GRAGNANO IN TRAM LEGGERO - LOTTO 1 CASTELLAMMARE GRAGNANO" - PROPONENTE ENTE AUTONOMO VOLTURNO SRL - CUP 10064.

IL DIRIGENTE

PREMESSO che:

a. il titolo III della parte seconda del D.lgs. n. 152/2006 e ss.mm.ii., in recepimento della Direttiva 2011/92/UE, detta norme in materia di Impatto Ambientale di determinati progetti, pubblici e privati, di interventi, impianti e opere, nonché detta disposizioni in materia di Valutazione di Impatto Ambientale per le Regioni e Province Autonome;

b. con Regolamento n. 12 del 15/12/2011, pubblicato sul BURC n. 77 del 16 dicembre 2011, è stato approvato il nuovo ordinamento;

c. con D.G.R.C. n. 791 del 28/12/2016 si è disposto, al punto 2 del deliberato, che "*nelle more dell'adeguamento del Disciplinare, continui ad operare la Commissione VIA – VI – VAS di cui al D.P.G.R. n. 62 del 10/04/2015*";

d. con D.P.G.R.C. n. 204 del 15/05/2017 avente ad oggetto "*Deliberazione di G.R. n. 406 del 4/8/2011 e s.m.i.: modifiche Decreto Presidente Giunta n. 62 del 10/04/2015 - Disposizioni transitorie*" pubblicato sul BURC n. 41 del 22/05/2017, è stata aggiornata la composizione della Commissione per le valutazioni ambientali (VIA/VI/VAS);

e. con D.G.R.C. n. 613 del 28/12/2021, pubblicata sul BURC n. 1 del 03/01/2022, è stato adottato l'"*Adeguamento degli indirizzi regionali in materia di valutazione di impatto ambientale di cui alla parte seconda del D.lgs. n. 152/2006 alle recenti disposizioni in materia di semplificazione e accelerazione delle procedure amministrative*";

f. con D.G.R.C. n. 737 del 28/12/2022, pubblicata sul BURC del 03/01/2023, è stata revocata la D.G.R.C. n. 686 del 06/12/2016, pubblicata sul BURC n. 87 del 19/12/2016, e sono state individuate le *Modalità di calcolo degli oneri per le procedure di Valutazione Ambientale Strategica, Valutazione di Impatto Ambientale e Valutazione di Incidenza* di competenza della Regione Campania;

g. con D.G.R.C. n. 428 del 02/08/2022 le competenze in materia di VIA-VAS-VI sono state assegnate all'Ufficio Speciale 60 12 00 Valutazioni Ambientali (già Staff 50 17 92 Valutazioni Ambientali);

h. con D.P.G.R. n. 94 del 15/09/2023 è stato conferito l'incarico di Responsabile dell'Ufficio Speciale 60 12 00;

i. ai sensi dell'art. 23, comma 3 del D.lgs. n. 104 del 16/06/2017 alle attività di monitoraggio, ai provvedimenti di verifica di assoggettabilità a VIA e ai provvedimenti di VIA adottati secondo la normativa previgente, nonché alle attività conseguenti si applicano comunque le disposizioni di cui all'articolo 17 dello stesso D.lgs. n. 104 del 16/06/2017 che sostituisce il disposto dell'art. 28 del D.lgs. 152/2006 e ss.mm.ii.;

j. le attività di monitoraggio relative alla verifica di ottemperanza alle condizioni ambientali si attuano secondo le modalità di cui all'art. 28 del D.lgs. 152/2006 e ss.mm.ii.;

k. ai sensi dell'art. 28, comma 7 bis del D.lgs. n. 152/2006 e ss.mm.ii. "*il proponente, entro i termini di validità disposti dal provvedimento di verifica di assoggettabilità a VIA o di VIA, trasmette all'autorità competente la documentazione riguardante il collaudo delle opere o la certificazione di regolare esecuzione delle stesse, comprensiva di specifiche indicazioni circa la conformità delle opere rispetto al progetto depositato e alle condizioni ambientali prescritte. La documentazione è pubblicata tempestivamente nel sito internet dell'autorità competente*";

CONSIDERATO che:

a. con richiesta acquisita al prot. reg. n. 618341 del 31/12/2024 contrassegnata con CUP 10064, l'Ente Autonomo Volturno srl, con sede in Napoli al Corso Garibaldi n.387, ha trasmesso istanza di verifica di assoggettabilità alla Valutazione di Impatto Ambientale, ai sensi dell'art. 19 del D.lgs. 152/2006 e ss.mm.ii., relativa al progetto "*Riconversione linea ferroviaria Torre Annunziata, Castellammare di Stabia, Gragnano in tram leggero - Lotto 1 Castellammare Gragnano*";

b. l'istruttoria del progetto *de quo* è stata affidata all'ing. Gianfranco Di Caprio ed all'ing. Francesco Paolo Imparato, funzionari dell'US 60 12 00;

c. a seguito di richiesta integrazioni documentali ai sensi dell'art. 19 comma 2 del D.Lgs. n. 152/2006 e ss.mm.ii. prot. reg. n.3452 del 03/01/2025, l'Ente Autonomo Volturno srl ha provveduto a sanare i difetti riscontrati in sede di verifica documentale trasmettendo integrazioni acquisite al prot. reg. n. 10650 del 09/01/2025;

d. con nota prot. reg. n. 13019 del 10/01/2025, trasmessa a tutte le Amministrazioni e agli Enti Territoriali potenzialmente interessati a mezzo pec in pari data, è stata data comunicazione - ai sensi dell'art. 19 comma 3 del D.lgs. n. 152/2006 e ss.mm.ii. - dell'avvenuta pubblicazione dello Studio Preliminare Ambientale e dei relativi allegati, stabilendo in giorni 30 dal ricevimento di detta comunicazione il termine per la presentazione di eventuali osservazioni;

e. sono state acquisite le note di seguito indicate:
   - Anas S.p.A. con nota acquisita a mezzo pec in data 21/01/2025;
   - Terna Rete Italia S.p.A. con nota acquisita a mezzo pec in data 21/01/2025;
   - SNAM S.p.A. con nota acquisita a mezzo pec in data 23/01/2025;
   - Soprintendenza Archeologia Belle Arti e Paesaggio per l'Area Metropolitana di Napoli con nota acquisita a mezzo pec in data 19/02/2025;
   - Autorità di Bacino Distrettuale dell'Appennino Meridionale con nota trasmessa a mezzo pec in data 06/03/2025;

f. su specifica richiesta prot. reg. n. 85589 del 19/02/2025, l'Ente Autonomo Volturno srl ha trasmesso integrazioni tecniche acquisite al prot. reg. n. 120089 del 10/03/2025;

g. il proponente Ente Autonomo Volturno srl ha trasmesso integrazioni volontarie a mezzo pec in data 04/02/2025 e successivamente in data 13/03/2025.

RILEVATO che:

a. detto progetto è stato sottoposto all'esame della Commissione V.I.A. - V.A.S. - V.I. che, nella seduta del 20/03/2025, sulla base dell'istruttoria svolta dai funzionari sopra citati, dei quali di seguito si riporta la relazione come da verbale:

"Relaziona sull'intervento l'ing. Gianfranco Di Caprio e l'ing. Francesco Paolo Imparato, i quali evidenziano quanto segue:

L'intervento oggetto della presente istruttoria tecnica è denominato "Riconversione linea ferroviaria Torre Annunziata, Castellammare di Stabia, Gragnano in tram leggero - Lotto 1 Castellammare - Gragnano", con proponente l'Ente Autonomo Volturno S.r.l. (istanza acquisita al prot. reg. n. 618341 del 31/12/2024) ed identificato con il CUP 10064.

Considerato che:

- il progetto riguarda la riconversione dell'infrastruttura ferroviaria esistente, attualmente dismessa, della tratta Castellammare-Gragnano in linea tranviaria, prevedendo anche la realizzazione di una pista ciclopedonale e di fermate intermedie, di cui una con funzione di interscambio con la linea ferroviaria EAV Napoli-Sorrento;

- *l'intervento mira a migliorare l'accessibilità all'intero sistema insediativo esistente, alla riqualificazione paesaggistica dell'area ed a rilanciare il territorio andando a rendere operativa la linea di trasporto pubblico nei punti strategici;*
- *la proposta progettuale risulta coerente con il contesto programmatico e vincolistico;*

Tenuto conto che:

- *il progetto fornisce un'alternativa al trasporto su gomma per la tratta Castellammare-Gragnano, consentendo il collegamento diretto su ferro tra le frazioni limitrofe ed il centro cittadino, in modo tale da permettere una ricucitura tra le aree interessate;*
- *la scelta del sito d'intervento è stata determinata dalla volontà di limitare il consumo di suolo, attuando processi rigenerativi, nel rispetto e nella tutela paesaggistica e ambientale;*
- *gli impatti più significativi dell'intervento sono attribuibili alla fase di cantiere, ma che gli stessi sono da ritenere limitati nel tempo e confinati nello spazio ed in considerazione del fatto che sono per lo più reversibili, mitigati e monitorati mediante l'utilizzo di apposite condizioni ambientali;*
- *la riconversione della tratta ferroviaria esistente in una linea tranviaria, oltre ad eliminare ulteriore consumo di suolo ed evitare il ricorso ad un tracciato in sede promiscua, consente una gestione ottimale in fase di esercizio degli impatti su rumore e vibrazioni, grazie alla presenza del ballast ferroviario (in grado di assorbire e smorzare sia le onde sonore, sia l'energia vibrazionale);*
- *tali impatti potenziali dell'intervento in fase di esercizio sono circoscritti alle aree prospicienti e sono stati opportunamente mitigati e progettati mediante sistemi di abbattimento e contenimento degli stessi (materassino fonoassorbente e antivibrante);*
- *nei 30 giorni di consultazione sono pervenute osservazioni che hanno fornito indicazioni di carattere progettuale esecutivo (da attuare nelle fasi a seguire) oppure hanno voluto comunicare l'assenso (o l'assenza di interferenze) alla realizzazione dell'opera;*

Ritenuto che:

- *dalle analisi prodotte e riportate in istruttoria emerge che il bilancio complessivo dell'opera presenta un impatto sulle componenti ambientali analizzate ridotto e, comunque, monitorabile;*
- *il progetto, per le modalità realizzative e la localizzazione in area urbana (quale riconversione della tratta ferroviaria già esistente in tram leggero), nel computo globale delle interferenze positive e negative, è concorde con il quadro programmatico ed appare non in grado di determinare impatti negativi significativi sul territorio dal punto di vista della salvaguardia ambientale;*
- *la scelta delle tipologie di intervento è stata effettuata incrociando l'idea di parco lineare con gli obiettivi di sostenibilità ambientale;*
- *l'intervento è strategico per lo sviluppo, la riorganizzazione e qualificazione della mobilità e dei trasporti pubblici in chiave intermodale.*
- *il progetto è considerato determinante per l'eliminazione di un elemento di degrado ambientale, il ripristino dell'identità paesaggistica, lo sviluppo del turismo e valorizzazione naturalistica dei luoghi.*

Visto:

- *la documentazione presentata in fase di istanza;*
- *la nota di richiesta di integrazioni prot. reg. n. 85589 del 19/02/2025;*
- *le integrazioni trasmesse in data 07/03/2025 e acquisite al prot. reg. n. 120089 del 10/03/2025;*

per quanto sopra esposto si propone alla Commissione di escludere l'intervento dalla procedura di Valutazione di Impatto Ambientale, con le seguenti condizioni ambientali:

N.	*Contenuto*	*Descrizione*
1	*Macrofase*	*ANTE OPERAM*
2	*Numero Condizione*	*1*
3	*Ambito di applicazione*	*Ambito di applicazione della condizione ambientale:* ➢ *aspetti progettuali* ➢ *aspetti gestionali* *Rimozione del pietrisco "ballast" da analizzare e conferire presso impianto autorizzato.* ➢ *componenti/fattori ambientali:* o *atmosfera*

		○ *suolo e sottosuolo* ○ *salute pubblica*
4	*Oggetto della condizione*	*La condizione ambientale in oggetto è legata alla tutela della qualità del suolo, dell'aria e della salute pubblica.* *Le attività da svolgere includono il controllo dei livelli di contaminazione del pietrisco "ballast" attraverso la predisposizione di un piano di campionamento del materiale per valutare il livello di inquinamento e valutare, in base all'esito, se procedere ai lavori di messa in sicurezza e bonifica, o smaltimento/recupero presso l'impianto autorizzato.*
5	*Termine per l'avvio della Verifica di Ottemperanza*	*ANTE-OPERAM*
6	*Soggetto di cui all'art. 28 comma 2 del D. Lgs. n. 152/2006 individuato per la verifica di ottemperanza*	*Comune territorialmente competente in relazione all'area di intervento (Castellammare di Stabia - Gragnano - Santa Maria la Carità)* *Settore competente ratione materiae*

N.	Contenuto	Descrizione
1	*Macrofase*	*CORSO D'OPERA*
2	*Numero Condizione*	*2*
3	*Ambito di applicazione*	*Ambito di applicazione della condizione ambientale:* ➢ *aspetti gestionali* ➢ *componenti/fattori ambientali:* ○ *atmosfera* ○ *salute pubblica* ➢ *mitigazioni* ➢ *monitoraggio*
4	*Oggetto della condizione*	*La condizione ambientale in oggetto è legata alla tutela della qualità dell'aria e della salute pubblica durante le attività di cantiere ai fini di prevenire danni alla salute dei lavoratori e della popolazione.* *Le attività da svolgere includono il controllo sistematico dei livelli di polveri attraverso stazioni di monitoraggio ambientale nelle aree circostanti al cantiere con controlli periodici e l'adozione di azioni di mitigazione in tempo reale quali l'abbattimento delle polveri tramite cannon fog.*
5	*Termine per l'avvio della Verifica di Ottemperanza*	*CORSO D'OPERA*
6	*Soggetto di cui all'art. 28 comma 2 del D. Lgs. n. 152/2006 individuato per la verifica di ottemperanza*	*Comune territorialmente competente in relazione all'area di intervento (Castellammare di Stabia - Gragnano - Santa Maria la Carità)* *Settore competente ratione materiae*

N.	Contenuto	Descrizione
1	*Macrofase*	*CORSO D'OPERA*
2	*Numero Condizione*	*3*

3	*Ambito di applicazione*	*Ambito di applicazione della condizione ambientale:* ➢ *aspetti gestionali* ➢ *componenti/fattori ambientali:* o *rumore e vibrazioni* o *salute pubblica* ➢ *mitigazioni* ➢ *monitoraggio*
4	*Oggetto della condizione*	*La finalità della condizione ambientale in esame è quella di monitorare le emissioni sonore del cantiere per proteggere la salute pubblica durante la macrofase corso d'opera.* *Saranno effettuati monitoraggi acustici periodici per verificare il rispetto dei limiti di rumore; inoltre, saranno adottate misure correttive di mitigazione quali pannelli antirumore (fonoassorbenti).*
5	*Termine per l'avvio della Verifica di Ottemperanza*	*CORSO D'OPERA*
6	*Soggetto di cui all'art. 28 comma 2 del D. Lgs. n. 152/2006 individuato per la verifica di ottemperanza*	*Comune territorialmente competente in relazione all'area di intervento (Castellammare di Stabia - Gragnano - Santa Maria la Carità)* *Settore competente ratione materiae*

I costi dell'attuazione delle condizioni ambientali e delle relative verifiche di ottemperanza sono a carico del proponente.

La Commissione, sulla scorta dell'istruttoria condotta dall'ing. Gianfranco Di Caprio e dall'ing. Francesco Paolo Imparato e in particolare dei contenuti valutativi che qui si intendono riportati integralmente, nonchè della proposta di parere formulata dagli stessi, decide di escludere l'intervento dalla procedura di Valutazione di Impatto Ambientale con le condizioni ambientali sopra riportate dagli istruttori.";

b. che per analogia a quanto stabilito all'art. 25 comma 5 del D.lgs. n. 152/2006 e ss.mm.ii., l'efficacia temporale del provvedimento di verifica di assoggettabilità a VIA può essere individuato in cinque anni decorrenti dalla pubblicazione sul BURC;

RITENUTO, di dover provvedere all'emissione del presente provvedimento;

VISTI:

- il D.lgs. n. 152/2006 e ss.mm.ii.;
- il Regolamento Regionale n. 12/2011;
- il D.lgs n. 33/2013;
- il D.P.G.R.C. n. 204 del 15/05/2017;
- il D.P.G.R. n. 94 del 15/09/2023;
- la D.G.R.C. n. 791 del 28/12/2016;
- la D.G.R.C. n. 48 del 29/01/2018;
- la D.G.R.C. n. 613 del 28/12/2021;
- la D.G.R.C. n. 428 del 02/08/2022;
- la D.G.R.C. n. 737 del 28/12/2022;

Alla stregua dell'istruttoria tecnica svolta dall'ing. Gianfranco Di Caprio ed dall'ing. Francesco Paolo Imparato ed amministrativa compiuta dall'Ufficio Speciale 60 12 00 Valutazioni Ambientali,

D E C R E T A

Per i motivi espressi in narrativa e che qui si intendono integralmente riportati e trascritti:

1. **DI** escludere dalla procedura di Valutazione di Impatto Ambientale, su conforme parere della Commissione V.I.A., V.A.S. e V.I. espresso nella seduta del 20/03/2025, il progetto "Riconversione linea ferroviaria Torre Annunziata, Castellammare di Stabia, Gragnano in tram leggero - Lotto 1 Castellammare Gragnano", proposto dall'Ente Autonomo Volturno srl, con sede in Napoli al Corso Garibaldi n.387, con le seguenti condizioni ambientali:

N.	Contenuto	Descrizione
1	Macrofase	ANTE OPERAM
2	Numero Condizione	1
3	Ambito di applicazione	Ambito di applicazione della condizione ambientale: ➢ aspetti progettuali ➢ aspetti gestionali Rimozione del pietrisco "ballast" da analizzare e conferire presso impianto autorizzato. ➢ componenti/fattori ambientali: ○ atmosfera ○ suolo e sottosuolo ○ salute pubblica
4	Oggetto della condizione	La condizione ambientale in oggetto è legata alla tutela della qualità del suolo, dell'aria e della salute pubblica. Le attività da svolgere includono il controllo dei livelli di contaminazione del pietrisco "ballast" attraverso la predisposizione di un piano di campionamento del materiale per valutare il livello di inquinamento e valutare, in base all'esito, se procedere ai lavori di messa in sicurezza e bonifica, o smaltimento/recupero presso l'impianto autorizzato.
5	Termine per l'avvio della Verifica di Ottemperanza	ANTE-OPERAM
6	Soggetto di cui all'art. 28 comma 2 del D. Lgs. n. 152/2006 individuato per la verifica di ottemperanza	Comune territorialmente competente in relazione all'area di intervento (Castellammare di Stabia - Gragnano - Santa Maria la Carità) Settore competente ratione materiae

N.	Contenuto	Descrizione
1	Macrofase	CORSO D'OPERA
2	Numero Condizione	2
3	Ambito di applicazione	Ambito di applicazione della condizione ambientale: ➢ aspetti gestionali ➢ componenti/fattori ambientali: ○ atmosfera ○ salute pubblica ➢ mitigazioni ➢ monitoraggio

4	Oggetto della condizione	La condizione ambientale in oggetto è legata alla tutela della qualità dell'aria e della salute pubblica durante le attività di cantiere ai fini di prevenire danni alla salute dei lavoratori e della popolazione. Le attività da svolgere includono il controllo sistematico dei livelli di polveri attraverso stazioni di monitoraggio ambientale nelle aree circostanti al cantiere con controlli periodici e l'adozione di azioni di mitigazione in tempo reale quali l'abbattimento delle polveri tramite cannon fog.
5	Termine per l'avvio della Verifica di Ottemperanza	CORSO D'OPERA
6	Soggetto di cui all'art. 28 comma 2 del D. Lgs. n. 152/2006 individuato per la verifica di ottemperanza	Comune territorialmente competente in relazione all'area di intervento (Castellammare di Stabia - Gragnano - Santa Maria la Carità) Settore competente ratione materiae

N.	Contenuto	Descrizione
1	Macrofase	CORSO D'OPERA
2	Numero Condizione	3
3	Ambito di applicazione	Ambito di applicazione della condizione ambientale: ➢ aspetti gestionali ➢ componenti/fattori ambientali: o rumore e vibrazioni o salute pubblica ➢ mitigazioni ➢ monitoraggio
4	Oggetto della condizione	La finalità della condizione ambientale in esame è quella di monitorare le emissioni sonore del cantiere per proteggere la salute pubblica durante la macrofase corso d'opera. Saranno effettuati monitoraggi acustici periodici per verificare il rispetto dei limiti di rumore; inoltre, saranno adottate misure correttive di mitigazione quali pannelli antirumore (fonoassorbenti).
5	Termine per l'avvio della Verifica di Ottemperanza	CORSO D'OPERA
6	Soggetto di cui all'art. 28 comma 2 del D. Lgs. n. 152/2006 individuato per la verifica di ottemperanza	Comune territorialmente competente in relazione all'area di intervento (Castellammare di Stabia - Gragnano - Santa Maria la Carità) Settore competente ratione materiae

I costi dell'attuazione delle condizioni ambientali e delle relative verifiche di ottemperanza sono a carico del proponente.

2. **CHE** la verifica di ottemperanza delle condizioni ambientali dovrà essere svolta secondo le modalità di cui all'art. 28 del D.lgs. n. 152/2006 e ss.mm.ii.

3. **CHE** l'Amministrazione tenuta al rilascio del provvedimento finale dovrà acquisire tutti gli altri pareri e/o valutazioni previsti per legge nonché la congruità del progetto esecutivo con il progetto

esaminato dalla Commissione VIA ed assunto a base del presente parere. È fatto altresì obbligo, in caso di varianti sostanziali - art. 5 co.1 lett. l bis) del D.lgs.152 del 2006 - del progetto definitivo esaminato, che lo stesso, completo delle varianti, sia sottoposto a nuova procedura.

4. **DI** fissare, in analogia a quanto disposto dall'art. 25 comma 5 del D.lgs. n. 152/2006 e ss.mm.ii. in merito ai provvedimenti di VIA, che il presente provvedimento di esclusione dalla VIA ha efficacia temporale pari a cinque anni decorrenti dalla pubblicazione sul BURC.

5. **CHE** ai sensi dell'art. 28, comma 7 bis del D.lgs. n. 152/2006 e ss.mm.ii. "*il proponente, entro i termini di validità disposti dal provvedimento di verifica di assoggettabilità a VIA o di VIA, trasmette all'autorità competente la documentazione riguardante il collaudo delle opere o la certificazione di regolare esecuzione delle stesse, comprensiva di specifiche indicazioni circa la conformità delle opere rispetto al progetto depositato e alle condizioni ambientali prescritte".*

6. **DI** rendere noto che ai sensi dell'art. 3, comma 4 della L. n. 241/90 e s.m.i., contro il presente provvedimento è ammessa proposizione di ricorso giurisdizionale avanti il Tribunale Amministrativo Regionale competente per territorio, entro 60 giorni dalla data di avvenuta notifica e/o pubblicazione sul BURC, ovvero ricorso straordinario al Capo dello Stato entro 120 giorni dalla data di pubblicazione sul BURC.

7. **DI** trasmettere il presente atto:
   - 7.1 al proponente Ente Autonomo Volturno S.r.l;
   - 7.2 alla 50 17 00 - Direzione Generale Ciclo integrato delle acque e dei rifiuti, autorizzazioni ambientali;
   - 7.3 all' Agenzia Regionale per la protezione dell'Ambiente Campania (ARPAC);
   - 7.4 all' Autorità di Bacino Distrettuale dell'Appennino Meridionale;
   - 7.5 alla Soprintendenza Archeologia Belle Arti e Paesaggio per l'Area Metropolitana di Napoli;
   - 7.6 all' ASL Napoli 3 Sud;
   - 7.7 al Parco Regionale dei Monti Lattari;
   - 7.8 al Ministero della Cultura Supporto attuazione Programmi Unità Grande Pompei;
   - 7.9 alla 50 08 00 – Direzione Generale per la Mobilità;
   - 7.10 alla Città Metropolitana di Napoli;
   - 7.11 al Comune di Castellammare di Stabia;
   - 7.12 al Comune di Gragnano;
   - 7.13 al Comune di Santa Maria la Carità;
   - 7.14 alla Rete Ferroviaria Italiana (RFI);
   - 7.15 all' Agenzia Nazionale per la Sicurezza delle Ferrovie e delle Infrastrutture Stradali e Autostradali (ANSFISA);
   - 7.16 alla Direzione Regionale Vigili del Fuoco – Campania;
   - 7.17 al Comando provinciale Vigili del Fuoco di Napoli;
   - 7.18 all' Anas S.p.A. – Struttura territoriale Campania;
   - 7.19 all' Enel Distribuzione S.p.A.;
   - 7.20 alla Terna S.p.A;
   - 7.21 alla Italgas Reti SpA;
   - 7.22 alla SNAM Rete Gas S.p.A. – Distretto Sud Occidentale;
   - 7.23 alla Gori S.p.A.;
   - 7.24 alla Fastweb S.p.A. – Sede di Napoli;
   - 7.25 alla Vodafone Omnitel N.V.;
   - 7.26 alla Wind Tre S.p.A.;
   - 7.27 al competente ufficio 40 01 02 - Affari generali - Supporto logistico per la relativa pubblicazione sul BURC della Regione Campania, anche ai fini degli adempimenti ex D.lgs. 14 marzo 2013, n. 33.

Avv. Simona Brancaccio

REGIONE CAMPANIA

Decreto Dirigenziale n. 59 del 31/03/2025

Dipartimento 60 - Uffici speciali

Direzione Generale 12 - UFFICIO SPECIALE VALUTAZIONI AMBIENTALI

Oggetto dell'Atto:

PROVVEDIMENTO DI VALUTAZIONE DI INCIDENZA APPROPRIATA RELATIVO AL "PIANO DI GESTIONE FORESTALE CONGIUNTO COMUNI DI ANDRETTA (AV) - BISACCIA (AV) - VALLATA (AV)" - PROPOSTO DAL COMUNE DI ANDRETTA (AV) - ID 615_VINCAAPPR.

IL DIRIGENTE

PREMESSO che

a. con D.P.R. n. 357 del 08/09/1997, art. 5, e ss.mm.ii. sono state dettate disposizioni in merito alla procedura di svolgimento della Valutazione di Incidenza;

b. con Delibera di Giunta Regionale (D.G.R.C) n. 1216 del 23/03/2001, pubblicata sul BURC n. 21 del 17/04/2001, e successiva D.G.R.C. n. 5249 del 31/10/2002, pubblicato sul BURC n. 58 del 25/11/2002, è stato recepito il succitato D.P.R. n. 357/97;

c. con Regolamento n. 12 del 15/12/2011, pubblicato sul BURC n. 77 del 16 dicembre 2011, e ss.mm.ii. è stato approvato il nuovo *Ordinamento Amministrativo della Giunta Regionale della Campania*;

d. con D.G.R.C. n. 27 del 26/01/2016, pubblicata sul BURC n. 6 del 01/02/2016, e successiva D.G.R.C. n. 81 del 08/03/2016, pubblicata sul BURC n. 16 del 09/03/2016, è stata confermata l'istituzione della *Commissione* preposta alla Valutazione di Impatto Ambientale (VIA), alla Valutazione di Incidenza (VI) e alla Valutazione Ambientale Strategica (VAS) di cui alla D.G.R.C. n. 406/2011 e al D.P.G.R. n. 62/2015;

e. con D.G.R.C. n. 791 del 28/12/2016 si è disposto, al punto 2 del deliberato, che "*nelle more dell'adeguamento del Disciplinare, continui ad operare la Commissione VIA – VI – VAS di cui al D.P.G.R. n. 62 del 10/04/2015*";

f. con D.P.G.R.C. n. 204 del 15/05/2017 avente ad oggetto "*Deliberazione di G.R. n. 406 del 4/8/2011 e s.m.i.: modifiche Decreto Presidente Giunta n. 62 del 10/04/2015 - Disposizioni transitorie*" pubblicato sul BURC n. 41 del 22/05/2017, è stata aggiornata la composizione della *Commissione* per le valutazioni ambientali (VIA/VI/VAS);

g. con D.G.R. n. 795 del 19/12/2017, pubblicata sul BURC n. 5 del 18/01/2018, sono state approvate le misure di conservazione dei SIC (Siti di Interesse Comunitario) per la designazione delle ZSC (Zone Speciali di Conservazione) della rete Natura 2000 della Regione Campania;

h. con D.G.R. n. 684 del 30/12/2019 sono stati individuati, ai sensi del DM 17 ottobre 2007 del Ministro dell'Ambiente e della Tutela del Territorio e del Mare, i soggetti affidatari della gestione di Zone Speciali di Conservazione (ZSC) e delle Zone di Protezione Speciale (ZPS) designate ai sensi della Direttiva 92/43/CEE "Habitat", del relativo regolamento di attuazione di cui al DPR 357/97 e della Direttiva 2009/147/CE "Uccelli";

i. con Intesa, ai sensi dell'articolo 8, comma 6, della legge 5 giugno 2003, n. 131, tra il Governo, le regioni e le Province autonome di Trento e Bolzano sulle *Linee guida nazionali per la valutazione di incidenza (VIncA) - Direttiva 92/43/CEE "HABITAT" articolo 6, paragrafi 3 e 4* (G.U. n. 303 del 28/12/2019), sono state emanate le *Linee Guida Nazionali per la Valutazione di Incidenza*;

j. le succitate Linee Guida Nazionali prevedono che "*Il parere di screening ha validità di 5 anni, fatti salvi i casi nei quali è espressamente prevista una durata più breve, valutata in considerazione della dinamicità ambientale degli ecosistemi o degli habitat interessati, o più ampia nei casi nei quali il parere sia riferito a Piani pluriennali" e che "La validità temporale del parere di Valutazione di Incidenza è 5 anni, termine oltre il quale l'autorizzazione è da considerarsi nulla, fatti salvi i casi nei quali è espressamente prevista una durata più breve, valutata in considerazione della dinamicità ambientale degli ecosistemi o degli habitat interessati, o più ampia nei casi nei quali il parere sia riferito a piani, programmi o autorizzazioni ambientali pluriennali (es. AIA, AUA, etc.)*.";

k. con D.G.R. n. 280 del 30/06/2021, pubblicata sul BURC n. 66 del 05/07/2021, è stato approvato il "*Recepimento delle "Linee Guida Nazionali per la Valutazione di Incidenza (VIncA) -DIRETTIVA 92/43/CEE "HABITAT" ART. 6, paragrafi 3 e 4". Aggiornamento delle "Linee guida e criteri di indirizzo per l'effettuazione della valutazione di incidenza in Regione Campania*", che sostituisce la D.G.R.C. n. 814 del 04/12/2018 "*Linee Guida e Criteri di indirizzo per l'effettuazione della valutazione di incidenza in Regione Campania*";

l. con D.G.R.C. n. 428 del 02/08/2022 le competenze in materia di VIA-VAS-VI sono state assegnate all'Ufficio Speciale 60 12 00 Valutazioni Ambientali (già Staff 50 17 92 Valutazioni Ambientali);

m. con D.G.R.C. n. 737 del 28/12/2022, pubblicata sul BURC n. 1 del 02/01/2023 sono state individuate le nuove *Modalità di calcolo degli oneri per le procedure di Valutazione Ambientale Strategica, Valutazione di Impatto Ambientale e Valutazione di Incidenza di competenza della Regione Campania*;

n. con D.P.G.R. n. 94 del 15/09/2023 è stato conferito l'incarico di Responsabile dell'Ufficio Speciale 60 12 00;

CONSIDERATO che:

a. con richiesta acquisita al prot. reg. n. 0480261 del 11/10/2024 contrassegnata con ID 615_VINCAAPPR, il Comune di Andreatta (AV) - ha presentato per il tramite del tecnico incaricato dott. Roberto Salvante istanza di avvio della procedura di Valutazione d'Incidenza Appropriata relativa al "*Piano di Gestione Forestale congiunto Comuni di Andretta (AV) – Bisaccia (AV) – Vallata (AV)";*

b. l'istruttoria del progetto *de quo* è stata affidata al dott. Antonio Manna, funzionario dell'Ufficio Speciale 60 12 00 Valutazioni Ambientali (già Staff 50 17 92 Valutazioni Ambientali);

c. con nota prot. reg. n. 0482658 del 14/10/2024, trasmessa a mezzo pec in pari data al proponente Comune di Andreatta (AV), al Comune di Bisaccia (AV), al Comune di Vallata (AV), alla U.O.D. 500607 "Gestione delle risorse naturali protette - Tutela e salvaguardia dell'habitat marino e costiero - Parchi e riserve naturali" della Regione Campania, è stata comunicata - ai sensi del parag. 3.5 delle Linee Guida e Criteri di Indirizzo per l'effettuazione della Valutazione di Incidenza in Regione Campania approvate con D.G.R. n. 280/2021 - l'avvenuta pubblicazione dello Studio di Incidenza e l'avvio del procedimento, stabilendo in giorni 30 dal ricevimento di detta comunicazione il termine per la presentazione di eventuali osservazioni;

d. entro tale termine non sono pervenute osservazioni;

e. la U.O.D. "Gestione delle risorse naturali protette - Tutela e salvaguardia dell'habitat marino e costiero - Parchi e riserve naturali" della Regione Campania con prot. n. 0529389 del 08/11/2024 e confermato con prot. n. 0084768 del 19/02/2025, ha trasmesso il sentito di propria competenza;

f. con specifica richiesta prot. reg. n. 0585396 del 09/12/2024, il Comune di Andreatta (AV) ha trasmesso integrazioni con pec del 02/01/2025;

RILEVATO che:

a. detto piano è stato sottoposto all'esame della Commissione V.I.A. - V.A.S. - V.I. che, nella seduta del 25/02/2025, sulla base dell'istruttoria svolta dal sopra citato funzionario, si è espressa come di seguito testualmente riportato:

"L'istruttore Manna ha predisposto la relazione istruttoria che, allegata al presente verbale, ne forma parte integrante e sostanziale. Relaziona sull'intervento il dott. Antonio Manna, il quale evidenzia quanto segue:
Considerato che:

- la richiesta di Valutazione di Incidenza Appropriata è stata avanzata per il progetto dal titolo: *"Piano di Gestione Forestale congiunto Comuni di Andretta Bisaccia Vallata" - Proponente: Comune di Andretta (AV) – acquisita al prot. reg. n. 480261 del 11/10/2024*;
- la documentazione allegata all'istanza è stata prodotta in maniera conforme alla normativa vigente;
- il tecnico con nota del 12/01/2025 a seguito della richiesta di questo U.S. del 09/12/2024 PG/2024/0585396, ha trasmesso integrazioni tecniche;
- l'intervento ricade nella **ZPS IT8040022 – Boschi e Sorgenti della Baronia**;
- il Piano di Gestione Forestale pianifica una superficie di circa ha 652 di cui ha 320 sono coperti da bosco e ha 332 da pascoli e da altre superfici in agro dei comuni di Andretta, Bisaccia e Vallata (Av), pari allo 0,18% circa della superficie totale della Z.P.S (Ha 3478);
- l'intervento non comporta distruzione o frammentazione degli habitat che hanno determinato la designazione del Sito;
- il Piano, per quanto attiene agli interventi previsti, non è suscettibile di pregiudicare il mantenimento dell'integrità del Sito sopra indicato con riferimento agli specifici obiettivi di conservazione fissati per gli habitat e le specie per il quale i siti Natura 2000 sono stati designati dopo la data di costituzione;
- l'intervento risulta coerente con le misure di conservazione Misure Regolamentari del Piano di Gestione della ZPS IT8040022 – Boschi e Sorgenti della Baronia, approvato con D.G.R. n.617 del 14 novembre 2024, con le disposizioni di cui al D.M 17/10/2007 e con quanto previsto dal Regolamento regionale forestale n. 3 /2017 e ss.mm.ii;
- le valutazioni relative ad ogni altro profilo, e in particolar modo profili edilizi e urbanistici, compresa la legittimità delle preesistenze e i diritti di terzi, esulano la competenza dello Scrivente e pertanto la presente valutazione viene resa esclusivamente sotto il profilo della tutela ambientale del patrimonio naturale protetto dalla Rete Natura 2000, per l'ambito normativo definito dalla procedura di VIncA;
- resta in capo al Proponente la responsabilità di verificare e acquisire tutti i pareri e autorizzazioni necessari alla realizzazione degli interventi in oggetto;

Visto:

- il **Sentito favorevole della UOD 50 06 07 - Gestione delle risorse naturali protette,** con prescrizioni, prot. n. 529389 del 08/11/202 e sua conferma con nota prot. n.84768 del 19/2/2025;
- la minuta del PGF approvata dalla Regione Campania UOD 500718, Prot. n. 0430231 del 16/09/2024;
- la D.G.R. n.617 del 14 novembre 2024 di approvazione dei Piani di gestione e le Misure Regolamentari tra l'altro del Sito ZPS IT8040022 – Boschi e Sorgenti della Baronia;

Si propone **PARERE FAVOREVOLE** alla valutazione di incidenza appropriata relativa all'intervento: *"Piano di Gestione Forestale congiunto Comuni di Andretta Bisaccia Vallata" - Proponente: Comune di Andretta (AV) – acquisita al prot. reg. n. 480261 del 11/10/2024",* **con il rispetto:**

- **delle misure di mitigazione riportate da pag. 50 a pag. 52 dello Studio di Incidenza;**
- **delle ulteriori misure di mitigazione suggerite dal tecnico incaricato con la nota di integrazioni tecniche del 12/01/2025;**
- **del rispetto pedissequo delle seguenti Misure regolamentari, indicate all'art. 2 del Regolamento allegato al Piano di Gestione del Sito approvato con D.G.R. n. 617 del 14/11/2024, dirette ad assicurare il mantenimento e il ripristino, in uno stato di conservazione soddisfacente, degli habitat naturali e seminaturali e delle specie animali di interesse comunitario (allegati I e II della Direttiva 92/43/CEE) presenti nel territorio della ZPS IT8040022 "Boschi e sorgenti della Baronia":**
  - ***nell'ambito di interventi di utilizzazione forestale (tagli di ceduazione, avviamento, diradamento, tagli intercalari, di sementazione o di sgombero) è fatto obbligo il***

rilascio di necromassa in piedi e al suolo (quantità di rif.: almeno il 10% della biomassa forestale presente prima del taglio). (RE-02);

- ***divieto di abbattimento ed asportazione di alberi vetusti e senescenti parzialmente o totalmente morti, con diametro superiore a 70 cm (50 cm in assenza dei primi). (RE-03);***
- ***è sospeso ogni intervento di utilizzazione forestale nel periodo compreso tra il 1 aprile e il 31 di luglio;***
- ***l'allestimento, compresa l'asportazione di tutto il materiale dal letto di caduta e il suo pre-concentramento ai margini delle principali vie di esbosco viene eseguito entro 1 mese dalla chiusura del taglio;***
- ***vengono rilasciate almeno 3 piante ad accrescimento indefinito, 2 morte a terra e 2 morte in piedi scelte tra quelle di maggior diametro per ogni ettaro;***
- ***non saranno realizzate nuove strade, neanche temporanee, tra la viabilità esistente e l'area di intervento ma saranno utilizzate quelle già esistenti;***
- ***non saranno utilizzate radure e/o praterie per depositare mezzi, strumenti e materiale vegetale risultante dai tagli;***
- ***non vengono utilizzati alberi fessurati, con cavità o nidi nel tronco;***
- ***gli scarti di legname e vegetali risultanti dall'intervento saranno lasciati all'interno della foresta depezzati e messi in sicurezza, evitando l'abbruciamento;***
- ***i mezzi meccanici utilizzati sono esclusivamente a basso impatto dotati di pneumatici a sezione larga, bassa pressione e profilo inciso;***

e delle seguenti prescrizioni:

- ***rispettare le seguenti disposizioni previste all'art. 79 del Regolamento Forestale n. 3/2017 e s.m.i.:***
- ***salvaguardare dagli interventi di taglio le seguenti specie: abete bianco, tasso, betulla, olmo montano, farnia, aceri, frassino maggiore, frassino meridionale, rovere, farnetto, sughera, ibrido cerro-sughera, tigli, sorbi, ciliegio, melo e pero selvatico, agrifoglio, albero di giuda, corbezzolo, fillirea, alloro, ginepri, nonché le particolarità botaniche, gli esemplari di pregio, gli endemismi ed i relitti vegetazionali quando sono presenti in modo sporadico in bosco (allo stato isolato o in piccolissimi gruppi e non superano complessivamente il 10% del numero di piante);***
- ***tutelare i biotopi forestali caratteristici, sia che si tratti di fitocenosi particolari che di aree con la presenza di specie rare, stagni e zone umide;***
- ***rilasciare ad invecchiamento indefinito almeno 1 albero per ettaro, ovvero quello di maggior diametro o sviluppo, che, dovrà essere segnato con vernice indelebile di colore rosso indelebile;***
- ***rilasciare gli alberi che presentino cavità, sia in quota che alla base del tronco, utilizzati dalla fauna presente come sito di nidificazione, ricoveri e tane;***
- ***non distruggere o danneggiare i nidi di formiche del gruppo Formica rufa;***
- ***attuare le mitigazioni indicate nello Studio di Incidenza Ambientale;***
- ***sottoporre a specifica procedura di valutazione di incidenza tutti gli interventi previsti nel Piano di Gestione Forestale diversi dai tagli colturali previsti per le particelle forestali individuate oppure, se ricorrono le condizioni, a procedura di Verifica di assoggettabilità a VIA oppure a VIA, entrambe integrate con la Vinca;***
- ***comunicare l'inizio delle operazioni di taglio all'Ente delegato ai sensi dell'art. 3 della L.R 11 /1996, alla UOD 50 06 07 - Gestione delle risorse naturali protette - Tutela e salvaguardia dell'habitat marino e costiero – Parchi e riserve naturali, alla U.O.D. di competenza e al Nucleo Carabinieri Forestale competente;***
- ***gli interventi previsti dal Piano di Gestione Forestale dovranno essere, in ogni caso, subordinati all'osservanza di tutte le leggi e dei regolamenti in vigore e che ci si dovrà attenere ad ogni altra eventuale prescrizione dettata dagli organi competenti;***

- ***è fatto altresì obbligo che, nel caso l'ottemperanza delle prescrizioni di Enti terzi avessero a richiedere varianti sostanziali o formali del Piano di Gestione Forestale esaminato, lo stesso sia sottoposto a nuova procedura di rilascio del presente parere.***

Si evidenzia, infine, che la durata di validità della presente valutazione è pari alla durata di validità del Piano a meno di modifiche e varianti al Piano. Tali modifiche, se in grado di generare incidenze significative su quanto tutelato nel Sito Natura 2000, dovranno essere sottoposte nuovamente a procedura di VInCA.

La Commissione, sulla scorta dell'istruttoria condotta dal dott. Antonio Manna e in particolare dei contenuti valutativi che qui si intendono riportati integralmente nonchè della proposta di parere formulata dallo stesso, decide di esprimere parere favorevole di Valutazione di Incidenza Appropriata con le prescrizioni e le mitigazioni sopra riportate dall'istruttore."

b. l'esito della Commissione del 25/02/2025, così come sopra riportato, è stato comunicato al Comune di Andreatta (AV) con nota prot. reg. n. 0026614 del 20/01/2025;

c. il Comune di Andreatta (AV) ha regolarmente provveduto alla corresponsione degli oneri per le procedure di valutazione ambientale, determinate con D.G.R.C. n° 737/2022, mediante versamento agli atti dell'Ufficio Valutazioni Ambientali;

RITENUTO di dover provvedere all'emissione del decreto di Valutazione di Incidenza;

VISTI:
- il D.P.R. n. 357 del 08/09/1997;
- le Linee Guida Nazionali per la valutazione di incidenza (VIncA) pubblicate su G.U. n. 303 del 28/12/2019;
- il Regolamento n. 12 del 15/12/2011;
- il D.P.G.R.C. n. 204 del 15/05/2017;
- il D.P.G.R. n. 94 del 15/09/2023;
- la D.G.R.C. n. 27 del 26/01/2016;
- la D.G.R.C. n. 795 del 19/12/2017;
- la D.G.R. n. 684 del 30/12/2019;
- la D.G.R.C. n. 280 del 30/06/2021;
- la D.G.R.C. n. 428 del 02/08/2022;
- la D.G.R.C. n. 737 del 28/12/2022;

Alla stregua dell'istruttoria tecnica svolta dal dott. Antonio Manna ed amministrativa compiuta dall'Ufficio Speciale 60 12 00 Valutazioni Ambientali,

D E C R E T A

Per i motivi espressi in narrativa e che qui si intendono integralmente riportati e trascritti:

1. **DI** esprimere parere favorevole di Valutazione di Incidenza Appropriata, su conforme parere della Commissione V.I.A. - V.A.S. - V.I. espresso nella seduta del 25/02/2025, relativamente al "*Piano di Gestione Forestale congiunto Comuni di Andretta (AV) – Bisaccia (AV) – Vallata (AV)*" proposto dal Comune di Andreatta (AV), con il rispetto:
   - delle misure di mitigazione riportate da pag. 50 a pag. 52 dello Studio di Incidenza;
   - delle ulteriori misure di mitigazione suggerite dal tecnico incaricato con la nota di integrazioni tecniche del 12/01/2025;

- del rispetto pedissequo delle seguenti Misure regolamentari, indicate all'art. 2 del Regolamento allegato al Piano di Gestione del Sito approvato con D.G.R. n. 617 del 14/11/2024, dirette ad assicurare il mantenimento e il ripristino, in uno stato di conservazione soddisfacente, degli habitat naturali e seminaturali e delle specie animali di interesse comunitario (allegati I e II della Direttiva 92/43/CEE) presenti nel territorio della ZPS IT8040022 "Boschi e sorgenti della Baronia":
  - *nell'ambito di interventi di utilizzazione forestale (tagli di ceduazione, avviamento, diradamento, tagli intercalari, di sementazione o di sgombero) è fatto obbligo il rilascio di necromassa in piedi e al suolo (quantità di rif.: almeno il 10% della biomassa forestale presente prima del taglio). (RE-02);*
  - *divieto di abbattimento ed asportazione di alberi vetusti e senescenti parzialmente o totalmente morti, con diametro superiore a 70 cm (50 cm in assenza dei primi). (RE-03);*
  - *è sospeso ogni intervento di utilizzazione forestale nel periodo compreso tra il 1 aprile e il 31 di luglio;*
  - *l'allestimento, compresa l'asportazione di tutto il materiale dal letto di caduta e il suo pre-concentramento ai margini delle principali vie di esbosco viene eseguito entro 1 mese dalla chiusura del taglio;*
  - *vengono rilasciate almeno 3 piante ad accrescimento indefinito, 2 morte a terra e 2 morte in piedi scelte tra quelle di maggior diametro per ogni ettaro;*
  - *non saranno realizzate nuove strade, neanche temporanee, tra la viabilità esistente e l'area di intervento ma saranno utilizzate quelle già esistenti;*
  - *non saranno utilizzate radure e/o praterie per depositare mezzi, strumenti e materiale vegetale risultante dai tagli;*
  - *non vengono utilizzati alberi fessurati, con cavità o nidi nel tronco;*
  - *gli scarti di legname e vegetali risultanti dall'intervento saranno lasciati all'interno della foresta depezzati e messi in sicurezza, evitando l'abbruciamento;*
  - *i mezzi meccanici utilizzati sono esclusivamente a basso impatto dotati di pneumatici a sezione larga, bassa pressione e profilo inciso;*

e delle seguenti prescrizioni:

  - *rispettare le seguenti disposizioni previste all'art. 79 del Regolamento Forestale n. 3/2017 e s.m.i.:*
  - *salvaguardare dagli interventi di taglio le seguenti specie: abete bianco, tasso, betulla, olmo montano, farnia, aceri, frassino maggiore, frassino meridionale, rovere, farnetto, sughera, ibrido cerro-sughera, tigli, sorbi, ciliegio, melo e pero selvatico, agrifoglio, albero di giuda, corbezzolo, fillirea, alloro, ginepri, nonché le particolarità botaniche, gli esemplari di pregio, gli endemismi ed i relitti vegetazionali quando sono presenti in modo sporadico in bosco (allo stato isolato o in piccolissimi gruppi e non superano complessivamente il 10% del numero di piante);*
  - *tutelare i biotopi forestali caratteristici, sia che si tratti di fitocenosi particolari che di aree con la presenza di specie rare, stagni e zone umide;*
  - *rilasciare ad invecchiamento indefinito almeno 1 albero per ettaro, ovvero quello di maggior diametro o sviluppo, che, dovrà essere segnato con vernice indelebile di colore rosso indelebile;*
  - *rilasciare gli alberi che presentino cavità, sia in quota che alla base del tronco, utilizzati dalla fauna presente come sito di nidificazione, ricoveri e tane;*
  - *non distruggere o danneggiare i nidi di formiche del gruppo Formica rufa;*
  - *attuare le mitigazioni indicate nello Studio di Incidenza Ambientale;*
  - *sottoporre a specifica procedura di valutazione di incidenza tutti gli interventi previsti nel Piano di Gestione Forestale diversi dai tagli colturali previsti per le particelle forestali individuate oppure, se ricorrono le condizioni, a procedura di Verifica di assoggettabilità a VIA oppure a VIA, entrambe integrate con la Vinca;*
  - *comunicare l'inizio delle operazioni di taglio all'Ente delegato ai sensi dell'art. 3 della L.R 11 /1996, alla UOD 50 06 07 - Gestione delle risorse naturali protette - Tutela e*

salvaguardia dell'habitat marino e costiero – Parchi e riserve naturali, alla U.O.D. di competenza e al Nucleo Carabinieri Forestale competente;

- *gli interventi previsti dal Piano di Gestione Forestale dovranno essere, in ogni caso, subordinati all'osservanza di tutte le leggi e dei regolamenti in vigore e che ci si dovrà attenere ad ogni altra eventuale prescrizione dettata dagli organi competenti;*
- *è fatto altresì obbligo che, nel caso l'ottemperanza delle prescrizioni di Enti terzi avessero a richiedere varianti sostanziali o formali del Piano di Gestione Forestale esaminato, lo stesso sia sottoposto a nuova procedura di rilascio del presente parere.*

2. **CHE** l'Amministrazione tenuta al rilascio del provvedimento finale dovrà acquisire tutti gli altri pareri e/o valutazioni previsti per legge e verificare l'ottemperanza delle prescrizioni riportate nonché la congruità del piano con il piano esaminato dalla Commissione VIA ed assunto a base del presente parere. È fatto altresì obbligo, in caso di varianti sostanziali del piano esaminato, che lo stesso completo delle varianti sia sottoposto a nuova procedura.

3. **CHE** il presente provvedimento ha validità pari alla durata di validità del Piano a meno di modifiche e varianti allo stesso. Tali modifiche, se in grado di generare incidenze significative su quanto tutelato nel Sito Natura 2000, dovranno essere sottoposte nuovamente a procedura di VInCA.

4. **CHE** il proponente, con congruo anticipo, dia formale comunicazione della data dell'inizio dei lavori al competente Gruppo Carabinieri Forestale e alla U.O.D. "Gestione delle risorse naturali protette - Tutela e salvaguardia dell'habitat marino e costiero - Parchi e riserve naturali" della Regione Campania, con modalità atte a dimostrare l'avvenuta trasmissione della comunicazione.

5. **DI** rendere noto che ai sensi dell'art. 3, comma 4 della L. n. 241/90 e s.m.i., contro il presente provvedimento è ammessa proposizione di ricorso giurisdizionale avanti il Tribunale Amministrativo Regionale competente per territorio, entro 60 giorni dalla data di avvenuta notifica e/o pubblicazione sul BURC, ovvero ricorso straordinario al Capo dello Stato entro 120 giorni dalla data di pubblicazione sul BURC.

6. **DI** trasmettere il presente atto:
   - 6.1 al proponente Comune di Andreatta (AV);
   - 6.2 al Comune di Bisaccia (AV);
   - 6.3 al Comune di Vallata (AV);
   - 6.4 alla U.O.D. "Gestione delle risorse naturali protette - Tutela e salvaguardia dell'habitat marino e costiero - Parchi e riserve naturali" della Regione Campania;
   - 6.5 alla U.O.D. 50 07 18;
   - 6.6 alla U.O.D. 50.07.25 (U.O.D. "Ambiente, Foreste e Clima");
   - 6.7 al Gruppo Carabinieri Forestale territorialmente competente;
   - 6.8 al competente ufficio 40 01 02 - Affari generali - Supporto logistico per la relativa pubblicazione sul BURC della Regione Campania, anche ai fini degli adempimenti ex D.lgs. 14 marzo 2013, n. 33.

Avv. Simona Brancaccio

Decreto Dirigenziale n. 60 del 31/03/2025

Dipartimento 60 - Uffici speciali

Direzione Generale 12 - UFFICIO SPECIALE VALUTAZIONI AMBIENTALI

Oggetto dell'Atto:

PROVVEDIMENTO DI VERIFICA DI ASSOGGETTABILITA' ALLA VALUTAZIONE DI IMPATTO AMBIENTALE RELATIVO AL PROGETTO DI "LAVORI PER LA MESSA IN SICUREZZA DEL CENTRO URBANO, A RISCHIO IDROGEOLOGICO, CON INTERVENTI PER IL CONTENIMENTO DI MOVIMENTI FRANOSI - CUP: I44D22000110006" - PROPONENTE: COMUNE DI VILLAMAINA (AV) - CUP 10032.

IL DIRIGENTE

PREMESSO che:

a. il titolo III della parte seconda del D.lgs. n. 152/2006 e ss.mm.ii., in recepimento della Direttiva 2011/92/UE, detta norme in materia di Impatto Ambientale di determinati progetti, pubblici e privati, di interventi, impianti e opere, nonché detta disposizioni in materia di Valutazione di Impatto Ambientale per le Regioni e Province Autonome;

b. con Regolamento n. 12 del 15/12/2011, pubblicato sul BURC n. 77 del 16 dicembre 2011, è stato approvato il nuovo ordinamento;

c. con D.G.R.C. n. 791 del 28/12/2016 si è disposto, al punto 2 del deliberato, che "*nelle more dell'adeguamento del Disciplinare, continui ad operare la Commissione VIA – VI – VAS di cui al D.P.G.R. n. 62 del 10/04/2015*";

d. con D.P.G.R.C. n. 204 del 15/05/2017 avente ad oggetto "*Deliberazione di G.R. n. 406 del 4/8/2011 e s.m.i.: modifiche Decreto Presidente Giunta n. 62 del 10/04/2015 - Disposizioni transitorie*" pubblicato sul BURC n. 41 del 22/05/2017, è stata aggiornata la composizione della Commissione per le valutazioni ambientali (VIA/VI/VAS);

e. con D.G.R.C. n. 613 del 28/12/2021, pubblicata sul BURC n. 1 del 03/01/2022, è stato adottato l'"*Adeguamento degli indirizzi regionali in materia di valutazione di impatto ambientale di cui alla parte seconda del D.lgs. n. 152/2006 alle recenti disposizioni in materia di semplificazione e accelerazione delle procedure amministrative*";

f. con D.G.R.C. n. 737 del 28/12/2022, pubblicata sul BURC del 03/01/2023, è stata revocata la D.G.R.C. n. 686 del 06/12/2016, pubblicata sul BURC n. 87 del 19/12/2016, e sono state individuate le *Modalità di calcolo degli oneri per le procedure di Valutazione Ambientale Strategica, Valutazione di Impatto Ambientale e Valutazione di Incidenza* di competenza della Regione Campania;

g. con D.G.R.C. n. 428 del 02/08/2022 le competenze in materia di VIA-VAS-VI sono state assegnate all'Ufficio Speciale 60 12 00 Valutazioni Ambientali (già Staff 50 17 92 Valutazioni Ambientali);

h. con D.P.G.R. n. 94 del 15/09/2023 è stato conferito l'incarico di Responsabile dell'Ufficio Speciale 60 12 00;

i. ai sensi dell'art. 23, comma 3 del D.lgs. n. 104 del 16/06/2017 alle attività di monitoraggio, ai provvedimenti di verifica di assoggettabilità a VIA e ai provvedimenti di VIA adottati secondo la normativa previgente, nonché alle attività conseguenti si applicano comunque le disposizioni di cui all'articolo 17 dello stesso D.lgs. n. 104 del 16/06/2017 che sostituisce il disposto dell'art. 28 del D.lgs. 152/2006 e ss.mm.ii.;

j. le attività di monitoraggio relative alla verifica di ottemperanza alle condizioni ambientali si attuano secondo le modalità di cui all'art. 28 del D.lgs. 152/2006 e ss.mm.ii.;

k. ai sensi dell'art. 28, comma 7 bis del D.lgs. n. 152/2006 e ss.mm.ii. "*il proponente, entro i termini di validità disposti dal provvedimento di verifica di assoggettabilità a VIA o di VIA, trasmette all'autorità competente la documentazione riguardante il collaudo delle opere o la certificazione di regolare esecuzione delle stesse, comprensiva di specifiche indicazioni circa la conformità delle opere rispetto al progetto depositato e alle condizioni ambientali prescritte. La documentazione è pubblicata tempestivamente nel sito internet dell'autorità competente*";

CONSIDERATO che:

a. con richiesta acquisita al prot. reg. n. 527627 del 08/11/2024 contrassegnata con CUP 10032, il Comune di Villamaina, con sede nel medesimo comune in Via Roma 77 – 83050, Avellino, ha trasmesso istanza di verifica di assoggettabilità alla Valutazione di Impatto Ambientale, ai sensi dell'art. 19 del D.lgs. 152/2006 e ss.mm.ii., relativa al progetto di "*Lavori per la messa in sicurezza del centro urbano, a rischio idrogeologico, con interventi per il contenimento di movimenti franosi- CUP: I44D22000110006*";

b. l'istruttoria del progetto *de quo* è stata affidata alla dott. ssa Coraggio e all'Ing. Maria Zacchia, funzionari dell'US 60 12 00;

c. con nota prot. reg. n. 543100 del 15/11/2024, trasmessa a tutte le Amministrazioni e agli Enti Territoriali potenzialmente interessati a mezzo pec in data 18/11/2024, è stata data comunicazione - ai sensi dell'art. 19 comma 3 del D.lgs. n. 152/2006 e ss.mm.ii. - dell'avvenuta pubblicazione dello Studio Preliminare Ambientale e dei relativi allegati, stabilendo in giorni 30 dal ricevimento di detta comunicazione il termine per la presentazione di eventuali osservazioni;

d. non sono state acquisite osservazioni;

e. che a seguito di specifica richiesta di integrazioni e/o chiarimenti prot. reg. n. 616481 del 27/12/2024, il Comune di Villamaina ha trasmesso riscontro alle integrazioni tecniche acquisite al prot reg. n. 38844 del 27/01/2025;

f. l'UOD 50 07 18 - Ambiente, Foreste e Clima, ha trasmesso comunicazione con nota prot. reg. n. 5837 del 07/01/2025;

RILEVATO che:

a. detto progetto è stato sottoposto all'esame della Commissione V.I.A. - V.A.S. - V.I. che, nella seduta del 20/03/2025, sulla base dell'istruttoria svolta dal funzionario sopra citato, si è espressa come di seguito testualmente riportato: *"Relaziona sull'intervento la dott.ssa Stefania Coraggio e l'ing. Maria Zacchia, i quali evidenziano quanto segue:*
Il progetto in esame prevede la messa in sicurezza delle aree del centro urbano del Comune di Villamaina (AV) che presenta rischio idrogeologico, ed in particolare dell'area di via Pontilli e di Parco Gussone. Nell'area di intervento, nel corso del tempo, gli eventi meteorologici e la non adeguata manutenzione delle opere infrastrutturali hanno portato all'innescarsi di diversi fenomeni di dissesto e di danneggiamenti della sede stradale che ne hanno pregiudicato la percorribilità.
Gli interventi mirano al recupero del tessuto insediativo del centro urbano di Villamaina, con la finalità di mitigare il dissesto idrogeologico in atto e conseguentemente perseguire obiettivi di qualità e fruibilità degli spazi e delle opere infrastrutturali annesse, preservando i principi di coerenza paesaggistica e ambientale in relazione al contesto insediativo e alla conservazione delle caratteristiche morfologiche e degli elementi costituenti il territorio.
Per tutte le componenti ambientali considerate è stata effettuata una stima delle potenziali interferenze, sia positive che negative, nella fase di cantiere e di esercizio, con la descrizione delle misure previste per evitare, ridurre e se possibile compensare gli eventuali impatti negativi.
Inoltre, dall'analisi degli impatti dell'opera emerge che:
- *il progetto interessa ambiti di naturalità debole rappresentati da superfici agricole, essenzialmente adibite a seminativi attivi o in abbandono colturale;*
- *dalle valutazioni presentate è emerso che l'effetto delle opere sugli habitat di specie vegetali e animali non andrà a modificare in modo significativo gli equilibri attualmente esistenti;*
- *il livello di generazione delle polveri determinate in fase di attività di cantiere è tale da non generare impatti negativi che possano causare danni.*
Le mitigazioni effettuate per componente consentiranno di diminuire gli impatti, seppur minimi, nelle varie azioni in fase di cantiere e di esercizio, al fine di garantire la protezione delle

componenti ambientali. Il proponente ha dichiarato che, qualora sia ritenuto necessario, si potranno prevedere ulteriori interventi di mitigazione.

PREMESSO CHE

- *Scopo della valutazione ambientale (nel caso di specie assoggettabilità a VIA) è la verifica dei possibili impatti negativi e significativi sulle componenti ambientali connessi alla realizzazione ed esercizio di un progetto; restano in capo:*
  - *al proponente ed al progettista le responsabilità inerenti l'adeguatezza e la funzionalità delle scelte progettuali rispetto agli obiettivi e finalità dell'intervento.*
  - *ai soggetti competenti le verifiche e le attività connesse alla fase autorizzativa.*

CONSIDERATO CHE

- *Il progetto de quo riguarda la messa in sicurezza delle aree del centro urbano del Comune di Villamaina ed in particolare dell'area di via Pontilli e di Parco Gussone, nelle quali, nel corso del tempo, gli eventi meteorologici e la non adeguata manutenzione delle opere infrastrutturali hanno portato all'innescarsi di diversi fenomeni di dissesto dell'area e di danneggiamenti della sede stradale che ne hanno pregiudicato la corretta percorribilità;*
- *Gli interventi proposti mirano al recupero del tessuto insediativo del centro urbano di Villamaina con la finalità di mitigare il dissesto idrogeologico in atto e conseguentemente perseguire obiettivi di qualità e fruibilità degli spazi e delle opere infrastrutturali annesse, avendo cura di preservare i principi di coerenza paesaggistica e ambientale in relazione al contesto insediativo di riferimento ed alla conservazione delle caratteristiche morfologiche e degli elementi costituenti il territorio;*
- *Le opere di ingegneria naturalistica adoperate lungo il canale dell'area Pontilli risultano auspicabili da un punto di vista ambientale rispetto a soluzioni alternative in c.a., in quanto meno invasive in fase realizzativa e, nella configurazione post operam, e favoriscono per loro natura, l'inserimento dell'intervento nel contesto naturale ed una più rapida ricomposizione della componente idrica e biotica;*
- *Il proponente ha riscontrato la richiesta di integrazioni e chiarimenti formulata e la documentazione agli atti è risultata esaustiva ai fini della valutazione;*
- *Le valutazioni sugli impatti effettuate nello Studio Preliminare Ambientale e successive integrazioni sono state supportate dalle conclusioni degli studi specialistici condotti;*
- *Le lavorazioni non si svolgeranno in concomitanza nelle due aree ma verranno realizzati dapprima i lavori per l'Area Pontilli e successivamente per Parco Gussone;*
- *La valutazione degli effetti indotti dall'attuazione del progetto, derivanti in particolare dalle emissioni in atmosfera in fase realizzativa, è stata suffragata da stime previsionali e dalle ricadute sui recettori presenti;*
- *Le analisi sui possibili impatti derivanti dalla realizzazione ed esercizio dell'intervento, come riportate nello Studio Preliminare Ambientale e successive integrazioni, tenuto conto delle misure di mitigazione adottate e delle misure progettuali e gestionali previste sono risultate condivisibili;*
- *Gli impatti sulle componenti ambientali derivanti dalla realizzazione del progetto sono prevalentemente da ritenersi limitati alla durata dei lavori non assumendo un carattere di permanenza;*
- *L'intervento non rientra all'interno della perimetrazione di aree naturali protette, né internamente a zone ZSC e/o ZPS della Rete Natura 2000;*
- *L'intervento non prevede la movimentazione e produzione di sostanze inquinanti; i principali impatti sono connessi alle attività di cantiere e pertanto rivestono carattere di temporaneità e reversibilità;*
- *Il progetto prevede il riutilizzo in sito, secondo quanto previsto dalla normativa vigente, del materiale scavato per la realizzazione delle opere;*
- *La produzione di rifiuti è legata alla sola fase di cantiere e realizzazione dell'opera in esame;*
- *Le misure di mitigazione progettuali e gestionali previste risultano funzionali a contenere gli effetti connessi all'attuazione del progetto che per le caratteristiche delle opere a farsi, non risultano tali da generare criticità rilevanti sulle componenti ambientali; gli effetti attesi sulle com-*

ponenti ambientali possono ritenersi non significativi con carattere di temporaneità e reversibilità.

FERMO RESTANDO:

- *la competenza del soggetto che autorizza e/o del soggetto preposto alla tutela dei corpi idrici di cui al D.lgs. 152/2006;*
- *il rispetto dei valori limite di emissione, immissione e differenziale previsti dal piano di zonizzazione acustica comunale;*
- *che sarà cura dell'Autorità procedente garantire l'acquisizione, sul progetto esecutivo, dei pareri previsti ai fini dell'autorizzazione ed il rispetto delle indicazioni negli stessi riportate;*
- *l'onere da parte dell'Amministrazione Comunale di svolgere attività di vigilanza tesa a scongiurare sversamenti di rifiuti ed a garantire l'assenza di scarichi non autorizzati nei valloni oggetto di intervento;*
- *che sarà cura del proponente ottemperare a quanto previsto dalla vigente normativa in materia di "riutilizzo delle terre e rocce da scavo" (D.P.R. 120/2017) sia in sito che fuori dal sito e per la tipologia di cantiere di che trattasi, attivandosi presso le autorità competenti;*
- *che eventuali modifiche da apportare all'intervento de quo dovranno essere sottoposte alla valutazione dell'Ufficio Speciale 601200.*

Tenuto conto delle finalità del progetto, della tipologia delle opere a farsi, delle misure progettuali e gestionali previste, della tipologia degli impatti, si propone alla Commissione VIA VAS VI di escludere il progetto *"Messa in sicurezza del centro urbano, a rischio idrogeologico, con interventi per il contenimento di movimenti franosi" proposto dal Comune di Villamaina (AV)* ***dalla Valutazione di Impatto Ambientale.***

La Commissione, sulla scorta dell'istruttoria condotta dalla dott.ssa Stefania Coraggio e l'ing. Maria Zacchia e in particolare dei contenuti valutativi che qui si intendono riportati integralmente, nonchè della proposta di parere formulata dagli stessi, decide di escludere il progetto dalla procedura di Valutazione di Impatto Ambientale."

b. Il Comune di Villamaina ha regolarmente provveduto alla corresponsione degli oneri per le procedure di valutazione ambientale, determinate con D.G.R.C. n° 737/2022, mediante versamento agli atti dell'Ufficio Valutazioni Ambientali;

c. che per analogia a quanto stabilito all'art. 25 comma 5 del D.lgs. n. 152/2006 e ss.mm.ii., l'efficacia temporale del provvedimento di verifica di assoggettabilità a VIA può essere individuato in cinque anni decorrenti dalla pubblicazione sul BURC;

RITENUTO, di dover provvedere all'emissione del presente provvedimento;

VISTI:

- il D.lgs. n. 152/2006 e ss.mm.ii.;
- il Regolamento Regionale n. 12/2011;
- il D.lgs n. 33/2013;
- il D.P.G.R.C. n. 204 del 15/05/2017;
- il D.P.G.R. n. 94 del 15/09/2023;
- la D.G.R.C. n. 791 del 28/12/2016;
- la D.G.R.C. n. 48 del 29/01/2018;
- la D.G.R.C. n. 613 del 28/12/2021;
- la D.G.R.C. n. 428 del 02/08/2022;
- la D.G.R.C. n. 737 del 28/12/2022;

Alla stregua dell'istruttoria tecnica svolta dai funzionari dott. ssa Stefania Coraggio e dall'Ing. Maria Zacchia ed amministrativa compiuta dall'Ufficio Speciale 60 12 00 Valutazioni Ambientali,

D E C R E T A

Per i motivi espressi in narrativa e che qui si intendono integralmente riportati e trascritti:

1. **DI** escludere dalla procedura di Valutazione di Impatto Ambientale su conforme parere della Commissione V.I.A., V.A.S. e V.I. espresso nella seduta del 20/03/2025, il progetto di *"Lavori per la messa in sicurezza del centro urbano, a rischio idrogeologico, con interventi per il contenimento di movimenti franosi-CUP: I44D22000110006"*, proposto dal Comune di Villamaina, con sede nel medesimo comune in Via Roma 77 – 83050, Avellino;

2. **CHE** l'Amministrazione tenuta al rilascio del provvedimento finale dovrà acquisire tutti gli altri pareri e/o valutazioni previsti per legge nonché la congruità del progetto esecutivo con il progetto esaminato dalla Commissione VIA ed assunto a base del presente parere. È fatto altresì obbligo, in caso di varianti sostanziali - art. 5 co.1 lett. l bis) del D.lgs.152 del 2006 - del progetto definitivo esaminato, che lo stesso, completo delle varianti, sia sottoposto a nuova procedura.

3. **DI** fissare, in analogia a quanto disposto dall'art. 25 comma 5 del D.lgs. n. 152/2006 e ss.mm.ii. in merito ai provvedimenti di VIA, che il presente provvedimento di esclusione dalla VIA ha efficacia temporale pari a cinque anni decorrenti dalla pubblicazione sul BURC.

4. **CHE** ai sensi dell'art. 28, comma 7 bis del D.lgs. n. 152/2006 e ss.mm.ii. "*il proponente, entro i termini di validità disposti dal provvedimento di verifica di assoggettabilità a VIA o di VIA, trasmette all'autorità competente la documentazione riguardante il collaudo delle opere o la certificazione di regolare esecuzione delle stesse, comprensiva di specifiche indicazioni circa la conformità delle opere rispetto al progetto depositato e alle condizioni ambientali prescritte".*

5. **DI** rendere noto che ai sensi dell'art. 3, comma 4 della L. n. 241/90 e s.m.i., contro il presente provvedimento è ammessa proposizione di ricorso giurisdizionale avanti il Tribunale Amministrativo Regionale competente per territorio, entro 60 giorni dalla data di avvenuta notifica e/o pubblicazione sul BURC, ovvero ricorso straordinario al Capo dello Stato entro 120 giorni dalla data di pubblicazione sul BURC.

6. **DI** trasmettere il presente atto:
   - 6.1. al proponente Comune di Villamaina;
   - 6.2. alla Provincia di Avellino;
   - 6.3. all' Autorità di Bacino Distrettuale dell'Appennino Meridionale;
   - 6.4. all' ARPAC – Dipartimento Provinciale di Avellino;
   - 6.5. alla Soprintendenza ABAP di Salerno e Avellino;
   - 6.6. alla D.G. 50.18.00 - Direzione Generale Lavori Pubblici e Protezione Civile;
   - 6.7. all' UOD 50.07.18 - Ambiente, Foreste e Clima;
   - 6.8. al competente ufficio 40 01 02 - Affari generali - Supporto logistico per la relativa pubblicazione sul BURC della Regione Campania, anche ai fini degli adempimenti ex D.lgs. 14 marzo 2013, n. 33.

Avv. Simona Brancaccio

Decreto Dirigenziale n. 61 del 01/04/2025

Dipartimento 60 - Uffici speciali

Direzione Generale 12 - UFFICIO SPECIALE VALUTAZIONI AMBIENTALI

Oggetto dell'Atto:

PROVVEDIMENTO DI VERIFICA DI ASSOGGETTABILITA' ALLA VALUTAZIONE DI IMPATTO AMBIENTALE INTEGRATA CON LA VINCA - SCREENING RELATIVO AL PROGETTO "INTERVENTI PER REALIZZAZIONE BRIGLIE A FESSURA, CONSOLIDAMENTO CORTICALE COSTONI - LOCALITA' PENNANOVA NEL COMUNE DI FORIO (NA) CODICE INTERVENTO: CD-FO-1-006CIG: ZE53C2040E" - PROPONENTE COMUNE DI FORIO (NA) - CUP 10024

IL DIRIGENTE

PREMESSO che:

a. il titolo III della parte seconda del D.lgs. n. 152/2006 e ss.mm.ii., in recepimento della Direttiva 2011/92/UE, detta norme in materia di Impatto Ambientale di determinati progetti, pubblici e privati, di interventi, impianti e opere, nonché detta disposizioni in materia di Valutazione di Impatto Ambientale per le Regioni e Province Autonome;

b. con Regolamento n. 12 del 15/12/2011, pubblicato sul BURC n. 77 del 16 dicembre 2011, è stato approvato il nuovo ordinamento;

c. con D.G.R.C. n. 791 del 28/12/2016 si è disposto, al punto 2 del deliberato, che "*nelle more dell'adeguamento del Disciplinare, continui ad operare la Commissione VIA – VI – VAS di cui al D.P.G.R. n. 62 del 10/04/2015*";

d. con D.P.G.R.C. n. 204 del 15/05/2017 avente ad oggetto "*Deliberazione di G.R. n. 406 del 4/8/2011 e s.m.i.: modifiche Decreto Presidente Giunta n. 62 del 10/04/2015 - Disposizioni transitorie*" pubblicato sul BURC n. 41 del 22/05/2017, è stata aggiornata la composizione della Commissione per le valutazioni ambientali (VIA/VI/VAS);

e. con D.G.R.C. n. 613 del 28/12/2021, pubblicata sul BURC n. 1 del 03/01/2022, è stato adottato l'"*Adeguamento degli indirizzi regionali in materia di valutazione di impatto ambientale di cui alla parte seconda del D.lgs. n. 152/2006 alle recenti disposizioni in materia di semplificazione e accelerazione delle procedure amministrative*";

f. con D.G.R.C. n. 737 del 28/12/2022, pubblicata sul BURC del 03/01/2023, è stata revocata la D.G.R.C. n. 686 del 06/12/2016, pubblicata sul BURC n. 87 del 19/12/2016, e sono state individuate le *Modalità di calcolo degli oneri per le procedure di Valutazione Ambientale Strategica, Valutazione di Impatto Ambientale e Valutazione di Incidenza* di competenza della Regione Campania;

g. con D.G.R.C. n. 428 del 02/08/2022 le competenze in materia di VIA-VAS-VI sono state assegnate all'Ufficio Speciale 60 12 00 Valutazioni Ambientali (già Staff 50 17 92 Valutazioni Ambientali);

h. con D.P.G.R. n. 94 del 15/09/2023 è stato conferito l'incarico di Responsabile dell'Ufficio Speciale 60 12 00;

i. ai sensi dell'art. 23, comma 3 del D.lgs. n. 104 del 16/06/2017 alle attività di monitoraggio, ai provvedimenti di verifica di assoggettabilità a VIA e ai provvedimenti di VIA adottati secondo la normativa previgente, nonché alle attività conseguenti si applicano comunque le disposizioni di cui all'articolo 17 dello stesso D.lgs. n. 104 del 16/06/2017 che sostituisce il disposto dell'art. 28 del D.lgs. 152/2006 e ss.mm.ii.;

j. le attività di monitoraggio relative alla verifica di ottemperanza alle condizioni ambientali si attuano secondo le modalità di cui all'art. 28 del D.lgs. 152/2006 e ss.mm.ii.;

k. ai sensi dell'art. 28, comma 7 bis del D.lgs. n. 152/2006 e ss.mm.ii. "*il proponente, entro i termini di validità disposti dal provvedimento di verifica di assoggettabilità a VIA o di VIA, trasmette all'autorità competente la documentazione riguardante il collaudo delle opere o la certificazione di regolare esecuzione delle stesse, comprensiva di specifiche indicazioni circa la conformità delle opere rispetto al progetto depositato e alle condizioni ambientali prescritte. La documentazione è pubblicata tempestivamente nel sito internet dell'autorità competente*";

CONSIDERATO che:

a. con richiesta acquisita al prot. reg. n. 501812 del 24/10/2024, contrassegnata con CUP 10024, il Comune di Forio, con sede in via Giacomo Genovino, Forio (NA), ha trasmesso istanza di verifica di assoggettabilità alla Valutazione di Impatto Ambientale integrata con la Vinca – Screening , ai sensi dell'art. 19 del D.lgs. 152/2006 e ss.mm.ii., relativa al progetto "*interventi per realizzazione briglie a fessura, consolidamento corticale costoni - località Pennanova nel Comune di Forio (NA) codice intervento: CD-FO-1-006CIG: ZE53C2040E*";

b. l'istruttoria del progetto *de quo* è stata affidata alla dott.ssa Francesca De Rienzo e all'ing. Fabrizio Taglianetti, funzionari dell'US 60 12 00;

c. a seguito di richiesta integrazioni documentali ai sensi dell'art. 19 comma 2 del D.Lgs. n. 152/2006 e ss.mm.ii. prot. reg. n. 515970 del 31/10/2024, il Comune di Forio ha provveduto a sanare i difetti riscontrati in sede di verifica documentale trasmettendo integrazioni acquisite al prot. reg. n. 539099 del 14/11/2024 e con nota trasmessa a mezzo pec in data 14/11/2024;

d. con nota prot. reg. n. 545292 del 18/11/2024, trasmessa a tutte le Amministrazioni e agli Enti Territoriali potenzialmente interessati a mezzo pec in pari data, è stata data comunicazione - ai sensi dell'art. 19 comma 3 del D.lgs. n. 152/2006 e ss.mm.ii. - dell'avvenuta pubblicazione dello Studio Preliminare Ambientale e dei relativi allegati, stabilendo in giorni 30 dal ricevimento di detta comunicazione il termine per la presentazione di eventuali osservazioni;

e. sono state acquisite le note di seguito indicate:
   - Agenzia del Demanio con nota acquisita a mezzo pec in data 22/11/2024;
   - UOD 50 06 07- Gestione delle risorse naturali protette - Tutela e salvaguardia dell'habitat marino e costiero – Parchi e riserve naturali con nota prot. reg. n. 581858 del 05/12/2024;

f. su specifica richiesta prot. reg. n. 616469 del 27/12/2024, il Comune di Forio ha trasmesso integrazioni tecniche acquisite al prot. reg. n.40443 del 27/01/2025;

g. il proponente Comune di Forio ha trasmesso integrazioni volontarie a mezzo pec in data 7/03/2025

RILEVATO che:

a. detto progetto è stato sottoposto all'esame della Commissione V.I.A. - V.A.S. - V.I. che, nella seduta del 13/03/2025, sulla base dell'istruttoria svolta dai funzionari sopra citati, dei quali di seguito si riporta la relazione come da verbale:

"Relaziona sull'intervento la dott.ssa Francesca De Rienzo e l'ing. Fabrizio Taglianetti, i quali evidenziano quanto segue:

PREMESSO CHE:

Lo scopo della valutazione ambientale (nel caso di specie assoggettabilità a VIA) è la verifica dei possibili impatti negativi e significativi sulle componenti ambientali connessi alla realizzazione ed esercizio di un progetto, restano in capo:

- ***al proponente ed al progettista le responsabilità inerenti l'adeguatezza e la funzionalità delle scelte progettuali rispetto agli obiettivi e finalità dell'intervento.***
- ***ai soggetti competenti le verifiche e le attività connesse alla fase autorizzativa.***

Ai dati e alle affermazioni forniti dal Proponente e dal Progettista occorre riconoscere la veridicità dovuta, in applicazione dei principi della collaborazione e della buona fede che devono improntare i rapporti tra il cittadino e la pubblica amministrazione, ai sensi dell'art. 1, comma 2 bis della L. 241/90, fatte salve in ogni caso le conseguenze di legge in caso di dichiarazioni mendaci, qualunque difformità o dichiarazione mendace dei progettisti su tutto quanto esposto e dichiarato negli elaborati tecnici agli atti, inficia la validità della presente istruttoria.

CONSIDERATO CHE:

- *Il progetto denominato "Interventi per realizzazione briglie a fessura, consolidamento corticale costoni - località "Pennanova" nel Comune di Forio (NA) codice intervento: CDFO-1-006CIG: ZE53C2040E" rientra nel Piano interventi ODPC 948/22 del Commissario Delegato per gli eccezionali eventi meteorologici verificatisi nei territori dell'Isola di Ischia il 26 novembre 2022 – ex OCDPC 948/2022. Lo scopo perseguito dal progetto è quello di:*
  a) *mettere in sicurezza il versante attraverso interventi che siano in grado di minimizzare il rischio di frane;*
  b) *sistemare l'asta terminale dell'alveo, diminuendone la pendenza attraverso il ripristino di opere trasversali ormai dirute come briglie e soglie, al fine di ridurre l'attitudine al trasporto solido di fondo e di proteggere le sponde, proteggendo altresì anche gli insediamenti antropici a valle dello stesso tratto di intervento;*
  c) *minimizzare i disagi per tutte le specie di flora e fauna presenti nell'area, preservando tutte le attuali caratteristiche ambientali, attraverso l'adozione di criteri progettuali di ecocompatibilità e sostenibilità, consentendo un inserimento armonico dello stesso intervento nell'ambiente circostante senza modificare o alterare gli habitat naturali presenti, considerando che la zona di intervento rientra in area ambientale tutelata e di interesse comunitario.*
- *Il progetto è volto al ripristino dello status quo ante riguardando la ricostruzione delle due opere di mitigazione del rischio, ormai dirute, a monte ed a valle dell'asta finale, oltre che al ripristino della pendenza della stessa asta ricompresa tra le due opere. Le aree di intervento ricadono nella perimetrazione a rischio da frana R3 (rischio elevato) e rischio idrogeologico R3 e R4 (molto elevato) del Distretto Idrografico dell'Appennino Meridionale;*
- *Il proponente ha motivato la scelta della tipologia di opere in c.a. rispetto ad alternative con materiali naturali (pietrame e legname) principalmente riconducibile ad esigenze di maggiore resistenza e durata, tenuto conto che le precedenti sistemazioni (briglie in pietrame) realizzate lungo l'alveo ormai sono crollate ed in dissesto e che l'intervento si propone la mitigazione dell'attuale rischio idrogeologico in cui versa l'area.*
- *L'area oggetto di intervento ricade in aree Rete Natura 2000, ed in particolare all'interno del sito* ***ZSC IT8030005 "****Corpo centrale dell'Isola di Ischia", il cui Ente Gestore, UOD 500607 Regione Campania, ha rilasciato, con nota prot. 581858 del 05.12.2024, ai sensi dell'art. 5, comma 7 del D.P.R. n. 357/97 il "Sentito favorevole con raccomandazioni" per quanto espressamente consultato e disposto dalla DGRC n.617 del 14/11/2024;*
- *Sulla scorta della Valutazione di Incidenza e delle integrazioni trasmesse, tenuto conto delle condizioni ambientali richieste,* ***è possibile concludere che il progetto non determinerà incidenze significative sul sito Natura 2000, non pregiudicando il mantenimento dell'integrità dello stesso con particolare riferimento agli specifici obiettivi di conservazione di habitat e specie.***
- *Gli impatti sulle componenti ambientali derivanti dalla realizzazione del progetto sono prevalentemente da ritenersi limitati alla durata dei lavori non assumendo un carattere di permanenza;*
- *Il progetto prevede la ripiantumazione di specie arboree e arbustive in luogo degli esemplari da espiantare per la realizzazione delle opere;*
- *Il progetto non prevede la produzione di rifiuti a meno di quelli strettamente prodotti in fase di realizzazione delle opere che verranno stoccati nelle aree appositamente dedicate ed impermeabilizzate all'interno dei previsti cantieri in attesa di smaltimento a discarica;*
- *Le misure progettuali e gestionali previste e le condizioni ambientali richieste risultano funzionali a limitare gli effetti connessi all'attuazione del progetto che per le caratteristiche delle opere a farsi, non risultano tali da generare criticità rilevanti sulle componenti ambientali. Gli effetti attesi sulle componenti ambientali possono ritenersi non significativi con carattere di temporaneità e reversibilità.*

FERMO RESTANDO:

- ***la canalizzazione delle acque lungo la strada che funge da recapito del vallone oggetto di intervento;***
- ***quanto dichiarato dal proponente in merito al rispetto delle emissioni acustiche alla normativa vigente:***
- ***la competenza del soggetto che autorizza e/o del soggetto preposto alla tutela dei corpi idrici di cui al D.Lgs. 152/2006;***
- ***che sarà cura dell'Autorità procedente garantire l'acquisizione, sul progetto esecutivo, del***

parere del Distretto Idrografico dell'Appenino Meridionale, e degli ulteriori pareri necessari.

- ***l'onere da parte dell'Amministrazione Comunale di svolgere attività di vigilanza tesa a scongiurare sversamenti di rifiuti ed acque reflue nei valloni oggetto di intervento;***
- *che sarà cura del proponente ottemperare a quanto previsto dalla vigente normativa in materia di "riutilizzo delle terre e rocce da scavo" (DPR 120/2017) sia in sito che fuori dal sito e per la tipologia di cantiere di che trattasi, attivandosi presso le autorità competenti.*
- *che eventuali modifiche da apportare all'intervento de quo di cui all'istanza Prot. Reg. n. 273262 del 26/05/2023 dovranno essere sottoposte alla valutazione dell'Ufficio Speciale 601200.*

Tenuto conto delle finalità del progetto che si propone la mitigazione dell'attuale rischio idrogeologico in cui versa l'area, della tipologia delle opere a farsi, delle misure progettuali e gestionali previste, della tipologia degli impatti si propone alla Commissione VIA VAS VI di escludere il progetto "Interventi per realizzazione briglie a fessura, consolidamento corticale costoni - località "Pennanova" nel Comune di Forio (NA) codice intervento: CDFO-1-006CIG: ZE53C2040E" dalla Valutazione di Impatto Ambientale e dalla valutazione di incidenza appropriata con le seguenti condizioni ambientali per le quali si precisa che:

- ***La condizione ambientale n. 1, atteso il dichiarato monitoraggio per le diverse fasi di cantiere, si precisa dovrà essere ottemperata con la redazione di un report trimestrale del monitoraggio per tutta la durata del cantiere. Detti report dovranno essere resi disponibili per eventuali controlli da parte degli interessati.***
- ***La condizione ambientale n. 2 dovrà essere ottemperata con una verifica, da parte del proponente, dell'attecchimento delle specie arboree piantumate, da eseguirsi per i primi due anni con cadenza annuale, prevedendo l'eventuale piantumazione delle specie non attecchite.***
- ***La condizione ambientale n. 3 riguardando aspetti progettuali e non è stata accettata come tale.***

N.	Contenuto	Descrizione
1	Macrofase	ANTE OPERAM – CORSO D'OPERA
2	Numero Condizione	1
3	Ambito di applicazione	➢ aspetti gestionali ➢ componenti/fattori ambientali: o flora, fauna, vegetazione, ecosistemi **X** ➢ Monitoraggio Ambientale
4	Oggetto della condizione	Presenza di un ormitologo quando ritenuto necessario Direttore dei Lavori. Si dovrà comprendere se l'area è zona di nidificazione e/o foraggiamento, poi si eseguirà il controllo e monitraggio durante le fasi di taglio alberi e rimozione ceppaie, gestando al meglio eventule presenza di nidi. Al fine di scongiurare danni alla fauna locale (specie protetta), ed anche rispett ai flussi migratori che caratterizzano la fauna dell'isola, si evita di lavorare nel periodo da aprile a luglio, come da cronoprogramma, o comunque ridurre le attività più impattanti la fauna. Specie nteressata dalla condizione ambiental: Lanius collurio L. (averla piccola)
5	Termine per l'avvio dela verifica di ottemperanza	Corso d'opera
6	Soggetto di cui all'art. 28 comma 2 del D.lgs 152/2006 individuato per la verifica di	Ente Gestore sito Carabinieri Forestali

	ottemperanza	

N.	Contenuto	Descrizione
1	*Macrofase*	*POST OPERAM*
2	*Numero Condizione*	*2*
3	*Ambito di applicazione*	*Ambito di applicazione della condizione ambientale:* ➢ *aspetti progettuali* ➢ *componenti/fattori ambientali:* ○ *flora, fauna, vegetazione, ecosistemi* ***X*** ○ *salute pubblica* ○ *paesaggio e beni culturali* ***X*** ➢ *Mitigazioni*
4	*Oggetto della condizione*	*Rispetto al taglio con rimozione di ceppaia per n. 13 alberi in totale (n. alberi fino a 10 m di altezza; n. 5 alberi tra 10 e 20 m di altezza) ed al decespugliamento di rovi, arbusti e infestanti con salvaguardia specie arbustive oltre 1 m di altezza per 1.354,50 mq (con decespuglitore a braccio o bracci meccanico con trattice), è prevista la piantumazionedi n. 13 esemplari (15-18 cm ?), delle seguenti specie: Castaneasativa; Quercus ilex; Qurcus rotundifolia; Populus L.* *Il costo dell'intervento di mitigazione ambentale eè coperto dalla voce B.05 del computo metrico (imprevisti al 5%)*
5	*Termine per l'avvio dela verifica di ottemperanza*	*POST OPERA*
6	*Soggetto di cui all'art. 28 comma 2 del D.lgs 152/2006 individuato per la verifica di ottemperanza*	*Ente Gestore sito* *Carabinieri Forestali*

I costi dell'attuazione delle condizioni ambientali e della relativa verifica di ottemperanza sono a carico del proponente.

La Commissione, sulla scorta dell'istruttoria condotta dalla dott.ssa Francesca De Rienzo e dall'ing. Fabrizio Taglianetti e in particolare dei contenuti valutativi che qui si intendono riportati integralmente, nonchè della proposta di parere formulata dagli stessi, decide di escludere l'intervento dalla procedura di Valutazione di Impatto Ambientale e dalla Valutazione di Incidenza Appropriata con le condizioni ambientali sopra riportate dagli istruttori.";

b. Il Comune di Forio ha regolarmente provveduto alla corresponsione degli oneri per le procedure di valutazione ambientale, determinate con D.G.R.C. n° 737/2022, mediante versamento agli atti dell'Ufficio Valutazioni Ambientali;

c. che per analogia a quanto stabilito all'art. 25 comma 5 del D.lgs. n. 152/2006 e ss.mm.ii., l'efficacia temporale del provvedimento di verifica di assoggettabilità a VIA può essere individuato in cinque anni decorrenti dalla pubblicazione sul BURC;

RITENUTO, di dover provvedere all'emissione del presente provvedimento;

VISTI:
- il D.lgs. n. 152/2006 e ss.mm.ii.;
- il Regolamento Regionale n. 12/2011;
- il D.lgs n. 33/2013;
- il D.P.G.R.C. n. 204 del 15/05/2017;
- il D.P.G.R. n. 94 del 15/09/2023;
- la D.G.R.C. n. 791 del 28/12/2016;
- la D.G.R.C. n. 48 del 29/01/2018;
- la D.G.R.C. n. 613 del 28/12/2021;
- la D.G.R.C. n. 428 del 02/08/2022;
- la D.G.R.C. n. 737 del 28/12/2022;

Alla stregua dell'istruttoria tecnica svolta dalla dott.ssa Francesca De Rienzo e dall'ing. Fabrizio Taglianetti ed amministrativa compiuta dall'Ufficio Speciale 60 12 00 Valutazioni Ambientali,

D E C R E T A

Per i motivi espressi in narrativa e che qui si intendono integralmente riportati e trascritti:

1. **DI** escludere dalla procedura di Valutazione di Impatto Ambientale e dalla valutazione di incidenza appropriata , su conforme parere della Commissione V.I.A., V.A.S. e V.I. espresso nella seduta del 13/03/2025, il progetto "interventi per realizzazione briglie a fessura, consolidamento corticale costoni - località Pennanova nel Comune di Forio (NA) codice intervento: CD-FO-1-006CIG: ZE53C2040E", proposto dal Comune di Forio, con sede in via Giacomo Genovino, Forio (NA) con le seguenti condizioni ambientali per le quali si precisa che:
   - La condizione ambientale n. 1, atteso il dichiarato monitoraggio per le diverse fasi di cantiere, si precisa dovrà essere ottemperata con la redazione di un report trimestrale del monitoraggio per tutta la durata del cantiere. Detti report dovranno essere resi disponibili per eventuali controlli da parte degli interessati.
   - La condizione ambientale n. 2 dovrà essere ottemperata con una verifica, da parte del proponente, dell'attecchimento delle specie arboree piantumate, da eseguirsi per i primi due anni con cadenza annuale, prevedendo l'eventuale piantumazione delle specie non attecchite.
   - La condizione ambientale n. 3 riguardando aspetti progettuali e non è stata accettata come tale.

N.	Contenuto	Descrizione
1	Macrofase	ANTE OPERAM – CORSO D'OPERA
2	Numero Condizione	1
3	Ambito di applicazione	➢ aspetti gestionali ➢ componenti/fattori ambientali: o flora, fauna, vegetazione, ecosistemi X ➢ Monitoraggio Ambientale

4	Oggetto della condizione	Presenza di un ormitologo quando ritenuto necessario Direttore dei Lavori. Si dovrà comprendere se l'area è zona di nidificazione e/o foraggiamento, poi si eseguirà il controllo e monitraggio durante le fasi di taglio alberi e rimozione ceppaie, gestando al meglio eventule presenza di nidi. Al fine di scongiurare danni alla fauna locale (specie protetta), ed anche rispett ai flussi migratori che caratterizzano la fauna dell'isola, si evita di lavorare nel periodo da aprile a luglio, come da cronoprogramma, o comunque ridurre le attività più impattanti la fauna. Specie nteressata dalla condizione ambiental: Lanius collurio L. (averla piccola)
5	Termine per l'avvio dela verifica di ottemperanza	Corso d'opera
6	Soggetto di cui all'art. 28 comma 2 del D.lgs 152/2006 individuato per la verifica di ottemperanza	Ente Gestore sito Carabinieri Forestali

N.	Contenuto	Descrizione
1	Macrofase	POST OPERAM
2	Numero Condizione	2
3	Ambito di applicazione	Ambito di applicazione della condizione ambientale: ➢ aspetti progettuali ➢ componenti/fattori ambientali: ○ flora, fauna, vegetazione, ecosistemi X ○ salute pubblica ○ paesaggio e beni culturali X ➢ Mitigazioni
4	Oggetto della condizione	Rispetto al taglio con rimozione di ceppaia per n. 13 alberi in totale (n. alberi fino a 10 m di altezza; n. 5 alberi tra 10 e 20 m di altezza) ed al decespugliamento di rovi, arbusti e infestanti con salvaguardia specie arbustive oltre 1 m di altezza per 1.354,50 mq (con decespuglitore a braccio o bracci meccanico con trattice), è prevista la piantumazionedi n. 13 esemplari (15-18 cm ?), delle seguenti specie: Castaneasativa; Quercus ilex; Qurcus rotundifolia; Populus L. Il costo dell'intervento di mitigazione ambentale eè coperto dalla voce B.05 del computo metrico (imprevisti al 5%)
5	Termine per l'avvio dela verifica di ottemperanza	POST OPERA
6	Soggetto di cui all'art. 28 comma 2 del D.lgs 152/2006 individuato per la verifica di ottemperanza	Ente Gestore sito Carabinieri Forestali

FERMO RESTANDO:

- la canalizzazione delle acque lungo la strada che funge da recapito del vallone oggetto di intervento;
- quanto dichiarato dal proponente in merito al rispetto delle emissioni acustiche alla normativa vigente:
- la competenza del soggetto che autorizza e/o del soggetto preposto alla tutela dei corpi idrici di cui al D.Lgs. 152/2006;
- che sarà cura dell'Autorità procedente garantire l'acquisizione, sul progetto esecutivo, del parere del Distretto Idrografico dell'Appenino Meridionale, e degli ulteriori pareri necessari.
- l'onere da parte dell'Amministrazione Comunale di svolgere attività di vigilanza tesa a scongiurare sversamenti di rifiuti ed acque reflue nei valloni oggetto di intervento;
- che sarà cura del proponente ottemperare a quanto previsto dalla vigente normativa in materia di "riutilizzo delle terre e rocce da scavo" (DPR 120/2017) sia in sito che fuori dal sito e per la tipologia di cantiere di che trattasi, attivandosi presso le autorità competenti.

che eventuali modifiche da apportare all'intervento de quo di cui all'istanza Prot. Reg. n. 273262 del 26/05/2023 dovranno essere sottoposte alla valutazione dell'Ufficio Speciale 601200
I costi dell'attuazione delle condizioni ambientali e della relativa verifica di ottemperanza sono a carico del proponente.

2. **CHE** la verifica di ottemperanza delle condizioni ambientali dovrà essere svolta secondo le modalità di cui all'art. 28 del D.lgs. n. 152/2006 e ss.mm.ii.

3. **CHE** il proponente comunichi con modalità certificabili al Gruppo Carabinieri Forestale competente per territorio, ai fini delle attività di sorveglianza ai sensi dell'art. 15 del DPR 357/1997, e ai soggetti assegnatari della gestione dei siti della Rete Natura 2000 interessati dalla VIncA, la data di inizio dei lavori con un preavviso minimo di quindici giorni;

4. **CHE** l'Amministrazione tenuta al rilascio del provvedimento finale dovrà acquisire tutti gli altri pareri e/o valutazioni previsti per legge nonché la congruità del progetto esecutivo con il progetto esaminato dalla Commissione VIA ed assunto a base del presente parere. È fatto altresì obbligo, in caso di varianti sostanziali - art. 5 co.1 lett. l bis) del D.lgs.152 del 2006 - del progetto definitivo esaminato, che lo stesso, completo delle varianti, sia sottoposto a nuova procedura.

5. **DI** fissare, in analogia a quanto disposto dall'art. 25 comma 5 del D.lgs. n. 152/2006 e ss.mm.ii. in merito ai provvedimenti di VIA, che il presente provvedimento di esclusione dalla VIA ha efficacia temporale pari a cinque anni decorrenti dalla pubblicazione sul BURC.

6. **CHE** ai sensi dell'art. 28, comma 7 bis del D.lgs. n. 152/2006 e ss.mm.ii. "*il proponente, entro i termini di validità disposti dal provvedimento di verifica di assoggettabilità a VIA o di VIA, trasmette all'autorità competente la documentazione riguardante il collaudo delle opere o la certificazione di regolare esecuzione delle stesse, comprensiva di specifiche indicazioni circa la conformità delle opere rispetto al progetto depositato e alle condizioni ambientali prescritte".*

7. **DI** rendere noto che ai sensi dell'art. 3, comma 4 della L. n. 241/90 e s.m.i., contro il presente provvedimento è ammessa proposizione di ricorso giurisdizionale avanti il Tribunale Amministrativo Regionale competente per territorio, entro 60 giorni dalla data di avvenuta notifica e/o pubblicazione sul BURC, ovvero ricorso straordinario al Capo dello Stato entro 120 giorni dalla data di pubblicazione sul BURC.

8. **DI** trasmettere il presente atto:
   - 8.1 al proponente Comune di Forio (NA);
   - 8.2 all' Arpac - Dipartimento Provinciale di Napoli
   - 8.3 al Comando Provinciale VV.F. di Napoli
   - 8.4 all' Agenzia del Demanio

8.5 all' ASL Napoli 2 NORD
8.6 alla 50 09 00 - Direzione Generale per il Governo del Territorio
8.7 alla Città Metropolitana di Napoli
8.8 alla Soprintendenza Archeologia Belle Arti e Paesaggio per l'area Metropolitana Di Napoli
8.9 all' Autorità di Bacino Distrettuale dell'Appenino Meridionale
8.10 alla UOD 50 06 07 - Gestione delle risorse naturali protette – Tutela e salvaguardia dell'habitat marino e costiero – Parchi e riserve naturali
8.11 al Gruppo Carabinieri Forestale di Napoli
8.12 al competente ufficio 40 01 02 - Affari generali - Supporto logistico per la relativa pubblicazione sul BURC della Regione Campania, anche ai fini degli adempimenti ex D.lgs. 14 marzo 2013, n. 33.

Avv. Simona Brancaccio

REGIONE CAMPANIA

Decreto Dirigenziale n. 62 del 01/04/2025

Dipartimento 60 - Uffici speciali

Direzione Generale 12 - UFFICIO SPECIALE VALUTAZIONI AMBIENTALI

Oggetto dell'Atto:

PROVVEDIMENTO DI VERIFICA DI ASSOGGETTABILITA' ALLA VALUTAZIONE DI IMPATTO AMBIENTALE, INTEGRATA CON LA VALUTAZIONE DI INCIDENZA, RELATIVO AL PROGETTO DI "MESSA IN SICUREZZA DELL'AREA IN DISSESTO NEL CENTRO ABITATO A RIDOSSO DEL VALLONE FICOLA" - PROPONENTE COMUNE DI SASSANO - CUP 10026.

IL DIRIGENTE

PREMESSO che:

a. il titolo III della parte seconda del D.lgs. n. 152/2006 e ss.mm.ii., in recepimento della Direttiva 2011/92/UE, detta norme in materia di Impatto Ambientale di determinati progetti, pubblici e privati, di interventi, impianti e opere, nonché detta disposizioni in materia di Valutazione di Impatto Ambientale per le Regioni e Province Autonome;

b. con Regolamento n. 12 del 15/12/2011, pubblicato sul BURC n. 77 del 16 dicembre 2011, è stato approvato il nuovo ordinamento;

c. con D.G.R.C. n. 791 del 28/12/2016 si è disposto, al punto 2 del deliberato, che "*nelle more dell'adeguamento del Disciplinare, continui ad operare la Commissione VIA – VI – VAS di cui al D.P.G.R. n. 62 del 10/04/2015*";

d. con D.P.G.R.C. n. 204 del 15/05/2017 avente ad oggetto "*Deliberazione di G.R. n. 406 del 4/8/2011 e s.m.i.: modifiche Decreto Presidente Giunta n. 62 del 10/04/2015 - Disposizioni transitorie*" pubblicato sul BURC n. 41 del 22/05/2017, è stata aggiornata la composizione della Commissione per le valutazioni ambientali (VIA/VI/VAS);

e. con D.G.R.C. n. 613 del 28/12/2021, pubblicata sul BURC n. 1 del 03/01/2022, è stato adottato l'"*Adeguamento degli indirizzi regionali in materia di valutazione di impatto ambientale di cui alla parte seconda del D.lgs. n. 152/2006 alle recenti disposizioni in materia di semplificazione e accelerazione delle procedure amministrative*";

f. con D.G.R.C. n. 737 del 28/12/2022, pubblicata sul BURC del 03/01/2023, è stata revocata la D.G.R.C. n. 686 del 06/12/2016, pubblicata sul BURC n. 87 del 19/12/2016, e sono state individuate le *Modalità di calcolo degli oneri per le procedure di Valutazione Ambientale Strategica, Valutazione di Impatto Ambientale e Valutazione di Incidenza* di competenza della Regione Campania;

g. con D.G.R.C. n. 428 del 02/08/2022 le competenze in materia di VIA-VAS-VI sono state assegnate all'Ufficio Speciale 60 12 00 Valutazioni Ambientali (già Staff 50 17 92 Valutazioni Ambientali);

h. con D.P.G.R. n. 94 del 15/09/2023 è stato conferito l'incarico di Responsabile dell'Ufficio Speciale 60 12 00;

i. ai sensi dell'art. 23, comma 3 del D.lgs. n. 104 del 16/06/2017 alle attività di monitoraggio, ai provvedimenti di verifica di assoggettabilità a VIA e ai provvedimenti di VIA adottati secondo la normativa previgente, nonché alle attività conseguenti si applicano comunque le disposizioni di cui all'articolo 17 dello stesso D.lgs. n. 104 del 16/06/2017 che sostituisce il disposto dell'art. 28 del D.lgs. 152/2006 e ss.mm.ii.;

j. le attività di monitoraggio relative alla verifica di ottemperanza alle condizioni ambientali si attuano secondo le modalità di cui all'art. 28 del D.lgs. 152/2006 e ss.mm.ii.;

k. ai sensi dell'art. 28, comma 7 bis del D.lgs. n. 152/2006 e ss.mm.ii. "*il proponente, entro i termini di validità disposti dal provvedimento di verifica di assoggettabilità a VIA o di VIA, trasmette all'autorità competente la documentazione riguardante il collaudo delle opere o la certificazione di regolare esecuzione delle stesse, comprensiva di specifiche indicazioni circa la conformità delle opere rispetto al progetto depositato e alle condizioni ambientali prescritte. La documentazione è pubblicata tempestivamente nel sito internet dell'autorità competente*";

CONSIDERATO che:

a. con richiesta acquisita al prot. reg. n. 510322 del 29/10/2024 contrassegnata con CUP 10026, il Comune di Sassano, con sede nel medesimo Comune in Via Roma, 1 - 84038, Salerno, ha trasmesso istanza di verifica di assoggettabilità alla Valutazione di Impatto Ambientale, ai sensi dell'art. 19 del D.lgs. 152/2006 e ss.mm.ii., relativa al progetto di "*Messa in sicurezza dell'area in dissesto nel centro abitato a ridosso del Vallone Ficola"*;

b. l'istruttoria del progetto *de quo* è stata affidata al dott. Sergio Scalfati e all'Ing. Simone Aversa, funzionari dell'US 60 12 00;

c. a seguito di preavviso di rigetto per improcedibilità dell'istanza prot. reg. n. 514991 del 31/10/2024, il Comune di Sassano ha provveduto a sanare i difetti riscontrati in sede di verifica documentale trasmettendo integrazioni acquisite al prot. reg. n. 542086 del 15/11/2024;

d. con nota prot. reg. n. 562795 del 27/11/2024, trasmessa a tutte le Amministrazioni e agli Enti Territoriali potenzialmente interessati a mezzo pec in pari data, è stata data comunicazione - ai sensi dell'art. 19 comma 3 del D.lgs. n. 152/2006 e ss.mm.ii. - dell'avvenuta pubblicazione dello Studio Preliminare Ambientale e dei relativi allegati, stabilendo in giorni 30 dal ricevimento di detta comunicazione il termine per la presentazione di eventuali osservazioni;

e. sono state acquisite le note di seguito elencate:
   - Soprintendenza A.B.A.P. di Salerno e Avellino con nota prot. 29931 del 11/12/2024 e acquisita a mezzo pec in pari data;
   - UOD 501807 Genio Civile di Salerno con nota prot. 37571 del 24/01/2025 e acquisita a mezzo di corrispondenza interna in pari data;
   - il Comune di Sassano, altresì, ha trasmesso integrazioni spontanee con nota pec in data 04/12/2024 i pareri acquisiti dal Consorzio di bonifica integrale Vallo di Diano e Tanagro e dell'Autorita' di Bacino Distrettuale dell'Appennino Meridionale;

f. che a seguito di specifica richiesta di integrazioni e/o chiarimenti prot. reg. n. 6840 del 08/01/2025, il Comune di Sassano ha trasmesso il riscontro alle integrazioni tecniche acquisite al prot. reg. n. 63510 del 07/02/2024;

g. la Soprintendenza A.B.A.P. di Salerno e Avellino ha trasmesso nota prot. 5050 del 28/02/2025 e acquisita a mezzo pec in pari data;

h. il proponente ha trasmesso integrazioni spontanee acquisite con prot. reg. n. 116338 del 06/03/2025;

i. il proponente ha trasmesso ulteriori integrazioni spontanee acquisite con prot. reg. n. prot. 121584 del 10/03/2025 e successivamente integrazioni spontanee a mezzo pec in data 18/03/2025;

j. il Parco del Cilento, Vallo Diano e Alburni ha trasmesso con nota pec in data 06/03/2025 il parere favorevole prot. 73/2025, successivamente, integrata con nota prot. 3477 del 10/03/2025 e acquisita a mezzo pec in pari data;

RILEVATO che:

a. detto progetto è stato sottoposto all'esame della Commissione V.I.A. - V.A.S. - V.I. che, nella seduta del 20/03/2025, sulla base dell'istruttoria svolta dal funzionario sopra citato, si è espressa come di seguito testualmente riportato: *"Relaziona sull'intervento il dott. Sergio Scalfati e l'ing. Simone Aversa, i quali evidenziano quanto segue:*
   Premesso che:

- il Comune di Sassano (SA) ha presentato all'Ufficio Speciale 60.12.00 "Valutazioni Ambientali" della Regione Campania, in relazione al progetto denominato "Messa in sicurezza dell'area in dissesto nel centro abitato a ridosso del Vallone Ficola", istanza di Verifica di assoggettabilità a Valutazione di Impatto Ambientale ai sensi dell'art.19 del D.lgs. n.152/2006 e ss.mm.ii., integrata, ai sensi dell'art.10, comma 3, del medesimo decreto legislativo, con la procedura di Valutazione di Incidenza Appropriata di cui all'art.5 del D.P.R. n.357/97 e s.m.i.;
- l'Amministrazione proponente ha attestato che il progetto è ascrivibile alla tipologia progettuale di cui all'Allegato IV alla Parte Seconda del D.lgs. n.152/2006 e ss.mm.ii., punto 8, lettera t) "modifiche o estensioni di progetti di cui all'allegato III o all'allegato IV già autorizzati, realizzati o in fase di realizzazione, che possono avere notevoli ripercussioni negative sull'ambiente (modifica o estensione non incluso nell'allegato III)", costituendo estensione di progetti già realizzati ascrivibili alla tipologia progettuale di cui all'Allegato IV alla Parte Seconda del D.lgs. n.152/2006, al punto 7, lettera o) "opere di regolazione del corso dei fiumi e dei torrenti";
- l'area interessata dagli interventi previsti in progetto ricade nella perimetrazione del Sito della Rete Natura 2000 identificato dal codice IT8050046 - Zona di Protezione Speciale "Monte Cervati e dintorni";
- il CUP assegnato al procedimento è il n.10026;
- unitamente all'istanza presentata, la società proponente ha trasmesso l'elenco dei soggetti da coinvolgere nel procedimento, dalla stessa individuati in considerazione delle caratteristiche del progetto e del territorio interessato;
- in data 27 novembre 2024 il procedimento è stato assegnato per l'istruttoria tecnica all'ing. Simone Aversa ed al dott. Sergio Scalfati, firmatari della scheda agli atti dell'Ufficio Speciale 60.12.00 "Valutazioni Ambientali" della Regione Campania;
- con nota prot. n.562795 del 27 novembre 2024 dell'Ufficio Speciale 60.12.00 "Valutazioni Ambientali" della Regione Campania è stata trasmessa ai soggetti da coinvolgere nel procedimento la comunicazione di cui all'art.19, comma 3, del D.lgs. n.152/2006 e ss.mm.ii., inerente all'avvenuta pubblicazione dello Studio Preliminare Ambientale sulle pagine web del sito internet istituzionale dedicato;
- con la medesima nota prot. n.562795/2024 è stato richiesto all'Ente Parco Nazionale del Cilento, Vallo di Diano e Alburni, in qualità di soggetto responsabile della gestione del Sito della Rete Natura 2000 identificato dal codice IT8050046 - Zona di Protezione Speciale "Monte Cervati e dintorni", individuato con Deliberazione della Giunta Regionale della Campania n.684 del 30 dicembre 2019, di trasmettere, entro trenta giorni dalla ricezione della nota, il pronunciamento ("Sentito") di propria competenza in relazione alla Valutazione di Incidenza Appropriata secondo quanto previsto secondo quanto previsto dal D.P.R. n.357/97 e s.m.i., al comma 7, e dalla Deliberazione della Giunta Regionale della Campania n.280 del 30 giugno 2021;
- con nota prot. n.6840 del 8 gennaio 2025 dell'Ufficio Speciale 60.12.00 "Valutazioni Ambientali" della Regione Campania, a seguito dell'esame condotto in sede di istruttoria tecnica in relazione ai contenuti dello Studio Preliminare Ambientale e dello Studio di Incidenza trasmessi unitamente all'istanza presentata e dell'applicazione, ai fini della valutazione di cui all'art.19 del D.Lgs. n.152/2006 e ss.mm.ii., dei criteri di cui all'Allegato V alla Parte II dello stesso, è stato richiesto all'Amministrazione proponente di fornire integrazioni documentali ai sensi di quanto previsto al comma 6 del detto art.19, indicando in giorni trenta dalla ricezione della nota il termine ultimo per l'invio del relativo riscontro;
- con la medesima nota prot. n.6840/2025 è stato nuovamente richiesto all'Ente Parco Nazionale del Cilento, Vallo di Diano e Alburni di trasmettere il pronunciamento ("Sentito") di propria competenza in relazione alla procedura di Valutazione di Incidenza Appropriata;
- in data 7 febbraio 2025 l'Amministrazione proponente ha trasmesso all'Ufficio Speciale 60.12.00 "Valutazioni Ambientali" della Regione Campania la documentazione di riscontro alla richiesta di chiarimenti ed integrazioni formulata con la nota prot. n.6840/2025 (documentazione acquisita al protocollo regionale in pari data con n.63510);
- in data 6 marzo 2025 l'Amministrazione proponente ha trasmesso all'Ufficio Speciale 60.12.00 "Valutazioni Ambientali" della Regione Campania ulteriore documentazione (documentazione acquisita al protocollo regionale in pari data con n.116338);

- in data 10 marzo 2025 l'Amministrazione proponente ha trasmesso all'Ufficio Speciale 60.12.00 "Valutazioni Ambientali" della Regione Campania rettifica alla documentazione precedentemente inviata (documentazione acquisita al protocollo regionale in pari data con n.121584);
- in data 18 marzo 2025 l'Amministrazione proponente ha trasmesso all'Ufficio Speciale 60.12.00 "Valutazioni Ambientali" della Regione Campania ulteriore integrazione spontanea costituita da comunicazione a firma del Responsabile dell'Ufficio Tecnico Comunale in merito al periodo di realizzazione delle briglie presenti nel tratto di Vallone interessato dagli interventi in progetto;
- con la documentazione integrativa trasmessa in data 6 marzo 2025 e successivamente rettifica in data 10 marzo 2025, l'Amministrazione comunale proponente ha richiesto, ai sensi dell'art.19, comma 7, del D.lgs. n.152/2006 e ss.mm.ii., specifica Condizione Ambientale che prevede che "I lavori saranno eseguiti nel periodo dal 15 luglio – al 28 febbraio";
- con nota prot. n.3477 del 10 marzo 2025, trasmessa in pari data all'Ufficio Speciale 60.12.00 "Valutazioni Ambientali" della Regione Campania, l'Ente di gestione del Parco Nazionale del Cilento, Vallo di Diano ed Alburni, ha reso il proprio pronunciamento ("Sentito") inerente alla procedura di Valutazione di Incidenza Appropriata relativa alla realizzazione degli interventi previsti in progetto;
<u>considerato che</u>:
- lo Studio Preliminare Ambientale trasmesso dall'Amministrazione proponente, tenuto conto delle integrazioni prodotte, è stato articolato in sostanziale coerenza con quanto previsto dall'Allegato IV-bis del D.lgs. n.152/2006 e ss.mm.ii.;
- dalla descrizione fornita nello Studio Preliminare Ambientale e nello Studio di Incidenza prodotti, tenuto conto delle integrazioni trasmesse dall'Amministrazione proponente, risulta che il progetto prevede la realizzazione di interventi finalizzati alla mitigazione del rischio idrogeologico di un tratto del Vallone Ficola in territorio comunale di Sassano, mediante la realizzazione di interventi di miglioramento delle condizioni idrauliche e protezione spondale, consistenti in: lavori di pulizia dell'alveo con taglio selettivo di vegetazione e rimozione dei rifiuti presenti, manutenzione ordinaria di briglie esistenti, posa di materassi tipo reno a protezione del fondo alveo e delle pareti laterali, apposizione di opere di difesa spondale costituite da gabbioni, opere di ingegneria naturalistica (apposizione di geo stuoie, messa in posto di grate vive, interventi di idrosemina) a protezione delle scarpate, sistemazione di rete paramassi su parete rocciosa in destra idraulica (su superficie pari a 360 mq);
- al termine dei lavori è previsto il ripristino nello stato ex-ante delle aree di cantiere e delle piste di accesso realizzate;
- dalla documentazione presentata emerge che con le soluzioni progettuali previste in progetto è stato perseguito, unitamente all'obiettivo principale di messa in sicurezza del territorio e dell'abitato, il miglior inserimento possibile delle opere a farsi nel paesaggio e nel contesto ambientale di riferimento, adottando soluzioni afferenti alle tecniche dell'ingegneria naturalistica;
- gli impatti producibili con la realizzazione degli interventi previsti in progetto sono essenzialmente correlati alla fase di cantiere, principalmente rappresentati dal sollevamento di polveri, connesso ai movimenti di terra, e dalle emissioni di rumore ed inquinanti atmosferici, connessi al funzionamento dei mezzi e delle attrezzature impiegati, e sono pertanto temporanei e di scala locale, nonché stimabili, anche in considerazione delle misure di mitigazione di cui è prevista l'adozione, come individuate nello Studio Preliminare Ambientale e nello Studio di Incidenza, di ridotta entità e, in definitiva, non suscettibili di poter determinare impatti negativi significativi sulle componenti ambientali aria, acqua e suolo, sulla salute umana e sugli esemplari di flora e fauna presenti nell'area;
- con riferimento specifico agli obiettivi di conservazione perseguiti nel Sito della Rete Natura 2000 identificato dal codice IT8050046 - Zona di Protezione Speciale "Monte Cervati e dintorni", gli interventi previsti in progetto non sono ritenuti tali da poter determinare perdita, frammentazione o degrado di habitat di interesse comunitario elencati nel relativo Formulario, né gli effetti sulla fauna di interesse comunitario segnalata come presente nel detto Sito possono essere valutati significativi, sia in considerazione del non elevato livello di naturalità del tratto di Vallone direttamente interessato, con conseguente scarsa presenza di esemplari di specie di interesse conservazionistico, sia tenuto conto del fatto che tali effetti, sostanzialmente associati alla sola fase di cantiere, hanno carattere temporaneo, sia alla luce della Condizione Ambientale richiesta dall'Amministrazione proponente che

non consente che tali effetti possano prodursi nei periodi di maggior criticità del ciclo vitale delle specie potenzialmente esposte agli stessi;
- con la nota prot. n.3477/2025 l'Ente di gestione del Parco Nazionale del Cilento, Vallo di Diano ed Alburni, in relazione alla Valutazione di Incidenza Appropriata, ha espresso pronunciamento favorevole alla realizzazione degli interventi in progetto, a condizione che: 1. Nessuna lavorazione in alveo venga realizzata nel periodo compreso tra inizio marzo e fine giugno, 2. Le nuove opere di consolidamento dei versanti o di sistemazione idrauliche dovranno essere realizzate con tecniche che prevedano l'utilizzo di materiali vivi, lignei e pietrame, privilegiando il conseguimento di condizioni di naturalità, con la ricostruzione di una copertura vegetale compatibile con le condizioni ambientali dei siti, escludendo l'utilizzo di gabbionate metalliche;
- con riferimento alle condizioni riportate nel pronunciamento espresso dall'Ente di gestione del Parco Nazionale del Cilento, Vallo di Diano ed Alburni con la nota prot. n.3477/2025, la condizione indicata al n.1 è assorbita dalla più restrittiva previsione contenuta dalla Condizione Ambientale richiesta dall'Amministrazione comunale proponente ai sensi dell'art.19, comma 7, del D.lgs. n.152/2006 e ss.mm.ii. con la documentazione trasmessa in data 6 marzo 2025 e successivamente rettifica in data 10 marzo 2025, mentre, relativamente alla condizione indicata al n.2, si ritiene che il ricorso all'utilizzo di gabbionate metalliche per la realizzazione degli interventi di consolidamento dei versanti o di sistemazione idraulica, nelle forme in cui previste in progetto (con rinverdimento mediante impiego di specie vegetali coerenti con la vegetazione dell'area di intervento), oltre ad essere funzionale al perseguimento delle finalità di messa in sicurezza dell'abitato perseguite con la realizzazione del progetto in argomento ed oggetto di espressa considerazione nell'ambito del parere favorevole sullo stesso formulato, per gli aspetti di competenza, dall'Autorità di Bacino Distrettuale del Distretto Idrografico dell'Appennino Meridionale con nota prot. n.36837 del 29 dicembre 2023, in cui si è dato atto base della valutazione di adeguatezza condotta in merito ai contenuti della "Relazione di compatibilità geologica" e della "Relazione idrologica e idraulica", non sia in contrasto con le misure di conservazione vigenti per il Sito della Rete Natura 2000 identificato dal codice IT8050046 - Zona di Protezione Speciale "Monte Cervati e dintorni" e non comporti incidenza negativa significativa sugli obiettivi di conservazione dello stesso;
<u>considerato, altresì, che</u>:
- nei termini indicati dall'art.19, comma 3, del D.lgs. n.152/2006 e ss.mm.ii. non sono pervenute osservazioni inerenti al procedimento dal pubblico né dai soggetti destinatari della nota prot. n.562795/2024;
- nell'ambito del procedimento sono stati acquisiti agli atti dell'Ufficio Speciale 60.12.00 "Valutazioni Ambientali" della Regione Campania:

- *nota prot. n.36837 del 29 dicembre 2023, con la quale l'Autorità di Bacino Distrettuale del Distretto Idrografico dell'Appennino Meridionale ha espresso, per i soli aspetti di propria competenza, parere favorevole sul progetto in argomento;*
- *nota prot. n.37571 del 24 gennaio 2025, con la quale la U.O.D. 50.18.07 "Genio Civile di Salerno – Presidio di Protezione Civile" ha inviato "Richiesta integrazioni finalizzate al rilascio nulla osta/concessione ai sensi del R.D. 523/1904 e del D.lgs n. 112/1998", rappresentando la propria competenza al rilascio del nulla osta ai sensi dell'art.93 del R.D. 523/1904, in relazione al Demanio Idrico, nonché, ai sensi del R.D. 523/1904 e del d.lgs. n. 112/1998, "per le occupazioni, anche in proiezione verticale, di aree intestate catastalmente al Demanio Pubblico dello Stato Ramo Idrico e di alvei catastali di corsi d'acqua come su individuati" e, contestualmente, formulando richieste di integrazioni, evidenziando la necessità di procedere alla verifica della presenza di eventuali abusi, fornendo indicazioni sulle modalità di realizzazione delle difese spondali previste e di gestione del materiale presente in alveo, richiamando la necessità di regolarizzazione, secondo la normativa vigente, di attraversamenti esistenti sine titulo ed evidenziando che "Le opere abusive andranno perseguite ai sensi degli artt. 27, 35 e 41 del D.P.R. n. 380/2001 rimessi ex lege alla riservata competenza comunale";*
- *nota prot. n.5050 del 28 febbraio 2025, con la quale la Soprintendenza Archeologia, Belle Arti e Paesaggio per le province di Salerno e Avellino ha espresso, limitatamente ai profili di competenza archeologica, parere favorevole sul progetto in argomento, condizionato al rispetto delle indicazioni specificate;*

ritenuto che, per le motivazioni riportate nelle considerazioni sopra esposte, sulla base dei criteri di cui all'Allegato V alla Parte Seconda del D.lgs. n.152/2006 e ss.mm.ii. e ferma restando la verifica, in fase di esecuzione dei lavori, della conformità con le indicazioni normative e tecniche inerenti i valori di immissione acustica e di concentrazione di particolato di riferimento per i recettori esposti alla produzione di rumore ed al sollevamento di polveri in fase di cantiere, nonché l'attuazione delle misure e degli accorgimenti espressamente previsti nella documentazione presentata al fine della mitigazione degli impatti ambientali producibili:
- sia possibile escludere il rischio che alla realizzazione delle previsioni progettuali possa essere correlata la produzione di significativi impatti negativi sulle componenti ambientali;
- sia possibile escludere che dalla realizzazione delle previsioni progettuali possano derivare impatti negativi significativi sul mantenimento in stato di conservazione soddisfacente di habitat, habitat di specie e specie di interesse comunitario per la cui tutela è stato istituito il Sito della Rete Natura 2000 identificato dal codice IT8050046 - Zona di Protezione Speciale "Monte Cervati e dintorni";
si propone alla Commissione Regionale V.I.A.-V.A.S.-V.I.
- di prevedere per il progetto denominato "Messa in sicurezza dell'area in dissesto nel centro abitato a ridosso del Vallone Ficola", proposto dal Comune di Sassano, l'esclusione della necessità di esperimento della procedura di Valutazione di Impatto Ambientale, con la seguente Condizione Ambientale richiesta dall'Amministrazione comunale:

1	*Macrofase*	*CORSO D'OPERA*
2	*Numero Condizione*	***1***
3	*Ambito di applicazione*	*Ambito di applicazione della condizione ambientale:* ****Flora, fauna, vegetazione, ecosistemi*** ****Misure di mitigazione***
4	*Oggetto della condizione*	*I lavori saranno eseguiti nel periodo dal 15 luglio al 28 febbraio*
5	*Termine per l'avvio della Verifica di Ottemperanza*	*CORSO D'OPERA* *(la Direzione Lavori comunicherà inizio e fine dei lavori)*
6	*Soggetto di cui all'art. 28 comma 2 del Dlgs 152/2006 individuato per la verifica di ottemperanza*	*Ufficio Speciale 60.12.00 "Valutazioni Ambientali" della Regione Campania*

- di esprimere in relazione al progetto denominato "Messa in sicurezza dell'area in dissesto nel centro abitato a ridosso del Vallone Ficola", proposto dal Comune di Sassano, parere favorevole di Valutazione di Incidenza Appropriata,
- di richiamare all'Amministrazione comunale proponente l'obbligo di acquisizione di tutti i pareri, nulla osta, autorizzazioni, atti di assenso comunque denominati previsti per legge in relazione all'esecuzione dei lavori previsti in progetto e di adempimento alle indicazioni con gli stessi formulate, con particolare, ma non esclusivo, riferimento ai procedimenti amministrativi rappresentati dalla U.O.D. 50.18.07 "Genio Civile di Salerno – Presidio di Protezione Civile" con nota prot. n.37571 del 24 gennaio 2025 ed all'acquisizione di autorizzazione paesaggistica in caso di verificato interessamento di aree soggette a vincolo paesaggistico ai sensi delle disposizioni del D.lgs. n.42/2004 e ss.mm.ii..
I costi dell'attuazione delle condizioni ambientali e della relativa verifica di ottemperanza sono a carico del proponente;
- di richiamare all'Amministrazione comunale proponente l'obbligo di esperimento di una nuova procedura di Verifica di assoggettabilità alla Valutazione di Impatto Ambientale integrata con la Valutazione di Incidenza in caso di modifiche significative delle previsioni progettuali (tipologia di interventi a farsi e modalità di realizzazione degli stessi), anche frutto di recepimento di indicazioni dei soggetti coinvolti in fase di autorizzazione;

La Commissione, sulla scorta dell'istruttoria condotta dal dott. Sergio Scalfati e dall'ing. Simone Aversa e in particolare dei contenuti valutativi che qui si intendono riportati integralmente, nonchè della proposta di parere formulata dagli stessi, decide di escludere l'intervento dalla procedura di Valutazione di Impatto Ambientale e di esprimere parere favorevole di Valutazione di Incidenza Appropriata con la condizione ambientale sopra riportata dagli istruttori*";*

b. Il Comune di Sassano ha regolarmente provveduto alla corresponsione degli oneri per le procedure di valutazione ambientale, determinate con D.G.R.C. n° 737/2022, mediante versamento agli atti dell'Ufficio Valutazioni Ambientali;

c. che per analogia a quanto stabilito all'art. 25 comma 5 del D.lgs. n. 152/2006 e ss.mm.ii., l'efficacia temporale del provvedimento di verifica di assoggettabilità a VIA può essere individuato in cinque anni decorrenti dalla pubblicazione sul BURC;

RITENUTO, di dover provvedere all'emissione del presente provvedimento;

VISTI:
- il D.lgs. n. 152/2006 e ss.mm.ii.;
- il Regolamento Regionale n. 12/2011;
- il D.lgs n. 33/2013;
- il D.P.G.R.C. n. 204 del 15/05/2017;
- il D.P.G.R. n. 94 del 15/09/2023;
- la D.G.R.C. n. 791 del 28/12/2016;
- la D.G.R.C. n. 48 del 29/01/2018;
- la D.G.R.C. n. 613 del 28/12/2021;
- la D.G.R.C. n. 428 del 02/08/2022;
- la D.G.R.C. n. 737 del 28/12/2022;

Alla stregua dell'istruttoria tecnica svolta dai funzionari dott. Sergio Scalfati e dall'Ing. Simone Aversa ed amministrativa compiuta dall'Ufficio Speciale 60 12 00 Valutazioni Ambientali,

D E C R E T A

Per i motivi espressi in narrativa e che qui si intendono integralmente riportati e trascritti:

1. **DI** escludere dalla procedura di Valutazione di Impatto Ambientale, integrata con la Valutazione di Incidenza, su conforme parere della Commissione V.I.A., V.A.S. e V.I. espresso nella seduta del 20/03/2025, il progetto di "*Messa in sicurezza dell'area in dissesto nel centro abitato a ridosso del Vallone Ficola*" proposto dal Comune di Sassano, con sede nel medesimo comune in Via Roma, 1 - 84038, Salerno, con le seguenti prescrizioni/condizioni ambientali:

1	*Macrofase*	*CORSO D'OPERA*
2	*Numero Condizione*	***1***
3	*Ambito di applicazione*	*Ambito di applicazione della condizione ambientale:* ****Flora, fauna, vegetazione, ecosistemi*** ****Misure di mitigazione***
4	*Oggetto della condizione*	*I lavori saranno eseguiti nel periodo dal 15 luglio al 28 febbraio*
5	*Termine per l'avvio*	*CORSO D'OPERA*

	della Verifica di Ottemperanza	*(la Direzione Lavori comunicherà inizio e fine dei lavori)*
6	*Soggetto di cui all'art. 28 comma 2 del Dlgs 152/2006 individuato per la verifica di ottemperanza*	*Ufficio Speciale 60.12.00 "Valutazioni Ambientali" della Regione Campania*

- di esprimere in relazione al progetto denominato "*Messa in sicurezza dell'area in dissesto nel centro abitato a ridosso del Vallone Ficola*", proposto dal Comune di Sassano, parere favorevole di Valutazione di Incidenza Appropriata;
- di richiamare all'Amministrazione comunale proponente l'obbligo di acquisizione di tutti i pareri, nulla osta, autorizzazioni, atti di assenso comunque denominati previsti per legge in relazione all'esecuzione dei lavori previsti in progetto e di adempimento alle indicazioni con gli stessi formulate, con particolare, ma non esclusivo, riferimento ai procedimenti amministrativi rappresentati dalla U.O.D. 50.18.07 "*Genio Civile di Salerno – Presidio di Protezione Civile*" con nota prot. n.37571 del 24 gennaio 2025 ed all'acquisizione di autorizzazione paesaggistica in caso di verificato interessamento di aree soggette a vincolo paesaggistico ai sensi delle disposizioni del D.lgs. n.42/2004 e ss.mm.ii.;
- di richiamare all'Amministrazione comunale proponente l'obbligo di esperimento di una nuova procedura di Verifica di assoggettabilità alla Valutazione di Impatto Ambientale integrata con la Valutazione di Incidenza in caso di modifiche significative delle previsioni progettuali (tipologia di interventi a farsi e modalità di realizzazione degli stessi), anche frutto di recepimento di indicazioni dei soggetti coinvolti in fase di autorizzazione;
- i costi dell'attuazione delle condizioni ambientali e della relativa verifica di ottemperanza sono a carico del proponente;

2. **CHE** la verifica di ottemperanza delle condizioni ambientali dovrà essere svolta secondo le modalità di cui all'art. 28 del D.lgs. n. 152/2006 e ss.mm.ii.

3. **CHE** il proponente comunichi con modalità certificabili al Gruppo Carabinieri Forestale competente per territorio, ai fini delle attività di sorveglianza ai sensi dell'art. 15 del DPR 357/1997, e ai soggetti assegnatari della gestione dei siti della Rete Natura 2000 interessati dalla VIncA, la data di inizio dei lavori con un preavviso minimo di quindici giorni.

4. **CHE** l'Amministrazione tenuta al rilascio del provvedimento finale dovrà acquisire tutti gli altri pareri e/o valutazioni previsti per legge nonché la congruità del progetto esecutivo con il progetto esaminato dalla Commissione VIA ed assunto a base del presente parere. È fatto altresì obbligo, in caso di varianti sostanziali - art. 5 co.1 lett. l bis) del D.lgs.152 del 2006 - del progetto definitivo esaminato, che lo stesso, completo delle varianti, sia sottoposto a nuova procedura.

5. **DI** fissare, in analogia a quanto disposto dall'art. 25 comma 5 del D.lgs. n. 152/2006 e ss.mm.ii. in merito ai provvedimenti di VIA, che il presente provvedimento di esclusione dalla VIA ha efficacia temporale pari a cinque anni decorrenti dalla pubblicazione sul BURC.

6. **CHE** ai sensi dell'art. 28, comma 7 bis del D.lgs. n. 152/2006 e ss.mm.ii. "*il proponente, entro i termini di validità disposti dal provvedimento di verifica di assoggettabilità a VIA o di VIA, trasmette all'autorità competente la documentazione riguardante il collaudo delle opere o la certificazione di regolare esecuzione delle stesse, comprensiva di specifiche indicazioni circa la conformità delle opere rispetto al progetto depositato e alle condizioni ambientali prescritte".*

7. **DI** rendere noto che ai sensi dell'art. 3, comma 4 della L. n. 241/90 e s.m.i., contro il presente provvedimento è ammessa proposizione di ricorso giurisdizionale avanti il Tribunale Amministrativo Regionale competente per territorio, entro 60 giorni dalla data di avvenuta notifica e/o pubblicazione

sul BURC, ovvero ricorso straordinario al Capo dello Stato entro 120 giorni dalla data di pubblicazione sul BURC.

8. **DI** trasmettere il presente atto:
   - 8.1 al proponente Comune di Sassano (SA);
   - 8.2 alla Provincia di Salerno;
   - 8.3 al Parco Nazionale del Cilento Vallo di Diano ed Alburni;
   - 8.4 alla Comunità Montana Vallo di Diano;
   - 8.5 alla Soprintendenza Archeologia, Belle Arti e Paesaggio per le Provincie di Salerno e Avellino;
   - 8.6 all'Autorità di Bacino Distrettuale del Distretto Idrografico dell'Appennino Meridionale;
   - 8.7 all' UOD 50 18 07 - Genio civile di Salerno - Presidio di Protezione Civile;
   - 8.8 all' Azienda Sanitaria Locale di Salerno;
   - 8.9 all'ARPAC - Dipartimento Provinciale di Salerno;
   - 8.10 al Gruppo Forestale dei Carabinieri della stazione di Padula;
   - 8.11 al competente ufficio 40 01 02 - Affari generali - Supporto logistico per la relativa pubblicazione sul BURC della Regione Campania, anche ai fini degli adempimenti ex D.lgs. 14 marzo 2013, n. 33.

Avv. Simona Brancaccio

Decreto Dirigenziale n. 5 del 02/04/2025

Dipartimento 50 - GIUNTA REGIONALE DELLA CAMPANIA

Direzione Generale 11 - DG PER L'ISTRUZIONE LA FORMAZIONE, IL LAVORO E LE POLITICHE GIOVANILI

U.O.D. 7 - Servizio territoriale provinciale Caserta

Oggetto dell'Atto:

AVVIAMENTO A SELEZIONE ART. 16 L.56/87 N. 2 COLLABORATORE TECNICO MANUTENTIVO, ADDETTO ATTIVITA' DI CARPENTERIA E MURATURA A TEMPO INDETERMINATO PRESSO IL COMUNE DI CASAPULLA

IL DIRIGENTE

PREMESSO

- che ai sensi del combinato disposto dell'art. 16 legge 56/87 e dell'art. 35 comma 1 lett. B) del D.lgs 165/2001, sono previsti avviamenti a selezione presso Pubbliche Amministrazioni di lavoratori da inquadrare nei livelli retributivi - funzionali per i quali è richiesto il solo requisito della scuola dell'obbligo, fatti salvi eventuali ulteriori requisiti per specifiche professionalità;
- che con Delibera di Giunta Regionale n. 283 del 07/06/2022 pubblicata sul BURC n. 50 del 13/06/2022 sono state approvate "*le procedure e le modalità operative per l'Avviamento a selezione ai sensi dell'art. 16 L. 56 del 28/02/1987, di personale da inquadrare nei livelli economici e funzionali per i quali è previsto il solo requisito dell'assolvimento della scuola dell'obbligo;*

CONSIDERATO

- la richiesta di avviamento a selezione, ai sensi della predetta normativa, trasmessa dal Comune di Casapulla con nota prot. n. 14662 datata 20 agosto 2024, acquisita agli atti di questo centro per l'impiego con prot. n. 114221 del 21/08/2024, riguardante n. 2 unità lavorative, profilo professionale "Operaio esperto – Collaboratore tecnico manutentivo (ex cat.B), addetto attività di carpenteria e muratura" da assumere con contratto a tempo indeterminato e pieno, presso la sede del Comune di Casapulla;
- che come previsto dall'Allegato A della precitata DGR n. 283 del 07/06/2022, il Centro per l'Impiego territorialmente competente per la procedura è il Centro per l'impiego di Caserta, individuato in base alla sede dell'Amministrazione richiedente;
- che l'Avviso Pubblico è stato pubblicato sul BURC n. 73 del 28/10/2024 in allegato al decreto dirigenziale n. 30 del 25/10/2024, con il quale si sono resi noti i termini e le modalità di partecipazione all'Avviamento a selezione;
- che il decreto di approvazione della graduatoria provvisoria n. 4 del 06/03/2025, è stato pubblicato sul BURC n. 14 del 10/03/2025;

PRESO ATTO

- delle domande presentate dai partecipanti all'Avviso attraverso la piattaforma online di www.cliclavoro.lavorocampania.it
- della graduatoria provvisoria redatta in automatico dal sistema informatico Sil Unico Campania in base alle dichiarazioni rese dai candidati nelle domande di partecipazione.

CONSIDERATO

- che il Cpi di Caserta, competente per la procedura in questione, ha redatto la graduatoria provvisoria che si pubblica in allegato al presente provvedimento;
- che per la redazione della graduatoria, si è reso necessario effettuare verifiche sulle dichiarazioni rese ai sensi del DPR 445/2000 dai candidati nelle domande di partecipazione, richiedendo ed acquisendo d'ufficio, dove possibile, informazioni, dati e documenti direttamente dalle amministrazioni detentrici degli stessi;

VISTI

- l'art. 16 della legge 56/87;
- l'art. 35, comma 1 lett. B), del D.Lgs 165/2001;
- la DGR N. 283 DEL 07/06/2022 ivi compreso l'Allegato A;
- il D.D. n. 30 del 25/10/2024 pubblicato sul BURC n. 73 del 28/10/2024;

- il D.D. n. 4 del 06/03/2025;

Alla stregua dell'istruttoria compiuta dal Centro per l'Impiego di Caserta, responsabile del procedimento, incardinato nella UOD 501107,

DECRETA

per tutto quanto esposto in narrativa, che qui si intende integralmente ripetuto e trascritto:

- di approvare la graduatoria definitiva e l'elenco degli esclusi per mancanza dei requisiti, pubblicata in coda alla graduatoria definitiva che si allega al presente atto formandone parte integrante e sostanziale;
- di trasmettere la graduatoria definitiva all'Ente richiedente, con il doppio delle persone richieste, ai fini della prova di idoneità all'assunzione, svolta dall'Ente richiedente stesso. La graduatoria potrà essere utilizzata dall'Ente richiedente, su richiesta, per sei (6) mesi dalla pubblicazione della graduatoria definitiva, esclusivamente per assunzioni a tempo determinato per posti con il medesimo profilo professionale/qualifica, con un'articolazione oraria ed un luogo di lavoro diversi da quelli indicati nella prima richiesta dell'Ente;
- di disporre che la pubblicazione del presente atto, ivi compreso gli allegati, e di tutti gli atti afferenti alla presente procedura di avviamento sarà effettuata sul sito internet istituzionale della Regione Campania nella sezione "Amministrazione trasparente – sottosezione "Bandi di concorso" e nella sezione "Lavoro e sviluppo";
- di dare atto che la fattispecie rientra tra gli obblighi di pubblicazione di cui al decreto legislativo n.33 del 14 marzo 2013;
- di trasmettere il presente atto all'Assessore al Lavoro della Regione Campania, all'ufficio della Segreteria di Giunta per il seguito di competenza, alla Direzione Generale Istruzione, Formazione, Lavoro e Politiche Giovanili per la pubblicazione nella sezione "Lavoro" del portale istituzionale e al competente ufficio per la pubblicazione sul BURC e nella sezione relativa alla L. R. n. 23 del 28/07/2017 "Regione Campania Casa di Vetro".

Giunta Regionale della Campania

Direzione Generale Istruzione, Formazione, Lavoro e Politiche Giovanili

U.O.D. Servizio Territoriale Provinciale di Caserta

Centro per l'impiego di Caserta

GRADUATORIA DEFINITIVA Art. 16 Legge 56/87 per l'Avviamento a selezione di n. 2 unità lavorative operatore esperto "Collaboratore tecnico manutentivo, addetto attività di carpenteria e muratura" da impiegare presso il Comune di Casapulla - Caserta

ELENCO DEGLI IDONEI ALLA SELEZIONE

N.	Codice Iscrizione	Mesi Disoccupazione	Punteggio anzianità	Punteggio Carico Familiare	Punteggio Reddito	Punteggio	Cpi di Competenza
1	N° 112481365994957122024	157.2	6	5	5	106	CPI GIUGLIANO
2	N° 1124583652347286122024	2.9	0.3	3	7	96.3	CPI CASERTA
3	N° 112466365190954612 2024	3.2	0.3	0	11	89.3	CPI CASAL DI PRINCIPE

ELENCO ESCLUSI PER MANCANZA DEI REQUISITI RICHIESTI DALL'ENTE RICHIEDENTE

N.	Codice Iscrizione	Mesi Disoccupazione	Punteggio anzianità	Punteggio Carico Familiare	Punteggio Reddito	Punteggio	Cpi di Competenza
1	N° 112491365365360122024	0	0	0	0	0	0
2	N° 112487365107403312 2024	0	0	0	0	0	0

fonte: http://burc.regione.campania.it

Decreto Dirigenziale n. 6 del 07/04/2025

Dipartimento 50 - GIUNTA REGIONALE DELLA CAMPANIA

Direzione Generale 11 - DG PER L'ISTRUZIONE LA FORMAZIONE, IL LAVORO E LE POLITICHE GIOVANILI

U.O.D. 7 - Servizio territoriale provinciale Caserta

Oggetto dell'Atto:

AVVIAMENTO A SELEZIONE ART. 16 L.56/87 N. 3 OPERATORI DEL C.N. VV.F. A TEMPO INDETERMINATO E PIENO PRESSO IL COMANDO DEI VIGILI DEL FUOCO DI CASERTA. APPROVAZIONE E PUBBLICAZIONE GRADUATORIA PROVVISORIA.

IL DIRIGENTE

PREMESSO

- che ai sensi del combinato disposto dell'art. 16 legge 56/87 e dell'art. 35 comma 1 lett. B) del D.lgs 165/2001, sono previsti avviamenti a selezione presso Pubbliche Amministrazioni di lavoratori da inquadrare nei livelli retributivi - funzionali per i quali è richiesto il solo requisito della scuola dell'obbligo, fatti salvi eventuali ulteriori requisiti per specifiche professionalità;
- che con Delibera di Giunta Regionale n. 283 del 07/06/2022 pubblicata sul BURC n. 50 del 13/06/2022 sono state approvate "*le procedure e le modalità operative per l'Avviamento a selezione ai sensi dell'art. 16 L. 56 del 28/02/1987, di personale da inquadrare nei livelli economici e funzionali per i quali è previsto il solo requisito dell'assolvimento della scuola dell'obbligo;*

CONSIDERATO

- che con il Decreto Ministero Interno - Dipartimento dei Vigili del fuoco, del soccorso pubblico e della difesa civile n. 787 del 09/10/2023 si dà avvio alla selezione per la copertura di n. 212 posti di operatore del ruolo degli operatori e degli assistenti del Corpo Nazionale dei vigili del fuoco stabilendo i requisiti, le modalità di selezione e di avvio al servizio, nonché la ripartizione dei posti su base nazionale.
- Che il Comando Provinciale dei Vigili del Fuoco di Caserta con nota prot. n. 0019601 del 24/10/2023, acquisita agli atti di questo centro per l'impiego al protocollo n. 145775 del 15/11/2023, ha chiesto l'avviamento a selezione, ai sensi dell'art. 16 legge 56/87, di 3 (tre) unità di personale da assumere con contratto a tempo indeterminato e pieno da inquadrare con la qualifica di "Operatore del ruolo Operatori e degli Assistenti" del Corpo Nazionale dei Vigili del Fuoco (CCNL del personale non direttivo e non dirigente del C.N.VV.F.);
- che come previsto dall'Allegato A della precitata DGR n. 283 del 07/06/2022, il Centro per l'Impiego territorialmente competente per la procedura è il Centro per l'impiego di Caserta, individuato in base alla sede dell'Amministrazione richiedente;
- che l'Avviso Pubblico è stato pubblicato sul BURC n. 89 del 18/12/2023 in allegato al decreto dirigenziale n. 1701 del 12/12/2023, con il quale si sono resi noti i termini e le modalità di partecipazione all'Avviamento a selezione;

PRESO ATTO

- che L'art. 1014 del D.lgs. 66/2010, che stabilisce la riserva di posti per coloro che abbiano prestato servizio militare senza demerito in ferma prefissata ed in ferma breve, ***non opera per le assunzioni nelle Forze di polizia a ordinamento militare e civile e nel Corpo nazionale dei vigili del fuoco*** (giusto chiarimento Ministero Interno – Dipartimento VVF con nota 23058 del 28.11.2019);
- delle domande presentate dai partecipanti all'Avviso attraverso la piattaforma online di www.cliclavoro.lavorocampania.it
- della graduatoria provvisoria redatta in automatico dal sistema informatico Sil Unico Campania in base alle dichiarazioni rese dai candidati nelle domande di partecipazione.

CONSIDERATO

- che il Cpi di Caserta, competente per la procedura in questione, ha redatto la graduatoria provvisoria che si pubblica in allegato al presente provvedimento;
- che per la redazione della graduatoria, si è reso necessario effettuare verifiche sulle dichiarazioni rese ai sensi del DPR 445/2000 dai candidati nelle domande di partecipazione, richiedendo ed acquisendo d'ufficio, dove possibile, informazioni, dati e documenti direttamente dalle

amministrazioni detentrici degli stessi;

VISTI

- l'art. 16 della legge 56/87;
- l'art. 35, comma 1 lett. B), del D.Lgs 165/2001;
- la DGR N. 283 DEL 07/06/2022 ivi compreso l'Allegato A;
- il Decreto Ministero dell'Interno – Dip. VVF n.787 del 09/10/2023;
- il D.D. n. 1701 del 12/12/2023;

Alla stregua dell'istruttoria compiuta dal Centro per l'Impiego di Caserta, responsabile del procedimento, incardinato nella UOD 501107,

DECRETA

per tutto quanto esposto in narrativa, che qui si intende integralmente ripetuto e trascritto:

- di approvare la graduatoria provvisoria e l'elenco degli esclusi per mancanza dei requisiti, pubblicata in coda alla graduatoria provvisoria che si allega al presente atto formandone parte integrante e sostanziale;
- di disporre che la graduatoria e l'elenco degli esclusi dell'avviso de quo sarà in pubblicazione per dieci (10) giorni a partire dalla data successiva alla pubblicazione sul BURC del presente atto e tale pubblicazione avrà valore di notifica per gli interessati;
- di stabilire che avverso gli elenchi di detto avviso è ammessa istanza di riesame di eventuali errori materiali nell'attribuzione del punteggio. L'istanza di riesame, debitamente sottoscritta dall'interessato, dovrà essere esclusivamente in formato PDF e corredata da documento di identità valido e leggibile. L'istanza dovrà essere presentata dall'interessato, utilizzando l'allegato "Modello per istanza di riesame", a mezzo posta elettronica certificata all'indirizzo cpi.caserta@pec.regione.campania.it .
  La detta istanza, debitamente sottoscritta e corredata da un documento di identità in corso di validità e leggibile, dovrà essere trasmessa entro dieci (10) giorni dalla data di pubblicazione della Graduatoria provvisoria. Nell'istanza di riesame i partecipanti potranno richiedere esclusivamente correzioni relative a dati e/o elementi che erano stati correttamente dichiarati nella domanda di partecipazione e che si ritiene non siano stati considerati nell'attribuzione del punteggio come previsto dall'Avviso Pubblico e dalla Del. Reg. 283/2022; non potranno essere prese in considerazione istanze relative a dati e/o elementi non presenti nella domanda di partecipazione presentata inizialmente dal candidato. L'istanza di riesame dovrà essere corredata dalla documentazione idonea, comprovante quanto richiesto, pena il rigetto della stessa. Non saranno valutate le istanze di riesame pervenute in modalità differenti ed oltre i termini di scadenza della pubblicazione.
  Al termine dell'attività istruttoria relativa alle eventuali istanze di riesame pervenute, saranno redatte e pubblicate le graduatorie definitive ai fini del successivo avviamento a selezione.
  A conclusione dell'attività istruttoria relativa alle eventuali istanze di riesame pervenute e in caso di accoglimento delle stesse, saranno redatti e pubblicati gli elenchi revisionati efficaci per il successivo avviamento a selezione. L'eventuale elenco revisionato renderà immediatamente visibili tutte le posizioni oggetto di revisione con la specifica motivazione, riportando in grassetto tutte le posizioni revisionate.

Decorso il periodo per la presentazione delle istanze di riesame e in assenza di tali istanze da parte dei candidati, gli elenchi approvati con il presente atto si considerano definitivi e assumono l'efficacia per il successivo avviamento a selezione;

- di dare atto che ai sensi della vigente normativa avverso i suddetti elenchi è ammesso ricorso in sede amministrativa e giurisdizionale;
- di disporre che la pubblicazione del presente atto, ivi compreso gli allegati, e di tutti gli atti afferenti alla presente procedura di avviamento sarà effettuata sul sito internet istituzionale della Regione Campania nella sezione "Amministrazione trasparente – sottosezione "Bandi di concorso" e nella sezione "Lavoro e sviluppo" e nel Centro per l'impiego competente territorialmente;
- di dare atto che la fattispecie rientra tra gli obblighi di pubblicazione di cui al decreto legislativo n.33 del 14 marzo 2013;
- di trasmettere il presente atto all'Assessore al Lavoro della Regione Campania, all'ufficio della Segreteria di Giunta per il seguito di competenza, alla Direzione Generale Istruzione, Formazione, Lavoro e Politiche Giovanili per la pubblicazione nella sezione "Lavoro" del portale istituzionale e al competente ufficio per la pubblicazione sul BURC e nella sezione relativa alla L. R. n. 23 del 28/07/2017 "Regione Campania Casa di Vetro".

REGIONE CAMPANIA

Giunta Regionale della Campania
Direzione Generale Istruzione, Formazione, Lavoro e Politiche Giovanili
U.O.D. Servizio Territoriale Provinciale di Caserta
Centro per l'impiego di Caserta

CENTRO per l'IMPIEGO

GRADUATORIA PROVVISORIA Art. 16 Legge 56/87 per l'Avviamento a selezione di n. 3 Operatori nel ruolo degli operatori e degli Assistenti del C.N.VV.F. - a tempo pieno (36 ore settimanali) e indeterminato da impiegare presso il Comando dei Vigili del Fuoco di Caserta Via G. Falcone - Caserta

ELENCO IDONEI ALLA SELEZIONE

Num	Codice Iscrizione	Punteggio anzianità	Punteggio Carico Familiare	Punteggio Reddito	Punteggio	Cpi di Competenza	Premialita	Note
1	N° 1004083156461412024	5.9	3	4	104.9	CPI NAPOLI NORD	Si	
2	N° 10035231514138851 2024	6	0	4	102	CPI POZZUOLI	Si	
3	N° 1015203158846411 2024	4.7	2	7	99.7	AVELLINO	Si	
4	N° 1012043152316968 12024	6	0	7	99	AGRIGENTO	Si	
5	N° 1007553152281556 12024	0.9	4	9	95.9	CPI GIUGLIANO IN CAMPANIA	Si	
6	N° 1010763158595931 2024	6	0	11	95	AVELLINO	Si	
7	N° 1004453151240061 12024	6	0	19	87	SALERNO	Si	
8	N° 1014773152331589 12024	6	2	25	83	CPI GIUGLIANO IN CAMPANIA	Si	ISEE 2023
9	N° 1004703151315611 12024	6	0	25	81	TELESE TERME	Si	
10	N° 1004873151298971 2024	4.4	1	25	80,4	CPI NAPOLI NORD	Si	ISEE 2023
11	N° 1009133152271106 12024	1.2	3	25	79,2	LAURIA	Si	ISEE 2023
12	N° 1007373152283721 12024	0.9	0	25	75.9	MATERA	Si	
13	N° 1011673152434778 12024	0.3	0	25	75,3	LERCARA FRIDDI	Si	ISEE 2023
14	N° 100157315342612024	6	3	0	109	CPI POMIGLIANO D'ARCO	No	
15	N° 1012433152435111 2024	6	2	0	108	CPI ROMA CINECITTA'	No	
16	N° 1005923151202902 12024	6	4	2	108	AVELLINO	No	
17	N° 1009073157498621 2024	6	2	0	108	AVERSA	No	
18	N° 1014413151272716 12024	4.8	3	0	107.8	CPI NAPOLI FUORIGROTTA	No	
19	N° 101280315592979 12024	5.3	2	0	107.3	CPI NAPOLI FUORIGROTTA	No	
20	N° 1010263151667308 12024	6	3	2	107	CPI NAPOLI NORD	No	
21	N° 1010873151139564 12024	6	4	3	107	CPI GIUGLIANO IN CAMPANIA	No	
22	N° 101379315501085 12024	6	1	0	107	CPI NAPOLI NORD	No	
23	N° 1008583151390131 12024	6	5	4	107	CPI NAPOLI NORD	No	
24	N° 1014053151744377 12024	6	3	2	107	CPI NAPOLI NORD	No	
25	N° 101177315170012024	4.7	2	0	106.7	BENEVENTO	No	
26	N° 1005463152433179 12024	6	2.5	2	106.5		No	
27	N° 101483315763241 2024	6	0	0	106	TEANO	No	
28	N° 1009873152016131 2024	6	0	0	106	CPI NAPOLI NORD	No	
29	N° 100149315558651 2024	6	2	2	106	AVERSA	No	
30	N° 1006793151155003 12024	6	0	0	106	CASAL DI PRINCIPE	No	Non risulta iscritto presso il Comando dei Vigili del Fuoco territorialmente competente per residenza
31	N° 101436315510347 12024	6	3	3	106	MAIORI	No	
32	N° 1005873151790318 12024	6	2	2	106	CPI GIUGLIANO IN CAMPANIA	No	
33	N° 100566315994957 12024	6	5	5	106	CPI GIUGLIANO IN CAMPANIA	No	
34	N° 1011543152434680 12024	6	3	3	106	FORMIA	No	
35	N° 100531315255191 12024	6	4	4	106	AVERSA	No	
36	N° 1004863152429780 12024	6	1	1	106	CPI PALERMO	No	
37	N° 1010323153996261 2024	2.4	3.5	0	105.9	AVELLINO	No	
38	N° 1012283151213479 12024	5.1	1.5	1	105.6	CPI AFRAGOLA	No	
39	N° 1003743155874291 2024	5.3	3	3	105.3	CPI NAPOLI NORD	No	
40	N° 1012863152435193 12024	6	0	1	105	REGGIO DI CALABRIA	No	
41	N° 1009783152433919 12024	6	0	1	105	CASTROVILLARI	No	
42	N° 100548315263921 2024	6	3	4	105	CASAL DI PRINCIPE	No	
43	N° 1009593153463871 2024	6	3	4	105	CPI NAPOLI NORD	No	
44	N° 100275315760481 2024	6	2	3	105	CPI POMIGLIANO D'ARCO	No	
45	N° 1014103151273681 12024	6	3	4	105	AVELLINO	No	

fonte: http://burc.regione.campania.it

46	N° 10039531515271151 2024	6	4	5	105	CPI NAPOLI NORD	No	
47	N° 1014343158747112024	6	3	4	105	AVERSA	No	
48	N° 1005063157993501 2024	6	3	4	105	SESSA AURUNCA	No	
49	N° 10121131510633871 2024	6	2	3	105	CPI POMIGLIANO D'ARCO	No	
50	N° 1010353151204631 12024	6	4	5	105	CPI NAPOLI NORD	No	
51	N° 1002763158109811 2024	6	3	4	105	CPI NAPOLI NORD	No	
52	N° 10091531512281161 2024	5	4	4	105	CPI NOLA	No	
53	N° 1014913154142301 2024	6	2	3	105	SESSA AURUNCA	No	
54	N° 1005423156499831 2024	6	1	2	105	AVERSA	No	
55	N° 1007673158371721 2024	6	2.5	4	104.5	CPI AFRAGOLA	No	Non risulta iscritto presso il Comando dei Vigili del Fuoco territorialmente competente per residenza
56	N° 1006943157586701 2024	6	1.5	3	104.5	CPI POZZUOLI	No	
57	N° 1011063151591142 12024	6	0	2	104	CAPUA	No	
58	N° 1001663151135909 12024	6	3	5	104	CPI NAPOLI EST	No	
59	N° 1005183151320142 12024	6	3	5	104	MADDALONI	No	
60	N° 1005113157852641 2024	6	3	5	104	CPI FRATTAMAGGIORE	No	
61	N° 10118531524318571 2024	6	3	5	104	PIEDIMONTE MATESE	No	Non risulta iscritto presso il Comando dei Vigili del Fuoco territorialmente competente per residenza
62	N° 1009043152315271 2024	6	3	5	104	AVERSA	No	
63	N° 1009163155157271 2024	6	3	5	104	CPI FRATTAMAGGIORE	No	
64	N° 1003233154344111 2024	6	4	6	104	BENEVENTO	No	
65	N° 1001833156515401 2024	6	2	4	104	CAPUA	No	
66	N° 1009513158069491 2024	6	3	5	104	CPI FRATTAMAGGIORE	No	
67	N° 1002263153757871 2024	6	0	2	104	AVELLINO	No	
68	N° 1001453151837341 2024	0.9	3	0	103.9	CPI GIUGLIANO IN CAMPANIA	No	
69	N° 1005943151074033 12024	0.8	3	0	103.8	CPI NAPOLI NORD	No	
70	N° 1004853158999111 2024	2.7	4	3	103.7	AVERSA	No	
71	N° 1001543159941921 2024	5.6	1	3	103.6	AVERSA	No	
72	N° 10114831523164151 2024	3.6	0	0	103.6	BARI	No	
73	N° 1008793151249798 12024	6	1	4	103	CPI POMIGLIANO D'ARCO	No	
74	N° 1011303153648261 2024	6	0	3	103	CPI FRATTAMAGGIORE	No	
75	N° 1002623154736081 2024	6	0	3	103	CPI NAPOLI NORD	No	
76	N° 1006713154103631 2024	6	3	6	103	CPI CASTELLAMMARE DI STABIA	No	
77	N° 10054431517239291 2024	6	0	3	103	CPI NAPOLI NORD	No	
78	N° 101190315125851 2024	6	0	3	103	CPI NAPOLI NORD	No	
79	N° 1011653151533671 2024	6	3	6	103	CPI FRATTAMAGGIORE	No	
80	N° 1009203152433906 12024	6	0	3	103	CPI FRATTAMAGGIORE	No	
81	N° 101393315102081 2024	6	2	5	103	CPI NAPOLI EST	No	
82	N° 10080231512911211 2024	6	2	5	103	TEANO	No	
83	N° 1003453153862012024	5	4	6	103	CPI CASTELLAMMARE DI STABIA	No	
84	N° 1005583159295261 2024	6	2	5	103	CPI NOLA	No	
85	N° 1004253155314271 2024	4.9	0	2	102.9	CASERTA	No	
86	N° 10077731510190641 2024	2.9	2	2	102.9	CPI POZZUOLI	No	
87	N° 1002283158322601 2024	2.8	0	0	102.8	CPI NAPOLI NORD	No	
88	N° 100197315188191 2024	1.2	1.5	0	102.7	PIEDIMONTE MATESE	No	
89	N° 10062831512871901 2024	3.7	3	4	102.7	CPI AFRAGOLA	No	
90	N° 10100831510730711 2024	4.5	3	5	102.5	CPI POMIGLIANO D'ARCO	No	
91	N° 10062431510543281 2024	0.8	3.5	2	102.3	AVELLINO	No	
92	N° 1005123151770281 2024	2.2	0	0	102.2	CASERTA	No	
93	N° 1007823156362351 2024	6	0	4	102	AVERSA	No	
94	N° 1012713155094991 2024	4	1	3	102	CASERTA	No	
95	N° 1006483151621125 12024	6	0	4	102	PIEDIMONTE MATESE	No	
96	N° 1003843155953161 2024	6	0	4	102	CPI NAPOLI NORD	No	
97	N° 1010853151321358 12024	6	0	4	102	CPI FRATTAMAGGIORE	No	
98	N° 1009963152480771 2024	6	2	6	102	SALERNO	No	
99	N° 1002373156516121 2024	6	0	4	102	CAPUA	No	
100	N° 10074831512115091 2024	2	3	3	102	CPI FRATTAMAGGIORE	No	
101	N° 1008003151390641 12024	6	0	4	102	CASERTA	No	
102	N° 1005333157427812024	6	0	4	102	MERCATO SAN SEVERINO	No	
103	N° 1004343157314961 2024	6	2	6	102	BENEVENTO	No	

fonte: http://burc.regione.campania.it

104	N° 100770315100779912024	6	0	4	102	AVERSA	No	
105	N° 10043531517 4612024	6	3	7	102	CPI POMIGLIANO D'ARCO	No	
106	N° 10124831523096712024	5.8	0	4	101.8	BATTIPAGLIA	No	
107	N° 100477315185083312024	1.8	3	3	101.8	CASERTA	No	
108	N° 10051731514420 7012024	3.8	2	4	101.8	CPI GIUGLIANO IN CAMPANIA	No	
109	N° 10152231562371312024	1.6	0	0	101.6	MADDALONI	No	
110	N° 10104631532512024	6	1.5	6	101.5	CPI NOLA	No	
111	N° 10143731526028912024	3.8	1.5	4	101.3	CPI PORTICI	No	
112	N° 10083831588104612024	5.2	3	7	101.2	CASERTA	No	
113	N° 10055931548992912024	4.1	1	4	101.1	AVELLINO	No	
114	N° 10143531514419 6412024	6	0	5	101	NOCERA INFERIORE	No	
115	N° 10080831510130 3312024	6	0	5	101	CPI NAPOLI EST	No	
116	N° 10124431513325512024	6	0	5	101	TEANO	No	
117	N° 10145231511070 8612024	6	0	5	101	SALERNO	No	
118	N° 10052631511602 3612024	5	0	4	101	TEANO	No	
119	N° 10050831516688 7412024	6	0	5	101	CPI FRATTAMAGGIORE	No	
120	N° 10038631516246 0412024	6	0	5	101	CPI FRATTAMAGGIORE	No	
121	N° 10027331553787612024	6	0	5	101	TEANO	No	
122	N° 10038531513154312024	6	0	5	101	CPI GIUGLIANO IN CAMPANIA	No	
123	N° 10059931520816212024	6	0	5	101	CPI POZZUOLI	No	
124	N° 10095731555641212024	6	0	5	101	CPI AFRAGOLA	No	
125	N° 10065931575847012024	6	0	5	101	CASAL DI PRINCIPE	No	
126	N° 10067331520820 5012024	1	0	0	101	BENEVENTO	No	
127	N° 10081831584318612024	6	0	5	101	MADDALONI	No	
128	N° 10025831519133911 2024	6	0	5	101	CPI POMIGLIANO D'ARCO	No	
129	N° 10017231551221912024	6	2	7	101	AVELLINO	No	
130	N° 10110931517752751 2024	6	0	5	101	MADDALONI	No	
131	N° 10105331557193312024	6	0	5	101	PIEDIMONTE MATESE	No	
132	N° 10130831543962712024	6	4	9	101	MAIORI	No	
133	N° 10080131512378 7412024	3.8	0	3	100.8	CPI POMIGLIANO D'ARCO	No	
134	N° 101110315270621 2024	1.8	3	4	100.8	CASAL DI PRINCIPE	No	
135	N° 10111131515021 3312024	3.8	2	5	100.8	CPI GIUGLIANO IN CAMPANIA	No	
136	N° 10142631531800812024	1.4	2	3	100.4	SESSA AURUNCA	No	
137	N° 10021931597233112024	0.3	3	3	100.3	MADDALONI	No	
138	N° 10035431529691912024	2.2	0	2	100.2	MAIORI	No	
139	N° 10107031561337312024	6	0	6	100	MADDALONI	No	
140	N° 10059531577288912024	6	2	8	100	CASERTA	No	
141	N° 100979315833812024	6	1	7	100	CPI FRATTAMAGGIORE	No	
142	N° 100591315352512024	6	0	6	100	CPI AFRAGOLA	No	
143	N° 10047531545291912024	6	0	6	100	SALERNO	No	
144	N° 10060831513121 8712024	6	0	6	100	CPI POMIGLIANO D'ARCO	No	
145	N° 10074331548378412024	6	0	6	100	SALERNO	No	
146	N° 10123231515443 5612024	6	0	6	100	CPI NAPOLI NORD	No	
147	N° 10046331514573 7912024	3.9	1	5	99.9	CPI PORTICI	No	
148	N° 10079731514758 1912024	3.8	0	4	99.8	BENEVENTO	No	
149	N° 10030631523165 2312024	0.8	3	4	99.8	CPI GIUGLIANO IN CAMPANIA	No	
150	N° 10030931516930 3712024	2.7	0	3	99.7	CASERTA	No	
151	N° 1009253159751 3312024	5.6	0	6	99.6	CPI FRATTAMAGGIORE	No	
152	N° 10045531524203 5612024	1.5	0	2	99.5	MANTOVA	No	
153	N° 10057531511344 5712024	6	4.5	11	99.5	NOCERA INFERIORE	No	
154	N° 10111631597253 612024	2,3	3	6	99,3	CASSINO	No	
155	N° 10043131512386 7612024	0.3	3	4	99.3	AVERSA	No	
156	N° 10133531511512 4212024	5.2	0	6	99.2	SANT'AGATA DE' GOTI	No	
157	N° 10128131511580 2812024	5.1	0	6	99.1	CASERTA	No	
158	N° 10101531512605 1512024	0.6	2.5	4	99.1	CPI NAPOLI FUORIGROTTA	No	
159	N° 10129931522603 612024	1.1	3	5	99.1	BENEVENTO	No	
160	N° 100614315792281 2024	6	0	7	99	CPI POZZUOLI	No	
161	N° 10034031513765 5212024	4	0	5	99	BENEVENTO	No	
162	N° 10043931554808 312024	6	0	7	99	SALERNO	No	
163	N° 10079531555578 512024	4	0	5	99	CAPUA	No	
164	N° 10051631597817 112024	6	0	7	99	CPI ISERNIA	No	
165	N° 10108631580563 812024	2	1	4	99	CAPUA	No	

fonte: http://burc.regione.campania.it

166	N° 10050031525881912024	1.4	3.5	6	98.9	PIEDIMONTE MATESE	No	
167	N° 10073131559712512024	1.6	3	6	98.6	CPI GIUGLIANO IN CAMPANIA	No	
168	N° 10125531520498312024	6	3.5	11	98.5	CAPUA	No	Cancellato dal personale volontario del CNVVF il 25/05/2023
169	N° 10074931514397812024	1.4	1	4	98.4	CPI POMIGLIANO D'ARCO	No	
170	N° 10103631586773012024	3.3	0	5	98.3	CASERTA	No	
171	N° 10054031524329481 2024	0.3	5	7	98.3	COLLEFERRO	No	
172	N° 10031331543439612024	0.3	4	6	98.3	BENEVENTO	No	
173	N° 10087731513892712024	0.1	1	3	98.1	OLIVETO CITRA	No	
174	N° 10126031518772711 2024	0.1	4	6	98.1	CPI GIUGLIANO IN CAMPANIA	No	
175	N° 10090031514480071 2024	4	0	6	98	CPI NAPOLI NORD	No	
176	N° 10087031512502651 2024	2	0	4	98	CPI NAPOLI FUORIGROTTA	No	
177	N° 10045731512301721 2024	6	0	8	98	CPI NAPOLI NORD	No	
178	N° 10025231524276271 2024	2	0	4	98	BARI	No	
179	N° 10078831546441612024	6	0	8	98	CPI AFRAGOLA	No	
180	N° 10037531524329861 2024	6	0	8	98	MADDALONI	No	
181	N° 10078531513192161 2024	6	0	8	98	AVELLINO	No	
182	N° 10019031594332912024	6	3	11	98	CPI NAPOLI NORD	No	
183	N° 10111731576039712024	1.8	0	4	97.8	CPI GIUGLIANO IN CAMPANIA	No	
184	N° 10016231536033812024	0.1	2.5	5	97.6	CPI TORRE DEL GRECO	No	
185	N° 10043031516275171 2024	1.6	0	4	97.6	AVERSA	No	
186	N° 10017131516475761 2024	2.5	3	8	97.5	AVELLINO	No	
187	N° 10020531517399551 2024	2.4	3	8	97.4	ROCCADASPIDE	No	
188	N° 10098031523795221 2024	0.3	0	3	97.3	TEANO	No	
189	N° 10019331514797071 2024	0.2	0	3	97.2	MAIORI	No	
190	N° 10112931514541421 2024	0.2	1	4	97.2	CPI PORTICI	No	
191	N° 10052031598087712024	5.6	2.5	11	97.1	CPI FRATTAMAGGIORE	No	
192	N° 10096731574667112024	6	0	9	97	CPI NAPOLI NORD	No	
193	N° 10115331516545371 2024	6	0	9	97	CPI NAPOLI NORD	No	
194	N° 101118315795021 2024	1	0	4	97	MADDALONI	No	
195	N° 10064931523174191 2024	6	0	9	97		No	
196	N° 10099031518078451 2024	6	0	9	97	CASERTA	No	
197	N° 10129431524352391 2024	6	0	9	97	COSENZA	No	
198	N° 10024431533428212024	6	0	9	97	MADDALONI	No	
199	N° 10119531523316351 2024	3.9	0	7	96.9	BRINDISI	No	
200	N° 10109531549956312024	5.8	0	9	96.8	CPI FRATTAMAGGIORE	No	
201	N° 10091731522690651 2024	0.6	0	4	96.6	CPI PORTICI	No	
202	N° 10064731518703931 2024	1.6	0	5	96.6	MERCATO SAN SEVERINO	No	
203	N° 101049315228071 2024	1.6	2	7	96.6	CPI GIUGLIANO IN CAMPANIA	No	
204	N° 10145831523183411 2024	0.5	0	4	96.5	MADDALONI	No	
205	N° 10132731517351421 2024	2.5	2	8	96.5	CPI NAPOLI NORD	No	
206	N° 10060431512341481 2024	4.2	0	8	96.2	CPI FRATTAMAGGIORE	No	
207	N° 10136031511460811 2024	5	0	9	96	MADDALONI	No	No Riserva - Non Iscritto presso Comando dei Vigili del Fuoco territorialmente competente per residenza
208	N° 10050231537075012024	6	0	10	96	AVELLINO	No	
209	N° 10026631568751 2024	6	0	10	96	CPI FRATTAMAGGIORE	No	
210	N° 10028331523102121 2024	6	0	10	96	CPI FRATTAMAGGIORE	No	
211	N° 10019131511433061 2024	6	0	10	96	CPI ISCHIA	No	
212	N° 10028131536501112024	6	0	10	96	BENEVENTO	No	
213	N° 10033231529870712024	6	0	10	96	MADDALONI	No	
214	N° 10018831561525612024	6	0	10	96	CPI OTTAVIANO	No	
215	N° 10146931515914071 2024	1.9	0	6	95.9	CASERTA	No	
216	N° 10123531541404312024	2.9	1	8	95.9	CPI NORD MILANO CINISELLO BALSAMO	No	
217	N° 10151231596188612024	6	2.5	13	95.5	CPI MARIGLIANO	No	
218	N° 10016931517729001 2024	0.4	3	8	95.4	CASERTA	No	
219	N° 10060631518333612024	0.1	1	6	95.1	CASERTA	No	
220	N° 10063731519664161 2024	1.1	0	6	95.1	CPI NAPOLI NORD	No	
221	N° 10035131559489312024	1	0	6	95	CPI FRATTAMAGGIORE	No	
222	N° 10040231579614121 2024	0	1	6	95	CPI POZZUOLI	No	
223	N° 10040731533695121 2024	6	0	11	95	AVERSA	No	
224	N° 10081131516758001 2024	2.9	0	8	94.9	CASERTA	No	

fonte: http://burc.regione.campania.it

225	N° 10139631512915491 2024	0.8	3	9	94.8	SCAFATI	No	
226	N° 101160315214611 2024	6	3.5	15	94.5	AVELLINO	No	
227	N° 10123631563061 2024	6	3.5	15	94.5	AVELLINO	No	
228	N° 101497315174894412024	2.4	0	8	94.4	BENEVENTO	No	
229	N° 10048331519453131 2024	1.3	2	9	94.3	AVERSA	No	
230	N° 10098531574032 12024	2.1	0	8	94.1	PIEDIMONTE MATESE	No	
231	N° 100891315238965012024	0.1	3	9	94.1	CPI POMIGLIANO D'ARCO	No	
232	N° 10031731524329461 2024	0	0	6	94	CROTONE	No	
233	N° 10146831542669612024	0	0	6	94	CPI POZZUOLI	No	
234	N° 10120031524346451 2024	6	0	12	94	PIEDIMONTE MATESE	No	
235	N° 10137831573981512024	2	0	8	94	CPI CASTELLAMMARE DI STABIA	No	
236	N° 10032131514449511 2024	6	0	12	94	CPI NAPOLI NORD	No	
237	N° 10121831542077212024	0.7	2	9	93.7	BENEVENTO	No	No Riserva - Non iscritto presso Comando dei Vigili del Fuoco territorialmente competente per residenza
238	N° 10050731511901811 2024	0.6	0	7	93.6	CPI MARIGLIANO	No	
239	N° 10053031522947441 2024	6	1.5	14	93.5	AGRIGENTO	No	
240	N° 10100031520404312024	2.5	0	9	93.5	MAIORI	No	
241	N° 10018931539414 12024	2.4	0	9	93.4	VALLO DELLA LUCANIA	No	
242	N° 10127831524225231 2024	5.4	0	12	93.4	SCIACCA	No	
243	N° 10084031514443321 2024	0.3	2	9	93.3	CPI AFRAGOLA	No	
244	N° 10135031544155612024	1.2	1	9	93.2	SALERNO	No	
245	N° 10131131558915812024	0.2	1	8	93.2	CPI GIUGLIANO IN CAMPANIA	No	
246	N° 10124031580189512024	0.1	3	10	93.1	NOCERA INFERIORE	No	
247	N° 10076331517822591 2024	2	0	9	93	BENEVENTO	No	
248	N° 10096431511836471 2024	6	0	13	93	SCAFATI	No	
249	N° 10136531556205312024	6	0	13	93	PERUGIA	No	
250	N° 10125031582794212024	0.9	0	8	92.9	CPI TORRE DEL GRECO	No	
251	N° 10061331519773691 2024	0.9	0	8	92.9	CPI PORTICI	No	
252	N° 10090331517595512024	0.8	0	8	92.8	TEANO	No	
253	N° 10016031514790991 2024	0.8	2	10	92.8	CAPUA	No	
254	N° 10139031516725891 2024	1.7	3	12	92.7	CPI FRATTAMAGGIORE	No	
255	N° 10028931586312024	2.6	0	10	92.6	CPI POMPEI	No	
256	N° 10086931519293101 2024	1.6	0	9	92.6	AVELLINO	No	
257	N° 10033931519045461 2024	1.5	0	9	92.5	CPI FRATTAMAGGIORE	No	
258	N° 10019931510418051 2024	5.5	0	13	92.5	NOCERA INFERIORE	No	
259	N° 10104431523654381 2024	0.4	2	10	92.4	CPI POZZUOLI	No	
260	N° 10067631588029912024	0.2	1	9	92.2	SESSA AURUNCA	No	
261	N° 10073031523220841 2024	6	0	14	92	AVERSA	No	
262	N° 10071531527733412024	6	0	14	92	CASERTA	No	
263	N° 10021231533281 12024	4.9	2	15	91.9	CPI TORRE DEL GRECO	No	
264	N° 10122731559458012024	0.8	1	10	91.8	CPI AFRAGOLA	No	
265	N° 10044431537445212024	5.8	0	14	91.8	BENEVENTO	No	
266	N° 10016231523090071 2024	1.8	0	10	91.8	GELA	No	
267	N° 10032431512019731 2024	6	2.5	17	91.5	CASERTA	No	
268	N° 10071231550821012024	1.5	2	12	91.5	CASERTA	No	
269	N° 10151031523688 12024	4.5	0	13	91.5	CAPUA	No	
270	N° 10031131529607 12024	2.4	0	11	91.4	SANT'AGATA DE' GOTI	No	
271	N° 10091831524339911 2024	1.3	1	11	91.3	SENISE	No	
272	N° 10075031512019881 2024	3.2	2	14	91.2	CPI GIUGLIANO IN CAMPANIA	No	
273	N° 10023831512630891 2024	0.1	2	11	91.1	CPI NAPOLI NORD	No	
274	N° 10126631512033541 2024	0.1	0	9	91.1	CPI NAPOLI FUORIGROTTA	No	
275	N° 10021631517707231 2024	6	0	15	91	CASERTA	No	
276	N° 10017831514491681 2024	6	0	15	91	PIEDIMONTE MATESE	No	
277	N° 10084731514556741 2024	2	0	11	91	TELESE TERME	No	
278	N° 10085531510480831 2024	5.4	1.5	16	90.9	CPI NAPOLI NORD	No	
279	N° 10105531516540181 2024	0.6	0	10	90.6	AVELLINO	No	
280	N° 10101631530206612024	0.6	0	10	90.6	CASERTA	No	No Riserva - Non iscritto presso Comando dei Vigili del Fuoco territorialmente competente per residenza
281	N° 10039131547351712024	3.4	0	13	90.4	TREVIGLIO	No	
282	N° 10069131523811431 2024	0.2	0	10	90.2	CPI NAPOLI NORD	No	

fonte: http://burc.regione.campania.it

283	N° 10143831533668812024	0.8	3	14	89.8	CPI TORRE DEL GRECO	No	
284	N° 1002633151805912024	1.6	0	12	89.6	AVERSA	No	
285	N° 10107931512947821 2024	1.3	4	16	89.3	BENEVENTO	No	
286	N° 10037731519261 2312024	1.1	0	12	89.1	MADDALONI	No	
287	N° 1003433151359061 2024	6	0	17	89	CASERTA	No	
288	N° 1010883158249021 2024	6	0	17	89	CASERTA	No	
289	N° 1008073151500351 2024	0.8	0	12	88.8	CPI PORTICI	No	
290	N° 1009433152434047 12024	0.8	1	13	88.8	CPI BISCEGLIE	No	
291	N° 1013473151295839 12024	0.7	1	13	88.7	BENEVENTO	No	
292	N° 1005813151047890 12024	0.6	0	12	88.6	CAPUA	No	
293	N° 1001593155481 2024	1.4	0	13	88.4	CPI FRATTAMAGGIORE	No	
294	N° 1014663152316798 12024	0.4	0	12	88.4	SCAFATI	No	
295	N° 101221315560951 2024	4.3	1	17	88.3	CAPUA	No	
296	N° 1002023151416861 2024	0.2	2	14	88.2	SESSA AURUNCA	No	
297	N° 1010473151843181 2024	1	0	13	88	AVERSA	No	
298	N° 1014393152285941 2024	6	0	18	88	CPI FRATTAMAGGIORE	No	
299	N° 1001473152274727 12024	0.9	0	13	87.9	CPI NAPOLI NORD	No	Cancellato dal personale volontario del CNVVF il 13/10/2023
300	N° 100209315668112024	1.4	0	14	87.4	CASERTA	No	
301	N° 1004823152433095 12024	1.4	0	14	87.4	CORREGGIO	No	No Riserva - Non iscritto presso Comando dei Vigili del Fuoco territorialmente competente per residenza
302	N° 1008933151876896 12024	1.2	0	14	87.2	CPI AFRAGOLA	No	
303	N° 1009933152356529 12024	0.1	0	13	87.1	CPI GIUGLIANO IN CAMPANIA	No	
304	N° 1005563151611177 12024	0.1	0	13	87.1	MADDALONI	No	
305	N° 1007733151312080 12024	4	0	17	87	AVERSA	No	
306	N° 101124315739138 12024	6	3	22	87	CPI POZZUOLI	No	
307	N° 1002073151977294 12024	6	0	19	87	CPI FRATTAMAGGIORE	No	
308	N° 1004213151616612 12024	6	1	20	87	BENEVENTO	No	
309	N° 100872315377811 2024	6	0	19	87	CASERTA	No	
310	N° 1009223152703721 2024	6	3	22	87	CPI CASTELLAMMARE DI STABIA	No	
311	N° 1011563151542780 12024	6	0	19	87	AVERSA	No	
312	N° 100762315604212024	6	0	19	87	CASERTA	No	
313	N° 1015133157900671 2024	2	0	15	87	TEANO	No	
314	N° 1007783152433812 12024	6	0	19	87	MELFI	No	
315	N° 1003703156013571 2024	0.9	0	14	86.9	SESSA AURUNCA	No	No Riserva - Non iscritto presso Comando dei Vigili del Fuoco territorialmente competente per residenza
316	N° 1012923152432904 12024	4.8	0	18	86.8	MELFI	No	
317	N° 1013873151401077 12024	0.8	0	14	86.8	SANT'AGATA DE' GOTI	No	
318	N° 1001583151291896 12024	4.7	0	18	86.7	CASERTA	No	
319	N° 1012513153490711 2024	2.4	0	16	86.4	CPI AFRAGOLA	No	
320	N° 1010143152278451 12024	5.1	0	19	86.1	MANFREDONIA	No	
321	N° 1009063151977440 12024	1	0	15	86	CPI AFRAGOLA	No	
322	N° 1008833151977195 12024	0.9	0	15	85.9	CPI AFRAGOLA	No	
323	N° 1010273154287151 2024	4.9	0	19	85.9	CASERTA	No	
324	N° 1005883159264721 2024	0.8	0	15	85.8	AVERSA	No	
325	N° 1013893151698692 12024	2.7	3	20	85.7	MADDALONI	No	
326	N° 1003623153741241 2024	6	4.5	25	85,5	PIEDIMONTE MATESE	No	ISEE 2023
327	N° 1010693159047211 2024	3.3	2	20	85.3	CPI POMIGLIANO D'ARCO	No	
328	N° 1012533152321153 12024	0.9	0	16	84.9	FROSINONE	No	
329	N° 1003503151495563 12024	6	3.5	25	84,5	CPI MARIGLIANO	No	ISEE 2023
330	N° 101291315738750 12024	6	3	25	84	CPI FRATTAMAGGIORE	No	
331	N° 1006213151277266 12024	6	3	25	84	CPI NAPOLI NORD	No	Non risulta iscritto presso il Comando dei Vigili del Fuoco territorialmente competente per residenza - Non ha presentato ISEE
332	N° 1011893152327576 12024	0.9	0	17	83.9	COLLEFERRO	No	
333	N° 1004113151801877 12024	2.1	0	19	83.1	SESSA AURUNCA	No	
334	N° 1009503151285879 12024	3.1	1	21	83.1	CPI FRATTAMAGGIORE	No	
335	N° 101375315907312024	6	2	25	83	NOCERA INFERIORE	No	
336	N° 1010523151933932 12024	6	2	25	83	AVELLINO	No	
337	N° 1005643151676996 12024	6	2	25	83	CPI NAPOLI NORD	No	

338	N° 10015231512302091 2024	6	2	25	83	CPI PORTICI	No	
339	N° 10025631524980912024	5.9	2	25	82.9	CPI NAPOLI NORD	No	
340	N° 10119331512840761 2024	4.8	0	22	82.8	CASERTA	No	
341	N° 10117231512826651 2024	4.6	0	22	82.6	AVERSA	No	
342	N° 10055431512630431 2024	4.9	2.5	25	82.4	CPI FRATTAMAGGIORE	No	
343	N° 10099731524293731 2024	6	0	24	82	MONREALE	No	
344	N° 10130331512805421 2024	6	1	25	82	CASERTA	No	
345	N° 100812315503501 2024	6	0	24	82	BENEVENTO	No	
346	N° 10059331512601151 2024	6	1	25	82	CPI POMIGLIANO D'ARCO	No	
347	N° 10042831570525612024	0.7	0	19	81.7	AVERSA	No	
348	N° 10116631567422712024	1.4	5	25	81.4	CPI GIUGLIANO IN CAMPANIA	No	
349	N° 10022431524324621 2024	6	0	25	81	CASSINO	No	
350	N° 10029031553380612024	6	0	25	81	MADDALONI	No	
351	N° 10135531559753412024	6	0	25	81	MADDALONI	No	
352	N° 10015031525123412024	6	0	25	81	CASERTA	No	
353	N° 10019431523936481 2024	6	0	25	81	CPI MARIGLIANO	No	
354	N° 10053831558524212024	6	0	25	81	CASERTA	No	
355	N° 100723315718071 2024	6	0	25	81	AVERSA	No	
356	N° 10034631533597712024	6	0	25	81	CPI POZZUOLI	No	
357	N° 10063631526863512024	6	0	25	81	CPI FRATTAMAGGIORE	No	
358	N° 10152931563358712024	6	0	25	81	CPI NAPOLI NORD	No	
359	N° 10126131522787181 2024	6	0	25	81	CPI NAPOLI NORD	No	ISEE 2023
360	N° 10097131517358071 2024	6	0	25	81	AVERSA	No	
361	N° 100272315202112024	6	0	25	81	PIEDIMONTE MATESE	No	
362	N° 10022731596382512024	6	0	25	81	CPI FRATTAMAGGIORE	No	
363	N° 10134131521568 12024	6	0	25	81	CPI FRATTAMAGGIORE	No	
364	N° 10093631511953 12024	6	0	25	81	CASAL DI PRINCIPE	No	
365	N° 10101131568316212024	6	0	25	81	CPI NAPOLI NORD	No	
366	N° 10014031511980281 2024	6	0	25	81	AVELLINO	No	
367	N° 10066931524334601 2024	6	0	25	81	MONREALE	No	
368	N° 10130731587299112024	6	0	25	81	CPI POZZUOLI	No	
369	N° 10130131519636451 2024	6	0	25	81	CPI AFRAGOLA	No	
370	N° 100955315128211 2024	6	0	25	81	CAPUA	No	
371	N° 10032631514499211 2024	6	0	25	81	CPI AFRAGOLA	No	
372	N° 10062931524333351 2024	6	0	25	81	PETRALIA SOPRANA	No	
373	N° 10131431520264 12024	6	0	25	81	CPI AFRAGOLA	No	
374	N° 10153031589494412024	6	0	25	81	CASERTA	No	
375	N° 100897315265411 2024	6	0	25	81	BENEVENTO	No	
376	N° 10015131568212212024	6	0	25	81	CASAL DI PRINCIPE	No	
377	N° 10131331558556 12024	6	0	25	81	CPI POMIGLIANO D'ARCO	No	
378	N° 10119831593978712024	6	0	25	81	CPI GIUGLIANO IN CAMPANIA	No	
379	N° 10016831511890691 2024	6	0	25	81	PIEDIMONTE MATESE	No	
380	N° 10132931557292912024	6	0	25	81	CAPUA	No	
381	N° 10107731530850712024	6	0	25	81	CPI GIUGLIANO IN CAMPANIA	No	
382	N° 10024531510461251 2024	6	0	25	81	CPI FRATTAMAGGIORE	No	
383	N° 10069531575744812024	6	0	25	81	CPI FRATTAMAGGIORE	No	
384	N° 10108931580569912024	6	0	25	81	CPI OTTAVIANO	No	
385	N° 10052931547251512024	6	0	25	81	CPI GIUGLIANO IN CAMPANIA	No	
386	N° 10057631519407081 2024	6	0	25	81	TEANO	No	
387	N° 10106631524349812024	6	0	25	81	REGGIO DI CALABRIA	No	
388	N° 10083031517211941 2024	6	0	25	81	CPI NAPOLI NORD	No	ISEE NON PRESENTATO
389	N° 101231315204541 2024	6	0	25	81	CPI POMIGLIANO D'ARCO	No	
390	N° 10142031512046621 2024	6	0	25	81	CPI ROMA PORTA FUTURO	No	ISEE NON PRESENTATO
391	N° 101478315580561 2024	6	0	25	81	CPI FRATTAMAGGIORE	No	
392	N° 10079331587779812024	6	0	25	81	CPI NAPOLI NORD	No	No Riserva - Non Iscritto presso Comando dei Vigili del Fuoco territorialmente competente per residenza
393	N° 10148131573997112024	6	0	25	81	CPI GIUGLIANO IN CAMPANIA	No	
394	N° 10048131524226251 2024	6	0	25	81	MADDALONI	No	
395	N° 100684315744821 2024	6	0	25	81	SALERNO	No	
396	N° 10119131524197951 2024	6	0	25	81	RAGUSA	No	ISEE 2023
397	N° 10039431512139931 2024	6	0	25	81	AVELLINO	No	

398	N° 10044831524330691 2024	6	0	25	81	CASERTA	No	
399	N° 10025331582225912024	6	0	25	81	CPI POMPEI	No	
400	N° 10147431579556712024	6	0	25	81	AVERSA	No	
401	N° 10086631514512091 2024	6	0	25	81	CPI POZZUOLI	No	
402	N° 10035731511501571 2024	6	0	25	81	CPI FRATTAMAGGIORE	No	
403	N° 10099931586211412024	6	0	25	81	CPI FRATTAMAGGIORE	No	
404	N° 100153315579401 2024	6	0	25	81	AVERSA	No	
405	N° 10066631520571411 2024	6	0	25	81	AVERSA	No	
406	N° 10058631574519812024	6	0	25	81	CPI FRATTAMAGGIORE	No	
407	N° 10038331511385441 2024	6	0	25	81	AVERSA	No	
408	N° 10073431513995721 2024	6	0	25	81	SESSA AURUNCA	No	
409	N° 10017631519640561 2024	6	0	25	81	CASAL DI PRINCIPE	No	Non risulta iscritto presso il Comando dei Vigili del Fuoco territorialmente competente per residenza - ISEE 2023
410	N° 100371315195901 2024	6	0	25	81	CPI OTTAVIANO	No	
411	N° 10097531523707141 2024	6	0	25	81	CPI NAPOLI NORD	No	
412	N° 10114231543239312024	6	0	25	81	CASERTA	No	
413	N° 10121431586730112024	6	0	25	81	CASERTA	No	
414	N° 10113931512899201 2024	6	0	25	81	CPI NAPOLI NORD	No	
415	N° 100864315474131 2024	1.4	1	22	80.4	CAPUA	No	
416	N° 10078731585314112024	5.4	0	25	80.4	CPI PORTICI	No	
417	N° 10150731512335101 2024	5	0	25	80	CASERTA	No	
418	N° 10112131511814721 2024	5	0	25	80	CAPUA	No	
419	N° 10024631512564111 2024	4.9	0	25	79.9	MERCATO SAN SEVERINO	No	
420	N° 10150531512862421 2024	4.8	0	25	79.8	BENEVENTO	No	
421	N° 1002083158526531 2024	4.7	0	25	79.7	MADDALONI	No	
422	N° 10085431513120261 2024	4.6	0	25	79.6	MADDALONI	No	
423	N° 10128231512898401 2024	4.6	0	25	79.6	CASERTA	No	
424	N° 1003183152669691 2024	0.4	2	23	79.4	CPI POZZUOLI	No	
425	N° 10081031524338721 2024	2.3	2	25	79.3	FOGGIA	No	
426	N° 10101831512823391 2024	4.3	0	25	79.3	CASERTA	No	
427	N° 1012883156495021 2024	4.1	0	25	79.1	CAPUA	No	
428	N° 1011253154911851 2024	0.1	0	21	79.1	CPI NAPOLI NORD	No	
429	N° 1011833156044911 2024	1.9	2	25	78.9	SALERNO	No	
430	N° 10036031523778671 2024	0.3	3.5	25	78.8	CASERTA	No	
431	N° 10079131514800601 2024	3.8	0	25	78.8	CAPUA	No	
432	N° 1004323157055611 2024	2.8	1	25	78.8	CPI GIUGLIANO IN CAMPANIA	No	Escluso ai sensi del D. Lgs. N. 97 del 29/05/2017
433	N° 10071031511081781 2024	2.7	1	25	78.7	CPI AFRAGOLA	No	
434	N° 10027431512116561 2024	3.6	0	25	78.6	MADDALONI	No	
435	N° 10127931513994281 2024	3.4	0	25	78.4	CPI GIUGLIANO IN CAMPANIA	No	
436	N° 10030031514452921 2024	3.4	0	25	78.4	CPI NAPOLI NORD	No	
437	N° 10081431515742181 2024	3.3	0	25	78.3	CPI NAPOLI NORD	No	
438	N° 100643315504851 2024	0.2	0	22	78.2	CPI NAPOLI FUORIGROTTA	No	
439	N° 10052131508524121 2024	3.2	0	25	78.2	SESSA AURUNCA	No	
440	N° 10111531531038121 2024	0.1	3	25	78.1	MAIORI	No	
441	N° 10065631565596812024	1.1	0	23	78.1	PIEDIMONTE MATESE	No	
442	N° 10107531516485571 2024	3	0	25	78	CPI TORRE DEL GRECO	No	
443	N° 101213315725921 2024	1	2	25	78	CPI POZZUOLI	No	
444	N° 10066831561509312024	3	0	25	78	PIEDIMONTE MATESE	No	
445	N° 10088631515621961 2024	2.9	0	25	77.9	AVERSA	No	
446	N° 10086031535329121 2024	2.9	0	25	77.9	SANT'AGATA DE' GOTI	No	
447	N° 10059631516662131 2024	2.9	0	25	77.9	AVERSA	No	
448	N° 10116831524336831 2024	2.8	0	25	77.8	ASCOLI SATRIANO	No	
449	N° 10041231516780971 2024	2.8	0	25	77.8	CASERTA	No	
450	N° 10034231516677741 2024	2.6	0	25	77.6	PIEDIMONTE MATESE	No	
451	N° 101340315719631 2024	2.4	0	25	77.4	CPI PORTICI	No	
452	N° 10029431523850991 2024	0.4	0	23	77.4	CPI NAPOLI NORD	No	
453	N° 10026931513235181 2024	0.3	2	25	77.3	CPI AFRAGOLA	No	
454	N° 10088631517331311 2024	2.3	0	25	77.3	CASERTA	No	
455	N° 1007353151028581 2024	2.3	0	25	77.3	CASERTA	No	
456	N° 1007523158157811 2024	2.2	0	25	77.2	CASERTA	No	
457	N° 10084531517913731 2024	2.1	0	25	77.1	TEANO	No	

458	N° 10142531524355851 2024	0,1	2	25	77,1	L'AQUILA	No	
459	N° 10033631516498021 2024	2.1	0	25	77.1	CPI FRATTAMAGGIORE	No	
460	N° 10119631586673312024	2.1	0	25	77.1	CPI AFRAGOLA	No	
461	N° 10087131518072651 2024	2	0	25	77	CASERTA	No	No Riserva - Non iscritto presso Comando dei Vigili del Fuoco territorialmente competente per residenza
462	N° 10041731513085471 2024	2	0	25	77	CPI MARIGLIANO	No	
463	N° 10030731516382641 2024	1.9	0	25	76.9	NOCERA INFERIORE	No	
464	N° 10143131513011331 2024	1.9	0	25	76.9	CPI GIUGLIANO IN CAMPANIA	No	
465	N° 10019631522755121 2024	0.9	0	24	76.9	CPI NAPOLI NORD	No	
466	N° 10046131517119281 2024	1.9	0	25	76.9	CPI FRATTAMAGGIORE	No	
467	N° 10026431518150591 2024	1.8	0	25	76.8	CPI GIUGLIANO IN CAMPANIA	No	
468	N° 10034931518441781 2024	1.8	0	25	76.8	MADDALONI	No	
469	N° 10067731516854341 2024	1.6	0	25	76.6	CASERTA	No	
470	N° 10041531524330411 2024	1.5	0	25	76.5	GIULIANOVA	No	
471	N° 10097431518101181 2024	1,4	0	25	76,4	CPI OMEGNA	No	
472	N° 10127731539571112 024	1.4	0	25	76.4	BENEVENTO	No	
473	N° 10100131580200212 024	1.3	0	25	76.3	CAPUA	No	
474	N° 10125431589495412 024	1.3	0	25	76.3	CASERTA	No	
475	N° 10098131523566791 2024	0.3	1	25	76.3	CPI NAPOLI NORD	No	
476	N° 100376315408581 2024	1.3	0	25	76.3	CAPUA	No	
477	N° 10081531519551411 2024	1.2	0	25	76.2	CASERTA	No	
478	N° 10077231544362012 024	0.2	1	25	76.2	BATTIPAGLIA	No	
479	N° 10076631517338461 2024	0.2	1	25	76.2	CASAL DI PRINCIPE	No	
480	N° 10149231522913212 024	1.2	0	25	76.2	CASERTA	No	
481	N° 10062531519551691 2024	1.2	0	25	76.2	CPI NAPOLI NORD	No	
482	N° 10062031520799331 2024	1.1	0	25	76.1	SCAFATI	No	
483	N° 10111231512578241 2024	1.1	0	25	76.1	CPI AFRAGOLA	No	
484	N° 10040031514523491 2024	0.1	1	25	76.1	CPI AFRAGOLA	No	
485	N° 10043731520783861 2024	1	0	25	76	CPI POMIGLIANO D'ARCO	No	
486	N° 10139731522745831 2024	0.9	0	25	75.9	BATTIPAGLIA	No	
487	N° 10137431517609901 2024	0.9	0	25	75.9	CPI FRATTAMAGGIORE	No	
488	N° 10062231587009712 024	0.9	0	25	75.9	CPI NAPOLI NORD	No	
489	N° 10063931596726912 024	0.9	0	25	75.9	BATTIPAGLIA	No	
490	N° 10152831510058991 2024	0.8	0	25	75.8	CPI NAPOLI NORD	No	
491	N° 10029531531246121 024	0.8	0	25	75.8	CPI OTTAVIANO	No	
492	N° 10110231522935881 2024	0.8	0	25	75.8	MAIORI	No	No Riserva - Non iscritto presso Comando dei Vigili del Fuoco territorialmente competente per residenza
493	N° 10131631523117401 2024	0.7	0	25	75.7	CPI GIUGLIANO IN CAMPANIA	No	
494	N° 10116931569135712 024	0.7	0	25	75.7	MADDALONI	No	
495	N° 10051331523275361 2024	0.7	0	25	75.7	MERCATO SAN SEVERINO	No	
496	N° 10092631526308512 024	0.7	0	25	75.7	BENEVENTO	No	
497	N° 10055031523314991 2024	0.7	0	25	75.7	AGROPOLI	No	
498	N° 10095831523340491 2024	0.6	0	25	75.6	SESSA AURUNCA	No	
499	N° 100491315870491 2024	0.6	0	25	75.6	CPI TORRE DEL GRECO	No	
500	N° 10126431516034512 024	0.6	0	25	75.6	CPI AFRAGOLA	No	
501	N° 10147031582319712 024	0.6	0	25	75.6	CAPUA	No	
502	N° 10072731515650431 2024	0.4	0	25	75.4	CPI NAPOLI NORD	No	
503	N° 10045331589274312 024	0.4	0	25	75.4	CPI TORRE DEL GRECO	No	
504	N° 10022031517853121 2024	0.4	0	25	75.4	AVELLINO	No	
505	N° 10027731536344712 024	0.4	0	25	75.4	CASERTA	No	
506	N° 10082931523816361 2024	0.3	0	25	75.3	MADDALONI	No	
507	N° 10088131523697831 2024	0.3	0	25	75.3	PIEDIMONTE MATESE	No	
508	N° 10104131523758501 2024	0.3	0	25	75.3	AVERSA	No	
509	N° 10134331515208012 024	0.3	0	25	75.3	SAPRI	No	
510	N° 10113831523227861 2024	0.2	0	25	75.2	CPI NOLA	No	
511	N° 10130931523261021 2024	0.2	0	25	75.2	CPI FRATTAMAGGIORE	No	
512	N° 10073631516473111 2024	0.2	0	25	75.2	CPI GIUGLIANO IN CAMPANIA	No	
513	N° 10038631537518012 024	0.2	0	25	75.2	AVERSA	No	

514	N° 1014083158780361 2024	0.2	0	25	75.2	NOCERA INFERIORE	No	No Riserva - Non iscritto presso Comando dei Vigili del Fuoco territorialmente competente per residenza
515	N° 1015153151518041 2024	0.2	0	25	75.2	CASERTA	No	
516	N° 1001433152388729 12024	0.2	0	25	75.2	CASERTA	No	
517	N° 1002333152403704 12024	0.1	0	25	75.1	CPI GIUGLIANO IN CAMPANIA	No	
518	N° 1005513152410140 12024	0.1	0	25	75.1	CPI AFRAGOLA	No	
519	N° 1001463151787791 2024	0.1	0	25	75.1	CAPUA	No	
520	N° 1010063152433406 12024	0.1	0	25	75.1	CAMPOBASSO	No	
521	N° 1007283151524762 12024	0.1	0	25	75.1	CPI AFRAGOLA	No	
522	N° 1012523151267692 12024	0.1	0	25	75.1	CASERTA	No	
523	N° 1013383151506810 12024	0.1	0	25	75.1	CPI CASTELLAMMARE DI STABIA	No	
524	N° 1013993151458814 12024	0.1	0	25	75.1	CASERTA	No	
525	N° 1007533156579351 2024	0	0	25	75	CPI GIUGLIANO IN CAMPANIA	No	

ELENCO ESCLUSI PER MANCANZA REQUISITI

Num	Codice Iscrizione	Punteggio anzianità	Punteggio Carico Familiare	Punteggio Reddito	Punteggio	Cpi di Competenza	Premialita	Note
1	N° 1012293152435011 24	0	0	0	0	AGRIGENTO	Si	Escluso per superati limiti di età (over 44 anni al 18/12/2023)
2	N° 1005533151138145 12024	0	0	0	0	CPI GIUGLIANO IN CAMPANIA	No	Escluso per superati limiti di età (over 44 anni al 18/12/2023)
3	N° 1010543151793169 12024	0	0	0	0	MADDALONI	No	Escluso per superati limiti di età (over 44 anni al 18/12/2023)
4	N° 1012463151327252 12024	0	0	0	0	PIEDIMONTE MATESE	No	Escluso per superati limiti di età (over 44 anni al 18/12/2023)
5	N° 1001703153741451 2024	0	0	0	0	PIEDIMONTE MATESE	No	Escluso per superati limiti di età (over 44 anni al 18/12/2023)
6	N° 1008343152881912 024	0	0	0	0	MADDALONI	No	Escluso per superati limiti di età (over 44 anni al 18/12/2023)
7	N° 1002493151240642 12024	0	0	0	0	CPI POZZUOLI	No	Escluso per superati limiti di età (over 44 anni al 18/12/2023)
8	N° 1011373151524325 12024	0	0	0	0	CPI AFRAGOLA	No	Escluso per superati limiti di età (over 44 anni al 18/12/2023)
9	N° 1014823152354726 12024	0	0	0	0	CPI POMIGLIANO D'ARCO	No	Escluso per superati limiti di età (over 44 anni al 18/12/2023)
10	N° 1013043152316141 2024	0	0	0	0	CASERTA	No	Escluso per superati limiti di età (over 44 anni al 18/12/2023)
11	N° 1014143154644481 2024	0	0	0	0	CASERTA	No	Escluso per superati limiti di età (over 44 anni al 18/12/2023)
12	N° 1015013153893561 2024	0	0	0	0	CASAL DI PRINCIPE	No	Escluso per superati limiti di età (over 44 anni al 18/12/2023)
13	N° 1009483151189175 12024	0	0	0	0	CPI NAPOLI NORD	No	Escluso per superati limiti di età (over 44 anni al 18/12/2023)
14	N° 1012853151671774 12024	0	0	0	0	CPI NAPOLI NORD	No	Escluso per superati limiti di età (over 44 anni al 18/12/2023)
15	N° 1012153158183512 024	0	0	0	0	CPI MARIGLIANO	No	Escluso per superati limiti di età (over 44 anni al 18/12/2023)
16	N° 1007323152270641 12024	0	0	0	0	CPI POMIGLIANO D'ARCO	No	Escluso per superati limiti di età (over 44 anni al 18/12/2023)
17	N° 1011463151266641 12024	0	0	0	0	CPI POZZUOLI	No	Escluso per superati limiti di età (over 44 anni al 18/12/2023)
18	N° 1008053152820001 2024	0	0	0	0	TEANO	Si	Escluso per superati limiti di età (over 44 anni al 18/12/2023)
19	N° 1012423155038691 2024	0	0	0	0	NOCERA INFERIORE	No	Escluso per superati limiti di età (over 44 anni al 18/12/2023)

fonte: http://burc.regione.campania.it

20	N° 10087431523634541 2024	0	0	0	0	CPI POMIGLIANO D'ARCO	No	Escluso per superati limiti di età (over 44 anni al 18/12/2023)
21	N° 10106331510187781 2024	0	0	0	0	BENEVENTO	No	Escluso per superati limiti di età (over 44 anni al 18/12/2023)
22	N° 10110431560562012024	0	0	0	0	PIEDIMONTE MATESE	No	Escluso per superati limiti di età (over 44 anni al 18/12/2023)
23	N° 10041331596188112024	0	0	0	0	SCAFATI	No	Escluso per superati limiti di età (over 44 anni al 18/12/2023)
24	N° 10042631529968112024	0	0	0	0	CPI AFRAGOLA	No	Escluso per superati limiti di età (over 44 anni al 18/12/2023)
25	N° 10110831513197541 2024	0	0	0	0	CASAL DI PRINCIPE	No	Escluso per superati limiti di età (over 44 anni al 18/12/2023)
26	N° 10080631516976391 2024	0	0	0	0	PIEDIMONTE MATESE	No	Escluso per superati limiti di età (over 44 anni al 18/12/2023)
27	N° 10062631598265912024	0	0	0	0	CPI PORTICI	No	Escluso per superati limiti di età (over 44 anni al 18/12/2023)
28	N° 10088031512386681 2024	0	0	0	0	CASERTA	No	Escluso per superati limiti di età (over 44 anni al 18/12/2023)
29	N° 10084231511722791 2024	0	0	0	0	SCAFATI	No	Escluso per superati limiti di età (over 44 anni al 18/12/2023)
30	N° 10135331590186612024	0	0	0	0	CPI POMPEI	No	Escluso per superati limiti di età (over 44 anni al 18/12/2023)
31	N° 1012343159565212024	0	0	0	0	CPI NAPOLI NORD	No	Escluso per superati limiti di età (over 44 anni al 18/12/2023)
32	N° 10132031579878212024	0	0	0	0	MERCATO SAN SEVERINO	No	Escluso per superati limiti di età (over 44 anni al 18/12/2023)
33	N° 10015531558965112024	0	0	0	0	CPI PORTICI	No	Escluso per superati limiti di età (over 44 anni al 18/12/2023)
34	N° 10038031551790512024	0	0	0	0	MERCATO SAN SEVERINO	No	Escluso per superati limiti di età (over 44 anni al 18/12/2023)
35	N° 10023031518438861 2024	0	0	0	0	SCAFATI	No	Escluso per superati limiti di età (over 44 anni al 18/12/2023)
36	N° 10040431563152512024	0	0	0	0	CPI POMPEI	No	Escluso per superati limiti di età (over 44 anni al 18/12/2023)
37	N° 10033131517680871 2024	0	0	0	0	CPI NAPOLI NORD	No	Escluso per superati limiti di età (over 44 anni al 18/12/2023)
38	N° 10044631518235141 2024	0	0	0	0	AVERSA	No	Escluso per superati limiti di età (over 44 anni al 18/12/2023)
39	N° 10118731510596281 2024	0	0	0	0	PIEDIMONTE MATESE	No	Escluso per superati limiti di età (over 44 anni al 18/12/2023)
40	N° 10144831524356591 2024	0	0	0	0	LERCARA FRIDDI	No	Escluso per superati limiti di età (over 44 anni al 18/12/2023)
41	N° 10148731524355401 2024	0	0	0	0	CASSINO	No	Escluso per superati limiti di età (over 44 anni al 18/12/2023)
42	N° 10068531536194112024	0	0	0	0	CASAL DI PRINCIPE	No	Escluso per superati limiti di età (over 44 anni al 18/12/2023)
43	N° 10060731514295641 2024	0	0	0	0	TEANO	No	Escluso per superati limiti di età (over 44 anni al 18/12/2023)
44	N° 10061831516309312024	0	0	0	0	CPI NAPOLI NORD	No	Escluso per superati limiti di età (over 44 anni al 18/12/2023)
45	N° 10065231553140412024	0	0	0	0	CASERTA	No	Escluso per superati limiti di età (over 44 anni al 18/12/2023)
46	N° 10096531513079621 2024	0	0	0	0	CPI NAPOLI NORD	No	Escluso per superati limiti di età (over 44 anni al 18/12/2023)
47	N° 10016331514490751 2024	0	0	0	0	CPI NAPOLI NORD	No	Escluso per superati limiti di età (over 44 anni al 18/12/2023)
48	N° 10033631513750021 2024	0	0	0	0	CPI AFRAGOLA	No	Escluso per superati limiti di età (over 44 anni al 18/12/2023)
49	N° 10105631517582301 2024	0	0	0	0	AVELLINO	No	Escluso per superati limiti di età (over 44 anni al 18/12/2023)
50	N° 10030431522629912024	0	0	0	0	CPI NAPOLI NORD	No	Escluso per superati limiti di età (over 44 anni al 18/12/2023)

51	N° 101040315119837212024	0	0	0	0	CPI NAPOLI NORD	No	Escluso per superati limiti di età (over 44 anni al 18/12/2023)
52	N° 10031231552641312024	0	0	0	0	CPI NAPOLI NORD	No	Escluso per superati limiti di età (over 44 anni al 18/12/2023)
53	N° 10054131524204712024	0	0	0	0	CPI POMIGLIANO D'ARCO	No	Escluso per superati limiti di età (over 44 anni al 18/12/2023)
54	N° 10024331519674512024	0	0	0	0	CPI NAPOLI NORD	No	Escluso per superati limiti di età (over 44 anni al 18/12/2023)
55	N° 10052831514207912024	0	0	0	0	CPI FRATTAMAGGIORE	No	Escluso per superati limiti di età (over 44 anni al 18/12/2023)
56	N° 10093531553108312024	0	0	0	0	AVERSA	No	Escluso per superati limiti di età (over 44 anni al 18/12/2023)
57	N° 10047931515912112024	0	0	0	0	SESSA AURUNCA	No	Escluso per superati limiti di età (over 44 anni al 18/12/2023)
58	N° 10046031512019712024	0	0	0	0	CASERTA	No	Escluso per superati limiti di età (over 44 anni al 18/12/2023)
59	N° 10151431525165412024	0	0	0	0	CASERTA	No	Escluso per superati limiti di età (over 44 anni al 18/12/2023)
60	N° 10065731581372612024	0	0	0	0	SANT'AGATA DE' GOTI	No	Escluso per superati limiti di età (over 44 anni al 18/12/2023)
61	N° 10093031536711312024	0	0	0	0	CPI PORTICI	No	Escluso per superati limiti di età (over 44 anni al 18/12/2023)
62	N° 10131231549164712024	0	0	0	0	CPI GIUGLIANO IN CAMPANIA	No	Escluso per superati limiti di età (over 44 anni al 18/12/2023)
63	N° 10136731519409512024	0	0	0	0	CPI NAPOLI NORD	No	Escluso per superati limiti di età (over 44 anni al 18/12/2023)
64	N° 10101031562889312024	0	0	0	0	CPI AFRAGOLA	No	Escluso per superati limiti di età (over 44 anni al 18/12/2023)
65	N° 10078931517136051 2024	0	0	0	0	TEANO	No	Escluso per superati limiti di età (over 44 anni al 18/12/2023)
66	N° 10082331534387512024	0	0	0	0	AVERSA	No	Escluso per superati limiti di età (over 44 anni al 18/12/2023)
67	N° 10132531524352561 2024	0	0	0	0	AVERSA	No	Escluso per superati limiti di età (over 44 anni al 18/12/2023)
68	N° 10033531514018691 2024	0	0	0	0	AVERSA	No	Escluso per superati limiti di età (over 44 anni al 18/12/2023)
69	N° 10064131585029812024	0	0	0	0	CASERTA	No	Escluso per superati limiti di età (over 44 anni al 18/12/2023)
70	N° 10120731523852851 2024	0	0	0	0	CPI OTTAVIANO	No	Escluso per superati limiti di età (over 44 anni al 18/12/2023)
71	N° 10053931519595071 2024	0	0	0	0	CAPUA	No	Escluso per superati limiti di età (over 44 anni al 18/12/2023)
72	N° 10065331514573721 2024	0	0	0	0	AVELLINO	No	Escluso per superati limiti di età (over 44 anni al 18/12/2023)
73	N° 10106231514822121 2024	0	0	0	0	AVELLINO	No	Escluso per superati limiti di età (over 44 anni al 18/12/2023)
74	N° 10077931514328871 2024	0	0	0	0	CAPUA	No	Escluso per superati limiti di età (over 44 anni al 18/12/2023)
75	N° 10120131577608112024	0	0	0	0	CPI NAPOLI NORD	No	Escluso per superati limiti di età (over 44 anni al 18/12/2023)
76	N° 10074231522805031 2024	0	0	0	0	RAVENNA	No	No DID attiva al 18/12/2023
77	N° 10150331524352441 2024	0	0	0	0	SUZZARA	No	No DID attiva al 18/12/2023
78	N° 10114331524331321 2024	0	0	0	0	CSL SASSARI	No	No DID attiva al 18/12/2023
79	N° 10105931524327591 2024	0	0	0	0	FORMIA	No	No DID attiva al 18/12/2023
80	N° 10137631523099751 2024	0	0	0	0	ALCAMO	No	No DID attiva al 18/12/2023
81	N° 10102031524338101 2024	0	0	0	0	CPI ROMA CINECITTA'	No	No DID attiva al 18/12/2023
82	N° 10138231524353281 2024	0	0	0	0	MAZARA DEL VALLO	No	No DID attiva al 18/12/2023

Giunta Regionale della Campania
Direzione Generale Istruzione, Formazione,
Lavoro e Politiche Giovanili
UOD STP di CASERTA
Centro per l'Impiego di CASERTA

cpi.caserta@pec.regione.campania.it

Oggetto: Istanza di riesame avverso Graduatoria Provvisoria relativa Avviamento a selezione art. 16 L. 56/87 di n. 3 (tre) unità di personale da assumere con contratto a tempo indeterminato e pieno da inquadrare con la qualifica di "Operatore del ruolo Operatori e degli Assistenti" del Corpo Nazionale dei Vigili del Fuoco, da impiegare presso il Comando dei Vigili del Fuoco di Caserta Via G. Falcone - Caserta.

NOTA BENE: *con il presente modulo l'utente potrà richiedere esclusivamente correzioni relative a dati e/o elementi che erano stati correttamente dichiarati nella domanda di partecipazione e che si ritiene non siano stati considerati nell'attribuzione del punteggio come previsto dall'Avviso Pubblico e dalla Del. Reg. 283/2022.*

NON POTRANNO ESSERE PRESE IN CONSIDERAZIONE ISTANZE RELATIVE A DATI E/O ELEMENTI NON DICHIARATI E NON PRESENTI NELLA DOMANDA DI PARTECIPAZIONE ALLA SELEZIONE.

Il/la sottoscritto/a _____ codice fiscale_____
Documento di riconoscimento _____ nr_____
telefono _____mail_____

Id relativo alla graduatoria _____

- ha preso visione della graduatoria provvisoria pubblicata sul sito istituzionale della Regione Campania, nella quale è collocato in posizione n°_____ con complessivi punti_____

- ha dichiarato nella domanda di partecipazione alla selezione i seguenti elementi di punteggio, previsti dall'Avviso Pubblico e dalla Del. Reg. 283/2022, che ritiene non siano stati correttamente valutati nella formulazione della graduatoria provvisoria:

_____

_____

- ritiene di avere diritto per tale motivo all'attribuzione di ulteriori punti_____ e richiede pertanto riesame del punteggio attribuito.

- a sostegno della presente istanza allega documento di riconoscimento in corso di validità, fronte retro, e la seguente documentazione, come indicato da codesto ufficio nel provvedimento di pubblicazione delle graduatorie provvisorie:

1. _____
2. _____
3. _____

Data _____

In fede

_____

fonte: http://burc.regione.campania.it

Decreto Dirigenziale n. 8 del 31/03/2025

Dipartimento 50 - GIUNTA REGIONALE DELLA CAMPANIA

Direzione Generale 11 - DG PER L'ISTRUZIONE LA FORMAZIONE, IL LAVORO E LE POLITICHE GIOVANILI

U.O.D. 10 - Servizio territoriale provinciale Napoli

Oggetto dell'Atto:

PROCEDURA DI AVVIAMENTO NUMERICO A SELEZIONE MEDIANTE CHIAMATA CON AVVISO PUBBLICO E CON GRADUATORIA LIMITATA A QUANTI ADERISCONO ALLA SPECIFICA OCCASIONE DI LAVORO, IN APPLICAZIONE DELLA L.68/99 E DEL D.P.R. 333/00, PER LE ASSUNZIONI, PRESSO INAF - OSSERVATORIO ASTRONOMICO DI CAPODIMONTE, FINALIZZATE ALLA COPERTURA DELLE QUOTE DI RISERVA IN FAVORE DEI SOGGETTI EX ARTT. 1 COMMA 1, 8 E 18 COMMA 2 DELLA L.68/99 E ARTT. 1,2,3 DEL D.P.R. 333/00. APPROVAZIONE AVVISI PUBBLICI.

IL DIRIGENTE

PREMESSO CHE

a. nell'ambito dei servizi per il collocamento mirato L. 68/99, l'ufficio per il Collocamento Mirato di Napoli è responsabile del collocamento delle persone iscritte nell'elenco della legge 68/99;
b. ai sensi dell'art. 9 della L. 68/99, l'ufficio del Collocamento Mirato di Napoli attiva procedure per l'avviamento al lavoro delle persone iscritte negli elenchi di cui all'art. 8 e 18 L. 68/99.
c. l'INAF – Osservatorio Astronomico di Capodimonte, con note ricevute in data 13/02/2025 protocollo n. 0023701 e n. 0023703 con cui l'Ente ha presentato la richiesta di avviamento numerico a selezione, **ai sensi dell'art. 8 della legge 68/99, di due (2) unità a tempo pieno e indeterminato, di Operatore Tecnico di VIII livello CCNL comparto Istruzione e Ricerca e di una (1) unità a tempo pieno e indeterminato di Operatore Tecnico di VIII livello CCNL comparto Istruzione e Ricerca, per la copertura della quota di riserva in favore dei soggetti appartenenti alle Categorie Protette (DIVERSE DA QUELLE DEI DISABILI) di cui all'art.18, comma 2, Legge 68/99 ed art. 1, commi 2 e 3 DPR 333/2000,** dell'Avviso sul portale del reclutamento InPa sezione Bandi e Avvisi in data 20/02/2025 ai sensi dell'art. 3, co.1 del D.P.R n° 82/2023;

RITENUTO

a. di dover approvare gli Avvisi pubblici di avviamento numerico a selezione mediante chiamata per l'assunzione, previo superamento di prova selettiva, presso INAF – Osservatorio Astronomico di Capodimonte, per la copertura di due (2) unità a tempo pieno e indeterminato di Operatore Tecnico di VIII livello CCNL comparto Istruzione e Ricerca, della quota di riserva in favore dei soggetti appartenenti alle categorie protette art. 8 della L. 68/99 e art. 1 co. 1 del D.P.R. 333 del 10/10/2000, e di una (1) unità a tempo pieno e indeterminato di Operatore Tecnico di VIII livello CCNL comparto Istruzione e Ricerca, per la copertura della quota di riserva in favore dei soggetti appartenenti alle Categorie Protette (DIVERSE DA QUELLE DEI DISABILI) di cui all'art.18, comma 2, Legge 68/99 ed art. 1, commi 2 e 3 DPR 333/2000, che allegato al presente atto ne forma parte integrante e sostanziale;
b. di dover indicare per i detti Avvisi i requisiti da possedere, le modalità di partecipazione e i criteri di selezione;
c. di dover presentare le domande e i relativi allegati mediante procedura online utilizzando le credenziali **SPID** sul portale regionale di Cliclavoro Campania all'indirizzo **https://cliclavoro.lavorocampania.it/Pagine/Login.aspx**;
d. di dover stabilire che il periodo di presentazione delle domande e i relativi allegati è dalle **ore 9.00 del 16/06/2025 alle ore 17.00 del 20/06/2025** solo ed esclusivamente mediante procedura on line pena l'irricevibilità della domanda;
e. di specificare che le competenze dei candidati saranno accertate dall'INAF – Osservatorio Astronomico di Capodimonte in sede di prova selettiva;

VISTI

a. il DPR 487/1994 "Regolamento recante norme sull'accesso agli impieghi nelle pubbliche amministrazioni e le modalità di svolgimento dei concorsi, dei concorsi unici e delle altre forme di assunzione nei pubblici impieghi"
b. la legge 12 marzo 1999 n.68 "Norme sul diritto al lavoro dei disabili" e ss.mm.ii;
c. il D.P.R. 10 ottobre 2000, n. 333 "Regolamento di esecuzione per l'attuazione della legge 12 marzo 1999, n. 68 recante norme per il diritto al lavoro dei disabili";
d. il Dl.gs 30 marzo 2001, n. 165 "Norme generali sull'ordinamento del lavoro alle dipendenze delle amministrazioni pubbliche" e ss.mm.ii.;

e. il D.lgs. n.196/2003 “Codice in materia di protezione dei dati personali come integrato con le modifiche introdotte dal D. Lgs. 10 agosto 2018, n.101 (recante disposizioni per l’adeguamento dell’ordinamento nazionale al regolamento (UE) n. 2016/679 del Parlamento europeo e del Consiglio, del 27 aprile 2016, relativo alla protezione delle persone fisiche con riguardo al trattamento dei dati personali, nonché alla libera circolazione di tali dati e che abroga la direttiva 95/46/CE);
f. il D.lgs. n.150/2015 “Disposizioni per il riordino della normativa in materia di servizi per il lavoro e di politiche attive”;
g. il D.lgs. n.151/2015 “Disposizioni di razionalizzazione e semplificazione delle procedure e degli adempimenti a carico di cittadini e imprese e altre disposizioni in materia di rapporto di lavoro e pari opportunità, in attuazione della legge 10 dicembre 2014, n. 183. (15G00164)”
h. la deliberazione di Giunta Regionale 466/2018 “Prime misure di adeguamento al regolamento 2016/679/UE del Parlamento Europeo e del consiglio del 27 aprile 2016 – General Data Protection Regulation (GDPR), istruzioni e misure relative alla protezione dei dati personali. Costituzione “gruppo di lavoro regolamento 2016/679/UE”.

Alla stregua dell’istruttoria compiuta dal Responsabile dell’ufficio Collocamento Mirato di Napoli, responsabile del procedimento, e della dichiarazione di regolarità resa dal dirigente a mezzo del presente atto,

DECRETA

per tutto quanto esposto in narrativa, che qui si intende integralmente ripetuto e trascritto:

1. di approvare l’Avviso pubblico per l’avviamento numerico a selezione mediante chiamata per l’assunzione alle dipendenze dell’INAF – Osservatorio Astronomico di Capodimonte di due (2) unità a tempo pieno e indeterminato di Operatore Tecnico di VIII livello CCNL comparto Istruzione e Ricerca, della quota di riserva in favore dei soggetti appartenenti alle categorie protette art. 8 della L. 68/99 e art. 1 co. 1 del D.P.R. 333 del 10/10/2000, e di una (1) unità a tempo pieno e indeterminato di Operatore Tecnico di VIII livello CCNL comparto Istruzione e Ricerca, per la copertura della quota di riserva in favore dei soggetti appartenenti alle Categorie Protette (DIVERSE DA QUELLE DEI DISABILI) di cui all’art.18, comma 2, Legge 68/99 ed art. 1, commi 2 e 3 DPR 333/2000, che allegato al presente atto ne forma parte integrante e sostanziale;
2. di disporre che la presentazione delle domande e i relativi allegati va effettuata **dalle ore 9.00 del 16/06/2025 alle ore 17.00 del 20/06/2025** solo ed esclusivamente mediante procedura online, pena l’irricevibilità della domanda, con SPID attraverso il portale regionale di Cliclavoro Campania all’indirizzo https://cliclavoro.lavorocampania.it/Pagine/Login.aspx;
3. di disporre la pubblicazione del presente atto, degli avvisi, ivi compresi gli allegati, sul sito istituzionale della Regione Campania www.regione.campania.it sia nella sezione “Amministrazione trasparente” – sottosezione “Bandi di Concorso”, sia nella sezione “Lavoro e sviluppo”, nonché nell’ufficio del Collocamento Mirato di Napoli;
4. di dare atto che la fattispecie non rientra tra quelle soggette agli obblighi di pubblicazione di cui agli artt. 26 e 27 del decreto legislativo n°33 del 14 marzo 2013, bensì alle forme di pubblicità previste dall’articolo 19 del medesimo Decreto;
5. di trasmettere il presente atto all’Assessore al Lavoro della Regione Campania, all’ufficio della Segreteria di Giunta per il seguito di competenza, alla Direzione generale istruzione, formazione, lavoro e politiche giovanili per la pubblicazione nella sezione “lavoro e sviluppo” del portale istituzionale e al competente ufficio per la pubblicazione sul BURC e nella sezione relativa alla L.R. n. 23 del 28/07/2017 "Regione Campania Casa di vetro”.

Giunta Regionale della Campania
DG Istruzione, Formazione, Lavoro e Politiche Giovanili
U.O.D. 50.11.10 Servizio Territoriale Provinciale di Napoli
Collocamento Mirato di Napoli

AVVISO PUBBLICO

Procedura di avviamento numerico a selezione, mediante chiamata con **Avviso Pubblico** e con graduatoria limitata a quanti aderiscono alla specifica occasione di lavoro, finalizzata all'assunzione, presso INAF - Osservatorio Astronomico di Capodimonte, previo superamento di prova selettiva, di **due (2) unità a tempo pieno e indeterminato di Operatore tecnico di VIII livello**, per la copertura della quota di riserva in favore dei soggetti disabili di cui all'art. 1 della legge 68/99 e D.P.R. 333 del 10/10/2000 art. 1 c. 1 — "Regolamento di esecuzione delle legge 68/99, recante norme per il diritto al lavoro dei disabili".

Si rende noto che **dalle ore 9.00 del 16/06/2025 alle ore 17.00 del 20/06/2025** le persone appartenenti alle categorie protette iscritte nell'elenco provinciale di Napoli di cui all'art.1, della legge 68/99, in possesso dei requisiti di partecipazione di seguito specificati, potranno candidarsi a partecipare alla procedura in oggetto.

- **Unita da assumere**: **n° 2**
- **Sede di servizio**: INAF - Osservatorio Astronomico di Capodimonte, Salita Moiariello 16, 80131 Napoli.
- **Tipologia del rapporto di lavoro**: assunzione con contratto a tempo indeterminato e pieno**.**
- **Profilo professionale di inquadramento**: Operatore tecnico, 8.1.2 - Personale non qualificato di ufficio; 8.1.6 - Personale non qualificato addetto ai servizi di custodia di edifici, attrezzature e beni; 8.4.3.1 - Personale non qualificato delle attività industriali e professioni assimilate, CCNL comparto Istruzione e Ricerca.
- **Livello d'inquadramento**: Operatore Tecnico di VIII livello.

REQUISITI DEI PARTECIPANTI

I soggetti che intendono partecipare alla selezione, di cui al presente Avviso pubblico, devono possedere, **alla data di pubblicazione dell'Avviso de quo**, **a pena di esclusione, i seguenti requisiti richiesti da INAF - Osservatorio Astronomico di Capodimonte:**

- **Cittadinanza Italiana** o uno degli stati membri dell'unione Europea o cittadinanza extracomunitaria solo ove ricorrano le condizioni di cui all'art 38 del D.lgs. 165/2001 e ss.mm.ii. I cittadini non italiani devono avere il godimento dei diritti civili e politici anche negli stati di appartenenza o provenienza, un'adeguata conoscenza della lingua italiana (Direttiva 2004/38/CE) ed essere in possesso di tutti gli altri requisiti previsti per i cittadini della repubblica, trovando applicazione le disposizioni di cui al DPCM 7 febbraio 1994 n. 174;
- **iscrizione,** quali "**Disabili"**, di cui all'art.1, Legge 68/99, nell'elenco del Collocamento Mirato della Provincia di Napoli, tenuto dal Servizio competente, fermo restando l'idoneità fisica all'impiego in relazione alle specifiche mansioni. L'idoneità fisica al lavoro è in carico all'INAF - Osservatorio Astronomico di Capodimonte;
- **aver dato dichiarazione di immediata disponibilità;**
- **età anagrafica** compresa tra i 18 anni e l'età pensionabile;

fonte: http://burc.regione.campania.it

- **possesso del titolo di studio della Scuola Secondaria di Primo Grado o della certificazione di aver assolto obbligo scolastico** (pari a 10 anni, per i nati dal 1991, ex art.1, comma 622, Legge 296/2006; Legge Finanziaria 2007);
- **godimento dei diritti civili e politici,** sarà cura dell'Amministrazione assumente a controllare;
- **iscrizione nelle liste elettorali del Comune o Stato Estero di residenza,** ovvero, i motivi della non iscrizione o della cancellazione dalle liste stesse, sarà cura dell'Amministrazione assumente il controllo;
- **non aver riportato condanne penali o eventuali procedimenti penali in corso** che escludano dalla nomina o siano causa di destituzione da impieghi presso le pubbliche Amministrazioni, sarà cura dell'Amministrazione assumente il controllo;
- **non essere stati interdetti dai pubblici uffici** o dispensati o licenziati dall'impiego presso una Pubblica Amministrazione, o dichiarati decaduti da un impiego pubblico a seguito dell'accertamento che l'impiego stesso è stato conseguito mediante la produzione di documenti falsi o viziati da invalidità insanabile, sarà cura dell'Amministrazione assumente il controllo.

CRITERI CONCORRENTI ALLA FORMULAZIONE DELLA GRADUATORIA

Secondo quanto stabilito dal combinato disposto del DPR 246/97, del DPR 333/00, dalla DGR n. 17 del 27/11/2002 e dalla nota interpretativa n. 6215 del 15/09/2004, I CRITERI che concorrono alla formulazione della graduatoria finale, riferiti alla data di pubblicazione del presente Avviso, sono:

Punteggio totale = 1000 + Punt. reddito - Punt. Anzianità - Punt. carico familiare.

PUNTEGGIO REDDITO

Si intende *la situazione economica e patrimoniale personale del soggetto partecipante alla selezione de qua* e consiste nel complessivo dei redditi assoggettabili all'IRPEF, al lordo degli oneri deducibili, del lavoratore o della lavoratrice disabile: redditi da lavoro dipendente o assimilati (es. prestazioni di disoccupazione, di mobilità, etc. erogati dall'INPS), compresi gli arretrati soggetti a tassazione separata, redditi da terreni e fabbricati, redditi da lavoro autonomo, redditi diversi e altri redditi.
La situazione economica e patrimoniale va calcolata sulla base dei redditi percepiti al 31 dicembre dell'anno precedente; in assenza di formale dichiarazione dei redditi agli Uffici Finanziari, il candidato o la candidata autocertificherà il proprio reddito.
Per i redditi annui, a qualsiasi titolo imputabili, sono individuate le fasce di reddito, con i relativi punteggi, di cui alla Tabella allegata alla Delibera di Giunta Regionale della Campania n°17 del 27.11.2002:

Fino a	**A € 4.132,00**	**Punti 0**
Da € 4.132,01	**A € 4.468,00**	**Punti +1**
Da € 4.648,01	**A € 5.164,00**	**Punti +2**
Da € 5.164,01	**A € 5.733,00**	**Punti +3**
Da € 5.733,01	**A € 6.300,00**	**Punti +4**
Da € 6.300,01	**A € 6.817,00**	**Punti +7**

fonte: http://burc.regione.campania.it

Da € 6.817,01	**A € 7.385,00**	**Punti +11**
Da € 7.385,01	**A € 7.953,00**	**Punti +16**
Da € 7.953,01	**A € 8.522,00**	**Punti +22**
Da € 8.522,01	**A € 9.090,00**	**Punti +29**

per ogni ulteriore fascia di € 516,00 si aggiungono ulteriori 12 punti.

PUNTEGGIO ANZIANITÀ

- 1 punto ogni mese di iscrizione alla lista calcolato come: mesi commerciali tra la data di iscrizione e la data di pubblicazione della chiamata cui vengono sottratti i mesi di sospensione inseriti a sistema. La valutazione dei mesi di sospensione non scatta per i cittadini iscritti alle liste art.18 L. 68/99 ed ai sensi della 407/98.
- Se il cittadino risulta iscritto alle liste previste dall'art.8 L. 68/99 ed ha un'invalidità superiore al 66%, il punteggio relativo all'anzianità di iscrizione è raddoppiato.
- Se il cittadino risulta iscritto alle liste previste dall'art.8 L. 68/99 nelle categorie "invalidi di servizio", "invalidi di guerra", "invalidi civili di guerra" e categoria IGIS 1,2,3,4 il punteggio relativo all'anzianità di iscrizione è raddoppiato.

PUNTEGGIO CARICO FAMILIARE

Si intende quella rilevata dallo stato di famiglia del/della candidato/candidata, ***per le persone conviventi fiscalmente a carico.***

Le persone che possono essere considerate fiscalmente a carico	Punti
Coniuge o convivente more uxorio disoccupato/inoccupato ex combinato disposto di cui agli artt.19 dlgs.vo 150/2015 e 4, comma 15 quater D.L.4/2019,convertito nella L.16/2019, che abbia presentato la Dichiarazione di Immediata disponibilità (DID) presso il Centro per l'Impiego prescelto, oppure in modalità telematica.	**6**
Coniuge o convivente more uxorio disoccupato/inoccupato con invalidità > 66%.	**12**
Figlio/a minorenne convivente ed a carico o figli senza limiti di età disabili > 66% a carico.	**12**
Figlio/a maggiorenne convivente e con invalidità < 66%, fino al compimento del ventiquattresimo anno di età , che percepisca un reddito da lavoro pari o inferiore a € 4.000,00 (art.12, comma 2, DPR 22.12.1986 (TUIR), così come modificato dallart.1, comma 252, Legge 205/2017 – Legge di Bilancio Anno 2018).	**6**
Figlio/a maggiorenne convivente e con invalidità < 66%, successivamente al compimento del ventiquattresimo anno di età, che percepisca un reddito da lavoro pari o inferiore a € 2.840,51 (art.12, comma 2, DPR 22.12.1986 (TUIR), così come modificato dallart.1, comma 252, Legge 205/2017 – Legge di Bilancio Anno 2018).	**6**
Figlio/a maggiorenne convivente fino al compimento del ventiseiesimo anno di età, se studente e disoccupato, ai sensi del combinato disposto di cui agli artt.19 del DLgs.vo 150/2015 e 4, comma 15 quater D.L.4/2019,convertito nella l.16/2019, che abbia presentato la Dichiarazione di Immediata Disponibilità (DID) presso il Centro per l'Impiego prescelto, oppure in modalità telematica all'ANPAL – Agenzia Nazionale Politiche Attive del Lavoro -, o al Nodo Regionale.	**6**

fonte: http://burc.regione.campania.it

Fratelli/sorelle minorenni, genitori/ascendenti a carico con più di 65 anni.	**6**
Fratelli/sorelle maggiorenni senza limiti di età a carico con invalidità > 66%.	**12**
Genitore o ascendente ultrasessantacinquenne, ovvero di età anche inferiore se invalido/ con percentuale di invalidità > 66%.	**12**

- **Per l'accertamento della disabilità dei familiari conviventi fiscalmente a carico, è necessario allegare alla domanda di partecipazione copia del verbale rilasciato dal collegio medico competente.**
- **Il punteggio del carico familiare è raddoppiato in caso di nucleo monoparentale.**
- **Il punteggio per i figli a carico è attribuito ad entrambi i genitori o conviventi disoccupati; in caso di assunzione di uno dei due coniugi o conviventi con rapporto di lavoro a tempo indeterminato, la posizione in graduatoria dell'altro rimasto disoccupato è immediatamente rideterminata non computando più il punteggio prima attribuito per il coniuge convivente e per i figli.**
- **I fratelli e le sorelle minori possono essere considerati a carico solo in mancanza dei genitori o quando questi siano entrambi disoccupati.**

ORDINAMENTO

A parità di punteggio la graduatoria è ordinata per:

- Data di iscrizione alla lista disabili più vecchia.
- Data di anzianità più vecchia di iscrizione alla L. 150/2015.
- Età anagrafica minore.

MODALITÀ E TERMINI PER LA PRODUZIONE DELL'ISTANZA DI PARTECIPAZIONE

I soggetti, in possesso dei requisiti prescritti, che intendono partecipare alla selezione de qua, devono presentare **dalle ore 9.00 del 16/06/2025 alle ore 17.00 del 20/06/2025** solo ed esclusivamente mediante procedura online, pena l'irricevibilità della domanda, con SPID attraverso il portale regionale di Cliclavoro Campania all'indirizzo https://cliclavoro.lavorocampania.it/Pagine/Login.aspx
Per eventuali problemi tecnici della piattaforma regionale sarà possibile scrivere al seguente indirizzo e-mail**: supportoclic@lavoro.campania.it.**

Si precisa, altresì, che:

- Le autocertificazioni/dichiarazioni sostitutive di atto notorio, inserite nelle singole domande on line di partecipazione, dovranno essere rese ai sensi degli artt. 46 e 47 del dpr 445/2000, sulla cui veridicità, saranno effettuati controlli a campione, ex art.71, comma 1°, del medesimo d.p.r.
- Le copie dei verbali attestanti il grado di invalidità e degli altri allegati dovranno recare l'apposizione, a pena di esclusione dalla selezione de qua, della dicitura di cui all'art. 19 bis del dpr 445/2000"*: "la presente copia è conforme all'originale di cui sono in possesso",* con data e firma del candidato. Si precisa che il verbale di invalidità del candidato che presenta domanda di partecipazione alla procedura in oggetto, dovrà essere allegato esclusivamente nel caso in cui lo stesso non sia definitivo ovvero nel caso in cui sia prevista

fonte: http://burc.regione.campania.it

una visita medica di revisione da parte del collegio medico competente.

- Le istanze di partecipazione non corredate da copia di documento di riconoscimento in corso di validità e/o prive della firma di sottoscrizione delle stesse saranno escluse dalla selezione de qua.

Si evidenzia che:

a) gli allegati potranno avere:

- dimensione massima non superiore ai 2 MB,
- estensioni: pdf, png,.jpeg,.jpg, tiff.

b) le domande di partecipazione, inviate con modalità o tempi diversi da quelli indicati nel presente avviso, non saranno prese in considerazione, OSSIA SARANNO IRRICEVIBILI.

PROVA DI SELEZIONE

La prova sarà diretta ad accertare esclusivamente l'idoneità del lavoratore a svolgere le mansioni del profilo professionale di Operatore tecnico addetto ai servizi generali, di portierato e di manutenzione.
Essa consisterà in una prova teorico-pratica volta anche ad accertare:
-la conoscenza dell'uso del personal computer
-la conoscenza dei principali applicativi di Microsoft Office (Word, Excel), Google Workspace (Drive, Gmail, Meet, Documenti, Fogli), posta elettronica
-la conoscenza della lingua inglese di base per principianti
-le competenze trasversali e relazionali (soft skills)

Ai sensi dell'art. 71, comma 1, D.P.R. 445/2000, saranno effettuati controlli a campione sulla veridicità delle autocertificazioni/dichiarazioni sostitutive di atto notorio, incluse nelle suddette domande di partecipazione.

Nota bene: in allegato è possibile scaricare il modulo di autocertificazione dei redditi personali da compilare e inserire nella sezione "documenti – altri documenti" del portale regionale Cliclavoro Campania.

Il Dirigente *ad interim*
Dott.ssa Teresa Genoino

fonte: http://burc.regione.campania.it

Giunta Regionale della Campania
DG Istruzione, Formazione, Lavoro e Politiche Giovanili
U.O.D. 50.11.10 Servizio Territoriale Provinciale di Napoli
Collocamento Mirato di Napoli

AVVISO PUBBLICO

Procedura di avviamento numerico a selezione, mediante chiamata con **Avviso Pubblico** e con graduatoria limitata a quanti aderiscono alla specifica occasione di lavoro, finalizzata all'assunzione presso INAF – Osservatorio Astronomico di Capodimonte, previo superamento di prova selettiva, **di una (1) unità a tempo pieno e indeterminato di Operatore Tecnico di VIII livello,** per la copertura della quota di riserva in favore dei soggetti appartenenti alle Categorie Protette (DIVERSE DA QUELLE DEI DISABILI) di cui all'art.18, comma 2, Legge 68/99 ed art. 1, commi 2 e 3 DPR 333/2000.

Si rende noto che **dalle ore 9.00 del 16/06/2025 alle ore 17.00 del 20/06/2025** le persone appartenenti alle categorie protette iscritte nell'elenco provinciale di Napoli di cui all'art.18, comma 2, della legge 68/99, in possesso dei requisiti di partecipazione di seguito specificati, potranno candidarsi a partecipare alla procedura in oggetto.

- **Unita da assumere**: **n° 1**
- **Sede di servizio**: INAF – Osservatorio Astronomico di Capodimonte Salita Moiariello 16, 80131 Napoli.
- **Tipologia del rapporto di lavoro**: assunzione con contratto a tempo pieno e indeterminato.
- **Profilo professionale di inquadramento**: Operatore Tecnico 8.1.2 - Personale non qualificato di ufficio; 8.1.6 - Personale non qualificato addetto ai servizi di custodia di edifici, attrezzature e beni; 8.4.3.1 - Personale non qualificato delle attività industriali e professioni assimilate.
- **Livello d'inquadramento**: CCNL comparto Istruzione e Ricerca, Operatore Tecnico di VIII livello.

REQUISITI DEI PARTECIPANTI

I soggetti che intendono partecipare alla selezione, di cui al presente Avviso pubblico, devono possedere, **alla data di pubblicazione dell'Avviso de quo**, **a pena di esclusione, i seguenti requisiti richiesti da INAF – Osservatorio Astronomico di Capodimonte:**

- **Cittadinanza Italiana** o uno degli stati membri dell'unione Europea o cittadinanza extracomunitaria solo ove ricorrano le condizioni di cui all'art 38 del D.lgs. 165/2001 e ss.mm.ii. I cittadini non italiani devono avere il godimento dei diritti civili e politici anche negli stati di appartenenza o provenienza, un'adeguata conoscenza della lingua italiana (Direttiva 2004/38/CE) ed essere in possesso di tutti gli altri requisiti previsti per i cittadini della repubblica, trovando applicazione le disposizioni di cui al DPCM 7 febbraio 1994 n. 174;
- **iscrizione,** quali "**Categorie Protette"** (DIVERSE DA QUELLA DEI DISABILI) di cui agli artt.18, comma 2, Legge 68/99 e 1, commi 2° e 3°, DPR 333/2000, ISCRITTI NELL'APPOSITO Elenco tenuto dall'Ufficio competente del Collocamento Mirato Provinciale di Napoli, in qualità di:

fonte: http://burc.regione.campania.it

- **INOCCUPATI/DISOCCUPATI**,

- OCCUPATI, ESCLUSIVAMENTE SE:

- **"FAMILIARI DI VITTIME DEL DOVERE/TERRORISMO/CRIMINALITA' ORGANIZZATA" E DI SOGGETTI EQUIPARATI AGLI STESSI** (Rif.to art. 1,comma 2, della L. 407/1998 ,così come sostituito dall'art. 2 della L.288/1999: "i familiari, tassativamente stabiliti, delle "Vittime del Terrorismo,Criminalità Organizzata e del Dovere , esclusivamente in via sostitutiva dell'avente diritto a titolo principale, anche in assenza di titolarità dello " status di disoccupato" , godono del diritto al "Collocamento Mirato");
- **ORFANI O CONIUGE DI SOGGETTO DECEDUTO PER CAUSA DI LAVORO"** (Rif.to art.3, comma 123, L. 244/2007 Legge finanziaria 2008 :" Le disposizioni relative al diritto al collocamento obbligatorio di cui all'articolo 1, comma 2, della legge 23 novembre 1998, n. 407, e successive modificazioni, sono estese agli orfani o, in alternativa, al coniuge superstite di coloro che siano morti per fatto di lavoro, ovvero siano deceduti a causa dell'aggravarsi delle mutilazioni o infermità che hanno dato luogo a trattamento di rendita da infortunio sul lavoro",

- **aver dato dichiarazione di immediata disponibilità al lavoro (NON PER GLI APPARTENENTI ALLE SPECIFICHE CATEGORIE DI CUI SOPRA);**
- **età anagrafica** compresa tra i 18 anni e l'età pensionabile;
- **possesso del titolo di studio della Scuola Secondaria di Primo Grado o della certificazione di aver assolto obbligo scolastico** (pari a 10 anni, per i nati dal 1991, ex art.1, comma 622, Legge 296/2006; Legge Finanziaria 2007);
- **godimento dei diritti civili e politici,** sarà cura dell'Amministrazione assumente a controllare;
- **iscrizione nelle liste elettorali del Comune o Stato Estero di residenza,** ovvero, i motivi della non iscrizione o della cancellazione dalle liste stesse, sarà cura dell'Amministrazione assumente il controllo;
- **non aver riportato condanne penali o eventuali procedimenti penali in corso** che escludano dalla nomina o siano causa di destituzione da impieghi presso le pubbliche Amministrazioni, sarà cura dell'Amministrazione assumente il controllo;
- **non essere stati interdetti dai pubblici uffici** o dispensati o licenziati dall'impiego presso una Pubblica Amministrazione, o dichiarati decaduti da un impiego pubblico a seguito dell'accertamento che l'impiego stesso è stato conseguito mediante la produzione di documenti falsi o viziati da invalidità insanabile, sarà cura dell'Amministrazione assumente il controllo.

CRITERI CONCORRENTI ALLA FORMULAZIONE DELLA GRADUATORIA

Secondo quanto stabilito dal combinato disposto del DPR 246/97, del DPR 333/00, dalla DGR n. 17 del 27/11/2002 e dalla nota interpretativa n. 6215 del 15/09/2004, I CRITERI che concorrono alla formulazione della graduatoria finale, riferiti alla data di pubblicazione del presente Avviso, sono:

Punteggio totale = 1000 + Punt. reddito - Punt. Anzianità - Punt. carico familiare.

fonte: http://burc.regione.campania.it

PUNTEGGIO REDDITO

Si intende *la situazione economica e patrimoniale personale del soggetto partecipante alla selezione de qua* e consiste nel complessivo dei redditi assoggettabili all'IRPEF, al lordo degli oneri deducibili, del partecipante alla procedura de qua: redditi da lavoro dipendente o assimilati (es. prestazioni di disoccupazione, di mobilità, etc. erogati dall'INPS), compresi gli arretrati soggetti a tassazione separata, redditi da terreni e fabbricati, redditi da lavoro autonomo, redditi diversi e altri redditi.
La situazione economica e patrimoniale va calcolata sulla base dei redditi percepiti al 31 dicembre dell'anno precedente; in assenza di formale dichiarazione dei redditi agli Uffici Finanziari, il candidato o la candidata autocertificherà il proprio reddito.
Per i redditi annui, a qualsiasi titolo imputabili, sono individuate le fasce di reddito, con i relativi punteggi, di cui alla Tabella allegata alla Delibera di Giunta Regionale della Campania n°17 del 27.11.2002:

Fino a	**A € 4.132,00**	**Punti 0**
Da € 4.132,01	**A € 4.468,00**	**Punti +1**
Da € 4.648,01	**A € 5.164,00**	**Punti +2**
Da € 5.164,01	**A € 5.733,00**	**Punti +3**
Da € 5.733,01	**A € 6.300,00**	**Punti +4**
Da € 6.300,01	**A € 6.817,00**	**Punti +7**
Da € 6.817,01	**A € 7.385,00**	**Punti +11**
Da € 7.385,01	**A € 7.953,00**	**Punti +16**
Da € 7.953,01	**A € 8.522,00**	**Punti +22**
Da € 8.522,01	**A € 9.090,00**	**Punti +29**

per ogni ulteriore fascia di € 516,00 si aggiungono ulteriori 12 punti.

PUNTEGGIO ANZIANITÀ

ANZIANITÀ DI ISCRIZIONE: viene calcolata con riferimento alla data di iscrizione/ reiscrizione nell' Elenco del Collocamento Mirato Provinciale.
Ad ogni mese d' iscrizione è sottratto un punto.
Nella graduatoria, il candidato con **punteggio minore** precederà quello con punteggio maggiore; **in caso di parità di punteggio**, i candidati saranno collocati in graduatoria secondo la maggiore anzianità di iscrizione **ed, in caso di ulteriore parità**, in ordine decrescente di data di nascita.

DIRITTO DI PRECEDENZA

AI SENSI DELL'ART.1, COMMA 2, DELLA LEGGE 407/1998 "Nuove norme in favore delle

fonte: http://burc.regione.campania.it

vittime del terrorismo e della criminalità organizzata" **LE VITTIME** DEL **TERRORISMO**, DELLA **CRIMINALITA' ORGANIZZATA** E **SOGGETTI A QUESTE EQUIPARATE** COPRONO LA QUOTA DI RISERVA DI CUI ALL'ART. 18, COMMA 2, LEGGE 68/99**, CON PRECEDENZA RISPETTO AD OGNI ALTRA CATEGORIA DI CUI AL MEDESIMO ARTICOLO**.

PUNTEGGIO CARICO FAMILIARE

Si intende quella rilevata dallo stato di famiglia del/della candidato/candidata, ***per le persone conviventi fiscalmente a carico.***

Le persone che possono essere considerate fiscalmente a carico	Punti
Coniuge o convivente more uxorio disoccupato/inoccupato ex combinato disposto di cui agli artt.19 dlgs.vo 150/2015 e 4, comma 15 quater D.L.4/2019,convertito nella L.16/2019, che abbia presentato la Dichiarazione di Immediata disponibilità (DID) presso il Centro per l'Impiego prescelto, oppure in modalità telematica.	**6**
Coniuge o convivente more uxorio disoccupato/inoccupato con invalidità > 66%.	**12**
Figlio/a minorenne convivente ed a carico o figli senza limiti di età disabili > 66% a carico.	**12**
Figlio/a maggiorenne convivente e con invalidità < 66%, fino al compimento del ventiquattresimo anno di età , che percepisca un reddito da lavoro pari o inferiore a € 4.000,00 (art.12, comma 2, DPR 22.12.1986 (TUIR), così come modificato dallart.1, comma 252, Legge 205/2017 – Legge di Bilancio Anno 2018).	**6**
Figlio/a maggiorenne convivente e con invalidità < 66%, successivamente al compimento del ventiquattresimo anno di età, che percepisca un reddito da lavoro pari o inferiore a € 2.840,51 (art.12, comma 2, DPR 22.12.1986 (TUIR), così come modificato dallart.1, comma 252, Legge 205/2017 – Legge di Bilancio Anno 2018).	**6**
Figlio/a maggiorenne convivente fino al compimento del ventiseiesimo anno di età, se studente e disoccupato, ai sensi del combinato disposto di cui agli artt.19 del DLgs.vo 150/2015 e 4, comma 15 quater D.L.4/2019,convertito nella l.16/2019, che abbia presentato la Dichiarazione di Immediata Disponibilità (DID) presso il Centro per l'Impiego prescelto, oppure in modalità telematica all'ANPAL – Agenzia Nazionale Politiche Attive del Lavoro -, o al Nodo Regionale.	**6**
Fratelli/sorelle minorenni, genitori/ascendenti a carico con più di 65 anni.	**6**
Fratelli/sorelle maggiorenni senza limiti di età a carico con invalidità > 66%.	**12**
Genitore o ascendente ultrasessantacinquenne, ovvero di età anche inferiore se invalido/ con percentuale di invalidità > 66%.	**12**

- **Per l'accertamento della disabilità dei familiari conviventi fiscalmente a carico, è necessario allegare alla domanda di partecipazione copia del verbale rilasciato dal collegio medico competente.**
- **Il punteggio del carico familiare è raddoppiato in caso di nucleo monoparentale.**
- **Il punteggio per i figli a carico è attribuito ad entrambi i genitori o conviventi disoccupati; in caso di assunzione di uno dei due coniugi o conviventi con rapporto di lavoro a tempo indeterminato, la posizione in graduatoria dell'altro rimasto disoccupato è immediatamente rideterminata non computando più il punteggio prima attribuito per il coniuge convivente e per i figli.**

fonte: http://burc.regione.campania.it

- **I fratelli e le sorelle minori possono essere considerati a carico solo in mancanza dei genitori o quando questi siano entrambi disoccupati.**

MODALITÀ E TERMINI PER LA PRODUZIONE DELL'ISTANZA DI PARTECIPAZIONE
I soggetti, in possesso dei requisiti prescritti, che intendono partecipare alla selezione de qua, devono presentare **dalle ore 9.00 del 16/06/2025 alle ore 17.00 del 20/06/2025** solo ed esclusivamente mediante procedura online, pena l'irricevibilità della domanda, con SPID attraverso il portale regionale di Cliclavoro Campania all'indirizzo https://cliclavoro.lavorocampania.it/Pagine/Login.aspx
Per eventuali problemi tecnici della piattaforma regionale sarà possibile scrivere al seguente indirizzo e-mail**: supportoclic@lavoro.campania.it.**

Si precisa, altresì, che:

- Le autocertificazioni/dichiarazioni sostitutive di atto notorio, inserite nelle singole domande on line di partecipazione, dovranno essere rese ai sensi degli artt. 46 e 47 del dpr 445/2000, sulla cui veridicità, saranno effettuati controlli a campione, ex art.71, comma 1°, del medesimo d.p.r.
- Le copie dei verbali attestanti il grado di invalidità dei familiari fiscalmente a carico e degli altri allegati dovranno recare l'apposizione, a pena di esclusione dalla selezione de qua, della dicitura di cui all'art. 19 bis del dpr 445/2000"*: "la presente copia è conforme all'originale di cui sono in possesso",* con data e firma del candidato.
- Le istanze di partecipazione non corredate da copia di documento di riconoscimento in corso di validità e/o prive della firma di sottoscrizione delle stesse saranno escluse dalla selezione de qua.

Si evidenzia che:

a) gli allegati potranno avere:

- dimensione massima non superiore ai 2 MB,
- estensioni: pdf, png,.jpeg,.jpg, tiff.

b) le domande di partecipazione, inviate con modalità o tempi diversi da quelli indicati nel presente avviso, non saranno prese in considerazione, OSSIA SARANNO IRRICEVIBILI.

PROVA DI SELEZIONE

La prova sarà diretta ad accertare esclusivamente l'idoneità del lavoratore a svolgere le mansioni del profilo professionale di Operatore tecnico addetto ai servizi generali, di portierato e di manutenzione.

fonte: http://burc.regione.campania.it

Essa consisterà in una prova teorico-pratica volta anche ad accertare:
-la conoscenza dell'uso del personal computer
-la conoscenza dei principali applicativi di Microsoft Office (Word, Excel), Google Workspace (Drive, Gmail, Meet, Documenti, Fogli), posta elettronica
-la conoscenza della lingua inglese di base per principianti
-le competenze trasversali e relazionali (soft skills)

Ai sensi dell'art. 71, comma 1, D.P.R. 445/2000, saranno effettuati controlli a campione sulla veridicità delle autocertificazioni/dichiarazioni sostitutive di atto notorio, incluse nelle suddette domande di partecipazione.

Nota bene: in allegato è possibile scaricare il modulo di autocertificazione dei redditi personali da compilare e inserire nella sezione "documenti – altri documenti" del portale regionale Cliclavoro Campania.

Il Dirigente *ad interim*
Dott.ssa Teresa Genoino

_____

fonte: http://burc.regione.campania.it

AUTOCERTIFICAZIONE DELLA SITUAZIONE REDDITUALE

Ai sensi degli ARTT. 46 comma 1 lettera b) e 47 del Testo unico delle disposizioni legislative e regolamentari in materia di documentazione amministrativa adottato con D.P.R. 28.12.2000, N. 445

Il/La sottoscritto/a_____

nato/a in _____il_____

residente in _____Via_____ n. _____

Consapevole delle sanzioni penali previste dall'art. 76 del Testo unico adottato con D.P.R. 28.12.2000, n. 445, per le ipotesi di falsità in atti e dichiarazioni mendaci ivi indicate e della decadenza dai benefici conseguenti al provvedimento eventualmente emanato sulla base delle dichiarazioni non veritiere di cui all'Art. 75 del D.P.R. 28.12.2000, n. 445:

DICHIARA CHE NELL'ANNO 2024

□ Ha avuto i seguenti redditi:

	REDDITO PROPRIO
REDDITO COMPLESSIVO AI FINI IRPEF (es. punti da 1 a 4 della Certificazione Unica 2023 redditi 2022 oppure rigo 11 del modello 730/3 redditi 2022 oppure RN1 Modello Redditi 2023)	

□ Non ha avuto alcun reddito assoggettabile all'imposta sul reddito delle persone fisiche

□ Non ha presentato la dichiarazione dei redditi (mod. Redditi o mod. 730/22) perché esonerato in quanto possessore di reddito di ammontare inferiore a quello previsto per l'obbligatorietà della denuncia stessa o in quanto rientrante nei casi di esonero previsti dal D.P.R. 600/1973 (compilare la tabella sovrastante)

□ Ha posseduto i seguenti redditi assoggettati a ritenute alla fonte a titolo di imposta: _____

□ Il/i familiare/i a carico ai fini dell'assegnazione del punteggio:

n.	Cognome e Nome	Luogo di nascita	Data di nascita	Codice Fiscale	Rapporto parentela	Reddito imponibile *
1						
2						
3						
4						
5						
6						

*Indicare il reddito imponibile ai fini dell'imposta sul reddito delle persone fisiche, risultante dall'ultima dichiarazione

_____ , _____
Luogo e data

_____
Firma del/la dichiarante
(per esteso e leggibile)

Ai sensi dell'art. 38, D.P.R. 445 del 28 dicembre 2000, la dichiarazione è sottoscritta dall'interessato in presenza del dipendente addetto ovvero sottoscritta o inviata insieme alla fotocopia, non autenticata di un documento di identità del dichiarante, all'ufficio competente per via telematica.

Informativa ai sensi e per gli effetti di cui all'Art. 13 Regolamento (UE) 2016/679 (Codice in materia di protezione dei dati personali)

I dati sopra riportati sono prescritti dalle disposizioni vigenti ai fini del procedimento per il quale sono richiesti e verranno utilizzati, anche con strumenti informatici, esclusivamente per tale scopo.

fonte: http://burc.regione.campania.it

Decreto Dirigenziale n. 30 del 28/03/2025

Dipartimento 50 - GIUNTA REGIONALE DELLA CAMPANIA

Direzione Generale 11 - DG PER L'ISTRUZIONE LA FORMAZIONE, IL LAVORO E LE POLITICHE GIOVANILI

U.O.D. 2 - Politiche giovanili

Oggetto dell'Atto:

"GIOVANI IN COMUNE" - AVVISO PUBBLICO. PROROGA TERMINE SCADENZA PRESENTAZIONE DOMANDE.

IL DIRIGENTE

Premesso
- Che la L.R. 8 agosto 2016, n. 26. "Costruire il futuro. Nuove politiche per i giovani". (BURC n. 54 del 8 Agosto 2016) all'art. 6 stabilisce che "I Comuni, in forma singola o associata, quali autorità responsabili dello sviluppo e della rigenerazione urbana, e soprattutto in quanto espressioni della comunità, nell'ambito della programmazione regionale in materia di politiche giovanili:
a) rispondono alle necessità ed alle esigenze dei giovani attraverso l'erogazione di servizi ed interventi;
b) promuovono progetti nell'ambito delle politiche giovanili e favoriscono la realizzazione di luoghi d'incontro e centri di aggregazione polifunzionali finalizzati ad incentivare la creatività nelle sue diverse espressioni, con interventi, anche formativi, che facilitano il passaggio alla vita adulta e al mondo del lavoro;
c) favoriscono la partecipazione attiva e il dialogo tra i giovani e con i giovani e le loro rappresentanze, compreso il dialogo intergenerazionale, al fine della condivisione delle politiche anche attraverso forum comunali ed intercomunali della gioventù, consigli comunali aperti, forme innovative di informazione, consultazione e partecipazione.
2. I Comuni possono istituire il Forum dei giovani, quale organismo consultivo di partecipazione giovanile a carattere totalmente elettivo, composto dai giovani residenti nel territorio comunale e rientranti nella fascia di età di cui all'articolo 2.
- Che con D.D. n. 92 del 23.12.2025 è stato approvato l'Avviso pubblico denominato Giovani in Comune che prevedeva termini di presentazione domande **dalle ore 10.30** del giorno **13\01\2025 ed entro e non oltre le ore 16.00 del 28.3.2025**;

Dato atto che
- l'Assessore alle Politiche Giovanili, con nota pervenuta al prot. n. PG/2025/0160200, ha comunicato di diverse segnalazioni pervenute in assessorato da parte di Comuni della Regione Campania che hanno manifestato difficoltà nel rispettare il termine ultimo previsto per la presentazione delle domande di candidatura delle proposte progettuali. Al fine di garantire la più ampia e diffusa adesione all'iniziativa sottesa, volta alla partecipazione dei giovani alla vita Pubblica, si richiedeva il possibile accoglimento della presente richiesta di proroga dei termini;
- l'avviso pubblico prevede la presentazione in piattaforma delle relative domande e richiede necessariamente tutta una serie di adempimenti e allegati che storicamente determinano una certa complessità del procedimento, peraltro non eliminabile in considerazione di quanto necessariamente da verificare rispetto all'iter previsto nel Kit regionale scaricabile su https://portale-giovani.regione.campania.it/wp-content/uploads/2021/07/FORMAT-approvato-con-dd-n-82-del-10-12-2018.pdf .;
- è interesse della Regione consentire il maggior numero possibile di attivazione dei Forum da parte dei Comuni quali strumenti di partecipazione dei giovani alla vita politica e di cittadinanza attiva, indipendentemente dai possibili finanziamenti dei progetti sottesi;

Ritenuto
- Di dover approvare una breve proroga di scadenza delle domande;

Visti

- la L.R. n. 26 del 08/08/2016;
- la DGR n. 795 del 28/12/2016;
- la DGR n. 896 del 28/12/2018 che ha aggiornato il Piano Pluriennale sui giovani;
- la D.G.R. n. 528 del 11/10/2022;
- Tutto quanto sopra riportato

Alla stregua dell'istruttoria favorevole compiuta dal funzionario regionale Dott.ssa M.G. Sparago, che con la sottoscrizione della presente dichiara di non avere conflitti di interesse e delle risultanze e degli atti richiamati nelle premesse costituenti istruttoria a tutti gli effetti di legge

DECRETA

per le motivazioni di cui alla parte espositiva, che qui si hanno per integralmente ripetute e trascritte,
1. di approvare la proroga del termine di scadenza per la presentazione l'Avviso pubblico denominato **"Giovani in Comune", come da Avviso allegato**;
2. di dare atto che l'Avviso allegato sarà pubblicato anche sulla piattaforma della Società in house Sviluppo Campania S.p.A., bandi.sviluppocampania.it e sul portale https://portale-giovani.regione.campania.it/;

3. di inviare copia del presente atto: all'Assessore alle Politiche Giovanili, alla DG 11, alla Società Sviluppo Campania S.p.A., al B.U.R.C. per la pubblicazione.

Dott. G. Pagliarulo

"GIOVANI in COMUNE"

Politiche Giovanili – DGR n. 528 dell'11.10.2022

Allegato A

"GIOVANI in COMUNE" – AVVISO

DESCRIZIONE

Per attivare la partecipazione istituzionale dei giovani la Regione promuove lo sviluppo del sistema di forum giovanili degli EE.LL. quali organismi fondamentali nella partecipazione dei giovani alla attività dei Comuni, quali organi consultivi obbligatori in materia di politiche giovanili; promuove allo stesso modo il loro collegamento con il Forum regionale dei giovani.

I Forum hanno le seguenti finalità:

a) fornire ai giovani un luogo in cui possano esprimersi liberamente su argomenti che li preoccupano, ivi compreso a proposito di proposte e di politiche dei comuni e di altri enti territoriali;
b) offrire ai giovani la possibilità di presentare delle proposte agli enti locali;
c) permettere ai comuni e agli altri enti locali di consultare i giovani su questioni specifiche;
d) fornire una sede in cui si possano elaborare, seguire e valutare dei progetti riguardanti i giovani;
e) offrire una sede che possa favorire la concertazione con associazioni ed organizzazioni giovanili;
f) favorire la partecipazione dei giovani in altri organi consultivi degli enti locali;
g) dare ai giovani la possibilità di esprimersi e di agire su problemi che li riguardano, formandoli alla vita democratica e alla gestione della vita della comunità;
h) promuovere iniziative pubbliche, convegni, dibattiti, ricerche in materia di politiche Giovanili;
i) promuovere progetti a livello locale, provinciale regionale e comunitario anche in collaborazione con Enti Pubblici, Associazioni ed altri Forum, rivolti ai giovani;
j) promuovere un rapporto di comunicazione con i giovani del Comune in collaborazione con le realtà, le aggregazioni, le istituzioni presenti nel Forum o interessate ai lavori dello stesso;
k) favorire la costituzione di un sistema informativo integrato fra Amministrazione locale, giovani e aggregazioni Giovanili, rispetto ai bisogni emergenti sul territorio comunale ed agli interventi ad essi relativi;
l) approfondire, esaminare e fare proposte sul rapporto tra ente locale e realtà giovanile;
m) promuovere forme di volontariato e di collaborazione con i servizi dell'Amministrazione Comunale rivolti ai giovani.

I Forum sono istituiti presso i Comuni (Forum comunali). Il Forum è eletto in un'assemblea plenaria dei giovani. L'adesione ad esso è personale e volontaria.

I Comuni regolamentano la partecipazione dei giovani e delle associazioni giovanili al Forum medesimo, nonché gli ambiti di iniziativa e di consultazione dei giovani e il loro accesso all'informazione, secondo le indicazioni della Carta europea di partecipazione dei giovani alla vita locale e regionale[1], del "Libro bianco della Commissione Europea – Un nuovo impulso per la gioventù europea"[2], degli atti di indirizzo della Regione.

I Comuni procurano le strutture, i locali, i mezzi finanziari e l'assistenza materiale minima necessari per il buon funzionamento dei Forum. Una volta ottenuti tali mezzi, queste strutture devono avere la possibilità di ricercare degli aiuti finanziari e materiali supplementari presso altri partner (fondazioni e società private, ecc).

Essi, inoltre, si impegnano a ottimizzare le condizioni istituzionali di partecipazione dei giovani alle decisioni e ai dibattiti che li riguardano. Le condizioni istituzionali di partecipazione si realizzano in strutture che possono assumere forme diverse, a seconda che si tratti di un quartiere urbano, di una città o di un paese. Queste strutture devono permettere ai giovani e ai loro rappresentanti di diventare veri e propri partners relativamente alle politiche che li concernono. I forum dovranno essere dotati di una propria sede, di un computer e di una connessione alla rete, per lo svolgimento delle attività quotidiane, e di un sistema di comunicazione tecnologica che consenta di operare in rete.

La strategia regionale è quella di garantire il rispetto delle esigenze di carattere unitario nell'esercizio a livello regionale dei sistemi di partecipazione giovanile, al fine dello sviluppo regolato dei processi di interazione, nell'ottica dell'ottimizzazione degli interventi e del loro adeguamento agli indirizzi programmatici regionali.

Ai fini della omogeneizzazione degli standard dei Forum con **Decreto Dirigenziale Regionale n. 82 del 10.12.2018 è stato predisposto il Kit per la costituzione e il funzionamento dei Forum** che **rappresenta in alcune parti standard inderogabile regionale per accedere ai contributi progettuali** del presente Avviso (il kit è scaricabile

[1] la "Carta europea della partecipazione dei giovani alla vita locale e regionale" è stata adottata dal Congresso dei poteri locali e regionali d'Europa il 21 maggio 2003.

[2] Il "Libro bianco della Commissione Europea – Un nuovo impulso per la gioventù europea" è stato approvato dalla Commissione Europea il 21 novembre 2001.

fonte: http://burc.regione.campania.it

dal link https://portale-giovani.regione.campania.it/wp-content/uploads/2021/07/FORMAT-approvato-con-dd-n-82-del-10-12-2018.pdf).

Azioni soggette a contributo
La strategia regionale è quella di garantire il rispetto delle esigenze di carattere unitario nell'esercizio a livello regionale dei sistemi di partecipazione giovanile, al fine dello sviluppo regolato dei processi di interazione, nell'ottica dell'ottimizzazione degli interventi e del loro adeguamento agli indirizzi programmatici regionali.
A tal fine, rispetto alla strategia di cui sopra la Regione prevede contributi per rendere omogenei gli strumenti di cittadinanza e partecipazione attiva, per ampliare la platea della partecipazione giovanile e dare continuità alla partecipazione.

Le azioni progettuali oggetto di finanziamento avranno i seguenti obiettivi:

a) favorire la costituzione di un sistema informativo integrato fra amministrazione locale, e servizi di informazione giovanile, ove presenti, giovani e aggregazioni giovanili, rispetto ai bisogni emergenti sul territorio comunale ed agli interventi ad essi relativi con particolare attenzione alla partecipazione e alla cittadinanza attiva;
b) progettare la messa a punto di strumenti di indagine territoriale per cogliere i bisogni emergenti dei giovani e la loro trasformazione, idonei inoltre a verificare la condizione giovanile nel territorio di appartenenza, con redazione di un rapporto finale sui dati raccolti;
c) promuovere la realizzazione di progetti di cittadinanza attiva anche attraverso forme di volontariato e collaborazione dei giovani;
d) progetti di diffusione della Carta Europea nei luoghi di aggregazione giovanile (Scuole Superiori, Università, Associazioni Giovanili, Circoli giovanili, Circoli parrocchiali, ecc.) anche attraverso la produzione di materiali informativi ed editoriali propri;
e) progetti di autoformazione rivolti ai giovani aderenti ai Forum.

I contributi avranno ad oggetto le azioni progettuali coerenti con le politiche di settore definite nella Carta europea della partecipazione dei giovani alla vita comunale e regionale adottata dal Congresso dei poteri locali e regionali d'Europa il 21 maggio 2003.
Le azioni soggette a contributo dovranno essere una o più delle seguenti politiche di settore e dunque:

- Politica dello sport, del tempo libero e della vita associativa;
- Politica di formazione e di educazione che favorisca la partecipazione dei giovani;
- Politica di accesso alla cultura e alla creatività;
- Politica di sviluppo sostenibile e di tutela ambientale;
- Politica di lotta alla violenza e alla delinquenza;
- Politica di lotta alla discriminazione;
- Politica di accesso ai diritti.

Sarà dedicata una particolare attenzione alla programmazione e progettazione di azioni che dimostrino la piena attitudine a sviluppare coinvolgimento, partecipazione e cittadinanza attiva. I programmi\progetti dovranno essere presentati in un formato e in una logica programmatica tale da permettere un monitoraggio in itinere ed ex post e **dovranno prevedere momenti di presentazione dei risultati ed un evento finale.**
Il progetto dovrà prevedere una durata **non superiore a mesi 6** decorrenti dalla ammissione a finanziamento. Relativamente ai progetti approvati e finanziati sarà possibile richiedere **preventivamente** proroga e\o variazioni delle attività progettuali congruamente motivate per sopravvenienze e la Regione potrà autorizzare.

Le azioni possono essere realizzate tramite:

1. iniziative pubbliche, convegni, dibattiti, ricerche;
2. progetti a livello locale, provinciale, regionale e comunitario anche in collaborazione con Enti Pubblici, Associazioni ed altri Forum;
3. promozione di un rapporto di comunicazione con i giovani del Comune in collaborazione con le realtà, le aggregazioni, le istituzioni presenti nel Forum o interessate ai lavori dello stesso;
4. costituzione di un sistema informativo integrato fra Amministrazione Comunale, giovani e aggregazioni Giovanili, rispetto ai bisogni emergenti sul territorio comunale ed agli interventi ad essi relativi;
5. approfondimento, esame e proposta sul rapporto tra ente locale e realtà giovanile;
6. forme di volontariato e di collaborazione con i servizi dell'Amministrazione Comunale rivolti ai giovani.

Attori richiedenti
Le richieste di contributo possono essere presentate dai Comuni della Regione Campania dove sono attivati i Forum dei giovani.
Condizioni di ammissibilità per accedere ai contributi è il provvedimento di approvazione del progetto (vedi format allegato C) da parte del Comune e la conformità del Forum a quanto previsto nel Kit per la costituzione e il funzionamento dei Forum approvato con Dirigenziale Regionale n. 82 del 10.12.2018, in

fonte: http://burc.regione.campania.it

riferimento alla fascia d'età (16-34), alla residenza dei componenti del Forum nel Comune di riferimento del Forum, alla quota elettiva degli organi del forum che deve essere al 100% rappresentata da giovani.

In particolare, i Comuni che istituiscono e riconoscono il ruolo nella società dei Forum Giovanili si impegnano a ottimizzare le condizioni istituzionali di partecipazione dei giovani alle decisioni e ai dibattiti che li riguardano. Le condizioni istituzionali di partecipazione si realizzano in strutture che possono assumere forme diverse, a seconda che si tratti di un quartiere urbano, di una città o di un paese. Queste strutture devono permettere ai giovani e ai loro rappresentanti di diventare veri e propri partners relativamente alle politiche che li concernono. I forum dovranno essere dotati da parte del Comune di appartenenza di una sede, di PC e di una connessione di rete, per lo svolgimento delle attività quotidiane, e di un sistema di comunicazione tecnologica che consenta di operare in rete.
I Comuni procurano dunque le strutture, risorse umane, i locali, l'assistenza materiale necessari per il buon funzionamento del Forum.
L'Amministrazione con l'attivazione del Forum si impegna a:

- Offrire una sede al Forum con relativa bacheca e attrezzature, la sede sarà attrezzata con almeno una scrivania, un computer, una stampante e un collegamento a banda larga ad internet;
- Definire un Responsabile del procedimento per il supporto e il funzionamento del Forum.
- Convocare il Consiglio Comunale almeno una volta all'anno per discutere la programmazione delle politiche giovanili comunali alla presenza del Forum;
- Prendere atto del programma presentato dal Forum per le proprie attività;
- Chiedere parere al Forum sul proprio bilancio di previsione nonché sui piani degli investimenti in materia di politiche giovanili;
- Far pervenire, anche su richiesta del Forum, atti, documenti, studi e dati consentiti dalle norme in materia di politiche giovanili;
- Pubblicizzare le iniziative concordate e gli eventuali documenti del Forum,
- Favorire l'utilizzo da parte degli organi del Forum di spazi autonomi sulla stampa edita direttamente dall'Amministrazione Comunale;
- Favorire l'utilizzo di spazi autonomi autogestiti all'interno dell'ufficio Informagiovani, se presente;
- Destinare la sala consiliare del municipio, come sede operativa ufficiale per le plenarie del forum, in subordine a tutte le altre necessità della sala, ovvero in caso di necessità un'altra sala adatta allo scopo.

Ammissibilità
I richiedenti possono inoltrare al massimo un progetto.

Contributo Regionale
In caso di finanziamento da parte della Regione di contributo inferiore all'importo richiesto l'ente dovrà rimodulare il piano finanziario dimostrandone la fattibilità. Al fine di garantire una larga platea di beneficiari il contributo erogato **non sarà superiore a € 15.000,00.**

Procedura
Una volta dichiarati ammissibili e finanziabili i progetti\programmi, la Regione potrà concertare con i beneficiari ulteriori miglioramenti o adeguamenti per renderli ancora più coerenti con gli obiettivi e le strategie regionali.
L'accesso alla piattaforma avviene tramite **SPID o CIE** ai sensi degli artt. 64 e 65 del D.lgs. n. 82\2005 (per info https://www.agid.gov.it/it/piattaforme/spid).
Per poter accedere al contributo, i soggetti indicati debbono far pervenire alla Regione Campania la domanda di ammissione, a pena di esclusione, **esclusivamente** mediante modalità on-line, attraverso l'applicativo informatico **bandi.sviluppocampania.it**
Nello specifico la procedura on-line prevede le seguenti operazioni:

- Collegamento all'indirizzo bandi.sviluppocampania.it
- Registrazione dell'utente con SPID o CIE
- Compilazione on-line dei format
- Caricamento degli allegati richiesti in formato elettronico digitale con estensione.PDF (stampare il modulo sottoscrizioni, apporre tutte le firme richieste e allegarlo in piattaforma. Dunque verrà allegato sempre **un unico modulo sottoscrizioni** firmato da tutti).
- Chiusura e invio della candidatura
-
- Conferma dell'avvenuto invio con ricezione del protocollo.

N.B. I moduli da sottoscrivere devono essere tassativamente e a pena di esclusione quelli compilati on-line e generati dalla piattaforma.

fonte: http://burc.regione.campania.it

I Comuni potranno presentare **esclusivamente** sulla piattaforma **bandi.sviluppocampania.it**, **dalle ore 10.30** del giorno **13\01\2025 ed entro e non oltre le ore 16.00 del giorno 18\04\2025,** la specifica domanda con la quale candidare proposte progettuali per accedere ai contributi regionali.
Informazioni e chiarimenti potranno essere richiesti ai numeri 081-23016678 e 081-23016945, nei giorni di lunedì, mercoledì e venerdì, nell'orario 9:30-12:30 e 14:00-16:00 e all'indirizzo mail portalegiovani@regione.campania.it.
Eventuali comunicazioni saranno pubblicate sulla piattaforma bandi.sviluppocampania.it e sul portale https://portale-giovani.regione.campania.it

Le domande presentate in piattaforma verranno valutate in ordine di arrivo e verranno finanziate esclusivamente quelle ritenute idonee fino ad esaurimento del fondo.
Il soggetto capofila dovrà essere il Comune che rappresenta il soggetto attuatore del progetto, responsabile della rendicontazione, del possesso dei requisiti e delle relative dichiarazioni.
La domanda è formulata secondo quanto previsto nel format in piattaforma on-line e firmata, a pena di inammissibilità.
La mancata presentazione di ciascuno degli allegati richiesti non consentirà la valutazione della proposta progettuale.

Motivi di inammissibilità
Non saranno ammessi alla valutazione della Commissione per l'eventuale concessione di finanziamento o contributo le istanze:
• non conformi alla modulistica;
• prive delle sottoscrizioni richieste;
• non corrispondenti ai principi inderogabili e agli obiettivi contenuti nell'Avviso e nel KIT.

Oneri ammissibili e non al contributo.
Non verrà in nessun caso finanziata, ancorché documentata, ogni tipo di spesa non strettamente finalizzata alla realizzazione del progetto.
Per essere considerati ammissibili, i costi devono essere:
a) necessari per l'attuazione del progetto;
b) previsti nel piano finanziario presentato;
c) generati durante la durata del progetto;
d) effettivamente sostenuti e registrati nella contabilità dei soggetti attuatori;
e) identificabili, controllabili e attestati da documenti giustificativi originali.

Le spese ammissibili potranno essere ricondotte tra le seguenti macrotipologie:
a. spese di promozione e pubblicità (costi che derivano direttamente dalle esigenze di realizzazione del progetto quali, a titolo esemplificativo, diffusione di informazioni, realizzazione di materiale informativo, come brochure, pubblicazioni);
b. spese di organizzazione (in questa voce verranno indicati i costi per spese di progettazione intervento, di analisi dei fabbisogni e di individuazione profilo di utenza, di coordinamento e direzione, di monitoraggio e valutazione);
c. spese di funzionamento (rientrano le spese per l'acquisto dei servizi e delle forniture necessari all'espletamento delle attività progettuali, beni di consumo, noleggio spazi, attrezzature, impianti, compresi i costi per i servizi connessi, comprendendo l'evento finale e dunque la relazione finale sull'attività svolta, le manifestazioni conclusive, la elaborazione di reports e studi relativi al progetto realizzato).
d. **costi generali indiretti**: rispetto a questa voce sarà possibile rendicontare in modo forfettario un ammontare massimo del 7% del contributo regionale a titolo di costi indiretti[3].

N.B. Il limite massimo delle seguenti voci, pena la inammissibilità del progetto, non potranno essere superiori complessivamente, rispetto al contributo regionale richiesto, a:

B - Spese organizzazione	10 %
D - Costi generali indiretti	7 %

[3] Per costi indiretti si intendono i costi generali attinenti e riferiti al progetto e quindi ammissibili ma non direttamente imputabili allo stesso.
In particolare, per costi indiretti si intendono:
- Costi generali per l'amministrazione e la gestione del progetto;
- Costi per gli spazi fisici (laboratori, uffici), inclusi i costi di affitto, di deprezzamento dei locali e dell'equipaggiamento, delle utilities (acqua, riscaldamento, consumi elettrici), delle assicurazioni e delle manutenzioni;
- Costi per telecomunicazioni, spese di collegamento in rete, spese postali e per le forniture d'ufficio.

fonte: http://burc.regione.campania.it

Valutazione per l'ammissibilità a contributo dei progetti.
La Regione, una volta dichiarati ammissibili i progetti, potrà avviare un'azione di concertazione con i beneficiari al fine di una migliore realizzazione degli stessi.
N.B.: Il mancato invio di eventuale documentazione istruttoria richiesta, entro i termini stabiliti, comporterà la decadenza del diritto alla concessione del contributo.

Verifiche e monitoraggio
Sarà dedicata una particolare attenzione alla programmazione e progettazione di azioni che dimostrino la piena attitudine al coinvolgimento, alla partecipazione e alla cittadinanza attiva. I programmi\progetti dovranno essere presentati in un formato e in una logica programmatica tale da permettere al settore un monitoraggio in itinere ed ex post.
I progetti finanziati, potranno essere sottoposti a verifiche intermedie e monitoraggi per una valutazione finale circa il raggiungimento degli obiettivi prefissati e il gradimento dell'utenza, ciò ai fini della funzione di "warning", durante l'avanzamento intermedio.
In caso di accertamento di motivi che inducono a ritenere non realizzabile la continuazione dell'attività progettuale, o nel caso si riscontri un uso non corretto dei fondi erogati, potrà essere disposto, in qualsiasi momento, l'interruzione del finanziamento e chiesta la restituzione della somma già versata con atto di decadenza\revoca sanzionatoria.

Comunicazione e disseminazione
Tutti i materiali di comunicazione prodotti, sia cartacei che multimediali, dovranno recare il logo regionale e quello del Dipartimento nazionale per le politiche giovanili e il Servizio civile universale con indicazione del sostegno ricevuto e l'indicazione *"Iniziativa realizzata con il sostegno della Regione Campania e del Dipartimento per le politiche giovanili e il servizio civile universale – Avviso GIOVANI in COMUNE"*.
Tutti progetti dovranno inoltre **prevedere un evento finale di presentazione dei risultati.**

Modalità per l'erogazione del contributo
La comunicazione del finanziamento e qualsiasi altra comunicazione avviene mediante pubblicazione sul portale regionale https://portale-giovani.regione.campania.it/ e sul portale bandi.sviluppocampania.it quale mezzo ufficiale di notifica.
Il Comune beneficiario dovrà accreditarsi nella piattaforma ai fini dell'avvio della rendicontazione del contributo regionale.
Il soggetto beneficiario **entro il termine di 30 giorni** dalla fine delle attività progettuali come indicate dal progetto è tenuto a trasmettere **nella relativa piattaforma dedicata**:
a. una adeguata relazione circa lo svolgimento dell'iniziativa realizzata, atta ad evidenziare la sostanziale corrispondenza dell'attuato rispetto al programmato, al fine di confrontare i risultati attesi e quelli effettivamente conseguiti, effettuando una valutazione delle difficoltà incontrate e del grado di soddisfazione raggiunto, rappresentando eventuali nuove esigenze e potenzialità emerse nel corso del progetto. La relazione può essere integrata con materiale grafico, fotografico ed audiovisivo. **La non presentazione della rendicontazione e della relazione comporterà l'esclusione dai contributi successivi sui Fondi delle Politiche Giovanili.**
b. un rendiconto che evidenzi le spese sostenute, comprensive anche del concorso finanziario richiesto.
La documentazione di spesa sarà indicata e allegata nella piattaforma e conservata presso il Comune capofila a disposizione per eventuali controlli.
I documenti di spesa dovranno essere intestati al Comune che ha chiesto la concessione del contributo (capofila in caso di rete).
La Regione potrà comunicare indirizzi o linee guida in merito alla corretta documentazione giustificativa.
Il rendiconto va sottoscritto dal responsabile del procedimento, il quale dichiara di assumerne la diretta e piena responsabilità.
N.B.: Eventuali inadempienze comportano l'esclusione dai contributi successivi fino a regolarizzazione e la revoca sanzionatoria e recupero del contributo.

La Regione non assume responsabilità alcuna in merito all'organizzazione ed allo svolgimento di manifestazioni, iniziative e progetti ai quali ha accordato contributi finanziari.
Nessun rapporto od obbligazione dei terzi potrà essere fatto valere nei confronti della Regione la quale verificandosi situazioni irregolari o che comunque necessitino di chiarimenti, può sospendere l'erogazione del contributo e, a seguito degli accertamenti, decretarne la revoca sanzionatoria.
La concessione del contributo è vincolata all'impegno del soggetto beneficiario ad utilizzarlo esclusivamente per le finalità per le quali è stato accordato.
È fatta salva la possibilità per l'amministrazione regionale di richiedere, attraverso le proprie strutture, ulteriori elementi di documentazione delle spese attinenti al programma finanziato. In caso di irregolarità e di ritardi nelle rendicontazioni la Regione potrà, previa diffida ad adempiere, con atto di autotutela sanzionatoria dichiarare la revoca\decadenza dei contributi e la restituzione.

fonte: http://burc.regione.campania.it

Non è presa in considerazione una spesa maggiore di quella preventivata e sulla cui base era stato concesso il contributo.

PARAMETRI DI VALUTAZIONE

La valutazione dei progetti sarà effettuata da apposita Commissione nominata dalla Regione con riferimento ai seguenti parametri:

Ambito di valutazione	Criterio	Punteggio	Totale
Specifiche del progetto	Qualità delle azioni da svolgere e valore di impatto sulla cittadinanza attiva	*Da 0 a 15 punti*	*Max Punti 50*
	Coinvolgimento forze giovanili	*Da 0 a 20 punti*	
	Determinazione quali-quantitativa dei risultati attesi	*Da 0 a 15 punti*	
Coinvolgimento del territorio	Presenza di sportello Informagiovani	*Punti 5*	*Max Punti 20*
	Organizzazione eventi di disseminazione e di animazione territoriale	*Da 0 a 20 punti*	
Grado di partecipazione del Comune	% di cofinanziamento dell'ente locale su importo complessivo progetto	*Punti 5 da 10 % a 30%* *Punti 10 da 31% a 60%* *Punti 15 oltre il 60%*	*Max Punti 15*
Elementi qualificanti standard strutturali sede Forum	Grado di accessibilità, estensione temporale di fruizione dei servizi offerti ivi compresi sito web dedicato e dotazioni tecniche di connettività, qualità dello spazio offerto (vedi format allegato B)	*Da 0 a 5 punti*	*Max Punti 5*
Elementi qualificanti Standard organizzativi Forum	Presenza di Delegato istituzionale alle Politiche Giovanili	*Punti 2*	*Max Punti 10*
	Grado di interazione delle attività del Forum nell'ambito delle Politiche Giovanili promosse dall'Ente (vedi format allegato B)	*Da 0 a 3 punti*	
	Attivismo del Forum (vedi format allegato B)	*Da 0 a 5 punti*	
TOTALE PUNTEGGIO max			***100***

N.B. Il tetto di contributo massimo richiesto per ciascun progetto, anche in rete, non potrà superare € 15.000,00.
Non saranno presi in considerazione progetti che prevedano richiesta di contributo superiori al detto tetto massimo.
L'ammissibilità del progetto al finanziamento avverrà sulla base di valutazione di ammissibilità formale e poi di valutazione tecnica da parte di apposita commissione costituita dalla Regione. Verranno esaminate le domande in ordine di arrivo in piattaforma e, dopo verifica di ammissibilità formale, verranno finanziate le richieste con i punteggi più alti e fino a esaurimento dei fondi. A parità di punteggio ottenuto, in caso di stanziamento insufficiente, prevarrà comunque il progetto che per primo è stato presentato in piattaforma.
La Regione potrà effettuare controlli sulle dichiarazioni effettuate, mediante la richiesta di tutta la documentazione probatoria delle dichiarazioni rese. La presenza di dichiarazioni false o mendaci comporta la segnalazione all'Autorità Giudiziaria per i provvedimenti di competenza nonché la revoca del provvedimento e decadenza dal beneficio, ai sensi dell'art. 21quinquies della Legge n. 241\90 e dell'art. 75 del DPR. n. 445\2000.
E' fatto salvo il potere–dovere della Regione in merito alla eventuale integrazione di sottopunteggi o sottofattori, prima della fase di valutazione dei progetti e dunque prima dell'inizio della seconda fase in seduta segreta, così come il potere – dovere di interpretazione evolutiva del bando di gara con gli annessi allegati.

fonte: http://burc.regione.campania.it

"GIOVANI in COMUNE"

Il rispetto del principio di par condicio impone ai concorrenti l'onere di adempiere con la massima diligenza alle prescrizioni imposte dall'avviso. Rimane nella facoltà della Regione il potere di invitare, se necessario, i concorrenti a completare o a fornire chiarimenti in ordine al contenuto dei certificati, documenti e dichiarazioni presentate. **La richiesta di integrazione implica la necessaria condizione dell'avvenuta presentazione di certificati, documenti o dichiarazioni il cui contenuto sia carente od equivoco.**
L'interruzione o la sospensione della procedura di valutazione possono essere disposte dalla Regione. In ogni caso è necessario che in tali evenienze sia garantita "medio tempore" la custodia degli atti di gara, con modalità che diano oggettiva certezza, alla ripresa delle operazioni, dell'integrità e autenticità degli atti di gara. In caso di necessità di approfondimento da parte della Regione per la soluzione di casi dubbi, da effettuarsi anche attraverso la ricerca e la consultazione di decisioni giurisprudenziali adottate per casi analoghi, rimane nel potere della stessa la sospensione della seduta, evidentemente garantendo le misure di sicurezza per la conservazione degli atti mediante custodia in locale idoneo da parte del segretario della Commissione.
È possibile sospendere la seduta anche per richiedere approfondimenti e riscontri a soggetti competenti in materia.
La mancata sottoscrizione delle dichiarazioni, secondo le modalità richieste dalla piattaforma, comporta l'assoluta invalidità dell'atto perché viene meno la stessa riconoscibilità esteriore come forma di autocertificazione, per cui si configura l'ipotesi di omessa presentazione di un atto prescritto.
La fase della verifica di ammissibilità documentale può essere svolta dalla Commissione anche non in composizione totalitaria : infatti, il plenum è necessario solo in ordine alle attività implicanti valutazioni di carattere tecnico-discrezionale, consentendosi una deroga a tale principio per le attività preparatorie, istruttorie o strumentali.
Vige il principio di piena fungibilità dei membri della commissione per cui è possibile in caso di necessità di sostituzione nominare supplenti.
Il punteggio numerico attribuito esprime e sintetizza il giudizio tecnico discrezionale della Commissione stessa, contenendo in sé stesso la motivazione, senza bisogno di ulteriori spiegazioni, quale principio di economicità amministrativa di valutazione, e assicura la necessaria chiarezza e graduazione delle valutazioni compiute dalla Commissione nell'ambito del punteggio disponibile, del potere amministrativo da essa esercitato e la significatività delle espressioni numeriche del voto, sotto il profilo della sufficienza motivazionale.
Agli esiti delle attività di valutazione svolte, la Commissione trasmette al RUP l'elenco dei progetti non ammessi, l'elenco dei progetti ammessi al finanziamento, l'elenco dei progetti ammissibili ma non finanziabili per esaurimento delle risorse finanziarie stanziate.
Per ciascun progetto verrà indicato il punteggio ottenuto.
Si dispone che i progetti risultanti ammissibili ma non coperti dalle risorse finanziarie stanziate saranno esitati come "ammissibili ma non finanziabili". In caso di parità di punteggio tra più progetti non tutti finanziabili per insufficienza delle risorse disponibili **si considererà il criterio dell'ordine cronologico di presentazione della candidatura.** Nel caso in cui dopo avere definito i progetti ammessi e finanziati residuassero risorse tali da non coprire l'intero contributo richiesto, sarà possibile assegnare solo una quota di quanto richiesto pari alle risorse disponibili, in tal caso si richiederà al Comune di rimodulare il progetto.
L'elenco dei progetti ammissibili ma non finanziabili potrà essere utilizzato in caso di disponibilità di nuove risorse finanziarie.
Con Decreto Dirigenziale del RUP saranno approvati gli elenchi dei progetti che saranno pubblicati sulla sezione Giovani del portale regionale www.regione.campania.it che vale quale mezzo ufficiale di notifica.
Ogni comunicazione relativa al presente Avviso pubblico avverrà nella sezione Giovani del portale regionale https://portale-giovani.regione.campania.it/ quale mezzo ufficiale di notifica.

Verrà garantito l'esercizio del diritto di visione e estrazione copia ai sensi dell'art. 10 della Legge n. 241\90. In caso di richiesta di visione e copia da parte dei partecipanti al procedimento la Regione trasmetterà la necessaria documentazione relativa all'istante e ai terzi partecipanti. Con riferimento alla richiesta di visione e copia dei progetti dei terzi partecipanti, la Regione comunicherà la richiesta pervenuta al terzo interessato che comunicherà le proprie determinazioni. L'accesso defensionale ha in ogni caso prevalenza sulle esigenze di riservatezza comunicate sul progetto.

fonte: http://burc.regione.campania.it

"GIOVANI in COMUNE"

ISTANZA DI PARTECIPAZIONE

(Il presente format allegato all'Avviso ***ha solo valore informativo e verrà compilato direttamente in piattaforma***)

Allegato A

Spett.le Regione Campania
Alla UOD Politiche Giovanili 50.11.02
uod.501102@pec.regione.campania.it

MODULO "Domanda di contributo".

(N.B. contrassegnare lo spazio di riferimento e riempire gli spazi per la lunghezza necessaria.
N.B. In caso di presentazione del progetto da parte di più Forum in rete occorre presentare in piattaforma la domanda dal Comune capofila ma compilata e firmata insieme agli altri Comuni e Forum, da presentarsi come unica documentazione).

Il sottoscritto _____,
nato a _____ il _____
in qualità di RUP del Comune di _____,
Sede: via/piazza _____,
C.A.P. _____ Prov. _____
C.F. _____
per il Forum istituito con delibera di Consiglio n. _____ del _____,
per la durata di _____, con scadenza il _____;
indirizzo _____,
email _____,
tel. _____,

(N.B. In caso di Comuni in rete compilare i campi sottostanti e aggiungere quelli necessari)

Il sottoscritto _____,
nato a _____ il _____
in qualità di RUP del Comune di _____,
Sede: via/piazza _____,
C.A.P. _____ Prov. _____
C.F. _____
per il Forum istituito con delibera di Consiglio n. _____ del _____,
per la durata di _____, con scadenza il _____;
indirizzo _____,
email _____,
tel. _____,

Il sottoscritto _____,
nato a _____ il _____
in qualità di RUP del Comune di _____,
Sede: via/piazza _____,
C.A.P. _____ Prov. _____
C.F. _____
per il Forum istituito con delibera di Consiglio n. _____ del _____,
per la durata di _____, con scadenza il _____;
indirizzo _____,
email _____,
tel. _____,

Visto l'Avviso Regionale

fonte: http://burc.regione.campania.it

"GIOVANI in COMUNE"

Con la presente chiede/ono il contributo relativamente al Progetto allegato e **approvato secondo il format dell'allegato C** con
(N.B. in caso di rete indicare per ciascun Comune)
Comune di _____
( ) Delibera di Giunta n. _____ del _____.
( ) Provvedimento del Dirigente\Responsabile del servizio n. _____ del _____.
Comune di _____
( ) Delibera di Giunta n. _____ del _____.
( ) Provvedimento del Dirigente\Responsabile del servizio n. _____ del _____.

A tal fine, consapevole che, in caso di mendaci dichiarazioni, verranno applicate nei propri riguardi, ai sensi dell'art. 76 del D.P.R. 445/00, le sanzioni previste dal Codice Penale e dalle leggi speciali in materia di falsità degli atti, oltre alle conseguenze amministrative previste dall'art. 75 del D.P.R. n. 445\2000, dichiara di aver soddisfatto tutti i requisiti di cui all'avviso e in particolare del KIT regionale approvato con il D.D. n. 82 del 10.12.2018 e precisamente attesta:

- che la sede del Forum con relative attrezzature è sita a _____;
- di essere il Responsabile del procedimento per il supporto e il funzionamento del Forum;
- che tutti i componenti del Forum rientrano nella fascia d'età 16-34, risiedono nel Comune di riferimento del forum, e sono stati eletti;

elementi questi contenuti anche nel **format allegato C.**

Si allegano, **a pena di esclusione**:

1. Allegato B: Proposta progettuale e relativi allegati indicati o richiesti (in caso di rete allegare unica proposta);
2. Copia dell'atto di approvazione del progetto (in caso di rete allegare solo atto di approvazione del Comune Capofila) **secondo l'allegato C**;

Si allegano (**come da format di cui al Kit di costituzione Forum approvato con Decreto Dirigenziale Regionale n.82 del 10.12.2018**):
(**N.B. in caso di rete allegare per ciascun Comune della rete**)

- ☐ Copia di Delibera di Consiglio di recepimento della Carta Europea della partecipazione dei giovani alla vita comunale e regionale, del "Libro Bianco della Commissione Europea: un nuovo impulso per la gioventù europea" e della Risoluzione del Consiglio d'Europa del 25 novembre 2003 (obiettivi comuni sulla partecipazione e informazione dei giovani);
- ☐ Copia di Delibera di Consiglio di istituzione del forum dei giovani per la partecipazione giovanile, in attuazione della carta europea della partecipazione dei giovani alla vita comunale e regionale, del "libro bianco della commissione europea: un nuovo impulso per la gioventù europea" e della risoluzione del consiglio d'Europa del 25 novembre 2003 (obiettivi comuni sulla partecipazione e informazione dei giovani) – e di approvazione del regolamento di disciplina.
- ☐ Copia del Regolamento Forum.
- ☐ Copia della Delibera di Giunta nella quale si definisce una sede del Forum; nomina un responsabile del procedimento per la istituzione e il funzionamento del Forum; prende atto dell'insediamento dei componenti del Forum da parte del Sindaco o suo delegato e degli organi eletti dall'Assemblea (Coordinatore, Vice, Giunta) (**vedasi format allegato C**).

Sarà cura dei Comuni trasmettere successive comunicazioni di cambio di componenti degli organismi (il Coordinatore, il Vice, la Giunta).

Si comunica, infine (N.B. in caso di Comuni in rete indicare solo i dati del Comune Capofila):

- che tutte le comunicazioni relative alla procedura di valutazione dovranno essere inviate al seguente indirizzo _____,
- pec_____,
  e alla seguente email _____;
- che il RUP è il sig. _____,
  tel. _____;
- che il Coordinatore del Forum è il Sig. _____,
  residente in _____, Via _____,
  n. di telefono _____,
  email _____.

DATI IDENTIFICATIVI DEL COMUNE BENEFICIARIO (COMUNE CAPOFILA IN CASO DI RETE)
Estremi identificativi del conto di tesoreria (Banca d'Italia) nel quale transiteranno tutti i movimenti finanziari relativi alla misura in oggetto, in caso di finanziamento:

fonte: http://burc.regione.campania.it

"GIOVANI in COMUNE"

PROGETTO

Allegato B

(N.B. In caso di più soggetti partecipanti in rete aggiungere i sottostanti campi)

Il sottoscritto RUP (per il Comune)

Nome _____

Cognome _____

Telefono _____

E – mail _____

Il sottoscritto Coordinatore (per il Forum)

Nome _____

Cognome _____

Telefono _____

E – mail _____

consapevoli che, in caso di mendaci dichiarazioni, verranno applicate nei suoi riguardi, ai sensi dell'art. 76 del D.P.R. 445/00, le sanzioni previste dal Codice Penale e dalle leggi speciali in materia di falsità degli atti, oltre alle conseguenze amministrative previste dall'art.75 del D.P.R. n. 445\2000, dichiarano

SCHEDA PROGETTUALE

(N.B. barrare i quadrati di riferimento e riempire gli spazi per la lunghezza necessaria)

Progetto

Denominazione

_____
_____
_____
_____
_____
_____

Politica di settore di riferimento del progetto:

- ☐ Politica dello sport, del tempo libero e della vita associativa;
- ☐ Politica di formazione e di educazione che favorisca la partecipazione dei giovani;

fonte: http://burc.regione.campania.it

"GIOVANI in COMUNE"

- ☐ Politica di accesso alla cultura e alla creatività;
- ☐ Politica di sviluppo sostenibile e di tutela ambientale;
- ☐ Politica di lotta alla violenza e alla delinquenza;
- ☐ Politica di lotta alla discriminazione;
- ☐ Politica di accesso ai diritti.

Responsabile del progetto

Destinatari

Descrizione caratteri del progetto e per attribuzione dei punteggi:

☐ Qualità delle azioni da svolgere e valore di impatto sulla cittadinanza attiva

☐ Coinvolgimento forze giovanili

☐ Determinazione quali-quantitativi dei risultati attesi

☐ Presenza sportello Informagiovani

fonte: http://burc.regione.campania.it

"GIOVANI in COMUNE"

☐ Eventi di disseminazione e di animazione territoriale

☐ Grado di partecipazione finanziaria del Comune

☐ Elementi qualificanti standard strutturali sede Forum (descrivere in modo esaustivo la presenza di uno o più dei seguenti elementi)

Accesso alla struttura per diversamente abili
Locale destinato esclusivamente al Forum
Dotazione di sito web dedicato
Dotazioni tecniche di connettività
Estensione temporale di fruizione dei servizi

☐ Elementi qualificanti Standard organizzativi Forum (descrivere in modo esaustivo la presenza di uno o più dei seguenti elementi – Allegare documentazione probatoria)

Presenza di Delegato istituzionale alle Politiche Giovanili
Coinvolgimento dell'amministrazione comunale sulle politiche giovanili (incontri, convocazioni organi comunali su temi di politiche giovanili etc.)
Rilascio di parere del Forum sul bilancio di previsione
Incontri dell'Assemblea Generale degli iscritti al Forum
Riunioni della Giunta esecutiva del Forum

Obiettivi (indicare gli obiettivi che si intendono raggiungere):

Descrizione (descrivere brevemente l'intervento che si intende realizzare) ***:***

fonte: http://burc.regione.campania.it

"GIOVANI in COMUNE"

Modalità di realizzazione (descrivere i modi e le fasi di realizzazione del progetto):

luogo di realizzazione

durata del progetto dal momento della comunicazione del finanziamento

tempi e fasi di realizzazione

Verifiche (descrivere le modalità previste per verificare il progetto in fase di realizzazione)

Evento finale di valutazione dei risultati (descrivere l'evento finale nel quale la Regione potrà prendere visione dei risultati del progetto):

Piano finanziario

VOCI DI SPESA

a. spese di promozione e pubblicità (costi che derivano direttamente dalle esigenze di realizzazione del progetto quali, a titolo esemplificativo, diffusione di informazioni, realizzazione di materiale informativo, come brochure, pubblicazioni):

Con contributo regionale:

- ---------- Euro _____
- ---------- Euro _____
- ---------- Euro _____
- ---------- Euro _____
- ---------- Euro _____

Con cofinanziamento ente:

- ---------- Euro _____
- ---------- Euro _____

fonte: http://burc.regione.campania.it

- ---------- Euro _____
- ---------- Euro _____
- ---------- Euro _____

b. spese di organizzazione (in questa voce verranno indicati i costi per spese di progettazione intervento, di analisi dei fabbisogni e di individuazione profilo di utenza, di coordinamento e direzione, di monitoraggio e valutazione) **fino al max 10% della compartecipazione finanziaria regionale:**

Con contributo regionale:
- ---------- Euro _____
- ---------- Euro _____
- ---------- Euro _____
- ---------- Euro _____
- ---------- Euro _____

Con cofinanziamento ente:
- ---------- Euro _____
- ---------- Euro _____
- ---------- Euro _____
- ---------- Euro _____
- ---------- Euro _____

c. spese di funzionamento (rientrano le spese per l'acquisto dei servizi e delle forniture necessari all'espletamento delle attività progettuali, beni di consumo, noleggio spazi, attrezzature, impianti, compresi i costi per i servizi connessi, comprendendo l'evento finale e dunque la relazione finale sull'attività svolta, le manifestazioni conclusive, la elaborazione di reports e studi relativi al progetto realizzato):

Con contributo regionale:
- ---------- Euro _____
- ---------- Euro _____
- ---------- Euro _____
- ---------- Euro _____
- ---------- Euro _____

Con cofinanziamento ente:
- ---------- Euro _____
- ---------- Euro _____
- ---------- Euro _____
- ---------- Euro _____
- ---------- Euro _____

d. Costi generali indiretti (rispetto a questa voce sarà possibile rendicontare in modo forfettario un ammontare **massimo del 7% della compartecipazione finanziaria regionale a titolo di costi indiretti**[4])
- ---------- Euro _____
- ---------- Euro _____
- ---------- Euro _____

Valore totale progetto Totale Euro _____

Di cui finanziamento Regione Euro _____

[4] Per costi indiretti si intendono i costi generali attinenti e riferiti al progetto e quindi ammissibili ma non direttamente imputabili allo stesso.
In particolare, per costi indiretti si intende:
- Costi generali per l'amministrazione e la gestione del progetto;
- Costi per gli spazi fisici (laboratori, uffici), inclusi i costi di affitto, di deprezzamento dei locali e dell'equipaggiamento, delle utilities (acqua, riscaldamento, consumi elettrici), delle assicurazioni e delle manutenzioni;
- Costi per telecomunicazioni, spese di collegamento in rete, spese postali e per le forniture d'ufficio.

fonte: http://burc.regione.campania.it

"GIOVANI in COMUNE"

Di cui finanziamento Comune Euro _____

(N.B. in caso di più Comuni in rete indicare per ciascun Comune)

Per il Comune _____ stanziati € _____ sull'intervento n° _____ e sul capitolo n° del bilancio di competenza anno _____ pari al _____% del valore del progetto.

Per il Comune _____ stanziati € _____ sull'intervento n° _____ e sul capitolo n° del bilancio di competenza anno _____ pari al _____% del valore del progetto.

fonte: http://burc.regione.campania.it

"GIOVANI in COMUNE"

MODULO SOTTOSCRIZIONI
(N.B. Il presente modulo va sottoscritto, ai sensi degli artt. 64 e 65 del D.lgs. n. 82\2005, a pena di esclusione dell'istanza, da tutti i firmatari e, sempre a pena di esclusione, allegato in piattaforma. Verrà allegato in piattaforma sempre un unico modulo sottoscrizioni firmato da tutti.

N.B. la mancanza della sottoscrizione del presente modello determina la non valutabilità del progetto e la inammissibilità della domanda ed esclude la possibile regolarizzazione istruttoria.

I sottoscritti attestano, per quanto di rispettiva competenza, quanto dichiarato negli allegati di cui alla presente piattaforma, consapevoli che, in caso di mendaci dichiarazioni, verranno applicate nei propri riguardi, ai sensi dell'art. 76 del D.P.R. 445/00, le sanzioni previste dal Codice Penale e dalle leggi speciali in materia di falsità degli atti, oltre alle conseguenze amministrative previste dall'art. 75 del D.P.R. n. 445\2000.

Firma del RUP (Comune Capofila)
_____

Firma del RUP (altro Comune della rete)
_____
_____

Firma del Coordinatore Forum
_____
_____

* **N.B.** (In alternativa alla firma digitale si potrà sottoscrivere il presente modulo con firma autografa **allegando** copia in corso di validità di documento di identità. Si precisa che ai sensi dell'art. 35 del DPR n. 445 del 2000 sono equipollenti alla carta di identità il passaporto, la patente di guida, la patente nautica, il libretto di pensione, il patentino di abilitazione alla conduzione di impianti termici, il porto d'armi, le tessere di riconoscimento, purché munite di fotografia e di timbro o di altra segnatura equivalente, rilasciate da un'amministrazione dello Stato).

fonte: http://burc.regione.campania.it

(N.B. da inviare su carta intestata del soggetto presentatore)

ALLEGATO C

COMUNE DI _____

PROVINCIA DI _____

OGGETTO: PRESA D'ATTO COMPONENTI DEL FORUM DEI GIOVANI - ASPETTI ORGANIZZATIVI – APPROVAZIONE PROGETTO

DELIBERAZIONE DELLA GIUNTA

Numero NN del gg/mm/aaaa

LA GIUNTA

Premesso che

La RACCOMANDAZIONE n° R(90)7 del Comitato dei Ministri del Consiglio d'Europa sull'informazione e consulenza ai giovani, del 21 febbraio 1990 e poi la CARTA EUROPEA dell'informazione alla gioventù, Bratislava 3 dicembre 1993, approvata dalla IV Assemblea Generale di Eryca sono gli "eurodocumenti" che, per la prima volta, fanno riferimento all'idea di tenere unite le dimensioni informazione e partecipazione giovanile;
Il "LIBRO BIANCO della Commissione europea: un nuovo impulso per la gioventù europea", Bruxelles 2001, per la prima volta, riporta la voce dei giovani europei appositamente consultati sul tema dell'informazione e più in generale delle politiche giovanili. Ma non solo: partendo dall'affermazione *"la partecipazione è indissociabile dall'informazione"*, si fissano i principi di tutte le azioni di informazione e di comunicazione e le relative linee direttrici, si sottolinea che l'informazione deve corrispondere alle aspettative e bisogno dei giovani e raggiungerli nei loro luoghi, si richiama la necessità dell'uso delle nuove tecnologie e dello sviluppo del counseling;
Successivamente il binomio trova altre fonti nella revisione della "CARTA EUROPEA DELLA PARTECIPAZIONE DEI GIOVANI ALLA VITA LOCALE E REGIONALE", Consiglio d'Europa 21 maggio 2003 nella nuova Raccomandazione del Consiglio d'Europa del 23/11/2003, e nella nuova "CARTA EUROPEA dell'Informazione della Gioventù europea", Bratislava novembre 2004;
Nella prima, che rivede la prima edizione della Carta di Partecipazione 1990, emerge una notevole evoluzione del concetto di partecipazione e l'informazione viene espressamente considerata *"elemento chiave della partecipazione…"* e *"strumento utile all'effettiva partecipazione dei giovani insieme alla formazione, alle nuove tecnologie, alla comunicazione, al volontariato, alle ong, ai partiti, all'associazionismo giovanile e ai microprogetti"* ;
L'evoluzione del concetto di partecipazione trova spazio nei numerosi nuovi ambiti di "politiche settoriali" che gli enti locali sono invitati ad adottare per favorire l'effettiva partecipazione dei giovani: sport, habitat, trasporti, scambi, uguaglianza tra uomini e donne, accesso alla cultura e ai diritti, sviluppo sostenibile, lotta alla violenza, alla delinquenza ed alla discriminazione, sessualità.
Nella seconda, che sostituisce quella del 1993, si conferma la linea comune sia del Libro Bianco che della Carta di Partecipazione e cioè *"l'informazione deve promuovere la partecipazione dei giovani come cittadini attivi nella società";*
Le basi di quella che doveva diventare la Carta europea della partecipazione dei giovani alla vita locale e regionale vennero poste al momento della prima e della seconda conferenza sulle politiche per la gioventù, organizzate dalla Conferenza permanente dei poteri locali e regionali d'Europa (CPLRE), a Losanna (giugno 1998) e a Langollen (settembre 1991). Poco dopo, nel marzo del 1992, il CPLRE ha adottato la Risoluzione 237 e il suo Articolo 22 relativo all'adozione della Carta;

La partecipazione attiva dei giovani alle decisioni e alle attività a livello locale e regionale è essenziale se si vogliono costruire delle società più democratiche, più solidali, e più prospere. Partecipare alla vita democratica di una comunità, qualunque essa sia, non implica unicamente il fatto di votare o di presentarsi a delle elezioni, per quanto importanti siano tali elementi. Partecipare ed essere un cittadino attivo, vuol dire avere il diritto, i mezzi, il luogo, la possibilità, e, se del caso, il necessario sostegno per intervenire nelle decisioni, influenzarle ed impegnarsi in attività ed iniziative che possano contribuire alla costruzione di una società migliore.

Gli enti locali e regionali, che sono le autorità maggiormente vicine ai giovani, hanno un ruolo rilevante da svolgere per stimolare la loro partecipazione. In tal modo, possono vigilare affinché non ci si limiti ad informare i giovani sulla democrazia e sul significato della cittadinanza, ma vengano offerte loro le possibilità di farne l'esperienza in modo concreto. Tuttavia, la partecipazione dei giovani non ha l'unica finalità di formare dei cittadini attivi o di costruire una democrazia per il futuro. Perché la partecipazione abbia un vero senso, è indispensabile che i giovani possano

fonte: http://burc.regione.campania.it

esercitare fin da ora un'influenza sulle decisioni e sulle attività, e non unicamente ad uno stadio ulteriore della loro vita;

Nel sostenere e nell'incoraggiare la partecipazione dei giovani, le autorità locali e regionali contribuiscono ugualmente ad integrarli nella società, aiutandoli ad affrontare non solo le difficoltà e le pressioni che subiscono, ma anche le sfide di una società moderna in cui l'anonimato e l'individualismo sono spesso accentuati. Nondimeno, perché la partecipazione dei giovani alla vita locale e regionale si riveli un successo duraturo e significativo, non è sufficiente sviluppare o ristrutturare i sistemi politici ed amministrativi. Ogni politica e ogni attività di promozione della partecipazione dei giovani deve accertarsi che esista un ambiente culturale rispettoso dei giovani e deve tener conto della diversità delle loro esigenze, delle loro situazioni e delle loro aspirazioni. Deve inoltre comportare una dimensione di svago e di piacere;

I principi cui si ispirano i detti documenti sono:

1. La partecipazione dei giovani alla vita locale e regionale deve rientrare in una politica globale di partecipazione dei cittadini alla vita pubblica, come enunciato nella Raccomandazione Rec (2001) 19 del Comitato dei Ministri sulla partecipazione dei cittadini alla vita pubblica a livello locale.

2. Gli enti locali e regionali sono convinti che ogni politica settoriale dovrebbe comportare una dimensione imperniata sulla gioventù. Pertanto, si impegnano ad aderire ai principi della presente Carta e ad attuare le varie forme di partecipazione che vi vengono raccomandate, in concertazione e in cooperazione con i giovani e i loro rappresentanti.

3. I principi e le varie forme di partecipazione previsti dalla presente Carta riguardano tutti i giovani, senza discriminazione. Per conseguire tale obiettivo, si dovrebbe rivolgere un'attenzione particolare alla promozione della partecipazione alla vita locale e regionale da parte di giovani provenienti dai ceti più svantaggiati della società o appartenenti a minoranze etniche, nazionali, sociali, sessuali, culturali, religiose e linguistiche.

I detti documenti definiscono le politiche settoriali rivolte ai giovani da perseguire;
Le dette Politiche sono condivise da questa Amministrazione che le fa proprie e si impegna a realizzarle nei limiti delle proprie competenze istituzionali;
L'Amministrazione fa propri anche gli obiettivi comuni sulla partecipazione e informazione dei giovani della Risoluzione del Consiglio d'Europa del 25 Novembre 2003;

le amministrazioni comunali possono promuovere Organismi di partecipazione dei giovani alla vita comunale attraverso la istituzione dei Forum Giovanili, tenendo anche conto delle disposizioni di cui al TUEL e alla Legge della Regione Campania n°14/1989;

Che con propria deliberazione numero n.° _____ del _____ , sono stati recepiti la Carta europea della partecipazione dei giovani alla vita locale e regionale del Consiglio d'Europa, il "Libro Bianco della Commissione Europea: un nuovo impulso per la gioventù europea", la Risoluzione del Consiglio d'Europa del 25 novembre 2003 (obiettivi comuni sulla partecipazione e informazione dei giovani);

Che con propria deliberazione numero n.° _____ del _____ , è stato istituito il Forum dei Giovani per la partecipazione giovanile, in attuazione della carta europea della partecipazione dei giovani alla vita comunale e regionale, del "libro bianco della commissione europea: un nuovo impulso per la gioventù europea" e della risoluzione del consiglio d'Europa del 25 novembre 2003 (obiettivi comuni sulla partecipazione e informazione dei giovani), ed è stato approvato il regolamento di disciplina, allegato alla presente quale sua parte integrante e sostanziale;

Che in data _____ il Sindaco o suo delegato, dopo procedura elettiva, ha insediato il Forum con i suoi componenti che risultano essere i seguenti:

_____
_____
_____
_____

Che l'Assemblea del Forum in data _____ ha designato il Coordinatore nel sig. _____,
il Vice nel sig. _____
e la Giunta nei sig.ri _____;
Che si ritiene necessario definire la sede del Forum che risulta essere la seguente _____;

fonte: http://burc.regione.campania.it

"GIOVANI in COMUNE"

Che risulta necessario definire il Responsabile del procedimento che risulta essere il dipendente _____;

Che si rende necessario approvare il progetto;

Visti:
i principi e gli obiettivi della Carta Europea della partecipazione dei giovani alla vita comunale e regionale del Consiglio d'Europa 21 maggio 2003;
il "LIBRO BIANCO della Commissione europea: un nuovo impulso per la gioventù europea", del 2001;
la nuova "CARTA EUROPEA dell'Informazione della Gioventù europea", approvata a Bratislava novembre 2004;
la Risoluzione del Consiglio d'Europa del 25 novembre 2003 (obiettivi comuni sulla partecipazione e informazione dei giovani), allegati alla presente quali sue parti integranti e sostanziali;
gli artt. 7, comma 1, 8 commi 1 e 5, 21, comma 1, 48, 162, comma 7, del TUEL;
lo Statuto;

Preso atto che il Segretario Comunale, nell'esercizio delle sue funzioni consultive di cui all'art. 97, comma 4 lett. a), del TUEL approvato con D. lgs. n° 267/2000, esprime un giudizio di legittimità in merito alla presente proposta di deliberazione;

Acquisito il parere favorevole di cui all'art. 49 del suddetto TUEL, reso dal responsabile del Settore\Servizio _____dott.\sig. _____ , per ciò che concerne la regolarità tecnica del presente provvedimento, dando atto che non necessita di acquisire il parere di regolarità contabile;

Con la seguente votazione resa mediante alzata di mano:
PRESENTI n° XX assessori - ASTENUTI 0 - FAVOREVOLI ALL'UNANINMITA'

DELIBERA

Per i motivi e secondo quanto esposto in premessa,
1. di dare atto che i componenti del Forum risultano essere i seguenti:
_____
_____
_____
_____

2. Di dare atto che il Coordinatore del Forum è il sig. _____ nato a _____ il _____;
3. Di dare atto che il Vice Coordinatore del Forum è il sig. _____ nato a _____ il _____ e che la Giunta è composta dai sig.ri _____, nati a _____ il _____;
4. Di dare atto che l'Amministrazione si impegna a:
   - Offrire una sede al Forum con relativa bacheca e attrezzature, la sede sarà attrezzata con almeno una scrivania, un computer, una stampante e un collegamento a banda larga ad internet, sede che risulta essere la seguente _____;
   - Definire un Responsabile del procedimento per il supporto e il funzionamento del Forum che risulta essere la\il sig.ra\sig._____;
   - Convocare il Consiglio Comunale almeno una volta all'anno per discutere la programmazione delle politiche giovanili comunali alla presenza del Forum;
   - Prendere atto del programma presentato dal Forum per le proprie attività;
   - Chiedere parere al Forum sul proprio bilancio di previsione nonché sui piani degli investimenti in materia di politiche giovanili;
   - Far pervenire, anche su richiesta del Forum, atti, documenti, studi e dati consentiti dalle norme in materia di politiche giovanili;
   - Pubblicizzare le iniziative concordate e gli eventuali documenti del Forum;
   - Favorire l'utilizzo da parte degli organi del Forum di spazi autonomi sulla stampa eventualmente edita direttamente dall'Amministrazione Comunale;
   - Favorire l'utilizzo di spazi autonomi autogestiti all'interno dell'ufficio Informagiovani istituito;
   - Destinare la sala consiliare del municipio, come sede operativa ufficiale per le plenarie del forum, in subordine a tutte le altre necessità della sala, ovvero in caso di necessità di un'altra sala adatta allo scopo.

fonte: http://burc.regione.campania.it

5. Di dare atto che nelle modalità di costituzione del Forum e negli adempimenti richiesti sono stati adempiuti gli standard richiesti dalla Regione ai fini di eventuali contributi previsti;
6. Di approvare il progetto allegato alla presente ai fini della presentazione di richiesta di contributo alla Regione;
7. Di dare mandato al Responsabile del procedimento per tutti gli atti conseguenti e di comunicazione e trasmissione alla Regione compresi gli aggiornamenti sui componenti del Forum.

fonte: http://burc.regione.campania.it

"GIOVANI in COMUNE"

Allegato – Format per la presentazione della documentazione per la rendicontazione di progetti finanziati

(Il presente format allegato all'Avviso ***ha solo valore informativo e verrà compilato direttamente in piattaforma***

La rendicontazione verrà effettuata sulla base di ulteriori indirizzi e linee guida regionali)

Allegato D

Spett.le Regione Campania
Alla UOD Politiche Giovanili 50.11.02
uod.501102@pec.regione.campania.it

(N.B. contrassegnare eventuali spazi di riferimento e riempire gli spazi per la lunghezza necessaria).

Il sottoscritto _____,
nato a _____ il _____
in qualità di RUP del Comune di _____,
Sede: via/piazza _____,
C.A.P. _____ Prov. _____
C.F. _____
per il Forum istituito con delibera di Consiglio n. _____ del _____,
per la durata di _____, con scadenza il _____;
indirizzo _____,
email _____,
tel. _____,

(N.B. In caso di Comuni in rete compilare i campi sottostanti e aggiungere quelli necessari)

Il sottoscritto _____,
nato a _____ il _____
in qualità di RUP del Comune di _____,
Sede: via/piazza _____,
C.A.P. _____ Prov. _____
C.F. _____
per il Forum istituito con delibera di Consiglio n. _____ del _____,
per la durata di _____, con scadenza il _____;
indirizzo _____,
email _____,
tel. _____,

CUP_____

Avendo presentato il progetto in risposta all'Avviso "Giovani in Comune" trasmette la documentazione per la rendicontazione per la realizzazione del progetto denominato:

_____
_____
_____

si impegna, altresì, a comunicare tempestivamente eventuali variazioni dei dati comunicati, e dichiara, ai sensi della normativa vigente in materia di responsabilità delle dichiarazioni, che nel corso dell'anno di riferimento non si è beneficiato di altre provvidenze per la stessa manifestazione in base a leggi regionali.
Dichiara che tutto quanto dichiarato corrisponde al vero e altresì che le spese effettuate sono sostenute da adeguata documentazione disponibile presso la propria sede.

Allega alla domanda (format E):
a. relazione circa lo svolgimento dell'iniziativa realizzata, atta ad evidenziare la sostanziale corrispondenza dell'attuato rispetto al programmato; la relazione deve confrontare i risultati attesi e quelli effettivamente conseguiti, effettuando una valutazione delle difficoltà incontrate e del grado di soddisfazione raggiunto, rappresentando eventuali nuove esigenze e potenzialità emerse nel corso del progetto. La relazione può essere integrata con materiale grafico, fotografico ed audiovisivo.

fonte: http://burc.regione.campania.it

b. scheda rendiconto progetto che evidenzi le spese sostenute e le entrate, comprensive anche degli eventuali concorsi finanziari da parte di altri soggetti. I documenti di spesa dovranno essere conservati in originale, e potranno essere soggetti a verifiche da parte della Regione.
La non presentazione dei documenti di cui sopra comporterà la restituzione del contributo e l'esclusione dai contributi successivi.
I documenti di cui sopra vanno sottoscritti dal RUP dell'ente beneficiario, il quale dichiara di assumerne la diretta e piena responsabilità.

fonte: http://burc.regione.campania.it

Campania Giovani Energia viva — REGIONE CAMPANIA

Presidenza del Consiglio dei Ministri
DIPARTIMENTO PER LE POLITICHE GIOVANILI E IL SERVIZIO CIVILE UNIVERSALE

"GIOVANI in COMUNE"

Allegato E al format: Relazione e scheda rendiconto

(Il presente format allegato all'Avviso ha solo valore informativo e verrà compilato direttamente in piattaforma)

Relazione e scheda rendiconto
N.B. La non presentazione della relazione e della scheda rendiconto progetto o la incompletezza comporteranno la decadenza dal contributo e la restituzione dello stesso.

DATI IDENTIFICATIVI DEL PROGETTO:

1.1 Denominazione

1.2 Obiettivi

1.3 Importo complessivo del progetto approvato

1.4 Contributo assegnato

1.5 Importo totale di cofinanziamenti

1.6 Data di svolgimento dell'iniziativa

DATI IDENTIFICATIVI DELL'ENTE BENEFICIARIO
Estremi identificativi del conto di tesoreria dedicato, anche non invia esclusiva, alle commesse pubbliche nel quale transiteranno tutti i movimenti finanziari relativi alla misura in oggetto, in caso di finanziamento.

1. Descrizione dell'iniziativa realizzata. Evidenziare data inizio e data fine, la sostanziale corrispondenza relativamente al progetto dell'attuato rispetto al programmato:

2. Descrizione del materiale grafico, fotografico ed audio-visivo descrittivo dell'evento realizzato e allegato alla presente:

Scheda rendiconto progetto
Evidenziare il costo totale dell'iniziativa realizzata e a quali costi è stato destinato il contributo regionale
N.B. I documenti di spesa dovranno essere conservati in originale, e potranno essere soggetti a verifiche da parte della Regione.

COSTO TOTALE DELL'INIZIATIVA Euro _____
CONTRIBUTO REGIONALE OTTENUTO Euro _____
VOCI DI SPESA FINANZIATE DAL CONTRIBUTO REGIONALE

Piano finanziario

VOCI DI SPESA SOSTENUTE

a. spese di promozione e pubblicità
Con contributo regionale:

- ---------- Euro _____
- ---------- Euro _____
- ---------- Euro _____
- ---------- Euro _____
- ---------- Euro _____

Con cofinanziamento ente:

fonte: http://burc.regione.campania.it

- ---------- Euro _____
- ---------- Euro _____
- ---------- Euro _____
- ---------- Euro _____
- ---------- Euro _____

b. spese di organizzazione (**fino al 10% della compartecipazione finanziaria regionale**)
Con contributo regionale:

- ---------- Euro _____
- ---------- Euro _____
- ---------- Euro _____
- ---------- Euro _____
- ---------- Euro _____

Con cofinanziamento ente:

- ---------- Euro _____
- ---------- Euro _____
- ---------- Euro _____
- ---------- Euro _____
- ---------- Euro _____

c. spese di funzionamento
Con contributo regionale:

- ---------- Euro _____
- ---------- Euro _____
- ---------- Euro _____
- ---------- Euro _____
- ---------- Euro _____

Con cofinanziamento ente:

- ---------- Euro _____
- ---------- Euro _____
- ---------- Euro _____
- ---------- Euro _____
- ---------- Euro _____

d. costi generali indiretti
si rendiconta in modo forfettario e dunque senza documenti giustificativi il seguente elenco **di costi indiretti fino al 7% della compartecipazione finanziaria regionale**:

- ---------- Euro _____
- ---------- Euro _____
- ---------- Euro _____

Valore totale progetto Totale Euro _____

Di cui finanziamento Regione Euro _____

Di cui finanziamento Comune Euro _____

fonte: http://burc.regione.campania.it

Campania Giovani Energia viva

REGIONE CAMPANIA

Presidenza del Consiglio dei Ministri

DIPARTIMENTO PER LE POLITICHE GIOVANILI E IL SERVIZIO CIVILE UNIVERSALE

"GIOVANI in COMUNE"

ELENCO CRONOLOGICO DEI GIUSTIFICATIVI DI SPESA COPERTI DAL CONTRIBUTO REGIONALE E DA COFINANZIAMENTO DA ALLEGARE IN PIATTAFORMA

N° d'ordine	Tipologia documento (fattura, ricevuta,ecc.)	Numero documento		Data di emissione	Intestazione documento	Oggetto (Titolo Spesa)	Importo

(N.B. La responsabilità delle spese sostenute e della rendicontazione dei costi dichiarati, indicati e imputati quale proprio cofinanziamento ricadono esclusivamente sull'Ente richiedente. Sarà cura dell'ente conservare i propri giustificativi originali secondo la documentazione comprovante i relativi costi e in ottemperanza di eventuali indirizzi o linee guida regionali).

fonte: http://burc.regione.campania.it

"GIOVANI in COMUNE"

MODULO SOTTOSCRIZIONE

(N.B. Il presente modulo va sottoscritto con firma digitale o sottoscritto con firma autografa e allegato in piattaforma insieme alla copia di documento di identità in corso di validità ex art. 35 del DPR n. 445\2000)

Il sottoscrittore dichiara che tutto quanto dichiarato corrisponde al vero e altresì che le spese effettuate sono sostenute da adeguata documentazione disponibile presso la propria sede, e che, in caso di mendaci dichiarazioni, verranno applicate nei propri riguardi, ai sensi dell'art. 76 del D.P.R. 445/00, le sanzioni previste dal Codice Penale e dalle leggi speciali in materia di falsità degli atti, oltre alle conseguenze amministrative previste dall'art. 75 del D.P.R. n. 445\2000.

Firma del RUP (Comune Capofila)

_____

Firma del RUP (altro Comune della rete)

_____

* N.B. (In alternativa alla firma digitale, il presente modello si potrà sottoscrivere **con firma autografa e allegare** con copia in corso di validità di documento di identità. Si precisa che ai sensi dell'art. 35 del DPR n. 445 del 2000 sono equipollenti alla carta di identità il passaporto, la patente di guida, la patente nautica, il libretto di pensione, il patentino di abilitazione alla conduzione di impianti termici, il porto d'armi, le tessere di riconoscimento, purché munite di fotografia e di timbro o di altra segnatura equivalente, rilasciate da un'amministrazione dello Stato).

fonte: http://burc.regione.campania.it

Allegato

Informativa trattamento dati personali

Ai sensi e per gli effetti degli artt. 13 e 14 del Regolamento (UE) 2016/679 (Regolamento Generale sulla Protezione dei Dati), delle disposizioni attuative di cui al D.Lgs. 30 giugno 2003, n. 196, come modificato ed integrato dal D. Lgs 10 agosto 2018, n. 101, e della DGR n. 466 del 17/07/2018.

Con la presente si comunicano le seguenti informazioni relative al trattamento, di seguito analiticamente descritto, che verrà effettuato in relazione ai dati personali raccolti, nonché ai diritti che si potranno in qualsiasi momento esercitare, ai sensi della disciplina vigente.

TITOLARE DEL TRATTAMENTO, DELEGATI AL TRATTAMENTO

Art.13, par.1, lett.a e art. 14, par. 1, lett. a del Regolamento (UE) 2016/679 e DGR n. 466 del 17/07/2018.

Conformemente a quanto previsto dal Regolamento (UE) 2016/679, Titolare del Trattamento è la Giunta Regionale della Regione Campania, con sede legale in Napoli, alla Via Santa Lucia n. 81.

I Dirigenti delegati, ai sensi della D.G.R.C. n. 466 del 17.07.2018, al trattamento dei dati personali nello svolgimento dell'incarico ricevuto, sono i Dirigenti pro tempore delle strutture della DG 11 "Direzione generale per l'Istruzione, la formazione, il lavoro e le politiche giovanili, tutte con sede in Napoli al Centro Direzionale Isola A/6, secondo le competenze dettagliate nel paragrafo "Finalità specifiche del trattamento dei dati personali":

Direttore Generale: Maria Antonietta D'Urso - Tel. 0817966620; mail: mariaantonietta.durso@regione.campania.it;

Dirigente di U.O.D. 501102 "Politiche giovanili": Giuseppe Pagliarulo – Tel 081 7966050; mail: giuseppe.pagliarulo@regione.campania.it.

Ai sensi dell'articolo 28 del Regolamento, il Responsabile esterno del Trattamento è la Società Sviluppo Campania, con sede legale in Napoli, alla Via Santa Lucia, 81 nella persona del dott. Antonio Pirolo apirolo@sviluppocampania it.

Autorizzati al trattamento sono i dipendenti della UOD 50.11.02, il personale di Sviluppo Campania che gestisce il procedimento tramite la piattaforma https://bandi.sviluppocampania.it.

DATA PROTECTION OFFICER

Art.13, par.1, lett. b e art.14, par.1, lett. b del Regolamento (UE) 2016/679

Le rendiamo noti, inoltre, i dati di contatto del Responsabile della Protezione Dati : nominativo Dott. Mauro Ferrara, nomina con D.P.G.R.C. n. 62 del 7/6/2023, Via Santa Lucia, 81 – Napoli, 80132 - tel. 0817962227-5716, email: dpo@regione.campania.it, pec: dpo@pec.regione.campania.it.

FINALITÀ SPECIFICHE DEL TRATTAMENTO DEI DATI PERSONALI

Art.13, par.1, lett. c e art.14, par.1, lett. c del Regolamento (UE) 2016/679

I Suoi dati saranno trattati secondo i principi di liceità, correttezza, trasparenza, sicurezza e riservatezza. Il trattamento sarà svolto in forma automatizzata e non automatizzata, nel rispetto di quanto previsto dall'art. 32 del GDPR 2016/679, ad opera di soggetti appositamente incaricati e in ottemperanza a quanto previsto dall'art. 29 GDPR 2016/ 679.

I dati personali che trattiamo vengono acquisiti e conservati nelle DB degli applicativi in uso e nei supporti di memorizzazione dei personal computer alle Persone autorizzate al trattamento e sono protetti da misure di sicurezza garantite dalla Direzione Generale per la Ricerca Scientifica. L'accesso a tali mezzi del trattamento è consentito solo a soggetti incaricati direttamente dal Titolare. Tale accesso è strettamente personale e avviene mediante l'utilizzo di credenziali di autenticazione unicamente in possesso dei singoli utenti. I dati personali sono inoltre conservati anche su supporti cartacei, adeguatamente custoditi e protetti da indebiti accessi da parte di soggetti non a ciò autorizzati.

I dati personali da Lei forniti, o in uso presso la DG 50.11.02 sono necessari per dar seguito all'istruttoria finalizzata a politiche di sostegno ai giovani.

BASE GIURIDICA

Art.13, par.1, lett.c e art.14, par.1, lett.c del Regolamento (UE) 2016/679 e artt 2- ter e 2-sexies del D.Lgs. 30 giugno 2003, n. 196, come modificato ed integrato dal D. Lgs 10 agosto 2018, n. 101

Il trattamento dei dati personali per la finalità di cui alle precedenti lett. a), b), c),d),e) si fonda sulla base legittima prevista dal Regolamento (UE) 2016/679 all'art. 6, par. 1, lett. c ("il trattamento è necessario per adempiere un obbligo legale al quale è soggetto il titolare del trattamento"), all'art. 6, par. 1, lett. e) ("il trattamento è necessario per l'esecuzione di un compito di interesse pubblico o connesso all'esercizio di pubblici poteri di cui è investito il titolare del trattamento), all'art. 6, par. 1, lett. f), nonché sulle previsioni dell'art. 2-ter del D.Lgs. 30 giugno 2003, n. 196, come modificato ed integrato dal D. Lgs 10 agosto 2018, n. 101.

Il trattamento delle particolari categorie di dati di cui agli articoli 9 e 10 del Regolamento è effettuato altresì sulla base delle previsioni di cui all'articolo 2-sexies del D.Lgs. 30 giugno 2003, n. 196, come modificato ed integrato dal D. Lgs 10 agosto 2018, n. 101. Il trattamento dei dati forniti dagli interessati e che attengono anche a produzioni artistiche è effettuato nell'ambito delle finalità istituzionali definite dalla L.R. n. 26 del 2016. Il trattamento di tutti i dati avviene anche ai sensi dell'art. 97 della L. 22 aprile 1941, n. 633.

NATURA E CATEGORIA DEI DATI PERSONALI TRATTATI

Artt.4, 9 e 10 del Regolamento (UE) 2016/679

Costituiscono oggetto di trattamento i seguenti dati personali, da Lei forniti o acquisiti con le modalità riportate in precedenza, inerenti all'erogazione della prestazione richiesta):

fonte: http://burc.regione.campania.it

a. Dati comuni identificativi (es. nome, cognome, indirizzo fisico, nazionalità, provincia e comune di residenza, telefono fisso e/o mobile, fax, codice fiscale, indirizzo/i, e-mail, codice IBAN, immagini e video anche di studenti della rispettiva classe o interclasse, ecc.);
b. Categorie particolari di dati personali, ai sensi dell'articolo 9 del Regolamento, relativi eventualmente a particolari condizioni di salute, se necessari per gli adempimenti di cui al presente Avviso e comunicati dall'interessato, ai sensi dell'art. all'art. 9, par. 2, lett.g).
Il trattamento di tutti i dati avviene anche ai sensi dell'art. 97 della L. 22 aprile 1941, n. 633.
MANCATA COMUNICAZIONE DEI DATI PERSONALI E CONSEGUENZE DEL RIFIUTO
Art.13, par.2, lett.e del Regolamento (UE) 2016/679/UE
Il conferimento dei Suoi dati personali relativi alle finalità sopra indicate ai punti a), b), c), d) ed e) ha natura obbligatoria (in quanto indispensabile ai fini dell'adempimento delle finalità istituzionali cui è preposto il Titolare); senza di esso, il Titolare non può dar luogo all'esecuzione dei suoi compiti con pregiudizio per l'erogazione delle prestazioni connesse.
DESTINATARI (o CATEGORIE DI DESTINARI) DI DATI PERSONALI
Art.13, par.1, lett. e e art.14, par.1, lett. e del Regolamento (UE) 2016/679
I dati personali non saranno diffusi. Potranno essere trattati solo da responsabili del trattamento o da dipendenti, collaboratori e consulenti che hanno ricevuto specifiche ed adeguate istruzioni ed apposite autorizzazioni.
Le categorie di destinatari cui potranno essere comunicati i suoi dati sono le seguenti: altre Direzioni generali della Giunta Regionale della Campania, altre PP.AA. Nazionali e sovranazionali operanti nelle Politiche Giovanili. Le produzioni fornite dai partecipanti al presente Avviso potranno essere diffuse dalla Regione Campania senza limiti temporali e territoriali, attraverso ogni mezzo ora noto o di futura invenzione (a mero titolo esemplificativo, passaggi tv, internet, downloading, proiezioni pubbliche, supporto ottico, magnetico, informatico, cartaceo, manifestazioni ecc.) e tramite il portale www.portale-giovani.regione.campania.it.
DURATA DEL TRATTAMENTO - PERIODO DI CONSERVAZIONE DEI DATI
Art.13, par.2, lett. a e art.14, par.1, lett. a del Regolamento (UE) 2016/679
Nel rispetto dei principi di liceità, limitazione delle finalità e minimizzazione dei dati, ai sensi dell'art. 5 Regolamento (UE) 2016/679, i dati personali saranno conservati per tutta la durata delle attività finalizzate alla realizzazione dei compiti istituzionali della DG 50.11.02, i dati personali potranno essere conservati per periodi più lunghi per essere trattati esclusivamente a fini di archiviazione nel pubblico interesse, di ricerca scientifica o storica o a fini statistici, conformemente all'articolo 89, paragrafo 1, del Regolamento 2016/679/UE.
A prescindere dalla determinazione dell'interessato alla loro rimozione, i dati personali saranno in ogni caso conservati secondo i termini previsti dalla vigente normativa e/o dai regolamenti nazionali, al fine esclusivo di garantire gli adempimenti specifici, propri delle attività di competenza del Titolare.
Sono fatti salvi i casi in cui si dovessero far valere in giudizio questioni afferenti le attività di competenza del Titolare, nel qual caso i dati personali dell'Interessato, esclusivamente quelli necessari per tali finalità, saranno trattati per il tempo indispensabile al loro perseguimento.
DIRITTI DELL'INTERESSATO
Art.13, par.2, lett.b e art.14, par.2, lett.c del Regolamento (UE) 2016/679 e della DGR n. 466 del 17/07/2018
Le comunichiamo che potrà esercitare i diritti di cui al Reg. (UE) 2016/679, di seguito analiticamente descritti:
- Diritto di accesso ex art. 15
Ha diritto di ottenere, dal Titolare del trattamento, la conferma dell'esistenza o meno di un trattamento di dati personali relativo ai Suoi dati, di conoscerne il contenuto e l'origine, verificarne l'esattezza ed in tal caso, di ottenere l'accesso ai suddetti dati. In ogni caso ha diritto di ricevere una copia dei dati personali oggetto di trattamento.
- Diritto di rettifica ex art. 16
Ha diritto di ottenere, dal Titolare del trattamento, l'integrazione, l'aggiornamento nonché la rettifica dei Suoi dati personali senza ingiustificato ritardo.
- Diritto alla cancellazione ex art. 17
Ha diritto di ottenere, dal Titolare del trattamento, la cancellazione dei dati personali che La riguardano, senza ingiustificato ritardo, nei casi in cui ricorra una delle ipotesi previste dall'art. 17 (dati personali non più necessari rispetto alle finalità per cui sono stati raccolti o trattati, revoca del consenso ed insussistenza di altro fondamento giuridico per il trattamento, dati personali trattati illecitamente, esercizio del diritto di opposizione, ecc.).
- Diritto di limitazione del trattamento ex art. 18
Ha diritto di ottenere, dal Titolare, la limitazione del trattamento dei dati personali nei casi espressamente previsti dal Regolamento, ovvero quando: contesta l'esattezza dei dati, il trattamento è illecito e chiede che ne sia meramente limitato l'utilizzo, i dati sono necessari per l'accertamento, l'esercizio o la difesa di un diritto in sede giudiziaria o si è opposto al trattamento per motivi legittimi.
Se il trattamento è limitato, i dati personali saranno trattati solo con il Suo esplicito consenso. Il Titolare è tenuto ad informarla prima che la limitazione sia revocata.
- Diritto alla portabilità dei dati ex art. 20
Qualora il trattamento sia effettuato con mezzi automatizzati, ha garantito il diritto alla portabilità dei dati personali che la riguardano, qualora il trattamento si basi sul consenso o su un contratto, nonché la trasmissione diretta degli stessi ad altro titolare di trattamento, ove tecnicamente fattibile.

fonte: http://burc.regione.campania.it

- Diritto di opposizione ex art. 21
Ha diritto di opporsi in qualsiasi momento, per motivi connessi alla sua situazione particolare, al trattamento di dati personali che lo riguardano. Verrà, comunque, effettuato dal Titolare del trattamento un bilanciamento tra i Suoi interessi ed i motivi legittimi cogenti per procedere al trattamento (tra cui, ad esempio, accertamento, esercizio e difesa di un diritto in sede giudiziaria, ecc.).
Le richieste per l'esercizio dei suindicati diritti vanno rivolte direttamente a:
Dirigente di U.O.D. 501102 "Politiche giovanili" all'indirizzo pec: uod.501102@pec.regione.campania.it.
Si informa, inoltre, che si può proporre reclamo motivato al Garante per la Protezione dei Dati Personali (art. 57, par. 1, lett. f, Reg. 679/2016) ai sensi delle disposizioni di cui al Capo I, Titolo I, Parte III del D. Lgs. 101/2018:
- via e-mail, all'indirizzo: garante@gpdp.it / urp@gdpd.it
- via fax: 06 696773785
- oppure via posta, al Garante per la Protezione dei Dati Personali, che ha sede in Roma (Italia), Piazza di Monte Citorio n. 121, cap 00186 ovvero alternativamente mediante ricorso all'Autorità Giudiziaria ai sensi dell'articolo 140-bis del D. Lgs. 101/2018.
PROCESSO DECISIONALE AUTOMATIZZATO
Art.13, par.2, lett. f e art.14, par.2, lett. g del Regolamento (UE) 2016/679 e della DGR n. 466 del 17/07/2018
Il trattamento sarà svolto in forma prevalentemente non automatizzata, nel rispetto di quanto previsto dall'art. 32 del Regolamento (UE) 2016/679, ad opera di soggetti appositamente incaricati e in ottemperanza a quanto previsto dall'art. 29 del Regolamento (UE) 2016/679.

fonte: http://burc.regione.campania.it

Decreto Dirigenziale n. 30 del 07/04/2025

Dipartimento 50 - GIUNTA REGIONALE DELLA CAMPANIA

Direzione Generale 11 - DG PER L'ISTRUZIONE LA FORMAZIONE, IL LAVORO E LE POLITICHE GIOVANILI

U.O.D. 1 - Istruzione

Oggetto dell'Atto:

APPROVAZIONE GRADUATORIA PROVVISORIA BORSE DI STUDIO A.S. 2024-2025

IL DIRIGENTE

PREMESSO CHE

a) con Delibera di Giunta Regionale n. 16 del 16 gennaio 2025 è stata definita la programmazione dell'intervento Borse di studio per l'anno scolastico 2024-2025, ai sensi dell'art. 9 del Decreto Legislativo n. 63 del 13 aprile 2017, attuativo della delega per la riforma del sistema di istruzione scolastica prevista dalla Legge n. 107/2015 (c.d. "*Buona Scuola*");
b) detta delibera, sulla base delle risorse previste per la Regione Campania dal Ministero dell'Istruzione e del Merito, pari ad € 7.287.530,38 e, in ottemperanza alle indicazioni di cui al citato D. L.vo 63/2017, stabilisce l'ammissibilità al beneficio per le studentesse e gli studenti frequentanti le scuole secondarie di II grado del sistema nazionale di istruzione (scuole pubbliche e private paritarie), fissa in euro 250,00 l'importo unico della borsa di studio ed in euro 15.748,78 la soglia massima del livello ISEE (Indicatore della Situazione Economica Equivalente) per la presentazione delle istanze di accesso alla stessa;
c) con Decreto Dirigenziale n. 2 del 10.02.2025 (BURC n. 10 del 10.2.2025), in esecuzione della D.G.R.C. n. 16 del 16 gennaio 2025, è stato approvato l'Avviso pubblico il quale stabilisce, tra l'altro, le modalità ed i termini di presentazione della domanda nonché, sulla base della somma assegnata dal MIM, il numero di borse di studio messe a bando (29.150);

PRESO ATTO che alle ore 16.00 del 06.03.2025, termine di scadenza ex D.D. 2/2025, risultano presentate sulla piattaforma on-line all'indirizzo https://servizi-digitali.regione.campania.it/BorseStudio n. 63.787 domande di partecipazione;

CONSIDERATO CHE

a) alla data di scadenza del bando, si è provveduto sia ad interrogare il sistema ISEE della piattaforma INPS, che ha consentito di riportare i valori esatti per ciascun richiedente e beneficiario utilizzati ai fini della graduatoria, che ad interrogare la piattaforma ANIST del Ministero dell'Istruzione e del Merito al fine di validare la frequenza anno scolastico 2024/2025 per ciascun beneficiario;
b) si è provveduto all'istruttoria delle istanze presentate, verificandone i requisiti come previsto all'art. 8 dell'Avviso approvato con il D.D. n 2/2025;

RITENUTO

a) di poter prendere atto dell'istruttoria delle istanze presentate dalla quale risultano le domande:
    - positive in ordine di ISEE e presentazione di cui all'allegato A;
    - escluse, per mancanza di rispondenza ai requisiti previsti dall'Avviso, di cui all'Allegato B;
b) di poter approvare la graduatoria provvisoria delle domande di cui all'allegato A, da inviare per competenza al MIM nel limite di 29.150 domande finanziabili con le risorse disponibili e l'elenco delle domande escluse di cui all'allegato B, parti integranti e sostanziali del presente provvedimento;
c) di dover precisare che, per le posizioni presenti nell'allegato A, contraddistinte dalla dicitura "Ammesso con riserva - Beneficiario non censito in SIDI. Pratica sanabile inoltrando attestato di frequenza scolastica 2024/2025 rilasciato dalla segreteria didattica" si assegna il termine di 15 gg dalla pubblicazione del presente decreto sul BURC, per fornire, a pena di esclusione dalla graduatoria, attestazione di frequenza scolastica da allegare in piattaforma all'indirizzo https://servizi-digitali.regione.campania.it/BorseStudio o in alternativa da inviare a mezzo pec all'indirizzo pec bandoborsedistudio@pec.regione.campania.it con indicazione in oggetto

"Attestato di frequenza anno scolastico 2024/2025 – nome, cognome e codice fiscale del beneficiario";

d) di dover concedere a tutti gli interessati un termine di 15 giorni dalla pubblicazione del presente decreto sul BURC per eventuali osservazioni, da inoltrare a mezzo pec all'indirizzo bandoborsedistudio@pec.regione.campania.it, con l'indicazione del seguente oggetto "Osservazioni borse di studio anno scolastico 2024/2025".

Alla stregua dell'istruttoria compiuta dagli Uffici dell'Unità Operativa Dirigenziale Istruzione.

DECRETA

per le motivazioni di cui in narrativa, che qui si intendono integralmente riportate di:

1. di prendere atto dell'istruttoria delle istanze presentate dalla quale risultano le domande:
   - positive in ordine di ISEE e presentazione di cui all'allegato A;
   - escluse, per mancanza di rispondenza ai requisiti previsti dall'Avviso, di cui all'allegato B;

2. di approvare la graduatoria provvisoria delle domande di cui all'allegato A, da inviare per competenza al MIM nel limite di 29.150 domande finanziabili con le risorse disponibili e l'elenco delle domande escluse di cui all'allegato B, parti integranti e sostanziali del presente provvedimento;

3. di precisare che, per le posizioni presenti nell'allegato A, contraddistinte dalla dicitura "Ammesso con riserva per verifica frequenza istituto scolastico" si assegna il termine di 15 gg dalla pubblicazione del presente decreto sul BURC, per fornire, a pena di esclusione dalla graduatoria, attestazione di frequenza scolastica da allegare in piattaforma all'indirizzo https://servizi-digitali.regione.campania.it/BorseStudio o in alternativa da inviare a mezzo pec all'indirizzo pec bandoborsedistudio@pec.regione.campania.it con indicazione in oggetto "**Attestato di frequenza anno scolastico 2024/2025 – nome, cognome e codice fiscale del beneficiario**";

4. di concedere a tutti gli interessati un termine di 15 giorni dalla pubblicazione del presente decreto sul BURC per eventuali osservazioni, da inoltrare a mezzo pec all'indirizzo bandoborsedistudio@pec.regione.campania.it, con l'indicazione del seguente oggetto "Osservazioni borse di studio anno scolastico 2024/2025".

5. di pubblicare il presente provvedimento sul BURC e sul portale della Regione Campania www.regione.campania.it.

Rossella Mancinelli

BANDO IOSTUDIO 2024 A.S.2024/2025
GRADUATORIA PROVVISORIA

PROG	CODICE DOMANDA	NOTE PER GRADUATORIA	ISEE FINALE PER GRADUATORIA
1	R279-2025-58		0,00
2	R279-2025-92		0,00
3	R279-2025-184		0,00
4	R279-2025-187		0,00
5	R279-2025-221		0,00
6	R279-2025-275		0,00
7	R279-2025-333		0,00
8	R279-2025-353		0,00
9	R279-2025-496		0,00
10	R279-2025-547		0,00
11	R279-2025-558		0,00
12	R279-2025-561		0,00
13	R279-2025-566		0,00
14	R279-2025-574		0,00
15	R279-2025-671		0,00
16	R279-2025-708		0,00
17	R279-2025-720		0,00
18	R279-2025-774		0,00
19	R279-2025-834		0,00
20	R279-2025-893		0,00
21	R279-2025-921		0,00
22	R279-2025-1010		0,00
23	R279-2025-1084		0,00
24	R279-2025-1099		0,00
25	R279-2025-1140		0,00
26	R279-2025-1144		0,00
27	R279-2025-1165		0,00
28	R279-2025-1199		0,00
29	R279-2025-1238		0,00
30	R279-2025-1241		0,00
31	R279-2025-1287		0,00
32	R279-2025-1301		0,00
33	R279-2025-1304		0,00
34	R279-2025-1347		0,00
35	R279-2025-1364		0,00
36	R279-2025-1393		0,00
37	R279-2025-1414		0,00
38	R279-2025-1475		0,00
39	R279-2025-1492		0,00
40	R279-2025-1570		0,00
41	R279-2025-1601		0,00
42	R279-2025-1631		0,00
43	R279-2025-1642		0,00

fonte: http://burc.regione.campania.it

BANDO IOSTUDIO 2024 A.S.2024/2025
GRADUATORIA PROVVISORIA

PROG	CODICE DOMANDA	NOTE PER GRADUATORIA	ISEE FINALE PER GRADUATORIA
44	R279-2025-1702		0,00
45	R279-2025-1716		0,00
46	R279-2025-1743		0,00
47	R279-2025-1770		0,00
48	R279-2025-1814		0,00
49	R279-2025-1815		0,00
50	R279-2025-1818		0,00
51	R279-2025-1843		0,00
52	R279-2025-1861		0,00
53	R279-2025-1885		0,00
54	R279-2025-2018		0,00
55	R279-2025-2054		0,00
56	R279-2025-2088		0,00
57	R279-2025-2092		0,00
58	R279-2025-2206		0,00
59	R279-2025-2246		0,00
60	R279-2025-2261		0,00
61	R279-2025-2293		0,00
62	R279-2025-2307		0,00
63	R279-2025-2399		0,00
64	R279-2025-2433	Ammesso con riserva - Beneficiario non censito in SIDI. Pratica sanabile inoltrando attestato di frequenza scolastica 2024/2025 rilasciato dalla segreteria didattica	0,00
65	R279-2025-2508		0,00
66	R279-2025-2638		0,00
67	R279-2025-2667		0,00
68	R279-2025-2720		0,00
69	R279-2025-2870		0,00
70	R279-2025-2878		0,00
71	R279-2025-2924		0,00
72	R279-2025-2959		0,00
73	R279-2025-2973		0,00
74	R279-2025-3002		0,00
75	R279-2025-3008		0,00
76	R279-2025-3082		0,00
77	R279-2025-3121		0,00
78	R279-2025-3182		0,00
79	R279-2025-3222		0,00
80	R279-2025-3249		0,00
81	R279-2025-3254		0,00
82	R279-2025-3305		0,00
83	R279-2025-3332		0,00

fonte: http://burc.regione.campania.it

PROG	CODICE DOMANDA	NOTE PER GRADUATORIA	ISEE FINALE PER GRADUATORIA
84	R279-2025-3341		0,00
85	R279-2025-3342		0,00
86	R279-2025-3381		0,00
87	R279-2025-3483		0,00
88	R279-2025-3485		0,00
89	R279-2025-3525		0,00
90	R279-2025-3555		0,00
91	R279-2025-3558		0,00
92	R279-2025-3632		0,00
93	R279-2025-3677		0,00
94	R279-2025-3700		0,00
95	R279-2025-3789		0,00
96	R279-2025-3791		0,00
97	R279-2025-3812		0,00
98	R279-2025-3828		0,00
99	R279-2025-3850		0,00
100	R279-2025-3889		0,00
101	R279-2025-4025		0,00
102	R279-2025-4028		0,00
103	R279-2025-4052		0,00
104	R279-2025-4095		0,00
105	R279-2025-4172		0,00
106	R279-2025-4224		0,00
107	R279-2025-4292		0,00
108	R279-2025-4338		0,00
109	R279-2025-4352		0,00
110	R279-2025-4363		0,00
111	R279-2025-4412		0,00
112	R279-2025-4428		0,00
113	R279-2025-4427		0,00
114	R279-2025-4477		0,00
115	R279-2025-4488		0,00
116	R279-2025-4489		0,00
117	R279-2025-4577		0,00
118	R279-2025-4608		0,00
119	R279-2025-4622		0,00
120	R279-2025-4680		0,00
121	R279-2025-4723		0,00
122	R279-2025-4743		0,00
123	R279-2025-4863		0,00
124	R279-2025-4913		0,00
125	R279-2025-4946		0,00
126	R279-2025-4961		0,00

fonte: http://burc.regione.campania.it

PROG	CODICE DOMANDA	NOTE PER GRADUATORIA	ISEE FINALE PER GRADUATORIA
127	R279-2025-4991		0,00
128	R279-2025-5001		0,00
129	R279-2025-5096		0,00
130	R279-2025-5205		0,00
131	R279-2025-5209		0,00
132	R279-2025-5213		0,00
133	R279-2025-5241		0,00
134	R279-2025-5303		0,00
135	R279-2025-5340		0,00
136	R279-2025-5341		0,00
137	R279-2025-5357		0,00
138	R279-2025-5361		0,00
139	R279-2025-5420		0,00
140	R279-2025-5445		0,00
141	R279-2025-5478		0,00
142	R279-2025-5504		0,00
143	R279-2025-5543		0,00
144	R279-2025-5566		0,00
145	R279-2025-5578		0,00
146	R279-2025-5614		0,00
147	R279-2025-5621		0,00
148	R279-2025-5650		0,00
149	R279-2025-5657		0,00
150	R279-2025-5667		0,00
151	R279-2025-5678		0,00
152	R279-2025-5695		0,00
153	R279-2025-5723		0,00
154	R279-2025-5785		0,00
155	R279-2025-5788		0,00
156	R279-2025-5821		0,00
157	R279-2025-5845		0,00
158	R279-2025-5874		0,00
159	R279-2025-5883		0,00
160	R279-2025-5892		0,00
161	R279-2025-5919		0,00
162	R279-2025-5927		0,00
163	R279-2025-5940		0,00
164	R279-2025-6001		0,00
165	R279-2025-6052		0,00
166	R279-2025-6090		0,00
167	R279-2025-6197		0,00
168	R279-2025-6209		0,00
169	R279-2025-6232		0,00

fonte: http://burc.regione.campania.it

PROG	CODICE DOMANDA	NOTE PER GRADUATORIA	ISEE FINALE PER GRADUATORIA
170	R279-2025-6241		0,00
171	R279-2025-6262		0,00
172	R279-2025-6376		0,00
173	R279-2025-6378		0,00
174	R279-2025-6385		0,00
175	R279-2025-6391		0,00
176	R279-2025-6414		0,00
177	R279-2025-6456		0,00
178	R279-2025-6464		0,00
179	R279-2025-6467		0,00
180	R279-2025-6469		0,00
181	R279-2025-6496		0,00
182	R279-2025-6567		0,00
183	R279-2025-6566		0,00
184	R279-2025-6603		0,00
185	R279-2025-6634		0,00
186	R279-2025-6651		0,00
187	R279-2025-6676		0,00
188	R279-2025-6686		0,00
189	R279-2025-6715		0,00
190	R279-2025-6719		0,00
191	R279-2025-6739		0,00
192	R279-2025-6747		0,00
193	R279-2025-6840		0,00
194	R279-2025-6868		0,00
195	R279-2025-6894		0,00
196	R279-2025-6945		0,00
197	R279-2025-6964		0,00
198	R279-2025-6998		0,00
199	R279-2025-7063		0,00
200	R279-2025-7108		0,00
201	R279-2025-7181		0,00
202	R279-2025-7197		0,00
203	R279-2025-7213		0,00
204	R279-2025-7230		0,00
205	R279-2025-7273		0,00
206	R279-2025-7285		0,00
207	R279-2025-7359		0,00
208	R279-2025-7390		0,00
209	R279-2025-7393		0,00
210	R279-2025-7408		0,00
211	R279-2025-7418		0,00
212	R279-2025-7421		0,00

fonte: http://burc.regione.campania.it

BANDO IOSTUDIO 2024 A.S.2024/2025
GRADUATORIA PROVVISORIA

PROG	CODICE DOMANDA	NOTE PER GRADUATORIA	ISEE FINALE PER GRADUATORIA
213	R279-2025-7469		0,00
214	R279-2025-7480		0,00
215	R279-2025-7597		0,00
216	R279-2025-7614		0,00
217	R279-2025-7616		0,00
218	R279-2025-7629		0,00
219	R279-2025-7633		0,00
220	R279-2025-7652		0,00
221	R279-2025-7655		0,00
222	R279-2025-7657		0,00
223	R279-2025-7692		0,00
224	R279-2025-7725		0,00
225	R279-2025-7735		0,00
226	R279-2025-7836		0,00
227	R279-2025-7857		0,00
228	R279-2025-7863		0,00
229	R279-2025-7864		0,00
230	R279-2025-7868		0,00
231	R279-2025-7898		0,00
232	R279-2025-7908		0,00
233	R279-2025-7942		0,00
234	R279-2025-7944		0,00
235	R279-2025-7979		0,00
236	R279-2025-8045		0,00
237	R279-2025-8056		0,00
238	R279-2025-8067		0,00
239	R279-2025-8209		0,00
240	R279-2025-8308		0,00
241	R279-2025-8337		0,00
242	R279-2025-8394		0,00
243	R279-2025-8415		0,00
244	R279-2025-8617		0,00
245	R279-2025-8768	Ammesso con riserva - Beneficiario non censito in SIDI. Pratica sanabile inoltrando attestato di frequenza scolastica 2024/2025 rilasciato dalla segreteria didattica	0,00
246	R279-2025-8800		0,00
247	R279-2025-8822		0,00
248	R279-2025-8826		0,00
249	R279-2025-8856		0,00
250	R279-2025-8897		0,00
251	R279-2025-8901		0,00
252	R279-2025-9014		0,00

fonte: http://burc.regione.campania.it

PROG	CODICE DOMANDA	NOTE PER GRADUATORIA	ISEE FINALE PER GRADUATORIA
253	R279-2025-9043		0,00
254	R279-2025-9116		0,00
255	R279-2025-9144		0,00
256	R279-2025-9225		0,00
257	R279-2025-9227		0,00
258	R279-2025-9261		0,00
259	R279-2025-9295		0,00
260	R279-2025-9306		0,00
261	R279-2025-9332		0,00
262	R279-2025-9366		0,00
263	R279-2025-9492		0,00
264	R279-2025-9510		0,00
265	R279-2025-9706		0,00
266	R279-2025-9738		0,00
267	R279-2025-9770	Ammesso con riserva - Beneficiario non censito in SIDI. Pratica sanabile inoltrando attestato di frequenza scolastica 2024/2025 rilasciato dalla segreteria didattica	0,00
268	R279-2025-9792		0,00
269	R279-2025-9800		0,00
270	R279-2025-9846		0,00
271	R279-2025-9960		0,00
272	R279-2025-9997		0,00
273	R279-2025-10012		0,00
274	R279-2025-10096		0,00
275	R279-2025-10142		0,00
276	R279-2025-10186		0,00
277	R279-2025-10298		0,00
278	R279-2025-10371		0,00
279	R279-2025-10457		0,00
280	R279-2025-10526		0,00
281	R279-2025-10540		0,00
282	R279-2025-10571		0,00
283	R279-2025-10602		0,00
284	R279-2025-10673		0,00
285	R279-2025-10681		0,00
286	R279-2025-10711		0,00
287	R279-2025-10731		0,00
288	R279-2025-10748		0,00
289	R279-2025-10755		0,00
290	R279-2025-10758		0,00
291	R279-2025-10781		0,00
292	R279-2025-10859		0,00

fonte: http://burc.regione.campania.it

PROG	CODICE DOMANDA	NOTE PER GRADUATORIA	ISEE FINALE PER GRADUATORIA
293	R279-2025-10895		0,00
294	R279-2025-10924		0,00
295	R279-2025-10965		0,00
296	R279-2025-10977		0,00
297	R279-2025-11030		0,00
298	R279-2025-11140		0,00
299	R279-2025-11152		0,00
300	R279-2025-11154		0,00
301	R279-2025-11177		0,00
302	R279-2025-11320		0,00
303	R279-2025-11420		0,00
304	R279-2025-11428		0,00
305	R279-2025-11468		0,00
306	R279-2025-11508		0,00
307	R279-2025-11626		0,00
308	R279-2025-11691		0,00
309	R279-2025-11727		0,00
310	R279-2025-11779		0,00
311	R279-2025-11823		0,00
312	R279-2025-11901		0,00
313	R279-2025-11904		0,00
314	R279-2025-11922		0,00
315	R279-2025-11951		0,00
316	R279-2025-11962		0,00
317	R279-2025-12009		0,00
318	R279-2025-12062		0,00
319	R279-2025-12109		0,00
320	R279-2025-12148		0,00
321	R279-2025-12282		0,00
322	R279-2025-12350		0,00
323	R279-2025-12372		0,00
324	R279-2025-12409		0,00
325	R279-2025-12451		0,00
326	R279-2025-12476		0,00
327	R279-2025-12479		0,00
328	R279-2025-12488		0,00
329	R279-2025-12498		0,00
330	R279-2025-12531		0,00
331	R279-2025-12591		0,00
332	R279-2025-12597		0,00
333	R279-2025-12637		0,00
334	R279-2025-12649		0,00
335	R279-2025-12677		0,00

fonte: http://burc.regione.campania.it

PROG	CODICE DOMANDA	NOTE PER GRADUATORIA	ISEE FINALE PER GRADUATORIA
336	R279-2025-12680		0,00
337	R279-2025-12714		0,00
338	R279-2025-12758		0,00
339	R279-2025-12827		0,00
340	R279-2025-12857		0,00
341	R279-2025-12859		0,00
342	R279-2025-12884		0,00
343	R279-2025-12920		0,00
344	R279-2025-12967		0,00
345	R279-2025-12996		0,00
346	R279-2025-13003		0,00
347	R279-2025-13020		0,00
348	R279-2025-13063		0,00
349	R279-2025-13139		0,00
350	R279-2025-13151		0,00
351	R279-2025-13158		0,00
352	R279-2025-13168		0,00
353	R279-2025-13175		0,00
354	R279-2025-13193		0,00
355	R279-2025-13227		0,00
356	R279-2025-13232		0,00
357	R279-2025-13235		0,00
358	R279-2025-13246		0,00
359	R279-2025-13456		0,00
360	R279-2025-13522		0,00
361	R279-2025-13573		0,00
362	R279-2025-13706		0,00
363	R279-2025-13729		0,00
364	R279-2025-13768		0,00
365	R279-2025-13847		0,00
366	R279-2025-13882		0,00
367	R279-2025-14044		0,00
368	R279-2025-14094		0,00
369	R279-2025-14162		0,00
370	R279-2025-14195		0,00
371	R279-2025-14203		0,00
372	R279-2025-14295		0,00
373	R279-2025-14303		0,00
374	R279-2025-14308		0,00
375	R279-2025-14389		0,00
376	R279-2025-14397		0,00
377	R279-2025-14422		0,00
378	R279-2025-14472		0,00

fonte: http://burc.regione.campania.it

PROG	CODICE DOMANDA	NOTE PER GRADUATORIA	ISEE FINALE PER GRADUATORIA
379	R279-2025-14518		0,00
380	R279-2025-14537		0,00
381	R279-2025-14543		0,00
382	R279-2025-14641		0,00
383	R279-2025-14656		0,00
384	R279-2025-14805		0,00
385	R279-2025-14900		0,00
386	R279-2025-14959		0,00
387	R279-2025-14963		0,00
388	R279-2025-14965		0,00
389	R279-2025-14993		0,00
390	R279-2025-14994		0,00
391	R279-2025-15087		0,00
392	R279-2025-15103		0,00
393	R279-2025-15115		0,00
394	R279-2025-15148		0,00
395	R279-2025-15178		0,00
396	R279-2025-15253		0,00
397	R279-2025-15261		0,00
398	R279-2025-15269		0,00
399	R279-2025-15309		0,00
400	R279-2025-15351		0,00
401	R279-2025-15405		0,00
402	R279-2025-15424		0,00
403	R279-2025-15429		0,00
404	R279-2025-15449		0,00
405	R279-2025-15490		0,00
406	R279-2025-15515		0,00
407	R279-2025-15523		0,00
408	R279-2025-15564		0,00
409	R279-2025-15571		0,00
410	R279-2025-15596		0,00
411	R279-2025-15656		0,00
412	R279-2025-15708		0,00
413	R279-2025-15746		0,00
414	R279-2025-15882		0,00
415	R279-2025-15891		0,00
416	R279-2025-15920		0,00
417	R279-2025-16028		0,00
418	R279-2025-16048		0,00
419	R279-2025-16075		0,00
420	R279-2025-16108		0,00
421	R279-2025-16126		0,00

fonte: http://burc.regione.campania.it

PROG	CODICE DOMANDA	NOTE PER GRADUATORIA	ISEE FINALE PER GRADUATORIA
422	R279-2025-16136		0,00
423	R279-2025-16140		0,00
424	R279-2025-16173		0,00
425	R279-2025-16184		0,00
426	R279-2025-16222		0,00
427	R279-2025-16310		0,00
428	R279-2025-16329		0,00
429	R279-2025-16377		0,00
430	R279-2025-16421		0,00
431	R279-2025-16453		0,00
432	R279-2025-16537		0,00
433	R279-2025-16563		0,00
434	R279-2025-16639		0,00
435	R279-2025-16747		0,00
436	R279-2025-16767		0,00
437	R279-2025-16786		0,00
438	R279-2025-16787		0,00
439	R279-2025-16815		0,00
440	R279-2025-16962		0,00
441	R279-2025-17127		0,00
442	R279-2025-17129		0,00
443	R279-2025-17140		0,00
444	R279-2025-17175		0,00
445	R279-2025-17225		0,00
446	R279-2025-17277		0,00
447	R279-2025-17308		0,00
448	R279-2025-17658		0,00
449	R279-2025-17687		0,00
450	R279-2025-17764		0,00
451	R279-2025-17815		0,00
452	R279-2025-17905		0,00
453	R279-2025-17925	Ammesso con riserva - Beneficiario non censito in SIDI. Pratica sanabile inoltrando attestato di frequenza scolastica 2024/2025 rilasciato dalla segreteria didattica	0,00
454	R279-2025-18053		0,00
455	R279-2025-18088		0,00
456	R279-2025-18175		0,00
457	R279-2025-18213		0,00
458	R279-2025-18333		0,00
459	R279-2025-18424		0,00
460	R279-2025-18545		0,00
461	R279-2025-18633		0,00

fonte: http://burc.regione.campania.it

BANDO IOSTUDIO 2024 A.S.2024/2025
GRADUATORIA PROVVISORIA

PROG	CODICE DOMANDA	NOTE PER GRADUATORIA	ISEE FINALE PER GRADUATORIA
462	R279-2025-18659		0,00
463	R279-2025-18662		0,00
464	R279-2025-18663		0,00
465	R279-2025-18664		0,00
466	R279-2025-18690		0,00
467	R279-2025-18715		0,00
468	R279-2025-18848		0,00
469	R279-2025-18894		0,00
470	R279-2025-18939		0,00
471	R279-2025-18991		0,00
472	R279-2025-19014		0,00
473	R279-2025-19244		0,00
474	R279-2025-19329		0,00
475	R279-2025-19332		0,00
476	R279-2025-19424		0,00
477	R279-2025-19493		0,00
478	R279-2025-19610		0,00
479	R279-2025-19652		0,00
480	R279-2025-19748		0,00
481	R279-2025-19770		0,00
482	R279-2025-19865		0,00
483	R279-2025-19914		0,00
484	R279-2025-19954		0,00
485	R279-2025-20023		0,00
486	R279-2025-20031		0,00
487	R279-2025-20128	Ammesso con riserva - Beneficiario non censito in SIDI. Pratica sanabile inoltrando attestato di frequenza scolastica 2024/2025 rilasciato dalla segreteria didattica	0,00
488	R279-2025-20167		0,00
489	R279-2025-20210		0,00
490	R279-2025-20223		0,00
491	R279-2025-20233		0,00
492	R279-2025-20343		0,00
493	R279-2025-20395		0,00
494	R279-2025-20435		0,00
495	R279-2025-20439		0,00
496	R279-2025-20455		0,00
497	R279-2025-20461		0,00
498	R279-2025-20536		0,00
499	R279-2025-20565		0,00
500	R279-2025-20579		0,00
501	R279-2025-20599		0,00

fonte: http://burc.regione.campania.it

BANDO IOSTUDIO 2024 A.S.2024/2025
GRADUATORIA PROVVISORIA

PROG	CODICE DOMANDA	NOTE PER GRADUATORIA	ISEE FINALE PER GRADUATORIA
502	R279-2025-20605		0,00
503	R279-2025-20662		0,00
504	R279-2025-20735		0,00
505	R279-2025-20805		0,00
506	R279-2025-20838		0,00
507	R279-2025-20863		0,00
508	R279-2025-20883		0,00
509	R279-2025-20928		0,00
510	R279-2025-20939		0,00
511	R279-2025-20949		0,00
512	R279-2025-20961		0,00
513	R279-2025-21002		0,00
514	R279-2025-21006		0,00
515	R279-2025-21042		0,00
516	R279-2025-21050		0,00
517	R279-2025-21078		0,00
518	R279-2025-21083		0,00
519	R279-2025-21096		0,00
520	R279-2025-21127		0,00
521	R279-2025-21169		0,00
522	R279-2025-21191		0,00
523	R279-2025-21194		0,00
524	R279-2025-21273		0,00
525	R279-2025-21291		0,00
526	R279-2025-21338		0,00
527	R279-2025-21343		0,00
528	R279-2025-21378		0,00
529	R279-2025-21435		0,00
530	R279-2025-21455		0,00
531	R279-2025-21472		0,00
532	R279-2025-21581		0,00
533	R279-2025-21592		0,00
534	R279-2025-21624		0,00
535	R279-2025-21630		0,00
536	R279-2025-21642		0,00
537	R279-2025-21680		0,00
538	R279-2025-21727		0,00
539	R279-2025-21752		0,00
540	R279-2025-21779		0,00
541	R279-2025-21798		0,00
542	R279-2025-21848		0,00
543	R279-2025-21874		0,00
544	R279-2025-21907		0,00

fonte: http://burc.regione.campania.it

PROG	CODICE DOMANDA	NOTE PER GRADUATORIA	ISEE FINALE PER GRADUATORIA
545	R279-2025-21985		0,00
546	R279-2025-21992		0,00
547	R279-2025-22011		0,00
548	R279-2025-22013		0,00
549	R279-2025-22014		0,00
550	R279-2025-22016		0,00
551	R279-2025-22028		0,00
552	R279-2025-22110		0,00
553	R279-2025-22114		0,00
554	R279-2025-22115		0,00
555	R279-2025-22182		0,00
556	R279-2025-22211		0,00
557	R279-2025-22222		0,00
558	R279-2025-22270		0,00
559	R279-2025-22295		0,00
560	R279-2025-22307		0,00
561	R279-2025-22319		0,00
562	R279-2025-22331		0,00
563	R279-2025-22334		0,00
564	R279-2025-22362		0,00
565	R279-2025-22388		0,00
566	R279-2025-22419		0,00
567	R279-2025-22447		0,00
568	R279-2025-22501		0,00
569	R279-2025-22510		0,00
570	R279-2025-22593		0,00
571	R279-2025-22598		0,00
572	R279-2025-22704		0,00
573	R279-2025-22720		0,00
574	R279-2025-22766		0,00
575	R279-2025-22811		0,00
576	R279-2025-22838		0,00
577	R279-2025-22882		0,00
578	R279-2025-22901		0,00
579	R279-2025-22919		0,00
580	R279-2025-22956		0,00
581	R279-2025-23180		0,00
582	R279-2025-23196		0,00
583	R279-2025-23321		0,00
584	R279-2025-23356		0,00
585	R279-2025-23387		0,00
586	R279-2025-23426		0,00
587	R279-2025-23470		0,00

fonte: http://burc.regione.campania.it

PROG	CODICE DOMANDA	NOTE PER GRADUATORIA	ISEE FINALE PER GRADUATORIA
588	R279-2025-23538		0,00
589	R279-2025-23571		0,00
590	R279-2025-23653		0,00
591	R279-2025-23728		0,00
592	R279-2025-23746		0,00
593	R279-2025-23762		0,00
594	R279-2025-23766		0,00
595	R279-2025-23820		0,00
596	R279-2025-23823		0,00
597	R279-2025-23868		0,00
598	R279-2025-23873		0,00
599	R279-2025-23894		0,00
600	R279-2025-23895		0,00
601	R279-2025-23898		0,00
602	R279-2025-23925		0,00
603	R279-2025-23979		0,00
604	R279-2025-24074		0,00
605	R279-2025-24134		0,00
606	R279-2025-24216		0,00
607	R279-2025-24238		0,00
608	R279-2025-24244		0,00
609	R279-2025-24246		0,00
610	R279-2025-24258		0,00
611	R279-2025-24301		0,00
612	R279-2025-24312		0,00
613	R279-2025-24335		0,00
614	R279-2025-24355		0,00
615	R279-2025-24418		0,00
616	R279-2025-24441		0,00
617	R279-2025-24449		0,00
618	R279-2025-24450		0,00
619	R279-2025-24471		0,00
620	R279-2025-24492		0,00
621	R279-2025-24542		0,00
622	R279-2025-24583		0,00
623	R279-2025-24585		0,00
624	R279-2025-24595		0,00
625	R279-2025-24632		0,00
626	R279-2025-24655		0,00
627	R279-2025-24670		0,00
628	R279-2025-24671		0,00
629	R279-2025-24756		0,00
630	R279-2025-24781		0,00

fonte: http://burc.regione.campania.it

PROG	CODICE DOMANDA	NOTE PER GRADUATORIA	ISEE FINALE PER GRADUATORIA
631	R279-2025-24782		0,00
632	R279-2025-24802		0,00
633	R279-2025-24823		0,00
634	R279-2025-24853		0,00
635	R279-2025-24866		0,00
636	R279-2025-24878		0,00
637	R279-2025-24899		0,00
638	R279-2025-24929		0,00
639	R279-2025-24932		0,00
640	R279-2025-24957		0,00
641	R279-2025-24961		0,00
642	R279-2025-25029		0,00
643	R279-2025-25030		0,00
644	R279-2025-25098		0,00
645	R279-2025-25112		0,00
646	R279-2025-25126		0,00
647	R279-2025-25130		0,00
648	R279-2025-25132		0,00
649	R279-2025-25197		0,00
650	R279-2025-25206		0,00
651	R279-2025-25212		0,00
652	R279-2025-25229		0,00
653	R279-2025-25283		0,00
654	R279-2025-25317		0,00
655	R279-2025-25325		0,00
656	R279-2025-25355		0,00
657	R279-2025-25408		0,00
658	R279-2025-25481		0,00
659	R279-2025-25494		0,00
660	R279-2025-25536		0,00
661	R279-2025-25546		0,00
662	R279-2025-25547		0,00
663	R279-2025-25562		0,00
664	R279-2025-25566		0,00
665	R279-2025-25638		0,00
666	R279-2025-25671		0,00
667	R279-2025-25691		0,00
668	R279-2025-25712		0,00
669	R279-2025-25758		0,00
670	R279-2025-25764		0,00
671	R279-2025-25784		0,00
672	R279-2025-25848		0,00
673	R279-2025-25907		0,00

fonte: http://burc.regione.campania.it

PROG	CODICE DOMANDA	NOTE PER GRADUATORIA	ISEE FINALE PER GRADUATORIA
674	R279-2025-25930		0,00
675	R279-2025-26050		0,00
676	R279-2025-26062		0,00
677	R279-2025-26072		0,00
678	R279-2025-26090		0,00
679	R279-2025-26115		0,00
680	R279-2025-26128		0,00
681	R279-2025-26151		0,00
682	R279-2025-26173		0,00
683	R279-2025-26220		0,00
684	R279-2025-26260		0,00
685	R279-2025-26261		0,00
686	R279-2025-26291		0,00
687	R279-2025-26435		0,00
688	R279-2025-26445		0,00
689	R279-2025-26511		0,00
690	R279-2025-26542		0,00
691	R279-2025-26552		0,00
692	R279-2025-26736		0,00
693	R279-2025-26743		0,00
694	R279-2025-26846		0,00
695	R279-2025-26872		0,00
696	R279-2025-26895		0,00
697	R279-2025-26927		0,00
698	R279-2025-26955		0,00
699	R279-2025-26966		0,00
700	R279-2025-26985		0,00
701	R279-2025-26987		0,00
702	R279-2025-27049		0,00
703	R279-2025-27093		0,00
704	R279-2025-27115		0,00
705	R279-2025-27127		0,00
706	R279-2025-27199		0,00
707	R279-2025-27267		0,00
708	R279-2025-27293		0,00
709	R279-2025-27333		0,00
710	R279-2025-27371		0,00
711	R279-2025-27388		0,00
712	R279-2025-27400		0,00
713	R279-2025-27411		0,00
714	R279-2025-27429		0,00
715	R279-2025-27445		0,00
716	R279-2025-27495		0,00

fonte: http://burc.regione.campania.it

PROG	CODICE DOMANDA	NOTE PER GRADUATORIA	ISEE FINALE PER GRADUATORIA
717	R279-2025-27554		0,00
718	R279-2025-27612		0,00
719	R279-2025-27690		0,00
720	R279-2025-27719		0,00
721	R279-2025-27749		0,00
722	R279-2025-27768		0,00
723	R279-2025-27772		0,00
724	R279-2025-27783		0,00
725	R279-2025-27790		0,00
726	R279-2025-27884		0,00
727	R279-2025-27890		0,00
728	R279-2025-27903		0,00
729	R279-2025-27915		0,00
730	R279-2025-27930		0,00
731	R279-2025-27955		0,00
732	R279-2025-27960		0,00
733	R279-2025-28011		0,00
734	R279-2025-28020		0,00
735	R279-2025-28033		0,00
736	R279-2025-28056		0,00
737	R279-2025-28167		0,00
738	R279-2025-28192		0,00
739	R279-2025-28239		0,00
740	R279-2025-28286		0,00
741	R279-2025-28299		0,00
742	R279-2025-28300		0,00
743	R279-2025-28327		0,00
744	R279-2025-28357		0,00
745	R279-2025-28376		0,00
746	R279-2025-28394		0,00
747	R279-2025-28413		0,00
748	R279-2025-28429		0,00
749	R279-2025-28430		0,00
750	R279-2025-28433		0,00
751	R279-2025-28434		0,00
752	R279-2025-28467		0,00
753	R279-2025-28480		0,00
754	R279-2025-28495		0,00
755	R279-2025-28529		0,00
756	R279-2025-28546		0,00
757	R279-2025-28575		0,00
758	R279-2025-28652		0,00
759	R279-2025-28664		0,00

fonte: http://burc.regione.campania.it

PROG	CODICE DOMANDA	NOTE PER GRADUATORIA	ISEE FINALE PER GRADUATORIA
760	R279-2025-28685		0,00
761	R279-2025-28701		0,00
762	R279-2025-28758		0,00
763	R279-2025-28824		0,00
764	R279-2025-28838		0,00
765	R279-2025-28846		0,00
766	R279-2025-28854		0,00
767	R279-2025-28858		0,00
768	R279-2025-28908		0,00
769	R279-2025-28910		0,00
770	R279-2025-28912		0,00
771	R279-2025-28953		0,00
772	R279-2025-29095		0,00
773	R279-2025-29108		0,00
774	R279-2025-29138		0,00
775	R279-2025-29164		0,00
776	R279-2025-29320		0,00
777	R279-2025-29397		0,00
778	R279-2025-29421		0,00
779	R279-2025-29465		0,00
780	R279-2025-29474		0,00
781	R279-2025-29522		0,00
782	R279-2025-29532		0,00
783	R279-2025-29620		0,00
784	R279-2025-29667		0,00
785	R279-2025-29697		0,00
786	R279-2025-29768		0,00
787	R279-2025-29790		0,00
788	R279-2025-29800		0,00
789	R279-2025-29811		0,00
790	R279-2025-29863		0,00
791	R279-2025-29893		0,00
792	R279-2025-29934		0,00
793	R279-2025-29978		0,00
794	R279-2025-30005		0,00
795	R279-2025-30030		0,00
796	R279-2025-30032		0,00
797	R279-2025-30041		0,00
798	R279-2025-30047		0,00
799	R279-2025-30048		0,00
800	R279-2025-30054		0,00
801	R279-2025-30060		0,00
802	R279-2025-30086		0,00

fonte: http://burc.regione.campania.it

PROG	CODICE DOMANDA	NOTE PER GRADUATORIA	ISEE FINALE PER GRADUATORIA
803	R279-2025-30140		0,00
804	R279-2025-30168		0,00
805	R279-2025-30178		0,00
806	R279-2025-30203		0,00
807	R279-2025-30265		0,00
808	R279-2025-30275		0,00
809	R279-2025-30285		0,00
810	R279-2025-30292		0,00
811	R279-2025-30388		0,00
812	R279-2025-30418		0,00
813	R279-2025-30515		0,00
814	R279-2025-30552		0,00
815	R279-2025-30562		0,00
816	R279-2025-30574		0,00
817	R279-2025-30582		0,00
818	R279-2025-30587		0,00
819	R279-2025-30616		0,00
820	R279-2025-30659		0,00
821	R279-2025-30665		0,00
822	R279-2025-30681		0,00
823	R279-2025-30699		0,00
824	R279-2025-30712		0,00
825	R279-2025-30739		0,00
826	R279-2025-30753		0,00
827	R279-2025-30770		0,00
828	R279-2025-30782		0,00
829	R279-2025-30791		0,00
830	R279-2025-30797		0,00
831	R279-2025-30806		0,00
832	R279-2025-30827		0,00
833	R279-2025-30929		0,00
834	R279-2025-31021		0,00
835	R279-2025-31119		0,00
836	R279-2025-31135		0,00
837	R279-2025-31215		0,00
838	R279-2025-31237		0,00
839	R279-2025-31297		0,00
840	R279-2025-31318		0,00
841	R279-2025-31325		0,00
842	R279-2025-31375		0,00
843	R279-2025-31383		0,00
844	R279-2025-31399		0,00
845	R279-2025-31452		0,00

fonte: http://burc.regione.campania.it

PROG	CODICE DOMANDA	NOTE PER GRADUATORIA	ISEE FINALE PER GRADUATORIA
846	R279-2025-31652		0,00
847	R279-2025-31671		0,00
848	R279-2025-31763		0,00
849	R279-2025-31832		0,00
850	R279-2025-31951		0,00
851	R279-2025-31952		0,00
852	R279-2025-32051		0,00
853	R279-2025-32059		0,00
854	R279-2025-32176		0,00
855	R279-2025-32186		0,00
856	R279-2025-32195		0,00
857	R279-2025-32207		0,00
858	R279-2025-32219		0,00
859	R279-2025-32230		0,00
860	R279-2025-32295		0,00
861	R279-2025-32307		0,00
862	R279-2025-32344		0,00
863	R279-2025-32356		0,00
864	R279-2025-32394		0,00
865	R279-2025-32421		0,00
866	R279-2025-32499		0,00
867	R279-2025-32501		0,00
868	R279-2025-32512		0,00
869	R279-2025-32518		0,00
870	R279-2025-32543		0,00
871	R279-2025-32554		0,00
872	R279-2025-32585		0,00
873	R279-2025-32632		0,00
874	R279-2025-32634		0,00
875	R279-2025-32641		0,00
876	R279-2025-32652		0,00
877	R279-2025-32684		0,00
878	R279-2025-32701		0,00
879	R279-2025-32762		0,00
880	R279-2025-32766		0,00
881	R279-2025-32769		0,00
882	R279-2025-32792		0,00
883	R279-2025-32813		0,00
884	R279-2025-32832		0,00
885	R279-2025-32895		0,00
886	R279-2025-32898		0,00
887	R279-2025-32910		0,00
888	R279-2025-32930		0,00

fonte: http://burc.regione.campania.it

PROG	CODICE DOMANDA	NOTE PER GRADUATORIA	ISEE FINALE PER GRADUATORIA
889	R279-2025-32932		0,00
890	R279-2025-32958		0,00
891	R279-2025-32996		0,00
892	R279-2025-33003		0,00
893	R279-2025-33008		0,00
894	R279-2025-33039		0,00
895	R279-2025-33041		0,00
896	R279-2025-33076		0,00
897	R279-2025-33116		0,00
898	R279-2025-33134		0,00
899	R279-2025-33203		0,00
900	R279-2025-33237		0,00
901	R279-2025-33254		0,00
902	R279-2025-33256		0,00
903	R279-2025-33265		0,00
904	R279-2025-33327		0,00
905	R279-2025-33375		0,00
906	R279-2025-33406		0,00
907	R279-2025-33442		0,00
908	R279-2025-33504		0,00
909	R279-2025-33517		0,00
910	R279-2025-33575		0,00
911	R279-2025-33578		0,00
912	R279-2025-33611		0,00
913	R279-2025-33620		0,00
914	R279-2025-33624		0,00
915	R279-2025-33629		0,00
916	R279-2025-33651		0,00
917	R279-2025-33836		0,00
918	R279-2025-33849		0,00
919	R279-2025-33858		0,00
920	R279-2025-33859		0,00
921	R279-2025-33861		0,00
922	R279-2025-33979		0,00
923	R279-2025-33987		0,00
924	R279-2025-34025		0,00
925	R279-2025-34047		0,00
926	R279-2025-34068		0,00
927	R279-2025-34101		0,00
928	R279-2025-34123		0,00
929	R279-2025-34202		0,00
930	R279-2025-34299		0,00
931	R279-2025-34314		0,00

fonte: http://burc.regione.campania.it

BANDO IOSTUDIO 2024 A.S.2024/2025
GRADUATORIA PROVVISORIA

PROG	CODICE DOMANDA	NOTE PER GRADUATORIA	ISEE FINALE PER GRADUATORIA
932	R279-2025-34349		0,00
933	R279-2025-34360		0,00
934	R279-2025-34404		0,00
935	R279-2025-34436		0,00
936	R279-2025-34445		0,00
937	R279-2025-34523		0,00
938	R279-2025-34550		0,00
939	R279-2025-34559		0,00
940	R279-2025-34562		0,00
941	R279-2025-34570		0,00
942	R279-2025-34592		0,00
943	R279-2025-34665		0,00
944	R279-2025-34737		0,00
945	R279-2025-34773		0,00
946	R279-2025-34789		0,00
947	R279-2025-34794		0,00
948	R279-2025-34808		0,00
949	R279-2025-34853		0,00
950	R279-2025-34855		0,00
951	R279-2025-34908		0,00
952	R279-2025-34999		0,00
953	R279-2025-35011		0,00
954	R279-2025-35055		0,00
955	R279-2025-35093		0,00
956	R279-2025-35185		0,00
957	R279-2025-35195		0,00
958	R279-2025-35218		0,00
959	R279-2025-35262		0,00
960	R279-2025-35290		0,00
961	R279-2025-35300		0,00
962	R279-2025-35331		0,00
963	R279-2025-35341		0,00
964	R279-2025-35375		0,00
965	R279-2025-35461		0,00
966	R279-2025-35483		0,00
967	R279-2025-35523		0,00
968	R279-2025-35586		0,00
969	R279-2025-35601		0,00
970	R279-2025-35602		0,00
971	R279-2025-35611		0,00
972	R279-2025-35635		0,00
973	R279-2025-35669		0,00
974	R279-2025-35682		0,00

fonte: http://burc.regione.campania.it

PROG	CODICE DOMANDA	NOTE PER GRADUATORIA	ISEE FINALE PER GRADUATORIA
975	R279-2025-35705		0,00
976	R279-2025-35821		0,00
977	R279-2025-35996		0,00
978	R279-2025-36014		0,00
979	R279-2025-36135		0,00
980	R279-2025-36141		0,00
981	R279-2025-36156		0,00
982	R279-2025-36178		0,00
983	R279-2025-36184		0,00
984	R279-2025-36286		0,00
985	R279-2025-36305		0,00
986	R279-2025-36321		0,00
987	R279-2025-36411		0,00
988	R279-2025-36421		0,00
989	R279-2025-36440		0,00
990	R279-2025-36511		0,00
991	R279-2025-36597		0,00
992	R279-2025-36613		0,00
993	R279-2025-36654		0,00
994	R279-2025-36693		0,00
995	R279-2025-36785		0,00
996	R279-2025-36839		0,00
997	R279-2025-36842		0,00
998	R279-2025-36992		0,00
999	R279-2025-37029		0,00
1000	R279-2025-37097		0,00
1001	R279-2025-37131		0,00
1002	R279-2025-37136		0,00
1003	R279-2025-37161		0,00
1004	R279-2025-37162		0,00
1005	R279-2025-37176		0,00
1006	R279-2025-37184		0,00
1007	R279-2025-37450		0,00
1008	R279-2025-37470		0,00
1009	R279-2025-37488		0,00
1010	R279-2025-37490		0,00
1011	R279-2025-37550		0,00
1012	R279-2025-37609		0,00
1013	R279-2025-37668		0,00
1014	R279-2025-37738		0,00
1015	R279-2025-37803		0,00
1016	R279-2025-37916		0,00
1017	R279-2025-38010		0,00

fonte: http://burc.regione.campania.it

PROG	CODICE DOMANDA	NOTE PER GRADUATORIA	ISEE FINALE PER GRADUATORIA
1018	R279-2025-38102		0,00
1019	R279-2025-38120		0,00
1020	R279-2025-38211		0,00
1021	R279-2025-38254		0,00
1022	R279-2025-38269		0,00
1023	R279-2025-38353		0,00
1024	R279-2025-38362		0,00
1025	R279-2025-38452		0,00
1026	R279-2025-38544		0,00
1027	R279-2025-38565		0,00
1028	R279-2025-38577		0,00
1029	R279-2025-38607		0,00
1030	R279-2025-38633		0,00
1031	R279-2025-38666		0,00
1032	R279-2025-38693		0,00
1033	R279-2025-38724		0,00
1034	R279-2025-38740		0,00
1035	R279-2025-38781		0,00
1036	R279-2025-38794		0,00
1037	R279-2025-38797		0,00
1038	R279-2025-38963		0,00
1039	R279-2025-39070		0,00
1040	R279-2025-39108		0,00
1041	R279-2025-39118		0,00
1042	R279-2025-39122		0,00
1043	R279-2025-39134		0,00
1044	R279-2025-39274		0,00
1045	R279-2025-39351		0,00
1046	R279-2025-39391		0,00
1047	R279-2025-39429		0,00
1048	R279-2025-39443		0,00
1049	R279-2025-39459		0,00
1050	R279-2025-39464		0,00
1051	R279-2025-39487		0,00
1052	R279-2025-39513		0,00
1053	R279-2025-39591		0,00
1054	R279-2025-39636		0,00
1055	R279-2025-39643		0,00
1056	R279-2025-39663		0,00
1057	R279-2025-39685		0,00
1058	R279-2025-39686		0,00
1059	R279-2025-39694		0,00
1060	R279-2025-39711		0,00

fonte: http://burc.regione.campania.it

PROG	CODICE DOMANDA	NOTE PER GRADUATORIA	ISEE FINALE PER GRADUATORIA
1061	R279-2025-39752		0,00
1062	R279-2025-39817		0,00
1063	R279-2025-39885		0,00
1064	R279-2025-39982		0,00
1065	R279-2025-40001		0,00
1066	R279-2025-40032		0,00
1067	R279-2025-40101		0,00
1068	R279-2025-40110		0,00
1069	R279-2025-40153		0,00
1070	R279-2025-40195		0,00
1071	R279-2025-40211		0,00
1072	R279-2025-40325		0,00
1073	R279-2025-40340		0,00
1074	R279-2025-40344		0,00
1075	R279-2025-40362		0,00
1076	R279-2025-40398		0,00
1077	R279-2025-40440		0,00
1078	R279-2025-40445		0,00
1079	R279-2025-40469		0,00
1080	R279-2025-40511		0,00
1081	R279-2025-40549		0,00
1082	R279-2025-40619		0,00
1083	R279-2025-40652		0,00
1084	R279-2025-40781		0,00
1085	R279-2025-40819		0,00
1086	R279-2025-40864		0,00
1087	R279-2025-40901		0,00
1088	R279-2025-40915		0,00
1089	R279-2025-40917		0,00
1090	R279-2025-40949		0,00
1091	R279-2025-41043		0,00
1092	R279-2025-41122		0,00
1093	R279-2025-41179		0,00
1094	R279-2025-41219		0,00
1095	R279-2025-41256		0,00
1096	R279-2025-41303		0,00
1097	R279-2025-41336		0,00
1098	R279-2025-41339		0,00
1099	R279-2025-41433		0,00
1100	R279-2025-41464		0,00
1101	R279-2025-41534		0,00
1102	R279-2025-41583		0,00
1103	R279-2025-41586		0,00

fonte: http://burc.regione.campania.it

BANDO IOSTUDIO 2024 A.S.2024/2025
GRADUATORIA PROVVISORIA

PROG	CODICE DOMANDA	NOTE PER GRADUATORIA	ISEE FINALE PER GRADUATORIA
1104	R279-2025-41595		0,00
1105	R279-2025-41598		0,00
1106	R279-2025-41608		0,00
1107	R279-2025-41626		0,00
1108	R279-2025-41684		0,00
1109	R279-2025-41697		0,00
1110	R279-2025-41732		0,00
1111	R279-2025-41738		0,00
1112	R279-2025-41912		0,00
1113	R279-2025-42011		0,00
1114	R279-2025-42039		0,00
1115	R279-2025-42088		0,00
1116	R279-2025-42247		0,00
1117	R279-2025-42259		0,00
1118	R279-2025-42300		0,00
1119	R279-2025-42304		0,00
1120	R279-2025-42319		0,00
1121	R279-2025-42340		0,00
1122	R279-2025-42458		0,00
1123	R279-2025-42464		0,00
1124	R279-2025-42491		0,00
1125	R279-2025-42603		0,00
1126	R279-2025-42615		0,00
1127	R279-2025-42617		0,00
1128	R279-2025-42627		0,00
1129	R279-2025-42692		0,00
1130	R279-2025-42710		0,00
1131	R279-2025-42715		0,00
1132	R279-2025-42801		0,00
1133	R279-2025-42808		0,00
1134	R279-2025-42837		0,00
1135	R279-2025-42974		0,00
1136	R279-2025-43013		0,00
1137	R279-2025-43019		0,00
1138	R279-2025-43097		0,00
1139	R279-2025-43100		0,00
1140	R279-2025-43105		0,00
1141	R279-2025-43143		0,00
1142	R279-2025-43163		0,00
1143	R279-2025-43380		0,00
1144	R279-2025-43439		0,00
1145	R279-2025-43549		0,00
1146	R279-2025-43587		0,00

fonte: http://burc.regione.campania.it

PROG	CODICE DOMANDA	NOTE PER GRADUATORIA	ISEE FINALE PER GRADUATORIA
1147	R279-2025-43617		0,00
1148	R279-2025-43618		0,00
1149	R279-2025-43620		0,00
1150	R279-2025-43632		0,00
1151	R279-2025-43640		0,00
1152	R279-2025-43662		0,00
1153	R279-2025-43698		0,00
1154	R279-2025-43717		0,00
1155	R279-2025-43803		0,00
1156	R279-2025-43874		0,00
1157	R279-2025-43914		0,00
1158	R279-2025-43938		0,00
1159	R279-2025-43975		0,00
1160	R279-2025-44030		0,00
1161	R279-2025-44091		0,00
1162	R279-2025-44101		0,00
1163	R279-2025-44175		0,00
1164	R279-2025-44669		0,00
1165	R279-2025-44803		0,00
1166	R279-2025-44833		0,00
1167	R279-2025-44984		0,00
1168	R279-2025-45042		0,00
1169	R279-2025-45099		0,00
1170	R279-2025-45133		0,00
1171	R279-2025-45137		0,00
1172	R279-2025-45172		0,00
1173	R279-2025-45259		0,00
1174	R279-2025-45275		0,00
1175	R279-2025-45341		0,00
1176	R279-2025-45469		0,00
1177	R279-2025-45514		0,00
1178	R279-2025-45573		0,00
1179	R279-2025-45592		0,00
1180	R279-2025-45634		0,00
1181	R279-2025-45785		0,00
1182	R279-2025-45816		0,00
1183	R279-2025-45850		0,00
1184	R279-2025-45865		0,00
1185	R279-2025-45882		0,00
1186	R279-2025-45908		0,00
1187	R279-2025-45978		0,00
1188	R279-2025-45999		0,00
1189	R279-2025-46100		0,00

fonte: http://burc.regione.campania.it

PROG	CODICE DOMANDA	NOTE PER GRADUATORIA	ISEE FINALE PER GRADUATORIA
1190	R279-2025-46129		0,00
1191	R279-2025-46138		0,00
1192	R279-2025-46216		0,00
1193	R279-2025-46243		0,00
1194	R279-2025-46252		0,00
1195	R279-2025-46276		0,00
1196	R279-2025-46285		0,00
1197	R279-2025-46336		0,00
1198	R279-2025-46348		0,00
1199	R279-2025-46431		0,00
1200	R279-2025-46439		0,00
1201	R279-2025-46518		0,00
1202	R279-2025-46577		0,00
1203	R279-2025-46582		0,00
1204	R279-2025-46590		0,00
1205	R279-2025-46594		0,00
1206	R279-2025-46771		0,00
1207	R279-2025-46782		0,00
1208	R279-2025-46790		0,00
1209	R279-2025-46837		0,00
1210	R279-2025-46922		0,00
1211	R279-2025-47023		0,00
1212	R279-2025-47024		0,00
1213	R279-2025-47103		0,00
1214	R279-2025-47136		0,00
1215	R279-2025-47172		0,00
1216	R279-2025-47213		0,00
1217	R279-2025-47300		0,00
1218	R279-2025-47326		0,00
1219	R279-2025-47355		0,00
1220	R279-2025-47364		0,00
1221	R279-2025-47366		0,00
1222	R279-2025-47390		0,00
1223	R279-2025-47412		0,00
1224	R279-2025-47438		0,00
1225	R279-2025-47439		0,00
1226	R279-2025-47484		0,00
1227	R279-2025-47701		0,00
1228	R279-2025-47713		0,00
1229	R279-2025-47719		0,00
1230	R279-2025-47756		0,00
1231	R279-2025-47807		0,00
1232	R279-2025-47845		0,00

fonte: http://burc.regione.campania.it

PROG	CODICE DOMANDA	NOTE PER GRADUATORIA	ISEE FINALE PER GRADUATORIA
1233	R279-2025-47898		0,00
1234	R279-2025-48147		0,00
1235	R279-2025-48230		0,00
1236	R279-2025-48249		0,00
1237	R279-2025-48268		0,00
1238	R279-2025-48277		0,00
1239	R279-2025-48302		0,00
1240	R279-2025-48344		0,00
1241	R279-2025-48360		0,00
1242	R279-2025-48388		0,00
1243	R279-2025-48396		0,00
1244	R279-2025-48411		0,00
1245	R279-2025-48472		0,00
1246	R279-2025-48488		0,00
1247	R279-2025-48543		0,00
1248	R279-2025-48623		0,00
1249	R279-2025-48636		0,00
1250	R279-2025-48642		0,00
1251	R279-2025-48653		0,00
1252	R279-2025-48690		0,00
1253	R279-2025-48702		0,00
1254	R279-2025-48719		0,00
1255	R279-2025-48722		0,00
1256	R279-2025-48786		0,00
1257	R279-2025-48853		0,00
1258	R279-2025-48959		0,00
1259	R279-2025-48984		0,00
1260	R279-2025-49044		0,00
1261	R279-2025-49084		0,00
1262	R279-2025-49116		0,00
1263	R279-2025-49121		0,00
1264	R279-2025-49193		0,00
1265	R279-2025-49195		0,00
1266	R279-2025-49263		0,00
1267	R279-2025-49282		0,00
1268	R279-2025-49303		0,00
1269	R279-2025-49310		0,00
1270	R279-2025-49406		0,00
1271	R279-2025-49435		0,00
1272	R279-2025-49479		0,00
1273	R279-2025-49489		0,00
1274	R279-2025-49560		0,00
1275	R279-2025-49631		0,00

fonte: http://burc.regione.campania.it

PROG	CODICE DOMANDA	NOTE PER GRADUATORIA	ISEE FINALE PER GRADUATORIA
1276	R279-2025-49675		0,00
1277	R279-2025-49708		0,00
1278	R279-2025-49764		0,00
1279	R279-2025-49771		0,00
1280	R279-2025-49791		0,00
1281	R279-2025-49792		0,00
1282	R279-2025-49808		0,00
1283	R279-2025-49854		0,00
1284	R279-2025-49889		0,00
1285	R279-2025-49890		0,00
1286	R279-2025-49936		0,00
1287	R279-2025-49979		0,00
1288	R279-2025-50120		0,00
1289	R279-2025-50254		0,00
1290	R279-2025-50325		0,00
1291	R279-2025-50399		0,00
1292	R279-2025-50425		0,00
1293	R279-2025-50499		0,00
1294	R279-2025-50504		0,00
1295	R279-2025-50511		0,00
1296	R279-2025-50521		0,00
1297	R279-2025-50629		0,00
1298	R279-2025-50631		0,00
1299	R279-2025-50667		0,00
1300	R279-2025-50669		0,00
1301	R279-2025-50685		0,00
1302	R279-2025-50706		0,00
1303	R279-2025-50714		0,00
1304	R279-2025-50738		0,00
1305	R279-2025-50741		0,00
1306	R279-2025-50742		0,00
1307	R279-2025-50766		0,00
1308	R279-2025-50781		0,00
1309	R279-2025-50794		0,00
1310	R279-2025-50796		0,00
1311	R279-2025-50810		0,00
1312	R279-2025-50851		0,00
1313	R279-2025-50982		0,00
1314	R279-2025-51051		0,00
1315	R279-2025-51055		0,00
1316	R279-2025-51063		0,00
1317	R279-2025-51073		0,00
1318	R279-2025-51092		0,00

fonte: http://burc.regione.campania.it

PROG	CODICE DOMANDA	NOTE PER GRADUATORIA	ISEE FINALE PER GRADUATORIA
1319	R279-2025-51168		0,00
1320	R279-2025-51174		0,00
1321	R279-2025-51228		0,00
1322	R279-2025-51248		0,00
1323	R279-2025-51282		0,00
1324	R279-2025-51287		0,00
1325	R279-2025-51378		0,00
1326	R279-2025-51380		0,00
1327	R279-2025-51397		0,00
1328	R279-2025-51411		0,00
1329	R279-2025-51414		0,00
1330	R279-2025-51444		0,00
1331	R279-2025-51538		0,00
1332	R279-2025-51548		0,00
1333	R279-2025-51549		0,00
1334	R279-2025-51565		0,00
1335	R279-2025-51583		0,00
1336	R279-2025-51603		0,00
1337	R279-2025-51711		0,00
1338	R279-2025-51738		0,00
1339	R279-2025-51752		0,00
1340	R279-2025-51913		0,00
1341	R279-2025-51936		0,00
1342	R279-2025-51982		0,00
1343	R279-2025-52016		0,00
1344	R279-2025-52028		0,00
1345	R279-2025-52051		0,00
1346	R279-2025-52052		0,00
1347	R279-2025-52067		0,00
1348	R279-2025-52085		0,00
1349	R279-2025-52095		0,00
1350	R279-2025-52305		0,00
1351	R279-2025-52370		0,00
1352	R279-2025-52442		0,00
1353	R279-2025-52515		0,00
1354	R279-2025-52529		0,00
1355	R279-2025-52592		0,00
1356	R279-2025-52604		0,00
1357	R279-2025-52616		0,00
1358	R279-2025-52671		0,00
1359	R279-2025-52691		0,00
1360	R279-2025-52705		0,00
1361	R279-2025-52767		0,00

fonte: http://burc.regione.campania.it

PROG	CODICE DOMANDA	NOTE PER GRADUATORIA	ISEE FINALE PER GRADUATORIA
1362	R279-2025-52774		0,00
1363	R279-2025-52814		0,00
1364	R279-2025-52829		0,00
1365	R279-2025-52874		0,00
1366	R279-2025-52900		0,00
1367	R279-2025-52951		0,00
1368	R279-2025-53046		0,00
1369	R279-2025-53098		0,00
1370	R279-2025-53124		0,00
1371	R279-2025-53168		0,00
1372	R279-2025-53218		0,00
1373	R279-2025-53257		0,00
1374	R279-2025-53330		0,00
1375	R279-2025-53349		0,00
1376	R279-2025-53365		0,00
1377	R279-2025-53397		0,00
1378	R279-2025-53451		0,00
1379	R279-2025-53480		0,00
1380	R279-2025-53492		0,00
1381	R279-2025-53522		0,00
1382	R279-2025-53627		0,00
1383	R279-2025-53710		0,00
1384	R279-2025-53812		0,00
1385	R279-2025-53898		0,00
1386	R279-2025-54063		0,00
1387	R279-2025-54104	Ammesso con riserva - Beneficiario non censito in SIDI. Pratica sanabile inoltrando attestato di frequenza scolastica 2024/2025 rilasciato dalla segreteria didattica	0,00
1388	R279-2025-54163		0,00
1389	R279-2025-54407		0,00
1390	R279-2025-54437		0,00
1391	R279-2025-54453		0,00
1392	R279-2025-54477		0,00
1393	R279-2025-54488		0,00
1394	R279-2025-54603		0,00
1395	R279-2025-54613		0,00
1396	R279-2025-54625		0,00
1397	R279-2025-54692		0,00
1398	R279-2025-54758		0,00
1399	R279-2025-54775		0,00
1400	R279-2025-54827		0,00
1401	R279-2025-54830		0,00

fonte: http://burc.regione.campania.it

PROG	CODICE DOMANDA	NOTE PER GRADUATORIA	ISEE FINALE PER GRADUATORIA
1402	R279-2025-54871		0,00
1403	R279-2025-54972		0,00
1404	R279-2025-55153		0,00
1405	R279-2025-55200		0,00
1406	R279-2025-55243		0,00
1407	R279-2025-55261		0,00
1408	R279-2025-55269		0,00
1409	R279-2025-55280		0,00
1410	R279-2025-55297		0,00
1411	R279-2025-55305		0,00
1412	R279-2025-55329		0,00
1413	R279-2025-55337		0,00
1414	R279-2025-55344		0,00
1415	R279-2025-55383		0,00
1416	R279-2025-55387		0,00
1417	R279-2025-55394		0,00
1418	R279-2025-55401		0,00
1419	R279-2025-55420		0,00
1420	R279-2025-55423		0,00
1421	R279-2025-55490		0,00
1422	R279-2025-55534		0,00
1423	R279-2025-55574		0,00
1424	R279-2025-55601		0,00
1425	R279-2025-55748		0,00
1426	R279-2025-55780		0,00
1427	R279-2025-55817		0,00
1428	R279-2025-55842		0,00
1429	R279-2025-55852		0,00
1430	R279-2025-55860		0,00
1431	R279-2025-55874		0,00
1432	R279-2025-55899		0,00
1433	R279-2025-55959		0,00
1434	R279-2025-56003		0,00
1435	R279-2025-56030		0,00
1436	R279-2025-56051		0,00
1437	R279-2025-56064		0,00
1438	R279-2025-56112		0,00
1439	R279-2025-56144		0,00
1440	R279-2025-56257		0,00
1441	R279-2025-56266		0,00
1442	R279-2025-56278		0,00
1443	R279-2025-56279		0,00
1444	R279-2025-56297		0,00

fonte: http://burc.regione.campania.it

PROG	CODICE DOMANDA	NOTE PER GRADUATORIA	ISEE FINALE PER GRADUATORIA
1445	R279-2025-56351		0,00
1446	R279-2025-56358		0,00
1447	R279-2025-56364		0,00
1448	R279-2025-56414		0,00
1449	R279-2025-56425		0,00
1450	R279-2025-56464		0,00
1451	R279-2025-56493		0,00
1452	R279-2025-56508		0,00
1453	R279-2025-56520		0,00
1454	R279-2025-56554		0,00
1455	R279-2025-56676		0,00
1456	R279-2025-56765		0,00
1457	R279-2025-56809		0,00
1458	R279-2025-56817		0,00
1459	R279-2025-56962		0,00
1460	R279-2025-56982		0,00
1461	R279-2025-57053		0,00
1462	R279-2025-57126		0,00
1463	R279-2025-57176		0,00
1464	R279-2025-57252		0,00
1465	R279-2025-57257		0,00
1466	R279-2025-57317		0,00
1467	R279-2025-57347		0,00
1468	R279-2025-57354		0,00
1469	R279-2025-57459		0,00
1470	R279-2025-57463		0,00
1471	R279-2025-57514		0,00
1472	R279-2025-57548		0,00
1473	R279-2025-57556		0,00
1474	R279-2025-57638		0,00
1475	R279-2025-57733		0,00
1476	R279-2025-57738		0,00
1477	R279-2025-57740		0,00
1478	R279-2025-57741		0,00
1479	R279-2025-57806		0,00
1480	R279-2025-57843		0,00
1481	R279-2025-57860		0,00
1482	R279-2025-57891		0,00
1483	R279-2025-57899		0,00
1484	R279-2025-57918		0,00
1485	R279-2025-57920		0,00
1486	R279-2025-57925		0,00
1487	R279-2025-57930		0,00

fonte: http://burc.regione.campania.it

BANDO IOSTUDIO 2024 A.S.2024/2025
GRADUATORIA PROVVISORIA

PROG	CODICE DOMANDA	NOTE PER GRADUATORIA	ISEE FINALE PER GRADUATORIA
1488	R279-2025-57940		0,00
1489	R279-2025-57943		0,00
1490	R279-2025-57979		0,00
1491	R279-2025-58026		0,00
1492	R279-2025-58043		0,00
1493	R279-2025-58066		0,00
1494	R279-2025-58074		0,00
1495	R279-2025-58084		0,00
1496	R279-2025-58098		0,00
1497	R279-2025-58133		0,00
1498	R279-2025-58163		0,00
1499	R279-2025-58282		0,00
1500	R279-2025-58299		0,00
1501	R279-2025-58326		0,00
1502	R279-2025-58561		0,00
1503	R279-2025-58618		0,00
1504	R279-2025-58640		0,00
1505	R279-2025-58756		0,00
1506	R279-2025-58790		0,00
1507	R279-2025-58789		0,00
1508	R279-2025-58794		0,00
1509	R279-2025-58842		0,00
1510	R279-2025-58884		0,00
1511	R279-2025-58921		0,00
1512	R279-2025-58963		0,00
1513	R279-2025-58996		0,00
1514	R279-2025-59005		0,00
1515	R279-2025-59052		0,00
1516	R279-2025-59057		0,00
1517	R279-2025-59060		0,00
1518	R279-2025-59062		0,00
1519	R279-2025-59113		0,00
1520	R279-2025-59152		0,00
1521	R279-2025-59241		0,00
1522	R279-2025-59255		0,00
1523	R279-2025-59257		0,00
1524	R279-2025-59312		0,00
1525	R279-2025-59430		0,00
1526	R279-2025-59438		0,00
1527	R279-2025-59555		0,00
1528	R279-2025-59619		0,00
1529	R279-2025-59714		0,00
1530	R279-2025-59747		0,00

fonte: http://burc.regione.campania.it

BANDO IOSTUDIO 2024 A.S.2024/2025
GRADUATORIA PROVVISORIA

PROG	CODICE DOMANDA	NOTE PER GRADUATORIA	ISEE FINALE PER GRADUATORIA
1531	R279-2025-59764		0,00
1532	R279-2025-59804		0,00
1533	R279-2025-59877		0,00
1534	R279-2025-59919		0,00
1535	R279-2025-60077		0,00
1536	R279-2025-60090		0,00
1537	R279-2025-60129		0,00
1538	R279-2025-60176		0,00
1539	R279-2025-60196		0,00
1540	R279-2025-60294		0,00
1541	R279-2025-60467		0,00
1542	R279-2025-60477		0,00
1543	R279-2025-60589		0,00
1544	R279-2025-60604		0,00
1545	R279-2025-60624		0,00
1546	R279-2025-60673		0,00
1547	R279-2025-60741		0,00
1548	R279-2025-60800		0,00
1549	R279-2025-60938		0,00
1550	R279-2025-60957		0,00
1551	R279-2025-61208		0,00
1552	R279-2025-61222		0,00
1553	R279-2025-61289		0,00
1554	R279-2025-61304		0,00
1555	R279-2025-61376		0,00
1556	R279-2025-61385		0,00
1557	R279-2025-61526		0,00
1558	R279-2025-61734		0,00
1559	R279-2025-61811		0,00
1560	R279-2025-61834		0,00
1561	R279-2025-61902		0,00
1562	R279-2025-61988		0,00
1563	R279-2025-62028		0,00
1564	R279-2025-62033		0,00
1565	R279-2025-62047		0,00
1566	R279-2025-62058		0,00
1567	R279-2025-62120		0,00
1568	R279-2025-62152		0,00
1569	R279-2025-62246		0,00
1570	R279-2025-62299		0,00
1571	R279-2025-62311		0,00
1572	R279-2025-62402		0,00
1573	R279-2025-62403		0,00

fonte: http://burc.regione.campania.it

PROG	CODICE DOMANDA	NOTE PER GRADUATORIA	ISEE FINALE PER GRADUATORIA
1574	R279-2025-62405		0,00
1575	R279-2025-62482		0,00
1576	R279-2025-62486		0,00
1577	R279-2025-62528		0,00
1578	R279-2025-62538		0,00
1579	R279-2025-62543		0,00
1580	R279-2025-62566		0,00
1581	R279-2025-62719		0,00
1582	R279-2025-62757		0,00
1583	R279-2025-62778		0,00
1584	R279-2025-62782		0,00
1585	R279-2025-62849		0,00
1586	R279-2025-62870		0,00
1587	R279-2025-62888		0,00
1588	R279-2025-62977		0,00
1589	R279-2025-62984		0,00
1590	R279-2025-63036		0,00
1591	R279-2025-63102		0,00
1592	R279-2025-63115		0,00
1593	R279-2025-63177		0,00
1594	R279-2025-63184		0,00
1595	R279-2025-63272		0,00
1596	R279-2025-63314		0,00
1597	R279-2025-63316	Ammesso con riserva - Beneficiario non censito in SIDI. Pratica sanabile inoltrando attestato di frequenza scolastica 2024/2025 rilasciato dalla segreteria didattica	0,00
1598	R279-2025-63322		0,00
1599	R279-2025-63332		0,00
1600	R279-2025-63339		0,00
1601	R279-2025-63388		0,00
1602	R279-2025-63409		0,00
1603	R279-2025-63509		0,00
1604	R279-2025-63534		0,00
1605	R279-2025-63541		0,00
1606	R279-2025-63607		0,00
1607	R279-2025-63819		0,00
1608	R279-2025-63859		0,00
1609	R279-2025-63938		0,00
1610	R279-2025-63954		0,00
1611	R279-2025-63974		0,00
1612	R279-2025-64003		0,00
1613	R279-2025-64019		0,00

fonte: http://burc.regione.campania.it

PROG	CODICE DOMANDA	NOTE PER GRADUATORIA	ISEE FINALE PER GRADUATORIA
1614	R279-2025-64077		0,00
1615	R279-2025-64129		0,00
1616	R279-2025-64149		0,00
1617	R279-2025-64170		0,00
1618	R279-2025-64192		0,00
1619	R279-2025-64215		0,00
1620	R279-2025-64224		0,00
1621	R279-2025-64238		0,00
1622	R279-2025-64257		0,00
1623	R279-2025-64261		0,00
1624	R279-2025-64367		0,00
1625	R279-2025-64381		0,00
1626	R279-2025-64384		0,00
1627	R279-2025-64489		0,00
1628	R279-2025-64499		0,00
1629	R279-2025-64509		0,00
1630	R279-2025-64521		0,00
1631	R279-2025-64591		0,00
1632	R279-2025-64765		0,00
1633	R279-2025-64801		0,00
1634	R279-2025-64826		0,00
1635	R279-2025-64837		0,00
1636	R279-2025-65015		0,00
1637	R279-2025-65080		0,00
1638	R279-2025-65131		0,00
1639	R279-2025-65199		0,00
1640	R279-2025-65284		0,00
1641	R279-2025-65292		0,00
1642	R279-2025-65296		0,00
1643	R279-2025-65325		0,00
1644	R279-2025-65423		0,00
1645	R279-2025-65437		0,00
1646	R279-2025-65478		0,00
1647	R279-2025-65502		0,00
1648	R279-2025-65512		0,00
1649	R279-2025-28019		0,01
1650	R279-2025-28083		0,01
1651	R279-2025-54572		0,01
1652	R279-2025-63699		0,01
1653	R279-2025-63716		0,01
1654	R279-2025-64134		0,01
1655	R279-2025-65492		0,02
1656	R279-2025-22925		0,03

fonte: http://burc.regione.campania.it

PROG	CODICE DOMANDA	NOTE PER GRADUATORIA	ISEE FINALE PER GRADUATORIA
1657	R279-2025-56185		0,03
1658	R279-2025-51943		0,06
1659	R279-2025-62466		0,07
1660	R279-2025-62522		0,07
1661	R279-2025-26110		0,41
1662	R279-2025-14604		0,44
1663	R279-2025-36716		0,47
1664	R279-2025-8705		0,54
1665	R279-2025-36364		0,71
1666	R279-2025-19932		0,77
1667	R279-2025-2556		0,83
1668	R279-2025-58590		0,88
1669	R279-2025-25440		0,90
1670	R279-2025-132		0,95
1671	R279-2025-57376		0,98
1672	R279-2025-27101		1,24
1673	R279-2025-418		1,28
1674	R279-2025-62104		1,36
1675	R279-2025-9461		1,41
1676	R279-2025-9728		1,47
1677	R279-2025-22912		1,47
1678	R279-2025-17607		1,70
1679	R279-2025-32337		1,70
1680	R279-2025-34454		1,97
1681	R279-2025-7205		2,03
1682	R279-2025-6833		2,21
1683	R279-2025-23142		2,40
1684	R279-2025-22401		2,63
1685	R279-2025-38514		2,94
1686	R279-2025-19530		3,00
1687	R279-2025-32522		3,04
1688	R279-2025-19186		3,05
1689	R279-2025-58195		3,38
1690	R279-2025-4076		3,40
1691	R279-2025-39558		3,54
1692	R279-2025-11184		3,66
1693	R279-2025-57364		3,68
1694	R279-2025-55846		3,82
1695	R279-2025-64551		3,92
1696	R279-2025-10152		4,11
1697	R279-2025-40255		4,11
1698	R279-2025-64108		4,23
1699	R279-2025-55288		4,66

fonte: http://burc.regione.campania.it

BANDO IOSTUDIO 2024 A.S.2024/2025
GRADUATORIA PROVVISORIA

PROG	CODICE DOMANDA	NOTE PER GRADUATORIA	ISEE FINALE PER GRADUATORIA
1700	R279-2025-34522		4,88
1701	R279-2025-17700		4,92
1702	R279-2025-46143		5,07
1703	R279-2025-48838		5,09
1704	R279-2025-20622		5,20
1705	R279-2025-20698		5,20
1706	R279-2025-63442		5,25
1707	R279-2025-5584		5,36
1708	R279-2025-5975		5,36
1709	R279-2025-59763		5,59
1710	R279-2025-25725		6,00
1711	R279-2025-16375		6,10
1712	R279-2025-16442		6,10
1713	R279-2025-22623		6,10
1714	R279-2025-34463		6,10
1715	R279-2025-34478		6,10
1716	R279-2025-13241		6,70
1717	R279-2025-42674		6,70
1718	R279-2025-39824		7,02
1719	R279-2025-34062		7,15
1720	R279-2025-34079		7,15
1721	R279-2025-58320		7,32
1722	R279-2025-5140		7,35
1723	R279-2025-12474		7,35
1724	R279-2025-12577		7,35
1725	R279-2025-48692		7,37
1726	R279-2025-41895		7,84
1727	R279-2025-7133		7,95
1728	R279-2025-27396		8,11
1729	R279-2025-20357		8,45
1730	R279-2025-30378		8,54
1731	R279-2025-30487		8,54
1732	R279-2025-32233		8,82
1733	R279-2025-33625		8,90
1734	R279-2025-33649		8,90
1735	R279-2025-4791		9,12
1736	R279-2025-4923		9,12
1737	R279-2025-21402		9,38
1738	R279-2025-21384		9,55
1739	R279-2025-64033		9,55
1740	R279-2025-37667		9,56
1741	R279-2025-29342		9,84
1742	R279-2025-33415		10,14

fonte: http://burc.regione.campania.it

BANDO IOSTUDIO 2024 A.S.2024/2025
GRADUATORIA PROVVISORIA

PROG	CODICE DOMANDA	NOTE PER GRADUATORIA	ISEE FINALE PER GRADUATORIA
1743	R279-2025-27565		10,29
1744	R279-2025-61684		10,30
1745	R279-2025-1218		10,81
1746	R279-2025-11550		10,81
1747	R279-2025-4929		10,98
1748	R279-2025-63726		11,03
1749	R279-2025-33854		11,28
1750	R279-2025-33860		11,28
1751	R279-2025-28879		11,45
1752	R279-2025-33212		11,47
1753	R279-2025-62952		11,63
1754	R279-2025-12757		12,20
1755	R279-2025-12806		12,20
1756	R279-2025-29681		12,20
1757	R279-2025-57387		12,20
1758	R279-2025-48688		12,35
1759	R279-2025-41216		12,44
1760	R279-2025-15512		12,63
1761	R279-2025-55268		13,15
1762	R279-2025-28507		13,33
1763	R279-2025-41406		13,33
1764	R279-2025-23829		13,42
1765	R279-2025-24254		14,04
1766	R279-2025-64217		14,55
1767	R279-2025-32626		14,61
1768	R279-2025-19421		14,63
1769	R279-2025-19444		14,63
1770	R279-2025-14988		14,71
1771	R279-2025-24189		14,71
1772	R279-2025-35380		14,71
1773	R279-2025-37524		14,71
1774	R279-2025-38942		14,71
1775	R279-2025-43793		14,71
1776	R279-2025-43813		14,71
1777	R279-2025-29715		15,00
1778	R279-2025-7016		15,69
1779	R279-2025-61846		16,08
1780	R279-2025-15889		16,18
1781	R279-2025-15666		16,67
1782	R279-2025-49154		16,90
1783	R279-2025-49703		16,90
1784	R279-2025-49723		16,90
1785	R279-2025-31101		17,27

fonte: http://burc.regione.campania.it

BANDO IOSTUDIO 2024 A.S.2024/2025
GRADUATORIA PROVVISORIA

PROG	CODICE DOMANDA	NOTE PER GRADUATORIA	ISEE FINALE PER GRADUATORIA
1786	R279-2025-21803		17,72
1787	R279-2025-22219		18,29
1788	R279-2025-27798		18,51
1789	R279-2025-58346		18,98
1790	R279-2025-58881		19,11
1791	R279-2025-33127		19,36
1792	R279-2025-11769		19,61
1793	R279-2025-11803		19,82
1794	R279-2025-22897		20,09
1795	R279-2025-48817		20,27
1796	R279-2025-39914		20,35
1797	R279-2025-29167		20,73
1798	R279-2025-29229		20,73
1799	R279-2025-58619		20,98
1800	R279-2025-62713		21,26
1801	R279-2025-38484		22,06
1802	R279-2025-47028		22,99
1803	R279-2025-3871		23,90
1804	R279-2025-60333		24,31
1805	R279-2025-60355		24,31
1806	R279-2025-5088		24,39
1807	R279-2025-6822		24,39
1808	R279-2025-39707		24,51
1809	R279-2025-28028		25,32
1810	R279-2025-21474		25,35
1811	R279-2025-21493		25,35
1812	R279-2025-56308		25,42
1813	R279-2025-5568		25,74
1814	R279-2025-49750		25,74
1815	R279-2025-2412		25,85
1816	R279-2025-14218		26,47
1817	R279-2025-58899		26,83
1818	R279-2025-13037		26,96
1819	R279-2025-10899		27,04
1820	R279-2025-63459		27,28
1821	R279-2025-15783		28,90
1822	R279-2025-11920		29,12
1823	R279-2025-28708		29,27
1824	R279-2025-29993		29,41
1825	R279-2025-47707		29,41
1826	R279-2025-47731		29,41
1827	R279-2025-46606		30,27
1828	R279-2025-51932		30,27

fonte: http://burc.regione.campania.it

PROG	CODICE DOMANDA	NOTE PER GRADUATORIA	ISEE FINALE PER GRADUATORIA
1829	R279-2025-57785		30,49
1830	R279-2025-63585		30,69
1831	R279-2025-1665		31,06
1832	R279-2025-1953		31,06
1833	R279-2025-35032		31,47
1834	R279-2025-41027		31,81
1835	R279-2025-367		32,93
1836	R279-2025-59558		33,82
1837	R279-2025-4846		34,27
1838	R279-2025-46507		35,29
1839	R279-2025-50642		35,58
1840	R279-2025-29982		36,18
1841	R279-2025-497		36,63
1842	R279-2025-631		36,63
1843	R279-2025-51891		36,77
1844	R279-2025-47402		36,96
1845	R279-2025-6620		37,50
1846	R279-2025-6826		37,50
1847	R279-2025-48331		37,50
1848	R279-2025-55127		38,39
1849	R279-2025-55157		38,39
1850	R279-2025-34383		38,87
1851	R279-2025-34401		38,87
1852	R279-2025-41646		39,22
1853	R279-2025-59166		39,34
1854	R279-2025-59225		39,34
1855	R279-2025-49859		39,49
1856	R279-2025-27398		41,23
1857	R279-2025-58437		41,37
1858	R279-2025-13718		41,66
1859	R279-2025-6351		42,68
1860	R279-2025-34518		43,84
1861	R279-2025-34716		44,12
1862	R279-2025-34728		44,12
1863	R279-2025-2751		44,64
1864	R279-2025-61754		44,85
1865	R279-2025-22773		44,91
1866	R279-2025-55494		45,61
1867	R279-2025-4799		45,64
1868	R279-2025-19639		46,50
1869	R279-2025-40424		46,95
1870	R279-2025-22721		47,06
1871	R279-2025-48758		47,06

fonte: http://burc.regione.campania.it

BANDO IOSTUDIO 2024 A.S.2024/2025
GRADUATORIA PROVVISORIA

PROG	CODICE DOMANDA	NOTE PER GRADUATORIA	ISEE FINALE PER GRADUATORIA
1872	R279-2025-34222		47,13
1873	R279-2025-38458		47,77
1874	R279-2025-51925		47,96
1875	R279-2025-17486		48,75
1876	R279-2025-48971		48,78
1877	R279-2025-40983		48,84
1878	R279-2025-60561		49,61
1879	R279-2025-47978		52,63
1880	R279-2025-10008		52,94
1881	R279-2025-60413		53,80
1882	R279-2025-48421		54,09
1883	R279-2025-51456		55,20
1884	R279-2025-18267		55,41
1885	R279-2025-20644		55,49
1886	R279-2025-5429		55,69
1887	R279-2025-23100		56,25
1888	R279-2025-28595		56,46
1889	R279-2025-28622		56,46
1890	R279-2025-60502		57,71
1891	R279-2025-12354		58,13
1892	R279-2025-34472		58,74
1893	R279-2025-41774		58,82
1894	R279-2025-54817		59,35
1895	R279-2025-61389		60,54
1896	R279-2025-5822		60,98
1897	R279-2025-30262		60,98
1898	R279-2025-34544		60,98
1899	R279-2025-42353		60,98
1900	R279-2025-8882		61,50
1901	R279-2025-18312		61,57
1902	R279-2025-40233		62,99
1903	R279-2025-47940		63,13
1904	R279-2025-28444		66,18
1905	R279-2025-40811		67,32
1906	R279-2025-38402		67,80
1907	R279-2025-11787		68,63
1908	R279-2025-63313		69,19
1909	R279-2025-22691		69,51
1910	R279-2025-36556		69,77
1911	R279-2025-36567		69,77
1912	R279-2025-11449		71,66
1913	R279-2025-47292		71,98
1914	R279-2025-40159		72,36

fonte: http://burc.regione.campania.it

BANDO IOSTUDIO 2024 A.S.2024/2025
GRADUATORIA PROVVISORIA

PROG	CODICE DOMANDA	NOTE PER GRADUATORIA	ISEE FINALE PER GRADUATORIA
1915	R279-2025-39640		73,12
1916	R279-2025-6809		74,51
1917	R279-2025-46331		75,92
1918	R279-2025-4022		76,75
1919	R279-2025-37381		78,69
1920	R279-2025-48218		79,27
1921	R279-2025-18403		80,00
1922	R279-2025-20990		80,59
1923	R279-2025-12548		81,30
1924	R279-2025-37745		87,67
1925	R279-2025-10400		88,24
1926	R279-2025-32130		88,62
1927	R279-2025-32136		88,62
1928	R279-2025-25223		88,69
1929	R279-2025-9591		90,23
1930	R279-2025-9649		90,23
1931	R279-2025-60189		90,65
1932	R279-2025-1838		90,93
1933	R279-2025-5101		91,80
1934	R279-2025-34397		92,16
1935	R279-2025-36358		93,04
1936	R279-2025-16334		94,43
1937	R279-2025-22631		94,53
1938	R279-2025-47158		94,82
1939	R279-2025-41890		94,90
1940	R279-2025-6673		95,53
1941	R279-2025-7136		95,53
1942	R279-2025-9030		95,59
1943	R279-2025-21095		96,31
1944	R279-2025-14898		96,62
1945	R279-2025-32185		96,86
1946	R279-2025-15958		98,46
1947	R279-2025-52563		98,46
1948	R279-2025-61845		98,46
1949	R279-2025-11944		99,48
1950	R279-2025-34822		101,47
1951	R279-2025-6923		101,96
1952	R279-2025-1404		102,07
1953	R279-2025-13661		102,09
1954	R279-2025-58558		102,23
1955	R279-2025-8128		102,60
1956	R279-2025-57618		102,76
1957	R279-2025-57790		102,76

fonte: http://burc.regione.campania.it

PROG	CODICE DOMANDA	NOTE PER GRADUATORIA	ISEE FINALE PER GRADUATORIA
1958	R279-2025-24570		103,09
1959	R279-2025-49649		103,17
1960	R279-2025-1821		104,07
1961	R279-2025-1903		104,07
1962	R279-2025-26035		107,57
1963	R279-2025-26068		107,57
1964	R279-2025-26120		107,57
1965	R279-2025-10166		107,64
1966	R279-2025-16469		107,94
1967	R279-2025-7669		108,17
1968	R279-2025-12215		108,22
1969	R279-2025-2640		108,24
1970	R279-2025-31857		108,83
1971	R279-2025-49782		109,58
1972	R279-2025-49817		109,58
1973	R279-2025-51727		111,15
1974	R279-2025-51740		111,15
1975	R279-2025-12590		111,39
1976	R279-2025-64724		111,46
1977	R279-2025-27428		112,28
1978	R279-2025-63758		112,79
1979	R279-2025-36550		113,44
1980	R279-2025-38143		114,02
1981	R279-2025-38177		114,02
1982	R279-2025-3034		114,41
1983	R279-2025-13657		114,63
1984	R279-2025-65342		114,64
1985	R279-2025-65451		114,64
1986	R279-2025-46553		115,85
1987	R279-2025-24550		117,23
1988	R279-2025-24690		117,23
1989	R279-2025-2040		117,32
1990	R279-2025-24968		117,46
1991	R279-2025-29381		117,69
1992	R279-2025-41696		118,14
1993	R279-2025-14372		118,31
1994	R279-2025-14769		118,31
1995	R279-2025-55079		118,53
1996	R279-2025-40920		119,17
1997	R279-2025-5327		120,00
1998	R279-2025-5431		120,00
1999	R279-2025-38279		120,00
2000	R279-2025-38293		120,00

fonte: http://burc.regione.campania.it

BANDO IOSTUDIO 2024 A.S.2024/2025
GRADUATORIA PROVVISORIA

PROG	CODICE DOMANDA	NOTE PER GRADUATORIA	ISEE FINALE PER GRADUATORIA
2001	R279-2025-28703		120,30
2002	R279-2025-27409		121,78
2003	R279-2025-11133		122,44
2004	R279-2025-5888		122,93
2005	R279-2025-51648		122,93
2006	R279-2025-51676		122,93
2007	R279-2025-45668		123,54
2008	R279-2025-22591		125,90
2009	R279-2025-38314		125,90
2010	R279-2025-30468		126,26
2011	R279-2025-60944		127,92
2012	R279-2025-20664		128,86
2013	R279-2025-20690		128,86
2014	R279-2025-59147		129,07
2015	R279-2025-4828		129,59
2016	R279-2025-42695		131,02
2017	R279-2025-45530		131,45
2018	R279-2025-47367		131,67
2019	R279-2025-25220		131,95
2020	R279-2025-26749		132,76
2021	R279-2025-14833		133,13
2022	R279-2025-39074		133,16
2023	R279-2025-11459		134,65
2024	R279-2025-43355		134,83
2025	R279-2025-60826		134,83
2026	R279-2025-8300		134,90
2027	R279-2025-31217		135,00
2028	R279-2025-11115		136,34
2029	R279-2025-13523		136,50
2030	R279-2025-1372		136,75
2031	R279-2025-3771		137,05
2032	R279-2025-46150		138,21
2033	R279-2025-22420		138,34
2034	R279-2025-39497		138,34
2035	R279-2025-54738		138,54
2036	R279-2025-693		138,69
2037	R279-2025-958		138,69
2038	R279-2025-30173		139,54
2039	R279-2025-1272		140,20
2040	R279-2025-46081		140,35
2041	R279-2025-17674		141,22
2042	R279-2025-17683		141,22
2043	R279-2025-53138		141,31

fonte: http://burc.regione.campania.it

BANDO IOSTUDIO 2024 A.S.2024/2025
GRADUATORIA PROVVISORIA

PROG	CODICE DOMANDA	NOTE PER GRADUATORIA	ISEE FINALE PER GRADUATORIA
2044	R279-2025-38058		142,86
2045	R279-2025-55283		143,19
2046	R279-2025-32470		143,24
2047	R279-2025-20462		143,25
2048	R279-2025-57772		143,47
2049	R279-2025-57871		143,47
2050	R279-2025-16182		143,53
2051	R279-2025-1878		144,36
2052	R279-2025-1991		144,36
2053	R279-2025-27526		144,36
2054	R279-2025-58242		146,89
2055	R279-2025-59129		147,55
2056	R279-2025-21918		147,89
2057	R279-2025-28756		148,55
2058	R279-2025-50222		148,85
2059	R279-2025-32984		149,59
2060	R279-2025-33029		149,59
2061	R279-2025-21675		149,79
2062	R279-2025-49237		150,45
2063	R279-2025-32035		150,86
2064	R279-2025-50481		152,48
2065	R279-2025-52014		153,57
2066	R279-2025-10917		155,93
2067	R279-2025-10820		156,79
2068	R279-2025-34882		157,30
2069	R279-2025-15693		157,47
2070	R279-2025-91		158,19
2071	R279-2025-15985		160,31
2072	R279-2025-16033		160,31
2073	R279-2025-56061		161,28
2074	R279-2025-38726		161,97
2075	R279-2025-38767		161,97
2076	R279-2025-38809		161,97
2077	R279-2025-54566		164,07
2078	R279-2025-12644		165,50
2079	R279-2025-38729		165,54
2080	R279-2025-29016		166,50
2081	R279-2025-23682		166,96
2082	R279-2025-48583		167,40
2083	R279-2025-48671		167,40
2084	R279-2025-27823		168,20
2085	R279-2025-23978		168,68
2086	R279-2025-28485		170,87

fonte: http://burc.regione.campania.it

BANDO IOSTUDIO 2024 A.S.2024/2025
GRADUATORIA PROVVISORIA

PROG	CODICE DOMANDA	NOTE PER GRADUATORIA	ISEE FINALE PER GRADUATORIA
2087	R279-2025-55501		171,24
2088	R279-2025-15081		172,58
2089	R279-2025-8604		172,92
2090	R279-2025-7210		173,51
2091	R279-2025-37655		173,98
2092	R279-2025-22906		175,33
2093	R279-2025-21405		176,95
2094	R279-2025-14283		176,96
2095	R279-2025-11807		178,14
2096	R279-2025-24719		178,34
2097	R279-2025-24796		178,34
2098	R279-2025-53897		178,57
2099	R279-2025-30915		179,41
2100	R279-2025-51017		181,89
2101	R279-2025-5174		182,83
2102	R279-2025-33537		183,91
2103	R279-2025-25129		184,14
2104	R279-2025-57008		186,22
2105	R279-2025-40935		191,05
2106	R279-2025-8804		191,81
2107	R279-2025-27223		192,05
2108	R279-2025-11786		192,86
2109	R279-2025-26892		192,89
2110	R279-2025-26904		192,89
2111	R279-2025-48004		193,29
2112	R279-2025-40925		194,02
2113	R279-2025-40969		194,02
2114	R279-2025-49652		194,40
2115	R279-2025-23062		195,65
2116	R279-2025-53169		195,77
2117	R279-2025-53197		195,77
2118	R279-2025-38292		196,08
2119	R279-2025-1907		197,47
2120	R279-2025-55216		198,53
2121	R279-2025-16624		199,75
2122	R279-2025-60229		200,51
2123	R279-2025-34673		201,96
2124	R279-2025-34389		203,38
2125	R279-2025-57907		205,77
2126	R279-2025-41248		208,19
2127	R279-2025-28818		208,46
2128	R279-2025-24842		210,25
2129	R279-2025-9482		211,10

fonte: http://burc.regione.campania.it

PROG	CODICE DOMANDA	NOTE PER GRADUATORIA	ISEE FINALE PER GRADUATORIA
2130	R279-2025-62272		211,92
2131	R279-2025-36		214,71
2132	R279-2025-43806		215,29
2133	R279-2025-29011		215,82
2134	R279-2025-21298		215,84
2135	R279-2025-43679		215,94
2136	R279-2025-47032		216,08
2137	R279-2025-47074		216,08
2138	R279-2025-43600		216,26
2139	R279-2025-43614		216,26
2140	R279-2025-21685		217,75
2141	R279-2025-59369		218,88
2142	R279-2025-46008		219,93
2143	R279-2025-46240		219,93
2144	R279-2025-64299		219,93
2145	R279-2025-24131		220,39
2146	R279-2025-5875		221,02
2147	R279-2025-47212		221,57
2148	R279-2025-42676		221,71
2149	R279-2025-42694		221,71
2150	R279-2025-47116		222,75
2151	R279-2025-41175		224,51
2152	R279-2025-41196		224,51
2153	R279-2025-46113		224,86
2154	R279-2025-57282		226,74
2155	R279-2025-57345		226,74
2156	R279-2025-53712		228,20
2157	R279-2025-61042		228,25
2158	R279-2025-6374		228,92
2159	R279-2025-32758		229,27
2160	R279-2025-5447		229,32
2161	R279-2025-39139		230,57
2162	R279-2025-20491		230,89
2163	R279-2025-971		231,11
2164	R279-2025-25939		231,28
2165	R279-2025-25986		231,28
2166	R279-2025-59937		231,79
2167	R279-2025-2340		232,16
2168	R279-2025-12657		232,28
2169	R279-2025-32624		234,38
2170	R279-2025-32669		234,38
2171	R279-2025-12249		234,96
2172	R279-2025-49952		237,50

fonte: http://burc.regione.campania.it

PROG	CODICE DOMANDA	NOTE PER GRADUATORIA	ISEE FINALE PER GRADUATORIA
2173	R279-2025-34793		238,96
2174	R279-2025-16087		239,18
2175	R279-2025-830		239,26
2176	R279-2025-37356		241,87
2177	R279-2025-30996		242,21
2178	R279-2025-36848		242,36
2179	R279-2025-40144		243,89
2180	R279-2025-19492		244,06
2181	R279-2025-15061		244,88
2182	R279-2025-20483		246,18
2183	R279-2025-22980		246,28
2184	R279-2025-28110		248,99
2185	R279-2025-9732		249,78
2186	R279-2025-59886		250,00
2187	R279-2025-12068		251,00
2188	R279-2025-12100		251,00
2189	R279-2025-43704		253,66
2190	R279-2025-34705		253,95
2191	R279-2025-43160		254,01
2192	R279-2025-14739		254,31
2193	R279-2025-41245		255,81
2194	R279-2025-12732		256,72
2195	R279-2025-56412		261,43
2196	R279-2025-24920		262,30
2197	R279-2025-35267		265,10
2198	R279-2025-38557		265,90
2199	R279-2025-12704		269,21
2200	R279-2025-38773		270,27
2201	R279-2025-14622		270,59
2202	R279-2025-56515		270,68
2203	R279-2025-10122		270,70
2204	R279-2025-12731		271,17
2205	R279-2025-5536		271,34
2206	R279-2025-8599		272,89
2207	R279-2025-1177		273,33
2208	R279-2025-35339		274,39
2209	R279-2025-62928		274,39
2210	R279-2025-56922		274,40
2211	R279-2025-14527		274,78
2212	R279-2025-36768		275,98
2213	R279-2025-760		276,36
2214	R279-2025-13477		276,57
2215	R279-2025-33967		281,35

fonte: http://burc.regione.campania.it

BANDO IOSTUDIO 2024 A.S.2024/2025
GRADUATORIA PROVVISORIA

PROG	CODICE DOMANDA	NOTE PER GRADUATORIA	ISEE FINALE PER GRADUATORIA
2216	R279-2025-13672		281,86
2217	R279-2025-43432		281,99
2218	R279-2025-43434		281,99
2219	R279-2025-59145		282,24
2220	R279-2025-59199		282,24
2221	R279-2025-40960		282,50
2222	R279-2025-15842		283,79
2223	R279-2025-50813		284,63
2224	R279-2025-19272		286,83
2225	R279-2025-36311		287,26
2226	R279-2025-53472		288,94
2227	R279-2025-65432		289,76
2228	R279-2025-23786		290,17
2229	R279-2025-10634		290,78
2230	R279-2025-55185		291,08
2231	R279-2025-4645		294,74
2232	R279-2025-7965		295,39
2233	R279-2025-33301		296,05
2234	R279-2025-24398		296,86
2235	R279-2025-20793		297,97
2236	R279-2025-30269		297,97
2237	R279-2025-49896		298,95
2238	R279-2025-21757		299,67
2239	R279-2025-22113		299,67
2240	R279-2025-3608		301,91
2241	R279-2025-5154		301,96
2242	R279-2025-46924		302,80
2243	R279-2025-28536		303,04
2244	R279-2025-57517		303,43
2245	R279-2025-46002		303,94
2246	R279-2025-4390		306,28
2247	R279-2025-8037		308,19
2248	R279-2025-4206		308,21
2249	R279-2025-43878		308,21
2250	R279-2025-6728		308,29
2251	R279-2025-47662		310,23
2252	R279-2025-5313		311,16
2253	R279-2025-413		311,44
2254	R279-2025-39154		311,90
2255	R279-2025-51770		312,98
2256	R279-2025-57898		313,82
2257	R279-2025-48210		314,75
2258	R279-2025-48307		314,75

fonte: http://burc.regione.campania.it

PROG	CODICE DOMANDA	NOTE PER GRADUATORIA	ISEE FINALE PER GRADUATORIA
2259	R279-2025-34189		315,76
2260	R279-2025-54562		315,92
2261	R279-2025-12202		315,93
2262	R279-2025-34669		317,23
2263	R279-2025-34679		317,23
2264	R279-2025-34014		317,80
2265	R279-2025-28521		318,04
2266	R279-2025-53064		320,00
2267	R279-2025-36806		320,10
2268	R279-2025-22940		324,02
2269	R279-2025-4288		324,80
2270	R279-2025-6334		325,20
2271	R279-2025-40923		325,20
2272	R279-2025-4980		326,61
2273	R279-2025-25175		328,86
2274	R279-2025-25192		328,86
2275	R279-2025-61481		329,57
2276	R279-2025-44102		330,73
2277	R279-2025-38889		331,08
2278	R279-2025-38932		331,08
2279	R279-2025-22655		331,30
2280	R279-2025-2382		331,37
2281	R279-2025-25943		332,99
2282	R279-2025-40524		333,57
2283	R279-2025-14088		334,15
2284	R279-2025-3575		334,41
2285	R279-2025-54289		334,82
2286	R279-2025-54310		334,82
2287	R279-2025-49460		339,11
2288	R279-2025-20808		339,51
2289	R279-2025-60999		340,66
2290	R279-2025-61097		340,66
2291	R279-2025-33347		341,46
2292	R279-2025-33403		341,46
2293	R279-2025-1649		341,73
2294	R279-2025-11510		344,12
2295	R279-2025-36186		344,46
2296	R279-2025-1267		344,47
2297	R279-2025-28578		346,63
2298	R279-2025-6589		348,78
2299	R279-2025-4827		350,88
2300	R279-2025-4872		350,88
2301	R279-2025-6237		351,20

fonte: http://burc.regione.campania.it

BANDO IOSTUDIO 2024 A.S.2024/2025
GRADUATORIA PROVVISORIA

PROG	CODICE DOMANDA	NOTE PER GRADUATORIA	ISEE FINALE PER GRADUATORIA
2302	R279-2025-28747		352,35
2303	R279-2025-37560		352,98
2304	R279-2025-37577		352,98
2305	R279-2025-32250		352,99
2306	R279-2025-10612		354,12
2307	R279-2025-56046		357,26
2308	R279-2025-20360		358,93
2309	R279-2025-58488		359,66
2310	R279-2025-3024		360,32
2311	R279-2025-63751		360,39
2312	R279-2025-14972		360,49
2313	R279-2025-64067		361,30
2314	R279-2025-34650		361,49
2315	R279-2025-48204		361,49
2316	R279-2025-37328		362,05
2317	R279-2025-65152		362,09
2318	R279-2025-21143		366,22
2319	R279-2025-45385		366,44
2320	R279-2025-27592		366,47
2321	R279-2025-6079		366,67
2322	R279-2025-23415		368,01
2323	R279-2025-29336		368,30
2324	R279-2025-15235		368,52
2325	R279-2025-48459		369,11
2326	R279-2025-3335		369,73
2327	R279-2025-3406		369,73
2328	R279-2025-30921		369,73
2329	R279-2025-2011		370,00
2330	R279-2025-45903		371,34
2331	R279-2025-40754		371,88
2332	R279-2025-55447		373,25
2333	R279-2025-55456		376,69
2334	R279-2025-58073		377,65
2335	R279-2025-51616		378,33
2336	R279-2025-12037		380,95
2337	R279-2025-45964		382,25
2338	R279-2025-16570		384,46
2339	R279-2025-4783		384,80
2340	R279-2025-55263		386,02
2341	R279-2025-33432		386,49
2342	R279-2025-41844		390,37
2343	R279-2025-21639		392,48
2344	R279-2025-23031		392,48

fonte: http://burc.regione.campania.it

PROG	CODICE DOMANDA	NOTE PER GRADUATORIA	ISEE FINALE PER GRADUATORIA
2345	R279-2025-16065		392,98
2346	R279-2025-7912		393,47
2347	R279-2025-7938		393,47
2348	R279-2025-10074		393,93
2349	R279-2025-8738		397,64
2350	R279-2025-51034		398,50
2351	R279-2025-29572		398,84
2352	R279-2025-27289		399,06
2353	R279-2025-23360		400,29
2354	R279-2025-33963		400,29
2355	R279-2025-23945		400,39
2356	R279-2025-5427		404,53
2357	R279-2025-13982		404,91
2358	R279-2025-61008		405,44
2359	R279-2025-30892		407,23
2360	R279-2025-36906		407,32
2361	R279-2025-17600		407,40
2362	R279-2025-51057		410,41
2363	R279-2025-51200		410,41
2364	R279-2025-2009		410,54
2365	R279-2025-22478		410,75
2366	R279-2025-25443		411,14
2367	R279-2025-23887		412,09
2368	R279-2025-26690		412,09
2369	R279-2025-40672		413,51
2370	R279-2025-56754		415,39
2371	R279-2025-34182		415,46
2372	R279-2025-15642		415,75
2373	R279-2025-57799		418,14
2374	R279-2025-24296		419,51
2375	R279-2025-27873		419,60
2376	R279-2025-26541		419,69
2377	R279-2025-12791		421,05
2378	R279-2025-48510		421,05
2379	R279-2025-7354		421,08
2380	R279-2025-40490		422,14
2381	R279-2025-36058		423,53
2382	R279-2025-48813		423,53
2383	R279-2025-52554		426,86
2384	R279-2025-40738		428,05
2385	R279-2025-57764		428,68
2386	R279-2025-53774		430,36
2387	R279-2025-41435		430,57

fonte: http://burc.regione.campania.it

BANDO IOSTUDIO 2024 A.S.2024/2025
GRADUATORIA PROVVISORIA

PROG	CODICE DOMANDA	NOTE PER GRADUATORIA	ISEE FINALE PER GRADUATORIA
2388	R279-2025-2761		430,59
2389	R279-2025-20707		431,79
2390	R279-2025-11107		432,10
2391	R279-2025-13595		432,45
2392	R279-2025-32361		433,33
2393	R279-2025-4072		434,80
2394	R279-2025-22527		436,42
2395	R279-2025-46261		436,47
2396	R279-2025-39414		436,57
2397	R279-2025-20200		436,75
2398	R279-2025-1306		437,19
2399	R279-2025-7548		438,24
2400	R279-2025-20635		438,98
2401	R279-2025-11130		439,45
2402	R279-2025-39161		439,69
2403	R279-2025-4771		439,78
2404	R279-2025-14727		440,00
2405	R279-2025-46032		444,07
2406	R279-2025-23641		445,00
2407	R279-2025-55614		445,92
2408	R279-2025-56065		445,92
2409	R279-2025-31221		445,95
2410	R279-2025-13801		447,77
2411	R279-2025-32292		448,88
2412	R279-2025-32400		449,02
2413	R279-2025-21819		449,49
2414	R279-2025-64806		450,20
2415	R279-2025-38593		453,89
2416	R279-2025-12557		454,88
2417	R279-2025-21323		455,54
2418	R279-2025-39032		459,22
2419	R279-2025-6692		459,29
2420	R279-2025-56913		461,06
2421	R279-2025-17333		461,14
2422	R279-2025-34549		461,57
2423	R279-2025-504		462,10
2424	R279-2025-58757		462,43
2425	R279-2025-62140		462,46
2426	R279-2025-20380		463,42
2427	R279-2025-11383		463,46
2428	R279-2025-18137		466,05
2429	R279-2025-29769		466,26
2430	R279-2025-14478		472,55

fonte: http://burc.regione.campania.it

BANDO IOSTUDIO 2024 A.S.2024/2025
GRADUATORIA PROVVISORIA

PROG	CODICE DOMANDA	NOTE PER GRADUATORIA	ISEE FINALE PER GRADUATORIA
2431	R279-2025-4518		473,21
2432	R279-2025-4569		473,21
2433	R279-2025-28211		476,47
2434	R279-2025-21306		477,15
2435	R279-2025-2463		478,50
2436	R279-2025-59929		479,32
2437	R279-2025-58147		479,85
2438	R279-2025-1420		480,39
2439	R279-2025-1678		480,39
2440	R279-2025-55608		481,77
2441	R279-2025-58371		482,45
2442	R279-2025-9757		482,60
2443	R279-2025-27850		483,74
2444	R279-2025-22479		485,10
2445	R279-2025-47257		485,20
2446	R279-2025-37867		486,73
2447	R279-2025-18696		489,90
2448	R279-2025-19717		490,00
2449	R279-2025-22159		490,54
2450	R279-2025-36677		490,54
2451	R279-2025-21209		492,63
2452	R279-2025-37613		492,65
2453	R279-2025-37289		493,24
2454	R279-2025-56808		493,50
2455	R279-2025-54039		493,51
2456	R279-2025-28064		494,05
2457	R279-2025-52430		495,06
2458	R279-2025-52757		496,39
2459	R279-2025-21307		496,64
2460	R279-2025-25316		500,59
2461	R279-2025-36397		501,14
2462	R279-2025-41272		501,14
2463	R279-2025-12238		501,68
2464	R279-2025-5719		502,94
2465	R279-2025-54152		503,50
2466	R279-2025-60933		503,50
2467	R279-2025-7391		504,07
2468	R279-2025-7542		504,07
2469	R279-2025-8838		504,07
2470	R279-2025-13056		504,55
2471	R279-2025-51841		505,69
2472	R279-2025-15584		507,06
2473	R279-2025-56819		508,50

fonte: http://burc.regione.campania.it

BANDO IOSTUDIO 2024 A.S.2024/2025
GRADUATORIA PROVVISORIA

PROG	CODICE DOMANDA	NOTE PER GRADUATORIA	ISEE FINALE PER GRADUATORIA
2474	R279-2025-56309		508,93
2475	R279-2025-39206		509,55
2476	R279-2025-15085		510,59
2477	R279-2025-29273		510,88
2478	R279-2025-25634		511,38
2479	R279-2025-25674		511,38
2480	R279-2025-59512		513,73
2481	R279-2025-63342		513,76
2482	R279-2025-62691		516,05
2483	R279-2025-34002		519,43
2484	R279-2025-57775		519,61
2485	R279-2025-31803		519,92
2486	R279-2025-3837		520,00
2487	R279-2025-15658		520,02
2488	R279-2025-22907		520,55
2489	R279-2025-22512		520,95
2490	R279-2025-47901		521,08
2491	R279-2025-53964		522,46
2492	R279-2025-13909		522,68
2493	R279-2025-52816		523,24
2494	R279-2025-36901		524,59
2495	R279-2025-38519		524,81
2496	R279-2025-55541		525,99
2497	R279-2025-62326		526,32
2498	R279-2025-46503		529,02
2499	R279-2025-28026		529,19
2500	R279-2025-792		530,60
2501	R279-2025-10469		531,23
2502	R279-2025-57473		531,38
2503	R279-2025-60054		532,10
2504	R279-2025-26584		532,63
2505	R279-2025-62016		532,97
2506	R279-2025-15175		533,33
2507	R279-2025-15218		533,33
2508	R279-2025-25981		534,90
2509	R279-2025-5613		534,91
2510	R279-2025-63080		535,04
2511	R279-2025-36231		536,15
2512	R279-2025-39229		536,28
2513	R279-2025-41347		536,84
2514	R279-2025-61087		536,99
2515	R279-2025-1729		537,32
2516	R279-2025-21814		539,62

fonte: http://burc.regione.campania.it

BANDO IOSTUDIO 2024 A.S.2024/2025
GRADUATORIA PROVVISORIA

PROG	CODICE DOMANDA	NOTE PER GRADUATORIA	ISEE FINALE PER GRADUATORIA
2517	R279-2025-27025		540,26
2518	R279-2025-37019		540,98
2519	R279-2025-52679		541,02
2520	R279-2025-52764		541,02
2521	R279-2025-16001		541,14
2522	R279-2025-3686		541,58
2523	R279-2025-59372		542,66
2524	R279-2025-51945		543,46
2525	R279-2025-31984		544,07
2526	R279-2025-39210		544,07
2527	R279-2025-44885		544,46
2528	R279-2025-40491		546,67
2529	R279-2025-30244		546,86
2530	R279-2025-54822		547,21
2531	R279-2025-54881		547,21
2532	R279-2025-11041		547,83
2533	R279-2025-11067		547,83
2534	R279-2025-32637		549,64
2535	R279-2025-28548		549,87
2536	R279-2025-28765		551,22
2537	R279-2025-48508		551,39
2538	R279-2025-14244		553,74
2539	R279-2025-64747		554,13
2540	R279-2025-31037		554,57
2541	R279-2025-40642		555,57
2542	R279-2025-40744		555,57
2543	R279-2025-14738		557,20
2544	R279-2025-1513		558,47
2545	R279-2025-14046		558,66
2546	R279-2025-57271		559,70
2547	R279-2025-20359		560,74
2548	R279-2025-44177		560,74
2549	R279-2025-44191		560,74
2550	R279-2025-38761		561,18
2551	R279-2025-11611	Ammesso con riserva - Beneficiario non censito in SIDI. Pratica sanabile inoltrando attestato di frequenza scolastica 2024/2025 rilasciato dalla segreteria didattica	563,19
2552	R279-2025-35316		563,67
2553	R279-2025-25383		563,78
2554	R279-2025-7123		565,06
2555	R279-2025-7176		565,06
2556	R279-2025-53833		565,20

fonte: http://burc.regione.campania.it

BANDO IOSTUDIO 2024 A.S.2024/2025
GRADUATORIA PROVVISORIA

PROG	CODICE DOMANDA	NOTE PER GRADUATORIA	ISEE FINALE PER GRADUATORIA
2557	R279-2025-25796		565,49
2558	R279-2025-41319		565,69
2559	R279-2025-28532		565,88
2560	R279-2025-11809		565,93
2561	R279-2025-12162		566,54
2562	R279-2025-27509		566,57
2563	R279-2025-54606		567,52
2564	R279-2025-50614		567,72
2565	R279-2025-47797		567,90
2566	R279-2025-58848		568,80
2567	R279-2025-14767		568,81
2568	R279-2025-42936		568,98
2569	R279-2025-29550		569,31
2570	R279-2025-38641		569,89
2571	R279-2025-58152		570,08
2572	R279-2025-46749		572,55
2573	R279-2025-47934		573,43
2574	R279-2025-30134		574,01
2575	R279-2025-44118		574,87
2576	R279-2025-53009		575,29
2577	R279-2025-2589	Ammesso con riserva - Beneficiario non censito in SIDI. Pratica sanabile inoltrando attestato di frequenza scolastica 2024/2025 rilasciato dalla segreteria didattica	577,05
2578	R279-2025-41410		578,43
2579	R279-2025-41443		578,43
2580	R279-2025-14083		580,49
2581	R279-2025-57956		580,89
2582	R279-2025-12190		581,96
2583	R279-2025-4399		583,86
2584	R279-2025-42374		584,08
2585	R279-2025-33271		585,61
2586	R279-2025-46107		585,97
2587	R279-2025-46181		585,97
2588	R279-2025-41654		587,32
2589	R279-2025-54915		587,32
2590	R279-2025-54989		587,32
2591	R279-2025-45360		587,50
2592	R279-2025-39651		588,24
2593	R279-2025-28717		588,69
2594	R279-2025-41776		588,98
2595	R279-2025-61382		589,02
2596	R279-2025-7980		589,30

fonte: http://burc.regione.campania.it

BANDO IOSTUDIO 2024 A.S.2024/2025
GRADUATORIA PROVVISORIA

PROG	CODICE DOMANDA	NOTE PER GRADUATORIA	ISEE FINALE PER GRADUATORIA
2597	R279-2025-64892		590,21
2598	R279-2025-8003		591,21
2599	R279-2025-52949		591,21
2600	R279-2025-22394		593,35
2601	R279-2025-15753		593,92
2602	R279-2025-26111		594,46
2603	R279-2025-9412		596,57
2604	R279-2025-21352		596,69
2605	R279-2025-54107		598,79
2606	R279-2025-7293		598,88
2607	R279-2025-33040		600,78
2608	R279-2025-48911		602,30
2609	R279-2025-32006		603,43
2610	R279-2025-45669		604,66
2611	R279-2025-19294		607,54
2612	R279-2025-24354		607,87
2613	R279-2025-65459		608,53
2614	R279-2025-25795		609,41
2615	R279-2025-58120		610,29
2616	R279-2025-314		613,51
2617	R279-2025-23632		614,20
2618	R279-2025-23664		614,20
2619	R279-2025-16823		614,43
2620	R279-2025-16868		614,43
2621	R279-2025-16877		614,43
2622	R279-2025-28388		615,44
2623	R279-2025-57288		615,68
2624	R279-2025-56468		615,69
2625	R279-2025-35773		617,03
2626	R279-2025-22875		618,75
2627	R279-2025-17317		620,33
2628	R279-2025-49147		622,64
2629	R279-2025-49205		622,64
2630	R279-2025-60326		622,99
2631	R279-2025-13744		625,31
2632	R279-2025-26984		625,61
2633	R279-2025-41780		627,32
2634	R279-2025-40465		628,99
2635	R279-2025-46936		629,41
2636	R279-2025-62092		630,05
2637	R279-2025-62162		630,05
2638	R279-2025-62206		630,05
2639	R279-2025-25433		630,42

fonte: http://burc.regione.campania.it

PROG	CODICE DOMANDA	NOTE PER GRADUATORIA	ISEE FINALE PER GRADUATORIA
2640	R279-2025-64117		631,16
2641	R279-2025-30926		631,33
2642	R279-2025-1965		631,34
2643	R279-2025-2165		631,34
2644	R279-2025-16359		631,58
2645	R279-2025-47544		631,71
2646	R279-2025-47583		631,71
2647	R279-2025-11349		632,91
2648	R279-2025-30481		634,15
2649	R279-2025-36442		634,39
2650	R279-2025-3592		635,12
2651	R279-2025-3714		635,12
2652	R279-2025-42739		637,20
2653	R279-2025-11514		638,21
2654	R279-2025-30967		638,21
2655	R279-2025-12881		639,52
2656	R279-2025-40709		639,55
2657	R279-2025-40739		640,99
2658	R279-2025-6649		641,20
2659	R279-2025-902		641,31
2660	R279-2025-4687		641,37
2661	R279-2025-4858		641,37
2662	R279-2025-62322		641,95
2663	R279-2025-62523		641,95
2664	R279-2025-5217		642,16
2665	R279-2025-26434		643,15
2666	R279-2025-43780		643,25
2667	R279-2025-7661		644,21
2668	R279-2025-7926		644,21
2669	R279-2025-28048		644,35
2670	R279-2025-23804		645,77
2671	R279-2025-50104		645,94
2672	R279-2025-50151		645,94
2673	R279-2025-46573		646,62
2674	R279-2025-8730		646,86
2675	R279-2025-8801		646,86
2676	R279-2025-52053		647,72
2677	R279-2025-58030		649,05
2678	R279-2025-31434		649,62
2679	R279-2025-10153		650,41
2680	R279-2025-20618		650,69
2681	R279-2025-18473		651,96
2682	R279-2025-41723		653,33

fonte: http://burc.regione.campania.it

PROG	CODICE DOMANDA	NOTE PER GRADUATORIA	ISEE FINALE PER GRADUATORIA
2683	R279-2025-62908		654,14
2684	R279-2025-20927		654,43
2685	R279-2025-59780		655,10
2686	R279-2025-9959		655,45
2687	R279-2025-57419		656,37
2688	R279-2025-33334		656,86
2689	R279-2025-64301		657,10
2690	R279-2025-55986		657,26
2691	R279-2025-49996		657,72
2692	R279-2025-11933		658,65
2693	R279-2025-62320		658,73
2694	R279-2025-62353		658,73
2695	R279-2025-10259		659,51
2696	R279-2025-35188		659,69
2697	R279-2025-27534		660,18
2698	R279-2025-56620		660,18
2699	R279-2025-56653		660,18
2700	R279-2025-13954		660,99
2701	R279-2025-58665		662,37
2702	R279-2025-58726		662,37
2703	R279-2025-17812		663,21
2704	R279-2025-49897		663,33
2705	R279-2025-24553		663,82
2706	R279-2025-28187		664,19
2707	R279-2025-9325		664,49
2708	R279-2025-45401		665,02
2709	R279-2025-15297		666,76
2710	R279-2025-15353		666,76
2711	R279-2025-30007		667,32
2712	R279-2025-15107		667,95
2713	R279-2025-47084		668,24
2714	R279-2025-23144		671,00
2715	R279-2025-46748		671,82
2716	R279-2025-48823		672,26
2717	R279-2025-48877		672,26
2718	R279-2025-5295		673,89
2719	R279-2025-41990		673,99
2720	R279-2025-34647		674,20
2721	R279-2025-13364		674,56
2722	R279-2025-32365		674,58
2723	R279-2025-2718		674,60
2724	R279-2025-2832		674,60
2725	R279-2025-22521		674,65

fonte: http://burc.regione.campania.it

PROG	CODICE DOMANDA	NOTE PER GRADUATORIA	ISEE FINALE PER GRADUATORIA
2726	R279-2025-32561		675,61
2727	R279-2025-32584		675,61
2728	R279-2025-62009		675,71
2729	R279-2025-46664		677,97
2730	R279-2025-60288		678,05
2731	R279-2025-1606		678,38
2732	R279-2025-34653		678,46
2733	R279-2025-40020		679,09
2734	R279-2025-40031		679,09
2735	R279-2025-45232		682,71
2736	R279-2025-50405		682,90
2737	R279-2025-5859		683,17
2738	R279-2025-5968		683,17
2739	R279-2025-62795		684,13
2740	R279-2025-26502		684,39
2741	R279-2025-60335		684,50
2742	R279-2025-23572		685,09
2743	R279-2025-51765		687,18
2744	R279-2025-36296		687,48
2745	R279-2025-46892		691,79
2746	R279-2025-49917		691,83
2747	R279-2025-49930		691,83
2748	R279-2025-8001		691,87
2749	R279-2025-41253		691,96
2750	R279-2025-22311		692,32
2751	R279-2025-3954		693,12
2752	R279-2025-56509		694,87
2753	R279-2025-6324		696,22
2754	R279-2025-52005		697,44
2755	R279-2025-19208		698,04
2756	R279-2025-50056		698,09
2757	R279-2025-25388		699,02
2758	R279-2025-25417		699,02
2759	R279-2025-16430	Ammesso con riserva - Beneficiario non censito in SIDI. Pratica sanabile inoltrando attestato di frequenza scolastica 2024/2025 rilasciato dalla segreteria didattica	699,81
2760	R279-2025-4384		701,59
2761	R279-2025-59808		701,71
2762	R279-2025-59845		701,71
2763	R279-2025-40438		701,75
2764	R279-2025-48835		702,15
2765	R279-2025-48885		702,15

fonte: http://burc.regione.campania.it

BANDO IOSTUDIO 2024 A.S.2024/2025
GRADUATORIA PROVVISORIA

PROG	CODICE DOMANDA	NOTE PER GRADUATORIA	ISEE FINALE PER GRADUATORIA
2766	R279-2025-5139		703,38
2767	R279-2025-45837		704,39
2768	R279-2025-14838		706,62
2769	R279-2025-31854		706,62
2770	R279-2025-35449		706,84
2771	R279-2025-8611		707,15
2772	R279-2025-21348		707,43
2773	R279-2025-15683		708,05
2774	R279-2025-23359		708,20
2775	R279-2025-34845		708,98
2776	R279-2025-34891		708,98
2777	R279-2025-37562		709,19
2778	R279-2025-12663		709,41
2779	R279-2025-12727		709,41
2780	R279-2025-58350		709,77
2781	R279-2025-27897		711,55
2782	R279-2025-8244		711,94
2783	R279-2025-50148		712,60
2784	R279-2025-55134		713,25
2785	R279-2025-25659		714,64
2786	R279-2025-14892		714,96
2787	R279-2025-40593		714,96
2788	R279-2025-58393		714,96
2789	R279-2025-25978		715,37
2790	R279-2025-28897		715,46
2791	R279-2025-6758		715,66
2792	R279-2025-18453		715,78
2793	R279-2025-18468		715,78
2794	R279-2025-54578		716,14
2795	R279-2025-35798		717,06
2796	R279-2025-40556		718,41
2797	R279-2025-43740		719,41
2798	R279-2025-43747		719,41
2799	R279-2025-2905		720,13
2800	R279-2025-62386		720,28
2801	R279-2025-14481		720,39
2802	R279-2025-28590		721,13
2803	R279-2025-25434		721,31
2804	R279-2025-41181		722,05
2805	R279-2025-43320		723,04
2806	R279-2025-27128		723,41
2807	R279-2025-40403		724,26
2808	R279-2025-37076		725,32

fonte: http://burc.regione.campania.it

PROG	CODICE DOMANDA	NOTE PER GRADUATORIA	ISEE FINALE PER GRADUATORIA
2809	R279-2025-27351		726,00
2810	R279-2025-13010		726,45
2811	R279-2025-31580		729,27
2812	R279-2025-45971		730,98
2813	R279-2025-62625		730,98
2814	R279-2025-9695		731,18
2815	R279-2025-15967		731,71
2816	R279-2025-15334		731,84
2817	R279-2025-30433		732,45
2818	R279-2025-49043		732,89
2819	R279-2025-49279		732,89
2820	R279-2025-54595		732,89
2821	R279-2025-37746		733,04
2822	R279-2025-10561		733,07
2823	R279-2025-888		734,46
2824	R279-2025-37294		735,77
2825	R279-2025-48833		736,69
2826	R279-2025-38758		737,07
2827	R279-2025-45003		737,58
2828	R279-2025-15303		737,84
2829	R279-2025-12971		738,21
2830	R279-2025-22361		738,21
2831	R279-2025-52746		738,21
2832	R279-2025-22903		738,26
2833	R279-2025-17755		741,49
2834	R279-2025-11398		741,75
2835	R279-2025-11485		741,75
2836	R279-2025-35204		741,96
2837	R279-2025-13304		742,11
2838	R279-2025-55897		742,18
2839	R279-2025-4272		742,65
2840	R279-2025-56870		742,65
2841	R279-2025-23703		743,17
2842	R279-2025-6979		743,85
2843	R279-2025-10576		744,29
2844	R279-2025-10594		744,29
2845	R279-2025-46001		744,82
2846	R279-2025-24477		745,78
2847	R279-2025-45633		745,78
2848	R279-2025-9364		747,97
2849	R279-2025-9447		747,97
2850	R279-2025-4726		748,24
2851	R279-2025-23382		748,24

fonte: http://burc.regione.campania.it

BANDO IOSTUDIO 2024 A.S.2024/2025
GRADUATORIA PROVVISORIA

PROG	CODICE DOMANDA	NOTE PER GRADUATORIA	ISEE FINALE PER GRADUATORIA
2852	R279-2025-13104		750,08
2853	R279-2025-56160		751,10
2854	R279-2025-50561		754,24
2855	R279-2025-58908		755,45
2856	R279-2025-48759		755,59
2857	R279-2025-41259		759,19
2858	R279-2025-46386		759,28
2859	R279-2025-46423		759,28
2860	R279-2025-42362		763,84
2861	R279-2025-28728		763,91
2862	R279-2025-41931		764,85
2863	R279-2025-989		766,96
2864	R279-2025-38266		766,99
2865	R279-2025-29718		767,03
2866	R279-2025-49951		767,06
2867	R279-2025-49555		767,65
2868	R279-2025-22268		768,53
2869	R279-2025-53657		770,73
2870	R279-2025-46141		770,83
2871	R279-2025-62758		771,93
2872	R279-2025-55239		772,19
2873	R279-2025-58045		772,27
2874	R279-2025-7062		773,99
2875	R279-2025-6721		775,00
2876	R279-2025-7055		775,00
2877	R279-2025-56384		776,24
2878	R279-2025-21305		776,29
2879	R279-2025-58392		776,50
2880	R279-2025-62251		776,50
2881	R279-2025-23699		776,65
2882	R279-2025-25196		778,73
2883	R279-2025-29430		780,00
2884	R279-2025-49927		780,46
2885	R279-2025-55547		782,09
2886	R279-2025-24401		783,34
2887	R279-2025-20270		783,50
2888	R279-2025-12221		785,56
2889	R279-2025-222		785,68
2890	R279-2025-25531		786,44
2891	R279-2025-59212		786,89
2892	R279-2025-60620		786,89
2893	R279-2025-23133		789,34
2894	R279-2025-37371		789,34

fonte: http://burc.regione.campania.it

BANDO IOSTUDIO 2024 A.S.2024/2025
GRADUATORIA PROVVISORIA

PROG	CODICE DOMANDA	NOTE PER GRADUATORIA	ISEE FINALE PER GRADUATORIA
2895	R279-2025-49625		792,68
2896	R279-2025-36162		792,76
2897	R279-2025-16845		794,74
2898	R279-2025-56975		795,27
2899	R279-2025-8399		796,15
2900	R279-2025-16025		796,26
2901	R279-2025-26600		797,56
2902	R279-2025-25610		799,61
2903	R279-2025-5777		799,65
2904	R279-2025-11126		800,00
2905	R279-2025-12406		800,00
2906	R279-2025-63257		801,88
2907	R279-2025-9653		802,93
2908	R279-2025-47067		804,51
2909	R279-2025-6784		805,10
2910	R279-2025-9403		805,45
2911	R279-2025-4061		806,02
2912	R279-2025-22239		807,15
2913	R279-2025-58816		809,38
2914	R279-2025-48394		810,16
2915	R279-2025-23859		810,24
2916	R279-2025-35317		810,24
2917	R279-2025-31908		810,57
2918	R279-2025-47303		810,71
2919	R279-2025-50086		810,78
2920	R279-2025-15193		811,96
2921	R279-2025-60320		812,64
2922	R279-2025-26632		813,18
2923	R279-2025-40453		813,18
2924	R279-2025-997		817,64
2925	R279-2025-24928		817,89
2926	R279-2025-25025		817,89
2927	R279-2025-61121		819,51
2928	R279-2025-62284		820,00
2929	R279-2025-22380		820,89
2930	R279-2025-53790		821,18
2931	R279-2025-62388		821,47
2932	R279-2025-27468		821,62
2933	R279-2025-21693		821,96
2934	R279-2025-30855		823,30
2935	R279-2025-20795		823,53
2936	R279-2025-61590		824,26
2937	R279-2025-56140		825,46

fonte: http://burc.regione.campania.it

PROG	CODICE DOMANDA	NOTE PER GRADUATORIA	ISEE FINALE PER GRADUATORIA
2938	R279-2025-62319		825,84
2939	R279-2025-13197		827,15
2940	R279-2025-29722		827,75
2941	R279-2025-48819		828,33
2942	R279-2025-55911		829,27
2943	R279-2025-55988		829,27
2944	R279-2025-41352		829,52
2945	R279-2025-23412		829,80
2946	R279-2025-23437		829,80
2947	R279-2025-15459		832,61
2948	R279-2025-27863		834,25
2949	R279-2025-21514		834,66
2950	R279-2025-27460		834,82
2951	R279-2025-27523		834,82
2952	R279-2025-23568		836,48
2953	R279-2025-14200		837,25
2954	R279-2025-39650		837,77
2955	R279-2025-39712		837,77
2956	R279-2025-51871		839,71
2957	R279-2025-35746		842,66
2958	R279-2025-717		843,09
2959	R279-2025-33618		843,09
2960	R279-2025-2324		843,33
2961	R279-2025-30456		844,98
2962	R279-2025-9691		845,88
2963	R279-2025-47830		846,13
2964	R279-2025-47851		846,13
2965	R279-2025-42369		846,96
2966	R279-2025-42385		846,96
2967	R279-2025-32469		847,50
2968	R279-2025-47087		847,50
2969	R279-2025-47122		847,50
2970	R279-2025-31016		850,33
2971	R279-2025-44242		850,81
2972	R279-2025-44245		850,81
2973	R279-2025-28965		851,07
2974	R279-2025-1162		851,23
2975	R279-2025-1263		851,23
2976	R279-2025-1076		852,45
2977	R279-2025-29315		852,76
2978	R279-2025-22680		853,82
2979	R279-2025-52836		853,85
2980	R279-2025-36464		855,36

fonte: http://burc.regione.campania.it

BANDO IOSTUDIO 2024 A.S.2024/2025
GRADUATORIA PROVVISORIA

PROG	CODICE DOMANDA	NOTE PER GRADUATORIA	ISEE FINALE PER GRADUATORIA
2981	R279-2025-33522		855,58
2982	R279-2025-15793		856,28
2983	R279-2025-29070		856,77
2984	R279-2025-29118		856,77
2985	R279-2025-31345		857,36
2986	R279-2025-47799		858,14
2987	R279-2025-23179		858,86
2988	R279-2025-8154		859,31
2989	R279-2025-37947		860,63
2990	R279-2025-37956		860,63
2991	R279-2025-57964		860,79
2992	R279-2025-28010		861,53
2993	R279-2025-47029		861,58
2994	R279-2025-47085		861,58
2995	R279-2025-7550		862,60
2996	R279-2025-14366		864,15
2997	R279-2025-15098		864,72
2998	R279-2025-4714		865,37
2999	R279-2025-51432		865,51
3000	R279-2025-19352		867,80
3001	R279-2025-40294		868,61
3002	R279-2025-53106		868,70
3003	R279-2025-51053		868,92
3004	R279-2025-51167		868,92
3005	R279-2025-2110		869,92
3006	R279-2025-17912		869,92
3007	R279-2025-59239		870,08
3008	R279-2025-35028		870,10
3009	R279-2025-34337		870,47
3010	R279-2025-18551		870,70
3011	R279-2025-28600		871,98
3012	R279-2025-53134		872,95
3013	R279-2025-2180		876,42
3014	R279-2025-37591		876,59
3015	R279-2025-50498		877,26
3016	R279-2025-35752		878,43
3017	R279-2025-18309		878,54
3018	R279-2025-51067		879,77
3019	R279-2025-47533		883,02
3020	R279-2025-2864		883,29
3021	R279-2025-11900		883,33
3022	R279-2025-51861		884,60
3023	R279-2025-11657		884,64

fonte: http://burc.regione.campania.it

BANDO IOSTUDIO 2024 A.S.2024/2025
GRADUATORIA PROVVISORIA

PROG	CODICE DOMANDA	NOTE PER GRADUATORIA	ISEE FINALE PER GRADUATORIA
3024	R279-2025-61129		885,34
3025	R279-2025-53491		885,45
3026	R279-2025-18350		887,01
3027	R279-2025-20341		887,24
3028	R279-2025-28506		887,89
3029	R279-2025-4444		888,82
3030	R279-2025-4521		888,82
3031	R279-2025-24943		889,20
3032	R279-2025-11360		889,84
3033	R279-2025-36869		889,84
3034	R279-2025-36970		889,84
3035	R279-2025-5549		890,20
3036	R279-2025-7075		890,20
3037	R279-2025-11522		890,20
3038	R279-2025-12496		890,20
3039	R279-2025-15969		890,20
3040	R279-2025-18485		890,20
3041	R279-2025-25612		890,20
3042	R279-2025-29822		890,20
3043	R279-2025-38366		890,20
3044	R279-2025-42156		890,20
3045	R279-2025-42377		890,20
3046	R279-2025-46349		890,20
3047	R279-2025-48248		890,20
3048	R279-2025-49619		890,20
3049	R279-2025-59617		890,20
3050	R279-2025-61671		890,24
3051	R279-2025-41650		890,27
3052	R279-2025-35143		890,93
3053	R279-2025-23634		890,95
3054	R279-2025-1679		891,07
3055	R279-2025-51126		891,49
3056	R279-2025-31079		893,35
3057	R279-2025-31108		893,35
3058	R279-2025-54879		894,27
3059	R279-2025-49135		894,59
3060	R279-2025-49153		894,59
3061	R279-2025-18507		896,81
3062	R279-2025-63484		896,81
3063	R279-2025-32015		896,99
3064	R279-2025-34396		897,33
3065	R279-2025-52098		897,63
3066	R279-2025-33036		897,77

fonte: http://burc.regione.campania.it

BANDO IOSTUDIO 2024 A.S.2024/2025
GRADUATORIA PROVVISORIA

PROG	CODICE DOMANDA	NOTE PER GRADUATORIA	ISEE FINALE PER GRADUATORIA
3067	R279-2025-10546		898,26
3068	R279-2025-13054		898,64
3069	R279-2025-26461		899,02
3070	R279-2025-39270		899,17
3071	R279-2025-31825		900,97
3072	R279-2025-23582		901,96
3073	R279-2025-54254		902,06
3074	R279-2025-22098		902,60
3075	R279-2025-30832		903,24
3076	R279-2025-5978		903,87
3077	R279-2025-45888		904,02
3078	R279-2025-24893		904,96
3079	R279-2025-10162		905,04
3080	R279-2025-42027		905,37
3081	R279-2025-32907		907,12
3082	R279-2025-28024		907,93
3083	R279-2025-29511		909,84
3084	R279-2025-41514		910,78
3085	R279-2025-47039		911,11
3086	R279-2025-11654		911,14
3087	R279-2025-22944		911,72
3088	R279-2025-2819		912,32
3089	R279-2025-38497		912,85
3090	R279-2025-40995		913,24
3091	R279-2025-14110		914,07
3092	R279-2025-64053		914,78
3093	R279-2025-62771		914,90
3094	R279-2025-64256		916,47
3095	R279-2025-59870		917,83
3096	R279-2025-42157		919,34
3097	R279-2025-42173		919,34
3098	R279-2025-63675		919,49
3099	R279-2025-46689		919,61
3100	R279-2025-29695		920,00
3101	R279-2025-57270		921,54
3102	R279-2025-24725		921,62
3103	R279-2025-57339		921,65
3104	R279-2025-52111		921,95
3105	R279-2025-10909		923,62
3106	R279-2025-54902		925,53
3107	R279-2025-49476		928,42
3108	R279-2025-9146		929,13
3109	R279-2025-28918		929,20

fonte: http://burc.regione.campania.it

PROG	CODICE DOMANDA	NOTE PER GRADUATORIA	ISEE FINALE PER GRADUATORIA
3110	R279-2025-57002		929,39
3111	R279-2025-52089		930,45
3112	R279-2025-52102		930,45
3113	R279-2025-23991		932,04
3114	R279-2025-51422		932,62
3115	R279-2025-39617		932,84
3116	R279-2025-24555		933,39
3117	R279-2025-14061		933,51
3118	R279-2025-14117		933,51
3119	R279-2025-63520		935,54
3120	R279-2025-12576		935,58
3121	R279-2025-23440		936,31
3122	R279-2025-10272		936,91
3123	R279-2025-26078		937,92
3124	R279-2025-1926		937,97
3125	R279-2025-29588		937,99
3126	R279-2025-37100		937,99
3127	R279-2025-1886		938,03
3128	R279-2025-40263		938,03
3129	R279-2025-40265		938,03
3130	R279-2025-33452		938,35
3131	R279-2025-21483		940,35
3132	R279-2025-44458		941,50
3133	R279-2025-3497		941,55
3134	R279-2025-28030		941,67
3135	R279-2025-35213		942,69
3136	R279-2025-41871		942,97
3137	R279-2025-64950		942,97
3138	R279-2025-8908		944,88
3139	R279-2025-62571		944,97
3140	R279-2025-39929		945,10
3141	R279-2025-52086		945,29
3142	R279-2025-9268		945,52
3143	R279-2025-1569		947,32
3144	R279-2025-59249		947,32
3145	R279-2025-58907		948,14
3146	R279-2025-50749		949,25
3147	R279-2025-50419		949,31
3148	R279-2025-7936		949,41
3149	R279-2025-53646		950,00
3150	R279-2025-33392		950,82
3151	R279-2025-4776		951,63
3152	R279-2025-4841		951,63

fonte: http://burc.regione.campania.it

BANDO IOSTUDIO 2024 A.S.2024/2025
GRADUATORIA PROVVISORIA

PROG	CODICE DOMANDA	NOTE PER GRADUATORIA	ISEE FINALE PER GRADUATORIA
3153	R279-2025-10189		952,75
3154	R279-2025-60910		954,65
3155	R279-2025-61014		954,65
3156	R279-2025-16229		955,94
3157	R279-2025-2582		955,98
3158	R279-2025-30634		956,37
3159	R279-2025-37502		956,58
3160	R279-2025-44049		957,96
3161	R279-2025-10125		958,46
3162	R279-2025-33185		958,46
3163	R279-2025-27807		959,35
3164	R279-2025-22466		960,42
3165	R279-2025-58896		960,80
3166	R279-2025-3391		962,18
3167	R279-2025-46128		962,35
3168	R279-2025-40139	Ammesso con riserva - Beneficiario non censito in SIDI. Pratica sanabile inoltrando attestato di frequenza scolastica 2024/2025 rilasciato dalla segreteria didattica	962,71
3169	R279-2025-40163		962,71
3170	R279-2025-63020		963,06
3171	R279-2025-62959		963,10
3172	R279-2025-15249		963,15
3173	R279-2025-64360		964,08
3174	R279-2025-60483		964,09
3175	R279-2025-33096		966,47
3176	R279-2025-42855		966,83
3177	R279-2025-33647		968,70
3178	R279-2025-37245		968,92
3179	R279-2025-37311		968,92
3180	R279-2025-47147		968,96
3181	R279-2025-58860		969,44
3182	R279-2025-6292		969,61
3183	R279-2025-6406		969,61
3184	R279-2025-57684	Ammesso con riserva - Beneficiario non censito in SIDI. Pratica sanabile inoltrando attestato di frequenza scolastica 2024/2025 rilasciato dalla segreteria didattica	969,92
3185	R279-2025-31358		970,28
3186	R279-2025-12584		972,10
3187	R279-2025-18722		972,40
3188	R279-2025-25882		973,33
3189	R279-2025-62134		973,63
3190	R279-2025-41975		973,72

fonte: http://burc.regione.campania.it

BANDO IOSTUDIO 2024 A.S.2024/2025
GRADUATORIA PROVVISORIA

PROG	CODICE DOMANDA	NOTE PER GRADUATORIA	ISEE FINALE PER GRADUATORIA
3191	R279-2025-44676		975,41
3192	R279-2025-4003		975,61
3193	R279-2025-22168		975,61
3194	R279-2025-24879		975,61
3195	R279-2025-41274		975,61
3196	R279-2025-557		976,07
3197	R279-2025-7682		976,43
3198	R279-2025-31777		976,47
3199	R279-2025-63676		977,19
3200	R279-2025-29534		977,45
3201	R279-2025-49363		977,64
3202	R279-2025-47979		978,20
3203	R279-2025-17444		978,86
3204	R279-2025-31850		980,53
3205	R279-2025-40862		980,57
3206	R279-2025-57210		980,98
3207	R279-2025-21863		984,65
3208	R279-2025-7755		986,55
3209	R279-2025-58132		988,94
3210	R279-2025-58257		988,94
3211	R279-2025-24282		990,24
3212	R279-2025-37388		990,60
3213	R279-2025-33289		991,89
3214	R279-2025-55164		993,36
3215	R279-2025-41681		993,45
3216	R279-2025-42148		993,63
3217	R279-2025-42443		993,63
3218	R279-2025-15815		993,73
3219	R279-2025-34685		993,93
3220	R279-2025-30912		995,53
3221	R279-2025-62890		995,80
3222	R279-2025-15689		996,07
3223	R279-2025-4485		996,10
3224	R279-2025-9222		996,49
3225	R279-2025-31011		996,61
3226	R279-2025-46764		997,17
3227	R279-2025-815		997,18
3228	R279-2025-47063		998,04
3229	R279-2025-4745		998,07
3230	R279-2025-5618		998,36
3231	R279-2025-22981		998,66
3232	R279-2025-60687		1.000,39
3233	R279-2025-42392		1.000,89

fonte: http://burc.regione.campania.it

BANDO IOSTUDIO 2024 A.S.2024/2025
GRADUATORIA PROVVISORIA

PROG	CODICE DOMANDA	NOTE PER GRADUATORIA	ISEE FINALE PER GRADUATORIA
3234	R279-2025-23998		1.001,95
3235	R279-2025-12334		1.002,29
3236	R279-2025-7651		1.002,40
3237	R279-2025-45821		1.003,19
3238	R279-2025-65283		1.004,19
3239	R279-2025-8285		1.004,84
3240	R279-2025-4478		1.006,00
3241	R279-2025-7834		1.006,28
3242	R279-2025-44208		1.006,59
3243	R279-2025-38287		1.007,32
3244	R279-2025-42104		1.007,67
3245	R279-2025-53454		1.007,67
3246	R279-2025-63913		1.007,84
3247	R279-2025-34279		1.008,37
3248	R279-2025-34296		1.008,37
3249	R279-2025-48385		1.010,21
3250	R279-2025-9121		1.010,49
3251	R279-2025-46581		1.010,58
3252	R279-2025-53129		1.011,22
3253	R279-2025-48504		1.011,77
3254	R279-2025-48573		1.011,77
3255	R279-2025-38044		1.011,86
3256	R279-2025-5838		1.011,98
3257	R279-2025-39193		1.012,85
3258	R279-2025-40624		1.013,09
3259	R279-2025-19381		1.013,64
3260	R279-2025-49606		1.014,22
3261	R279-2025-51929		1.014,46
3262	R279-2025-38694		1.015,10
3263	R279-2025-43395		1.015,29
3264	R279-2025-9863		1.015,61
3265	R279-2025-13320		1.016,36
3266	R279-2025-38367		1.017,29
3267	R279-2025-38487		1.017,29
3268	R279-2025-28325		1.020,76
3269	R279-2025-33729		1.022,35
3270	R279-2025-31080		1.022,93
3271	R279-2025-31967		1.023,22
3272	R279-2025-4093		1.023,85
3273	R279-2025-32565		1.024,36
3274	R279-2025-65307		1.024,47
3275	R279-2025-37498		1.024,56
3276	R279-2025-10907		1.025,97

fonte: http://burc.regione.campania.it

PROG	CODICE DOMANDA	NOTE PER GRADUATORIA	ISEE FINALE PER GRADUATORIA
3277	R279-2025-11251		1.025,99
3278	R279-2025-22103		1.025,99
3279	R279-2025-24090		1.025,99
3280	R279-2025-58755		1.025,99
3281	R279-2025-62002		1.025,99
3282	R279-2025-62884		1.025,99
3283	R279-2025-57935		1.026,78
3284	R279-2025-40662		1.027,62
3285	R279-2025-10115		1.027,63
3286	R279-2025-18638		1.029,47
3287	R279-2025-18655		1.029,47
3288	R279-2025-15251		1.030,45
3289	R279-2025-60317		1.032,35
3290	R279-2025-8265		1.032,38
3291	R279-2025-634		1.033,33
3292	R279-2025-41481		1.033,82
3293	R279-2025-15373		1.034,96
3294	R279-2025-15432		1.034,96
3295	R279-2025-53845		1.035,91
3296	R279-2025-56697		1.035,91
3297	R279-2025-7804		1.036,08
3298	R279-2025-63133		1.036,44
3299	R279-2025-7425		1.038,46
3300	R279-2025-6843		1.038,70
3301	R279-2025-6336		1.039,93
3302	R279-2025-8274		1.040,29
3303	R279-2025-49160		1.040,35
3304	R279-2025-49472		1.040,35
3305	R279-2025-27999		1.041,18
3306	R279-2025-41611		1.041,23
3307	R279-2025-41653		1.041,23
3308	R279-2025-56406		1.041,79
3309	R279-2025-53490		1.042,16
3310	R279-2025-12366		1.042,75
3311	R279-2025-22818		1.042,75
3312	R279-2025-24208		1.042,75
3313	R279-2025-59561		1.042,75
3314	R279-2025-12063		1.043,14
3315	R279-2025-1135		1.043,24
3316	R279-2025-37442		1.043,53
3317	R279-2025-36355		1.045,53
3318	R279-2025-40269		1.045,53
3319	R279-2025-29184		1.046,10

fonte: http://burc.regione.campania.it

BANDO IOSTUDIO 2024 A.S.2024/2025
GRADUATORIA PROVVISORIA

PROG	CODICE DOMANDA	NOTE PER GRADUATORIA	ISEE FINALE PER GRADUATORIA
3320	R279-2025-63584		1.046,12
3321	R279-2025-34967		1.047,64
3322	R279-2025-40975		1.047,64
3323	R279-2025-53439		1.048,54
3324	R279-2025-27937		1.049,58
3325	R279-2025-56181		1.050,96
3326	R279-2025-36856		1.055,24
3327	R279-2025-51534		1.056,91
3328	R279-2025-19807		1.057,03
3329	R279-2025-52073		1.058,48
3330	R279-2025-46505		1.058,57
3331	R279-2025-23081		1.060,24
3332	R279-2025-27532		1.060,38
3333	R279-2025-41148		1.060,38
3334	R279-2025-25180		1.061,63
3335	R279-2025-26529		1.062,33
3336	R279-2025-10037		1.063,29
3337	R279-2025-62749		1.063,42
3338	R279-2025-17551		1.064,17
3339	R279-2025-60757		1.064,71
3340	R279-2025-14471		1.065,00
3341	R279-2025-47667		1.065,25
3342	R279-2025-37714		1.066,26
3343	R279-2025-28711		1.066,58
3344	R279-2025-29591		1.066,58
3345	R279-2025-26391		1.066,99
3346	R279-2025-43435		1.067,89
3347	R279-2025-43437		1.067,89
3348	R279-2025-10836		1.068,99
3349	R279-2025-53834		1.069,43
3350	R279-2025-54448		1.069,43
3351	R279-2025-57411		1.070,38
3352	R279-2025-57436		1.070,38
3353	R279-2025-30611		1.071,43
3354	R279-2025-4556		1.071,77
3355	R279-2025-4454		1.071,98
3356	R279-2025-40601		1.072,28
3357	R279-2025-49365		1.073,90
3358	R279-2025-55454		1.074,09
3359	R279-2025-38030		1.074,15
3360	R279-2025-27108		1.074,63
3361	R279-2025-16706		1.074,66
3362	R279-2025-41523		1.074,80

fonte: http://burc.regione.campania.it

BANDO IOSTUDIO 2024 A.S.2024/2025
GRADUATORIA PROVVISORIA

PROG	CODICE DOMANDA	NOTE PER GRADUATORIA	ISEE FINALE PER GRADUATORIA
3363	R279-2025-40792		1.074,83
3364	R279-2025-1950		1.075,99
3365	R279-2025-23435		1.076,49
3366	R279-2025-10116		1.076,69
3367	R279-2025-29446		1.076,75
3368	R279-2025-13250		1.077,44
3369	R279-2025-21434		1.079,19
3370	R279-2025-24400		1.079,75
3371	R279-2025-57885		1.080,32
3372	R279-2025-16045		1.080,65
3373	R279-2025-16061		1.080,65
3374	R279-2025-34213		1.081,42
3375	R279-2025-6912		1.081,71
3376	R279-2025-1636		1.082,70
3377	R279-2025-41306		1.083,06
3378	R279-2025-41350		1.083,06
3379	R279-2025-41387		1.083,06
3380	R279-2025-38229		1.083,22
3381	R279-2025-52872		1.084,12
3382	R279-2025-52931		1.084,12
3383	R279-2025-21174		1.084,55
3384	R279-2025-21382		1.084,55
3385	R279-2025-22257		1.085,86
3386	R279-2025-30958		1.085,88
3387	R279-2025-30273		1.086,16
3388	R279-2025-40842		1.086,88
3389	R279-2025-12056		1.088,27
3390	R279-2025-14020		1.089,02
3391	R279-2025-34513		1.089,17
3392	R279-2025-30075		1.089,80
3393	R279-2025-30111		1.089,80
3394	R279-2025-25929		1.090,23
3395	R279-2025-45467		1.090,59
3396	R279-2025-18230		1.091,99
3397	R279-2025-18248		1.091,99
3398	R279-2025-18611	Ammesso con riserva - Beneficiario non censito in SIDI. Pratica sanabile inoltrando attestato di frequenza scolastica 2024/2025 rilasciato dalla segreteria didattica	1.092,05
3399	R279-2025-54715		1.092,06
3400	R279-2025-30675		1.093,75
3401	R279-2025-36982		1.094,01
3402	R279-2025-43823		1.094,12

fonte: http://burc.regione.campania.it

BANDO IOSTUDIO 2024 A.S.2024/2025
GRADUATORIA PROVVISORIA

PROG	CODICE DOMANDA	NOTE PER GRADUATORIA	ISEE FINALE PER GRADUATORIA
3403	R279-2025-53092		1.094,20
3404	R279-2025-41097		1.094,61
3405	R279-2025-22061		1.095,61
3406	R279-2025-19900		1.096,37
3407	R279-2025-31649		1.096,57
3408	R279-2025-12807	Ammesso con riserva - Beneficiario non censito in SIDI. Pratica sanabile inoltrando attestato di frequenza scolastica 2024/2025 rilasciato dalla segreteria didattica	1.096,91
3409	R279-2025-36946		1.098,46
3410	R279-2025-24496		1.098,54
3411	R279-2025-22347		1.100,49
3412	R279-2025-58595	Ammesso con riserva - Beneficiario non censito in SIDI. Pratica sanabile inoltrando attestato di frequenza scolastica 2024/2025 rilasciato dalla segreteria didattica	1.102,11
3413	R279-2025-58995		1.102,36
3414	R279-2025-6375		1.102,75
3415	R279-2025-18055		1.102,80
3416	R279-2025-28226		1.103,00
3417	R279-2025-29271		1.103,88
3418	R279-2025-11527		1.104,71
3419	R279-2025-44975		1.105,09
3420	R279-2025-6127		1.105,10
3421	R279-2025-55086		1.107,87
3422	R279-2025-17081		1.108,29
3423	R279-2025-38945		1.108,46
3424	R279-2025-20016		1.108,91
3425	R279-2025-20037		1.108,91
3426	R279-2025-62611		1.109,18
3427	R279-2025-7349	Ammesso con riserva - Beneficiario non censito in SIDI. Pratica sanabile inoltrando attestato di frequenza scolastica 2024/2025 rilasciato dalla segreteria didattica	1.110,88
3428	R279-2025-10157		1.111,30
3429	R279-2025-2172		1.111,55
3430	R279-2025-22365		1.111,76
3431	R279-2025-56101		1.113,11
3432	R279-2025-52036		1.113,44
3433	R279-2025-48629		1.113,58
3434	R279-2025-32825		1.113,78
3435	R279-2025-14554		1.113,82
3436	R279-2025-28917		1.114,29
3437	R279-2025-28923		1.114,29
3438	R279-2025-64734		1.114,46

fonte: http://burc.regione.campania.it

BANDO IOSTUDIO 2024 A.S.2024/2025
GRADUATORIA PROVVISORIA

PROG	CODICE DOMANDA	NOTE PER GRADUATORIA	ISEE FINALE PER GRADUATORIA
3439	R279-2025-22588		1.115,04
3440	R279-2025-16285		1.118,29
3441	R279-2025-12831		1.118,75
3442	R279-2025-63981		1.119,06
3443	R279-2025-33520		1.119,61
3444	R279-2025-36857		1.120,27
3445	R279-2025-1427		1.120,49
3446	R279-2025-47157		1.120,73
3447	R279-2025-11033		1.121,86
3448	R279-2025-44182		1.122,57
3449	R279-2025-33204		1.123,10
3450	R279-2025-34724		1.123,12
3451	R279-2025-59117		1.123,39
3452	R279-2025-15925		1.123,66
3453	R279-2025-37049		1.124,40
3454	R279-2025-20754		1.124,87
3455	R279-2025-1820		1.124,96
3456	R279-2025-3195		1.125,00
3457	R279-2025-38710		1.125,59
3458	R279-2025-43037		1.125,78
3459	R279-2025-32553		1.126,09
3460	R279-2025-32577		1.126,09
3461	R279-2025-58914		1.127,58
3462	R279-2025-22532		1.127,78
3463	R279-2025-37083		1.127,87
3464	R279-2025-45472		1.127,89
3465	R279-2025-41760		1.129,30
3466	R279-2025-11190		1.129,41
3467	R279-2025-30095		1.129,93
3468	R279-2025-26796		1.130,71
3469	R279-2025-28347		1.131,27
3470	R279-2025-44296		1.132,06
3471	R279-2025-21743		1.132,65
3472	R279-2025-40231		1.132,94
3473	R279-2025-27940		1.134,11
3474	R279-2025-27019		1.134,38
3475	R279-2025-62463		1.134,59
3476	R279-2025-31091		1.134,60
3477	R279-2025-36703		1.134,87
3478	R279-2025-33322		1.135,99
3479	R279-2025-27755		1.137,28
3480	R279-2025-13569		1.137,54
3481	R279-2025-37797		1.137,56

fonte: http://burc.regione.campania.it

PROG	CODICE DOMANDA	NOTE PER GRADUATORIA	ISEE FINALE PER GRADUATORIA
3482	R279-2025-45991		1.137,75
3483	R279-2025-32963		1.137,81
3484	R279-2025-32974		1.137,81
3485	R279-2025-22647		1.138,05
3486	R279-2025-23483		1.138,05
3487	R279-2025-50817		1.138,05
3488	R279-2025-38209		1.139,10
3489	R279-2025-38222		1.139,10
3490	R279-2025-42324		1.139,65
3491	R279-2025-32067		1.140,00
3492	R279-2025-22843		1.140,60
3493	R279-2025-49466		1.141,46
3494	R279-2025-2298		1.141,57
3495	R279-2025-5182		1.143,75
3496	R279-2025-5232		1.143,75
3497	R279-2025-48244		1.144,81
3498	R279-2025-35024		1.145,53
3499	R279-2025-59048		1.146,70
3500	R279-2025-49604		1.146,98
3501	R279-2025-17655		1.147,43
3502	R279-2025-26672		1.148,24
3503	R279-2025-4168		1.148,43
3504	R279-2025-4232		1.148,43
3505	R279-2025-12120		1.148,79
3506	R279-2025-3594		1.148,80
3507	R279-2025-32533		1.150,35
3508	R279-2025-11608		1.151,96
3509	R279-2025-11862		1.151,96
3510	R279-2025-7312		1.151,98
3511	R279-2025-54248		1.152,88
3512	R279-2025-54261		1.152,88
3513	R279-2025-54274		1.152,88
3514	R279-2025-53527		1.152,95
3515	R279-2025-283		1.153,28
3516	R279-2025-4693		1.153,43
3517	R279-2025-4884		1.153,43
3518	R279-2025-40011		1.154,01
3519	R279-2025-22277		1.154,10
3520	R279-2025-11068		1.154,24
3521	R279-2025-25805		1.155,89
3522	R279-2025-20724		1.156,69
3523	R279-2025-20747		1.156,69
3524	R279-2025-23642		1.156,69

fonte: http://burc.regione.campania.it

BANDO IOSTUDIO 2024 A.S.2024/2025
GRADUATORIA PROVVISORIA

PROG	CODICE DOMANDA	NOTE PER GRADUATORIA	ISEE FINALE PER GRADUATORIA
3525	R279-2025-24069		1.156,69
3526	R279-2025-54122		1.156,69
3527	R279-2025-56055		1.156,69
3528	R279-2025-57225		1.156,69
3529	R279-2025-54861		1.157,47
3530	R279-2025-34223		1.158,27
3531	R279-2025-33926		1.158,63
3532	R279-2025-43000		1.159,80
3533	R279-2025-33037		1.160,16
3534	R279-2025-45987		1.160,23
3535	R279-2025-49600		1.160,41
3536	R279-2025-18480		1.160,99
3537	R279-2025-38552		1.162,03
3538	R279-2025-30686		1.162,23
3539	R279-2025-22499	Ammesso con riserva - Beneficiario non censito in SIDI. Pratica sanabile inoltrando attestato di frequenza scolastica 2024/2025 rilasciato dalla segreteria didattica	1.162,71
3540	R279-2025-59824		1.162,81
3541	R279-2025-59882		1.162,81
3542	R279-2025-62747		1.164,22
3543	R279-2025-56590		1.164,71
3544	R279-2025-13586		1.165,14
3545	R279-2025-62389		1.165,25
3546	R279-2025-39972		1.165,71
3547	R279-2025-55393		1.165,73
3548	R279-2025-50617		1.166,17
3549	R279-2025-48503		1.166,57
3550	R279-2025-3019		1.166,83
3551	R279-2025-10828		1.168,15
3552	R279-2025-32137		1.170,14
3553	R279-2025-26033		1.170,18
3554	R279-2025-50588		1.170,73
3555	R279-2025-45409		1.173,53
3556	R279-2025-40463		1.174,44
3557	R279-2025-21296		1.175,61
3558	R279-2025-1639		1.175,63
3559	R279-2025-64746		1.176,18
3560	R279-2025-41428		1.177,24
3561	R279-2025-21392		1.177,47
3562	R279-2025-21415		1.177,47
3563	R279-2025-1936		1.177,72
3564	R279-2025-49881		1.178,27

fonte: http://burc.regione.campania.it

BANDO IOSTUDIO 2024 A.S.2024/2025
GRADUATORIA PROVVISORIA

PROG	CODICE DOMANDA	NOTE PER GRADUATORIA	ISEE FINALE PER GRADUATORIA
3565	R279-2025-50865		1.178,92
3566	R279-2025-40545		1.179,11
3567	R279-2025-61700		1.180,26
3568	R279-2025-42709		1.181,37
3569	R279-2025-34966		1.181,57
3570	R279-2025-27382		1.182,23
3571	R279-2025-15792		1.184,31
3572	R279-2025-21099		1.184,82
3573	R279-2025-55218		1.185,61
3574	R279-2025-57644		1.188,06
3575	R279-2025-59421		1.190,08
3576	R279-2025-59654		1.190,08
3577	R279-2025-55972		1.191,08
3578	R279-2025-57628		1.191,08
3579	R279-2025-15009		1.192,20
3580	R279-2025-4494		1.192,35
3581	R279-2025-8169		1.192,94
3582	R279-2025-38725		1.193,14
3583	R279-2025-1673		1.193,21
3584	R279-2025-25292		1.194,59
3585	R279-2025-31690		1.194,59
3586	R279-2025-57003		1.194,90
3587	R279-2025-31189		1.195,71
3588	R279-2025-4775		1.198,72
3589	R279-2025-34652		1.198,83
3590	R279-2025-40746		1.199,02
3591	R279-2025-57723		1.200,00
3592	R279-2025-39664		1.200,09
3593	R279-2025-39701		1.200,09
3594	R279-2025-50989		1.200,33
3595	R279-2025-21131		1.200,73
3596	R279-2025-28555		1.200,73
3597	R279-2025-34347		1.200,80
3598	R279-2025-46667		1.200,81
3599	R279-2025-20178		1.201,13
3600	R279-2025-22847		1.201,73
3601	R279-2025-1845		1.201,95
3602	R279-2025-58117		1.201,95
3603	R279-2025-55816		1.202,60
3604	R279-2025-15410		1.203,16
3605	R279-2025-15536		1.203,16
3606	R279-2025-28084		1.203,49
3607	R279-2025-2911		1.204,59

fonte: http://burc.regione.campania.it

PROG	CODICE DOMANDA	NOTE PER GRADUATORIA	ISEE FINALE PER GRADUATORIA
3608	R279-2025-13878		1.205,39
3609	R279-2025-9748		1.205,88
3610	R279-2025-11098		1.205,88
3611	R279-2025-59985		1.206,83
3612	R279-2025-26967		1.207,35
3613	R279-2025-23552		1.207,72
3614	R279-2025-62023		1.208,45
3615	R279-2025-24516		1.208,92
3616	R279-2025-37936		1.209,80
3617	R279-2025-25599		1.209,87
3618	R279-2025-29058		1.211,35
3619	R279-2025-29065		1.211,35
3620	R279-2025-43472		1.212,60
3621	R279-2025-49463		1.212,75
3622	R279-2025-49586		1.212,75
3623	R279-2025-10554		1.212,87
3624	R279-2025-30369		1.214,71
3625	R279-2025-54280		1.215,84
3626	R279-2025-55150		1.216,43
3627	R279-2025-55167		1.216,43
3628	R279-2025-45644		1.216,62
3629	R279-2025-15846		1.216,77
3630	R279-2025-33555		1.217,47
3631	R279-2025-33593		1.217,47
3632	R279-2025-56268		1.217,48
3633	R279-2025-19391		1.217,59
3634	R279-2025-52800		1.218,86
3635	R279-2025-25856		1.219,93
3636	R279-2025-3456		1.221,47
3637	R279-2025-57381		1.222,52
3638	R279-2025-29483		1.223,67
3639	R279-2025-11539		1.223,68
3640	R279-2025-6769		1.223,80
3641	R279-2025-34281		1.226,18
3642	R279-2025-34290		1.226,18
3643	R279-2025-31665		1.226,27
3644	R279-2025-46605		1.226,67
3645	R279-2025-62598		1.226,76
3646	R279-2025-21664		1.227,07
3647	R279-2025-21249		1.227,30
3648	R279-2025-29867		1.227,30
3649	R279-2025-39504		1.227,30
3650	R279-2025-39587		1.227,30

fonte: http://burc.regione.campania.it

BANDO IOSTUDIO 2024 A.S.2024/2025
GRADUATORIA PROVVISORIA

PROG	CODICE DOMANDA	NOTE PER GRADUATORIA	ISEE FINALE PER GRADUATORIA
3651	R279-2025-12842		1.228,03
3652	R279-2025-26988		1.228,25
3653	R279-2025-37545		1.228,75
3654	R279-2025-40849		1.228,76
3655	R279-2025-40867		1.228,76
3656	R279-2025-28861		1.229,80
3657	R279-2025-41236		1.230,47
3658	R279-2025-43505		1.230,57
3659	R279-2025-6121		1.230,71
3660	R279-2025-42489		1.231,33
3661	R279-2025-42503		1.231,33
3662	R279-2025-7837		1.231,58
3663	R279-2025-57989		1.232,28
3664	R279-2025-151		1.232,55
3665	R279-2025-48934		1.232,55
3666	R279-2025-34894		1.232,89
3667	R279-2025-41346		1.232,94
3668	R279-2025-41378		1.232,94
3669	R279-2025-5481		1.233,12
3670	R279-2025-50369		1.233,12
3671	R279-2025-25636		1.233,99
3672	R279-2025-52958		1.234,71
3673	R279-2025-35550		1.235,45
3674	R279-2025-34493		1.236,07
3675	R279-2025-34520		1.236,07
3676	R279-2025-13211		1.236,25
3677	R279-2025-39925		1.236,44
3678	R279-2025-22564		1.236,94
3679	R279-2025-31288		1.237,87
3680	R279-2025-62986		1.238,22
3681	R279-2025-9784		1.238,32
3682	R279-2025-12635		1.239,54
3683	R279-2025-48550		1.240,29
3684	R279-2025-38331		1.241,83
3685	R279-2025-39140		1.241,83
3686	R279-2025-3434		1.242,89
3687	R279-2025-9337		1.243,90
3688	R279-2025-38847		1.244,26
3689	R279-2025-47775		1.245,95
3690	R279-2025-26737		1.246,65
3691	R279-2025-56696		1.246,65
3692	R279-2025-51703		1.247,57
3693	R279-2025-9801		1.249,43

fonte: http://burc.regione.campania.it

PROG	CODICE DOMANDA	NOTE PER GRADUATORIA	ISEE FINALE PER GRADUATORIA
3694	R279-2025-4259		1.249,77
3695	R279-2025-47255		1.249,77
3696	R279-2025-27155		1.250,00
3697	R279-2025-27221		1.250,00
3698	R279-2025-15318		1.250,49
3699	R279-2025-21862		1.250,89
3700	R279-2025-39788		1.251,73
3701	R279-2025-32304		1.251,82
3702	R279-2025-24318		1.252,54
3703	R279-2025-14411		1.252,94
3704	R279-2025-2876		1.253,36
3705	R279-2025-11252		1.253,70
3706	R279-2025-64045		1.254,41
3707	R279-2025-64164		1.254,41
3708	R279-2025-55018		1.254,96
3709	R279-2025-46864		1.256,20
3710	R279-2025-25675		1.256,58
3711	R279-2025-19670		1.256,91
3712	R279-2025-740		1.257,24
3713	R279-2025-866		1.257,24
3714	R279-2025-22668		1.258,11
3715	R279-2025-32335		1.258,21
3716	R279-2025-3093		1.259,02
3717	R279-2025-33540		1.259,10
3718	R279-2025-52574		1.261,30
3719	R279-2025-15454		1.262,68
3720	R279-2025-33902		1.263,61
3721	R279-2025-48652		1.263,61
3722	R279-2025-49617		1.264,72
3723	R279-2025-45014		1.265,54
3724	R279-2025-23844		1.265,78
3725	R279-2025-52125		1.265,82
3726	R279-2025-466		1.266,14
3727	R279-2025-56769		1.266,25
3728	R279-2025-31263		1.266,71
3729	R279-2025-15938		1.267,16
3730	R279-2025-25346		1.268,30
3731	R279-2025-25423		1.268,30
3732	R279-2025-63854		1.268,62
3733	R279-2025-64228		1.268,62
3734	R279-2025-25464		1.268,80
3735	R279-2025-12355		1.269,17
3736	R279-2025-53081		1.269,27

fonte: http://burc.regione.campania.it

BANDO IOSTUDIO 2024 A.S.2024/2025
GRADUATORIA PROVVISORIA

PROG	CODICE DOMANDA	NOTE PER GRADUATORIA	ISEE FINALE PER GRADUATORIA
3737	R279-2025-57795		1.269,52
3738	R279-2025-34506		1.269,60
3739	R279-2025-6228		1.269,81
3740	R279-2025-22645		1.270,25
3741	R279-2025-571		1.271,08
3742	R279-2025-55115		1.271,11
3743	R279-2025-21791		1.271,43
3744	R279-2025-51652		1.272,46
3745	R279-2025-58710		1.272,68
3746	R279-2025-51452		1.273,31
3747	R279-2025-38189		1.274,02
3748	R279-2025-38233		1.274,02
3749	R279-2025-30409		1.274,39
3750	R279-2025-64130		1.274,67
3751	R279-2025-55125		1.276,01
3752	R279-2025-18527		1.276,59
3753	R279-2025-59760		1.276,83
3754	R279-2025-32505		1.277,40
3755	R279-2025-27424		1.277,50
3756	R279-2025-52964		1.279,35
3757	R279-2025-120		1.279,77
3758	R279-2025-63074		1.280,33
3759	R279-2025-40185		1.281,81
3760	R279-2025-33518		1.282,52
3761	R279-2025-42842		1.283,74
3762	R279-2025-48285		1.284,08
3763	R279-2025-45384		1.284,48
3764	R279-2025-42008		1.284,79
3765	R279-2025-50600		1.285,61
3766	R279-2025-30031		1.286,46
3767	R279-2025-31636		1.286,67
3768	R279-2025-8149		1.287,21
3769	R279-2025-29160		1.287,65
3770	R279-2025-63949		1.288,95
3771	R279-2025-49169		1.289,46
3772	R279-2025-15492		1.291,42
3773	R279-2025-2061		1.292,43
3774	R279-2025-53799		1.294,47
3775	R279-2025-57426		1.294,47
3776	R279-2025-38079		1.294,53
3777	R279-2025-33752		1.295,10
3778	R279-2025-12183		1.295,44
3779	R279-2025-12275		1.295,44

fonte: http://burc.regione.campania.it

BANDO IOSTUDIO 2024 A.S.2024/2025
GRADUATORIA PROVVISORIA

PROG	CODICE DOMANDA	NOTE PER GRADUATORIA	ISEE FINALE PER GRADUATORIA
3780	R279-2025-52775		1.295,44
3781	R279-2025-35553		1.296,31
3782	R279-2025-48150		1.296,75
3783	R279-2025-25331		1.297,03
3784	R279-2025-32424	Ammesso con riserva - Beneficiario non censito in SIDI. Pratica sanabile inoltrando attestato di frequenza scolastica 2024/2025 rilasciato dalla segreteria didattica	1.298,04
3785	R279-2025-45503		1.298,11
3786	R279-2025-30569		1.299,19
3787	R279-2025-30692		1.299,19
3788	R279-2025-4169		1.300,36
3789	R279-2025-59871		1.302,13
3790	R279-2025-40582		1.302,42
3791	R279-2025-3259		1.302,82
3792	R279-2025-2975		1.302,93
3793	R279-2025-3013		1.302,93
3794	R279-2025-16741		1.303,00
3795	R279-2025-45331		1.303,20
3796	R279-2025-54380		1.303,20
3797	R279-2025-18398		1.303,34
3798	R279-2025-61901		1.303,68
3799	R279-2025-9209		1.304,36
3800	R279-2025-64498		1.304,88
3801	R279-2025-20452		1.305,99
3802	R279-2025-7795		1.307,01
3803	R279-2025-39816		1.307,14
3804	R279-2025-8796		1.307,64
3805	R279-2025-8881		1.307,64
3806	R279-2025-31031		1.309,06
3807	R279-2025-26272		1.310,33
3808	R279-2025-26347		1.310,33
3809	R279-2025-18247		1.310,41
3810	R279-2025-56965		1.310,53
3811	R279-2025-39255		1.310,86
3812	R279-2025-36027		1.311,05
3813	R279-2025-65069		1.312,36
3814	R279-2025-65220		1.312,36
3815	R279-2025-23362		1.313,18
3816	R279-2025-59856		1.313,33
3817	R279-2025-59879		1.313,33
3818	R279-2025-23295		1.313,63
3819	R279-2025-20899		1.313,76

fonte: http://burc.regione.campania.it

BANDO IOSTUDIO 2024 A.S.2024/2025
GRADUATORIA PROVVISORIA

PROG	CODICE DOMANDA	NOTE PER GRADUATORIA	ISEE FINALE PER GRADUATORIA
3820	R279-2025-62548	Ammesso con riserva - Beneficiario non censito in SIDI. Pratica sanabile inoltrando attestato di frequenza scolastica 2024/2025 rilasciato dalla segreteria didattica	1.314,05
3821	R279-2025-7937		1.314,09
3822	R279-2025-807		1.314,12
3823	R279-2025-4239		1.314,22
3824	R279-2025-4250		1.314,22
3825	R279-2025-45959		1.316,07
3826	R279-2025-46026		1.316,07
3827	R279-2025-52207		1.316,62
3828	R279-2025-43900		1.316,96
3829	R279-2025-27763		1.317,37
3830	R279-2025-44089		1.317,48
3831	R279-2025-57566		1.317,84
3832	R279-2025-63323		1.317,87
3833	R279-2025-20143		1.319,81
3834	R279-2025-38812		1.320,78
3835	R279-2025-25194		1.320,98
3836	R279-2025-15892		1.322,84
3837	R279-2025-25919		1.323,17
3838	R279-2025-13033		1.323,44
3839	R279-2025-57706		1.323,51
3840	R279-2025-53548		1.324,26
3841	R279-2025-53569		1.324,26
3842	R279-2025-28665		1.325,84
3843	R279-2025-14116		1.326,15
3844	R279-2025-40929		1.326,67
3845	R279-2025-40974		1.326,67
3846	R279-2025-18964		1.327,56
3847	R279-2025-3664		1.327,81
3848	R279-2025-60028		1.328,35
3849	R279-2025-42172		1.328,48
3850	R279-2025-44604		1.329,35
3851	R279-2025-2118		1.330,10
3852	R279-2025-27325		1.330,64
3853	R279-2025-56088		1.330,64
3854	R279-2025-31306		1.331,14
3855	R279-2025-34414		1.331,16
3856	R279-2025-1887		1.331,28
3857	R279-2025-49455		1.331,51
3858	R279-2025-32103		1.331,95
3859	R279-2025-29829		1.332,11

fonte: http://burc.regione.campania.it

BANDO IOSTUDIO 2024 A.S.2024/2025
GRADUATORIA PROVVISORIA

PROG	CODICE DOMANDA	NOTE PER GRADUATORIA	ISEE FINALE PER GRADUATORIA
3860	R279-2025-37277		1.332,11
3861	R279-2025-49224		1.333,09
3862	R279-2025-24714		1.333,33
3863	R279-2025-8660		1.333,36
3864	R279-2025-23854		1.333,74
3865	R279-2025-29004		1.333,74
3866	R279-2025-38351		1.333,89
3867	R279-2025-42717		1.335,03
3868	R279-2025-32760		1.335,34
3869	R279-2025-36934		1.335,34
3870	R279-2025-16004		1.335,77
3871	R279-2025-6424		1.336,11
3872	R279-2025-6780		1.336,11
3873	R279-2025-62818		1.336,50
3874	R279-2025-24600		1.336,69
3875	R279-2025-65132		1.338,43
3876	R279-2025-46607		1.338,70
3877	R279-2025-55353		1.339,51
3878	R279-2025-29710		1.339,60
3879	R279-2025-62238		1.340,00
3880	R279-2025-52853		1.341,96
3881	R279-2025-17113		1.342,44
3882	R279-2025-2665		1.343,00
3883	R279-2025-33428		1.343,74
3884	R279-2025-5626		1.344,63
3885	R279-2025-796		1.345,98
3886	R279-2025-1011		1.345,98
3887	R279-2025-46551		1.346,22
3888	R279-2025-61838		1.347,17
3889	R279-2025-56157		1.347,45
3890	R279-2025-12569		1.347,86
3891	R279-2025-12642		1.347,86
3892	R279-2025-10424		1.347,96
3893	R279-2025-54156		1.348,35
3894	R279-2025-54172		1.348,35
3895	R279-2025-13039		1.348,63
3896	R279-2025-24868		1.350,78
3897	R279-2025-22517		1.350,98
3898	R279-2025-21133		1.351,18
3899	R279-2025-46263		1.351,64
3900	R279-2025-46279		1.351,64
3901	R279-2025-36263		1.352,87
3902	R279-2025-12255		1.353,38

fonte: http://burc.regione.campania.it

PROG	CODICE DOMANDA	NOTE PER GRADUATORIA	ISEE FINALE PER GRADUATORIA
3903	R279-2025-41572		1.353,38
3904	R279-2025-10643		1.353,50
3905	R279-2025-41677		1.353,53
3906	R279-2025-11486		1.354,20
3907	R279-2025-39232		1.354,89
3908	R279-2025-2135		1.354,90
3909	R279-2025-11965		1.355,92
3910	R279-2025-28302		1.356,27
3911	R279-2025-38083		1.357,72
3912	R279-2025-768		1.357,97
3913	R279-2025-978		1.357,97
3914	R279-2025-13680		1.358,43
3915	R279-2025-5102		1.358,78
3916	R279-2025-14168		1.360,00
3917	R279-2025-41098		1.360,42
3918	R279-2025-32555		1.361,60
3919	R279-2025-32382		1.361,82
3920	R279-2025-18892		1.362,30
3921	R279-2025-62521		1.362,30
3922	R279-2025-62572		1.362,30
3923	R279-2025-22250		1.362,41
3924	R279-2025-29562		1.362,93
3925	R279-2025-30636		1.362,93
3926	R279-2025-37593		1.363,92
3927	R279-2025-11892		1.363,94
3928	R279-2025-63650		1.364,22
3929	R279-2025-54781		1.364,41
3930	R279-2025-41068		1.364,51
3931	R279-2025-17339		1.364,80
3932	R279-2025-31160		1.365,71
3933	R279-2025-37405		1.365,71
3934	R279-2025-5673		1.366,12
3935	R279-2025-3675		1.367,01
3936	R279-2025-41880		1.367,63
3937	R279-2025-10625		1.368,53
3938	R279-2025-49787		1.368,96
3939	R279-2025-13907		1.369,22
3940	R279-2025-17223		1.369,93
3941	R279-2025-11700		1.370,33
3942	R279-2025-25156		1.370,62
3943	R279-2025-43031		1.371,08
3944	R279-2025-43045		1.371,08
3945	R279-2025-31068		1.371,57

fonte: http://burc.regione.campania.it

PROG	CODICE DOMANDA	NOTE PER GRADUATORIA	ISEE FINALE PER GRADUATORIA
3946	R279-2025-29403		1.372,11
3947	R279-2025-7182		1.372,55
3948	R279-2025-23254		1.372,64
3949	R279-2025-53642		1.372,74
3950	R279-2025-22196		1.372,89
3951	R279-2025-25500		1.373,76
3952	R279-2025-36878		1.374,79
3953	R279-2025-36998		1.374,79
3954	R279-2025-22371		1.375,41
3955	R279-2025-36640		1.375,44
3956	R279-2025-58661		1.375,69
3957	R279-2025-52075		1.377,91
3958	R279-2025-21119		1.378,37
3959	R279-2025-60496		1.378,82
3960	R279-2025-12306		1.379,22
3961	R279-2025-14611		1.379,41
3962	R279-2025-14634		1.379,41
3963	R279-2025-16134		1.380,12
3964	R279-2025-4987		1.380,33
3965	R279-2025-5040		1.380,33
3966	R279-2025-5077		1.380,33
3967	R279-2025-64410		1.380,39
3968	R279-2025-65303		1.380,88
3969	R279-2025-65351		1.380,88
3970	R279-2025-23479		1.381,43
3971	R279-2025-29864		1.381,55
3972	R279-2025-51514		1.381,86
3973	R279-2025-49342		1.382,43
3974	R279-2025-10767		1.382,64
3975	R279-2025-25720		1.382,88
3976	R279-2025-41624		1.383,01
3977	R279-2025-64920		1.383,44
3978	R279-2025-10905		1.384,31
3979	R279-2025-42103		1.384,46
3980	R279-2025-39552		1.384,56
3981	R279-2025-44453		1.384,56
3982	R279-2025-63911		1.386,09
3983	R279-2025-49486		1.387,48
3984	R279-2025-348		1.387,64
3985	R279-2025-37904		1.387,87
3986	R279-2025-60799		1.389,83
3987	R279-2025-45847		1.390,04
3988	R279-2025-13281		1.390,07

fonte: http://burc.regione.campania.it

BANDO IOSTUDIO 2024 A.S.2024/2025
GRADUATORIA PROVVISORIA

PROG	CODICE DOMANDA	NOTE PER GRADUATORIA	ISEE FINALE PER GRADUATORIA
3989	R279-2025-58019		1.390,20
3990	R279-2025-1433		1.390,23
3991	R279-2025-24204		1.390,76
3992	R279-2025-23927		1.391,55
3993	R279-2025-10044		1.392,87
3994	R279-2025-56454		1.394,92
3995	R279-2025-36046		1.395,11
3996	R279-2025-5257		1.396,14
3997	R279-2025-22223		1.397,39
3998	R279-2025-22317		1.397,39
3999	R279-2025-59335		1.397,97
4000	R279-2025-45507		1.398,24
4001	R279-2025-28857		1.399,70
4002	R279-2025-38648		1.399,94
4003	R279-2025-39199		1.399,94
4004	R279-2025-21817		1.400,00
4005	R279-2025-21901		1.400,00
4006	R279-2025-57927		1.400,23
4007	R279-2025-57990		1.400,23
4008	R279-2025-47793		1.400,45
4009	R279-2025-47803		1.400,45
4010	R279-2025-50776		1.401,37
4011	R279-2025-23291		1.401,86
4012	R279-2025-48007		1.403,01
4013	R279-2025-33352		1.403,67
4014	R279-2025-12684		1.403,97
4015	R279-2025-12730		1.403,97
4016	R279-2025-63820		1.404,31
4017	R279-2025-40509		1.404,58
4018	R279-2025-40546		1.404,58
4019	R279-2025-31148		1.405,27
4020	R279-2025-14459		1.405,43
4021	R279-2025-62710		1.405,53
4022	R279-2025-7745	Ammesso con riserva - Beneficiario non censito in SIDI. Pratica sanabile inoltrando attestato di frequenza scolastica 2024/2025 rilasciato dalla segreteria didattica	1.405,64
4023	R279-2025-7893	Ammesso con riserva - Beneficiario non censito in SIDI. Pratica sanabile inoltrando attestato di frequenza scolastica 2024/2025 rilasciato dalla segreteria didattica	1.405,64
4024	R279-2025-5299		1.406,57
4025	R279-2025-51981		1.407,06
4026	R279-2025-30391		1.407,10

fonte: http://burc.regione.campania.it

BANDO IOSTUDIO 2024 A.S.2024/2025
GRADUATORIA PROVVISORIA

PROG	CODICE DOMANDA	NOTE PER GRADUATORIA	ISEE FINALE PER GRADUATORIA
4027	R279-2025-40059		1.407,17
4028	R279-2025-57923		1.407,35
4029	R279-2025-9638		1.407,45
4030	R279-2025-23003		1.408,09
4031	R279-2025-23620		1.408,37
4032	R279-2025-32756		1.408,86
4033	R279-2025-17566		1.409,55
4034	R279-2025-17623		1.409,55
4035	R279-2025-31816		1.409,68
4036	R279-2025-32248		1.409,75
4037	R279-2025-25378		1.410,06
4038	R279-2025-30018		1.410,53
4039	R279-2025-3306		1.411,21
4040	R279-2025-48063		1.413,76
4041	R279-2025-17195		1.414,12
4042	R279-2025-49298		1.414,14
4043	R279-2025-30957		1.414,23
4044	R279-2025-10382		1.415,04
4045	R279-2025-4484		1.416,12
4046	R279-2025-8424		1.416,18
4047	R279-2025-57083		1.416,96
4048	R279-2025-3319		1.418,04
4049	R279-2025-15851		1.418,04
4050	R279-2025-1335		1.418,05
4051	R279-2025-40289		1.418,33
4052	R279-2025-59964		1.419,92
4053	R279-2025-17501		1.420,56
4054	R279-2025-9711		1.420,64
4055	R279-2025-4646		1.420,68
4056	R279-2025-4728		1.420,68
4057	R279-2025-25830		1.420,96
4058	R279-2025-27406		1.422,68
4059	R279-2025-42082		1.423,28
4060	R279-2025-16650		1.423,46
4061	R279-2025-1540		1.423,53
4062	R279-2025-24310		1.424,09
4063	R279-2025-30457		1.424,53
4064	R279-2025-15050		1.425,00
4065	R279-2025-33761		1.425,98
4066	R279-2025-61384		1.426,18
4067	R279-2025-38545		1.427,20
4068	R279-2025-38904		1.427,37
4069	R279-2025-41674		1.427,44

fonte: http://burc.regione.campania.it

BANDO IOSTUDIO 2024 A.S.2024/2025
GRADUATORIA PROVVISORIA

PROG	CODICE DOMANDA	NOTE PER GRADUATORIA	ISEE FINALE PER GRADUATORIA
4070	R279-2025-61076		1.428,14
4071	R279-2025-4706		1.428,57
4072	R279-2025-55530		1.429,27
4073	R279-2025-27392		1.429,59
4074	R279-2025-27401		1.429,61
4075	R279-2025-12616		1.430,03
4076	R279-2025-47018		1.430,57
4077	R279-2025-32		1.431,40
4078	R279-2025-11173		1.432,59
4079	R279-2025-16615		1.432,98
4080	R279-2025-12356		1.433,29
4081	R279-2025-18950		1.433,76
4082	R279-2025-22375		1.434,40
4083	R279-2025-14417		1.435,00
4084	R279-2025-9923		1.435,14
4085	R279-2025-38553		1.435,14
4086	R279-2025-2450		1.435,37
4087	R279-2025-47433		1.436,88
4088	R279-2025-64944		1.437,65
4089	R279-2025-49616		1.438,07
4090	R279-2025-7157		1.438,16
4091	R279-2025-7239		1.438,16
4092	R279-2025-16009		1.438,43
4093	R279-2025-34048		1.438,73
4094	R279-2025-3337		1.438,98
4095	R279-2025-20631		1.440,00
4096	R279-2025-6515		1.440,19
4097	R279-2025-36612		1.440,41
4098	R279-2025-58240		1.441,21
4099	R279-2025-25730		1.441,55
4100	R279-2025-8944		1.441,60
4101	R279-2025-39514		1.443,00
4102	R279-2025-62763		1.443,61
4103	R279-2025-3652		1.444,36
4104	R279-2025-19344		1.444,93
4105	R279-2025-28479		1.445,59
4106	R279-2025-1920		1.445,85
4107	R279-2025-51582		1.446,75
4108	R279-2025-22661		1.448,02
4109	R279-2025-6542		1.448,41
4110	R279-2025-6602		1.448,41
4111	R279-2025-6648		1.448,41
4112	R279-2025-6738		1.448,41

fonte: http://burc.regione.campania.it

BANDO IOSTUDIO 2024 A.S.2024/2025
GRADUATORIA PROVVISORIA

PROG	CODICE DOMANDA	NOTE PER GRADUATORIA	ISEE FINALE PER GRADUATORIA
4113	R279-2025-12517		1.448,58
4114	R279-2025-24699		1.449,41
4115	R279-2025-42400		1.449,41
4116	R279-2025-3256		1.449,74
4117	R279-2025-3382		1.449,74
4118	R279-2025-3351		1.450,22
4119	R279-2025-1653		1.451,25
4120	R279-2025-2007		1.451,25
4121	R279-2025-23273		1.451,89
4122	R279-2025-28770		1.452,56
4123	R279-2025-6929		1.452,65
4124	R279-2025-7054		1.452,65
4125	R279-2025-41668		1.454,80
4126	R279-2025-12110		1.455,03
4127	R279-2025-49357		1.456,10
4128	R279-2025-12434		1.456,24
4129	R279-2025-37394		1.456,41
4130	R279-2025-38584		1.456,43
4131	R279-2025-15700		1.457,14
4132	R279-2025-40539		1.457,27
4133	R279-2025-2962		1.458,11
4134	R279-2025-20306		1.458,21
4135	R279-2025-31498		1.458,50
4136	R279-2025-43348		1.458,82
4137	R279-2025-6142		1.459,30
4138	R279-2025-6264		1.459,30
4139	R279-2025-59063		1.459,51
4140	R279-2025-47646		1.459,89
4141	R279-2025-38662		1.460,00
4142	R279-2025-25275		1.461,30
4143	R279-2025-30813		1.462,14
4144	R279-2025-52889		1.462,75
4145	R279-2025-56044		1.462,83
4146	R279-2025-53061		1.463,29
4147	R279-2025-13819		1.463,53
4148	R279-2025-13872		1.463,53
4149	R279-2025-36812	Ammesso con riserva - Beneficiario non censito in SIDI. Pratica sanabile inoltrando attestato di frequenza scolastica 2024/2025 rilasciato dalla segreteria didattica	1.463,56
4150	R279-2025-36824		1.463,56

fonte: http://burc.regione.campania.it

BANDO IOSTUDIO 2024 A.S.2024/2025
GRADUATORIA PROVVISORIA

PROG	CODICE DOMANDA	NOTE PER GRADUATORIA	ISEE FINALE PER GRADUATORIA
4151	R279-2025-36833	Ammesso con riserva - Beneficiario non censito in SIDI. Pratica sanabile inoltrando attestato di frequenza scolastica 2024/2025 rilasciato dalla segreteria didattica	1.463,56
4152	R279-2025-62103		1.463,82
4153	R279-2025-62243		1.463,82
4154	R279-2025-61182		1.464,10
4155	R279-2025-1478		1.464,31
4156	R279-2025-1696		1.464,71
4157	R279-2025-1975		1.464,80
4158	R279-2025-63251		1.465,90
4159	R279-2025-39389		1.466,26
4160	R279-2025-15266		1.466,57
4161	R279-2025-4330		1.467,51
4162	R279-2025-20079		1.467,87
4163	R279-2025-15583		1.468,78
4164	R279-2025-3902		1.469,12
4165	R279-2025-45102		1.470,03
4166	R279-2025-27222		1.470,32
4167	R279-2025-47492		1.470,41
4168	R279-2025-37926		1.470,59
4169	R279-2025-40429		1.470,62
4170	R279-2025-52856		1.471,05
4171	R279-2025-52996		1.471,05
4172	R279-2025-47624		1.471,55
4173	R279-2025-4150		1.471,57
4174	R279-2025-64812		1.472,84
4175	R279-2025-47955		1.473,08
4176	R279-2025-57603		1.473,08
4177	R279-2025-492		1.474,60
4178	R279-2025-49256		1.474,80
4179	R279-2025-49294		1.474,80
4180	R279-2025-57464		1.475,15
4181	R279-2025-21979		1.475,20
4182	R279-2025-45761		1.476,42
4183	R279-2025-1278		1.476,75
4184	R279-2025-1467		1.476,75
4185	R279-2025-2113		1.476,75
4186	R279-2025-2174		1.476,75
4187	R279-2025-2237		1.476,75
4188	R279-2025-2336		1.476,75
4189	R279-2025-9137		1.476,75
4190	R279-2025-9575		1.476,75

fonte: http://burc.regione.campania.it

PROG	CODICE DOMANDA	NOTE PER GRADUATORIA	ISEE FINALE PER GRADUATORIA
4191	R279-2025-11494		1.476,75
4192	R279-2025-12734		1.476,75
4193	R279-2025-13981		1.476,75
4194	R279-2025-14551		1.476,75
4195	R279-2025-15110		1.476,75
4196	R279-2025-15420		1.476,75
4197	R279-2025-15769		1.476,75
4198	R279-2025-16534		1.476,75
4199	R279-2025-16627		1.476,75
4200	R279-2025-16736		1.476,75
4201	R279-2025-16773		1.476,75
4202	R279-2025-18821		1.476,75
4203	R279-2025-19177		1.476,75
4204	R279-2025-19197		1.476,75
4205	R279-2025-22736		1.476,75
4206	R279-2025-25090		1.476,75
4207	R279-2025-26008		1.476,75
4208	R279-2025-30853		1.476,75
4209	R279-2025-33573		1.476,75
4210	R279-2025-34998		1.476,75
4211	R279-2025-35145		1.476,75
4212	R279-2025-35932		1.476,75
4213	R279-2025-37409		1.476,75
4214	R279-2025-38338		1.476,75
4215	R279-2025-38350		1.476,75
4216	R279-2025-40241		1.476,75
4217	R279-2025-40747		1.476,75
4218	R279-2025-41434		1.476,75
4219	R279-2025-41599		1.476,75
4220	R279-2025-41998		1.476,75
4221	R279-2025-47397		1.476,75
4222	R279-2025-51629		1.476,75
4223	R279-2025-52364		1.476,75
4224	R279-2025-53536		1.476,75
4225	R279-2025-55075		1.476,75
4226	R279-2025-55411		1.476,75
4227	R279-2025-55464		1.476,75
4228	R279-2025-56191		1.476,75
4229	R279-2025-56248		1.476,75
4230	R279-2025-13047		1.476,76
4231	R279-2025-45930		1.476,76
4232	R279-2025-29888		1.476,79
4233	R279-2025-13229		1.476,80

fonte: http://burc.regione.campania.it

BANDO IOSTUDIO 2024 A.S.2024/2025
GRADUATORIA PROVVISORIA

PROG	CODICE DOMANDA	NOTE PER GRADUATORIA	ISEE FINALE PER GRADUATORIA
4234	R279-2025-15639		1.476,82
4235	R279-2025-15677		1.476,82
4236	R279-2025-41518		1.477,26
4237	R279-2025-3422		1.477,55
4238	R279-2025-3468		1.477,55
4239	R279-2025-32672		1.477,64
4240	R279-2025-32736		1.477,64
4241	R279-2025-62345		1.477,69
4242	R279-2025-54948		1.477,71
4243	R279-2025-11338		1.477,80
4244	R279-2025-11390		1.477,80
4245	R279-2025-34899		1.478,35
4246	R279-2025-3496		1.479,02
4247	R279-2025-4414		1.479,02
4248	R279-2025-12055		1.479,80
4249	R279-2025-60428		1.480,00
4250	R279-2025-39202		1.480,08
4251	R279-2025-29033		1.481,34
4252	R279-2025-29044		1.481,34
4253	R279-2025-46719		1.481,53
4254	R279-2025-62753		1.481,63
4255	R279-2025-15100		1.481,79
4256	R279-2025-47134		1.482,38
4257	R279-2025-57297		1.482,50
4258	R279-2025-36371		1.482,56
4259	R279-2025-27171		1.483,00
4260	R279-2025-47852		1.483,33
4261	R279-2025-46063		1.483,46
4262	R279-2025-46085		1.483,46
4263	R279-2025-14220		1.483,61
4264	R279-2025-20020		1.484,28
4265	R279-2025-19973		1.484,35
4266	R279-2025-2182		1.484,86
4267	R279-2025-49984		1.485,61
4268	R279-2025-24677		1.485,89
4269	R279-2025-14258		1.485,99
4270	R279-2025-21548		1.486,92
4271	R279-2025-65330		1.487,07
4272	R279-2025-58920		1.487,39
4273	R279-2025-39878		1.487,45
4274	R279-2025-11332		1.487,50
4275	R279-2025-47878		1.487,50
4276	R279-2025-23937		1.487,73

fonte: http://burc.regione.campania.it

BANDO IOSTUDIO 2024 A.S.2024/2025
GRADUATORIA PROVVISORIA

PROG	CODICE DOMANDA	NOTE PER GRADUATORIA	ISEE FINALE PER GRADUATORIA
4277	R279-2025-35647		1.487,77
4278	R279-2025-24996		1.488,10
4279	R279-2025-37851		1.488,39
4280	R279-2025-39395		1.488,62
4281	R279-2025-9634		1.488,68
4282	R279-2025-25827		1.488,68
4283	R279-2025-2560		1.488,94
4284	R279-2025-64047		1.489,09
4285	R279-2025-65290		1.489,09
4286	R279-2025-28538		1.489,27
4287	R279-2025-34879		1.489,43
4288	R279-2025-35023		1.489,43
4289	R279-2025-39849		1.490,00
4290	R279-2025-5451		1.490,21
4291	R279-2025-53188		1.490,51
4292	R279-2025-54027		1.490,51
4293	R279-2025-59880		1.490,54
4294	R279-2025-13857		1.490,97
4295	R279-2025-25010		1.491,06
4296	R279-2025-39037		1.492,65
4297	R279-2025-61534		1.492,74
4298	R279-2025-45894		1.493,43
4299	R279-2025-5175		1.493,63
4300	R279-2025-47163		1.493,69
4301	R279-2025-9919		1.494,31
4302	R279-2025-32241		1.494,37
4303	R279-2025-26539		1.495,04
4304	R279-2025-57929		1.495,67
4305	R279-2025-45214		1.495,69
4306	R279-2025-21921		1.495,76
4307	R279-2025-62589		1.496,18
4308	R279-2025-32405		1.497,32
4309	R279-2025-32448		1.497,32
4310	R279-2025-64325		1.498,27
4311	R279-2025-64760		1.498,37
4312	R279-2025-52133		1.498,75
4313	R279-2025-44313		1.498,78
4314	R279-2025-22938		1.500,00
4315	R279-2025-20463		1.500,10
4316	R279-2025-6098		1.501,14
4317	R279-2025-26656		1.501,38
4318	R279-2025-30010		1.502,01
4319	R279-2025-51948		1.502,03

fonte: http://burc.regione.campania.it

BANDO IOSTUDIO 2024 A.S.2024/2025
GRADUATORIA PROVVISORIA

PROG	CODICE DOMANDA	NOTE PER GRADUATORIA	ISEE FINALE PER GRADUATORIA
4320	R279-2025-40878		1.503,74
4321	R279-2025-4558		1.503,82
4322	R279-2025-10913		1.504,39
4323	R279-2025-47796		1.504,44
4324	R279-2025-49684		1.504,72
4325	R279-2025-59236		1.505,69
4326	R279-2025-59283		1.505,69
4327	R279-2025-61716		1.505,89
4328	R279-2025-61686		1.506,22
4329	R279-2025-61705		1.506,22
4330	R279-2025-15366		1.506,44
4331	R279-2025-50059		1.506,75
4332	R279-2025-34303		1.507,26
4333	R279-2025-50113		1.507,28
4334	R279-2025-45380		1.507,93
4335	R279-2025-42707		1.508,02
4336	R279-2025-19714		1.508,85
4337	R279-2025-62866		1.509,18
4338	R279-2025-29497		1.509,31
4339	R279-2025-14314		1.509,61
4340	R279-2025-37551		1.509,80
4341	R279-2025-29874		1.510,24
4342	R279-2025-52148		1.510,78
4343	R279-2025-56298		1.510,83
4344	R279-2025-55015		1.511,33
4345	R279-2025-42831		1.514,47
4346	R279-2025-42869		1.514,47
4347	R279-2025-47923		1.515,04
4348	R279-2025-24952		1.515,74
4349	R279-2025-31468		1.515,74
4350	R279-2025-51816		1.516,82
4351	R279-2025-51659		1.516,99
4352	R279-2025-4772		1.517,08
4353	R279-2025-9768		1.518,21
4354	R279-2025-47452		1.520,65
4355	R279-2025-39488		1.520,94
4356	R279-2025-58959		1.521,95
4357	R279-2025-731		1.522,16
4358	R279-2025-32849		1.522,39
4359	R279-2025-43452		1.522,48
4360	R279-2025-8920		1.522,55
4361	R279-2025-23673		1.522,64
4362	R279-2025-23733		1.522,64

fonte: http://burc.regione.campania.it

BANDO IOSTUDIO 2024 A.S.2024/2025
GRADUATORIA PROVVISORIA

PROG	CODICE DOMANDA	NOTE PER GRADUATORIA	ISEE FINALE PER GRADUATORIA
4363	R279-2025-42203		1.522,67
4364	R279-2025-56105		1.522,87
4365	R279-2025-35902		1.523,20
4366	R279-2025-30805		1.523,31
4367	R279-2025-61596		1.523,34
4368	R279-2025-11015		1.523,72
4369	R279-2025-31273		1.524,25
4370	R279-2025-26402		1.525,78
4371	R279-2025-45824		1.525,88
4372	R279-2025-50410		1.526,02
4373	R279-2025-10692		1.527,17
4374	R279-2025-61135		1.527,64
4375	R279-2025-61186		1.527,64
4376	R279-2025-61227		1.527,64
4377	R279-2025-65347		1.527,64
4378	R279-2025-12390		1.527,72
4379	R279-2025-29221		1.527,94
4380	R279-2025-51530		1.528,04
4381	R279-2025-28520		1.528,78
4382	R279-2025-44799		1.529,32
4383	R279-2025-9432		1.529,40
4384	R279-2025-4425		1.529,55
4385	R279-2025-42256		1.530,13
4386	R279-2025-20110		1.530,43
4387	R279-2025-62993		1.530,44
4388	R279-2025-60352		1.530,59
4389	R279-2025-28599		1.530,81
4390	R279-2025-467		1.531,29
4391	R279-2025-24133		1.531,35
4392	R279-2025-24287		1.531,35
4393	R279-2025-6821		1.531,40
4394	R279-2025-12401		1.531,44
4395	R279-2025-1354		1.531,63
4396	R279-2025-59641		1.531,63
4397	R279-2025-26992		1.531,71
4398	R279-2025-12519		1.531,77
4399	R279-2025-26040		1.532,03
4400	R279-2025-18980		1.532,92
4401	R279-2025-193		1.533,28
4402	R279-2025-46325		1.533,76
4403	R279-2025-35895		1.534,48
4404	R279-2025-10213		1.534,51
4405	R279-2025-41001		1.535,53

fonte: http://burc.regione.campania.it

BANDO IOSTUDIO 2024 A.S.2024/2025
GRADUATORIA PROVVISORIA

PROG	CODICE DOMANDA	NOTE PER GRADUATORIA	ISEE FINALE PER GRADUATORIA
4406	R279-2025-13179		1.536,15
4407	R279-2025-6218		1.536,18
4408	R279-2025-30441		1.536,31
4409	R279-2025-7088		1.536,82
4410	R279-2025-20146		1.537,14
4411	R279-2025-64125		1.538,16
4412	R279-2025-30188		1.538,19
4413	R279-2025-58647		1.538,84
4414	R279-2025-41911		1.538,94
4415	R279-2025-59675		1.540,14
4416	R279-2025-59766		1.540,14
4417	R279-2025-12756		1.540,16
4418	R279-2025-11758		1.541,26
4419	R279-2025-22775		1.542,12
4420	R279-2025-30092		1.542,68
4421	R279-2025-30138		1.542,68
4422	R279-2025-15167		1.542,75
4423	R279-2025-60965		1.542,93
4424	R279-2025-27311		1.542,95
4425	R279-2025-27350		1.542,95
4426	R279-2025-36252		1.543,44
4427	R279-2025-34121		1.543,45
4428	R279-2025-16326		1.543,95
4429	R279-2025-38043		1.544,33
4430	R279-2025-58199		1.548,98
4431	R279-2025-33177		1.549,47
4432	R279-2025-17950		1.550,05
4433	R279-2025-38634		1.550,54
4434	R279-2025-46365		1.550,55
4435	R279-2025-28698		1.550,95
4436	R279-2025-7594		1.551,96
4437	R279-2025-7621		1.551,96
4438	R279-2025-6511		1.552,00
4439	R279-2025-39195		1.552,11
4440	R279-2025-24551		1.552,36
4441	R279-2025-24606		1.552,36
4442	R279-2025-1029		1.553,05
4443	R279-2025-20919		1.553,53
4444	R279-2025-14064		1.554,22
4445	R279-2025-54209		1.555,05
4446	R279-2025-36774		1.555,12
4447	R279-2025-38296		1.555,29
4448	R279-2025-27300		1.556,11

fonte: http://burc.regione.campania.it

PROG	CODICE DOMANDA	NOTE PER GRADUATORIA	ISEE FINALE PER GRADUATORIA
4449	R279-2025-27365		1.556,11
4450	R279-2025-6044		1.556,30
4451	R279-2025-1171		1.556,48
4452	R279-2025-1982		1.557,35
4453	R279-2025-48668		1.557,84
4454	R279-2025-48778		1.557,84
4455	R279-2025-42403		1.558,09
4456	R279-2025-11295		1.558,42
4457	R279-2025-38518		1.559,46
4458	R279-2025-49452		1.559,69
4459	R279-2025-53445		1.560,24
4460	R279-2025-55941		1.560,64
4461	R279-2025-13429		1.560,98
4462	R279-2025-53900		1.560,98
4463	R279-2025-39475		1.561,07
4464	R279-2025-30216		1.561,13
4465	R279-2025-27535		1.561,97
4466	R279-2025-55724		1.562,39
4467	R279-2025-44526		1.563,02
4468	R279-2025-19845		1.563,31
4469	R279-2025-8447		1.563,33
4470	R279-2025-52972		1.564,12
4471	R279-2025-42926		1.564,63
4472	R279-2025-19881		1.565,99
4473	R279-2025-23421		1.565,99
4474	R279-2025-8560		1.566,18
4475	R279-2025-22601		1.566,57
4476	R279-2025-48650		1.566,99
4477	R279-2025-28984		1.567,15
4478	R279-2025-38503		1.567,61
4479	R279-2025-62740		1.567,63
4480	R279-2025-17020		1.568,25
4481	R279-2025-20119		1.568,25
4482	R279-2025-58214		1.568,33
4483	R279-2025-27665		1.568,39
4484	R279-2025-13906		1.568,50
4485	R279-2025-4662		1.568,81
4486	R279-2025-18707		1.568,92
4487	R279-2025-36775		1.569,11
4488	R279-2025-52186		1.569,49
4489	R279-2025-21599		1.569,90
4490	R279-2025-28335		1.569,93
4491	R279-2025-28373		1.569,93

fonte: http://burc.regione.campania.it

BANDO IOSTUDIO 2024 A.S.2024/2025
GRADUATORIA PROVVISORIA

PROG	CODICE DOMANDA	NOTE PER GRADUATORIA	ISEE FINALE PER GRADUATORIA
4492	R279-2025-55063		1.569,97
4493	R279-2025-58566		1.570,08
4494	R279-2025-40404		1.570,16
4495	R279-2025-32980		1.570,23
4496	R279-2025-41922		1.571,06
4497	R279-2025-10680		1.571,26
4498	R279-2025-3244		1.571,96
4499	R279-2025-15640		1.571,98
4500	R279-2025-58110		1.572,06
4501	R279-2025-19918		1.572,68
4502	R279-2025-49208		1.572,97
4503	R279-2025-65207		1.573,18
4504	R279-2025-56092		1.573,54
4505	R279-2025-56167		1.573,54
4506	R279-2025-16885		1.574,25
4507	R279-2025-19838		1.574,31
4508	R279-2025-19867		1.574,31
4509	R279-2025-6788		1.574,46
4510	R279-2025-58903		1.574,63
4511	R279-2025-3780		1.575,00
4512	R279-2025-24982		1.576,06
4513	R279-2025-25214		1.576,06
4514	R279-2025-17095		1.576,26
4515	R279-2025-8084		1.576,86
4516	R279-2025-138		1.577,18
4517	R279-2025-1857		1.577,54
4518	R279-2025-55069		1.577,96
4519	R279-2025-59009		1.578,25
4520	R279-2025-55266		1.578,29
4521	R279-2025-22123		1.578,51
4522	R279-2025-52467		1.578,95
4523	R279-2025-52481		1.578,95
4524	R279-2025-53784		1.578,95
4525	R279-2025-52251		1.579,31
4526	R279-2025-63463		1.580,20
4527	R279-2025-23372		1.581,73
4528	R279-2025-65169		1.582,35
4529	R279-2025-65223		1.582,35
4530	R279-2025-32697		1.582,68
4531	R279-2025-22716		1.582,86
4532	R279-2025-55544		1.583,08
4533	R279-2025-13103		1.583,53
4534	R279-2025-28247		1.583,84

fonte: http://burc.regione.campania.it

BANDO IOSTUDIO 2024 A.S.2024/2025
GRADUATORIA PROVVISORIA

PROG	CODICE DOMANDA	NOTE PER GRADUATORIA	ISEE FINALE PER GRADUATORIA
4535	R279-2025-36786		1.584,51
4536	R279-2025-11005		1.584,87
4537	R279-2025-24242		1.585,25
4538	R279-2025-6759		1.585,40
4539	R279-2025-6968		1.585,40
4540	R279-2025-59416		1.585,71
4541	R279-2025-59481		1.585,71
4542	R279-2025-17758		1.585,73
4543	R279-2025-3859		1.586,29
4544	R279-2025-27301		1.586,67
4545	R279-2025-3770		1.586,99
4546	R279-2025-3870		1.586,99
4547	R279-2025-46414		1.587,06
4548	R279-2025-46542		1.587,06
4549	R279-2025-14118		1.588,24
4550	R279-2025-30141		1.589,39
4551	R279-2025-24211		1.589,61
4552	R279-2025-25533		1.590,62
4553	R279-2025-35714		1.592,65
4554	R279-2025-7220		1.593,14
4555	R279-2025-26304		1.593,17
4556	R279-2025-26313		1.593,17
4557	R279-2025-22106		1.594,26
4558	R279-2025-4915		1.594,74
4559	R279-2025-4940		1.594,74
4560	R279-2025-4964		1.594,74
4561	R279-2025-59423		1.594,93
4562	R279-2025-49545		1.595,77
4563	R279-2025-14732		1.595,81
4564	R279-2025-63992		1.598,21
4565	R279-2025-50683		1.599,02
4566	R279-2025-33851		1.599,43
4567	R279-2025-45123		1.600,30
4568	R279-2025-13280		1.600,65
4569	R279-2025-21187		1.600,65
4570	R279-2025-7215		1.600,68
4571	R279-2025-48224	Ammesso con riserva - Beneficiario non censito in SIDI. Pratica sanabile inoltrando attestato di frequenza scolastica 2024/2025 rilasciato dalla segreteria didattica	1.601,02
4572	R279-2025-3676		1.601,79
4573	R279-2025-619		1.602,44
4574	R279-2025-29200		1.603,25

fonte: http://burc.regione.campania.it

BANDO IOSTUDIO 2024 A.S.2024/2025
GRADUATORIA PROVVISORIA

PROG	CODICE DOMANDA	NOTE PER GRADUATORIA	ISEE FINALE PER GRADUATORIA
4575	R279-2025-41579		1.604,22
4576	R279-2025-41605		1.604,22
4577	R279-2025-35684		1.604,41
4578	R279-2025-38619		1.605,20
4579	R279-2025-37938		1.605,73
4580	R279-2025-13864		1.606,25
4581	R279-2025-43358		1.606,46
4582	R279-2025-48744		1.606,83
4583	R279-2025-57439		1.606,93
4584	R279-2025-55703		1.607,09
4585	R279-2025-6751		1.607,72
4586	R279-2025-21930		1.608,01
4587	R279-2025-29049		1.608,51
4588	R279-2025-41126		1.608,77
4589	R279-2025-11747		1.608,78
4590	R279-2025-11777		1.608,78
4591	R279-2025-21936		1.608,86
4592	R279-2025-21981		1.608,86
4593	R279-2025-56305		1.609,58
4594	R279-2025-8731		1.609,94
4595	R279-2025-1465		1.610,38
4596	R279-2025-23192		1.610,89
4597	R279-2025-23206		1.610,89
4598	R279-2025-48802	Ammesso con riserva - Beneficiario non censito in SIDI. Pratica sanabile inoltrando attestato di frequenza scolastica 2024/2025 rilasciato dalla segreteria didattica	1.610,98
4599	R279-2025-5283		1.611,38
4600	R279-2025-46247		1.611,59
4601	R279-2025-29382		1.611,97
4602	R279-2025-3517		1.615,03
4603	R279-2025-43953		1.615,04
4604	R279-2025-28109		1.616,26
4605	R279-2025-41812		1.616,44
4606	R279-2025-12499		1.616,67
4607	R279-2025-12509		1.616,67
4608	R279-2025-39938		1.616,78
4609	R279-2025-32918		1.616,96
4610	R279-2025-9211		1.618,21
4611	R279-2025-9369		1.618,21
4612	R279-2025-56179		1.618,82
4613	R279-2025-18249		1.619,02
4614	R279-2025-16723		1.619,61

fonte: http://burc.regione.campania.it

BANDO IOSTUDIO 2024 A.S.2024/2025
GRADUATORIA PROVVISORIA

PROG	CODICE DOMANDA	NOTE PER GRADUATORIA	ISEE FINALE PER GRADUATORIA
4615	R279-2025-8426		1.620,15
4616	R279-2025-34633		1.620,45
4617	R279-2025-9110		1.620,81
4618	R279-2025-43274		1.621,13
4619	R279-2025-50102		1.621,14
4620	R279-2025-50118		1.621,14
4621	R279-2025-13038		1.621,79
4622	R279-2025-18341		1.621,79
4623	R279-2025-30759		1.621,79
4624	R279-2025-42664		1.621,79
4625	R279-2025-13439		1.621,80
4626	R279-2025-32649		1.622,76
4627	R279-2025-39183		1.622,81
4628	R279-2025-34783		1.623,07
4629	R279-2025-65294		1.624,02
4630	R279-2025-57659		1.624,25
4631	R279-2025-57119		1.626,67
4632	R279-2025-39069		1.627,51
4633	R279-2025-56286		1.628,51
4634	R279-2025-45760		1.628,95
4635	R279-2025-40337		1.629,52
4636	R279-2025-55028		1.629,52
4637	R279-2025-55909		1.629,82
4638	R279-2025-18566		1.631,08
4639	R279-2025-52840		1.631,75
4640	R279-2025-3044		1.631,82
4641	R279-2025-55831		1.632,43
4642	R279-2025-32064		1.632,66
4643	R279-2025-27746		1.632,91
4644	R279-2025-1504		1.632,93
4645	R279-2025-18608		1.633,63
4646	R279-2025-3894		1.634,32
4647	R279-2025-43444		1.635,10
4648	R279-2025-64539		1.635,90
4649	R279-2025-64568		1.635,90
4650	R279-2025-7611		1.636,59
4651	R279-2025-55020		1.636,69
4652	R279-2025-55206		1.636,69
4653	R279-2025-55332		1.636,69
4654	R279-2025-50648		1.636,90
4655	R279-2025-49745		1.637,07
4656	R279-2025-32414		1.637,84
4657	R279-2025-32456		1.637,84

fonte: http://burc.regione.campania.it

BANDO IOSTUDIO 2024 A.S.2024/2025
GRADUATORIA PROVVISORIA

PROG	CODICE DOMANDA	NOTE PER GRADUATORIA	ISEE FINALE PER GRADUATORIA
4658	R279-2025-48997		1.638,16
4659	R279-2025-4911		1.638,62
4660	R279-2025-5041		1.638,62
4661	R279-2025-52097		1.638,63
4662	R279-2025-37542		1.639,10
4663	R279-2025-18347		1.639,37
4664	R279-2025-37866		1.639,53
4665	R279-2025-37878		1.639,53
4666	R279-2025-11902		1.639,97
4667	R279-2025-5995		1.640,00
4668	R279-2025-15441		1.640,20
4669	R279-2025-56724		1.640,20
4670	R279-2025-8479		1.640,54
4671	R279-2025-59616		1.640,60
4672	R279-2025-59660		1.640,60
4673	R279-2025-60560		1.640,68
4674	R279-2025-56734		1.641,07
4675	R279-2025-2240		1.641,37
4676	R279-2025-64532		1.643,06
4677	R279-2025-20195		1.643,14
4678	R279-2025-26439		1.643,31
4679	R279-2025-30596		1.643,50
4680	R279-2025-30052		1.644,20
4681	R279-2025-63669		1.647,88
4682	R279-2025-44211		1.648,10
4683	R279-2025-31890		1.648,79
4684	R279-2025-31907		1.648,79
4685	R279-2025-20190		1.648,90
4686	R279-2025-12242		1.649,02
4687	R279-2025-21522		1.649,29
4688	R279-2025-29743		1.649,82
4689	R279-2025-64603		1.650,25
4690	R279-2025-33645		1.650,54
4691	R279-2025-45891		1.650,63
4692	R279-2025-58400		1.650,98
4693	R279-2025-19249		1.651,06
4694	R279-2025-17932		1.652,36
4695	R279-2025-63279		1.652,47
4696	R279-2025-43855		1.652,49
4697	R279-2025-62616		1.652,49
4698	R279-2025-51791		1.653,25
4699	R279-2025-39446		1.653,32
4700	R279-2025-30875		1.654,90

fonte: http://burc.regione.campania.it

BANDO IOSTUDIO 2024 A.S.2024/2025
GRADUATORIA PROVVISORIA

PROG	CODICE DOMANDA	NOTE PER GRADUATORIA	ISEE FINALE PER GRADUATORIA
4701	R279-2025-7169		1.655,12
4702	R279-2025-47924		1.655,91
4703	R279-2025-6787		1.656,08
4704	R279-2025-23946		1.656,31
4705	R279-2025-46016		1.656,42
4706	R279-2025-46058		1.656,42
4707	R279-2025-18708		1.656,79
4708	R279-2025-18717		1.656,79
4709	R279-2025-32345		1.657,09
4710	R279-2025-37999		1.657,68
4711	R279-2025-15690		1.657,97
4712	R279-2025-46088		1.658,18
4713	R279-2025-15171		1.658,25
4714	R279-2025-15236		1.658,25
4715	R279-2025-50879		1.659,29
4716	R279-2025-63628		1.659,72
4717	R279-2025-55543		1.659,87
4718	R279-2025-54216		1.660,90
4719	R279-2025-50904		1.661,54
4720	R279-2025-51425		1.661,54
4721	R279-2025-34065		1.661,78
4722	R279-2025-43221		1.661,80
4723	R279-2025-1795		1.662,60
4724	R279-2025-4153	Ammesso con riserva - Beneficiario non censito in SIDI. Pratica sanabile inoltrando attestato di frequenza scolastica 2024/2025 rilasciato dalla segreteria didattica	1.663,17
4725	R279-2025-32881		1.663,61
4726	R279-2025-45666		1.663,72
4727	R279-2025-45683		1.663,72
4728	R279-2025-47246		1.663,74
4729	R279-2025-47295		1.663,74
4730	R279-2025-50682		1.664,31
4731	R279-2025-16625		1.664,38
4732	R279-2025-9819		1.665,00
4733	R279-2025-30089		1.665,12
4734	R279-2025-21703		1.665,42
4735	R279-2025-45195		1.666,14
4736	R279-2025-58126		1.666,18
4737	R279-2025-45078		1.666,75
4738	R279-2025-43564		1.667,23
4739	R279-2025-42152		1.667,80
4740	R279-2025-32406		1.668,21

fonte: http://burc.regione.campania.it

BANDO IOSTUDIO 2024 A.S.2024/2025
GRADUATORIA PROVVISORIA

PROG	CODICE DOMANDA	NOTE PER GRADUATORIA	ISEE FINALE PER GRADUATORIA
4741	R279-2025-2587		1.668,58
4742	R279-2025-34835		1.670,04
4743	R279-2025-10410		1.670,20
4744	R279-2025-28405		1.670,33
4745	R279-2025-2866		1.671,12
4746	R279-2025-14883		1.671,79
4747	R279-2025-41581		1.672,01
4748	R279-2025-59025		1.673,04
4749	R279-2025-59091		1.673,04
4750	R279-2025-22368		1.673,47
4751	R279-2025-17842		1.673,58
4752	R279-2025-17857		1.673,58
4753	R279-2025-47293		1.674,08
4754	R279-2025-25124		1.674,80
4755	R279-2025-56471		1.674,80
4756	R279-2025-55650		1.677,36
4757	R279-2025-60451		1.677,38
4758	R279-2025-13367		1.677,48
4759	R279-2025-39666		1.678,41
4760	R279-2025-48902		1.678,46
4761	R279-2025-39473		1.678,80
4762	R279-2025-5047		1.678,92
4763	R279-2025-64516		1.679,93
4764	R279-2025-2701		1.682,30
4765	R279-2025-33425	Ammesso con riserva - Beneficiario non censito in SIDI. Pratica sanabile inoltrando attestato di frequenza scolastica 2024/2025 rilasciato dalla segreteria didattica	1.683,01
4766	R279-2025-37715		1.683,17
4767	R279-2025-4848		1.683,20
4768	R279-2025-57427	Ammesso con riserva - Beneficiario non censito in SIDI. Pratica sanabile inoltrando attestato di frequenza scolastica 2024/2025 rilasciato dalla segreteria didattica	1.683,95
4769	R279-2025-49091		1.684,15
4770	R279-2025-49171		1.684,15
4771	R279-2025-1619		1.685,61
4772	R279-2025-42224		1.686,16
4773	R279-2025-37064		1.686,38
4774	R279-2025-21755		1.686,49
4775	R279-2025-64136		1.686,49
4776	R279-2025-13957		1.686,57
4777	R279-2025-39109		1.686,77
4778	R279-2025-34949		1.686,93

fonte: http://burc.regione.campania.it

BANDO IOSTUDIO 2024 A.S.2024/2025
GRADUATORIA PROVVISORIA

PROG	CODICE DOMANDA	NOTE PER GRADUATORIA	ISEE FINALE PER GRADUATORIA
4779	R279-2025-50006		1.687,21
4780	R279-2025-15789		1.687,26
4781	R279-2025-51080		1.687,81
4782	R279-2025-15027		1.688,02
4783	R279-2025-6243		1.688,04
4784	R279-2025-5306		1.688,35
4785	R279-2025-54617		1.688,51
4786	R279-2025-486		1.688,53
4787	R279-2025-58399		1.689,02
4788	R279-2025-39564		1.689,65
4789	R279-2025-28587		1.690,16
4790	R279-2025-23204		1.690,47
4791	R279-2025-11775		1.690,59
4792	R279-2025-42413		1.690,59
4793	R279-2025-63023		1.691,46
4794	R279-2025-48290		1.691,49
4795	R279-2025-25753		1.691,67
4796	R279-2025-55439		1.691,98
4797	R279-2025-38810		1.692,48
4798	R279-2025-64536		1.692,55
4799	R279-2025-19534		1.694,10
4800	R279-2025-19659		1.694,10
4801	R279-2025-64850		1.694,31
4802	R279-2025-31493		1.694,36
4803	R279-2025-37138		1.694,63
4804	R279-2025-22294		1.695,74
4805	R279-2025-32461		1.695,94
4806	R279-2025-16221		1.697,09
4807	R279-2025-8021		1.697,70
4808	R279-2025-38591		1.697,89
4809	R279-2025-41573		1.698,07
4810	R279-2025-2245		1.698,54
4811	R279-2025-20106		1.698,54
4812	R279-2025-24030		1.699,03
4813	R279-2025-1288		1.699,80
4814	R279-2025-7599		1.700,10
4815	R279-2025-53079		1.700,44
4816	R279-2025-34615		1.700,49
4817	R279-2025-301		1.700,75
4818	R279-2025-432		1.700,75
4819	R279-2025-27620		1.700,88
4820	R279-2025-27685		1.700,88
4821	R279-2025-27820		1.702,25

fonte: http://burc.regione.campania.it

PROG	CODICE DOMANDA	NOTE PER GRADUATORIA	ISEE FINALE PER GRADUATORIA
4822	R279-2025-68		1.702,56
4823	R279-2025-18698		1.702,60
4824	R279-2025-42432		1.703,50
4825	R279-2025-61101		1.703,70
4826	R279-2025-60087		1.703,76
4827	R279-2025-60425		1.703,76
4828	R279-2025-40755		1.707,14
4829	R279-2025-57587		1.707,60
4830	R279-2025-20427		1.708,21
4831	R279-2025-20456		1.708,21
4832	R279-2025-38981		1.708,24
4833	R279-2025-57120		1.708,24
4834	R279-2025-55746		1.708,37
4835	R279-2025-39510		1.708,70
4836	R279-2025-42044		1.708,70
4837	R279-2025-13941		1.709,18
4838	R279-2025-13988		1.709,18
4839	R279-2025-22069		1.709,35
4840	R279-2025-21248		1.710,06
4841	R279-2025-16541		1.710,08
4842	R279-2025-33221		1.710,68
4843	R279-2025-15072		1.711,07
4844	R279-2025-19095		1.712,10
4845	R279-2025-63616		1.712,72
4846	R279-2025-20413		1.713,45
4847	R279-2025-28251		1.713,66
4848	R279-2025-3004		1.714,40
4849	R279-2025-62529		1.714,49
4850	R279-2025-30332		1.715,47
4851	R279-2025-30344		1.716,07
4852	R279-2025-31174		1.716,08
4853	R279-2025-49216		1.716,23
4854	R279-2025-49423		1.716,23
4855	R279-2025-49671		1.716,23
4856	R279-2025-38389		1.716,81
4857	R279-2025-10518		1.716,91
4858	R279-2025-57377		1.717,73
4859	R279-2025-30027		1.718,03
4860	R279-2025-31744		1.718,26
4861	R279-2025-15066		1.718,29
4862	R279-2025-2672		1.718,71
4863	R279-2025-35815		1.718,78
4864	R279-2025-55330		1.719,59

fonte: http://burc.regione.campania.it

BANDO IOSTUDIO 2024 A.S.2024/2025
GRADUATORIA PROVVISORIA

PROG	CODICE DOMANDA	NOTE PER GRADUATORIA	ISEE FINALE PER GRADUATORIA
4865	R279-2025-23635		1.719,93
4866	R279-2025-25401		1.721,12
4867	R279-2025-33485		1.721,84
4868	R279-2025-33529		1.721,84
4869	R279-2025-53398		1.723,08
4870	R279-2025-28237		1.723,58
4871	R279-2025-32247		1.724,35
4872	R279-2025-39205		1.724,55
4873	R279-2025-37638		1.724,63
4874	R279-2025-57502		1.724,66
4875	R279-2025-13239		1.725,00
4876	R279-2025-43480		1.725,14
4877	R279-2025-57291		1.725,49
4878	R279-2025-38424		1.725,86
4879	R279-2025-45739		1.726,82
4880	R279-2025-2080		1.727,55
4881	R279-2025-2190		1.727,55
4882	R279-2025-29394		1.728,57
4883	R279-2025-20947		1.728,66
4884	R279-2025-37477		1.728,87
4885	R279-2025-529		1.729,02
4886	R279-2025-27975		1.729,48
4887	R279-2025-105		1.729,94
4888	R279-2025-26104		1.730,57
4889	R279-2025-47770		1.730,57
4890	R279-2025-12904		1.731,14
4891	R279-2025-24278		1.731,54
4892	R279-2025-28250		1.731,74
4893	R279-2025-6665		1.733,39
4894	R279-2025-6902		1.733,39
4895	R279-2025-59173		1.734,41
4896	R279-2025-34889		1.735,57
4897	R279-2025-15076		1.735,71
4898	R279-2025-6276		1.735,72
4899	R279-2025-39163		1.736,15
4900	R279-2025-58390		1.736,98
4901	R279-2025-59724		1.736,98
4902	R279-2025-64731		1.736,98
4903	R279-2025-56516		1.737,24
4904	R279-2025-35424		1.738,05
4905	R279-2025-15062		1.738,19
4906	R279-2025-62696		1.738,45
4907	R279-2025-28727		1.738,48

fonte: http://burc.regione.campania.it

BANDO IOSTUDIO 2024 A.S.2024/2025
GRADUATORIA PROVVISORIA

PROG	CODICE DOMANDA	NOTE PER GRADUATORIA	ISEE FINALE PER GRADUATORIA
4908	R279-2025-63053		1.739,13
4909	R279-2025-7334		1.739,27
4910	R279-2025-45269		1.739,46
4911	R279-2025-33505		1.740,07
4912	R279-2025-12512		1.740,20
4913	R279-2025-13410		1.740,65
4914	R279-2025-13516		1.740,65
4915	R279-2025-20871		1.740,76
4916	R279-2025-20892		1.740,76
4917	R279-2025-36652		1.741,79
4918	R279-2025-36731		1.741,79
4919	R279-2025-37451		1.742,71
4920	R279-2025-27742		1.743,09
4921	R279-2025-46484		1.743,31
4922	R279-2025-55611		1.743,66
4923	R279-2025-42343		1.744,12
4924	R279-2025-43722		1.744,91
4925	R279-2025-36562		1.744,93
4926	R279-2025-15765		1.745,98
4927	R279-2025-35560		1.746,02
4928	R279-2025-37698		1.746,57
4929	R279-2025-11478		1.746,67
4930	R279-2025-59717		1.746,83
4931	R279-2025-62889		1.747,09
4932	R279-2025-35813		1.747,41
4933	R279-2025-32279		1.747,97
4934	R279-2025-25509		1.748,37
4935	R279-2025-60081		1.748,41
4936	R279-2025-1625		1.749,19
4937	R279-2025-25028		1.749,59
4938	R279-2025-18640		1.749,66
4939	R279-2025-13850		1.749,87
4940	R279-2025-40885		1.750,00
4941	R279-2025-40931		1.750,00
4942	R279-2025-36561		1.750,30
4943	R279-2025-58564		1.750,38
4944	R279-2025-52912		1.750,41
4945	R279-2025-9906		1.750,49
4946	R279-2025-29263		1.751,47
4947	R279-2025-20140		1.752,76
4948	R279-2025-29985		1.754,90
4949	R279-2025-15687		1.755,29
4950	R279-2025-21120		1.755,29

fonte: http://burc.regione.campania.it

BANDO IOSTUDIO 2024 A.S.2024/2025
GRADUATORIA PROVVISORIA

PROG	CODICE DOMANDA	NOTE PER GRADUATORIA	ISEE FINALE PER GRADUATORIA
4951	R279-2025-24005		1.755,29
4952	R279-2025-48891		1.755,29
4953	R279-2025-27005		1.755,30
4954	R279-2025-12336		1.755,36
4955	R279-2025-30158		1.756,09
4956	R279-2025-24205		1.756,91
4957	R279-2025-23599		1.758,43
4958	R279-2025-23618		1.758,43
4959	R279-2025-41875		1.758,98
4960	R279-2025-27971		1.759,28
4961	R279-2025-52382		1.760,90
4962	R279-2025-3722		1.760,96
4963	R279-2025-3848		1.760,96
4964	R279-2025-32694		1.761,04
4965	R279-2025-4252		1.761,72
4966	R279-2025-52884		1.762,35
4967	R279-2025-9787		1.764,19
4968	R279-2025-30899		1.764,23
4969	R279-2025-30956		1.764,23
4970	R279-2025-56177		1.764,33
4971	R279-2025-49933	Ammesso con riserva - Beneficiario non censito in SIDI. Pratica sanabile inoltrando attestato di frequenza scolastica 2024/2025 rilasciato dalla segreteria didattica	1.764,94
4972	R279-2025-53505		1.765,41
4973	R279-2025-53555		1.765,41
4974	R279-2025-65413		1.765,63
4975	R279-2025-29112		1.765,84
4976	R279-2025-5710		1.767,13
4977	R279-2025-45774		1.768,24
4978	R279-2025-4139		1.768,63
4979	R279-2025-31847		1.768,73
4980	R279-2025-13436		1.769,12
4981	R279-2025-2482		1.769,51
4982	R279-2025-2765		1.769,51
4983	R279-2025-13583		1.769,55
4984	R279-2025-16287		1.770,04
4985	R279-2025-60342		1.770,62
4986	R279-2025-24333		1.771,63
4987	R279-2025-9945		1.771,64
4988	R279-2025-5359		1.771,81
4989	R279-2025-32926		1.772,62
4990	R279-2025-16012		1.773,01

fonte: http://burc.regione.campania.it

BANDO IOSTUDIO 2024 A.S.2024/2025
GRADUATORIA PROVVISORIA

PROG	CODICE DOMANDA	NOTE PER GRADUATORIA	ISEE FINALE PER GRADUATORIA
4991	R279-2025-16942		1.773,58
4992	R279-2025-54901		1.773,87
4993	R279-2025-32066		1.774,58
4994	R279-2025-42604		1.774,58
4995	R279-2025-31976		1.775,16
4996	R279-2025-31989		1.775,16
4997	R279-2025-50179		1.775,82
4998	R279-2025-50194		1.775,82
4999	R279-2025-14363		1.775,95
5000	R279-2025-31350		1.777,56
5001	R279-2025-34971		1.777,56
5002	R279-2025-38890		1.777,64
5003	R279-2025-58034		1.777,98
5004	R279-2025-24458		1.778,06
5005	R279-2025-42373		1.778,06
5006	R279-2025-63246		1.778,81
5007	R279-2025-29916		1.779,32
5008	R279-2025-23087		1.779,36
5009	R279-2025-57445		1.779,59
5010	R279-2025-15319		1.779,87
5011	R279-2025-31772		1.780,33
5012	R279-2025-2511		1.780,78
5013	R279-2025-4910		1.780,78
5014	R279-2025-12818		1.780,78
5015	R279-2025-12885		1.780,78
5016	R279-2025-21528		1.780,78
5017	R279-2025-26765		1.780,78
5018	R279-2025-27118		1.780,78
5019	R279-2025-33676		1.780,78
5020	R279-2025-39340		1.780,78
5021	R279-2025-46618		1.780,78
5022	R279-2025-46798		1.780,78
5023	R279-2025-49392		1.780,83
5024	R279-2025-7260		1.780,98
5025	R279-2025-931		1.781,05
5026	R279-2025-24391		1.781,86
5027	R279-2025-60190		1.782,30
5028	R279-2025-44558		1.782,35
5029	R279-2025-60104		1.782,53
5030	R279-2025-36609		1.782,64
5031	R279-2025-39362		1.782,68
5032	R279-2025-42302		1.783,61
5033	R279-2025-41940		1.783,66

fonte: http://burc.regione.campania.it

BANDO IOSTUDIO 2024 A.S.2024/2025
GRADUATORIA PROVVISORIA

PROG	CODICE DOMANDA	NOTE PER GRADUATORIA	ISEE FINALE PER GRADUATORIA
5034	R279-2025-41952		1.783,66
5035	R279-2025-22178		1.783,82
5036	R279-2025-18839		1.784,85
5037	R279-2025-10420		1.785,08
5038	R279-2025-2105		1.785,74
5039	R279-2025-21329		1.785,88
5040	R279-2025-17123		1.786,02
5041	R279-2025-17164		1.786,02
5042	R279-2025-63724		1.786,36
5043	R279-2025-63738		1.786,36
5044	R279-2025-45946		1.786,46
5045	R279-2025-12085		1.787,02
5046	R279-2025-19842		1.788,14
5047	R279-2025-27601		1.788,73
5048	R279-2025-16455		1.789,22
5049	R279-2025-31112		1.789,22
5050	R279-2025-47035		1.789,43
5051	R279-2025-24446		1.789,47
5052	R279-2025-55043		1.790,26
5053	R279-2025-55067		1.790,26
5054	R279-2025-8320		1.790,60
5055	R279-2025-19176		1.791,10
5056	R279-2025-10135		1.791,61
5057	R279-2025-42524		1.792,35
5058	R279-2025-41478		1.792,42
5059	R279-2025-22671		1.792,66
5060	R279-2025-41082		1.792,66
5061	R279-2025-26504		1.792,99
5062	R279-2025-11348		1.794,27
5063	R279-2025-35639		1.795,00
5064	R279-2025-35666		1.795,00
5065	R279-2025-36872		1.795,00
5066	R279-2025-36887		1.795,00
5067	R279-2025-65245		1.795,10
5068	R279-2025-1626		1.795,49
5069	R279-2025-1726		1.795,49
5070	R279-2025-1242		1.796,35
5071	R279-2025-56882		1.797,65
5072	R279-2025-56906		1.797,65
5073	R279-2025-47209		1.798,13
5074	R279-2025-22525		1.798,21
5075	R279-2025-6050		1.798,74
5076	R279-2025-27183		1.798,86

fonte: http://burc.regione.campania.it

BANDO IOSTUDIO 2024 A.S.2024/2025
GRADUATORIA PROVVISORIA

PROG	CODICE DOMANDA	NOTE PER GRADUATORIA	ISEE FINALE PER GRADUATORIA
5077	R279-2025-40534		1.799,16
5078	R279-2025-39015		1.799,32
5079	R279-2025-25799		1.799,54
5080	R279-2025-23459		1.801,05
5081	R279-2025-13829		1.801,18
5082	R279-2025-30132		1.801,20
5083	R279-2025-30171		1.801,20
5084	R279-2025-13684		1.801,38
5085	R279-2025-17304		1.802,32
5086	R279-2025-42963		1.802,45
5087	R279-2025-34188		1.803,39
5088	R279-2025-48741		1.804,41
5089	R279-2025-49537		1.805,53
5090	R279-2025-55828		1.805,53
5091	R279-2025-55390		1.805,54
5092	R279-2025-16114		1.806,84
5093	R279-2025-35417		1.806,86
5094	R279-2025-19403		1.807,70
5095	R279-2025-33304		1.807,81
5096	R279-2025-27740		1.807,93
5097	R279-2025-57776		1.808,13
5098	R279-2025-50767		1.808,38
5099	R279-2025-8397		1.810,16
5100	R279-2025-6586		1.810,25
5101	R279-2025-25710		1.810,27
5102	R279-2025-25849		1.810,27
5103	R279-2025-53942		1.810,49
5104	R279-2025-56302		1.810,57
5105	R279-2025-42667		1.810,59
5106	R279-2025-9036		1.812,53
5107	R279-2025-64433		1.812,53
5108	R279-2025-30676		1.813,53
5109	R279-2025-40825		1.815,35
5110	R279-2025-27544		1.815,39
5111	R279-2025-10467		1.815,77
5112	R279-2025-46751		1.816,59
5113	R279-2025-33938		1.817,19
5114	R279-2025-11489		1.817,61
5115	R279-2025-34735		1.819,11
5116	R279-2025-49119		1.819,59
5117	R279-2025-1943		1.819,93
5118	R279-2025-39259		1.820,38
5119	R279-2025-12237		1.820,51

fonte: http://burc.regione.campania.it

BANDO IOSTUDIO 2024 A.S.2024/2025
GRADUATORIA PROVVISORIA

PROG	CODICE DOMANDA	NOTE PER GRADUATORIA	ISEE FINALE PER GRADUATORIA
5120	R279-2025-35489		1.820,65
5121	R279-2025-35562		1.820,90
5122	R279-2025-35197		1.821,53
5123	R279-2025-18542		1.821,92
5124	R279-2025-12102		1.822,59
5125	R279-2025-16405		1.822,93
5126	R279-2025-38644		1.823,19
5127	R279-2025-8430		1.823,24
5128	R279-2025-33679		1.823,68
5129	R279-2025-33706		1.823,68
5130	R279-2025-50731		1.823,98
5131	R279-2025-47279		1.824,51
5132	R279-2025-36407		1.825,43
5133	R279-2025-30533		1.826,85
5134	R279-2025-35761		1.827,03
5135	R279-2025-37419		1.827,84
5136	R279-2025-37438		1.827,84
5137	R279-2025-17228		1.828,39
5138	R279-2025-29372		1.828,46
5139	R279-2025-17751		1.829,41
5140	R279-2025-6135		1.829,88
5141	R279-2025-38864		1.829,97
5142	R279-2025-59055		1.830,11
5143	R279-2025-12210		1.830,88
5144	R279-2025-3032		1.831,07
5145	R279-2025-7645		1.832,16
5146	R279-2025-59908		1.832,52
5147	R279-2025-10962		1.832,62
5148	R279-2025-8864		1.832,86
5149	R279-2025-8929		1.832,86
5150	R279-2025-32914		1.833,78
5151	R279-2025-8259		1.833,82
5152	R279-2025-28176		1.834,07
5153	R279-2025-55003		1.834,40
5154	R279-2025-49346		1.835,86
5155	R279-2025-591		1.836,14
5156	R279-2025-1764		1.836,14
5157	R279-2025-21586		1.837,16
5158	R279-2025-21019		1.837,65
5159	R279-2025-12595		1.838,25

fonte: http://burc.regione.campania.it

BANDO IOSTUDIO 2024 A.S.2024/2025
GRADUATORIA PROVVISORIA

PROG	CODICE DOMANDA	NOTE PER GRADUATORIA	ISEE FINALE PER GRADUATORIA
5160	R279-2025-12719	Ammesso con riserva - Beneficiario non censito in SIDI. Pratica sanabile inoltrando attestato di frequenza scolastica 2024/2025 rilasciato dalla segreteria didattica	1.838,25
5161	R279-2025-57704		1.838,30
5162	R279-2025-45667		1.838,73
5163	R279-2025-22900		1.839,30
5164	R279-2025-64231		1.839,44
5165	R279-2025-42846		1.841,11
5166	R279-2025-25517		1.842,39
5167	R279-2025-58051		1.843,06
5168	R279-2025-17496		1.843,18
5169	R279-2025-27558		1.843,24
5170	R279-2025-24649		1.843,30
5171	R279-2025-25201		1.843,63
5172	R279-2025-55130		1.843,63
5173	R279-2025-32873		1.843,82
5174	R279-2025-59306		1.843,90
5175	R279-2025-54242		1.844,71
5176	R279-2025-12588		1.845,67
5177	R279-2025-19325		1.845,94
5178	R279-2025-27463		1.846,08
5179	R279-2025-6799		1.846,74
5180	R279-2025-7090		1.846,74
5181	R279-2025-23462		1.847,13
5182	R279-2025-13089		1.847,30
5183	R279-2025-13127		1.847,30
5184	R279-2025-46646		1.847,64
5185	R279-2025-3109		1.848,03
5186	R279-2025-42026		1.848,14
5187	R279-2025-40903		1.851,09
5188	R279-2025-4766		1.851,45
5189	R279-2025-46525		1.851,66
5190	R279-2025-28542		1.852,08
5191	R279-2025-33388		1.852,96
5192	R279-2025-11798		1.854,37
5193	R279-2025-11851		1.854,37
5194	R279-2025-20988		1.854,52
5195	R279-2025-21044		1.854,52
5196	R279-2025-48516		1.855,49
5197	R279-2025-1680		1.855,80
5198	R279-2025-22694		1.856,06
5199	R279-2025-24941		1.856,37

fonte: http://burc.regione.campania.it

BANDO IOSTUDIO 2024 A.S.2024/2025
GRADUATORIA PROVVISORIA

PROG	CODICE DOMANDA	NOTE PER GRADUATORIA	ISEE FINALE PER GRADUATORIA
5200	R279-2025-27399		1.857,03
5201	R279-2025-38587		1.857,87
5202	R279-2025-38625		1.857,87
5203	R279-2025-36532		1.858,32
5204	R279-2025-3111		1.858,78
5205	R279-2025-3145		1.858,78
5206	R279-2025-29774		1.859,02
5207	R279-2025-29895		1.859,31
5208	R279-2025-16035		1.859,67
5209	R279-2025-24132		1.859,87
5210	R279-2025-25762		1.859,87
5211	R279-2025-13324		1.860,16
5212	R279-2025-9505		1.860,61
5213	R279-2025-11460		1.860,84
5214	R279-2025-55309		1.860,84
5215	R279-2025-18299		1.861,78
5216	R279-2025-64670		1.861,79
5217	R279-2025-1789		1.861,83
5218	R279-2025-64862		1.862,16
5219	R279-2025-29384		1.862,28
5220	R279-2025-47838		1.862,76
5221	R279-2025-11706		1.862,82
5222	R279-2025-11854		1.862,82
5223	R279-2025-12458	Ammesso con riserva - Beneficiario non censito in SIDI. Pratica sanabile inoltrando attestato di frequenza scolastica 2024/2025 rilasciato dalla segreteria didattica	1.862,95
5224	R279-2025-31157		1.863,44
5225	R279-2025-6388		1.863,61
5226	R279-2025-37535		1.863,75
5227	R279-2025-37584		1.863,75
5228	R279-2025-14620		1.864,07
5229	R279-2025-38239		1.864,41
5230	R279-2025-38449		1.864,57
5231	R279-2025-54026		1.864,63
5232	R279-2025-64227		1.864,68
5233	R279-2025-51800		1.864,72
5234	R279-2025-51848		1.864,72
5235	R279-2025-30650		1.864,95
5236	R279-2025-22579		1.865,68
5237	R279-2025-43830		1.865,85
5238	R279-2025-43838		1.865,85
5239	R279-2025-22968		1.866,42

fonte: http://burc.regione.campania.it

BANDO IOSTUDIO 2024 A.S.2024/2025
GRADUATORIA PROVVISORIA

PROG	CODICE DOMANDA	NOTE PER GRADUATORIA	ISEE FINALE PER GRADUATORIA
5240	R279-2025-22563		1.866,47
5241	R279-2025-3115		1.867,39
5242	R279-2025-1435		1.867,86
5243	R279-2025-9431		1.868,67
5244	R279-2025-39460		1.868,70
5245	R279-2025-58134		1.868,75
5246	R279-2025-15387		1.869,12
5247	R279-2025-60263		1.869,76
5248	R279-2025-33137		1.870,14
5249	R279-2025-33174		1.870,14
5250	R279-2025-33209		1.870,14
5251	R279-2025-24271		1.870,54
5252	R279-2025-1147		1.871,28
5253	R279-2025-47645		1.871,78
5254	R279-2025-54959		1.872,10
5255	R279-2025-39435		1.873,04
5256	R279-2025-43161		1.873,28
5257	R279-2025-9459		1.874,18
5258	R279-2025-54926		1.874,19
5259	R279-2025-52038		1.874,31
5260	R279-2025-37222		1.875,07
5261	R279-2025-37315		1.875,07
5262	R279-2025-34300		1.875,14
5263	R279-2025-31336		1.875,67
5264	R279-2025-46819		1.875,79
5265	R279-2025-4751		1.876,18
5266	R279-2025-3245		1.876,42
5267	R279-2025-6861		1.876,42
5268	R279-2025-22916		1.877,07
5269	R279-2025-53804		1.877,35
5270	R279-2025-21315		1.877,97
5271	R279-2025-19296		1.878,20
5272	R279-2025-449		1.878,38
5273	R279-2025-12523		1.878,42
5274	R279-2025-12601		1.878,42
5275	R279-2025-42530		1.878,56
5276	R279-2025-41766		1.879,43
5277	R279-2025-61339		1.880,00
5278	R279-2025-28057		1.880,66
5279	R279-2025-28131		1.880,66
5280	R279-2025-52776		1.880,78
5281	R279-2025-28052		1.881,91
5282	R279-2025-42074		1.881,96

fonte: http://burc.regione.campania.it

BANDO IOSTUDIO 2024 A.S.2024/2025
GRADUATORIA PROVVISORIA

PROG	CODICE DOMANDA	NOTE PER GRADUATORIA	ISEE FINALE PER GRADUATORIA
5283	R279-2025-17774		1.883,06
5284	R279-2025-56796		1.883,28
5285	R279-2025-26786		1.883,39
5286	R279-2025-60037		1.883,94
5287	R279-2025-55880		1.884,02
5288	R279-2025-16276		1.885,05
5289	R279-2025-60110		1.885,07
5290	R279-2025-11179		1.885,85
5291	R279-2025-11249		1.885,85
5292	R279-2025-24711		1.886,20
5293	R279-2025-13487		1.886,59
5294	R279-2025-54038		1.887,24
5295	R279-2025-13677		1.887,48
5296	R279-2025-49882		1.889,24
5297	R279-2025-23185		1.889,41
5298	R279-2025-51951		1.889,83
5299	R279-2025-2151		1.890,29
5300	R279-2025-48774		1.891,34
5301	R279-2025-21364		1.891,53
5302	R279-2025-57970		1.891,56
5303	R279-2025-15866		1.891,70
5304	R279-2025-24949		1.891,73
5305	R279-2025-26640		1.891,87
5306	R279-2025-32347		1.892,41
5307	R279-2025-194		1.892,49
5308	R279-2025-64160		1.893,12
5309	R279-2025-7116		1.893,59
5310	R279-2025-56427		1.893,74
5311	R279-2025-56518		1.893,74
5312	R279-2025-58495		1.895,49
5313	R279-2025-54749		1.896,34
5314	R279-2025-30842		1.896,55
5315	R279-2025-13780		1.896,94
5316	R279-2025-54221		1.897,44
5317	R279-2025-51482		1.898,31
5318	R279-2025-10661		1.898,36
5319	R279-2025-10706		1.898,36
5320	R279-2025-7496		1.898,43
5321	R279-2025-33659		1.898,43
5322	R279-2025-15964		1.898,86
5323	R279-2025-58703		1.900,11
5324	R279-2025-2845		1.900,40
5325	R279-2025-15525		1.901,97

fonte: http://burc.regione.campania.it

BANDO IOSTUDIO 2024 A.S.2024/2025
GRADUATORIA PROVVISORIA

PROG	CODICE DOMANDA	NOTE PER GRADUATORIA	ISEE FINALE PER GRADUATORIA
5326	R279-2025-11389		1.902,11
5327	R279-2025-39142		1.903,15
5328	R279-2025-2799		1.903,51
5329	R279-2025-11013		1.903,66
5330	R279-2025-11037		1.906,07
5331	R279-2025-14158		1.906,07
5332	R279-2025-47972		1.906,33
5333	R279-2025-2176		1.907,35
5334	R279-2025-13676		1.907,81
5335	R279-2025-13726		1.907,81
5336	R279-2025-13804		1.907,81
5337	R279-2025-63605		1.907,91
5338	R279-2025-63753		1.907,91
5339	R279-2025-42732		1.908,20
5340	R279-2025-56624		1.908,21
5341	R279-2025-35719		1.908,29
5342	R279-2025-41986		1.908,58
5343	R279-2025-6049		1.908,70
5344	R279-2025-9583		1.910,04
5345	R279-2025-9674		1.910,04
5346	R279-2025-17931		1.910,19
5347	R279-2025-47519		1.910,65
5348	R279-2025-24564		1.910,83
5349	R279-2025-47266		1.910,91
5350	R279-2025-25739		1.912,60
5351	R279-2025-28904		1.912,74
5352	R279-2025-39020		1.914,35
5353	R279-2025-7103		1.914,53
5354	R279-2025-15280		1.914,61
5355	R279-2025-1756		1.915,82
5356	R279-2025-23705		1.916,08
5357	R279-2025-56959		1.916,18
5358	R279-2025-13561		1.916,26
5359	R279-2025-30415		1.916,33
5360	R279-2025-33656		1.916,33
5361	R279-2025-61720		1.916,96
5362	R279-2025-56905		1.916,97
5363	R279-2025-22497		1.918,82
5364	R279-2025-36268		1.918,95
5365	R279-2025-64148		1.919,27
5366	R279-2025-43333		1.919,51
5367	R279-2025-43354		1.919,51
5368	R279-2025-51809		1.919,59

fonte: http://burc.regione.campania.it

BANDO IOSTUDIO 2024 A.S.2024/2025
GRADUATORIA PROVVISORIA

PROG	CODICE DOMANDA	NOTE PER GRADUATORIA	ISEE FINALE PER GRADUATORIA
5369	R279-2025-54922		1.920,33
5370	R279-2025-37441		1.921,57
5371	R279-2025-56730		1.921,69
5372	R279-2025-61340		1.922,74
5373	R279-2025-19292		1.922,91
5374	R279-2025-19316		1.922,91
5375	R279-2025-39086		1.923,78
5376	R279-2025-47187		1.923,90
5377	R279-2025-5163		1.924,22
5378	R279-2025-64451		1.924,54
5379	R279-2025-25668		1.924,88
5380	R279-2025-38883		1.925,95
5381	R279-2025-38911		1.925,95
5382	R279-2025-3005		1.926,22
5383	R279-2025-36543		1.926,91
5384	R279-2025-26841		1.926,92
5385	R279-2025-31410		1.927,23
5386	R279-2025-3549		1.927,48
5387	R279-2025-46717		1.927,68
5388	R279-2025-1714		1.928,24
5389	R279-2025-29003		1.928,46
5390	R279-2025-49665		1.929,02
5391	R279-2025-24068		1.929,80
5392	R279-2025-42036		1.931,18
5393	R279-2025-36259		1.931,73
5394	R279-2025-48242		1.932,24
5395	R279-2025-31161		1.932,25
5396	R279-2025-31205		1.932,25
5397	R279-2025-19215		1.932,33
5398	R279-2025-3033		1.932,36
5399	R279-2025-25831		1.933,33
5400	R279-2025-62412		1.933,75
5401	R279-2025-47299		1.933,84
5402	R279-2025-47321		1.933,84
5403	R279-2025-879		1.934,02
5404	R279-2025-1521		1.934,63
5405	R279-2025-42833		1.937,61
5406	R279-2025-12639		1.937,97
5407	R279-2025-36271		1.938,12
5408	R279-2025-15785		1.938,24
5409	R279-2025-35051		1.938,31
5410	R279-2025-6082		1.938,54
5411	R279-2025-49974		1.939,02

fonte: http://burc.regione.campania.it

PROG	CODICE DOMANDA	NOTE PER GRADUATORIA	ISEE FINALE PER GRADUATORIA
5412	R279-2025-49985		1.939,02
5413	R279-2025-64069		1.939,22
5414	R279-2025-46710		1.939,69
5415	R279-2025-30096		1.939,88
5416	R279-2025-30194		1.939,88
5417	R279-2025-9924		1.940,00
5418	R279-2025-36374		1.940,20
5419	R279-2025-10628		1.940,97
5420	R279-2025-16074		1.941,13
5421	R279-2025-11043		1.942,86
5422	R279-2025-44170		1.942,86
5423	R279-2025-44176		1.942,86
5424	R279-2025-51632		1.943,14
5425	R279-2025-47983		1.943,38
5426	R279-2025-3505		1.943,95
5427	R279-2025-61291		1.944,55
5428	R279-2025-2138		1.945,10
5429	R279-2025-16354		1.945,67
5430	R279-2025-25813		1.945,67
5431	R279-2025-39830		1.945,88
5432	R279-2025-53459		1.946,51
5433	R279-2025-13415		1.947,61
5434	R279-2025-22271		1.947,61
5435	R279-2025-33085		1.947,61
5436	R279-2025-33122		1.947,61
5437	R279-2025-59872		1.947,81
5438	R279-2025-24171		1.949,53
5439	R279-2025-1045		1.949,88
5440	R279-2025-27393		1.950,68
5441	R279-2025-20738		1.950,73
5442	R279-2025-220		1.951,10
5443	R279-2025-20438		1.951,22
5444	R279-2025-42906		1.951,22
5445	R279-2025-13088		1.951,34
5446	R279-2025-53906		1.951,69
5447	R279-2025-32439		1.951,80
5448	R279-2025-28078		1.952,30
5449	R279-2025-29284		1.952,52
5450	R279-2025-32069		1.952,94
5451	R279-2025-32085	Ammesso con riserva - Beneficiario non censito in SIDI. Pratica sanabile inoltrando attestato di frequenza scolastica 2024/2025 rilasciato dalla segreteria didattica	1.952,94

fonte: http://burc.regione.campania.it

BANDO IOSTUDIO 2024 A.S.2024/2025
GRADUATORIA PROVVISORIA

PROG	CODICE DOMANDA	NOTE PER GRADUATORIA	ISEE FINALE PER GRADUATORIA
5452	R279-2025-24051		1.953,13
5453	R279-2025-21730		1.953,33
5454	R279-2025-15614		1.953,66
5455	R279-2025-20998		1.954,05
5456	R279-2025-21037		1.954,05
5457	R279-2025-35655		1.954,46
5458	R279-2025-43006		1.954,46
5459	R279-2025-39951		1.954,80
5460	R279-2025-33821		1.955,12
5461	R279-2025-33843		1.955,12
5462	R279-2025-6026		1.956,67
5463	R279-2025-13578		1.956,84
5464	R279-2025-62160		1.956,91
5465	R279-2025-50924		1.956,95
5466	R279-2025-46766		1.958,21
5467	R279-2025-63231		1.959,12
5468	R279-2025-12374		1.959,19
5469	R279-2025-12326		1.960,16
5470	R279-2025-63161		1.960,22
5471	R279-2025-22873		1.960,27
5472	R279-2025-23429		1.960,80
5473	R279-2025-55292		1.960,95
5474	R279-2025-30184		1.962,20
5475	R279-2025-54557		1.962,60
5476	R279-2025-34654		1.962,67
5477	R279-2025-64557		1.962,75
5478	R279-2025-11515		1.963,29
5479	R279-2025-45762		1.963,33
5480	R279-2025-22305		1.963,86
5481	R279-2025-36143		1.964,51
5482	R279-2025-9798		1.965,78
5483	R279-2025-44063		1.965,88
5484	R279-2025-19478		1.967,32
5485	R279-2025-19529		1.967,32
5486	R279-2025-30360		1.967,32
5487	R279-2025-61193		1.968,15
5488	R279-2025-18280		1.968,93
5489	R279-2025-53895		1.969,51
5490	R279-2025-54031		1.969,51
5491	R279-2025-15228		1.969,73
5492	R279-2025-15634		1.969,73
5493	R279-2025-35981		1.969,77
5494	R279-2025-21411		1.970,60

fonte: http://burc.regione.campania.it

BANDO IOSTUDIO 2024 A.S.2024/2025
GRADUATORIA PROVVISORIA

PROG	CODICE DOMANDA	NOTE PER GRADUATORIA	ISEE FINALE PER GRADUATORIA
5495	R279-2025-4754		1.971,39
5496	R279-2025-3068		1.973,13
5497	R279-2025-36151		1.973,19
5498	R279-2025-33793		1.973,33
5499	R279-2025-36484		1.973,38
5500	R279-2025-11458		1.973,89
5501	R279-2025-19681		1.974,01
5502	R279-2025-42187		1.974,54
5503	R279-2025-58180		1.974,69
5504	R279-2025-2545		1.975,00
5505	R279-2025-50762		1.975,00
5506	R279-2025-44198		1.975,51
5507	R279-2025-46673		1.976,02
5508	R279-2025-55826		1.976,86
5509	R279-2025-55961		1.976,86
5510	R279-2025-23609		1.977,32
5511	R279-2025-64563		1.978,03
5512	R279-2025-64639		1.978,03
5513	R279-2025-45864		1.978,50
5514	R279-2025-27966		1.978,74
5515	R279-2025-1836		1.978,77
5516	R279-2025-47767		1.978,84
5517	R279-2025-17624		1.979,10
5518	R279-2025-49837		1.979,30
5519	R279-2025-49887		1.979,30
5520	R279-2025-55562		1.979,37
5521	R279-2025-17578		1.979,81
5522	R279-2025-17102		1.981,41
5523	R279-2025-64946		1.981,41
5524	R279-2025-62024		1.981,47
5525	R279-2025-7884		1.981,52
5526	R279-2025-45937		1.981,53
5527	R279-2025-12182		1.981,95
5528	R279-2025-6762		1.981,96
5529	R279-2025-6956		1.981,96
5530	R279-2025-61354		1.981,99
5531	R279-2025-58520		1.982,10
5532	R279-2025-13187		1.982,84
5533	R279-2025-23411		1.982,84
5534	R279-2025-32690		1.984,07
5535	R279-2025-39419		1.984,23
5536	R279-2025-6592		1.985,22
5537	R279-2025-61281		1.985,37

fonte: http://burc.regione.campania.it

PROG	CODICE DOMANDA	NOTE PER GRADUATORIA	ISEE FINALE PER GRADUATORIA
5538	R279-2025-60531		1.985,43
5539	R279-2025-57721		1.986,18
5540	R279-2025-38698		1.986,98
5541	R279-2025-17256		1.987,05
5542	R279-2025-11357		1.987,57
5543	R279-2025-13419		1.987,65
5544	R279-2025-5121		1.988,53
5545	R279-2025-887		1.989,22
5546	R279-2025-16844		1.989,76
5547	R279-2025-51458		1.989,87
5548	R279-2025-28692		1.990,61
5549	R279-2025-44491		1.990,61
5550	R279-2025-61528		1.991,09
5551	R279-2025-12963		1.992,73
5552	R279-2025-15336		1.993,13
5553	R279-2025-2766		1.993,14
5554	R279-2025-49900		1.993,19
5555	R279-2025-49932		1.993,19
5556	R279-2025-20736		1.993,24
5557	R279-2025-48555		1.993,30
5558	R279-2025-28669		1.994,12
5559	R279-2025-7935		1.994,71
5560	R279-2025-59803		1.995,15
5561	R279-2025-59867		1.995,15
5562	R279-2025-1692		1.995,46
5563	R279-2025-1660		1.995,49
5564	R279-2025-17216		1.995,62
5565	R279-2025-18768		1.995,90
5566	R279-2025-34609	Ammesso con riserva - Beneficiario non censito in SIDI. Pratica sanabile inoltrando attestato di frequenza scolastica 2024/2025 rilasciato dalla segreteria didattica	1.996,49
5567	R279-2025-51829		1.997,14
5568	R279-2025-34580		1.997,48
5569	R279-2025-13107		1.997,56
5570	R279-2025-6850		1.997,75
5571	R279-2025-34239		1.997,87
5572	R279-2025-49137		1.998,40
5573	R279-2025-41159		1.999,24
5574	R279-2025-31738		1.999,32
5575	R279-2025-20907		1.999,52
5576	R279-2025-47315		1.999,64
5577	R279-2025-17991		2.000,35

fonte: http://burc.regione.campania.it

BANDO IOSTUDIO 2024 A.S.2024/2025
GRADUATORIA PROVVISORIA

PROG	CODICE DOMANDA	NOTE PER GRADUATORIA	ISEE FINALE PER GRADUATORIA
5578	R279-2025-5925		2.000,64
5579	R279-2025-38782		2.001,31
5580	R279-2025-22160		2.001,48
5581	R279-2025-44589		2.001,58
5582	R279-2025-24109		2.001,86
5583	R279-2025-6154		2.001,96
5584	R279-2025-21224		2.002,08
5585	R279-2025-2740		2.002,16
5586	R279-2025-42713		2.003,82
5587	R279-2025-3374		2.004,14
5588	R279-2025-6976		2.004,23
5589	R279-2025-7394		2.004,23
5590	R279-2025-10207		2.004,46
5591	R279-2025-52101		2.004,46
5592	R279-2025-29514		2.004,54
5593	R279-2025-47879		2.004,71
5594	R279-2025-51867		2.005,90
5595	R279-2025-42625		2.006,22
5596	R279-2025-33272		2.006,37
5597	R279-2025-27839		2.006,42
5598	R279-2025-25085		2.006,69
5599	R279-2025-52231		2.006,96
5600	R279-2025-52262		2.006,96
5601	R279-2025-26430		2.007,09
5602	R279-2025-51666		2.007,44
5603	R279-2025-8419		2.007,73
5604	R279-2025-501		2.008,27
5605	R279-2025-51783		2.008,66
5606	R279-2025-19997		2.009,35
5607	R279-2025-43984		2.009,78
5608	R279-2025-8132		2.009,84
5609	R279-2025-53963		2.009,84
5610	R279-2025-57708		2.010,53
5611	R279-2025-64959		2.010,73
5612	R279-2025-10113		2.011,03
5613	R279-2025-20136		2.012,05
5614	R279-2025-42555		2.012,17
5615	R279-2025-21283		2.012,23
5616	R279-2025-14858		2.012,27
5617	R279-2025-61719		2.012,46
5618	R279-2025-58482		2.012,93
5619	R279-2025-62005		2.013,24
5620	R279-2025-26399		2.013,44

fonte: http://burc.regione.campania.it

BANDO IOSTUDIO 2024 A.S.2024/2025
GRADUATORIA PROVVISORIA

PROG	CODICE DOMANDA	NOTE PER GRADUATORIA	ISEE FINALE PER GRADUATORIA
5621	R279-2025-21531		2.015,13
5622	R279-2025-2241		2.015,92
5623	R279-2025-38175		2.016,16
5624	R279-2025-11034		2.017,19
5625	R279-2025-12134		2.018,04
5626	R279-2025-49304		2.019,32
5627	R279-2025-54727		2.019,74
5628	R279-2025-34096		2.020,07
5629	R279-2025-32618		2.020,08
5630	R279-2025-65391		2.020,30
5631	R279-2025-65416		2.020,30
5632	R279-2025-17869		2.021,42
5633	R279-2025-29987		2.022,16
5634	R279-2025-25286		2.022,30
5635	R279-2025-25361		2.022,30
5636	R279-2025-20560		2.023,39
5637	R279-2025-12278		2.023,78
5638	R279-2025-15589		2.023,78
5639	R279-2025-52733		2.024,11
5640	R279-2025-52782		2.024,11
5641	R279-2025-8318		2.024,21
5642	R279-2025-56874		2.025,00
5643	R279-2025-29965		2.025,29
5644	R279-2025-59355		2.025,48
5645	R279-2025-12013		2.025,57
5646	R279-2025-50121		2.025,81
5647	R279-2025-6789		2.025,97
5648	R279-2025-63682		2.026,02
5649	R279-2025-25775		2.026,34
5650	R279-2025-9147		2.026,42
5651	R279-2025-53254		2.026,91
5652	R279-2025-21217		2.027,03
5653	R279-2025-21903		2.027,03
5654	R279-2025-21955		2.027,03
5655	R279-2025-15884		2.027,05
5656	R279-2025-31257		2.027,93
5657	R279-2025-15136		2.028,86
5658	R279-2025-8513		2.029,55
5659	R279-2025-14434		2.030,20
5660	R279-2025-42859		2.031,89
5661	R279-2025-32487		2.032,05
5662	R279-2025-11065		2.032,23
5663	R279-2025-27843		2.032,33

fonte: http://burc.regione.campania.it

BANDO IOSTUDIO 2024 A.S.2024/2025
GRADUATORIA PROVVISORIA

PROG	CODICE DOMANDA	NOTE PER GRADUATORIA	ISEE FINALE PER GRADUATORIA
5664	R279-2025-27878		2.032,33
5665	R279-2025-46491		2.032,52
5666	R279-2025-59075		2.032,52
5667	R279-2025-59119		2.032,52
5668	R279-2025-45954		2.032,66
5669	R279-2025-58540		2.035,69
5670	R279-2025-54426		2.036,08
5671	R279-2025-8303		2.036,54
5672	R279-2025-40186		2.036,83
5673	R279-2025-31226		2.036,86
5674	R279-2025-37292		2.037,21
5675	R279-2025-16896		2.037,57
5676	R279-2025-35697		2.037,68
5677	R279-2025-51383		2.037,73
5678	R279-2025-51419		2.037,73
5679	R279-2025-1034		2.037,85
5680	R279-2025-38167		2.038,21
5681	R279-2025-22546		2.038,84
5682	R279-2025-22642		2.038,84
5683	R279-2025-52002		2.038,94
5684	R279-2025-38472		2.039,04
5685	R279-2025-31931		2.039,22
5686	R279-2025-4979		2.039,87
5687	R279-2025-60652		2.039,95
5688	R279-2025-20402		2.040,66
5689	R279-2025-32107	Ammesso con riserva - Beneficiario non censito in SIDI. Pratica sanabile inoltrando attestato di frequenza scolastica 2024/2025 rilasciato dalla segreteria didattica	2.040,79
5690	R279-2025-29527		2.040,93
5691	R279-2025-6895		2.041,28
5692	R279-2025-59758		2.041,70
5693	R279-2025-64167		2.042,31
5694	R279-2025-35485		2.042,52
5695	R279-2025-38756		2.044,12
5696	R279-2025-59735		2.044,12
5697	R279-2025-42815		2.044,94
5698	R279-2025-6086		2.045,61
5699	R279-2025-41446		2.046,50
5700	R279-2025-12413		2.048,37
5701	R279-2025-30343		2.048,49
5702	R279-2025-13798		2.048,53
5703	R279-2025-27826		2.048,96

fonte: http://burc.regione.campania.it

BANDO IOSTUDIO 2024 A.S.2024/2025
GRADUATORIA PROVVISORIA

PROG	CODICE DOMANDA	NOTE PER GRADUATORIA	ISEE FINALE PER GRADUATORIA
5704	R279-2025-57936		2.049,19
5705	R279-2025-23872		2.049,21
5706	R279-2025-41832		2.049,41
5707	R279-2025-20932		2.049,60
5708	R279-2025-1967		2.049,72
5709	R279-2025-12534		2.052,03
5710	R279-2025-62561		2.052,42
5711	R279-2025-14982		2.052,59
5712	R279-2025-23969		2.052,59
5713	R279-2025-58986		2.053,08
5714	R279-2025-28232		2.053,54
5715	R279-2025-27290		2.053,72
5716	R279-2025-3539		2.053,92
5717	R279-2025-36836		2.054,71
5718	R279-2025-51183		2.054,71
5719	R279-2025-5933		2.055,29
5720	R279-2025-31142		2.055,86
5721	R279-2025-31206		2.055,86
5722	R279-2025-34683		2.055,88
5723	R279-2025-35127		2.055,88
5724	R279-2025-41837		2.055,88
5725	R279-2025-4666		2.056,16
5726	R279-2025-18273		2.056,31
5727	R279-2025-51247		2.056,34
5728	R279-2025-51266		2.056,34
5729	R279-2025-32657		2.056,76
5730	R279-2025-23328		2.056,91
5731	R279-2025-16894		2.057,74
5732	R279-2025-2808		2.058,33
5733	R279-2025-63433		2.058,69
5734	R279-2025-10228		2.058,78
5735	R279-2025-52997		2.058,86
5736	R279-2025-30243		2.059,05
5737	R279-2025-57145		2.060,29
5738	R279-2025-61580		2.060,38
5739	R279-2025-61914		2.061,31
5740	R279-2025-53327		2.061,42
5741	R279-2025-33365		2.061,58
5742	R279-2025-47916		2.062,00
5743	R279-2025-28338		2.062,55
5744	R279-2025-47857		2.063,44
5745	R279-2025-37494		2.063,48
5746	R279-2025-33892		2.063,90

fonte: http://burc.regione.campania.it

BANDO IOSTUDIO 2024 A.S.2024/2025
GRADUATORIA PROVVISORIA

PROG	CODICE DOMANDA	NOTE PER GRADUATORIA	ISEE FINALE PER GRADUATORIA
5747	R279-2025-41252		2.064,63
5748	R279-2025-41388		2.064,63
5749	R279-2025-9069		2.065,34
5750	R279-2025-52540		2.065,88
5751	R279-2025-33654		2.066,70
5752	R279-2025-54472		2.067,20
5753	R279-2025-663		2.067,46
5754	R279-2025-55588		2.068,62
5755	R279-2025-46405		2.068,64
5756	R279-2025-46421		2.068,64
5757	R279-2025-46890		2.069,90
5758	R279-2025-24508		2.070,18
5759	R279-2025-993		2.070,41
5760	R279-2025-17154		2.070,74
5761	R279-2025-18144		2.071,02
5762	R279-2025-7911		2.072,12
5763	R279-2025-1138		2.072,71
5764	R279-2025-33525		2.073,66
5765	R279-2025-9502		2.074,04
5766	R279-2025-15537		2.074,23
5767	R279-2025-59365		2.074,49
5768	R279-2025-35456		2.074,80
5769	R279-2025-61775		2.075,36
5770	R279-2025-34642		2.076,47
5771	R279-2025-20561		2.076,67
5772	R279-2025-4887		2.076,69
5773	R279-2025-13623		2.076,78
5774	R279-2025-16972		2.078,54
5775	R279-2025-37656		2.079,87
5776	R279-2025-37686		2.079,87
5777	R279-2025-19793		2.080,12
5778	R279-2025-23867		2.080,39
5779	R279-2025-31075		2.080,66
5780	R279-2025-31097		2.080,66
5781	R279-2025-50900		2.080,83
5782	R279-2025-49580		2.081,71
5783	R279-2025-41860		2.082,35
5784	R279-2025-12065		2.082,77
5785	R279-2025-21785		2.082,77
5786	R279-2025-21241		2.083,24
5787	R279-2025-63633		2.083,69
5788	R279-2025-21731		2.084,12
5789	R279-2025-39097		2.084,49

fonte: http://burc.regione.campania.it

BANDO IOSTUDIO 2024 A.S.2024/2025
GRADUATORIA PROVVISORIA

PROG	CODICE DOMANDA	NOTE PER GRADUATORIA	ISEE FINALE PER GRADUATORIA
5790	R279-2025-39246		2.084,49
5791	R279-2025-38496		2.084,51
5792	R279-2025-28042		2.084,77
5793	R279-2025-19310		2.085,10
5794	R279-2025-54414		2.085,69
5795	R279-2025-54422		2.085,69
5796	R279-2025-37861		2.086,16
5797	R279-2025-22026		2.086,89
5798	R279-2025-22064		2.086,89
5799	R279-2025-62966		2.086,94
5800	R279-2025-51773		2.087,40
5801	R279-2025-40415		2.087,77
5802	R279-2025-28099		2.088,21
5803	R279-2025-7806		2.088,67
5804	R279-2025-7949		2.088,67
5805	R279-2025-43502		2.088,75
5806	R279-2025-8086		2.088,92
5807	R279-2025-25291		2.089,17
5808	R279-2025-15294		2.089,19
5809	R279-2025-61104		2.089,61
5810	R279-2025-53473		2.091,18
5811	R279-2025-13949		2.091,49
5812	R279-2025-13971		2.091,49
5813	R279-2025-6184		2.092,20
5814	R279-2025-64121		2.093,73
5815	R279-2025-22005		2.094,20
5816	R279-2025-14985		2.094,27
5817	R279-2025-37761		2.094,90
5818	R279-2025-2694		2.096,00
5819	R279-2025-55488		2.096,28
5820	R279-2025-56139		2.096,28
5821	R279-2025-61308		2.096,34
5822	R279-2025-29255		2.096,55
5823	R279-2025-34944		2.097,07
5824	R279-2025-26257		2.098,04
5825	R279-2025-26414		2.098,04
5826	R279-2025-33316		2.098,37
5827	R279-2025-4200		2.098,87
5828	R279-2025-15968		2.099,38
5829	R279-2025-17051		2.100,00
5830	R279-2025-12022		2.101,34
5831	R279-2025-25545		2.101,44
5832	R279-2025-4988		2.101,46

fonte: http://burc.regione.campania.it

BANDO IOSTUDIO 2024 A.S.2024/2025
GRADUATORIA PROVVISORIA

PROG	CODICE DOMANDA	NOTE PER GRADUATORIA	ISEE FINALE PER GRADUATORIA
5833	R279-2025-58062		2.101,47
5834	R279-2025-49393		2.102,59
5835	R279-2025-35084		2.103,60
5836	R279-2025-17080		2.103,68
5837	R279-2025-17270		2.103,68
5838	R279-2025-5127		2.104,01
5839	R279-2025-51217		2.104,02
5840	R279-2025-11210		2.104,26
5841	R279-2025-34905		2.104,46
5842	R279-2025-41320		2.104,90
5843	R279-2025-51825		2.106,37
5844	R279-2025-9354		2.107,59
5845	R279-2025-23240		2.107,87
5846	R279-2025-22209		2.108,11
5847	R279-2025-41017		2.108,43
5848	R279-2025-25394		2.108,62
5849	R279-2025-30147		2.108,80
5850	R279-2025-13692		2.109,32
5851	R279-2025-43107		2.109,35
5852	R279-2025-58592		2.109,55
5853	R279-2025-34070		2.109,68
5854	R279-2025-24495		2.109,76
5855	R279-2025-45261		2.110,68
5856	R279-2025-28122		2.110,78
5857	R279-2025-50844		2.110,82
5858	R279-2025-60486		2.110,82
5859	R279-2025-60549		2.110,82
5860	R279-2025-46736		2.110,89
5861	R279-2025-6854		2.111,53
5862	R279-2025-63731		2.111,97
5863	R279-2025-13447		2.112,60
5864	R279-2025-12507		2.113,02
5865	R279-2025-59342		2.113,02
5866	R279-2025-7531		2.113,51
5867	R279-2025-8065		2.113,51
5868	R279-2025-31109		2.113,62
5869	R279-2025-19866		2.114,29
5870	R279-2025-25042		2.114,41
5871	R279-2025-33473		2.114,43
5872	R279-2025-2649		2.114,57
5873	R279-2025-64592		2.114,57
5874	R279-2025-5310		2.114,58
5875	R279-2025-28036		2.114,58

fonte: http://burc.regione.campania.it

BANDO IOSTUDIO 2024 A.S.2024/2025
GRADUATORIA PROVVISORIA

PROG	CODICE DOMANDA	NOTE PER GRADUATORIA	ISEE FINALE PER GRADUATORIA
5876	R279-2025-39859		2.115,19
5877	R279-2025-41644		2.115,41
5878	R279-2025-62265		2.116,14
5879	R279-2025-50016		2.116,61
5880	R279-2025-15126		2.116,67
5881	R279-2025-34370		2.116,67
5882	R279-2025-49181		2.116,70
5883	R279-2025-16057		2.116,77
5884	R279-2025-54009		2.116,81
5885	R279-2025-54467		2.117,95
5886	R279-2025-43278		2.118,10
5887	R279-2025-20522		2.118,29
5888	R279-2025-12970		2.118,48
5889	R279-2025-24979		2.118,59
5890	R279-2025-58285		2.118,73
5891	R279-2025-15608		2.119,98
5892	R279-2025-21890		2.120,33
5893	R279-2025-44135		2.120,33
5894	R279-2025-23292		2.121,46
5895	R279-2025-58222		2.121,46
5896	R279-2025-26770		2.121,50
5897	R279-2025-41071		2.121,54
5898	R279-2025-52956		2.121,57
5899	R279-2025-33409		2.121,92
5900	R279-2025-33444		2.121,92
5901	R279-2025-9145		2.121,96
5902	R279-2025-9194		2.121,96
5903	R279-2025-38090		2.122,44
5904	R279-2025-41474		2.122,63
5905	R279-2025-1932		2.122,70
5906	R279-2025-25397		2.123,08
5907	R279-2025-50835		2.123,09
5908	R279-2025-41420		2.123,43
5909	R279-2025-52504		2.123,46
5910	R279-2025-17083		2.123,50
5911	R279-2025-11430		2.123,66
5912	R279-2025-16558		2.123,67
5913	R279-2025-45406		2.123,98
5914	R279-2025-2507		2.124,21
5915	R279-2025-48134		2.124,33
5916	R279-2025-28604		2.124,66
5917	R279-2025-55446		2.124,82
5918	R279-2025-47135		2.124,85

fonte: http://burc.regione.campania.it

BANDO IOSTUDIO 2024 A.S.2024/2025
GRADUATORIA PROVVISORIA

PROG	CODICE DOMANDA	NOTE PER GRADUATORIA	ISEE FINALE PER GRADUATORIA
5919	R279-2025-31472		2.125,13
5920	R279-2025-57948		2.125,77
5921	R279-2025-13243		2.125,85
5922	R279-2025-16701		2.126,47
5923	R279-2025-57737		2.126,58
5924	R279-2025-57780		2.126,58
5925	R279-2025-15194		2.126,71
5926	R279-2025-26354		2.126,85
5927	R279-2025-65385		2.127,00
5928	R279-2025-58341		2.127,39
5929	R279-2025-26551		2.128,30
5930	R279-2025-26572		2.128,30
5931	R279-2025-29392		2.128,43
5932	R279-2025-9533		2.128,51
5933	R279-2025-24302		2.129,41
5934	R279-2025-22186		2.129,64
5935	R279-2025-27210		2.129,67
5936	R279-2025-50296		2.130,81
5937	R279-2025-38667		2.131,54
5938	R279-2025-48228		2.131,70
5939	R279-2025-2048		2.132,07
5940	R279-2025-62429		2.133,09
5941	R279-2025-62468		2.133,09
5942	R279-2025-23922		2.133,33
5943	R279-2025-23960		2.133,33
5944	R279-2025-46585		2.133,33
5945	R279-2025-61722		2.133,66
5946	R279-2025-61747		2.133,66
5947	R279-2025-38674		2.134,02
5948	R279-2025-36808		2.134,07
5949	R279-2025-36638		2.134,10
5950	R279-2025-43429		2.134,80
5951	R279-2025-53545		2.135,18
5952	R279-2025-6801		2.135,39
5953	R279-2025-55810		2.135,81
5954	R279-2025-1234		2.135,86
5955	R279-2025-24611		2.136,41
5956	R279-2025-51275		2.137,58
5957	R279-2025-46759		2.137,84
5958	R279-2025-42514		2.138,46
5959	R279-2025-55209		2.138,87
5960	R279-2025-55246		2.138,87
5961	R279-2025-55311		2.138,87

fonte: http://burc.regione.campania.it

BANDO IOSTUDIO 2024 A.S.2024/2025
GRADUATORIA PROVVISORIA

PROG	CODICE DOMANDA	NOTE PER GRADUATORIA	ISEE FINALE PER GRADUATORIA
5962	R279-2025-55380		2.138,87
5963	R279-2025-59583		2.139,43
5964	R279-2025-25529		2.140,72
5965	R279-2025-51021		2.141,18
5966	R279-2025-27111		2.141,46
5967	R279-2025-37711		2.141,52
5968	R279-2025-6399		2.142,91
5969	R279-2025-2521		2.143,90
5970	R279-2025-35161	Ammesso con riserva - Beneficiario non censito in SIDI. Pratica sanabile inoltrando attestato di frequenza scolastica 2024/2025 rilasciato dalla segreteria didattica	2.144,29
5971	R279-2025-36427		2.144,31
5972	R279-2025-4207		2.144,79
5973	R279-2025-26339		2.144,95
5974	R279-2025-62254		2.145,41
5975	R279-2025-52984		2.145,71
5976	R279-2025-24476		2.146,57
5977	R279-2025-49444	Ammesso con riserva - Beneficiario non censito in SIDI. Pratica sanabile inoltrando attestato di frequenza scolastica 2024/2025 rilasciato dalla segreteria didattica	2.147,35
5978	R279-2025-53744		2.147,57
5979	R279-2025-1142		2.149,05
5980	R279-2025-20762		2.149,39
5981	R279-2025-34760		2.149,41
5982	R279-2025-53190		2.150,14
5983	R279-2025-53220		2.150,14
5984	R279-2025-13085		2.150,32
5985	R279-2025-46884		2.150,45
5986	R279-2025-12181		2.150,49
5987	R279-2025-22823		2.150,98
5988	R279-2025-6615		2.151,38
5989	R279-2025-6429		2.151,47
5990	R279-2025-46620		2.151,55
5991	R279-2025-54688		2.151,58
5992	R279-2025-28986		2.151,71
5993	R279-2025-10285		2.151,96
5994	R279-2025-51182		2.152,05
5995	R279-2025-4401		2.152,20
5996	R279-2025-9485		2.152,51
5997	R279-2025-61608		2.152,79
5998	R279-2025-61626		2.152,79
5999	R279-2025-11774		2.153,87

fonte: http://burc.regione.campania.it

BANDO IOSTUDIO 2024 A.S.2024/2025
GRADUATORIA PROVVISORIA

PROG	CODICE DOMANDA	NOTE PER GRADUATORIA	ISEE FINALE PER GRADUATORIA
6000	R279-2025-11858		2.153,87
6001	R279-2025-1571		2.153,93
6002	R279-2025-51166		2.155,29
6003	R279-2025-62868		2.155,41
6004	R279-2025-44740		2.155,95
6005	R279-2025-65462		2.155,95
6006	R279-2025-12788		2.156,43
6007	R279-2025-57617		2.156,69
6008	R279-2025-45047		2.156,73
6009	R279-2025-11738		2.156,91
6010	R279-2025-11961		2.156,91
6011	R279-2025-14242		2.157,28
6012	R279-2025-33536		2.157,35
6013	R279-2025-47143		2.157,51
6014	R279-2025-20913		2.157,85
6015	R279-2025-52588		2.158,60
6016	R279-2025-47304		2.158,70
6017	R279-2025-34820		2.158,76
6018	R279-2025-20498		2.159,02
6019	R279-2025-20546		2.159,02
6020	R279-2025-6498		2.160,89
6021	R279-2025-11795		2.160,90
6022	R279-2025-32646		2.161,30
6023	R279-2025-61670		2.161,52
6024	R279-2025-35916		2.162,29
6025	R279-2025-28363		2.162,33
6026	R279-2025-22964		2.162,57
6027	R279-2025-26996		2.162,71
6028	R279-2025-19138		2.162,99
6029	R279-2025-38788		2.163,61
6030	R279-2025-24654		2.164,12
6031	R279-2025-62987		2.165,20
6032	R279-2025-14508		2.165,61
6033	R279-2025-59491		2.166,10
6034	R279-2025-29249		2.166,35
6035	R279-2025-57304		2.166,67
6036	R279-2025-29163		2.166,77
6037	R279-2025-2600		2.167,16
6038	R279-2025-34230		2.167,35
6039	R279-2025-8549		2.167,68
6040	R279-2025-25881		2.168,27
6041	R279-2025-32716		2.168,94
6042	R279-2025-41638		2.169,68

fonte: http://burc.regione.campania.it

BANDO IOSTUDIO 2024 A.S.2024/2025
GRADUATORIA PROVVISORIA

PROG	CODICE DOMANDA	NOTE PER GRADUATORIA	ISEE FINALE PER GRADUATORIA
6043	R279-2025-46547		2.170,99
6044	R279-2025-25104		2.171,01
6045	R279-2025-18632		2.171,55
6046	R279-2025-18641		2.171,55
6047	R279-2025-4312		2.171,63
6048	R279-2025-4343		2.171,63
6049	R279-2025-47348		2.171,83
6050	R279-2025-2937		2.172,36
6051	R279-2025-38155		2.172,63
6052	R279-2025-7490		2.172,75
6053	R279-2025-22848		2.172,90
6054	R279-2025-23050		2.172,90
6055	R279-2025-19910		2.173,17
6056	R279-2025-55499		2.173,91
6057	R279-2025-34387		2.174,39
6058	R279-2025-2043		2.175,20
6059	R279-2025-47791		2.175,21
6060	R279-2025-47165		2.175,59
6061	R279-2025-26875		2.175,73
6062	R279-2025-9636		2.176,08
6063	R279-2025-50377		2.176,67
6064	R279-2025-19093		2.176,81
6065	R279-2025-47969		2.176,83
6066	R279-2025-47998		2.176,83
6067	R279-2025-33740		2.177,26
6068	R279-2025-25363		2.177,38
6069	R279-2025-35475		2.177,69
6070	R279-2025-25574	Ammesso con riserva - Beneficiario non censito in SIDI. Pratica sanabile inoltrando attestato di frequenza scolastica 2024/2025 rilasciato dalla segreteria didattica	2.177,71
6071	R279-2025-28929		2.177,72
6072	R279-2025-65114		2.178,06
6073	R279-2025-12405		2.178,24
6074	R279-2025-62554		2.178,43
6075	R279-2025-2212		2.178,46
6076	R279-2025-20875		2.179,68
6077	R279-2025-39624		2.179,69
6078	R279-2025-31711		2.180,26
6079	R279-2025-20115		2.180,39
6080	R279-2025-26310		2.180,39
6081	R279-2025-63146		2.180,81
6082	R279-2025-6706		2.181,28

fonte: http://burc.regione.campania.it

BANDO IOSTUDIO 2024 A.S.2024/2025
GRADUATORIA PROVVISORIA

PROG	CODICE DOMANDA	NOTE PER GRADUATORIA	ISEE FINALE PER GRADUATORIA
6083	R279-2025-7509		2.181,70
6084	R279-2025-14933		2.181,76
6085	R279-2025-22682		2.181,85
6086	R279-2025-55970		2.182,59
6087	R279-2025-39888		2.183,14
6088	R279-2025-55093		2.183,24
6089	R279-2025-38106		2.183,78
6090	R279-2025-19637		2.183,90
6091	R279-2025-20141		2.184,03
6092	R279-2025-18221		2.184,18
6093	R279-2025-11562		2.184,37
6094	R279-2025-27724		2.185,20
6095	R279-2025-62200		2.185,97
6096	R279-2025-21665		2.186,18
6097	R279-2025-11479		2.187,79
6098	R279-2025-46334		2.188,38
6099	R279-2025-46396		2.188,38
6100	R279-2025-46420		2.188,38
6101	R279-2025-9561		2.189,24
6102	R279-2025-17608		2.189,34
6103	R279-2025-18107		2.189,34
6104	R279-2025-64798		2.189,43
6105	R279-2025-20258		2.189,45
6106	R279-2025-2422		2.190,45
6107	R279-2025-39780		2.190,45
6108	R279-2025-41366		2.190,49
6109	R279-2025-40394		2.190,63
6110	R279-2025-41166		2.190,65
6111	R279-2025-56285		2.190,95
6112	R279-2025-24922		2.191,50
6113	R279-2025-57062		2.191,58
6114	R279-2025-2195		2.191,67
6115	R279-2025-44760		2.191,68
6116	R279-2025-56356		2.192,16
6117	R279-2025-1399		2.192,91
6118	R279-2025-39548		2.193,27
6119	R279-2025-6195		2.193,44
6120	R279-2025-22237		2.193,64
6121	R279-2025-12268		2.194,02
6122	R279-2025-37497		2.194,15
6123	R279-2025-32282		2.194,22
6124	R279-2025-52793		2.194,27
6125	R279-2025-2802		2.195,07

fonte: http://burc.regione.campania.it

BANDO IOSTUDIO 2024 A.S.2024/2025
GRADUATORIA PROVVISORIA

PROG	CODICE DOMANDA	NOTE PER GRADUATORIA	ISEE FINALE PER GRADUATORIA
6126	R279-2025-2865		2.195,07
6127	R279-2025-4968		2.195,10
6128	R279-2025-5086		2.195,10
6129	R279-2025-9489		2.195,12
6130	R279-2025-32845		2.195,54
6131	R279-2025-16066		2.195,69
6132	R279-2025-11454		2.196,01
6133	R279-2025-29207		2.196,08
6134	R279-2025-21053		2.196,35
6135	R279-2025-15413		2.196,62
6136	R279-2025-7585		2.196,72
6137	R279-2025-52369		2.196,96
6138	R279-2025-27571		2.197,87
6139	R279-2025-51771		2.198,25
6140	R279-2025-4761		2.198,58
6141	R279-2025-4833		2.198,58
6142	R279-2025-39775		2.198,97
6143	R279-2025-2831		2.199,25
6144	R279-2025-31132		2.199,51
6145	R279-2025-33880		2.199,51
6146	R279-2025-57166		2.199,59
6147	R279-2025-10515		2.200,14
6148	R279-2025-34274		2.200,16
6149	R279-2025-47073		2.200,39
6150	R279-2025-37468		2.200,59
6151	R279-2025-20911		2.200,98
6152	R279-2025-8432		2.201,13
6153	R279-2025-37203		2.201,27
6154	R279-2025-28435		2.201,80
6155	R279-2025-55356		2.202,36
6156	R279-2025-36689		2.202,77
6157	R279-2025-57539		2.202,94
6158	R279-2025-64574		2.202,94
6159	R279-2025-30662		2.203,58
6160	R279-2025-25189		2.204,31
6161	R279-2025-36413		2.204,43
6162	R279-2025-27654		2.205,37
6163	R279-2025-13908		2.205,39
6164	R279-2025-55049		2.206,07
6165	R279-2025-17016		2.206,18
6166	R279-2025-64588		2.206,47
6167	R279-2025-32872		2.206,86
6168	R279-2025-18602		2.207,65

fonte: http://burc.regione.campania.it

BANDO IOSTUDIO 2024 A.S.2024/2025
GRADUATORIA PROVVISORIA

PROG	CODICE DOMANDA	NOTE PER GRADUATORIA	ISEE FINALE PER GRADUATORIA
6169	R279-2025-3835		2.208,27
6170	R279-2025-42504		2.208,31
6171	R279-2025-19703		2.208,62
6172	R279-2025-57049		2.208,66
6173	R279-2025-36995		2.209,01
6174	R279-2025-53357		2.209,33
6175	R279-2025-46993		2.211,08
6176	R279-2025-7164		2.211,30
6177	R279-2025-54734		2.212,03
6178	R279-2025-39794		2.212,10
6179	R279-2025-8331		2.212,26
6180	R279-2025-62447		2.212,29
6181	R279-2025-22044		2.212,50
6182	R279-2025-44095		2.212,61
6183	R279-2025-8409		2.212,93
6184	R279-2025-8507		2.212,93
6185	R279-2025-57493		2.213,51
6186	R279-2025-12978		2.213,87
6187	R279-2025-13016		2.213,87
6188	R279-2025-44304		2.215,14
6189	R279-2025-14157		2.216,08
6190	R279-2025-34346		2.216,67
6191	R279-2025-37189		2.216,94
6192	R279-2025-16090		2.216,99
6193	R279-2025-12352		2.217,05
6194	R279-2025-47863		2.217,16
6195	R279-2025-34358		2.218,06
6196	R279-2025-34406		2.218,06
6197	R279-2025-25814		2.218,94
6198	R279-2025-53489		2.219,02
6199	R279-2025-10394		2.219,51
6200	R279-2025-60737		2.219,76
6201	R279-2025-16735		2.220,10
6202	R279-2025-18849		2.221,14
6203	R279-2025-30340		2.221,54
6204	R279-2025-56368		2.222,38
6205	R279-2025-56407		2.222,38
6206	R279-2025-50646		2.223,53
6207	R279-2025-1216		2.223,65
6208	R279-2025-45790		2.223,74
6209	R279-2025-62437		2.223,85
6210	R279-2025-46739		2.224,01
6211	R279-2025-54587		2.224,31

fonte: http://burc.regione.campania.it

BANDO IOSTUDIO 2024 A.S.2024/2025
GRADUATORIA PROVVISORIA

PROG	CODICE DOMANDA	NOTE PER GRADUATORIA	ISEE FINALE PER GRADUATORIA
6212	R279-2025-28195		2.224,71
6213	R279-2025-39809		2.224,80
6214	R279-2025-35422		2.225,48
6215	R279-2025-25254		2.225,55
6216	R279-2025-33550		2.225,56
6217	R279-2025-35512		2.225,77
6218	R279-2025-41771		2.226,47
6219	R279-2025-2385		2.227,33
6220	R279-2025-3610		2.227,56
6221	R279-2025-2161		2.228,07
6222	R279-2025-30644		2.228,37
6223	R279-2025-56355		2.228,38
6224	R279-2025-58535		2.228,50
6225	R279-2025-32156		2.228,66
6226	R279-2025-37874		2.228,85
6227	R279-2025-65418		2.229,27
6228	R279-2025-3478		2.229,43
6229	R279-2025-7739		2.229,51
6230	R279-2025-42333		2.229,72
6231	R279-2025-37463		2.230,81
6232	R279-2025-10150		2.230,89
6233	R279-2025-41672		2.231,70
6234	R279-2025-20712		2.232,11
6235	R279-2025-36914		2.232,83
6236	R279-2025-41996		2.233,12
6237	R279-2025-48582		2.234,46
6238	R279-2025-63502		2.236,28
6239	R279-2025-22441		2.236,43
6240	R279-2025-63673		2.237,40
6241	R279-2025-63719		2.237,40
6242	R279-2025-56532		2.237,59
6243	R279-2025-50551		2.237,70
6244	R279-2025-39392		2.238,21
6245	R279-2025-2706		2.238,22
6246	R279-2025-8005		2.238,35
6247	R279-2025-57554		2.239,02
6248	R279-2025-20861		2.239,04
6249	R279-2025-55109		2.239,06
6250	R279-2025-32326		2.239,11
6251	R279-2025-10800		2.239,16
6252	R279-2025-2533		2.239,23
6253	R279-2025-56282		2.239,47
6254	R279-2025-53605		2.239,84

fonte: http://burc.regione.campania.it

BANDO IOSTUDIO 2024 A.S.2024/2025
GRADUATORIA PROVVISORIA

PROG	CODICE DOMANDA	NOTE PER GRADUATORIA	ISEE FINALE PER GRADUATORIA
6255	R279-2025-48166		2.240,39
6256	R279-2025-41947		2.240,44
6257	R279-2025-20596		2.240,60
6258	R279-2025-25527		2.240,64
6259	R279-2025-45815		2.240,84
6260	R279-2025-22653		2.241,02
6261	R279-2025-47253		2.241,32
6262	R279-2025-40708		2.242,41
6263	R279-2025-47392		2.242,54
6264	R279-2025-13299		2.242,92
6265	R279-2025-53952		2.244,14
6266	R279-2025-617		2.244,90
6267	R279-2025-53583		2.245,10
6268	R279-2025-22646		2.245,12
6269	R279-2025-474		2.245,87
6270	R279-2025-36443		2.246,10
6271	R279-2025-3816		2.246,34
6272	R279-2025-28709		2.247,41
6273	R279-2025-62541		2.247,58
6274	R279-2025-55452		2.248,13
6275	R279-2025-33282		2.249,05
6276	R279-2025-25858		2.249,06
6277	R279-2025-25898		2.249,06
6278	R279-2025-41281		2.249,13
6279	R279-2025-9012		2.249,31
6280	R279-2025-10212		2.249,31
6281	R279-2025-11215		2.249,32
6282	R279-2025-6252		2.250,45
6283	R279-2025-37824		2.250,73
6284	R279-2025-14931		2.251,19
6285	R279-2025-14845		2.251,35
6286	R279-2025-14876		2.251,35
6287	R279-2025-42150		2.251,97
6288	R279-2025-36661		2.252,44
6289	R279-2025-60348		2.253,03
6290	R279-2025-16040		2.253,53
6291	R279-2025-35072		2.253,60
6292	R279-2025-1607		2.253,76
6293	R279-2025-9859		2.254,11
6294	R279-2025-41307		2.254,23
6295	R279-2025-24741		2.254,33
6296	R279-2025-31360		2.254,51
6297	R279-2025-6766		2.254,88

fonte: http://burc.regione.campania.it

BANDO IOSTUDIO 2024 A.S.2024/2025
GRADUATORIA PROVVISORIA

PROG	CODICE DOMANDA	NOTE PER GRADUATORIA	ISEE FINALE PER GRADUATORIA
6298	R279-2025-32477		2.255,20
6299	R279-2025-49502		2.255,20
6300	R279-2025-48958		2.255,32
6301	R279-2025-25982		2.255,44
6302	R279-2025-33296		2.255,66
6303	R279-2025-27543		2.255,84
6304	R279-2025-15826		2.256,10
6305	R279-2025-947		2.256,16
6306	R279-2025-61616		2.257,14
6307	R279-2025-14071		2.257,24
6308	R279-2025-29592		2.258,04
6309	R279-2025-15557		2.259,30
6310	R279-2025-15588		2.259,30
6311	R279-2025-48441		2.259,30
6312	R279-2025-33132		2.259,92
6313	R279-2025-14745		2.260,16
6314	R279-2025-55057		2.260,24
6315	R279-2025-7835		2.260,78
6316	R279-2025-19087		2.260,98
6317	R279-2025-25277		2.261,17
6318	R279-2025-2659		2.262,45
6319	R279-2025-62164		2.262,75
6320	R279-2025-42382		2.263,16
6321	R279-2025-48825		2.264,12
6322	R279-2025-37084		2.264,22
6323	R279-2025-65383		2.264,38
6324	R279-2025-41800		2.264,78
6325	R279-2025-47429		2.264,84
6326	R279-2025-23143		2.265,11
6327	R279-2025-27324		2.265,45
6328	R279-2025-39970		2.265,45
6329	R279-2025-15273		2.266,26
6330	R279-2025-10892		2.266,89
6331	R279-2025-10955		2.266,89
6332	R279-2025-11266		2.266,89
6333	R279-2025-11312		2.266,89
6334	R279-2025-16265		2.266,89
6335	R279-2025-16882		2.266,89
6336	R279-2025-16914		2.266,89
6337	R279-2025-21622		2.266,89
6338	R279-2025-26027		2.266,89
6339	R279-2025-45020		2.266,89
6340	R279-2025-47598		2.266,89

fonte: http://burc.regione.campania.it

BANDO IOSTUDIO 2024 A.S.2024/2025
GRADUATORIA PROVVISORIA

PROG	CODICE DOMANDA	NOTE PER GRADUATORIA	ISEE FINALE PER GRADUATORIA
6341	R279-2025-56680		2.266,89
6342	R279-2025-56691		2.266,89
6343	R279-2025-59450		2.266,89
6344	R279-2025-33786		2.266,96
6345	R279-2025-43299		2.266,96
6346	R279-2025-54212		2.267,67
6347	R279-2025-34717		2.267,86
6348	R279-2025-19150		2.268,24
6349	R279-2025-22404		2.268,48
6350	R279-2025-43331		2.268,61
6351	R279-2025-62096		2.268,63
6352	R279-2025-27317		2.268,79
6353	R279-2025-45270		2.269,12
6354	R279-2025-49598		2.269,19
6355	R279-2025-32193		2.269,34
6356	R279-2025-42928		2.271,80
6357	R279-2025-8091		2.272,44
6358	R279-2025-15894		2.273,03
6359	R279-2025-20156		2.273,18
6360	R279-2025-60657		2.273,18
6361	R279-2025-259		2.273,39
6362	R279-2025-373		2.273,39
6363	R279-2025-31648		2.273,43
6364	R279-2025-2514		2.273,45
6365	R279-2025-21889		2.273,47
6366	R279-2025-57399		2.273,50
6367	R279-2025-57449		2.273,50
6368	R279-2025-60936		2.273,92
6369	R279-2025-13497		2.274,31
6370	R279-2025-20772		2.274,74
6371	R279-2025-25743		2.274,82
6372	R279-2025-55771		2.274,93
6373	R279-2025-55879		2.274,93
6374	R279-2025-29787		2.275,11
6375	R279-2025-13660		2.275,52
6376	R279-2025-13697		2.275,52
6377	R279-2025-12046		2.275,53
6378	R279-2025-30117		2.276,08
6379	R279-2025-24462		2.276,18
6380	R279-2025-15600		2.276,23
6381	R279-2025-15641		2.276,23
6382	R279-2025-8043		2.276,42
6383	R279-2025-8150		2.276,42

fonte: http://burc.regione.campania.it

BANDO IOSTUDIO 2024 A.S.2024/2025
GRADUATORIA PROVVISORIA

PROG	CODICE DOMANDA	NOTE PER GRADUATORIA	ISEE FINALE PER GRADUATORIA
6384	R279-2025-28127		2.276,43
6385	R279-2025-60085		2.276,63
6386	R279-2025-60171		2.276,63
6387	R279-2025-8635		2.276,96
6388	R279-2025-8657		2.276,96
6389	R279-2025-13932		2.277,05
6390	R279-2025-2072		2.277,21
6391	R279-2025-17660		2.277,24
6392	R279-2025-11294		2.277,29
6393	R279-2025-56100		2.277,33
6394	R279-2025-24014		2.278,62
6395	R279-2025-63801		2.278,70
6396	R279-2025-36615		2.278,83
6397	R279-2025-43205		2.279,25
6398	R279-2025-43212		2.279,25
6399	R279-2025-45482		2.279,41
6400	R279-2025-24479		2.279,62
6401	R279-2025-16431		2.280,13
6402	R279-2025-34585		2.280,13
6403	R279-2025-34667		2.280,13
6404	R279-2025-7618		2.280,33
6405	R279-2025-31682		2.280,55
6406	R279-2025-33123		2.280,81
6407	R279-2025-48827		2.280,89
6408	R279-2025-34911		2.282,17
6409	R279-2025-40817		2.282,24
6410	R279-2025-63969		2.282,25
6411	R279-2025-63993		2.282,25
6412	R279-2025-19558		2.282,80
6413	R279-2025-65505		2.283,04
6414	R279-2025-27933		2.283,42
6415	R279-2025-27952		2.283,42
6416	R279-2025-34977		2.283,86
6417	R279-2025-15871		2.283,94
6418	R279-2025-15922		2.283,94
6419	R279-2025-32819		2.284,06
6420	R279-2025-18327		2.284,21
6421	R279-2025-24120		2.284,31
6422	R279-2025-43558		2.284,31
6423	R279-2025-9139		2.284,38
6424	R279-2025-9173		2.284,38
6425	R279-2025-53479		2.285,29
6426	R279-2025-15643		2.285,97

fonte: http://burc.regione.campania.it

BANDO IOSTUDIO 2024 A.S.2024/2025
GRADUATORIA PROVVISORIA

PROG	CODICE DOMANDA	NOTE PER GRADUATORIA	ISEE FINALE PER GRADUATORIA
6427	R279-2025-16531		2.286,17
6428	R279-2025-56208		2.286,59
6429	R279-2025-43750		2.287,26
6430	R279-2025-23214		2.288,29
6431	R279-2025-37640		2.288,48
6432	R279-2025-37652		2.288,48
6433	R279-2025-23213		2.288,93
6434	R279-2025-9114		2.289,80
6435	R279-2025-57239		2.289,81
6436	R279-2025-27257		2.289,86
6437	R279-2025-27305		2.289,86
6438	R279-2025-55238		2.291,18
6439	R279-2025-57207		2.291,96
6440	R279-2025-59884		2.292,05
6441	R279-2025-5169		2.292,12
6442	R279-2025-43239		2.292,13
6443	R279-2025-62605		2.292,63
6444	R279-2025-62658		2.292,63
6445	R279-2025-48564		2.292,70
6446	R279-2025-260		2.292,72
6447	R279-2025-4895		2.292,99
6448	R279-2025-48383		2.293,31
6449	R279-2025-34006		2.293,33
6450	R279-2025-34043	Ammesso con riserva - Beneficiario non censito in SIDI. Pratica sanabile inoltrando attestato di frequenza scolastica 2024/2025 rilasciato dalla segreteria didattica	2.293,33
6451	R279-2025-20975		2.294,15
6452	R279-2025-21166		2.294,15
6453	R279-2025-57944		2.294,65
6454	R279-2025-62309		2.295,20
6455	R279-2025-1294		2.295,40
6456	R279-2025-53006		2.295,45
6457	R279-2025-24675		2.295,63
6458	R279-2025-11493		2.296,04
6459	R279-2025-4912		2.296,25
6460	R279-2025-38649		2.296,39
6461	R279-2025-38671		2.296,39
6462	R279-2025-4998		2.297,16
6463	R279-2025-54598		2.297,41
6464	R279-2025-4958		2.298,28
6465	R279-2025-53587		2.298,50
6466	R279-2025-52205		2.298,70

fonte: http://burc.regione.campania.it

BANDO IOSTUDIO 2024 A.S.2024/2025
GRADUATORIA PROVVISORIA

PROG	CODICE DOMANDA	NOTE PER GRADUATORIA	ISEE FINALE PER GRADUATORIA
6467	R279-2025-62266		2.298,84
6468	R279-2025-24849		2.298,90
6469	R279-2025-55627		2.299,19
6470	R279-2025-14567		2.299,51
6471	R279-2025-14744		2.299,51
6472	R279-2025-50697		2.299,51
6473	R279-2025-42356		2.300,33
6474	R279-2025-53840		2.300,39
6475	R279-2025-24004		2.301,14
6476	R279-2025-35923		2.301,64
6477	R279-2025-30295		2.301,93
6478	R279-2025-30342		2.301,93
6479	R279-2025-12448		2.302,33
6480	R279-2025-27348		2.302,38
6481	R279-2025-27386		2.302,38
6482	R279-2025-4085		2.303,19
6483	R279-2025-44076		2.304,46
6484	R279-2025-31609		2.304,60
6485	R279-2025-17685		2.304,84
6486	R279-2025-24155		2.305,25
6487	R279-2025-24397		2.305,25
6488	R279-2025-24526		2.305,25
6489	R279-2025-21320		2.306,32
6490	R279-2025-53573		2.306,69
6491	R279-2025-45283		2.307,46
6492	R279-2025-55807		2.307,68
6493	R279-2025-54432		2.308,20
6494	R279-2025-6310		2.308,65
6495	R279-2025-61195		2.309,38
6496	R279-2025-60103		2.310,16
6497	R279-2025-21764		2.311,36
6498	R279-2025-53777		2.311,47
6499	R279-2025-35983		2.311,77
6500	R279-2025-27735		2.311,88
6501	R279-2025-998		2.312,16
6502	R279-2025-27178		2.312,24
6503	R279-2025-37406		2.312,43
6504	R279-2025-14483		2.312,48
6505	R279-2025-40253		2.312,50
6506	R279-2025-40254		2.312,50
6507	R279-2025-40257		2.312,50
6508	R279-2025-44185		2.313,31
6509	R279-2025-49556		2.313,35

fonte: http://burc.regione.campania.it

BANDO IOSTUDIO 2024 A.S.2024/2025
GRADUATORIA PROVVISORIA

PROG	CODICE DOMANDA	NOTE PER GRADUATORIA	ISEE FINALE PER GRADUATORIA
6510	R279-2025-22386		2.313,38
6511	R279-2025-10763		2.313,39
6512	R279-2025-41442		2.313,62
6513	R279-2025-41458		2.313,62
6514	R279-2025-6472		2.313,72
6515	R279-2025-26659		2.313,89
6516	R279-2025-3257		2.314,23
6517	R279-2025-47008		2.315,59
6518	R279-2025-25473		2.315,75
6519	R279-2025-34885		2.315,99
6520	R279-2025-22152		2.316,18
6521	R279-2025-40611		2.316,26
6522	R279-2025-56336		2.316,67
6523	R279-2025-32552		2.317,05
6524	R279-2025-16858		2.317,16
6525	R279-2025-6074		2.317,41
6526	R279-2025-1159		2.317,89
6527	R279-2025-29431		2.318,70
6528	R279-2025-29456		2.318,70
6529	R279-2025-38510		2.319,08
6530	R279-2025-38555		2.319,08
6531	R279-2025-36743		2.319,41
6532	R279-2025-43118		2.319,41
6533	R279-2025-43137		2.319,41
6534	R279-2025-6551		2.319,63
6535	R279-2025-48163		2.319,77
6536	R279-2025-23890		2.320,77
6537	R279-2025-13925	Ammesso con riserva - Beneficiario non censito in SIDI. Pratica sanabile inoltrando attestato di frequenza scolastica 2024/2025 rilasciato dalla segreteria didattica	2.320,87
6538	R279-2025-11976		2.321,53
6539	R279-2025-64599		2.321,55
6540	R279-2025-35179		2.322,55
6541	R279-2025-62372		2.323,17
6542	R279-2025-26154		2.323,31
6543	R279-2025-59447		2.324,01
6544	R279-2025-7951		2.324,02
6545	R279-2025-22260		2.324,18
6546	R279-2025-39538		2.324,51
6547	R279-2025-39402		2.325,71
6548	R279-2025-39287		2.326,02
6549	R279-2025-25362		2.326,34

fonte: http://burc.regione.campania.it

BANDO IOSTUDIO 2024 A.S.2024/2025
GRADUATORIA PROVVISORIA

PROG	CODICE DOMANDA	NOTE PER GRADUATORIA	ISEE FINALE PER GRADUATORIA
6550	R279-2025-42497		2.326,42
6551	R279-2025-42561		2.326,42
6552	R279-2025-7436		2.326,57
6553	R279-2025-40495		2.327,40
6554	R279-2025-40507		2.327,40
6555	R279-2025-3518		2.327,92
6556	R279-2025-41415		2.328,05
6557	R279-2025-26124		2.328,25
6558	R279-2025-16589		2.328,86
6559	R279-2025-48314		2.328,95
6560	R279-2025-20642		2.329,05
6561	R279-2025-20719		2.329,05
6562	R279-2025-61296		2.329,56
6563	R279-2025-23549		2.329,68
6564	R279-2025-56113		2.329,91
6565	R279-2025-36016		2.329,97
6566	R279-2025-42952		2.330,16
6567	R279-2025-26254		2.330,49
6568	R279-2025-51041		2.330,92
6569	R279-2025-16690		2.332,31
6570	R279-2025-59658		2.332,54
6571	R279-2025-8703		2.332,84
6572	R279-2025-4220		2.333,07
6573	R279-2025-10543		2.333,65
6574	R279-2025-10697		2.333,65
6575	R279-2025-10723		2.333,65
6576	R279-2025-54576		2.334,29
6577	R279-2025-54679		2.334,29
6578	R279-2025-56830		2.334,29
6579	R279-2025-12464		2.334,56
6580	R279-2025-30908		2.334,97
6581	R279-2025-4004		2.335,05
6582	R279-2025-12579		2.335,24
6583	R279-2025-11737		2.335,41
6584	R279-2025-11079		2.335,98
6585	R279-2025-20641		2.336,25
6586	R279-2025-20260		2.336,30
6587	R279-2025-16328		2.336,61
6588	R279-2025-35257		2.336,84
6589	R279-2025-23299		2.336,96
6590	R279-2025-8847		2.337,01
6591	R279-2025-15014		2.337,38
6592	R279-2025-30984		2.337,58

fonte: http://burc.regione.campania.it

BANDO IOSTUDIO 2024 A.S.2024/2025
GRADUATORIA PROVVISORIA

PROG	CODICE DOMANDA	NOTE PER GRADUATORIA	ISEE FINALE PER GRADUATORIA
6593	R279-2025-19588		2.337,86
6594	R279-2025-58536		2.338,21
6595	R279-2025-5733		2.338,59
6596	R279-2025-19747		2.338,73
6597	R279-2025-24723		2.338,76
6598	R279-2025-60213		2.339,58
6599	R279-2025-12146		2.340,21
6600	R279-2025-31807		2.341,22
6601	R279-2025-63855		2.341,54
6602	R279-2025-8633		2.341,67
6603	R279-2025-22104		2.341,69
6604	R279-2025-33891		2.341,69
6605	R279-2025-47327		2.342,32
6606	R279-2025-42089		2.342,65
6607	R279-2025-53611		2.342,65
6608	R279-2025-4430		2.342,76
6609	R279-2025-49744		2.343,16
6610	R279-2025-16481		2.343,87
6611	R279-2025-5840		2.344,06
6612	R279-2025-45637		2.344,71
6613	R279-2025-62582		2.345,46
6614	R279-2025-39900		2.345,80
6615	R279-2025-25880		2.346,03
6616	R279-2025-7309		2.346,50
6617	R279-2025-62664		2.346,75
6618	R279-2025-1973		2.346,96
6619	R279-2025-2557		2.347,30
6620	R279-2025-10230		2.347,32
6621	R279-2025-48874		2.347,60
6622	R279-2025-40641		2.347,72
6623	R279-2025-40675		2.347,72
6624	R279-2025-62172		2.348,07
6625	R279-2025-46843		2.348,21
6626	R279-2025-4049		2.348,73
6627	R279-2025-43423		2.348,82
6628	R279-2025-24321		2.349,32
6629	R279-2025-58394		2.350,00
6630	R279-2025-20144		2.350,14
6631	R279-2025-5456		2.350,41
6632	R279-2025-3077		2.350,79
6633	R279-2025-63185		2.350,81
6634	R279-2025-33276		2.351,11
6635	R279-2025-17352		2.352,46

fonte: http://burc.regione.campania.it

BANDO IOSTUDIO 2024 A.S.2024/2025
GRADUATORIA PROVVISORIA

PROG	CODICE DOMANDA	NOTE PER GRADUATORIA	ISEE FINALE PER GRADUATORIA
6636	R279-2025-17386		2.352,46
6637	R279-2025-19356		2.353,33
6638	R279-2025-63684		2.353,66
6639	R279-2025-63874		2.353,66
6640	R279-2025-20238		2.353,73
6641	R279-2025-657		2.354,02
6642	R279-2025-16981		2.354,53
6643	R279-2025-37343		2.354,78
6644	R279-2025-35443		2.354,90
6645	R279-2025-37607		2.354,90
6646	R279-2025-27838		2.355,02
6647	R279-2025-403		2.355,64
6648	R279-2025-285		2.355,67
6649	R279-2025-30989		2.356,47
6650	R279-2025-31554		2.356,72
6651	R279-2025-15205		2.357,48
6652	R279-2025-57366		2.357,88
6653	R279-2025-57453		2.357,88
6654	R279-2025-15226		2.358,29
6655	R279-2025-64733		2.358,29
6656	R279-2025-47017		2.359,35
6657	R279-2025-47064		2.359,35
6658	R279-2025-62965		2.359,88
6659	R279-2025-35297		2.360,15
6660	R279-2025-41786		2.360,15
6661	R279-2025-55653		2.360,26
6662	R279-2025-58780		2.360,81
6663	R279-2025-36255		2.360,85
6664	R279-2025-2186		2.361,31
6665	R279-2025-52281		2.361,38
6666	R279-2025-50559		2.361,89
6667	R279-2025-28487		2.362,41
6668	R279-2025-38393		2.364,29
6669	R279-2025-22534		2.365,14
6670	R279-2025-22568		2.365,14
6671	R279-2025-49108		2.365,19
6672	R279-2025-42244		2.365,39
6673	R279-2025-20891		2.365,98
6674	R279-2025-18587		2.366,68
6675	R279-2025-16259		2.366,96
6676	R279-2025-22574		2.367,46
6677	R279-2025-58803		2.367,80
6678	R279-2025-2968		2.368,10

fonte: http://burc.regione.campania.it

BANDO IOSTUDIO 2024 A.S.2024/2025
GRADUATORIA PROVVISORIA

PROG	CODICE DOMANDA	NOTE PER GRADUATORIA	ISEE FINALE PER GRADUATORIA
6679	R279-2025-3106		2.368,10
6680	R279-2025-25260		2.368,28
6681	R279-2025-34283		2.368,67
6682	R279-2025-33153		2.369,15
6683	R279-2025-14775		2.369,33
6684	R279-2025-63120		2.369,80
6685	R279-2025-59058		2.370,14
6686	R279-2025-59392		2.370,14
6687	R279-2025-37063		2.370,61
6688	R279-2025-41018		2.370,64
6689	R279-2025-37085		2.371,26
6690	R279-2025-11601		2.371,32
6691	R279-2025-29763		2.371,47
6692	R279-2025-49272		2.371,57
6693	R279-2025-45031		2.372,06
6694	R279-2025-42818		2.372,28
6695	R279-2025-44392		2.372,61
6696	R279-2025-45745		2.372,92
6697	R279-2025-4896		2.373,25
6698	R279-2025-23013		2.374,02
6699	R279-2025-51568		2.374,51
6700	R279-2025-52143		2.374,64
6701	R279-2025-38858		2.374,79
6702	R279-2025-23986		2.375,33
6703	R279-2025-15524		2.375,49
6704	R279-2025-54762		2.376,10
6705	R279-2025-12551	Ammesso con riserva - Beneficiario non censito in SIDI. Pratica sanabile inoltrando attestato di frequenza scolastica 2024/2025 rilasciato dalla segreteria didattica	2.376,39
6706	R279-2025-34107		2.376,56
6707	R279-2025-46914	Ammesso con riserva - Beneficiario non censito in SIDI. Pratica sanabile inoltrando attestato di frequenza scolastica 2024/2025 rilasciato dalla segreteria didattica	2.376,83
6708	R279-2025-11276		2.376,90
6709	R279-2025-47297		2.376,91
6710	R279-2025-47305		2.376,91
6711	R279-2025-64403		2.377,07
6712	R279-2025-16086		2.377,22
6713	R279-2025-46013		2.377,29
6714	R279-2025-13822		2.377,44
6715	R279-2025-31926		2.377,71

fonte: http://burc.regione.campania.it

BANDO IOSTUDIO 2024 A.S.2024/2025
GRADUATORIA PROVVISORIA

PROG	CODICE DOMANDA	NOTE PER GRADUATORIA	ISEE FINALE PER GRADUATORIA
6716	R279-2025-44457	Ammesso con riserva - Beneficiario non censito in SIDI. Pratica sanabile inoltrando attestato di frequenza scolastica 2024/2025 rilasciato dalla segreteria didattica	2.377,94
6717	R279-2025-17646		2.378,05
6718	R279-2025-33748		2.378,29
6719	R279-2025-7698		2.378,43
6720	R279-2025-48795		2.379,67
6721	R279-2025-39840		2.380,23
6722	R279-2025-20459		2.380,24
6723	R279-2025-39091		2.380,33
6724	R279-2025-2646		2.380,41
6725	R279-2025-59696		2.380,44
6726	R279-2025-22550		2.380,55
6727	R279-2025-53552		2.380,71
6728	R279-2025-28767		2.380,74
6729	R279-2025-14255	Ammesso con riserva - Beneficiario non censito in SIDI. Pratica sanabile inoltrando attestato di frequenza scolastica 2024/2025 rilasciato dalla segreteria didattica	2.381,30
6730	R279-2025-63031		2.382,03
6731	R279-2025-29535		2.382,93
6732	R279-2025-29573		2.382,93
6733	R279-2025-34524		2.383,07
6734	R279-2025-25991		2.383,24
6735	R279-2025-25896		2.383,31
6736	R279-2025-23951		2.383,84
6737	R279-2025-694		2.384,39
6738	R279-2025-8286		2.384,76
6739	R279-2025-54846		2.384,76
6740	R279-2025-54862		2.384,76
6741	R279-2025-31542		2.384,80
6742	R279-2025-31582		2.384,80
6743	R279-2025-32891		2.385,29
6744	R279-2025-52730		2.385,73
6745	R279-2025-12825		2.387,37
6746	R279-2025-56350		2.387,37
6747	R279-2025-56383		2.387,37
6748	R279-2025-28102		2.387,67
6749	R279-2025-58481		2.387,68
6750	R279-2025-987		2.387,83
6751	R279-2025-7165		2.388,21
6752	R279-2025-21113		2.388,37
6753	R279-2025-47656		2.388,55

fonte: http://burc.regione.campania.it

BANDO IOSTUDIO 2024 A.S.2024/2025
GRADUATORIA PROVVISORIA

PROG	CODICE DOMANDA	NOTE PER GRADUATORIA	ISEE FINALE PER GRADUATORIA
6754	R279-2025-49602		2.389,30
6755	R279-2025-49759		2.389,30
6756	R279-2025-8686		2.389,43
6757	R279-2025-8717		2.389,43
6758	R279-2025-15021		2.389,45
6759	R279-2025-26152		2.389,62
6760	R279-2025-16808		2.390,01
6761	R279-2025-17542		2.390,65
6762	R279-2025-17288		2.390,82
6763	R279-2025-11051		2.391,67
6764	R279-2025-22205		2.392,62
6765	R279-2025-47152		2.393,21
6766	R279-2025-41682		2.394,12
6767	R279-2025-51058		2.394,12
6768	R279-2025-53056		2.394,12
6769	R279-2025-15270		2.394,61
6770	R279-2025-61978		2.394,75
6771	R279-2025-8284		2.395,20
6772	R279-2025-58557		2.395,49
6773	R279-2025-56936		2.396,07
6774	R279-2025-7409		2.396,08
6775	R279-2025-61013		2.396,62
6776	R279-2025-50208		2.397,06
6777	R279-2025-26517		2.397,48
6778	R279-2025-2822		2.397,75
6779	R279-2025-5823		2.397,86
6780	R279-2025-36144		2.398,43
6781	R279-2025-55883		2.398,95
6782	R279-2025-55952		2.398,95
6783	R279-2025-49720		2.399,28
6784	R279-2025-43668		2.399,37
6785	R279-2025-11931		2.400,00
6786	R279-2025-30575		2.400,57
6787	R279-2025-26172		2.401,05
6788	R279-2025-63258		2.401,34
6789	R279-2025-56249		2.401,35
6790	R279-2025-56484		2.401,35
6791	R279-2025-46215		2.401,37
6792	R279-2025-41934		2.401,61
6793	R279-2025-41985		2.401,61
6794	R279-2025-21054		2.401,70
6795	R279-2025-47808		2.402,82
6796	R279-2025-1112		2.402,94

fonte: http://burc.regione.campania.it

PROG	CODICE DOMANDA	NOTE PER GRADUATORIA	ISEE FINALE PER GRADUATORIA
6797	R279-2025-4904		2.402,94
6798	R279-2025-1947		2.403,39
6799	R279-2025-34003		2.403,82
6800	R279-2025-34012		2.403,82
6801	R279-2025-32000		2.403,87
6802	R279-2025-2357		2.404,05
6803	R279-2025-35245		2.404,13
6804	R279-2025-7491		2.404,22
6805	R279-2025-22946		2.404,53
6806	R279-2025-15570		2.404,72
6807	R279-2025-4237		2.404,81
6808	R279-2025-35227		2.404,81
6809	R279-2025-43119		2.404,88
6810	R279-2025-26886		2.404,93
6811	R279-2025-6191		2.405,45
6812	R279-2025-56318		2.405,48
6813	R279-2025-17255		2.405,65
6814	R279-2025-5554		2.405,98
6815	R279-2025-1255		2.406,37
6816	R279-2025-20652		2.407,02
6817	R279-2025-12927		2.407,17
6818	R279-2025-44688		2.407,93
6819	R279-2025-15234		2.408,23
6820	R279-2025-38785		2.408,37
6821	R279-2025-64844		2.408,53
6822	R279-2025-64907		2.408,53
6823	R279-2025-1150		2.409,27
6824	R279-2025-1438		2.409,27
6825	R279-2025-24249		2.409,55
6826	R279-2025-39607		2.409,83
6827	R279-2025-3883		2.410,06
6828	R279-2025-3926		2.410,06
6829	R279-2025-25845		2.410,12
6830	R279-2025-20255		2.410,29
6831	R279-2025-44008		2.410,33
6832	R279-2025-6797		2.411,28
6833	R279-2025-14431		2.411,28
6834	R279-2025-5539		2.411,39
6835	R279-2025-24669		2.411,52
6836	R279-2025-29765		2.411,52
6837	R279-2025-12158		2.411,77
6838	R279-2025-37735		2.412,26
6839	R279-2025-43259		2.412,29

fonte: http://burc.regione.campania.it

PROG	CODICE DOMANDA	NOTE PER GRADUATORIA	ISEE FINALE PER GRADUATORIA
6840	R279-2025-36918		2.413,78
6841	R279-2025-27474		2.414,01
6842	R279-2025-12916		2.414,10
6843	R279-2025-24340		2.414,72
6844	R279-2025-28436		2.414,80
6845	R279-2025-28449		2.414,80
6846	R279-2025-48227		2.415,13
6847	R279-2025-30863		2.415,21
6848	R279-2025-975		2.415,46
6849	R279-2025-25003		2.415,63
6850	R279-2025-25207		2.415,63
6851	R279-2025-9376		2.415,69
6852	R279-2025-42426		2.415,69
6853	R279-2025-20693		2.415,93
6854	R279-2025-51978		2.416,18
6855	R279-2025-54022		2.416,42
6856	R279-2025-63457		2.417,31
6857	R279-2025-4443		2.417,83
6858	R279-2025-35329		2.418,75
6859	R279-2025-14309		2.418,92
6860	R279-2025-4307		2.419,43
6861	R279-2025-11433		2.419,92
6862	R279-2025-24704		2.420,53
6863	R279-2025-39273		2.421,45
6864	R279-2025-7580		2.421,57
6865	R279-2025-4117		2.421,81
6866	R279-2025-32023		2.421,81
6867	R279-2025-53791		2.421,97
6868	R279-2025-28080		2.422,55
6869	R279-2025-19815		2.422,60
6870	R279-2025-46111		2.423,36
6871	R279-2025-50773		2.424,38
6872	R279-2025-22711		2.424,72
6873	R279-2025-44768		2.425,13
6874	R279-2025-57671		2.425,25
6875	R279-2025-36426		2.425,42
6876	R279-2025-4634		2.425,61
6877	R279-2025-24200		2.425,69
6878	R279-2025-61701		2.425,69
6879	R279-2025-13031		2.425,97
6880	R279-2025-13052		2.425,97
6881	R279-2025-32146		2.425,97
6882	R279-2025-2114		2.426,14

fonte: http://burc.regione.campania.it

BANDO IOSTUDIO 2024 A.S.2024/2025
GRADUATORIA PROVVISORIA

PROG	CODICE DOMANDA	NOTE PER GRADUATORIA	ISEE FINALE PER GRADUATORIA
6883	R279-2025-2255		2.426,14
6884	R279-2025-2304		2.426,14
6885	R279-2025-3781		2.426,17
6886	R279-2025-3847		2.426,17
6887	R279-2025-13905		2.426,23
6888	R279-2025-1185		2.426,50
6889	R279-2025-5596		2.426,69
6890	R279-2025-18357		2.426,69
6891	R279-2025-18373		2.426,69
6892	R279-2025-15381		2.428,05
6893	R279-2025-63340		2.428,11
6894	R279-2025-44999		2.428,82
6895	R279-2025-39501	Ammesso con riserva - Beneficiario non censito in SIDI. Pratica sanabile inoltrando attestato di frequenza scolastica 2024/2025 rilasciato dalla segreteria didattica	2.428,94
6896	R279-2025-2610		2.429,17
6897	R279-2025-23205		2.429,20
6898	R279-2025-2879		2.429,94
6899	R279-2025-59782		2.430,09
6900	R279-2025-685		2.430,17
6901	R279-2025-35962		2.430,24
6902	R279-2025-50565		2.430,24
6903	R279-2025-2079		2.430,35
6904	R279-2025-41013		2.430,74
6905	R279-2025-1791		2.431,58
6906	R279-2025-404		2.431,75
6907	R279-2025-56201		2.431,83
6908	R279-2025-30408		2.431,90
6909	R279-2025-52069		2.432,05
6910	R279-2025-8496		2.432,11
6911	R279-2025-14908		2.432,28
6912	R279-2025-47759		2.432,52
6913	R279-2025-409		2.432,93
6914	R279-2025-568		2.432,93
6915	R279-2025-29024		2.433,33
6916	R279-2025-63111		2.433,99
6917	R279-2025-26431		2.434,05
6918	R279-2025-39062		2.434,41
6919	R279-2025-55056		2.434,73
6920	R279-2025-55129		2.434,73
6921	R279-2025-32399		2.434,80
6922	R279-2025-52783		2.435,10

fonte: http://burc.regione.campania.it

BANDO IOSTUDIO 2024 A.S.2024/2025
GRADUATORIA PROVVISORIA

PROG	CODICE DOMANDA	NOTE PER GRADUATORIA	ISEE FINALE PER GRADUATORIA
6923	R279-2025-42648		2.435,35
6924	R279-2025-55026		2.435,68
6925	R279-2025-60565		2.435,68
6926	R279-2025-22813		2.436,18
6927	R279-2025-31687		2.436,28
6928	R279-2025-22547		2.436,69
6929	R279-2025-63225		2.436,69
6930	R279-2025-32787		2.436,83
6931	R279-2025-42265		2.437,22
6932	R279-2025-42363		2.437,22
6933	R279-2025-42467		2.437,22
6934	R279-2025-33817		2.437,40
6935	R279-2025-65073		2.437,75
6936	R279-2025-11615		2.438,24
6937	R279-2025-11715		2.438,24
6938	R279-2025-56265		2.438,24
6939	R279-2025-47225		2.438,39
6940	R279-2025-21568		2.438,77
6941	R279-2025-52541		2.438,85
6942	R279-2025-65022		2.438,85
6943	R279-2025-4140		2.439,71
6944	R279-2025-20493		2.439,80
6945	R279-2025-18064		2.440,11
6946	R279-2025-11517		2.440,18
6947	R279-2025-14028		2.440,28
6948	R279-2025-43478		2.440,61
6949	R279-2025-48217		2.440,81
6950	R279-2025-36715		2.441,00
6951	R279-2025-49913		2.441,13
6952	R279-2025-31476		2.441,22
6953	R279-2025-4555		2.441,31
6954	R279-2025-44597		2.441,33
6955	R279-2025-41147		2.442,39
6956	R279-2025-7987		2.443,07
6957	R279-2025-15276		2.443,14
6958	R279-2025-15289		2.443,14
6959	R279-2025-40551		2.443,79
6960	R279-2025-34620		2.444,28
6961	R279-2025-34770		2.444,35
6962	R279-2025-34816		2.444,35
6963	R279-2025-26013		2.444,56
6964	R279-2025-10616		2.444,72
6965	R279-2025-46531		2.444,95

fonte: http://burc.regione.campania.it

BANDO IOSTUDIO 2024 A.S.2024/2025
GRADUATORIA PROVVISORIA

PROG	CODICE DOMANDA	NOTE PER GRADUATORIA	ISEE FINALE PER GRADUATORIA
6966	R279-2025-2650		2.445,10
6967	R279-2025-20548		2.445,10
6968	R279-2025-54951		2.445,47
6969	R279-2025-39311		2.445,82
6970	R279-2025-58979		2.446,67
6971	R279-2025-56348		2.447,13
6972	R279-2025-10171	Ammesso con riserva - Beneficiario non censito in SIDI. Pratica sanabile inoltrando attestato di frequenza scolastica 2024/2025 rilasciato dalla segreteria didattica	2.447,50
6973	R279-2025-33746		2.448,04
6974	R279-2025-2538		2.448,43
6975	R279-2025-12084		2.448,65
6976	R279-2025-12126		2.448,65
6977	R279-2025-49246		2.448,99
6978	R279-2025-38193		2.449,31
6979	R279-2025-53857		2.449,51
6980	R279-2025-64604		2.449,67
6981	R279-2025-64662		2.449,67
6982	R279-2025-63745		2.449,69
6983	R279-2025-40054		2.449,91
6984	R279-2025-39610		2.450,39
6985	R279-2025-32677		2.450,45
6986	R279-2025-10308		2.450,49
6987	R279-2025-11432		2.450,49
6988	R279-2025-11475		2.450,49
6989	R279-2025-11491		2.450,49
6990	R279-2025-30723		2.450,49
6991	R279-2025-41656		2.450,49
6992	R279-2025-37155		2.450,73
6993	R279-2025-19330		2.450,98
6994	R279-2025-56014		2.450,98
6995	R279-2025-54303		2.451,14
6996	R279-2025-35159		2.451,41
6997	R279-2025-57429		2.451,47
6998	R279-2025-38262		2.451,63
6999	R279-2025-51343		2.452,32
7000	R279-2025-12726		2.452,36
7001	R279-2025-28924		2.452,52
7002	R279-2025-20984		2.452,99
7003	R279-2025-57680		2.453,14
7004	R279-2025-9441		2.453,39
7005	R279-2025-26897		2.454,76

fonte: http://burc.regione.campania.it

BANDO IOSTUDIO 2024 A.S.2024/2025
GRADUATORIA PROVVISORIA

PROG	CODICE DOMANDA	NOTE PER GRADUATORIA	ISEE FINALE PER GRADUATORIA
7006	R279-2025-25139		2.454,90
7007	R279-2025-37157		2.455,06
7008	R279-2025-650		2.455,38
7009	R279-2025-88		2.455,41
7010	R279-2025-58529		2.455,77
7011	R279-2025-61876		2.456,08
7012	R279-2025-37839		2.456,15
7013	R279-2025-13366		2.456,65
7014	R279-2025-25828		2.456,69
7015	R279-2025-1019		2.456,80
7016	R279-2025-2289		2.456,92
7017	R279-2025-2398		2.456,92
7018	R279-2025-2654		2.456,92
7019	R279-2025-57997		2.457,71
7020	R279-2025-30452		2.458,54
7021	R279-2025-16069		2.458,82
7022	R279-2025-27173		2.458,96
7023	R279-2025-21333		2.459,12
7024	R279-2025-1670		2.459,13
7025	R279-2025-2893		2.459,38
7026	R279-2025-22332		2.459,73
7027	R279-2025-26855		2.459,80
7028	R279-2025-13204		2.459,81
7029	R279-2025-9023		2.459,82
7030	R279-2025-10138		2.459,82
7031	R279-2025-51020		2.460,63
7032	R279-2025-52760		2.462,01
7033	R279-2025-8060		2.462,42
7034	R279-2025-20991		2.462,47
7035	R279-2025-8464		2.462,75
7036	R279-2025-21710		2.462,75
7037	R279-2025-21748		2.462,75
7038	R279-2025-27456		2.463,74
7039	R279-2025-25059		2.463,81
7040	R279-2025-26811		2.464,22
7041	R279-2025-48358		2.464,68
7042	R279-2025-38736	Ammesso con riserva - Beneficiario non censito in SIDI. Pratica sanabile inoltrando attestato di frequenza scolastica 2024/2025 rilasciato dalla segreteria didattica	2.464,71
7043	R279-2025-52103		2.464,71
7044	R279-2025-23643		2.464,95
7045	R279-2025-12247		2.465,26

fonte: http://burc.regione.campania.it

PROG	CODICE DOMANDA	NOTE PER GRADUATORIA	ISEE FINALE PER GRADUATORIA
7046	R279-2025-55677		2.465,68
7047	R279-2025-32804		2.467,38
7048	R279-2025-32950		2.467,38
7049	R279-2025-52249		2.467,64
7050	R279-2025-18278		2.468,09
7051	R279-2025-18293		2.468,09
7052	R279-2025-27658		2.468,21
7053	R279-2025-2215		2.468,45
7054	R279-2025-2405		2.468,45
7055	R279-2025-58174		2.468,78
7056	R279-2025-6941		2.468,94
7057	R279-2025-57822		2.469,55
7058	R279-2025-57882		2.469,55
7059	R279-2025-22888		2.470,10
7060	R279-2025-21359		2.470,57
7061	R279-2025-48405		2.470,80
7062	R279-2025-2419		2.470,88
7063	R279-2025-16614		2.470,94
7064	R279-2025-54177		2.471,96
7065	R279-2025-30083		2.472,11
7066	R279-2025-30223		2.472,11
7067	R279-2025-49501		2.473,04
7068	R279-2025-54722		2.473,08
7069	R279-2025-35877		2.473,31
7070	R279-2025-20874		2.473,53
7071	R279-2025-58833		2.473,54
7072	R279-2025-12040		2.474,02
7073	R279-2025-41900		2.474,21
7074	R279-2025-34128		2.474,61
7075	R279-2025-30614		2.474,89
7076	R279-2025-30729		2.474,89
7077	R279-2025-54725		2.475,20
7078	R279-2025-54745		2.475,20
7079	R279-2025-4381		2.475,25
7080	R279-2025-21875		2.475,49
7081	R279-2025-56448		2.475,88
7082	R279-2025-56466		2.475,88
7083	R279-2025-64594		2.475,98
7084	R279-2025-41520		2.476,98
7085	R279-2025-16837		2.477,03
7086	R279-2025-12617		2.477,06
7087	R279-2025-39101		2.477,55
7088	R279-2025-52569		2.477,64

fonte: http://burc.regione.campania.it

BANDO IOSTUDIO 2024 A.S.2024/2025
GRADUATORIA PROVVISORIA

PROG	CODICE DOMANDA	NOTE PER GRADUATORIA	ISEE FINALE PER GRADUATORIA
7089	R279-2025-560		2.478,34
7090	R279-2025-41301		2.478,86
7091	R279-2025-53265		2.479,08
7092	R279-2025-46005		2.479,10
7093	R279-2025-44685		2.479,34
7094	R279-2025-16402		2.479,98
7095	R279-2025-18769		2.481,13
7096	R279-2025-18807		2.481,13
7097	R279-2025-19334		2.481,13
7098	R279-2025-3030		2.481,95
7099	R279-2025-14653		2.482,23
7100	R279-2025-14686		2.482,23
7101	R279-2025-21657		2.482,77
7102	R279-2025-37857		2.482,84
7103	R279-2025-53280		2.483,54
7104	R279-2025-19663		2.483,56
7105	R279-2025-24056		2.483,74
7106	R279-2025-7743		2.483,84
7107	R279-2025-16991		2.483,98
7108	R279-2025-18003		2.483,98
7109	R279-2025-32747		2.484,24
7110	R279-2025-27622		2.485,05
7111	R279-2025-43903		2.485,23
7112	R279-2025-36081		2.485,38
7113	R279-2025-9430		2.485,41
7114	R279-2025-9481		2.485,41
7115	R279-2025-21837		2.485,52
7116	R279-2025-53419		2.485,59
7117	R279-2025-53437		2.485,59
7118	R279-2025-19933		2.486,00
7119	R279-2025-10937		2.486,08
7120	R279-2025-6330		2.486,28
7121	R279-2025-12440		2.487,16
7122	R279-2025-15711		2.487,87
7123	R279-2025-15726		2.487,87
7124	R279-2025-60095		2.487,93
7125	R279-2025-22898		2.487,94
7126	R279-2025-23755		2.488,23
7127	R279-2025-20774		2.488,24
7128	R279-2025-41112		2.489,11
7129	R279-2025-57725		2.489,19
7130	R279-2025-13302		2.489,56
7131	R279-2025-61788		2.489,73

fonte: http://burc.regione.campania.it

BANDO IOSTUDIO 2024 A.S.2024/2025
GRADUATORIA PROVVISORIA

PROG	CODICE DOMANDA	NOTE PER GRADUATORIA	ISEE FINALE PER GRADUATORIA
7132	R279-2025-43458		2.490,20
7133	R279-2025-12231		2.490,42
7134	R279-2025-37079		2.491,29
7135	R279-2025-11548		2.491,86
7136	R279-2025-9392		2.491,95
7137	R279-2025-45158		2.493,14
7138	R279-2025-12542		2.493,20
7139	R279-2025-12566		2.493,20
7140	R279-2025-37902		2.493,82
7141	R279-2025-4231		2.494,41
7142	R279-2025-4409		2.494,41
7143	R279-2025-23227		2.495,20
7144	R279-2025-1823		2.495,28
7145	R279-2025-4465		2.495,65
7146	R279-2025-18490		2.496,15
7147	R279-2025-36549	Ammesso con riserva - Beneficiario non censito in SIDI. Pratica sanabile inoltrando attestato di frequenza scolastica 2024/2025 rilasciato dalla segreteria didattica	2.496,42
7148	R279-2025-5795		2.496,82
7149	R279-2025-36354		2.496,82
7150	R279-2025-58335		2.497,38
7151	R279-2025-58368		2.497,38
7152	R279-2025-51631		2.497,44
7153	R279-2025-60083		2.498,21
7154	R279-2025-14914		2.498,50
7155	R279-2025-32496		2.498,57
7156	R279-2025-14911		2.498,78
7157	R279-2025-30439		2.498,78
7158	R279-2025-30607		2.498,99
7159	R279-2025-61807		2.499,11
7160	R279-2025-57623		2.499,14
7161	R279-2025-48272		2.499,25
7162	R279-2025-17618		2.499,29
7163	R279-2025-52292		2.499,42
7164	R279-2025-62752		2.500,46
7165	R279-2025-23791		2.500,74
7166	R279-2025-35861		2.500,74
7167	R279-2025-56323		2.500,98
7168	R279-2025-41545		2.501,13
7169	R279-2025-16976		2.501,40
7170	R279-2025-33781		2.501,47
7171	R279-2025-26213		2.501,51

fonte: http://burc.regione.campania.it

BANDO IOSTUDIO 2024 A.S.2024/2025
GRADUATORIA PROVVISORIA

PROG	CODICE DOMANDA	NOTE PER GRADUATORIA	ISEE FINALE PER GRADUATORIA
7172	R279-2025-26280		2.501,51
7173	R279-2025-52601		2.502,03
7174	R279-2025-45652		2.502,44
7175	R279-2025-47250		2.502,63
7176	R279-2025-52968		2.502,76
7177	R279-2025-52973		2.502,76
7178	R279-2025-13290		2.502,84
7179	R279-2025-26535		2.502,94
7180	R279-2025-13206		2.503,28
7181	R279-2025-13251		2.503,28
7182	R279-2025-18241		2.503,33
7183	R279-2025-44332		2.504,00
7184	R279-2025-19584		2.504,47
7185	R279-2025-59279		2.504,47
7186	R279-2025-57050		2.505,13
7187	R279-2025-19082		2.506,49
7188	R279-2025-41453		2.506,67
7189	R279-2025-28268		2.506,91
7190	R279-2025-23199		2.507,41
7191	R279-2025-34846		2.507,43
7192	R279-2025-16792		2.507,54
7193	R279-2025-22067		2.507,64
7194	R279-2025-22130		2.507,64
7195	R279-2025-37125		2.508,07
7196	R279-2025-43882		2.508,13
7197	R279-2025-11009		2.508,39
7198	R279-2025-55335		2.508,39
7199	R279-2025-5249		2.508,48
7200	R279-2025-19763		2.508,70
7201	R279-2025-14637		2.508,85
7202	R279-2025-14587		2.509,45
7203	R279-2025-62375		2.509,55
7204	R279-2025-17775		2.510,41
7205	R279-2025-6409		2.510,46
7206	R279-2025-57073		2.510,73
7207	R279-2025-4770		2.511,06
7208	R279-2025-14609		2.511,55
7209	R279-2025-6518		2.512,14
7210	R279-2025-12575		2.512,50
7211	R279-2025-51173		2.512,68
7212	R279-2025-4534		2.512,83
7213	R279-2025-4615		2.512,83
7214	R279-2025-60530		2.513,45

fonte: http://burc.regione.campania.it

BANDO IOSTUDIO 2024 A.S.2024/2025
GRADUATORIA PROVVISORIA

PROG	CODICE DOMANDA	NOTE PER GRADUATORIA	ISEE FINALE PER GRADUATORIA
7215	R279-2025-49941		2.513,74
7216	R279-2025-1527		2.513,91
7217	R279-2025-1572		2.513,91
7218	R279-2025-11796		2.514,53
7219	R279-2025-51963		2.515,04
7220	R279-2025-8498		2.515,20
7221	R279-2025-12742		2.515,84
7222	R279-2025-12789		2.515,84
7223	R279-2025-25386		2.516,42
7224	R279-2025-55741		2.516,67
7225	R279-2025-45686		2.516,81
7226	R279-2025-45700		2.516,81
7227	R279-2025-42041		2.517,20
7228	R279-2025-21681		2.517,23
7229	R279-2025-46309		2.517,32
7230	R279-2025-53496		2.517,61
7231	R279-2025-4692		2.517,83
7232	R279-2025-1579		2.518,24
7233	R279-2025-5893		2.518,41
7234	R279-2025-18571		2.518,73
7235	R279-2025-53305		2.519,61
7236	R279-2025-8444		2.519,97
7237	R279-2025-42115		2.520,00
7238	R279-2025-42137		2.520,00
7239	R279-2025-24627		2.520,14
7240	R279-2025-21616		2.520,65
7241	R279-2025-38820		2.520,72
7242	R279-2025-41277		2.520,73
7243	R279-2025-45230		2.520,73
7244	R279-2025-45643		2.520,90
7245	R279-2025-28697		2.521,02
7246	R279-2025-46269		2.521,53
7247	R279-2025-41189		2.521,55
7248	R279-2025-21893		2.521,57
7249	R279-2025-37471		2.521,85
7250	R279-2025-37639		2.522,03
7251	R279-2025-19627		2.523,04
7252	R279-2025-36183		2.524,20
7253	R279-2025-36207		2.524,20
7254	R279-2025-1370		2.524,55
7255	R279-2025-1387		2.525,45
7256	R279-2025-32087		2.525,45
7257	R279-2025-17314		2.525,49

fonte: http://burc.regione.campania.it

BANDO IOSTUDIO 2024 A.S.2024/2025
GRADUATORIA PROVVISORIA

PROG	CODICE DOMANDA	NOTE PER GRADUATORIA	ISEE FINALE PER GRADUATORIA
7258	R279-2025-11355		2.527,32
7259	R279-2025-12169		2.527,32
7260	R279-2025-15230		2.527,32
7261	R279-2025-2446		2.527,94
7262	R279-2025-23246		2.528,92
7263	R279-2025-30590		2.529,37
7264	R279-2025-30646		2.529,37
7265	R279-2025-36066		2.530,39
7266	R279-2025-2341		2.530,54
7267	R279-2025-21278		2.530,54
7268	R279-2025-38886		2.530,77
7269	R279-2025-39023		2.530,77
7270	R279-2025-44927		2.531,02
7271	R279-2025-33341		2.531,10
7272	R279-2025-39076		2.531,21
7273	R279-2025-25306		2.532,42
7274	R279-2025-35176		2.532,48
7275	R279-2025-46921		2.532,52
7276	R279-2025-47382		2.532,72
7277	R279-2025-43979		2.533,24
7278	R279-2025-822		2.533,31
7279	R279-2025-7494		2.533,31
7280	R279-2025-46706		2.533,78
7281	R279-2025-21094		2.533,93
7282	R279-2025-21128		2.533,93
7283	R279-2025-31134		2.534,31
7284	R279-2025-40784		2.534,98
7285	R279-2025-21978		2.535,27
7286	R279-2025-43140		2.536,28
7287	R279-2025-46877		2.536,39
7288	R279-2025-14750		2.536,50
7289	R279-2025-16203		2.536,59
7290	R279-2025-16234		2.536,59
7291	R279-2025-48764		2.536,62
7292	R279-2025-23989		2.536,99
7293	R279-2025-8475		2.537,05
7294	R279-2025-55861		2.537,26
7295	R279-2025-32994		2.537,40
7296	R279-2025-5457		2.537,56
7297	R279-2025-61822		2.538,21
7298	R279-2025-12506		2.538,61
7299	R279-2025-2776		2.540,07
7300	R279-2025-33610		2.540,09

fonte: http://burc.regione.campania.it

BANDO IOSTUDIO 2024 A.S.2024/2025
GRADUATORIA PROVVISORIA

PROG	CODICE DOMANDA	NOTE PER GRADUATORIA	ISEE FINALE PER GRADUATORIA
7301	R279-2025-910		2.540,16
7302	R279-2025-34333		2.540,65
7303	R279-2025-29508		2.540,73
7304	R279-2025-29530		2.540,73
7305	R279-2025-40389		2.540,75
7306	R279-2025-17617		2.541,18
7307	R279-2025-52641		2.541,78
7308	R279-2025-28851		2.541,87
7309	R279-2025-28885		2.541,87
7310	R279-2025-36124		2.541,95
7311	R279-2025-36138		2.541,95
7312	R279-2025-6705		2.542,11
7313	R279-2025-5006		2.542,51
7314	R279-2025-21156		2.542,57
7315	R279-2025-8218		2.542,60
7316	R279-2025-16451		2.543,09
7317	R279-2025-3007		2.543,34
7318	R279-2025-2440		2.543,90
7319	R279-2025-24538		2.544,23
7320	R279-2025-32744		2.544,62
7321	R279-2025-60547		2.545,25
7322	R279-2025-60597		2.545,25
7323	R279-2025-40694		2.545,53
7324	R279-2025-27435		2.545,57
7325	R279-2025-53980		2.545,59
7326	R279-2025-53512		2.546,03
7327	R279-2025-52810		2.546,22
7328	R279-2025-22462		2.546,49
7329	R279-2025-18666		2.547,08
7330	R279-2025-18709		2.547,08
7331	R279-2025-18725		2.547,08
7332	R279-2025-3919		2.547,54
7333	R279-2025-29117		2.547,61
7334	R279-2025-32389		2.547,97
7335	R279-2025-35012		2.547,99
7336	R279-2025-36266		2.548,45
7337	R279-2025-54789		2.548,45
7338	R279-2025-54854		2.548,45
7339	R279-2025-9797		2.548,78
7340	R279-2025-21957		2.549,21
7341	R279-2025-23583		2.549,24
7342	R279-2025-61462		2.549,44
7343	R279-2025-8468		2.549,79

fonte: http://burc.regione.campania.it

BANDO IOSTUDIO 2024 A.S.2024/2025
GRADUATORIA PROVVISORIA

PROG	CODICE DOMANDA	NOTE PER GRADUATORIA	ISEE FINALE PER GRADUATORIA
7344	R279-2025-8539		2.549,79
7345	R279-2025-8621		2.549,79
7346	R279-2025-3863		2.549,80
7347	R279-2025-13457		2.550,00
7348	R279-2025-64444		2.550,28
7349	R279-2025-58241		2.550,48
7350	R279-2025-25686		2.550,56
7351	R279-2025-63735		2.550,98
7352	R279-2025-27529		2.551,35
7353	R279-2025-73		2.551,47
7354	R279-2025-35565		2.551,48
7355	R279-2025-5453		2.551,72
7356	R279-2025-3243		2.551,76
7357	R279-2025-7913		2.551,77
7358	R279-2025-37533		2.552,23
7359	R279-2025-59719		2.552,30
7360	R279-2025-42279		2.552,45
7361	R279-2025-28140		2.552,50
7362	R279-2025-52696		2.552,52
7363	R279-2025-37573		2.552,63
7364	R279-2025-3173		2.552,76
7365	R279-2025-27579		2.552,94
7366	R279-2025-45421		2.553,01
7367	R279-2025-54066		2.553,01
7368	R279-2025-27972		2.553,39
7369	R279-2025-27576		2.553,44
7370	R279-2025-21612		2.553,45
7371	R279-2025-49009		2.553,64
7372	R279-2025-62107		2.554,13
7373	R279-2025-48536		2.554,72
7374	R279-2025-48581		2.554,72
7375	R279-2025-38388		2.554,90
7376	R279-2025-14360		2.555,41
7377	R279-2025-8433		2.556,28
7378	R279-2025-26944		2.556,37
7379	R279-2025-40607		2.556,61
7380	R279-2025-32402		2.556,69
7381	R279-2025-5230		2.557,15
7382	R279-2025-46662		2.557,24
7383	R279-2025-7472		2.557,32
7384	R279-2025-14635		2.557,38
7385	R279-2025-14687		2.557,38
7386	R279-2025-35156		2.557,41

fonte: http://burc.regione.campania.it

BANDO IOSTUDIO 2024 A.S.2024/2025
GRADUATORIA PROVVISORIA

PROG	CODICE DOMANDA	NOTE PER GRADUATORIA	ISEE FINALE PER GRADUATORIA
7387	R279-2025-30361		2.557,43
7388	R279-2025-35140		2.557,43
7389	R279-2025-5591		2.557,62
7390	R279-2025-15393		2.558,04
7391	R279-2025-30745		2.558,19
7392	R279-2025-20319		2.558,29
7393	R279-2025-50158		2.558,30
7394	R279-2025-9572		2.559,02
7395	R279-2025-20454		2.559,15
7396	R279-2025-21153		2.559,15
7397	R279-2025-1556		2.559,20
7398	R279-2025-29191		2.559,35
7399	R279-2025-57		2.559,58
7400	R279-2025-2754		2.559,58
7401	R279-2025-18155		2.559,76
7402	R279-2025-58949		2.559,83
7403	R279-2025-3214		2.560,31
7404	R279-2025-45073		2.560,33
7405	R279-2025-45121		2.560,33
7406	R279-2025-45151		2.560,33
7407	R279-2025-21920		2.560,68
7408	R279-2025-22151		2.560,68
7409	R279-2025-23600		2.560,68
7410	R279-2025-62614		2.560,68
7411	R279-2025-62629		2.560,68
7412	R279-2025-26462		2.561,69
7413	R279-2025-37233		2.561,78
7414	R279-2025-7189		2.562,26
7415	R279-2025-32571		2.562,32
7416	R279-2025-34625		2.562,60
7417	R279-2025-24683		2.562,71
7418	R279-2025-27564		2.562,75
7419	R279-2025-56307		2.563,01
7420	R279-2025-14942		2.563,10
7421	R279-2025-52030		2.563,16
7422	R279-2025-52039		2.563,16
7423	R279-2025-62628		2.563,19
7424	R279-2025-395		2.563,31
7425	R279-2025-785		2.563,90
7426	R279-2025-59268		2.564,57
7427	R279-2025-1848		2.564,71
7428	R279-2025-11163		2.564,90
7429	R279-2025-11235		2.564,90

fonte: http://burc.regione.campania.it

PROG	CODICE DOMANDA	NOTE PER GRADUATORIA	ISEE FINALE PER GRADUATORIA
7430	R279-2025-26590		2.565,17
7431	R279-2025-36333		2.565,61
7432	R279-2025-59499		2.565,61
7433	R279-2025-59577		2.565,61
7434	R279-2025-35654		2.565,67
7435	R279-2025-37073		2.566,18
7436	R279-2025-379		2.566,59
7437	R279-2025-9621		2.566,77
7438	R279-2025-46697		2.567,07
7439	R279-2025-33010		2.567,87
7440	R279-2025-33091		2.567,87
7441	R279-2025-7653		2.567,89
7442	R279-2025-7695		2.567,89
7443	R279-2025-44747		2.567,97
7444	R279-2025-44311		2.568,38
7445	R279-2025-59258		2.568,72
7446	R279-2025-38277		2.568,79
7447	R279-2025-5529		2.569,16
7448	R279-2025-43737		2.569,18
7449	R279-2025-622		2.569,26
7450	R279-2025-38867	Ammesso con riserva - Beneficiario non censito in SIDI. Pratica sanabile inoltrando attestato di frequenza scolastica 2024/2025 rilasciato dalla segreteria didattica	2.570,45
7451	R279-2025-44623		2.570,47
7452	R279-2025-13166		2.570,61
7453	R279-2025-31406		2.570,64
7454	R279-2025-4497		2.570,73
7455	R279-2025-56472		2.571,35
7456	R279-2025-39899		2.571,43
7457	R279-2025-31909		2.571,55
7458	R279-2025-12191		2.572,11
7459	R279-2025-5387		2.572,14
7460	R279-2025-12546		2.572,43
7461	R279-2025-11137		2.573,25
7462	R279-2025-60532		2.574,02
7463	R279-2025-63532		2.574,02
7464	R279-2025-4603		2.574,13
7465	R279-2025-50808		2.574,33
7466	R279-2025-58451		2.574,37
7467	R279-2025-20708		2.574,55
7468	R279-2025-26464		2.574,83
7469	R279-2025-54502		2.574,83

fonte: http://burc.regione.campania.it

BANDO IOSTUDIO 2024 A.S.2024/2025
GRADUATORIA PROVVISORIA

PROG	CODICE DOMANDA	NOTE PER GRADUATORIA	ISEE FINALE PER GRADUATORIA
7470	R279-2025-13846		2.574,93
7471	R279-2025-19062		2.575,00
7472	R279-2025-14426		2.575,39
7473	R279-2025-655		2.575,41
7474	R279-2025-54796		2.575,55
7475	R279-2025-12599		2.575,63
7476	R279-2025-54192		2.575,69
7477	R279-2025-57293		2.575,88
7478	R279-2025-38480		2.575,95
7479	R279-2025-6685		2.575,98
7480	R279-2025-34555		2.576,01
7481	R279-2025-7767		2.576,27
7482	R279-2025-7809		2.576,27
7483	R279-2025-30339		2.576,81
7484	R279-2025-36908		2.576,81
7485	R279-2025-19693		2.576,96
7486	R279-2025-49102		2.576,96
7487	R279-2025-52982		2.576,96
7488	R279-2025-47631		2.577,64
7489	R279-2025-21742		2.578,26
7490	R279-2025-52759		2.579,02
7491	R279-2025-9021		2.579,58
7492	R279-2025-18090		2.579,84
7493	R279-2025-16810		2.579,90
7494	R279-2025-28603		2.580,07
7495	R279-2025-573		2.580,34
7496	R279-2025-7127		2.580,49
7497	R279-2025-51098		2.580,64
7498	R279-2025-550		2.580,71
7499	R279-2025-42909		2.580,89
7500	R279-2025-17273		2.581,31
7501	R279-2025-33557		2.581,31
7502	R279-2025-2927		2.581,67
7503	R279-2025-10428		2.581,67
7504	R279-2025-10447		2.581,67
7505	R279-2025-27436		2.581,77
7506	R279-2025-19805		2.582,11
7507	R279-2025-44463		2.582,17
7508	R279-2025-38384		2.582,52
7509	R279-2025-38401		2.582,52
7510	R279-2025-45218		2.582,59
7511	R279-2025-45298		2.582,59
7512	R279-2025-5610		2.583,09

fonte: http://burc.regione.campania.it

BANDO IOSTUDIO 2024 A.S.2024/2025
GRADUATORIA PROVVISORIA

PROG	CODICE DOMANDA	NOTE PER GRADUATORIA	ISEE FINALE PER GRADUATORIA
7513	R279-2025-47096		2.583,33
7514	R279-2025-64411	Ammesso con riserva - Beneficiario non censito in SIDI. Pratica sanabile inoltrando attestato di frequenza scolastica 2024/2025 rilasciato dalla segreteria didattica	2.583,33
7515	R279-2025-63189		2.583,74
7516	R279-2025-12343		2.583,78
7517	R279-2025-18547		2.583,78
7518	R279-2025-26327		2.583,82
7519	R279-2025-46540		2.584,00
7520	R279-2025-46729		2.584,00
7521	R279-2025-37907		2.584,51
7522	R279-2025-37921		2.584,51
7523	R279-2025-5939		2.585,11
7524	R279-2025-64851		2.585,71
7525	R279-2025-64917		2.585,71
7526	R279-2025-17405		2.585,77
7527	R279-2025-15300		2.585,78
7528	R279-2025-33449		2.585,94
7529	R279-2025-59551		2.586,08
7530	R279-2025-18960		2.586,13
7531	R279-2025-18974		2.586,13
7532	R279-2025-29898		2.586,42
7533	R279-2025-29971		2.586,42
7534	R279-2025-30961		2.586,50
7535	R279-2025-6584		2.586,86
7536	R279-2025-24971		2.587,57
7537	R279-2025-22464		2.587,61
7538	R279-2025-24105		2.588,19
7539	R279-2025-41238		2.588,25
7540	R279-2025-63542		2.588,62
7541	R279-2025-28775		2.589,25
7542	R279-2025-28805		2.589,25
7543	R279-2025-22630		2.589,33
7544	R279-2025-46072		2.589,61
7545	R279-2025-27642		2.589,84
7546	R279-2025-27679		2.589,84
7547	R279-2025-46310		2.590,20
7548	R279-2025-24487		2.590,69
7549	R279-2025-48209		2.591,52
7550	R279-2025-50608		2.591,87
7551	R279-2025-56535		2.592,06
7552	R279-2025-16846		2.592,36

fonte: http://burc.regione.campania.it

BANDO IOSTUDIO 2024 A.S.2024/2025
GRADUATORIA PROVVISORIA

PROG	CODICE DOMANDA	NOTE PER GRADUATORIA	ISEE FINALE PER GRADUATORIA
7553	R279-2025-13613		2.592,67
7554	R279-2025-64413		2.593,17
7555	R279-2025-53340		2.593,74
7556	R279-2025-15378		2.593,93
7557	R279-2025-15437		2.593,93
7558	R279-2025-7824		2.594,72
7559	R279-2025-5099		2.594,90
7560	R279-2025-13080		2.595,02
7561	R279-2025-64945		2.595,48
7562	R279-2025-5111		2.595,49
7563	R279-2025-23985		2.596,57
7564	R279-2025-7856		2.596,61
7565	R279-2025-8203		2.596,61
7566	R279-2025-52711		2.596,72
7567	R279-2025-47124		2.597,64
7568	R279-2025-4254		2.597,71
7569	R279-2025-17329		2.598,04
7570	R279-2025-37327		2.598,43
7571	R279-2025-46361		2.599,22
7572	R279-2025-11644		2.599,25
7573	R279-2025-12177		2.599,25
7574	R279-2025-64443		2.599,25
7575	R279-2025-21707		2.600,00
7576	R279-2025-39378		2.600,00
7577	R279-2025-2120		2.600,49
7578	R279-2025-2296		2.600,49
7579	R279-2025-50729		2.600,68
7580	R279-2025-14121		2.601,01
7581	R279-2025-27583		2.601,28
7582	R279-2025-201		2.601,63
7583	R279-2025-477		2.601,63
7584	R279-2025-6915		2.601,83
7585	R279-2025-32775		2.602,37
7586	R279-2025-38717		2.602,62
7587	R279-2025-22231		2.602,68
7588	R279-2025-22281		2.602,68
7589	R279-2025-45081		2.602,84
7590	R279-2025-9424		2.603,22
7591	R279-2025-26182		2.603,66
7592	R279-2025-38098		2.603,92
7593	R279-2025-6977		2.604,41
7594	R279-2025-7059		2.604,41
7595	R279-2025-59037		2.604,90

fonte: http://burc.regione.campania.it

BANDO IOSTUDIO 2024 A.S.2024/2025
GRADUATORIA PROVVISORIA

PROG	CODICE DOMANDA	NOTE PER GRADUATORIA	ISEE FINALE PER GRADUATORIA
7596	R279-2025-59082		2.604,90
7597	R279-2025-64430		2.605,40
7598	R279-2025-26336		2.605,85
7599	R279-2025-38253		2.606,37
7600	R279-2025-3470		2.606,59
7601	R279-2025-23712		2.606,91
7602	R279-2025-23789		2.606,91
7603	R279-2025-29451		2.606,99
7604	R279-2025-52156		2.607,01
7605	R279-2025-22649	Ammesso con riserva - Beneficiario non censito in SIDI. Pratica sanabile inoltrando attestato di frequenza scolastica 2024/2025 rilasciato dalla segreteria didattica	2.607,02
7606	R279-2025-18432		2.607,18
7607	R279-2025-54716		2.607,23
7608	R279-2025-52960		2.607,41
7609	R279-2025-37642		2.607,48
7610	R279-2025-57236		2.607,51
7611	R279-2025-15489		2.608,05
7612	R279-2025-65322		2.608,33
7613	R279-2025-53872		2.608,60
7614	R279-2025-65467		2.609,31
7615	R279-2025-57589		2.609,40
7616	R279-2025-57645		2.609,40
7617	R279-2025-5097		2.609,66
7618	R279-2025-25586		2.610,04
7619	R279-2025-20364		2.610,10
7620	R279-2025-52000		2.610,20
7621	R279-2025-43589		2.610,23
7622	R279-2025-17830		2.610,24
7623	R279-2025-1545		2.610,25
7624	R279-2025-53921		2.610,30
7625	R279-2025-3268		2.610,53
7626	R279-2025-64331		2.610,53
7627	R279-2025-35373		2.610,69
7628	R279-2025-35410		2.610,69
7629	R279-2025-53182		2.610,83
7630	R279-2025-1366		2.610,98
7631	R279-2025-16043		2.611,03
7632	R279-2025-36582		2.611,06
7633	R279-2025-50012		2.612,13
7634	R279-2025-61958		2.612,39
7635	R279-2025-24215		2.612,99

fonte: http://burc.regione.campania.it

BANDO IOSTUDIO 2024 A.S.2024/2025
GRADUATORIA PROVVISORIA

PROG	CODICE DOMANDA	NOTE PER GRADUATORIA	ISEE FINALE PER GRADUATORIA
7636	R279-2025-52198		2.613,04
7637	R279-2025-15743		2.613,11
7638	R279-2025-47076		2.613,13
7639	R279-2025-11801		2.614,54
7640	R279-2025-59588		2.615,03
7641	R279-2025-699		2.615,16
7642	R279-2025-36193		2.615,16
7643	R279-2025-9027		2.615,20
7644	R279-2025-50658		2.616,14
7645	R279-2025-22338		2.616,92
7646	R279-2025-12541		2.617,55
7647	R279-2025-31663		2.617,65
7648	R279-2025-15063		2.617,89
7649	R279-2025-51698		2.617,97
7650	R279-2025-16144		2.618,29
7651	R279-2025-23008		2.618,35
7652	R279-2025-23021		2.618,35
7653	R279-2025-59655		2.618,66
7654	R279-2025-35277		2.618,70
7655	R279-2025-35374		2.618,70
7656	R279-2025-29567		2.619,20
7657	R279-2025-13636		2.619,61
7658	R279-2025-61642		2.619,89
7659	R279-2025-2951		2.619,97
7660	R279-2025-25323		2.620,00
7661	R279-2025-15924		2.620,20
7662	R279-2025-15983		2.620,20
7663	R279-2025-2991		2.620,33
7664	R279-2025-19511		2.620,48
7665	R279-2025-20971		2.620,69
7666	R279-2025-32603		2.621,08
7667	R279-2025-22849		2.621,58
7668	R279-2025-56603		2.622,45
7669	R279-2025-32227		2.622,47
7670	R279-2025-7511		2.622,76
7671	R279-2025-11555		2.622,84
7672	R279-2025-46957		2.622,96
7673	R279-2025-12502		2.623,58
7674	R279-2025-14412		2.623,58
7675	R279-2025-51232		2.624,02
7676	R279-2025-21593		2.624,36
7677	R279-2025-4332		2.624,39
7678	R279-2025-9487		2.625,29

fonte: http://burc.regione.campania.it

BANDO IOSTUDIO 2024 A.S.2024/2025
GRADUATORIA PROVVISORIA

PROG	CODICE DOMANDA	NOTE PER GRADUATORIA	ISEE FINALE PER GRADUATORIA
7679	R279-2025-59535		2.625,59
7680	R279-2025-31447		2.625,72
7681	R279-2025-31508		2.625,72
7682	R279-2025-31387		2.625,99
7683	R279-2025-60084		2.626,26
7684	R279-2025-60671		2.626,26
7685	R279-2025-34666		2.626,35
7686	R279-2025-7960		2.626,36
7687	R279-2025-41825		2.626,83
7688	R279-2025-57033		2.626,83
7689	R279-2025-40734		2.627,06
7690	R279-2025-12623		2.627,11
7691	R279-2025-25338		2.627,11
7692	R279-2025-54404		2.627,47
7693	R279-2025-15185		2.627,74
7694	R279-2025-15255		2.627,74
7695	R279-2025-46329		2.627,82
7696	R279-2025-7413		2.627,89
7697	R279-2025-10814		2.628,17
7698	R279-2025-1473		2.628,20
7699	R279-2025-15828		2.628,36
7700	R279-2025-18192		2.628,95
7701	R279-2025-30907		2.629,02
7702	R279-2025-57663		2.629,35
7703	R279-2025-11054		2.629,39
7704	R279-2025-44074		2.629,85
7705	R279-2025-44090		2.629,85
7706	R279-2025-4234		2.630,20
7707	R279-2025-5094		2.630,70
7708	R279-2025-5149		2.630,70
7709	R279-2025-9617		2.630,93
7710	R279-2025-20897		2.631,54
7711	R279-2025-14786		2.631,66
7712	R279-2025-17077		2.631,83
7713	R279-2025-5811		2.631,93
7714	R279-2025-49739		2.631,96
7715	R279-2025-28278		2.632,00
7716	R279-2025-20351		2.632,42
7717	R279-2025-1411		2.632,83
7718	R279-2025-44204		2.632,98
7719	R279-2025-28721		2.633,07
7720	R279-2025-30130		2.633,33
7721	R279-2025-27088		2.633,81

fonte: http://burc.regione.campania.it

BANDO IOSTUDIO 2024 A.S.2024/2025
GRADUATORIA PROVVISORIA

PROG	CODICE DOMANDA	NOTE PER GRADUATORIA	ISEE FINALE PER GRADUATORIA
7722	R279-2025-7175		2.633,97
7723	R279-2025-34248		2.634,05
7724	R279-2025-7006		2.634,11
7725	R279-2025-43187		2.634,25
7726	R279-2025-26507		2.634,27
7727	R279-2025-26560		2.634,27
7728	R279-2025-2115		2.634,62
7729	R279-2025-2344		2.635,29
7730	R279-2025-57026		2.635,43
7731	R279-2025-2891		2.635,77
7732	R279-2025-51066		2.635,79
7733	R279-2025-45301		2.636,60
7734	R279-2025-18456		2.636,95
7735	R279-2025-5004		2.637,07
7736	R279-2025-24568		2.637,47
7737	R279-2025-24630		2.637,47
7738	R279-2025-16461		2.637,48
7739	R279-2025-26100		2.637,73
7740	R279-2025-35457		2.638,21
7741	R279-2025-35476		2.638,21
7742	R279-2025-21700		2.638,85
7743	R279-2025-37105		2.638,92
7744	R279-2025-60006		2.638,98
7745	R279-2025-62715		2.638,98
7746	R279-2025-27851		2.639,49
7747	R279-2025-38596		2.639,65
7748	R279-2025-40592		2.639,65
7749	R279-2025-18423		2.639,74
7750	R279-2025-23753		2.640,00
7751	R279-2025-56582		2.640,17
7752	R279-2025-36125		2.640,36
7753	R279-2025-32437		2.640,54
7754	R279-2025-15207		2.641,65
7755	R279-2025-7023		2.641,73
7756	R279-2025-32992		2.641,87
7757	R279-2025-41337		2.641,87
7758	R279-2025-14318		2.642,17
7759	R279-2025-61772		2.642,53
7760	R279-2025-61802	Ammesso con riserva - Beneficiario non censito in SIDI. Pratica sanabile inoltrando attestato di frequenza scolastica 2024/2025 rilasciato dalla segreteria didattica	2.642,53
7761	R279-2025-49891		2.642,60

fonte: http://burc.regione.campania.it

BANDO IOSTUDIO 2024 A.S.2024/2025
GRADUATORIA PROVVISORIA

PROG	CODICE DOMANDA	NOTE PER GRADUATORIA	ISEE FINALE PER GRADUATORIA
7762	R279-2025-23400		2.643,24
7763	R279-2025-14913		2.643,31
7764	R279-2025-62111		2.643,61
7765	R279-2025-36944		2.644,63
7766	R279-2025-31209		2.645,04
7767	R279-2025-54631		2.645,12
7768	R279-2025-27775		2.645,37
7769	R279-2025-43736		2.645,61
7770	R279-2025-5651		2.645,68
7771	R279-2025-45012		2.645,97
7772	R279-2025-59118		2.647,18
7773	R279-2025-59319		2.647,18
7774	R279-2025-51296		2.647,22
7775	R279-2025-7870		2.647,55
7776	R279-2025-12378		2.647,76
7777	R279-2025-24262		2.647,77
7778	R279-2025-38751		2.647,91
7779	R279-2025-33050		2.648,00
7780	R279-2025-58460		2.648,23
7781	R279-2025-38321		2.648,36
7782	R279-2025-22622		2.648,38
7783	R279-2025-36926		2.648,78
7784	R279-2025-14090		2.648,85
7785	R279-2025-55665		2.648,91
7786	R279-2025-37645		2.649,02
7787	R279-2025-37660		2.649,02
7788	R279-2025-37682		2.649,02
7789	R279-2025-2826		2.649,18
7790	R279-2025-2963		2.649,18
7791	R279-2025-24873		2.649,19
7792	R279-2025-64713		2.649,27
7793	R279-2025-27604		2.649,31
7794	R279-2025-58334		2.650,16
7795	R279-2025-16257		2.650,28
7796	R279-2025-26868		2.650,29
7797	R279-2025-45541		2.651,30
7798	R279-2025-46733		2.651,34
7799	R279-2025-39046		2.651,37
7800	R279-2025-36963		2.651,41
7801	R279-2025-37045		2.651,41
7802	R279-2025-53670		2.651,41
7803	R279-2025-41203		2.651,75
7804	R279-2025-41224		2.651,75

fonte: http://burc.regione.campania.it

BANDO IOSTUDIO 2024 A.S.2024/2025
GRADUATORIA PROVVISORIA

PROG	CODICE DOMANDA	NOTE PER GRADUATORIA	ISEE FINALE PER GRADUATORIA
7805	R279-2025-52175		2.651,89
7806	R279-2025-7144		2.652,16
7807	R279-2025-10644		2.652,43
7808	R279-2025-4778		2.652,55
7809	R279-2025-21001		2.653,30
7810	R279-2025-20290		2.653,66
7811	R279-2025-14265		2.653,92
7812	R279-2025-39182		2.654,14
7813	R279-2025-5759		2.654,27
7814	R279-2025-52612		2.655,00
7815	R279-2025-11686		2.656,25
7816	R279-2025-54697		2.656,37
7817	R279-2025-38704		2.656,47
7818	R279-2025-38635		2.656,92
7819	R279-2025-38658		2.656,92
7820	R279-2025-55900		2.656,96
7821	R279-2025-56994		2.656,99
7822	R279-2025-15313		2.657,06
7823	R279-2025-39887		2.657,31
7824	R279-2025-56392		2.658,05
7825	R279-2025-23598		2.658,10
7826	R279-2025-23607		2.658,10
7827	R279-2025-59942		2.658,24
7828	R279-2025-8626		2.658,54
7829	R279-2025-26458		2.659,32
7830	R279-2025-9085		2.660,16
7831	R279-2025-61478		2.660,62
7832	R279-2025-37171		2.661,15
7833	R279-2025-20950		2.661,51
7834	R279-2025-6235		2.662,35
7835	R279-2025-23765		2.662,42
7836	R279-2025-46869		2.662,64
7837	R279-2025-43822		2.662,66
7838	R279-2025-21793		2.662,71
7839	R279-2025-21618		2.662,89
7840	R279-2025-3749		2.663,21
7841	R279-2025-48700		2.663,42
7842	R279-2025-38198		2.664,22
7843	R279-2025-57063		2.664,29
7844	R279-2025-20979		2.664,68
7845	R279-2025-9529		2.664,88
7846	R279-2025-597		2.665,07
7847	R279-2025-674		2.665,07

fonte: http://burc.regione.campania.it

PROG	CODICE DOMANDA	NOTE PER GRADUATORIA	ISEE FINALE PER GRADUATORIA
7848	R279-2025-47108		2.665,61
7849	R279-2025-15984		2.666,08
7850	R279-2025-51529		2.666,08
7851	R279-2025-60746		2.666,24
7852	R279-2025-8061		2.666,43
7853	R279-2025-35536		2.666,46
7854	R279-2025-47352		2.666,53
7855	R279-2025-45769		2.666,54
7856	R279-2025-51794		2.666,59
7857	R279-2025-40785		2.666,62
7858	R279-2025-40827		2.666,62
7859	R279-2025-37308		2.666,76
7860	R279-2025-37379	Ammesso con riserva - Beneficiario non censito in SIDI. Pratica sanabile inoltrando attestato di frequenza scolastica 2024/2025 rilasciato dalla segreteria didattica	2.666,76
7861	R279-2025-7389		2.666,91
7862	R279-2025-3979		2.667,23
7863	R279-2025-28883		2.667,51
7864	R279-2025-48507		2.667,58
7865	R279-2025-48978		2.667,62
7866	R279-2025-30883		2.669,12
7867	R279-2025-62321		2.669,60
7868	R279-2025-62381		2.669,60
7869	R279-2025-57540		2.670,04
7870	R279-2025-4311		2.670,81
7871	R279-2025-4908		2.671,19
7872	R279-2025-47325		2.671,38
7873	R279-2025-38235		2.671,95
7874	R279-2025-41923		2.671,95
7875	R279-2025-12439		2.671,96
7876	R279-2025-45889		2.672,46
7877	R279-2025-45962		2.672,46
7878	R279-2025-42650		2.672,55
7879	R279-2025-35035		2.673,04
7880	R279-2025-65472		2.673,68
7881	R279-2025-21905		2.674,17
7882	R279-2025-24864		2.674,45
7883	R279-2025-12297		2.674,53
7884	R279-2025-39870		2.674,58
7885	R279-2025-24776		2.674,81
7886	R279-2025-13651		2.674,97
7887	R279-2025-52893		2.675,20

fonte: http://burc.regione.campania.it

BANDO IOSTUDIO 2024 A.S.2024/2025
GRADUATORIA PROVVISORIA

PROG	CODICE DOMANDA	NOTE PER GRADUATORIA	ISEE FINALE PER GRADUATORIA
7888	R279-2025-53011		2.675,20
7889	R279-2025-13947		2.675,37
7890	R279-2025-27736		2.675,59
7891	R279-2025-7540		2.676,12
7892	R279-2025-65025		2.676,72
7893	R279-2025-33999		2.677,07
7894	R279-2025-42718		2.677,17
7895	R279-2025-35050		2.677,24
7896	R279-2025-19999		2.677,45
7897	R279-2025-47720		2.677,56
7898	R279-2025-40088		2.678,46
7899	R279-2025-57599		2.678,57
7900	R279-2025-45848		2.678,83
7901	R279-2025-3644		2.679,18
7902	R279-2025-12602		2.679,41
7903	R279-2025-33798		2.679,62
7904	R279-2025-16391		2.679,67
7905	R279-2025-38285		2.679,76
7906	R279-2025-37830		2.679,85
7907	R279-2025-37847		2.679,85
7908	R279-2025-17336		2.680,07
7909	R279-2025-17344		2.680,07
7910	R279-2025-12520		2.680,39
7911	R279-2025-21831		2.680,47
7912	R279-2025-26224		2.680,64
7913	R279-2025-20159		2.680,83
7914	R279-2025-30421	Ammesso con riserva - Beneficiario non censito in SIDI. Pratica sanabile inoltrando attestato di frequenza scolastica 2024/2025 rilasciato dalla segreteria didattica	2.680,98
7915	R279-2025-51680		2.681,14
7916	R279-2025-51716		2.681,14
7917	R279-2025-17997		2.681,30
7918	R279-2025-43089		2.681,42
7919	R279-2025-63361		2.681,55
7920	R279-2025-21178		2.681,66
7921	R279-2025-21279		2.681,66
7922	R279-2025-50856		2.681,71
7923	R279-2025-34251		2.681,78
7924	R279-2025-27415		2.681,79
7925	R279-2025-3424		2.681,82
7926	R279-2025-26485		2.682,30
7927	R279-2025-24624		2.682,35

fonte: http://burc.regione.campania.it

BANDO IOSTUDIO 2024 A.S.2024/2025
GRADUATORIA PROVVISORIA

PROG	CODICE DOMANDA	NOTE PER GRADUATORIA	ISEE FINALE PER GRADUATORIA
7928	R279-2025-2149		2.682,89
7929	R279-2025-44308		2.683,11
7930	R279-2025-52385		2.683,33
7931	R279-2025-47202		2.683,53
7932	R279-2025-29510		2.683,82
7933	R279-2025-35738		2.684,15
7934	R279-2025-5582		2.684,27
7935	R279-2025-5682		2.684,27
7936	R279-2025-60162		2.684,46
7937	R279-2025-29533		2.684,96
7938	R279-2025-3323		2.686,10
7939	R279-2025-32329		2.686,28
7940	R279-2025-14531		2.686,56
7941	R279-2025-27533		2.686,56
7942	R279-2025-6167		2.686,59
7943	R279-2025-8070		2.686,59
7944	R279-2025-8407		2.686,59
7945	R279-2025-29742		2.686,60
7946	R279-2025-37216		2.686,99
7947	R279-2025-21022		2.687,41
7948	R279-2025-9865		2.687,57
7949	R279-2025-14099		2.687,64
7950	R279-2025-29441		2.687,84
7951	R279-2025-45367		2.688,31
7952	R279-2025-51803		2.688,77
7953	R279-2025-11868		2.689,24
7954	R279-2025-11906		2.689,75
7955	R279-2025-8620		2.689,76
7956	R279-2025-23758		2.689,90
7957	R279-2025-33607		2.690,81
7958	R279-2025-8965		2.690,91
7959	R279-2025-61925		2.690,91
7960	R279-2025-18978		2.691,11
7961	R279-2025-44210		2.691,16
7962	R279-2025-39756		2.691,22
7963	R279-2025-35454		2.691,72
7964	R279-2025-42622		2.691,75
7965	R279-2025-60937		2.691,94
7966	R279-2025-15714		2.692,20
7967	R279-2025-26444		2.692,23
7968	R279-2025-26453		2.692,23
7969	R279-2025-36886		2.692,35
7970	R279-2025-44216		2.692,55

fonte: http://burc.regione.campania.it

BANDO IOSTUDIO 2024 A.S.2024/2025
GRADUATORIA PROVVISORIA

PROG	CODICE DOMANDA	NOTE PER GRADUATORIA	ISEE FINALE PER GRADUATORIA
7971	R279-2025-63651		2.692,65
7972	R279-2025-62860		2.692,68
7973	R279-2025-7791		2.692,81
7974	R279-2025-46037		2.692,81
7975	R279-2025-46521		2.693,61
7976	R279-2025-46567		2.693,61
7977	R279-2025-60787		2.693,71
7978	R279-2025-37376		2.693,80
7979	R279-2025-60109		2.694,20
7980	R279-2025-23251		2.694,23
7981	R279-2025-5178		2.694,60
7982	R279-2025-54148		2.694,60
7983	R279-2025-6875		2.694,61
7984	R279-2025-58607		2.694,74
7985	R279-2025-19049		2.695,08
7986	R279-2025-8839		2.695,53
7987	R279-2025-14406		2.695,65
7988	R279-2025-14439		2.695,65
7989	R279-2025-24179		2.696,04
7990	R279-2025-29361		2.696,72
7991	R279-2025-60885		2.696,83
7992	R279-2025-24250		2.696,89
7993	R279-2025-50905		2.697,40
7994	R279-2025-6545		2.697,76
7995	R279-2025-59174		2.698,03
7996	R279-2025-20358		2.698,08
7997	R279-2025-15933		2.698,18
7998	R279-2025-30228		2.698,24
7999	R279-2025-6394		2.698,31
8000	R279-2025-63975		2.698,31
8001	R279-2025-64024		2.698,31
8002	R279-2025-7642		2.698,45
8003	R279-2025-33814		2.698,53
8004	R279-2025-62823		2.698,53
8005	R279-2025-19304		2.698,60
8006	R279-2025-52902		2.698,74
8007	R279-2025-25729		2.699,16
8008	R279-2025-31676		2.699,19
8009	R279-2025-19626		2.699,80
8010	R279-2025-6898		2.700,28
8011	R279-2025-1448		2.700,57
8012	R279-2025-51921		2.701,91
8013	R279-2025-29285		2.701,96

fonte: http://burc.regione.campania.it

BANDO IOSTUDIO 2024 A.S.2024/2025
GRADUATORIA PROVVISORIA

PROG	CODICE DOMANDA	NOTE PER GRADUATORIA	ISEE FINALE PER GRADUATORIA
8014	R279-2025-20279		2.702,34
8015	R279-2025-3114		2.702,44
8016	R279-2025-45836		2.702,81
8017	R279-2025-53204	Ammesso con riserva - Beneficiario non censito in SIDI. Pratica sanabile inoltrando attestato di frequenza scolastica 2024/2025 rilasciato dalla segreteria didattica	2.703,28
8018	R279-2025-22759		2.703,33
8019	R279-2025-63237		2.703,39
8020	R279-2025-15758		2.704,07
8021	R279-2025-3041		2.704,23
8022	R279-2025-12720		2.704,32
8023	R279-2025-21196		2.704,33
8024	R279-2025-21477		2.704,44
8025	R279-2025-21539		2.704,44
8026	R279-2025-31527		2.704,91
8027	R279-2025-41407		2.705,39
8028	R279-2025-30821		2.705,53
8029	R279-2025-41788		2.705,78
8030	R279-2025-29932		2.705,88
8031	R279-2025-4618		2.705,91
8032	R279-2025-14966		2.706,01
8033	R279-2025-24497		2.706,10
8034	R279-2025-24557		2.706,10
8035	R279-2025-21373		2.706,37
8036	R279-2025-2689		2.706,67
8037	R279-2025-13306		2.707,32
8038	R279-2025-13650		2.707,32
8039	R279-2025-16908		2.707,65
8040	R279-2025-59552		2.707,95
8041	R279-2025-38762		2.708,13
8042	R279-2025-59925		2.708,25
8043	R279-2025-54858		2.708,26
8044	R279-2025-33404		2.708,45
8045	R279-2025-57642		2.708,48
8046	R279-2025-45122		2.708,74
8047	R279-2025-15936		2.708,82
8048	R279-2025-27133		2.709,54
8049	R279-2025-27201		2.709,54
8050	R279-2025-40778		2.709,66
8051	R279-2025-24323		2.709,68
8052	R279-2025-24712		2.709,68
8053	R279-2025-1620		2.709,70

fonte: http://burc.regione.campania.it

BANDO IOSTUDIO 2024 A.S.2024/2025
GRADUATORIA PROVVISORIA

PROG	CODICE DOMANDA	NOTE PER GRADUATORIA	ISEE FINALE PER GRADUATORIA
8054	R279-2025-54045		2.710,19
8055	R279-2025-13479		2.710,41
8056	R279-2025-45854		2.710,49
8057	R279-2025-58992		2.710,60
8058	R279-2025-41047		2.710,81
8059	R279-2025-63806		2.710,83
8060	R279-2025-63883		2.710,83
8061	R279-2025-58516		2.710,86
8062	R279-2025-12213		2.711,10
8063	R279-2025-33370		2.711,10
8064	R279-2025-29923		2.711,39
8065	R279-2025-45743		2.711,47
8066	R279-2025-31002		2.711,52
8067	R279-2025-2031		2.711,77
8068	R279-2025-2094		2.712,28
8069	R279-2025-23171		2.712,54
8070	R279-2025-5572		2.712,99
8071	R279-2025-23940		2.712,99
8072	R279-2025-47689		2.713,01
8073	R279-2025-6448		2.713,14
8074	R279-2025-7553		2.713,82
8075	R279-2025-20529		2.714,07
8076	R279-2025-35436		2.714,23
8077	R279-2025-21482		2.714,36
8078	R279-2025-17162		2.714,58
8079	R279-2025-17183		2.714,58
8080	R279-2025-37077		2.714,96
8081	R279-2025-62404		2.715,09
8082	R279-2025-62480		2.715,09
8083	R279-2025-15394		2.715,32
8084	R279-2025-42261		2.715,45
8085	R279-2025-42326		2.715,45
8086	R279-2025-39324		2.715,66
8087	R279-2025-24514		2.716,18
8088	R279-2025-26233		2.716,40
8089	R279-2025-46043		2.716,53
8090	R279-2025-55938		2.716,55
8091	R279-2025-55975		2.716,55
8092	R279-2025-5711		2.716,75
8093	R279-2025-26159		2.717,87
8094	R279-2025-26186		2.717,87
8095	R279-2025-53187		2.718,22
8096	R279-2025-53213		2.718,22

fonte: http://burc.regione.campania.it

BANDO IOSTUDIO 2024 A.S.2024/2025
GRADUATORIA PROVVISORIA

PROG	CODICE DOMANDA	NOTE PER GRADUATORIA	ISEE FINALE PER GRADUATORIA
8097	R279-2025-64409		2.718,27
8098	R279-2025-38964		2.718,29
8099	R279-2025-49059		2.719,10
8100	R279-2025-20827		2.719,11
8101	R279-2025-32888		2.719,41
8102	R279-2025-56399		2.719,69
8103	R279-2025-18433		2.719,76
8104	R279-2025-36935		2.719,89
8105	R279-2025-64951		2.720,34
8106	R279-2025-49795		2.721,12
8107	R279-2025-49842		2.721,12
8108	R279-2025-32277		2.721,28
8109	R279-2025-47687		2.721,28
8110	R279-2025-37241		2.721,52
8111	R279-2025-57307		2.721,61
8112	R279-2025-57355		2.721,61
8113	R279-2025-1612		2.721,95
8114	R279-2025-4183		2.721,95
8115	R279-2025-14253		2.721,95
8116	R279-2025-14902		2.721,95
8117	R279-2025-14939		2.721,95
8118	R279-2025-23577		2.721,95
8119	R279-2025-24217		2.721,95
8120	R279-2025-51227		2.721,95
8121	R279-2025-63016		2.722,03
8122	R279-2025-47635		2.722,20
8123	R279-2025-39879		2.722,33
8124	R279-2025-6114		2.722,93
8125	R279-2025-29442		2.723,17
8126	R279-2025-32924		2.723,39
8127	R279-2025-6267		2.723,58
8128	R279-2025-38183		2.723,58
8129	R279-2025-45742		2.723,98
8130	R279-2025-20809		2.724,02
8131	R279-2025-21982		2.724,23
8132	R279-2025-36735		2.724,44
8133	R279-2025-50708		2.724,80
8134	R279-2025-28533		2.725,33
8135	R279-2025-34676		2.725,77
8136	R279-2025-34564		2.725,79
8137	R279-2025-2154		2.725,80
8138	R279-2025-59114		2.726,22
8139	R279-2025-43147		2.726,35

fonte: http://burc.regione.campania.it

BANDO IOSTUDIO 2024 A.S.2024/2025
GRADUATORIA PROVVISORIA

PROG	CODICE DOMANDA	NOTE PER GRADUATORIA	ISEE FINALE PER GRADUATORIA
8140	R279-2025-21839		2.727,24
8141	R279-2025-53418		2.727,61
8142	R279-2025-28205		2.727,76
8143	R279-2025-18740		2.728,44
8144	R279-2025-37258		2.728,75
8145	R279-2025-33100		2.729,18
8146	R279-2025-36409		2.729,31
8147	R279-2025-38745		2.729,51
8148	R279-2025-58729		2.729,51
8149	R279-2025-37653		2.729,71
8150	R279-2025-38888		2.730,08
8151	R279-2025-2096		2.730,49
8152	R279-2025-2857		2.730,49
8153	R279-2025-44298		2.730,49
8154	R279-2025-31797		2.731,45
8155	R279-2025-34031		2.731,49
8156	R279-2025-53380		2.732,00
8157	R279-2025-608		2.732,38
8158	R279-2025-21051		2.732,60
8159	R279-2025-1751		2.732,77
8160	R279-2025-2562		2.732,77
8161	R279-2025-9519		2.732,77
8162	R279-2025-20782		2.732,81
8163	R279-2025-20829		2.732,81
8164	R279-2025-28442		2.733,12
8165	R279-2025-51324		2.733,12
8166	R279-2025-29727		2.733,23
8167	R279-2025-27402		2.733,24
8168	R279-2025-22288		2.735,03
8169	R279-2025-8583		2.735,08
8170	R279-2025-10383		2.735,20
8171	R279-2025-62565		2.735,29
8172	R279-2025-40228		2.735,34
8173	R279-2025-40238		2.735,34
8174	R279-2025-52685		2.735,63
8175	R279-2025-54074		2.735,65
8176	R279-2025-11822		2.735,97
8177	R279-2025-11859		2.735,97
8178	R279-2025-24411		2.736,09
8179	R279-2025-33913		2.736,14
8180	R279-2025-12975		2.736,28
8181	R279-2025-55352		2.736,28
8182	R279-2025-39576		2.736,49

fonte: http://burc.regione.campania.it

BANDO IOSTUDIO 2024 A.S.2024/2025
GRADUATORIA PROVVISORIA

PROG	CODICE DOMANDA	NOTE PER GRADUATORIA	ISEE FINALE PER GRADUATORIA
8183	R279-2025-54930		2.736,61
8184	R279-2025-28006		2.737,29
8185	R279-2025-29566		2.737,38
8186	R279-2025-7673		2.737,64
8187	R279-2025-7760		2.737,64
8188	R279-2025-47351		2.738,42
8189	R279-2025-27320		2.738,53
8190	R279-2025-36315		2.740,21
8191	R279-2025-2221		2.740,28
8192	R279-2025-2310		2.740,28
8193	R279-2025-46870		2.740,88
8194	R279-2025-37252		2.741,27
8195	R279-2025-37724		2.741,27
8196	R279-2025-42841		2.741,31
8197	R279-2025-48540		2.741,31
8198	R279-2025-28345		2.741,46
8199	R279-2025-45649		2.742,24
8200	R279-2025-17149		2.742,35
8201	R279-2025-41264		2.742,37
8202	R279-2025-46803		2.742,60
8203	R279-2025-46857		2.742,60
8204	R279-2025-52328		2.742,81
8205	R279-2025-35243		2.743,04
8206	R279-2025-35264		2.743,04
8207	R279-2025-59687		2.743,32
8208	R279-2025-59732		2.743,32
8209	R279-2025-49956		2.743,63
8210	R279-2025-49976		2.743,63
8211	R279-2025-31872		2.743,78
8212	R279-2025-48678		2.743,95
8213	R279-2025-48730		2.743,95
8214	R279-2025-47726		2.743,99
8215	R279-2025-46140		2.744,48
8216	R279-2025-32778		2.744,63
8217	R279-2025-22670		2.744,96
8218	R279-2025-36860		2.745,13
8219	R279-2025-34542		2.745,23
8220	R279-2025-42545		2.745,26
8221	R279-2025-33226		2.746,06
8222	R279-2025-64993		2.746,34
8223	R279-2025-64380		2.746,76
8224	R279-2025-58967		2.746,79
8225	R279-2025-28044		2.746,92

fonte: http://burc.regione.campania.it

PROG	CODICE DOMANDA	NOTE PER GRADUATORIA	ISEE FINALE PER GRADUATORIA
8226	R279-2025-943		2.747,34
8227	R279-2025-42672		2.747,77
8228	R279-2025-3635		2.747,97
8229	R279-2025-61084		2.747,97
8230	R279-2025-61127		2.747,97
8231	R279-2025-5686		2.748,04
8232	R279-2025-2131		2.748,31
8233	R279-2025-15094		2.748,39
8234	R279-2025-51212		2.749,51
8235	R279-2025-5525		2.750,33
8236	R279-2025-29469		2.750,57
8237	R279-2025-1724		2.750,85
8238	R279-2025-52056		2.752,23
8239	R279-2025-32879		2.752,32
8240	R279-2025-56256		2.752,32
8241	R279-2025-19855		2.753,06
8242	R279-2025-19880		2.753,06
8243	R279-2025-20655		2.754,02
8244	R279-2025-15508		2.754,07
8245	R279-2025-6975		2.754,12
8246	R279-2025-27668		2.754,34
8247	R279-2025-12793		2.754,39
8248	R279-2025-13098		2.754,40
8249	R279-2025-37246		2.754,94
8250	R279-2025-45342		2.755,12
8251	R279-2025-44634		2.755,36
8252	R279-2025-29115		2.755,74
8253	R279-2025-14929		2.755,99
8254	R279-2025-30459		2.756,23
8255	R279-2025-12452		2.756,25
8256	R279-2025-48193		2.756,39
8257	R279-2025-31871		2.756,49
8258	R279-2025-32125		2.756,63
8259	R279-2025-58088		2.756,70
8260	R279-2025-51599		2.756,71
8261	R279-2025-415		2.757,11
8262	R279-2025-21660		2.757,59
8263	R279-2025-7950		2.757,70
8264	R279-2025-63991		2.758,27
8265	R279-2025-21220		2.758,45
8266	R279-2025-34137		2.758,45
8267	R279-2025-47623		2.758,47
8268	R279-2025-4945		2.758,50

fonte: http://burc.regione.campania.it

BANDO IOSTUDIO 2024 A.S.2024/2025
GRADUATORIA PROVVISORIA

PROG	CODICE DOMANDA	NOTE PER GRADUATORIA	ISEE FINALE PER GRADUATORIA
8269	R279-2025-5018		2.758,54
8270	R279-2025-6930		2.758,67
8271	R279-2025-28382		2.759,06
8272	R279-2025-2253		2.759,07
8273	R279-2025-51384		2.760,07
8274	R279-2025-7476		2.760,16
8275	R279-2025-63508		2.760,30
8276	R279-2025-6993		2.760,36
8277	R279-2025-21833		2.760,56
8278	R279-2025-56028		2.760,64
8279	R279-2025-36216		2.761,00
8280	R279-2025-49451		2.761,65
8281	R279-2025-20957		2.761,77
8282	R279-2025-47948		2.762,50
8283	R279-2025-2087		2.762,76
8284	R279-2025-2158		2.762,76
8285	R279-2025-35033		2.763,01
8286	R279-2025-35074		2.763,01
8287	R279-2025-13571		2.763,09
8288	R279-2025-8460		2.763,14
8289	R279-2025-48986		2.763,25
8290	R279-2025-31232		2.763,48
8291	R279-2025-22379		2.763,57
8292	R279-2025-63144		2.763,89
8293	R279-2025-21350		2.764,23
8294	R279-2025-12979		2.764,33
8295	R279-2025-62627		2.764,41
8296	R279-2025-15997		2.765,01
8297	R279-2025-57804		2.765,13
8298	R279-2025-23704		2.765,16
8299	R279-2025-17356		2.765,20
8300	R279-2025-17374		2.765,20
8301	R279-2025-8165		2.765,29
8302	R279-2025-28241		2.765,44
8303	R279-2025-55140		2.765,61
8304	R279-2025-11176		2.766,32
8305	R279-2025-11342		2.766,32
8306	R279-2025-43933		2.766,59
8307	R279-2025-50348		2.767,04
8308	R279-2025-6855		2.767,12
8309	R279-2025-55524		2.767,16
8310	R279-2025-16288		2.767,83
8311	R279-2025-36873		2.768,11

fonte: http://burc.regione.campania.it

BANDO IOSTUDIO 2024 A.S.2024/2025
GRADUATORIA PROVVISORIA

PROG	CODICE DOMANDA	NOTE PER GRADUATORIA	ISEE FINALE PER GRADUATORIA
8312	R279-2025-1562		2.768,38
8313	R279-2025-31760		2.768,49
8314	R279-2025-4989		2.768,66
8315	R279-2025-11912		2.768,70
8316	R279-2025-16059		2.769,18
8317	R279-2025-16123		2.769,18
8318	R279-2025-21365		2.769,41
8319	R279-2025-3723		2.769,51
8320	R279-2025-17644		2.769,51
8321	R279-2025-27968		2.769,51
8322	R279-2025-56900		2.770,03
8323	R279-2025-56996		2.770,03
8324	R279-2025-49251		2.770,10
8325	R279-2025-65407		2.770,59
8326	R279-2025-60688		2.771,14
8327	R279-2025-36446		2.771,30
8328	R279-2025-19234		2.771,46
8329	R279-2025-12168		2.771,55
8330	R279-2025-5243		2.771,86
8331	R279-2025-35954		2.771,87
8332	R279-2025-35971		2.771,87
8333	R279-2025-5003		2.772,06
8334	R279-2025-3193		2.772,25
8335	R279-2025-12206		2.772,44
8336	R279-2025-29676		2.772,87
8337	R279-2025-4802		2.772,93
8338	R279-2025-16255		2.772,93
8339	R279-2025-38095		2.772,93
8340	R279-2025-13860		2.773,21
8341	R279-2025-25304		2.773,31
8342	R279-2025-49633		2.773,50
8343	R279-2025-55953		2.773,53
8344	R279-2025-56797		2.773,53
8345	R279-2025-49328		2.774,31
8346	R279-2025-14536		2.774,39
8347	R279-2025-22758		2.774,51
8348	R279-2025-2013		2.775,33
8349	R279-2025-11290		2.775,34
8350	R279-2025-27064		2.775,37
8351	R279-2025-27083		2.775,37
8352	R279-2025-31635		2.775,63
8353	R279-2025-37004		2.775,64
8354	R279-2025-15326		2.775,89

fonte: http://burc.regione.campania.it

BANDO IOSTUDIO 2024 A.S.2024/2025
GRADUATORIA PROVVISORIA

PROG	CODICE DOMANDA	NOTE PER GRADUATORIA	ISEE FINALE PER GRADUATORIA
8355	R279-2025-33323		2.775,89
8356	R279-2025-37503		2.775,94
8357	R279-2025-7398		2.775,98
8358	R279-2025-21351		2.776,02
8359	R279-2025-60813		2.776,18
8360	R279-2025-9127		2.776,39
8361	R279-2025-7899		2.776,42
8362	R279-2025-65187		2.776,43
8363	R279-2025-30305		2.777,37
8364	R279-2025-26956		2.777,64
8365	R279-2025-26180		2.777,67
8366	R279-2025-59850		2.777,94
8367	R279-2025-19728		2.778,05
8368	R279-2025-45588		2.778,22
8369	R279-2025-45613		2.778,22
8370	R279-2025-2368		2.778,73
8371	R279-2025-32740		2.779,20
8372	R279-2025-46362		2.779,27
8373	R279-2025-36455		2.779,30
8374	R279-2025-36476		2.779,30
8375	R279-2025-982		2.779,32
8376	R279-2025-25101		2.779,90
8377	R279-2025-32430		2.780,07
8378	R279-2025-53050		2.780,37
8379	R279-2025-17321		2.780,56
8380	R279-2025-36047		2.780,60
8381	R279-2025-61152		2.780,70
8382	R279-2025-281		2.780,83
8383	R279-2025-39691		2.781,02
8384	R279-2025-21340		2.781,08
8385	R279-2025-19384		2.781,97
8386	R279-2025-2209		2.782,23
8387	R279-2025-61948		2.782,39
8388	R279-2025-28769		2.783,54
8389	R279-2025-54436		2.783,84
8390	R279-2025-13390		2.784,08
8391	R279-2025-53216		2.785,14
8392	R279-2025-22951		2.785,29
8393	R279-2025-20711		2.785,44
8394	R279-2025-19875		2.785,77
8395	R279-2025-17126		2.785,90
8396	R279-2025-32536		2.785,90
8397	R279-2025-32573		2.785,90

fonte: http://burc.regione.campania.it

BANDO IOSTUDIO 2024 A.S.2024/2025
GRADUATORIA PROVVISORIA

PROG	CODICE DOMANDA	NOTE PER GRADUATORIA	ISEE FINALE PER GRADUATORIA
8398	R279-2025-31018		2.786,22
8399	R279-2025-34720		2.786,51
8400	R279-2025-48731		2.786,94
8401	R279-2025-26237		2.787,24
8402	R279-2025-37709		2.787,50
8403	R279-2025-38905		2.787,75
8404	R279-2025-42721		2.787,81
8405	R279-2025-38646		2.787,84
8406	R279-2025-48028		2.787,84
8407	R279-2025-62954		2.787,84
8408	R279-2025-43146		2.788,85
8409	R279-2025-58068		2.789,27
8410	R279-2025-46670		2.789,38
8411	R279-2025-29915		2.789,41
8412	R279-2025-28402		2.789,92
8413	R279-2025-14106		2.790,20
8414	R279-2025-27581		2.790,33
8415	R279-2025-30131		2.790,49
8416	R279-2025-22349		2.790,53
8417	R279-2025-22406		2.790,53
8418	R279-2025-11417		2.790,54
8419	R279-2025-17766		2.790,88
8420	R279-2025-14172		2.790,98
8421	R279-2025-20864		2.791,06
8422	R279-2025-35412		2.791,06
8423	R279-2025-7102		2.791,18
8424	R279-2025-10399		2.791,73
8425	R279-2025-10436		2.791,73
8426	R279-2025-2678		2.791,80
8427	R279-2025-41030		2.792,21
8428	R279-2025-42492		2.792,65
8429	R279-2025-45323		2.792,77
8430	R279-2025-14029		2.793,92
8431	R279-2025-7180		2.793,97
8432	R279-2025-58373		2.794,30
8433	R279-2025-32473		2.794,35
8434	R279-2025-11770		2.794,38
8435	R279-2025-13219		2.794,64
8436	R279-2025-13236		2.794,64
8437	R279-2025-4051		2.794,71
8438	R279-2025-4147		2.794,71
8439	R279-2025-51011		2.794,72

fonte: http://burc.regione.campania.it

BANDO IOSTUDIO 2024 A.S.2024/2025
GRADUATORIA PROVVISORIA

PROG	CODICE DOMANDA	NOTE PER GRADUATORIA	ISEE FINALE PER GRADUATORIA
8440	R279-2025-58808	Ammesso con riserva - Beneficiario non censito in SIDI. Pratica sanabile inoltrando attestato di frequenza scolastica 2024/2025 rilasciato dalla segreteria didattica	2.794,75
8441	R279-2025-58923	Ammesso con riserva - Beneficiario non censito in SIDI. Pratica sanabile inoltrando attestato di frequenza scolastica 2024/2025 rilasciato dalla segreteria didattica	2.794,75
8442	R279-2025-7246		2.795,13
8443	R279-2025-22353		2.795,27
8444	R279-2025-26756		2.795,96
8445	R279-2025-26764		2.795,96
8446	R279-2025-4782		2.796,62
8447	R279-2025-54001		2.796,63
8448	R279-2025-61932		2.797,05
8449	R279-2025-50170		2.797,15
8450	R279-2025-55924		2.797,71
8451	R279-2025-45382	Ammesso con riserva - Beneficiario non censito in SIDI. Pratica sanabile inoltrando attestato di frequenza scolastica 2024/2025 rilasciato dalla segreteria didattica	2.797,75
8452	R279-2025-45396		2.797,75
8453	R279-2025-6718		2.797,82
8454	R279-2025-6943		2.797,82
8455	R279-2025-27888		2.797,84
8456	R279-2025-16539		2.798,36
8457	R279-2025-17306		2.798,65
8458	R279-2025-17376		2.798,65
8459	R279-2025-33176		2.798,87
8460	R279-2025-48304		2.799,51
8461	R279-2025-35194		2.800,20
8462	R279-2025-53599		2.800,20
8463	R279-2025-14837		2.800,49
8464	R279-2025-51445		2.800,66
8465	R279-2025-51475		2.800,66
8466	R279-2025-29531		2.800,73
8467	R279-2025-29559		2.800,73
8468	R279-2025-4797		2.801,05
8469	R279-2025-4907		2.801,05
8470	R279-2025-44357		2.801,18
8471	R279-2025-14311		2.801,22
8472	R279-2025-43562		2.801,29
8473	R279-2025-51190		2.801,79
8474	R279-2025-16060		2.802,26
8475	R279-2025-48526		2.802,55

fonte: http://burc.regione.campania.it

PROG	CODICE DOMANDA	NOTE PER GRADUATORIA	ISEE FINALE PER GRADUATORIA
8476	R279-2025-33862		2.802,57
8477	R279-2025-5780		2.802,95
8478	R279-2025-5867		2.802,95
8479	R279-2025-36525		2.802,96
8480	R279-2025-1257		2.803,48
8481	R279-2025-1379		2.803,48
8482	R279-2025-3463		2.803,55
8483	R279-2025-61472		2.803,98
8484	R279-2025-9694		2.804,62
8485	R279-2025-37479		2.805,10
8486	R279-2025-35695		2.805,29
8487	R279-2025-56190		2.805,33
8488	R279-2025-8092		2.805,37
8489	R279-2025-30771		2.805,37
8490	R279-2025-43873		2.805,45
8491	R279-2025-44579		2.805,54
8492	R279-2025-36765		2.805,63
8493	R279-2025-64350		2.805,88
8494	R279-2025-3860		2.805,97
8495	R279-2025-28634		2.805,97
8496	R279-2025-55956		2.806,38
8497	R279-2025-56050		2.806,38
8498	R279-2025-24792		2.806,50
8499	R279-2025-6129		2.806,73
8500	R279-2025-7558		2.806,89
8501	R279-2025-39523		2.807,88
8502	R279-2025-41035		2.807,91
8503	R279-2025-12912		2.808,46
8504	R279-2025-12876		2.808,82
8505	R279-2025-55694		2.809,02
8506	R279-2025-57042		2.809,61
8507	R279-2025-15869		2.810,10
8508	R279-2025-48055		2.810,81
8509	R279-2025-64550		2.811,79
8510	R279-2025-8904		2.812,00
8511	R279-2025-3852		2.812,28
8512	R279-2025-40203		2.812,28
8513	R279-2025-58418		2.812,51
8514	R279-2025-2711		2.812,68
8515	R279-2025-2817		2.812,68
8516	R279-2025-41467		2.813,04
8517	R279-2025-7975		2.813,44
8518	R279-2025-18720		2.813,66

fonte: http://burc.regione.campania.it

PROG	CODICE DOMANDA	NOTE PER GRADUATORIA	ISEE FINALE PER GRADUATORIA
8519	R279-2025-34842		2.814,05
8520	R279-2025-20449		2.814,07
8521	R279-2025-27042		2.814,51
8522	R279-2025-1124		2.814,83
8523	R279-2025-16225		2.815,20
8524	R279-2025-19764		2.815,29
8525	R279-2025-54981		2.815,30
8526	R279-2025-12178		2.815,37
8527	R279-2025-42920		2.815,77
8528	R279-2025-50903		2.816,22
8529	R279-2025-43732		2.816,67
8530	R279-2025-53348		2.816,67
8531	R279-2025-17963		2.817,05
8532	R279-2025-11066		2.817,07
8533	R279-2025-55995	Ammesso con riserva - Beneficiario non censito in SIDI. Pratica sanabile inoltrando attestato di frequenza scolastica 2024/2025 rilasciato dalla segreteria didattica	2.817,29
8534	R279-2025-35191		2.817,70
8535	R279-2025-1810		2.817,71
8536	R279-2025-1928		2.817,71
8537	R279-2025-40732		2.817,75
8538	R279-2025-21447		2.818,25
8539	R279-2025-18606		2.818,37
8540	R279-2025-18612		2.818,37
8541	R279-2025-54409		2.818,42
8542	R279-2025-62221		2.818,61
8543	R279-2025-62271		2.818,61
8544	R279-2025-12829		2.818,63
8545	R279-2025-30239		2.818,63
8546	R279-2025-31352		2.818,86
8547	R279-2025-2633		2.818,90
8548	R279-2025-48560		2.819,10
8549	R279-2025-52708		2.819,82
8550	R279-2025-52766		2.819,82
8551	R279-2025-55894		2.820,00
8552	R279-2025-58931		2.820,26
8553	R279-2025-15698		2.821,52
8554	R279-2025-33664		2.822,47
8555	R279-2025-228		2.822,56
8556	R279-2025-63425		2.823,01
8557	R279-2025-63494		2.823,01
8558	R279-2025-59889		2.823,09

fonte: http://burc.regione.campania.it

BANDO IOSTUDIO 2024 A.S.2024/2025
GRADUATORIA PROVVISORIA

PROG	CODICE DOMANDA	NOTE PER GRADUATORIA	ISEE FINALE PER GRADUATORIA
8559	R279-2025-24856		2.823,35
8560	R279-2025-43228		2.823,70
8561	R279-2025-23589	Ammesso con riserva - Beneficiario non censito in SIDI. Pratica sanabile inoltrando attestato di frequenza scolastica 2024/2025 rilasciato dalla segreteria didattica	2.823,71
8562	R279-2025-30181		2.823,73
8563	R279-2025-30214		2.823,73
8564	R279-2025-12638		2.823,75
8565	R279-2025-29335		2.823,93
8566	R279-2025-29496		2.823,93
8567	R279-2025-40841		2.823,99
8568	R279-2025-23983		2.824,31
8569	R279-2025-15016		2.824,66
8570	R279-2025-56541		2.825,18
8571	R279-2025-15911		2.825,20
8572	R279-2025-15946		2.825,20
8573	R279-2025-36822		2.825,42
8574	R279-2025-6102		2.825,48
8575	R279-2025-41613		2.825,58
8576	R279-2025-19143		2.826,05
8577	R279-2025-24742		2.826,16
8578	R279-2025-29975		2.826,34
8579	R279-2025-34287		2.826,38
8580	R279-2025-34844		2.826,75
8581	R279-2025-45344		2.826,96
8582	R279-2025-45749		2.827,49
8583	R279-2025-53540		2.827,75
8584	R279-2025-31256		2.827,80
8585	R279-2025-52311		2.827,96
8586	R279-2025-24981		2.828,04
8587	R279-2025-63051		2.828,26
8588	R279-2025-11643		2.828,54
8589	R279-2025-10455		2.828,57
8590	R279-2025-10482		2.828,57
8591	R279-2025-60408		2.828,74
8592	R279-2025-60437		2.828,74
8593	R279-2025-50321		2.828,88
8594	R279-2025-5058		2.828,89
8595	R279-2025-31948		2.829,30
8596	R279-2025-13933		2.829,83
8597	R279-2025-911		2.829,92
8598	R279-2025-40771		2.829,93

fonte: http://burc.regione.campania.it

BANDO IOSTUDIO 2024 A.S.2024/2025
GRADUATORIA PROVVISORIA

PROG	CODICE DOMANDA	NOTE PER GRADUATORIA	ISEE FINALE PER GRADUATORIA
8599	R279-2025-40798		2.829,93
8600	R279-2025-49333		2.829,94
8601	R279-2025-11668		2.830,24
8602	R279-2025-55718		2.830,37
8603	R279-2025-28817		2.830,43
8604	R279-2025-50096		2.830,43
8605	R279-2025-28591		2.830,49
8606	R279-2025-43263		2.830,57
8607	R279-2025-56955		2.830,57
8608	R279-2025-56647		2.831,56
8609	R279-2025-63207		2.831,70
8610	R279-2025-63220		2.831,70
8611	R279-2025-15304		2.831,85
8612	R279-2025-40902		2.831,97
8613	R279-2025-31684		2.832,00
8614	R279-2025-31729		2.832,00
8615	R279-2025-11898		2.832,10
8616	R279-2025-16599		2.832,35
8617	R279-2025-46272		2.832,52
8618	R279-2025-46307		2.832,52
8619	R279-2025-41721		2.832,68
8620	R279-2025-1026		2.832,77
8621	R279-2025-1259		2.832,77
8622	R279-2025-19345		2.832,79
8623	R279-2025-46034		2.833,74
8624	R279-2025-46849		2.834,07
8625	R279-2025-23757		2.834,10
8626	R279-2025-29563		2.834,10
8627	R279-2025-22887		2.834,31
8628	R279-2025-28230		2.834,31
8629	R279-2025-34779		2.834,46
8630	R279-2025-38413		2.834,78
8631	R279-2025-12552		2.834,80
8632	R279-2025-55750		2.835,08
8633	R279-2025-61051		2.835,29
8634	R279-2025-29754		2.835,34
8635	R279-2025-7940		2.835,40
8636	R279-2025-58503		2.835,94
8637	R279-2025-24841		2.836,20
8638	R279-2025-23024		2.836,30
8639	R279-2025-46323		2.836,72
8640	R279-2025-17370		2.836,85
8641	R279-2025-51341		2.837,01

fonte: http://burc.regione.campania.it

BANDO IOSTUDIO 2024 A.S.2024/2025
GRADUATORIA PROVVISORIA

PROG	CODICE DOMANDA	NOTE PER GRADUATORIA	ISEE FINALE PER GRADUATORIA
8642	R279-2025-45120		2.837,18
8643	R279-2025-50673		2.837,40
8644	R279-2025-50686		2.837,40
8645	R279-2025-59266		2.837,65
8646	R279-2025-29849		2.837,66
8647	R279-2025-21309		2.838,18
8648	R279-2025-30155		2.838,39
8649	R279-2025-28557		2.838,73
8650	R279-2025-31628		2.838,99
8651	R279-2025-62861		2.839,01
8652	R279-2025-15733		2.840,14
8653	R279-2025-1423		2.840,20
8654	R279-2025-36533		2.840,20
8655	R279-2025-20499		2.840,39
8656	R279-2025-1715		2.841,81
8657	R279-2025-22127		2.841,97
8658	R279-2025-11299		2.842,55
8659	R279-2025-757		2.843,66
8660	R279-2025-825		2.843,66
8661	R279-2025-2371		2.843,80
8662	R279-2025-40537		2.844,12
8663	R279-2025-50412		2.845,68
8664	R279-2025-31730		2.845,88
8665	R279-2025-30713		2.846,08
8666	R279-2025-21176		2.846,54
8667	R279-2025-12410		2.846,67
8668	R279-2025-12532		2.846,67
8669	R279-2025-23863		2.847,81
8670	R279-2025-59495		2.848,14
8671	R279-2025-61189		2.849,19
8672	R279-2025-59557		2.849,25
8673	R279-2025-59610		2.849,25
8674	R279-2025-53629		2.849,68
8675	R279-2025-23004		2.850,00
8676	R279-2025-32081		2.850,07
8677	R279-2025-36344		2.850,07
8678	R279-2025-22036		2.850,12
8679	R279-2025-6325		2.850,39
8680	R279-2025-36619		2.850,41
8681	R279-2025-63274		2.850,73
8682	R279-2025-45705		2.851,09
8683	R279-2025-52824		2.851,14
8684	R279-2025-4527		2.851,18

fonte: http://burc.regione.campania.it

BANDO IOSTUDIO 2024 A.S.2024/2025
GRADUATORIA PROVVISORIA

PROG	CODICE DOMANDA	NOTE PER GRADUATORIA	ISEE FINALE PER GRADUATORIA
8685	R279-2025-2737		2.851,76
8686	R279-2025-13914		2.852,39
8687	R279-2025-14328		2.852,39
8688	R279-2025-50408		2.852,46
8689	R279-2025-23526		2.852,55
8690	R279-2025-20412		2.853,33
8691	R279-2025-41574		2.853,50
8692	R279-2025-50322		2.853,57
8693	R279-2025-11587		2.853,72
8694	R279-2025-10368		2.853,87
8695	R279-2025-10389		2.853,87
8696	R279-2025-37103		2.854,10
8697	R279-2025-19742		2.854,29
8698	R279-2025-21416		2.854,30
8699	R279-2025-6126		2.854,63
8700	R279-2025-6179		2.854,63
8701	R279-2025-15296		2.854,72
8702	R279-2025-30702		2.854,82
8703	R279-2025-13316		2.855,09
8704	R279-2025-47996		2.855,09
8705	R279-2025-60616		2.855,26
8706	R279-2025-14729		2.855,61
8707	R279-2025-15101		2.855,61
8708	R279-2025-6369		2.855,98
8709	R279-2025-45258		2.856,00
8710	R279-2025-21379		2.856,14
8711	R279-2025-21414		2.856,14
8712	R279-2025-29979		2.856,14
8713	R279-2025-63443	Ammesso con riserva - Beneficiario non censito in SIDI. Pratica sanabile inoltrando attestato di frequenza scolastica 2024/2025 rilasciato dalla segreteria didattica	2.857,04
8714	R279-2025-57484		2.857,19
8715	R279-2025-29696		2.857,41
8716	R279-2025-28581		2.857,72
8717	R279-2025-7803		2.858,33
8718	R279-2025-12652		2.858,43
8719	R279-2025-57248		2.858,47
8720	R279-2025-58797		2.858,54
8721	R279-2025-12490		2.858,60
8722	R279-2025-51195		2.858,62
8723	R279-2025-38515		2.858,69
8724	R279-2025-48339		2.859,02

fonte: http://burc.regione.campania.it

BANDO IOSTUDIO 2024 A.S.2024/2025
GRADUATORIA PROVVISORIA

PROG	CODICE DOMANDA	NOTE PER GRADUATORIA	ISEE FINALE PER GRADUATORIA
8725	R279-2025-62774		2.859,16
8726	R279-2025-8725		2.859,34
8727	R279-2025-50869		2.859,80
8728	R279-2025-50902		2.859,80
8729	R279-2025-11683		2.859,82
8730	R279-2025-11852		2.859,82
8731	R279-2025-3658		2.859,84
8732	R279-2025-56473		2.860,06
8733	R279-2025-31082		2.860,20
8734	R279-2025-540		2.860,63
8735	R279-2025-1868		2.860,92
8736	R279-2025-1894		2.860,92
8737	R279-2025-48990		2.861,15
8738	R279-2025-12770		2.861,17
8739	R279-2025-48295		2.861,68
8740	R279-2025-48352		2.861,68
8741	R279-2025-13432		2.862,26
8742	R279-2025-8384		2.862,60
8743	R279-2025-37421		2.863,00
8744	R279-2025-55709		2.863,30
8745	R279-2025-25862		2.864,47
8746	R279-2025-533		2.864,51
8747	R279-2025-51319		2.866,24
8748	R279-2025-54710		2.866,24
8749	R279-2025-27611		2.866,71
8750	R279-2025-49957		2.866,96
8751	R279-2025-41076		2.867,42
8752	R279-2025-29066		2.867,60
8753	R279-2025-61972		2.867,65
8754	R279-2025-45969		2.867,79
8755	R279-2025-16063		2.867,89
8756	R279-2025-29820		2.867,91
8757	R279-2025-34871		2.868,00
8758	R279-2025-17000		2.868,33
8759	R279-2025-57500		2.868,48
8760	R279-2025-34405		2.868,85
8761	R279-2025-34466		2.868,85
8762	R279-2025-62163		2.868,92
8763	R279-2025-28874		2.868,98
8764	R279-2025-12044		2.869,12
8765	R279-2025-55397		2.869,12
8766	R279-2025-29449		2.869,15
8767	R279-2025-29018		2.869,29

fonte: http://burc.regione.campania.it

BANDO IOSTUDIO 2024 A.S.2024/2025
GRADUATORIA PROVVISORIA

PROG	CODICE DOMANDA	NOTE PER GRADUATORIA	ISEE FINALE PER GRADUATORIA
8768	R279-2025-6655		2.869,67
8769	R279-2025-44532		2.870,17
8770	R279-2025-58337		2.870,20
8771	R279-2025-49591		2.870,51
8772	R279-2025-25635		2.871,01
8773	R279-2025-47086		2.871,12
8774	R279-2025-47716		2.871,32
8775	R279-2025-4902		2.871,34
8776	R279-2025-56388		2.872,32
8777	R279-2025-47218		2.872,52
8778	R279-2025-2741		2.872,71
8779	R279-2025-20958		2.872,71
8780	R279-2025-51955		2.872,76
8781	R279-2025-65267		2.872,76
8782	R279-2025-25754		2.873,15
8783	R279-2025-29845		2.873,24
8784	R279-2025-31093		2.873,24
8785	R279-2025-21423		2.873,40
8786	R279-2025-21491		2.873,40
8787	R279-2025-21689		2.873,44
8788	R279-2025-23221		2.873,44
8789	R279-2025-23891		2.873,53
8790	R279-2025-7231		2.873,58
8791	R279-2025-7332		2.873,58
8792	R279-2025-58129		2.873,61
8793	R279-2025-23716		2.873,98
8794	R279-2025-45235		2.874,51
8795	R279-2025-50558		2.874,59
8796	R279-2025-7324		2.874,80
8797	R279-2025-47258		2.874,80
8798	R279-2025-16780		2.874,99
8799	R279-2025-50134		2.875,08
8800	R279-2025-50152		2.875,08
8801	R279-2025-30605		2.875,10
8802	R279-2025-16577		2.875,13
8803	R279-2025-29621		2.875,41
8804	R279-2025-47333		2.875,61
8805	R279-2025-15435		2.875,94
8806	R279-2025-50403		2.875,95
8807	R279-2025-37522		2.876,69
8808	R279-2025-44051		2.876,94
8809	R279-2025-15731		2.877,16
8810	R279-2025-58767		2.877,19

fonte: http://burc.regione.campania.it

BANDO IOSTUDIO 2024 A.S.2024/2025
GRADUATORIA PROVVISORIA

PROG	CODICE DOMANDA	NOTE PER GRADUATORIA	ISEE FINALE PER GRADUATORIA
8811	R279-2025-48172		2.877,60
8812	R279-2025-45265		2.878,62
8813	R279-2025-51916		2.878,75
8814	R279-2025-51944		2.878,75
8815	R279-2025-34041		2.878,80
8816	R279-2025-41629		2.879,21
8817	R279-2025-47804		2.879,26
8818	R279-2025-3685		2.879,45
8819	R279-2025-16135		2.879,62
8820	R279-2025-30704		2.879,68
8821	R279-2025-39243		2.879,73
8822	R279-2025-46483		2.880,64
8823	R279-2025-17552		2.880,67
8824	R279-2025-58859		2.880,90
8825	R279-2025-62456		2.881,47
8826	R279-2025-45203		2.881,63
8827	R279-2025-35401		2.881,69
8828	R279-2025-44949		2.881,82
8829	R279-2025-13596		2.882,33
8830	R279-2025-25793		2.882,36
8831	R279-2025-56560		2.882,44
8832	R279-2025-41411		2.882,55
8833	R279-2025-27291		2.882,71
8834	R279-2025-46568		2.882,71
8835	R279-2025-20075		2.882,72
8836	R279-2025-20093		2.882,72
8837	R279-2025-20098		2.882,72
8838	R279-2025-27207		2.882,94
8839	R279-2025-24987		2.883,25
8840	R279-2025-39821		2.883,38
8841	R279-2025-58864		2.883,74
8842	R279-2025-56166		2.883,86
8843	R279-2025-10318		2.884,00
8844	R279-2025-16671		2.884,17
8845	R279-2025-21636		2.884,25
8846	R279-2025-7167		2.884,41
8847	R279-2025-33690		2.884,55
8848	R279-2025-44726		2.884,60
8849	R279-2025-8711		2.884,65
8850	R279-2025-27862		2.885,27
8851	R279-2025-43550		2.885,33
8852	R279-2025-10671		2.885,39
8853	R279-2025-47344		2.885,57

fonte: http://burc.regione.campania.it

PROG	CODICE DOMANDA	NOTE PER GRADUATORIA	ISEE FINALE PER GRADUATORIA
8854	R279-2025-50577		2.885,57
8855	R279-2025-48153		2.885,77
8856	R279-2025-48194		2.885,77
8857	R279-2025-48966		2.886,18
8858	R279-2025-32814		2.886,59
8859	R279-2025-50228		2.886,77
8860	R279-2025-4660		2.887,28
8861	R279-2025-2283		2.887,41
8862	R279-2025-47477		2.887,87
8863	R279-2025-40710		2.887,95
8864	R279-2025-50174		2.888,30
8865	R279-2025-22974		2.888,79
8866	R279-2025-10443		2.889,45
8867	R279-2025-8533		2.890,49
8868	R279-2025-21276		2.890,49
8869	R279-2025-42483		2.890,57
8870	R279-2025-40304		2.890,65
8871	R279-2025-9340		2.890,89
8872	R279-2025-19563		2.891,18
8873	R279-2025-53957		2.891,20
8874	R279-2025-43683		2.891,46
8875	R279-2025-21735		2.892,16
8876	R279-2025-28499		2.892,20
8877	R279-2025-28343		2.892,46
8878	R279-2025-55612		2.892,77
8879	R279-2025-48869		2.892,88
8880	R279-2025-63064		2.893,26
8881	R279-2025-51486		2.893,33
8882	R279-2025-51501		2.893,33
8883	R279-2025-61290		2.893,50
8884	R279-2025-61313		2.893,50
8885	R279-2025-61989		2.893,63
8886	R279-2025-23687		2.893,93
8887	R279-2025-2015		2.894,25
8888	R279-2025-2210		2.894,25
8889	R279-2025-60834	Ammesso con riserva - Beneficiario non censito in SIDI. Pratica sanabile inoltrando attestato di frequenza scolastica 2024/2025 rilasciato dalla segreteria didattica	2.894,31
8890	R279-2025-48491		2.894,80
8891	R279-2025-53133		2.894,81
8892	R279-2025-62258		2.895,12
8893	R279-2025-51611		2.895,14

fonte: http://burc.regione.campania.it

BANDO IOSTUDIO 2024 A.S.2024/2025
GRADUATORIA PROVVISORIA

PROG	CODICE DOMANDA	NOTE PER GRADUATORIA	ISEE FINALE PER GRADUATORIA
8894	R279-2025-3014		2.895,69
8895	R279-2025-33065		2.895,91
8896	R279-2025-22208		2.896,79
8897	R279-2025-22515		2.896,79
8898	R279-2025-22688		2.896,79
8899	R279-2025-15814		2.896,82
8900	R279-2025-43630		2.896,84
8901	R279-2025-8184		2.897,24
8902	R279-2025-8291		2.897,24
8903	R279-2025-42141		2.897,24
8904	R279-2025-53935		2.897,47
8905	R279-2025-53973		2.897,47
8906	R279-2025-4640		2.898,02
8907	R279-2025-47586		2.898,05
8908	R279-2025-10760		2.898,12
8909	R279-2025-4594		2.898,69
8910	R279-2025-7295		2.898,77
8911	R279-2025-45603		2.898,82
8912	R279-2025-45610		2.898,82
8913	R279-2025-49657		2.898,92
8914	R279-2025-38937		2.898,94
8915	R279-2025-2466		2.899,40
8916	R279-2025-38236		2.900,27
8917	R279-2025-36282		2.900,42
8918	R279-2025-38238		2.900,47
8919	R279-2025-35846		2.900,73
8920	R279-2025-62245		2.901,01
8921	R279-2025-45480		2.901,79
8922	R279-2025-13743		2.902,11
8923	R279-2025-13823		2.902,11
8924	R279-2025-52571		2.902,20
8925	R279-2025-24288		2.902,43
8926	R279-2025-49194		2.902,43
8927	R279-2025-14418		2.902,54
8928	R279-2025-14595		2.902,54
8929	R279-2025-6285		2.902,55
8930	R279-2025-2580		2.902,85
8931	R279-2025-46576		2.903,34
8932	R279-2025-51110		2.903,38
8933	R279-2025-31179		2.903,39
8934	R279-2025-32244		2.903,92
8935	R279-2025-32270		2.903,92
8936	R279-2025-20092		2.903,98

fonte: http://burc.regione.campania.it

PROG	CODICE DOMANDA	NOTE PER GRADUATORIA	ISEE FINALE PER GRADUATORIA
8937	R279-2025-18734		2.904,10
8938	R279-2025-62542		2.904,11
8939	R279-2025-17524		2.904,14
8940	R279-2025-25402		2.904,14
8941	R279-2025-20139		2.904,88
8942	R279-2025-21106		2.905,26
8943	R279-2025-53037		2.905,29
8944	R279-2025-36522		2.905,37
8945	R279-2025-49271		2.905,44
8946	R279-2025-55145		2.905,45
8947	R279-2025-20713		2.906,02
8948	R279-2025-54111		2.906,04
8949	R279-2025-33111		2.906,91
8950	R279-2025-19024		2.906,96
8951	R279-2025-46443		2.907,26
8952	R279-2025-704		2.907,35
8953	R279-2025-877		2.907,35
8954	R279-2025-60541		2.907,35
8955	R279-2025-60672		2.907,35
8956	R279-2025-6631		2.907,57
8957	R279-2025-42966		2.908,13
8958	R279-2025-43688		2.908,45
8959	R279-2025-43839		2.908,45
8960	R279-2025-30598		2.908,66
8961	R279-2025-44442		2.909,00
8962	R279-2025-52566		2.909,31
8963	R279-2025-58530		2.909,43
8964	R279-2025-900		2.909,54
8965	R279-2025-1058		2.909,54
8966	R279-2025-40120		2.909,59
8967	R279-2025-12573		2.909,61
8968	R279-2025-31056		2.909,90
8969	R279-2025-47450		2.910,08
8970	R279-2025-6171		2.910,78
8971	R279-2025-29419		2.910,78
8972	R279-2025-13663		2.910,81
8973	R279-2025-3238		2.911,42
8974	R279-2025-31373		2.911,75
8975	R279-2025-19155		2.913,01
8976	R279-2025-10861		2.913,09
8977	R279-2025-56599		2.913,18
8978	R279-2025-59740		2.913,80
8979	R279-2025-10357		2.914,07

fonte: http://burc.regione.campania.it

BANDO IOSTUDIO 2024 A.S.2024/2025
GRADUATORIA PROVVISORIA

PROG	CODICE DOMANDA	NOTE PER GRADUATORIA	ISEE FINALE PER GRADUATORIA
8980	R279-2025-3325		2.914,10
8981	R279-2025-38308		2.915,34
8982	R279-2025-41129		2.915,79
8983	R279-2025-53299		2.915,82
8984	R279-2025-63326		2.916,18
8985	R279-2025-7910		2.916,43
8986	R279-2025-18214		2.916,57
8987	R279-2025-32351		2.916,80
8988	R279-2025-63851		2.918,21
8989	R279-2025-17622		2.918,23
8990	R279-2025-2554		2.918,34
8991	R279-2025-5831		2.918,46
8992	R279-2025-5956		2.918,46
8993	R279-2025-26773		2.918,63
8994	R279-2025-62729		2.918,65
8995	R279-2025-34144		2.918,78
8996	R279-2025-34362		2.918,78
8997	R279-2025-26995		2.918,92
8998	R279-2025-27045		2.918,92
8999	R279-2025-39792		2.919,11
9000	R279-2025-30758		2.919,94
9001	R279-2025-58690		2.919,94
9002	R279-2025-62069		2.920,11
9003	R279-2025-6656		2.920,49
9004	R279-2025-17364		2.921,09
9005	R279-2025-31833		2.921,14
9006	R279-2025-29909	Ammesso con riserva - Beneficiario non censito in SIDI. Pratica sanabile inoltrando attestato di frequenza scolastica 2024/2025 rilasciato dalla segreteria didattica	2.921,81
9007	R279-2025-55007		2.922,29
9008	R279-2025-12066		2.922,63
9009	R279-2025-18179		2.922,65
9010	R279-2025-5206		2.922,79
9011	R279-2025-13851		2.923,16
9012	R279-2025-25777		2.923,21
9013	R279-2025-15629		2.923,35
9014	R279-2025-2794		2.923,57
9015	R279-2025-41251		2.924,02
9016	R279-2025-15501		2.924,08
9017	R279-2025-38839		2.924,26
9018	R279-2025-5309		2.924,76
9019	R279-2025-3591		2.924,91

fonte: http://burc.regione.campania.it

BANDO IOSTUDIO 2024 A.S.2024/2025
GRADUATORIA PROVVISORIA

PROG	CODICE DOMANDA	NOTE PER GRADUATORIA	ISEE FINALE PER GRADUATORIA
9020	R279-2025-36608		2.925,15
9021	R279-2025-40311		2.925,15
9022	R279-2025-33231		2.925,16
9023	R279-2025-55024		2.925,49
9024	R279-2025-49319		2.925,80
9025	R279-2025-55567		2.925,80
9026	R279-2025-55594		2.925,80
9027	R279-2025-12303		2.926,21
9028	R279-2025-45272		2.926,77
9029	R279-2025-36220		2.927,26
9030	R279-2025-29031		2.927,30
9031	R279-2025-29041		2.927,30
9032	R279-2025-18462		2.927,32
9033	R279-2025-18496		2.927,32
9034	R279-2025-13874		2.927,67
9035	R279-2025-48809		2.927,72
9036	R279-2025-49831		2.927,86
9037	R279-2025-13319		2.928,47
9038	R279-2025-21760		2.929,11
9039	R279-2025-51971		2.929,13
9040	R279-2025-31214		2.929,41
9041	R279-2025-64079		2.929,56
9042	R279-2025-49886		2.929,65
9043	R279-2025-46083		2.930,14
9044	R279-2025-54424		2.930,22
9045	R279-2025-57043		2.930,42
9046	R279-2025-45598		2.930,89
9047	R279-2025-21123		2.931,08
9048	R279-2025-36388		2.931,63
9049	R279-2025-13461		2.932,00
9050	R279-2025-12310		2.932,35
9051	R279-2025-32564		2.932,84
9052	R279-2025-32622		2.932,84
9053	R279-2025-23327		2.932,85
9054	R279-2025-3089		2.933,08
9055	R279-2025-17946		2.933,25
9056	R279-2025-51321		2.933,33
9057	R279-2025-42517		2.933,45
9058	R279-2025-60009		2.933,82
9059	R279-2025-11646		2.933,87
9060	R279-2025-30371		2.933,92
9061	R279-2025-11915		2.934,10
9062	R279-2025-308		2.934,12

fonte: http://burc.regione.campania.it

BANDO IOSTUDIO 2024 A.S.2024/2025
GRADUATORIA PROVVISORIA

PROG	CODICE DOMANDA	NOTE PER GRADUATORIA	ISEE FINALE PER GRADUATORIA
9063	R279-2025-1780		2.934,13
9064	R279-2025-21783		2.934,56
9065	R279-2025-18871		2.934,82
9066	R279-2025-7143		2.935,59
9067	R279-2025-7379		2.935,59
9068	R279-2025-56280		2.935,99
9069	R279-2025-41828		2.936,39
9070	R279-2025-41843		2.936,39
9071	R279-2025-26908		2.937,69
9072	R279-2025-28193		2.937,71
9073	R279-2025-44798		2.937,73
9074	R279-2025-33850		2.937,75
9075	R279-2025-26308		2.937,90
9076	R279-2025-30063		2.937,99
9077	R279-2025-19471		2.938,13
9078	R279-2025-59475		2.938,46
9079	R279-2025-42305		2.938,60
9080	R279-2025-22422		2.938,70
9081	R279-2025-7115		2.938,73
9082	R279-2025-45546		2.938,92
9083	R279-2025-45567		2.938,92
9084	R279-2025-22377		2.938,98
9085	R279-2025-36653		2.939,52
9086	R279-2025-431		2.940,13
9087	R279-2025-45932		2.940,47
9088	R279-2025-14053		2.940,55
9089	R279-2025-36670		2.940,85
9090	R279-2025-22986		2.941,22
9091	R279-2025-60906		2.941,46
9092	R279-2025-61459		2.941,46
9093	R279-2025-41612		2.941,64
9094	R279-2025-30078		2.941,75
9095	R279-2025-30108		2.941,75
9096	R279-2025-58858	Ammesso con riserva - Beneficiario non censito in SIDI. Pratica sanabile inoltrando attestato di frequenza scolastica 2024/2025 rilasciato dalla segreteria didattica	2.941,89
9097	R279-2025-59096		2.941,89
9098	R279-2025-53574		2.941,94
9099	R279-2025-53601		2.941,94
9100	R279-2025-23090		2.942,03
9101	R279-2025-30114		2.942,93
9102	R279-2025-35905		2.942,95

fonte: http://burc.regione.campania.it

BANDO IOSTUDIO 2024 A.S.2024/2025
GRADUATORIA PROVVISORIA

PROG	CODICE DOMANDA	NOTE PER GRADUATORIA	ISEE FINALE PER GRADUATORIA
9103	R279-2025-38300		2.943,49
9104	R279-2025-57505		2.944,49
9105	R279-2025-23614		2.945,04
9106	R279-2025-35511		2.945,53
9107	R279-2025-10746		2.945,85
9108	R279-2025-10810		2.945,85
9109	R279-2025-53513		2.946,40
9110	R279-2025-22833		2.946,46
9111	R279-2025-11088		2.946,52
9112	R279-2025-58545		2.947,20
9113	R279-2025-34629		2.947,30
9114	R279-2025-22911		2.948,28
9115	R279-2025-6982		2.948,44
9116	R279-2025-25043		2.948,86
9117	R279-2025-25125		2.948,86
9118	R279-2025-31654		2.949,34
9119	R279-2025-54376		2.949,59
9120	R279-2025-34348		2.949,61
9121	R279-2025-57792		2.950,38
9122	R279-2025-6178		2.951,02
9123	R279-2025-16796		2.951,08
9124	R279-2025-57441		2.951,38
9125	R279-2025-46121		2.951,42
9126	R279-2025-39483		2.951,50
9127	R279-2025-33353	Ammesso con riserva - Beneficiario non censito in SIDI. Pratica sanabile inoltrando attestato di frequenza scolastica 2024/2025 rilasciato dalla segreteria didattica	2.951,76
9128	R279-2025-7306		2.952,37
9129	R279-2025-18992		2.952,76
9130	R279-2025-369		2.952,80
9131	R279-2025-33870		2.952,83
9132	R279-2025-31876		2.952,85
9133	R279-2025-31930		2.952,85
9134	R279-2025-50567		2.953,13
9135	R279-2025-37180		2.953,14
9136	R279-2025-37242		2.953,14
9137	R279-2025-274		2.953,17
9138	R279-2025-54778		2.953,19
9139	R279-2025-19781		2.953,38
9140	R279-2025-37006		2.953,43
9141	R279-2025-5222		2.954,05
9142	R279-2025-5308		2.954,05

fonte: http://burc.regione.campania.it

PROG	CODICE DOMANDA	NOTE PER GRADUATORIA	ISEE FINALE PER GRADUATORIA
9143	R279-2025-42493		2.954,23
9144	R279-2025-54770		2.954,59
9145	R279-2025-39298		2.954,82
9146	R279-2025-39337		2.954,82
9147	R279-2025-29725		2.955,26
9148	R279-2025-65487		2.955,41
9149	R279-2025-35198		2.955,59
9150	R279-2025-7986		2.956,04
9151	R279-2025-45046		2.956,23
9152	R279-2025-15539		2.956,33
9153	R279-2025-33882		2.956,47
9154	R279-2025-443		2.956,54
9155	R279-2025-49943		2.956,58
9156	R279-2025-8807		2.957,08
9157	R279-2025-18162		2.957,52
9158	R279-2025-34375		2.957,54
9159	R279-2025-21501		2.957,60
9160	R279-2025-3759		2.957,90
9161	R279-2025-9019		2.957,90
9162	R279-2025-17064		2.958,50
9163	R279-2025-62278		2.958,60
9164	R279-2025-41615		2.958,75
9165	R279-2025-41879		2.959,34
9166	R279-2025-63844		2.959,71
9167	R279-2025-11890		2.959,80
9168	R279-2025-12021		2.959,80
9169	R279-2025-49249		2.960,35
9170	R279-2025-161		2.960,41
9171	R279-2025-35394		2.960,41
9172	R279-2025-34531		2.960,79
9173	R279-2025-40934		2.960,98
9174	R279-2025-38415		2.961,49
9175	R279-2025-14881		2.961,86
9176	R279-2025-41705		2.961,89
9177	R279-2025-41716		2.961,89
9178	R279-2025-10085		2.962,60
9179	R279-2025-17994		2.962,68
9180	R279-2025-60021		2.963,26
9181	R279-2025-29930		2.963,29
9182	R279-2025-59455		2.963,58
9183	R279-2025-61392		2.964,11
9184	R279-2025-40889		2.964,55
9185	R279-2025-21026		2.964,71

fonte: http://burc.regione.campania.it

BANDO IOSTUDIO 2024 A.S.2024/2025
GRADUATORIA PROVVISORIA

PROG	CODICE DOMANDA	NOTE PER GRADUATORIA	ISEE FINALE PER GRADUATORIA
9186	R279-2025-1988		2.964,73
9187	R279-2025-16303		2.965,04
9188	R279-2025-48152		2.965,18
9189	R279-2025-26311		2.965,51
9190	R279-2025-5067		2.965,79
9191	R279-2025-9495		2.965,79
9192	R279-2025-39292		2.966,10
9193	R279-2025-60217		2.966,46
9194	R279-2025-20175		2.966,67
9195	R279-2025-32900		2.966,77
9196	R279-2025-27641		2.966,98
9197	R279-2025-27852		2.967,06
9198	R279-2025-63822		2.967,32
9199	R279-2025-63853		2.967,32
9200	R279-2025-61814		2.967,67
9201	R279-2025-55443		2.968,05
9202	R279-2025-40954		2.968,39
9203	R279-2025-40978		2.968,39
9204	R279-2025-51214		2.968,39
9205	R279-2025-51264		2.968,39
9206	R279-2025-18729		2.969,19
9207	R279-2025-18733		2.969,19
9208	R279-2025-12058		2.969,20
9209	R279-2025-26683		2.969,68
9210	R279-2025-16052		2.969,93
9211	R279-2025-27447		2.970,09
9212	R279-2025-1826		2.970,30
9213	R279-2025-15565		2.970,62
9214	R279-2025-2164		2.971,08
9215	R279-2025-42986		2.971,37
9216	R279-2025-156		2.971,47
9217	R279-2025-13733		2.971,62
9218	R279-2025-26754		2.971,62
9219	R279-2025-26767		2.971,62
9220	R279-2025-6832		2.971,65
9221	R279-2025-34690		2.972,22
9222	R279-2025-37400		2.972,22
9223	R279-2025-2021		2.972,28
9224	R279-2025-2095		2.972,28
9225	R279-2025-35049		2.972,51
9226	R279-2025-25396		2.972,64
9227	R279-2025-2987		2.972,78
9228	R279-2025-5063		2.973,05

fonte: http://burc.regione.campania.it

PROG	CODICE DOMANDA	NOTE PER GRADUATORIA	ISEE FINALE PER GRADUATORIA
9229	R279-2025-52819		2.973,31
9230	R279-2025-41662		2.973,72
9231	R279-2025-48889		2.973,74
9232	R279-2025-63058		2.973,89
9233	R279-2025-16913		2.974,15
9234	R279-2025-2090		2.974,32
9235	R279-2025-538		2.974,39
9236	R279-2025-41687		2.974,41
9237	R279-2025-41691		2.974,41
9238	R279-2025-59918		2.974,41
9239	R279-2025-52795		2.974,57
9240	R279-2025-35086		2.974,71
9241	R279-2025-5973		2.974,72
9242	R279-2025-4368		2.974,80
9243	R279-2025-19187		2.974,80
9244	R279-2025-2510		2.974,81
9245	R279-2025-8702		2.974,81
9246	R279-2025-41005		2.975,04
9247	R279-2025-12175		2.975,52
9248	R279-2025-49131		2.975,54
9249	R279-2025-46270		2.975,61
9250	R279-2025-55684		2.975,61
9251	R279-2025-14444		2.975,66
9252	R279-2025-20589		2.975,69
9253	R279-2025-4928		2.976,54
9254	R279-2025-46457		2.976,72
9255	R279-2025-46501		2.976,72
9256	R279-2025-6415		2.977,24
9257	R279-2025-27075		2.977,64
9258	R279-2025-36177		2.977,64
9259	R279-2025-12341		2.977,70
9260	R279-2025-412		2.977,75
9261	R279-2025-36706		2.977,94
9262	R279-2025-30154		2.978,05
9263	R279-2025-40621		2.978,17
9264	R279-2025-1990		2.978,74
9265	R279-2025-53481		2.979,06
9266	R279-2025-14734		2.979,17
9267	R279-2025-27490		2.979,73
9268	R279-2025-27566		2.979,73
9269	R279-2025-37933		2.979,77
9270	R279-2025-5897		2.979,78
9271	R279-2025-32298		2.979,94

fonte: http://burc.regione.campania.it

BANDO IOSTUDIO 2024 A.S.2024/2025
GRADUATORIA PROVVISORIA

PROG	CODICE DOMANDA	NOTE PER GRADUATORIA	ISEE FINALE PER GRADUATORIA
9272	R279-2025-611		2.980,00
9273	R279-2025-27452		2.980,30
9274	R279-2025-40650		2.980,33
9275	R279-2025-40669		2.980,33
9276	R279-2025-25335		2.980,59
9277	R279-2025-42733		2.981,21
9278	R279-2025-29890		2.981,40
9279	R279-2025-10886		2.982,35
9280	R279-2025-10953		2.982,35
9281	R279-2025-24429		2.982,35
9282	R279-2025-24700		2.982,60
9283	R279-2025-12145		2.982,70
9284	R279-2025-20214		2.982,72
9285	R279-2025-30667		2.982,76
9286	R279-2025-51949		2.983,33
9287	R279-2025-60801		2.983,78
9288	R279-2025-15252		2.985,27
9289	R279-2025-37428		2.985,31
9290	R279-2025-1111		2.985,77
9291	R279-2025-1190		2.985,77
9292	R279-2025-46698		2.985,99
9293	R279-2025-25037		2.986,02
9294	R279-2025-35985		2.986,03
9295	R279-2025-10536		2.987,02
9296	R279-2025-5909		2.987,17
9297	R279-2025-5464		2.987,25
9298	R279-2025-6236		2.987,25
9299	R279-2025-27870		2.987,26
9300	R279-2025-7301		2.987,48
9301	R279-2025-50874		2.987,48
9302	R279-2025-50463		2.987,69
9303	R279-2025-1736		2.987,70
9304	R279-2025-39961		2.987,78
9305	R279-2025-54868		2.988,21
9306	R279-2025-14385		2.988,84
9307	R279-2025-61839		2.989,34
9308	R279-2025-62089		2.989,34
9309	R279-2025-5185		2.989,85
9310	R279-2025-58496		2.990,06
9311	R279-2025-190		2.990,16
9312	R279-2025-519		2.990,16
9313	R279-2025-62732		2.990,18
9314	R279-2025-62768		2.990,18

fonte: http://burc.regione.campania.it

BANDO IOSTUDIO 2024 A.S.2024/2025
GRADUATORIA PROVVISORIA

PROG	CODICE DOMANDA	NOTE PER GRADUATORIA	ISEE FINALE PER GRADUATORIA
9315	R279-2025-54855		2.990,39
9316	R279-2025-21504		2.990,49
9317	R279-2025-27266		2.990,52
9318	R279-2025-16252		2.991,01
9319	R279-2025-58551		2.991,07
9320	R279-2025-58601		2.991,07
9321	R279-2025-27161		2.991,08
9322	R279-2025-3522		2.991,18
9323	R279-2025-21008		2.991,18
9324	R279-2025-60960		2.991,38
9325	R279-2025-25246		2.991,87
9326	R279-2025-41222		2.991,88
9327	R279-2025-41759		2.992,09
9328	R279-2025-48892		2.992,13
9329	R279-2025-27833		2.992,14
9330	R279-2025-27987		2.992,14
9331	R279-2025-33033		2.992,20
9332	R279-2025-27842		2.992,55
9333	R279-2025-22783		2.992,66
9334	R279-2025-37275		2.992,66
9335	R279-2025-37458		2.992,67
9336	R279-2025-37481		2.992,67
9337	R279-2025-50236		2.992,87
9338	R279-2025-29548		2.993,10
9339	R279-2025-7605		2.993,16
9340	R279-2025-59698		2.993,44
9341	R279-2025-49051		2.993,50
9342	R279-2025-45641		2.993,83
9343	R279-2025-46274		2.993,83
9344	R279-2025-50616		2.994,34
9345	R279-2025-40764		2.994,35
9346	R279-2025-42584		2.994,41
9347	R279-2025-12877		2.994,53
9348	R279-2025-39679		2.994,71
9349	R279-2025-43627		2.994,71
9350	R279-2025-57622		2.994,90
9351	R279-2025-60468		2.996,28
9352	R279-2025-31594		2.996,45
9353	R279-2025-37985		2.996,95
9354	R279-2025-6293		2.996,96
9355	R279-2025-63791		2.997,10
9356	R279-2025-19791		2.997,51
9357	R279-2025-51962		2.997,74

fonte: http://burc.regione.campania.it

PROG	CODICE DOMANDA	NOTE PER GRADUATORIA	ISEE FINALE PER GRADUATORIA
9358	R279-2025-22490		2.997,97
9359	R279-2025-46124		2.999,01
9360	R279-2025-29378		2.999,19
9361	R279-2025-29409		2.999,19
9362	R279-2025-2655		2.999,54
9363	R279-2025-33739		2.999,76
9364	R279-2025-30503		3.000,34
9365	R279-2025-18411		3.000,77
9366	R279-2025-39148		3.001,01
9367	R279-2025-22351		3.001,07
9368	R279-2025-19646		3.001,26
9369	R279-2025-3054		3.001,70
9370	R279-2025-23952		3.001,88
9371	R279-2025-10016		3.001,97
9372	R279-2025-11946		3.002,07
9373	R279-2025-50811		3.002,24
9374	R279-2025-50853		3.002,24
9375	R279-2025-1934		3.002,28
9376	R279-2025-8142		3.002,36
9377	R279-2025-34142		3.002,63
9378	R279-2025-34171		3.002,63
9379	R279-2025-41607		3.002,86
9380	R279-2025-5851		3.002,94
9381	R279-2025-51451		3.003,83
9382	R279-2025-56158		3.003,83
9383	R279-2025-56182		3.003,83
9384	R279-2025-29679		3.004,32
9385	R279-2025-11538		3.004,46
9386	R279-2025-11739		3.004,46
9387	R279-2025-22662		3.004,46
9388	R279-2025-15431		3.005,41
9389	R279-2025-11653		3.005,47
9390	R279-2025-55322		3.005,49
9391	R279-2025-21692		3.005,84
9392	R279-2025-29506		3.006,70
9393	R279-2025-29517		3.006,70
9394	R279-2025-14657		3.006,91
9395	R279-2025-26132		3.007,10
9396	R279-2025-22120		3.007,15
9397	R279-2025-22162		3.007,15
9398	R279-2025-33941		3.007,31
9399	R279-2025-20251		3.007,40
9400	R279-2025-39123		3.008,04

fonte: http://burc.regione.campania.it

BANDO IOSTUDIO 2024 A.S.2024/2025
GRADUATORIA PROVVISORIA

PROG	CODICE DOMANDA	NOTE PER GRADUATORIA	ISEE FINALE PER GRADUATORIA
9401	R279-2025-21943		3.008,34
9402	R279-2025-21984		3.008,34
9403	R279-2025-44521		3.008,44
9404	R279-2025-48101		3.008,78
9405	R279-2025-63889	Ammesso con riserva - Beneficiario non censito in SIDI. Pratica sanabile inoltrando attestato di frequenza scolastica 2024/2025 rilasciato dalla segreteria didattica	3.008,78
9406	R279-2025-55489		3.008,92
9407	R279-2025-36645		3.009,25
9408	R279-2025-16213		3.009,38
9409	R279-2025-29966		3.009,38
9410	R279-2025-6817		3.009,43
9411	R279-2025-17049		3.009,44
9412	R279-2025-2130		3.009,80
9413	R279-2025-20816		3.009,97
9414	R279-2025-40256		3.010,00
9415	R279-2025-65302		3.010,19
9416	R279-2025-59235		3.010,28
9417	R279-2025-59514		3.010,28
9418	R279-2025-47966		3.010,59
9419	R279-2025-56537		3.010,69
9420	R279-2025-27689		3.010,80
9421	R279-2025-3096		3.010,93
9422	R279-2025-9095		3.010,93
9423	R279-2025-56862		3.010,94
9424	R279-2025-57278		3.011,14
9425	R279-2025-41379		3.011,28
9426	R279-2025-7148		3.011,34
9427	R279-2025-7305		3.011,34
9428	R279-2025-30933		3.011,63
9429	R279-2025-6677		3.011,67
9430	R279-2025-11117		3.011,69
9431	R279-2025-54615		3.011,85
9432	R279-2025-54658		3.011,85
9433	R279-2025-51122		3.012,20
9434	R279-2025-23375		3.012,49
9435	R279-2025-27055		3.012,77
9436	R279-2025-58604		3.012,97
9437	R279-2025-58849		3.012,97
9438	R279-2025-36964		3.013,01
9439	R279-2025-13405		3.013,06
9440	R279-2025-21253		3.013,14

fonte: http://burc.regione.campania.it

PROG	CODICE DOMANDA	NOTE PER GRADUATORIA	ISEE FINALE PER GRADUATORIA
9441	R279-2025-32173		3.013,24
9442	R279-2025-45832		3.013,29
9443	R279-2025-14443		3.013,38
9444	R279-2025-61517		3.013,38
9445	R279-2025-15007		3.013,42
9446	R279-2025-19369		3.013,42
9447	R279-2025-43711		3.013,80
9448	R279-2025-25318		3.013,97
9449	R279-2025-1275		3.014,63
9450	R279-2025-1395		3.014,63
9451	R279-2025-32159		3.014,65
9452	R279-2025-1152		3.014,80
9453	R279-2025-38575		3.015,20
9454	R279-2025-18364		3.015,23
9455	R279-2025-24048		3.015,85
9456	R279-2025-8873		3.015,92
9457	R279-2025-56019		3.016,02
9458	R279-2025-57560		3.016,67
9459	R279-2025-37467		3.016,91
9460	R279-2025-12395		3.016,94
9461	R279-2025-57959		3.017,05
9462	R279-2025-58187		3.017,05
9463	R279-2025-39160		3.017,07
9464	R279-2025-45801		3.017,07
9465	R279-2025-5826		3.017,33
9466	R279-2025-8476		3.017,65
9467	R279-2025-40596		3.017,89
9468	R279-2025-65182		3.018,29
9469	R279-2025-50063		3.018,50
9470	R279-2025-2859		3.018,54
9471	R279-2025-3020		3.018,54
9472	R279-2025-63561		3.018,96
9473	R279-2025-35080		3.019,01
9474	R279-2025-47827		3.020,23
9475	R279-2025-54158		3.020,33
9476	R279-2025-22155		3.020,64
9477	R279-2025-34985		3.021,06
9478	R279-2025-42094		3.021,12
9479	R279-2025-42102		3.021,12
9480	R279-2025-48708		3.021,33
9481	R279-2025-64274		3.021,37
9482	R279-2025-24473		3.021,46
9483	R279-2025-60519		3.021,46

fonte: http://burc.regione.campania.it

PROG	CODICE DOMANDA	NOTE PER GRADUATORIA	ISEE FINALE PER GRADUATORIA
9484	R279-2025-14955		3.021,57
9485	R279-2025-52862		3.021,66
9486	R279-2025-3461		3.022,36
9487	R279-2025-52282		3.022,36
9488	R279-2025-34237		3.022,55
9489	R279-2025-64735		3.022,55
9490	R279-2025-13247		3.022,95
9491	R279-2025-27725		3.023,08
9492	R279-2025-27773		3.023,08
9493	R279-2025-56671		3.023,30
9494	R279-2025-56684		3.023,30
9495	R279-2025-39699		3.023,57
9496	R279-2025-48625		3.023,88
9497	R279-2025-56669		3.024,06
9498	R279-2025-8566		3.024,25
9499	R279-2025-11841		3.024,80
9500	R279-2025-38075		3.025,37
9501	R279-2025-22430		3.025,49
9502	R279-2025-27715		3.026,08
9503	R279-2025-13976		3.026,47
9504	R279-2025-24104		3.026,50
9505	R279-2025-13373		3.026,79
9506	R279-2025-56595		3.026,83
9507	R279-2025-48043		3.026,99
9508	R279-2025-43369		3.027,14
9509	R279-2025-24319		3.027,23
9510	R279-2025-60472		3.027,32
9511	R279-2025-60517		3.027,32
9512	R279-2025-22519		3.027,38
9513	R279-2025-27928		3.027,38
9514	R279-2025-8576		3.027,45
9515	R279-2025-7510		3.027,64
9516	R279-2025-44729		3.027,80
9517	R279-2025-44736		3.027,80
9518	R279-2025-33059		3.028,14
9519	R279-2025-18742		3.028,63
9520	R279-2025-13528		3.028,69
9521	R279-2025-13728		3.028,69
9522	R279-2025-27791		3.029,41
9523	R279-2025-27813		3.029,41
9524	R279-2025-55169		3.029,51
9525	R279-2025-15972		3.029,93
9526	R279-2025-15996		3.029,93

fonte: http://burc.regione.campania.it

PROG	CODICE DOMANDA	NOTE PER GRADUATORIA	ISEE FINALE PER GRADUATORIA
9527	R279-2025-14216		3.030,37
9528	R279-2025-61458		3.030,39
9529	R279-2025-21971		3.030,67
9530	R279-2025-11239		3.030,70
9531	R279-2025-2239		3.030,89
9532	R279-2025-25161		3.030,97
9533	R279-2025-25190		3.030,97
9534	R279-2025-21666		3.031,36
9535	R279-2025-54831		3.031,37
9536	R279-2025-56972		3.031,39
9537	R279-2025-64474		3.031,81
9538	R279-2025-12841		3.031,87
9539	R279-2025-19953		3.032,11
9540	R279-2025-49794		3.032,15
9541	R279-2025-50935		3.032,18
9542	R279-2025-50962		3.032,18
9543	R279-2025-58659		3.032,30
9544	R279-2025-11842		3.032,84
9545	R279-2025-24960		3.032,93
9546	R279-2025-6387		3.033,33
9547	R279-2025-36945		3.033,35
9548	R279-2025-48349		3.033,65
9549	R279-2025-28789		3.033,86
9550	R279-2025-30412		3.034,15
9551	R279-2025-12536		3.034,47
9552	R279-2025-18893		3.034,65
9553	R279-2025-46180		3.034,90
9554	R279-2025-39		3.035,78
9555	R279-2025-5438		3.035,98
9556	R279-2025-61680		3.036,04
9557	R279-2025-51318		3.036,31
9558	R279-2025-51363		3.036,31
9559	R279-2025-31958		3.036,47
9560	R279-2025-55882		3.036,47
9561	R279-2025-28482		3.037,05
9562	R279-2025-41485		3.037,05
9563	R279-2025-41505		3.037,05
9564	R279-2025-44900		3.037,59
9565	R279-2025-23957		3.038,07
9566	R279-2025-33084		3.038,21
9567	R279-2025-17253		3.038,98
9568	R279-2025-28821		3.039,80
9569	R279-2025-14039		3.040,26

fonte: http://burc.regione.campania.it

BANDO IOSTUDIO 2024 A.S.2024/2025
GRADUATORIA PROVVISORIA

PROG	CODICE DOMANDA	NOTE PER GRADUATORIA	ISEE FINALE PER GRADUATORIA
9570	R279-2025-54690		3.040,54
9571	R279-2025-31395		3.040,89
9572	R279-2025-1610		3.040,98
9573	R279-2025-28751		3.040,98
9574	R279-2025-16030		3.041,28
9575	R279-2025-47590		3.041,47
9576	R279-2025-30176		3.041,81
9577	R279-2025-17614		3.042,25
9578	R279-2025-28793		3.042,45
9579	R279-2025-28814		3.042,45
9580	R279-2025-26759		3.042,52
9581	R279-2025-48455		3.042,77
9582	R279-2025-36100		3.042,81
9583	R279-2025-52199		3.043,50
9584	R279-2025-9218		3.043,90
9585	R279-2025-35578		3.044,12
9586	R279-2025-10812		3.044,18
9587	R279-2025-47630		3.044,41
9588	R279-2025-47639		3.044,41
9589	R279-2025-2867		3.044,53
9590	R279-2025-4837		3.044,61
9591	R279-2025-32413		3.044,87
9592	R279-2025-29042		3.044,93
9593	R279-2025-29680		3.045,32
9594	R279-2025-6065		3.045,53
9595	R279-2025-27196		3.045,69
9596	R279-2025-4074		3.046,08
9597	R279-2025-4613		3.046,08
9598	R279-2025-56689		3.046,23
9599	R279-2025-31331		3.046,44
9600	R279-2025-7486		3.046,87
9601	R279-2025-13092		3.047,56
9602	R279-2025-58475		3.047,81
9603	R279-2025-13076		3.048,12
9604	R279-2025-42445		3.048,15
9605	R279-2025-42486		3.048,15
9606	R279-2025-54332		3.048,19
9607	R279-2025-54355		3.048,19
9608	R279-2025-55143		3.048,50
9609	R279-2025-41917		3.048,52
9610	R279-2025-36338		3.048,75
9611	R279-2025-9671		3.049,02
9612	R279-2025-62136		3.049,19

fonte: http://burc.regione.campania.it

BANDO IOSTUDIO 2024 A.S.2024/2025
GRADUATORIA PROVVISORIA

PROG	CODICE DOMANDA	NOTE PER GRADUATORIA	ISEE FINALE PER GRADUATORIA
9613	R279-2025-13923		3.049,20
9614	R279-2025-2493		3.049,43
9615	R279-2025-58101		3.049,59
9616	R279-2025-798		3.049,61
9617	R279-2025-31962		3.050,00
9618	R279-2025-31974		3.050,00
9619	R279-2025-41537		3.050,06
9620	R279-2025-38311		3.050,10
9621	R279-2025-63420		3.050,30
9622	R279-2025-18271		3.050,32
9623	R279-2025-58839		3.050,63
9624	R279-2025-15546		3.050,81
9625	R279-2025-16478		3.050,98
9626	R279-2025-16590		3.050,98
9627	R279-2025-64162		3.051,15
9628	R279-2025-19567		3.051,39
9629	R279-2025-20401		3.051,42
9630	R279-2025-20138		3.051,63
9631	R279-2025-31113		3.051,73
9632	R279-2025-9905		3.051,96
9633	R279-2025-22204		3.052,03
9634	R279-2025-64277	Ammesso con riserva - Beneficiario non censito in SIDI. Pratica sanabile inoltrando attestato di frequenza scolastica 2024/2025 rilasciato dalla segreteria didattica	3.052,05
9635	R279-2025-53096		3.052,28
9636	R279-2025-53189		3.052,28
9637	R279-2025-38661		3.052,44
9638	R279-2025-1686		3.052,45
9639	R279-2025-18783		3.052,94
9640	R279-2025-61426		3.052,94
9641	R279-2025-34020		3.053,38
9642	R279-2025-35544		3.053,44
9643	R279-2025-31253		3.053,52
9644	R279-2025-41928		3.053,76
9645	R279-2025-21300		3.053,78
9646	R279-2025-21518		3.053,78
9647	R279-2025-27306		3.054,09
9648	R279-2025-25810		3.054,60
9649	R279-2025-61500		3.054,78
9650	R279-2025-16508		3.054,90
9651	R279-2025-16529		3.054,90
9652	R279-2025-35466		3.054,95

fonte: http://burc.regione.campania.it

BANDO IOSTUDIO 2024 A.S.2024/2025
GRADUATORIA PROVVISORIA

PROG	CODICE DOMANDA	NOTE PER GRADUATORIA	ISEE FINALE PER GRADUATORIA
9653	R279-2025-54570		3.055,38
9654	R279-2025-54594		3.055,38
9655	R279-2025-19006		3.055,69
9656	R279-2025-19021		3.055,69
9657	R279-2025-52304		3.055,82
9658	R279-2025-52315		3.055,82
9659	R279-2025-63160		3.055,88
9660	R279-2025-21188		3.056,34
9661	R279-2025-14865		3.056,85
9662	R279-2025-195		3.056,99
9663	R279-2025-31522		3.057,06
9664	R279-2025-42404		3.057,19
9665	R279-2025-43599		3.057,32
9666	R279-2025-43612		3.057,32
9667	R279-2025-19017		3.057,38
9668	R279-2025-28754		3.057,48
9669	R279-2025-28811		3.057,48
9670	R279-2025-26865		3.057,72
9671	R279-2025-1528		3.057,87
9672	R279-2025-39381		3.058,29
9673	R279-2025-42500		3.058,51
9674	R279-2025-42537		3.058,51
9675	R279-2025-31701		3.058,54
9676	R279-2025-55668		3.058,54
9677	R279-2025-38089		3.058,68
9678	R279-2025-30711		3.058,94
9679	R279-2025-36957		3.059,07
9680	R279-2025-21549		3.059,12
9681	R279-2025-26952		3.059,35
9682	R279-2025-11284		3.059,68
9683	R279-2025-7668		3.059,84
9684	R279-2025-47570		3.059,84
9685	R279-2025-15724		3.061,55
9686	R279-2025-41902		3.061,70
9687	R279-2025-61568		3.061,81
9688	R279-2025-38915		3.061,82
9689	R279-2025-59373		3.061,82
9690	R279-2025-37850		3.062,24
9691	R279-2025-37860	Ammesso con riserva - Beneficiario non censito in SIDI. Pratica sanabile inoltrando attestato di frequenza scolastica 2024/2025 rilasciato dalla segreteria didattica	3.062,24
9692	R279-2025-2635		3.062,45

fonte: http://burc.regione.campania.it

PROG	CODICE DOMANDA	NOTE PER GRADUATORIA	ISEE FINALE PER GRADUATORIA
9693	R279-2025-57781		3.062,50
9694	R279-2025-57811		3.062,50
9695	R279-2025-50690		3.062,84
9696	R279-2025-4810		3.063,06
9697	R279-2025-33156		3.063,78
9698	R279-2025-11861		3.063,82
9699	R279-2025-23033		3.063,84
9700	R279-2025-65139		3.063,84
9701	R279-2025-2439		3.064,20
9702	R279-2025-22446		3.064,33
9703	R279-2025-22468		3.064,33
9704	R279-2025-6863		3.064,72
9705	R279-2025-49834		3.065,55
9706	R279-2025-28197		3.065,77
9707	R279-2025-64559		3.066,14
9708	R279-2025-59694		3.066,17
9709	R279-2025-29780		3.066,81
9710	R279-2025-59041		3.066,93
9711	R279-2025-10556		3.067,40
9712	R279-2025-13126		3.067,49
9713	R279-2025-34648		3.067,49
9714	R279-2025-42583		3.067,72
9715	R279-2025-47001		3.067,72
9716	R279-2025-49		3.067,85
9717	R279-2025-23674		3.068,17
9718	R279-2025-4416		3.068,20
9719	R279-2025-9103		3.068,21
9720	R279-2025-23447		3.068,28
9721	R279-2025-23472		3.068,28
9722	R279-2025-1295		3.068,75
9723	R279-2025-51882		3.068,77
9724	R279-2025-51928		3.068,77
9725	R279-2025-33677		3.069,00
9726	R279-2025-33718		3.069,00
9727	R279-2025-13671		3.069,07
9728	R279-2025-13771		3.069,07
9729	R279-2025-46654		3.069,71
9730	R279-2025-56260		3.069,76
9731	R279-2025-152		3.069,97
9732	R279-2025-12099		3.070,14
9733	R279-2025-24237		3.070,18
9734	R279-2025-58370		3.070,19
9735	R279-2025-23285		3.070,38

fonte: http://burc.regione.campania.it

PROG	CODICE DOMANDA	NOTE PER GRADUATORIA	ISEE FINALE PER GRADUATORIA
9736	R279-2025-23324		3.070,38
9737	R279-2025-35248		3.070,57
9738	R279-2025-54818		3.070,70
9739	R279-2025-20729		3.070,91
9740	R279-2025-21407		3.070,95
9741	R279-2025-54137		3.071,10
9742	R279-2025-12571		3.071,28
9743	R279-2025-58676		3.071,29
9744	R279-2025-58829		3.071,29
9745	R279-2025-30896		3.071,82
9746	R279-2025-48164		3.071,95
9747	R279-2025-25693		3.071,98
9748	R279-2025-34536		3.072,01
9749	R279-2025-5646		3.072,46
9750	R279-2025-41639		3.072,50
9751	R279-2025-42105		3.072,74
9752	R279-2025-30595		3.072,79
9753	R279-2025-1340		3.072,82
9754	R279-2025-61131		3.072,84
9755	R279-2025-3511		3.072,90
9756	R279-2025-3550		3.072,90
9757	R279-2025-64264		3.072,93
9758	R279-2025-207		3.073,31
9759	R279-2025-916		3.073,31
9760	R279-2025-1226		3.073,63
9761	R279-2025-1520		3.073,63
9762	R279-2025-330		3.074,02
9763	R279-2025-39763		3.074,02
9764	R279-2025-55737		3.074,31
9765	R279-2025-55784		3.074,31
9766	R279-2025-38430		3.074,45
9767	R279-2025-6537		3.074,52
9768	R279-2025-41137		3.074,52
9769	R279-2025-45958		3.074,80
9770	R279-2025-42863		3.075,00
9771	R279-2025-25961		3.075,04
9772	R279-2025-25980		3.075,04
9773	R279-2025-39043		3.075,94
9774	R279-2025-39061		3.075,94
9775	R279-2025-11767		3.076,01
9776	R279-2025-40839		3.076,06
9777	R279-2025-51085		3.076,20
9778	R279-2025-16352		3.076,67

fonte: http://burc.regione.campania.it

BANDO IOSTUDIO 2024 A.S.2024/2025
GRADUATORIA PROVVISORIA

PROG	CODICE DOMANDA	NOTE PER GRADUATORIA	ISEE FINALE PER GRADUATORIA
9779	R279-2025-10498		3.076,83
9780	R279-2025-10527		3.076,83
9781	R279-2025-57398		3.076,95
9782	R279-2025-12267		3.077,20
9783	R279-2025-64316		3.077,47
9784	R279-2025-14708		3.077,64
9785	R279-2025-4809		3.077,72
9786	R279-2025-26858		3.078,21
9787	R279-2025-2069		3.078,31
9788	R279-2025-2144		3.078,31
9789	R279-2025-26775		3.078,34
9790	R279-2025-32410		3.079,11
9791	R279-2025-49177		3.079,11
9792	R279-2025-45656		3.079,20
9793	R279-2025-18328		3.079,41
9794	R279-2025-23102		3.079,46
9795	R279-2025-23118		3.079,46
9796	R279-2025-43967		3.079,72
9797	R279-2025-6427		3.080,09
9798	R279-2025-22931		3.080,19
9799	R279-2025-19013		3.080,25
9800	R279-2025-19019		3.080,25
9801	R279-2025-54863		3.080,35
9802	R279-2025-54931		3.080,35
9803	R279-2025-9384		3.080,57
9804	R279-2025-28768		3.080,79
9805	R279-2025-61408		3.080,87
9806	R279-2025-63140		3.081,37
9807	R279-2025-43271		3.081,53
9808	R279-2025-22953		3.082,10
9809	R279-2025-34505		3.082,17
9810	R279-2025-41999		3.082,52
9811	R279-2025-12838		3.082,60
9812	R279-2025-16698		3.083,78
9813	R279-2025-10195		3.083,82
9814	R279-2025-52462		3.083,82
9815	R279-2025-8314		3.083,85
9816	R279-2025-39228		3.083,93
9817	R279-2025-63375		3.084,02
9818	R279-2025-56998		3.084,34
9819	R279-2025-58436		3.084,79
9820	R279-2025-58479		3.084,79
9821	R279-2025-21553		3.084,92

fonte: http://burc.regione.campania.it

BANDO IOSTUDIO 2024 A.S.2024/2025
GRADUATORIA PROVVISORIA

PROG	CODICE DOMANDA	NOTE PER GRADUATORIA	ISEE FINALE PER GRADUATORIA
9822	R279-2025-58119		3.085,24
9823	R279-2025-9549		3.085,98
9824	R279-2025-14153		3.086,77
9825	R279-2025-14180		3.086,77
9826	R279-2025-64124		3.086,77
9827	R279-2025-3053		3.086,82
9828	R279-2025-2944		3.086,89
9829	R279-2025-10893		3.087,03
9830	R279-2025-18584		3.087,03
9831	R279-2025-38560		3.087,45
9832	R279-2025-30714		3.087,49
9833	R279-2025-10738		3.087,50
9834	R279-2025-8006		3.088,24
9835	R279-2025-27698		3.088,35
9836	R279-2025-20104		3.088,73
9837	R279-2025-35497		3.088,92
9838	R279-2025-39975		3.089,02
9839	R279-2025-54277		3.089,16
9840	R279-2025-25555		3.089,27
9841	R279-2025-10065		3.089,43
9842	R279-2025-56681		3.089,71
9843	R279-2025-22346		3.090,03
9844	R279-2025-24665		3.090,11
9845	R279-2025-56609		3.090,20
9846	R279-2025-12316		3.090,22
9847	R279-2025-49935		3.090,55
9848	R279-2025-40165		3.090,77
9849	R279-2025-32841		3.090,84
9850	R279-2025-10795		3.090,96
9851	R279-2025-26457		3.091,18
9852	R279-2025-26519		3.091,18
9853	R279-2025-60069		3.091,89
9854	R279-2025-19061		3.091,97
9855	R279-2025-62552		3.092,46
9856	R279-2025-42673		3.092,53
9857	R279-2025-31955		3.092,60
9858	R279-2025-2445		3.092,99
9859	R279-2025-22486		3.093,05
9860	R279-2025-22523		3.093,05
9861	R279-2025-28968		3.093,26
9862	R279-2025-55205		3.093,31
9863	R279-2025-10776		3.093,38
9864	R279-2025-19392		3.093,55

fonte: http://burc.regione.campania.it

BANDO IOSTUDIO 2024 A.S.2024/2025
GRADUATORIA PROVVISORIA

PROG	CODICE DOMANDA	NOTE PER GRADUATORIA	ISEE FINALE PER GRADUATORIA
9865	R279-2025-5368		3.093,71
9866	R279-2025-45568		3.093,77
9867	R279-2025-65092		3.093,77
9868	R279-2025-12324		3.093,82
9869	R279-2025-12426		3.093,82
9870	R279-2025-45698		3.094,09
9871	R279-2025-49156		3.094,61
9872	R279-2025-47342		3.094,74
9873	R279-2025-9995		3.094,82
9874	R279-2025-2901		3.094,87
9875	R279-2025-178		3.094,88
9876	R279-2025-1566		3.094,90
9877	R279-2025-36535		3.095,08
9878	R279-2025-20933		3.095,22
9879	R279-2025-8193		3.095,25
9880	R279-2025-36382		3.095,45
9881	R279-2025-13709		3.095,59
9882	R279-2025-32147		3.095,67
9883	R279-2025-12369		3.096,02
9884	R279-2025-12388		3.096,02
9885	R279-2025-21059		3.096,61
9886	R279-2025-21150		3.096,61
9887	R279-2025-31849		3.096,82
9888	R279-2025-7705		3.096,91
9889	R279-2025-45747		3.097,15
9890	R279-2025-62902		3.097,15
9891	R279-2025-53291		3.097,19
9892	R279-2025-59913		3.097,56
9893	R279-2025-57206		3.097,72
9894	R279-2025-34960		3.097,80
9895	R279-2025-15325		3.097,95
9896	R279-2025-44010		3.098,24
9897	R279-2025-10502		3.098,58
9898	R279-2025-21990		3.099,11
9899	R279-2025-9215		3.099,12
9900	R279-2025-36626		3.099,21
9901	R279-2025-14437		3.099,24
9902	R279-2025-106		3.099,84
9903	R279-2025-25673		3.099,99
9904	R279-2025-14782		3.100,00
9905	R279-2025-44438		3.100,00
9906	R279-2025-41585		3.100,16
9907	R279-2025-41616		3.100,16

fonte: http://burc.regione.campania.it

BANDO IOSTUDIO 2024 A.S.2024/2025
GRADUATORIA PROVVISORIA

PROG	CODICE DOMANDA	NOTE PER GRADUATORIA	ISEE FINALE PER GRADUATORIA
9908	R279-2025-22360		3.100,28
9909	R279-2025-57324		3.100,41
9910	R279-2025-60837		3.100,46
9911	R279-2025-35664		3.101,03
9912	R279-2025-50941		3.101,47
9913	R279-2025-43080		3.101,67
9914	R279-2025-39506		3.102,03
9915	R279-2025-16427		3.102,06
9916	R279-2025-21432		3.102,06
9917	R279-2025-15502		3.102,10
9918	R279-2025-62796		3.102,31
9919	R279-2025-517		3.102,72
9920	R279-2025-20682		3.103,01
9921	R279-2025-8347		3.103,08
9922	R279-2025-14246		3.103,38
9923	R279-2025-12956		3.104,06
9924	R279-2025-13035		3.104,06
9925	R279-2025-12346		3.104,48
9926	R279-2025-42585		3.104,53
9927	R279-2025-42607		3.104,53
9928	R279-2025-27810		3.104,85
9929	R279-2025-10854		3.106,28
9930	R279-2025-10883		3.106,28
9931	R279-2025-6200		3.106,37
9932	R279-2025-35357		3.106,70
9933	R279-2025-10807		3.107,10
9934	R279-2025-17146		3.107,59
9935	R279-2025-14466		3.107,81
9936	R279-2025-4196		3.108,29
9937	R279-2025-42727		3.108,45
9938	R279-2025-47987		3.108,66
9939	R279-2025-48060		3.108,66
9940	R279-2025-15337		3.108,82
9941	R279-2025-41652		3.108,99
9942	R279-2025-17071		3.109,35
9943	R279-2025-63597		3.109,52
9944	R279-2025-40390		3.109,84
9945	R279-2025-29793		3.109,87
9946	R279-2025-25087		3.109,98
9947	R279-2025-39164		3.110,12
9948	R279-2025-51769		3.110,14
9949	R279-2025-51790		3.110,14
9950	R279-2025-14869		3.110,17

fonte: http://burc.regione.campania.it

BANDO IOSTUDIO 2024 A.S.2024/2025
GRADUATORIA PROVVISORIA

PROG	CODICE DOMANDA	NOTE PER GRADUATORIA	ISEE FINALE PER GRADUATORIA
9951	R279-2025-8141		3.110,29
9952	R279-2025-218		3.110,41
9953	R279-2025-40214		3.110,94
9954	R279-2025-37086		3.110,98
9955	R279-2025-37159		3.110,98
9956	R279-2025-8355		3.111,02
9957	R279-2025-20441		3.111,02
9958	R279-2025-20488		3.111,02
9959	R279-2025-10167		3.111,05
9960	R279-2025-9827		3.112,28
9961	R279-2025-31254		3.112,31
9962	R279-2025-9908	Ammesso con riserva - Beneficiario non censito in SIDI. Pratica sanabile inoltrando attestato di frequenza scolastica 2024/2025 rilasciato dalla segreteria didattica	3.112,43
9963	R279-2025-8059		3.112,53
9964	R279-2025-44237		3.112,95
9965	R279-2025-28421		3.113,19
9966	R279-2025-29614		3.113,24
9967	R279-2025-65449		3.113,30
9968	R279-2025-6904		3.113,33
9969	R279-2025-38039		3.113,48
9970	R279-2025-99		3.113,62
9971	R279-2025-49242		3.113,73
9972	R279-2025-49284		3.113,73
9973	R279-2025-23536		3.113,82
9974	R279-2025-51136		3.114,00
9975	R279-2025-46376		3.114,02
9976	R279-2025-37900		3.114,09
9977	R279-2025-60165		3.114,11
9978	R279-2025-750		3.114,31
9979	R279-2025-21070		3.115,05
9980	R279-2025-31646		3.115,37
9981	R279-2025-46231		3.115,65
9982	R279-2025-29751		3.115,69
9983	R279-2025-14678		3.116,38
9984	R279-2025-11557		3.116,61
9985	R279-2025-39850		3.116,78
9986	R279-2025-20687		3.116,89
9987	R279-2025-28344		3.116,89
9988	R279-2025-53109		3.117,16
9989	R279-2025-56374		3.117,16
9990	R279-2025-51373		3.117,24

fonte: http://burc.regione.campania.it

BANDO IOSTUDIO 2024 A.S.2024/2025
GRADUATORIA PROVVISORIA

PROG	CODICE DOMANDA	NOTE PER GRADUATORIA	ISEE FINALE PER GRADUATORIA
9991	R279-2025-3270		3.117,28
9992	R279-2025-13050		3.117,65
9993	R279-2025-13069		3.117,65
9994	R279-2025-35847		3.117,75
9995	R279-2025-42067		3.117,85
9996	R279-2025-48174		3.118,14
9997	R279-2025-53077		3.118,33
9998	R279-2025-53146		3.118,33
9999	R279-2025-50446		3.118,47
10000	R279-2025-24070		3.118,51
10001	R279-2025-24136		3.118,51
10002	R279-2025-34161		3.118,63
10003	R279-2025-53563		3.118,63
10004	R279-2025-9701		3.118,90
10005	R279-2025-9782		3.118,90
10006	R279-2025-60631		3.119,11
10007	R279-2025-1873		3.119,58
10008	R279-2025-38873		3.119,60
10009	R279-2025-59510		3.119,60
10010	R279-2025-42346		3.119,76
10011	R279-2025-38977		3.119,81
10012	R279-2025-27377		3.119,82
10013	R279-2025-2848		3.120,16
10014	R279-2025-2986		3.120,16
10015	R279-2025-12615		3.120,27
10016	R279-2025-47221		3.120,29
10017	R279-2025-25740		3.120,31
10018	R279-2025-36753		3.120,73
10019	R279-2025-17922		3.121,10
10020	R279-2025-54251		3.121,10
10021	R279-2025-9164		3.121,43
10022	R279-2025-1963		3.121,47
10023	R279-2025-57903		3.122,05
10024	R279-2025-24173		3.122,63
10025	R279-2025-24322		3.122,63
10026	R279-2025-64490		3.122,94
10027	R279-2025-17298		3.123,12
10028	R279-2025-3956		3.123,23
10029	R279-2025-43371		3.123,23
10030	R279-2025-4133		3.123,25
10031	R279-2025-48521		3.123,31
10032	R279-2025-58280		3.123,45
10033	R279-2025-2441		3.124,43

fonte: http://burc.regione.campania.it

BANDO IOSTUDIO 2024 A.S.2024/2025
GRADUATORIA PROVVISORIA

PROG	CODICE DOMANDA	NOTE PER GRADUATORIA	ISEE FINALE PER GRADUATORIA
10034	R279-2025-2496		3.124,43
10035	R279-2025-15653		3.124,50
10036	R279-2025-15694		3.124,50
10037	R279-2025-20332		3.124,72
10038	R279-2025-11045		3.124,82
10039	R279-2025-42179		3.125,20
10040	R279-2025-36847		3.125,29
10041	R279-2025-22391		3.125,33
10042	R279-2025-4130		3.125,61
10043	R279-2025-55843		3.126,23
10044	R279-2025-55918		3.126,23
10045	R279-2025-62618		3.126,67
10046	R279-2025-47186		3.126,75
10047	R279-2025-39589		3.127,17
10048	R279-2025-37774		3.127,24
10049	R279-2025-14251		3.127,44
10050	R279-2025-11765		3.127,61
10051	R279-2025-14701		3.127,65
10052	R279-2025-38123		3.127,97
10053	R279-2025-27531		3.128,05
10054	R279-2025-867		3.128,46
10055	R279-2025-1662		3.128,46
10056	R279-2025-1700		3.128,46
10057	R279-2025-1805		3.128,46
10058	R279-2025-2132		3.128,46
10059	R279-2025-24867		3.128,46
10060	R279-2025-24923		3.128,46
10061	R279-2025-28849		3.128,46
10062	R279-2025-22278		3.128,48
10063	R279-2025-6538		3.128,72
10064	R279-2025-32306		3.128,86
10065	R279-2025-34514		3.128,87
10066	R279-2025-34529		3.128,87
10067	R279-2025-37392		3.128,88
10068	R279-2025-46860		3.129,30
10069	R279-2025-64128		3.129,52
10070	R279-2025-28206		3.129,90
10071	R279-2025-27834		3.129,92
10072	R279-2025-32713		3.130,20
10073	R279-2025-54469		3.130,46
10074	R279-2025-57113		3.130,46
10075	R279-2025-12227		3.131,08
10076	R279-2025-7578		3.131,20

fonte: http://burc.regione.campania.it

BANDO IOSTUDIO 2024 A.S.2024/2025
GRADUATORIA PROVVISORIA

PROG	CODICE DOMANDA	NOTE PER GRADUATORIA	ISEE FINALE PER GRADUATORIA
10077	R279-2025-6823		3.131,86
10078	R279-2025-14811		3.131,96
10079	R279-2025-20695		3.132,23
10080	R279-2025-43484		3.132,48
10081	R279-2025-31499		3.132,72
10082	R279-2025-8170		3.132,75
10083	R279-2025-11582		3.133,19
10084	R279-2025-2019		3.133,33
10085	R279-2025-37016		3.133,33
10086	R279-2025-5993		3.134,10
10087	R279-2025-50746		3.134,39
10088	R279-2025-1415		3.134,71
10089	R279-2025-7865		3.134,80
10090	R279-2025-37170		3.134,80
10091	R279-2025-38974		3.134,88
10092	R279-2025-51007		3.134,93
10093	R279-2025-48418		3.136,02
10094	R279-2025-50737		3.136,06
10095	R279-2025-47914		3.136,11
10096	R279-2025-44982		3.136,45
10097	R279-2025-55432		3.136,53
10098	R279-2025-33720		3.136,59
10099	R279-2025-25309		3.136,67
10100	R279-2025-27380		3.137,00
10101	R279-2025-3985		3.137,11
10102	R279-2025-3401		3.137,12
10103	R279-2025-21891		3.137,26
10104	R279-2025-38101		3.137,26
10105	R279-2025-50960		3.137,48
10106	R279-2025-16292		3.137,55
10107	R279-2025-55310		3.137,55
10108	R279-2025-50076		3.137,61
10109	R279-2025-54841		3.137,77
10110	R279-2025-35249		3.137,93
10111	R279-2025-5284		3.138,18
10112	R279-2025-49786		3.138,43
10113	R279-2025-26942		3.138,52
10114	R279-2025-29653		3.138,52
10115	R279-2025-16562		3.138,70
10116	R279-2025-16584		3.138,70
10117	R279-2025-51922		3.138,73
10118	R279-2025-15060		3.138,76
10119	R279-2025-8834		3.138,80

fonte: http://burc.regione.campania.it

BANDO IOSTUDIO 2024 A.S.2024/2025
GRADUATORIA PROVVISORIA

PROG	CODICE DOMANDA	NOTE PER GRADUATORIA	ISEE FINALE PER GRADUATORIA
10120	R279-2025-8925		3.138,80
10121	R279-2025-22071		3.138,82
10122	R279-2025-22481		3.139,02
10123	R279-2025-10669		3.139,13
10124	R279-2025-3626		3.139,19
10125	R279-2025-42850		3.139,22
10126	R279-2025-47210		3.139,24
10127	R279-2025-753		3.139,43
10128	R279-2025-4366		3.139,43
10129	R279-2025-29655		3.139,80
10130	R279-2025-39258		3.140,10
10131	R279-2025-57812		3.140,20
10132	R279-2025-59387		3.140,24
10133	R279-2025-63926		3.140,85
10134	R279-2025-2781		3.141,04
10135	R279-2025-2902		3.141,04
10136	R279-2025-22874		3.141,62
10137	R279-2025-17377		3.141,67
10138	R279-2025-17628		3.141,67
10139	R279-2025-34479		3.141,76
10140	R279-2025-12006		3.141,87
10141	R279-2025-12043		3.141,87
10142	R279-2025-15804		3.141,97
10143	R279-2025-40487		3.141,97
10144	R279-2025-40498		3.141,97
10145	R279-2025-22851		3.142,37
10146	R279-2025-55334		3.142,50
10147	R279-2025-10944		3.142,65
10148	R279-2025-11014		3.142,65
10149	R279-2025-14599		3.142,65
10150	R279-2025-3656		3.142,91
10151	R279-2025-42183		3.143,28
10152	R279-2025-47752		3.143,50
10153	R279-2025-29383		3.143,94
10154	R279-2025-48115		3.144,12
10155	R279-2025-10525		3.144,13
10156	R279-2025-10574		3.144,13
10157	R279-2025-3553		3.144,14
10158	R279-2025-3706		3.144,14
10159	R279-2025-3853		3.144,14
10160	R279-2025-48077		3.144,59
10161	R279-2025-8352		3.144,63
10162	R279-2025-33765		3.144,71

fonte: http://burc.regione.campania.it

BANDO IOSTUDIO 2024 A.S.2024/2025
GRADUATORIA PROVVISORIA

PROG	CODICE DOMANDA	NOTE PER GRADUATORIA	ISEE FINALE PER GRADUATORIA
10163	R279-2025-24062		3.144,93
10164	R279-2025-56095		3.145,08
10165	R279-2025-13834		3.145,56
10166	R279-2025-2358		3.145,66
10167	R279-2025-2431		3.145,66
10168	R279-2025-19110		3.145,89
10169	R279-2025-38995		3.145,90
10170	R279-2025-235		3.146,02
10171	R279-2025-7022		3.146,67
10172	R279-2025-7227		3.146,67
10173	R279-2025-33569		3.147,02
10174	R279-2025-15772		3.147,30
10175	R279-2025-4179		3.147,56
10176	R279-2025-38310		3.147,73
10177	R279-2025-42277		3.148,05
10178	R279-2025-2122		3.148,19
10179	R279-2025-50535		3.148,45
10180	R279-2025-50550		3.148,45
10181	R279-2025-42160		3.148,50
10182	R279-2025-41233		3.148,87
10183	R279-2025-41311		3.148,87
10184	R279-2025-20905		3.148,99
10185	R279-2025-26252		3.149,47
10186	R279-2025-35771		3.149,47
10187	R279-2025-13601		3.149,51
10188	R279-2025-33038		3.149,59
10189	R279-2025-33340		3.149,73
10190	R279-2025-33730		3.150,00
10191	R279-2025-56903		3.150,00
10192	R279-2025-56084		3.150,24
10193	R279-2025-51477		3.150,41
10194	R279-2025-39761		3.150,98
10195	R279-2025-39797		3.150,98
10196	R279-2025-6372		3.151,11
10197	R279-2025-26568		3.151,22
10198	R279-2025-27686		3.151,22
10199	R279-2025-38074		3.151,41
10200	R279-2025-47381		3.151,51
10201	R279-2025-6468		3.151,96
10202	R279-2025-40317		3.152,55
10203	R279-2025-40321		3.152,55
10204	R279-2025-10011		3.153,67
10205	R279-2025-49635		3.154,05

fonte: http://burc.regione.campania.it

BANDO IOSTUDIO 2024 A.S.2024/2025
GRADUATORIA PROVVISORIA

PROG	CODICE DOMANDA	NOTE PER GRADUATORIA	ISEE FINALE PER GRADUATORIA
10206	R279-2025-52975		3.154,05
10207	R279-2025-47331		3.154,07
10208	R279-2025-47358		3.154,07
10209	R279-2025-6281		3.154,14
10210	R279-2025-16242		3.154,41
10211	R279-2025-30637		3.154,41
10212	R279-2025-43570		3.154,41
10213	R279-2025-59286		3.155,05
10214	R279-2025-23017		3.155,12
10215	R279-2025-64952		3.155,74
10216	R279-2025-48442		3.155,75
10217	R279-2025-43576		3.156,10
10218	R279-2025-47692		3.156,18
10219	R279-2025-2480		3.156,50
10220	R279-2025-64848		3.156,69
10221	R279-2025-64929		3.156,69
10222	R279-2025-21045		3.157,32
10223	R279-2025-21112		3.157,32
10224	R279-2025-8985		3.157,44
10225	R279-2025-57209		3.157,44
10226	R279-2025-5162		3.157,64
10227	R279-2025-38601		3.157,66
10228	R279-2025-27203		3.157,79
10229	R279-2025-1170		3.157,84
10230	R279-2025-55699		3.157,87
10231	R279-2025-20188		3.157,93
10232	R279-2025-7195		3.158,05
10233	R279-2025-13310		3.158,31
10234	R279-2025-29106		3.158,33
10235	R279-2025-45840		3.158,46
10236	R279-2025-46743		3.159,31
10237	R279-2025-57418		3.159,38
10238	R279-2025-63840		3.159,57
10239	R279-2025-47169		3.159,77
10240	R279-2025-47193		3.159,77
10241	R279-2025-26323		3.159,91
10242	R279-2025-29802		3.160,55
10243	R279-2025-37439		3.160,65
10244	R279-2025-11273		3.160,98
10245	R279-2025-50454		3.161,17
10246	R279-2025-39463		3.161,62
10247	R279-2025-38610		3.161,63
10248	R279-2025-22414		3.162,02

fonte: http://burc.regione.campania.it

PROG	CODICE DOMANDA	NOTE PER GRADUATORIA	ISEE FINALE PER GRADUATORIA
10249	R279-2025-29984		3.162,18
10250	R279-2025-55430		3.162,50
10251	R279-2025-61786		3.162,60
10252	R279-2025-61213		3.162,75
10253	R279-2025-4321		3.162,96
10254	R279-2025-4417		3.162,96
10255	R279-2025-11497		3.163,17
10256	R279-2025-25927		3.163,24
10257	R279-2025-3302		3.163,42
10258	R279-2025-33110		3.163,66
10259	R279-2025-29838		3.164,23
10260	R279-2025-29876		3.164,23
10261	R279-2025-45770		3.165,19
10262	R279-2025-7850		3.166,14
10263	R279-2025-9471		3.166,43
10264	R279-2025-9554		3.166,43
10265	R279-2025-9244		3.166,54
10266	R279-2025-23193		3.166,56
10267	R279-2025-46112		3.167,63
10268	R279-2025-46253		3.167,63
10269	R279-2025-28407		3.168,51
10270	R279-2025-61653		3.168,63
10271	R279-2025-58984		3.168,73
10272	R279-2025-24362		3.168,77
10273	R279-2025-54425		3.170,46
10274	R279-2025-33466		3.170,63
10275	R279-2025-36069		3.170,63
10276	R279-2025-16887		3.170,98
10277	R279-2025-56126		3.171,14
10278	R279-2025-6212		3.171,50
10279	R279-2025-34530		3.171,95
10280	R279-2025-3387		3.171,98
10281	R279-2025-31900		3.172,06
10282	R279-2025-46901		3.172,21
10283	R279-2025-14272		3.172,56
10284	R279-2025-18993		3.172,60
10285	R279-2025-38008		3.172,79
10286	R279-2025-38012		3.172,79
10287	R279-2025-46932		3.172,84
10288	R279-2025-2664		3.173,09
10289	R279-2025-6097		3.173,15
10290	R279-2025-26228		3.173,35
10291	R279-2025-14336		3.173,50

fonte: http://burc.regione.campania.it

BANDO IOSTUDIO 2024 A.S.2024/2025
GRADUATORIA PROVVISORIA

PROG	CODICE DOMANDA	NOTE PER GRADUATORIA	ISEE FINALE PER GRADUATORIA
10292	R279-2025-17933		3.173,91
10293	R279-2025-54980		3.173,97
10294	R279-2025-25239		3.174,03
10295	R279-2025-43817		3.174,53
10296	R279-2025-3392		3.174,69
10297	R279-2025-49695		3.175,00
10298	R279-2025-29427		3.175,06
10299	R279-2025-43783		3.175,20
10300	R279-2025-58862		3.175,33
10301	R279-2025-37952		3.175,61
10302	R279-2025-12836		3.176,26
10303	R279-2025-16401		3.176,47
10304	R279-2025-29189		3.176,47
10305	R279-2025-4903		3.177,18
10306	R279-2025-41397		3.177,20
10307	R279-2025-30091		3.177,28
10308	R279-2025-42754		3.177,45
10309	R279-2025-8954		3.177,56
10310	R279-2025-2573		3.177,71
10311	R279-2025-60439		3.177,75
10312	R279-2025-61599		3.177,81
10313	R279-2025-62793		3.177,81
10314	R279-2025-18773		3.178,18
10315	R279-2025-5255		3.178,43
10316	R279-2025-5384		3.178,43
10317	R279-2025-49464		3.178,54
10318	R279-2025-41376		3.179,13
10319	R279-2025-25060		3.179,41
10320	R279-2025-25134		3.179,41
10321	R279-2025-41541		3.179,51
10322	R279-2025-55458		3.179,51
10323	R279-2025-24532		3.179,68
10324	R279-2025-14486		3.179,89
10325	R279-2025-27616		3.179,93
10326	R279-2025-50074		3.180,17
10327	R279-2025-36260		3.180,31
10328	R279-2025-36274		3.180,31
10329	R279-2025-44273		3.180,33
10330	R279-2025-20034		3.180,41
10331	R279-2025-31342		3.180,41
10332	R279-2025-21756		3.180,60
10333	R279-2025-1097		3.180,66
10334	R279-2025-52631		3.180,81

fonte: http://burc.regione.campania.it

BANDO IOSTUDIO 2024 A.S.2024/2025
GRADUATORIA PROVVISORIA

PROG	CODICE DOMANDA	NOTE PER GRADUATORIA	ISEE FINALE PER GRADUATORIA
10335	R279-2025-22794		3.180,98
10336	R279-2025-43553		3.181,46
10337	R279-2025-29358		3.181,47
10338	R279-2025-58037		3.181,47
10339	R279-2025-38716		3.181,54
10340	R279-2025-6257		3.181,58
10341	R279-2025-6445		3.181,58
10342	R279-2025-45572		3.181,63
10343	R279-2025-45589		3.181,63
10344	R279-2025-9933		3.181,64
10345	R279-2025-40500		3.181,71
10346	R279-2025-60697		3.182,11
10347	R279-2025-47655		3.182,52
10348	R279-2025-5233		3.182,56
10349	R279-2025-46020		3.182,77
10350	R279-2025-10658		3.183,43
10351	R279-2025-17396		3.184,08
10352	R279-2025-15551		3.184,24
10353	R279-2025-37284		3.184,49
10354	R279-2025-35133		3.184,59
10355	R279-2025-32371		3.184,69
10356	R279-2025-64767		3.185,37
10357	R279-2025-64823		3.185,37
10358	R279-2025-37410		3.185,52
10359	R279-2025-54675		3.186,34
10360	R279-2025-62593		3.186,42
10361	R279-2025-3580		3.186,52
10362	R279-2025-62144		3.186,71
10363	R279-2025-23089		3.186,79
10364	R279-2025-57541		3.187,01
10365	R279-2025-43908		3.187,17
10366	R279-2025-57068		3.187,79
10367	R279-2025-3653		3.187,83
10368	R279-2025-3918		3.187,83
10369	R279-2025-21765		3.187,89
10370	R279-2025-13807		3.187,92
10371	R279-2025-2561		3.188,24
10372	R279-2025-5557		3.188,35
10373	R279-2025-51440		3.188,54
10374	R279-2025-4787		3.188,57
10375	R279-2025-36950		3.189,53
10376	R279-2025-36967		3.189,53
10377	R279-2025-22423		3.189,55

fonte: http://burc.regione.campania.it

BANDO IOSTUDIO 2024 A.S.2024/2025
GRADUATORIA PROVVISORIA

PROG	CODICE DOMANDA	NOTE PER GRADUATORIA	ISEE FINALE PER GRADUATORIA
10378	R279-2025-58298		3.189,59
10379	R279-2025-41750		3.189,81
10380	R279-2025-15043		3.189,85
10381	R279-2025-61107		3.189,91
10382	R279-2025-41457		3.190,26
10383	R279-2025-41497		3.190,58
10384	R279-2025-53298		3.190,69
10385	R279-2025-53322		3.190,69
10386	R279-2025-16000		3.190,95
10387	R279-2025-50546		3.191,02
10388	R279-2025-35507		3.191,06
10389	R279-2025-26618		3.191,52
10390	R279-2025-40045		3.191,58
10391	R279-2025-20514		3.191,74
10392	R279-2025-20606		3.191,74
10393	R279-2025-60123		3.191,98
10394	R279-2025-13260		3.192,06
10395	R279-2025-10257		3.192,23
10396	R279-2025-12370		3.192,34
10397	R279-2025-9684		3.192,36
10398	R279-2025-9734		3.192,36
10399	R279-2025-48443		3.192,36
10400	R279-2025-40334		3.192,49
10401	R279-2025-5601		3.192,52
10402	R279-2025-592		3.192,53
10403	R279-2025-818		3.192,53
10404	R279-2025-16620		3.192,65
10405	R279-2025-974		3.192,68
10406	R279-2025-47525		3.193,22
10407	R279-2025-16731		3.193,35
10408	R279-2025-37778		3.193,52
10409	R279-2025-12016		3.193,63
10410	R279-2025-5776		3.193,92
10411	R279-2025-37844		3.194,27
10412	R279-2025-34450		3.194,55
10413	R279-2025-34469		3.194,55
10414	R279-2025-25137		3.194,64
10415	R279-2025-2584		3.194,68
10416	R279-2025-4855		3.194,81
10417	R279-2025-19839		3.194,88
10418	R279-2025-20983		3.194,88
10419	R279-2025-38683		3.194,90
10420	R279-2025-39248		3.195,16

fonte: http://burc.regione.campania.it

BANDO IOSTUDIO 2024 A.S.2024/2025
GRADUATORIA PROVVISORIA

PROG	CODICE DOMANDA	NOTE PER GRADUATORIA	ISEE FINALE PER GRADUATORIA
10421	R279-2025-48094		3.195,39
10422	R279-2025-10803		3.195,41
10423	R279-2025-48059		3.195,54
10424	R279-2025-35207		3.195,99
10425	R279-2025-4241		3.196,42
10426	R279-2025-23767		3.197,06
10427	R279-2025-61895		3.197,15
10428	R279-2025-14257		3.197,18
10429	R279-2025-41693		3.197,29
10430	R279-2025-48524		3.197,32
10431	R279-2025-10379		3.197,59
10432	R279-2025-36826		3.198,26
10433	R279-2025-36866		3.198,26
10434	R279-2025-27656		3.198,55
10435	R279-2025-19680		3.198,78
10436	R279-2025-19687		3.198,78
10437	R279-2025-5959		3.198,82
10438	R279-2025-6553		3.198,95
10439	R279-2025-6697		3.198,95
10440	R279-2025-11872		3.198,96
10441	R279-2025-346		3.199,12
10442	R279-2025-19733		3.199,35
10443	R279-2025-1775		3.199,44
10444	R279-2025-24046		3.199,62
10445	R279-2025-54514		3.199,72
10446	R279-2025-38494		3.199,79
10447	R279-2025-44862		3.199,84
10448	R279-2025-50319		3.200,00
10449	R279-2025-42817		3.200,65
10450	R279-2025-42856		3.200,65
10451	R279-2025-41059		3.200,68
10452	R279-2025-41154		3.200,68
10453	R279-2025-14572		3.200,79
10454	R279-2025-52610		3.201,00
10455	R279-2025-53815		3.201,00
10456	R279-2025-11305		3.201,02
10457	R279-2025-35498		3.201,51
10458	R279-2025-35526		3.201,51
10459	R279-2025-27920		3.201,64
10460	R279-2025-27962		3.201,64
10461	R279-2025-22569		3.201,88
10462	R279-2025-36770		3.201,88
10463	R279-2025-47792		3.202,15

fonte: http://burc.regione.campania.it

BANDO IOSTUDIO 2024 A.S.2024/2025
GRADUATORIA PROVVISORIA

PROG	CODICE DOMANDA	NOTE PER GRADUATORIA	ISEE FINALE PER GRADUATORIA
10464	R279-2025-47801		3.202,15
10465	R279-2025-56702		3.202,17
10466	R279-2025-7046		3.202,34
10467	R279-2025-15625		3.202,34
10468	R279-2025-11193		3.202,51
10469	R279-2025-38656		3.202,75
10470	R279-2025-13887		3.203,04
10471	R279-2025-30867		3.203,19
10472	R279-2025-47616		3.203,19
10473	R279-2025-51576		3.203,19
10474	R279-2025-6301		3.203,27
10475	R279-2025-21668		3.203,50
10476	R279-2025-15638		3.203,66
10477	R279-2025-15659		3.203,66
10478	R279-2025-28050		3.204,05
10479	R279-2025-55408		3.204,18
10480	R279-2025-9832		3.204,55
10481	R279-2025-10060		3.204,55
10482	R279-2025-47700		3.204,56
10483	R279-2025-51801		3.204,59
10484	R279-2025-36201		3.204,97
10485	R279-2025-29746		3.205,01
10486	R279-2025-24547		3.205,18
10487	R279-2025-20254		3.205,49
10488	R279-2025-38723		3.205,89
10489	R279-2025-1239		3.206,10
10490	R279-2025-39606		3.206,37
10491	R279-2025-21448		3.206,47
10492	R279-2025-4136		3.206,50
10493	R279-2025-37254		3.206,50
10494	R279-2025-8098		3.206,52
10495	R279-2025-8115		3.206,52
10496	R279-2025-46050		3.206,86
10497	R279-2025-34490		3.207,27
10498	R279-2025-47471		3.207,70
10499	R279-2025-51706		3.208,04
10500	R279-2025-51761		3.208,04
10501	R279-2025-36350		3.208,33
10502	R279-2025-15361		3.209,06
10503	R279-2025-10276		3.209,76
10504	R279-2025-14453		3.209,90
10505	R279-2025-47434		3.210,16
10506	R279-2025-47464		3.210,16

fonte: http://burc.regione.campania.it

BANDO IOSTUDIO 2024 A.S.2024/2025
GRADUATORIA PROVVISORIA

PROG	CODICE DOMANDA	NOTE PER GRADUATORIA	ISEE FINALE PER GRADUATORIA
10507	R279-2025-55712		3.210,16
10508	R279-2025-1018		3.210,31
10509	R279-2025-39571		3.210,32
10510	R279-2025-2615		3.210,71
10511	R279-2025-2856		3.210,76
10512	R279-2025-47005		3.210,91
10513	R279-2025-51531		3.210,91
10514	R279-2025-53926		3.211,28
10515	R279-2025-27246		3.211,39
10516	R279-2025-43796		3.211,54
10517	R279-2025-33278		3.211,77
10518	R279-2025-33345		3.211,77
10519	R279-2025-39178		3.211,77
10520	R279-2025-24113		3.211,82
10521	R279-2025-54417		3.211,87
10522	R279-2025-15839		3.212,03
10523	R279-2025-20692		3.212,16
10524	R279-2025-48549		3.212,21
10525	R279-2025-19060		3.212,26
10526	R279-2025-14101		3.212,67
10527	R279-2025-1240		3.212,75
10528	R279-2025-2512		3.212,88
10529	R279-2025-35210		3.213,01
10530	R279-2025-46264		3.213,01
10531	R279-2025-3156		3.213,18
10532	R279-2025-15961		3.213,50
10533	R279-2025-18471		3.213,52
10534	R279-2025-47145		3.214,01
10535	R279-2025-63989		3.214,01
10536	R279-2025-8638		3.214,22
10537	R279-2025-10013		3.214,69
10538	R279-2025-12843		3.215,00
10539	R279-2025-35384		3.216,10
10540	R279-2025-16564		3.216,21
10541	R279-2025-56529		3.216,64
10542	R279-2025-38647		3.216,67
10543	R279-2025-33501		3.217,18
10544	R279-2025-33539		3.217,18
10545	R279-2025-28111		3.217,20
10546	R279-2025-19915		3.217,48
10547	R279-2025-19917		3.217,48
10548	R279-2025-45553		3.217,56
10549	R279-2025-45569		3.217,56

fonte: http://burc.regione.campania.it

BANDO IOSTUDIO 2024 A.S.2024/2025
GRADUATORIA PROVVISORIA

PROG	CODICE DOMANDA	NOTE PER GRADUATORIA	ISEE FINALE PER GRADUATORIA
10550	R279-2025-10418		3.217,67
10551	R279-2025-42984		3.217,71
10552	R279-2025-30558		3.218,05
10553	R279-2025-45115		3.218,29
10554	R279-2025-45148		3.218,29
10555	R279-2025-46075		3.218,63
10556	R279-2025-30919		3.218,78
10557	R279-2025-64987		3.218,94
10558	R279-2025-44244		3.219,24
10559	R279-2025-28949		3.219,51
10560	R279-2025-30870		3.219,80
10561	R279-2025-42475		3.220,34
10562	R279-2025-32889		3.220,38
10563	R279-2025-63371		3.220,54
10564	R279-2025-24227		3.220,69
10565	R279-2025-24342		3.220,69
10566	R279-2025-21768		3.221,55
10567	R279-2025-47768		3.221,69
10568	R279-2025-59521		3.221,95
10569	R279-2025-47491		3.222,06
10570	R279-2025-1353		3.222,26
10571	R279-2025-34958		3.222,30
10572	R279-2025-12138		3.222,49
10573	R279-2025-41444		3.222,55
10574	R279-2025-39322		3.222,62
10575	R279-2025-50889		3.222,96
10576	R279-2025-31843		3.223,04
10577	R279-2025-15223		3.223,31
10578	R279-2025-27711		3.223,45
10579	R279-2025-42606		3.223,58
10580	R279-2025-22609		3.224,11
10581	R279-2025-6611		3.224,33
10582	R279-2025-11785		3.224,45
10583	R279-2025-64583		3.224,84
10584	R279-2025-56781		3.224,94
10585	R279-2025-19470		3.225,00
10586	R279-2025-58628		3.225,12
10587	R279-2025-63904		3.225,31
10588	R279-2025-64537		3.225,45
10589	R279-2025-64580		3.225,45
10590	R279-2025-46841		3.225,67
10591	R279-2025-1283		3.225,98
10592	R279-2025-1362		3.225,98

fonte: http://burc.regione.campania.it

PROG	CODICE DOMANDA	NOTE PER GRADUATORIA	ISEE FINALE PER GRADUATORIA
10593	R279-2025-14298		3.226,28
10594	R279-2025-14179		3.226,47
10595	R279-2025-22107		3.226,47
10596	R279-2025-45982		3.227,07
10597	R279-2025-46019		3.227,07
10598	R279-2025-49042		3.227,64
10599	R279-2025-50351		3.227,64
10600	R279-2025-51993		3.227,64
10601	R279-2025-37809		3.227,65
10602	R279-2025-18308		3.227,72
10603	R279-2025-20597		3.228,10
10604	R279-2025-20651		3.228,10
10605	R279-2025-25617		3.228,55
10606	R279-2025-25218		3.228,66
10607	R279-2025-7424		3.229,39
10608	R279-2025-30906		3.229,39
10609	R279-2025-22482		3.229,94
10610	R279-2025-14139		3.230,08
10611	R279-2025-59793		3.230,48
10612	R279-2025-59904		3.230,48
10613	R279-2025-20058		3.230,81
10614	R279-2025-20574		3.230,93
10615	R279-2025-41096		3.230,98
10616	R279-2025-1057		3.231,43
10617	R279-2025-8360		3.231,43
10618	R279-2025-20000		3.231,80
10619	R279-2025-25205		3.231,86
10620	R279-2025-12600		3.232,14
10621	R279-2025-10879		3.232,21
10622	R279-2025-1844		3.232,68
10623	R279-2025-28428		3.232,84
10624	R279-2025-34810		3.232,84
10625	R279-2025-58219		3.233,30
10626	R279-2025-58279		3.233,30
10627	R279-2025-32162		3.233,51
10628	R279-2025-49032		3.233,84
10629	R279-2025-46257		3.233,93
10630	R279-2025-46304		3.233,93
10631	R279-2025-21003		3.233,98
10632	R279-2025-57914		3.234,31
10633	R279-2025-32089		3.234,39
10634	R279-2025-3459		3.234,96
10635	R279-2025-47758		3.235,01

fonte: http://burc.regione.campania.it

BANDO IOSTUDIO 2024 A.S.2024/2025
GRADUATORIA PROVVISORIA

PROG	CODICE DOMANDA	NOTE PER GRADUATORIA	ISEE FINALE PER GRADUATORIA
10636	R279-2025-2159		3.235,03
10637	R279-2025-14014		3.235,09
10638	R279-2025-58515		3.235,34
10639	R279-2025-62982		3.235,34
10640	R279-2025-33809		3.235,49
10641	R279-2025-1658		3.235,54
10642	R279-2025-54905		3.235,87
10643	R279-2025-45792		3.236,18
10644	R279-2025-24224		3.236,22
10645	R279-2025-14651		3.236,52
10646	R279-2025-47705		3.236,99
10647	R279-2025-56110		3.236,99
10648	R279-2025-39930		3.237,32
10649	R279-2025-39935		3.237,32
10650	R279-2025-9676		3.237,81
10651	R279-2025-12338		3.239,26
10652	R279-2025-52658		3.239,32
10653	R279-2025-52667		3.239,32
10654	R279-2025-45779		3.239,67
10655	R279-2025-49977		3.239,68
10656	R279-2025-56958		3.239,71
10657	R279-2025-63725		3.240,20
10658	R279-2025-63777		3.240,20
10659	R279-2025-44349		3.240,24
10660	R279-2025-15404		3.240,29
10661	R279-2025-19746		3.240,43
10662	R279-2025-62511		3.240,55
10663	R279-2025-62188		3.240,56
10664	R279-2025-49538		3.240,73
10665	R279-2025-56944		3.240,85
10666	R279-2025-39013		3.240,88
10667	R279-2025-22958		3.241,22
10668	R279-2025-27514		3.241,35
10669	R279-2025-14278		3.241,41
10670	R279-2025-23264		3.241,41
10671	R279-2025-59821		3.241,78
10672	R279-2025-53176		3.242,15
10673	R279-2025-53240		3.242,15
10674	R279-2025-53266		3.242,15
10675	R279-2025-33948		3.242,46
10676	R279-2025-33457		3.242,84
10677	R279-2025-5856		3.242,86
10678	R279-2025-48900		3.243,15

fonte: http://burc.regione.campania.it

BANDO IOSTUDIO 2024 A.S.2024/2025
GRADUATORIA PROVVISORIA

PROG	CODICE DOMANDA	NOTE PER GRADUATORIA	ISEE FINALE PER GRADUATORIA
10679	R279-2025-43487		3.243,31
10680	R279-2025-58082		3.243,44
10681	R279-2025-24126		3.243,50
10682	R279-2025-24248		3.243,50
10683	R279-2025-40936		3.243,50
10684	R279-2025-2137		3.243,58
10685	R279-2025-15696		3.243,58
10686	R279-2025-10503		3.244,18
10687	R279-2025-40859		3.244,44
10688	R279-2025-6364		3.244,49
10689	R279-2025-6466		3.244,49
10690	R279-2025-45863		3.244,61
10691	R279-2025-60725		3.244,61
10692	R279-2025-5654		3.244,63
10693	R279-2025-5760		3.244,63
10694	R279-2025-55249		3.244,93
10695	R279-2025-33167		3.245,11
10696	R279-2025-13051		3.245,20
10697	R279-2025-15723		3.245,29
10698	R279-2025-16067		3.245,35
10699	R279-2025-48714		3.245,57
10700	R279-2025-57085		3.245,63
10701	R279-2025-12460		3.246,14
10702	R279-2025-37115		3.246,28
10703	R279-2025-37150		3.246,28
10704	R279-2025-36139		3.246,34
10705	R279-2025-9504		3.246,37
10706	R279-2025-7502		3.246,86
10707	R279-2025-56038		3.246,99
10708	R279-2025-1669		3.247,06
10709	R279-2025-3499		3.247,06
10710	R279-2025-3552		3.247,06
10711	R279-2025-29775		3.247,10
10712	R279-2025-18307		3.247,26
10713	R279-2025-46867		3.247,43
10714	R279-2025-24347		3.247,46
10715	R279-2025-1835		3.247,56
10716	R279-2025-101		3.247,64
10717	R279-2025-33692		3.247,65
10718	R279-2025-56507		3.247,65
10719	R279-2025-11240		3.247,67
10720	R279-2025-28790		3.247,76
10721	R279-2025-21896		3.248,05

fonte: http://burc.regione.campania.it

BANDO IOSTUDIO 2024 A.S.2024/2025
GRADUATORIA PROVVISORIA

PROG	CODICE DOMANDA	NOTE PER GRADUATORIA	ISEE FINALE PER GRADUATORIA
10722	R279-2025-26800		3.248,78
10723	R279-2025-59080		3.248,91
10724	R279-2025-29589		3.249,62
10725	R279-2025-45494		3.249,67
10726	R279-2025-32009		3.249,80
10727	R279-2025-11544		3.250,00
10728	R279-2025-49482		3.250,00
10729	R279-2025-27660		3.250,15
10730	R279-2025-14105		3.250,29
10731	R279-2025-59030		3.250,58
10732	R279-2025-16022		3.251,11
10733	R279-2025-25342		3.251,11
10734	R279-2025-4932		3.251,34
10735	R279-2025-45139		3.251,79
10736	R279-2025-7737		3.252,03
10737	R279-2025-7826		3.252,03
10738	R279-2025-63033		3.252,32
10739	R279-2025-39103		3.252,76
10740	R279-2025-19207		3.252,86
10741	R279-2025-62579		3.253,14
10742	R279-2025-17851		3.253,38
10743	R279-2025-61718		3.253,38
10744	R279-2025-16092		3.253,43
10745	R279-2025-33493		3.253,56
10746	R279-2025-37351		3.253,73
10747	R279-2025-27764		3.253,79
10748	R279-2025-12830		3.254,12
10749	R279-2025-60891		3.254,41
10750	R279-2025-8749		3.254,90
10751	R279-2025-9886		3.254,90
10752	R279-2025-18870		3.255,16
10753	R279-2025-55796		3.255,37
10754	R279-2025-59465		3.255,61
10755	R279-2025-39345		3.255,65
10756	R279-2025-27956		3.255,78
10757	R279-2025-35335		3.256,03
10758	R279-2025-35389		3.256,03
10759	R279-2025-17287		3.256,18
10760	R279-2025-55805		3.256,42
10761	R279-2025-62148		3.257,06
10762	R279-2025-43973		3.257,36
10763	R279-2025-23886		3.257,60
10764	R279-2025-24011		3.257,60

fonte: http://burc.regione.campania.it

BANDO IOSTUDIO 2024 A.S.2024/2025
GRADUATORIA PROVVISORIA

PROG	CODICE DOMANDA	NOTE PER GRADUATORIA	ISEE FINALE PER GRADUATORIA
10765	R279-2025-39789		3.257,77
10766	R279-2025-12223		3.257,91
10767	R279-2025-22954		3.257,94
10768	R279-2025-47296		3.258,00
10769	R279-2025-18751		3.258,03
10770	R279-2025-34606		3.258,03
10771	R279-2025-35212		3.258,36
10772	R279-2025-17668		3.259,06
10773	R279-2025-65183		3.259,76
10774	R279-2025-52474		3.259,81
10775	R279-2025-26340		3.259,82
10776	R279-2025-12027		3.259,96
10777	R279-2025-16360		3.260,06
10778	R279-2025-18126		3.260,14
10779	R279-2025-14134		3.260,23
10780	R279-2025-64249		3.260,53
10781	R279-2025-37800		3.261,18
10782	R279-2025-38753		3.261,22
10783	R279-2025-41787		3.261,25
10784	R279-2025-42730		3.261,25
10785	R279-2025-600		3.261,28
10786	R279-2025-39133		3.261,28
10787	R279-2025-10856		3.261,42
10788	R279-2025-31004		3.261,58
10789	R279-2025-1421		3.261,65
10790	R279-2025-15118		3.261,84
10791	R279-2025-17097		3.261,88
10792	R279-2025-55896		3.262,24
10793	R279-2025-15477		3.262,41
10794	R279-2025-54335		3.262,50
10795	R279-2025-19183		3.262,60
10796	R279-2025-58693		3.262,89
10797	R279-2025-58818		3.262,89
10798	R279-2025-12923		3.263,24
10799	R279-2025-43776		3.263,46
10800	R279-2025-33244		3.263,49
10801	R279-2025-19153		3.263,70
10802	R279-2025-810		3.263,99
10803	R279-2025-27169		3.264,01
10804	R279-2025-9315		3.264,16
10805	R279-2025-9429		3.264,16
10806	R279-2025-63603		3.264,63
10807	R279-2025-7340		3.264,77

fonte: http://burc.regione.campania.it

BANDO IOSTUDIO 2024 A.S.2024/2025
GRADUATORIA PROVVISORIA

PROG	CODICE DOMANDA	NOTE PER GRADUATORIA	ISEE FINALE PER GRADUATORIA
10808	R279-2025-5123		3.264,83
10809	R279-2025-29209		3.264,97
10810	R279-2025-3882		3.264,98
10811	R279-2025-53864		3.265,26
10812	R279-2025-60238		3.266,17
10813	R279-2025-20263		3.266,86
10814	R279-2025-56363		3.266,88
10815	R279-2025-21331		3.267,00
10816	R279-2025-2208		3.267,08
10817	R279-2025-36971		3.267,10
10818	R279-2025-54574		3.267,61
10819	R279-2025-43946		3.268,02
10820	R279-2025-57432		3.268,14
10821	R279-2025-2274		3.268,63
10822	R279-2025-13347		3.268,63
10823	R279-2025-2140		3.268,75
10824	R279-2025-15821		3.268,78
10825	R279-2025-27921		3.268,86
10826	R279-2025-49776		3.269,12
10827	R279-2025-465		3.269,23
10828	R279-2025-1424		3.269,29
10829	R279-2025-42661		3.270,09
10830	R279-2025-42688		3.270,09
10831	R279-2025-15183		3.270,10
10832	R279-2025-28503		3.270,10
10833	R279-2025-27240		3.270,23
10834	R279-2025-28141		3.270,23
10835	R279-2025-28180		3.270,23
10836	R279-2025-40700	Ammesso con riserva - Beneficiario non censito in SIDI. Pratica sanabile inoltrando attestato di frequenza scolastica 2024/2025 rilasciato dalla segreteria didattica	3.270,36
10837	R279-2025-22809		3.270,57
10838	R279-2025-44662		3.270,87
10839	R279-2025-33371		3.271,22
10840	R279-2025-41360		3.271,87
10841	R279-2025-41552		3.271,98
10842	R279-2025-5498		3.272,36
10843	R279-2025-63815		3.272,74
10844	R279-2025-4985		3.273,04
10845	R279-2025-12833		3.273,28
10846	R279-2025-40909		3.273,78
10847	R279-2025-7058		3.274,02

fonte: http://burc.regione.campania.it

BANDO IOSTUDIO 2024 A.S.2024/2025
GRADUATORIA PROVVISORIA

PROG	CODICE DOMANDA	NOTE PER GRADUATORIA	ISEE FINALE PER GRADUATORIA
10848	R279-2025-5583		3.274,05
10849	R279-2025-58461		3.274,09
10850	R279-2025-37153		3.274,44
10851	R279-2025-7930		3.274,47
10852	R279-2025-22359		3.275,00
10853	R279-2025-40857		3.275,20
10854	R279-2025-15674		3.275,49
10855	R279-2025-15736		3.275,49
10856	R279-2025-40693		3.275,80
10857	R279-2025-21299		3.276,30
10858	R279-2025-9165		3.276,77
10859	R279-2025-29856		3.277,12
10860	R279-2025-8907		3.277,18
10861	R279-2025-4735		3.277,19
10862	R279-2025-59472		3.277,50
10863	R279-2025-18609		3.277,77
10864	R279-2025-37827		3.278,11
10865	R279-2025-21527		3.278,72
10866	R279-2025-10219		3.278,80
10867	R279-2025-57468		3.278,81
10868	R279-2025-22934		3.278,86
10869	R279-2025-7997		3.278,88
10870	R279-2025-21452		3.278,90
10871	R279-2025-22402		3.279,05
10872	R279-2025-48208		3.279,12
10873	R279-2025-22095		3.279,34
10874	R279-2025-18858		3.279,41
10875	R279-2025-34575		3.279,49
10876	R279-2025-24772		3.279,65
10877	R279-2025-24819		3.279,65
10878	R279-2025-28093		3.279,95
10879	R279-2025-41878		3.280,01
10880	R279-2025-55931	Ammesso con riserva - Beneficiario non censito in SIDI. Pratica sanabile inoltrando attestato di frequenza scolastica 2024/2025 rilasciato dalla segreteria didattica	3.280,01
10881	R279-2025-55968		3.280,01
10882	R279-2025-9017		3.280,08
10883	R279-2025-5048		3.280,29
10884	R279-2025-47248		3.280,32
10885	R279-2025-1352		3.280,49
10886	R279-2025-20527		3.280,77
10887	R279-2025-28952		3.281,16

fonte: http://burc.regione.campania.it

BANDO IOSTUDIO 2024 A.S.2024/2025
GRADUATORIA PROVVISORIA

PROG	CODICE DOMANDA	NOTE PER GRADUATORIA	ISEE FINALE PER GRADUATORIA
10888	R279-2025-41770		3.281,25
10889	R279-2025-45917		3.281,49
10890	R279-2025-30434		3.281,50
10891	R279-2025-735		3.281,71
10892	R279-2025-450		3.282,07
10893	R279-2025-605		3.282,07
10894	R279-2025-27052		3.282,28
10895	R279-2025-52350		3.282,93
10896	R279-2025-22428		3.282,95
10897	R279-2025-25242		3.282,97
10898	R279-2025-4053		3.283,12
10899	R279-2025-51850		3.283,26
10900	R279-2025-40033		3.283,61
10901	R279-2025-40076		3.283,61
10902	R279-2025-11412		3.283,82
10903	R279-2025-53042		3.284,15
10904	R279-2025-40086		3.284,23
10905	R279-2025-4632		3.284,27
10906	R279-2025-30426		3.284,60
10907	R279-2025-34271		3.284,66
10908	R279-2025-28368		3.284,80
10909	R279-2025-12456		3.285,07
10910	R279-2025-17072		3.285,07
10911	R279-2025-10963		3.285,29
10912	R279-2025-47280		3.285,29
10913	R279-2025-46929		3.285,34
10914	R279-2025-36235		3.285,37
10915	R279-2025-30913		3.285,43
10916	R279-2025-10683		3.286,44
10917	R279-2025-2892		3.286,52
10918	R279-2025-10022		3.286,56
10919	R279-2025-10057		3.286,56
10920	R279-2025-10086		3.286,56
10921	R279-2025-61246		3.287,29
10922	R279-2025-62672		3.287,41
10923	R279-2025-11119		3.287,51
10924	R279-2025-12769		3.287,56
10925	R279-2025-38493		3.287,56
10926	R279-2025-54621		3.287,71
10927	R279-2025-52879		3.287,84
10928	R279-2025-45591		3.288,02
10929	R279-2025-8980		3.288,04
10930	R279-2025-6906		3.288,12

fonte: http://burc.regione.campania.it

PROG	CODICE DOMANDA	NOTE PER GRADUATORIA	ISEE FINALE PER GRADUATORIA
10931	R279-2025-55902		3.288,28
10932	R279-2025-29487		3.288,31
10933	R279-2025-29503		3.288,31
10934	R279-2025-28163		3.288,37
10935	R279-2025-13285		3.288,49
10936	R279-2025-1463		3.288,54
10937	R279-2025-20739		3.288,62
10938	R279-2025-6690		3.288,97
10939	R279-2025-7042		3.288,97
10940	R279-2025-24316		3.289,21
10941	R279-2025-39346		3.289,21
10942	R279-2025-14111		3.289,46
10943	R279-2025-3923		3.289,53
10944	R279-2025-14317		3.289,81
10945	R279-2025-51911		3.289,87
10946	R279-2025-21489		3.290,23
10947	R279-2025-34897		3.290,43
10948	R279-2025-35841		3.290,43
10949	R279-2025-53509		3.290,44
10950	R279-2025-42697		3.290,57
10951	R279-2025-7519		3.290,69
10952	R279-2025-47199		3.291,05
10953	R279-2025-26337		3.291,08
10954	R279-2025-40567		3.291,08
10955	R279-2025-61396		3.291,22
10956	R279-2025-61410		3.291,22
10957	R279-2025-10516		3.291,23
10958	R279-2025-14990		3.291,23
10959	R279-2025-56875		3.291,55
10960	R279-2025-12365		3.292,16
10961	R279-2025-61942		3.292,56
10962	R279-2025-43685		3.293,12
10963	R279-2025-64356		3.293,55
10964	R279-2025-55878		3.293,61
10965	R279-2025-55898		3.293,61
10966	R279-2025-24635		3.293,63
10967	R279-2025-37082		3.293,63
10968	R279-2025-36033		3.293,66
10969	R279-2025-2625		3.293,71
10970	R279-2025-44674		3.293,71
10971	R279-2025-54526		3.293,72
10972	R279-2025-31010		3.293,82
10973	R279-2025-33071		3.293,91

fonte: http://burc.regione.campania.it

BANDO IOSTUDIO 2024 A.S.2024/2025
GRADUATORIA PROVVISORIA

PROG	CODICE DOMANDA	NOTE PER GRADUATORIA	ISEE FINALE PER GRADUATORIA
10974	R279-2025-846		3.294,16
10975	R279-2025-1312		3.294,30
10976	R279-2025-1459		3.294,30
10977	R279-2025-52218		3.294,43
10978	R279-2025-61604		3.294,55
10979	R279-2025-1108		3.294,57
10980	R279-2025-1220		3.295,10
10981	R279-2025-1380		3.295,10
10982	R279-2025-48087		3.295,21
10983	R279-2025-31513		3.295,45
10984	R279-2025-31536		3.295,45
10985	R279-2025-11135		3.296,20
10986	R279-2025-3800		3.296,21
10987	R279-2025-49239		3.296,47
10988	R279-2025-45566		3.297,33
10989	R279-2025-45584		3.297,33
10990	R279-2025-38305		3.297,56
10991	R279-2025-53135		3.297,86
10992	R279-2025-9464		3.297,97
10993	R279-2025-27026		3.298,64
10994	R279-2025-27186		3.298,64
10995	R279-2025-13532		3.299,30
10996	R279-2025-5126		3.299,36
10997	R279-2025-5497		3.299,36
10998	R279-2025-59453		3.299,62
10999	R279-2025-15302		3.299,71
11000	R279-2025-50433		3.299,74
11001	R279-2025-19355		3.299,82
11002	R279-2025-5884		3.300,00
11003	R279-2025-46444		3.300,00
11004	R279-2025-38343		3.300,73
11005	R279-2025-15169		3.300,98
11006	R279-2025-60011		3.300,99
11007	R279-2025-22576		3.301,42
11008	R279-2025-55321		3.301,65
11009	R279-2025-51148		3.301,92
11010	R279-2025-11821		3.302,15
11011	R279-2025-27784		3.302,20
11012	R279-2025-32033		3.302,36
11013	R279-2025-54970		3.302,37
11014	R279-2025-14382		3.302,38
11015	R279-2025-10751		3.302,48
11016	R279-2025-29237		3.302,70

fonte: http://burc.regione.campania.it

PROG	CODICE DOMANDA	NOTE PER GRADUATORIA	ISEE FINALE PER GRADUATORIA
11017	R279-2025-29278		3.302,70
11018	R279-2025-5658		3.302,85
11019	R279-2025-27729		3.303,16
11020	R279-2025-36745		3.303,27
11021	R279-2025-4972		3.303,29
11022	R279-2025-57267		3.303,49
11023	R279-2025-63515		3.303,71
11024	R279-2025-63545		3.303,71
11025	R279-2025-41103		3.303,82
11026	R279-2025-24483		3.303,92
11027	R279-2025-26708		3.303,96
11028	R279-2025-27391		3.304,05
11029	R279-2025-11761		3.304,31
11030	R279-2025-38948		3.304,41
11031	R279-2025-52823		3.304,47
11032	R279-2025-59287		3.305,26
11033	R279-2025-31195		3.305,39
11034	R279-2025-31248		3.305,39
11035	R279-2025-4748		3.305,41
11036	R279-2025-20066		3.305,74
11037	R279-2025-29339		3.305,85
11038	R279-2025-51243		3.306,37
11039	R279-2025-49262		3.306,76
11040	R279-2025-778		3.308,04
11041	R279-2025-8495		3.308,24
11042	R279-2025-30440		3.308,73
11043	R279-2025-19282		3.308,99
11044	R279-2025-4575		3.309,19
11045	R279-2025-30746		3.309,31
11046	R279-2025-26905		3.309,45
11047	R279-2025-35441		3.309,63
11048	R279-2025-60108		3.310,28
11049	R279-2025-30097		3.310,29
11050	R279-2025-39214		3.310,48
11051	R279-2025-11503		3.311,15
11052	R279-2025-11564		3.311,15
11053	R279-2025-12122		3.311,28
11054	R279-2025-26297		3.311,38
11055	R279-2025-24177		3.311,48
11056	R279-2025-9897		3.311,57
11057	R279-2025-40069		3.311,65
11058	R279-2025-21547		3.312,10
11059	R279-2025-33158		3.312,26

fonte: http://burc.regione.campania.it

BANDO IOSTUDIO 2024 A.S.2024/2025
GRADUATORIA PROVVISORIA

PROG	CODICE DOMANDA	NOTE PER GRADUATORIA	ISEE FINALE PER GRADUATORIA
11060	R279-2025-30730		3.312,60
11061	R279-2025-47509		3.312,75
11062	R279-2025-53786		3.312,85
11063	R279-2025-42775		3.313,09
11064	R279-2025-52381		3.313,16
11065	R279-2025-58230		3.313,16
11066	R279-2025-58263		3.313,16
11067	R279-2025-47669		3.313,24
11068	R279-2025-62742		3.313,29
11069	R279-2025-17293		3.313,41
11070	R279-2025-10595		3.313,73
11071	R279-2025-49293		3.314,80
11072	R279-2025-44808		3.314,82
11073	R279-2025-2107		3.314,97
11074	R279-2025-49938		3.315,14
11075	R279-2025-39843		3.315,20
11076	R279-2025-37863		3.315,56
11077	R279-2025-8264		3.315,61
11078	R279-2025-44282		3.315,74
11079	R279-2025-32710		3.315,88
11080	R279-2025-15479		3.315,94
11081	R279-2025-45263		3.316,45
11082	R279-2025-7275		3.316,46
11083	R279-2025-64114		3.316,81
11084	R279-2025-64172		3.316,81
11085	R279-2025-45915		3.316,84
11086	R279-2025-10511		3.317,05
11087	R279-2025-50192		3.317,63
11088	R279-2025-50202		3.317,63
11089	R279-2025-20374		3.317,83
11090	R279-2025-53932		3.317,84
11091	R279-2025-4021		3.318,14
11092	R279-2025-36053		3.318,70
11093	R279-2025-38115		3.318,70
11094	R279-2025-1604		3.318,81
11095	R279-2025-30319		3.319,51
11096	R279-2025-34045		3.319,51
11097	R279-2025-57302		3.319,51
11098	R279-2025-23464		3.319,61
11099	R279-2025-29884		3.319,61
11100	R279-2025-64303		3.320,58
11101	R279-2025-6576		3.320,64
11102	R279-2025-46822		3.320,74

fonte: http://burc.regione.campania.it

PROG	CODICE DOMANDA	NOTE PER GRADUATORIA	ISEE FINALE PER GRADUATORIA
11103	R279-2025-13188		3.321,02
11104	R279-2025-13254		3.321,02
11105	R279-2025-46435		3.321,05
11106	R279-2025-54853		3.321,08
11107	R279-2025-54874		3.321,08
11108	R279-2025-63948		3.321,53
11109	R279-2025-63979		3.321,53
11110	R279-2025-43053		3.322,50
11111	R279-2025-2374		3.322,64
11112	R279-2025-63200		3.322,68
11113	R279-2025-42097		3.322,76
11114	R279-2025-14184		3.322,77
11115	R279-2025-5563		3.322,93
11116	R279-2025-11869		3.322,93
11117	R279-2025-36797		3.322,94
11118	R279-2025-50420		3.323,21
11119	R279-2025-59092		3.323,26
11120	R279-2025-899		3.323,33
11121	R279-2025-995		3.323,33
11122	R279-2025-22728		3.323,58
11123	R279-2025-40527		3.323,58
11124	R279-2025-20855		3.324,08
11125	R279-2025-20889		3.324,08
11126	R279-2025-21994		3.324,23
11127	R279-2025-11624		3.324,29
11128	R279-2025-8951		3.325,18
11129	R279-2025-56423		3.325,25
11130	R279-2025-12459		3.325,27
11131	R279-2025-61656		3.325,45
11132	R279-2025-37506		3.325,73
11133	R279-2025-10297		3.325,98
11134	R279-2025-9914		3.326,27
11135	R279-2025-36637		3.326,47
11136	R279-2025-20666		3.326,59
11137	R279-2025-44748		3.327,04
11138	R279-2025-44755		3.327,04
11139	R279-2025-8192		3.327,45
11140	R279-2025-14316		3.327,74
11141	R279-2025-41700		3.328,18
11142	R279-2025-29360		3.328,21
11143	R279-2025-4651		3.328,46
11144	R279-2025-15601		3.329,17
11145	R279-2025-47474		3.329,26

fonte: http://burc.regione.campania.it

BANDO IOSTUDIO 2024 A.S.2024/2025
GRADUATORIA PROVVISORIA

PROG	CODICE DOMANDA	NOTE PER GRADUATORIA	ISEE FINALE PER GRADUATORIA
11146	R279-2025-32271		3.329,67
11147	R279-2025-6526		3.329,80
11148	R279-2025-14820	Ammesso con riserva - Beneficiario non censito in SIDI. Pratica sanabile inoltrando attestato di frequenza scolastica 2024/2025 rilasciato dalla segreteria didattica	3.329,83
11149	R279-2025-51687		3.329,90
11150	R279-2025-47865		3.330,40
11151	R279-2025-25511		3.330,51
11152	R279-2025-64009		3.330,57
11153	R279-2025-16038		3.330,63
11154	R279-2025-62171		3.331,13
11155	R279-2025-15633		3.331,40
11156	R279-2025-8953		3.331,80
11157	R279-2025-9020		3.331,80
11158	R279-2025-27085		3.332,08
11159	R279-2025-14250		3.332,11
11160	R279-2025-31521		3.332,60
11161	R279-2025-20338		3.332,93
11162	R279-2025-28198		3.333,01
11163	R279-2025-34706		3.333,19
11164	R279-2025-23107		3.333,24
11165	R279-2025-23280		3.333,24
11166	R279-2025-6136		3.333,26
11167	R279-2025-6174		3.333,26
11168	R279-2025-39156		3.333,33
11169	R279-2025-39262		3.333,33
11170	R279-2025-43096		3.333,52
11171	R279-2025-23300		3.333,63
11172	R279-2025-59485		3.333,74
11173	R279-2025-2201		3.334,10
11174	R279-2025-4713		3.334,15
11175	R279-2025-12592		3.334,68
11176	R279-2025-12671		3.334,68
11177	R279-2025-29994		3.334,90
11178	R279-2025-8365		3.335,37
11179	R279-2025-14661		3.335,59
11180	R279-2025-29970		3.336,18
11181	R279-2025-30918		3.336,37
11182	R279-2025-8760		3.336,44
11183	R279-2025-59390		3.336,50
11184	R279-2025-17909		3.336,77
11185	R279-2025-57568		3.337,23

fonte: http://burc.regione.campania.it

BANDO IOSTUDIO 2024 A.S.2024/2025
GRADUATORIA PROVVISORIA

PROG	CODICE DOMANDA	NOTE PER GRADUATORIA	ISEE FINALE PER GRADUATORIA
11186	R279-2025-20700		3.337,29
11187	R279-2025-11157		3.337,50
11188	R279-2025-11301		3.337,50
11189	R279-2025-21354		3.337,75
11190	R279-2025-38348		3.337,89
11191	R279-2025-29502		3.338,11
11192	R279-2025-25414		3.338,22
11193	R279-2025-22734		3.338,37
11194	R279-2025-61647		3.338,47
11195	R279-2025-55077		3.338,52
11196	R279-2025-7202		3.338,54
11197	R279-2025-42111		3.338,62
11198	R279-2025-31480		3.338,80
11199	R279-2025-62062		3.339,02
11200	R279-2025-46536		3.339,14
11201	R279-2025-46614		3.339,14
11202	R279-2025-841		3.339,19
11203	R279-2025-13832		3.339,29
11204	R279-2025-30104		3.339,32
11205	R279-2025-30240		3.339,32
11206	R279-2025-43040		3.339,67
11207	R279-2025-14797		3.339,71
11208	R279-2025-14901		3.339,71
11209	R279-2025-54668		3.339,84
11210	R279-2025-55569		3.340,30
11211	R279-2025-1832		3.340,41
11212	R279-2025-1962		3.340,41
11213	R279-2025-21462		3.340,42
11214	R279-2025-29997		3.340,53
11215	R279-2025-10533		3.340,62
11216	R279-2025-10725		3.340,63
11217	R279-2025-10801		3.340,63
11218	R279-2025-23010		3.340,65
11219	R279-2025-23781		3.340,88
11220	R279-2025-36528		3.341,06
11221	R279-2025-60984		3.341,06
11222	R279-2025-59503		3.341,18
11223	R279-2025-42768		3.341,19
11224	R279-2025-28367		3.341,47
11225	R279-2025-28396		3.341,47
11226	R279-2025-20778		3.342,16
11227	R279-2025-23880		3.342,41
11228	R279-2025-38581		3.342,44

fonte: http://burc.regione.campania.it

BANDO IOSTUDIO 2024 A.S.2024/2025
GRADUATORIA PROVVISORIA

PROG	CODICE DOMANDA	NOTE PER GRADUATORIA	ISEE FINALE PER GRADUATORIA
11229	R279-2025-26084		3.342,46
11230	R279-2025-26107		3.342,46
11231	R279-2025-21604		3.342,65
11232	R279-2025-1426		3.342,72
11233	R279-2025-2327		3.342,72
11234	R279-2025-6890		3.342,72
11235	R279-2025-390		3.342,75
11236	R279-2025-6662		3.343,09
11237	R279-2025-8580		3.343,66
11238	R279-2025-8701		3.343,66
11239	R279-2025-4921		3.343,95
11240	R279-2025-2620		3.344,31
11241	R279-2025-13624		3.344,31
11242	R279-2025-19575		3.344,64
11243	R279-2025-26849		3.345,09
11244	R279-2025-31425		3.345,10
11245	R279-2025-41509		3.345,99
11246	R279-2025-16246		3.346,39
11247	R279-2025-27911		3.346,52
11248	R279-2025-22131		3.346,93
11249	R279-2025-24146		3.347,15
11250	R279-2025-47682		3.347,44
11251	R279-2025-64424		3.347,48
11252	R279-2025-20730		3.347,94
11253	R279-2025-21942		3.348,21
11254	R279-2025-22022		3.348,21
11255	R279-2025-51133		3.348,37
11256	R279-2025-366		3.348,84
11257	R279-2025-17800		3.348,84
11258	R279-2025-7464		3.348,85
11259	R279-2025-1394		3.349,69
11260	R279-2025-32502		3.349,84
11261	R279-2025-38220		3.349,87
11262	R279-2025-12367		3.350,31
11263	R279-2025-43744		3.350,49
11264	R279-2025-60764		3.350,55
11265	R279-2025-27337		3.350,70
11266	R279-2025-27422		3.350,70
11267	R279-2025-41439		3.350,98
11268	R279-2025-784		3.351,47
11269	R279-2025-9016		3.351,47
11270	R279-2025-40831		3.352,00
11271	R279-2025-39555		3.352,03

fonte: http://burc.regione.campania.it

BANDO IOSTUDIO 2024 A.S.2024/2025
GRADUATORIA PROVVISORIA

PROG	CODICE DOMANDA	NOTE PER GRADUATORIA	ISEE FINALE PER GRADUATORIA
11272	R279-2025-25496		3.352,07
11273	R279-2025-45413		3.352,18
11274	R279-2025-27841		3.352,36
11275	R279-2025-46262		3.352,36
11276	R279-2025-52855		3.352,36
11277	R279-2025-6288		3.352,53
11278	R279-2025-25195		3.353,14
11279	R279-2025-59795		3.353,14
11280	R279-2025-23639		3.353,72
11281	R279-2025-59164		3.353,85
11282	R279-2025-25944		3.353,94
11283	R279-2025-4017		3.354,63
11284	R279-2025-22073		3.354,78
11285	R279-2025-27098		3.355,15
11286	R279-2025-13723		3.355,16
11287	R279-2025-51111		3.355,28
11288	R279-2025-52499		3.355,34
11289	R279-2025-58611		3.355,39
11290	R279-2025-34621		3.355,41
11291	R279-2025-4068		3.355,51
11292	R279-2025-11843		3.356,04
11293	R279-2025-53044		3.356,10
11294	R279-2025-17625		3.356,19
11295	R279-2025-38218		3.356,20
11296	R279-2025-44505		3.356,26
11297	R279-2025-44518		3.356,26
11298	R279-2025-21077		3.356,69
11299	R279-2025-28971		3.356,69
11300	R279-2025-21159		3.356,75
11301	R279-2025-23737		3.356,86
11302	R279-2025-23908		3.356,86
11303	R279-2025-38225		3.357,14
11304	R279-2025-38240		3.357,14
11305	R279-2025-39979		3.357,23
11306	R279-2025-39996		3.357,23
11307	R279-2025-43036		3.357,24
11308	R279-2025-34357		3.357,28
11309	R279-2025-6577		3.357,32
11310	R279-2025-47939		3.357,71
11311	R279-2025-10959		3.357,87
11312	R279-2025-32848		3.358,05
11313	R279-2025-34106		3.358,17
11314	R279-2025-49650		3.358,23

fonte: http://burc.regione.campania.it

BANDO IOSTUDIO 2024 A.S.2024/2025
GRADUATORIA PROVVISORIA

PROG	CODICE DOMANDA	NOTE PER GRADUATORIA	ISEE FINALE PER GRADUATORIA
11315	R279-2025-5192		3.358,33
11316	R279-2025-19387		3.358,33
11317	R279-2025-44887		3.358,33
11318	R279-2025-31348		3.358,59
11319	R279-2025-31359		3.358,59
11320	R279-2025-52857		3.359,18
11321	R279-2025-52923		3.359,18
11322	R279-2025-3569		3.359,31
11323	R279-2025-56411		3.359,33
11324	R279-2025-22039		3.359,40
11325	R279-2025-3442		3.359,43
11326	R279-2025-4426		3.359,51
11327	R279-2025-42058		3.359,73
11328	R279-2025-44475		3.359,77
11329	R279-2025-59642		3.359,78
11330	R279-2025-48882		3.359,80
11331	R279-2025-26970		3.359,95
11332	R279-2025-17967		3.360,00
11333	R279-2025-48095		3.360,31
11334	R279-2025-28738		3.360,33
11335	R279-2025-35234		3.360,47
11336	R279-2025-42468		3.360,87
11337	R279-2025-60898		3.360,87
11338	R279-2025-10793		3.361,47
11339	R279-2025-48292		3.361,82
11340	R279-2025-4593		3.361,95
11341	R279-2025-556		3.362,44
11342	R279-2025-632		3.362,44
11343	R279-2025-7172		3.362,62
11344	R279-2025-6412		3.362,94
11345	R279-2025-6495		3.362,94
11346	R279-2025-44786		3.362,99
11347	R279-2025-44793		3.362,99
11348	R279-2025-50081		3.363,01
11349	R279-2025-16660		3.363,03
11350	R279-2025-2142		3.363,08
11351	R279-2025-58952		3.363,38
11352	R279-2025-49143		3.363,67
11353	R279-2025-23271		3.363,93
11354	R279-2025-37160		3.364,23
11355	R279-2025-50200		3.364,69
11356	R279-2025-30307		3.364,75
11357	R279-2025-30588		3.364,75

fonte: http://burc.regione.campania.it

PROG	CODICE DOMANDA	NOTE PER GRADUATORIA	ISEE FINALE PER GRADUATORIA
11358	R279-2025-55155		3.364,90
11359	R279-2025-12462		3.364,92
11360	R279-2025-8104		3.365,39
11361	R279-2025-41982		3.365,49
11362	R279-2025-23452		3.365,54
11363	R279-2025-32040		3.365,69
11364	R279-2025-32047		3.365,69
11365	R279-2025-20060		3.365,74
11366	R279-2025-1921		3.366,18
11367	R279-2025-35193		3.366,28
11368	R279-2025-38246		3.366,47
11369	R279-2025-1406		3.366,50
11370	R279-2025-61999		3.366,67
11371	R279-2025-23310		3.366,68
11372	R279-2025-16299		3.367,04
11373	R279-2025-29248		3.367,07
11374	R279-2025-55745		3.367,41
11375	R279-2025-15035		3.367,48
11376	R279-2025-45751		3.367,48
11377	R279-2025-19573		3.367,57
11378	R279-2025-19602		3.367,57
11379	R279-2025-16545		3.368,14
11380	R279-2025-52402		3.368,38
11381	R279-2025-6961		3.368,50
11382	R279-2025-34482		3.369,17
11383	R279-2025-50628		3.370,41
11384	R279-2025-27563		3.370,45
11385	R279-2025-32696		3.370,47
11386	R279-2025-19240		3.370,57
11387	R279-2025-53107		3.370,60
11388	R279-2025-55364		3.370,63
11389	R279-2025-28464		3.370,70
11390	R279-2025-559		3.370,72
11391	R279-2025-4000		3.370,72
11392	R279-2025-37021		3.370,87
11393	R279-2025-5465		3.370,94
11394	R279-2025-57129		3.371,14
11395	R279-2025-57135		3.371,14
11396	R279-2025-26255		3.371,35
11397	R279-2025-26346		3.371,35
11398	R279-2025-32264		3.371,48
11399	R279-2025-33866		3.371,55
11400	R279-2025-53987		3.371,98

fonte: http://burc.regione.campania.it

BANDO IOSTUDIO 2024 A.S.2024/2025
GRADUATORIA PROVVISORIA

PROG	CODICE DOMANDA	NOTE PER GRADUATORIA	ISEE FINALE PER GRADUATORIA
11401	R279-2025-57379		3.372,06
11402	R279-2025-44184		3.372,10
11403	R279-2025-47666		3.372,36
11404	R279-2025-47734		3.372,36
11405	R279-2025-13966		3.372,72
11406	R279-2025-54996		3.373,10
11407	R279-2025-45810		3.373,13
11408	R279-2025-48563		3.373,13
11409	R279-2025-48587		3.373,13
11410	R279-2025-11472		3.373,53
11411	R279-2025-56099		3.373,64
11412	R279-2025-17227		3.373,83
11413	R279-2025-29097		3.373,91
11414	R279-2025-43615		3.373,93
11415	R279-2025-53114		3.373,99
11416	R279-2025-11678		3.374,09
11417	R279-2025-45936		3.374,13
11418	R279-2025-23808		3.374,32
11419	R279-2025-23849		3.374,32
11420	R279-2025-59260		3.374,51
11421	R279-2025-30255		3.374,69
11422	R279-2025-6282		3.374,75
11423	R279-2025-6350		3.374,75
11424	R279-2025-37149		3.375,14
11425	R279-2025-12393		3.375,16
11426	R279-2025-38749		3.375,16
11427	R279-2025-50770		3.375,44
11428	R279-2025-906		3.375,59
11429	R279-2025-14810		3.375,73
11430	R279-2025-26422		3.375,80
11431	R279-2025-30931		3.375,84
11432	R279-2025-13940		3.375,85
11433	R279-2025-44870		3.376,11
11434	R279-2025-23519		3.376,28
11435	R279-2025-10073		3.376,36
11436	R279-2025-10175		3.376,36
11437	R279-2025-10208		3.376,36
11438	R279-2025-10233		3.376,36
11439	R279-2025-24137		3.376,47
11440	R279-2025-15475		3.376,53
11441	R279-2025-15574		3.376,53
11442	R279-2025-31234		3.376,62
11443	R279-2025-1706		3.376,83

fonte: http://burc.regione.campania.it

BANDO IOSTUDIO 2024 A.S.2024/2025
GRADUATORIA PROVVISORIA

PROG	CODICE DOMANDA	NOTE PER GRADUATORIA	ISEE FINALE PER GRADUATORIA
11444	R279-2025-56021		3.377,14
11445	R279-2025-60112		3.377,15
11446	R279-2025-53442		3.377,20
11447	R279-2025-53476		3.377,20
11448	R279-2025-23494		3.377,45
11449	R279-2025-53351		3.377,45
11450	R279-2025-89		3.377,94
11451	R279-2025-1296		3.377,94
11452	R279-2025-9423		3.377,94
11453	R279-2025-21377		3.377,94
11454	R279-2025-2982		3.378,22
11455	R279-2025-26194		3.378,24
11456	R279-2025-24767		3.378,31
11457	R279-2025-46641		3.378,34
11458	R279-2025-29832		3.378,36
11459	R279-2025-50416		3.378,39
11460	R279-2025-60793		3.378,39
11461	R279-2025-63240		3.378,53
11462	R279-2025-62334		3.379,03
11463	R279-2025-13794		3.379,13
11464	R279-2025-26373		3.379,18
11465	R279-2025-2616		3.379,29
11466	R279-2025-16312		3.379,29
11467	R279-2025-53811		3.379,32
11468	R279-2025-53827		3.379,32
11469	R279-2025-18258		3.379,44
11470	R279-2025-54698		3.379,55
11471	R279-2025-16689		3.379,68
11472	R279-2025-16707		3.379,68
11473	R279-2025-55640		3.379,68
11474	R279-2025-4354		3.379,90
11475	R279-2025-61521		3.380,39
11476	R279-2025-23587		3.380,41
11477	R279-2025-64525	Ammesso con riserva - Beneficiario non censito in SIDI. Pratica sanabile inoltrando attestato di frequenza scolastica 2024/2025 rilasciato dalla segreteria didattica	3.380,59
11478	R279-2025-64640		3.380,59
11479	R279-2025-11011		3.380,66
11480	R279-2025-32678		3.380,88
11481	R279-2025-32700		3.380,88
11482	R279-2025-22989		3.380,97
11483	R279-2025-55417		3.381,09

fonte: http://burc.regione.campania.it

BANDO IOSTUDIO 2024 A.S.2024/2025
GRADUATORIA PROVVISORIA

PROG	CODICE DOMANDA	NOTE PER GRADUATORIA	ISEE FINALE PER GRADUATORIA
11484	R279-2025-11110		3.381,19
11485	R279-2025-62764		3.381,55
11486	R279-2025-54558		3.381,61
11487	R279-2025-47840		3.381,64
11488	R279-2025-25615		3.381,73
11489	R279-2025-58287		3.382,05
11490	R279-2025-31831		3.382,14
11491	R279-2025-46741		3.382,15
11492	R279-2025-53727		3.382,16
11493	R279-2025-14878		3.382,30
11494	R279-2025-48072		3.382,30
11495	R279-2025-25446		3.382,35
11496	R279-2025-25469		3.382,35
11497	R279-2025-43417		3.382,68
11498	R279-2025-53023		3.382,82
11499	R279-2025-53180		3.382,82
11500	R279-2025-39525		3.382,93
11501	R279-2025-55505		3.383,27
11502	R279-2025-55538		3.383,27
11503	R279-2025-39026		3.383,46
11504	R279-2025-39111		3.383,46
11505	R279-2025-34668		3.383,90
11506	R279-2025-24009		3.384,08
11507	R279-2025-37179		3.384,10
11508	R279-2025-47670		3.384,12
11509	R279-2025-45381		3.384,15
11510	R279-2025-22845		3.384,25
11511	R279-2025-46598		3.384,42
11512	R279-2025-5588		3.385,22
11513	R279-2025-17888		3.385,29
11514	R279-2025-33904		3.385,44
11515	R279-2025-33908		3.385,44
11516	R279-2025-29010		3.385,69
11517	R279-2025-9096		3.386,42
11518	R279-2025-9314		3.386,42
11519	R279-2025-47341		3.387,22
11520	R279-2025-56151		3.387,32
11521	R279-2025-29660		3.388,85
11522	R279-2025-29749		3.388,85
11523	R279-2025-39991		3.388,98
11524	R279-2025-20478		3.389,18
11525	R279-2025-12620		3.389,22
11526	R279-2025-6568		3.389,32

fonte: http://burc.regione.campania.it

BANDO IOSTUDIO 2024 A.S.2024/2025
GRADUATORIA PROVVISORIA

PROG	CODICE DOMANDA	NOTE PER GRADUATORIA	ISEE FINALE PER GRADUATORIA
11527	R279-2025-10629		3.389,71
11528	R279-2025-33783		3.389,71
11529	R279-2025-12125		3.389,84
11530	R279-2025-59923		3.390,24
11531	R279-2025-61160		3.390,69
11532	R279-2025-61181		3.390,69
11533	R279-2025-64389		3.390,69
11534	R279-2025-23297		3.390,72
11535	R279-2025-23303		3.390,72
11536	R279-2025-58887		3.391,06
11537	R279-2025-55635		3.391,72
11538	R279-2025-8522		3.392,03
11539	R279-2025-8984		3.392,20
11540	R279-2025-9661		3.392,28
11541	R279-2025-9739		3.392,28
11542	R279-2025-10232		3.392,28
11543	R279-2025-44574		3.392,50
11544	R279-2025-63315		3.392,51
11545	R279-2025-45585		3.392,60
11546	R279-2025-20804		3.392,66
11547	R279-2025-11156		3.393,14
11548	R279-2025-26129		3.393,14
11549	R279-2025-36680		3.393,50
11550	R279-2025-64095		3.393,69
11551	R279-2025-34007		3.393,77
11552	R279-2025-22217		3.394,12
11553	R279-2025-63499		3.394,30
11554	R279-2025-40506		3.394,57
11555	R279-2025-24827		3.394,60
11556	R279-2025-14691		3.394,94
11557	R279-2025-12442		3.395,91
11558	R279-2025-55559		3.396,00
11559	R279-2025-17456		3.396,22
11560	R279-2025-15776		3.396,24
11561	R279-2025-36987		3.396,26
11562	R279-2025-13803		3.396,49
11563	R279-2025-17741		3.396,77
11564	R279-2025-23665		3.396,82
11565	R279-2025-10481		3.397,72
11566	R279-2025-55615		3.398,04
11567	R279-2025-28481		3.398,12
11568	R279-2025-22643		3.398,20
11569	R279-2025-19945		3.398,30

fonte: http://burc.regione.campania.it

BANDO IOSTUDIO 2024 A.S.2024/2025
GRADUATORIA PROVVISORIA

PROG	CODICE DOMANDA	NOTE PER GRADUATORIA	ISEE FINALE PER GRADUATORIA
11570	R279-2025-3951		3.398,41
11571	R279-2025-42888		3.398,48
11572	R279-2025-12300		3.399,02
11573	R279-2025-31251		3.399,04
11574	R279-2025-31379		3.399,04
11575	R279-2025-46718		3.399,43
11576	R279-2025-40359		3.399,55
11577	R279-2025-52739		3.399,67
11578	R279-2025-53344		3.400,00
11579	R279-2025-57615		3.400,41
11580	R279-2025-57648		3.400,41
11581	R279-2025-22465		3.400,66
11582	R279-2025-20987		3.400,70
11583	R279-2025-13703		3.400,81
11584	R279-2025-12674		3.401,02
11585	R279-2025-48468		3.401,13
11586	R279-2025-1997		3.401,15
11587	R279-2025-36495		3.401,30
11588	R279-2025-36952		3.401,47
11589	R279-2025-17294		3.401,69
11590	R279-2025-31260		3.401,76
11591	R279-2025-50899		3.401,96
11592	R279-2025-21346		3.402,21
11593	R279-2025-36598		3.402,30
11594	R279-2025-16728		3.402,31
11595	R279-2025-19005		3.402,44
11596	R279-2025-6604		3.402,48
11597	R279-2025-42195		3.402,85
11598	R279-2025-60339		3.402,97
11599	R279-2025-31664		3.403,74
11600	R279-2025-25153		3.404,36
11601	R279-2025-32636		3.404,79
11602	R279-2025-32662		3.404,79
11603	R279-2025-20557		3.404,80
11604	R279-2025-58041		3.404,93
11605	R279-2025-35913		3.404,98
11606	R279-2025-32668		3.405,63
11607	R279-2025-11422		3.405,64
11608	R279-2025-64428		3.405,70
11609	R279-2025-3320		3.405,99
11610	R279-2025-53577		3.406,56
11611	R279-2025-53452		3.406,76
11612	R279-2025-53478		3.406,76

fonte: http://burc.regione.campania.it

BANDO IOSTUDIO 2024 A.S.2024/2025
GRADUATORIA PROVVISORIA

PROG	CODICE DOMANDA	NOTE PER GRADUATORIA	ISEE FINALE PER GRADUATORIA
11613	R279-2025-6753		3.407,42
11614	R279-2025-29480		3.407,56
11615	R279-2025-42048		3.407,76
11616	R279-2025-13604		3.407,84
11617	R279-2025-41704		3.407,86
11618	R279-2025-43795		3.408,28
11619	R279-2025-37368		3.408,31
11620	R279-2025-8335		3.408,33
11621	R279-2025-51027		3.408,33
11622	R279-2025-15954		3.408,50
11623	R279-2025-57969		3.408,94
11624	R279-2025-43246		3.409,02
11625	R279-2025-43250		3.409,02
11626	R279-2025-25210		3.409,18
11627	R279-2025-32968		3.409,18
11628	R279-2025-21104		3.409,35
11629	R279-2025-23404		3.409,41
11630	R279-2025-46604		3.409,43
11631	R279-2025-3328		3.410,31
11632	R279-2025-2386		3.410,33
11633	R279-2025-23233		3.410,57
11634	R279-2025-645		3.410,78
11635	R279-2025-64138		3.410,81
11636	R279-2025-7440		3.411,19
11637	R279-2025-52632		3.411,24
11638	R279-2025-44194		3.411,37
11639	R279-2025-4195		3.411,38
11640	R279-2025-54481		3.411,39
11641	R279-2025-54484		3.411,39
11642	R279-2025-37493		3.411,48
11643	R279-2025-50937		3.411,53
11644	R279-2025-51026		3.411,53
11645	R279-2025-36907		3.411,66
11646	R279-2025-53043		3.412,00
11647	R279-2025-10191		3.412,05
11648	R279-2025-38711		3.413,01
11649	R279-2025-40963		3.413,06
11650	R279-2025-7733		3.413,18
11651	R279-2025-10584		3.413,24
11652	R279-2025-26623		3.413,99
11653	R279-2025-27457		3.414,01
11654	R279-2025-64246		3.414,22
11655	R279-2025-7556		3.414,58

fonte: http://burc.regione.campania.it

BANDO IOSTUDIO 2024 A.S.2024/2025
GRADUATORIA PROVVISORIA

PROG	CODICE DOMANDA	NOTE PER GRADUATORIA	ISEE FINALE PER GRADUATORIA
11656	R279-2025-29903		3.414,63
11657	R279-2025-35782		3.414,69
11658	R279-2025-35808		3.414,69
11659	R279-2025-40962		3.414,73
11660	R279-2025-41230		3.414,84
11661	R279-2025-8935		3.415,04
11662	R279-2025-8973		3.415,04
11663	R279-2025-26533		3.415,04
11664	R279-2025-26563		3.415,04
11665	R279-2025-37355		3.415,04
11666	R279-2025-62922		3.415,45
11667	R279-2025-34821		3.415,54
11668	R279-2025-58261		3.415,64
11669	R279-2025-1392		3.416,26
11670	R279-2025-61790		3.416,29
11671	R279-2025-62739		3.416,42
11672	R279-2025-63396		3.416,42
11673	R279-2025-33255		3.416,72
11674	R279-2025-33357		3.416,72
11675	R279-2025-55358		3.417,28
11676	R279-2025-23477		3.417,35
11677	R279-2025-11243		3.417,63
11678	R279-2025-20912		3.418,06
11679	R279-2025-46049		3.418,09
11680	R279-2025-32975		3.418,11
11681	R279-2025-35271		3.418,19
11682	R279-2025-26688		3.418,25
11683	R279-2025-26722	Ammesso con riserva - Beneficiario non censito in SIDI. Pratica sanabile inoltrando attestato di frequenza scolastica 2024/2025 rilasciato dalla segreteria didattica	3.418,25
11684	R279-2025-21183		3.418,42
11685	R279-2025-21206		3.418,42
11686	R279-2025-29825		3.418,50
11687	R279-2025-7525		3.418,68
11688	R279-2025-10156		3.418,95
11689	R279-2025-9987		3.418,99
11690	R279-2025-13665		3.418,99
11691	R279-2025-41173		3.419,11
11692	R279-2025-41330		3.419,11
11693	R279-2025-49975		3.419,20
11694	R279-2025-36018		3.419,68
11695	R279-2025-36067		3.419,68

fonte: http://burc.regione.campania.it

BANDO IOSTUDIO 2024 A.S.2024/2025
GRADUATORIA PROVVISORIA

PROG	CODICE DOMANDA	NOTE PER GRADUATORIA	ISEE FINALE PER GRADUATORIA
11696	R279-2025-54006		3.419,71
11697	R279-2025-54805		3.419,93
11698	R279-2025-39445		3.420,10
11699	R279-2025-46756		3.420,11
11700	R279-2025-31860		3.420,30
11701	R279-2025-58480		3.420,30
11702	R279-2025-33785		3.420,33
11703	R279-2025-33794		3.420,33
11704	R279-2025-50389		3.420,33
11705	R279-2025-56628		3.420,72
11706	R279-2025-56634		3.420,72
11707	R279-2025-34429		3.421,13
11708	R279-2025-58523		3.421,13
11709	R279-2025-4189		3.421,14
11710	R279-2025-4215		3.421,14
11711	R279-2025-2563		3.421,47
11712	R279-2025-29735		3.421,54
11713	R279-2025-29155		3.421,55
11714	R279-2025-29176		3.421,55
11715	R279-2025-29192		3.421,55
11716	R279-2025-50772		3.421,55
11717	R279-2025-7622		3.421,83
11718	R279-2025-7738		3.421,83
11719	R279-2025-20710		3.421,97
11720	R279-2025-48918		3.422,06
11721	R279-2025-64111	Ammesso con riserva - Beneficiario non censito in SIDI. Pratica sanabile inoltrando attestato di frequenza scolastica 2024/2025 rilasciato dalla segreteria didattica	3.422,22
11722	R279-2025-21532		3.422,76
11723	R279-2025-21180		3.422,80
11724	R279-2025-43304		3.423,54
11725	R279-2025-15845		3.424,32
11726	R279-2025-22827		3.424,32
11727	R279-2025-61987		3.424,88
11728	R279-2025-20986		3.425,34
11729	R279-2025-10747		3.425,68
11730	R279-2025-41149		3.425,74
11731	R279-2025-676		3.425,85
11732	R279-2025-8664		3.426,08
11733	R279-2025-34537		3.426,12
11734	R279-2025-22484		3.426,35
11735	R279-2025-35438		3.426,42

fonte: http://burc.regione.campania.it

BANDO IOSTUDIO 2024 A.S.2024/2025
GRADUATORIA PROVVISORIA

PROG	CODICE DOMANDA	NOTE PER GRADUATORIA	ISEE FINALE PER GRADUATORIA
11736	R279-2025-53620		3.426,69
11737	R279-2025-53666		3.426,69
11738	R279-2025-31455		3.426,75
11739	R279-2025-39732		3.426,83
11740	R279-2025-39754		3.426,83
11741	R279-2025-39771		3.426,83
11742	R279-2025-23793		3.427,33
11743	R279-2025-14065		3.428,02
11744	R279-2025-24186		3.428,35
11745	R279-2025-65354		3.428,46
11746	R279-2025-45780		3.428,78
11747	R279-2025-32753		3.429,03
11748	R279-2025-10242		3.429,12
11749	R279-2025-14749		3.429,16
11750	R279-2025-31145		3.429,46
11751	R279-2025-62805		3.429,47
11752	R279-2025-10582		3.429,87
11753	R279-2025-9597		3.429,90
11754	R279-2025-54440		3.430,00
11755	R279-2025-16622		3.430,08
11756	R279-2025-5770		3.430,14
11757	R279-2025-2416		3.430,27
11758	R279-2025-45615		3.430,30
11759	R279-2025-62636		3.430,33
11760	R279-2025-62661		3.430,33
11761	R279-2025-4349	Ammesso con riserva - Beneficiario non censito in SIDI. Pratica sanabile inoltrando attestato di frequenza scolastica 2024/2025 rilasciato dalla segreteria didattica	3.430,45
11762	R279-2025-10943		3.430,45
11763	R279-2025-22884		3.430,49
11764	R279-2025-16390		3.430,52
11765	R279-2025-31197		3.430,53
11766	R279-2025-53406		3.430,57
11767	R279-2025-9367		3.430,65
11768	R279-2025-9877		3.430,65
11769	R279-2025-21980		3.431,18
11770	R279-2025-22048		3.431,18
11771	R279-2025-22425		3.431,38
11772	R279-2025-22476		3.431,38
11773	R279-2025-2388		3.431,71
11774	R279-2025-2579		3.431,71
11775	R279-2025-10247		3.431,86

fonte: http://burc.regione.campania.it

BANDO IOSTUDIO 2024 A.S.2024/2025
GRADUATORIA PROVVISORIA

PROG	CODICE DOMANDA	NOTE PER GRADUATORIA	ISEE FINALE PER GRADUATORIA
11776	R279-2025-10253		3.431,86
11777	R279-2025-36595		3.432,10
11778	R279-2025-2558		3.432,35
11779	R279-2025-4617		3.432,43
11780	R279-2025-20964		3.432,48
11781	R279-2025-40724		3.432,52
11782	R279-2025-48769		3.432,54
11783	R279-2025-54802		3.432,85
11784	R279-2025-11845		3.433,01
11785	R279-2025-32489		3.433,07
11786	R279-2025-6473		3.433,58
11787	R279-2025-46630		3.433,86
11788	R279-2025-31207		3.433,98
11789	R279-2025-11940		3.434,15
11790	R279-2025-11996		3.434,15
11791	R279-2025-29076		3.434,55
11792	R279-2025-56931		3.434,59
11793	R279-2025-15017		3.434,68
11794	R279-2025-42616		3.434,68
11795	R279-2025-9718		3.434,82
11796	R279-2025-9786		3.434,82
11797	R279-2025-14522		3.435,04
11798	R279-2025-40976		3.435,21
11799	R279-2025-47529		3.435,37
11800	R279-2025-57767		3.435,50
11801	R279-2025-39222		3.435,82
11802	R279-2025-24140		3.436,18
11803	R279-2025-13205		3.436,28
11804	R279-2025-62422		3.436,37
11805	R279-2025-50959		3.436,59
11806	R279-2025-23014		3.436,61
11807	R279-2025-25167		3.436,92
11808	R279-2025-40716		3.437,40
11809	R279-2025-40760		3.437,40
11810	R279-2025-60484		3.437,50
11811	R279-2025-60526		3.437,50
11812	R279-2025-49283		3.437,55
11813	R279-2025-26609		3.437,75
11814	R279-2025-36342		3.437,83
11815	R279-2025-1824		3.437,97
11816	R279-2025-35826		3.438,11
11817	R279-2025-18567		3.438,18
11818	R279-2025-51033		3.438,22

fonte: http://burc.regione.campania.it

BANDO IOSTUDIO 2024 A.S.2024/2025
GRADUATORIA PROVVISORIA

PROG	CODICE DOMANDA	NOTE PER GRADUATORIA	ISEE FINALE PER GRADUATORIA
11819	R279-2025-12776		3.438,28
11820	R279-2025-27974		3.438,51
11821	R279-2025-10170		3.438,73
11822	R279-2025-41100		3.439,09
11823	R279-2025-39348		3.439,19
11824	R279-2025-48995		3.439,43
11825	R279-2025-23742		3.439,49
11826	R279-2025-11791		3.439,76
11827	R279-2025-23833		3.440,14
11828	R279-2025-23981		3.440,14
11829	R279-2025-31279		3.440,16
11830	R279-2025-3531		3.440,30
11831	R279-2025-44636		3.440,51
11832	R279-2025-17651		3.440,65
11833	R279-2025-15909		3.440,73
11834	R279-2025-13321		3.440,81
11835	R279-2025-32031		3.440,88
11836	R279-2025-51114		3.441,01
11837	R279-2025-51137		3.441,01
11838	R279-2025-14526		3.441,46
11839	R279-2025-14568		3.441,46
11840	R279-2025-24865		3.441,46
11841	R279-2025-43520		3.441,63
11842	R279-2025-5240		3.441,97
11843	R279-2025-22836		3.442,16
11844	R279-2025-28210		3.442,39
11845	R279-2025-20572		3.442,50
11846	R279-2025-31230		3.442,68
11847	R279-2025-55319		3.442,68
11848	R279-2025-59376		3.443,34
11849	R279-2025-50906		3.443,59
11850	R279-2025-27993		3.443,64
11851	R279-2025-28031		3.443,64
11852	R279-2025-32708		3.443,71
11853	R279-2025-34435		3.443,80
11854	R279-2025-34491		3.443,80
11855	R279-2025-12271		3.443,95
11856	R279-2025-22488		3.443,95
11857	R279-2025-26145		3.444,07
11858	R279-2025-24771		3.444,12
11859	R279-2025-24833		3.444,12
11860	R279-2025-45844		3.444,12
11861	R279-2025-1350		3.444,28

fonte: http://burc.regione.campania.it

BANDO IOSTUDIO 2024 A.S.2024/2025
GRADUATORIA PROVVISORIA

PROG	CODICE DOMANDA	NOTE PER GRADUATORIA	ISEE FINALE PER GRADUATORIA
11862	R279-2025-1623		3.444,28
11863	R279-2025-56937		3.444,93
11864	R279-2025-54392		3.445,53
11865	R279-2025-28417		3.446,06
11866	R279-2025-32878		3.446,06
11867	R279-2025-42941		3.446,06
11868	R279-2025-57025		3.446,06
11869	R279-2025-21734		3.446,57
11870	R279-2025-27610		3.446,62
11871	R279-2025-172		3.446,64
11872	R279-2025-1445		3.446,65
11873	R279-2025-36496		3.446,99
11874	R279-2025-36801		3.446,99
11875	R279-2025-36891		3.447,05
11876	R279-2025-16304		3.447,55
11877	R279-2025-24939		3.447,76
11878	R279-2025-22663		3.448,04
11879	R279-2025-31743		3.448,30
11880	R279-2025-5562		3.448,59
11881	R279-2025-34699		3.448,72
11882	R279-2025-12871	Ammesso con riserva - Beneficiario non censito in SIDI. Pratica sanabile inoltrando attestato di frequenza scolastica 2024/2025 rilasciato dalla segreteria didattica	3.448,79
11883	R279-2025-34399		3.448,82
11884	R279-2025-54889		3.449,02
11885	R279-2025-38085		3.449,27
11886	R279-2025-32362		3.449,51
11887	R279-2025-33953		3.449,58
11888	R279-2025-33964		3.449,58
11889	R279-2025-47842		3.449,84
11890	R279-2025-64953		3.449,92
11891	R279-2025-11169		3.450,00
11892	R279-2025-11263		3.450,00
11893	R279-2025-11341		3.450,00
11894	R279-2025-61741		3.450,00
11895	R279-2025-50471		3.450,14
11896	R279-2025-50705		3.450,39
11897	R279-2025-50711		3.450,39
11898	R279-2025-24574		3.450,57
11899	R279-2025-6116		3.450,69
11900	R279-2025-49673		3.450,73
11901	R279-2025-15995		3.450,83

fonte: http://burc.regione.campania.it

BANDO IOSTUDIO 2024 A.S.2024/2025
GRADUATORIA PROVVISORIA

PROG	CODICE DOMANDA	NOTE PER GRADUATORIA	ISEE FINALE PER GRADUATORIA
11902	R279-2025-1587		3.451,58
11903	R279-2025-22009		3.451,58
11904	R279-2025-41191		3.451,58
11905	R279-2025-31779		3.451,87
11906	R279-2025-13606		3.451,96
11907	R279-2025-6113		3.452,03
11908	R279-2025-58810		3.452,26
11909	R279-2025-3766		3.452,40
11910	R279-2025-59657		3.452,44
11911	R279-2025-38119		3.453,00
11912	R279-2025-9212		3.453,28
11913	R279-2025-62681		3.453,33
11914	R279-2025-33097		3.453,38
11915	R279-2025-4348		3.453,50
11916	R279-2025-43532		3.453,50
11917	R279-2025-32834		3.453,53
11918	R279-2025-14187		3.453,65
11919	R279-2025-54362		3.453,75
11920	R279-2025-28686		3.453,92
11921	R279-2025-57856		3.453,92
11922	R279-2025-19943		3.454,20
11923	R279-2025-46622		3.454,34
11924	R279-2025-18944		3.454,47
11925	R279-2025-42434		3.454,47
11926	R279-2025-56316		3.454,74
11927	R279-2025-41861		3.454,93
11928	R279-2025-41866		3.454,93
11929	R279-2025-49061		3.455,00
11930	R279-2025-36236		3.455,08
11931	R279-2025-1941		3.455,29
11932	R279-2025-45160		3.455,39
11933	R279-2025-40558		3.455,41
11934	R279-2025-40664		3.455,41
11935	R279-2025-18557		3.455,65
11936	R279-2025-43364		3.455,70
11937	R279-2025-5753		3.455,78
11938	R279-2025-10601		3.456,07
11939	R279-2025-10664		3.456,07
11940	R279-2025-2954		3.456,18
11941	R279-2025-2003		3.456,25
11942	R279-2025-21182		3.456,50
11943	R279-2025-20726		3.456,51

fonte: http://burc.regione.campania.it

BANDO IOSTUDIO 2024 A.S.2024/2025
GRADUATORIA PROVVISORIA

PROG	CODICE DOMANDA	NOTE PER GRADUATORIA	ISEE FINALE PER GRADUATORIA
11944	R279-2025-20791	Ammesso con riserva - Beneficiario non censito in SIDI. Pratica sanabile inoltrando attestato di frequenza scolastica 2024/2025 rilasciato dalla segreteria didattica	3.456,51
11945	R279-2025-37790		3.456,52
11946	R279-2025-22314		3.456,68
11947	R279-2025-28040		3.457,02
11948	R279-2025-25127		3.457,09
11949	R279-2025-46817		3.457,28
11950	R279-2025-64088		3.457,72
11951	R279-2025-48832		3.457,89
11952	R279-2025-59702		3.458,75
11953	R279-2025-49733		3.458,95
11954	R279-2025-43536		3.459,06
11955	R279-2025-2022		3.459,12
11956	R279-2025-60441		3.460,10
11957	R279-2025-11534		3.460,40
11958	R279-2025-11585		3.460,40
11959	R279-2025-54816		3.460,57
11960	R279-2025-34382		3.460,59
11961	R279-2025-44560		3.461,15
11962	R279-2025-32818		3.461,38
11963	R279-2025-32837		3.461,38
11964	R279-2025-57487		3.461,42
11965	R279-2025-9131		3.461,77
11966	R279-2025-20475		3.462,20
11967	R279-2025-40820		3.462,20
11968	R279-2025-51269		3.462,20
11969	R279-2025-55734		3.462,20
11970	R279-2025-1094		3.462,41
11971	R279-2025-1314		3.462,41
11972	R279-2025-24907		3.462,71
11973	R279-2025-61401		3.463,30
11974	R279-2025-8622		3.463,31
11975	R279-2025-17981		3.463,31
11976	R279-2025-552		3.463,39
11977	R279-2025-63026		3.463,51
11978	R279-2025-2470		3.463,61
11979	R279-2025-25873		3.463,87
11980	R279-2025-10919		3.464,07
11981	R279-2025-35075		3.464,15
11982	R279-2025-57751		3.464,23
11983	R279-2025-36416		3.464,44

fonte: http://burc.regione.campania.it

BANDO IOSTUDIO 2024 A.S.2024/2025
GRADUATORIA PROVVISORIA

PROG	CODICE DOMANDA	NOTE PER GRADUATORIA	ISEE FINALE PER GRADUATORIA
11984	R279-2025-23492		3.464,67
11985	R279-2025-46452		3.464,79
11986	R279-2025-46510		3.464,79
11987	R279-2025-31407		3.464,85
11988	R279-2025-8113		3.464,87
11989	R279-2025-10690		3.464,92
11990	R279-2025-9902		3.465,18
11991	R279-2025-9937		3.465,18
11992	R279-2025-59221	Ammesso con riserva - Beneficiario non censito in SIDI. Pratica sanabile inoltrando attestato di frequenza scolastica 2024/2025 rilasciato dalla segreteria didattica	3.465,19
11993	R279-2025-18470		3.465,31
11994	R279-2025-44701		3.465,41
11995	R279-2025-6980		3.465,45
11996	R279-2025-56062		3.465,56
11997	R279-2025-56103		3.465,56
11998	R279-2025-58272		3.465,57
11999	R279-2025-59134		3.465,83
12000	R279-2025-2067		3.465,93
12001	R279-2025-43004		3.465,94
12002	R279-2025-43482		3.466,03
12003	R279-2025-43488		3.466,03
12004	R279-2025-55139		3.466,18
12005	R279-2025-47782		3.466,24
12006	R279-2025-52054		3.466,56
12007	R279-2025-64510		3.466,89
12008	R279-2025-51753		3.466,96
12009	R279-2025-19779		3.467,07
12010	R279-2025-39234		3.467,23
12011	R279-2025-43752		3.467,54
12012	R279-2025-43816		3.467,54
12013	R279-2025-21275		3.467,91
12014	R279-2025-63287		3.467,94
12015	R279-2025-40891		3.468,01
12016	R279-2025-22188		3.468,15
12017	R279-2025-11540		3.468,50
12018	R279-2025-54410		3.469,32
12019	R279-2025-52924		3.469,55
12020	R279-2025-13134		3.470,09
12021	R279-2025-13176		3.470,09
12022	R279-2025-5440		3.471,10
12023	R279-2025-63472		3.471,14

fonte: http://burc.regione.campania.it

BANDO IOSTUDIO 2024 A.S.2024/2025
GRADUATORIA PROVVISORIA

PROG	CODICE DOMANDA	NOTE PER GRADUATORIA	ISEE FINALE PER GRADUATORIA
12024	R279-2025-33366		3.471,19
12025	R279-2025-42344		3.471,23
12026	R279-2025-49967		3.471,30
12027	R279-2025-34830		3.471,34
12028	R279-2025-34866		3.471,34
12029	R279-2025-63040		3.471,54
12030	R279-2025-12412		3.471,59
12031	R279-2025-6667		3.472,17
12032	R279-2025-33712		3.472,32
12033	R279-2025-930		3.472,86
12034	R279-2025-1258		3.472,86
12035	R279-2025-47189		3.473,07
12036	R279-2025-8094		3.473,17
12037	R279-2025-22768		3.473,17
12038	R279-2025-22839		3.473,17
12039	R279-2025-28073		3.473,23
12040	R279-2025-50066		3.473,47
12041	R279-2025-50072		3.473,47
12042	R279-2025-51776		3.473,58
12043	R279-2025-57836		3.473,98
12044	R279-2025-54077		3.474,23
12045	R279-2025-11814		3.474,25
12046	R279-2025-63265		3.474,34
12047	R279-2025-63927		3.474,75
12048	R279-2025-569		3.475,13
12049	R279-2025-682		3.475,13
12050	R279-2025-63592		3.475,14
12051	R279-2025-18239		3.475,20
12052	R279-2025-55766		3.475,38
12053	R279-2025-6328		3.475,47
12054	R279-2025-6946		3.475,47
12055	R279-2025-6999		3.475,47
12056	R279-2025-7028		3.475,47
12057	R279-2025-61763		3.475,51
12058	R279-2025-10249		3.475,64
12059	R279-2025-10252		3.475,64
12060	R279-2025-22213		3.475,94
12061	R279-2025-61475		3.475,98
12062	R279-2025-53432		3.476,02
12063	R279-2025-42109		3.476,27
12064	R279-2025-32785		3.476,43
12065	R279-2025-41642		3.476,43
12066	R279-2025-44686		3.476,47

fonte: http://burc.regione.campania.it

BANDO IOSTUDIO 2024 A.S.2024/2025
GRADUATORIA PROVVISORIA

PROG	CODICE DOMANDA	NOTE PER GRADUATORIA	ISEE FINALE PER GRADUATORIA
12067	R279-2025-44689		3.476,47
12068	R279-2025-46603		3.476,47
12069	R279-2025-57186		3.476,47
12070	R279-2025-27016		3.476,61
12071	R279-2025-52254		3.476,75
12072	R279-2025-28871		3.477,01
12073	R279-2025-41989		3.477,41
12074	R279-2025-37804		3.477,85
12075	R279-2025-14707		3.477,97
12076	R279-2025-5190		3.478,35
12077	R279-2025-52492		3.478,37
12078	R279-2025-52534		3.478,37
12079	R279-2025-20974		3.478,43
12080	R279-2025-29500		3.478,43
12081	R279-2025-63841		3.478,46
12082	R279-2025-45692		3.478,53
12083	R279-2025-56397		3.478,58
12084	R279-2025-41094		3.478,61
12085	R279-2025-41491		3.478,61
12086	R279-2025-42756		3.478,62
12087	R279-2025-42789		3.478,62
12088	R279-2025-18825		3.478,72
12089	R279-2025-18831		3.478,72
12090	R279-2025-60659		3.479,19
12091	R279-2025-60754		3.479,19
12092	R279-2025-7876		3.479,51
12093	R279-2025-54353		3.479,55
12094	R279-2025-57328		3.479,61
12095	R279-2025-27877		3.479,68
12096	R279-2025-63968		3.480,09
12097	R279-2025-58325		3.480,27
12098	R279-2025-4410		3.480,36
12099	R279-2025-2369		3.480,98
12100	R279-2025-17184		3.480,98
12101	R279-2025-28077		3.481,02
12102	R279-2025-26299		3.481,10
12103	R279-2025-7265		3.481,11
12104	R279-2025-42431		3.481,20
12105	R279-2025-3667		3.481,28
12106	R279-2025-3981		3.481,28
12107	R279-2025-13488		3.481,37
12108	R279-2025-24286		3.481,55
12109	R279-2025-33467		3.481,84

fonte: http://burc.regione.campania.it

BANDO IOSTUDIO 2024 A.S.2024/2025
GRADUATORIA PROVVISORIA

PROG	CODICE DOMANDA	NOTE PER GRADUATORIA	ISEE FINALE PER GRADUATORIA
12110	R279-2025-63553		3.482,11
12111	R279-2025-47890		3.482,35
12112	R279-2025-52955		3.483,13
12113	R279-2025-8590		3.483,48
12114	R279-2025-56270		3.483,48
12115	R279-2025-63127		3.483,48
12116	R279-2025-8655		3.483,73
12117	R279-2025-39135		3.484,07
12118	R279-2025-1202		3.484,63
12119	R279-2025-6899		3.484,64
12120	R279-2025-61819		3.484,81
12121	R279-2025-25368		3.485,00
12122	R279-2025-20685		3.485,18
12123	R279-2025-21676		3.485,40
12124	R279-2025-42185		3.485,50
12125	R279-2025-42206		3.485,50
12126	R279-2025-64118		3.485,58
12127	R279-2025-64140		3.485,58
12128	R279-2025-57323		3.485,62
12129	R279-2025-51884		3.485,63
12130	R279-2025-57228		3.485,91
12131	R279-2025-57259		3.485,91
12132	R279-2025-57833		3.485,98
12133	R279-2025-28016		3.486,02
12134	R279-2025-9239		3.486,38
12135	R279-2025-1506		3.486,86
12136	R279-2025-27508		3.487,16
12137	R279-2025-17647		3.487,23
12138	R279-2025-3128		3.487,26
12139	R279-2025-30016		3.488,45
12140	R279-2025-35318		3.488,48
12141	R279-2025-27158		3.488,58
12142	R279-2025-27237		3.488,58
12143	R279-2025-12516		3.488,63
12144	R279-2025-562		3.488,85
12145	R279-2025-8934		3.488,98
12146	R279-2025-55982		3.489,11
12147	R279-2025-47501		3.489,12
12148	R279-2025-57273		3.489,15
12149	R279-2025-6103		3.489,21
12150	R279-2025-2697		3.489,43
12151	R279-2025-10841		3.489,50
12152	R279-2025-23154		3.489,51

fonte: http://burc.regione.campania.it

BANDO IOSTUDIO 2024 A.S.2024/2025
GRADUATORIA PROVVISORIA

PROG	CODICE DOMANDA	NOTE PER GRADUATORIA	ISEE FINALE PER GRADUATORIA
12153	R279-2025-23200		3.489,51
12154	R279-2025-33227		3.489,54
12155	R279-2025-35128		3.489,71
12156	R279-2025-62079		3.489,86
12157	R279-2025-28333		3.490,13
12158	R279-2025-46613		3.490,18
12159	R279-2025-6031		3.490,19
12160	R279-2025-47233		3.490,39
12161	R279-2025-45718		3.490,51
12162	R279-2025-24299		3.490,60
12163	R279-2025-58411		3.490,65
12164	R279-2025-29236		3.490,81
12165	R279-2025-48320		3.490,98
12166	R279-2025-50681		3.491,28
12167	R279-2025-35362		3.491,55
12168	R279-2025-30410		3.491,61
12169	R279-2025-27477		3.491,80
12170	R279-2025-6622		3.491,89
12171	R279-2025-10942		3.491,89
12172	R279-2025-33348		3.491,95
12173	R279-2025-47574		3.492,28
12174	R279-2025-47613		3.492,28
12175	R279-2025-54381		3.492,65
12176	R279-2025-13678		3.492,66
12177	R279-2025-3917		3.492,74
12178	R279-2025-56333		3.492,79
12179	R279-2025-18103		3.493,11
12180	R279-2025-7761		3.493,13
12181	R279-2025-46312		3.493,65
12182	R279-2025-23855		3.493,66
12183	R279-2025-23912		3.493,66
12184	R279-2025-6478		3.493,89
12185	R279-2025-6657		3.493,89
12186	R279-2025-55409		3.494,13
12187	R279-2025-16755		3.494,31
12188	R279-2025-33281		3.494,31
12189	R279-2025-8034		3.494,61
12190	R279-2025-35337		3.494,81
12191	R279-2025-19091		3.495,59
12192	R279-2025-48674		3.495,74
12193	R279-2025-48732		3.495,74
12194	R279-2025-35672		3.496,06
12195	R279-2025-25874		3.496,30

fonte: http://burc.regione.campania.it

BANDO IOSTUDIO 2024 A.S.2024/2025
GRADUATORIA PROVVISORIA

PROG	CODICE DOMANDA	NOTE PER GRADUATORIA	ISEE FINALE PER GRADUATORIA
12196	R279-2025-41064		3.496,34
12197	R279-2025-62302		3.496,37
12198	R279-2025-595		3.496,56
12199	R279-2025-45024		3.496,57
12200	R279-2025-18097		3.496,65
12201	R279-2025-18110		3.496,65
12202	R279-2025-12524		3.496,92
12203	R279-2025-15166		3.497,15
12204	R279-2025-27225		3.497,37
12205	R279-2025-63061		3.497,73
12206	R279-2025-33031		3.498,14
12207	R279-2025-3787		3.498,31
12208	R279-2025-9874		3.498,51
12209	R279-2025-37580		3.498,66
12210	R279-2025-7007		3.499,19
12211	R279-2025-25285		3.499,25
12212	R279-2025-5011		3.500,00
12213	R279-2025-14614		3.500,00
12214	R279-2025-49809		3.500,45
12215	R279-2025-49864		3.500,45
12216	R279-2025-58192		3.500,57
12217	R279-2025-8123		3.500,81
12218	R279-2025-34655		3.500,81
12219	R279-2025-30207		3.500,84
12220	R279-2025-30248		3.500,84
12221	R279-2025-15787		3.500,89
12222	R279-2025-37817		3.500,98
12223	R279-2025-30392		3.501,22
12224	R279-2025-50171	Ammesso con riserva - Beneficiario non censito in SIDI. Pratica sanabile inoltrando attestato di frequenza scolastica 2024/2025 rilasciato dalla segreteria didattica	3.501,50
12225	R279-2025-41473		3.501,54
12226	R279-2025-41493		3.501,54
12227	R279-2025-15168		3.501,64
12228	R279-2025-15278		3.501,64
12229	R279-2025-15328		3.501,64
12230	R279-2025-45879		3.502,10
12231	R279-2025-62923		3.502,10
12232	R279-2025-3276		3.502,20
12233	R279-2025-16585		3.502,28

fonte: http://burc.regione.campania.it

BANDO IOSTUDIO 2024 A.S.2024/2025
GRADUATORIA PROVVISORIA

PROG	CODICE DOMANDA	NOTE PER GRADUATORIA	ISEE FINALE PER GRADUATORIA
12234	R279-2025-28114	Ammesso con riserva - Beneficiario non censito in SIDI. Pratica sanabile inoltrando attestato di frequenza scolastica 2024/2025 rilasciato dalla segreteria didattica	3.502,55
12235	R279-2025-60699		3.502,83
12236	R279-2025-15448		3.502,85
12237	R279-2025-12935		3.502,95
12238	R279-2025-54757		3.503,05
12239	R279-2025-7667		3.503,08
12240	R279-2025-20017		3.503,17
12241	R279-2025-30122		3.503,24
12242	R279-2025-29455		3.503,47
12243	R279-2025-15681		3.503,54
12244	R279-2025-53446		3.503,83
12245	R279-2025-49587		3.503,96
12246	R279-2025-14868		3.503,98
12247	R279-2025-37507		3.504,05
12248	R279-2025-28896		3.504,14
12249	R279-2025-9558		3.504,25
12250	R279-2025-3879		3.504,51
12251	R279-2025-20781		3.504,86
12252	R279-2025-12526		3.504,92
12253	R279-2025-50135		3.505,39
12254	R279-2025-4023		3.505,73
12255	R279-2025-28124		3.506,10
12256	R279-2025-51731		3.506,37
12257	R279-2025-44534		3.506,50
12258	R279-2025-30724		3.506,56
12259	R279-2025-39503		3.507,46
12260	R279-2025-4957		3.507,64
12261	R279-2025-21782		3.507,87
12262	R279-2025-34951		3.508,30
12263	R279-2025-34995		3.508,30
12264	R279-2025-55219		3.508,37
12265	R279-2025-55291		3.508,37
12266	R279-2025-14400		3.508,85
12267	R279-2025-14725		3.509,25
12268	R279-2025-15174		3.509,25
12269	R279-2025-47935		3.509,40
12270	R279-2025-61548		3.510,14
12271	R279-2025-41009		3.510,24
12272	R279-2025-27609		3.510,35
12273	R279-2025-33702		3.510,45

fonte: http://burc.regione.campania.it

BANDO IOSTUDIO 2024 A.S.2024/2025
GRADUATORIA PROVVISORIA

PROG	CODICE DOMANDA	NOTE PER GRADUATORIA	ISEE FINALE PER GRADUATORIA
12274	R279-2025-16538		3.510,63
12275	R279-2025-48064		3.510,83
12276	R279-2025-36818		3.510,98
12277	R279-2025-36832		3.510,98
12278	R279-2025-63909		3.511,08
12279	R279-2025-8862		3.511,28
12280	R279-2025-19591		3.511,47
12281	R279-2025-32794		3.512,08
12282	R279-2025-32906		3.512,08
12283	R279-2025-21380		3.512,10
12284	R279-2025-55437		3.512,10
12285	R279-2025-7419		3.512,28
12286	R279-2025-7902		3.512,28
12287	R279-2025-8075		3.512,28
12288	R279-2025-41056		3.512,28
12289	R279-2025-49424		3.512,50
12290	R279-2025-65495		3.512,72
12291	R279-2025-43059		3.512,87
12292	R279-2025-52892		3.513,00
12293	R279-2025-28115		3.513,14
12294	R279-2025-8975		3.513,18
12295	R279-2025-51917		3.513,18
12296	R279-2025-34061		3.513,24
12297	R279-2025-44418		3.513,29
12298	R279-2025-13520		3.513,82
12299	R279-2025-48787		3.514,58
12300	R279-2025-48807		3.514,58
12301	R279-2025-1687		3.515,29
12302	R279-2025-23883		3.515,68
12303	R279-2025-41749		3.515,75
12304	R279-2025-11212		3.516,26
12305	R279-2025-19460		3.516,30
12306	R279-2025-16023		3.516,34
12307	R279-2025-25965		3.516,35
12308	R279-2025-20097		3.516,50
12309	R279-2025-50237		3.516,67
12310	R279-2025-50961		3.516,76
12311	R279-2025-23516		3.516,77
12312	R279-2025-23547		3.516,77
12313	R279-2025-27192		3.516,91
12314	R279-2025-38181		3.516,94
12315	R279-2025-29805		3.517,38
12316	R279-2025-29950		3.517,38

fonte: http://burc.regione.campania.it

PROG	CODICE DOMANDA	NOTE PER GRADUATORIA	ISEE FINALE PER GRADUATORIA
12317	R279-2025-48639		3.517,83
12318	R279-2025-33788		3.518,14
12319	R279-2025-60770		3.518,14
12320	R279-2025-54823		3.518,29
12321	R279-2025-14704		3.518,67
12322	R279-2025-33634		3.518,67
12323	R279-2025-35652		3.518,70
12324	R279-2025-38223		3.518,94
12325	R279-2025-38243		3.518,94
12326	R279-2025-26664		3.519,20
12327	R279-2025-45966		3.520,07
12328	R279-2025-45998		3.520,07
12329	R279-2025-40413		3.520,10
12330	R279-2025-40432		3.520,10
12331	R279-2025-27640		3.520,13
12332	R279-2025-59198		3.520,47
12333	R279-2025-3735		3.520,59
12334	R279-2025-21186		3.520,66
12335	R279-2025-23876		3.520,77
12336	R279-2025-47894		3.520,88
12337	R279-2025-36633		3.520,95
12338	R279-2025-9540		3.521,25
12339	R279-2025-48186		3.521,38
12340	R279-2025-36323		3.521,49
12341	R279-2025-23115		3.521,61
12342	R279-2025-54278		3.522,18
12343	R279-2025-64070		3.522,32
12344	R279-2025-46699		3.522,65
12345	R279-2025-33087		3.522,72
12346	R279-2025-21067		3.522,81
12347	R279-2025-21170		3.522,81
12348	R279-2025-27462		3.522,97
12349	R279-2025-54776		3.522,97
12350	R279-2025-55444		3.522,97
12351	R279-2025-6323		3.523,21
12352	R279-2025-6361		3.523,21
12353	R279-2025-16094		3.523,36
12354	R279-2025-58386		3.523,36
12355	R279-2025-4057		3.523,39
12356	R279-2025-4092		3.523,39
12357	R279-2025-47356		3.523,50
12358	R279-2025-11141		3.523,62
12359	R279-2025-39988		3.523,63

fonte: http://burc.regione.campania.it

BANDO IOSTUDIO 2024 A.S.2024/2025
GRADUATORIA PROVVISORIA

PROG	CODICE DOMANDA	NOTE PER GRADUATORIA	ISEE FINALE PER GRADUATORIA
12360	R279-2025-51973		3.523,71
12361	R279-2025-45697		3.524,51
12362	R279-2025-22513		3.524,58
12363	R279-2025-42944		3.524,59
12364	R279-2025-22299		3.524,63
12365	R279-2025-59927		3.524,85
12366	R279-2025-7583		3.525,19
12367	R279-2025-7832		3.525,19
12368	R279-2025-54569		3.525,20
12369	R279-2025-57485		3.525,57
12370	R279-2025-57537		3.525,57
12371	R279-2025-38690		3.525,59
12372	R279-2025-39649		3.525,60
12373	R279-2025-17425		3.525,84
12374	R279-2025-5070		3.525,89
12375	R279-2025-37304		3.526,10
12376	R279-2025-4774		3.526,32
12377	R279-2025-464		3.526,35
12378	R279-2025-615		3.526,35
12379	R279-2025-681		3.526,35
12380	R279-2025-51695		3.526,42
12381	R279-2025-59358		3.527,08
12382	R279-2025-51623		3.527,32
12383	R279-2025-51721		3.527,32
12384	R279-2025-24846		3.527,85
12385	R279-2025-24937		3.527,85
12386	R279-2025-60001		3.528,00
12387	R279-2025-61803		3.528,00
12388	R279-2025-16750		3.528,03
12389	R279-2025-33893		3.528,15
12390	R279-2025-47400		3.528,42
12391	R279-2025-61536		3.528,57
12392	R279-2025-3761		3.529,41
12393	R279-2025-22566		3.529,41
12394	R279-2025-38453		3.529,41
12395	R279-2025-38490		3.529,41
12396	R279-2025-51390		3.529,41
12397	R279-2025-25868		3.529,43
12398	R279-2025-2607		3.529,94
12399	R279-2025-35792		3.530,00
12400	R279-2025-53852		3.530,08
12401	R279-2025-13105		3.530,16
12402	R279-2025-13154		3.530,16

fonte: http://burc.regione.campania.it

BANDO IOSTUDIO 2024 A.S.2024/2025
GRADUATORIA PROVVISORIA

PROG	CODICE DOMANDA	NOTE PER GRADUATORIA	ISEE FINALE PER GRADUATORIA
12403	R279-2025-9829		3.530,24
12404	R279-2025-16948		3.530,49
12405	R279-2025-6764		3.530,57
12406	R279-2025-58990		3.530,73
12407	R279-2025-6039		3.530,82
12408	R279-2025-61319		3.531,07
12409	R279-2025-21457		3.531,37
12410	R279-2025-21521		3.531,37
12411	R279-2025-24388		3.531,50
12412	R279-2025-59488		3.531,54
12413	R279-2025-56393		3.531,76
12414	R279-2025-19674		3.531,98
12415	R279-2025-2332		3.532,10
12416	R279-2025-17527		3.532,28
12417	R279-2025-52252		3.532,52
12418	R279-2025-53689		3.532,52
12419	R279-2025-9129		3.533,33
12420	R279-2025-56506		3.533,35
12421	R279-2025-7384		3.533,43
12422	R279-2025-34412		3.533,77
12423	R279-2025-34461		3.533,77
12424	R279-2025-35192		3.534,23
12425	R279-2025-58273		3.534,44
12426	R279-2025-58348		3.534,44
12427	R279-2025-30336		3.534,49
12428	R279-2025-37567		3.534,66
12429	R279-2025-57371		3.534,90
12430	R279-2025-63489		3.534,96
12431	R279-2025-33592		3.535,29
12432	R279-2025-49512		3.535,29
12433	R279-2025-21272		3.535,37
12434	R279-2025-2604		3.535,74
12435	R279-2025-210		3.535,89
12436	R279-2025-394		3.535,89
12437	R279-2025-25800		3.536,22
12438	R279-2025-43376		3.536,22
12439	R279-2025-51831		3.536,22
12440	R279-2025-53078		3.536,34
12441	R279-2025-29324		3.536,37
12442	R279-2025-36317		3.536,49
12443	R279-2025-64832		3.536,61
12444	R279-2025-54456		3.536,95
12445	R279-2025-1793		3.537,50

fonte: http://burc.regione.campania.it

BANDO IOSTUDIO 2024 A.S.2024/2025
GRADUATORIA PROVVISORIA

PROG	CODICE DOMANDA	NOTE PER GRADUATORIA	ISEE FINALE PER GRADUATORIA
12446	R279-2025-25119		3.537,97
12447	R279-2025-18079		3.538,21
12448	R279-2025-24405		3.538,27
12449	R279-2025-10992		3.538,95
12450	R279-2025-20857		3.539,02
12451	R279-2025-49320		3.539,22
12452	R279-2025-338		3.539,23
12453	R279-2025-10490		3.539,24
12454	R279-2025-21043		3.539,27
12455	R279-2025-21975		3.539,46
12456	R279-2025-29376		3.539,47
12457	R279-2025-62324		3.539,51
12458	R279-2025-13877		3.540,06
12459	R279-2025-32168		3.540,33
12460	R279-2025-32187		3.540,33
12461	R279-2025-26896		3.540,43
12462	R279-2025-26919		3.540,43
12463	R279-2025-14975		3.540,49
12464	R279-2025-63424		3.540,55
12465	R279-2025-57773		3.540,63
12466	R279-2025-36512		3.540,65
12467	R279-2025-853		3.540,66
12468	R279-2025-10111		3.540,74
12469	R279-2025-59644		3.541,02
12470	R279-2025-59769		3.541,02
12471	R279-2025-11971		3.541,13
12472	R279-2025-12024		3.541,13
12473	R279-2025-44432		3.541,15
12474	R279-2025-28576		3.541,33
12475	R279-2025-67		3.541,46
12476	R279-2025-44552		3.542,14
12477	R279-2025-59638		3.542,40
12478	R279-2025-6834		3.542,95
12479	R279-2025-33172		3.543,31
12480	R279-2025-62435		3.543,31
12481	R279-2025-46342		3.543,50
12482	R279-2025-54847		3.543,61
12483	R279-2025-10391		3.543,93
12484	R279-2025-64072		3.543,95
12485	R279-2025-5062		3.544,07
12486	R279-2025-30701		3.544,36
12487	R279-2025-30757		3.544,36
12488	R279-2025-6841		3.544,61

fonte: http://burc.regione.campania.it

BANDO IOSTUDIO 2024 A.S.2024/2025
GRADUATORIA PROVVISORIA

PROG	CODICE DOMANDA	NOTE PER GRADUATORIA	ISEE FINALE PER GRADUATORIA
12489	R279-2025-60722		3.544,72
12490	R279-2025-49078		3.545,09
12491	R279-2025-58254		3.545,10
12492	R279-2025-22105		3.545,25
12493	R279-2025-12892		3.545,39
12494	R279-2025-22828		3.545,49
12495	R279-2025-335		3.545,88
12496	R279-2025-56315		3.545,90
12497	R279-2025-8793		3.545,94
12498	R279-2025-8875		3.545,94
12499	R279-2025-1385		3.545,95
12500	R279-2025-43604		3.546,50
12501	R279-2025-43608		3.546,50
12502	R279-2025-64816		3.547,54
12503	R279-2025-64928		3.547,54
12504	R279-2025-46558		3.547,58
12505	R279-2025-26747		3.547,79
12506	R279-2025-6965		3.547,82
12507	R279-2025-7066		3.547,82
12508	R279-2025-5688		3.548,02
12509	R279-2025-32640		3.548,68
12510	R279-2025-32667		3.548,68
12511	R279-2025-33669		3.548,82
12512	R279-2025-53393		3.548,85
12513	R279-2025-65353		3.549,21
12514	R279-2025-20587		3.549,22
12515	R279-2025-4171		3.549,59
12516	R279-2025-41627		3.549,76
12517	R279-2025-23256		3.550,00
12518	R279-2025-23622		3.550,00
12519	R279-2025-54256		3.550,24
12520	R279-2025-56015		3.550,32
12521	R279-2025-38210		3.550,74
12522	R279-2025-1981		3.550,78
12523	R279-2025-702		3.550,81
12524	R279-2025-56012		3.550,81
12525	R279-2025-3774		3.550,96
12526	R279-2025-19059		3.551,34
12527	R279-2025-31596		3.551,39
12528	R279-2025-57756		3.551,45
12529	R279-2025-43077		3.551,50
12530	R279-2025-41078		3.551,62
12531	R279-2025-33576		3.551,94

fonte: http://burc.regione.campania.it

BANDO IOSTUDIO 2024 A.S.2024/2025
GRADUATORIA PROVVISORIA

PROG	CODICE DOMANDA	NOTE PER GRADUATORIA	ISEE FINALE PER GRADUATORIA
12532	R279-2025-37786		3.551,96
12533	R279-2025-6108		3.551,99
12534	R279-2025-27661		3.551,99
12535	R279-2025-41463		3.552,46
12536	R279-2025-46592		3.552,49
12537	R279-2025-46640		3.552,49
12538	R279-2025-46679		3.552,49
12539	R279-2025-32293		3.552,76
12540	R279-2025-9309		3.552,94
12541	R279-2025-39014		3.552,94
12542	R279-2025-15874		3.553,25
12543	R279-2025-34444		3.553,66
12544	R279-2025-57173		3.553,66
12545	R279-2025-65047	Ammesso con riserva - Beneficiario non censito in SIDI. Pratica sanabile inoltrando attestato di frequenza scolastica 2024/2025 rilasciato dalla segreteria didattica	3.553,66
12546	R279-2025-12835		3.553,67
12547	R279-2025-59571		3.553,79
12548	R279-2025-40942		3.553,83
12549	R279-2025-31429		3.554,14
12550	R279-2025-42554		3.554,15
12551	R279-2025-5475		3.554,59
12552	R279-2025-26662		3.554,69
12553	R279-2025-1456		3.554,71
12554	R279-2025-56074		3.554,80
12555	R279-2025-12225		3.554,90
12556	R279-2025-12283		3.554,90
12557	R279-2025-5499		3.555,00
12558	R279-2025-13171		3.555,29
12559	R279-2025-14800		3.555,39
12560	R279-2025-60262		3.555,39
12561	R279-2025-60309		3.555,39
12562	R279-2025-4036		3.555,42
12563	R279-2025-50505		3.555,45
12564	R279-2025-130		3.555,51
12565	R279-2025-11547		3.555,51
12566	R279-2025-20773		3.555,51
12567	R279-2025-49290		3.555,51
12568	R279-2025-50277		3.555,78
12569	R279-2025-56678		3.556,19
12570	R279-2025-42364		3.556,90
12571	R279-2025-31961		3.557,14

fonte: http://burc.regione.campania.it

BANDO IOSTUDIO 2024 A.S.2024/2025
GRADUATORIA PROVVISORIA

PROG	CODICE DOMANDA	NOTE PER GRADUATORIA	ISEE FINALE PER GRADUATORIA
12572	R279-2025-32423		3.557,47
12573	R279-2025-8307		3.557,75
12574	R279-2025-24759		3.557,77
12575	R279-2025-35258		3.557,84
12576	R279-2025-35310		3.557,84
12577	R279-2025-56136		3.558,03
12578	R279-2025-21420		3.558,13
12579	R279-2025-21747		3.558,13
12580	R279-2025-21245		3.558,25
12581	R279-2025-42143		3.558,74
12582	R279-2025-9251		3.559,26
12583	R279-2025-16954	Ammesso con riserva - Beneficiario non censito in SIDI. Pratica sanabile inoltrando attestato di frequenza scolastica 2024/2025 rilasciato dalla segreteria didattica	3.559,46
12584	R279-2025-17487		3.559,68
12585	R279-2025-17516		3.559,68
12586	R279-2025-54213		3.560,00
12587	R279-2025-54237		3.560,00
12588	R279-2025-7405		3.560,29
12589	R279-2025-45465		3.560,51
12590	R279-2025-20382		3.560,60
12591	R279-2025-52577		3.560,69
12592	R279-2025-6457		3.560,96
12593	R279-2025-39743		3.560,98
12594	R279-2025-43060		3.561,28
12595	R279-2025-43069		3.561,28
12596	R279-2025-53615		3.561,67
12597	R279-2025-53720		3.561,67
12598	R279-2025-43977		3.562,20
12599	R279-2025-56547		3.562,68
12600	R279-2025-40356		3.562,78
12601	R279-2025-60678		3.563,14
12602	R279-2025-51920		3.563,24
12603	R279-2025-6430		3.563,36
12604	R279-2025-4544		3.563,39
12605	R279-2025-43375		3.563,48
12606	R279-2025-43383		3.563,48
12607	R279-2025-20072		3.563,51
12608	R279-2025-5335		3.563,57
12609	R279-2025-2931		3.563,65
12610	R279-2025-55889		3.563,97
12611	R279-2025-37991		3.564,07

fonte: http://burc.regione.campania.it

BANDO IOSTUDIO 2024 A.S.2024/2025
GRADUATORIA PROVVISORIA

PROG	CODICE DOMANDA	NOTE PER GRADUATORIA	ISEE FINALE PER GRADUATORIA
12612	R279-2025-30747		3.564,11
12613	R279-2025-17930		3.564,33
12614	R279-2025-60670		3.564,41
12615	R279-2025-14155		3.564,57
12616	R279-2025-36779		3.564,59
12617	R279-2025-36804		3.564,59
12618	R279-2025-46286		3.564,69
12619	R279-2025-5679		3.564,71
12620	R279-2025-31061		3.564,73
12621	R279-2025-31103		3.564,73
12622	R279-2025-42811		3.564,88
12623	R279-2025-57702		3.564,89
12624	R279-2025-28867		3.564,91
12625	R279-2025-22738		3.565,18
12626	R279-2025-1952		3.565,90
12627	R279-2025-16637		3.565,90
12628	R279-2025-23683		3.565,97
12629	R279-2025-23803		3.565,97
12630	R279-2025-29523		3.566,56
12631	R279-2025-52050		3.566,67
12632	R279-2025-24563		3.566,88
12633	R279-2025-65228		3.566,88
12634	R279-2025-19688		3.567,23
12635	R279-2025-7922		3.567,52
12636	R279-2025-34887		3.567,82
12637	R279-2025-4678		3.568,15
12638	R279-2025-37570		3.568,46
12639	R279-2025-8774		3.568,63
12640	R279-2025-60310		3.568,93
12641	R279-2025-21142		3.569,05
12642	R279-2025-11202		3.569,11
12643	R279-2025-39608		3.569,11
12644	R279-2025-35349		3.569,29
12645	R279-2025-23770		3.569,31
12646	R279-2025-46080		3.569,51
12647	R279-2025-50409		3.569,51
12648	R279-2025-23904		3.569,61
12649	R279-2025-24594		3.570,09
12650	R279-2025-14812		3.570,54
12651	R279-2025-51811		3.570,57
12652	R279-2025-5223		3.570,68
12653	R279-2025-23611		3.570,73
12654	R279-2025-11935		3.571,03

fonte: http://burc.regione.campania.it

BANDO IOSTUDIO 2024 A.S.2024/2025
GRADUATORIA PROVVISORIA

PROG	CODICE DOMANDA	NOTE PER GRADUATORIA	ISEE FINALE PER GRADUATORIA
12655	R279-2025-28255		3.571,06
12656	R279-2025-20085		3.571,58
12657	R279-2025-5979		3.571,65
12658	R279-2025-24491		3.571,75
12659	R279-2025-41530		3.571,79
12660	R279-2025-62370		3.571,86
12661	R279-2025-24619		3.572,64
12662	R279-2025-28306		3.572,79
12663	R279-2025-1839		3.572,84
12664	R279-2025-19778		3.572,93
12665	R279-2025-19803		3.572,93
12666	R279-2025-37208		3.573,62
12667	R279-2025-55848		3.573,80
12668	R279-2025-21422		3.573,90
12669	R279-2025-17500		3.573,91
12670	R279-2025-11414		3.573,99
12671	R279-2025-43127		3.573,99
12672	R279-2025-30752		3.574,06
12673	R279-2025-21469		3.574,32
12674	R279-2025-21508		3.574,32
12675	R279-2025-32379		3.574,45
12676	R279-2025-26472		3.574,51
12677	R279-2025-52636		3.574,61
12678	R279-2025-52652		3.574,61
12679	R279-2025-27281		3.574,80
12680	R279-2025-24831		3.575,30
12681	R279-2025-6338		3.575,38
12682	R279-2025-21828		3.575,41
12683	R279-2025-6492		3.575,71
12684	R279-2025-793		3.575,76
12685	R279-2025-48818		3.576,07
12686	R279-2025-479		3.576,18
12687	R279-2025-658		3.576,18
12688	R279-2025-46451		3.576,34
12689	R279-2025-46479		3.576,34
12690	R279-2025-15090		3.576,42
12691	R279-2025-31875		3.576,43
12692	R279-2025-55619		3.576,80
12693	R279-2025-54470		3.577,03
12694	R279-2025-41309		3.577,07
12695	R279-2025-39194		3.577,24
12696	R279-2025-45005		3.577,45
12697	R279-2025-53051		3.577,55

fonte: http://burc.regione.campania.it

BANDO IOSTUDIO 2024 A.S.2024/2025
GRADUATORIA PROVVISORIA

PROG	CODICE DOMANDA	NOTE PER GRADUATORIA	ISEE FINALE PER GRADUATORIA
12698	R279-2025-13788		3.577,56
12699	R279-2025-176		3.577,91
12700	R279-2025-8685		3.578,04
12701	R279-2025-21570		3.578,29
12702	R279-2025-23369		3.578,29
12703	R279-2025-35395		3.578,29
12704	R279-2025-25332		3.578,58
12705	R279-2025-58322		3.578,58
12706	R279-2025-46688		3.578,69
12707	R279-2025-46774		3.578,69
12708	R279-2025-33899		3.579,24
12709	R279-2025-50799		3.579,24
12710	R279-2025-62862		3.579,34
12711	R279-2025-8912		3.579,39
12712	R279-2025-6210		3.579,41
12713	R279-2025-10071		3.579,41
12714	R279-2025-56145		3.580,00
12715	R279-2025-56184		3.580,00
12716	R279-2025-43178		3.580,22
12717	R279-2025-53682		3.580,25
12718	R279-2025-14703		3.580,29
12719	R279-2025-13958		3.580,39
12720	R279-2025-61542		3.580,39
12721	R279-2025-6932		3.580,49
12722	R279-2025-10689		3.580,62
12723	R279-2025-20510		3.580,71
12724	R279-2025-42083		3.580,74
12725	R279-2025-734		3.580,89
12726	R279-2025-14281		3.580,94
12727	R279-2025-37852		3.580,96
12728	R279-2025-20780		3.581,31
12729	R279-2025-64769		3.581,37
12730	R279-2025-14556		3.581,50
12731	R279-2025-29883		3.581,56
12732	R279-2025-30555		3.581,56
12733	R279-2025-51566		3.581,64
12734	R279-2025-25922		3.582,10
12735	R279-2025-38313		3.582,31
12736	R279-2025-38735		3.582,46
12737	R279-2025-11084		3.582,49
12738	R279-2025-63383		3.582,55
12739	R279-2025-35367		3.582,84
12740	R279-2025-30331		3.582,95

fonte: http://burc.regione.campania.it

BANDO IOSTUDIO 2024 A.S.2024/2025
GRADUATORIA PROVVISORIA

PROG	CODICE DOMANDA	NOTE PER GRADUATORIA	ISEE FINALE PER GRADUATORIA
12741	R279-2025-60676		3.583,08
12742	R279-2025-22385		3.583,44
12743	R279-2025-14926		3.583,47
12744	R279-2025-45200		3.583,51
12745	R279-2025-45208		3.583,51
12746	R279-2025-42753		3.583,66
12747	R279-2025-13397		3.583,68
12748	R279-2025-3104		3.583,82
12749	R279-2025-29771		3.583,82
12750	R279-2025-32088		3.584,00
12751	R279-2025-32090		3.584,00
12752	R279-2025-46882		3.584,02
12753	R279-2025-15810		3.584,18
12754	R279-2025-38205		3.584,44
12755	R279-2025-43066		3.584,53
12756	R279-2025-21557		3.584,65
12757	R279-2025-9330		3.584,72
12758	R279-2025-37192		3.584,80
12759	R279-2025-59457		3.584,92
12760	R279-2025-21337		3.585,12
12761	R279-2025-46463		3.585,12
12762	R279-2025-51470		3.585,29
12763	R279-2025-21361		3.585,31
12764	R279-2025-29918		3.585,35
12765	R279-2025-59341		3.585,35
12766	R279-2025-26433		3.585,47
12767	R279-2025-7719		3.585,94
12768	R279-2025-46028		3.586,47
12769	R279-2025-47396		3.586,62
12770	R279-2025-39804		3.586,67
12771	R279-2025-37293		3.587,15
12772	R279-2025-37359		3.587,15
12773	R279-2025-9130		3.587,23
12774	R279-2025-1489		3.587,77
12775	R279-2025-12363		3.587,84
12776	R279-2025-43764		3.587,93
12777	R279-2025-48846		3.588,28
12778	R279-2025-48906		3.588,28
12779	R279-2025-17786		3.588,40
12780	R279-2025-33162		3.588,62
12781	R279-2025-58301		3.588,62
12782	R279-2025-59367		3.588,62
12783	R279-2025-7708		3.588,73

fonte: http://burc.regione.campania.it

BANDO IOSTUDIO 2024 A.S.2024/2025
GRADUATORIA PROVVISORIA

PROG	CODICE DOMANDA	NOTE PER GRADUATORIA	ISEE FINALE PER GRADUATORIA
12784	R279-2025-49992		3.588,99
12785	R279-2025-19634		3.589,02
12786	R279-2025-2351		3.589,51
12787	R279-2025-874		3.589,58
12788	R279-2025-37143		3.589,84
12789	R279-2025-23841		3.589,89
12790	R279-2025-41630		3.590,08
12791	R279-2025-61333		3.590,54
12792	R279-2025-61378		3.590,54
12793	R279-2025-47316		3.590,55
12794	R279-2025-43405		3.590,78
12795	R279-2025-2282		3.590,88
12796	R279-2025-37733		3.591,08
12797	R279-2025-10780		3.591,25
12798	R279-2025-37583		3.591,46
12799	R279-2025-9612		3.591,74
12800	R279-2025-27538		3.591,86
12801	R279-2025-48500		3.591,97
12802	R279-2025-40258		3.592,00
12803	R279-2025-5739		3.592,28
12804	R279-2025-16212		3.592,43
12805	R279-2025-32682		3.592,46
12806	R279-2025-8298		3.592,52
12807	R279-2025-56588		3.592,86
12808	R279-2025-59330		3.592,86
12809	R279-2025-50052		3.592,99
12810	R279-2025-63711		3.593,18
12811	R279-2025-22153		3.593,27
12812	R279-2025-13946		3.593,30
12813	R279-2025-13998		3.593,30
12814	R279-2025-57881		3.593,40
12815	R279-2025-2716		3.593,52
12816	R279-2025-24584		3.593,58
12817	R279-2025-55151		3.593,90
12818	R279-2025-51876		3.594,31
12819	R279-2025-51175		3.594,38
12820	R279-2025-1130		3.594,41
12821	R279-2025-13481		3.594,72
12822	R279-2025-32523		3.595,09
12823	R279-2025-32588		3.595,09
12824	R279-2025-57707		3.595,21
12825	R279-2025-62179		3.595,41
12826	R279-2025-27780		3.595,45

fonte: http://burc.regione.campania.it

BANDO IOSTUDIO 2024 A.S.2024/2025
GRADUATORIA PROVVISORIA

PROG	CODICE DOMANDA	NOTE PER GRADUATORIA	ISEE FINALE PER GRADUATORIA
12827	R279-2025-27860		3.595,45
12828	R279-2025-12733		3.595,74
12829	R279-2025-38829		3.596,18
12830	R279-2025-28385		3.596,24
12831	R279-2025-5793		3.596,62
12832	R279-2025-10145		3.596,72
12833	R279-2025-62603		3.596,82
12834	R279-2025-11375		3.596,85
12835	R279-2025-26795		3.596,85
12836	R279-2025-61435		3.597,04
12837	R279-2025-30893		3.597,13
12838	R279-2025-24881		3.597,97
12839	R279-2025-20628		3.598,07
12840	R279-2025-49875		3.598,83
12841	R279-2025-53663		3.599,11
12842	R279-2025-42263		3.599,38
12843	R279-2025-21116		3.599,59
12844	R279-2025-21195		3.599,59
12845	R279-2025-17548		3.599,68
12846	R279-2025-50443		3.599,71
12847	R279-2025-50485		3.599,71
12848	R279-2025-12606		3.600,00
12849	R279-2025-63476		3.600,00
12850	R279-2025-64696		3.600,13
12851	R279-2025-49068		3.600,16
12852	R279-2025-6983		3.600,21
12853	R279-2025-56002		3.600,41
12854	R279-2025-23972		3.600,46
12855	R279-2025-33218		3.600,55
12856	R279-2025-23644		3.600,60
12857	R279-2025-5074		3.600,98
12858	R279-2025-5208		3.600,98
12859	R279-2025-61306		3.601,21
12860	R279-2025-23550		3.601,37
12861	R279-2025-57506		3.601,46
12862	R279-2025-32795		3.601,69
12863	R279-2025-51513		3.601,77
12864	R279-2025-52114		3.601,85
12865	R279-2025-43540		3.601,88
12866	R279-2025-43542		3.601,88
12867	R279-2025-62329		3.601,97
12868	R279-2025-62384		3.601,97
12869	R279-2025-61285		3.601,98

fonte: http://burc.regione.campania.it

BANDO IOSTUDIO 2024 A.S.2024/2025
GRADUATORIA PROVVISORIA

PROG	CODICE DOMANDA	NOTE PER GRADUATORIA	ISEE FINALE PER GRADUATORIA
12870	R279-2025-18094		3.602,03
12871	R279-2025-27336		3.602,37
12872	R279-2025-27395		3.602,37
12873	R279-2025-2527		3.603,15
12874	R279-2025-41980		3.603,20
12875	R279-2025-3367		3.603,43
12876	R279-2025-52174		3.603,43
12877	R279-2025-22771		3.603,44
12878	R279-2025-17978		3.603,82
12879	R279-2025-54499		3.604,02
12880	R279-2025-25279		3.604,13
12881	R279-2025-42806		3.604,15
12882	R279-2025-47472		3.604,15
12883	R279-2025-22943		3.604,47
12884	R279-2025-50998		3.604,47
12885	R279-2025-21446		3.604,48
12886	R279-2025-58718		3.604,71
12887	R279-2025-1305		3.604,80
12888	R279-2025-60682		3.604,90
12889	R279-2025-63204		3.604,91
12890	R279-2025-16190		3.604,96
12891	R279-2025-28240		3.605,10
12892	R279-2025-53650		3.605,12
12893	R279-2025-53677		3.605,12
12894	R279-2025-64597		3.605,35
12895	R279-2025-20460		3.605,73
12896	R279-2025-32257		3.605,88
12897	R279-2025-10097		3.605,90
12898	R279-2025-7449		3.606,04
12899	R279-2025-43124		3.606,23
12900	R279-2025-43198		3.606,23
12901	R279-2025-40726		3.606,26
12902	R279-2025-7134		3.606,35
12903	R279-2025-216		3.606,37
12904	R279-2025-23521		3.607,87
12905	R279-2025-5374		3.608,54
12906	R279-2025-5405		3.608,54
12907	R279-2025-38826		3.608,54
12908	R279-2025-41680		3.608,58
12909	R279-2025-5894		3.609,12
12910	R279-2025-5980		3.609,12
12911	R279-2025-28477		3.609,46
12912	R279-2025-1401		3.609,54

fonte: http://burc.regione.campania.it

BANDO IOSTUDIO 2024 A.S.2024/2025
GRADUATORIA PROVVISORIA

PROG	CODICE DOMANDA	NOTE PER GRADUATORIA	ISEE FINALE PER GRADUATORIA
12913	R279-2025-1557		3.609,54
12914	R279-2025-25523	Ammesso con riserva - Beneficiario non censito in SIDI. Pratica sanabile inoltrando attestato di frequenza scolastica 2024/2025 rilasciato dalla segreteria didattica	3.609,90
12915	R279-2025-51519		3.609,92
12916	R279-2025-40971		3.610,03
12917	R279-2025-6477		3.610,25
12918	R279-2025-11832		3.610,29
12919	R279-2025-11914		3.610,29
12920	R279-2025-14464		3.610,57
12921	R279-2025-14573		3.610,57
12922	R279-2025-49148		3.610,78
12923	R279-2025-22226		3.610,89
12924	R279-2025-64930		3.610,93
12925	R279-2025-65075		3.610,93
12926	R279-2025-44400		3.611,25
12927	R279-2025-5386		3.611,31
12928	R279-2025-63795		3.611,73
12929	R279-2025-17275		3.612,13
12930	R279-2025-21533		3.612,16
12931	R279-2025-41116		3.612,16
12932	R279-2025-34761		3.612,22
12933	R279-2025-29693		3.612,38
12934	R279-2025-29812		3.612,38
12935	R279-2025-19159		3.612,40
12936	R279-2025-27231		3.612,86
12937	R279-2025-63893		3.612,99
12938	R279-2025-61944		3.613,51
12939	R279-2025-45793		3.613,53
12940	R279-2025-46455		3.613,53
12941	R279-2025-57226		3.614,23
12942	R279-2025-50946		3.614,51
12943	R279-2025-26113		3.615,20
12944	R279-2025-33757		3.615,29
12945	R279-2025-27694		3.615,34
12946	R279-2025-40212		3.615,46
12947	R279-2025-38373		3.615,82
12948	R279-2025-33707		3.616,07
12949	R279-2025-114		3.616,17
12950	R279-2025-5573		3.616,26
12951	R279-2025-6370		3.616,26
12952	R279-2025-34304		3.616,26

fonte: http://burc.regione.campania.it

BANDO IOSTUDIO 2024 A.S.2024/2025
GRADUATORIA PROVVISORIA

PROG	CODICE DOMANDA	NOTE PER GRADUATORIA	ISEE FINALE PER GRADUATORIA
12953	R279-2025-29038		3.616,67
12954	R279-2025-30993		3.616,67
12955	R279-2025-33120		3.616,67
12956	R279-2025-52654		3.616,67
12957	R279-2025-30955		3.616,72
12958	R279-2025-60212		3.616,99
12959	R279-2025-60235		3.616,99
12960	R279-2025-25877		3.617,56
12961	R279-2025-25859		3.617,57
12962	R279-2025-3137		3.617,89
12963	R279-2025-3161		3.617,89
12964	R279-2025-36248		3.617,89
12965	R279-2025-29570		3.618,18
12966	R279-2025-29659		3.618,18
12967	R279-2025-29685		3.618,18
12968	R279-2025-65155		3.618,44
12969	R279-2025-50751		3.618,75
12970	R279-2025-6818		3.618,86
12971	R279-2025-56786		3.618,88
12972	R279-2025-5913		3.619,11
12973	R279-2025-7361		3.619,15
12974	R279-2025-62041		3.619,29
12975	R279-2025-7999		3.619,55
12976	R279-2025-54632		3.620,20
12977	R279-2025-64354		3.620,28
12978	R279-2025-6512		3.620,33
12979	R279-2025-6644		3.620,33
12980	R279-2025-2698		3.620,38
12981	R279-2025-3640		3.620,47
12982	R279-2025-15264		3.620,47
12983	R279-2025-15301		3.620,47
12984	R279-2025-22511		3.620,47
12985	R279-2025-42063		3.620,68
12986	R279-2025-47380		3.620,73
12987	R279-2025-45264		3.620,80
12988	R279-2025-55978		3.620,85
12989	R279-2025-37882		3.620,87
12990	R279-2025-2978		3.621,05
12991	R279-2025-3043		3.621,05
12992	R279-2025-42331		3.621,14
12993	R279-2025-8751		3.621,19
12994	R279-2025-1012		3.621,26
12995	R279-2025-14421		3.621,57

fonte: http://burc.regione.campania.it

BANDO IOSTUDIO 2024 A.S.2024/2025
GRADUATORIA PROVVISORIA

PROG	CODICE DOMANDA	NOTE PER GRADUATORIA	ISEE FINALE PER GRADUATORIA
12996	R279-2025-53514		3.621,69
12997	R279-2025-59723		3.621,81
12998	R279-2025-32226		3.622,12
12999	R279-2025-23484		3.622,28
13000	R279-2025-49203		3.622,29
13001	R279-2025-15858		3.622,62
13002	R279-2025-15389		3.622,64
13003	R279-2025-59771		3.622,77
13004	R279-2025-59811		3.622,77
13005	R279-2025-3170		3.622,93
13006	R279-2025-63368		3.622,98
13007	R279-2025-4408		3.623,09
13008	R279-2025-38689		3.623,16
13009	R279-2025-56426		3.623,28
13010	R279-2025-5467		3.623,30
13011	R279-2025-22914	Ammesso con riserva - Beneficiario non censito in SIDI. Pratica sanabile inoltrando attestato di frequenza scolastica 2024/2025 rilasciato dalla segreteria didattica	3.623,47
13012	R279-2025-40180		3.623,50
13013	R279-2025-7198		3.623,52
13014	R279-2025-7290		3.623,52
13015	R279-2025-7322		3.623,52
13016	R279-2025-27545		3.623,56
13017	R279-2025-27606		3.623,56
13018	R279-2025-56347		3.623,65
13019	R279-2025-5373		3.623,78
13020	R279-2025-7536		3.623,90
13021	R279-2025-49227		3.624,00
13022	R279-2025-7109		3.624,32
13023	R279-2025-7320		3.624,32
13024	R279-2025-27275		3.624,39
13025	R279-2025-24061		3.624,80
13026	R279-2025-24114		3.624,80
13027	R279-2025-25204		3.624,92
13028	R279-2025-38622		3.625,03
13029	R279-2025-49741		3.625,04
13030	R279-2025-11840		3.625,19
13031	R279-2025-29619		3.625,19
13032	R279-2025-54482		3.625,25
13033	R279-2025-7696		3.625,31
13034	R279-2025-10289		3.625,38
13035	R279-2025-5606		3.625,41

fonte: http://burc.regione.campania.it

BANDO IOSTUDIO 2024 A.S.2024/2025
GRADUATORIA PROVVISORIA

PROG	CODICE DOMANDA	NOTE PER GRADUATORIA	ISEE FINALE PER GRADUATORIA
13036	R279-2025-36170		3.625,53
13037	R279-2025-33596		3.625,66
13038	R279-2025-8548		3.625,91
13039	R279-2025-53230		3.625,94
13040	R279-2025-46694		3.625,98
13041	R279-2025-32238		3.626,07
13042	R279-2025-35784		3.626,10
13043	R279-2025-35849		3.626,10
13044	R279-2025-941		3.626,18
13045	R279-2025-54100		3.626,32
13046	R279-2025-37487		3.626,50
13047	R279-2025-34917		3.626,77
13048	R279-2025-4487		3.626,82
13049	R279-2025-57391		3.626,83
13050	R279-2025-13391		3.627,05
13051	R279-2025-34073		3.627,12
13052	R279-2025-56556		3.627,92
13053	R279-2025-2612		3.628,02
13054	R279-2025-64886		3.628,04
13055	R279-2025-17008		3.628,07
13056	R279-2025-14091		3.628,20
13057	R279-2025-14124		3.628,20
13058	R279-2025-20310		3.628,35
13059	R279-2025-1866		3.628,79
13060	R279-2025-9210		3.629,02
13061	R279-2025-9793		3.629,02
13062	R279-2025-8487		3.629,05
13063	R279-2025-12886		3.629,30
13064	R279-2025-33479		3.629,76
13065	R279-2025-31275		3.629,92
13066	R279-2025-25102		3.630,08
13067	R279-2025-26277		3.630,08
13068	R279-2025-2762		3.630,39
13069	R279-2025-11197		3.630,46
13070	R279-2025-64465		3.630,65
13071	R279-2025-48501		3.631,00
13072	R279-2025-21638		3.631,16
13073	R279-2025-35398		3.631,36
13074	R279-2025-8541		3.631,71
13075	R279-2025-58459		3.632,00
13076	R279-2025-40431		3.632,11
13077	R279-2025-40492		3.632,11
13078	R279-2025-16263		3.632,21

fonte: http://burc.regione.campania.it

BANDO IOSTUDIO 2024 A.S.2024/2025
GRADUATORIA PROVVISORIA

PROG	CODICE DOMANDA	NOTE PER GRADUATORIA	ISEE FINALE PER GRADUATORIA
13079	R279-2025-45629		3.632,35
13080	R279-2025-64708		3.632,37
13081	R279-2025-27871		3.632,41
13082	R279-2025-27892		3.632,41
13083	R279-2025-59032		3.632,52
13084	R279-2025-54208		3.632,60
13085	R279-2025-43237		3.633,14
13086	R279-2025-51144		3.633,47
13087	R279-2025-42549		3.633,58
13088	R279-2025-29917		3.633,81
13089	R279-2025-63235		3.633,94
13090	R279-2025-47000		3.633,96
13091	R279-2025-16704		3.634,15
13092	R279-2025-2362		3.634,36
13093	R279-2025-47436		3.634,46
13094	R279-2025-57869		3.634,47
13095	R279-2025-17489		3.634,50
13096	R279-2025-47605		3.634,53
13097	R279-2025-5809		3.634,65
13098	R279-2025-15550		3.634,76
13099	R279-2025-33216		3.635,37
13100	R279-2025-7438		3.635,39
13101	R279-2025-3475		3.635,54
13102	R279-2025-17722		3.635,57
13103	R279-2025-39364		3.635,81
13104	R279-2025-20835		3.635,85
13105	R279-2025-23523		3.636,55
13106	R279-2025-23537		3.636,55
13107	R279-2025-38196		3.636,61
13108	R279-2025-46374		3.636,72
13109	R279-2025-305		3.636,88
13110	R279-2025-8913		3.637,23
13111	R279-2025-16732		3.637,23
13112	R279-2025-16764		3.637,23
13113	R279-2025-41920		3.637,44
13114	R279-2025-44970		3.637,50
13115	R279-2025-22941		3.637,54
13116	R279-2025-22977		3.637,54
13117	R279-2025-1537		3.637,64
13118	R279-2025-41847		3.637,75
13119	R279-2025-42021		3.637,75
13120	R279-2025-20164		3.638,09
13121	R279-2025-23645		3.638,21

fonte: http://burc.regione.campania.it

BANDO IOSTUDIO 2024 A.S.2024/2025
GRADUATORIA PROVVISORIA

PROG	CODICE DOMANDA	NOTE PER GRADUATORIA	ISEE FINALE PER GRADUATORIA
13122	R279-2025-45		3.638,42
13123	R279-2025-14239		3.638,51
13124	R279-2025-59066		3.638,62
13125	R279-2025-44107		3.639,02
13126	R279-2025-48476		3.639,11
13127	R279-2025-13167		3.639,39
13128	R279-2025-27369		3.639,51
13129	R279-2025-11302		3.639,90
13130	R279-2025-34997		3.640,11
13131	R279-2025-5055		3.640,17
13132	R279-2025-37624		3.640,22
13133	R279-2025-37647		3.640,22
13134	R279-2025-20091		3.640,33
13135	R279-2025-10621		3.640,41
13136	R279-2025-8643		3.640,63
13137	R279-2025-8681		3.640,63
13138	R279-2025-52752		3.640,65
13139	R279-2025-37617		3.641,38
13140	R279-2025-1176		3.641,55
13141	R279-2025-36509		3.641,87
13142	R279-2025-60135		3.642,28
13143	R279-2025-206		3.642,48
13144	R279-2025-42879		3.642,89
13145	R279-2025-28280		3.643,01
13146	R279-2025-22880		3.643,09
13147	R279-2025-38140		3.643,14
13148	R279-2025-42786		3.643,24
13149	R279-2025-42848		3.643,24
13150	R279-2025-25987		3.643,51
13151	R279-2025-42234		3.643,51
13152	R279-2025-1529		3.643,53
13153	R279-2025-2121		3.643,58
13154	R279-2025-10956		3.644,09
13155	R279-2025-37594		3.644,12
13156	R279-2025-48118		3.644,31
13157	R279-2025-22761		3.644,61
13158	R279-2025-27596		3.644,78
13159	R279-2025-57336		3.644,93
13160	R279-2025-14826		3.645,12
13161	R279-2025-13921		3.645,17
13162	R279-2025-37231		3.645,33
13163	R279-2025-50839		3.645,39
13164	R279-2025-6659		3.645,49

fonte: http://burc.regione.campania.it

BANDO IOSTUDIO 2024 A.S.2024/2025
GRADUATORIA PROVVISORIA

PROG	CODICE DOMANDA	NOTE PER GRADUATORIA	ISEE FINALE PER GRADUATORIA
13165	R279-2025-12716		3.645,49
13166	R279-2025-39289		3.645,59
13167	R279-2025-43010		3.645,68
13168	R279-2025-13199		3.645,79
13169	R279-2025-27830	Ammesso con riserva - Beneficiario non censito in SIDI. Pratica sanabile inoltrando attestato di frequenza scolastica 2024/2025 rilasciato dalla segreteria didattica	3.646,11
13170	R279-2025-5411		3.646,13
13171	R279-2025-5683		3.646,13
13172	R279-2025-23211		3.646,65
13173	R279-2025-51157		3.646,99
13174	R279-2025-42393		3.647,01
13175	R279-2025-51394		3.647,06
13176	R279-2025-22709		3.647,13
13177	R279-2025-32866		3.647,15
13178	R279-2025-32896		3.647,15
13179	R279-2025-31517		3.647,24
13180	R279-2025-7972		3.647,30
13181	R279-2025-22509		3.647,50
13182	R279-2025-22536		3.647,50
13183	R279-2025-54196		3.647,72
13184	R279-2025-44221		3.648,04
13185	R279-2025-43264		3.648,53
13186	R279-2025-43275		3.648,53
13187	R279-2025-6955		3.648,70
13188	R279-2025-14352		3.648,92
13189	R279-2025-14542		3.648,92
13190	R279-2025-15012		3.648,92
13191	R279-2025-20405		3.648,92
13192	R279-2025-37408		3.650,91
13193	R279-2025-37434		3.650,91
13194	R279-2025-37460		3.650,91
13195	R279-2025-13025		3.650,99
13196	R279-2025-1958		3.651,37
13197	R279-2025-19372		3.651,41
13198	R279-2025-49080		3.651,47
13199	R279-2025-58449		3.651,59
13200	R279-2025-51895		3.652,05
13201	R279-2025-6344		3.652,11
13202	R279-2025-6572		3.652,11
13203	R279-2025-63170		3.652,24
13204	R279-2025-27586		3.652,38

fonte: http://burc.regione.campania.it

PROG	CODICE DOMANDA	NOTE PER GRADUATORIA	ISEE FINALE PER GRADUATORIA
13205	R279-2025-27644		3.652,38
13206	R279-2025-65501		3.652,45
13207	R279-2025-38241		3.652,85
13208	R279-2025-30898		3.653,25
13209	R279-2025-30935		3.653,25
13210	R279-2025-2194		3.653,50
13211	R279-2025-26864		3.653,53
13212	R279-2025-64549		3.653,66
13213	R279-2025-64582		3.653,66
13214	R279-2025-83		3.653,74
13215	R279-2025-36789		3.653,78
13216	R279-2025-11909		3.654,31
13217	R279-2025-21540		3.654,41
13218	R279-2025-15692		3.654,63
13219	R279-2025-46986		3.654,75
13220	R279-2025-53659		3.654,75
13221	R279-2025-32065		3.655,07
13222	R279-2025-51130		3.655,22
13223	R279-2025-26997		3.655,36
13224	R279-2025-3794		3.655,61
13225	R279-2025-37478		3.655,80
13226	R279-2025-34364		3.656,05
13227	R279-2025-58874		3.656,05
13228	R279-2025-59621		3.656,62
13229	R279-2025-27703		3.657,24
13230	R279-2025-27713		3.657,24
13231	R279-2025-40040		3.657,48
13232	R279-2025-10244		3.657,78
13233	R279-2025-19265		3.657,94
13234	R279-2025-19270		3.657,94
13235	R279-2025-13029		3.657,97
13236	R279-2025-13093		3.657,97
13237	R279-2025-56640		3.658,03
13238	R279-2025-56645		3.658,03
13239	R279-2025-33043		3.658,24
13240	R279-2025-2408		3.658,57
13241	R279-2025-1480		3.658,94
13242	R279-2025-1583		3.658,94
13243	R279-2025-47540		3.658,94
13244	R279-2025-26202		3.659,20
13245	R279-2025-24934		3.659,27
13246	R279-2025-25684		3.659,31
13247	R279-2025-56258		3.659,76

fonte: http://burc.regione.campania.it

BANDO IOSTUDIO 2024 A.S.2024/2025
GRADUATORIA PROVVISORIA

PROG	CODICE DOMANDA	NOTE PER GRADUATORIA	ISEE FINALE PER GRADUATORIA
13248	R279-2025-55110		3.659,78
13249	R279-2025-27588		3.659,89
13250	R279-2025-40882		3.660,05
13251	R279-2025-2677		3.660,14
13252	R279-2025-4170		3.660,74
13253	R279-2025-6682		3.660,81
13254	R279-2025-10640		3.660,86
13255	R279-2025-25243		3.661,13
13256	R279-2025-36993		3.661,16
13257	R279-2025-40625		3.661,28
13258	R279-2025-44737		3.661,28
13259	R279-2025-48430		3.661,81
13260	R279-2025-3688		3.661,84
13261	R279-2025-18710		3.661,86
13262	R279-2025-18836		3.661,86
13263	R279-2025-18843		3.661,86
13264	R279-2025-1136		3.662,08
13265	R279-2025-38147		3.662,52
13266	R279-2025-28289		3.662,60
13267	R279-2025-28310		3.662,60
13268	R279-2025-62544		3.662,64
13269	R279-2025-51457		3.662,72
13270	R279-2025-10286		3.663,06
13271	R279-2025-47310		3.663,16
13272	R279-2025-22799		3.663,24
13273	R279-2025-1410		3.663,39
13274	R279-2025-1542		3.663,39
13275	R279-2025-37608		3.663,43
13276	R279-2025-16941		3.663,61
13277	R279-2025-34395		3.663,63
13278	R279-2025-26390		3.663,65
13279	R279-2025-31610		3.663,73
13280	R279-2025-31706		3.664,32
13281	R279-2025-31783		3.664,32
13282	R279-2025-39582		3.664,32
13283	R279-2025-11759		3.664,33
13284	R279-2025-38060		3.664,46
13285	R279-2025-38076		3.664,46
13286	R279-2025-39492		3.664,46
13287	R279-2025-44		3.664,59
13288	R279-2025-45834		3.664,71
13289	R279-2025-29085		3.665,07
13290	R279-2025-9981		3.665,74

fonte: http://burc.regione.campania.it

BANDO IOSTUDIO 2024 A.S.2024/2025
GRADUATORIA PROVVISORIA

PROG	CODICE DOMANDA	NOTE PER GRADUATORIA	ISEE FINALE PER GRADUATORIA
13291	R279-2025-28317		3.666,13
13292	R279-2025-28370		3.666,13
13293	R279-2025-6561		3.666,19
13294	R279-2025-12858		3.666,22
13295	R279-2025-49458		3.666,22
13296	R279-2025-24359		3.666,26
13297	R279-2025-21869		3.666,34
13298	R279-2025-13567		3.666,67
13299	R279-2025-41380		3.666,67
13300	R279-2025-12783		3.666,74
13301	R279-2025-12862		3.666,74
13302	R279-2025-55441		3.666,89
13303	R279-2025-41601		3.666,92
13304	R279-2025-33332		3.667,26
13305	R279-2025-14601		3.667,32
13306	R279-2025-14828		3.667,32
13307	R279-2025-56058		3.667,35
13308	R279-2025-601		3.667,36
13309	R279-2025-850		3.667,36
13310	R279-2025-26629		3.667,37
13311	R279-2025-8144		3.667,76
13312	R279-2025-13841		3.667,90
13313	R279-2025-13924		3.667,90
13314	R279-2025-19351		3.668,24
13315	R279-2025-1995		3.668,29
13316	R279-2025-2211		3.668,29
13317	R279-2025-53236		3.668,30
13318	R279-2025-47526		3.668,31
13319	R279-2025-47546		3.668,31
13320	R279-2025-58886		3.668,33
13321	R279-2025-8188		3.668,38
13322	R279-2025-28983		3.668,45
13323	R279-2025-26136		3.668,50
13324	R279-2025-26160		3.668,50
13325	R279-2025-5503		3.668,59
13326	R279-2025-42902		3.668,74
13327	R279-2025-35471		3.668,92
13328	R279-2025-11899		3.669,09
13329	R279-2025-39698		3.669,51
13330	R279-2025-4121		3.669,61
13331	R279-2025-21605		3.670,00
13332	R279-2025-15832		3.670,32
13333	R279-2025-48923		3.670,70

fonte: http://burc.regione.campania.it

BANDO IOSTUDIO 2024 A.S.2024/2025
GRADUATORIA PROVVISORIA

PROG	CODICE DOMANDA	NOTE PER GRADUATORIA	ISEE FINALE PER GRADUATORIA
13334	R279-2025-62790		3.670,70
13335	R279-2025-1796		3.670,95
13336	R279-2025-48492		3.671,08
13337	R279-2025-3211		3.671,11
13338	R279-2025-20425		3.671,30
13339	R279-2025-23797		3.671,43
13340	R279-2025-45562	Ammesso con riserva - Beneficiario non censito in SIDI. Pratica sanabile inoltrando attestato di frequenza scolastica 2024/2025 rilasciato dalla segreteria didattica	3.671,55
13341	R279-2025-8928		3.671,63
13342	R279-2025-21047		3.672,06
13343	R279-2025-21719		3.672,06
13344	R279-2025-53117		3.672,36
13345	R279-2025-46780		3.672,37
13346	R279-2025-43922		3.672,76
13347	R279-2025-13948		3.672,85
13348	R279-2025-41168		3.672,85
13349	R279-2025-4572		3.673,01
13350	R279-2025-58743		3.673,11
13351	R279-2025-44925		3.673,18
13352	R279-2025-3123		3.673,21
13353	R279-2025-7308		3.673,57
13354	R279-2025-36811		3.673,72
13355	R279-2025-36838		3.673,72
13356	R279-2025-62270		3.673,73
13357	R279-2025-16555		3.673,97
13358	R279-2025-408		3.674,01
13359	R279-2025-40382		3.674,02
13360	R279-2025-40401		3.674,02
13361	R279-2025-9755		3.674,23
13362	R279-2025-9833		3.674,23
13363	R279-2025-22264		3.674,54
13364	R279-2025-47291		3.674,73
13365	R279-2025-795		3.675,01
13366	R279-2025-25169		3.675,18
13367	R279-2025-9683		3.675,27
13368	R279-2025-44026		3.675,32
13369	R279-2025-28870		3.676,47
13370	R279-2025-42086		3.676,55
13371	R279-2025-57608		3.676,66
13372	R279-2025-1564		3.677,39
13373	R279-2025-61938		3.677,63

fonte: http://burc.regione.campania.it

BANDO IOSTUDIO 2024 A.S.2024/2025
GRADUATORIA PROVVISORIA

PROG	CODICE DOMANDA	NOTE PER GRADUATORIA	ISEE FINALE PER GRADUATORIA
13374	R279-2025-62175		3.677,63
13375	R279-2025-3154		3.677,72
13376	R279-2025-46973		3.677,94
13377	R279-2025-855		3.677,95
13378	R279-2025-48647		3.678,04
13379	R279-2025-31005		3.678,05
13380	R279-2025-53427		3.678,42
13381	R279-2025-16850		3.678,69
13382	R279-2025-16864		3.678,69
13383	R279-2025-864		3.678,70
13384	R279-2025-28326		3.678,82
13385	R279-2025-28383		3.678,82
13386	R279-2025-18947		3.678,99
13387	R279-2025-44506		3.679,02
13388	R279-2025-57116		3.679,15
13389	R279-2025-44512		3.679,43
13390	R279-2025-28157		3.679,44
13391	R279-2025-17285		3.679,46
13392	R279-2025-17375		3.679,49
13393	R279-2025-37783		3.679,51
13394	R279-2025-61936		3.679,51
13395	R279-2025-45451		3.679,62
13396	R279-2025-45452		3.679,62
13397	R279-2025-14647		3.679,66
13398	R279-2025-35777		3.679,68
13399	R279-2025-5297		3.679,75
13400	R279-2025-17591		3.679,90
13401	R279-2025-27935		3.680,08
13402	R279-2025-27985		3.680,08
13403	R279-2025-36417		3.680,49
13404	R279-2025-36423		3.680,49
13405	R279-2025-43575		3.680,85
13406	R279-2025-16474		3.680,89
13407	R279-2025-7742		3.680,93
13408	R279-2025-1830		3.680,96
13409	R279-2025-27951		3.681,01
13410	R279-2025-4208		3.681,14
13411	R279-2025-55839		3.681,23
13412	R279-2025-24794		3.681,37
13413	R279-2025-5917		3.681,42
13414	R279-2025-38380		3.681,42
13415	R279-2025-38535		3.681,42
13416	R279-2025-52108		3.681,48

fonte: http://burc.regione.campania.it

BANDO IOSTUDIO 2024 A.S.2024/2025
GRADUATORIA PROVVISORIA

PROG	CODICE DOMANDA	NOTE PER GRADUATORIA	ISEE FINALE PER GRADUATORIA
13417	R279-2025-40922		3.681,54
13418	R279-2025-41024		3.681,54
13419	R279-2025-40477		3.681,58
13420	R279-2025-40489		3.681,58
13421	R279-2025-35168		3.681,73
13422	R279-2025-25270		3.681,90
13423	R279-2025-43342		3.682,03
13424	R279-2025-55915		3.682,03
13425	R279-2025-58666		3.682,44
13426	R279-2025-12679		3.682,67
13427	R279-2025-21103		3.682,77
13428	R279-2025-42701		3.682,93
13429	R279-2025-20657		3.683,09
13430	R279-2025-43157		3.683,09
13431	R279-2025-13757		3.683,25
13432	R279-2025-10826		3.683,43
13433	R279-2025-48133		3.683,45
13434	R279-2025-31308		3.683,66
13435	R279-2025-4596		3.683,74
13436	R279-2025-4625		3.683,74
13437	R279-2025-9821		3.683,82
13438	R279-2025-21846		3.684,07
13439	R279-2025-2585		3.684,19
13440	R279-2025-46835		3.684,34
13441	R279-2025-39457		3.684,45
13442	R279-2025-14448		3.684,59
13443	R279-2025-13535		3.684,80
13444	R279-2025-30807		3.684,87
13445	R279-2025-30839		3.684,87
13446	R279-2025-30384		3.685,15
13447	R279-2025-125		3.685,34
13448	R279-2025-10626		3.685,37
13449	R279-2025-19876		3.685,37
13450	R279-2025-23650		3.685,37
13451	R279-2025-42132		3.685,37
13452	R279-2025-44929		3.685,37
13453	R279-2025-58252		3.685,37
13454	R279-2025-54895		3.685,47
13455	R279-2025-24298		3.685,53
13456	R279-2025-23391		3.685,57
13457	R279-2025-26771		3.685,65
13458	R279-2025-26777		3.685,65
13459	R279-2025-19239		3.685,86

fonte: http://burc.regione.campania.it

BANDO IOSTUDIO 2024 A.S.2024/2025
GRADUATORIA PROVVISORIA

PROG	CODICE DOMANDA	NOTE PER GRADUATORIA	ISEE FINALE PER GRADUATORIA
13460	R279-2025-4359		3.685,88
13461	R279-2025-50230		3.685,94
13462	R279-2025-24197		3.686,28
13463	R279-2025-59426		3.686,28
13464	R279-2025-37370		3.686,41
13465	R279-2025-29881		3.686,57
13466	R279-2025-13348		3.686,95
13467	R279-2025-47185		3.687,52
13468	R279-2025-31531		3.687,57
13469	R279-2025-25794		3.688,11
13470	R279-2025-37762		3.688,21
13471	R279-2025-59408		3.688,21
13472	R279-2025-51495		3.688,33
13473	R279-2025-54413		3.688,45
13474	R279-2025-37109		3.688,48
13475	R279-2025-56230		3.688,73
13476	R279-2025-42645		3.689,13
13477	R279-2025-64312		3.689,38
13478	R279-2025-64343		3.689,38
13479	R279-2025-64359		3.689,38
13480	R279-2025-13046		3.689,68
13481	R279-2025-18840		3.689,72
13482	R279-2025-3907		3.689,76
13483	R279-2025-15057		3.689,80
13484	R279-2025-50791		3.689,84
13485	R279-2025-58478		3.690,09
13486	R279-2025-15465		3.690,18
13487	R279-2025-19368		3.690,24
13488	R279-2025-54490		3.690,40
13489	R279-2025-37963		3.690,53
13490	R279-2025-22198		3.690,65
13491	R279-2025-56400		3.690,66
13492	R279-2025-29786		3.691,02
13493	R279-2025-15323		3.691,33
13494	R279-2025-51161		3.691,47
13495	R279-2025-41973		3.691,98
13496	R279-2025-31404		3.692,28
13497	R279-2025-38843		3.692,41
13498	R279-2025-49869		3.692,75
13499	R279-2025-60292		3.693,33
13500	R279-2025-48931		3.693,75
13501	R279-2025-43716		3.693,82
13502	R279-2025-16363		3.694,35

fonte: http://burc.regione.campania.it

BANDO IOSTUDIO 2024 A.S.2024/2025
GRADUATORIA PROVVISORIA

PROG	CODICE DOMANDA	NOTE PER GRADUATORIA	ISEE FINALE PER GRADUATORIA
13503	R279-2025-21468		3.694,51
13504	R279-2025-46499		3.695,12
13505	R279-2025-21976		3.695,20
13506	R279-2025-4557		3.695,29
13507	R279-2025-24085		3.695,41
13508	R279-2025-16987		3.695,53
13509	R279-2025-63756		3.696,00
13510	R279-2025-39261		3.696,01
13511	R279-2025-3042		3.696,34
13512	R279-2025-5071		3.696,45
13513	R279-2025-5114		3.696,45
13514	R279-2025-51793		3.696,61
13515	R279-2025-64576		3.696,62
13516	R279-2025-31936		3.696,89
13517	R279-2025-23717		3.696,99
13518	R279-2025-45630		3.697,10
13519	R279-2025-35510		3.697,38
13520	R279-2025-35528		3.697,38
13521	R279-2025-1329		3.697,45
13522	R279-2025-5694		3.697,64
13523	R279-2025-22060		3.697,75
13524	R279-2025-40072		3.697,77
13525	R279-2025-38955		3.697,86
13526	R279-2025-18601		3.697,97
13527	R279-2025-21023		3.697,97
13528	R279-2025-27573		3.697,97
13529	R279-2025-46357		3.697,98
13530	R279-2025-8902		3.698,10
13531	R279-2025-30472		3.698,10
13532	R279-2025-1333		3.698,50
13533	R279-2025-29484		3.698,58
13534	R279-2025-29521		3.698,58
13535	R279-2025-10302		3.698,66
13536	R279-2025-53944		3.698,85
13537	R279-2025-5999		3.698,87
13538	R279-2025-52961		3.699,48
13539	R279-2025-51965		3.700,00
13540	R279-2025-3284		3.700,07
13541	R279-2025-58725		3.700,27
13542	R279-2025-58768		3.700,27
13543	R279-2025-5085		3.700,29
13544	R279-2025-34480		3.700,33
13545	R279-2025-5835		3.700,34

fonte: http://burc.regione.campania.it

BANDO IOSTUDIO 2024 A.S.2024/2025
GRADUATORIA PROVVISORIA

PROG	CODICE DOMANDA	NOTE PER GRADUATORIA	ISEE FINALE PER GRADUATORIA
13546	R279-2025-49490		3.700,34
13547	R279-2025-41803		3.700,81
13548	R279-2025-37002		3.700,90
13549	R279-2025-37028		3.700,90
13550	R279-2025-28654		3.700,95
13551	R279-2025-26593		3.700,98
13552	R279-2025-40102		3.700,98
13553	R279-2025-38929		3.701,35
13554	R279-2025-40605		3.701,46
13555	R279-2025-21694		3.701,63
13556	R279-2025-32768		3.701,75
13557	R279-2025-57164		3.701,96
13558	R279-2025-43848		3.702,09
13559	R279-2025-11669		3.702,44
13560	R279-2025-12430		3.702,44
13561	R279-2025-53059		3.702,56
13562	R279-2025-57196		3.702,68
13563	R279-2025-15833		3.702,76
13564	R279-2025-6419		3.702,85
13565	R279-2025-57883		3.702,85
13566	R279-2025-54794		3.703,01
13567	R279-2025-63013		3.703,02
13568	R279-2025-45351		3.703,13
13569	R279-2025-30914		3.703,42
13570	R279-2025-821		3.703,43
13571	R279-2025-25023		3.703,63
13572	R279-2025-33188		3.703,66
13573	R279-2025-25305		3.704,05
13574	R279-2025-25369		3.704,05
13575	R279-2025-25412		3.704,05
13576	R279-2025-44121		3.704,13
13577	R279-2025-30937		3.704,46
13578	R279-2025-31027		3.704,46
13579	R279-2025-35100		3.704,46
13580	R279-2025-8333		3.704,47
13581	R279-2025-25038		3.704,51
13582	R279-2025-41908		3.704,89
13583	R279-2025-30822		3.705,19
13584	R279-2025-36086		3.705,38
13585	R279-2025-46834		3.705,43
13586	R279-2025-11086		3.705,57
13587	R279-2025-3416		3.705,59
13588	R279-2025-27518		3.705,72

fonte: http://burc.regione.campania.it

BANDO IOSTUDIO 2024 A.S.2024/2025
GRADUATORIA PROVVISORIA

PROG	CODICE DOMANDA	NOTE PER GRADUATORIA	ISEE FINALE PER GRADUATORIA
13589	R279-2025-48408		3.705,85
13590	R279-2025-46494		3.705,90
13591	R279-2025-63809		3.705,97
13592	R279-2025-43058		3.706,05
13593	R279-2025-6844		3.706,10
13594	R279-2025-6867		3.706,10
13595	R279-2025-14974		3.706,10
13596	R279-2025-15015		3.706,10
13597	R279-2025-17274		3.706,25
13598	R279-2025-2965		3.706,50
13599	R279-2025-3092		3.706,50
13600	R279-2025-29703		3.706,76
13601	R279-2025-56747	Ammesso con riserva - Beneficiario non censito in SIDI. Pratica sanabile inoltrando attestato di frequenza scolastica 2024/2025 rilasciato dalla segreteria didattica	3.706,85
13602	R279-2025-56746		3.707,24
13603	R279-2025-21295		3.707,37
13604	R279-2025-55525		3.707,51
13605	R279-2025-18618		3.707,64
13606	R279-2025-5460		3.707,72
13607	R279-2025-36391		3.707,77
13608	R279-2025-32265		3.707,82
13609	R279-2025-60057		3.708,04
13610	R279-2025-20865		3.708,11
13611	R279-2025-64064		3.708,41
13612	R279-2025-2220		3.708,48
13613	R279-2025-14173		3.708,62
13614	R279-2025-23792		3.708,73
13615	R279-2025-11293		3.708,94
13616	R279-2025-20422		3.709,02
13617	R279-2025-43999		3.709,03
13618	R279-2025-50710		3.709,15
13619	R279-2025-26481		3.709,18
13620	R279-2025-52395		3.709,18
13621	R279-2025-21771		3.709,72
13622	R279-2025-14140		3.709,76
13623	R279-2025-33594		3.709,84
13624	R279-2025-47565		3.710,41
13625	R279-2025-10997		3.710,58
13626	R279-2025-17201		3.710,73
13627	R279-2025-4658		3.710,78
13628	R279-2025-29855		3.710,81

fonte: http://burc.regione.campania.it

BANDO IOSTUDIO 2024 A.S.2024/2025
GRADUATORIA PROVVISORIA

PROG	CODICE DOMANDA	NOTE PER GRADUATORIA	ISEE FINALE PER GRADUATORIA
13629	R279-2025-31085		3.710,81
13630	R279-2025-52866		3.710,81
13631	R279-2025-50855		3.710,83
13632	R279-2025-53436		3.711,30
13633	R279-2025-53356		3.711,34
13634	R279-2025-63135		3.711,34
13635	R279-2025-57395		3.711,42
13636	R279-2025-62226		3.711,46
13637	R279-2025-63034		3.711,61
13638	R279-2025-6428		3.711,65
13639	R279-2025-14882		3.711,71
13640	R279-2025-37743		3.711,80
13641	R279-2025-14177		3.711,87
13642	R279-2025-17794		3.711,87
13643	R279-2025-5195		3.712,10
13644	R279-2025-48963		3.712,13
13645	R279-2025-59159		3.712,39
13646	R279-2025-62450		3.712,99
13647	R279-2025-39447		3.713,04
13648	R279-2025-52852		3.713,14
13649	R279-2025-55204		3.713,30
13650	R279-2025-988		3.713,62
13651	R279-2025-11663		3.713,78
13652	R279-2025-20810		3.713,82
13653	R279-2025-20837		3.713,82
13654	R279-2025-24128		3.713,82
13655	R279-2025-5783		3.713,88
13656	R279-2025-19124		3.714,19
13657	R279-2025-1116		3.714,49
13658	R279-2025-29390		3.714,66
13659	R279-2025-52193		3.714,87
13660	R279-2025-5948		3.714,90
13661	R279-2025-20503		3.715,04
13662	R279-2025-21821		3.715,04
13663	R279-2025-38984		3.715,04
13664	R279-2025-52076		3.715,26
13665	R279-2025-52241		3.715,26
13666	R279-2025-19871		3.715,45
13667	R279-2025-48950		3.715,57
13668	R279-2025-24101		3.715,85
13669	R279-2025-42793		3.715,90
13670	R279-2025-23373		3.715,93
13671	R279-2025-5022		3.716,00

fonte: http://burc.regione.campania.it

BANDO IOSTUDIO 2024 A.S.2024/2025
GRADUATORIA PROVVISORIA

PROG	CODICE DOMANDA	NOTE PER GRADUATORIA	ISEE FINALE PER GRADUATORIA
13672	R279-2025-2622		3.716,26
13673	R279-2025-2537		3.716,52
13674	R279-2025-8016		3.716,67
13675	R279-2025-27036		3.716,74
13676	R279-2025-50027		3.717,18
13677	R279-2025-57059		3.717,58
13678	R279-2025-63606		3.717,78
13679	R279-2025-64487		3.718,05
13680	R279-2025-7818		3.718,24
13681	R279-2025-45092		3.718,52
13682	R279-2025-12263		3.718,58
13683	R279-2025-14996		3.718,59
13684	R279-2025-27636		3.718,60
13685	R279-2025-27664		3.718,60
13686	R279-2025-7229		3.718,71
13687	R279-2025-297		3.718,95
13688	R279-2025-896		3.718,95
13689	R279-2025-16998		3.719,12
13690	R279-2025-48382		3.719,26
13691	R279-2025-24916		3.719,31
13692	R279-2025-26407		3.719,65
13693	R279-2025-5594		3.719,71
13694	R279-2025-24072		3.720,22
13695	R279-2025-10603		3.720,33
13696	R279-2025-38081		3.720,59
13697	R279-2025-7649		3.721,02
13698	R279-2025-21999		3.721,13
13699	R279-2025-21046		3.721,28
13700	R279-2025-3169		3.721,51
13701	R279-2025-1783		3.721,57
13702	R279-2025-15959		3.721,57
13703	R279-2025-38128		3.721,64
13704	R279-2025-64390		3.721,78
13705	R279-2025-56229		3.722,11
13706	R279-2025-16571		3.722,60
13707	R279-2025-39380		3.722,62
13708	R279-2025-16015		3.722,68
13709	R279-2025-6626		3.723,32
13710	R279-2025-15742		3.723,36
13711	R279-2025-63986		3.723,49
13712	R279-2025-5273		3.723,91
13713	R279-2025-29928		3.724,26
13714	R279-2025-42130		3.724,27

fonte: http://burc.regione.campania.it

BANDO IOSTUDIO 2024 A.S.2024/2025
GRADUATORIA PROVVISORIA

PROG	CODICE DOMANDA	NOTE PER GRADUATORIA	ISEE FINALE PER GRADUATORIA
13715	R279-2025-42145		3.724,27
13716	R279-2025-29079		3.724,39
13717	R279-2025-35377		3.724,39
13718	R279-2025-272		3.724,74
13719	R279-2025-356		3.724,74
13720	R279-2025-29721		3.724,78
13721	R279-2025-27986		3.724,80
13722	R279-2025-46651		3.725,26
13723	R279-2025-18706		3.725,29
13724	R279-2025-43610		3.725,61
13725	R279-2025-40681		3.726,42
13726	R279-2025-43117		3.726,59
13727	R279-2025-7830		3.726,61
13728	R279-2025-24106		3.726,83
13729	R279-2025-55366		3.726,86
13730	R279-2025-57901		3.726,91
13731	R279-2025-63794		3.727,38
13732	R279-2025-57281		3.727,40
13733	R279-2025-18125		3.727,69
13734	R279-2025-57310		3.727,91
13735	R279-2025-23764		3.728,04
13736	R279-2025-51255		3.728,46
13737	R279-2025-487		3.728,52
13738	R279-2025-58385		3.728,81
13739	R279-2025-64860		3.729,27
13740	R279-2025-1429		3.729,33
13741	R279-2025-46524		3.729,37
13742	R279-2025-6186		3.729,41
13743	R279-2025-6258		3.729,41
13744	R279-2025-23861		3.729,41
13745	R279-2025-34017		3.729,47
13746	R279-2025-22533		3.729,51
13747	R279-2025-8374		3.729,61
13748	R279-2025-52255		3.729,61
13749	R279-2025-5718		3.729,68
13750	R279-2025-8978		3.729,68
13751	R279-2025-52538		3.729,71
13752	R279-2025-36497		3.730,39
13753	R279-2025-34138		3.730,41
13754	R279-2025-31994		3.730,57
13755	R279-2025-58518		3.730,74
13756	R279-2025-27446		3.730,88
13757	R279-2025-38988		3.731,22

fonte: http://burc.regione.campania.it

BANDO IOSTUDIO 2024 A.S.2024/2025
GRADUATORIA PROVVISORIA

PROG	CODICE DOMANDA	NOTE PER GRADUATORIA	ISEE FINALE PER GRADUATORIA
13758	R279-2025-62669		3.731,37
13759	R279-2025-40809		3.731,42
13760	R279-2025-44000		3.731,52
13761	R279-2025-8816		3.731,57
13762	R279-2025-30597		3.731,71
13763	R279-2025-58562		3.731,86
13764	R279-2025-51210		3.732,03
13765	R279-2025-30338		3.732,13
13766	R279-2025-44473		3.732,14
13767	R279-2025-44480		3.732,14
13768	R279-2025-62955		3.732,28
13769	R279-2025-17526		3.732,52
13770	R279-2025-14785		3.732,68
13771	R279-2025-58105		3.732,90
13772	R279-2025-14365		3.732,94
13773	R279-2025-49120		3.733,07
13774	R279-2025-23078		3.733,29
13775	R279-2025-46400		3.734,04
13776	R279-2025-27122		3.734,46
13777	R279-2025-28027		3.734,80
13778	R279-2025-28087		3.734,80
13779	R279-2025-11367		3.734,90
13780	R279-2025-263		3.734,97
13781	R279-2025-30621		3.735,52
13782	R279-2025-11291		3.735,54
13783	R279-2025-60		3.736,01
13784	R279-2025-50522		3.736,26
13785	R279-2025-50532		3.736,26
13786	R279-2025-30208		3.736,32
13787	R279-2025-53178		3.736,57
13788	R279-2025-61878		3.736,59
13789	R279-2025-38358		3.736,72
13790	R279-2025-51052		3.736,72
13791	R279-2025-38368		3.736,88
13792	R279-2025-12700		3.736,99
13793	R279-2025-6373		3.737,07
13794	R279-2025-57150		3.737,32
13795	R279-2025-26079		3.737,71
13796	R279-2025-6024		3.738,03
13797	R279-2025-29821		3.738,35
13798	R279-2025-55092		3.738,36
13799	R279-2025-878		3.738,54
13800	R279-2025-26588		3.738,62

fonte: http://burc.regione.campania.it

BANDO IOSTUDIO 2024 A.S.2024/2025
GRADUATORIA PROVVISORIA

PROG	CODICE DOMANDA	NOTE PER GRADUATORIA	ISEE FINALE PER GRADUATORIA
13801	R279-2025-15760		3.738,85
13802	R279-2025-56142		3.739,74
13803	R279-2025-23514		3.740,11
13804	R279-2025-46963		3.740,35
13805	R279-2025-9009		3.740,87
13806	R279-2025-65400		3.740,91
13807	R279-2025-48139		3.741,06
13808	R279-2025-46983		3.741,46
13809	R279-2025-41045		3.741,86
13810	R279-2025-3055		3.741,88
13811	R279-2025-28281		3.741,98
13812	R279-2025-22674		3.742,09
13813	R279-2025-6805		3.742,25
13814	R279-2025-58868		3.742,25
13815	R279-2025-28103		3.742,52
13816	R279-2025-58443		3.742,52
13817	R279-2025-15380		3.742,71
13818	R279-2025-53403		3.742,75
13819	R279-2025-35906		3.742,81
13820	R279-2025-56726		3.743,24
13821	R279-2025-1553		3.743,25
13822	R279-2025-18330		3.743,25
13823	R279-2025-21926		3.743,67
13824	R279-2025-33146		3.743,73
13825	R279-2025-22345		3.743,87
13826	R279-2025-59865		3.743,98
13827	R279-2025-23439		3.744,19
13828	R279-2025-12903		3.744,31
13829	R279-2025-22748		3.744,44
13830	R279-2025-24964		3.744,49
13831	R279-2025-15626		3.744,51
13832	R279-2025-28128		3.744,51
13833	R279-2025-30542		3.744,51
13834	R279-2025-43335		3.744,88
13835	R279-2025-43353		3.744,88
13836	R279-2025-34587		3.745,07
13837	R279-2025-34599		3.745,07
13838	R279-2025-28737		3.745,64
13839	R279-2025-48578		3.745,68
13840	R279-2025-25651		3.746,00
13841	R279-2025-25716		3.746,00
13842	R279-2025-48887		3.746,00
13843	R279-2025-35699		3.746,07

fonte: http://burc.regione.campania.it

BANDO IOSTUDIO 2024 A.S.2024/2025
GRADUATORIA PROVVISORIA

PROG	CODICE DOMANDA	NOTE PER GRADUATORIA	ISEE FINALE PER GRADUATORIA
13844	R279-2025-5873		3.746,10
13845	R279-2025-6506		3.746,21
13846	R279-2025-16217		3.746,92
13847	R279-2025-14524		3.747,01
13848	R279-2025-856		3.747,09
13849	R279-2025-59410		3.747,22
13850	R279-2025-2329		3.747,26
13851	R279-2025-15039		3.747,56
13852	R279-2025-17943		3.747,57
13853	R279-2025-5955		3.747,97
13854	R279-2025-10019		3.748,54
13855	R279-2025-44892		3.748,54
13856	R279-2025-14562		3.748,82
13857	R279-2025-14588		3.748,82
13858	R279-2025-51180		3.749,51
13859	R279-2025-57522		3.749,71
13860	R279-2025-34443		3.749,80
13861	R279-2025-34473		3.749,80
13862	R279-2025-2084		3.749,84
13863	R279-2025-22171		3.749,93
13864	R279-2025-12259		3.749,99
13865	R279-2025-12376		3.749,99
13866	R279-2025-49179		3.750,00
13867	R279-2025-49200		3.750,00
13868	R279-2025-10372		3.750,41
13869	R279-2025-60952		3.750,41
13870	R279-2025-62695		3.750,42
13871	R279-2025-41450		3.750,49
13872	R279-2025-848		3.750,59
13873	R279-2025-49198		3.750,96
13874	R279-2025-39566		3.750,98
13875	R279-2025-15209		3.751,01
13876	R279-2025-15392		3.751,01
13877	R279-2025-23968		3.751,13
13878	R279-2025-7754		3.751,41
13879	R279-2025-6396		3.751,46
13880	R279-2025-636		3.751,63
13881	R279-2025-21781		3.751,71
13882	R279-2025-42239		3.751,95
13883	R279-2025-35440		3.751,96
13884	R279-2025-14284		3.751,99
13885	R279-2025-14390		3.751,99
13886	R279-2025-53602		3.751,99

fonte: http://burc.regione.campania.it

BANDO IOSTUDIO 2024 A.S.2024/2025
GRADUATORIA PROVVISORIA

PROG	CODICE DOMANDA	NOTE PER GRADUATORIA	ISEE FINALE PER GRADUATORIA
13887	R279-2025-43593		3.752,10
13888	R279-2025-43661		3.752,10
13889	R279-2025-20922		3.752,13
13890	R279-2025-21034		3.752,13
13891	R279-2025-50806		3.752,84
13892	R279-2025-50834		3.752,84
13893	R279-2025-51046		3.752,90
13894	R279-2025-52599		3.752,99
13895	R279-2025-43512		3.753,15
13896	R279-2025-31945		3.753,52
13897	R279-2025-55116		3.753,66
13898	R279-2025-40691		3.753,72
13899	R279-2025-41329		3.753,90
13900	R279-2025-13649		3.754,03
13901	R279-2025-38624		3.754,10
13902	R279-2025-32801		3.754,29
13903	R279-2025-36346		3.754,41
13904	R279-2025-1893		3.754,43
13905	R279-2025-2020		3.754,43
13906	R279-2025-22003		3.754,47
13907	R279-2025-8072		3.754,59
13908	R279-2025-8136		3.754,59
13909	R279-2025-29808		3.754,69
13910	R279-2025-51785		3.754,74
13911	R279-2025-52859		3.754,80
13912	R279-2025-30087	Ammesso con riserva - Beneficiario non censito in SIDI. Pratica sanabile inoltrando attestato di frequenza scolastica 2024/2025 rilasciato dalla segreteria didattica	3.754,88
13913	R279-2025-14743		3.754,89
13914	R279-2025-10844		3.755,36
13915	R279-2025-56039		3.755,38
13916	R279-2025-36937		3.755,51
13917	R279-2025-13791		3.755,88
13918	R279-2025-19498		3.755,88
13919	R279-2025-32391		3.755,88
13920	R279-2025-6163		3.756,10
13921	R279-2025-37501		3.756,35
13922	R279-2025-41667		3.756,50
13923	R279-2025-45357		3.756,50
13924	R279-2025-13540		3.756,57
13925	R279-2025-17460		3.756,57
13926	R279-2025-30820		3.756,88

fonte: http://burc.regione.campania.it

BANDO IOSTUDIO 2024 A.S.2024/2025
GRADUATORIA PROVVISORIA

PROG	CODICE DOMANDA	NOTE PER GRADUATORIA	ISEE FINALE PER GRADUATORIA
13927	R279-2025-2793		3.757,20
13928	R279-2025-11688		3.757,24
13929	R279-2025-63110		3.757,77
13930	R279-2025-15036		3.757,84
13931	R279-2025-33510	Ammesso con riserva - Beneficiario non censito in SIDI. Pratica sanabile inoltrando attestato di frequenza scolastica 2024/2025 rilasciato dalla segreteria didattica	3.757,96
13932	R279-2025-16677		3.758,35
13933	R279-2025-2452		3.758,45
13934	R279-2025-62274		3.758,47
13935	R279-2025-25570		3.758,65
13936	R279-2025-56904		3.758,65
13937	R279-2025-21932		3.759,02
13938	R279-2025-19263		3.759,39
13939	R279-2025-19974		3.759,39
13940	R279-2025-32691		3.759,42
13941	R279-2025-29294		3.759,43
13942	R279-2025-40178		3.759,59
13943	R279-2025-23226		3.759,75
13944	R279-2025-3216		3.759,77
13945	R279-2025-13539		3.759,80
13946	R279-2025-59932		3.759,84
13947	R279-2025-1409		3.760,12
13948	R279-2025-10868		3.760,61
13949	R279-2025-10933		3.760,61
13950	R279-2025-19896		3.760,76
13951	R279-2025-202		3.760,84
13952	R279-2025-28220		3.760,95
13953	R279-2025-15506		3.760,98
13954	R279-2025-25199		3.761,55
13955	R279-2025-1494		3.761,78
13956	R279-2025-2668		3.761,87
13957	R279-2025-27170		3.762,49
13958	R279-2025-27314		3.762,49
13959	R279-2025-41016		3.762,82
13960	R279-2025-38927		3.762,92
13961	R279-2025-23335		3.763,61
13962	R279-2025-20972		3.763,69
13963	R279-2025-21371		3.763,92
13964	R279-2025-48175		3.764,16
13965	R279-2025-25489		3.764,17
13966	R279-2025-49730		3.764,22

fonte: http://burc.regione.campania.it

PROG	CODICE DOMANDA	NOTE PER GRADUATORIA	ISEE FINALE PER GRADUATORIA
13967	R279-2025-57089		3.764,23
13968	R279-2025-57137		3.764,23
13969	R279-2025-63932		3.764,23
13970	R279-2025-30380		3.764,25
13971	R279-2025-18021		3.764,43
13972	R279-2025-23930		3.764,47
13973	R279-2025-20851		3.764,73
13974	R279-2025-32445		3.764,95
13975	R279-2025-52290		3.764,97
13976	R279-2025-26701		3.765,39
13977	R279-2025-24598		3.765,55
13978	R279-2025-24648		3.765,55
13979	R279-2025-22718		3.765,81
13980	R279-2025-35537		3.765,85
13981	R279-2025-21993		3.766,10
13982	R279-2025-21923		3.766,24
13983	R279-2025-61768		3.766,34
13984	R279-2025-37412		3.766,46
13985	R279-2025-48098		3.766,46
13986	R279-2025-32072		3.766,91
13987	R279-2025-32084		3.766,91
13988	R279-2025-57555		3.766,99
13989	R279-2025-11580		3.767,02
13990	R279-2025-11687		3.767,02
13991	R279-2025-26248		3.767,10
13992	R279-2025-52524		3.767,15
13993	R279-2025-27625		3.767,16
13994	R279-2025-32922		3.767,41
13995	R279-2025-24433		3.767,46
13996	R279-2025-30365		3.767,48
13997	R279-2025-50863		3.767,65
13998	R279-2025-49939		3.767,75
13999	R279-2025-14225		3.767,95
14000	R279-2025-2177		3.768,16
14001	R279-2025-56700		3.768,16
14002	R279-2025-17087		3.768,46
14003	R279-2025-7521		3.768,49
14004	R279-2025-28927		3.768,54
14005	R279-2025-2710		3.768,63
14006	R279-2025-13483		3.768,63
14007	R279-2025-44823		3.768,66
14008	R279-2025-1192		3.768,75
14009	R279-2025-1337		3.768,75

fonte: http://burc.regione.campania.it

BANDO IOSTUDIO 2024 A.S.2024/2025
GRADUATORIA PROVVISORIA

PROG	CODICE DOMANDA	NOTE PER GRADUATORIA	ISEE FINALE PER GRADUATORIA
14010	R279-2025-7647		3.768,80
14011	R279-2025-30684		3.768,92
14012	R279-2025-34378		3.769,01
14013	R279-2025-64925		3.769,05
14014	R279-2025-53192		3.769,13
14015	R279-2025-26234		3.769,27
14016	R279-2025-21319		3.769,34
14017	R279-2025-33298		3.769,35
14018	R279-2025-32301		3.769,61
14019	R279-2025-6033		3.769,69
14020	R279-2025-21900		3.770,06
14021	R279-2025-5082		3.770,49
14022	R279-2025-5437		3.770,49
14023	R279-2025-37336		3.770,72
14024	R279-2025-37402		3.770,72
14025	R279-2025-28656		3.770,95
14026	R279-2025-62443		3.770,95
14027	R279-2025-20535		3.771,25
14028	R279-2025-1222		3.771,73
14029	R279-2025-1297		3.771,73
14030	R279-2025-54340		3.771,81
14031	R279-2025-15141		3.771,94
14032	R279-2025-40808		3.771,95
14033	R279-2025-49128		3.771,98
14034	R279-2025-7271		3.772,06
14035	R279-2025-11542		3.772,11
14036	R279-2025-11975		3.772,11
14037	R279-2025-14874		3.772,33
14038	R279-2025-16199		3.772,33
14039	R279-2025-64613		3.772,35
14040	R279-2025-64633		3.772,35
14041	R279-2025-46012		3.772,86
14042	R279-2025-6109		3.773,23
14043	R279-2025-16166		3.773,25
14044	R279-2025-53707		3.773,53
14045	R279-2025-31095		3.773,77
14046	R279-2025-22439		3.773,90
14047	R279-2025-9969		3.774,02
14048	R279-2025-10846		3.774,35
14049	R279-2025-37485		3.774,38
14050	R279-2025-44987		3.774,39
14051	R279-2025-38267		3.774,51
14052	R279-2025-32229		3.774,82

fonte: http://burc.regione.campania.it

BANDO IOSTUDIO 2024 A.S.2024/2025
GRADUATORIA PROVVISORIA

PROG	CODICE DOMANDA	NOTE PER GRADUATORIA	ISEE FINALE PER GRADUATORIA
14053	R279-2025-55921		3.775,09
14054	R279-2025-54748		3.775,16
14055	R279-2025-34109		3.775,18
14056	R279-2025-1940		3.775,21
14057	R279-2025-2034		3.775,21
14058	R279-2025-3937		3.775,74
14059	R279-2025-33974		3.776,01
14060	R279-2025-64707		3.776,14
14061	R279-2025-46490		3.776,27
14062	R279-2025-56476		3.776,38
14063	R279-2025-54784		3.776,42
14064	R279-2025-48260		3.776,60
14065	R279-2025-48334		3.776,60
14066	R279-2025-47739		3.776,83
14067	R279-2025-7422		3.776,84
14068	R279-2025-64031		3.776,96
14069	R279-2025-32599		3.777,19
14070	R279-2025-38840		3.777,19
14071	R279-2025-24370		3.777,23
14072	R279-2025-2760		3.777,24
14073	R279-2025-53740		3.777,38
14074	R279-2025-53911		3.777,38
14075	R279-2025-57185		3.777,45
14076	R279-2025-27421		3.777,64
14077	R279-2025-56701		3.777,65
14078	R279-2025-19113		3.778,14
14079	R279-2025-19121		3.778,14
14080	R279-2025-12947		3.778,15
14081	R279-2025-33461		3.778,38
14082	R279-2025-33513		3.778,38
14083	R279-2025-62856		3.778,38
14084	R279-2025-44258		3.778,43
14085	R279-2025-21013		3.778,57
14086	R279-2025-7500		3.778,85
14087	R279-2025-11167		3.778,98
14088	R279-2025-31624		3.779,09
14089	R279-2025-45578		3.779,13
14090	R279-2025-27354		3.779,27
14091	R279-2025-27502		3.779,27
14092	R279-2025-19464		3.779,38
14093	R279-2025-37187		3.779,39
14094	R279-2025-40315		3.779,39
14095	R279-2025-45947		3.779,39

fonte: http://burc.regione.campania.it

BANDO IOSTUDIO 2024 A.S.2024/2025
GRADUATORIA PROVVISORIA

PROG	CODICE DOMANDA	NOTE PER GRADUATORIA	ISEE FINALE PER GRADUATORIA
14096	R279-2025-14249		3.779,44
14097	R279-2025-14322		3.779,44
14098	R279-2025-55554		3.779,48
14099	R279-2025-13594		3.779,65
14100	R279-2025-13806		3.779,65
14101	R279-2025-33077		3.779,70
14102	R279-2025-61270		3.780,07
14103	R279-2025-61331		3.780,07
14104	R279-2025-61390		3.780,07
14105	R279-2025-54754		3.780,10
14106	R279-2025-5148		3.780,17
14107	R279-2025-5254		3.780,17
14108	R279-2025-18282		3.780,20
14109	R279-2025-17492		3.780,26
14110	R279-2025-9948		3.780,41
14111	R279-2025-27550		3.780,60
14112	R279-2025-52533		3.780,65
14113	R279-2025-13125		3.780,74
14114	R279-2025-13159		3.780,74
14115	R279-2025-25108		3.780,79
14116	R279-2025-11004		3.781,11
14117	R279-2025-50807		3.781,49
14118	R279-2025-1363		3.781,50
14119	R279-2025-28457		3.781,60
14120	R279-2025-54939		3.781,73
14121	R279-2025-20916		3.781,84
14122	R279-2025-13738		3.782,03
14123	R279-2025-180		3.782,34
14124	R279-2025-28321		3.782,68
14125	R279-2025-17475		3.782,93
14126	R279-2025-22339		3.783,00
14127	R279-2025-35132		3.783,09
14128	R279-2025-6874		3.784,02
14129	R279-2025-13185		3.784,25
14130	R279-2025-30678		3.784,29
14131	R279-2025-35123		3.784,56
14132	R279-2025-49349		3.784,64
14133	R279-2025-30962		3.785,27
14134	R279-2025-22489		3.785,76
14135	R279-2025-1122		3.785,99
14136	R279-2025-65366		3.786,12
14137	R279-2025-21772		3.786,28
14138	R279-2025-21860		3.786,28

fonte: http://burc.regione.campania.it

BANDO IOSTUDIO 2024 A.S.2024/2025
GRADUATORIA PROVVISORIA

PROG	CODICE DOMANDA	NOTE PER GRADUATORIA	ISEE FINALE PER GRADUATORIA
14139	R279-2025-14909		3.786,42
14140	R279-2025-667		3.786,67
14141	R279-2025-25177		3.786,79
14142	R279-2025-25225		3.786,79
14143	R279-2025-32912		3.786,90
14144	R279-2025-2262		3.787,19
14145	R279-2025-34140		3.787,20
14146	R279-2025-36540		3.787,44
14147	R279-2025-20903		3.787,56
14148	R279-2025-29941		3.787,75
14149	R279-2025-43561		3.787,81
14150	R279-2025-15999		3.787,84
14151	R279-2025-55480		3.787,92
14152	R279-2025-54370		3.788,03
14153	R279-2025-57263		3.788,35
14154	R279-2025-57301		3.788,35
14155	R279-2025-21391		3.788,38
14156	R279-2025-34134		3.788,49
14157	R279-2025-48909		3.788,55
14158	R279-2025-11429		3.788,70
14159	R279-2025-30866		3.788,97
14160	R279-2025-61033		3.789,19
14161	R279-2025-27709		3.789,53
14162	R279-2025-27748		3.789,53
14163	R279-2025-25706		3.789,56
14164	R279-2025-11567		3.789,71
14165	R279-2025-37188		3.789,71
14166	R279-2025-8328		3.789,84
14167	R279-2025-23379		3.790,11
14168	R279-2025-19086		3.790,19
14169	R279-2025-15766		3.790,27
14170	R279-2025-57922		3.790,41
14171	R279-2025-26455		3.790,74
14172	R279-2025-27285		3.790,95
14173	R279-2025-18346		3.790,98
14174	R279-2025-1431		3.791,07
14175	R279-2025-38778		3.791,30
14176	R279-2025-43787		3.791,50
14177	R279-2025-25468		3.791,96
14178	R279-2025-35089		3.792,12
14179	R279-2025-6215		3.792,16
14180	R279-2025-6405		3.792,16
14181	R279-2025-55833		3.792,28

fonte: http://burc.regione.campania.it

BANDO IOSTUDIO 2024 A.S.2024/2025
GRADUATORIA PROVVISORIA

PROG	CODICE DOMANDA	NOTE PER GRADUATORIA	ISEE FINALE PER GRADUATORIA
14182	R279-2025-9178		3.792,81
14183	R279-2025-9298		3.792,81
14184	R279-2025-24274		3.792,99
14185	R279-2025-9507		3.793,12
14186	R279-2025-9588		3.793,12
14187	R279-2025-43775		3.793,33
14188	R279-2025-65309		3.793,42
14189	R279-2025-2739		3.793,47
14190	R279-2025-52549		3.793,67
14191	R279-2025-50890		3.793,82
14192	R279-2025-12469		3.794,12
14193	R279-2025-1733		3.794,26
14194	R279-2025-5424		3.794,26
14195	R279-2025-24985		3.794,26
14196	R279-2025-25241		3.794,31
14197	R279-2025-25274		3.794,31
14198	R279-2025-10665		3.794,35
14199	R279-2025-10719		3.794,35
14200	R279-2025-21325		3.794,89
14201	R279-2025-4450		3.794,92
14202	R279-2025-5820		3.794,92
14203	R279-2025-3832		3.795,10
14204	R279-2025-17354		3.795,10
14205	R279-2025-53212		3.795,10
14206	R279-2025-49639		3.795,12
14207	R279-2025-15162		3.795,31
14208	R279-2025-27602		3.795,41
14209	R279-2025-31315		3.795,44
14210	R279-2025-53523		3.795,49
14211	R279-2025-61558		3.795,49
14212	R279-2025-25076		3.795,50
14213	R279-2025-15344		3.795,53
14214	R279-2025-16353		3.795,53
14215	R279-2025-57909		3.795,63
14216	R279-2025-57962		3.795,63
14217	R279-2025-11336		3.795,67
14218	R279-2025-4808		3.795,68
14219	R279-2025-25803		3.795,72
14220	R279-2025-1067		3.796,06
14221	R279-2025-2908		3.796,06
14222	R279-2025-6793		3.796,06
14223	R279-2025-10890		3.796,06
14224	R279-2025-15816		3.796,06

fonte: http://burc.regione.campania.it

BANDO IOSTUDIO 2024 A.S.2024/2025
GRADUATORIA PROVVISORIA

PROG	CODICE DOMANDA	NOTE PER GRADUATORIA	ISEE FINALE PER GRADUATORIA
14225	R279-2025-29632		3.796,06
14226	R279-2025-38928		3.796,06
14227	R279-2025-42260		3.796,06
14228	R279-2025-6994		3.796,07
14229	R279-2025-9973		3.796,07
14230	R279-2025-19690		3.796,08
14231	R279-2025-18687		3.796,11
14232	R279-2025-1864		3.796,17
14233	R279-2025-23475		3.796,33
14234	R279-2025-51326		3.796,39
14235	R279-2025-14592		3.796,66
14236	R279-2025-23312		3.796,66
14237	R279-2025-27861		3.796,72
14238	R279-2025-47855		3.796,77
14239	R279-2025-51690		3.796,77
14240	R279-2025-64221		3.796,84
14241	R279-2025-41665		3.796,88
14242	R279-2025-35222		3.796,99
14243	R279-2025-39509		3.797,01
14244	R279-2025-1320		3.797,13
14245	R279-2025-39441		3.797,24
14246	R279-2025-32527		3.797,43
14247	R279-2025-25977		3.797,44
14248	R279-2025-7625		3.797,80
14249	R279-2025-5235		3.797,86
14250	R279-2025-48634		3.798,65
14251	R279-2025-40226		3.798,73
14252	R279-2025-40538		3.798,81
14253	R279-2025-40595		3.798,81
14254	R279-2025-10293		3.798,89
14255	R279-2025-10897		3.798,94
14256	R279-2025-51502		3.798,99
14257	R279-2025-30690		3.799,05
14258	R279-2025-49549		3.799,21
14259	R279-2025-55233		3.799,21
14260	R279-2025-2323		3.799,51
14261	R279-2025-64393		3.799,55
14262	R279-2025-55646		3.799,62
14263	R279-2025-45152		3.799,86
14264	R279-2025-3458		3.800,00
14265	R279-2025-4276		3.800,00
14266	R279-2025-7995		3.800,27

fonte: http://burc.regione.campania.it

BANDO IOSTUDIO 2024 A.S.2024/2025
GRADUATORIA PROVVISORIA

PROG	CODICE DOMANDA	NOTE PER GRADUATORIA	ISEE FINALE PER GRADUATORIA
14267	R279-2025-22125	Ammesso con riserva - Beneficiario non censito in SIDI. Pratica sanabile inoltrando attestato di frequenza scolastica 2024/2025 rilasciato dalla segreteria didattica	3.800,41
14268	R279-2025-22145		3.800,41
14269	R279-2025-7819		3.800,65
14270	R279-2025-8000		3.800,73
14271	R279-2025-34021		3.800,73
14272	R279-2025-11716		3.800,98
14273	R279-2025-11873		3.800,98
14274	R279-2025-26963		3.800,99
14275	R279-2025-44891		3.801,11
14276	R279-2025-26531		3.801,13
14277	R279-2025-25778		3.801,14
14278	R279-2025-100		3.801,20
14279	R279-2025-49483		3.801,95
14280	R279-2025-12761		3.802,13
14281	R279-2025-22444		3.802,22
14282	R279-2025-34042		3.802,25
14283	R279-2025-27035		3.802,37
14284	R279-2025-4549		3.802,45
14285	R279-2025-128		3.802,85
14286	R279-2025-36223		3.802,85
14287	R279-2025-27569		3.803,14
14288	R279-2025-61712		3.803,28
14289	R279-2025-63549		3.803,38
14290	R279-2025-3177		3.803,66
14291	R279-2025-3288		3.803,66
14292	R279-2025-12486		3.803,66
14293	R279-2025-15104		3.803,70
14294	R279-2025-24163		3.803,72
14295	R279-2025-6057		3.803,82
14296	R279-2025-41067		3.803,92
14297	R279-2025-55551		3.803,99
14298	R279-2025-17338		3.804,46
14299	R279-2025-23681		3.804,73
14300	R279-2025-10599		3.805,11
14301	R279-2025-10662		3.805,11
14302	R279-2025-19442		3.805,16
14303	R279-2025-904		3.805,25
14304	R279-2025-11556		3.805,29
14305	R279-2025-11614		3.805,29
14306	R279-2025-49325		3.805,35

fonte: http://burc.regione.campania.it

BANDO IOSTUDIO 2024 A.S.2024/2025
GRADUATORIA PROVVISORIA

PROG	CODICE DOMANDA	NOTE PER GRADUATORIA	ISEE FINALE PER GRADUATORIA
14307	R279-2025-6016		3.805,91
14308	R279-2025-22504		3.805,93
14309	R279-2025-47684		3.806,14
14310	R279-2025-57960		3.806,56
14311	R279-2025-58048		3.806,56
14312	R279-2025-63944		3.806,78
14313	R279-2025-12475		3.806,91
14314	R279-2025-63621		3.807,03
14315	R279-2025-39401		3.807,15
14316	R279-2025-19437		3.807,28
14317	R279-2025-31428		3.807,35
14318	R279-2025-57632		3.807,35
14319	R279-2025-48046		3.807,37
14320	R279-2025-55893		3.807,43
14321	R279-2025-46090		3.807,83
14322	R279-2025-46130		3.807,83
14323	R279-2025-23656		3.807,87
14324	R279-2025-24597		3.808,08
14325	R279-2025-21288		3.808,33
14326	R279-2025-33414		3.808,39
14327	R279-2025-48452		3.808,48
14328	R279-2025-45976		3.808,72
14329	R279-2025-41743		3.808,85
14330	R279-2025-44858		3.808,85
14331	R279-2025-30897		3.808,94
14332	R279-2025-31041		3.808,94
14333	R279-2025-32905		3.809,04
14334	R279-2025-38370		3.809,07
14335	R279-2025-38404	Ammesso con riserva - Beneficiario non censito in SIDI. Pratica sanabile inoltrando attestato di frequenza scolastica 2024/2025 rilasciato dalla segreteria didattica	3.809,07
14336	R279-2025-42931		3.809,07
14337	R279-2025-13331		3.809,51
14338	R279-2025-55710		3.809,77
14339	R279-2025-36502		3.809,80
14340	R279-2025-29345		3.809,81
14341	R279-2025-17783		3.810,14
14342	R279-2025-55926		3.810,19
14343	R279-2025-55974		3.810,19
14344	R279-2025-63875		3.810,29
14345	R279-2025-27907		3.810,53
14346	R279-2025-24266		3.810,68

fonte: http://burc.regione.campania.it

BANDO IOSTUDIO 2024 A.S.2024/2025
GRADUATORIA PROVVISORIA

PROG	CODICE DOMANDA	NOTE PER GRADUATORIA	ISEE FINALE PER GRADUATORIA
14347	R279-2025-46313		3.810,76
14348	R279-2025-12314		3.810,78
14349	R279-2025-50939		3.810,99
14350	R279-2025-51016		3.810,99
14351	R279-2025-56199		3.811,02
14352	R279-2025-56239		3.811,02
14353	R279-2025-16588		3.811,28
14354	R279-2025-2800		3.811,38
14355	R279-2025-17532		3.811,38
14356	R279-2025-18145		3.811,38
14357	R279-2025-36456		3.811,48
14358	R279-2025-173		3.811,81
14359	R279-2025-14362		3.811,89
14360	R279-2025-30994		3.812,03
14361	R279-2025-63108		3.812,16
14362	R279-2025-54143		3.812,20
14363	R279-2025-1274		3.812,30
14364	R279-2025-42205		3.812,40
14365	R279-2025-24750		3.812,60
14366	R279-2025-24770		3.812,60
14367	R279-2025-6319		3.812,68
14368	R279-2025-32531		3.812,70
14369	R279-2025-14458		3.812,92
14370	R279-2025-3375		3.812,97
14371	R279-2025-11046		3.812,97
14372	R279-2025-45740		3.812,97
14373	R279-2025-43421		3.813,05
14374	R279-2025-24545		3.813,11
14375	R279-2025-35431		3.813,51
14376	R279-2025-24852		3.813,63
14377	R279-2025-51485		3.813,63
14378	R279-2025-51851		3.813,63
14379	R279-2025-37785		3.813,82
14380	R279-2025-14149		3.813,99
14381	R279-2025-60218		3.814,19
14382	R279-2025-47319		3.814,20
14383	R279-2025-7763	Ammesso con riserva - Beneficiario non censito in SIDI. Pratica sanabile inoltrando attestato di frequenza scolastica 2024/2025 rilasciato dalla segreteria didattica	3.814,22
14384	R279-2025-62182		3.814,23
14385	R279-2025-48223		3.814,48
14386	R279-2025-35644		3.814,67

fonte: http://burc.regione.campania.it

BANDO IOSTUDIO 2024 A.S.2024/2025
GRADUATORIA PROVVISORIA

PROG	CODICE DOMANDA	NOTE PER GRADUATORIA	ISEE FINALE PER GRADUATORIA
14387	R279-2025-5647		3.814,71
14388	R279-2025-6289		3.814,71
14389	R279-2025-14650		3.814,71
14390	R279-2025-21684		3.814,71
14391	R279-2025-24524		3.814,71
14392	R279-2025-29608		3.814,71
14393	R279-2025-32339		3.814,71
14394	R279-2025-29116		3.814,72
14395	R279-2025-45885		3.814,87
14396	R279-2025-2275		3.814,99
14397	R279-2025-33642		3.815,04
14398	R279-2025-31446		3.815,18
14399	R279-2025-21134		3.815,21
14400	R279-2025-53469		3.815,25
14401	R279-2025-20969		3.815,78
14402	R279-2025-709		3.815,85
14403	R279-2025-7606		3.815,85
14404	R279-2025-35955		3.815,85
14405	R279-2025-3887		3.815,89
14406	R279-2025-3929		3.815,89
14407	R279-2025-15808		3.816,05
14408	R279-2025-18479		3.816,18
14409	R279-2025-32403		3.816,18
14410	R279-2025-46184		3.816,18
14411	R279-2025-7266		3.816,30
14412	R279-2025-8		3.816,33
14413	R279-2025-183		3.816,33
14414	R279-2025-12675		3.816,44
14415	R279-2025-27081		3.816,56
14416	R279-2025-32272		3.817,16
14417	R279-2025-45828		3.817,17
14418	R279-2025-59805		3.817,23
14419	R279-2025-56824		3.817,32
14420	R279-2025-54535		3.817,72
14421	R279-2025-20038		3.818,08
14422	R279-2025-12914		3.818,33
14423	R279-2025-1376		3.818,83
14424	R279-2025-1645		3.818,83
14425	R279-2025-29724		3.818,92
14426	R279-2025-45820		3.819,30
14427	R279-2025-57987		3.819,34
14428	R279-2025-58083		3.819,34
14429	R279-2025-64701		3.819,46

fonte: http://burc.regione.campania.it

PROG	CODICE DOMANDA	NOTE PER GRADUATORIA	ISEE FINALE PER GRADUATORIA
14430	R279-2025-20906		3.819,75
14431	R279-2025-62930		3.819,88
14432	R279-2025-39661		3.820,09
14433	R279-2025-33488		3.820,30
14434	R279-2025-56641		3.820,54
14435	R279-2025-226		3.820,94
14436	R279-2025-27649		3.821,08
14437	R279-2025-6143		3.821,52
14438	R279-2025-37974		3.821,67
14439	R279-2025-41633		3.821,95
14440	R279-2025-544		3.822,03
14441	R279-2025-21413		3.822,44
14442	R279-2025-14128		3.822,45
14443	R279-2025-7352		3.822,50
14444	R279-2025-43544		3.822,50
14445	R279-2025-43548		3.822,50
14446	R279-2025-37703		3.822,76
14447	R279-2025-35350		3.822,77
14448	R279-2025-37094		3.823,16
14449	R279-2025-23554		3.823,17
14450	R279-2025-34298		3.823,39
14451	R279-2025-2349		3.823,53
14452	R279-2025-23959		3.823,58
14453	R279-2025-36896		3.823,73
14454	R279-2025-4733		3.823,77
14455	R279-2025-4796		3.823,77
14456	R279-2025-46965		3.823,93
14457	R279-2025-24812		3.824,26
14458	R279-2025-54127		3.824,46
14459	R279-2025-24505		3.824,51
14460	R279-2025-28389		3.824,51
14461	R279-2025-10146		3.824,56
14462	R279-2025-10168		3.824,56
14463	R279-2025-49699		3.824,80
14464	R279-2025-49972		3.824,80
14465	R279-2025-26359		3.825,00
14466	R279-2025-46512		3.825,00
14467	R279-2025-55070		3.825,00
14468	R279-2025-55132		3.825,00
14469	R279-2025-55873		3.825,00
14470	R279-2025-24423		3.825,10
14471	R279-2025-24466		3.825,10
14472	R279-2025-53203		3.825,10

fonte: http://burc.regione.campania.it

BANDO IOSTUDIO 2024 A.S.2024/2025
GRADUATORIA PROVVISORIA

PROG	CODICE DOMANDA	NOTE PER GRADUATORIA	ISEE FINALE PER GRADUATORIA
14473	R279-2025-34354		3.825,20
14474	R279-2025-37838		3.825,20
14475	R279-2025-5952		3.825,51
14476	R279-2025-28873		3.825,68
14477	R279-2025-28913		3.825,68
14478	R279-2025-49777		3.825,68
14479	R279-2025-41688		3.825,81
14480	R279-2025-52388		3.825,88
14481	R279-2025-24475		3.825,98
14482	R279-2025-10912		3.826,30
14483	R279-2025-28058		3.826,32
14484	R279-2025-3560		3.826,38
14485	R279-2025-3696		3.826,38
14486	R279-2025-50585		3.826,89
14487	R279-2025-58656		3.827,03
14488	R279-2025-20929		3.827,05
14489	R279-2025-63646		3.827,12
14490	R279-2025-44538		3.827,24
14491	R279-2025-30901		3.827,60
14492	R279-2025-22786		3.827,61
14493	R279-2025-22829		3.827,61
14494	R279-2025-1908		3.827,75
14495	R279-2025-48570		3.828,03
14496	R279-2025-5417		3.828,05
14497	R279-2025-52627		3.828,25
14498	R279-2025-9772		3.828,37
14499	R279-2025-27426		3.828,66
14500	R279-2025-35007		3.828,73
14501	R279-2025-49468		3.828,85
14502	R279-2025-49582		3.828,85
14503	R279-2025-15848		3.828,94
14504	R279-2025-57518		3.829,02
14505	R279-2025-3344		3.829,06
14506	R279-2025-148		3.829,10
14507	R279-2025-19874		3.829,22
14508	R279-2025-26663		3.829,22
14509	R279-2025-62814		3.829,41
14510	R279-2025-19302		3.829,58
14511	R279-2025-47903		3.829,92
14512	R279-2025-48896		3.830,00
14513	R279-2025-2089		3.830,19
14514	R279-2025-2384		3.830,19
14515	R279-2025-23821		3.830,32

fonte: http://burc.regione.campania.it

BANDO IOSTUDIO 2024 A.S.2024/2025
GRADUATORIA PROVVISORIA

PROG	CODICE DOMANDA	NOTE PER GRADUATORIA	ISEE FINALE PER GRADUATORIA
14516	R279-2025-37679		3.830,70
14517	R279-2025-37708		3.830,70
14518	R279-2025-27949		3.830,83
14519	R279-2025-51728		3.830,83
14520	R279-2025-11161		3.830,88
14521	R279-2025-11231		3.830,88
14522	R279-2025-9503		3.831,15
14523	R279-2025-55617		3.831,21
14524	R279-2025-55666		3.831,21
14525	R279-2025-6935		3.831,49
14526	R279-2025-7128		3.831,49
14527	R279-2025-48219		3.831,81
14528	R279-2025-18800		3.832,08
14529	R279-2025-27959		3.832,28
14530	R279-2025-17480		3.832,33
14531	R279-2025-35925		3.832,52
14532	R279-2025-35944		3.832,52
14533	R279-2025-44006		3.832,68
14534	R279-2025-18467		3.832,75
14535	R279-2025-18525		3.832,75
14536	R279-2025-49705		3.832,84
14537	R279-2025-35120		3.833,12
14538	R279-2025-16515		3.833,43
14539	R279-2025-47075		3.833,74
14540	R279-2025-6377		3.833,76
14541	R279-2025-34325		3.833,82
14542	R279-2025-46039		3.833,84
14543	R279-2025-16062		3.834,39
14544	R279-2025-63280		3.834,43
14545	R279-2025-8230		3.834,63
14546	R279-2025-8484		3.834,85
14547	R279-2025-20758		3.834,96
14548	R279-2025-15500		3.835,00
14549	R279-2025-48747		3.835,12
14550	R279-2025-1993		3.835,29
14551	R279-2025-27272		3.835,29
14552	R279-2025-44966		3.835,29
14553	R279-2025-44973		3.835,29
14554	R279-2025-48806		3.835,69
14555	R279-2025-28422		3.835,71
14556	R279-2025-38495		3.835,71
14557	R279-2025-47173		3.835,71
14558	R279-2025-59652		3.835,71

fonte: http://burc.regione.campania.it

BANDO IOSTUDIO 2024 A.S.2024/2025
GRADUATORIA PROVVISORIA

PROG	CODICE DOMANDA	NOTE PER GRADUATORIA	ISEE FINALE PER GRADUATORIA
14559	R279-2025-62844		3.835,71
14560	R279-2025-62934		3.835,71
14561	R279-2025-52572		3.835,77
14562	R279-2025-12735		3.835,78
14563	R279-2025-6947		3.836,19
14564	R279-2025-21870		3.836,52
14565	R279-2025-41353		3.836,67
14566	R279-2025-58501		3.836,72
14567	R279-2025-28914		3.836,93
14568	R279-2025-28425		3.837,26
14569	R279-2025-13735		3.837,56
14570	R279-2025-40169		3.837,80
14571	R279-2025-32218		3.837,81
14572	R279-2025-61682		3.837,89
14573	R279-2025-1768		3.838,03
14574	R279-2025-28249		3.838,51
14575	R279-2025-54069		3.838,51
14576	R279-2025-19236		3.838,52
14577	R279-2025-19245		3.838,52
14578	R279-2025-3003		3.838,94
14579	R279-2025-3132		3.838,94
14580	R279-2025-9204		3.839,22
14581	R279-2025-7223		3.839,36
14582	R279-2025-33049		3.839,46
14583	R279-2025-52423		3.839,55
14584	R279-2025-19907		3.839,56
14585	R279-2025-4559		3.839,71
14586	R279-2025-3052		3.839,89
14587	R279-2025-47019		3.839,89
14588	R279-2025-12257		3.840,14
14589	R279-2025-60817		3.840,18
14590	R279-2025-6601		3.841,06
14591	R279-2025-10705		3.841,07
14592	R279-2025-12301		3.841,07
14593	R279-2025-44914		3.841,20
14594	R279-2025-8676		3.841,34
14595	R279-2025-61952		3.841,35
14596	R279-2025-62006		3.841,35
14597	R279-2025-5265		3.841,53
14598	R279-2025-150		3.841,63
14599	R279-2025-15982		3.841,69
14600	R279-2025-16102		3.841,69
14601	R279-2025-29747		3.841,91

fonte: http://burc.regione.campania.it

BANDO IOSTUDIO 2024 A.S.2024/2025
GRADUATORIA PROVVISORIA

PROG	CODICE DOMANDA	NOTE PER GRADUATORIA	ISEE FINALE PER GRADUATORIA
14602	R279-2025-51665		3.842,25
14603	R279-2025-33240		3.842,86
14604	R279-2025-41117		3.842,86
14605	R279-2025-2339		3.842,91
14606	R279-2025-18779		3.842,91
14607	R279-2025-40513		3.842,98
14608	R279-2025-2027		3.843,01
14609	R279-2025-34664		3.843,08
14610	R279-2025-60635		3.843,08
14611	R279-2025-60661		3.843,08
14612	R279-2025-23249		3.843,12
14613	R279-2025-48951		3.843,22
14614	R279-2025-38154		3.843,94
14615	R279-2025-38191		3.843,94
14616	R279-2025-40433		3.844,26
14617	R279-2025-40458		3.844,26
14618	R279-2025-44128		3.844,31
14619	R279-2025-25217		3.844,44
14620	R279-2025-13411		3.844,57
14621	R279-2025-13425		3.844,57
14622	R279-2025-59982		3.844,57
14623	R279-2025-24077		3.844,89
14624	R279-2025-35990		3.844,92
14625	R279-2025-36073		3.844,92
14626	R279-2025-47693		3.844,93
14627	R279-2025-1470		3.845,17
14628	R279-2025-56594		3.845,57
14629	R279-2025-29712		3.845,90
14630	R279-2025-45993		3.846,33
14631	R279-2025-20672		3.846,55
14632	R279-2025-2599		3.846,70
14633	R279-2025-3304		3.846,70
14634	R279-2025-23331		3.846,75
14635	R279-2025-27378		3.846,76
14636	R279-2025-9611		3.846,88
14637	R279-2025-9646		3.846,88
14638	R279-2025-56502		3.846,89
14639	R279-2025-54674		3.847,61
14640	R279-2025-18043		3.848,24
14641	R279-2025-31333		3.848,53
14642	R279-2025-39931		3.848,53
14643	R279-2025-18188		3.848,58
14644	R279-2025-2028		3.848,94

fonte: http://burc.regione.campania.it

BANDO IOSTUDIO 2024 A.S.2024/2025
GRADUATORIA PROVVISORIA

PROG	CODICE DOMANDA	NOTE PER GRADUATORIA	ISEE FINALE PER GRADUATORIA
14645	R279-2025-2091		3.848,94
14646	R279-2025-37047		3.849,02
14647	R279-2025-23679		3.849,04
14648	R279-2025-23629		3.849,15
14649	R279-2025-23718		3.849,15
14650	R279-2025-17009		3.849,18
14651	R279-2025-50474		3.849,28
14652	R279-2025-22062		3.849,51
14653	R279-2025-32447		3.849,61
14654	R279-2025-47990		3.849,75
14655	R279-2025-34154		3.850,24
14656	R279-2025-10248		3.850,28
14657	R279-2025-34556		3.850,33
14658	R279-2025-34573		3.850,33
14659	R279-2025-2325		3.850,45
14660	R279-2025-20162	Ammesso con riserva - Beneficiario non censito in SIDI. Pratica sanabile inoltrando attestato di frequenza scolastica 2024/2025 rilasciato dalla segreteria didattica	3.850,59
14661	R279-2025-54991		3.850,68
14662	R279-2025-55011		3.850,68
14663	R279-2025-43827		3.850,85
14664	R279-2025-47826		3.850,87
14665	R279-2025-47927		3.850,87
14666	R279-2025-40930		3.851,13
14667	R279-2025-61584		3.851,14
14668	R279-2025-34010		3.851,15
14669	R279-2025-459		3.851,22
14670	R279-2025-469		3.851,27
14671	R279-2025-8924		3.851,28
14672	R279-2025-46163		3.851,97
14673	R279-2025-62632		3.852,05
14674	R279-2025-20467		3.852,26
14675	R279-2025-13659		3.852,29
14676	R279-2025-57343		3.852,46
14677	R279-2025-2271		3.852,55
14678	R279-2025-3198		3.852,59
14679	R279-2025-42439		3.852,84
14680	R279-2025-27339		3.853,53
14681	R279-2025-13879		3.853,90
14682	R279-2025-27124		3.854,05
14683	R279-2025-12196		3.854,41
14684	R279-2025-59568		3.854,43

fonte: http://burc.regione.campania.it

BANDO IOSTUDIO 2024 A.S.2024/2025
GRADUATORIA PROVVISORIA

PROG	CODICE DOMANDA	NOTE PER GRADUATORIA	ISEE FINALE PER GRADUATORIA
14685	R279-2025-40129		3.854,46
14686	R279-2025-39434		3.854,47
14687	R279-2025-44504		3.854,47
14688	R279-2025-44508		3.854,47
14689	R279-2025-47289		3.854,47
14690	R279-2025-23862		3.854,72
14691	R279-2025-17667		3.854,77
14692	R279-2025-32418		3.854,90
14693	R279-2025-63931		3.854,91
14694	R279-2025-7947		3.854,97
14695	R279-2025-10098		3.855,01
14696	R279-2025-28607		3.855,04
14697	R279-2025-16463		3.855,12
14698	R279-2025-28509		3.855,29
14699	R279-2025-45710		3.855,29
14700	R279-2025-63130		3.855,37
14701	R279-2025-8226		3.855,54
14702	R279-2025-43996		3.855,65
14703	R279-2025-57417		3.855,67
14704	R279-2025-27109		3.855,69
14705	R279-2025-21595		3.855,86
14706	R279-2025-58775		3.856,05
14707	R279-2025-11619		3.856,06
14708	R279-2025-11649		3.856,06
14709	R279-2025-10437		3.856,13
14710	R279-2025-26763		3.856,13
14711	R279-2025-41042		3.856,20
14712	R279-2025-41080		3.856,20
14713	R279-2025-15829		3.856,26
14714	R279-2025-2763		3.856,30
14715	R279-2025-1727		3.856,91
14716	R279-2025-38234		3.856,92
14717	R279-2025-3958		3.857,10
14718	R279-2025-24410		3.857,18
14719	R279-2025-23666		3.857,59
14720	R279-2025-30151		3.858,04
14721	R279-2025-43889		3.858,04
14722	R279-2025-10894		3.858,12
14723	R279-2025-16295		3.858,21
14724	R279-2025-55081		3.858,35
14725	R279-2025-5957		3.858,46
14726	R279-2025-2125		3.858,54
14727	R279-2025-30300		3.858,60

fonte: http://burc.regione.campania.it

BANDO IOSTUDIO 2024 A.S.2024/2025
GRADUATORIA PROVVISORIA

PROG	CODICE DOMANDA	NOTE PER GRADUATORIA	ISEE FINALE PER GRADUATORIA
14728	R279-2025-18846		3.858,73
14729	R279-2025-29766		3.858,94
14730	R279-2025-61199		3.859,34
14731	R279-2025-3586		3.859,43
14732	R279-2025-21835		3.859,44
14733	R279-2025-65196		3.859,67
14734	R279-2025-16051		3.859,84
14735	R279-2025-31268		3.859,87
14736	R279-2025-41242		3.860,16
14737	R279-2025-24448		3.860,23
14738	R279-2025-24535		3.860,23
14739	R279-2025-33402		3.860,29
14740	R279-2025-33105		3.860,39
14741	R279-2025-4373		3.860,47
14742	R279-2025-2205		3.860,55
14743	R279-2025-2270		3.860,55
14744	R279-2025-4222		3.860,62
14745	R279-2025-46084		3.860,70
14746	R279-2025-21374		3.860,74
14747	R279-2025-57193		3.860,99
14748	R279-2025-2264		3.861,11
14749	R279-2025-2359		3.861,11
14750	R279-2025-39963		3.861,73
14751	R279-2025-80		3.861,77
14752	R279-2025-47795		3.861,77
14753	R279-2025-44639		3.862,03
14754	R279-2025-11783		3.862,05
14755	R279-2025-28055		3.862,05
14756	R279-2025-28092		3.862,05
14757	R279-2025-31300		3.862,14
14758	R279-2025-427		3.863,01
14759	R279-2025-17730		3.863,17
14760	R279-2025-44952		3.863,33
14761	R279-2025-28887		3.863,35
14762	R279-2025-3782		3.863,39
14763	R279-2025-22342		3.863,42
14764	R279-2025-22373		3.863,42
14765	R279-2025-27292		3.863,45
14766	R279-2025-40865		3.863,50
14767	R279-2025-40888		3.863,50
14768	R279-2025-20689		3.863,61
14769	R279-2025-12159		3.863,85
14770	R279-2025-8275		3.863,97

fonte: http://burc.regione.campania.it

BANDO IOSTUDIO 2024 A.S.2024/2025
GRADUATORIA PROVVISORIA

PROG	CODICE DOMANDA	NOTE PER GRADUATORIA	ISEE FINALE PER GRADUATORIA
14771	R279-2025-9901		3.864,15
14772	R279-2025-10030		3.864,15
14773	R279-2025-63824		3.864,63
14774	R279-2025-65014		3.864,73
14775	R279-2025-5436		3.864,79
14776	R279-2025-42033		3.864,97
14777	R279-2025-17099		3.865,31
14778	R279-2025-12728		3.865,37
14779	R279-2025-21915		3.865,43
14780	R279-2025-21972		3.865,43
14781	R279-2025-117		3.865,56
14782	R279-2025-5091		3.865,56
14783	R279-2025-57660		3.865,93
14784	R279-2025-57710		3.865,93
14785	R279-2025-26149		3.866,02
14786	R279-2025-14442		3.866,04
14787	R279-2025-30784		3.866,26
14788	R279-2025-14679		3.866,29
14789	R279-2025-55201		3.866,46
14790	R279-2025-55236		3.866,46
14791	R279-2025-34635		3.866,67
14792	R279-2025-40944		3.866,80
14793	R279-2025-45559		3.867,03
14794	R279-2025-15902		3.867,22
14795	R279-2025-16082		3.867,22
14796	R279-2025-37536		3.867,23
14797	R279-2025-34488		3.867,48
14798	R279-2025-64007		3.867,48
14799	R279-2025-18476		3.867,50
14800	R279-2025-41185		3.867,50
14801	R279-2025-55019		3.867,52
14802	R279-2025-3071		3.867,54
14803	R279-2025-32124		3.867,84
14804	R279-2025-32127		3.867,84
14805	R279-2025-32131		3.867,84
14806	R279-2025-15943		3.867,86
14807	R279-2025-49380		3.867,89
14808	R279-2025-13469		3.868,05
14809	R279-2025-59597		3.868,14
14810	R279-2025-41578		3.868,62
14811	R279-2025-3349		3.868,63
14812	R279-2025-29148		3.868,73
14813	R279-2025-29159		3.868,73

fonte: http://burc.regione.campania.it

BANDO IOSTUDIO 2024 A.S.2024/2025
GRADUATORIA PROVVISORIA

PROG	CODICE DOMANDA	NOTE PER GRADUATORIA	ISEE FINALE PER GRADUATORIA
14814	R279-2025-57759		3.868,75
14815	R279-2025-47009		3.868,97
14816	R279-2025-49731		3.869,22
14817	R279-2025-2770		3.869,26
14818	R279-2025-40880		3.869,26
14819	R279-2025-22620		3.869,58
14820	R279-2025-22650		3.869,58
14821	R279-2025-14560		3.869,62
14822	R279-2025-34008		3.869,77
14823	R279-2025-34105		3.869,77
14824	R279-2025-33274		3.870,27
14825	R279-2025-22503		3.870,35
14826	R279-2025-57451		3.870,50
14827	R279-2025-17439		3.870,54
14828	R279-2025-25366		3.870,70
14829	R279-2025-27957		3.870,82
14830	R279-2025-7082		3.871,18
14831	R279-2025-27043		3.871,41
14832	R279-2025-27080		3.871,41
14833	R279-2025-21962		3.871,43
14834	R279-2025-21987		3.871,43
14835	R279-2025-56025		3.871,71
14836	R279-2025-40588		3.872,55
14837	R279-2025-39517		3.872,65
14838	R279-2025-39894		3.872,65
14839	R279-2025-39910		3.872,65
14840	R279-2025-58633		3.872,71
14841	R279-2025-58973		3.872,77
14842	R279-2025-65035		3.873,17
14843	R279-2025-42124		3.873,31
14844	R279-2025-56186		3.873,31
14845	R279-2025-21749		3.873,53
14846	R279-2025-7665		3.873,99
14847	R279-2025-55788		3.874,12
14848	R279-2025-19666		3.874,23
14849	R279-2025-30721		3.874,33
14850	R279-2025-30778		3.874,33
14851	R279-2025-56422		3.874,50
14852	R279-2025-4919		3.874,55
14853	R279-2025-23410		3.874,59
14854	R279-2025-15567		3.874,71
14855	R279-2025-1502		3.874,75
14856	R279-2025-2815		3.874,80

fonte: http://burc.regione.campania.it

BANDO IOSTUDIO 2024 A.S.2024/2025
GRADUATORIA PROVVISORIA

PROG	CODICE DOMANDA	NOTE PER GRADUATORIA	ISEE FINALE PER GRADUATORIA
14857	R279-2025-18596		3.874,93
14858	R279-2025-50862		3.875,14
14859	R279-2025-32759		3.875,32
14860	R279-2025-62310		3.875,32
14861	R279-2025-43368		3.875,45
14862	R279-2025-20761		3.875,56
14863	R279-2025-13263		3.875,58
14864	R279-2025-321		3.875,76
14865	R279-2025-3934		3.875,85
14866	R279-2025-4041		3.875,85
14867	R279-2025-4106		3.875,85
14868	R279-2025-47886		3.875,98
14869	R279-2025-39737		3.876,38
14870	R279-2025-732		3.877,34
14871	R279-2025-64313		3.877,37
14872	R279-2025-51254		3.877,45
14873	R279-2025-51283		3.877,45
14874	R279-2025-57844		3.877,80
14875	R279-2025-63577		3.877,80
14876	R279-2025-61068		3.877,85
14877	R279-2025-63475		3.878,15
14878	R279-2025-21670		3.878,28
14879	R279-2025-30948		3.878,36
14880	R279-2025-33613		3.878,48
14881	R279-2025-5832		3.878,92
14882	R279-2025-24303		3.879,04
14883	R279-2025-43022		3.879,05
14884	R279-2025-32894		3.879,27
14885	R279-2025-47239		3.879,27
14886	R279-2025-4492		3.879,38
14887	R279-2025-21163		3.879,41
14888	R279-2025-22507		3.879,41
14889	R279-2025-24693		3.879,60
14890	R279-2025-18765		3.879,68
14891	R279-2025-5321		3.879,73
14892	R279-2025-1049		3.879,90
14893	R279-2025-52970		3.880,09
14894	R279-2025-36685		3.880,26
14895	R279-2025-30722		3.880,29
14896	R279-2025-48085		3.880,36
14897	R279-2025-15801		3.880,39
14898	R279-2025-38213		3.880,45
14899	R279-2025-50861		3.880,81

fonte: http://burc.regione.campania.it

BANDO IOSTUDIO 2024 A.S.2024/2025
GRADUATORIA PROVVISORIA

PROG	CODICE DOMANDA	NOTE PER GRADUATORIA	ISEE FINALE PER GRADUATORIA
14900	R279-2025-46171		3.880,87
14901	R279-2025-46203		3.880,87
14902	R279-2025-58761		3.880,88
14903	R279-2025-17403		3.881,08
14904	R279-2025-23468		3.881,10
14905	R279-2025-41899		3.881,10
14906	R279-2025-357		3.881,25
14907	R279-2025-31178		3.881,30
14908	R279-2025-57024		3.881,57
14909	R279-2025-2887		3.881,58
14910	R279-2025-56442		3.881,71
14911	R279-2025-45736		3.881,77
14912	R279-2025-15800		3.881,92
14913	R279-2025-51774		3.882,09
14914	R279-2025-49607		3.882,20
14915	R279-2025-14956		3.882,35
14916	R279-2025-8855		3.882,37
14917	R279-2025-8323		3.882,69
14918	R279-2025-24607		3.883,08
14919	R279-2025-63262		3.883,08
14920	R279-2025-63415		3.883,08
14921	R279-2025-10903		3.883,14
14922	R279-2025-39974		3.883,28
14923	R279-2025-14340		3.883,61
14924	R279-2025-60750		3.883,84
14925	R279-2025-60781		3.883,84
14926	R279-2025-53364		3.884,10
14927	R279-2025-47078		3.884,12
14928	R279-2025-15382		3.884,15
14929	R279-2025-17939		3.884,21
14930	R279-2025-42408		3.884,28
14931	R279-2025-40591		3.884,32
14932	R279-2025-25818	Ammesso con riserva - Beneficiario non censito in SIDI. Pratica sanabile inoltrando attestato di frequenza scolastica 2024/2025 rilasciato dalla segreteria didattica	3.884,39
14933	R279-2025-29516		3.884,46
14934	R279-2025-21387		3.884,56
14935	R279-2025-44707		3.884,70
14936	R279-2025-21813		3.885,00
14937	R279-2025-11651		3.885,81
14938	R279-2025-40779		3.885,87
14939	R279-2025-13189		3.885,88

fonte: http://burc.regione.campania.it

BANDO IOSTUDIO 2024 A.S.2024/2025
GRADUATORIA PROVVISORIA

PROG	CODICE DOMANDA	NOTE PER GRADUATORIA	ISEE FINALE PER GRADUATORIA
14940	R279-2025-32372		3.886,37
14941	R279-2025-32488		3.886,37
14942	R279-2025-32529		3.886,37
14943	R279-2025-1621		3.886,57
14944	R279-2025-12959		3.886,59
14945	R279-2025-12980		3.886,59
14946	R279-2025-11753		3.886,61
14947	R279-2025-62342		3.886,62
14948	R279-2025-14593		3.886,75
14949	R279-2025-14644		3.886,75
14950	R279-2025-11060		3.887,26
14951	R279-2025-11283		3.887,31
14952	R279-2025-8015		3.887,40
14953	R279-2025-28123		3.887,40
14954	R279-2025-61241		3.887,46
14955	R279-2025-35804		3.887,51
14956	R279-2025-35805		3.887,51
14957	R279-2025-50994		3.887,59
14958	R279-2025-58071		3.887,59
14959	R279-2025-63617		3.887,65
14960	R279-2025-24761		3.887,80
14961	R279-2025-21108		3.887,81
14962	R279-2025-2		3.887,99
14963	R279-2025-35567		3.888,07
14964	R279-2025-35589		3.888,07
14965	R279-2025-27277		3.888,18
14966	R279-2025-14037		3.888,82
14967	R279-2025-40339		3.888,95
14968	R279-2025-20047		3.889,05
14969	R279-2025-14341		3.889,14
14970	R279-2025-14401		3.889,14
14971	R279-2025-14452		3.889,14
14972	R279-2025-34933		3.889,27
14973	R279-2025-41169		3.889,30
14974	R279-2025-26307		3.889,51
14975	R279-2025-51999		3.890,16
14976	R279-2025-6368		3.890,54
14977	R279-2025-51743		3.890,55
14978	R279-2025-6329		3.890,98
14979	R279-2025-6411		3.890,98
14980	R279-2025-46245		3.891,08
14981	R279-2025-11229		3.891,18
14982	R279-2025-47425		3.891,31

fonte: http://burc.regione.campania.it

BANDO IOSTUDIO 2024 A.S.2024/2025
GRADUATORIA PROVVISORIA

PROG	CODICE DOMANDA	NOTE PER GRADUATORIA	ISEE FINALE PER GRADUATORIA
14983	R279-2025-47443		3.891,31
14984	R279-2025-47463		3.891,31
14985	R279-2025-24378		3.891,46
14986	R279-2025-53626		3.891,61
14987	R279-2025-23048		3.891,67
14988	R279-2025-34947		3.891,91
14989	R279-2025-34987		3.891,91
14990	R279-2025-22298		3.892,29
14991	R279-2025-51499		3.892,52
14992	R279-2025-51512		3.892,52
14993	R279-2025-41964		3.893,07
14994	R279-2025-3102		3.893,43
14995	R279-2025-3116		3.893,43
14996	R279-2025-46267		3.893,58
14997	R279-2025-7720		3.893,61
14998	R279-2025-28938		3.893,67
14999	R279-2025-11125		3.893,79
15000	R279-2025-30370		3.894,23
15001	R279-2025-8866		3.894,39
15002	R279-2025-9375		3.894,44
15003	R279-2025-38171		3.894,49
15004	R279-2025-12939		3.894,52
15005	R279-2025-6061		3.894,60
15006	R279-2025-45846		3.894,64
15007	R279-2025-58388		3.894,77
15008	R279-2025-37011		3.894,80
15009	R279-2025-48041		3.894,90
15010	R279-2025-28229		3.895,09
15011	R279-2025-25452		3.895,10
15012	R279-2025-26306		3.895,11
15013	R279-2025-22739		3.895,12
15014	R279-2025-41186		3.895,49
15015	R279-2025-45952		3.895,49
15016	R279-2025-25007		3.895,64
15017	R279-2025-27233		3.895,94
15018	R279-2025-62366		3.896,08
15019	R279-2025-65194		3.896,13
15020	R279-2025-65241		3.896,13
15021	R279-2025-32483		3.896,39
15022	R279-2025-41479		3.896,39
15023	R279-2025-43378		3.896,39
15024	R279-2025-25924		3.896,75
15025	R279-2025-2238		3.897,12

fonte: http://burc.regione.campania.it

BANDO IOSTUDIO 2024 A.S.2024/2025
GRADUATORIA PROVVISORIA

PROG	CODICE DOMANDA	NOTE PER GRADUATORIA	ISEE FINALE PER GRADUATORIA
15026	R279-2025-51571		3.897,12
15027	R279-2025-60257		3.897,30
15028	R279-2025-15559		3.897,48
15029	R279-2025-65314		3.897,55
15030	R279-2025-32358		3.897,56
15031	R279-2025-37564		3.897,62
15032	R279-2025-51250		3.897,64
15033	R279-2025-7272		3.898,03
15034	R279-2025-19146		3.898,04
15035	R279-2025-23838		3.898,04
15036	R279-2025-58470		3.898,04
15037	R279-2025-21144		3.898,07
15038	R279-2025-38614		3.898,10
15039	R279-2025-45196		3.898,10
15040	R279-2025-25261		3.898,13
15041	R279-2025-53089		3.898,21
15042	R279-2025-45057		3.898,25
15043	R279-2025-13849		3.898,32
15044	R279-2025-50239		3.898,50
15045	R279-2025-6003		3.898,58
15046	R279-2025-25700		3.898,66
15047	R279-2025-10419		3.898,69
15048	R279-2025-27312		3.898,78
15049	R279-2025-27387		3.898,78
15050	R279-2025-56238		3.898,78
15051	R279-2025-45478		3.898,95
15052	R279-2025-49504		3.899,67
15053	R279-2025-49664		3.899,67
15054	R279-2025-49679		3.899,67
15055	R279-2025-10589		3.899,70
15056	R279-2025-1252		3.900,00
15057	R279-2025-24876		3.900,00
15058	R279-2025-65365		3.900,18
15059	R279-2025-60983		3.900,33
15060	R279-2025-54447		3.900,41
15061	R279-2025-63648		3.900,54
15062	R279-2025-62154		3.900,81
15063	R279-2025-3029		3.901,05
15064	R279-2025-56404		3.901,22
15065	R279-2025-54960	Ammesso con riserva - Beneficiario non censito in SIDI. Pratica sanabile inoltrando attestato di frequenza scolastica 2024/2025 rilasciato dalla segreteria didattica	3.901,23

fonte: http://burc.regione.campania.it

BANDO IOSTUDIO 2024 A.S.2024/2025
GRADUATORIA PROVVISORIA

PROG	CODICE DOMANDA	NOTE PER GRADUATORIA	ISEE FINALE PER GRADUATORIA
15066	R279-2025-55023		3.901,23
15067	R279-2025-60052		3.901,38
15068	R279-2025-3602		3.901,50
15069	R279-2025-3662		3.901,50
15070	R279-2025-37523		3.902,36
15071	R279-2025-41278		3.902,44
15072	R279-2025-41472		3.902,44
15073	R279-2025-48232		3.902,44
15074	R279-2025-58191		3.902,44
15075	R279-2025-63730		3.902,52
15076	R279-2025-17373		3.902,63
15077	R279-2025-25438		3.902,68
15078	R279-2025-31911		3.903,04
15079	R279-2025-36943		3.903,15
15080	R279-2025-35026		3.903,17
15081	R279-2025-19402		3.903,28
15082	R279-2025-23903		3.903,28
15083	R279-2025-50345		3.903,87
15084	R279-2025-50967		3.903,96
15085	R279-2025-20920		3.904,44
15086	R279-2025-21035		3.904,44
15087	R279-2025-49155		3.904,51
15088	R279-2025-42312		3.904,72
15089	R279-2025-1341		3.905,18
15090	R279-2025-137		3.905,39
15091	R279-2025-54445		3.905,47
15092	R279-2025-62413		3.905,47
15093	R279-2025-16782		3.905,53
15094	R279-2025-30940		3.905,69
15095	R279-2025-47259		3.905,93
15096	R279-2025-47278		3.905,93
15097	R279-2025-12309		3.906,16
15098	R279-2025-12342		3.906,16
15099	R279-2025-18165		3.906,16
15100	R279-2025-43108		3.906,37
15101	R279-2025-47249		3.906,39
15102	R279-2025-47265		3.906,39
15103	R279-2025-29436		3.906,50
15104	R279-2025-34359		3.906,56
15105	R279-2025-8674		3.906,59
15106	R279-2025-54634		3.906,91
15107	R279-2025-40523		3.907,00
15108	R279-2025-438		3.907,14

fonte: http://burc.regione.campania.it

BANDO IOSTUDIO 2024 A.S.2024/2025
GRADUATORIA PROVVISORIA

PROG	CODICE DOMANDA	NOTE PER GRADUATORIA	ISEE FINALE PER GRADUATORIA
15109	R279-2025-6339		3.907,43
15110	R279-2025-28208		3.907,91
15111	R279-2025-27723		3.908,45
15112	R279-2025-20371		3.908,56
15113	R279-2025-20372		3.908,56
15114	R279-2025-51938		3.908,58
15115	R279-2025-18408		3.908,65
15116	R279-2025-26155		3.908,65
15117	R279-2025-26208		3.908,65
15118	R279-2025-51569		3.908,66
15119	R279-2025-21809		3.909,21
15120	R279-2025-25792		3.909,39
15121	R279-2025-29576		3.909,56
15122	R279-2025-21227		3.909,65
15123	R279-2025-25395		3.909,90
15124	R279-2025-25843		3.909,90
15125	R279-2025-63087		3.910,05
15126	R279-2025-64241		3.910,05
15127	R279-2025-36809		3.910,29
15128	R279-2025-46330		3.910,78
15129	R279-2025-15442		3.910,82
15130	R279-2025-32981		3.911,13
15131	R279-2025-4665		3.911,28
15132	R279-2025-17443		3.911,34
15133	R279-2025-17457		3.911,34
15134	R279-2025-25453		3.911,50
15135	R279-2025-7432		3.911,80
15136	R279-2025-5855		3.911,86
15137	R279-2025-34407		3.911,87
15138	R279-2025-34421		3.911,87
15139	R279-2025-47098		3.911,93
15140	R279-2025-47138		3.911,93
15141	R279-2025-52784		3.912,00
15142	R279-2025-15133		3.912,26
15143	R279-2025-8679		3.912,60
15144	R279-2025-53498		3.912,74
15145	R279-2025-46366		3.912,94
15146	R279-2025-43327		3.913,01
15147	R279-2025-52345		3.913,01
15148	R279-2025-52367		3.913,01
15149	R279-2025-44398		3.913,16
15150	R279-2025-54835		3.913,19
15151	R279-2025-57732		3.913,24

fonte: http://burc.regione.campania.it

BANDO IOSTUDIO 2024 A.S.2024/2025
GRADUATORIA PROVVISORIA

PROG	CODICE DOMANDA	NOTE PER GRADUATORIA	ISEE FINALE PER GRADUATORIA
15152	R279-2025-26471		3.913,33
15153	R279-2025-50986		3.913,39
15154	R279-2025-21922		3.913,42
15155	R279-2025-40896		3.913,53
15156	R279-2025-51191		3.913,53
15157	R279-2025-44108		3.913,74
15158	R279-2025-18252		3.914,23
15159	R279-2025-57604		3.914,46
15160	R279-2025-12539		3.914,54
15161	R279-2025-10064		3.914,63
15162	R279-2025-24872		3.914,96
15163	R279-2025-12815		3.915,54
15164	R279-2025-64538		3.915,59
15165	R279-2025-13222		3.915,60
15166	R279-2025-12277		3.915,85
15167	R279-2025-16801		3.915,87
15168	R279-2025-64741		3.916,14
15169	R279-2025-15055		3.916,17
15170	R279-2025-27051		3.916,22
15171	R279-2025-58701		3.916,26
15172	R279-2025-58826		3.916,26
15173	R279-2025-36682		3.916,34
15174	R279-2025-12651		3.916,52
15175	R279-2025-12711		3.916,52
15176	R279-2025-27478		3.916,52
15177	R279-2025-5575		3.916,53
15178	R279-2025-5627		3.916,53
15179	R279-2025-56211		3.916,77
15180	R279-2025-40966		3.916,91
15181	R279-2025-56925		3.917,07
15182	R279-2025-25956		3.917,09
15183	R279-2025-1389		3.917,23
15184	R279-2025-65113		3.917,44
15185	R279-2025-63792		3.917,89
15186	R279-2025-49228		3.918,03
15187	R279-2025-22908		3.918,31
15188	R279-2025-32352		3.918,46
15189	R279-2025-49212		3.918,63
15190	R279-2025-1482		3.918,70
15191	R279-2025-60743		3.918,72
15192	R279-2025-11788		3.918,77
15193	R279-2025-19726		3.918,79
15194	R279-2025-20513		3.919,08

fonte: http://burc.regione.campania.it

BANDO IOSTUDIO 2024 A.S.2024/2025
GRADUATORIA PROVVISORIA

PROG	CODICE DOMANDA	NOTE PER GRADUATORIA	ISEE FINALE PER GRADUATORIA
15195	R279-2025-20547		3.919,08
15196	R279-2025-20576		3.919,08
15197	R279-2025-52821		3.919,15
15198	R279-2025-42875		3.919,23
15199	R279-2025-35293		3.919,51
15200	R279-2025-63103		3.919,51
15201	R279-2025-40345		3.919,55
15202	R279-2025-40349		3.919,55
15203	R279-2025-48310		3.919,81
15204	R279-2025-56480		3.920,38
15205	R279-2025-30		3.920,73
15206	R279-2025-45149		3.920,73
15207	R279-2025-48532		3.920,73
15208	R279-2025-59320		3.920,98
15209	R279-2025-59359		3.920,98
15210	R279-2025-21197		3.921,14
15211	R279-2025-47274		3.921,28
15212	R279-2025-54793		3.921,29
15213	R279-2025-52264		3.921,55
15214	R279-2025-52461		3.921,55
15215	R279-2025-25015		3.921,57
15216	R279-2025-8910		3.921,88
15217	R279-2025-50836		3.921,96
15218	R279-2025-7178		3.921,97
15219	R279-2025-31448		3.921,97
15220	R279-2025-39398		3.921,98
15221	R279-2025-8246		3.922,16
15222	R279-2025-4852		3.922,26
15223	R279-2025-5057		3.922,26
15224	R279-2025-59084		3.922,64
15225	R279-2025-31804		3.922,72
15226	R279-2025-23638		3.922,75
15227	R279-2025-23660		3.922,75
15228	R279-2025-10878		3.922,86
15229	R279-2025-39689		3.922,87
15230	R279-2025-39709		3.922,87
15231	R279-2025-25995		3.922,93
15232	R279-2025-24368		3.923,04
15233	R279-2025-56226		3.923,24
15234	R279-2025-26866		3.923,61
15235	R279-2025-26888		3.923,61
15236	R279-2025-15078		3.923,80
15237	R279-2025-22280		3.923,88

fonte: http://burc.regione.campania.it

BANDO IOSTUDIO 2024 A.S.2024/2025
GRADUATORIA PROVVISORIA

PROG	CODICE DOMANDA	NOTE PER GRADUATORIA	ISEE FINALE PER GRADUATORIA
15238	R279-2025-60394		3.924,63
15239	R279-2025-28412		3.924,71
15240	R279-2025-30960		3.925,02
15241	R279-2025-5609		3.925,51
15242	R279-2025-31437		3.925,61
15243	R279-2025-18860		3.925,90
15244	R279-2025-27908		3.926,34
15245	R279-2025-35972		3.926,34
15246	R279-2025-35986		3.926,34
15247	R279-2025-64099		3.926,43
15248	R279-2025-64174		3.926,43
15249	R279-2025-16322		3.926,56
15250	R279-2025-24946		3.926,59
15251	R279-2025-5433		3.926,96
15252	R279-2025-15409		3.927,08
15253	R279-2025-15452		3.927,08
15254	R279-2025-35292		3.927,19
15255	R279-2025-65431		3.927,54
15256	R279-2025-43648		3.927,64
15257	R279-2025-11108		3.928,00
15258	R279-2025-11237		3.928,00
15259	R279-2025-24194		3.928,00
15260	R279-2025-22300		3.928,04
15261	R279-2025-33269		3.928,16
15262	R279-2025-19365		3.928,18
15263	R279-2025-61704		3.928,20
15264	R279-2025-58316		3.928,24
15265	R279-2025-25427		3.928,46
15266	R279-2025-24605		3.928,66
15267	R279-2025-49041		3.929,08
15268	R279-2025-52963		3.929,08
15269	R279-2025-53041		3.929,08
15270	R279-2025-15757		3.929,27
15271	R279-2025-48566		3.929,27
15272	R279-2025-41553		3.929,46
15273	R279-2025-37309		3.929,47
15274	R279-2025-26369		3.929,49
15275	R279-2025-65341		3.929,51
15276	R279-2025-6440		3.929,80
15277	R279-2025-61789		3.929,83
15278	R279-2025-3873		3.930,24
15279	R279-2025-42895		3.930,38
15280	R279-2025-35700		3.930,39

fonte: http://burc.regione.campania.it

BANDO IOSTUDIO 2024 A.S.2024/2025
GRADUATORIA PROVVISORIA

PROG	CODICE DOMANDA	NOTE PER GRADUATORIA	ISEE FINALE PER GRADUATORIA
15281	R279-2025-8185		3.930,41
15282	R279-2025-8206		3.930,41
15283	R279-2025-936		3.930,69
15284	R279-2025-22129		3.930,82
15285	R279-2025-25658		3.930,82
15286	R279-2025-24571		3.930,83
15287	R279-2025-35381		3.930,83
15288	R279-2025-14159		3.930,88
15289	R279-2025-21459		3.930,91
15290	R279-2025-56079		3.931,22
15291	R279-2025-42246		3.931,28
15292	R279-2025-20627		3.931,30
15293	R279-2025-39001		3.931,35
15294	R279-2025-15075		3.931,55
15295	R279-2025-59305		3.931,56
15296	R279-2025-59348		3.931,56
15297	R279-2025-56277		3.931,58
15298	R279-2025-19502		3.931,86
15299	R279-2025-19514		3.931,86
15300	R279-2025-15668		3.931,91
15301	R279-2025-15739		3.931,91
15302	R279-2025-54123		3.931,93
15303	R279-2025-54218		3.931,93
15304	R279-2025-32985		3.932,06
15305	R279-2025-42003		3.932,07
15306	R279-2025-31047		3.932,35
15307	R279-2025-44283		3.932,59
15308	R279-2025-42262		3.932,84
15309	R279-2025-23512		3.933,33
15310	R279-2025-494		3.933,58
15311	R279-2025-47235		3.933,67
15312	R279-2025-55438		3.933,74
15313	R279-2025-16927		3.933,82
15314	R279-2025-53669		3.934,02
15315	R279-2025-2347		3.934,06
15316	R279-2025-21451		3.934,33
15317	R279-2025-12672		3.934,35
15318	R279-2025-31208		3.934,43
15319	R279-2025-2229		3.934,48
15320	R279-2025-22045		3.934,63
15321	R279-2025-23354		3.934,63
15322	R279-2025-45017		3.934,67
15323	R279-2025-54032		3.934,95

fonte: http://burc.regione.campania.it

BANDO IOSTUDIO 2024 A.S.2024/2025
GRADUATORIA PROVVISORIA

PROG	CODICE DOMANDA	NOTE PER GRADUATORIA	ISEE FINALE PER GRADUATORIA
15324	R279-2025-44581		3.935,00
15325	R279-2025-37185		3.935,16
15326	R279-2025-64756		3.935,16
15327	R279-2025-9949		3.935,29
15328	R279-2025-36941		3.935,45
15329	R279-2025-32995		3.935,49
15330	R279-2025-12348		3.935,79
15331	R279-2025-40918		3.936,18
15332	R279-2025-6773		3.936,23
15333	R279-2025-49301		3.936,48
15334	R279-2025-52200		3.936,59
15335	R279-2025-1360		3.936,82
15336	R279-2025-14399		3.936,82
15337	R279-2025-33699		3.936,86
15338	R279-2025-44477		3.937,01
15339	R279-2025-41756		3.937,15
15340	R279-2025-3953		3.937,22
15341	R279-2025-7544		3.937,26
15342	R279-2025-51990		3.937,26
15343	R279-2025-62464		3.937,33
15344	R279-2025-33496		3.937,38
15345	R279-2025-4905		3.937,40
15346	R279-2025-46165		3.937,48
15347	R279-2025-4877		3.937,58
15348	R279-2025-4762		3.937,75
15349	R279-2025-32253		3.938,30
15350	R279-2025-63830		3.938,62
15351	R279-2025-35858		3.938,84
15352	R279-2025-63039		3.939,11
15353	R279-2025-63071		3.939,11
15354	R279-2025-26890		3.939,21
15355	R279-2025-26920		3.939,21
15356	R279-2025-18223		3.939,29
15357	R279-2025-18233		3.939,29
15358	R279-2025-22983		3.939,34
15359	R279-2025-23019		3.939,34
15360	R279-2025-5825		3.939,51
15361	R279-2025-20035		3.939,51
15362	R279-2025-60132		3.939,71
15363	R279-2025-63604		3.940,24
15364	R279-2025-63636		3.940,24
15365	R279-2025-38686		3.940,48
15366	R279-2025-46356		3.940,66

fonte: http://burc.regione.campania.it

BANDO IOSTUDIO 2024 A.S.2024/2025
GRADUATORIA PROVVISORIA

PROG	CODICE DOMANDA	NOTE PER GRADUATORIA	ISEE FINALE PER GRADUATORIA
15367	R279-2025-30969		3.940,92
15368	R279-2025-13702		3.941,02
15369	R279-2025-3021		3.941,04
15370	R279-2025-12307		3.941,15
15371	R279-2025-40179		3.941,43
15372	R279-2025-40197		3.941,43
15373	R279-2025-58193		3.941,50
15374	R279-2025-1447		3.941,79
15375	R279-2025-16072		3.941,87
15376	R279-2025-18016		3.941,87
15377	R279-2025-25208		3.941,87
15378	R279-2025-25454		3.941,87
15379	R279-2025-27372		3.941,87
15380	R279-2025-30302		3.941,87
15381	R279-2025-33015		3.941,87
15382	R279-2025-40437		3.941,87
15383	R279-2025-54092		3.941,87
15384	R279-2025-4768		3.942,03
15385	R279-2025-24628		3.942,16
15386	R279-2025-890		3.942,17
15387	R279-2025-1133		3.942,17
15388	R279-2025-1279		3.942,17
15389	R279-2025-49459		3.942,93
15390	R279-2025-49576		3.942,93
15391	R279-2025-56812		3.943,02
15392	R279-2025-56840		3.943,02
15393	R279-2025-2855		3.943,10
15394	R279-2025-2896		3.943,10
15395	R279-2025-42494		3.943,41
15396	R279-2025-46541		3.943,62
15397	R279-2025-4436		3.944,07
15398	R279-2025-32368		3.944,07
15399	R279-2025-7274		3.944,51
15400	R279-2025-18802		3.944,56
15401	R279-2025-2814		3.944,62
15402	R279-2025-25152		3.944,74
15403	R279-2025-49734		3.944,94
15404	R279-2025-31401		3.945,10
15405	R279-2025-41459		3.945,12
15406	R279-2025-57955		3.945,12
15407	R279-2025-58008		3.945,12
15408	R279-2025-27262		3.945,30
15409	R279-2025-63014		3.945,49

fonte: http://burc.regione.campania.it

BANDO IOSTUDIO 2024 A.S.2024/2025
GRADUATORIA PROVVISORIA

PROG	CODICE DOMANDA	NOTE PER GRADUATORIA	ISEE FINALE PER GRADUATORIA
15410	R279-2025-17928		3.945,53
15411	R279-2025-36923		3.945,53
15412	R279-2025-30447		3.945,67
15413	R279-2025-53947		3.945,80
15414	R279-2025-33626		3.945,96
15415	R279-2025-52046		3.946,22
15416	R279-2025-27483		3.946,24
15417	R279-2025-26204		3.946,32
15418	R279-2025-55235		3.946,41
15419	R279-2025-3504		3.946,50
15420	R279-2025-15232		3.946,50
15421	R279-2025-17620		3.946,50
15422	R279-2025-29580		3.946,50
15423	R279-2025-39981		3.946,50
15424	R279-2025-55177		3.946,52
15425	R279-2025-18139		3.946,62
15426	R279-2025-4537		3.946,74
15427	R279-2025-16628		3.946,77
15428	R279-2025-25472		3.946,87
15429	R279-2025-25553		3.946,87
15430	R279-2025-40860		3.947,06
15431	R279-2025-48983		3.947,16
15432	R279-2025-49140		3.947,16
15433	R279-2025-38627		3.947,56
15434	R279-2025-30355		3.947,70
15435	R279-2025-21788		3.947,77
15436	R279-2025-159		3.947,97
15437	R279-2025-6482		3.948,13
15438	R279-2025-2750		3.948,15
15439	R279-2025-2833		3.948,20
15440	R279-2025-29631		3.948,26
15441	R279-2025-56262		3.948,41
15442	R279-2025-8773		3.948,68
15443	R279-2025-8858		3.948,68
15444	R279-2025-41488		3.948,90
15445	R279-2025-3491		3.948,98
15446	R279-2025-35995		3.949,12
15447	R279-2025-31146		3.949,56
15448	R279-2025-37113		3.949,56
15449	R279-2025-32348		3.949,68
15450	R279-2025-5815		3.949,69
15451	R279-2025-5908		3.949,69
15452	R279-2025-5986		3.949,69

fonte: http://burc.regione.campania.it

BANDO IOSTUDIO 2024 A.S.2024/2025
GRADUATORIA PROVVISORIA

PROG	CODICE DOMANDA	NOTE PER GRADUATORIA	ISEE FINALE PER GRADUATORIA
15453	R279-2025-15288		3.949,76
15454	R279-2025-58089		3.949,84
15455	R279-2025-63888		3.949,84
15456	R279-2025-63924		3.949,84
15457	R279-2025-12092		3.950,00
15458	R279-2025-27821		3.950,00
15459	R279-2025-27847		3.950,00
15460	R279-2025-48369		3.950,00
15461	R279-2025-34502		3.950,16
15462	R279-2025-5244		3.950,22
15463	R279-2025-54051		3.950,29
15464	R279-2025-43533		3.950,33
15465	R279-2025-2820		3.950,34
15466	R279-2025-2920		3.950,34
15467	R279-2025-55435		3.950,35
15468	R279-2025-55474	Ammesso con riserva - Beneficiario non censito in SIDI. Pratica sanabile inoltrando attestato di frequenza scolastica 2024/2025 rilasciato dalla segreteria didattica	3.950,35
15469	R279-2025-34442		3.950,45
15470	R279-2025-42444		3.950,49
15471	R279-2025-42649		3.950,49
15472	R279-2025-14532		3.950,57
15473	R279-2025-39265		3.950,73
15474	R279-2025-1616		3.950,85
15475	R279-2025-38421		3.950,93
15476	R279-2025-38967		3.950,93
15477	R279-2025-31993		3.950,95
15478	R279-2025-32008		3.950,95
15479	R279-2025-21102		3.950,98
15480	R279-2025-30501		3.950,98
15481	R279-2025-43403		3.950,98
15482	R279-2025-25278		3.951,01
15483	R279-2025-56123		3.951,18
15484	R279-2025-64819		3.951,83
15485	R279-2025-64901		3.951,83
15486	R279-2025-7428		3.951,93
15487	R279-2025-16373		3.951,98
15488	R279-2025-40428		3.952,28
15489	R279-2025-53551		3.952,44
15490	R279-2025-60402		3.953,24
15491	R279-2025-1044		3.953,42
15492	R279-2025-22091		3.953,44

fonte: http://burc.regione.campania.it

BANDO IOSTUDIO 2024 A.S.2024/2025
GRADUATORIA PROVVISORIA

PROG	CODICE DOMANDA	NOTE PER GRADUATORIA	ISEE FINALE PER GRADUATORIA
15493	R279-2025-5653		3.953,58
15494	R279-2025-64159		3.953,67
15495	R279-2025-39561		3.953,92
15496	R279-2025-15314		3.954,06
15497	R279-2025-22344		3.954,07
15498	R279-2025-29377		3.954,07
15499	R279-2025-29395		3.954,07
15500	R279-2025-30284		3.954,07
15501	R279-2025-40502		3.954,07
15502	R279-2025-40577		3.954,07
15503	R279-2025-39980		3.954,12
15504	R279-2025-191		3.954,22
15505	R279-2025-304		3.954,22
15506	R279-2025-30159		3.954,37
15507	R279-2025-30271		3.954,37
15508	R279-2025-30309		3.954,37
15509	R279-2025-4966		3.954,45
15510	R279-2025-5012		3.954,45
15511	R279-2025-50809		3.954,64
15512	R279-2025-50821		3.954,64
15513	R279-2025-24003		3.954,67
15514	R279-2025-29630		3.954,73
15515	R279-2025-29690		3.954,73
15516	R279-2025-41445		3.954,78
15517	R279-2025-62082		3.954,88
15518	R279-2025-49058		3.955,15
15519	R279-2025-40124		3.955,41
15520	R279-2025-8302		3.955,88
15521	R279-2025-3212		3.956,06
15522	R279-2025-23630		3.956,15
15523	R279-2025-4271		3.956,20
15524	R279-2025-64153		3.956,28
15525	R279-2025-2828		3.956,30
15526	R279-2025-24226		3.956,50
15527	R279-2025-32494		3.956,50
15528	R279-2025-16130		3.956,67
15529	R279-2025-18854		3.956,69
15530	R279-2025-14238		3.956,74
15531	R279-2025-21357		3.956,74
15532	R279-2025-11701		3.957,14
15533	R279-2025-41456		3.957,22
15534	R279-2025-38738		3.957,26
15535	R279-2025-38768		3.957,26

fonte: http://burc.regione.campania.it

BANDO IOSTUDIO 2024 A.S.2024/2025
GRADUATORIA PROVVISORIA

PROG	CODICE DOMANDA	NOTE PER GRADUATORIA	ISEE FINALE PER GRADUATORIA
15536	R279-2025-14446		3.957,84
15537	R279-2025-26316		3.957,96
15538	R279-2025-38920		3.957,97
15539	R279-2025-14932		3.957,98
15540	R279-2025-41389		3.958,42
15541	R279-2025-53854		3.958,42
15542	R279-2025-48940		3.958,73
15543	R279-2025-37476		3.958,77
15544	R279-2025-13289		3.959,35
15545	R279-2025-32797		3.959,40
15546	R279-2025-11888		3.959,43
15547	R279-2025-15604		3.959,43
15548	R279-2025-24063		3.959,63
15549	R279-2025-43623		3.959,71
15550	R279-2025-2846		3.959,89
15551	R279-2025-6583		3.960,00
15552	R279-2025-51223		3.960,20
15553	R279-2025-62156		3.960,25
15554	R279-2025-62193		3.960,25
15555	R279-2025-23393		3.960,34
15556	R279-2025-26063		3.960,65
15557	R279-2025-64401		3.960,68
15558	R279-2025-553		3.960,75
15559	R279-2025-852		3.960,75
15560	R279-2025-23826		3.960,81
15561	R279-2025-37981		3.960,81
15562	R279-2025-5275		3.960,89
15563	R279-2025-20361		3.961,31
15564	R279-2025-20362		3.961,31
15565	R279-2025-13576		3.961,35
15566	R279-2025-10797		3.961,57
15567	R279-2025-19528		3.961,58
15568	R279-2025-30406		3.961,63
15569	R279-2025-30488		3.961,63
15570	R279-2025-60140		3.961,64
15571	R279-2025-14699		3.961,83
15572	R279-2025-34748		3.962,10
15573	R279-2025-19872		3.962,20
15574	R279-2025-58146		3.962,60
15575	R279-2025-43651		3.962,66
15576	R279-2025-361		3.962,67
15577	R279-2025-59008		3.963,29
15578	R279-2025-40248		3.963,65

fonte: http://burc.regione.campania.it

BANDO IOSTUDIO 2024 A.S.2024/2025
GRADUATORIA PROVVISORIA

PROG	CODICE DOMANDA	NOTE PER GRADUATORIA	ISEE FINALE PER GRADUATORIA
15579	R279-2025-25560		3.963,66
15580	R279-2025-25621		3.963,66
15581	R279-2025-10737		3.963,79
15582	R279-2025-12038		3.963,88
15583	R279-2025-29628		3.964,19
15584	R279-2025-38563		3.964,19
15585	R279-2025-38638		3.964,19
15586	R279-2025-53345		3.964,19
15587	R279-2025-65308		3.964,23
15588	R279-2025-56067		3.964,33
15589	R279-2025-7187		3.964,57
15590	R279-2025-50384		3.964,63
15591	R279-2025-50393		3.964,63
15592	R279-2025-37643		3.964,71
15593	R279-2025-46295		3.964,71
15594	R279-2025-32966		3.964,87
15595	R279-2025-63627		3.964,94
15596	R279-2025-63663		3.964,94
15597	R279-2025-20006		3.965,07
15598	R279-2025-59042		3.965,08
15599	R279-2025-59100		3.965,08
15600	R279-2025-55928		3.965,10
15601	R279-2025-17441		3.965,45
15602	R279-2025-55136		3.965,45
15603	R279-2025-55160		3.965,45
15604	R279-2025-56960		3.965,45
15605	R279-2025-4499		3.965,51
15606	R279-2025-39782		3.966,18
15607	R279-2025-43714		3.966,18
15608	R279-2025-44739		3.966,18
15609	R279-2025-18128		3.966,33
15610	R279-2025-24525		3.966,47
15611	R279-2025-15020		3.966,52
15612	R279-2025-58046		3.966,83
15613	R279-2025-57467		3.967,20
15614	R279-2025-36590		3.967,34
15615	R279-2025-9697		3.967,48
15616	R279-2025-34295		3.967,86
15617	R279-2025-22834		3.967,87
15618	R279-2025-22879		3.967,87
15619	R279-2025-27546		3.968,04

fonte: http://burc.regione.campania.it

BANDO IOSTUDIO 2024 A.S.2024/2025
GRADUATORIA PROVVISORIA

PROG	CODICE DOMANDA	NOTE PER GRADUATORIA	ISEE FINALE PER GRADUATORIA
15620	R279-2025-43840	Ammesso con riserva - Beneficiario non censito in SIDI. Pratica sanabile inoltrando attestato di frequenza scolastica 2024/2025 rilasciato dalla segreteria didattica	3.968,06
15621	R279-2025-16682		3.968,13
15622	R279-2025-46931		3.968,15
15623	R279-2025-45595		3.968,25
15624	R279-2025-42613		3.968,28
15625	R279-2025-42114		3.968,29
15626	R279-2025-57531		3.968,63
15627	R279-2025-12208		3.968,72
15628	R279-2025-36172		3.968,83
15629	R279-2025-24053		3.969,12
15630	R279-2025-17854		3.969,19
15631	R279-2025-63925		3.969,41
15632	R279-2025-17245		3.969,44
15633	R279-2025-11236		3.969,51
15634	R279-2025-11300		3.969,51
15635	R279-2025-22097		3.969,61
15636	R279-2025-30617		3.969,61
15637	R279-2025-10832		3.969,65
15638	R279-2025-34979		3.969,73
15639	R279-2025-33982		3.969,80
15640	R279-2025-50647		3.970,05
15641	R279-2025-21506		3.970,46
15642	R279-2025-21358		3.970,73
15643	R279-2025-34976		3.970,75
15644	R279-2025-41830		3.971,02
15645	R279-2025-60485		3.971,28
15646	R279-2025-41111		3.971,43
15647	R279-2025-55166		3.971,55
15648	R279-2025-37823		3.971,61
15649	R279-2025-37829		3.971,61
15650	R279-2025-22427		3.971,70
15651	R279-2025-54375		3.971,89
15652	R279-2025-42533		3.972,06
15653	R279-2025-16348		3.972,21
15654	R279-2025-392		3.972,28
15655	R279-2025-5203		3.972,59
15656	R279-2025-58167		3.972,77
15657	R279-2025-29222		3.972,85
15658	R279-2025-246		3.972,96
15659	R279-2025-34206		3.973,16

fonte: http://burc.regione.campania.it

BANDO IOSTUDIO 2024 A.S.2024/2025
GRADUATORIA PROVVISORIA

PROG	CODICE DOMANDA	NOTE PER GRADUATORIA	ISEE FINALE PER GRADUATORIA
15660	R279-2025-15670		3.973,17
15661	R279-2025-15701		3.973,17
15662	R279-2025-20625		3.973,66
15663	R279-2025-20671		3.973,66
15664	R279-2025-12787		3.974,06
15665	R279-2025-37427		3.974,25
15666	R279-2025-25403		3.974,49
15667	R279-2025-31778		3.974,74
15668	R279-2025-13408		3.974,77
15669	R279-2025-22697		3.974,80
15670	R279-2025-16712		3.974,87
15671	R279-2025-61001		3.974,93
15672	R279-2025-18018		3.975,00
15673	R279-2025-8221		3.975,25
15674	R279-2025-39339		3.975,29
15675	R279-2025-20888		3.975,31
15676	R279-2025-27172		3.975,42
15677	R279-2025-28223		3.975,66
15678	R279-2025-18203		3.975,88
15679	R279-2025-25240		3.976,01
15680	R279-2025-26751		3.976,06
15681	R279-2025-59741	Ammesso con riserva - Beneficiario non censito in SIDI. Pratica sanabile inoltrando attestato di frequenza scolastica 2024/2025 rilasciato dalla segreteria didattica	3.976,73
15682	R279-2025-40762		3.976,79
15683	R279-2025-11682		3.976,96
15684	R279-2025-16346		3.977,07
15685	R279-2025-41835		3.977,11
15686	R279-2025-16472		3.977,24
15687	R279-2025-30889		3.977,24
15688	R279-2025-30947		3.977,24
15689	R279-2025-36569		3.977,24
15690	R279-2025-35545		3.977,27
15691	R279-2025-35592		3.977,27
15692	R279-2025-35627		3.977,27
15693	R279-2025-39896		3.977,45
15694	R279-2025-46289		3.977,56
15695	R279-2025-19071		3.977,77
15696	R279-2025-47394		3.977,81
15697	R279-2025-13210		3.978,04
15698	R279-2025-2196		3.978,13
15699	R279-2025-15165		3.978,38

fonte: http://burc.regione.campania.it

BANDO IOSTUDIO 2024 A.S.2024/2025
GRADUATORIA PROVVISORIA

PROG	CODICE DOMANDA	NOTE PER GRADUATORIA	ISEE FINALE PER GRADUATORIA
15700	R279-2025-19554		3.978,43
15701	R279-2025-33359		3.978,43
15702	R279-2025-39855		3.978,46
15703	R279-2025-45715		3.978,54
15704	R279-2025-27699		3.978,74
15705	R279-2025-24280		3.978,92
15706	R279-2025-15940		3.978,98
15707	R279-2025-24033		3.979,02
15708	R279-2025-28315		3.979,26
15709	R279-2025-46234		3.979,30
15710	R279-2025-44093		3.979,36
15711	R279-2025-25049		3.979,73
15712	R279-2025-10898		3.979,86
15713	R279-2025-10932		3.979,86
15714	R279-2025-22438		3.980,49
15715	R279-2025-41555		3.980,49
15716	R279-2025-61496		3.980,69
15717	R279-2025-61497		3.980,69
15718	R279-2025-51906		3.980,89
15719	R279-2025-33582		3.981,38
15720	R279-2025-53183		3.981,40
15721	R279-2025-23731		3.981,69
15722	R279-2025-23799		3.981,69
15723	R279-2025-47115		3.982,04
15724	R279-2025-3419		3.982,10
15725	R279-2025-53301		3.982,35
15726	R279-2025-30571		3.982,52
15727	R279-2025-51939		3.982,53
15728	R279-2025-55797		3.982,65
15729	R279-2025-56020		3.982,65
15730	R279-2025-23242		3.982,68
15731	R279-2025-9179		3.982,84
15732	R279-2025-20182		3.983,44
15733	R279-2025-5168		3.983,58
15734	R279-2025-5693		3.983,74
15735	R279-2025-54462		3.983,74
15736	R279-2025-27846		3.983,93
15737	R279-2025-23167		3.983,94
15738	R279-2025-58960		3.984,04
15739	R279-2025-19698		3.984,07
15740	R279-2025-26357		3.984,07
15741	R279-2025-20608		3.984,15
15742	R279-2025-14161		3.984,80

fonte: http://burc.regione.campania.it

BANDO IOSTUDIO 2024 A.S.2024/2025
GRADUATORIA PROVVISORIA

PROG	CODICE DOMANDA	NOTE PER GRADUATORIA	ISEE FINALE PER GRADUATORIA
15743	R279-2025-51292		3.984,80
15744	R279-2025-65060		3.984,90
15745	R279-2025-25687		3.984,96
15746	R279-2025-3659		3.984,97
15747	R279-2025-14861		3.985,02
15748	R279-2025-29850		3.985,31
15749	R279-2025-18780		3.985,53
15750	R279-2025-40474		3.985,65
15751	R279-2025-59511		3.985,78
15752	R279-2025-59554		3.985,78
15753	R279-2025-63081		3.986,15
15754	R279-2025-1289		3.986,18
15755	R279-2025-40667		3.986,18
15756	R279-2025-52185		3.986,26
15757	R279-2025-52206		3.986,26
15758	R279-2025-33639		3.986,31
15759	R279-2025-15485		3.986,67
15760	R279-2025-46192		3.986,69
15761	R279-2025-64406		3.986,77
15762	R279-2025-24903		3.987,39
15763	R279-2025-63581		3.987,40
15764	R279-2025-7370		3.987,43
15765	R279-2025-40053		3.987,74
15766	R279-2025-40092		3.987,74
15767	R279-2025-8614		3.987,87
15768	R279-2025-29734		3.987,94
15769	R279-2025-34311		3.987,94
15770	R279-2025-33856		3.988,00
15771	R279-2025-30924		3.988,03
15772	R279-2025-17002		3.988,21
15773	R279-2025-10296		3.988,31
15774	R279-2025-61275		3.988,39
15775	R279-2025-38126		3.988,45
15776	R279-2025-5421		3.988,46
15777	R279-2025-5485		3.988,46
15778	R279-2025-5600		3.988,46
15779	R279-2025-19909		3.988,68
15780	R279-2025-15022		3.988,72
15781	R279-2025-42023		3.988,75
15782	R279-2025-61377		3.988,75
15783	R279-2025-61379		3.988,75
15784	R279-2025-63238		3.988,95
15785	R279-2025-20082		3.988,98

fonte: http://burc.regione.campania.it

BANDO IOSTUDIO 2024 A.S.2024/2025
GRADUATORIA PROVVISORIA

PROG	CODICE DOMANDA	NOTE PER GRADUATORIA	ISEE FINALE PER GRADUATORIA
15786	R279-2025-52359		3.989,02
15787	R279-2025-56827		3.989,43
15788	R279-2025-25966		3.989,51
15789	R279-2025-26007		3.989,51
15790	R279-2025-62277		3.989,55
15791	R279-2025-36882		3.989,71
15792	R279-2025-18815		3.989,90
15793	R279-2025-18830		3.989,90
15794	R279-2025-41984		3.990,33
15795	R279-2025-41991		3.990,33
15796	R279-2025-16897		3.990,65
15797	R279-2025-9007		3.990,69
15798	R279-2025-62130		3.990,75
15799	R279-2025-11281		3.990,98
15800	R279-2025-11313		3.990,98
15801	R279-2025-43268		3.991,46
15802	R279-2025-50042		3.991,52
15803	R279-2025-29012		3.991,67
15804	R279-2025-56670		3.991,72
15805	R279-2025-64176		3.991,77
15806	R279-2025-46730		3.991,95
15807	R279-2025-14016		3.992,07
15808	R279-2025-17134		3.992,13
15809	R279-2025-17200		3.992,13
15810	R279-2025-52106		3.992,25
15811	R279-2025-24821		3.992,60
15812	R279-2025-1895		3.992,87
15813	R279-2025-63010		3.993,25
15814	R279-2025-37837		3.993,26
15815	R279-2025-15246		3.993,63
15816	R279-2025-29468		3.993,73
15817	R279-2025-62099		3.993,77
15818	R279-2025-46345		3.993,93
15819	R279-2025-52234		3.994,72
15820	R279-2025-38450		3.995,04
15821	R279-2025-47809		3.995,10
15822	R279-2025-47820		3.995,10
15823	R279-2025-58020		3.995,11
15824	R279-2025-62568		3.995,13
15825	R279-2025-8723		3.995,27
15826	R279-2025-51669		3.995,27
15827	R279-2025-21878		3.995,46
15828	R279-2025-22021		3.995,46

fonte: http://burc.regione.campania.it

BANDO IOSTUDIO 2024 A.S.2024/2025
GRADUATORIA PROVVISORIA

PROG	CODICE DOMANDA	NOTE PER GRADUATORIA	ISEE FINALE PER GRADUATORIA
15829	R279-2025-37521		3.995,47
15830	R279-2025-51099		3.995,47
15831	R279-2025-46632		3.995,72
15832	R279-2025-46684		3.995,72
15833	R279-2025-51003		3.995,73
15834	R279-2025-49753		3.996,00
15835	R279-2025-33812		3.996,06
15836	R279-2025-34481		3.996,35
15837	R279-2025-1809		3.996,42
15838	R279-2025-5681		3.996,62
15839	R279-2025-34558		3.997,16
15840	R279-2025-59034		3.997,24
15841	R279-2025-59087		3.997,24
15842	R279-2025-27789		3.997,55
15843	R279-2025-31938		3.997,64
15844	R279-2025-1332		3.998,17
15845	R279-2025-5355		3.998,30
15846	R279-2025-44516		3.998,37
15847	R279-2025-65145		3.998,37
15848	R279-2025-26857		3.998,77
15849	R279-2025-8690		3.998,78
15850	R279-2025-14476		3.998,78
15851	R279-2025-37058		3.998,82
15852	R279-2025-57269		3.998,87
15853	R279-2025-13880		3.999,13
15854	R279-2025-36056		3.999,51
15855	R279-2025-824		3.999,80
15856	R279-2025-21849		3.999,85
15857	R279-2025-33024		3.999,87
15858	R279-2025-6296		4.000,00
15859	R279-2025-1311		4.000,07
15860	R279-2025-1466		4.000,07
15861	R279-2025-28304		4.000,18
15862	R279-2025-32115		4.000,18
15863	R279-2025-65415		4.000,33
15864	R279-2025-27697		4.000,64
15865	R279-2025-34937		4.000,64
15866	R279-2025-12184		4.000,68
15867	R279-2025-33219		4.000,98
15868	R279-2025-5546		4.001,27
15869	R279-2025-11178		4.001,46
15870	R279-2025-4038		4.001,60
15871	R279-2025-8879		4.001,60

fonte: http://burc.regione.campania.it

BANDO IOSTUDIO 2024 A.S.2024/2025
GRADUATORIA PROVVISORIA

PROG	CODICE DOMANDA	NOTE PER GRADUATORIA	ISEE FINALE PER GRADUATORIA
15872	R279-2025-9297		4.001,60
15873	R279-2025-41694		4.001,63
15874	R279-2025-2469		4.001,69
15875	R279-2025-23350		4.001,91
15876	R279-2025-17206		4.001,96
15877	R279-2025-24592		4.002,44
15878	R279-2025-10733		4.002,45
15879	R279-2025-63762		4.002,55
15880	R279-2025-15879		4.002,85
15881	R279-2025-15979		4.002,85
15882	R279-2025-954		4.003,50
15883	R279-2025-1179		4.003,50
15884	R279-2025-12633		4.003,62
15885	R279-2025-37654		4.003,82
15886	R279-2025-22149		4.003,99
15887	R279-2025-26578		4.004,06
15888	R279-2025-46142		4.004,26
15889	R279-2025-24657		4.004,73
15890	R279-2025-21714		4.004,80
15891	R279-2025-62441		4.004,88
15892	R279-2025-18321		4.005,22
15893	R279-2025-60372		4.005,25
15894	R279-2025-4146		4.005,39
15895	R279-2025-575		4.005,56
15896	R279-2025-23893		4.005,61
15897	R279-2025-18817		4.005,70
15898	R279-2025-2571		4.005,73
15899	R279-2025-64540		4.006,10
15900	R279-2025-56494		4.006,13
15901	R279-2025-22214		4.006,37
15902	R279-2025-32359		4.006,50
15903	R279-2025-32386		4.006,50
15904	R279-2025-11578		4.006,61
15905	R279-2025-11623		4.006,61
15906	R279-2025-20095		4.006,63
15907	R279-2025-20102		4.006,63
15908	R279-2025-19571		4.006,65
15909	R279-2025-4860		4.006,67
15910	R279-2025-52965		4.006,86
15911	R279-2025-51304		4.006,91
15912	R279-2025-15863		4.006,99
15913	R279-2025-6846		4.007,24
15914	R279-2025-11080		4.007,29

fonte: http://burc.regione.campania.it

BANDO IOSTUDIO 2024 A.S.2024/2025
GRADUATORIA PROVVISORIA

PROG	CODICE DOMANDA	NOTE PER GRADUATORIA	ISEE FINALE PER GRADUATORIA
15915	R279-2025-56321		4.007,46
15916	R279-2025-20554		4.007,49
15917	R279-2025-20590		4.007,49
15918	R279-2025-47937		4.007,72
15919	R279-2025-12853		4.007,81
15920	R279-2025-15728		4.007,93
15921	R279-2025-9692		4.008,38
15922	R279-2025-9841		4.008,45
15923	R279-2025-13937		4.008,54
15924	R279-2025-13975		4.008,54
15925	R279-2025-31073		4.008,63
15926	R279-2025-8889		4.008,73
15927	R279-2025-34869		4.008,93
15928	R279-2025-26051		4.009,35
15929	R279-2025-4644		4.009,67
15930	R279-2025-34467		4.009,76
15931	R279-2025-28264		4.009,77
15932	R279-2025-36989		4.009,84
15933	R279-2025-13301		4.010,10
15934	R279-2025-21205		4.010,24
15935	R279-2025-53608		4.010,24
15936	R279-2025-28942		4.010,29
15937	R279-2025-1709		4.010,71
15938	R279-2025-9214		4.010,83
15939	R279-2025-12321		4.010,83
15940	R279-2025-28267		4.011,38
15941	R279-2025-29924		4.011,46
15942	R279-2025-56438		4.011,77
15943	R279-2025-39461		4.011,79
15944	R279-2025-58543		4.011,79
15945	R279-2025-11267		4.011,80
15946	R279-2025-10635		4.012,26
15947	R279-2025-43386		4.012,44
15948	R279-2025-33173		4.012,57
15949	R279-2025-33210		4.012,57
15950	R279-2025-29099		4.012,88
15951	R279-2025-37673		4.012,97
15952	R279-2025-15987		4.013,14
15953	R279-2025-26000		4.013,71
15954	R279-2025-54373		4.013,79
15955	R279-2025-439		4.013,99
15956	R279-2025-17586		4.014,10
15957	R279-2025-36199		4.014,27

fonte: http://burc.regione.campania.it

BANDO IOSTUDIO 2024 A.S.2024/2025
GRADUATORIA PROVVISORIA

PROG	CODICE DOMANDA	NOTE PER GRADUATORIA	ISEE FINALE PER GRADUATORIA
15958	R279-2025-36244		4.014,27
15959	R279-2025-20506		4.014,57
15960	R279-2025-61998		4.014,60
15961	R279-2025-48032		4.014,65
15962	R279-2025-13696		4.014,87
15963	R279-2025-14535		4.014,87
15964	R279-2025-14633		4.014,87
15965	R279-2025-23128		4.014,87
15966	R279-2025-29872		4.014,87
15967	R279-2025-40829		4.014,87
15968	R279-2025-46338		4.014,87
15969	R279-2025-46384		4.014,87
15970	R279-2025-23329		4.015,02
15971	R279-2025-27138		4.015,07
15972	R279-2025-30499		4.015,24
15973	R279-2025-62743		4.015,29
15974	R279-2025-49370		4.015,38
15975	R279-2025-23879		4.015,40
15976	R279-2025-35472		4.015,62
15977	R279-2025-57358		4.015,62
15978	R279-2025-35414		4.015,63
15979	R279-2025-13377		4.015,69
15980	R279-2025-57397		4.015,94
15981	R279-2025-10590		4.016,46
15982	R279-2025-10709		4.016,46
15983	R279-2025-10301		4.016,50
15984	R279-2025-6485		4.016,59
15985	R279-2025-2297		4.016,72
15986	R279-2025-21290		4.016,87
15987	R279-2025-47854		4.017,16
15988	R279-2025-53951		4.017,38
15989	R279-2025-32761		4.017,54
15990	R279-2025-223		4.017,80
15991	R279-2025-48111		4.018,10
15992	R279-2025-50663		4.018,43
15993	R279-2025-6985		4.018,58
15994	R279-2025-23615	Ammesso con riserva - Beneficiario non censito in SIDI. Pratica sanabile inoltrando attestato di frequenza scolastica 2024/2025 rilasciato dalla segreteria didattica	4.018,69
15995	R279-2025-42154		4.018,70
15996	R279-2025-53785		4.018,74
15997	R279-2025-52271		4.019,02

fonte: http://burc.regione.campania.it

BANDO IOSTUDIO 2024 A.S.2024/2025
GRADUATORIA PROVVISORIA

PROG	CODICE DOMANDA	NOTE PER GRADUATORIA	ISEE FINALE PER GRADUATORIA
15998	R279-2025-58155		4.019,12
15999	R279-2025-50739		4.019,16
16000	R279-2025-32790		4.019,58
16001	R279-2025-33075		4.019,59
16002	R279-2025-1794		4.019,60
16003	R279-2025-7855		4.019,61
16004	R279-2025-3467		4.019,65
16005	R279-2025-37687		4.019,78
16006	R279-2025-7820		4.019,93
16007	R279-2025-20833		4.020,00
16008	R279-2025-34496		4.020,10
16009	R279-2025-24993		4.020,23
16010	R279-2025-25024		4.020,23
16011	R279-2025-27818		4.020,23
16012	R279-2025-61707	Ammesso con riserva - Beneficiario non censito in SIDI. Pratica sanabile inoltrando attestato di frequenza scolastica 2024/2025 rilasciato dalla segreteria didattica	4.020,28
16013	R279-2025-54636		4.020,33
16014	R279-2025-46842		4.020,37
16015	R279-2025-54050		4.020,38
16016	R279-2025-22571		4.020,52
16017	R279-2025-3724		4.020,89
16018	R279-2025-24824		4.021,08
16019	R279-2025-31353		4.021,40
16020	R279-2025-545		4.022,21
16021	R279-2025-35284		4.022,45
16022	R279-2025-35295		4.022,45
16023	R279-2025-12272		4.022,55
16024	R279-2025-55960		4.022,77
16025	R279-2025-15285		4.022,91
16026	R279-2025-15329		4.022,91
16027	R279-2025-15423		4.022,91
16028	R279-2025-36694		4.023,26
16029	R279-2025-12005		4.023,28
16030	R279-2025-48847		4.023,58
16031	R279-2025-17100		4.023,66
16032	R279-2025-62937		4.023,73
16033	R279-2025-33614		4.023,93
16034	R279-2025-15781		4.024,32
16035	R279-2025-15812		4.024,32
16036	R279-2025-62305		4.024,41
16037	R279-2025-27702		4.024,62

fonte: http://burc.regione.campania.it

BANDO IOSTUDIO 2024 A.S.2024/2025
GRADUATORIA PROVVISORIA

PROG	CODICE DOMANDA	NOTE PER GRADUATORIA	ISEE FINALE PER GRADUATORIA
16038	R279-2025-27727		4.024,62
16039	R279-2025-39121		4.024,65
16040	R279-2025-20895		4.025,00
16041	R279-2025-3613		4.025,12
16042	R279-2025-36297		4.025,29
16043	R279-2025-31224		4.025,64
16044	R279-2025-16036		4.025,68
16045	R279-2025-63233		4.025,68
16046	R279-2025-63269		4.025,68
16047	R279-2025-1802		4.026,01
16048	R279-2025-1874		4.026,01
16049	R279-2025-41462		4.026,45
16050	R279-2025-44380		4.026,47
16051	R279-2025-48518		4.026,54
16052	R279-2025-23279		4.026,84
16053	R279-2025-47611		4.026,84
16054	R279-2025-31616		4.027,06
16055	R279-2025-31766		4.027,06
16056	R279-2025-18972		4.027,18
16057	R279-2025-58736		4.027,33
16058	R279-2025-20653		4.027,56
16059	R279-2025-20769		4.027,72
16060	R279-2025-20788		4.027,72
16061	R279-2025-64759		4.027,72
16062	R279-2025-40198		4.027,81
16063	R279-2025-59356		4.027,81
16064	R279-2025-38100		4.027,82
16065	R279-2025-38125		4.027,82
16066	R279-2025-51642		4.027,94
16067	R279-2025-12139		4.028,09
16068	R279-2025-29853		4.028,50
16069	R279-2025-10051		4.028,60
16070	R279-2025-56287		4.028,63
16071	R279-2025-64230		4.028,74
16072	R279-2025-5403		4.028,94
16073	R279-2025-5473		4.028,94
16074	R279-2025-7084		4.029,02
16075	R279-2025-7214		4.029,02
16076	R279-2025-14424		4.029,27
16077	R279-2025-19603		4.029,54
16078	R279-2025-22867		4.029,61
16079	R279-2025-33750		4.029,61
16080	R279-2025-44941		4.029,68

fonte: http://burc.regione.campania.it

BANDO IOSTUDIO 2024 A.S.2024/2025
GRADUATORIA PROVVISORIA

PROG	CODICE DOMANDA	NOTE PER GRADUATORIA	ISEE FINALE PER GRADUATORIA
16081	R279-2025-45026		4.029,68
16082	R279-2025-54191		4.029,89
16083	R279-2025-63940		4.029,90
16084	R279-2025-64266		4.029,90
16085	R279-2025-60829		4.030,08
16086	R279-2025-60881		4.030,08
16087	R279-2025-5707		4.030,25
16088	R279-2025-6452		4.030,25
16089	R279-2025-55605		4.030,46
16090	R279-2025-25160		4.030,73
16091	R279-2025-62608		4.030,79
16092	R279-2025-4876		4.031,11
16093	R279-2025-4933		4.031,11
16094	R279-2025-10105		4.031,19
16095	R279-2025-45940		4.031,20
16096	R279-2025-6177		4.031,21
16097	R279-2025-37659		4.031,28
16098	R279-2025-19806		4.031,96
16099	R279-2025-19812		4.031,96
16100	R279-2025-52665		4.032,35
16101	R279-2025-49804		4.032,37
16102	R279-2025-27808		4.032,49
16103	R279-2025-6046		4.032,71
16104	R279-2025-49426		4.033,42
16105	R279-2025-4298		4.033,43
16106	R279-2025-18494		4.033,43
16107	R279-2025-211		4.033,57
16108	R279-2025-4657		4.033,57
16109	R279-2025-27692		4.033,63
16110	R279-2025-20390		4.033,64
16111	R279-2025-49250		4.034,07
16112	R279-2025-61910		4.034,14
16113	R279-2025-61964		4.034,14
16114	R279-2025-23515		4.034,22
16115	R279-2025-58047		4.034,22
16116	R279-2025-12878		4.034,26
16117	R279-2025-51601		4.034,29
16118	R279-2025-9677		4.034,31
16119	R279-2025-2318		4.034,35
16120	R279-2025-147		4.034,52
16121	R279-2025-22454		4.034,78
16122	R279-2025-29644		4.035,14
16123	R279-2025-10869		4.035,79

fonte: http://burc.regione.campania.it

BANDO IOSTUDIO 2024 A.S.2024/2025
GRADUATORIA PROVVISORIA

PROG	CODICE DOMANDA	NOTE PER GRADUATORIA	ISEE FINALE PER GRADUATORIA
16124	R279-2025-1166		4.036,00
16125	R279-2025-1349		4.036,00
16126	R279-2025-55971		4.036,16
16127	R279-2025-56048		4.036,16
16128	R279-2025-22859		4.036,43
16129	R279-2025-27002		4.036,59
16130	R279-2025-33930		4.036,71
16131	R279-2025-33957		4.036,71
16132	R279-2025-45059		4.036,78
16133	R279-2025-16315		4.036,91
16134	R279-2025-15163		4.036,92
16135	R279-2025-15957		4.036,93
16136	R279-2025-3748		4.036,99
16137	R279-2025-3205		4.037,28
16138	R279-2025-1518		4.037,40
16139	R279-2025-62063		4.037,40
16140	R279-2025-7179		4.037,59
16141	R279-2025-7245		4.037,59
16142	R279-2025-35061		4.037,68
16143	R279-2025-34691		4.037,71
16144	R279-2025-38170		4.037,75
16145	R279-2025-42602		4.037,75
16146	R279-2025-51393		4.038,00
16147	R279-2025-8737		4.038,34
16148	R279-2025-42280		4.038,36
16149	R279-2025-14731		4.038,37
16150	R279-2025-15384		4.038,50
16151	R279-2025-41981		4.038,50
16152	R279-2025-14645		4.038,59
16153	R279-2025-30563		4.038,62
16154	R279-2025-60695		4.038,73
16155	R279-2025-5389		4.039,02
16156	R279-2025-52196		4.039,37
16157	R279-2025-7243		4.039,43
16158	R279-2025-20727		4.039,43
16159	R279-2025-48905		4.039,43
16160	R279-2025-46352		4.039,47
16161	R279-2025-25510		4.039,66
16162	R279-2025-25653		4.039,66
16163	R279-2025-8033		4.039,86
16164	R279-2025-41937		4.039,86
16165	R279-2025-43085		4.039,86
16166	R279-2025-21715		4.040,23

fonte: http://burc.regione.campania.it

BANDO IOSTUDIO 2024 A.S.2024/2025
GRADUATORIA PROVVISORIA

PROG	CODICE DOMANDA	NOTE PER GRADUATORIA	ISEE FINALE PER GRADUATORIA
16167	R279-2025-718		4.040,34
16168	R279-2025-3948		4.040,44
16169	R279-2025-26758		4.040,54
16170	R279-2025-53309		4.040,87
16171	R279-2025-53342		4.040,87
16172	R279-2025-22840		4.041,13
16173	R279-2025-1674		4.041,46
16174	R279-2025-63271		4.041,46
16175	R279-2025-59184		4.041,71
16176	R279-2025-25733		4.041,96
16177	R279-2025-28287		4.042,07
16178	R279-2025-36704		4.042,28
16179	R279-2025-40259		4.042,59
16180	R279-2025-38719		4.042,68
16181	R279-2025-27674		4.043,14
16182	R279-2025-59064		4.043,32
16183	R279-2025-33617		4.043,50
16184	R279-2025-4044		4.043,84
16185	R279-2025-3417		4.043,90
16186	R279-2025-21208		4.044,12
16187	R279-2025-28155		4.044,18
16188	R279-2025-61506		4.044,21
16189	R279-2025-15623		4.044,31
16190	R279-2025-9972		4.044,43
16191	R279-2025-34320		4.044,43
16192	R279-2025-59528		4.044,43
16193	R279-2025-22614		4.045,10
16194	R279-2025-62027		4.045,20
16195	R279-2025-58734		4.045,25
16196	R279-2025-53997		4.045,37
16197	R279-2025-60318		4.045,37
16198	R279-2025-33081		4.045,49
16199	R279-2025-10620		4.045,69
16200	R279-2025-56056		4.045,94
16201	R279-2025-1113		4.045,95
16202	R279-2025-1158		4.045,95
16203	R279-2025-2041		4.046,08
16204	R279-2025-61652		4.046,14
16205	R279-2025-61687		4.046,14
16206	R279-2025-61858		4.046,65
16207	R279-2025-13608		4.046,73
16208	R279-2025-57054		4.047,02
16209	R279-2025-28852		4.047,40

fonte: http://burc.regione.campania.it

BANDO IOSTUDIO 2024 A.S.2024/2025
GRADUATORIA PROVVISORIA

PROG	CODICE DOMANDA	NOTE PER GRADUATORIA	ISEE FINALE PER GRADUATORIA
16210	R279-2025-43733		4.048,03
16211	R279-2025-43739		4.048,03
16212	R279-2025-9952		4.048,04
16213	R279-2025-23980		4.048,04
16214	R279-2025-58040		4.048,31
16215	R279-2025-58173		4.048,31
16216	R279-2025-58235		4.048,31
16217	R279-2025-23092		4.048,98
16218	R279-2025-27		4.049,01
16219	R279-2025-38999		4.049,02
16220	R279-2025-16367		4.049,05
16221	R279-2025-63208		4.049,19
16222	R279-2025-57415		4.049,32
16223	R279-2025-10631		4.049,53
16224	R279-2025-10676		4.049,53
16225	R279-2025-28571		4.049,66
16226	R279-2025-34133		4.049,66
16227	R279-2025-34200		4.049,66
16228	R279-2025-29866		4.049,68
16229	R279-2025-5932		4.050,00
16230	R279-2025-52079		4.050,41
16231	R279-2025-21843		4.050,69
16232	R279-2025-21886		4.050,69
16233	R279-2025-52702		4.050,79
16234	R279-2025-38486		4.050,92
16235	R279-2025-38528		4.050,92
16236	R279-2025-42763		4.050,95
16237	R279-2025-5495		4.050,98
16238	R279-2025-65214		4.051,47
16239	R279-2025-65293		4.051,47
16240	R279-2025-39491		4.051,96
16241	R279-2025-64304		4.051,96
16242	R279-2025-41136		4.052,20
16243	R279-2025-51150		4.052,20
16244	R279-2025-16465		4.052,44
16245	R279-2025-32398		4.052,44
16246	R279-2025-54175		4.052,46
16247	R279-2025-54226		4.052,46
16248	R279-2025-25889		4.052,62
16249	R279-2025-34883		4.053,12
16250	R279-2025-2476		4.053,33
16251	R279-2025-45858		4.053,33
16252	R279-2025-45884		4.053,33

fonte: http://burc.regione.campania.it

BANDO IOSTUDIO 2024 A.S.2024/2025
GRADUATORIA PROVVISORIA

PROG	CODICE DOMANDA	NOTE PER GRADUATORIA	ISEE FINALE PER GRADUATORIA
16253	R279-2025-37557		4.053,36
16254	R279-2025-7358		4.053,74
16255	R279-2025-24223		4.053,77
16256	R279-2025-2519		4.053,92
16257	R279-2025-5737		4.053,92
16258	R279-2025-20790		4.053,92
16259	R279-2025-59149		4.053,96
16260	R279-2025-22266		4.054,05
16261	R279-2025-57981		4.054,40
16262	R279-2025-58013		4.054,40
16263	R279-2025-58059		4.054,40
16264	R279-2025-56592		4.054,50
16265	R279-2025-48309		4.054,55
16266	R279-2025-52336		4.054,60
16267	R279-2025-63586		4.054,63
16268	R279-2025-63687		4.054,63
16269	R279-2025-42560		4.054,84
16270	R279-2025-9421		4.054,95
16271	R279-2025-1153		4.055,24
16272	R279-2025-1284		4.055,24
16273	R279-2025-17190		4.055,29
16274	R279-2025-50116		4.055,34
16275	R279-2025-17192		4.055,39
16276	R279-2025-49191		4.055,54
16277	R279-2025-62708		4.055,64
16278	R279-2025-62815		4.055,64
16279	R279-2025-51563		4.056,37
16280	R279-2025-51594		4.056,37
16281	R279-2025-36772		4.056,39
16282	R279-2025-49047		4.056,62
16283	R279-2025-5493		4.056,69
16284	R279-2025-14456		4.056,91
16285	R279-2025-14497		4.056,91
16286	R279-2025-37727		4.056,91
16287	R279-2025-37744		4.056,91
16288	R279-2025-13645		4.057,19
16289	R279-2025-55933		4.057,29
16290	R279-2025-12718		4.057,32
16291	R279-2025-21968		4.057,48
16292	R279-2025-32452		4.057,54
16293	R279-2025-22238		4.057,69
16294	R279-2025-31963		4.057,84
16295	R279-2025-31969		4.057,84

fonte: http://burc.regione.campania.it

BANDO IOSTUDIO 2024 A.S.2024/2025
GRADUATORIA PROVVISORIA

PROG	CODICE DOMANDA	NOTE PER GRADUATORIA	ISEE FINALE PER GRADUATORIA
16296	R279-2025-33066		4.057,84
16297	R279-2025-61934		4.057,84
16298	R279-2025-808		4.057,85
16299	R279-2025-32817		4.058,11
16300	R279-2025-30212		4.058,25
16301	R279-2025-30326		4.058,25
16302	R279-2025-61771		4.058,33
16303	R279-2025-63021		4.058,82
16304	R279-2025-15712		4.058,94
16305	R279-2025-16881		4.059,39
16306	R279-2025-19069		4.059,58
16307	R279-2025-19100		4.059,58
16308	R279-2025-19104		4.059,58
16309	R279-2025-49053		4.059,63
16310	R279-2025-48178		4.059,68
16311	R279-2025-56417		4.059,76
16312	R279-2025-42550		4.060,00
16313	R279-2025-35872		4.060,47
16314	R279-2025-14279		4.060,70
16315	R279-2025-11265		4.060,78
16316	R279-2025-7094		4.060,90
16317	R279-2025-50245		4.060,90
16318	R279-2025-51417		4.061,13
16319	R279-2025-9825		4.061,28
16320	R279-2025-9848		4.061,28
16321	R279-2025-18393		4.061,37
16322	R279-2025-8799		4.061,51
16323	R279-2025-7376		4.061,77
16324	R279-2025-10155		4.061,79
16325	R279-2025-10185		4.061,79
16326	R279-2025-2234		4.062,03
16327	R279-2025-59126		4.062,25
16328	R279-2025-59444		4.062,25
16329	R279-2025-21607		4.062,26
16330	R279-2025-21775		4.062,26
16331	R279-2025-22328		4.062,41
16332	R279-2025-36477		4.062,53
16333	R279-2025-36529		4.062,53
16334	R279-2025-36564		4.062,53
16335	R279-2025-60857		4.062,54
16336	R279-2025-14981		4.062,60
16337	R279-2025-30732		4.062,99
16338	R279-2025-24403		4.063,00

fonte: http://burc.regione.campania.it

BANDO IOSTUDIO 2024 A.S.2024/2025
GRADUATORIA PROVVISORIA

PROG	CODICE DOMANDA	NOTE PER GRADUATORIA	ISEE FINALE PER GRADUATORIA
16339	R279-2025-47088		4.063,16
16340	R279-2025-55406		4.063,73
16341	R279-2025-16437		4.063,82
16342	R279-2025-31595		4.063,82
16343	R279-2025-27520		4.063,90
16344	R279-2025-16807		4.063,99
16345	R279-2025-2025		4.064,19
16346	R279-2025-48904		4.064,23
16347	R279-2025-48932		4.064,23
16348	R279-2025-10263		4.064,46
16349	R279-2025-10269		4.064,46
16350	R279-2025-10271		4.064,46
16351	R279-2025-24115		4.064,59
16352	R279-2025-63547		4.064,91
16353	R279-2025-54144		4.064,99
16354	R279-2025-6030		4.065,04
16355	R279-2025-8329		4.065,04
16356	R279-2025-49775		4.065,04
16357	R279-2025-38554		4.065,18
16358	R279-2025-21904		4.065,23
16359	R279-2025-26442		4.065,35
16360	R279-2025-49494		4.065,41
16361	R279-2025-44014		4.065,50
16362	R279-2025-1371		4.065,61
16363	R279-2025-39724		4.065,61
16364	R279-2025-57222		4.065,77
16365	R279-2025-57240		4.065,77
16366	R279-2025-52335		4.065,82
16367	R279-2025-52401		4.065,82
16368	R279-2025-62704		4.066,17
16369	R279-2025-13357		4.066,24
16370	R279-2025-19196		4.066,30
16371	R279-2025-62668		4.066,50
16372	R279-2025-61055		4.066,56
16373	R279-2025-6		4.066,67
16374	R279-2025-23743		4.066,88
16375	R279-2025-10560		4.067,05
16376	R279-2025-10649		4.067,05
16377	R279-2025-17315		4.067,07
16378	R279-2025-60334		4.067,07
16379	R279-2025-38645		4.067,16
16380	R279-2025-38221		4.067,23
16381	R279-2025-32224		4.067,26

fonte: http://burc.regione.campania.it

BANDO IOSTUDIO 2024 A.S.2024/2025
GRADUATORIA PROVVISORIA

PROG	CODICE DOMANDA	NOTE PER GRADUATORIA	ISEE FINALE PER GRADUATORIA
16382	R279-2025-24602		4.067,40
16383	R279-2025-40777		4.067,52
16384	R279-2025-22594		4.067,64
16385	R279-2025-22749		4.067,64
16386	R279-2025-21184		4.067,65
16387	R279-2025-18868		4.067,68
16388	R279-2025-6203		4.067,89
16389	R279-2025-26980		4.067,89
16390	R279-2025-27259		4.068,05
16391	R279-2025-24305		4.068,15
16392	R279-2025-52131		4.068,21
16393	R279-2025-28202		4.068,24
16394	R279-2025-38854		4.068,24
16395	R279-2025-40455		4.068,29
16396	R279-2025-42874		4.068,29
16397	R279-2025-63236		4.068,59
16398	R279-2025-6606		4.068,70
16399	R279-2025-7024		4.068,73
16400	R279-2025-24817		4.068,79
16401	R279-2025-43649		4.068,79
16402	R279-2025-21556		4.069,08
16403	R279-2025-14490		4.069,43
16404	R279-2025-49906		4.069,47
16405	R279-2025-49970		4.069,47
16406	R279-2025-61364		4.069,47
16407	R279-2025-28384	Ammesso con riserva - Beneficiario non censito in SIDI. Pratica sanabile inoltrando attestato di frequenza scolastica 2024/2025 rilasciato dalla segreteria didattica	4.069,64
16408	R279-2025-34262		4.070,08
16409	R279-2025-11340		4.070,25
16410	R279-2025-10241		4.070,26
16411	R279-2025-21585		4.070,28
16412	R279-2025-46591		4.070,75
16413	R279-2025-34475		4.071,04
16414	R279-2025-25086		4.071,15
16415	R279-2025-33650		4.071,30
16416	R279-2025-56288		4.071,31
16417	R279-2025-39349		4.071,55
16418	R279-2025-53416		4.071,66
16419	R279-2025-30357		4.071,95
16420	R279-2025-642		4.071,96
16421	R279-2025-11189		4.072,20

fonte: http://burc.regione.campania.it

BANDO IOSTUDIO 2024 A.S.2024/2025
GRADUATORIA PROVVISORIA

PROG	CODICE DOMANDA	NOTE PER GRADUATORIA	ISEE FINALE PER GRADUATORIA
16422	R279-2025-27598		4.072,47
16423	R279-2025-12612		4.072,61
16424	R279-2025-912		4.073,04
16425	R279-2025-1870		4.073,04
16426	R279-2025-32381		4.073,26
16427	R279-2025-11180		4.073,33
16428	R279-2025-15885		4.073,51
16429	R279-2025-24437		4.073,58
16430	R279-2025-63369		4.073,58
16431	R279-2025-63400		4.073,58
16432	R279-2025-57544		4.073,89
16433	R279-2025-27302		4.073,90
16434	R279-2025-36506		4.074,47
16435	R279-2025-38874		4.074,55
16436	R279-2025-3914		4.074,80
16437	R279-2025-48822		4.074,80
16438	R279-2025-17891		4.075,00
16439	R279-2025-63618		4.075,04
16440	R279-2025-2914		4.075,07
16441	R279-2025-13272		4.075,19
16442	R279-2025-41044		4.075,55
16443	R279-2025-46426		4.075,68
16444	R279-2025-27274		4.076,03
16445	R279-2025-54202		4.076,10
16446	R279-2025-22089		4.076,69
16447	R279-2025-46801		4.076,72
16448	R279-2025-5005		4.076,93
16449	R279-2025-3127		4.077,11
16450	R279-2025-24460		4.077,29
16451	R279-2025-42177		4.077,48
16452	R279-2025-30062		4.077,77
16453	R279-2025-40470		4.077,86
16454	R279-2025-42199		4.077,90
16455	R279-2025-12648		4.077,94
16456	R279-2025-32732		4.078,03
16457	R279-2025-17295		4.078,05
16458	R279-2025-49812		4.078,57
16459	R279-2025-2798		4.078,74
16460	R279-2025-21722		4.078,75
16461	R279-2025-21799		4.078,75
16462	R279-2025-21829		4.078,75
16463	R279-2025-39563		4.078,86
16464	R279-2025-387		4.078,92

fonte: http://burc.regione.campania.it

BANDO IOSTUDIO 2024 A.S.2024/2025
GRADUATORIA PROVVISORIA

PROG	CODICE DOMANDA	NOTE PER GRADUATORIA	ISEE FINALE PER GRADUATORIA
16465	R279-2025-57752		4.078,93
16466	R279-2025-3842		4.079,11
16467	R279-2025-10855		4.079,25
16468	R279-2025-10935		4.079,25
16469	R279-2025-40828		4.079,32
16470	R279-2025-40881		4.079,32
16471	R279-2025-62620		4.079,41
16472	R279-2025-43522		4.079,44
16473	R279-2025-6380		4.079,53
16474	R279-2025-38780		4.079,64
16475	R279-2025-45766		4.079,68
16476	R279-2025-52507		4.079,69
16477	R279-2025-15734		4.080,25
16478	R279-2025-60266		4.080,28
16479	R279-2025-51258		4.080,73
16480	R279-2025-26140		4.080,88
16481	R279-2025-40603		4.080,88
16482	R279-2025-49971		4.080,89
16483	R279-2025-61113		4.081,08
16484	R279-2025-11334		4.081,30
16485	R279-2025-55001		4.081,31
16486	R279-2025-8916		4.081,59
16487	R279-2025-41150		4.081,64
16488	R279-2025-41183		4.081,64
16489	R279-2025-19920		4.081,75
16490	R279-2025-24539		4.081,76
16491	R279-2025-20246		4.081,99
16492	R279-2025-59333		4.082,01
16493	R279-2025-30584		4.082,17
16494	R279-2025-46271		4.082,32
16495	R279-2025-34156		4.082,35
16496	R279-2025-41529		4.082,47
16497	R279-2025-5655		4.082,96
16498	R279-2025-5843		4.082,96
16499	R279-2025-15113		4.083,08
16500	R279-2025-18926		4.083,61
16501	R279-2025-11942		4.083,64
16502	R279-2025-12286		4.083,64
16503	R279-2025-33315		4.083,74
16504	R279-2025-33337		4.083,74
16505	R279-2025-27898		4.083,82
16506	R279-2025-20802		4.084,14
16507	R279-2025-16249		4.084,15

fonte: http://burc.regione.campania.it

BANDO IOSTUDIO 2024 A.S.2024/2025
GRADUATORIA PROVVISORIA

PROG	CODICE DOMANDA	NOTE PER GRADUATORIA	ISEE FINALE PER GRADUATORIA
16508	R279-2025-16261		4.084,15
16509	R279-2025-5547		4.084,22
16510	R279-2025-34468		4.084,26
16511	R279-2025-34499		4.084,26
16512	R279-2025-20375		4.084,71
16513	R279-2025-34959		4.085,02
16514	R279-2025-34973		4.085,02
16515	R279-2025-22965		4.085,12
16516	R279-2025-5302		4.085,16
16517	R279-2025-9699		4.085,16
16518	R279-2025-17892		4.085,35
16519	R279-2025-18895		4.085,35
16520	R279-2025-25534		4.085,61
16521	R279-2025-25688		4.085,61
16522	R279-2025-51260		4.085,77
16523	R279-2025-51279		4.085,77
16524	R279-2025-28400		4.085,81
16525	R279-2025-41531		4.086,02
16526	R279-2025-15768		4.086,22
16527	R279-2025-26740		4.086,42
16528	R279-2025-9106		4.086,84
16529	R279-2025-31058		4.087,16
16530	R279-2025-35433		4.087,22
16531	R279-2025-12327		4.087,23
16532	R279-2025-39784		4.087,32
16533	R279-2025-16185		4.087,50
16534	R279-2025-40161		4.087,57
16535	R279-2025-21151		4.087,82
16536	R279-2025-286		4.087,87
16537	R279-2025-36457		4.087,90
16538	R279-2025-64780		4.088,00
16539	R279-2025-64846		4.088,00
16540	R279-2025-29738		4.088,21
16541	R279-2025-54243		4.088,21
16542	R279-2025-52337		4.088,24
16543	R279-2025-57457		4.088,28
16544	R279-2025-57474		4.088,28
16545	R279-2025-55403		4.088,38
16546	R279-2025-51814		4.088,60
16547	R279-2025-51840		4.088,60
16548	R279-2025-22376		4.088,62
16549	R279-2025-4716		4.088,63
16550	R279-2025-62333		4.088,66

fonte: http://burc.regione.campania.it

BANDO IOSTUDIO 2024 A.S.2024/2025
GRADUATORIA PROVVISORIA

PROG	CODICE DOMANDA	NOTE PER GRADUATORIA	ISEE FINALE PER GRADUATORIA
16551	R279-2025-45062		4.088,82
16552	R279-2025-13509		4.089,15
16553	R279-2025-13552		4.089,15
16554	R279-2025-63994		4.089,22
16555	R279-2025-59878		4.089,35
16556	R279-2025-59934		4.089,35
16557	R279-2025-49934		4.089,43
16558	R279-2025-49965		4.089,43
16559	R279-2025-11480		4.089,49
16560	R279-2025-40653		4.089,84
16561	R279-2025-40666		4.089,84
16562	R279-2025-52362		4.090,05
16563	R279-2025-9278		4.090,53
16564	R279-2025-59635		4.090,57
16565	R279-2025-27482		4.090,78
16566	R279-2025-38775		4.090,85
16567	R279-2025-58494		4.090,91
16568	R279-2025-33621		4.091,14
16569	R279-2025-33648		4.091,14
16570	R279-2025-54178		4.091,14
16571	R279-2025-30372		4.091,15
16572	R279-2025-30375		4.091,18
16573	R279-2025-37841		4.091,29
16574	R279-2025-7867		4.091,35
16575	R279-2025-9380		4.091,37
16576	R279-2025-9499		4.091,37
16577	R279-2025-57966		4.091,55
16578	R279-2025-62155		4.091,87
16579	R279-2025-62184		4.091,87
16580	R279-2025-50842		4.092,07
16581	R279-2025-50878		4.092,07
16582	R279-2025-40676		4.092,11
16583	R279-2025-40786		4.092,11
16584	R279-2025-8606		4.092,16
16585	R279-2025-64210		4.092,16
16586	R279-2025-64232		4.092,16
16587	R279-2025-60823		4.092,28
16588	R279-2025-32255		4.092,44
16589	R279-2025-57705		4.092,45
16590	R279-2025-52719		4.092,57
16591	R279-2025-40723		4.092,65
16592	R279-2025-64418		4.092,65
16593	R279-2025-32122		4.092,75

fonte: http://burc.regione.campania.it

BANDO IOSTUDIO 2024 A.S.2024/2025
GRADUATORIA PROVVISORIA

PROG	CODICE DOMANDA	NOTE PER GRADUATORIA	ISEE FINALE PER GRADUATORIA
16594	R279-2025-35015		4.092,79
16595	R279-2025-35092		4.092,79
16596	R279-2025-6022		4.093,09
16597	R279-2025-10173		4.093,09
16598	R279-2025-25413		4.093,09
16599	R279-2025-63864		4.093,42
16600	R279-2025-65144		4.093,58
16601	R279-2025-3386		4.093,61
16602	R279-2025-4431		4.093,63
16603	R279-2025-8418		4.093,63
16604	R279-2025-9781		4.093,63
16605	R279-2025-50307		4.093,84
16606	R279-2025-38471		4.094,20
16607	R279-2025-20740		4.094,47
16608	R279-2025-15896		4.094,66
16609	R279-2025-25159		4.094,74
16610	R279-2025-53208		4.094,74
16611	R279-2025-31327		4.094,77
16612	R279-2025-27215		4.094,89
16613	R279-2025-45043		4.095,00
16614	R279-2025-2764		4.095,09
16615	R279-2025-19520		4.095,10
16616	R279-2025-25187		4.095,49
16617	R279-2025-21074		4.095,85
16618	R279-2025-21125		4.095,85
16619	R279-2025-46589		4.095,89
16620	R279-2025-58183		4.096,14
16621	R279-2025-58366		4.096,14
16622	R279-2025-51038		4.096,17
16623	R279-2025-44361		4.096,34
16624	R279-2025-27243		4.096,37
16625	R279-2025-11732		4.096,62
16626	R279-2025-15547		4.096,62
16627	R279-2025-37425		4.096,62
16628	R279-2025-37796		4.097,07
16629	R279-2025-18578		4.097,18
16630	R279-2025-14373		4.097,64
16631	R279-2025-4504		4.097,85
16632	R279-2025-59214		4.097,97
16633	R279-2025-14282		4.098,03
16634	R279-2025-20935		4.098,03
16635	R279-2025-40230		4.098,03
16636	R279-2025-40236		4.098,03

fonte: http://burc.regione.campania.it

BANDO IOSTUDIO 2024 A.S.2024/2025
GRADUATORIA PROVVISORIA

PROG	CODICE DOMANDA	NOTE PER GRADUATORIA	ISEE FINALE PER GRADUATORIA
16637	R279-2025-46709		4.098,03
16638	R279-2025-55769		4.098,34
16639	R279-2025-38114		4.098,78
16640	R279-2025-21701		4.098,85
16641	R279-2025-2918		4.099,22
16642	R279-2025-3035		4.099,22
16643	R279-2025-54234		4.099,24
16644	R279-2025-60494		4.099,24
16645	R279-2025-34430		4.099,28
16646	R279-2025-34459		4.099,28
16647	R279-2025-28850		4.099,59
16648	R279-2025-28905		4.099,59
16649	R279-2025-30951		4.099,69
16650	R279-2025-43637		4.100,25
16651	R279-2025-55752		4.100,33
16652	R279-2025-55832		4.100,35
16653	R279-2025-3648		4.100,62
16654	R279-2025-30427		4.100,79
16655	R279-2025-44138		4.100,95
16656	R279-2025-20978		4.100,98
16657	R279-2025-53622		4.100,98
16658	R279-2025-49518		4.101,05
16659	R279-2025-33494		4.101,22
16660	R279-2025-15375		4.101,28
16661	R279-2025-61242		4.101,36
16662	R279-2025-15886		4.101,40
16663	R279-2025-46856		4.101,47
16664	R279-2025-56932		4.101,47
16665	R279-2025-31820		4.101,49
16666	R279-2025-63461		4.101,61
16667	R279-2025-29328		4.102,24
16668	R279-2025-32367		4.102,28
16669	R279-2025-32392		4.102,28
16670	R279-2025-40940		4.102,44
16671	R279-2025-61893		4.102,50
16672	R279-2025-13705		4.102,94
16673	R279-2025-13736		4.102,94
16674	R279-2025-23769		4.103,17
16675	R279-2025-24253		4.103,17
16676	R279-2025-9203		4.103,21
16677	R279-2025-9260		4.103,21
16678	R279-2025-11891		4.103,23
16679	R279-2025-35734		4.103,38

fonte: http://burc.regione.campania.it

BANDO IOSTUDIO 2024 A.S.2024/2025
GRADUATORIA PROVVISORIA

PROG	CODICE DOMANDA	NOTE PER GRADUATORIA	ISEE FINALE PER GRADUATORIA
16680	R279-2025-56172		4.103,94
16681	R279-2025-9989		4.104,07
16682	R279-2025-18487		4.104,07
16683	R279-2025-21322		4.104,07
16684	R279-2025-42460		4.104,07
16685	R279-2025-42478		4.104,07
16686	R279-2025-34670		4.104,22
16687	R279-2025-55149		4.104,23
16688	R279-2025-620		4.104,29
16689	R279-2025-14008		4.104,71
16690	R279-2025-45728		4.104,72
16691	R279-2025-21648		4.105,05
16692	R279-2025-21705		4.105,05
16693	R279-2025-32330		4.105,07
16694	R279-2025-38483		4.105,31
16695	R279-2025-30594		4.105,35
16696	R279-2025-65406		4.105,36
16697	R279-2025-25592		4.105,47
16698	R279-2025-25646		4.105,47
16699	R279-2025-52876		4.105,51
16700	R279-2025-52897		4.105,51
16701	R279-2025-10653		4.105,67
16702	R279-2025-16258		4.105,67
16703	R279-2025-2499		4.105,69
16704	R279-2025-30799		4.105,69
16705	R279-2025-52781		4.105,74
16706	R279-2025-41151		4.106,47
16707	R279-2025-26627		4.106,60
16708	R279-2025-57294		4.106,71
16709	R279-2025-8159		4.106,82
16710	R279-2025-8223		4.106,82
16711	R279-2025-19426		4.107,15
16712	R279-2025-16880		4.107,32
16713	R279-2025-30249		4.107,35
16714	R279-2025-15439		4.107,40
16715	R279-2025-59726		4.107,55
16716	R279-2025-59912		4.107,55
16717	R279-2025-14842		4.107,59
16718	R279-2025-9201		4.107,69
16719	R279-2025-9299		4.107,69
16720	R279-2025-23801		4.107,84
16721	R279-2025-55624		4.108,03
16722	R279-2025-58295		4.108,30

fonte: http://burc.regione.campania.it

BANDO IOSTUDIO 2024 A.S.2024/2025
GRADUATORIA PROVVISORIA

PROG	CODICE DOMANDA	NOTE PER GRADUATORIA	ISEE FINALE PER GRADUATORIA
16723	R279-2025-27963	Ammesso con riserva - Beneficiario non censito in SIDI. Pratica sanabile inoltrando attestato di frequenza scolastica 2024/2025 rilasciato dalla segreteria didattica	4.108,45
16724	R279-2025-5034		4.108,48
16725	R279-2025-23055		4.108,53
16726	R279-2025-31120		4.108,56
16727	R279-2025-22244		4.108,66
16728	R279-2025-22315		4.108,66
16729	R279-2025-12653		4.108,82
16730	R279-2025-19435		4.108,82
16731	R279-2025-23383		4.108,82
16732	R279-2025-32625		4.108,82
16733	R279-2025-33708		4.108,82
16734	R279-2025-40008		4.108,82
16735	R279-2025-47027		4.108,82
16736	R279-2025-51336		4.108,82
16737	R279-2025-51578		4.108,82
16738	R279-2025-57235		4.108,86
16739	R279-2025-57261		4.108,86
16740	R279-2025-33800		4.109,19
16741	R279-2025-23840		4.109,27
16742	R279-2025-3639		4.109,31
16743	R279-2025-65386		4.109,31
16744	R279-2025-65441		4.109,31
16745	R279-2025-65475		4.109,31
16746	R279-2025-22161		4.110,03
16747	R279-2025-4984		4.110,08
16748	R279-2025-5105		4.110,08
16749	R279-2025-8271		4.110,25
16750	R279-2025-23186		4.110,29
16751	R279-2025-48854		4.110,29
16752	R279-2025-18588		4.110,69
16753	R279-2025-48021		4.110,98
16754	R279-2025-64335		4.111,03
16755	R279-2025-3760		4.111,22
16756	R279-2025-639		4.111,69
16757	R279-2025-37669		4.111,79
16758	R279-2025-30677	Ammesso con riserva - Beneficiario non censito in SIDI. Pratica sanabile inoltrando attestato di frequenza scolastica 2024/2025 rilasciato dalla segreteria didattica	4.111,86
16759	R279-2025-12581		4.111,87
16760	R279-2025-28731		4.112,20

fonte: http://burc.regione.campania.it

BANDO IOSTUDIO 2024 A.S.2024/2025
GRADUATORIA PROVVISORIA

PROG	CODICE DOMANDA	NOTE PER GRADUATORIA	ISEE FINALE PER GRADUATORIA
16761	R279-2025-8649		4.112,41
16762	R279-2025-60414		4.112,56
16763	R279-2025-53350		4.112,77
16764	R279-2025-41429		4.112,79
16765	R279-2025-9568		4.112,84
16766	R279-2025-54772		4.112,97
16767	R279-2025-50611		4.113,08
16768	R279-2025-50613		4.113,08
16769	R279-2025-59562		4.113,12
16770	R279-2025-59600		4.113,12
16771	R279-2025-4229		4.113,17
16772	R279-2025-8400		4.113,18
16773	R279-2025-12252		4.113,19
16774	R279-2025-63090		4.113,28
16775	R279-2025-20340		4.113,58
16776	R279-2025-40270		4.113,79
16777	R279-2025-39692		4.113,83
16778	R279-2025-36611		4.114,55
16779	R279-2025-36632		4.114,55
16780	R279-2025-54662		4.114,68
16781	R279-2025-2618		4.114,71
16782	R279-2025-16667		4.115,20
16783	R279-2025-21149		4.115,45
16784	R279-2025-17358		4.115,46
16785	R279-2025-3733		4.115,54
16786	R279-2025-40668		4.115,69
16787	R279-2025-62879		4.115,74
16788	R279-2025-12258		4.115,78
16789	R279-2025-12281		4.115,78
16790	R279-2025-54664		4.115,78
16791	R279-2025-20894		4.115,79
16792	R279-2025-20524		4.116,01
16793	R279-2025-47967		4.116,18
16794	R279-2025-47154		4.116,47
16795	R279-2025-14617		4.116,95
16796	R279-2025-36552		4.116,99
16797	R279-2025-65043		4.117,04
16798	R279-2025-65078		4.117,04
16799	R279-2025-37249		4.117,10
16800	R279-2025-12528		4.117,43
16801	R279-2025-41120		4.117,64
16802	R279-2025-41146		4.117,64
16803	R279-2025-41165		4.117,64

fonte: http://burc.regione.campania.it

BANDO IOSTUDIO 2024 A.S.2024/2025
GRADUATORIA PROVVISORIA

PROG	CODICE DOMANDA	NOTE PER GRADUATORIA	ISEE FINALE PER GRADUATORIA
16804	R279-2025-34417		4.117,65
16805	R279-2025-21859		4.117,67
16806	R279-2025-54777		4.117,67
16807	R279-2025-9779		4.117,99
16808	R279-2025-15591		4.118,29
16809	R279-2025-11588		4.118,36
16810	R279-2025-15019		4.118,36
16811	R279-2025-50367		4.118,36
16812	R279-2025-3574		4.118,72
16813	R279-2025-32242		4.118,75
16814	R279-2025-40684		4.119,21
16815	R279-2025-24304		4.119,31
16816	R279-2025-29976		4.119,36
16817	R279-2025-26910		4.119,57
16818	R279-2025-26931		4.119,57
16819	R279-2025-33521		4.119,60
16820	R279-2025-29282		4.120,28
16821	R279-2025-17706		4.120,59
16822	R279-2025-32070		4.120,59
16823	R279-2025-52914		4.120,66
16824	R279-2025-5565		4.120,74
16825	R279-2025-5597		4.120,74
16826	R279-2025-2941		4.121,20
16827	R279-2025-59422		4.121,41
16828	R279-2025-59480		4.121,41
16829	R279-2025-13233		4.121,58
16830	R279-2025-13292		4.121,58
16831	R279-2025-15451		4.122,36
16832	R279-2025-15519		4.122,36
16833	R279-2025-13621		4.122,40
16834	R279-2025-38138		4.122,40
16835	R279-2025-29733		4.122,48
16836	R279-2025-45665		4.122,51
16837	R279-2025-45679		4.122,51
16838	R279-2025-41449		4.122,75
16839	R279-2025-42019		4.123,08
16840	R279-2025-42031		4.123,08
16841	R279-2025-17305		4.123,28
16842	R279-2025-22141		4.123,38
16843	R279-2025-11723		4.123,53
16844	R279-2025-48342		4.123,93
16845	R279-2025-51156		4.123,93
16846	R279-2025-45833		4.124,19

fonte: http://burc.regione.campania.it

PROG	CODICE DOMANDA	NOTE PER GRADUATORIA	ISEE FINALE PER GRADUATORIA
16847	R279-2025-55991		4.124,42
16848	R279-2025-30479		4.124,73
16849	R279-2025-33619		4.124,95
16850	R279-2025-26127		4.125,00
16851	R279-2025-17544		4.125,12
16852	R279-2025-13091		4.125,19
16853	R279-2025-60828		4.125,40
16854	R279-2025-38795		4.125,54
16855	R279-2025-45892		4.125,54
16856	R279-2025-18115		4.125,56
16857	R279-2025-3559		4.125,97
16858	R279-2025-49202		4.125,98
16859	R279-2025-33527		4.126,03
16860	R279-2025-33553		4.126,03
16861	R279-2025-33060		4.126,50
16862	R279-2025-3045		4.126,91
16863	R279-2025-13218		4.126,96
16864	R279-2025-13308		4.126,96
16865	R279-2025-7704		4.127,15
16866	R279-2025-16578		4.127,35
16867	R279-2025-16600		4.127,35
16868	R279-2025-33808		4.127,45
16869	R279-2025-40093		4.127,54
16870	R279-2025-40099		4.127,54
16871	R279-2025-2947		4.127,70
16872	R279-2025-11529		4.128,03
16873	R279-2025-27931		4.128,14
16874	R279-2025-28543		4.128,15
16875	R279-2025-4353		4.128,40
16876	R279-2025-62745		4.128,50
16877	R279-2025-11446		4.128,79
16878	R279-2025-33696		4.128,80
16879	R279-2025-23623		4.128,92
16880	R279-2025-47168		4.129,02
16881	R279-2025-889		4.129,21
16882	R279-2025-5798		4.129,22
16883	R279-2025-57908		4.129,26
16884	R279-2025-7302		4.129,41
16885	R279-2025-42877		4.129,41
16886	R279-2025-42891		4.129,41
16887	R279-2025-58599		4.129,51
16888	R279-2025-52010		4.129,56
16889	R279-2025-62406		4.129,73

fonte: http://burc.regione.campania.it

BANDO IOSTUDIO 2024 A.S.2024/2025
GRADUATORIA PROVVISORIA

PROG	CODICE DOMANDA	NOTE PER GRADUATORIA	ISEE FINALE PER GRADUATORIA
16890	R279-2025-25400		4.129,77
16891	R279-2025-25460		4.129,77
16892	R279-2025-38429		4.129,92
16893	R279-2025-35065		4.129,94
16894	R279-2025-32574		4.130,16
16895	R279-2025-55955		4.130,45
16896	R279-2025-55999		4.130,45
16897	R279-2025-20678		4.130,82
16898	R279-2025-32774		4.130,88
16899	R279-2025-32800		4.130,88
16900	R279-2025-23368		4.130,91
16901	R279-2025-23390		4.130,91
16902	R279-2025-47435		4.130,95
16903	R279-2025-35599		4.131,41
16904	R279-2025-20828		4.131,44
16905	R279-2025-50958		4.131,45
16906	R279-2025-50997		4.131,45
16907	R279-2025-20544		4.131,64
16908	R279-2025-12982		4.131,65
16909	R279-2025-30156		4.131,75
16910	R279-2025-1561		4.131,98
16911	R279-2025-34368		4.131,98
16912	R279-2025-42297		4.132,11
16913	R279-2025-57290		4.132,11
16914	R279-2025-54739		4.132,14
16915	R279-2025-46532		4.132,36
16916	R279-2025-43236		4.132,52
16917	R279-2025-46476		4.132,97
16918	R279-2025-44802		4.133,13
16919	R279-2025-57254		4.133,25
16920	R279-2025-57643		4.133,35
16921	R279-2025-27471		4.133,47
16922	R279-2025-35591		4.133,55
16923	R279-2025-35600		4.133,55
16924	R279-2025-35624		4.133,55
16925	R279-2025-383		4.133,58
16926	R279-2025-26871		4.133,76
16927	R279-2025-26118		4.134,05
16928	R279-2025-41893		4.134,33
16929	R279-2025-14163		4.134,37
16930	R279-2025-36681		4.134,37
16931	R279-2025-1375		4.134,45
16932	R279-2025-1417		4.134,45

fonte: http://burc.regione.campania.it

BANDO IOSTUDIO 2024 A.S.2024/2025
GRADUATORIA PROVVISORIA

PROG	CODICE DOMANDA	NOTE PER GRADUATORIA	ISEE FINALE PER GRADUATORIA
16933	R279-2025-32752		4.134,51
16934	R279-2025-53610		4.134,62
16935	R279-2025-53631		4.134,62
16936	R279-2025-12457		4.134,93
16937	R279-2025-25727		4.134,96
16938	R279-2025-36284		4.134,96
16939	R279-2025-39051		4.134,96
16940	R279-2025-3039		4.135,11
16941	R279-2025-6081		4.135,34
16942	R279-2025-25381		4.135,81
16943	R279-2025-53171		4.136,02
16944	R279-2025-3250		4.136,04
16945	R279-2025-46715		4.136,04
16946	R279-2025-1676		4.136,18
16947	R279-2025-44497		4.136,22
16948	R279-2025-12580		4.136,31
16949	R279-2025-29319		4.136,42
16950	R279-2025-27882		4.136,77
16951	R279-2025-13711		4.136,79
16952	R279-2025-47685		4.136,90
16953	R279-2025-37098		4.136,99
16954	R279-2025-48243		4.136,99
16955	R279-2025-44924		4.137,39
16956	R279-2025-29788		4.137,49
16957	R279-2025-34097		4.137,51
16958	R279-2025-34150		4.137,51
16959	R279-2025-37255		4.137,60
16960	R279-2025-37295		4.137,60
16961	R279-2025-22463		4.137,71
16962	R279-2025-28672		4.138,21
16963	R279-2025-64404		4.138,21
16964	R279-2025-5435		4.138,24
16965	R279-2025-23430		4.138,47
16966	R279-2025-34860		4.138,51
16967	R279-2025-50721		4.138,72
16968	R279-2025-23759		4.139,19
16969	R279-2025-44163		4.139,19
16970	R279-2025-59734		4.139,34
16971	R279-2025-57904		4.139,38
16972	R279-2025-5461		4.139,73
16973	R279-2025-57438		4.140,13
16974	R279-2025-14420		4.140,16
16975	R279-2025-4205		4.140,45

fonte: http://burc.regione.campania.it

BANDO IOSTUDIO 2024 A.S.2024/2025
GRADUATORIA PROVVISORIA

PROG	CODICE DOMANDA	NOTE PER GRADUATORIA	ISEE FINALE PER GRADUATORIA
16976	R279-2025-24384		4.140,49
16977	R279-2025-24434		4.140,49
16978	R279-2025-13155		4.140,78
16979	R279-2025-10093		4.140,89
16980	R279-2025-31192		4.141,31
16981	R279-2025-44618		4.141,34
16982	R279-2025-10284		4.141,36
16983	R279-2025-48632		4.141,37
16984	R279-2025-15612		4.141,46
16985	R279-2025-10439		4.141,52
16986	R279-2025-10476		4.141,52
16987	R279-2025-49722		4.141,56
16988	R279-2025-49766		4.141,56
16989	R279-2025-59900		4.141,87
16990	R279-2025-22079		4.141,89
16991	R279-2025-55244		4.142,48
16992	R279-2025-50098		4.142,57
16993	R279-2025-21758		4.142,68
16994	R279-2025-60734		4.143,84
16995	R279-2025-11487		4.143,95
16996	R279-2025-42484		4.144,36
16997	R279-2025-62064		4.144,44
16998	R279-2025-29137		4.144,60
16999	R279-2025-59384		4.144,61
17000	R279-2025-14636		4.144,73
17001	R279-2025-41029		4.144,80
17002	R279-2025-42642		4.145,27
17003	R279-2025-3521		4.145,31
17004	R279-2025-3691		4.145,31
17005	R279-2025-3910		4.145,31
17006	R279-2025-42951		4.145,59
17007	R279-2025-55111		4.145,59
17008	R279-2025-7714		4.145,61
17009	R279-2025-7765		4.145,61
17010	R279-2025-15888		4.145,94
17011	R279-2025-16125		4.145,94
17012	R279-2025-17621		4.146,34
17013	R279-2025-26812		4.146,59
17014	R279-2025-59379		4.146,92
17015	R279-2025-43856		4.147,15
17016	R279-2025-44239		4.147,15
17017	R279-2025-44270		4.147,15
17018	R279-2025-32528		4.147,55

fonte: http://burc.regione.campania.it

BANDO IOSTUDIO 2024 A.S.2024/2025
GRADUATORIA PROVVISORIA

PROG	CODICE DOMANDA	NOTE PER GRADUATORIA	ISEE FINALE PER GRADUATORIA
17019	R279-2025-14138		4.147,87
17020	R279-2025-33093		4.148,31
17021	R279-2025-1123		4.148,33
17022	R279-2025-49316		4.148,58
17023	R279-2025-34050		4.148,62
17024	R279-2025-34091		4.148,62
17025	R279-2025-31977		4.148,90
17026	R279-2025-28455		4.148,91
17027	R279-2025-11949		4.148,98
17028	R279-2025-57503		4.149,11
17029	R279-2025-1787		4.149,19
17030	R279-2025-46647		4.149,41
17031	R279-2025-5585		4.149,44
17032	R279-2025-30454		4.149,51
17033	R279-2025-30475		4.149,51
17034	R279-2025-3634		4.149,58
17035	R279-2025-3679		4.149,58
17036	R279-2025-29914		4.149,59
17037	R279-2025-37875		4.149,59
17038	R279-2025-37887		4.149,59
17039	R279-2025-30641		4.149,84
17040	R279-2025-27494		4.150,23
17041	R279-2025-27549		4.150,23
17042	R279-2025-41419		4.150,69
17043	R279-2025-14915		4.150,85
17044	R279-2025-35312		4.150,85
17045	R279-2025-61108		4.151,02
17046	R279-2025-61905		4.151,08
17047	R279-2025-61102		4.151,22
17048	R279-2025-52152		4.151,43
17049	R279-2025-52181		4.151,43
17050	R279-2025-56379		4.151,47
17051	R279-2025-43862		4.151,75
17052	R279-2025-6349		4.151,96
17053	R279-2025-43934		4.152,25
17054	R279-2025-8364		4.152,34
17055	R279-2025-8406		4.152,34
17056	R279-2025-9091		4.152,37
17057	R279-2025-1046		4.152,63
17058	R279-2025-1110		4.152,87
17059	R279-2025-3059		4.152,94
17060	R279-2025-12414		4.153,04
17061	R279-2025-19420		4.153,33

fonte: http://burc.regione.campania.it

BANDO IOSTUDIO 2024 A.S.2024/2025
GRADUATORIA PROVVISORIA

PROG	CODICE DOMANDA	NOTE PER GRADUATORIA	ISEE FINALE PER GRADUATORIA
17062	R279-2025-34704		4.153,76
17063	R279-2025-29524		4.153,80
17064	R279-2025-21318		4.153,92
17065	R279-2025-35691		4.154,33
17066	R279-2025-6205		4.154,77
17067	R279-2025-49366		4.155,31
17068	R279-2025-1525		4.155,44
17069	R279-2025-5803		4.155,51
17070	R279-2025-2207		4.155,53
17071	R279-2025-45095		4.155,57
17072	R279-2025-3388		4.155,64
17073	R279-2025-44220		4.156,02
17074	R279-2025-49126		4.156,02
17075	R279-2025-27623		4.156,29
17076	R279-2025-27666		4.156,29
17077	R279-2025-41249		4.156,32
17078	R279-2025-37697		4.156,37
17079	R279-2025-44670		4.156,37
17080	R279-2025-2948		4.156,38
17081	R279-2025-646		4.156,39
17082	R279-2025-10794		4.156,52
17083	R279-2025-35675		4.156,69
17084	R279-2025-4909		4.157,09
17085	R279-2025-5035		4.157,09
17086	R279-2025-2509		4.157,14
17087	R279-2025-7002		4.157,14
17088	R279-2025-7575		4.157,14
17089	R279-2025-29549		4.157,14
17090	R279-2025-48637		4.157,14
17091	R279-2025-30017		4.157,35
17092	R279-2025-54612		4.157,60
17093	R279-2025-22322		4.157,68
17094	R279-2025-49046		4.158,13
17095	R279-2025-62590		4.158,22
17096	R279-2025-7056		4.158,36
17097	R279-2025-16388		4.158,59
17098	R279-2025-55725		4.158,59
17099	R279-2025-55096		4.158,87
17100	R279-2025-33628		4.158,93
17101	R279-2025-48544		4.158,96
17102	R279-2025-52365		4.159,04
17103	R279-2025-53108		4.159,04
17104	R279-2025-17408		4.159,08

fonte: http://burc.regione.campania.it

PROG	CODICE DOMANDA	NOTE PER GRADUATORIA	ISEE FINALE PER GRADUATORIA
17105	R279-2025-32369		4.159,32
17106	R279-2025-8372		4.159,46
17107	R279-2025-30570		4.159,70
17108	R279-2025-10718		4.159,98
17109	R279-2025-10757		4.159,98
17110	R279-2025-51409		4.160,14
17111	R279-2025-13530		4.160,16
17112	R279-2025-10721		4.160,33
17113	R279-2025-36717		4.160,44
17114	R279-2025-17167		4.160,51
17115	R279-2025-43067		4.160,57
17116	R279-2025-35134		4.160,65
17117	R279-2025-2356		4.160,76
17118	R279-2025-16493		4.160,85
17119	R279-2025-11049		4.160,98
17120	R279-2025-12513		4.160,98
17121	R279-2025-60237		4.160,98
17122	R279-2025-14383		4.161,31
17123	R279-2025-6717		4.161,38
17124	R279-2025-7262		4.161,38
17125	R279-2025-15311		4.161,43
17126	R279-2025-5997		4.161,58
17127	R279-2025-28290		4.161,74
17128	R279-2025-58977		4.161,79
17129	R279-2025-45580		4.161,97
17130	R279-2025-45621		4.161,97
17131	R279-2025-51065		4.162,11
17132	R279-2025-396		4.162,26
17133	R279-2025-1933		4.162,41
17134	R279-2025-11425		4.162,62
17135	R279-2025-2106		4.162,80
17136	R279-2025-25289		4.162,84
17137	R279-2025-19795		4.163,33
17138	R279-2025-32839		4.163,39
17139	R279-2025-14407		4.163,42
17140	R279-2025-58999		4.163,69
17141	R279-2025-13062		4.163,73
17142	R279-2025-58696		4.163,73
17143	R279-2025-15767		4.164,02
17144	R279-2025-30093		4.164,17
17145	R279-2025-51510		4.164,26
17146	R279-2025-50630		4.164,49
17147	R279-2025-50632		4.164,49

fonte: http://burc.regione.campania.it

BANDO IOSTUDIO 2024 A.S.2024/2025
GRADUATORIA PROVVISORIA

PROG	CODICE DOMANDA	NOTE PER GRADUATORIA	ISEE FINALE PER GRADUATORIA
17148	R279-2025-29664		4.164,60
17149	R279-2025-25182		4.164,63
17150	R279-2025-61877		4.164,68
17151	R279-2025-35513		4.164,94
17152	R279-2025-43972		4.165,68
17153	R279-2025-43243		4.165,69
17154	R279-2025-3738		4.165,97
17155	R279-2025-30136		4.166,24
17156	R279-2025-57963		4.166,24
17157	R279-2025-18562		4.166,67
17158	R279-2025-10637		4.166,89
17159	R279-2025-21265		4.167,06
17160	R279-2025-43507		4.167,16
17161	R279-2025-51886		4.167,16
17162	R279-2025-27420		4.167,48
17163	R279-2025-58154		4.167,51
17164	R279-2025-59433		4.167,52
17165	R279-2025-5712		4.167,54
17166	R279-2025-14312		4.167,61
17167	R279-2025-14343		4.167,61
17168	R279-2025-5599		4.167,65
17169	R279-2025-55184		4.167,67
17170	R279-2025-29274		4.167,72
17171	R279-2025-63900		4.167,72
17172	R279-2025-55347		4.167,91
17173	R279-2025-37789		4.167,94
17174	R279-2025-34696		4.168,02
17175	R279-2025-44190		4.168,07
17176	R279-2025-23790		4.168,09
17177	R279-2025-25017		4.168,09
17178	R279-2025-13824		4.168,24
17179	R279-2025-1552		4.168,35
17180	R279-2025-1624		4.168,35
17181	R279-2025-62588		4.168,36
17182	R279-2025-58321		4.168,70
17183	R279-2025-63297		4.168,70
17184	R279-2025-32526		4.168,85
17185	R279-2025-49377		4.168,97
17186	R279-2025-18805		4.169,01
17187	R279-2025-50768		4.169,12
17188	R279-2025-58172		4.169,39
17189	R279-2025-58212		4.169,39
17190	R279-2025-61190		4.169,39

fonte: http://burc.regione.campania.it

BANDO IOSTUDIO 2024 A.S.2024/2025
GRADUATORIA PROVVISORIA

PROG	CODICE DOMANDA	NOTE PER GRADUATORIA	ISEE FINALE PER GRADUATORIA
17191	R279-2025-62187		4.169,43
17192	R279-2025-32722		4.169,52
17193	R279-2025-35107		4.169,83
17194	R279-2025-35148		4.169,83
17195	R279-2025-63134		4.169,83
17196	R279-2025-28165		4.169,91
17197	R279-2025-36931		4.170,09
17198	R279-2025-36973		4.170,09
17199	R279-2025-48424		4.170,20
17200	R279-2025-7650		4.170,33
17201	R279-2025-16429		4.170,33
17202	R279-2025-16512		4.170,33
17203	R279-2025-64302		4.170,33
17204	R279-2025-7762		4.170,42
17205	R279-2025-15182		4.170,52
17206	R279-2025-22215		4.170,63
17207	R279-2025-52724		4.170,93
17208	R279-2025-59053		4.170,93
17209	R279-2025-47746		4.171,06
17210	R279-2025-50928		4.171,15
17211	R279-2025-50942		4.171,15
17212	R279-2025-64346		4.171,34
17213	R279-2025-55686		4.171,41
17214	R279-2025-41454		4.171,86
17215	R279-2025-1205		4.171,95
17216	R279-2025-11523		4.171,96
17217	R279-2025-53175		4.171,96
17218	R279-2025-35043		4.171,98
17219	R279-2025-7445		4.172,28
17220	R279-2025-49302		4.172,30
17221	R279-2025-30014		4.172,45
17222	R279-2025-45794		4.172,96
17223	R279-2025-45813		4.172,96
17224	R279-2025-43485		4.173,04
17225	R279-2025-4938		4.173,14
17226	R279-2025-8019		4.173,17
17227	R279-2025-20925		4.173,17
17228	R279-2025-25588		4.173,17
17229	R279-2025-47177		4.173,17
17230	R279-2025-14944		4.173,33
17231	R279-2025-48397		4.173,43
17232	R279-2025-14076		4.173,53
17233	R279-2025-62487		4.173,60

fonte: http://burc.regione.campania.it

BANDO IOSTUDIO 2024 A.S.2024/2025
GRADUATORIA PROVVISORIA

PROG	CODICE DOMANDA	NOTE PER GRADUATORIA	ISEE FINALE PER GRADUATORIA
17234	R279-2025-41294		4.173,68
17235	R279-2025-16943		4.173,89
17236	R279-2025-1847		4.173,98
17237	R279-2025-51799		4.173,98
17238	R279-2025-62983		4.173,98
17239	R279-2025-10274		4.174,02
17240	R279-2025-668		4.174,10
17241	R279-2025-5278		4.174,15
17242	R279-2025-44084		4.174,22
17243	R279-2025-40752		4.174,33
17244	R279-2025-5645		4.174,39
17245	R279-2025-11970		4.174,39
17246	R279-2025-12114		4.174,39
17247	R279-2025-36925		4.174,55
17248	R279-2025-4857		4.174,58
17249	R279-2025-40499		4.174,93
17250	R279-2025-18178		4.175,00
17251	R279-2025-47930		4.175,20
17252	R279-2025-21396		4.175,26
17253	R279-2025-41554		4.175,39
17254	R279-2025-16598		4.175,49
17255	R279-2025-55678		4.175,72
17256	R279-2025-1184		4.175,94
17257	R279-2025-1464		4.175,94
17258	R279-2025-28726		4.176,13
17259	R279-2025-28750		4.176,13
17260	R279-2025-15671		4.176,14
17261	R279-2025-29300		4.176,18
17262	R279-2025-24593		4.176,27
17263	R279-2025-26979		4.176,27
17264	R279-2025-45181		4.176,27
17265	R279-2025-47888		4.176,27
17266	R279-2025-11599		4.176,28
17267	R279-2025-35930		4.176,47
17268	R279-2025-35959		4.176,47
17269	R279-2025-59742		4.176,56
17270	R279-2025-2068		4.176,83
17271	R279-2025-55194		4.177,07
17272	R279-2025-55227		4.177,07
17273	R279-2025-9217		4.177,09
17274	R279-2025-2539		4.177,45
17275	R279-2025-42680		4.177,71
17276	R279-2025-59010		4.177,71

fonte: http://burc.regione.campania.it

BANDO IOSTUDIO 2024 A.S.2024/2025
GRADUATORIA PROVVISORIA

PROG	CODICE DOMANDA	NOTE PER GRADUATORIA	ISEE FINALE PER GRADUATORIA
17277	R279-2025-52493		4.177,82
17278	R279-2025-30626		4.178,20
17279	R279-2025-57407		4.178,29
17280	R279-2025-17371		4.178,36
17281	R279-2025-17384		4.178,36
17282	R279-2025-28961		4.178,36
17283	R279-2025-23187		4.178,46
17284	R279-2025-42072		4.178,54
17285	R279-2025-23592		4.178,92
17286	R279-2025-47925		4.178,95
17287	R279-2025-47965		4.178,95
17288	R279-2025-48803		4.179,10
17289	R279-2025-21627		4.179,58
17290	R279-2025-21724		4.179,58
17291	R279-2025-7758		4.179,70
17292	R279-2025-37		4.179,85
17293	R279-2025-2523		4.180,23
17294	R279-2025-32711		4.180,93
17295	R279-2025-14170		4.180,94
17296	R279-2025-16871		4.180,94
17297	R279-2025-4704		4.180,99
17298	R279-2025-29128		4.181,08
17299	R279-2025-34132		4.181,08
17300	R279-2025-50161		4.181,25
17301	R279-2025-13090		4.181,37
17302	R279-2025-35670		4.181,46
17303	R279-2025-50728		4.182,11
17304	R279-2025-4248		4.182,28
17305	R279-2025-27000		4.182,32
17306	R279-2025-27541		4.182,60
17307	R279-2025-63141		4.182,76
17308	R279-2025-63270		4.182,76
17309	R279-2025-29902		4.182,92
17310	R279-2025-44078		4.182,93
17311	R279-2025-24206		4.183,04
17312	R279-2025-29313		4.183,16
17313	R279-2025-26175		4.183,33
17314	R279-2025-39456		4.183,67
17315	R279-2025-51700		4.183,98
17316	R279-2025-37685		4.184,59
17317	R279-2025-6487		4.184,62
17318	R279-2025-6525		4.184,62
17319	R279-2025-53462		4.184,64

fonte: http://burc.regione.campania.it

BANDO IOSTUDIO 2024 A.S.2024/2025
GRADUATORIA PROVVISORIA

PROG	CODICE DOMANDA	NOTE PER GRADUATORIA	ISEE FINALE PER GRADUATORIA
17320	R279-2025-53497		4.184,64
17321	R279-2025-29021		4.184,72
17322	R279-2025-21344		4.184,78
17323	R279-2025-55870		4.184,80
17324	R279-2025-20844		4.185,29
17325	R279-2025-5581		4.185,37
17326	R279-2025-5680		4.185,37
17327	R279-2025-23561		4.185,61
17328	R279-2025-1195		4.185,77
17329	R279-2025-1511		4.185,77
17330	R279-2025-3731		4.185,77
17331	R279-2025-5288		4.185,77
17332	R279-2025-8669		4.185,77
17333	R279-2025-8739		4.185,77
17334	R279-2025-10615		4.185,77
17335	R279-2025-46456		4.185,77
17336	R279-2025-60409		4.185,77
17337	R279-2025-63557		4.185,77
17338	R279-2025-63722		4.185,77
17339	R279-2025-16883		4.185,78
17340	R279-2025-25596		4.186,07
17341	R279-2025-48100		4.186,08
17342	R279-2025-4925		4.186,29
17343	R279-2025-43997		4.186,36
17344	R279-2025-1198		4.186,91
17345	R279-2025-15340		4.186,97
17346	R279-2025-15434		4.186,97
17347	R279-2025-27731		4.187,05
17348	R279-2025-48140		4.187,15
17349	R279-2025-36642		4.187,20
17350	R279-2025-21858		4.187,26
17351	R279-2025-57392		4.187,26
17352	R279-2025-845		4.187,32
17353	R279-2025-920		4.187,32
17354	R279-2025-51995		4.187,66
17355	R279-2025-48947		4.187,81
17356	R279-2025-33355		4.187,88
17357	R279-2025-60023		4.188,00
17358	R279-2025-60046		4.188,00
17359	R279-2025-48584		4.188,11
17360	R279-2025-54207		4.188,11
17361	R279-2025-60183		4.188,11
17362	R279-2025-20578		4.188,17

fonte: http://burc.regione.campania.it

PROG	CODICE DOMANDA	NOTE PER GRADUATORIA	ISEE FINALE PER GRADUATORIA
17363	R279-2025-13008		4.188,20
17364	R279-2025-57382		4.188,20
17365	R279-2025-28928		4.188,31
17366	R279-2025-50983		4.188,51
17367	R279-2025-61746		4.188,62
17368	R279-2025-20890		4.188,85
17369	R279-2025-29090		4.188,85
17370	R279-2025-24777		4.189,00
17371	R279-2025-58737		4.189,18
17372	R279-2025-44164		4.189,22
17373	R279-2025-59280		4.189,29
17374	R279-2025-59398		4.189,29
17375	R279-2025-49083		4.189,41
17376	R279-2025-10387		4.189,43
17377	R279-2025-27677		4.189,43
17378	R279-2025-20586		4.189,51
17379	R279-2025-57195		4.189,55
17380	R279-2025-946		4.189,85
17381	R279-2025-42339		4.189,85
17382	R279-2025-42381		4.189,85
17383	R279-2025-40517		4.190,55
17384	R279-2025-42778		4.190,61
17385	R279-2025-13455		4.190,77
17386	R279-2025-18269		4.191,02
17387	R279-2025-20317		4.191,02
17388	R279-2025-28550		4.191,06
17389	R279-2025-47470		4.191,19
17390	R279-2025-41661		4.191,67
17391	R279-2025-16665		4.191,74
17392	R279-2025-33346		4.191,77
17393	R279-2025-40848		4.191,79
17394	R279-2025-13517		4.191,87
17395	R279-2025-13580		4.191,87
17396	R279-2025-13255		4.192,14
17397	R279-2025-7298		4.192,16
17398	R279-2025-7441		4.192,28
17399	R279-2025-31463		4.192,28
17400	R279-2025-31477		4.192,28
17401	R279-2025-39033		4.192,28
17402	R279-2025-32273		4.192,46
17403	R279-2025-34957		4.192,46
17404	R279-2025-39947		4.192,46
17405	R279-2025-50765		4.192,54

fonte: http://burc.regione.campania.it

BANDO IOSTUDIO 2024 A.S.2024/2025
GRADUATORIA PROVVISORIA

PROG	CODICE DOMANDA	NOTE PER GRADUATORIA	ISEE FINALE PER GRADUATORIA
17406	R279-2025-65226		4.192,56
17407	R279-2025-65321		4.192,56
17408	R279-2025-11680		4.192,86
17409	R279-2025-61782		4.192,99
17410	R279-2025-6847		4.193,18
17411	R279-2025-7077		4.193,18
17412	R279-2025-4451		4.193,30
17413	R279-2025-44280		4.193,33
17414	R279-2025-44291		4.193,33
17415	R279-2025-41877		4.193,38
17416	R279-2025-40893		4.193,61
17417	R279-2025-14154		4.193,75
17418	R279-2025-21312		4.193,77
17419	R279-2025-28117		4.193,77
17420	R279-2025-28149		4.193,77
17421	R279-2025-28169		4.193,77
17422	R279-2025-8696		4.193,99
17423	R279-2025-19756		4.194,10
17424	R279-2025-45108		4.194,31
17425	R279-2025-46468		4.194,43
17426	R279-2025-46526		4.194,43
17427	R279-2025-4684		4.194,72
17428	R279-2025-64448		4.194,72
17429	R279-2025-2969		4.195,31
17430	R279-2025-21443		4.195,45
17431	R279-2025-25632		4.195,94
17432	R279-2025-7141		4.196,12
17433	R279-2025-27836		4.196,34
17434	R279-2025-48537		4.196,34
17435	R279-2025-55103		4.196,39
17436	R279-2025-21441		4.196,54
17437	R279-2025-21496		4.196,72
17438	R279-2025-21579		4.196,72
17439	R279-2025-14545		4.196,84
17440	R279-2025-14602		4.196,84
17441	R279-2025-29225		4.196,86
17442	R279-2025-10194		4.196,88
17443	R279-2025-656		4.196,96
17444	R279-2025-14114		4.196,99
17445	R279-2025-31003		4.197,06
17446	R279-2025-54396		4.197,07
17447	R279-2025-3022		4.197,13
17448	R279-2025-35671		4.197,15

fonte: http://burc.regione.campania.it

BANDO IOSTUDIO 2024 A.S.2024/2025
GRADUATORIA PROVVISORIA

PROG	CODICE DOMANDA	NOTE PER GRADUATORIA	ISEE FINALE PER GRADUATORIA
17449	R279-2025-59605		4.197,31
17450	R279-2025-39075		4.197,45
17451	R279-2025-64311		4.197,89
17452	R279-2025-8933		4.197,90
17453	R279-2025-30109		4.197,97
17454	R279-2025-51961		4.197,97
17455	R279-2025-51984		4.197,97
17456	R279-2025-56444		4.198,03
17457	R279-2025-63327		4.198,03
17458	R279-2025-54882		4.198,04
17459	R279-2025-23496		4.198,53
17460	R279-2025-54641		4.198,59
17461	R279-2025-54700		4.198,59
17462	R279-2025-36673		4.198,68
17463	R279-2025-52661		4.198,82
17464	R279-2025-34604		4.198,95
17465	R279-2025-41641		4.199,23
17466	R279-2025-40687		4.199,84
17467	R279-2025-40704		4.199,84
17468	R279-2025-9035		4.199,87
17469	R279-2025-24501		4.200,00
17470	R279-2025-32978		4.200,28
17471	R279-2025-40698		4.200,28
17472	R279-2025-40725		4.200,28
17473	R279-2025-9455		4.200,36
17474	R279-2025-12189		4.200,38
17475	R279-2025-23460		4.200,41
17476	R279-2025-4769		4.200,56
17477	R279-2025-5171		4.200,56
17478	R279-2025-762		4.200,81
17479	R279-2025-37042		4.200,97
17480	R279-2025-38971		4.200,97
17481	R279-2025-17757		4.200,98
17482	R279-2025-17778		4.200,98
17483	R279-2025-41799		4.201,22
17484	R279-2025-13468		4.201,27
17485	R279-2025-56213		4.201,41
17486	R279-2025-16355		4.201,63
17487	R279-2025-51430		4.201,96
17488	R279-2025-33597		4.202,03
17489	R279-2025-52416		4.202,41
17490	R279-2025-3460		4.202,68
17491	R279-2025-3507		4.202,68

fonte: http://burc.regione.campania.it

BANDO IOSTUDIO 2024 A.S.2024/2025
GRADUATORIA PROVVISORIA

PROG	CODICE DOMANDA	NOTE PER GRADUATORIA	ISEE FINALE PER GRADUATORIA
17492	R279-2025-19934		4.202,76
17493	R279-2025-42386		4.202,86
17494	R279-2025-42587		4.203,03
17495	R279-2025-5110		4.203,04
17496	R279-2025-5242		4.203,04
17497	R279-2025-55061		4.203,04
17498	R279-2025-46768		4.203,17
17499	R279-2025-46916		4.203,17
17500	R279-2025-1774		4.203,30
17501	R279-2025-32789		4.203,38
17502	R279-2025-30230		4.203,42
17503	R279-2025-48056		4.203,53
17504	R279-2025-46785		4.203,66
17505	R279-2025-1331		4.203,73
17506	R279-2025-64400		4.203,90
17507	R279-2025-54393		4.203,92
17508	R279-2025-21925		4.204,06
17509	R279-2025-53721		4.204,07
17510	R279-2025-58303		4.204,18
17511	R279-2025-15408		4.204,36
17512	R279-2025-5334		4.204,41
17513	R279-2025-33952		4.204,41
17514	R279-2025-18796		4.204,46
17515	R279-2025-28911		4.204,50
17516	R279-2025-28936		4.204,50
17517	R279-2025-5098		4.204,51
17518	R279-2025-5141		4.204,51
17519	R279-2025-36624		4.204,54
17520	R279-2025-29799		4.204,81
17521	R279-2025-34221		4.205,00
17522	R279-2025-55863		4.205,04
17523	R279-2025-63273		4.205,35
17524	R279-2025-63335		4.205,35
17525	R279-2025-63370		4.205,35
17526	R279-2025-7049		4.205,41
17527	R279-2025-7347		4.205,41
17528	R279-2025-29538		4.205,74
17529	R279-2025-16738		4.205,77
17530	R279-2025-41784		4.205,77
17531	R279-2025-32535		4.205,85
17532	R279-2025-55546		4.205,85
17533	R279-2025-23693		4.205,88
17534	R279-2025-35228		4.205,90

fonte: http://burc.regione.campania.it

BANDO IOSTUDIO 2024 A.S.2024/2025
GRADUATORIA PROVVISORIA

PROG	CODICE DOMANDA	NOTE PER GRADUATORIA	ISEE FINALE PER GRADUATORIA
17535	R279-2025-28602		4.206,10
17536	R279-2025-48925		4.206,22
17537	R279-2025-8013		4.206,37
17538	R279-2025-62438		4.206,39
17539	R279-2025-16904		4.206,42
17540	R279-2025-31708		4.206,49
17541	R279-2025-3992		4.206,68
17542	R279-2025-4014		4.206,68
17543	R279-2025-9458		4.206,68
17544	R279-2025-61880		4.206,86
17545	R279-2025-17733		4.207,08
17546	R279-2025-64163		4.207,29
17547	R279-2025-64188		4.207,29
17548	R279-2025-22869		4.207,37
17549	R279-2025-15214		4.207,64
17550	R279-2025-5669		4.207,72
17551	R279-2025-9688		4.207,89
17552	R279-2025-47703		4.207,89
17553	R279-2025-375		4.208,28
17554	R279-2025-56832		4.208,53
17555	R279-2025-56848		4.208,53
17556	R279-2025-61827		4.208,56
17557	R279-2025-62306		4.208,65
17558	R279-2025-6862		4.208,66
17559	R279-2025-60357		4.208,67
17560	R279-2025-38682		4.208,90
17561	R279-2025-23054		4.209,25
17562	R279-2025-9276		4.209,33
17563	R279-2025-58144		4.209,63
17564	R279-2025-62765		4.209,80
17565	R279-2025-62792		4.209,80
17566	R279-2025-2223		4.209,88
17567	R279-2025-62231		4.210,26
17568	R279-2025-5749	Ammesso con riserva - Beneficiario non censito in SIDI. Pratica sanabile inoltrando attestato di frequenza scolastica 2024/2025 rilasciato dalla segreteria didattica	4.210,29
17569	R279-2025-18672		4.210,34
17570	R279-2025-13897		4.210,53
17571	R279-2025-14015		4.210,53
17572	R279-2025-29969		4.210,63
17573	R279-2025-51780		4.210,71
17574	R279-2025-38548		4.210,72

fonte: http://burc.regione.campania.it

BANDO IOSTUDIO 2024 A.S.2024/2025
GRADUATORIA PROVVISORIA

PROG	CODICE DOMANDA	NOTE PER GRADUATORIA	ISEE FINALE PER GRADUATORIA
17575	R279-2025-12313		4.211,07
17576	R279-2025-9723		4.211,12
17577	R279-2025-39143		4.211,52
17578	R279-2025-51580	Ammesso con riserva - Beneficiario non censito in SIDI. Pratica sanabile inoltrando attestato di frequenza scolastica 2024/2025 rilasciato dalla segreteria didattica	4.211,58
17579	R279-2025-23037		4.211,62
17580	R279-2025-14683		4.211,74
17581	R279-2025-14717		4.211,74
17582	R279-2025-14755		4.211,74
17583	R279-2025-28577		4.211,77
17584	R279-2025-31990		4.211,77
17585	R279-2025-43508		4.211,77
17586	R279-2025-44967		4.211,77
17587	R279-2025-58004		4.211,77
17588	R279-2025-63367		4.211,77
17589	R279-2025-28354		4.211,82
17590	R279-2025-21177		4.211,96
17591	R279-2025-21242		4.211,96
17592	R279-2025-12330		4.212,56
17593	R279-2025-14310		4.212,74
17594	R279-2025-9192		4.212,80
17595	R279-2025-38242		4.212,84
17596	R279-2025-688		4.212,93
17597	R279-2025-21171		4.212,96
17598	R279-2025-15092		4.213,02
17599	R279-2025-15466		4.213,02
17600	R279-2025-6700		4.213,05
17601	R279-2025-19592		4.213,24
17602	R279-2025-61249		4.213,52
17603	R279-2025-49389		4.213,73
17604	R279-2025-49356		4.214,01
17605	R279-2025-3194		4.214,10
17606	R279-2025-3412		4.214,10
17607	R279-2025-45519		4.214,23
17608	R279-2025-35605		4.214,30
17609	R279-2025-5519		4.214,40
17610	R279-2025-30708		4.214,41
17611	R279-2025-14391		4.214,48
17612	R279-2025-14454		4.214,48

fonte: http://burc.regione.campania.it

BANDO IOSTUDIO 2024 A.S.2024/2025
GRADUATORIA PROVVISORIA

PROG	CODICE DOMANDA	NOTE PER GRADUATORIA	ISEE FINALE PER GRADUATORIA
17613	R279-2025-13562	Ammesso con riserva - Beneficiario non censito in SIDI. Pratica sanabile inoltrando attestato di frequenza scolastica 2024/2025 rilasciato dalla segreteria didattica	4.214,53
17614	R279-2025-7736		4.214,54
17615	R279-2025-15040		4.214,71
17616	R279-2025-53752		4.214,71
17617	R279-2025-54024		4.214,71
17618	R279-2025-28253		4.214,80
17619	R279-2025-28294		4.214,80
17620	R279-2025-44025		4.215,20
17621	R279-2025-57986		4.215,20
17622	R279-2025-58698		4.215,20
17623	R279-2025-44364		4.215,29
17624	R279-2025-64022		4.215,33
17625	R279-2025-26951		4.215,51
17626	R279-2025-43443		4.216,34
17627	R279-2025-11799		4.216,39
17628	R279-2025-65192		4.216,48
17629	R279-2025-65231		4.216,48
17630	R279-2025-26937		4.216,52
17631	R279-2025-14773		4.216,67
17632	R279-2025-58281		4.216,96
17633	R279-2025-1188		4.217,05
17634	R279-2025-12337		4.217,05
17635	R279-2025-3015		4.217,12
17636	R279-2025-36256		4.217,16
17637	R279-2025-21167	Ammesso con riserva - Beneficiario non censito in SIDI. Pratica sanabile inoltrando attestato di frequenza scolastica 2024/2025 rilasciato dalla segreteria didattica	4.217,20
17638	R279-2025-30085		4.217,20
17639	R279-2025-48019		4.217,23
17640	R279-2025-13500		4.217,44
17641	R279-2025-11810		4.217,48
17642	R279-2025-5623		4.217,51
17643	R279-2025-25186		4.217,56
17644	R279-2025-41365		4.217,64
17645	R279-2025-61146		4.217,66
17646	R279-2025-21476		4.217,84
17647	R279-2025-34394		4.217,84
17648	R279-2025-49473		4.218,16
17649	R279-2025-43217		4.218,43
17650	R279-2025-17466		4.218,72

fonte: http://burc.regione.campania.it

BANDO IOSTUDIO 2024 A.S.2024/2025
GRADUATORIA PROVVISORIA

PROG	CODICE DOMANDA	NOTE PER GRADUATORIA	ISEE FINALE PER GRADUATORIA
17651	R279-2025-1698		4.218,73
17652	R279-2025-27682		4.219,12
17653	R279-2025-27745		4.219,12
17654	R279-2025-5468		4.219,13
17655	R279-2025-40703		4.219,21
17656	R279-2025-11365		4.219,29
17657	R279-2025-53194		4.219,43
17658	R279-2025-53249		4.219,43
17659	R279-2025-45984		4.219,51
17660	R279-2025-49060		4.219,62
17661	R279-2025-56254		4.219,92
17662	R279-2025-38639		4.220,00
17663	R279-2025-22562		4.220,11
17664	R279-2025-17415		4.220,21
17665	R279-2025-14839		4.220,90
17666	R279-2025-31015		4.220,98
17667	R279-2025-23839		4.221,14
17668	R279-2025-41395		4.221,63
17669	R279-2025-53470		4.221,81
17670	R279-2025-448		4.221,87
17671	R279-2025-58291		4.222,03
17672	R279-2025-27524		4.222,10
17673	R279-2025-4589		4.222,16
17674	R279-2025-64593		4.222,16
17675	R279-2025-64697		4.222,16
17676	R279-2025-6779		4.222,36
17677	R279-2025-11379		4.222,36
17678	R279-2025-3633		4.222,55
17679	R279-2025-2534		4.223,01
17680	R279-2025-3712		4.223,04
17681	R279-2025-61441		4.223,08
17682	R279-2025-38360		4.223,17
17683	R279-2025-62564		4.223,75
17684	R279-2025-43850		4.223,99
17685	R279-2025-43958		4.223,99
17686	R279-2025-21550		4.224,01
17687	R279-2025-1568		4.224,02
17688	R279-2025-10888		4.224,11
17689	R279-2025-22822		4.224,24
17690	R279-2025-35499		4.224,28
17691	R279-2025-65299		4.224,49
17692	R279-2025-65336		4.224,51
17693	R279-2025-56041		4.224,76

fonte: http://burc.regione.campania.it

BANDO IOSTUDIO 2024 A.S.2024/2025
GRADUATORIA PROVVISORIA

PROG	CODICE DOMANDA	NOTE PER GRADUATORIA	ISEE FINALE PER GRADUATORIA
17694	R279-2025-28836		4.224,81
17695	R279-2025-48420		4.225,17
17696	R279-2025-43666		4.225,39
17697	R279-2025-5767		4.225,60
17698	R279-2025-61073		4.225,60
17699	R279-2025-61288		4.225,60
17700	R279-2025-32135		4.225,74
17701	R279-2025-12514		4.225,91
17702	R279-2025-22755		4.225,91
17703	R279-2025-33275		4.225,91
17704	R279-2025-62630		4.225,98
17705	R279-2025-17266		4.226,06
17706	R279-2025-48606		4.226,40
17707	R279-2025-50078		4.226,47
17708	R279-2025-21303		4.226,67
17709	R279-2025-21372		4.226,67
17710	R279-2025-21475		4.226,67
17711	R279-2025-55526		4.226,69
17712	R279-2025-33795		4.226,75
17713	R279-2025-46621		4.226,85
17714	R279-2025-21467		4.226,89
17715	R279-2025-21497		4.226,89
17716	R279-2025-48031		4.226,91
17717	R279-2025-22889		4.227,07
17718	R279-2025-48672		4.227,07
17719	R279-2025-52668		4.227,32
17720	R279-2025-52237		4.227,45
17721	R279-2025-10695		4.227,94
17722	R279-2025-36868		4.227,94
17723	R279-2025-58796		4.228,13
17724	R279-2025-25785		4.228,20
17725	R279-2025-8837		4.228,46
17726	R279-2025-13242		4.228,46
17727	R279-2025-57268		4.228,57
17728	R279-2025-9806		4.228,80
17729	R279-2025-2490		4.228,88
17730	R279-2025-41015		4.228,92
17731	R279-2025-41070		4.228,92
17732	R279-2025-62645		4.229,12
17733	R279-2025-17661		4.229,58
17734	R279-2025-32231		4.229,64
17735	R279-2025-36554		4.229,64
17736	R279-2025-12550		4.229,73

fonte: http://burc.regione.campania.it

BANDO IOSTUDIO 2024 A.S.2024/2025
GRADUATORIA PROVVISORIA

PROG	CODICE DOMANDA	NOTE PER GRADUATORIA	ISEE FINALE PER GRADUATORIA
17737	R279-2025-20300		4.229,92
17738	R279-2025-50131		4.230,00
17739	R279-2025-3678		4.230,24
17740	R279-2025-8724		4.230,55
17741	R279-2025-8895		4.230,55
17742	R279-2025-54821		4.230,57
17743	R279-2025-6266		4.230,74
17744	R279-2025-33598		4.230,75
17745	R279-2025-34965		4.230,82
17746	R279-2025-19261		4.230,89
17747	R279-2025-61950		4.231,15
17748	R279-2025-64089		4.231,55
17749	R279-2025-42892		4.231,68
17750	R279-2025-42962		4.231,68
17751	R279-2025-63951		4.231,85
17752	R279-2025-16692		4.231,86
17753	R279-2025-36432		4.231,86
17754	R279-2025-55964		4.232,17
17755	R279-2025-54538		4.232,20
17756	R279-2025-50964		4.232,39
17757	R279-2025-50974		4.232,39
17758	R279-2025-1498		4.232,89
17759	R279-2025-62947		4.232,89
17760	R279-2025-23993		4.232,93
17761	R279-2025-39325		4.232,97
17762	R279-2025-55006		4.233,12
17763	R279-2025-57921		4.233,34
17764	R279-2025-5522		4.233,50
17765	R279-2025-52334		4.233,52
17766	R279-2025-52397		4.233,52
17767	R279-2025-52411		4.233,52
17768	R279-2025-48276		4.233,73
17769	R279-2025-29848		4.234,31
17770	R279-2025-42991		4.234,31
17771	R279-2025-47052		4.234,32
17772	R279-2025-47132		4.234,32
17773	R279-2025-6146		4.234,46
17774	R279-2025-6185		4.234,46
17775	R279-2025-12002		4.234,47
17776	R279-2025-47677		4.234,82
17777	R279-2025-53684		4.234,93
17778	R279-2025-61627		4.235,08
17779	R279-2025-33671		4.235,14

fonte: http://burc.regione.campania.it

PROG	CODICE DOMANDA	NOTE PER GRADUATORIA	ISEE FINALE PER GRADUATORIA
17780	R279-2025-33689		4.235,14
17781	R279-2025-420		4.235,20
17782	R279-2025-14548		4.235,20
17783	R279-2025-24268		4.235,32
17784	R279-2025-60448		4.235,64
17785	R279-2025-56040		4.235,69
17786	R279-2025-47926		4.235,85
17787	R279-2025-61658		4.236,09
17788	R279-2025-37361		4.236,22
17789	R279-2025-1317		4.236,61
17790	R279-2025-1549		4.236,61
17791	R279-2025-36527		4.236,69
17792	R279-2025-25235		4.236,83
17793	R279-2025-10911		4.237,50
17794	R279-2025-54741		4.237,50
17795	R279-2025-22520		4.237,95
17796	R279-2025-22573		4.237,95
17797	R279-2025-20737		4.238,16
17798	R279-2025-20845		4.238,16
17799	R279-2025-43633		4.238,19
17800	R279-2025-62315		4.238,27
17801	R279-2025-34920		4.238,53
17802	R279-2025-34955		4.238,53
17803	R279-2025-56218		4.238,58
17804	R279-2025-52437		4.238,62
17805	R279-2025-25451		4.238,72
17806	R279-2025-8195		4.238,87
17807	R279-2025-21812		4.238,92
17808	R279-2025-11477		4.239,41
17809	R279-2025-34438		4.239,84
17810	R279-2025-34487		4.239,84
17811	R279-2025-56639		4.239,84
17812	R279-2025-33440		4.240,00
17813	R279-2025-3155		4.240,18
17814	R279-2025-14356		4.240,20
17815	R279-2025-29885		4.240,31
17816	R279-2025-33455		4.240,36
17817	R279-2025-28468		4.240,49
17818	R279-2025-14108		4.240,62
17819	R279-2025-2626		4.240,63
17820	R279-2025-2676		4.240,63
17821	R279-2025-27441		4.240,75
17822	R279-2025-1592		4.240,76

fonte: http://burc.regione.campania.it

PROG	CODICE DOMANDA	NOTE PER GRADUATORIA	ISEE FINALE PER GRADUATORIA
17823	R279-2025-6869		4.241,06
17824	R279-2025-7461		4.241,06
17825	R279-2025-19115		4.241,08
17826	R279-2025-45693		4.241,18
17827	R279-2025-65470		4.241,18
17828	R279-2025-15284		4.241,30
17829	R279-2025-19971		4.241,40
17830	R279-2025-55298		4.241,46
17831	R279-2025-52998		4.241,84
17832	R279-2025-33287		4.242,07
17833	R279-2025-20411		4.242,09
17834	R279-2025-10834		4.242,11
17835	R279-2025-10862		4.242,11
17836	R279-2025-36482		4.242,13
17837	R279-2025-40411		4.242,13
17838	R279-2025-36558		4.242,15
17839	R279-2025-36587		4.242,15
17840	R279-2025-5748		4.242,50
17841	R279-2025-47895		4.242,50
17842	R279-2025-56314		4.242,82
17843	R279-2025-34492		4.242,91
17844	R279-2025-43056		4.243,31
17845	R279-2025-25216		4.243,53
17846	R279-2025-38766		4.243,54
17847	R279-2025-3671		4.244,20
17848	R279-2025-40886		4.244,39
17849	R279-2025-62831		4.244,62
17850	R279-2025-2872		4.244,64
17851	R279-2025-460		4.245,00
17852	R279-2025-652		4.245,00
17853	R279-2025-11388		4.245,08
17854	R279-2025-11440		4.245,08
17855	R279-2025-64107		4.245,22
17856	R279-2025-4871		4.245,85
17857	R279-2025-39399		4.245,90
17858	R279-2025-14799		4.246,42
17859	R279-2025-45890		4.246,50
17860	R279-2025-45963		4.246,50
17861	R279-2025-43345		4.246,55
17862	R279-2025-48191		4.246,59
17863	R279-2025-48253		4.246,59
17864	R279-2025-26162		4.246,65
17865	R279-2025-26214		4.246,65

fonte: http://burc.regione.campania.it

BANDO IOSTUDIO 2024 A.S.2024/2025
GRADUATORIA PROVVISORIA

PROG	CODICE DOMANDA	NOTE PER GRADUATORIA	ISEE FINALE PER GRADUATORIA
17866	R279-2025-53878		4.246,86
17867	R279-2025-38312		4.247,04
17868	R279-2025-63624		4.247,04
17869	R279-2025-63718		4.247,04
17870	R279-2025-37141		4.247,37
17871	R279-2025-22815		4.247,55
17872	R279-2025-27994		4.247,72
17873	R279-2025-37979		4.247,77
17874	R279-2025-38003		4.247,77
17875	R279-2025-54838		4.247,94
17876	R279-2025-9766		4.247,99
17877	R279-2025-1663		4.248,17
17878	R279-2025-26854		4.248,18
17879	R279-2025-3125		4.248,20
17880	R279-2025-44290		4.248,24
17881	R279-2025-44765		4.248,24
17882	R279-2025-17806		4.248,52
17883	R279-2025-61935		4.248,63
17884	R279-2025-62001		4.248,63
17885	R279-2025-13380		4.248,78
17886	R279-2025-39025		4.249,05
17887	R279-2025-52749		4.249,07
17888	R279-2025-12455		4.249,18
17889	R279-2025-45289		4.249,19
17890	R279-2025-8112		4.249,43
17891	R279-2025-7779		4.249,53
17892	R279-2025-32620		4.249,70
17893	R279-2025-13524		4.249,84
17894	R279-2025-43993		4.250,00
17895	R279-2025-26946		4.250,12
17896	R279-2025-9818		4.250,42
17897	R279-2025-26268		4.250,66
17898	R279-2025-26284		4.250,66
17899	R279-2025-63884		4.250,67
17900	R279-2025-38598		4.250,73
17901	R279-2025-58472		4.250,73
17902	R279-2025-22724		4.250,75
17903	R279-2025-14821		4.250,81
17904	R279-2025-19218		4.250,96
17905	R279-2025-41762		4.250,98
17906	R279-2025-53068		4.250,98
17907	R279-2025-48231		4.251,08
17908	R279-2025-48598		4.251,08

fonte: http://burc.regione.campania.it

BANDO IOSTUDIO 2024 A.S.2024/2025
GRADUATORIA PROVVISORIA

PROG	CODICE DOMANDA	NOTE PER GRADUATORIA	ISEE FINALE PER GRADUATORIA
17909	R279-2025-17567		4.251,41
17910	R279-2025-1688		4.251,47
17911	R279-2025-35287		4.251,58
17912	R279-2025-14682		4.251,59
17913	R279-2025-50921		4.251,59
17914	R279-2025-52498		4.252,37
17915	R279-2025-48942		4.252,56
17916	R279-2025-4473		4.252,63
17917	R279-2025-4507		4.252,63
17918	R279-2025-39533		4.252,75
17919	R279-2025-25697		4.252,93
17920	R279-2025-33816		4.253,15
17921	R279-2025-33826		4.253,15
17922	R279-2025-27497		4.253,21
17923	R279-2025-35022		4.253,54
17924	R279-2025-3614		4.253,66
17925	R279-2025-3636		4.253,66
17926	R279-2025-31601		4.253,92
17927	R279-2025-46305		4.254,10
17928	R279-2025-527		4.254,26
17929	R279-2025-6831		4.254,39
17930	R279-2025-7566		4.254,39
17931	R279-2025-47314		4.254,82
17932	R279-2025-47387		4.254,82
17933	R279-2025-32986		4.254,88
17934	R279-2025-44383		4.254,90
17935	R279-2025-6120		4.254,96
17936	R279-2025-63346		4.255,02
17937	R279-2025-58372		4.255,08
17938	R279-2025-29804		4.255,28
17939	R279-2025-15105		4.255,54
17940	R279-2025-15139		4.255,54
17941	R279-2025-15189		4.255,54
17942	R279-2025-36036		4.255,59
17943	R279-2025-63882		4.255,65
17944	R279-2025-17861		4.255,66
17945	R279-2025-50952		4.255,88
17946	R279-2025-44653		4.255,95
17947	R279-2025-1054		4.256,02
17948	R279-2025-29682		4.256,07
17949	R279-2025-30024		4.256,10
17950	R279-2025-30094		4.256,10
17951	R279-2025-51128		4.256,11

fonte: http://burc.regione.campania.it

BANDO IOSTUDIO 2024 A.S.2024/2025
GRADUATORIA PROVVISORIA

PROG	CODICE DOMANDA	NOTE PER GRADUATORIA	ISEE FINALE PER GRADUATORIA
17952	R279-2025-31364		4.256,20
17953	R279-2025-47843		4.256,76
17954	R279-2025-55377		4.256,76
17955	R279-2025-10940		4.256,77
17956	R279-2025-23239		4.256,77
17957	R279-2025-13893		4.257,06
17958	R279-2025-15499		4.257,18
17959	R279-2025-13079		4.257,23
17960	R279-2025-881		4.257,32
17961	R279-2025-65216		4.257,47
17962	R279-2025-64647		4.257,53
17963	R279-2025-64684		4.257,53
17964	R279-2025-30330		4.257,72
17965	R279-2025-25665		4.257,89
17966	R279-2025-21655		4.258,05
17967	R279-2025-17397		4.258,13
17968	R279-2025-22393		4.258,23
17969	R279-2025-22496		4.258,23
17970	R279-2025-22541		4.258,23
17971	R279-2025-11134		4.258,33
17972	R279-2025-8785		4.258,60
17973	R279-2025-34322		4.258,65
17974	R279-2025-25424		4.258,69
17975	R279-2025-1096		4.258,82
17976	R279-2025-62539		4.259,28
17977	R279-2025-62550		4.259,28
17978	R279-2025-27295		4.259,31
17979	R279-2025-64196		4.259,59
17980	R279-2025-17469		4.259,74
17981	R279-2025-35060		4.259,87
17982	R279-2025-6153		4.260,08
17983	R279-2025-1209		4.260,38
17984	R279-2025-8949		4.260,38
17985	R279-2025-3421		4.260,45
17986	R279-2025-13404		4.260,52
17987	R279-2025-14347		4.260,54
17988	R279-2025-59089		4.260,57
17989	R279-2025-53149		4.260,96
17990	R279-2025-46164		4.260,98
17991	R279-2025-23709		4.261,02
17992	R279-2025-37433		4.261,16
17993	R279-2025-37473		4.261,16
17994	R279-2025-50800		4.261,16

fonte: http://burc.regione.campania.it

BANDO IOSTUDIO 2024 A.S.2024/2025
GRADUATORIA PROVVISORIA

PROG	CODICE DOMANDA	NOTE PER GRADUATORIA	ISEE FINALE PER GRADUATORIA
17995	R279-2025-27787		4.261,28
17996	R279-2025-33202		4.261,40
17997	R279-2025-2418		4.261,59
17998	R279-2025-3058		4.261,71
17999	R279-2025-48410		4.262,20
18000	R279-2025-11671		4.262,26
18001	R279-2025-21239		4.262,26
18002	R279-2025-36606		4.262,28
18003	R279-2025-45492		4.262,55
18004	R279-2025-61676		4.262,55
18005	R279-2025-17426		4.262,56
18006	R279-2025-60625		4.262,64
18007	R279-2025-54756		4.262,94
18008	R279-2025-12746		4.262,96
18009	R279-2025-4894		4.262,97
18010	R279-2025-23248		4.263,24
18011	R279-2025-7371		4.263,42
18012	R279-2025-21654		4.263,42
18013	R279-2025-2300		4.263,44
18014	R279-2025-2251		4.263,48
18015	R279-2025-2314		4.263,48
18016	R279-2025-2367		4.263,48
18017	R279-2025-9524		4.263,53
18018	R279-2025-62380		4.263,58
18019	R279-2025-47042		4.264,21
18020	R279-2025-64006		4.264,26
18021	R279-2025-61356		4.264,50
18022	R279-2025-24247		4.264,53
18023	R279-2025-28826		4.264,85
18024	R279-2025-23357		4.265,04
18025	R279-2025-33320		4.265,18
18026	R279-2025-58788		4.265,26
18027	R279-2025-13918		4.265,29
18028	R279-2025-51364		4.265,47
18029	R279-2025-51449		4.265,47
18030	R279-2025-25213		4.265,51
18031	R279-2025-46351		4.265,61
18032	R279-2025-63474		4.266,02
18033	R279-2025-15371		4.266,26
18034	R279-2025-59988		4.266,38
18035	R279-2025-20555		4.266,39
18036	R279-2025-20588		4.266,39
18037	R279-2025-44968		4.266,41

fonte: http://burc.regione.campania.it

BANDO IOSTUDIO 2024 A.S.2024/2025
GRADUATORIA PROVVISORIA

PROG	CODICE DOMANDA	NOTE PER GRADUATORIA	ISEE FINALE PER GRADUATORIA
18038	R279-2025-1946		4.266,50
18039	R279-2025-41057		4.266,55
18040	R279-2025-7603		4.266,59
18041	R279-2025-26634		4.266,62
18042	R279-2025-14488		4.266,67
18043	R279-2025-47111		4.266,88
18044	R279-2025-17973		4.266,89
18045	R279-2025-3469		4.267,16
18046	R279-2025-42985		4.267,26
18047	R279-2025-11464		4.267,28
18048	R279-2025-28525		4.267,29
18049	R279-2025-34158		4.267,37
18050	R279-2025-34195		4.267,37
18051	R279-2025-48569		4.267,40
18052	R279-2025-45516		4.267,41
18053	R279-2025-2955		4.267,44
18054	R279-2025-9796		4.267,44
18055	R279-2025-10053	Ammesso con riserva - Beneficiario non censito in SIDI. Pratica sanabile inoltrando attestato di frequenza scolastica 2024/2025 rilasciato dalla segreteria didattica	4.267,44
18056	R279-2025-51547		4.267,44
18057	R279-2025-57647		4.267,44
18058	R279-2025-13402		4.267,52
18059	R279-2025-4813		4.267,80
18060	R279-2025-65206		4.267,80
18061	R279-2025-41906		4.267,97
18062	R279-2025-21039		4.268,31
18063	R279-2025-38664		4.268,36
18064	R279-2025-38180		4.268,53
18065	R279-2025-38195		4.268,53
18066	R279-2025-59133		4.268,63
18067	R279-2025-56884		4.268,70
18068	R279-2025-14546		4.268,79
18069	R279-2025-49522		4.268,98
18070	R279-2025-13574		4.269,18
18071	R279-2025-21738		4.269,26
18072	R279-2025-3235		4.269,30
18073	R279-2025-7546		4.269,30
18074	R279-2025-12944		4.269,30
18075	R279-2025-8297		4.269,31
18076	R279-2025-5934		4.269,43
18077	R279-2025-53110		4.269,43

fonte: http://burc.regione.campania.it

BANDO IOSTUDIO 2024 A.S.2024/2025
GRADUATORIA PROVVISORIA

PROG	CODICE DOMANDA	NOTE PER GRADUATORIA	ISEE FINALE PER GRADUATORIA
18078	R279-2025-13835		4.269,47
18079	R279-2025-18031		4.269,84
18080	R279-2025-18063		4.269,84
18081	R279-2025-16565		4.269,92
18082	R279-2025-42245		4.270,57
18083	R279-2025-11903		4.270,59
18084	R279-2025-42318		4.270,73
18085	R279-2025-20842		4.270,81
18086	R279-2025-55730		4.270,81
18087	R279-2025-19754		4.270,85
18088	R279-2025-827		4.270,99
18089	R279-2025-1059		4.270,99
18090	R279-2025-47359		4.271,08
18091	R279-2025-47376		4.271,08
18092	R279-2025-4446		4.271,11
18093	R279-2025-29096		4.271,30
18094	R279-2025-49747		4.271,34
18095	R279-2025-42873		4.271,38
18096	R279-2025-14062		4.271,43
18097	R279-2025-29537		4.271,43
18098	R279-2025-48509		4.271,43
18099	R279-2025-25543		4.271,61
18100	R279-2025-28655		4.271,65
18101	R279-2025-26036		4.271,96
18102	R279-2025-8074		4.272,32
18103	R279-2025-22252		4.272,51
18104	R279-2025-38893		4.272,98
18105	R279-2025-14662		4.273,05
18106	R279-2025-2641		4.273,33
18107	R279-2025-8186		4.273,33
18108	R279-2025-27310		4.273,42
18109	R279-2025-52583		4.273,51
18110	R279-2025-52590		4.273,51
18111	R279-2025-38259		4.273,53
18112	R279-2025-10784		4.273,58
18113	R279-2025-14288		4.273,90
18114	R279-2025-42938		4.273,98
18115	R279-2025-38830		4.274,02
18116	R279-2025-26190		4.274,03
18117	R279-2025-50249		4.274,31
18118	R279-2025-37027		4.274,47
18119	R279-2025-2682		4.274,51
18120	R279-2025-2696		4.274,51

fonte: http://burc.regione.campania.it

PROG	CODICE DOMANDA	NOTE PER GRADUATORIA	ISEE FINALE PER GRADUATORIA
18121	R279-2025-14145		4.274,54
18122	R279-2025-14320		4.274,54
18123	R279-2025-48641		4.274,88
18124	R279-2025-51207		4.274,93
18125	R279-2025-24724		4.275,00
18126	R279-2025-60178		4.275,03
18127	R279-2025-1949		4.275,20
18128	R279-2025-38457		4.275,80
18129	R279-2025-31585		4.276,10
18130	R279-2025-8960		4.276,23
18131	R279-2025-34939		4.276,32
18132	R279-2025-50008		4.276,32
18133	R279-2025-2569		4.276,43
18134	R279-2025-17555		4.276,46
18135	R279-2025-17570		4.276,46
18136	R279-2025-12273		4.276,56
18137	R279-2025-17903		4.276,78
18138	R279-2025-65227		4.276,79
18139	R279-2025-21252		4.276,83
18140	R279-2025-12896	Ammesso con riserva - Beneficiario non censito in SIDI. Pratica sanabile inoltrando attestato di frequenza scolastica 2024/2025 rilasciato dalla segreteria didattica	4.276,92
18141	R279-2025-30076		4.277,07
18142	R279-2025-30826		4.277,23
18143	R279-2025-1759		4.277,25
18144	R279-2025-11469		4.277,30
18145	R279-2025-23805		4.277,30
18146	R279-2025-56165		4.277,70
18147	R279-2025-17250		4.277,84
18148	R279-2025-35495		4.277,94
18149	R279-2025-62872		4.277,94
18150	R279-2025-63988		4.278,20
18151	R279-2025-3643		4.278,34
18152	R279-2025-26331		4.278,34
18153	R279-2025-54338		4.278,34
18154	R279-2025-57526		4.278,34
18155	R279-2025-969		4.278,81
18156	R279-2025-23576		4.278,95
18157	R279-2025-34767		4.278,98
18158	R279-2025-27276		4.279,29
18159	R279-2025-27413		4.279,29
18160	R279-2025-17033		4.279,31

fonte: http://burc.regione.campania.it

BANDO IOSTUDIO 2024 A.S.2024/2025
GRADUATORIA PROVVISORIA

PROG	CODICE DOMANDA	NOTE PER GRADUATORIA	ISEE FINALE PER GRADUATORIA
18161	R279-2025-7631		4.279,34
18162	R279-2025-51595		4.279,41
18163	R279-2025-30417		4.279,46
18164	R279-2025-10815		4.279,47
18165	R279-2025-8404		4.279,72
18166	R279-2025-1753		4.279,90
18167	R279-2025-15412		4.280,00
18168	R279-2025-11328		4.280,08
18169	R279-2025-39203		4.280,09
18170	R279-2025-36621		4.280,26
18171	R279-2025-59116		4.280,28
18172	R279-2025-62762		4.280,39
18173	R279-2025-25263		4.281,13
18174	R279-2025-14675		4.281,55
18175	R279-2025-64739		4.282,40
18176	R279-2025-27189		4.282,54
18177	R279-2025-27265		4.282,54
18178	R279-2025-27352		4.282,54
18179	R279-2025-40028		4.282,76
18180	R279-2025-36841		4.282,80
18181	R279-2025-57428		4.282,85
18182	R279-2025-40374		4.283,80
18183	R279-2025-26497		4.283,85
18184	R279-2025-49919		4.284,46
18185	R279-2025-293		4.284,68
18186	R279-2025-58971		4.284,72
18187	R279-2025-54953		4.284,74
18188	R279-2025-54983		4.284,74
18189	R279-2025-28369		4.284,80
18190	R279-2025-51518		4.284,80
18191	R279-2025-53347		4.284,80
18192	R279-2025-62232		4.284,80
18193	R279-2025-52786		4.285,13
18194	R279-2025-2656		4.285,29
18195	R279-2025-8431		4.285,29
18196	R279-2025-27562		4.285,29
18197	R279-2025-35203		4.285,29
18198	R279-2025-38035		4.285,29
18199	R279-2025-38042		4.285,29
18200	R279-2025-41782		4.285,29
18201	R279-2025-63259		4.285,29
18202	R279-2025-29153		4.285,33
18203	R279-2025-5668		4.285,37

fonte: http://burc.regione.campania.it

PROG	CODICE DOMANDA	NOTE PER GRADUATORIA	ISEE FINALE PER GRADUATORIA
18204	R279-2025-5829		4.285,37
18205	R279-2025-60611		4.285,50
18206	R279-2025-28645		4.285,63
18207	R279-2025-10685		4.285,71
18208	R279-2025-10753		4.285,71
18209	R279-2025-11474		4.285,78
18210	R279-2025-51316		4.286,12
18211	R279-2025-3126		4.286,23
18212	R279-2025-6077		4.286,23
18213	R279-2025-18811		4.286,39
18214	R279-2025-18375		4.286,56
18215	R279-2025-18404		4.286,56
18216	R279-2025-34191		4.286,67
18217	R279-2025-38054		4.286,71
18218	R279-2025-24149		4.286,77
18219	R279-2025-58236		4.286,91
18220	R279-2025-38808		4.287,46
18221	R279-2025-39174		4.287,50
18222	R279-2025-31746		4.287,85
18223	R279-2025-60008		4.287,90
18224	R279-2025-34726		4.288,02
18225	R279-2025-63416		4.288,20
18226	R279-2025-40846		4.288,27
18227	R279-2025-18120		4.288,31
18228	R279-2025-49825		4.288,31
18229	R279-2025-35638		4.288,33
18230	R279-2025-32909		4.288,41
18231	R279-2025-46696		4.288,45
18232	R279-2025-5375		4.288,73
18233	R279-2025-16107		4.288,73
18234	R279-2025-41740		4.288,73
18235	R279-2025-25737		4.289,25
18236	R279-2025-45948		4.289,37
18237	R279-2025-4119		4.289,51
18238	R279-2025-39708		4.289,78
18239	R279-2025-28112		4.289,86
18240	R279-2025-28133		4.289,86
18241	R279-2025-29554		4.289,87
18242	R279-2025-3512		4.290,38
18243	R279-2025-4981		4.290,49
18244	R279-2025-5095		4.290,49
18245	R279-2025-54721		4.290,53
18246	R279-2025-1526		4.290,69

fonte: http://burc.regione.campania.it

BANDO IOSTUDIO 2024 A.S.2024/2025
GRADUATORIA PROVVISORIA

PROG	CODICE DOMANDA	NOTE PER GRADUATORIA	ISEE FINALE PER GRADUATORIA
18247	R279-2025-2286		4.290,69
18248	R279-2025-6621		4.290,69
18249	R279-2025-10739		4.290,69
18250	R279-2025-14685		4.290,69
18251	R279-2025-16811		4.290,69
18252	R279-2025-22861		4.290,69
18253	R279-2025-33459		4.290,69
18254	R279-2025-42737		4.290,69
18255	R279-2025-44067		4.290,69
18256	R279-2025-49082		4.290,69
18257	R279-2025-56528		4.290,69
18258	R279-2025-42925		4.290,75
18259	R279-2025-58574		4.291,18
18260	R279-2025-46308		4.291,22
18261	R279-2025-3263		4.291,26
18262	R279-2025-41178		4.291,28
18263	R279-2025-9486		4.291,30
18264	R279-2025-9618		4.291,30
18265	R279-2025-62166		4.291,70
18266	R279-2025-29604		4.291,80
18267	R279-2025-65079		4.291,87
18268	R279-2025-38979		4.292,13
18269	R279-2025-20134		4.292,16
18270	R279-2025-58791		4.292,40
18271	R279-2025-17609		4.292,89
18272	R279-2025-10470		4.293,14
18273	R279-2025-20440		4.293,17
18274	R279-2025-45992		4.293,24
18275	R279-2025-50978		4.293,24
18276	R279-2025-4951		4.293,31
18277	R279-2025-51719		4.293,38
18278	R279-2025-54670		4.293,50
18279	R279-2025-31469		4.293,93
18280	R279-2025-48438		4.294,09
18281	R279-2025-38730		4.294,12
18282	R279-2025-9545		4.294,26
18283	R279-2025-40542	Ammesso con riserva - Beneficiario non censito in SIDI. Pratica sanabile inoltrando attestato di frequenza scolastica 2024/2025 rilasciato dalla segreteria didattica	4.294,27
18284	R279-2025-60460		4.294,31
18285	R279-2025-61898		4.294,31
18286	R279-2025-22858		4.294,39

fonte: http://burc.regione.campania.it

BANDO IOSTUDIO 2024 A.S.2024/2025
GRADUATORIA PROVVISORIA

PROG	CODICE DOMANDA	NOTE PER GRADUATORIA	ISEE FINALE PER GRADUATORIA
18287	R279-2025-25449		4.294,41
18288	R279-2025-1723		4.294,45
18289	R279-2025-26962		4.294,45
18290	R279-2025-5818		4.294,54
18291	R279-2025-45800		4.294,63
18292	R279-2025-25056		4.294,93
18293	R279-2025-36108		4.294,93
18294	R279-2025-48125		4.295,02
18295	R279-2025-13889		4.295,15
18296	R279-2025-23276		4.295,26
18297	R279-2025-15627		4.295,28
18298	R279-2025-57048		4.295,53
18299	R279-2025-24533		4.295,57
18300	R279-2025-44413		4.296,05
18301	R279-2025-44745		4.296,10
18302	R279-2025-44754		4.296,10
18303	R279-2025-24064		4.296,14
18304	R279-2025-10500		4.296,24
18305	R279-2025-42601		4.296,43
18306	R279-2025-24763		4.296,62
18307	R279-2025-56343		4.296,94
18308	R279-2025-26589		4.297,24
18309	R279-2025-25		4.297,30
18310	R279-2025-30756		4.297,55
18311	R279-2025-34004		4.297,56
18312	R279-2025-54537		4.297,77
18313	R279-2025-39499		4.297,97
18314	R279-2025-39541		4.297,97
18315	R279-2025-20451		4.298,09
18316	R279-2025-61870		4.298,37
18317	R279-2025-37474		4.298,42
18318	R279-2025-21960		4.298,58
18319	R279-2025-19882		4.298,65
18320	R279-2025-46886		4.299,02
18321	R279-2025-43635		4.299,19
18322	R279-2025-34932		4.299,22
18323	R279-2025-33027		4.299,59
18324	R279-2025-25221		4.299,71
18325	R279-2025-20999		4.300,00
18326	R279-2025-47698		4.300,12
18327	R279-2025-24112		4.300,16
18328	R279-2025-42196		4.300,34
18329	R279-2025-24820		4.300,47

fonte: http://burc.regione.campania.it

BANDO IOSTUDIO 2024 A.S.2024/2025
GRADUATORIA PROVVISORIA

PROG	CODICE DOMANDA	NOTE PER GRADUATORIA	ISEE FINALE PER GRADUATORIA
18330	R279-2025-24731		4.300,49
18331	R279-2025-30991		4.300,50
18332	R279-2025-31159		4.300,50
18333	R279-2025-40224		4.300,79
18334	R279-2025-23281		4.300,89
18335	R279-2025-36280		4.300,89
18336	R279-2025-39759		4.300,89
18337	R279-2025-51537		4.300,97
18338	R279-2025-21825		4.300,98
18339	R279-2025-50362		4.301,22
18340	R279-2025-4398		4.301,47
18341	R279-2025-28312		4.301,48
18342	R279-2025-57593		4.302,01
18343	R279-2025-11835		4.302,03
18344	R279-2025-60391		4.302,41
18345	R279-2025-25589		4.302,43
18346	R279-2025-24906		4.302,76
18347	R279-2025-1889		4.302,85
18348	R279-2025-47507		4.302,99
18349	R279-2025-22070		4.303,07
18350	R279-2025-50154		4.303,33
18351	R279-2025-50227		4.303,33
18352	R279-2025-3336		4.303,58
18353	R279-2025-3528		4.303,58
18354	R279-2025-52272		4.303,91
18355	R279-2025-24264		4.303,92
18356	R279-2025-59132		4.303,94
18357	R279-2025-29574		4.304,07
18358	R279-2025-50745		4.304,19
18359	R279-2025-14638		4.304,26
18360	R279-2025-57651		4.304,29
18361	R279-2025-57700		4.304,29
18362	R279-2025-9640		4.304,31
18363	R279-2025-5172		4.304,46
18364	R279-2025-12358	Ammesso con riserva - Beneficiario non censito in SIDI. Pratica sanabile inoltrando attestato di frequenza scolastica 2024/2025 rilasciato dalla segreteria didattica	4.304,46
18365	R279-2025-13267		4.304,46
18366	R279-2025-30795		4.304,54
18367	R279-2025-55589		4.304,62
18368	R279-2025-16737		4.305,01
18369	R279-2025-22627		4.305,03

fonte: http://burc.regione.campania.it

BANDO IOSTUDIO 2024 A.S.2024/2025
GRADUATORIA PROVVISORIA

PROG	CODICE DOMANDA	NOTE PER GRADUATORIA	ISEE FINALE PER GRADUATORIA
18370	R279-2025-44143		4.305,04
18371	R279-2025-21470		4.305,10
18372	R279-2025-45484		4.305,20
18373	R279-2025-3495		4.305,90
18374	R279-2025-53075		4.305,95
18375	R279-2025-24059		4.305,99
18376	R279-2025-64896		4.305,99
18377	R279-2025-11123		4.306,37
18378	R279-2025-48124		4.306,37
18379	R279-2025-59138		4.306,49
18380	R279-2025-59209		4.306,49
18381	R279-2025-4323		4.306,67
18382	R279-2025-46055		4.306,67
18383	R279-2025-46076		4.306,67
18384	R279-2025-3753		4.306,96
18385	R279-2025-3814		4.306,96
18386	R279-2025-39410		4.306,99
18387	R279-2025-61027		4.307,01
18388	R279-2025-24365		4.307,09
18389	R279-2025-36544		4.307,13
18390	R279-2025-15740		4.307,15
18391	R279-2025-20843		4.307,27
18392	R279-2025-21795		4.307,43
18393	R279-2025-36584		4.307,63
18394	R279-2025-46232		4.307,67
18395	R279-2025-23999		4.307,72
18396	R279-2025-44362		4.308,11
18397	R279-2025-34083		4.308,28
18398	R279-2025-18975		4.309,02
18399	R279-2025-62383		4.309,05
18400	R279-2025-539		4.309,19
18401	R279-2025-9776		4.309,21
18402	R279-2025-48110		4.309,25
18403	R279-2025-19757		4.309,52
18404	R279-2025-43941		4.309,61
18405	R279-2025-24404		4.310,16
18406	R279-2025-19825		4.310,30
18407	R279-2025-34265		4.310,33
18408	R279-2025-45437		4.310,35
18409	R279-2025-49536		4.310,35
18410	R279-2025-44848		4.310,39

fonte: http://burc.regione.campania.it

BANDO IOSTUDIO 2024 A.S.2024/2025
GRADUATORIA PROVVISORIA

PROG	CODICE DOMANDA	NOTE PER GRADUATORIA	ISEE FINALE PER GRADUATORIA
18411	R279-2025-64058	Ammesso con riserva - Beneficiario non censito in SIDI. Pratica sanabile inoltrando attestato di frequenza scolastica 2024/2025 rilasciato dalla segreteria didattica	4.310,51
18412	R279-2025-8588		4.310,62
18413	R279-2025-23371		4.310,68
18414	R279-2025-24066		4.310,78
18415	R279-2025-43513		4.310,78
18416	R279-2025-26018		4.310,82
18417	R279-2025-35391		4.310,97
18418	R279-2025-57456		4.310,98
18419	R279-2025-48099		4.311,27
18420	R279-2025-48179		4.311,27
18421	R279-2025-13831		4.311,30
18422	R279-2025-43547		4.311,34
18423	R279-2025-11077		4.311,61
18424	R279-2025-11570		4.311,75
18425	R279-2025-52513		4.311,79
18426	R279-2025-25583		4.311,95
18427	R279-2025-29499		4.312,36
18428	R279-2025-32500		4.312,36
18429	R279-2025-52472		4.312,48
18430	R279-2025-36461		4.312,49
18431	R279-2025-54984		4.312,62
18432	R279-2025-52991		4.312,68
18433	R279-2025-32560		4.312,74
18434	R279-2025-47013		4.312,99
18435	R279-2025-44752		4.313,10
18436	R279-2025-10334		4.313,12
18437	R279-2025-16003		4.313,19
18438	R279-2025-16071		4.313,19
18439	R279-2025-29944		4.313,24
18440	R279-2025-21561		4.313,32
18441	R279-2025-17953		4.313,61
18442	R279-2025-23962		4.313,68
18443	R279-2025-46638		4.313,75
18444	R279-2025-51736		4.313,76
18445	R279-2025-43312		4.313,83
18446	R279-2025-43319		4.313,83
18447	R279-2025-53111		4.314,28
18448	R279-2025-53307		4.314,28
18449	R279-2025-49844		4.314,32
18450	R279-2025-25750		4.314,35

fonte: http://burc.regione.campania.it

BANDO IOSTUDIO 2024 A.S.2024/2025
GRADUATORIA PROVVISORIA

PROG	CODICE DOMANDA	NOTE PER GRADUATORIA	ISEE FINALE PER GRADUATORIA
18451	R279-2025-19735		4.314,40
18452	R279-2025-79		4.314,63
18453	R279-2025-22927		4.314,65
18454	R279-2025-11000		4.315,12
18455	R279-2025-14693		4.315,20
18456	R279-2025-30561		4.315,22
18457	R279-2025-63790		4.315,25
18458	R279-2025-22909		4.315,29
18459	R279-2025-36171		4.315,38
18460	R279-2025-36210		4.315,38
18461	R279-2025-36218		4.315,38
18462	R279-2025-40874		4.315,40
18463	R279-2025-22966		4.315,59
18464	R279-2025-3646		4.315,61
18465	R279-2025-6570		4.315,61
18466	R279-2025-40866		4.315,78
18467	R279-2025-2578		4.315,85
18468	R279-2025-1212		4.315,95
18469	R279-2025-53675		4.316,50
18470	R279-2025-53730		4.316,50
18471	R279-2025-12383		4.316,62
18472	R279-2025-12425		4.316,62
18473	R279-2025-23529		4.316,67
18474	R279-2025-59987		4.316,68
18475	R279-2025-24198		4.316,76
18476	R279-2025-6410		4.316,92
18477	R279-2025-8981		4.317,06
18478	R279-2025-37031		4.317,07
18479	R279-2025-16095		4.317,09
18480	R279-2025-42953		4.317,18
18481	R279-2025-55564		4.317,18
18482	R279-2025-25679		4.317,20
18483	R279-2025-39600		4.317,28
18484	R279-2025-1457		4.317,38
18485	R279-2025-1811		4.317,38
18486	R279-2025-24530		4.317,44
18487	R279-2025-25080		4.317,44
18488	R279-2025-53355		4.317,48
18489	R279-2025-36474		4.317,65
18490	R279-2025-7783		4.317,91
18491	R279-2025-780		4.317,92
18492	R279-2025-57154		4.317,97
18493	R279-2025-7237		4.318,03

fonte: http://burc.regione.campania.it

BANDO IOSTUDIO 2024 A.S.2024/2025
GRADUATORIA PROVVISORIA

PROG	CODICE DOMANDA	NOTE PER GRADUATORIA	ISEE FINALE PER GRADUATORIA
18494	R279-2025-60925		4.318,14
18495	R279-2025-47748		4.318,37
18496	R279-2025-56713		4.318,59
18497	R279-2025-24974		4.318,62
18498	R279-2025-25103		4.318,70
18499	R279-2025-65164		4.318,70
18500	R279-2025-56052		4.318,74
18501	R279-2025-14784		4.318,75
18502	R279-2025-14804		4.318,75
18503	R279-2025-46147		4.318,86
18504	R279-2025-54138		4.318,97
18505	R279-2025-21381		4.319,19
18506	R279-2025-21473		4.319,19
18507	R279-2025-20630		4.319,27
18508	R279-2025-10080		4.319,28
18509	R279-2025-419		4.319,72
18510	R279-2025-64242		4.319,77
18511	R279-2025-61486		4.319,88
18512	R279-2025-1622		4.319,92
18513	R279-2025-37994		4.320,15
18514	R279-2025-62433		4.320,15
18515	R279-2025-62505		4.320,15
18516	R279-2025-34859		4.320,38
18517	R279-2025-14463		4.320,67
18518	R279-2025-17813		4.320,73
18519	R279-2025-27464		4.320,73
18520	R279-2025-27516		4.320,73
18521	R279-2025-30786		4.320,73
18522	R279-2025-24976		4.320,77
18523	R279-2025-7036		4.320,95
18524	R279-2025-7110		4.320,95
18525	R279-2025-36538		4.320,95
18526	R279-2025-46229		4.320,98
18527	R279-2025-46241		4.320,98
18528	R279-2025-55583		4.321,02
18529	R279-2025-48965		4.321,05
18530	R279-2025-48999		4.321,05
18531	R279-2025-49022		4.321,05
18532	R279-2025-51869		4.321,08
18533	R279-2025-42142		4.321,13
18534	R279-2025-42171		4.321,13
18535	R279-2025-3213		4.321,14
18536	R279-2025-1739		4.321,16

fonte: http://burc.regione.campania.it

BANDO IOSTUDIO 2024 A.S.2024/2025
GRADUATORIA PROVVISORIA

PROG	CODICE DOMANDA	NOTE PER GRADUATORIA	ISEE FINALE PER GRADUATORIA
18537	R279-2025-1915		4.321,16
18538	R279-2025-33857		4.321,43
18539	R279-2025-52015		4.321,55
18540	R279-2025-29235		4.321,58
18541	R279-2025-62143		4.321,69
18542	R279-2025-40578		4.321,95
18543	R279-2025-40631		4.321,95
18544	R279-2025-11282		4.322,03
18545	R279-2025-18440		4.322,06
18546	R279-2025-18459		4.322,06
18547	R279-2025-58138		4.322,20
18548	R279-2025-27767		4.322,34
18549	R279-2025-27809		4.322,34
18550	R279-2025-11321		4.322,36
18551	R279-2025-18856		4.322,54
18552	R279-2025-20409		4.323,12
18553	R279-2025-23739		4.323,18
18554	R279-2025-2749		4.323,37
18555	R279-2025-45013		4.323,37
18556	R279-2025-23315		4.323,50
18557	R279-2025-39079		4.323,93
18558	R279-2025-42329		4.323,99
18559	R279-2025-6711		4.324,14
18560	R279-2025-45293		4.324,20
18561	R279-2025-20466		4.324,23
18562	R279-2025-46665		4.324,47
18563	R279-2025-50085		4.324,47
18564	R279-2025-27932		4.324,66
18565	R279-2025-45753		4.324,89
18566	R279-2025-46825		4.325,00
18567	R279-2025-7474		4.325,29
18568	R279-2025-5790		4.325,56
18569	R279-2025-5974		4.325,56
18570	R279-2025-59984		4.325,61
18571	R279-2025-60802		4.325,61
18572	R279-2025-1183		4.325,79
18573	R279-2025-60315		4.325,89
18574	R279-2025-32465		4.325,90
18575	R279-2025-20766		4.325,98
18576	R279-2025-24591		4.325,99
18577	R279-2025-53065		4.326,07
18578	R279-2025-20217		4.326,08
18579	R279-2025-52937		4.326,18

fonte: http://burc.regione.campania.it

PROG	CODICE DOMANDA	NOTE PER GRADUATORIA	ISEE FINALE PER GRADUATORIA
18580	R279-2025-64888		4.326,18
18581	R279-2025-47328		4.326,21
18582	R279-2025-38439		4.326,38
18583	R279-2025-11409		4.326,45
18584	R279-2025-46552		4.326,48
18585	R279-2025-46583		4.326,48
18586	R279-2025-6828		4.326,60
18587	R279-2025-36247		4.326,75
18588	R279-2025-38663		4.326,96
18589	R279-2025-45576		4.326,96
18590	R279-2025-45590		4.326,96
18591	R279-2025-20550		4.326,99
18592	R279-2025-53239		4.327,02
18593	R279-2025-48546		4.327,17
18594	R279-2025-37373		4.327,41
18595	R279-2025-2109		4.327,81
18596	R279-2025-3854		4.327,84
18597	R279-2025-46863		4.327,85
18598	R279-2025-46918		4.327,85
18599	R279-2025-24456		4.327,89
18600	R279-2025-33295		4.327,94
18601	R279-2025-44201		4.327,97
18602	R279-2025-59959		4.328,13
18603	R279-2025-3201		4.328,66
18604	R279-2025-6160		4.328,66
18605	R279-2025-48065		4.328,66
18606	R279-2025-50623		4.328,66
18607	R279-2025-22367		4.328,72
18608	R279-2025-22712		4.328,86
18609	R279-2025-18013		4.329,09
18610	R279-2025-31088		4.329,12
18611	R279-2025-24925		4.329,41
18612	R279-2025-30210		4.329,41
18613	R279-2025-35013		4.329,55
18614	R279-2025-54072		4.329,76
18615	R279-2025-6816		4.330,25
18616	R279-2025-26976		4.330,26
18617	R279-2025-27433		4.330,45
18618	R279-2025-20004		4.330,50
18619	R279-2025-59550		4.330,80
18620	R279-2025-52620		4.330,89
18621	R279-2025-7236		4.331,23
18622	R279-2025-54325		4.331,23

fonte: http://burc.regione.campania.it

PROG	CODICE DOMANDA	NOTE PER GRADUATORIA	ISEE FINALE PER GRADUATORIA
18623	R279-2025-54351		4.331,23
18624	R279-2025-8977		4.331,30
18625	R279-2025-27484		4.331,66
18626	R279-2025-38326		4.331,71
18627	R279-2025-38696		4.331,76
18628	R279-2025-17019		4.331,85
18629	R279-2025-32412		4.332,07
18630	R279-2025-25666		4.332,16
18631	R279-2025-25732		4.332,16
18632	R279-2025-25783		4.332,16
18633	R279-2025-18799		4.332,45
18634	R279-2025-42557		4.332,85
18635	R279-2025-42574		4.332,85
18636	R279-2025-40773		4.333,07
18637	R279-2025-50225		4.333,07
18638	R279-2025-61203		4.333,12
18639	R279-2025-13724		4.333,33
18640	R279-2025-57047		4.333,71
18641	R279-2025-42235		4.333,74
18642	R279-2025-857		4.333,77
18643	R279-2025-1070		4.333,77
18644	R279-2025-14654		4.333,98
18645	R279-2025-58682		4.334,16
18646	R279-2025-4516		4.334,31
18647	R279-2025-13075		4.334,31
18648	R279-2025-17214		4.334,31
18649	R279-2025-28085		4.334,31
18650	R279-2025-29705		4.334,31
18651	R279-2025-51702		4.334,31
18652	R279-2025-53243		4.334,31
18653	R279-2025-58189		4.334,31
18654	R279-2025-58831		4.334,31
18655	R279-2025-52393		4.334,61
18656	R279-2025-7812		4.334,68
18657	R279-2025-63827		4.334,69
18658	R279-2025-7604		4.335,05
18659	R279-2025-31972		4.335,08
18660	R279-2025-31983		4.335,08
18661	R279-2025-4732		4.335,19
18662	R279-2025-4773		4.335,19
18663	R279-2025-46300		4.335,21
18664	R279-2025-26998		4.335,23
18665	R279-2025-10782		4.335,29

fonte: http://burc.regione.campania.it

BANDO IOSTUDIO 2024 A.S.2024/2025
GRADUATORIA PROVVISORIA

PROG	CODICE DOMANDA	NOTE PER GRADUATORIA	ISEE FINALE PER GRADUATORIA
18666	R279-2025-53510		4.335,32
18667	R279-2025-12235		4.335,37
18668	R279-2025-15079		4.335,37
18669	R279-2025-48096		4.335,38
18670	R279-2025-29268		4.335,49
18671	R279-2025-42481		4.335,51
18672	R279-2025-42509		4.335,51
18673	R279-2025-9111		4.335,67
18674	R279-2025-62499		4.335,76
18675	R279-2025-36730		4.335,77
18676	R279-2025-36750		4.335,77
18677	R279-2025-21877		4.335,79
18678	R279-2025-28800		4.336,71
18679	R279-2025-36643		4.336,72
18680	R279-2025-55284		4.336,72
18681	R279-2025-31154		4.336,78
18682	R279-2025-24951		4.336,99
18683	R279-2025-31250		4.337,58
18684	R279-2025-24058		4.337,59
18685	R279-2025-24203		4.337,59
18686	R279-2025-17241		4.337,71
18687	R279-2025-22343		4.337,80
18688	R279-2025-22407		4.337,80
18689	R279-2025-1754		4.337,85
18690	R279-2025-62436		4.337,94
18691	R279-2025-35325		4.337,99
18692	R279-2025-11325		4.338,27
18693	R279-2025-46115		4.338,31
18694	R279-2025-46196		4.338,31
18695	R279-2025-19		4.338,78
18696	R279-2025-43721		4.338,78
18697	R279-2025-25983		4.338,82
18698	R279-2025-28408	Ammesso con riserva - Beneficiario non censito in SIDI. Pratica sanabile inoltrando attestato di frequenza scolastica 2024/2025 rilasciato dalla segreteria didattica	4.338,85
18699	R279-2025-28629		4.338,85
18700	R279-2025-17504		4.339,02
18701	R279-2025-18758		4.339,02
18702	R279-2025-62301		4.339,47
18703	R279-2025-62336		4.339,47
18704	R279-2025-48		4.339,51
18705	R279-2025-33638		4.340,33

fonte: http://burc.regione.campania.it

BANDO IOSTUDIO 2024 A.S.2024/2025
GRADUATORIA PROVVISORIA

PROG	CODICE DOMANDA	NOTE PER GRADUATORIA	ISEE FINALE PER GRADUATORIA
18706	R279-2025-33694		4.340,33
18707	R279-2025-33717		4.340,33
18708	R279-2025-50106		4.340,51
18709	R279-2025-5620		4.340,65
18710	R279-2025-22455		4.340,65
18711	R279-2025-32570		4.340,66
18712	R279-2025-10277		4.341,06
18713	R279-2025-25681		4.341,12
18714	R279-2025-28349		4.341,18
18715	R279-2025-28554		4.341,18
18716	R279-2025-28608		4.341,18
18717	R279-2025-2042		4.341,30
18718	R279-2025-50287		4.341,49
18719	R279-2025-15164		4.341,58
18720	R279-2025-25005		4.341,87
18721	R279-2025-40503		4.341,90
18722	R279-2025-15480		4.342,03
18723	R279-2025-39333		4.342,04
18724	R279-2025-11895		4.342,07
18725	R279-2025-3075		4.342,16
18726	R279-2025-4122		4.342,16
18727	R279-2025-8769		4.342,16
18728	R279-2025-39941		4.342,28
18729	R279-2025-39949		4.342,28
18730	R279-2025-56083		4.342,31
18731	R279-2025-40743		4.342,35
18732	R279-2025-55212		4.342,62
18733	R279-2025-55595		4.342,62
18734	R279-2025-3167		4.342,65
18735	R279-2025-22495		4.342,70
18736	R279-2025-32858		4.343,09
18737	R279-2025-4631		4.343,17
18738	R279-2025-57810		4.343,23
18739	R279-2025-57838		4.343,23
18740	R279-2025-23604		4.343,24
18741	R279-2025-10778		4.343,31
18742	R279-2025-58036		4.343,31
18743	R279-2025-40991		4.343,61
18744	R279-2025-47621		4.343,70
18745	R279-2025-7807		4.343,74
18746	R279-2025-55644		4.343,87
18747	R279-2025-10081		4.343,90
18748	R279-2025-10126		4.343,90

fonte: http://burc.regione.campania.it

BANDO IOSTUDIO 2024 A.S.2024/2025
GRADUATORIA PROVVISORIA

PROG	CODICE DOMANDA	NOTE PER GRADUATORIA	ISEE FINALE PER GRADUATORIA
18749	R279-2025-19641		4.343,90
18750	R279-2025-775		4.343,95
18751	R279-2025-34610		4.344,07
18752	R279-2025-14325		4.344,27
18753	R279-2025-11285		4.344,53
18754	R279-2025-57768		4.344,53
18755	R279-2025-22870		4.344,78
18756	R279-2025-54286		4.345,10
18757	R279-2025-12797		4.345,62
18758	R279-2025-43774		4.345,71
18759	R279-2025-43863		4.345,71
18760	R279-2025-37429		4.345,80
18761	R279-2025-8081		4.345,86
18762	R279-2025-34786		4.345,93
18763	R279-2025-50591		4.345,97
18764	R279-2025-52638		4.346,02
18765	R279-2025-40941		4.346,34
18766	R279-2025-18946		4.346,54
18767	R279-2025-17395		4.346,59
18768	R279-2025-17417		4.346,59
18769	R279-2025-14171		4.346,96
18770	R279-2025-6760		4.347,15
18771	R279-2025-11027		4.347,15
18772	R279-2025-3437		4.347,32
18773	R279-2025-56534		4.347,56
18774	R279-2025-40423		4.347,61
18775	R279-2025-40439		4.347,61
18776	R279-2025-25514		4.347,97
18777	R279-2025-45574		4.348,33
18778	R279-2025-17883		4.348,53
18779	R279-2025-51301		4.348,67
18780	R279-2025-18697		4.348,72
18781	R279-2025-33224		4.348,82
18782	R279-2025-35073		4.348,82
18783	R279-2025-64480		4.348,95
18784	R279-2025-64517		4.348,95
18785	R279-2025-52788		4.349,05
18786	R279-2025-34500		4.349,25
18787	R279-2025-64276		4.349,35
18788	R279-2025-41040		4.349,51
18789	R279-2025-10143		4.349,69
18790	R279-2025-10160		4.349,69
18791	R279-2025-10842		4.349,78

fonte: http://burc.regione.campania.it

BANDO IOSTUDIO 2024 A.S.2024/2025
GRADUATORIA PROVVISORIA

PROG	CODICE DOMANDA	NOTE PER GRADUATORIA	ISEE FINALE PER GRADUATORIA
18792	R279-2025-10930		4.349,78
18793	R279-2025-9574		4.350,00
18794	R279-2025-56490		4.350,32
18795	R279-2025-7287		4.350,37
18796	R279-2025-7406		4.350,37
18797	R279-2025-38237		4.350,38
18798	R279-2025-38244		4.350,38
18799	R279-2025-30857		4.350,41
18800	R279-2025-31696		4.350,41
18801	R279-2025-20041		4.350,57
18802	R279-2025-45142		4.350,57
18803	R279-2025-11138		4.350,79
18804	R279-2025-1073		4.350,81
18805	R279-2025-13628		4.350,81
18806	R279-2025-14718		4.350,89
18807	R279-2025-25575		4.350,98
18808	R279-2025-98		4.351,01
18809	R279-2025-15926		4.351,02
18810	R279-2025-58414		4.351,25
18811	R279-2025-31034		4.351,58
18812	R279-2025-4100		4.351,63
18813	R279-2025-56396		4.351,65
18814	R279-2025-43519		4.351,77
18815	R279-2025-39314		4.351,96
18816	R279-2025-19889		4.352,00
18817	R279-2025-19985		4.352,00
18818	R279-2025-20015		4.352,00
18819	R279-2025-36096		4.352,11
18820	R279-2025-31689		4.352,26
18821	R279-2025-6857		4.352,30
18822	R279-2025-26909		4.352,40
18823	R279-2025-18033		4.352,44
18824	R279-2025-17878		4.352,45
18825	R279-2025-37769		4.352,45
18826	R279-2025-30524		4.352,64
18827	R279-2025-46288		4.352,84
18828	R279-2025-32653		4.352,85
18829	R279-2025-18995		4.352,87
18830	R279-2025-59448		4.353,25
18831	R279-2025-60040		4.353,57
18832	R279-2025-60061		4.353,57
18833	R279-2025-9842		4.353,89
18834	R279-2025-10388		4.353,94

fonte: http://burc.regione.campania.it

BANDO IOSTUDIO 2024 A.S.2024/2025
GRADUATORIA PROVVISORIA

PROG	CODICE DOMANDA	NOTE PER GRADUATORIA	ISEE FINALE PER GRADUATORIA
18835	R279-2025-43082		4.354,14
18836	R279-2025-19518		4.354,39
18837	R279-2025-45109		4.354,41
18838	R279-2025-15988		4.354,43
18839	R279-2025-16141		4.354,55
18840	R279-2025-2685		4.355,39
18841	R279-2025-4463		4.355,74
18842	R279-2025-6239		4.355,74
18843	R279-2025-53333		4.356,13
18844	R279-2025-62678		4.356,13
18845	R279-2025-26833		4.356,58
18846	R279-2025-26836		4.356,58
18847	R279-2025-32132		4.356,58
18848	R279-2025-48793		4.356,79
18849	R279-2025-40343		4.357,10
18850	R279-2025-43034		4.357,35
18851	R279-2025-2252		4.357,37
18852	R279-2025-26661		4.357,40
18853	R279-2025-63519		4.358,11
18854	R279-2025-58731		4.358,33
18855	R279-2025-40519		4.358,38
18856	R279-2025-344		4.358,45
18857	R279-2025-470		4.358,45
18858	R279-2025-20598		4.358,45
18859	R279-2025-41734		4.358,54
18860	R279-2025-62840		4.358,70
18861	R279-2025-49348		4.358,76
18862	R279-2025-49493		4.358,76
18863	R279-2025-19000		4.358,82
18864	R279-2025-29846		4.358,94
18865	R279-2025-20181		4.359,14
18866	R279-2025-30648		4.359,36
18867	R279-2025-54312		4.359,45
18868	R279-2025-5371		4.359,66
18869	R279-2025-46634		4.359,77
18870	R279-2025-27344		4.360,00
18871	R279-2025-27360		4.360,00
18872	R279-2025-23923		4.360,18
18873	R279-2025-22746	Ammesso con riserva - Beneficiario non censito in SIDI. Pratica sanabile inoltrando attestato di frequenza scolastica 2024/2025 rilasciato dalla segreteria didattica	4.360,48
18874	R279-2025-15993		4.360,65

fonte: http://burc.regione.campania.it

BANDO IOSTUDIO 2024 A.S.2024/2025
GRADUATORIA PROVVISORIA

PROG	CODICE DOMANDA	NOTE PER GRADUATORIA	ISEE FINALE PER GRADUATORIA
18875	R279-2025-2910		4.360,78
18876	R279-2025-2988		4.360,78
18877	R279-2025-42118		4.360,98
18878	R279-2025-24043		4.361,05
18879	R279-2025-5854		4.361,15
18880	R279-2025-21269		4.361,15
18881	R279-2025-36752		4.361,15
18882	R279-2025-52911		4.361,55
18883	R279-2025-48996		4.361,70
18884	R279-2025-51307		4.361,70
18885	R279-2025-41279		4.361,78
18886	R279-2025-3129		4.361,79
18887	R279-2025-6006		4.361,79
18888	R279-2025-22939		4.361,91
18889	R279-2025-7619		4.362,36
18890	R279-2025-38940		4.362,53
18891	R279-2025-40103		4.362,53
18892	R279-2025-21264		4.362,60
18893	R279-2025-21308		4.362,60
18894	R279-2025-6131		4.362,75
18895	R279-2025-18732		4.362,75
18896	R279-2025-58708		4.362,78
18897	R279-2025-10528		4.363,01
18898	R279-2025-28475		4.363,01
18899	R279-2025-45292		4.363,45
18900	R279-2025-1837		4.363,50
18901	R279-2025-28704		4.363,75
18902	R279-2025-45994		4.363,84
18903	R279-2025-16192		4.364,07
18904	R279-2025-5316		4.364,46
18905	R279-2025-45226		4.364,51
18906	R279-2025-36438		4.364,83
18907	R279-2025-43390		4.364,83
18908	R279-2025-7683		4.364,92
18909	R279-2025-9820		4.365,04
18910	R279-2025-9861		4.365,04
18911	R279-2025-29365		4.365,04
18912	R279-2025-29603		4.365,05
18913	R279-2025-42012		4.365,20
18914	R279-2025-42030		4.365,20
18915	R279-2025-53328		4.365,45
18916	R279-2025-59916		4.365,69
18917	R279-2025-49990		4.365,85

fonte: http://burc.regione.campania.it

BANDO IOSTUDIO 2024 A.S.2024/2025
GRADUATORIA PROVVISORIA

PROG	CODICE DOMANDA	NOTE PER GRADUATORIA	ISEE FINALE PER GRADUATORIA
18918	R279-2025-51650		4.366,03
18919	R279-2025-51689		4.366,03
18920	R279-2025-51739		4.366,03
18921	R279-2025-9311		4.366,18
18922	R279-2025-28168		4.366,32
18923	R279-2025-28213		4.366,32
18924	R279-2025-28242		4.366,32
18925	R279-2025-5332		4.366,42
18926	R279-2025-25450		4.366,48
18927	R279-2025-33047		4.366,56
18928	R279-2025-55632		4.366,58
18929	R279-2025-7752		4.366,88
18930	R279-2025-34946		4.366,89
18931	R279-2025-34981		4.366,89
18932	R279-2025-65491		4.366,89
18933	R279-2025-65476		4.367,08
18934	R279-2025-48284		4.367,14
18935	R279-2025-31299		4.367,34
18936	R279-2025-28181		4.367,36
18937	R279-2025-18081		4.367,64
18938	R279-2025-16404		4.367,66
18939	R279-2025-12445		4.367,86
18940	R279-2025-49090		4.367,87
18941	R279-2025-32544		4.367,88
18942	R279-2025-15310		4.367,89
18943	R279-2025-16191		4.367,89
18944	R279-2025-21484		4.367,91
18945	R279-2025-21538		4.367,91
18946	R279-2025-20474		4.368,24
18947	R279-2025-58205		4.368,24
18948	R279-2025-342		4.368,63
18949	R279-2025-26101		4.369,12
18950	R279-2025-13845		4.369,19
18951	R279-2025-14553		4.369,23
18952	R279-2025-3969		4.369,44
18953	R279-2025-32935		4.369,45
18954	R279-2025-40324		4.369,52
18955	R279-2025-45373		4.369,93
18956	R279-2025-45410		4.369,93
18957	R279-2025-7872		4.369,94
18958	R279-2025-10262		4.370,00
18959	R279-2025-10265		4.370,00
18960	R279-2025-57639		4.370,11

fonte: http://burc.regione.campania.it

BANDO IOSTUDIO 2024 A.S.2024/2025
GRADUATORIA PROVVISORIA

PROG	CODICE DOMANDA	NOTE PER GRADUATORIA	ISEE FINALE PER GRADUATORIA
18961	R279-2025-13135		4.370,31
18962	R279-2025-40456		4.370,31
18963	R279-2025-28404		4.370,41
18964	R279-2025-7026		4.370,59
18965	R279-2025-37259		4.370,67
18966	R279-2025-63511		4.370,70
18967	R279-2025-8584		4.370,99
18968	R279-2025-65328		4.370,99
18969	R279-2025-25629		4.371,05
18970	R279-2025-54460		4.371,54
18971	R279-2025-17514		4.371,89
18972	R279-2025-280		4.372,07
18973	R279-2025-3993		4.372,07
18974	R279-2025-4035		4.372,07
18975	R279-2025-38650		4.372,07
18976	R279-2025-56522		4.372,56
18977	R279-2025-14410		4.372,59
18978	R279-2025-20921		4.372,96
18979	R279-2025-13471		4.372,99
18980	R279-2025-61342		4.373,05
18981	R279-2025-63043		4.373,09
18982	R279-2025-63085		4.373,09
18983	R279-2025-63163		4.373,09
18984	R279-2025-23646		4.373,38
18985	R279-2025-12685		4.373,41
18986	R279-2025-12796		4.373,41
18987	R279-2025-39403		4.373,43
18988	R279-2025-47722		4.373,85
18989	R279-2025-52642		4.373,85
18990	R279-2025-52721		4.373,85
18991	R279-2025-46193		4.373,92
18992	R279-2025-32803		4.374,00
18993	R279-2025-39196		4.374,06
18994	R279-2025-38791		4.374,11
18995	R279-2025-41200		4.374,23
18996	R279-2025-41218		4.374,23
18997	R279-2025-59154		4.374,28
18998	R279-2025-6246		4.374,31
18999	R279-2025-33853		4.374,39
19000	R279-2025-54859		4.374,49
19001	R279-2025-1806		4.374,65
19002	R279-2025-39580		4.374,65
19003	R279-2025-39597		4.374,65

fonte: http://burc.regione.campania.it

BANDO IOSTUDIO 2024 A.S.2024/2025
GRADUATORIA PROVVISORIA

PROG	CODICE DOMANDA	NOTE PER GRADUATORIA	ISEE FINALE PER GRADUATORIA
19004	R279-2025-20937		4.374,67
19005	R279-2025-55628		4.375,00
19006	R279-2025-24808		4.375,08
19007	R279-2025-45100		4.375,45
19008	R279-2025-15125	Ammesso con riserva - Beneficiario non censito in SIDI. Pratica sanabile inoltrando attestato di frequenza scolastica 2024/2025 rilasciato dalla segreteria didattica	4.375,56
19009	R279-2025-42736		4.375,58
19010	R279-2025-53417		4.375,94
19011	R279-2025-4533		4.376,02
19012	R279-2025-4642		4.376,02
19013	R279-2025-45605		4.376,17
19014	R279-2025-45623		4.376,17
19015	R279-2025-25755		4.376,28
19016	R279-2025-41254		4.376,34
19017	R279-2025-14503		4.376,43
19018	R279-2025-15770		4.376,43
19019	R279-2025-26973		4.376,43
19020	R279-2025-50910		4.376,43
19021	R279-2025-4005		4.376,44
19022	R279-2025-40494		4.376,54
19023	R279-2025-49253		4.376,59
19024	R279-2025-13162		4.376,62
19025	R279-2025-17243		4.376,83
19026	R279-2025-17267		4.376,83
19027	R279-2025-19704		4.376,83
19028	R279-2025-19923		4.376,83
19029	R279-2025-12849		4.376,90
19030	R279-2025-8204		4.376,92
19031	R279-2025-46996		4.376,96
19032	R279-2025-31672		4.377,02
19033	R279-2025-20215		4.377,03
19034	R279-2025-6078		4.377,07
19035	R279-2025-11994		4.377,10
19036	R279-2025-12023		4.377,10
19037	R279-2025-40877		4.377,26
19038	R279-2025-26009		4.377,64
19039	R279-2025-62824		4.377,64
19040	R279-2025-13919		4.377,76
19041	R279-2025-20515		4.377,83
19042	R279-2025-21830		4.377,94
19043	R279-2025-18661		4.377,97

fonte: http://burc.regione.campania.it

BANDO IOSTUDIO 2024 A.S.2024/2025
GRADUATORIA PROVVISORIA

PROG	CODICE DOMANDA	NOTE PER GRADUATORIA	ISEE FINALE PER GRADUATORIA
19044	R279-2025-4131		4.378,46
19045	R279-2025-20787		4.378,61
19046	R279-2025-5930		4.378,62
19047	R279-2025-36110		4.378,67
19048	R279-2025-34688		4.378,94
19049	R279-2025-28498		4.378,98
19050	R279-2025-9049		4.379,19
19051	R279-2025-9104		4.379,19
19052	R279-2025-64352		4.379,32
19053	R279-2025-31030		4.379,38
19054	R279-2025-41202		4.379,41
19055	R279-2025-58275		4.379,41
19056	R279-2025-58402		4.379,41
19057	R279-2025-61092		4.379,41
19058	R279-2025-32262		4.379,42
19059	R279-2025-38975		4.379,61
19060	R279-2025-34589		4.379,68
19061	R279-2025-52974		4.379,85
19062	R279-2025-52980		4.379,85
19063	R279-2025-20080		4.379,86
19064	R279-2025-5870		4.380,00
19065	R279-2025-42204		4.380,08
19066	R279-2025-42229		4.380,08
19067	R279-2025-45883		4.380,33
19068	R279-2025-55391		4.380,36
19069	R279-2025-63918		4.380,47
19070	R279-2025-63930		4.380,47
19071	R279-2025-51249		4.380,63
19072	R279-2025-51317		4.380,63
19073	R279-2025-17641		4.380,77
19074	R279-2025-17669		4.380,77
19075	R279-2025-38322		4.380,98
19076	R279-2025-50431		4.380,98
19077	R279-2025-53676		4.380,99
19078	R279-2025-15900		4.381,08
19079	R279-2025-7483		4.381,47
19080	R279-2025-42070		4.381,53
19081	R279-2025-47732		4.381,53
19082	R279-2025-59946		4.381,58
19083	R279-2025-20955		4.382,11
19084	R279-2025-21018		4.382,11
19085	R279-2025-53686		4.382,20
19086	R279-2025-53746		4.382,20

fonte: http://burc.regione.campania.it

BANDO IOSTUDIO 2024 A.S.2024/2025
GRADUATORIA PROVVISORIA

PROG	CODICE DOMANDA	NOTE PER GRADUATORIA	ISEE FINALE PER GRADUATORIA
19087	R279-2025-21995		4.382,28
19088	R279-2025-55969		4.382,35
19089	R279-2025-10017		4.382,39
19090	R279-2025-63710		4.382,47
19091	R279-2025-62168		4.382,52
19092	R279-2025-23316		4.382,54
19093	R279-2025-41925		4.382,79
19094	R279-2025-8745		4.382,80
19095	R279-2025-54361		4.382,95
19096	R279-2025-54379		4.382,95
19097	R279-2025-9875		4.383,15
19098	R279-2025-21762		4.383,33
19099	R279-2025-36909		4.383,33
19100	R279-2025-42433		4.383,33
19101	R279-2025-48860		4.383,33
19102	R279-2025-50777		4.383,33
19103	R279-2025-61126		4.383,39
19104	R279-2025-5234		4.383,47
19105	R279-2025-5343		4.383,47
19106	R279-2025-62190		4.383,50
19107	R279-2025-62250		4.383,50
19108	R279-2025-21530		4.383,61
19109	R279-2025-27467		4.383,61
19110	R279-2025-52142		4.383,63
19111	R279-2025-15719		4.383,66
19112	R279-2025-56901		4.383,84
19113	R279-2025-43515		4.383,88
19114	R279-2025-18756		4.383,92
19115	R279-2025-17546		4.383,96
19116	R279-2025-10505		4.384,08
19117	R279-2025-9799		4.384,35
19118	R279-2025-11708		4.384,35
19119	R279-2025-36467		4.384,71
19120	R279-2025-9765		4.384,92
19121	R279-2025-9868		4.384,92
19122	R279-2025-57299		4.385,00
19123	R279-2025-27804		4.385,33
19124	R279-2025-39359		4.385,37
19125	R279-2025-39413		4.385,37
19126	R279-2025-60599		4.385,43
19127	R279-2025-6925		4.385,71
19128	R279-2025-62970		4.385,77
19129	R279-2025-39604		4.385,94

fonte: http://burc.regione.campania.it

BANDO IOSTUDIO 2024 A.S.2024/2025
GRADUATORIA PROVVISORIA

PROG	CODICE DOMANDA	NOTE PER GRADUATORIA	ISEE FINALE PER GRADUATORIA
19130	R279-2025-58670		4.386,22
19131	R279-2025-65355		4.386,59
19132	R279-2025-32707		4.386,91
19133	R279-2025-40958		4.387,10
19134	R279-2025-26977		4.387,26
19135	R279-2025-52689		4.387,26
19136	R279-2025-24918		4.387,41
19137	R279-2025-49397		4.387,59
19138	R279-2025-1074		4.387,64
19139	R279-2025-37728		4.387,65
19140	R279-2025-37764		4.387,65
19141	R279-2025-3141		4.387,71
19142	R279-2025-20539		4.387,75
19143	R279-2025-46052		4.387,90
19144	R279-2025-17505		4.388,21
19145	R279-2025-28994		4.388,36
19146	R279-2025-29001		4.388,36
19147	R279-2025-17862		4.388,72
19148	R279-2025-56591		4.388,74
19149	R279-2025-40370		4.388,78
19150	R279-2025-61039		4.388,78
19151	R279-2025-47422		4.388,82
19152	R279-2025-9353		4.388,85
19153	R279-2025-17157		4.388,85
19154	R279-2025-34380		4.388,86
19155	R279-2025-42536		4.389,17
19156	R279-2025-28118		4.389,22
19157	R279-2025-43110		4.389,43
19158	R279-2025-55223		4.389,43
19159	R279-2025-35046		4.389,71
19160	R279-2025-39749		4.389,80
19161	R279-2025-14269		4.389,81
19162	R279-2025-5545		4.389,84
19163	R279-2025-5631		4.389,84
19164	R279-2025-17091		4.390,16
19165	R279-2025-27012		4.390,18
19166	R279-2025-16109		4.390,20
19167	R279-2025-16187		4.390,20
19168	R279-2025-50603		4.390,20
19169	R279-2025-48682		4.390,38
19170	R279-2025-47902		4.390,65
19171	R279-2025-32737		4.390,67
19172	R279-2025-6588		4.390,81

fonte: http://burc.regione.campania.it

BANDO IOSTUDIO 2024 A.S.2024/2025
GRADUATORIA PROVVISORIA

PROG	CODICE DOMANDA	NOTE PER GRADUATORIA	ISEE FINALE PER GRADUATORIA
19173	R279-2025-57905		4.390,82
19174	R279-2025-11586		4.390,88
19175	R279-2025-41261		4.390,90
19176	R279-2025-59516		4.391,18
19177	R279-2025-45675		4.391,29
19178	R279-2025-6117		4.391,67
19179	R279-2025-3281		4.391,80
19180	R279-2025-39405		4.392,14
19181	R279-2025-3996		4.392,36
19182	R279-2025-40454		4.392,36
19183	R279-2025-21644		4.392,37
19184	R279-2025-24379		4.392,37
19185	R279-2025-48169		4.392,51
19186	R279-2025-48256		4.392,51
19187	R279-2025-41818		4.392,63
19188	R279-2025-2029	Ammesso con riserva - Beneficiario non censito in SIDI. Pratica sanabile inoltrando attestato di frequenza scolastica 2024/2025 rilasciato dalla segreteria didattica	4.392,68
19189	R279-2025-8392		4.392,68
19190	R279-2025-12025		4.392,68
19191	R279-2025-12467		4.392,68
19192	R279-2025-14438		4.392,68
19193	R279-2025-15636		4.392,68
19194	R279-2025-17522		4.392,68
19195	R279-2025-21215		4.392,68
19196	R279-2025-23493		4.392,68
19197	R279-2025-23498		4.392,68
19198	R279-2025-23539		4.392,68
19199	R279-2025-23881		4.392,68
19200	R279-2025-24715		4.392,68
19201	R279-2025-29732		4.392,68
19202	R279-2025-41858		4.392,68
19203	R279-2025-46515		4.392,68
19204	R279-2025-56365		4.392,68
19205	R279-2025-42117		4.393,00
19206	R279-2025-14305		4.393,12
19207	R279-2025-11035		4.393,24
19208	R279-2025-41695		4.393,25
19209	R279-2025-64740		4.393,42
19210	R279-2025-38574		4.393,75
19211	R279-2025-55191		4.393,91
19212	R279-2025-16006		4.393,99

fonte: http://burc.regione.campania.it

BANDO IOSTUDIO 2024 A.S.2024/2025
GRADUATORIA PROVVISORIA

PROG	CODICE DOMANDA	NOTE PER GRADUATORIA	ISEE FINALE PER GRADUATORIA
19213	R279-2025-59425		4.394,12
19214	R279-2025-20931		4.394,24
19215	R279-2025-1145		4.394,31
19216	R279-2025-1232		4.394,31
19217	R279-2025-49783		4.394,31
19218	R279-2025-55751		4.394,34
19219	R279-2025-582		4.394,47
19220	R279-2025-37602		4.394,59
19221	R279-2025-10493		4.394,72
19222	R279-2025-10508		4.394,72
19223	R279-2025-4502		4.395,12
19224	R279-2025-7318		4.395,12
19225	R279-2025-50067		4.395,12
19226	R279-2025-50595		4.395,12
19227	R279-2025-442		4.395,17
19228	R279-2025-29081		4.395,18
19229	R279-2025-25940		4.395,27
19230	R279-2025-6910		4.395,29
19231	R279-2025-62477		4.395,38
19232	R279-2025-43492		4.395,74
19233	R279-2025-38550		4.395,94
19234	R279-2025-2420		4.396,05
19235	R279-2025-10564		4.396,18
19236	R279-2025-56386		4.396,18
19237	R279-2025-22229		4.396,20
19238	R279-2025-22284		4.396,20
19239	R279-2025-48538		4.396,37
19240	R279-2025-49035		4.396,42
19241	R279-2025-49103		4.396,42
19242	R279-2025-46985		4.396,57
19243	R279-2025-48941		4.396,57
19244	R279-2025-13449		4.396,58
19245	R279-2025-8103		4.396,62
19246	R279-2025-59120		4.396,62
19247	R279-2025-51627		4.396,85
19248	R279-2025-26223		4.397,07
19249	R279-2025-62553		4.397,08
19250	R279-2025-62591		4.397,08
19251	R279-2025-45712		4.397,12
19252	R279-2025-65312		4.397,12
19253	R279-2025-33152		4.397,31
19254	R279-2025-4962		4.397,54
19255	R279-2025-24890		4.397,55

fonte: http://burc.regione.campania.it

BANDO IOSTUDIO 2024 A.S.2024/2025
GRADUATORIA PROVVISORIA

PROG	CODICE DOMANDA	NOTE PER GRADUATORIA	ISEE FINALE PER GRADUATORIA
19256	R279-2025-25151		4.397,55
19257	R279-2025-146		4.397,97
19258	R279-2025-249		4.398,04
19259	R279-2025-39502		4.398,24
19260	R279-2025-39546		4.398,24
19261	R279-2025-21172		4.398,37
19262	R279-2025-57504		4.398,63
19263	R279-2025-8152		4.398,70
19264	R279-2025-22921		4.398,73
19265	R279-2025-65485		4.398,73
19266	R279-2025-13862		4.398,82
19267	R279-2025-43052		4.399,02
19268	R279-2025-32450		4.399,49
19269	R279-2025-43762		4.399,53
19270	R279-2025-31855		4.399,59
19271	R279-2025-48340		4.400,00
19272	R279-2025-36574		4.400,23
19273	R279-2025-39034		4.400,35
19274	R279-2025-6532		4.400,49
19275	R279-2025-33784		4.400,49
19276	R279-2025-54774		4.400,67
19277	R279-2025-27733		4.400,71
19278	R279-2025-12554		4.400,73
19279	R279-2025-39713		4.400,81
19280	R279-2025-38065		4.400,89
19281	R279-2025-17254		4.401,18
19282	R279-2025-25173		4.401,22
19283	R279-2025-59673		4.401,47
19284	R279-2025-46872		4.401,97
19285	R279-2025-55856		4.402,03
19286	R279-2025-63062		4.402,33
19287	R279-2025-63095		4.402,33
19288	R279-2025-62725		4.402,37
19289	R279-2025-41726		4.402,43
19290	R279-2025-37948		4.402,51
19291	R279-2025-11062		4.402,70
19292	R279-2025-36700		4.402,81
19293	R279-2025-5318		4.402,85
19294	R279-2025-1801		4.402,91
19295	R279-2025-7310		4.402,94
19296	R279-2025-28297		4.402,94
19297	R279-2025-34854		4.402,94
19298	R279-2025-48240		4.402,94

fonte: http://burc.regione.campania.it

BANDO IOSTUDIO 2024 A.S.2024/2025
GRADUATORIA PROVVISORIA

PROG	CODICE DOMANDA	NOTE PER GRADUATORIA	ISEE FINALE PER GRADUATORIA
19299	R279-2025-54284		4.402,94
19300	R279-2025-56327		4.403,12
19301	R279-2025-10823		4.403,15
19302	R279-2025-31886		4.403,25
19303	R279-2025-34565		4.403,27
19304	R279-2025-18202		4.403,44
19305	R279-2025-31496		4.403,48
19306	R279-2025-55259		4.404,06
19307	R279-2025-55299		4.404,06
19308	R279-2025-53363		4.404,07
19309	R279-2025-54969	Ammesso con riserva - Beneficiario non censito in SIDI. Pratica sanabile inoltrando attestato di frequenza scolastica 2024/2025 rilasciato dalla segreteria didattica	4.404,07
19310	R279-2025-63277		4.404,07
19311	R279-2025-28324		4.404,31
19312	R279-2025-14072		4.404,41
19313	R279-2025-14205		4.404,43
19314	R279-2025-5905		4.405,00
19315	R279-2025-57972		4.405,00
19316	R279-2025-14501		4.405,69
19317	R279-2025-12736		4.405,70
19318	R279-2025-28260		4.405,77
19319	R279-2025-49418		4.406,01
19320	R279-2025-49469		4.406,01
19321	R279-2025-14469		4.406,09
19322	R279-2025-10472		4.406,10
19323	R279-2025-18422		4.406,10
19324	R279-2025-30981		4.406,10
19325	R279-2025-56517		4.406,13
19326	R279-2025-47906		4.406,25
19327	R279-2025-47944		4.406,25
19328	R279-2025-50518		4.406,25
19329	R279-2025-57367		4.406,25
19330	R279-2025-57394		4.406,25
19331	R279-2025-57431		4.406,25
19332	R279-2025-40659		4.406,28
19333	R279-2025-45808		4.406,40
19334	R279-2025-13401		4.406,47
19335	R279-2025-13453		4.406,47
19336	R279-2025-4033		4.406,50
19337	R279-2025-53260		4.406,67
19338	R279-2025-53285		4.406,67

fonte: http://burc.regione.campania.it

BANDO IOSTUDIO 2024 A.S.2024/2025
GRADUATORIA PROVVISORIA

PROG	CODICE DOMANDA	NOTE PER GRADUATORIA	ISEE FINALE PER GRADUATORIA
19339	R279-2025-15540		4.406,95
19340	R279-2025-46561		4.407,07
19341	R279-2025-45280		4.407,09
19342	R279-2025-18086		4.407,11
19343	R279-2025-28909		4.407,35
19344	R279-2025-38670		4.407,40
19345	R279-2025-13043		4.407,54
19346	R279-2025-54633		4.407,93
19347	R279-2025-65458		4.408,24
19348	R279-2025-24308		4.408,33
19349	R279-2025-33321		4.408,43
19350	R279-2025-21929		4.408,64
19351	R279-2025-11583		4.408,82
19352	R279-2025-32517		4.408,91
19353	R279-2025-13749		4.408,93
19354	R279-2025-24984		4.409,01
19355	R279-2025-33023		4.409,05
19356	R279-2025-33067		4.409,05
19357	R279-2025-29839		4.409,34
19358	R279-2025-34090		4.409,47
19359	R279-2025-40536		4.409,51
19360	R279-2025-34790		4.409,55
19361	R279-2025-59891		4.409,57
19362	R279-2025-32377		4.409,77
19363	R279-2025-23711		4.409,80
19364	R279-2025-37520		4.409,80
19365	R279-2025-64975		4.409,80
19366	R279-2025-65029		4.409,80
19367	R279-2025-12384		4.409,84
19368	R279-2025-14779		4.410,10
19369	R279-2025-11143		4.410,16
19370	R279-2025-22410		4.410,19
19371	R279-2025-39455		4.410,29
19372	R279-2025-5432		4.410,81
19373	R279-2025-12407		4.410,98
19374	R279-2025-12525		4.410,98
19375	R279-2025-31505		4.410,98
19376	R279-2025-36844		4.411,01
19377	R279-2025-36888		4.411,01
19378	R279-2025-49404		4.411,08
19379	R279-2025-40748		4.411,13
19380	R279-2025-27102		4.411,45
19381	R279-2025-46874		4.411,55

fonte: http://burc.regione.campania.it

BANDO IOSTUDIO 2024 A.S.2024/2025
GRADUATORIA PROVVISORIA

PROG	CODICE DOMANDA	NOTE PER GRADUATORIA	ISEE FINALE PER GRADUATORIA
19382	R279-2025-55845		4.411,55
19383	R279-2025-41872		4.411,57
19384	R279-2025-33928		4.411,62
19385	R279-2025-39186		4.411,63
19386	R279-2025-17942		4.411,71
19387	R279-2025-49038		4.411,87
19388	R279-2025-20745		4.412,26
19389	R279-2025-23147		4.412,75
19390	R279-2025-2912		4.412,79
19391	R279-2025-2957		4.412,79
19392	R279-2025-14829		4.412,93
19393	R279-2025-8340		4.413,01
19394	R279-2025-8966		4.413,01
19395	R279-2025-21588		4.413,03
19396	R279-2025-21635		4.413,03
19397	R279-2025-21683		4.413,03
19398	R279-2025-32961		4.413,24
19399	R279-2025-40246		4.413,42
19400	R279-2025-8648		4.413,49
19401	R279-2025-8974		4.413,49
19402	R279-2025-13111		4.413,53
19403	R279-2025-59262		4.413,53
19404	R279-2025-28729		4.413,73
19405	R279-2025-22306		4.413,82
19406	R279-2025-22340		4.413,82
19407	R279-2025-31896		4.414,15
19408	R279-2025-54773		4.414,28
19409	R279-2025-46434		4.414,55
19410	R279-2025-3074		4.414,61
19411	R279-2025-41447		4.414,63
19412	R279-2025-20980		4.414,65
19413	R279-2025-21314		4.414,66
19414	R279-2025-13383		4.414,91
19415	R279-2025-13396		4.414,91
19416	R279-2025-22399		4.415,20
19417	R279-2025-36385		4.415,41
19418	R279-2025-9395		4.415,45
19419	R279-2025-51974		4.415,56
19420	R279-2025-52003		4.415,56
19421	R279-2025-59517		4.415,61
19422	R279-2025-23125		4.415,69
19423	R279-2025-61295		4.415,82
19424	R279-2025-29087		4.415,85

fonte: http://burc.regione.campania.it

PROG	CODICE DOMANDA	NOTE PER GRADUATORIA	ISEE FINALE PER GRADUATORIA
19425	R279-2025-19281		4.415,88
19426	R279-2025-34713		4.416,11
19427	R279-2025-34485		4.416,18
19428	R279-2025-23084		4.416,20
19429	R279-2025-16089		4.416,29
19430	R279-2025-9362		4.416,36
19431	R279-2025-30390		4.416,67
19432	R279-2025-8245		4.416,69
19433	R279-2025-8315		4.416,69
19434	R279-2025-42683		4.416,92
19435	R279-2025-52736		4.416,92
19436	R279-2025-52754		4.416,92
19437	R279-2025-41625		4.417,07
19438	R279-2025-45901		4.417,07
19439	R279-2025-52681		4.417,07
19440	R279-2025-7206		4.417,16
19441	R279-2025-27191		4.417,65
19442	R279-2025-52550		4.417,71
19443	R279-2025-52575		4.417,71
19444	R279-2025-7327		4.417,80
19445	R279-2025-45157		4.417,89
19446	R279-2025-47069		4.418,03
19447	R279-2025-35825		4.418,14
19448	R279-2025-48557		4.418,54
19449	R279-2025-44269		4.418,70
19450	R279-2025-49174		4.418,70
19451	R279-2025-42267		4.418,80
19452	R279-2025-42295		4.418,80
19453	R279-2025-13894		4.418,92
19454	R279-2025-13945		4.418,92
19455	R279-2025-9777		4.419,12
19456	R279-2025-7437		4.419,17
19457	R279-2025-46772		4.419,20
19458	R279-2025-9890		4.419,41
19459	R279-2025-51429		4.419,76
19460	R279-2025-51624		4.419,76
19461	R279-2025-44396		4.419,84
19462	R279-2025-23548		4.420,08
19463	R279-2025-11609		4.420,26
19464	R279-2025-58817		4.420,33
19465	R279-2025-5113		4.420,78
19466	R279-2025-16840		4.420,81
19467	R279-2025-21977		4.420,98

fonte: http://burc.regione.campania.it

BANDO IOSTUDIO 2024 A.S.2024/2025
GRADUATORIA PROVVISORIA

PROG	CODICE DOMANDA	NOTE PER GRADUATORIA	ISEE FINALE PER GRADUATORIA
19468	R279-2025-22046		4.420,98
19469	R279-2025-36649		4.421,28
19470	R279-2025-63559		4.421,38
19471	R279-2025-1472		4.421,43
19472	R279-2025-8529		4.421,43
19473	R279-2025-8753		4.421,43
19474	R279-2025-62525		4.421,43
19475	R279-2025-48128		4.421,62
19476	R279-2025-21157		4.421,90
19477	R279-2025-7748		4.422,03
19478	R279-2025-25447		4.422,06
19479	R279-2025-50150		4.422,06
19480	R279-2025-32315		4.422,11
19481	R279-2025-65379		4.422,29
19482	R279-2025-23108		4.422,54
19483	R279-2025-23289		4.422,54
19484	R279-2025-18930		4.422,62
19485	R279-2025-57724		4.422,75
19486	R279-2025-4167		4.422,76
19487	R279-2025-35885		4.422,97
19488	R279-2025-34586		4.423,23
19489	R279-2025-49141		4.423,25
19490	R279-2025-13875		4.423,31
19491	R279-2025-63049		4.423,48
19492	R279-2025-63159		4.423,48
19493	R279-2025-63336		4.423,48
19494	R279-2025-388		4.423,57
19495	R279-2025-32613		4.423,85
19496	R279-2025-32671		4.423,85
19497	R279-2025-23450		4.423,93
19498	R279-2025-23269		4.423,98
19499	R279-2025-28108		4.424,20
19500	R279-2025-29750		4.424,53
19501	R279-2025-29959		4.424,53
19502	R279-2025-21503		4.424,80
19503	R279-2025-14919		4.424,81
19504	R279-2025-13146		4.424,84
19505	R279-2025-39476		4.424,90
19506	R279-2025-37067		4.424,91
19507	R279-2025-37104		4.424,91
19508	R279-2025-37154		4.424,91
19509	R279-2025-51935		4.425,25
19510	R279-2025-10552		4.425,32

fonte: http://burc.regione.campania.it

BANDO IOSTUDIO 2024 A.S.2024/2025
GRADUATORIA PROVVISORIA

PROG	CODICE DOMANDA	NOTE PER GRADUATORIA	ISEE FINALE PER GRADUATORIA
19511	R279-2025-3641		4.425,45
19512	R279-2025-3690		4.425,45
19513	R279-2025-15535		4.425,69
19514	R279-2025-45310		4.425,93
19515	R279-2025-45326		4.425,93
19516	R279-2025-26575		4.426,02
19517	R279-2025-53434		4.426,03
19518	R279-2025-53475		4.426,03
19519	R279-2025-42853		4.426,42
19520	R279-2025-32956		4.426,47
19521	R279-2025-29638		4.426,63
19522	R279-2025-65081		4.426,70
19523	R279-2025-40904		4.426,75
19524	R279-2025-4847		4.426,77
19525	R279-2025-4900		4.426,77
19526	R279-2025-4949		4.426,77
19527	R279-2025-32751		4.426,84
19528	R279-2025-5630		4.426,96
19529	R279-2025-12248		4.426,96
19530	R279-2025-21212		4.426,96
19531	R279-2025-23738		4.426,96
19532	R279-2025-27112		4.426,96
19533	R279-2025-27781		4.426,96
19534	R279-2025-30220		4.426,96
19535	R279-2025-30767		4.426,96
19536	R279-2025-32575		4.426,96
19537	R279-2025-38179		4.426,96
19538	R279-2025-40282		4.426,96
19539	R279-2025-40712		4.426,96
19540	R279-2025-57348		4.426,96
19541	R279-2025-19552		4.427,24
19542	R279-2025-20846		4.427,44
19543	R279-2025-40701		4.427,64
19544	R279-2025-40736		4.427,64
19545	R279-2025-62125		4.427,87
19546	R279-2025-62157		4.427,87
19547	R279-2025-24272		4.427,89
19548	R279-2025-31339		4.427,89
19549	R279-2025-47083		4.427,98
19550	R279-2025-47127		4.427,98
19551	R279-2025-50331		4.428,05
19552	R279-2025-42084		4.428,08
19553	R279-2025-32656		4.428,19

fonte: http://burc.regione.campania.it

BANDO IOSTUDIO 2024 A.S.2024/2025
GRADUATORIA PROVVISORIA

PROG	CODICE DOMANDA	NOTE PER GRADUATORIA	ISEE FINALE PER GRADUATORIA
19554	R279-2025-21899		4.428,34
19555	R279-2025-30231		4.428,70
19556	R279-2025-57169		4.429,02
19557	R279-2025-42228		4.429,06
19558	R279-2025-48681		4.429,13
19559	R279-2025-64545		4.429,19
19560	R279-2025-64608		4.429,19
19561	R279-2025-44369		4.429,43
19562	R279-2025-17110		4.429,55
19563	R279-2025-35178		4.429,66
19564	R279-2025-14886		4.429,68
19565	R279-2025-17142		4.429,68
19566	R279-2025-17173		4.429,68
19567	R279-2025-32267		4.429,68
19568	R279-2025-57434		4.429,68
19569	R279-2025-45332		4.429,79
19570	R279-2025-18187		4.429,84
19571	R279-2025-43313		4.430,49
19572	R279-2025-46354		4.430,64
19573	R279-2025-8697		4.430,71
19574	R279-2025-25016		4.430,81
19575	R279-2025-52029		4.430,82
19576	R279-2025-52034		4.430,82
19577	R279-2025-21956		4.430,95
19578	R279-2025-22030		4.430,95
19579	R279-2025-16209		4.431,25
19580	R279-2025-39272		4.431,30
19581	R279-2025-52837		4.431,30
19582	R279-2025-64330		4.431,30
19583	R279-2025-33169		4.431,39
19584	R279-2025-33213		4.431,39
19585	R279-2025-55850		4.431,46
19586	R279-2025-61044		4.431,63
19587	R279-2025-3476		4.431,79
19588	R279-2025-8229		4.431,86
19589	R279-2025-59818		4.431,91
19590	R279-2025-4073		4.431,97
19591	R279-2025-12239		4.432,29
19592	R279-2025-11780		4.432,35
19593	R279-2025-20629		4.432,42
19594	R279-2025-45920		4.432,60
19595	R279-2025-26655		4.433,33
19596	R279-2025-65236		4.433,47

fonte: http://burc.regione.campania.it

BANDO IOSTUDIO 2024 A.S.2024/2025
GRADUATORIA PROVVISORIA

PROG	CODICE DOMANDA	NOTE PER GRADUATORIA	ISEE FINALE PER GRADUATORIA
19597	R279-2025-65324		4.433,47
19598	R279-2025-27868		4.433,66
19599	R279-2025-37537		4.433,73
19600	R279-2025-7565		4.433,80
19601	R279-2025-47330		4.433,82
19602	R279-2025-63193		4.433,84
19603	R279-2025-42843		4.433,98
19604	R279-2025-16602		4.434,04
19605	R279-2025-61405		4.434,31
19606	R279-2025-14862		4.434,39
19607	R279-2025-28158		4.434,40
19608	R279-2025-26165		4.434,59
19609	R279-2025-44347		4.434,63
19610	R279-2025-43027		4.434,72
19611	R279-2025-5083		4.434,80
19612	R279-2025-5865		4.434,88
19613	R279-2025-46041		4.434,96
19614	R279-2025-25902		4.435,72
19615	R279-2025-40989		4.435,77
19616	R279-2025-57246		4.435,94
19617	R279-2025-23723		4.436,15
19618	R279-2025-13541		4.436,34
19619	R279-2025-33390		4.436,59
19620	R279-2025-37061		4.436,62
19621	R279-2025-8993		4.436,77
19622	R279-2025-35533		4.436,96
19623	R279-2025-61677		4.437,48
19624	R279-2025-60515		4.437,55
19625	R279-2025-63985		4.437,58
19626	R279-2025-53724		4.437,59
19627	R279-2025-8647		4.437,75
19628	R279-2025-5441		4.437,77
19629	R279-2025-64924		4.437,81
19630	R279-2025-9393		4.437,91
19631	R279-2025-55009		4.437,92
19632	R279-2025-55045		4.437,92
19633	R279-2025-30491		4.438,03
19634	R279-2025-13458		4.438,08
19635	R279-2025-26478		4.438,24
19636	R279-2025-18544		4.438,25
19637	R279-2025-41237		4.438,36
19638	R279-2025-40981		4.438,50
19639	R279-2025-20954		4.438,59

fonte: http://burc.regione.campania.it

BANDO IOSTUDIO 2024 A.S.2024/2025
GRADUATORIA PROVVISORIA

PROG	CODICE DOMANDA	NOTE PER GRADUATORIA	ISEE FINALE PER GRADUATORIA
19640	R279-2025-22589		4.438,59
19641	R279-2025-16291		4.438,62
19642	R279-2025-33942		4.438,62
19643	R279-2025-24086		4.438,67
19644	R279-2025-33230		4.438,69
19645	R279-2025-33260		4.438,69
19646	R279-2025-21485		4.438,87
19647	R279-2025-10587		4.438,90
19648	R279-2025-9072		4.439,22
19649	R279-2025-31415		4.439,36
19650	R279-2025-34379		4.439,46
19651	R279-2025-56416		4.439,51
19652	R279-2025-12386		4.439,80
19653	R279-2025-12437		4.439,80
19654	R279-2025-40299		4.440,02
19655	R279-2025-32658		4.440,56
19656	R279-2025-49805		4.440,63
19657	R279-2025-49858		4.440,63
19658	R279-2025-45223		4.440,65
19659	R279-2025-44985		4.440,85
19660	R279-2025-819		4.441,28
19661	R279-2025-32674		4.441,46
19662	R279-2025-22791		4.441,87
19663	R279-2025-24826		4.441,87
19664	R279-2025-21840		4.442,03
19665	R279-2025-41490		4.442,16
19666	R279-2025-55455		4.442,16
19667	R279-2025-49629		4.442,20
19668	R279-2025-23830		4.442,23
19669	R279-2025-25756		4.442,40
19670	R279-2025-9370		4.442,50
19671	R279-2025-5202		4.442,52
19672	R279-2025-12895		4.442,60
19673	R279-2025-21786		4.442,67
19674	R279-2025-25463		4.442,68
19675	R279-2025-15307		4.442,86
19676	R279-2025-43715		4.442,95
19677	R279-2025-34903		4.443,14
19678	R279-2025-16849		4.443,26
19679	R279-2025-17155		4.443,38
19680	R279-2025-17163		4.443,38
19681	R279-2025-39094		4.443,90
19682	R279-2025-58292		4.443,90

fonte: http://burc.regione.campania.it

BANDO IOSTUDIO 2024 A.S.2024/2025
GRADUATORIA PROVVISORIA

PROG	CODICE DOMANDA	NOTE PER GRADUATORIA	ISEE FINALE PER GRADUATORIA
19683	R279-2025-40768		4.444,02
19684	R279-2025-16156		4.444,12
19685	R279-2025-30884		4.444,15
19686	R279-2025-31655	Ammesso con riserva - Beneficiario non censito in SIDI. Pratica sanabile inoltrando attestato di frequenza scolastica 2024/2025 rilasciato dalla segreteria didattica	4.444,15
19687	R279-2025-43768		4.444,36
19688	R279-2025-43778		4.444,36
19689	R279-2025-64552		4.444,46
19690	R279-2025-64565		4.444,46
19691	R279-2025-59028		4.444,50
19692	R279-2025-59205		4.444,50
19693	R279-2025-37239		4.444,69
19694	R279-2025-45788		4.444,74
19695	R279-2025-53142		4.444,74
19696	R279-2025-2688		4.444,83
19697	R279-2025-3755		4.445,08
19698	R279-2025-47780		4.445,24
19699	R279-2025-35796		4.445,44
19700	R279-2025-11351		4.445,46
19701	R279-2025-5107		4.445,53
19702	R279-2025-36029		4.445,62
19703	R279-2025-16290		4.445,63
19704	R279-2025-820		4.445,90
19705	R279-2025-59505		4.446,08
19706	R279-2025-36390		4.446,23
19707	R279-2025-57637		4.446,42
19708	R279-2025-57668		4.446,42
19709	R279-2025-13378		4.446,43
19710	R279-2025-13394		4.446,43
19711	R279-2025-7675		4.446,50
19712	R279-2025-36701		4.446,50
19713	R279-2025-37426		4.446,50
19714	R279-2025-2403		4.446,57
19715	R279-2025-10426		4.446,76
19716	R279-2025-41290		4.447,11
19717	R279-2025-17090		4.447,16
19718	R279-2025-59272		4.447,21
19719	R279-2025-23652		4.447,47
19720	R279-2025-5362		4.447,55
19721	R279-2025-5463		4.447,55
19722	R279-2025-29370		4.447,87

fonte: http://burc.regione.campania.it

BANDO IOSTUDIO 2024 A.S.2024/2025
GRADUATORIA PROVVISORIA

PROG	CODICE DOMANDA	NOTE PER GRADUATORIA	ISEE FINALE PER GRADUATORIA
19723	R279-2025-9497		4.447,97
19724	R279-2025-23578		4.447,97
19725	R279-2025-20289		4.448,04
19726	R279-2025-64267		4.448,31
19727	R279-2025-9742		4.448,37
19728	R279-2025-45354		4.448,40
19729	R279-2025-8627		4.448,50
19730	R279-2025-22458		4.448,53
19731	R279-2025-27976		4.448,54
19732	R279-2025-28018		4.448,54
19733	R279-2025-57079		4.448,57
19734	R279-2025-65071		4.448,57
19735	R279-2025-59565		4.448,66
19736	R279-2025-5336		4.448,82
19737	R279-2025-5502		4.448,82
19738	R279-2025-27639		4.448,92
19739	R279-2025-36980		4.448,99
19740	R279-2025-35467		4.449,19
19741	R279-2025-51116		4.449,51
19742	R279-2025-23023		4.449,65
19743	R279-2025-54799		4.449,66
19744	R279-2025-55339		4.449,72
19745	R279-2025-19367		4.450,00
19746	R279-2025-2260		4.450,41
19747	R279-2025-25096		4.450,41
19748	R279-2025-28512		4.450,47
19749	R279-2025-35242		4.450,47
19750	R279-2025-48784		4.450,49
19751	R279-2025-58153		4.450,49
19752	R279-2025-18136		4.450,56
19753	R279-2025-64763		4.450,84
19754	R279-2025-64872		4.450,84
19755	R279-2025-27260		4.451,18
19756	R279-2025-25699		4.451,23
19757	R279-2025-41648		4.451,26
19758	R279-2025-26401		4.451,47
19759	R279-2025-5674		4.451,48
19760	R279-2025-39722		4.451,69
19761	R279-2025-28309		4.451,77
19762	R279-2025-32960		4.451,89
19763	R279-2025-65115		4.452,10
19764	R279-2025-960		4.452,44
19765	R279-2025-5444		4.452,44

fonte: http://burc.regione.campania.it

BANDO IOSTUDIO 2024 A.S.2024/2025
GRADUATORIA PROVVISORIA

PROG	CODICE DOMANDA	NOTE PER GRADUATORIA	ISEE FINALE PER GRADUATORIA
19766	R279-2025-8794		4.452,44
19767	R279-2025-10598		4.452,44
19768	R279-2025-43151		4.452,44
19769	R279-2025-44934		4.452,44
19770	R279-2025-46114		4.452,44
19771	R279-2025-50301		4.452,44
19772	R279-2025-50692		4.452,44
19773	R279-2025-53370		4.452,44
19774	R279-2025-56188		4.452,44
19775	R279-2025-60846		4.452,44
19776	R279-2025-51446		4.452,45
19777	R279-2025-7443		4.452,48
19778	R279-2025-29552		4.452,56
19779	R279-2025-27261		4.452,86
19780	R279-2025-28346		4.453,19
19781	R279-2025-34605		4.453,37
19782	R279-2025-41282		4.453,39
19783	R279-2025-55034		4.453,68
19784	R279-2025-31216		4.453,75
19785	R279-2025-14440		4.453,76
19786	R279-2025-32245		4.453,82
19787	R279-2025-30042		4.453,88
19788	R279-2025-64324		4.453,92
19789	R279-2025-39022		4.454,19
19790	R279-2025-4850		4.454,38
19791	R279-2025-36288		4.454,52
19792	R279-2025-4674		4.454,53
19793	R279-2025-47673		4.454,68
19794	R279-2025-31059		4.454,73
19795	R279-2025-42186		4.455,29
19796	R279-2025-9229		4.455,42
19797	R279-2025-9371		4.455,42
19798	R279-2025-47899		4.455,79
19799	R279-2025-51286		4.455,80
19800	R279-2025-29439		4.456,10
19801	R279-2025-34922		4.456,14
19802	R279-2025-34532		4.456,25
19803	R279-2025-55307		4.456,91
19804	R279-2025-56236		4.456,91
19805	R279-2025-58485		4.456,91
19806	R279-2025-29539		4.457,07
19807	R279-2025-37366		4.457,14
19808	R279-2025-29196		4.457,19

fonte: http://burc.regione.campania.it

BANDO IOSTUDIO 2024 A.S.2024/2025
GRADUATORIA PROVVISORIA

PROG	CODICE DOMANDA	NOTE PER GRADUATORIA	ISEE FINALE PER GRADUATORIA
19809	R279-2025-17453		4.457,24
19810	R279-2025-23783		4.457,40
19811	R279-2025-65419		4.457,48
19812	R279-2025-7920		4.457,51
19813	R279-2025-7964		4.457,51
19814	R279-2025-28696		4.457,53
19815	R279-2025-7163		4.457,89
19816	R279-2025-28979		4.457,89
19817	R279-2025-63294		4.457,93
19818	R279-2025-32310		4.458,13
19819	R279-2025-49065		4.458,43
19820	R279-2025-15360		4.458,90
19821	R279-2025-5677		4.459,29
19822	R279-2025-63298		4.459,29
19823	R279-2025-59189		4.459,43
19824	R279-2025-25399		4.459,44
19825	R279-2025-22184		4.459,49
19826	R279-2025-6559		4.459,59
19827	R279-2025-34836		4.459,62
19828	R279-2025-41403		4.459,67
19829	R279-2025-49106		4.459,76
19830	R279-2025-51329		4.459,82
19831	R279-2025-64186		4.459,87
19832	R279-2025-10641		4.459,88
19833	R279-2025-37256		4.460,14
19834	R279-2025-57202		4.460,16
19835	R279-2025-57212		4.460,16
19836	R279-2025-12618		4.460,26
19837	R279-2025-33118		4.460,65
19838	R279-2025-2621		4.460,98
19839	R279-2025-23068		4.461,28
19840	R279-2025-44058		4.461,28
19841	R279-2025-10902		4.461,87
19842	R279-2025-33711		4.462,03
19843	R279-2025-65421		4.462,06
19844	R279-2025-29486		4.462,13
19845	R279-2025-29583		4.462,26
19846	R279-2025-30979		4.462,26
19847	R279-2025-49918		4.462,26
19848	R279-2025-54941		4.462,30
19849	R279-2025-669		4.462,46
19850	R279-2025-53125		4.462,58
19851	R279-2025-1554		4.462,60

fonte: http://burc.regione.campania.it

BANDO IOSTUDIO 2024 A.S.2024/2025
GRADUATORIA PROVVISORIA

PROG	CODICE DOMANDA	NOTE PER GRADUATORIA	ISEE FINALE PER GRADUATORIA
19852	R279-2025-16550		4.462,70
19853	R279-2025-30631		4.462,75
19854	R279-2025-4385		4.463,00
19855	R279-2025-143		4.463,01
19856	R279-2025-19040		4.463,28
19857	R279-2025-19664		4.463,29
19858	R279-2025-37795		4.463,38
19859	R279-2025-22491		4.463,39
19860	R279-2025-58837		4.463,42
19861	R279-2025-1530		4.463,73
19862	R279-2025-37552		4.463,73
19863	R279-2025-8874		4.463,85
19864	R279-2025-5186		4.464,02
19865	R279-2025-1203		4.464,12
19866	R279-2025-1285		4.464,12
19867	R279-2025-27313		4.464,23
19868	R279-2025-29178		4.464,37
19869	R279-2025-27995		4.464,56
19870	R279-2025-14213		4.464,71
19871	R279-2025-34831		4.464,71
19872	R279-2025-14342		4.464,91
19873	R279-2025-55195		4.465,00
19874	R279-2025-113		4.465,04
19875	R279-2025-11763		4.465,04
19876	R279-2025-15484		4.465,04
19877	R279-2025-23188		4.465,04
19878	R279-2025-28809		4.465,04
19879	R279-2025-31168		4.465,04
19880	R279-2025-33590		4.465,04
19881	R279-2025-39172		4.465,04
19882	R279-2025-39313		4.465,04
19883	R279-2025-44310		4.465,04
19884	R279-2025-49180		4.465,04
19885	R279-2025-55717		4.465,04
19886	R279-2025-57410		4.465,04
19887	R279-2025-62078		4.465,04
19888	R279-2025-62400		4.465,04
19889	R279-2025-62794		4.465,04
19890	R279-2025-62822		4.465,04
19891	R279-2025-43216		4.465,20

fonte: http://burc.regione.campania.it

BANDO IOSTUDIO 2024 A.S.2024/2025
GRADUATORIA PROVVISORIA

PROG	CODICE DOMANDA	NOTE PER GRADUATORIA	ISEE FINALE PER GRADUATORIA
19892	R279-2025-4973	Ammesso con riserva - Beneficiario non censito in SIDI. Pratica sanabile inoltrando attestato di frequenza scolastica 2024/2025 rilasciato dalla segreteria didattica	4.465,26
19893	R279-2025-42076		4.465,34
19894	R279-2025-53818		4.465,45
19895	R279-2025-63941		4.465,49
19896	R279-2025-44224		4.465,59
19897	R279-2025-39253		4.466,06
19898	R279-2025-42051		4.466,18
19899	R279-2025-5935		4.466,25
19900	R279-2025-14315		4.466,28
19901	R279-2025-18472		4.466,34
19902	R279-2025-51986		4.466,69
19903	R279-2025-51045		4.467,17
19904	R279-2025-2082		4.467,26
19905	R279-2025-59493		4.467,28
19906	R279-2025-59773		4.467,28
19907	R279-2025-24588		4.467,67
19908	R279-2025-44969		4.467,67
19909	R279-2025-57754		4.467,84
19910	R279-2025-57805		4.467,84
19911	R279-2025-961		4.467,89
19912	R279-2025-28147		4.467,97
19913	R279-2025-28171		4.467,97
19914	R279-2025-20623		4.468,14
19915	R279-2025-6460		4.468,20
19916	R279-2025-6558		4.468,20
19917	R279-2025-44226		4.468,42
19918	R279-2025-35502		4.468,61
19919	R279-2025-16754		4.468,70
19920	R279-2025-20731		4.468,72
19921	R279-2025-36294		4.468,77
19922	R279-2025-34122		4.468,92
19923	R279-2025-65461		4.469,13
19924	R279-2025-21122		4.469,17
19925	R279-2025-48051		4.469,26
19926	R279-2025-3976		4.469,51
19927	R279-2025-28139		4.469,51
19928	R279-2025-54257		4.469,77
19929	R279-2025-2376		4.469,84
19930	R279-2025-2400		4.469,84
19931	R279-2025-50965		4.470,00

fonte: http://burc.regione.campania.it

PROG	CODICE DOMANDA	NOTE PER GRADUATORIA	ISEE FINALE PER GRADUATORIA
19932	R279-2025-30632		4.470,10
19933	R279-2025-13853		4.470,30
19934	R279-2025-50341		4.470,43
19935	R279-2025-50354		4.470,43
19936	R279-2025-50972		4.470,47
19937	R279-2025-53128		4.470,47
19938	R279-2025-36031		4.470,49
19939	R279-2025-29145		4.470,53
19940	R279-2025-5064		4.470,81
19941	R279-2025-31413		4.470,87
19942	R279-2025-38131		4.470,89
19943	R279-2025-50702		4.470,89
19944	R279-2025-51050		4.471,14
19945	R279-2025-27020		4.471,23
19946	R279-2025-49999		4.471,26
19947	R279-2025-55102		4.471,34
19948	R279-2025-15887		4.471,39
19949	R279-2025-2823		4.471,48
19950	R279-2025-14628		4.471,56
19951	R279-2025-14721		4.471,56
19952	R279-2025-26203		4.471,81
19953	R279-2025-11752		4.472,01
19954	R279-2025-11999		4.472,01
19955	R279-2025-48395		4.472,05
19956	R279-2025-48433		4.472,05
19957	R279-2025-40514		4.472,18
19958	R279-2025-7989		4.472,36
19959	R279-2025-25405		4.472,38
19960	R279-2025-26691		4.472,38
19961	R279-2025-39332		4.472,61
19962	R279-2025-39357		4.472,61
19963	R279-2025-1036		4.472,73
19964	R279-2025-8784		4.473,17
19965	R279-2025-20366		4.473,42
19966	R279-2025-54695		4.473,50
19967	R279-2025-53186		4.473,68
19968	R279-2025-11756		4.473,98
19969	R279-2025-30058		4.474,02
19970	R279-2025-1001		4.474,47
19971	R279-2025-19198		4.474,51
19972	R279-2025-28691		4.474,51
19973	R279-2025-33267		4.474,59
19974	R279-2025-1505		4.474,63

fonte: http://burc.regione.campania.it

BANDO IOSTUDIO 2024 A.S.2024/2025
GRADUATORIA PROVVISORIA

PROG	CODICE DOMANDA	NOTE PER GRADUATORIA	ISEE FINALE PER GRADUATORIA
19975	R279-2025-1547		4.474,63
19976	R279-2025-1598		4.474,63
19977	R279-2025-59176		4.474,80
19978	R279-2025-14623		4.474,86
19979	R279-2025-38478		4.474,86
19980	R279-2025-38580		4.474,86
19981	R279-2025-64606		4.475,11
19982	R279-2025-7543		4.475,12
19983	R279-2025-12955		4.475,14
19984	R279-2025-22772		4.475,37
19985	R279-2025-12195		4.475,49
19986	R279-2025-12111		4.475,69
19987	R279-2025-28061		4.475,85
19988	R279-2025-2328		4.475,88
19989	R279-2025-2421		4.475,88
19990	R279-2025-8963		4.475,93
19991	R279-2025-59377		4.476,18
19992	R279-2025-48427		4.476,35
19993	R279-2025-48449		4.476,35
19994	R279-2025-51634		4.476,42
19995	R279-2025-25838		4.476,47
19996	R279-2025-25893		4.476,47
19997	R279-2025-25561		4.476,69
19998	R279-2025-8173		4.476,72
19999	R279-2025-36452		4.476,74
20000	R279-2025-307		4.476,83
20001	R279-2025-58745		4.476,84
20002	R279-2025-3297		4.476,96
20003	R279-2025-15316		4.477,06
20004	R279-2025-15147		4.477,07
20005	R279-2025-43994		4.477,24
20006	R279-2025-44015		4.477,24
20007	R279-2025-55054		4.477,24
20008	R279-2025-56069		4.477,24
20009	R279-2025-45804		4.477,27
20010	R279-2025-25645		4.477,48
20011	R279-2025-12723	Ammesso con riserva - Beneficiario non censito in SIDI. Pratica sanabile inoltrando attestato di frequenza scolastica 2024/2025 rilasciato dalla segreteria didattica	4.477,57
20012	R279-2025-58323		4.477,59
20013	R279-2025-58409		4.477,59
20014	R279-2025-58585		4.477,59

fonte: http://burc.regione.campania.it

BANDO IOSTUDIO 2024 A.S.2024/2025
GRADUATORIA PROVVISORIA

PROG	CODICE DOMANDA	NOTE PER GRADUATORIA	ISEE FINALE PER GRADUATORIA
20015	R279-2025-20764		4.477,91
20016	R279-2025-43595		4.477,91
20017	R279-2025-57685		4.478,02
20018	R279-2025-45212		4.478,04
20019	R279-2025-29899		4.478,34
20020	R279-2025-43497		4.478,35
20021	R279-2025-19046		4.478,43
20022	R279-2025-25892		4.478,43
20023	R279-2025-33410		4.478,46
20024	R279-2025-50665		4.478,57
20025	R279-2025-25620		4.478,95
20026	R279-2025-25769		4.478,95
20027	R279-2025-9531		4.479,02
20028	R279-2025-9672		4.479,02
20029	R279-2025-47498		4.479,17
20030	R279-2025-1701		4.479,62
20031	R279-2025-40845		4.479,69
20032	R279-2025-47691		4.479,76
20033	R279-2025-47702		4.479,76
20034	R279-2025-47736		4.479,76
20035	R279-2025-17428	Ammesso con riserva - Beneficiario non censito in SIDI. Pratica sanabile inoltrando attestato di frequenza scolastica 2024/2025 rilasciato dalla segreteria didattica	4.479,80
20036	R279-2025-38898		4.479,80
20037	R279-2025-65016		4.479,81
20038	R279-2025-18486		4.479,87
20039	R279-2025-13761		4.479,90
20040	R279-2025-39909		4.480,33
20041	R279-2025-40225		4.480,33
20042	R279-2025-2070		4.480,84
20043	R279-2025-46693		4.481,23
20044	R279-2025-38626		4.481,25
20045	R279-2025-16895		4.481,30
20046	R279-2025-21388		4.481,37
20047	R279-2025-53424		4.481,37
20048	R279-2025-41157		4.481,73
20049	R279-2025-41135		4.481,78
20050	R279-2025-41153		4.481,78
20051	R279-2025-11884		4.482,09
20052	R279-2025-47932		4.482,16
20053	R279-2025-47953		4.482,16
20054	R279-2025-31051		4.482,28

fonte: http://burc.regione.campania.it

BANDO IOSTUDIO 2024 A.S.2024/2025
GRADUATORIA PROVVISORIA

PROG	CODICE DOMANDA	NOTE PER GRADUATORIA	ISEE FINALE PER GRADUATORIA
20055	R279-2025-31181		4.482,28
20056	R279-2025-24016		4.482,33
20057	R279-2025-24045		4.482,33
20058	R279-2025-15153		4.482,35
20059	R279-2025-15464		4.482,35
20060	R279-2025-24180		4.482,52
20061	R279-2025-56562		4.482,59
20062	R279-2025-28633		4.482,82
20063	R279-2025-20963		4.482,84
20064	R279-2025-21004		4.482,84
20065	R279-2025-18973	Ammesso con riserva - Beneficiario non censito in SIDI. Pratica sanabile inoltrando attestato di frequenza scolastica 2024/2025 rilasciato dalla segreteria didattica	4.482,92
20066	R279-2025-42961		4.482,93
20067	R279-2025-58002		4.482,93
20068	R279-2025-36902		4.483,01
20069	R279-2025-52318		4.483,08
20070	R279-2025-30291		4.483,20
20071	R279-2025-56187		4.483,22
20072	R279-2025-56227		4.483,22
20073	R279-2025-2315		4.483,66
20074	R279-2025-64878		4.483,71
20075	R279-2025-52600		4.483,95
20076	R279-2025-13838		4.484,31
20077	R279-2025-30088		4.484,35
20078	R279-2025-59317		4.484,55
20079	R279-2025-3890		4.484,71
20080	R279-2025-4065		4.484,71
20081	R279-2025-15799		4.484,80
20082	R279-2025-51322		4.484,80
20083	R279-2025-20027		4.484,89
20084	R279-2025-23288		4.485,12
20085	R279-2025-18961		4.485,35
20086	R279-2025-18967		4.485,35
20087	R279-2025-41003		4.485,45
20088	R279-2025-9097		4.485,49
20089	R279-2025-9154		4.485,49
20090	R279-2025-12870		4.485,85
20091	R279-2025-26760		4.486,01
20092	R279-2025-52004		4.486,08
20093	R279-2025-37772		4.486,18
20094	R279-2025-40063		4.486,19

fonte: http://burc.regione.campania.it

BANDO IOSTUDIO 2024 A.S.2024/2025
GRADUATORIA PROVVISORIA

PROG	CODICE DOMANDA	NOTE PER GRADUATORIA	ISEE FINALE PER GRADUATORIA
20095	R279-2025-29482		4.486,82
20096	R279-2025-12773		4.486,91
20097	R279-2025-1964		4.486,92
20098	R279-2025-43091		4.487,14
20099	R279-2025-43095		4.487,14
20100	R279-2025-28787		4.487,32
20101	R279-2025-42507		4.487,67
20102	R279-2025-20243		4.487,84
20103	R279-2025-65146		4.488,04
20104	R279-2025-10471		4.488,21
20105	R279-2025-48258		4.488,21
20106	R279-2025-2430		4.488,25
20107	R279-2025-4865		4.488,28
20108	R279-2025-6312		4.488,31
20109	R279-2025-5331		4.488,62
20110	R279-2025-5526		4.488,62
20111	R279-2025-8473		4.488,62
20112	R279-2025-12351		4.488,62
20113	R279-2025-17612		4.488,62
20114	R279-2025-23094		4.488,62
20115	R279-2025-60540		4.488,62
20116	R279-2025-18244		4.488,63
20117	R279-2025-56558		4.488,85
20118	R279-2025-1107		4.488,88
20119	R279-2025-14291		4.488,95
20120	R279-2025-41995		4.489,01
20121	R279-2025-26314		4.489,18
20122	R279-2025-8616		4.489,91
20123	R279-2025-8757		4.489,91
20124	R279-2025-38141		4.490,15
20125	R279-2025-38152		4.490,15
20126	R279-2025-52555		4.490,20
20127	R279-2025-13865		4.490,24
20128	R279-2025-23261		4.490,52
20129	R279-2025-3011		4.490,57
20130	R279-2025-38540		4.490,59
20131	R279-2025-48250		4.490,65
20132	R279-2025-21010		4.490,81
20133	R279-2025-18108		4.490,88
20134	R279-2025-35584		4.491,21
20135	R279-2025-5921		4.491,22
20136	R279-2025-15606		4.491,23
20137	R279-2025-59962		4.491,28

fonte: http://burc.regione.campania.it

BANDO IOSTUDIO 2024 A.S.2024/2025
GRADUATORIA PROVVISORIA

PROG	CODICE DOMANDA	NOTE PER GRADUATORIA	ISEE FINALE PER GRADUATORIA
20138	R279-2025-9855		4.491,34
20139	R279-2025-5558		4.491,46
20140	R279-2025-2669		4.491,63
20141	R279-2025-37484		4.491,69
20142	R279-2025-23030		4.491,78
20143	R279-2025-56569		4.491,78
20144	R279-2025-50671		4.492,09
20145	R279-2025-8714		4.492,16
20146	R279-2025-64691		4.492,37
20147	R279-2025-13789		4.492,51
20148	R279-2025-4327		4.492,87
20149	R279-2025-11543		4.492,93
20150	R279-2025-22957		4.492,93
20151	R279-2025-15238		4.493,24
20152	R279-2025-47941		4.493,64
20153	R279-2025-47995		4.493,64
20154	R279-2025-53759		4.493,71
20155	R279-2025-32610		4.493,74
20156	R279-2025-57284		4.494,10
20157	R279-2025-7098		4.494,19
20158	R279-2025-7890		4.494,27
20159	R279-2025-3844		4.494,31
20160	R279-2025-49292		4.494,41
20161	R279-2025-9356		4.494,72
20162	R279-2025-20825		4.494,72
20163	R279-2025-8540		4.495,06
20164	R279-2025-16424		4.495,10
20165	R279-2025-16462		4.495,10
20166	R279-2025-15038		4.495,27
20167	R279-2025-19752		4.495,39
20168	R279-2025-19774		4.495,39
20169	R279-2025-352		4.495,43
20170	R279-2025-11720		4.495,43
20171	R279-2025-29646		4.495,59
20172	R279-2025-25865		4.495,69
20173	R279-2025-64481		4.496,06
20174	R279-2025-64535		4.496,06
20175	R279-2025-56419		4.496,49
20176	R279-2025-2787	Ammesso con riserva - Beneficiario non censito in SIDI. Pratica sanabile inoltrando attestato di frequenza scolastica 2024/2025 rilasciato dalla segreteria didattica	4.496,72
20177	R279-2025-31316		4.496,75

fonte: http://burc.regione.campania.it

BANDO IOSTUDIO 2024 A.S.2024/2025
GRADUATORIA PROVVISORIA

PROG	CODICE DOMANDA	NOTE PER GRADUATORIA	ISEE FINALE PER GRADUATORIA
20178	R279-2025-33973		4.496,88
20179	R279-2025-33980		4.496,88
20180	R279-2025-16433		4.497,15
20181	R279-2025-16039		4.497,28
20182	R279-2025-16103		4.497,28
20183	R279-2025-46275		4.497,55
20184	R279-2025-36021		4.497,58
20185	R279-2025-55599		4.497,75
20186	R279-2025-49899		4.497,89
20187	R279-2025-29269		4.498,03
20188	R279-2025-26015		4.498,07
20189	R279-2025-11731		4.498,20
20190	R279-2025-26803		4.498,26
20191	R279-2025-29536		4.498,35
20192	R279-2025-38558		4.498,36
20193	R279-2025-42093		4.498,36
20194	R279-2025-48328		4.498,36
20195	R279-2025-30775		4.498,50
20196	R279-2025-51346		4.498,51
20197	R279-2025-48372		4.498,53
20198	R279-2025-10872		4.498,66
20199	R279-2025-31330		4.498,93
20200	R279-2025-41963		4.499,02
20201	R279-2025-11023		4.499,13
20202	R279-2025-23943		4.499,14
20203	R279-2025-41421		4.499,16
20204	R279-2025-38394		4.499,78
20205	R279-2025-43954		4.499,87
20206	R279-2025-27647		4.499,92
20207	R279-2025-23502		4.500,00
20208	R279-2025-26948		4.500,00
20209	R279-2025-35880		4.500,00
20210	R279-2025-39505		4.500,00
20211	R279-2025-60064		4.500,16
20212	R279-2025-61605		4.500,45
20213	R279-2025-7601		4.500,60
20214	R279-2025-673		4.500,63
20215	R279-2025-58424		4.500,89
20216	R279-2025-11815		4.500,91
20217	R279-2025-40015		4.501,01
20218	R279-2025-40042		4.501,01
20219	R279-2025-3031		4.501,18
20220	R279-2025-56566		4.501,22

fonte: http://burc.regione.campania.it

BANDO IOSTUDIO 2024 A.S.2024/2025
GRADUATORIA PROVVISORIA

PROG	CODICE DOMANDA	NOTE PER GRADUATORIA	ISEE FINALE PER GRADUATORIA
20221	R279-2025-18001		4.501,27
20222	R279-2025-16232		4.501,58
20223	R279-2025-29947		4.501,71
20224	R279-2025-41874		4.501,80
20225	R279-2025-61573		4.501,85
20226	R279-2025-3036		4.502,05
20227	R279-2025-522		4.502,28
20228	R279-2025-11937		4.502,35
20229	R279-2025-3669		4.502,59
20230	R279-2025-9942		4.502,59
20231	R279-2025-41077		4.502,63
20232	R279-2025-4209		4.503,38
20233	R279-2025-42722		4.503,53
20234	R279-2025-51735		4.503,56
20235	R279-2025-45023		4.503,62
20236	R279-2025-46447		4.503,66
20237	R279-2025-63868		4.503,71
20238	R279-2025-42166		4.503,92
20239	R279-2025-65464		4.503,92
20240	R279-2025-5379		4.504,23
20241	R279-2025-15597		4.504,32
20242	R279-2025-15655		4.504,32
20243	R279-2025-2008		4.504,36
20244	R279-2025-21247		4.504,69
20245	R279-2025-22290		4.504,91
20246	R279-2025-9709		4.505,02
20247	R279-2025-24091		4.505,25
20248	R279-2025-29933		4.505,25
20249	R279-2025-13642		4.505,38
20250	R279-2025-21193		4.505,39
20251	R279-2025-938		4.505,51
20252	R279-2025-977		4.505,88
20253	R279-2025-30059		4.505,90
20254	R279-2025-30139		4.505,95
20255	R279-2025-34116		4.506,10
20256	R279-2025-17284		4.506,22
20257	R279-2025-19431		4.506,24
20258	R279-2025-19439		4.506,24
20259	R279-2025-39177		4.506,37
20260	R279-2025-6952		4.506,84
20261	R279-2025-27803		4.506,96
20262	R279-2025-29202		4.507,12
20263	R279-2025-4337		4.507,35

fonte: http://burc.regione.campania.it

BANDO IOSTUDIO 2024 A.S.2024/2025
GRADUATORIA PROVVISORIA

PROG	CODICE DOMANDA	NOTE PER GRADUATORIA	ISEE FINALE PER GRADUATORIA
20264	R279-2025-29385		4.507,35
20265	R279-2025-52309		4.507,51
20266	R279-2025-21661		4.507,72
20267	R279-2025-9428		4.507,79
20268	R279-2025-11363		4.507,84
20269	R279-2025-12480		4.507,84
20270	R279-2025-13491		4.507,84
20271	R279-2025-26505		4.508,21
20272	R279-2025-15144		4.508,24
20273	R279-2025-3940		4.508,48
20274	R279-2025-44031		4.508,65
20275	R279-2025-44035		4.508,65
20276	R279-2025-19738		4.508,94
20277	R279-2025-1760		4.509,02
20278	R279-2025-9305		4.509,09
20279	R279-2025-9361		4.509,09
20280	R279-2025-23461		4.509,18
20281	R279-2025-8163		4.509,35
20282	R279-2025-52761		4.509,61
20283	R279-2025-46448		4.509,71
20284	R279-2025-23305		4.509,80
20285	R279-2025-349		4.510,13
20286	R279-2025-15245		4.510,16
20287	R279-2025-18149		4.510,16
20288	R279-2025-18163		4.510,16
20289	R279-2025-52376		4.510,18
20290	R279-2025-8605		4.510,19
20291	R279-2025-48689		4.510,65
20292	R279-2025-53585		4.510,87
20293	R279-2025-26034		4.511,15
20294	R279-2025-26088		4.511,27
20295	R279-2025-26123		4.511,27
20296	R279-2025-31203		4.511,38
20297	R279-2025-32704		4.511,38
20298	R279-2025-39723		4.511,38
20299	R279-2025-62537		4.511,79
20300	R279-2025-19955		4.511,94
20301	R279-2025-49718		4.511,98
20302	R279-2025-23825		4.512,05
20303	R279-2025-16412		4.512,11
20304	R279-2025-34136		4.512,14
20305	R279-2025-21802		4.512,20
20306	R279-2025-17133		4.512,32

fonte: http://burc.regione.campania.it

BANDO IOSTUDIO 2024 A.S.2024/2025
GRADUATORIA PROVVISORIA

PROG	CODICE DOMANDA	NOTE PER GRADUATORIA	ISEE FINALE PER GRADUATORIA
20307	R279-2025-17165		4.512,32
20308	R279-2025-33567		4.512,36
20309	R279-2025-12681		4.512,50
20310	R279-2025-12749		4.512,50
20311	R279-2025-25431		4.512,90
20312	R279-2025-4325		4.513,07
20313	R279-2025-48233		4.513,24
20314	R279-2025-39984		4.513,63
20315	R279-2025-21910		4.514,47
20316	R279-2025-34000		4.514,50
20317	R279-2025-8330		4.514,56
20318	R279-2025-57172		4.515,00
20319	R279-2025-6858		4.515,04
20320	R279-2025-42323		4.515,12
20321	R279-2025-36287		4.515,14
20322	R279-2025-41942		4.515,24
20323	R279-2025-41744		4.515,25
20324	R279-2025-41807		4.515,25
20325	R279-2025-24544		4.515,46
20326	R279-2025-57223		4.515,52
20327	R279-2025-57243		4.515,52
20328	R279-2025-46617		4.515,53
20329	R279-2025-44116		4.515,61
20330	R279-2025-5198		4.515,90
20331	R279-2025-38386		4.515,94
20332	R279-2025-12090		4.516,11
20333	R279-2025-12124		4.516,11
20334	R279-2025-33653		4.516,11
20335	R279-2025-47989		4.516,18
20336	R279-2025-37636		4.516,26
20337	R279-2025-24726		4.516,27
20338	R279-2025-27552		4.516,67
20339	R279-2025-51604		4.516,77
20340	R279-2025-5624		4.516,99
20341	R279-2025-64619		4.517,07
20342	R279-2025-40319		4.517,12
20343	R279-2025-29911		4.517,19
20344	R279-2025-29942		4.517,19
20345	R279-2025-29986		4.517,19
20346	R279-2025-33541		4.517,33
20347	R279-2025-52731		4.517,48
20348	R279-2025-36636		4.517,51
20349	R279-2025-64632		4.517,56

fonte: http://burc.regione.campania.it

BANDO IOSTUDIO 2024 A.S.2024/2025
GRADUATORIA PROVVISORIA

PROG	CODICE DOMANDA	NOTE PER GRADUATORIA	ISEE FINALE PER GRADUATORIA
20350	R279-2025-47730		4.517,58
20351	R279-2025-27472		4.517,86
20352	R279-2025-15494		4.517,91
20353	R279-2025-27021		4.517,96
20354	R279-2025-33502		4.518,31
20355	R279-2025-13779		4.518,32
20356	R279-2025-35727		4.518,38
20357	R279-2025-16946	Ammesso con riserva - Beneficiario non censito in SIDI. Pratica sanabile inoltrando attestato di frequenza scolastica 2024/2025 rilasciato dalla segreteria didattica	4.518,69
20358	R279-2025-30112	Ammesso con riserva - Beneficiario non censito in SIDI. Pratica sanabile inoltrando attestato di frequenza scolastica 2024/2025 rilasciato dalla segreteria didattica	4.518,69
20359	R279-2025-3955		4.518,70
20360	R279-2025-56492		4.518,70
20361	R279-2025-6569		4.518,73
20362	R279-2025-52796		4.518,75
20363	R279-2025-12030		4.518,81
20364	R279-2025-7040		4.518,85
20365	R279-2025-36548		4.519,00
20366	R279-2025-36588		4.519,00
20367	R279-2025-57370		4.519,00
20368	R279-2025-4800		4.519,02
20369	R279-2025-6845		4.519,02
20370	R279-2025-45689		4.519,11
20371	R279-2025-62212		4.519,11
20372	R279-2025-21698		4.519,12
20373	R279-2025-36764		4.519,12
20374	R279-2025-42153		4.519,22
20375	R279-2025-42225		4.519,22
20376	R279-2025-28106		4.519,49
20377	R279-2025-28150		4.519,49
20378	R279-2025-21189		4.519,61
20379	R279-2025-56319		4.519,61
20380	R279-2025-30840		4.519,76
20381	R279-2025-41176		4.519,93
20382	R279-2025-52268		4.520,39
20383	R279-2025-59849		4.520,60
20384	R279-2025-59897		4.520,60
20385	R279-2025-59971		4.520,60
20386	R279-2025-62847		4.520,61
20387	R279-2025-2313		4.520,66

fonte: http://burc.regione.campania.it

BANDO IOSTUDIO 2024 A.S.2024/2025
GRADUATORIA PROVVISORIA

PROG	CODICE DOMANDA	NOTE PER GRADUATORIA	ISEE FINALE PER GRADUATORIA
20388	R279-2025-42054		4.520,75
20389	R279-2025-3514		4.520,98
20390	R279-2025-13658		4.520,98
20391	R279-2025-14960		4.521,28
20392	R279-2025-15026		4.521,28
20393	R279-2025-64973		4.521,32
20394	R279-2025-9527		4.521,87
20395	R279-2025-9622		4.521,87
20396	R279-2025-59626		4.522,05
20397	R279-2025-12071		4.522,36
20398	R279-2025-20242		4.522,36
20399	R279-2025-42868		4.522,36
20400	R279-2025-48252		4.522,36
20401	R279-2025-31320		4.522,52
20402	R279-2025-8544		4.522,56
20403	R279-2025-15631		4.522,77
20404	R279-2025-28244		4.522,94
20405	R279-2025-47663		4.523,04
20406	R279-2025-18168		4.523,18
20407	R279-2025-57730		4.523,39
20408	R279-2025-37635		4.523,73
20409	R279-2025-58430		4.524,06
20410	R279-2025-18818		4.524,19
20411	R279-2025-51466		4.524,19
20412	R279-2025-57745		4.524,29
20413	R279-2025-55506		4.524,53
20414	R279-2025-34497		4.524,80
20415	R279-2025-22930		4.524,84
20416	R279-2025-33361		4.524,92
20417	R279-2025-11926		4.525,00
20418	R279-2025-52429		4.525,10
20419	R279-2025-55586		4.525,20
20420	R279-2025-55755		4.525,20
20421	R279-2025-17738		4.525,73
20422	R279-2025-17754		4.525,73
20423	R279-2025-44899		4.525,78
20424	R279-2025-3875		4.525,98
20425	R279-2025-3911		4.525,98
20426	R279-2025-35870		4.526,00
20427	R279-2025-27165		4.526,02
20428	R279-2025-50876		4.526,02
20429	R279-2025-50919		4.526,02
20430	R279-2025-14174		4.526,42

fonte: http://burc.regione.campania.it

BANDO IOSTUDIO 2024 A.S.2024/2025
GRADUATORIA PROVVISORIA

PROG	CODICE DOMANDA	NOTE PER GRADUATORIA	ISEE FINALE PER GRADUATORIA
20431	R279-2025-1391		4.526,59
20432	R279-2025-12828		4.526,96
20433	R279-2025-22819		4.526,97
20434	R279-2025-29232		4.527,04
20435	R279-2025-64909		4.527,07
20436	R279-2025-21520		4.527,21
20437	R279-2025-28889		4.527,24
20438	R279-2025-24931		4.527,56
20439	R279-2025-21369		4.527,62
20440	R279-2025-4435		4.527,87
20441	R279-2025-16357		4.527,91
20442	R279-2025-56947		4.528,00
20443	R279-2025-26488		4.528,05
20444	R279-2025-34754		4.528,48
20445	R279-2025-34839		4.528,48
20446	R279-2025-35790		4.528,48
20447	R279-2025-37835		4.529,14
20448	R279-2025-44038		4.529,27
20449	R279-2025-52183		4.529,27
20450	R279-2025-49175		4.530,00
20451	R279-2025-49190		4.530,00
20452	R279-2025-12150		4.530,24
20453	R279-2025-35585		4.530,43
20454	R279-2025-58844		4.530,49
20455	R279-2025-54479		4.530,82
20456	R279-2025-9888		4.530,88
20457	R279-2025-9928		4.530,88
20458	R279-2025-26684		4.530,90
20459	R279-2025-15369		4.530,99
20460	R279-2025-3191		4.531,22
20461	R279-2025-54372		4.531,22
20462	R279-2025-7533		4.531,50
20463	R279-2025-28946		4.532,11
20464	R279-2025-29312		4.532,26
20465	R279-2025-33165		4.532,35
20466	R279-2025-61427		4.532,39
20467	R279-2025-11576		4.532,62
20468	R279-2025-24338		4.532,68
20469	R279-2025-7203		4.532,76
20470	R279-2025-31198		4.532,95
20471	R279-2025-46675		4.533,28
20472	R279-2025-48463		4.533,28
20473	R279-2025-35365		4.533,33

fonte: http://burc.regione.campania.it

BANDO IOSTUDIO 2024 A.S.2024/2025
GRADUATORIA PROVVISORIA

PROG	CODICE DOMANDA	NOTE PER GRADUATORIA	ISEE FINALE PER GRADUATORIA
20474	R279-2025-17497		4.533,46
20475	R279-2025-45245		4.533,48
20476	R279-2025-22762		4.533,53
20477	R279-2025-49790		4.533,68
20478	R279-2025-48316		4.533,74
20479	R279-2025-15488		4.533,87
20480	R279-2025-15581		4.533,87
20481	R279-2025-63439		4.534,40
20482	R279-2025-21808		4.534,89
20483	R279-2025-6548		4.534,91
20484	R279-2025-33823		4.534,92
20485	R279-2025-46057		4.534,96
20486	R279-2025-46099		4.534,96
20487	R279-2025-12010		4.535,29
20488	R279-2025-14248		4.535,29
20489	R279-2025-35827		4.535,29
20490	R279-2025-26605		4.535,41
20491	R279-2025-53739		4.535,69
20492	R279-2025-53765		4.535,69
20493	R279-2025-10970		4.535,88
20494	R279-2025-52678		4.536,02
20495	R279-2025-49614		4.536,07
20496	R279-2025-59049		4.536,07
20497	R279-2025-29789		4.536,10
20498	R279-2025-46387		4.536,36
20499	R279-2025-46615		4.536,36
20500	R279-2025-18526		4.536,39
20501	R279-2025-45524		4.536,49
20502	R279-2025-62360		4.536,74
20503	R279-2025-29143		4.536,75
20504	R279-2025-8651		4.536,77
20505	R279-2025-17226		4.536,77
20506	R279-2025-4089		4.536,82
20507	R279-2025-4129		4.536,82
20508	R279-2025-23987		4.536,82
20509	R279-2025-24023		4.536,82
20510	R279-2025-7345		4.536,89
20511	R279-2025-7505		4.536,89
20512	R279-2025-4561		4.536,94
20513	R279-2025-13428		4.536,96
20514	R279-2025-20637		4.536,96
20515	R279-2025-42034		4.536,99
20516	R279-2025-59201		4.536,99

fonte: http://burc.regione.campania.it

BANDO IOSTUDIO 2024 A.S.2024/2025
GRADUATORIA PROVVISORIA

PROG	CODICE DOMANDA	NOTE PER GRADUATORIA	ISEE FINALE PER GRADUATORIA
20517	R279-2025-29330		4.537,20
20518	R279-2025-30175		4.537,40
20519	R279-2025-60089		4.537,64
20520	R279-2025-56857		4.537,71
20521	R279-2025-35104		4.537,81
20522	R279-2025-35137		4.537,81
20523	R279-2025-37395		4.537,81
20524	R279-2025-37483		4.537,81
20525	R279-2025-57090		4.537,85
20526	R279-2025-26960		4.538,62
20527	R279-2025-51300		4.538,73
20528	R279-2025-61615		4.538,82
20529	R279-2025-13525		4.539,02
20530	R279-2025-13701		4.539,32
20531	R279-2025-5380		4.539,43
20532	R279-2025-6607		4.539,46
20533	R279-2025-28823		4.539,66
20534	R279-2025-28907		4.539,66
20535	R279-2025-62789		4.539,67
20536	R279-2025-17433		4.539,71
20537	R279-2025-36489		4.540,00
20538	R279-2025-48425		4.540,08
20539	R279-2025-18764		4.540,23
20540	R279-2025-33633		4.540,55
20541	R279-2025-42283		4.540,55
20542	R279-2025-14137		4.540,65
20543	R279-2025-5524		4.540,85
20544	R279-2025-58705		4.540,90
20545	R279-2025-58832		4.540,90
20546	R279-2025-58922		4.540,90
20547	R279-2025-14668		4.541,13
20548	R279-2025-42633		4.541,15
20549	R279-2025-42773		4.541,15
20550	R279-2025-42800		4.541,15
20551	R279-2025-22157		4.541,18
20552	R279-2025-64366		4.541,18
20553	R279-2025-9500		4.541,22
20554	R279-2025-9555		4.541,22
20555	R279-2025-53894		4.541,28
20556	R279-2025-18320		4.541,29
20557	R279-2025-18962		4.541,41
20558	R279-2025-16547		4.541,64
20559	R279-2025-23726		4.541,87

fonte: http://burc.regione.campania.it

BANDO IOSTUDIO 2024 A.S.2024/2025
GRADUATORIA PROVVISORIA

PROG	CODICE DOMANDA	NOTE PER GRADUATORIA	ISEE FINALE PER GRADUATORIA
20560	R279-2025-1408		4.541,96
20561	R279-2025-11456		4.541,96
20562	R279-2025-25816		4.542,36
20563	R279-2025-28182		4.542,65
20564	R279-2025-63720		4.542,65
20565	R279-2025-46155		4.542,68
20566	R279-2025-46610		4.542,98
20567	R279-2025-9679		4.543,09
20568	R279-2025-52225		4.543,14
20569	R279-2025-6892		4.543,23
20570	R279-2025-14334		4.543,31
20571	R279-2025-49395		4.543,53
20572	R279-2025-43875		4.543,98
20573	R279-2025-25498		4.543,99
20574	R279-2025-8017		4.544,23
20575	R279-2025-63565		4.544,26
20576	R279-2025-843		4.544,46
20577	R279-2025-61708		4.544,61
20578	R279-2025-17007		4.544,71
20579	R279-2025-8277		4.544,75
20580	R279-2025-27528		4.544,78
20581	R279-2025-13873		4.544,88
20582	R279-2025-1326		4.545,05
20583	R279-2025-58559		4.545,14
20584	R279-2025-52976		4.545,19
20585	R279-2025-53029		4.545,19
20586	R279-2025-127		4.545,35
20587	R279-2025-23065		4.545,39
20588	R279-2025-15204		4.545,51
20589	R279-2025-13387		4.545,70
20590	R279-2025-294		4.545,88
20591	R279-2025-47283		4.546,14
20592	R279-2025-47444		4.546,14
20593	R279-2025-7860		4.546,34
20594	R279-2025-10752		4.546,34
20595	R279-2025-10816		4.546,34
20596	R279-2025-24933		4.546,34
20597	R279-2025-30954		4.546,34
20598	R279-2025-31028		4.546,34
20599	R279-2025-38925		4.546,34
20600	R279-2025-40697		4.546,34
20601	R279-2025-46712		4.546,34
20602	R279-2025-51628		4.546,34

fonte: http://burc.regione.campania.it

BANDO IOSTUDIO 2024 A.S.2024/2025
GRADUATORIA PROVVISORIA

PROG	CODICE DOMANDA	NOTE PER GRADUATORIA	ISEE FINALE PER GRADUATORIA
20603	R279-2025-51644		4.546,34
20604	R279-2025-62132		4.546,34
20605	R279-2025-63181		4.546,34
20606	R279-2025-37211		4.546,40
20607	R279-2025-47819		4.546,44
20608	R279-2025-1402		4.546,55
20609	R279-2025-14584		4.546,57
20610	R279-2025-8550		4.546,59
20611	R279-2025-8140		4.546,67
20612	R279-2025-25909		4.546,75
20613	R279-2025-797		4.546,93
20614	R279-2025-53019		4.547,06
20615	R279-2025-11482		4.547,32
20616	R279-2025-11574		4.547,32
20617	R279-2025-29491		4.547,48
20618	R279-2025-50346		4.547,56
20619	R279-2025-52339		4.547,67
20620	R279-2025-52559		4.547,73
20621	R279-2025-854		4.547,97
20622	R279-2025-43184		4.547,97
20623	R279-2025-6595		4.548,36
20624	R279-2025-2162		4.548,37
20625	R279-2025-51325		4.548,37
20626	R279-2025-59711		4.548,45
20627	R279-2025-23442		4.548,49
20628	R279-2025-39717		4.548,53
20629	R279-2025-40544		4.548,53
20630	R279-2025-59874		4.548,82
20631	R279-2025-17677		4.548,86
20632	R279-2025-12564		4.548,98
20633	R279-2025-61890		4.548,99
20634	R279-2025-30429		4.549,12
20635	R279-2025-30529		4.549,12
20636	R279-2025-6873		4.549,19
20637	R279-2025-10691		4.549,27
20638	R279-2025-52522		4.549,59
20639	R279-2025-55649		4.549,59
20640	R279-2025-63898		4.549,72
20641	R279-2025-41427		4.549,87
20642	R279-2025-2637		4.550,00
20643	R279-2025-14576		4.550,00
20644	R279-2025-19262		4.550,00
20645	R279-2025-29332		4.550,08

fonte: http://burc.regione.campania.it

BANDO IOSTUDIO 2024 A.S.2024/2025
GRADUATORIA PROVVISORIA

PROG	CODICE DOMANDA	NOTE PER GRADUATORIA	ISEE FINALE PER GRADUATORIA
20646	R279-2025-1888		4.550,32
20647	R279-2025-55300		4.550,32
20648	R279-2025-11275		4.550,41
20649	R279-2025-64971		4.550,41
20650	R279-2025-15386		4.550,49
20651	R279-2025-59975		4.550,49
20652	R279-2025-59999		4.550,49
20653	R279-2025-62750		4.550,49
20654	R279-2025-43581		4.550,52
20655	R279-2025-43592		4.550,52
20656	R279-2025-60555		4.550,65
20657	R279-2025-36815		4.550,75
20658	R279-2025-36837		4.550,75
20659	R279-2025-35759		4.550,79
20660	R279-2025-30279		4.550,88
20661	R279-2025-30323		4.550,88
20662	R279-2025-53701		4.550,89
20663	R279-2025-5605		4.550,91
20664	R279-2025-46477		4.550,91
20665	R279-2025-30927		4.550,98
20666	R279-2025-31106		4.550,98
20667	R279-2025-44178		4.550,98
20668	R279-2025-48957		4.550,98
20669	R279-2025-58302		4.550,98
20670	R279-2025-18987		4.551,02
20671	R279-2025-21895		4.551,34
20672	R279-2025-42113		4.551,38
20673	R279-2025-39167		4.551,46
20674	R279-2025-65434		4.551,57
20675	R279-2025-58976		4.551,63
20676	R279-2025-22804		4.551,69
20677	R279-2025-14953		4.551,81
20678	R279-2025-9316		4.552,10
20679	R279-2025-37787		4.552,30
20680	R279-2025-29594		4.552,85
20681	R279-2025-22998		4.552,94
20682	R279-2025-33503	Ammesso con riserva - Beneficiario non censito in SIDI. Pratica sanabile inoltrando attestato di frequenza scolastica 2024/2025 rilasciato dalla segreteria didattica	4.552,94
20683	R279-2025-46201		4.553,19
20684	R279-2025-46248		4.553,19
20685	R279-2025-30610		4.553,36

fonte: http://burc.regione.campania.it

BANDO IOSTUDIO 2024 A.S.2024/2025
GRADUATORIA PROVVISORIA

PROG	CODICE DOMANDA	NOTE PER GRADUATORIA	ISEE FINALE PER GRADUATORIA
20686	R279-2025-45508		4.553,55
20687	R279-2025-31409		4.553,58
20688	R279-2025-32216		4.553,61
20689	R279-2025-33338		4.554,10
20690	R279-2025-42567		4.554,64
20691	R279-2025-20869		4.554,68
20692	R279-2025-19483		4.554,74
20693	R279-2025-7033		4.555,02
20694	R279-2025-30917		4.555,08
20695	R279-2025-59829		4.555,12
20696	R279-2025-50041		4.555,39
20697	R279-2025-10648		4.555,69
20698	R279-2025-16791		4.555,69
20699	R279-2025-16848		4.555,69
20700	R279-2025-269		4.555,76
20701	R279-2025-5853		4.556,06
20702	R279-2025-64341		4.556,16
20703	R279-2025-60254		4.556,29
20704	R279-2025-65412		4.556,32
20705	R279-2025-197		4.556,42
20706	R279-2025-55360		4.556,78
20707	R279-2025-55428		4.556,78
20708	R279-2025-55058		4.556,79
20709	R279-2025-65313		4.556,86
20710	R279-2025-29817		4.556,91
20711	R279-2025-15187		4.557,07
20712	R279-2025-63117		4.557,21
20713	R279-2025-31280		4.557,37
20714	R279-2025-51701		4.557,40
20715	R279-2025-58142		4.557,40
20716	R279-2025-59265		4.557,44
20717	R279-2025-44631		4.557,47
20718	R279-2025-44632		4.557,47
20719	R279-2025-20545		4.557,54
20720	R279-2025-16129		4.557,63
20721	R279-2025-42646		4.557,72
20722	R279-2025-55865		4.557,89
20723	R279-2025-65300		4.557,89
20724	R279-2025-43753		4.557,90
20725	R279-2025-50605		4.558,00
20726	R279-2025-42770		4.558,04
20727	R279-2025-51147		4.558,24
20728	R279-2025-60877		4.558,54

fonte: http://burc.regione.campania.it

BANDO IOSTUDIO 2024 A.S.2024/2025
GRADUATORIA PROVVISORIA

PROG	CODICE DOMANDA	NOTE PER GRADUATORIA	ISEE FINALE PER GRADUATORIA
20729	R279-2025-24566		4.558,76
20730	R279-2025-6346		4.558,94
20731	R279-2025-16406		4.558,94
20732	R279-2025-15554		4.558,99
20733	R279-2025-7423		4.559,02
20734	R279-2025-6028		4.559,11
20735	R279-2025-47974		4.559,24
20736	R279-2025-22664		4.559,35
20737	R279-2025-44533		4.559,55
20738	R279-2025-30430		4.559,68
20739	R279-2025-16378		4.559,76
20740	R279-2025-60648		4.559,76
20741	R279-2025-60677		4.559,76
20742	R279-2025-16379		4.559,82
20743	R279-2025-11488		4.559,87
20744	R279-2025-234		4.560,23
20745	R279-2025-11298		4.560,23
20746	R279-2025-46838		4.560,75
20747	R279-2025-46955		4.560,75
20748	R279-2025-43463		4.560,98
20749	R279-2025-42322		4.561,06
20750	R279-2025-36011		4.561,08
20751	R279-2025-7388		4.561,21
20752	R279-2025-9710		4.561,27
20753	R279-2025-37263		4.561,34
20754	R279-2025-22599		4.561,57
20755	R279-2025-61234		4.562,04
20756	R279-2025-25708		4.562,28
20757	R279-2025-33222		4.562,60
20758	R279-2025-33782		4.562,64
20759	R279-2025-1180		4.562,68
20760	R279-2025-41856		4.563,16
20761	R279-2025-47014		4.563,34
20762	R279-2025-21594		4.563,42
20763	R279-2025-21611		4.563,42
20764	R279-2025-56349		4.563,42
20765	R279-2025-64989		4.563,50
20766	R279-2025-23072		4.563,53
20767	R279-2025-47407		4.563,84
20768	R279-2025-2181		4.563,93
20769	R279-2025-17271		4.564,22
20770	R279-2025-23140		4.564,23
20771	R279-2025-30160		4.564,30

fonte: http://burc.regione.campania.it

BANDO IOSTUDIO 2024 A.S.2024/2025
GRADUATORIA PROVVISORIA

PROG	CODICE DOMANDA	NOTE PER GRADUATORIA	ISEE FINALE PER GRADUATORIA
20772	R279-2025-65363		4.564,56
20773	R279-2025-65398		4.564,56
20774	R279-2025-36865		4.564,71
20775	R279-2025-55895		4.564,71
20776	R279-2025-36113		4.564,91
20777	R279-2025-36128		4.564,91
20778	R279-2025-34494		4.564,96
20779	R279-2025-28153		4.565,08
20780	R279-2025-29078		4.565,31
20781	R279-2025-12057		4.565,45
20782	R279-2025-14737		4.565,45
20783	R279-2025-23997		4.565,45
20784	R279-2025-38825		4.565,45
20785	R279-2025-48899		4.565,45
20786	R279-2025-54687		4.565,45
20787	R279-2025-53341		4.565,61
20788	R279-2025-54055		4.565,69
20789	R279-2025-16825		4.565,79
20790	R279-2025-26697		4.565,92
20791	R279-2025-63024		4.566,09
20792	R279-2025-63082		4.566,09
20793	R279-2025-8133		4.566,10
20794	R279-2025-32715		4.566,10
20795	R279-2025-12966		4.566,29
20796	R279-2025-5839		4.566,62
20797	R279-2025-3523		4.566,67
20798	R279-2025-43983		4.566,67
20799	R279-2025-47329		4.566,67
20800	R279-2025-57170		4.566,67
20801	R279-2025-27513		4.567,07
20802	R279-2025-17968		4.567,41
20803	R279-2025-56447		4.567,65
20804	R279-2025-58636		4.567,72
20805	R279-2025-58658		4.567,72
20806	R279-2025-26503		4.567,89
20807	R279-2025-28812		4.567,89
20808	R279-2025-10441		4.568,46
20809	R279-2025-12380		4.568,53
20810	R279-2025-38923		4.568,63
20811	R279-2025-20225		4.568,80
20812	R279-2025-29925		4.568,80
20813	R279-2025-62488		4.569,51
20814	R279-2025-59716		4.569,53

fonte: http://burc.regione.campania.it

PROG	CODICE DOMANDA	NOTE PER GRADUATORIA	ISEE FINALE PER GRADUATORIA
20815	R279-2025-29135		4.569,61
20816	R279-2025-61781		4.569,76
20817	R279-2025-34224		4.569,96
20818	R279-2025-3283		4.570,17
20819	R279-2025-3311		4.570,17
20820	R279-2025-12285		4.570,17
20821	R279-2025-12377		4.570,17
20822	R279-2025-17789		4.570,20
20823	R279-2025-45929		4.570,24
20824	R279-2025-29857		4.570,32
20825	R279-2025-25488		4.570,34
20826	R279-2025-21949		4.570,37
20827	R279-2025-36175		4.570,87
20828	R279-2025-31693		4.570,91
20829	R279-2025-2023		4.571,22
20830	R279-2025-58094		4.571,30
20831	R279-2025-7626		4.571,44
20832	R279-2025-46482		4.571,66
20833	R279-2025-46517		4.571,66
20834	R279-2025-3095		4.571,71
20835	R279-2025-51265		4.571,71
20836	R279-2025-46656		4.571,75
20837	R279-2025-43674		4.571,82
20838	R279-2025-43701		4.571,82
20839	R279-2025-2389		4.571,89
20840	R279-2025-9180		4.572,59
20841	R279-2025-8972		4.572,68
20842	R279-2025-9052		4.572,68
20843	R279-2025-9084		4.572,68
20844	R279-2025-33944		4.572,88
20845	R279-2025-48363		4.572,96
20846	R279-2025-48390		4.572,96
20847	R279-2025-20884		4.573,04
20848	R279-2025-19097		4.573,24
20849	R279-2025-28987		4.573,24
20850	R279-2025-54419		4.573,25
20851	R279-2025-49259		4.573,53
20852	R279-2025-49297		4.573,53
20853	R279-2025-58079		4.573,60
20854	R279-2025-13666		4.574,33
20855	R279-2025-55256		4.574,43
20856	R279-2025-57312		4.574,60
20857	R279-2025-35952		4.574,70

fonte: http://burc.regione.campania.it

PROG	CODICE DOMANDA	NOTE PER GRADUATORIA	ISEE FINALE PER GRADUATORIA
20858	R279-2025-31152		4.574,76
20859	R279-2025-40348		4.575,11
20860	R279-2025-29166		4.575,20
20861	R279-2025-43254		4.575,20
20862	R279-2025-30101		4.575,37
20863	R279-2025-925		4.575,49
20864	R279-2025-37127		4.575,95
20865	R279-2025-47059		4.576,26
20866	R279-2025-39739		4.576,83
20867	R279-2025-44465		4.576,83
20868	R279-2025-25577		4.576,86
20869	R279-2025-11100		4.576,90
20870	R279-2025-52313		4.577,21
20871	R279-2025-56656		4.577,23
20872	R279-2025-33533		4.577,44
20873	R279-2025-10396		4.577,54
20874	R279-2025-10405		4.577,54
20875	R279-2025-51473		4.577,59
20876	R279-2025-44492		4.577,85
20877	R279-2025-22802		4.578,03
20878	R279-2025-19311		4.578,13
20879	R279-2025-16865		4.578,22
20880	R279-2025-16869		4.578,22
20881	R279-2025-11093		4.578,43
20882	R279-2025-15460		4.578,53
20883	R279-2025-24978		4.578,69
20884	R279-2025-50973		4.578,69
20885	R279-2025-46961		4.578,70
20886	R279-2025-31070		4.578,71
20887	R279-2025-54360		4.578,86
20888	R279-2025-19466		4.578,92
20889	R279-2025-19185		4.578,95
20890	R279-2025-21011		4.578,95
20891	R279-2025-21064		4.578,95
20892	R279-2025-20490		4.579,02
20893	R279-2025-16456		4.579,10
20894	R279-2025-46976		4.579,12
20895	R279-2025-42564		4.579,18
20896	R279-2025-13683		4.579,20
20897	R279-2025-20154		4.579,33
20898	R279-2025-20193		4.579,33
20899	R279-2025-12851		4.579,38
20900	R279-2025-27229		4.579,41

fonte: http://burc.regione.campania.it

BANDO IOSTUDIO 2024 A.S.2024/2025
GRADUATORIA PROVVISORIA

PROG	CODICE DOMANDA	NOTE PER GRADUATORIA	ISEE FINALE PER GRADUATORIA
20901	R279-2025-39987		4.579,41
20902	R279-2025-54848		4.579,41
20903	R279-2025-48767		4.579,84
20904	R279-2025-4199		4.579,93
20905	R279-2025-4356		4.579,93
20906	R279-2025-7151		4.580,00
20907	R279-2025-28022		4.580,00
20908	R279-2025-39093		4.580,00
20909	R279-2025-14026		4.580,08
20910	R279-2025-25258		4.580,08
20911	R279-2025-14570		4.580,17
20912	R279-2025-21800		4.580,39
20913	R279-2025-39408		4.580,45
20914	R279-2025-42523		4.580,49
20915	R279-2025-14143		4.580,65
20916	R279-2025-54180		4.580,89
20917	R279-2025-40077		4.581,00
20918	R279-2025-44155		4.581,24
20919	R279-2025-44467		4.581,32
20920	R279-2025-6249		4.581,44
20921	R279-2025-6382		4.581,71
20922	R279-2025-19550		4.581,84
20923	R279-2025-56104		4.582,02
20924	R279-2025-56134		4.582,02
20925	R279-2025-56162		4.582,02
20926	R279-2025-56214		4.582,02
20927	R279-2025-12670		4.582,26
20928	R279-2025-7348		4.582,35
20929	R279-2025-57640		4.582,36
20930	R279-2025-11083		4.582,40
20931	R279-2025-19508		4.582,60
20932	R279-2025-26768		4.582,60
20933	R279-2025-51859		4.582,65
20934	R279-2025-52112		4.582,65
20935	R279-2025-56825		4.582,70
20936	R279-2025-17847		4.582,77
20937	R279-2025-34884		4.582,85
20938	R279-2025-24293		4.582,93
20939	R279-2025-34001		4.583,10
20940	R279-2025-57722		4.583,33
20941	R279-2025-38609		4.583,53
20942	R279-2025-15927		4.583,85
20943	R279-2025-905		4.583,87

fonte: http://burc.regione.campania.it

PROG	CODICE DOMANDA	NOTE PER GRADUATORIA	ISEE FINALE PER GRADUATORIA
20944	R279-2025-51970		4.583,96
20945	R279-2025-33447		4.584,00
20946	R279-2025-1717		4.584,08
20947	R279-2025-32673		4.584,31
20948	R279-2025-7676		4.584,51
20949	R279-2025-60289		4.584,56
20950	R279-2025-18489		4.584,57
20951	R279-2025-18510		4.584,57
20952	R279-2025-27218		4.584,65
20953	R279-2025-46556		4.585,25
20954	R279-2025-49247		4.585,32
20955	R279-2025-21728		4.585,61
20956	R279-2025-23007		4.585,61
20957	R279-2025-47421		4.585,61
20958	R279-2025-32160		4.585,65
20959	R279-2025-59144		4.585,74
20960	R279-2025-41511		4.585,76
20961	R279-2025-56163		4.585,90
20962	R279-2025-18391		4.585,92
20963	R279-2025-50589		4.585,99
20964	R279-2025-54162		4.585,99
20965	R279-2025-47729		4.586,24
20966	R279-2025-39367		4.586,39
20967	R279-2025-61183		4.586,39
20968	R279-2025-16567		4.586,46
20969	R279-2025-16592		4.586,46
20970	R279-2025-56663		4.586,62
20971	R279-2025-25116		4.586,66
20972	R279-2025-31709		4.586,77
20973	R279-2025-58741		4.586,78
20974	R279-2025-24573		4.586,96
20975	R279-2025-7073		4.587,21
20976	R279-2025-37595		4.587,31
20977	R279-2025-14777		4.587,40
20978	R279-2025-23473		4.587,74
20979	R279-2025-6992		4.587,97
20980	R279-2025-14798		4.587,97
20981	R279-2025-22256		4.587,97
20982	R279-2025-24493		4.587,97
20983	R279-2025-27795		4.587,97
20984	R279-2025-27816		4.587,97
20985	R279-2025-55866		4.588,00
20986	R279-2025-43227		4.588,13

fonte: http://burc.regione.campania.it

BANDO IOSTUDIO 2024 A.S.2024/2025
GRADUATORIA PROVVISORIA

PROG	CODICE DOMANDA	NOTE PER GRADUATORIA	ISEE FINALE PER GRADUATORIA
20987	R279-2025-3247		4.588,17
20988	R279-2025-3769		4.588,17
20989	R279-2025-34660		4.588,20
20990	R279-2025-39621		4.588,20
20991	R279-2025-24092		4.588,37
20992	R279-2025-299		4.588,40
20993	R279-2025-61514		4.588,42
20994	R279-2025-42136		4.588,46
20995	R279-2025-6064		4.588,58
20996	R279-2025-26436		4.588,86
20997	R279-2025-26714		4.588,86
20998	R279-2025-8234		4.588,92
20999	R279-2025-37323		4.588,98
21000	R279-2025-40635		4.589,02
21001	R279-2025-20941		4.589,11
21002	R279-2025-20992		4.589,11
21003	R279-2025-21360		4.589,17
21004	R279-2025-10448		4.589,19
21005	R279-2025-13446		4.589,19
21006	R279-2025-13463		4.589,19
21007	R279-2025-21567		4.589,27
21008	R279-2025-59492		4.589,30
21009	R279-2025-28328		4.589,38
21010	R279-2025-22006		4.589,43
21011	R279-2025-22750		4.589,51
21012	R279-2025-24942		4.589,51
21013	R279-2025-31629		4.589,57
21014	R279-2025-12950		4.589,64
21015	R279-2025-6927		4.589,84
21016	R279-2025-7722		4.589,84
21017	R279-2025-23511		4.589,84
21018	R279-2025-23531		4.589,84
21019	R279-2025-63885		4.589,84
21020	R279-2025-1608		4.590,29
21021	R279-2025-54676		4.590,49
21022	R279-2025-13060		4.590,57
21023	R279-2025-13099		4.590,57
21024	R279-2025-61785		4.590,59
21025	R279-2025-1206		4.590,73
21026	R279-2025-36289		4.590,76
21027	R279-2025-45513		4.590,88
21028	R279-2025-45545		4.590,88
21029	R279-2025-13970		4.590,89

fonte: http://burc.regione.campania.it

BANDO IOSTUDIO 2024 A.S.2024/2025
GRADUATORIA PROVVISORIA

PROG	CODICE DOMANDA	NOTE PER GRADUATORIA	ISEE FINALE PER GRADUATORIA
21030	R279-2025-34114		4.591,02
21031	R279-2025-33384		4.591,08
21032	R279-2025-10630		4.591,18
21033	R279-2025-18222		4.591,22
21034	R279-2025-42321		4.591,25
21035	R279-2025-1989		4.591,67
21036	R279-2025-13333		4.591,67
21037	R279-2025-28151		4.591,67
21038	R279-2025-33787		4.591,86
21039	R279-2025-30604		4.591,87
21040	R279-2025-5160		4.591,89
21041	R279-2025-5256		4.591,89
21042	R279-2025-5044		4.591,96
21043	R279-2025-47465		4.592,04
21044	R279-2025-47725	Ammesso con riserva - Beneficiario non censito in SIDI. Pratica sanabile inoltrando attestato di frequenza scolastica 2024/2025 rilasciato dalla segreteria didattica	4.592,15
21045	R279-2025-27530		4.592,16
21046	R279-2025-19371		4.592,28
21047	R279-2025-41489		4.592,45
21048	R279-2025-28137		4.592,62
21049	R279-2025-28172		4.592,62
21050	R279-2025-33376		4.592,71
21051	R279-2025-49339		4.592,91
21052	R279-2025-42501		4.593,24
21053	R279-2025-24911		4.593,60
21054	R279-2025-42193		4.593,86
21055	R279-2025-6733		4.593,90
21056	R279-2025-26710		4.594,18
21057	R279-2025-17589		4.594,27
21058	R279-2025-62328		4.594,51
21059	R279-2025-12790		4.594,55
21060	R279-2025-31987		4.594,63
21061	R279-2025-12128		4.594,72
21062	R279-2025-53576		4.594,92
21063	R279-2025-21958		4.595,02
21064	R279-2025-13783		4.595,04
21065	R279-2025-6110		4.595,14
21066	R279-2025-48562		4.595,44
21067	R279-2025-48595		4.595,44
21068	R279-2025-29940		4.595,59
21069	R279-2025-51656		4.595,61

fonte: http://burc.regione.campania.it

BANDO IOSTUDIO 2024 A.S.2024/2025
GRADUATORIA PROVVISORIA

PROG	CODICE DOMANDA	NOTE PER GRADUATORIA	ISEE FINALE PER GRADUATORIA
21070	R279-2025-30057		4.595,63
21071	R279-2025-56497		4.595,67
21072	R279-2025-12127		4.595,80
21073	R279-2025-47585		4.595,87
21074	R279-2025-723		4.595,97
21075	R279-2025-65142		4.596,05
21076	R279-2025-25516		4.596,10
21077	R279-2025-56342		4.596,18
21078	R279-2025-54528		4.596,28
21079	R279-2025-41971		4.596,42
21080	R279-2025-7281		4.596,57
21081	R279-2025-58182		4.596,62
21082	R279-2025-6274		4.596,65
21083	R279-2025-963		4.596,70
21084	R279-2025-47395		4.596,72
21085	R279-2025-45015		4.596,96
21086	R279-2025-62592		4.596,99
21087	R279-2025-14589		4.597,07
21088	R279-2025-19617		4.597,19
21089	R279-2025-38569		4.597,19
21090	R279-2025-59756		4.597,30
21091	R279-2025-46116		4.597,35
21092	R279-2025-3973		4.597,38
21093	R279-2025-58924		4.597,44
21094	R279-2025-49027		4.597,51
21095	R279-2025-38000		4.597,84
21096	R279-2025-2714		4.597,88
21097	R279-2025-5337		4.598,03
21098	R279-2025-5372		4.598,03
21099	R279-2025-25011		4.598,18
21100	R279-2025-43639		4.598,39
21101	R279-2025-44134		4.598,43
21102	R279-2025-16657		4.598,53
21103	R279-2025-20316		4.598,64
21104	R279-2025-36956		4.598,74
21105	R279-2025-36999		4.598,74
21106	R279-2025-45924		4.598,97
21107	R279-2025-6781		4.599,02
21108	R279-2025-48415		4.599,05
21109	R279-2025-28749		4.599,38
21110	R279-2025-7628		4.599,51
21111	R279-2025-11995		4.599,59
21112	R279-2025-12073		4.599,59

fonte: http://burc.regione.campania.it

BANDO IOSTUDIO 2024 A.S.2024/2025
GRADUATORIA PROVVISORIA

PROG	CODICE DOMANDA	NOTE PER GRADUATORIA	ISEE FINALE PER GRADUATORIA
21113	R279-2025-19802		4.599,76
21114	R279-2025-18543		4.600,00
21115	R279-2025-24569		4.600,00
21116	R279-2025-44523		4.600,00
21117	R279-2025-4192		4.600,41
21118	R279-2025-27981		4.600,41
21119	R279-2025-31042		4.600,41
21120	R279-2025-31087		4.600,41
21121	R279-2025-4538		4.600,67
21122	R279-2025-55844		4.600,68
21123	R279-2025-14879		4.600,78
21124	R279-2025-50005		4.601,00
21125	R279-2025-35626		4.601,02
21126	R279-2025-57692		4.601,05
21127	R279-2025-63776		4.601,10
21128	R279-2025-45497		4.601,25
21129	R279-2025-3368		4.601,27
21130	R279-2025-551		4.601,33
21131	R279-2025-17353		4.601,37
21132	R279-2025-41961		4.601,47
21133	R279-2025-20381		4.601,49
21134	R279-2025-28547	Ammesso con riserva - Beneficiario non censito in SIDI. Pratica sanabile inoltrando attestato di frequenza scolastica 2024/2025 rilasciato dalla segreteria didattica	4.601,69
21135	R279-2025-12345		4.601,98
21136	R279-2025-12431		4.601,98
21137	R279-2025-62961		4.602,03
21138	R279-2025-48502		4.602,05
21139	R279-2025-46281		4.602,09
21140	R279-2025-39301		4.602,26
21141	R279-2025-32546		4.602,29
21142	R279-2025-30354		4.602,45
21143	R279-2025-18091		4.602,59
21144	R279-2025-18157		4.602,59
21145	R279-2025-53007		4.602,75
21146	R279-2025-42977		4.602,84
21147	R279-2025-7140		4.602,85
21148	R279-2025-24042		4.602,85
21149	R279-2025-50370		4.602,94
21150	R279-2025-41714		4.603,01
21151	R279-2025-53031		4.603,04
21152	R279-2025-29931		4.603,33

fonte: http://burc.regione.campania.it

PROG	CODICE DOMANDA	NOTE PER GRADUATORIA	ISEE FINALE PER GRADUATORIA
21153	R279-2025-11741		4.603,40
21154	R279-2025-11764		4.603,40
21155	R279-2025-28261		4.603,43
21156	R279-2025-28341		4.603,43
21157	R279-2025-48379		4.603,43
21158	R279-2025-31651		4.603,53
21159	R279-2025-42180		4.603,71
21160	R279-2025-13194		4.603,77
21161	R279-2025-21175		4.603,77
21162	R279-2025-44920		4.603,90
21163	R279-2025-45781		4.604,16
21164	R279-2025-20854		4.604,20
21165	R279-2025-19935		4.604,23
21166	R279-2025-7679		4.604,37
21167	R279-2025-7772		4.604,37
21168	R279-2025-33251		4.604,68
21169	R279-2025-33336		4.604,68
21170	R279-2025-994		4.604,88
21171	R279-2025-59040		4.604,90
21172	R279-2025-45440		4.604,97
21173	R279-2025-15086		4.605,27
21174	R279-2025-15154		4.605,27
21175	R279-2025-25255		4.605,39
21176	R279-2025-40926		4.605,44
21177	R279-2025-62280		4.605,64
21178	R279-2025-25502		4.605,88
21179	R279-2025-31420		4.605,89
21180	R279-2025-31549		4.605,89
21181	R279-2025-48189		4.605,91
21182	R279-2025-55736		4.606,08
21183	R279-2025-47517		4.606,37
21184	R279-2025-6638		4.606,56
21185	R279-2025-23088		4.606,82
21186	R279-2025-35735		4.606,83
21187	R279-2025-3153		4.606,84
21188	R279-2025-17987		4.606,91
21189	R279-2025-53448		4.606,91
21190	R279-2025-27913		4.607,32
21191	R279-2025-56243		4.607,37
21192	R279-2025-58776		4.607,37
21193	R279-2025-60479		4.607,43
21194	R279-2025-59842		4.607,72
21195	R279-2025-21461		4.607,94

fonte: http://burc.regione.campania.it

BANDO IOSTUDIO 2024 A.S.2024/2025
GRADUATORIA PROVVISORIA

PROG	CODICE DOMANDA	NOTE PER GRADUATORIA	ISEE FINALE PER GRADUATORIA
21196	R279-2025-36799		4.608,13
21197	R279-2025-48311		4.608,28
21198	R279-2025-29426	Ammesso con riserva - Beneficiario non censito in SIDI. Pratica sanabile inoltrando attestato di frequenza scolastica 2024/2025 rilasciato dalla segreteria didattica	4.608,54
21199	R279-2025-29861		4.608,54
21200	R279-2025-34763		4.608,92
21201	R279-2025-22147		4.608,94
21202	R279-2025-4780		4.609,13
21203	R279-2025-4830		4.609,13
21204	R279-2025-8805		4.609,23
21205	R279-2025-8844		4.609,23
21206	R279-2025-20489		4.609,29
21207	R279-2025-20501		4.609,29
21208	R279-2025-5808		4.609,35
21209	R279-2025-39267		4.609,40
21210	R279-2025-64032		4.609,51
21211	R279-2025-64127		4.609,51
21212	R279-2025-17703		4.609,68
21213	R279-2025-62517		4.609,76
21214	R279-2025-64323		4.609,80
21215	R279-2025-34579		4.609,84
21216	R279-2025-12607		4.610,13
21217	R279-2025-9169		4.610,14
21218	R279-2025-16623		4.610,14
21219	R279-2025-49013		4.610,16
21220	R279-2025-30768		4.610,37
21221	R279-2025-11345		4.610,49
21222	R279-2025-21154		4.610,49
21223	R279-2025-21210		4.610,49
21224	R279-2025-7703		4.610,78
21225	R279-2025-17499		4.610,98
21226	R279-2025-8391		4.611,11
21227	R279-2025-52765		4.611,11
21228	R279-2025-37416		4.611,16
21229	R279-2025-54755		4.611,34
21230	R279-2025-10264		4.611,38
21231	R279-2025-50695		4.611,63
21232	R279-2025-34441		4.611,79
21233	R279-2025-27681		4.611,80
21234	R279-2025-25461		4.611,83
21235	R279-2025-5612		4.611,88

fonte: http://burc.regione.campania.it

PROG	CODICE DOMANDA	NOTE PER GRADUATORIA	ISEE FINALE PER GRADUATORIA
21236	R279-2025-5836		4.612,26
21237	R279-2025-31187		4.612,27
21238	R279-2025-24579		4.612,30
21239	R279-2025-13286		4.612,50
21240	R279-2025-49066		4.612,74
21241	R279-2025-34263		4.613,01
21242	R279-2025-35129		4.613,01
21243	R279-2025-8036		4.613,75
21244	R279-2025-3050		4.613,82
21245	R279-2025-5236		4.613,99
21246	R279-2025-5307		4.613,99
21247	R279-2025-713		4.614,03
21248	R279-2025-11444		4.614,05
21249	R279-2025-30128		4.614,23
21250	R279-2025-42946		4.614,23
21251	R279-2025-51525		4.614,23
21252	R279-2025-14078		4.614,43
21253	R279-2025-14135		4.614,43
21254	R279-2025-823		4.614,63
21255	R279-2025-50654		4.614,71
21256	R279-2025-29340		4.614,85
21257	R279-2025-241		4.615,29
21258	R279-2025-14923		4.615,31
21259	R279-2025-3009		4.615,45
21260	R279-2025-21535		4.615,54
21261	R279-2025-41954		4.615,77
21262	R279-2025-23798		4.615,85
21263	R279-2025-64235		4.616,12
21264	R279-2025-1231		4.616,18
21265	R279-2025-20512		4.616,18
21266	R279-2025-12908		4.616,38
21267	R279-2025-32702		4.616,49
21268	R279-2025-7901		4.616,52
21269	R279-2025-15725		4.616,56
21270	R279-2025-51177		4.616,62
21271	R279-2025-53581		4.616,62
21272	R279-2025-60694		4.616,62
21273	R279-2025-7221		4.616,67
21274	R279-2025-58171		4.616,67
21275	R279-2025-24294		4.616,68
21276	R279-2025-1800		4.616,76
21277	R279-2025-1865		4.616,76
21278	R279-2025-17197		4.616,77

fonte: http://burc.regione.campania.it

BANDO IOSTUDIO 2024 A.S.2024/2025
GRADUATORIA PROVVISORIA

PROG	CODICE DOMANDA	NOTE PER GRADUATORIA	ISEE FINALE PER GRADUATORIA
21279	R279-2025-42411		4.616,77
21280	R279-2025-31759		4.616,83
21281	R279-2025-12556		4.616,88
21282	R279-2025-7244		4.617,07
21283	R279-2025-20580		4.617,07
21284	R279-2025-39657		4.617,15
21285	R279-2025-28285		4.617,19
21286	R279-2025-4701		4.617,29
21287	R279-2025-917		4.617,45
21288	R279-2025-37895		4.617,89
21289	R279-2025-41636		4.617,89
21290	R279-2025-41767		4.617,93
21291	R279-2025-29276		4.618,12
21292	R279-2025-684		4.618,70
21293	R279-2025-883		4.618,70
21294	R279-2025-6413		4.618,70
21295	R279-2025-8041		4.618,70
21296	R279-2025-12845		4.618,70
21297	R279-2025-17328		4.618,70
21298	R279-2025-19075		4.618,70
21299	R279-2025-19560		4.618,70
21300	R279-2025-20277		4.618,70
21301	R279-2025-22321		4.618,70
21302	R279-2025-24610		4.618,70
21303	R279-2025-25437		4.618,70
21304	R279-2025-25448		4.618,70
21305	R279-2025-25480		4.618,70
21306	R279-2025-27600		4.618,70
21307	R279-2025-49197		4.618,70
21308	R279-2025-49289		4.618,70
21309	R279-2025-54476		4.618,70
21310	R279-2025-55638		4.618,70
21311	R279-2025-56284		4.618,70
21312	R279-2025-60819		4.618,70
21313	R279-2025-62648		4.618,70
21314	R279-2025-13465		4.618,79
21315	R279-2025-39010		4.618,81
21316	R279-2025-46672		4.618,93
21317	R279-2025-17311		4.619,12
21318	R279-2025-40402		4.619,16
21319	R279-2025-41273		4.619,26
21320	R279-2025-19809		4.619,43
21321	R279-2025-1659		4.619,51

fonte: http://burc.regione.campania.it

BANDO IOSTUDIO 2024 A.S.2024/2025
GRADUATORIA PROVVISORIA

PROG	CODICE DOMANDA	NOTE PER GRADUATORIA	ISEE FINALE PER GRADUATORIA
21322	R279-2025-5660		4.619,51
21323	R279-2025-30419		4.619,51
21324	R279-2025-30754		4.619,51
21325	R279-2025-54979		4.619,65
21326	R279-2025-4191		4.619,72
21327	R279-2025-4244		4.619,72
21328	R279-2025-13504		4.619,85
21329	R279-2025-34275		4.619,95
21330	R279-2025-47125		4.620,13
21331	R279-2025-7881		4.620,56
21332	R279-2025-7929		4.620,56
21333	R279-2025-39631		4.620,59
21334	R279-2025-46871		4.620,71
21335	R279-2025-46917		4.620,71
21336	R279-2025-21983		4.620,74
21337	R279-2025-55851		4.620,81
21338	R279-2025-45531		4.621,05
21339	R279-2025-19613		4.621,44
21340	R279-2025-53950		4.621,47
21341	R279-2025-11214		4.621,55
21342	R279-2025-38950		4.621,57
21343	R279-2025-39247		4.621,57
21344	R279-2025-1901		4.621,58
21345	R279-2025-22297		4.621,66
21346	R279-2025-34576		4.622,13
21347	R279-2025-16993		4.622,21
21348	R279-2025-16995		4.622,21
21349	R279-2025-16997		4.622,21
21350	R279-2025-12874		4.622,56
21351	R279-2025-56657		4.622,62
21352	R279-2025-60825		4.622,62
21353	R279-2025-23028		4.622,73
21354	R279-2025-31748		4.622,73
21355	R279-2025-54098		4.622,85
21356	R279-2025-54483		4.622,85
21357	R279-2025-54367		4.622,93
21358	R279-2025-10033		4.623,09
21359	R279-2025-18757		4.623,29
21360	R279-2025-19640		4.623,54
21361	R279-2025-48221		4.623,66
21362	R279-2025-37576		4.623,73
21363	R279-2025-2052		4.624,05
21364	R279-2025-12317		4.624,31

fonte: http://burc.regione.campania.it

BANDO IOSTUDIO 2024 A.S.2024/2025
GRADUATORIA PROVVISORIA

PROG	CODICE DOMANDA	NOTE PER GRADUATORIA	ISEE FINALE PER GRADUATORIA
21365	R279-2025-6352		4.624,39
21366	R279-2025-42474	Ammesso con riserva - Beneficiario non censito in SIDI. Pratica sanabile inoltrando attestato di frequenza scolastica 2024/2025 rilasciato dalla segreteria didattica	4.624,39
21367	R279-2025-36472		4.624,59
21368	R279-2025-14515		4.625,00
21369	R279-2025-51345		4.625,00
21370	R279-2025-50011		4.625,13
21371	R279-2025-50025		4.625,13
21372	R279-2025-2141		4.625,40
21373	R279-2025-2319		4.625,40
21374	R279-2025-7190		4.625,40
21375	R279-2025-11364		4.626,01
21376	R279-2025-57165		4.626,36
21377	R279-2025-15729		4.626,38
21378	R279-2025-62666		4.626,42
21379	R279-2025-16483		4.626,59
21380	R279-2025-14581		4.626,67
21381	R279-2025-12795		4.626,96
21382	R279-2025-27800		4.627,03
21383	R279-2025-30556		4.627,50
21384	R279-2025-57851		4.627,61
21385	R279-2025-9228		4.627,84
21386	R279-2025-7434		4.627,89
21387	R279-2025-41413		4.627,89
21388	R279-2025-41476		4.627,89
21389	R279-2025-10332		4.628,36
21390	R279-2025-62920		4.628,43
21391	R279-2025-43280		4.628,46
21392	R279-2025-17218		4.628,66
21393	R279-2025-56168		4.628,76
21394	R279-2025-56223		4.628,76
21395	R279-2025-42014		4.629,02
21396	R279-2025-43334		4.629,02
21397	R279-2025-57262		4.629,31
21398	R279-2025-4777		4.629,58
21399	R279-2025-40776		4.629,70
21400	R279-2025-44565		4.629,84
21401	R279-2025-27587		4.629,96
21402	R279-2025-17204		4.630,07
21403	R279-2025-17474		4.630,16
21404	R279-2025-44850		4.630,25

fonte: http://burc.regione.campania.it

BANDO IOSTUDIO 2024 A.S.2024/2025
GRADUATORIA PROVVISORIA

PROG	CODICE DOMANDA	NOTE PER GRADUATORIA	ISEE FINALE PER GRADUATORIA
21405	R279-2025-7043		4.630,49
21406	R279-2025-43770		4.630,54
21407	R279-2025-52697		4.630,69
21408	R279-2025-30246		4.630,89
21409	R279-2025-761		4.630,91
21410	R279-2025-2868		4.631,14
21411	R279-2025-26906		4.631,15
21412	R279-2025-3321		4.631,39
21413	R279-2025-12199		4.631,72
21414	R279-2025-62848		4.631,80
21415	R279-2025-29663		4.631,85
21416	R279-2025-56148		4.632,11
21417	R279-2025-49420		4.632,28
21418	R279-2025-48661		4.632,65
21419	R279-2025-54260		4.632,78
21420	R279-2025-17826		4.632,84
21421	R279-2025-17419		4.632,93
21422	R279-2025-17438		4.632,93
21423	R279-2025-12224		4.632,96
21424	R279-2025-20271		4.633,33
21425	R279-2025-63631		4.633,33
21426	R279-2025-2263		4.633,40
21427	R279-2025-25780		4.633,43
21428	R279-2025-3665		4.633,52
21429	R279-2025-3864		4.633,52
21430	R279-2025-3949		4.633,52
21431	R279-2025-3135		4.633,62
21432	R279-2025-26114		4.633,76
21433	R279-2025-44784		4.633,76
21434	R279-2025-22963		4.633,98
21435	R279-2025-5910		4.634,04
21436	R279-2025-6010		4.634,04
21437	R279-2025-15173		4.634,07
21438	R279-2025-33344		4.634,08
21439	R279-2025-55108		4.634,13
21440	R279-2025-24696		4.634,31
21441	R279-2025-10313	Ammesso con riserva - Beneficiario non censito in SIDI. Pratica sanabile inoltrando attestato di frequenza scolastica 2024/2025 rilasciato dalla segreteria didattica	4.634,40
21442	R279-2025-59085		4.634,67
21443	R279-2025-36536		4.634,70
21444	R279-2025-14580		4.634,96

fonte: http://burc.regione.campania.it

BANDO IOSTUDIO 2024 A.S.2024/2025
GRADUATORIA PROVVISORIA

PROG	CODICE DOMANDA	NOTE PER GRADUATORIA	ISEE FINALE PER GRADUATORIA
21445	R279-2025-57965		4.635,27
21446	R279-2025-64814		4.635,27
21447	R279-2025-24681		4.635,29
21448	R279-2025-48074		4.635,36
21449	R279-2025-18711		4.635,54
21450	R279-2025-30645		4.635,67
21451	R279-2025-24123		4.635,98
21452	R279-2025-64676		4.636,17
21453	R279-2025-34918		4.636,21
21454	R279-2025-37257		4.636,21
21455	R279-2025-14680		4.636,41
21456	R279-2025-1025		4.636,46
21457	R279-2025-47510		4.636,47
21458	R279-2025-20577		4.636,53
21459	R279-2025-48317		4.636,63
21460	R279-2025-62014		4.636,66
21461	R279-2025-17372		4.636,77
21462	R279-2025-58646		4.636,77
21463	R279-2025-58707		4.636,77
21464	R279-2025-108		4.636,85
21465	R279-2025-59532		4.636,96
21466	R279-2025-58382		4.637,14
21467	R279-2025-13716		4.637,23
21468	R279-2025-13782		4.637,23
21469	R279-2025-41731		4.637,43
21470	R279-2025-41741		4.637,43
21471	R279-2025-15918		4.637,50
21472	R279-2025-19243		4.637,58
21473	R279-2025-29843		4.637,60
21474	R279-2025-12645		4.637,61
21475	R279-2025-12706		4.637,61
21476	R279-2025-1749		4.637,85
21477	R279-2025-2183		4.637,85
21478	R279-2025-38859		4.637,98
21479	R279-2025-49280		4.638,05
21480	R279-2025-22638		4.638,13
21481	R279-2025-46408		4.638,21
21482	R279-2025-46470		4.638,21
21483	R279-2025-16314		4.638,24
21484	R279-2025-52021		4.638,24
21485	R279-2025-52035		4.638,24
21486	R279-2025-39087		4.638,31
21487	R279-2025-44608		4.638,63

fonte: http://burc.regione.campania.it

BANDO IOSTUDIO 2024 A.S.2024/2025
GRADUATORIA PROVVISORIA

PROG	CODICE DOMANDA	NOTE PER GRADUATORIA	ISEE FINALE PER GRADUATORIA
21488	R279-2025-30804		4.639,43
21489	R279-2025-30854		4.639,43
21490	R279-2025-61141		4.639,46
21491	R279-2025-61157		4.639,46
21492	R279-2025-43003		4.639,71
21493	R279-2025-23407		4.639,75
21494	R279-2025-56571		4.639,76
21495	R279-2025-10934		4.639,97
21496	R279-2025-10985		4.639,97
21497	R279-2025-9774		4.640,05
21498	R279-2025-53227		4.640,13
21499	R279-2025-1400		4.640,34
21500	R279-2025-16186		4.640,41
21501	R279-2025-16211		4.640,41
21502	R279-2025-2506		4.640,54
21503	R279-2025-41417		4.640,69
21504	R279-2025-1531		4.640,76
21505	R279-2025-20538		4.640,85
21506	R279-2025-58149		4.640,90
21507	R279-2025-58812		4.640,90
21508	R279-2025-60378		4.640,90
21509	R279-2025-55010		4.641,04
21510	R279-2025-6819		4.641,13
21511	R279-2025-4190		4.641,14
21512	R279-2025-53742		4.641,46
21513	R279-2025-56536		4.641,53
21514	R279-2025-55575		4.641,54
21515	R279-2025-2994		4.641,57
21516	R279-2025-3136		4.641,57
21517	R279-2025-55343		4.642,08
21518	R279-2025-50763		4.642,26
21519	R279-2025-10278		4.642,68
21520	R279-2025-40148		4.642,68
21521	R279-2025-16411		4.642,85
21522	R279-2025-26420		4.642,86
21523	R279-2025-65326		4.642,86
21524	R279-2025-22719		4.643,28
21525	R279-2025-5689		4.643,31
21526	R279-2025-21649		4.643,64
21527	R279-2025-33515		4.643,65
21528	R279-2025-33559		4.643,65
21529	R279-2025-15242		4.643,94
21530	R279-2025-15496		4.643,94

fonte: http://burc.regione.campania.it

BANDO IOSTUDIO 2024 A.S.2024/2025
GRADUATORIA PROVVISORIA

PROG	CODICE DOMANDA	NOTE PER GRADUATORIA	ISEE FINALE PER GRADUATORIA
21531	R279-2025-27330		4.643,94
21532	R279-2025-27367		4.643,94
21533	R279-2025-25475		4.644,11
21534	R279-2025-25630		4.644,11
21535	R279-2025-34876		4.644,21
21536	R279-2025-34900		4.644,21
21537	R279-2025-3471		4.644,23
21538	R279-2025-12630		4.644,36
21539	R279-2025-24520		4.644,81
21540	R279-2025-48289		4.645,05
21541	R279-2025-53745		4.645,11
21542	R279-2025-53444		4.645,20
21543	R279-2025-21571		4.645,25
21544	R279-2025-12089		4.645,36
21545	R279-2025-23811		4.645,49
21546	R279-2025-49573		4.645,53
21547	R279-2025-54230		4.645,61
21548	R279-2025-3583		4.645,68
21549	R279-2025-3280		4.645,85
21550	R279-2025-10958		4.645,85
21551	R279-2025-26679		4.645,85
21552	R279-2025-55400		4.645,90
21553	R279-2025-42998		4.646,32
21554	R279-2025-13226		4.646,62
21555	R279-2025-46847		4.646,63
21556	R279-2025-46946		4.646,63
21557	R279-2025-15573		4.646,75
21558	R279-2025-10240		4.646,76
21559	R279-2025-1974		4.646,87
21560	R279-2025-59298		4.647,06
21561	R279-2025-5413		4.647,15
21562	R279-2025-36648		4.647,15
21563	R279-2025-20355		4.647,19
21564	R279-2025-3649		4.647,57
21565	R279-2025-17043		4.647,57
21566	R279-2025-61137		4.647,89
21567	R279-2025-17921		4.648,00
21568	R279-2025-31292		4.648,24
21569	R279-2025-46769		4.648,50
21570	R279-2025-46829		4.648,50
21571	R279-2025-5962		4.648,53
21572	R279-2025-58130		4.648,63
21573	R279-2025-8027		4.648,92

fonte: http://burc.regione.campania.it

BANDO IOSTUDIO 2024 A.S.2024/2025
GRADUATORIA PROVVISORIA

PROG	CODICE DOMANDA	NOTE PER GRADUATORIA	ISEE FINALE PER GRADUATORIA
21574	R279-2025-7973		4.649,02
21575	R279-2025-8076		4.649,02
21576	R279-2025-9042		4.649,02
21577	R279-2025-7177		4.649,06
21578	R279-2025-21841		4.649,19
21579	R279-2025-13537		4.649,23
21580	R279-2025-11506		4.649,31
21581	R279-2025-45660		4.649,41
21582	R279-2025-10362		4.649,51
21583	R279-2025-58935		4.649,59
21584	R279-2025-40657		4.649,84
21585	R279-2025-20347		4.649,89
21586	R279-2025-10360		4.650,00
21587	R279-2025-59746		4.650,04
21588	R279-2025-41321		4.650,15
21589	R279-2025-41394		4.650,15
21590	R279-2025-44678		4.650,47
21591	R279-2025-55847		4.650,49
21592	R279-2025-54949		4.651,02
21593	R279-2025-37377		4.651,05
21594	R279-2025-19968		4.651,08
21595	R279-2025-10657		4.651,09
21596	R279-2025-9224		4.651,23
21597	R279-2025-62460		4.651,56
21598	R279-2025-25019		4.651,58
21599	R279-2025-434		4.651,65
21600	R279-2025-659		4.651,65
21601	R279-2025-20219		4.652,03
21602	R279-2025-35409		4.652,41
21603	R279-2025-52358		4.652,45
21604	R279-2025-31153		4.652,55
21605	R279-2025-38390		4.652,80
21606	R279-2025-30272		4.652,89
21607	R279-2025-33135		4.652,93
21608	R279-2025-33186		4.652,93
21609	R279-2025-46298		4.653,08
21610	R279-2025-6870		4.653,22
21611	R279-2025-10067		4.653,22
21612	R279-2025-30362		4.653,64
21613	R279-2025-30460		4.653,64
21614	R279-2025-37519		4.653,82
21615	R279-2025-60779		4.654,09
21616	R279-2025-60879		4.654,09

fonte: http://burc.regione.campania.it

BANDO IOSTUDIO 2024 A.S.2024/2025
GRADUATORIA PROVVISORIA

PROG	CODICE DOMANDA	NOTE PER GRADUATORIA	ISEE FINALE PER GRADUATORIA
21617	R279-2025-21726		4.654,63
21618	R279-2025-3072		4.654,68
21619	R279-2025-48026		4.655,23
21620	R279-2025-11254		4.655,64
21621	R279-2025-46106		4.655,79
21622	R279-2025-45737		4.655,84
21623	R279-2025-25055		4.655,88
21624	R279-2025-43210		4.655,92
21625	R279-2025-29612		4.656,05
21626	R279-2025-52790		4.656,25
21627	R279-2025-44735		4.656,51
21628	R279-2025-18959		4.656,59
21629	R279-2025-59276		4.656,79
21630	R279-2025-7796		4.656,86
21631	R279-2025-36493		4.656,86
21632	R279-2025-52798		4.656,86
21633	R279-2025-5125		4.656,90
21634	R279-2025-37240		4.656,91
21635	R279-2025-57915		4.656,99
21636	R279-2025-61930		4.657,40
21637	R279-2025-22831		4.657,47
21638	R279-2025-49498		4.657,52
21639	R279-2025-30612		4.657,60
21640	R279-2025-42881		4.657,61
21641	R279-2025-19256		4.657,75
21642	R279-2025-9163		4.657,94
21643	R279-2025-64284		4.658,00
21644	R279-2025-46204		4.658,39
21645	R279-2025-21996		4.658,75
21646	R279-2025-2945		4.658,96
21647	R279-2025-3064		4.658,96
21648	R279-2025-42918		4.659,34
21649	R279-2025-32943		4.659,41
21650	R279-2025-36490		4.659,41
21651	R279-2025-53198		4.659,41
21652	R279-2025-54986		4.659,41
21653	R279-2025-24810		4.659,72
21654	R279-2025-22933		4.659,80
21655	R279-2025-61821		4.659,85
21656	R279-2025-15673		4.659,92
21657	R279-2025-37858		4.660,00
21658	R279-2025-37884		4.660,00
21659	R279-2025-9059		4.660,10

fonte: http://burc.regione.campania.it

BANDO IOSTUDIO 2024 A.S.2024/2025
GRADUATORIA PROVVISORIA

PROG	CODICE DOMANDA	NOTE PER GRADUATORIA	ISEE FINALE PER GRADUATORIA
21660	R279-2025-9302		4.660,26
21661	R279-2025-41051		4.660,29
21662	R279-2025-8772		4.660,51
21663	R279-2025-10773		4.660,51
21664	R279-2025-16576		4.660,51
21665	R279-2025-22272		4.660,51
21666	R279-2025-23933		4.660,51
21667	R279-2025-28204		4.660,51
21668	R279-2025-29904		4.660,51
21669	R279-2025-33819		4.660,51
21670	R279-2025-46969		4.660,51
21671	R279-2025-22782		4.660,73
21672	R279-2025-11230		4.660,74
21673	R279-2025-11250		4.660,74
21674	R279-2025-57859		4.660,75
21675	R279-2025-19729		4.660,80
21676	R279-2025-19796		4.660,80
21677	R279-2025-2693		4.660,98
21678	R279-2025-2900		4.660,98
21679	R279-2025-30233		4.660,98
21680	R279-2025-34033		4.660,98
21681	R279-2025-57340		4.660,98
21682	R279-2025-59833		4.660,98
21683	R279-2025-42425		4.661,20
21684	R279-2025-45126		4.661,22
21685	R279-2025-6095		4.661,28
21686	R279-2025-64123		4.661,60
21687	R279-2025-43676		4.661,65
21688	R279-2025-779		4.661,66
21689	R279-2025-972		4.661,66
21690	R279-2025-24432		4.661,79
21691	R279-2025-61066		4.662,23
21692	R279-2025-25390		4.662,28
21693	R279-2025-23057		4.662,42
21694	R279-2025-25384		4.662,42
21695	R279-2025-10837		4.662,75
21696	R279-2025-23476		4.662,99
21697	R279-2025-233		4.663,24
21698	R279-2025-47858		4.663,33
21699	R279-2025-62139		4.663,72
21700	R279-2025-3516		4.663,73
21701	R279-2025-57499		4.663,82
21702	R279-2025-45886		4.663,93

fonte: http://burc.regione.campania.it

PROG	CODICE DOMANDA	NOTE PER GRADUATORIA	ISEE FINALE PER GRADUATORIA
21703	R279-2025-59202		4.664,07
21704	R279-2025-7170		4.664,31
21705	R279-2025-21395		4.664,35
21706	R279-2025-1128		4.664,38
21707	R279-2025-65372		4.664,53
21708	R279-2025-22578		4.664,90
21709	R279-2025-41212		4.664,96
21710	R279-2025-41247		4.664,96
21711	R279-2025-17239		4.665,20
21712	R279-2025-44692		4.665,45
21713	R279-2025-38444		4.665,60
21714	R279-2025-32433		4.665,61
21715	R279-2025-58668		4.665,62
21716	R279-2025-14353		4.665,64
21717	R279-2025-24207		4.665,69
21718	R279-2025-45408		4.665,82
21719	R279-2025-54239		4.665,85
21720	R279-2025-33200		4.665,88
21721	R279-2025-61648		4.665,93
21722	R279-2025-6273		4.665,98
21723	R279-2025-5977		4.666,11
21724	R279-2025-62602		4.666,32
21725	R279-2025-20873		4.666,47
21726	R279-2025-41916		4.666,67
21727	R279-2025-18032		4.666,75
21728	R279-2025-9341		4.666,77
21729	R279-2025-62791		4.666,99
21730	R279-2025-33744		4.667,52
21731	R279-2025-33756		4.667,52
21732	R279-2025-48660		4.667,72
21733	R279-2025-15517		4.668,11
21734	R279-2025-62724		4.668,15
21735	R279-2025-40927		4.668,31
21736	R279-2025-60967		4.668,35
21737	R279-2025-28626		4.668,43
21738	R279-2025-17151		4.668,53
21739	R279-2025-39120		4.668,53
21740	R279-2025-9418		4.668,54
21741	R279-2025-39738		4.668,60
21742	R279-2025-51924		4.668,73
21743	R279-2025-52826		4.668,82
21744	R279-2025-52858		4.668,82
21745	R279-2025-1041		4.669,35

fonte: http://burc.regione.campania.it

BANDO IOSTUDIO 2024 A.S.2024/2025
GRADUATORIA PROVVISORIA

PROG	CODICE DOMANDA	NOTE PER GRADUATORIA	ISEE FINALE PER GRADUATORIA
21746	R279-2025-63154		4.669,36
21747	R279-2025-63188		4.669,36
21748	R279-2025-8572		4.669,41
21749	R279-2025-45276		4.669,47
21750	R279-2025-34680		4.669,51
21751	R279-2025-6348		4.669,53
21752	R279-2025-6827		4.669,53
21753	R279-2025-56027		4.669,58
21754	R279-2025-38251		4.669,77
21755	R279-2025-23309		4.669,97
21756	R279-2025-4653		4.670,10
21757	R279-2025-32925		4.670,10
21758	R279-2025-14702		4.670,32
21759	R279-2025-22777		4.670,33
21760	R279-2025-2813		4.670,35
21761	R279-2025-2919		4.670,35
21762	R279-2025-24364		4.670,46
21763	R279-2025-15131		4.670,73
21764	R279-2025-33007		4.670,77
21765	R279-2025-33035		4.670,77
21766	R279-2025-17004		4.670,88
21767	R279-2025-30974		4.671,08
21768	R279-2025-32385		4.671,14
21769	R279-2025-22565		4.671,15
21770	R279-2025-22585		4.671,15
21771	R279-2025-55563		4.671,15
21772	R279-2025-41805		4.671,30
21773	R279-2025-21945		4.671,42
21774	R279-2025-11082		4.671,43
21775	R279-2025-54140		4.671,43
21776	R279-2025-47733		4.671,47
21777	R279-2025-15229		4.671,53
21778	R279-2025-11911		4.671,61
21779	R279-2025-18654		4.671,61
21780	R279-2025-40184		4.671,80
21781	R279-2025-40199		4.671,80
21782	R279-2025-47322		4.671,80
21783	R279-2025-58253		4.671,80
21784	R279-2025-58311		4.671,80
21785	R279-2025-35154		4.671,96
21786	R279-2025-35205		4.671,96
21787	R279-2025-45910		4.671,98
21788	R279-2025-65093		4.672,85

fonte: http://burc.regione.campania.it

BANDO IOSTUDIO 2024 A.S.2024/2025
GRADUATORIA PROVVISORIA

PROG	CODICE DOMANDA	NOTE PER GRADUATORIA	ISEE FINALE PER GRADUATORIA
21789	R279-2025-65129		4.672,85
21790	R279-2025-55733		4.672,88
21791	R279-2025-15370		4.672,92
21792	R279-2025-28152		4.673,05
21793	R279-2025-59451		4.673,09
21794	R279-2025-5863		4.673,65
21795	R279-2025-14479		4.673,73
21796	R279-2025-14579	Ammesso con riserva - Beneficiario non censito in SIDI. Pratica sanabile inoltrando attestato di frequenza scolastica 2024/2025 rilasciato dalla segreteria didattica	4.673,73
21797	R279-2025-50199		4.673,77
21798	R279-2025-64387		4.674,02
21799	R279-2025-27574		4.674,04
21800	R279-2025-27710		4.674,04
21801	R279-2025-44728		4.674,15
21802	R279-2025-48605		4.674,26
21803	R279-2025-48667		4.674,26
21804	R279-2025-48739		4.674,26
21805	R279-2025-58852		4.674,51
21806	R279-2025-18813		4.674,52
21807	R279-2025-42220		4.674,88
21808	R279-2025-42281		4.674,88
21809	R279-2025-23722		4.675,00
21810	R279-2025-23768		4.675,00
21811	R279-2025-35299		4.675,19
21812	R279-2025-29992		4.675,45
21813	R279-2025-60514		4.675,54
21814	R279-2025-45389		4.675,71
21815	R279-2025-14285		4.675,74
21816	R279-2025-7524	Ammesso con riserva - Beneficiario non censito in SIDI. Pratica sanabile inoltrando attestato di frequenza scolastica 2024/2025 rilasciato dalla segreteria didattica	4.675,79
21817	R279-2025-47146		4.675,79
21818	R279-2025-56622		4.675,79
21819	R279-2025-40297		4.675,94
21820	R279-2025-55679		4.675,98
21821	R279-2025-34527		4.676,08
21822	R279-2025-25787		4.676,18
21823	R279-2025-40080		4.676,26
21824	R279-2025-37227		4.676,43
21825	R279-2025-8071		4.676,50
21826	R279-2025-8122		4.676,50

fonte: http://burc.regione.campania.it

BANDO IOSTUDIO 2024 A.S.2024/2025
GRADUATORIA PROVVISORIA

PROG	CODICE DOMANDA	NOTE PER GRADUATORIA	ISEE FINALE PER GRADUATORIA
21827	R279-2025-48245		4.676,67
21828	R279-2025-24490		4.676,83
21829	R279-2025-58660		4.677,45
21830	R279-2025-23796		4.677,46
21831	R279-2025-18268		4.677,68
21832	R279-2025-18277		4.677,68
21833	R279-2025-9831		4.677,70
21834	R279-2025-3397		4.677,91
21835	R279-2025-3492		4.677,91
21836	R279-2025-53760		4.677,97
21837	R279-2025-53780		4.677,97
21838	R279-2025-40112		4.678,05
21839	R279-2025-62855		4.678,33
21840	R279-2025-15123		4.678,85
21841	R279-2025-34453		4.678,92
21842	R279-2025-41885		4.678,92
21843	R279-2025-54160		4.679,02
21844	R279-2025-23344		4.679,27
21845	R279-2025-51823		4.679,38
21846	R279-2025-37399		4.679,41
21847	R279-2025-39673		4.679,62
21848	R279-2025-45547		4.679,63
21849	R279-2025-9128		4.679,90
21850	R279-2025-9159		4.679,90
21851	R279-2025-17576		4.680,00
21852	R279-2025-36277		4.680,00
21853	R279-2025-39404		4.680,00
21854	R279-2025-41929		4.680,00
21855	R279-2025-34750		4.680,12
21856	R279-2025-62656		4.680,18
21857	R279-2025-26148		4.680,20
21858	R279-2025-53206		4.680,24
21859	R279-2025-50263		4.680,56
21860	R279-2025-50314		4.680,56
21861	R279-2025-57425		4.680,59
21862	R279-2025-10444		4.680,96
21863	R279-2025-10485		4.680,96
21864	R279-2025-12001		4.681,16
21865	R279-2025-53085		4.681,25
21866	R279-2025-52780		4.681,46
21867	R279-2025-61471		4.681,55
21868	R279-2025-19689		4.681,82
21869	R279-2025-17863		4.682,11

fonte: http://burc.regione.campania.it

BANDO IOSTUDIO 2024 A.S.2024/2025
GRADUATORIA PROVVISORIA

PROG	CODICE DOMANDA	NOTE PER GRADUATORIA	ISEE FINALE PER GRADUATORIA
21870	R279-2025-64983		4.682,33
21871	R279-2025-61247		4.682,70
21872	R279-2025-61284		4.682,70
21873	R279-2025-6802		4.682,76
21874	R279-2025-57305		4.682,84
21875	R279-2025-61951		4.682,95
21876	R279-2025-55138		4.683,08
21877	R279-2025-32997		4.683,12
21878	R279-2025-27845		4.683,16
21879	R279-2025-27895		4.683,16
21880	R279-2025-52115		4.683,24
21881	R279-2025-20559		4.683,25
21882	R279-2025-2402		4.683,28
21883	R279-2025-49848		4.683,33
21884	R279-2025-50455		4.683,74
21885	R279-2025-53806		4.683,93
21886	R279-2025-59751		4.683,93
21887	R279-2025-15213		4.683,94
21888	R279-2025-34512		4.684,07
21889	R279-2025-34916		4.684,07
21890	R279-2025-9968		4.684,40
21891	R279-2025-35468		4.684,62
21892	R279-2025-9420		4.684,71
21893	R279-2025-35231		4.684,77
21894	R279-2025-28562		4.684,91
21895	R279-2025-51953		4.684,92
21896	R279-2025-8755		4.684,96
21897	R279-2025-59206		4.685,02
21898	R279-2025-59228		4.685,02
21899	R279-2025-34077		4.685,10
21900	R279-2025-16516		4.685,37
21901	R279-2025-57658		4.685,44
21902	R279-2025-38097		4.685,61
21903	R279-2025-50441		4.685,88
21904	R279-2025-59645		4.685,90
21905	R279-2025-2522		4.686,09
21906	R279-2025-42209		4.686,18
21907	R279-2025-9518		4.686,77
21908	R279-2025-11553		4.686,77
21909	R279-2025-55275		4.686,89
21910	R279-2025-55346		4.686,89
21911	R279-2025-9556		4.687,26
21912	R279-2025-28005		4.687,52

fonte: http://burc.regione.campania.it

BANDO IOSTUDIO 2024 A.S.2024/2025
GRADUATORIA PROVVISORIA

PROG	CODICE DOMANDA	NOTE PER GRADUATORIA	ISEE FINALE PER GRADUATORIA
21913	R279-2025-28041		4.687,52
21914	R279-2025-40049		4.687,54
21915	R279-2025-29288		4.687,99
21916	R279-2025-26776		4.688,00
21917	R279-2025-26785		4.688,00
21918	R279-2025-39335		4.688,20
21919	R279-2025-39368		4.688,20
21920	R279-2025-1558		4.688,24
21921	R279-2025-48213		4.688,39
21922	R279-2025-30304		4.688,46
21923	R279-2025-18990		4.688,56
21924	R279-2025-56317		4.688,78
21925	R279-2025-56346		4.688,78
21926	R279-2025-52007		4.688,79
21927	R279-2025-29586		4.688,80
21928	R279-2025-51554		4.688,91
21929	R279-2025-32417		4.688,94
21930	R279-2025-32468		4.688,94
21931	R279-2025-1646		4.689,71
21932	R279-2025-32576		4.689,71
21933	R279-2025-34840		4.689,71
21934	R279-2025-36500		4.689,71
21935	R279-2025-15231		4.689,77
21936	R279-2025-20952		4.689,78
21937	R279-2025-21075		4.689,78
21938	R279-2025-26838		4.689,78
21939	R279-2025-12156		4.690,41
21940	R279-2025-65173		4.690,53
21941	R279-2025-50793		4.690,54
21942	R279-2025-1761		4.690,73
21943	R279-2025-28274		4.690,81
21944	R279-2025-34722		4.690,81
21945	R279-2025-44213		4.690,91
21946	R279-2025-44222		4.690,91
21947	R279-2025-60273		4.690,91
21948	R279-2025-16762		4.691,06
21949	R279-2025-28135		4.691,08
21950	R279-2025-4695		4.691,16
21951	R279-2025-29297		4.691,16
21952	R279-2025-29326		4.691,16
21953	R279-2025-20924		4.691,18
21954	R279-2025-57717		4.691,39
21955	R279-2025-57744		4.691,39

fonte: http://burc.regione.campania.it

BANDO IOSTUDIO 2024 A.S.2024/2025
GRADUATORIA PROVVISORIA

PROG	CODICE DOMANDA	NOTE PER GRADUATORIA	ISEE FINALE PER GRADUATORIA
21956	R279-2025-31328		4.691,51
21957	R279-2025-22808		4.691,67
21958	R279-2025-46557		4.691,75
21959	R279-2025-17577		4.691,87
21960	R279-2025-18746		4.691,87
21961	R279-2025-18753		4.691,87
21962	R279-2025-38869		4.691,96
21963	R279-2025-4829		4.692,13
21964	R279-2025-4883		4.692,13
21965	R279-2025-3286		4.692,27
21966	R279-2025-46824		4.692,80
21967	R279-2025-37781		4.692,92
21968	R279-2025-46087		4.693,02
21969	R279-2025-36505		4.693,09
21970	R279-2025-18256		4.693,28
21971	R279-2025-598		4.693,43
21972	R279-2025-5124		4.693,50
21973	R279-2025-15876		4.693,50
21974	R279-2025-56385		4.693,63
21975	R279-2025-29708		4.693,68
21976	R279-2025-34393		4.693,68
21977	R279-2025-42512		4.693,82
21978	R279-2025-27879		4.693,86
21979	R279-2025-49748		4.694,07
21980	R279-2025-14001		4.694,31
21981	R279-2025-45278		4.694,36
21982	R279-2025-15041		4.694,67
21983	R279-2025-22354		4.694,74
21984	R279-2025-35729		4.694,88
21985	R279-2025-25728		4.695,04
21986	R279-2025-36498		4.695,05
21987	R279-2025-60723		4.695,09
21988	R279-2025-2039		4.695,37
21989	R279-2025-21152		4.695,53
21990	R279-2025-28066		4.695,53
21991	R279-2025-28125		4.695,53
21992	R279-2025-62714		4.695,80
21993	R279-2025-738		4.695,85
21994	R279-2025-64460		4.695,93
21995	R279-2025-1330		4.695,95
21996	R279-2025-61592		4.695,98
21997	R279-2025-10750		4.696,08
21998	R279-2025-51806		4.696,08

fonte: http://burc.regione.campania.it

PROG	CODICE DOMANDA	NOTE PER GRADUATORIA	ISEE FINALE PER GRADUATORIA
21999	R279-2025-30200		4.696,14
22000	R279-2025-53047		4.696,14
22001	R279-2025-38263		4.696,50
22002	R279-2025-1487		4.696,69
22003	R279-2025-58560		4.696,72
22004	R279-2025-16008		4.696,75
22005	R279-2025-17924		4.696,76
22006	R279-2025-17941		4.696,76
22007	R279-2025-55418		4.696,82
22008	R279-2025-19070		4.697,44
22009	R279-2025-49815		4.697,84
22010	R279-2025-49883		4.697,84
22011	R279-2025-12521		4.698,03
22012	R279-2025-4161		4.698,33
22013	R279-2025-50615		4.698,71
22014	R279-2025-61493		4.698,82
22015	R279-2025-13234		4.698,95
22016	R279-2025-4759		4.699,03
22017	R279-2025-11757		4.699,31
22018	R279-2025-29967		4.699,35
22019	R279-2025-27560		4.699,36
22020	R279-2025-59819		4.699,48
22021	R279-2025-32602		4.699,67
22022	R279-2025-24212		4.699,76
22023	R279-2025-22722		4.700,00
22024	R279-2025-22753		4.700,00
22025	R279-2025-12875		4.700,20
22026	R279-2025-20287		4.700,20
22027	R279-2025-38603		4.700,49
22028	R279-2025-38630		4.700,49
22029	R279-2025-23396		4.700,51
22030	R279-2025-46187		4.701,02
22031	R279-2025-61387		4.701,02
22032	R279-2025-7489		4.701,22
22033	R279-2025-48255		4.701,28
22034	R279-2025-4790		4.701,69
22035	R279-2025-44625		4.701,77
22036	R279-2025-33840		4.701,87
22037	R279-2025-20743		4.701,96
22038	R279-2025-3878		4.702,26
22039	R279-2025-6438		4.702,35
22040	R279-2025-20161		4.702,65
22041	R279-2025-25715		4.702,69

fonte: http://burc.regione.campania.it

BANDO IOSTUDIO 2024 A.S.2024/2025
GRADUATORIA PROVVISORIA

PROG	CODICE DOMANDA	NOTE PER GRADUATORIA	ISEE FINALE PER GRADUATORIA
22042	R279-2025-52405		4.702,76
22043	R279-2025-51468		4.703,16
22044	R279-2025-51496		4.703,16
22045	R279-2025-56011		4.703,30
22046	R279-2025-59250		4.703,38
22047	R279-2025-59400		4.703,38
22048	R279-2025-59615		4.703,38
22049	R279-2025-12323		4.703,92
22050	R279-2025-36978		4.703,93
22051	R279-2025-29776		4.704,05
22052	R279-2025-14848		4.704,07
22053	R279-2025-40637		4.704,20
22054	R279-2025-64752		4.704,31
22055	R279-2025-59139		4.704,47
22056	R279-2025-47786		4.704,60
22057	R279-2025-30591		4.704,63
22058	R279-2025-51521		4.704,91
22059	R279-2025-25202		4.705,29
22060	R279-2025-20709		4.705,51
22061	R279-2025-20603		4.705,61
22062	R279-2025-46948		4.705,61
22063	R279-2025-20397		4.706,08
22064	R279-2025-24560		4.706,10
22065	R279-2025-57525		4.706,37
22066	R279-2025-57716		4.706,37
22067	R279-2025-51054		4.706,50
22068	R279-2025-32284		4.706,82
22069	R279-2025-33236		4.706,83
22070	R279-2025-7468		4.707,16
22071	R279-2025-7554		4.707,16
22072	R279-2025-56159		4.707,21
22073	R279-2025-32376		4.707,35
22074	R279-2025-17209		4.707,36
22075	R279-2025-40158		4.707,37
22076	R279-2025-27628		4.707,41
22077	R279-2025-27657		4.707,41
22078	R279-2025-34277		4.707,56
22079	R279-2025-34335		4.707,56
22080	R279-2025-47219		4.707,61
22081	R279-2025-47237		4.707,61

fonte: http://burc.regione.campania.it

BANDO IOSTUDIO 2024 A.S.2024/2025
GRADUATORIA PROVVISORIA

PROG	CODICE DOMANDA	NOTE PER GRADUATORIA	ISEE FINALE PER GRADUATORIA
22082	R279-2025-2077	Ammesso con riserva - Beneficiario non censito in SIDI. Pratica sanabile inoltrando attestato di frequenza scolastica 2024/2025 rilasciato dalla segreteria didattica	4.707,64
22083	R279-2025-35404		4.707,79
22084	R279-2025-39316		4.707,79
22085	R279-2025-56519		4.707,84
22086	R279-2025-50077		4.707,87
22087	R279-2025-54644		4.708,14
22088	R279-2025-63217		4.708,21
22089	R279-2025-752		4.708,28
22090	R279-2025-3454		4.708,28
22091	R279-2025-5266	Ammesso con riserva - Beneficiario non censito in SIDI. Pratica sanabile inoltrando attestato di frequenza scolastica 2024/2025 rilasciato dalla segreteria didattica	4.708,28
22092	R279-2025-6563		4.708,28
22093	R279-2025-10421		4.708,28
22094	R279-2025-21110		4.708,28
22095	R279-2025-21417		4.708,28
22096	R279-2025-21454		4.708,28
22097	R279-2025-24451		4.708,28
22098	R279-2025-37508		4.708,28
22099	R279-2025-38718		4.708,28
22100	R279-2025-42352		4.708,28
22101	R279-2025-48701		4.708,28
22102	R279-2025-52422		4.708,28
22103	R279-2025-57758		4.708,28
22104	R279-2025-63516		4.708,28
22105	R279-2025-30314		4.708,32
22106	R279-2025-18463		4.708,33
22107	R279-2025-18630		4.708,33
22108	R279-2025-33249		4.708,39
22109	R279-2025-5735		4.708,41
22110	R279-2025-14871		4.708,54
22111	R279-2025-27219		4.708,70
22112	R279-2025-27252		4.708,70
22113	R279-2025-57216		4.708,76
22114	R279-2025-12561		4.708,79
22115	R279-2025-1741		4.708,90
22116	R279-2025-55727		4.708,94
22117	R279-2025-20994		4.708,99
22118	R279-2025-32916		4.709,31
22119	R279-2025-24807		4.709,41

fonte: http://burc.regione.campania.it

BANDO IOSTUDIO 2024 A.S.2024/2025
GRADUATORIA PROVVISORIA

PROG	CODICE DOMANDA	NOTE PER GRADUATORIA	ISEE FINALE PER GRADUATORIA
22120	R279-2025-5805		4.709,80
22121	R279-2025-31222		4.709,80
22122	R279-2025-23936		4.710,03
22123	R279-2025-4562		4.710,19
22124	R279-2025-30943		4.710,78
22125	R279-2025-11264		4.710,88
22126	R279-2025-4859		4.710,97
22127	R279-2025-34316		4.711,01
22128	R279-2025-49954		4.711,06
22129	R279-2025-28470		4.711,12
22130	R279-2025-14791		4.711,42
22131	R279-2025-13550		4.711,64
22132	R279-2025-7096		4.711,76
22133	R279-2025-22535		4.711,80
22134	R279-2025-22582		4.711,80
22135	R279-2025-22617		4.711,80
22136	R279-2025-24874		4.711,88
22137	R279-2025-24913		4.711,88
22138	R279-2025-34546		4.712,20
22139	R279-2025-61105		4.712,52
22140	R279-2025-61133		4.712,52
22141	R279-2025-27608		4.712,60
22142	R279-2025-65488		4.712,70
22143	R279-2025-34192		4.712,86
22144	R279-2025-15898		4.712,87
22145	R279-2025-62017		4.713,38
22146	R279-2025-41041		4.713,39
22147	R279-2025-16174		4.713,58
22148	R279-2025-16231		4.713,58
22149	R279-2025-6059		4.713,99
22150	R279-2025-24948		4.713,99
22151	R279-2025-22807		4.714,01
22152	R279-2025-11191		4.714,12
22153	R279-2025-11188		4.714,15
22154	R279-2025-11247		4.714,15
22155	R279-2025-29901		4.714,22
22156	R279-2025-44884		4.714,55
22157	R279-2025-44898		4.714,55
22158	R279-2025-4421		4.714,57
22159	R279-2025-38990		4.714,89
22160	R279-2025-18519		4.715,04
22161	R279-2025-35993		4.715,21
22162	R279-2025-46734		4.715,27

fonte: http://burc.regione.campania.it

BANDO IOSTUDIO 2024 A.S.2024/2025
GRADUATORIA PROVVISORIA

PROG	CODICE DOMANDA	NOTE PER GRADUATORIA	ISEE FINALE PER GRADUATORIA
22163	R279-2025-21708		4.715,69
22164	R279-2025-17507		4.716,18
22165	R279-2025-3666		4.716,26
22166	R279-2025-10309		4.716,35
22167	R279-2025-40191		4.716,99
22168	R279-2025-62546		4.717,03
22169	R279-2025-9323		4.717,26
22170	R279-2025-28560		4.717,31
22171	R279-2025-15283		4.717,40
22172	R279-2025-64358		4.717,58
22173	R279-2025-5132		4.717,83
22174	R279-2025-11938		4.717,96
22175	R279-2025-471		4.717,97
22176	R279-2025-18694		4.717,97
22177	R279-2025-45253		4.717,98
22178	R279-2025-19527		4.718,29
22179	R279-2025-29892		4.718,30
22180	R279-2025-52452		4.718,36
22181	R279-2025-52460		4.718,36
22182	R279-2025-62766		4.718,63
22183	R279-2025-42970		4.718,64
22184	R279-2025-2990		4.718,70
22185	R279-2025-30629		4.718,79
22186	R279-2025-5312		4.719,04
22187	R279-2025-3051		4.719,12
22188	R279-2025-56361		4.719,12
22189	R279-2025-34758		4.720,00
22190	R279-2025-5945		4.720,20
22191	R279-2025-36903		4.720,23
22192	R279-2025-52140		4.720,26
22193	R279-2025-40634		4.720,29
22194	R279-2025-62501		4.720,59
22195	R279-2025-64016		4.720,59
22196	R279-2025-6534		4.720,98
22197	R279-2025-12805		4.721,00
22198	R279-2025-41587		4.721,06
22199	R279-2025-62801		4.721,06
22200	R279-2025-60511		4.721,08
22201	R279-2025-45990		4.721,10
22202	R279-2025-13045		4.721,18
22203	R279-2025-16164		4.721,46
22204	R279-2025-12583		4.721,49
22205	R279-2025-42480		4.721,55

fonte: http://burc.regione.campania.it

BANDO IOSTUDIO 2024 A.S.2024/2025
GRADUATORIA PROVVISORIA

PROG	CODICE DOMANDA	NOTE PER GRADUATORIA	ISEE FINALE PER GRADUATORIA
22206	R279-2025-10530		4.721,66
22207	R279-2025-27555		4.721,95
22208	R279-2025-32484		4.721,95
22209	R279-2025-32559		4.721,95
22210	R279-2025-27439		4.722,25
22211	R279-2025-4573		4.722,36
22212	R279-2025-37264		4.722,36
22213	R279-2025-12866		4.722,55
22214	R279-2025-12932		4.722,55
22215	R279-2025-32815		4.722,55
22216	R279-2025-32865		4.722,55
22217	R279-2025-51244		4.722,55
22218	R279-2025-53410		4.722,55
22219	R279-2025-60055		4.722,55
22220	R279-2025-60093		4.722,55
22221	R279-2025-61161		4.722,56
22222	R279-2025-52092		4.722,58
22223	R279-2025-24895		4.722,66
22224	R279-2025-45741		4.722,82
22225	R279-2025-56604		4.722,95
22226	R279-2025-59896		4.723,34
22227	R279-2025-64065		4.723,54
22228	R279-2025-8138		4.723,57
22229	R279-2025-37226		4.723,58
22230	R279-2025-49840		4.723,61
22231	R279-2025-49872		4.723,61
22232	R279-2025-41946		4.723,66
22233	R279-2025-22640		4.723,98
22234	R279-2025-22689		4.723,98
22235	R279-2025-10456		4.724,20
22236	R279-2025-44495		4.724,23
22237	R279-2025-12890		4.724,33
22238	R279-2025-44751		4.724,59
22239	R279-2025-782		4.724,63
22240	R279-2025-55951		4.724,80
22241	R279-2025-5342		4.724,84
22242	R279-2025-18943		4.724,85
22243	R279-2025-44959		4.724,90
22244	R279-2025-59828		4.725,09
22245	R279-2025-24732		4.725,18
22246	R279-2025-43113		4.725,20
22247	R279-2025-51464		4.725,25
22248	R279-2025-51497		4.725,25

fonte: http://burc.regione.campania.it

PROG	CODICE DOMANDA	NOTE PER GRADUATORIA	ISEE FINALE PER GRADUATORIA
22249	R279-2025-63018		4.725,34
22250	R279-2025-38578		4.725,47
22251	R279-2025-46210		4.725,49
22252	R279-2025-38530		4.725,61
22253	R279-2025-38571		4.725,61
22254	R279-2025-22893		4.725,67
22255	R279-2025-9213		4.726,00
22256	R279-2025-38509		4.726,12
22257	R279-2025-41508		4.726,12
22258	R279-2025-15680		4.726,23
22259	R279-2025-44847		4.726,31
22260	R279-2025-15422		4.726,34
22261	R279-2025-485		4.726,47
22262	R279-2025-2613		4.726,47
22263	R279-2025-2869		4.726,47
22264	R279-2025-7900		4.726,47
22265	R279-2025-10205		4.726,47
22266	R279-2025-11081		4.726,47
22267	R279-2025-13381		4.726,47
22268	R279-2025-13839		4.726,47
22269	R279-2025-16958		4.726,47
22270	R279-2025-17229		4.726,47
22271	R279-2025-18506		4.726,47
22272	R279-2025-21107		4.726,47
22273	R279-2025-22528		4.726,47
22274	R279-2025-23661		4.726,47
22275	R279-2025-23954		4.726,47
22276	R279-2025-25410		4.726,47
22277	R279-2025-27459		4.726,47
22278	R279-2025-28257		4.726,47
22279	R279-2025-29346		4.726,47
22280	R279-2025-32181		4.726,47
22281	R279-2025-32516		4.726,47
22282	R279-2025-33408		4.726,47
22283	R279-2025-33516		4.726,47
22284	R279-2025-33778		4.726,47
22285	R279-2025-34005		4.726,47
22286	R279-2025-34336		4.726,47
22287	R279-2025-37671		4.726,47
22288	R279-2025-39790		4.726,47
22289	R279-2025-42287		4.726,47
22290	R279-2025-42556		4.726,47
22291	R279-2025-45597		4.726,47

fonte: http://burc.regione.campania.it

BANDO IOSTUDIO 2024 A.S.2024/2025
GRADUATORIA PROVVISORIA

PROG	CODICE DOMANDA	NOTE PER GRADUATORIA	ISEE FINALE PER GRADUATORIA
22292	R279-2025-45713		4.726,47
22293	R279-2025-46167		4.726,47
22294	R279-2025-46237		4.726,47
22295	R279-2025-48474		4.726,47
22296	R279-2025-52609		4.726,47
22297	R279-2025-58688		4.726,47
22298	R279-2025-61831		4.726,47
22299	R279-2025-62975		4.726,47
22300	R279-2025-65034		4.726,47
22301	R279-2025-11685		4.726,49
22302	R279-2025-4542		4.726,54
22303	R279-2025-57443		4.726,55
22304	R279-2025-57524		4.726,55
22305	R279-2025-19859		4.726,83
22306	R279-2025-49456		4.726,92
22307	R279-2025-33994		4.726,96
22308	R279-2025-38688		4.727,06
22309	R279-2025-46188		4.727,06
22310	R279-2025-33450		4.727,29
22311	R279-2025-47384		4.727,34
22312	R279-2025-23116		4.727,45
22313	R279-2025-24251		4.727,45
22314	R279-2025-15364		4.727,48
22315	R279-2025-54677		4.727,55
22316	R279-2025-23424		4.728,00
22317	R279-2025-23497		4.728,00
22318	R279-2025-63357		4.728,11
22319	R279-2025-40973		4.728,19
22320	R279-2025-32240		4.728,28
22321	R279-2025-32210		4.728,29
22322	R279-2025-56398		4.728,43
22323	R279-2025-13238		4.728,54
22324	R279-2025-42827		4.728,73
22325	R279-2025-34446		4.728,85
22326	R279-2025-16930		4.728,98
22327	R279-2025-2081		4.729,10
22328	R279-2025-12631	Ammesso con riserva - Beneficiario non censito in SIDI. Pratica sanabile inoltrando attestato di frequenza scolastica 2024/2025 rilasciato dalla segreteria didattica	4.729,17
22329	R279-2025-2284		4.729,37
22330	R279-2025-43309		4.729,47
22331	R279-2025-47379		4.729,49

fonte: http://burc.regione.campania.it

BANDO IOSTUDIO 2024 A.S.2024/2025
GRADUATORIA PROVVISORIA

PROG	CODICE DOMANDA	NOTE PER GRADUATORIA	ISEE FINALE PER GRADUATORIA
22332	R279-2025-23570		4.729,94
22333	R279-2025-59232		4.730,10
22334	R279-2025-28360		4.730,11
22335	R279-2025-34535		4.730,11
22336	R279-2025-3717		4.730,16
22337	R279-2025-3772		4.730,16
22338	R279-2025-8502		4.730,16
22339	R279-2025-62567		4.730,16
22340	R279-2025-21865		4.730,27
22341	R279-2025-22529		4.730,27
22342	R279-2025-42064		4.730,39
22343	R279-2025-23109		4.730,43
22344	R279-2025-58570		4.730,64
22345	R279-2025-53119		4.730,88
22346	R279-2025-64315		4.731,02
22347	R279-2025-1039		4.731,30
22348	R279-2025-4346		4.731,30
22349	R279-2025-57600		4.731,37
22350	R279-2025-43159		4.731,51
22351	R279-2025-21282		4.731,63
22352	R279-2025-21341		4.731,63
22353	R279-2025-26778		4.731,71
22354	R279-2025-46126		4.732,35
22355	R279-2025-53		4.732,45
22356	R279-2025-9026		4.732,48
22357	R279-2025-12953		4.732,48
22358	R279-2025-55168		4.732,48
22359	R279-2025-47130		4.732,91
22360	R279-2025-168		4.733,26
22361	R279-2025-56802		4.733,31
22362	R279-2025-28174		4.733,44
22363	R279-2025-34125		4.733,44
22364	R279-2025-57583		4.733,65
22365	R279-2025-23132		4.733,96
22366	R279-2025-29946		4.734,14
22367	R279-2025-19447		4.734,42
22368	R279-2025-19459		4.734,42
22369	R279-2025-47114		4.734,44
22370	R279-2025-7414		4.734,80
22371	R279-2025-51139		4.734,88
22372	R279-2025-51756		4.734,88
22373	R279-2025-55827		4.734,97
22374	R279-2025-25266		4.735,00

fonte: http://burc.regione.campania.it

BANDO IOSTUDIO 2024 A.S.2024/2025
GRADUATORIA PROVVISORIA

PROG	CODICE DOMANDA	NOTE PER GRADUATORIA	ISEE FINALE PER GRADUATORIA
22375	R279-2025-32474		4.735,29
22376	R279-2025-47511		4.735,29
22377	R279-2025-65274		4.735,29
22378	R279-2025-39421		4.735,31
22379	R279-2025-48282		4.735,66
22380	R279-2025-61806		4.736,07
22381	R279-2025-31274		4.736,09
22382	R279-2025-31293		4.736,09
22383	R279-2025-17839		4.736,16
22384	R279-2025-11476		4.736,18
22385	R279-2025-11526		4.736,18
22386	R279-2025-34952		4.736,28
22387	R279-2025-62580		4.736,91
22388	R279-2025-52777		4.737,00
22389	R279-2025-65037		4.737,05
22390	R279-2025-19780		4.737,08
22391	R279-2025-19787		4.737,08
22392	R279-2025-58405		4.737,23
22393	R279-2025-34293		4.737,40
22394	R279-2025-34361		4.737,40
22395	R279-2025-8452		4.737,51
22396	R279-2025-22543		4.737,90
22397	R279-2025-24259		4.738,13
22398	R279-2025-11087		4.738,21
22399	R279-2025-26945		4.738,21
22400	R279-2025-30689		4.738,21
22401	R279-2025-17704		4.738,34
22402	R279-2025-9704		4.738,36
22403	R279-2025-9753		4.738,36
22404	R279-2025-9177		4.738,70
22405	R279-2025-56763		4.738,72
22406	R279-2025-56806		4.738,72
22407	R279-2025-56828		4.738,72
22408	R279-2025-3172		4.738,79
22409	R279-2025-38479		4.739,02
22410	R279-2025-56357		4.740,10
22411	R279-2025-46902		4.740,27
22412	R279-2025-7977		4.740,69
22413	R279-2025-11416		4.740,69
22414	R279-2025-44582		4.740,70
22415	R279-2025-60518		4.741,02
22416	R279-2025-21967		4.741,05
22417	R279-2025-44788		4.741,06

fonte: http://burc.regione.campania.it

BANDO IOSTUDIO 2024 A.S.2024/2025
GRADUATORIA PROVVISORIA

PROG	CODICE DOMANDA	NOTE PER GRADUATORIA	ISEE FINALE PER GRADUATORIA
22418	R279-2025-17673		4.741,18
22419	R279-2025-35881		4.741,22
22420	R279-2025-40719		4.741,31
22421	R279-2025-15572		4.741,36
22422	R279-2025-13445		4.741,44
22423	R279-2025-13502		4.741,44
22424	R279-2025-22461		4.741,46
22425	R279-2025-37646		4.741,66
22426	R279-2025-55762		4.741,96
22427	R279-2025-45763		4.742,19
22428	R279-2025-39269		4.742,30
22429	R279-2025-11695		4.742,33
22430	R279-2025-11726		4.742,33
22431	R279-2025-6852		4.742,35
22432	R279-2025-696		4.742,46
22433	R279-2025-1266		4.742,46
22434	R279-2025-45565		4.743,33
22435	R279-2025-8833		4.743,48
22436	R279-2025-5173		4.743,57
22437	R279-2025-52477		4.743,58
22438	R279-2025-2030		4.743,65
22439	R279-2025-59595		4.743,89
22440	R279-2025-36623		4.744,00
22441	R279-2025-8107		4.744,05
22442	R279-2025-49843		4.744,12
22443	R279-2025-32422		4.744,31
22444	R279-2025-25288		4.744,61
22445	R279-2025-46927		4.744,61
22446	R279-2025-31828		4.744,72
22447	R279-2025-25677		4.744,80
22448	R279-2025-34781		4.744,88
22449	R279-2025-22984		4.744,94
22450	R279-2025-23016		4.744,94
22451	R279-2025-8454		4.745,02
22452	R279-2025-37998		4.745,10
22453	R279-2025-63312		4.745,10
22454	R279-2025-33397		4.745,19
22455	R279-2025-31528		4.745,20
22456	R279-2025-58493		4.745,34
22457	R279-2025-3869		4.745,35
22458	R279-2025-11504		4.745,35
22459	R279-2025-11670		4.745,35
22460	R279-2025-11948		4.745,53

fonte: http://burc.regione.campania.it

BANDO IOSTUDIO 2024 A.S.2024/2025
GRADUATORIA PROVVISORIA

PROG	CODICE DOMANDA	NOTE PER GRADUATORIA	ISEE FINALE PER GRADUATORIA
22461	R279-2025-12131		4.745,53
22462	R279-2025-32236		4.746,23
22463	R279-2025-47240		4.746,50
22464	R279-2025-35532		4.746,89
22465	R279-2025-17699		4.747,15
22466	R279-2025-57894		4.747,54
22467	R279-2025-35115		4.747,81
22468	R279-2025-32738		4.747,90
22469	R279-2025-40461		4.748,09
22470	R279-2025-13271		4.748,27
22471	R279-2025-14050		4.748,37
22472	R279-2025-8865		4.748,53
22473	R279-2025-33931		4.748,98
22474	R279-2025-49295		4.749,08
22475	R279-2025-50398		4.749,31
22476	R279-2025-28191		4.749,41
22477	R279-2025-28236		4.749,41
22478	R279-2025-49072		4.749,43
22479	R279-2025-64827		4.749,51
22480	R279-2025-1828		4.750,00
22481	R279-2025-3329		4.750,00
22482	R279-2025-63831		4.750,08
22483	R279-2025-63886		4.750,08
22484	R279-2025-28060		4.750,54
22485	R279-2025-40718		4.750,56
22486	R279-2025-60855		4.750,71
22487	R279-2025-57559		4.750,78
22488	R279-2025-13071		4.750,81
22489	R279-2025-31264		4.750,82
22490	R279-2025-53838		4.750,82
22491	R279-2025-57679		4.750,89
22492	R279-2025-51302		4.751,58
22493	R279-2025-4062		4.751,86
22494	R279-2025-42284		4.752,03
22495	R279-2025-21723		4.752,28
22496	R279-2025-16392		4.752,45
22497	R279-2025-15045		4.752,68
22498	R279-2025-15102		4.752,68
22499	R279-2025-37986		4.752,75
22500	R279-2025-20256		4.752,85
22501	R279-2025-10479		4.753,10
22502	R279-2025-65397		4.753,17
22503	R279-2025-10742		4.753,27

fonte: http://burc.regione.campania.it

BANDO IOSTUDIO 2024 A.S.2024/2025
GRADUATORIA PROVVISORIA

PROG	CODICE DOMANDA	NOTE PER GRADUATORIA	ISEE FINALE PER GRADUATORIA
22504	R279-2025-2835		4.753,76
22505	R279-2025-23779		4.753,79
22506	R279-2025-60188		4.753,79
22507	R279-2025-45796		4.753,87
22508	R279-2025-24021		4.753,92
22509	R279-2025-19642		4.754,14
22510	R279-2025-1725		4.754,17
22511	R279-2025-37763		4.754,23
22512	R279-2025-64755		4.754,38
22513	R279-2025-25333		4.754,51
22514	R279-2025-17185		4.754,62
22515	R279-2025-64271		4.754,65
22516	R279-2025-16266		4.754,80
22517	R279-2025-43116		4.754,80
22518	R279-2025-36246		4.754,89
22519	R279-2025-53544		4.754,89
22520	R279-2025-30932		4.755,20
22521	R279-2025-30977		4.755,20
22522	R279-2025-29906		4.755,41
22523	R279-2025-12391		4.755,44
22524	R279-2025-30620		4.756,02
22525	R279-2025-4995		4.756,05
22526	R279-2025-62382		4.756,07
22527	R279-2025-62427		4.756,07
22528	R279-2025-8668		4.756,09
22529	R279-2025-4901		4.756,37
22530	R279-2025-20250		4.756,67
22531	R279-2025-25867		4.756,86
22532	R279-2025-25935		4.756,86
22533	R279-2025-18569		4.757,10
22534	R279-2025-18580		4.757,10
22535	R279-2025-22018		4.757,18
22536	R279-2025-22085		4.757,18
22537	R279-2025-56643		4.757,29
22538	R279-2025-56651		4.757,29
22539	R279-2025-13180		4.757,35
22540	R279-2025-23843		4.757,43
22541	R279-2025-23914		4.757,43
22542	R279-2025-38588		4.757,55
22543	R279-2025-6111		4.757,81
22544	R279-2025-47678		4.757,84
22545	R279-2025-14754		4.757,90
22546	R279-2025-50992		4.757,90

fonte: http://burc.regione.campania.it

BANDO IOSTUDIO 2024 A.S.2024/2025
GRADUATORIA PROVVISORIA

PROG	CODICE DOMANDA	NOTE PER GRADUATORIA	ISEE FINALE PER GRADUATORIA
22547	R279-2025-12060		4.758,04
22548	R279-2025-45873		4.758,37
22549	R279-2025-20967		4.758,89
22550	R279-2025-30471		4.759,02
22551	R279-2025-30539		4.759,02
22552	R279-2025-60804		4.759,02
22553	R279-2025-27750		4.759,12
22554	R279-2025-513		4.759,34
22555	R279-2025-42471		4.759,77
22556	R279-2025-22606		4.759,79
22557	R279-2025-22717		4.759,79
22558	R279-2025-12691		4.759,80
22559	R279-2025-16050		4.760,00
22560	R279-2025-45923		4.760,00
22561	R279-2025-19109		4.760,14
22562	R279-2025-5360		4.760,51
22563	R279-2025-51673		4.760,70
22564	R279-2025-14326		4.760,84
22565	R279-2025-188		4.760,98
22566	R279-2025-3097		4.761,13
22567	R279-2025-55434		4.761,15
22568	R279-2025-55516		4.761,15
22569	R279-2025-46545		4.761,28
22570	R279-2025-21213		4.761,71
22571	R279-2025-21232		4.761,71
22572	R279-2025-40471		4.761,91
22573	R279-2025-93		4.761,98
22574	R279-2025-36503		4.762,03
22575	R279-2025-57461		4.762,03
22576	R279-2025-57491		4.762,03
22577	R279-2025-55120		4.762,04
22578	R279-2025-56527		4.762,10
22579	R279-2025-16966		4.762,11
22580	R279-2025-48413		4.762,20
22581	R279-2025-40525		4.762,46
22582	R279-2025-15620		4.762,49
22583	R279-2025-15541		4.762,50
22584	R279-2025-3682		4.762,65
22585	R279-2025-37946		4.763,23
22586	R279-2025-16300		4.763,24
22587	R279-2025-55643		4.763,24
22588	R279-2025-20820		4.763,28
22589	R279-2025-41053		4.763,66

fonte: http://burc.regione.campania.it

BANDO IOSTUDIO 2024 A.S.2024/2025
GRADUATORIA PROVVISORIA

PROG	CODICE DOMANDA	NOTE PER GRADUATORIA	ISEE FINALE PER GRADUATORIA
22590	R279-2025-30871		4.763,74
22591	R279-2025-16014		4.763,82
22592	R279-2025-16194		4.763,82
22593	R279-2025-17068		4.763,82
22594	R279-2025-15644		4.763,95
22595	R279-2025-33682		4.764,36
22596	R279-2025-46119		4.764,53
22597	R279-2025-53719		4.764,53
22598	R279-2025-34108		4.764,55
22599	R279-2025-24202		4.764,56
22600	R279-2025-24531		4.764,56
22601	R279-2025-48448		4.764,59
22602	R279-2025-53005		4.764,88
22603	R279-2025-22173		4.764,90
22604	R279-2025-30218		4.765,04
22605	R279-2025-31392		4.765,14
22606	R279-2025-51713		4.765,28
22607	R279-2025-29063		4.765,43
22608	R279-2025-41840		4.765,45
22609	R279-2025-14270		4.765,69
22610	R279-2025-8239		4.765,77
22611	R279-2025-59745		4.765,88
22612	R279-2025-63623		4.766,30
22613	R279-2025-52141		4.766,32
22614	R279-2025-52151		4.766,32
22615	R279-2025-58278		4.766,46
22616	R279-2025-58397		4.766,46
22617	R279-2025-32991		4.766,55
22618	R279-2025-28658		4.766,57
22619	R279-2025-25970		4.766,89
22620	R279-2025-64804		4.766,96
22621	R279-2025-17818		4.767,09
22622	R279-2025-5353		4.767,48
22623	R279-2025-62401		4.767,48
22624	R279-2025-54938		4.767,58
22625	R279-2025-30544		4.767,81
22626	R279-2025-21079		4.767,89
22627	R279-2025-10462		4.767,98
22628	R279-2025-21897		4.767,98
22629	R279-2025-64745		4.768,04
22630	R279-2025-59261		4.768,15
22631	R279-2025-46974		4.768,28
22632	R279-2025-8139		4.768,29

fonte: http://burc.regione.campania.it

BANDO IOSTUDIO 2024 A.S.2024/2025
GRADUATORIA PROVVISORIA

PROG	CODICE DOMANDA	NOTE PER GRADUATORIA	ISEE FINALE PER GRADUATORIA
22633	R279-2025-28725		4.768,37
22634	R279-2025-8031		4.768,52
22635	R279-2025-19609		4.768,54
22636	R279-2025-6889		4.768,70
22637	R279-2025-20815		4.768,70
22638	R279-2025-20896		4.768,70
22639	R279-2025-39300		4.768,77
22640	R279-2025-9452		4.768,85
22641	R279-2025-20768		4.769,11
22642	R279-2025-41628		4.769,20
22643	R279-2025-14825		4.769,35
22644	R279-2025-15071		4.769,35
22645	R279-2025-43567		4.769,48
22646	R279-2025-1758		4.769,51
22647	R279-2025-15254		4.769,51
22648	R279-2025-38997		4.769,51
22649	R279-2025-39031		4.769,51
22650	R279-2025-1496		4.769,61
22651	R279-2025-1455		4.769,92
22652	R279-2025-6053		4.769,92
22653	R279-2025-6133		4.769,92
22654	R279-2025-9374		4.769,92
22655	R279-2025-21240		4.769,92
22656	R279-2025-27451		4.769,92
22657	R279-2025-34185		4.769,92
22658	R279-2025-36647		4.769,92
22659	R279-2025-37717		4.769,92
22660	R279-2025-62936		4.769,92
22661	R279-2025-21214		4.770,13
22662	R279-2025-60663		4.770,16
22663	R279-2025-44637		4.770,17
22664	R279-2025-40660		4.770,18
22665	R279-2025-42824		4.770,24
22666	R279-2025-32100		4.770,28
22667	R279-2025-27989		4.770,33
22668	R279-2025-29882		4.770,40
22669	R279-2025-10317		4.770,71
22670	R279-2025-10323		4.770,71
22671	R279-2025-40982		4.770,73
22672	R279-2025-41007		4.770,73
22673	R279-2025-44151		4.770,82
22674	R279-2025-42417		4.770,91
22675	R279-2025-42430		4.770,91

fonte: http://burc.regione.campania.it

PROG	CODICE DOMANDA	NOTE PER GRADUATORIA	ISEE FINALE PER GRADUATORIA
22676	R279-2025-24503		4.770,97
22677	R279-2025-53093		4.771,23
22678	R279-2025-53420		4.771,43
22679	R279-2025-20120		4.771,61
22680	R279-2025-50038		4.771,62
22681	R279-2025-65266		4.772,06
22682	R279-2025-43416		4.772,10
22683	R279-2025-43420		4.772,10
22684	R279-2025-6038		4.772,16
22685	R279-2025-57714		4.772,21
22686	R279-2025-32850		4.772,46
22687	R279-2025-22228		4.772,51
22688	R279-2025-33367		4.772,78
22689	R279-2025-64216		4.772,86
22690	R279-2025-30219		4.773,17
22691	R279-2025-10442		4.773,38
22692	R279-2025-58827		4.773,53
22693	R279-2025-4720		4.773,58
22694	R279-2025-22676		4.773,65
22695	R279-2025-23763		4.773,73
22696	R279-2025-32208		4.773,82
22697	R279-2025-13991		4.774,03
22698	R279-2025-36182		4.774,67
22699	R279-2025-24201		4.774,75
22700	R279-2025-35834		4.774,90
22701	R279-2025-27854		4.775,30
22702	R279-2025-12991		4.775,31
22703	R279-2025-43114		4.776,23
22704	R279-2025-35415		4.776,28
22705	R279-2025-17838		4.776,50
22706	R279-2025-47514		4.776,50
22707	R279-2025-44162		4.776,64
22708	R279-2025-44172		4.776,64
22709	R279-2025-58716		4.776,79
22710	R279-2025-45653		4.776,89
22711	R279-2025-44207		4.776,90
22712	R279-2025-39017		4.776,99
22713	R279-2025-12402		4.777,02
22714	R279-2025-12432		4.777,02
22715	R279-2025-24007		4.777,07
22716	R279-2025-30002		4.777,07
22717	R279-2025-54744		4.777,24
22718	R279-2025-59614		4.777,24

fonte: http://burc.regione.campania.it

BANDO IOSTUDIO 2024 A.S.2024/2025
GRADUATORIA PROVVISORIA

PROG	CODICE DOMANDA	NOTE PER GRADUATORIA	ISEE FINALE PER GRADUATORIA
22719	R279-2025-21847		4.777,29
22720	R279-2025-58116		4.777,29
22721	R279-2025-14354		4.777,47
22722	R279-2025-14408		4.777,47
22723	R279-2025-6054		4.777,72
22724	R279-2025-13746		4.777,75
22725	R279-2025-11560		4.777,88
22726	R279-2025-12143		4.778,05
22727	R279-2025-104		4.778,13
22728	R279-2025-25709		4.778,25
22729	R279-2025-61116		4.778,43
22730	R279-2025-26982		4.778,62
22731	R279-2025-19374		4.778,74
22732	R279-2025-19476		4.778,74
22733	R279-2025-58614		4.778,86
22734	R279-2025-25327		4.779,02
22735	R279-2025-25430	Ammesso con riserva - Beneficiario non censito in SIDI. Pratica sanabile inoltrando attestato di frequenza scolastica 2024/2025 rilasciato dalla segreteria didattica	4.779,02
22736	R279-2025-46770		4.779,34
22737	R279-2025-46808		4.779,34
22738	R279-2025-14136		4.779,51
22739	R279-2025-27717		4.779,67
22740	R279-2025-7106		4.779,77
22741	R279-2025-61375		4.780,07
22742	R279-2025-51808		4.780,23
22743	R279-2025-22737		4.780,41
22744	R279-2025-27174		4.780,45
22745	R279-2025-51730		4.780,46
22746	R279-2025-51751		4.780,46
22747	R279-2025-60621		4.780,59
22748	R279-2025-27947		4.780,81
22749	R279-2025-42728		4.780,88
22750	R279-2025-51494		4.780,89
22751	R279-2025-61226		4.780,89
22752	R279-2025-63492	Ammesso con riserva - Beneficiario non censito in SIDI. Pratica sanabile inoltrando attestato di frequenza scolastica 2024/2025 rilasciato dalla segreteria didattica	4.780,89
22753	R279-2025-10647		4.781,02
22754	R279-2025-32754		4.781,22
22755	R279-2025-50190		4.781,37
22756	R279-2025-37917		4.781,61

fonte: http://burc.regione.campania.it

BANDO IOSTUDIO 2024 A.S.2024/2025
GRADUATORIA PROVVISORIA

PROG	CODICE DOMANDA	NOTE PER GRADUATORIA	ISEE FINALE PER GRADUATORIA
22757	R279-2025-6661		4.781,86
22758	R279-2025-11085		4.781,90
22759	R279-2025-13934		4.781,90
22760	R279-2025-22555		4.782,20
22761	R279-2025-63389		4.782,54
22762	R279-2025-41979		4.782,60
22763	R279-2025-25094		4.782,69
22764	R279-2025-1396		4.782,72
22765	R279-2025-11064		4.782,72
22766	R279-2025-11114	Ammesso con riserva - Beneficiario non censito in SIDI. Pratica sanabile inoltrando attestato di frequenza scolastica 2024/2025 rilasciato dalla segreteria didattica	4.782,72
22767	R279-2025-46320		4.783,46
22768	R279-2025-47846		4.783,78
22769	R279-2025-19608		4.783,95
22770	R279-2025-8663		4.783,99
22771	R279-2025-11719		4.784,00
22772	R279-2025-6575		4.784,12
22773	R279-2025-16699		4.784,12
22774	R279-2025-45138		4.784,12
22775	R279-2025-20068		4.784,79
22776	R279-2025-65041		4.784,97
22777	R279-2025-59977		4.785,02
22778	R279-2025-28888		4.785,19
22779	R279-2025-4120		4.785,24
22780	R279-2025-4576		4.785,24
22781	R279-2025-47290		4.785,26
22782	R279-2025-610		4.785,57
22783	R279-2025-16963		4.785,57
22784	R279-2025-16342		4.785,77
22785	R279-2025-16413		4.785,77
22786	R279-2025-40515		4.785,77
22787	R279-2025-17467		4.785,78
22788	R279-2025-58913		4.786,02
22789	R279-2025-41513		4.786,06
22790	R279-2025-32061		4.786,23
22791	R279-2025-38567		4.786,23
22792	R279-2025-38611		4.786,23
22793	R279-2025-44316		4.786,28
22794	R279-2025-50816		4.786,28
22795	R279-2025-51621		4.786,42
22796	R279-2025-39742		4.786,47

fonte: http://burc.regione.campania.it

BANDO IOSTUDIO 2024 A.S.2024/2025
GRADUATORIA PROVVISORIA

PROG	CODICE DOMANDA	NOTE PER GRADUATORIA	ISEE FINALE PER GRADUATORIA
22797	R279-2025-44595		4.786,57
22798	R279-2025-45905		4.786,76
22799	R279-2025-45950		4.786,76
22800	R279-2025-25083		4.786,77
22801	R279-2025-52068		4.786,85
22802	R279-2025-38605		4.787,40
22803	R279-2025-38631		4.787,40
22804	R279-2025-52203		4.787,40
22805	R279-2025-7529		4.787,45
22806	R279-2025-24459		4.787,75
22807	R279-2025-9071		4.787,82
22808	R279-2025-55777		4.787,97
22809	R279-2025-47648		4.788,15
22810	R279-2025-55217		4.788,21
22811	R279-2025-59810		4.788,22
22812	R279-2025-33713		4.788,42
22813	R279-2025-33737		4.788,42
22814	R279-2025-3		4.788,46
22815	R279-2025-55048		4.788,81
22816	R279-2025-21554		4.788,97
22817	R279-2025-14243		4.789,18
22818	R279-2025-42757		4.789,18
22819	R279-2025-19029		4.789,22
22820	R279-2025-19080		4.789,22
22821	R279-2025-39066		4.789,22
22822	R279-2025-29813		4.789,65
22823	R279-2025-34832		4.789,71
22824	R279-2025-34930		4.789,71
22825	R279-2025-52026		4.789,84
22826	R279-2025-52042		4.789,84
22827	R279-2025-39819		4.790,10
22828	R279-2025-40190		4.790,10
22829	R279-2025-41322		4.790,10
22830	R279-2025-41340		4.790,10
22831	R279-2025-21671		4.790,15
22832	R279-2025-3599		4.790,24
22833	R279-2025-65316		4.790,59
22834	R279-2025-65422		4.790,59
22835	R279-2025-21427		4.790,65
22836	R279-2025-63645		4.790,93
22837	R279-2025-21626		4.790,97
22838	R279-2025-56096		4.791,05
22839	R279-2025-9463		4.791,06

fonte: http://burc.regione.campania.it

BANDO IOSTUDIO 2024 A.S.2024/2025
GRADUATORIA PROVVISORIA

PROG	CODICE DOMANDA	NOTE PER GRADUATORIA	ISEE FINALE PER GRADUATORIA
22840	R279-2025-39187		4.791,93
22841	R279-2025-42383		4.791,93
22842	R279-2025-36756		4.791,95
22843	R279-2025-56403		4.792,00
22844	R279-2025-5996		4.792,21
22845	R279-2025-6151		4.792,21
22846	R279-2025-44472		4.792,21
22847	R279-2025-57157		4.792,23
22848	R279-2025-19411		4.792,49
22849	R279-2025-19423		4.792,49
22850	R279-2025-34269		4.792,64
22851	R279-2025-46724		4.792,75
22852	R279-2025-43920		4.792,76
22853	R279-2025-14603		4.793,81
22854	R279-2025-44373		4.793,82
22855	R279-2025-17969		4.794,02
22856	R279-2025-44020		4.794,72
22857	R279-2025-45127		4.794,72
22858	R279-2025-36133		4.795,27
22859	R279-2025-46878		4.795,32
22860	R279-2025-46923		4.795,32
22861	R279-2025-11380		4.795,39
22862	R279-2025-10224		4.795,53
22863	R279-2025-12500		4.795,53
22864	R279-2025-31126		4.795,80
22865	R279-2025-31169		4.795,80
22866	R279-2025-14292		4.795,94
22867	R279-2025-46956		4.795,94
22868	R279-2025-7769		4.796,08
22869	R279-2025-9939		4.796,08
22870	R279-2025-10838		4.796,08
22871	R279-2025-27434		4.796,08
22872	R279-2025-29341		4.796,08
22873	R279-2025-29359		4.796,08
22874	R279-2025-31494		4.796,08
22875	R279-2025-33285	Ammesso con riserva - Beneficiario non censito in SIDI. Pratica sanabile inoltrando attestato di frequenza scolastica 2024/2025 rilasciato dalla segreteria didattica	4.796,08
22876	R279-2025-40816		4.796,08
22877	R279-2025-45348		4.796,08
22878	R279-2025-48726		4.796,08
22879	R279-2025-57946		4.796,08

fonte: http://burc.regione.campania.it

BANDO IOSTUDIO 2024 A.S.2024/2025
GRADUATORIA PROVVISORIA

PROG	CODICE DOMANDA	NOTE PER GRADUATORIA	ISEE FINALE PER GRADUATORIA
22880	R279-2025-6227	Ammesso con riserva - Beneficiario non censito in SIDI. Pratica sanabile inoltrando attestato di frequenza scolastica 2024/2025 rilasciato dalla segreteria didattica	4.796,14
22881	R279-2025-6326		4.796,14
22882	R279-2025-56717		4.796,16
22883	R279-2025-35856		4.796,18
22884	R279-2025-29165		4.796,45
22885	R279-2025-23138		4.796,62
22886	R279-2025-46840		4.796,71
22887	R279-2025-46855		4.796,71
22888	R279-2025-58642		4.796,88
22889	R279-2025-20392		4.796,92
22890	R279-2025-52258		4.797,11
22891	R279-2025-32411		4.797,17
22892	R279-2025-8458		4.797,63
22893	R279-2025-28227		4.797,72
22894	R279-2025-58293		4.797,89
22895	R279-2025-643		4.798,03
22896	R279-2025-23124		4.798,13
22897	R279-2025-23150		4.798,13
22898	R279-2025-63187		4.798,24
22899	R279-2025-63223		4.798,24
22900	R279-2025-48296		4.798,27
22901	R279-2025-27648		4.798,52
22902	R279-2025-62359		4.798,57
22903	R279-2025-62411		4.798,57
22904	R279-2025-53147		4.798,71
22905	R279-2025-53207		4.798,71
22906	R279-2025-27885		4.798,87
22907	R279-2025-38463		4.798,87
22908	R279-2025-19451		4.799,07
22909	R279-2025-19479		4.799,07
22910	R279-2025-17117		4.799,25
22911	R279-2025-39693		4.799,27
22912	R279-2025-15510		4.799,32
22913	R279-2025-31199		4.799,39
22914	R279-2025-33058		4.799,51
22915	R279-2025-56826		4.799,56
22916	R279-2025-1644		4.799,82
22917	R279-2025-8310		4.799,92
22918	R279-2025-5878		4.800,00
22919	R279-2025-7053		4.800,00

fonte: http://burc.regione.campania.it

BANDO IOSTUDIO 2024 A.S.2024/2025
GRADUATORIA PROVVISORIA

PROG	CODICE DOMANDA	NOTE PER GRADUATORIA	ISEE FINALE PER GRADUATORIA
22920	R279-2025-12608		4.800,00
22921	R279-2025-23336		4.800,00
22922	R279-2025-31697		4.800,00
22923	R279-2025-4310		4.800,15
22924	R279-2025-47773		4.800,16
22925	R279-2025-4509		4.800,33
22926	R279-2025-40640		4.800,89
22927	R279-2025-47179		4.801,22
22928	R279-2025-44774		4.801,47
22929	R279-2025-63923		4.801,57
22930	R279-2025-22795		4.801,64
22931	R279-2025-22902		4.801,64
22932	R279-2025-4501		4.801,87
22933	R279-2025-34923		4.801,91
22934	R279-2025-14550		4.802,12
22935	R279-2025-52048		4.802,44
22936	R279-2025-52065		4.802,44
22937	R279-2025-41269		4.802,52
22938	R279-2025-35095		4.802,76
22939	R279-2025-10005		4.802,85
22940	R279-2025-27991		4.803,02
22941	R279-2025-62587		4.803,25
22942	R279-2025-64761		4.803,28
22943	R279-2025-37816		4.803,40
22944	R279-2025-27296		4.803,58
22945	R279-2025-10964		4.803,65
22946	R279-2025-11142		4.803,65
22947	R279-2025-41710		4.803,90
22948	R279-2025-41724		4.803,90
22949	R279-2025-13		4.803,92
22950	R279-2025-10106		4.803,92
22951	R279-2025-30545		4.803,95
22952	R279-2025-30537		4.804,09
22953	R279-2025-2232		4.804,22
22954	R279-2025-8176		4.804,29
22955	R279-2025-11751		4.804,41
22956	R279-2025-61386		4.804,55
22957	R279-2025-56458		4.804,66
22958	R279-2025-43062		4.804,96
22959	R279-2025-9062		4.805,02
22960	R279-2025-14364		4.805,37
22961	R279-2025-24481		4.805,47
22962	R279-2025-24536		4.805,47

fonte: http://burc.regione.campania.it

BANDO IOSTUDIO 2024 A.S.2024/2025
GRADUATORIA PROVVISORIA

PROG	CODICE DOMANDA	NOTE PER GRADUATORIA	ISEE FINALE PER GRADUATORIA
22963	R279-2025-15028		4.805,54
22964	R279-2025-26557		4.805,69
22965	R279-2025-5542		4.805,71
22966	R279-2025-28068		4.805,71
22967	R279-2025-42422		4.805,75
22968	R279-2025-33921		4.805,86
22969	R279-2025-24353		4.805,88
22970	R279-2025-64751		4.806,37
22971	R279-2025-4869		4.806,77
22972	R279-2025-16055		4.806,81
22973	R279-2025-16084		4.806,81
22974	R279-2025-46735		4.806,89
22975	R279-2025-46779		4.806,89
22976	R279-2025-63282		4.806,96
22977	R279-2025-3301		4.807,44
22978	R279-2025-3404		4.807,44
22979	R279-2025-64821		4.807,50
22980	R279-2025-64847		4.807,50
22981	R279-2025-41037		4.807,59
22982	R279-2025-45594		4.807,65
22983	R279-2025-62962		4.807,74
22984	R279-2025-62705		4.807,76
22985	R279-2025-6130		4.807,90
22986	R279-2025-13512		4.808,40
22987	R279-2025-62699		4.808,46
22988	R279-2025-15853		4.808,54
22989	R279-2025-60296		4.808,66
22990	R279-2025-27886		4.808,80
22991	R279-2025-25772		4.808,86
22992	R279-2025-22253		4.808,93
22993	R279-2025-41358		4.808,94
22994	R279-2025-41382		4.808,94
22995	R279-2025-14085		4.809,38
22996	R279-2025-30506		4.809,61
22997	R279-2025-50534		4.809,67
22998	R279-2025-22032		4.809,80
22999	R279-2025-43448		4.809,83
23000	R279-2025-16666		4.809,87
23001	R279-2025-7637		4.809,91
23002	R279-2025-7828		4.809,91
23003	R279-2025-14169		4.809,92
23004	R279-2025-53976		4.810,74
23005	R279-2025-54020		4.810,74

fonte: http://burc.regione.campania.it

BANDO IOSTUDIO 2024 A.S.2024/2025
GRADUATORIA PROVVISORIA

PROG	CODICE DOMANDA	NOTE PER GRADUATORIA	ISEE FINALE PER GRADUATORIA
23006	R279-2025-62376		4.811,09
23007	R279-2025-55977		4.811,38
23008	R279-2025-15458		4.811,40
23009	R279-2025-15576		4.811,40
23010	R279-2025-60401		4.811,40
23011	R279-2025-21185		4.811,41
23012	R279-2025-41332		4.811,54
23013	R279-2025-24328		4.811,56
23014	R279-2025-20794		4.811,77
23015	R279-2025-20853		4.811,77
23016	R279-2025-7228		4.811,96
23017	R279-2025-54279		4.812,00
23018	R279-2025-41568		4.812,52
23019	R279-2025-39700		4.812,64
23020	R279-2025-5837		4.812,70
23021	R279-2025-11808		4.812,84
23022	R279-2025-11844		4.812,84
23023	R279-2025-11880		4.812,84
23024	R279-2025-5699		4.813,01
23025	R279-2025-5755		4.813,01
23026	R279-2025-10819		4.813,01
23027	R279-2025-38872		4.813,12
23028	R279-2025-199		4.813,82
23029	R279-2025-38064		4.813,88
23030	R279-2025-28414		4.814,27
23031	R279-2025-49187		4.814,32
23032	R279-2025-49248		4.814,32
23033	R279-2025-51870		4.814,35
23034	R279-2025-25593		4.815,16
23035	R279-2025-25833		4.815,16
23036	R279-2025-12683		4.815,29
23037	R279-2025-42448		4.815,55
23038	R279-2025-4029		4.815,69
23039	R279-2025-9286		4.815,73
23040	R279-2025-9322		4.815,73
23041	R279-2025-55365		4.816,43
23042	R279-2025-30741		4.816,52
23043	R279-2025-7732		4.816,99
23044	R279-2025-43910		4.817,07
23045	R279-2025-18093		4.817,16
23046	R279-2025-31057		4.817,31
23047	R279-2025-7111		4.817,32
23048	R279-2025-42553		4.818,38

fonte: http://burc.regione.campania.it

PROG	CODICE DOMANDA	NOTE PER GRADUATORIA	ISEE FINALE PER GRADUATORIA
23049	R279-2025-4520		4.818,63
23050	R279-2025-4553		4.818,63
23051	R279-2025-6340		4.818,63
23052	R279-2025-41834		4.818,70
23053	R279-2025-56737		4.818,81
23054	R279-2025-56833		4.818,81
23055	R279-2025-25705		4.818,95
23056	R279-2025-25744		4.818,95
23057	R279-2025-46014		4.819,02
23058	R279-2025-38224		4.819,37
23059	R279-2025-1881		4.819,55
23060	R279-2025-40646		4.819,55
23061	R279-2025-19341		4.819,57
23062	R279-2025-19350		4.819,57
23063	R279-2025-16861		4.819,92
23064	R279-2025-36361		4.819,92
23065	R279-2025-7235		4.820,10
23066	R279-2025-25233		4.820,29
23067	R279-2025-31734		4.821,35
23068	R279-2025-31770		4.821,35
23069	R279-2025-48801		4.821,44
23070	R279-2025-48893		4.821,44
23071	R279-2025-7357		4.821,78
23072	R279-2025-7458		4.821,78
23073	R279-2025-19473		4.821,88
23074	R279-2025-51763		4.821,95
23075	R279-2025-51807		4.821,95
23076	R279-2025-6919		4.822,11
23077	R279-2025-65104		4.822,15
23078	R279-2025-65278		4.822,15
23079	R279-2025-30229		4.822,55
23080	R279-2025-52275		4.822,55
23081	R279-2025-52286		4.822,55
23082	R279-2025-3519		4.822,75
23083	R279-2025-9885		4.822,83
23084	R279-2025-9940		4.822,83
23085	R279-2025-56605		4.823,14
23086	R279-2025-56631		4.823,14
23087	R279-2025-46831		4.823,53
23088	R279-2025-22820		4.823,57
23089	R279-2025-30860		4.823,58
23090	R279-2025-47275		4.823,58
23091	R279-2025-31083		4.823,93

fonte: http://burc.regione.campania.it

BANDO IOSTUDIO 2024 A.S.2024/2025
GRADUATORIA PROVVISORIA

PROG	CODICE DOMANDA	NOTE PER GRADUATORIA	ISEE FINALE PER GRADUATORIA
23092	R279-2025-53428		4.824,22
23093	R279-2025-29396		4.824,24
23094	R279-2025-49134		4.824,29
23095	R279-2025-27766		4.824,39
23096	R279-2025-56722		4.824,44
23097	R279-2025-34208		4.824,45
23098	R279-2025-3793		4.824,51
23099	R279-2025-3697		4.824,55
23100	R279-2025-3790		4.824,55
23101	R279-2025-41115		4.824,55
23102	R279-2025-41201		4.824,55
23103	R279-2025-18936		4.824,76
23104	R279-2025-7365		4.824,81
23105	R279-2025-11638		4.825,20
23106	R279-2025-11705		4.825,20
23107	R279-2025-5784		4.825,26
23108	R279-2025-26610		4.825,87
23109	R279-2025-23636		4.826,00
23110	R279-2025-23696		4.826,00
23111	R279-2025-60942		4.826,22
23112	R279-2025-10453		4.826,24
23113	R279-2025-32623		4.826,56
23114	R279-2025-32670		4.826,56
23115	R279-2025-42129		4.826,56
23116	R279-2025-55468		4.826,56
23117	R279-2025-28833		4.826,69
23118	R279-2025-17945		4.826,75
23119	R279-2025-58428		4.826,88
23120	R279-2025-59182		4.826,88
23121	R279-2025-42872		4.826,96
23122	R279-2025-65162		4.826,96
23123	R279-2025-16778		4.827,15
23124	R279-2025-4468		4.827,17
23125	R279-2025-34249		4.827,24
23126	R279-2025-54206		4.827,45
23127	R279-2025-58512		4.827,64
23128	R279-2025-37363		4.827,75
23129	R279-2025-32666		4.828,05
23130	R279-2025-32679		4.828,05
23131	R279-2025-19078		4.828,46
23132	R279-2025-52093		4.828,92
23133	R279-2025-52105		4.828,92
23134	R279-2025-47947		4.829,02

fonte: http://burc.regione.campania.it

BANDO IOSTUDIO 2024 A.S.2024/2025
GRADUATORIA PROVVISORIA

PROG	CODICE DOMANDA	NOTE PER GRADUATORIA	ISEE FINALE PER GRADUATORIA
23135	R279-2025-30573		4.829,38
23136	R279-2025-4725		4.829,78
23137	R279-2025-27097		4.829,80
23138	R279-2025-43068		4.830,00
23139	R279-2025-54952		4.830,08
23140	R279-2025-13669		4.830,25
23141	R279-2025-45315		4.830,33
23142	R279-2025-45320		4.830,33
23143	R279-2025-45322		4.830,33
23144	R279-2025-16161		4.830,37
23145	R279-2025-42292		4.830,39
23146	R279-2025-26198		4.830,49
23147	R279-2025-41275		4.830,49
23148	R279-2025-57743		4.830,49
23149	R279-2025-41423		4.830,73
23150	R279-2025-48687		4.830,82
23151	R279-2025-30986		4.830,86
23152	R279-2025-781		4.830,89
23153	R279-2025-1972		4.830,89
23154	R279-2025-2294		4.830,89
23155	R279-2025-5080		4.830,89
23156	R279-2025-5218		4.830,89
23157	R279-2025-7407		4.830,89
23158	R279-2025-7470		4.830,89
23159	R279-2025-9598		4.830,89
23160	R279-2025-11053		4.830,89
23161	R279-2025-12052		4.830,89
23162	R279-2025-12715		4.830,89
23163	R279-2025-13929		4.830,89
23164	R279-2025-14009		4.830,89
23165	R279-2025-14357		4.830,89
23166	R279-2025-15406		4.830,89
23167	R279-2025-17597		4.830,89
23168	R279-2025-18483		4.830,89
23169	R279-2025-18504		4.830,89
23170	R279-2025-19996		4.830,89
23171	R279-2025-20744		4.830,89
23172	R279-2025-22195		4.830,89
23173	R279-2025-22440		4.830,89
23174	R279-2025-23122		4.830,89
23175	R279-2025-23591		4.830,89
23176	R279-2025-24022		4.830,89
23177	R279-2025-25128		4.830,89

fonte: http://burc.regione.campania.it

BANDO IOSTUDIO 2024 A.S.2024/2025
GRADUATORIA PROVVISORIA

PROG	CODICE DOMANDA	NOTE PER GRADUATORIA	ISEE FINALE PER GRADUATORIA
23178	R279-2025-26141		4.830,89
23179	R279-2025-26195		4.830,89
23180	R279-2025-27213		4.830,89
23181	R279-2025-27881		4.830,89
23182	R279-2025-28364		4.830,89
23183	R279-2025-28418		4.830,89
23184	R279-2025-28659		4.830,89
23185	R279-2025-30148		4.830,89
23186	R279-2025-30225		4.830,89
23187	R279-2025-30549		4.830,89
23188	R279-2025-32904		4.830,89
23189	R279-2025-32990		4.830,89
23190	R279-2025-34764		4.830,89
23191	R279-2025-37039		4.830,89
23192	R279-2025-37075		4.830,89
23193	R279-2025-37253		4.830,89
23194	R279-2025-37756		4.830,89
23195	R279-2025-38216		4.830,89
23196	R279-2025-44321		4.830,89
23197	R279-2025-45286		4.830,89
23198	R279-2025-46358		4.830,89
23199	R279-2025-46671		4.830,89
23200	R279-2025-47784		4.830,89
23201	R279-2025-50343		4.830,89
23202	R279-2025-50572		4.830,89
23203	R279-2025-51584		4.830,89
23204	R279-2025-51610		4.830,89
23205	R279-2025-51947		4.830,89
23206	R279-2025-56402		4.830,89
23207	R279-2025-58432		4.830,89
23208	R279-2025-61510		4.830,89
23209	R279-2025-61869		4.830,89
23210	R279-2025-61885		4.830,89
23211	R279-2025-62101		4.830,89
23212	R279-2025-62323		4.830,89
23213	R279-2025-64042		4.830,89
23214	R279-2025-7092		4.830,91
23215	R279-2025-7199		4.830,91
23216	R279-2025-31422		4.830,91
23217	R279-2025-16041		4.830,92
23218	R279-2025-621		4.830,93
23219	R279-2025-27979		4.830,93
23220	R279-2025-40213		4.830,93

fonte: http://burc.regione.campania.it

BANDO IOSTUDIO 2024 A.S.2024/2025
GRADUATORIA PROVVISORIA

PROG	CODICE DOMANDA	NOTE PER GRADUATORIA	ISEE FINALE PER GRADUATORIA
23221	R279-2025-1541		4.830,96
23222	R279-2025-25385		4.830,98
23223	R279-2025-60552		4.830,98
23224	R279-2025-14052		4.831,30
23225	R279-2025-22624		4.831,30
23226	R279-2025-27769		4.831,30
23227	R279-2025-37937		4.831,30
23228	R279-2025-47900		4.831,30
23229	R279-2025-61882		4.831,30
23230	R279-2025-20826		4.831,67
23231	R279-2025-13014		4.831,68
23232	R279-2025-19438		4.831,75
23233	R279-2025-9208		4.832,11
23234	R279-2025-9513		4.832,11
23235	R279-2025-64322		4.832,13
23236	R279-2025-22600		4.832,33
23237	R279-2025-22656		4.832,33
23238	R279-2025-62142		4.832,35
23239	R279-2025-62165		4.832,35
23240	R279-2025-18069		4.832,36
23241	R279-2025-18082		4.832,36
23242	R279-2025-25429		4.832,51
23243	R279-2025-25467		4.832,51
23244	R279-2025-34675		4.832,52
23245	R279-2025-37765		4.832,52
23246	R279-2025-37819		4.832,52
23247	R279-2025-48196		4.832,52
23248	R279-2025-48341		4.832,52
23249	R279-2025-507		4.832,86
23250	R279-2025-633		4.832,86
23251	R279-2025-29980		4.833,12
23252	R279-2025-30011		4.833,12
23253	R279-2025-46727		4.833,13
23254	R279-2025-5746		4.833,54
23255	R279-2025-5844		4.833,54
23256	R279-2025-15697		4.833,54
23257	R279-2025-5286		4.833,61
23258	R279-2025-35225		4.833,61
23259	R279-2025-11471		4.833,74
23260	R279-2025-11520		4.833,74
23261	R279-2025-59135		4.833,74
23262	R279-2025-44531		4.833,86
23263	R279-2025-32833		4.834,09

fonte: http://burc.regione.campania.it

BANDO IOSTUDIO 2024 A.S.2024/2025
GRADUATORIA PROVVISORIA

PROG	CODICE DOMANDA	NOTE PER GRADUATORIA	ISEE FINALE PER GRADUATORIA
23264	R279-2025-8412	Ammesso con riserva - Beneficiario non censito in SIDI. Pratica sanabile inoltrando attestato di frequenza scolastica 2024/2025 rilasciato dalla segreteria didattica	4.834,15
23265	R279-2025-38375		4.834,15
23266	R279-2025-23950		4.834,35
23267	R279-2025-25014		4.834,55
23268	R279-2025-41039		4.834,76
23269	R279-2025-40897		4.834,80
23270	R279-2025-11805		4.834,88
23271	R279-2025-61966		4.834,90
23272	R279-2025-1683		4.834,93
23273	R279-2025-22800		4.834,93
23274	R279-2025-14906		4.835,16
23275	R279-2025-15005		4.835,16
23276	R279-2025-15097		4.835,31
23277	R279-2025-15127		4.835,31
23278	R279-2025-53661		4.835,33
23279	R279-2025-53681		4.835,33
23280	R279-2025-30458		4.835,37
23281	R279-2025-36098		4.835,37
23282	R279-2025-11061		4.835,41
23283	R279-2025-11164		4.835,41
23284	R279-2025-60159		4.835,53
23285	R279-2025-17725		4.835,57
23286	R279-2025-32812		4.835,77
23287	R279-2025-32867		4.835,77
23288	R279-2025-62979	Ammesso con riserva - Beneficiario non censito in SIDI. Pratica sanabile inoltrando attestato di frequenza scolastica 2024/2025 rilasciato dalla segreteria didattica	4.835,80
23289	R279-2025-3588		4.835,87
23290	R279-2025-12051		4.835,88
23291	R279-2025-5260		4.835,95
23292	R279-2025-38652		4.836,10
23293	R279-2025-23902		4.836,18
23294	R279-2025-38016		4.836,18
23295	R279-2025-37527		4.836,19
23296	R279-2025-42597		4.836,19
23297	R279-2025-46254		4.836,19
23298	R279-2025-35382		4.836,28
23299	R279-2025-20458		4.836,31
23300	R279-2025-63842		4.836,36
23301	R279-2025-42647		4.836,41

fonte: http://burc.regione.campania.it

BANDO IOSTUDIO 2024 A.S.2024/2025
GRADUATORIA PROVVISORIA

PROG	CODICE DOMANDA	NOTE PER GRADUATORIA	ISEE FINALE PER GRADUATORIA
23302	R279-2025-21888		4.836,56
23303	R279-2025-54705		4.836,59
23304	R279-2025-39766		4.836,67
23305	R279-2025-34448		4.836,77
23306	R279-2025-5704		4.836,99
23307	R279-2025-5768		4.836,99
23308	R279-2025-11734		4.836,99
23309	R279-2025-37217		4.836,99
23310	R279-2025-31960		4.837,00
23311	R279-2025-21651		4.837,24
23312	R279-2025-44445		4.837,28
23313	R279-2025-48414		4.837,36
23314	R279-2025-5762		4.838,14
23315	R279-2025-15682		4.838,21
23316	R279-2025-50075		4.838,21
23317	R279-2025-21271		4.838,29
23318	R279-2025-14307		4.838,62
23319	R279-2025-10345		4.838,85
23320	R279-2025-56836		4.838,94
23321	R279-2025-52019		4.838,95
23322	R279-2025-32627		4.839,07
23323	R279-2025-63063		4.839,08
23324	R279-2025-63162		4.839,08
23325	R279-2025-29464		4.839,10
23326	R279-2025-28941		4.839,67
23327	R279-2025-29388		4.839,84
23328	R279-2025-1694		4.840,12
23329	R279-2025-30020		4.840,20
23330	R279-2025-31740		4.840,25
23331	R279-2025-31758		4.840,25
23332	R279-2025-59188		4.840,28
23333	R279-2025-23370		4.840,34
23334	R279-2025-39028		4.840,49
23335	R279-2025-34850		4.840,56
23336	R279-2025-34896		4.840,56
23337	R279-2025-20230		4.841,06
23338	R279-2025-37541		4.841,19
23339	R279-2025-58124		4.841,46
23340	R279-2025-33196		4.841,55
23341	R279-2025-42163		4.841,77
23342	R279-2025-42188		4.841,77
23343	R279-2025-53640		4.841,89
23344	R279-2025-3751		4.841,97

fonte: http://burc.regione.campania.it

BANDO IOSTUDIO 2024 A.S.2024/2025
GRADUATORIA PROVVISORIA

PROG	CODICE DOMANDA	NOTE PER GRADUATORIA	ISEE FINALE PER GRADUATORIA
23345	R279-2025-23431		4.842,15
23346	R279-2025-27637		4.842,22
23347	R279-2025-5812		4.842,28
23348	R279-2025-44130		4.842,28
23349	R279-2025-30864		4.842,36
23350	R279-2025-40890		4.842,36
23351	R279-2025-32003		4.842,46
23352	R279-2025-32037		4.842,46
23353	R279-2025-32049		4.842,46
23354	R279-2025-2372		4.842,56
23355	R279-2025-29590		4.842,56
23356	R279-2025-29617		4.842,56
23357	R279-2025-8100		4.842,66
23358	R279-2025-46572		4.842,68
23359	R279-2025-43514		4.842,83
23360	R279-2025-61561		4.842,94
23361	R279-2025-13951		4.843,01
23362	R279-2025-7688		4.843,09
23363	R279-2025-12518		4.843,09
23364	R279-2025-12568		4.843,09
23365	R279-2025-29131		4.843,09
23366	R279-2025-47714		4.843,09
23367	R279-2025-57017		4.843,14
23368	R279-2025-33907		4.843,16
23369	R279-2025-40627		4.843,16
23370	R279-2025-28601		4.843,25
23371	R279-2025-53991		4.843,28
23372	R279-2025-15274	Ammesso con riserva - Beneficiario non censito in SIDI. Pratica sanabile inoltrando attestato di frequenza scolastica 2024/2025 rilasciato dalla segreteria didattica	4.843,52
23373	R279-2025-39783		4.843,67
23374	R279-2025-9541		4.843,68
23375	R279-2025-45734		4.843,90
23376	R279-2025-65123		4.843,90
23377	R279-2025-60714		4.844,00
23378	R279-2025-12028		4.844,26
23379	R279-2025-18808		4.844,26
23380	R279-2025-21261		4.844,26
23381	R279-2025-21339		4.844,26
23382	R279-2025-33248		4.844,26
23383	R279-2025-34178		4.844,26
23384	R279-2025-46687		4.844,26

fonte: http://burc.regione.campania.it

BANDO IOSTUDIO 2024 A.S.2024/2025
GRADUATORIA PROVVISORIA

PROG	CODICE DOMANDA	NOTE PER GRADUATORIA	ISEE FINALE PER GRADUATORIA
23385	R279-2025-21289		4.844,34
23386	R279-2025-21349		4.844,34
23387	R279-2025-21494		4.844,51
23388	R279-2025-61019		4.844,64
23389	R279-2025-45914		4.844,80
23390	R279-2025-15034		4.844,88
23391	R279-2025-62547		4.844,90
23392	R279-2025-62919		4.844,90
23393	R279-2025-26614		4.844,99
23394	R279-2025-35330		4.845,05
23395	R279-2025-55285		4.845,18
23396	R279-2025-12167		4.845,20
23397	R279-2025-42988		4.845,45
23398	R279-2025-6490		4.845,54
23399	R279-2025-6580		4.845,54
23400	R279-2025-58739		4.845,61
23401	R279-2025-39256		4.845,90
23402	R279-2025-36714		4.846,01
23403	R279-2025-36771		4.846,01
23404	R279-2025-35940		4.846,06
23405	R279-2025-33637		4.846,08
23406	R279-2025-62004		4.846,09
23407	R279-2025-8767		4.846,18
23408	R279-2025-18724		4.846,18
23409	R279-2025-8376		4.846,34
23410	R279-2025-49931		4.846,34
23411	R279-2025-15618		4.846,49
23412	R279-2025-43296		4.846,56
23413	R279-2025-48915		4.846,67
23414	R279-2025-28416		4.846,89
23415	R279-2025-12880		4.846,93
23416	R279-2025-21287		4.846,95
23417	R279-2025-28142		4.847,32
23418	R279-2025-542		4.847,59
23419	R279-2025-6101		4.847,83
23420	R279-2025-43573		4.848,02
23421	R279-2025-37342		4.848,04
23422	R279-2025-3027		4.848,07
23423	R279-2025-14977		4.848,27
23424	R279-2025-15293		4.848,27
23425	R279-2025-42548		4.848,37
23426	R279-2025-58802		4.848,37
23427	R279-2025-27720		4.848,38

fonte: http://burc.regione.campania.it

BANDO IOSTUDIO 2024 A.S.2024/2025
GRADUATORIA PROVVISORIA

PROG	CODICE DOMANDA	NOTE PER GRADUATORIA	ISEE FINALE PER GRADUATORIA
23428	R279-2025-27831		4.848,38
23429	R279-2025-22448		4.848,60
23430	R279-2025-52289		4.848,74
23431	R279-2025-56232		4.849,02
23432	R279-2025-29292		4.849,19
23433	R279-2025-29309		4.849,19
23434	R279-2025-24427		4.849,39
23435	R279-2025-36103		4.849,46
23436	R279-2025-64102	Ammesso con riserva - Beneficiario non censito in SIDI. Pratica sanabile inoltrando attestato di frequenza scolastica 2024/2025 rilasciato dalla segreteria didattica	4.850,00
23437	R279-2025-6085		4.850,03
23438	R279-2025-9365		4.850,03
23439	R279-2025-27744		4.850,09
23440	R279-2025-62131		4.850,60
23441	R279-2025-1772		4.850,61
23442	R279-2025-11831		4.850,70
23443	R279-2025-45085		4.850,73
23444	R279-2025-14671		4.851,08
23445	R279-2025-327		4.851,42
23446	R279-2025-51172		4.851,50
23447	R279-2025-58440		4.851,63
23448	R279-2025-11800		4.851,80
23449	R279-2025-50035		4.851,86
23450	R279-2025-52704		4.851,90
23451	R279-2025-29654		4.851,95
23452	R279-2025-48696		4.851,95
23453	R279-2025-29373		4.851,96
23454	R279-2025-6076		4.851,97
23455	R279-2025-54255		4.852,10
23456	R279-2025-57928		4.852,28
23457	R279-2025-64417		4.852,44
23458	R279-2025-34517		4.852,86
23459	R279-2025-31747		4.852,91
23460	R279-2025-4550		4.853,12
23461	R279-2025-35030		4.853,13
23462	R279-2025-30606		4.853,33
23463	R279-2025-30640		4.853,33
23464	R279-2025-22872		4.853,47
23465	R279-2025-57761		4.853,50
23466	R279-2025-50413		4.853,52
23467	R279-2025-27613		4.853,54

fonte: http://burc.regione.campania.it

BANDO IOSTUDIO 2024 A.S.2024/2025
GRADUATORIA PROVVISORIA

PROG	CODICE DOMANDA	NOTE PER GRADUATORIA	ISEE FINALE PER GRADUATORIA
23468	R279-2025-54965		4.853,66
23469	R279-2025-26518		4.853,68
23470	R279-2025-29640		4.853,82
23471	R279-2025-14297		4.854,26
23472	R279-2025-14335		4.854,26
23473	R279-2025-43306		4.854,30
23474	R279-2025-18869		4.854,43
23475	R279-2025-62804		4.854,56
23476	R279-2025-13480		4.854,59
23477	R279-2025-463		4.854,61
23478	R279-2025-54090		4.854,90
23479	R279-2025-54106		4.854,90
23480	R279-2025-47938		4.854,96
23481	R279-2025-13032		4.855,21
23482	R279-2025-13144		4.855,21
23483	R279-2025-8687		4.855,29
23484	R279-2025-4694		4.855,38
23485	R279-2025-4845		4.855,38
23486	R279-2025-5015		4.855,38
23487	R279-2025-25490		4.855,44
23488	R279-2025-55478		4.855,44
23489	R279-2025-41494		4.855,69
23490	R279-2025-45628		4.856,10
23491	R279-2025-24025		4.856,18
23492	R279-2025-24087		4.856,18
23493	R279-2025-40919		4.856,52
23494	R279-2025-50143		4.856,59
23495	R279-2025-41066		4.856,62
23496	R279-2025-30187		4.856,80
23497	R279-2025-1792		4.856,99
23498	R279-2025-2133		4.856,99
23499	R279-2025-18219	Ammesso con riserva - Beneficiario non censito in SIDI. Pratica sanabile inoltrando attestato di frequenza scolastica 2024/2025 rilasciato dalla segreteria didattica	4.857,32
23500	R279-2025-38377		4.857,59
23501	R279-2025-62059		4.857,84
23502	R279-2025-31631		4.857,93
23503	R279-2025-38613		4.858,13
23504	R279-2025-10475		4.858,33
23505	R279-2025-10650		4.858,33
23506	R279-2025-8886		4.858,54
23507	R279-2025-5896		4.858,66

fonte: http://burc.regione.campania.it

PROG	CODICE DOMANDA	NOTE PER GRADUATORIA	ISEE FINALE PER GRADUATORIA
23508	R279-2025-51313		4.858,68
23509	R279-2025-5882		4.858,94
23510	R279-2025-5858		4.858,99
23511	R279-2025-6068		4.858,99
23512	R279-2025-35678		4.859,22
23513	R279-2025-10174		4.859,44
23514	R279-2025-64169		4.859,67
23515	R279-2025-55581		4.859,84
23516	R279-2025-55610		4.859,84
23517	R279-2025-20817		4.859,85
23518	R279-2025-40648		4.860,24
23519	R279-2025-46900		4.860,99
23520	R279-2025-46933		4.860,99
23521	R279-2025-63564		4.861,01
23522	R279-2025-63811		4.861,01
23523	R279-2025-33568		4.861,31
23524	R279-2025-3291		4.861,32
23525	R279-2025-14196		4.861,57
23526	R279-2025-55950		4.861,61
23527	R279-2025-7998		4.861,62
23528	R279-2025-10827		4.861,64
23529	R279-2025-10843		4.861,64
23530	R279-2025-5136		4.861,75
23531	R279-2025-41796		4.861,75
23532	R279-2025-41813		4.861,75
23533	R279-2025-63153		4.861,89
23534	R279-2025-5170		4.862,10
23535	R279-2025-10288		4.862,10
23536	R279-2025-42785		4.862,11
23537	R279-2025-23466		4.862,20
23538	R279-2025-62556		4.862,26
23539	R279-2025-30126		4.862,68
23540	R279-2025-30177		4.862,68
23541	R279-2025-1822		4.862,88
23542	R279-2025-57508		4.862,89
23543	R279-2025-17585		4.863,01
23544	R279-2025-20105		4.863,01
23545	R279-2025-48589		4.863,04
23546	R279-2025-6486		4.863,33
23547	R279-2025-38349		4.863,35
23548	R279-2025-12901		4.863,50
23549	R279-2025-51132		4.864,08
23550	R279-2025-52071		4.864,10

fonte: http://burc.regione.campania.it

PROG	CODICE DOMANDA	NOTE PER GRADUATORIA	ISEE FINALE PER GRADUATORIA
23551	R279-2025-33305		4.864,12
23552	R279-2025-34449		4.864,12
23553	R279-2025-42250		4.864,15
23554	R279-2025-9386		4.864,22
23555	R279-2025-36675		4.864,22
23556	R279-2025-33350		4.864,36
23557	R279-2025-45549		4.864,38
23558	R279-2025-46413		4.864,38
23559	R279-2025-26288		4.864,63
23560	R279-2025-39672		4.864,63
23561	R279-2025-36722		4.864,71
23562	R279-2025-36780		4.864,71
23563	R279-2025-2658		4.864,96
23564	R279-2025-2726		4.864,96
23565	R279-2025-29973		4.865,61
23566	R279-2025-3701		4.865,69
23567	R279-2025-32030		4.865,85
23568	R279-2025-39832		4.865,98
23569	R279-2025-28038		4.866,12
23570	R279-2025-27157		4.866,20
23571	R279-2025-27176		4.866,20
23572	R279-2025-25219		4.866,57
23573	R279-2025-22806		4.866,67
23574	R279-2025-11616		4.866,75
23575	R279-2025-52078		4.866,84
23576	R279-2025-48622		4.866,88
23577	R279-2025-11885		4.867,14
23578	R279-2025-44127		4.867,14
23579	R279-2025-62990		4.867,17
23580	R279-2025-38707		4.867,21
23581	R279-2025-44916		4.867,44
23582	R279-2025-14677		4.867,48
23583	R279-2025-36805		4.867,49
23584	R279-2025-19621		4.867,54
23585	R279-2025-15111		4.867,56
23586	R279-2025-40364		4.867,69
23587	R279-2025-11679		4.868,24
23588	R279-2025-55436		4.868,29
23589	R279-2025-47776		4.868,32
23590	R279-2025-39047		4.868,70
23591	R279-2025-20094		4.868,85
23592	R279-2025-24185		4.868,87
23593	R279-2025-816		4.869,01

fonte: http://burc.regione.campania.it

BANDO IOSTUDIO 2024 A.S.2024/2025
GRADUATORIA PROVVISORIA

PROG	CODICE DOMANDA	NOTE PER GRADUATORIA	ISEE FINALE PER GRADUATORIA
23594	R279-2025-897		4.869,01
23595	R279-2025-20824		4.869,01
23596	R279-2025-58799		4.869,11
23597	R279-2025-52585		4.869,12
23598	R279-2025-37287		4.869,37
23599	R279-2025-3465		4.869,51
23600	R279-2025-49668		4.869,54
23601	R279-2025-49758		4.869,54
23602	R279-2025-48257		4.869,61
23603	R279-2025-48347		4.869,61
23604	R279-2025-5144		4.869,69
23605	R279-2025-41593		4.870,09
23606	R279-2025-60590		4.870,29
23607	R279-2025-60704		4.870,29
23608	R279-2025-11118		4.870,33
23609	R279-2025-37811		4.870,33
23610	R279-2025-64923		4.870,42
23611	R279-2025-44939		4.870,49
23612	R279-2025-4668		4.870,54
23613	R279-2025-27485		4.870,59
23614	R279-2025-44028		4.870,82
23615	R279-2025-30398		4.870,98
23616	R279-2025-15176		4.871,16
23617	R279-2025-30505		4.871,59
23618	R279-2025-34538		4.871,70
23619	R279-2025-34591		4.871,70
23620	R279-2025-52435		4.871,85
23621	R279-2025-22518		4.871,97
23622	R279-2025-838		4.872,35
23623	R279-2025-57552		4.872,44
23624	R279-2025-59564		4.872,60
23625	R279-2025-6009		4.872,65
23626	R279-2025-6272		4.872,65
23627	R279-2025-17904		4.872,74
23628	R279-2025-14321		4.872,79
23629	R279-2025-41099		4.872,79
23630	R279-2025-20908		4.872,93
23631	R279-2025-20951		4.872,93
23632	R279-2025-29265		4.872,94
23633	R279-2025-19569		4.873,05
23634	R279-2025-11366		4.873,53
23635	R279-2025-63907		4.873,53
23636	R279-2025-17215		4.873,70

fonte: http://burc.regione.campania.it

BANDO IOSTUDIO 2024 A.S.2024/2025
GRADUATORIA PROVVISORIA

PROG	CODICE DOMANDA	NOTE PER GRADUATORIA	ISEE FINALE PER GRADUATORIA
23637	R279-2025-37166		4.873,92
23638	R279-2025-37767		4.873,98
23639	R279-2025-63748		4.873,98
23640	R279-2025-32638		4.874,02
23641	R279-2025-27806		4.874,03
23642	R279-2025-47905		4.874,03
23643	R279-2025-3150		4.874,11
23644	R279-2025-3174		4.874,11
23645	R279-2025-54000		4.874,16
23646	R279-2025-15453		4.874,39
23647	R279-2025-15468		4.874,39
23648	R279-2025-16519		4.874,55
23649	R279-2025-34103		4.874,69
23650	R279-2025-34173		4.874,69
23651	R279-2025-261		4.874,79
23652	R279-2025-36404		4.874,80
23653	R279-2025-11470		4.875,28
23654	R279-2025-9550		4.875,44
23655	R279-2025-28746		4.875,45
23656	R279-2025-28939		4.875,45
23657	R279-2025-41938		4.876,07
23658	R279-2025-27256		4.876,10
23659	R279-2025-45979		4.876,11
23660	R279-2025-11410		4.876,42
23661	R279-2025-18057		4.876,72
23662	R279-2025-3935		4.876,75
23663	R279-2025-16110	Ammesso con riserva - Beneficiario non censito in SIDI. Pratica sanabile inoltrando attestato di frequenza scolastica 2024/2025 rilasciato dalla segreteria didattica	4.876,96
23664	R279-2025-1298		4.877,05
23665	R279-2025-24836		4.877,44
23666	R279-2025-16168		4.877,61
23667	R279-2025-59549		4.877,64
23668	R279-2025-12074		4.877,68
23669	R279-2025-58452		4.877,68
23670	R279-2025-10990		4.878,04
23671	R279-2025-52191		4.878,14
23672	R279-2025-21652		4.878,21
23673	R279-2025-24191		4.878,21
23674	R279-2025-40181		4.878,41
23675	R279-2025-44202		4.878,41
23676	R279-2025-17993		4.878,56

fonte: http://burc.regione.campania.it

PROG	CODICE DOMANDA	NOTE PER GRADUATORIA	ISEE FINALE PER GRADUATORIA
23677	R279-2025-41401		4.878,84
23678	R279-2025-57711		4.879,06
23679	R279-2025-54942		4.879,39
23680	R279-2025-2516		4.879,43
23681	R279-2025-5458		4.879,68
23682	R279-2025-5480		4.879,68
23683	R279-2025-4781		4.879,74
23684	R279-2025-37220		4.879,80
23685	R279-2025-37071		4.880,11
23686	R279-2025-37089		4.880,11
23687	R279-2025-58060		4.880,33
23688	R279-2025-58123		4.880,33
23689	R279-2025-58165		4.880,33
23690	R279-2025-59640		4.880,46
23691	R279-2025-56540		4.880,74
23692	R279-2025-22610		4.880,89
23693	R279-2025-48048		4.880,89
23694	R279-2025-10708		4.881,05
23695	R279-2025-53867		4.881,05
23696	R279-2025-53893		4.881,05
23697	R279-2025-24360		4.881,14
23698	R279-2025-37831		4.881,14
23699	R279-2025-28366		4.881,25
23700	R279-2025-28393		4.881,25
23701	R279-2025-35278		4.881,68
23702	R279-2025-34207		4.881,75
23703	R279-2025-47853		4.881,77
23704	R279-2025-5663		4.881,97
23705	R279-2025-55416		4.882,09
23706	R279-2025-7582		4.882,26
23707	R279-2025-65463		4.882,88
23708	R279-2025-20432		4.883,08
23709	R279-2025-12004		4.883,13
23710	R279-2025-25656		4.883,31
23711	R279-2025-53377		4.883,33
23712	R279-2025-20667		4.883,64
23713	R279-2025-54281		4.883,67
23714	R279-2025-43552		4.883,69
23715	R279-2025-48699		4.883,74
23716	R279-2025-48727		4.883,74
23717	R279-2025-45154		4.883,95
23718	R279-2025-14330		4.883,97
23719	R279-2025-55945		4.884,18

fonte: http://burc.regione.campania.it

BANDO IOSTUDIO 2024 A.S.2024/2025
GRADUATORIA PROVVISORIA

PROG	CODICE DOMANDA	NOTE PER GRADUATORIA	ISEE FINALE PER GRADUATORIA
23720	R279-2025-39048		4.884,46
23721	R279-2025-1546		4.884,48
23722	R279-2025-1704		4.884,48
23723	R279-2025-1833		4.884,48
23724	R279-2025-6933		4.884,55
23725	R279-2025-4690		4.884,59
23726	R279-2025-4986		4.884,59
23727	R279-2025-42857		4.884,72
23728	R279-2025-55042		4.884,72
23729	R279-2025-24428		4.884,88
23730	R279-2025-38344		4.884,96
23731	R279-2025-30635		4.885,08
23732	R279-2025-22390		4.885,24
23733	R279-2025-55336		4.885,27
23734	R279-2025-5282		4.885,29
23735	R279-2025-48943		4.885,37
23736	R279-2025-52449		4.885,46
23737	R279-2025-3067		4.885,87
23738	R279-2025-49069		4.886,18
23739	R279-2025-31465		4.886,34
23740	R279-2025-31039		4.886,56
23741	R279-2025-20683		4.886,86
23742	R279-2025-3805		4.886,87
23743	R279-2025-60920		4.886,90
23744	R279-2025-46461		4.886,93
23745	R279-2025-21937		4.887,21
23746	R279-2025-22031		4.887,21
23747	R279-2025-33417		4.887,21
23748	R279-2025-33474		4.887,21
23749	R279-2025-40780		4.887,21
23750	R279-2025-62770		4.887,21
23751	R279-2025-13965		4.887,40
23752	R279-2025-24840		4.887,40
23753	R279-2025-49130		4.887,71
23754	R279-2025-49210		4.887,71
23755	R279-2025-51235		4.888,00
23756	R279-2025-51246		4.888,00
23757	R279-2025-23713		4.888,07
23758	R279-2025-10347		4.888,13
23759	R279-2025-10354		4.888,13
23760	R279-2025-12107		4.888,21
23761	R279-2025-2732		4.888,27
23762	R279-2025-2805		4.888,27

fonte: http://burc.regione.campania.it

BANDO IOSTUDIO 2024 A.S.2024/2025
GRADUATORIA PROVVISORIA

PROG	CODICE DOMANDA	NOTE PER GRADUATORIA	ISEE FINALE PER GRADUATORIA
23763	R279-2025-5248		4.888,27
23764	R279-2025-18133		4.888,33
23765	R279-2025-29069		4.888,43
23766	R279-2025-27058		4.888,46
23767	R279-2025-24489		4.888,53
23768	R279-2025-24645		4.888,62
23769	R279-2025-40451		4.889,22
23770	R279-2025-39536		4.889,33
23771	R279-2025-9102		4.889,41
23772	R279-2025-33792		4.889,51
23773	R279-2025-64432		4.890,13
23774	R279-2025-46797		4.890,25
23775	R279-2025-46861		4.890,25
23776	R279-2025-46909		4.890,25
23777	R279-2025-21773		4.890,41
23778	R279-2025-21871		4.890,41
23779	R279-2025-532		4.890,59
23780	R279-2025-64463		4.890,63
23781	R279-2025-28283		4.890,65
23782	R279-2025-30157		4.890,69
23783	R279-2025-42582		4.890,69
23784	R279-2025-59329		4.891,15
23785	R279-2025-37674		4.891,18
23786	R279-2025-770		4.891,54
23787	R279-2025-36734		4.891,54
23788	R279-2025-34509		4.891,55
23789	R279-2025-37088		4.891,68
23790	R279-2025-4362		4.891,87
23791	R279-2025-11919		4.891,87
23792	R279-2025-48079		4.891,87
23793	R279-2025-48185		4.891,87
23794	R279-2025-45786		4.892,00
23795	R279-2025-11546		4.892,11
23796	R279-2025-8377		4.892,39
23797	R279-2025-22382		4.892,45
23798	R279-2025-5958		4.892,50
23799	R279-2025-27634		4.893,06
23800	R279-2025-56896		4.893,24
23801	R279-2025-65198		4.893,35
23802	R279-2025-9390		4.893,42
23803	R279-2025-29571		4.893,47
23804	R279-2025-20944		4.893,52
23805	R279-2025-14709		4.893,58

fonte: http://burc.regione.campania.it

BANDO IOSTUDIO 2024 A.S.2024/2025
GRADUATORIA PROVVISORIA

PROG	CODICE DOMANDA	NOTE PER GRADUATORIA	ISEE FINALE PER GRADUATORIA
23806	R279-2025-22405		4.893,58
23807	R279-2025-63038		4.893,90
23808	R279-2025-63073		4.893,90
23809	R279-2025-29375		4.894,17
23810	R279-2025-49235		4.894,24
23811	R279-2025-3425		4.894,31
23812	R279-2025-45996		4.894,45
23813	R279-2025-204		4.894,61
23814	R279-2025-371		4.894,61
23815	R279-2025-59846		4.894,72
23816	R279-2025-3965		4.894,75
23817	R279-2025-1169		4.895,12
23818	R279-2025-1245		4.895,12
23819	R279-2025-2631		4.895,12
23820	R279-2025-8351		4.895,12
23821	R279-2025-9157		4.895,12
23822	R279-2025-9453		4.895,12
23823	R279-2025-14276		4.895,12
23824	R279-2025-15348		4.895,12
23825	R279-2025-20856		4.895,12
23826	R279-2025-25193		4.895,12
23827	R279-2025-28863		4.895,12
23828	R279-2025-30327		4.895,12
23829	R279-2025-31121		4.895,12
23830	R279-2025-31124		4.895,12
23831	R279-2025-32615		4.895,12
23832	R279-2025-39208		4.895,12
23833	R279-2025-47155		4.895,12
23834	R279-2025-55121		4.895,12
23835	R279-2025-55804		4.895,12
23836	R279-2025-57309		4.895,12
23837	R279-2025-58220		4.895,12
23838	R279-2025-59883		4.895,12
23839	R279-2025-60038		4.895,12
23840	R279-2025-9307		4.895,53
23841	R279-2025-9352		4.895,53
23842	R279-2025-52869		4.895,68
23843	R279-2025-56574		4.895,78
23844	R279-2025-56597		4.895,78
23845	R279-2025-50955		4.895,85
23846	R279-2025-55631		4.895,85
23847	R279-2025-13647		4.895,91
23848	R279-2025-44819		4.895,94

fonte: http://burc.regione.campania.it

BANDO IOSTUDIO 2024 A.S.2024/2025
GRADUATORIA PROVVISORIA

PROG	CODICE DOMANDA	NOTE PER GRADUATORIA	ISEE FINALE PER GRADUATORIA
23849	R279-2025-44838		4.895,94
23850	R279-2025-26341		4.896,11
23851	R279-2025-26342		4.896,11
23852	R279-2025-62247		4.896,58
23853	R279-2025-13496		4.896,63
23854	R279-2025-43531		4.896,82
23855	R279-2025-56611		4.896,82
23856	R279-2025-5807		4.896,91
23857	R279-2025-47026		4.896,96
23858	R279-2025-16279		4.897,03
23859	R279-2025-64674		4.897,15
23860	R279-2025-17319		4.897,32
23861	R279-2025-53157		4.897,84
23862	R279-2025-32044		4.897,97
23863	R279-2025-51277		4.898,04
23864	R279-2025-64078		4.898,18
23865	R279-2025-36054		4.898,21
23866	R279-2025-13983		4.898,36
23867	R279-2025-60556		4.898,43
23868	R279-2025-9983		4.898,54
23869	R279-2025-62100		4.898,73
23870	R279-2025-63191		4.899,08
23871	R279-2025-63321		4.899,08
23872	R279-2025-54974		4.899,25
23873	R279-2025-13967		4.899,28
23874	R279-2025-56456		4.899,30
23875	R279-2025-6208		4.899,39
23876	R279-2025-41960		4.899,47
23877	R279-2025-11159		4.899,51
23878	R279-2025-54648		4.899,67
23879	R279-2025-35451		4.899,75
23880	R279-2025-41670		4.899,85
23881	R279-2025-2670		4.899,97
23882	R279-2025-2758		4.899,97
23883	R279-2025-2775		4.899,97
23884	R279-2025-21931		4.900,01
23885	R279-2025-48460		4.900,33
23886	R279-2025-60963		4.900,74
23887	R279-2025-15662		4.900,89
23888	R279-2025-38561		4.901,39
23889	R279-2025-38612		4.901,39
23890	R279-2025-5517		4.902,11
23891	R279-2025-14957		4.902,37

fonte: http://burc.regione.campania.it

PROG	CODICE DOMANDA	NOTE PER GRADUATORIA	ISEE FINALE PER GRADUATORIA
23892	R279-2025-6032		4.902,40
23893	R279-2025-31319		4.902,99
23894	R279-2025-2333		4.903,08
23895	R279-2025-2454		4.903,08
23896	R279-2025-21219		4.903,26
23897	R279-2025-32408		4.903,31
23898	R279-2025-10088		4.903,44
23899	R279-2025-61119		4.903,46
23900	R279-2025-62409		4.903,53
23901	R279-2025-3264		4.903,69
23902	R279-2025-12344		4.903,88
23903	R279-2025-26119		4.904,24
23904	R279-2025-61586		4.904,59
23905	R279-2025-61859		4.904,71
23906	R279-2025-11419		4.905,29
23907	R279-2025-36038		4.905,64
23908	R279-2025-2738		4.905,68
23909	R279-2025-29960		4.905,80
23910	R279-2025-29998		4.905,80
23911	R279-2025-37215		4.905,94
23912	R279-2025-34471		4.905,98
23913	R279-2025-34515		4.905,98
23914	R279-2025-32954		4.906,23
23915	R279-2025-37582		4.906,23
23916	R279-2025-42807		4.906,43
23917	R279-2025-1089		4.906,86
23918	R279-2025-28878		4.906,91
23919	R279-2025-37526		4.906,91
23920	R279-2025-15275		4.907,01
23921	R279-2025-15342		4.907,01
23922	R279-2025-30764		4.907,32
23923	R279-2025-46118		4.907,32
23924	R279-2025-65208		4.907,93
23925	R279-2025-30788		4.907,94
23926	R279-2025-30824		4.907,94
23927	R279-2025-27071		4.908,46
23928	R279-2025-14748		4.909,11
23929	R279-2025-25933		4.909,17
23930	R279-2025-6786		4.909,36
23931	R279-2025-44773		4.909,43
23932	R279-2025-8878		4.909,47
23933	R279-2025-20946		4.909,52
23934	R279-2025-3532		4.909,84

fonte: http://burc.regione.campania.it

BANDO IOSTUDIO 2024 A.S.2024/2025
GRADUATORIA PROVVISORIA

PROG	CODICE DOMANDA	NOTE PER GRADUATORIA	ISEE FINALE PER GRADUATORIA
23935	R279-2025-13513		4.909,84
23936	R279-2025-36746		4.909,84
23937	R279-2025-9562		4.909,90
23938	R279-2025-36575		4.910,03
23939	R279-2025-32862		4.910,19
23940	R279-2025-34126		4.910,28
23941	R279-2025-48608		4.910,29
23942	R279-2025-46282		4.910,31
23943	R279-2025-49117		4.910,35
23944	R279-2025-49236		4.910,35
23945	R279-2025-33507		4.910,82
23946	R279-2025-33531		4.910,82
23947	R279-2025-2933		4.910,98
23948	R279-2025-64173		4.911,21
23949	R279-2025-21745		4.911,31
23950	R279-2025-47082		4.911,45
23951	R279-2025-32598		4.911,49
23952	R279-2025-34159		4.911,58
23953	R279-2025-45799		4.911,66
23954	R279-2025-2759		4.911,73
23955	R279-2025-36435		4.911,83
23956	R279-2025-19477		4.912,18
23957	R279-2025-26981		4.912,20
23958	R279-2025-40972		4.912,20
23959	R279-2025-61052		4.912,20
23960	R279-2025-6632		4.912,28
23961	R279-2025-51692		4.912,46
23962	R279-2025-51717		4.912,46
23963	R279-2025-14069		4.912,48
23964	R279-2025-24686		4.912,75
23965	R279-2025-8962		4.913,08
23966	R279-2025-20433		4.913,20
23967	R279-2025-23160		4.913,20
23968	R279-2025-30642		4.913,24
23969	R279-2025-18206		4.913,54
23970	R279-2025-58310		4.913,82
23971	R279-2025-64086		4.914,10
23972	R279-2025-5786		4.914,15
23973	R279-2025-5828		4.914,15
23974	R279-2025-51404		4.914,16

fonte: http://burc.regione.campania.it

BANDO IOSTUDIO 2024 A.S.2024/2025
GRADUATORIA PROVVISORIA

PROG	CODICE DOMANDA	NOTE PER GRADUATORIA	ISEE FINALE PER GRADUATORIA
23975	R279-2025-10494	Ammesso con riserva - Beneficiario non censito in SIDI. Pratica sanabile inoltrando attestato di frequenza scolastica 2024/2025 rilasciato dalla segreteria didattica	4.914,23
23976	R279-2025-31986		4.914,23
23977	R279-2025-46404		4.914,27
23978	R279-2025-61692		4.914,32
23979	R279-2025-58870		4.914,59
23980	R279-2025-45767		4.914,61
23981	R279-2025-16714		4.914,73
23982	R279-2025-24621		4.914,74
23983	R279-2025-36733		4.914,82
23984	R279-2025-36761		4.914,82
23985	R279-2025-32291		4.914,85
23986	R279-2025-56293		4.914,87
23987	R279-2025-56510		4.914,87
23988	R279-2025-16668		4.914,88
23989	R279-2025-53537		4.914,94
23990	R279-2025-51438		4.915,04
23991	R279-2025-41854		4.915,21
23992	R279-2025-32263		4.915,29
23993	R279-2025-4868		4.915,45
23994	R279-2025-35036		4.915,45
23995	R279-2025-21126		4.915,52
23996	R279-2025-25347	Ammesso con riserva - Beneficiario non censito in SIDI. Pratica sanabile inoltrando attestato di frequenza scolastica 2024/2025 rilasciato dalla segreteria didattica	4.915,64
23997	R279-2025-18907		4.915,86
23998	R279-2025-40175		4.916,56
23999	R279-2025-29744		4.916,67
24000	R279-2025-49849		4.916,67
24001	R279-2025-6853		4.916,83
24002	R279-2025-6953		4.916,83
24003	R279-2025-20222		4.916,89
24004	R279-2025-65070		4.917,12
24005	R279-2025-33724		4.917,16
24006	R279-2025-17343		4.917,40
24007	R279-2025-38036		4.917,48
24008	R279-2025-43009		4.917,84
24009	R279-2025-43029		4.917,84
24010	R279-2025-43049		4.917,84
24011	R279-2025-43464		4.917,89
24012	R279-2025-11660		4.917,97

fonte: http://burc.regione.campania.it

BANDO IOSTUDIO 2024 A.S.2024/2025
GRADUATORIA PROVVISORIA

PROG	CODICE DOMANDA	NOTE PER GRADUATORIA	ISEE FINALE PER GRADUATORIA
24013	R279-2025-14964		4.917,97
24014	R279-2025-1784		4.918,03
24015	R279-2025-1959		4.918,03
24016	R279-2025-40565		4.918,10
24017	R279-2025-27419		4.918,29
24018	R279-2025-26168		4.918,58
24019	R279-2025-46206		4.918,69
24020	R279-2025-4331		4.918,71
24021	R279-2025-39092		4.919,02
24022	R279-2025-39767		4.919,02
24023	R279-2025-57675		4.919,08
24024	R279-2025-11211		4.919,11
24025	R279-2025-12385		4.919,29
24026	R279-2025-12510		4.919,29
24027	R279-2025-53930		4.919,33
24028	R279-2025-21385		4.919,59
24029	R279-2025-19604		4.919,62
24030	R279-2025-62677		4.919,65
24031	R279-2025-33991		4.919,92
24032	R279-2025-13727		4.919,93
24033	R279-2025-48698		4.920,10
24034	R279-2025-59181		4.920,62
24035	R279-2025-1853		4.920,72
24036	R279-2025-28528		4.920,86
24037	R279-2025-28564		4.920,86
24038	R279-2025-28613		4.920,86
24039	R279-2025-8257		4.920,89
24040	R279-2025-28225		4.920,98
24041	R279-2025-61726		4.920,99
24042	R279-2025-23456		4.921,20
24043	R279-2025-45957		4.921,49
24044	R279-2025-39127		4.921,55
24045	R279-2025-7183		4.923,42
24046	R279-2025-60219		4.923,51
24047	R279-2025-56891		4.923,53
24048	R279-2025-52497		4.923,57
24049	R279-2025-32816		4.923,92
24050	R279-2025-32869		4.923,92
24051	R279-2025-54489		4.924,32
24052	R279-2025-16267		4.924,52
24053	R279-2025-38547		4.924,80
24054	R279-2025-24339		4.924,91
24055	R279-2025-24385		4.924,91

fonte: http://burc.regione.campania.it

BANDO IOSTUDIO 2024 A.S.2024/2025
GRADUATORIA PROVVISORIA

PROG	CODICE DOMANDA	NOTE PER GRADUATORIA	ISEE FINALE PER GRADUATORIA
24056	R279-2025-3933		4.925,00
24057	R279-2025-20831		4.925,34
24058	R279-2025-30848		4.925,56
24059	R279-2025-10984		4.925,61
24060	R279-2025-16158		4.925,61
24061	R279-2025-58514		4.925,61
24062	R279-2025-59733		4.925,61
24063	R279-2025-51342		4.925,80
24064	R279-2025-54787		4.926,42
24065	R279-2025-58565		4.926,56
24066	R279-2025-50493		4.926,82
24067	R279-2025-58327		4.926,89
24068	R279-2025-6365		4.927,04
24069	R279-2025-6425		4.927,04
24070	R279-2025-23736		4.927,07
24071	R279-2025-39019		4.927,12
24072	R279-2025-18820		4.927,24
24073	R279-2025-27104		4.927,37
24074	R279-2025-27116		4.927,37
24075	R279-2025-33073		4.927,51
24076	R279-2025-17138		4.927,61
24077	R279-2025-55633		4.927,64
24078	R279-2025-55656		4.927,64
24079	R279-2025-52670		4.928,00
24080	R279-2025-41679		4.928,03
24081	R279-2025-29470		4.928,05
24082	R279-2025-62300		4.928,43
24083	R279-2025-24157		4.928,50
24084	R279-2025-24192		4.928,50
24085	R279-2025-14940		4.928,62
24086	R279-2025-39977		4.928,85
24087	R279-2025-54867		4.929,31
24088	R279-2025-19463		4.929,37
24089	R279-2025-59137		4.929,38
24090	R279-2025-60728		4.930,60
24091	R279-2025-60744		4.930,60
24092	R279-2025-48554		4.930,89
24093	R279-2025-40916		4.930,98
24094	R279-2025-65009		4.930,98
24095	R279-2025-44948		4.931,05
24096	R279-2025-30444		4.931,22
24097	R279-2025-14863		4.931,38
24098	R279-2025-4944		4.931,66

fonte: http://burc.regione.campania.it

BANDO IOSTUDIO 2024 A.S.2024/2025
GRADUATORIA PROVVISORIA

PROG	CODICE DOMANDA	NOTE PER GRADUATORIA	ISEE FINALE PER GRADUATORIA
24099	R279-2025-5066		4.931,66
24100	R279-2025-18392		4.931,71
24101	R279-2025-21744		4.931,78
24102	R279-2025-30379		4.931,83
24103	R279-2025-30422		4.931,83
24104	R279-2025-30508		4.931,83
24105	R279-2025-17737		4.931,86
24106	R279-2025-21141		4.932,29
24107	R279-2025-21181		4.932,29
24108	R279-2025-53224		4.932,35
24109	R279-2025-33277		4.932,52
24110	R279-2025-35901		4.932,63
24111	R279-2025-29412		4.932,79
24112	R279-2025-11452		4.932,88
24113	R279-2025-27693		4.932,93
24114	R279-2025-4585		4.933,14
24115	R279-2025-22269	Ammesso con riserva - Beneficiario non censito in SIDI. Pratica sanabile inoltrando attestato di frequenza scolastica 2024/2025 rilasciato dalla segreteria didattica	4.933,33
24116	R279-2025-6094		4.934,10
24117	R279-2025-45077		4.934,10
24118	R279-2025-3407		4.934,15
24119	R279-2025-1178		4.934,38
24120	R279-2025-29208		4.934,47
24121	R279-2025-26806		4.934,70
24122	R279-2025-36572		4.934,72
24123	R279-2025-41074		4.935,16
24124	R279-2025-13584		4.935,29
24125	R279-2025-20885		4.935,29
24126	R279-2025-24413		4.935,38
24127	R279-2025-24572		4.935,38
24128	R279-2025-33599		4.935,47
24129	R279-2025-42230		4.935,49
24130	R279-2025-51638		4.935,84
24131	R279-2025-44186		4.936,06
24132	R279-2025-38708		4.936,49
24133	R279-2025-51467		4.936,59
24134	R279-2025-36137		4.936,61
24135	R279-2025-28238		4.936,85
24136	R279-2025-28263		4.936,85
24137	R279-2025-28777		4.936,99
24138	R279-2025-31123		4.937,32

fonte: http://burc.regione.campania.it

BANDO IOSTUDIO 2024 A.S.2024/2025
GRADUATORIA PROVVISORIA

PROG	CODICE DOMANDA	NOTE PER GRADUATORIA	ISEE FINALE PER GRADUATORIA
24139	R279-2025-43424		4.937,38
24140	R279-2025-41827		4.937,58
24141	R279-2025-64575		4.937,65
24142	R279-2025-17153		4.937,76
24143	R279-2025-51625		4.938,33
24144	R279-2025-35393		4.938,35
24145	R279-2025-4457		4.938,46
24146	R279-2025-5706		4.938,62
24147	R279-2025-44776		4.938,70
24148	R279-2025-51600		4.938,75
24149	R279-2025-4916		4.938,81
24150	R279-2025-30909		4.938,92
24151	R279-2025-34273		4.938,92
24152	R279-2025-17471		4.938,99
24153	R279-2025-40177		4.939,02
24154	R279-2025-57988		4.940,26
24155	R279-2025-58100		4.940,26
24156	R279-2025-28678		4.940,29
24157	R279-2025-33604		4.940,49
24158	R279-2025-35733		4.940,57
24159	R279-2025-27082		4.940,65
24160	R279-2025-45701		4.940,66
24161	R279-2025-45714		4.940,66
24162	R279-2025-5469		4.940,69
24163	R279-2025-76		4.941,08
24164	R279-2025-14949		4.941,12
24165	R279-2025-43682		4.941,24
24166	R279-2025-43370		4.941,35
24167	R279-2025-46980		4.941,37
24168	R279-2025-43431		4.941,42
24169	R279-2025-11533		4.942,11
24170	R279-2025-17044		4.943,09
24171	R279-2025-27107		4.943,11
24172	R279-2025-27136		4.943,11
24173	R279-2025-7035		4.943,14
24174	R279-2025-337		4.943,17
24175	R279-2025-19165		4.943,20
24176	R279-2025-44385		4.943,50
24177	R279-2025-46389		4.943,50
24178	R279-2025-43499		4.943,75
24179	R279-2025-43504		4.943,75
24180	R279-2025-24537		4.943,81
24181	R279-2025-24590		4.943,81

fonte: http://burc.regione.campania.it

BANDO IOSTUDIO 2024 A.S.2024/2025
GRADUATORIA PROVVISORIA

PROG	CODICE DOMANDA	NOTE PER GRADUATORIA	ISEE FINALE PER GRADUATORIA
24182	R279-2025-58466		4.943,93
24183	R279-2025-64610		4.943,93
24184	R279-2025-29231		4.944,02
24185	R279-2025-47204		4.944,17
24186	R279-2025-59791		4.944,29
24187	R279-2025-13591		4.944,74
24188	R279-2025-32714		4.944,94
24189	R279-2025-32808		4.944,94
24190	R279-2025-19033		4.944,95
24191	R279-2025-34410		4.945,57
24192	R279-2025-61973		4.945,59
24193	R279-2025-21687		4.946,02
24194	R279-2025-27603		4.946,17
24195	R279-2025-27635		4.946,17
24196	R279-2025-32876		4.946,23
24197	R279-2025-26915		4.946,28
24198	R279-2025-59378		4.946,41
24199	R279-2025-22741		4.946,47
24200	R279-2025-11377		4.946,53
24201	R279-2025-51857		4.946,75
24202	R279-2025-9410		4.946,89
24203	R279-2025-29977		4.947,01
24204	R279-2025-13740		4.947,52
24205	R279-2025-5104		4.947,55
24206	R279-2025-56695		4.947,60
24207	R279-2025-13346		4.947,81
24208	R279-2025-13460		4.948,04
24209	R279-2025-19267		4.948,05
24210	R279-2025-19300		4.948,24
24211	R279-2025-30306		4.948,32
24212	R279-2025-6524		4.948,73
24213	R279-2025-8609		4.948,90
24214	R279-2025-37232		4.949,02
24215	R279-2025-15706		4.949,59
24216	R279-2025-46795		4.949,68
24217	R279-2025-45495		4.950,00
24218	R279-2025-12572		4.950,14
24219	R279-2025-54305		4.950,33
24220	R279-2025-60251	Ammesso con riserva - Beneficiario non censito in SIDI. Pratica sanabile inoltrando attestato di frequenza scolastica 2024/2025 rilasciato dalla segreteria didattica	4.950,33
24221	R279-2025-46519		4.950,35

fonte: http://burc.regione.campania.it

BANDO IOSTUDIO 2024 A.S.2024/2025
GRADUATORIA PROVVISORIA

PROG	CODICE DOMANDA	NOTE PER GRADUATORIA	ISEE FINALE PER GRADUATORIA
24222	R279-2025-21014		4.950,41
24223	R279-2025-38333		4.950,49
24224	R279-2025-11241		4.950,64
24225	R279-2025-26099		4.950,69
24226	R279-2025-37340		4.950,73
24227	R279-2025-46960		4.950,88
24228	R279-2025-6796		4.951,10
24229	R279-2025-54091		4.951,63
24230	R279-2025-23888		4.951,80
24231	R279-2025-18790		4.952,36
24232	R279-2025-15317		4.952,55
24233	R279-2025-33225		4.952,65
24234	R279-2025-2098		4.952,68
24235	R279-2025-7821		4.952,94
24236	R279-2025-7891		4.952,94
24237	R279-2025-10559		4.952,97
24238	R279-2025-41106		4.952,98
24239	R279-2025-41130		4.952,98
24240	R279-2025-59039		4.952,98
24241	R279-2025-52727		4.952,99
24242	R279-2025-49008		4.953,12
24243	R279-2025-16633		4.953,74
24244	R279-2025-17584		4.953,85
24245	R279-2025-17634		4.953,85
24246	R279-2025-28392		4.953,92
24247	R279-2025-48743		4.954,11
24248	R279-2025-49004		4.954,11
24249	R279-2025-2086		4.954,51
24250	R279-2025-51528		4.954,51
24251	R279-2025-22233		4.955,07
24252	R279-2025-9176		4.955,18
24253	R279-2025-33895		4.955,45
24254	R279-2025-12813		4.955,47
24255	R279-2025-18755		4.955,49
24256	R279-2025-19517		4.955,52
24257	R279-2025-15495		4.955,71
24258	R279-2025-15528		4.955,71
24259	R279-2025-13123		4.956,37
24260	R279-2025-27454		4.956,77
24261	R279-2025-27515		4.956,77
24262	R279-2025-39829		4.956,92
24263	R279-2025-11165		4.957,31
24264	R279-2025-25846		4.957,33

fonte: http://burc.regione.campania.it

BANDO IOSTUDIO 2024 A.S.2024/2025
GRADUATORIA PROVVISORIA

PROG	CODICE DOMANDA	NOTE PER GRADUATORIA	ISEE FINALE PER GRADUATORIA
24265	R279-2025-25870		4.957,33
24266	R279-2025-24746		4.957,48
24267	R279-2025-47579		4.957,74
24268	R279-2025-62044		4.957,77
24269	R279-2025-5906		4.957,90
24270	R279-2025-6018		4.957,90
24271	R279-2025-28212		4.957,97
24272	R279-2025-5491		4.958,05
24273	R279-2025-14728		4.958,05
24274	R279-2025-31162		4.958,05
24275	R279-2025-36276		4.958,06
24276	R279-2025-11672		4.958,13
24277	R279-2025-43413		4.958,13
24278	R279-2025-11618		4.958,21
24279	R279-2025-55689		4.958,54
24280	R279-2025-3377		4.959,27
24281	R279-2025-14339		4.959,31
24282	R279-2025-35830		4.959,63
24283	R279-2025-16902		4.959,67
24284	R279-2025-16923		4.959,67
24285	R279-2025-59106		4.959,82
24286	R279-2025-25290		4.960,08
24287	R279-2025-25353		4.960,08
24288	R279-2025-40950		4.960,33
24289	R279-2025-54759		4.960,40
24290	R279-2025-60755		4.960,40
24291	R279-2025-10710		4.960,51
24292	R279-2025-3872		4.960,74
24293	R279-2025-62492		4.960,78
24294	R279-2025-11642		4.961,48
24295	R279-2025-27062		4.961,50
24296	R279-2025-27943		4.961,50
24297	R279-2025-32149		4.961,75
24298	R279-2025-32155		4.961,75
24299	R279-2025-31530		4.961,77
24300	R279-2025-49215		4.961,86
24301	R279-2025-20675		4.961,91
24302	R279-2025-60537		4.962,11
24303	R279-2025-52568		4.962,28
24304	R279-2025-8514		4.962,36
24305	R279-2025-36578		4.962,58
24306	R279-2025-53623		4.962,77
24307	R279-2025-36705		4.962,81

fonte: http://burc.regione.campania.it

BANDO IOSTUDIO 2024 A.S.2024/2025
GRADUATORIA PROVVISORIA

PROG	CODICE DOMANDA	NOTE PER GRADUATORIA	ISEE FINALE PER GRADUATORIA
24308	R279-2025-34098		4.963,13
24309	R279-2025-18985		4.963,33
24310	R279-2025-26474		4.963,51
24311	R279-2025-40711		4.963,51
24312	R279-2025-54468		4.964,26
24313	R279-2025-4866		4.964,41
24314	R279-2025-42068		4.964,41
24315	R279-2025-22824		4.964,66
24316	R279-2025-49621		4.964,80
24317	R279-2025-29047		4.964,82
24318	R279-2025-44698		4.964,84
24319	R279-2025-19797		4.965,12
24320	R279-2025-14846		4.965,18
24321	R279-2025-15747		4.965,41
24322	R279-2025-42131		4.965,74
24323	R279-2025-36738		4.965,77
24324	R279-2025-44499		4.965,80
24325	R279-2025-18528		4.965,85
24326	R279-2025-3645		4.965,98
24327	R279-2025-3692		4.965,98
24328	R279-2025-52695		4.966,18
24329	R279-2025-35598		4.966,27
24330	R279-2025-26957		4.966,34
24331	R279-2025-22108		4.966,67
24332	R279-2025-31661		4.967,06
24333	R279-2025-33484		4.967,24
24334	R279-2025-17602		4.968,01
24335	R279-2025-48473		4.968,15
24336	R279-2025-12809		4.968,37
24337	R279-2025-41327		4.968,53
24338	R279-2025-41349		4.968,53
24339	R279-2025-18718		4.968,70
24340	R279-2025-34227		4.968,85
24341	R279-2025-14716		4.968,86
24342	R279-2025-60534		4.968,92
24343	R279-2025-46024		4.969,07
24344	R279-2025-40029		4.969,22
24345	R279-2025-40050		4.969,22
24346	R279-2025-40009		4.969,31
24347	R279-2025-28662		4.969,45
24348	R279-2025-9005		4.969,51
24349	R279-2025-61883		4.969,55
24350	R279-2025-59277		4.969,76

fonte: http://burc.regione.campania.it

PROG	CODICE DOMANDA	NOTE PER GRADUATORIA	ISEE FINALE PER GRADUATORIA
24351	R279-2025-21304		4.969,80
24352	R279-2025-21335		4.969,80
24353	R279-2025-20329		4.969,81
24354	R279-2025-40790		4.970,06
24355	R279-2025-18164		4.970,28
24356	R279-2025-26345		4.970,33
24357	R279-2025-4107		4.970,59
24358	R279-2025-17916		4.970,73
24359	R279-2025-48484		4.970,73
24360	R279-2025-23948		4.970,80
24361	R279-2025-4584		4.970,85
24362	R279-2025-4749		4.970,85
24363	R279-2025-17108		4.971,03
24364	R279-2025-51748		4.971,22
24365	R279-2025-23525		4.971,28
24366	R279-2025-47740		4.971,30
24367	R279-2025-51784		4.971,41
24368	R279-2025-24652		4.971,43
24369	R279-2025-21495		4.971,50
24370	R279-2025-48633		4.971,57
24371	R279-2025-3631		4.971,96
24372	R279-2025-23101		4.972,03
24373	R279-2025-44435		4.972,11
24374	R279-2025-18627		4.972,23
24375	R279-2025-38270		4.972,43
24376	R279-2025-23419		4.972,44
24377	R279-2025-23486		4.972,44
24378	R279-2025-2189		4.972,68
24379	R279-2025-25432		4.972,99
24380	R279-2025-25479		4.972,99
24381	R279-2025-39147		4.973,05
24382	R279-2025-22776		4.973,17
24383	R279-2025-22844		4.973,17
24384	R279-2025-22864		4.973,17
24385	R279-2025-8712		4.973,25
24386	R279-2025-30930		4.973,43
24387	R279-2025-27008		4.973,50
24388	R279-2025-49760		4.973,54
24389	R279-2025-49772		4.973,54
24390	R279-2025-5228		4.973,63
24391	R279-2025-35091		4.973,99
24392	R279-2025-11463		4.974,10
24393	R279-2025-42309		4.974,34

fonte: http://burc.regione.campania.it

BANDO IOSTUDIO 2024 A.S.2024/2025
GRADUATORIA PROVVISORIA

PROG	CODICE DOMANDA	NOTE PER GRADUATORIA	ISEE FINALE PER GRADUATORIA
24394	R279-2025-42349		4.974,34
24395	R279-2025-35348		4.974,44
24396	R279-2025-40731		4.974,67
24397	R279-2025-17900		4.974,74
24398	R279-2025-55514		4.974,95
24399	R279-2025-51185		4.975,11
24400	R279-2025-55720		4.975,29
24401	R279-2025-33732		4.975,39
24402	R279-2025-56500		4.975,41
24403	R279-2025-56570		4.975,41
24404	R279-2025-34825		4.975,56
24405	R279-2025-34863		4.975,56
24406	R279-2025-441		4.975,58
24407	R279-2025-53488		4.975,63
24408	R279-2025-9105		4.975,69
24409	R279-2025-29371		4.975,89
24410	R279-2025-30895		4.976,08
24411	R279-2025-31560		4.976,08
24412	R279-2025-47458		4.976,39
24413	R279-2025-47478		4.976,39
24414	R279-2025-13810		4.976,43
24415	R279-2025-7186		4.977,24
24416	R279-2025-31258		4.977,75
24417	R279-2025-61456		4.978,27
24418	R279-2025-1689		4.978,33
24419	R279-2025-11343		4.978,56
24420	R279-2025-11411		4.978,56
24421	R279-2025-37140		4.978,56
24422	R279-2025-55290		4.978,76
24423	R279-2025-49167		4.978,87
24424	R279-2025-20632		4.979,87
24425	R279-2025-32578		4.980,22
24426	R279-2025-28440		4.980,43
24427	R279-2025-28508		4.980,43
24428	R279-2025-11622		4.980,74
24429	R279-2025-42596		4.981,08
24430	R279-2025-52778		4.981,37
24431	R279-2025-52797		4.981,37
24432	R279-2025-8639		4.981,47
24433	R279-2025-23384		4.981,53
24434	R279-2025-30267		4.981,61
24435	R279-2025-35739		4.981,95
24436	R279-2025-64273		4.981,97

fonte: http://burc.regione.campania.it

BANDO IOSTUDIO 2024 A.S.2024/2025
GRADUATORIA PROVVISORIA

PROG	CODICE DOMANDA	NOTE PER GRADUATORIA	ISEE FINALE PER GRADUATORIA
24437	R279-2025-38818		4.982,09
24438	R279-2025-31131		4.982,25
24439	R279-2025-46690		4.982,30
24440	R279-2025-5590		4.982,36
24441	R279-2025-5797		4.982,36
24442	R279-2025-23732		4.982,38
24443	R279-2025-24703		4.982,38
24444	R279-2025-61874		4.982,38
24445	R279-2025-506		4.982,44
24446	R279-2025-40039		4.982,52
24447	R279-2025-29173		4.982,55
24448	R279-2025-20718		4.982,60
24449	R279-2025-20753		4.982,60
24450	R279-2025-14477		4.982,75
24451	R279-2025-45688		4.982,82
24452	R279-2025-45723		4.982,82
24453	R279-2025-45175		4.982,87
24454	R279-2025-24270		4.982,88
24455	R279-2025-6000		4.983,25
24456	R279-2025-46565		4.983,46
24457	R279-2025-50064		4.983,87
24458	R279-2025-15819		4.983,94
24459	R279-2025-11793		4.984,08
24460	R279-2025-42081		4.984,09
24461	R279-2025-42122		4.984,09
24462	R279-2025-42184		4.984,09
24463	R279-2025-3707		4.984,23
24464	R279-2025-54872		4.984,26
24465	R279-2025-34280		4.984,56
24466	R279-2025-55363		4.984,76
24467	R279-2025-64243		4.984,79
24468	R279-2025-23917		4.985,35
24469	R279-2025-61709		4.985,43
24470	R279-2025-53025		4.985,69
24471	R279-2025-53052		4.985,69
24472	R279-2025-61196		4.985,85
24473	R279-2025-57266		4.985,96
24474	R279-2025-2136		4.986,10
24475	R279-2025-58968		4.986,10
24476	R279-2025-41323		4.986,23
24477	R279-2025-33025		4.986,28
24478	R279-2025-19969		4.986,43
24479	R279-2025-12574		4.986,50

fonte: http://burc.regione.campania.it

BANDO IOSTUDIO 2024 A.S.2024/2025
GRADUATORIA PROVVISORIA

PROG	CODICE DOMANDA	NOTE PER GRADUATORIA	ISEE FINALE PER GRADUATORIA
24480	R279-2025-12614		4.986,50
24481	R279-2025-11195		4.986,59
24482	R279-2025-44672		4.986,77
24483	R279-2025-49372		4.987,26
24484	R279-2025-64612		4.987,50
24485	R279-2025-64636		4.987,50
24486	R279-2025-5470		4.987,75
24487	R279-2025-54056		4.988,13
24488	R279-2025-33565		4.988,24
24489	R279-2025-60591		4.988,46
24490	R279-2025-60668		4.988,46
24491	R279-2025-40560		4.988,62
24492	R279-2025-53063		4.989,05
24493	R279-2025-48841		4.989,12
24494	R279-2025-48980		4.989,12
24495	R279-2025-45921		4.989,22
24496	R279-2025-45898		4.989,32
24497	R279-2025-55255		4.989,32
24498	R279-2025-51199		4.989,77
24499	R279-2025-9028		4.989,92
24500	R279-2025-9670	Ammesso con riserva - Beneficiario non censito in SIDI. Pratica sanabile inoltrando attestato di frequenza scolastica 2024/2025 rilasciato dalla segreteria didattica	4.989,92
24501	R279-2025-41850		4.989,92
24502	R279-2025-57634		4.990,44
24503	R279-2025-57820		4.990,44
24504	R279-2025-33769		4.990,55
24505	R279-2025-33779		4.990,55
24506	R279-2025-17988		4.990,65
24507	R279-2025-20239		4.990,73
24508	R279-2025-22492		4.991,10
24509	R279-2025-22538		4.991,10
24510	R279-2025-43925		4.991,23
24511	R279-2025-1497		4.991,87
24512	R279-2025-27704		4.991,94
24513	R279-2025-4160		4.992,00
24514	R279-2025-1871		4.992,35
24515	R279-2025-52471		4.992,50
24516	R279-2025-29347		4.992,63
24517	R279-2025-29379		4.992,63
24518	R279-2025-30777		4.993,22
24519	R279-2025-19290		4.993,30

fonte: http://burc.regione.campania.it

BANDO IOSTUDIO 2024 A.S.2024/2025
GRADUATORIA PROVVISORIA

PROG	CODICE DOMANDA	NOTE PER GRADUATORIA	ISEE FINALE PER GRADUATORIA
24520	R279-2025-35447		4.993,33
24521	R279-2025-14884		4.993,50
24522	R279-2025-19913		4.993,54
24523	R279-2025-18983		4.993,58
24524	R279-2025-56378		4.993,63
24525	R279-2025-47167		4.993,68
24526	R279-2025-36084		4.993,75
24527	R279-2025-51487		4.993,77
24528	R279-2025-44576		4.993,82
24529	R279-2025-14473		4.993,90
24530	R279-2025-62957		4.993,90
24531	R279-2025-63000		4.993,90
24532	R279-2025-41559		4.993,99
24533	R279-2025-8543		4.994,07
24534	R279-2025-42851		4.994,24
24535	R279-2025-55257		4.994,44
24536	R279-2025-28804		4.994,62
24537	R279-2025-57163		4.994,71
24538	R279-2025-56085		4.994,72
24539	R279-2025-15396		4.995,03
24540	R279-2025-11702		4.995,08
24541	R279-2025-12883		4.995,41
24542	R279-2025-12921		4.995,41
24543	R279-2025-34890		4.995,50
24544	R279-2025-42018		4.995,79
24545	R279-2025-12926		4.995,87
24546	R279-2025-23270		4.995,87
24547	R279-2025-16005		4.996,03
24548	R279-2025-8210		4.996,17
24549	R279-2025-8516		4.996,17
24550	R279-2025-15850		4.996,39
24551	R279-2025-28674		4.996,39
24552	R279-2025-28825		4.996,39
24553	R279-2025-28860	Ammesso con riserva - Beneficiario non censito in SIDI. Pratica sanabile inoltrando attestato di frequenza scolastica 2024/2025 rilasciato dalla segreteria didattica	4.996,39
24554	R279-2025-33468		4.996,39
24555	R279-2025-45206		4.996,39
24556	R279-2025-45215		4.996,39
24557	R279-2025-51151		4.996,39
24558	R279-2025-51208		4.996,39
24559	R279-2025-58050		4.996,39

fonte: http://burc.regione.campania.it

BANDO IOSTUDIO 2024 A.S.2024/2025
GRADUATORIA PROVVISORIA

PROG	CODICE DOMANDA	NOTE PER GRADUATORIA	ISEE FINALE PER GRADUATORIA
24560	R279-2025-6516		4.996,57
24561	R279-2025-62364		4.996,72
24562	R279-2025-62452		4.996,72
24563	R279-2025-36501		4.996,75
24564	R279-2025-56195		4.996,86
24565	R279-2025-25579		4.996,94
24566	R279-2025-25618		4.996,94
24567	R279-2025-29337		4.997,15
24568	R279-2025-22025		4.997,29
24569	R279-2025-27381		4.997,56
24570	R279-2025-7222		4.997,57
24571	R279-2025-7323		4.997,57
24572	R279-2025-59411		4.998,14
24573	R279-2025-37367		4.998,24
24574	R279-2025-21243		4.998,40
24575	R279-2025-13361		4.998,70
24576	R279-2025-13374		4.998,70
24577	R279-2025-20157		4.999,02
24578	R279-2025-25176		4.999,02
24579	R279-2025-39145		4.999,02
24580	R279-2025-46527		4.999,02
24581	R279-2025-46627		4.999,02
24582	R279-2025-48084		4.999,02
24583	R279-2025-49484		4.999,02
24584	R279-2025-56413		4.999,02
24585	R279-2025-63856		4.999,02
24586	R279-2025-64050		4.999,02
24587	R279-2025-64106		4.999,02
24588	R279-2025-44451		4.999,03
24589	R279-2025-44454		4.999,03
24590	R279-2025-24486		4.999,05
24591	R279-2025-24576		4.999,05
24592	R279-2025-45550		4.999,05
24593	R279-2025-18359		4.999,20
24594	R279-2025-50747		4.999,36
24595	R279-2025-2917		4.999,44
24596	R279-2025-56206		4.999,58
24597	R279-2025-38336		4.999,61
24598	R279-2025-33803		4.999,62
24599	R279-2025-7768		5.000,00
24600	R279-2025-53062		5.000,00
24601	R279-2025-41125		5.000,15
24602	R279-2025-57183		5.000,59

fonte: http://burc.regione.campania.it

BANDO IOSTUDIO 2024 A.S.2024/2025
GRADUATORIA PROVVISORIA

PROG	CODICE DOMANDA	NOTE PER GRADUATORIA	ISEE FINALE PER GRADUATORIA
24603	R279-2025-58091		5.000,68
24604	R279-2025-11092		5.000,88
24605	R279-2025-11127		5.000,88
24606	R279-2025-907		5.000,98
24607	R279-2025-14851		5.001,16
24608	R279-2025-36699		5.001,33
24609	R279-2025-62685		5.001,43
24610	R279-2025-20624		5.001,47
24611	R279-2025-51619		5.001,73
24612	R279-2025-25485		5.001,82
24613	R279-2025-50873		5.001,97
24614	R279-2025-50888		5.001,97
24615	R279-2025-48862		5.002,13
24616	R279-2025-19638		5.002,20
24617	R279-2025-1978		5.002,36
24618	R279-2025-4378		5.002,44
24619	R279-2025-19525		5.002,44
24620	R279-2025-2592		5.002,68
24621	R279-2025-60929		5.002,85
24622	R279-2025-18050		5.002,93
24623	R279-2025-48023		5.003,06
24624	R279-2025-52605		5.003,11
24625	R279-2025-20552		5.003,23
24626	R279-2025-56513		5.003,25
24627	R279-2025-3943		5.003,35
24628	R279-2025-16828		5.003,50
24629	R279-2025-36240		5.003,50
24630	R279-2025-51385		5.003,52
24631	R279-2025-637		5.003,66
24632	R279-2025-54095		5.004,02
24633	R279-2025-58000		5.004,17
24634	R279-2025-35540		5.004,55
24635	R279-2025-14070		5.005,06
24636	R279-2025-32097		5.005,10
24637	R279-2025-62873		5.005,14
24638	R279-2025-30079		5.005,20
24639	R279-2025-18577		5.005,25
24640	R279-2025-18594		5.005,25
24641	R279-2025-6888		5.005,26
24642	R279-2025-7044		5.005,26
24643	R279-2025-7188		5.005,26
24644	R279-2025-33837		5.005,26
24645	R279-2025-55660		5.005,35

fonte: http://burc.regione.campania.it

BANDO IOSTUDIO 2024 A.S.2024/2025
GRADUATORIA PROVVISORIA

PROG	CODICE DOMANDA	NOTE PER GRADUATORIA	ISEE FINALE PER GRADUATORIA
24646	R279-2025-24420		5.005,37
24647	R279-2025-38284		5.005,39
24648	R279-2025-13616		5.005,44
24649	R279-2025-804		5.005,49
24650	R279-2025-8437		5.005,88
24651	R279-2025-8828		5.005,88
24652	R279-2025-37892		5.005,96
24653	R279-2025-33208		5.006,02
24654	R279-2025-17098		5.006,03
24655	R279-2025-33342		5.006,04
24656	R279-2025-18243		5.006,22
24657	R279-2025-62948		5.006,49
24658	R279-2025-34146		5.006,62
24659	R279-2025-22189		5.006,86
24660	R279-2025-6190		5.006,91
24661	R279-2025-59548		5.007,43
24662	R279-2025-59665		5.007,43
24663	R279-2025-60568		5.007,71
24664	R279-2025-24797		5.007,75
24665	R279-2025-40879		5.007,81
24666	R279-2025-13132		5.007,84
24667	R279-2025-13172		5.007,84
24668	R279-2025-24480		5.008,01
24669	R279-2025-25914		5.008,63
24670	R279-2025-30403		5.008,74
24671	R279-2025-55663		5.008,96
24672	R279-2025-8317		5.008,98
24673	R279-2025-6839		5.009,02
24674	R279-2025-7456		5.009,02
24675	R279-2025-10806		5.009,35
24676	R279-2025-37182		5.009,58
24677	R279-2025-37204		5.009,58
24678	R279-2025-17610		5.009,83
24679	R279-2025-27238		5.010,10
24680	R279-2025-27318		5.010,10
24681	R279-2025-27390		5.010,10
24682	R279-2025-11628		5.010,16
24683	R279-2025-17572		5.010,27
24684	R279-2025-17633		5.010,27
24685	R279-2025-4948		5.010,49
24686	R279-2025-4992		5.010,49
24687	R279-2025-34828		5.010,61
24688	R279-2025-3503		5.010,65

fonte: http://burc.regione.campania.it

BANDO IOSTUDIO 2024 A.S.2024/2025
GRADUATORIA PROVVISORIA

PROG	CODICE DOMANDA	NOTE PER GRADUATORIA	ISEE FINALE PER GRADUATORIA
24689	R279-2025-3578		5.010,65
24690	R279-2025-25135		5.010,98
24691	R279-2025-47431		5.011,09
24692	R279-2025-53267		5.011,28
24693	R279-2025-9249		5.011,61
24694	R279-2025-49379		5.011,62
24695	R279-2025-25445		5.011,68
24696	R279-2025-61420		5.011,83
24697	R279-2025-61428		5.011,83
24698	R279-2025-8625		5.011,93
24699	R279-2025-15357		5.011,93
24700	R279-2025-58406		5.012,06
24701	R279-2025-37326		5.012,63
24702	R279-2025-61757		5.012,71
24703	R279-2025-61799		5.012,71
24704	R279-2025-44447		5.012,98
24705	R279-2025-20872		5.013,09
24706	R279-2025-20945		5.013,09
24707	R279-2025-2063		5.013,24
24708	R279-2025-2119		5.013,24
24709	R279-2025-6401		5.013,44
24710	R279-2025-6552		5.013,44
24711	R279-2025-56091		5.013,44
24712	R279-2025-56107		5.013,44
24713	R279-2025-56125		5.013,44
24714	R279-2025-61466		5.013,64
24715	R279-2025-5675		5.013,73
24716	R279-2025-10043		5.013,73
24717	R279-2025-24788		5.013,82
24718	R279-2025-5415		5.014,00
24719	R279-2025-18994		5.014,00
24720	R279-2025-21294		5.014,10
24721	R279-2025-59292		5.014,48
24722	R279-2025-55932		5.014,80
24723	R279-2025-33574		5.015,20
24724	R279-2025-44553		5.015,45
24725	R279-2025-2277		5.015,49
24726	R279-2025-33335		5.015,60
24727	R279-2025-33427		5.015,60
24728	R279-2025-61967		5.016,07
24729	R279-2025-13369		5.016,12
24730	R279-2025-25974		5.016,75
24731	R279-2025-1020		5.016,98

fonte: http://burc.regione.campania.it

BANDO IOSTUDIO 2024 A.S.2024/2025
GRADUATORIA PROVVISORIA

PROG	CODICE DOMANDA	NOTE PER GRADUATORIA	ISEE FINALE PER GRADUATORIA
24732	R279-2025-8353		5.017,07
24733	R279-2025-8420		5.017,07
24734	R279-2025-33377		5.017,19
24735	R279-2025-37260		5.017,20
24736	R279-2025-16477		5.017,24
24737	R279-2025-31210		5.017,81
24738	R279-2025-31267		5.017,81
24739	R279-2025-34495		5.017,81
24740	R279-2025-27408		5.018,39
24741	R279-2025-27449		5.018,39
24742	R279-2025-10768		5.018,84
24743	R279-2025-21090		5.019,66
24744	R279-2025-15156		5.019,87
24745	R279-2025-39786		5.019,95
24746	R279-2025-53279		5.020,48
24747	R279-2025-56683		5.020,48
24748	R279-2025-48303		5.020,54
24749	R279-2025-17066		5.020,65
24750	R279-2025-29675		5.020,71
24751	R279-2025-29684		5.020,71
24752	R279-2025-29868		5.021,57
24753	R279-2025-64262		5.021,86
24754	R279-2025-52867		5.021,88
24755	R279-2025-52899		5.021,88
24756	R279-2025-3046		5.022,05
24757	R279-2025-58933		5.022,50
24758	R279-2025-769		5.023,01
24759	R279-2025-59730		5.023,08
24760	R279-2025-59776		5.023,08
24761	R279-2025-10808		5.023,23
24762	R279-2025-10887		5.023,23
24763	R279-2025-34483		5.023,53
24764	R279-2025-14504		5.023,68
24765	R279-2025-35807		5.023,68
24766	R279-2025-62761		5.024,20
24767	R279-2025-62828		5.024,20
24768	R279-2025-62906		5.024,20
24769	R279-2025-45346		5.024,21
24770	R279-2025-56289		5.025,19
24771	R279-2025-19346		5.025,20
24772	R279-2025-26250		5.025,31
24773	R279-2025-15287		5.025,78
24774	R279-2025-22052		5.025,89

fonte: http://burc.regione.campania.it

BANDO IOSTUDIO 2024 A.S.2024/2025
GRADUATORIA PROVVISORIA

PROG	CODICE DOMANDA	NOTE PER GRADUATORIA	ISEE FINALE PER GRADUATORIA
24775	R279-2025-23110		5.025,89
24776	R279-2025-55927		5.026,09
24777	R279-2025-55985		5.026,09
24778	R279-2025-5561		5.026,25
24779	R279-2025-61679		5.026,32
24780	R279-2025-24608		5.026,46
24781	R279-2025-64166		5.026,46
24782	R279-2025-17265		5.026,64
24783	R279-2025-6139		5.026,81
24784	R279-2025-58915		5.026,99
24785	R279-2025-8812		5.027,03
24786	R279-2025-44871		5.027,04
24787	R279-2025-52248		5.027,20
24788	R279-2025-64504		5.027,24
24789	R279-2025-53553		5.027,45
24790	R279-2025-30680		5.027,52
24791	R279-2025-31043		5.027,52
24792	R279-2025-31086		5.027,52
24793	R279-2025-27512		5.027,61
24794	R279-2025-45252		5.028,13
24795	R279-2025-45285		5.028,13
24796	R279-2025-52607		5.028,18
24797	R279-2025-4345		5.028,29
24798	R279-2025-4411		5.028,29
24799	R279-2025-64001		5.028,38
24800	R279-2025-14217		5.028,57
24801	R279-2025-23337		5.028,68
24802	R279-2025-23388		5.028,68
24803	R279-2025-30622		5.028,70
24804	R279-2025-23064		5.028,77
24805	R279-2025-32580		5.028,78
24806	R279-2025-40479		5.028,78
24807	R279-2025-26870		5.029,07
24808	R279-2025-40142		5.029,32
24809	R279-2025-9271		5.029,59
24810	R279-2025-9417		5.029,59
24811	R279-2025-13767		5.029,66
24812	R279-2025-13859		5.029,66
24813	R279-2025-15823		5.029,67
24814	R279-2025-39235		5.029,68
24815	R279-2025-56445		5.029,68
24816	R279-2025-7256		5.029,82
24817	R279-2025-21012		5.029,84

fonte: http://burc.regione.campania.it

BANDO IOSTUDIO 2024 A.S.2024/2025
GRADUATORIA PROVVISORIA

PROG	CODICE DOMANDA	NOTE PER GRADUATORIA	ISEE FINALE PER GRADUATORIA
24818	R279-2025-21041		5.029,84
24819	R279-2025-43328		5.029,84
24820	R279-2025-44002		5.029,84
24821	R279-2025-49497		5.030,00
24822	R279-2025-49558		5.030,00
24823	R279-2025-27242		5.030,10
24824	R279-2025-59622		5.030,17
24825	R279-2025-14384		5.030,19
24826	R279-2025-54512		5.030,39
24827	R279-2025-64051		5.030,56
24828	R279-2025-25554		5.030,74
24829	R279-2025-25604		5.030,74
24830	R279-2025-384		5.030,88
24831	R279-2025-36917		5.031,15
24832	R279-2025-57365		5.031,30
24833	R279-2025-45861		5.031,77
24834	R279-2025-11246		5.032,01
24835	R279-2025-40293		5.032,10
24836	R279-2025-54804		5.032,43
24837	R279-2025-19108		5.032,66
24838	R279-2025-19117		5.032,66
24839	R279-2025-26146		5.032,84
24840	R279-2025-35392		5.032,86
24841	R279-2025-38156		5.032,98
24842	R279-2025-6342		5.033,14
24843	R279-2025-37572		5.033,23
24844	R279-2025-23236		5.033,35
24845	R279-2025-23252		5.033,35
24846	R279-2025-26365		5.033,77
24847	R279-2025-46775		5.033,88
24848	R279-2025-14529		5.034,04
24849	R279-2025-46812		5.034,09
24850	R279-2025-53071		5.034,43
24851	R279-2025-53158		5.034,43
24852	R279-2025-14899		5.034,96
24853	R279-2025-12155		5.035,00
24854	R279-2025-12209		5.035,00
24855	R279-2025-3974		5.035,09
24856	R279-2025-1840		5.035,12
24857	R279-2025-41992		5.035,37
24858	R279-2025-10480		5.035,74
24859	R279-2025-23136		5.035,74
24860	R279-2025-1490		5.035,80

fonte: http://burc.regione.campania.it

BANDO IOSTUDIO 2024 A.S.2024/2025
GRADUATORIA PROVVISORIA

PROG	CODICE DOMANDA	NOTE PER GRADUATORIA	ISEE FINALE PER GRADUATORIA
24861	R279-2025-5994		5.035,86
24862	R279-2025-41798		5.035,92
24863	R279-2025-54250		5.035,95
24864	R279-2025-42290		5.036,44
24865	R279-2025-56330		5.036,46
24866	R279-2025-57677		5.036,84
24867	R279-2025-52228		5.037,05
24868	R279-2025-52273		5.037,05
24869	R279-2025-61360		5.037,06
24870	R279-2025-34210		5.037,17
24871	R279-2025-34229		5.037,17
24872	R279-2025-11549		5.037,30
24873	R279-2025-33495		5.037,40
24874	R279-2025-32495		5.037,54
24875	R279-2025-63749		5.037,54
24876	R279-2025-27747		5.037,70
24877	R279-2025-24940		5.037,76
24878	R279-2025-38831		5.037,83
24879	R279-2025-44700		5.037,84
24880	R279-2025-38482		5.037,89
24881	R279-2025-18215		5.037,91
24882	R279-2025-18237		5.037,91
24883	R279-2025-55065		5.038,15
24884	R279-2025-13309		5.038,21
24885	R279-2025-57624		5.038,22
24886	R279-2025-3581		5.038,33
24887	R279-2025-12906		5.039,02
24888	R279-2025-8719		5.039,04
24889	R279-2025-64949		5.039,31
24890	R279-2025-34452		5.039,51
24891	R279-2025-30297		5.039,59
24892	R279-2025-58113		5.039,59
24893	R279-2025-12737		5.039,65
24894	R279-2025-700		5.040,20
24895	R279-2025-13899		5.040,20
24896	R279-2025-49755		5.040,32
24897	R279-2025-61979		5.040,39
24898	R279-2025-26241		5.040,57
24899	R279-2025-11768		5.040,63
24900	R279-2025-60497		5.040,68
24901	R279-2025-10865		5.040,69
24902	R279-2025-122		5.041,06
24903	R279-2025-6125		5.041,89

fonte: http://burc.regione.campania.it

BANDO IOSTUDIO 2024 A.S.2024/2025
GRADUATORIA PROVVISORIA

PROG	CODICE DOMANDA	NOTE PER GRADUATORIA	ISEE FINALE PER GRADUATORIA
24904	R279-2025-6217		5.041,89
24905	R279-2025-24079		5.042,02
24906	R279-2025-32807		5.042,44
24907	R279-2025-56491		5.042,49
24908	R279-2025-1033		5.042,95
24909	R279-2025-16080		5.042,95
24910	R279-2025-12698		5.043,07
24911	R279-2025-36692		5.043,08
24912	R279-2025-18028		5.043,28
24913	R279-2025-2727		5.043,37
24914	R279-2025-34250		5.043,49
24915	R279-2025-11326		5.043,61
24916	R279-2025-28173		5.043,61
24917	R279-2025-14077		5.044,11
24918	R279-2025-48470		5.044,30
24919	R279-2025-44792		5.044,38
24920	R279-2025-57220		5.044,45
24921	R279-2025-56658		5.044,48
24922	R279-2025-56673		5.044,48
24923	R279-2025-48614		5.044,55
24924	R279-2025-13317		5.044,60
24925	R279-2025-61625		5.044,97
24926	R279-2025-32108		5.045,20
24927	R279-2025-2288		5.045,29
24928	R279-2025-9743		5.045,58
24929	R279-2025-19744		5.046,25
24930	R279-2025-57565		5.046,34
24931	R279-2025-45997		5.046,37
24932	R279-2025-42942		5.046,57
24933	R279-2025-42218		5.046,60
24934	R279-2025-53326		5.046,62
24935	R279-2025-6709		5.046,83
24936	R279-2025-16233		5.046,84
24937	R279-2025-62178		5.046,95
24938	R279-2025-22366		5.047,02
24939	R279-2025-33898		5.047,06
24940	R279-2025-14413		5.047,10
24941	R279-2025-14735		5.047,10
24942	R279-2025-4269		5.047,26
24943	R279-2025-9872		5.047,32
24944	R279-2025-9896		5.047,32
24945	R279-2025-30666		5.047,56
24946	R279-2025-16700		5.047,64

fonte: http://burc.regione.campania.it

BANDO IOSTUDIO 2024 A.S.2024/2025
GRADUATORIA PROVVISORIA

PROG	CODICE DOMANDA	NOTE PER GRADUATORIA	ISEE FINALE PER GRADUATORIA
24947	R279-2025-38616		5.047,81
24948	R279-2025-39448		5.047,81
24949	R279-2025-36243		5.048,10
24950	R279-2025-6624		5.048,27
24951	R279-2025-32479		5.048,58
24952	R279-2025-62519		5.048,82
24953	R279-2025-33680		5.049,88
24954	R279-2025-4358		5.050,09
24955	R279-2025-48617		5.050,24
24956	R279-2025-12166		5.051,17
24957	R279-2025-12251		5.051,17
24958	R279-2025-32591		5.051,20
24959	R279-2025-7475		5.051,50
24960	R279-2025-7563		5.051,50
24961	R279-2025-35552		5.051,63
24962	R279-2025-6343		5.051,65
24963	R279-2025-6451		5.051,65
24964	R279-2025-20893		5.051,96
24965	R279-2025-15553		5.052,08
24966	R279-2025-26532		5.052,11
24967	R279-2025-52344		5.052,26
24968	R279-2025-18037		5.052,34
24969	R279-2025-43468		5.052,35
24970	R279-2025-60959		5.052,45
24971	R279-2025-63308		5.052,93
24972	R279-2025-63334		5.052,93
24973	R279-2025-23654		5.052,97
24974	R279-2025-23721		5.052,97
24975	R279-2025-23773		5.052,97
24976	R279-2025-34086		5.053,23
24977	R279-2025-15215		5.053,25
24978	R279-2025-16313		5.053,33
24979	R279-2025-64025		5.053,77
24980	R279-2025-27427		5.053,84
24981	R279-2025-36010		5.053,90
24982	R279-2025-36035		5.053,90
24983	R279-2025-7137		5.053,92
24984	R279-2025-3423		5.054,14
24985	R279-2025-4155		5.054,14
24986	R279-2025-18568		5.054,14
24987	R279-2025-39006		5.054,16
24988	R279-2025-59193		5.054,60
24989	R279-2025-59336		5.054,60

fonte: http://burc.regione.campania.it

BANDO IOSTUDIO 2024 A.S.2024/2025
GRADUATORIA PROVVISORIA

PROG	CODICE DOMANDA	NOTE PER GRADUATORIA	ISEE FINALE PER GRADUATORIA
24990	R279-2025-30726		5.054,74
24991	R279-2025-50934		5.055,07
24992	R279-2025-38521		5.055,37
24993	R279-2025-47841		5.055,83
24994	R279-2025-24345		5.055,85
24995	R279-2025-47205		5.056,30
24996	R279-2025-5608		5.056,53
24997	R279-2025-5758		5.056,53
24998	R279-2025-4027		5.056,59
24999	R279-2025-39353		5.056,67
25000	R279-2025-36453		5.056,72
25001	R279-2025-11347		5.056,78
25002	R279-2025-53810		5.056,96
25003	R279-2025-16382		5.057,33
25004	R279-2025-45814		5.057,40
25005	R279-2025-17309		5.057,48
25006	R279-2025-19286		5.057,57
25007	R279-2025-4249		5.057,60
25008	R279-2025-55840		5.057,75
25009	R279-2025-58781		5.057,76
25010	R279-2025-10866		5.058,25
25011	R279-2025-22913		5.058,27
25012	R279-2025-57142		5.058,30
25013	R279-2025-7728		5.058,92
25014	R279-2025-46626		5.059,02
25015	R279-2025-2394		5.059,24
25016	R279-2025-41594		5.059,34
25017	R279-2025-8174		5.059,40
25018	R279-2025-37606		5.059,43
25019	R279-2025-19904		5.059,49
25020	R279-2025-20305		5.059,49
25021	R279-2025-22122		5.059,80
25022	R279-2025-35554		5.059,80
25023	R279-2025-1450		5.059,94
25024	R279-2025-60199		5.060,16
25025	R279-2025-32205		5.060,46
25026	R279-2025-13503		5.060,53
25027	R279-2025-15498		5.060,73
25028	R279-2025-56942		5.060,73
25029	R279-2025-50378		5.060,98
25030	R279-2025-54913		5.061,01
25031	R279-2025-23130		5.061,28
25032	R279-2025-23835		5.061,28

fonte: http://burc.regione.campania.it

BANDO IOSTUDIO 2024 A.S.2024/2025
GRADUATORIA PROVVISORIA

PROG	CODICE DOMANDA	NOTE PER GRADUATORIA	ISEE FINALE PER GRADUATORIA
25033	R279-2025-23853		5.061,28
25034	R279-2025-23920		5.061,28
25035	R279-2025-57739		5.061,31
25036	R279-2025-21263		5.061,44
25037	R279-2025-18591		5.061,63
25038	R279-2025-54188		5.061,75
25039	R279-2025-53902		5.062,28
25040	R279-2025-36360		5.062,47
25041	R279-2025-11171		5.062,70
25042	R279-2025-45159		5.062,75
25043	R279-2025-27269		5.062,76
25044	R279-2025-9087		5.063,42
25045	R279-2025-52565		5.063,53
25046	R279-2025-58087		5.063,53
25047	R279-2025-47418		5.063,69
25048	R279-2025-48088		5.064,00
25049	R279-2025-48141		5.064,00
25050	R279-2025-10314		5.064,15
25051	R279-2025-44990		5.064,23
25052	R279-2025-34082		5.064,84
25053	R279-2025-47334		5.065,41
25054	R279-2025-18395		5.065,48
25055	R279-2025-18970		5.065,48
25056	R279-2025-42804		5.065,53
25057	R279-2025-26561		5.065,79
25058	R279-2025-15132		5.066,19
25059	R279-2025-28316		5.066,19
25060	R279-2025-2415		5.066,31
25061	R279-2025-2504		5.066,31
25062	R279-2025-31519		5.066,44
25063	R279-2025-61244		5.066,58
25064	R279-2025-41414		5.066,82
25065	R279-2025-8064		5.067,24
25066	R279-2025-8101		5.067,24
25067	R279-2025-42435		5.067,25
25068	R279-2025-41582		5.067,64
25069	R279-2025-661		5.067,65
25070	R279-2025-914		5.067,65
25071	R279-2025-28209		5.067,65
25072	R279-2025-14918		5.067,66
25073	R279-2025-25774		5.068,05
25074	R279-2025-25815		5.068,05
25075	R279-2025-29639		5.068,10

fonte: http://burc.regione.campania.it

BANDO IOSTUDIO 2024 A.S.2024/2025
GRADUATORIA PROVVISORIA

PROG	CODICE DOMANDA	NOTE PER GRADUATORIA	ISEE FINALE PER GRADUATORIA
25076	R279-2025-29691		5.068,10
25077	R279-2025-33386		5.068,20
25078	R279-2025-35001		5.068,70
25079	R279-2025-60134		5.068,70
25080	R279-2025-14608		5.068,71
25081	R279-2025-21711		5.068,96
25082	R279-2025-48938		5.069,41
25083	R279-2025-48981		5.069,41
25084	R279-2025-41634		5.069,47
25085	R279-2025-29054		5.069,54
25086	R279-2025-16601		5.069,79
25087	R279-2025-9195		5.070,09
25088	R279-2025-63966		5.070,55
25089	R279-2025-64054		5.070,55
25090	R279-2025-38541		5.070,74
25091	R279-2025-57619		5.070,78
25092	R279-2025-28618		5.071,47
25093	R279-2025-42714		5.071,67
25094	R279-2025-42365		5.071,69
25095	R279-2025-42391		5.071,69
25096	R279-2025-21961		5.071,81
25097	R279-2025-4999		5.072,15
25098	R279-2025-49516		5.072,30
25099	R279-2025-49656		5.072,30
25100	R279-2025-5516		5.072,35
25101	R279-2025-43945		5.072,46
25102	R279-2025-50302		5.072,62
25103	R279-2025-56988		5.073,41
25104	R279-2025-26335		5.073,58
25105	R279-2025-11830		5.073,66
25106	R279-2025-23082		5.073,66
25107	R279-2025-36487		5.073,78
25108	R279-2025-680		5.073,91
25109	R279-2025-52212		5.073,98
25110	R279-2025-19695		5.074,07
25111	R279-2025-49161		5.074,10
25112	R279-2025-42890		5.074,14
25113	R279-2025-19242		5.074,56
25114	R279-2025-23569		5.074,71
25115	R279-2025-55229		5.074,72
25116	R279-2025-1710		5.074,84
25117	R279-2025-1891		5.074,84
25118	R279-2025-47769		5.075,02

fonte: http://burc.regione.campania.it

BANDO IOSTUDIO 2024 A.S.2024/2025
GRADUATORIA PROVVISORIA

PROG	CODICE DOMANDA	NOTE PER GRADUATORIA	ISEE FINALE PER GRADUATORIA
25119	R279-2025-47779		5.075,02
25120	R279-2025-5301		5.075,09
25121	R279-2025-25513		5.075,12
25122	R279-2025-51589		5.075,20
25123	R279-2025-2995		5.075,29
25124	R279-2025-24116		5.075,29
25125	R279-2025-46031		5.075,67
25126	R279-2025-16289		5.075,77
25127	R279-2025-16309		5.075,77
25128	R279-2025-33764		5.075,88
25129	R279-2025-49530		5.076,05
25130	R279-2025-20985		5.076,07
25131	R279-2025-57895		5.076,28
25132	R279-2025-11311		5.076,38
25133	R279-2025-7869		5.076,42
25134	R279-2025-728		5.076,96
25135	R279-2025-61139		5.077,25
25136	R279-2025-23834		5.077,30
25137	R279-2025-5404		5.077,65
25138	R279-2025-43672		5.077,67
25139	R279-2025-39670		5.078,62
25140	R279-2025-39680		5.078,62
25141	R279-2025-60501		5.078,90
25142	R279-2025-56127		5.079,02
25143	R279-2025-51843		5.079,06
25144	R279-2025-64396		5.079,10
25145	R279-2025-10072		5.079,23
25146	R279-2025-14843		5.079,32
25147	R279-2025-43099		5.079,68
25148	R279-2025-30794		5.079,77
25149	R279-2025-5153		5.079,89
25150	R279-2025-46839		5.080,29
25151	R279-2025-50792		5.080,49
25152	R279-2025-48038		5.080,59
25153	R279-2025-51221		5.080,73
25154	R279-2025-15225		5.080,80
25155	R279-2025-47875		5.080,81
25156	R279-2025-24626		5.081,30
25157	R279-2025-57039		5.081,37
25158	R279-2025-24142		5.081,71
25159	R279-2025-24414		5.081,71
25160	R279-2025-53796		5.081,76
25161	R279-2025-57890		5.082,03

fonte: http://burc.regione.campania.it

BANDO IOSTUDIO 2024 A.S.2024/2025
GRADUATORIA PROVVISORIA

PROG	CODICE DOMANDA	NOTE PER GRADUATORIA	ISEE FINALE PER GRADUATORIA
25162	R279-2025-57933		5.082,03
25163	R279-2025-8867		5.082,10
25164	R279-2025-29338		5.082,24
25165	R279-2025-22335		5.082,28
25166	R279-2025-22403		5.082,28
25167	R279-2025-54605		5.082,29
25168	R279-2025-7992		5.082,46
25169	R279-2025-15764		5.082,54
25170	R279-2025-9860		5.082,58
25171	R279-2025-11850		5.082,60
25172	R279-2025-44816		5.082,60
25173	R279-2025-14377		5.082,84
25174	R279-2025-6047		5.083,47
25175	R279-2025-36228		5.083,82
25176	R279-2025-26424		5.083,85
25177	R279-2025-54076		5.084,07
25178	R279-2025-50748		5.084,15
25179	R279-2025-45709		5.084,30
25180	R279-2025-45738		5.084,30
25181	R279-2025-60499		5.084,98
25182	R279-2025-60539		5.084,98
25183	R279-2025-43202		5.085,61
25184	R279-2025-14392		5.085,66
25185	R279-2025-60422		5.085,80
25186	R279-2025-10957		5.085,87
25187	R279-2025-11090		5.085,87
25188	R279-2025-62449		5.086,08
25189	R279-2025-54546		5.086,13
25190	R279-2025-29082		5.086,23
25191	R279-2025-13142		5.086,30
25192	R279-2025-22572		5.086,30
25193	R279-2025-42350		5.086,40
25194	R279-2025-42409		5.086,40
25195	R279-2025-30470		5.086,68
25196	R279-2025-16175		5.086,99
25197	R279-2025-15184		5.087,02
25198	R279-2025-17404		5.087,14
25199	R279-2025-8569		5.087,35
25200	R279-2025-1970		5.087,81
25201	R279-2025-35835		5.087,81
25202	R279-2025-62945		5.087,82
25203	R279-2025-12682		5.088,78
25204	R279-2025-39482		5.088,78

fonte: http://burc.regione.campania.it

BANDO IOSTUDIO 2024 A.S.2024/2025
GRADUATORIA PROVVISORIA

PROG	CODICE DOMANDA	NOTE PER GRADUATORIA	ISEE FINALE PER GRADUATORIA
25205	R279-2025-4648		5.089,10
25206	R279-2025-22093		5.089,18
25207	R279-2025-57466		5.089,31
25208	R279-2025-13406		5.089,37
25209	R279-2025-13434		5.089,37
25210	R279-2025-29404		5.089,43
25211	R279-2025-13344		5.089,84
25212	R279-2025-21565		5.090,11
25213	R279-2025-19947		5.090,13
25214	R279-2025-19952		5.090,13
25215	R279-2025-31405		5.090,15
25216	R279-2025-10950		5.090,18
25217	R279-2025-6614		5.090,21
25218	R279-2025-40633		5.090,49
25219	R279-2025-14405		5.090,97
25220	R279-2025-14492		5.090,97
25221	R279-2025-40581		5.091,06
25222	R279-2025-5477		5.091,18
25223	R279-2025-37515		5.091,21
25224	R279-2025-28642		5.091,36
25225	R279-2025-48535		5.091,37
25226	R279-2025-57001		5.091,46
25227	R279-2025-46135		5.091,48
25228	R279-2025-42255		5.091,61
25229	R279-2025-42271		5.091,61
25230	R279-2025-64282		5.091,80
25231	R279-2025-64318		5.091,80
25232	R279-2025-19632		5.091,87
25233	R279-2025-38845		5.091,97
25234	R279-2025-23148		5.092,52
25235	R279-2025-44712		5.092,55
25236	R279-2025-12220		5.093,03
25237	R279-2025-50145		5.093,14
25238	R279-2025-61674		5.093,33
25239	R279-2025-61694		5.093,33
25240	R279-2025-32806		5.093,63
25241	R279-2025-62337		5.093,70
25242	R279-2025-41543		5.093,77
25243	R279-2025-54964		5.094,06
25244	R279-2025-16361		5.094,12
25245	R279-2025-16441		5.094,12
25246	R279-2025-10350		5.094,14
25247	R279-2025-5611		5.094,23

fonte: http://burc.regione.campania.it

PROG	CODICE DOMANDA	NOTE PER GRADUATORIA	ISEE FINALE PER GRADUATORIA
25248	R279-2025-35177		5.094,31
25249	R279-2025-1786		5.094,32
25250	R279-2025-38947		5.094,55
25251	R279-2025-29650		5.094,61
25252	R279-2025-28540		5.094,63
25253	R279-2025-42002		5.094,76
25254	R279-2025-42075		5.094,76
25255	R279-2025-391		5.095,37
25256	R279-2025-26903		5.095,44
25257	R279-2025-26914		5.095,44
25258	R279-2025-52527		5.095,61
25259	R279-2025-38699		5.095,69
25260	R279-2025-10211		5.096,38
25261	R279-2025-8570		5.096,42
25262	R279-2025-28523		5.096,45
25263	R279-2025-28569		5.096,45
25264	R279-2025-27688		5.096,67
25265	R279-2025-51401		5.097,54
25266	R279-2025-1008		5.097,56
25267	R279-2025-43647		5.097,94
25268	R279-2025-17212		5.098,03
25269	R279-2025-17221		5.098,03
25270	R279-2025-5732		5.098,20
25271	R279-2025-20532		5.098,25
25272	R279-2025-42016		5.098,25
25273	R279-2025-42062		5.098,25
25274	R279-2025-27591		5.098,87
25275	R279-2025-25626		5.099,02
25276	R279-2025-52557		5.099,44
25277	R279-2025-8231		5.099,76
25278	R279-2025-38160		5.099,80
25279	R279-2025-22192		5.100,15
25280	R279-2025-53004		5.100,98
25281	R279-2025-24285		5.101,06
25282	R279-2025-18558		5.101,13
25283	R279-2025-48254		5.101,40
25284	R279-2025-10524		5.101,63
25285	R279-2025-18305		5.101,64
25286	R279-2025-53082		5.101,96
25287	R279-2025-27815		5.102,03
25288	R279-2025-33009		5.102,59
25289	R279-2025-33080		5.102,59
25290	R279-2025-45273		5.102,60

fonte: http://burc.regione.campania.it

BANDO IOSTUDIO 2024 A.S.2024/2025
GRADUATORIA PROVVISORIA

PROG	CODICE DOMANDA	NOTE PER GRADUATORIA	ISEE FINALE PER GRADUATORIA
25291	R279-2025-57690		5.103,08
25292	R279-2025-35311		5.103,15
25293	R279-2025-40512		5.103,42
25294	R279-2025-586		5.103,58
25295	R279-2025-1846		5.103,66
25296	R279-2025-62981		5.103,82
25297	R279-2025-63104		5.103,82
25298	R279-2025-7627		5.103,86
25299	R279-2025-63398		5.103,92
25300	R279-2025-11427		5.104,06
25301	R279-2025-34244		5.104,07
25302	R279-2025-34308		5.104,07
25303	R279-2025-35704		5.104,21
25304	R279-2025-4040		5.104,42
25305	R279-2025-46363		5.104,42
25306	R279-2025-28934		5.104,87
25307	R279-2025-40160		5.104,93
25308	R279-2025-46407		5.105,04
25309	R279-2025-54519		5.105,20
25310	R279-2025-54520		5.105,20
25311	R279-2025-16495		5.105,26
25312	R279-2025-16521		5.105,26
25313	R279-2025-4906		5.105,27
25314	R279-2025-49592		5.105,29
25315	R279-2025-25900		5.105,35
25316	R279-2025-59023		5.105,35
25317	R279-2025-32601	Ammesso con riserva - Beneficiario non censito in SIDI. Pratica sanabile inoltrando attestato di frequenza scolastica 2024/2025 rilasciato dalla segreteria didattica	5.105,39
25318	R279-2025-39599		5.105,53
25319	R279-2025-39641		5.105,53
25320	R279-2025-38524		5.105,59
25321	R279-2025-38757		5.105,59
25322	R279-2025-5422		5.106,10
25323	R279-2025-33381		5.106,11
25324	R279-2025-30647		5.106,46
25325	R279-2025-50449		5.106,56
25326	R279-2025-55602		5.106,91
25327	R279-2025-59143		5.106,91
25328	R279-2025-30145		5.106,96
25329	R279-2025-7372		5.107,00
25330	R279-2025-13493		5.107,19

fonte: http://burc.regione.campania.it

BANDO IOSTUDIO 2024 A.S.2024/2025
GRADUATORIA PROVVISORIA

PROG	CODICE DOMANDA	NOTE PER GRADUATORIA	ISEE FINALE PER GRADUATORIA
25331	R279-2025-36270		5.107,24
25332	R279-2025-21093		5.107,93
25333	R279-2025-38399		5.108,00
25334	R279-2025-38454		5.108,00
25335	R279-2025-63513		5.108,24
25336	R279-2025-28880		5.108,64
25337	R279-2025-28915		5.108,64
25338	R279-2025-28937		5.108,66
25339	R279-2025-46619		5.108,92
25340	R279-2025-55738		5.108,94
25341	R279-2025-56706		5.109,08
25342	R279-2025-7255		5.109,19
25343	R279-2025-22259		5.109,43
25344	R279-2025-6735		5.109,80
25345	R279-2025-46317		5.110,27
25346	R279-2025-40426		5.110,42
25347	R279-2025-12375		5.110,62
25348	R279-2025-3547		5.110,75
25349	R279-2025-18540		5.110,83
25350	R279-2025-64711		5.110,83
25351	R279-2025-5639		5.110,91
25352	R279-2025-13454		5.111,16
25353	R279-2025-10717		5.111,22
25354	R279-2025-62497		5.111,88
25355	R279-2025-62515		5.111,88
25356	R279-2025-62536		5.111,88
25357	R279-2025-16630		5.111,98
25358	R279-2025-5717		5.112,26
25359	R279-2025-64288		5.112,36
25360	R279-2025-640		5.112,60
25361	R279-2025-17515		5.112,77
25362	R279-2025-37486		5.112,79
25363	R279-2025-35369		5.113,11
25364	R279-2025-35463		5.113,11
25365	R279-2025-42450		5.113,20
25366	R279-2025-38092		5.113,23
25367	R279-2025-50744		5.113,25
25368	R279-2025-12643		5.113,42
25369	R279-2025-12712		5.113,42
25370	R279-2025-2103		5.113,55
25371	R279-2025-49506		5.113,56
25372	R279-2025-24977		5.113,77
25373	R279-2025-12147		5.113,82

fonte: http://burc.regione.campania.it

BANDO IOSTUDIO 2024 A.S.2024/2025
GRADUATORIA PROVVISORIA

PROG	CODICE DOMANDA	NOTE PER GRADUATORIA	ISEE FINALE PER GRADUATORIA
25374	R279-2025-21940		5.114,11
25375	R279-2025-42971		5.114,12
25376	R279-2025-53533		5.114,23
25377	R279-2025-21404		5.114,29
25378	R279-2025-55378		5.114,29
25379	R279-2025-64877		5.114,57
25380	R279-2025-3572		5.114,71
25381	R279-2025-36514		5.114,80
25382	R279-2025-58998		5.115,10
25383	R279-2025-7774		5.115,17
25384	R279-2025-30436		5.115,53
25385	R279-2025-19192		5.115,61
25386	R279-2025-20485		5.115,69
25387	R279-2025-39735		5.115,74
25388	R279-2025-10926		5.116,05
25389	R279-2025-18621		5.116,57
25390	R279-2025-24970		5.116,59
25391	R279-2025-30386		5.116,59
25392	R279-2025-40707		5.116,63
25393	R279-2025-52936	Ammesso con riserva - Beneficiario non censito in SIDI. Pratica sanabile inoltrando attestato di frequenza scolastica 2024/2025 rilasciato dalla segreteria didattica	5.116,67
25394	R279-2025-26011		5.116,68
25395	R279-2025-36555		5.116,68
25396	R279-2025-15647		5.116,94
25397	R279-2025-47942		5.117,05
25398	R279-2025-875		5.117,48
25399	R279-2025-20231		5.117,60
25400	R279-2025-15824		5.117,77
25401	R279-2025-51012		5.118,04
25402	R279-2025-62330		5.118,15
25403	R279-2025-11186		5.118,29
25404	R279-2025-45933	Ammesso con riserva - Beneficiario non censito in SIDI. Pratica sanabile inoltrando attestato di frequenza scolastica 2024/2025 rilasciato dalla segreteria didattica	5.118,45
25405	R279-2025-26210		5.118,53
25406	R279-2025-49448		5.118,68
25407	R279-2025-53696		5.119,11
25408	R279-2025-27141		5.119,46
25409	R279-2025-46219		5.119,47
25410	R279-2025-44140		5.119,51
25411	R279-2025-7021		5.119,61

fonte: http://burc.regione.campania.it

BANDO IOSTUDIO 2024 A.S.2024/2025
GRADUATORIA PROVVISORIA

PROG	CODICE DOMANDA	NOTE PER GRADUATORIA	ISEE FINALE PER GRADUATORIA
25412	R279-2025-32650		5.119,86
25413	R279-2025-12710		5.120,00
25414	R279-2025-10871		5.120,10
25415	R279-2025-41368		5.120,41
25416	R279-2025-12694		5.121,28
25417	R279-2025-43852		5.121,31
25418	R279-2025-5392		5.121,42
25419	R279-2025-5304		5.121,43
25420	R279-2025-7061		5.121,46
25421	R279-2025-35113		5.121,46
25422	R279-2025-64218		5.121,51
25423	R279-2025-22087		5.121,90
25424	R279-2025-47697		5.122,00
25425	R279-2025-58487		5.122,02
25426	R279-2025-12501		5.122,69
25427	R279-2025-53919		5.122,82
25428	R279-2025-49109		5.122,84
25429	R279-2025-49142		5.122,84
25430	R279-2025-58970		5.123,24
25431	R279-2025-25782		5.123,33
25432	R279-2025-41225		5.123,59
25433	R279-2025-602		5.123,67
25434	R279-2025-23982		5.124,06
25435	R279-2025-48070		5.124,06
25436	R279-2025-53242		5.124,11
25437	R279-2025-25341		5.124,32
25438	R279-2025-25382		5.124,32
25439	R279-2025-32409		5.124,47
25440	R279-2025-44444		5.124,51
25441	R279-2025-3188		5.124,53
25442	R279-2025-3972		5.124,76
25443	R279-2025-8481		5.125,00
25444	R279-2025-47102		5.125,16
25445	R279-2025-47164		5.125,16
25446	R279-2025-17562		5.125,49
25447	R279-2025-8497		5.125,94
25448	R279-2025-31862		5.125,99
25449	R279-2025-42889		5.126,17
25450	R279-2025-34334		5.126,26
25451	R279-2025-5505		5.126,48
25452	R279-2025-16418		5.126,48
25453	R279-2025-10679		5.126,56
25454	R279-2025-10884		5.126,56

fonte: http://burc.regione.campania.it

BANDO IOSTUDIO 2024 A.S.2024/2025
GRADUATORIA PROVVISORIA

PROG	CODICE DOMANDA	NOTE PER GRADUATORIA	ISEE FINALE PER GRADUATORIA
25455	R279-2025-3359		5.126,83
25456	R279-2025-5872		5.126,83
25457	R279-2025-26844		5.126,83
25458	R279-2025-38651		5.126,83
25459	R279-2025-20151		5.126,95
25460	R279-2025-20160		5.126,95
25461	R279-2025-39277		5.127,45
25462	R279-2025-34837		5.127,48
25463	R279-2025-45896		5.127,64
25464	R279-2025-56899		5.128,00
25465	R279-2025-30966		5.128,06
25466	R279-2025-24121		5.128,46
25467	R279-2025-9333		5.128,85
25468	R279-2025-38371		5.128,98
25469	R279-2025-10200		5.129,02
25470	R279-2025-40187		5.129,13
25471	R279-2025-14032		5.129,43
25472	R279-2025-11029		5.129,53
25473	R279-2025-11151		5.129,53
25474	R279-2025-16673		5.129,80
25475	R279-2025-12472		5.129,84
25476	R279-2025-61663		5.130,00
25477	R279-2025-53383		5.130,07
25478	R279-2025-53542		5.130,07
25479	R279-2025-40435		5.130,14
25480	R279-2025-31129		5.130,39
25481	R279-2025-47532		5.130,39
25482	R279-2025-7300	Ammesso con riserva - Beneficiario non censito in SIDI. Pratica sanabile inoltrando attestato di frequenza scolastica 2024/2025 rilasciato dalla segreteria didattica	5.130,53
25483	R279-2025-27438		5.131,23
25484	R279-2025-16566		5.132,49
25485	R279-2025-35206		5.132,59
25486	R279-2025-42883		5.132,59
25487	R279-2025-59310		5.132,84
25488	R279-2025-59385		5.132,84
25489	R279-2025-19219		5.132,85
25490	R279-2025-53238		5.133,33
25491	R279-2025-52444		5.133,57
25492	R279-2025-54911		5.133,57
25493	R279-2025-20799		5.133,61
25494	R279-2025-51049		5.133,61

fonte: http://burc.regione.campania.it

BANDO IOSTUDIO 2024 A.S.2024/2025
GRADUATORIA PROVVISORIA

PROG	CODICE DOMANDA	NOTE PER GRADUATORIA	ISEE FINALE PER GRADUATORIA
25495	R279-2025-29878		5.133,91
25496	R279-2025-64704		5.134,10
25497	R279-2025-48009		5.134,11
25498	R279-2025-60461		5.134,16
25499	R279-2025-10538		5.134,33
25500	R279-2025-10566		5.134,33
25501	R279-2025-28781		5.134,36
25502	R279-2025-30849		5.134,59
25503	R279-2025-54997		5.135,00
25504	R279-2025-2934		5.135,08
25505	R279-2025-45670		5.135,08
25506	R279-2025-56503		5.135,23
25507	R279-2025-24399		5.135,49
25508	R279-2025-59068		5.135,61
25509	R279-2025-63284		5.135,77
25510	R279-2025-8888		5.135,80
25511	R279-2025-14302		5.135,80
25512	R279-2025-17276		5.135,80
25513	R279-2025-21399		5.135,89
25514	R279-2025-60224		5.136,10
25515	R279-2025-46120		5.136,14
25516	R279-2025-14290		5.136,15
25517	R279-2025-3830		5.136,28
25518	R279-2025-35842		5.136,37
25519	R279-2025-60974		5.136,48
25520	R279-2025-16984		5.136,49
25521	R279-2025-54592		5.136,72
25522	R279-2025-21140		5.136,75
25523	R279-2025-12696		5.136,79
25524	R279-2025-57585		5.137,03
25525	R279-2025-31233		5.137,16
25526	R279-2025-31309		5.137,16
25527	R279-2025-29130		5.137,32
25528	R279-2025-29139		5.137,32
25529	R279-2025-30494		5.137,37
25530	R279-2025-43365		5.137,37
25531	R279-2025-41038		5.137,44
25532	R279-2025-54795		5.137,61
25533	R279-2025-22498		5.138,25
25534	R279-2025-21280		5.138,33
25535	R279-2025-11676		5.138,65
25536	R279-2025-35481		5.138,68
25537	R279-2025-34834		5.139,19

fonte: http://burc.regione.campania.it

PROG	CODICE DOMANDA	NOTE PER GRADUATORIA	ISEE FINALE PER GRADUATORIA
25538	R279-2025-42760		5.139,21
25539	R279-2025-49086		5.139,48
25540	R279-2025-49139		5.139,48
25541	R279-2025-6181		5.139,76
25542	R279-2025-8382		5.139,80
25543	R279-2025-8494		5.139,80
25544	R279-2025-6702		5.140,30
25545	R279-2025-49382		5.140,31
25546	R279-2025-54737		5.140,57
25547	R279-2025-1079		5.140,65
25548	R279-2025-46691		5.140,65
25549	R279-2025-46765		5.140,65
25550	R279-2025-37387		5.140,69
25551	R279-2025-36929		5.140,77
25552	R279-2025-36974		5.140,77
25553	R279-2025-19079		5.140,81
25554	R279-2025-22135		5.141,27
25555	R279-2025-63119		5.141,40
25556	R279-2025-46937		5.141,53
25557	R279-2025-51408		5.141,55
25558	R279-2025-13240		5.141,79
25559	R279-2025-53668		5.142,05
25560	R279-2025-53678		5.142,05
25561	R279-2025-1904		5.142,21
25562	R279-2025-11887		5.142,21
25563	R279-2025-11816		5.142,25
25564	R279-2025-33130		5.142,25
25565	R279-2025-47576		5.142,25
25566	R279-2025-47588		5.142,25
25567	R279-2025-5513		5.142,36
25568	R279-2025-7853		5.142,45
25569	R279-2025-7988		5.142,45
25570	R279-2025-38352		5.142,68
25571	R279-2025-30882		5.142,89
25572	R279-2025-20203		5.142,90
25573	R279-2025-20213		5.142,90
25574	R279-2025-51511		5.142,95
25575	R279-2025-51574		5.142,95
25576	R279-2025-35450		5.143,25
25577	R279-2025-41502		5.143,25
25578	R279-2025-59689		5.143,28
25579	R279-2025-60164		5.143,28
25580	R279-2025-60926		5.143,42

fonte: http://burc.regione.campania.it

BANDO IOSTUDIO 2024 A.S.2024/2025
GRADUATORIA PROVVISORIA

PROG	CODICE DOMANDA	NOTE PER GRADUATORIA	ISEE FINALE PER GRADUATORIA
25581	R279-2025-60994		5.143,42
25582	R279-2025-35328		5.143,50
25583	R279-2025-19701		5.143,54
25584	R279-2025-44682		5.143,90
25585	R279-2025-33061		5.144,80
25586	R279-2025-32705		5.144,92
25587	R279-2025-39770		5.144,95
25588	R279-2025-39800		5.144,95
25589	R279-2025-45881		5.144,96
25590	R279-2025-49306		5.144,96
25591	R279-2025-49332		5.144,96
25592	R279-2025-39388		5.145,12
25593	R279-2025-118		5.145,28
25594	R279-2025-39440		5.145,53
25595	R279-2025-39481		5.145,53
25596	R279-2025-27844		5.145,59
25597	R279-2025-27926		5.145,59
25598	R279-2025-46826		5.145,90
25599	R279-2025-29102		5.146,15
25600	R279-2025-41894		5.146,46
25601	R279-2025-13999		5.146,69
25602	R279-2025-25717		5.146,69
25603	R279-2025-46978		5.146,85
25604	R279-2025-30535		5.147,08
25605	R279-2025-26943		5.147,14
25606	R279-2025-4064		5.147,23
25607	R279-2025-4996		5.147,23
25608	R279-2025-51915		5.147,32
25609	R279-2025-53090		5.147,32
25610	R279-2025-53764		5.147,32
25611	R279-2025-17871		5.148,46
25612	R279-2025-36580		5.148,61
25613	R279-2025-27332		5.148,63
25614	R279-2025-18585		5.148,69
25615	R279-2025-55701	Ammesso con riserva - Beneficiario non censito in SIDI. Pratica sanabile inoltrando attestato di frequenza scolastica 2024/2025 rilasciato dalla segreteria didattica	5.148,76
25616	R279-2025-55740	Ammesso con riserva - Beneficiario non censito in SIDI. Pratica sanabile inoltrando attestato di frequenza scolastica 2024/2025 rilasciato dalla segreteria didattica	5.148,76

fonte: http://burc.regione.campania.it

BANDO IOSTUDIO 2024 A.S.2024/2025
GRADUATORIA PROVVISORIA

PROG	CODICE DOMANDA	NOTE PER GRADUATORIA	ISEE FINALE PER GRADUATORIA
25617	R279-2025-55772	Ammesso con riserva - Beneficiario non censito in SIDI. Pratica sanabile inoltrando attestato di frequenza scolastica 2024/2025 rilasciato dalla segreteria didattica	5.148,76
25618	R279-2025-55808		5.148,76
25619	R279-2025-58909		5.148,84
25620	R279-2025-62683		5.148,86
25621	R279-2025-62808		5.148,86
25622	R279-2025-16504		5.149,02
25623	R279-2025-22801		5.149,03
25624	R279-2025-22854		5.149,03
25625	R279-2025-43138		5.149,05
25626	R279-2025-43174		5.149,05
25627	R279-2025-21419		5.149,65
25628	R279-2025-25515		5.149,76
25629	R279-2025-34363		5.149,80
25630	R279-2025-45775		5.149,84
25631	R279-2025-20237		5.150,00
25632	R279-2025-36205		5.150,00
25633	R279-2025-16748		5.150,38
25634	R279-2025-16775		5.150,38
25635	R279-2025-43191		5.150,54
25636	R279-2025-17462		5.150,63
25637	R279-2025-16032		5.151,00
25638	R279-2025-53644		5.151,12
25639	R279-2025-28426		5.151,23
25640	R279-2025-61176		5.151,63
25641	R279-2025-27559		5.152,28
25642	R279-2025-37330		5.152,28
25643	R279-2025-64135		5.152,33
25644	R279-2025-27829	Ammesso con riserva - Beneficiario non censito in SIDI. Pratica sanabile inoltrando attestato di frequenza scolastica 2024/2025 rilasciato dalla segreteria didattica	5.152,42
25645	R279-2025-30658		5.152,60
25646	R279-2025-451		5.152,64
25647	R279-2025-999		5.152,64
25648	R279-2025-24616		5.152,70
25649	R279-2025-1548		5.152,77
25650	R279-2025-39778		5.153,67
25651	R279-2025-25609		5.153,75
25652	R279-2025-28313		5.154,07
25653	R279-2025-48451		5.154,12
25654	R279-2025-21080		5.154,59

fonte: http://burc.regione.campania.it

BANDO IOSTUDIO 2024 A.S.2024/2025
GRADUATORIA PROVVISORIA

PROG	CODICE DOMANDA	NOTE PER GRADUATORIA	ISEE FINALE PER GRADUATORIA
25655	R279-2025-32191		5.154,75
25656	R279-2025-6148		5.154,96
25657	R279-2025-6231		5.154,96
25658	R279-2025-49079		5.155,04
25659	R279-2025-25253	Ammesso con riserva - Beneficiario non censito in SIDI. Pratica sanabile inoltrando attestato di frequenza scolastica 2024/2025 rilasciato dalla segreteria didattica	5.155,08
25660	R279-2025-25307	Ammesso con riserva - Beneficiario non censito in SIDI. Pratica sanabile inoltrando attestato di frequenza scolastica 2024/2025 rilasciato dalla segreteria didattica	5.155,08
25661	R279-2025-37631		5.155,15
25662	R279-2025-37706		5.155,15
25663	R279-2025-54187		5.155,29
25664	R279-2025-29643		5.155,39
25665	R279-2025-52473		5.155,41
25666	R279-2025-46493		5.155,48
25667	R279-2025-46658		5.155,48
25668	R279-2025-10045		5.155,87
25669	R279-2025-13679		5.155,88
25670	R279-2025-53828		5.156,46
25671	R279-2025-61253		5.156,68
25672	R279-2025-43904		5.156,70
25673	R279-2025-30878		5.156,75
25674	R279-2025-8435		5.156,78
25675	R279-2025-9641		5.156,83
25676	R279-2025-58194		5.157,54
25677	R279-2025-2639		5.157,58
25678	R279-2025-46391		5.157,75
25679	R279-2025-7613		5.158,09
25680	R279-2025-45392		5.158,17
25681	R279-2025-39041		5.158,86
25682	R279-2025-56010		5.158,89
25683	R279-2025-11983		5.158,92
25684	R279-2025-12163		5.158,92
25685	R279-2025-58330		5.159,24
25686	R279-2025-1444		5.159,34
25687	R279-2025-51437		5.159,41
25688	R279-2025-48752		5.159,68
25689	R279-2025-61886		5.159,73
25690	R279-2025-3140		5.159,75
25691	R279-2025-3186		5.159,75
25692	R279-2025-44629		5.159,76

fonte: http://burc.regione.campania.it

BANDO IOSTUDIO 2024 A.S.2024/2025
GRADUATORIA PROVVISORIA

PROG	CODICE DOMANDA	NOTE PER GRADUATORIA	ISEE FINALE PER GRADUATORIA
25693	R279-2025-39215		5.159,93
25694	R279-2025-40277		5.159,94
25695	R279-2025-46947		5.160,00
25696	R279-2025-46958		5.160,00
25697	R279-2025-63037		5.160,00
25698	R279-2025-16281		5.160,81
25699	R279-2025-13296		5.160,98
25700	R279-2025-42589		5.160,98
25701	R279-2025-23156		5.161,15
25702	R279-2025-11		5.161,28
25703	R279-2025-6371		5.161,28
25704	R279-2025-28716		5.161,31
25705	R279-2025-48238		5.161,63
25706	R279-2025-41510		5.161,77
25707	R279-2025-46891		5.161,81
25708	R279-2025-46919		5.161,81
25709	R279-2025-31975		5.161,84
25710	R279-2025-53733		5.161,87
25711	R279-2025-53766		5.161,87
25712	R279-2025-51005		5.161,88
25713	R279-2025-51142		5.161,88
25714	R279-2025-41084		5.162,13
25715	R279-2025-56152		5.162,57
25716	R279-2025-29764		5.162,72
25717	R279-2025-24739		5.162,93
25718	R279-2025-1808		5.163,42
25719	R279-2025-24442		5.163,78
25720	R279-2025-24518		5.163,78
25721	R279-2025-25648		5.163,82
25722	R279-2025-45674		5.163,82
25723	R279-2025-45685		5.163,82
25724	R279-2025-18884		5.163,91
25725	R279-2025-8116		5.164,26
25726	R279-2025-16647		5.164,26
25727	R279-2025-14376		5.164,31
25728	R279-2025-4303		5.164,52
25729	R279-2025-24162		5.164,53
25730	R279-2025-54783		5.164,53
25731	R279-2025-54814		5.164,53
25732	R279-2025-28188		5.164,57
25733	R279-2025-60131		5.164,59
25734	R279-2025-53154		5.164,80
25735	R279-2025-64845		5.165,00

fonte: http://burc.regione.campania.it

PROG	CODICE DOMANDA	NOTE PER GRADUATORIA	ISEE FINALE PER GRADUATORIA
25736	R279-2025-35888		5.165,06
25737	R279-2025-802		5.165,10
25738	R279-2025-32680		5.165,26
25739	R279-2025-32772		5.165,26
25740	R279-2025-2396		5.165,44
25741	R279-2025-39903		5.165,49
25742	R279-2025-51368		5.165,49
25743	R279-2025-12450		5.165,63
25744	R279-2025-12634		5.165,63
25745	R279-2025-12844		5.165,63
25746	R279-2025-43577		5.165,86
25747	R279-2025-18586		5.165,88
25748	R279-2025-57867		5.166,13
25749	R279-2025-28156		5.166,32
25750	R279-2025-6470		5.166,61
25751	R279-2025-44482		5.166,61
25752	R279-2025-44483		5.166,61
25753	R279-2025-52389		5.167,08
25754	R279-2025-46537		5.167,37
25755	R279-2025-46600		5.167,37
25756	R279-2025-16400		5.167,48
25757	R279-2025-61650		5.167,84
25758	R279-2025-61667		5.167,84
25759	R279-2025-26098		5.168,27
25760	R279-2025-61262		5.168,28
25761	R279-2025-40232		5.168,65
25762	R279-2025-40240		5.168,65
25763	R279-2025-10857		5.168,72
25764	R279-2025-29124		5.168,75
25765	R279-2025-12105		5.168,84
25766	R279-2025-41673		5.169,16
25767	R279-2025-4347		5.169,17
25768	R279-2025-26959		5.169,26
25769	R279-2025-26804		5.169,29
25770	R279-2025-47922		5.169,39
25771	R279-2025-14659		5.169,44
25772	R279-2025-3802		5.169,92
25773	R279-2025-59700		5.170,09
25774	R279-2025-62121		5.170,16
25775	R279-2025-58890		5.170,57
25776	R279-2025-22324		5.170,59
25777	R279-2025-59124		5.170,73
25778	R279-2025-54713		5.171,43

fonte: http://burc.regione.campania.it

BANDO IOSTUDIO 2024 A.S.2024/2025
GRADUATORIA PROVVISORIA

PROG	CODICE DOMANDA	NOTE PER GRADUATORIA	ISEE FINALE PER GRADUATORIA
25779	R279-2025-49959		5.171,69
25780	R279-2025-28320		5.172,05
25781	R279-2025-28785		5.172,12
25782	R279-2025-16240		5.172,36
25783	R279-2025-25711		5.172,36
25784	R279-2025-10478		5.172,48
25785	R279-2025-5381		5.172,76
25786	R279-2025-1085		5.172,91
25787	R279-2025-62408		5.172,95
25788	R279-2025-63267		5.173,13
25789	R279-2025-3822		5.173,18
25790	R279-2025-9926		5.173,44
25791	R279-2025-9947		5.173,44
25792	R279-2025-62988		5.173,46
25793	R279-2025-8821		5.173,57
25794	R279-2025-64030		5.173,58
25795	R279-2025-65032		5.173,58
25796	R279-2025-3900		5.173,78
25797	R279-2025-3913		5.173,78
25798	R279-2025-51225		5.173,86
25799	R279-2025-59007		5.173,90
25800	R279-2025-30019		5.174,16
25801	R279-2025-53295		5.174,69
25802	R279-2025-43905		5.174,70
25803	R279-2025-37229		5.174,81
25804	R279-2025-48489		5.174,81
25805	R279-2025-1927		5.174,91
25806	R279-2025-48188		5.175,00
25807	R279-2025-61737		5.175,00
25808	R279-2025-59061		5.175,46
25809	R279-2025-38817		5.175,69
25810	R279-2025-12240		5.175,74
25811	R279-2025-3750		5.176,07
25812	R279-2025-25367		5.176,10
25813	R279-2025-42127		5.176,10
25814	R279-2025-56992		5.176,10
25815	R279-2025-13784		5.176,18
25816	R279-2025-52495		5.176,18
25817	R279-2025-5000		5.176,67
25818	R279-2025-27777		5.176,72
25819	R279-2025-16042		5.176,84

fonte: http://burc.regione.campania.it

BANDO IOSTUDIO 2024 A.S.2024/2025
GRADUATORIA PROVVISORIA

PROG	CODICE DOMANDA	NOTE PER GRADUATORIA	ISEE FINALE PER GRADUATORIA
25820	R279-2025-42535	Ammesso con riserva - Beneficiario non censito in SIDI. Pratica sanabile inoltrando attestato di frequenza scolastica 2024/2025 rilasciato dalla segreteria didattica	5.176,91
25821	R279-2025-52238		5.176,91
25822	R279-2025-29761		5.177,24
25823	R279-2025-44402		5.177,70
25824	R279-2025-44950		5.177,82
25825	R279-2025-39860		5.177,85
25826	R279-2025-40689		5.178,36
25827	R279-2025-19182		5.178,43
25828	R279-2025-28053		5.178,50
25829	R279-2025-15960		5.178,75
25830	R279-2025-12998		5.178,82
25831	R279-2025-21602		5.178,86
25832	R279-2025-12781		5.178,92
25833	R279-2025-63330		5.179,32
25834	R279-2025-63421		5.179,32
25835	R279-2025-60989		5.179,68
25836	R279-2025-61005		5.179,68
25837	R279-2025-33045		5.179,94
25838	R279-2025-33113		5.179,94
25839	R279-2025-27835		5.180,73
25840	R279-2025-40036		5.180,89
25841	R279-2025-13796		5.181,13
25842	R279-2025-13812		5.181,13
25843	R279-2025-33463		5.181,16
25844	R279-2025-33477		5.181,16
25845	R279-2025-11315		5.181,37
25846	R279-2025-20040		5.181,40
25847	R279-2025-43708		5.181,43
25848	R279-2025-7933		5.181,46
25849	R279-2025-24344		5.181,58
25850	R279-2025-23827		5.181,71
25851	R279-2025-37753		5.181,71
25852	R279-2025-8369		5.181,88
25853	R279-2025-24156		5.181,99
25854	R279-2025-57727		5.182,11
25855	R279-2025-37372		5.182,37
25856	R279-2025-37445		5.182,37
25857	R279-2025-20205		5.182,46
25858	R279-2025-64526		5.182,48
25859	R279-2025-64876		5.182,48

fonte: http://burc.regione.campania.it

BANDO IOSTUDIO 2024 A.S.2024/2025
GRADUATORIA PROVVISORIA

PROG	CODICE DOMANDA	NOTE PER GRADUATORIA	ISEE FINALE PER GRADUATORIA
25860	R279-2025-16959		5.182,65
25861	R279-2025-21030		5.182,91
25862	R279-2025-56864		5.183,33
25863	R279-2025-38909		5.184,31
25864	R279-2025-39005		5.184,31
25865	R279-2025-33356		5.184,49
25866	R279-2025-32639		5.184,68
25867	R279-2025-11003		5.184,80
25868	R279-2025-22456		5.184,97
25869	R279-2025-46649		5.184,99
25870	R279-2025-46796		5.184,99
25871	R279-2025-51744		5.185,07
25872	R279-2025-16826		5.185,15
25873	R279-2025-62421		5.185,29
25874	R279-2025-62485		5.185,29
25875	R279-2025-35661		5.185,47
25876	R279-2025-18774		5.185,52
25877	R279-2025-31171		5.185,77
25878	R279-2025-27883		5.186,49
25879	R279-2025-35288		5.186,54
25880	R279-2025-50541		5.186,74
25881	R279-2025-50549		5.186,74
25882	R279-2025-65276	Ammesso con riserva - Beneficiario non censito in SIDI. Pratica sanabile inoltrando attestato di frequenza scolastica 2024/2025 rilasciato dalla segreteria didattica	5.186,86
25883	R279-2025-36507		5.186,89
25884	R279-2025-27379		5.187,14
25885	R279-2025-5037		5.187,21
25886	R279-2025-5152		5.187,21
25887	R279-2025-51593		5.187,37
25888	R279-2025-17686		5.187,80
25889	R279-2025-43579		5.187,94
25890	R279-2025-56894		5.188,35
25891	R279-2025-35742		5.188,42
25892	R279-2025-57703		5.188,51
25893	R279-2025-13508		5.188,92
25894	R279-2025-14319		5.189,10
25895	R279-2025-21086		5.189,10
25896	R279-2025-14150		5.189,27
25897	R279-2025-20150		5.189,33
25898	R279-2025-25853		5.189,35
25899	R279-2025-30416		5.189,46

fonte: http://burc.regione.campania.it

BANDO IOSTUDIO 2024 A.S.2024/2025
GRADUATORIA PROVVISORIA

PROG	CODICE DOMANDA	NOTE PER GRADUATORIA	ISEE FINALE PER GRADUATORIA
25900	R279-2025-22477		5.189,50
25901	R279-2025-22590		5.189,50
25902	R279-2025-9991		5.189,59
25903	R279-2025-59770		5.189,78
25904	R279-2025-21516		5.189,82
25905	R279-2025-54147		5.189,89
25906	R279-2025-16794		5.189,93
25907	R279-2025-16818		5.189,93
25908	R279-2025-10537		5.190,10
25909	R279-2025-52132		5.190,18
25910	R279-2025-36351		5.190,21
25911	R279-2025-7588		5.190,69
25912	R279-2025-35009		5.190,78
25913	R279-2025-57313		5.190,98
25914	R279-2025-46284		5.191,46
25915	R279-2025-27741		5.191,62
25916	R279-2025-48919		5.191,88
25917	R279-2025-51812		5.191,89
25918	R279-2025-35709		5.191,93
25919	R279-2025-58683		5.191,93
25920	R279-2025-29064		5.192,65
25921	R279-2025-13542		5.192,81
25922	R279-2025-45402		5.192,81
25923	R279-2025-38212		5.192,98
25924	R279-2025-51162		5.193,09
25925	R279-2025-6493		5.193,45
25926	R279-2025-41993		5.193,58
25927	R279-2025-40794		5.193,66
25928	R279-2025-1281		5.194,00
25929	R279-2025-38712		5.194,10
25930	R279-2025-61168		5.194,14
25931	R279-2025-270		5.194,38
25932	R279-2025-25623		5.194,70
25933	R279-2025-33726		5.194,74
25934	R279-2025-34616		5.194,93
25935	R279-2025-29454		5.195,29
25936	R279-2025-42069		5.195,44
25937	R279-2025-27899		5.195,49
25938	R279-2025-33935		5.195,54
25939	R279-2025-6290		5.195,56
25940	R279-2025-47490		5.195,59
25941	R279-2025-22015		5.195,94
25942	R279-2025-39898		5.195,98

fonte: http://burc.regione.campania.it

BANDO IOSTUDIO 2024 A.S.2024/2025
GRADUATORIA PROVVISORIA

PROG	CODICE DOMANDA	NOTE PER GRADUATORIA	ISEE FINALE PER GRADUATORIA
25943	R279-2025-29224		5.196,09
25944	R279-2025-22055		5.196,26
25945	R279-2025-9321		5.196,75
25946	R279-2025-62066		5.196,90
25947	R279-2025-45684		5.197,14
25948	R279-2025-46968		5.197,15
25949	R279-2025-43057		5.197,64
25950	R279-2025-1986		5.197,81
25951	R279-2025-39427		5.197,90
25952	R279-2025-9155		5.198,21
25953	R279-2025-6442		5.198,37
25954	R279-2025-22596		5.198,37
25955	R279-2025-13064		5.198,69
25956	R279-2025-13101		5.198,69
25957	R279-2025-11253		5.198,86
25958	R279-2025-47834		5.198,86
25959	R279-2025-11606		5.199,02
25960	R279-2025-23117		5.199,02
25961	R279-2025-55245		5.199,13
25962	R279-2025-39720		5.199,51
25963	R279-2025-29772		5.200,00
25964	R279-2025-29833		5.200,00
25965	R279-2025-42176		5.200,16
25966	R279-2025-42192		5.200,16
25967	R279-2025-19951		5.200,49
25968	R279-2025-57198		5.200,49
25969	R279-2025-45687		5.200,59
25970	R279-2025-27444		5.200,68
25971	R279-2025-27507		5.200,68
25972	R279-2025-62042		5.200,86
25973	R279-2025-28466		5.201,05
25974	R279-2025-49313		5.201,22
25975	R279-2025-17158		5.201,41
25976	R279-2025-17180		5.201,41
25977	R279-2025-26258		5.201,64
25978	R279-2025-19785		5.201,96
25979	R279-2025-26298		5.201,96
25980	R279-2025-46294		5.202,03
25981	R279-2025-11813		5.202,14
25982	R279-2025-51192		5.202,22
25983	R279-2025-38475		5.202,28
25984	R279-2025-51697		5.202,55
25985	R279-2025-12925		5.202,61

fonte: http://burc.regione.campania.it

BANDO IOSTUDIO 2024 A.S.2024/2025
GRADUATORIA PROVVISORIA

PROG	CODICE DOMANDA	NOTE PER GRADUATORIA	ISEE FINALE PER GRADUATORIA
25986	R279-2025-53115		5.203,13
25987	R279-2025-55775		5.203,13
25988	R279-2025-56772		5.203,25
25989	R279-2025-49358		5.203,48
25990	R279-2025-54865		5.203,67
25991	R279-2025-54891		5.203,67
25992	R279-2025-42969		5.203,85
25993	R279-2025-21948		5.203,90
25994	R279-2025-63555		5.204,67
25995	R279-2025-63626		5.204,67
25996	R279-2025-13710		5.204,80
25997	R279-2025-28203		5.205,02
25998	R279-2025-28272		5.205,02
25999	R279-2025-51733		5.205,10
26000	R279-2025-54331		5.205,10
26001	R279-2025-63173		5.205,10
26002	R279-2025-7048		5.205,20
26003	R279-2025-23706		5.205,58
26004	R279-2025-10788		5.205,61
26005	R279-2025-54002		5.206,20
26006	R279-2025-54018		5.206,20
26007	R279-2025-22431		5.206,82
26008	R279-2025-19630		5.206,86
26009	R279-2025-60945		5.206,96
26010	R279-2025-58673		5.207,33
26011	R279-2025-18251		5.207,54
26012	R279-2025-63351		5.207,84
26013	R279-2025-6269		5.208,13
26014	R279-2025-37459		5.208,27
26015	R279-2025-5378		5.208,33
26016	R279-2025-59792		5.208,33
26017	R279-2025-14938		5.208,52
26018	R279-2025-2312		5.208,85
26019	R279-2025-2377		5.208,85
26020	R279-2025-58814		5.208,89
26021	R279-2025-8253		5.208,94
26022	R279-2025-1984		5.209,27
26023	R279-2025-33824		5.209,69
26024	R279-2025-33835		5.209,69
26025	R279-2025-12198		5.210,16
26026	R279-2025-12244		5.210,16
26027	R279-2025-6304		5.210,40
26028	R279-2025-4388		5.210,65

fonte: http://burc.regione.campania.it

BANDO IOSTUDIO 2024 A.S.2024/2025
GRADUATORIA PROVVISORIA

PROG	CODICE DOMANDA	NOTE PER GRADUATORIA	ISEE FINALE PER GRADUATORIA
26029	R279-2025-57110		5.210,65
26030	R279-2025-48590		5.210,82
26031	R279-2025-33939		5.210,83
26032	R279-2025-5158		5.211,05
26033	R279-2025-15998		5.211,24
26034	R279-2025-28130		5.211,27
26035	R279-2025-56598		5.211,36
26036	R279-2025-56627		5.211,36
26037	R279-2025-45536		5.211,43
26038	R279-2025-45557		5.211,43
26039	R279-2025-54720		5.211,65
26040	R279-2025-1339		5.211,96
26041	R279-2025-32596		5.212,03
26042	R279-2025-9454		5.212,26
26043	R279-2025-31627		5.212,26
26044	R279-2025-34365		5.212,55
26045	R279-2025-29983		5.212,64
26046	R279-2025-44647		5.212,64
26047	R279-2025-44651		5.212,64
26048	R279-2025-42487		5.212,66
26049	R279-2025-53736		5.212,68
26050	R279-2025-6790		5.212,75
26051	R279-2025-11394		5.212,75
26052	R279-2025-53920		5.212,75
26053	R279-2025-20339		5.213,17
26054	R279-2025-60041		5.213,36
26055	R279-2025-58211		5.213,63
26056	R279-2025-54906		5.213,79
26057	R279-2025-11358		5.213,81
26058	R279-2025-60818		5.213,82
26059	R279-2025-29170		5.213,91
26060	R279-2025-40		5.214,29
26061	R279-2025-139		5.214,29
26062	R279-2025-38654		5.214,29
26063	R279-2025-45849		5.214,54
26064	R279-2025-28527		5.214,78
26065	R279-2025-54936		5.214,78
26066	R279-2025-53453		5.215,01
26067	R279-2025-10700		5.215,92
26068	R279-2025-16756		5.216,35
26069	R279-2025-16784		5.216,35
26070	R279-2025-29060		5.216,37
26071	R279-2025-40419		5.216,45

fonte: http://burc.regione.campania.it

BANDO IOSTUDIO 2024 A.S.2024/2025
GRADUATORIA PROVVISORIA

PROG	CODICE DOMANDA	NOTE PER GRADUATORIA	ISEE FINALE PER GRADUATORIA
26072	R279-2025-62741		5.216,81
26073	R279-2025-24986		5.216,95
26074	R279-2025-13498		5.216,98
26075	R279-2025-18682		5.217,22
26076	R279-2025-36005		5.217,22
26077	R279-2025-57845		5.217,33
26078	R279-2025-14259		5.217,41
26079	R279-2025-11261		5.217,52
26080	R279-2025-21425		5.217,65
26081	R279-2025-32874		5.217,71
26082	R279-2025-46893		5.217,71
26083	R279-2025-1651		5.217,75
26084	R279-2025-32838		5.217,89
26085	R279-2025-54262		5.217,94
26086	R279-2025-15339		5.218,17
26087	R279-2025-42528		5.218,17
26088	R279-2025-59547		5.218,24
26089	R279-2025-22392		5.218,29
26090	R279-2025-47414		5.218,30
26091	R279-2025-52807		5.218,85
26092	R279-2025-29420		5.219,02
26093	R279-2025-39329		5.219,11
26094	R279-2025-25857		5.219,35
26095	R279-2025-36916		5.219,36
26096	R279-2025-1519		5.219,46
26097	R279-2025-50620		5.219,61
26098	R279-2025-19160		5.219,63
26099	R279-2025-27335		5.219,77
26100	R279-2025-27363		5.219,77
26101	R279-2025-4383		5.219,78
26102	R279-2025-4456		5.219,78
26103	R279-2025-9703		5.219,92
26104	R279-2025-16703		5.219,93
26105	R279-2025-16724		5.219,93
26106	R279-2025-3961		5.220,09
26107	R279-2025-34631		5.220,10
26108	R279-2025-39166		5.220,10
26109	R279-2025-472		5.220,24
26110	R279-2025-624		5.220,24
26111	R279-2025-63412		5.220,33
26112	R279-2025-44904		5.220,39
26113	R279-2025-55625		5.220,39
26114	R279-2025-16834		5.220,63

fonte: http://burc.regione.campania.it

BANDO IOSTUDIO 2024 A.S.2024/2025
GRADUATORIA PROVVISORIA

PROG	CODICE DOMANDA	NOTE PER GRADUATORIA	ISEE FINALE PER GRADUATORIA
26115	R279-2025-16855		5.220,63
26116	R279-2025-16886		5.220,63
26117	R279-2025-36462		5.220,73
26118	R279-2025-34093		5.220,92
26119	R279-2025-30536		5.221,06
26120	R279-2025-29658		5.221,13
26121	R279-2025-5023		5.221,29
26122	R279-2025-58583		5.221,70
26123	R279-2025-15807		5.221,96
26124	R279-2025-33841		5.222,16
26125	R279-2025-48288		5.222,26
26126	R279-2025-35372		5.222,27
26127	R279-2025-16761		5.222,47
26128	R279-2025-62195		5.222,55
26129	R279-2025-38041		5.222,77
26130	R279-2025-38523		5.222,82
26131	R279-2025-46637		5.222,84
26132	R279-2025-51100		5.222,89
26133	R279-2025-14778		5.222,95
26134	R279-2025-19359		5.223,16
26135	R279-2025-28829		5.223,17
26136	R279-2025-64394		5.223,50
26137	R279-2025-10358		5.223,90
26138	R279-2025-49871		5.223,90
26139	R279-2025-18231		5.223,92
26140	R279-2025-19152		5.224,02
26141	R279-2025-42565		5.224,02
26142	R279-2025-52634		5.224,14
26143	R279-2025-26784		5.224,21
26144	R279-2025-50274		5.224,23
26145	R279-2025-28518		5.224,51
26146	R279-2025-58228		5.224,79
26147	R279-2025-10578		5.225,00
26148	R279-2025-12992		5.225,07
26149	R279-2025-2193		5.225,08
26150	R279-2025-15542		5.225,29
26151	R279-2025-53278		5.225,42
26152	R279-2025-53302		5.225,42
26153	R279-2025-7277		5.225,59
26154	R279-2025-40038		5.225,85
26155	R279-2025-8205		5.225,90
26156	R279-2025-39295		5.225,92
26157	R279-2025-48444		5.225,98

fonte: http://burc.regione.campania.it

BANDO IOSTUDIO 2024 A.S.2024/2025
GRADUATORIA PROVVISORIA

PROG	CODICE DOMANDA	NOTE PER GRADUATORIA	ISEE FINALE PER GRADUATORIA
26158	R279-2025-48864		5.225,98
26159	R279-2025-10193		5.226,25
26160	R279-2025-58290		5.226,25
26161	R279-2025-38468		5.226,27
26162	R279-2025-59653		5.226,53
26163	R279-2025-16561		5.226,62
26164	R279-2025-37597		5.227,00
26165	R279-2025-60653		5.227,06
26166	R279-2025-7341		5.227,07
26167	R279-2025-56869		5.227,10
26168	R279-2025-19850		5.227,26
26169	R279-2025-52480		5.227,37
26170	R279-2025-39153		5.227,45
26171	R279-2025-58095		5.227,48
26172	R279-2025-13225		5.227,58
26173	R279-2025-61669		5.227,75
26174	R279-2025-18512		5.228,00
26175	R279-2025-28788		5.228,05
26176	R279-2025-25747		5.228,46
26177	R279-2025-14660		5.228,54
26178	R279-2025-17890		5.228,98
26179	R279-2025-49953		5.229,00
26180	R279-2025-57967		5.229,02
26181	R279-2025-27397		5.229,18
26182	R279-2025-18834		5.229,24
26183	R279-2025-36766		5.229,29
26184	R279-2025-20648		5.229,59
26185	R279-2025-33129		5.229,77
26186	R279-2025-57878		5.230,15
26187	R279-2025-56326		5.230,18
26188	R279-2025-63942		5.230,18
26189	R279-2025-53771		5.230,39
26190	R279-2025-62779		5.230,49
26191	R279-2025-64476		5.230,51
26192	R279-2025-42588		5.230,56
26193	R279-2025-62259		5.230,88
26194	R279-2025-5364		5.230,89
26195	R279-2025-57801		5.230,89
26196	R279-2025-7740		5.230,97
26197	R279-2025-58457		5.231,30
26198	R279-2025-24307		5.231,34
26199	R279-2025-56719		5.231,44
26200	R279-2025-47647		5.231,67

fonte: http://burc.regione.campania.it

BANDO IOSTUDIO 2024 A.S.2024/2025
GRADUATORIA PROVVISORIA

PROG	CODICE DOMANDA	NOTE PER GRADUATORIA	ISEE FINALE PER GRADUATORIA
26201	R279-2025-53972		5.231,71
26202	R279-2025-63649		5.231,81
26203	R279-2025-49710		5.231,85
26204	R279-2025-51118		5.231,86
26205	R279-2025-14370		5.232,30
26206	R279-2025-57641		5.232,35
26207	R279-2025-10921		5.232,43
26208	R279-2025-37099		5.232,60
26209	R279-2025-54321		5.232,60
26210	R279-2025-54333		5.232,60
26211	R279-2025-27334		5.232,93
26212	R279-2025-39113		5.233,08
26213	R279-2025-11960		5.233,33
26214	R279-2025-12008		5.233,33
26215	R279-2025-45938		5.233,51
26216	R279-2025-30310		5.233,72
26217	R279-2025-11213		5.234,66
26218	R279-2025-30374		5.234,72
26219	R279-2025-64139		5.234,72
26220	R279-2025-59208		5.234,80
26221	R279-2025-26916		5.235,12
26222	R279-2025-26922		5.235,12
26223	R279-2025-16527		5.235,20
26224	R279-2025-45661		5.235,20
26225	R279-2025-13747		5.235,31
26226	R279-2025-626		5.235,47
26227	R279-2025-51337		5.235,48
26228	R279-2025-65045		5.235,67
26229	R279-2025-18814		5.235,70
26230	R279-2025-5740		5.235,77
26231	R279-2025-12919		5.235,96
26232	R279-2025-4540		5.235,98
26233	R279-2025-53493		5.236,10
26234	R279-2025-53521		5.236,10
26235	R279-2025-36168		5.236,56
26236	R279-2025-40571		5.236,75
26237	R279-2025-34687		5.236,87
26238	R279-2025-47931		5.236,91
26239	R279-2025-21244		5.237,70
26240	R279-2025-35822		5.237,81
26241	R279-2025-61437		5.237,81
26242	R279-2025-60209		5.237,97
26243	R279-2025-4258		5.238,01

fonte: http://burc.regione.campania.it

BANDO IOSTUDIO 2024 A.S.2024/2025
GRADUATORIA PROVVISORIA

PROG	CODICE DOMANDA	NOTE PER GRADUATORIA	ISEE FINALE PER GRADUATORIA
26244	R279-2025-16575		5.238,19
26245	R279-2025-65517		5.238,42
26246	R279-2025-2483		5.238,48
26247	R279-2025-4177		5.238,54
26248	R279-2025-11749		5.238,63
26249	R279-2025-52675		5.238,71
26250	R279-2025-54398		5.238,71
26251	R279-2025-22203		5.238,72
26252	R279-2025-34377		5.238,72
26253	R279-2025-26730		5.238,88
26254	R279-2025-26739		5.238,88
26255	R279-2025-14688		5.239,22
26256	R279-2025-13611		5.239,44
26257	R279-2025-22417		5.240,08
26258	R279-2025-64914		5.240,46
26259	R279-2025-18114		5.240,59
26260	R279-2025-40921		5.240,60
26261	R279-2025-65405		5.240,70
26262	R279-2025-12724		5.240,80
26263	R279-2025-20660		5.241,05
26264	R279-2025-40604		5.241,35
26265	R279-2025-43086		5.241,38
26266	R279-2025-44331		5.241,38
26267	R279-2025-6696		5.241,55
26268	R279-2025-7983		5.241,55
26269	R279-2025-32332		5.241,61
26270	R279-2025-32349		5.241,61
26271	R279-2025-62886		5.241,69
26272	R279-2025-40938		5.241,87
26273	R279-2025-3817		5.242,11
26274	R279-2025-32860		5.242,16
26275	R279-2025-65240		5.242,20
26276	R279-2025-58758		5.242,28
26277	R279-2025-18077		5.242,52
26278	R279-2025-30510		5.242,65
26279	R279-2025-30540		5.242,65
26280	R279-2025-4931		5.242,84
26281	R279-2025-59691		5.242,89
26282	R279-2025-61860		5.242,95
26283	R279-2025-46424		5.243,09
26284	R279-2025-46467		5.243,09
26285	R279-2025-47361		5.243,30
26286	R279-2025-6503		5.243,41

fonte: http://burc.regione.campania.it

BANDO IOSTUDIO 2024 A.S.2024/2025
GRADUATORIA PROVVISORIA

PROG	CODICE DOMANDA	NOTE PER GRADUATORIA	ISEE FINALE PER GRADUATORIA
26287	R279-2025-33034		5.243,54
26288	R279-2025-48849		5.243,79
26289	R279-2025-44611		5.244,02
26290	R279-2025-44617		5.244,02
26291	R279-2025-64351		5.244,19
26292	R279-2025-7959		5.244,24
26293	R279-2025-18727		5.244,91
26294	R279-2025-56865		5.245,11
26295	R279-2025-49005		5.245,17
26296	R279-2025-20582		5.245,34
26297	R279-2025-32729		5.245,41
26298	R279-2025-60718		5.245,54
26299	R279-2025-52878		5.245,63
26300	R279-2025-52928		5.245,63
26301	R279-2025-3481		5.245,71
26302	R279-2025-3906		5.245,71
26303	R279-2025-58448		5.246,10
26304	R279-2025-27056		5.246,12
26305	R279-2025-13554		5.247,00
26306	R279-2025-13572		5.247,00
26307	R279-2025-18358		5.247,74
26308	R279-2025-18383		5.247,74
26309	R279-2025-8718		5.248,23
26310	R279-2025-27323		5.248,31
26311	R279-2025-46786		5.248,33
26312	R279-2025-23831		5.248,77
26313	R279-2025-56114		5.248,92
26314	R279-2025-16101		5.248,94
26315	R279-2025-28219		5.249,05
26316	R279-2025-28381		5.249,05
26317	R279-2025-64388		5.249,84
26318	R279-2025-8704		5.249,90
26319	R279-2025-54461		5.250,16
26320	R279-2025-28844		5.250,19
26321	R279-2025-32558		5.250,19
26322	R279-2025-49914		5.250,74
26323	R279-2025-5033		5.250,93
26324	R279-2025-62887		5.251,02
26325	R279-2025-39543		5.251,13
26326	R279-2025-42579		5.251,13
26327	R279-2025-35970		5.251,20
26328	R279-2025-23976		5.251,32
26329	R279-2025-23935		5.251,69

fonte: http://burc.regione.campania.it

PROG	CODICE DOMANDA	NOTE PER GRADUATORIA	ISEE FINALE PER GRADUATORIA
26330	R279-2025-63114		5.252,21
26331	R279-2025-12558		5.252,32
26332	R279-2025-5226		5.252,36
26333	R279-2025-5354		5.252,36
26334	R279-2025-42436		5.252,59
26335	R279-2025-24352		5.252,85
26336	R279-2025-18924		5.253,21
26337	R279-2025-53457		5.253,21
26338	R279-2025-28218		5.253,25
26339	R279-2025-17662		5.253,58
26340	R279-2025-28065		5.253,64
26341	R279-2025-57303		5.253,75
26342	R279-2025-20365		5.253,97
26343	R279-2025-54155		5.253,98
26344	R279-2025-27205		5.254,10
26345	R279-2025-27258		5.254,10
26346	R279-2025-20540		5.254,67
26347	R279-2025-20585		5.254,67
26348	R279-2025-44567		5.254,72
26349	R279-2025-58375		5.254,80
26350	R279-2025-4326		5.255,04
26351	R279-2025-46462		5.255,08
26352	R279-2025-20970		5.255,19
26353	R279-2025-31822		5.255,20
26354	R279-2025-35138		5.255,39
26355	R279-2025-2839		5.255,63
26356	R279-2025-5344		5.255,63
26357	R279-2025-5408		5.255,63
26358	R279-2025-36755		5.256,57
26359	R279-2025-45555		5.256,59
26360	R279-2025-15352		5.256,67
26361	R279-2025-12136		5.256,68
26362	R279-2025-12332		5.256,68
26363	R279-2025-6318		5.256,72
26364	R279-2025-21327		5.256,74
26365	R279-2025-22979		5.256,77
26366	R279-2025-13416		5.256,99
26367	R279-2025-61366		5.257,35
26368	R279-2025-26012		5.257,38
26369	R279-2025-34329		5.257,86
26370	R279-2025-18582		5.258,13
26371	R279-2025-61006		5.258,24
26372	R279-2025-34657		5.258,33

fonte: http://burc.regione.campania.it

BANDO IOSTUDIO 2024 A.S.2024/2025
GRADUATORIA PROVVISORIA

PROG	CODICE DOMANDA	NOTE PER GRADUATORIA	ISEE FINALE PER GRADUATORIA
26373	R279-2025-28446		5.259,56
26374	R279-2025-28462		5.259,56
26375	R279-2025-10864		5.259,70
26376	R279-2025-14268		5.259,70
26377	R279-2025-54870	Ammesso con riserva - Beneficiario non censito in SIDI. Pratica sanabile inoltrando attestato di frequenza scolastica 2024/2025 rilasciato dalla segreteria didattica	5.260,16
26378	R279-2025-64766		5.260,16
26379	R279-2025-3584		5.260,25
26380	R279-2025-154		5.260,50
26381	R279-2025-43076		5.260,65
26382	R279-2025-57331		5.260,78
26383	R279-2025-62424		5.260,78
26384	R279-2025-34956		5.260,86
26385	R279-2025-37568		5.260,98
26386	R279-2025-5323		5.261,40
26387	R279-2025-64191		5.261,48
26388	R279-2025-36518		5.261,81
26389	R279-2025-36447		5.261,98
26390	R279-2025-26096		5.261,99
26391	R279-2025-20723		5.262,00
26392	R279-2025-20784		5.262,00
26393	R279-2025-31402		5.262,28
26394	R279-2025-53319		5.262,47
26395	R279-2025-18649		5.262,57
26396	R279-2025-18658		5.262,57
26397	R279-2025-31846		5.262,66
26398	R279-2025-82		5.262,71
26399	R279-2025-292		5.262,71
26400	R279-2025-36281		5.263,11
26401	R279-2025-43366		5.263,14
26402	R279-2025-29405		5.263,24
26403	R279-2025-13848		5.263,25
26404	R279-2025-20763		5.263,42
26405	R279-2025-18859		5.263,57
26406	R279-2025-13000		5.263,82
26407	R279-2025-8199		5.264,72
26408	R279-2025-33141		5.264,88
26409	R279-2025-13997		5.264,96
26410	R279-2025-8346		5.264,97
26411	R279-2025-7522		5.265,04
26412	R279-2025-11658		5.265,19

fonte: http://burc.regione.campania.it

BANDO IOSTUDIO 2024 A.S.2024/2025
GRADUATORIA PROVVISORIA

PROG	CODICE DOMANDA	NOTE PER GRADUATORIA	ISEE FINALE PER GRADUATORIA
26413	R279-2025-11696		5.265,19
26414	R279-2025-46868		5.265,26
26415	R279-2025-56692		5.265,63
26416	R279-2025-29834		5.266,08
26417	R279-2025-32476		5.266,67
26418	R279-2025-49362		5.266,67
26419	R279-2025-45825		5.266,83
26420	R279-2025-45869		5.266,83
26421	R279-2025-37346		5.266,87
26422	R279-2025-29171		5.267,07
26423	R279-2025-22289		5.267,46
26424	R279-2025-5861		5.267,87
26425	R279-2025-5953		5.267,87
26426	R279-2025-10370		5.267,87
26427	R279-2025-14313		5.267,93
26428	R279-2025-30808		5.268,32
26429	R279-2025-48071		5.268,35
26430	R279-2025-49672		5.268,43
26431	R279-2025-2666		5.268,54
26432	R279-2025-48527		5.268,56
26433	R279-2025-17876		5.268,65
26434	R279-2025-29239		5.268,70
26435	R279-2025-29290		5.268,70
26436	R279-2025-24901		5.269,02
26437	R279-2025-40579		5.269,10
26438	R279-2025-40616		5.269,10
26439	R279-2025-56250		5.269,32
26440	R279-2025-57656		5.269,58
26441	R279-2025-33563		5.269,60
26442	R279-2025-37504		5.269,60
26443	R279-2025-3184		5.269,94
26444	R279-2025-38091		5.270,06
26445	R279-2025-36148		5.270,08
26446	R279-2025-18677		5.270,35
26447	R279-2025-32251		5.270,35
26448	R279-2025-13217		5.270,43
26449	R279-2025-26082		5.270,44
26450	R279-2025-40805		5.270,53
26451	R279-2025-64904		5.270,70
26452	R279-2025-18912		5.270,77
26453	R279-2025-63887		5.270,87
26454	R279-2025-21068		5.270,99
26455	R279-2025-567		5.271,19

fonte: http://burc.regione.campania.it

BANDO IOSTUDIO 2024 A.S.2024/2025
GRADUATORIA PROVVISORIA

PROG	CODICE DOMANDA	NOTE PER GRADUATORIA	ISEE FINALE PER GRADUATORIA
26456	R279-2025-9594		5.271,23
26457	R279-2025-51389	Ammesso con riserva - Beneficiario non censito in SIDI. Pratica sanabile inoltrando attestato di frequenza scolastica 2024/2025 rilasciato dalla segreteria didattica	5.271,49
26458	R279-2025-58099		5.271,68
26459	R279-2025-30671		5.272,15
26460	R279-2025-54149		5.272,38
26461	R279-2025-18861		5.272,59
26462	R279-2025-63093		5.272,66
26463	R279-2025-58897		5.272,76
26464	R279-2025-58932		5.272,76
26465	R279-2025-33448		5.272,84
26466	R279-2025-45928		5.273,11
26467	R279-2025-58427		5.273,11
26468	R279-2025-744		5.273,24
26469	R279-2025-15074		5.273,24
26470	R279-2025-14222		5.273,44
26471	R279-2025-38294		5.273,51
26472	R279-2025-38309		5.273,51
26473	R279-2025-46609		5.273,98
26474	R279-2025-12193		5.274,02
26475	R279-2025-35698		5.274,15
26476	R279-2025-14771		5.274,39
26477	R279-2025-14792		5.274,39
26478	R279-2025-26842		5.274,41
26479	R279-2025-52057		5.274,43
26480	R279-2025-46950		5.274,47
26481	R279-2025-23926		5.274,52
26482	R279-2025-63007		5.274,71
26483	R279-2025-53258		5.275,05
26484	R279-2025-53271		5.275,05
26485	R279-2025-19654		5.275,19
26486	R279-2025-32435		5.275,29
26487	R279-2025-38073		5.275,31
26488	R279-2025-38410		5.275,32
26489	R279-2025-38455		5.275,32
26490	R279-2025-28963		5.275,46
26491	R279-2025-35303		5.275,46
26492	R279-2025-40127	Ammesso con riserva - Beneficiario non censito in SIDI. Pratica sanabile inoltrando attestato di frequenza scolastica 2024/2025 rilasciato dalla segreteria didattica	5.275,48
26493	R279-2025-57028		5.275,68

fonte: http://burc.regione.campania.it

BANDO IOSTUDIO 2024 A.S.2024/2025
GRADUATORIA PROVVISORIA

PROG	CODICE DOMANDA	NOTE PER GRADUATORIA	ISEE FINALE PER GRADUATORIA
26494	R279-2025-55248		5.275,71
26495	R279-2025-11382		5.275,79
26496	R279-2025-30727		5.275,94
26497	R279-2025-53981		5.276,04
26498	R279-2025-26500		5.276,26
26499	R279-2025-26530		5.276,26
26500	R279-2025-48788		5.276,26
26501	R279-2025-36655		5.276,47
26502	R279-2025-2093		5.276,53
26503	R279-2025-51720		5.276,70
26504	R279-2025-39696		5.276,72
26505	R279-2025-23319		5.277,12
26506	R279-2025-54559		5.277,25
26507	R279-2025-52903		5.277,78
26508	R279-2025-3183		5.277,85
26509	R279-2025-61913		5.277,93
26510	R279-2025-4683		5.277,95
26511	R279-2025-10047		5.277,95
26512	R279-2025-10251		5.278,04
26513	R279-2025-7107		5.278,12
26514	R279-2025-4870		5.278,25
26515	R279-2025-62825		5.278,31
26516	R279-2025-24898		5.278,92
26517	R279-2025-25033		5.278,92
26518	R279-2025-61299		5.279,02
26519	R279-2025-2795		5.279,04
26520	R279-2025-35839		5.279,16
26521	R279-2025-58509		5.279,21
26522	R279-2025-58550		5.279,21
26523	R279-2025-42499		5.279,25
26524	R279-2025-65133		5.279,34
26525	R279-2025-38203		5.279,68
26526	R279-2025-64087		5.279,68
26527	R279-2025-483		5.279,92
26528	R279-2025-38324		5.280,20
26529	R279-2025-27263		5.280,24
26530	R279-2025-60114		5.280,59
26531	R279-2025-36448		5.280,69
26532	R279-2025-61327		5.281,01
26533	R279-2025-54608		5.281,06
26534	R279-2025-2143		5.281,18
26535	R279-2025-1271		5.281,58
26536	R279-2025-20786		5.281,71

fonte: http://burc.regione.campania.it

BANDO IOSTUDIO 2024 A.S.2024/2025
GRADUATORIA PROVVISORIA

PROG	CODICE DOMANDA	NOTE PER GRADUATORIA	ISEE FINALE PER GRADUATORIA
26537	R279-2025-20966		5.281,71
26538	R279-2025-32822		5.281,96
26539	R279-2025-29331		5.282,66
26540	R279-2025-59637		5.282,94
26541	R279-2025-41841		5.283,17
26542	R279-2025-53855		5.283,28
26543	R279-2025-53908		5.283,28
26544	R279-2025-22158		5.283,31
26545	R279-2025-11462		5.283,44
26546	R279-2025-11505		5.283,44
26547	R279-2025-28624		5.283,54
26548	R279-2025-18152		5.283,82
26549	R279-2025-18176		5.283,82
26550	R279-2025-22041		5.284,00
26551	R279-2025-18728		5.284,25
26552	R279-2025-11172		5.284,75
26553	R279-2025-11225		5.284,75
26554	R279-2025-42134		5.285,04
26555	R279-2025-38798		5.285,16
26556	R279-2025-1014		5.285,43
26557	R279-2025-28395		5.285,47
26558	R279-2025-33283		5.285,61
26559	R279-2025-20595		5.286,87
26560	R279-2025-12882		5.286,89
26561	R279-2025-20100		5.286,92
26562	R279-2025-34168		5.286,99
26563	R279-2025-24263		5.287,02
26564	R279-2025-2971		5.287,16
26565	R279-2025-26715		5.287,16
26566	R279-2025-44705		5.287,16
26567	R279-2025-46529		5.287,32
26568	R279-2025-35172		5.287,86
26569	R279-2025-59797		5.287,89
26570	R279-2025-35334		5.288,03
26571	R279-2025-53426		5.288,13
26572	R279-2025-5729		5.288,24
26573	R279-2025-7039		5.288,28
26574	R279-2025-2381		5.288,31
26575	R279-2025-59370		5.288,33
26576	R279-2025-26048		5.288,65
26577	R279-2025-55508		5.288,80
26578	R279-2025-17281		5.288,94
26579	R279-2025-5225		5.289,15

fonte: http://burc.regione.campania.it

BANDO IOSTUDIO 2024 A.S.2024/2025
GRADUATORIA PROVVISORIA

PROG	CODICE DOMANDA	NOTE PER GRADUATORIA	ISEE FINALE PER GRADUATORIA
26580	R279-2025-7685		5.289,78
26581	R279-2025-7805		5.289,78
26582	R279-2025-63397		5.289,85
26583	R279-2025-62392		5.289,93
26584	R279-2025-34486		5.290,16
26585	R279-2025-46982		5.290,23
26586	R279-2025-10214		5.290,24
26587	R279-2025-36924		5.290,52
26588	R279-2025-49878		5.290,57
26589	R279-2025-51835		5.290,77
26590	R279-2025-15555		5.291,28
26591	R279-2025-34753		5.291,28
26592	R279-2025-34878		5.291,28
26593	R279-2025-47814		5.292,28
26594	R279-2025-63055		5.292,36
26595	R279-2025-2712		5.292,39
26596	R279-2025-26053		5.292,39
26597	R279-2025-26086		5.292,39
26598	R279-2025-12097		5.292,67
26599	R279-2025-45499		5.292,82
26600	R279-2025-51153		5.292,85
26601	R279-2025-9866		5.292,94
26602	R279-2025-39861		5.292,96
26603	R279-2025-32915		5.293,05
26604	R279-2025-37889		5.293,05
26605	R279-2025-51115		5.293,14
26606	R279-2025-30725		5.293,82
26607	R279-2025-41372		5.294,22
26608	R279-2025-58657		5.294,39
26609	R279-2025-48305		5.295,00
26610	R279-2025-12103		5.295,62
26611	R279-2025-60240		5.295,71
26612	R279-2025-6727		5.295,87
26613	R279-2025-53288		5.295,98
26614	R279-2025-27385		5.296,42
26615	R279-2025-25947		5.296,72
26616	R279-2025-57570		5.297,06
26617	R279-2025-9893		5.297,14
26618	R279-2025-50553		5.297,24
26619	R279-2025-32045		5.297,48
26620	R279-2025-29526		5.297,83
26621	R279-2025-48025		5.298,04
26622	R279-2025-16788		5.298,07

fonte: http://burc.regione.campania.it

BANDO IOSTUDIO 2024 A.S.2024/2025
GRADUATORIA PROVVISORIA

PROG	CODICE DOMANDA	NOTE PER GRADUATORIA	ISEE FINALE PER GRADUATORIA
26623	R279-2025-59024		5.298,29
26624	R279-2025-59130		5.298,29
26625	R279-2025-59754		5.298,29
26626	R279-2025-24577		5.298,32
26627	R279-2025-14033		5.298,39
26628	R279-2025-14130		5.298,39
26629	R279-2025-9892		5.298,51
26630	R279-2025-9957		5.298,51
26631	R279-2025-21716		5.298,54
26632	R279-2025-61922		5.299,15
26633	R279-2025-57075		5.299,21
26634	R279-2025-57097		5.299,21
26635	R279-2025-32490		5.299,72
26636	R279-2025-32503		5.299,72
26637	R279-2025-28126		5.299,93
26638	R279-2025-60210		5.300,00
26639	R279-2025-60222		5.300,00
26640	R279-2025-25768		5.300,33
26641	R279-2025-15809		5.300,68
26642	R279-2025-16239		5.300,77
26643	R279-2025-2301		5.300,78
26644	R279-2025-12688		5.300,79
26645	R279-2025-63500		5.300,83
26646	R279-2025-4621		5.301,06
26647	R279-2025-4843		5.301,08
26648	R279-2025-63558		5.301,12
26649	R279-2025-26246		5.301,13
26650	R279-2025-15930		5.301,26
26651	R279-2025-38709		5.301,26
26652	R279-2025-30069		5.301,27
26653	R279-2025-14493		5.301,40
26654	R279-2025-14528		5.301,40
26655	R279-2025-58329		5.301,54
26656	R279-2025-63136		5.301,63
26657	R279-2025-63256		5.301,63
26658	R279-2025-30298		5.301,86
26659	R279-2025-30056		5.302,22
26660	R279-2025-30127		5.302,22
26661	R279-2025-64240		5.303,15
26662	R279-2025-36720		5.303,51
26663	R279-2025-51520		5.303,82
26664	R279-2025-2354		5.303,86
26665	R279-2025-8869		5.303,86

fonte: http://burc.regione.campania.it

PROG	CODICE DOMANDA	NOTE PER GRADUATORIA	ISEE FINALE PER GRADUATORIA
26666	R279-2025-33363		5.303,97
26667	R279-2025-22892		5.304,23
26668	R279-2025-1030		5.304,37
26669	R279-2025-47117		5.305,07
26670	R279-2025-60463		5.305,15
26671	R279-2025-17915		5.305,61
26672	R279-2025-21052		5.306,02
26673	R279-2025-43798		5.306,03
26674	R279-2025-47973		5.306,10
26675	R279-2025-20938		5.306,15
26676	R279-2025-35122		5.306,31
26677	R279-2025-1105		5.306,65
26678	R279-2025-42098		5.306,83
26679	R279-2025-13565		5.306,87
26680	R279-2025-55448		5.307,02
26681	R279-2025-32824		5.307,32
26682	R279-2025-56792		5.307,57
26683	R279-2025-56807		5.307,57
26684	R279-2025-6699		5.307,61
26685	R279-2025-47771		5.307,72
26686	R279-2025-32174		5.307,75
26687	R279-2025-14989		5.308,05
26688	R279-2025-48597		5.308,20
26689	R279-2025-39343		5.308,25
26690	R279-2025-38347		5.308,71
26691	R279-2025-16264		5.308,77
26692	R279-2025-63179		5.309,05
26693	R279-2025-63247		5.309,05
26694	R279-2025-56108		5.309,12
26695	R279-2025-24231		5.309,31
26696	R279-2025-24297		5.309,31
26697	R279-2025-3390		5.309,49
26698	R279-2025-58991		5.309,49
26699	R279-2025-26026		5.309,50
26700	R279-2025-4889		5.309,55
26701	R279-2025-56567		5.309,59
26702	R279-2025-6732		5.309,76
26703	R279-2025-23612		5.310,53
26704	R279-2025-56723		5.310,73
26705	R279-2025-45579		5.310,88
26706	R279-2025-31557		5.310,98
26707	R279-2025-16953		5.311,18
26708	R279-2025-16091		5.311,38

fonte: http://burc.regione.campania.it

BANDO IOSTUDIO 2024 A.S.2024/2025
GRADUATORIA PROVVISORIA

PROG	CODICE DOMANDA	NOTE PER GRADUATORIA	ISEE FINALE PER GRADUATORIA
26709	R279-2025-44360		5.311,87
26710	R279-2025-29593		5.311,96
26711	R279-2025-22163		5.312,27
26712	R279-2025-61945		5.312,27
26713	R279-2025-5799		5.313,63
26714	R279-2025-30448		5.313,85
26715	R279-2025-30341		5.313,97
26716	R279-2025-11437		5.313,99
26717	R279-2025-52709		5.314,15
26718	R279-2025-13854		5.314,39
26719	R279-2025-24894		5.314,43
26720	R279-2025-43759		5.314,57
26721	R279-2025-31012		5.314,61
26722	R279-2025-57718		5.314,92
26723	R279-2025-3768		5.315,04
26724	R279-2025-34179		5.315,22
26725	R279-2025-34197		5.315,22
26726	R279-2025-3403		5.315,29
26727	R279-2025-36747		5.315,65
26728	R279-2025-20507		5.315,82
26729	R279-2025-12290		5.315,87
26730	R279-2025-46200		5.315,89
26731	R279-2025-35099		5.316,00
26732	R279-2025-35126		5.316,00
26733	R279-2025-1156		5.316,42
26734	R279-2025-1738		5.316,42
26735	R279-2025-25582		5.316,52
26736	R279-2025-3596		5.316,54
26737	R279-2025-47715		5.316,59
26738	R279-2025-25495		5.316,67
26739	R279-2025-365		5.316,70
26740	R279-2025-33470		5.317,15
26741	R279-2025-27440		5.317,58
26742	R279-2025-49973		5.317,74
26743	R279-2025-22785		5.317,75
26744	R279-2025-14367		5.317,97
26745	R279-2025-17937		5.318,14
26746	R279-2025-23401		5.318,14
26747	R279-2025-26925		5.318,14
26748	R279-2025-55661		5.318,22
26749	R279-2025-2679		5.318,25
26750	R279-2025-29467		5.318,25
26751	R279-2025-45945		5.318,35

fonte: http://burc.regione.campania.it

BANDO IOSTUDIO 2024 A.S.2024/2025
GRADUATORIA PROVVISORIA

PROG	CODICE DOMANDA	NOTE PER GRADUATORIA	ISEE FINALE PER GRADUATORIA
26752	R279-2025-55412		5.318,53
26753	R279-2025-24839		5.318,60
26754	R279-2025-63894		5.318,60
26755	R279-2025-63929		5.318,60
26756	R279-2025-50823		5.318,75
26757	R279-2025-2540		5.318,80
26758	R279-2025-51070		5.319,21
26759	R279-2025-1576		5.319,50
26760	R279-2025-48398		5.319,57
26761	R279-2025-14541		5.319,90
26762	R279-2025-35478		5.320,03
26763	R279-2025-42919		5.320,33
26764	R279-2025-3192		5.320,78
26765	R279-2025-48600		5.320,99
26766	R279-2025-48631		5.320,99
26767	R279-2025-56141		5.321,05
26768	R279-2025-56170		5.321,05
26769	R279-2025-9254		5.321,08
26770	R279-2025-26426		5.321,63
26771	R279-2025-27547		5.321,91
26772	R279-2025-13170		5.321,98
26773	R279-2025-47252		5.322,05
26774	R279-2025-29006		5.322,06
26775	R279-2025-36043		5.322,36
26776	R279-2025-46708		5.322,52
26777	R279-2025-52694		5.322,55
26778	R279-2025-63550		5.322,93
26779	R279-2025-31390		5.323,04
26780	R279-2025-55222		5.323,16
26781	R279-2025-55265		5.323,16
26782	R279-2025-45112		5.323,42
26783	R279-2025-46998		5.323,46
26784	R279-2025-5251		5.323,66
26785	R279-2025-29305		5.323,76
26786	R279-2025-30673		5.323,76
26787	R279-2025-21065		5.324,02
26788	R279-2025-55919		5.324,66
26789	R279-2025-3904		5.325,20
26790	R279-2025-62968		5.325,20
26791	R279-2025-29672		5.325,48
26792	R279-2025-34651		5.325,61
26793	R279-2025-23348		5.325,85
26794	R279-2025-23364		5.325,85

fonte: http://burc.regione.campania.it

BANDO IOSTUDIO 2024 A.S.2024/2025
GRADUATORIA PROVVISORIA

PROG	CODICE DOMANDA	NOTE PER GRADUATORIA	ISEE FINALE PER GRADUATORIA
26795	R279-2025-12017		5.326,09
26796	R279-2025-12086		5.326,09
26797	R279-2025-58704		5.326,12
26798	R279-2025-21725		5.326,32
26799	R279-2025-21763		5.326,32
26800	R279-2025-33789		5.326,38
26801	R279-2025-58846		5.326,64
26802	R279-2025-32589		5.326,76
26803	R279-2025-31827		5.326,77
26804	R279-2025-6234		5.327,07
26805	R279-2025-20504	Ammesso con riserva - Beneficiario non censito in SIDI. Pratica sanabile inoltrando attestato di frequenza scolastica 2024/2025 rilasciato dalla segreteria didattica	5.327,19
26806	R279-2025-25302		5.327,37
26807	R279-2025-35201		5.327,48
26808	R279-2025-60633		5.327,48
26809	R279-2025-32767		5.327,50
26810	R279-2025-23040		5.327,54
26811	R279-2025-7250		5.327,57
26812	R279-2025-63700		5.328,05
26813	R279-2025-65106		5.328,43
26814	R279-2025-6835		5.328,54
26815	R279-2025-253		5.328,64
26816	R279-2025-7630		5.328,73
26817	R279-2025-23487		5.328,75
26818	R279-2025-43043		5.328,86
26819	R279-2025-31329		5.329,11
26820	R279-2025-34539		5.329,51
26821	R279-2025-35768		5.329,60
26822	R279-2025-24474		5.329,86
26823	R279-2025-53969		5.330,16
26824	R279-2025-30021		5.330,29
26825	R279-2025-9963		5.330,36
26826	R279-2025-23851		5.330,96
26827	R279-2025-45036		5.331,10
26828	R279-2025-45050		5.331,10
26829	R279-2025-33657		5.331,20
26830	R279-2025-33736		5.331,20
26831	R279-2025-20417		5.331,23
26832	R279-2025-20423		5.331,23
26833	R279-2025-49581		5.331,34
26834	R279-2025-49613		5.331,34

fonte: http://burc.regione.campania.it

BANDO IOSTUDIO 2024 A.S.2024/2025
GRADUATORIA PROVVISORIA

PROG	CODICE DOMANDA	NOTE PER GRADUATORIA	ISEE FINALE PER GRADUATORIA
26835	R279-2025-13992		5.331,54
26836	R279-2025-14019		5.331,54
26837	R279-2025-635		5.331,58
26838	R279-2025-25047		5.331,77
26839	R279-2025-59101		5.331,85
26840	R279-2025-55133		5.331,96
26841	R279-2025-36994		5.331,97
26842	R279-2025-14577		5.332,10
26843	R279-2025-14715		5.332,10
26844	R279-2025-58563		5.332,33
26845	R279-2025-28399		5.333,17
26846	R279-2025-675		5.333,49
26847	R279-2025-19870		5.333,56
26848	R279-2025-37041		5.333,73
26849	R279-2025-31114		5.333,89
26850	R279-2025-31158		5.333,89
26851	R279-2025-21216		5.334,10
26852	R279-2025-28682		5.334,39
26853	R279-2025-33888		5.334,55
26854	R279-2025-50430		5.334,63
26855	R279-2025-28458		5.334,75
26856	R279-2025-4795		5.335,09
26857	R279-2025-35546		5.335,21
26858	R279-2025-35572	Ammesso con riserva - Beneficiario non censito in SIDI. Pratica sanabile inoltrando attestato di frequenza scolastica 2024/2025 rilasciato dalla segreteria didattica	5.335,21
26859	R279-2025-34343		5.335,23
26860	R279-2025-44092		5.335,24
26861	R279-2025-17402		5.335,45
26862	R279-2025-56711		5.335,80
26863	R279-2025-40910		5.336,14
26864	R279-2025-17012		5.336,18
26865	R279-2025-8780		5.336,33
26866	R279-2025-8859		5.336,33
26867	R279-2025-33562		5.336,34
26868	R279-2025-22767		5.336,39
26869	R279-2025-10052		5.336,43
26870	R279-2025-53849		5.336,47
26871	R279-2025-26361		5.336,61
26872	R279-2025-26473		5.336,61
26873	R279-2025-6204		5.336,77
26874	R279-2025-46209		5.337,05

fonte: http://burc.regione.campania.it

BANDO IOSTUDIO 2024 A.S.2024/2025
GRADUATORIA PROVVISORIA

PROG	CODICE DOMANDA	NOTE PER GRADUATORIA	ISEE FINALE PER GRADUATORIA
26875	R279-2025-38934		5.337,22
26876	R279-2025-51636		5.337,24
26877	R279-2025-30350		5.337,25
26878	R279-2025-51222		5.337,35
26879	R279-2025-35487		5.337,61
26880	R279-2025-5796		5.337,74
26881	R279-2025-25912		5.338,38
26882	R279-2025-39279		5.338,41
26883	R279-2025-15963		5.338,80
26884	R279-2025-30528		5.338,80
26885	R279-2025-39890		5.338,94
26886	R279-2025-39904		5.338,94
26887	R279-2025-4491		5.339,02
26888	R279-2025-34534		5.339,46
26889	R279-2025-20583		5.339,74
26890	R279-2025-45490		5.339,81
26891	R279-2025-45501		5.339,81
26892	R279-2025-52904		5.340,07
26893	R279-2025-41305		5.340,08
26894	R279-2025-54518		5.340,12
26895	R279-2025-31753		5.340,35
26896	R279-2025-29828		5.340,60
26897	R279-2025-45564		5.340,84
26898	R279-2025-306		5.341,35
26899	R279-2025-436		5.341,35
26900	R279-2025-44016		5.341,56
26901	R279-2025-55598		5.341,64
26902	R279-2025-27589		5.341,67
26903	R279-2025-51413		5.341,88
26904	R279-2025-62428		5.341,97
26905	R279-2025-52269		5.342,11
26906	R279-2025-20114		5.342,12
26907	R279-2025-28675		5.342,26
26908	R279-2025-28700		5.342,26
26909	R279-2025-53915		5.342,28
26910	R279-2025-62446		5.342,29
26911	R279-2025-35413		5.342,50
26912	R279-2025-35455		5.342,50
26913	R279-2025-35474		5.342,50
26914	R279-2025-42004		5.343,06
26915	R279-2025-60839		5.343,09
26916	R279-2025-58209		5.343,51
26917	R279-2025-43680		5.343,55

fonte: http://burc.regione.campania.it

BANDO IOSTUDIO 2024 A.S.2024/2025
GRADUATORIA PROVVISORIA

PROG	CODICE DOMANDA	NOTE PER GRADUATORIA	ISEE FINALE PER GRADUATORIA
26918	R279-2025-37950		5.343,75
26919	R279-2025-36790		5.343,83
26920	R279-2025-36830		5.343,83
26921	R279-2025-14921		5.344,00
26922	R279-2025-55187		5.344,31
26923	R279-2025-53968		5.344,46
26924	R279-2025-53989		5.344,46
26925	R279-2025-55806		5.344,46
26926	R279-2025-56023		5.344,58
26927	R279-2025-49674		5.344,61
26928	R279-2025-35157		5.344,72
26929	R279-2025-23574		5.345,28
26930	R279-2025-20473		5.345,45
26931	R279-2025-18538		5.345,59
26932	R279-2025-52355		5.345,77
26933	R279-2025-3060		5.346,01
26934	R279-2025-6513		5.346,02
26935	R279-2025-43120		5.346,46
26936	R279-2025-30480		5.347,02
26937	R279-2025-30511		5.347,02
26938	R279-2025-33354		5.347,51
26939	R279-2025-14496		5.347,55
26940	R279-2025-63065		5.347,55
26941	R279-2025-31829		5.347,64
26942	R279-2025-21433		5.348,04
26943	R279-2025-53193		5.348,26
26944	R279-2025-53246		5.348,26
26945	R279-2025-49478		5.348,54
26946	R279-2025-46721		5.349,12
26947	R279-2025-34600		5.349,16
26948	R279-2025-48858		5.349,26
26949	R279-2025-17249		5.349,43
26950	R279-2025-15308		5.349,51
26951	R279-2025-21036		5.349,51
26952	R279-2025-55757		5.349,62
26953	R279-2025-44989		5.350,11
26954	R279-2025-1776		5.350,49
26955	R279-2025-5918		5.350,59
26956	R279-2025-18533		5.350,62
26957	R279-2025-55715		5.350,89
26958	R279-2025-55783		5.350,89
26959	R279-2025-1486		5.351,21
26960	R279-2025-45055		5.351,23

fonte: http://burc.regione.campania.it

BANDO IOSTUDIO 2024 A.S.2024/2025
GRADUATORIA PROVVISORIA

PROG	CODICE DOMANDA	NOTE PER GRADUATORIA	ISEE FINALE PER GRADUATORIA
26961	R279-2025-17362		5.351,59
26962	R279-2025-18274		5.351,61
26963	R279-2025-14256		5.351,88
26964	R279-2025-8581		5.351,96
26965	R279-2025-14920		5.351,96
26966	R279-2025-32799		5.352,06
26967	R279-2025-12538		5.352,21
26968	R279-2025-12646		5.352,21
26969	R279-2025-8414		5.352,23
26970	R279-2025-39791		5.352,25
26971	R279-2025-21148		5.352,44
26972	R279-2025-45027		5.352,44
26973	R279-2025-4296		5.352,45
26974	R279-2025-40947		5.352,48
26975	R279-2025-26592		5.352,85
26976	R279-2025-19132		5.353,12
26977	R279-2025-62854		5.353,58
26978	R279-2025-59852		5.353,63
26979	R279-2025-59905		5.353,63
26980	R279-2025-4811		5.353,66
26981	R279-2025-63296		5.353,73
26982	R279-2025-4914		5.353,97
26983	R279-2025-6893		5.354,20
26984	R279-2025-36958		5.354,39
26985	R279-2025-1825		5.354,59
26986	R279-2025-5951		5.354,69
26987	R279-2025-51828		5.355,39
26988	R279-2025-58815		5.355,41
26989	R279-2025-54094		5.355,69
26990	R279-2025-57318		5.355,69
26991	R279-2025-2437		5.356,07
26992	R279-2025-57131		5.356,41
26993	R279-2025-11950		5.356,50
26994	R279-2025-20650		5.356,59
26995	R279-2025-57575		5.356,63
26996	R279-2025-28221		5.356,66
26997	R279-2025-24094		5.356,67
26998	R279-2025-54914		5.357,07
26999	R279-2025-8155		5.357,32
27000	R279-2025-27969		5.357,33
27001	R279-2025-25790		5.357,49
27002	R279-2025-30547		5.357,49
27003	R279-2025-56292		5.357,78

fonte: http://burc.regione.campania.it

BANDO IOSTUDIO 2024 A.S.2024/2025
GRADUATORIA PROVVISORIA

PROG	CODICE DOMANDA	NOTE PER GRADUATORIA	ISEE FINALE PER GRADUATORIA
27004	R279-2025-56332		5.357,78
27005	R279-2025-56369		5.357,78
27006	R279-2025-217		5.358,13
27007	R279-2025-1854		5.358,19
27008	R279-2025-47745		5.358,43
27009	R279-2025-32455		5.358,70
27010	R279-2025-6157		5.358,82
27011	R279-2025-54654		5.359,02
27012	R279-2025-12739		5.359,05
27013	R279-2025-1708		5.359,26
27014	R279-2025-51757		5.359,41
27015	R279-2025-24117		5.359,46
27016	R279-2025-36400		5.359,49
27017	R279-2025-64938		5.359,61
27018	R279-2025-37619		5.359,89
27019	R279-2025-63813		5.359,89
27020	R279-2025-37169		5.359,96
27021	R279-2025-45599		5.360,13
27022	R279-2025-37301		5.360,28
27023	R279-2025-37324		5.360,28
27024	R279-2025-28162		5.360,41
27025	R279-2025-28677		5.360,49
27026	R279-2025-24348		5.360,65
27027	R279-2025-7216		5.360,78
27028	R279-2025-15594		5.360,96
27029	R279-2025-56462		5.361,00
27030	R279-2025-60411		5.361,19
27031	R279-2025-33662		5.361,22
27032	R279-2025-8436		5.361,71
27033	R279-2025-46093		5.361,95
27034	R279-2025-2250		5.361,96
27035	R279-2025-23243		5.362,11
27036	R279-2025-3752		5.362,20
27037	R279-2025-37538		5.362,41
27038	R279-2025-54649		5.362,41
27039	R279-2025-44836		5.362,65
27040	R279-2025-31874		5.362,69
27041	R279-2025-2894		5.363,01
27042	R279-2025-28355		5.363,01
27043	R279-2025-2860		5.363,17
27044	R279-2025-35797		5.363,23
27045	R279-2025-17974		5.363,24
27046	R279-2025-52560		5.363,35

fonte: http://burc.regione.campania.it

BANDO IOSTUDIO 2024 A.S.2024/2025
GRADUATORIA PROVVISORIA

PROG	CODICE DOMANDA	NOTE PER GRADUATORIA	ISEE FINALE PER GRADUATORIA
27047	R279-2025-52597		5.363,35
27048	R279-2025-45470		5.363,69
27049	R279-2025-54034		5.363,74
27050	R279-2025-48471		5.363,90
27051	R279-2025-48496		5.363,90
27052	R279-2025-26969		5.364,22
27053	R279-2025-7233		5.364,44
27054	R279-2025-10618		5.364,60
27055	R279-2025-28687		5.364,91
27056	R279-2025-13721		5.364,96
27057	R279-2025-27626		5.365,47
27058	R279-2025-41061		5.365,61
27059	R279-2025-25962		5.365,92
27060	R279-2025-52167		5.366,00
27061	R279-2025-52188		5.366,00
27062	R279-2025-29770		5.366,05
27063	R279-2025-29816		5.366,05
27064	R279-2025-49286		5.366,15
27065	R279-2025-49360		5.366,15
27066	R279-2025-19580		5.366,17
27067	R279-2025-19600		5.366,17
27068	R279-2025-12894		5.366,79
27069	R279-2025-11453		5.366,96
27070	R279-2025-58469		5.367,15
27071	R279-2025-48273		5.367,16
27072	R279-2025-48551		5.367,16
27073	R279-2025-48498		5.367,29
27074	R279-2025-52180		5.367,57
27075	R279-2025-11055		5.367,69
27076	R279-2025-31516		5.367,76
27077	R279-2025-18743		5.368,05
27078	R279-2025-58916		5.368,12
27079	R279-2025-58962		5.368,12
27080	R279-2025-5271		5.368,42
27081	R279-2025-52283		5.368,42
27082	R279-2025-63		5.369,12
27083	R279-2025-33217		5.369,12
27084	R279-2025-64057		5.369,12
27085	R279-2025-35040		5.369,30
27086	R279-2025-14183		5.369,38
27087	R279-2025-17120		5.369,38
27088	R279-2025-65497		5.369,89
27089	R279-2025-28214		5.370,18

fonte: http://burc.regione.campania.it

BANDO IOSTUDIO 2024 A.S.2024/2025
GRADUATORIA PROVVISORIA

PROG	CODICE DOMANDA	NOTE PER GRADUATORIA	ISEE FINALE PER GRADUATORIA
27090	R279-2025-17569		5.370,45
27091	R279-2025-62788		5.370,76
27092	R279-2025-24031		5.370,86
27093	R279-2025-25314		5.371,14
27094	R279-2025-25356		5.371,14
27095	R279-2025-65506		5.371,60
27096	R279-2025-17394		5.371,88
27097	R279-2025-17421		5.371,88
27098	R279-2025-64852		5.372,06
27099	R279-2025-61572		5.372,30
27100	R279-2025-6652		5.372,39
27101	R279-2025-10901		5.372,44
27102	R279-2025-23041		5.372,65
27103	R279-2025-57359		5.372,84
27104	R279-2025-13836		5.373,31
27105	R279-2025-53408		5.373,38
27106	R279-2025-65059		5.373,69
27107	R279-2025-52154		5.373,98
27108	R279-2025-22194		5.374,39
27109	R279-2025-331		5.374,65
27110	R279-2025-26122		5.374,72
27111	R279-2025-20584		5.374,88
27112	R279-2025-43678		5.375,06
27113	R279-2025-50163		5.375,36
27114	R279-2025-50172		5.375,36
27115	R279-2025-7465		5.375,37
27116	R279-2025-52845		5.375,54
27117	R279-2025-11206		5.375,62
27118	R279-2025-16681		5.375,65
27119	R279-2025-50003		5.375,89
27120	R279-2025-34627		5.376,32
27121	R279-2025-46990		5.376,60
27122	R279-2025-47046		5.376,60
27123	R279-2025-23741		5.377,07
27124	R279-2025-59697		5.377,07
27125	R279-2025-17902		5.377,24
27126	R279-2025-28184		5.377,24
27127	R279-2025-62599		5.377,24
27128	R279-2025-21577		5.377,33
27129	R279-2025-39837		5.377,38
27130	R279-2025-63807		5.377,56
27131	R279-2025-3942		5.377,85
27132	R279-2025-26495		5.377,99

fonte: http://burc.regione.campania.it

BANDO IOSTUDIO 2024 A.S.2024/2025
GRADUATORIA PROVVISORIA

PROG	CODICE DOMANDA	NOTE PER GRADUATORIA	ISEE FINALE PER GRADUATORIA
27133	R279-2025-19035		5.378,04
27134	R279-2025-19056		5.378,04
27135	R279-2025-14712		5.378,05
27136	R279-2025-50465		5.378,15
27137	R279-2025-50513		5.378,15
27138	R279-2025-50525		5.378,15
27139	R279-2025-65310		5.378,25
27140	R279-2025-65362		5.378,25
27141	R279-2025-14484		5.378,44
27142	R279-2025-9578		5.378,46
27143	R279-2025-60607		5.378,46
27144	R279-2025-26249		5.378,65
27145	R279-2025-46077		5.378,70
27146	R279-2025-50949		5.378,92
27147	R279-2025-3891		5.379,06
27148	R279-2025-63496		5.379,29
27149	R279-2025-22918		5.379,45
27150	R279-2025-53123		5.379,46
27151	R279-2025-46346		5.379,54
27152	R279-2025-46375		5.379,54
27153	R279-2025-19615		5.379,78
27154	R279-2025-23012		5.379,90
27155	R279-2025-1603		5.380,15
27156	R279-2025-63438		5.380,57
27157	R279-2025-37443		5.380,66
27158	R279-2025-7551		5.380,74
27159	R279-2025-29936		5.380,89
27160	R279-2025-29943		5.380,89
27161	R279-2025-33151		5.380,98
27162	R279-2025-14221		5.381,58
27163	R279-2025-65260		5.381,75
27164	R279-2025-26014		5.381,83
27165	R279-2025-5523		5.382,11
27166	R279-2025-36997		5.382,30
27167	R279-2025-59881		5.382,46
27168	R279-2025-59965		5.382,46
27169	R279-2025-19577		5.382,62
27170	R279-2025-34120		5.382,62
27171	R279-2025-37821		5.382,62
27172	R279-2025-32940		5.382,76
27173	R279-2025-39063		5.382,76
27174	R279-2025-15917		5.382,81
27175	R279-2025-15956		5.382,81

fonte: http://burc.regione.campania.it

BANDO IOSTUDIO 2024 A.S.2024/2025
GRADUATORIA PROVVISORIA

PROG	CODICE DOMANDA	NOTE PER GRADUATORIA	ISEE FINALE PER GRADUATORIA
27176	R279-2025-63366		5.382,82
27177	R279-2025-38913		5.382,87
27178	R279-2025-27828		5.383,23
27179	R279-2025-27924		5.383,23
27180	R279-2025-41208		5.383,30
27181	R279-2025-41229		5.383,30
27182	R279-2025-60051		5.383,33
27183	R279-2025-32545		5.383,69
27184	R279-2025-50625		5.383,90
27185	R279-2025-52630		5.384,49
27186	R279-2025-52649		5.384,49
27187	R279-2025-52662		5.384,49
27188	R279-2025-38459		5.384,55
27189	R279-2025-2495		5.384,56
27190	R279-2025-26766		5.384,79
27191	R279-2025-48402		5.384,80
27192	R279-2025-51251		5.385,07
27193	R279-2025-47353		5.385,15
27194	R279-2025-41907		5.385,23
27195	R279-2025-4441		5.385,71
27196	R279-2025-44353		5.385,80
27197	R279-2025-34982		5.385,88
27198	R279-2025-34806		5.385,97
27199	R279-2025-44489		5.386,02
27200	R279-2025-34196		5.386,08
27201	R279-2025-32180		5.386,19
27202	R279-2025-11886		5.386,34
27203	R279-2025-59860		5.386,61
27204	R279-2025-63027		5.386,62
27205	R279-2025-4779		5.386,91
27206	R279-2025-34113		5.386,96
27207	R279-2025-6800		5.387,25
27208	R279-2025-22084		5.387,26
27209	R279-2025-31363		5.387,26
27210	R279-2025-35984		5.387,30
27211	R279-2025-36019		5.387,57
27212	R279-2025-35663		5.388,02
27213	R279-2025-35708		5.388,02
27214	R279-2025-15667		5.388,24
27215	R279-2025-43616		5.388,26
27216	R279-2025-43631		5.388,26
27217	R279-2025-46071		5.388,81
27218	R279-2025-28293		5.388,85

fonte: http://burc.regione.campania.it

BANDO IOSTUDIO 2024 A.S.2024/2025
GRADUATORIA PROVVISORIA

PROG	CODICE DOMANDA	NOTE PER GRADUATORIA	ISEE FINALE PER GRADUATORIA
27219	R279-2025-30443		5.388,85
27220	R279-2025-11333		5.388,92
27221	R279-2025-11439		5.388,92
27222	R279-2025-17603		5.389,01
27223	R279-2025-167		5.389,11
27224	R279-2025-318		5.389,11
27225	R279-2025-22320		5.389,17
27226	R279-2025-11856		5.389,18
27227	R279-2025-27066		5.389,27
27228	R279-2025-23562		5.389,43
27229	R279-2025-36362		5.389,61
27230	R279-2025-22143		5.389,95
27231	R279-2025-55728		5.390,00
27232	R279-2025-55744		5.390,00
27233	R279-2025-52027		5.390,08
27234	R279-2025-63404		5.390,08
27235	R279-2025-54182		5.390,12
27236	R279-2025-1859		5.390,20
27237	R279-2025-20613		5.390,23
27238	R279-2025-20633		5.390,23
27239	R279-2025-63029		5.390,27
27240	R279-2025-63228		5.390,27
27241	R279-2025-25051		5.390,49
27242	R279-2025-13395		5.390,65
27243	R279-2025-22493		5.390,67
27244	R279-2025-64183		5.390,75
27245	R279-2025-12964		5.391,13
27246	R279-2025-13066		5.391,13
27247	R279-2025-24209		5.391,21
27248	R279-2025-24235		5.391,21
27249	R279-2025-13392		5.391,23
27250	R279-2025-7907		5.391,26
27251	R279-2025-11665		5.391,39
27252	R279-2025-3711		5.391,52
27253	R279-2025-22413		5.391,52
27254	R279-2025-22457		5.391,52
27255	R279-2025-51160		5.391,70
27256	R279-2025-51188		5.391,70
27257	R279-2025-57573		5.391,77
27258	R279-2025-8877		5.392,07
27259	R279-2025-54585		5.392,20
27260	R279-2025-54604		5.392,20
27261	R279-2025-55362		5.392,46

fonte: http://burc.regione.campania.it

BANDO IOSTUDIO 2024 A.S.2024/2025
GRADUATORIA PROVVISORIA

PROG	CODICE DOMANDA	NOTE PER GRADUATORIA	ISEE FINALE PER GRADUATORIA
27262	R279-2025-55460		5.392,46
27263	R279-2025-7506		5.393,18
27264	R279-2025-7680		5.393,18
27265	R279-2025-55855		5.393,23
27266	R279-2025-14499		5.393,24
27267	R279-2025-63096		5.393,64
27268	R279-2025-2748		5.394,15
27269	R279-2025-2076		5.394,20
27270	R279-2025-23474		5.394,27
27271	R279-2025-28490		5.394,31
27272	R279-2025-62093		5.394,51
27273	R279-2025-43185		5.394,71
27274	R279-2025-35346		5.394,80
27275	R279-2025-26576		5.394,90
27276	R279-2025-50932		5.395,11
27277	R279-2025-38320		5.395,54
27278	R279-2025-57855		5.395,54
27279	R279-2025-23457		5.395,84
27280	R279-2025-44877		5.395,87
27281	R279-2025-44888		5.395,87
27282	R279-2025-34051		5.395,98
27283	R279-2025-35518		5.395,98
27284	R279-2025-31456		5.396,25
27285	R279-2025-25812		5.396,39
27286	R279-2025-62367		5.396,39
27287	R279-2025-4090		5.396,42
27288	R279-2025-18984		5.396,64
27289	R279-2025-14765		5.396,75
27290	R279-2025-19145		5.396,83
27291	R279-2025-65430		5.397,07
27292	R279-2025-30625		5.397,08
27293	R279-2025-15450		5.397,15
27294	R279-2025-57762		5.397,38
27295	R279-2025-34166		5.397,59
27296	R279-2025-16687		5.397,90
27297	R279-2025-56926		5.398,02
27298	R279-2025-35588		5.398,17
27299	R279-2025-35692		5.398,17
27300	R279-2025-20186		5.399,34
27301	R279-2025-20728		5.399,34
27302	R279-2025-10118		5.399,66
27303	R279-2025-60651		5.399,98
27304	R279-2025-12212		5.400,00

fonte: http://burc.regione.campania.it

BANDO IOSTUDIO 2024 A.S.2024/2025
GRADUATORIA PROVVISORIA

PROG	CODICE DOMANDA	NOTE PER GRADUATORIA	ISEE FINALE PER GRADUATORIA
27305	R279-2025-15099		5.400,00
27306	R279-2025-20107		5.400,00
27307	R279-2025-42681		5.400,00
27308	R279-2025-12823		5.400,43
27309	R279-2025-12945		5.400,43
27310	R279-2025-20770		5.400,81
27311	R279-2025-32428		5.400,81
27312	R279-2025-32449		5.400,81
27313	R279-2025-59816		5.401,11
27314	R279-2025-32419		5.401,12
27315	R279-2025-32454		5.401,12
27316	R279-2025-35656		5.401,46
27317	R279-2025-18918		5.401,47
27318	R279-2025-56212		5.401,51
27319	R279-2025-43811		5.401,69
27320	R279-2025-2531		5.401,79
27321	R279-2025-31856		5.402,36
27322	R279-2025-60791		5.402,38
27323	R279-2025-4605		5.402,52
27324	R279-2025-38017		5.402,53
27325	R279-2025-12863		5.402,67
27326	R279-2025-12900		5.402,67
27327	R279-2025-25117		5.402,91
27328	R279-2025-33090		5.402,94
27329	R279-2025-50193		5.403,04
27330	R279-2025-56871		5.403,28
27331	R279-2025-52589		5.403,31
27332	R279-2025-55693		5.403,44
27333	R279-2025-31556		5.403,69
27334	R279-2025-3839		5.403,70
27335	R279-2025-42274		5.403,92
27336	R279-2025-16420		5.404,12
27337	R279-2025-59417		5.404,26
27338	R279-2025-12328		5.404,35
27339	R279-2025-22886		5.404,41
27340	R279-2025-53270		5.404,62
27341	R279-2025-53282		5.404,62
27342	R279-2025-48490		5.404,72
27343	R279-2025-39024		5.404,88
27344	R279-2025-11988		5.404,94
27345	R279-2025-32593		5.405,20
27346	R279-2025-54850		5.405,51
27347	R279-2025-37056		5.405,61

fonte: http://burc.regione.campania.it

BANDO IOSTUDIO 2024 A.S.2024/2025
GRADUATORIA PROVVISORIA

PROG	CODICE DOMANDA	NOTE PER GRADUATORIA	ISEE FINALE PER GRADUATORIA
27348	R279-2025-44254		5.405,69
27349	R279-2025-55573		5.405,87
27350	R279-2025-46616		5.405,92
27351	R279-2025-17666		5.406,16
27352	R279-2025-34415		5.406,23
27353	R279-2025-18216		5.406,70
27354	R279-2025-35795		5.406,70
27355	R279-2025-58639		5.406,96
27356	R279-2025-58687		5.406,96
27357	R279-2025-27714		5.407,20
27358	R279-2025-28423		5.407,34
27359	R279-2025-33585		5.407,34
27360	R279-2025-60985		5.407,45
27361	R279-2025-45188		5.407,59
27362	R279-2025-54666		5.408,14
27363	R279-2025-39627		5.408,21
27364	R279-2025-29908		5.408,78
27365	R279-2025-10425		5.409,22
27366	R279-2025-46177		5.409,22
27367	R279-2025-50537		5.409,38
27368	R279-2025-62843		5.409,54
27369	R279-2025-21328		5.409,55
27370	R279-2025-21397		5.409,55
27371	R279-2025-29020		5.409,76
27372	R279-2025-21464		5.409,85
27373	R279-2025-22051		5.409,85
27374	R279-2025-85		5.410,16
27375	R279-2025-61522		5.410,57
27376	R279-2025-38702		5.410,74
27377	R279-2025-12132		5.410,97
27378	R279-2025-62351		5.410,97
27379	R279-2025-17391		5.411,03
27380	R279-2025-65257		5.411,45
27381	R279-2025-24382		5.411,75
27382	R279-2025-24443		5.411,75
27383	R279-2025-29175		5.411,75
27384	R279-2025-32861		5.411,76
27385	R279-2025-33064		5.411,79
27386	R279-2025-5550		5.411,84
27387	R279-2025-5833		5.411,84
27388	R279-2025-6565		5.411,87
27389	R279-2025-16188		5.411,87
27390	R279-2025-26540		5.411,87

fonte: http://burc.regione.campania.it

BANDO IOSTUDIO 2024 A.S.2024/2025
GRADUATORIA PROVVISORIA

PROG	CODICE DOMANDA	NOTE PER GRADUATORIA	ISEE FINALE PER GRADUATORIA
27391	R279-2025-5281		5.412,22
27392	R279-2025-14760		5.412,28
27393	R279-2025-47951		5.412,52
27394	R279-2025-15121		5.412,84
27395	R279-2025-40141		5.413,01
27396	R279-2025-62211		5.413,01
27397	R279-2025-35921		5.413,22
27398	R279-2025-51863		5.413,42
27399	R279-2025-51897		5.413,42
27400	R279-2025-32274		5.413,47
27401	R279-2025-32513		5.413,50
27402	R279-2025-27120		5.413,53
27403	R279-2025-50328		5.413,58
27404	R279-2025-43491		5.413,73
27405	R279-2025-36189		5.413,76
27406	R279-2025-64208		5.413,80
27407	R279-2025-27880		5.413,93
27408	R279-2025-28014		5.413,93
27409	R279-2025-44404		5.414,22
27410	R279-2025-13329		5.414,23
27411	R279-2025-43586		5.414,43
27412	R279-2025-43603		5.414,43
27413	R279-2025-43609		5.414,43
27414	R279-2025-51489	Ammesso con riserva - Beneficiario non censito in SIDI. Pratica sanabile inoltrando attestato di frequenza scolastica 2024/2025 rilasciato dalla segreteria didattica	5.414,43
27415	R279-2025-51526		5.414,43
27416	R279-2025-51540		5.414,43
27417	R279-2025-25345		5.414,51
27418	R279-2025-56618		5.414,90
27419	R279-2025-45377		5.415,18
27420	R279-2025-31241		5.415,20
27421	R279-2025-20807		5.415,30
27422	R279-2025-39540		5.415,49
27423	R279-2025-12869		5.415,77
27424	R279-2025-22862		5.415,85
27425	R279-2025-56246		5.415,85
27426	R279-2025-51802		5.415,92
27427	R279-2025-13275		5.415,94
27428	R279-2025-13545		5.415,94
27429	R279-2025-59725		5.415,96
27430	R279-2025-20930		5.416,34

fonte: http://burc.regione.campania.it

BANDO IOSTUDIO 2024 A.S.2024/2025
GRADUATORIA PROVVISORIA

PROG	CODICE DOMANDA	NOTE PER GRADUATORIA	ISEE FINALE PER GRADUATORIA
27431	R279-2025-28931		5.416,50
27432	R279-2025-59004		5.416,59
27433	R279-2025-33874		5.416,65
27434	R279-2025-15438		5.416,77
27435	R279-2025-47030		5.416,86
27436	R279-2025-423		5.417,07
27437	R279-2025-3190		5.417,17
27438	R279-2025-3234		5.417,17
27439	R279-2025-34711		5.417,57
27440	R279-2025-5510		5.418,47
27441	R279-2025-54480		5.418,53
27442	R279-2025-64073		5.418,56
27443	R279-2025-64105		5.418,56
27444	R279-2025-47089		5.419,02
27445	R279-2025-33632		5.419,15
27446	R279-2025-54894		5.419,35
27447	R279-2025-44921		5.419,37
27448	R279-2025-9378		5.419,69
27449	R279-2025-9457		5.419,69
27450	R279-2025-38077		5.420,00
27451	R279-2025-7261		5.420,15
27452	R279-2025-7363		5.420,15
27453	R279-2025-57546		5.420,38
27454	R279-2025-3792		5.420,79
27455	R279-2025-32075		5.420,91
27456	R279-2025-32079		5.420,91
27457	R279-2025-11353		5.420,94
27458	R279-2025-45224		5.420,98
27459	R279-2025-45250		5.420,98
27460	R279-2025-54494		5.421,00
27461	R279-2025-54496		5.421,00
27462	R279-2025-32281		5.421,08
27463	R279-2025-2890		5.421,46
27464	R279-2025-3410		5.421,57
27465	R279-2025-35378		5.421,57
27466	R279-2025-35216		5.421,73
27467	R279-2025-20481		5.421,95
27468	R279-2025-38597		5.422,04
27469	R279-2025-41698		5.422,16
27470	R279-2025-29830		5.422,32
27471	R279-2025-4807		5.422,35
27472	R279-2025-62644		5.422,54
27473	R279-2025-42699		5.422,76

fonte: http://burc.regione.campania.it

BANDO IOSTUDIO 2024 A.S.2024/2025
GRADUATORIA PROVVISORIA

PROG	CODICE DOMANDA	NOTE PER GRADUATORIA	ISEE FINALE PER GRADUATORIA
27474	R279-2025-47166		5.422,84
27475	R279-2025-37122		5.423,18
27476	R279-2025-65474		5.423,19
27477	R279-2025-30289		5.423,32
27478	R279-2025-37961		5.423,58
27479	R279-2025-35359		5.423,92
27480	R279-2025-30115		5.423,94
27481	R279-2025-6593		5.424,05
27482	R279-2025-6778		5.424,18
27483	R279-2025-38996		5.424,27
27484	R279-2025-46195		5.424,39
27485	R279-2025-17970		5.425,04
27486	R279-2025-18048		5.425,04
27487	R279-2025-49211		5.425,15
27488	R279-2025-5401		5.425,37
27489	R279-2025-9648		5.425,41
27490	R279-2025-22856		5.425,60
27491	R279-2025-33469		5.425,60
27492	R279-2025-42908		5.425,95
27493	R279-2025-42930		5.425,95
27494	R279-2025-32254		5.426,09
27495	R279-2025-23151		5.426,56
27496	R279-2025-34833		5.427,08
27497	R279-2025-45845		5.427,39
27498	R279-2025-63610		5.427,39
27499	R279-2025-7304		5.427,93
27500	R279-2025-1167		5.428,09
27501	R279-2025-40395		5.428,24
27502	R279-2025-53234		5.428,44
27503	R279-2025-37822		5.428,55
27504	R279-2025-37834		5.428,55
27505	R279-2025-1146		5.428,78
27506	R279-2025-1334		5.428,78
27507	R279-2025-42609		5.429,03
27508	R279-2025-13303		5.429,12
27509	R279-2025-40313		5.429,19
27510	R279-2025-40314		5.429,19
27511	R279-2025-40352		5.429,34
27512	R279-2025-40375		5.429,34
27513	R279-2025-5418		5.429,41
27514	R279-2025-49911		5.430,39
27515	R279-2025-50540		5.430,47
27516	R279-2025-9788		5.430,74

fonte: http://burc.regione.campania.it

BANDO IOSTUDIO 2024 A.S.2024/2025
GRADUATORIA PROVVISORIA

PROG	CODICE DOMANDA	NOTE PER GRADUATORIA	ISEE FINALE PER GRADUATORIA
27517	R279-2025-9917		5.430,74
27518	R279-2025-38991		5.430,88
27519	R279-2025-38681		5.430,98
27520	R279-2025-3178		5.431,10
27521	R279-2025-38385		5.431,28
27522	R279-2025-34811		5.431,34
27523	R279-2025-51767		5.431,50
27524	R279-2025-21663		5.431,83
27525	R279-2025-41864		5.431,84
27526	R279-2025-42608		5.431,86
27527	R279-2025-20573		5.432,07
27528	R279-2025-3877		5.432,11
27529	R279-2025-27770		5.432,38
27530	R279-2025-56933		5.432,46
27531	R279-2025-9525		5.432,78
27532	R279-2025-42335		5.432,85
27533	R279-2025-27193		5.433,31
27534	R279-2025-65481		5.433,33
27535	R279-2025-87		5.433,38
27536	R279-2025-34636		5.433,47
27537	R279-2025-35577		5.434,41
27538	R279-2025-50391		5.434,47
27539	R279-2025-52927		5.434,67
27540	R279-2025-12834		5.434,72
27541	R279-2025-63953		5.435,00
27542	R279-2025-48955		5.435,45
27543	R279-2025-2915		5.435,78
27544	R279-2025-49430		5.436,00
27545	R279-2025-19696		5.436,14
27546	R279-2025-33605		5.436,14
27547	R279-2025-47226		5.436,28
27548	R279-2025-31707		5.436,55
27549	R279-2025-61628		5.436,59
27550	R279-2025-38446		5.436,72
27551	R279-2025-11040		5.436,85
27552	R279-2025-57911		5.436,92
27553	R279-2025-17731		5.437,38
27554	R279-2025-3786		5.437,48
27555	R279-2025-35070		5.437,82
27556	R279-2025-43183		5.437,84
27557	R279-2025-30697		5.437,97
27558	R279-2025-11573		5.438,21
27559	R279-2025-34032		5.438,65

fonte: http://burc.regione.campania.it

BANDO IOSTUDIO 2024 A.S.2024/2025
GRADUATORIA PROVVISORIA

PROG	CODICE DOMANDA	NOTE PER GRADUATORIA	ISEE FINALE PER GRADUATORIA
27560	R279-2025-49185		5.438,65
27561	R279-2025-40295		5.438,74
27562	R279-2025-6594		5.438,76
27563	R279-2025-22119		5.438,87
27564	R279-2025-3821		5.439,12
27565	R279-2025-44381		5.439,30
27566	R279-2025-6864		5.439,46
27567	R279-2025-6940		5.439,46
27568	R279-2025-20699		5.439,48
27569	R279-2025-24122		5.440,00
27570	R279-2025-35715		5.440,27
27571	R279-2025-32354		5.440,33
27572	R279-2025-7925		5.440,89
27573	R279-2025-7982		5.440,89
27574	R279-2025-23282		5.441,06
27575	R279-2025-30812		5.441,46
27576	R279-2025-43986		5.441,46
27577	R279-2025-48539		5.441,46
27578	R279-2025-52247		5.441,58
27579	R279-2025-58032		5.442,10
27580	R279-2025-18104		5.442,11
27581	R279-2025-2786		5.442,41
27582	R279-2025-2883		5.442,41
27583	R279-2025-21706		5.442,54
27584	R279-2025-62924		5.442,60
27585	R279-2025-65508		5.442,95
27586	R279-2025-10835		5.443,09
27587	R279-2025-62356		5.443,12
27588	R279-2025-45321		5.443,31
27589	R279-2025-12233		5.443,82
27590	R279-2025-28795		5.443,90
27591	R279-2025-12078		5.444,02
27592	R279-2025-18560		5.444,18
27593	R279-2025-19376		5.444,20
27594	R279-2025-40932		5.444,31
27595	R279-2025-7512		5.444,51
27596	R279-2025-17938		5.444,60
27597	R279-2025-1849		5.444,64
27598	R279-2025-53568		5.444,66
27599	R279-2025-53630		5.444,66
27600	R279-2025-3473		5.444,71
27601	R279-2025-7147		5.444,92
27602	R279-2025-45654		5.445,10

fonte: http://burc.regione.campania.it

BANDO IOSTUDIO 2024 A.S.2024/2025
GRADUATORIA PROVVISORIA

PROG	CODICE DOMANDA	NOTE PER GRADUATORIA	ISEE FINALE PER GRADUATORIA
27603	R279-2025-15509		5.445,41
27604	R279-2025-56733		5.445,47
27605	R279-2025-11095		5.445,87
27606	R279-2025-49987		5.446,34
27607	R279-2025-51238		5.446,67
27608	R279-2025-51272		5.446,67
27609	R279-2025-51312		5.446,67
27610	R279-2025-38807		5.446,69
27611	R279-2025-45132		5.447,01
27612	R279-2025-17611		5.447,11
27613	R279-2025-4449		5.447,30
27614	R279-2025-7497		5.447,71
27615	R279-2025-7555		5.447,71
27616	R279-2025-6742		5.447,72
27617	R279-2025-11853		5.447,79
27618	R279-2025-32007		5.447,91
27619	R279-2025-11928		5.448,33
27620	R279-2025-4814		5.448,40
27621	R279-2025-51493		5.448,41
27622	R279-2025-1906		5.448,70
27623	R279-2025-2427		5.448,84
27624	R279-2025-2634		5.448,84
27625	R279-2025-30277		5.449,53
27626	R279-2025-6271		5.449,63
27627	R279-2025-4357		5.449,82
27628	R279-2025-4578		5.449,82
27629	R279-2025-37749		5.449,96
27630	R279-2025-19054		5.450,75
27631	R279-2025-36669		5.450,86
27632	R279-2025-54573		5.451,08
27633	R279-2025-47735		5.451,30
27634	R279-2025-23363		5.451,85
27635	R279-2025-58841		5.451,96
27636	R279-2025-11627		5.452,07
27637	R279-2025-11698		5.452,07
27638	R279-2025-62894		5.452,39
27639	R279-2025-31212		5.452,52
27640	R279-2025-3398		5.453,25
27641	R279-2025-4650		5.453,66
27642	R279-2025-24637		5.453,70
27643	R279-2025-36936		5.453,74
27644	R279-2025-4078		5.453,82
27645	R279-2025-11745		5.454,24

fonte: http://burc.regione.campania.it

BANDO IOSTUDIO 2024 A.S.2024/2025
GRADUATORIA PROVVISORIA

PROG	CODICE DOMANDA	NOTE PER GRADUATORIA	ISEE FINALE PER GRADUATORIA
27646	R279-2025-7296		5.454,49
27647	R279-2025-55504		5.454,60
27648	R279-2025-65288		5.454,73
27649	R279-2025-6037		5.454,88
27650	R279-2025-12999		5.455,08
27651	R279-2025-63760		5.455,75
27652	R279-2025-7952		5.455,77
27653	R279-2025-54548		5.456,13
27654	R279-2025-29815		5.456,48
27655	R279-2025-29879		5.456,48
27656	R279-2025-8135		5.456,55
27657	R279-2025-42330		5.457,10
27658	R279-2025-52822		5.457,10
27659	R279-2025-14850		5.457,21
27660	R279-2025-20275		5.457,26
27661	R279-2025-2703		5.457,32
27662	R279-2025-35308		5.457,48
27663	R279-2025-55989		5.457,50
27664	R279-2025-56043		5.457,50
27665	R279-2025-6400		5.457,51
27666	R279-2025-6550		5.457,51
27667	R279-2025-660		5.457,59
27668	R279-2025-928		5.457,59
27669	R279-2025-1081		5.457,59
27670	R279-2025-56910		5.457,66
27671	R279-2025-44993		5.457,89
27672	R279-2025-19320		5.457,91
27673	R279-2025-19338		5.457,91
27674	R279-2025-38345		5.458,11
27675	R279-2025-43284		5.458,11
27676	R279-2025-22731		5.458,13
27677	R279-2025-22763		5.458,13
27678	R279-2025-27925		5.458,13
27679	R279-2025-29212		5.458,58
27680	R279-2025-5931		5.458,67
27681	R279-2025-8678		5.458,67
27682	R279-2025-11048		5.459,02
27683	R279-2025-12604		5.459,07
27684	R279-2025-17247		5.459,21
27685	R279-2025-38354		5.459,87
27686	R279-2025-9585		5.459,93
27687	R279-2025-38739		5.459,95
27688	R279-2025-53654		5.459,99

fonte: http://burc.regione.campania.it

BANDO IOSTUDIO 2024 A.S.2024/2025
GRADUATORIA PROVVISORIA

PROG	CODICE DOMANDA	NOTE PER GRADUATORIA	ISEE FINALE PER GRADUATORIA
27689	R279-2025-18614		5.460,11
27690	R279-2025-51196		5.460,17
27691	R279-2025-55891		5.460,28
27692	R279-2025-32283	Ammesso con riserva - Beneficiario non censito in SIDI. Pratica sanabile inoltrando attestato di frequenza scolastica 2024/2025 rilasciato dalla segreteria didattica	5.460,49
27693	R279-2025-52946		5.460,49
27694	R279-2025-39755		5.460,65
27695	R279-2025-39799		5.460,65
27696	R279-2025-16977		5.460,98
27697	R279-2025-7513		5.461,77
27698	R279-2025-31710		5.461,93
27699	R279-2025-13294		5.461,96
27700	R279-2025-47373		5.462,15
27701	R279-2025-10464		5.462,31
27702	R279-2025-23111		5.462,34
27703	R279-2025-32942		5.462,40
27704	R279-2025-6250		5.462,50
27705	R279-2025-63870		5.462,85
27706	R279-2025-59217		5.462,94
27707	R279-2025-32493		5.463,01
27708	R279-2025-32864		5.463,01
27709	R279-2025-37173		5.463,01
27710	R279-2025-60384		5.463,23
27711	R279-2025-5847		5.463,25
27712	R279-2025-5914		5.463,25
27713	R279-2025-20135		5.463,25
27714	R279-2025-30789		5.463,45
27715	R279-2025-57866		5.463,51
27716	R279-2025-30837		5.464,22
27717	R279-2025-49314		5.464,23
27718	R279-2025-36129		5.464,28
27719	R279-2025-11022		5.464,32
27720	R279-2025-34426		5.464,49
27721	R279-2025-14885		5.464,63
27722	R279-2025-62935		5.464,63
27723	R279-2025-37348		5.464,65
27724	R279-2025-58176		5.465,23
27725	R279-2025-58213		5.465,23
27726	R279-2025-20638		5.465,53
27727	R279-2025-39124		5.465,57
27728	R279-2025-44233		5.465,69

fonte: http://burc.regione.campania.it

BANDO IOSTUDIO 2024 A.S.2024/2025
GRADUATORIA PROVVISORIA

PROG	CODICE DOMANDA	NOTE PER GRADUATORIA	ISEE FINALE PER GRADUATORIA
27729	R279-2025-11244		5.465,86
27730	R279-2025-63362		5.466,42
27731	R279-2025-46473		5.466,54
27732	R279-2025-1210		5.467,58
27733	R279-2025-38334		5.467,61
27734	R279-2025-27338		5.467,68
27735	R279-2025-11825		5.467,78
27736	R279-2025-20564		5.467,89
27737	R279-2025-20609		5.467,89
27738	R279-2025-53318		5.468,00
27739	R279-2025-19443		5.468,15
27740	R279-2025-3703		5.468,56
27741	R279-2025-30142		5.468,77
27742	R279-2025-9625		5.469,02
27743	R279-2025-41618		5.469,02
27744	R279-2025-46966		5.469,37
27745	R279-2025-13884		5.469,38
27746	R279-2025-13927		5.469,38
27747	R279-2025-8325		5.469,42
27748	R279-2025-11639		5.469,68
27749	R279-2025-46174		5.469,71
27750	R279-2025-49597		5.469,98
27751	R279-2025-5876		5.470,06
27752	R279-2025-6337		5.470,10
27753	R279-2025-166		5.470,77
27754	R279-2025-60440		5.471,44
27755	R279-2025-22475		5.471,46
27756	R279-2025-29098		5.472,13
27757	R279-2025-22669		5.472,18
27758	R279-2025-18363		5.472,59
27759	R279-2025-4277		5.472,60
27760	R279-2025-9847		5.472,61
27761	R279-2025-39565		5.472,67
27762	R279-2025-39593		5.472,67
27763	R279-2025-20706		5.473,03
27764	R279-2025-56837		5.473,11
27765	R279-2025-36718		5.473,33
27766	R279-2025-37090		5.473,33
27767	R279-2025-50547		5.473,50
27768	R279-2025-15521		5.473,61
27769	R279-2025-31764		5.473,63
27770	R279-2025-13311		5.473,98
27771	R279-2025-10848		5.474,39

fonte: http://burc.regione.campania.it

BANDO IOSTUDIO 2024 A.S.2024/2025
GRADUATORIA PROVVISORIA

PROG	CODICE DOMANDA	NOTE PER GRADUATORIA	ISEE FINALE PER GRADUATORIA
27772	R279-2025-11111		5.474,39
27773	R279-2025-19708		5.474,39
27774	R279-2025-45648		5.475,20
27775	R279-2025-56087		5.475,34
27776	R279-2025-14361		5.475,71
27777	R279-2025-5738		5.476,07
27778	R279-2025-10947		5.476,18
27779	R279-2025-47091		5.476,25
27780	R279-2025-44714		5.476,71
27781	R279-2025-44720		5.476,71
27782	R279-2025-4677		5.476,83
27783	R279-2025-52531		5.477,14
27784	R279-2025-65163		5.477,20
27785	R279-2025-31050		5.477,38
27786	R279-2025-11866		5.477,45
27787	R279-2025-30925		5.477,61
27788	R279-2025-39496		5.478,25
27789	R279-2025-14115		5.478,46
27790	R279-2025-14152		5.478,46
27791	R279-2025-11006		5.478,75
27792	R279-2025-11069		5.478,75
27793	R279-2025-22672		5.478,86
27794	R279-2025-20253		5.479,14
27795	R279-2025-35477		5.479,14
27796	R279-2025-309		5.479,71
27797	R279-2025-14790		5.480,08
27798	R279-2025-57877		5.480,45
27799	R279-2025-33454		5.480,49
27800	R279-2025-21864		5.480,98
27801	R279-2025-21935		5.480,98
27802	R279-2025-30744		5.481,05
27803	R279-2025-10548		5.481,08
27804	R279-2025-5007		5.481,20
27805	R279-2025-63147		5.481,54
27806	R279-2025-1127		5.481,71
27807	R279-2025-64682		5.481,78
27808	R279-2025-15880		5.481,96
27809	R279-2025-3358		5.482,30
27810	R279-2025-3428		5.482,30
27811	R279-2025-26167		5.482,52
27812	R279-2025-62361		5.482,54
27813	R279-2025-7074		5.482,65
27814	R279-2025-56418		5.482,68

fonte: http://burc.regione.campania.it

BANDO IOSTUDIO 2024 A.S.2024/2025
GRADUATORIA PROVVISORIA

PROG	CODICE DOMANDA	NOTE PER GRADUATORIA	ISEE FINALE PER GRADUATORIA
27815	R279-2025-43311		5.482,76
27816	R279-2025-17529		5.482,81
27817	R279-2025-17581		5.482,81
27818	R279-2025-41436		5.483,50
27819	R279-2025-50753		5.483,53
27820	R279-2025-12666		5.483,66
27821	R279-2025-22180		5.484,08
27822	R279-2025-64596		5.485,00
27823	R279-2025-5487		5.485,25
27824	R279-2025-61348		5.485,47
27825	R279-2025-26376		5.485,48
27826	R279-2025-56575		5.486,18
27827	R279-2025-34681		5.486,36
27828	R279-2025-46971		5.486,36
27829	R279-2025-47595		5.487,44
27830	R279-2025-7159		5.487,91
27831	R279-2025-37093		5.488,17
27832	R279-2025-30829		5.488,49
27833	R279-2025-15042		5.488,50
27834	R279-2025-22853		5.488,73
27835	R279-2025-33772		5.488,73
27836	R279-2025-27009		5.488,92
27837	R279-2025-27030		5.488,92
27838	R279-2025-34209		5.489,35
27839	R279-2025-25237		5.489,38
27840	R279-2025-6936		5.489,77
27841	R279-2025-15771		5.489,77
27842	R279-2025-47459		5.489,86
27843	R279-2025-50326		5.489,86
27844	R279-2025-35306		5.489,93
27845	R279-2025-46683		5.490,23
27846	R279-2025-35160		5.491,06
27847	R279-2025-44223		5.491,38
27848	R279-2025-52159		5.491,44
27849	R279-2025-28493		5.491,69
27850	R279-2025-56077		5.491,71
27851	R279-2025-26613		5.491,96
27852	R279-2025-38461		5.491,96
27853	R279-2025-48545		5.492,03
27854	R279-2025-21804		5.492,26
27855	R279-2025-52542		5.492,33
27856	R279-2025-15202		5.492,50
27857	R279-2025-33115		5.492,63

fonte: http://burc.regione.campania.it

BANDO IOSTUDIO 2024 A.S.2024/2025
GRADUATORIA PROVVISORIA

PROG	CODICE DOMANDA	NOTE PER GRADUATORIA	ISEE FINALE PER GRADUATORIA
27858	R279-2025-49462		5.492,64
27859	R279-2025-34400		5.492,68
27860	R279-2025-22616		5.492,75
27861	R279-2025-3405		5.493,09
27862	R279-2025-3513		5.493,09
27863	R279-2025-13730		5.493,18
27864	R279-2025-26978		5.493,58
27865	R279-2025-13202		5.493,65
27866	R279-2025-25518		5.493,66
27867	R279-2025-25903		5.493,66
27868	R279-2025-32581		5.493,90
27869	R279-2025-32016		5.494,04
27870	R279-2025-22701		5.494,56
27871	R279-2025-1175		5.495,03
27872	R279-2025-1501		5.495,11
27873	R279-2025-37008		5.495,12
27874	R279-2025-37050		5.495,12
27875	R279-2025-45851		5.495,12
27876	R279-2025-46060		5.495,12
27877	R279-2025-19718		5.495,30
27878	R279-2025-19749		5.495,30
27879	R279-2025-42654		5.495,41
27880	R279-2025-13890		5.495,91
27881	R279-2025-64408		5.496,72
27882	R279-2025-29251		5.496,82
27883	R279-2025-40898		5.496,86
27884	R279-2025-21646		5.496,89
27885	R279-2025-39618		5.497,10
27886	R279-2025-1985		5.497,32
27887	R279-2025-28797		5.497,35
27888	R279-2025-50365		5.497,90
27889	R279-2025-50407		5.497,90
27890	R279-2025-50436		5.497,90
27891	R279-2025-40702		5.498,21
27892	R279-2025-46458		5.498,38
27893	R279-2025-4535		5.498,53
27894	R279-2025-37236		5.498,53
27895	R279-2025-28273		5.498,70
27896	R279-2025-65086		5.498,85
27897	R279-2025-41516		5.499,02
27898	R279-2025-45061		5.499,11
27899	R279-2025-62116		5.499,37
27900	R279-2025-62527		5.499,40

fonte: http://burc.regione.campania.it

BANDO IOSTUDIO 2024 A.S.2024/2025
GRADUATORIA PROVVISORIA

PROG	CODICE DOMANDA	NOTE PER GRADUATORIA	ISEE FINALE PER GRADUATORIA
27901	R279-2025-44439		5.499,44
27902	R279-2025-2733		5.499,70
27903	R279-2025-28530		5.499,77
27904	R279-2025-8449		5.499,84
27905	R279-2025-27779		5.499,91
27906	R279-2025-27817		5.499,91
27907	R279-2025-5750		5.500,28
27908	R279-2025-37128		5.500,34
27909	R279-2025-39924		5.500,35
27910	R279-2025-119		5.500,38
27911	R279-2025-17804		5.500,73
27912	R279-2025-20470		5.501,35
27913	R279-2025-32305		5.501,50
27914	R279-2025-6723		5.501,84
27915	R279-2025-4245		5.501,96
27916	R279-2025-5416		5.502,13
27917	R279-2025-54505		5.502,15
27918	R279-2025-34730		5.502,18
27919	R279-2025-2984		5.502,20
27920	R279-2025-3108		5.502,20
27921	R279-2025-33545		5.502,26
27922	R279-2025-17659		5.502,86
27923	R279-2025-25457		5.502,86
27924	R279-2025-49683		5.502,86
27925	R279-2025-4165		5.502,94
27926	R279-2025-7962		5.503,08
27927	R279-2025-48024		5.503,26
27928	R279-2025-61069		5.503,26
27929	R279-2025-31289		5.503,51
27930	R279-2025-5764		5.503,56
27931	R279-2025-64104		5.503,80
27932	R279-2025-43287		5.504,07
27933	R279-2025-55142		5.504,10
27934	R279-2025-47006		5.504,23
27935	R279-2025-11499		5.504,51
27936	R279-2025-63422		5.504,60
27937	R279-2025-45729		5.504,63
27938	R279-2025-45807		5.504,63
27939	R279-2025-57247		5.504,79
27940	R279-2025-61732		5.505,04
27941	R279-2025-21578		5.505,05
27942	R279-2025-21597		5.505,05
27943	R279-2025-9498		5.505,10

fonte: http://burc.regione.campania.it

BANDO IOSTUDIO 2024 A.S.2024/2025
GRADUATORIA PROVVISORIA

PROG	CODICE DOMANDA	NOTE PER GRADUATORIA	ISEE FINALE PER GRADUATORIA
27944	R279-2025-14129		5.505,23
27945	R279-2025-2590		5.505,31
27946	R279-2025-2619		5.505,31
27947	R279-2025-18436		5.505,35
27948	R279-2025-18469		5.505,35
27949	R279-2025-60840		5.505,37
27950	R279-2025-19885		5.505,38
27951	R279-2025-19902		5.505,38
27952	R279-2025-5911		5.505,39
27953	R279-2025-3187		5.505,41
27954	R279-2025-5407		5.505,71
27955	R279-2025-7060		5.505,79
27956	R279-2025-60522		5.505,79
27957	R279-2025-3924		5.505,97
27958	R279-2025-4007		5.505,97
27959	R279-2025-2623		5.506,10
27960	R279-2025-28884		5.506,23
27961	R279-2025-28899		5.506,23
27962	R279-2025-32397		5.506,25
27963	R279-2025-32467		5.506,25
27964	R279-2025-10070		5.506,50
27965	R279-2025-10068		5.507,72
27966	R279-2025-52403		5.507,72
27967	R279-2025-6666		5.507,84
27968	R279-2025-20472		5.507,87
27969	R279-2025-653		5.508,00
27970	R279-2025-62445		5.508,23
27971	R279-2025-34408		5.508,28
27972	R279-2025-47369		5.508,48
27973	R279-2025-47378		5.508,48
27974	R279-2025-23919		5.508,53
27975	R279-2025-23995		5.508,53
27976	R279-2025-42813		5.508,85
27977	R279-2025-52274		5.509,93
27978	R279-2025-38194		5.510,18
27979	R279-2025-8525		5.510,55
27980	R279-2025-37820		5.510,59
27981	R279-2025-2038		5.510,68
27982	R279-2025-59452		5.510,75
27983	R279-2025-59478		5.510,75
27984	R279-2025-22459		5.510,78
27985	R279-2025-63446		5.510,95
27986	R279-2025-13007		5.511,50

fonte: http://burc.regione.campania.it

BANDO IOSTUDIO 2024 A.S.2024/2025
GRADUATORIA PROVVISORIA

PROG	CODICE DOMANDA	NOTE PER GRADUATORIA	ISEE FINALE PER GRADUATORIA
27987	R279-2025-1634		5.511,56
27988	R279-2025-25436		5.511,68
27989	R279-2025-4941		5.511,73
27990	R279-2025-5017		5.511,73
27991	R279-2025-33373		5.511,75
27992	R279-2025-28519		5.512,07
27993	R279-2025-28559		5.512,07
27994	R279-2025-35252		5.512,20
27995	R279-2025-17458		5.512,37
27996	R279-2025-17509		5.512,37
27997	R279-2025-62327		5.512,54
27998	R279-2025-63076		5.512,54
27999	R279-2025-15994		5.512,55
28000	R279-2025-63728		5.512,59
28001	R279-2025-43079		5.512,66
28002	R279-2025-27037		5.512,85
28003	R279-2025-30347		5.513,01
28004	R279-2025-25459		5.513,12
28005	R279-2025-32407		5.513,25
28006	R279-2025-41853		5.513,38
28007	R279-2025-32541		5.514,39
28008	R279-2025-10182		5.514,43
28009	R279-2025-21332		5.514,75
28010	R279-2025-21389		5.514,75
28011	R279-2025-57190		5.514,80
28012	R279-2025-57234		5.514,80
28013	R279-2025-49623		5.514,86
28014	R279-2025-24260		5.515,43
28015	R279-2025-24317		5.515,43
28016	R279-2025-45690		5.515,45
28017	R279-2025-29299		5.515,59
28018	R279-2025-48659		5.516,22
28019	R279-2025-24967		5.516,60
28020	R279-2025-59835		5.516,77
28021	R279-2025-57264		5.517,41
28022	R279-2025-33868		5.517,65
28023	R279-2025-34149		5.517,68
28024	R279-2025-57495		5.517,69
28025	R279-2025-4274		5.517,85
28026	R279-2025-10340		5.517,96
28027	R279-2025-53421		5.518,31
28028	R279-2025-40628		5.518,59
28029	R279-2025-40671		5.518,59

fonte: http://burc.regione.campania.it

BANDO IOSTUDIO 2024 A.S.2024/2025
GRADUATORIA PROVVISORIA

PROG	CODICE DOMANDA	NOTE PER GRADUATORIA	ISEE FINALE PER GRADUATORIA
28030	R279-2025-47850		5.518,60
28031	R279-2025-5292		5.518,63
28032	R279-2025-13096		5.518,70
28033	R279-2025-51219		5.518,70
28034	R279-2025-35118		5.518,82
28035	R279-2025-19283		5.519,59
28036	R279-2025-19285		5.519,59
28037	R279-2025-63987		5.519,81
28038	R279-2025-19016		5.519,92
28039	R279-2025-52517		5.520,13
28040	R279-2025-36874		5.520,20
28041	R279-2025-51072		5.520,41
28042	R279-2025-603		5.520,57
28043	R279-2025-2459		5.520,57
28044	R279-2025-28397		5.520,86
28045	R279-2025-28526		5.520,86
28046	R279-2025-43876		5.521,05
28047	R279-2025-3757		5.521,31
28048	R279-2025-50373		5.521,56
28049	R279-2025-64483		5.522,05
28050	R279-2025-64501		5.522,05
28051	R279-2025-37332		5.522,36
28052	R279-2025-37350		5.522,36
28053	R279-2025-61855		5.522,57
28054	R279-2025-7373		5.522,78
28055	R279-2025-6560		5.522,90
28056	R279-2025-6883		5.522,90
28057	R279-2025-48162		5.523,02
28058	R279-2025-32434		5.523,08
28059	R279-2025-21883		5.523,32
28060	R279-2025-21924		5.523,32
28061	R279-2025-30844		5.523,37
28062	R279-2025-30850		5.523,37
28063	R279-2025-31897		5.523,37
28064	R279-2025-5569		5.523,43
28065	R279-2025-26880		5.523,74
28066	R279-2025-25572		5.523,99
28067	R279-2025-28476		5.524,24
28068	R279-2025-37760		5.524,26
28069	R279-2025-37776		5.524,26
28070	R279-2025-53423		5.524,59
28071	R279-2025-28059		5.524,72
28072	R279-2025-4018		5.524,92

fonte: http://burc.regione.campania.it

BANDO IOSTUDIO 2024 A.S.2024/2025
GRADUATORIA PROVVISORIA

PROG	CODICE DOMANDA	NOTE PER GRADUATORIA	ISEE FINALE PER GRADUATORIA
28073	R279-2025-35703		5.525,00
28074	R279-2025-43168		5.525,00
28075	R279-2025-13384		5.525,07
28076	R279-2025-60895		5.525,73
28077	R279-2025-19768		5.525,77
28078	R279-2025-9537		5.525,81
28079	R279-2025-19247		5.525,85
28080	R279-2025-17672		5.525,94
28081	R279-2025-39741		5.526,05
28082	R279-2025-43115		5.526,95
28083	R279-2025-36823		5.526,97
28084	R279-2025-31116		5.527,03
28085	R279-2025-31185		5.527,03
28086	R279-2025-5358		5.527,40
28087	R279-2025-1782		5.527,44
28088	R279-2025-31659		5.527,48
28089	R279-2025-4836		5.527,56
28090	R279-2025-52718		5.527,80
28091	R279-2025-47423		5.527,82
28092	R279-2025-6491		5.527,89
28093	R279-2025-27900		5.527,89
28094	R279-2025-25895		5.527,97
28095	R279-2025-25953		5.527,97
28096	R279-2025-28684		5.528,03
28097	R279-2025-47790	Ammesso con riserva - Beneficiario non censito in SIDI. Pratica sanabile inoltrando attestato di frequenza scolastica 2024/2025 rilasciato dalla segreteria didattica	5.528,05
28098	R279-2025-3159		5.528,22
28099	R279-2025-7152		5.528,46
28100	R279-2025-7219		5.528,46
28101	R279-2025-5632		5.528,53
28102	R279-2025-42723		5.528,60
28103	R279-2025-12560		5.528,70
28104	R279-2025-59783		5.528,80
28105	R279-2025-4188		5.529,00
28106	R279-2025-6612		5.529,27
28107	R279-2025-48480		5.529,51
28108	R279-2025-48709		5.529,66
28109	R279-2025-45038		5.529,68
28110	R279-2025-17822		5.530,28
28111	R279-2025-46920		5.530,49
28112	R279-2025-13424		5.531,25

fonte: http://burc.regione.campania.it

BANDO IOSTUDIO 2024 A.S.2024/2025
GRADUATORIA PROVVISORIA

PROG	CODICE DOMANDA	NOTE PER GRADUATORIA	ISEE FINALE PER GRADUATORIA
28113	R279-2025-8646		5.531,37
28114	R279-2025-36109		5.531,39
28115	R279-2025-10353		5.531,46
28116	R279-2025-10366		5.531,46
28117	R279-2025-18116		5.531,63
28118	R279-2025-63380		5.531,75
28119	R279-2025-38992		5.531,79
28120	R279-2025-15222		5.532,00
28121	R279-2025-15277		5.532,00
28122	R279-2025-36026		5.532,02
28123	R279-2025-179		5.532,20
28124	R279-2025-56997		5.532,24
28125	R279-2025-61947		5.532,24
28126	R279-2025-60543		5.532,31
28127	R279-2025-32504		5.532,59
28128	R279-2025-32537		5.532,59
28129	R279-2025-31412		5.532,89
28130	R279-2025-13926		5.532,96
28131	R279-2025-14042		5.532,96
28132	R279-2025-27630		5.533,42
28133	R279-2025-257		5.533,76
28134	R279-2025-243		5.533,86
28135	R279-2025-23223		5.533,86
28136	R279-2025-34765		5.534,14
28137	R279-2025-52306		5.534,30
28138	R279-2025-52329		5.534,30
28139	R279-2025-49003		5.534,31
28140	R279-2025-10322		5.534,40
28141	R279-2025-57492		5.534,44
28142	R279-2025-44064		5.534,90
28143	R279-2025-49433		5.535,21
28144	R279-2025-49471		5.535,21
28145	R279-2025-55954		5.535,29
28146	R279-2025-5895		5.535,95
28147	R279-2025-18019		5.536,06
28148	R279-2025-4926		5.536,13
28149	R279-2025-62686		5.536,50
28150	R279-2025-29350		5.537,32
28151	R279-2025-37057		5.537,35
28152	R279-2025-4547		5.537,37
28153	R279-2025-37812		5.537,58
28154	R279-2025-59606		5.537,81
28155	R279-2025-5848		5.537,97

fonte: http://burc.regione.campania.it

BANDO IOSTUDIO 2024 A.S.2024/2025
GRADUATORIA PROVVISORIA

PROG	CODICE DOMANDA	NOTE PER GRADUATORIA	ISEE FINALE PER GRADUATORIA
28156	R279-2025-37014		5.538,21
28157	R279-2025-2977		5.538,43
28158	R279-2025-24519		5.538,73
28159	R279-2025-24581		5.538,73
28160	R279-2025-48198		5.538,80
28161	R279-2025-52657		5.538,81
28162	R279-2025-41271		5.539,91
28163	R279-2025-57917		5.539,93
28164	R279-2025-48461		5.540,00
28165	R279-2025-21089		5.540,31
28166	R279-2025-21135		5.540,31
28167	R279-2025-65518		5.540,76
28168	R279-2025-19118		5.540,79
28169	R279-2025-9032		5.540,89
28170	R279-2025-30936		5.540,98
28171	R279-2025-43171		5.541,05
28172	R279-2025-29938		5.541,30
28173	R279-2025-7501		5.541,36
28174	R279-2025-19936		5.541,36
28175	R279-2025-51715		5.541,37
28176	R279-2025-31590		5.541,71
28177	R279-2025-3119		5.542,20
28178	R279-2025-53896		5.542,68
28179	R279-2025-54223		5.542,68
28180	R279-2025-63608		5.542,96
28181	R279-2025-14324		5.543,08
28182	R279-2025-25418		5.543,50
28183	R279-2025-40005		5.543,50
28184	R279-2025-41243		5.543,69
28185	R279-2025-55481		5.543,69
28186	R279-2025-46899		5.543,74
28187	R279-2025-28216		5.544,35
28188	R279-2025-25823		5.544,73
28189	R279-2025-2348		5.544,82
28190	R279-2025-15688		5.545,33
28191	R279-2025-57200		5.545,33
28192	R279-2025-10412		5.545,54
28193	R279-2025-29023		5.545,57
28194	R279-2025-10786		5.545,63
28195	R279-2025-40552		5.546,07
28196	R279-2025-54916		5.546,08
28197	R279-2025-64838		5.546,08
28198	R279-2025-53673		5.546,44

fonte: http://burc.regione.campania.it

BANDO IOSTUDIO 2024 A.S.2024/2025
GRADUATORIA PROVVISORIA

PROG	CODICE DOMANDA	NOTE PER GRADUATORIA	ISEE FINALE PER GRADUATORIA
28199	R279-2025-48173		5.546,75
28200	R279-2025-48201		5.546,75
28201	R279-2025-5042		5.546,78
28202	R279-2025-27473		5.547,16
28203	R279-2025-27605		5.547,16
28204	R279-2025-27695		5.547,16
28205	R279-2025-23532		5.547,20
28206	R279-2025-40327		5.547,32
28207	R279-2025-23253		5.547,61
28208	R279-2025-63386		5.547,61
28209	R279-2025-13351		5.547,75
28210	R279-2025-13731		5.547,75
28211	R279-2025-45539		5.547,82
28212	R279-2025-64677		5.548,14
28213	R279-2025-51980		5.548,40
28214	R279-2025-52012		5.548,40
28215	R279-2025-13040		5.549,09
28216	R279-2025-13533		5.549,11
28217	R279-2025-46522		5.549,90
28218	R279-2025-46559		5.549,90
28219	R279-2025-59518		5.550,00
28220	R279-2025-64329		5.550,27
28221	R279-2025-24656		5.550,45
28222	R279-2025-34798		5.550,84
28223	R279-2025-33368		5.551,01
28224	R279-2025-39355		5.551,02
28225	R279-2025-48857		5.551,02
28226	R279-2025-40559		5.551,08
28227	R279-2025-40651		5.551,08
28228	R279-2025-5629		5.551,19
28229	R279-2025-10134		5.551,30
28230	R279-2025-34738		5.551,67
28231	R279-2025-34212		5.551,79
28232	R279-2025-24926		5.552,03
28233	R279-2025-16975		5.552,20
28234	R279-2025-3798		5.552,33
28235	R279-2025-47340		5.552,36
28236	R279-2025-36445		5.552,45
28237	R279-2025-12847		5.552,73
28238	R279-2025-33189		5.553,13
28239	R279-2025-48848		5.553,31
28240	R279-2025-50732		5.553,33
28241	R279-2025-41671		5.553,66

fonte: http://burc.regione.campania.it

BANDO IOSTUDIO 2024 A.S.2024/2025
GRADUATORIA PROVVISORIA

PROG	CODICE DOMANDA	NOTE PER GRADUATORIA	ISEE FINALE PER GRADUATORIA
28242	R279-2025-30466		5.553,67
28243	R279-2025-22995		5.553,74
28244	R279-2025-23034		5.553,74
28245	R279-2025-4581		5.553,83
28246	R279-2025-34266		5.554,02
28247	R279-2025-23230		5.554,04
28248	R279-2025-23262		5.554,04
28249	R279-2025-52613		5.554,15
28250	R279-2025-4371		5.554,31
28251	R279-2025-55922		5.554,45
28252	R279-2025-51349		5.554,49
28253	R279-2025-51375		5.554,49
28254	R279-2025-44541		5.554,51
28255	R279-2025-44539		5.554,55
28256	R279-2025-334		5.554,59
28257	R279-2025-12441		5.554,60
28258	R279-2025-61959		5.554,93
28259	R279-2025-38026		5.555,29
28260	R279-2025-15756		5.555,39
28261	R279-2025-47750		5.555,48
28262	R279-2025-54565		5.555,55
28263	R279-2025-13704		5.555,80
28264	R279-2025-13756		5.555,80
28265	R279-2025-31090		5.555,84
28266	R279-2025-31182		5.555,84
28267	R279-2025-28472		5.555,95
28268	R279-2025-57654		5.556,35
28269	R279-2025-43400		5.556,50
28270	R279-2025-3224		5.556,52
28271	R279-2025-42779		5.556,57
28272	R279-2025-57931		5.556,64
28273	R279-2025-22976		5.556,76
28274	R279-2025-8777		5.557,09
28275	R279-2025-33673		5.557,32
28276	R279-2025-28159		5.557,53
28277	R279-2025-43177		5.558,31
28278	R279-2025-6092		5.558,41
28279	R279-2025-1430		5.558,47
28280	R279-2025-20621		5.558,86
28281	R279-2025-50684		5.559,31
28282	R279-2025-6247		5.559,68
28283	R279-2025-50598		5.559,76
28284	R279-2025-45900		5.559,91

fonte: http://burc.regione.campania.it

BANDO IOSTUDIO 2024 A.S.2024/2025
GRADUATORIA PROVVISORIA

PROG	CODICE DOMANDA	NOTE PER GRADUATORIA	ISEE FINALE PER GRADUATORIA
28285	R279-2025-2254		5.560,16
28286	R279-2025-35850		5.560,73
28287	R279-2025-35860		5.560,73
28288	R279-2025-8786		5.560,74
28289	R279-2025-8914		5.560,74
28290	R279-2025-55798		5.561,30
28291	R279-2025-17727		5.561,45
28292	R279-2025-27038		5.561,63
28293	R279-2025-64407		5.562,02
28294	R279-2025-37365		5.562,11
28295	R279-2025-36953		5.562,55
28296	R279-2025-4854		5.562,68
28297	R279-2025-54940		5.562,82
28298	R279-2025-8892		5.563,04
28299	R279-2025-9456		5.563,04
28300	R279-2025-5635		5.563,16
28301	R279-2025-62709		5.563,34
28302	R279-2025-62759		5.563,34
28303	R279-2025-10477		5.563,38
28304	R279-2025-30762		5.563,41
28305	R279-2025-31864		5.563,53
28306	R279-2025-59706		5.563,53
28307	R279-2025-59753		5.563,53
28308	R279-2025-42013		5.563,86
28309	R279-2025-22634		5.563,89
28310	R279-2025-31873		5.564,00
28311	R279-2025-33734		5.564,31
28312	R279-2025-9835		5.564,39
28313	R279-2025-24390		5.564,63
28314	R279-2025-2702		5.564,88
28315	R279-2025-21834		5.565,04
28316	R279-2025-40576		5.565,04
28317	R279-2025-3637		5.565,20
28318	R279-2025-17454		5.565,20
28319	R279-2025-14830		5.565,41
28320	R279-2025-23005		5.565,41
28321	R279-2025-54466		5.565,63
28322	R279-2025-50929		5.566,01
28323	R279-2025-50288		5.566,08
28324	R279-2025-23077		5.566,24
28325	R279-2025-22224		5.566,56
28326	R279-2025-57769		5.566,89
28327	R279-2025-22352		5.567,21

fonte: http://burc.regione.campania.it

PROG	CODICE DOMANDA	NOTE PER GRADUATORIA	ISEE FINALE PER GRADUATORIA
28328	R279-2025-22383		5.567,21
28329	R279-2025-22421		5.567,21
28330	R279-2025-56405		5.567,48
28331	R279-2025-2456		5.567,50
28332	R279-2025-23911		5.567,76
28333	R279-2025-15217		5.567,86
28334	R279-2025-58580		5.569,31
28335	R279-2025-3975		5.569,39
28336	R279-2025-26550		5.569,59
28337	R279-2025-18331		5.569,61
28338	R279-2025-56313		5.569,61
28339	R279-2025-59339		5.569,80
28340	R279-2025-21677		5.570,23
28341	R279-2025-11403		5.570,38
28342	R279-2025-60971		5.570,49
28343	R279-2025-11742		5.570,88
28344	R279-2025-24944		5.570,89
28345	R279-2025-25002		5.570,89
28346	R279-2025-29836		5.571,01
28347	R279-2025-29875		5.571,01
28348	R279-2025-27667		5.571,06
28349	R279-2025-35543		5.571,28
28350	R279-2025-35587		5.571,28
28351	R279-2025-41826		5.571,31
28352	R279-2025-41848		5.571,31
28353	R279-2025-64546		5.571,32
28354	R279-2025-56274		5.571,57
28355	R279-2025-41107		5.571,96
28356	R279-2025-41134		5.571,96
28357	R279-2025-9296		5.572,06
28358	R279-2025-990		5.572,22
28359	R279-2025-1072		5.572,22
28360	R279-2025-12357		5.572,23
28361	R279-2025-12429		5.572,23
28362	R279-2025-2549		5.572,38
28363	R279-2025-15624		5.572,49
28364	R279-2025-58714		5.572,62
28365	R279-2025-58747		5.572,62
28366	R279-2025-43684		5.573,04
28367	R279-2025-37534		5.573,58
28368	R279-2025-51507		5.573,85
28369	R279-2025-9094		5.573,86
28370	R279-2025-57450		5.574,24

fonte: http://burc.regione.campania.it

BANDO IOSTUDIO 2024 A.S.2024/2025
GRADUATORIA PROVVISORIA

PROG	CODICE DOMANDA	NOTE PER GRADUATORIA	ISEE FINALE PER GRADUATORIA
28371	R279-2025-32726		5.574,32
28372	R279-2025-41536		5.574,53
28373	R279-2025-8280		5.574,67
28374	R279-2025-22397		5.575,16
28375	R279-2025-33990		5.575,16
28376	R279-2025-44271		5.575,39
28377	R279-2025-40795		5.575,46
28378	R279-2025-42576		5.575,48
28379	R279-2025-53928		5.575,61
28380	R279-2025-30190		5.576,10
28381	R279-2025-40818		5.576,22
28382	R279-2025-39971		5.576,32
28383	R279-2025-35124		5.576,49
28384	R279-2025-35136		5.576,49
28385	R279-2025-51091		5.576,54
28386	R279-2025-51127		5.576,54
28387	R279-2025-31117		5.576,67
28388	R279-2025-65091		5.576,77
28389	R279-2025-30259		5.577,07
28390	R279-2025-52463		5.577,24
28391	R279-2025-54790		5.577,40
28392	R279-2025-10095		5.577,53
28393	R279-2025-60927		5.577,54
28394	R279-2025-61023		5.577,54
28395	R279-2025-46388		5.577,75
28396	R279-2025-42655		5.577,90
28397	R279-2025-22825		5.577,97
28398	R279-2025-64620		5.578,22
28399	R279-2025-56978		5.578,53
28400	R279-2025-56613		5.578,96
28401	R279-2025-28573		5.579,02
28402	R279-2025-31449		5.579,02
28403	R279-2025-4091		5.579,16
28404	R279-2025-4204		5.579,16
28405	R279-2025-33382		5.579,32
28406	R279-2025-34457		5.579,46
28407	R279-2025-43530		5.579,82
28408	R279-2025-31223		5.579,84
28409	R279-2025-35958		5.580,07
28410	R279-2025-35979		5.580,07
28411	R279-2025-32396		5.580,08
28412	R279-2025-19500		5.580,24
28413	R279-2025-47256		5.580,41

fonte: http://burc.regione.campania.it

BANDO IOSTUDIO 2024 A.S.2024/2025
GRADUATORIA PROVVISORIA

PROG	CODICE DOMANDA	NOTE PER GRADUATORIA	ISEE FINALE PER GRADUATORIA
28414	R279-2025-61977		5.580,49
28415	R279-2025-62049		5.580,49
28416	R279-2025-62932		5.581,13
28417	R279-2025-63105		5.581,13
28418	R279-2025-46753		5.581,46
28419	R279-2025-55500		5.581,46
28420	R279-2025-55618		5.581,51
28421	R279-2025-51930		5.581,77
28422	R279-2025-9490		5.581,90
28423	R279-2025-44619		5.581,90
28424	R279-2025-19147		5.582,11
28425	R279-2025-48033		5.582,11
28426	R279-2025-28570		5.582,93
28427	R279-2025-23314		5.583,27
28428	R279-2025-45809		5.583,31
28429	R279-2025-59826		5.583,44
28430	R279-2025-43594		5.583,51
28431	R279-2025-57713		5.583,84
28432	R279-2025-57803		5.583,84
28433	R279-2025-23006		5.584,15
28434	R279-2025-28179		5.584,15
28435	R279-2025-1707		5.584,42
28436	R279-2025-46097		5.584,44
28437	R279-2025-13006		5.584,67
28438	R279-2025-13084		5.584,67
28439	R279-2025-18283		5.584,96
28440	R279-2025-18298		5.584,96
28441	R279-2025-24580		5.585,04
28442	R279-2025-14245		5.585,14
28443	R279-2025-14378		5.585,14
28444	R279-2025-2692		5.585,16
28445	R279-2025-2769		5.585,16
28446	R279-2025-36862		5.585,16
28447	R279-2025-47638		5.585,34
28448	R279-2025-52445		5.585,40
28449	R279-2025-63101		5.585,64
28450	R279-2025-63168		5.585,64
28451	R279-2025-46042		5.585,85
28452	R279-2025-24039		5.585,99
28453	R279-2025-33709		5.586,33
28454	R279-2025-64508		5.586,47
28455	R279-2025-63069		5.586,58
28456	R279-2025-48610		5.586,66

fonte: http://burc.regione.campania.it

BANDO IOSTUDIO 2024 A.S.2024/2025
GRADUATORIA PROVVISORIA

PROG	CODICE DOMANDA	NOTE PER GRADUATORIA	ISEE FINALE PER GRADUATORIA
28457	R279-2025-50109		5.586,66
28458	R279-2025-41967		5.586,75
28459	R279-2025-41988		5.586,75
28460	R279-2025-14199		5.586,82
28461	R279-2025-62820		5.586,92
28462	R279-2025-7662		5.586,99
28463	R279-2025-9262		5.587,14
28464	R279-2025-35240		5.587,19
28465	R279-2025-35321		5.587,19
28466	R279-2025-14296		5.587,26
28467	R279-2025-25162		5.587,41
28468	R279-2025-1748		5.587,90
28469	R279-2025-24636		5.588,43
28470	R279-2025-32689		5.588,45
28471	R279-2025-13326		5.588,62
28472	R279-2025-37163		5.588,73
28473	R279-2025-37420		5.589,22
28474	R279-2025-37432		5.589,22
28475	R279-2025-45601		5.589,53
28476	R279-2025-31457		5.589,54
28477	R279-2025-49416		5.589,61
28478	R279-2025-53830		5.589,69
28479	R279-2025-52981		5.590,14
28480	R279-2025-58946		5.590,34
28481	R279-2025-64044		5.590,34
28482	R279-2025-9534		5.590,59
28483	R279-2025-49425		5.590,73
28484	R279-2025-55385		5.591,18
28485	R279-2025-10730		5.591,62
28486	R279-2025-10771		5.591,62
28487	R279-2025-56205		5.591,65
28488	R279-2025-47483		5.592,28
28489	R279-2025-7257		5.592,30
28490	R279-2025-7317		5.592,30
28491	R279-2025-5802		5.592,65
28492	R279-2025-2491		5.593,31
28493	R279-2025-51138		5.593,50
28494	R279-2025-53471		5.594,12
28495	R279-2025-21963		5.594,39
28496	R279-2025-55159		5.594,71
28497	R279-2025-29343		5.594,72
28498	R279-2025-50555		5.594,72
28499	R279-2025-27321		5.595,21

fonte: http://burc.regione.campania.it

BANDO IOSTUDIO 2024 A.S.2024/2025
GRADUATORIA PROVVISORIA

PROG	CODICE DOMANDA	NOTE PER GRADUATORIA	ISEE FINALE PER GRADUATORIA
28500	R279-2025-16686		5.595,25
28501	R279-2025-16716		5.595,25
28502	R279-2025-58186		5.595,39
28503	R279-2025-13121		5.595,61
28504	R279-2025-13061		5.595,68
28505	R279-2025-16435		5.595,78
28506	R279-2025-17701		5.595,78
28507	R279-2025-21301		5.595,80
28508	R279-2025-21431		5.595,80
28509	R279-2025-52096		5.595,94
28510	R279-2025-4367		5.596,52
28511	R279-2025-4419		5.596,52
28512	R279-2025-27988		5.596,89
28513	R279-2025-61748		5.597,07
28514	R279-2025-62385		5.597,07
28515	R279-2025-39081		5.597,15
28516	R279-2025-33284		5.597,23
28517	R279-2025-27164		5.597,40
28518	R279-2025-1348		5.597,65
28519	R279-2025-28926		5.597,72
28520	R279-2025-47273		5.597,75
28521	R279-2025-7191		5.597,83
28522	R279-2025-8166		5.598,40
28523	R279-2025-17899		5.598,46
28524	R279-2025-17940		5.598,46
28525	R279-2025-2393		5.598,50
28526	R279-2025-62387		5.598,50
28527	R279-2025-36834		5.598,53
28528	R279-2025-55729		5.598,53
28529	R279-2025-19557		5.598,54
28530	R279-2025-28744		5.599,15
28531	R279-2025-53651	Ammesso con riserva - Beneficiario non censito in SIDI. Pratica sanabile inoltrando attestato di frequenza scolastica 2024/2025 rilasciato dalla segreteria didattica	5.600,10
28532	R279-2025-51877		5.600,57
28533	R279-2025-49330		5.600,82
28534	R279-2025-1855		5.600,83
28535	R279-2025-62291		5.601,57
28536	R279-2025-48834		5.601,96
28537	R279-2025-5850		5.602,11
28538	R279-2025-35802		5.602,36
28539	R279-2025-35831		5.602,36

fonte: http://burc.regione.campania.it

BANDO IOSTUDIO 2024 A.S.2024/2025
GRADUATORIA PROVVISORIA

PROG	CODICE DOMANDA	NOTE PER GRADUATORIA	ISEE FINALE PER GRADUATORIA
28540	R279-2025-21165		5.603,01
28541	R279-2025-21235		5.603,01
28542	R279-2025-43824		5.603,08
28543	R279-2025-6002		5.603,72
28544	R279-2025-43047		5.603,72
28545	R279-2025-27481		5.603,79
28546	R279-2025-39803		5.604,07
28547	R279-2025-41010		5.604,40
28548	R279-2025-27751		5.604,88
28549	R279-2025-30695		5.605,12
28550	R279-2025-36602		5.605,33
28551	R279-2025-64469		5.605,35
28552	R279-2025-61683		5.605,90
28553	R279-2025-61703		5.605,90
28554	R279-2025-13030		5.606,02
28555	R279-2025-56381		5.606,25
28556	R279-2025-56401		5.606,25
28557	R279-2025-35006		5.606,30
28558	R279-2025-56741		5.606,43
28559	R279-2025-39393		5.606,91
28560	R279-2025-64642		5.607,09
28561	R279-2025-33873		5.607,14
28562	R279-2025-1655		5.607,22
28563	R279-2025-1746		5.607,22
28564	R279-2025-1035		5.607,45
28565	R279-2025-29869		5.607,45
28566	R279-2025-21033		5.607,56
28567	R279-2025-21087		5.607,56
28568	R279-2025-51484		5.607,97
28569	R279-2025-63447		5.607,97
28570	R279-2025-42211		5.608,04
28571	R279-2025-28076		5.608,13
28572	R279-2025-1829		5.608,22
28573	R279-2025-63629		5.608,36
28574	R279-2025-28593		5.608,62
28575	R279-2025-11287		5.608,75
28576	R279-2025-18622		5.608,99
28577	R279-2025-51303		5.609,10
28578	R279-2025-51399		5.609,10
28579	R279-2025-35726		5.609,35
28580	R279-2025-49323		5.609,35
28581	R279-2025-52158		5.609,35
28582	R279-2025-19546		5.609,39

fonte: http://burc.regione.campania.it

BANDO IOSTUDIO 2024 A.S.2024/2025
GRADUATORIA PROVVISORIA

PROG	CODICE DOMANDA	NOTE PER GRADUATORIA	ISEE FINALE PER GRADUATORIA
28583	R279-2025-51849		5.609,43
28584	R279-2025-13960		5.610,06
28585	R279-2025-41542		5.610,14
28586	R279-2025-13203		5.610,36
28587	R279-2025-24232		5.610,41
28588	R279-2025-35298		5.610,57
28589	R279-2025-19966		5.610,77
28590	R279-2025-55313		5.611,36
28591	R279-2025-24349		5.611,38
28592	R279-2025-63084		5.611,44
28593	R279-2025-21109		5.611,52
28594	R279-2025-45859		5.611,73
28595	R279-2025-60941		5.611,78
28596	R279-2025-61015		5.611,78
28597	R279-2025-54252		5.611,83
28598	R279-2025-60438		5.611,83
28599	R279-2025-61969		5.611,88
28600	R279-2025-6812		5.612,10
28601	R279-2025-8567	Ammesso con riserva - Beneficiario non censito in SIDI. Pratica sanabile inoltrando attestato di frequenza scolastica 2024/2025 rilasciato dalla segreteria didattica	5.612,23
28602	R279-2025-38516		5.612,28
28603	R279-2025-28594		5.612,39
28604	R279-2025-28695		5.612,39
28605	R279-2025-28732		5.612,39
28606	R279-2025-64723		5.612,70
28607	R279-2025-64779		5.612,70
28608	R279-2025-17322		5.612,90
28609	R279-2025-45065		5.613,51
28610	R279-2025-7338		5.613,58
28611	R279-2025-7484		5.613,58
28612	R279-2025-49196		5.613,59
28613	R279-2025-63567		5.613,64
28614	R279-2025-3970		5.613,84
28615	R279-2025-37966		5.613,89
28616	R279-2025-45459		5.614,00
28617	R279-2025-55072		5.614,01
28618	R279-2025-34381		5.614,09
28619	R279-2025-9099		5.614,42
28620	R279-2025-9185		5.614,42
28621	R279-2025-9567		5.614,42
28622	R279-2025-42826		5.614,62

fonte: http://burc.regione.campania.it

BANDO IOSTUDIO 2024 A.S.2024/2025
GRADUATORIA PROVVISORIA

PROG	CODICE DOMANDA	NOTE PER GRADUATORIA	ISEE FINALE PER GRADUATORIA
28623	R279-2025-42990		5.614,62
28624	R279-2025-811		5.614,88
28625	R279-2025-29579		5.614,96
28626	R279-2025-6746		5.615,48
28627	R279-2025-31474		5.615,61
28628	R279-2025-29575		5.615,79
28629	R279-2025-48407		5.616,14
28630	R279-2025-48515		5.616,14
28631	R279-2025-48768		5.616,14
28632	R279-2025-48797		5.616,14
28633	R279-2025-29071		5.616,50
28634	R279-2025-64589		5.617,29
28635	R279-2025-26961		5.617,32
28636	R279-2025-14927		5.617,40
28637	R279-2025-61048		5.617,56
28638	R279-2025-61098		5.617,56
28639	R279-2025-26052		5.617,57
28640	R279-2025-42482		5.617,81
28641	R279-2025-38919		5.618,11
28642	R279-2025-8618		5.618,21
28643	R279-2025-36630		5.618,29
28644	R279-2025-46761		5.618,62
28645	R279-2025-14722		5.618,69
28646	R279-2025-44940		5.619,02
28647	R279-2025-41402		5.619,22
28648	R279-2025-30113		5.619,36
28649	R279-2025-39834		5.619,42
28650	R279-2025-17005		5.619,56
28651	R279-2025-17014		5.619,56
28652	R279-2025-40894		5.619,58
28653	R279-2025-10089		5.619,93
28654	R279-2025-10119		5.619,93
28655	R279-2025-29913		5.620,00
28656	R279-2025-39376		5.620,51
28657	R279-2025-39409		5.620,51
28658	R279-2025-57609		5.620,51
28659	R279-2025-22283		5.620,59
28660	R279-2025-37151		5.621,48
28661	R279-2025-37186		5.621,48
28662	R279-2025-47824		5.621,55
28663	R279-2025-56876		5.621,55
28664	R279-2025-32172		5.621,67
28665	R279-2025-60921		5.622,03

fonte: http://burc.regione.campania.it

BANDO IOSTUDIO 2024 A.S.2024/2025
GRADUATORIA PROVVISORIA

PROG	CODICE DOMANDA	NOTE PER GRADUATORIA	ISEE FINALE PER GRADUATORIA
28666	R279-2025-6403		5.622,32
28667	R279-2025-36304		5.622,71
28668	R279-2025-48278		5.622,80
28669	R279-2025-46578		5.622,95
28670	R279-2025-1484		5.622,99
28671	R279-2025-41465		5.623,09
28672	R279-2025-5586		5.623,29
28673	R279-2025-17874		5.623,36
28674	R279-2025-44716		5.623,46
28675	R279-2025-44719		5.623,46
28676	R279-2025-44722		5.623,46
28677	R279-2025-30841		5.623,90
28678	R279-2025-5296		5.623,99
28679	R279-2025-35452		5.624,13
28680	R279-2025-35494		5.624,13
28681	R279-2025-45802		5.624,31
28682	R279-2025-43098		5.624,53
28683	R279-2025-20500		5.625,18
28684	R279-2025-20528		5.625,18
28685	R279-2025-34124		5.625,20
28686	R279-2025-37298		5.625,45
28687	R279-2025-33019		5.625,53
28688	R279-2025-38199		5.625,88
28689	R279-2025-6756		5.625,92
28690	R279-2025-6900		5.625,92
28691	R279-2025-21906		5.626,19
28692	R279-2025-55286		5.626,42
28693	R279-2025-34419		5.626,62
28694	R279-2025-34458		5.626,62
28695	R279-2025-21733		5.626,63
28696	R279-2025-21818		5.626,63
28697	R279-2025-60234		5.626,67
28698	R279-2025-6772		5.626,91
28699	R279-2025-60434		5.627,24
28700	R279-2025-25945		5.627,44
28701	R279-2025-60255		5.627,68
28702	R279-2025-47033		5.627,70
28703	R279-2025-47105		5.627,70
28704	R279-2025-59073		5.627,87
28705	R279-2025-47751		5.627,97
28706	R279-2025-30382		5.628,18
28707	R279-2025-33170		5.628,26
28708	R279-2025-162		5.628,53

fonte: http://burc.regione.campania.it

BANDO IOSTUDIO 2024 A.S.2024/2025
GRADUATORIA PROVVISORIA

PROG	CODICE DOMANDA	NOTE PER GRADUATORIA	ISEE FINALE PER GRADUATORIA
28709	R279-2025-51035		5.628,66
28710	R279-2025-14674		5.628,92
28711	R279-2025-7953		5.628,97
28712	R279-2025-40480		5.629,12
28713	R279-2025-30869		5.629,46
28714	R279-2025-35929		5.629,51
28715	R279-2025-60871		5.629,78
28716	R279-2025-60964		5.629,78
28717	R279-2025-18644		5.629,94
28718	R279-2025-56526		5.630,00
28719	R279-2025-16751		5.630,36
28720	R279-2025-63701		5.630,52
28721	R279-2025-60609		5.630,57
28722	R279-2025-60690		5.630,57
28723	R279-2025-44004		5.630,76
28724	R279-2025-44019		5.630,76
28725	R279-2025-34823		5.630,89
28726	R279-2025-26325		5.631,03
28727	R279-2025-17320		5.631,04
28728	R279-2025-50401		5.631,15
28729	R279-2025-57800		5.631,16
28730	R279-2025-47317		5.631,32
28731	R279-2025-47323		5.631,32
28732	R279-2025-19676		5.631,38
28733	R279-2025-196		5.631,50
28734	R279-2025-508		5.631,50
28735	R279-2025-706		5.631,50
28736	R279-2025-45488		5.631,62
28737	R279-2025-4686		5.631,68
28738	R279-2025-18592		5.631,71
28739	R279-2025-48366		5.632,00
28740	R279-2025-48432		5.632,00
28741	R279-2025-24108		5.632,11
28742	R279-2025-1336		5.632,36
28743	R279-2025-1413		5.632,36
28744	R279-2025-24372		5.632,48
28745	R279-2025-31867		5.632,59
28746	R279-2025-24927		5.632,62
28747	R279-2025-28023		5.632,62
28748	R279-2025-15291		5.633,01
28749	R279-2025-38357		5.633,05
28750	R279-2025-38383		5.633,05
28751	R279-2025-26508		5.633,20

fonte: http://burc.regione.campania.it

BANDO IOSTUDIO 2024 A.S.2024/2025
GRADUATORIA PROVVISORIA

PROG	CODICE DOMANDA	NOTE PER GRADUATORIA	ISEE FINALE PER GRADUATORIA
28752	R279-2025-2127		5.633,35
28753	R279-2025-25937		5.633,50
28754	R279-2025-44683		5.634,02
28755	R279-2025-49514		5.634,15
28756	R279-2025-37296		5.634,68
28757	R279-2025-41060		5.634,68
28758	R279-2025-57887		5.635,12
28759	R279-2025-51866		5.635,14
28760	R279-2025-32050		5.635,16
28761	R279-2025-6643		5.635,37
28762	R279-2025-46472		5.635,71
28763	R279-2025-3078		5.635,78
28764	R279-2025-10988		5.635,78
28765	R279-2025-23079		5.635,83
28766	R279-2025-23114		5.635,83
28767	R279-2025-58136		5.635,90
28768	R279-2025-31525		5.635,93
28769	R279-2025-31545		5.635,93
28770	R279-2025-43436		5.636,08
28771	R279-2025-54571		5.636,28
28772	R279-2025-58911		5.636,91
28773	R279-2025-49960		5.637,03
28774	R279-2025-58067		5.637,05
28775	R279-2025-58122		5.637,05
28776	R279-2025-50488		5.637,14
28777	R279-2025-60674		5.637,48
28778	R279-2025-56521		5.637,75
28779	R279-2025-40462		5.637,81
28780	R279-2025-23990		5.637,95
28781	R279-2025-26289		5.638,24
28782	R279-2025-38505		5.638,51
28783	R279-2025-57151		5.638,62
28784	R279-2025-57168		5.638,62
28785	R279-2025-6877		5.638,79
28786	R279-2025-97		5.639,02
28787	R279-2025-41822		5.639,02
28788	R279-2025-57082		5.639,74
28789	R279-2025-57099		5.639,74
28790	R279-2025-38124		5.639,90
28791	R279-2025-30551		5.640,08
28792	R279-2025-22756		5.640,10
28793	R279-2025-25039		5.640,31
28794	R279-2025-33995		5.640,35

fonte: http://burc.regione.campania.it

BANDO IOSTUDIO 2024 A.S.2024/2025
GRADUATORIA PROVVISORIA

PROG	CODICE DOMANDA	NOTE PER GRADUATORIA	ISEE FINALE PER GRADUATORIA
28795	R279-2025-32357		5.640,69
28796	R279-2025-32661		5.640,92
28797	R279-2025-765		5.641,18
28798	R279-2025-30851		5.641,19
28799	R279-2025-10839		5.641,43
28800	R279-2025-24213		5.641,67
28801	R279-2025-39252		5.641,75
28802	R279-2025-61054		5.641,76
28803	R279-2025-58151		5.641,85
28804	R279-2025-29316		5.641,86
28805	R279-2025-44100		5.641,87
28806	R279-2025-27216		5.641,91
28807	R279-2025-23836		5.642,03
28808	R279-2025-39305		5.642,04
28809	R279-2025-22309		5.642,63
28810	R279-2025-28819		5.642,89
28811	R279-2025-57621		5.643,01
28812	R279-2025-3845		5.643,02
28813	R279-2025-34583		5.643,24
28814	R279-2025-62702		5.643,58
28815	R279-2025-62881		5.643,58
28816	R279-2025-6683		5.644,00
28817	R279-2025-39268		5.644,34
28818	R279-2025-62721		5.644,34
28819	R279-2025-14835		5.644,46
28820	R279-2025-58260		5.644,87
28821	R279-2025-19278		5.645,10
28822	R279-2025-12930		5.645,66
28823	R279-2025-55000		5.645,71
28824	R279-2025-55012		5.645,71
28825	R279-2025-53467		5.645,91
28826	R279-2025-28680		5.646,03
28827	R279-2025-64861		5.646,70
28828	R279-2025-65128		5.646,70
28829	R279-2025-19531		5.646,75
28830	R279-2025-4406		5.647,04
28831	R279-2025-43238		5.647,10
28832	R279-2025-51789		5.647,34
28833	R279-2025-26486		5.647,43
28834	R279-2025-26619		5.647,43
28835	R279-2025-37396		5.647,58
28836	R279-2025-49245		5.647,89
28837	R279-2025-49311		5.647,89

fonte: http://burc.regione.campania.it

BANDO IOSTUDIO 2024 A.S.2024/2025
GRADUATORIA PROVVISORIA

PROG	CODICE DOMANDA	NOTE PER GRADUATORIA	ISEE FINALE PER GRADUATORIA
28838	R279-2025-60639		5.648,05
28839	R279-2025-23584		5.648,52
28840	R279-2025-23617		5.648,52
28841	R279-2025-27914		5.648,54
28842	R279-2025-23675		5.649,19
28843	R279-2025-56017		5.649,27
28844	R279-2025-39297		5.649,38
28845	R279-2025-19686		5.649,44
28846	R279-2025-57991		5.649,47
28847	R279-2025-8023		5.649,51
28848	R279-2025-14538		5.650,03
28849	R279-2025-14606		5.650,03
28850	R279-2025-56928		5.650,12
28851	R279-2025-62239		5.650,16
28852	R279-2025-51734		5.650,41
28853	R279-2025-25365		5.650,92
28854	R279-2025-42042		5.651,24
28855	R279-2025-25663		5.651,37
28856	R279-2025-18713		5.651,47
28857	R279-2025-19715		5.651,50
28858	R279-2025-57149		5.651,58
28859	R279-2025-57224		5.651,58
28860	R279-2025-6172		5.651,67
28861	R279-2025-6972		5.651,67
28862	R279-2025-38447		5.651,80
28863	R279-2025-51885		5.652,13
28864	R279-2025-28463		5.652,23
28865	R279-2025-40244		5.652,23
28866	R279-2025-29030		5.652,39
28867	R279-2025-20436		5.652,49
28868	R279-2025-25598		5.652,51
28869	R279-2025-49344		5.652,63
28870	R279-2025-49376		5.652,63
28871	R279-2025-3834		5.652,85
28872	R279-2025-43525		5.652,98
28873	R279-2025-15120		5.653,25
28874	R279-2025-60612		5.653,65
28875	R279-2025-11820		5.653,74
28876	R279-2025-41432		5.653,84
28877	R279-2025-62457		5.654,20
28878	R279-2025-65427		5.654,20
28879	R279-2025-13763		5.654,32
28880	R279-2025-62910		5.654,36

fonte: http://burc.regione.campania.it

BANDO IOSTUDIO 2024 A.S.2024/2025
GRADUATORIA PROVVISORIA

PROG	CODICE DOMANDA	NOTE PER GRADUATORIA	ISEE FINALE PER GRADUATORIA
28881	R279-2025-62956		5.654,36
28882	R279-2025-14759		5.654,46
28883	R279-2025-14836		5.654,46
28884	R279-2025-60626		5.654,72
28885	R279-2025-22246		5.654,89
28886	R279-2025-22308		5.654,89
28887	R279-2025-64076		5.655,14
28888	R279-2025-10429		5.655,39
28889	R279-2025-1155		5.656,59
28890	R279-2025-63206		5.656,59
28891	R279-2025-63252		5.656,59
28892	R279-2025-17535		5.656,62
28893	R279-2025-36343		5.656,80
28894	R279-2025-63799		5.656,85
28895	R279-2025-35875		5.656,99
28896	R279-2025-30107		5.657,03
28897	R279-2025-30195		5.657,03
28898	R279-2025-16214		5.657,48
28899	R279-2025-11568		5.657,96
28900	R279-2025-63686		5.657,97
28901	R279-2025-64027		5.657,97
28902	R279-2025-48271		5.658,66
28903	R279-2025-46445		5.658,87
28904	R279-2025-33206		5.659,11
28905	R279-2025-57770		5.659,11
28906	R279-2025-59688		5.659,64
28907	R279-2025-24766		5.660,00
28908	R279-2025-52276		5.660,38
28909	R279-2025-1535		5.660,73
28910	R279-2025-7420		5.660,73
28911	R279-2025-9112		5.660,91
28912	R279-2025-51090		5.661,14
28913	R279-2025-18897		5.661,39
28914	R279-2025-24331		5.661,47
28915	R279-2025-24383		5.661,47
28916	R279-2025-6776		5.661,54
28917	R279-2025-45328		5.661,65
28918	R279-2025-25114		5.661,83
28919	R279-2025-7251		5.661,94
28920	R279-2025-57244		5.661,99
28921	R279-2025-55521		5.662,03
28922	R279-2025-21293		5.662,23
28923	R279-2025-37836		5.662,55

fonte: http://burc.regione.campania.it

BANDO IOSTUDIO 2024 A.S.2024/2025
GRADUATORIA PROVVISORIA

PROG	CODICE DOMANDA	NOTE PER GRADUATORIA	ISEE FINALE PER GRADUATORIA
28924	R279-2025-16196		5.662,84
28925	R279-2025-52399		5.662,93
28926	R279-2025-62634		5.662,93
28927	R279-2025-62671		5.662,93
28928	R279-2025-12931		5.662,94
28929	R279-2025-30224		5.662,98
28930	R279-2025-51416	Ammesso con riserva - Beneficiario non censito in SIDI. Pratica sanabile inoltrando attestato di frequenza scolastica 2024/2025 rilasciato dalla segreteria didattica	5.663,01
28931	R279-2025-7087		5.663,31
28932	R279-2025-38283		5.663,42
28933	R279-2025-8398		5.663,75
28934	R279-2025-52256		5.664,15
28935	R279-2025-7915		5.664,20
28936	R279-2025-36057		5.664,31
28937	R279-2025-55822		5.664,63
28938	R279-2025-50004		5.665,07
28939	R279-2025-56698		5.665,25
28940	R279-2025-51896		5.665,38
28941	R279-2025-56175		5.665,65
28942	R279-2025-18556		5.665,79
28943	R279-2025-18574		5.665,79
28944	R279-2025-38876		5.666,10
28945	R279-2025-25735		5.666,14
28946	R279-2025-18704		5.666,25
28947	R279-2025-7612		5.666,52
28948	R279-2025-5462		5.666,67
28949	R279-2025-55014		5.666,67
28950	R279-2025-42045		5.667,16
28951	R279-2025-13209		5.667,87
28952	R279-2025-53184		5.668,09
28953	R279-2025-53200		5.668,09
28954	R279-2025-53223		5.668,09
28955	R279-2025-61469		5.668,25
28956	R279-2025-42397		5.668,34
28957	R279-2025-63510		5.668,79
28958	R279-2025-12211		5.668,93
28959	R279-2025-51331		5.669,27
28960	R279-2025-16275		5.669,28
28961	R279-2025-34658		5.669,54
28962	R279-2025-35852		5.669,54
28963	R279-2025-6564		5.669,59

fonte: http://burc.regione.campania.it

BANDO IOSTUDIO 2024 A.S.2024/2025
GRADUATORIA PROVVISORIA

PROG	CODICE DOMANDA	NOTE PER GRADUATORIA	ISEE FINALE PER GRADUATORIA
28964	R279-2025-21574		5.669,63
28965	R279-2025-21625		5.669,63
28966	R279-2025-14428		5.669,70
28967	R279-2025-32945		5.670,30
28968	R279-2025-20639		5.670,43
28969	R279-2025-20663		5.670,43
28970	R279-2025-58765		5.670,81
28971	R279-2025-58955		5.670,81
28972	R279-2025-32973		5.670,92
28973	R279-2025-31715		5.671,14
28974	R279-2025-38069		5.671,53
28975	R279-2025-38822		5.671,62
28976	R279-2025-4532		5.671,63
28977	R279-2025-52676		5.671,78
28978	R279-2025-30781		5.671,80
28979	R279-2025-40090		5.671,91
28980	R279-2025-39818		5.671,95
28981	R279-2025-51596		5.672,07
28982	R279-2025-27948		5.672,10
28983	R279-2025-5801		5.672,16
28984	R279-2025-27309		5.673,23
28985	R279-2025-25605		5.673,24
28986	R279-2025-18374		5.673,25
28987	R279-2025-18384		5.673,25
28988	R279-2025-29485		5.673,53
28989	R279-2025-64671		5.673,68
28990	R279-2025-17534		5.674,11
28991	R279-2025-17557		5.674,11
28992	R279-2025-1134		5.674,14
28993	R279-2025-35416		5.674,41
28994	R279-2025-28000		5.674,55
28995	R279-2025-46278		5.674,67
28996	R279-2025-16617		5.674,75
28997	R279-2025-10226		5.675,02
28998	R279-2025-35340		5.675,11
28999	R279-2025-35379		5.675,11
29000	R279-2025-1691		5.675,31
29001	R279-2025-32608		5.675,49
29002	R279-2025-9608		5.676,37
29003	R279-2025-57870		5.676,67
29004	R279-2025-55181		5.676,75
29005	R279-2025-25224		5.677,47
29006	R279-2025-25310		5.677,47

fonte: http://burc.regione.campania.it

BANDO IOSTUDIO 2024 A.S.2024/2025
GRADUATORIA PROVVISORIA

PROG	CODICE DOMANDA	NOTE PER GRADUATORIA	ISEE FINALE PER GRADUATORIA
29007	R279-2025-64922		5.677,57
29008	R279-2025-3846		5.677,62
29009	R279-2025-30779		5.677,75
29010	R279-2025-35556		5.678,04
29011	R279-2025-7880		5.678,21
29012	R279-2025-8211		5.678,21
29013	R279-2025-12910		5.678,46
29014	R279-2025-37448		5.678,80
29015	R279-2025-55962		5.679,02
29016	R279-2025-49291		5.679,03
29017	R279-2025-6628		5.679,50
29018	R279-2025-23958		5.679,82
29019	R279-2025-15907		5.679,83
29020	R279-2025-23343		5.679,85
29021	R279-2025-64056		5.680,62
29022	R279-2025-27794		5.680,65
29023	R279-2025-36082		5.680,65
29024	R279-2025-24393		5.680,69
29025	R279-2025-4638		5.681,38
29026	R279-2025-20076		5.681,64
29027	R279-2025-35239		5.681,66
29028	R279-2025-58912		5.681,97
29029	R279-2025-11916		5.682,16
29030	R279-2025-23376		5.682,30
29031	R279-2025-62811		5.682,36
29032	R279-2025-1405		5.682,56
29033	R279-2025-3450		5.682,82
29034	R279-2025-36585		5.683,02
29035	R279-2025-21158		5.683,35
29036	R279-2025-6744		5.683,46
29037	R279-2025-40959		5.683,82
29038	R279-2025-62692		5.683,92
29039	R279-2025-175		5.684,06
29040	R279-2025-3597		5.684,12
29041	R279-2025-57038		5.684,12
29042	R279-2025-41174		5.684,15
29043	R279-2025-29169		5.684,41
29044	R279-2025-24076		5.684,74
29045	R279-2025-45267		5.685,05
29046	R279-2025-1914		5.685,10
29047	R279-2025-41441		5.685,53
29048	R279-2025-41455		5.685,53
29049	R279-2025-47606		5.685,61

fonte: http://burc.regione.campania.it

BANDO IOSTUDIO 2024 A.S.2024/2025
GRADUATORIA PROVVISORIA

PROG	CODICE DOMANDA	NOTE PER GRADUATORIA	ISEE FINALE PER GRADUATORIA
29050	R279-2025-47657		5.685,61
29051	R279-2025-54211		5.685,78
29052	R279-2025-50755		5.685,85
29053	R279-2025-1834		5.686,43
29054	R279-2025-1938		5.686,43
29055	R279-2025-11647		5.686,49
29056	R279-2025-17747		5.686,56
29057	R279-2025-50815		5.686,56
29058	R279-2025-61866		5.686,62
29059	R279-2025-39705		5.687,22
29060	R279-2025-7946		5.687,24
29061	R279-2025-14758		5.687,24
29062	R279-2025-23760		5.687,27
29063	R279-2025-15953		5.688,21
29064	R279-2025-3554		5.688,23
29065	R279-2025-12873		5.688,30
29066	R279-2025-5515		5.688,74
29067	R279-2025-62216		5.689,11
29068	R279-2025-11981		5.689,23
29069	R279-2025-28796		5.689,53
29070	R279-2025-28816		5.689,53
29071	R279-2025-6879		5.689,55
29072	R279-2025-6865		5.689,81
29073	R279-2025-40430		5.689,92
29074	R279-2025-57561		5.690,63
29075	R279-2025-23698		5.690,64
29076	R279-2025-54973		5.690,89
29077	R279-2025-19515		5.690,93
29078	R279-2025-2952		5.691,38
29079	R279-2025-50606		5.691,46
29080	R279-2025-17196		5.691,65
29081	R279-2025-21465		5.692,36
29082	R279-2025-20918		5.692,39
29083	R279-2025-3331		5.692,51
29084	R279-2025-63149		5.692,54
29085	R279-2025-61162		5.693,25
29086	R279-2025-11987		5.693,61
29087	R279-2025-45989		5.693,74
29088	R279-2025-46328		5.693,76
29089	R279-2025-26687		5.693,77
29090	R279-2025-1769		5.693,92
29091	R279-2025-3139		5.694,09
29092	R279-2025-3230		5.694,09

fonte: http://burc.regione.campania.it

PROG	CODICE DOMANDA	NOTE PER GRADUATORIA	ISEE FINALE PER GRADUATORIA
29093	R279-2025-31785		5.694,31
29094	R279-2025-16227		5.694,60
29095	R279-2025-16715		5.694,63
29096	R279-2025-27707		5.694,63
29097	R279-2025-59990		5.694,75
29098	R279-2025-60014		5.694,75
29099	R279-2025-14371		5.694,82
29100	R279-2025-44474		5.695,23
29101	R279-2025-33731		5.695,44
29102	R279-2025-38958		5.695,44
29103	R279-2025-39073		5.695,44
29104	R279-2025-59446		5.696,00
29105	R279-2025-19624		5.696,18
29106	R279-2025-19662		5.696,18
29107	R279-2025-19324		5.696,26
29108	R279-2025-49225		5.696,46
29109	R279-2025-20694		5.696,74
29110	R279-2025-53003		5.696,92
29111	R279-2025-34694		5.696,96
29112	R279-2025-10221		5.697,02
29113	R279-2025-43761		5.697,66
29114	R279-2025-15955		5.697,70
29115	R279-2025-64764		5.697,72
29116	R279-2025-40151		5.698,01
29117	R279-2025-14208		5.698,14
29118	R279-2025-40266		5.698,38
29119	R279-2025-12070		5.698,65
29120	R279-2025-12104		5.698,65
29121	R279-2025-18035		5.698,73
29122	R279-2025-30001		5.698,98
29123	R279-2025-30652		5.699,11
29124	R279-2025-37719		5.699,38
29125	R279-2025-37755		5.699,38
29126	R279-2025-15991		5.699,43
29127	R279-2025-63098		5.699,71
29128	R279-2025-45167		5.699,82
29129	R279-2025-45176		5.699,82
29130	R279-2025-54184		5.700,13
29131	R279-2025-33258		5.700,39
29132	R279-2025-33293		5.700,39
29133	R279-2025-35272		5.700,54
29134	R279-2025-59368		5.700,60
29135	R279-2025-52977		5.700,68

fonte: http://burc.regione.campania.it

BANDO IOSTUDIO 2024 A.S.2024/2025
GRADUATORIA PROVVISORIA

PROG	CODICE DOMANDA	NOTE PER GRADUATORIA	ISEE FINALE PER GRADUATORIA
29136	R279-2025-1246		5.700,98
29137	R279-2025-29351		5.701,42
29138	R279-2025-29380		5.701,42
29139	R279-2025-17897		5.701,79
29140	R279-2025-17965		5.701,79
29141	R279-2025-13585		5.702,07
29142	R279-2025-13640		5.702,07
29143	R279-2025-11248		5.702,75
29144	R279-2025-50473		5.702,85
29145	R279-2025-5352		5.703,38
29146	R279-2025-20173		5.703,69
29147	R279-2025-55704		5.704,21
29148	R279-2025-55760		5.704,21
29149	R279-2025-31049		5.704,41
29150	R279-2025-1719		5.704,43
29151	R279-2025-54797		5.704,80
29152	R279-2025-54849		5.704,80
29153	R279-2025-61197		5.705,25
29154	R279-2025-129		5.705,61
29155	R279-2025-62297		5.705,63
29156	R279-2025-30755		5.705,65
29157	R279-2025-54921		5.705,80
29158	R279-2025-2269		5.706,12
29159	R279-2025-50726		5.706,15
29160	R279-2025-50734		5.706,15
29161	R279-2025-64841		5.706,24
29162	R279-2025-4438		5.706,49
29163	R279-2025-47095		5.707,12
29164	R279-2025-30847		5.707,51
29165	R279-2025-58638		5.707,64
29166	R279-2025-62207		5.707,72
29167	R279-2025-22472		5.707,97
29168	R279-2025-15586		5.708,29
29169	R279-2025-47743		5.708,33
29170	R279-2025-42816		5.708,37
29171	R279-2025-8202		5.708,97
29172	R279-2025-18232		5.709,02
29173	R279-2025-60567		5.709,05
29174	R279-2025-54761		5.709,25
29175	R279-2025-41522		5.709,40
29176	R279-2025-39035		5.709,61
29177	R279-2025-39676		5.709,61
29178	R279-2025-19280		5.710,73

fonte: http://burc.regione.campania.it

BANDO IOSTUDIO 2024 A.S.2024/2025
GRADUATORIA PROVVISORIA

PROG	CODICE DOMANDA	NOTE PER GRADUATORIA	ISEE FINALE PER GRADUATORIA
29179	R279-2025-63659		5.710,88
29180	R279-2025-59267		5.710,95
29181	R279-2025-39871		5.710,98
29182	R279-2025-50948		5.711,62
29183	R279-2025-47578		5.712,06
29184	R279-2025-38897		5.712,10
29185	R279-2025-39396		5.712,13
29186	R279-2025-34353		5.712,39
29187	R279-2025-11776		5.712,96
29188	R279-2025-11849		5.712,96
29189	R279-2025-40483		5.712,97
29190	R279-2025-54702		5.712,99
29191	R279-2025-9450		5.713,47
29192	R279-2025-20492		5.713,60
29193	R279-2025-20523		5.713,60
29194	R279-2025-47170		5.713,85
29195	R279-2025-62410		5.713,91
29196	R279-2025-30664		5.714,09
29197	R279-2025-58591		5.714,22
29198	R279-2025-7101		5.714,29
29199	R279-2025-62067		5.714,85
29200	R279-2025-56042		5.715,00
29201	R279-2025-56059		5.715,00
29202	R279-2025-22677		5.715,41
29203	R279-2025-36475		5.715,45
29204	R279-2025-22812		5.715,51
29205	R279-2025-3841		5.715,79
29206	R279-2025-58364		5.715,94
29207	R279-2025-45004		5.716,62
29208	R279-2025-18229		5.716,67
29209	R279-2025-25118		5.716,67
29210	R279-2025-25336		5.716,67
29211	R279-2025-38290		5.716,98
29212	R279-2025-42610		5.717,23
29213	R279-2025-42635		5.717,23
29214	R279-2025-26378		5.717,44
29215	R279-2025-10991		5.717,71
29216	R279-2025-11418		5.717,71
29217	R279-2025-4598		5.717,75
29218	R279-2025-45563		5.717,89
29219	R279-2025-21505		5.717,91
29220	R279-2025-57853		5.718,04
29221	R279-2025-57910		5.718,04

fonte: http://burc.regione.campania.it

BANDO IOSTUDIO 2024 A.S.2024/2025
GRADUATORIA PROVVISORIA

PROG	CODICE DOMANDA	NOTE PER GRADUATORIA	ISEE FINALE PER GRADUATORIA
29222	R279-2025-41110		5.718,69
29223	R279-2025-44955		5.718,69
29224	R279-2025-36767		5.718,82
29225	R279-2025-27964		5.719,05
29226	R279-2025-39318		5.719,05
29227	R279-2025-430		5.719,34
29228	R279-2025-523		5.719,34
29229	R279-2025-12690		5.719,67
29230	R279-2025-47489		5.719,75
29231	R279-2025-64146		5.719,91
29232	R279-2025-19519		5.720,00
29233	R279-2025-19937		5.720,00
29234	R279-2025-37531		5.720,00
29235	R279-2025-46496		5.720,00
29236	R279-2025-46528		5.720,00
29237	R279-2025-46575		5.720,00
29238	R279-2025-53604		5.720,18
29239	R279-2025-28271		5.720,54
29240	R279-2025-39165		5.720,54
29241	R279-2025-23232		5.720,74
29242	R279-2025-2792		5.721,73
29243	R279-2025-58015		5.721,88
29244	R279-2025-19135		5.722,06
29245	R279-2025-3134		5.722,89
29246	R279-2025-52224		5.722,89
29247	R279-2025-36093		5.723,82
29248	R279-2025-49415		5.723,99
29249	R279-2025-35762		5.724,13
29250	R279-2025-30201		5.724,40
29251	R279-2025-30276		5.724,40
29252	R279-2025-30324		5.724,40
29253	R279-2025-23451		5.724,51
29254	R279-2025-23469		5.724,51
29255	R279-2025-23489		5.724,51
29256	R279-2025-54622		5.724,51
29257	R279-2025-23527		5.724,53
29258	R279-2025-23403		5.724,66
29259	R279-2025-54601		5.725,11
29260	R279-2025-53447		5.725,36
29261	R279-2025-37145		5.725,41
29262	R279-2025-17240		5.725,71
29263	R279-2025-17252		5.725,71
29264	R279-2025-59837		5.725,71

fonte: http://burc.regione.campania.it

BANDO IOSTUDIO 2024 A.S.2024/2025
GRADUATORIA PROVVISORIA

PROG	CODICE DOMANDA	NOTE PER GRADUATORIA	ISEE FINALE PER GRADUATORIA
29265	R279-2025-23155		5.725,77
29266	R279-2025-57405		5.725,78
29267	R279-2025-57534		5.725,78
29268	R279-2025-27670		5.725,90
29269	R279-2025-35779		5.725,90
29270	R279-2025-35817		5.725,90
29271	R279-2025-29228		5.725,94
29272	R279-2025-29279		5.725,94
29273	R279-2025-38783		5.726,12
29274	R279-2025-43175		5.726,17
29275	R279-2025-40569		5.726,20
29276	R279-2025-40643		5.726,20
29277	R279-2025-40695		5.726,20
29278	R279-2025-23655		5.726,45
29279	R279-2025-63715		5.726,82
29280	R279-2025-35345		5.726,91
29281	R279-2025-47281		5.726,99
29282	R279-2025-29626		5.727,21
29283	R279-2025-64213		5.727,67
29284	R279-2025-24036		5.728,05
29285	R279-2025-61053		5.728,38
29286	R279-2025-48771		5.728,82
29287	R279-2025-31813		5.729,11
29288	R279-2025-23806	Ammesso con riserva - Beneficiario non censito in SIDI. Pratica sanabile inoltrando attestato di frequenza scolastica 2024/2025 rilasciato dalla segreteria didattica	5.729,18
29289	R279-2025-31506		5.729,18
29290	R279-2025-25726		5.729,63
29291	R279-2025-25757		5.729,63
29292	R279-2025-25791		5.729,63
29293	R279-2025-4709		5.729,70
29294	R279-2025-24306		5.729,74
29295	R279-2025-19052		5.730,00
29296	R279-2025-39334		5.730,01
29297	R279-2025-39382		5.730,01
29298	R279-2025-39453		5.730,01
29299	R279-2025-60426		5.730,05
29300	R279-2025-14801		5.730,08
29301	R279-2025-10569		5.730,10
29302	R279-2025-455		5.730,32
29303	R279-2025-65340		5.730,36
29304	R279-2025-10914		5.730,45

fonte: http://burc.regione.campania.it

BANDO IOSTUDIO 2024 A.S.2024/2025
GRADUATORIA PROVVISORIA

PROG	CODICE DOMANDA	NOTE PER GRADUATORIA	ISEE FINALE PER GRADUATORIA
29305	R279-2025-19315		5.730,60
29306	R279-2025-52716		5.730,69
29307	R279-2025-25147		5.730,73
29308	R279-2025-25244		5.730,73
29309	R279-2025-23507		5.730,88
29310	R279-2025-3269		5.730,97
29311	R279-2025-22666		5.731,08
29312	R279-2025-46259		5.731,38
29313	R279-2025-19579		5.731,54
29314	R279-2025-58202		5.731,89
29315	R279-2025-58355		5.731,89
29316	R279-2025-15149		5.732,09
29317	R279-2025-65242		5.732,11
29318	R279-2025-65356		5.732,11
29319	R279-2025-65496		5.732,11
29320	R279-2025-12535		5.732,14
29321	R279-2025-48324		5.732,26
29322	R279-2025-64749		5.732,71
29323	R279-2025-32206		5.732,90
29324	R279-2025-50993		5.732,93
29325	R279-2025-8726		5.733,82
29326	R279-2025-24455		5.733,90
29327	R279-2025-12762		5.734,53
29328	R279-2025-21562		5.735,14
29329	R279-2025-59413		5.735,82
29330	R279-2025-55386		5.735,89
29331	R279-2025-13868		5.735,97
29332	R279-2025-548		5.736,25
29333	R279-2025-8959		5.736,25
29334	R279-2025-10496		5.736,28
29335	R279-2025-26528		5.736,30
29336	R279-2025-36537		5.736,35
29337	R279-2025-21615		5.736,59
29338	R279-2025-19412		5.737,18
29339	R279-2025-52621		5.737,47
29340	R279-2025-52674		5.737,47
29341	R279-2025-11507		5.737,48
29342	R279-2025-31240		5.737,58
29343	R279-2025-30526		5.737,70
29344	R279-2025-41263		5.737,72
29345	R279-2025-41289		5.737,72
29346	R279-2025-2338		5.738,02
29347	R279-2025-24324		5.738,04

fonte: http://burc.regione.campania.it

BANDO IOSTUDIO 2024 A.S.2024/2025
GRADUATORIA PROVVISORIA

PROG	CODICE DOMANDA	NOTE PER GRADUATORIA	ISEE FINALE PER GRADUATORIA
29348	R279-2025-60141		5.738,15
29349	R279-2025-34661		5.738,27
29350	R279-2025-1627		5.738,29
29351	R279-2025-1880		5.738,29
29352	R279-2025-30950		5.738,42
29353	R279-2025-29043		5.738,46
29354	R279-2025-48381		5.738,84
29355	R279-2025-8079		5.738,88
29356	R279-2025-8171		5.738,88
29357	R279-2025-15718		5.738,90
29358	R279-2025-45376		5.739,11
29359	R279-2025-34768		5.739,12
29360	R279-2025-37375		5.739,32
29361	R279-2025-5506		5.739,43
29362	R279-2025-51176		5.739,53
29363	R279-2025-20521		5.739,68
29364	R279-2025-20553		5.739,68
29365	R279-2025-39554		5.739,74
29366	R279-2025-39596		5.739,74
29367	R279-2025-39626		5.739,74
29368	R279-2025-3415		5.739,86
29369	R279-2025-33586		5.739,90
29370	R279-2025-40091		5.740,00
29371	R279-2025-54660		5.740,12
29372	R279-2025-54667		5.740,12
29373	R279-2025-11559		5.740,66
29374	R279-2025-55487		5.741,20
29375	R279-2025-16117		5.741,43
29376	R279-2025-4339		5.741,63
29377	R279-2025-42581		5.741,63
29378	R279-2025-15220		5.741,77
29379	R279-2025-22216		5.742,16
29380	R279-2025-22267		5.742,16
29381	R279-2025-30393		5.742,16
29382	R279-2025-30446		5.742,16
29383	R279-2025-5396		5.742,36
29384	R279-2025-64873		5.742,36
29385	R279-2025-55958		5.742,55
29386	R279-2025-40516		5.742,68
29387	R279-2025-17587		5.742,78
29388	R279-2025-47513		5.743,15
29389	R279-2025-20814		5.743,28
29390	R279-2025-790		5.743,43

fonte: http://burc.regione.campania.it

BANDO IOSTUDIO 2024 A.S.2024/2025
GRADUATORIA PROVVISORIA

PROG	CODICE DOMANDA	NOTE PER GRADUATORIA	ISEE FINALE PER GRADUATORIA
29391	R279-2025-18455		5.743,56
29392	R279-2025-18481		5.743,56
29393	R279-2025-24081		5.743,61
29394	R279-2025-32524		5.743,68
29395	R279-2025-2546		5.744,00
29396	R279-2025-65156		5.744,26
29397	R279-2025-58980		5.745,12
29398	R279-2025-59104		5.745,12
29399	R279-2025-11144		5.745,15
29400	R279-2025-37055		5.745,15
29401	R279-2025-3105		5.745,25
29402	R279-2025-9243		5.745,25
29403	R279-2025-9614		5.745,25
29404	R279-2025-37723		5.745,27
29405	R279-2025-45973		5.745,38
29406	R279-2025-49508		5.745,41
29407	R279-2025-49551		5.745,41
29408	R279-2025-60138		5.745,88
29409	R279-2025-60951		5.746,09
29410	R279-2025-64829		5.746,23
29411	R279-2025-65122		5.746,23
29412	R279-2025-44080		5.746,37
29413	R279-2025-36378		5.746,59
29414	R279-2025-36381		5.746,59
29415	R279-2025-5607		5.747,15
29416	R279-2025-17957		5.747,15
29417	R279-2025-52168		5.747,24
29418	R279-2025-59525		5.747,41
29419	R279-2025-33715		5.747,53
29420	R279-2025-30103		5.747,56
29421	R279-2025-58114		5.748,14
29422	R279-2025-58361		5.748,14
29423	R279-2025-60469		5.748,21
29424	R279-2025-29637		5.748,28
29425	R279-2025-29668		5.748,28
29426	R279-2025-33865		5.748,40
29427	R279-2025-33871		5.748,40
29428	R279-2025-64336		5.748,45
29429	R279-2025-4819		5.748,54
29430	R279-2025-4975		5.748,54
29431	R279-2025-11136		5.748,68
29432	R279-2025-6574		5.749,14
29433	R279-2025-6684		5.749,14

fonte: http://burc.regione.campania.it

BANDO IOSTUDIO 2024 A.S.2024/2025
GRADUATORIA PROVVISORIA

PROG	CODICE DOMANDA	NOTE PER GRADUATORIA	ISEE FINALE PER GRADUATORIA
29434	R279-2025-58806		5.749,21
29435	R279-2025-62000		5.749,53
29436	R279-2025-33886		5.749,92
29437	R279-2025-5912		5.750,08
29438	R279-2025-5964		5.750,08
29439	R279-2025-8823		5.750,08
29440	R279-2025-11170		5.750,09
29441	R279-2025-11223		5.750,09
29442	R279-2025-7427		5.750,18
29443	R279-2025-47887		5.750,24
29444	R279-2025-47101		5.750,25
29445	R279-2025-44485		5.750,46
29446	R279-2025-33583		5.750,53
29447	R279-2025-33612		5.750,53
29448	R279-2025-65066		5.750,60
29449	R279-2025-65374		5.750,60
29450	R279-2025-5494		5.750,89
29451	R279-2025-17109		5.751,14
29452	R279-2025-35580		5.751,55
29453	R279-2025-18343		5.751,57
29454	R279-2025-773		5.751,67
29455	R279-2025-43971		5.751,68
29456	R279-2025-24660		5.751,96
29457	R279-2025-24743		5.751,96
29458	R279-2025-42644		5.751,96
29459	R279-2025-7330		5.752,10
29460	R279-2025-16829		5.752,20
29461	R279-2025-59668		5.752,28
29462	R279-2025-37559		5.752,33
29463	R279-2025-28605		5.752,45
29464	R279-2025-27687		5.752,68
29465	R279-2025-27716		5.752,68
29466	R279-2025-54025		5.753,08
29467	R279-2025-26607		5.753,24
29468	R279-2025-12779		5.753,66
29469	R279-2025-22		5.754,14
29470	R279-2025-38568		5.754,43
29471	R279-2025-60007		5.754,66
29472	R279-2025-11256		5.754,69
29473	R279-2025-9414		5.754,87
29474	R279-2025-47628		5.755,20
29475	R279-2025-62646		5.755,46
29476	R279-2025-2568		5.755,53

fonte: http://burc.regione.campania.it

BANDO IOSTUDIO 2024 A.S.2024/2025
GRADUATORIA PROVVISORIA

PROG	CODICE DOMANDA	NOTE PER GRADUATORIA	ISEE FINALE PER GRADUATORIA
29477	R279-2025-48392		5.755,73
29478	R279-2025-27139		5.755,83
29479	R279-2025-27160		5.755,83
29480	R279-2025-35371		5.755,83
29481	R279-2025-53590		5.755,95
29482	R279-2025-29629		5.756,12
29483	R279-2025-24680		5.757,14
29484	R279-2025-16280		5.757,45
29485	R279-2025-16311		5.757,45
29486	R279-2025-45970		5.757,59
29487	R279-2025-48073		5.757,77
29488	R279-2025-59083		5.758,69
29489	R279-2025-20116		5.758,72
29490	R279-2025-52446		5.758,78
29491	R279-2025-15657		5.759,02
29492	R279-2025-35630		5.759,29
29493	R279-2025-50432		5.759,29
29494	R279-2025-22282		5.759,55
29495	R279-2025-13827		5.759,64
29496	R279-2025-687		5.759,94
29497	R279-2025-46906		5.759,94
29498	R279-2025-60476		5.760,41
29499	R279-2025-60586		5.760,41
29500	R279-2025-11228		5.760,87
29501	R279-2025-48875		5.761,06
29502	R279-2025-16816		5.761,28
29503	R279-2025-10798		5.762,49
29504	R279-2025-64831		5.762,76
29505	R279-2025-34740		5.762,85
29506	R279-2025-48644		5.762,85
29507	R279-2025-50460		5.762,86
29508	R279-2025-50480		5.762,86
29509	R279-2025-50502		5.762,86
29510	R279-2025-34104		5.762,96
29511	R279-2025-34147		5.762,96
29512	R279-2025-4137		5.763,73
29513	R279-2025-20421		5.763,82
29514	R279-2025-20447		5.763,82
29515	R279-2025-9202		5.764,00
29516	R279-2025-33663		5.764,55
29517	R279-2025-4328		5.764,59
29518	R279-2025-14404		5.764,59
29519	R279-2025-55345		5.764,73

fonte: http://burc.regione.campania.it

BANDO IOSTUDIO 2024 A.S.2024/2025
GRADUATORIA PROVVISORIA

PROG	CODICE DOMANDA	NOTE PER GRADUATORIA	ISEE FINALE PER GRADUATORIA
29520	R279-2025-9327		5.765,07
29521	R279-2025-9377		5.765,07
29522	R279-2025-21024		5.765,61
29523	R279-2025-24419		5.765,69
29524	R279-2025-35121		5.766,02
29525	R279-2025-36275		5.766,60
29526	R279-2025-36283		5.766,60
29527	R279-2025-47933		5.766,69
29528	R279-2025-47963		5.766,69
29529	R279-2025-33121		5.766,89
29530	R279-2025-32917		5.767,16
29531	R279-2025-41155		5.767,48
29532	R279-2025-41171		5.767,48
29533	R279-2025-21449		5.767,55
29534	R279-2025-15915		5.768,03
29535	R279-2025-48928		5.768,52
29536	R279-2025-7479		5.768,90
29537	R279-2025-8025		5.769,25
29538	R279-2025-46676		5.769,31
29539	R279-2025-48306		5.769,33
29540	R279-2025-60392		5.769,63
29541	R279-2025-60427		5.769,63
29542	R279-2025-27479		5.769,84
29543	R279-2025-4825		5.769,90
29544	R279-2025-3451		5.769,92
29545	R279-2025-10349		5.770,03
29546	R279-2025-24647		5.770,08
29547	R279-2025-54552		5.770,08
29548	R279-2025-64573		5.770,33
29549	R279-2025-39223		5.770,50
29550	R279-2025-39244		5.770,50
29551	R279-2025-50033		5.771,18
29552	R279-2025-50049		5.771,18
29553	R279-2025-64454		5.771,22
29554	R279-2025-48917		5.771,46
29555	R279-2025-22165		5.772,06
29556	R279-2025-7659		5.772,12
29557	R279-2025-7729		5.772,12
29558	R279-2025-46292		5.772,36
29559	R279-2025-2170		5.772,37
29560	R279-2025-13673		5.772,41
29561	R279-2025-56934		5.772,53
29562	R279-2025-46227		5.772,62

fonte: http://burc.regione.campania.it

BANDO IOSTUDIO 2024 A.S.2024/2025
GRADUATORIA PROVVISORIA

PROG	CODICE DOMANDA	NOTE PER GRADUATORIA	ISEE FINALE PER GRADUATORIA
29563	R279-2025-59993		5.772,77
29564	R279-2025-60043		5.772,77
29565	R279-2025-43853		5.772,86
29566	R279-2025-59601		5.772,94
29567	R279-2025-52687		5.773,53
29568	R279-2025-3240		5.773,64
29569	R279-2025-55901		5.773,84
29570	R279-2025-55942		5.773,84
29571	R279-2025-51474		5.773,97
29572	R279-2025-39130		5.774,70
29573	R279-2025-57815		5.774,70
29574	R279-2025-39308		5.774,79
29575	R279-2025-54003		5.774,81
29576	R279-2025-26070		5.775,15
29577	R279-2025-17802		5.775,44
29578	R279-2025-18368		5.775,44
29579	R279-2025-18636	Ammesso con riserva - Beneficiario non censito in SIDI. Pratica sanabile inoltrando attestato di frequenza scolastica 2024/2025 rilasciato dalla segreteria didattica	5.775,44
29580	R279-2025-22552		5.775,45
29581	R279-2025-14831		5.775,79
29582	R279-2025-23106		5.775,87
29583	R279-2025-9669		5.775,94
29584	R279-2025-9873		5.775,94
29585	R279-2025-42885		5.776,39
29586	R279-2025-35066		5.776,46
29587	R279-2025-37044		5.776,79
29588	R279-2025-27712		5.776,83
29589	R279-2025-7874		5.777,03
29590	R279-2025-13327		5.777,03
29591	R279-2025-32733		5.777,10
29592	R279-2025-15843		5.777,13
29593	R279-2025-42095		5.777,40
29594	R279-2025-63538		5.777,65
29595	R279-2025-64405		5.777,71
29596	R279-2025-57941		5.777,89
29597	R279-2025-58112		5.777,97
29598	R279-2025-2443		5.778,05
29599	R279-2025-14109		5.778,11
29600	R279-2025-46399		5.778,13
29601	R279-2025-41539		5.778,35

fonte: http://burc.regione.campania.it

BANDO IOSTUDIO 2024 A.S.2024/2025
GRADUATORIA PROVVISORIA

PROG	CODICE DOMANDA	NOTE PER GRADUATORIA	ISEE FINALE PER GRADUATORIA
29602	R279-2025-3704	Ammesso con riserva - Beneficiario non censito in SIDI. Pratica sanabile inoltrando attestato di frequenza scolastica 2024/2025 rilasciato dalla segreteria didattica	5.779,03
29603	R279-2025-6011		5.779,12
29604	R279-2025-54588		5.779,12
29605	R279-2025-29835		5.779,16
29606	R279-2025-6488		5.779,19
29607	R279-2025-44721		5.779,39
29608	R279-2025-44725		5.779,39
29609	R279-2025-57325		5.779,99
29610	R279-2025-14201		5.780,00
29611	R279-2025-36729		5.780,07
29612	R279-2025-26782		5.780,33
29613	R279-2025-65068		5.780,33
29614	R279-2025-39027		5.780,56
29615	R279-2025-52926		5.780,56
29616	R279-2025-34055		5.780,73
29617	R279-2025-34659		5.781,19
29618	R279-2025-25294		5.781,22
29619	R279-2025-18819		5.781,59
29620	R279-2025-10948		5.781,94
29621	R279-2025-11713		5.782,06
29622	R279-2025-36985		5.782,11
29623	R279-2025-46650		5.783,72
29624	R279-2025-13273		5.783,74
29625	R279-2025-4586		5.784,15
29626	R279-2025-52850		5.784,16
29627	R279-2025-38268		5.784,20
29628	R279-2025-55293		5.784,35
29629	R279-2025-51083		5.784,74
29630	R279-2025-38676		5.784,84
29631	R279-2025-55101		5.784,91
29632	R279-2025-39785		5.785,00
29633	R279-2025-37873		5.785,25
29634	R279-2025-38668		5.785,29
29635	R279-2025-42380		5.785,34
29636	R279-2025-54471		5.785,78
29637	R279-2025-55973		5.785,90
29638	R279-2025-56032		5.785,90
29639	R279-2025-22699		5.785,98
29640	R279-2025-59873		5.786,18
29641	R279-2025-29762		5.786,48

fonte: http://burc.regione.campania.it

BANDO IOSTUDIO 2024 A.S.2024/2025
GRADUATORIA PROVVISORIA

PROG	CODICE DOMANDA	NOTE PER GRADUATORIA	ISEE FINALE PER GRADUATORIA
29642	R279-2025-28074		5.786,65
29643	R279-2025-60133		5.786,65
29644	R279-2025-46587		5.787,01
29645	R279-2025-23750		5.787,06
29646	R279-2025-23780		5.787,06
29647	R279-2025-51979		5.787,13
29648	R279-2025-22796		5.787,23
29649	R279-2025-26934		5.787,32
29650	R279-2025-51672		5.787,32
29651	R279-2025-10978		5.787,40
29652	R279-2025-31638		5.787,81
29653	R279-2025-31668		5.787,81
29654	R279-2025-27341		5.788,05
29655	R279-2025-27405		5.788,05
29656	R279-2025-36330		5.788,06
29657	R279-2025-40575		5.788,51
29658	R279-2025-28086		5.789,00
29659	R279-2025-58615		5.789,25
29660	R279-2025-65265		5.789,54
29661	R279-2025-12137		5.789,70
29662	R279-2025-40047		5.789,71
29663	R279-2025-2085		5.789,81
29664	R279-2025-52375		5.789,90
29665	R279-2025-6640		5.790,34
29666	R279-2025-14583		5.790,45
29667	R279-2025-41551		5.790,93
29668	R279-2025-41567		5.790,93
29669	R279-2025-43656		5.791,01
29670	R279-2025-26564		5.791,18
29671	R279-2025-26650		5.791,18
29672	R279-2025-17297		5.791,52
29673	R279-2025-34582		5.792,03
29674	R279-2025-34612		5.792,03
29675	R279-2025-38536		5.792,13
29676	R279-2025-38127		5.792,20
29677	R279-2025-52478		5.792,23
29678	R279-2025-52509		5.792,23
29679	R279-2025-39960		5.792,62
29680	R279-2025-39967		5.792,62
29681	R279-2025-48870		5.792,66
29682	R279-2025-8051		5.792,72
29683	R279-2025-8126		5.792,72
29684	R279-2025-29424		5.792,77

fonte: http://burc.regione.campania.it

BANDO IOSTUDIO 2024 A.S.2024/2025
GRADUATORIA PROVVISORIA

PROG	CODICE DOMANDA	NOTE PER GRADUATORIA	ISEE FINALE PER GRADUATORIA
29685	R279-2025-54851		5.792,92
29686	R279-2025-12946		5.793,26
29687	R279-2025-2836		5.793,50
29688	R279-2025-32675		5.793,52
29689	R279-2025-32698		5.793,52
29690	R279-2025-48475		5.793,61
29691	R279-2025-10783		5.793,95
29692	R279-2025-53702		5.794,10
29693	R279-2025-62036		5.794,13
29694	R279-2025-62203		5.794,15
29695	R279-2025-16482		5.794,57
29696	R279-2025-8451		5.794,90
29697	R279-2025-62434		5.794,94
29698	R279-2025-65390		5.795,13
29699	R279-2025-29880		5.795,21
29700	R279-2025-52537		5.795,21
29701	R279-2025-53890		5.795,32
29702	R279-2025-41640		5.795,45
29703	R279-2025-57134		5.795,82
29704	R279-2025-30396		5.796,19
29705	R279-2025-33074		5.796,30
29706	R279-2025-33106		5.796,30
29707	R279-2025-14954		5.797,15
29708	R279-2025-12416		5.797,48
29709	R279-2025-12482		5.797,48
29710	R279-2025-59930		5.797,91
29711	R279-2025-1221		5.798,10
29712	R279-2025-19980		5.798,24
29713	R279-2025-45303		5.798,24
29714	R279-2025-55186		5.798,30
29715	R279-2025-57916		5.798,43
29716	R279-2025-4479		5.798,70
29717	R279-2025-23146		5.798,90
29718	R279-2025-10197		5.799,02
29719	R279-2025-54142		5.799,02
29720	R279-2025-11451		5.799,26
29721	R279-2025-18412		5.799,44
29722	R279-2025-18419		5.799,44
29723	R279-2025-24409		5.799,45
29724	R279-2025-40722		5.799,46
29725	R279-2025-25334		5.799,47
29726	R279-2025-35273		5.799,59
29727	R279-2025-16106		5.799,68

fonte: http://burc.regione.campania.it

BANDO IOSTUDIO 2024 A.S.2024/2025
GRADUATORIA PROVVISORIA

PROG	CODICE DOMANDA	NOTE PER GRADUATORIA	ISEE FINALE PER GRADUATORIA
29728	R279-2025-15476		5.799,80
29729	R279-2025-15603		5.799,80
29730	R279-2025-2949		5.799,84
29731	R279-2025-3026		5.799,84
29732	R279-2025-54475		5.800,10
29733	R279-2025-55540		5.800,11
29734	R279-2025-37265		5.800,39
29735	R279-2025-51233		5.800,40
29736	R279-2025-35650		5.800,49
29737	R279-2025-33175		5.800,56
29738	R279-2025-43937		5.800,70
29739	R279-2025-11442		5.801,25
29740	R279-2025-25107		5.801,49
29741	R279-2025-25736		5.801,90
29742	R279-2025-21688		5.801,92
29743	R279-2025-39144		5.801,96
29744	R279-2025-39179		5.801,96
29745	R279-2025-1382		5.802,04
29746	R279-2025-25079		5.802,05
29747	R279-2025-42755		5.802,25
29748	R279-2025-30174		5.802,26
29749	R279-2025-25999		5.802,36
29750	R279-2025-58455		5.802,45
29751	R279-2025-6599		5.802,61
29752	R279-2025-25297		5.803,10
29753	R279-2025-25409		5.803,10
29754	R279-2025-24667		5.803,28
29755	R279-2025-1812		5.803,72
29756	R279-2025-52742		5.803,73
29757	R279-2025-28515		5.803,93
29758	R279-2025-28568		5.803,93
29759	R279-2025-859		5.804,51
29760	R279-2025-27521		5.804,62
29761	R279-2025-4993		5.804,84
29762	R279-2025-6813		5.804,92
29763	R279-2025-56764		5.805,26
29764	R279-2025-21690		5.805,46
29765	R279-2025-11754		5.805,57
29766	R279-2025-59899		5.805,64
29767	R279-2025-46368		5.805,83
29768	R279-2025-46832		5.805,83
29769	R279-2025-11612		5.806,29
29770	R279-2025-46788		5.806,43

fonte: http://burc.regione.campania.it

BANDO IOSTUDIO 2024 A.S.2024/2025
GRADUATORIA PROVVISORIA

PROG	CODICE DOMANDA	NOTE PER GRADUATORIA	ISEE FINALE PER GRADUATORIA
29771	R279-2025-25048		5.806,50
29772	R279-2025-35019		5.806,90
29773	R279-2025-61946		5.806,93
29774	R279-2025-61970		5.806,93
29775	R279-2025-47870		5.806,95
29776	R279-2025-13959		5.807,84
29777	R279-2025-38462		5.807,90
29778	R279-2025-38884		5.808,25
29779	R279-2025-38949		5.808,25
29780	R279-2025-15649		5.808,44
29781	R279-2025-56909		5.808,66
29782	R279-2025-34057		5.808,82
29783	R279-2025-14793		5.808,92
29784	R279-2025-606		5.809,12
29785	R279-2025-34733		5.809,12
29786	R279-2025-58575		5.809,12
29787	R279-2025-52087		5.809,27
29788	R279-2025-5967		5.809,51
29789	R279-2025-21066		5.809,70
29790	R279-2025-21168		5.809,70
29791	R279-2025-40573		5.809,95
29792	R279-2025-49077		5.810,13
29793	R279-2025-46997		5.810,25
29794	R279-2025-1910		5.810,40
29795	R279-2025-63536		5.810,45
29796	R279-2025-2035		5.810,57
29797	R279-2025-40614		5.810,68
29798	R279-2025-64427		5.810,69
29799	R279-2025-54014		5.810,75
29800	R279-2025-6221		5.810,78
29801	R279-2025-37995		5.810,81
29802	R279-2025-18851		5.810,83
29803	R279-2025-59634		5.810,95
29804	R279-2025-53389		5.810,98
29805	R279-2025-58080		5.811,00
29806	R279-2025-58415		5.811,00
29807	R279-2025-46296		5.811,13
29808	R279-2025-13766		5.811,40
29809	R279-2025-22580		5.811,41
29810	R279-2025-26212		5.811,73
29811	R279-2025-26227		5.811,73
29812	R279-2025-12729		5.811,82
29813	R279-2025-12339		5.811,89

fonte: http://burc.regione.campania.it

BANDO IOSTUDIO 2024 A.S.2024/2025
GRADUATORIA PROVVISORIA

PROG	CODICE DOMANDA	NOTE PER GRADUATORIA	ISEE FINALE PER GRADUATORIA
29814	R279-2025-12420		5.811,89
29815	R279-2025-32384		5.812,02
29816	R279-2025-35430		5.812,03
29817	R279-2025-46079		5.812,27
29818	R279-2025-46117		5.812,27
29819	R279-2025-48616		5.812,48
29820	R279-2025-48753		5.812,48
29821	R279-2025-23284		5.812,93
29822	R279-2025-29256		5.813,00
29823	R279-2025-1357		5.813,09
29824	R279-2025-1515		5.813,09
29825	R279-2025-17540		5.813,09
29826	R279-2025-29245		5.813,36
29827	R279-2025-35551		5.813,77
29828	R279-2025-35576		5.813,77
29829	R279-2025-2401		5.813,84
29830	R279-2025-48754		5.814,07
29831	R279-2025-16685		5.814,10
29832	R279-2025-17451		5.814,14
29833	R279-2025-63906		5.814,20
29834	R279-2025-5489		5.814,22
29835	R279-2025-40802		5.814,63
29836	R279-2025-15836		5.815,27
29837	R279-2025-15849		5.815,27
29838	R279-2025-44057		5.816,00
29839	R279-2025-5002		5.816,18
29840	R279-2025-2442		5.816,31
29841	R279-2025-2492		5.816,31
29842	R279-2025-29842		5.816,34
29843	R279-2025-47665		5.816,50
29844	R279-2025-33652		5.816,56
29845	R279-2025-42212		5.817,20
29846	R279-2025-54742		5.817,26
29847	R279-2025-22972		5.817,91
29848	R279-2025-23015		5.817,91
29849	R279-2025-38129		5.818,14
29850	R279-2025-43394		5.818,17
29851	R279-2025-2231		5.818,18
29852	R279-2025-64799		5.818,23
29853	R279-2025-60373		5.818,52
29854	R279-2025-11331		5.818,58
29855	R279-2025-7080		5.818,87
29856	R279-2025-55545		5.819,15

fonte: http://burc.regione.campania.it

BANDO IOSTUDIO 2024 A.S.2024/2025
GRADUATORIA PROVVISORIA

PROG	CODICE DOMANDA	NOTE PER GRADUATORIA	ISEE FINALE PER GRADUATORIA
29857	R279-2025-57403		5.819,15
29858	R279-2025-31918		5.819,45
29859	R279-2025-38470		5.819,72
29860	R279-2025-45266		5.819,75
29861	R279-2025-46235		5.819,77
29862	R279-2025-14337		5.819,81
29863	R279-2025-49011		5.820,00
29864	R279-2025-30627		5.820,06
29865	R279-2025-3299		5.820,10
29866	R279-2025-38378		5.820,28
29867	R279-2025-49492		5.820,33
29868	R279-2025-11693		5.820,49
29869	R279-2025-51483		5.821,11
29870	R279-2025-23971		5.821,22
29871	R279-2025-52436		5.821,51
29872	R279-2025-48029		5.821,63
29873	R279-2025-52230		5.821,71
29874	R279-2025-59006		5.822,03
29875	R279-2025-9237		5.822,40
29876	R279-2025-44933		5.822,80
29877	R279-2025-45612		5.822,96
29878	R279-2025-54219		5.823,06
29879	R279-2025-46228		5.823,42
29880	R279-2025-45904		5.823,43
29881	R279-2025-65031		5.823,43
29882	R279-2025-24769		5.823,44
29883	R279-2025-10736		5.823,70
29884	R279-2025-28980		5.823,85
29885	R279-2025-57046		5.823,91
29886	R279-2025-23342		5.824,02
29887	R279-2025-52660		5.824,27
29888	R279-2025-18559		5.824,51
29889	R279-2025-16369		5.824,52
29890	R279-2025-58224		5.824,69
29891	R279-2025-8971		5.824,80
29892	R279-2025-9003		5.824,80
29893	R279-2025-34373		5.825,20
29894	R279-2025-19453		5.825,37
29895	R279-2025-12468		5.825,49
29896	R279-2025-46003		5.825,49
29897	R279-2025-46078		5.825,64
29898	R279-2025-6978		5.826,06
29899	R279-2025-37752		5.826,08

fonte: http://burc.regione.campania.it

BANDO IOSTUDIO 2024 A.S.2024/2025
GRADUATORIA PROVVISORIA

PROG	CODICE DOMANDA	NOTE PER GRADUATORIA	ISEE FINALE PER GRADUATORIA
29900	R279-2025-8579		5.826,59
29901	R279-2025-45777		5.826,99
29902	R279-2025-52288		5.827,02
29903	R279-2025-7070		5.827,06
29904	R279-2025-18853		5.827,06
29905	R279-2025-35506		5.827,26
29906	R279-2025-55944		5.827,59
29907	R279-2025-23669		5.827,64
29908	R279-2025-35524		5.828,03
29909	R279-2025-20511		5.828,08
29910	R279-2025-36352		5.828,24
29911	R279-2025-4718		5.828,46
29912	R279-2025-49724		5.828,47
29913	R279-2025-33491		5.828,48
29914	R279-2025-33864		5.828,51
29915	R279-2025-19784		5.828,65
29916	R279-2025-48400		5.828,87
29917	R279-2025-32029		5.829,12
29918	R279-2025-63611		5.829,19
29919	R279-2025-28935		5.829,27
29920	R279-2025-48528		5.829,27
29921	R279-2025-35763		5.829,41
29922	R279-2025-19683		5.829,90
29923	R279-2025-53783		5.830,39
29924	R279-2025-24919		5.830,80
29925	R279-2025-22942		5.831,19
29926	R279-2025-10042		5.831,59
29927	R279-2025-13414		5.831,85
29928	R279-2025-47563		5.831,86
29929	R279-2025-47572		5.831,86
29930	R279-2025-41267		5.831,88
29931	R279-2025-53392		5.831,91
29932	R279-2025-964		5.832,20
29933	R279-2025-53795		5.832,35
29934	R279-2025-15913		5.832,48
29935	R279-2025-49429		5.832,57
29936	R279-2025-10183		5.832,80
29937	R279-2025-27100		5.832,91
29938	R279-2025-27146		5.832,91
29939	R279-2025-4125		5.833,18
29940	R279-2025-27322		5.833,79
29941	R279-2025-47825		5.834,17
29942	R279-2025-50068		5.834,17

fonte: http://burc.regione.campania.it

BANDO IOSTUDIO 2024 A.S.2024/2025
GRADUATORIA PROVVISORIA

PROG	CODICE DOMANDA	NOTE PER GRADUATORIA	ISEE FINALE PER GRADUATORIA
29943	R279-2025-17367		5.834,31
29944	R279-2025-17378		5.834,31
29945	R279-2025-60455		5.834,41
29946	R279-2025-60474		5.834,41
29947	R279-2025-32068		5.834,62
29948	R279-2025-32080		5.834,62
29949	R279-2025-43055		5.834,88
29950	R279-2025-43071		5.834,88
29951	R279-2025-42913		5.834,93
29952	R279-2025-34718		5.835,12
29953	R279-2025-11645		5.835,73
29954	R279-2025-37446		5.835,77
29955	R279-2025-52831		5.835,79
29956	R279-2025-52162		5.836,00
29957	R279-2025-17920		5.836,26
29958	R279-2025-19792		5.836,53
29959	R279-2025-32441		5.836,54
29960	R279-2025-1599		5.836,75
29961	R279-2025-22988		5.836,77
29962	R279-2025-22190		5.836,99
29963	R279-2025-63137		5.836,99
29964	R279-2025-52688		5.837,11
29965	R279-2025-6642		5.838,13
29966	R279-2025-15749		5.838,36
29967	R279-2025-36966		5.838,37
29968	R279-2025-15082		5.838,50
29969	R279-2025-15138		5.838,50
29970	R279-2025-15802		5.839,02
29971	R279-2025-42505		5.839,41
29972	R279-2025-33451		5.839,42
29973	R279-2025-25863		5.840,00
29974	R279-2025-43952		5.840,06
29975	R279-2025-51355		5.840,39
29976	R279-2025-51402		5.840,39
29977	R279-2025-12549		5.840,86
29978	R279-2025-61927		5.841,00
29979	R279-2025-13293		5.841,16
29980	R279-2025-45631		5.841,30
29981	R279-2025-41631		5.841,37
29982	R279-2025-39760		5.841,87
29983	R279-2025-5604		5.842,05
29984	R279-2025-25000		5.842,16
29985	R279-2025-29692		5.842,16

fonte: http://burc.regione.campania.it

BANDO IOSTUDIO 2024 A.S.2024/2025
GRADUATORIA PROVVISORIA

PROG	CODICE DOMANDA	NOTE PER GRADUATORIA	ISEE FINALE PER GRADUATORIA
29986	R279-2025-29767		5.842,16
29987	R279-2025-6207		5.842,28
29988	R279-2025-38257		5.842,46
29989	R279-2025-25528		5.843,10
29990	R279-2025-25608		5.843,10
29991	R279-2025-34015		5.843,31
29992	R279-2025-13114		5.843,40
29993	R279-2025-10401		5.843,53
29994	R279-2025-2652		5.843,67
29995	R279-2025-34708		5.844,35
29996	R279-2025-16100		5.844,92
29997	R279-2025-37959		5.845,29
29998	R279-2025-40713		5.845,38
29999	R279-2025-40740		5.845,38
30000	R279-2025-9915		5.845,51
30001	R279-2025-10054		5.845,51
30002	R279-2025-34009		5.845,80
30003	R279-2025-33777		5.845,94
30004	R279-2025-2417		5.846,15
30005	R279-2025-12775		5.846,30
30006	R279-2025-49006		5.846,49
30007	R279-2025-51988		5.846,62
30008	R279-2025-46663		5.846,93
30009	R279-2025-30731		5.847,14
30010	R279-2025-30773		5.847,14
30011	R279-2025-2494		5.847,15
30012	R279-2025-48145		5.847,44
30013	R279-2025-58674		5.847,59
30014	R279-2025-54567		5.847,65
30015	R279-2025-54593		5.847,65
30016	R279-2025-24857		5.847,75
30017	R279-2025-24917		5.847,75
30018	R279-2025-24958		5.847,75
30019	R279-2025-25866		5.847,75
30020	R279-2025-14262		5.847,79
30021	R279-2025-30513		5.847,84
30022	R279-2025-30566		5.847,84
30023	R279-2025-26716		5.847,91
30024	R279-2025-59415		5.848,37
30025	R279-2025-59468		5.848,37
30026	R279-2025-30037		5.848,54
30027	R279-2025-17841		5.849,05
30028	R279-2025-48810		5.849,10

fonte: http://burc.regione.campania.it

BANDO IOSTUDIO 2024 A.S.2024/2025
GRADUATORIA PROVVISORIA

PROG	CODICE DOMANDA	NOTE PER GRADUATORIA	ISEE FINALE PER GRADUATORIA
30029	R279-2025-22487		5.849,31
30030	R279-2025-41808		5.849,32
30031	R279-2025-59326		5.849,35
30032	R279-2025-22170		5.849,55
30033	R279-2025-19230		5.849,84
30034	R279-2025-7958		5.850,00
30035	R279-2025-61155		5.850,00
30036	R279-2025-10261		5.850,23
30037	R279-2025-10267		5.850,23
30038	R279-2025-31311		5.850,28
30039	R279-2025-7196		5.850,29
30040	R279-2025-53598		5.850,34
30041	R279-2025-53648		5.850,34
30042	R279-2025-15440		5.850,41
30043	R279-2025-22618		5.850,41
30044	R279-2025-16336		5.850,63
30045	R279-2025-37928		5.850,81
30046	R279-2025-43671		5.850,81
30047	R279-2025-22370		5.850,98
30048	R279-2025-56005		5.850,98
30049	R279-2025-55648		5.851,24
30050	R279-2025-50124		5.851,29
30051	R279-2025-26790		5.851,31
30052	R279-2025-8840		5.851,87
30053	R279-2025-43724		5.851,87
30054	R279-2025-57551		5.851,87
30055	R279-2025-40137		5.852,20
30056	R279-2025-25576		5.852,70
30057	R279-2025-5817		5.853,25
30058	R279-2025-57652		5.853,51
30059	R279-2025-31817		5.853,88
30060	R279-2025-30920		5.854,15
30061	R279-2025-15295		5.854,27
30062	R279-2025-37704		5.854,36
30063	R279-2025-6308		5.854,63
30064	R279-2025-8252		5.854,70
30065	R279-2025-8345	Ammesso con riserva - Beneficiario non censito in SIDI. Pratica sanabile inoltrando attestato di frequenza scolastica 2024/2025 rilasciato dalla segreteria didattica	5.854,70
30066	R279-2025-20995		5.854,77
30067	R279-2025-52553		5.855,38
30068	R279-2025-52558		5.855,38

fonte: http://burc.regione.campania.it

BANDO IOSTUDIO 2024 A.S.2024/2025
GRADUATORIA PROVVISORIA

PROG	CODICE DOMANDA	NOTE PER GRADUATORIA	ISEE FINALE PER GRADUATORIA
30069	R279-2025-54993		5.855,84
30070	R279-2025-25607		5.855,94
30071	R279-2025-8779		5.856,85
30072	R279-2025-17330		5.857,33
30073	R279-2025-282		5.857,48
30074	R279-2025-59509		5.857,54
30075	R279-2025-33830		5.857,56
30076	R279-2025-21398		5.857,85
30077	R279-2025-31906		5.858,54
30078	R279-2025-27945		5.858,60
30079	R279-2025-57880		5.858,63
30080	R279-2025-22057		5.858,77
30081	R279-2025-49838		5.858,78
30082	R279-2025-60082		5.858,84
30083	R279-2025-60156		5.858,84
30084	R279-2025-19544		5.859,34
30085	R279-2025-55815		5.859,41
30086	R279-2025-27271		5.859,51
30087	R279-2025-47003		5.859,67
30088	R279-2025-32380		5.860,17
30089	R279-2025-11967		5.860,27
30090	R279-2025-41091		5.860,39
30091	R279-2025-3762		5.860,40
30092	R279-2025-30312		5.860,53
30093	R279-2025-53387		5.860,75
30094	R279-2025-28215		5.860,79
30095	R279-2025-28277		5.860,79
30096	R279-2025-29737		5.860,98
30097	R279-2025-17695		5.861,81
30098	R279-2025-1732		5.862,16
30099	R279-2025-3081		5.862,16
30100	R279-2025-39132		5.862,47
30101	R279-2025-17022		5.862,60
30102	R279-2025-32319		5.862,60
30103	R279-2025-28007		5.862,69
30104	R279-2025-20307		5.862,73
30105	R279-2025-23631		5.862,93
30106	R279-2025-23649		5.862,93
30107	R279-2025-8991		5.862,94
30108	R279-2025-32201		5.863,16
30109	R279-2025-32215		5.863,16
30110	R279-2025-11889		5.863,31
30111	R279-2025-38985		5.863,58

fonte: http://burc.regione.campania.it

BANDO IOSTUDIO 2024 A.S.2024/2025
GRADUATORIA PROVVISORIA

PROG	CODICE DOMANDA	NOTE PER GRADUATORIA	ISEE FINALE PER GRADUATORIA
30112	R279-2025-39036		5.863,58
30113	R279-2025-39276		5.863,77
30114	R279-2025-1310		5.863,97
30115	R279-2025-13858		5.864,16
30116	R279-2025-10573		5.864,25
30117	R279-2025-56572		5.864,31
30118	R279-2025-60301		5.864,47
30119	R279-2025-60345		5.864,47
30120	R279-2025-57787		5.864,59
30121	R279-2025-26126		5.864,96
30122	R279-2025-46513		5.865,00
30123	R279-2025-3430		5.865,04
30124	R279-2025-53126		5.865,04
30125	R279-2025-61995		5.865,12
30126	R279-2025-9589		5.865,15
30127	R279-2025-60076		5.865,25
30128	R279-2025-26432		5.865,49
30129	R279-2025-30280		5.865,71
30130	R279-2025-30351		5.865,71
30131	R279-2025-6214		5.866,18
30132	R279-2025-29670		5.866,18
30133	R279-2025-10724		5.866,76
30134	R279-2025-10740		5.866,76
30135	R279-2025-10766		5.866,76
30136	R279-2025-49788		5.866,91
30137	R279-2025-20249		5.867,06
30138	R279-2025-28492		5.867,64
30139	R279-2025-22432		5.867,97
30140	R279-2025-38705		5.868,00
30141	R279-2025-43469		5.868,11
30142	R279-2025-58107		5.868,58
30143	R279-2025-45228		5.868,73
30144	R279-2025-45236		5.868,73
30145	R279-2025-42929		5.868,81
30146	R279-2025-36165		5.869,43
30147	R279-2025-63198		5.869,51
30148	R279-2025-9277		5.870,08
30149	R279-2025-17590		5.870,14
30150	R279-2025-13269		5.870,28
30151	R279-2025-28021		5.870,49
30152	R279-2025-2047		5.870,69
30153	R279-2025-8508		5.870,69
30154	R279-2025-54427		5.870,73

fonte: http://burc.regione.campania.it

BANDO IOSTUDIO 2024 A.S.2024/2025
GRADUATORIA PROVVISORIA

PROG	CODICE DOMANDA	NOTE PER GRADUATORIA	ISEE FINALE PER GRADUATORIA
30155	R279-2025-16337		5.870,83
30156	R279-2025-19536		5.870,83
30157	R279-2025-49010		5.871,08
30158	R279-2025-34460		5.871,19
30159	R279-2025-27631		5.871,57
30160	R279-2025-24620		5.871,62
30161	R279-2025-39813		5.871,74
30162	R279-2025-37968		5.872,00
30163	R279-2025-37977		5.872,00
30164	R279-2025-38013		5.872,07
30165	R279-2025-41772		5.872,07
30166	R279-2025-28288		5.872,55
30167	R279-2025-609		5.873,04
30168	R279-2025-27967		5.873,58
30169	R279-2025-28541		5.873,79
30170	R279-2025-11910		5.874,07
30171	R279-2025-61657		5.874,23
30172	R279-2025-25052		5.874,39
30173	R279-2025-15421		5.874,51
30174	R279-2025-15493		5.874,51
30175	R279-2025-41033		5.874,78
30176	R279-2025-37119		5.874,80
30177	R279-2025-47411		5.874,99
30178	R279-2025-47426		5.874,99
30179	R279-2025-11356		5.875,10
30180	R279-2025-48542		5.875,44
30181	R279-2025-30179		5.875,56
30182	R279-2025-30237		5.875,56
30183	R279-2025-55864		5.875,63
30184	R279-2025-36927		5.876,37
30185	R279-2025-12185		5.876,42
30186	R279-2025-24735		5.876,42
30187	R279-2025-31032		5.877,56
30188	R279-2025-35574		5.877,64
30189	R279-2025-35608		5.877,64
30190	R279-2025-41156		5.877,84
30191	R279-2025-41198		5.877,84
30192	R279-2025-3604		5.877,90
30193	R279-2025-52424		5.877,94
30194	R279-2025-1763		5.878,05
30195	R279-2025-55351		5.878,69
30196	R279-2025-59406		5.878,69
30197	R279-2025-33760		5.879,02

fonte: http://burc.regione.campania.it

PROG	CODICE DOMANDA	NOTE PER GRADUATORIA	ISEE FINALE PER GRADUATORIA
30198	R279-2025-47061		5.879,11
30199	R279-2025-51043		5.879,25
30200	R279-2025-61824		5.879,26
30201	R279-2025-64722		5.879,27
30202	R279-2025-919		5.879,62
30203	R279-2025-1048		5.879,62
30204	R279-2025-21969		5.879,62
30205	R279-2025-493		5.880,81
30206	R279-2025-55606		5.880,83
30207	R279-2025-45618		5.880,85
30208	R279-2025-45640		5.880,85
30209	R279-2025-45651		5.880,85
30210	R279-2025-47781		5.881,12
30211	R279-2025-34856		5.881,69
30212	R279-2025-34928		5.881,69
30213	R279-2025-44699		5.882,18
30214	R279-2025-63311		5.882,26
30215	R279-2025-6333		5.882,30
30216	R279-2025-28779		5.882,35
30217	R279-2025-65456		5.882,68
30218	R279-2025-32013		5.882,99
30219	R279-2025-36188		5.883,22
30220	R279-2025-59407		5.883,31
30221	R279-2025-25836		5.883,33
30222	R279-2025-33471		5.883,44
30223	R279-2025-24040		5.883,49
30224	R279-2025-27070		5.883,61
30225	R279-2025-9678		5.883,88
30226	R279-2025-43638		5.884,20
30227	R279-2025-34433		5.884,39
30228	R279-2025-46876		5.884,39
30229	R279-2025-36408		5.885,29
30230	R279-2025-23955		5.885,47
30231	R279-2025-15345		5.885,53
30232	R279-2025-14247		5.885,54
30233	R279-2025-49531		5.885,68
30234	R279-2025-47047		5.885,81
30235	R279-2025-8846		5.885,84
30236	R279-2025-8990		5.885,84
30237	R279-2025-43645		5.885,85
30238	R279-2025-39352		5.885,91
30239	R279-2025-4942		5.886,00
30240	R279-2025-5108		5.886,00

fonte: http://burc.regione.campania.it

BANDO IOSTUDIO 2024 A.S.2024/2025
GRADUATORIA PROVVISORIA

PROG	CODICE DOMANDA	NOTE PER GRADUATORIA	ISEE FINALE PER GRADUATORIA
30241	R279-2025-5161		5.886,00
30242	R279-2025-32021		5.886,17
30243	R279-2025-32032		5.886,17
30244	R279-2025-34180		5.886,28
30245	R279-2025-50703		5.886,50
30246	R279-2025-8552		5.887,12
30247	R279-2025-24054		5.888,37
30248	R279-2025-24125		5.888,37
30249	R279-2025-58243		5.888,45
30250	R279-2025-64402		5.888,54
30251	R279-2025-30121		5.888,98
30252	R279-2025-2801		5.889,59
30253	R279-2025-55721		5.889,61
30254	R279-2025-16593		5.889,77
30255	R279-2025-23848		5.889,84
30256	R279-2025-24006		5.889,84
30257	R279-2025-17259		5.890,00
30258	R279-2025-4888		5.890,06
30259	R279-2025-15004		5.890,20
30260	R279-2025-135		5.890,37
30261	R279-2025-21902		5.890,69
30262	R279-2025-39958		5.890,79
30263	R279-2025-8732		5.891,22
30264	R279-2025-50303		5.891,46
30265	R279-2025-50316		5.891,46
30266	R279-2025-38464		5.892,03
30267	R279-2025-47424		5.892,16
30268	R279-2025-6476		5.892,19
30269	R279-2025-7598		5.892,23
30270	R279-2025-40873		5.892,36
30271	R279-2025-40937		5.892,36
30272	R279-2025-20479		5.892,59
30273	R279-2025-20533		5.892,59
30274	R279-2025-8042		5.892,60
30275	R279-2025-8124		5.893,05
30276	R279-2025-24214		5.893,10
30277	R279-2025-10488		5.893,42
30278	R279-2025-2397		5.893,52
30279	R279-2025-51927		5.893,78
30280	R279-2025-18922		5.893,90
30281	R279-2025-456		5.893,92
30282	R279-2025-21082		5.893,98
30283	R279-2025-49852		5.894,66

fonte: http://burc.regione.campania.it

BANDO IOSTUDIO 2024 A.S.2024/2025
GRADUATORIA PROVVISORIA

PROG	CODICE DOMANDA	NOTE PER GRADUATORIA	ISEE FINALE PER GRADUATORIA
30284	R279-2025-9272		5.895,02
30285	R279-2025-63449		5.895,12
30286	R279-2025-34640		5.895,16
30287	R279-2025-24073		5.895,17
30288	R279-2025-28921		5.895,59
30289	R279-2025-50927		5.895,80
30290	R279-2025-42887		5.896,00
30291	R279-2025-42945		5.896,00
30292	R279-2025-27593		5.896,06
30293	R279-2025-5511		5.896,27
30294	R279-2025-47727		5.896,32
30295	R279-2025-25181		5.896,43
30296	R279-2025-5703		5.896,50
30297	R279-2025-28001		5.896,63
30298	R279-2025-28012		5.896,63
30299	R279-2025-39442		5.896,89
30300	R279-2025-39477		5.896,89
30301	R279-2025-58384		5.897,09
30302	R279-2025-18264		5.897,29
30303	R279-2025-40951		5.897,31
30304	R279-2025-51832		5.897,52
30305	R279-2025-13244		5.897,57
30306	R279-2025-55135		5.897,66
30307	R279-2025-62181		5.898,16
30308	R279-2025-7292		5.898,24
30309	R279-2025-51078		5.898,37
30310	R279-2025-1174		5.898,72
30311	R279-2025-50306		5.899,05
30312	R279-2025-50503		5.899,05
30313	R279-2025-39932		5.899,27
30314	R279-2025-49566		5.899,35
30315	R279-2025-43955		5.899,49
30316	R279-2025-32735		5.899,79
30317	R279-2025-47555		5.900,16
30318	R279-2025-56986		5.900,27
30319	R279-2025-60969		5.900,49
30320	R279-2025-11103		5.900,60
30321	R279-2025-11187		5.900,60
30322	R279-2025-21439		5.901,33
30323	R279-2025-27156		5.901,64
30324	R279-2025-42488		5.901,97
30325	R279-2025-38721		5.902,03
30326	R279-2025-6750		5.902,67

fonte: http://burc.regione.campania.it

BANDO IOSTUDIO 2024 A.S.2024/2025
GRADUATORIA PROVVISORIA

PROG	CODICE DOMANDA	NOTE PER GRADUATORIA	ISEE FINALE PER GRADUATORIA
30327	R279-2025-8814		5.902,67
30328	R279-2025-9187		5.902,94
30329	R279-2025-25077		5.902,94
30330	R279-2025-62832		5.902,94
30331	R279-2025-8695		5.903,09
30332	R279-2025-61812		5.903,09
30333	R279-2025-57010		5.903,43
30334	R279-2025-64673		5.903,53
30335	R279-2025-23557		5.903,61
30336	R279-2025-23596		5.903,61
30337	R279-2025-23719		5.903,74
30338	R279-2025-6196		5.903,78
30339	R279-2025-6600		5.903,78
30340	R279-2025-6761		5.903,78
30341	R279-2025-63576		5.904,07
30342	R279-2025-34804		5.904,11
30343	R279-2025-35305		5.904,24
30344	R279-2025-35355		5.904,24
30345	R279-2025-59021		5.904,31
30346	R279-2025-1318		5.904,39
30347	R279-2025-58157		5.904,39
30348	R279-2025-47153		5.904,46
30349	R279-2025-42120		5.904,70
30350	R279-2025-42151		5.904,70
30351	R279-2025-41342		5.904,98
30352	R279-2025-22929		5.905,06
30353	R279-2025-32256		5.905,10
30354	R279-2025-63165		5.905,54
30355	R279-2025-51365		5.905,65
30356	R279-2025-39044		5.905,78
30357	R279-2025-23		5.906,20
30358	R279-2025-8891		5.906,75
30359	R279-2025-50417		5.907,07
30360	R279-2025-12470		5.907,16
30361	R279-2025-39494		5.907,32
30362	R279-2025-49524		5.907,34
30363	R279-2025-21536		5.907,61
30364	R279-2025-21564		5.907,61
30365	R279-2025-21614		5.907,61
30366	R279-2025-31695		5.907,75
30367	R279-2025-31712		5.907,75
30368	R279-2025-11498		5.908,05
30369	R279-2025-59343		5.908,15

fonte: http://burc.regione.campania.it

BANDO IOSTUDIO 2024 A.S.2024/2025
GRADUATORIA PROVVISORIA

PROG	CODICE DOMANDA	NOTE PER GRADUATORIA	ISEE FINALE PER GRADUATORIA
30370	R279-2025-26779		5.908,34
30371	R279-2025-18005		5.908,94
30372	R279-2025-56143		5.909,53
30373	R279-2025-31523		5.910,00
30374	R279-2025-48359		5.910,16
30375	R279-2025-23095		5.910,42
30376	R279-2025-13409		5.910,49
30377	R279-2025-58009		5.910,70
30378	R279-2025-4785		5.911,22
30379	R279-2025-4947		5.911,22
30380	R279-2025-12205		5.911,67
30381	R279-2025-42886		5.911,69
30382	R279-2025-61990		5.911,83
30383	R279-2025-45944		5.912,31
30384	R279-2025-45960		5.912,31
30385	R279-2025-16127		5.912,48
30386	R279-2025-803		5.913,33
30387	R279-2025-23063		5.913,38
30388	R279-2025-25088		5.913,42
30389	R279-2025-59954		5.913,53
30390	R279-2025-2302		5.913,91
30391	R279-2025-8503		5.914,02
30392	R279-2025-1037		5.914,48
30393	R279-2025-55536		5.914,88
30394	R279-2025-55591		5.914,88
30395	R279-2025-25519		5.915,30
30396	R279-2025-38417		5.915,35
30397	R279-2025-17181		5.915,89
30398	R279-2025-25143		5.916,08
30399	R279-2025-11847		5.916,28
30400	R279-2025-2581		5.916,52
30401	R279-2025-2708		5.916,52
30402	R279-2025-1998		5.916,56
30403	R279-2025-12820		5.916,91
30404	R279-2025-34331		5.916,99
30405	R279-2025-2311		5.917,18
30406	R279-2025-22100		5.917,27
30407	R279-2025-38803		5.917,47
30408	R279-2025-35633		5.917,57
30409	R279-2025-59537		5.917,96
30410	R279-2025-59922		5.918,54
30411	R279-2025-3689		5.918,77
30412	R279-2025-49736		5.919,12

fonte: http://burc.regione.campania.it

BANDO IOSTUDIO 2024 A.S.2024/2025
GRADUATORIA PROVVISORIA

PROG	CODICE DOMANDA	NOTE PER GRADUATORIA	ISEE FINALE PER GRADUATORIA
30413	R279-2025-26042		5.919,15
30414	R279-2025-44804		5.919,15
30415	R279-2025-6934		5.919,16
30416	R279-2025-56409		5.919,68
30417	R279-2025-40673		5.919,69
30418	R279-2025-40686	Ammesso con riserva - Beneficiario non censito in SIDI. Pratica sanabile inoltrando attestato di frequenza scolastica 2024/2025 rilasciato dalla segreteria didattica	5.919,69
30419	R279-2025-64377		5.919,76
30420	R279-2025-8131		5.919,90
30421	R279-2025-2111		5.920,39
30422	R279-2025-40268		5.920,39
30423	R279-2025-28003		5.920,59
30424	R279-2025-27923		5.921,00
30425	R279-2025-12304		5.921,19
30426	R279-2025-2316		5.921,22
30427	R279-2025-44403		5.921,22
30428	R279-2025-47864		5.922,03
30429	R279-2025-61093		5.922,03
30430	R279-2025-20800		5.922,30
30431	R279-2025-20904		5.922,30
30432	R279-2025-55013		5.922,49
30433	R279-2025-55179		5.922,49
30434	R279-2025-33703		5.922,55
30435	R279-2025-52938		5.922,60
30436	R279-2025-25637		5.922,93
30437	R279-2025-18199		5.923,01
30438	R279-2025-4434		5.923,04
30439	R279-2025-4529		5.923,04
30440	R279-2025-35220		5.923,12
30441	R279-2025-35406		5.923,98
30442	R279-2025-54401		5.923,98
30443	R279-2025-1013		5.924,02
30444	R279-2025-37759		5.924,20
30445	R279-2025-44606		5.924,25
30446	R279-2025-48676		5.924,80
30447	R279-2025-41546		5.925,02
30448	R279-2025-41596		5.925,02
30449	R279-2025-23897		5.925,26
30450	R279-2025-25869		5.925,29
30451	R279-2025-1755		5.925,38
30452	R279-2025-57353		5.925,45

fonte: http://burc.regione.campania.it

BANDO IOSTUDIO 2024 A.S.2024/2025
GRADUATORIA PROVVISORIA

PROG	CODICE DOMANDA	NOTE PER GRADUATORIA	ISEE FINALE PER GRADUATORIA
30453	R279-2025-41318		5.925,52
30454	R279-2025-3309		5.925,72
30455	R279-2025-30985		5.926,02
30456	R279-2025-31065		5.926,18
30457	R279-2025-49570		5.926,46
30458	R279-2025-4930		5.926,93
30459	R279-2025-7238	Ammesso con riserva - Beneficiario non censito in SIDI. Pratica sanabile inoltrando attestato di frequenza scolastica 2024/2025 rilasciato dalla segreteria didattica	5.926,93
30460	R279-2025-8181	Ammesso con riserva - Beneficiario non censito in SIDI. Pratica sanabile inoltrando attestato di frequenza scolastica 2024/2025 rilasciato dalla segreteria didattica	5.926,93
30461	R279-2025-8299		5.926,93
30462	R279-2025-536		5.927,15
30463	R279-2025-1028		5.927,15
30464	R279-2025-22040		5.927,17
30465	R279-2025-22175		5.927,17
30466	R279-2025-44279		5.927,56
30467	R279-2025-44293		5.927,56
30468	R279-2025-64828		5.927,78
30469	R279-2025-58675		5.928,00
30470	R279-2025-47200		5.928,28
30471	R279-2025-29599		5.928,54
30472	R279-2025-18921		5.928,69
30473	R279-2025-32004		5.928,72
30474	R279-2025-12389		5.928,75
30475	R279-2025-13372		5.928,82
30476	R279-2025-5541		5.929,14
30477	R279-2025-14967		5.929,22
30478	R279-2025-38602		5.929,61
30479	R279-2025-53482		5.929,68
30480	R279-2025-38434		5.930,03
30481	R279-2025-23864		5.930,70
30482	R279-2025-23909		5.930,70
30483	R279-2025-2673		5.931,08
30484	R279-2025-9001		5.931,30
30485	R279-2025-397		5.931,59
30486	R279-2025-6613		5.932,14
30487	R279-2025-6679		5.932,14
30488	R279-2025-30236		5.932,20
30489	R279-2025-51387		5.932,25
30490	R279-2025-55620		5.932,31

fonte: http://burc.regione.campania.it

BANDO IOSTUDIO 2024 A.S.2024/2025
GRADUATORIA PROVVISORIA

PROG	CODICE DOMANDA	NOTE PER GRADUATORIA	ISEE FINALE PER GRADUATORIA
30491	R279-2025-65094		5.932,35
30492	R279-2025-2960		5.932,37
30493	R279-2025-16739		5.933,01
30494	R279-2025-16758		5.933,01
30495	R279-2025-46464		5.933,21
30496	R279-2025-22508		5.933,24
30497	R279-2025-59259		5.933,45
30498	R279-2025-56593		5.933,59
30499	R279-2025-35651		5.933,64
30500	R279-2025-29870		5.934,12
30501	R279-2025-23657		5.934,31
30502	R279-2025-64968		5.934,31
30503	R279-2025-46898		5.934,61
30504	R279-2025-12899		5.934,80
30505	R279-2025-62081		5.935,29
30506	R279-2025-25191		5.935,44
30507	R279-2025-25248		5.935,44
30508	R279-2025-25284		5.935,44
30509	R279-2025-62122		5.935,46
30510	R279-2025-60256		5.935,49
30511	R279-2025-60270		5.935,49
30512	R279-2025-57070		5.935,69
30513	R279-2025-26986		5.935,79
30514	R279-2025-44766		5.936,22
30515	R279-2025-17349		5.936,46
30516	R279-2025-43665		5.936,59
30517	R279-2025-43742		5.936,59
30518	R279-2025-34510		5.936,77
30519	R279-2025-37587		5.936,85
30520	R279-2025-9063		5.937,20
30521	R279-2025-21257		5.937,32
30522	R279-2025-7568		5.937,50
30523	R279-2025-42361		5.937,65
30524	R279-2025-33897		5.938,37
30525	R279-2025-30022		5.939,20
30526	R279-2025-37132		5.940,00
30527	R279-2025-45664		5.940,08
30528	R279-2025-24341		5.940,39
30529	R279-2025-25722		5.940,47
30530	R279-2025-24032		5.940,49
30531	R279-2025-63895		5.940,57
30532	R279-2025-9731		5.940,95
30533	R279-2025-15663		5.941,06

fonte: http://burc.regione.campania.it

BANDO IOSTUDIO 2024 A.S.2024/2025
GRADUATORIA PROVVISORIA

PROG	CODICE DOMANDA	NOTE PER GRADUATORIA	ISEE FINALE PER GRADUATORIA
30534	R279-2025-24044		5.942,18
30535	R279-2025-16507		5.942,77
30536	R279-2025-16557		5.942,77
30537	R279-2025-1291		5.942,94
30538	R279-2025-29529		5.943,00
30539	R279-2025-48735		5.943,23
30540	R279-2025-17048		5.943,28
30541	R279-2025-63480		5.943,38
30542	R279-2025-62476		5.943,61
30543	R279-2025-25050		5.943,71
30544	R279-2025-54575		5.943,74
30545	R279-2025-48075		5.943,98
30546	R279-2025-10792		5.944,14
30547	R279-2025-13555		5.944,23
30548	R279-2025-13633		5.944,23
30549	R279-2025-9232		5.944,39
30550	R279-2025-51904		5.944,41
30551	R279-2025-9401		5.944,47
30552	R279-2025-28967		5.944,59
30553	R279-2025-36666		5.944,62
30554	R279-2025-61929		5.944,62
30555	R279-2025-41034		5.945,02
30556	R279-2025-41065		5.945,02
30557	R279-2025-28848		5.945,12
30558	R279-2025-58942		5.945,19
30559	R279-2025-34645		5.945,34
30560	R279-2025-39660		5.945,45
30561	R279-2025-22116		5.945,59
30562	R279-2025-16676		5.945,72
30563	R279-2025-34027		5.946,12
30564	R279-2025-16079		5.946,28
30565	R279-2025-2595		5.946,62
30566	R279-2025-2657		5.946,62
30567	R279-2025-32482		5.946,67
30568	R279-2025-33674		5.946,77
30569	R279-2025-9329		5.946,89
30570	R279-2025-22604		5.947,16
30571	R279-2025-22679		5.947,16
30572	R279-2025-38982		5.947,26
30573	R279-2025-39008		5.947,26
30574	R279-2025-22350		5.947,63
30575	R279-2025-22625		5.947,67
30576	R279-2025-51295		5.947,79

fonte: http://burc.regione.campania.it

BANDO IOSTUDIO 2024 A.S.2024/2025
GRADUATORIA PROVVISORIA

PROG	CODICE DOMANDA	NOTE PER GRADUATORIA	ISEE FINALE PER GRADUATORIA
30577	R279-2025-64361		5.947,81
30578	R279-2025-32364		5.948,36
30579	R279-2025-58626		5.948,73
30580	R279-2025-22154		5.948,75
30581	R279-2025-8038		5.948,84
30582	R279-2025-42540		5.948,90
30583	R279-2025-32890		5.948,92
30584	R279-2025-2653		5.949,84
30585	R279-2025-5819		5.949,92
30586	R279-2025-48401		5.949,94
30587	R279-2025-48458		5.949,94
30588	R279-2025-51239		5.950,16
30589	R279-2025-60601		5.950,27
30590	R279-2025-20702		5.951,22
30591	R279-2025-20755		5.951,22
30592	R279-2025-23597		5.951,32
30593	R279-2025-34904		5.951,52
30594	R279-2025-34988		5.951,52
30595	R279-2025-58312		5.951,61
30596	R279-2025-48012		5.952,03
30597	R279-2025-17995		5.952,20
30598	R279-2025-45778		5.952,33
30599	R279-2025-19195		5.952,76
30600	R279-2025-19205		5.952,76
30601	R279-2025-15350		5.952,78
30602	R279-2025-33560		5.952,94
30603	R279-2025-43968		5.953,41
30604	R279-2025-28954		5.953,90
30605	R279-2025-5151		5.953,95
30606	R279-2025-6436		5.954,02
30607	R279-2025-48762		5.954,08
30608	R279-2025-62775		5.954,97
30609	R279-2025-1451		5.955,08
30610	R279-2025-1560		5.955,08
30611	R279-2025-1629		5.955,08
30612	R279-2025-11399		5.955,14
30613	R279-2025-46258		5.955,41
30614	R279-2025-44730		5.955,48
30615	R279-2025-290		5.955,69
30616	R279-2025-22678		5.955,69
30617	R279-2025-8197		5.955,74
30618	R279-2025-38930		5.955,98
30619	R279-2025-10246		5.956,10

fonte: http://burc.regione.campania.it

PROG	CODICE DOMANDA	NOTE PER GRADUATORIA	ISEE FINALE PER GRADUATORIA
30620	R279-2025-45248		5.956,30
30621	R279-2025-7757		5.956,48
30622	R279-2025-49399		5.957,07
30623	R279-2025-20404		5.957,15
30624	R279-2025-20406		5.957,15
30625	R279-2025-58014		5.958,14
30626	R279-2025-58198		5.958,14
30627	R279-2025-16230		5.958,67
30628	R279-2025-46190		5.959,10
30629	R279-2025-13955		5.959,44
30630	R279-2025-47301		5.959,52
30631	R279-2025-53373		5.959,76
30632	R279-2025-21919		5.959,80
30633	R279-2025-21974		5.959,80
30634	R279-2025-20909		5.960,00
30635	R279-2025-51377		5.960,40
30636	R279-2025-35812		5.960,66
30637	R279-2025-48086		5.960,66
30638	R279-2025-13707		5.960,71
30639	R279-2025-43596		5.960,88
30640	R279-2025-39747		5.960,89
30641	R279-2025-6408		5.961,02
30642	R279-2025-2150		5.961,16
30643	R279-2025-27212		5.961,52
30644	R279-2025-60193		5.961,54
30645	R279-2025-35646		5.962,11
30646	R279-2025-3365		5.962,20
30647	R279-2025-50447		5.962,25
30648	R279-2025-50464		5.962,25
30649	R279-2025-9109		5.962,94
30650	R279-2025-34736		5.963,14
30651	R279-2025-57976		5.963,44
30652	R279-2025-3710		5.963,72
30653	R279-2025-9693		5.964,16
30654	R279-2025-40570		5.964,39
30655	R279-2025-1160		5.964,55
30656	R279-2025-1503		5.964,55
30657	R279-2025-55979		5.964,63
30658	R279-2025-43734		5.964,71
30659	R279-2025-42632		5.965,04
30660	R279-2025-4063		5.965,12
30661	R279-2025-57876		5.965,12
30662	R279-2025-17980		5.965,45

fonte: http://burc.regione.campania.it

PROG	CODICE DOMANDA	NOTE PER GRADUATORIA	ISEE FINALE PER GRADUATORIA
30663	R279-2025-28091		5.965,51
30664	R279-2025-15797		5.966,09
30665	R279-2025-31808		5.966,15
30666	R279-2025-31835		5.966,15
30667	R279-2025-12495		5.966,18
30668	R279-2025-30205		5.966,27
30669	R279-2025-181		5.966,37
30670	R279-2025-46152		5.966,48
30671	R279-2025-46179		5.966,48
30672	R279-2025-46212		5.966,48
30673	R279-2025-19745		5.966,51
30674	R279-2025-52417		5.966,63
30675	R279-2025-42744		5.966,67
30676	R279-2025-44292		5.966,81
30677	R279-2025-45064		5.966,96
30678	R279-2025-45076		5.966,96
30679	R279-2025-38760		5.967,16
30680	R279-2025-55021		5.967,36
30681	R279-2025-58641		5.967,64
30682	R279-2025-4279		5.967,70
30683	R279-2025-34451		5.968,22
30684	R279-2025-24228		5.968,33
30685	R279-2025-9075		5.968,92
30686	R279-2025-55017		5.969,06
30687	R279-2025-363		5.969,17
30688	R279-2025-61505		5.969,57
30689	R279-2025-8561		5.969,61
30690	R279-2025-8644		5.969,61
30691	R279-2025-11986		5.969,63
30692	R279-2025-64415		5.969,66
30693	R279-2025-56549		5.969,71
30694	R279-2025-56586		5.969,71
30695	R279-2025-31901		5.969,84
30696	R279-2025-21056		5.970,11
30697	R279-2025-54752		5.970,94
30698	R279-2025-61479		5.971,00
30699	R279-2025-20363		5.971,23
30700	R279-2025-36483		5.971,23
30701	R279-2025-50660		5.971,23
30702	R279-2025-5079		5.972,02
30703	R279-2025-23059		5.972,06
30704	R279-2025-10377		5.972,24
30705	R279-2025-40003		5.972,26

fonte: http://burc.regione.campania.it

PROG	CODICE DOMANDA	NOTE PER GRADUATORIA	ISEE FINALE PER GRADUATORIA
30706	R279-2025-42568		5.972,26
30707	R279-2025-39328		5.972,49
30708	R279-2025-39520		5.972,49
30709	R279-2025-39531		5.972,49
30710	R279-2025-35963		5.972,72
30711	R279-2025-46726		5.973,33
30712	R279-2025-46778		5.973,33
30713	R279-2025-46814		5.973,33
30714	R279-2025-41088		5.973,43
30715	R279-2025-59813		5.973,65
30716	R279-2025-30683		5.973,66
30717	R279-2025-35976		5.973,66
30718	R279-2025-36013		5.973,66
30719	R279-2025-19058		5.973,77
30720	R279-2025-19066		5.973,77
30721	R279-2025-11896		5.974,06
30722	R279-2025-11978		5.974,06
30723	R279-2025-19288		5.974,10
30724	R279-2025-33984		5.974,44
30725	R279-2025-5285		5.975,16
30726	R279-2025-45673		5.975,19
30727	R279-2025-39485		5.975,77
30728	R279-2025-49073		5.975,94
30729	R279-2025-56659		5.975,99
30730	R279-2025-6508		5.976,02
30731	R279-2025-55041		5.976,02
30732	R279-2025-5661		5.976,11
30733	R279-2025-5715		5.976,11
30734	R279-2025-5761		5.976,11
30735	R279-2025-1121		5.976,32
30736	R279-2025-1237		5.976,32
30737	R279-2025-15934		5.976,43
30738	R279-2025-57424		5.976,53
30739	R279-2025-54054		5.976,69
30740	R279-2025-52074		5.976,96
30741	R279-2025-60105		5.976,96
30742	R279-2025-63301		5.977,18
30743	R279-2025-26133		5.977,45
30744	R279-2025-7851		5.977,64
30745	R279-2025-12816		5.977,68
30746	R279-2025-11102		5.978,34
30747	R279-2025-16697		5.978,62
30748	R279-2025-16720		5.978,62

fonte: http://burc.regione.campania.it

BANDO IOSTUDIO 2024 A.S.2024/2025
GRADUATORIA PROVVISORIA

PROG	CODICE DOMANDA	NOTE PER GRADUATORIA	ISEE FINALE PER GRADUATORIA
30749	R279-2025-43926		5.978,62
30750	R279-2025-60961		5.978,82
30751	R279-2025-27909		5.979,29
30752	R279-2025-57888		5.979,67
30753	R279-2025-46566		5.979,80
30754	R279-2025-26083		5.980,16
30755	R279-2025-64750		5.980,16
30756	R279-2025-30162		5.980,49
30757	R279-2025-57215		5.980,49
30758	R279-2025-5056		5.980,71
30759	R279-2025-38080		5.980,73
30760	R279-2025-38827		5.980,77
30761	R279-2025-7888		5.981,08
30762	R279-2025-48237		5.981,73
30763	R279-2025-22134		5.981,81
30764	R279-2025-23832		5.981,96
30765	R279-2025-25380		5.982,36
30766	R279-2025-48356		5.982,76
30767	R279-2025-48422		5.982,76
30768	R279-2025-48467		5.982,76
30769	R279-2025-46446		5.982,84
30770	R279-2025-10279		5.982,95
30771	R279-2025-13297		5.983,25
30772	R279-2025-37001		5.983,25
30773	R279-2025-37030		5.983,25
30774	R279-2025-53284		5.983,30
30775	R279-2025-23680		5.983,62
30776	R279-2025-59944		5.983,66
30777	R279-2025-49019		5.983,77
30778	R279-2025-55112		5.983,77
30779	R279-2025-13213		5.984,03
30780	R279-2025-50002		5.984,18
30781	R279-2025-59112		5.984,38
30782	R279-2025-59196		5.984,38
30783	R279-2025-28094		5.984,39
30784	R279-2025-28148		5.984,39
30785	R279-2025-54078		5.984,55
30786	R279-2025-58328		5.984,59
30787	R279-2025-14287		5.984,62
30788	R279-2025-34598		5.984,66
30789	R279-2025-3241		5.984,74
30790	R279-2025-48478		5.984,80
30791	R279-2025-7559		5.984,88

fonte: http://burc.regione.campania.it

BANDO IOSTUDIO 2024 A.S.2024/2025
GRADUATORIA PROVVISORIA

PROG	CODICE DOMANDA	NOTE PER GRADUATORIA	ISEE FINALE PER GRADUATORIA
30792	R279-2025-24367		5.985,36
30793	R279-2025-65112		5.985,44
30794	R279-2025-65148		5.985,44
30795	R279-2025-39450		5.985,63
30796	R279-2025-39519		5.985,63
30797	R279-2025-39568		5.985,63
30798	R279-2025-17387		5.985,81
30799	R279-2025-32294		5.986,18
30800	R279-2025-32314		5.986,18
30801	R279-2025-50979		5.986,58
30802	R279-2025-51062		5.986,58
30803	R279-2025-38922		5.986,77
30804	R279-2025-12381		5.986,91
30805	R279-2025-19452		5.987,10
30806	R279-2025-19361		5.987,21
30807	R279-2025-54839		5.987,21
30808	R279-2025-27857		5.987,22
30809	R279-2025-48389		5.987,26
30810	R279-2025-12172		5.987,59
30811	R279-2025-14215		5.987,59
30812	R279-2025-27726		5.988,00
30813	R279-2025-45489		5.988,07
30814	R279-2025-19620		5.988,13
30815	R279-2025-30450		5.988,13
30816	R279-2025-41113		5.988,13
30817	R279-2025-30834		5.989,27
30818	R279-2025-14048		5.990,00
30819	R279-2025-49199		5.990,07
30820	R279-2025-49244		5.990,07
30821	R279-2025-32095		5.990,36
30822	R279-2025-10159		5.990,69
30823	R279-2025-62105		5.990,99
30824	R279-2025-9405		5.991,14
30825	R279-2025-20934		5.991,42
30826	R279-2025-21000		5.991,42
30827	R279-2025-51360		5.991,50
30828	R279-2025-39632		5.991,79
30829	R279-2025-47260		5.992,45
30830	R279-2025-51344		5.992,52
30831	R279-2025-18200		5.992,70

fonte: http://burc.regione.campania.it

BANDO IOSTUDIO 2024 A.S.2024/2025
GRADUATORIA PROVVISORIA

PROG	CODICE DOMANDA	NOTE PER GRADUATORIA	ISEE FINALE PER GRADUATORIA
30832	R279-2025-28623	Ammesso con riserva - Beneficiario non censito in SIDI. Pratica sanabile inoltrando attestato di frequenza scolastica 2024/2025 rilasciato dalla segreteria didattica	5.992,79
30833	R279-2025-28648		5.992,79
30834	R279-2025-43449		5.992,99
30835	R279-2025-43450		5.992,99
30836	R279-2025-56552		5.993,82
30837	R279-2025-33943		5.993,98
30838	R279-2025-33978		5.993,98
30839	R279-2025-41384		5.994,24
30840	R279-2025-47270		5.994,50
30841	R279-2025-56296		5.994,50
30842	R279-2025-19318		5.994,88
30843	R279-2025-29945		5.994,96
30844	R279-2025-6360		5.995,00
30845	R279-2025-32852		5.995,08
30846	R279-2025-32929		5.995,08
30847	R279-2025-25419		5.995,49
30848	R279-2025-57322		5.995,51
30849	R279-2025-6748		5.995,54
30850	R279-2025-25421		5.995,58
30851	R279-2025-57103		5.995,77
30852	R279-2025-21884		5.995,97
30853	R279-2025-20647		5.996,17
30854	R279-2025-33716		5.996,27
30855	R279-2025-5270		5.996,61
30856	R279-2025-10850		5.996,96
30857	R279-2025-45515		5.996,96
30858	R279-2025-45529		5.996,96
30859	R279-2025-52221		5.997,03
30860	R279-2025-239		5.997,11
30861	R279-2025-18000		5.997,15
30862	R279-2025-46326		5.997,28
30863	R279-2025-26819		5.997,92
30864	R279-2025-39681		5.997,98
30865	R279-2025-55267		5.998,24
30866	R279-2025-42437		5.998,65
30867	R279-2025-35302		5.998,69
30868	R279-2025-35411		5.998,69
30869	R279-2025-1945		5.999,19
30870	R279-2025-11396		5.999,19
30871	R279-2025-37152		5.999,59

fonte: http://burc.regione.campania.it

BANDO IOSTUDIO 2024 A.S.2024/2025
GRADUATORIA PROVVISORIA

PROG	CODICE DOMANDA	NOTE PER GRADUATORIA	ISEE FINALE PER GRADUATORIA
30872	R279-2025-28450		5.999,61
30873	R279-2025-38040		5.999,69
30874	R279-2025-34945		5.999,71
30875	R279-2025-3630		5.999,76
30876	R279-2025-3758		5.999,76
30877	R279-2025-26671		5.999,87
30878	R279-2025-30033		6.000,00
30879	R279-2025-32451		6.000,35
30880	R279-2025-13817		6.000,87
30881	R279-2025-64645		6.000,98
30882	R279-2025-48011		6.001,01
30883	R279-2025-39873		6.001,69
30884	R279-2025-39884		6.001,69
30885	R279-2025-25766		6.002,00
30886	R279-2025-25021		6.002,06
30887	R279-2025-52418		6.002,07
30888	R279-2025-58901		6.002,11
30889	R279-2025-37815		6.002,55
30890	R279-2025-2099		6.002,56
30891	R279-2025-5684		6.002,56
30892	R279-2025-27916		6.002,57
30893	R279-2025-50352		6.002,57
30894	R279-2025-41795		6.002,76
30895	R279-2025-11531		6.003,09
30896	R279-2025-20601		6.003,09
30897	R279-2025-35943		6.003,14
30898	R279-2025-32835		6.003,25
30899	R279-2025-19385		6.003,46
30900	R279-2025-4221		6.003,54
30901	R279-2025-44954		6.003,59
30902	R279-2025-55792		6.003,66
30903	R279-2025-48933		6.003,68
30904	R279-2025-46704		6.003,79
30905	R279-2025-43749		6.003,82
30906	R279-2025-6541		6.003,94
30907	R279-2025-8883		6.004,07
30908	R279-2025-33983		6.004,11
30909	R279-2025-62186		6.004,42
30910	R279-2025-11292		6.004,60
30911	R279-2025-11370		6.004,60
30912	R279-2025-39659		6.004,70
30913	R279-2025-8219		6.004,89
30914	R279-2025-29061		6.004,93

fonte: http://burc.regione.campania.it

BANDO IOSTUDIO 2024 A.S.2024/2025
GRADUATORIA PROVVISORIA

PROG	CODICE DOMANDA	NOTE PER GRADUATORIA	ISEE FINALE PER GRADUATORIA
30915	R279-2025-57362		6.004,93
30916	R279-2025-27255		6.005,04
30917	R279-2025-63970		6.005,63
30918	R279-2025-28161		6.006,37
30919	R279-2025-22855		6.006,49
30920	R279-2025-38846		6.007,15
30921	R279-2025-38924		6.007,15
30922	R279-2025-40554		6.007,26
30923	R279-2025-47626		6.007,59
30924	R279-2025-47642		6.007,59
30925	R279-2025-43894		6.007,64
30926	R279-2025-45526		6.007,90
30927	R279-2025-5188		6.008,24
30928	R279-2025-10461		6.008,24
30929	R279-2025-58820		6.008,54
30930	R279-2025-46402		6.009,30
30931	R279-2025-6392		6.009,41
30932	R279-2025-38642		6.009,43
30933	R279-2025-32144		6.009,47
30934	R279-2025-58054		6.009,60
30935	R279-2025-22832		6.009,72
30936	R279-2025-39217		6.010,16
30937	R279-2025-44697		6.010,42
30938	R279-2025-27653		6.010,63
30939	R279-2025-29513		6.010,70
30940	R279-2025-35352		6.010,73
30941	R279-2025-46370		6.010,94
30942	R279-2025-55905		6.011,01
30943	R279-2025-31919		6.011,16
30944	R279-2025-39999		6.011,69
30945	R279-2025-30040		6.011,81
30946	R279-2025-48297		6.012,01
30947	R279-2025-36803		6.012,36
30948	R279-2025-36821		6.012,36
30949	R279-2025-51504		6.012,50
30950	R279-2025-51626		6.012,50
30951	R279-2025-12216		6.012,52
30952	R279-2025-36879		6.012,73
30953	R279-2025-36910		6.012,73
30954	R279-2025-36942		6.012,73
30955	R279-2025-51822		6.013,02
30956	R279-2025-25483		6.013,05
30957	R279-2025-8422		6.013,82

fonte: http://burc.regione.campania.it

BANDO IOSTUDIO 2024 A.S.2024/2025
GRADUATORIA PROVVISORIA

PROG	CODICE DOMANDA	NOTE PER GRADUATORIA	ISEE FINALE PER GRADUATORIA
30958	R279-2025-63008		6.013,82
30959	R279-2025-59264		6.014,02
30960	R279-2025-59479		6.014,02
30961	R279-2025-42251		6.014,04
30962	R279-2025-42905		6.014,04
30963	R279-2025-48123		6.014,10
30964	R279-2025-62080		6.014,23
30965	R279-2025-26032		6.014,55
30966	R279-2025-19085		6.014,75
30967	R279-2025-19099		6.014,75
30968	R279-2025-58398		6.014,76
30969	R279-2025-21838		6.015,12
30970	R279-2025-1618		6.015,39
30971	R279-2025-49204		6.015,49
30972	R279-2025-49231		6.015,49
30973	R279-2025-9836		6.015,64
30974	R279-2025-46511		6.015,66
30975	R279-2025-23744		6.015,89
30976	R279-2025-23813		6.015,89
30977	R279-2025-34557		6.015,95
30978	R279-2025-56559		6.016,50
30979	R279-2025-64452		6.017,44
30980	R279-2025-64529		6.017,64
30981	R279-2025-23287		6.017,90
30982	R279-2025-30988		6.017,93
30983	R279-2025-36504		6.018,10
30984	R279-2025-25018		6.018,13
30985	R279-2025-25121		6.018,13
30986	R279-2025-17958		6.018,14
30987	R279-2025-1987		6.018,20
30988	R279-2025-18024		6.018,87
30989	R279-2025-38772		6.019,04
30990	R279-2025-11591		6.019,43
30991	R279-2025-47393		6.019,93
30992	R279-2025-10960		6.019,99
30993	R279-2025-37799		6.020,00
30994	R279-2025-39953		6.020,00
30995	R279-2025-14824		6.020,10
30996	R279-2025-49667		6.020,10
30997	R279-2025-17194		6.020,19
30998	R279-2025-20292		6.020,19
30999	R279-2025-24015		6.020,30
31000	R279-2025-24315		6.020,30

fonte: http://burc.regione.campania.it

BANDO IOSTUDIO 2024 A.S.2024/2025
GRADUATORIA PROVVISORIA

PROG	CODICE DOMANDA	NOTE PER GRADUATORIA	ISEE FINALE PER GRADUATORIA
31001	R279-2025-41343		6.020,30
31002	R279-2025-41385		6.020,30
31003	R279-2025-14925		6.020,49
31004	R279-2025-42387		6.020,49
31005	R279-2025-44450		6.020,49
31006	R279-2025-30534		6.020,59
31007	R279-2025-46666		6.021,02
31008	R279-2025-40368		6.021,51
31009	R279-2025-13734		6.021,56
31010	R279-2025-13774		6.021,56
31011	R279-2025-13792		6.021,56
31012	R279-2025-9113		6.021,73
31013	R279-2025-13861		6.022,26
31014	R279-2025-13942		6.022,26
31015	R279-2025-8667		6.022,31
31016	R279-2025-12260		6.022,31
31017	R279-2025-14122		6.022,61
31018	R279-2025-5026		6.022,69
31019	R279-2025-63658		6.023,01
31020	R279-2025-10995		6.023,15
31021	R279-2025-11047		6.023,15
31022	R279-2025-31442		6.023,45
31023	R279-2025-49098		6.023,73
31024	R279-2025-1365		6.023,77
31025	R279-2025-33150		6.024,00
31026	R279-2025-33187		6.024,00
31027	R279-2025-36566		6.024,00
31028	R279-2025-18877		6.024,51
31029	R279-2025-38687		6.024,72
31030	R279-2025-24546		6.024,75
31031	R279-2025-8046		6.024,94
31032	R279-2025-39968		6.025,12
31033	R279-2025-8759		6.025,61
31034	R279-2025-13762		6.025,63
31035	R279-2025-27607		6.025,69
31036	R279-2025-110		6.026,02
31037	R279-2025-48729		6.026,04
31038	R279-2025-32198		6.026,12
31039	R279-2025-38952		6.026,25
31040	R279-2025-59168		6.026,37
31041	R279-2025-18167		6.026,42
31042	R279-2025-18171		6.026,42
31043	R279-2025-5483		6.026,83

fonte: http://burc.regione.campania.it

BANDO IOSTUDIO 2024 A.S.2024/2025
GRADUATORIA PROVVISORIA

PROG	CODICE DOMANDA	NOTE PER GRADUATORIA	ISEE FINALE PER GRADUATORIA
31044	R279-2025-38824		6.027,50
31045	R279-2025-38900		6.027,50
31046	R279-2025-9579		6.027,72
31047	R279-2025-22485		6.027,72
31048	R279-2025-49832		6.027,72
31049	R279-2025-43854		6.027,80
31050	R279-2025-37843		6.028,39
31051	R279-2025-37853		6.028,39
31052	R279-2025-38657		6.028,59
31053	R279-2025-41374		6.028,90
31054	R279-2025-14795		6.029,48
31055	R279-2025-32783		6.029,80
31056	R279-2025-23727		6.029,89
31057	R279-2025-62088		6.029,92
31058	R279-2025-65344		6.030,00
31059	R279-2025-14596		6.030,08
31060	R279-2025-41730		6.030,08
31061	R279-2025-34228		6.030,11
31062	R279-2025-54624		6.030,29
31063	R279-2025-16719		6.030,39
31064	R279-2025-9644		6.030,41
31065	R279-2025-7052		6.030,62
31066	R279-2025-16056		6.030,82
31067	R279-2025-39150		6.030,82
31068	R279-2025-25458		6.031,55
31069	R279-2025-1728		6.031,69
31070	R279-2025-7775		6.031,84
31071	R279-2025-30490		6.031,93
31072	R279-2025-62694		6.032,05
31073	R279-2025-62896		6.032,05
31074	R279-2025-57023		6.032,37
31075	R279-2025-25718		6.032,62
31076	R279-2025-56720		6.032,95
31077	R279-2025-62257		6.032,95
31078	R279-2025-10039		6.033,33
31079	R279-2025-16068		6.033,42
31080	R279-2025-16148		6.033,42
31081	R279-2025-43964		6.033,49
31082	R279-2025-48357		6.033,54
31083	R279-2025-145		6.033,73
31084	R279-2025-8715		6.033,74
31085	R279-2025-54545		6.033,74
31086	R279-2025-31337		6.033,84

fonte: http://burc.regione.campania.it

BANDO IOSTUDIO 2024 A.S.2024/2025
GRADUATORIA PROVVISORIA

PROG	CODICE DOMANDA	NOTE PER GRADUATORIA	ISEE FINALE PER GRADUATORIA
31087	R279-2025-62453		6.033,97
31088	R279-2025-35937		6.034,46
31089	R279-2025-33940		6.034,57
31090	R279-2025-18695		6.034,80
31091	R279-2025-60383		6.034,82
31092	R279-2025-49396		6.035,02
31093	R279-2025-2075		6.035,29
31094	R279-2025-54967		6.035,38
31095	R279-2025-54999		6.035,38
31096	R279-2025-58828		6.035,52
31097	R279-2025-28008		6.035,67
31098	R279-2025-37589		6.036,08
31099	R279-2025-55		6.036,72
31100	R279-2025-55773		6.036,77
31101	R279-2025-58446		6.036,86
31102	R279-2025-5971		6.036,91
31103	R279-2025-35076		6.036,91
31104	R279-2025-26394		6.037,09
31105	R279-2025-26411		6.037,09
31106	R279-2025-1290		6.037,32
31107	R279-2025-41369		6.037,47
31108	R279-2025-48018		6.037,51
31109	R279-2025-56034		6.037,63
31110	R279-2025-60079		6.037,63
31111	R279-2025-8319		6.037,72
31112	R279-2025-21281		6.037,72
31113	R279-2025-47245		6.037,72
31114	R279-2025-47272		6.037,72
31115	R279-2025-37038		6.037,83
31116	R279-2025-54012		6.037,97
31117	R279-2025-35948		6.038,07
31118	R279-2025-52126		6.038,78
31119	R279-2025-49136		6.039,00
31120	R279-2025-37881		6.039,02
31121	R279-2025-4046		6.039,05
31122	R279-2025-56200		6.039,06
31123	R279-2025-56221		6.039,06
31124	R279-2025-39844		6.039,25
31125	R279-2025-59798		6.039,61
31126	R279-2025-59902		6.039,61
31127	R279-2025-64962		6.039,84
31128	R279-2025-65130		6.039,84
31129	R279-2025-18493		6.040,00

fonte: http://burc.regione.campania.it

BANDO IOSTUDIO 2024 A.S.2024/2025
GRADUATORIA PROVVISORIA

PROG	CODICE DOMANDA	NOTE PER GRADUATORIA	ISEE FINALE PER GRADUATORIA
31130	R279-2025-49620		6.040,20
31131	R279-2025-13421		6.040,37
31132	R279-2025-13435		6.040,37
31133	R279-2025-50404		6.040,88
31134	R279-2025-29981		6.041,40
31135	R279-2025-21525		6.041,45
31136	R279-2025-50723		6.041,88
31137	R279-2025-29910		6.042,03
31138	R279-2025-8367		6.042,05
31139	R279-2025-59507		6.042,28
31140	R279-2025-1785		6.042,64
31141	R279-2025-22932		6.042,68
31142	R279-2025-57034		6.043,16
31143	R279-2025-57061		6.043,16
31144	R279-2025-44141		6.043,18
31145	R279-2025-33993		6.043,31
31146	R279-2025-2796		6.043,63
31147	R279-2025-13732		6.043,64
31148	R279-2025-4461		6.043,72
31149	R279-2025-63848		6.044,17
31150	R279-2025-32420		6.044,31
31151	R279-2025-45537		6.044,54
31152	R279-2025-64005		6.044,59
31153	R279-2025-8610		6.044,91
31154	R279-2025-33046		6.045,70
31155	R279-2025-21368		6.046,24
31156	R279-2025-880		6.046,42
31157	R279-2025-20867		6.046,75
31158	R279-2025-63523		6.046,83
31159	R279-2025-14502		6.047,05
31160	R279-2025-1912		6.047,26
31161	R279-2025-9930		6.047,35
31162	R279-2025-10020		6.047,35
31163	R279-2025-52551		6.047,69
31164	R279-2025-3293		6.047,77
31165	R279-2025-3409		6.047,77
31166	R279-2025-13863		6.048,21
31167	R279-2025-37250		6.049,17
31168	R279-2025-17385		6.049,44
31169	R279-2025-52327		6.049,68
31170	R279-2025-34508		6.049,73
31171	R279-2025-16817		6.049,82
31172	R279-2025-5059		6.050,45

fonte: http://burc.regione.campania.it

BANDO IOSTUDIO 2024 A.S.2024/2025
GRADUATORIA PROVVISORIA

PROG	CODICE DOMANDA	NOTE PER GRADUATORIA	ISEE FINALE PER GRADUATORIA
31173	R279-2025-61884		6.050,49
31174	R279-2025-57057		6.050,75
31175	R279-2025-3866		6.050,99
31176	R279-2025-37641		6.050,99
31177	R279-2025-37702		6.050,99
31178	R279-2025-48327		6.050,99
31179	R279-2025-2434		6.051,35
31180	R279-2025-2745		6.051,35
31181	R279-2025-46896		6.051,47
31182	R279-2025-57140		6.051,47
31183	R279-2025-23093		6.051,72
31184	R279-2025-518		6.051,83
31185	R279-2025-54628		6.052,17
31186	R279-2025-41291		6.052,53
31187	R279-2025-33232		6.052,57
31188	R279-2025-55812		6.052,59
31189	R279-2025-30385		6.052,71
31190	R279-2025-30445		6.052,71
31191	R279-2025-22667		6.052,77
31192	R279-2025-2458		6.052,87
31193	R279-2025-10110		6.053,52
31194	R279-2025-53905		6.053,52
31195	R279-2025-53922		6.053,52
31196	R279-2025-5982		6.054,02
31197	R279-2025-56029		6.054,09
31198	R279-2025-59357		6.054,09
31199	R279-2025-31183		6.054,31
31200	R279-2025-628		6.054,67
31201	R279-2025-2383		6.054,67
31202	R279-2025-60293		6.055,12
31203	R279-2025-23846		6.055,38
31204	R279-2025-58232		6.055,46
31205	R279-2025-10969		6.055,56
31206	R279-2025-40830		6.055,56
31207	R279-2025-991		6.055,66
31208	R279-2025-8296		6.055,72
31209	R279-2025-1705		6.055,74
31210	R279-2025-276		6.055,94
31211	R279-2025-13551		6.056,34
31212	R279-2025-10929		6.056,39
31213	R279-2025-10974		6.056,39
31214	R279-2025-63385		6.056,50
31215	R279-2025-48691		6.056,66

fonte: http://burc.regione.campania.it

BANDO IOSTUDIO 2024 A.S.2024/2025
GRADUATORIA PROVVISORIA

PROG	CODICE DOMANDA	NOTE PER GRADUATORIA	ISEE FINALE PER GRADUATORIA
31216	R279-2025-32534		6.056,85
31217	R279-2025-30303		6.057,32
31218	R279-2025-48446		6.057,52
31219	R279-2025-27739		6.057,59
31220	R279-2025-10454		6.057,71
31221	R279-2025-46450		6.057,87
31222	R279-2025-55379		6.057,97
31223	R279-2025-43122		6.058,03
31224	R279-2025-49219		6.058,16
31225	R279-2025-37321		6.058,37
31226	R279-2025-27047		6.058,45
31227	R279-2025-59294		6.058,62
31228	R279-2025-1652		6.058,82
31229	R279-2025-271		6.058,94
31230	R279-2025-64464		6.059,31
31231	R279-2025-4670		6.059,41
31232	R279-2025-62363		6.059,44
31233	R279-2025-50282		6.059,65
31234	R279-2025-52222		6.059,65
31235	R279-2025-22374		6.059,84
31236	R279-2025-36894		6.060,00
31237	R279-2025-36939		6.060,00
31238	R279-2025-61566		6.060,21
31239	R279-2025-61668		6.060,21
31240	R279-2025-40705		6.060,29
31241	R279-2025-54040		6.060,79
31242	R279-2025-59972		6.061,23
31243	R279-2025-8735		6.061,52
31244	R279-2025-40369		6.061,58
31245	R279-2025-63905		6.061,71
31246	R279-2025-48384		6.061,86
31247	R279-2025-4180		6.061,97
31248	R279-2025-47002		6.062,03
31249	R279-2025-21686		6.062,16
31250	R279-2025-21851		6.062,16
31251	R279-2025-11592		6.062,20
31252	R279-2025-43626		6.062,23
31253	R279-2025-16386		6.062,30
31254	R279-2025-43712		6.062,34
31255	R279-2025-745		6.062,36
31256	R279-2025-10403		6.062,41
31257	R279-2025-29779		6.062,99
31258	R279-2025-40379		6.063,02

fonte: http://burc.regione.campania.it

BANDO IOSTUDIO 2024 A.S.2024/2025
GRADUATORIA PROVVISORIA

PROG	CODICE DOMANDA	NOTE PER GRADUATORIA	ISEE FINALE PER GRADUATORIA
31259	R279-2025-40399		6.063,02
31260	R279-2025-17039		6.063,44
31261	R279-2025-11277		6.063,92
31262	R279-2025-11438		6.063,92
31263	R279-2025-14498		6.064,20
31264	R279-2025-8309		6.064,42
31265	R279-2025-8370		6.064,42
31266	R279-2025-60830		6.064,63
31267	R279-2025-56495		6.065,17
31268	R279-2025-4503		6.065,20
31269	R279-2025-48715		6.066,22
31270	R279-2025-31801		6.066,34
31271	R279-2025-41058		6.066,37
31272	R279-2025-41152		6.066,37
31273	R279-2025-63750		6.066,39
31274	R279-2025-63834		6.066,39
31275	R279-2025-37283		6.067,09
31276	R279-2025-4997		6.067,15
31277	R279-2025-58686		6.067,17
31278	R279-2025-42291		6.067,35
31279	R279-2025-24945		6.068,00
31280	R279-2025-29411		6.068,06
31281	R279-2025-32630		6.068,50
31282	R279-2025-56756		6.068,70
31283	R279-2025-50778		6.068,94
31284	R279-2025-50804		6.068,94
31285	R279-2025-49596		6.068,98
31286	R279-2025-10198		6.069,05
31287	R279-2025-32676		6.069,05
31288	R279-2025-39189		6.069,27
31289	R279-2025-2932		6.070,57
31290	R279-2025-25425		6.070,98
31291	R279-2025-11502		6.071,07
31292	R279-2025-49218		6.071,52
31293	R279-2025-13753		6.072,00
31294	R279-2025-13773		6.072,00
31295	R279-2025-19551		6.072,10
31296	R279-2025-27245		6.072,36
31297	R279-2025-27383		6.072,36
31298	R279-2025-26525		6.073,27
31299	R279-2025-49048		6.073,33
31300	R279-2025-42227		6.073,71
31301	R279-2025-50183		6.074,11

fonte: http://burc.regione.campania.it

BANDO IOSTUDIO 2024 A.S.2024/2025
GRADUATORIA PROVVISORIA

PROG	CODICE DOMANDA	NOTE PER GRADUATORIA	ISEE FINALE PER GRADUATORIA
31302	R279-2025-33465		6.074,37
31303	R279-2025-11201		6.074,39
31304	R279-2025-11242		6.074,39
31305	R279-2025-7000		6.075,00
31306	R279-2025-37918		6.075,61
31307	R279-2025-12095		6.075,94
31308	R279-2025-38680		6.076,17
31309	R279-2025-48770		6.076,20
31310	R279-2025-34543		6.076,57
31311	R279-2025-34593		6.076,57
31312	R279-2025-53826		6.076,83
31313	R279-2025-22247		6.077,23
31314	R279-2025-30036		6.077,67
31315	R279-2025-30068		6.077,67
31316	R279-2025-7966		6.078,00
31317	R279-2025-8022		6.078,00
31318	R279-2025-59115		6.078,03
31319	R279-2025-42108		6.078,10
31320	R279-2025-20032		6.078,12
31321	R279-2025-45048		6.078,18
31322	R279-2025-7848		6.078,40
31323	R279-2025-26441		6.078,85
31324	R279-2025-58248		6.079,16
31325	R279-2025-53814		6.079,29
31326	R279-2025-54800		6.079,50
31327	R279-2025-61853		6.079,50
31328	R279-2025-56057		6.079,58
31329	R279-2025-64226		6.079,80
31330	R279-2025-64253		6.079,80
31331	R279-2025-13023		6.080,39
31332	R279-2025-39535		6.080,53
31333	R279-2025-46422		6.080,71
31334	R279-2025-46168		6.080,90
31335	R279-2025-54743		6.081,51
31336	R279-2025-16426		6.081,71
31337	R279-2025-37130		6.081,77
31338	R279-2025-59522		6.082,35
31339	R279-2025-6808		6.082,80
31340	R279-2025-46194		6.082,82
31341	R279-2025-16870		6.082,88
31342	R279-2025-9615		6.083,04
31343	R279-2025-5414		6.083,44
31344	R279-2025-37896		6.083,84

fonte: http://burc.regione.campania.it

BANDO IOSTUDIO 2024 A.S.2024/2025
GRADUATORIA PROVVISORIA

PROG	CODICE DOMANDA	NOTE PER GRADUATORIA	ISEE FINALE PER GRADUATORIA
31345	R279-2025-41635		6.083,86
31346	R279-2025-22056		6.083,94
31347	R279-2025-29512		6.084,00
31348	R279-2025-15210		6.084,18
31349	R279-2025-43153		6.084,42
31350	R279-2025-43169		6.084,42
31351	R279-2025-60581		6.084,53
31352	R279-2025-25897		6.085,01
31353	R279-2025-50752		6.085,16
31354	R279-2025-62031		6.085,52
31355	R279-2025-16251		6.085,78
31356	R279-2025-21009		6.085,91
31357	R279-2025-25426		6.086,16
31358	R279-2025-29057		6.086,52
31359	R279-2025-61817		6.086,69
31360	R279-2025-1343		6.086,99
31361	R279-2025-31323		6.087,06
31362	R279-2025-7793		6.087,82
31363	R279-2025-31025		6.088,93
31364	R279-2025-11613		6.089,02
31365	R279-2025-39943		6.089,15
31366	R279-2025-60271		6.089,24
31367	R279-2025-42534		6.089,34
31368	R279-2025-37325		6.089,84
31369	R279-2025-28627		6.090,65
31370	R279-2025-36859		6.090,74
31371	R279-2025-26873		6.091,18
31372	R279-2025-26879		6.091,18
31373	R279-2025-11634		6.091,26
31374	R279-2025-14398		6.091,83
31375	R279-2025-14455		6.091,83
31376	R279-2025-30946		6.091,85
31377	R279-2025-51655		6.092,20
31378	R279-2025-51679		6.092,20
31379	R279-2025-15363		6.093,50
31380	R279-2025-15456		6.093,50
31381	R279-2025-57547		6.093,75
31382	R279-2025-11350		6.094,03
31383	R279-2025-27492		6.094,20
31384	R279-2025-5924		6.094,72
31385	R279-2025-6147		6.094,72
31386	R279-2025-39802		6.094,72
31387	R279-2025-39438		6.094,82

fonte: http://burc.regione.campania.it

BANDO IOSTUDIO 2024 A.S.2024/2025
GRADUATORIA PROVVISORIA

PROG	CODICE DOMANDA	NOTE PER GRADUATORIA	ISEE FINALE PER GRADUATORIA
31388	R279-2025-47449		6.095,29
31389	R279-2025-13330		6.095,53
31390	R279-2025-18956		6.096,04
31391	R279-2025-63729		6.096,08
31392	R279-2025-27230		6.096,26
31393	R279-2025-63374		6.096,38
31394	R279-2025-28724		6.096,45
31395	R279-2025-31144		6.096,46
31396	R279-2025-49092		6.096,46
31397	R279-2025-40623		6.096,60
31398	R279-2025-2715		6.096,62
31399	R279-2025-46695		6.096,83
31400	R279-2025-17664		6.096,85
31401	R279-2025-25027		6.097,00
31402	R279-2025-46335		6.097,22
31403	R279-2025-10772		6.097,24
31404	R279-2025-4266		6.097,67
31405	R279-2025-34975		6.097,79
31406	R279-2025-35018		6.097,79
31407	R279-2025-52844		6.097,89
31408	R279-2025-56758		6.098,07
31409	R279-2025-58331		6.098,31
31410	R279-2025-58531		6.098,31
31411	R279-2025-11714		6.098,32
31412	R279-2025-11755		6.098,32
31413	R279-2025-2306		6.098,56
31414	R279-2025-62682		6.098,60
31415	R279-2025-62717		6.098,60
31416	R279-2025-48137		6.098,61
31417	R279-2025-46256		6.098,68
31418	R279-2025-2564		6.098,85
31419	R279-2025-51206		6.099,10
31420	R279-2025-63759		6.099,32
31421	R279-2025-29636		6.099,43
31422	R279-2025-19204		6.099,59
31423	R279-2025-19212		6.099,59
31424	R279-2025-46911		6.100,26
31425	R279-2025-8763		6.100,78
31426	R279-2025-16193		6.100,84
31427	R279-2025-58499		6.100,99
31428	R279-2025-21076		6.101,20
31429	R279-2025-10181		6.101,55
31430	R279-2025-21640		6.101,88

fonte: http://burc.regione.campania.it

BANDO IOSTUDIO 2024 A.S.2024/2025
GRADUATORIA PROVVISORIA

PROG	CODICE DOMANDA	NOTE PER GRADUATORIA	ISEE FINALE PER GRADUATORIA
31431	R279-2025-21702		6.101,88
31432	R279-2025-55253		6.102,14
31433	R279-2025-54530		6.102,16
31434	R279-2025-49727		6.102,22
31435	R279-2025-13984		6.102,48
31436	R279-2025-29134		6.102,56
31437	R279-2025-405		6.102,60
31438	R279-2025-27143		6.102,79
31439	R279-2025-27214		6.102,79
31440	R279-2025-14597		6.103,06
31441	R279-2025-41781		6.103,19
31442	R279-2025-5907		6.103,21
31443	R279-2025-48149		6.103,29
31444	R279-2025-62512		6.103,31
31445	R279-2025-61613		6.103,56
31446	R279-2025-61629		6.103,56
31447	R279-2025-23928		6.103,57
31448	R279-2025-56745		6.103,58
31449	R279-2025-32934		6.103,68
31450	R279-2025-12463		6.103,74
31451	R279-2025-52707		6.103,85
31452	R279-2025-27040		6.104,12
31453	R279-2025-16988	Ammesso con riserva - Beneficiario non censito in SIDI. Pratica sanabile inoltrando attestato di frequenza scolastica 2024/2025 rilasciato dalla segreteria didattica	6.104,40
31454	R279-2025-3255		6.104,96
31455	R279-2025-61374		6.104,96
31456	R279-2025-54646		6.105,07
31457	R279-2025-8887		6.105,11
31458	R279-2025-8938		6.105,11
31459	R279-2025-45732		6.105,28
31460	R279-2025-27358		6.105,41
31461	R279-2025-40699		6.106,18
31462	R279-2025-49014		6.106,62
31463	R279-2025-58484		6.106,67
31464	R279-2025-28352		6.106,73
31465	R279-2025-64484		6.107,14
31466	R279-2025-45647		6.108,31
31467	R279-2025-51998		6.108,53
31468	R279-2025-41386		6.108,73
31469	R279-2025-4242		6.108,92
31470	R279-2025-16651		6.108,94

fonte: http://burc.regione.campania.it

BANDO IOSTUDIO 2024 A.S.2024/2025
GRADUATORIA PROVVISORIA

PROG	CODICE DOMANDA	NOTE PER GRADUATORIA	ISEE FINALE PER GRADUATORIA
31471	R279-2025-47350		6.108,94
31472	R279-2025-56531		6.109,02
31473	R279-2025-24047		6.109,27
31474	R279-2025-24089		6.109,27
31475	R279-2025-15665		6.109,31
31476	R279-2025-64717		6.109,31
31477	R279-2025-44731		6.109,75
31478	R279-2025-3709		6.109,97
31479	R279-2025-9319		6.110,00
31480	R279-2025-34484		6.110,00
31481	R279-2025-56842		6.110,10
31482	R279-2025-55778		6.110,13
31483	R279-2025-34211		6.110,41
31484	R279-2025-34247		6.110,41
31485	R279-2025-55221		6.110,54
31486	R279-2025-401		6.110,62
31487	R279-2025-543		6.110,62
31488	R279-2025-14045		6.110,63
31489	R279-2025-54057		6.110,78
31490	R279-2025-10311		6.111,46
31491	R279-2025-53914		6.111,52
31492	R279-2025-8396		6.111,77
31493	R279-2025-37658		6.111,80
31494	R279-2025-8518		6.111,96
31495	R279-2025-14752		6.112,80
31496	R279-2025-1386		6.113,04
31497	R279-2025-15142		6.113,33
31498	R279-2025-26968		6.113,60
31499	R279-2025-17528		6.113,64
31500	R279-2025-35716		6.113,75
31501	R279-2025-9907		6.114,23
31502	R279-2025-25955		6.114,33
31503	R279-2025-1771		6.114,71
31504	R279-2025-15358		6.115,27
31505	R279-2025-27137		6.115,82
31506	R279-2025-27187		6.115,82
31507	R279-2025-48267		6.115,85
31508	R279-2025-2497		6.116,05
31509	R279-2025-51865		6.116,52
31510	R279-2025-11010		6.117,24
31511	R279-2025-28387		6.117,32
31512	R279-2025-19206		6.117,51
31513	R279-2025-19672		6.117,52

fonte: http://burc.regione.campania.it

BANDO IOSTUDIO 2024 A.S.2024/2025
GRADUATORIA PROVVISORIA

PROG	CODICE DOMANDA	NOTE PER GRADUATORIA	ISEE FINALE PER GRADUATORIA
31514	R279-2025-43322		6.117,54
31515	R279-2025-61654		6.117,78
31516	R279-2025-28254		6.117,83
31517	R279-2025-23083		6.117,89
31518	R279-2025-26022		6.117,89
31519	R279-2025-26055		6.117,89
31520	R279-2025-56004		6.118,04
31521	R279-2025-28460		6.118,05
31522	R279-2025-31571		6.118,27
31523	R279-2025-20797		6.118,29
31524	R279-2025-57616		6.118,59
31525	R279-2025-57636		6.118,59
31526	R279-2025-53174		6.118,63
31527	R279-2025-32346		6.118,92
31528	R279-2025-43756		6.119,12
31529	R279-2025-37307		6.119,17
31530	R279-2025-53231		6.119,49
31531	R279-2025-32619		6.119,87
31532	R279-2025-4952		6.119,92
31533	R279-2025-5521		6.120,80
31534	R279-2025-58267		6.120,98
31535	R279-2025-51764		6.121,47
31536	R279-2025-51813		6.121,47
31537	R279-2025-23392		6.121,52
31538	R279-2025-13881		6.121,69
31539	R279-2025-63829		6.121,87
31540	R279-2025-40358		6.122,08
31541	R279-2025-33936		6.122,20
31542	R279-2025-48865		6.122,28
31543	R279-2025-49510		6.122,64
31544	R279-2025-5633		6.122,65
31545	R279-2025-23724		6.122,95
31546	R279-2025-23784		6.122,95
31547	R279-2025-4956		6.123,48
31548	R279-2025-21347		6.123,85
31549	R279-2025-14190		6.124,52
31550	R279-2025-8057		6.125,05
31551	R279-2025-8180		6.125,05
31552	R279-2025-60524		6.125,05
31553	R279-2025-54004		6.125,77
31554	R279-2025-30034		6.125,79
31555	R279-2025-30170		6.125,79
31556	R279-2025-26161		6.126,27

fonte: http://burc.regione.campania.it

BANDO IOSTUDIO 2024 A.S.2024/2025
GRADUATORIA PROVVISORIA

PROG	CODICE DOMANDA	NOTE PER GRADUATORIA	ISEE FINALE PER GRADUATORIA
31557	R279-2025-48270		6.126,34
31558	R279-2025-4253		6.126,42
31559	R279-2025-45582		6.126,46
31560	R279-2025-3066		6.126,52
31561	R279-2025-6726		6.126,62
31562	R279-2025-38901		6.126,75
31563	R279-2025-16710		6.126,99
31564	R279-2025-49851		6.127,11
31565	R279-2025-62927		6.127,21
31566	R279-2025-42981		6.127,24
31567	R279-2025-11836		6.127,66
31568	R279-2025-3987		6.128,05
31569	R279-2025-17828		6.128,05
31570	R279-2025-17849		6.128,05
31571	R279-2025-17809		6.128,55
31572	R279-2025-45369		6.128,55
31573	R279-2025-21928		6.128,63
31574	R279-2025-44764		6.129,18
31575	R279-2025-44778		6.129,18
31576	R279-2025-23684		6.129,37
31577	R279-2025-19179		6.129,55
31578	R279-2025-19675		6.130,00
31579	R279-2025-64628		6.130,06
31580	R279-2025-21750		6.130,42
31581	R279-2025-4228		6.130,69
31582	R279-2025-9076		6.130,84
31583	R279-2025-25971		6.130,88
31584	R279-2025-6918		6.130,95
31585	R279-2025-43858		6.131,02
31586	R279-2025-51875		6.131,21
31587	R279-2025-8787		6.131,73
31588	R279-2025-48913		6.132,13
31589	R279-2025-48969		6.132,13
31590	R279-2025-18726		6.132,45
31591	R279-2025-56345		6.132,67
31592	R279-2025-829		6.132,68
31593	R279-2025-4219		6.132,68
31594	R279-2025-9048		6.132,79
31595	R279-2025-47012		6.132,83
31596	R279-2025-57676		6.132,89
31597	R279-2025-22128		6.133,29
31598	R279-2025-37267		6.133,29
31599	R279-2025-32655		6.133,60

fonte: http://burc.regione.campania.it

BANDO IOSTUDIO 2024 A.S.2024/2025
GRADUATORIA PROVVISORIA

PROG	CODICE DOMANDA	NOTE PER GRADUATORIA	ISEE FINALE PER GRADUATORIA
31600	R279-2025-24875		6.133,74
31601	R279-2025-49089		6.134,12
31602	R279-2025-52377		6.134,32
31603	R279-2025-32158		6.134,51
31604	R279-2025-51237		6.135,52
31605	R279-2025-50366		6.136,58
31606	R279-2025-64789		6.136,82
31607	R279-2025-55327		6.136,86
31608	R279-2025-52410		6.138,21
31609	R279-2025-51909		6.138,31
31610	R279-2025-24837		6.138,73
31611	R279-2025-27941		6.139,32
31612	R279-2025-49847		6.139,43
31613	R279-2025-38556		6.139,91
31614	R279-2025-42924		6.140,26
31615	R279-2025-39468		6.140,60
31616	R279-2025-6689		6.140,62
31617	R279-2025-6741		6.140,62
31618	R279-2025-14763		6.140,76
31619	R279-2025-50931		6.141,05
31620	R279-2025-10292		6.141,14
31621	R279-2025-10294		6.141,14
31622	R279-2025-12234		6.141,40
31623	R279-2025-55739		6.141,47
31624	R279-2025-14855		6.141,73
31625	R279-2025-49164		6.141,73
31626	R279-2025-6783		6.142,11
31627	R279-2025-60495		6.142,11
31628	R279-2025-41533		6.142,16
31629	R279-2025-60884		6.142,54
31630	R279-2025-61060		6.142,54
31631	R279-2025-17568		6.142,75
31632	R279-2025-39730		6.143,15
31633	R279-2025-53368		6.143,17
31634	R279-2025-53394		6.143,17
31635	R279-2025-30738		6.143,50
31636	R279-2025-30766		6.143,50
31637	R279-2025-34135		6.143,50
31638	R279-2025-8137		6.143,70
31639	R279-2025-2999		6.143,81
31640	R279-2025-26023		6.143,90
31641	R279-2025-25885		6.144,06
31642	R279-2025-13376		6.144,13

fonte: http://burc.regione.campania.it

BANDO IOSTUDIO 2024 A.S.2024/2025
GRADUATORIA PROVVISORIA

PROG	CODICE DOMANDA	NOTE PER GRADUATORIA	ISEE FINALE PER GRADUATORIA
31643	R279-2025-46681		6.144,16
31644	R279-2025-38962		6.144,47
31645	R279-2025-19710		6.145,10
31646	R279-2025-40609		6.145,39
31647	R279-2025-30061		6.145,50
31648	R279-2025-38511		6.145,50
31649	R279-2025-19348		6.145,53
31650	R279-2025-42461		6.146,46
31651	R279-2025-22138		6.146,88
31652	R279-2025-22166		6.146,88
31653	R279-2025-22179		6.146,88
31654	R279-2025-23992		6.146,89
31655	R279-2025-30718		6.147,02
31656	R279-2025-30633		6.147,30
31657	R279-2025-30703		6.147,30
31658	R279-2025-48251		6.147,33
31659	R279-2025-49774		6.147,33
31660	R279-2025-37512		6.147,40
31661	R279-2025-25501		6.147,75
31662	R279-2025-42668		6.147,79
31663	R279-2025-60886		6.148,19
31664	R279-2025-58284		6.148,39
31665	R279-2025-1098		6.149,29
31666	R279-2025-16608		6.149,40
31667	R279-2025-16760		6.149,40
31668	R279-2025-56273		6.149,45
31669	R279-2025-42191		6.149,68
31670	R279-2025-65237		6.149,83
31671	R279-2025-53057		6.150,53
31672	R279-2025-580		6.150,70
31673	R279-2025-35878		6.151,15
31674	R279-2025-1344		6.151,22
31675	R279-2025-24369		6.151,48
31676	R279-2025-54275		6.151,93
31677	R279-2025-10698		6.152,14
31678	R279-2025-10722		6.152,14
31679	R279-2025-10756		6.152,14
31680	R279-2025-64926		6.152,19
31681	R279-2025-2167		6.152,23
31682	R279-2025-9645		6.152,23
31683	R279-2025-56751		6.152,59
31684	R279-2025-56762		6.152,59
31685	R279-2025-7399		6.153,19

fonte: http://burc.regione.campania.it

BANDO IOSTUDIO 2024 A.S.2024/2025
GRADUATORIA PROVVISORIA

PROG	CODICE DOMANDA	NOTE PER GRADUATORIA	ISEE FINALE PER GRADUATORIA
31686	R279-2025-48851		6.153,38
31687	R279-2025-35989		6.153,50
31688	R279-2025-14951		6.153,62
31689	R279-2025-41570		6.153,70
31690	R279-2025-29067		6.154,13
31691	R279-2025-31424		6.154,71
31692	R279-2025-50872		6.154,72
31693	R279-2025-6996		6.154,80
31694	R279-2025-12222		6.154,80
31695	R279-2025-28183		6.154,80
31696	R279-2025-41430		6.154,80
31697	R279-2025-58096		6.154,84
31698	R279-2025-6104		6.154,90
31699	R279-2025-59546		6.155,19
31700	R279-2025-389		6.155,20
31701	R279-2025-488		6.155,20
31702	R279-2025-36450	Ammesso con riserva - Beneficiario non censito in SIDI. Pratica sanabile inoltrando attestato di frequenza scolastica 2024/2025 rilasciato dalla segreteria didattica	6.155,20
31703	R279-2025-61204		6.155,26
31704	R279-2025-19001		6.155,48
31705	R279-2025-3445		6.155,83
31706	R279-2025-3544		6.155,83
31707	R279-2025-9713		6.155,84
31708	R279-2025-48559		6.155,94
31709	R279-2025-22083		6.156,31
31710	R279-2025-22121		6.156,31
31711	R279-2025-34595		6.156,67
31712	R279-2025-55692		6.156,91
31713	R279-2025-7010		6.156,96
31714	R279-2025-25100		6.156,99
31715	R279-2025-64486		6.157,26
31716	R279-2025-49133		6.157,84
31717	R279-2025-21774		6.157,90
31718	R279-2025-13712		6.158,00
31719	R279-2025-511		6.158,27
31720	R279-2025-715		6.158,27
31721	R279-2025-50568		6.158,65
31722	R279-2025-50575		6.158,65
31723	R279-2025-14294		6.158,92
31724	R279-2025-12553		6.158,94
31725	R279-2025-27353		6.159,29

fonte: http://burc.regione.campania.it

PROG	CODICE DOMANDA	NOTE PER GRADUATORIA	ISEE FINALE PER GRADUATORIA
31726	R279-2025-27458		6.159,29
31727	R279-2025-15084		6.159,31
31728	R279-2025-6164		6.159,68
31729	R279-2025-34411		6.159,80
31730	R279-2025-18354		6.160,20
31731	R279-2025-26815		6.160,45
31732	R279-2025-50661		6.160,69
31733	R279-2025-58396		6.160,87
31734	R279-2025-55027		6.161,01
31735	R279-2025-15543		6.161,05
31736	R279-2025-19314		6.161,08
31737	R279-2025-3181		6.161,79
31738	R279-2025-50372		6.161,87
31739	R279-2025-62838		6.161,96
31740	R279-2025-14058		6.162,03
31741	R279-2025-62419		6.162,13
31742	R279-2025-32378		6.162,20
31743	R279-2025-59924		6.162,49
31744	R279-2025-20714		6.162,60
31745	R279-2025-39400		6.162,60
31746	R279-2025-39437		6.162,60
31747	R279-2025-56290		6.162,75
31748	R279-2025-42643		6.162,94
31749	R279-2025-42708		6.162,94
31750	R279-2025-24148		6.162,95
31751	R279-2025-46280		6.163,27
31752	R279-2025-39521		6.163,44
31753	R279-2025-39547		6.163,44
31754	R279-2025-40822		6.163,45
31755	R279-2025-4826		6.163,51
31756	R279-2025-15868		6.164,19
31757	R279-2025-17877		6.164,63
31758	R279-2025-30065		6.164,63
31759	R279-2025-14035		6.164,92
31760	R279-2025-24230		6.165,00
31761	R279-2025-55231		6.165,01
31762	R279-2025-46096		6.165,45
31763	R279-2025-27248		6.165,75
31764	R279-2025-43727		6.165,94
31765	R279-2025-7249		6.167,05
31766	R279-2025-6277		6.167,06
31767	R279-2025-6484		6.167,06
31768	R279-2025-17380		6.167,15

fonte: http://burc.regione.campania.it

PROG	CODICE DOMANDA	NOTE PER GRADUATORIA	ISEE FINALE PER GRADUATORIA
31769	R279-2025-33318		6.167,58
31770	R279-2025-13588		6.167,64
31771	R279-2025-19975		6.167,68
31772	R279-2025-12083		6.167,87
31773	R279-2025-3881		6.167,95
31774	R279-2025-36048		6.168,19
31775	R279-2025-15932		6.168,30
31776	R279-2025-18198		6.169,02
31777	R279-2025-35199		6.169,32
31778	R279-2025-22743		6.169,65
31779	R279-2025-44841		6.169,67
31780	R279-2025-51152		6.169,76
31781	R279-2025-29921		6.170,25
31782	R279-2025-29831		6.170,54
31783	R279-2025-55047		6.170,59
31784	R279-2025-48937		6.170,69
31785	R279-2025-48977		6.170,69
31786	R279-2025-31620		6.170,73
31787	R279-2025-6672		6.170,95
31788	R279-2025-37466		6.171,05
31789	R279-2025-5963		6.171,14
31790	R279-2025-51018		6.171,72
31791	R279-2025-61879		6.171,75
31792	R279-2025-7560		6.172,02
31793	R279-2025-7712		6.172,02
31794	R279-2025-34376		6.172,19
31795	R279-2025-47495		6.172,44
31796	R279-2025-21401		6.172,48
31797	R279-2025-56779		6.172,49
31798	R279-2025-29410		6.172,76
31799	R279-2025-6598		6.172,77
31800	R279-2025-3950		6.172,85
31801	R279-2025-30496		6.173,29
31802	R279-2025-38425		6.173,54
31803	R279-2025-1061		6.174,04
31804	R279-2025-53850		6.174,06
31805	R279-2025-53866		6.174,06
31806	R279-2025-14000		6.174,33
31807	R279-2025-38776		6.174,51
31808	R279-2025-39858		6.174,72
31809	R279-2025-36120		6.175,20
31810	R279-2025-35794		6.175,41
31811	R279-2025-46474		6.175,51

fonte: http://burc.regione.campania.it

BANDO IOSTUDIO 2024 A.S.2024/2025
GRADUATORIA PROVVISORIA

PROG	CODICE DOMANDA	NOTE PER GRADUATORIA	ISEE FINALE PER GRADUATORIA
31812	R279-2025-43906		6.175,53
31813	R279-2025-55477		6.175,61
31814	R279-2025-22177		6.175,87
31815	R279-2025-22220		6.175,87
31816	R279-2025-22245		6.175,87
31817	R279-2025-11762		6.176,49
31818	R279-2025-27950		6.176,53
31819	R279-2025-27992		6.176,53
31820	R279-2025-27470		6.176,83
31821	R279-2025-14819		6.176,91
31822	R279-2025-22923		6.177,05
31823	R279-2025-14395		6.177,44
31824	R279-2025-27887		6.177,68
31825	R279-2025-28872		6.178,38
31826	R279-2025-28898		6.178,38
31827	R279-2025-28922		6.178,48
31828	R279-2025-19988		6.178,60
31829	R279-2025-20003		6.178,60
31830	R279-2025-35561		6.178,86
31831	R279-2025-35747		6.178,86
31832	R279-2025-15114		6.179,15
31833	R279-2025-3779		6.179,27
31834	R279-2025-9200		6.179,29
31835	R279-2025-35619		6.179,41
31836	R279-2025-36904		6.179,56
31837	R279-2025-11881		6.179,67
31838	R279-2025-12411		6.180,00
31839	R279-2025-45575		6.180,00
31840	R279-2025-45593		6.180,00
31841	R279-2025-45600		6.180,00
31842	R279-2025-1595		6.180,26
31843	R279-2025-36415		6.180,28
31844	R279-2025-18576		6.180,39
31845	R279-2025-12972		6.181,13
31846	R279-2025-44536		6.181,14
31847	R279-2025-45319		6.181,14
31848	R279-2025-17936		6.181,36
31849	R279-2025-38202		6.181,53
31850	R279-2025-54492		6.181,53
31851	R279-2025-48477		6.181,79
31852	R279-2025-7374		6.182,03
31853	R279-2025-52925		6.182,03
31854	R279-2025-53339		6.182,26

fonte: http://burc.regione.campania.it

BANDO IOSTUDIO 2024 A.S.2024/2025
GRADUATORIA PROVVISORIA

PROG	CODICE DOMANDA	NOTE PER GRADUATORIA	ISEE FINALE PER GRADUATORIA
31855	R279-2025-35025		6.183,17
31856	R279-2025-31000		6.183,46
31857	R279-2025-12669		6.183,66
31858	R279-2025-5305		6.184,46
31859	R279-2025-55036		6.184,70
31860	R279-2025-28670		6.184,71
31861	R279-2025-31703		6.185,00
31862	R279-2025-40052		6.185,16
31863	R279-2025-39950		6.185,43
31864	R279-2025-26451		6.185,59
31865	R279-2025-42575		6.185,63
31866	R279-2025-47016		6.186,18
31867	R279-2025-28753		6.186,31
31868	R279-2025-64678		6.186,40
31869	R279-2025-60605		6.186,47
31870	R279-2025-41128		6.186,51
31871	R279-2025-48269		6.186,91
31872	R279-2025-17059		6.186,97
31873	R279-2025-35657		6.186,97
31874	R279-2025-19721		6.187,16
31875	R279-2025-46783		6.187,67
31876	R279-2025-47044		6.187,67
31877	R279-2025-25957		6.187,72
31878	R279-2025-7132		6.188,28
31879	R279-2025-12417		6.188,36
31880	R279-2025-56259		6.188,59
31881	R279-2025-10305		6.189,22
31882	R279-2025-5014		6.189,30
31883	R279-2025-6004		6.189,43
31884	R279-2025-42037		6.189,43
31885	R279-2025-22575		6.189,72
31886	R279-2025-49152		6.190,00
31887	R279-2025-24855		6.190,01
31888	R279-2025-27022		6.190,15
31889	R279-2025-3326		6.190,17
31890	R279-2025-2112		6.190,23
31891	R279-2025-39952		6.190,57
31892	R279-2025-31377		6.190,69
31893	R279-2025-2488		6.190,93
31894	R279-2025-49441		6.190,98
31895	R279-2025-49511		6.190,98
31896	R279-2025-13141		6.191,22
31897	R279-2025-21699		6.191,67

fonte: http://burc.regione.campania.it

BANDO IOSTUDIO 2024 A.S.2024/2025
GRADUATORIA PROVVISORIA

PROG	CODICE DOMANDA	NOTE PER GRADUATORIA	ISEE FINALE PER GRADUATORIA
31898	R279-2025-5652		6.191,69
31899	R279-2025-5751		6.191,69
31900	R279-2025-12988		6.191,87
31901	R279-2025-10112		6.191,95
31902	R279-2025-38501		6.192,09
31903	R279-2025-6920		6.192,32
31904	R279-2025-49274		6.192,36
31905	R279-2025-26921		6.193,07
31906	R279-2025-19405		6.193,33
31907	R279-2025-51586		6.193,49
31908	R279-2025-18665		6.193,99
31909	R279-2025-2188		6.194,37
31910	R279-2025-16490		6.194,87
31911	R279-2025-16528		6.194,87
31912	R279-2025-37059		6.195,00
31913	R279-2025-37929		6.195,12
31914	R279-2025-6937		6.196,07
31915	R279-2025-7149		6.196,07
31916	R279-2025-30603		6.196,37
31917	R279-2025-43379		6.196,75
31918	R279-2025-12941		6.196,83
31919	R279-2025-36723		6.196,91
31920	R279-2025-59470		6.196,94
31921	R279-2025-59715		6.196,94
31922	R279-2025-43164		6.196,97
31923	R279-2025-14141		6.197,18
31924	R279-2025-14212		6.197,18
31925	R279-2025-11603		6.197,97
31926	R279-2025-11857		6.197,97
31927	R279-2025-1143		6.198,27
31928	R279-2025-1446		6.198,59
31929	R279-2025-37988		6.198,85
31930	R279-2025-40568		6.199,26
31931	R279-2025-53290		6.199,53
31932	R279-2025-33869		6.199,58
31933	R279-2025-32440		6.200,00
31934	R279-2025-57614		6.200,00
31935	R279-2025-61025		6.200,36
31936	R279-2025-13821		6.200,39
31937	R279-2025-59704		6.200,41
31938	R279-2025-28776		6.200,49
31939	R279-2025-2501		6.200,94
31940	R279-2025-46628		6.201,05

fonte: http://burc.regione.campania.it

BANDO IOSTUDIO 2024 A.S.2024/2025
GRADUATORIA PROVVISORIA

PROG	CODICE DOMANDA	NOTE PER GRADUATORIA	ISEE FINALE PER GRADUATORIA
31941	R279-2025-20968		6.201,16
31942	R279-2025-45362		6.201,17
31943	R279-2025-35787		6.202,46
31944	R279-2025-39511		6.202,46
31945	R279-2025-6023		6.202,54
31946	R279-2025-30886		6.202,68
31947	R279-2025-33458		6.203,25
31948	R279-2025-50374		6.203,25
31949	R279-2025-21424		6.203,29
31950	R279-2025-17381		6.203,45
31951	R279-2025-7507		6.203,58
31952	R279-2025-7093		6.204,07
31953	R279-2025-62473		6.204,19
31954	R279-2025-46425		6.204,55
31955	R279-2025-47045		6.204,91
31956	R279-2025-61028		6.205,01
31957	R279-2025-14613		6.205,25
31958	R279-2025-6034		6.205,38
31959	R279-2025-6213		6.205,38
31960	R279-2025-16915		6.205,53
31961	R279-2025-26301		6.205,53
31962	R279-2025-51420		6.205,53
31963	R279-2025-41794		6.205,57
31964	R279-2025-5038		6.206,59
31965	R279-2025-52922		6.206,71
31966	R279-2025-6535		6.207,10
31967	R279-2025-8014		6.207,10
31968	R279-2025-27209		6.207,30
31969	R279-2025-54516		6.207,89
31970	R279-2025-52865		6.208,13
31971	R279-2025-52898		6.208,13
31972	R279-2025-45911		6.208,21
31973	R279-2025-31194		6.208,39
31974	R279-2025-31238		6.208,39
31975	R279-2025-6404		6.208,44
31976	R279-2025-8434		6.208,44
31977	R279-2025-33453		6.208,68
31978	R279-2025-26318		6.209,69
31979	R279-2025-49767		6.209,97
31980	R279-2025-64055		6.210,00
31981	R279-2025-17269		6.210,24
31982	R279-2025-49067		6.210,81
31983	R279-2025-34813		6.210,98

fonte: http://burc.regione.campania.it

BANDO IOSTUDIO 2024 A.S.2024/2025
GRADUATORIA PROVVISORIA

PROG	CODICE DOMANDA	NOTE PER GRADUATORIA	ISEE FINALE PER GRADUATORIA
31984	R279-2025-19419		6.211,46
31985	R279-2025-13174		6.211,55
31986	R279-2025-13208	Ammesso con riserva - Beneficiario non censito in SIDI. Pratica sanabile inoltrando attestato di frequenza scolastica 2024/2025 rilasciato dalla segreteria didattica	6.211,55
31987	R279-2025-56831		6.211,77
31988	R279-2025-31722		6.212,21
31989	R279-2025-29545		6.213,66
31990	R279-2025-10732		6.213,71
31991	R279-2025-25779		6.213,82
31992	R279-2025-6275		6.214,18
31993	R279-2025-51234		6.214,83
31994	R279-2025-30902		6.215,10
31995	R279-2025-13563		6.215,29
31996	R279-2025-26724		6.215,74
31997	R279-2025-24222		6.215,83
31998	R279-2025-28780	Ammesso con riserva - Beneficiario non censito in SIDI. Pratica sanabile inoltrando attestato di frequenza scolastica 2024/2025 rilasciato dalla segreteria didattica	6.216,00
31999	R279-2025-18036		6.216,07
32000	R279-2025-59841		6.216,26
32001	R279-2025-62046		6.216,26
32002	R279-2025-28561		6.216,47
32003	R279-2025-26699		6.216,52
32004	R279-2025-45393		6.216,66
32005	R279-2025-28494		6.216,67
32006	R279-2025-4633		6.216,77
32007	R279-2025-51060		6.217,11
32008	R279-2025-42978		6.217,13
32009	R279-2025-43001		6.217,13
32010	R279-2025-3265		6.217,72
32011	R279-2025-2487		6.218,05
32012	R279-2025-45411		6.218,65
32013	R279-2025-5548		6.218,69
32014	R279-2025-5641		6.218,69
32015	R279-2025-5813		6.218,69
32016	R279-2025-4262		6.218,77
32017	R279-2025-4334		6.218,77
32018	R279-2025-39652		6.218,88
32019	R279-2025-59539		6.218,97
32020	R279-2025-59757		6.218,97
32021	R279-2025-35634		6.219,84

fonte: http://burc.regione.campania.it

BANDO IOSTUDIO 2024 A.S.2024/2025
GRADUATORIA PROVVISORIA

PROG	CODICE DOMANDA	NOTE PER GRADUATORIA	ISEE FINALE PER GRADUATORIA
32022	R279-2025-64199		6.220,00
32023	R279-2025-58800		6.220,49
32024	R279-2025-46722		6.220,57
32025	R279-2025-48069		6.220,57
32026	R279-2025-36291		6.220,83
32027	R279-2025-50290		6.220,83
32028	R279-2025-10889		6.221,29
32029	R279-2025-50543		6.221,31
32030	R279-2025-49499		6.221,57
32031	R279-2025-49544		6.221,57
32032	R279-2025-41412		6.221,62
32033	R279-2025-41575		6.221,62
32034	R279-2025-60226		6.221,86
32035	R279-2025-22035		6.222,76
32036	R279-2025-52190		6.222,89
32037	R279-2025-28639		6.223,16
32038	R279-2025-52291		6.223,48
32039	R279-2025-51		6.223,85
32040	R279-2025-219		6.223,85
32041	R279-2025-44789		6.223,94
32042	R279-2025-20839		6.224,09
32043	R279-2025-37413		6.224,19
32044	R279-2025-6055		6.224,47
32045	R279-2025-52017		6.224,51
32046	R279-2025-34695		6.224,53
32047	R279-2025-60130		6.224,67
32048	R279-2025-18291		6.224,85
32049	R279-2025-35783		6.225,04
32050	R279-2025-35833		6.225,04
32051	R279-2025-51213		6.225,19
32052	R279-2025-19810		6.225,20
32053	R279-2025-19821		6.225,20
32054	R279-2025-31591		6.225,49
32055	R279-2025-49064		6.225,55
32056	R279-2025-23754		6.225,82
32057	R279-2025-9658		6.226,32
32058	R279-2025-9795		6.226,32
32059	R279-2025-39302		6.226,50
32060	R279-2025-39317		6.226,50
32061	R279-2025-33672		6.226,62
32062	R279-2025-52123		6.226,93
32063	R279-2025-50538		6.226,96
32064	R279-2025-6903		6.227,53

fonte: http://burc.regione.campania.it

PROG	CODICE DOMANDA	NOTE PER GRADUATORIA	ISEE FINALE PER GRADUATORIA
32065	R279-2025-885		6.228,21
32066	R279-2025-32651		6.228,25
32067	R279-2025-41804		6.228,37
32068	R279-2025-38980		6.228,46
32069	R279-2025-50265		6.228,46
32070	R279-2025-39384		6.228,55
32071	R279-2025-52044		6.228,61
32072	R279-2025-52081		6.228,61
32073	R279-2025-17346		6.229,32
32074	R279-2025-62288		6.229,59
32075	R279-2025-54428		6.229,74
32076	R279-2025-21810		6.229,83
32077	R279-2025-21882		6.229,83
32078	R279-2025-3661		6.230,24
32079	R279-2025-29062		6.230,37
32080	R279-2025-45852		6.230,42
32081	R279-2025-46074		6.230,42
32082	R279-2025-48766		6.230,49
32083	R279-2025-53468		6.230,56
32084	R279-2025-1207		6.230,99
32085	R279-2025-21672		6.231,00
32086	R279-2025-1852		6.231,19
32087	R279-2025-38855		6.231,21
32088	R279-2025-62262		6.231,47
32089	R279-2025-46555		6.231,80
32090	R279-2025-53984		6.231,85
32091	R279-2025-21324		6.232,11
32092	R279-2025-17279		6.232,25
32093	R279-2025-17296		6.232,25
32094	R279-2025-30161		6.232,81
32095	R279-2025-30257		6.232,81
32096	R279-2025-55198		6.233,01
32097	R279-2025-55241		6.233,01
32098	R279-2025-8262		6.233,04
32099	R279-2025-7450		6.233,84
32100	R279-2025-57693		6.234,01
32101	R279-2025-24026		6.234,20
32102	R279-2025-24080		6.234,20
32103	R279-2025-42325		6.234,53
32104	R279-2025-28420		6.234,72
32105	R279-2025-7773		6.234,80
32106	R279-2025-33601		6.235,08
32107	R279-2025-57005		6.235,33

fonte: http://burc.regione.campania.it

BANDO IOSTUDIO 2024 A.S.2024/2025
GRADUATORIA PROVVISORIA

PROG	CODICE DOMANDA	NOTE PER GRADUATORIA	ISEE FINALE PER GRADUATORIA
32108	R279-2025-21061		6.235,42
32109	R279-2025-21139		6.235,42
32110	R279-2025-50970		6.235,54
32111	R279-2025-19841		6.235,86
32112	R279-2025-19284	Ammesso con riserva - Beneficiario non censito in SIDI. Pratica sanabile inoltrando attestato di frequenza scolastica 2024/2025 rilasciato dalla segreteria didattica	6.235,88
32113	R279-2025-19303		6.235,88
32114	R279-2025-18105		6.235,94
32115	R279-2025-62514		6.235,94
32116	R279-2025-63215		6.235,94
32117	R279-2025-59951		6.236,27
32118	R279-2025-60152		6.236,50
32119	R279-2025-60207		6.236,50
32120	R279-2025-26676		6.236,58
32121	R279-2025-4954		6.237,12
32122	R279-2025-26278		6.237,19
32123	R279-2025-24744		6.237,24
32124	R279-2025-54302		6.237,37
32125	R279-2025-23129		6.237,40
32126	R279-2025-54121		6.237,65
32127	R279-2025-45577		6.237,70
32128	R279-2025-63347		6.237,71
32129	R279-2025-654		6.237,87
32130	R279-2025-39173		6.238,13
32131	R279-2025-36591		6.238,18
32132	R279-2025-36616		6.238,18
32133	R279-2025-13713		6.238,37
32134	R279-2025-48487		6.238,73
32135	R279-2025-48523		6.238,73
32136	R279-2025-24183		6.238,84
32137	R279-2025-24229		6.238,84
32138	R279-2025-24790		6.238,84
32139	R279-2025-17716		6.239,02
32140	R279-2025-36969		6.239,15
32141	R279-2025-62643		6.239,18
32142	R279-2025-23257		6.239,73
32143	R279-2025-40598		6.239,80
32144	R279-2025-37862		6.240,00
32145	R279-2025-22436		6.240,16
32146	R279-2025-60107		6.240,34
32147	R279-2025-25442		6.240,39

fonte: http://burc.regione.campania.it

PROG	CODICE DOMANDA	NOTE PER GRADUATORIA	ISEE FINALE PER GRADUATORIA
32148	R279-2025-16387		6.240,69
32149	R279-2025-29407		6.240,88
32150	R279-2025-19322		6.240,93
32151	R279-2025-30241		6.241,17
32152	R279-2025-23413		6.241,91
32153	R279-2025-29428		6.242,03
32154	R279-2025-54665		6.242,06
32155	R279-2025-37833		6.242,24
32156	R279-2025-10908		6.242,52
32157	R279-2025-10966		6.242,52
32158	R279-2025-18917		6.243,29
32159	R279-2025-18937		6.243,29
32160	R279-2025-42592		6.243,33
32161	R279-2025-49183		6.243,43
32162	R279-2025-43956		6.243,82
32163	R279-2025-59146		6.243,82
32164	R279-2025-44821		6.244,13
32165	R279-2025-2849		6.244,44
32166	R279-2025-2921		6.244,44
32167	R279-2025-42982		6.244,56
32168	R279-2025-42997		6.244,56
32169	R279-2025-43025		6.244,56
32170	R279-2025-31581		6.244,62
32171	R279-2025-7587		6.244,64
32172	R279-2025-24478		6.244,64
32173	R279-2025-60807		6.244,84
32174	R279-2025-61735		6.245,00
32175	R279-2025-40521		6.245,31
32176	R279-2025-7508		6.245,91
32177	R279-2025-27063		6.246,11
32178	R279-2025-27077		6.246,11
32179	R279-2025-25123		6.246,21
32180	R279-2025-42910		6.246,48
32181	R279-2025-49773		6.246,81
32182	R279-2025-49813		6.246,81
32183	R279-2025-11495		6.247,39
32184	R279-2025-12559		6.247,39
32185	R279-2025-2520		6.247,48
32186	R279-2025-13652		6.247,48
32187	R279-2025-53215		6.247,56
32188	R279-2025-35361		6.247,84
32189	R279-2025-37919		6.247,84
32190	R279-2025-63826		6.248,04

fonte: http://burc.regione.campania.it

BANDO IOSTUDIO 2024 A.S.2024/2025
GRADUATORIA PROVVISORIA

PROG	CODICE DOMANDA	NOTE PER GRADUATORIA	ISEE FINALE PER GRADUATORIA
32191	R279-2025-30523		6.248,35
32192	R279-2025-4722		6.248,43
32193	R279-2025-41865		6.248,54
32194	R279-2025-43181		6.248,99
32195	R279-2025-53287		6.249,02
32196	R279-2025-57435		6.249,02
32197	R279-2025-833		6.249,36
32198	R279-2025-45018		6.249,59
32199	R279-2025-45028		6.249,59
32200	R279-2025-749		6.249,60
32201	R279-2025-45671		6.249,62
32202	R279-2025-45681		6.249,62
32203	R279-2025-14922		6.249,77
32204	R279-2025-11535		6.249,86
32205	R279-2025-47632		6.250,28
32206	R279-2025-41525		6.250,38
32207	R279-2025-65150		6.250,39
32208	R279-2025-47244		6.250,49
32209	R279-2025-23445		6.250,99
32210	R279-2025-1439		6.251,17
32211	R279-2025-64679		6.251,84
32212	R279-2025-22577		6.252,42
32213	R279-2025-32324		6.252,48
32214	R279-2025-36740		6.252,63
32215	R279-2025-49359		6.252,71
32216	R279-2025-957		6.252,93
32217	R279-2025-37305		6.252,93
32218	R279-2025-37339		6.252,93
32219	R279-2025-60102		6.252,94
32220	R279-2025-4483		6.253,01
32221	R279-2025-56183		6.253,35
32222	R279-2025-49233		6.253,66
32223	R279-2025-62430		6.253,77
32224	R279-2025-28945		6.254,03
32225	R279-2025-21147		6.254,07
32226	R279-2025-23817		6.254,10
32227	R279-2025-60480		6.254,14
32228	R279-2025-13813		6.254,17
32229	R279-2025-55097		6.254,36
32230	R279-2025-17261		6.254,41
32231	R279-2025-54304		6.255,03
32232	R279-2025-32342		6.255,67
32233	R279-2025-65153		6.256,07

fonte: http://burc.regione.campania.it

PROG	CODICE DOMANDA	NOTE PER GRADUATORIA	ISEE FINALE PER GRADUATORIA
32234	R279-2025-53012		6.256,26
32235	R279-2025-48436		6.256,39
32236	R279-2025-48486		6.256,39
32237	R279-2025-58787		6.256,79
32238	R279-2025-49240		6.257,15
32239	R279-2025-10250		6.257,90
32240	R279-2025-48750		6.258,14
32241	R279-2025-24188		6.258,22
32242	R279-2025-39704		6.258,24
32243	R279-2025-53959		6.258,29
32244	R279-2025-53967		6.258,29
32245	R279-2025-2757		6.258,34
32246	R279-2025-57980		6.258,53
32247	R279-2025-62418		6.258,75
32248	R279-2025-37209		6.258,80
32249	R279-2025-48335		6.258,82
32250	R279-2025-48393		6.258,82
32251	R279-2025-63789		6.258,87
32252	R279-2025-54224		6.259,14
32253	R279-2025-24999		6.259,21
32254	R279-2025-34702		6.259,31
32255	R279-2025-64296		6.259,57
32256	R279-2025-27412		6.259,61
32257	R279-2025-48154		6.259,80
32258	R279-2025-48207		6.259,80
32259	R279-2025-24000		6.260,00
32260	R279-2025-16532		6.260,08
32261	R279-2025-53793		6.260,14
32262	R279-2025-38071		6.260,24
32263	R279-2025-33070		6.260,65
32264	R279-2025-63569		6.260,79
32265	R279-2025-7858		6.260,81
32266	R279-2025-60632		6.260,85
32267	R279-2025-28611		6.260,88
32268	R279-2025-32586		6.261,12
32269	R279-2025-49354		6.261,14
32270	R279-2025-27150		6.261,15
32271	R279-2025-47660		6.261,16
32272	R279-2025-47675		6.261,16
32273	R279-2025-6770		6.261,28
32274	R279-2025-53217		6.261,28
32275	R279-2025-9206		6.261,73
32276	R279-2025-30118		6.261,95

fonte: http://burc.regione.campania.it

BANDO IOSTUDIO 2024 A.S.2024/2025
GRADUATORIA PROVVISORIA

PROG	CODICE DOMANDA	NOTE PER GRADUATORIA	ISEE FINALE PER GRADUATORIA
32277	R279-2025-10376		6.262,18
32278	R279-2025-59043		6.262,37
32279	R279-2025-60691		6.262,55
32280	R279-2025-28390		6.262,82
32281	R279-2025-63152		6.263,34
32282	R279-2025-41031		6.263,63
32283	R279-2025-7690		6.264,55
32284	R279-2025-9283		6.264,55
32285	R279-2025-3915		6.264,62
32286	R279-2025-4013		6.264,62
32287	R279-2025-30672		6.264,63
32288	R279-2025-30780		6.264,63
32289	R279-2025-15952		6.265,04
32290	R279-2025-57848		6.265,05
32291	R279-2025-57889		6.265,05
32292	R279-2025-7866		6.265,58
32293	R279-2025-16471		6.265,69
32294	R279-2025-160		6.265,83
32295	R279-2025-18754		6.265,95
32296	R279-2025-56237		6.266,08
32297	R279-2025-64275		6.266,08
32298	R279-2025-21028		6.266,32
32299	R279-2025-58750		6.266,47
32300	R279-2025-31		6.266,64
32301	R279-2025-44419		6.266,67
32302	R279-2025-51901		6.266,75
32303	R279-2025-10961		6.267,08
32304	R279-2025-37751		6.267,15
32305	R279-2025-44835		6.267,33
32306	R279-2025-33055		6.267,56
32307	R279-2025-11128		6.267,81
32308	R279-2025-50318		6.267,84
32309	R279-2025-55152		6.268,44
32310	R279-2025-65440		6.268,63
32311	R279-2025-50820		6.268,84
32312	R279-2025-50838		6.268,84
32313	R279-2025-32152		6.269,57
32314	R279-2025-23409		6.270,51
32315	R279-2025-23441		6.270,51
32316	R279-2025-2199		6.270,53
32317	R279-2025-17498		6.270,81
32318	R279-2025-14054		6.270,92
32319	R279-2025-4708		6.271,03

fonte: http://burc.regione.campania.it

PROG	CODICE DOMANDA	NOTE PER GRADUATORIA	ISEE FINALE PER GRADUATORIA
32320	R279-2025-42866		6.271,18
32321	R279-2025-398		6.271,28
32322	R279-2025-42558		6.272,54
32323	R279-2025-57031		6.272,55
32324	R279-2025-56251		6.272,59
32325	R279-2025-3576		6.272,68
32326	R279-2025-55949		6.272,68
32327	R279-2025-6441		6.272,76
32328	R279-2025-6528		6.272,76
32329	R279-2025-59394		6.273,31
32330	R279-2025-59496		6.273,31
32331	R279-2025-48548		6.273,33
32332	R279-2025-60509		6.273,54
32333	R279-2025-54271		6.273,58
32334	R279-2025-55084		6.273,68
32335	R279-2025-12598		6.273,73
32336	R279-2025-52646		6.274,47
32337	R279-2025-56489		6.274,48
32338	R279-2025-57564		6.274,52
32339	R279-2025-57590		6.274,52
32340	R279-2025-46316		6.274,59
32341	R279-2025-60363		6.274,65
32342	R279-2025-60382		6.274,65
32343	R279-2025-53297		6.275,16
32344	R279-2025-55754		6.275,22
32345	R279-2025-55172		6.275,42
32346	R279-2025-934		6.275,49
32347	R279-2025-31006		6.275,49
32348	R279-2025-16327		6.275,67
32349	R279-2025-589		6.275,75
32350	R279-2025-62688		6.275,79
32351	R279-2025-61867		6.276,83
32352	R279-2025-16525		6.277,29
32353	R279-2025-20832		6.277,45
32354	R279-2025-55158		6.277,54
32355	R279-2025-36300		6.277,59
32356	R279-2025-17257		6.277,81
32357	R279-2025-48798		6.277,97
32358	R279-2025-4891		6.277,98
32359	R279-2025-58782		6.278,02
32360	R279-2025-53352		6.278,53
32361	R279-2025-47929		6.278,54
32362	R279-2025-40276		6.278,56

fonte: http://burc.regione.campania.it

BANDO IOSTUDIO 2024 A.S.2024/2025
GRADUATORIA PROVVISORIA

PROG	CODICE DOMANDA	NOTE PER GRADUATORIA	ISEE FINALE PER GRADUATORIA
32363	R279-2025-52384		6.278,72
32364	R279-2025-6962		6.279,17
32365	R279-2025-45222		6.279,27
32366	R279-2025-3220		6.279,49
32367	R279-2025-58600		6.279,65
32368	R279-2025-25539		6.280,08
32369	R279-2025-43897		6.280,22
32370	R279-2025-28154		6.280,23
32371	R279-2025-52227		6.280,27
32372	R279-2025-49535		6.280,57
32373	R279-2025-51391		6.280,86
32374	R279-2025-54600		6.281,08
32375	R279-2025-32717		6.281,42
32376	R279-2025-20168		6.281,47
32377	R279-2025-35791		6.281,56
32378	R279-2025-35829		6.281,56
32379	R279-2025-29949		6.281,58
32380	R279-2025-29974		6.281,58
32381	R279-2025-14968		6.281,77
32382	R279-2025-36954		6.282,08
32383	R279-2025-34023		6.282,30
32384	R279-2025-6280		6.282,35
32385	R279-2025-9999		6.282,37
32386	R279-2025-11648		6.282,41
32387	R279-2025-11718		6.282,41
32388	R279-2025-6949		6.282,60
32389	R279-2025-17785		6.282,95
32390	R279-2025-51010		6.283,64
32391	R279-2025-63091		6.283,96
32392	R279-2025-9586		6.284,17
32393	R279-2025-7547		6.284,39
32394	R279-2025-34264		6.285,20
32395	R279-2025-8463		6.285,22
32396	R279-2025-62317		6.285,47
32397	R279-2025-62275		6.285,53
32398	R279-2025-39158		6.285,56
32399	R279-2025-62723		6.285,57
32400	R279-2025-47494		6.285,65
32401	R279-2025-7194		6.286,30
32402	R279-2025-32221		6.286,35
32403	R279-2025-51795		6.286,57
32404	R279-2025-53798		6.287,01
32405	R279-2025-35180		6.288,48

fonte: http://burc.regione.campania.it

PROG	CODICE DOMANDA	NOTE PER GRADUATORIA	ISEE FINALE PER GRADUATORIA
32406	R279-2025-30356		6.288,50
32407	R279-2025-6175		6.288,70
32408	R279-2025-39219		6.288,73
32409	R279-2025-48399		6.288,86
32410	R279-2025-62776		6.288,94
32411	R279-2025-39728		6.289,02
32412	R279-2025-46218		6.289,08
32413	R279-2025-20012		6.289,46
32414	R279-2025-24718		6.289,65
32415	R279-2025-25670		6.289,65
32416	R279-2025-13379		6.289,80
32417	R279-2025-13400		6.289,80
32418	R279-2025-10056		6.290,00
32419	R279-2025-25462		6.290,31
32420	R279-2025-7861		6.290,49
32421	R279-2025-56450		6.290,66
32422	R279-2025-56470		6.290,66
32423	R279-2025-32443		6.290,69
32424	R279-2025-21277		6.290,93
32425	R279-2025-62052		6.291,13
32426	R279-2025-49104		6.291,52
32427	R279-2025-922		6.291,87
32428	R279-2025-20691		6.291,95
32429	R279-2025-55691		6.292,08
32430	R279-2025-22291		6.292,14
32431	R279-2025-10283		6.292,36
32432	R279-2025-62985		6.293,52
32433	R279-2025-63032		6.293,52
32434	R279-2025-63106		6.293,52
32435	R279-2025-37585		6.293,66
32436	R279-2025-48601		6.293,72
32437	R279-2025-28713		6.293,98
32438	R279-2025-6156		6.294,72
32439	R279-2025-11374		6.294,72
32440	R279-2025-35082		6.294,78
32441	R279-2025-61473		6.294,92
32442	R279-2025-13161		6.294,98
32443	R279-2025-4936		6.295,09
32444	R279-2025-13691		6.295,50
32445	R279-2025-13725		6.295,50
32446	R279-2025-57828		6.295,61
32447	R279-2025-5540		6.295,80
32448	R279-2025-22784		6.295,88

fonte: http://burc.regione.campania.it

BANDO IOSTUDIO 2024 A.S.2024/2025
GRADUATORIA PROVVISORIA

PROG	CODICE DOMANDA	NOTE PER GRADUATORIA	ISEE FINALE PER GRADUATORIA
32449	R279-2025-8151		6.295,98
32450	R279-2025-5544		6.296,02
32451	R279-2025-5643		6.296,02
32452	R279-2025-31255		6.296,02
32453	R279-2025-45225		6.296,06
32454	R279-2025-49232		6.296,08
32455	R279-2025-49381		6.296,08
32456	R279-2025-35053		6.296,18
32457	R279-2025-34590		6.296,44
32458	R279-2025-55577		6.296,56
32459	R279-2025-22633		6.296,88
32460	R279-2025-9557		6.296,95
32461	R279-2025-29246		6.297,09
32462	R279-2025-8011		6.297,24
32463	R279-2025-2642		6.297,86
32464	R279-2025-22516		6.298,30
32465	R279-2025-51146		6.298,45
32466	R279-2025-63164		6.299,14
32467	R279-2025-39751		6.299,15
32468	R279-2025-40094		6.299,15
32469	R279-2025-12398		6.299,35
32470	R279-2025-12423		6.299,35
32471	R279-2025-47984		6.300,68
32472	R279-2025-57842		6.301,38
32473	R279-2025-55060		6.301,47
32474	R279-2025-6670		6.301,49
32475	R279-2025-24806		6.301,54
32476	R279-2025-40803	Ammesso con riserva - Beneficiario non censito in SIDI. Pratica sanabile inoltrando attestato di frequenza scolastica 2024/2025 rilasciato dalla segreteria didattica	6.301,55
32477	R279-2025-18143		6.301,63
32478	R279-2025-20868		6.301,91
32479	R279-2025-4342		6.302,28
32480	R279-2025-9101		6.302,44
32481	R279-2025-47608		6.303,38
32482	R279-2025-47640		6.303,38
32483	R279-2025-59123		6.304,63
32484	R279-2025-17179		6.305,16
32485	R279-2025-11781		6.305,26
32486	R279-2025-30811		6.305,41
32487	R279-2025-54349		6.305,43
32488	R279-2025-54359		6.305,43

fonte: http://burc.regione.campania.it

BANDO IOSTUDIO 2024 A.S.2024/2025
GRADUATORIA PROVVISORIA

PROG	CODICE DOMANDA	NOTE PER GRADUATORIA	ISEE FINALE PER GRADUATORIA
32489	R279-2025-2939		6.305,72
32490	R279-2025-42675		6.305,92
32491	R279-2025-30696		6.306,02
32492	R279-2025-372		6.306,09
32493	R279-2025-570		6.306,09
32494	R279-2025-772		6.306,09
32495	R279-2025-18290		6.306,11
32496	R279-2025-18323		6.306,11
32497	R279-2025-6040		6.306,14
32498	R279-2025-14396		6.306,18
32499	R279-2025-55426		6.307,17
32500	R279-2025-16254		6.307,54
32501	R279-2025-45021		6.307,66
32502	R279-2025-28432		6.307,85
32503	R279-2025-12641		6.308,50
32504	R279-2025-51215		6.308,50
32505	R279-2025-58033		6.310,13
32506	R279-2025-2925		6.310,19
32507	R279-2025-55590		6.310,53
32508	R279-2025-39303		6.310,54
32509	R279-2025-24241		6.311,14
32510	R279-2025-4138		6.311,28
32511	R279-2025-29180		6.311,38
32512	R279-2025-34809		6.311,38
32513	R279-2025-34921		6.311,38
32514	R279-2025-2295		6.312,03
32515	R279-2025-62415		6.312,20
32516	R279-2025-2184		6.312,33
32517	R279-2025-62414		6.312,43
32518	R279-2025-52669		6.313,02
32519	R279-2025-63908		6.313,13
32520	R279-2025-55578		6.313,63
32521	R279-2025-64748		6.313,73
32522	R279-2025-52006		6.313,88
32523	R279-2025-52018		6.313,88
32524	R279-2025-11008		6.313,92
32525	R279-2025-27355		6.314,06
32526	R279-2025-34256		6.314,06
32527	R279-2025-34267		6.314,06
32528	R279-2025-44771		6.314,07
32529	R279-2025-64326		6.314,12
32530	R279-2025-58467		6.314,31
32531	R279-2025-58548		6.314,31

fonte: http://burc.regione.campania.it

PROG	CODICE DOMANDA	NOTE PER GRADUATORIA	ISEE FINALE PER GRADUATORIA
32532	R279-2025-192		6.315,69
32533	R279-2025-26215		6.315,78
32534	R279-2025-26239		6.315,78
32535	R279-2025-54966		6.315,93
32536	R279-2025-9308		6.316,02
32537	R279-2025-3725		6.316,09
32538	R279-2025-39225		6.316,10
32539	R279-2025-15030		6.316,12
32540	R279-2025-15088		6.316,12
32541	R279-2025-48466		6.316,27
32542	R279-2025-59750		6.316,38
32543	R279-2025-46170		6.316,71
32544	R279-2025-38299		6.317,38
32545	R279-2025-57553		6.317,43
32546	R279-2025-57610		6.317,43
32547	R279-2025-45106		6.318,33
32548	R279-2025-29017		6.318,54
32549	R279-2025-28906		6.318,59
32550	R279-2025-8744		6.318,98
32551	R279-2025-63276		6.319,12
32552	R279-2025-49818		6.319,27
32553	R279-2025-49845		6.319,27
32554	R279-2025-49861		6.319,27
32555	R279-2025-54084		6.319,32
32556	R279-2025-59331		6.319,55
32557	R279-2025-5455		6.319,80
32558	R279-2025-55776		6.319,87
32559	R279-2025-55800		6.319,87
32560	R279-2025-37932		6.320,75
32561	R279-2025-30669		6.321,08
32562	R279-2025-30245		6.321,79
32563	R279-2025-39667		6.321,90
32564	R279-2025-39688		6.321,90
32565	R279-2025-24144		6.322,03
32566	R279-2025-40407		6.322,18
32567	R279-2025-40416		6.322,18
32568	R279-2025-14947		6.322,60
32569	R279-2025-47871		6.322,90
32570	R279-2025-47893		6.322,90
32571	R279-2025-47133		6.323,03
32572	R279-2025-21576		6.323,09
32573	R279-2025-6450		6.323,64
32574	R279-2025-30485		6.324,29

fonte: http://burc.regione.campania.it

PROG	CODICE DOMANDA	NOTE PER GRADUATORIA	ISEE FINALE PER GRADUATORIA
32575	R279-2025-47015		6.324,31
32576	R279-2025-26147		6.324,49
32577	R279-2025-62787		6.324,63
32578	R279-2025-131		6.324,77
32579	R279-2025-284		6.324,77
32580	R279-2025-65287		6.325,01
32581	R279-2025-60752		6.325,32
32582	R279-2025-40044		6.325,33
32583	R279-2025-7994		6.325,34
32584	R279-2025-20497		6.325,94
32585	R279-2025-4395		6.325,98
32586	R279-2025-19217		6.326,43
32587	R279-2025-19233		6.326,43
32588	R279-2025-43302		6.326,67
32589	R279-2025-43769		6.326,72
32590	R279-2025-15761		6.327,10
32591	R279-2025-57687		6.327,25
32592	R279-2025-57789		6.327,25
32593	R279-2025-10656		6.327,32
32594	R279-2025-64771		6.327,44
32595	R279-2025-378		6.328,02
32596	R279-2025-63787		6.328,15
32597	R279-2025-238		6.328,21
32598	R279-2025-583		6.328,21
32599	R279-2025-60065		6.328,26
32600	R279-2025-38049		6.329,01
32601	R279-2025-20749		6.329,29
32602	R279-2025-10351		6.329,69
32603	R279-2025-60950		6.330,14
32604	R279-2025-45983		6.330,49
32605	R279-2025-11743		6.330,69
32606	R279-2025-34422		6.330,90
32607	R279-2025-35200		6.330,90
32608	R279-2025-16800		6.331,08
32609	R279-2025-57221		6.331,09
32610	R279-2025-12250		6.331,10
32611	R279-2025-43901		6.331,42
32612	R279-2025-24050		6.332,20
32613	R279-2025-24181		6.332,28
32614	R279-2025-8612		6.332,43
32615	R279-2025-17082		6.332,45
32616	R279-2025-41438		6.332,56
32617	R279-2025-17636		6.333,01

fonte: http://burc.regione.campania.it

PROG	CODICE DOMANDA	NOTE PER GRADUATORIA	ISEE FINALE PER GRADUATORIA
32618	R279-2025-15119		6.333,77
32619	R279-2025-60151		6.333,98
32620	R279-2025-7297		6.334,07
32621	R279-2025-42976		6.334,15
32622	R279-2025-7466		6.334,63
32623	R279-2025-32742		6.334,69
32624	R279-2025-63239		6.334,78
32625	R279-2025-34184		6.334,90
32626	R279-2025-45039		6.334,96
32627	R279-2025-23137		6.335,22
32628	R279-2025-63192		6.335,80
32629	R279-2025-6379		6.336,06
32630	R279-2025-39665		6.336,18
32631	R279-2025-63089		6.336,39
32632	R279-2025-63125		6.336,39
32633	R279-2025-63139		6.336,39
32634	R279-2025-63203		6.336,39
32635	R279-2025-47		6.336,68
32636	R279-2025-43314		6.337,03
32637	R279-2025-22597		6.337,04
32638	R279-2025-23610		6.337,04
32639	R279-2025-62471		6.337,09
32640	R279-2025-15461		6.337,22
32641	R279-2025-15482		6.337,22
32642	R279-2025-15505		6.337,22
32643	R279-2025-37174		6.337,32
32644	R279-2025-10707		6.337,40
32645	R279-2025-58178		6.337,54
32646	R279-2025-35909		6.337,81
32647	R279-2025-38585		6.337,81
32648	R279-2025-45353		6.338,44
32649	R279-2025-10580		6.338,45
32650	R279-2025-14040		6.338,59
32651	R279-2025-10474		6.338,81
32652	R279-2025-10501		6.338,81
32653	R279-2025-24882		6.338,86
32654	R279-2025-33401		6.339,00
32655	R279-2025-60856		6.339,33
32656	R279-2025-6124		6.339,48
32657	R279-2025-54798		6.339,84
32658	R279-2025-35947		6.340,24
32659	R279-2025-22857		6.340,32
32660	R279-2025-17191		6.340,33

fonte: http://burc.regione.campania.it

BANDO IOSTUDIO 2024 A.S.2024/2025
GRADUATORIA PROVVISORIA

PROG	CODICE DOMANDA	NOTE PER GRADUATORIA	ISEE FINALE PER GRADUATORIA
32661	R279-2025-26527		6.340,94
32662	R279-2025-42782		6.340,95
32663	R279-2025-55790		6.341,31
32664	R279-2025-61026		6.341,31
32665	R279-2025-20419		6.341,46
32666	R279-2025-34072		6.341,75
32667	R279-2025-34167		6.341,75
32668	R279-2025-52439		6.342,39
32669	R279-2025-3479		6.342,58
32670	R279-2025-24012		6.342,69
32671	R279-2025-58201		6.342,93
32672	R279-2025-58319		6.342,93
32673	R279-2025-27771		6.343,06
32674	R279-2025-24507		6.343,23
32675	R279-2025-39155		6.343,44
32676	R279-2025-44657		6.343,90
32677	R279-2025-43002		6.344,12
32678	R279-2025-43044		6.344,12
32679	R279-2025-43061		6.344,12
32680	R279-2025-56908		6.344,39
32681	R279-2025-56957		6.344,39
32682	R279-2025-58445		6.345,03
32683	R279-2025-40353		6.345,15
32684	R279-2025-44286		6.345,20
32685	R279-2025-44289		6.345,20
32686	R279-2025-26658		6.345,65
32687	R279-2025-60572		6.345,94
32688	R279-2025-64544		6.346,25
32689	R279-2025-27570		6.346,83
32690	R279-2025-9747		6.347,15
32691	R279-2025-35883		6.347,15
32692	R279-2025-4927		6.347,52
32693	R279-2025-33704		6.347,79
32694	R279-2025-18986		6.347,81
32695	R279-2025-42750		6.348,17
32696	R279-2025-64709		6.348,22
32697	R279-2025-64189		6.348,45
32698	R279-2025-8693		6.348,54
32699	R279-2025-16368		6.348,54
32700	R279-2025-13215		6.348,70
32701	R279-2025-48845		6.349,02
32702	R279-2025-44259		6.349,03
32703	R279-2025-46481		6.349,03

fonte: http://burc.regione.campania.it

BANDO IOSTUDIO 2024 A.S.2024/2025
GRADUATORIA PROVVISORIA

PROG	CODICE DOMANDA	NOTE PER GRADUATORIA	ISEE FINALE PER GRADUATORIA
32704	R279-2025-46538		6.349,03
32705	R279-2025-51556		6.349,03
32706	R279-2025-51635		6.349,03
32707	R279-2025-62960		6.349,19
32708	R279-2025-41408		6.349,68
32709	R279-2025-16726		6.349,83
32710	R279-2025-52699		6.349,88
32711	R279-2025-52762		6.349,88
32712	R279-2025-3557		6.350,00
32713	R279-2025-63857		6.350,41
32714	R279-2025-23119		6.350,89
32715	R279-2025-47128		6.350,98
32716	R279-2025-42551		6.351,25
32717	R279-2025-42580		6.351,25
32718	R279-2025-45722		6.351,40
32719	R279-2025-40247		6.351,52
32720	R279-2025-56198		6.352,51
32721	R279-2025-53313		6.352,63
32722	R279-2025-2950		6.352,95
32723	R279-2025-35785		6.353,21
32724	R279-2025-32562		6.353,30
32725	R279-2025-55939		6.353,57
32726	R279-2025-46631		6.353,71
32727	R279-2025-46660		6.353,71
32728	R279-2025-9382		6.353,84
32729	R279-2025-4351		6.354,07
32730	R279-2025-30465		6.354,72
32731	R279-2025-3447		6.354,80
32732	R279-2025-3624		6.354,80
32733	R279-2025-64830		6.355,15
32734	R279-2025-36933		6.355,26
32735	R279-2025-40251		6.355,39
32736	R279-2025-49350		6.356,07
32737	R279-2025-27091		6.356,12
32738	R279-2025-8948		6.356,25
32739	R279-2025-9359		6.356,25
32740	R279-2025-9535		6.356,25
32741	R279-2025-9627		6.356,25
32742	R279-2025-63747		6.356,30
32743	R279-2025-18466		6.356,38
32744	R279-2025-21894		6.356,38
32745	R279-2025-26178		6.356,64
32746	R279-2025-3298		6.356,69

fonte: http://burc.regione.campania.it

BANDO IOSTUDIO 2024 A.S.2024/2025
GRADUATORIA PROVVISORIA

PROG	CODICE DOMANDA	NOTE PER GRADUATORIA	ISEE FINALE PER GRADUATORIA
32747	R279-2025-44756		6.356,72
32748	R279-2025-13568		6.356,89
32749	R279-2025-31081		6.357,02
32750	R279-2025-55753		6.357,37
32751	R279-2025-55779		6.357,37
32752	R279-2025-63971		6.357,44
32753	R279-2025-616		6.357,60
32754	R279-2025-20148		6.357,62
32755	R279-2025-42441		6.357,75
32756	R279-2025-3006		6.357,80
32757	R279-2025-20010		6.357,82
32758	R279-2025-41563		6.357,88
32759	R279-2025-32875		6.357,96
32760	R279-2025-51759		6.358,16
32761	R279-2025-23807		6.358,25
32762	R279-2025-23842		6.358,25
32763	R279-2025-15227		6.358,73
32764	R279-2025-18397		6.358,81
32765	R279-2025-23905		6.358,85
32766	R279-2025-42810		6.359,10
32767	R279-2025-16646		6.359,32
32768	R279-2025-63869		6.359,54
32769	R279-2025-30831		6.359,89
32770	R279-2025-23671		6.359,98
32771	R279-2025-64985		6.360,32
32772	R279-2025-34852		6.360,39
32773	R279-2025-13603		6.360,60
32774	R279-2025-13629		6.360,60
32775	R279-2025-14068		6.360,62
32776	R279-2025-61482		6.360,62
32777	R279-2025-61560		6.360,62
32778	R279-2025-9681		6.360,69
32779	R279-2025-24029		6.360,83
32780	R279-2025-36119		6.361,32
32781	R279-2025-64689		6.361,79
32782	R279-2025-50363		6.362,26
32783	R279-2025-28200		6.362,32
32784	R279-2025-20777		6.362,82
32785	R279-2025-16440		6.363,33
32786	R279-2025-59607		6.364,28
32787	R279-2025-19668		6.364,58
32788	R279-2025-62037		6.364,67
32789	R279-2025-49428		6.364,85

fonte: http://burc.regione.campania.it

BANDO IOSTUDIO 2024 A.S.2024/2025
GRADUATORIA PROVVISORIA

PROG	CODICE DOMANDA	NOTE PER GRADUATORIA	ISEE FINALE PER GRADUATORIA
32790	R279-2025-60861		6.364,85
32791	R279-2025-36708		6.365,89
32792	R279-2025-17521		6.366,19
32793	R279-2025-61235		6.366,37
32794	R279-2025-18905		6.366,69
32795	R279-2025-20720		6.367,46
32796	R279-2025-57691		6.367,48
32797	R279-2025-11579		6.367,56
32798	R279-2025-16934		6.368,20
32799	R279-2025-54364		6.368,30
32800	R279-2025-13072		6.368,87
32801	R279-2025-57334		6.369,02
32802	R279-2025-18272		6.369,05
32803	R279-2025-22053		6.369,17
32804	R279-2025-6714		6.369,31
32805	R279-2025-17533		6.369,31
32806	R279-2025-5535		6.369,43
32807	R279-2025-54062		6.369,44
32808	R279-2025-30009		6.369,73
32809	R279-2025-36190		6.369,77
32810	R279-2025-8390		6.370,00
32811	R279-2025-51643		6.370,18
32812	R279-2025-34388		6.370,46
32813	R279-2025-58264		6.370,62
32814	R279-2025-63333		6.371,27
32815	R279-2025-62859		6.371,38
32816	R279-2025-49277		6.371,47
32817	R279-2025-31685		6.371,56
32818	R279-2025-31713		6.371,56
32819	R279-2025-39201		6.371,79
32820	R279-2025-19736		6.372,26
32821	R279-2025-60157		6.372,36
32822	R279-2025-8066		6.372,46
32823	R279-2025-42542		6.372,67
32824	R279-2025-42578		6.372,67
32825	R279-2025-38110		6.373,46
32826	R279-2025-15240		6.373,64
32827	R279-2025-15267		6.373,64
32828	R279-2025-51071		6.373,71
32829	R279-2025-51096		6.373,71
32830	R279-2025-52957		6.373,72
32831	R279-2025-6703		6.373,77
32832	R279-2025-3960		6.373,84

fonte: http://burc.regione.campania.it

BANDO IOSTUDIO 2024 A.S.2024/2025
GRADUATORIA PROVVISORIA

PROG	CODICE DOMANDA	NOTE PER GRADUATORIA	ISEE FINALE PER GRADUATORIA
32833	R279-2025-18339		6.374,31
32834	R279-2025-62068		6.374,51
32835	R279-2025-33107		6.374,97
32836	R279-2025-58652		6.375,00
32837	R279-2025-58735		6.375,00
32838	R279-2025-27961		6.375,20
32839	R279-2025-31054		6.375,20
32840	R279-2025-32853		6.375,68
32841	R279-2025-47080		6.376,06
32842	R279-2025-215		6.376,22
32843	R279-2025-37911		6.376,32
32844	R279-2025-60117		6.376,35
32845	R279-2025-60139		6.376,35
32846	R279-2025-15727		6.376,39
32847	R279-2025-17848		6.376,67
32848	R279-2025-17855		6.376,67
32849	R279-2025-24325		6.377,14
32850	R279-2025-21912		6.377,17
32851	R279-2025-56938		6.377,24
32852	R279-2025-10638		6.377,40
32853	R279-2025-54522		6.377,74
32854	R279-2025-55906		6.377,86
32855	R279-2025-27011		6.378,43
32856	R279-2025-40706		6.378,53
32857	R279-2025-25719		6.378,58
32858	R279-2025-25551		6.378,89
32859	R279-2025-25657		6.378,89
32860	R279-2025-9488		6.379,02
32861	R279-2025-9514		6.379,02
32862	R279-2025-23816		6.379,05
32863	R279-2025-40002		6.379,27
32864	R279-2025-9472		6.379,47
32865	R279-2025-47918		6.379,51
32866	R279-2025-41958		6.379,61
32867	R279-2025-7446		6.380,04
32868	R279-2025-44603		6.380,39
32869	R279-2025-5370		6.380,56
32870	R279-2025-37856		6.380,68
32871	R279-2025-31140		6.380,94
32872	R279-2025-48530		6.381,14
32873	R279-2025-25819		6.381,15
32874	R279-2025-33665		6.381,23
32875	R279-2025-33688		6.381,23

fonte: http://burc.regione.campania.it

BANDO IOSTUDIO 2024 A.S.2024/2025
GRADUATORIA PROVVISORIA

PROG	CODICE DOMANDA	NOTE PER GRADUATORIA	ISEE FINALE PER GRADUATORIA
32876	R279-2025-4429		6.381,27
32877	R279-2025-38804		6.381,28
32878	R279-2025-60024		6.381,43
32879	R279-2025-499		6.381,84
32880	R279-2025-37611		6.382,40
32881	R279-2025-20750		6.382,42
32882	R279-2025-20792		6.382,42
32883	R279-2025-2812		6.382,46
32884	R279-2025-2906		6.382,46
32885	R279-2025-2985		6.382,46
32886	R279-2025-47945		6.383,09
32887	R279-2025-39893		6.383,17
32888	R279-2025-37694		6.383,28
32889	R279-2025-18242		6.383,47
32890	R279-2025-18253		6.383,47
32891	R279-2025-61784		6.383,69
32892	R279-2025-20152		6.383,90
32893	R279-2025-35840		6.384,12
32894	R279-2025-57095		6.384,31
32895	R279-2025-55801		6.384,33
32896	R279-2025-35286		6.384,39
32897	R279-2025-5781		6.384,53
32898	R279-2025-36473		6.384,59
32899	R279-2025-15737		6.384,80
32900	R279-2025-26853		6.384,80
32901	R279-2025-47285		6.385,00
32902	R279-2025-8836		6.385,10
32903	R279-2025-51934		6.385,14
32904	R279-2025-2704		6.385,20
32905	R279-2025-2778		6.385,20
32906	R279-2025-57601		6.385,45
32907	R279-2025-42838		6.385,58
32908	R279-2025-39750		6.385,66
32909	R279-2025-29367		6.385,99
32910	R279-2025-13223		6.386,02
32911	R279-2025-41846		6.386,03
32912	R279-2025-35517		6.386,64
32913	R279-2025-35593		6.386,64
32914	R279-2025-47992		6.386,65
32915	R279-2025-48045		6.386,65
32916	R279-2025-5311		6.387,15
32917	R279-2025-5425		6.387,15
32918	R279-2025-5950		6.387,24

fonte: http://burc.regione.campania.it

PROG	CODICE DOMANDA	NOTE PER GRADUATORIA	ISEE FINALE PER GRADUATORIA
32919	R279-2025-31810		6.387,49
32920	R279-2025-48772		6.387,57
32921	R279-2025-49146		6.387,57
32922	R279-2025-50334		6.387,57
32923	R279-2025-23740		6.387,67
32924	R279-2025-2827		6.387,77
32925	R279-2025-2871		6.387,77
32926	R279-2025-38849		6.387,85
32927	R279-2025-24337		6.387,94
32928	R279-2025-29818		6.388,45
32929	R279-2025-21555		6.388,48
32930	R279-2025-14849		6.388,50
32931	R279-2025-39616		6.388,99
32932	R279-2025-58162		6.388,99
32933	R279-2025-21523		6.389,63
32934	R279-2025-17313		6.389,68
32935	R279-2025-48979		6.389,69
32936	R279-2025-49099		6.389,69
32937	R279-2025-43988		6.389,80
32938	R279-2025-44001		6.389,80
32939	R279-2025-62295		6.390,13
32940	R279-2025-21545		6.390,24
32941	R279-2025-21628		6.390,24
32942	R279-2025-4727		6.390,27
32943	R279-2025-60327		6.390,55
32944	R279-2025-42954		6.391,52
32945	R279-2025-26348		6.391,87
32946	R279-2025-229		6.392,45
32947	R279-2025-38637		6.392,60
32948	R279-2025-38697		6.392,60
32949	R279-2025-23938		6.392,67
32950	R279-2025-64061		6.392,81
32951	R279-2025-2467		6.393,33
32952	R279-2025-17982		6.393,33
32953	R279-2025-40060		6.393,33
32954	R279-2025-7895		6.393,63
32955	R279-2025-9623		6.393,63
32956	R279-2025-31643		6.393,78
32957	R279-2025-43209		6.393,78
32958	R279-2025-50750		6.393,82
32959	R279-2025-50761		6.393,82
32960	R279-2025-31837		6.393,97
32961	R279-2025-64419		6.394,07

fonte: http://burc.regione.campania.it

BANDO IOSTUDIO 2024 A.S.2024/2025
GRADUATORIA PROVVISORIA

PROG	CODICE DOMANDA	NOTE PER GRADUATORIA	ISEE FINALE PER GRADUATORIA
32962	R279-2025-63656		6.394,32
32963	R279-2025-38403		6.394,40
32964	R279-2025-38517		6.394,40
32965	R279-2025-40680		6.394,49
32966	R279-2025-56485		6.394,75
32967	R279-2025-56530		6.394,75
32968	R279-2025-50256		6.395,25
32969	R279-2025-57018		6.396,20
32970	R279-2025-57112		6.396,20
32971	R279-2025-43538		6.396,57
32972	R279-2025-43546		6.396,57
32973	R279-2025-40189		6.396,96
32974	R279-2025-8967		6.397,25
32975	R279-2025-4305		6.397,28
32976	R279-2025-19916		6.397,36
32977	R279-2025-12029		6.398,03
32978	R279-2025-62880		6.398,03
32979	R279-2025-34194		6.398,05
32980	R279-2025-5714		6.398,07
32981	R279-2025-28900		6.398,09
32982	R279-2025-20264		6.398,13
32983	R279-2025-47099		6.398,18
32984	R279-2025-21032		6.398,41
32985	R279-2025-65252		6.398,65
32986	R279-2025-39431		6.399,07
32987	R279-2025-61900		6.399,35
32988	R279-2025-61941		6.399,35
32989	R279-2025-59054		6.399,36
32990	R279-2025-35067		6.400,20
32991	R279-2025-14780		6.400,28
32992	R279-2025-7889		6.400,49
32993	R279-2025-41783		6.400,51
32994	R279-2025-31167		6.400,66
32995	R279-2025-65479		6.400,81
32996	R279-2025-65499		6.400,81
32997	R279-2025-8628		6.401,12
32998	R279-2025-60158		6.401,36
32999	R279-2025-11744		6.401,38
33000	R279-2025-34787		6.401,79
33001	R279-2025-8615		6.402,40
33002	R279-2025-53255		6.402,68
33003	R279-2025-29701		6.402,76
33004	R279-2025-23178		6.402,79

fonte: http://burc.regione.campania.it

PROG	CODICE DOMANDA	NOTE PER GRADUATORIA	ISEE FINALE PER GRADUATORIA
33005	R279-2025-13065		6.402,93
33006	R279-2025-34551		6.403,18
33007	R279-2025-52913		6.403,44
33008	R279-2025-46502		6.403,54
33009	R279-2025-5356		6.404,57
33010	R279-2025-65083		6.404,66
33011	R279-2025-33721		6.404,80
33012	R279-2025-50421		6.405,26
33013	R279-2025-3625		6.405,44
33014	R279-2025-4539		6.405,98
33015	R279-2025-11483		6.405,99
33016	R279-2025-45403		6.406,91
33017	R279-2025-50187		6.407,03
33018	R279-2025-50213		6.407,03
33019	R279-2025-39559		6.407,23
33020	R279-2025-165		6.407,56
33021	R279-2025-23446		6.407,93
33022	R279-2025-41921		6.407,94
33023	R279-2025-41959		6.407,94
33024	R279-2025-42527		6.407,94
33025	R279-2025-36254		6.408,26
33026	R279-2025-43486		6.408,74
33027	R279-2025-63356		6.409,18
33028	R279-2025-58722		6.409,41
33029	R279-2025-30260		6.409,55
33030	R279-2025-23341		6.409,88
33031	R279-2025-18427		6.410,16
33032	R279-2025-1922		6.410,22
33033	R279-2025-11602		6.410,22
33034	R279-2025-19625		6.410,25
33035	R279-2025-19645		6.410,25
33036	R279-2025-19673		6.410,25
33037	R279-2025-63579		6.410,25
33038	R279-2025-42914		6.410,48
33039	R279-2025-4885		6.410,54
33040	R279-2025-5150		6.410,54
33041	R279-2025-45556		6.410,57
33042	R279-2025-65160		6.410,69
33043	R279-2025-14802		6.410,91
33044	R279-2025-50827		6.411,25
33045	R279-2025-44455		6.411,30
33046	R279-2025-51459		6.411,34
33047	R279-2025-19720		6.411,48

fonte: http://burc.regione.campania.it

BANDO IOSTUDIO 2024 A.S.2024/2025
GRADUATORIA PROVVISORIA

PROG	CODICE DOMANDA	NOTE PER GRADUATORIA	ISEE FINALE PER GRADUATORIA
33048	R279-2025-12034		6.411,79
33049	R279-2025-23889		6.411,83
33050	R279-2025-23351		6.411,95
33051	R279-2025-2014		6.412,13
33052	R279-2025-30404		6.412,27
33053	R279-2025-44622		6.412,84
33054	R279-2025-9898		6.412,96
33055	R279-2025-42742		6.413,17
33056	R279-2025-49646		6.413,17
33057	R279-2025-49670		6.413,17
33058	R279-2025-35479		6.413,53
33059	R279-2025-35244		6.413,66
33060	R279-2025-30325		6.414,01
33061	R279-2025-8558		6.414,24
33062	R279-2025-62976		6.414,50
33063	R279-2025-28101		6.414,57
33064	R279-2025-28134		6.414,57
33065	R279-2025-61620		6.414,80
33066	R279-2025-49127		6.414,88
33067	R279-2025-29125		6.415,04
33068	R279-2025-29150	Ammesso con riserva - Beneficiario non censito in SIDI. Pratica sanabile inoltrando attestato di frequenza scolastica 2024/2025 rilasciato dalla segreteria didattica	6.415,04
33069	R279-2025-34340		6.415,37
33070	R279-2025-59553		6.415,37
33071	R279-2025-62215		6.415,54
33072	R279-2025-52932		6.415,69
33073	R279-2025-29922		6.416,14
33074	R279-2025-58317		6.416,25
33075	R279-2025-58369		6.416,25
33076	R279-2025-8722		6.416,26
33077	R279-2025-8467		6.416,42
33078	R279-2025-8517		6.416,42
33079	R279-2025-8553		6.416,42
33080	R279-2025-31431		6.416,50
33081	R279-2025-7710		6.416,60
33082	R279-2025-20189		6.417,10
33083	R279-2025-13342		6.417,22
33084	R279-2025-11697		6.417,40
33085	R279-2025-58964		6.417,81
33086	R279-2025-30286		6.417,97
33087	R279-2025-30345		6.417,97

fonte: http://burc.regione.campania.it

PROG	CODICE DOMANDA	NOTE PER GRADUATORIA	ISEE FINALE PER GRADUATORIA
33088	R279-2025-37462		6.418,13
33089	R279-2025-2524		6.418,75
33090	R279-2025-38302		6.418,86
33091	R279-2025-33797		6.418,91
33092	R279-2025-3130		6.419,17
33093	R279-2025-14423		6.419,45
33094	R279-2025-15615		6.419,45
33095	R279-2025-43710		6.419,64
33096	R279-2025-40209		6.419,67
33097	R279-2025-27859		6.419,79
33098	R279-2025-27904		6.419,79
33099	R279-2025-27284		6.420,00
33100	R279-2025-63092		6.420,35
33101	R279-2025-63022		6.420,62
33102	R279-2025-63202		6.420,62
33103	R279-2025-64736		6.420,73
33104	R279-2025-24078		6.420,85
33105	R279-2025-54547		6.421,31
33106	R279-2025-40135		6.421,46
33107	R279-2025-15912		6.421,95
33108	R279-2025-61638		6.422,06
33109	R279-2025-40504		6.422,11
33110	R279-2025-56455		6.422,26
33111	R279-2025-56496		6.422,26
33112	R279-2025-54037		6.422,44
33113	R279-2025-3370		6.422,57
33114	R279-2025-3490		6.422,57
33115	R279-2025-2375		6.422,95
33116	R279-2025-50940		6.423,19
33117	R279-2025-40801		6.423,71
33118	R279-2025-37456		6.424,07
33119	R279-2025-33119		6.424,15
33120	R279-2025-5970		6.424,31
33121	R279-2025-64542		6.424,31
33122	R279-2025-41987		6.424,80
33123	R279-2025-30613		6.425,61
33124	R279-2025-30682		6.425,61
33125	R279-2025-38527		6.425,61
33126	R279-2025-49610		6.425,77
33127	R279-2025-14		6.425,84
33128	R279-2025-11811		6.425,85
33129	R279-2025-11867		6.425,85
33130	R279-2025-32607		6.425,94

fonte: http://burc.regione.campania.it

BANDO IOSTUDIO 2024 A.S.2024/2025
GRADUATORIA PROVVISORIA

PROG	CODICE DOMANDA	NOTE PER GRADUATORIA	ISEE FINALE PER GRADUATORIA
33131	R279-2025-32643		6.425,94
33132	R279-2025-27819		6.426,03
33133	R279-2025-27867		6.426,03
33134	R279-2025-52118		6.426,08
33135	R279-2025-22302		6.426,81
33136	R279-2025-46176		6.426,81
33137	R279-2025-58387		6.427,11
33138	R279-2025-58492		6.427,11
33139	R279-2025-58993		6.427,11
33140	R279-2025-46489		6.427,76
33141	R279-2025-2936		6.427,81
33142	R279-2025-41371		6.427,81
33143	R279-2025-7573		6.427,94
33144	R279-2025-54884		6.428,56
33145	R279-2025-47994		6.428,67
33146	R279-2025-44824		6.428,77
33147	R279-2025-19727		6.428,78
33148	R279-2025-48499		6.428,91
33149	R279-2025-16621		6.429,84
33150	R279-2025-49487		6.429,84
33151	R279-2025-49562		6.429,84
33152	R279-2025-22551		6.430,44
33153	R279-2025-63810		6.430,65
33154	R279-2025-59289		6.430,93
33155	R279-2025-14209		6.431,48
33156	R279-2025-59108		6.431,48
33157	R279-2025-20520		6.431,61
33158	R279-2025-252		6.431,79
33159	R279-2025-25257		6.431,88
33160	R279-2025-38297		6.432,33
33161	R279-2025-46051		6.432,57
33162	R279-2025-13042		6.432,80
33163	R279-2025-20566		6.432,89
33164	R279-2025-48364		6.432,98
33165	R279-2025-7119		6.433,07
33166	R279-2025-7258		6.433,07
33167	R279-2025-38231		6.433,31
33168	R279-2025-37768		6.433,40
33169	R279-2025-44072		6.433,40
33170	R279-2025-2502		6.433,74
33171	R279-2025-13994		6.433,84
33172	R279-2025-61728		6.433,90
33173	R279-2025-61766		6.433,90

fonte: http://burc.regione.campania.it

BANDO IOSTUDIO 2024 A.S.2024/2025
GRADUATORIA PROVVISORIA

PROG	CODICE DOMANDA	NOTE PER GRADUATORIA	ISEE FINALE PER GRADUATORIA
33174	R279-2025-6958		6.433,92
33175	R279-2025-2352		6.434,06
33176	R279-2025-30710		6.434,10
33177	R279-2025-58838		6.434,39
33178	R279-2025-19409		6.434,43
33179	R279-2025-52933		6.434,65
33180	R279-2025-34257		6.434,80
33181	R279-2025-39360		6.434,85
33182	R279-2025-33727		6.436,06
33183	R279-2025-64519		6.436,18
33184	R279-2025-58318		6.436,26
33185	R279-2025-40895		6.437,13
33186	R279-2025-22850		6.437,39
33187	R279-2025-22852		6.437,39
33188	R279-2025-11577		6.437,40
33189	R279-2025-46645		6.437,40
33190	R279-2025-62899		6.437,72
33191	R279-2025-61794		6.437,75
33192	R279-2025-51454		6.438,07
33193	R279-2025-33489		6.438,26
33194	R279-2025-61483		6.438,51
33195	R279-2025-54887		6.438,60
33196	R279-2025-58127		6.439,15
33197	R279-2025-60119		6.439,24
33198	R279-2025-35530		6.439,75
33199	R279-2025-35559		6.439,75
33200	R279-2025-23141		6.440,41
33201	R279-2025-58108		6.440,91
33202	R279-2025-58131		6.440,91
33203	R279-2025-57669		6.441,05
33204	R279-2025-58035		6.441,05
33205	R279-2025-46009		6.441,25
33206	R279-2025-46018		6.441,25
33207	R279-2025-24239		6.441,50
33208	R279-2025-15835		6.441,61
33209	R279-2025-57816		6.441,61
33210	R279-2025-37931		6.441,74
33211	R279-2025-50883		6.442,26
33212	R279-2025-33057		6.442,33
33213	R279-2025-20705		6.442,44
33214	R279-2025-31576		6.442,65
33215	R279-2025-59383		6.443,06
33216	R279-2025-59419		6.443,06

fonte: http://burc.regione.campania.it

BANDO IOSTUDIO 2024 A.S.2024/2025
GRADUATORIA PROVVISORIA

PROG	CODICE DOMANDA	NOTE PER GRADUATORIA	ISEE FINALE PER GRADUATORIA
33217	R279-2025-39116		6.443,28
33218	R279-2025-39170		6.443,28
33219	R279-2025-18117		6.443,61
33220	R279-2025-18129		6.443,61
33221	R279-2025-27954		6.444,09
33222	R279-2025-55967		6.444,73
33223	R279-2025-27006		6.444,80
33224	R279-2025-38629		6.445,27
33225	R279-2025-53954		6.446,21
33226	R279-2025-59187		6.447,37
33227	R279-2025-63112		6.447,37
33228	R279-2025-62974		6.447,74
33229	R279-2025-3355		6.447,92
33230	R279-2025-28013		6.448,20
33231	R279-2025-58504		6.448,43
33232	R279-2025-26493		6.448,78
33233	R279-2025-41498		6.448,96
33234	R279-2025-60655		6.449,11
33235	R279-2025-60721		6.449,11
33236	R279-2025-6523		6.449,33
33237	R279-2025-25960		6.449,43
33238	R279-2025-26197		6.449,43
33239	R279-2025-17407		6.449,51
33240	R279-2025-690		6.449,93
33241	R279-2025-5119		6.449,94
33242	R279-2025-36754		6.450,00
33243	R279-2025-47031		6.450,01
33244	R279-2025-35387		6.450,04
33245	R279-2025-26700		6.450,17
33246	R279-2025-64839		6.450,38
33247	R279-2025-64855		6.450,38
33248	R279-2025-56049		6.450,39
33249	R279-2025-45570		6.450,59
33250	R279-2025-25647		6.450,66
33251	R279-2025-28859		6.450,67
33252	R279-2025-22660		6.450,81
33253	R279-2025-12447		6.450,97
33254	R279-2025-12487		6.450,97
33255	R279-2025-41896		6.451,03
33256	R279-2025-4524		6.451,28
33257	R279-2025-50780		6.451,48
33258	R279-2025-17732		6.452,03
33259	R279-2025-33609		6.452,26

fonte: http://burc.regione.campania.it

BANDO IOSTUDIO 2024 A.S.2024/2025
GRADUATORIA PROVVISORIA

PROG	CODICE DOMANDA	NOTE PER GRADUATORIA	ISEE FINALE PER GRADUATORIA
33260	R279-2025-60000		6.453,12
33261	R279-2025-60711		6.453,12
33262	R279-2025-40493		6.453,43
33263	R279-2025-18648		6.453,88
33264	R279-2025-33259		6.454,09
33265	R279-2025-4835		6.454,29
33266	R279-2025-59012		6.454,31
33267	R279-2025-58893		6.454,32
33268	R279-2025-59569		6.454,73
33269	R279-2025-27511		6.454,93
33270	R279-2025-53658		6.454,95
33271	R279-2025-47072		6.455,23
33272	R279-2025-50795		6.455,41
33273	R279-2025-10754		6.455,64
33274	R279-2025-61257		6.455,88
33275	R279-2025-55099		6.456,02
33276	R279-2025-8469		6.456,25
33277	R279-2025-4715		6.456,39
33278	R279-2025-61953		6.456,39
33279	R279-2025-13182		6.456,77
33280	R279-2025-49264		6.456,83
33281	R279-2025-49375		6.456,83
33282	R279-2025-44487		6.456,88
33283	R279-2025-32547		6.456,91
33284	R279-2025-62992		6.457,01
33285	R279-2025-59190		6.457,33
33286	R279-2025-55170		6.457,51
33287	R279-2025-17790		6.457,81
33288	R279-2025-26633		6.457,82
33289	R279-2025-56610		6.458,02
33290	R279-2025-44132		6.458,48
33291	R279-2025-46432		6.458,66
33292	R279-2025-51597		6.458,66
33293	R279-2025-44303		6.458,82
33294	R279-2025-13284		6.459,19
33295	R279-2025-58759		6.459,42
33296	R279-2025-15073		6.459,63
33297	R279-2025-33017		6.459,64
33298	R279-2025-43232		6.459,66
33299	R279-2025-63302		6.459,84
33300	R279-2025-30399		6.459,90
33301	R279-2025-16220		6.459,93
33302	R279-2025-23828		6.460,08

fonte: http://burc.regione.campania.it

BANDO IOSTUDIO 2024 A.S.2024/2025
GRADUATORIA PROVVISORIA

PROG	CODICE DOMANDA	NOTE PER GRADUATORIA	ISEE FINALE PER GRADUATORIA
33303	R279-2025-48403		6.460,11
33304	R279-2025-48456		6.460,11
33305	R279-2025-22608		6.460,41
33306	R279-2025-9134		6.460,42
33307	R279-2025-34428		6.460,59
33308	R279-2025-34476		6.460,59
33309	R279-2025-56264		6.460,72
33310	R279-2025-20396		6.460,95
33311	R279-2025-9150		6.461,28
33312	R279-2025-33184		6.461,85
33313	R279-2025-47049		6.461,95
33314	R279-2025-31388		6.462,63
33315	R279-2025-31398		6.462,63
33316	R279-2025-65179		6.462,70
33317	R279-2025-28069		6.462,75
33318	R279-2025-4878		6.462,93
33319	R279-2025-9022		6.463,17
33320	R279-2025-60896		6.463,44
33321	R279-2025-60922		6.463,44
33322	R279-2025-57015		6.463,67
33323	R279-2025-30843		6.463,78
33324	R279-2025-60175		6.463,97
33325	R279-2025-3324		6.464,60
33326	R279-2025-3354		6.464,60
33327	R279-2025-12798		6.464,66
33328	R279-2025-25063		6.464,71
33329	R279-2025-9199		6.466,15
33330	R279-2025-57102		6.466,18
33331	R279-2025-37747		6.466,31
33332	R279-2025-24273		6.466,41
33333	R279-2025-24381		6.466,41
33334	R279-2025-53086		6.466,49
33335	R279-2025-53715		6.466,67
33336	R279-2025-42462		6.467,16
33337	R279-2025-48734		6.467,16
33338	R279-2025-51674		6.467,16
33339	R279-2025-791		6.467,58
33340	R279-2025-831		6.467,63
33341	R279-2025-1117		6.467,63
33342	R279-2025-39283		6.468,20
33343	R279-2025-50234		6.468,36
33344	R279-2025-50284		6.468,36
33345	R279-2025-29606		6.468,38

fonte: http://burc.regione.campania.it

PROG	CODICE DOMANDA	NOTE PER GRADUATORIA	ISEE FINALE PER GRADUATORIA
33346	R279-2025-26772		6.469,01
33347	R279-2025-26788		6.469,01
33348	R279-2025-44355		6.469,35
33349	R279-2025-64641		6.469,89
33350	R279-2025-6013		6.469,92
33351	R279-2025-14646		6.469,98
33352	R279-2025-1935		6.470,18
33353	R279-2025-15941		6.470,18
33354	R279-2025-16077		6.470,18
33355	R279-2025-34969		6.470,43
33356	R279-2025-25996		6.470,68
33357	R279-2025-46380		6.470,69
33358	R279-2025-9854		6.471,40
33359	R279-2025-42600		6.471,52
33360	R279-2025-30546		6.471,69
33361	R279-2025-30661		6.471,69
33362	R279-2025-34533		6.471,92
33363	R279-2025-31107		6.472,14
33364	R279-2025-3778		6.472,20
33365	R279-2025-59128		6.472,39
33366	R279-2025-7811		6.472,46
33367	R279-2025-55925		6.472,52
33368	R279-2025-51274		6.472,68
33369	R279-2025-42146		6.472,84
33370	R279-2025-56068		6.473,01
33371	R279-2025-32840		6.473,06
33372	R279-2025-20910		6.473,24
33373	R279-2025-57274		6.473,37
33374	R279-2025-53835		6.473,46
33375	R279-2025-53881		6.473,46
33376	R279-2025-35338		6.473,63
33377	R279-2025-8849		6.473,93
33378	R279-2025-6355		6.474,59
33379	R279-2025-29303		6.475,97
33380	R279-2025-5886		6.476,47
33381	R279-2025-47446		6.476,56
33382	R279-2025-16414		6.476,58
33383	R279-2025-44613		6.476,77
33384	R279-2025-6880		6.476,90
33385	R279-2025-6967		6.476,90
33386	R279-2025-50176		6.477,23
33387	R279-2025-31999		6.477,56
33388	R279-2025-7717		6.477,62

fonte: http://burc.regione.campania.it

BANDO IOSTUDIO 2024 A.S.2024/2025
GRADUATORIA PROVVISORIA

PROG	CODICE DOMANDA	NOTE PER GRADUATORIA	ISEE FINALE PER GRADUATORIA
33389	R279-2025-1471		6.477,81
33390	R279-2025-33710		6.478,12
33391	R279-2025-15786		6.478,46
33392	R279-2025-26898		6.478,68
33393	R279-2025-7168		6.478,69
33394	R279-2025-35642		6.479,02
33395	R279-2025-35931		6.479,02
33396	R279-2025-52134		6.479,02
33397	R279-2025-56847		6.479,41
33398	R279-2025-36813		6.479,55
33399	R279-2025-45909		6.480,33
33400	R279-2025-48556		6.480,33
33401	R279-2025-43330		6.480,35
33402	R279-2025-47877		6.480,39
33403	R279-2025-14670		6.480,80
33404	R279-2025-1671		6.480,88
33405	R279-2025-15873		6.480,98
33406	R279-2025-2756		6.481,06
33407	R279-2025-59		6.481,16
33408	R279-2025-38944		6.481,40
33409	R279-2025-3493		6.481,57
33410	R279-2025-2583		6.481,75
33411	R279-2025-2627		6.481,75
33412	R279-2025-62731		6.482,00
33413	R279-2025-62929		6.482,00
33414	R279-2025-39417		6.482,33
33415	R279-2025-39465		6.482,33
33416	R279-2025-6681		6.482,74
33417	R279-2025-6775		6.482,74
33418	R279-2025-39327		6.482,75
33419	R279-2025-18674		6.482,94
33420	R279-2025-24889		6.483,09
33421	R279-2025-11104		6.483,15
33422	R279-2025-16364		6.483,21
33423	R279-2025-27776		6.483,82
33424	R279-2025-985		6.483,87
33425	R279-2025-17280		6.483,91
33426	R279-2025-21164		6.483,94
33427	R279-2025-21226		6.483,94
33428	R279-2025-22316		6.484,14
33429	R279-2025-4173		6.484,77
33430	R279-2025-8728		6.485,41
33431	R279-2025-47876		6.485,45

fonte: http://burc.regione.campania.it

PROG	CODICE DOMANDA	NOTE PER GRADUATORIA	ISEE FINALE PER GRADUATORIA
33432	R279-2025-56771		6.485,69
33433	R279-2025-42965		6.486,66
33434	R279-2025-29008		6.487,10
33435	R279-2025-13423		6.487,37
33436	R279-2025-62813		6.487,48
33437	R279-2025-13901		6.487,64
33438	R279-2025-17357		6.487,65
33439	R279-2025-46845		6.487,85
33440	R279-2025-8762		6.488,03
33441	R279-2025-60279		6.488,27
33442	R279-2025-4110		6.488,47
33443	R279-2025-1900		6.488,82
33444	R279-2025-22221		6.488,85
33445	R279-2025-8383		6.488,89
33446	R279-2025-8480		6.488,89
33447	R279-2025-13266		6.489,02
33448	R279-2025-13277		6.489,02
33449	R279-2025-51086		6.489,02
33450	R279-2025-21007		6.489,70
33451	R279-2025-26231		6.489,89
33452	R279-2025-41422		6.490,00
33453	R279-2025-50544		6.490,15
33454	R279-2025-57388		6.490,25
33455	R279-2025-58378		6.490,25
33456	R279-2025-10813		6.490,41
33457	R279-2025-1896		6.490,43
33458	R279-2025-29296		6.490,88
33459	R279-2025-46944		6.491,08
33460	R279-2025-58954		6.491,38
33461	R279-2025-59093		6.491,38
33462	R279-2025-52843		6.491,48
33463	R279-2025-52894		6.491,48
33464	R279-2025-39913		6.491,54
33465	R279-2025-5212		6.491,55
33466	R279-2025-42937		6.491,79
33467	R279-2025-23601		6.491,86
33468	R279-2025-23662		6.491,86
33469	R279-2025-46533		6.492,11
33470	R279-2025-60753		6.492,21
33471	R279-2025-17632		6.492,42
33472	R279-2025-6804		6.492,86
33473	R279-2025-64643		6.493,04
33474	R279-2025-27167		6.493,24

fonte: http://burc.regione.campania.it

BANDO IOSTUDIO 2024 A.S.2024/2025
GRADUATORIA PROVVISORIA

PROG	CODICE DOMANDA	NOTE PER GRADUATORIA	ISEE FINALE PER GRADUATORIA
33475	R279-2025-19389		6.493,87
33476	R279-2025-18951		6.494,01
33477	R279-2025-7801		6.494,12
33478	R279-2025-45445		6.494,63
33479	R279-2025-4592		6.494,74
33480	R279-2025-20878		6.494,81
33481	R279-2025-20940		6.494,81
33482	R279-2025-20982		6.494,81
33483	R279-2025-27074		6.494,81
33484	R279-2025-45316		6.494,88
33485	R279-2025-41160		6.495,06
33486	R279-2025-41873		6.495,11
33487	R279-2025-6260		6.495,17
33488	R279-2025-6417		6.495,17
33489	R279-2025-35279		6.495,20
33490	R279-2025-47383		6.496,25
33491	R279-2025-49257		6.496,25
33492	R279-2025-27054		6.496,41
33493	R279-2025-27119		6.496,41
33494	R279-2025-27691		6.496,53
33495	R279-2025-46873		6.496,82
33496	R279-2025-36589		6.497,07
33497	R279-2025-62048		6.497,07
33498	R279-2025-3017		6.498,11
33499	R279-2025-49563		6.498,36
33500	R279-2025-58010		6.498,36
33501	R279-2025-8709		6.498,47
33502	R279-2025-58706		6.498,60
33503	R279-2025-52828		6.498,67
33504	R279-2025-52841		6.498,67
33505	R279-2025-63078		6.498,84
33506	R279-2025-2544		6.498,96
33507	R279-2025-56255		6.498,98
33508	R279-2025-50162		6.500,27
33509	R279-2025-9520		6.500,35
33510	R279-2025-32460		6.500,42
33511	R279-2025-15243		6.500,86
33512	R279-2025-16822		6.501,37
33513	R279-2025-35914		6.501,88
33514	R279-2025-35953		6.501,88
33515	R279-2025-27728		6.502,33
33516	R279-2025-27759		6.502,33
33517	R279-2025-49688		6.502,60

fonte: http://burc.regione.campania.it

BANDO IOSTUDIO 2024 A.S.2024/2025
GRADUATORIA PROVVISORIA

PROG	CODICE DOMANDA	NOTE PER GRADUATORIA	ISEE FINALE PER GRADUATORIA
33518	R279-2025-57635		6.502,68
33519	R279-2025-27437		6.503,54
33520	R279-2025-53924		6.503,89
33521	R279-2025-21230		6.504,05
33522	R279-2025-63393		6.504,20
33523	R279-2025-43490		6.504,31
33524	R279-2025-8073		6.504,42
33525	R279-2025-32703		6.504,51
33526	R279-2025-58179		6.504,53
33527	R279-2025-58343		6.504,53
33528	R279-2025-42896		6.504,70
33529	R279-2025-42939		6.504,70
33530	R279-2025-7462		6.505,71
33531	R279-2025-14266		6.505,93
33532	R279-2025-57072		6.505,97
33533	R279-2025-57106		6.505,97
33534	R279-2025-38507		6.506,18
33535	R279-2025-28999		6.506,32
33536	R279-2025-29015		6.506,32
33537	R279-2025-56469		6.506,76
33538	R279-2025-4316		6.507,28
33539	R279-2025-6433		6.507,28
33540	R279-2025-3603		6.507,63
33541	R279-2025-3073		6.507,66
33542	R279-2025-36003		6.508,13
33543	R279-2025-61040		6.508,27
33544	R279-2025-3589		6.508,69
33545	R279-2025-42073		6.508,73
33546	R279-2025-40347		6.508,84
33547	R279-2025-35516		6.509,62
33548	R279-2025-61406		6.509,77
33549	R279-2025-61436		6.509,77
33550	R279-2025-61454		6.509,77
33551	R279-2025-28661		6.509,83
33552	R279-2025-4588		6.510,39
33553	R279-2025-26056		6.511,04
33554	R279-2025-15513		6.511,06
33555	R279-2025-8824		6.511,80
33556	R279-2025-64219		6.511,96
33557	R279-2025-25301		6.512,20
33558	R279-2025-25444		6.512,20
33559	R279-2025-43982		6.512,50
33560	R279-2025-47313		6.512,61

fonte: http://burc.regione.campania.it

BANDO IOSTUDIO 2024 A.S.2024/2025
GRADUATORIA PROVVISORIA

PROG	CODICE DOMANDA	NOTE PER GRADUATORIA	ISEE FINALE PER GRADUATORIA
33561	R279-2025-13371		6.512,96
33562	R279-2025-10484		6.513,73
33563	R279-2025-12983		6.513,83
33564	R279-2025-13021		6.513,83
33565	R279-2025-34030		6.513,89
33566	R279-2025-17558		6.513,92
33567	R279-2025-25600		6.514,23
33568	R279-2025-35289		6.514,49
33569	R279-2025-25713		6.515,08
33570	R279-2025-43021		6.515,09
33571	R279-2025-33556		6.515,29
33572	R279-2025-44980		6.515,41
33573	R279-2025-13323		6.515,72
33574	R279-2025-47456		6.515,80
33575	R279-2025-53495		6.516,11
33576	R279-2025-33266		6.516,18
33577	R279-2025-33362		6.516,18
33578	R279-2025-57511		6.516,32
33579	R279-2025-16695		6.516,59
33580	R279-2025-27247		6.516,79
33581	R279-2025-27282		6.516,79
33582	R279-2025-3672		6.516,94
33583	R279-2025-53210		6.517,14
33584	R279-2025-19788		6.517,31
33585	R279-2025-57121		6.517,83
33586	R279-2025-55463		6.517,85
33587	R279-2025-55476		6.517,85
33588	R279-2025-38456		6.517,90
33589	R279-2025-48962		6.518,08
33590	R279-2025-19469		6.518,82
33591	R279-2025-29179		6.519,11
33592	R279-2025-12287		6.519,16
33593	R279-2025-43261		6.519,27
33594	R279-2025-43265		6.519,27
33595	R279-2025-33490		6.519,65
33596	R279-2025-9123		6.519,71
33597	R279-2025-38838		6.519,87
33598	R279-2025-6395		6.519,90
33599	R279-2025-648		6.519,92
33600	R279-2025-19614		6.519,92
33601	R279-2025-29026		6.519,92
33602	R279-2025-37278		6.520,41
33603	R279-2025-42880		6.520,43

fonte: http://burc.regione.campania.it

BANDO IOSTUDIO 2024 A.S.2024/2025
GRADUATORIA PROVVISORIA

PROG	CODICE DOMANDA	NOTE PER GRADUATORIA	ISEE FINALE PER GRADUATORIA
33604	R279-2025-50297		6.520,65
33605	R279-2025-50696		6.520,66
33606	R279-2025-55992		6.520,77
33607	R279-2025-17929		6.520,90
33608	R279-2025-59672		6.520,98
33609	R279-2025-52257		6.521,07
33610	R279-2025-42957		6.521,13
33611	R279-2025-15637		6.521,14
33612	R279-2025-2903		6.521,22
33613	R279-2025-24935		6.521,38
33614	R279-2025-55317		6.521,67
33615	R279-2025-53343		6.522,36
33616	R279-2025-22242		6.522,38
33617	R279-2025-11222		6.522,82
33618	R279-2025-21063		6.522,82
33619	R279-2025-21124		6.522,82
33620	R279-2025-21173		6.522,82
33621	R279-2025-46293		6.522,91
33622	R279-2025-28959		6.522,93
33623	R279-2025-26001		6.523,14
33624	R279-2025-52139		6.523,28
33625	R279-2025-53221		6.523,28
33626	R279-2025-30043		6.523,38
33627	R279-2025-34901		6.523,47
33628	R279-2025-34924		6.523,47
33629	R279-2025-29036		6.523,68
33630	R279-2025-45194		6.523,69
33631	R279-2025-20368		6.523,89
33632	R279-2025-15721		6.524,07
33633	R279-2025-33483		6.524,39
33634	R279-2025-49550		6.524,39
33635	R279-2025-51558		6.524,60
33636	R279-2025-4703		6.524,66
33637	R279-2025-4746		6.524,66
33638	R279-2025-53191		6.524,91
33639	R279-2025-28275		6.525,94
33640	R279-2025-63639		6.526,03
33641	R279-2025-50578		6.526,09
33642	R279-2025-2651		6.526,25
33643	R279-2025-24880		6.526,29
33644	R279-2025-35114		6.526,38
33645	R279-2025-21267		6.526,50
33646	R279-2025-37436		6.526,67

fonte: http://burc.regione.campania.it

BANDO IOSTUDIO 2024 A.S.2024/2025
GRADUATORIA PROVVISORIA

PROG	CODICE DOMANDA	NOTE PER GRADUATORIA	ISEE FINALE PER GRADUATORIA
33647	R279-2025-40355		6.526,75
33648	R279-2025-64036		6.526,91
33649	R279-2025-50812		6.527,55
33650	R279-2025-59651		6.527,65
33651	R279-2025-51957		6.528,04
33652	R279-2025-61174		6.528,37
33653	R279-2025-55349		6.528,51
33654	R279-2025-55415		6.528,51
33655	R279-2025-55485		6.528,51
33656	R279-2025-15854		6.528,85
33657	R279-2025-15976		6.528,85
33658	R279-2025-49661		6.528,86
33659	R279-2025-50592		6.529,05
33660	R279-2025-34936		6.529,07
33661	R279-2025-6924		6.529,75
33662	R279-2025-1799		6.530,00
33663	R279-2025-60619		6.530,08
33664	R279-2025-12007		6.530,16
33665	R279-2025-25281		6.530,24
33666	R279-2025-30251		6.530,49
33667	R279-2025-11319		6.530,69
33668	R279-2025-51710		6.530,85
33669	R279-2025-24415		6.530,88
33670	R279-2025-30414		6.530,98
33671	R279-2025-18931		6.531,01
33672	R279-2025-16821		6.531,77
33673	R279-2025-35482		6.531,99
33674	R279-2025-59788		6.532,28
33675	R279-2025-29277		6.532,55
33676	R279-2025-61975		6.532,63
33677	R279-2025-47760		6.532,90
33678	R279-2025-3168		6.533,09
33679	R279-2025-8820		6.533,11
33680	R279-2025-9008		6.533,11
33681	R279-2025-27499		6.533,17
33682	R279-2025-27519		6.533,17
33683	R279-2025-47952		6.533,35
33684	R279-2025-37480		6.533,66
33685	R279-2025-62124		6.534,06
33686	R279-2025-30146		6.534,46
33687	R279-2025-44243		6.534,55
33688	R279-2025-43422		6.534,82
33689	R279-2025-44391		6.534,99

fonte: http://burc.regione.campania.it

BANDO IOSTUDIO 2024 A.S.2024/2025
GRADUATORIA PROVVISORIA

PROG	CODICE DOMANDA	NOTE PER GRADUATORIA	ISEE FINALE PER GRADUATORIA
33690	R279-2025-28663		6.535,37
33691	R279-2025-40082		6.535,37
33692	R279-2025-22142		6.535,54
33693	R279-2025-882		6.535,89
33694	R279-2025-47298		6.536,69
33695	R279-2025-24167		6.537,76
33696	R279-2025-58401		6.537,89
33697	R279-2025-58464		6.537,89
33698	R279-2025-34715		6.538,21
33699	R279-2025-8002		6.538,33
33700	R279-2025-61117		6.538,58
33701	R279-2025-18302		6.538,69
33702	R279-2025-49026		6.538,74
33703	R279-2025-9350		6.538,94
33704	R279-2025-59351		6.539,12
33705	R279-2025-12596		6.539,51
33706	R279-2025-12667		6.539,51
33707	R279-2025-22878		6.539,76
33708	R279-2025-51852		6.540,11
33709	R279-2025-35435		6.540,19
33710	R279-2025-18355		6.540,29
33711	R279-2025-35418		6.540,39
33712	R279-2025-12936		6.540,63
33713	R279-2025-13009		6.540,63
33714	R279-2025-34925		6.540,88
33715	R279-2025-24764		6.541,26
33716	R279-2025-4216	Ammesso con riserva - Beneficiario non censito in SIDI. Pratica sanabile inoltrando attestato di frequenza scolastica 2024/2025 rilasciato dalla segreteria didattica	6.541,63
33717	R279-2025-35102		6.541,73
33718	R279-2025-43860		6.541,81
33719	R279-2025-49111		6.542,03
33720	R279-2025-26294		6.542,38
33721	R279-2025-6220		6.542,97
33722	R279-2025-5765		6.543,00
33723	R279-2025-26851		6.543,10
33724	R279-2025-52322		6.543,10
33725	R279-2025-62943		6.543,39
33726	R279-2025-37997		6.543,60
33727	R279-2025-16669		6.543,79
33728	R279-2025-2171		6.544,03
33729	R279-2025-38339		6.544,58

fonte: http://burc.regione.campania.it

BANDO IOSTUDIO 2024 A.S.2024/2025
GRADUATORIA PROVVISORIA

PROG	CODICE DOMANDA	NOTE PER GRADUATORIA	ISEE FINALE PER GRADUATORIA
33730	R279-2025-44562		6.544,92
33731	R279-2025-1109		6.545,42
33732	R279-2025-1215		6.545,42
33733	R279-2025-36303		6.545,47
33734	R279-2025-61330		6.545,47
33735	R279-2025-16024		6.545,69
33736	R279-2025-16128		6.545,69
33737	R279-2025-9303		6.545,87
33738	R279-2025-5860		6.545,90
33739	R279-2025-31418		6.545,90
33740	R279-2025-57337		6.545,90
33741	R279-2025-55398		6.545,98
33742	R279-2025-55697		6.545,98
33743	R279-2025-35740		6.546,39
33744	R279-2025-8241		6.546,64
33745	R279-2025-6774		6.547,32
33746	R279-2025-26577		6.547,38
33747	R279-2025-54114		6.547,38
33748	R279-2025-24440		6.547,55
33749	R279-2025-60173		6.547,95
33750	R279-2025-42847		6.548,07
33751	R279-2025-52023		6.548,53
33752	R279-2025-25158		6.549,05
33753	R279-2025-24896		6.549,07
33754	R279-2025-45817		6.549,32
33755	R279-2025-25840		6.549,35
33756	R279-2025-25861		6.549,35
33757	R279-2025-57138		6.549,56
33758	R279-2025-60143		6.549,60
33759	R279-2025-59282		6.549,64
33760	R279-2025-45756		6.550,00
33761	R279-2025-53016		6.550,03
33762	R279-2025-54946		6.550,07
33763	R279-2025-11182		6.550,34
33764	R279-2025-47518		6.550,39
33765	R279-2025-40235		6.550,82
33766	R279-2025-55888		6.551,57
33767	R279-2025-45525		6.551,71
33768	R279-2025-43192		6.552,13
33769	R279-2025-19413		6.552,26
33770	R279-2025-49334		6.552,36
33771	R279-2025-30477		6.552,48
33772	R279-2025-30803		6.552,80

fonte: http://burc.regione.campania.it

PROG	CODICE DOMANDA	NOTE PER GRADUATORIA	ISEE FINALE PER GRADUATORIA
33773	R279-2025-21097		6.552,90
33774	R279-2025-6909		6.553,17
33775	R279-2025-29957		6.553,44
33776	R279-2025-52122		6.553,51
33777	R279-2025-57174		6.554,62
33778	R279-2025-11387		6.554,72
33779	R279-2025-20806		6.554,99
33780	R279-2025-34678		6.555,29
33781	R279-2025-32773		6.555,49
33782	R279-2025-40136		6.555,60
33783	R279-2025-20765		6.555,74
33784	R279-2025-28089		6.556,37
33785	R279-2025-37511		6.556,56
33786	R279-2025-37540		6.556,56
33787	R279-2025-56372		6.556,62
33788	R279-2025-45094		6.556,72
33789	R279-2025-50579		6.557,23
33790	R279-2025-64931		6.557,32
33791	R279-2025-15327		6.557,84
33792	R279-2025-33413		6.558,40
33793	R279-2025-37885		6.558,53
33794	R279-2025-37939		6.558,53
33795	R279-2025-35230		6.558,94
33796	R279-2025-12740		6.559,63
33797	R279-2025-33923		6.559,83
33798	R279-2025-20870		6.559,95
33799	R279-2025-19597		6.560,12
33800	R279-2025-15805		6.560,16
33801	R279-2025-63527		6.560,26
33802	R279-2025-5716		6.560,47
33803	R279-2025-4394		6.560,60
33804	R279-2025-26236		6.560,73
33805	R279-2025-4042		6.560,78
33806	R279-2025-19380		6.561,00
33807	R279-2025-8429		6.561,07
33808	R279-2025-8699		6.561,07
33809	R279-2025-36071		6.561,11
33810	R279-2025-8765		6.562,28
33811	R279-2025-33747		6.562,48
33812	R279-2025-42660		6.562,51
33813	R279-2025-56060		6.562,52
33814	R279-2025-45475		6.562,59
33815	R279-2025-5397		6.562,75

fonte: http://burc.regione.campania.it

BANDO IOSTUDIO 2024 A.S.2024/2025
GRADUATORIA PROVVISORIA

PROG	CODICE DOMANDA	NOTE PER GRADUATORIA	ISEE FINALE PER GRADUATORIA
33816	R279-2025-31503		6.562,75
33817	R279-2025-61334		6.562,76
33818	R279-2025-20751		6.563,39
33819	R279-2025-15349		6.563,48
33820	R279-2025-26974		6.563,49
33821	R279-2025-27004		6.563,49
33822	R279-2025-56635		6.563,74
33823	R279-2025-1358		6.564,06
33824	R279-2025-37319		6.564,06
33825	R279-2025-64205		6.564,10
33826	R279-2025-3506		6.564,12
33827	R279-2025-844		6.564,23
33828	R279-2025-15155		6.564,29
33829	R279-2025-303		6.564,62
33830	R279-2025-39260		6.564,67
33831	R279-2025-39356		6.564,67
33832	R279-2025-24765		6.565,05
33833	R279-2025-30769		6.565,31
33834	R279-2025-2414		6.565,53
33835	R279-2025-18631		6.565,81
33836	R279-2025-21794		6.565,86
33837	R279-2025-62050		6.566,20
33838	R279-2025-11071		6.566,30
33839	R279-2025-11233		6.566,30
33840	R279-2025-44388		6.566,40
33841	R279-2025-40022		6.566,56
33842	R279-2025-29258		6.568,03
33843	R279-2025-65046		6.568,15
33844	R279-2025-62220		6.568,63
33845	R279-2025-40360		6.568,87
33846	R279-2025-58851		6.568,98
33847	R279-2025-59001		6.568,98
33848	R279-2025-52750		6.569,04
33849	R279-2025-19007		6.569,28
33850	R279-2025-19026		6.569,28
33851	R279-2025-61896		6.570,16
33852	R279-2025-29795		6.570,24
33853	R279-2025-29826		6.570,24
33854	R279-2025-22068		6.570,54
33855	R279-2025-58795		6.571,12
33856	R279-2025-37632		6.571,20
33857	R279-2025-39307		6.571,34
33858	R279-2025-39331		6.571,34

fonte: http://burc.regione.campania.it

BANDO IOSTUDIO 2024 A.S.2024/2025
GRADUATORIA PROVVISORIA

PROG	CODICE DOMANDA	NOTE PER GRADUATORIA	ISEE FINALE PER GRADUATORIA
33859	R279-2025-20484		6.571,62
33860	R279-2025-4099		6.571,99
33861	R279-2025-4223		6.571,99
33862	R279-2025-27345		6.572,34
33863	R279-2025-56708		6.572,44
33864	R279-2025-1516		6.572,66
33865	R279-2025-61167		6.573,35
33866	R279-2025-56304		6.573,47
33867	R279-2025-15096		6.573,58
33868	R279-2025-36530		6.574,36
33869	R279-2025-14474		6.574,60
33870	R279-2025-19328		6.574,64
33871	R279-2025-21466		6.576,75
33872	R279-2025-62735		6.577,07
33873	R279-2025-43155		6.577,53
33874	R279-2025-64101		6.577,68
33875	R279-2025-62839		6.577,69
33876	R279-2025-40237		6.577,89
33877	R279-2025-42285		6.578,03
33878	R279-2025-8413		6.578,17
33879	R279-2025-44097		6.578,21
33880	R279-2025-42573		6.578,89
33881	R279-2025-54669		6.579,00
33882	R279-2025-60913		6.579,01
33883	R279-2025-29187		6.579,10
33884	R279-2025-44861		6.579,16
33885	R279-2025-55232		6.579,30
33886	R279-2025-15146		6.579,41
33887	R279-2025-52901		6.579,41
33888	R279-2025-15077		6.579,76
33889	R279-2025-30953		6.580,16
33890	R279-2025-6736		6.580,68
33891	R279-2025-52734		6.580,75
33892	R279-2025-52703		6.580,89
33893	R279-2025-55076		6.581,08
33894	R279-2025-33262		6.581,13
33895	R279-2025-33326		6.581,13
33896	R279-2025-35027		6.581,17
33897	R279-2025-27893		6.581,71
33898	R279-2025-35960		6.581,84
33899	R279-2025-1712		6.581,87
33900	R279-2025-1983		6.581,87
33901	R279-2025-33144		6.581,96

fonte: http://burc.regione.campania.it

BANDO IOSTUDIO 2024 A.S.2024/2025
GRADUATORIA PROVVISORIA

PROG	CODICE DOMANDA	NOTE PER GRADUATORIA	ISEE FINALE PER GRADUATORIA
33902	R279-2025-4965		6.581,97
33903	R279-2025-5142		6.581,97
33904	R279-2025-62562		6.582,16
33905	R279-2025-55479		6.582,32
33906	R279-2025-48643		6.582,50
33907	R279-2025-24377		6.582,57
33908	R279-2025-53113		6.583,15
33909	R279-2025-17648		6.583,85
33910	R279-2025-35226		6.583,89
33911	R279-2025-35268		6.583,89
33912	R279-2025-27241		6.584,23
33913	R279-2025-22470		6.584,25
33914	R279-2025-59150		6.584,40
33915	R279-2025-3091		6.584,59
33916	R279-2025-32472		6.584,63
33917	R279-2025-59375		6.584,66
33918	R279-2025-46799		6.584,73
33919	R279-2025-33126		6.585,20
33920	R279-2025-9900		6.585,53
33921	R279-2025-64103		6.585,54
33922	R279-2025-50840		6.585,71
33923	R279-2025-50867		6.585,71
33924	R279-2025-26884		6.585,78
33925	R279-2025-45010		6.585,94
33926	R279-2025-35002		6.586,08
33927	R279-2025-18313		6.586,54
33928	R279-2025-27632		6.586,79
33929	R279-2025-27673		6.586,79
33930	R279-2025-33763		6.586,99
33931	R279-2025-12803		6.587,09
33932	R279-2025-12846		6.587,09
33933	R279-2025-51141		6.587,32
33934	R279-2025-51259	Ammesso con riserva - Beneficiario non censito in SIDI. Pratica sanabile inoltrando attestato di frequenza scolastica 2024/2025 rilasciato dalla segreteria didattica	6.587,32
33935	R279-2025-9029		6.587,48
33936	R279-2025-29172		6.587,61
33937	R279-2025-15417		6.588,01
33938	R279-2025-21695		6.588,42
33939	R279-2025-4225		6.589,24
33940	R279-2025-64207		6.589,68
33941	R279-2025-40812		6.590,40

fonte: http://burc.regione.campania.it

BANDO IOSTUDIO 2024 A.S.2024/2025
GRADUATORIA PROVVISORIA

PROG	CODICE DOMANDA	NOTE PER GRADUATORIA	ISEE FINALE PER GRADUATORIA
33942	R279-2025-3330		6.590,68
33943	R279-2025-53538		6.590,81
33944	R279-2025-40217		6.590,88
33945	R279-2025-63354		6.590,98
33946	R279-2025-17574		6.591,16
33947	R279-2025-17604		6.591,16
33948	R279-2025-24534		6.591,21
33949	R279-2025-32235		6.591,71
33950	R279-2025-56097		6.591,72
33951	R279-2025-65468		6.592,20
33952	R279-2025-60362		6.592,28
33953	R279-2025-47467		6.592,36
33954	R279-2025-51966		6.592,39
33955	R279-2025-23418		6.592,59
33956	R279-2025-8850		6.593,63
33957	R279-2025-1254		6.593,65
33958	R279-2025-64		6.593,92
33959	R279-2025-46397		6.594,11
33960	R279-2025-17799		6.594,29
33961	R279-2025-42821		6.594,48
33962	R279-2025-42854		6.594,48
33963	R279-2025-50146		6.594,80
33964	R279-2025-50185		6.594,80
33965	R279-2025-26686		6.595,31
33966	R279-2025-43200		6.595,88
33967	R279-2025-55550		6.597,26
33968	R279-2025-48871		6.597,32
33969	R279-2025-31559		6.597,38
33970	R279-2025-8482		6.597,40
33971	R279-2025-37317		6.597,41
33972	R279-2025-24912		6.597,45
33973	R279-2025-9867		6.598,03
33974	R279-2025-9929		6.598,03
33975	R279-2025-23777		6.598,45
33976	R279-2025-39527		6.598,60
33977	R279-2025-8790		6.598,88
33978	R279-2025-37005		6.599,25
33979	R279-2025-37032		6.599,25
33980	R279-2025-42671		6.599,39
33981	R279-2025-31191		6.599,60
33982	R279-2025-25406		6.599,62
33983	R279-2025-59156		6.599,63
33984	R279-2025-47405		6.600,00

fonte: http://burc.regione.campania.it

BANDO IOSTUDIO 2024 A.S.2024/2025
GRADUATORIA PROVVISORIA

PROG	CODICE DOMANDA	NOTE PER GRADUATORIA	ISEE FINALE PER GRADUATORIA
33985	R279-2025-28584		6.600,08
33986	R279-2025-52792		6.600,25
33987	R279-2025-52994		6.600,25
33988	R279-2025-60128		6.600,29
33989	R279-2025-25925		6.600,69
33990	R279-2025-55947		6.600,89
33991	R279-2025-10999		6.600,95
33992	R279-2025-11039		6.600,95
33993	R279-2025-33733		6.600,98
33994	R279-2025-33749		6.600,98
33995	R279-2025-60831		6.601,02
33996	R279-2025-50073		6.602,23
33997	R279-2025-32491		6.602,39
33998	R279-2025-38364		6.602,45
33999	R279-2025-1095		6.602,71
34000	R279-2025-63006		6.603,02
34001	R279-2025-48506		6.603,09
34002	R279-2025-42273		6.603,61
34003	R279-2025-38187		6.604,65
34004	R279-2025-38276		6.604,65
34005	R279-2025-2691		6.605,18
34006	R279-2025-12701		6.605,29
34007	R279-2025-33508		6.605,29
34008	R279-2025-25926		6.605,33
34009	R279-2025-26077		6.605,33
34010	R279-2025-13137		6.605,92
34011	R279-2025-62431		6.605,97
34012	R279-2025-12186		6.606,31
34013	R279-2025-23162		6.606,70
34014	R279-2025-40677		6.606,96
34015	R279-2025-60849		6.607,82
34016	R279-2025-60935		6.607,82
34017	R279-2025-3185		6.607,85
34018	R279-2025-62951	Ammesso con riserva - Beneficiario non censito in SIDI. Pratica sanabile inoltrando attestato di frequenza scolastica 2024/2025 rilasciato dalla segreteria didattica	6.608,14
34019	R279-2025-9988		6.608,89
34020	R279-2025-35616		6.609,12
34021	R279-2025-35668		6.609,12
34022	R279-2025-48993		6.609,15
34023	R279-2025-61470		6.609,35
34024	R279-2025-14233		6.609,51

fonte: http://burc.regione.campania.it

BANDO IOSTUDIO 2024 A.S.2024/2025
GRADUATORIA PROVVISORIA

PROG	CODICE DOMANDA	NOTE PER GRADUATORIA	ISEE FINALE PER GRADUATORIA
34025	R279-2025-24327		6.609,97
34026	R279-2025-38433		6.610,18
34027	R279-2025-46642		6.610,35
34028	R279-2025-46707		6.610,35
34029	R279-2025-38162		6.610,69
34030	R279-2025-28592		6.610,98
34031	R279-2025-52177		6.611,06
34032	R279-2025-2187		6.611,15
34033	R279-2025-37087		6.611,58
34034	R279-2025-37121		6.611,58
34035	R279-2025-63587		6.611,61
34036	R279-2025-64567		6.611,61
34037	R279-2025-2699		6.611,77
34038	R279-2025-14447		6.611,91
34039	R279-2025-16116		6.612,20
34040	R279-2025-29657		6.612,50
34041	R279-2025-28621		6.612,84
34042	R279-2025-38866		6.613,30
34043	R279-2025-9174		6.613,74
34044	R279-2025-41231		6.613,92
34045	R279-2025-45918		6.614,23
34046	R279-2025-15443		6.614,35
34047	R279-2025-38448		6.614,39
34048	R279-2025-1115		6.614,47
34049	R279-2025-39049		6.614,54
34050	R279-2025-25557		6.614,60
34051	R279-2025-23506		6.614,64
34052	R279-2025-50833		6.615,02
34053	R279-2025-50909		6.615,02
34054	R279-2025-23910		6.615,53
34055	R279-2025-8442		6.615,74
34056	R279-2025-64479		6.615,75
34057	R279-2025-35982		6.616,00
34058	R279-2025-32019		6.616,45
34059	R279-2025-65222		6.617,23
34060	R279-2025-62784		6.617,72
34061	R279-2025-32318		6.617,74
34062	R279-2025-9449		6.617,89
34063	R279-2025-9657		6.617,89
34064	R279-2025-33280		6.618,14
34065	R279-2025-14379		6.618,33
34066	R279-2025-44879		6.618,53
34067	R279-2025-37716		6.618,54

fonte: http://burc.regione.campania.it

BANDO IOSTUDIO 2024 A.S.2024/2025
GRADUATORIA PROVVISORIA

PROG	CODICE DOMANDA	NOTE PER GRADUATORIA	ISEE FINALE PER GRADUATORIA
34068	R279-2025-37730		6.618,54
34069	R279-2025-60338		6.618,72
34070	R279-2025-9044		6.618,79
34071	R279-2025-30299		6.619,06
34072	R279-2025-37072		6.619,11
34073	R279-2025-42912		6.619,27
34074	R279-2025-53450		6.619,39
34075	R279-2025-8167		6.619,60
34076	R279-2025-44543		6.619,98
34077	R279-2025-44546		6.619,98
34078	R279-2025-43474		6.620,15
34079	R279-2025-34847		6.620,57
34080	R279-2025-34875		6.620,57
34081	R279-2025-27204		6.621,54
34082	R279-2025-55421		6.621,54
34083	R279-2025-55461		6.621,54
34084	R279-2025-1452		6.621,71
34085	R279-2025-9720		6.621,71
34086	R279-2025-38139		6.621,90
34087	R279-2025-25742		6.621,94
34088	R279-2025-1980		6.622,40
34089	R279-2025-16827		6.622,60
34090	R279-2025-12508		6.622,70
34091	R279-2025-12529		6.622,70
34092	R279-2025-61067		6.622,79
34093	R279-2025-60295		6.622,84
34094	R279-2025-35062		6.622,93
34095	R279-2025-39773		6.623,21
34096	R279-2025-12261		6.623,31
34097	R279-2025-8923		6.623,58
34098	R279-2025-48450		6.623,58
34099	R279-2025-32041		6.623,59
34100	R279-2025-7030		6.623,74
34101	R279-2025-29452		6.624,18
34102	R279-2025-60450		6.624,18
34103	R279-2025-12605		6.624,26
34104	R279-2025-12717		6.624,26
34105	R279-2025-6122		6.624,80
34106	R279-2025-38907		6.625,20
34107	R279-2025-59020		6.625,61
34108	R279-2025-54265		6.625,86
34109	R279-2025-60094		6.625,86
34110	R279-2025-60149		6.625,86

fonte: http://burc.regione.campania.it

BANDO IOSTUDIO 2024 A.S.2024/2025
GRADUATORIA PROVVISORIA

PROG	CODICE DOMANDA	NOTE PER GRADUATORIA	ISEE FINALE PER GRADUATORIA
34111	R279-2025-21673		6.626,14
34112	R279-2025-38750		6.626,54
34113	R279-2025-52192		6.626,99
34114	R279-2025-31400		6.627,21
34115	R279-2025-31563		6.627,21
34116	R279-2025-62011		6.627,36
34117	R279-2025-62051		6.627,36
34118	R279-2025-8673		6.628,05
34119	R279-2025-50034		6.628,72
34120	R279-2025-57380		6.628,74
34121	R279-2025-47859		6.628,78
34122	R279-2025-30463		6.629,09
34123	R279-2025-3571		6.629,32
34124	R279-2025-16843		6.629,53
34125	R279-2025-4101		6.629,59
34126	R279-2025-35496		6.629,96
34127	R279-2025-62249		6.630,03
34128	R279-2025-27953		6.630,32
34129	R279-2025-3414		6.630,36
34130	R279-2025-23194		6.630,36
34131	R279-2025-4415		6.630,42
34132	R279-2025-4659		6.630,42
34133	R279-2025-6591		6.630,42
34134	R279-2025-59604		6.630,80
34135	R279-2025-61589		6.630,98
34136	R279-2025-50674		6.630,99
34137	R279-2025-50680		6.630,99
34138	R279-2025-11232		6.631,10
34139	R279-2025-316		6.631,11
34140	R279-2025-33103		6.631,15
34141	R279-2025-23787		6.631,21
34142	R279-2025-46478		6.631,21
34143	R279-2025-58680		6.631,29
34144	R279-2025-58752		6.631,29
34145	R279-2025-31430		6.631,43
34146	R279-2025-28997		6.631,46
34147	R279-2025-2601		6.631,73
34148	R279-2025-20953		6.632,12
34149	R279-2025-51112		6.632,63
34150	R279-2025-54602		6.632,68
34151	R279-2025-12478		6.632,91
34152	R279-2025-60365		6.633,53
34153	R279-2025-60458		6.634,32

fonte: http://burc.regione.campania.it

BANDO IOSTUDIO 2024 A.S.2024/2025
GRADUATORIA PROVVISORIA

PROG	CODICE DOMANDA	NOTE PER GRADUATORIA	ISEE FINALE PER GRADUATORIA
34154	R279-2025-462		6.634,57
34155	R279-2025-62197		6.634,63
34156	R279-2025-12713		6.634,80
34157	R279-2025-55552		6.634,82
34158	R279-2025-30221		6.635,37
34159	R279-2025-25036		6.635,45
34160	R279-2025-56261		6.636,24
34161	R279-2025-52458		6.636,43
34162	R279-2025-26762		6.636,49
34163	R279-2025-30253		6.636,62
34164	R279-2025-27500		6.637,91
34165	R279-2025-64614		6.638,00
34166	R279-2025-18450		6.638,15
34167	R279-2025-56461		6.638,21
34168	R279-2025-30252		6.638,24
34169	R279-2025-54819		6.638,87
34170	R279-2025-48308		6.639,17
34171	R279-2025-1468		6.639,24
34172	R279-2025-50087		6.639,31
34173	R279-2025-40260		6.639,76
34174	R279-2025-37553		6.639,84
34175	R279-2025-37909		6.639,93
34176	R279-2025-23069		6.640,25
34177	R279-2025-23103		6.640,25
34178	R279-2025-49989		6.640,30
34179	R279-2025-39090		6.640,51
34180	R279-2025-53809		6.640,56
34181	R279-2025-9073		6.640,68
34182	R279-2025-10210		6.640,68
34183	R279-2025-42686		6.640,98
34184	R279-2025-60756		6.641,44
34185	R279-2025-56550		6.641,51
34186	R279-2025-4517		6.641,54
34187	R279-2025-4571		6.641,54
34188	R279-2025-17420		6.641,79
34189	R279-2025-20563		6.642,16
34190	R279-2025-37225		6.642,18
34191	R279-2025-43819		6.642,21
34192	R279-2025-24445		6.642,43
34193	R279-2025-8598		6.642,65
34194	R279-2025-12744		6.643,01
34195	R279-2025-21162		6.643,96
34196	R279-2025-28473		6.645,04

fonte: http://burc.regione.campania.it

BANDO IOSTUDIO 2024 A.S.2024/2025
GRADUATORIA PROVVISORIA

PROG	CODICE DOMANDA	NOTE PER GRADUATORIA	ISEE FINALE PER GRADUATORIA
34197	R279-2025-53641		6.645,53
34198	R279-2025-63667		6.645,76
34199	R279-2025-63683		6.645,76
34200	R279-2025-28694		6.645,84
34201	R279-2025-17564		6.645,90
34202	R279-2025-52331		6.645,90
34203	R279-2025-18605		6.646,18
34204	R279-2025-44288		6.646,24
34205	R279-2025-24488		6.646,47
34206	R279-2025-49308		6.646,63
34207	R279-2025-49355		6.646,63
34208	R279-2025-15635		6.646,69
34209	R279-2025-52934		6.646,75
34210	R279-2025-55913		6.647,06
34211	R279-2025-22336		6.647,39
34212	R279-2025-32268		6.647,51
34213	R279-2025-34624		6.647,51
34214	R279-2025-12586		6.647,54
34215	R279-2025-47389		6.647,68
34216	R279-2025-46742		6.647,97
34217	R279-2025-32211		6.648,78
34218	R279-2025-43767		6.649,05
34219	R279-2025-43771		6.649,05
34220	R279-2025-47097		6.649,18
34221	R279-2025-213		6.649,42
34222	R279-2025-21117		6.649,47
34223	R279-2025-47178		6.649,49
34224	R279-2025-32353		6.649,69
34225	R279-2025-44602		6.649,69
34226	R279-2025-9077		6.649,88
34227	R279-2025-57279		6.650,73
34228	R279-2025-36213		6.650,80
34229	R279-2025-36232		6.650,80
34230	R279-2025-43923		6.650,98
34231	R279-2025-25330		6.651,04
34232	R279-2025-5394		6.651,48
34233	R279-2025-52570		6.651,58
34234	R279-2025-19976		6.651,91
34235	R279-2025-31953		6.652,00
34236	R279-2025-60637		6.652,00
34237	R279-2025-50149		6.652,11
34238	R279-2025-51488		6.652,20
34239	R279-2025-34782		6.652,37

fonte: http://burc.regione.campania.it

PROG	CODICE DOMANDA	NOTE PER GRADUATORIA	ISEE FINALE PER GRADUATORIA
34240	R279-2025-13799		6.653,28
34241	R279-2025-39053		6.653,33
34242	R279-2025-22557		6.653,40
34243	R279-2025-60300		6.653,59
34244	R279-2025-36667		6.653,66
34245	R279-2025-50822		6.653,66
34246	R279-2025-8597		6.653,79
34247	R279-2025-49206		6.654,07
34248	R279-2025-38856		6.654,11
34249	R279-2025-64811		6.654,31
34250	R279-2025-17671		6.654,57
34251	R279-2025-38823		6.655,00
34252	R279-2025-38542		6.655,02
34253	R279-2025-43326		6.655,49
34254	R279-2025-47920		6.655,53
34255	R279-2025-20757		6.656,50
34256	R279-2025-6616		6.656,61
34257	R279-2025-27760		6.656,79
34258	R279-2025-39758		6.657,33
34259	R279-2025-27027		6.657,88
34260	R279-2025-13100		6.658,19
34261	R279-2025-14436		6.658,19
34262	R279-2025-26723		6.658,29
34263	R279-2025-25928		6.658,65
34264	R279-2025-59931		6.658,66
34265	R279-2025-15049		6.659,44
34266	R279-2025-11199		6.659,75
34267	R279-2025-47496		6.659,77
34268	R279-2025-47399		6.661,34
34269	R279-2025-62638		6.661,49
34270	R279-2025-31200		6.661,50
34271	R279-2025-4639		6.661,84
34272	R279-2025-58421		6.662,16
34273	R279-2025-63456		6.662,22
34274	R279-2025-45659		6.662,32
34275	R279-2025-25422		6.662,41
34276	R279-2025-25548		6.662,41
34277	R279-2025-50178		6.662,63
34278	R279-2025-50203		6.662,63
34279	R279-2025-61215		6.662,65
34280	R279-2025-61259		6.662,65
34281	R279-2025-28707		6.663,01
34282	R279-2025-17168		6.663,29

fonte: http://burc.regione.campania.it

BANDO IOSTUDIO 2024 A.S.2024/2025
GRADUATORIA PROVVISORIA

PROG	CODICE DOMANDA	NOTE PER GRADUATORIA	ISEE FINALE PER GRADUATORIA
34283	R279-2025-19697		6.663,29
34284	R279-2025-40283		6.663,52
34285	R279-2025-2464		6.663,63
34286	R279-2025-33205		6.663,71
34287	R279-2025-54803		6.663,71
34288	R279-2025-28616		6.664,07
34289	R279-2025-61393		6.664,33
34290	R279-2025-56839		6.664,63
34291	R279-2025-56856		6.664,63
34292	R279-2025-45330		6.664,67
34293	R279-2025-45335		6.664,67
34294	R279-2025-37754		6.664,85
34295	R279-2025-43208		6.664,93
34296	R279-2025-44750		6.665,69
34297	R279-2025-30514		6.665,75
34298	R279-2025-46988		6.666,18
34299	R279-2025-20741		6.666,49
34300	R279-2025-2804		6.666,75
34301	R279-2025-2882		6.666,75
34302	R279-2025-46953		6.666,77
34303	R279-2025-39377		6.666,95
34304	R279-2025-39394		6.666,95
34305	R279-2025-52969		6.667,68
34306	R279-2025-35096		6.667,89
34307	R279-2025-25804		6.668,08
34308	R279-2025-27148		6.668,29
34309	R279-2025-16268		6.668,46
34310	R279-2025-19893		6.668,70
34311	R279-2025-7503		6.668,75
34312	R279-2025-38082		6.668,78
34313	R279-2025-11561		6.668,92
34314	R279-2025-62506		6.669,15
34315	R279-2025-44410		6.669,33
34316	R279-2025-44414		6.669,33
34317	R279-2025-24830		6.669,93
34318	R279-2025-15037		6.670,08
34319	R279-2025-46221		6.670,08
34320	R279-2025-30072		6.670,49
34321	R279-2025-53653		6.670,69
34322	R279-2025-63707		6.670,87
34323	R279-2025-11977		6.671,57
34324	R279-2025-21575		6.671,95
34325	R279-2025-62756		6.672,54

fonte: http://burc.regione.campania.it

BANDO IOSTUDIO 2024 A.S.2024/2025
GRADUATORIA PROVVISORIA

PROG	CODICE DOMANDA	NOTE PER GRADUATORIA	ISEE FINALE PER GRADUATORIA
34326	R279-2025-51562		6.672,68
34327	R279-2025-63708		6.672,76
34328	R279-2025-53431		6.672,79
34329	R279-2025-55711		6.673,22
34330	R279-2025-49495		6.673,31
34331	R279-2025-58843	Ammesso con riserva - Beneficiario non censito in SIDI. Pratica sanabile inoltrando attestato di frequenza scolastica 2024/2025 rilasciato dalla segreteria didattica	6.673,93
34332	R279-2025-34843		6.674,78
34333	R279-2025-47971		6.674,96
34334	R279-2025-48003		6.674,96
34335	R279-2025-149		6.675,49
34336	R279-2025-30706		6.675,56
34337	R279-2025-52520		6.675,71
34338	R279-2025-12814		6.675,78
34339	R279-2025-46680		6.675,78
34340	R279-2025-43820		6.676,14
34341	R279-2025-51369		6.676,55
34342	R279-2025-37026		6.677,43
34343	R279-2025-61957		6.677,43
34344	R279-2025-56629		6.677,44
34345	R279-2025-7291		6.677,70
34346	R279-2025-20688		6.677,85
34347	R279-2025-61849		6.678,54
34348	R279-2025-1211		6.678,87
34349	R279-2025-61017		6.678,97
34350	R279-2025-49643		6.679,12
34351	R279-2025-26536		6.679,49
34352	R279-2025-16247		6.679,69
34353	R279-2025-7047		6.679,82
34354	R279-2025-7145		6.679,82
34355	R279-2025-4816		6.680,00
34356	R279-2025-4920		6.680,04
34357	R279-2025-63933		6.680,06
34358	R279-2025-65381		6.680,06
34359	R279-2025-53038		6.680,45
34360	R279-2025-19924		6.680,58
34361	R279-2025-30234		6.680,89
34362	R279-2025-30282		6.680,89
34363	R279-2025-60403		6.680,89
34364	R279-2025-34437		6.681,14
34365	R279-2025-940		6.682,11

fonte: http://burc.regione.campania.it

BANDO IOSTUDIO 2024 A.S.2024/2025
GRADUATORIA PROVVISORIA

PROG	CODICE DOMANDA	NOTE PER GRADUATORIA	ISEE FINALE PER GRADUATORIA
34366	R279-2025-2674		6.682,49
34367	R279-2025-2723		6.682,49
34368	R279-2025-27418		6.682,57
34369	R279-2025-27461		6.682,57
34370	R279-2025-6881		6.682,80
34371	R279-2025-17910		6.682,83
34372	R279-2025-17935		6.682,83
34373	R279-2025-16833		6.682,94
34374	R279-2025-10639		6.683,53
34375	R279-2025-22384		6.683,56
34376	R279-2025-64222		6.683,93
34377	R279-2025-29847		6.684,26
34378	R279-2025-3452		6.684,29
34379	R279-2025-69		6.684,36
34380	R279-2025-63654		6.684,62
34381	R279-2025-59067		6.684,81
34382	R279-2025-57416		6.684,96
34383	R279-2025-62022		6.685,02
34384	R279-2025-28164		6.685,28
34385	R279-2025-35005		6.685,33
34386	R279-2025-23402		6.685,67
34387	R279-2025-42823		6.685,79
34388	R279-2025-42871		6.685,79
34389	R279-2025-49273		6.686,04
34390	R279-2025-26953		6.686,15
34391	R279-2025-60630		6.686,21
34392	R279-2025-48294		6.686,49
34393	R279-2025-33588		6.686,84
34394	R279-2025-19523		6.686,88
34395	R279-2025-20177		6.686,88
34396	R279-2025-43154		6.686,91
34397	R279-2025-32475		6.687,03
34398	R279-2025-28631		6.687,16
34399	R279-2025-34310		6.687,23
34400	R279-2025-57863		6.687,61
34401	R279-2025-19692		6.687,64
34402	R279-2025-12032		6.688,42
34403	R279-2025-62298		6.688,44
34404	R279-2025-46895		6.688,53
34405	R279-2025-37651		6.688,94
34406	R279-2025-42370		6.689,49
34407	R279-2025-1082		6.689,63
34408	R279-2025-21115		6.689,63

fonte: http://burc.regione.campania.it

BANDO IOSTUDIO 2024 A.S.2024/2025
GRADUATORIA PROVVISORIA

PROG	CODICE DOMANDA	NOTE PER GRADUATORIA	ISEE FINALE PER GRADUATORIA
34409	R279-2025-21121		6.689,63
34410	R279-2025-21221		6.689,63
34411	R279-2025-20272		6.689,76
34412	R279-2025-40067		6.689,85
34413	R279-2025-40128		6.689,85
34414	R279-2025-38150		6.690,12
34415	R279-2025-38173		6.690,12
34416	R279-2025-4546		6.690,60
34417	R279-2025-55695		6.691,02
34418	R279-2025-8146		6.691,07
34419	R279-2025-37983		6.691,08
34420	R279-2025-62898		6.691,28
34421	R279-2025-2224		6.691,87
34422	R279-2025-58819		6.692,06
34423	R279-2025-62812		6.692,35
34424	R279-2025-26131		6.693,12
34425	R279-2025-53088		6.693,69
34426	R279-2025-63836		6.693,69
34427	R279-2025-56219		6.693,99
34428	R279-2025-20471		6.694,02
34429	R279-2025-11551		6.694,31
34430	R279-2025-7415		6.694,49
34431	R279-2025-58473		6.694,83
34432	R279-2025-287		6.694,86
34433	R279-2025-59809		6.695,02
34434	R279-2025-32842		6.695,04
34435	R279-2025-65141		6.695,17
34436	R279-2025-56222		6.695,24
34437	R279-2025-38188		6.695,47
34438	R279-2025-22926		6.696,05
34439	R279-2025-57557		6.696,17
34440	R279-2025-57584		6.696,17
34441	R279-2025-46509		6.696,42
34442	R279-2025-46560		6.696,42
34443	R279-2025-54203		6.696,42
34444	R279-2025-55090		6.696,43
34445	R279-2025-33411		6.696,53
34446	R279-2025-37199		6.696,62
34447	R279-2025-62841		6.696,84
34448	R279-2025-38086		6.697,07
34449	R279-2025-30531		6.697,16
34450	R279-2025-28718		6.698,37
34451	R279-2025-39926		6.698,56

fonte: http://burc.regione.campania.it

BANDO IOSTUDIO 2024 A.S.2024/2025
GRADUATORIA PROVVISORIA

PROG	CODICE DOMANDA	NOTE PER GRADUATORIA	ISEE FINALE PER GRADUATORIA
34452	R279-2025-40279		6.698,56
34453	R279-2025-40280		6.698,56
34454	R279-2025-14185		6.698,87
34455	R279-2025-14345		6.698,87
34456	R279-2025-22982		6.699,32
34457	R279-2025-48156		6.699,69
34458	R279-2025-28566		6.699,71
34459	R279-2025-37457		6.699,91
34460	R279-2025-6984		6.699,94
34461	R279-2025-44150		6.700,45
34462	R279-2025-4256		6.700,54
34463	R279-2025-18166		6.700,54
34464	R279-2025-19930		6.700,61
34465	R279-2025-65261		6.700,62
34466	R279-2025-36651		6.700,71
34467	R279-2025-43418		6.700,71
34468	R279-2025-42276		6.701,07
34469	R279-2025-63319		6.701,07
34470	R279-2025-7463		6.701,24
34471	R279-2025-38908		6.701,30
34472	R279-2025-20130		6.701,42
34473	R279-2025-44192		6.701,85
34474	R279-2025-21827		6.702,09
34475	R279-2025-17174		6.703,09
34476	R279-2025-9342		6.703,28
34477	R279-2025-986		6.703,37
34478	R279-2025-30694		6.704,46
34479	R279-2025-5567		6.704,59
34480	R279-2025-5754		6.704,59
34481	R279-2025-15191		6.704,59
34482	R279-2025-55278		6.704,80
34483	R279-2025-32782		6.705,05
34484	R279-2025-42539		6.705,12
34485	R279-2025-22644		6.705,25
34486	R279-2025-22681		6.705,25
34487	R279-2025-13653		6.705,35
34488	R279-2025-23039		6.705,49
34489	R279-2025-57486		6.705,69
34490	R279-2025-60689		6.705,80
34491	R279-2025-38953		6.705,90
34492	R279-2025-36965		6.706,10
34493	R279-2025-37017		6.706,10
34494	R279-2025-38853		6.706,16

fonte: http://burc.regione.campania.it

BANDO IOSTUDIO 2024 A.S.2024/2025
GRADUATORIA PROVVISORIA

PROG	CODICE DOMANDA	NOTE PER GRADUATORIA	ISEE FINALE PER GRADUATORIA
34495	R279-2025-38902		6.706,16
34496	R279-2025-10497		6.706,37
34497	R279-2025-29321		6.706,37
34498	R279-2025-16338		6.707,06
34499	R279-2025-28799		6.707,72
34500	R279-2025-28820		6.707,72
34501	R279-2025-42822		6.707,90
34502	R279-2025-39191		6.708,04
34503	R279-2025-32053		6.708,13
34504	R279-2025-35037		6.708,27
34505	R279-2025-75		6.708,54
34506	R279-2025-3849		6.708,70
34507	R279-2025-58877		6.708,87
34508	R279-2025-12515		6.709,33
34509	R279-2025-14351		6.709,33
34510	R279-2025-14549		6.709,33
34511	R279-2025-53375		6.710,00
34512	R279-2025-28807		6.710,15
34513	R279-2025-22090		6.710,43
34514	R279-2025-52690		6.710,57
34515	R279-2025-38372		6.710,82
34516	R279-2025-61293		6.710,90
34517	R279-2025-34369		6.711,03
34518	R279-2025-44867		6.711,25
34519	R279-2025-59409		6.711,30
34520	R279-2025-48867		6.712,03
34521	R279-2025-16702		6.712,17
34522	R279-2025-49336		6.712,44
34523	R279-2025-51186		6.712,44
34524	R279-2025-33945		6.712,66
34525	R279-2025-53030		6.712,80
34526	R279-2025-7473		6.713,39
34527	R279-2025-23975		6.713,63
34528	R279-2025-35718		6.713,77
34529	R279-2025-35730		6.713,77
34530	R279-2025-57253		6.714,14
34531	R279-2025-33042		6.714,36
34532	R279-2025-38589		6.714,36
34533	R279-2025-4602		6.714,80
34534	R279-2025-25209		6.714,81
34535	R279-2025-26450		6.714,93
34536	R279-2025-4447		6.715,29
34537	R279-2025-35020		6.715,37

fonte: http://burc.regione.campania.it

BANDO IOSTUDIO 2024 A.S.2024/2025
GRADUATORIA PROVVISORIA

PROG	CODICE DOMANDA	NOTE PER GRADUATORIA	ISEE FINALE PER GRADUATORIA
34538	R279-2025-43965		6.716,18
34539	R279-2025-58029		6.716,23
34540	R279-2025-60214		6.716,25
34541	R279-2025-44180		6.716,34
34542	R279-2025-8018		6.716,67
34543	R279-2025-8389		6.716,67
34544	R279-2025-51463		6.716,89
34545	R279-2025-28666		6.717,22
34546	R279-2025-37465		6.717,22
34547	R279-2025-49717		6.717,23
34548	R279-2025-49763		6.717,23
34549	R279-2025-51462		6.718,62
34550	R279-2025-38398		6.718,75
34551	R279-2025-29344		6.718,78
34552	R279-2025-55445		6.718,81
34553	R279-2025-55498		6.718,81
34554	R279-2025-22993		6.719,20
34555	R279-2025-1509		6.719,34
34556	R279-2025-42903		6.719,35
34557	R279-2025-42921		6.719,35
34558	R279-2025-14191		6.719,76
34559	R279-2025-2567		6.720,28
34560	R279-2025-61836		6.720,28
34561	R279-2025-54985		6.720,41
34562	R279-2025-19340		6.720,49
34563	R279-2025-19884		6.720,49
34564	R279-2025-15592		6.720,64
34565	R279-2025-37391		6.720,94
34566	R279-2025-37273		6.721,07
34567	R279-2025-34240		6.721,47
34568	R279-2025-6653		6.721,57
34569	R279-2025-20221		6.721,90
34570	R279-2025-35047		6.722,22
34571	R279-2025-15630		6.722,33
34572	R279-2025-25855		6.722,44
34573	R279-2025-50882		6.722,57
34574	R279-2025-16971		6.723,04
34575	R279-2025-23871		6.723,51
34576	R279-2025-23882		6.723,51
34577	R279-2025-50061		6.723,72
34578	R279-2025-11327		6.723,89
34579	R279-2025-27792		6.724,29
34580	R279-2025-27825		6.724,29

fonte: http://burc.regione.campania.it

BANDO IOSTUDIO 2024 A.S.2024/2025
GRADUATORIA PROVVISORIA

PROG	CODICE DOMANDA	NOTE PER GRADUATORIA	ISEE FINALE PER GRADUATORIA
34581	R279-2025-60767		6.724,30
34582	R279-2025-15473		6.724,63
34583	R279-2025-19908		6.725,32
34584	R279-2025-20801		6.725,61
34585	R279-2025-22700		6.725,61
34586	R279-2025-43179		6.726,10
34587	R279-2025-39198		6.726,42
34588	R279-2025-55869		6.726,47
34589	R279-2025-49034		6.726,67
34590	R279-2025-31789		6.726,96
34591	R279-2025-42254		6.727,90
34592	R279-2025-33307		6.728,14
34593	R279-2025-59953		6.728,26
34594	R279-2025-17559		6.728,51
34595	R279-2025-14934		6.728,53
34596	R279-2025-24851		6.728,53
34597	R279-2025-13017		6.728,94
34598	R279-2025-14705		6.729,02
34599	R279-2025-41821		6.729,12
34600	R279-2025-36150		6.729,41
34601	R279-2025-5338		6.730,10
34602	R279-2025-40446		6.730,59
34603	R279-2025-40482		6.730,59
34604	R279-2025-38408		6.730,89
34605	R279-2025-45735		6.731,10
34606	R279-2025-26060		6.731,25
34607	R279-2025-53643		6.731,30
34608	R279-2025-14358		6.731,70
34609	R279-2025-21266		6.732,03
34610	R279-2025-29525		6.732,03
34611	R279-2025-44218		6.732,10
34612	R279-2025-22065		6.732,28
34613	R279-2025-46166		6.732,29
34614	R279-2025-15390		6.732,51
34615	R279-2025-15447		6.732,51
34616	R279-2025-6223		6.733,38
34617	R279-2025-40870		6.733,69
34618	R279-2025-65007		6.733,89
34619	R279-2025-59269		6.734,63
34620	R279-2025-27232		6.734,67
34621	R279-2025-33743		6.734,72
34622	R279-2025-17361		6.734,74
34623	R279-2025-35469		6.734,87

fonte: http://burc.regione.campania.it

PROG	CODICE DOMANDA	NOTE PER GRADUATORIA	ISEE FINALE PER GRADUATORIA
34624	R279-2025-21437		6.735,05
34625	R279-2025-38832		6.735,79
34626	R279-2025-20281		6.735,85
34627	R279-2025-64728		6.737,68
34628	R279-2025-64762		6.737,68
34629	R279-2025-8562		6.737,79
34630	R279-2025-26386		6.738,70
34631	R279-2025-21316		6.738,74
34632	R279-2025-34784		6.739,17
34633	R279-2025-12129		6.739,67
34634	R279-2025-19853		6.739,79
34635	R279-2025-19928		6.739,79
34636	R279-2025-26695		6.739,97
34637	R279-2025-2551		6.740,14
34638	R279-2025-23203		6.740,63
34639	R279-2025-20356		6.740,88
34640	R279-2025-36449		6.740,89
34641	R279-2025-36458		6.740,89
34642	R279-2025-64957		6.740,91
34643	R279-2025-24854		6.740,98
34644	R279-2025-13855		6.741,12
34645	R279-2025-14002		6.741,12
34646	R279-2025-16097		6.741,31
34647	R279-2025-58314		6.741,31
34648	R279-2025-11952		6.741,33
34649	R279-2025-50850		6.741,87
34650	R279-2025-57177		6.742,40
34651	R279-2025-58188		6.742,40
34652	R279-2025-2330		6.742,55
34653	R279-2025-38533		6.742,78
34654	R279-2025-31277		6.743,16
34655	R279-2025-27113		6.743,31
34656	R279-2025-27180		6.743,31
34657	R279-2025-15116		6.743,63
34658	R279-2025-39928		6.744,39
34659	R279-2025-10877		6.744,82
34660	R279-2025-56449		6.744,89
34661	R279-2025-50062		6.745,49
34662	R279-2025-8356		6.745,55
34663	R279-2025-1609		6.745,85
34664	R279-2025-50687		6.746,27
34665	R279-2025-64514		6.746,38
34666	R279-2025-64566		6.746,38

fonte: http://burc.regione.campania.it

BANDO IOSTUDIO 2024 A.S.2024/2025
GRADUATORIA PROVVISORIA

PROG	CODICE DOMANDA	NOTE PER GRADUATORIA	ISEE FINALE PER GRADUATORIA
34667	R279-2025-5902		6.747,05
34668	R279-2025-45860		6.747,10
34669	R279-2025-45899		6.747,10
34670	R279-2025-4623		6.747,20
34671	R279-2025-23524		6.747,48
34672	R279-2025-47360		6.747,48
34673	R279-2025-49144		6.747,56
34674	R279-2025-45049		6.747,81
34675	R279-2025-27329		6.747,82
34676	R279-2025-50802		6.747,94
34677	R279-2025-25964		6.748,20
34678	R279-2025-24135		6.748,35
34679	R279-2025-24154		6.748,35
34680	R279-2025-13910		6.748,86
34681	R279-2025-4784		6.749,37
34682	R279-2025-24172		6.749,90
34683	R279-2025-62459		6.749,94
34684	R279-2025-52220		6.750,73
34685	R279-2025-11160		6.751,42
34686	R279-2025-5862		6.751,60
34687	R279-2025-6014		6.751,63
34688	R279-2025-50509		6.752,00
34689	R279-2025-50526		6.752,00
34690	R279-2025-15685		6.752,06
34691	R279-2025-50953		6.752,20
34692	R279-2025-46643		6.752,39
34693	R279-2025-43063		6.753,21
34694	R279-2025-60977		6.753,50
34695	R279-2025-62980		6.753,97
34696	R279-2025-63025		6.753,97
34697	R279-2025-65215		6.754,05
34698	R279-2025-61691		6.754,41
34699	R279-2025-41287		6.755,00
34700	R279-2025-44715		6.755,04
34701	R279-2025-16317		6.755,32
34702	R279-2025-16345		6.755,32
34703	R279-2025-24676		6.755,32
34704	R279-2025-12837		6.755,54
34705	R279-2025-6908		6.755,69
34706	R279-2025-24037		6.755,77
34707	R279-2025-62728		6.755,78
34708	R279-2025-37500		6.756,00
34709	R279-2025-16543		6.756,35

fonte: http://burc.regione.campania.it

PROG	CODICE DOMANDA	NOTE PER GRADUATORIA	ISEE FINALE PER GRADUATORIA
34710	R279-2025-37693		6.756,62
34711	R279-2025-37741		6.756,62
34712	R279-2025-16705		6.756,75
34713	R279-2025-1273		6.757,16
34714	R279-2025-1454		6.757,16
34715	R279-2025-31724		6.757,28
34716	R279-2025-6917		6.757,64
34717	R279-2025-58900		6.757,64
34718	R279-2025-56923		6.758,03
34719	R279-2025-52921		6.758,37
34720	R279-2025-52988		6.758,37
34721	R279-2025-53222		6.758,82
34722	R279-2025-6543		6.759,02
34723	R279-2025-6596		6.759,02
34724	R279-2025-59721		6.759,35
34725	R279-2025-44314		6.759,76
34726	R279-2025-25299		6.759,96
34727	R279-2025-48423		6.760,49
34728	R279-2025-53422		6.760,89
34729	R279-2025-33192		6.761,11
34730	R279-2025-36262		6.761,17
34731	R279-2025-9559		6.761,88
34732	R279-2025-27190		6.762,13
34733	R279-2025-7444		6.762,32
34734	R279-2025-50675		6.762,45
34735	R279-2025-2821		6.762,46
34736	R279-2025-39684		6.763,08
34737	R279-2025-58296		6.763,17
34738	R279-2025-60430		6.763,28
34739	R279-2025-42498		6.763,39
34740	R279-2025-381		6.764,68
34741	R279-2025-42792		6.765,12
34742	R279-2025-57144		6.765,43
34743	R279-2025-57160		6.765,43
34744	R279-2025-62332		6.765,69
34745	R279-2025-10069		6.765,94
34746	R279-2025-13443		6.765,94
34747	R279-2025-32459		6.766,34
34748	R279-2025-32568		6.766,34
34749	R279-2025-1996		6.766,87
34750	R279-2025-13417		6.767,06
34751	R279-2025-17292		6.767,16
34752	R279-2025-14415		6.767,20

fonte: http://burc.regione.campania.it

PROG	CODICE DOMANDA	NOTE PER GRADUATORIA	ISEE FINALE PER GRADUATORIA
34753	R279-2025-26899		6.767,40
34754	R279-2025-26143		6.767,46
34755	R279-2025-13160		6.768,20
34756	R279-2025-13186		6.768,20
34757	R279-2025-24150		6.768,30
34758	R279-2025-49300		6.768,42
34759	R279-2025-31692		6.768,61
34760	R279-2025-50638		6.768,73
34761	R279-2025-50639		6.768,73
34762	R279-2025-5274		6.768,82
34763	R279-2025-18400		6.769,11
34764	R279-2025-18414		6.769,11
34765	R279-2025-21161		6.769,11
34766	R279-2025-21201		6.769,11
34767	R279-2025-21256		6.769,11
34768	R279-2025-31981		6.769,51
34769	R279-2025-60811		6.769,84
34770	R279-2025-37614		6.769,89
34771	R279-2025-37626		6.769,89
34772	R279-2025-51639		6.771,55
34773	R279-2025-11610		6.771,60
34774	R279-2025-12012		6.771,69
34775	R279-2025-12035		6.771,69
34776	R279-2025-24314		6.771,74
34777	R279-2025-25012		6.771,84
34778	R279-2025-25057		6.771,84
34779	R279-2025-29501		6.772,38
34780	R279-2025-22757		6.772,41
34781	R279-2025-21873		6.772,43
34782	R279-2025-56709		6.772,56
34783	R279-2025-63939		6.772,97
34784	R279-2025-60810		6.773,09
34785	R279-2025-16443		6.773,12
34786	R279-2025-63124		6.773,35
34787	R279-2025-8147		6.773,58
34788	R279-2025-46371		6.773,64
34789	R279-2025-45512		6.773,85
34790	R279-2025-36335		6.773,95
34791	R279-2025-31423		6.774,44
34792	R279-2025-61706		6.774,44
34793	R279-2025-14263		6.775,04
34794	R279-2025-14274		6.775,04
34795	R279-2025-51388		6.775,54

fonte: http://burc.regione.campania.it

BANDO IOSTUDIO 2024 A.S.2024/2025
GRADUATORIA PROVVISORIA

PROG	CODICE DOMANDA	NOTE PER GRADUATORIA	ISEE FINALE PER GRADUATORIA
34796	R279-2025-32688		6.775,75
34797	R279-2025-27279		6.775,94
34798	R279-2025-27304		6.775,94
34799	R279-2025-4560		6.776,02
34800	R279-2025-14895		6.777,40
34801	R279-2025-33878		6.777,48
34802	R279-2025-33887		6.777,48
34803	R279-2025-39645		6.777,89
34804	R279-2025-28095		6.778,25
34805	R279-2025-28160		6.778,25
34806	R279-2025-52469		6.778,47
34807	R279-2025-52476		6.778,47
34808	R279-2025-21345		6.778,86
34809	R279-2025-45053		6.778,95
34810	R279-2025-44785		6.779,67
34811	R279-2025-38815		6.779,68
34812	R279-2025-4283		6.779,69
34813	R279-2025-20179		6.779,90
34814	R279-2025-35896		6.780,06
34815	R279-2025-22474		6.780,78
34816	R279-2025-48602		6.780,98
34817	R279-2025-48930		6.781,47
34818	R279-2025-46912		6.781,88
34819	R279-2025-43343		6.781,93
34820	R279-2025-57605		6.782,62
34821	R279-2025-57649		6.782,62
34822	R279-2025-55491		6.783,31
34823	R279-2025-57581		6.783,47
34824	R279-2025-57611		6.783,47
34825	R279-2025-43150		6.783,92
34826	R279-2025-62147		6.784,06
34827	R279-2025-40782		6.784,21
34828	R279-2025-51592		6.784,66
34829	R279-2025-52055		6.785,63
34830	R279-2025-32243		6.785,88
34831	R279-2025-23467		6.786,13
34832	R279-2025-44922		6.786,37
34833	R279-2025-48591		6.786,62
34834	R279-2025-32436		6.786,77
34835	R279-2025-37276		6.787,49
34836	R279-2025-37334		6.787,49
34837	R279-2025-1544		6.787,61
34838	R279-2025-1577		6.787,61

fonte: http://burc.regione.campania.it

BANDO IOSTUDIO 2024 A.S.2024/2025
GRADUATORIA PROVVISORIA

PROG	CODICE DOMANDA	NOTE PER GRADUATORIA	ISEE FINALE PER GRADUATORIA
34839	R279-2025-29877		6.788,21
34840	R279-2025-23301		6.788,24
34841	R279-2025-18326		6.788,52
34842	R279-2025-18353		6.788,52
34843	R279-2025-45443		6.788,53
34844	R279-2025-45607		6.788,72
34845	R279-2025-26821		6.789,01
34846	R279-2025-26823		6.789,01
34847	R279-2025-31454		6.789,54
34848	R279-2025-33885		6.789,79
34849	R279-2025-34403		6.789,79
34850	R279-2025-61540		6.789,88
34851	R279-2025-28483		6.790,12
34852	R279-2025-28583		6.790,12
34853	R279-2025-5287		6.790,59
34854	R279-2025-25184		6.790,75
34855	R279-2025-12942		6.791,25
34856	R279-2025-49367		6.791,63
34857	R279-2025-49438		6.791,63
34858	R279-2025-5069		6.791,80
34859	R279-2025-5159		6.791,80
34860	R279-2025-30903		6.791,95
34861	R279-2025-8453		6.792,11
34862	R279-2025-8538		6.792,11
34863	R279-2025-64656		6.792,68
34864	R279-2025-47839		6.792,94
34865	R279-2025-13128		6.793,04
34866	R279-2025-15585		6.793,15
34867	R279-2025-25428		6.793,19
34868	R279-2025-35266		6.793,19
34869	R279-2025-33378		6.793,57
34870	R279-2025-56086		6.793,92
34871	R279-2025-12504		6.794,19
34872	R279-2025-12547		6.794,19
34873	R279-2025-20050		6.794,50
34874	R279-2025-20108		6.794,50
34875	R279-2025-23708		6.794,70
34876	R279-2025-23749		6.794,70
34877	R279-2025-5559		6.794,82
34878	R279-2025-3049		6.795,05
34879	R279-2025-24038		6.795,15
34880	R279-2025-61881		6.795,54
34881	R279-2025-2722		6.795,98

fonte: http://burc.regione.campania.it

BANDO IOSTUDIO 2024 A.S.2024/2025
GRADUATORIA PROVVISORIA

PROG	CODICE DOMANDA	NOTE PER GRADUATORIA	ISEE FINALE PER GRADUATORIA
34882	R279-2025-19034		6.796,46
34883	R279-2025-19231		6.796,47
34884	R279-2025-32621		6.796,82
34885	R279-2025-48855		6.796,86
34886	R279-2025-55098		6.797,07
34887	R279-2025-51450		6.797,37
34888	R279-2025-51481		6.797,37
34889	R279-2025-77		6.798,09
34890	R279-2025-49565		6.798,50
34891	R279-2025-13870		6.798,73
34892	R279-2025-16776		6.798,92
34893	R279-2025-8788		6.798,99
34894	R279-2025-57027		6.799,25
34895	R279-2025-50530		6.799,35
34896	R279-2025-60703		6.799,48
34897	R279-2025-2175		6.799,54
34898	R279-2025-18240		6.799,55
34899	R279-2025-2773		6.799,59
34900	R279-2025-13641		6.799,62
34901	R279-2025-35818		6.799,75
34902	R279-2025-25738		6.799,86
34903	R279-2025-31218		6.799,92
34904	R279-2025-44995		6.799,95
34905	R279-2025-52301		6.799,95
34906	R279-2025-24730		6.800,01
34907	R279-2025-30012		6.800,06
34908	R279-2025-59501		6.800,06
34909	R279-2025-59530		6.800,06
34910	R279-2025-59545		6.800,06
34911	R279-2025-52659		6.800,09
34912	R279-2025-15923		6.800,20
34913	R279-2025-10187		6.800,80
34914	R279-2025-24965		6.800,89
34915	R279-2025-31683		6.801,24
34916	R279-2025-39886		6.801,24
34917	R279-2025-45407		6.801,36
34918	R279-2025-27922		6.801,37
34919	R279-2025-25842		6.801,46
34920	R279-2025-49353		6.801,69
34921	R279-2025-46570		6.801,85
34922	R279-2025-50860		6.801,85
34923	R279-2025-264		6.802,06
34924	R279-2025-21934		6.802,26

fonte: http://burc.regione.campania.it

BANDO IOSTUDIO 2024 A.S.2024/2025
GRADUATORIA PROVVISORIA

PROG	CODICE DOMANDA	NOTE PER GRADUATORIA	ISEE FINALE PER GRADUATORIA
34925	R279-2025-21952		6.802,26
34926	R279-2025-39908		6.802,57
34927	R279-2025-63571		6.802,77
34928	R279-2025-34618		6.802,80
34929	R279-2025-31040		6.802,95
34930	R279-2025-2360		6.803,78
34931	R279-2025-10343		6.804,20
34932	R279-2025-13427		6.804,20
34933	R279-2025-16899		6.804,20
34934	R279-2025-30152		6.804,20
34935	R279-2025-47137		6.804,20
34936	R279-2025-50169		6.804,20
34937	R279-2025-29622		6.804,21
34938	R279-2025-30982		6.804,72
34939	R279-2025-20502		6.804,84
34940	R279-2025-45399		6.805,29
34941	R279-2025-63394		6.805,38
34942	R279-2025-48037		6.805,49
34943	R279-2025-14610		6.805,61
34944	R279-2025-13995		6.805,85
34945	R279-2025-59945		6.805,85
34946	R279-2025-64994		6.806,26
34947	R279-2025-2128		6.806,91
34948	R279-2025-13375		6.807,03
34949	R279-2025-63598		6.807,06
34950	R279-2025-43407		6.807,09
34951	R279-2025-39646		6.807,24
34952	R279-2025-29353		6.807,52
34953	R279-2025-29406		6.807,52
34954	R279-2025-48994		6.807,52
34955	R279-2025-20018		6.807,80
34956	R279-2025-23510		6.808,42
34957	R279-2025-58689		6.808,60
34958	R279-2025-53782		6.809,02
34959	R279-2025-34356		6.809,14
34960	R279-2025-35753		6.809,65
34961	R279-2025-34710		6.809,86
34962	R279-2025-7723		6.810,09
34963	R279-2025-43129		6.810,94
34964	R279-2025-43176		6.810,94
34965	R279-2025-31419		6.810,98
34966	R279-2025-26400		6.811,08
34967	R279-2025-21429		6.811,10

fonte: http://burc.regione.campania.it

BANDO IOSTUDIO 2024 A.S.2024/2025
GRADUATORIA PROVVISORIA

PROG	CODICE DOMANDA	NOTE PER GRADUATORIA	ISEE FINALE PER GRADUATORIA
34968	R279-2025-53103		6.811,49
34969	R279-2025-12142		6.811,69
34970	R279-2025-3593		6.811,79
34971	R279-2025-8324		6.812,90
34972	R279-2025-31669		6.813,07
34973	R279-2025-3318		6.813,19
34974	R279-2025-31924		6.813,29
34975	R279-2025-2797		6.813,66
34976	R279-2025-2850		6.813,66
34977	R279-2025-50607		6.813,68
34978	R279-2025-22971		6.814,12
34979	R279-2025-27278		6.814,12
34980	R279-2025-15762		6.814,23
34981	R279-2025-60930		6.814,31
34982	R279-2025-62194		6.814,66
34983	R279-2025-17236		6.814,71
34984	R279-2025-8232		6.815,37
34985	R279-2025-41712		6.816,26
34986	R279-2025-38787		6.816,36
34987	R279-2025-58596		6.816,38
34988	R279-2025-22556		6.816,42
34989	R279-2025-64813		6.816,43
34990	R279-2025-402		6.816,52
34991	R279-2025-5210		6.816,71
34992	R279-2025-65392		6.817,37
34993	R279-2025-3708		6.817,72
34994	R279-2025-45691		6.817,97
34995	R279-2025-5637		6.818,33
34996	R279-2025-52838		6.818,99
34997	R279-2025-4543		6.819,02
34998	R279-2025-38135		6.819,02
34999	R279-2025-25631		6.819,43
35000	R279-2025-44943		6.819,70
35001	R279-2025-51004		6.819,85
35002	R279-2025-49417		6.819,99
35003	R279-2025-17040		6.820,08
35004	R279-2025-17042		6.820,08
35005	R279-2025-40014		6.820,56
35006	R279-2025-46584		6.821,20
35007	R279-2025-10555		6.821,62
35008	R279-2025-11074		6.821,62
35009	R279-2025-32644		6.821,67
35010	R279-2025-32664		6.821,67

fonte: http://burc.regione.campania.it

BANDO IOSTUDIO 2024 A.S.2024/2025
GRADUATORIA PROVVISORIA

PROG	CODICE DOMANDA	NOTE PER GRADUATORIA	ISEE FINALE PER GRADUATORIA
35011	R279-2025-32686		6.821,67
35012	R279-2025-2810		6.821,86
35013	R279-2025-57755		6.821,89
35014	R279-2025-10381		6.821,96
35015	R279-2025-22023		6.822,17
35016	R279-2025-22232		6.822,17
35017	R279-2025-37312		6.822,30
35018	R279-2025-46994		6.822,42
35019	R279-2025-59364		6.822,95
35020	R279-2025-6668		6.822,97
35021	R279-2025-1368		6.823,00
35022	R279-2025-34769		6.823,28
35023	R279-2025-25951		6.823,58
35024	R279-2025-25765		6.823,62
35025	R279-2025-23046		6.823,96
35026	R279-2025-6556		6.824,05
35027	R279-2025-19171		6.824,21
35028	R279-2025-43215		6.824,23
35029	R279-2025-59667		6.824,28
35030	R279-2025-58539		6.824,39
35031	R279-2025-58609		6.824,39
35032	R279-2025-11955		6.824,40
35033	R279-2025-43845		6.825,01
35034	R279-2025-44363		6.825,01
35035	R279-2025-5983		6.825,80
35036	R279-2025-33487		6.825,83
35037	R279-2025-53010		6.825,94
35038	R279-2025-38436		6.825,96
35039	R279-2025-16824		6.826,10
35040	R279-2025-41515		6.826,15
35041	R279-2025-41540	Ammesso con riserva - Beneficiario non censito in SIDI. Pratica sanabile inoltrando attestato di frequenza scolastica 2024/2025 rilasciato dalla segreteria didattica	6.826,15
35042	R279-2025-42367		6.826,65
35043	R279-2025-42406		6.826,65
35044	R279-2025-16536		6.826,67
35045	R279-2025-35873		6.827,05
35046	R279-2025-35887		6.827,05
35047	R279-2025-40884		6.827,45
35048	R279-2025-40933		6.827,45
35049	R279-2025-62576		6.827,84
35050	R279-2025-3062		6.827,88

fonte: http://burc.regione.campania.it

BANDO IOSTUDIO 2024 A.S.2024/2025
GRADUATORIA PROVVISORIA

PROG	CODICE DOMANDA	NOTE PER GRADUATORIA	ISEE FINALE PER GRADUATORIA
35051	R279-2025-5702		6.827,93
35052	R279-2025-42100		6.828,07
35053	R279-2025-55037		6.828,13
35054	R279-2025-61255		6.828,46
35055	R279-2025-61283		6.828,46
35056	R279-2025-41292		6.828,89
35057	R279-2025-46720		6.828,92
35058	R279-2025-53703		6.829,07
35059	R279-2025-50335		6.829,09
35060	R279-2025-42586		6.829,11
35061	R279-2025-14555		6.830,08
35062	R279-2025-44663		6.830,16
35063	R279-2025-40021		6.830,37
35064	R279-2025-58930		6.830,40
35065	R279-2025-46757		6.830,41
35066	R279-2025-46213		6.830,69
35067	R279-2025-45523		6.830,73
35068	R279-2025-45535		6.830,73
35069	R279-2025-54792		6.830,96
35070	R279-2025-59712		6.831,59
35071	R279-2025-15199		6.831,83
35072	R279-2025-61778		6.832,08
35073	R279-2025-64875		6.832,08
35074	R279-2025-60736		6.832,16
35075	R279-2025-41466		6.832,19
35076	R279-2025-28447		6.832,26
35077	R279-2025-42980		6.832,52
35078	R279-2025-42995		6.832,52
35079	R279-2025-18875		6.832,88
35080	R279-2025-3162		6.832,94
35081	R279-2025-3612		6.832,99
35082	R279-2025-18238		6.833,01
35083	R279-2025-18246		6.833,01
35084	R279-2025-35208		6.833,31
35085	R279-2025-38813		6.833,58
35086	R279-2025-14207		6.834,40
35087	R279-2025-13259		6.834,71
35088	R279-2025-38258		6.835,10
35089	R279-2025-8652		6.835,21
35090	R279-2025-53022		6.835,26
35091	R279-2025-24511		6.835,54
35092	R279-2025-3744		6.835,66
35093	R279-2025-13356		6.836,18

fonte: http://burc.regione.campania.it

BANDO IOSTUDIO 2024 A.S.2024/2025
GRADUATORIA PROVVISORIA

PROG	CODICE DOMANDA	NOTE PER GRADUATORIA	ISEE FINALE PER GRADUATORIA
35094	R279-2025-16104		6.836,50
35095	R279-2025-14894		6.836,72
35096	R279-2025-35282		6.836,77
35097	R279-2025-35370		6.836,87
35098	R279-2025-9564	Ammesso con riserva - Beneficiario non censito in SIDI. Pratica sanabile inoltrando attestato di frequenza scolastica 2024/2025 rilasciato dalla segreteria didattica	6.836,91
35099	R279-2025-4010		6.837,37
35100	R279-2025-8233		6.837,52
35101	R279-2025-30428		6.837,69
35102	R279-2025-11874		6.837,71
35103	R279-2025-35918		6.837,81
35104	R279-2025-28815		6.837,90
35105	R279-2025-12246		6.837,94
35106	R279-2025-55083		6.837,94
35107	R279-2025-59403		6.838,30
35108	R279-2025-42282		6.838,86
35109	R279-2025-19921		6.839,02
35110	R279-2025-48180		6.839,22
35111	R279-2025-21383		6.839,51
35112	R279-2025-2851		6.839,94
35113	R279-2025-12655		6.840,11
35114	R279-2025-6254		6.840,20
35115	R279-2025-7844		6.840,29
35116	R279-2025-7961		6.840,29
35117	R279-2025-26271		6.841,06
35118	R279-2025-51630		6.841,06
35119	R279-2025-16207		6.841,11
35120	R279-2025-41335		6.841,32
35121	R279-2025-58344		6.841,46
35122	R279-2025-47724		6.841,53
35123	R279-2025-47753		6.841,53
35124	R279-2025-47833		6.841,53
35125	R279-2025-38931		6.841,55
35126	R279-2025-45552		6.841,55
35127	R279-2025-3189		6.841,60
35128	R279-2025-3261		6.841,60
35129	R279-2025-2838		6.841,62
35130	R279-2025-13687		6.841,67
35131	R279-2025-49534		6.841,67
35132	R279-2025-19003		6.841,73
35133	R279-2025-60740		6.842,28

fonte: http://burc.regione.campania.it

BANDO IOSTUDIO 2024 A.S.2024/2025
GRADUATORIA PROVVISORIA

PROG	CODICE DOMANDA	NOTE PER GRADUATORIA	ISEE FINALE PER GRADUATORIA
35134	R279-2025-60816		6.842,28
35135	R279-2025-57482		6.842,57
35136	R279-2025-38103		6.842,94
35137	R279-2025-46862		6.843,09
35138	R279-2025-12265		6.843,58
35139	R279-2025-29471		6.843,58
35140	R279-2025-51750		6.843,87
35141	R279-2025-9000		6.844,05
35142	R279-2025-41519		6.844,12
35143	R279-2025-53463		6.844,14
35144	R279-2025-5662		6.844,18
35145	R279-2025-39478		6.844,32
35146	R279-2025-39586		6.844,32
35147	R279-2025-62718		6.844,39
35148	R279-2025-6504		6.845,06
35149	R279-2025-26005		6.845,25
35150	R279-2025-10434		6.845,31
35151	R279-2025-38323		6.845,53
35152	R279-2025-16491		6.845,59
35153	R279-2025-3938		6.846,20
35154	R279-2025-54934		6.846,24
35155	R279-2025-55302		6.846,32
35156	R279-2025-25034		6.846,39
35157	R279-2025-65509		6.846,39
35158	R279-2025-24975		6.846,77
35159	R279-2025-23735		6.846,82
35160	R279-2025-9817		6.847,57
35161	R279-2025-7909		6.847,64
35162	R279-2025-33139		6.848,28
35163	R279-2025-40964		6.848,39
35164	R279-2025-40980		6.848,39
35165	R279-2025-13589		6.848,72
35166	R279-2025-40373		6.848,72
35167	R279-2025-63413		6.848,94
35168	R279-2025-28609		6.849,02
35169	R279-2025-63546		6.849,19
35170	R279-2025-31512		6.849,51
35171	R279-2025-31592		6.849,51
35172	R279-2025-18923		6.849,77
35173	R279-2025-19731		6.850,00
35174	R279-2025-8602		6.850,49
35175	R279-2025-47504		6.851,06
35176	R279-2025-57777		6.851,63

fonte: http://burc.regione.campania.it

BANDO IOSTUDIO 2024 A.S.2024/2025
GRADUATORIA PROVVISORIA

PROG	CODICE DOMANDA	NOTE PER GRADUATORIA	ISEE FINALE PER GRADUATORIA
35177	R279-2025-10852		6.851,67
35178	R279-2025-52447		6.851,67
35179	R279-2025-46045		6.851,88
35180	R279-2025-481		6.852,44
35181	R279-2025-63359		6.852,53
35182	R279-2025-8733		6.852,63
35183	R279-2025-8854		6.852,63
35184	R279-2025-8446		6.852,98
35185	R279-2025-8680		6.852,98
35186	R279-2025-21617		6.853,05
35187	R279-2025-16017		6.853,23
35188	R279-2025-13102		6.853,65
35189	R279-2025-64280		6.853,95
35190	R279-2025-44583		6.854,13
35191	R279-2025-44590		6.854,13
35192	R279-2025-8571		6.854,39
35193	R279-2025-28596		6.854,41
35194	R279-2025-28679		6.854,41
35195	R279-2025-10021		6.854,52
35196	R279-2025-8395		6.854,57
35197	R279-2025-8438		6.854,57
35198	R279-2025-8465		6.854,57
35199	R279-2025-47742		6.855,16
35200	R279-2025-12135		6.855,20
35201	R279-2025-35573		6.855,83
35202	R279-2025-20303		6.856,07
35203	R279-2025-5294		6.856,39
35204	R279-2025-6782		6.856,39
35205	R279-2025-9136		6.856,72
35206	R279-2025-9635		6.856,91
35207	R279-2025-2996		6.856,96
35208	R279-2025-17571		6.856,96
35209	R279-2025-10523		6.858,23
35210	R279-2025-17046		6.858,60
35211	R279-2025-28766		6.858,67
35212	R279-2025-38050		6.859,80
35213	R279-2025-4365		6.860,00
35214	R279-2025-55176		6.860,13
35215	R279-2025-51661		6.860,21
35216	R279-2025-30317		6.860,33
35217	R279-2025-1591		6.860,54
35218	R279-2025-1807		6.860,54
35219	R279-2025-56859		6.860,83

fonte: http://burc.regione.campania.it

BANDO IOSTUDIO 2024 A.S.2024/2025
GRADUATORIA PROVVISORIA

PROG	CODICE DOMANDA	NOTE PER GRADUATORIA	ISEE FINALE PER GRADUATORIA
35220	R279-2025-4391		6.860,94
35221	R279-2025-21458		6.861,11
35222	R279-2025-30880		6.861,16
35223	R279-2025-21609		6.861,38
35224	R279-2025-56757		6.862,19
35225	R279-2025-56791		6.862,19
35226	R279-2025-42716		6.862,44
35227	R279-2025-29625		6.862,63
35228	R279-2025-29698		6.862,63
35229	R279-2025-59270		6.862,63
35230	R279-2025-39188		6.862,76
35231	R279-2025-34474		6.863,01
35232	R279-2025-41757		6.863,21
35233	R279-2025-7211		6.863,24
35234	R279-2025-8689		6.863,64
35235	R279-2025-10139		6.863,64
35236	R279-2025-43032		6.863,75
35237	R279-2025-29782		6.863,84
35238	R279-2025-18744		6.864,00
35239	R279-2025-34963		6.864,36
35240	R279-2025-43286		6.864,48
35241	R279-2025-62085		6.864,48
35242	R279-2025-11632		6.864,53
35243	R279-2025-64049		6.865,20
35244	R279-2025-33538		6.865,55
35245	R279-2025-29601		6.865,80
35246	R279-2025-17234		6.865,84
35247	R279-2025-23126		6.866,03
35248	R279-2025-1066		6.866,92
35249	R279-2025-37943		6.866,95
35250	R279-2025-24832		6.866,96
35251	R279-2025-18135		6.867,21
35252	R279-2025-16438		6.867,44
35253	R279-2025-40887		6.867,94
35254	R279-2025-47789		6.868,37
35255	R279-2025-2169		6.869,11
35256	R279-2025-60706		6.869,60
35257	R279-2025-51942		6.869,65
35258	R279-2025-37043		6.870,10
35259	R279-2025-62530		6.870,23
35260	R279-2025-2597		6.870,34
35261	R279-2025-38744		6.870,73
35262	R279-2025-55073		6.870,73

fonte: http://burc.regione.campania.it

BANDO IOSTUDIO 2024 A.S.2024/2025
GRADUATORIA PROVVISORIA

PROG	CODICE DOMANDA	NOTE PER GRADUATORIA	ISEE FINALE PER GRADUATORIA
35263	R279-2025-63099		6.870,75
35264	R279-2025-63056		6.870,89
35265	R279-2025-63167		6.870,89
35266	R279-2025-1672		6.870,94
35267	R279-2025-41924		6.871,41
35268	R279-2025-43467		6.871,87
35269	R279-2025-20369		6.872,17
35270	R279-2025-19702		6.872,30
35271	R279-2025-8658		6.872,39
35272	R279-2025-38015		6.873,67
35273	R279-2025-63736		6.874,31
35274	R279-2025-16779		6.874,37
35275	R279-2025-50718		6.874,37
35276	R279-2025-1532		6.874,47
35277	R279-2025-4917		6.874,75
35278	R279-2025-4141		6.875,51
35279	R279-2025-25704		6.876,31
35280	R279-2025-37913		6.876,42
35281	R279-2025-58077		6.876,68
35282	R279-2025-53535		6.876,76
35283	R279-2025-53543		6.876,76
35284	R279-2025-19394		6.876,83
35285	R279-2025-3851		6.877,14
35286	R279-2025-61861		6.877,14
35287	R279-2025-8312		6.877,66
35288	R279-2025-52063		6.877,74
35289	R279-2025-47721		6.878,04
35290	R279-2025-3901		6.878,26
35291	R279-2025-3357		6.878,86
35292	R279-2025-15383		6.878,95
35293	R279-2025-20721		6.879,19
35294	R279-2025-38894		6.879,31
35295	R279-2025-39077		6.879,73
35296	R279-2025-49698		6.880,08
35297	R279-2025-49948		6.880,08
35298	R279-2025-38477		6.880,23
35299	R279-2025-1194		6.880,48
35300	R279-2025-62693		6.880,63
35301	R279-2025-62746		6.880,63
35302	R279-2025-34902		6.880,65
35303	R279-2025-64220		6.880,86
35304	R279-2025-64247		6.880,86
35305	R279-2025-44157		6.881,18

fonte: http://burc.regione.campania.it

BANDO IOSTUDIO 2024 A.S.2024/2025
GRADUATORIA PROVVISORIA

PROG	CODICE DOMANDA	NOTE PER GRADUATORIA	ISEE FINALE PER GRADUATORIA
35306	R279-2025-9680		6.881,19
35307	R279-2025-31599		6.881,20
35308	R279-2025-50137		6.881,20
35309	R279-2025-34686		6.882,30
35310	R279-2025-34700		6.882,52
35311	R279-2025-34762		6.882,52
35312	R279-2025-44217		6.882,53
35313	R279-2025-37286		6.883,28
35314	R279-2025-23394		6.883,33
35315	R279-2025-17949		6.883,70
35316	R279-2025-18451		6.883,74
35317	R279-2025-16745		6.883,82
35318	R279-2025-26185		6.884,19
35319	R279-2025-60146		6.884,25
35320	R279-2025-60180		6.884,25
35321	R279-2025-40632		6.884,38
35322	R279-2025-56171		6.884,40
35323	R279-2025-11473		6.884,55
35324	R279-2025-16383		6.884,79
35325	R279-2025-47862		6.884,98
35326	R279-2025-39848		6.885,05
35327	R279-2025-27977		6.885,20
35328	R279-2025-47406		6.885,37
35329	R279-2025-47417		6.885,37
35330	R279-2025-35942		6.885,61
35331	R279-2025-8952		6.885,85
35332	R279-2025-20676		6.886,32
35333	R279-2025-53768		6.886,34
35334	R279-2025-51670		6.886,49
35335	R279-2025-31774		6.887,02
35336	R279-2025-46747		6.887,08
35337	R279-2025-5406		6.887,43
35338	R279-2025-623		6.887,75
35339	R279-2025-33961		6.887,89
35340	R279-2025-33971		6.887,89
35341	R279-2025-37382		6.888,07
35342	R279-2025-29289		6.888,46
35343	R279-2025-588		6.888,48
35344	R279-2025-1862		6.888,54
35345	R279-2025-20176		6.888,78
35346	R279-2025-3477		6.889,01
35347	R279-2025-3565		6.889,01
35348	R279-2025-25525		6.889,02

fonte: http://burc.regione.campania.it

BANDO IOSTUDIO 2024 A.S.2024/2025
GRADUATORIA PROVVISORIA

PROG	CODICE DOMANDA	NOTE PER GRADUATORIA	ISEE FINALE PER GRADUATORIA
35349	R279-2025-25655		6.889,02
35350	R279-2025-64198		6.889,17
35351	R279-2025-40721		6.889,24
35352	R279-2025-19516		6.889,69
35353	R279-2025-4731		6.889,75
35354	R279-2025-41797		6.889,75
35355	R279-2025-35314		6.890,17
35356	R279-2025-27307		6.890,23
35357	R279-2025-4083		6.890,30
35358	R279-2025-51403		6.890,57
35359	R279-2025-47156		6.890,68
35360	R279-2025-10083		6.890,98
35361	R279-2025-51008		6.892,52
35362	R279-2025-58111		6.892,65
35363	R279-2025-40532		6.892,68
35364	R279-2025-21866		6.892,83
35365	R279-2025-32718		6.892,85
35366	R279-2025-45107		6.893,94
35367	R279-2025-10847		6.893,99
35368	R279-2025-19393		6.894,23
35369	R279-2025-17446		6.894,56
35370	R279-2025-8761		6.894,74
35371	R279-2025-5671		6.895,34
35372	R279-2025-5869		6.895,34
35373	R279-2025-5471		6.895,58
35374	R279-2025-29266		6.895,68
35375	R279-2025-26911		6.895,69
35376	R279-2025-1919		6.895,81
35377	R279-2025-17955		6.895,83
35378	R279-2025-46889		6.895,84
35379	R279-2025-43681		6.896,24
35380	R279-2025-43686		6.896,24
35381	R279-2025-8989		6.896,38
35382	R279-2025-24603		6.896,69
35383	R279-2025-24736		6.896,69
35384	R279-2025-53982		6.896,99
35385	R279-2025-16151		6.897,54
35386	R279-2025-13086		6.898,03
35387	R279-2025-14814		6.898,46
35388	R279-2025-52440		6.898,62
35389	R279-2025-60340		6.898,78
35390	R279-2025-950		6.900,89
35391	R279-2025-64259		6.901,31

fonte: http://burc.regione.campania.it

BANDO IOSTUDIO 2024 A.S.2024/2025
GRADUATORIA PROVVISORIA

PROG	CODICE DOMANDA	NOTE PER GRADUATORIA	ISEE FINALE PER GRADUATORIA
35392	R279-2025-58813		6.901,32
35393	R279-2025-58910		6.901,32
35394	R279-2025-1875		6.901,34
35395	R279-2025-26928		6.901,51
35396	R279-2025-62098		6.901,58
35397	R279-2025-64553		6.901,58
35398	R279-2025-2953		6.901,81
35399	R279-2025-61751		6.901,86
35400	R279-2025-32836		6.902,07
35401	R279-2025-32871		6.902,07
35402	R279-2025-54864		6.902,11
35403	R279-2025-18693		6.902,36
35404	R279-2025-47741		6.902,43
35405	R279-2025-62773		6.902,48
35406	R279-2025-34910		6.902,52
35407	R279-2025-20443		6.902,55
35408	R279-2025-57577		6.903,04
35409	R279-2025-19605		6.903,05
35410	R279-2025-9047		6.903,25
35411	R279-2025-49552		6.903,33
35412	R279-2025-49584		6.903,33
35413	R279-2025-40363		6.903,74
35414	R279-2025-48974		6.903,82
35415	R279-2025-38438		6.904,14
35416	R279-2025-24883		6.904,20
35417	R279-2025-12725		6.904,24
35418	R279-2025-13338		6.904,24
35419	R279-2025-47227		6.904,51
35420	R279-2025-15208		6.904,53
35421	R279-2025-39058		6.905,42
35422	R279-2025-9158		6.905,53
35423	R279-2025-21137		6.905,97
35424	R279-2025-18288		6.906,02
35425	R279-2025-30077		6.906,02
35426	R279-2025-56813		6.906,15
35427	R279-2025-56820		6.906,15
35428	R279-2025-56525		6.906,63
35429	R279-2025-32020		6.906,83
35430	R279-2025-37116		6.907,30
35431	R279-2025-13808		6.908,38
35432	R279-2025-65494		6.908,53
35433	R279-2025-14494		6.908,73
35434	R279-2025-11286		6.909,24

fonte: http://burc.regione.campania.it

BANDO IOSTUDIO 2024 A.S.2024/2025
GRADUATORIA PROVVISORIA

PROG	CODICE DOMANDA	NOTE PER GRADUATORIA	ISEE FINALE PER GRADUATORIA
35435	R279-2025-18982		6.909,29
35436	R279-2025-54500		6.909,38
35437	R279-2025-37600		6.909,44
35438	R279-2025-47070		6.909,50
35439	R279-2025-23453		6.909,53
35440	R279-2025-59003		6.909,80
35441	R279-2025-55892		6.909,90
35442	R279-2025-50380		6.910,53
35443	R279-2025-43481		6.910,74
35444	R279-2025-43494		6.910,74
35445	R279-2025-38328		6.910,98
35446	R279-2025-38422		6.910,98
35447	R279-2025-17906		6.911,42
35448	R279-2025-27645		6.911,99
35449	R279-2025-8851		6.912,04
35450	R279-2025-13156		6.912,11
35451	R279-2025-48685		6.912,31
35452	R279-2025-46940		6.912,42
35453	R279-2025-24313		6.913,17
35454	R279-2025-33801		6.913,24
35455	R279-2025-50295		6.913,43
35456	R279-2025-59165		6.913,71
35457	R279-2025-44822		6.913,82
35458	R279-2025-24464		6.914,29
35459	R279-2025-31917		6.915,09
35460	R279-2025-36724		6.915,54
35461	R279-2025-36748		6.915,54
35462	R279-2025-26494		6.915,85
35463	R279-2025-18971		6.915,91
35464	R279-2025-18981		6.915,91
35465	R279-2025-61484		6.916,09
35466	R279-2025-61485		6.916,09
35467	R279-2025-26983		6.916,11
35468	R279-2025-26991		6.916,11
35469	R279-2025-52995		6.916,76
35470	R279-2025-62071		6.916,88
35471	R279-2025-45542		6.917,05
35472	R279-2025-32583		6.917,65
35473	R279-2025-45731		6.918,03
35474	R279-2025-49728		6.918,77
35475	R279-2025-50018		6.918,77
35476	R279-2025-12799		6.919,22
35477	R279-2025-14167		6.919,27

fonte: http://burc.regione.campania.it

BANDO IOSTUDIO 2024 A.S.2024/2025
GRADUATORIA PROVVISORIA

PROG	CODICE DOMANDA	NOTE PER GRADUATORIA	ISEE FINALE PER GRADUATORIA
35478	R279-2025-14264		6.919,27
35479	R279-2025-55038		6.920,24
35480	R279-2025-55114		6.920,24
35481	R279-2025-30942		6.920,49
35482	R279-2025-39955		6.920,60
35483	R279-2025-8505		6.920,83
35484	R279-2025-10986		6.921,57
35485	R279-2025-11147		6.921,57
35486	R279-2025-21973		6.921,86
35487	R279-2025-63665		6.921,93
35488	R279-2025-54619		6.922,62
35489	R279-2025-60375		6.922,68
35490	R279-2025-7346		6.922,97
35491	R279-2025-54167		6.922,97
35492	R279-2025-42328		6.923,01
35493	R279-2025-53530		6.923,25
35494	R279-2025-39430		6.923,34
35495	R279-2025-57952		6.923,66
35496	R279-2025-13341		6.923,98
35497	R279-2025-14700		6.924,31
35498	R279-2025-2426		6.925,51
35499	R279-2025-1345		6.925,98
35500	R279-2025-25065		6.926,48
35501	R279-2025-6192		6.927,03
35502	R279-2025-32471		6.927,59
35503	R279-2025-17251		6.927,66
35504	R279-2025-24166		6.928,05
35505	R279-2025-58164		6.928,55
35506	R279-2025-45461		6.928,66
35507	R279-2025-12707		6.928,72
35508	R279-2025-12753		6.928,72
35509	R279-2025-12865		6.928,72
35510	R279-2025-29556		6.928,72
35511	R279-2025-37491		6.928,94
35512	R279-2025-42415		6.929,41
35513	R279-2025-9347		6.929,81
35514	R279-2025-15899		6.929,98
35515	R279-2025-15978		6.929,98
35516	R279-2025-31574		6.930,14
35517	R279-2025-53529		6.930,14
35518	R279-2025-9373		6.930,79
35519	R279-2025-60845		6.931,05
35520	R279-2025-8721		6.931,08

fonte: http://burc.regione.campania.it

BANDO IOSTUDIO 2024 A.S.2024/2025
GRADUATORIA PROVVISORIA

PROG	CODICE DOMANDA	NOTE PER GRADUATORIA	ISEE FINALE PER GRADUATORIA
35521	R279-2025-45060		6.931,15
35522	R279-2025-45070		6.931,15
35523	R279-2025-50798		6.931,79
35524	R279-2025-50819		6.931,79
35525	R279-2025-22920		6.932,06
35526	R279-2025-65297		6.932,06
35527	R279-2025-62891		6.932,39
35528	R279-2025-64533		6.932,52
35529	R279-2025-56204		6.932,59
35530	R279-2025-56253		6.932,59
35531	R279-2025-56750		6.933,77
35532	R279-2025-58522		6.934,03
35533	R279-2025-61583		6.934,41
35534	R279-2025-53219		6.934,60
35535	R279-2025-53294		6.934,60
35536	R279-2025-57665		6.935,51
35537	R279-2025-39104		6.935,71
35538	R279-2025-52250		6.935,78
35539	R279-2025-40965		6.935,81
35540	R279-2025-29674		6.935,95
35541	R279-2025-18026		6.936,18
35542	R279-2025-16753		6.936,72
35543	R279-2025-16771		6.936,72
35544	R279-2025-41913		6.937,18
35545	R279-2025-41943		6.937,18
35546	R279-2025-41969		6.937,18
35547	R279-2025-15563		6.937,35
35548	R279-2025-20841		6.937,54
35549	R279-2025-703		6.937,65
35550	R279-2025-25624		6.937,97
35551	R279-2025-58691		6.938,25
35552	R279-2025-28488		6.938,30
35553	R279-2025-35261		6.938,84
35554	R279-2025-64094		6.939,38
35555	R279-2025-64122		6.939,38
35556	R279-2025-7787		6.939,43
35557	R279-2025-22947		6.939,61
35558	R279-2025-36140		6.939,62
35559	R279-2025-44846		6.940,41
35560	R279-2025-10331		6.940,69
35561	R279-2025-13315		6.940,69
35562	R279-2025-17870		6.940,92
35563	R279-2025-53683		6.941,17

fonte: http://burc.regione.campania.it

BANDO IOSTUDIO 2024 A.S.2024/2025
GRADUATORIA PROVVISORIA

PROG	CODICE DOMANDA	NOTE PER GRADUATORIA	ISEE FINALE PER GRADUATORIA
35564	R279-2025-51675		6.941,38
35565	R279-2025-13564		6.941,49
35566	R279-2025-33500		6.941,98
35567	R279-2025-33511		6.941,98
35568	R279-2025-65399		6.942,03
35569	R279-2025-63467		6.942,39
35570	R279-2025-41600		6.942,46
35571	R279-2025-50784		6.942,46
35572	R279-2025-5137		6.942,75
35573	R279-2025-43745		6.942,75
35574	R279-2025-36854		6.943,19
35575	R279-2025-61184		6.943,23
35576	R279-2025-61636		6.943,23
35577	R279-2025-11183		6.943,58
35578	R279-2025-11224		6.943,58
35579	R279-2025-61804		6.943,69
35580	R279-2025-60390		6.943,70
35581	R279-2025-47962		6.943,81
35582	R279-2025-48016		6.943,81
35583	R279-2025-21260		6.944,18
35584	R279-2025-11032		6.944,26
35585	R279-2025-24245		6.944,49
35586	R279-2025-11329		6.944,93
35587	R279-2025-32506		6.945,01
35588	R279-2025-48330		6.945,14
35589	R279-2025-19547		6.945,68
35590	R279-2025-34729		6.945,85
35591	R279-2025-42605		6.946,02
35592	R279-2025-32287		6.946,19
35593	R279-2025-32325		6.946,19
35594	R279-2025-47637		6.947,61
35595	R279-2025-44214		6.948,26
35596	R279-2025-43338		6.948,37
35597	R279-2025-63458		6.948,96
35598	R279-2025-34024		6.949,31
35599	R279-2025-34059		6.949,31
35600	R279-2025-20505		6.950,09
35601	R279-2025-9033		6.950,61
35602	R279-2025-9054		6.950,61
35603	R279-2025-33424		6.951,06
35604	R279-2025-12302		6.951,47
35605	R279-2025-37924		6.951,47
35606	R279-2025-19677		6.952,05

fonte: http://burc.regione.campania.it

BANDO IOSTUDIO 2024 A.S.2024/2025
GRADUATORIA PROVVISORIA

PROG	CODICE DOMANDA	NOTE PER GRADUATORIA	ISEE FINALE PER GRADUATORIA
35607	R279-2025-41393		6.952,16
35608	R279-2025-7939		6.952,23
35609	R279-2025-32899		6.952,23
35610	R279-2025-29045		6.952,71
35611	R279-2025-29555		6.952,72
35612	R279-2025-9958		6.953,04
35613	R279-2025-59794		6.953,15
35614	R279-2025-48167		6.953,68
35615	R279-2025-48325		6.953,68
35616	R279-2025-19587		6.953,82
35617	R279-2025-38356		6.954,55
35618	R279-2025-19761		6.954,97
35619	R279-2025-56063		6.955,58
35620	R279-2025-61010		6.955,58
35621	R279-2025-47543		6.955,77
35622	R279-2025-24969		6.955,83
35623	R279-2025-25013		6.955,83
35624	R279-2025-662		6.956,10
35625	R279-2025-56241		6.956,25
35626	R279-2025-63285		6.956,48
35627	R279-2025-29094		6.956,68
35628	R279-2025-8294		6.956,69
35629	R279-2025-29310		6.957,05
35630	R279-2025-30949		6.957,27
35631	R279-2025-25364		6.958,04
35632	R279-2025-58407		6.958,88
35633	R279-2025-32745		6.959,89
35634	R279-2025-32798		6.959,89
35635	R279-2025-55055		6.959,89
35636	R279-2025-57835		6.960,00
35637	R279-2025-16113		6.960,07
35638	R279-2025-18150		6.960,08
35639	R279-2025-31634		6.961,24
35640	R279-2025-20626		6.961,26
35641	R279-2025-52763		6.961,64
35642	R279-2025-52811		6.961,64
35643	R279-2025-9807		6.962,05
35644	R279-2025-44763		6.962,17
35645	R279-2025-56394		6.962,20
35646	R279-2025-51815		6.962,43
35647	R279-2025-29402		6.962,71
35648	R279-2025-2471		6.962,77
35649	R279-2025-59035		6.963,29

fonte: http://burc.regione.campania.it

BANDO IOSTUDIO 2024 A.S.2024/2025
GRADUATORIA PROVVISORIA

PROG	CODICE DOMANDA	NOTE PER GRADUATORIA	ISEE FINALE PER GRADUATORIA
35650	R279-2025-59088		6.963,29
35651	R279-2025-16026		6.964,01
35652	R279-2025-28398		6.964,22
35653	R279-2025-10364		6.964,25
35654	R279-2025-34682		6.964,39
35655	R279-2025-53409		6.964,68
35656	R279-2025-53494		6.964,68
35657	R279-2025-48454		6.964,79
35658	R279-2025-48624		6.964,79
35659	R279-2025-40844		6.964,89
35660	R279-2025-26256		6.965,04
35661	R279-2025-4201		6.965,05
35662	R279-2025-65364		6.965,08
35663	R279-2025-65394		6.965,08
35664	R279-2025-65480		6.965,08
35665	R279-2025-19139		6.965,37
35666	R279-2025-26158		6.965,37
35667	R279-2025-5992		6.965,44
35668	R279-2025-6093		6.965,44
35669	R279-2025-54457		6.965,61
35670	R279-2025-26025		6.965,87
35671	R279-2025-2309		6.966,44
35672	R279-2025-43658		6.966,47
35673	R279-2025-37505		6.967,08
35674	R279-2025-37543		6.967,08
35675	R279-2025-56668		6.967,21
35676	R279-2025-35221		6.968,26
35677	R279-2025-36581		6.968,95
35678	R279-2025-39644		6.968,95
35679	R279-2025-39702		6.968,95
35680	R279-2025-39853		6.969,27
35681	R279-2025-7381		6.969,29
35682	R279-2025-7593		6.969,51
35683	R279-2025-37213		6.969,51
35684	R279-2025-48300		6.970,15
35685	R279-2025-17136		6.970,30
35686	R279-2025-18500		6.970,45
35687	R279-2025-18534		6.970,45
35688	R279-2025-37318		6.971,00
35689	R279-2025-37347		6.971,00
35690	R279-2025-15428		6.971,19
35691	R279-2025-43786		6.971,26
35692	R279-2025-18361		6.971,55

fonte: http://burc.regione.campania.it

BANDO IOSTUDIO 2024 A.S.2024/2025
GRADUATORIA PROVVISORIA

PROG	CODICE DOMANDA	NOTE PER GRADUATORIA	ISEE FINALE PER GRADUATORIA
35693	R279-2025-38789		6.972,16
35694	R279-2025-38906		6.972,16
35695	R279-2025-47522		6.972,83
35696	R279-2025-47535		6.972,83
35697	R279-2025-32076		6.973,68
35698	R279-2025-32083		6.973,68
35699	R279-2025-52294		6.973,73
35700	R279-2025-44397		6.973,90
35701	R279-2025-14672		6.974,39
35702	R279-2025-13192		6.974,49
35703	R279-2025-19751		6.975,02
35704	R279-2025-3443		6.975,20
35705	R279-2025-41054	Ammesso con riserva - Beneficiario non censito in SIDI. Pratica sanabile inoltrando attestato di frequenza scolastica 2024/2025 rilasciato dalla segreteria didattica	6.975,34
35706	R279-2025-24684		6.976,10
35707	R279-2025-24734		6.976,10
35708	R279-2025-19993		6.976,13
35709	R279-2025-38733		6.976,30
35710	R279-2025-19840		6.976,81
35711	R279-2025-19939		6.976,81
35712	R279-2025-32234		6.976,81
35713	R279-2025-32340		6.976,81
35714	R279-2025-24803		6.976,86
35715	R279-2025-22685		6.977,24
35716	R279-2025-34199		6.977,40
35717	R279-2025-38303		6.977,92
35718	R279-2025-52552		6.977,94
35719	R279-2025-44577		6.978,11
35720	R279-2025-32885		6.978,25
35721	R279-2025-51354		6.978,37
35722	R279-2025-38301		6.979,35
35723	R279-2025-47466		6.979,90
35724	R279-2025-49571		6.979,97
35725	R279-2025-58233		6.980,62
35726	R279-2025-42577		6.980,91
35727	R279-2025-2755		6.981,01
35728	R279-2025-4654		6.981,08
35729	R279-2025-57159		6.981,24
35730	R279-2025-15122		6.981,54
35731	R279-2025-42355		6.981,54
35732	R279-2025-54101		6.981,58

fonte: http://burc.regione.campania.it

BANDO IOSTUDIO 2024 A.S.2024/2025
GRADUATORIA PROVVISORIA

PROG	CODICE DOMANDA	NOTE PER GRADUATORIA	ISEE FINALE PER GRADUATORIA
35733	R279-2025-44468		6.981,64
35734	R279-2025-44470		6.981,64
35735	R279-2025-43781		6.981,86
35736	R279-2025-19266		6.982,11
35737	R279-2025-37423		6.982,20
35738	R279-2025-29444		6.982,32
35739	R279-2025-18989		6.982,33
35740	R279-2025-4752		6.982,35
35741	R279-2025-35649		6.982,50
35742	R279-2025-38513		6.982,68
35743	R279-2025-53118		6.982,81
35744	R279-2025-12077		6.982,93
35745	R279-2025-37814		6.982,95
35746	R279-2025-17220		6.983,48
35747	R279-2025-24300		6.983,69
35748	R279-2025-24396		6.983,69
35749	R279-2025-4719		6.983,74
35750	R279-2025-58869		6.983,94
35751	R279-2025-58981		6.983,94
35752	R279-2025-1374		6.985,05
35753	R279-2025-1536		6.985,05
35754	R279-2025-51476		6.985,05
35755	R279-2025-34548		6.985,07
35756	R279-2025-41310		6.985,19
35757	R279-2025-45866		6.985,19
35758	R279-2025-10114		6.985,29
35759	R279-2025-50128		6.985,47
35760	R279-2025-48262		6.985,79
35761	R279-2025-24103		6.986,43
35762	R279-2025-3806		6.986,48
35763	R279-2025-4174		6.986,48
35764	R279-2025-38685		6.986,96
35765	R279-2025-41606		6.986,96
35766	R279-2025-41621		6.986,96
35767	R279-2025-54750		6.987,26
35768	R279-2025-30836		6.987,45
35769	R279-2025-37341		6.987,61
35770	R279-2025-18396		6.988,35
35771	R279-2025-35042		6.988,46
35772	R279-2025-42679		6.988,54
35773	R279-2025-11968		6.989,02
35774	R279-2025-8818		6.989,18
35775	R279-2025-54016		6.989,23

fonte: http://burc.regione.campania.it

BANDO IOSTUDIO 2024 A.S.2024/2025
GRADUATORIA PROVVISORIA

PROG	CODICE DOMANDA	NOTE PER GRADUATORIA	ISEE FINALE PER GRADUATORIA
35776	R279-2025-56607		6.989,38
35777	R279-2025-10840		6.989,47
35778	R279-2025-23009		6.990,39
35779	R279-2025-59195		6.990,65
35780	R279-2025-7886		6.990,67
35781	R279-2025-7678		6.990,73
35782	R279-2025-51158		6.991,20
35783	R279-2025-1916		6.991,23
35784	R279-2025-20384		6.991,34
35785	R279-2025-29889		6.991,47
35786	R279-2025-6829		6.991,69
35787	R279-2025-64744		6.991,96
35788	R279-2025-23606		6.992,16
35789	R279-2025-447		6.992,31
35790	R279-2025-22584		6.992,33
35791	R279-2025-22639		6.992,33
35792	R279-2025-44423		6.992,42
35793	R279-2025-36298		6.992,63
35794	R279-2025-58072		6.993,01
35795	R279-2025-58148	Ammesso con riserva - Beneficiario non censito in SIDI. Pratica sanabile inoltrando attestato di frequenza scolastica 2024/2025 rilasciato dalla segreteria didattica	6.993,01
35796	R279-2025-56209		6.993,47
35797	R279-2025-34119		6.993,50
35798	R279-2025-15919		6.993,90
35799	R279-2025-53567		6.994,09
35800	R279-2025-56430		6.994,88
35801	R279-2025-52573		6.995,08
35802	R279-2025-43832		6.995,44
35803	R279-2025-32509		6.995,47
35804	R279-2025-32539		6.995,47
35805	R279-2025-17665		6.995,94
35806	R279-2025-18513		6.995,94
35807	R279-2025-63850		6.995,94
35808	R279-2025-27015		6.996,01
35809	R279-2025-27343		6.996,35
35810	R279-2025-27368		6.996,35
35811	R279-2025-37243		6.996,42
35812	R279-2025-58426		6.996,61
35813	R279-2025-31619		6.996,71
35814	R279-2025-40326		6.996,94
35815	R279-2025-40333		6.996,94

fonte: http://burc.regione.campania.it

BANDO IOSTUDIO 2024 A.S.2024/2025
GRADUATORIA PROVVISORIA

PROG	CODICE DOMANDA	NOTE PER GRADUATORIA	ISEE FINALE PER GRADUATORIA
35816	R279-2025-40943		6.997,19
35817	R279-2025-53382		6.997,20
35818	R279-2025-50132		6.997,26
35819	R279-2025-51707		6.997,59
35820	R279-2025-26971		6.997,62
35821	R279-2025-21445		6.997,72
35822	R279-2025-50826		6.997,78
35823	R279-2025-5731		6.998,09
35824	R279-2025-6261		6.998,60
35825	R279-2025-45596		6.998,88
35826	R279-2025-10491		6.999,51
35827	R279-2025-10716		6.999,51
35828	R279-2025-47919		6.999,55
35829	R279-2025-16133		6.999,83
35830	R279-2025-21251		7.000,00
35831	R279-2025-26990		7.000,16
35832	R279-2025-27034		7.000,16
35833	R279-2025-4510		7.000,24
35834	R279-2025-25273		7.000,34
35835	R279-2025-20416		7.000,41
35836	R279-2025-20431		7.000,41
35837	R279-2025-14151		7.000,49
35838	R279-2025-55857		7.000,89
35839	R279-2025-43078		7.000,98
35840	R279-2025-43102		7.000,98
35841	R279-2025-5752		7.001,25
35842	R279-2025-23229		7.001,70
35843	R279-2025-22227		7.001,85
35844	R279-2025-26883		7.002,03
35845	R279-2025-22605		7.002,39
35846	R279-2025-26546		7.002,45
35847	R279-2025-35508		7.002,59
35848	R279-2025-565		7.002,74
35849	R279-2025-27910		7.003,09
35850	R279-2025-33062		7.003,17
35851	R279-2025-33102		7.003,17
35852	R279-2025-33138		7.003,17
35853	R279-2025-3930		7.003,46
35854	R279-2025-60096		7.003,69
35855	R279-2025-13556		7.004,10
35856	R279-2025-63769		7.004,37
35857	R279-2025-64156		7.004,37
35858	R279-2025-64209		7.004,37

fonte: http://burc.regione.campania.it

BANDO IOSTUDIO 2024 A.S.2024/2025
GRADUATORIA PROVVISORIA

PROG	CODICE DOMANDA	NOTE PER GRADUATORIA	ISEE FINALE PER GRADUATORIA
35859	R279-2025-17720		7.004,63
35860	R279-2025-17283		7.005,01
35861	R279-2025-17332		7.005,01
35862	R279-2025-11703		7.005,37
35863	R279-2025-39296		7.005,37
35864	R279-2025-55607		7.005,75
35865	R279-2025-29437		7.005,92
35866	R279-2025-9491		7.006,00
35867	R279-2025-9517		7.006,00
35868	R279-2025-51881		7.006,50
35869	R279-2025-52812		7.006,50
35870	R279-2025-52854		7.006,50
35871	R279-2025-32106		7.006,73
35872	R279-2025-46341		7.006,83
35873	R279-2025-14571		7.007,08
35874	R279-2025-65234		7.007,44
35875	R279-2025-14241		7.007,63
35876	R279-2025-16560		7.007,63
35877	R279-2025-49923		7.008,05
35878	R279-2025-12754		7.008,43
35879	R279-2025-12792		7.008,43
35880	R279-2025-20335		7.008,54
35881	R279-2025-46999		7.008,58
35882	R279-2025-46064		7.008,72
35883	R279-2025-60686		7.008,94
35884	R279-2025-44346		7.009,19
35885	R279-2025-23478		7.009,31
35886	R279-2025-11806		7.009,75
35887	R279-2025-54015		7.010,15
35888	R279-2025-17260		7.010,33
35889	R279-2025-3810		7.010,53
35890	R279-2025-64783		7.010,53
35891	R279-2025-62279		7.010,82
35892	R279-2025-48721		7.010,98
35893	R279-2025-33279		7.011,18
35894	R279-2025-19009		7.011,27
35895	R279-2025-19015		7.011,27
35896	R279-2025-42547		7.011,28
35897	R279-2025-42623		7.011,28
35898	R279-2025-40051		7.011,46
35899	R279-2025-36337		7.011,49
35900	R279-2025-21100		7.011,77
35901	R279-2025-15237		7.012,02

fonte: http://burc.regione.campania.it

BANDO IOSTUDIO 2024 A.S.2024/2025
GRADUATORIA PROVVISORIA

PROG	CODICE DOMANDA	NOTE PER GRADUATORIA	ISEE FINALE PER GRADUATORIA
35902	R279-2025-21031		7.012,02
35903	R279-2025-56738		7.012,14
35904	R279-2025-56943		7.012,14
35905	R279-2025-50283		7.012,19
35906	R279-2025-50308		7.012,19
35907	R279-2025-50315		7.012,19
35908	R279-2025-37980		7.012,39
35909	R279-2025-36816		7.013,33
35910	R279-2025-5571		7.013,39
35911	R279-2025-224		7.014,14
35912	R279-2025-59248		7.014,51
35913	R279-2025-29423		7.014,69
35914	R279-2025-29440		7.014,69
35915	R279-2025-17643		7.015,10
35916	R279-2025-49770		7.015,22
35917	R279-2025-48283		7.016,02
35918	R279-2025-59997		7.016,22
35919	R279-2025-18703		7.016,28
35920	R279-2025-46127		7.016,36
35921	R279-2025-26191		7.016,69
35922	R279-2025-35864		7.016,92
35923	R279-2025-52279		7.017,16
35924	R279-2025-52285		7.017,16
35925	R279-2025-62700		7.017,48
35926	R279-2025-62892		7.017,48
35927	R279-2025-13811		7.018,43
35928	R279-2025-9637		7.018,44
35929	R279-2025-9794		7.018,44
35930	R279-2025-6725		7.018,55
35931	R279-2025-64942		7.018,63
35932	R279-2025-34141		7.018,90
35933	R279-2025-20783		7.019,23
35934	R279-2025-20860		7.019,23
35935	R279-2025-33962		7.019,66
35936	R279-2025-25247		7.019,84
35937	R279-2025-7589		7.020,00
35938	R279-2025-65253		7.020,15
35939	R279-2025-10762		7.020,30
35940	R279-2025-29193		7.020,54
35941	R279-2025-29218		7.020,54
35942	R279-2025-18245		7.021,20
35943	R279-2025-18260		7.021,20
35944	R279-2025-49276		7.021,47

fonte: http://burc.regione.campania.it

BANDO IOSTUDIO 2024 A.S.2024/2025
GRADUATORIA PROVVISORIA

PROG	CODICE DOMANDA	NOTE PER GRADUATORIA	ISEE FINALE PER GRADUATORIA
35945	R279-2025-20044		7.021,57
35946	R279-2025-37915		7.021,63
35947	R279-2025-54157		7.021,71
35948	R279-2025-59921		7.021,71
35949	R279-2025-43944		7.021,90
35950	R279-2025-7990		7.022,06
35951	R279-2025-58950		7.022,35
35952	R279-2025-22148		7.022,37
35953	R279-2025-44547		7.022,58
35954	R279-2025-63554		7.023,04
35955	R279-2025-10906		7.023,12
35956	R279-2025-49039		7.023,70
35957	R279-2025-38763		7.024,47
35958	R279-2025-38836		7.024,47
35959	R279-2025-50293		7.024,55
35960	R279-2025-48202		7.024,74
35961	R279-2025-15750		7.024,92
35962	R279-2025-49752		7.025,30
35963	R279-2025-31678		7.025,78
35964	R279-2025-48104		7.025,78
35965	R279-2025-52219		7.025,90
35966	R279-2025-60808		7.026,02
35967	R279-2025-54639		7.026,67
35968	R279-2025-24408		7.026,69
35969	R279-2025-3543		7.026,78
35970	R279-2025-31078		7.026,89
35971	R279-2025-55639		7.027,00
35972	R279-2025-55685		7.027,00
35973	R279-2025-31396		7.027,41
35974	R279-2025-61449		7.027,62
35975	R279-2025-20617		7.028,15
35976	R279-2025-62396		7.028,86
35977	R279-2025-15346		7.029,76
35978	R279-2025-15402		7.029,76
35979	R279-2025-53624		7.030,29
35980	R279-2025-20610		7.030,89
35981	R279-2025-15837		7.031,44
35982	R279-2025-58021		7.031,48
35983	R279-2025-38531		7.031,82
35984	R279-2025-38636		7.031,82
35985	R279-2025-18549		7.032,20
35986	R279-2025-36428		7.032,35
35987	R279-2025-8976		7.033,01

fonte: http://burc.regione.campania.it

BANDO IOSTUDIO 2024 A.S.2024/2025
GRADUATORIA PROVVISORIA

PROG	CODICE DOMANDA	NOTE PER GRADUATORIA	ISEE FINALE PER GRADUATORIA
35988	R279-2025-747		7.033,07
35989	R279-2025-41657		7.033,14
35990	R279-2025-51184		7.033,14
35991	R279-2025-41742		7.033,44
35992	R279-2025-41014		7.033,50
35993	R279-2025-43501		7.033,61
35994	R279-2025-43506		7.033,61
35995	R279-2025-3893		7.034,15
35996	R279-2025-60116		7.034,18
35997	R279-2025-62202		7.034,18
35998	R279-2025-9496		7.034,33
35999	R279-2025-9729		7.034,33
36000	R279-2025-36545		7.034,40
36001	R279-2025-42901		7.034,43
36002	R279-2025-24905		7.035,05
36003	R279-2025-47282		7.035,19
36004	R279-2025-18076		7.035,29
36005	R279-2025-6366		7.035,37
36006	R279-2025-64712		7.035,37
36007	R279-2025-2863		7.035,60
36008	R279-2025-28034		7.035,69
36009	R279-2025-28105		7.035,69
36010	R279-2025-55824		7.036,83
36011	R279-2025-31044		7.036,99
36012	R279-2025-35106		7.036,99
36013	R279-2025-30258	Ammesso con riserva - Beneficiario non censito in SIDI. Pratica sanabile inoltrando attestato di frequenza scolastica 2024/2025 rilasciato dalla segreteria didattica	7.037,18
36014	R279-2025-17483		7.037,40
36015	R279-2025-31307		7.038,57
36016	R279-2025-61907		7.038,62
36017	R279-2025-23686		7.039,96
36018	R279-2025-30185		7.040,20
36019	R279-2025-24311		7.040,71
36020	R279-2025-14534		7.041,05
36021	R279-2025-1690		7.041,87
36022	R279-2025-30125	Ammesso con riserva - Beneficiario non censito in SIDI. Pratica sanabile inoltrando attestato di frequenza scolastica 2024/2025 rilasciato dalla segreteria didattica	7.042,26
36023	R279-2025-30150		7.042,26
36024	R279-2025-38186		7.042,39
36025	R279-2025-24844		7.042,69

fonte: http://burc.regione.campania.it

BANDO IOSTUDIO 2024 A.S.2024/2025
GRADUATORIA PROVVISORIA

PROG	CODICE DOMANDA	NOTE PER GRADUATORIA	ISEE FINALE PER GRADUATORIA
36026	R279-2025-24897		7.042,69
36027	R279-2025-51819		7.042,75
36028	R279-2025-52009		7.042,75
36029	R279-2025-27374		7.042,76
36030	R279-2025-6309		7.042,81
36031	R279-2025-64309		7.043,10
36032	R279-2025-34608		7.043,19
36033	R279-2025-28322		7.043,42
36034	R279-2025-19995		7.044,06
36035	R279-2025-20054		7.044,06
36036	R279-2025-29111		7.044,09
36037	R279-2025-29127		7.044,09
36038	R279-2025-54963		7.044,15
36039	R279-2025-43918		7.044,79
36040	R279-2025-27551		7.044,85
36041	R279-2025-17089		7.045,28
36042	R279-2025-41649		7.046,24
36043	R279-2025-41655		7.046,24
36044	R279-2025-60245		7.046,50
36045	R279-2025-60303		7.046,50
36046	R279-2025-32457		7.046,71
36047	R279-2025-9132		7.046,75
36048	R279-2025-39152		7.047,14
36049	R279-2025-14695		7.047,36
36050	R279-2025-33577		7.047,51
36051	R279-2025-29260		7.048,15
36052	R279-2025-20322		7.048,63
36053	R279-2025-23420		7.048,63
36054	R279-2025-47897		7.049,35
36055	R279-2025-47991		7.049,35
36056	R279-2025-64834		7.049,62
36057	R279-2025-28015		7.050,82
36058	R279-2025-7471		7.050,84
36059	R279-2025-6173		7.050,88
36060	R279-2025-37637		7.051,24
36061	R279-2025-38037		7.051,24
36062	R279-2025-60758		7.051,24
36063	R279-2025-14025		7.051,28
36064	R279-2025-26894		7.052,03
36065	R279-2025-53371		7.052,62
36066	R279-2025-53413		7.052,62
36067	R279-2025-37137		7.053,21
36068	R279-2025-37248		7.053,21

fonte: http://burc.regione.campania.it

BANDO IOSTUDIO 2024 A.S.2024/2025
GRADUATORIA PROVVISORIA

PROG	CODICE DOMANDA	NOTE PER GRADUATORIA	ISEE FINALE PER GRADUATORIA
36069	R279-2025-57314		7.053,47
36070	R279-2025-24886		7.053,54
36071	R279-2025-24955		7.053,54
36072	R279-2025-57035		7.053,55
36073	R279-2025-62091		7.053,88
36074	R279-2025-44376		7.054,44
36075	R279-2025-54086		7.054,44
36076	R279-2025-51410		7.054,71
36077	R279-2025-51465		7.054,71
36078	R279-2025-8080		7.054,89
36079	R279-2025-36336		7.054,97
36080	R279-2025-5013		7.055,08
36081	R279-2025-13635		7.055,32
36082	R279-2025-6527		7.056,09
36083	R279-2025-32060		7.056,10
36084	R279-2025-41391		7.056,10
36085	R279-2025-43534		7.057,03
36086	R279-2025-61823		7.058,05
36087	R279-2025-40460		7.058,93
36088	R279-2025-61725		7.058,97
36089	R279-2025-7076		7.059,01
36090	R279-2025-41720		7.059,02
36091	R279-2025-55561		7.060,56
36092	R279-2025-61175		7.060,62
36093	R279-2025-53144		7.060,79
36094	R279-2025-37648		7.060,81
36095	R279-2025-58277		7.061,58
36096	R279-2025-58354		7.061,58
36097	R279-2025-6931		7.061,93
36098	R279-2025-32683		7.062,04
36099	R279-2025-32755		7.062,04
36100	R279-2025-7455		7.062,29
36101	R279-2025-20414		7.062,30
36102	R279-2025-15331		7.062,91
36103	R279-2025-6691		7.063,46
36104	R279-2025-53120		7.063,56
36105	R279-2025-51170		7.063,75
36106	R279-2025-51660		7.064,04
36107	R279-2025-8921		7.064,59
36108	R279-2025-14808		7.065,76
36109	R279-2025-20516		7.066,19
36110	R279-2025-8493		7.066,57
36111	R279-2025-4469		7.066,59

fonte: http://burc.regione.campania.it

BANDO IOSTUDIO 2024 A.S.2024/2025
GRADUATORIA PROVVISORIA

PROG	CODICE DOMANDA	NOTE PER GRADUATORIA	ISEE FINALE PER GRADUATORIA
36112	R279-2025-36737		7.067,27
36113	R279-2025-60559		7.067,51
36114	R279-2025-60584		7.067,51
36115	R279-2025-29429		7.068,14
36116	R279-2025-29462		7.068,14
36117	R279-2025-47337		7.068,21
36118	R279-2025-55207		7.068,43
36119	R279-2025-62467		7.068,54
36120	R279-2025-19487		7.068,77
36121	R279-2025-56803		7.069,11
36122	R279-2025-32886		7.069,18
36123	R279-2025-37872		7.069,19
36124	R279-2025-31997		7.069,42
36125	R279-2025-29226		7.069,65
36126	R279-2025-29298		7.069,65
36127	R279-2025-62213		7.069,84
36128	R279-2025-62283		7.069,84
36129	R279-2025-21881		7.070,82
36130	R279-2025-14916		7.070,98
36131	R279-2025-55427		7.071,27
36132	R279-2025-45627		7.072,06
36133	R279-2025-48121		7.072,40
36134	R279-2025-17121		7.072,98
36135	R279-2025-52353		7.073,08
36136	R279-2025-16002		7.073,26
36137	R279-2025-38397		7.073,58
36138	R279-2025-39718		7.073,58
36139	R279-2025-15748		7.073,61
36140	R279-2025-29819		7.073,62
36141	R279-2025-63727		7.074,13
36142	R279-2025-63802		7.074,13
36143	R279-2025-26591		7.074,39
36144	R279-2025-15054		7.075,56
36145	R279-2025-15198		7.075,56
36146	R279-2025-51327		7.075,66
36147	R279-2025-22002		7.076,02
36148	R279-2025-22049		7.076,02
36149	R279-2025-64291		7.076,22
36150	R279-2025-8448		7.076,36
36151	R279-2025-4974		7.076,73
36152	R279-2025-39241		7.077,21
36153	R279-2025-29453		7.077,24
36154	R279-2025-43385		7.077,54

fonte: http://burc.regione.campania.it

BANDO IOSTUDIO 2024 A.S.2024/2025
GRADUATORIA PROVVISORIA

PROG	CODICE DOMANDA	NOTE PER GRADUATORIA	ISEE FINALE PER GRADUATORIA
36155	R279-2025-18908		7.077,59
36156	R279-2025-56805		7.077,71
36157	R279-2025-4755		7.077,79
36158	R279-2025-51431		7.078,19
36159	R279-2025-31473		7.078,39
36160	R279-2025-60088		7.078,58
36161	R279-2025-60111		7.078,58
36162	R279-2025-56271		7.078,95
36163	R279-2025-18615		7.078,98
36164	R279-2025-754		7.079,46
36165	R279-2025-63431		7.080,08
36166	R279-2025-65201		7.080,08
36167	R279-2025-64059		7.080,45
36168	R279-2025-13041		7.080,53
36169	R279-2025-54171		7.080,89
36170	R279-2025-45198		7.081,05
36171	R279-2025-45704		7.081,08
36172	R279-2025-26263		7.081,38
36173	R279-2025-54174		7.081,50
36174	R279-2025-7538		7.081,96
36175	R279-2025-52094		7.082,52
36176	R279-2025-374		7.083,04
36177	R279-2025-40806		7.083,38
36178	R279-2025-8523		7.083,66
36179	R279-2025-40580		7.084,33
36180	R279-2025-40997		7.084,35
36181	R279-2025-24484		7.084,42
36182	R279-2025-50368		7.084,44
36183	R279-2025-50388		7.084,44
36184	R279-2025-55858		7.085,00
36185	R279-2025-55912		7.085,00
36186	R279-2025-18409		7.085,77
36187	R279-2025-18430		7.085,77
36188	R279-2025-34302		7.085,88
36189	R279-2025-56917		7.086,46
36190	R279-2025-9596		7.087,03
36191	R279-2025-56335		7.087,40
36192	R279-2025-1228		7.087,69
36193	R279-2025-48534		7.088,05
36194	R279-2025-53415		7.088,62

fonte: http://burc.regione.campania.it

BANDO IOSTUDIO 2024 A.S.2024/2025
GRADUATORIA PROVVISORIA

PROG	CODICE DOMANDA	NOTE PER GRADUATORIA	ISEE FINALE PER GRADUATORIA
36195	R279-2025-63962	Ammesso con riserva - Beneficiario non censito in SIDI. Pratica sanabile inoltrando attestato di frequenza scolastica 2024/2025 rilasciato dalla segreteria didattica	7.088,62
36196	R279-2025-26965		7.088,66
36197	R279-2025-9650		7.088,80
36198	R279-2025-29481		7.088,96
36199	R279-2025-7426		7.089,72
36200	R279-2025-54652		7.089,87
36201	R279-2025-43726		7.089,89
36202	R279-2025-44248		7.089,89
36203	R279-2025-36835		7.090,10
36204	R279-2025-36919		7.090,10
36205	R279-2025-35081		7.090,16
36206	R279-2025-35108		7.090,16
36207	R279-2025-2731		7.090,53
36208	R279-2025-6263		7.090,56
36209	R279-2025-32481		7.090,57
36210	R279-2025-49713		7.090,75
36211	R279-2025-800		7.091,46
36212	R279-2025-61862		7.091,48
36213	R279-2025-42158		7.091,52
36214	R279-2025-30978		7.092,14
36215	R279-2025-60866		7.092,19
36216	R279-2025-65319		7.092,19
36217	R279-2025-22960		7.092,26
36218	R279-2025-56452		7.092,28
36219	R279-2025-3474		7.092,36
36220	R279-2025-22212		7.092,56
36221	R279-2025-22183		7.092,80
36222	R279-2025-59245		7.093,09
36223	R279-2025-23778		7.093,17
36224	R279-2025-62234		7.093,39
36225	R279-2025-28798		7.093,90
36226	R279-2025-4389		7.093,92
36227	R279-2025-27901		7.093,92
36228	R279-2025-27984		7.093,92
36229	R279-2025-46888		7.094,31
36230	R279-2025-51299		7.094,39
36231	R279-2025-24936		7.095,12
36232	R279-2025-444		7.095,21
36233	R279-2025-21991		7.095,49
36234	R279-2025-22453		7.095,49

fonte: http://burc.regione.campania.it

BANDO IOSTUDIO 2024 A.S.2024/2025
GRADUATORIA PROVVISORIA

PROG	CODICE DOMANDA	NOTE PER GRADUATORIA	ISEE FINALE PER GRADUATORIA
36235	R279-2025-46574		7.095,79
36236	R279-2025-625		7.095,83
36237	R279-2025-55314		7.096,20
36238	R279-2025-41884		7.096,39
36239	R279-2025-9548		7.096,62
36240	R279-2025-9613		7.096,62
36241	R279-2025-24891		7.097,39
36242	R279-2025-56822		7.097,64
36243	R279-2025-8263		7.098,12
36244	R279-2025-8366		7.098,20
36245	R279-2025-8421		7.098,20
36246	R279-2025-27590		7.098,55
36247	R279-2025-14034		7.098,58
36248	R279-2025-30618		7.098,86
36249	R279-2025-16812		7.098,92
36250	R279-2025-22592		7.099,05
36251	R279-2025-6707		7.099,17
36252	R279-2025-8216		7.099,44
36253	R279-2025-47970		7.099,62
36254	R279-2025-48008		7.099,62
36255	R279-2025-27582		7.099,90
36256	R279-2025-27662		7.099,90
36257	R279-2025-54292		7.099,99
36258	R279-2025-29311		7.100,24
36259	R279-2025-4767		7.100,79
36260	R279-2025-4818		7.100,79
36261	R279-2025-19020		7.100,83
36262	R279-2025-39484		7.101,25
36263	R279-2025-24733		7.101,46
36264	R279-2025-58225		7.102,43
36265	R279-2025-35480		7.102,73
36266	R279-2025-48553		7.102,84
36267	R279-2025-54245		7.103,08
36268	R279-2025-21997		7.103,12
36269	R279-2025-22059		7.103,12
36270	R279-2025-14482		7.103,14
36271	R279-2025-61624		7.103,33
36272	R279-2025-31067		7.103,66
36273	R279-2025-56440		7.104,79
36274	R279-2025-3389		7.104,88
36275	R279-2025-3455		7.104,88
36276	R279-2025-13153		7.105,00
36277	R279-2025-13169		7.105,00

fonte: http://burc.regione.campania.it

BANDO IOSTUDIO 2024 A.S.2024/2025
GRADUATORIA PROVVISORIA

PROG	CODICE DOMANDA	NOTE PER GRADUATORIA	ISEE FINALE PER GRADUATORIA
36278	R279-2025-57442		7.105,52
36279	R279-2025-34553		7.105,53
36280	R279-2025-2566		7.105,85
36281	R279-2025-2774		7.105,85
36282	R279-2025-17761		7.105,94
36283	R279-2025-17780		7.105,94
36284	R279-2025-7624		7.106,30
36285	R279-2025-59017		7.106,43
36286	R279-2025-59774		7.106,43
36287	R279-2025-2746		7.106,91
36288	R279-2025-7532		7.107,14
36289	R279-2025-7586		7.107,14
36290	R279-2025-55539		7.107,21
36291	R279-2025-17152		7.107,27
36292	R279-2025-46659		7.107,48
36293	R279-2025-52419		7.107,52
36294	R279-2025-55234		7.107,65
36295	R279-2025-62484		7.107,65
36296	R279-2025-32951		7.107,72
36297	R279-2025-48789		7.107,90
36298	R279-2025-22262		7.107,91
36299	R279-2025-27048		7.108,21
36300	R279-2025-42049		7.108,64
36301	R279-2025-17750		7.108,70
36302	R279-2025-6687		7.109,02
36303	R279-2025-34169		7.109,10
36304	R279-2025-9606		7.109,37
36305	R279-2025-4152		7.109,60
36306	R279-2025-14007		7.109,77
36307	R279-2025-14027		7.109,77
36308	R279-2025-35403		7.109,97
36309	R279-2025-5520		7.110,25
36310	R279-2025-50771		7.110,35
36311	R279-2025-63771		7.110,87
36312	R279-2025-15720		7.110,95
36313	R279-2025-25702		7.110,98
36314	R279-2025-18651		7.111,28
36315	R279-2025-55890		7.111,62
36316	R279-2025-27244		7.111,73
36317	R279-2025-27370		7.111,73
36318	R279-2025-24513		7.111,86
36319	R279-2025-24562		7.111,86
36320	R279-2025-35977		7.111,88

fonte: http://burc.regione.campania.it

BANDO IOSTUDIO 2024 A.S.2024/2025
GRADUATORIA PROVVISORIA

PROG	CODICE DOMANDA	NOTE PER GRADUATORIA	ISEE FINALE PER GRADUATORIA
36321	R279-2025-36008		7.111,88
36322	R279-2025-57469		7.111,93
36323	R279-2025-32395		7.112,05
36324	R279-2025-40478		7.112,19
36325	R279-2025-28792		7.112,44
36326	R279-2025-28831		7.112,44
36327	R279-2025-23339		7.113,53
36328	R279-2025-33193		7.113,76
36329	R279-2025-41824		7.113,77
36330	R279-2025-14860		7.114,12
36331	R279-2025-37622		7.114,12
36332	R279-2025-44029		7.114,17
36333	R279-2025-1924		7.114,34
36334	R279-2025-2074		7.114,34
36335	R279-2025-46636		7.114,61
36336	R279-2025-52265		7.114,84
36337	R279-2025-31608		7.115,08
36338	R279-2025-15292		7.115,20
36339	R279-2025-48005		7.115,53
36340	R279-2025-48047		7.115,53
36341	R279-2025-22167		7.116,10
36342	R279-2025-46277		7.116,42
36343	R279-2025-32058		7.116,75
36344	R279-2025-11120		7.116,79
36345	R279-2025-42174		7.117,44
36346	R279-2025-24871		7.117,56
36347	R279-2025-50139		7.117,92
36348	R279-2025-42162		7.118,20
36349	R279-2025-44066		7.118,79
36350	R279-2025-21129		7.119,55
36351	R279-2025-21255		7.119,55
36352	R279-2025-25373		7.120,95
36353	R279-2025-37354		7.120,98
36354	R279-2025-39029		7.120,98
36355	R279-2025-44203		7.120,98
36356	R279-2025-3333		7.121,08
36357	R279-2025-48343		7.121,12
36358	R279-2025-62316		7.121,14
36359	R279-2025-62368		7.121,14
36360	R279-2025-19958		7.121,26
36361	R279-2025-11600		7.122,11
36362	R279-2025-11709		7.122,11
36363	R279-2025-41143		7.122,54

fonte: http://burc.regione.campania.it

BANDO IOSTUDIO 2024 A.S.2024/2025
GRADUATORIA PROVVISORIA

PROG	CODICE DOMANDA	NOTE PER GRADUATORIA	ISEE FINALE PER GRADUATORIA
36364	R279-2025-23593		7.123,51
36365	R279-2025-23761		7.123,51
36366	R279-2025-13078		7.123,82
36367	R279-2025-50385		7.123,94
36368	R279-2025-50491		7.123,94
36369	R279-2025-30578		7.123,99
36370	R279-2025-38793		7.124,26
36371	R279-2025-32863		7.124,39
36372	R279-2025-39071		7.124,49
36373	R279-2025-30202		7.125,00
36374	R279-2025-16980		7.126,24
36375	R279-2025-46823		7.126,62
36376	R279-2025-51315		7.127,90
36377	R279-2025-51448		7.127,90
36378	R279-2025-51479		7.127,90
36379	R279-2025-7607		7.127,94
36380	R279-2025-33319		7.127,94
36381	R279-2025-51392		7.127,97
36382	R279-2025-62426		7.128,12
36383	R279-2025-61149		7.128,38
36384	R279-2025-23939		7.128,46
36385	R279-2025-49833		7.128,74
36386	R279-2025-49904		7.128,74
36387	R279-2025-13165		7.129,32
36388	R279-2025-61351		7.129,49
36389	R279-2025-279		7.129,52
36390	R279-2025-370		7.129,52
36391	R279-2025-480		7.129,52
36392	R279-2025-46145		7.129,94
36393	R279-2025-41645		7.130,36
36394	R279-2025-49213		7.130,38
36395	R279-2025-63833		7.130,71
36396	R279-2025-63880		7.130,71
36397	R279-2025-63902		7.130,71
36398	R279-2025-1060		7.130,81
36399	R279-2025-52548		7.130,87
36400	R279-2025-57631		7.130,88
36401	R279-2025-28424		7.130,95
36402	R279-2025-8063		7.131,22
36403	R279-2025-16866		7.131,28
36404	R279-2025-10520		7.132,71
36405	R279-2025-18449		7.133,14
36406	R279-2025-18495		7.133,14

fonte: http://burc.regione.campania.it

BANDO IOSTUDIO 2024 A.S.2024/2025
GRADUATORIA PROVVISORIA

PROG	CODICE DOMANDA	NOTE PER GRADUATORIA	ISEE FINALE PER GRADUATORIA
36407	R279-2025-46108		7.133,33
36408	R279-2025-5954		7.133,74
36409	R279-2025-6540		7.133,74
36410	R279-2025-756		7.134,27
36411	R279-2025-959		7.134,27
36412	R279-2025-60500		7.134,46
36413	R279-2025-60564		7.134,46
36414	R279-2025-60675		7.134,46
36415	R279-2025-16149		7.134,80
36416	R279-2025-44930		7.134,96
36417	R279-2025-47211		7.134,96
36418	R279-2025-47243		7.135,20
36419	R279-2025-63852		7.135,31
36420	R279-2025-50344		7.135,87
36421	R279-2025-14197		7.136,00
36422	R279-2025-12477		7.136,14
36423	R279-2025-44112		7.136,18
36424	R279-2025-44174		7.136,18
36425	R279-2025-17430		7.136,29
36426	R279-2025-35890		7.137,13
36427	R279-2025-30512		7.137,39
36428	R279-2025-1056		7.137,54
36429	R279-2025-1139		7.137,54
36430	R279-2025-7955		7.137,71
36431	R279-2025-8054		7.137,71
36432	R279-2025-17369		7.137,72
36433	R279-2025-17382		7.137,72
36434	R279-2025-27624		7.137,80
36435	R279-2025-47873		7.138,05
36436	R279-2025-43346		7.138,07
36437	R279-2025-7321		7.138,56
36438	R279-2025-15247		7.138,69
36439	R279-2025-39264		7.138,95
36440	R279-2025-32550		7.139,51
36441	R279-2025-18429		7.140,18
36442	R279-2025-15648		7.140,38
36443	R279-2025-49533		7.140,59
36444	R279-2025-7813		7.140,95
36445	R279-2025-49980		7.140,98
36446	R279-2025-50015		7.140,98
36447	R279-2025-15130		7.141,28
36448	R279-2025-7156		7.141,48
36449	R279-2025-16138		7.141,63

fonte: http://burc.regione.campania.it

BANDO IOSTUDIO 2024 A.S.2024/2025
GRADUATORIA PROVVISORIA

PROG	CODICE DOMANDA	NOTE PER GRADUATORIA	ISEE FINALE PER GRADUATORIA
36450	R279-2025-40064		7.142,32
36451	R279-2025-36166		7.142,63
36452	R279-2025-20234		7.142,65
36453	R279-2025-37869		7.142,78
36454	R279-2025-30580		7.142,85
36455	R279-2025-40541		7.143,08
36456	R279-2025-17872		7.143,31
36457	R279-2025-51905		7.143,31
36458	R279-2025-16709		7.143,47
36459	R279-2025-43324		7.143,50
36460	R279-2025-10002		7.144,12
36461	R279-2025-59844		7.144,12
36462	R279-2025-50950		7.144,53
36463	R279-2025-53308		7.144,96
36464	R279-2025-44212		7.144,97
36465	R279-2025-23481		7.145,59
36466	R279-2025-22017		7.145,99
36467	R279-2025-65334		7.146,30
36468	R279-2025-4513		7.146,67
36469	R279-2025-10460		7.146,77
36470	R279-2025-10359		7.146,93
36471	R279-2025-20153		7.147,25
36472	R279-2025-32955		7.147,37
36473	R279-2025-27179		7.147,46
36474	R279-2025-44236		7.148,02
36475	R279-2025-46082		7.148,10
36476	R279-2025-46319		7.148,10
36477	R279-2025-24049		7.148,30
36478	R279-2025-24102		7.148,30
36479	R279-2025-19189		7.148,78
36480	R279-2025-9397		7.149,06
36481	R279-2025-62586		7.149,18
36482	R279-2025-56395		7.149,30
36483	R279-2025-28689		7.150,16
36484	R279-2025-43074		7.150,41
36485	R279-2025-59498		7.150,65
36486	R279-2025-26641		7.150,95
36487	R279-2025-43943		7.151,08
36488	R279-2025-48737		7.151,14
36489	R279-2025-22860		7.151,16
36490	R279-2025-54395		7.151,25
36491	R279-2025-63984		7.151,73
36492	R279-2025-57852		7.151,95

fonte: http://burc.regione.campania.it

BANDO IOSTUDIO 2024 A.S.2024/2025
GRADUATORIA PROVVISORIA

PROG	CODICE DOMANDA	NOTE PER GRADUATORIA	ISEE FINALE PER GRADUATORIA
36493	R279-2025-40239		7.153,92
36494	R279-2025-58663		7.153,99
36495	R279-2025-58989		7.153,99
36496	R279-2025-22751		7.154,79
36497	R279-2025-22779		7.154,79
36498	R279-2025-42007		7.154,79
36499	R279-2025-53272		7.154,95
36500	R279-2025-60766		7.155,10
36501	R279-2025-58587		7.155,29
36502	R279-2025-14227		7.155,98
36503	R279-2025-44781		7.156,26
36504	R279-2025-31995		7.156,28
36505	R279-2025-21632		7.156,41
36506	R279-2025-27117		7.156,41
36507	R279-2025-32261		7.156,50
36508	R279-2025-6106		7.156,96
36509	R279-2025-2481		7.157,81
36510	R279-2025-2574		7.157,81
36511	R279-2025-7072		7.157,84
36512	R279-2025-31586		7.158,09
36513	R279-2025-34858		7.158,49
36514	R279-2025-34953		7.158,49
36515	R279-2025-1589		7.158,50
36516	R279-2025-24482		7.159,12
36517	R279-2025-24529		7.159,12
36518	R279-2025-40986		7.159,41
36519	R279-2025-40210		7.160,24
36520	R279-2025-63210		7.160,46
36521	R279-2025-8623		7.160,71
36522	R279-2025-57807		7.160,85
36523	R279-2025-60724		7.161,55
36524	R279-2025-11373		7.162,22
36525	R279-2025-11448		7.162,22
36526	R279-2025-44642		7.162,44
36527	R279-2025-19254		7.162,84
36528	R279-2025-14525		7.164,20
36529	R279-2025-32416		7.164,20
36530	R279-2025-55373		7.164,33
36531	R279-2025-48439		7.164,61
36532	R279-2025-62639		7.164,78
36533	R279-2025-44812		7.164,81
36534	R279-2025-44839		7.164,81
36535	R279-2025-60762		7.165,29

fonte: http://burc.regione.campania.it

PROG	CODICE DOMANDA	NOTE PER GRADUATORIA	ISEE FINALE PER GRADUATORIA
36536	R279-2025-60899		7.165,29
36537	R279-2025-22133		7.166,26
36538	R279-2025-1664		7.166,46
36539	R279-2025-41095		7.166,61
36540	R279-2025-9563		7.166,87
36541	R279-2025-61776		7.167,11
36542	R279-2025-44514		7.167,15
36543	R279-2025-2059		7.167,67
36544	R279-2025-11512		7.167,67
36545	R279-2025-10804		7.167,94
36546	R279-2025-11007		7.167,94
36547	R279-2025-64800		7.169,07
36548	R279-2025-25682		7.169,18
36549	R279-2025-17606		7.169,68
36550	R279-2025-24421		7.169,80
36551	R279-2025-7670		7.169,84
36552	R279-2025-35819		7.170,32
36553	R279-2025-46220		7.170,45
36554	R279-2025-42531		7.170,51
36555	R279-2025-48611		7.170,51
36556	R279-2025-23616		7.170,94
36557	R279-2025-53743		7.171,66
36558	R279-2025-40350		7.172,03
36559	R279-2025-60282		7.172,52
36560	R279-2025-28981		7.172,91
36561	R279-2025-28992		7.172,91
36562	R279-2025-51406		7.172,97
36563	R279-2025-28668		7.173,31
36564	R279-2025-52726		7.173,53
36565	R279-2025-64600		7.173,59
36566	R279-2025-2675		7.174,44
36567	R279-2025-57602		7.174,53
36568	R279-2025-35270		7.174,93
36569	R279-2025-35285	Ammesso con riserva - Beneficiario non censito in SIDI. Pratica sanabile inoltrando attestato di frequenza scolastica 2024/2025 rilasciato dalla segreteria didattica	7.174,93
36570	R279-2025-57490		7.175,02
36571	R279-2025-51278		7.175,08
36572	R279-2025-51308		7.175,08
36573	R279-2025-11674		7.175,28
36574	R279-2025-11733		7.175,28
36575	R279-2025-4109		7.175,37

fonte: http://burc.regione.campania.it

BANDO IOSTUDIO 2024 A.S.2024/2025
GRADUATORIA PROVVISORIA

PROG	CODICE DOMANDA	NOTE PER GRADUATORIA	ISEE FINALE PER GRADUATORIA
36576	R279-2025-29962		7.175,49
36577	R279-2025-30029		7.175,49
36578	R279-2025-44897		7.175,86
36579	R279-2025-9910		7.176,25
36580	R279-2025-54313		7.176,34
36581	R279-2025-51551		7.176,52
36582	R279-2025-54348		7.176,61
36583	R279-2025-35358		7.176,83
36584	R279-2025-48351		7.177,07
36585	R279-2025-428		7.177,96
36586	R279-2025-29717		7.178,05
36587	R279-2025-24885		7.178,30
36588	R279-2025-24995		7.178,30
36589	R279-2025-20882		7.178,43
36590	R279-2025-7311		7.178,62
36591	R279-2025-64715		7.178,69
36592	R279-2025-13015		7.178,92
36593	R279-2025-30437		7.179,04
36594	R279-2025-30497		7.179,04
36595	R279-2025-63218		7.179,36
36596	R279-2025-7207		7.179,47
36597	R279-2025-57437		7.179,79
36598	R279-2025-57465		7.179,79
36599	R279-2025-43563		7.179,88
36600	R279-2025-43585		7.179,88
36601	R279-2025-23788		7.180,15
36602	R279-2025-37579		7.180,17
36603	R279-2025-37601		7.180,17
36604	R279-2025-31819		7.181,05
36605	R279-2025-42294		7.181,10
36606	R279-2025-20465		7.181,22
36607	R279-2025-9996		7.181,37
36608	R279-2025-15046		7.181,71
36609	R279-2025-28146		7.181,86
36610	R279-2025-43518		7.182,39
36611	R279-2025-15568		7.182,44
36612	R279-2025-1453		7.182,59
36613	R279-2025-1308		7.183,66
36614	R279-2025-24793		7.184,44
36615	R279-2025-55742		7.185,14
36616	R279-2025-55802		7.185,14
36617	R279-2025-15965		7.185,19

fonte: http://burc.regione.campania.it

BANDO IOSTUDIO 2024 A.S.2024/2025
GRADUATORIA PROVVISORIA

PROG	CODICE DOMANDA	NOTE PER GRADUATORIA	ISEE FINALE PER GRADUATORIA
36618	R279-2025-3408	Ammesso con riserva - Beneficiario non censito in SIDI. Pratica sanabile inoltrando attestato di frequenza scolastica 2024/2025 rilasciato dalla segreteria didattica	7.185,60
36619	R279-2025-8250		7.185,86
36620	R279-2025-8304		7.185,86
36621	R279-2025-14480		7.186,44
36622	R279-2025-14530		7.186,44
36623	R279-2025-25650		7.186,50
36624	R279-2025-7792		7.186,57
36625	R279-2025-53084		7.186,99
36626	R279-2025-13793		7.187,07
36627	R279-2025-17705		7.187,81
36628	R279-2025-41748		7.187,81
36629	R279-2025-64818		7.188,45
36630	R279-2025-28199		7.188,62
36631	R279-2025-4994		7.188,64
36632	R279-2025-33300		7.188,64
36633	R279-2025-54689		7.189,10
36634	R279-2025-8416		7.189,58
36635	R279-2025-56710		7.189,64
36636	R279-2025-29894		7.189,71
36637	R279-2025-60163		7.190,08
36638	R279-2025-27126		7.190,14
36639	R279-2025-37172		7.190,20
36640	R279-2025-37197		7.190,20
36641	R279-2025-51918		7.190,56
36642	R279-2025-45581		7.190,57
36643	R279-2025-31063		7.190,77
36644	R279-2025-53853		7.190,81
36645	R279-2025-9060		7.191,44
36646	R279-2025-62229		7.191,70
36647	R279-2025-59069		7.192,75
36648	R279-2025-59223		7.192,75
36649	R279-2025-11827		7.192,99
36650	R279-2025-14565		7.193,29
36651	R279-2025-14626		7.193,29
36652	R279-2025-24509		7.193,42
36653	R279-2025-48840		7.193,71
36654	R279-2025-57825		7.194,01
36655	R279-2025-36130		7.194,16
36656	R279-2025-39110		7.194,16
36657	R279-2025-32432		7.194,33

fonte: http://burc.regione.campania.it

BANDO IOSTUDIO 2024 A.S.2024/2025
GRADUATORIA PROVVISORIA

PROG	CODICE DOMANDA	NOTE PER GRADUATORIA	ISEE FINALE PER GRADUATORIA
36658	R279-2025-43033		7.195,04
36659	R279-2025-59483		7.195,15
36660	R279-2025-59515		7.195,15
36661	R279-2025-64976		7.195,34
36662	R279-2025-65030		7.195,34
36663	R279-2025-65119		7.195,34
36664	R279-2025-34776		7.195,53
36665	R279-2025-34815		7.195,53
36666	R279-2025-13389		7.195,89
36667	R279-2025-56164		7.195,89
36668	R279-2025-9595		7.196,07
36669	R279-2025-47271		7.196,18
36670	R279-2025-15145		7.196,20
36671	R279-2025-37091		7.196,43
36672	R279-2025-27403		7.196,50
36673	R279-2025-29935		7.197,11
36674	R279-2025-51362		7.197,38
36675	R279-2025-51826		7.197,48
36676	R279-2025-27268		7.197,60
36677	R279-2025-27308		7.197,60
36678	R279-2025-50923		7.197,68
36679	R279-2025-1477		7.198,04
36680	R279-2025-40833		7.198,20
36681	R279-2025-60036		7.198,48
36682	R279-2025-8817		7.198,58
36683	R279-2025-6907		7.199,22
36684	R279-2025-36000		7.199,49
36685	R279-2025-35525		7.199,51
36686	R279-2025-33685		7.199,53
36687	R279-2025-34641		7.199,92
36688	R279-2025-7270		7.200,24
36689	R279-2025-62448		7.200,26
36690	R279-2025-41845		7.200,44
36691	R279-2025-17053		7.200,55
36692	R279-2025-51372		7.200,71
36693	R279-2025-13149		7.201,04
36694	R279-2025-54717		7.201,13
36695	R279-2025-50852		7.201,27
36696	R279-2025-17638		7.201,47
36697	R279-2025-47959		7.201,50
36698	R279-2025-163		7.202,45
36699	R279-2025-41090		7.202,60
36700	R279-2025-29262		7.202,96

fonte: http://burc.regione.campania.it

BANDO IOSTUDIO 2024 A.S.2024/2025
GRADUATORIA PROVVISORIA

PROG	CODICE DOMANDA	NOTE PER GRADUATORIA	ISEE FINALE PER GRADUATORIA
36701	R279-2025-31487		7.203,62
36702	R279-2025-19259		7.203,69
36703	R279-2025-5369		7.203,92
36704	R279-2025-14021		7.203,95
36705	R279-2025-19260		7.204,19
36706	R279-2025-34507		7.204,26
36707	R279-2025-21524		7.204,63
36708	R279-2025-21659		7.204,63
36709	R279-2025-21826		7.204,78
36710	R279-2025-23672		7.204,80
36711	R279-2025-44148		7.204,82
36712	R279-2025-62117		7.205,00
36713	R279-2025-35967		7.206,18
36714	R279-2025-5570		7.206,31
36715	R279-2025-5685		7.206,31
36716	R279-2025-21284		7.206,50
36717	R279-2025-62905		7.206,53
36718	R279-2025-46746		7.206,84
36719	R279-2025-40427		7.207,10
36720	R279-2025-20101		7.208,78
36721	R279-2025-45925		7.208,88
36722	R279-2025-37329		7.208,89
36723	R279-2025-25852		7.208,98
36724	R279-2025-31089		7.209,05
36725	R279-2025-20323		7.209,19
36726	R279-2025-40342		7.209,19
36727	R279-2025-19818		7.209,35
36728	R279-2025-19836		7.209,35
36729	R279-2025-9004		7.209,51
36730	R279-2025-27182		7.209,82
36731	R279-2025-24330		7.210,11
36732	R279-2025-24407		7.210,11
36733	R279-2025-47112		7.210,53
36734	R279-2025-47149		7.210,53
36735	R279-2025-50848		7.210,53
36736	R279-2025-54813		7.210,60
36737	R279-2025-18864		7.211,36
36738	R279-2025-39415		7.211,73
36739	R279-2025-39479		7.211,73
36740	R279-2025-41062		7.212,04
36741	R279-2025-22010		7.212,15
36742	R279-2025-5486		7.212,50
36743	R279-2025-37495		7.212,84

fonte: http://burc.regione.campania.it

BANDO IOSTUDIO 2024 A.S.2024/2025
GRADUATORIA PROVVISORIA

PROG	CODICE DOMANDA	NOTE PER GRADUATORIA	ISEE FINALE PER GRADUATORIA
36744	R279-2025-14630		7.213,09
36745	R279-2025-49567		7.213,25
36746	R279-2025-53151		7.213,92
36747	R279-2025-47516		7.214,68
36748	R279-2025-36332		7.216,67
36749	R279-2025-62737		7.217,48
36750	R279-2025-62821		7.217,48
36751	R279-2025-10968		7.218,62
36752	R279-2025-16479		7.218,69
36753	R279-2025-8491		7.219,21
36754	R279-2025-9889		7.220,08
36755	R279-2025-48773		7.220,29
36756	R279-2025-36663		7.221,34
36757	R279-2025-36679		7.221,34
36758	R279-2025-5081		7.221,38
36759	R279-2025-34785		7.222,20
36760	R279-2025-34838		7.222,20
36761	R279-2025-25120		7.222,53
36762	R279-2025-35142		7.222,68
36763	R279-2025-2044		7.222,72
36764	R279-2025-42401		7.222,93
36765	R279-2025-50586		7.223,16
36766	R279-2025-53729		7.223,30
36767	R279-2025-37549		7.223,55
36768	R279-2025-4151		7.224,80
36769	R279-2025-42745		7.224,92
36770	R279-2025-34099		7.225,15
36771	R279-2025-13546		7.225,25
36772	R279-2025-32631		7.225,60
36773	R279-2025-8358		7.226,18
36774	R279-2025-50157		7.226,18
36775	R279-2025-27039		7.226,60
36776	R279-2025-2824		7.226,91
36777	R279-2025-31518		7.226,96
36778	R279-2025-57086		7.227,50
36779	R279-2025-58231		7.227,51
36780	R279-2025-8527		7.227,66
36781	R279-2025-33441		7.227,67
36782	R279-2025-40832		7.227,67
36783	R279-2025-63046		7.228,66
36784	R279-2025-4445		7.228,72
36785	R279-2025-59625		7.229,15
36786	R279-2025-59684		7.229,15

fonte: http://burc.regione.campania.it

BANDO IOSTUDIO 2024 A.S.2024/2025
GRADUATORIA PROVVISORIA

PROG	CODICE DOMANDA	NOTE PER GRADUATORIA	ISEE FINALE PER GRADUATORIA
36787	R279-2025-30164		7.229,34
36788	R279-2025-58644		7.229,93
36789	R279-2025-52595		7.230,08
36790	R279-2025-27614		7.230,18
36791	R279-2025-27680		7.230,18
36792	R279-2025-8251		7.230,19
36793	R279-2025-25667		7.230,26
36794	R279-2025-56247		7.230,45
36795	R279-2025-6481		7.231,42
36796	R279-2025-29560		7.231,61
36797	R279-2025-64412		7.231,98
36798	R279-2025-13482		7.232,11
36799	R279-2025-18356		7.232,19
36800	R279-2025-1261		7.232,33
36801	R279-2025-15047		7.232,40
36802	R279-2025-8191		7.232,93
36803	R279-2025-31370		7.233,24
36804	R279-2025-56961		7.234,22
36805	R279-2025-40164		7.234,61
36806	R279-2025-56033		7.234,80
36807	R279-2025-50426		7.235,34
36808	R279-2025-11021		7.235,37
36809	R279-2025-8290		7.235,74
36810	R279-2025-8653		7.235,74
36811	R279-2025-63212		7.236,10
36812	R279-2025-62720		7.236,65
36813	R279-2025-45294		7.236,67
36814	R279-2025-24295		7.237,39
36815	R279-2025-50569		7.237,90
36816	R279-2025-35016		7.238,09
36817	R279-2025-34058		7.238,31
36818	R279-2025-55820		7.238,31
36819	R279-2025-26470		7.238,38
36820	R279-2025-11362		7.238,60
36821	R279-2025-198		7.239,24
36822	R279-2025-13058		7.240,00
36823	R279-2025-53687		7.240,27
36824	R279-2025-51983		7.240,29
36825	R279-2025-54992		7.240,68
36826	R279-2025-23380		7.240,69
36827	R279-2025-23432		7.240,69
36828	R279-2025-56276		7.241,00
36829	R279-2025-9542		7.241,41

fonte: http://burc.regione.campania.it

BANDO IOSTUDIO 2024 A.S.2024/2025
GRADUATORIA PROVVISORIA

PROG	CODICE DOMANDA	NOTE PER GRADUATORIA	ISEE FINALE PER GRADUATORIA
36830	R279-2025-25707		7.241,58
36831	R279-2025-25786		7.241,58
36832	R279-2025-21619		7.241,85
36833	R279-2025-40585		7.242,15
36834	R279-2025-44113		7.242,43
36835	R279-2025-31165		7.242,68
36836	R279-2025-31219		7.242,68
36837	R279-2025-15558		7.242,98
36838	R279-2025-64570		7.243,06
36839	R279-2025-64651		7.243,06
36840	R279-2025-63976		7.244,00
36841	R279-2025-48286		7.244,12
36842	R279-2025-48361		7.244,12
36843	R279-2025-55917		7.244,19
36844	R279-2025-55957		7.244,19
36845	R279-2025-60873		7.244,46
36846	R279-2025-30320		7.244,53
36847	R279-2025-54623		7.244,77
36848	R279-2025-54249		7.244,81
36849	R279-2025-8752		7.245,10
36850	R279-2025-3237		7.245,33
36851	R279-2025-12036		7.245,33
36852	R279-2025-13615		7.245,64
36853	R279-2025-10404		7.245,73
36854	R279-2025-54513		7.245,92
36855	R279-2025-19441		7.246,10
36856	R279-2025-25820		7.246,37
36857	R279-2025-58528		7.246,77
36858	R279-2025-37010		7.246,83
36859	R279-2025-31548		7.247,06
36860	R279-2025-35419		7.247,06
36861	R279-2025-53690		7.248,25
36862	R279-2025-12059		7.248,27
36863	R279-2025-44723		7.248,57
36864	R279-2025-30852		7.248,69
36865	R279-2025-9881		7.248,80
36866	R279-2025-38502		7.248,92
36867	R279-2025-4060		7.249,35
36868	R279-2025-24666		7.249,35
36869	R279-2025-30283		7.249,35
36870	R279-2025-29773		7.249,58
36871	R279-2025-9771		7.249,64
36872	R279-2025-9830		7.249,64

fonte: http://burc.regione.campania.it

BANDO IOSTUDIO 2024 A.S.2024/2025
GRADUATORIA PROVVISORIA

PROG	CODICE DOMANDA	NOTE PER GRADUATORIA	ISEE FINALE PER GRADUATORIA
36873	R279-2025-16765		7.249,64
36874	R279-2025-37025		7.249,78
36875	R279-2025-39115		7.249,78
36876	R279-2025-24707		7.250,65
36877	R279-2025-64321		7.250,75
36878	R279-2025-65513		7.251,23
36879	R279-2025-37737		7.251,34
36880	R279-2025-61323		7.251,49
36881	R279-2025-61344		7.251,49
36882	R279-2025-47961		7.251,50
36883	R279-2025-4688		7.251,87
36884	R279-2025-19926		7.251,88
36885	R279-2025-7672		7.252,19
36886	R279-2025-7253		7.252,20
36887	R279-2025-2391		7.252,30
36888	R279-2025-58283		7.252,34
36889	R279-2025-45626		7.252,36
36890	R279-2025-51031		7.252,39
36891	R279-2025-38427		7.252,57
36892	R279-2025-8255		7.252,90
36893	R279-2025-37482		7.253,14
36894	R279-2025-9884		7.253,17
36895	R279-2025-38570		7.253,43
36896	R279-2025-14165		7.253,55
36897	R279-2025-24145		7.254,10
36898	R279-2025-42240		7.254,15
36899	R279-2025-47896		7.254,55
36900	R279-2025-51491		7.255,02
36901	R279-2025-46144		7.255,37
36902	R279-2025-5889		7.255,39
36903	R279-2025-29778		7.255,49
36904	R279-2025-50604		7.256,18
36905	R279-2025-46523		7.256,40
36906	R279-2025-30278		7.256,50
36907	R279-2025-19163		7.256,57
36908	R279-2025-42690		7.256,57
36909	R279-2025-40788		7.256,79
36910	R279-2025-2565		7.257,05
36911	R279-2025-49182		7.257,14
36912	R279-2025-56132		7.257,17
36913	R279-2025-2811		7.257,37
36914	R279-2025-27539		7.257,54
36915	R279-2025-28132		7.257,84

fonte: http://burc.regione.campania.it

BANDO IOSTUDIO 2024 A.S.2024/2025
GRADUATORIA PROVVISORIA

PROG	CODICE DOMANDA	NOTE PER GRADUATORIA	ISEE FINALE PER GRADUATORIA
36916	R279-2025-12812		7.258,10
36917	R279-2025-955		7.258,54
36918	R279-2025-58926		7.258,94
36919	R279-2025-58997		7.258,94
36920	R279-2025-48107		7.259,07
36921	R279-2025-31488		7.259,34
36922	R279-2025-836		7.259,80
36923	R279-2025-11056		7.259,80
36924	R279-2025-57814		7.259,92
36925	R279-2025-46648		7.260,00
36926	R279-2025-46760		7.260,00
36927	R279-2025-21913		7.260,10
36928	R279-2025-21964		7.260,10
36929	R279-2025-53268		7.260,30
36930	R279-2025-52808		7.260,98
36931	R279-2025-58606		7.260,98
36932	R279-2025-62865		7.260,98
36933	R279-2025-28794		7.261,33
36934	R279-2025-54346		7.261,66
36935	R279-2025-51712		7.261,67
36936	R279-2025-17593		7.261,71
36937	R279-2025-23967		7.261,75
36938	R279-2025-62900		7.261,87
36939	R279-2025-62829		7.263,18
36940	R279-2025-39439		7.263,21
36941	R279-2025-28510		7.263,35
36942	R279-2025-52488		7.263,97
36943	R279-2025-52512		7.263,97
36944	R279-2025-52525		7.263,97
36945	R279-2025-40412		7.264,16
36946	R279-2025-40442		7.264,16
36947	R279-2025-35105		7.264,89
36948	R279-2025-24565		7.265,00
36949	R279-2025-9698		7.265,29
36950	R279-2025-29990		7.265,43
36951	R279-2025-37569		7.265,64
36952	R279-2025-41689		7.265,68
36953	R279-2025-37965		7.265,72
36954	R279-2025-6012		7.265,95
36955	R279-2025-6083		7.265,95
36956	R279-2025-34402		7.265,98
36957	R279-2025-12801		7.266,07

fonte: http://burc.regione.campania.it

BANDO IOSTUDIO 2024 A.S.2024/2025
GRADUATORIA PROVVISORIA

PROG	CODICE DOMANDA	NOTE PER GRADUATORIA	ISEE FINALE PER GRADUATORIA
36958	R279-2025-45750	Ammesso con riserva - Beneficiario non censito in SIDI. Pratica sanabile inoltrando attestato di frequenza scolastica 2024/2025 rilasciato dalla segreteria didattica	7.266,26
36959	R279-2025-39002		7.267,41
36960	R279-2025-62973		7.267,41
36961	R279-2025-63009		7.267,41
36962	R279-2025-36470		7.267,91
36963	R279-2025-36524		7.267,91
36964	R279-2025-8808		7.268,20
36965	R279-2025-37670		7.268,43
36966	R279-2025-62819		7.268,62
36967	R279-2025-12226		7.268,68
36968	R279-2025-7562		7.268,70
36969	R279-2025-53996		7.268,81
36970	R279-2025-21015		7.269,86
36971	R279-2025-50528		7.269,92
36972	R279-2025-24992		7.271,19
36973	R279-2025-9197		7.271,48
36974	R279-2025-42249		7.271,66
36975	R279-2025-26010		7.271,80
36976	R279-2025-63211		7.271,83
36977	R279-2025-12898		7.271,90
36978	R279-2025-33951		7.272,10
36979	R279-2025-38161		7.272,11
36980	R279-2025-19497		7.272,17
36981	R279-2025-24909		7.272,20
36982	R279-2025-43691		7.272,21
36983	R279-2025-23819		7.272,48
36984	R279-2025-359		7.272,61
36985	R279-2025-23553		7.272,63
36986	R279-2025-28531		7.273,10
36987	R279-2025-53865		7.273,53
36988	R279-2025-35473		7.273,82
36989	R279-2025-13778		7.273,94
36990	R279-2025-44607		7.274,27
36991	R279-2025-37418		7.275,45
36992	R279-2025-21025		7.275,47
36993	R279-2025-48655		7.275,49
36994	R279-2025-57858		7.275,72
36995	R279-2025-63732		7.275,98
36996	R279-2025-9762		7.276,23
36997	R279-2025-4611		7.276,42

fonte: http://burc.regione.campania.it

BANDO IOSTUDIO 2024 A.S.2024/2025
GRADUATORIA PROVVISORIA

PROG	CODICE DOMANDA	NOTE PER GRADUATORIA	ISEE FINALE PER GRADUATORIA
36998	R279-2025-4663		7.276,42
36999	R279-2025-56216		7.276,60
37000	R279-2025-65219		7.276,75
37001	R279-2025-59699		7.276,83
37002	R279-2025-17889		7.276,90
37003	R279-2025-21855		7.276,96
37004	R279-2025-8010		7.277,00
37005	R279-2025-49470		7.277,03
37006	R279-2025-16489		7.277,08
37007	R279-2025-16511		7.277,08
37008	R279-2025-35320		7.278,53
37009	R279-2025-56320		7.278,86
37010	R279-2025-45511		7.279,13
37011	R279-2025-34503		7.279,41
37012	R279-2025-51847		7.279,43
37013	R279-2025-16746		7.279,64
37014	R279-2025-59171		7.279,76
37015	R279-2025-21132		7.280,39
37016	R279-2025-33241		7.280,41
37017	R279-2025-14544		7.281,37
37018	R279-2025-19126		7.281,99
37019	R279-2025-19131		7.281,99
37020	R279-2025-44405		7.282,11
37021	R279-2025-10415		7.282,28
37022	R279-2025-39787		7.282,30
37023	R279-2025-40264		7.282,30
37024	R279-2025-54918		7.282,57
37025	R279-2025-37516		7.283,15
37026	R279-2025-40351		7.283,39
37027	R279-2025-8187		7.284,69
37028	R279-2025-36155		7.284,96
37029	R279-2025-57535		7.285,45
37030	R279-2025-50977		7.285,77
37031	R279-2025-46249		7.285,98
37032	R279-2025-56441		7.286,26
37033	R279-2025-9571		7.286,61
37034	R279-2025-14131		7.286,69
37035	R279-2025-54607		7.287,01
37036	R279-2025-12229		7.287,05
37037	R279-2025-13150		7.287,37
37038	R279-2025-34714		7.287,97
37039	R279-2025-86		7.288,09
37040	R279-2025-123		7.288,09

fonte: http://burc.regione.campania.it

BANDO IOSTUDIO 2024 A.S.2024/2025
GRADUATORIA PROVVISORIA

PROG	CODICE DOMANDA	NOTE PER GRADUATORIA	ISEE FINALE PER GRADUATORIA
37041	R279-2025-20378		7.288,21
37042	R279-2025-24159		7.288,24
37043	R279-2025-6152		7.288,26
37044	R279-2025-230		7.288,77
37045	R279-2025-64937		7.288,81
37046	R279-2025-16476		7.289,39
37047	R279-2025-42705	Ammesso con riserva - Beneficiario non censito in SIDI. Pratica sanabile inoltrando attestato di frequenza scolastica 2024/2025 rilasciato dalla segreteria didattica	7.289,51
37048	R279-2025-42761		7.289,51
37049	R279-2025-30583		7.289,55
37050	R279-2025-7827		7.290,20
37051	R279-2025-39281		7.291,28
37052	R279-2025-51683		7.291,46
37053	R279-2025-51699		7.291,46
37054	R279-2025-28411		7.291,66
37055	R279-2025-64265		7.291,81
37056	R279-2025-36576		7.292,40
37057	R279-2025-53407		7.292,41
37058	R279-2025-50698		7.292,75
37059	R279-2025-12794		7.294,01
37060	R279-2025-12394		7.294,35
37061	R279-2025-52239		7.294,60
37062	R279-2025-21589		7.294,84
37063	R279-2025-20525		7.294,85
37064	R279-2025-38512		7.295,46
37065	R279-2025-47190		7.295,79
37066	R279-2025-62347		7.296,08
37067	R279-2025-64179		7.296,23
37068	R279-2025-20604		7.296,85
37069	R279-2025-54384		7.297,12
37070	R279-2025-54391		7.297,12
37071	R279-2025-51418		7.297,32
37072	R279-2025-43084		7.297,53
37073	R279-2025-15830		7.298,39
37074	R279-2025-50971		7.299,16
37075	R279-2025-46755		7.299,39
37076	R279-2025-44205		7.299,47
37077	R279-2025-64339		7.299,56
37078	R279-2025-16183		7.299,62
37079	R279-2025-34374		7.299,84
37080	R279-2025-50774		7.299,90

fonte: http://burc.regione.campania.it

BANDO IOSTUDIO 2024 A.S.2024/2025
GRADUATORIA PROVVISORIA

PROG	CODICE DOMANDA	NOTE PER GRADUATORIA	ISEE FINALE PER GRADUATORIA
37081	R279-2025-50779		7.299,90
37082	R279-2025-18185		7.300,19
37083	R279-2025-1565		7.300,27
37084	R279-2025-55782		7.300,69
37085	R279-2025-22225		7.301,69
37086	R279-2025-60773		7.301,97
37087	R279-2025-49386		7.302,28
37088	R279-2025-54583		7.302,43
37089	R279-2025-33133		7.303,70
37090	R279-2025-39466		7.304,12
37091	R279-2025-50560		7.304,35
37092	R279-2025-26201		7.304,45
37093	R279-2025-50243		7.304,55
37094	R279-2025-45458		7.304,63
37095	R279-2025-2603		7.304,66
37096	R279-2025-4240		7.304,71
37097	R279-2025-28331		7.304,85
37098	R279-2025-31567		7.305,63
37099	R279-2025-1902		7.305,69
37100	R279-2025-13473		7.306,70
37101	R279-2025-26994		7.306,99
37102	R279-2025-22936		7.307,02
37103	R279-2025-38440		7.307,36
37104	R279-2025-38481		7.307,36
37105	R279-2025-43915		7.307,84
37106	R279-2025-47847		7.308,40
37107	R279-2025-47874		7.308,40
37108	R279-2025-2355		7.308,58
37109	R279-2025-56118		7.308,60
37110	R279-2025-57076		7.309,11
37111	R279-2025-57141		7.309,11
37112	R279-2025-55004		7.309,22
37113	R279-2025-39637		7.309,55
37114	R279-2025-38112		7.310,68
37115	R279-2025-29784		7.310,81
37116	R279-2025-27033		7.311,07
37117	R279-2025-47957		7.311,39
37118	R279-2025-31266		7.311,61
37119	R279-2025-51839		7.312,21
37120	R279-2025-41207		7.312,59
37121	R279-2025-2051		7.312,67
37122	R279-2025-27721		7.313,91
37123	R279-2025-54131		7.314,13

fonte: http://burc.regione.campania.it

BANDO IOSTUDIO 2024 A.S.2024/2025
GRADUATORIA PROVVISORIA

PROG	CODICE DOMANDA	NOTE PER GRADUATORIA	ISEE FINALE PER GRADUATORIA
37124	R279-2025-23471		7.314,28
37125	R279-2025-36221		7.314,39
37126	R279-2025-62926		7.315,04
37127	R279-2025-63957		7.315,27
37128	R279-2025-42201		7.315,68
37129	R279-2025-42241		7.315,68
37130	R279-2025-32341		7.315,87
37131	R279-2025-10702		7.316,78
37132	R279-2025-35238		7.317,71
37133	R279-2025-38288		7.317,74
37134	R279-2025-38318		7.317,74
37135	R279-2025-37313		7.317,75
37136	R279-2025-36660		7.318,03
37137	R279-2025-36710		7.318,03
37138	R279-2025-5325		7.318,05
37139	R279-2025-36481		7.319,11
37140	R279-2025-6393		7.319,68
37141	R279-2025-6635		7.319,68
37142	R279-2025-24709		7.320,00
37143	R279-2025-58822		7.320,66
37144	R279-2025-39522		7.320,76
37145	R279-2025-17459		7.321,47
37146	R279-2025-9778		7.321,81
37147	R279-2025-26993		7.322,55
37148	R279-2025-48336		7.322,71
37149	R279-2025-52487		7.322,98
37150	R279-2025-41763		7.323,50
37151	R279-2025-36915		7.323,58
37152	R279-2025-36940		7.323,58
37153	R279-2025-32642		7.323,75
37154	R279-2025-21761		7.323,90
37155	R279-2025-31368		7.323,99
37156	R279-2025-3453		7.324,08
37157	R279-2025-29578		7.324,26
37158	R279-2025-54531		7.324,83
37159	R279-2025-641		7.324,88
37160	R279-2025-38935		7.325,49
37161	R279-2025-43917		7.325,52
37162	R279-2025-18158		7.325,56
37163	R279-2025-18186		7.325,56
37164	R279-2025-39534		7.325,75
37165	R279-2025-54438		7.326,35
37166	R279-2025-16020		7.326,69

fonte: http://burc.regione.campania.it

BANDO IOSTUDIO 2024 A.S.2024/2025
GRADUATORIA PROVVISORIA

PROG	CODICE DOMANDA	NOTE PER GRADUATORIA	ISEE FINALE PER GRADUATORIA
37167	R279-2025-11750		7.326,70
37168	R279-2025-39969		7.326,74
37169	R279-2025-37475		7.327,15
37170	R279-2025-19561		7.327,22
37171	R279-2025-8379		7.327,80
37172	R279-2025-13891		7.327,97
37173	R279-2025-23747		7.328,00
37174	R279-2025-33434		7.328,00
37175	R279-2025-63121		7.328,05
37176	R279-2025-24843		7.328,07
37177	R279-2025-10761		7.329,15
37178	R279-2025-62390		7.329,18
37179	R279-2025-48577		7.329,73
37180	R279-2025-34817		7.330,01
37181	R279-2025-61301		7.330,41
37182	R279-2025-45935		7.330,75
37183	R279-2025-45988		7.330,75
37184	R279-2025-27129		7.331,15
37185	R279-2025-55071		7.331,15
37186	R279-2025-63861		7.331,20
37187	R279-2025-44247		7.331,41
37188	R279-2025-28637		7.332,11
37189	R279-2025-60814		7.333,05
37190	R279-2025-7477		7.333,76
37191	R279-2025-38426		7.334,14
37192	R279-2025-7027		7.334,29
37193	R279-2025-22020		7.334,31
37194	R279-2025-60059		7.334,59
37195	R279-2025-22619		7.334,70
37196	R279-2025-22636		7.334,70
37197	R279-2025-32511		7.335,29
37198	R279-2025-45871		7.335,29
37199	R279-2025-805		7.336,14
37200	R279-2025-47118		7.336,24
37201	R279-2025-44088		7.336,67
37202	R279-2025-5938		7.336,74
37203	R279-2025-7726		7.336,87
37204	R279-2025-4050		7.337,05
37205	R279-2025-4098		7.337,05
37206	R279-2025-4157		7.337,05
37207	R279-2025-47263		7.337,27
37208	R279-2025-52603		7.337,56
37209	R279-2025-725		7.337,72

fonte: http://burc.regione.campania.it

BANDO IOSTUDIO 2024 A.S.2024/2025
GRADUATORIA PROVVISORIA

PROG	CODICE DOMANDA	NOTE PER GRADUATORIA	ISEE FINALE PER GRADUATORIA
37210	R279-2025-63977		7.337,84
37211	R279-2025-63615		7.338,51
37212	R279-2025-22917		7.338,62
37213	R279-2025-31435		7.338,62
37214	R279-2025-47362		7.338,72
37215	R279-2025-21751		7.339,31
37216	R279-2025-17172		7.340,41
37217	R279-2025-96		7.340,66
37218	R279-2025-1200		7.340,66
37219	R279-2025-37548		7.340,98
37220	R279-2025-57218		7.341,13
37221	R279-2025-57233		7.341,13
37222	R279-2025-3995		7.341,61
37223	R279-2025-64442		7.342,29
37224	R279-2025-56600		7.342,59
37225	R279-2025-8162		7.342,60
37226	R279-2025-20960		7.342,78
37227	R279-2025-25371		7.343,01
37228	R279-2025-18329		7.343,08
37229	R279-2025-45680		7.343,16
37230	R279-2025-59252		7.343,25
37231	R279-2025-46597		7.343,26
37232	R279-2025-53773		7.343,53
37233	R279-2025-22251		7.343,90
37234	R279-2025-20880		7.344,05
37235	R279-2025-4265		7.344,26
37236	R279-2025-5129		7.344,30
37237	R279-2025-5224		7.344,30
37238	R279-2025-35899		7.344,61
37239	R279-2025-38113		7.345,03
37240	R279-2025-29896		7.345,20
37241	R279-2025-27700		7.346,26
37242	R279-2025-30137		7.346,50
37243	R279-2025-30235		7.346,50
37244	R279-2025-57527		7.347,03
37245	R279-2025-26116		7.347,15
37246	R279-2025-28567		7.348,02
37247	R279-2025-64854		7.348,14
37248	R279-2025-13592		7.348,22
37249	R279-2025-4212		7.348,53
37250	R279-2025-8530		7.348,53
37251	R279-2025-8556		7.348,53
37252	R279-2025-48200		7.348,79

fonte: http://burc.regione.campania.it

BANDO IOSTUDIO 2024 A.S.2024/2025
GRADUATORIA PROVVISORIA

PROG	CODICE DOMANDA	NOTE PER GRADUATORIA	ISEE FINALE PER GRADUATORIA
37253	R279-2025-5794		7.350,20
37254	R279-2025-29505		7.350,49
37255	R279-2025-29569		7.350,49
37256	R279-2025-54397		7.350,82
37257	R279-2025-15813		7.350,98
37258	R279-2025-16423		7.350,98
37259	R279-2025-33855		7.351,38
37260	R279-2025-58825		7.351,40
37261	R279-2025-43253		7.351,50
37262	R279-2025-2598		7.351,55
37263	R279-2025-33422		7.352,05
37264	R279-2025-46153		7.352,05
37265	R279-2025-55908		7.352,56
37266	R279-2025-48588		7.352,72
37267	R279-2025-10627		7.352,79
37268	R279-2025-10672		7.352,79
37269	R279-2025-25915		7.352,85
37270	R279-2025-52729		7.352,85
37271	R279-2025-1534		7.352,94
37272	R279-2025-9775		7.353,25
37273	R279-2025-37802		7.353,31
37274	R279-2025-32374		7.353,89
37275	R279-2025-4016		7.354,30
37276	R279-2025-59772		7.354,51
37277	R279-2025-24701		7.354,73
37278	R279-2025-62090		7.354,90
37279	R279-2025-6423		7.355,50
37280	R279-2025-6494		7.355,50
37281	R279-2025-44908		7.355,75
37282	R279-2025-53164		7.355,77
37283	R279-2025-47811		7.356,07
37284	R279-2025-8175		7.356,16
37285	R279-2025-41220		7.356,16
37286	R279-2025-41298		7.356,16
37287	R279-2025-19521		7.356,41
37288	R279-2025-49694		7.356,50
37289	R279-2025-29951		7.356,77
37290	R279-2025-65176		7.357,18
37291	R279-2025-65361		7.357,18
37292	R279-2025-51997		7.357,64
37293	R279-2025-63775		7.357,83
37294	R279-2025-21111		7.358,03
37295	R279-2025-21155		7.358,03

fonte: http://burc.regione.campania.it

BANDO IOSTUDIO 2024 A.S.2024/2025
GRADUATORIA PROVVISORIA

PROG	CODICE DOMANDA	NOTE PER GRADUATORIA	ISEE FINALE PER GRADUATORIA
37296	R279-2025-15206		7.358,11
37297	R279-2025-15444		7.358,11
37298	R279-2025-4626		7.358,13
37299	R279-2025-2479		7.358,81
37300	R279-2025-35052		7.358,82
37301	R279-2025-33481		7.358,83
37302	R279-2025-37411		7.358,83
37303	R279-2025-58458		7.359,02
37304	R279-2025-62077		7.359,06
37305	R279-2025-62119		7.359,06
37306	R279-2025-25155		7.359,27
37307	R279-2025-2981		7.359,30
37308	R279-2025-56420		7.359,37
37309	R279-2025-59840		7.359,40
37310	R279-2025-32415		7.359,49
37311	R279-2025-33884		7.359,49
37312	R279-2025-54005		7.360,47
37313	R279-2025-56310		7.360,81
37314	R279-2025-51075		7.361,77
37315	R279-2025-22034		7.361,79
37316	R279-2025-46369		7.362,16
37317	R279-2025-65493		7.362,33
37318	R279-2025-15070		7.362,50
37319	R279-2025-36627		7.362,52
37320	R279-2025-3157		7.362,71
37321	R279-2025-3206		7.362,71
37322	R279-2025-27912		7.362,93
37323	R279-2025-16522		7.363,01
37324	R279-2025-16549		7.363,01
37325	R279-2025-60760		7.363,09
37326	R279-2025-2202		7.363,13
37327	R279-2025-57155		7.363,71
37328	R279-2025-57205		7.363,71
37329	R279-2025-48651		7.364,19
37330	R279-2025-48736		7.364,19
37331	R279-2025-46987		7.364,39
37332	R279-2025-593		7.364,80
37333	R279-2025-39100		7.364,92
37334	R279-2025-5293		7.364,96
37335	R279-2025-64190		7.365,65
37336	R279-2025-36962		7.365,86
37337	R279-2025-29937		7.366,28
37338	R279-2025-30038		7.366,28

fonte: http://burc.regione.campania.it

BANDO IOSTUDIO 2024 A.S.2024/2025
GRADUATORIA PROVVISORIA

PROG	CODICE DOMANDA	NOTE PER GRADUATORIA	ISEE FINALE PER GRADUATORIA
37339	R279-2025-58185		7.366,68
37340	R279-2025-58784		7.366,68
37341	R279-2025-37801		7.366,70
37342	R279-2025-33179		7.366,88
37343	R279-2025-53312		7.367,22
37344	R279-2025-54647		7.368,00
37345	R279-2025-54678		7.368,00
37346	R279-2025-13355		7.368,07
37347	R279-2025-46844		7.368,47
37348	R279-2025-29198		7.368,58
37349	R279-2025-13212		7.368,92
37350	R279-2025-53153		7.369,57
37351	R279-2025-29541		7.369,80
37352	R279-2025-31577		7.370,11
37353	R279-2025-32748		7.370,12
37354	R279-2025-42337		7.370,73
37355	R279-2025-2057		7.370,82
37356	R279-2025-17765		7.371,09
37357	R279-2025-25625		7.371,28
37358	R279-2025-14230		7.371,38
37359	R279-2025-58898		7.371,38
37360	R279-2025-33331		7.371,47
37361	R279-2025-47738		7.371,68
37362	R279-2025-22258		7.371,93
37363	R279-2025-55296		7.372,17
37364	R279-2025-65376		7.372,44
37365	R279-2025-46991		7.373,02
37366	R279-2025-36559		7.373,24
37367	R279-2025-1125		7.373,53
37368	R279-2025-16301		7.373,86
37369	R279-2025-55904		7.373,98
37370	R279-2025-59603		7.373,98
37371	R279-2025-43156		7.374,07
37372	R279-2025-44429		7.374,30
37373	R279-2025-50291		7.374,72
37374	R279-2025-22778		7.374,80
37375	R279-2025-65417		7.375,09
37376	R279-2025-65447		7.375,09
37377	R279-2025-24152		7.375,39
37378	R279-2025-24184		7.375,39
37379	R279-2025-39184		7.375,55
37380	R279-2025-28646		7.375,74
37381	R279-2025-28699		7.375,74

fonte: http://burc.regione.campania.it

BANDO IOSTUDIO 2024 A.S.2024/2025
GRADUATORIA PROVVISORIA

PROG	CODICE DOMANDA	NOTE PER GRADUATORIA	ISEE FINALE PER GRADUATORIA
37382	R279-2025-51557		7.375,76
37383	R279-2025-31249		7.375,79
37384	R279-2025-60272		7.376,34
37385	R279-2025-27487		7.376,51
37386	R279-2025-21551		7.377,24
37387	R279-2025-58629		7.377,82
37388	R279-2025-4609		7.378,12
37389	R279-2025-60034		7.378,45
37390	R279-2025-41206		7.378,70
37391	R279-2025-46800		7.378,91
37392	R279-2025-21062		7.379,19
37393	R279-2025-43541		7.379,41
37394	R279-2025-43139		7.380,23
37395	R279-2025-49754		7.380,41
37396	R279-2025-35926		7.380,44
37397	R279-2025-22301		7.381,30
37398	R279-2025-16938		7.381,59
37399	R279-2025-16284		7.381,82
37400	R279-2025-24361		7.381,86
37401	R279-2025-47553		7.382,35
37402	R279-2025-13722		7.382,49
37403	R279-2025-28107		7.382,73
37404	R279-2025-35542		7.382,73
37405	R279-2025-9160		7.383,09
37406	R279-2025-21887		7.383,33
37407	R279-2025-11146		7.383,70
37408	R279-2025-52693		7.383,82
37409	R279-2025-12		7.383,84
37410	R279-2025-33900		7.383,99
37411	R279-2025-2104		7.384,14
37412	R279-2025-8160		7.384,37
37413	R279-2025-41663		7.385,03
37414	R279-2025-60424		7.385,08
37415	R279-2025-60475		7.385,08
37416	R279-2025-6814		7.385,15
37417	R279-2025-37290		7.385,69
37418	R279-2025-48599		7.385,84
37419	R279-2025-19891		7.385,87
37420	R279-2025-32953		7.385,90
37421	R279-2025-33180		7.385,90
37422	R279-2025-1559		7.386,12
37423	R279-2025-1721		7.386,12
37424	R279-2025-5644		7.386,47

fonte: http://burc.regione.campania.it

BANDO IOSTUDIO 2024 A.S.2024/2025
GRADUATORIA PROVVISORIA

PROG	CODICE DOMANDA	NOTE PER GRADUATORIA	ISEE FINALE PER GRADUATORIA
37425	R279-2025-43132		7.386,50
37426	R279-2025-59508		7.387,07
37427	R279-2025-6922		7.387,36
37428	R279-2025-56946		7.388,36
37429	R279-2025-57153		7.388,36
37430	R279-2025-61864		7.388,86
37431	R279-2025-28739		7.388,96
37432	R279-2025-30106		7.389,24
37433	R279-2025-53825		7.390,17
37434	R279-2025-44598		7.390,20
37435	R279-2025-49361		7.390,78
37436	R279-2025-24098		7.390,82
37437	R279-2025-24196		7.390,82
37438	R279-2025-25844		7.390,98
37439	R279-2025-42472		7.391,62
37440	R279-2025-5804		7.392,20
37441	R279-2025-63054		7.392,35
37442	R279-2025-46713		7.392,88
37443	R279-2025-24631		7.392,90
37444	R279-2025-24691		7.392,90
37445	R279-2025-24753		7.392,90
37446	R279-2025-19305		7.392,91
37447	R279-2025-46550		7.393,17
37448	R279-2025-57118		7.393,64
37449	R279-2025-57229		7.393,64
37450	R279-2025-25724		7.394,31
37451	R279-2025-11664		7.394,94
37452	R279-2025-11812		7.394,94
37453	R279-2025-2055		7.395,03
37454	R279-2025-58830		7.395,33
37455	R279-2025-19214		7.395,74
37456	R279-2025-5277		7.396,07
37457	R279-2025-54810		7.396,23
37458	R279-2025-24795		7.397,11
37459	R279-2025-47100		7.397,49
37460	R279-2025-46486		7.397,62
37461	R279-2025-6084		7.398,04
37462	R279-2025-23865		7.398,56
37463	R279-2025-64644		7.398,74
37464	R279-2025-26608		7.398,81
37465	R279-2025-59823		7.398,88
37466	R279-2025-43393		7.398,91
37467	R279-2025-38275		7.398,93

fonte: http://burc.regione.campania.it

BANDO IOSTUDIO 2024 A.S.2024/2025
GRADUATORIA PROVVISORIA

PROG	CODICE DOMANDA	NOTE PER GRADUATORIA	ISEE FINALE PER GRADUATORIA
37468	R279-2025-38286		7.398,93
37469	R279-2025-24499		7.398,97
37470	R279-2025-59070		7.399,03
37471	R279-2025-59158		7.399,03
37472	R279-2025-42384		7.399,19
37473	R279-2025-53251		7.399,19
37474	R279-2025-170		7.399,25
37475	R279-2025-320		7.399,25
37476	R279-2025-23522		7.399,50
37477	R279-2025-48435		7.399,50
37478	R279-2025-266		7.399,60
37479	R279-2025-34644		7.399,70
37480	R279-2025-34684		7.399,70
37481	R279-2025-29027		7.400,08
37482	R279-2025-6316		7.400,15
37483	R279-2025-64940		7.400,41
37484	R279-2025-34339		7.401,01
37485	R279-2025-6322		7.401,04
37486	R279-2025-50497		7.401,38
37487	R279-2025-59858		7.401,38
37488	R279-2025-25249		7.401,43
37489	R279-2025-37775		7.401,85
37490	R279-2025-22752		7.402,85
37491	R279-2025-13013		7.402,93
37492	R279-2025-54908		7.402,93
37493	R279-2025-27018		7.403,09
37494	R279-2025-20261		7.403,56
37495	R279-2025-20268		7.403,56
37496	R279-2025-26621		7.403,63
37497	R279-2025-5800		7.403,75
37498	R279-2025-52805		7.403,93
37499	R279-2025-46810		7.404,46
37500	R279-2025-46904		7.404,46
37501	R279-2025-50892		7.404,55
37502	R279-2025-7131		7.404,88
37503	R279-2025-14970		7.404,88
37504	R279-2025-61832		7.405,17
37505	R279-2025-36379		7.405,20
37506	R279-2025-8105		7.405,66
37507	R279-2025-12771		7.405,77
37508	R279-2025-65057		7.405,77
37509	R279-2025-4275		7.406,42
37510	R279-2025-31009		7.406,67

fonte: http://burc.regione.campania.it

BANDO IOSTUDIO 2024 A.S.2024/2025
GRADUATORIA PROVVISORIA

PROG	CODICE DOMANDA	NOTE PER GRADUATORIA	ISEE FINALE PER GRADUATORIA
37511	R279-2025-31084		7.406,67
37512	R279-2025-24720		7.406,72
37513	R279-2025-41758		7.406,75
37514	R279-2025-55029		7.406,76
37515	R279-2025-27475		7.406,94
37516	R279-2025-10853		7.407,17
37517	R279-2025-19225		7.407,52
37518	R279-2025-44665		7.408,21
37519	R279-2025-35636		7.408,32
37520	R279-2025-13714		7.408,37
37521	R279-2025-59612		7.408,46
37522	R279-2025-52692		7.409,04
37523	R279-2025-6229		7.409,26
37524	R279-2025-6358		7.409,26
37525	R279-2025-56888		7.409,42
37526	R279-2025-42047		7.409,91
37527	R279-2025-42147		7.409,91
37528	R279-2025-18236		7.409,96
37529	R279-2025-4156		7.410,29
37530	R279-2025-4314		7.410,29
37531	R279-2025-406		7.410,42
37532	R279-2025-495		7.410,42
37533	R279-2025-8947		7.410,49
37534	R279-2025-9904		7.410,81
37535	R279-2025-36195		7.410,83
37536	R279-2025-13131		7.410,98
37537	R279-2025-13253		7.410,98
37538	R279-2025-64524		7.411,14
37539	R279-2025-61229		7.411,30
37540	R279-2025-35085		7.411,38
37541	R279-2025-61464		7.411,47
37542	R279-2025-51527		7.411,86
37543	R279-2025-51615		7.411,86
37544	R279-2025-51641		7.411,86
37545	R279-2025-56269		7.411,86
37546	R279-2025-19018		7.412,07
37547	R279-2025-19036		7.412,07
37548	R279-2025-19048		7.412,07
37549	R279-2025-62043		7.412,20
37550	R279-2025-58190		7.412,30
37551	R279-2025-20886		7.413,37
37552	R279-2025-44843		7.413,88
37553	R279-2025-52450		7.414,45

fonte: http://burc.regione.campania.it

BANDO IOSTUDIO 2024 A.S.2024/2025
GRADUATORIA PROVVISORIA

PROG	CODICE DOMANDA	NOTE PER GRADUATORIA	ISEE FINALE PER GRADUATORIA
37554	R279-2025-44036		7.414,51
37555	R279-2025-64143		7.414,71
37556	R279-2025-3400		7.415,74
37557	R279-2025-50280		7.415,92
37558	R279-2025-26496		7.415,95
37559	R279-2025-26520		7.415,95
37560	R279-2025-54693		7.416,07
37561	R279-2025-27939		7.416,18
37562	R279-2025-30572		7.416,37
37563	R279-2025-37701		7.416,39
37564	R279-2025-40066		7.416,39
37565	R279-2025-42		7.416,49
37566	R279-2025-312		7.416,49
37567	R279-2025-8182		7.416,56
37568	R279-2025-32514		7.416,74
37569	R279-2025-36392		7.416,77
37570	R279-2025-55795		7.416,79
37571	R279-2025-21486		7.416,94
37572	R279-2025-45877		7.417,48
37573	R279-2025-16632		7.417,52
37574	R279-2025-16656		7.417,52
37575	R279-2025-29435		7.417,92
37576	R279-2025-4849		7.418,68
37577	R279-2025-4990		7.418,68
37578	R279-2025-61697		7.419,20
37579	R279-2025-1539		7.419,48
37580	R279-2025-28706		7.419,51
37581	R279-2025-34948		7.419,61
37582	R279-2025-35274		7.419,65
37583	R279-2025-35304		7.419,65
37584	R279-2025-30073		7.420,00
37585	R279-2025-5365		7.420,03
37586	R279-2025-8336		7.420,03
37587	R279-2025-7314		7.420,16
37588	R279-2025-30530		7.420,23
37589	R279-2025-30553		7.420,23
37590	R279-2025-47581		7.420,41
37591	R279-2025-46066		7.420,80
37592	R279-2025-19495		7.421,20
37593	R279-2025-33001		7.421,25
37594	R279-2025-33063		7.421,25
37595	R279-2025-26188		7.421,50
37596	R279-2025-19679		7.422,11

fonte: http://burc.regione.campania.it

BANDO IOSTUDIO 2024 A.S.2024/2025
GRADUATORIA PROVVISORIA

PROG	CODICE DOMANDA	NOTE PER GRADUATORIA	ISEE FINALE PER GRADUATORIA
37597	R279-2025-59142		7.422,18
37598	R279-2025-6650		7.422,43
37599	R279-2025-39068		7.422,93
37600	R279-2025-58840		7.423,42
37601	R279-2025-1937		7.423,46
37602	R279-2025-34153		7.423,54
37603	R279-2025-34053		7.423,56
37604	R279-2025-3340		7.423,77
37605	R279-2025-23921		7.423,90
37606	R279-2025-53160		7.423,98
37607	R279-2025-28361		7.424,00
37608	R279-2025-63030		7.424,28
37609	R279-2025-63129		7.424,28
37610	R279-2025-44327		7.424,55
37611	R279-2025-17914		7.424,89
37612	R279-2025-14952		7.425,00
37613	R279-2025-47217		7.425,00
37614	R279-2025-64239		7.425,14
37615	R279-2025-31902		7.426,19
37616	R279-2025-40899		7.426,32
37617	R279-2025-36290		7.426,39
37618	R279-2025-18899		7.426,49
37619	R279-2025-60747		7.426,77
37620	R279-2025-34614		7.427,52
37621	R279-2025-26694		7.427,94
37622	R279-2025-12262		7.428,35
37623	R279-2025-12311		7.428,35
37624	R279-2025-62282		7.428,62
37625	R279-2025-20245		7.428,63
37626	R279-2025-50478		7.429,30
37627	R279-2025-60943		7.429,34
37628	R279-2025-16533		7.429,41
37629	R279-2025-535		7.429,51
37630	R279-2025-613		7.429,51
37631	R279-2025-2185		7.429,84
37632	R279-2025-46530		7.430,41
37633	R279-2025-36042		7.430,49
37634	R279-2025-14907		7.430,54
37635	R279-2025-18826		7.430,61
37636	R279-2025-36499		7.430,76
37637	R279-2025-61315		7.430,78
37638	R279-2025-11516		7.430,89
37639	R279-2025-50055		7.431,47

fonte: http://burc.regione.campania.it

BANDO IOSTUDIO 2024 A.S.2024/2025
GRADUATORIA PROVVISORIA

PROG	CODICE DOMANDA	NOTE PER GRADUATORIA	ISEE FINALE PER GRADUATORIA
37640	R279-2025-62035		7.431,61
37641	R279-2025-36196		7.431,64
37642	R279-2025-55572		7.431,90
37643	R279-2025-31732		7.432,52
37644	R279-2025-55146		7.432,52
37645	R279-2025-18583		7.432,66
37646	R279-2025-10521		7.433,54
37647	R279-2025-26144		7.433,78
37648	R279-2025-39769		7.433,98
37649	R279-2025-9310		7.434,15
37650	R279-2025-29492		7.434,40
37651	R279-2025-13943		7.434,55
37652	R279-2025-15605		7.434,62
37653	R279-2025-29197		7.434,74
37654	R279-2025-40223		7.434,89
37655	R279-2025-41504		7.434,93
37656	R279-2025-17449		7.434,96
37657	R279-2025-17464		7.434,96
37658	R279-2025-7499		7.434,99
37659	R279-2025-50009		7.435,06
37660	R279-2025-44309		7.435,20
37661	R279-2025-6618		7.435,49
37662	R279-2025-36668		7.435,83
37663	R279-2025-43401		7.436,01
37664	R279-2025-43406		7.436,01
37665	R279-2025-18084		7.436,26
37666	R279-2025-62612		7.436,47
37667	R279-2025-62834		7.436,47
37668	R279-2025-24716		7.436,54
37669	R279-2025-25994		7.436,78
37670	R279-2025-4567		7.436,91
37671	R279-2025-18287		7.437,35
37672	R279-2025-26746		7.437,97
37673	R279-2025-23042		7.438,58
37674	R279-2025-24034		7.438,94
37675	R279-2025-40520		7.439,29
37676	R279-2025-28869		7.439,36
37677	R279-2025-8546		7.439,43
37678	R279-2025-8650		7.439,43
37679	R279-2025-15365		7.439,78
37680	R279-2025-15463		7.439,78
37681	R279-2025-22729		7.439,78
37682	R279-2025-41703		7.439,78

fonte: http://burc.regione.campania.it

BANDO IOSTUDIO 2024 A.S.2024/2025
GRADUATORIA PROVVISORIA

PROG	CODICE DOMANDA	NOTE PER GRADUATORIA	ISEE FINALE PER GRADUATORIA
37683	R279-2025-5672		7.440,09
37684	R279-2025-63734		7.440,50
37685	R279-2025-38059		7.441,28
37686	R279-2025-11155		7.441,55
37687	R279-2025-55702		7.441,85
37688	R279-2025-41935		7.441,97
37689	R279-2025-42476		7.442,00
37690	R279-2025-51447		7.442,03
37691	R279-2025-16307		7.442,42
37692	R279-2025-35724		7.442,42
37693	R279-2025-10764		7.442,85
37694	R279-2025-30874		7.442,86
37695	R279-2025-63290		7.443,44
37696	R279-2025-42949		7.443,50
37697	R279-2025-8827		7.443,53
37698	R279-2025-13527		7.443,53
37699	R279-2025-45191		7.443,53
37700	R279-2025-21911		7.443,90
37701	R279-2025-22081		7.443,90
37702	R279-2025-22325		7.444,20
37703	R279-2025-62941		7.444,34
37704	R279-2025-62994		7.444,34
37705	R279-2025-12852		7.444,55
37706	R279-2025-51899		7.445,57
37707	R279-2025-1778		7.445,80
37708	R279-2025-8640		7.445,94
37709	R279-2025-24754		7.446,20
37710	R279-2025-1009		7.446,93
37711	R279-2025-14386		7.447,34
37712	R279-2025-53015		7.448,92
37713	R279-2025-25374		7.449,05
37714	R279-2025-25420		7.449,05
37715	R279-2025-8884		7.449,18
37716	R279-2025-8919		7.449,18
37717	R279-2025-24174		7.449,31
37718	R279-2025-12582		7.450,00
37719	R279-2025-48144		7.450,81
37720	R279-2025-26469		7.450,88
37721	R279-2025-29509		7.450,88
37722	R279-2025-29649		7.450,88
37723	R279-2025-26863		7.451,05
37724	R279-2025-52341		7.451,08
37725	R279-2025-40380		7.451,30

fonte: http://burc.regione.campania.it

BANDO IOSTUDIO 2024 A.S.2024/2025
GRADUATORIA PROVVISORIA

PROG	CODICE DOMANDA	NOTE PER GRADUATORIA	ISEE FINALE PER GRADUATORIA
37726	R279-2025-31621		7.452,31
37727	R279-2025-56036		7.452,34
37728	R279-2025-27430		7.452,50
37729	R279-2025-44235		7.452,77
37730	R279-2025-5990		7.453,19
37731	R279-2025-5726		7.453,58
37732	R279-2025-18988		7.453,85
37733	R279-2025-19566		7.453,85
37734	R279-2025-62727		7.454,01
37735	R279-2025-29730		7.454,59
37736	R279-2025-39284		7.454,78
37737	R279-2025-24517		7.454,84
37738	R279-2025-24613		7.454,84
37739	R279-2025-32258		7.454,90
37740	R279-2025-2771		7.455,30
37741	R279-2025-2841		7.455,30
37742	R279-2025-44658		7.455,37
37743	R279-2025-33436		7.455,42
37744	R279-2025-868		7.455,75
37745	R279-2025-46104		7.456,02
37746	R279-2025-6824		7.456,62
37747	R279-2025-62158		7.456,69
37748	R279-2025-63664		7.457,11
37749	R279-2025-26615		7.457,14
37750	R279-2025-14665		7.457,53
37751	R279-2025-33745		7.457,66
37752	R279-2025-19982		7.457,91
37753	R279-2025-1006		7.458,08
37754	R279-2025-5245		7.458,56
37755	R279-2025-5330		7.458,56
37756	R279-2025-41701		7.458,62
37757	R279-2025-41709		7.458,62
37758	R279-2025-16610		7.458,69
37759	R279-2025-9823		7.459,02
37760	R279-2025-37826		7.459,30
37761	R279-2025-38983		7.459,76
37762	R279-2025-37202		7.460,42
37763	R279-2025-59839		7.460,44
37764	R279-2025-19190		7.460,57
37765	R279-2025-40992		7.461,17
37766	R279-2025-56743		7.461,40
37767	R279-2025-14958		7.461,64
37768	R279-2025-14980		7.461,64

fonte: http://burc.regione.campania.it

BANDO IOSTUDIO 2024 A.S.2024/2025
GRADUATORIA PROVVISORIA

PROG	CODICE DOMANDA	NOTE PER GRADUATORIA	ISEE FINALE PER GRADUATORIA
37769	R279-2025-28284		7.461,97
37770	R279-2025-28359		7.462,21
37771	R279-2025-47220		7.462,52
37772	R279-2025-55570		7.462,52
37773	R279-2025-26569		7.463,42
37774	R279-2025-17853		7.463,63
37775	R279-2025-63419		7.465,78
37776	R279-2025-3811		7.466,14
37777	R279-2025-7248		7.466,14
37778	R279-2025-14689		7.466,65
37779	R279-2025-17482		7.466,65
37780	R279-2025-45677		7.466,67
37781	R279-2025-11205		7.466,71
37782	R279-2025-63195		7.466,83
37783	R279-2025-34205		7.467,91
37784	R279-2025-32857		7.468,13
37785	R279-2025-53228		7.468,73
37786	R279-2025-26003		7.468,98
37787	R279-2025-23520		7.469,02
37788	R279-2025-23535		7.469,02
37789	R279-2025-25228		7.469,05
37790	R279-2025-26071		7.469,05
37791	R279-2025-56795		7.469,54
37792	R279-2025-58709		7.469,68
37793	R279-2025-4675		7.469,76
37794	R279-2025-46251		7.469,84
37795	R279-2025-46291		7.469,84
37796	R279-2025-27476		7.470,00
37797	R279-2025-44394		7.470,00
37798	R279-2025-56759		7.470,00
37799	R279-2025-17442		7.470,41
37800	R279-2025-17463		7.470,41
37801	R279-2025-10769		7.470,47
37802	R279-2025-28096		7.470,68
37803	R279-2025-37615		7.470,72
37804	R279-2025-32169		7.470,85
37805	R279-2025-3595		7.470,95
37806	R279-2025-8890		7.471,06
37807	R279-2025-52789		7.471,08
37808	R279-2025-12626		7.471,99
37809	R279-2025-37563		7.472,42
37810	R279-2025-25503		7.473,25
37811	R279-2025-24160		7.473,63

fonte: http://burc.regione.campania.it

BANDO IOSTUDIO 2024 A.S.2024/2025
GRADUATORIA PROVVISORIA

PROG	CODICE DOMANDA	NOTE PER GRADUATORIA	ISEE FINALE PER GRADUATORIA
37812	R279-2025-24281		7.473,63
37813	R279-2025-37688		7.473,85
37814	R279-2025-39765		7.473,85
37815	R279-2025-43462		7.474,14
37816	R279-2025-440		7.474,27
37817	R279-2025-23320		7.474,74
37818	R279-2025-49928		7.475,02
37819	R279-2025-30859		7.475,19
37820	R279-2025-64884		7.475,41
37821	R279-2025-65006		7.475,41
37822	R279-2025-62863		7.476,35
37823	R279-2025-34805		7.476,36
37824	R279-2025-55453		7.477,07
37825	R279-2025-30358		7.477,15
37826	R279-2025-30474		7.477,15
37827	R279-2025-27902		7.477,22
37828	R279-2025-5036		7.477,23
37829	R279-2025-51972		7.477,94
37830	R279-2025-58778		7.478,20
37831	R279-2025-40457		7.478,56
37832	R279-2025-65061		7.479,47
37833	R279-2025-65507		7.480,10
37834	R279-2025-4437		7.480,20
37835	R279-2025-11166		7.480,20
37836	R279-2025-48547		7.480,20
37837	R279-2025-28720	Ammesso con riserva - Beneficiario non censito in SIDI. Pratica sanabile inoltrando attestato di frequenza scolastica 2024/2025 rilasciato dalla segreteria didattica	7.480,69
37838	R279-2025-28752		7.480,69
37839	R279-2025-60228		7.481,27
37840	R279-2025-60248		7.481,27
37841	R279-2025-60322		7.481,27
37842	R279-2025-54582		7.482,11
37843	R279-2025-6970		7.482,35
37844	R279-2025-8455		7.482,52
37845	R279-2025-8672		7.482,52
37846	R279-2025-45758		7.482,59
37847	R279-2025-42774		7.483,87
37848	R279-2025-25138		7.483,88
37849	R279-2025-30707		7.484,22
37850	R279-2025-63166		7.484,23
37851	R279-2025-11513		7.484,57

fonte: http://burc.regione.campania.it

BANDO IOSTUDIO 2024 A.S.2024/2025
GRADUATORIA PROVVISORIA

PROG	CODICE DOMANDA	NOTE PER GRADUATORIA	ISEE FINALE PER GRADUATORIA
37852	R279-2025-9682		7.484,91
37853	R279-2025-34611		7.485,05
37854	R279-2025-22285		7.485,20
37855	R279-2025-13354		7.485,47
37856	R279-2025-9442		7.485,77
37857	R279-2025-63955		7.485,82
37858	R279-2025-3098		7.487,21
37859	R279-2025-64233		7.487,23
37860	R279-2025-15791		7.487,32
37861	R279-2025-54035		7.487,47
37862	R279-2025-53487		7.487,65
37863	R279-2025-21563		7.487,81
37864	R279-2025-41083		7.487,84
37865	R279-2025-41102		7.487,84
37866	R279-2025-64035		7.487,93
37867	R279-2025-5725		7.488,19
37868	R279-2025-55671		7.488,44
37869	R279-2025-13109		7.488,63
37870	R279-2025-19173		7.489,03
37871	R279-2025-19202		7.489,03
37872	R279-2025-41736		7.489,46
37873	R279-2025-32209		7.490,18
37874	R279-2025-32232		7.490,18
37875	R279-2025-44599		7.490,52
37876	R279-2025-4475		7.490,73
37877	R279-2025-56787		7.491,18
37878	R279-2025-56800		7.491,18
37879	R279-2025-7429		7.491,58
37880	R279-2025-36055		7.492,41
37881	R279-2025-36070		7.492,41
37882	R279-2025-51685		7.492,41
37883	R279-2025-11839		7.492,85
37884	R279-2025-58007		7.492,97
37885	R279-2025-42999		7.493,43
37886	R279-2025-46851		7.493,63
37887	R279-2025-24791		7.493,81
37888	R279-2025-53429		7.493,82
37889	R279-2025-1731		7.493,99
37890	R279-2025-7050		7.494,27
37891	R279-2025-4741		7.494,59
37892	R279-2025-36523		7.494,75
37893	R279-2025-24110		7.495,03
37894	R279-2025-13675		7.495,26

fonte: http://burc.regione.campania.it

BANDO IOSTUDIO 2024 A.S.2024/2025
GRADUATORIA PROVVISORIA

PROG	CODICE DOMANDA	NOTE PER GRADUATORIA	ISEE FINALE PER GRADUATORIA
37895	R279-2025-26780		7.495,26
37896	R279-2025-2707		7.495,51
37897	R279-2025-29059		7.495,59
37898	R279-2025-10001		7.496,18
37899	R279-2025-33591		7.496,19
37900	R279-2025-50435		7.497,15
37901	R279-2025-28098		7.497,18
37902	R279-2025-49866		7.497,21
37903	R279-2025-47659		7.497,38
37904	R279-2025-29374		7.497,48
37905	R279-2025-12219		7.497,60
37906	R279-2025-25839		7.497,68
37907	R279-2025-12676		7.497,89
37908	R279-2025-12763		7.497,89
37909	R279-2025-54696		7.498,05
37910	R279-2025-47485		7.498,63
37911	R279-2025-43634		7.499,91
37912	R279-2025-45091		7.499,92
37913	R279-2025-65375		7.500,20
37914	R279-2025-11717		7.500,62
37915	R279-2025-11819		7.500,62
37916	R279-2025-7284		7.500,66
37917	R279-2025-7514		7.500,66
37918	R279-2025-25942		7.500,78
37919	R279-2025-8782		7.500,89
37920	R279-2025-51931		7.500,94
37921	R279-2025-873		7.501,22
37922	R279-2025-5390		7.501,48
37923	R279-2025-49827		7.501,51
37924	R279-2025-49867		7.501,51
37925	R279-2025-33460		7.501,62
37926	R279-2025-37489		7.501,65
37927	R279-2025-23977		7.501,87
37928	R279-2025-42595		7.501,87
37929	R279-2025-3820		7.501,88
37930	R279-2025-3858		7.501,88
37931	R279-2025-39833		7.501,96
37932	R279-2025-58549		7.502,03
37933	R279-2025-53679		7.502,42
37934	R279-2025-20876		7.502,85
37935	R279-2025-42253		7.503,33
37936	R279-2025-38777		7.503,54
37937	R279-2025-15379		7.504,07

fonte: http://burc.regione.campania.it

BANDO IOSTUDIO 2024 A.S.2024/2025
GRADUATORIA PROVVISORIA

PROG	CODICE DOMANDA	NOTE PER GRADUATORIA	ISEE FINALE PER GRADUATORIA
37938	R279-2025-37422		7.504,57
37939	R279-2025-55566		7.504,59
37940	R279-2025-34344		7.504,69
37941	R279-2025-34355		7.504,69
37942	R279-2025-26164		7.504,89
37943	R279-2025-26219		7.504,89
37944	R279-2025-29565		7.504,99
37945	R279-2025-29613		7.504,99
37946	R279-2025-14432		7.505,38
37947	R279-2025-41020		7.505,64
37948	R279-2025-55907		7.505,87
37949	R279-2025-26832		7.506,26
37950	R279-2025-32150		7.506,31
37951	R279-2025-32154		7.506,31
37952	R279-2025-60415		7.506,75
37953	R279-2025-29433		7.506,91
37954	R279-2025-2280		7.507,40
37955	R279-2025-28		7.507,55
37956	R279-2025-33848		7.507,61
37957	R279-2025-298		7.507,81
37958	R279-2025-22118		7.508,25
37959	R279-2025-52953		7.508,25
37960	R279-2025-44796		7.508,53
37961	R279-2025-44417		7.509,02
37962	R279-2025-15470		7.509,18
37963	R279-2025-43133		7.509,18
37964	R279-2025-18787		7.509,30
37965	R279-2025-10048		7.509,35
37966	R279-2025-9642		7.509,40
37967	R279-2025-9383		7.509,50
37968	R279-2025-2036		7.509,61
37969	R279-2025-15867		7.509,80
37970	R279-2025-4213		7.509,89
37971	R279-2025-4879		7.509,89
37972	R279-2025-27629		7.509,97
37973	R279-2025-63770		7.509,97
37974	R279-2025-17998		7.510,78
37975	R279-2025-37384		7.510,99
37976	R279-2025-7498		7.511,48
37977	R279-2025-14380		7.511,86
37978	R279-2025-47813		7.512,20
37979	R279-2025-47836		7.512,20
37980	R279-2025-44160		7.512,92

fonte: http://burc.regione.campania.it

BANDO IOSTUDIO 2024 A.S.2024/2025
GRADUATORIA PROVVISORIA

PROG	CODICE DOMANDA	NOTE PER GRADUATORIA	ISEE FINALE PER GRADUATORIA
37981	R279-2025-59454		7.513,01
37982	R279-2025-27480		7.513,16
37983	R279-2025-9730		7.513,39
37984	R279-2025-174		7.513,59
37985	R279-2025-49823		7.513,66
37986	R279-2025-10326		7.513,98
37987	R279-2025-10330		7.513,98
37988	R279-2025-23427		7.514,10
37989	R279-2025-47048		7.514,39
37990	R279-2025-46497		7.514,41
37991	R279-2025-10489		7.514,55
37992	R279-2025-10952		7.514,55
37993	R279-2025-58420		7.514,58
37994	R279-2025-58532		7.514,58
37995	R279-2025-48703		7.514,65
37996	R279-2025-48757		7.514,65
37997	R279-2025-48800		7.514,65
37998	R279-2025-35063		7.514,72
37999	R279-2025-13122		7.514,95
38000	R279-2025-13191		7.514,95
38001	R279-2025-26305		7.516,12
38002	R279-2025-39486		7.516,87
38003	R279-2025-47505		7.517,05
38004	R279-2025-47520		7.517,05
38005	R279-2025-47534		7.517,05
38006	R279-2025-62904		7.517,48
38007	R279-2025-38432		7.517,71
38008	R279-2025-38500		7.517,71
38009	R279-2025-57383		7.518,53
38010	R279-2025-57519		7.518,53
38011	R279-2025-339		7.518,57
38012	R279-2025-27134		7.519,11
38013	R279-2025-17652		7.519,42
38014	R279-2025-12850		7.519,71
38015	R279-2025-37279		7.519,76
38016	R279-2025-37322		7.519,76
38017	R279-2025-15549		7.519,91
38018	R279-2025-20191		7.520,33
38019	R279-2025-25627		7.521,40
38020	R279-2025-25678		7.521,40
38021	R279-2025-61805		7.522,16
38022	R279-2025-62253		7.522,35
38023	R279-2025-14374		7.522,55

fonte: http://burc.regione.campania.it

BANDO IOSTUDIO 2024 A.S.2024/2025
GRADUATORIA PROVVISORIA

PROG	CODICE DOMANDA	NOTE PER GRADUATORIA	ISEE FINALE PER GRADUATORIA
38024	R279-2025-28580		7.522,68
38025	R279-2025-64652		7.523,30
38026	R279-2025-33299		7.523,54
38027	R279-2025-33312		7.523,54
38028	R279-2025-29257		7.523,87
38029	R279-2025-19656		7.524,11
38030	R279-2025-45304		7.524,19
38031	R279-2025-61843		7.524,31
38032	R279-2025-26745		7.524,47
38033	R279-2025-55087		7.524,47
38034	R279-2025-12165		7.524,59
38035	R279-2025-41480		7.525,08
38036	R279-2025-50886		7.525,94
38037	R279-2025-50907		7.525,94
38038	R279-2025-27168		7.526,10
38039	R279-2025-27270		7.526,10
38040	R279-2025-25482		7.526,71
38041	R279-2025-27084		7.526,88
38042	R279-2025-59572		7.526,99
38043	R279-2025-47180		7.527,25
38044	R279-2025-51667		7.527,25
38045	R279-2025-8108		7.527,94
38046	R279-2025-8215		7.527,94
38047	R279-2025-33168		7.528,30
38048	R279-2025-33201		7.528,30
38049	R279-2025-31092		7.528,42
38050	R279-2025-24554		7.528,46
38051	R279-2025-11953		7.528,48
38052	R279-2025-27086		7.528,86
38053	R279-2025-27185		7.528,86
38054	R279-2025-9909		7.529,34
38055	R279-2025-13261		7.530,04
38056	R279-2025-13279		7.530,04
38057	R279-2025-8671		7.530,07
38058	R279-2025-60553		7.530,09
38059	R279-2025-60278		7.530,33
38060	R279-2025-23942		7.530,34
38061	R279-2025-8843		7.530,40
38062	R279-2025-5779		7.530,85
38063	R279-2025-5363		7.530,87
38064	R279-2025-44645		7.531,36
38065	R279-2025-12668		7.531,58
38066	R279-2025-38968		7.532,09

fonte: http://burc.regione.campania.it

PROG	CODICE DOMANDA	NOTE PER GRADUATORIA	ISEE FINALE PER GRADUATORIA
38067	R279-2025-46571		7.532,13
38068	R279-2025-46833		7.532,13
38069	R279-2025-46928		7.532,13
38070	R279-2025-38374		7.532,28
38071	R279-2025-39578		7.532,36
38072	R279-2025-39623		7.532,36
38073	R279-2025-64716		7.532,54
38074	R279-2025-64743		7.532,54
38075	R279-2025-21500		7.532,75
38076	R279-2025-17907		7.532,81
38077	R279-2025-25340		7.532,93
38078	R279-2025-55674		7.532,93
38079	R279-2025-43288		7.533,09
38080	R279-2025-62734		7.533,24
38081	R279-2025-21732		7.534,56
38082	R279-2025-52454		7.534,61
38083	R279-2025-45337		7.534,95
38084	R279-2025-55008		7.535,26
38085	R279-2025-59506		7.535,66
38086	R279-2025-951		7.535,93
38087	R279-2025-61487		7.536,14
38088	R279-2025-61488		7.536,14
38089	R279-2025-52400		7.536,88
38090	R279-2025-52508		7.536,88
38091	R279-2025-57974		7.537,75
38092	R279-2025-64693		7.538,25
38093	R279-2025-57342		7.538,51
38094	R279-2025-4128		7.538,59
38095	R279-2025-21941		7.538,59
38096	R279-2025-63693		7.538,61
38097	R279-2025-7686		7.538,71
38098	R279-2025-61083		7.538,71
38099	R279-2025-3242		7.539,19
38100	R279-2025-26275		7.539,51
38101	R279-2025-37910		7.540,10
38102	R279-2025-52770		7.540,19
38103	R279-2025-2064		7.540,54
38104	R279-2025-27001		7.540,68
38105	R279-2025-62663		7.540,91
38106	R279-2025-44052		7.541,18
38107	R279-2025-64171		7.541,22
38108	R279-2025-34292		7.542,61
38109	R279-2025-32112		7.542,76

fonte: http://burc.regione.campania.it

BANDO IOSTUDIO 2024 A.S.2024/2025
GRADUATORIA PROVVISORIA

PROG	CODICE DOMANDA	NOTE PER GRADUATORIA	ISEE FINALE PER GRADUATORIA
38110	R279-2025-59789		7.543,08
38111	R279-2025-60012		7.543,08
38112	R279-2025-59738		7.543,32
38113	R279-2025-5130		7.543,51
38114	R279-2025-32750		7.544,39
38115	R279-2025-16973		7.544,43
38116	R279-2025-28886		7.544,79
38117	R279-2025-30643		7.544,88
38118	R279-2025-5247		7.545,53
38119	R279-2025-33472		7.545,60
38120	R279-2025-49129		7.545,87
38121	R279-2025-46260		7.546,15
38122	R279-2025-9761		7.546,34
38123	R279-2025-50912		7.546,37
38124	R279-2025-50954		7.546,37
38125	R279-2025-47561		7.546,45
38126	R279-2025-15290		7.546,50
38127	R279-2025-38265		7.546,72
38128	R279-2025-7252		7.546,75
38129	R279-2025-55462		7.547,11
38130	R279-2025-63050		7.547,11
38131	R279-2025-49443		7.547,15
38132	R279-2025-7051		7.548,04
38133	R279-2025-21759		7.548,72
38134	R279-2025-25544		7.549,72
38135	R279-2025-14349		7.550,01
38136	R279-2025-16729		7.550,01
38137	R279-2025-61248		7.550,06
38138	R279-2025-35823		7.550,16
38139	R279-2025-55809		7.550,23
38140	R279-2025-47831		7.550,41
38141	R279-2025-21909	Ammesso con riserva - Beneficiario non censito in SIDI. Pratica sanabile inoltrando attestato di frequenza scolastica 2024/2025 rilasciato dalla segreteria didattica	7.550,50
38142	R279-2025-21947	Ammesso con riserva - Beneficiario non censito in SIDI. Pratica sanabile inoltrando attestato di frequenza scolastica 2024/2025 rilasciato dalla segreteria didattica	7.550,50
38143	R279-2025-5490		7.550,78
38144	R279-2025-46820		7.550,91
38145	R279-2025-37935		7.550,97
38146	R279-2025-28610		7.550,99
38147	R279-2025-28419		7.551,02

fonte: http://burc.regione.campania.it

BANDO IOSTUDIO 2024 A.S.2024/2025
GRADUATORIA PROVVISORIA

PROG	CODICE DOMANDA	NOTE PER GRADUATORIA	ISEE FINALE PER GRADUATORIA
38148	R279-2025-21072		7.551,79
38149	R279-2025-21421		7.551,79
38150	R279-2025-26558		7.552,03
38151	R279-2025-4697		7.552,21
38152	R279-2025-12774		7.552,45
38153	R279-2025-51842		7.552,50
38154	R279-2025-7875		7.552,55
38155	R279-2025-8008		7.552,55
38156	R279-2025-23573		7.552,59
38157	R279-2025-50846		7.553,04
38158	R279-2025-22544		7.553,06
38159	R279-2025-22615		7.553,06
38160	R279-2025-37455		7.553,33
38161	R279-2025-11730		7.553,35
38162	R279-2025-29948		7.553,53
38163	R279-2025-36568		7.553,80
38164	R279-2025-44199		7.554,23
38165	R279-2025-45533		7.554,73
38166	R279-2025-32883		7.555,65
38167	R279-2025-2505		7.555,95
38168	R279-2025-58861		7.556,02
38169	R279-2025-48127		7.556,05
38170	R279-2025-25456		7.556,07
38171	R279-2025-33920		7.556,25
38172	R279-2025-63109		7.556,54
38173	R279-2025-60683		7.556,55
38174	R279-2025-43344		7.556,96
38175	R279-2025-43357		7.556,96
38176	R279-2025-53778		7.557,52
38177	R279-2025-22409		7.557,71
38178	R279-2025-22500		7.557,71
38179	R279-2025-38159		7.557,96
38180	R279-2025-7904		7.558,03
38181	R279-2025-45927		7.558,05
38182	R279-2025-55156		7.558,10
38183	R279-2025-16740		7.558,27
38184	R279-2025-10774		7.558,28
38185	R279-2025-29585		7.558,33
38186	R279-2025-17714		7.558,47
38187	R279-2025-48638		7.558,53
38188	R279-2025-28175		7.558,58
38189	R279-2025-45522		7.558,63
38190	R279-2025-58697		7.558,66

fonte: http://burc.regione.campania.it

BANDO IOSTUDIO 2024 A.S.2024/2025
GRADUATORIA PROVVISORIA

PROG	CODICE DOMANDA	NOTE PER GRADUATORIA	ISEE FINALE PER GRADUATORIA
38191	R279-2025-31717		7.558,87
38192	R279-2025-51758		7.558,87
38193	R279-2025-30046		7.559,05
38194	R279-2025-4108		7.559,09
38195	R279-2025-53477		7.559,19
38196	R279-2025-42703		7.559,61
38197	R279-2025-33026		7.560,35
38198	R279-2025-1781		7.560,49
38199	R279-2025-36479		7.560,98
38200	R279-2025-15281		7.561,17
38201	R279-2025-4862		7.561,59
38202	R279-2025-61447		7.563,01
38203	R279-2025-23663		7.563,04
38204	R279-2025-23715		7.563,04
38205	R279-2025-22905		7.563,16
38206	R279-2025-26887		7.563,28
38207	R279-2025-13140		7.563,42
38208	R279-2025-13181		7.563,42
38209	R279-2025-50664		7.563,81
38210	R279-2025-37740		7.564,11
38211	R279-2025-37758		7.564,11
38212	R279-2025-21058		7.564,29
38213	R279-2025-7328		7.564,54
38214	R279-2025-27181		7.565,17
38215	R279-2025-24095		7.565,49
38216	R279-2025-5030		7.565,78
38217	R279-2025-26467		7.566,25
38218	R279-2025-54718		7.566,57
38219	R279-2025-10972		7.567,21
38220	R279-2025-11020		7.567,21
38221	R279-2025-19106		7.567,68
38222	R279-2025-19119		7.567,68
38223	R279-2025-43625		7.568,35
38224	R279-2025-1422		7.568,58
38225	R279-2025-60919		7.568,63
38226	R279-2025-17230		7.568,64
38227	R279-2025-45822		7.569,09
38228	R279-2025-47837		7.569,09
38229	R279-2025-20742		7.569,12
38230	R279-2025-29414		7.569,38
38231	R279-2025-56987		7.569,38
38232	R279-2025-33000		7.570,00
38233	R279-2025-50769		7.570,00

fonte: http://burc.regione.campania.it

PROG	CODICE DOMANDA	NOTE PER GRADUATORIA	ISEE FINALE PER GRADUATORIA
38234	R279-2025-25350		7.570,06
38235	R279-2025-33646		7.570,88
38236	R279-2025-37784		7.570,90
38237	R279-2025-19235		7.571,08
38238	R279-2025-46429		7.571,58
38239	R279-2025-27599		7.571,95
38240	R279-2025-10514		7.573,18
38241	R279-2025-35570		7.573,31
38242	R279-2025-35590		7.573,31
38243	R279-2025-24596		7.573,44
38244	R279-2025-29991		7.573,44
38245	R279-2025-31605		7.573,74
38246	R279-2025-61645		7.574,31
38247	R279-2025-41791		7.574,43
38248	R279-2025-5291		7.574,73
38249	R279-2025-54994		7.574,91
38250	R279-2025-50231		7.574,96
38251	R279-2025-26475		7.575,44
38252	R279-2025-26774		7.575,44
38253	R279-2025-16967		7.575,68
38254	R279-2025-29515		7.575,74
38255	R279-2025-49007		7.575,74
38256	R279-2025-16010		7.576,01
38257	R279-2025-10375		7.576,15
38258	R279-2025-35862		7.576,18
38259	R279-2025-42286		7.576,22
38260	R279-2025-31334		7.576,75
38261	R279-2025-20643		7.576,81
38262	R279-2025-13214		7.577,01
38263	R279-2025-49612		7.577,05
38264	R279-2025-49648		7.577,05
38265	R279-2025-12115		7.577,07
38266	R279-2025-3143		7.577,18
38267	R279-2025-31466		7.577,89
38268	R279-2025-35939		7.577,97
38269	R279-2025-4243		7.578,14
38270	R279-2025-13368		7.578,14
38271	R279-2025-20291		7.578,14
38272	R279-2025-22548		7.578,21
38273	R279-2025-25377		7.578,21
38274	R279-2025-59781		7.578,21
38275	R279-2025-59859		7.578,21
38276	R279-2025-15560		7.578,41

fonte: http://burc.regione.campania.it

BANDO IOSTUDIO 2024 A.S.2024/2025
GRADUATORIA PROVVISORIA

PROG	CODICE DOMANDA	NOTE PER GRADUATORIA	ISEE FINALE PER GRADUATORIA
38277	R279-2025-6099		7.578,47
38278	R279-2025-56841		7.578,62
38279	R279-2025-51257		7.578,84
38280	R279-2025-57886		7.579,01
38281	R279-2025-56390		7.579,02
38282	R279-2025-16949		7.579,06
38283	R279-2025-31495		7.579,11
38284	R279-2025-59231		7.579,44
38285	R279-2025-39613		7.579,45
38286	R279-2025-13087		7.579,84
38287	R279-2025-5901		7.580,49
38288	R279-2025-34931		7.580,49
38289	R279-2025-34994		7.580,49
38290	R279-2025-16574		7.580,94
38291	R279-2025-64133		7.581,70
38292	R279-2025-14978		7.582,11
38293	R279-2025-49217		7.582,36
38294	R279-2025-33160		7.582,77
38295	R279-2025-45650		7.582,82
38296	R279-2025-59161		7.583,14
38297	R279-2025-47889		7.583,61
38298	R279-2025-25211		7.583,84
38299	R279-2025-62290		7.583,93
38300	R279-2025-44917		7.584,06
38301	R279-2025-37571		7.584,16
38302	R279-2025-9231		7.584,80
38303	R279-2025-41164		7.585,13
38304	R279-2025-56649		7.585,51
38305	R279-2025-61872		7.585,51
38306	R279-2025-38862		7.585,78
38307	R279-2025-38941		7.585,78
38308	R279-2025-40587		7.586,49
38309	R279-2025-54554		7.586,69
38310	R279-2025-52172		7.587,16
38311	R279-2025-56948		7.587,35
38312	R279-2025-22387		7.587,43
38313	R279-2025-12360		7.587,72
38314	R279-2025-29919		7.587,72
38315	R279-2025-53315		7.588,35
38316	R279-2025-49335		7.589,43
38317	R279-2025-51792		7.589,53
38318	R279-2025-42107		7.589,92
38319	R279-2025-47038		7.589,93

fonte: http://burc.regione.campania.it

BANDO IOSTUDIO 2024 A.S.2024/2025
GRADUATORIA PROVVISORIA

PROG	CODICE DOMANDA	NOTE PER GRADUATORIA	ISEE FINALE PER GRADUATORIA
38320	R279-2025-9223		7.590,20
38321	R279-2025-12106		7.591,75
38322	R279-2025-37053		7.592,01
38323	R279-2025-59074		7.592,30
38324	R279-2025-12738		7.592,42
38325	R279-2025-12760		7.592,42
38326	R279-2025-62256		7.592,68
38327	R279-2025-24374		7.592,76
38328	R279-2025-24453		7.592,76
38329	R279-2025-32611		7.592,85
38330	R279-2025-52		7.593,50
38331	R279-2025-25441		7.593,63
38332	R279-2025-18700		7.593,93
38333	R279-2025-18745		7.593,93
38334	R279-2025-39882		7.594,11
38335	R279-2025-35211		7.594,80
38336	R279-2025-53205		7.594,92
38337	R279-2025-44264		7.595,04
38338	R279-2025-41425		7.595,07
38339	R279-2025-55707		7.595,26
38340	R279-2025-18072		7.595,44
38341	R279-2025-63455		7.595,49
38342	R279-2025-16350		7.595,81
38343	R279-2025-25963		7.595,94
38344	R279-2025-35209		7.596,11
38345	R279-2025-35247		7.596,11
38346	R279-2025-31928		7.596,39
38347	R279-2025-37890		7.596,39
38348	R279-2025-37894		7.596,39
38349	R279-2025-5871		7.596,88
38350	R279-2025-27650		7.597,00
38351	R279-2025-27683		7.597,00
38352	R279-2025-48089		7.597,16
38353	R279-2025-51436		7.597,23
38354	R279-2025-15906		7.597,44
38355	R279-2025-64283		7.597,59
38356	R279-2025-25411		7.598,19
38357	R279-2025-6959		7.598,34
38358	R279-2025-56453		7.598,46
38359	R279-2025-56568		7.598,46
38360	R279-2025-30281		7.599,23
38361	R279-2025-2629		7.600,53
38362	R279-2025-54944		7.600,81

fonte: http://burc.regione.campania.it

PROG	CODICE DOMANDA	NOTE PER GRADUATORIA	ISEE FINALE PER GRADUATORIA
38363	R279-2025-27253		7.601,28
38364	R279-2025-7171		7.601,31
38365	R279-2025-22400		7.602,14
38366	R279-2025-24088		7.602,36
38367	R279-2025-24623		7.602,36
38368	R279-2025-23032		7.602,55
38369	R279-2025-36062		7.602,68
38370	R279-2025-26366		7.602,75
38371	R279-2025-10749		7.602,78
38372	R279-2025-5439		7.602,85
38373	R279-2025-19064		7.603,48
38374	R279-2025-32161		7.603,79
38375	R279-2025-39007		7.604,63
38376	R279-2025-21460		7.604,64
38377	R279-2025-21546		7.604,64
38378	R279-2025-21631		7.604,64
38379	R279-2025-46954		7.605,17
38380	R279-2025-63612		7.605,84
38381	R279-2025-33909		7.606,23
38382	R279-2025-40912		7.606,37
38383	R279-2025-17060		7.606,65
38384	R279-2025-60035		7.606,75
38385	R279-2025-7014		7.606,83
38386	R279-2025-26408		7.607,37
38387	R279-2025-50717		7.607,87
38388	R279-2025-50727		7.607,87
38389	R279-2025-55089		7.607,87
38390	R279-2025-58928		7.608,04
38391	R279-2025-51992		7.608,20
38392	R279-2025-60410		7.608,20
38393	R279-2025-894		7.608,27
38394	R279-2025-65101		7.608,59
38395	R279-2025-53274		7.608,94
38396	R279-2025-54978		7.609,05
38397	R279-2025-55030		7.609,05
38398	R279-2025-11208		7.609,35
38399	R279-2025-11258		7.609,35
38400	R279-2025-39805		7.609,35
38401	R279-2025-20112		7.609,76
38402	R279-2025-50069		7.610,22
38403	R279-2025-50092		7.610,22
38404	R279-2025-55228		7.610,26
38405	R279-2025-41761		7.610,49

fonte: http://burc.regione.campania.it

PROG	CODICE DOMANDA	NOTE PER GRADUATORIA	ISEE FINALE PER GRADUATORIA
38406	R279-2025-14275		7.610,60
38407	R279-2025-22452		7.611,42
38408	R279-2025-40892		7.611,52
38409	R279-2025-12905		7.611,68
38410	R279-2025-17325		7.612,39
38411	R279-2025-22612		7.613,54
38412	R279-2025-27918		7.613,66
38413	R279-2025-53594		7.613,89
38414	R279-2025-27316		7.613,98
38415	R279-2025-61931		7.614,09
38416	R279-2025-1204		7.614,10
38417	R279-2025-8440		7.614,23
38418	R279-2025-40526		7.614,31
38419	R279-2025-13287		7.614,32
38420	R279-2025-13264		7.614,66
38421	R279-2025-32217		7.614,69
38422	R279-2025-45922		7.615,21
38423	R279-2025-45977		7.615,21
38424	R279-2025-36858		7.615,87
38425	R279-2025-37036		7.616,37
38426	R279-2025-24615		7.616,43
38427	R279-2025-24774		7.616,69
38428	R279-2025-56699		7.617,06
38429	R279-2025-52656		7.617,41
38430	R279-2025-9918		7.617,44
38431	R279-2025-49373		7.617,64
38432	R279-2025-40696		7.617,98
38433	R279-2025-48716		7.618,24
38434	R279-2025-41675		7.618,50
38435	R279-2025-47589		7.619,02
38436	R279-2025-25538		7.619,48
38437	R279-2025-30790		7.619,65
38438	R279-2025-64883		7.619,73
38439	R279-2025-64958		7.619,73
38440	R279-2025-47057		7.619,93
38441	R279-2025-22329		7.620,03
38442	R279-2025-23931		7.620,16
38443	R279-2025-23973		7.620,16
38444	R279-2025-23177		7.620,23
38445	R279-2025-62040		7.620,73
38446	R279-2025-29671		7.620,85
38447	R279-2025-29758		7.620,85
38448	R279-2025-21596		7.621,05

fonte: http://burc.regione.campania.it

BANDO IOSTUDIO 2024 A.S.2024/2025
GRADUATORIA PROVVISORIA

PROG	CODICE DOMANDA	NOTE PER GRADUATORIA	ISEE FINALE PER GRADUATORIA
38449	R279-2025-38158		7.621,18
38450	R279-2025-5252		7.621,19
38451	R279-2025-24708		7.621,57
38452	R279-2025-50957		7.621,61
38453	R279-2025-32982		7.621,64
38454	R279-2025-49162		7.621,73
38455	R279-2025-22781		7.622,03
38456	R279-2025-6035		7.622,43
38457	R279-2025-6089		7.622,43
38458	R279-2025-4528		7.622,56
38459	R279-2025-4620		7.622,56
38460	R279-2025-34236		7.622,67
38461	R279-2025-61585		7.624,00
38462	R279-2025-61635		7.624,00
38463	R279-2025-9389		7.624,21
38464	R279-2025-44039		7.624,21
38465	R279-2025-65197		7.624,21
38466	R279-2025-60421		7.624,22
38467	R279-2025-42979		7.624,24
38468	R279-2025-33190		7.624,51
38469	R279-2025-34367		7.624,85
38470	R279-2025-34465		7.624,85
38471	R279-2025-39620		7.625,57
38472	R279-2025-42724		7.625,97
38473	R279-2025-20284		7.627,16
38474	R279-2025-20297		7.627,16
38475	R279-2025-799		7.627,87
38476	R279-2025-57333		7.627,87
38477	R279-2025-52130		7.628,33
38478	R279-2025-51089		7.628,43
38479	R279-2025-51113		7.628,43
38480	R279-2025-16867		7.628,95
38481	R279-2025-51677		7.628,96
38482	R279-2025-28401		7.629,59
38483	R279-2025-52622		7.629,68
38484	R279-2025-32194		7.629,82
38485	R279-2025-21310		7.629,84
38486	R279-2025-15507		7.630,03
38487	R279-2025-37696		7.630,49
38488	R279-2025-37732		7.630,49
38489	R279-2025-54845		7.630,49
38490	R279-2025-21355		7.630,59
38491	R279-2025-6008		7.631,30

fonte: http://burc.regione.campania.it

BANDO IOSTUDIO 2024 A.S.2024/2025
GRADUATORIA PROVVISORIA

PROG	CODICE DOMANDA	NOTE PER GRADUATORIA	ISEE FINALE PER GRADUATORIA
38492	R279-2025-45287		7.631,55
38493	R279-2025-27615		7.631,72
38494	R279-2025-29801		7.632,21
38495	R279-2025-29862		7.632,21
38496	R279-2025-27585		7.632,43
38497	R279-2025-40061		7.632,52
38498	R279-2025-20734		7.632,91
38499	R279-2025-47410		7.633,00
38500	R279-2025-16721		7.633,24
38501	R279-2025-9862		7.633,46
38502	R279-2025-62570		7.633,46
38503	R279-2025-13116		7.633,89
38504	R279-2025-8511		7.634,47
38505	R279-2025-53045		7.634,47
38506	R279-2025-38759		7.634,86
38507	R279-2025-31809		7.634,96
38508	R279-2025-48495		7.634,96
38509	R279-2025-3909		7.635,00
38510	R279-2025-39216		7.635,45
38511	R279-2025-49028		7.635,74
38512	R279-2025-57847		7.636,28
38513	R279-2025-19486		7.636,33
38514	R279-2025-19507		7.636,33
38515	R279-2025-49030		7.636,59
38516	R279-2025-62348		7.636,62
38517	R279-2025-24785		7.636,72
38518	R279-2025-44572		7.636,72
38519	R279-2025-48165		7.636,99
38520	R279-2025-23815		7.637,25
38521	R279-2025-38021		7.637,40
38522	R279-2025-40843		7.638,22
38523	R279-2025-50659		7.638,24
38524	R279-2025-23949		7.638,37
38525	R279-2025-65337		7.638,67
38526	R279-2025-48755		7.638,86
38527	R279-2025-42459		7.638,94
38528	R279-2025-49729		7.638,98
38529	R279-2025-49735		7.638,98
38530	R279-2025-27874		7.639,07
38531	R279-2025-14240		7.639,45
38532	R279-2025-44301		7.640,00
38533	R279-2025-44305		7.640,00
38534	R279-2025-6145		7.640,60

fonte: http://burc.regione.campania.it

BANDO IOSTUDIO 2024 A.S.2024/2025
GRADUATORIA PROVVISORIA

PROG	CODICE DOMANDA	NOTE PER GRADUATORIA	ISEE FINALE PER GRADUATORIA
38535	R279-2025-56863		7.640,68
38536	R279-2025-53073		7.640,73
38537	R279-2025-20201		7.640,88
38538	R279-2025-17		7.641,77
38539	R279-2025-49025		7.641,97
38540	R279-2025-12492		7.642,34
38541	R279-2025-47077		7.642,42
38542	R279-2025-61730		7.642,67
38543	R279-2025-45831		7.642,89
38544	R279-2025-45872		7.642,89
38545	R279-2025-14520		7.643,14
38546	R279-2025-26638		7.643,27
38547	R279-2025-33799		7.643,33
38548	R279-2025-61217		7.643,68
38549	R279-2025-46410		7.643,69
38550	R279-2025-62897		7.643,73
38551	R279-2025-2728		7.644,57
38552	R279-2025-53761		7.644,72
38553	R279-2025-61071		7.644,73
38554	R279-2025-46347	Ammesso con riserva - Beneficiario non censito in SIDI. Pratica sanabile inoltrando attestato di frequenza scolastica 2024/2025 rilasciato dalla segreteria didattica	7.645,76
38555	R279-2025-43473		7.645,80
38556	R279-2025-24158		7.645,85
38557	R279-2025-2012		7.646,34
38558	R279-2025-46569		7.646,34
38559	R279-2025-28683		7.646,55
38560	R279-2025-28801		7.646,55
38561	R279-2025-21118		7.646,62
38562	R279-2025-21225		7.646,62
38563	R279-2025-1722		7.647,60
38564	R279-2025-27448		7.647,89
38565	R279-2025-61665		7.647,89
38566	R279-2025-31979		7.647,97
38567	R279-2025-42466		7.648,19
38568	R279-2025-13270		7.648,24
38569	R279-2025-17096		7.648,84
38570	R279-2025-26044		7.649,02
38571	R279-2025-36265		7.649,02
38572	R279-2025-25298		7.649,30
38573	R279-2025-32763		7.649,30
38574	R279-2025-64502		7.649,51

fonte: http://burc.regione.campania.it

BANDO IOSTUDIO 2024 A.S.2024/2025
GRADUATORIA PROVVISORIA

PROG	CODICE DOMANDA	NOTE PER GRADUATORIA	ISEE FINALE PER GRADUATORIA
38575	R279-2025-55066		7.649,59
38576	R279-2025-63048		7.649,62
38577	R279-2025-63196		7.649,63
38578	R279-2025-7561		7.649,91
38579	R279-2025-45941		7.650,30
38580	R279-2025-45980		7.650,30
38581	R279-2025-60666		7.650,50
38582	R279-2025-5666		7.650,53
38583	R279-2025-47503		7.650,69
38584	R279-2025-7360		7.650,72
38585	R279-2025-9083		7.650,73
38586	R279-2025-27567		7.650,73
38587	R279-2025-39954		7.651,03
38588	R279-2025-12379		7.651,79
38589	R279-2025-47104		7.651,99
38590	R279-2025-53645		7.652,05
38591	R279-2025-53662		7.652,05
38592	R279-2025-10941		7.652,08
38593	R279-2025-59627		7.652,41
38594	R279-2025-300		7.652,60
38595	R279-2025-48042		7.653,25
38596	R279-2025-9151		7.653,82
38597	R279-2025-52420		7.654,05
38598	R279-2025-10910		7.654,19
38599	R279-2025-36990		7.654,56
38600	R279-2025-55834		7.655,54
38601	R279-2025-55876		7.655,54
38602	R279-2025-58359		7.656,10
38603	R279-2025-6785		7.656,23
38604	R279-2025-30885		7.656,62
38605	R279-2025-8927		7.656,63
38606	R279-2025-55759		7.656,91
38607	R279-2025-35968		7.657,60
38608	R279-2025-41370		7.658,46
38609	R279-2025-41460		7.658,46
38610	R279-2025-1630		7.658,82
38611	R279-2025-20796		7.659,02
38612	R279-2025-3903		7.659,62
38613	R279-2025-10040		7.659,80
38614	R279-2025-42975		7.659,80
38615	R279-2025-27125		7.659,81
38616	R279-2025-64467		7.659,89
38617	R279-2025-58307		7.660,90

fonte: http://burc.regione.campania.it

PROG	CODICE DOMANDA	NOTE PER GRADUATORIA	ISEE FINALE PER GRADUATORIA
38618	R279-2025-50127		7.660,94
38619	R279-2025-63157		7.661,48
38620	R279-2025-43445		7.661,82
38621	R279-2025-38572		7.662,32
38622	R279-2025-38608		7.662,32
38623	R279-2025-5398		7.662,42
38624	R279-2025-5622		7.662,42
38625	R279-2025-59693		7.663,89
38626	R279-2025-59737		7.663,89
38627	R279-2025-13620		7.664,05
38628	R279-2025-30183		7.665,05
38629	R279-2025-2460		7.665,16
38630	R279-2025-2576		7.665,16
38631	R279-2025-56780		7.665,59
38632	R279-2025-50645		7.665,80
38633	R279-2025-33022		7.666,05
38634	R279-2025-17342		7.666,50
38635	R279-2025-19658		7.666,51
38636	R279-2025-18204		7.666,67
38637	R279-2025-4203		7.667,15
38638	R279-2025-23621		7.667,21
38639	R279-2025-41972		7.667,21
38640	R279-2025-42149		7.667,23
38641	R279-2025-49012		7.667,26
38642	R279-2025-49052		7.667,26
38643	R279-2025-49081		7.667,26
38644	R279-2025-51441		7.667,46
38645	R279-2025-30687		7.667,49
38646	R279-2025-65346		7.667,53
38647	R279-2025-21259		7.667,55
38648	R279-2025-30548		7.667,59
38649	R279-2025-43109		7.667,62
38650	R279-2025-39937		7.668,05
38651	R279-2025-36072		7.668,25
38652	R279-2025-38361		7.669,31
38653	R279-2025-18131		7.669,73
38654	R279-2025-18140		7.669,73
38655	R279-2025-38122		7.669,76
38656	R279-2025-61063		7.669,96
38657	R279-2025-9053		7.670,30
38658	R279-2025-44193		7.670,53
38659	R279-2025-8504		7.671,49
38660	R279-2025-9722		7.671,57

fonte: http://burc.regione.campania.it

BANDO IOSTUDIO 2024 A.S.2024/2025
GRADUATORIA PROVVISORIA

PROG	CODICE DOMANDA	NOTE PER GRADUATORIA	ISEE FINALE PER GRADUATORIA
38661	R279-2025-21200		7.671,71
38662	R279-2025-24527		7.671,97
38663	R279-2025-21822		7.672,39
38664	R279-2025-58324		7.672,55
38665	R279-2025-52351		7.672,66
38666	R279-2025-45242		7.672,84
38667	R279-2025-57701		7.672,93
38668	R279-2025-37736		7.673,12
38669	R279-2025-48956		7.673,17
38670	R279-2025-48998		7.673,17
38671	R279-2025-32998		7.673,37
38672	R279-2025-12664		7.673,54
38673	R279-2025-41404		7.674,05
38674	R279-2025-52952		7.674,31
38675	R279-2025-2730		7.674,41
38676	R279-2025-4086		7.674,43
38677	R279-2025-27765		7.674,44
38678	R279-2025-3149		7.674,59
38679	R279-2025-11415		7.674,75
38680	R279-2025-58925		7.674,80
38681	R279-2025-22570		7.674,85
38682	R279-2025-58374		7.675,08
38683	R279-2025-11124		7.675,85
38684	R279-2025-52611		7.676,08
38685	R279-2025-52628		7.676,08
38686	R279-2025-7019		7.676,72
38687	R279-2025-18147		7.676,72
38688	R279-2025-18154		7.676,72
38689	R279-2025-2979		7.676,91
38690	R279-2025-5187		7.676,99
38691	R279-2025-24375		7.677,23
38692	R279-2025-24438		7.677,23
38693	R279-2025-42096		7.677,68
38694	R279-2025-14669		7.677,72
38695	R279-2025-24099		7.677,87
38696	R279-2025-12419		7.678,14
38697	R279-2025-59949		7.678,20
38698	R279-2025-5109		7.678,36
38699	R279-2025-63493		7.678,62
38700	R279-2025-39733		7.679,01
38701	R279-2025-5402		7.679,62
38702	R279-2025-29029		7.679,62
38703	R279-2025-27996		7.679,68

fonte: http://burc.regione.campania.it

PROG	CODICE DOMANDA	NOTE PER GRADUATORIA	ISEE FINALE PER GRADUATORIA
38704	R279-2025-48574		7.679,68
38705	R279-2025-58244		7.680,00
38706	R279-2025-58363		7.680,00
38707	R279-2025-27061		7.680,49
38708	R279-2025-27144		7.680,49
38709	R279-2025-5320		7.680,56
38710	R279-2025-54128		7.680,63
38711	R279-2025-59360		7.680,91
38712	R279-2025-59401		7.680,91
38713	R279-2025-33960		7.680,98
38714	R279-2025-2468		7.681,43
38715	R279-2025-57480		7.681,71
38716	R279-2025-16397		7.682,32
38717	R279-2025-13856		7.683,14
38718	R279-2025-24633		7.683,19
38719	R279-2025-45349		7.683,93
38720	R279-2025-45356		7.683,93
38721	R279-2025-61085		7.684,02
38722	R279-2025-62684		7.684,15
38723	R279-2025-35549		7.684,33
38724	R279-2025-30287		7.684,44
38725	R279-2025-29133		7.684,59
38726	R279-2025-33475		7.684,81
38727	R279-2025-44342		7.685,09
38728	R279-2025-23070		7.685,16
38729	R279-2025-11569		7.685,20
38730	R279-2025-61031		7.685,22
38731	R279-2025-16237		7.685,45
38732	R279-2025-48615		7.685,72
38733	R279-2025-32976		7.686,11
38734	R279-2025-4765		7.686,32
38735	R279-2025-4823		7.686,32
38736	R279-2025-54910		7.686,59
38737	R279-2025-54971		7.686,59
38738	R279-2025-7759		7.686,75
38739	R279-2025-23575		7.687,07
38740	R279-2025-3352		7.687,27
38741	R279-2025-17984		7.687,96
38742	R279-2025-17999		7.687,96
38743	R279-2025-7193		7.689,02
38744	R279-2025-17919		7.689,09
38745	R279-2025-40332		7.689,71
38746	R279-2025-59316		7.689,80

fonte: http://burc.regione.campania.it

BANDO IOSTUDIO 2024 A.S.2024/2025
GRADUATORIA PROVVISORIA

PROG	CODICE DOMANDA	NOTE PER GRADUATORIA	ISEE FINALE PER GRADUATORIA
38747	R279-2025-4805		7.689,82
38748	R279-2025-41769		7.689,93
38749	R279-2025-10338		7.690,16
38750	R279-2025-36278		7.690,32
38751	R279-2025-18337		7.690,59
38752	R279-2025-54246		7.690,67
38753	R279-2025-46554		7.690,90
38754	R279-2025-46625		7.690,90
38755	R279-2025-54840		7.691,06
38756	R279-2025-28448		7.691,38
38757	R279-2025-45638		7.691,87
38758	R279-2025-60204		7.691,95
38759	R279-2025-46103		7.692,06
38760	R279-2025-46182		7.692,06
38761	R279-2025-36307		7.692,28
38762	R279-2025-46763		7.692,46
38763	R279-2025-51396		7.692,56
38764	R279-2025-33140		7.693,48
38765	R279-2025-5745		7.693,70
38766	R279-2025-15008		7.693,73
38767	R279-2025-14491		7.693,74
38768	R279-2025-1648		7.694,39
38769	R279-2025-60729		7.694,96
38770	R279-2025-62799		7.694,96
38771	R279-2025-28035		7.695,10
38772	R279-2025-22337		7.695,59
38773	R279-2025-19732		7.696,02
38774	R279-2025-32073		7.696,42
38775	R279-2025-34630		7.696,50
38776	R279-2025-18265		7.696,75
38777	R279-2025-2632		7.696,96
38778	R279-2025-2779		7.696,96
38779	R279-2025-17880		7.697,24
38780	R279-2025-8499		7.697,54
38781	R279-2025-8587		7.697,54
38782	R279-2025-31176		7.697,64
38783	R279-2025-59589		7.697,75
38784	R279-2025-59661		7.697,75
38785	R279-2025-36253		7.697,81
38786	R279-2025-43857		7.697,88
38787	R279-2025-39030		7.698,30
38788	R279-2025-39085		7.698,30
38789	R279-2025-26491		7.698,85

fonte: http://burc.regione.campania.it

BANDO IOSTUDIO 2024 A.S.2024/2025
GRADUATORIA PROVVISORIA

PROG	CODICE DOMANDA	NOTE PER GRADUATORIA	ISEE FINALE PER GRADUATORIA
38790	R279-2025-26515		7.698,85
38791	R279-2025-18680		7.699,16
38792	R279-2025-25226		7.699,17
38793	R279-2025-9388		7.699,53
38794	R279-2025-525		7.700,01
38795	R279-2025-62462		7.700,03
38796	R279-2025-29568		7.700,24
38797	R279-2025-29598		7.700,24
38798	R279-2025-54164		7.700,28
38799	R279-2025-20901		7.700,39
38800	R279-2025-50107		7.700,89
38801	R279-2025-52361		7.700,89
38802	R279-2025-48952		7.701,01
38803	R279-2025-29447		7.701,05
38804	R279-2025-17952		7.701,26
38805	R279-2025-37625		7.701,34
38806	R279-2025-22193		7.701,84
38807	R279-2025-15895		7.701,86
38808	R279-2025-15018		7.701,89
38809	R279-2025-29034		7.702,40
38810	R279-2025-44815		7.702,44
38811	R279-2025-1831		7.702,45
38812	R279-2025-18691		7.703,84
38813	R279-2025-10614		7.703,99
38814	R279-2025-2803		7.704,13
38815	R279-2025-25683		7.704,36
38816	R279-2025-182		7.704,73
38817	R279-2025-13305		7.704,88
38818	R279-2025-63910		7.705,60
38819	R279-2025-13068		7.705,90
38820	R279-2025-57420		7.706,26
38821	R279-2025-57498		7.706,26
38822	R279-2025-20813		7.707,84
38823	R279-2025-54299		7.709,07
38824	R279-2025-54337		7.709,07
38825	R279-2025-42670		7.710,49
38826	R279-2025-41257		7.711,23
38827	R279-2025-31642		7.711,87
38828	R279-2025-39084		7.712,11
38829	R279-2025-19072		7.713,05
38830	R279-2025-19081		7.713,05
38831	R279-2025-61171		7.713,40
38832	R279-2025-61219		7.713,40

fonte: http://burc.regione.campania.it

BANDO IOSTUDIO 2024 A.S.2024/2025
GRADUATORIA PROVVISORIA

PROG	CODICE DOMANDA	NOTE PER GRADUATORIA	ISEE FINALE PER GRADUATORIA
38833	R279-2025-33211		7.714,15
38834	R279-2025-36345		7.714,41
38835	R279-2025-18766		7.714,64
38836	R279-2025-18778		7.714,64
38837	R279-2025-33364		7.714,71
38838	R279-2025-15844		7.715,16
38839	R279-2025-29745		7.715,63
38840	R279-2025-6048		7.715,85
38841	R279-2025-52825		7.717,57
38842	R279-2025-52877		7.717,57
38843	R279-2025-38332		7.717,68
38844	R279-2025-47988		7.718,43
38845	R279-2025-48010		7.718,43
38846	R279-2025-41392		7.718,62
38847	R279-2025-41426		7.718,62
38848	R279-2025-9539		7.718,70
38849	R279-2025-21400		7.719,05
38850	R279-2025-26350		7.719,11
38851	R279-2025-20877		7.719,23
38852	R279-2025-36044		7.719,44
38853	R279-2025-57107		7.719,44
38854	R279-2025-1419		7.719,55
38855	R279-2025-37588		7.719,57
38856	R279-2025-3200		7.719,80
38857	R279-2025-13587		7.720,29
38858	R279-2025-15112		7.720,35
38859	R279-2025-19317		7.720,35
38860	R279-2025-45312		7.720,36
38861	R279-2025-53358		7.720,55
38862	R279-2025-18371		7.720,91
38863	R279-2025-15865		7.721,10
38864	R279-2025-65367		7.721,35
38865	R279-2025-39612		7.721,55
38866	R279-2025-13163		7.721,95
38867	R279-2025-48321		7.722,06
38868	R279-2025-30911		7.722,55
38869	R279-2025-789		7.722,94
38870	R279-2025-37886		7.723,51
38871	R279-2025-10361		7.723,58
38872	R279-2025-6459		7.724,20
38873	R279-2025-42168		7.724,26
38874	R279-2025-25959		7.724,39
38875	R279-2025-20033		7.724,84

fonte: http://burc.regione.campania.it

BANDO IOSTUDIO 2024 A.S.2024/2025
GRADUATORIA PROVVISORIA

PROG	CODICE DOMANDA	NOTE PER GRADUATORIA	ISEE FINALE PER GRADUATORIA
38876	R279-2025-52475		7.725,27
38877	R279-2025-7142		7.725,32
38878	R279-2025-45880		7.726,18
38879	R279-2025-19800		7.726,91
38880	R279-2025-21769		7.726,91
38881	R279-2025-50180		7.727,72
38882	R279-2025-39131		7.727,82
38883	R279-2025-1957		7.727,86
38884	R279-2025-2214		7.727,86
38885	R279-2025-51498		7.727,88
38886	R279-2025-26312		7.727,97
38887	R279-2025-63186		7.727,97
38888	R279-2025-61252		7.728,07
38889	R279-2025-250		7.728,49
38890	R279-2025-63088		7.728,78
38891	R279-2025-14011		7.729,27
38892	R279-2025-52940		7.729,64
38893	R279-2025-21541		7.729,66
38894	R279-2025-51395		7.730,23
38895	R279-2025-4679		7.730,30
38896	R279-2025-19706		7.730,34
38897	R279-2025-43231		7.730,40
38898	R279-2025-29304		7.730,55
38899	R279-2025-36437		7.731,19
38900	R279-2025-65105		7.731,91
38901	R279-2025-65157		7.731,91
38902	R279-2025-60056		7.732,20
38903	R279-2025-62651		7.732,27
38904	R279-2025-62722		7.732,27
38905	R279-2025-4251		7.732,41
38906	R279-2025-59767		7.732,84
38907	R279-2025-52528		7.733,15
38908	R279-2025-29504		7.733,33
38909	R279-2025-29557		7.733,33
38910	R279-2025-42634		7.733,64
38911	R279-2025-42669		7.733,64
38912	R279-2025-42637		7.733,68
38913	R279-2025-43690		7.733,68
38914	R279-2025-61082		7.733,77
38915	R279-2025-41862		7.733,89
38916	R279-2025-28551		7.733,90
38917	R279-2025-26631		7.734,19
38918	R279-2025-60970		7.734,25

fonte: http://burc.regione.campania.it

BANDO IOSTUDIO 2024 A.S.2024/2025
GRADUATORIA PROVVISORIA

PROG	CODICE DOMANDA	NOTE PER GRADUATORIA	ISEE FINALE PER GRADUATORIA
38919	R279-2025-61058		7.734,25
38920	R279-2025-50181		7.734,33
38921	R279-2025-16319		7.734,61
38922	R279-2025-60016		7.734,93
38923	R279-2025-53637		7.734,96
38924	R279-2025-47778		7.736,54
38925	R279-2025-27028		7.736,66
38926	R279-2025-31633		7.736,80
38927	R279-2025-31640		7.736,80
38928	R279-2025-17582		7.737,05
38929	R279-2025-17627		7.737,05
38930	R279-2025-40173		7.737,07
38931	R279-2025-53172		7.737,42
38932	R279-2025-26480		7.737,59
38933	R279-2025-39706		7.738,21
38934	R279-2025-26352		7.738,41
38935	R279-2025-35621		7.738,54
38936	R279-2025-48370		7.738,62
38937	R279-2025-17896		7.738,71
38938	R279-2025-17926		7.738,71
38939	R279-2025-21		7.739,28
38940	R279-2025-61983		7.739,32
38941	R279-2025-37314		7.739,84
38942	R279-2025-26302		7.739,96
38943	R279-2025-51348		7.740,35
38944	R279-2025-6458		7.740,45
38945	R279-2025-9662		7.740,64
38946	R279-2025-31060		7.741,06
38947	R279-2025-41215		7.741,40
38948	R279-2025-44440		7.741,73
38949	R279-2025-41901		7.742,01
38950	R279-2025-55936		7.742,37
38951	R279-2025-55984		7.742,37
38952	R279-2025-9802		7.743,23
38953	R279-2025-13426		7.743,93
38954	R279-2025-22502		7.744,11
38955	R279-2025-15272		7.744,13
38956	R279-2025-49163		7.744,21
38957	R279-2025-59593		7.744,93
38958	R279-2025-26521		7.745,00
38959	R279-2025-59463		7.745,11
38960	R279-2025-59573		7.745,11
38961	R279-2025-39432		7.745,31

fonte: http://burc.regione.campania.it

BANDO IOSTUDIO 2024 A.S.2024/2025
GRADUATORIA PROVVISORIA

PROG	CODICE DOMANDA	NOTE PER GRADUATORIA	ISEE FINALE PER GRADUATORIA
38962	R279-2025-14024		7.745,53
38963	R279-2025-41187		7.746,44
38964	R279-2025-61446		7.747,17
38965	R279-2025-28773		7.747,36
38966	R279-2025-38594		7.747,36
38967	R279-2025-26843		7.748,62
38968	R279-2025-5628		7.748,78
38969	R279-2025-5690		7.748,78
38970	R279-2025-33446		7.749,12
38971	R279-2025-15820		7.749,70
38972	R279-2025-48049		7.750,81
38973	R279-2025-53311		7.750,81
38974	R279-2025-44060		7.751,00
38975	R279-2025-53411		7.751,07
38976	R279-2025-918		7.751,18
38977	R279-2025-360		7.751,96
38978	R279-2025-35259		7.753,28
38979	R279-2025-38706		7.753,28
38980	R279-2025-58605		7.753,64
38981	R279-2025-39238		7.754,77
38982	R279-2025-33207		7.755,33
38983	R279-2025-33239		7.755,33
38984	R279-2025-5426		7.756,06
38985	R279-2025-62907		7.756,21
38986	R279-2025-33790		7.757,48
38987	R279-2025-46		7.757,50
38988	R279-2025-45365		7.758,35
38989	R279-2025-64269		7.758,84
38990	R279-2025-5827		7.759,44
38991	R279-2025-56637		7.759,82
38992	R279-2025-56662		7.759,82
38993	R279-2025-23508		7.760,25
38994	R279-2025-26061		7.760,39
38995	R279-2025-20812		7.761,68
38996	R279-2025-48781		7.761,71
38997	R279-2025-48878		7.761,71
38998	R279-2025-19743		7.761,79
38999	R279-2025-51722		7.761,79
39000	R279-2025-14102		7.761,92
39001	R279-2025-54928		7.761,97
39002	R279-2025-262		7.762,78
39003	R279-2025-60025		7.763,09
39004	R279-2025-64822		7.763,09

fonte: http://burc.regione.campania.it

BANDO IOSTUDIO 2024 A.S.2024/2025
GRADUATORIA PROVVISORIA

PROG	CODICE DOMANDA	NOTE PER GRADUATORIA	ISEE FINALE PER GRADUATORIA
39005	R279-2025-20818		7.764,59
39006	R279-2025-57576		7.764,59
39007	R279-2025-16454		7.764,63
39008	R279-2025-29110		7.764,66
39009	R279-2025-31385		7.764,66
39010	R279-2025-28748		7.764,92
39011	R279-2025-35911		7.764,92
39012	R279-2025-39801		7.765,26
39013	R279-2025-39815		7.765,26
39014	R279-2025-13708		7.765,33
39015	R279-2025-61421		7.765,94
39016	R279-2025-50486		7.766,37
39017	R279-2025-36406		7.766,51
39018	R279-2025-43928		7.766,67
39019	R279-2025-43940		7.766,67
39020	R279-2025-27651		7.767,21
39021	R279-2025-7367		7.767,26
39022	R279-2025-35301		7.767,43
39023	R279-2025-14327		7.768,89
39024	R279-2025-14388		7.768,89
39025	R279-2025-52567		7.769,19
39026	R279-2025-296		7.769,26
39027	R279-2025-23123		7.770,29
39028	R279-2025-25154		7.770,29
39029	R279-2025-12160		7.770,64
39030	R279-2025-65154		7.771,08
39031	R279-2025-28822		7.771,42
39032	R279-2025-44312		7.771,48
39033	R279-2025-59825		7.771,48
39034	R279-2025-25358		7.771,51
39035	R279-2025-15013		7.771,55
39036	R279-2025-41806		7.771,65
39037	R279-2025-38956		7.771,83
39038	R279-2025-28853		7.772,92
39039	R279-2025-56878		7.773,07
39040	R279-2025-35575		7.773,57
39041	R279-2025-37051		7.773,77
39042	R279-2025-36871		7.774,75
39043	R279-2025-40685		7.774,80
39044	R279-2025-22124		7.775,06
39045	R279-2025-63155		7.775,34
39046	R279-2025-46186		7.775,41
39047	R279-2025-54383		7.775,74

fonte: http://burc.regione.campania.it

BANDO IOSTUDIO 2024 A.S.2024/2025
GRADUATORIA PROVVISORIA

PROG	CODICE DOMANDA	NOTE PER GRADUATORIA	ISEE FINALE PER GRADUATORIA
39048	R279-2025-1842		7.775,94
39049	R279-2025-10015		7.776,14
39050	R279-2025-43024		7.776,47
39051	R279-2025-34289		7.776,75
39052	R279-2025-58876		7.776,79
39053	R279-2025-64468		7.776,79
39054	R279-2025-30760		7.776,96
39055	R279-2025-30798		7.776,96
39056	R279-2025-45150		7.777,04
39057	R279-2025-22437		7.777,20
39058	R279-2025-36076		7.777,28
39059	R279-2025-32098		7.777,53
39060	R279-2025-32099		7.777,53
39061	R279-2025-32102		7.777,53
39062	R279-2025-32104		7.777,53
39063	R279-2025-9725		7.777,56
39064	R279-2025-38116		7.778,63
39065	R279-2025-21867		7.778,98
39066	R279-2025-17681		7.779,11
39067	R279-2025-382		7.779,54
39068	R279-2025-41729		7.779,71
39069	R279-2025-42752		7.780,26
39070	R279-2025-65426		7.780,42
39071	R279-2025-1191		7.780,49
39072	R279-2025-59307		7.780,75
39073	R279-2025-39342		7.780,98
39074	R279-2025-47368		7.781,36
39075	R279-2025-8157		7.781,81
39076	R279-2025-39736		7.781,97
39077	R279-2025-46624		7.782,37
39078	R279-2025-55669		7.782,56
39079	R279-2025-2717		7.782,60
39080	R279-2025-60765		7.783,11
39081	R279-2025-46268		7.783,23
39082	R279-2025-52806		7.783,30
39083	R279-2025-1573		7.783,48
39084	R279-2025-53559		7.784,77
39085	R279-2025-25474		7.784,92
39086	R279-2025-23405		7.785,35
39087	R279-2025-36977		7.785,49
39088	R279-2025-9769		7.785,65
39089	R279-2025-8028		7.786,20
39090	R279-2025-8896		7.786,56

fonte: http://burc.regione.campania.it

BANDO IOSTUDIO 2024 A.S.2024/2025
GRADUATORIA PROVVISORIA

PROG	CODICE DOMANDA	NOTE PER GRADUATORIA	ISEE FINALE PER GRADUATORIA
39091	R279-2025-35505		7.786,75
39092	R279-2025-28998		7.787,31
39093	R279-2025-36463		7.787,65
39094	R279-2025-20064		7.787,97
39095	R279-2025-8870		7.788,24
39096	R279-2025-9355		7.788,47
39097	R279-2025-40861		7.788,54
39098	R279-2025-40924		7.788,54
39099	R279-2025-45165		7.789,10
39100	R279-2025-45190		7.789,10
39101	R279-2025-63011		7.790,55
39102	R279-2025-46685		7.790,73
39103	R279-2025-10466		7.790,80
39104	R279-2025-16708		7.792,21
39105	R279-2025-58433		7.792,28
39106	R279-2025-52060		7.792,68
39107	R279-2025-52084		7.792,68
39108	R279-2025-53276		7.792,76
39109	R279-2025-43470		7.792,94
39110	R279-2025-60203		7.793,09
39111	R279-2025-41482		7.793,49
39112	R279-2025-41501		7.793,49
39113	R279-2025-43190		7.793,94
39114	R279-2025-42820		7.794,09
39115	R279-2025-53214		7.794,24
39116	R279-2025-13360		7.794,34
39117	R279-2025-51651		7.794,85
39118	R279-2025-54791		7.794,85
39119	R279-2025-46054		7.795,12
39120	R279-2025-55647		7.795,21
39121	R279-2025-52521		7.795,37
39122	R279-2025-55593		7.795,61
39123	R279-2025-55634		7.795,61
39124	R279-2025-56852		7.796,39
39125	R279-2025-19140		7.796,84
39126	R279-2025-47599		7.797,15
39127	R279-2025-41262		7.797,18
39128	R279-2025-41284		7.797,18
39129	R279-2025-38993		7.797,37
39130	R279-2025-29415		7.797,51
39131	R279-2025-1346		7.798,05
39132	R279-2025-53201		7.798,31
39133	R279-2025-59322		7.798,35

fonte: http://burc.regione.campania.it

BANDO IOSTUDIO 2024 A.S.2024/2025
GRADUATORIA PROVVISORIA

PROG	CODICE DOMANDA	NOTE PER GRADUATORIA	ISEE FINALE PER GRADUATORIA
39134	R279-2025-51179		7.799,05
39135	R279-2025-13612		7.800,00
39136	R279-2025-42746		7.800,20
39137	R279-2025-16905		7.800,41
39138	R279-2025-16922		7.800,41
39139	R279-2025-15179		7.800,98
39140	R279-2025-35884		7.801,20
39141	R279-2025-16064		7.801,31
39142	R279-2025-16147		7.801,31
39143	R279-2025-35673		7.801,47
39144	R279-2025-65118		7.801,47
39145	R279-2025-7674		7.801,83
39146	R279-2025-38260		7.801,87
39147	R279-2025-38365		7.801,87
39148	R279-2025-51023		7.802,02
39149	R279-2025-57123		7.802,26
39150	R279-2025-17160		7.802,36
39151	R279-2025-38917		7.803,02
39152	R279-2025-65088		7.803,41
39153	R279-2025-36091		7.803,69
39154	R279-2025-20065		7.803,99
39155	R279-2025-24052		7.804,21
39156	R279-2025-22962		7.804,88
39157	R279-2025-24604		7.805,37
39158	R279-2025-54579		7.805,41
39159	R279-2025-54610		7.805,41
39160	R279-2025-42077		7.805,61
39161	R279-2025-9927		7.805,65
39162	R279-2025-25640		7.806,02
39163	R279-2025-64665		7.806,10
39164	R279-2025-29739		7.806,18
39165	R279-2025-13073		7.806,26
39166	R279-2025-52296		7.806,34
39167	R279-2025-43642		7.806,46
39168	R279-2025-53983		7.806,46
39169	R279-2025-21479		7.807,32
39170	R279-2025-53566		7.807,82
39171	R279-2025-22066		7.808,34
39172	R279-2025-38887		7.808,36
39173	R279-2025-61041		7.808,44
39174	R279-2025-58733		7.808,79
39175	R279-2025-53263		7.808,81
39176	R279-2025-53306		7.808,81

fonte: http://burc.regione.campania.it

BANDO IOSTUDIO 2024 A.S.2024/2025
GRADUATORIA PROVVISORIA

PROG	CODICE DOMANDA	NOTE PER GRADUATORIA	ISEE FINALE PER GRADUATORIA
39177	R279-2025-35571		7.808,88
39178	R279-2025-43457		7.809,22
39179	R279-2025-48742		7.809,34
39180	R279-2025-1574		7.809,43
39181	R279-2025-49789		7.809,58
39182	R279-2025-59354		7.809,64
39183	R279-2025-49800		7.809,77
39184	R279-2025-35520		7.809,92
39185	R279-2025-30814		7.810,20
39186	R279-2025-4070		7.810,53
39187	R279-2025-12613		7.810,63
39188	R279-2025-41889		7.810,72
39189	R279-2025-41898		7.810,72
39190	R279-2025-10714		7.811,07
39191	R279-2025-44529		7.811,10
39192	R279-2025-63995		7.811,10
39193	R279-2025-30209		7.811,18
39194	R279-2025-1286		7.811,24
39195	R279-2025-8273		7.811,72
39196	R279-2025-8385		7.811,72
39197	R279-2025-40863		7.812,03
39198	R279-2025-5010		7.812,20
39199	R279-2025-55295		7.812,22
39200	R279-2025-20224		7.812,53
39201	R279-2025-23278		7.813,08
39202	R279-2025-20304		7.813,09
39203	R279-2025-2425		7.813,90
39204	R279-2025-29955		7.814,09
39205	R279-2025-14500		7.814,15
39206	R279-2025-28443		7.814,86
39207	R279-2025-18089		7.814,96
39208	R279-2025-15065		7.815,22
39209	R279-2025-24908		7.815,38
39210	R279-2025-24947		7.815,38
39211	R279-2025-38133		7.815,45
39212	R279-2025-39366		7.815,45
39213	R279-2025-57204		7.815,59
39214	R279-2025-57258		7.815,59
39215	R279-2025-17061		7.815,74
39216	R279-2025-23134		7.815,74
39217	R279-2025-787		7.815,76
39218	R279-2025-52532		7.816,24
39219	R279-2025-52545		7.816,24

fonte: http://burc.regione.campania.it

BANDO IOSTUDIO 2024 A.S.2024/2025
GRADUATORIA PROVVISORIA

PROG	CODICE DOMANDA	NOTE PER GRADUATORIA	ISEE FINALE PER GRADUATORIA
39220	R279-2025-54446		7.816,34
39221	R279-2025-60491		7.816,49
39222	R279-2025-60516		7.816,49
39223	R279-2025-61646		7.816,63
39224	R279-2025-61702		7.816,63
39225	R279-2025-9903		7.816,91
39226	R279-2025-8117		7.816,92
39227	R279-2025-62769		7.817,18
39228	R279-2025-47531		7.817,32
39229	R279-2025-42219		7.817,41
39230	R279-2025-57726		7.817,51
39231	R279-2025-37877		7.818,45
39232	R279-2025-6887		7.818,48
39233	R279-2025-63674		7.818,48
39234	R279-2025-58567		7.818,55
39235	R279-2025-956		7.818,86
39236	R279-2025-15299		7.818,87
39237	R279-2025-36792		7.819,13
39238	R279-2025-3360		7.819,51
39239	R279-2025-8957		7.819,51
39240	R279-2025-59802		7.820,69
39241	R279-2025-34204		7.821,46
39242	R279-2025-34226		7.821,46
39243	R279-2025-36064		7.821,55
39244	R279-2025-59632		7.821,58
39245	R279-2025-30734		7.821,71
39246	R279-2025-17951		7.821,79
39247	R279-2025-22881		7.821,81
39248	R279-2025-21792		7.822,04
39249	R279-2025-47437		7.822,11
39250	R279-2025-59321		7.822,28
39251	R279-2025-10007		7.822,36
39252	R279-2025-50783		7.822,55
39253	R279-2025-9291		7.822,71
39254	R279-2025-28222		7.822,77
39255	R279-2025-55825		7.822,77
39256	R279-2025-63465		7.822,81
39257	R279-2025-62072		7.823,04
39258	R279-2025-39067		7.823,24
39259	R279-2025-15095		7.823,28
39260	R279-2025-604		7.823,66
39261	R279-2025-8007		7.825,48
39262	R279-2025-37529		7.825,59

fonte: http://burc.regione.campania.it

BANDO IOSTUDIO 2024 A.S.2024/2025
GRADUATORIA PROVVISORIA

PROG	CODICE DOMANDA	NOTE PER GRADUATORIA	ISEE FINALE PER GRADUATORIA
39263	R279-2025-45361		7.825,85
39264	R279-2025-46508		7.825,94
39265	R279-2025-41210		7.826,12
39266	R279-2025-4030		7.826,23
39267	R279-2025-34152		7.826,72
39268	R279-2025-3489		7.828,56
39269	R279-2025-6610		7.828,74
39270	R279-2025-16210		7.829,21
39271	R279-2025-30119		7.829,23
39272	R279-2025-36639		7.829,31
39273	R279-2025-2225		7.829,85
39274	R279-2025-30334		7.830,08
39275	R279-2025-44215		7.830,08
39276	R279-2025-48517		7.830,70
39277	R279-2025-37586		7.830,94
39278	R279-2025-37620		7.830,94
39279	R279-2025-2462		7.831,15
39280	R279-2025-2542		7.831,15
39281	R279-2025-63132		7.831,19
39282	R279-2025-9913		7.831,67
39283	R279-2025-40767		7.833,55
39284	R279-2025-16910		7.833,63
39285	R279-2025-16928		7.833,63
39286	R279-2025-15445		7.834,55
39287	R279-2025-64650		7.834,63
39288	R279-2025-49947		7.834,66
39289	R279-2025-51996		7.835,08
39290	R279-2025-48745		7.835,34
39291	R279-2025-31295		7.835,49
39292	R279-2025-47977		7.835,49
39293	R279-2025-29729		7.835,54
39294	R279-2025-37223		7.835,85
39295	R279-2025-23463		7.836,11
39296	R279-2025-21386		7.836,14
39297	R279-2025-30559		7.837,54
39298	R279-2025-30651		7.837,54
39299	R279-2025-46504		7.837,56
39300	R279-2025-47457		7.837,71
39301	R279-2025-1040		7.837,96
39302	R279-2025-8698		7.837,97
39303	R279-2025-15161		7.838,03
39304	R279-2025-17520		7.838,08
39305	R279-2025-43134		7.838,09

fonte: http://burc.regione.campania.it

BANDO IOSTUDIO 2024 A.S.2024/2025
GRADUATORIA PROVVISORIA

PROG	CODICE DOMANDA	NOTE PER GRADUATORIA	ISEE FINALE PER GRADUATORIA
39306	R279-2025-20725		7.838,47
39307	R279-2025-21440		7.838,65
39308	R279-2025-11877		7.838,78
39309	R279-2025-18210		7.838,78
39310	R279-2025-26805		7.838,95
39311	R279-2025-6314		7.839,43
39312	R279-2025-6421		7.839,43
39313	R279-2025-10822		7.839,46
39314	R279-2025-34067		7.839,61
39315	R279-2025-56275		7.839,92
39316	R279-2025-57356		7.839,92
39317	R279-2025-63391		7.839,92
39318	R279-2025-54433		7.840,19
39319	R279-2025-54444		7.840,19
39320	R279-2025-56773		7.840,37
39321	R279-2025-64618		7.840,49
39322	R279-2025-39905		7.840,73
39323	R279-2025-23436		7.840,90
39324	R279-2025-49912		7.840,95
39325	R279-2025-41072		7.841,53
39326	R279-2025-17490		7.841,77
39327	R279-2025-33876		7.841,95
39328	R279-2025-22201		7.842,41
39329	R279-2025-45387		7.842,47
39330	R279-2025-62938		7.842,53
39331	R279-2025-50091		7.842,68
39332	R279-2025-50108		7.842,68
39333	R279-2025-28298		7.843,41
39334	R279-2025-23970		7.843,61
39335	R279-2025-2929		7.844,96
39336	R279-2025-3086		7.844,96
39337	R279-2025-29459		7.845,21
39338	R279-2025-36132		7.845,24
39339	R279-2025-45829		7.845,64
39340	R279-2025-18087		7.845,68
39341	R279-2025-18095		7.845,68
39342	R279-2025-12279		7.845,95
39343	R279-2025-33546		7.846,04
39344	R279-2025-8789		7.846,07
39345	R279-2025-62533		7.846,19
39346	R279-2025-31310		7.846,23
39347	R279-2025-65134		7.846,92
39348	R279-2025-65254		7.846,92

fonte: http://burc.regione.campania.it

BANDO IOSTUDIO 2024 A.S.2024/2025
GRADUATORIA PROVVISORIA

PROG	CODICE DOMANDA	NOTE PER GRADUATORIA	ISEE FINALE PER GRADUATORIA
39349	R279-2025-33988		7.847,21
39350	R279-2025-33992		7.847,21
39351	R279-2025-48531		7.847,64
39352	R279-2025-31575		7.848,00
39353	R279-2025-33233		7.848,42
39354	R279-2025-55035		7.849,18
39355	R279-2025-39375		7.850,11
39356	R279-2025-39416		7.850,11
39357	R279-2025-3804		7.850,39
39358	R279-2025-51359		7.850,43
39359	R279-2025-42780		7.850,51
39360	R279-2025-17104		7.850,71
39361	R279-2025-17105		7.850,71
39362	R279-2025-2451		7.851,30
39363	R279-2025-56968		7.851,63
39364	R279-2025-39601		7.852,06
39365	R279-2025-40113		7.852,23
39366	R279-2025-23852		7.852,27
39367	R279-2025-10703		7.852,60
39368	R279-2025-20482		7.852,63
39369	R279-2025-3103		7.852,91
39370	R279-2025-3199		7.852,91
39371	R279-2025-60662		7.852,94
39372	R279-2025-62032		7.852,94
39373	R279-2025-32616		7.853,65
39374	R279-2025-36434		7.853,66
39375	R279-2025-47332		7.853,90
39376	R279-2025-53229		7.853,97
39377	R279-2025-53245		7.853,97
39378	R279-2025-8158		7.854,44
39379	R279-2025-8238		7.854,44
39380	R279-2025-65498		7.854,47
39381	R279-2025-21656		7.855,77
39382	R279-2025-32145		7.855,84
39383	R279-2025-39989		7.855,85
39384	R279-2025-4842		7.856,42
39385	R279-2025-4893		7.856,42
39386	R279-2025-10967		7.856,97
39387	R279-2025-11421		7.857,32
39388	R279-2025-36173		7.857,57
39389	R279-2025-12489		7.857,83
39390	R279-2025-51294		7.857,86
39391	R279-2025-18927		7.858,69

fonte: http://burc.regione.campania.it

PROG	CODICE DOMANDA	NOTE PER GRADUATORIA	ISEE FINALE PER GRADUATORIA
39392	R279-2025-18940		7.858,69
39393	R279-2025-18948		7.858,69
39394	R279-2025-54294		7.858,70
39395	R279-2025-31367		7.858,94
39396	R279-2025-31443		7.858,94
39397	R279-2025-6505		7.859,06
39398	R279-2025-61909		7.859,56
39399	R279-2025-17805		7.859,67
39400	R279-2025-50223		7.860,41
39401	R279-2025-20132		7.860,65
39402	R279-2025-16711		7.860,67
39403	R279-2025-16730		7.860,67
39404	R279-2025-53032		7.861,05
39405	R279-2025-58740		7.861,17
39406	R279-2025-51305		7.861,23
39407	R279-2025-19347		7.861,27
39408	R279-2025-1251		7.861,41
39409	R279-2025-1436		7.861,41
39410	R279-2025-54291		7.861,91
39411	R279-2025-25530		7.861,97
39412	R279-2025-5191		7.862,31
39413	R279-2025-10101		7.862,35
39414	R279-2025-43799		7.862,75
39415	R279-2025-63934		7.862,89
39416	R279-2025-63956		7.862,89
39417	R279-2025-60227		7.863,25
39418	R279-2025-37623		7.864,08
39419	R279-2025-29333		7.864,17
39420	R279-2025-44928		7.864,23
39421	R279-2025-3248		7.864,31
39422	R279-2025-3275		7.864,31
39423	R279-2025-59177		7.864,66
39424	R279-2025-58160		7.864,96
39425	R279-2025-58207		7.864,96
39426	R279-2025-44780		7.865,20
39427	R279-2025-48108		7.865,29
39428	R279-2025-4295		7.865,45
39429	R279-2025-46398		7.865,49
39430	R279-2025-46471		7.865,49
39431	R279-2025-5349		7.865,94
39432	R279-2025-44123		7.866,56
39433	R279-2025-44129		7.866,56
39434	R279-2025-59504		7.866,78

fonte: http://burc.regione.campania.it

BANDO IOSTUDIO 2024 A.S.2024/2025
GRADUATORIA PROVVISORIA

PROG	CODICE DOMANDA	NOTE PER GRADUATORIA	ISEE FINALE PER GRADUATORIA
39435	R279-2025-53705		7.867,48
39436	R279-2025-53753		7.867,48
39437	R279-2025-52091		7.868,06
39438	R279-2025-35196		7.868,23
39439	R279-2025-48839		7.868,73
39440	R279-2025-48964		7.868,73
39441	R279-2025-22072		7.869,20
39442	R279-2025-19750		7.869,26
39443	R279-2025-39662		7.869,64
39444	R279-2025-34571		7.870,04
39445	R279-2025-6645		7.870,08
39446	R279-2025-30504		7.870,25
39447	R279-2025-56410		7.870,80
39448	R279-2025-4047		7.870,99
39449	R279-2025-27575		7.872,04
39450	R279-2025-33155		7.872,90
39451	R279-2025-33247		7.872,90
39452	R279-2025-5728		7.872,95
39453	R279-2025-3487		7.873,96
39454	R279-2025-3207		7.873,98
39455	R279-2025-41863		7.873,98
39456	R279-2025-53094		7.874,15
39457	R279-2025-6295		7.874,39
39458	R279-2025-55154		7.874,41
39459	R279-2025-9465		7.874,63
39460	R279-2025-14692		7.875,39
39461	R279-2025-9509		7.875,45
39462	R279-2025-23438		7.875,72
39463	R279-2025-34330		7.875,82
39464	R279-2025-11436		7.876,00
39465	R279-2025-50887		7.876,45
39466	R279-2025-50918		7.876,45
39467	R279-2025-51117		7.876,45
39468	R279-2025-9055		7.877,05
39469	R279-2025-9090		7.877,05
39470	R279-2025-51013		7.877,54
39471	R279-2025-58889		7.877,75
39472	R279-2025-60418		7.877,75
39473	R279-2025-55814		7.877,91
39474	R279-2025-614		7.877,99
39475	R279-2025-898		7.877,99
39476	R279-2025-17543		7.878,43
39477	R279-2025-40572		7.878,50

fonte: http://burc.regione.campania.it

BANDO IOSTUDIO 2024 A.S.2024/2025
GRADUATORIA PROVVISORIA

PROG	CODICE DOMANDA	NOTE PER GRADUATORIA	ISEE FINALE PER GRADUATORIA
39478	R279-2025-40615		7.878,50
39479	R279-2025-48365		7.878,60
39480	R279-2025-1773		7.878,69
39481	R279-2025-8311		7.879,12
39482	R279-2025-27633		7.879,59
39483	R279-2025-49266		7.880,33
39484	R279-2025-13637		7.880,71
39485	R279-2025-6963		7.880,98
39486	R279-2025-7078		7.880,98
39487	R279-2025-35928		7.881,30
39488	R279-2025-51293		7.881,57
39489	R279-2025-60044		7.882,21
39490	R279-2025-60170		7.882,21
39491	R279-2025-25886		7.882,51
39492	R279-2025-62583		7.882,54
39493	R279-2025-49856		7.882,68
39494	R279-2025-50019		7.882,68
39495	R279-2025-11408		7.882,76
39496	R279-2025-62222		7.883,82
39497	R279-2025-27896		7.883,86
39498	R279-2025-27936		7.883,86
39499	R279-2025-52465		7.884,22
39500	R279-2025-61955		7.884,67
39501	R279-2025-54153		7.884,81
39502	R279-2025-35597		7.885,37
39503	R279-2025-54168		7.885,40
39504	R279-2025-44188		7.885,53
39505	R279-2025-48279		7.885,80
39506	R279-2025-3941		7.886,59
39507	R279-2025-59748		7.887,01
39508	R279-2025-36644		7.887,15
39509	R279-2025-38879		7.887,15
39510	R279-2025-13654		7.888,07
39511	R279-2025-38011		7.888,07
39512	R279-2025-35190		7.888,37
39513	R279-2025-34824		7.888,54
39514	R279-2025-45366		7.888,54
39515	R279-2025-44681		7.888,55
39516	R279-2025-54962		7.888,85
39517	R279-2025-4008		7.889,15
39518	R279-2025-4270		7.889,15
39519	R279-2025-17791		7.889,27
39520	R279-2025-15777		7.889,40

fonte: http://burc.regione.campania.it

BANDO IOSTUDIO 2024 A.S.2024/2025
GRADUATORIA PROVVISORIA

PROG	CODICE DOMANDA	NOTE PER GRADUATORIA	ISEE FINALE PER GRADUATORIA
39521	R279-2025-65180		7.890,18
39522	R279-2025-38280		7.890,69
39523	R279-2025-38316		7.890,69
39524	R279-2025-59215		7.891,07
39525	R279-2025-31489		7.891,42
39526	R279-2025-2192		7.891,46
39527	R279-2025-21367		7.892,01
39528	R279-2025-26097		7.892,52
39529	R279-2025-34220		7.892,65
39530	R279-2025-34243		7.892,65
39531	R279-2025-34291		7.892,65
39532	R279-2025-51989		7.892,68
39533	R279-2025-10102		7.892,71
39534	R279-2025-32897		7.893,40
39535	R279-2025-50881		7.894,21
39536	R279-2025-50901		7.894,21
39537	R279-2025-42687		7.894,23
39538	R279-2025-39598		7.894,27
39539	R279-2025-33719		7.894,30
39540	R279-2025-31647		7.894,31
39541	R279-2025-55713		7.894,96
39542	R279-2025-35423		7.895,09
39543	R279-2025-49192		7.895,28
39544	R279-2025-50634		7.895,41
39545	R279-2025-23011		7.895,51
39546	R279-2025-30705		7.895,54
39547	R279-2025-47695		7.895,70
39548	R279-2025-25581		7.895,79
39549	R279-2025-11621		7.896,05
39550	R279-2025-3829	Ammesso con riserva - Beneficiario non censito in SIDI. Pratica sanabile inoltrando attestato di frequenza scolastica 2024/2025 rilasciato dalla segreteria didattica	7.896,26
39551	R279-2025-20418		7.896,72
39552	R279-2025-7572		7.897,89
39553	R279-2025-7636		7.897,89
39554	R279-2025-22675		7.898,28
39555	R279-2025-22692		7.898,28
39556	R279-2025-62313		7.898,35
39557	R279-2025-3699		7.898,67
39558	R279-2025-40346		7.899,19
39559	R279-2025-58620		7.899,19
39560	R279-2025-6514		7.899,51

fonte: http://burc.regione.campania.it

BANDO IOSTUDIO 2024 A.S.2024/2025
GRADUATORIA PROVVISORIA

PROG	CODICE DOMANDA	NOTE PER GRADUATORIA	ISEE FINALE PER GRADUATORIA
39561	R279-2025-17312		7.899,58
39562	R279-2025-43397		7.899,59
39563	R279-2025-33544		7.900,00
39564	R279-2025-47559		7.900,13
39565	R279-2025-60221		7.900,81
39566	R279-2025-62494		7.902,09
39567	R279-2025-23932		7.903,24
39568	R279-2025-26332		7.903,57
39569	R279-2025-49529		7.903,61
39570	R279-2025-49554		7.903,61
39571	R279-2025-1979		7.904,30
39572	R279-2025-27356		7.904,39
39573	R279-2025-24470		7.904,47
39574	R279-2025-2648		7.904,51
39575	R279-2025-63116		7.904,56
39576	R279-2025-63138		7.904,56
39577	R279-2025-39605		7.904,91
39578	R279-2025-20252		7.905,85
39579	R279-2025-54146		7.905,86
39580	R279-2025-29634		7.906,54
39581	R279-2025-16393		7.906,73
39582	R279-2025-54464		7.907,21
39583	R279-2025-60505		7.907,64
39584	R279-2025-25798		7.907,81
39585	R279-2025-35250		7.908,20
39586	R279-2025-35275		7.908,20
39587	R279-2025-28217		7.908,63
39588	R279-2025-23346		7.908,79
39589	R279-2025-46725		7.908,82
39590	R279-2025-54927		7.908,87
39591	R279-2025-54998		7.908,87
39592	R279-2025-57861		7.909,12
39593	R279-2025-51523		7.909,31
39594	R279-2025-30833		7.909,34
39595	R279-2025-20086		7.909,35
39596	R279-2025-48824		7.909,41
39597	R279-2025-48920		7.909,41
39598	R279-2025-18801		7.909,80
39599	R279-2025-4649		7.910,00
39600	R279-2025-25136		7.910,16
39601	R279-2025-63881		7.910,18
39602	R279-2025-25379		7.910,48
39603	R279-2025-19771		7.910,79

fonte: http://burc.regione.campania.it

BANDO IOSTUDIO 2024 A.S.2024/2025
GRADUATORIA PROVVISORIA

PROG	CODICE DOMANDA	NOTE PER GRADUATORIA	ISEE FINALE PER GRADUATORIA
39604	R279-2025-59476		7.910,81
39605	R279-2025-42354		7.911,47
39606	R279-2025-39251		7.911,83
39607	R279-2025-15534		7.912,20
39608	R279-2025-61640		7.912,20
39609	R279-2025-57311		7.912,25
39610	R279-2025-4565		7.912,37
39611	R279-2025-54089		7.912,44
39612	R279-2025-49226		7.912,75
39613	R279-2025-6384		7.913,54
39614	R279-2025-6539		7.913,54
39615	R279-2025-61243		7.913,74
39616	R279-2025-23953		7.913,82
39617	R279-2025-64963		7.913,85
39618	R279-2025-24426		7.913,86
39619	R279-2025-28500		7.914,56
39620	R279-2025-63352		7.914,63
39621	R279-2025-56135		7.914,89
39622	R279-2025-47408		7.915,00
39623	R279-2025-60717		7.916,79
39624	R279-2025-19023		7.916,89
39625	R279-2025-17656		7.917,05
39626	R279-2025-17694		7.917,05
39627	R279-2025-40121		7.917,05
39628	R279-2025-52107		7.917,46
39629	R279-2025-49850		7.918,29
39630	R279-2025-8958		7.918,43
39631	R279-2025-5530		7.918,94
39632	R279-2025-10458		7.919,08
39633	R279-2025-36769		7.919,12
39634	R279-2025-44137		7.919,20
39635	R279-2025-10280		7.919,51
39636	R279-2025-43500		7.919,59
39637	R279-2025-4566		7.920,05
39638	R279-2025-3376		7.920,07
39639	R279-2025-18332		7.920,48
39640	R279-2025-13915		7.921,01
39641	R279-2025-12786		7.921,05
39642	R279-2025-50506		7.921,41
39643	R279-2025-50517		7.921,41
39644	R279-2025-41132		7.921,87
39645	R279-2025-31269		7.922,34
39646	R279-2025-13431		7.922,64

fonte: http://burc.regione.campania.it

BANDO IOSTUDIO 2024 A.S.2024/2025
GRADUATORIA PROVVISORIA

PROG	CODICE DOMANDA	NOTE PER GRADUATORIA	ISEE FINALE PER GRADUATORIA
39647	R279-2025-13452		7.922,64
39648	R279-2025-44915		7.922,95
39649	R279-2025-38765		7.923,01
39650	R279-2025-31866		7.923,09
39651	R279-2025-63818		7.923,53
39652	R279-2025-41966		7.923,82
39653	R279-2025-50584		7.923,93
39654	R279-2025-28029		7.925,08
39655	R279-2025-19042		7.925,11
39656	R279-2025-19053		7.925,11
39657	R279-2025-38966		7.925,20
39658	R279-2025-19512		7.925,79
39659	R279-2025-2123		7.925,97
39660	R279-2025-2243		7.925,97
39661	R279-2025-21342		7.926,14
39662	R279-2025-23856		7.926,42
39663	R279-2025-11121		7.926,54
39664	R279-2025-26105		7.926,63
39665	R279-2025-26290		7.926,63
39666	R279-2025-5866		7.926,68
39667	R279-2025-5900		7.927,05
39668	R279-2025-58486		7.927,44
39669	R279-2025-28307		7.927,56
39670	R279-2025-13350		7.927,60
39671	R279-2025-44267		7.927,80
39672	R279-2025-16344		7.927,89
39673	R279-2025-63292		7.928,09
39674	R279-2025-48927		7.928,71
39675	R279-2025-6825		7.929,35
39676	R279-2025-16037		7.929,89
39677	R279-2025-44328		7.930,09
39678	R279-2025-18668		7.930,55
39679	R279-2025-42947		7.930,91
39680	R279-2025-27617		7.931,18
39681	R279-2025-43709		7.931,42
39682	R279-2025-59022		7.932,19
39683	R279-2025-61840		7.932,44
39684	R279-2025-61917		7.932,44
39685	R279-2025-29393		7.933,54
39686	R279-2025-29460		7.933,54
39687	R279-2025-11323		7.934,15
39688	R279-2025-24915		7.934,37
39689	R279-2025-34118		7.934,37

fonte: http://burc.regione.campania.it

BANDO IOSTUDIO 2024 A.S.2024/2025
GRADUATORIA PROVVISORIA

PROG	CODICE DOMANDA	NOTE PER GRADUATORIA	ISEE FINALE PER GRADUATORIA
39690	R279-2025-37158		7.934,53
39691	R279-2025-11481		7.934,63
39692	R279-2025-58953		7.935,03
39693	R279-2025-60456		7.935,04
39694	R279-2025-42181		7.935,22
39695	R279-2025-8380		7.935,23
39696	R279-2025-60305		7.935,78
39697	R279-2025-55735		7.936,01
39698	R279-2025-44708		7.936,18
39699	R279-2025-45893		7.936,18
39700	R279-2025-60098		7.936,22
39701	R279-2025-58092		7.937,07
39702	R279-2025-12855		7.937,24
39703	R279-2025-16774		7.937,59
39704	R279-2025-16813		7.937,59
39705	R279-2025-14119		7.938,01
39706	R279-2025-65511		7.938,27
39707	R279-2025-1119		7.938,37
39708	R279-2025-33194		7.939,35
39709	R279-2025-12994		7.939,53
39710	R279-2025-8519		7.939,62
39711	R279-2025-18183		7.939,90
39712	R279-2025-18211		7.939,90
39713	R279-2025-54222		7.940,08
39714	R279-2025-53692		7.940,14
39715	R279-2025-53711		7.940,14
39716	R279-2025-10078		7.940,19
39717	R279-2025-21091		7.940,60
39718	R279-2025-33833		7.940,78
39719	R279-2025-41968		7.941,10
39720	R279-2025-41978		7.941,10
39721	R279-2025-37678		7.941,38
39722	R279-2025-16968		7.941,49
39723	R279-2025-17811		7.941,49
39724	R279-2025-13559		7.942,01
39725	R279-2025-38096		7.942,46
39726	R279-2025-38145		7.942,46
39727	R279-2025-1351		7.942,57
39728	R279-2025-30623		7.942,63
39729	R279-2025-30232		7.943,42
39730	R279-2025-37349		7.943,70
39731	R279-2025-1425		7.943,76
39732	R279-2025-44350		7.944,12

fonte: http://burc.regione.campania.it

BANDO IOSTUDIO 2024 A.S.2024/2025
GRADUATORIA PROVVISORIA

PROG	CODICE DOMANDA	NOTE PER GRADUATORIA	ISEE FINALE PER GRADUATORIA
39733	R279-2025-53359		7.944,26
39734	R279-2025-19269		7.944,72
39735	R279-2025-59148		7.944,74
39736	R279-2025-49578		7.945,08
39737	R279-2025-29000		7.945,35
39738	R279-2025-12826		7.945,45
39739	R279-2025-20061		7.945,59
39740	R279-2025-13549		7.945,64
39741	R279-2025-579		7.945,68
39742	R279-2025-46411		7.945,72
39743	R279-2025-15707		7.946,52
39744	R279-2025-20915		7.946,67
39745	R279-2025-5276		7.947,02
39746	R279-2025-58553		7.947,10
39747	R279-2025-58724		7.947,10
39748	R279-2025-1077		7.947,20
39749	R279-2025-1319		7.947,20
39750	R279-2025-10666		7.947,20
39751	R279-2025-25280		7.947,56
39752	R279-2025-37949		7.947,65
39753	R279-2025-38392		7.948,95
39754	R279-2025-38428		7.948,95
39755	R279-2025-30939		7.949,19
39756	R279-2025-55630		7.949,32
39757	R279-2025-55726		7.949,32
39758	R279-2025-26932		7.949,59
39759	R279-2025-64441		7.950,34
39760	R279-2025-64456		7.950,34
39761	R279-2025-30720		7.950,45
39762	R279-2025-21428		7.951,07
39763	R279-2025-21471		7.951,07
39764	R279-2025-56322		7.951,20
39765	R279-2025-5482		7.951,48
39766	R279-2025-5518		7.951,48
39767	R279-2025-51872		7.951,80
39768	R279-2025-54672		7.952,24
39769	R279-2025-54706		7.952,24
39770	R279-2025-12891		7.952,76
39771	R279-2025-57475		7.953,13
39772	R279-2025-57509		7.953,13
39773	R279-2025-45926		7.953,44
39774	R279-2025-42839		7.953,59
39775	R279-2025-34056		7.953,65

fonte: http://burc.regione.campania.it

BANDO IOSTUDIO 2024 A.S.2024/2025
GRADUATORIA PROVVISORIA

PROG	CODICE DOMANDA	NOTE PER GRADUATORIA	ISEE FINALE PER GRADUATORIA
39776	R279-2025-61264		7.954,02
39777	R279-2025-61274		7.954,02
39778	R279-2025-24417		7.954,15
39779	R279-2025-49391		7.954,37
39780	R279-2025-60504		7.954,65
39781	R279-2025-862		7.955,39
39782	R279-2025-25287		7.955,41
39783	R279-2025-13082		7.956,52
39784	R279-2025-26680		7.956,56
39785	R279-2025-15755		7.956,59
39786	R279-2025-43226		7.956,75
39787	R279-2025-48057		7.958,17
39788	R279-2025-48212		7.958,17
39789	R279-2025-14010		7.958,38
39790	R279-2025-17895		7.958,38
39791	R279-2025-30180		7.958,45
39792	R279-2025-57414		7.958,94
39793	R279-2025-60092		7.958,95
39794	R279-2025-62738		7.959,41
39795	R279-2025-24950		7.960,16
39796	R279-2025-45706		7.960,66
39797	R279-2025-2961		7.960,95
39798	R279-2025-10547		7.961,16
39799	R279-2025-33881		7.961,42
39800	R279-2025-5937		7.961,77
39801	R279-2025-41487		7.961,97
39802	R279-2025-21499		7.962,20
39803	R279-2025-64004		7.962,50
39804	R279-2025-56131		7.963,46
39805	R279-2025-63609		7.963,53
39806	R279-2025-52357		7.963,61
39807	R279-2025-57607		7.963,82
39808	R279-2025-29425		7.963,90
39809	R279-2025-50990		7.963,98
39810	R279-2025-64687		7.964,41
39811	R279-2025-64775		7.964,41
39812	R279-2025-51088		7.964,51
39813	R279-2025-59940		7.964,63
39814	R279-2025-58358		7.964,90
39815	R279-2025-59140		7.965,79
39816	R279-2025-43743		7.966,18
39817	R279-2025-24027		7.966,29
39818	R279-2025-24139		7.966,29

fonte: http://burc.regione.campania.it

PROG	CODICE DOMANDA	NOTE PER GRADUATORIA	ISEE FINALE PER GRADUATORIA
39819	R279-2025-14063		7.966,77
39820	R279-2025-42876		7.967,13
39821	R279-2025-30387		7.967,45
39822	R279-2025-59412		7.967,45
39823	R279-2025-27053		7.967,48
39824	R279-2025-31149		7.969,10
39825	R279-2025-47805		7.969,68
39826	R279-2025-16950		7.970,69
39827	R279-2025-13370		7.970,98
39828	R279-2025-54815		7.970,98
39829	R279-2025-45391		7.971,35
39830	R279-2025-28835		7.972,18
39831	R279-2025-28901		7.972,18
39832	R279-2025-25133		7.972,36
39833	R279-2025-64154		7.972,36
39834	R279-2025-56499		7.972,39
39835	R279-2025-11692		7.973,61
39836	R279-2025-40561		7.973,63
39837	R279-2025-24210		7.973,66
39838	R279-2025-54320		7.973,93
39839	R279-2025-54336		7.973,93
39840	R279-2025-3655		7.973,98
39841	R279-2025-53714		7.973,98
39842	R279-2025-29077		7.974,01
39843	R279-2025-45663		7.974,49
39844	R279-2025-3527		7.974,53
39845	R279-2025-59752		7.975,41
39846	R279-2025-57830		7.975,83
39847	R279-2025-54935		7.975,94
39848	R279-2025-60249		7.976,21
39849	R279-2025-1005		7.976,42
39850	R279-2025-437		7.976,87
39851	R279-2025-23225		7.977,11
39852	R279-2025-55522		7.977,14
39853	R279-2025-2320		7.977,85
39854	R279-2025-43329		7.978,31
39855	R279-2025-43336		7.978,31
39856	R279-2025-51890		7.978,65
39857	R279-2025-38178		7.979,20
39858	R279-2025-32557		7.979,30
39859	R279-2025-34268		7.979,48
39860	R279-2025-54217		7.980,00
39861	R279-2025-21908		7.980,83

fonte: http://burc.regione.campania.it

BANDO IOSTUDIO 2024 A.S.2024/2025
GRADUATORIA PROVVISORIA

PROG	CODICE DOMANDA	NOTE PER GRADUATORIA	ISEE FINALE PER GRADUATORIA
39862	R279-2025-57478		7.980,85
39863	R279-2025-3233		7.981,01
39864	R279-2025-6242		7.981,01
39865	R279-2025-8915		7.981,06
39866	R279-2025-16044		7.981,19
39867	R279-2025-58121		7.981,46
39868	R279-2025-24835		7.981,56
39869	R279-2025-50467		7.981,96
39870	R279-2025-50508		7.981,96
39871	R279-2025-7417		7.982,11
39872	R279-2025-10585		7.982,12
39873	R279-2025-26553		7.983,50
39874	R279-2025-37048		7.983,51
39875	R279-2025-13152		7.983,82
39876	R279-2025-5947		7.983,99
39877	R279-2025-56037		7.984,28
39878	R279-2025-56073		7.984,28
39879	R279-2025-24269		7.984,37
39880	R279-2025-19786		7.984,56
39881	R279-2025-42315		7.984,56
39882	R279-2025-57285		7.985,71
39883	R279-2025-58711		7.986,04
39884	R279-2025-46359		7.986,18
39885	R279-2025-42213		7.986,78
39886	R279-2025-42236		7.986,78
39887	R279-2025-16766		7.986,89
39888	R279-2025-64158		7.986,89
39889	R279-2025-64200	Ammesso con riserva - Beneficiario non censito in SIDI. Pratica sanabile inoltrando attestato di frequenza scolastica 2024/2025 rilasciato dalla segreteria didattica	7.986,89
39890	R279-2025-64234	Ammesso con riserva - Beneficiario non censito in SIDI. Pratica sanabile inoltrando attestato di frequenza scolastica 2024/2025 rilasciato dalla segreteria didattica	7.986,89
39891	R279-2025-57520	Ammesso con riserva - Beneficiario non censito in SIDI. Pratica sanabile inoltrando attestato di frequenza scolastica 2024/2025 rilasciato dalla segreteria didattica	7.987,30
39892	R279-2025-63566		7.987,50
39893	R279-2025-9735		7.987,55
39894	R279-2025-32148		7.987,81
39895	R279-2025-34712		7.987,81
39896	R279-2025-49624		7.987,84
39897	R279-2025-446		7.988,73

fonte: http://burc.regione.campania.it

BANDO IOSTUDIO 2024 A.S.2024/2025
GRADUATORIA PROVVISORIA

PROG	CODICE DOMANDA	NOTE PER GRADUATORIA	ISEE FINALE PER GRADUATORIA
39898	R279-2025-55252		7.989,18
39899	R279-2025-45703		7.989,31
39900	R279-2025-54161		7.989,32
39901	R279-2025-6771		7.990,00
39902	R279-2025-63899		7.990,24
39903	R279-2025-23098		7.990,84
39904	R279-2025-49719		7.991,31
39905	R279-2025-50832		7.991,42
39906	R279-2025-50858		7.991,42
39907	R279-2025-31673		7.991,51
39908	R279-2025-55836		7.991,57
39909	R279-2025-55877		7.991,57
39910	R279-2025-27287		7.991,59
39911	R279-2025-41437		7.991,79
39912	R279-2025-43162		7.991,79
39913	R279-2025-6422		7.991,87
39914	R279-2025-30518		7.992,11
39915	R279-2025-26362		7.992,16
39916	R279-2025-44655		7.992,55
39917	R279-2025-41945		7.992,56
39918	R279-2025-41951		7.992,56
39919	R279-2025-43782		7.992,96
39920	R279-2025-30227		7.993,09
39921	R279-2025-27493		7.993,77
39922	R279-2025-54586		7.993,87
39923	R279-2025-23381		7.994,10
39924	R279-2025-37183		7.994,23
39925	R279-2025-38592		7.994,61
39926	R279-2025-31470		7.995,05
39927	R279-2025-21879		7.995,11
39928	R279-2025-53734		7.995,46
39929	R279-2025-54893		7.995,67
39930	R279-2025-56890		7.995,67
39931	R279-2025-46815		7.995,85
39932	R279-2025-49405		7.996,34
39933	R279-2025-49454		7.996,34
39934	R279-2025-33395		7.997,03
39935	R279-2025-6244		7.997,47
39936	R279-2025-33949		7.997,68
39937	R279-2025-15531		7.997,89
39938	R279-2025-21610		7.998,53
39939	R279-2025-15322		7.999,22
39940	R279-2025-15374		7.999,22

fonte: http://burc.regione.campania.it

BANDO IOSTUDIO 2024 A.S.2024/2025
GRADUATORIA PROVVISORIA

PROG	CODICE DOMANDA	NOTE PER GRADUATORIA	ISEE FINALE PER GRADUATORIA
39941	R279-2025-34094		8.000,27
39942	R279-2025-35845		8.000,58
39943	R279-2025-51517		8.000,65
39944	R279-2025-49802		8.000,98
39945	R279-2025-58521		8.001,19
39946	R279-2025-54711		8.001,22
39947	R279-2025-23586		8.001,25
39948	R279-2025-39149		8.001,25
39949	R279-2025-27934		8.002,11
39950	R279-2025-12015		8.002,25
39951	R279-2025-12053		8.002,25
39952	R279-2025-11833		8.002,45
39953	R279-2025-9064		8.002,82
39954	R279-2025-17003		8.002,82
39955	R279-2025-5877		8.003,08
39956	R279-2025-25001		8.003,51
39957	R279-2025-48728		8.003,61
39958	R279-2025-11973		8.004,63
39959	R279-2025-44946		8.004,71
39960	R279-2025-56415		8.004,89
39961	R279-2025-54925		8.005,80
39962	R279-2025-12562		8.005,88
39963	R279-2025-40617		8.005,95
39964	R279-2025-8841		8.006,48
39965	R279-2025-21852		8.006,56
39966	R279-2025-21898		8.006,56
39967	R279-2025-27188		8.006,75
39968	R279-2025-11963		8.007,10
39969	R279-2025-61792		8.008,00
39970	R279-2025-55174		8.008,19
39971	R279-2025-55210		8.008,19
39972	R279-2025-29366		8.008,92
39973	R279-2025-24257		8.008,94
39974	R279-2025-20129		8.009,35
39975	R279-2025-55914		8.009,46
39976	R279-2025-54314		8.010,23
39977	R279-2025-59943		8.010,25
39978	R279-2025-33197		8.010,63
39979	R279-2025-28252		8.010,64
39980	R279-2025-31731		8.010,73
39981	R279-2025-61004		8.010,90
39982	R279-2025-28234		8.011,18
39983	R279-2025-9079		8.011,77

fonte: http://burc.regione.campania.it

BANDO IOSTUDIO 2024 A.S.2024/2025
GRADUATORIA PROVVISORIA

PROG	CODICE DOMANDA	NOTE PER GRADUATORIA	ISEE FINALE PER GRADUATORIA
39984	R279-2025-62491		8.011,77
39985	R279-2025-61871		8.012,32
39986	R279-2025-54937		8.012,60
39987	R279-2025-10655		8.013,77
39988	R279-2025-41549		8.015,12
39989	R279-2025-7286		8.015,21
39990	R279-2025-11308		8.015,91
39991	R279-2025-61218		8.016,10
39992	R279-2025-61269		8.016,10
39993	R279-2025-50205		8.016,29
39994	R279-2025-50219		8.016,29
39995	R279-2025-21105		8.016,92
39996	R279-2025-4789		8.017,16
39997	R279-2025-52013		8.017,37
39998	R279-2025-63329		8.017,71
39999	R279-2025-14783		8.018,27
40000	R279-2025-26259		8.018,54
40001	R279-2025-19383		8.019,26
40002	R279-2025-32057		8.019,43
40003	R279-2025-22206		8.019,94
40004	R279-2025-35342		8.020,26
40005	R279-2025-55085		8.020,87
40006	R279-2025-42320		8.021,68
40007	R279-2025-47120		8.022,14
40008	R279-2025-8809		8.022,40
40009	R279-2025-56674		8.022,62
40010	R279-2025-49168		8.022,85
40011	R279-2025-26456		8.023,08
40012	R279-2025-62931		8.023,87
40013	R279-2025-63019		8.023,87
40014	R279-2025-62706		8.023,95
40015	R279-2025-43720		8.025,17
40016	R279-2025-43729		8.025,17
40017	R279-2025-52236		8.025,40
40018	R279-2025-37721		8.025,44
40019	R279-2025-39927		8.025,75
40020	R279-2025-56788		8.025,98
40021	R279-2025-40466		8.026,02
40022	R279-2025-12943		8.026,10
40023	R279-2025-54780		8.026,59
40024	R279-2025-19004		8.027,47
40025	R279-2025-937		8.027,94
40026	R279-2025-20257		8.028,05

fonte: http://burc.regione.campania.it

BANDO IOSTUDIO 2024 A.S.2024/2025
GRADUATORIA PROVVISORIA

PROG	CODICE DOMANDA	NOTE PER GRADUATORIA	ISEE FINALE PER GRADUATORIA
40027	R279-2025-24256		8.028,20
40028	R279-2025-37046		8.028,49
40029	R279-2025-37081		8.028,49
40030	R279-2025-8256		8.028,54
40031	R279-2025-17796		8.028,62
40032	R279-2025-19851		8.029,11
40033	R279-2025-33958		8.029,26
40034	R279-2025-9745		8.029,70
40035	R279-2025-34301		8.029,88
40036	R279-2025-50371		8.029,93
40037	R279-2025-50428		8.029,95
40038	R279-2025-14756		8.030,49
40039	R279-2025-13938		8.030,77
40040	R279-2025-10567		8.031,34
40041	R279-2025-30527		8.031,74
40042	R279-2025-61260		8.031,99
40043	R279-2025-33635		8.033,58
40044	R279-2025-49173		8.033,60
40045	R279-2025-49223		8.033,60
40046	R279-2025-34148		8.033,74
40047	R279-2025-16256		8.033,80
40048	R279-2025-57375		8.034,11
40049	R279-2025-13698		8.035,64
40050	R279-2025-24467		8.036,10
40051	R279-2025-36687		8.036,91
40052	R279-2025-50260		8.036,92
40053	R279-2025-49384	Ammesso con riserva - Beneficiario non censito in SIDI. Pratica sanabile inoltrando attestato di frequenza scolastica 2024/2025 rilasciato dalla segreteria didattica	8.037,37
40054	R279-2025-4442		8.037,75
40055	R279-2025-28842		8.037,81
40056	R279-2025-46804		8.037,86
40057	R279-2025-51985		8.038,40
40058	R279-2025-18010		8.038,62
40059	R279-2025-457		8.038,87
40060	R279-2025-40796		8.038,87
40061	R279-2025-3508		8.039,15
40062	R279-2025-4261		8.039,15
40063	R279-2025-28810		8.039,26
40064	R279-2025-49532		8.039,47
40065	R279-2025-49568		8.039,47
40066	R279-2025-30800		8.040,69

fonte: http://burc.regione.campania.it

BANDO IOSTUDIO 2024 A.S.2024/2025
GRADUATORIA PROVVISORIA

PROG	CODICE DOMANDA	NOTE PER GRADUATORIA	ISEE FINALE PER GRADUATORIA
40067	R279-2025-24860		8.040,89
40068	R279-2025-13399		8.040,98
40069	R279-2025-13664		8.040,98
40070	R279-2025-23159		8.041,38
40071	R279-2025-26810		8.041,55
40072	R279-2025-57044		8.041,71
40073	R279-2025-22433		8.042,09
40074	R279-2025-7897		8.042,16
40075	R279-2025-35547		8.042,37
40076	R279-2025-9234		8.042,50
40077	R279-2025-55621		8.042,52
40078	R279-2025-45479		8.042,85
40079	R279-2025-6029		8.043,19
40080	R279-2025-6465		8.043,50
40081	R279-2025-6820		8.043,50
40082	R279-2025-24548		8.043,50
40083	R279-2025-8797		8.043,84
40084	R279-2025-34255		8.044,05
40085	R279-2025-40421		8.044,31
40086	R279-2025-32880		8.044,39
40087	R279-2025-62455		8.044,61
40088	R279-2025-33018		8.044,88
40089	R279-2025-33088		8.044,88
40090	R279-2025-60185		8.045,11
40091	R279-2025-52379		8.045,12
40092	R279-2025-44856		8.045,33
40093	R279-2025-29287		8.046,16
40094	R279-2025-41333		8.046,40
40095	R279-2025-41357		8.046,40
40096	R279-2025-55838		8.046,75
40097	R279-2025-55881		8.046,75
40098	R279-2025-55282		8.047,43
40099	R279-2025-51143		8.047,55
40100	R279-2025-42747		8.047,97
40101	R279-2025-10949		8.048,09
40102	R279-2025-62783		8.048,20
40103	R279-2025-10235		8.048,30
40104	R279-2025-64151		8.048,45
40105	R279-2025-34342		8.048,55
40106	R279-2025-41528		8.048,62
40107	R279-2025-41548		8.048,62
40108	R279-2025-23255		8.048,96
40109	R279-2025-9480		8.049,05

fonte: http://burc.regione.campania.it

BANDO IOSTUDIO 2024 A.S.2024/2025
GRADUATORIA PROVVISORIA

PROG	CODICE DOMANDA	NOTE PER GRADUATORIA	ISEE FINALE PER GRADUATORIA
40110	R279-2025-5452		8.049,59
40111	R279-2025-38770		8.049,90
40112	R279-2025-61443		8.050,19
40113	R279-2025-2553		8.050,32
40114	R279-2025-54542		8.050,33
40115	R279-2025-59099		8.050,89
40116	R279-2025-3171		8.051,46
40117	R279-2025-23877		8.052,05
40118	R279-2025-23965		8.052,05
40119	R279-2025-12686		8.052,89
40120	R279-2025-50730		8.053,02
40121	R279-2025-49944		8.053,25
40122	R279-2025-62061		8.054,25
40123	R279-2025-26625		8.054,43
40124	R279-2025-44284		8.054,62
40125	R279-2025-38595		8.054,66
40126	R279-2025-23210		8.054,69
40127	R279-2025-58090		8.054,90
40128	R279-2025-7658		8.054,91
40129	R279-2025-49254		8.054,91
40130	R279-2025-31286		8.055,07
40131	R279-2025-54253		8.056,05
40132	R279-2025-48236		8.056,25
40133	R279-2025-58634		8.057,09
40134	R279-2025-58801		8.057,09
40135	R279-2025-39544		8.057,43
40136	R279-2025-32486		8.057,48
40137	R279-2025-55199		8.057,56
40138	R279-2025-55260		8.057,56
40139	R279-2025-43323		8.057,61
40140	R279-2025-5564		8.057,82
40141	R279-2025-35686		8.058,55
40142	R279-2025-20308		8.059,51
40143	R279-2025-42310		8.059,61
40144	R279-2025-17337		8.060,53
40145	R279-2025-54683		8.060,57
40146	R279-2025-40834		8.061,01
40147	R279-2025-14375		8.061,32
40148	R279-2025-14409		8.061,32
40149	R279-2025-15478		8.061,62
40150	R279-2025-7697		8.061,65
40151	R279-2025-15645		8.061,65
40152	R279-2025-61016		8.062,14

fonte: http://burc.regione.campania.it

BANDO IOSTUDIO 2024 A.S.2024/2025
GRADUATORIA PROVVISORIA

PROG	CODICE DOMANDA	NOTE PER GRADUATORIA	ISEE FINALE PER GRADUATORIA
40153	R279-2025-19700		8.062,50
40154	R279-2025-42159		8.062,55
40155	R279-2025-13173		8.062,85
40156	R279-2025-37722		8.063,17
40157	R279-2025-37883		8.063,29
40158	R279-2025-50400		8.063,29
40159	R279-2025-7232		8.063,48
40160	R279-2025-33147		8.064,99
40161	R279-2025-50716		8.065,54
40162	R279-2025-21885		8.065,85
40163	R279-2025-1129		8.065,97
40164	R279-2025-57528		8.066,27
40165	R279-2025-57595		8.066,27
40166	R279-2025-57809		8.066,27
40167	R279-2025-47869		8.066,32
40168	R279-2025-29796		8.066,46
40169	R279-2025-28075		8.067,35
40170	R279-2025-25465		8.067,75
40171	R279-2025-9379		8.067,76
40172	R279-2025-1229		8.067,89
40173	R279-2025-23397		8.068,29
40174	R279-2025-27638		8.068,35
40175	R279-2025-8756		8.068,70
40176	R279-2025-52208		8.069,26
40177	R279-2025-8596		8.070,07
40178	R279-2025-50898		8.071,11
40179	R279-2025-35628		8.072,00
40180	R279-2025-35112		8.074,29
40181	R279-2025-20331		8.074,30
40182	R279-2025-45876		8.075,04
40183	R279-2025-26321		8.075,11
40184	R279-2025-38281		8.075,20
40185	R279-2025-34115		8.075,29
40186	R279-2025-45308		8.075,56
40187	R279-2025-18977		8.075,88
40188	R279-2025-19611		8.076,24
40189	R279-2025-19636		8.076,24
40190	R279-2025-10468		8.076,39
40191	R279-2025-24884		8.076,49
40192	R279-2025-52779		8.076,63
40193	R279-2025-43252		8.076,69
40194	R279-2025-56753		8.077,09
40195	R279-2025-60297		8.077,34

fonte: http://burc.regione.campania.it

BANDO IOSTUDIO 2024 A.S.2024/2025
GRADUATORIA PROVVISORIA

PROG	CODICE DOMANDA	NOTE PER GRADUATORIA	ISEE FINALE PER GRADUATORIA
40196	R279-2025-38703		8.078,72
40197	R279-2025-36791		8.078,73
40198	R279-2025-45306		8.079,80
40199	R279-2025-45317		8.079,80
40200	R279-2025-30359		8.080,00
40201	R279-2025-38891		8.080,88
40202	R279-2025-38938		8.080,88
40203	R279-2025-63773		8.080,88
40204	R279-2025-21204		8.080,98
40205	R279-2025-258		8.081,13
40206	R279-2025-5382		8.081,71
40207	R279-2025-59210		8.081,79
40208	R279-2025-23915		8.081,86
40209	R279-2025-45842		8.082,18
40210	R279-2025-29329		8.082,93
40211	R279-2025-58465		8.083,50
40212	R279-2025-40765		8.083,67
40213	R279-2025-33844		8.083,75
40214	R279-2025-32212		8.083,84
40215	R279-2025-64201		8.083,94
40216	R279-2025-26417		8.083,99
40217	R279-2025-53817		8.084,43
40218	R279-2025-53831		8.084,43
40219	R279-2025-9		8.084,44
40220	R279-2025-37720		8.084,74
40221	R279-2025-31284		8.085,37
40222	R279-2025-48987		8.085,86
40223	R279-2025-60946		8.086,24
40224	R279-2025-64011		8.086,25
40225	R279-2025-44866		8.086,62
40226	R279-2025-6497		8.086,67
40227	R279-2025-6619		8.086,67
40228	R279-2025-57098		8.086,67
40229	R279-2025-1485		8.086,99
40230	R279-2025-45044		8.087,02
40231	R279-2025-25613		8.087,97
40232	R279-2025-25672		8.087,97
40233	R279-2025-41270		8.088,00
40234	R279-2025-41283		8.088,00
40235	R279-2025-41304		8.088,00
40236	R279-2025-23556		8.089,01
40237	R279-2025-23564		8.089,01
40238	R279-2025-62289		8.089,92

fonte: http://burc.regione.campania.it

BANDO IOSTUDIO 2024 A.S.2024/2025
GRADUATORIA PROVVISORIA

PROG	CODICE DOMANDA	NOTE PER GRADUATORIA	ISEE FINALE PER GRADUATORIA
40239	R279-2025-34906		8.090,20
40240	R279-2025-34942		8.090,20
40241	R279-2025-24373		8.091,06
40242	R279-2025-43931		8.091,25
40243	R279-2025-34626		8.091,28
40244	R279-2025-8565		8.091,59
40245	R279-2025-12543		8.091,82
40246	R279-2025-38579		8.092,59
40247	R279-2025-36087		8.093,19
40248	R279-2025-20070		8.093,76
40249	R279-2025-42165		8.093,78
40250	R279-2025-37528		8.093,79
40251	R279-2025-3831		8.093,84
40252	R279-2025-57545		8.094,43
40253	R279-2025-133		8.094,97
40254	R279-2025-39583		8.095,09
40255	R279-2025-39629		8.095,09
40256	R279-2025-20311		8.095,83
40257	R279-2025-20457		8.096,83
40258	R279-2025-36191		8.096,90
40259	R279-2025-4682		8.097,24
40260	R279-2025-35402		8.097,40
40261	R279-2025-63778		8.097,57
40262	R279-2025-7492		8.097,77
40263	R279-2025-14017		8.098,31
40264	R279-2025-36015		8.098,45
40265	R279-2025-23748		8.098,69
40266	R279-2025-19226		8.098,78
40267	R279-2025-35749		8.098,92
40268	R279-2025-35859		8.098,92
40269	R279-2025-45942		8.099,16
40270	R279-2025-45968		8.099,16
40271	R279-2025-4340		8.099,25
40272	R279-2025-58525		8.099,35
40273	R279-2025-20011		8.099,72
40274	R279-2025-20028		8.099,72
40275	R279-2025-11309		8.099,99
40276	R279-2025-54511		8.100,46
40277	R279-2025-42029		8.100,55
40278	R279-2025-46053		8.100,56
40279	R279-2025-33166		8.101,10
40280	R279-2025-33199		8.101,10
40281	R279-2025-38621		8.101,37

fonte: http://burc.regione.campania.it

BANDO IOSTUDIO 2024 A.S.2024/2025
GRADUATORIA PROVVISORIA

PROG	CODICE DOMANDA	NOTE PER GRADUATORIA	ISEE FINALE PER GRADUATORIA
40282	R279-2025-64560		8.102,03
40283	R279-2025-18394		8.102,28
40284	R279-2025-38057		8.102,45
40285	R279-2025-22742		8.102,85
40286	R279-2025-49902		8.103,20
40287	R279-2025-29445		8.104,42
40288	R279-2025-42242		8.105,05
40289	R279-2025-43560		8.105,13
40290	R279-2025-60864		8.105,35
40291	R279-2025-11038		8.105,60
40292	R279-2025-6627		8.105,61
40293	R279-2025-11001		8.105,61
40294	R279-2025-11025		8.105,61
40295	R279-2025-56561		8.105,69
40296	R279-2025-31347		8.106,02
40297	R279-2025-37992		8.106,20
40298	R279-2025-5084		8.107,25
40299	R279-2025-66		8.107,93
40300	R279-2025-31190		8.108,21
40301	R279-2025-18207		8.108,22
40302	R279-2025-18235		8.108,22
40303	R279-2025-4482		8.108,41
40304	R279-2025-49726		8.108,53
40305	R279-2025-47311		8.108,86
40306	R279-2025-61739		8.110,11
40307	R279-2025-37124		8.110,24
40308	R279-2025-23901		8.110,41
40309	R279-2025-13472		8.110,46
40310	R279-2025-13634		8.110,46
40311	R279-2025-9259		8.110,94
40312	R279-2025-10513		8.111,14
40313	R279-2025-4009		8.111,33
40314	R279-2025-36519		8.111,36
40315	R279-2025-858		8.112,06
40316	R279-2025-48132		8.112,98
40317	R279-2025-10398		8.113,32
40318	R279-2025-41676		8.113,76
40319	R279-2025-7887		8.114,01
40320	R279-2025-24082	Ammesso con riserva - Beneficiario non censito in SIDI. Pratica sanabile inoltrando attestato di frequenza scolastica 2024/2025 rilasciato dalla segreteria didattica	8.114,01
40321	R279-2025-14813		8.114,63

fonte: http://burc.regione.campania.it

BANDO IOSTUDIO 2024 A.S.2024/2025
GRADUATORIA PROVVISORIA

PROG	CODICE DOMANDA	NOTE PER GRADUATORIA	ISEE FINALE PER GRADUATORIA
40322	R279-2025-32343		8.115,02
40323	R279-2025-19651		8.115,60
40324	R279-2025-63015		8.115,61
40325	R279-2025-8153		8.115,69
40326	R279-2025-37198		8.115,79
40327	R279-2025-37212		8.115,79
40328	R279-2025-10245		8.115,85
40329	R279-2025-35659		8.115,85
40330	R279-2025-31436		8.115,92
40331	R279-2025-25360		8.116,47
40332	R279-2025-23374		8.116,83
40333	R279-2025-40566		8.117,15
40334	R279-2025-19593		8.117,70
40335	R279-2025-62030		8.118,03
40336	R279-2025-37578		8.118,05
40337	R279-2025-48159		8.118,27
40338	R279-2025-4943		8.118,73
40339	R279-2025-48015		8.118,90
40340	R279-2025-727		8.119,11
40341	R279-2025-60821		8.119,37
40342	R279-2025-2909		8.119,53
40343	R279-2025-49916		8.119,68
40344	R279-2025-42490		8.120,07
40345	R279-2025-9279		8.120,34
40346	R279-2025-19406		8.120,41
40347	R279-2025-48120		8.120,59
40348	R279-2025-62196		8.121,14
40349	R279-2025-45803		8.121,18
40350	R279-2025-56089		8.121,31
40351	R279-2025-23139		8.122,14
40352	R279-2025-23149		8.122,14
40353	R279-2025-45961		8.122,26
40354	R279-2025-35999		8.122,76
40355	R279-2025-21842		8.123,27
40356	R279-2025-20212		8.123,48
40357	R279-2025-24468		8.123,51
40358	R279-2025-37178		8.123,53
40359	R279-2025-8936		8.123,74
40360	R279-2025-28862		8.123,85
40361	R279-2025-29275		8.123,85
40362	R279-2025-7460		8.123,99
40363	R279-2025-23358		8.124,88
40364	R279-2025-23399		8.124,88

fonte: http://burc.regione.campania.it

BANDO IOSTUDIO 2024 A.S.2024/2025
GRADUATORIA PROVVISORIA

PROG	CODICE DOMANDA	NOTE PER GRADUATORIA	ISEE FINALE PER GRADUATORIA
40365	R279-2025-26216		8.124,94
40366	R279-2025-26266		8.124,94
40367	R279-2025-26285		8.124,94
40368	R279-2025-23892		8.125,00
40369	R279-2025-4115		8.125,26
40370	R279-2025-17865		8.125,29
40371	R279-2025-19942		8.125,29
40372	R279-2025-26859		8.125,56
40373	R279-2025-39923		8.125,56
40374	R279-2025-6297		8.126,37
40375	R279-2025-46091		8.126,47
40376	R279-2025-44081		8.126,79
40377	R279-2025-29032		8.127,06
40378	R279-2025-57413		8.127,15
40379	R279-2025-57447		8.127,15
40380	R279-2025-19535		8.127,39
40381	R279-2025-41226		8.127,75
40382	R279-2025-41503		8.127,75
40383	R279-2025-63406		8.127,89
40384	R279-2025-39282		8.128,62
40385	R279-2025-28745		8.129,18
40386	R279-2025-11966		8.129,74
40387	R279-2025-8052		8.129,76
40388	R279-2025-39539		8.130,12
40389	R279-2025-39584		8.130,12
40390	R279-2025-21653		8.130,41
40391	R279-2025-55636		8.130,44
40392	R279-2025-24663		8.130,65
40393	R279-2025-49189		8.130,89
40394	R279-2025-27099		8.130,92
40395	R279-2025-6830		8.130,97
40396	R279-2025-14304		8.130,97
40397	R279-2025-38029		8.131,26
40398	R279-2025-56919		8.131,46
40399	R279-2025-32542		8.131,94
40400	R279-2025-32579	Ammesso con riserva - Beneficiario non censito in SIDI. Pratica sanabile inoltrando attestato di frequenza scolastica 2024/2025 rilasciato dalla segreteria didattica	8.131,94
40401	R279-2025-65229		8.132,26
40402	R279-2025-42628		8.132,92
40403	R279-2025-44931		8.133,16
40404	R279-2025-18259		8.133,93

fonte: http://burc.regione.campania.it

BANDO IOSTUDIO 2024 A.S.2024/2025
GRADUATORIA PROVVISORIA

PROG	CODICE DOMANDA	NOTE PER GRADUATORIA	ISEE FINALE PER GRADUATORIA
40405	R279-2025-57401		8.133,95
40406	R279-2025-64843		8.134,16
40407	R279-2025-45805		8.134,27
40408	R279-2025-45823		8.134,27
40409	R279-2025-29999		8.134,31
40410	R279-2025-10218		8.134,32
40411	R279-2025-7004		8.134,54
40412	R279-2025-61848		8.134,86
40413	R279-2025-41416		8.135,27
40414	R279-2025-44852		8.135,41
40415	R279-2025-38989		8.135,62
40416	R279-2025-42852		8.135,80
40417	R279-2025-60349		8.136,15
40418	R279-2025-60420		8.136,15
40419	R279-2025-55997		8.136,26
40420	R279-2025-30015		8.136,43
40421	R279-2025-30120		8.136,43
40422	R279-2025-44013		8.136,65
40423	R279-2025-51779		8.136,77
40424	R279-2025-50094		8.136,83
40425	R279-2025-54459		8.137,31
40426	R279-2025-15632		8.137,72
40427	R279-2025-15704		8.137,72
40428	R279-2025-9253		8.137,76
40429	R279-2025-64964		8.137,79
40430	R279-2025-61309		8.138,01
40431	R279-2025-50191		8.138,03
40432	R279-2025-50207		8.138,03
40433	R279-2025-38529		8.138,07
40434	R279-2025-39669		8.138,32
40435	R279-2025-23695		8.138,37
40436	R279-2025-46701		8.138,39
40437	R279-2025-41002		8.138,95
40438	R279-2025-41119		8.138,95
40439	R279-2025-52966		8.139,30
40440	R279-2025-43126		8.139,72
40441	R279-2025-43141		8.139,72
40442	R279-2025-62573		8.140,42
40443	R279-2025-51093		8.140,49
40444	R279-2025-51159		8.140,49
40445	R279-2025-26206		8.140,65
40446	R279-2025-15248		8.140,66
40447	R279-2025-15778		8.140,66

fonte: http://burc.regione.campania.it

BANDO IOSTUDIO 2024 A.S.2024/2025
GRADUATORIA PROVVISORIA

PROG	CODICE DOMANDA	NOTE PER GRADUATORIA	ISEE FINALE PER GRADUATORIA
40448	R279-2025-47577		8.140,66
40449	R279-2025-4413		8.140,78
40450	R279-2025-16468		8.141,06
40451	R279-2025-35503		8.141,18
40452	R279-2025-51268		8.141,55
40453	R279-2025-22255		8.141,67
40454	R279-2025-51230		8.141,67
40455	R279-2025-27249		8.141,79
40456	R279-2025-59122		8.141,79
40457	R279-2025-60075		8.141,91
40458	R279-2025-34873		8.142,03
40459	R279-2025-63216		8.142,54
40460	R279-2025-63303		8.142,54
40461	R279-2025-50429		8.142,56
40462	R279-2025-16118		8.143,02
40463	R279-2025-16155		8.143,02
40464	R279-2025-47936		8.143,04
40465	R279-2025-39424		8.143,50
40466	R279-2025-45830		8.143,50
40467	R279-2025-24500		8.144,02
40468	R279-2025-24966		8.144,67
40469	R279-2025-47174		8.145,41
40470	R279-2025-47197		8.145,41
40471	R279-2025-27503		8.146,47
40472	R279-2025-8338		8.146,53
40473	R279-2025-54194		8.146,59
40474	R279-2025-935		8.146,63
40475	R279-2025-5574		8.147,48
40476	R279-2025-48763		8.147,49
40477	R279-2025-27973		8.147,62
40478	R279-2025-49793		8.148,05
40479	R279-2025-49822		8.148,05
40480	R279-2025-55789		8.148,07
40481	R279-2025-37142		8.148,20
40482	R279-2025-40330		8.148,85
40483	R279-2025-40338		8.148,85
40484	R279-2025-5326		8.149,05
40485	R279-2025-5443		8.149,35
40486	R279-2025-5474		8.149,35
40487	R279-2025-32426		8.149,46
40488	R279-2025-6675		8.150,00
40489	R279-2025-6777		8.150,00
40490	R279-2025-62607		8.150,00

fonte: http://burc.regione.campania.it

BANDO IOSTUDIO 2024 A.S.2024/2025
GRADUATORIA PROVVISORIA

PROG	CODICE DOMANDA	NOTE PER GRADUATORIA	ISEE FINALE PER GRADUATORIA
40491	R279-2025-37712		8.150,19
40492	R279-2025-14368		8.150,45
40493	R279-2025-18552		8.150,55
40494	R279-2025-18555		8.150,55
40495	R279-2025-43692		8.150,67
40496	R279-2025-59111		8.151,38
40497	R279-2025-37590		8.151,47
40498	R279-2025-10465		8.151,62
40499	R279-2025-24075		8.152,11
40500	R279-2025-24141		8.152,11
40501	R279-2025-58524		8.152,19
40502	R279-2025-58602		8.152,19
40503	R279-2025-39040		8.152,52
40504	R279-2025-43800		8.152,70
40505	R279-2025-43801		8.152,70
40506	R279-2025-52184		8.152,71
40507	R279-2025-28991		8.152,79
40508	R279-2025-28995		8.152,79
40509	R279-2025-29007		8.152,79
40510	R279-2025-54369		8.152,85
40511	R279-2025-1851		8.153,38
40512	R279-2025-2572		8.153,53
40513	R279-2025-62911		8.153,66
40514	R279-2025-60244		8.154,07
40515	R279-2025-60291		8.154,07
40516	R279-2025-60341		8.154,07
40517	R279-2025-40807		8.154,10
40518	R279-2025-28714		8.154,20
40519	R279-2025-28740		8.154,20
40520	R279-2025-3808		8.154,32
40521	R279-2025-9530		8.154,40
40522	R279-2025-50868		8.155,05
40523	R279-2025-26274		8.155,88
40524	R279-2025-51587		8.156,42
40525	R279-2025-63539		8.156,60
40526	R279-2025-57114		8.157,81
40527	R279-2025-25633		8.158,00
40528	R279-2025-61567		8.158,05
40529	R279-2025-61588		8.158,05
40530	R279-2025-35741		8.158,53
40531	R279-2025-3566		8.160,08
40532	R279-2025-26628		8.160,31
40533	R279-2025-26643		8.160,31

fonte: http://burc.regione.campania.it

BANDO IOSTUDIO 2024 A.S.2024/2025
GRADUATORIA PROVVISORIA

PROG	CODICE DOMANDA	NOTE PER GRADUATORIA	ISEE FINALE PER GRADUATORIA
40534	R279-2025-5942		8.160,41
40535	R279-2025-36751		8.160,51
40536	R279-2025-36778		8.160,51
40537	R279-2025-25506	Ammesso con riserva - Beneficiario non censito in SIDI. Pratica sanabile inoltrando attestato di frequenza scolastica 2024/2025 rilasciato dalla segreteria didattica	8.160,65
40538	R279-2025-4635		8.160,88
40539	R279-2025-9230		8.161,60
40540	R279-2025-16569		8.161,68
40541	R279-2025-60031		8.161,79
40542	R279-2025-51262		8.161,88
40543	R279-2025-3705		8.162,03
40544	R279-2025-3767		8.162,03
40545	R279-2025-41324		8.162,36
40546	R279-2025-41373		8.162,36
40547	R279-2025-16992		8.162,41
40548	R279-2025-40464		8.162,54
40549	R279-2025-3480		8.163,92
40550	R279-2025-40361		8.164,49
40551	R279-2025-40377		8.164,49
40552	R279-2025-11324		8.164,66
40553	R279-2025-28243		8.164,85
40554	R279-2025-44219		8.164,86
40555	R279-2025-9010		8.165,00
40556	R279-2025-37007		8.165,49
40557	R279-2025-24644		8.165,52
40558	R279-2025-10876		8.165,57
40559	R279-2025-10973		8.165,57
40560	R279-2025-49085		8.165,79
40561	R279-2025-12819		8.166,23
40562	R279-2025-27059		8.166,24
40563	R279-2025-29498		8.166,41
40564	R279-2025-65140		8.166,69
40565	R279-2025-7364		8.166,75
40566	R279-2025-11149		8.166,90
40567	R279-2025-26466		8.167,78
40568	R279-2025-26707		8.167,89
40569	R279-2025-8334		8.167,94
40570	R279-2025-10254		8.168,05
40571	R279-2025-57696		8.168,34
40572	R279-2025-8178		8.168,37
40573	R279-2025-34252		8.168,42

fonte: http://burc.regione.campania.it

BANDO IOSTUDIO 2024 A.S.2024/2025
GRADUATORIA PROVVISORIA

PROG	CODICE DOMANDA	NOTE PER GRADUATORIA	ISEE FINALE PER GRADUATORIA
40574	R279-2025-61373		8.169,18
40575	R279-2025-44905		8.169,93
40576	R279-2025-29686		8.170,03
40577	R279-2025-29728		8.170,03
40578	R279-2025-38852		8.171,14
40579	R279-2025-17307		8.171,55
40580	R279-2025-30934		8.172,01
40581	R279-2025-15129		8.172,23
40582	R279-2025-16076		8.172,48
40583	R279-2025-16146		8.172,48
40584	R279-2025-15818		8.172,86
40585	R279-2025-35957		8.172,93
40586	R279-2025-3252		8.173,00
40587	R279-2025-63733		8.173,25
40588	R279-2025-4019		8.173,53
40589	R279-2025-29794		8.173,90
40590	R279-2025-10607		8.174,19
40591	R279-2025-10654		8.174,19
40592	R279-2025-50715		8.174,80
40593	R279-2025-30483		8.174,95
40594	R279-2025-34193		8.175,00
40595	R279-2025-29363		8.175,29
40596	R279-2025-32647		8.175,61
40597	R279-2025-332		8.176,53
40598	R279-2025-16163		8.177,43
40599	R279-2025-18714		8.177,55
40600	R279-2025-17144		8.178,37
40601	R279-2025-25259		8.178,63
40602	R279-2025-30809		8.178,66
40603	R279-2025-24485		8.178,80
40604	R279-2025-11509		8.179,22
40605	R279-2025-13507		8.179,22
40606	R279-2025-32143		8.179,27
40607	R279-2025-36898		8.179,32
40608	R279-2025-24041		8.179,34
40609	R279-2025-24138		8.179,34
40610	R279-2025-2644		8.180,53
40611	R279-2025-23286		8.181,35
40612	R279-2025-4315		8.181,41
40613	R279-2025-4372		8.181,41
40614	R279-2025-12483		8.181,76
40615	R279-2025-4977		8.181,86
40616	R279-2025-34857		8.181,97

fonte: http://burc.regione.campania.it

BANDO IOSTUDIO 2024 A.S.2024/2025
GRADUATORIA PROVVISORIA

PROG	CODICE DOMANDA	NOTE PER GRADUATORIA	ISEE FINALE PER GRADUATORIA
40617	R279-2025-34874		8.181,97
40618	R279-2025-62806		8.182,35
40619	R279-2025-39490	Ammesso con riserva - Beneficiario non censito in SIDI. Pratica sanabile inoltrando attestato di frequenza scolastica 2024/2025 rilasciato dalla segreteria didattica	8.182,84
40620	R279-2025-17637		8.182,99
40621	R279-2025-17670		8.182,99
40622	R279-2025-44556		8.183,09
40623	R279-2025-44561		8.183,09
40624	R279-2025-60716		8.183,22
40625	R279-2025-10369		8.183,26
40626	R279-2025-56873		8.183,48
40627	R279-2025-26065		8.183,85
40628	R279-2025-26094		8.183,85
40629	R279-2025-40084		8.183,88
40630	R279-2025-43754		8.184,55
40631	R279-2025-40589		8.184,59
40632	R279-2025-40606		8.184,59
40633	R279-2025-35722		8.185,40
40634	R279-2025-36211		8.185,45
40635	R279-2025-36234		8.185,45
40636	R279-2025-62836		8.185,58
40637	R279-2025-62925		8.185,58
40638	R279-2025-65171		8.185,61
40639	R279-2025-8220		8.185,69
40640	R279-2025-1877		8.186,48
40641	R279-2025-1929		8.186,48
40642	R279-2025-18673		8.187,32
40643	R279-2025-18689		8.187,32
40644	R279-2025-57620		8.187,45
40645	R279-2025-54740		8.187,47
40646	R279-2025-52470		8.187,60
40647	R279-2025-9838		8.187,81
40648	R279-2025-58721		8.187,83
40649	R279-2025-6027		8.187,84
40650	R279-2025-44256		8.188,03
40651	R279-2025-19657		8.188,86
40652	R279-2025-26425		8.189,11
40653	R279-2025-64120		8.189,17
40654	R279-2025-50656		8.189,54
40655	R279-2025-15298		8.190,06
40656	R279-2025-26902		8.190,13

fonte: http://burc.regione.campania.it

PROG	CODICE DOMANDA	NOTE PER GRADUATORIA	ISEE FINALE PER GRADUATORIA
40657	R279-2025-50610		8.190,49
40658	R279-2025-50612		8.190,49
40659	R279-2025-40908		8.190,62
40660	R279-2025-52494		8.190,81
40661	R279-2025-18045		8.191,06
40662	R279-2025-60070		8.191,06
40663	R279-2025-26037		8.191,27
40664	R279-2025-28245		8.191,47
40665	R279-2025-27793		8.191,62
40666	R279-2025-43199		8.191,63
40667	R279-2025-43257		8.191,69
40668	R279-2025-41109		8.191,73
40669	R279-2025-23918		8.191,79
40670	R279-2025-40497		8.191,96
40671	R279-2025-14235		8.192,13
40672	R279-2025-22080		8.192,20
40673	R279-2025-56654		8.192,68
40674	R279-2025-58078		8.192,68
40675	R279-2025-60911		8.192,68
40676	R279-2025-7280		8.192,80
40677	R279-2025-23174		8.194,61
40678	R279-2025-1292		8.194,72
40679	R279-2025-23690		8.195,12
40680	R279-2025-46657		8.195,12
40681	R279-2025-26750		8.195,74
40682	R279-2025-31622		8.195,74
40683	R279-2025-59599		8.195,94
40684	R279-2025-64020		8.195,98
40685	R279-2025-62201		8.196,02
40686	R279-2025-377		8.196,75
40687	R279-2025-14445		8.196,91
40688	R279-2025-54328		8.197,05
40689	R279-2025-51976		8.197,38
40690	R279-2025-62660		8.197,38
40691	R279-2025-53441		8.197,46
40692	R279-2025-8675		8.197,97
40693	R279-2025-42983		8.198,24
40694	R279-2025-10532		8.199,76
40695	R279-2025-10558		8.199,76
40696	R279-2025-28478		8.200,04
40697	R279-2025-56687		8.200,08
40698	R279-2025-18022		8.200,25
40699	R279-2025-55225		8.200,49

fonte: http://burc.regione.campania.it

BANDO IOSTUDIO 2024 A.S.2024/2025
GRADUATORIA PROVVISORIA

PROG	CODICE DOMANDA	NOTE PER GRADUATORIA	ISEE FINALE PER GRADUATORIA
40700	R279-2025-63307		8.201,07
40701	R279-2025-60709		8.201,22
40702	R279-2025-20977		8.201,58
40703	R279-2025-29308		8.202,00
40704	R279-2025-29334		8.202,00
40705	R279-2025-57879		8.202,19
40706	R279-2025-54007		8.202,63
40707	R279-2025-52378		8.202,90
40708	R279-2025-8510		8.204,42
40709	R279-2025-40868		8.204,90
40710	R279-2025-57521		8.204,91
40711	R279-2025-41188		8.205,36
40712	R279-2025-25256		8.205,77
40713	R279-2025-25329		8.205,77
40714	R279-2025-48171		8.206,23
40715	R279-2025-33723		8.206,28
40716	R279-2025-9250		8.206,95
40717	R279-2025-54680		8.206,96
40718	R279-2025-50885		8.207,40
40719	R279-2025-61188		8.207,40
40720	R279-2025-36607		8.207,60
40721	R279-2025-21418		8.207,81
40722	R279-2025-55389		8.208,70
40723	R279-2025-59026		8.209,84
40724	R279-2025-53520		8.210,41
40725	R279-2025-11784		8.210,92
40726	R279-2025-23513		8.211,71
40727	R279-2025-240		8.213,08
40728	R279-2025-12918		8.214,31
40729	R279-2025-12987		8.214,31
40730	R279-2025-63226		8.214,43
40731	R279-2025-21375	Ammesso con riserva - Beneficiario non censito in SIDI. Pratica sanabile inoltrando attestato di frequenza scolastica 2024/2025 rilasciato dalla segreteria didattica	8.214,87
40732	R279-2025-21737		8.214,87
40733	R279-2025-16236		8.215,08
40734	R279-2025-13318		8.215,79
40735	R279-2025-64485		8.217,12
40736	R279-2025-23725		8.217,15
40737	R279-2025-60548		8.217,42
40738	R279-2025-59787		8.218,37
40739	R279-2025-59843		8.218,37

fonte: http://burc.regione.campania.it

BANDO IOSTUDIO 2024 A.S.2024/2025
GRADUATORIA PROVVISORIA

PROG	CODICE DOMANDA	NOTE PER GRADUATORIA	ISEE FINALE PER GRADUATORIA
40740	R279-2025-59888		8.218,37
40741	R279-2025-61250		8.218,89
40742	R279-2025-25004		8.219,20
40743	R279-2025-15181		8.219,29
40744	R279-2025-24164		8.219,92
40745	R279-2025-24233		8.219,92
40746	R279-2025-47486		8.220,65
40747	R279-2025-37893		8.221,15
40748	R279-2025-25370		8.222,23
40749	R279-2025-52165		8.222,28
40750	R279-2025-52179		8.222,28
40751	R279-2025-19276		8.222,49
40752	R279-2025-13506		8.222,58
40753	R279-2025-16484		8.223,05
40754	R279-2025-53053		8.223,44
40755	R279-2025-56799		8.223,94
40756	R279-2025-48568		8.223,98
40757	R279-2025-37369		8.224,19
40758	R279-2025-47783		8.224,29
40759	R279-2025-36114		8.224,31
40760	R279-2025-31736		8.224,76
40761	R279-2025-52625		8.224,91
40762	R279-2025-2725		8.225,35
40763	R279-2025-32921		8.225,38
40764	R279-2025-39906		8.225,79
40765	R279-2025-107		8.225,97
40766	R279-2025-55592		8.226,04
40767	R279-2025-60784	Ammesso con riserva - Beneficiario non censito in SIDI. Pratica sanabile inoltrando attestato di frequenza scolastica 2024/2025 rilasciato dalla segreteria didattica	8.226,18
40768	R279-2025-51216		8.226,24
40769	R279-2025-58845		8.226,38
40770	R279-2025-35534		8.226,52
40771	R279-2025-62635		8.226,56
40772	R279-2025-62698		8.226,56
40773	R279-2025-23480		8.226,65
40774	R279-2025-19221		8.226,69
40775	R279-2025-20387		8.226,73
40776	R279-2025-4162		8.226,99
40777	R279-2025-33310		8.228,24
40778	R279-2025-42956		8.228,46
40779	R279-2025-14224		8.228,68

fonte: http://burc.regione.campania.it

BANDO IOSTUDIO 2024 A.S.2024/2025
GRADUATORIA PROVVISORIA

PROG	CODICE DOMANDA	NOTE PER GRADUATORIA	ISEE FINALE PER GRADUATORIA
40780	R279-2025-44251		8.229,09
40781	R279-2025-22797		8.229,28
40782	R279-2025-46588		8.229,34
40783	R279-2025-7269		8.229,35
40784	R279-2025-7430		8.229,35
40785	R279-2025-7518		8.229,35
40786	R279-2025-1890		8.229,71
40787	R279-2025-8940		8.229,73
40788	R279-2025-34177		8.229,77
40789	R279-2025-25696		8.229,85
40790	R279-2025-26170		8.229,85
40791	R279-2025-10384		8.229,92
40792	R279-2025-12976		8.230,00
40793	R279-2025-60535		8.230,52
40794	R279-2025-40182		8.231,58
40795	R279-2025-3175		8.232,11
40796	R279-2025-2321		8.232,79
40797	R279-2025-44094		8.233,05
40798	R279-2025-26460		8.233,06
40799	R279-2025-35		8.233,16
40800	R279-2025-13130		8.233,33
40801	R279-2025-13325		8.233,38
40802	R279-2025-53949		8.233,53
40803	R279-2025-50516		8.234,27
40804	R279-2025-41637		8.234,41
40805	R279-2025-2273		8.234,43
40806	R279-2025-8471		8.235,92
40807	R279-2025-8691		8.235,92
40808	R279-2025-6251		8.236,08
40809	R279-2025-6641		8.236,14
40810	R279-2025-11466	Ammesso con riserva - Beneficiario non censito in SIDI. Pratica sanabile inoltrando attestato di frequenza scolastica 2024/2025 rilasciato dalla segreteria didattica	8.236,85
40811	R279-2025-11524		8.236,85
40812	R279-2025-3619		8.236,91
40813	R279-2025-44253		8.236,94
40814	R279-2025-37068		8.236,99
40815	R279-2025-45146		8.236,99
40816	R279-2025-55273		8.237,40
40817	R279-2025-19967		8.238,00
40818	R279-2025-20025		8.238,00
40819	R279-2025-44272		8.238,46

fonte: http://burc.regione.campania.it

PROG	CODICE DOMANDA	NOTE PER GRADUATORIA	ISEE FINALE PER GRADUATORIA
40820	R279-2025-57211		8.238,46
40821	R279-2025-24998		8.239,08
40822	R279-2025-33972		8.239,27
40823	R279-2025-34225		8.239,27
40824	R279-2025-27023		8.239,43
40825	R279-2025-60783		8.239,48
40826	R279-2025-50273		8.239,59
40827	R279-2025-50415		8.239,59
40828	R279-2025-40273		8.239,66
40829	R279-2025-15713		8.240,20
40830	R279-2025-14827		8.240,60
40831	R279-2025-17111		8.240,65
40832	R279-2025-44837		8.241,16
40833	R279-2025-45234		8.241,22
40834	R279-2025-26729		8.241,46
40835	R279-2025-48135		8.241,47
40836	R279-2025-12640		8.241,73
40837	R279-2025-14350		8.241,87
40838	R279-2025-6170		8.242,41
40839	R279-2025-6225		8.242,41
40840	R279-2025-40146		8.242,95
40841	R279-2025-54071		8.242,95
40842	R279-2025-18070		8.243,04
40843	R279-2025-57108		8.243,25
40844	R279-2025-26253		8.243,30
40845	R279-2025-46469		8.243,58
40846	R279-2025-16924		8.243,83
40847	R279-2025-16947		8.243,83
40848	R279-2025-33148		8.244,31
40849	R279-2025-20836		8.244,37
40850	R279-2025-21254		8.244,37
40851	R279-2025-38099		8.244,39
40852	R279-2025-4037		8.244,67
40853	R279-2025-57406		8.244,67
40854	R279-2025-31231		8.245,06
40855	R279-2025-31416		8.245,06
40856	R279-2025-31757		8.245,06
40857	R279-2025-61920		8.245,68
40858	R279-2025-36577		8.245,93
40859	R279-2025-36620		8.245,93
40860	R279-2025-35383		8.245,94
40861	R279-2025-49749		8.246,01
40862	R279-2025-5903		8.246,62

fonte: http://burc.regione.campania.it

BANDO IOSTUDIO 2024 A.S.2024/2025
GRADUATORIA PROVVISORIA

PROG	CODICE DOMANDA	NOTE PER GRADUATORIA	ISEE FINALE PER GRADUATORIA
40863	R279-2025-7771		8.247,24
40864	R279-2025-1075		8.247,45
40865	R279-2025-84		8.247,55
40866	R279-2025-24130		8.248,01
40867	R279-2025-20965		8.248,50
40868	R279-2025-17565		8.248,78
40869	R279-2025-28062		8.248,78
40870	R279-2025-64530		8.249,05
40871	R279-2025-37234		8.249,19
40872	R279-2025-32373		8.249,43
40873	R279-2025-48626		8.249,43
40874	R279-2025-12665		8.249,92
40875	R279-2025-12780		8.249,92
40876	R279-2025-49229		8.250,29
40877	R279-2025-64809		8.250,35
40878	R279-2025-31959		8.250,41
40879	R279-2025-41619		8.250,82
40880	R279-2025-7879		8.250,89
40881	R279-2025-7917		8.250,89
40882	R279-2025-38801		8.251,00
40883	R279-2025-52059		8.251,04
40884	R279-2025-43568		8.251,13
40885	R279-2025-18647		8.251,41
40886	R279-2025-5537		8.251,79
40887	R279-2025-17777		8.252,30
40888	R279-2025-61621		8.253,38
40889	R279-2025-55105		8.253,42
40890	R279-2025-41268		8.253,74
40891	R279-2025-44165		8.253,98
40892	R279-2025-28681		8.254,15
40893	R279-2025-57760		8.254,19
40894	R279-2025-7971		8.254,66
40895	R279-2025-5350		8.255,17
40896	R279-2025-3729		8.255,39
40897	R279-2025-6957		8.255,69
40898	R279-2025-59462		8.256,14
40899	R279-2025-28516		8.256,15
40900	R279-2025-8488		8.256,17
40901	R279-2025-48640		8.256,28
40902	R279-2025-8293		8.256,47
40903	R279-2025-18888		8.256,79
40904	R279-2025-56633		8.257,35
40905	R279-2025-10994		8.257,44

fonte: http://burc.regione.campania.it

BANDO IOSTUDIO 2024 A.S.2024/2025
GRADUATORIA PROVVISORIA

PROG	CODICE DOMANDA	NOTE PER GRADUATORIA	ISEE FINALE PER GRADUATORIA
40906	R279-2025-32370		8.257,44
40907	R279-2025-65135		8.257,52
40908	R279-2025-27298		8.257,64
40909	R279-2025-48670		8.257,75
40910	R279-2025-56178		8.258,11
40911	R279-2025-56240		8.258,11
40912	R279-2025-54154		8.258,13
40913	R279-2025-39239		8.258,21
40914	R279-2025-60148		8.258,94
40915	R279-2025-65510		8.259,52
40916	R279-2025-34297		8.259,70
40917	R279-2025-36741		8.259,97
40918	R279-2025-8641		8.260,29
40919	R279-2025-8666		8.260,29
40920	R279-2025-15224		8.260,90
40921	R279-2025-61209		8.260,99
40922	R279-2025-61721		8.260,99
40923	R279-2025-9466		8.261,28
40924	R279-2025-64223		8.261,29
40925	R279-2025-61303		8.261,38
40926	R279-2025-32438		8.261,42
40927	R279-2025-47242		8.261,59
40928	R279-2025-47617		8.261,61
40929	R279-2025-43935		8.261,90
40930	R279-2025-21016		8.263,38
40931	R279-2025-22696		8.263,42
40932	R279-2025-30346		8.263,61
40933	R279-2025-30395		8.263,61
40934	R279-2025-30431		8.263,61
40935	R279-2025-23603		8.263,65
40936	R279-2025-59000		8.263,70
40937	R279-2025-63521		8.264,35
40938	R279-2025-37865		8.264,53
40939	R279-2025-26322		8.265,00
40940	R279-2025-32290		8.265,01
40941	R279-2025-29760		8.265,77
40942	R279-2025-23020		8.266,13
40943	R279-2025-29783		8.266,35
40944	R279-2025-30003		8.266,35
40945	R279-2025-23667		8.267,16
40946	R279-2025-20185		8.267,20
40947	R279-2025-3617		8.267,61
40948	R279-2025-65095		8.267,77

fonte: http://burc.regione.campania.it

BANDO IOSTUDIO 2024 A.S.2024/2025
GRADUATORIA PROVVISORIA

PROG	CODICE DOMANDA	NOTE PER GRADUATORIA	ISEE FINALE PER GRADUATORIA
40949	R279-2025-28966		8.267,90
40950	R279-2025-40058		8.268,32
40951	R279-2025-40074		8.268,32
40952	R279-2025-47150		8.268,73
40953	R279-2025-48447		8.268,97
40954	R279-2025-7539		8.269,54
40955	R279-2025-33666		8.269,82
40956	R279-2025-31282		8.270,26
40957	R279-2025-32101		8.270,26
40958	R279-2025-33695		8.270,33
40959	R279-2025-33807		8.270,38
40960	R279-2025-59441		8.270,43
40961	R279-2025-21954		8.270,55
40962	R279-2025-22050		8.270,55
40963	R279-2025-62712		8.270,55
40964	R279-2025-63266		8.270,55
40965	R279-2025-39233		8.271,62
40966	R279-2025-41363		8.271,71
40967	R279-2025-61057		8.272,10
40968	R279-2025-34464		8.272,15
40969	R279-2025-14429		8.272,20
40970	R279-2025-7160		8.272,56
40971	R279-2025-39117		8.273,17
40972	R279-2025-40192		8.273,33
40973	R279-2025-18786		8.274,25
40974	R279-2025-11927		8.274,31
40975	R279-2025-18491		8.274,62
40976	R279-2025-60520		8.274,64
40977	R279-2025-56858		8.274,72
40978	R279-2025-30998		8.274,75
40979	R279-2025-52666		8.274,81
40980	R279-2025-64177		8.274,82
40981	R279-2025-18903		8.275,29
40982	R279-2025-59362		8.275,29
40983	R279-2025-16717		8.275,39
40984	R279-2025-20542		8.275,39
40985	R279-2025-29581		8.275,42
40986	R279-2025-26177		8.275,58
40987	R279-2025-26269		8.275,67
40988	R279-2025-10971		8.275,68
40989	R279-2025-30845		8.275,95
40990	R279-2025-31811		8.276,07
40991	R279-2025-16734		8.276,19

fonte: http://burc.regione.campania.it

BANDO IOSTUDIO 2024 A.S.2024/2025
GRADUATORIA PROVVISORIA

PROG	CODICE DOMANDA	NOTE PER GRADUATORIA	ISEE FINALE PER GRADUATORIA
40992	R279-2025-42453		8.276,80
40993	R279-2025-10983		8.276,94
40994	R279-2025-64386		8.277,52
40995	R279-2025-47106		8.277,78
40996	R279-2025-50548		8.277,92
40997	R279-2025-50552		8.277,92
40998	R279-2025-18254		8.278,79
40999	R279-2025-18276		8.278,79
41000	R279-2025-53506	Ammesso con riserva - Beneficiario non censito in SIDI. Pratica sanabile inoltrando attestato di frequenza scolastica 2024/2025 rilasciato dalla segreteria didattica	8.279,28
41001	R279-2025-64237		8.279,56
41002	R279-2025-47037		8.279,72
41003	R279-2025-47054		8.279,72
41004	R279-2025-12563		8.279,82
41005	R279-2025-12977		8.279,82
41006	R279-2025-10987		8.281,13
41007	R279-2025-11019		8.281,13
41008	R279-2025-53638		8.281,22
41009	R279-2025-43521	Ammesso con riserva - Beneficiario non censito in SIDI. Pratica sanabile inoltrando attestato di frequenza scolastica 2024/2025 rilasciato dalla segreteria didattica	8.281,30
41010	R279-2025-52614		8.282,20
41011	R279-2025-8603		8.282,35
41012	R279-2025-24861		8.282,44
41013	R279-2025-24800		8.282,51
41014	R279-2025-10154		8.282,62
41015	R279-2025-60523		8.283,16
41016	R279-2025-45260		8.283,53
41017	R279-2025-8267		8.283,58
41018	R279-2025-51291		8.283,82
41019	R279-2025-5219		8.284,00
41020	R279-2025-5261		8.284,00
41021	R279-2025-2322		8.284,12
41022	R279-2025-5449		8.284,72
41023	R279-2025-8125		8.284,80
41024	R279-2025-4700		8.285,20
41025	R279-2025-38228		8.285,24
41026	R279-2025-3990		8.286,59
41027	R279-2025-44671		8.286,59
41028	R279-2025-29185		8.286,76
41029	R279-2025-62967		8.286,99

fonte: http://burc.regione.campania.it

BANDO IOSTUDIO 2024 A.S.2024/2025
GRADUATORIA PROVVISORIA

PROG	CODICE DOMANDA	NOTE PER GRADUATORIA	ISEE FINALE PER GRADUATORIA
41030	R279-2025-63004		8.286,99
41031	R279-2025-51968		8.287,07
41032	R279-2025-18874		8.287,35
41033	R279-2025-15415		8.287,51
41034	R279-2025-18822	Ammesso con riserva - Beneficiario non censito in SIDI. Pratica sanabile inoltrando attestato di frequenza scolastica 2024/2025 rilasciato dalla segreteria didattica	8.287,51
41035	R279-2025-11589		8.287,70
41036	R279-2025-56969		8.289,05
41037	R279-2025-48579		8.289,49
41038	R279-2025-19965		8.290,13
41039	R279-2025-19992		8.290,13
41040	R279-2025-11625		8.290,26
41041	R279-2025-33838		8.290,49
41042	R279-2025-33968		8.290,88
41043	R279-2025-62989		8.290,99
41044	R279-2025-18535		8.291,14
41045	R279-2025-42894		8.291,42
41046	R279-2025-43258		8.291,42
41047	R279-2025-36928		8.291,44
41048	R279-2025-12861		8.291,46
41049	R279-2025-33818		8.291,50
41050	R279-2025-56981		8.291,78
41051	R279-2025-57069		8.291,78
41052	R279-2025-62640	Ammesso con riserva - Beneficiario non censito in SIDI. Pratica sanabile inoltrando attestato di frequenza scolastica 2024/2025 rilasciato dalla segreteria didattica	8.292,68
41053	R279-2025-62751		8.292,68
41054	R279-2025-52684		8.293,23
41055	R279-2025-44071		8.293,97
41056	R279-2025-3262		8.294,12
41057	R279-2025-36628		8.294,49
41058	R279-2025-36658		8.294,49
41059	R279-2025-19828		8.295,88
41060	R279-2025-25295		8.295,90
41061	R279-2025-38489		8.295,98
41062	R279-2025-54282		8.296,63
41063	R279-2025-5769	Ammesso con riserva - Beneficiario non censito in SIDI. Pratica sanabile inoltrando attestato di frequenza scolastica 2024/2025 rilasciato dalla segreteria didattica	8.296,81
41064	R279-2025-17959		8.297,05
41065	R279-2025-25910		8.297,97

fonte: http://burc.regione.campania.it

BANDO IOSTUDIO 2024 A.S.2024/2025
GRADUATORIA PROVVISORIA

PROG	CODICE DOMANDA	NOTE PER GRADUATORIA	ISEE FINALE PER GRADUATORIA
41066	R279-2025-40838		8.298,08
41067	R279-2025-61166		8.298,31
41068	R279-2025-31851		8.298,42
41069	R279-2025-19844		8.298,94
41070	R279-2025-22019		8.299,59
41071	R279-2025-30516		8.299,90
41072	R279-2025-33374		8.299,90
41073	R279-2025-56434		8.300,07
41074	R279-2025-2343		8.300,27
41075	R279-2025-50000		8.300,59
41076	R279-2025-28047		8.301,38
41077	R279-2025-26317		8.301,59
41078	R279-2025-31524		8.302,03
41079	R279-2025-44114		8.302,15
41080	R279-2025-2235		8.302,16
41081	R279-2025-16713		8.302,59
41082	R279-2025-59629		8.302,59
41083	R279-2025-59713		8.302,59
41084	R279-2025-54903		8.302,61
41085	R279-2025-42296		8.303,01
41086	R279-2025-36380		8.303,26
41087	R279-2025-49644		8.303,42
41088	R279-2025-53993		8.303,46
41089	R279-2025-39363		8.303,72
41090	R279-2025-64471		8.303,80
41091	R279-2025-64900		8.303,90
41092	R279-2025-9368		8.303,95
41093	R279-2025-29642		8.304,14
41094	R279-2025-35141		8.304,86
41095	R279-2025-53847		8.304,88
41096	R279-2025-26251	Ammesso con riserva - Beneficiario non censito in SIDI. Pratica sanabile inoltrando attestato di frequenza scolastica 2024/2025 rilasciato dalla segreteria didattica	8.304,96
41097	R279-2025-26703		8.304,96
41098	R279-2025-10223		8.305,26
41099	R279-2025-19169		8.305,38
41100	R279-2025-19191		8.305,38
41101	R279-2025-62113		8.305,47
41102	R279-2025-43104		8.305,63
41103	R279-2025-34992		8.305,71
41104	R279-2025-61245		8.305,71
41105	R279-2025-19595		8.305,85

fonte: http://burc.regione.campania.it

BANDO IOSTUDIO 2024 A.S.2024/2025
GRADUATORIA PROVVISORIA

PROG	CODICE DOMANDA	NOTE PER GRADUATORIA	ISEE FINALE PER GRADUATORIA
41106	R279-2025-41588		8.306,58
41107	R279-2025-41597		8.306,58
41108	R279-2025-42116		8.306,91
41109	R279-2025-43804		8.307,15
41110	R279-2025-43186	Ammesso con riserva - Beneficiario non censito in SIDI. Pratica sanabile inoltrando attestato di frequenza scolastica 2024/2025 rilasciato dalla segreteria didattica	8.307,26
41111	R279-2025-17135		8.307,58
41112	R279-2025-53018		8.308,00
41113	R279-2025-53049		8.308,00
41114	R279-2025-64470		8.308,28
41115	R279-2025-37156		8.308,56
41116	R279-2025-30522		8.308,70
41117	R279-2025-38722		8.308,74
41118	R279-2025-16176		8.309,18
41119	R279-2025-40100		8.309,22
41120	R279-2025-26670		8.309,32
41121	R279-2025-56047		8.310,29
41122	R279-2025-65438		8.310,46
41123	R279-2025-3537		8.310,65
41124	R279-2025-14781		8.310,88
41125	R279-2025-45835		8.310,92
41126	R279-2025-3921		8.311,24
41127	R279-2025-3971		8.311,24
41128	R279-2025-44441		8.311,25
41129	R279-2025-60562		8.311,28
41130	R279-2025-17263		8.311,32
41131	R279-2025-47832		8.311,37
41132	R279-2025-32480		8.311,38
41133	R279-2025-29149		8.311,47
41134	R279-2025-32802		8.312,11
41135	R279-2025-28667		8.312,20
41136	R279-2025-60824		8.312,20
41137	R279-2025-48117		8.312,28
41138	R279-2025-27130		8.312,30
41139	R279-2025-44826		8.312,30
41140	R279-2025-50414		8.312,45
41141	R279-2025-37518		8.312,61
41142	R279-2025-37556		8.312,61
41143	R279-2025-13990		8.313,10
41144	R279-2025-64298		8.313,22
41145	R279-2025-48976		8.313,71

fonte: http://burc.regione.campania.it

BANDO IOSTUDIO 2024 A.S.2024/2025
GRADUATORIA PROVVISORIA

PROG	CODICE DOMANDA	NOTE PER GRADUATORIA	ISEE FINALE PER GRADUATORIA
41146	R279-2025-39059		8.313,77
41147	R279-2025-48142		8.314,14
41148	R279-2025-58309		8.314,53
41149	R279-2025-50462		8.314,75
41150	R279-2025-6283		8.314,94
41151	R279-2025-33005		8.315,30
41152	R279-2025-45072		8.315,68
41153	R279-2025-8545		8.316,07
41154	R279-2025-61996		8.317,14
41155	R279-2025-53293		8.318,08
41156	R279-2025-37854		8.318,53
41157	R279-2025-13201		8.318,80
41158	R279-2025-13230		8.318,80
41159	R279-2025-18447		8.318,80
41160	R279-2025-44834		8.318,87
41161	R279-2025-44844		8.318,87
41162	R279-2025-45436		8.319,11
41163	R279-2025-18909		8.319,28
41164	R279-2025-18916		8.319,28
41165	R279-2025-43446		8.319,79
41166	R279-2025-10645		8.320,81
41167	R279-2025-3737		8.321,31
41168	R279-2025-25850		8.321,32
41169	R279-2025-25884		8.321,32
41170	R279-2025-48428		8.321,39
41171	R279-2025-22651		8.322,53
41172	R279-2025-29126		8.322,56
41173	R279-2025-11196		8.323,69
41174	R279-2025-6871		8.324,02
41175	R279-2025-19458		8.324,05
41176	R279-2025-20569		8.324,11
41177	R279-2025-38406		8.324,55
41178	R279-2025-40306		8.324,66
41179	R279-2025-36539		8.324,69
41180	R279-2025-27669		8.324,72
41181	R279-2025-31802		8.325,04
41182	R279-2025-38252		8.325,10
41183	R279-2025-45422		8.325,62
41184	R279-2025-45431		8.325,62
41185	R279-2025-55188		8.325,86
41186	R279-2025-35491		8.325,93
41187	R279-2025-45355		8.325,93
41188	R279-2025-1948		8.326,01

fonte: http://burc.regione.campania.it

BANDO IOSTUDIO 2024 A.S.2024/2025
GRADUATORIA PROVVISORIA

PROG	CODICE DOMANDA	NOTE PER GRADUATORIA	ISEE FINALE PER GRADUATORIA
41189	R279-2025-62341		8.326,43
41190	R279-2025-18458		8.326,47
41191	R279-2025-10336		8.326,96
41192	R279-2025-58985		8.327,44
41193	R279-2025-37792		8.327,82
41194	R279-2025-28834		8.327,95
41195	R279-2025-56121		8.328,15
41196	R279-2025-3861		8.328,43
41197	R279-2025-63478		8.328,60
41198	R279-2025-19648		8.328,73
41199	R279-2025-43362		8.328,86
41200	R279-2025-45006		8.329,30
41201	R279-2025-39138		8.329,55
41202	R279-2025-17410		8.329,90
41203	R279-2025-42317		8.330,90
41204	R279-2025-15702		8.331,22
41205	R279-2025-46475		8.331,33
41206	R279-2025-6302		8.331,46
41207	R279-2025-979		8.331,90
41208	R279-2025-39945		8.333,38
41209	R279-2025-3070		8.333,86
41210	R279-2025-51573		8.334,02
41211	R279-2025-33268		8.334,50
41212	R279-2025-28693		8.334,82
41213	R279-2025-25339		8.334,96
41214	R279-2025-14690		8.335,53
41215	R279-2025-18065		8.335,80
41216	R279-2025-15244		8.336,80
41217	R279-2025-13221		8.337,47
41218	R279-2025-3538		8.337,48
41219	R279-2025-6974		8.337,55
41220	R279-2025-35618		8.337,81
41221	R279-2025-1602		8.338,03
41222	R279-2025-13765	Ammesso con riserva - Beneficiario non censito in SIDI. Pratica sanabile inoltrando attestato di frequenza scolastica 2024/2025 rilasciato dalla segreteria didattica	8.338,21
41223	R279-2025-32695		8.338,29
41224	R279-2025-29814		8.338,36
41225	R279-2025-32222		8.338,62
41226	R279-2025-23541		8.338,75
41227	R279-2025-39052		8.339,19
41228	R279-2025-27753		8.339,27

fonte: http://burc.regione.campania.it

BANDO IOSTUDIO 2024 A.S.2024/2025
GRADUATORIA PROVVISORIA

PROG	CODICE DOMANDA	NOTE PER GRADUATORIA	ISEE FINALE PER GRADUATORIA
41229	R279-2025-45025		8.339,52
41230	R279-2025-64206		8.339,81
41231	R279-2025-10686		8.340,63
41232	R279-2025-64251		8.340,81
41233	R279-2025-30442		8.341,14
41234	R279-2025-30576		8.341,14
41235	R279-2025-5112		8.341,18
41236	R279-2025-6407		8.341,29
41237	R279-2025-6578		8.341,29
41238	R279-2025-24187		8.341,67
41239	R279-2025-24721		8.341,67
41240	R279-2025-34978		8.341,67
41241	R279-2025-47113	Ammesso con riserva - Beneficiario non censito in SIDI. Pratica sanabile inoltrando attestato di frequenza scolastica 2024/2025 rilasciato dalla segreteria didattica	8.341,79
41242	R279-2025-47262		8.341,79
41243	R279-2025-13466		8.341,87
41244	R279-2025-62516		8.342,02
41245	R279-2025-51647		8.342,26
41246	R279-2025-49243		8.342,37
41247	R279-2025-49461		8.342,37
41248	R279-2025-31052		8.343,14
41249	R279-2025-28676		8.343,28
41250	R279-2025-61863		8.343,53
41251	R279-2025-52232		8.344,65
41252	R279-2025-54597		8.344,66
41253	R279-2025-42028		8.344,72
41254	R279-2025-59728		8.344,72
41255	R279-2025-30776		8.345,12
41256	R279-2025-31737		8.345,12
41257	R279-2025-30376		8.345,23
41258	R279-2025-31885		8.345,35
41259	R279-2025-31932		8.345,35
41260	R279-2025-52211		8.345,53
41261	R279-2025-64068		8.345,64
41262	R279-2025-62109		8.345,92
41263	R279-2025-25559		8.346,42
41264	R279-2025-62755		8.346,48
41265	R279-2025-63268		8.346,48
41266	R279-2025-6115		8.346,52
41267	R279-2025-60265		8.346,53
41268	R279-2025-58181		8.346,89

fonte: http://burc.regione.campania.it

BANDO IOSTUDIO 2024 A.S.2024/2025
GRADUATORIA PROVVISORIA

PROG	CODICE DOMANDA	NOTE PER GRADUATORIA	ISEE FINALE PER GRADUATORIA
41269	R279-2025-52544		8.347,02
41270	R279-2025-16903		8.347,21
41271	R279-2025-16926		8.347,21
41272	R279-2025-26549		8.347,23
41273	R279-2025-12533		8.347,75
41274	R279-2025-12578		8.347,75
41275	R279-2025-19022		8.347,97
41276	R279-2025-627		8.348,12
41277	R279-2025-766		8.348,12
41278	R279-2025-54747		8.348,20
41279	R279-2025-54768		8.348,20
41280	R279-2025-65329		8.348,80
41281	R279-2025-55579	Ammesso con riserva - Beneficiario non censito in SIDI. Pratica sanabile inoltrando attestato di frequenza scolastica 2024/2025 rilasciato dalla segreteria didattica	8.349,05
41282	R279-2025-31340		8.349,51
41283	R279-2025-57080		8.349,85
41284	R279-2025-20468		8.349,87
41285	R279-2025-31607		8.349,92
41286	R279-2025-30900		8.350,08
41287	R279-2025-48876		8.350,55
41288	R279-2025-48907		8.350,55
41289	R279-2025-4897		8.350,73
41290	R279-2025-48040		8.350,78
41291	R279-2025-48076		8.350,78
41292	R279-2025-58256		8.351,01
41293	R279-2025-49110		8.351,48
41294	R279-2025-21146		8.352,28
41295	R279-2025-21250		8.352,28
41296	R279-2025-9976		8.352,34
41297	R279-2025-9171		8.352,36
41298	R279-2025-24679		8.353,23
41299	R279-2025-46136		8.353,33
41300	R279-2025-4336		8.353,57
41301	R279-2025-37268		8.353,64
41302	R279-2025-56578		8.353,71
41303	R279-2025-39018		8.354,15
41304	R279-2025-3838		8.354,29
41305	R279-2025-42706		8.354,89
41306	R279-2025-27362		8.355,29
41307	R279-2025-14355		8.355,64
41308	R279-2025-50988		8.355,77

fonte: http://burc.regione.campania.it

BANDO IOSTUDIO 2024 A.S.2024/2025
GRADUATORIA PROVVISORIA

PROG	CODICE DOMANDA	NOTE PER GRADUATORIA	ISEE FINALE PER GRADUATORIA
41309	R279-2025-39365		8.355,81
41310	R279-2025-49101		8.356,16
41311	R279-2025-49978		8.356,16
41312	R279-2025-12765		8.356,35
41313	R279-2025-12276		8.356,86
41314	R279-2025-12322		8.356,86
41315	R279-2025-44718		8.357,06
41316	R279-2025-42078		8.357,71
41317	R279-2025-42101		8.357,71
41318	R279-2025-51559		8.357,83
41319	R279-2025-23488		8.358,43
41320	R279-2025-20654		8.358,54
41321	R279-2025-4729		8.358,88
41322	R279-2025-20241		8.358,88
41323	R279-2025-58376		8.358,95
41324	R279-2025-58438		8.358,95
41325	R279-2025-17029		8.359,11
41326	R279-2025-17031		8.359,11
41327	R279-2025-48266		8.359,16
41328	R279-2025-54525		8.359,24
41329	R279-2025-14616	Ammesso con riserva - Beneficiario non censito in SIDI. Pratica sanabile inoltrando attestato di frequenza scolastica 2024/2025 rilasciato dalla segreteria didattica	8.359,35
41330	R279-2025-14864		8.359,59
41331	R279-2025-62379		8.359,67
41332	R279-2025-25492		8.359,87
41333	R279-2025-29458		8.359,92
41334	R279-2025-29493		8.359,92
41335	R279-2025-54105		8.360,30
41336	R279-2025-54108		8.360,30
41337	R279-2025-54115		8.360,30
41338	R279-2025-14189		8.360,56
41339	R279-2025-3048		8.361,39
41340	R279-2025-39822		8.361,64
41341	R279-2025-48713		8.361,76
41342	R279-2025-48748		8.361,76
41343	R279-2025-56076		8.361,78
41344	R279-2025-54824		8.362,30
41345	R279-2025-15616		8.364,80
41346	R279-2025-18443		8.365,45
41347	R279-2025-9582		8.365,49
41348	R279-2025-9685		8.365,49

fonte: http://burc.regione.campania.it

BANDO IOSTUDIO 2024 A.S.2024/2025
GRADUATORIA PROVVISORIA

PROG	CODICE DOMANDA	NOTE PER GRADUATORIA	ISEE FINALE PER GRADUATORIA
41349	R279-2025-28456		8.366,57
41350	R279-2025-40737		8.366,69
41351	R279-2025-23152		8.366,94
41352	R279-2025-19396		8.367,48
41353	R279-2025-23689		8.367,48
41354	R279-2025-43030		8.367,73
41355	R279-2025-11129		8.368,03
41356	R279-2025-30649		8.368,33
41357	R279-2025-52246		8.368,33
41358	R279-2025-52261		8.368,33
41359	R279-2025-10130		8.368,42
41360	R279-2025-34040		8.368,53
41361	R279-2025-19326		8.369,78
41362	R279-2025-19333		8.369,78
41363	R279-2025-19168		8.369,85
41364	R279-2025-16396		8.369,94
41365	R279-2025-7777		8.369,98
41366	R279-2025-5087		8.370,09
41367	R279-2025-41904		8.370,29
41368	R279-2025-35263		8.371,59
41369	R279-2025-2152		8.371,72
41370	R279-2025-49714		8.371,79
41371	R279-2025-18102		8.372,05
41372	R279-2025-22156		8.372,88
41373	R279-2025-14261		8.373,01
41374	R279-2025-50917		8.373,02
41375	R279-2025-59650		8.373,33
41376	R279-2025-48241		8.373,46
41377	R279-2025-15691		8.373,80
41378	R279-2025-41108		8.373,92
41379	R279-2025-8996		8.373,94
41380	R279-2025-60127		8.373,96
41381	R279-2025-36560		8.374,00
41382	R279-2025-36600		8.374,00
41383	R279-2025-36625		8.374,00
41384	R279-2025-47828		8.374,31
41385	R279-2025-14891		8.375,00
41386	R279-2025-27065		8.375,03
41387	R279-2025-46802		8.375,20
41388	R279-2025-61419		8.375,56
41389	R279-2025-54543		8.375,94
41390	R279-2025-56898		8.375,94
41391	R279-2025-10363		8.376,02

fonte: http://burc.regione.campania.it

BANDO IOSTUDIO 2024 A.S.2024/2025
GRADUATORIA PROVVISORIA

PROG	CODICE DOMANDA	NOTE PER GRADUATORIA	ISEE FINALE PER GRADUATORIA
41392	R279-2025-6149		8.376,50
41393	R279-2025-6253		8.376,50
41394	R279-2025-44710		8.376,59
41395	R279-2025-47806		8.376,66
41396	R279-2025-39609		8.376,83
41397	R279-2025-65393		8.376,92
41398	R279-2025-65450		8.376,92
41399	R279-2025-30825		8.377,64
41400	R279-2025-8450		8.378,04
41401	R279-2025-33369		8.378,15
41402	R279-2025-25549		8.378,70
41403	R279-2025-10127		8.378,86
41404	R279-2025-30656		8.379,20
41405	R279-2025-42840		8.379,21
41406	R279-2025-60667		8.379,53
41407	R279-2025-36398		8.379,91
41408	R279-2025-50311		8.380,00
41409	R279-2025-16852		8.380,07
41410	R279-2025-24815		8.380,29
41411	R279-2025-24847		8.380,29
41412	R279-2025-14435		8.380,49
41413	R279-2025-60712		8.381,32
41414	R279-2025-41400		8.382,33
41415	R279-2025-11595		8.382,37
41416	R279-2025-18863		8.382,81
41417	R279-2025-45429		8.382,84
41418	R279-2025-48946		8.382,93
41419	R279-2025-52576		8.382,94
41420	R279-2025-52617		8.382,94
41421	R279-2025-43789		8.382,98
41422	R279-2025-47696		8.383,27
41423	R279-2025-46652		8.383,74
41424	R279-2025-38061		8.383,90
41425	R279-2025-19773		8.384,62
41426	R279-2025-53483		8.385,40
41427	R279-2025-41317		8.385,71
41428	R279-2025-1917		8.385,77
41429	R279-2025-2124		8.385,77
41430	R279-2025-3310		8.386,75
41431	R279-2025-49721		8.386,99
41432	R279-2025-45227		8.387,04
41433	R279-2025-31667		8.387,07
41434	R279-2025-31699		8.387,07

fonte: http://burc.regione.campania.it

BANDO IOSTUDIO 2024 A.S.2024/2025
GRADUATORIA PROVVISORIA

PROG	CODICE DOMANDA	NOTE PER GRADUATORIA	ISEE FINALE PER GRADUATORIA
41435	R279-2025-35294		8.388,41
41436	R279-2025-35356		8.388,41
41437	R279-2025-35386		8.388,41
41438	R279-2025-31444		8.388,51
41439	R279-2025-8964		8.389,19
41440	R279-2025-38295		8.389,38
41441	R279-2025-58025		8.390,71
41442	R279-2025-1869		8.391,05
41443	R279-2025-58941		8.391,14
41444	R279-2025-21406		8.391,18
41445	R279-2025-9664		8.391,30
41446	R279-2025-60841		8.391,47
41447	R279-2025-57699		8.392,07
41448	R279-2025-64098		8.392,07
41449	R279-2025-64126		8.392,07
41450	R279-2025-26635		8.392,20
41451	R279-2025-26657		8.392,20
41452	R279-2025-36972		8.392,52
41453	R279-2025-23408		8.392,85
41454	R279-2025-2148		8.393,90
41455	R279-2025-58684		8.394,30
41456	R279-2025-36721		8.394,62
41457	R279-2025-36736		8.394,62
41458	R279-2025-59701		8.395,09
41459	R279-2025-35426		8.396,28
41460	R279-2025-58204		8.396,42
41461	R279-2025-58262		8.396,42
41462	R279-2025-62338		8.396,48
41463	R279-2025-19861		8.396,79
41464	R279-2025-40557		8.397,47
41465	R279-2025-40638		8.397,47
41466	R279-2025-40715		8.397,47
41467	R279-2025-40410		8.397,56
41468	R279-2025-9990		8.397,64
41469	R279-2025-52047		8.397,97
41470	R279-2025-17115		8.398,03
41471	R279-2025-35617		8.398,13
41472	R279-2025-61358		8.398,25
41473	R279-2025-14475		8.398,56
41474	R279-2025-25952		8.398,95
41475	R279-2025-46242		8.399,25
41476	R279-2025-50724		8.399,31
41477	R279-2025-36102		8.399,51

fonte: http://burc.regione.campania.it

BANDO IOSTUDIO 2024 A.S.2024/2025
GRADUATORIA PROVVISORIA

PROG	CODICE DOMANDA	NOTE PER GRADUATORIA	ISEE FINALE PER GRADUATORIA
41478	R279-2025-58069		8.400,18
41479	R279-2025-25113		8.400,25
41480	R279-2025-25215		8.400,25
41481	R279-2025-16653		8.400,70
41482	R279-2025-48264		8.401,24
41483	R279-2025-51684		8.401,24
41484	R279-2025-51768		8.401,24
41485	R279-2025-51787		8.401,24
41486	R279-2025-11863		8.401,25
41487	R279-2025-26839		8.401,30
41488	R279-2025-25685		8.401,36
41489	R279-2025-9061		8.401,63
41490	R279-2025-14817		8.401,63
41491	R279-2025-23385		8.401,63
41492	R279-2025-9791		8.401,96
41493	R279-2025-53517		8.402,41
41494	R279-2025-53549		8.402,41
41495	R279-2025-8213		8.403,27
41496	R279-2025-8266		8.403,27
41497	R279-2025-32259		8.403,82
41498	R279-2025-44476		8.403,90
41499	R279-2025-61857		8.404,56
41500	R279-2025-43677		8.404,85
41501	R279-2025-25183		8.404,88
41502	R279-2025-48935		8.404,88
41503	R279-2025-57689		8.405,29
41504	R279-2025-58500		8.405,30
41505	R279-2025-11109		8.405,41
41506	R279-2025-21861		8.405,61
41507	R279-2025-37958		8.405,63
41508	R279-2025-23847		8.406,08
41509	R279-2025-1584		8.406,14
41510	R279-2025-25081		8.406,42
41511	R279-2025-43529		8.406,42
41512	R279-2025-43453		8.406,80
41513	R279-2025-4736		8.406,90
41514	R279-2025-16918		8.406,91
41515	R279-2025-11384		8.407,35
41516	R279-2025-63767		8.407,35
41517	R279-2025-36697		8.407,39
41518	R279-2025-17067		8.407,95
41519	R279-2025-39753		8.408,03
41520	R279-2025-31461		8.408,04

fonte: http://burc.regione.campania.it

BANDO IOSTUDIO 2024 A.S.2024/2025
GRADUATORIA PROVVISORIA

PROG	CODICE DOMANDA	NOTE PER GRADUATORIA	ISEE FINALE PER GRADUATORIA
41521	R279-2025-64586		8.408,37
41522	R279-2025-58625		8.408,39
41523	R279-2025-6891		8.408,54
41524	R279-2025-29558		8.408,73
41525	R279-2025-29582		8.408,73
41526	R279-2025-6851		8.409,01
41527	R279-2025-7139		8.409,01
41528	R279-2025-31439		8.409,25
41529	R279-2025-26509		8.409,44
41530	R279-2025-58947		8.410,74
41531	R279-2025-39136		8.410,75
41532	R279-2025-19238		8.410,76
41533	R279-2025-33431		8.410,82
41534	R279-2025-57074		8.411,00
41535	R279-2025-24561		8.411,20
41536	R279-2025-33220		8.411,20
41537	R279-2025-27786		8.411,22
41538	R279-2025-7574		8.411,38
41539	R279-2025-9416		8.411,63
41540	R279-2025-9440		8.411,63
41541	R279-2025-9469		8.411,63
41542	R279-2025-15033		8.411,69
41543	R279-2025-30995		8.412,68
41544	R279-2025-42429		8.413,91
41545	R279-2025-35569		8.414,18
41546	R279-2025-27891		8.414,35
41547	R279-2025-16805		8.414,39
41548	R279-2025-38200		8.414,66
41549	R279-2025-36510		8.414,71
41550	R279-2025-33630		8.414,76
41551	R279-2025-20847		8.414,95
41552	R279-2025-14146		8.415,12
41553	R279-2025-35755		8.415,25
41554	R279-2025-35765		8.415,25
41555	R279-2025-20437		8.415,47
41556	R279-2025-47302		8.415,81
41557	R279-2025-46653		8.415,93
41558	R279-2025-63244		8.416,03
41559	R279-2025-49893		8.416,99
41560	R279-2025-49922		8.416,99
41561	R279-2025-3945		8.417,03
41562	R279-2025-61433		8.417,16
41563	R279-2025-55340		8.417,35

fonte: http://burc.regione.campania.it

BANDO IOSTUDIO 2024 A.S.2024/2025
GRADUATORIA PROVVISORIA

PROG	CODICE DOMANDA	NOTE PER GRADUATORIA	ISEE FINALE PER GRADUATORIA
41564	R279-2025-64555		8.417,44
41565	R279-2025-15790		8.417,47
41566	R279-2025-28427		8.417,83
41567	R279-2025-44944		8.417,90
41568	R279-2025-35488		8.418,04
41569	R279-2025-30482		8.418,31
41570	R279-2025-39072		8.419,15
41571	R279-2025-21101		8.419,31
41572	R279-2025-31492		8.419,59
41573	R279-2025-31870		8.419,68
41574	R279-2025-12821		8.419,78
41575	R279-2025-53805		8.419,80
41576	R279-2025-53851		8.419,80
41577	R279-2025-53877		8.419,80
41578	R279-2025-53903	Ammesso con riserva - Beneficiario non censito in SIDI. Pratica sanabile inoltrando attestato di frequenza scolastica 2024/2025 rilasciato dalla segreteria didattica	8.419,80
41579	R279-2025-1668		8.419,97
41580	R279-2025-23988		8.420,28
41581	R279-2025-24055		8.420,28
41582	R279-2025-24129		8.420,28
41583	R279-2025-43188		8.420,35
41584	R279-2025-12708		8.420,59
41585	R279-2025-57579		8.420,68
41586	R279-2025-57630		8.420,68
41587	R279-2025-48720	Ammesso con riserva - Beneficiario non censito in SIDI. Pratica sanabile inoltrando attestato di frequenza scolastica 2024/2025 rilasciato dalla segreteria didattica	8.420,78
41588	R279-2025-48799		8.420,78
41589	R279-2025-40789		8.420,82
41590	R279-2025-36961		8.420,95
41591	R279-2025-35054		8.421,15
41592	R279-2025-35071		8.421,15
41593	R279-2025-22273		8.422,30
41594	R279-2025-40799		8.422,81
41595	R279-2025-49660		8.423,50
41596	R279-2025-53253		8.423,50
41597	R279-2025-15516		8.424,72
41598	R279-2025-41276		8.425,16
41599	R279-2025-41338		8.425,16
41600	R279-2025-60351		8.425,47
41601	R279-2025-60399		8.425,47

fonte: http://burc.regione.campania.it

BANDO IOSTUDIO 2024 A.S.2024/2025
GRADUATORIA PROVVISORIA

PROG	CODICE DOMANDA	NOTE PER GRADUATORIA	ISEE FINALE PER GRADUATORIA
41602	R279-2025-48656		8.426,02
41603	R279-2025-10606		8.426,17
41604	R279-2025-61891		8.426,30
41605	R279-2025-44627		8.426,35
41606	R279-2025-16169		8.426,72
41607	R279-2025-42438		8.426,72
41608	R279-2025-36646		8.426,81
41609	R279-2025-20674		8.426,83
41610	R279-2025-15538		8.427,01
41611	R279-2025-15578		8.427,01
41612	R279-2025-60975		8.427,16
41613	R279-2025-12537		8.427,48
41614	R279-2025-60276		8.427,54
41615	R279-2025-21071		8.427,64
41616	R279-2025-57483		8.428,42
41617	R279-2025-3947		8.429,18
41618	R279-2025-41184		8.429,41
41619	R279-2025-22595		8.429,85
41620	R279-2025-22658		8.429,85
41621	R279-2025-47343		8.429,88
41622	R279-2025-21426		8.430,09
41623	R279-2025-21559		8.430,09
41624	R279-2025-30329		8.430,47
41625	R279-2025-24914		8.430,49
41626	R279-2025-24956		8.430,49
41627	R279-2025-33697		8.430,73
41628	R279-2025-7644		8.430,81
41629	R279-2025-58028		8.431,14
41630	R279-2025-61793		8.431,14
41631	R279-2025-8586		8.431,48
41632	R279-2025-61595		8.431,50
41633	R279-2025-9964	Ammesso con riserva - Beneficiario non censito in SIDI. Pratica sanabile inoltrando attestato di frequenza scolastica 2024/2025 rilasciato dalla segreteria didattica	8.432,52
41634	R279-2025-17106		8.432,52
41635	R279-2025-10084		8.432,66
41636	R279-2025-23745		8.432,66
41637	R279-2025-6437		8.432,72
41638	R279-2025-54029		8.432,76
41639	R279-2025-50392		8.432,79
41640	R279-2025-61490		8.432,94
41641	R279-2025-564		8.433,82

fonte: http://burc.regione.campania.it

BANDO IOSTUDIO 2024 A.S.2024/2025
GRADUATORIA PROVVISORIA

PROG	CODICE DOMANDA	NOTE PER GRADUATORIA	ISEE FINALE PER GRADUATORIA
41642	R279-2025-34233		8.434,10
41643	R279-2025-34253		8.434,10
41644	R279-2025-47575		8.434,23
41645	R279-2025-64908		8.434,49
41646	R279-2025-65003		8.434,49
41647	R279-2025-62626		8.434,67
41648	R279-2025-48522		8.434,71
41649	R279-2025-1132		8.434,77
41650	R279-2025-14280		8.435,41
41651	R279-2025-42638		8.436,01
41652	R279-2025-61736		8.436,17
41653	R279-2025-12427		8.436,34
41654	R279-2025-57091		8.436,85
41655	R279-2025-47339		8.437,07
41656	R279-2025-15948	Ammesso con riserva - Beneficiario non censito in SIDI. Pratica sanabile inoltrando attestato di frequenza scolastica 2024/2025 rilasciato dalla segreteria didattica	8.437,59
41657	R279-2025-63780		8.437,64
41658	R279-2025-28314		8.438,07
41659	R279-2025-63706		8.438,41
41660	R279-2025-49371		8.438,43
41661	R279-2025-47203		8.438,63
41662	R279-2025-12567		8.438,76
41663	R279-2025-59855		8.439,17
41664	R279-2025-60498		8.439,43
41665	R279-2025-3117		8.439,47
41666	R279-2025-42135		8.439,49
41667	R279-2025-34545		8.439,76
41668	R279-2025-26398		8.439,84
41669	R279-2025-42407		8.440,00
41670	R279-2025-15467		8.440,51
41671	R279-2025-31844		8.441,44
41672	R279-2025-31905		8.441,44
41673	R279-2025-23929		8.442,13
41674	R279-2025-28741		8.442,52
41675	R279-2025-8554		8.443,08
41676	R279-2025-49509		8.443,09
41677	R279-2025-45682		8.443,17
41678	R279-2025-39716		8.443,32
41679	R279-2025-48972		8.443,54
41680	R279-2025-6708		8.443,78
41681	R279-2025-6973		8.443,78

fonte: http://burc.regione.campania.it

BANDO IOSTUDIO 2024 A.S.2024/2025
GRADUATORIA PROVVISORIA

PROG	CODICE DOMANDA	NOTE PER GRADUATORIA	ISEE FINALE PER GRADUATORIA
41682	R279-2025-8688		8.443,93
41683	R279-2025-40079		8.444,02
41684	R279-2025-9878		8.444,63
41685	R279-2025-14511		8.444,63
41686	R279-2025-53829		8.445,08
41687	R279-2025-52373		8.445,18
41688	R279-2025-39918		8.445,25
41689	R279-2025-46781		8.445,38
41690	R279-2025-17345		8.445,48
41691	R279-2025-25477		8.445,53
41692	R279-2025-27394		8.445,65
41693	R279-2025-42372		8.445,73
41694	R279-2025-22842		8.445,79
41695	R279-2025-22865		8.445,79
41696	R279-2025-11746		8.446,02
41697	R279-2025-11766		8.446,02
41698	R279-2025-10996		8.446,09
41699	R279-2025-62510		8.446,44
41700	R279-2025-6303		8.447,33
41701	R279-2025-50668		8.447,46
41702	R279-2025-31895		8.448,39
41703	R279-2025-53832		8.448,44
41704	R279-2025-52308		8.448,66
41705	R279-2025-25398		8.448,78
41706	R279-2025-27536		8.449,55
41707	R279-2025-24291		8.449,64
41708	R279-2025-24350		8.449,64
41709	R279-2025-10642		8.449,96
41710	R279-2025-30601		8.450,53
41711	R279-2025-6383		8.450,81
41712	R279-2025-43962		8.451,90
41713	R279-2025-65244		8.452,03
41714	R279-2025-14937		8.452,13
41715	R279-2025-17642		8.452,13
41716	R279-2025-64500		8.452,20
41717	R279-2025-57182		8.452,30
41718	R279-2025-28190		8.452,68
41719	R279-2025-43868		8.453,25
41720	R279-2025-6176		8.453,53
41721	R279-2025-3886		8.453,68
41722	R279-2025-5634		8.453,95
41723	R279-2025-40284		8.454,09
41724	R279-2025-11002		8.454,66

fonte: http://burc.regione.campania.it

BANDO IOSTUDIO 2024 A.S.2024/2025
GRADUATORIA PROVVISORIA

PROG	CODICE DOMANDA	NOTE PER GRADUATORIA	ISEE FINALE PER GRADUATORIA
41725	R279-2025-28932		8.454,73
41726	R279-2025-65335		8.454,88
41727	R279-2025-555		8.455,45
41728	R279-2025-46159		8.455,48
41729	R279-2025-46255		8.455,48
41730	R279-2025-40133		8.455,97
41731	R279-2025-63867		8.456,10
41732	R279-2025-22553		8.456,27
41733	R279-2025-14619		8.456,48
41734	R279-2025-54028		8.456,67
41735	R279-2025-40305		8.456,91
41736	R279-2025-58894		8.456,92
41737	R279-2025-58982		8.456,92
41738	R279-2025-34284		8.457,11
41739	R279-2025-34309		8.457,11
41740	R279-2025-43836		8.457,54
41741	R279-2025-9876		8.457,70
41742	R279-2025-47594		8.457,89
41743	R279-2025-47614		8.457,89
41744	R279-2025-7646		8.458,16
41745	R279-2025-33048		8.458,20
41746	R279-2025-11778		8.458,35
41747	R279-2025-14618		8.458,49
41748	R279-2025-8121		8.458,56
41749	R279-2025-46246		8.458,65
41750	R279-2025-28784		8.458,74
41751	R279-2025-32404		8.458,94
41752	R279-2025-32721		8.459,01
41753	R279-2025-26964		8.459,79
41754	R279-2025-29600		8.460,55
41755	R279-2025-25149		8.461,32
41756	R279-2025-3227		8.461,40
41757	R279-2025-20007		8.461,56
41758	R279-2025-3638		8.461,89
41759	R279-2025-31735		8.461,89
41760	R279-2025-12743		8.461,94
41761	R279-2025-29119		8.462,41
41762	R279-2025-24472		8.462,61
41763	R279-2025-49145		8.462,82
41764	R279-2025-15962		8.463,50
41765	R279-2025-24816		8.463,53
41766	R279-2025-24845		8.463,53
41767	R279-2025-35265		8.463,82

fonte: http://burc.regione.campania.it

BANDO IOSTUDIO 2024 A.S.2024/2025
GRADUATORIA PROVVISORIA

PROG	CODICE DOMANDA	NOTE PER GRADUATORIA	ISEE FINALE PER GRADUATORIA
41768	R279-2025-20464		8.463,83
41769	R279-2025-57295		8.464,33
41770	R279-2025-8143		8.464,57
41771	R279-2025-20096		8.464,88
41772	R279-2025-17601		8.464,98
41773	R279-2025-8088		8.465,20
41774	R279-2025-64910		8.465,20
41775	R279-2025-17860		8.465,85
41776	R279-2025-6062		8.466,07
41777	R279-2025-32936		8.466,07
41778	R279-2025-31881		8.466,12
41779	R279-2025-9351		8.466,14
41780	R279-2025-51140		8.466,63
41781	R279-2025-33543		8.466,73
41782	R279-2025-35388		8.466,78
41783	R279-2025-53716		8.468,09
41784	R279-2025-25271		8.468,20
41785	R279-2025-25328		8.468,20
41786	R279-2025-64287		8.468,24
41787	R279-2025-59575		8.468,54
41788	R279-2025-42342		8.468,57
41789	R279-2025-14202		8.469,02
41790	R279-2025-7896		8.469,28
41791	R279-2025-52772		8.469,60
41792	R279-2025-31614		8.470,09
41793	R279-2025-32706		8.470,65
41794	R279-2025-50662		8.470,65
41795	R279-2025-42390		8.470,68
41796	R279-2025-49541		8.470,99
41797	R279-2025-11794		8.471,31
41798	R279-2025-3567		8.471,67
41799	R279-2025-50212		8.471,77
41800	R279-2025-50226		8.471,77
41801	R279-2025-17718		8.471,95
41802	R279-2025-27594		8.472,62
41803	R279-2025-37214		8.472,63
41804	R279-2025-45210		8.472,70
41805	R279-2025-31343		8.472,85
41806	R279-2025-49258		8.472,89
41807	R279-2025-43748		8.473,01
41808	R279-2025-15233		8.473,16
41809	R279-2025-10148		8.474,03
41810	R279-2025-25628		8.474,41

fonte: http://burc.regione.campania.it

BANDO IOSTUDIO 2024 A.S.2024/2025
GRADUATORIA PROVVISORIA

PROG	CODICE DOMANDA	NOTE PER GRADUATORIA	ISEE FINALE PER GRADUATORIA
41811	R279-2025-42336		8.475,75
41812	R279-2025-42379		8.475,75
41813	R279-2025-42884		8.476,18
41814	R279-2025-30213		8.476,54
41815	R279-2025-12320		8.477,05
41816	R279-2025-30084		8.477,15
41817	R279-2025-19031		8.477,94
41818	R279-2025-53758		8.478,03
41819	R279-2025-43218		8.478,25
41820	R279-2025-29101		8.478,50
41821	R279-2025-29114		8.478,50
41822	R279-2025-16790		8.478,58
41823	R279-2025-39420		8.479,02
41824	R279-2025-20039		8.479,15
41825	R279-2025-20301		8.479,15
41826	R279-2025-6636		8.479,32
41827	R279-2025-50828		8.479,68
41828	R279-2025-50854		8.479,68
41829	R279-2025-61368		8.480,64
41830	R279-2025-38779		8.480,67
41831	R279-2025-58804		8.480,69
41832	R279-2025-32336		8.481,19
41833	R279-2025-10583		8.481,22
41834	R279-2025-7609		8.481,31
41835	R279-2025-37547		8.481,66
41836	R279-2025-1024		8.481,69
41837	R279-2025-42516		8.481,72
41838	R279-2025-13262		8.482,93
41839	R279-2025-39411		8.482,94
41840	R279-2025-9220		8.483,36
41841	R279-2025-24057		8.484,96
41842	R279-2025-49112		8.485,98
41843	R279-2025-41004		8.486,24
41844	R279-2025-10545		8.486,67
41845	R279-2025-47151		8.486,99
41846	R279-2025-63680		8.487,74
41847	R279-2025-16351		8.488,24
41848	R279-2025-46967		8.488,35
41849	R279-2025-41398		8.488,61
41850	R279-2025-9970		8.488,85
41851	R279-2025-44988		8.488,85
41852	R279-2025-31094		8.489,29
41853	R279-2025-38713		8.489,38

fonte: http://burc.regione.campania.it

BANDO IOSTUDIO 2024 A.S.2024/2025
GRADUATORIA PROVVISORIA

PROG	CODICE DOMANDA	NOTE PER GRADUATORIA	ISEE FINALE PER GRADUATORIA
41854	R279-2025-29564		8.489,44
41855	R279-2025-29694		8.489,44
41856	R279-2025-29736		8.489,44
41857	R279-2025-45727		8.489,46
41858	R279-2025-19570		8.489,62
41859	R279-2025-155		8.489,85
41860	R279-2025-13228		8.489,92
41861	R279-2025-3144		8.490,00
41862	R279-2025-38107		8.490,00
41863	R279-2025-23558		8.490,20
41864	R279-2025-48705		8.490,33
41865	R279-2025-55040		8.490,71
41866	R279-2025-16215		8.491,15
41867	R279-2025-16013		8.491,50
41868	R279-2025-27032		8.492,28
41869	R279-2025-61345		8.492,66
41870	R279-2025-61398		8.492,66
41871	R279-2025-43758		8.492,68
41872	R279-2025-63286		8.492,89
41873	R279-2025-35717		8.492,94
41874	R279-2025-26112		8.493,09
41875	R279-2025-31386		8.493,64
41876	R279-2025-19301		8.493,69
41877	R279-2025-53435		8.493,90
41878	R279-2025-15430		8.494,27
41879	R279-2025-18255		8.494,28
41880	R279-2025-18294		8.494,28
41881	R279-2025-38488		8.494,63
41882	R279-2025-15675		8.494,75
41883	R279-2025-42375		8.494,77
41884	R279-2025-12658		8.494,93
41885	R279-2025-45491		8.495,61
41886	R279-2025-56173		8.495,85
41887	R279-2025-56231		8.495,85
41888	R279-2025-25251		8.495,91
41889	R279-2025-3444		8.496,18
41890	R279-2025-55920		8.496,24
41891	R279-2025-3540		8.496,25
41892	R279-2025-3618		8.496,25
41893	R279-2025-34983		8.497,40
41894	R279-2025-7029		8.497,59
41895	R279-2025-48131		8.497,87
41896	R279-2025-63678		8.498,37

fonte: http://burc.regione.campania.it

BANDO IOSTUDIO 2024 A.S.2024/2025
GRADUATORIA PROVVISORIA

PROG	CODICE DOMANDA	NOTE PER GRADUATORIA	ISEE FINALE PER GRADUATORIA
41897	R279-2025-5642		8.498,78
41898	R279-2025-41162		8.498,84
41899	R279-2025-16434		8.499,21
41900	R279-2025-49037		8.499,25
41901	R279-2025-49074		8.499,25
41902	R279-2025-39889		8.499,71
41903	R279-2025-51145		8.499,81
41904	R279-2025-36292		8.499,82
41905	R279-2025-21790		8.500,36
41906	R279-2025-55382		8.500,65
41907	R279-2025-10785		8.501,22
41908	R279-2025-58247		8.501,37
41909	R279-2025-7608		8.501,84
41910	R279-2025-39633		8.502,10
41911	R279-2025-57368		8.502,23
41912	R279-2025-6811		8.502,34
41913	R279-2025-9344		8.502,63
41914	R279-2025-20312		8.503,70
41915	R279-2025-36375		8.504,39
41916	R279-2025-12335		8.504,66
41917	R279-2025-8659		8.505,27
41918	R279-2025-63353		8.505,41
41919	R279-2025-30098		8.505,53
41920	R279-2025-30196		8.505,53
41921	R279-2025-37237		8.505,98
41922	R279-2025-47268		8.506,26
41923	R279-2025-58883		8.507,06
41924	R279-2025-58526		8.507,16
41925	R279-2025-31965		8.507,43
41926	R279-2025-18421		8.507,80
41927	R279-2025-14517		8.508,29
41928	R279-2025-3063		8.508,38
41929	R279-2025-45347		8.508,53
41930	R279-2025-65138		8.508,74
41931	R279-2025-7756		8.509,80
41932	R279-2025-4145		8.509,81
41933	R279-2025-45868		8.509,86
41934	R279-2025-57766		8.510,15
41935	R279-2025-58196		8.510,15
41936	R279-2025-54919		8.510,49
41937	R279-2025-62199		8.510,49

fonte: http://burc.regione.campania.it

BANDO IOSTUDIO 2024 A.S.2024/2025
GRADUATORIA PROVVISORIA

PROG	CODICE DOMANDA	NOTE PER GRADUATORIA	ISEE FINALE PER GRADUATORIA
41938	R279-2025-18118	Ammesso con riserva - Beneficiario non censito in SIDI. Pratica sanabile inoltrando attestato di frequenza scolastica 2024/2025 rilasciato dalla segreteria didattica	8.510,60
41939	R279-2025-18123		8.512,31
41940	R279-2025-43152		8.512,41
41941	R279-2025-43180		8.512,41
41942	R279-2025-43919		8.512,99
41943	R279-2025-30074		8.513,29
41944	R279-2025-60918		8.513,35
41945	R279-2025-5552		8.513,49
41946	R279-2025-5579		8.513,49
41947	R279-2025-30846		8.513,51
41948	R279-2025-54296		8.513,75
41949	R279-2025-54463		8.513,75
41950	R279-2025-64002		8.513,90
41951	R279-2025-40977		8.513,92
41952	R279-2025-26372		8.514,19
41953	R279-2025-6479		8.514,22
41954	R279-2025-7095		8.514,23
41955	R279-2025-23595	Ammesso con riserva - Beneficiario non censito in SIDI. Pratica sanabile inoltrando attestato di frequenza scolastica 2024/2025 rilasciato dalla segreteria didattica	8.514,23
41956	R279-2025-26183	Ammesso con riserva - Beneficiario non censito in SIDI. Pratica sanabile inoltrando attestato di frequenza scolastica 2024/2025 rilasciato dalla segreteria didattica	8.514,23
41957	R279-2025-19801		8.514,46
41958	R279-2025-11528		8.514,55
41959	R279-2025-15203		8.514,55
41960	R279-2025-60145		8.514,55
41961	R279-2025-6579		8.514,61
41962	R279-2025-25550		8.514,72
41963	R279-2025-7045		8.515,04
41964	R279-2025-24083		8.515,04
41965	R279-2025-35689		8.515,20
41966	R279-2025-11401		8.515,52
41967	R279-2025-61756		8.515,63
41968	R279-2025-64787		8.515,63
41969	R279-2025-4104		8.515,69
41970	R279-2025-10519		8.515,69
41971	R279-2025-549		8.515,77
41972	R279-2025-17347		8.516,38
41973	R279-2025-61322		8.516,98

fonte: http://burc.regione.campania.it

BANDO IOSTUDIO 2024 A.S.2024/2025
GRADUATORIA PROVVISORIA

PROG	CODICE DOMANDA	NOTE PER GRADUATORIA	ISEE FINALE PER GRADUATORIA
41974	R279-2025-51381		8.517,18
41975	R279-2025-8743		8.517,55
41976	R279-2025-14890		8.517,55
41977	R279-2025-61417		8.517,76
41978	R279-2025-677		8.518,02
41979	R279-2025-16446		8.518,18
41980	R279-2025-57000		8.518,53
41981	R279-2025-47442		8.518,76
41982	R279-2025-51478		8.518,80
41983	R279-2025-20285		8.519,57
41984	R279-2025-20313		8.519,57
41985	R279-2025-24395		8.519,63
41986	R279-2025-8515		8.520,13
41987	R279-2025-43932		8.520,21
41988	R279-2025-57831		8.520,56
41989	R279-2025-16619		8.521,38
41990	R279-2025-16640		8.521,38
41991	R279-2025-8551		8.521,75
41992	R279-2025-8694		8.521,75
41993	R279-2025-37134		8.522,06
41994	R279-2025-16449		8.522,54
41995	R279-2025-52506		8.522,78
41996	R279-2025-43974		8.523,36
41997	R279-2025-594		8.523,50
41998	R279-2025-2806		8.523,50
41999	R279-2025-61685		8.523,54
42000	R279-2025-61717		8.523,54
42001	R279-2025-20495		8.523,82
42002	R279-2025-7557		8.525,00
42003	R279-2025-50641		8.525,27
42004	R279-2025-35008		8.525,87
42005	R279-2025-41232		8.526,04
42006	R279-2025-30975		8.526,18
42007	R279-2025-48157		8.526,38
42008	R279-2025-48353		8.526,38
42009	R279-2025-10452		8.526,42
42010	R279-2025-10610		8.526,59
42011	R279-2025-4515		8.526,83
42012	R279-2025-42496		8.528,51
42013	R279-2025-25062		8.528,76
42014	R279-2025-38537		8.529,02
42015	R279-2025-54096		8.529,11
42016	R279-2025-35757		8.530,06

fonte: http://burc.regione.campania.it

BANDO IOSTUDIO 2024 A.S.2024/2025
GRADUATORIA PROVVISORIA

PROG	CODICE DOMANDA	NOTE PER GRADUATORIA	ISEE FINALE PER GRADUATORIA
42017	R279-2025-55242		8.530,16
42018	R279-2025-45002		8.531,31
42019	R279-2025-40041		8.531,50
42020	R279-2025-40728		8.531,93
42021	R279-2025-41496		8.531,93
42022	R279-2025-41532		8.531,93
42023	R279-2025-51570		8.532,12
42024	R279-2025-35538		8.532,15
42025	R279-2025-32157		8.533,86
42026	R279-2025-59784		8.534,23
42027	R279-2025-50258		8.534,89
42028	R279-2025-43219		8.535,18
42029	R279-2025-17278		8.535,27
42030	R279-2025-5849		8.535,29
42031	R279-2025-24789		8.535,79
42032	R279-2025-41069		8.536,01
42033	R279-2025-28856		8.536,06
42034	R279-2025-20247		8.536,70
42035	R279-2025-52930		8.536,77
42036	R279-2025-26355		8.536,80
42037	R279-2025-55868		8.537,15
42038	R279-2025-61467		8.537,41
42039	R279-2025-46353		8.537,44
42040	R279-2025-46394		8.537,44
42041	R279-2025-21507		8.537,91
42042	R279-2025-2946		8.538,31
42043	R279-2025-38714		8.539,02
42044	R279-2025-59405		8.539,29
42045	R279-2025-4890		8.539,39
42046	R279-2025-51786		8.539,51
42047	R279-2025-51893		8.539,51
42048	R279-2025-51991		8.539,51
42049	R279-2025-57489		8.540,24
42050	R279-2025-57543		8.540,24
42051	R279-2025-27465		8.540,35
42052	R279-2025-11519		8.540,61
42053	R279-2025-14286		8.540,69
42054	R279-2025-65224		8.540,69
42055	R279-2025-37677		8.540,88
42056	R279-2025-24862		8.541,30
42057	R279-2025-16224		8.541,46
42058	R279-2025-16253		8.541,46
42059	R279-2025-19649		8.541,61

fonte: http://burc.regione.campania.it

BANDO IOSTUDIO 2024 A.S.2024/2025
GRADUATORIA PROVVISORIA

PROG	CODICE DOMANDA	NOTE PER GRADUATORIA	ISEE FINALE PER GRADUATORIA
42060	R279-2025-39449		8.541,71
42061	R279-2025-50627		8.541,95
42062	R279-2025-9668		8.542,22
42063	R279-2025-9809		8.542,22
42064	R279-2025-62454		8.542,28
42065	R279-2025-65084		8.542,95
42066	R279-2025-13138		8.543,50
42067	R279-2025-31755		8.543,58
42068	R279-2025-44096		8.543,90
42069	R279-2025-27224		8.544,12
42070	R279-2025-27858		8.544,69
42071	R279-2025-41779		8.544,69
42072	R279-2025-44167		8.544,72
42073	R279-2025-34581		8.544,73
42074	R279-2025-9812		8.545,29
42075	R279-2025-35710		8.545,95
42076	R279-2025-2515		8.546,23
42077	R279-2025-43384		8.546,61
42078	R279-2025-17114		8.546,69
42079	R279-2025-39211		8.546,88
42080	R279-2025-39112		8.546,93
42081	R279-2025-14507		8.547,06
42082	R279-2025-29860		8.547,34
42083	R279-2025-54258		8.547,56
42084	R279-2025-42858		8.548,31
42085	R279-2025-1449		8.548,48
42086	R279-2025-35407		8.548,54
42087	R279-2025-61899		8.549,12
42088	R279-2025-58572		8.549,55
42089	R279-2025-65263		8.549,59
42090	R279-2025-13178		8.550,01
42091	R279-2025-24578		8.550,08
42092	R279-2025-24641		8.550,08
42093	R279-2025-5177		8.550,18
42094	R279-2025-5199		8.550,18
42095	R279-2025-41566		8.550,32
42096	R279-2025-41577		8.550,32
42097	R279-2025-57786		8.550,98
42098	R279-2025-52851		8.552,69
42099	R279-2025-31625		8.552,85
42100	R279-2025-41331		8.553,25
42101	R279-2025-14992		8.553,98
42102	R279-2025-36167		8.554,21

fonte: http://burc.regione.campania.it

BANDO IOSTUDIO 2024 A.S.2024/2025
GRADUATORIA PROVVISORIA

PROG	CODICE DOMANDA	NOTE PER GRADUATORIA	ISEE FINALE PER GRADUATORIA
42103	R279-2025-43516		8.554,63
42104	R279-2025-62858		8.554,71
42105	R279-2025-57329		8.554,76
42106	R279-2025-54968		8.554,80
42107	R279-2025-16331		8.555,08
42108	R279-2025-3642		8.555,29
42109	R279-2025-61407		8.555,34
42110	R279-2025-48525		8.555,41
42111	R279-2025-12243		8.556,50
42112	R279-2025-18344		8.556,55
42113	R279-2025-47523		8.556,68
42114	R279-2025-23907		8.556,72
42115	R279-2025-14164		8.556,79
42116	R279-2025-3313		8.557,14
42117	R279-2025-4794		8.557,61
42118	R279-2025-15530		8.558,96
42119	R279-2025-30263		8.558,96
42120	R279-2025-30316		8.558,96
42121	R279-2025-30368		8.558,96
42122	R279-2025-34085		8.559,27
42123	R279-2025-2163		8.559,35
42124	R279-2025-2236		8.559,35
42125	R279-2025-7776		8.560,41
42126	R279-2025-49798		8.560,49
42127	R279-2025-49814		8.560,49
42128	R279-2025-32893		8.560,66
42129	R279-2025-29597		8.560,73
42130	R279-2025-13752		8.560,95
42131	R279-2025-57798		8.561,24
42132	R279-2025-57873		8.561,24
42133	R279-2025-26075		8.561,53
42134	R279-2025-34312		8.561,64
42135	R279-2025-47040		8.561,99
42136	R279-2025-36169		8.562,40
42137	R279-2025-37310		8.562,86
42138	R279-2025-39224		8.562,91
42139	R279-2025-44878		8.563,14
42140	R279-2025-48182		8.563,14
42141	R279-2025-30438		8.563,44
42142	R279-2025-29627		8.564,22
42143	R279-2025-46360		8.565,02
42144	R279-2025-46378		8.565,02
42145	R279-2025-18625		8.565,48

fonte: http://burc.regione.campania.it

BANDO IOSTUDIO 2024 A.S.2024/2025
GRADUATORIA PROVVISORIA

PROG	CODICE DOMANDA	NOTE PER GRADUATORIA	ISEE FINALE PER GRADUATORIA
42146	R279-2025-19927		8.565,57
42147	R279-2025-17037		8.565,61
42148	R279-2025-13764		8.565,69
42149	R279-2025-50968		8.565,71
42150	R279-2025-54564		8.565,71
42151	R279-2025-23913		8.565,85
42152	R279-2025-45517		8.566,99
42153	R279-2025-30868		8.567,74
42154	R279-2025-47884		8.568,53
42155	R279-2025-45417		8.568,70
42156	R279-2025-50285		8.568,70
42157	R279-2025-16260		8.569,56
42158	R279-2025-16277		8.569,56
42159	R279-2025-23866		8.570,08
42160	R279-2025-45784		8.570,24
42161	R279-2025-28332		8.570,42
42162	R279-2025-49575	Ammesso con riserva - Beneficiario non censito in SIDI. Pratica sanabile inoltrando attestato di frequenza scolastica 2024/2025 rilasciato dalla segreteria didattica	8.570,57
42163	R279-2025-32184		8.570,70
42164	R279-2025-54357		8.570,91
42165	R279-2025-54650		8.570,99
42166	R279-2025-36348		8.571,39
42167	R279-2025-46979		8.571,50
42168	R279-2025-26820		8.572,40
42169	R279-2025-46007		8.572,55
42170	R279-2025-50167		8.572,62
42171	R279-2025-50220		8.572,62
42172	R279-2025-2472		8.572,63
42173	R279-2025-2570		8.572,63
42174	R279-2025-2588		8.572,63
42175	R279-2025-26798		8.572,72
42176	R279-2025-26802		8.572,72
42177	R279-2025-4591		8.573,25
42178	R279-2025-3316		8.573,68
42179	R279-2025-22029		8.573,68
42180	R279-2025-36217		8.573,73
42181	R279-2025-36111		8.574,16
42182	R279-2025-40140		8.574,16
42183	R279-2025-56916		8.574,55
42184	R279-2025-38659		8.574,79
42185	R279-2025-34318		8.574,87

fonte: http://burc.regione.campania.it

BANDO IOSTUDIO 2024 A.S.2024/2025
GRADUATORIA PROVVISORIA

PROG	CODICE DOMANDA	NOTE PER GRADUATORIA	ISEE FINALE PER GRADUATORIA
42186	R279-2025-25619		8.575,37
42187	R279-2025-25698		8.575,37
42188	R279-2025-18300		8.575,49
42189	R279-2025-33245		8.575,94
42190	R279-2025-44345		8.576,20
42191	R279-2025-30693		8.576,67
42192	R279-2025-35048		8.577,16
42193	R279-2025-35164		8.577,16
42194	R279-2025-12692		8.577,40
42195	R279-2025-34991		8.577,81
42196	R279-2025-48161		8.577,91
42197	R279-2025-58159		8.577,91
42198	R279-2025-39779		8.578,18
42199	R279-2025-29267		8.578,31
42200	R279-2025-60893	Ammesso con riserva - Beneficiario non censito in SIDI. Pratica sanabile inoltrando attestato di frequenza scolastica 2024/2025 rilasciato dalla segreteria didattica	8.578,82
42201	R279-2025-40876		8.579,05
42202	R279-2025-7442		8.579,27
42203	R279-2025-35848		8.579,29
42204	R279-2025-36377		8.579,43
42205	R279-2025-27044		8.579,54
42206	R279-2025-32920		8.579,58
42207	R279-2025-44614		8.579,68
42208	R279-2025-43351		8.579,79
42209	R279-2025-13605		8.581,05
42210	R279-2025-13632		8.581,05
42211	R279-2025-5713		8.581,24
42212	R279-2025-32140		8.581,47
42213	R279-2025-32142		8.581,47
42214	R279-2025-47081		8.581,71
42215	R279-2025-33104		8.582,33
42216	R279-2025-7282		8.582,60
42217	R279-2025-40216		8.583,44
42218	R279-2025-40229		8.583,44
42219	R279-2025-19450		8.583,46
42220	R279-2025-47754		8.584,22
42221	R279-2025-10759		8.585,37
42222	R279-2025-35146		8.585,47
42223	R279-2025-16678		8.585,50
42224	R279-2025-26356		8.585,50
42225	R279-2025-5534		8.585,77

fonte: http://burc.regione.campania.it

BANDO IOSTUDIO 2024 A.S.2024/2025
GRADUATORIA PROVVISORIA

PROG	CODICE DOMANDA	NOTE PER GRADUATORIA	ISEE FINALE PER GRADUATORIA
42226	R279-2025-42085		8.587,21
42227	R279-2025-42394		8.587,21
42228	R279-2025-3727		8.587,26
42229	R279-2025-17964		8.587,42
42230	R279-2025-48103		8.587,60
42231	R279-2025-48146		8.587,60
42232	R279-2025-48177		8.587,60
42233	R279-2025-22296		8.587,90
42234	R279-2025-22545		8.587,90
42235	R279-2025-3908		8.588,88
42236	R279-2025-51824		8.589,02
42237	R279-2025-63522		8.589,23
42238	R279-2025-9474		8.590,14
42239	R279-2025-6625		8.590,24
42240	R279-2025-51428		8.590,30
42241	R279-2025-24193		8.590,32
42242	R279-2025-26125		8.591,06
42243	R279-2025-26867		8.591,08
42244	R279-2025-9790		8.591,17
42245	R279-2025-2752		8.591,55
42246	R279-2025-50119		8.591,73
42247	R279-2025-54843		8.592,91
42248	R279-2025-54878		8.592,91
42249	R279-2025-31998		8.593,09
42250	R279-2025-54536		8.593,52
42251	R279-2025-56682		8.593,66
42252	R279-2025-39992		8.593,86
42253	R279-2025-5834		8.594,00
42254	R279-2025-39839		8.594,04
42255	R279-2025-52333		8.594,11
42256	R279-2025-52343		8.594,11
42257	R279-2025-62286		8.594,63
42258	R279-2025-58258		8.594,66
42259	R279-2025-15143		8.595,12
42260	R279-2025-22096		8.595,40
42261	R279-2025-28813		8.595,49
42262	R279-2025-28830		8.595,49
42263	R279-2025-33547		8.595,86
42264	R279-2025-11105		8.595,87
42265	R279-2025-8939		8.595,94
42266	R279-2025-59018		8.596,35
42267	R279-2025-11802		8.596,52
42268	R279-2025-47201		8.596,85

fonte: http://burc.regione.campania.it

BANDO IOSTUDIO 2024 A.S.2024/2025
GRADUATORIA PROVVISORIA

PROG	CODICE DOMANDA	NOTE PER GRADUATORIA	ISEE FINALE PER GRADUATORIA
42269	R279-2025-41089		8.596,89
42270	R279-2025-42593		8.597,40
42271	R279-2025-22997		8.597,61
42272	R279-2025-12505		8.597,71
42273	R279-2025-19223		8.597,84
42274	R279-2025-19229		8.597,84
42275	R279-2025-58774		8.597,89
42276	R279-2025-40939		8.598,15
42277	R279-2025-43402		8.598,21
42278	R279-2025-36001		8.598,24
42279	R279-2025-37610		8.598,47
42280	R279-2025-62425		8.598,86
42281	R279-2025-63630		8.598,88
42282	R279-2025-63800		8.598,88
42283	R279-2025-27758		8.599,37
42284	R279-2025-30023		8.599,43
42285	R279-2025-39294		8.599,76
42286	R279-2025-22723		8.600,00
42287	R279-2025-56082		8.600,00
42288	R279-2025-38118		8.600,07
42289	R279-2025-44894		8.601,17
42290	R279-2025-6951		8.601,33
42291	R279-2025-25522		8.601,55
42292	R279-2025-46089		8.601,58
42293	R279-2025-42950		8.601,73
42294	R279-2025-49045		8.601,90
42295	R279-2025-60966		8.601,99
42296	R279-2025-4568		8.602,56
42297	R279-2025-23398		8.602,63
42298	R279-2025-26085		8.602,94
42299	R279-2025-18124		8.603,66
42300	R279-2025-22042		8.603,82
42301	R279-2025-7504		8.604,15
42302	R279-2025-18121		8.604,19
42303	R279-2025-44179		8.604,36
42304	R279-2025-4744		8.605,29
42305	R279-2025-4875		8.605,29
42306	R279-2025-9263		8.605,44
42307	R279-2025-49926		8.605,44
42308	R279-2025-10923		8.605,52
42309	R279-2025-19660		8.606,09
42310	R279-2025-13258		8.606,54
42311	R279-2025-35904		8.607,22

fonte: http://burc.regione.campania.it

BANDO IOSTUDIO 2024 A.S.2024/2025
GRADUATORIA PROVVISORIA

PROG	CODICE DOMANDA	NOTE PER GRADUATORIA	ISEE FINALE PER GRADUATORIA
42312	R279-2025-39462		8.607,37
42313	R279-2025-46403	Ammesso con riserva - Beneficiario non censito in SIDI. Pratica sanabile inoltrando attestato di frequenza scolastica 2024/2025 rilasciato dalla segreteria didattica	8.607,44
42314	R279-2025-51577		8.607,47
42315	R279-2025-7242		8.607,60
42316	R279-2025-58474		8.608,50
42317	R279-2025-58554		8.608,50
42318	R279-2025-53083		8.608,96
42319	R279-2025-53150		8.608,96
42320	R279-2025-22007		8.609,25
42321	R279-2025-57404		8.610,05
42322	R279-2025-12603		8.610,98
42323	R279-2025-43960	Ammesso con riserva - Beneficiario non censito in SIDI. Pratica sanabile inoltrando attestato di frequenza scolastica 2024/2025 rilasciato dalla segreteria didattica	8.611,38
42324	R279-2025-13920		8.611,49
42325	R279-2025-52756		8.611,67
42326	R279-2025-52785		8.611,67
42327	R279-2025-52809		8.611,67
42328	R279-2025-8083		8.612,39
42329	R279-2025-51633		8.612,45
42330	R279-2025-51663		8.612,45
42331	R279-2025-4335		8.613,15
42332	R279-2025-40488		8.613,22
42333	R279-2025-23588		8.613,50
42334	R279-2025-50382		8.613,90
42335	R279-2025-47683		8.614,13
42336	R279-2025-4710		8.614,23
42337	R279-2025-42765		8.614,25
42338	R279-2025-41690		8.614,74
42339	R279-2025-24757		8.615,29
42340	R279-2025-52045		8.615,40
42341	R279-2025-31458		8.615,58
42342	R279-2025-8301		8.615,89
42343	R279-2025-6105		8.616,59
42344	R279-2025-17630		8.616,59
42345	R279-2025-60854		8.616,85
42346	R279-2025-32693		8.616,89
42347	R279-2025-7217		8.617,07

fonte: http://burc.regione.campania.it

BANDO IOSTUDIO 2024 A.S.2024/2025
GRADUATORIA PROVVISORIA

PROG	CODICE DOMANDA	NOTE PER GRADUATORIA	ISEE FINALE PER GRADUATORIA
42348	R279-2025-34425	Ammesso con riserva - Beneficiario non censito in SIDI. Pratica sanabile inoltrando attestato di frequenza scolastica 2024/2025 rilasciato dalla segreteria didattica	8.617,11
42349	R279-2025-63847		8.617,40
42350	R279-2025-26468		8.617,75
42351	R279-2025-8501		8.617,87
42352	R279-2025-8575		8.617,87
42353	R279-2025-32427		8.617,87
42354	R279-2025-50468		8.617,90
42355	R279-2025-50496		8.617,90
42356	R279-2025-61277		8.618,01
42357	R279-2025-61297		8.618,01
42358	R279-2025-61310		8.618,01
42359	R279-2025-1488		8.618,03
42360	R279-2025-57742		8.618,35
42361	R279-2025-23678		8.618,58
42362	R279-2025-14888		8.618,63
42363	R279-2025-34827		8.619,09
42364	R279-2025-10534		8.620,07
42365	R279-2025-17721		8.620,07
42366	R279-2025-1474		8.620,33
42367	R279-2025-51845		8.620,65
42368	R279-2025-42347		8.620,92
42369	R279-2025-42473		8.620,92
42370	R279-2025-45033		8.621,01
42371	R279-2025-4867		8.621,07
42372	R279-2025-5050		8.621,07
42373	R279-2025-38192		8.621,65
42374	R279-2025-3687		8.621,82
42375	R279-2025-4624		8.621,82
42376	R279-2025-5324		8.621,89
42377	R279-2025-10619		8.622,12
42378	R279-2025-13842		8.622,18
42379	R279-2025-43947		8.622,64
42380	R279-2025-3920		8.623,01
42381	R279-2025-33313		8.623,14
42382	R279-2025-63866		8.623,21
42383	R279-2025-60172		8.623,25
42384	R279-2025-13440		8.623,58
42385	R279-2025-13501		8.623,58
42386	R279-2025-18503		8.624,00
42387	R279-2025-37120		8.624,05

fonte: http://burc.regione.campania.it

BANDO IOSTUDIO 2024 A.S.2024/2025
GRADUATORIA PROVVISORIA

PROG	CODICE DOMANDA	NOTE PER GRADUATORIA	ISEE FINALE PER GRADUATORIA
42388	R279-2025-37133		8.624,05
42389	R279-2025-58412		8.624,72
42390	R279-2025-65232		8.624,74
42391	R279-2025-31996		8.625,00
42392	R279-2025-51439		8.625,29
42393	R279-2025-51469		8.625,29
42394	R279-2025-48662		8.625,70
42395	R279-2025-12187		8.626,08
42396	R279-2025-22727		8.626,15
42397	R279-2025-22863		8.626,15
42398	R279-2025-39851		8.626,27
42399	R279-2025-23818		8.626,69
42400	R279-2025-51844		8.627,24
42401	R279-2025-12772		8.627,54
42402	R279-2025-12824		8.627,54
42403	R279-2025-18761		8.628,44
42404	R279-2025-57802		8.628,80
42405	R279-2025-16906		8.629,18
42406	R279-2025-34305		8.629,27
42407	R279-2025-56129		8.629,80
42408	R279-2025-18180		8.630,28
42409	R279-2025-18184		8.630,28
42410	R279-2025-48078		8.630,41
42411	R279-2025-8624		8.630,53
42412	R279-2025-30296		8.630,55
42413	R279-2025-8741		8.631,54
42414	R279-2025-37262		8.631,62
42415	R279-2025-37320		8.631,62
42416	R279-2025-53781		8.632,21
42417	R279-2025-3223		8.633,66
42418	R279-2025-42202		8.634,09
42419	R279-2025-45646		8.634,15
42420	R279-2025-24612		8.634,17
42421	R279-2025-24664		8.634,17
42422	R279-2025-54806		8.634,48
42423	R279-2025-26064		8.634,67
42424	R279-2025-61758		8.634,67
42425	R279-2025-2285		8.635,71
42426	R279-2025-11989		8.635,76
42427	R279-2025-55410		8.635,90
42428	R279-2025-55558		8.635,90
42429	R279-2025-3899		8.636,06
42430	R279-2025-47420		8.636,16

fonte: http://burc.regione.campania.it

BANDO IOSTUDIO 2024 A.S.2024/2025
GRADUATORIA PROVVISORIA

PROG	CODICE DOMANDA	NOTE PER GRADUATORIA	ISEE FINALE PER GRADUATORIA
42431	R279-2025-36863		8.636,39
42432	R279-2025-48082		8.636,44
42433	R279-2025-48113		8.636,44
42434	R279-2025-45658		8.636,61
42435	R279-2025-20073		8.636,74
42436	R279-2025-38715		8.636,77
42437	R279-2025-22530		8.636,94
42438	R279-2025-32957		8.637,07
42439	R279-2025-36267		8.637,23
42440	R279-2025-60062		8.637,27
42441	R279-2025-63782		8.637,72
42442	R279-2025-54766		8.638,90
42443	R279-2025-18842	Ammesso con riserva - Beneficiario non censito in SIDI. Pratica sanabile inoltrando attestato di frequenza scolastica 2024/2025 rilasciato dalla segreteria didattica	8.640,24
42444	R279-2025-18590		8.640,77
42445	R279-2025-36215		8.642,14
42446	R279-2025-15341		8.642,29
42447	R279-2025-64667		8.642,35
42448	R279-2025-19456		8.642,77
42449	R279-2025-19719		8.643,45
42450	R279-2025-1442		8.643,61
42451	R279-2025-13913		8.644,51
42452	R279-2025-13987		8.644,51
42453	R279-2025-50754		8.644,80
42454	R279-2025-21409	Ammesso con riserva - Beneficiario non censito in SIDI. Pratica sanabile inoltrando attestato di frequenza scolastica 2024/2025 rilasciato dalla segreteria didattica	8.645,23
42455	R279-2025-43		8.645,25
42456	R279-2025-22207		8.645,45
42457	R279-2025-22560		8.646,67
42458	R279-2025-39436		8.647,06
42459	R279-2025-15595		8.647,15
42460	R279-2025-1361		8.647,40
42461	R279-2025-54524		8.647,61
42462	R279-2025-48215		8.647,82
42463	R279-2025-58251		8.647,97
42464	R279-2025-43466		8.648,25
42465	R279-2025-23756		8.648,86
42466	R279-2025-64853		8.649,23
42467	R279-2025-64355		8.649,55
42468	R279-2025-33839		8.649,66

fonte: http://burc.regione.campania.it

BANDO IOSTUDIO 2024 A.S.2024/2025
GRADUATORIA PROVVISORIA

PROG	CODICE DOMANDA	NOTE PER GRADUATORIA	ISEE FINALE PER GRADUATORIA
42469	R279-2025-40376		8.649,72
42470	R279-2025-65195		8.649,78
42471	R279-2025-14681		8.650,12
42472	R279-2025-11094		8.650,58
42473	R279-2025-43883		8.650,63
42474	R279-2025-31694		8.650,70
42475	R279-2025-19157		8.650,92
42476	R279-2025-15827		8.650,95
42477	R279-2025-41717		8.651,06
42478	R279-2025-50088		8.651,06
42479	R279-2025-11359		8.651,33
42480	R279-2025-55276		8.651,46
42481	R279-2025-42552		8.652,79
42482	R279-2025-42562		8.652,79
42483	R279-2025-42612		8.652,79
42484	R279-2025-21603		8.652,82
42485	R279-2025-2197		8.652,92
42486	R279-2025-11532		8.653,03
42487	R279-2025-55175		8.653,12
42488	R279-2025-15590		8.653,66
42489	R279-2025-31739		8.653,93
42490	R279-2025-7592		8.654,63
42491	R279-2025-27105		8.656,28
42492	R279-2025-21534		8.657,07
42493	R279-2025-40905		8.657,23
42494	R279-2025-63417		8.657,33
42495	R279-2025-63572		8.657,33
42496	R279-2025-28778		8.658,03
42497	R279-2025-8470		8.658,31
42498	R279-2025-6590		8.658,94
42499	R279-2025-24412		8.659,21
42500	R279-2025-38732		8.659,21
42501	R279-2025-63643		8.659,67
42502	R279-2025-46377		8.660,33
42503	R279-2025-53323		8.660,56
42504	R279-2025-34489		8.660,57
42505	R279-2025-42366		8.660,83
42506	R279-2025-51732		8.660,85
42507	R279-2025-31127		8.661,10
42508	R279-2025-61632		8.661,12
42509	R279-2025-61651		8.661,12
42510	R279-2025-62094		8.661,39
42511	R279-2025-4026		8.661,77

fonte: http://burc.regione.campania.it

BANDO IOSTUDIO 2024 A.S.2024/2025
GRADUATORIA PROVVISORIA

PROG	CODICE DOMANDA	NOTE PER GRADUATORIA	ISEE FINALE PER GRADUATORIA
42512	R279-2025-35170		8.661,77
42513	R279-2025-26038		8.662,11
42514	R279-2025-37923		8.662,31
42515	R279-2025-19002		8.662,54
42516	R279-2025-19010		8.662,54
42517	R279-2025-19028		8.662,54
42518	R279-2025-47810		8.662,65
42519	R279-2025-7600		8.662,99
42520	R279-2025-59812		8.663,34
42521	R279-2025-40584		8.663,67
42522	R279-2025-33684		8.663,78
42523	R279-2025-21334		8.663,87
42524	R279-2025-49797		8.663,87
42525	R279-2025-5721		8.664,63
42526	R279-2025-3065		8.664,99
42527	R279-2025-57115		8.665,31
42528	R279-2025-14427		8.665,37
42529	R279-2025-44820		8.665,52
42530	R279-2025-61644		8.665,85
42531	R279-2025-61733		8.665,85
42532	R279-2025-26279		8.666,20
42533	R279-2025-27797		8.666,42
42534	R279-2025-3983		8.667,09
42535	R279-2025-15241		8.667,24
42536	R279-2025-18058		8.667,28
42537	R279-2025-45725		8.668,15
42538	R279-2025-57477		8.668,31
42539	R279-2025-39883		8.668,52
42540	R279-2025-39902		8.668,52
42541	R279-2025-22657		8.668,65
42542	R279-2025-22703		8.668,65
42543	R279-2025-42226		8.668,92
42544	R279-2025-39078		8.669,00
42545	R279-2025-41755		8.669,11
42546	R279-2025-23355		8.669,41
42547	R279-2025-23367		8.669,41
42548	R279-2025-20117		8.669,85
42549	R279-2025-62500		8.670,18
42550	R279-2025-27496		8.670,98
42551	R279-2025-57446		8.671,21
42552	R279-2025-58065		8.671,52
42553	R279-2025-58103		8.671,52
42554	R279-2025-22248		8.671,66

fonte: http://burc.regione.campania.it

BANDO IOSTUDIO 2024 A.S.2024/2025
GRADUATORIA PROVVISORIA

PROG	CODICE DOMANDA	NOTE PER GRADUATORIA	ISEE FINALE PER GRADUATORIA
42555	R279-2025-12751		8.671,81
42556	R279-2025-60101		8.671,86
42557	R279-2025-60136		8.671,86
42558	R279-2025-60160		8.671,86
42559	R279-2025-60182		8.671,86
42560	R279-2025-29823		8.671,96
42561	R279-2025-29840		8.671,96
42562	R279-2025-2586	Ammesso con riserva - Beneficiario non censito in SIDI. Pratica sanabile inoltrando attestato di frequenza scolastica 2024/2025 rilasciato dalla segreteria didattica	8.672,07
42563	R279-2025-43270		8.672,26
42564	R279-2025-3385		8.672,29
42565	R279-2025-32442		8.672,68
42566	R279-2025-11924		8.672,69
42567	R279-2025-7410		8.672,76
42568	R279-2025-42414		8.672,76
42569	R279-2025-43249		8.672,91
42570	R279-2025-43256		8.672,91
42571	R279-2025-24775		8.673,04
42572	R279-2025-35980		8.673,54
42573	R279-2025-26330		8.673,86
42574	R279-2025-26363		8.673,86
42575	R279-2025-28614		8.674,35
42576	R279-2025-60948		8.674,39
42577	R279-2025-60995		8.674,39
42578	R279-2025-24267		8.674,43
42579	R279-2025-5237		8.674,53
42580	R279-2025-30743		8.675,61
42581	R279-2025-30765		8.675,61
42582	R279-2025-55422		8.675,61
42583	R279-2025-55527		8.675,61
42584	R279-2025-28441		8.676,63
42585	R279-2025-32938		8.676,83
42586	R279-2025-32971		8.676,83
42587	R279-2025-38423		8.676,90
42588	R279-2025-50356		8.677,64
42589	R279-2025-34416		8.677,71
42590	R279-2025-34456		8.677,71
42591	R279-2025-13900		8.677,80
42592	R279-2025-13916		8.677,80
42593	R279-2025-13953		8.677,80
42594	R279-2025-43023		8.677,94

fonte: http://burc.regione.campania.it

BANDO IOSTUDIO 2024 A.S.2024/2025
GRADUATORIA PROVVISORIA

PROG	CODICE DOMANDA	NOTE PER GRADUATORIA	ISEE FINALE PER GRADUATORIA
42595	R279-2025-55871		8.677,95
42596	R279-2025-12481		8.677,97
42597	R279-2025-65021		8.678,15
42598	R279-2025-65111		8.678,15
42599	R279-2025-26677		8.678,38
42600	R279-2025-57957		8.678,58
42601	R279-2025-19051		8.678,86
42602	R279-2025-5076		8.678,92
42603	R279-2025-49884		8.678,95
42604	R279-2025-16162		8.679,44
42605	R279-2025-28808		8.679,94
42606	R279-2025-19388		8.680,40
42607	R279-2025-23340		8.680,41
42608	R279-2025-23378		8.680,41
42609	R279-2025-1412		8.680,62
42610	R279-2025-12054		8.680,63
42611	R279-2025-60321		8.680,68
42612	R279-2025-60379		8.680,68
42613	R279-2025-16672		8.681,18
42614	R279-2025-36913		8.681,28
42615	R279-2025-44338		8.681,31
42616	R279-2025-60048		8.682,20
42617	R279-2025-64353		8.682,75
42618	R279-2025-20207		8.682,91
42619	R279-2025-22846		8.682,93
42620	R279-2025-36083		8.683,17
42621	R279-2025-3025		8.683,46
42622	R279-2025-21946		8.683,51
42623	R279-2025-7534		8.683,87
42624	R279-2025-7883		8.683,87
42625	R279-2025-49033		8.684,46
42626	R279-2025-44868		8.684,55
42627	R279-2025-63423		8.685,00
42628	R279-2025-19291		8.685,69
42629	R279-2025-24668		8.685,85
42630	R279-2025-29		8.686,02
42631	R279-2025-59256		8.686,08
42632	R279-2025-13083		8.686,09
42633	R279-2025-13118		8.686,09
42634	R279-2025-38912		8.687,07
42635	R279-2025-61140		8.688,69
42636	R279-2025-40636		8.688,85
42637	R279-2025-40688		8.688,85

fonte: http://burc.regione.campania.it

BANDO IOSTUDIO 2024 A.S.2024/2025
GRADUATORIA PROVVISORIA

PROG	CODICE DOMANDA	NOTE PER GRADUATORIA	ISEE FINALE PER GRADUATORIA
42638	R279-2025-63937		8.688,97
42639	R279-2025-27875		8.689,43
42640	R279-2025-2053		8.690,49
42641	R279-2025-8970		8.691,28
42642	R279-2025-9041		8.691,28
42643	R279-2025-54723		8.691,38
42644	R279-2025-23491		8.692,26
42645	R279-2025-23195		8.692,55
42646	R279-2025-18279		8.692,66
42647	R279-2025-16851		8.693,08
42648	R279-2025-44525		8.693,10
42649	R279-2025-48130		8.693,53
42650	R279-2025-4453		8.693,54
42651	R279-2025-11372		8.693,82
42652	R279-2025-24738		8.693,84
42653	R279-2025-26270		8.693,85
42654	R279-2025-22648		8.694,51
42655	R279-2025-45733		8.694,55
42656	R279-2025-50999		8.694,58
42657	R279-2025-8559		8.695,17
42658	R279-2025-46633		8.695,47
42659	R279-2025-64805		8.696,21
42660	R279-2025-31800		8.696,39
42661	R279-2025-8485		8.696,58
42662	R279-2025-52663		8.696,83
42663	R279-2025-11368		8.696,88
42664	R279-2025-27855		8.697,31
42665	R279-2025-39915		8.697,42
42666	R279-2025-19892		8.697,68
42667	R279-2025-62584		8.697,87
42668	R279-2025-24556		8.697,88
42669	R279-2025-24599		8.697,88
42670	R279-2025-18952		8.698,16
42671	R279-2025-37167		8.698,95
42672	R279-2025-19251		8.699,05
42673	R279-2025-61551		8.699,51
42674	R279-2025-47194		8.699,57
42675	R279-2025-47208		8.699,57
42676	R279-2025-52287		8.700,00
42677	R279-2025-15650		8.700,41
42678	R279-2025-8885		8.701,05
42679	R279-2025-48158		8.701,33
42680	R279-2025-63410		8.701,36

fonte: http://burc.regione.campania.it

BANDO IOSTUDIO 2024 A.S.2024/2025
GRADUATORIA PROVVISORIA

PROG	CODICE DOMANDA	NOTE PER GRADUATORIA	ISEE FINALE PER GRADUATORIA
42681	R279-2025-49659		8.701,69
42682	R279-2025-53925		8.701,95
42683	R279-2025-18942		8.702,79
42684	R279-2025-17070		8.702,85
42685	R279-2025-40303		8.703,00
42686	R279-2025-39226		8.703,38
42687	R279-2025-30004		8.704,27
42688	R279-2025-461		8.704,31
42689	R279-2025-3684		8.704,31
42690	R279-2025-64292		8.704,51
42691	R279-2025-36451		8.704,80
42692	R279-2025-52025		8.704,85
42693	R279-2025-15669		8.705,57
42694	R279-2025-3674		8.705,77
42695	R279-2025-5961		8.705,77
42696	R279-2025-30274		8.706,59
42697	R279-2025-63689		8.706,87
42698	R279-2025-31812		8.707,75
42699	R279-2025-1697		8.707,89
42700	R279-2025-43537		8.707,97
42701	R279-2025-40048		8.708,50
42702	R279-2025-10378		8.708,85
42703	R279-2025-64119		8.709,11
42704	R279-2025-59581		8.709,76
42705	R279-2025-32121		8.709,80
42706	R279-2025-3260		8.710,08
42707	R279-2025-4054		8.710,57
42708	R279-2025-9434		8.710,57
42709	R279-2025-4186		8.710,82
42710	R279-2025-4268		8.710,82
42711	R279-2025-7576		8.711,27
42712	R279-2025-53787		8.711,30
42713	R279-2025-58677		8.711,37
42714	R279-2025-29939		8.712,11
42715	R279-2025-47363		8.712,11
42716	R279-2025-53264		8.712,56
42717	R279-2025-25811		8.712,79
42718	R279-2025-11748		8.712,85
42719	R279-2025-49907		8.713,04
42720	R279-2025-53465		8.713,06
42721	R279-2025-53499		8.713,06
42722	R279-2025-23075		8.713,16
42723	R279-2025-64338		8.713,24

fonte: http://burc.regione.campania.it

BANDO IOSTUDIO 2024 A.S.2024/2025
GRADUATORIA PROVVISORIA

PROG	CODICE DOMANDA	NOTE PER GRADUATORIA	ISEE FINALE PER GRADUATORIA
42724	R279-2025-17318		8.713,51
42725	R279-2025-17331		8.713,51
42726	R279-2025-20453		8.713,52
42727	R279-2025-31742		8.713,58
42728	R279-2025-44330		8.714,51
42729	R279-2025-42832		8.714,88
42730	R279-2025-1064		8.715,19
42731	R279-2025-1118		8.715,19
42732	R279-2025-20302		8.715,27
42733	R279-2025-28892		8.715,29
42734	R279-2025-22558		8.715,79
42735	R279-2025-13274		8.716,12
42736	R279-2025-51109		8.716,67
42737	R279-2025-4844		8.716,93
42738	R279-2025-45104		8.716,96
42739	R279-2025-52503		8.717,15
42740	R279-2025-55849		8.717,80
42741	R279-2025-60805		8.718,06
42742	R279-2025-2854		8.718,88
42743	R279-2025-63213		8.719,15
42744	R279-2025-7396		8.719,41
42745	R279-2025-29364		8.719,41
42746	R279-2025-3598		8.719,95
42747	R279-2025-3651		8.719,95
42748	R279-2025-4263		8.720,30
42749	R279-2025-61328		8.720,33
42750	R279-2025-21088		8.720,57
42751	R279-2025-13129		8.721,67
42752	R279-2025-35313		8.722,06
42753	R279-2025-30830		8.722,52
42754	R279-2025-30922		8.723,10
42755	R279-2025-30971		8.723,10
42756	R279-2025-53155		8.723,26
42757	R279-2025-33499		8.723,28
42758	R279-2025-4118		8.723,61
42759	R279-2025-4154		8.723,61
42760	R279-2025-37633		8.723,84
42761	R279-2025-23181		8.724,92
42762	R279-2025-35399		8.725,04
42763	R279-2025-35445		8.725,04
42764	R279-2025-60569		8.725,10
42765	R279-2025-14714		8.725,41
42766	R279-2025-64515		8.725,98

fonte: http://burc.regione.campania.it

BANDO IOSTUDIO 2024 A.S.2024/2025
GRADUATORIA PROVVISORIA

PROG	CODICE DOMANDA	NOTE PER GRADUATORIA	ISEE FINALE PER GRADUATORIA
42767	R279-2025-8269		8.726,22
42768	R279-2025-3962		8.726,39
42769	R279-2025-33433		8.726,42
42770	R279-2025-56341		8.726,89
42771	R279-2025-56370		8.726,89
42772	R279-2025-57250		8.726,89
42773	R279-2025-54268		8.727,09
42774	R279-2025-57912		8.728,81
42775	R279-2025-41659		8.728,92
42776	R279-2025-32572		8.728,99
42777	R279-2025-52144		8.729,51
42778	R279-2025-49450		8.729,62
42779	R279-2025-7852		8.729,71
42780	R279-2025-16573		8.730,00
42781	R279-2025-62748		8.730,82
42782	R279-2025-58732		8.731,08
42783	R279-2025-58793		8.731,08
42784	R279-2025-15190		8.731,13
42785	R279-2025-65286		8.731,32
42786	R279-2025-24991		8.731,84
42787	R279-2025-9922		8.731,93
42788	R279-2025-60336		8.732,39
42789	R279-2025-60883		8.732,39
42790	R279-2025-22254		8.732,46
42791	R279-2025-54651		8.732,86
42792	R279-2025-51821		8.732,93
42793	R279-2025-27774		8.733,01
42794	R279-2025-53074		8.733,33
42795	R279-2025-54085		8.733,51
42796	R279-2025-65262		8.733,51
42797	R279-2025-16121		8.733,62
42798	R279-2025-16139		8.733,62
42799	R279-2025-41590		8.733,99
42800	R279-2025-53405		8.734,15
42801	R279-2025-3061		8.734,55
42802	R279-2025-30593	Ammesso con riserva - Beneficiario non censito in SIDI. Pratica sanabile inoltrando attestato di frequenza scolastica 2024/2025 rilasciato dalla segreteria didattica	8.734,55
42803	R279-2025-30615	Ammesso con riserva - Beneficiario non censito in SIDI. Pratica sanabile inoltrando attestato di frequenza scolastica 2024/2025 rilasciato dalla segreteria didattica	8.734,55
42804	R279-2025-13754		8.734,96

fonte: http://burc.regione.campania.it

BANDO IOSTUDIO 2024 A.S.2024/2025
GRADUATORIA PROVVISORIA

PROG	CODICE DOMANDA	NOTE PER GRADUATORIA	ISEE FINALE PER GRADUATORIA
42805	R279-2025-58170		8.735,10
42806	R279-2025-58271		8.735,10
42807	R279-2025-61808		8.735,37
42808	R279-2025-55196		8.735,46
42809	R279-2025-8401		8.735,52
42810	R279-2025-18546		8.735,70
42811	R279-2025-18553		8.735,70
42812	R279-2025-53259		8.735,94
42813	R279-2025-2525		8.736,99
42814	R279-2025-1803		8.738,12
42815	R279-2025-21233		8.738,15
42816	R279-2025-30318		8.738,20
42817	R279-2025-62192		8.738,85
42818	R279-2025-62227		8.738,85
42819	R279-2025-58702		8.739,11
42820	R279-2025-24825		8.740,24
42821	R279-2025-40201		8.740,44
42822	R279-2025-2217		8.740,71
42823	R279-2025-28615		8.740,85
42824	R279-2025-2200		8.741,69
42825	R279-2025-22326		8.741,83
42826	R279-2025-48777		8.742,62
42827	R279-2025-52870		8.742,62
42828	R279-2025-28471		8.742,92
42829	R279-2025-49207		8.742,95
42830	R279-2025-57893		8.743,03
42831	R279-2025-2448		8.743,23
42832	R279-2025-64710		8.743,31
42833	R279-2025-61579		8.743,34
42834	R279-2025-64250		8.743,38
42835	R279-2025-17859		8.743,65
42836	R279-2025-7071		8.743,93
42837	R279-2025-16645		8.744,27
42838	R279-2025-16664		8.744,27
42839	R279-2025-26374		8.744,31
42840	R279-2025-24642		8.744,59
42841	R279-2025-26169		8.744,59
42842	R279-2025-48199		8.744,61
42843	R279-2025-31026		8.745,59
42844	R279-2025-54671		8.745,77
42845	R279-2025-54681		8.745,77
42846	R279-2025-51181		8.745,80
42847	R279-2025-51224		8.745,80

fonte: http://burc.regione.campania.it

BANDO IOSTUDIO 2024 A.S.2024/2025
GRADUATORIA PROVVISORIA

PROG	CODICE DOMANDA	NOTE PER GRADUATORIA	ISEE FINALE PER GRADUATORIA
42848	R279-2025-51288		8.745,80
42849	R279-2025-25639		8.745,94
42850	R279-2025-31761		8.745,94
42851	R279-2025-16757		8.746,91
42852	R279-2025-47207		8.748,62
42853	R279-2025-49995		8.748,63
42854	R279-2025-11997		8.748,87
42855	R279-2025-63634		8.748,94
42856	R279-2025-53584		8.749,09
42857	R279-2025-53612		8.749,09
42858	R279-2025-55080		8.749,76
42859	R279-2025-57227		8.749,76
42860	R279-2025-12755		8.749,92
42861	R279-2025-17977		8.750,42
42862	R279-2025-64144		8.750,87
42863	R279-2025-64203		8.750,87
42864	R279-2025-57872		8.750,95
42865	R279-2025-2998		8.751,10
42866	R279-2025-64564		8.751,41
42867	R279-2025-64609		8.751,41
42868	R279-2025-43440		8.752,13
42869	R279-2025-1939		8.752,45
42870	R279-2025-58425		8.752,45
42871	R279-2025-12662		8.752,63
42872	R279-2025-12699		8.752,63
42873	R279-2025-5692		8.752,85
42874	R279-2025-16485		8.752,89
42875	R279-2025-16503		8.752,89
42876	R279-2025-2680		8.753,12
42877	R279-2025-2742		8.753,12
42878	R279-2025-65082		8.754,10
42879	R279-2025-35690		8.754,23
42880	R279-2025-50877		8.754,49
42881	R279-2025-13248		8.754,65
42882	R279-2025-55664		8.754,65
42883	R279-2025-25084		8.755,20
42884	R279-2025-59560		8.755,57
42885	R279-2025-1703		8.756,13
42886	R279-2025-34639		8.756,25
42887	R279-2025-16513		8.756,31
42888	R279-2025-28757		8.757,04
42889	R279-2025-51618		8.757,09
42890	R279-2025-52743		8.757,85

fonte: http://burc.regione.campania.it

BANDO IOSTUDIO 2024 A.S.2024/2025
GRADUATORIA PROVVISORIA

PROG	CODICE DOMANDA	NOTE PER GRADUATORIA	ISEE FINALE PER GRADUATORIA
42891	R279-2025-19306		8.758,33
42892	R279-2025-19462		8.759,19
42893	R279-2025-12984		8.759,44
42894	R279-2025-37023		8.759,59
42895	R279-2025-30169		8.760,33
42896	R279-2025-6041		8.760,43
42897	R279-2025-29544		8.761,13
42898	R279-2025-29587		8.761,13
42899	R279-2025-45696		8.761,49
42900	R279-2025-49888		8.761,65
42901	R279-2025-18281		8.762,05
42902	R279-2025-7288		8.762,27
42903	R279-2025-48694		8.762,93
42904	R279-2025-48926		8.762,93
42905	R279-2025-59911		8.762,97
42906	R279-2025-58423		8.763,09
42907	R279-2025-58498		8.763,09
42908	R279-2025-46767		8.763,10
42909	R279-2025-2772		8.763,23
42910	R279-2025-57937		8.763,44
42911	R279-2025-33198		8.763,63
42912	R279-2025-52971		8.764,33
42913	R279-2025-53021		8.764,33
42914	R279-2025-53148		8.764,33
42915	R279-2025-30608		8.765,12
42916	R279-2025-52880		8.765,16
42917	R279-2025-51505		8.766,20
42918	R279-2025-51880		8.766,20
42919	R279-2025-12161		8.766,77
42920	R279-2025-4324		8.766,89
42921	R279-2025-50323		8.767,21
42922	R279-2025-50445		8.767,21
42923	R279-2025-54533		8.767,44
42924	R279-2025-62021		8.767,74
42925	R279-2025-35820	Ammesso con riserva - Beneficiario non censito in SIDI. Pratica sanabile inoltrando attestato di frequenza scolastica 2024/2025 rilasciato dalla segreteria didattica	8.767,97
42926	R279-2025-21481		8.768,42
42927	R279-2025-53485		8.768,62
42928	R279-2025-45097		8.768,94
42929	R279-2025-35660		8.769,05
42930	R279-2025-28100		8.769,11

fonte: http://burc.regione.campania.it

BANDO IOSTUDIO 2024 A.S.2024/2025
GRADUATORIA PROVVISORIA

PROG	CODICE DOMANDA	NOTE PER GRADUATORIA	ISEE FINALE PER GRADUATORIA
42931	R279-2025-38695		8.769,12
42932	R279-2025-32223		8.769,31
42933	R279-2025-55503		8.770,11
42934	R279-2025-48861		8.770,12
42935	R279-2025-1611		8.770,32
42936	R279-2025-9616		8.770,65
42937	R279-2025-14125		8.770,73
42938	R279-2025-45874		8.770,95
42939	R279-2025-48717		8.771,57
42940	R279-2025-38628		8.771,69
42941	R279-2025-52136		8.771,69
42942	R279-2025-52171		8.771,69
42943	R279-2025-53385		8.771,98
42944	R279-2025-37750		8.772,06
42945	R279-2025-37757		8.772,06
42946	R279-2025-1510		8.772,16
42947	R279-2025-3736		8.772,36
42948	R279-2025-9944		8.773,16
42949	R279-2025-34829		8.773,18
42950	R279-2025-35366		8.773,18
42951	R279-2025-9935		8.773,31
42952	R279-2025-63863		8.773,62
42953	R279-2025-9719		8.773,68
42954	R279-2025-49521	Ammesso con riserva - Beneficiario non censito in SIDI. Pratica sanabile inoltrando attestato di frequenza scolastica 2024/2025 rilasciato dalla segreteria didattica	8.773,82
42955	R279-2025-47229		8.774,51
42956	R279-2025-17477		8.774,79
42957	R279-2025-28956		8.774,79
42958	R279-2025-39489		8.774,80
42959	R279-2025-39721		8.775,25
42960	R279-2025-407		8.775,28
42961	R279-2025-6201		8.775,44
42962	R279-2025-43792		8.775,80
42963	R279-2025-14788		8.776,20
42964	R279-2025-36828		8.776,34
42965	R279-2025-22327		8.777,64
42966	R279-2025-15619		8.777,66
42967	R279-2025-10450		8.777,82
42968	R279-2025-42845		8.777,85
42969	R279-2025-22626		8.777,86
42970	R279-2025-2049		8.778,31

fonte: http://burc.regione.campania.it

BANDO IOSTUDIO 2024 A.S.2024/2025
GRADUATORIA PROVVISORIA

PROG	CODICE DOMANDA	NOTE PER GRADUATORIA	ISEE FINALE PER GRADUATORIA
42971	R279-2025-35800		8.778,31
42972	R279-2025-56094		8.778,31
42973	R279-2025-53518		8.779,19
42974	R279-2025-4460		8.779,27
42975	R279-2025-14995		8.779,75
42976	R279-2025-63914		8.780,00
42977	R279-2025-34707		8.780,79
42978	R279-2025-38640		8.780,79
42979	R279-2025-32153		8.781,20
42980	R279-2025-27283		8.781,39
42981	R279-2025-49001		8.781,39
42982	R279-2025-21017		8.781,57
42983	R279-2025-62174		8.781,65
42984	R279-2025-59659		8.781,71
42985	R279-2025-46818		8.781,96
42986	R279-2025-40823		8.782,11
42987	R279-2025-50039		8.782,91
42988	R279-2025-53558		8.783,31
42989	R279-2025-48464		8.783,56
42990	R279-2025-29213		8.784,23
42991	R279-2025-56133		8.784,80
42992	R279-2025-55603		8.785,51
42993	R279-2025-786		8.785,74
42994	R279-2025-58533		8.785,80
42995	R279-2025-52161		8.785,81
42996	R279-2025-53261		8.785,96
42997	R279-2025-56098		8.786,63
42998	R279-2025-4319		8.787,21
42999	R279-2025-44694		8.787,68
43000	R279-2025-27234		8.787,81
43001	R279-2025-38549		8.789,02
43002	R279-2025-46908		8.789,20
43003	R279-2025-17050		8.789,38
43004	R279-2025-10539		8.789,43
43005	R279-2025-63739		8.789,71
43006	R279-2025-11354		8.789,76
43007	R279-2025-45390		8.790,24
43008	R279-2025-44389		8.790,45
43009	R279-2025-55124		8.790,83
43010	R279-2025-55182		8.790,83
43011	R279-2025-59785		8.790,89
43012	R279-2025-60771		8.791,21
43013	R279-2025-60980		8.791,21

fonte: http://burc.regione.campania.it

BANDO IOSTUDIO 2024 A.S.2024/2025
GRADUATORIA PROVVISORIA

PROG	CODICE DOMANDA	NOTE PER GRADUATORIA	ISEE FINALE PER GRADUATORIA
43014	R279-2025-33903		8.791,74
43015	R279-2025-33914		8.791,74
43016	R279-2025-28437		8.792,28
43017	R279-2025-7687		8.792,48
43018	R279-2025-4011		8.793,01
43019	R279-2025-39934		8.794,53
43020	R279-2025-35162		8.794,70
43021	R279-2025-30835		8.795,12
43022	R279-2025-59682		8.795,53
43023	R279-2025-46438		8.795,55
43024	R279-2025-14506		8.795,94
43025	R279-2025-57433		8.796,06
43026	R279-2025-54418		8.796,14
43027	R279-2025-28330		8.796,34
43028	R279-2025-31301		8.796,56
43029	R279-2025-5696		8.796,59
43030	R279-2025-35144		8.797,38
43031	R279-2025-35183		8.797,38
43032	R279-2025-9899		8.797,65
43033	R279-2025-10572		8.798,66
43034	R279-2025-8349		8.799,44
43035	R279-2025-4198		8.799,47
43036	R279-2025-52582		8.799,70
43037	R279-2025-52647		8.799,70
43038	R279-2025-41562		8.800,36
43039	R279-2025-60580		8.800,41
43040	R279-2025-29584		8.800,44
43041	R279-2025-29610		8.800,44
43042	R279-2025-56915		8.801,38
43043	R279-2025-56952		8.801,38
43044	R279-2025-63491		8.801,72
43045	R279-2025-29477		8.802,30
43046	R279-2025-56018		8.802,70
43047	R279-2025-18362		8.802,83
43048	R279-2025-65168		8.802,93
43049	R279-2025-62015		8.803,82
43050	R279-2025-28258		8.804,31
43051	R279-2025-61729		8.804,31
43052	R279-2025-38376		8.804,47
43053	R279-2025-38786		8.805,20

fonte: http://burc.regione.campania.it

BANDO IOSTUDIO 2024 A.S.2024/2025
GRADUATORIA PROVVISORIA

PROG	CODICE DOMANDA	NOTE PER GRADUATORIA	ISEE FINALE PER GRADUATORIA
43054	R279-2025-55123	Ammesso con riserva - Beneficiario non censito in SIDI. Pratica sanabile inoltrando attestato di frequenza scolastica 2024/2025 rilasciato dalla segreteria didattica	8.805,39
43055	R279-2025-55597		8.805,80
43056	R279-2025-55793		8.806,07
43057	R279-2025-39407		8.807,22
43058	R279-2025-1080		8.808,54
43059	R279-2025-46148		8.808,66
43060	R279-2025-18004		8.808,74
43061	R279-2025-18015		8.808,74
43062	R279-2025-34915		8.809,35
43063	R279-2025-35058		8.809,35
43064	R279-2025-32055		8.810,03
43065	R279-2025-23676		8.810,65
43066	R279-2025-30783		8.811,41
43067	R279-2025-39639		8.811,41
43068	R279-2025-56026		8.811,71
43069	R279-2025-5649		8.811,81
43070	R279-2025-8402		8.812,60
43071	R279-2025-59570		8.812,79
43072	R279-2025-14181		8.813,01
43073	R279-2025-7356		8.813,09
43074	R279-2025-63757		8.813,16
43075	R279-2025-11939		8.813,17
43076	R279-2025-42485		8.813,38
43077	R279-2025-31883		8.813,59
43078	R279-2025-39320		8.813,91
43079	R279-2025-31147		8.813,92
43080	R279-2025-52813		8.813,92
43081	R279-2025-52868		8.813,92
43082	R279-2025-9336	Ammesso con riserva - Beneficiario non censito in SIDI. Pratica sanabile inoltrando attestato di frequenza scolastica 2024/2025 rilasciato dalla segreteria didattica	8.814,43
43083	R279-2025-56120		8.814,55
43084	R279-2025-35492		8.814,93
43085	R279-2025-63505		8.815,19
43086	R279-2025-42125		8.815,41
43087	R279-2025-47911		8.815,43
43088	R279-2025-47191		8.816,65
43089	R279-2025-32567		8.817,01
43090	R279-2025-44588		8.817,06
43091	R279-2025-19813		8.817,77

fonte: http://burc.regione.campania.it

BANDO IOSTUDIO 2024 A.S.2024/2025
GRADUATORIA PROVVISORIA

PROG	CODICE DOMANDA	NOTE PER GRADUATORIA	ISEE FINALE PER GRADUATORIA
43092	R279-2025-19831		8.817,77
43093	R279-2025-15684		8.817,82
43094	R279-2025-28178		8.818,61
43095	R279-2025-14271		8.818,67
43096	R279-2025-11593		8.819,22
43097	R279-2025-55118		8.819,65
43098	R279-2025-29073		8.819,91
43099	R279-2025-60253		8.820,25
43100	R279-2025-10333		8.820,36
43101	R279-2025-61984		8.820,41
43102	R279-2025-62060		8.820,41
43103	R279-2025-40753		8.821,12
43104	R279-2025-58238		8.821,20
43105	R279-2025-38291		8.821,50
43106	R279-2025-27761	Ammesso con riserva - Beneficiario non censito in SIDI. Pratica sanabile inoltrando attestato di frequenza scolastica 2024/2025 rilasciato dalla segreteria didattica	8.821,55
43107	R279-2025-36095		8.821,84
43108	R279-2025-51903		8.821,87
43109	R279-2025-60396		8.822,28
43110	R279-2025-58855		8.822,48
43111	R279-2025-58944		8.822,48
43112	R279-2025-17503		8.823,40
43113	R279-2025-60705		8.823,42
43114	R279-2025-45548		8.823,44
43115	R279-2025-42376		8.823,56
43116	R279-2025-18804		8.823,66
43117	R279-2025-63872		8.823,80
43118	R279-2025-34386		8.823,98
43119	R279-2025-34413		8.823,98
43120	R279-2025-63448		8.824,56
43121	R279-2025-44953		8.825,07
43122	R279-2025-43866		8.825,21
43123	R279-2025-43871		8.825,21
43124	R279-2025-38264		8.825,89
43125	R279-2025-2292		8.826,05
43126	R279-2025-36895		8.826,23
43127	R279-2025-37238		8.826,36
43128	R279-2025-37269		8.826,36
43129	R279-2025-44863		8.826,38
43130	R279-2025-44902		8.826,38
43131	R279-2025-36200		8.826,49

fonte: http://burc.regione.campania.it

BANDO IOSTUDIO 2024 A.S.2024/2025
GRADUATORIA PROVVISORIA

PROG	CODICE DOMANDA	NOTE PER GRADUATORIA	ISEE FINALE PER GRADUATORIA
43132	R279-2025-38771		8.826,76
43133	R279-2025-3502		8.826,94
43134	R279-2025-44557		8.827,01
43135	R279-2025-48122		8.827,07
43136	R279-2025-48234		8.827,07
43137	R279-2025-63692		8.827,28
43138	R279-2025-15333		8.827,35
43139	R279-2025-62237		8.827,61
43140	R279-2025-62281		8.827,61
43141	R279-2025-3402		8.827,71
43142	R279-2025-55088		8.827,98
43143	R279-2025-56774		8.828,07
43144	R279-2025-62619		8.828,07
43145	R279-2025-60570		8.828,25
43146	R279-2025-18637		8.828,42
43147	R279-2025-16274		8.828,46
43148	R279-2025-53321		8.829,38
43149	R279-2025-29602		8.829,64
43150	R279-2025-34568		8.830,89
43151	R279-2025-4056		8.830,99
43152	R279-2025-38256		8.831,06
43153	R279-2025-27072		8.831,38
43154	R279-2025-37868		8.831,74
43155	R279-2025-1684		8.831,79
43156	R279-2025-55623		8.832,63
43157	R279-2025-15716		8.832,87
43158	R279-2025-20334		8.832,87
43159	R279-2025-20337		8.832,87
43160	R279-2025-44828		8.833,09
43161	R279-2025-64398		8.833,63
43162	R279-2025-30070		8.833,83
43163	R279-2025-41087		8.833,92
43164	R279-2025-27236		8.834,15
43165	R279-2025-36154		8.834,15
43166	R279-2025-49548		8.834,49
43167	R279-2025-31110		8.834,55
43168	R279-2025-1381		8.834,66
43169	R279-2025-2575		8.834,67
43170	R279-2025-2744		8.834,67
43171	R279-2025-2938		8.834,67
43172	R279-2025-33006		8.834,81
43173	R279-2025-16283		8.834,84
43174	R279-2025-46110		8.835,77

fonte: http://burc.regione.campania.it

BANDO IOSTUDIO 2024 A.S.2024/2025
GRADUATORIA PROVVISORIA

PROG	CODICE DOMANDA	NOTE PER GRADUATORIA	ISEE FINALE PER GRADUATORIA
43175	R279-2025-63363		8.835,77
43176	R279-2025-57694		8.835,92
43177	R279-2025-52448		8.836,16
43178	R279-2025-35891		8.836,52
43179	R279-2025-60571		8.836,81
43180	R279-2025-36707		8.837,45
43181	R279-2025-60429		8.837,59
43182	R279-2025-43359		8.838,59
43183	R279-2025-1533		8.838,68
43184	R279-2025-670		8.839,08
43185	R279-2025-13598		8.839,10
43186	R279-2025-40062		8.839,10
43187	R279-2025-2342		8.839,37
43188	R279-2025-12154		8.840,20
43189	R279-2025-16181		8.840,24
43190	R279-2025-4380		8.841,02
43191	R279-2025-15561		8.841,08
43192	R279-2025-33966		8.841,12
43193	R279-2025-31573		8.841,37
43194	R279-2025-4278		8.842,06
43195	R279-2025-8531		8.842,22
43196	R279-2025-63042		8.842,35
43197	R279-2025-34332		8.842,48
43198	R279-2025-25166		8.842,55
43199	R279-2025-63390		8.842,76
43200	R279-2025-13177		8.843,08
43201	R279-2025-54629		8.843,21
43202	R279-2025-44460		8.843,38
43203	R279-2025-59761		8.843,70
43204	R279-2025-39412		8.844,35
43205	R279-2025-18099		8.844,66
43206	R279-2025-63451		8.845,29
43207	R279-2025-62604		8.845,63
43208	R279-2025-4402		8.845,97
43209	R279-2025-64531		8.846,13
43210	R279-2025-51082		8.846,50
43211	R279-2025-3533		8.846,61
43212	R279-2025-3568		8.846,61
43213	R279-2025-31781		8.847,16
43214	R279-2025-17850		8.847,56
43215	R279-2025-19039		8.847,56
43216	R279-2025-63653		8.847,64
43217	R279-2025-19919		8.848,31

fonte: http://burc.regione.campania.it

BANDO IOSTUDIO 2024 A.S.2024/2025
GRADUATORIA PROVVISORIA

PROG	CODICE DOMANDA	NOTE PER GRADUATORIA	ISEE FINALE PER GRADUATORIA
43218	R279-2025-51892		8.848,31
43219	R279-2025-4149		8.848,54
43220	R279-2025-53179		8.848,54
43221	R279-2025-12098		8.848,71
43222	R279-2025-54656		8.848,97
43223	R279-2025-55535		8.849,28
43224	R279-2025-24010		8.849,43
43225	R279-2025-17340		8.849,47
43226	R279-2025-62730		8.850,04
43227	R279-2025-56583		8.850,16
43228	R279-2025-58276		8.850,49
43229	R279-2025-58444		8.850,49
43230	R279-2025-61361		8.850,67
43231	R279-2025-36187		8.851,81
43232	R279-2025-56514		8.851,81
43233	R279-2025-57321		8.852,11
43234	R279-2025-62209		8.852,32
43235	R279-2025-22191		8.852,44
43236	R279-2025-58664		8.852,51
43237	R279-2025-58792		8.852,51
43238	R279-2025-45237		8.852,72
43239	R279-2025-49702		8.852,94
43240	R279-2025-16241		8.853,24
43241	R279-2025-19526		8.853,55
43242	R279-2025-57840		8.853,90
43243	R279-2025-45144		8.854,06
43244	R279-2025-28651		8.854,43
43245	R279-2025-9287		8.854,70
43246	R279-2025-58742		8.854,81
43247	R279-2025-55262		8.855,26
43248	R279-2025-17867		8.855,41
43249	R279-2025-17875		8.855,41
43250	R279-2025-29635		8.855,66
43251	R279-2025-29688		8.855,66
43252	R279-2025-45787		8.855,76
43253	R279-2025-58635		8.855,88
43254	R279-2025-53616	Ammesso con riserva - Beneficiario non censito in SIDI. Pratica sanabile inoltrando attestato di frequenza scolastica 2024/2025 rilasciato dalla segreteria didattica	8.858,11
43255	R279-2025-24020		8.858,33
43256	R279-2025-13011		8.858,97
43257	R279-2025-5347		8.859,52

fonte: http://burc.regione.campania.it

BANDO IOSTUDIO 2024 A.S.2024/2025
GRADUATORIA PROVVISORIA

PROG	CODICE DOMANDA	NOTE PER GRADUATORIA	ISEE FINALE PER GRADUATORIA
43258	R279-2025-5393		8.859,52
43259	R279-2025-52197		8.860,00
43260	R279-2025-50255		8.860,16
43261	R279-2025-50279		8.860,16
43262	R279-2025-24661	Ammesso con riserva - Beneficiario non censito in SIDI. Pratica sanabile inoltrando attestato di frequenza scolastica 2024/2025 rilasciato dalla segreteria didattica	8.860,29
43263	R279-2025-59033		8.860,29
43264	R279-2025-59175		8.860,29
43265	R279-2025-42368		8.860,85
43266	R279-2025-58468		8.860,98
43267	R279-2025-25188		8.861,31
43268	R279-2025-54900		8.861,37
43269	R279-2025-48184		8.861,86
43270	R279-2025-16517		8.861,87
43271	R279-2025-719		8.862,11
43272	R279-2025-2168		8.862,28
43273	R279-2025-14299		8.862,30
43274	R279-2025-23182		8.862,56
43275	R279-2025-17834		8.863,01
43276	R279-2025-16245		8.863,12
43277	R279-2025-16294		8.863,12
43278	R279-2025-9056		8.863,25
43279	R279-2025-54486		8.863,45
43280	R279-2025-21430		8.863,54
43281	R279-2025-11076		8.863,73
43282	R279-2025-65396		8.863,91
43283	R279-2025-13630		8.863,92
43284	R279-2025-57275		8.864,12
43285	R279-2025-44085		8.864,29
43286	R279-2025-58217		8.864,30
43287	R279-2025-58577		8.864,30
43288	R279-2025-58678		8.864,30
43289	R279-2025-58410		8.864,50
43290	R279-2025-37035		8.864,53
43291	R279-2025-12141		8.865,18
43292	R279-2025-43382		8.865,84
43293	R279-2025-46236		8.866,21
43294	R279-2025-63952		8.866,25
43295	R279-2025-32847		8.866,77
43296	R279-2025-61043		8.866,83
43297	R279-2025-12296		8.867,54

fonte: http://burc.regione.campania.it

BANDO IOSTUDIO 2024 A.S.2024/2025
GRADUATORIA PROVVISORIA

PROG	CODICE DOMANDA	NOTE PER GRADUATORIA	ISEE FINALE PER GRADUATORIA
43298	R279-2025-12315		8.867,54
43299	R279-2025-33806		8.867,54
43300	R279-2025-35596		8.868,14
43301	R279-2025-39321		8.868,20
43302	R279-2025-10510		8.869,60
43303	R279-2025-44832		8.869,66
43304	R279-2025-39169		8.869,91
43305	R279-2025-45325		8.870,08
43306	R279-2025-51352		8.870,17
43307	R279-2025-19556		8.870,69
43308	R279-2025-53099		8.870,69
43309	R279-2025-26653		8.871,28
43310	R279-2025-32463		8.871,47
43311	R279-2025-1682	Ammesso con riserva - Beneficiario non censito in SIDI. Pratica sanabile inoltrando attestato di frequenza scolastica 2024/2025 rilasciato dalla segreteria didattica	8.871,82
43312	R279-2025-23551		8.872,60
43313	R279-2025-28318		8.872,60
43314	R279-2025-9607		8.873,33
43315	R279-2025-43447		8.873,53
43316	R279-2025-3426		8.873,57
43317	R279-2025-18083		8.874,17
43318	R279-2025-56207		8.874,39
43319	R279-2025-61065		8.874,90
43320	R279-2025-17746		8.875,03
43321	R279-2025-34703		8.875,10
43322	R279-2025-12415		8.875,14
43323	R279-2025-29092		8.875,16
43324	R279-2025-26351		8.875,67
43325	R279-2025-50618		8.875,74
43326	R279-2025-20803		8.877,07
43327	R279-2025-57947		8.877,58
43328	R279-2025-51121		8.878,50
43329	R279-2025-20722		8.878,63
43330	R279-2025-49701		8.878,87
43331	R279-2025-32054		8.878,95
43332	R279-2025-20325		8.879,05
43333	R279-2025-17316		8.879,68
43334	R279-2025-50554		8.879,82
43335	R279-2025-50562		8.879,82
43336	R279-2025-14696		8.879,89
43337	R279-2025-14761		8.879,89

fonte: http://burc.regione.campania.it

BANDO IOSTUDIO 2024 A.S.2024/2025
GRADUATORIA PROVVISORIA

PROG	CODICE DOMANDA	NOTE PER GRADUATORIA	ISEE FINALE PER GRADUATORIA
43338	R279-2025-45856		8.880,33
43339	R279-2025-22460		8.880,44
43340	R279-2025-26242		8.880,60
43341	R279-2025-23944		8.881,00
43342	R279-2025-13529		8.881,17
43343	R279-2025-4793		8.881,46
43344	R279-2025-53755		8.881,77
43345	R279-2025-11597		8.881,81
43346	R279-2025-57117		8.881,81
43347	R279-2025-51320		8.881,95
43348	R279-2025-21857		8.882,46
43349	R279-2025-61731		8.882,55
43350	R279-2025-3441		8.882,93
43351	R279-2025-61724		8.883,93
43352	R279-2025-61745		8.883,93
43353	R279-2025-35152		8.884,23
43354	R279-2025-35184		8.884,23
43355	R279-2025-50186		8.884,23
43356	R279-2025-34849		8.884,47
43357	R279-2025-18595		8.884,57
43358	R279-2025-60453		8.884,57
43359	R279-2025-57572		8.884,80
43360	R279-2025-46703		8.884,86
43361	R279-2025-26405		8.884,96
43362	R279-2025-60466		8.884,96
43363	R279-2025-14080	Ammesso con riserva - Beneficiario non censito in SIDI. Pratica sanabile inoltrando attestato di frequenza scolastica 2024/2025 rilasciato dalla segreteria didattica	8.885,14
43364	R279-2025-59556		8.885,18
43365	R279-2025-36230		8.885,20
43366	R279-2025-17203		8.885,72
43367	R279-2025-9265		8.885,79
43368	R279-2025-46207		8.886,17
43369	R279-2025-14031		8.887,12
43370	R279-2025-46791		8.887,27
43371	R279-2025-3413		8.887,30
43372	R279-2025-61875		8.887,48
43373	R279-2025-33608		8.888,07
43374	R279-2025-24541		8.888,18
43375	R279-2025-60554		8.888,35
43376	R279-2025-39550		8.888,46
43377	R279-2025-3997		8.888,62

fonte: http://burc.regione.campania.it

BANDO IOSTUDIO 2024 A.S.2024/2025
GRADUATORIA PROVVISORIA

PROG	CODICE DOMANDA	NOTE PER GRADUATORIA	ISEE FINALE PER GRADUATORIA
43378	R279-2025-51522		8.888,72
43379	R279-2025-49829		8.888,85
43380	R279-2025-50736		8.889,05
43381	R279-2025-52967		8.889,22
43382	R279-2025-45655		8.889,63
43383	R279-2025-24425		8.889,84
43384	R279-2025-11274		8.889,90
43385	R279-2025-53163		8.889,92
43386	R279-2025-20848		8.890,89
43387	R279-2025-37362		8.891,02
43388	R279-2025-2411		8.891,06
43389	R279-2025-55470		8.891,26
43390	R279-2025-40447		8.891,46
43391	R279-2025-43833		8.892,48
43392	R279-2025-43849		8.892,48
43393	R279-2025-22952		8.892,91
43394	R279-2025-15803		8.893,11
43395	R279-2025-42916		8.893,11
43396	R279-2025-23947		8.893,31
43397	R279-2025-45534		8.893,79
43398	R279-2025-52479		8.894,08
43399	R279-2025-826		8.894,53
43400	R279-2025-52011		8.894,73
43401	R279-2025-59281		8.894,75
43402	R279-2025-59594		8.894,94
43403	R279-2025-52380		8.895,27
43404	R279-2025-28088		8.895,55
43405	R279-2025-63766		8.895,67
43406	R279-2025-49997		8.896,26
43407	R279-2025-50010		8.896,26
43408	R279-2025-50022		8.896,26
43409	R279-2025-16384		8.896,36
43410	R279-2025-43388		8.896,57
43411	R279-2025-24540		8.897,39
43412	R279-2025-10275		8.897,81
43413	R279-2025-52363		8.898,86
43414	R279-2025-209		8.899,14
43415	R279-2025-53589		8.899,19
43416	R279-2025-53617		8.899,19
43417	R279-2025-41217		8.899,38
43418	R279-2025-39537		8.899,68
43419	R279-2025-4134		8.899,87
43420	R279-2025-8607		8.899,90

fonte: http://burc.regione.campania.it

BANDO IOSTUDIO 2024 A.S.2024/2025
GRADUATORIA PROVVISORIA

PROG	CODICE DOMANDA	NOTE PER GRADUATORIA	ISEE FINALE PER GRADUATORIA
43421	R279-2025-16725		8.900,08
43422	R279-2025-7716		8.900,35
43423	R279-2025-6294		8.900,73
43424	R279-2025-38986		8.900,73
43425	R279-2025-39102		8.900,73
43426	R279-2025-10124		8.900,83
43427	R279-2025-23505		8.900,98
43428	R279-2025-13638		8.901,03
43429	R279-2025-49123		8.901,63
43430	R279-2025-52945		8.902,03
43431	R279-2025-62183		8.902,31
43432	R279-2025-19008		8.902,36
43433	R279-2025-19011		8.902,36
43434	R279-2025-1813		8.902,82
43435	R279-2025-35816		8.903,55
43436	R279-2025-40366		8.903,98
43437	R279-2025-40378		8.903,98
43438	R279-2025-22635		8.904,19
43439	R279-2025-52715		8.904,20
43440	R279-2025-53875		8.904,65
43441	R279-2025-62662		8.904,91
43442	R279-2025-62726		8.904,91
43443	R279-2025-53990		8.904,97
43444	R279-2025-59490		8.905,07
43445	R279-2025-59646		8.905,07
43446	R279-2025-33492		8.905,37
43447	R279-2025-6554		8.905,72
43448	R279-2025-45221		8.906,18
43449	R279-2025-13106		8.906,28
43450	R279-2025-3209		8.906,59
43451	R279-2025-47053		8.906,91
43452	R279-2025-47079		8.906,91
43453	R279-2025-54293		8.906,99
43454	R279-2025-54301		8.906,99
43455	R279-2025-45216		8.907,21
43456	R279-2025-60316		8.907,48
43457	R279-2025-40367		8.908,51
43458	R279-2025-25990		8.908,98
43459	R279-2025-23837		8.909,77
43460	R279-2025-31547		8.909,77
43461	R279-2025-21856		8.909,89
43462	R279-2025-46705		8.910,37
43463	R279-2025-55486		8.910,55

fonte: http://burc.regione.campania.it

BANDO IOSTUDIO 2024 A.S.2024/2025
GRADUATORIA PROVVISORIA

PROG	CODICE DOMANDA	NOTE PER GRADUATORIA	ISEE FINALE PER GRADUATORIA
43464	R279-2025-8109		8.910,76
43465	R279-2025-8134		8.910,76
43466	R279-2025-8168		8.910,76
43467	R279-2025-17094		8.911,34
43468	R279-2025-55714		8.911,38
43469	R279-2025-29084		8.911,53
43470	R279-2025-7247		8.911,95
43471	R279-2025-55511		8.912,03
43472	R279-2025-46048		8.912,60
43473	R279-2025-37282		8.912,68
43474	R279-2025-61797		8.912,74
43475	R279-2025-61835		8.912,74
43476	R279-2025-3536		8.912,91
43477	R279-2025-18369		8.912,92
43478	R279-2025-18380		8.912,92
43479	R279-2025-27738		8.913,28
43480	R279-2025-39880		8.913,38
43481	R279-2025-54920		8.913,73
43482	R279-2025-8512		8.913,88
43483	R279-2025-21854		8.914,20
43484	R279-2025-60617		8.914,32
43485	R279-2025-45487		8.914,59
43486	R279-2025-47591		8.914,59
43487	R279-2025-16613		8.914,63
43488	R279-2025-63281		8.914,63
43489	R279-2025-53162		8.914,67
43490	R279-2025-64014		8.915,03
43491	R279-2025-12067		8.915,32
43492	R279-2025-24358		8.915,94
43493	R279-2025-24465		8.915,94
43494	R279-2025-22348		8.916,85
43495	R279-2025-22411		8.916,85
43496	R279-2025-64629		8.916,96
43497	R279-2025-56111		8.917,16
43498	R279-2025-22726		8.917,44
43499	R279-2025-962		8.917,53
43500	R279-2025-44875		8.917,72
43501	R279-2025-39891		8.919,33
43502	R279-2025-5078		8.919,55
43503	R279-2025-47497		8.919,93
43504	R279-2025-39045		8.920,24
43505	R279-2025-56281		8.920,49
43506	R279-2025-36488		8.921,14

fonte: http://burc.regione.campania.it

BANDO IOSTUDIO 2024 A.S.2024/2025
GRADUATORIA PROVVISORIA

PROG	CODICE DOMANDA	NOTE PER GRADUATORIA	ISEE FINALE PER GRADUATORIA
43507	R279-2025-36513		8.921,14
43508	R279-2025-61800		8.921,31
43509	R279-2025-9175		8.921,63
43510	R279-2025-62939	Ammesso con riserva - Beneficiario non censito in SIDI. Pratica sanabile inoltrando attestato di frequenza scolastica 2024/2025 rilasciato dalla segreteria didattica	8.921,95
43511	R279-2025-30968		8.923,13
43512	R279-2025-31138		8.923,13
43513	R279-2025-19313		8.923,21
43514	R279-2025-12400		8.923,71
43515	R279-2025-15784		8.923,85
43516	R279-2025-59078		8.924,21
43517	R279-2025-34018		8.924,28
43518	R279-2025-10882		8.924,39
43519	R279-2025-58856		8.924,47
43520	R279-2025-25326		8.924,64
43521	R279-2025-52490		8.924,80
43522	R279-2025-52891		8.924,81
43523	R279-2025-47551		8.925,24
43524	R279-2025-53802		8.925,26
43525	R279-2025-43347		8.926,37
43526	R279-2025-31878		8.926,59
43527	R279-2025-56861		8.926,75
43528	R279-2025-59313		8.926,75
43529	R279-2025-32077		8.926,97
43530	R279-2025-39319		8.927,23
43531	R279-2025-26878		8.927,32
43532	R279-2025-28864		8.927,32
43533	R279-2025-6248		8.927,94
43534	R279-2025-59917		8.928,10
43535	R279-2025-59955	Ammesso con riserva - Beneficiario non censito in SIDI. Pratica sanabile inoltrando attestato di frequenza scolastica 2024/2025 rilasciato dalla segreteria didattica	8.928,10
43536	R279-2025-43949		8.928,19
43537	R279-2025-43969		8.928,19
43538	R279-2025-47622		8.928,30
43539	R279-2025-64768		8.929,27
43540	R279-2025-16581		8.929,38
43541	R279-2025-53460		8.929,80
43542	R279-2025-44411		8.929,92
43543	R279-2025-13805		8.930,04
43544	R279-2025-48068		8.930,16

fonte: http://burc.regione.campania.it

BANDO IOSTUDIO 2024 A.S.2024/2025
GRADUATORIA PROVVISORIA

PROG	CODICE DOMANDA	NOTE PER GRADUATORIA	ISEE FINALE PER GRADUATORIA
43545	R279-2025-16862		8.930,51
43546	R279-2025-31691		8.931,34
43547	R279-2025-49401		8.931,43
43548	R279-2025-40196		8.931,50
43549	R279-2025-37690		8.932,03
43550	R279-2025-31029		8.932,11
43551	R279-2025-31484		8.932,38
43552	R279-2025-25967		8.932,50
43553	R279-2025-42641		8.932,92
43554	R279-2025-39875		8.933,17
43555	R279-2025-1325		8.933,52
43556	R279-2025-1804		8.933,52
43557	R279-2025-33804		8.933,53
43558	R279-2025-24176		8.933,65
43559	R279-2025-59334		8.934,57
43560	R279-2025-33030	Ammesso con riserva - Beneficiario non censito in SIDI. Pratica sanabile inoltrando attestato di frequenza scolastica 2024/2025 rilasciato dalla segreteria didattica	8.934,93
43561	R279-2025-48895		8.935,13
43562	R279-2025-63784		8.935,41
43563	R279-2025-53718		8.935,49
43564	R279-2025-43266		8.935,98
43565	R279-2025-10473		8.936,22
43566	R279-2025-44009		8.936,99
43567	R279-2025-44022		8.936,99
43568	R279-2025-17193		8.937,28
43569	R279-2025-13751		8.937,38
43570	R279-2025-13922		8.937,38
43571	R279-2025-43356		8.937,63
43572	R279-2025-63846		8.937,65
43573	R279-2025-63903		8.937,65
43574	R279-2025-53955		8.937,70
43575	R279-2025-53970		8.937,70
43576	R279-2025-20121		8.938,58
43577	R279-2025-5984		8.938,69
43578	R279-2025-39526		8.938,73
43579	R279-2025-8999		8.939,12
43580	R279-2025-61974		8.939,43
43581	R279-2025-65085		8.939,43
43582	R279-2025-43460		8.939,69
43583	R279-2025-51097		8.939,72
43584	R279-2025-33636		8.940,20

fonte: http://burc.regione.campania.it

BANDO IOSTUDIO 2024 A.S.2024/2025
GRADUATORIA PROVVISORIA

PROG	CODICE DOMANDA	NOTE PER GRADUATORIA	ISEE FINALE PER GRADUATORIA
43585	R279-2025-17769		8.940,23
43586	R279-2025-27822		8.940,73
43587	R279-2025-27894		8.940,73
43588	R279-2025-48565		8.941,35
43589	R279-2025-58052		8.941,63
43590	R279-2025-43880		8.941,87
43591	R279-2025-32749		8.941,90
43592	R279-2025-32765		8.941,90
43593	R279-2025-41535		8.942,00
43594	R279-2025-47530		8.942,23
43595	R279-2025-47548		8.942,23
43596	R279-2025-16568		8.942,52
43597	R279-2025-26825		8.942,84
43598	R279-2025-16273		8.943,31
43599	R279-2025-49021		8.943,33
43600	R279-2025-2705		8.943,58
43601	R279-2025-43902		8.943,69
43602	R279-2025-31507		8.944,72
43603	R279-2025-26282		8.944,97
43604	R279-2025-2453		8.945,08
43605	R279-2025-36662		8.946,18
43606	R279-2025-60200		8.946,59
43607	R279-2025-44997		8.947,07
43608	R279-2025-45455		8.947,09
43609	R279-2025-1398		8.947,20
43610	R279-2025-3650		8.947,20
43611	R279-2025-12091		8.947,65
43612	R279-2025-60072		8.947,72
43613	R279-2025-63174		8.948,07
43614	R279-2025-57900		8.948,20
43615	R279-2025-57994		8.948,20
43616	R279-2025-3742		8.948,86
43617	R279-2025-32645		8.949,19
43618	R279-2025-50938		8.949,19
43619	R279-2025-58365		8.949,55
43620	R279-2025-48881		8.949,80
43621	R279-2025-48975		8.949,80
43622	R279-2025-10367		8.949,92
43623	R279-2025-10386		8.949,92
43624	R279-2025-61538		8.950,39
43625	R279-2025-39263		8.950,56
43626	R279-2025-9840		8.950,75
43627	R279-2025-28735		8.950,75

fonte: http://burc.regione.campania.it

BANDO IOSTUDIO 2024 A.S.2024/2025
GRADUATORIA PROVVISORIA

PROG	CODICE DOMANDA	NOTE PER GRADUATORIA	ISEE FINALE PER GRADUATORIA
43628	R279-2025-64425		8.952,33
43629	R279-2025-19275		8.952,77
43630	R279-2025-64548		8.953,73
43631	R279-2025-31317		8.953,94
43632	R279-2025-42138		8.954,41
43633	R279-2025-1131		8.954,53
43634	R279-2025-1313		8.954,53
43635	R279-2025-58866		8.954,74
43636	R279-2025-58904		8.954,74
43637	R279-2025-15399		8.954,88
43638	R279-2025-15599		8.954,88
43639	R279-2025-25731		8.955,65
43640	R279-2025-50945		8.956,10
43641	R279-2025-6159		8.956,13
43642	R279-2025-36152		8.956,13
43643	R279-2025-64046		8.956,25
43644	R279-2025-39836		8.956,50
43645	R279-2025-11198		8.956,79
43646	R279-2025-22654		8.957,05
43647	R279-2025-22687		8.957,05
43648	R279-2025-777		8.957,90
43649	R279-2025-19400		8.957,90
43650	R279-2025-48030		8.958,32
43651	R279-2025-47110		8.958,55
43652	R279-2025-9015		8.958,72
43653	R279-2025-31244		8.959,07
43654	R279-2025-11772		8.959,17
43655	R279-2025-43719		8.959,35
43656	R279-2025-29753		8.959,46
43657	R279-2025-7632		8.959,59
43658	R279-2025-63625		8.959,84
43659	R279-2025-63685		8.959,84
43660	R279-2025-35563		8.960,57
43661	R279-2025-24265		8.960,69
43662	R279-2025-24336		8.960,69
43663	R279-2025-53995		8.960,78
43664	R279-2025-41345		8.961,03
43665	R279-2025-62019		8.961,24
43666	R279-2025-52720		8.961,36
43667	R279-2025-52755		8.961,36
43668	R279-2025-11317		8.961,63
43669	R279-2025-31910		8.963,42
43670	R279-2025-4630		8.963,52

fonte: http://burc.regione.campania.it

BANDO IOSTUDIO 2024 A.S.2024/2025
GRADUATORIA PROVVISORIA

PROG	CODICE DOMANDA	NOTE PER GRADUATORIA	ISEE FINALE PER GRADUATORIA
43671	R279-2025-18837		8.963,53
43672	R279-2025-52348		8.963,53
43673	R279-2025-61011		8.963,56
43674	R279-2025-17246		8.963,74
43675	R279-2025-30486		8.964,47
43676	R279-2025-18683		8.964,88
43677	R279-2025-45912		8.965,57
43678	R279-2025-57127		8.965,94
43679	R279-2025-40505		8.966,50
43680	R279-2025-18130		8.966,67
43681	R279-2025-61220		8.966,76
43682	R279-2025-16859		8.967,40
43683	R279-2025-16876		8.967,40
43684	R279-2025-49632		8.967,70
43685	R279-2025-13353		8.967,72
43686	R279-2025-13385		8.967,72
43687	R279-2025-32937		8.967,96
43688	R279-2025-6088		8.968,18
43689	R279-2025-35068		8.968,27
43690	R279-2025-48052		8.969,02
43691	R279-2025-55948		8.969,11
43692	R279-2025-58115		8.970,00
43693	R279-2025-35579		8.970,37
43694	R279-2025-43352		8.970,88
43695	R279-2025-42698		8.971,08
43696	R279-2025-22883		8.971,48
43697	R279-2025-42525		8.972,00
43698	R279-2025-42569		8.972,00
43699	R279-2025-61037		8.972,07
43700	R279-2025-61070		8.972,07
43701	R279-2025-41362		8.972,44
43702	R279-2025-13024		8.972,54
43703	R279-2025-60636		8.973,03
43704	R279-2025-13682		8.974,01
43705	R279-2025-32949		8.974,12
43706	R279-2025-56524		8.974,23
43707	R279-2025-56576		8.974,23
43708	R279-2025-12396		8.974,31
43709	R279-2025-51598		8.974,53
43710	R279-2025-9696		8.974,54
43711	R279-2025-62276		8.974,66
43712	R279-2025-1956		8.975,28
43713	R279-2025-62846		8.975,37

fonte: http://burc.regione.campania.it

BANDO IOSTUDIO 2024 A.S.2024/2025
GRADUATORIA PROVVISORIA

PROG	CODICE DOMANDA	NOTE PER GRADUATORIA	ISEE FINALE PER GRADUATORIA
43714	R279-2025-37575		8.975,59
43715	R279-2025-23275		8.976,02
43716	R279-2025-25097		8.976,47
43717	R279-2025-3197		8.976,72
43718	R279-2025-20056		8.976,79
43719	R279-2025-20062		8.976,79
43720	R279-2025-21583		8.977,38
43721	R279-2025-64015		8.978,07
43722	R279-2025-53300		8.978,44
43723	R279-2025-1268		8.978,57
43724	R279-2025-42572		8.978,75
43725	R279-2025-33542		8.978,93
43726	R279-2025-36004		8.979,10
43727	R279-2025-57009		8.979,22
43728	R279-2025-34919		8.979,30
43729	R279-2025-7085		8.979,35
43730	R279-2025-2788		8.979,92
43731	R279-2025-13962		8.980,44
43732	R279-2025-14036		8.980,44
43733	R279-2025-6720		8.980,53
43734	R279-2025-9363		8.980,55
43735	R279-2025-9599		8.980,55
43736	R279-2025-61341		8.980,82
43737	R279-2025-44594		8.981,25
43738	R279-2025-60521		8.981,77
43739	R279-2025-31526		8.981,79
43740	R279-2025-31550		8.981,79
43741	R279-2025-34721		8.982,02
43742	R279-2025-34742		8.982,02
43743	R279-2025-512		8.982,03
43744	R279-2025-1512		8.982,11
43745	R279-2025-5025		8.982,11
43746	R279-2025-60489		8.982,16
43747	R279-2025-57373		8.982,37
43748	R279-2025-52744		8.982,96
43749	R279-2025-45169		8.983,48
43750	R279-2025-45179		8.983,48
43751	R279-2025-51640		8.983,53
43752	R279-2025-32388		8.983,78
43753	R279-2025-30990		8.984,06
43754	R279-2025-46222		8.984,18
43755	R279-2025-29781		8.984,24
43756	R279-2025-50166		8.984,35

fonte: http://burc.regione.campania.it

BANDO IOSTUDIO 2024 A.S.2024/2025
GRADUATORIA PROVVISORIA

PROG	CODICE DOMANDA	NOTE PER GRADUATORIA	ISEE FINALE PER GRADUATORIA
43757	R279-2025-48945		8.984,80
43758	R279-2025-4707		8.985,34
43759	R279-2025-10409		8.985,42
43760	R279-2025-63562		8.985,61
43761	R279-2025-11760		8.986,55
43762	R279-2025-59722		8.986,85
43763	R279-2025-52959		8.987,40
43764	R279-2025-32784		8.987,84
43765	R279-2025-10416		8.988,00
43766	R279-2025-14590		8.988,21
43767	R279-2025-31658		8.988,31
43768	R279-2025-55492		8.988,84
43769	R279-2025-7810		8.988,85
43770	R279-2025-52979		8.989,27
43771	R279-2025-51620		8.989,29
43772	R279-2025-5479		8.989,51
43773	R279-2025-34743		8.989,99
43774	R279-2025-61151		8.990,15
43775	R279-2025-16356		8.990,52
43776	R279-2025-16398		8.990,52
43777	R279-2025-11974		8.991,28
43778	R279-2025-60370		8.991,41
43779	R279-2025-21160		8.991,81
43780	R279-2025-21363		8.991,81
43781	R279-2025-62161		8.992,86
43782	R279-2025-42677		8.993,44
43783	R279-2025-42700		8.993,44
43784	R279-2025-36405		8.993,92
43785	R279-2025-63325		8.994,04
43786	R279-2025-49305		8.994,12
43787	R279-2025-22992		8.994,36
43788	R279-2025-55211		8.994,43
43789	R279-2025-60809		8.994,46
43790	R279-2025-60869		8.994,46
43791	R279-2025-31479	Ammesso con riserva - Beneficiario non censito in SIDI. Pratica sanabile inoltrando attestato di frequenza scolastica 2024/2025 rilasciato dalla segreteria didattica	8.995,17
43792	R279-2025-5484		8.995,70
43793	R279-2025-31414		8.995,92
43794	R279-2025-4405		8.996,68
43795	R279-2025-54611		8.996,84
43796	R279-2025-59695		8.997,00

fonte: http://burc.regione.campania.it

BANDO IOSTUDIO 2024 A.S.2024/2025
GRADUATORIA PROVVISORIA

PROG	CODICE DOMANDA	NOTE PER GRADUATORIA	ISEE FINALE PER GRADUATORIA
43797	R279-2025-3627		8.997,48
43798	R279-2025-3739		8.997,48
43799	R279-2025-5810		8.997,76
43800	R279-2025-5936		8.997,76
43801	R279-2025-42940		8.997,76
43802	R279-2025-28489		8.998,10
43803	R279-2025-38895		8.998,10
43804	R279-2025-28138		8.998,37
43805	R279-2025-18699		8.998,78
43806	R279-2025-38973		8.999,75
43807	R279-2025-45011		9.000,86
43808	R279-2025-8058		9.000,89
43809	R279-2025-55568		9.001,47
43810	R279-2025-43042	Ammesso con riserva - Beneficiario non censito in SIDI. Pratica sanabile inoltrando attestato di frequenza scolastica 2024/2025 rilasciato dalla segreteria didattica	9.001,58
43811	R279-2025-42867		9.002,03
43812	R279-2025-25587		9.002,93
43813	R279-2025-15372		9.002,95
43814	R279-2025-1149		9.003,25
43815	R279-2025-53680		9.003,98
43816	R279-2025-17954		9.004,05
43817	R279-2025-31686		9.004,41
43818	R279-2025-697		9.004,49
43819	R279-2025-41138		9.004,88
43820	R279-2025-62339		9.005,41
43821	R279-2025-62371		9.005,41
43822	R279-2025-7749		9.006,95
43823	R279-2025-3069		9.007,02
43824	R279-2025-3142		9.007,02
43825	R279-2025-33089	Ammesso con riserva - Beneficiario non censito in SIDI. Pratica sanabile inoltrando attestato di frequenza scolastica 2024/2025 rilasciato dalla segreteria didattica	9.007,03
43826	R279-2025-59639		9.007,48
43827	R279-2025-62649		9.007,75
43828	R279-2025-57971		9.007,81
43829	R279-2025-33430		9.007,84
43830	R279-2025-64534		9.008,17
43831	R279-2025-64630		9.008,17
43832	R279-2025-64742		9.008,17
43833	R279-2025-64792		9.008,17
43834	R279-2025-17079		9.008,37

fonte: http://burc.regione.campania.it

BANDO IOSTUDIO 2024 A.S.2024/2025
GRADUATORIA PROVVISORIA

PROG	CODICE DOMANDA	NOTE PER GRADUATORIA	ISEE FINALE PER GRADUATORIA
43835	R279-2025-63012		9.008,78
43836	R279-2025-56976		9.008,82
43837	R279-2025-56303		9.009,17
43838	R279-2025-51036		9.009,74
43839	R279-2025-59110		9.009,90
43840	R279-2025-37386		9.010,12
43841	R279-2025-19705		9.010,13
43842	R279-2025-33879		9.010,36
43843	R279-2025-44668		9.010,98
43844	R279-2025-26416		9.011,29
43845	R279-2025-16696		9.011,38
43846	R279-2025-53511		9.011,48
43847	R279-2025-53524		9.011,48
43848	R279-2025-23241		9.011,79
43849	R279-2025-26748		9.012,72
43850	R279-2025-34588		9.012,84
43851	R279-2025-18460		9.013,01
43852	R279-2025-18517		9.013,01
43853	R279-2025-6198		9.013,32
43854	R279-2025-44769		9.013,41
43855	R279-2025-25864		9.013,75
43856	R279-2025-33142		9.014,63
43857	R279-2025-48373		9.014,63
43858	R279-2025-4285		9.014,86
43859	R279-2025-4404		9.014,86
43860	R279-2025-21021		9.015,00
43861	R279-2025-59197		9.015,04
43862	R279-2025-18080		9.015,20
43863	R279-2025-43125		9.015,56
43864	R279-2025-12915		9.015,69
43865	R279-2025-23651		9.015,93
43866	R279-2025-52372		9.016,08
43867	R279-2025-58608		9.016,67
43868	R279-2025-15023		9.016,83
43869	R279-2025-55271		9.017,21
43870	R279-2025-63070		9.017,33
43871	R279-2025-42399		9.017,67
43872	R279-2025-9666		9.017,71
43873	R279-2025-63083		9.017,97
43874	R279-2025-39812		9.018,29
43875	R279-2025-59861		9.018,57
43876	R279-2025-54179		9.018,63
43877	R279-2025-58651		9.018,81

fonte: http://burc.regione.campania.it

BANDO IOSTUDIO 2024 A.S.2024/2025
GRADUATORIA PROVVISORIA

PROG	CODICE DOMANDA	NOTE PER GRADUATORIA	ISEE FINALE PER GRADUATORIA
43878	R279-2025-59274		9.018,81
43879	R279-2025-5156		9.019,11
43880	R279-2025-41752		9.019,19
43881	R279-2025-41764		9.019,19
43882	R279-2025-30478		9.020,45
43883	R279-2025-63172		9.020,49
43884	R279-2025-29369		9.020,53
43885	R279-2025-31426		9.020,56
43886	R279-2025-15091		9.021,33
43887	R279-2025-35131		9.021,38
43888	R279-2025-9744		9.021,69
43889	R279-2025-31467		9.021,79
43890	R279-2025-31504		9.021,79
43891	R279-2025-3472		9.022,89
43892	R279-2025-3562		9.022,89
43893	R279-2025-46596		9.023,16
43894	R279-2025-40468		9.023,21
43895	R279-2025-43083		9.023,94
43896	R279-2025-54389		9.024,49
43897	R279-2025-37663		9.024,60
43898	R279-2025-59683		9.024,73
43899	R279-2025-59718		9.024,73
43900	R279-2025-29886		9.024,75
43901	R279-2025-29929		9.024,75
43902	R279-2025-4182		9.025,37
43903	R279-2025-39088		9.026,00
43904	R279-2025-11234		9.026,02
43905	R279-2025-52873		9.026,18
43906	R279-2025-19832		9.026,59
43907	R279-2025-19862		9.026,59
43908	R279-2025-9843		9.026,84
43909	R279-2025-61451		9.026,88
43910	R279-2025-46412		9.028,86
43911	R279-2025-64100		9.028,94
43912	R279-2025-26484		9.029,03
43913	R279-2025-37676		9.029,09
43914	R279-2025-17217		9.029,90
43915	R279-2025-4757		9.029,92
43916	R279-2025-62343		9.030,07
43917	R279-2025-62377		9.030,07
43918	R279-2025-49676		9.030,57
43919	R279-2025-2361		9.031,21
43920	R279-2025-14753		9.031,30

fonte: http://burc.regione.campania.it

BANDO IOSTUDIO 2024 A.S.2024/2025
GRADUATORIA PROVVISORIA

PROG	CODICE DOMANDA	NOTE PER GRADUATORIA	ISEE FINALE PER GRADUATORIA
43921	R279-2025-3999		9.032,42
43922	R279-2025-28256		9.032,59
43923	R279-2025-51606		9.032,71
43924	R279-2025-64244		9.032,93
43925	R279-2025-32299		9.033,02
43926	R279-2025-21573		9.033,12
43927	R279-2025-14983		9.033,17
43928	R279-2025-18066		9.033,40
43929	R279-2025-23272		9.033,63
43930	R279-2025-23283		9.033,63
43931	R279-2025-44830		9.033,65
43932	R279-2025-35522		9.034,23
43933	R279-2025-35541		9.034,23
43934	R279-2025-18593		9.034,63
43935	R279-2025-11871		9.034,74
43936	R279-2025-44278		9.034,78
43937	R279-2025-61698		9.034,83
43938	R279-2025-44421		9.035,03
43939	R279-2025-24067		9.035,08
43940	R279-2025-6794		9.035,95
43941	R279-2025-9717		9.035,95
43942	R279-2025-3698		9.036,13
43943	R279-2025-9247		9.036,27
43944	R279-2025-9399		9.036,27
43945	R279-2025-11465		9.036,99
43946	R279-2025-63595		9.037,07
43947	R279-2025-45544		9.037,84
43948	R279-2025-41932		9.038,15
43949	R279-2025-62703		9.038,28
43950	R279-2025-39635		9.038,47
43951	R279-2025-15775		9.038,66
43952	R279-2025-48519		9.038,89
43953	R279-2025-4318		9.039,17
43954	R279-2025-21591		9.040,17
43955	R279-2025-57045		9.040,27
43956	R279-2025-24357		9.040,29
43957	R279-2025-60934		9.040,60
43958	R279-2025-49122		9.040,81
43959	R279-2025-48628		9.040,98
43960	R279-2025-38460		9.041,15
43961	R279-2025-25389		9.041,66
43962	R279-2025-38379		9.041,76
43963	R279-2025-21403		9.042,11

fonte: http://burc.regione.campania.it

BANDO IOSTUDIO 2024 A.S.2024/2025
GRADUATORIA PROVVISORIA

PROG	CODICE DOMANDA	NOTE PER GRADUATORIA	ISEE FINALE PER GRADUATORIA
43964	R279-2025-7838		9.042,19
43965	R279-2025-7914		9.042,19
43966	R279-2025-40750		9.042,26
43967	R279-2025-48903		9.042,46
43968	R279-2025-19504		9.043,07
43969	R279-2025-5625		9.043,50
43970	R279-2025-10147		9.043,90
43971	R279-2025-29100		9.044,25
43972	R279-2025-6639		9.044,61
43973	R279-2025-6138		9.044,92
43974	R279-2025-19612		9.044,93
43975	R279-2025-38052		9.045,57
43976	R279-2025-49519		9.045,67
43977	R279-2025-9162		9.046,01
43978	R279-2025-9281		9.046,01
43979	R279-2025-62597		9.046,74
43980	R279-2025-22000		9.046,75
43981	R279-2025-2608		9.048,04
43982	R279-2025-63411		9.048,14
43983	R279-2025-58477		9.048,19
43984	R279-2025-18286		9.048,28
43985	R279-2025-58527		9.048,47
43986	R279-2025-28070		9.048,78
43987	R279-2025-36975		9.048,82
43988	R279-2025-25106		9.049,25
43989	R279-2025-26681		9.049,85
43990	R279-2025-28572		9.050,59
43991	R279-2025-9501		9.050,85
43992	R279-2025-9547		9.050,85
43993	R279-2025-45707		9.051,27
43994	R279-2025-39901		9.051,47
43995	R279-2025-55596		9.051,68
43996	R279-2025-46854		9.051,69
43997	R279-2025-24959		9.051,72
43998	R279-2025-30366		9.051,93
43999	R279-2025-28113		9.052,64
44000	R279-2025-19336		9.052,87
44001	R279-2025-19360	Ammesso con riserva - Beneficiario non censito in SIDI. Pratica sanabile inoltrando attestato di frequenza scolastica 2024/2025 rilasciato dalla segreteria didattica	9.052,87
44002	R279-2025-16832		9.053,14
44003	R279-2025-62128		9.053,18

fonte: http://burc.regione.campania.it

BANDO IOSTUDIO 2024 A.S.2024/2025
GRADUATORIA PROVVISORIA

PROG	CODICE DOMANDA	NOTE PER GRADUATORIA	ISEE FINALE PER GRADUATORIA
44004	R279-2025-30565		9.053,43
44005	R279-2025-22789		9.053,67
44006	R279-2025-34145		9.054,01
44007	R279-2025-40484		9.054,05
44008	R279-2025-63028		9.054,11
44009	R279-2025-61749		9.054,23
44010	R279-2025-38747		9.054,56
44011	R279-2025-65382		9.055,03
44012	R279-2025-9074		9.055,41
44013	R279-2025-50111		9.055,61
44014	R279-2025-43308		9.055,94
44015	R279-2025-36097		9.056,13
44016	R279-2025-44377		9.056,84
44017	R279-2025-13028		9.057,18
44018	R279-2025-13048		9.057,18
44019	R279-2025-35613		9.057,40
44020	R279-2025-35667		9.057,40
44021	R279-2025-2379		9.057,47
44022	R279-2025-36164		9.057,51
44023	R279-2025-35934		9.058,45
44024	R279-2025-42725		9.058,65
44025	R279-2025-58137		9.058,86
44026	R279-2025-32109		9.059,11
44027	R279-2025-36028		9.059,36
44028	R279-2025-4077		9.059,72
44029	R279-2025-35260		9.059,77
44030	R279-2025-50829		9.059,77
44031	R279-2025-20445		9.059,80
44032	R279-2025-56352		9.059,83
44033	R279-2025-19417		9.059,85
44034	R279-2025-21634		9.059,95
44035	R279-2025-40729		9.060,00
44036	R279-2025-29181		9.060,70
44037	R279-2025-44981		9.060,91
44038	R279-2025-5075		9.060,98
44039	R279-2025-14706		9.061,38
44040	R279-2025-3380		9.061,96
44041	R279-2025-33877		9.062,45
44042	R279-2025-57384		9.062,56
44043	R279-2025-46287		9.063,12
44044	R279-2025-19468		9.063,82
44045	R279-2025-19472		9.063,82
44046	R279-2025-7112		9.063,84

fonte: http://burc.regione.campania.it

BANDO IOSTUDIO 2024 A.S.2024/2025
GRADUATORIA PROVVISORIA

PROG	CODICE DOMANDA	NOTE PER GRADUATORIA	ISEE FINALE PER GRADUATORIA
44047	R279-2025-32923		9.064,11
44048	R279-2025-53036		9.064,82
44049	R279-2025-35069		9.064,88
44050	R279-2025-11392		9.065,07
44051	R279-2025-3001		9.066,06
44052	R279-2025-26702		9.066,34
44053	R279-2025-19201		9.067,08
44054	R279-2025-41735		9.067,80
44055	R279-2025-62850		9.067,83
44056	R279-2025-65018		9.067,83
44057	R279-2025-54159		9.067,94
44058	R279-2025-21498		9.068,00
44059	R279-2025-5734		9.068,68
44060	R279-2025-61109		9.068,95
44061	R279-2025-3151		9.069,57
44062	R279-2025-53362		9.069,80
44063	R279-2025-33566		9.069,86
44064	R279-2025-21237		9.070,39
44065	R279-2025-14648		9.070,64
44066	R279-2025-22871		9.070,73
44067	R279-2025-26135		9.071,26
44068	R279-2025-21679		9.071,48
44069	R279-2025-30973		9.071,58
44070	R279-2025-31033		9.071,58
44071	R279-2025-35799		9.072,48
44072	R279-2025-36131		9.072,48
44073	R279-2025-47188		9.072,60
44074	R279-2025-50926		9.072,65
44075	R279-2025-16769		9.073,25
44076	R279-2025-28445		9.073,43
44077	R279-2025-62312		9.073,82
44078	R279-2025-40647		9.074,67
44079	R279-2025-40655		9.074,67
44080	R279-2025-36921		9.074,71
44081	R279-2025-20756		9.074,72
44082	R279-2025-45755		9.074,74
44083	R279-2025-10579		9.075,47
44084	R279-2025-40329		9.075,54
44085	R279-2025-40341		9.075,54
44086	R279-2025-51781		9.076,62
44087	R279-2025-58821		9.077,12
44088	R279-2025-41312		9.077,19
44089	R279-2025-17913		9.077,44

fonte: http://burc.regione.campania.it

BANDO IOSTUDIO 2024 A.S.2024/2025
GRADUATORIA PROVVISORIA

PROG	CODICE DOMANDA	NOTE PER GRADUATORIA	ISEE FINALE PER GRADUATORIA
44090	R279-2025-64719		9.077,98
44091	R279-2025-23145		9.078,11
44092	R279-2025-23169		9.078,11
44093	R279-2025-581		9.078,43
44094	R279-2025-3449		9.078,43
44095	R279-2025-19586		9.078,45
44096	R279-2025-50071		9.079,04
44097	R279-2025-52169		9.079,04
44098	R279-2025-40155		9.079,08
44099	R279-2025-63245		9.079,19
44100	R279-2025-46674		9.079,43
44101	R279-2025-55763		9.079,67
44102	R279-2025-37788		9.079,92
44103	R279-2025-20962		9.080,07
44104	R279-2025-34074		9.080,08
44105	R279-2025-38755		9.080,48
44106	R279-2025-43349		9.081,66
44107	R279-2025-51541		9.081,71
44108	R279-2025-42629		9.081,99
44109	R279-2025-56999		9.082,14
44110	R279-2025-5966		9.082,18
44111	R279-2025-3131		9.082,80
44112	R279-2025-60166		9.083,10
44113	R279-2025-491		9.083,22
44114	R279-2025-44630		9.083,28
44115	R279-2025-60792		9.083,54
44116	R279-2025-47487		9.083,94
44117	R279-2025-58434		9.085,33
44118	R279-2025-58648		9.085,33
44119	R279-2025-55582		9.085,69
44120	R279-2025-7701		9.086,70
44121	R279-2025-13989	Ammesso con riserva - Beneficiario non censito in SIDI. Pratica sanabile inoltrando attestato di frequenza scolastica 2024/2025 rilasciato dalla segreteria didattica	9.086,91
44122	R279-2025-48586		9.087,24
44123	R279-2025-64435		9.087,40
44124	R279-2025-62679		9.087,48
44125	R279-2025-53936		9.087,84
44126	R279-2025-53953		9.087,84
44127	R279-2025-13282		9.089,02
44128	R279-2025-29953		9.089,35
44129	R279-2025-16542		9.089,72

fonte: http://burc.regione.campania.it

BANDO IOSTUDIO 2024 A.S.2024/2025
GRADUATORIA PROVVISORIA

PROG	CODICE DOMANDA	NOTE PER GRADUATORIA	ISEE FINALE PER GRADUATORIA
44130	R279-2025-12353		9.089,85
44131	R279-2025-24838		9.090,63
44132	R279-2025-43797		9.091,15
44133	R279-2025-2825		9.091,79
44134	R279-2025-29624		9.092,03
44135	R279-2025-45486		9.092,28
44136	R279-2025-12176		9.092,53
44137	R279-2025-17186		9.093,62
44138	R279-2025-8707		9.094,03
44139	R279-2025-57460		9.094,11
44140	R279-2025-4097		9.095,04
44141	R279-2025-46959		9.095,46
44142	R279-2025-41809		9.095,79
44143	R279-2025-63573		9.095,79
44144	R279-2025-64998		9.095,85
44145	R279-2025-65052		9.095,85
44146	R279-2025-28049		9.096,75
44147	R279-2025-38185		9.097,37
44148	R279-2025-24169		9.097,56
44149	R279-2025-51289		9.097,56
44150	R279-2025-10954		9.098,60
44151	R279-2025-41328		9.098,76
44152	R279-2025-20670		9.098,78
44153	R279-2025-50141		9.099,18
44154	R279-2025-50175		9.099,18
44155	R279-2025-24243		9.099,19
44156	R279-2025-12151		9.099,87
44157	R279-2025-12422		9.099,87
44158	R279-2025-20850		9.100,00
44159	R279-2025-63291		9.100,17
44160	R279-2025-53937		9.100,35
44161	R279-2025-34968		9.100,43
44162	R279-2025-16226		9.100,86
44163	R279-2025-7781		9.101,05
44164	R279-2025-45229		9.101,06
44165	R279-2025-45240		9.101,06
44166	R279-2025-63378		9.101,13
44167	R279-2025-35000		9.101,22
44168	R279-2025-53899		9.101,38
44169	R279-2025-19170		9.101,43
44170	R279-2025-58294		9.102,42
44171	R279-2025-39654		9.102,74
44172	R279-2025-12292		9.102,93

fonte: http://burc.regione.campania.it

BANDO IOSTUDIO 2024 A.S.2024/2025
GRADUATORIA PROVVISORIA

PROG	CODICE DOMANDA	NOTE PER GRADUATORIA	ISEE FINALE PER GRADUATORIA
44173	R279-2025-157		9.103,19
44174	R279-2025-31170		9.103,25
44175	R279-2025-41658		9.103,34
44176	R279-2025-60735		9.103,48
44177	R279-2025-61873		9.103,87
44178	R279-2025-26134		9.104,46
44179	R279-2025-32614		9.104,59
44180	R279-2025-39957		9.105,36
44181	R279-2025-52672		9.105,65
44182	R279-2025-44142		9.105,85
44183	R279-2025-44149		9.105,85
44184	R279-2025-46173		9.105,89
44185	R279-2025-47542		9.106,77
44186	R279-2025-46716		9.107,59
44187	R279-2025-43896		9.107,67
44188	R279-2025-23074		9.107,80
44189	R279-2025-58685		9.107,89
44190	R279-2025-21410		9.108,34
44191	R279-2025-49693		9.108,73
44192	R279-2025-54435		9.108,73
44193	R279-2025-54443		9.108,73
44194	R279-2025-47071		9.108,76
44195	R279-2025-47107		9.108,76
44196	R279-2025-40205		9.109,12
44197	R279-2025-47921		9.109,53
44198	R279-2025-2166		9.110,19
44199	R279-2025-31460		9.110,50
44200	R279-2025-51662		9.110,50
44201	R279-2025-14468		9.111,30
44202	R279-2025-15140		9.111,72
44203	R279-2025-63713		9.111,80
44204	R279-2025-19555		9.112,26
44205	R279-2025-18735		9.112,76
44206	R279-2025-58719		9.112,88
44207	R279-2025-61231		9.113,05
44208	R279-2025-61282		9.113,05
44209	R279-2025-56512		9.113,17
44210	R279-2025-7957		9.113,99
44211	R279-2025-8009		9.113,99
44212	R279-2025-411		9.114,14
44213	R279-2025-37870		9.115,04
44214	R279-2025-56652		9.115,51
44215	R279-2025-57194		9.115,51

fonte: http://burc.regione.campania.it

BANDO IOSTUDIO 2024 A.S.2024/2025
GRADUATORIA PROVVISORIA

PROG	CODICE DOMANDA	NOTE PER GRADUATORIA	ISEE FINALE PER GRADUATORIA
44216	R279-2025-57231	Ammesso con riserva - Beneficiario non censito in SIDI. Pratica sanabile inoltrando attestato di frequenza scolastica 2024/2025 rilasciato dalla segreteria didattica	9.115,51
44217	R279-2025-34432		9.115,63
44218	R279-2025-40452		9.115,92
44219	R279-2025-33506		9.116,64
44220	R279-2025-31529		9.116,73
44221	R279-2025-26092		9.117,72
44222	R279-2025-37118		9.117,86
44223	R279-2025-62086		9.118,24
44224	R279-2025-60602		9.118,29
44225	R279-2025-49209		9.118,62
44226	R279-2025-49261		9.118,62
44227	R279-2025-33687		9.119,20
44228	R279-2025-43663		9.119,35
44229	R279-2025-6305		9.119,45
44230	R279-2025-54508		9.120,65
44231	R279-2025-18161		9.121,14
44232	R279-2025-18205		9.121,14
44233	R279-2025-62248		9.121,45
44234	R279-2025-21478		9.121,83
44235	R279-2025-4481		9.122,09
44236	R279-2025-61609		9.122,36
44237	R279-2025-26447		9.122,38
44238	R279-2025-64157		9.122,42
44239	R279-2025-32687		9.122,61
44240	R279-2025-19096		9.123,37
44241	R279-2025-65065		9.123,53
44242	R279-2025-35876		9.123,98
44243	R279-2025-51040		9.124,31
44244	R279-2025-27958		9.124,79
44245	R279-2025-39551		9.124,79
44246	R279-2025-17884		9.125,26
44247	R279-2025-23135		9.125,26
44248	R279-2025-17696		9.125,57
44249	R279-2025-49994		9.127,05
44250	R279-2025-52606		9.127,14
44251	R279-2025-52651		9.127,14
44252	R279-2025-52682		9.127,70
44253	R279-2025-53988		9.127,70
44254	R279-2025-63843		9.128,00
44255	R279-2025-46157		9.128,11

fonte: http://burc.regione.campania.it

BANDO IOSTUDIO 2024 A.S.2024/2025
GRADUATORIA PROVVISORIA

PROG	CODICE DOMANDA	NOTE PER GRADUATORIA	ISEE FINALE PER GRADUATORIA
44256	R279-2025-50987		9.128,18
44257	R279-2025-11209		9.128,27
44258	R279-2025-26377		9.129,51
44259	R279-2025-8172		9.129,64
44260	R279-2025-45143		9.129,68
44261	R279-2025-34864		9.129,87
44262	R279-2025-59029		9.130,14
44263	R279-2025-12973		9.130,25
44264	R279-2025-48580		9.131,02
44265	R279-2025-21645		9.131,15
44266	R279-2025-54673		9.131,71
44267	R279-2025-47960		9.131,86
44268	R279-2025-18881		9.133,01
44269	R279-2025-51226		9.133,03
44270	R279-2025-56665		9.133,65
44271	R279-2025-47123		9.133,99
44272	R279-2025-47176		9.133,99
44273	R279-2025-43087		9.134,09
44274	R279-2025-46562		9.134,12
44275	R279-2025-46586		9.134,12
44276	R279-2025-4514		9.134,15
44277	R279-2025-20923		9.134,25
44278	R279-2025-21005		9.134,25
44279	R279-2025-17598		9.134,31
44280	R279-2025-3208		9.134,56
44281	R279-2025-58106		9.135,72
44282	R279-2025-8521		9.136,77
44283	R279-2025-29669		9.136,79
44284	R279-2025-17594		9.136,84
44285	R279-2025-50233		9.137,81
44286	R279-2025-61993		9.138,16
44287	R279-2025-16961		9.139,47
44288	R279-2025-41793		9.139,78
44289	R279-2025-1322		9.140,10
44290	R279-2025-1355		9.140,10
44291	R279-2025-58940		9.140,92
44292	R279-2025-8268		9.140,96
44293	R279-2025-65359		9.140,98
44294	R279-2025-15471		9.141,05
44295	R279-2025-35151		9.141,06
44296	R279-2025-35241		9.141,06
44297	R279-2025-52608		9.141,06
44298	R279-2025-41778		9.141,28

fonte: http://burc.regione.campania.it

BANDO IOSTUDIO 2024 A.S.2024/2025
GRADUATORIA PROVVISORIA

PROG	CODICE DOMANDA	NOTE PER GRADUATORIA	ISEE FINALE PER GRADUATORIA
44299	R279-2025-30742		9.141,77
44300	R279-2025-49383		9.142,03
44301	R279-2025-49496		9.142,03
44302	R279-2025-4506		9.142,48
44303	R279-2025-5207		9.142,48
44304	R279-2025-17787		9.142,81
44305	R279-2025-17793		9.142,81
44306	R279-2025-64659		9.143,61
44307	R279-2025-42781		9.143,70
44308	R279-2025-18684		9.143,92
44309	R279-2025-64314		9.144,29
44310	R279-2025-33092		9.144,35
44311	R279-2025-22355		9.145,29
44312	R279-2025-48497		9.145,92
44313	R279-2025-59513		9.146,50
44314	R279-2025-59591		9.146,50
44315	R279-2025-33846		9.146,62
44316	R279-2025-60850		9.147,54
44317	R279-2025-18949		9.147,92
44318	R279-2025-18958		9.147,92
44319	R279-2025-19241		9.147,92
44320	R279-2025-4511		9.148,27
44321	R279-2025-20344		9.148,38
44322	R279-2025-5072		9.148,42
44323	R279-2025-6562		9.148,45
44324	R279-2025-3228		9.148,54
44325	R279-2025-43136		9.148,57
44326	R279-2025-30397		9.148,99
44327	R279-2025-3327		9.149,32
44328	R279-2025-3364		9.149,32
44329	R279-2025-18405		9.149,90
44330	R279-2025-56366		9.151,07
44331	R279-2025-57516		9.152,28
44332	R279-2025-49113		9.152,55
44333	R279-2025-57533		9.152,63
44334	R279-2025-9184		9.152,78
44335	R279-2025-40853		9.153,19
44336	R279-2025-39823		9.153,42
44337	R279-2025-45084		9.153,58
44338	R279-2025-39299		9.154,12
44339	R279-2025-26102		9.154,32
44340	R279-2025-51106		9.155,69
44341	R279-2025-39168		9.155,77

fonte: http://burc.regione.campania.it

BANDO IOSTUDIO 2024 A.S.2024/2025
GRADUATORIA PROVVISORIA

PROG	CODICE DOMANDA	NOTE PER GRADUATORIA	ISEE FINALE PER GRADUATORIA
44342	R279-2025-39218		9.155,77
44343	R279-2025-24528		9.156,59
44344	R279-2025-52890		9.156,59
44345	R279-2025-39940		9.156,69
44346	R279-2025-41713	Ammesso con riserva - Beneficiario non censito in SIDI. Pratica sanabile inoltrando attestato di frequenza scolastica 2024/2025 rilasciato dalla segreteria didattica	9.156,82
44347	R279-2025-32776		9.157,14
44348	R279-2025-32830		9.157,14
44349	R279-2025-40449		9.157,35
44350	R279-2025-43735		9.157,35
44351	R279-2025-10128		9.157,48
44352	R279-2025-55031		9.157,55
44353	R279-2025-46427		9.157,71
44354	R279-2025-12610		9.157,84
44355	R279-2025-39290		9.157,90
44356	R279-2025-44909		9.158,03
44357	R279-2025-50122		9.158,03
44358	R279-2025-14393		9.158,05
44359	R279-2025-35360		9.158,05
44360	R279-2025-37592		9.158,30
44361	R279-2025-53034		9.158,30
44362	R279-2025-53097		9.158,30
44363	R279-2025-11947		9.158,53
44364	R279-2025-23198		9.158,54
44365	R279-2025-28544		9.158,70
44366	R279-2025-5089		9.158,80
44367	R279-2025-5165		9.158,80
44368	R279-2025-5133		9.159,16
44369	R279-2025-5183		9.159,16
44370	R279-2025-60325		9.160,15
44371	R279-2025-34111		9.160,59
44372	R279-2025-27432		9.161,33
44373	R279-2025-48081		9.161,63
44374	R279-2025-19228		9.161,75
44375	R279-2025-39371		9.161,90
44376	R279-2025-44040		9.162,03
44377	R279-2025-44047		9.162,03
44378	R279-2025-44056		9.162,03
44379	R279-2025-47294		9.162,36
44380	R279-2025-60124		9.162,65
44381	R279-2025-22780		9.162,76

fonte: http://burc.regione.campania.it

BANDO IOSTUDIO 2024 A.S.2024/2025
GRADUATORIA PROVVISORIA

PROG	CODICE DOMANDA	NOTE PER GRADUATORIA	ISEE FINALE PER GRADUATORIA
44382	R279-2025-6069		9.162,86
44383	R279-2025-2116		9.163,55
44384	R279-2025-111		9.163,58
44385	R279-2025-43277		9.163,93
44386	R279-2025-43315		9.163,93
44387	R279-2025-12800		9.163,96
44388	R279-2025-12949		9.163,96
44389	R279-2025-9857		9.164,59
44390	R279-2025-9911		9.164,59
44391	R279-2025-64807		9.164,74
44392	R279-2025-65097		9.164,74
44393	R279-2025-32859		9.165,18
44394	R279-2025-21820		9.165,33
44395	R279-2025-57719		9.165,52
44396	R279-2025-35458		9.166,08
44397	R279-2025-16799		9.166,75
44398	R279-2025-27202		9.167,29
44399	R279-2025-11584		9.167,35
44400	R279-2025-1017		9.167,49
44401	R279-2025-32887		9.167,56
44402	R279-2025-25591		9.167,65
44403	R279-2025-50590		9.167,89
44404	R279-2025-42427		9.168,29
44405	R279-2025-6265		9.168,33
44406	R279-2025-55220		9.168,66
44407	R279-2025-49756		9.169,27
44408	R279-2025-29519		9.169,70
44409	R279-2025-36107		9.169,74
44410	R279-2025-19156		9.169,75
44411	R279-2025-8595		9.169,84
44412	R279-2025-60889		9.169,90
44413	R279-2025-43064		9.170,08
44414	R279-2025-7378		9.170,16
44415	R279-2025-62574		9.170,19
44416	R279-2025-45313		9.170,33
44417	R279-2025-45327		9.170,33
44418	R279-2025-27927		9.170,58
44419	R279-2025-48371		9.170,65
44420	R279-2025-5814		9.171,07
44421	R279-2025-31259		9.171,60
44422	R279-2025-31298		9.171,60
44423	R279-2025-8004		9.171,95
44424	R279-2025-50581		9.172,03

fonte: http://burc.regione.campania.it

BANDO IOSTUDIO 2024 A.S.2024/2025
GRADUATORIA PROVVISORIA

PROG	CODICE DOMANDA	NOTE PER GRADUATORIA	ISEE FINALE PER GRADUATORIA
44425	R279-2025-50583		9.172,03
44426	R279-2025-19723		9.172,29
44427	R279-2025-1481		9.172,44
44428	R279-2025-30856	Ammesso con riserva - Beneficiario non censito in SIDI. Pratica sanabile inoltrando attestato di frequenza scolastica 2024/2025 rilasciato dalla segreteria didattica	9.172,56
44429	R279-2025-53962		9.173,09
44430	R279-2025-17470		9.173,24
44431	R279-2025-18194		9.173,24
44432	R279-2025-30952		9.173,98
44433	R279-2025-1055		9.174,59
44434	R279-2025-42658		9.174,82
44435	R279-2025-36212		9.175,12
44436	R279-2025-36222		9.175,12
44437	R279-2025-39570		9.175,49
44438	R279-2025-36534		9.175,67
44439	R279-2025-17824		9.175,78
44440	R279-2025-35912		9.175,78
44441	R279-2025-38009		9.175,78
44442	R279-2025-59705		9.175,81
44443	R279-2025-54957		9.176,07
44444	R279-2025-2486		9.176,18
44445	R279-2025-3203		9.176,18
44446	R279-2025-16853		9.176,23
44447	R279-2025-59224		9.176,58
44448	R279-2025-59464		9.176,58
44449	R279-2025-29417		9.177,52
44450	R279-2025-53750		9.177,57
44451	R279-2025-60358		9.177,81
44452	R279-2025-60488		9.177,81
44453	R279-2025-60701		9.177,81
44454	R279-2025-23217		9.178,00
44455	R279-2025-26506		9.178,90
44456	R279-2025-32002		9.179,04
44457	R279-2025-14941		9.180,00
44458	R279-2025-48412		9.180,00
44459	R279-2025-48485		9.180,00
44460	R279-2025-11980		9.180,34
44461	R279-2025-57865		9.180,49
44462	R279-2025-7564		9.180,70
44463	R279-2025-25789		9.181,40
44464	R279-2025-52408		9.182,35

fonte: http://burc.regione.campania.it

BANDO IOSTUDIO 2024 A.S.2024/2025
GRADUATORIA PROVVISORIA

PROG	CODICE DOMANDA	NOTE PER GRADUATORIA	ISEE FINALE PER GRADUATORIA
44465	R279-2025-17788	Ammesso con riserva - Beneficiario non censito in SIDI. Pratica sanabile inoltrando attestato di frequenza scolastica 2024/2025 rilasciato dalla segreteria didattica	9.182,62
44466	R279-2025-17803		9.182,62
44467	R279-2025-44801		9.183,01
44468	R279-2025-44805		9.183,01
44469	R279-2025-65181		9.183,74
44470	R279-2025-48114		9.184,13
44471	R279-2025-48229		9.184,13
44472	R279-2025-37903		9.184,55
44473	R279-2025-40872		9.184,81
44474	R279-2025-14694		9.184,88
44475	R279-2025-14867		9.184,88
44476	R279-2025-47309		9.185,11
44477	R279-2025-43912		9.185,37
44478	R279-2025-36783		9.185,47
44479	R279-2025-1685		9.185,77
44480	R279-2025-52546		9.185,77
44481	R279-2025-29687		9.186,13
44482	R279-2025-2777		9.186,18
44483	R279-2025-41104		9.186,83
44484	R279-2025-40564		9.187,07
44485	R279-2025-21321		9.187,42
44486	R279-2025-26752		9.187,42
44487	R279-2025-45625		9.187,65
44488	R279-2025-52109		9.188,07
44489	R279-2025-60073		9.188,70
44490	R279-2025-22814		9.189,51
44491	R279-2025-24729		9.189,71
44492	R279-2025-24780		9.189,71
44493	R279-2025-13494		9.190,00
44494	R279-2025-47206		9.190,15
44495	R279-2025-54807		9.190,21
44496	R279-2025-53060		9.190,29
44497	R279-2025-33438		9.190,78
44498	R279-2025-33523		9.190,78
44499	R279-2025-901		9.191,34
44500	R279-2025-48609		9.191,71
44501	R279-2025-51240		9.191,71
44502	R279-2025-35969		9.192,26
44503	R279-2025-35997		9.192,26
44504	R279-2025-30268		9.192,44

fonte: http://burc.regione.campania.it

BANDO IOSTUDIO 2024 A.S.2024/2025
GRADUATORIA PROVVISORIA

PROG	CODICE DOMANDA	NOTE PER GRADUATORIA	ISEE FINALE PER GRADUATORIA
44505	R279-2025-31858		9.192,95
44506	R279-2025-56054		9.193,00
44507	R279-2025-51747		9.193,39
44508	R279-2025-41711		9.193,52
44509	R279-2025-61294		9.194,48
44510	R279-2025-25308		9.194,95
44511	R279-2025-25585		9.194,95
44512	R279-2025-12072		9.195,35
44513	R279-2025-47787		9.195,49
44514	R279-2025-47822		9.195,49
44515	R279-2025-43998		9.196,77
44516	R279-2025-26587		9.196,90
44517	R279-2025-28772		9.197,07
44518	R279-2025-28791		9.197,07
44519	R279-2025-65401		9.197,09
44520	R279-2025-65436		9.197,09
44521	R279-2025-46792		9.197,10
44522	R279-2025-4834		9.197,28
44523	R279-2025-49711		9.197,53
44524	R279-2025-38117		9.197,56
44525	R279-2025-4563		9.197,68
44526	R279-2025-26586		9.198,15
44527	R279-2025-25829		9.198,60
44528	R279-2025-36586		9.198,91
44529	R279-2025-29546		9.199,19
44530	R279-2025-64439		9.199,26
44531	R279-2025-64870		9.199,26
44532	R279-2025-42298		9.199,52
44533	R279-2025-56367		9.200,08
44534	R279-2025-30377		9.200,57
44535	R279-2025-61412		9.201,19
44536	R279-2025-16407		9.201,63
44537	R279-2025-16986		9.201,63
44538	R279-2025-2847		9.202,03
44539	R279-2025-50281		9.202,06
44540	R279-2025-50300		9.202,06
44541	R279-2025-20668		9.202,44
44542	R279-2025-32239		9.202,44
44543	R279-2025-17702		9.202,56
44544	R279-2025-33655		9.202,62

fonte: http://burc.regione.campania.it

BANDO IOSTUDIO 2024 A.S.2024/2025
GRADUATORIA PROVVISORIA

PROG	CODICE DOMANDA	NOTE PER GRADUATORIA	ISEE FINALE PER GRADUATORIA
44545	R279-2025-29723	Ammesso con riserva - Beneficiario non censito in SIDI. Pratica sanabile inoltrando attestato di frequenza scolastica 2024/2025 rilasciato dalla segreteria didattica	9.203,58
44546	R279-2025-21330		9.203,74
44547	R279-2025-23389		9.203,74
44548	R279-2025-13412		9.204,15
44549	R279-2025-51042		9.204,59
44550	R279-2025-54635		9.204,91
44551	R279-2025-23043		9.205,11
44552	R279-2025-28371		9.205,35
44553	R279-2025-44510		9.205,38
44554	R279-2025-32444		9.205,67
44555	R279-2025-42731		9.206,39
44556	R279-2025-32582		9.206,75
44557	R279-2025-40928		9.206,91
44558	R279-2025-1265		9.206,99
44559	R279-2025-63647		9.207,14
44560	R279-2025-26512		9.207,56
44561	R279-2025-29055		9.207,84
44562	R279-2025-30719		9.207,84
44563	R279-2025-15002		9.207,95
44564	R279-2025-52323		9.208,08
44565	R279-2025-56867		9.208,21
44566	R279-2025-27938		9.209,18
44567	R279-2025-34254		9.209,18
44568	R279-2025-44281		9.210,67
44569	R279-2025-65117		9.211,21
44570	R279-2025-9148		9.212,13
44571	R279-2025-44109		9.212,76
44572	R279-2025-51204		9.212,76
44573	R279-2025-62218		9.212,76
44574	R279-2025-17045		9.213,78
44575	R279-2025-63712		9.214,47
44576	R279-2025-62585		9.214,76
44577	R279-2025-41950		9.214,97
44578	R279-2025-31501		9.215,04
44579	R279-2025-36160		9.215,31
44580	R279-2025-59366		9.215,33
44581	R279-2025-36829		9.215,41
44582	R279-2025-14523		9.215,70
44583	R279-2025-36074		9.215,79
44584	R279-2025-24436		9.215,85

fonte: http://burc.regione.campania.it

BANDO IOSTUDIO 2024 A.S.2024/2025
GRADUATORIA PROVVISORIA

PROG	CODICE DOMANDA	NOTE PER GRADUATORIA	ISEE FINALE PER GRADUATORIA
44585	R279-2025-55813		9.216,26
44586	R279-2025-40774		9.216,56
44587	R279-2025-40815		9.216,56
44588	R279-2025-41246		9.216,64
44589	R279-2025-5238		9.217,13
44590	R279-2025-55237		9.217,32
44591	R279-2025-16201		9.217,35
44592	R279-2025-10796		9.217,80
44593	R279-2025-44359		9.217,91
44594	R279-2025-2886		9.218,01
44595	R279-2025-23963		9.218,70
44596	R279-2025-9912		9.219,48
44597	R279-2025-32609		9.219,59
44598	R279-2025-37618		9.219,92
44599	R279-2025-39495		9.220,16
44600	R279-2025-43580		9.220,31
44601	R279-2025-61574		9.220,39
44602	R279-2025-41739		9.221,07
44603	R279-2025-4067		9.221,46
44604	R279-2025-46418		9.221,46
44605	R279-2025-46534		9.221,46
44606	R279-2025-3777		9.221,86
44607	R279-2025-64796		9.222,80
44608	R279-2025-8077		9.222,89
44609	R279-2025-63702		9.223,33
44610	R279-2025-63788		9.223,33
44611	R279-2025-40046		9.223,66
44612	R279-2025-6183		9.223,79
44613	R279-2025-18660		9.223,85
44614	R279-2025-51029		9.223,93
44615	R279-2025-51044		9.223,93
44616	R279-2025-9783		9.224,32
44617	R279-2025-56263		9.224,58
44618	R279-2025-52794		9.225,52
44619	R279-2025-52801		9.225,52
44620	R279-2025-3322		9.226,28
44621	R279-2025-29086		9.226,59
44622	R279-2025-29144		9.226,59
44623	R279-2025-38792		9.228,11
44624	R279-2025-59461		9.228,24
44625	R279-2025-9406		9.228,59
44626	R279-2025-9484		9.228,59
44627	R279-2025-46065		9.228,59

fonte: http://burc.regione.campania.it

BANDO IOSTUDIO 2024 A.S.2024/2025
GRADUATORIA PROVVISORIA

PROG	CODICE DOMANDA	NOTE PER GRADUATORIA	ISEE FINALE PER GRADUATORIA
44628	R279-2025-55178		9.228,78
44629	R279-2025-39336		9.229,27
44630	R279-2025-39370		9.229,27
44631	R279-2025-14229		9.229,56
44632	R279-2025-62826		9.229,58
44633	R279-2025-62874		9.229,58
44634	R279-2025-24963		9.230,33
44635	R279-2025-60050		9.230,96
44636	R279-2025-40316		9.230,98
44637	R279-2025-29662		9.231,29
44638	R279-2025-8613		9.231,34
44639	R279-2025-38341		9.231,40
44640	R279-2025-38387		9.231,40
44641	R279-2025-10136		9.232,21
44642	R279-2025-3825		9.232,33
44643	R279-2025-25352		9.232,63
44644	R279-2025-13216		9.232,93
44645	R279-2025-34286		9.232,93
44646	R279-2025-25661		9.233,33
44647	R279-2025-32313		9.233,42
44648	R279-2025-31836		9.233,93
44649	R279-2025-16498		9.233,99
44650	R279-2025-18177		9.235,04
44651	R279-2025-64967		9.235,50
44652	R279-2025-31497		9.235,78
44653	R279-2025-64915		9.235,78
44654	R279-2025-19977		9.236,72
44655	R279-2025-52954		9.236,99
44656	R279-2025-7643		9.237,05
44657	R279-2025-21876		9.237,40
44658	R279-2025-22276		9.237,81
44659	R279-2025-43461		9.237,84
44660	R279-2025-43465		9.237,84
44661	R279-2025-27340		9.238,18
44662	R279-2025-268		9.238,43
44663	R279-2025-970		9.239,12
44664	R279-2025-30774		9.239,53
44665	R279-2025-35283		9.239,53
44666	R279-2025-63477		9.240,00
44667	R279-2025-46593		9.240,25
44668	R279-2025-36059		9.240,28
44669	R279-2025-19635		9.240,60
44670	R279-2025-54950		9.240,60

fonte: http://burc.regione.campania.it

BANDO IOSTUDIO 2024 A.S.2024/2025
GRADUATORIA PROVVISORIA

PROG	CODICE DOMANDA	NOTE PER GRADUATORIA	ISEE FINALE PER GRADUATORIA
44671	R279-2025-41280		9.240,69
44672	R279-2025-64382		9.240,71
44673	R279-2025-28597		9.240,95
44674	R279-2025-11620		9.241,07
44675	R279-2025-58143		9.241,19
44676	R279-2025-12473		9.241,40
44677	R279-2025-59391		9.243,00
44678	R279-2025-59434		9.243,00
44679	R279-2025-59467		9.243,00
44680	R279-2025-59486		9.243,00
44681	R279-2025-54880		9.243,74
44682	R279-2025-52863		9.244,20
44683	R279-2025-22434		9.244,59
44684	R279-2025-248		9.244,61
44685	R279-2025-25067		9.244,70
44686	R279-2025-45493		9.244,93
44687	R279-2025-31369		9.245,10
44688	R279-2025-17654		9.245,99
44689	R279-2025-11216		9.246,51
44690	R279-2025-10329		9.246,57
44691	R279-2025-4284		9.247,39
44692	R279-2025-33263		9.248,07
44693	R279-2025-26029		9.248,53
44694	R279-2025-26076		9.248,53
44695	R279-2025-1053		9.249,30
44696	R279-2025-30165		9.249,71
44697	R279-2025-31604		9.250,00
44698	R279-2025-5756		9.250,33
44699	R279-2025-42268		9.250,81
44700	R279-2025-33828		9.250,88
44701	R279-2025-52683		9.251,15
44702	R279-2025-52748		9.251,15
44703	R279-2025-52624	Ammesso con riserva - Beneficiario non censito in SIDI. Pratica sanabile inoltrando attestato di frequenza scolastica 2024/2025 rilasciato dalla segreteria didattica	9.251,40
44704	R279-2025-59350		9.252,15
44705	R279-2025-5771		9.252,17
44706	R279-2025-12069		9.252,18
44707	R279-2025-33164		9.252,55
44708	R279-2025-56834		9.253,05
44709	R279-2025-64694		9.253,25
44710	R279-2025-59979		9.253,26

fonte: http://burc.regione.campania.it

BANDO IOSTUDIO 2024 A.S.2024/2025
GRADUATORIA PROVVISORIA

PROG	CODICE DOMANDA	NOTE PER GRADUATORIA	ISEE FINALE PER GRADUATORIA
44711	R279-2025-59998		9.253,26
44712	R279-2025-14776		9.253,66
44713	R279-2025-59445		9.253,98
44714	R279-2025-23250		9.254,04
44715	R279-2025-29182		9.254,09
44716	R279-2025-32882		9.254,36
44717	R279-2025-48968		9.254,95
44718	R279-2025-49024		9.254,95
44719	R279-2025-51718		9.255,08
44720	R279-2025-65298		9.256,09
44721	R279-2025-20030		9.256,42
44722	R279-2025-20067		9.256,42
44723	R279-2025-53156		9.256,69
44724	R279-2025-59948		9.257,40
44725	R279-2025-48866		9.257,64
44726	R279-2025-49159		9.257,64
44727	R279-2025-29907		9.257,88
44728	R279-2025-6226		9.257,89
44729	R279-2025-20169		9.258,19
44730	R279-2025-11661		9.258,23
44731	R279-2025-57064		9.258,70
44732	R279-2025-57455		9.258,70
44733	R279-2025-19823		9.258,77
44734	R279-2025-45090		9.258,77
44735	R279-2025-4788		9.259,68
44736	R279-2025-61545		9.260,43
44737	R279-2025-31008		9.260,53
44738	R279-2025-30796		9.260,56
44739	R279-2025-8863		9.260,98
44740	R279-2025-57037		9.261,40
44741	R279-2025-42178		9.261,56
44742	R279-2025-52201		9.261,84
44743	R279-2025-254		9.261,91
44744	R279-2025-14736		9.263,12
44745	R279-2025-56542		9.263,28
44746	R279-2025-3836		9.263,42
44747	R279-2025-49114		9.263,44
44748	R279-2025-58966		9.263,73
44749	R279-2025-60412		9.264,25
44750	R279-2025-42289		9.264,97
44751	R279-2025-42306		9.264,97
44752	R279-2025-16058		9.265,43
44753	R279-2025-49402		9.265,88

fonte: http://burc.regione.campania.it

BANDO IOSTUDIO 2024 A.S.2024/2025
GRADUATORIA PROVVISORIA

PROG	CODICE DOMANDA	NOTE PER GRADUATORIA	ISEE FINALE PER GRADUATORIA
44754	R279-2025-49475		9.265,88
44755	R279-2025-14873		9.266,04
44756	R279-2025-4874		9.266,55
44757	R279-2025-64776		9.266,75
44758	R279-2025-11445		9.267,48
44759	R279-2025-11537		9.267,48
44760	R279-2025-23996		9.267,72
44761	R279-2025-24151		9.267,72
44762	R279-2025-37080		9.267,81
44763	R279-2025-9288		9.268,00
44764	R279-2025-17074		9.268,07
44765	R279-2025-52338		9.268,35
44766	R279-2025-63452		9.268,50
44767	R279-2025-3122		9.268,73
44768	R279-2025-43409		9.268,90
44769	R279-2025-41483		9.269,13
44770	R279-2025-25542		9.269,19
44771	R279-2025-26597		9.269,93
44772	R279-2025-35973		9.270,10
44773	R279-2025-12435		9.270,73
44774	R279-2025-44003		9.270,98
44775	R279-2025-36099		9.270,99
44776	R279-2025-36127		9.270,99
44777	R279-2025-13352		9.271,14
44778	R279-2025-37190		9.271,32
44779	R279-2025-37530		9.271,32
44780	R279-2025-29301		9.271,43
44781	R279-2025-29318		9.271,43
44782	R279-2025-27708		9.271,61
44783	R279-2025-44119		9.271,73
44784	R279-2025-57529		9.271,95
44785	R279-2025-13521		9.273,12
44786	R279-2025-40145		9.273,37
44787	R279-2025-31163		9.273,61
44788	R279-2025-31236		9.273,61
44789	R279-2025-8987		9.273,84
44790	R279-2025-6731		9.274,28
44791	R279-2025-22895		9.274,55
44792	R279-2025-59363		9.274,71
44793	R279-2025-59524		9.274,71
44794	R279-2025-28461		9.274,86
44795	R279-2025-28491		9.274,86
44796	R279-2025-28977		9.274,96

fonte: http://burc.regione.campania.it

BANDO IOSTUDIO 2024 A.S.2024/2025
GRADUATORIA PROVVISORIA

PROG	CODICE DOMANDA	NOTE PER GRADUATORIA	ISEE FINALE PER GRADUATORIA
44797	R279-2025-35214		9.275,20
44798	R279-2025-17461		9.275,25
44799	R279-2025-39827		9.275,33
44800	R279-2025-46543		9.275,36
44801	R279-2025-56245		9.275,48
44802	R279-2025-47184		9.275,77
44803	R279-2025-53927		9.276,26
44804	R279-2025-59608		9.276,29
44805	R279-2025-59192		9.276,42
44806	R279-2025-46644		9.277,16
44807	R279-2025-53116		9.278,78
44808	R279-2025-36893		9.278,86
44809	R279-2025-25997		9.278,94
44810	R279-2025-21480		9.279,50
44811	R279-2025-40409		9.279,51
44812	R279-2025-40443		9.279,51
44813	R279-2025-22695		9.279,69
44814	R279-2025-40733		9.279,80
44815	R279-2025-53000		9.279,94
44816	R279-2025-12968		9.280,04
44817	R279-2025-13012		9.280,04
44818	R279-2025-25416		9.280,70
44819	R279-2025-7402		9.281,26
44820	R279-2025-33161		9.281,41
44821	R279-2025-54506		9.281,47
44822	R279-2025-2753		9.281,84
44823	R279-2025-36396		9.281,87
44824	R279-2025-61007		9.281,87
44825	R279-2025-9246		9.281,89
44826	R279-2025-36526		9.281,89
44827	R279-2025-2017		9.282,03
44828	R279-2025-45378		9.282,84
44829	R279-2025-20677		9.282,96
44830	R279-2025-58679		9.283,50
44831	R279-2025-31276		9.283,66
44832	R279-2025-46070		9.283,82
44833	R279-2025-42860		9.283,96
44834	R279-2025-17202		9.284,15
44835	R279-2025-35737		9.284,23
44836	R279-2025-9122		9.284,59
44837	R279-2025-2577		9.284,72
44838	R279-2025-9446		9.285,12
44839	R279-2025-54473		9.285,13

fonte: http://burc.regione.campania.it

BANDO IOSTUDIO 2024 A.S.2024/2025
GRADUATORIA PROVVISORIA

PROG	CODICE DOMANDA	NOTE PER GRADUATORIA	ISEE FINALE PER GRADUATORIA
44840	R279-2025-29368		9.285,52
44841	R279-2025-17125		9.285,77
44842	R279-2025-43812		9.285,78
44843	R279-2025-49317		9.287,21
44844	R279-2025-51645		9.287,35
44845	R279-2025-6446		9.287,64
44846	R279-2025-6045		9.288,04
44847	R279-2025-8026		9.288,11
44848	R279-2025-37357		9.288,27
44849	R279-2025-55758		9.288,27
44850	R279-2025-55794		9.288,27
44851	R279-2025-60436		9.288,37
44852	R279-2025-57558		9.288,81
44853	R279-2025-36622		9.288,92
44854	R279-2025-33328		9.289,32
44855	R279-2025-45063		9.289,99
44856	R279-2025-52626		9.290,08
44857	R279-2025-52650		9.290,08
44858	R279-2025-18879		9.290,09
44859	R279-2025-35223		9.290,33
44860	R279-2025-36553		9.290,77
44861	R279-2025-10206		9.291,12
44862	R279-2025-37407		9.291,39
44863	R279-2025-37440		9.291,39
44864	R279-2025-50053		9.291,56
44865	R279-2025-55651		9.291,83
44866	R279-2025-9845		9.291,87
44867	R279-2025-9879		9.291,87
44868	R279-2025-47222		9.292,07
44869	R279-2025-47241		9.292,07
44870	R279-2025-46454		9.293,09
44871	R279-2025-59031		9.293,09
44872	R279-2025-32727		9.293,33
44873	R279-2025-30498		9.293,50
44874	R279-2025-29677		9.294,31
44875	R279-2025-14625		9.294,43
44876	R279-2025-15822		9.294,51
44877	R279-2025-50292		9.294,56
44878	R279-2025-38880		9.294,72
44879	R279-2025-61531		9.295,09
44880	R279-2025-11650		9.295,37
44881	R279-2025-33950		9.295,46
44882	R279-2025-35408		9.295,59

fonte: http://burc.regione.campania.it

BANDO IOSTUDIO 2024 A.S.2024/2025
GRADUATORIA PROVVISORIA

PROG	CODICE DOMANDA	NOTE PER GRADUATORIA	ISEE FINALE PER GRADUATORIA
44883	R279-2025-53526		9.296,35
44884	R279-2025-35893		9.297,59
44885	R279-2025-7718		9.297,64
44886	R279-2025-36546		9.297,74
44887	R279-2025-5603		9.297,81
44888	R279-2025-9233		9.298,01
44889	R279-2025-50897		9.298,18
44890	R279-2025-51704	Ammesso con riserva - Beneficiario non censito in SIDI. Pratica sanabile inoltrando attestato di frequenza scolastica 2024/2025 rilasciato dalla segreteria didattica	9.298,46
44891	R279-2025-56887		9.299,08
44892	R279-2025-41461		9.299,11
44893	R279-2025-49125		9.299,20
44894	R279-2025-60751		9.299,38
44895	R279-2025-9816		9.299,51
44896	R279-2025-9715		9.300,18
44897	R279-2025-51280		9.300,19
44898	R279-2025-47958		9.300,21
44899	R279-2025-4403		9.300,49
44900	R279-2025-28625		9.301,36
44901	R279-2025-26685		9.301,72
44902	R279-2025-47891		9.302,10
44903	R279-2025-38806		9.302,27
44904	R279-2025-28920	Ammesso con riserva - Beneficiario non censito in SIDI. Pratica sanabile inoltrando attestato di frequenza scolastica 2024/2025 rilasciato dalla segreteria didattica	9.302,38
44905	R279-2025-46480		9.302,39
44906	R279-2025-45496		9.302,45
44907	R279-2025-13786		9.302,52
44908	R279-2025-32331		9.302,53
44909	R279-2025-60324		9.302,56
44910	R279-2025-35059		9.302,73
44911	R279-2025-6896		9.303,82
44912	R279-2025-6966		9.303,82
44913	R279-2025-9140		9.303,84
44914	R279-2025-44650		9.304,07
44915	R279-2025-59065		9.304,68
44916	R279-2025-60202		9.304,68
44917	R279-2025-14461		9.305,14
44918	R279-2025-12014		9.305,38
44919	R279-2025-20391		9.305,90
44920	R279-2025-20394		9.305,90

fonte: http://burc.regione.campania.it

BANDO IOSTUDIO 2024 A.S.2024/2025
GRADUATORIA PROVVISORIA

PROG	CODICE DOMANDA	NOTE PER GRADUATORIA	ISEE FINALE PER GRADUATORIA
44921	R279-2025-52751		9.306,09
44922	R279-2025-52769		9.306,09
44923	R279-2025-18492		9.307,21
44924	R279-2025-56798		9.307,87
44925	R279-2025-2989		9.307,98
44926	R279-2025-16305		9.308,66
44927	R279-2025-39472		9.309,06
44928	R279-2025-63763		9.309,31
44929	R279-2025-43285		9.310,16
44930	R279-2025-20089		9.310,88
44931	R279-2025-48782		9.311,30
44932	R279-2025-53884		9.311,38
44933	R279-2025-17635		9.311,44
44934	R279-2025-17663		9.311,44
44935	R279-2025-10870		9.311,95
44936	R279-2025-10945		9.311,95
44937	R279-2025-5328		9.311,96
44938	R279-2025-6169		9.312,02
44939	R279-2025-36145		9.312,35
44940	R279-2025-38720		9.312,46
44941	R279-2025-54136		9.312,60
44942	R279-2025-11826	Ammesso con riserva - Beneficiario non censito in SIDI. Pratica sanabile inoltrando attestato di frequenza scolastica 2024/2025 rilasciato dalla segreteria didattica	9.313,30
44943	R279-2025-11990		9.313,30
44944	R279-2025-47232		9.313,31
44945	R279-2025-29859		9.313,36
44946	R279-2025-1208		9.313,42
44947	R279-2025-27824		9.313,62
44948	R279-2025-44687		9.313,93
44949	R279-2025-25734		9.315,04
44950	R279-2025-52978		9.315,41
44951	R279-2025-56443		9.315,49
44952	R279-2025-36899		9.315,58
44953	R279-2025-53066		9.316,54
44954	R279-2025-46440		9.316,67
44955	R279-2025-28545		9.316,99
44956	R279-2025-42198		9.317,07
44957	R279-2025-24748		9.318,14
44958	R279-2025-19012		9.318,36
44959	R279-2025-58006		9.318,76
44960	R279-2025-49966		9.318,85

fonte: http://burc.regione.campania.it

BANDO IOSTUDIO 2024 A.S.2024/2025
GRADUATORIA PROVVISORIA

PROG	CODICE DOMANDA	NOTE PER GRADUATORIA	ISEE FINALE PER GRADUATORIA
44961	R279-2025-59674		9.319,12
44962	R279-2025-48419		9.319,95
44963	R279-2025-48914		9.319,95
44964	R279-2025-38335		9.320,06
44965	R279-2025-61539		9.320,17
44966	R279-2025-32720		9.320,73
44967	R279-2025-55342		9.321,08
44968	R279-2025-56283		9.321,41
44969	R279-2025-18138		9.321,72
44970	R279-2025-1817		9.321,97
44971	R279-2025-59344		9.322,41
44972	R279-2025-46185		9.322,70
44973	R279-2025-46226		9.322,70
44974	R279-2025-48675		9.322,85
44975	R279-2025-23485		9.322,91
44976	R279-2025-64706		9.323,39
44977	R279-2025-59216		9.324,03
44978	R279-2025-31125		9.324,23
44979	R279-2025-31166		9.324,23
44980	R279-2025-45040		9.324,27
44981	R279-2025-18477		9.324,29
44982	R279-2025-45444		9.324,44
44983	R279-2025-16985		9.324,66
44984	R279-2025-5928		9.324,79
44985	R279-2025-11930	Ammesso con riserva - Beneficiario non censito in SIDI. Pratica sanabile inoltrando attestato di frequenza scolastica 2024/2025 rilasciato dalla segreteria didattica	9.325,10
44986	R279-2025-42357		9.325,12
44987	R279-2025-42454		9.325,12
44988	R279-2025-65013		9.325,57
44989	R279-2025-65089		9.325,57
44990	R279-2025-46035		9.325,59
44991	R279-2025-18301		9.325,62
44992	R279-2025-31291		9.326,12
44993	R279-2025-11917		9.326,32
44994	R279-2025-40393		9.326,35
44995	R279-2025-2736		9.326,56
44996	R279-2025-2873		9.326,56
44997	R279-2025-46546		9.326,84
44998	R279-2025-17688		9.326,85
44999	R279-2025-55449		9.326,92
45000	R279-2025-58404		9.327,15

fonte: http://burc.regione.campania.it

BANDO IOSTUDIO 2024 A.S.2024/2025
GRADUATORIA PROVVISORIA

PROG	CODICE DOMANDA	NOTE PER GRADUATORIA	ISEE FINALE PER GRADUATORIA
45001	R279-2025-16969		9.327,30
45002	R279-2025-16979		9.327,30
45003	R279-2025-1614		9.327,44
45004	R279-2025-39682		9.327,46
45005	R279-2025-53539		9.327,82
45006	R279-2025-54010		9.327,82
45007	R279-2025-37554		9.328,04
45008	R279-2025-31462		9.328,78
45009	R279-2025-31485		9.328,78
45010	R279-2025-37062		9.328,90
45011	R279-2025-37984		9.329,31
45012	R279-2025-55557		9.329,71
45013	R279-2025-9844		9.330,41
45014	R279-2025-44593		9.330,49
45015	R279-2025-60393		9.330,82
45016	R279-2025-60407		9.330,82
45017	R279-2025-25393		9.331,08
45018	R279-2025-35903		9.331,37
45019	R279-2025-17176		9.331,58
45020	R279-2025-17205		9.331,58
45021	R279-2025-29286		9.331,65
45022	R279-2025-29356		9.331,65
45023	R279-2025-13974		9.332,39
45024	R279-2025-56544		9.333,16
45025	R279-2025-57327		9.334,07
45026	R279-2025-64110		9.334,12
45027	R279-2025-64347		9.334,12
45028	R279-2025-17327		9.334,22
45029	R279-2025-50830		9.334,23
45030	R279-2025-61388		9.334,28
45031	R279-2025-14323		9.334,55
45032	R279-2025-40836		9.334,81
45033	R279-2025-40871		9.334,81
45034	R279-2025-53562		9.335,85
45035	R279-2025-9138		9.336,39
45036	R279-2025-26728		9.336,77
45037	R279-2025-36126		9.336,83
45038	R279-2025-12722		9.337,17
45039	R279-2025-57902		9.337,17
45040	R279-2025-45141		9.337,89
45041	R279-2025-59957		9.338,25
45042	R279-2025-13300		9.338,29
45043	R279-2025-36279		9.338,72

fonte: http://burc.regione.campania.it

BANDO IOSTUDIO 2024 A.S.2024/2025
GRADUATORIA PROVVISORIA

PROG	CODICE DOMANDA	NOTE PER GRADUATORIA	ISEE FINALE PER GRADUATORIA
45044	R279-2025-24980		9.339,16
45045	R279-2025-25022		9.339,16
45046	R279-2025-26954		9.339,44
45047	R279-2025-40143		9.339,48
45048	R279-2025-38078		9.339,72
45049	R279-2025-60587		9.339,84
45050	R279-2025-12047		9.340,18
45051	R279-2025-12909		9.340,18
45052	R279-2025-51124		9.340,33
45053	R279-2025-51155		9.340,33
45054	R279-2025-25763		9.340,36
45055	R279-2025-25806		9.340,36
45056	R279-2025-51817		9.340,56
45057	R279-2025-42079		9.340,94
45058	R279-2025-55673		9.341,67
45059	R279-2025-40855		9.342,00
45060	R279-2025-40900	Ammesso con riserva - Beneficiario non censito in SIDI. Pratica sanabile inoltrando attestato di frequenza scolastica 2024/2025 rilasciato dalla segreteria didattica	9.342,00
45061	R279-2025-40996		9.342,00
45062	R279-2025-28989		9.342,33
45063	R279-2025-59325		9.342,91
45064	R279-2025-34617		9.342,95
45065	R279-2025-2536		9.343,12
45066	R279-2025-13485		9.343,28
45067	R279-2025-49285		9.344,07
45068	R279-2025-58929		9.344,39
45069	R279-2025-8677		9.345,04
45070	R279-2025-5166		9.345,73
45071	R279-2025-62504		9.346,44
45072	R279-2025-48404		9.347,19
45073	R279-2025-48514		9.347,19
45074	R279-2025-54509		9.347,33
45075	R279-2025-47004		9.347,49
45076	R279-2025-38774		9.347,82
45077	R279-2025-60223		9.348,74
45078	R279-2025-599		9.349,05
45079	R279-2025-30026		9.349,85
45080	R279-2025-45426		9.350,20
45081	R279-2025-45430		9.350,20
45082	R279-2025-45432		9.350,20
45083	R279-2025-19416		9.350,24

fonte: http://burc.regione.campania.it

BANDO IOSTUDIO 2024 A.S.2024/2025
GRADUATORIA PROVVISORIA

PROG	CODICE DOMANDA	NOTE PER GRADUATORIA	ISEE FINALE PER GRADUATORIA
45084	R279-2025-53127		9.350,41
45085	R279-2025-53167		9.350,41
45086	R279-2025-43130		9.350,44
45087	R279-2025-35935		9.350,49
45088	R279-2025-37612		9.350,98
45089	R279-2025-62876		9.350,98
45090	R279-2025-62917		9.350,98
45091	R279-2025-14192		9.351,22
45092	R279-2025-14204		9.351,22
45093	R279-2025-33535		9.351,47
45094	R279-2025-31769		9.352,78
45095	R279-2025-8557		9.353,97
45096	R279-2025-45797		9.354,40
45097	R279-2025-45943		9.354,40
45098	R279-2025-23530		9.355,38
45099	R279-2025-33429		9.355,76
45100	R279-2025-56234		9.355,76
45101	R279-2025-53412		9.356,02
45102	R279-2025-26276		9.356,59
45103	R279-2025-8955		9.356,66
45104	R279-2025-17414		9.356,66
45105	R279-2025-43574		9.356,93
45106	R279-2025-48119		9.357,04
45107	R279-2025-59246		9.357,14
45108	R279-2025-35637		9.357,15
45109	R279-2025-59670		9.357,47
45110	R279-2025-26861		9.357,77
45111	R279-2025-10260		9.358,46
45112	R279-2025-10268		9.358,46
45113	R279-2025-17810		9.358,70
45114	R279-2025-17829		9.358,70
45115	R279-2025-19987		9.358,78
45116	R279-2025-1248		9.359,75
45117	R279-2025-59044		9.359,97
45118	R279-2025-29214		9.360,24
45119	R279-2025-56661		9.360,41
45120	R279-2025-60161		9.360,65
45121	R279-2025-62169		9.360,89
45122	R279-2025-62214		9.360,89
45123	R279-2025-3629		9.360,98
45124	R279-2025-17299		9.361,13
45125	R279-2025-23422		9.361,76
45126	R279-2025-28276		9.361,96

fonte: http://burc.regione.campania.it

BANDO IOSTUDIO 2024 A.S.2024/2025
GRADUATORIA PROVVISORIA

PROG	CODICE DOMANDA	NOTE PER GRADUATORIA	ISEE FINALE PER GRADUATORIA
45127	R279-2025-57978		9.361,96
45128	R279-2025-40105		9.361,97
45129	R279-2025-63514		9.362,62
45130	R279-2025-63638		9.362,62
45131	R279-2025-36547		9.363,05
45132	R279-2025-4763		9.363,82
45133	R279-2025-36331		9.364,14
45134	R279-2025-62054		9.365,20
45135	R279-2025-34938		9.365,23
45136	R279-2025-27132		9.365,24
45137	R279-2025-38737		9.365,24
45138	R279-2025-61960		9.365,25
45139	R279-2025-19510		9.366,04
45140	R279-2025-31600		9.366,50
45141	R279-2025-18385		9.366,78
45142	R279-2025-51241		9.366,92
45143	R279-2025-59180		9.367,03
45144	R279-2025-33912		9.367,15
45145	R279-2025-1779		9.367,24
45146	R279-2025-12454		9.367,67
45147	R279-2025-19970		9.368,00
45148	R279-2025-26487		9.368,01
45149	R279-2025-41101		9.368,11
45150	R279-2025-20942		9.368,70
45151	R279-2025-15566		9.369,13
45152	R279-2025-52099		9.369,13
45153	R279-2025-64918		9.369,77
45154	R279-2025-65042		9.369,77
45155	R279-2025-47131		9.370,16
45156	R279-2025-47175		9.370,16
45157	R279-2025-41733		9.370,56
45158	R279-2025-44977		9.370,94
45159	R279-2025-57125		9.371,22
45160	R279-2025-16324		9.372,15
45161	R279-2025-51245		9.372,20
45162	R279-2025-49281		9.372,36
45163	R279-2025-49352		9.372,36
45164	R279-2025-55064		9.372,50
45165	R279-2025-22725		9.372,55
45166	R279-2025-18390		9.372,92
45167	R279-2025-53754		9.373,04
45168	R279-2025-32681		9.373,65
45169	R279-2025-62893		9.373,83

fonte: http://burc.regione.campania.it

BANDO IOSTUDIO 2024 A.S.2024/2025
GRADUATORIA PROVVISORIA

PROG	CODICE DOMANDA	NOTE PER GRADUATORIA	ISEE FINALE PER GRADUATORIA
45170	R279-2025-3968		9.373,88
45171	R279-2025-27982	Ammesso con riserva - Beneficiario non censito in SIDI. Pratica sanabile inoltrando attestato di frequenza scolastica 2024/2025 rilasciato dalla segreteria didattica	9.374,18
45172	R279-2025-26644		9.374,35
45173	R279-2025-55811		9.374,37
45174	R279-2025-32741		9.374,59
45175	R279-2025-14516		9.374,72
45176	R279-2025-14711		9.374,72
45177	R279-2025-52791		9.374,81
45178	R279-2025-62151		9.374,81
45179	R279-2025-62235		9.374,81
45180	R279-2025-25471		9.375,57
45181	R279-2025-25568		9.375,57
45182	R279-2025-31865		9.375,81
45183	R279-2025-64420		9.376,03
45184	R279-2025-52150		9.376,07
45185	R279-2025-35694		9.376,21
45186	R279-2025-49680		9.376,39
45187	R279-2025-13413		9.376,47
45188	R279-2025-59831		9.377,13
45189	R279-2025-26240		9.377,81
45190	R279-2025-20069		9.378,20
45191	R279-2025-59580		9.378,99
45192	R279-2025-24646		9.379,02
45193	R279-2025-48936		9.379,08
45194	R279-2025-36744		9.379,11
45195	R279-2025-21704		9.379,37
45196	R279-2025-37201		9.379,43
45197	R279-2025-34217		9.379,66
45198	R279-2025-47461		9.379,68
45199	R279-2025-35919		9.379,76
45200	R279-2025-27676		9.380,16
45201	R279-2025-27705		9.380,16
45202	R279-2025-62507		9.380,49
45203	R279-2025-36480		9.380,62
45204	R279-2025-15526		9.380,98
45205	R279-2025-61402		9.380,99
45206	R279-2025-51535		9.381,12
45207	R279-2025-51614		9.381,12
45208	R279-2025-14822		9.381,19
45209	R279-2025-14872		9.381,19

fonte: http://burc.regione.campania.it

BANDO IOSTUDIO 2024 A.S.2024/2025
GRADUATORIA PROVVISORIA

PROG	CODICE DOMANDA	NOTE PER GRADUATORIA	ISEE FINALE PER GRADUATORIA
45210	R279-2025-19724		9.381,58
45211	R279-2025-27152		9.381,65
45212	R279-2025-48355		9.382,03
45213	R279-2025-3660		9.382,31
45214	R279-2025-771		9.382,35
45215	R279-2025-2046		9.383,58
45216	R279-2025-11203		9.383,78
45217	R279-2025-11218		9.383,78
45218	R279-2025-19050		9.383,81
45219	R279-2025-59290		9.384,39
45220	R279-2025-13685		9.384,63
45221	R279-2025-7368		9.385,10
45222	R279-2025-45334		9.385,88
45223	R279-2025-64992		9.386,35
45224	R279-2025-60573		9.386,86
45225	R279-2025-42776		9.387,01
45226	R279-2025-54228		9.388,05
45227	R279-2025-4959		9.388,18
45228	R279-2025-12020		9.388,26
45229	R279-2025-27946		9.388,82
45230	R279-2025-27501		9.388,89
45231	R279-2025-43011		9.389,85
45232	R279-2025-61317		9.390,03
45233	R279-2025-62095		9.390,32
45234	R279-2025-33462		9.390,39
45235	R279-2025-65420		9.390,60
45236	R279-2025-61837		9.391,16
45237	R279-2025-29025		9.391,30
45238	R279-2025-35775		9.391,30
45239	R279-2025-60198		9.391,73
45240	R279-2025-60250		9.391,73
45241	R279-2025-14586		9.391,93
45242	R279-2025-17116		9.392,06
45243	R279-2025-40682		9.392,74
45244	R279-2025-51777		9.392,79
45245	R279-2025-2783		9.392,99
45246	R279-2025-32288		9.393,14
45247	R279-2025-27872		9.393,22
45248	R279-2025-63583		9.393,61
45249	R279-2025-58076		9.393,90
45250	R279-2025-63331		9.393,92
45251	R279-2025-63364		9.393,92
45252	R279-2025-63441		9.393,92

fonte: http://burc.regione.campania.it

BANDO IOSTUDIO 2024 A.S.2024/2025
GRADUATORIA PROVVISORIA

PROG	CODICE DOMANDA	NOTE PER GRADUATORIA	ISEE FINALE PER GRADUATORIA
45253	R279-2025-49075		9.394,29
45254	R279-2025-63377		9.394,33
45255	R279-2025-55965		9.395,39
45256	R279-2025-30858		9.395,40
45257	R279-2025-18789		9.395,71
45258	R279-2025-9437		9.396,34
45259	R279-2025-57968		9.396,63
45260	R279-2025-58042		9.396,63
45261	R279-2025-53388		9.396,84
45262	R279-2025-60328		9.397,39
45263	R279-2025-62293		9.397,45
45264	R279-2025-34036		9.397,60
45265	R279-2025-1742		9.398,21
45266	R279-2025-47558		9.398,23
45267	R279-2025-47593		9.398,23
45268	R279-2025-30055		9.398,30
45269	R279-2025-57423		9.398,36
45270	R279-2025-57458		9.398,36
45271	R279-2025-39993		9.398,81
45272	R279-2025-33011		9.398,89
45273	R279-2025-46030		9.399,76
45274	R279-2025-17801		9.400,79
45275	R279-2025-19582		9.401,50
45276	R279-2025-60387		9.401,88
45277	R279-2025-60859		9.402,11
45278	R279-2025-29956		9.402,44
45279	R279-2025-26734		9.402,85
45280	R279-2025-19984		9.403,42
45281	R279-2025-43807		9.403,42
45282	R279-2025-44743		9.403,91
45283	R279-2025-25776		9.404,63
45284	R279-2025-51056		9.404,67
45285	R279-2025-4329		9.404,89
45286	R279-2025-3991		9.405,04
45287	R279-2025-56973		9.405,73
45288	R279-2025-8090		9.406,39
45289	R279-2025-59428		9.406,53
45290	R279-2025-52195		9.406,63
45291	R279-2025-22451		9.406,76
45292	R279-2025-9312		9.407,28
45293	R279-2025-59477		9.407,40
45294	R279-2025-59579		9.407,40
45295	R279-2025-44386		9.408,33

fonte: http://burc.regione.campania.it

BANDO IOSTUDIO 2024 A.S.2024/2025
GRADUATORIA PROVVISORIA

PROG	CODICE DOMANDA	NOTE PER GRADUATORIA	ISEE FINALE PER GRADUATORIA
45296	R279-2025-19944		9.408,37
45297	R279-2025-30199		9.409,27
45298	R279-2025-52827		9.409,49
45299	R279-2025-7411		9.410,16
45300	R279-2025-38599		9.410,37
45301	R279-2025-54958		9.410,66
45302	R279-2025-14402		9.410,70
45303	R279-2025-5773		9.410,78
45304	R279-2025-38004		9.410,98
45305	R279-2025-45527		9.410,98
45306	R279-2025-48992		9.411,52
45307	R279-2025-49742		9.412,13
45308	R279-2025-23628		9.413,00
45309	R279-2025-63743		9.413,12
45310	R279-2025-25231		9.413,53
45311	R279-2025-2976		9.413,85
45312	R279-2025-47997		9.414,16
45313	R279-2025-51229		9.414,16
45314	R279-2025-43893		9.414,79
45315	R279-2025-5045		9.414,80
45316	R279-2025-6019		9.414,80
45317	R279-2025-15491		9.414,97
45318	R279-2025-10562		9.415,85
45319	R279-2025-35064		9.415,94
45320	R279-2025-60473		9.416,02
45321	R279-2025-57913		9.416,29
45322	R279-2025-57591		9.417,19
45323	R279-2025-37808		9.417,66
45324	R279-2025-817		9.417,97
45325	R279-2025-52919	Ammesso con riserva - Beneficiario non censito in SIDI. Pratica sanabile inoltrando attestato di frequenza scolastica 2024/2025 rilasciato dalla segreteria didattica	9.418,05
45326	R279-2025-7487		9.418,20
45327	R279-2025-64364		9.418,21
45328	R279-2025-46702		9.418,25
45329	R279-2025-47025		9.418,25
45330	R279-2025-19151		9.418,28
45331	R279-2025-19172		9.418,28
45332	R279-2025-10035		9.418,65
45333	R279-2025-36976		9.419,65
45334	R279-2025-31229		9.419,94
45335	R279-2025-63637		9.420,13

fonte: http://burc.regione.campania.it

BANDO IOSTUDIO 2024 A.S.2024/2025
GRADUATORIA PROVVISORIA

PROG	CODICE DOMANDA	NOTE PER GRADUATORIA	ISEE FINALE PER GRADUATORIA
45336	R279-2025-17678		9.420,20
45337	R279-2025-44564		9.420,57
45338	R279-2025-45614		9.420,60
45339	R279-2025-30877		9.420,66
45340	R279-2025-33391		9.420,93
45341	R279-2025-26720		9.421,22
45342	R279-2025-16179		9.421,40
45343	R279-2025-18589		9.421,57
45344	R279-2025-31017		9.421,68
45345	R279-2025-31752		9.421,68
45346	R279-2025-39892		9.421,96
45347	R279-2025-48206		9.422,04
45348	R279-2025-28565		9.422,39
45349	R279-2025-19433		9.422,69
45350	R279-2025-32532		9.422,82
45351	R279-2025-65289		9.423,15
45352	R279-2025-58763		9.423,21
45353	R279-2025-50310		9.423,22
45354	R279-2025-36870		9.424,11
45355	R279-2025-10184		9.424,21
45356	R279-2025-6792		9.424,39
45357	R279-2025-48718		9.424,39
45358	R279-2025-47419		9.424,47
45359	R279-2025-23499		9.424,59
45360	R279-2025-4297		9.424,72
45361	R279-2025-31332		9.425,41
45362	R279-2025-31362		9.425,41
45363	R279-2025-41085		9.425,61
45364	R279-2025-23308		9.425,89
45365	R279-2025-11536		9.426,03
45366	R279-2025-11596		9.426,03
45367	R279-2025-4055		9.426,37
45368	R279-2025-4210		9.426,37
45369	R279-2025-37074		9.426,56
45370	R279-2025-24143		9.426,76
45371	R279-2025-24240		9.426,76
45372	R279-2025-44266		9.426,76
45373	R279-2025-38045		9.426,93
45374	R279-2025-61830		9.427,04
45375	R279-2025-61851		9.427,04
45376	R279-2025-62340		9.427,84
45377	R279-2025-32551		9.428,75
45378	R279-2025-886		9.428,92

fonte: http://burc.regione.campania.it

BANDO IOSTUDIO 2024 A.S.2024/2025
GRADUATORIA PROVVISORIA

PROG	CODICE DOMANDA	NOTE PER GRADUATORIA	ISEE FINALE PER GRADUATORIA
45379	R279-2025-13931		9.428,92
45380	R279-2025-2249		9.428,93
45381	R279-2025-15262		9.428,95
45382	R279-2025-20288		9.429,42
45383	R279-2025-13420		9.429,54
45384	R279-2025-9808		9.429,59
45385	R279-2025-8630		9.429,61
45386	R279-2025-23036		9.429,62
45387	R279-2025-25669		9.429,62
45388	R279-2025-63194		9.429,78
45389	R279-2025-62545		9.430,16
45390	R279-2025-16282		9.430,89
45391	R279-2025-16460		9.430,89
45392	R279-2025-61633		9.431,30
45393	R279-2025-43788		9.432,32
45394	R279-2025-41326		9.432,36
45395	R279-2025-60086		9.432,36
45396	R279-2025-30521		9.432,60
45397	R279-2025-28875		9.432,68
45398	R279-2025-31278		9.433,91
45399	R279-2025-15622		9.434,02
45400	R279-2025-15672		9.434,02
45401	R279-2025-58057		9.434,04
45402	R279-2025-3113		9.434,08
45403	R279-2025-57884		9.434,75
45404	R279-2025-57953		9.434,75
45405	R279-2025-15134		9.434,77
45406	R279-2025-2840		9.434,88
45407	R279-2025-41810		9.436,02
45408	R279-2025-41820		9.436,02
45409	R279-2025-10255		9.436,04
45410	R279-2025-24165		9.436,29
45411	R279-2025-17894		9.436,69
45412	R279-2025-16047		9.436,77
45413	R279-2025-16081		9.436,77
45414	R279-2025-15400		9.437,26
45415	R279-2025-43196		9.438,95
45416	R279-2025-2907		9.439,02
45417	R279-2025-63960		9.439,18
45418	R279-2025-11929		9.439,29
45419	R279-2025-13514		9.439,92
45420	R279-2025-58987		9.440,13
45421	R279-2025-60478		9.440,13

fonte: http://burc.regione.campania.it

BANDO IOSTUDIO 2024 A.S.2024/2025
GRADUATORIA PROVVISORIA

PROG	CODICE DOMANDA	NOTE PER GRADUATORIA	ISEE FINALE PER GRADUATORIA
45422	R279-2025-51853		9.440,21
45423	R279-2025-51879		9.440,21
45424	R279-2025-43340		9.441,53
45425	R279-2025-44958		9.441,89
45426	R279-2025-53366		9.441,97
45427	R279-2025-38617		9.442,36
45428	R279-2025-46189		9.442,62
45429	R279-2025-46217		9.442,62
45430	R279-2025-50922		9.442,77
45431	R279-2025-51009		9.442,77
45432	R279-2025-31294		9.443,01
45433	R279-2025-14084		9.443,23
45434	R279-2025-19772		9.443,50
45435	R279-2025-53593		9.443,50
45436	R279-2025-5348		9.444,07
45437	R279-2025-12661		9.444,57
45438	R279-2025-13237		9.444,57
45439	R279-2025-13444		9.444,57
45440	R279-2025-18012		9.444,73
45441	R279-2025-12000		9.444,97
45442	R279-2025-25847		9.445,09
45443	R279-2025-5450		9.445,31
45444	R279-2025-54630		9.445,65
45445	R279-2025-54724		9.445,65
45446	R279-2025-18731		9.445,69
45447	R279-2025-18748		9.445,69
45448	R279-2025-40083		9.446,07
45449	R279-2025-21740		9.446,09
45450	R279-2025-21777		9.446,09
45451	R279-2025-55331		9.446,18
45452	R279-2025-43802		9.446,67
45453	R279-2025-50112		9.446,75
45454	R279-2025-12294		9.447,14
45455	R279-2025-45231		9.447,41
45456	R279-2025-28453		9.447,46
45457	R279-2025-48090		9.447,46
45458	R279-2025-56555		9.447,88
45459	R279-2025-55642		9.447,89
45460	R279-2025-7452		9.448,46
45461	R279-2025-7916		9.448,48
45462	R279-2025-55254		9.448,62
45463	R279-2025-55287		9.448,62

fonte: http://burc.regione.campania.it

BANDO IOSTUDIO 2024 A.S.2024/2025
GRADUATORIA PROVVISORIA

PROG	CODICE DOMANDA	NOTE PER GRADUATORIA	ISEE FINALE PER GRADUATORIA
45464	R279-2025-56153	Ammesso con riserva - Beneficiario non censito in SIDI. Pratica sanabile inoltrando attestato di frequenza scolastica 2024/2025 rilasciato dalla segreteria didattica	9.448,64
45465	R279-2025-57409		9.448,77
45466	R279-2025-33549		9.448,96
45467	R279-2025-38197		9.449,05
45468	R279-2025-43294		9.449,60
45469	R279-2025-3418		9.450,00
45470	R279-2025-42020		9.450,00
45471	R279-2025-10029		9.450,01
45472	R279-2025-48002		9.450,07
45473	R279-2025-65395		9.450,84
45474	R279-2025-60211		9.451,80
45475	R279-2025-30071		9.452,05
45476	R279-2025-18841		9.452,70
45477	R279-2025-17242		9.452,80
45478	R279-2025-17262		9.452,80
45479	R279-2025-31824		9.453,31
45480	R279-2025-31916		9.453,31
45481	R279-2025-60915		9.453,36
45482	R279-2025-7493		9.453,42
45483	R279-2025-9629		9.455,08
45484	R279-2025-19045		9.455,17
45485	R279-2025-58255		9.455,32
45486	R279-2025-32908		9.455,42
45487	R279-2025-14038		9.455,75
45488	R279-2025-46737		9.455,88
45489	R279-2025-9198		9.455,94
45490	R279-2025-26939		9.456,42
45491	R279-2025-7724		9.456,77
45492	R279-2025-61795		9.457,50
45493	R279-2025-39602		9.458,30
45494	R279-2025-39619		9.458,30
45495	R279-2025-10632		9.458,54
45496	R279-2025-7833		9.458,97
45497	R279-2025-47139		9.459,07
45498	R279-2025-63156		9.459,08
45499	R279-2025-63197		9.459,08
45500	R279-2025-35988		9.459,13
45501	R279-2025-8055		9.459,35
45502	R279-2025-44571		9.459,36
45503	R279-2025-44586		9.459,36

fonte: http://burc.regione.campania.it

BANDO IOSTUDIO 2024 A.S.2024/2025
GRADUATORIA PROVVISORIA

PROG	CODICE DOMANDA	NOTE PER GRADUATORIA	ISEE FINALE PER GRADUATORIA
45504	R279-2025-16743		9.459,75
45505	R279-2025-56225		9.460,15
45506	R279-2025-4407		9.460,68
45507	R279-2025-35425		9.461,01
45508	R279-2025-5052		9.461,05
45509	R279-2025-17772		9.461,98
45510	R279-2025-44302		9.462,17
45511	R279-2025-64936		9.462,40
45512	R279-2025-9349		9.462,59
45513	R279-2025-20789		9.463,03
45514	R279-2025-42508		9.463,22
45515	R279-2025-42538		9.463,22
45516	R279-2025-35648		9.463,30
45517	R279-2025-8853		9.463,33
45518	R279-2025-42657		9.463,42
45519	R279-2025-50563		9.464,23
45520	R279-2025-50571		9.464,23
45521	R279-2025-31704		9.464,84
45522	R279-2025-28329		9.465,16
45523	R279-2025-28377		9.465,16
45524	R279-2025-44666		9.465,26
45525	R279-2025-29547		9.465,85
45526	R279-2025-17844		9.466,45
45527	R279-2025-11572		9.466,62
45528	R279-2025-22369		9.466,67
45529	R279-2025-64948		9.466,75
45530	R279-2025-55483		9.466,76
45531	R279-2025-49601		9.467,51
45532	R279-2025-28771		9.467,65
45533	R279-2025-56295		9.467,90
45534	R279-2025-50672		9.467,93
45535	R279-2025-23166		9.468,86
45536	R279-2025-34201		9.469,22
45537	R279-2025-44545		9.470,05
45538	R279-2025-50125		9.470,16
45539	R279-2025-43805		9.470,18
45540	R279-2025-11316		9.470,63
45541	R279-2025-15001		9.470,89
45542	R279-2025-35558		9.472,15
45543	R279-2025-42412		9.472,20
45544	R279-2025-45340		9.472,50
45545	R279-2025-11175		9.472,55
45546	R279-2025-52406		9.472,57

fonte: http://burc.regione.campania.it

BANDO IOSTUDIO 2024 A.S.2024/2025
GRADUATORIA PROVVISORIA

PROG	CODICE DOMANDA	NOTE PER GRADUATORIA	ISEE FINALE PER GRADUATORIA
45547	R279-2025-41023		9.472,60
45548	R279-2025-5263		9.472,68
45549	R279-2025-5314		9.472,68
45550	R279-2025-23112		9.473,02
45551	R279-2025-12299		9.473,44
45552	R279-2025-48429		9.473,63
45553	R279-2025-54929		9.473,81
45554	R279-2025-26059		9.474,67
45555	R279-2025-37627		9.475,73
45556	R279-2025-20155		9.476,39
45557	R279-2025-20208		9.476,39
45558	R279-2025-10925		9.476,59
45559	R279-2025-55756		9.476,59
45560	R279-2025-60225		9.477,90
45561	R279-2025-24858		9.477,91
45562	R279-2025-36684		9.478,01
45563	R279-2025-31290		9.478,37
45564	R279-2025-15192		9.478,38
45565	R279-2025-15221		9.478,38
45566	R279-2025-45279		9.478,46
45567	R279-2025-64212		9.479,15
45568	R279-2025-35863		9.479,28
45569	R279-2025-18338		9.479,30
45570	R279-2025-58360		9.479,69
45571	R279-2025-58511		9.479,69
45572	R279-2025-58544		9.479,69
45573	R279-2025-23238		9.480,58
45574	R279-2025-9584		9.480,80
45575	R279-2025-61400		9.480,85
45576	R279-2025-33182		9.481,14
45577	R279-2025-32297	Ammesso con riserva - Beneficiario non censito in SIDI. Pratica sanabile inoltrando attestato di frequenza scolastica 2024/2025 rilasciato dalla segreteria didattica	9.481,86
45578	R279-2025-61225		9.482,16
45579	R279-2025-53199		9.482,21
45580	R279-2025-47306		9.482,28
45581	R279-2025-40322		9.482,44
45582	R279-2025-53575		9.482,52
45583	R279-2025-48894		9.482,76
45584	R279-2025-59903		9.483,74
45585	R279-2025-29683		9.483,84
45586	R279-2025-50129		9.484,39

fonte: http://burc.regione.campania.it

BANDO IOSTUDIO 2024 A.S.2024/2025
GRADUATORIA PROVVISORIA

PROG	CODICE DOMANDA	NOTE PER GRADUATORIA	ISEE FINALE PER GRADUATORIA
45587	R279-2025-27983		9.484,51
45588	R279-2025-47636		9.484,51
45589	R279-2025-44320		9.486,18
45590	R279-2025-60369		9.486,55
45591	R279-2025-60405		9.486,55
45592	R279-2025-35255		9.486,75
45593	R279-2025-10575		9.487,70
45594	R279-2025-10694		9.487,70
45595	R279-2025-63418		9.487,81
45596	R279-2025-60013	Ammesso con riserva - Beneficiario non censito in SIDI. Pratica sanabile inoltrando attestato di frequenza scolastica 2024/2025 rilasciato dalla segreteria didattica	9.488,63
45597	R279-2025-15391		9.488,66
45598	R279-2025-43835		9.488,91
45599	R279-2025-16911		9.489,01
45600	R279-2025-16925		9.489,01
45601	R279-2025-37247		9.489,01
45602	R279-2025-54311		9.489,11
45603	R279-2025-52908		9.489,12
45604	R279-2025-41354		9.489,31
45605	R279-2025-41399		9.489,31
45606	R279-2025-13627		9.489,33
45607	R279-2025-13668		9.489,33
45608	R279-2025-21048		9.489,43
45609	R279-2025-21114		9.489,63
45610	R279-2025-8748		9.489,92
45611	R279-2025-58621		9.491,28
45612	R279-2025-15188		9.491,44
45613	R279-2025-49398		9.492,28
45614	R279-2025-33946		9.492,44
45615	R279-2025-16416		9.492,68
45616	R279-2025-47536		9.492,75
45617	R279-2025-3670		9.492,92
45618	R279-2025-3763		9.492,92
45619	R279-2025-47231		9.493,09
45620	R279-2025-47236		9.493,09
45621	R279-2025-20665		9.493,30
45622	R279-2025-14973		9.493,66
45623	R279-2025-26891		9.494,89
45624	R279-2025-31440		9.495,61
45625	R279-2025-51102		9.495,63
45626	R279-2025-18250		9.496,02

fonte: http://burc.regione.campania.it

BANDO IOSTUDIO 2024 A.S.2024/2025
GRADUATORIA PROVVISORIA

PROG	CODICE DOMANDA	NOTE PER GRADUATORIA	ISEE FINALE PER GRADUATORIA
45627	R279-2025-6767		9.496,59
45628	R279-2025-17972		9.496,77
45629	R279-2025-59801		9.496,99
45630	R279-2025-48333		9.497,18
45631	R279-2025-45435		9.497,21
45632	R279-2025-25989		9.497,24
45633	R279-2025-63401		9.497,34
45634	R279-2025-63460		9.497,34
45635	R279-2025-49577		9.498,05
45636	R279-2025-7825		9.498,70
45637	R279-2025-62003		9.498,85
45638	R279-2025-45364		9.499,84
45639	R279-2025-6921		9.500,01
45640	R279-2025-63793		9.500,07
45641	R279-2025-64029		9.500,07
45642	R279-2025-14684		9.500,27
45643	R279-2025-29327		9.500,34
45644	R279-2025-13252		9.500,49
45645	R279-2025-18570		9.500,98
45646	R279-2025-64889		9.501,25
45647	R279-2025-24625		9.501,45
45648	R279-2025-24650		9.501,45
45649	R279-2025-63345		9.501,58
45650	R279-2025-15469		9.502,16
45651	R279-2025-8189		9.502,25
45652	R279-2025-15986		9.502,44
45653	R279-2025-26704		9.503,16
45654	R279-2025-55165		9.503,41
45655	R279-2025-17760		9.503,57
45656	R279-2025-36986		9.504,39
45657	R279-2025-55555		9.504,68
45658	R279-2025-2413		9.504,76
45659	R279-2025-2500		9.504,76
45660	R279-2025-43539		9.504,98
45661	R279-2025-43551		9.504,98
45662	R279-2025-43571		9.504,98
45663	R279-2025-43588		9.504,98
45664	R279-2025-5508		9.505,08
45665	R279-2025-40018		9.505,30
45666	R279-2025-59609		9.505,44
45667	R279-2025-34895		9.505,53
45668	R279-2025-64092		9.505,56
45669	R279-2025-16944		9.505,60

fonte: http://burc.regione.campania.it

BANDO IOSTUDIO 2024 A.S.2024/2025
GRADUATORIA PROVVISORIA

PROG	CODICE DOMANDA	NOTE PER GRADUATORIA	ISEE FINALE PER GRADUATORIA
45670	R279-2025-50760		9.505,69
45671	R279-2025-2365		9.505,81
45672	R279-2025-48263		9.507,21
45673	R279-2025-43872		9.507,72
45674	R279-2025-48776		9.507,93
45675	R279-2025-48815		9.507,93
45676	R279-2025-61239		9.508,21
45677	R279-2025-24343		9.508,24
45678	R279-2025-61933		9.508,85
45679	R279-2025-51310		9.508,99
45680	R279-2025-51323		9.508,99
45681	R279-2025-59755		9.509,56
45682	R279-2025-43475		9.510,57
45683	R279-2025-43479		9.510,57
45684	R279-2025-36414		9.510,69
45685	R279-2025-267		9.510,73
45686	R279-2025-14847		9.511,60
45687	R279-2025-14897		9.511,60
45688	R279-2025-52022		9.511,97
45689	R279-2025-38701		9.512,24
45690	R279-2025-39573		9.512,24
45691	R279-2025-52137		9.513,04
45692	R279-2025-46297		9.513,26
45693	R279-2025-46393		9.513,26
45694	R279-2025-16436		9.513,61
45695	R279-2025-14558		9.513,92
45696	R279-2025-9478		9.513,97
45697	R279-2025-17248		9.514,07
45698	R279-2025-53516		9.514,11
45699	R279-2025-53570		9.514,11
45700	R279-2025-62595		9.514,12
45701	R279-2025-49796		9.514,41
45702	R279-2025-12887		9.514,44
45703	R279-2025-8035		9.514,63
45704	R279-2025-980		9.515,04
45705	R279-2025-1090		9.515,04
45706	R279-2025-30589		9.516,67
45707	R279-2025-30654		9.516,67
45708	R279-2025-55414		9.517,06
45709	R279-2025-55799		9.517,07
45710	R279-2025-46442		9.517,97
45711	R279-2025-9409		9.518,09
45712	R279-2025-14086		9.518,09

fonte: http://burc.regione.campania.it

BANDO IOSTUDIO 2024 A.S.2024/2025
GRADUATORIA PROVVISORIA

PROG	CODICE DOMANDA	NOTE PER GRADUATORIA	ISEE FINALE PER GRADUATORIA
45713	R279-2025-50801		9.518,20
45714	R279-2025-8196		9.518,70
45715	R279-2025-52244		9.518,75
45716	R279-2025-16594		9.519,00
45717	R279-2025-56340		9.520,24
45718	R279-2025-44018		9.520,34
45719	R279-2025-62999		9.520,70
45720	R279-2025-27655		9.520,79
45721	R279-2025-12093		9.521,18
45722	R279-2025-5319		9.521,36
45723	R279-2025-34563		9.521,57
45724	R279-2025-21313		9.522,18
45725	R279-2025-24972		9.522,40
45726	R279-2025-62007		9.522,56
45727	R279-2025-58746		9.522,84
45728	R279-2025-22286		9.524,23
45729	R279-2025-10342		9.525,62
45730	R279-2025-19691		9.525,81
45731	R279-2025-7350		9.526,02
45732	R279-2025-22144		9.526,32
45733	R279-2025-59338		9.526,69
45734	R279-2025-54273		9.526,70
45735	R279-2025-51960		9.526,75
45736	R279-2025-65482		9.527,09
45737	R279-2025-34063		9.527,70
45738	R279-2025-29270		9.527,74
45739	R279-2025-25312		9.527,94
45740	R279-2025-49647		9.528,24
45741	R279-2025-28806		9.528,53
45742	R279-2025-95		9.529,02
45743	R279-2025-15212		9.529,41
45744	R279-2025-48129		9.529,49
45745	R279-2025-5184		9.529,58
45746	R279-2025-49993		9.530,95
45747	R279-2025-33927		9.531,22
45748	R279-2025-24722		9.531,28
45749	R279-2025-53250		9.531,50
45750	R279-2025-3486		9.532,05
45751	R279-2025-984		9.532,28
45752	R279-2025-8872		9.532,28
45753	R279-2025-8988		9.532,28
45754	R279-2025-18407		9.532,36
45755	R279-2025-51202		9.532,76

fonte: http://burc.regione.campania.it

BANDO IOSTUDIO 2024 A.S.2024/2025
GRADUATORIA PROVVISORIA

PROG	CODICE DOMANDA	NOTE PER GRADUATORIA	ISEE FINALE PER GRADUATORIA
45756	R279-2025-26031		9.532,92
45757	R279-2025-26057		9.532,92
45758	R279-2025-57422		9.533,18
45759	R279-2025-64649		9.534,12
45760	R279-2025-55531		9.534,30
45761	R279-2025-38144		9.534,39
45762	R279-2025-42797		9.534,51
45763	R279-2025-18342		9.534,61
45764	R279-2025-2178		9.535,33
45765	R279-2025-19956		9.536,18
45766	R279-2025-9304		9.536,20
45767	R279-2025-9360		9.536,20
45768	R279-2025-50653		9.536,63
45769	R279-2025-50679		9.536,63
45770	R279-2025-46549		9.536,66
45771	R279-2025-10133		9.536,96
45772	R279-2025-40813		9.537,08
45773	R279-2025-51068		9.537,10
45774	R279-2025-11346		9.537,40
45775	R279-2025-20198		9.538,37
45776	R279-2025-53360		9.538,74
45777	R279-2025-53396		9.538,74
45778	R279-2025-546		9.538,84
45779	R279-2025-32163		9.538,94
45780	R279-2025-1977		9.538,95
45781	R279-2025-25072		9.539,03
45782	R279-2025-38881		9.539,41
45783	R279-2025-38946		9.539,41
45784	R279-2025-41484		9.539,44
45785	R279-2025-62716		9.539,59
45786	R279-2025-46046		9.539,87
45787	R279-2025-54856		9.540,77
45788	R279-2025-54876		9.540,77
45789	R279-2025-28292		9.540,98
45790	R279-2025-53664		9.541,66
45791	R279-2025-49149		9.542,76
45792	R279-2025-57147		9.542,76
45793	R279-2025-18934		9.543,78
45794	R279-2025-23800		9.543,86
45795	R279-2025-61081		9.544,19
45796	R279-2025-61185		9.544,19
45797	R279-2025-45757		9.544,28
45798	R279-2025-45791		9.544,28

fonte: http://burc.regione.campania.it

BANDO IOSTUDIO 2024 A.S.2024/2025
GRADUATORIA PROVVISORIA

PROG	CODICE DOMANDA	NOTE PER GRADUATORIA	ISEE FINALE PER GRADUATORIA
45799	R279-2025-47371		9.544,32
45800	R279-2025-59388		9.544,51
45801	R279-2025-57662		9.544,79
45802	R279-2025-57695		9.544,79
45803	R279-2025-57363		9.544,80
45804	R279-2025-63740		9.544,85
45805	R279-2025-45238		9.545,02
45806	R279-2025-50438		9.545,02
45807	R279-2025-14346		9.545,07
45808	R279-2025-50229		9.545,08
45809	R279-2025-50386		9.545,41
45810	R279-2025-63832		9.545,47
45811	R279-2025-31617		9.545,73
45812	R279-2025-60201		9.545,92
45813	R279-2025-56439		9.546,23
45814	R279-2025-56457		9.546,23
45815	R279-2025-57715		9.546,42
45816	R279-2025-48884	Ammesso con riserva - Beneficiario non censito in SIDI. Pratica sanabile inoltrando attestato di frequenza scolastica 2024/2025 rilasciato dalla segreteria didattica	9.546,91
45817	R279-2025-20206		9.547,17
45818	R279-2025-20640		9.547,48
45819	R279-2025-7577		9.547,55
45820	R279-2025-41241		9.547,57
45821	R279-2025-10675		9.548,13
45822	R279-2025-22185		9.548,13
45823	R279-2025-19897		9.548,75
45824	R279-2025-30182		9.548,94
45825	R279-2025-24954		9.549,15
45826	R279-2025-11659		9.549,18
45827	R279-2025-11782		9.549,29
45828	R279-2025-29645		9.549,34
45829	R279-2025-59263		9.549,46
45830	R279-2025-59323		9.549,46
45831	R279-2025-26630		9.549,60
45832	R279-2025-26705		9.549,60
45833	R279-2025-26733		9.549,60
45834	R279-2025-43072		9.549,84
45835	R279-2025-43092		9.549,84
45836	R279-2025-24190		9.550,49
45837	R279-2025-60574		9.550,49
45838	R279-2025-60684		9.550,49

fonte: http://burc.regione.campania.it

BANDO IOSTUDIO 2024 A.S.2024/2025
GRADUATORIA PROVVISORIA

PROG	CODICE DOMANDA	NOTE PER GRADUATORIA	ISEE FINALE PER GRADUATORIA
45839	R279-2025-10328		9.550,98
45840	R279-2025-9205		9.551,20
45841	R279-2025-9267		9.551,20
45842	R279-2025-45271		9.551,47
45843	R279-2025-19991		9.551,58
45844	R279-2025-62294		9.552,12
45845	R279-2025-65116		9.552,13
45846	R279-2025-28511		9.552,72
45847	R279-2025-2780		9.553,46
45848	R279-2025-31791		9.553,57
45849	R279-2025-33955		9.553,66
45850	R279-2025-10066		9.553,77
45851	R279-2025-39050		9.554,49
45852	R279-2025-43730		9.554,96
45853	R279-2025-64421		9.555,06
45854	R279-2025-64434	Ammesso con riserva - Beneficiario non censito in SIDI. Pratica sanabile inoltrando attestato di frequenza scolastica 2024/2025 rilasciato dalla segreteria didattica	9.555,06
45855	R279-2025-64450		9.555,06
45856	R279-2025-10237		9.555,11
45857	R279-2025-24651		9.555,25
45858	R279-2025-15457		9.555,69
45859	R279-2025-28865		9.555,75
45860	R279-2025-52915		9.556,50
45861	R279-2025-57338		9.557,19
45862	R279-2025-57563		9.557,19
45863	R279-2025-28847		9.557,64
45864	R279-2025-31285		9.557,72
45865	R279-2025-18882		9.557,81
45866	R279-2025-58588		9.558,13
45867	R279-2025-38431		9.558,29
45868	R279-2025-38623		9.558,29
45869	R279-2025-12625		9.558,36
45870	R279-2025-31980		9.558,62
45871	R279-2025-4375		9.559,43
45872	R279-2025-1633		9.560,69
45873	R279-2025-29989		9.560,69
45874	R279-2025-4978		9.560,90
45875	R279-2025-59153		9.561,07
45876	R279-2025-59243		9.561,07
45877	R279-2025-11271		9.561,22
45878	R279-2025-45975		9.561,37

fonte: http://burc.regione.campania.it

BANDO IOSTUDIO 2024 A.S.2024/2025
GRADUATORIA PROVVISORIA

PROG	CODICE DOMANDA	NOTE PER GRADUATORIA	ISEE FINALE PER GRADUATORIA
45879	R279-2025-6806		9.561,65
45880	R279-2025-34628		9.563,98
45881	R279-2025-12811		9.564,81
45882	R279-2025-51858		9.565,13
45883	R279-2025-55560		9.565,25
45884	R279-2025-43367		9.565,26
45885	R279-2025-43959		9.565,26
45886	R279-2025-52090		9.565,47
45887	R279-2025-26554		9.565,88
45888	R279-2025-49442		9.566,30
45889	R279-2025-13245		9.566,57
45890	R279-2025-15973		9.566,67
45891	R279-2025-48988		9.567,02
45892	R279-2025-1788		9.567,37
45893	R279-2025-1860		9.567,37
45894	R279-2025-1911		9.567,37
45895	R279-2025-6398		9.567,54
45896	R279-2025-983		9.567,89
45897	R279-2025-55841		9.567,89
45898	R279-2025-3087		9.568,01
45899	R279-2025-1675		9.568,05
45900	R279-2025-42447		9.568,09
45901	R279-2025-17729		9.568,38
45902	R279-2025-6617		9.568,42
45903	R279-2025-39776		9.570,95
45904	R279-2025-7158		9.570,97
45905	R279-2025-1197		9.571,02
45906	R279-2025-52516		9.571,02
45907	R279-2025-60874		9.571,30
45908	R279-2025-44323		9.571,46
45909	R279-2025-41558		9.571,98
45910	R279-2025-49222		9.572,28
45911	R279-2025-15856		9.572,56
45912	R279-2025-47284		9.572,60
45913	R279-2025-59427		9.572,85
45914	R279-2025-40302		9.572,91
45915	R279-2025-4452		9.573,38
45916	R279-2025-34110		9.573,58
45917	R279-2025-34129		9.573,58
45918	R279-2025-2529		9.573,71
45919	R279-2025-15201		9.573,72
45920	R279-2025-56589		9.573,86
45921	R279-2025-21789		9.574,24

fonte: http://burc.regione.campania.it

BANDO IOSTUDIO 2024 A.S.2024/2025
GRADUATORIA PROVVISORIA

PROG	CODICE DOMANDA	NOTE PER GRADUATORIA	ISEE FINALE PER GRADUATORIA
45922	R279-2025-58416		9.574,68
45923	R279-2025-53346		9.575,03
45924	R279-2025-50995		9.575,61
45925	R279-2025-21081		9.576,08
45926	R279-2025-28734		9.576,40
45927	R279-2025-64038		9.576,62
45928	R279-2025-64150		9.576,62
45929	R279-2025-41919		9.577,01
45930	R279-2025-41944		9.577,01
45931	R279-2025-31618		9.577,46
45932	R279-2025-35521		9.577,65
45933	R279-2025-19107		9.577,82
45934	R279-2025-28170		9.577,84
45935	R279-2025-17150		9.578,43
45936	R279-2025-2455		9.578,55
45937	R279-2025-57472		9.579,50
45938	R279-2025-9089		9.579,71
45939	R279-2025-26616		9.579,71
45940	R279-2025-60991		9.580,00
45941	R279-2025-40800		9.580,14
45942	R279-2025-34745		9.580,52
45943	R279-2025-34791		9.580,52
45944	R279-2025-44255		9.580,68
45945	R279-2025-23165		9.580,75
45946	R279-2025-59677		9.580,89
45947	R279-2025-52235		9.580,95
45948	R279-2025-51940		9.581,25
45949	R279-2025-49329		9.581,38
45950	R279-2025-44951		9.581,44
45951	R279-2025-15427		9.581,75
45952	R279-2025-15497		9.581,75
45953	R279-2025-43170		9.581,96
45954	R279-2025-25164		9.582,20
45955	R279-2025-48511		9.582,24
45956	R279-2025-53336		9.583,42
45957	R279-2025-40714		9.583,50
45958	R279-2025-44680		9.583,58
45959	R279-2025-1495		9.583,76
45960	R279-2025-33131		9.583,90
45961	R279-2025-30873		9.584,25
45962	R279-2025-29741		9.584,30
45963	R279-2025-33644		9.584,75
45964	R279-2025-33683		9.584,75

fonte: http://burc.regione.campania.it

BANDO IOSTUDIO 2024 A.S.2024/2025
GRADUATORIA PROVVISORIA

PROG	CODICE DOMANDA	NOTE PER GRADUATORIA	ISEE FINALE PER GRADUATORIA
45965	R279-2025-63912		9.585,20
45966	R279-2025-24618		9.585,65
45967	R279-2025-7526		9.586,16
45968	R279-2025-61564		9.586,28
45969	R279-2025-4691		9.586,42
45970	R279-2025-32128	Ammesso con riserva - Beneficiario non censito in SIDI. Pratica sanabile inoltrando attestato di frequenza scolastica 2024/2025 rilasciato dalla segreteria didattica	9.586,62
45971	R279-2025-59973		9.587,78
45972	R279-2025-59983		9.587,78
45973	R279-2025-44542		9.588,46
45974	R279-2025-64477		9.588,48
45975	R279-2025-9763		9.588,65
45976	R279-2025-39939		9.589,02
45977	R279-2025-41852		9.589,02
45978	R279-2025-62129		9.589,12
45979	R279-2025-17131		9.589,18
45980	R279-2025-20703		9.589,42
45981	R279-2025-20732		9.589,42
45982	R279-2025-19484		9.589,47
45983	R279-2025-20487		9.590,00
45984	R279-2025-20568		9.590,00
45985	R279-2025-16145		9.590,12
45986	R279-2025-18829		9.590,24
45987	R279-2025-7226		9.590,27
45988	R279-2025-1359		9.590,65
45989	R279-2025-30802		9.590,81
45990	R279-2025-54047		9.591,38
45991	R279-2025-54061		9.591,38
45992	R279-2025-54081		9.591,38
45993	R279-2025-34044		9.591,54
45994	R279-2025-34087		9.591,54
45995	R279-2025-34409		9.591,69
45996	R279-2025-36261		9.591,69
45997	R279-2025-49780		9.592,20
45998	R279-2025-18006		9.592,59
45999	R279-2025-49515		9.593,21
46000	R279-2025-36515		9.593,76
46001	R279-2025-13345		9.594,02
46002	R279-2025-48669		9.594,60
46003	R279-2025-64021		9.595,07
46004	R279-2025-64081		9.595,07

fonte: http://burc.regione.campania.it

BANDO IOSTUDIO 2024 A.S.2024/2025
GRADUATORIA PROVVISORIA

PROG	CODICE DOMANDA	NOTE PER GRADUATORIA	ISEE FINALE PER GRADUATORIA
46005	R279-2025-52215		9.595,65
46006	R279-2025-59324		9.595,67
46007	R279-2025-38157		9.595,85
46008	R279-2025-13681		9.596,42
46009	R279-2025-18797		9.596,49
46010	R279-2025-26835		9.596,99
46011	R279-2025-15652		9.597,15
46012	R279-2025-63358		9.597,15
46013	R279-2025-52619		9.597,45
46014	R279-2025-31788		9.597,52
46015	R279-2025-44484		9.597,71
46016	R279-2025-64879		9.597,78
46017	R279-2025-65210		9.597,92
46018	R279-2025-5116		9.598,03
46019	R279-2025-60444		9.598,11
46020	R279-2025-31593		9.599,16
46021	R279-2025-32498		9.600,02
46022	R279-2025-52768		9.600,14
46023	R279-2025-23884		9.600,24
46024	R279-2025-12609		9.600,41
46025	R279-2025-4448		9.600,73
46026	R279-2025-35879		9.600,74
46027	R279-2025-35898		9.600,74
46028	R279-2025-41475		9.600,75
46029	R279-2025-26678		9.601,33
46030	R279-2025-51923		9.601,54
46031	R279-2025-22398		9.601,63
46032	R279-2025-57747		9.601,68
46033	R279-2025-57817		9.601,68
46034	R279-2025-57862		9.601,68
46035	R279-2025-42639		9.602,00
46036	R279-2025-8758		9.603,55
46037	R279-2025-9516		9.603,55
46038	R279-2025-43173		9.603,60
46039	R279-2025-13866		9.603,79
46040	R279-2025-64211		9.603,88
46041	R279-2025-30321		9.605,44
46042	R279-2025-45058		9.605,44
46043	R279-2025-40913		9.605,57
46044	R279-2025-56130		9.605,84
46045	R279-2025-64718		9.605,90
46046	R279-2025-40535		9.606,35
46047	R279-2025-31491		9.606,67

fonte: http://burc.regione.campania.it

BANDO IOSTUDIO 2024 A.S.2024/2025
GRADUATORIA PROVVISORIA

PROG	CODICE DOMANDA	NOTE PER GRADUATORIA	ISEE FINALE PER GRADUATORIA
46048	R279-2025-31514		9.606,67
46049	R279-2025-46223		9.606,78
46050	R279-2025-20673		9.606,95
46051	R279-2025-25300		9.607,01
46052	R279-2025-9632		9.607,15
46053	R279-2025-9667		9.607,15
46054	R279-2025-33482		9.607,22
46055	R279-2025-32597		9.607,66
46056	R279-2025-46608		9.608,05
46057	R279-2025-24018		9.608,29
46058	R279-2025-20558		9.608,31
46059	R279-2025-31991		9.608,86
46060	R279-2025-10144		9.608,94
46061	R279-2025-10172		9.608,94
46062	R279-2025-11393		9.609,02
46063	R279-2025-11434		9.609,02
46064	R279-2025-17272		9.609,03
46065	R279-2025-11423		9.609,27
46066	R279-2025-15462		9.609,51
46067	R279-2025-23414		9.610,35
46068	R279-2025-6058		9.611,72
46069	R279-2025-44387		9.612,60
46070	R279-2025-52943		9.612,80
46071	R279-2025-14730		9.613,31
46072	R279-2025-14823		9.613,31
46073	R279-2025-47058		9.613,67
46074	R279-2025-3448		9.613,72
46075	R279-2025-3494		9.613,72
46076	R279-2025-14120		9.613,82
46077	R279-2025-56838		9.614,31
46078	R279-2025-48970		9.614,63
46079	R279-2025-19631		9.614,87
46080	R279-2025-43112		9.615,18
46081	R279-2025-37683		9.615,20
46082	R279-2025-57829		9.615,24
46083	R279-2025-29389		9.615,32
46084	R279-2025-26522		9.616,18
46085	R279-2025-60847		9.616,18
46086	R279-2025-47020		9.616,34
46087	R279-2025-43794		9.616,48
46088	R279-2025-43809		9.616,48
46089	R279-2025-18968		9.616,67
46090	R279-2025-50001		9.616,68

fonte: http://burc.regione.campania.it

BANDO IOSTUDIO 2024 A.S.2024/2025
GRADUATORIA PROVVISORIA

PROG	CODICE DOMANDA	NOTE PER GRADUATORIA	ISEE FINALE PER GRADUATORIA
46091	R279-2025-50021		9.616,68
46092	R279-2025-30810		9.617,16
46093	R279-2025-47747		9.618,86
46094	R279-2025-47798		9.618,86
46095	R279-2025-362		9.618,96
46096	R279-2025-53628		9.619,11
46097	R279-2025-21488		9.619,49
46098	R279-2025-56339		9.619,84
46099	R279-2025-29656		9.619,85
46100	R279-2025-8228		9.620,69
46101	R279-2025-19564		9.620,78
46102	R279-2025-64980		9.620,95
46103	R279-2025-6859		9.621,57
46104	R279-2025-847		9.621,92
46105	R279-2025-57728		9.623,24
46106	R279-2025-51532		9.623,37
46107	R279-2025-13737		9.624,36
46108	R279-2025-2535		9.624,66
46109	R279-2025-62357		9.625,39
46110	R279-2025-40990		9.626,23
46111	R279-2025-34909		9.626,50
46112	R279-2025-11792		9.628,66
46113	R279-2025-11865		9.628,66
46114	R279-2025-3079		9.629,27
46115	R279-2025-19629		9.630,33
46116	R279-2025-42788		9.631,20
46117	R279-2025-56362		9.631,21
46118	R279-2025-54048		9.631,84
46119	R279-2025-54117		9.631,84
46120	R279-2025-36593		9.631,86
46121	R279-2025-9850		9.632,13
46122	R279-2025-19596		9.632,25
46123	R279-2025-19606		9.632,25
46124	R279-2025-48989		9.632,93
46125	R279-2025-60258		9.633,00
46126	R279-2025-63619		9.633,09
46127	R279-2025-10132		9.633,48
46128	R279-2025-55910		9.634,12
46129	R279-2025-29422		9.634,23
46130	R279-2025-38067		9.634,50
46131	R279-2025-51001		9.634,80
46132	R279-2025-9643		9.635,00
46133	R279-2025-24124		9.635,04

fonte: http://burc.regione.campania.it

BANDO IOSTUDIO 2024 A.S.2024/2025
GRADUATORIA PROVVISORIA

PROG	CODICE DOMANDA	NOTE PER GRADUATORIA	ISEE FINALE PER GRADUATORIA
46134	R279-2025-44125		9.635,34
46135	R279-2025-47907		9.636,35
46136	R279-2025-59127		9.636,49
46137	R279-2025-42922		9.636,52
46138	R279-2025-3110		9.636,99
46139	R279-2025-9426		9.638,08
46140	R279-2025-9479		9.638,08
46141	R279-2025-59169		9.638,21
46142	R279-2025-47482		9.638,54
46143	R279-2025-47499		9.638,54
46144	R279-2025-31834		9.638,95
46145	R279-2025-59297		9.639,16
46146	R279-2025-12171		9.639,44
46147	R279-2025-24326		9.639,52
46148	R279-2025-33863		9.640,09
46149	R279-2025-40132		9.640,36
46150	R279-2025-26579		9.640,40
46151	R279-2025-42378		9.640,41
46152	R279-2025-58389		9.640,41
46153	R279-2025-29641		9.641,06
46154	R279-2025-43399		9.641,19
46155	R279-2025-43412		9.641,19
46156	R279-2025-57530		9.641,23
46157	R279-2025-7319		9.641,52
46158	R279-2025-11174		9.641,58
46159	R279-2025-14766		9.642,28
46160	R279-2025-33570		9.642,60
46161	R279-2025-18428		9.642,68
46162	R279-2025-38899		9.642,94
46163	R279-2025-25404		9.643,01
46164	R279-2025-11207		9.643,26
46165	R279-2025-16820		9.644,54
46166	R279-2025-16841		9.644,54
46167	R279-2025-43377		9.644,92
46168	R279-2025-14160		9.645,69
46169	R279-2025-63232		9.645,85
46170	R279-2025-45855		9.645,90
46171	R279-2025-43646		9.645,95
46172	R279-2025-6502		9.646,57
46173	R279-2025-15695		9.646,67
46174	R279-2025-3112		9.646,75
46175	R279-2025-65304		9.646,89
46176	R279-2025-43240		9.646,99

fonte: http://burc.regione.campania.it

BANDO IOSTUDIO 2024 A.S.2024/2025
GRADUATORIA PROVVISORIA

PROG	CODICE DOMANDA	NOTE PER GRADUATORIA	ISEE FINALE PER GRADUATORIA
46177	R279-2025-51424		9.647,56
46178	R279-2025-31950		9.647,78
46179	R279-2025-35754		9.649,11
46180	R279-2025-35712		9.649,28
46181	R279-2025-18448		9.649,66
46182	R279-2025-18474		9.649,66
46183	R279-2025-18508		9.649,66
46184	R279-2025-41927		9.649,77
46185	R279-2025-48749		9.649,83
46186	R279-2025-15870		9.650,39
46187	R279-2025-5246		9.651,09
46188	R279-2025-27652		9.651,55
46189	R279-2025-34306		9.651,71
46190	R279-2025-30970		9.652,36
46191	R279-2025-54326		9.652,73
46192	R279-2025-54342		9.652,73
46193	R279-2025-364		9.653,17
46194	R279-2025-29854		9.653,35
46195	R279-2025-12965		9.653,65
46196	R279-2025-55994		9.653,91
46197	R279-2025-7416		9.654,69
46198	R279-2025-58681		9.655,02
46199	R279-2025-58712		9.655,02
46200	R279-2025-16580		9.655,69
46201	R279-2025-56551		9.655,69
46202	R279-2025-45045		9.656,94
46203	R279-2025-45071		9.656,94
46204	R279-2025-16888		9.657,04
46205	R279-2025-16940		9.657,04
46206	R279-2025-24452		9.657,09
46207	R279-2025-34127		9.657,32
46208	R279-2025-17886		9.658,03
46209	R279-2025-50327		9.658,38
46210	R279-2025-13340		9.658,67
46211	R279-2025-51120		9.658,76
46212	R279-2025-62444		9.658,76
46213	R279-2025-36478		9.658,80
46214	R279-2025-25876		9.659,48
46215	R279-2025-28635		9.659,59
46216	R279-2025-22683		9.659,77
46217	R279-2025-32828		9.659,84
46218	R279-2025-5090		9.660,00
46219	R279-2025-41870		9.660,00

fonte: http://burc.regione.campania.it

BANDO IOSTUDIO 2024 A.S.2024/2025
GRADUATORIA PROVVISORIA

PROG	CODICE DOMANDA	NOTE PER GRADUATORIA	ISEE FINALE PER GRADUATORIA
46220	R279-2025-41881		9.660,00
46221	R279-2025-22707		9.660,88
46222	R279-2025-44412		9.660,98
46223	R279-2025-53762		9.661,02
46224	R279-2025-10346		9.661,56
46225	R279-2025-14910		9.661,75
46226	R279-2025-22082		9.661,78
46227	R279-2025-55509		9.662,18
46228	R279-2025-40388		9.662,40
46229	R279-2025-65110		9.662,60
46230	R279-2025-3278		9.662,67
46231	R279-2025-50843		9.662,97
46232	R279-2025-37675		9.663,62
46233	R279-2025-1038		9.663,77
46234	R279-2025-46935		9.663,82
46235	R279-2025-46981		9.663,82
46236	R279-2025-6354		9.663,90
46237	R279-2025-30489		9.664,11
46238	R279-2025-30090		9.664,59
46239	R279-2025-30133		9.664,59
46240	R279-2025-1236		9.665,29
46241	R279-2025-24653		9.665,37
46242	R279-2025-41499		9.665,65
46243	R279-2025-54556		9.665,95
46244	R279-2025-3462		9.666,10
46245	R279-2025-18406		9.666,95
46246	R279-2025-48558		9.667,02
46247	R279-2025-37731		9.667,11
46248	R279-2025-20327		9.667,15
46249	R279-2025-43877		9.667,94
46250	R279-2025-22928		9.668,21
46251	R279-2025-65264		9.668,30
46252	R279-2025-57372		9.669,25
46253	R279-2025-4422		9.669,32
46254	R279-2025-61346		9.669,80
46255	R279-2025-26156		9.670,16
46256	R279-2025-33678		9.670,18
46257	R279-2025-52847		9.670,43
46258	R279-2025-6320		9.670,81
46259	R279-2025-16587		9.671,14
46260	R279-2025-50232		9.671,14
46261	R279-2025-56220		9.671,14
46262	R279-2025-28690		9.671,16

fonte: http://burc.regione.campania.it

BANDO IOSTUDIO 2024 A.S.2024/2025
GRADUATORIA PROVVISORIA

PROG	CODICE DOMANDA	NOTE PER GRADUATORIA	ISEE FINALE PER GRADUATORIA
46263	R279-2025-28843		9.671,16
46264	R279-2025-61455		9.671,65
46265	R279-2025-35632		9.671,76
46266	R279-2025-61268		9.672,21
46267	R279-2025-61280		9.672,21
46268	R279-2025-61307		9.672,21
46269	R279-2025-51805		9.672,48
46270	R279-2025-51581		9.672,50
46271	R279-2025-51609		9.672,50
46272	R279-2025-9740		9.672,75
46273	R279-2025-38606		9.673,15
46274	R279-2025-32024		9.673,31
46275	R279-2025-17881		9.673,38
46276	R279-2025-30663		9.673,43
46277	R279-2025-34172		9.673,80
46278	R279-2025-41883		9.673,80
46279	R279-2025-58582		9.674,82
46280	R279-2025-14605		9.674,96
46281	R279-2025-48054		9.675,00
46282	R279-2025-30550		9.675,02
46283	R279-2025-53958		9.675,20
46284	R279-2025-42053		9.675,80
46285	R279-2025-54287		9.676,08
46286	R279-2025-58288		9.676,70
46287	R279-2025-57748		9.676,96
46288	R279-2025-40126		9.677,05
46289	R279-2025-25552		9.678,60
46290	R279-2025-25597		9.678,60
46291	R279-2025-14629		9.678,61
46292	R279-2025-45867		9.679,19
46293	R279-2025-29142		9.679,48
46294	R279-2025-29201		9.679,48
46295	R279-2025-35158		9.679,68
46296	R279-2025-25824		9.679,94
46297	R279-2025-32017		9.680,00
46298	R279-2025-64294		9.680,16
46299	R279-2025-58671		9.680,95
46300	R279-2025-12647		9.681,14
46301	R279-2025-37770		9.681,30
46302	R279-2025-53337		9.681,31
46303	R279-2025-63255		9.682,00
46304	R279-2025-2877		9.682,06
46305	R279-2025-25020		9.683,04

fonte: http://burc.regione.campania.it

BANDO IOSTUDIO 2024 A.S.2024/2025
GRADUATORIA PROVVISORIA

PROG	CODICE DOMANDA	NOTE PER GRADUATORIA	ISEE FINALE PER GRADUATORIA
46306	R279-2025-25198	Ammesso con riserva - Beneficiario non censito in SIDI. Pratica sanabile inoltrando attestato di frequenza scolastica 2024/2025 rilasciato dalla segreteria didattica	9.683,04
46307	R279-2025-57875		9.683,20
46308	R279-2025-57938		9.683,20
46309	R279-2025-37596		9.683,33
46310	R279-2025-41666		9.683,42
46311	R279-2025-15949		9.683,54
46312	R279-2025-39638		9.683,74
46313	R279-2025-46977		9.684,31
46314	R279-2025-47447		9.684,31
46315	R279-2025-18885		9.684,91
46316	R279-2025-36412		9.685,48
46317	R279-2025-36422		9.685,48
46318	R279-2025-62781		9.685,60
46319	R279-2025-61431		9.685,69
46320	R279-2025-35111		9.685,82
46321	R279-2025-35135		9.685,82
46322	R279-2025-44379		9.685,84
46323	R279-2025-44416		9.685,84
46324	R279-2025-44431		9.685,84
46325	R279-2025-55450		9.686,18
46326	R279-2025-53694		9.686,56
46327	R279-2025-52725		9.687,16
46328	R279-2025-38465		9.687,17
46329	R279-2025-38520		9.687,17
46330	R279-2025-29623		9.687,78
46331	R279-2025-42005		9.687,95
46332	R279-2025-42065		9.687,95
46333	R279-2025-42087		9.687,95
46334	R279-2025-65453		9.688,04
46335	R279-2025-33725		9.688,86
46336	R279-2025-26725		9.689,55
46337	R279-2025-24994		9.689,80
46338	R279-2025-42626		9.689,80
46339	R279-2025-62173		9.690,54
46340	R279-2025-11511		9.690,57
46341	R279-2025-4069		9.691,17
46342	R279-2025-60713		9.691,88
46343	R279-2025-5512		9.692,11
46344	R279-2025-5665		9.692,11
46345	R279-2025-13717		9.692,58

fonte: http://burc.regione.campania.it

BANDO IOSTUDIO 2024 A.S.2024/2025
GRADUATORIA PROVVISORIA

PROG	CODICE DOMANDA	NOTE PER GRADUATORIA	ISEE FINALE PER GRADUATORIA
46346	R279-2025-57926		9.692,59
46347	R279-2025-30401		9.692,63
46348	R279-2025-59346		9.692,72
46349	R279-2025-18417		9.693,09
46350	R279-2025-46010		9.693,85
46351	R279-2025-3307		9.694,27
46352	R279-2025-46441		9.694,37
46353	R279-2025-5093		9.695,59
46354	R279-2025-61336		9.695,63
46355	R279-2025-23352		9.695,82
46356	R279-2025-32252		9.695,93
46357	R279-2025-32266		9.695,93
46358	R279-2025-32280		9.695,93
46359	R279-2025-10715		9.696,18
46360	R279-2025-10427		9.696,32
46361	R279-2025-10446		9.696,32
46362	R279-2025-42636		9.696,46
46363	R279-2025-42696		9.696,46
46364	R279-2025-61908		9.696,52
46365	R279-2025-37117		9.696,62
46366	R279-2025-13418		9.697,33
46367	R279-2025-19857		9.698,05
46368	R279-2025-18349		9.698,60
46369	R279-2025-9037		9.698,98
46370	R279-2025-9152		9.698,98
46371	R279-2025-13844		9.698,99
46372	R279-2025-27980		9.699,12
46373	R279-2025-6547		9.699,41
46374	R279-2025-64494		9.699,61
46375	R279-2025-33082		9.699,65
46376	R279-2025-33125		9.699,65
46377	R279-2025-19025		9.700,28
46378	R279-2025-57515		9.700,59
46379	R279-2025-26850		9.700,65
46380	R279-2025-35364		9.700,90
46381	R279-2025-53256		9.701,14
46382	R279-2025-16403		9.701,63
46383	R279-2025-16470		9.701,63
46384	R279-2025-14710		9.702,16
46385	R279-2025-6971		9.702,32
46386	R279-2025-3438		9.702,57
46387	R279-2025-15268		9.703,28
46388	R279-2025-32902		9.703,45

fonte: http://burc.regione.campania.it

BANDO IOSTUDIO 2024 A.S.2024/2025
GRADUATORIA PROVVISORIA

PROG	CODICE DOMANDA	NOTE PER GRADUATORIA	ISEE FINALE PER GRADUATORIA
46389	R279-2025-3120		9.703,77
46390	R279-2025-4730		9.704,35
46391	R279-2025-63118		9.704,65
46392	R279-2025-64840		9.705,39
46393	R279-2025-47788		9.705,72
46394	R279-2025-30997		9.706,95
46395	R279-2025-31099		9.706,95
46396	R279-2025-15715		9.707,17
46397	R279-2025-16073		9.707,17
46398	R279-2025-40275		9.707,26
46399	R279-2025-49327		9.707,70
46400	R279-2025-7515		9.708,73
46401	R279-2025-59353		9.708,77
46402	R279-2025-59838		9.708,77
46403	R279-2025-20124		9.709,02
46404	R279-2025-2216		9.709,31
46405	R279-2025-2317		9.709,31
46406	R279-2025-9396		9.709,83
46407	R279-2025-53871		9.710,65
46408	R279-2025-22770		9.710,71
46409	R279-2025-22837		9.710,71
46410	R279-2025-35429		9.710,83
46411	R279-2025-41223		9.711,03
46412	R279-2025-41295		9.711,03
46413	R279-2025-7862		9.711,33
46414	R279-2025-16243		9.711,39
46415	R279-2025-16293		9.711,39
46416	R279-2025-17073		9.711,43
46417	R279-2025-17547		9.711,43
46418	R279-2025-40098		9.711,70
46419	R279-2025-24406		9.711,87
46420	R279-2025-41699		9.712,20
46421	R279-2025-62314		9.712,28
46422	R279-2025-62349		9.712,28
46423	R279-2025-33291		9.713,42
46424	R279-2025-7329		9.713,71
46425	R279-2025-61158		9.713,73
46426	R279-2025-53695		9.713,75
46427	R279-2025-53722		9.713,75
46428	R279-2025-9313		9.714,29
46429	R279-2025-1042		9.714,75
46430	R279-2025-4142		9.714,75
46431	R279-2025-39249		9.715,04

fonte: http://burc.regione.campania.it

BANDO IOSTUDIO 2024 A.S.2024/2025
GRADUATORIA PROVVISORIA

PROG	CODICE DOMANDA	NOTE PER GRADUATORIA	ISEE FINALE PER GRADUATORIA
46432	R279-2025-27965		9.715,10
46433	R279-2025-33670		9.715,41
46434	R279-2025-61918		9.715,51
46435	R279-2025-20123		9.715,61
46436	R279-2025-11870		9.716,14
46437	R279-2025-54067		9.716,17
46438	R279-2025-47949		9.717,10
46439	R279-2025-33947		9.717,65
46440	R279-2025-51281		9.717,95
46441	R279-2025-53381		9.718,81
46442	R279-2025-35405		9.719,31
46443	R279-2025-42748		9.720,07
46444	R279-2025-42144		9.720,13
46445	R279-2025-59799		9.720,17
46446	R279-2025-41141		9.720,77
46447	R279-2025-15200		9.720,79
46448	R279-2025-15518		9.721,30
46449	R279-2025-26028		9.722,01
46450	R279-2025-26142		9.722,01
46451	R279-2025-16648		9.722,26
46452	R279-2025-44196		9.722,27
46453	R279-2025-16596		9.722,52
46454	R279-2025-40116		9.723,16
46455	R279-2025-52166		9.723,23
46456	R279-2025-40408		9.723,32
46457	R279-2025-46040		9.723,76
46458	R279-2025-3379		9.724,15
46459	R279-2025-10432		9.725,01
46460	R279-2025-52591		9.725,04
46461	R279-2025-56715		9.725,10
46462	R279-2025-46811		9.725,15
46463	R279-2025-42532		9.725,66
46464	R279-2025-42570		9.725,66
46465	R279-2025-55565		9.725,81
46466	R279-2025-57462		9.725,98
46467	R279-2025-57036		9.726,18
46468	R279-2025-24558		9.726,67
46469	R279-2025-60788		9.726,96
46470	R279-2025-19852		9.727,24
46471	R279-2025-31726		9.727,49
46472	R279-2025-53091		9.727,68
46473	R279-2025-42032		9.728,10
46474	R279-2025-7976		9.728,59

fonte: http://burc.regione.campania.it

BANDO IOSTUDIO 2024 A.S.2024/2025
GRADUATORIA PROVVISORIA

PROG	CODICE DOMANDA	NOTE PER GRADUATORIA	ISEE FINALE PER GRADUATORIA
46475	R279-2025-20646		9.729,27
46476	R279-2025-5700		9.729,68
46477	R279-2025-926		9.729,84
46478	R279-2025-33701		9.729,97
46479	R279-2025-51941		9.731,19
46480	R279-2025-52033		9.731,19
46481	R279-2025-27103		9.731,22
46482	R279-2025-11330		9.731,48
46483	R279-2025-31700		9.731,63
46484	R279-2025-62204		9.731,65
46485	R279-2025-62224		9.731,65
46486	R279-2025-64373		9.731,85
46487	R279-2025-64654		9.731,85
46488	R279-2025-42934		9.731,88
46489	R279-2025-15069		9.732,92
46490	R279-2025-5068		9.732,93
46491	R279-2025-5181		9.732,93
46492	R279-2025-19429		9.733,35
46493	R279-2025-17843		9.733,38
46494	R279-2025-17868		9.733,38
46495	R279-2025-24111		9.733,92
46496	R279-2025-63490		9.734,57
46497	R279-2025-3796		9.734,64
46498	R279-2025-18325		9.734,73
46499	R279-2025-53939		9.735,45
46500	R279-2025-52293		9.735,78
46501	R279-2025-52299		9.735,78
46502	R279-2025-27540		9.736,42
46503	R279-2025-38684		9.737,14
46504	R279-2025-38014		9.737,29
46505	R279-2025-60594		9.737,40
46506	R279-2025-56729		9.737,62
46507	R279-2025-56736		9.737,62
46508	R279-2025-44343		9.737,70
46509	R279-2025-44351		9.737,70
46510	R279-2025-44356		9.737,70
46511	R279-2025-56616		9.737,76
46512	R279-2025-37906		9.738,73
46513	R279-2025-18074		9.739,68
46514	R279-2025-18113		9.739,68
46515	R279-2025-27060		9.740,11
46516	R279-2025-13840		9.740,20
46517	R279-2025-33400		9.740,20

fonte: http://burc.regione.campania.it

BANDO IOSTUDIO 2024 A.S.2024/2025
GRADUATORIA PROVVISORIA

PROG	CODICE DOMANDA	NOTE PER GRADUATORIA	ISEE FINALE PER GRADUATORIA
46518	R279-2025-38443		9.740,20
46519	R279-2025-30198		9.740,65
46520	R279-2025-21442		9.740,68
46521	R279-2025-52519		9.740,74
46522	R279-2025-28619		9.741,18
46523	R279-2025-32260		9.741,96
46524	R279-2025-10586		9.742,63
46525	R279-2025-10605		9.742,63
46526	R279-2025-1666		9.742,98
46527	R279-2025-1661		9.743,04
46528	R279-2025-40547		9.743,69
46529	R279-2025-18537		9.744,02
46530	R279-2025-38148		9.745,13
46531	R279-2025-56615		9.745,40
46532	R279-2025-56625		9.745,40
46533	R279-2025-27701		9.745,94
46534	R279-2025-50250		9.746,10
46535	R279-2025-57111		9.746,16
46536	R279-2025-53508		9.746,98
46537	R279-2025-23802		9.747,09
46538	R279-2025-7797		9.747,11
46539	R279-2025-20748		9.747,63
46540	R279-2025-24402		9.747,91
46541	R279-2025-34940		9.748,05
46542	R279-2025-29810		9.748,13
46543	R279-2025-11721		9.749,19
46544	R279-2025-11467		9.749,32
46545	R279-2025-45639		9.750,31
46546	R279-2025-42121		9.750,75
46547	R279-2025-31615		9.750,80
46548	R279-2025-53433		9.750,82
46549	R279-2025-58104		9.751,11
46550	R279-2025-51725		9.751,14
46551	R279-2025-59679		9.752,70
46552	R279-2025-41851		9.752,92
46553	R279-2025-63556		9.753,01
46554	R279-2025-18340		9.755,18
46555	R279-2025-22132		9.755,53
46556	R279-2025-20752		9.756,34
46557	R279-2025-34242		9.756,96
46558	R279-2025-53456		9.757,84
46559	R279-2025-48505		9.757,88
46560	R279-2025-47772		9.758,51

fonte: http://burc.regione.campania.it

BANDO IOSTUDIO 2024 A.S.2024/2025
GRADUATORIA PROVVISORIA

PROG	CODICE DOMANDA	NOTE PER GRADUATORIA	ISEE FINALE PER GRADUATORIA
46561	R279-2025-46995		9.758,54
46562	R279-2025-1027		9.758,82
46563	R279-2025-45454		9.759,08
46564	R279-2025-58895		9.759,21
46565	R279-2025-49784		9.759,30
46566	R279-2025-10445		9.759,35
46567	R279-2025-39869		9.759,35
46568	R279-2025-23924		9.759,80
46569	R279-2025-6680		9.760,29
46570	R279-2025-9977		9.760,35
46571	R279-2025-53455		9.760,57
46572	R279-2025-2117		9.760,98
46573	R279-2025-2191		9.760,98
46574	R279-2025-44055		9.761,26
46575	R279-2025-6299		9.761,38
46576	R279-2025-41669		9.761,43
46577	R279-2025-20420		9.762,20
46578	R279-2025-20476		9.762,20
46579	R279-2025-528		9.762,75
46580	R279-2025-29233		9.762,79
46581	R279-2025-3862		9.763,16
46582	R279-2025-31098		9.763,31
46583	R279-2025-64026		9.763,82
46584	R279-2025-6189		9.764,51
46585	R279-2025-49029		9.764,86
46586	R279-2025-23697		9.765,12
46587	R279-2025-43425		9.765,20
46588	R279-2025-44407		9.765,29
46589	R279-2025-65076		9.765,77
46590	R279-2025-59707		9.765,91
46591	R279-2025-3693		9.766,12
46592	R279-2025-45587		9.766,33
46593	R279-2025-45619		9.766,33
46594	R279-2025-48826		9.766,46
46595	R279-2025-26427		9.766,80
46596	R279-2025-34752		9.766,80
46597	R279-2025-13332		9.766,86
46598	R279-2025-21020		9.766,92
46599	R279-2025-65500		9.766,96
46600	R279-2025-53105		9.767,48
46601	R279-2025-62008		9.768,64
46602	R279-2025-62055		9.768,64
46603	R279-2025-30467		9.768,86

fonte: http://burc.regione.campania.it

BANDO IOSTUDIO 2024 A.S.2024/2025
GRADUATORIA PROVVISORIA

PROG	CODICE DOMANDA	NOTE PER GRADUATORIA	ISEE FINALE PER GRADUATORIA
46604	R279-2025-20024		9.769,01
46605	R279-2025-54663		9.769,68
46606	R279-2025-26452		9.770,14
46607	R279-2025-6137		9.770,53
46608	R279-2025-6193		9.770,53
46609	R279-2025-29463		9.771,16
46610	R279-2025-4127		9.771,23
46611	R279-2025-4290		9.771,23
46612	R279-2025-14806		9.771,61
46613	R279-2025-55471		9.772,72
46614	R279-2025-7520		9.773,18
46615	R279-2025-63574		9.773,19
46616	R279-2025-43766		9.773,24
46617	R279-2025-39310		9.774,39
46618	R279-2025-54120		9.774,51
46619	R279-2025-26382		9.775,14
46620	R279-2025-51284		9.775,14
46621	R279-2025-9326		9.775,25
46622	R279-2025-19898		9.775,49
46623	R279-2025-47021		9.775,87
46624	R279-2025-55867		9.776,09
46625	R279-2025-860		9.776,34
46626	R279-2025-44348		9.776,34
46627	R279-2025-26403		9.776,43
46628	R279-2025-24779		9.776,50
46629	R279-2025-24811		9.776,50
46630	R279-2025-35217		9.776,74
46631	R279-2025-35363		9.776,74
46632	R279-2025-63445		9.776,78
46633	R279-2025-13207		9.777,32
46634	R279-2025-63635		9.778,70
46635	R279-2025-49321		9.779,01
46636	R279-2025-55791		9.779,51
46637	R279-2025-54765		9.780,08
46638	R279-2025-15031		9.780,25
46639	R279-2025-3466		9.780,70
46640	R279-2025-3498		9.780,70
46641	R279-2025-1581		9.781,38
46642	R279-2025-15806		9.781,67
46643	R279-2025-15838		9.781,67
46644	R279-2025-20917		9.781,75
46645	R279-2025-19607		9.782,45
46646	R279-2025-35462		9.782,51

fonte: http://burc.regione.campania.it

BANDO IOSTUDIO 2024 A.S.2024/2025
GRADUATORIA PROVVISORIA

PROG	CODICE DOMANDA	NOTE PER GRADUATORIA	ISEE FINALE PER GRADUATORIA
46647	R279-2025-44983		9.782,51
46648	R279-2025-478		9.782,52
46649	R279-2025-11016		9.782,56
46650	R279-2025-49491		9.782,76
46651	R279-2025-60423		9.782,89
46652	R279-2025-54173		9.782,95
46653	R279-2025-54186		9.782,95
46654	R279-2025-38474		9.783,25
46655	R279-2025-51433		9.783,51
46656	R279-2025-63209		9.783,58
46657	R279-2025-44717		9.783,87
46658	R279-2025-12200		9.784,51
46659	R279-2025-58005		9.784,55
46660	R279-2025-40533		9.785,57
46661	R279-2025-4655		9.785,67
46662	R279-2025-6313		9.785,73
46663	R279-2025-47625		9.785,89
46664	R279-2025-10811		9.786,16
46665	R279-2025-59497		9.788,07
46666	R279-2025-30691		9.788,74
46667	R279-2025-36650		9.789,34
46668	R279-2025-2888		9.789,85
46669	R279-2025-54210		9.790,73
46670	R279-2025-35770		9.790,81
46671	R279-2025-35832		9.790,81
46672	R279-2025-54956		9.791,40
46673	R279-2025-46390		9.791,51
46674	R279-2025-51749		9.791,83
46675	R279-2025-51827		9.791,83
46676	R279-2025-3373		9.791,87
46677	R279-2025-50110		9.791,96
46678	R279-2025-50126		9.791,96
46679	R279-2025-53304		9.792,35
46680	R279-2025-15006		9.792,55
46681	R279-2025-38914		9.793,01
46682	R279-2025-43415		9.793,50
46683	R279-2025-42000		9.793,91
46684	R279-2025-64974		9.793,95
46685	R279-2025-46682		9.793,99
46686	R279-2025-17873		9.794,34
46687	R279-2025-22169		9.794,43
46688	R279-2025-43148		9.794,56
46689	R279-2025-53844		9.794,66

fonte: http://burc.regione.campania.it

BANDO IOSTUDIO 2024 A.S.2024/2025
GRADUATORIA PROVVISORIA

PROG	CODICE DOMANDA	NOTE PER GRADUATORIA	ISEE FINALE PER GRADUATORIA
46690	R279-2025-54961		9.794,80
46691	R279-2025-63591		9.795,21
46692	R279-2025-60005		9.795,83
46693	R279-2025-54008		9.796,55
46694	R279-2025-57454		9.796,91
46695	R279-2025-26021		9.797,50
46696	R279-2025-53965		9.797,79
46697	R279-2025-29013		9.798,31
46698	R279-2025-29387		9.798,31
46699	R279-2025-10830		9.798,42
46700	R279-2025-44806		9.799,27
46701	R279-2025-36319		9.799,65
46702	R279-2025-36327		9.799,65
46703	R279-2025-64109		9.800,00
46704	R279-2025-23322		9.800,21
46705	R279-2025-60371		9.800,79
46706	R279-2025-57612		9.801,10
46707	R279-2025-64579		9.801,31
46708	R279-2025-23567		9.801,40
46709	R279-2025-28552		9.801,66
46710	R279-2025-28845		9.801,66
46711	R279-2025-52935		9.801,79
46712	R279-2025-51064		9.801,91
46713	R279-2025-49165		9.802,29
46714	R279-2025-13600		9.802,51
46715	R279-2025-49810		9.803,86
46716	R279-2025-49868		9.803,86
46717	R279-2025-8386		9.804,18
46718	R279-2025-41022		9.804,31
46719	R279-2025-45473	Ammesso con riserva - Beneficiario non censito in SIDI. Pratica sanabile inoltrando attestato di frequenza scolastica 2024/2025 rilasciato dalla segreteria didattica	9.804,47
46720	R279-2025-4286		9.805,12
46721	R279-2025-9813		9.805,58
46722	R279-2025-63436		9.806,30
46723	R279-2025-65291		9.806,47
46724	R279-2025-65339		9.806,47
46725	R279-2025-50482		9.806,60
46726	R279-2025-16365		9.808,09
46727	R279-2025-34162		9.808,10
46728	R279-2025-45128		9.808,38
46729	R279-2025-33101		9.808,80

fonte: http://burc.regione.campania.it

BANDO IOSTUDIO 2024 A.S.2024/2025
GRADUATORIA PROVVISORIA

PROG	CODICE DOMANDA	NOTE PER GRADUATORIA	ISEE FINALE PER GRADUATORIA
46730	R279-2025-47627		9.809,25
46731	R279-2025-4322		9.809,71
46732	R279-2025-22480		9.809,71
46733	R279-2025-2353		9.809,77
46734	R279-2025-43899		9.809,87
46735	R279-2025-39000		9.809,96
46736	R279-2025-59559		9.809,96
46737	R279-2025-63481		9.810,04
46738	R279-2025-1201		9.810,14
46739	R279-2025-35130		9.810,23
46740	R279-2025-15376		9.810,57
46741	R279-2025-4873		9.810,82
46742	R279-2025-4969		9.810,82
46743	R279-2025-57763		9.811,57
46744	R279-2025-44337		9.812,94
46745	R279-2025-37012		9.813,12
46746	R279-2025-31228		9.813,42
46747	R279-2025-57932		9.813,65
46748	R279-2025-49351		9.813,84
46749	R279-2025-34317		9.813,91
46750	R279-2025-51405		9.814,04
46751	R279-2025-16034		9.814,29
46752	R279-2025-37699		9.814,36
46753	R279-2025-46033		9.814,62
46754	R279-2025-28303		9.814,77
46755	R279-2025-42960		9.814,84
46756	R279-2025-62373		9.815,31
46757	R279-2025-18597		9.815,69
46758	R279-2025-18604		9.815,69
46759	R279-2025-13843		9.815,80
46760	R279-2025-61856		9.815,80
46761	R279-2025-43543		9.815,82
46762	R279-2025-55819		9.816,31
46763	R279-2025-19353	Ammesso con riserva - Beneficiario non censito in SIDI. Pratica sanabile inoltrando attestato di frequenza scolastica 2024/2025 rilasciato dalla segreteria didattica	9.816,56
46764	R279-2025-7623		9.816,70
46765	R279-2025-49895		9.817,14
46766	R279-2025-33910		9.817,29
46767	R279-2025-50643		9.818,14
46768	R279-2025-52741		9.819,75
46769	R279-2025-55862		9.820,05

fonte: http://burc.regione.campania.it

BANDO IOSTUDIO 2024 A.S.2024/2025
GRADUATORIA PROVVISORIA

PROG	CODICE DOMANDA	NOTE PER GRADUATORIA	ISEE FINALE PER GRADUATORIA
46770	R279-2025-61287		9.820,35
46771	R279-2025-23224		9.820,89
46772	R279-2025-44549		9.820,98
46773	R279-2025-51061		9.821,16
46774	R279-2025-57242		9.821,79
46775	R279-2025-42071		9.821,98
46776	R279-2025-25073		9.822,06
46777	R279-2025-34112		9.822,16
46778	R279-2025-32699		9.822,46
46779	R279-2025-32725		9.822,46
46780	R279-2025-17233		9.822,50
46781	R279-2025-43145		9.823,04
46782	R279-2025-64511		9.824,10
46783	R279-2025-47690		9.824,35
46784	R279-2025-7535		9.824,43
46785	R279-2025-52216		9.824,60
46786	R279-2025-19962		9.825,00
46787	R279-2025-35803		9.825,08
46788	R279-2025-25662		9.825,15
46789	R279-2025-25721		9.825,15
46790	R279-2025-37191		9.825,67
46791	R279-2025-27359		9.825,98
46792	R279-2025-61350		9.826,42
46793	R279-2025-9293		9.826,69
46794	R279-2025-54220		9.827,44
46795	R279-2025-18865		9.827,85
46796	R279-2025-56150		9.827,89
46797	R279-2025-14457		9.827,92
46798	R279-2025-38851		9.827,97
46799	R279-2025-8520		9.828,46
46800	R279-2025-54193		9.828,85
46801	R279-2025-45477		9.828,86
46802	R279-2025-5987		9.828,92
46803	R279-2025-65402		9.829,76
46804	R279-2025-48053		9.830,33
46805	R279-2025-9805		9.830,89
46806	R279-2025-22673		9.830,91
46807	R279-2025-22693		9.830,91
46808	R279-2025-60806		9.831,30
46809	R279-2025-3076		9.831,43
46810	R279-2025-3253		9.831,43
46811	R279-2025-20014		9.831,50
46812	R279-2025-65017		9.831,96

fonte: http://burc.regione.campania.it

BANDO IOSTUDIO 2024 A.S.2024/2025
GRADUATORIA PROVVISORIA

PROG	CODICE DOMANDA	NOTE PER GRADUATORIA	ISEE FINALE PER GRADUATORIA
46813	R279-2025-41195		9.833,47
46814	R279-2025-29234		9.833,48
46815	R279-2025-24953		9.833,86
46816	R279-2025-56911		9.833,90
46817	R279-2025-60715		9.833,92
46818	R279-2025-46514		9.834,07
46819	R279-2025-36664		9.834,55
46820	R279-2025-36749		9.834,55
46821	R279-2025-32027		9.834,71
46822	R279-2025-48374		9.834,82
46823	R279-2025-38142		9.834,88
46824	R279-2025-57788		9.834,88
46825	R279-2025-34566		9.835,16
46826	R279-2025-44628		9.835,45
46827	R279-2025-16898		9.835,67
46828	R279-2025-36777		9.836,10
46829	R279-2025-4255		9.836,26
46830	R279-2025-61544		9.836,92
46831	R279-2025-44152		9.836,95
46832	R279-2025-18886		9.838,25
46833	R279-2025-10256		9.838,69
46834	R279-2025-10727		9.839,02
46835	R279-2025-50500		9.839,06
46836	R279-2025-3998		9.840,20
46837	R279-2025-44882		9.840,41
46838	R279-2025-56451		9.840,49
46839	R279-2025-61138		9.840,51
46840	R279-2025-42993		9.840,53
46841	R279-2025-1605		9.841,05
46842	R279-2025-12173		9.841,06
46843	R279-2025-64653		9.841,29
46844	R279-2025-10741		9.841,97
46845	R279-2025-18599		9.843,33
46846	R279-2025-14495		9.843,96
46847	R279-2025-16965		9.844,17
46848	R279-2025-16970		9.844,17
46849	R279-2025-41086		9.844,23
46850	R279-2025-41193		9.844,23
46851	R279-2025-6916		9.844,31
46852	R279-2025-62914		9.844,39
46853	R279-2025-20398		9.844,48
46854	R279-2025-20408		9.844,48
46855	R279-2025-9754		9.844,59

fonte: http://burc.regione.campania.it

BANDO IOSTUDIO 2024 A.S.2024/2025
GRADUATORIA PROVVISORIA

PROG	CODICE DOMANDA	NOTE PER GRADUATORIA	ISEE FINALE PER GRADUATORIA
46856	R279-2025-36429		9.845,87
46857	R279-2025-5824		9.846,54
46858	R279-2025-31397		9.847,82
46859	R279-2025-51203		9.847,97
46860	R279-2025-25825		9.848,13
46861	R279-2025-109		9.849,11
46862	R279-2025-28403		9.849,19
46863	R279-2025-59361		9.849,35
46864	R279-2025-38473		9.849,59
46865	R279-2025-38566		9.849,59
46866	R279-2025-24834		9.849,88
46867	R279-2025-59431		9.851,32
46868	R279-2025-2555		9.851,61
46869	R279-2025-49940		9.851,63
46870	R279-2025-14818		9.851,95
46871	R279-2025-9938		9.852,07
46872	R279-2025-48092		9.852,64
46873	R279-2025-48886		9.852,84
46874	R279-2025-46806		9.852,85
46875	R279-2025-25066		9.852,91
46876	R279-2025-45282		9.853,00
46877	R279-2025-48765		9.853,01
46878	R279-2025-22747		9.853,12
46879	R279-2025-65514		9.853,21
46880	R279-2025-8637		9.853,25
46881	R279-2025-63384		9.853,31
46882	R279-2025-54769		9.853,58
46883	R279-2025-54829		9.853,58
46884	R279-2025-33852		9.853,59
46885	R279-2025-40665		9.853,66
46886	R279-2025-47377		9.853,78
46887	R279-2025-62680		9.853,84
46888	R279-2025-62754		9.853,84
46889	R279-2025-43641		9.855,12
46890	R279-2025-47286		9.855,29
46891	R279-2025-13359		9.855,74
46892	R279-2025-56149		9.855,92
46893	R279-2025-59291		9.856,04
46894	R279-2025-54657		9.856,12
46895	R279-2025-61982		9.856,25
46896	R279-2025-23290		9.856,74
46897	R279-2025-22111		9.856,77
46898	R279-2025-61200		9.857,30

fonte: http://burc.regione.campania.it

BANDO IOSTUDIO 2024 A.S.2024/2025
GRADUATORIA PROVVISORIA

PROG	CODICE DOMANDA	NOTE PER GRADUATORIA	ISEE FINALE PER GRADUATORIA
46899	R279-2025-31055		9.857,90
46900	R279-2025-63278		9.858,06
46901	R279-2025-64912		9.858,54
46902	R279-2025-33775		9.858,86
46903	R279-2025-7454		9.860,05
46904	R279-2025-43613		9.860,05
46905	R279-2025-51194		9.860,76
46906	R279-2025-22760		9.861,72
46907	R279-2025-40749		9.861,72
46908	R279-2025-51095		9.862,26
46909	R279-2025-29543		9.862,36
46910	R279-2025-60545		9.864,03
46911	R279-2025-60742		9.864,03
46912	R279-2025-28574		9.864,11
46913	R279-2025-28722		9.864,11
46914	R279-2025-57230		9.864,16
46915	R279-2025-54907		9.864,70
46916	R279-2025-40335		9.865,48
46917	R279-2025-31966		9.865,77
46918	R279-2025-37718		9.865,90
46919	R279-2025-62296		9.865,90
46920	R279-2025-62350		9.865,90
46921	R279-2025-34350		9.866,18
46922	R279-2025-7921		9.866,29
46923	R279-2025-50248		9.867,29
46924	R279-2025-36239		9.867,66
46925	R279-2025-35583		9.867,96
46926	R279-2025-23228		9.868,54
46927	R279-2025-38499		9.868,60
46928	R279-2025-33589		9.868,99
46929	R279-2025-56912		9.869,23
46930	R279-2025-56985		9.869,23
46931	R279-2025-10896		9.869,31
46932	R279-2025-30044		9.869,77
46933	R279-2025-23434		9.869,84
46934	R279-2025-56920		9.869,96
46935	R279-2025-18548		9.870,07
46936	R279-2025-5556		9.870,22
46937	R279-2025-34597		9.871,12
46938	R279-2025-37492		9.871,46
46939	R279-2025-37695		9.871,71
46940	R279-2025-8634		9.871,79
46941	R279-2025-23782		9.872,06

fonte: http://burc.regione.campania.it

BANDO IOSTUDIO 2024 A.S.2024/2025
GRADUATORIA PROVVISORIA

PROG	CODICE DOMANDA	NOTE PER GRADUATORIA	ISEE FINALE PER GRADUATORIA
46942	R279-2025-21353		9.873,08
46943	R279-2025-43016		9.873,09
46944	R279-2025-7790		9.873,17
46945	R279-2025-55963		9.873,25
46946	R279-2025-5659		9.873,65
46947	R279-2025-5724		9.873,65
46948	R279-2025-44428		9.873,66
46949	R279-2025-44430		9.873,66
46950	R279-2025-27849		9.873,89
46951	R279-2025-58805		9.874,07
46952	R279-2025-55803		9.875,04
46953	R279-2025-26267		9.875,64
46954	R279-2025-26300		9.875,64
46955	R279-2025-40004		9.876,08
46956	R279-2025-21998		9.876,51
46957	R279-2025-38665	Ammesso con riserva - Beneficiario non censito in SIDI. Pratica sanabile inoltrando attestato di frequenza scolastica 2024/2025 rilasciato dalla segreteria didattica	9.877,24
46958	R279-2025-18196		9.877,29
46959	R279-2025-65004		9.877,54
46960	R279-2025-22994		9.877,64
46961	R279-2025-39227		9.878,57
46962	R279-2025-10300		9.878,61
46963	R279-2025-31884		9.879,96
46964	R279-2025-42022		9.880,41
46965	R279-2025-39856		9.880,49
46966	R279-2025-35315		9.880,98
46967	R279-2025-35397		9.880,98
46968	R279-2025-59796		9.881,71
46969	R279-2025-56376		9.881,78
46970	R279-2025-56435		9.881,78
46971	R279-2025-43281		9.882,03
46972	R279-2025-43295		9.882,03
46973	R279-2025-46926		9.882,51
46974	R279-2025-47041		9.882,51
46975	R279-2025-40586		9.882,95
46976	R279-2025-40692		9.882,95
46977	R279-2025-19158		9.883,09
46978	R279-2025-27486		9.883,24
46979	R279-2025-54198		9.883,74
46980	R279-2025-49636		9.883,80
46981	R279-2025-12929		9.883,86

fonte: http://burc.regione.campania.it

BANDO IOSTUDIO 2024 A.S.2024/2025
GRADUATORIA PROVVISORIA

PROG	CODICE DOMANDA	NOTE PER GRADUATORIA	ISEE FINALE PER GRADUATORIA
46982	R279-2025-48916		9.884,15
46983	R279-2025-54166		9.884,66
46984	R279-2025-60106		9.884,66
46985	R279-2025-12140		9.884,88
46986	R279-2025-13386		9.884,96
46987	R279-2025-64627		9.885,18
46988	R279-2025-4020		9.885,30
46989	R279-2025-4112		9.885,30
46990	R279-2025-22652		9.886,18
46991	R279-2025-42052		9.886,18
46992	R279-2025-63936		9.886,50
46993	R279-2025-23640		9.886,62
46994	R279-2025-47867		9.886,62
46995	R279-2025-1867		9.887,14
46996	R279-2025-57797		9.887,45
46997	R279-2025-49715		9.887,72
46998	R279-2025-59778		9.887,72
46999	R279-2025-18457		9.889,01
47000	R279-2025-16111		9.889,07
47001	R279-2025-63540		9.889,20
47002	R279-2025-63662		9.889,20
47003	R279-2025-36454		9.889,63
47004	R279-2025-44375		9.889,63
47005	R279-2025-56300		9.889,68
47006	R279-2025-22450		9.889,85
47007	R279-2025-56487		9.890,00
47008	R279-2025-17837		9.890,49
47009	R279-2025-17840		9.890,49
47010	R279-2025-33934		9.890,59
47011	R279-2025-31211		9.890,65
47012	R279-2025-12741		9.891,35
47013	R279-2025-19576		9.891,46
47014	R279-2025-15579		9.893,05
47015	R279-2025-51572		9.894,00
47016	R279-2025-41914		9.894,03
47017	R279-2025-64939		9.894,15
47018	R279-2025-10009		9.894,77
47019	R279-2025-39433		9.894,85
47020	R279-2025-20785		9.895,09
47021	R279-2025-20822		9.895,09
47022	R279-2025-32025		9.895,29
47023	R279-2025-57854		9.895,41
47024	R279-2025-57951		9.895,41

fonte: http://burc.regione.campania.it

BANDO IOSTUDIO 2024 A.S.2024/2025
GRADUATORIA PROVVISORIA

PROG	CODICE DOMANDA	NOTE PER GRADUATORIA	ISEE FINALE PER GRADUATORIA
47025	R279-2025-54869		9.895,53
47026	R279-2025-60264		9.895,62
47027	R279-2025-39524		9.895,66
47028	R279-2025-50060		9.896,02
47029	R279-2025-28334		9.896,20
47030	R279-2025-40735		9.896,42
47031	R279-2025-17819		9.896,76
47032	R279-2025-17893		9.896,76
47033	R279-2025-40371		9.896,99
47034	R279-2025-15735		9.897,56
47035	R279-2025-48561		9.898,43
47036	R279-2025-54270		9.898,63
47037	R279-2025-44153		9.899,29
47038	R279-2025-422		9.899,73
47039	R279-2025-15939		9.900,15
47040	R279-2025-15970		9.900,15
47041	R279-2025-34862		9.900,38
47042	R279-2025-34893		9.900,38
47043	R279-2025-12289		9.901,58
47044	R279-2025-61813		9.903,13
47045	R279-2025-64891		9.903,13
47046	R279-2025-45826		9.904,00
47047	R279-2025-27659		9.904,15
47048	R279-2025-189		9.904,22
47049	R279-2025-28549		9.904,41
47050	R279-2025-57007		9.904,73
47051	R279-2025-29048		9.905,12
47052	R279-2025-54767		9.905,12
47053	R279-2025-36320		9.905,71
47054	R279-2025-47445		9.906,28
47055	R279-2025-26856		9.906,50
47056	R279-2025-49056		9.906,50
47057	R279-2025-41205		9.906,53
47058	R279-2025-2478		9.906,87
47059	R279-2025-53425		9.907,16
47060	R279-2025-41617		9.907,26
47061	R279-2025-8509		9.907,57
47062	R279-2025-61211		9.907,89
47063	R279-2025-20615		9.908,07
47064	R279-2025-20656	Ammesso con riserva - Beneficiario non censito in SIDI. Pratica sanabile inoltrando attestato di frequenza scolastica 2024/2025 rilasciato dalla segreteria didattica	9.908,07

fonte: http://burc.regione.campania.it

BANDO IOSTUDIO 2024 A.S.2024/2025
GRADUATORIA PROVVISORIA

PROG	CODICE DOMANDA	NOTE PER GRADUATORIA	ISEE FINALE PER GRADUATORIA
47065	R279-2025-52077		9.908,35
47066	R279-2025-42477		9.908,77
47067	R279-2025-9039		9.908,86
47068	R279-2025-18170		9.908,96
47069	R279-2025-59162		9.909,11
47070	R279-2025-29607		9.909,25
47071	R279-2025-44749		9.909,51
47072	R279-2025-36208		9.909,59
47073	R279-2025-5215		9.909,60
47074	R279-2025-5289		9.909,60
47075	R279-2025-26244		9.909,96
47076	R279-2025-50268		9.910,00
47077	R279-2025-50298		9.910,00
47078	R279-2025-62915		9.910,11
47079	R279-2025-39157		9.910,53
47080	R279-2025-9702		9.910,57
47081	R279-2025-61594		9.910,68
47082	R279-2025-13164		9.911,28
47083	R279-2025-30328		9.911,31
47084	R279-2025-47892		9.911,31
47085	R279-2025-41517		9.911,93
47086	R279-2025-29241		9.912,28
47087	R279-2025-31947		9.912,80
47088	R279-2025-24814		9.912,85
47089	R279-2025-47634		9.912,87
47090	R279-2025-48924		9.914,10
47091	R279-2025-42237		9.914,56
47092	R279-2025-9581		9.914,72
47093	R279-2025-54788		9.915,08
47094	R279-2025-36900		9.915,18
47095	R279-2025-6674		9.915,29
47096	R279-2025-6798		9.915,29
47097	R279-2025-36104		9.916,65
47098	R279-2025-58145		9.917,95
47099	R279-2025-29873		9.918,98
47100	R279-2025-25068		9.919,01
47101	R279-2025-4126		9.919,02
47102	R279-2025-7753		9.919,17
47103	R279-2025-7843		9.919,17
47104	R279-2025-42835		9.919,42
47105	R279-2025-32964		9.919,67
47106	R279-2025-51298		9.919,70
47107	R279-2025-32036		9.919,92

fonte: http://burc.regione.campania.it

BANDO IOSTUDIO 2024 A.S.2024/2025
GRADUATORIA PROVVISORIA

PROG	CODICE DOMANDA	NOTE PER GRADUATORIA	ISEE FINALE PER GRADUATORIA
47108	R279-2025-4582		9.920,37
47109	R279-2025-30123		9.920,94
47110	R279-2025-57778		9.921,20
47111	R279-2025-13438		9.922,58
47112	R279-2025-32927		9.922,64
47113	R279-2025-33054		9.922,64
47114	R279-2025-16325	Ammesso con riserva - Beneficiario non censito in SIDI. Pratica sanabile inoltrando attestato di frequenza scolastica 2024/2025 rilasciato dalla segreteria didattica	9.922,76
47115	R279-2025-26639		9.923,08
47116	R279-2025-45201		9.923,28
47117	R279-2025-39428		9.923,60
47118	R279-2025-42599		9.923,79
47119	R279-2025-61223		9.923,82
47120	R279-2025-61292		9.923,82
47121	R279-2025-9580		9.924,87
47122	R279-2025-33766		9.925,10
47123	R279-2025-57094		9.925,20
47124	R279-2025-29186		9.925,35
47125	R279-2025-7401		9.925,94
47126	R279-2025-21584		9.926,16
47127	R279-2025-54231		9.926,16
47128	R279-2025-11855		9.926,18
47129	R279-2025-36329		9.926,57
47130	R279-2025-30110		9.926,75
47131	R279-2025-45425		9.926,96
47132	R279-2025-60578		9.927,19
47133	R279-2025-61409		9.927,19
47134	R279-2025-30500		9.927,25
47135	R279-2025-18646		9.927,55
47136	R279-2025-54836		9.928,21
47137	R279-2025-63563		9.929,08
47138	R279-2025-63613		9.929,08
47139	R279-2025-25262		9.929,32
47140	R279-2025-19136		9.929,98
47141	R279-2025-28517		9.930,15
47142	R279-2025-39042		9.930,51
47143	R279-2025-58490		9.931,38
47144	R279-2025-58613		9.931,38
47145	R279-2025-58649		9.931,38
47146	R279-2025-15699		9.931,56
47147	R279-2025-49299		9.931,63

fonte: http://burc.regione.campania.it

BANDO IOSTUDIO 2024 A.S.2024/2025
GRADUATORIA PROVVISORIA

PROG	CODICE DOMANDA	NOTE PER GRADUATORIA	ISEE FINALE PER GRADUATORIA
47148	R279-2025-49324		9.931,63
47149	R279-2025-27041		9.932,03
47150	R279-2025-60353		9.932,18
47151	R279-2025-23613		9.932,35
47152	R279-2025-57753		9.932,35
47153	R279-2025-36491		9.933,55
47154	R279-2025-56093		9.934,07
47155	R279-2025-46383		9.934,12
47156	R279-2025-36825		9.935,14
47157	R279-2025-16872		9.935,20
47158	R279-2025-26091		9.936,00
47159	R279-2025-28715		9.936,03
47160	R279-2025-52464		9.936,15
47161	R279-2025-59059		9.936,18
47162	R279-2025-33383		9.936,43
47163	R279-2025-32911		9.936,97
47164	R279-2025-32947		9.936,97
47165	R279-2025-58297		9.938,05
47166	R279-2025-55542		9.939,15
47167	R279-2025-55584		9.939,15
47168	R279-2025-24587		9.939,92
47169	R279-2025-48329		9.939,94
47170	R279-2025-17519		9.940,24
47171	R279-2025-14624		9.940,35
47172	R279-2025-10374		9.940,95
47173	R279-2025-39810		9.941,10
47174	R279-2025-36393		9.941,14
47175	R279-2025-24416		9.942,20
47176	R279-2025-33002		9.942,57
47177	R279-2025-19628		9.943,09
47178	R279-2025-19643		9.943,09
47179	R279-2025-53335		9.943,33
47180	R279-2025-53384		9.943,33
47181	R279-2025-54534		9.943,33
47182	R279-2025-26935		9.943,43
47183	R279-2025-34689		9.943,50
47184	R279-2025-61576		9.944,23
47185	R279-2025-54053		9.944,31
47186	R279-2025-12428		9.944,36
47187	R279-2025-19237		9.944,96
47188	R279-2025-19358		9.944,96
47189	R279-2025-19252		9.945,03
47190	R279-2025-90		9.945,05

fonte: http://burc.regione.campania.it

BANDO IOSTUDIO 2024 A.S.2024/2025
GRADUATORIA PROVVISORIA

PROG	CODICE DOMANDA	NOTE PER GRADUATORIA	ISEE FINALE PER GRADUATORIA
47191	R279-2025-18910		9.945,10
47192	R279-2025-18516		9.945,41
47193	R279-2025-18531		9.945,41
47194	R279-2025-18539		9.945,41
47195	R279-2025-4163		9.945,78
47196	R279-2025-7750		9.945,78
47197	R279-2025-26058		9.945,78
47198	R279-2025-36889		9.945,86
47199	R279-2025-12759		9.947,35
47200	R279-2025-730		9.947,73
47201	R279-2025-28988		9.947,97
47202	R279-2025-26840		9.948,09
47203	R279-2025-18827		9.948,39
47204	R279-2025-47654		9.949,17
47205	R279-2025-61850		9.949,39
47206	R279-2025-5881		9.949,47
47207	R279-2025-60527		9.949,60
47208	R279-2025-40250		9.950,69
47209	R279-2025-7279		9.950,87
47210	R279-2025-35254		9.951,28
47211	R279-2025-50514		9.951,55
47212	R279-2025-7903		9.952,11
47213	R279-2025-26513		9.952,16
47214	R279-2025-11044		9.952,45
47215	R279-2025-11112		9.952,45
47216	R279-2025-62624		9.952,62
47217	R279-2025-62469		9.952,91
47218	R279-2025-33302		9.952,98
47219	R279-2025-6997		9.954,06
47220	R279-2025-64270		9.954,75
47221	R279-2025-61372		9.954,84
47222	R279-2025-62918		9.955,10
47223	R279-2025-11145		9.955,12
47224	R279-2025-36367		9.955,59
47225	R279-2025-36370		9.955,59
47226	R279-2025-29450		9.957,07
47227	R279-2025-53797		9.957,16
47228	R279-2025-24962		9.957,54
47229	R279-2025-51668		9.958,57
47230	R279-2025-33079		9.958,80

fonte: http://burc.regione.campania.it

BANDO IOSTUDIO 2024 A.S.2024/2025
GRADUATORIA PROVVISORIA

PROG	CODICE DOMANDA	NOTE PER GRADUATORIA	ISEE FINALE PER GRADUATORIA
47231	R279-2025-46934	Ammesso con riserva - Beneficiario non censito in SIDI. Pratica sanabile inoltrando attestato di frequenza scolastica 2024/2025 rilasciato dalla segreteria didattica	9.959,27
47232	R279-2025-46962		9.959,27
47233	R279-2025-41250		9.959,68
47234	R279-2025-18652		9.959,80
47235	R279-2025-20055		9.960,02
47236	R279-2025-16635	Ammesso con riserva - Beneficiario non censito in SIDI. Pratica sanabile inoltrando attestato di frequenza scolastica 2024/2025 rilasciato dalla segreteria didattica	9.961,87
47237	R279-2025-60748		9.962,26
47238	R279-2025-35150		9.962,85
47239	R279-2025-45887		9.963,01
47240	R279-2025-39847		9.963,73
47241	R279-2025-4851		9.963,85
47242	R279-2025-32096		9.964,82
47243	R279-2025-37306		9.965,08
47244	R279-2025-37337		9.965,08
47245	R279-2025-47318		9.965,37
47246	R279-2025-61607		9.965,52
47247	R279-2025-43041		9.965,64
47248	R279-2025-53625		9.965,81
47249	R279-2025-5383		9.965,85
47250	R279-2025-41930		9.966,99
47251	R279-2025-25972		9.968,05
47252	R279-2025-2457		9.968,79
47253	R279-2025-55357		9.968,92
47254	R279-2025-35163		9.969,13
47255	R279-2025-42123		9.969,68
47256	R279-2025-46266		9.969,76
47257	R279-2025-17708		9.969,84
47258	R279-2025-59669		9.969,92
47259	R279-2025-32508		9.970,08
47260	R279-2025-18809		9.970,77
47261	R279-2025-22112		9.971,02
47262	R279-2025-30381		9.971,88
47263	R279-2025-46406		9.971,88
47264	R279-2025-31725		9.971,97
47265	R279-2025-19776		9.972,06
47266	R279-2025-11288		9.972,60
47267	R279-2025-11496		9.972,60
47268	R279-2025-23974		9.973,10

fonte: http://burc.regione.campania.it

BANDO IOSTUDIO 2024 A.S.2024/2025
GRADUATORIA PROVVISORIA

PROG	CODICE DOMANDA	NOTE PER GRADUATORIA	ISEE FINALE PER GRADUATORIA
47269	R279-2025-59541		9.973,25
47270	R279-2025-65170		9.973,38
47271	R279-2025-9402		9.974,04
47272	R279-2025-14267		9.974,24
47273	R279-2025-14289		9.974,24
47274	R279-2025-49318		9.974,59
47275	R279-2025-32043		9.974,90
47276	R279-2025-2880		9.974,96
47277	R279-2025-42719		9.975,06
47278	R279-2025-42735		9.975,06
47279	R279-2025-55495		9.975,85
47280	R279-2025-33922		9.975,94
47281	R279-2025-11371		9.976,31
47282	R279-2025-11426		9.976,31
47283	R279-2025-38330		9.976,64
47284	R279-2025-38340		9.976,64
47285	R279-2025-38369		9.976,64
47286	R279-2025-41561		9.977,67
47287	R279-2025-14893		9.977,97
47288	R279-2025-25770		9.978,43
47289	R279-2025-8802		9.978,66
47290	R279-2025-53841		9.978,82
47291	R279-2025-62549		9.978,94
47292	R279-2025-59309		9.979,53
47293	R279-2025-59563		9.979,53
47294	R279-2025-38970		9.980,26
47295	R279-2025-50209		9.980,83
47296	R279-2025-50246		9.980,83
47297	R279-2025-48751		9.981,49
47298	R279-2025-35484		9.981,92
47299	R279-2025-50976		9.982,32
47300	R279-2025-59960		9.982,48
47301	R279-2025-10787		9.984,00
47302	R279-2025-10993		9.984,00
47303	R279-2025-48280		9.984,15
47304	R279-2025-24		9.984,88
47305	R279-2025-103		9.984,88
47306	R279-2025-2387		9.984,88
47307	R279-2025-15416		9.985,20
47308	R279-2025-31728		9.986,57
47309	R279-2025-54402		9.986,59
47310	R279-2025-8129		9.987,26
47311	R279-2025-40793		9.987,40

fonte: http://burc.regione.campania.it

BANDO IOSTUDIO 2024 A.S.2024/2025
GRADUATORIA PROVVISORIA

PROG	CODICE DOMANDA	NOTE PER GRADUATORIA	ISEE FINALE PER GRADUATORIA
47312	R279-2025-51434		9.987,45
47313	R279-2025-11956		9.988,21
47314	R279-2025-38877		9.989,35
47315	R279-2025-19321		9.989,80
47316	R279-2025-39354		9.990,49
47317	R279-2025-23563		9.991,03
47318	R279-2025-16548		9.991,38
47319	R279-2025-38072		9.991,48
47320	R279-2025-16445		9.991,79
47321	R279-2025-24363		9.991,90
47322	R279-2025-46123		9.992,03
47323	R279-2025-31115		9.992,28
47324	R279-2025-36845		9.992,89
47325	R279-2025-53379		9.993,14
47326	R279-2025-2614		9.993,20
47327	R279-2025-44741		9.994,17
47328	R279-2025-9941		9.994,61
47329	R279-2025-49063		9.995,18
47330	R279-2025-49440		9.995,64
47331	R279-2025-47051		9.996,63
47332	R279-2025-15068		9.996,85
47333	R279-2025-34075		9.998,17
47334	R279-2025-34089		9.998,17
47335	R279-2025-18225		9.998,27
47336	R279-2025-21542		9.998,58
47337	R279-2025-36075		9.998,60
47338	R279-2025-51588		9.998,70
47339	R279-2025-52223		9.998,70
47340	R279-2025-46883		9.999,30
47341	R279-2025-35853		10.000,08
47342	R279-2025-49347		10.000,49
47343	R279-2025-26573		10.000,78
47344	R279-2025-26649		10.000,78
47345	R279-2025-11607		10.000,88
47346	R279-2025-23304		10.001,25
47347	R279-2025-58395		10.001,87
47348	R279-2025-58435	Ammesso con riserva - Beneficiario non censito in SIDI. Pratica sanabile inoltrando attestato di frequenza scolastica 2024/2025 rilasciato dalla segreteria didattica	10.001,87
47349	R279-2025-56744		10.001,91
47350	R279-2025-16983		10.002,74
47351	R279-2025-50266		10.003,02

fonte: http://burc.regione.campania.it

BANDO IOSTUDIO 2024 A.S.2024/2025
GRADUATORIA PROVVISORIA

PROG	CODICE DOMANDA	NOTE PER GRADUATORIA	ISEE FINALE PER GRADUATORIA
47352	R279-2025-18915		10.003,10
47353	R279-2025-15010		10.003,82
47354	R279-2025-63890		10.004,38
47355	R279-2025-20267		10.004,56
47356	R279-2025-20309		10.004,56
47357	R279-2025-33286		10.005,28
47358	R279-2025-9953		10.005,29
47359	R279-2025-4490		10.005,37
47360	R279-2025-14074		10.005,37
47361	R279-2025-24276		10.005,53
47362	R279-2025-10729		10.005,94
47363	R279-2025-62780		10.006,75
47364	R279-2025-45239		10.007,37
47365	R279-2025-56192		10.007,85
47366	R279-2025-56242		10.007,85
47367	R279-2025-8069		10.008,00
47368	R279-2025-10592		10.008,48
47369	R279-2025-24071		10.009,27
47370	R279-2025-35041		10.009,51
47371	R279-2025-32791		10.009,78
47372	R279-2025-60216		10.010,49
47373	R279-2025-64475		10.011,23
47374	R279-2025-40107		10.011,38
47375	R279-2025-13448		10.011,63
47376	R279-2025-24439		10.011,77
47377	R279-2025-10203		10.012,11
47378	R279-2025-58631	Ammesso con riserva - Beneficiario non censito in SIDI. Pratica sanabile inoltrando attestato di frequenza scolastica 2024/2025 rilasciato dalla segreteria didattica	10.012,24
47379	R279-2025-51539		10.012,28
47380	R279-2025-44275		10.014,23
47381	R279-2025-34447		10.014,46
47382	R279-2025-41025		10.014,72
47383	R279-2025-41055		10.014,72
47384	R279-2025-10495		10.014,75
47385	R279-2025-19948		10.014,81
47386	R279-2025-7537		10.015,29
47387	R279-2025-52117		10.015,76
47388	R279-2025-52138		10.015,76
47389	R279-2025-4661		10.015,90
47390	R279-2025-45798		10.016,23
47391	R279-2025-45838		10.016,23

fonte: http://burc.regione.campania.it

BANDO IOSTUDIO 2024 A.S.2024/2025
GRADUATORIA PROVVISORIA

PROG	CODICE DOMANDA	NOTE PER GRADUATORIA	ISEE FINALE PER GRADUATORIA
47392	R279-2025-6397		10.016,56
47393	R279-2025-16691		10.017,06
47394	R279-2025-28082		10.017,27
47395	R279-2025-32556		10.017,34
47396	R279-2025-37464		10.017,41
47397	R279-2025-15124		10.017,45
47398	R279-2025-27754		10.017,76
47399	R279-2025-22948		10.018,31
47400	R279-2025-28351		10.018,31
47401	R279-2025-33970		10.018,69
47402	R279-2025-31698		10.018,74
47403	R279-2025-48572		10.019,15
47404	R279-2025-32285		10.019,92
47405	R279-2025-63891		10.020,13
47406	R279-2025-33524		10.020,15
47407	R279-2025-33554		10.020,15
47408	R279-2025-37898		10.020,34
47409	R279-2025-9280		10.020,54
47410	R279-2025-55682		10.021,26
47411	R279-2025-18348		10.022,54
47412	R279-2025-18360		10.022,54
47413	R279-2025-17390		10.022,82
47414	R279-2025-22632		10.022,85
47415	R279-2025-4711		10.022,92
47416	R279-2025-57255		10.022,93
47417	R279-2025-62670		10.022,93
47418	R279-2025-37616		10.022,97
47419	R279-2025-6327		10.023,45
47420	R279-2025-56006		10.024,29
47421	R279-2025-40814		10.024,31
47422	R279-2025-40518		10.024,35
47423	R279-2025-22830		10.024,47
47424	R279-2025-45934		10.024,81
47425	R279-2025-43428		10.026,18
47426	R279-2025-51197		10.026,39
47427	R279-2025-37353		10.026,41
47428	R279-2025-26828		10.026,54
47429	R279-2025-19162		10.026,67
47430	R279-2025-21394		10.027,28
47431	R279-2025-21587		10.027,28
47432	R279-2025-39418		10.027,45
47433	R279-2025-17017		10.027,53
47434	R279-2025-5640		10.028,59

fonte: http://burc.regione.campania.it

BANDO IOSTUDIO 2024 A.S.2024/2025
GRADUATORIA PROVVISORIA

PROG	CODICE DOMANDA	NOTE PER GRADUATORIA	ISEE FINALE PER GRADUATORIA
47435	R279-2025-45262		10.029,17
47436	R279-2025-56612		10.029,35
47437	R279-2025-17748		10.029,39
47438	R279-2025-17776		10.029,39
47439	R279-2025-5253		10.029,59
47440	R279-2025-13968		10.029,61
47441	R279-2025-14047		10.029,61
47442	R279-2025-4742		10.030,23
47443	R279-2025-1007		10.030,36
47444	R279-2025-58865		10.030,39
47445	R279-2025-11072		10.030,41
47446	R279-2025-33714		10.030,59
47447	R279-2025-19798		10.030,61
47448	R279-2025-33109		10.030,81
47449	R279-2025-18862		10.031,86
47450	R279-2025-45155		10.032,87
47451	R279-2025-45173		10.032,87
47452	R279-2025-15025		10.033,76
47453	R279-2025-47062		10.034,15
47454	R279-2025-24093		10.034,31
47455	R279-2025-49437		10.034,44
47456	R279-2025-49477		10.034,44
47457	R279-2025-49590		10.034,44
47458	R279-2025-52040		10.034,71
47459	R279-2025-46611		10.034,89
47460	R279-2025-20321		10.035,20
47461	R279-2025-30335		10.035,25
47462	R279-2025-46382		10.035,30
47463	R279-2025-52496		10.035,30
47464	R279-2025-52518		10.035,30
47465	R279-2025-19037		10.035,94
47466	R279-2025-23608		10.036,30
47467	R279-2025-58308		10.036,83
47468	R279-2025-58381		10.036,83
47469	R279-2025-51742		10.037,19
47470	R279-2025-6140		10.038,29
47471	R279-2025-26797		10.038,61
47472	R279-2025-44297		10.038,99
47473	R279-2025-26637		10.039,02
47474	R279-2025-35307		10.039,11
47475	R279-2025-35376		10.039,11
47476	R279-2025-55190		10.039,13
47477	R279-2025-20973		10.039,51

fonte: http://burc.regione.campania.it

BANDO IOSTUDIO 2024 A.S.2024/2025
GRADUATORIA PROVVISORIA

PROG	CODICE DOMANDA	NOTE PER GRADUATORIA	ISEE FINALE PER GRADUATORIA
47478	R279-2025-58645		10.040,00
47479	R279-2025-64881		10.040,24
47480	R279-2025-1892		10.040,60
47481	R279-2025-61513		10.041,03
47482	R279-2025-61727		10.042,11
47483	R279-2025-14627		10.042,75
47484	R279-2025-55392		10.042,90
47485	R279-2025-44111		10.043,13
47486	R279-2025-49908		10.043,15
47487	R279-2025-61320		10.043,17
47488	R279-2025-12748		10.043,33
47489	R279-2025-13057		10.043,50
47490	R279-2025-57532		10.043,95
47491	R279-2025-18044		10.045,21
47492	R279-2025-31408		10.045,53
47493	R279-2025-60332		10.045,57
47494	R279-2025-55381		10.045,65
47495	R279-2025-65442		10.045,90
47496	R279-2025-44610		10.046,21
47497	R279-2025-14724		10.046,34
47498	R279-2025-14770		10.046,34
47499	R279-2025-43881		10.047,01
47500	R279-2025-56927		10.047,09
47501	R279-2025-56974		10.047,09
47502	R279-2025-1657		10.047,23
47503	R279-2025-21633		10.048,26
47504	R279-2025-49964		10.048,94
47505	R279-2025-58891		10.048,95
47506	R279-2025-28342		10.049,13
47507	R279-2025-38130		10.049,68
47508	R279-2025-55122		10.049,92
47509	R279-2025-45624		10.050,23
47510	R279-2025-17268		10.050,87
47511	R279-2025-20469		10.051,63
47512	R279-2025-8992		10.051,69
47513	R279-2025-9191		10.051,69
47514	R279-2025-56375		10.051,75
47515	R279-2025-57538		10.051,96
47516	R279-2025-18420		10.052,18
47517	R279-2025-25841		10.052,20
47518	R279-2025-16642		10.053,38
47519	R279-2025-16654		10.053,38
47520	R279-2025-37168		10.053,50

fonte: http://burc.regione.campania.it

BANDO IOSTUDIO 2024 A.S.2024/2025
GRADUATORIA PROVVISORIA

PROG	CODICE DOMANDA	NOTE PER GRADUATORIA	ISEE FINALE PER GRADUATORIA
47521	R279-2025-15981		10.054,23
47522	R279-2025-26334		10.054,39
47523	R279-2025-35713		10.054,80
47524	R279-2025-40847		10.054,80
47525	R279-2025-40328		10.054,82
47526	R279-2025-28606		10.055,69
47527	R279-2025-30700		10.055,69
47528	R279-2025-47528		10.055,97
47529	R279-2025-46333		10.056,39
47530	R279-2025-43207		10.056,84
47531	R279-2025-54764		10.056,91
47532	R279-2025-54852		10.056,91
47533	R279-2025-54909		10.056,91
47534	R279-2025-60395		10.057,18
47535	R279-2025-37574		10.057,26
47536	R279-2025-32321		10.057,53
47537	R279-2025-19990		10.057,56
47538	R279-2025-18		10.057,78
47539	R279-2025-55119		10.058,14
47540	R279-2025-57386		10.058,14
47541	R279-2025-61962		10.058,73
47542	R279-2025-58624		10.058,94
47543	R279-2025-25611		10.059,21
47544	R279-2025-22234		10.059,86
47545	R279-2025-48312		10.060,21
47546	R279-2025-54732		10.060,38
47547	R279-2025-17770		10.060,41
47548	R279-2025-64184		10.060,69
47549	R279-2025-57276		10.061,38
47550	R279-2025-57448		10.061,38
47551	R279-2025-49781		10.061,58
47552	R279-2025-55548		10.061,65
47553	R279-2025-61088		10.062,42
47554	R279-2025-18669		10.064,00
47555	R279-2025-59520		10.064,21
47556	R279-2025-9038		10.064,23
47557	R279-2025-37665		10.064,67
47558	R279-2025-12589		10.065,04
47559	R279-2025-43765		10.065,04
47560	R279-2025-27743		10.065,22
47561	R279-2025-19474		10.065,69
47562	R279-2025-52698		10.065,70
47563	R279-2025-36419		10.065,71

fonte: http://burc.regione.campania.it

BANDO IOSTUDIO 2024 A.S.2024/2025
GRADUATORIA PROVVISORIA

PROG	CODICE DOMANDA	NOTE PER GRADUATORIA	ISEE FINALE PER GRADUATORIA
47564	R279-2025-60121		10.065,73
47565	R279-2025-56475		10.065,79
47566	R279-2025-43622		10.065,82
47567	R279-2025-25801		10.066,26
47568	R279-2025-23060		10.066,67
47569	R279-2025-1918		10.067,07
47570	R279-2025-31322		10.067,07
47571	R279-2025-44893		10.067,15
47572	R279-2025-60298		10.067,15
47573	R279-2025-53369		10.067,87
47574	R279-2025-14104		10.068,85
47575	R279-2025-14144		10.068,85
47576	R279-2025-57084		10.068,92
47577	R279-2025-57128		10.068,92
47578	R279-2025-57494		10.069,77
47579	R279-2025-7375		10.070,33
47580	R279-2025-28339		10.070,36
47581	R279-2025-63503		10.070,36
47582	R279-2025-56849		10.070,60
47583	R279-2025-57060		10.070,60
47584	R279-2025-37358		10.071,35
47585	R279-2025-25058		10.071,59
47586	R279-2025-13462		10.073,66
47587	R279-2025-31657		10.073,98
47588	R279-2025-14946		10.074,39
47589	R279-2025-56000		10.074,46
47590	R279-2025-23361		10.074,53
47591	R279-2025-45632		10.074,91
47592	R279-2025-45657		10.074,91
47593	R279-2025-45726		10.074,91
47594	R279-2025-18653		10.075,01
47595	R279-2025-2037		10.075,20
47596	R279-2025-61912		10.075,29
47597	R279-2025-37013		10.075,37
47598	R279-2025-37060		10.075,37
47599	R279-2025-9093		10.075,95
47600	R279-2025-13044		10.076,16
47601	R279-2025-63531		10.076,33
47602	R279-2025-29323		10.077,18
47603	R279-2025-10341		10.077,73
47604	R279-2025-6688		10.078,04
47605	R279-2025-6724		10.078,04
47606	R279-2025-2681		10.078,52

fonte: http://burc.regione.campania.it

BANDO IOSTUDIO 2024 A.S.2024/2025
GRADUATORIA PROVVISORIA

PROG	CODICE DOMANDA	NOTE PER GRADUATORIA	ISEE FINALE PER GRADUATORIA
47607	R279-2025-58001		10.078,71
47608	R279-2025-51919		10.079,05
47609	R279-2025-7005		10.079,61
47610	R279-2025-41753		10.079,76
47611	R279-2025-31898		10.079,86
47612	R279-2025-31935		10.079,86
47613	R279-2025-44050		10.080,59
47614	R279-2025-14615		10.081,20
47615	R279-2025-14652		10.081,20
47616	R279-2025-948		10.081,76
47617	R279-2025-1196		10.081,76
47618	R279-2025-9269		10.082,11
47619	R279-2025-30353		10.082,18
47620	R279-2025-22249		10.082,37
47621	R279-2025-2895		10.083,53
47622	R279-2025-3124		10.084,57
47623	R279-2025-9415		10.084,77
47624	R279-2025-9573		10.084,77
47625	R279-2025-25664		10.085,39
47626	R279-2025-57152		10.085,47
47627	R279-2025-57283		10.085,47
47628	R279-2025-47238		10.085,70
47629	R279-2025-60912		10.086,05
47630	R279-2025-43121		10.086,75
47631	R279-2025-10169		10.086,91
47632	R279-2025-23504		10.087,23
47633	R279-2025-26024		10.087,23
47634	R279-2025-57133		10.087,48
47635	R279-2025-20715		10.087,80
47636	R279-2025-10531		10.087,89
47637	R279-2025-13896		10.088,13
47638	R279-2025-13553		10.088,24
47639	R279-2025-28348		10.088,27
47640	R279-2025-19377		10.088,70
47641	R279-2025-19404		10.088,70
47642	R279-2025-62205		10.088,99
47643	R279-2025-62236		10.088,99
47644	R279-2025-58268		10.089,18
47645	R279-2025-58352		10.089,18
47646	R279-2025-50251		10.089,54
47647	R279-2025-454		10.089,77
47648	R279-2025-24017		10.089,93
47649	R279-2025-11017		10.090,31

fonte: http://burc.regione.campania.it

BANDO IOSTUDIO 2024 A.S.2024/2025
GRADUATORIA PROVVISORIA

PROG	CODICE DOMANDA	NOTE PER GRADUATORIA	ISEE FINALE PER GRADUATORIA
47650	R279-2025-24431		10.090,60
47651	R279-2025-33735		10.090,77
47652	R279-2025-64320		10.091,95
47653	R279-2025-45543		10.092,16
47654	R279-2025-4839		10.092,49
47655	R279-2025-61337		10.092,68
47656	R279-2025-46686		10.092,70
47657	R279-2025-42038		10.092,76
47658	R279-2025-56523		10.093,65
47659	R279-2025-58617		10.093,90
47660	R279-2025-7240		10.093,94
47661	R279-2025-7467		10.093,94
47662	R279-2025-36039		10.094,07
47663	R279-2025-40400		10.095,10
47664	R279-2025-13059		10.095,63
47665	R279-2025-60184		10.095,65
47666	R279-2025-46711		10.096,44
47667	R279-2025-47861		10.096,71
47668	R279-2025-61272		10.098,07
47669	R279-2025-40758		10.098,25
47670	R279-2025-37333		10.099,35
47671	R279-2025-3946		10.100,29
47672	R279-2025-23323		10.100,33
47673	R279-2025-36376		10.100,60
47674	R279-2025-54133		10.100,74
47675	R279-2025-35760		10.101,64
47676	R279-2025-63432		10.102,00
47677	R279-2025-48225		10.102,03
47678	R279-2025-53033		10.102,03
47679	R279-2025-52145		10.102,11
47680	R279-2025-41888		10.102,41
47681	R279-2025-59300		10.102,75
47682	R279-2025-40384		10.102,90
47683	R279-2025-30959		10.103,41
47684	R279-2025-24097		10.104,07
47685	R279-2025-10998		10.104,10
47686	R279-2025-2266		10.104,14
47687	R279-2025-1328		10.105,48
47688	R279-2025-52747		10.105,90
47689	R279-2025-49655		10.106,13
47690	R279-2025-13775		10.106,35
47691	R279-2025-21709		10.106,48
47692	R279-2025-48948		10.106,48

fonte: http://burc.regione.campania.it

BANDO IOSTUDIO 2024 A.S.2024/2025
GRADUATORIA PROVVISORIA

PROG	CODICE DOMANDA	NOTE PER GRADUATORIA	ISEE FINALE PER GRADUATORIA
47693	R279-2025-60832		10.106,56
47694	R279-2025-60979		10.106,56
47695	R279-2025-61106		10.106,57
47696	R279-2025-61115		10.106,57
47697	R279-2025-61128		10.106,57
47698	R279-2025-29083		10.106,69
47699	R279-2025-29107		10.106,69
47700	R279-2025-10915		10.106,74
47701	R279-2025-48226		10.106,92
47702	R279-2025-37345		10.107,38
47703	R279-2025-19986		10.107,48
47704	R279-2025-10165		10.107,56
47705	R279-2025-55502		10.108,54
47706	R279-2025-40599		10.108,83
47707	R279-2025-18979		10.109,01
47708	R279-2025-61525		10.109,19
47709	R279-2025-8537		10.109,67
47710	R279-2025-26054		10.109,76
47711	R279-2025-61165		10.109,89
47712	R279-2025-34028		10.110,00
47713	R279-2025-1637		10.110,03
47714	R279-2025-44575		10.110,55
47715	R279-2025-50458		10.110,77
47716	R279-2025-50466		10.110,77
47717	R279-2025-50477		10.110,77
47718	R279-2025-53671		10.110,95
47719	R279-2025-54019		10.110,95
47720	R279-2025-65127		10.111,26
47721	R279-2025-25654		10.111,28
47722	R279-2025-55465		10.111,28
47723	R279-2025-55652		10.111,28
47724	R279-2025-50470		10.111,63
47725	R279-2025-32746		10.112,09
47726	R279-2025-56829		10.112,23
47727	R279-2025-37364		10.112,33
47728	R279-2025-54350		10.112,41
47729	R279-2025-54363		10.112,41
47730	R279-2025-43583		10.112,58
47731	R279-2025-20634		10.112,84
47732	R279-2025-32901		10.113,33
47733	R279-2025-33053		10.113,33
47734	R279-2025-43350		10.113,99
47735	R279-2025-18941		10.114,12

fonte: http://burc.regione.campania.it

BANDO IOSTUDIO 2024 A.S.2024/2025
GRADUATORIA PROVVISORIA

PROG	CODICE DOMANDA	NOTE PER GRADUATORIA	ISEE FINALE PER GRADUATORIA
47736	R279-2025-39907		10.114,62
47737	R279-2025-45136		10.114,70
47738	R279-2025-61641		10.114,77
47739	R279-2025-22429		10.114,96
47740	R279-2025-35603		10.115,20
47741	R279-2025-13519		10.115,34
47742	R279-2025-19931		10.115,70
47743	R279-2025-19946		10.115,70
47744	R279-2025-20696		10.115,82
47745	R279-2025-37940		10.116,12
47746	R279-2025-37954		10.116,12
47747	R279-2025-36594		10.116,67
47748	R279-2025-3573		10.117,10
47749	R279-2025-62362		10.117,78
47750	R279-2025-44513		10.118,42
47751	R279-2025-58569		10.118,42
47752	R279-2025-8047		10.118,70
47753	R279-2025-11395		10.119,27
47754	R279-2025-44563		10.119,35
47755	R279-2025-46392		10.119,35
47756	R279-2025-37598		10.119,92
47757	R279-2025-11941		10.120,10
47758	R279-2025-3986		10.120,29
47759	R279-2025-64445		10.120,31
47760	R279-2025-64523		10.120,31
47761	R279-2025-48006		10.120,59
47762	R279-2025-59311		10.121,64
47763	R279-2025-41405		10.122,15
47764	R279-2025-61321		10.122,76
47765	R279-2025-20567		10.123,33
47766	R279-2025-28736		10.123,41
47767	R279-2025-21811		10.123,87
47768	R279-2025-23038		10.124,15
47769	R279-2025-23097		10.124,15
47770	R279-2025-36583		10.124,33
47771	R279-2025-36605		10.124,33
47772	R279-2025-2661		10.124,47
47773	R279-2025-54682		10.124,85
47774	R279-2025-43008		10.125,12
47775	R279-2025-43046		10.125,12
47776	R279-2025-15937		10.125,19
47777	R279-2025-40957		10.125,47
47778	R279-2025-54013		10.125,49

fonte: http://burc.regione.campania.it

BANDO IOSTUDIO 2024 A.S.2024/2025
GRADUATORIA PROVVISORIA

PROG	CODICE DOMANDA	NOTE PER GRADUATORIA	ISEE FINALE PER GRADUATORIA
47779	R279-2025-28925		10.125,76
47780	R279-2025-37000		10.125,81
47781	R279-2025-62609		10.125,94
47782	R279-2025-4822		10.126,20
47783	R279-2025-53929		10.126,61
47784	R279-2025-40117		10.126,83
47785	R279-2025-40138		10.126,83
47786	R279-2025-11219		10.128,27
47787	R279-2025-20429		10.128,27
47788	R279-2025-42371		10.128,54
47789	R279-2025-37034		10.129,32
47790	R279-2025-10701		10.129,59
47791	R279-2025-54124		10.129,59
47792	R279-2025-19894		10.129,76
47793	R279-2025-40759		10.130,05
47794	R279-2025-6587		10.130,89
47795	R279-2025-6678		10.130,89
47796	R279-2025-37666		10.130,96
47797	R279-2025-40156		10.130,99
47798	R279-2025-9716		10.131,85
47799	R279-2025-49322		10.132,04
47800	R279-2025-37849		10.132,09
47801	R279-2025-52310		10.132,11
47802	R279-2025-8456		10.132,63
47803	R279-2025-40476		10.132,71
47804	R279-2025-48376		10.132,93
47805	R279-2025-56325		10.132,93
47806	R279-2025-54295		10.133,01
47807	R279-2025-31903		10.133,25
47808	R279-2025-37066		10.133,51
47809	R279-2025-55576		10.133,74
47810	R279-2025-54129		10.134,51
47811	R279-2025-42308		10.135,05
47812	R279-2025-58749		10.135,24
47813	R279-2025-42396		10.135,28
47814	R279-2025-42428		10.135,28
47815	R279-2025-52799		10.135,29
47816	R279-2025-34935		10.136,44
47817	R279-2025-34974		10.136,44
47818	R279-2025-65452		10.136,63
47819	R279-2025-52562		10.136,75
47820	R279-2025-59643		10.137,38
47821	R279-2025-59678		10.137,38

fonte: http://burc.regione.campania.it

BANDO IOSTUDIO 2024 A.S.2024/2025
GRADUATORIA PROVVISORIA

PROG	CODICE DOMANDA	NOTE PER GRADUATORIA	ISEE FINALE PER GRADUATORIA
47822	R279-2025-13655		10.138,65
47823	R279-2025-14095		10.138,65
47824	R279-2025-10951		10.138,73
47825	R279-2025-42314		10.139,06
47826	R279-2025-42341		10.139,06
47827	R279-2025-58353		10.139,12
47828	R279-2025-7387	Ammesso con riserva - Beneficiario non censito in SIDI. Pratica sanabile inoltrando attestato di frequenza scolastica 2024/2025 rilasciato dalla segreteria didattica	10.139,22
47829	R279-2025-25320		10.139,51
47830	R279-2025-59762		10.140,65
47831	R279-2025-35874		10.141,67
47832	R279-2025-40006		10.141,77
47833	R279-2025-47849		10.141,88
47834	R279-2025-8441		10.142,36
47835	R279-2025-15487		10.142,52
47836	R279-2025-34950		10.142,84
47837	R279-2025-9587		10.142,87
47838	R279-2025-12484		10.143,49
47839	R279-2025-41816		10.144,28
47840	R279-2025-10025		10.144,45
47841	R279-2025-43870		10.144,74
47842	R279-2025-30080		10.144,80
47843	R279-2025-22378		10.144,93
47844	R279-2025-64482		10.145,34
47845	R279-2025-30543		10.145,63
47846	R279-2025-35439		10.146,22
47847	R279-2025-17825		10.146,50
47848	R279-2025-43035		10.146,52
47849	R279-2025-52947		10.146,63
47850	R279-2025-58773		10.146,64
47851	R279-2025-4309		10.146,75
47852	R279-2025-4607		10.147,32
47853	R279-2025-22323		10.147,58
47854	R279-2025-34285		10.147,72
47855	R279-2025-10281		10.148,24
47856	R279-2025-65460		10.148,37
47857	R279-2025-50818		10.148,78
47858	R279-2025-50395		10.148,85
47859	R279-2025-64626		10.149,02
47860	R279-2025-52909		10.149,65
47861	R279-2025-6630		10.149,84

fonte: http://burc.regione.campania.it

BANDO IOSTUDIO 2024 A.S.2024/2025
GRADUATORIA PROVVISORIA

PROG	CODICE DOMANDA	NOTE PER GRADUATORIA	ISEE FINALE PER GRADUATORIA
47862	R279-2025-9925		10.150,03
47863	R279-2025-8457		10.150,11
47864	R279-2025-36793		10.150,73
47865	R279-2025-57158		10.151,23
47866	R279-2025-57421		10.151,23
47867	R279-2025-37901		10.151,45
47868	R279-2025-37934		10.151,45
47869	R279-2025-6510		10.151,63
47870	R279-2025-49743		10.151,79
47871	R279-2025-60406		10.151,85
47872	R279-2025-11681		10.151,93
47873	R279-2025-34755		10.152,36
47874	R279-2025-57029		10.152,49
47875	R279-2025-57051		10.152,49
47876	R279-2025-38921		10.152,78
47877	R279-2025-22754		10.154,05
47878	R279-2025-29844		10.154,07
47879	R279-2025-51509		10.154,16
47880	R279-2025-51778		10.154,76
47881	R279-2025-60397		10.154,91
47882	R279-2025-60026		10.155,36
47883	R279-2025-4493		10.155,37
47884	R279-2025-52441		10.155,85
47885	R279-2025-28415		10.156,13
47886	R279-2025-22381		10.156,24
47887	R279-2025-22443		10.156,24
47888	R279-2025-17290		10.156,85
47889	R279-2025-51515		10.158,51
47890	R279-2025-51546		10.158,51
47891	R279-2025-48820		10.158,54
47892	R279-2025-7831		10.158,71
47893	R279-2025-7927		10.158,71
47894	R279-2025-46744		10.159,32
47895	R279-2025-46910		10.159,32
47896	R279-2025-60361		10.159,44
47897	R279-2025-12624		10.159,90
47898	R279-2025-60492		10.160,01
47899	R279-2025-36032		10.160,34
47900	R279-2025-5747		10.160,71
47901	R279-2025-9320		10.160,83
47902	R279-2025-7263		10.161,18
47903	R279-2025-7392		10.161,18
47904	R279-2025-39190		10.161,24

fonte: http://burc.regione.campania.it

BANDO IOSTUDIO 2024 A.S.2024/2025
GRADUATORIA PROVVISORIA

PROG	CODICE DOMANDA	NOTE PER GRADUATORIA	ISEE FINALE PER GRADUATORIA
47905	R279-2025-56770		10.161,30
47906	R279-2025-25701		10.161,71
47907	R279-2025-50495		10.162,26
47908	R279-2025-319		10.162,30
47909	R279-2025-435		10.162,30
47910	R279-2025-38206		10.162,61
47911	R279-2025-35202		10.163,98
47912	R279-2025-53507		10.164,15
47913	R279-2025-55100		10.164,47
47914	R279-2025-36542		10.164,78
47915	R279-2025-20122		10.164,79
47916	R279-2025-31971		10.165,35
47917	R279-2025-26501		10.165,69
47918	R279-2025-47711		10.165,73
47919	R279-2025-65028		10.165,73
47920	R279-2025-33759		10.165,90
47921	R279-2025-19494		10.167,03
47922	R279-2025-30100		10.167,14
47923	R279-2025-30149		10.167,14
47924	R279-2025-18954		10.167,48
47925	R279-2025-20126		10.167,48
47926	R279-2025-31486		10.168,50
47927	R279-2025-45483		10.168,54
47928	R279-2025-61457		10.169,11
47929	R279-2025-20109		10.169,53
47930	R279-2025-22876		10.169,57
47931	R279-2025-27556		10.169,68
47932	R279-2025-61614		10.169,71
47933	R279-2025-26019		10.169,97
47934	R279-2025-61943		10.169,97
47935	R279-2025-19979		10.170,47
47936	R279-2025-65149		10.170,58
47937	R279-2025-60629		10.171,02
47938	R279-2025-62307		10.171,48
47939	R279-2025-62346		10.171,48
47940	R279-2025-64898		10.171,67
47941	R279-2025-64999		10.171,67
47942	R279-2025-20704		10.171,75
47943	R279-2025-46197		10.172,17
47944	R279-2025-47121		10.172,17
47945	R279-2025-13077		10.173,14
47946	R279-2025-13543		10.173,14
47947	R279-2025-56728		10.173,18

fonte: http://burc.regione.campania.it

BANDO IOSTUDIO 2024 A.S.2024/2025
GRADUATORIA PROVVISORIA

PROG	CODICE DOMANDA	NOTE PER GRADUATORIA	ISEE FINALE PER GRADUATORIA
47948	R279-2025-61352		10.173,27
47949	R279-2025-44370		10.173,98
47950	R279-2025-4175		10.174,02
47951	R279-2025-3427		10.174,39
47952	R279-2025-7397		10.174,75
47953	R279-2025-41367		10.174,76
47954	R279-2025-38108		10.175,10
47955	R279-2025-17032		10.175,20
47956	R279-2025-20183		10.176,02
47957	R279-2025-43392		10.176,18
47958	R279-2025-54315		10.176,19
47959	R279-2025-3579		10.176,32
47960	R279-2025-3826		10.176,32
47961	R279-2025-20127		10.176,75
47962	R279-2025-58429		10.177,24
47963	R279-2025-38586		10.177,97
47964	R279-2025-39291		10.177,97
47965	R279-2025-48613		10.178,02
47966	R279-2025-22561		10.178,11
47967	R279-2025-60708		10.178,52
47968	R279-2025-22164		10.178,92
47969	R279-2025-38878		10.179,02
47970	R279-2025-65233		10.179,02
47971	R279-2025-21145		10.179,44
47972	R279-2025-53717		10.179,62
47973	R279-2025-322		10.180,33
47974	R279-2025-587		10.180,33
47975	R279-2025-3287		10.182,11
47976	R279-2025-21950		10.182,16
47977	R279-2025-482		10.182,45
47978	R279-2025-18434		10.182,67
47979	R279-2025-33915		10.182,67
47980	R279-2025-37385		10.183,08
47981	R279-2025-2058		10.183,80
47982	R279-2025-16381		10.184,02
47983	R279-2025-61887		10.184,14
47984	R279-2025-48239		10.184,36
47985	R279-2025-65484		10.184,73
47986	R279-2025-65515		10.184,73
47987	R279-2025-30197		10.184,90
47988	R279-2025-46125		10.185,00
47989	R279-2025-51605		10.185,77
47990	R279-2025-51741		10.185,77

fonte: http://burc.regione.campania.it

BANDO IOSTUDIO 2024 A.S.2024/2025
GRADUATORIA PROVVISORIA

PROG	CODICE DOMANDA	NOTE PER GRADUATORIA	ISEE FINALE PER GRADUATORIA
47991	R279-2025-32903		10.185,85
47992	R279-2025-23503		10.186,67
47993	R279-2025-33380		10.187,30
47994	R279-2025-5239		10.188,17
47995	R279-2025-15056		10.188,54
47996	R279-2025-25343		10.188,86
47997	R279-2025-28628		10.188,87
47998	R279-2025-17697		10.189,02
47999	R279-2025-47615		10.189,07
48000	R279-2025-47652		10.189,07
48001	R279-2025-47762		10.189,12
48002	R279-2025-47802		10.189,12
48003	R279-2025-60681		10.189,84
48004	R279-2025-400		10.190,00
48005	R279-2025-666		10.190,08
48006	R279-2025-44062		10.190,08
48007	R279-2025-20232		10.190,23
48008	R279-2025-35615		10.190,34
48009	R279-2025-55375	Ammesso con riserva - Beneficiario non censito in SIDI. Pratica sanabile inoltrando attestato di frequenza scolastica 2024/2025 rilasciato dalla segreteria didattica	10.191,01
48010	R279-2025-55402		10.191,01
48011	R279-2025-30250		10.191,52
48012	R279-2025-64193		10.191,58
48013	R279-2025-31302		10.192,17
48014	R279-2025-39089		10.192,48
48015	R279-2025-41746		10.192,65
48016	R279-2025-64824		10.192,76
48017	R279-2025-47915		10.192,93
48018	R279-2025-47928		10.192,93
48019	R279-2025-13005		10.193,43
48020	R279-2025-42231		10.194,12
48021	R279-2025-24582		10.194,55
48022	R279-2025-58882		10.194,56
48023	R279-2025-47755		10.194,85
48024	R279-2025-49662		10.196,90
48025	R279-2025-60125		10.197,74
48026	R279-2025-60169		10.197,74
48027	R279-2025-14127		10.198,83
48028	R279-2025-14561		10.198,83
48029	R279-2025-17237		10.199,17
48030	R279-2025-2543		10.199,59

fonte: http://burc.regione.campania.it

BANDO IOSTUDIO 2024 A.S.2024/2025
GRADUATORIA PROVVISORIA

PROG	CODICE DOMANDA	NOTE PER GRADUATORIA	ISEE FINALE PER GRADUATORIA
48031	R279-2025-50188		10.199,67
48032	R279-2025-60634		10.199,85
48033	R279-2025-29900		10.199,88
48034	R279-2025-29958		10.199,88
48035	R279-2025-30965		10.199,88
48036	R279-2025-31500		10.199,88
48037	R279-2025-31546		10.199,88
48038	R279-2025-64584		10.200,00
48039	R279-2025-50051		10.200,39
48040	R279-2025-54132		10.200,39
48041	R279-2025-50252		10.200,41
48042	R279-2025-30172		10.200,48
48043	R279-2025-30337		10.200,48
48044	R279-2025-11097		10.200,59
48045	R279-2025-40392		10.201,06
48046	R279-2025-38420		10.201,25
48047	R279-2025-38469		10.201,25
48048	R279-2025-63947		10.201,50
48049	R279-2025-10867		10.201,73
48050	R279-2025-10880		10.201,73
48051	R279-2025-40261		10.201,79
48052	R279-2025-45457		10.201,91
48053	R279-2025-44335		10.202,46
48054	R279-2025-9345		10.203,04
48055	R279-2025-2108		10.203,10
48056	R279-2025-64372		10.203,13
48057	R279-2025-24435		10.203,17
48058	R279-2025-18739		10.203,66
48059	R279-2025-41620		10.203,82
48060	R279-2025-34315		10.204,15
48061	R279-2025-28054		10.204,23
48062	R279-2025-56478		10.205,37
48063	R279-2025-49312		10.205,39
48064	R279-2025-21712		10.205,49
48065	R279-2025-34076		10.206,20
48066	R279-2025-56606		10.206,27
48067	R279-2025-23560		10.206,35
48068	R279-2025-27131		10.206,62
48069	R279-2025-55687		10.206,64
48070	R279-2025-4084		10.206,70
48071	R279-2025-20776		10.206,89
48072	R279-2025-15282		10.206,91
48073	R279-2025-26139		10.207,32

fonte: http://burc.regione.campania.it

BANDO IOSTUDIO 2024 A.S.2024/2025
GRADUATORIA PROVVISORIA

PROG	CODICE DOMANDA	NOTE PER GRADUATORIA	ISEE FINALE PER GRADUATORIA
48074	R279-2025-59107		10.207,33
48075	R279-2025-53751		10.207,59
48076	R279-2025-121		10.207,81
48077	R279-2025-1104		10.207,81
48078	R279-2025-39642		10.208,62
48079	R279-2025-8120		10.209,51
48080	R279-2025-2930		10.209,60
48081	R279-2025-42035		10.209,94
48082	R279-2025-11012		10.210,03
48083	R279-2025-46172		10.210,18
48084	R279-2025-46762		10.210,33
48085	R279-2025-38727		10.210,50
48086	R279-2025-18953		10.211,11
48087	R279-2025-61143		10.211,18
48088	R279-2025-12050		10.211,79
48089	R279-2025-60510		10.211,79
48090	R279-2025-38833		10.211,96
48091	R279-2025-17432		10.212,30
48092	R279-2025-17465		10.212,30
48093	R279-2025-29434		10.212,78
48094	R279-2025-28558		10.213,91
48095	R279-2025-47264		10.214,61
48096	R279-2025-13837		10.215,49
48097	R279-2025-52404		10.215,54
48098	R279-2025-43476		10.216,19
48099	R279-2025-3271		10.216,77
48100	R279-2025-53956		10.217,16
48101	R279-2025-52787		10.217,17
48102	R279-2025-20142		10.217,19
48103	R279-2025-23049		10.217,19
48104	R279-2025-49627		10.217,42
48105	R279-2025-57626		10.217,48
48106	R279-2025-16680		10.218,01
48107	R279-2025-23334		10.218,03
48108	R279-2025-23454		10.218,03
48109	R279-2025-63222		10.218,10
48110	R279-2025-9569		10.218,82
48111	R279-2025-44649		10.218,82
48112	R279-2025-29302		10.218,83
48113	R279-2025-38201		10.218,99
48114	R279-2025-64978		10.219,02
48115	R279-2025-10062		10.219,78
48116	R279-2025-28802		10.219,87

fonte: http://burc.regione.campania.it

BANDO IOSTUDIO 2024 A.S.2024/2025
GRADUATORIA PROVVISORIA

PROG	CODICE DOMANDA	NOTE PER GRADUATORIA	ISEE FINALE PER GRADUATORIA
48117	R279-2025-35610		10.220,00
48118	R279-2025-32846		10.220,30
48119	R279-2025-53858		10.220,33
48120	R279-2025-55854		10.220,33
48121	R279-2025-23814		10.220,45
48122	R279-2025-56563		10.220,99
48123	R279-2025-63922		10.221,14
48124	R279-2025-29785		10.221,23
48125	R279-2025-61206		10.222,27
48126	R279-2025-57596		10.222,36
48127	R279-2025-51746		10.222,56
48128	R279-2025-42764		10.222,58
48129	R279-2025-42783		10.222,58
48130	R279-2025-51193		10.222,71
48131	R279-2025-59186		10.222,71
48132	R279-2025-32462		10.222,72
48133	R279-2025-4480		10.222,91
48134	R279-2025-4525		10.222,91
48135	R279-2025-9058		10.223,44
48136	R279-2025-34214		10.224,55
48137	R279-2025-14904		10.224,56
48138	R279-2025-14945		10.224,56
48139	R279-2025-31570		10.225,19
48140	R279-2025-28207		10.226,69
48141	R279-2025-61302		10.226,71
48142	R279-2025-61326		10.226,71
48143	R279-2025-53748		10.226,79
48144	R279-2025-53763		10.226,79
48145	R279-2025-40563		10.226,95
48146	R279-2025-4273		10.227,07
48147	R279-2025-29858		10.227,26
48148	R279-2025-5743		10.227,68
48149	R279-2025-6025		10.227,68
48150	R279-2025-17944		10.227,72
48151	R279-2025-44957		10.227,73
48152	R279-2025-16371		10.228,21
48153	R279-2025-10026		10.228,92
48154	R279-2025-37200		10.229,34
48155	R279-2025-37235		10.229,34
48156	R279-2025-39863		10.229,34
48157	R279-2025-5656		10.229,51
48158	R279-2025-49874		10.229,61
48159	R279-2025-44459		10.229,89

fonte: http://burc.regione.campania.it

BANDO IOSTUDIO 2024 A.S.2024/2025
GRADUATORIA PROVVISORIA

PROG	CODICE DOMANDA	NOTE PER GRADUATORIA	ISEE FINALE PER GRADUATORIA
48160	R279-2025-25603		10.229,97
48161	R279-2025-2517		10.230,09
48162	R279-2025-32178		10.230,24
48163	R279-2025-16524		10.230,54
48164	R279-2025-44911		10.230,60
48165	R279-2025-28235		10.231,14
48166	R279-2025-28266		10.231,14
48167	R279-2025-17605		10.231,51
48168	R279-2025-18261		10.231,71
48169	R279-2025-28043		10.231,71
48170	R279-2025-43255		10.232,13
48171	R279-2025-45140		10.233,04
48172	R279-2025-35354		10.233,67
48173	R279-2025-31451		10.233,74
48174	R279-2025-20989	Ammesso con riserva - Beneficiario non censito in SIDI. Pratica sanabile inoltrando attestato di frequenza scolastica 2024/2025 rilasciato dalla segreteria didattica	10.233,77
48175	R279-2025-60346		10.233,78
48176	R279-2025-13667		10.234,03
48177	R279-2025-13700		10.234,03
48178	R279-2025-60909		10.234,10
48179	R279-2025-60993		10.234,10
48180	R279-2025-25993		10.234,52
48181	R279-2025-39529		10.234,57
48182	R279-2025-51338		10.234,58
48183	R279-2025-51371		10.234,58
48184	R279-2025-20531		10.235,04
48185	R279-2025-36719		10.235,13
48186	R279-2025-36796		10.235,13
48187	R279-2025-25140		10.235,44
48188	R279-2025-25170		10.235,44
48189	R279-2025-26769		10.235,93
48190	R279-2025-50206		10.236,02
48191	R279-2025-48658		10.236,26
48192	R279-2025-6939		10.236,50
48193	R279-2025-65087		10.236,54
48194	R279-2025-47066		10.236,68
48195	R279-2025-21236		10.236,83
48196	R279-2025-26381		10.236,96
48197	R279-2025-34741		10.237,90
48198	R279-2025-24778		10.238,04
48199	R279-2025-520		10.238,06

fonte: http://burc.regione.campania.it

BANDO IOSTUDIO 2024 A.S.2024/2025
GRADUATORIA PROVVISORIA

PROG	CODICE DOMANDA	NOTE PER GRADUATORIA	ISEE FINALE PER GRADUATORIA
48200	R279-2025-724		10.238,06
48201	R279-2025-839		10.238,06
48202	R279-2025-1004		10.238,06
48203	R279-2025-60137		10.238,22
48204	R279-2025-7433		10.238,27
48205	R279-2025-33623		10.238,33
48206	R279-2025-53515		10.238,49
48207	R279-2025-17062		10.239,44
48208	R279-2025-21513		10.239,56
48209	R279-2025-18793		10.240,00
48210	R279-2025-23482		10.240,35
48211	R279-2025-1293		10.240,44
48212	R279-2025-34037		10.240,69
48213	R279-2025-14875		10.241,08
48214	R279-2025-64272		10.241,40
48215	R279-2025-33253		10.241,75
48216	R279-2025-60795		10.242,11
48217	R279-2025-4304		10.242,28
48218	R279-2025-1718		10.242,36
48219	R279-2025-33842		10.242,36
48220	R279-2025-45103		10.242,67
48221	R279-2025-45113		10.242,67
48222	R279-2025-22078		10.242,70
48223	R279-2025-58720		10.243,16
48224	R279-2025-58824		10.243,16
48225	R279-2025-4526		10.243,54
48226	R279-2025-21916		10.243,62
48227	R279-2025-22037		10.243,62
48228	R279-2025-5399		10.243,66
48229	R279-2025-28063		10.243,85
48230	R279-2025-39757		10.244,12
48231	R279-2025-57021		10.244,39
48232	R279-2025-16932		10.245,06
48233	R279-2025-8930		10.245,25
48234	R279-2025-14232		10.245,36
48235	R279-2025-28743		10.245,39
48236	R279-2025-62675		10.245,77
48237	R279-2025-2943		10.245,85
48238	R279-2025-10177		10.246,42
48239	R279-2025-16643		10.246,42
48240	R279-2025-39423		10.246,48
48241	R279-2025-32446		10.246,67
48242	R279-2025-27079		10.247,16

fonte: http://burc.regione.campania.it

BANDO IOSTUDIO 2024 A.S.2024/2025
GRADUATORIA PROVVISORIA

PROG	CODICE DOMANDA	NOTE PER GRADUATORIA	ISEE FINALE PER GRADUATORIA
48243	R279-2025-18603		10.247,58
48244	R279-2025-10809		10.247,89
48245	R279-2025-9045		10.248,05
48246	R279-2025-380		10.248,74
48247	R279-2025-33349		10.248,75
48248	R279-2025-51883		10.249,25
48249	R279-2025-54204		10.249,66
48250	R279-2025-63440		10.249,82
48251	R279-2025-12133		10.249,85
48252	R279-2025-59303		10.250,24
48253	R279-2025-3657		10.250,57
48254	R279-2025-61637		10.251,86
48255	R279-2025-17208		10.253,05
48256	R279-2025-9592		10.253,10
48257	R279-2025-15106		10.254,39
48258	R279-2025-2083		10.254,45
48259	R279-2025-18446		10.254,80
48260	R279-2025-9086		10.254,87
48261	R279-2025-53848		10.255,09
48262	R279-2025-35296		10.255,59
48263	R279-2025-47142		10.256,09
48264	R279-2025-19382		10.256,91
48265	R279-2025-40106		10.257,48
48266	R279-2025-25009		10.258,03
48267	R279-2025-35432		10.258,35
48268	R279-2025-39293		10.258,54
48269	R279-2025-12832		10.258,60
48270	R279-2025-21084		10.258,62
48271	R279-2025-17693		10.259,28
48272	R279-2025-61300		10.259,99
48273	R279-2025-35174		10.260,16
48274	R279-2025-6981		10.260,49
48275	R279-2025-53691		10.261,05
48276	R279-2025-16795		10.261,77
48277	R279-2025-1244		10.261,79
48278	R279-2025-6188		10.262,18
48279	R279-2025-48761		10.262,25
48280	R279-2025-48796		10.262,25
48281	R279-2025-60039		10.262,33
48282	R279-2025-60113		10.262,33
48283	R279-2025-43951		10.262,73
48284	R279-2025-32771		10.263,05
48285	R279-2025-5049		10.263,17

fonte: http://burc.regione.campania.it

BANDO IOSTUDIO 2024 A.S.2024/2025
GRADUATORIA PROVVISORIA

PROG	CODICE DOMANDA	NOTE PER GRADUATORIA	ISEE FINALE PER GRADUATORIA
48286	R279-2025-812		10.263,23
48287	R279-2025-55556		10.263,27
48288	R279-2025-22241		10.263,39
48289	R279-2025-40397		10.263,47
48290	R279-2025-35998		10.263,54
48291	R279-2025-31650		10.264,50
48292	R279-2025-10440		10.265,66
48293	R279-2025-26392		10.265,86
48294	R279-2025-26418		10.265,86
48295	R279-2025-26744		10.265,86
48296	R279-2025-26757		10.265,97
48297	R279-2025-58453		10.266,07
48298	R279-2025-51550		10.266,67
48299	R279-2025-11099		10.267,20
48300	R279-2025-21741		10.267,34
48301	R279-2025-15260		10.267,38
48302	R279-2025-4459		10.267,79
48303	R279-2025-48116		10.267,84
48304	R279-2025-33078		10.267,89
48305	R279-2025-23647		10.268,93
48306	R279-2025-54109		10.269,19
48307	R279-2025-10928		10.269,81
48308	R279-2025-17689		10.269,91
48309	R279-2025-5553		10.270,33
48310	R279-2025-25046		10.270,41
48311	R279-2025-340		10.270,67
48312	R279-2025-65424		10.270,76
48313	R279-2025-25093		10.271,08
48314	R279-2025-44378		10.271,53
48315	R279-2025-58730		10.271,67
48316	R279-2025-50676		10.271,72
48317	R279-2025-32042		10.272,06
48318	R279-2025-6287		10.272,28
48319	R279-2025-46437		10.272,28
48320	R279-2025-19032		10.272,55
48321	R279-2025-41192		10.273,75
48322	R279-2025-10659		10.273,98
48323	R279-2025-34795		10.274,93
48324	R279-2025-5595		10.275,88
48325	R279-2025-35720		10.276,77
48326	R279-2025-13382		10.277,62
48327	R279-2025-62065		10.277,99
48328	R279-2025-32587		10.278,14

fonte: http://burc.regione.campania.it

BANDO IOSTUDIO 2024 A.S.2024/2025
GRADUATORIA PROVVISORIA

PROG	CODICE DOMANDA	NOTE PER GRADUATORIA	ISEE FINALE PER GRADUATORIA
48329	R279-2025-44053		10.278,29
48330	R279-2025-44367		10.279,08
48331	R279-2025-61335		10.279,19
48332	R279-2025-38728		10.279,29
48333	R279-2025-38743		10.279,29
48334	R279-2025-32300		10.279,47
48335	R279-2025-37914		10.279,51
48336	R279-2025-21179		10.279,59
48337	R279-2025-45602		10.280,30
48338	R279-2025-35101		10.280,58
48339	R279-2025-61370	Ammesso con riserva - Beneficiario non censito in SIDI. Pratica sanabile inoltrando attestato di frequenza scolastica 2024/2025 rilasciato dalla segreteria didattica	10.280,89
48340	R279-2025-23326		10.280,98
48341	R279-2025-49049		10.281,56
48342	R279-2025-45416		10.283,15
48343	R279-2025-39254		10.283,25
48344	R279-2025-59864		10.283,59
48345	R279-2025-40486		10.283,71
48346	R279-2025-28104		10.284,66
48347	R279-2025-56949		10.284,87
48348	R279-2025-58692		10.284,92
48349	R279-2025-58854		10.284,92
48350	R279-2025-62039		10.286,03
48351	R279-2025-39213		10.286,23
48352	R279-2025-30455		10.286,30
48353	R279-2025-37794		10.286,37
48354	R279-2025-48657		10.287,15
48355	R279-2025-47374		10.287,51
48356	R279-2025-51907		10.287,51
48357	R279-2025-43843		10.287,87
48358	R279-2025-63249		10.287,99
48359	R279-2025-42624	Ammesso con riserva - Beneficiario non censito in SIDI. Pratica sanabile inoltrando attestato di frequenza scolastica 2024/2025 rilasciato dalla segreteria didattica	10.289,51
48360	R279-2025-28116		10.289,62
48361	R279-2025-12424		10.290,24
48362	R279-2025-17736		10.290,40
48363	R279-2025-26479		10.292,13
48364	R279-2025-20266		10.292,41
48365	R279-2025-12703		10.293,44
48366	R279-2025-12766		10.293,44

fonte: http://burc.regione.campania.it

BANDO IOSTUDIO 2024 A.S.2024/2025
GRADUATORIA PROVVISORIA

PROG	CODICE DOMANDA	NOTE PER GRADUATORIA	ISEE FINALE PER GRADUATORIA
48367	R279-2025-39864		10.293,74
48368	R279-2025-42943		10.293,84
48369	R279-2025-18685		10.294,43
48370	R279-2025-33548		10.294,61
48371	R279-2025-33600		10.294,61
48372	R279-2025-7786		10.294,67
48373	R279-2025-1961		10.294,79
48374	R279-2025-26761		10.294,95
48375	R279-2025-25146		10.295,09
48376	R279-2025-47401		10.296,67
48377	R279-2025-33622		10.296,96
48378	R279-2025-60236		10.297,06
48379	R279-2025-64414		10.297,43
48380	R279-2025-4531		10.297,89
48381	R279-2025-7254		10.298,25
48382	R279-2025-38960		10.298,43
48383	R279-2025-18575		10.299,15
48384	R279-2025-59191		10.299,23
48385	R279-2025-26731		10.299,32
48386	R279-2025-26742		10.299,32
48387	R279-2025-53565		10.299,57
48388	R279-2025-53582		10.299,57
48389	R279-2025-34278		10.299,74
48390	R279-2025-29661		10.299,94
48391	R279-2025-26907		10.300,82
48392	R279-2025-26958		10.300,82
48393	R279-2025-56203		10.301,07
48394	R279-2025-3295		10.301,38
48395	R279-2025-40418		10.301,57
48396	R279-2025-40459		10.301,57
48397	R279-2025-12157		10.301,86
48398	R279-2025-16553		10.302,22
48399	R279-2025-16591		10.302,22
48400	R279-2025-43158		10.302,44
48401	R279-2025-13070		10.302,53
48402	R279-2025-35889		10.302,72
48403	R279-2025-60029		10.302,92
48404	R279-2025-20051		10.303,09
48405	R279-2025-5943		10.303,17
48406	R279-2025-43142		10.303,33
48407	R279-2025-46731		10.303,38
48408	R279-2025-5496		10.304,26
48409	R279-2025-52302		10.304,35

fonte: http://burc.regione.campania.it

BANDO IOSTUDIO 2024 A.S.2024/2025
GRADUATORIA PROVVISORIA

PROG	CODICE DOMANDA	NOTE PER GRADUATORIA	ISEE FINALE PER GRADUATORIA
48410	R279-2025-26947	Ammesso con riserva - Beneficiario non censito in SIDI. Pratica sanabile inoltrando attestato di frequenza scolastica 2024/2025 rilasciato dalla segreteria didattica	10.305,77
48411	R279-2025-46758		10.306,35
48412	R279-2025-31105		10.306,49
48413	R279-2025-64947		10.306,62
48414	R279-2025-54285		10.307,60
48415	R279-2025-40783		10.308,14
48416	R279-2025-38278		10.308,53
48417	R279-2025-25694		10.308,55
48418	R279-2025-65143		10.308,72
48419	R279-2025-40122		10.309,28
48420	R279-2025-52700		10.310,04
48421	R279-2025-45082		10.310,06
48422	R279-2025-23774		10.310,68
48423	R279-2025-7885		10.311,16
48424	R279-2025-64646		10.312,26
48425	R279-2025-52543		10.313,64
48426	R279-2025-59656		10.314,10
48427	R279-2025-40125		10.314,45
48428	R279-2025-8683		10.315,08
48429	R279-2025-14236		10.315,20
48430	R279-2025-12033		10.315,45
48431	R279-2025-14564		10.316,37
48432	R279-2025-2406		10.316,56
48433	R279-2025-59963		10.316,60
48434	R279-2025-14726		10.317,07
48435	R279-2025-65038		10.317,72
48436	R279-2025-37020		10.318,63
48437	R279-2025-62496		10.318,87
48438	R279-2025-13349		10.319,11
48439	R279-2025-41974		10.319,35
48440	R279-2025-55202		10.319,35
48441	R279-2025-57571		10.319,44
48442	R279-2025-57688		10.319,44
48443	R279-2025-10851		10.319,47
48444	R279-2025-49411		10.319,51
48445	R279-2025-25652		10.319,72
48446	R279-2025-8359		10.320,08
48447	R279-2025-59526		10.320,49
48448	R279-2025-4522		10.321,00
48449	R279-2025-2550		10.321,18

fonte: http://burc.regione.campania.it

BANDO IOSTUDIO 2024 A.S.2024/2025
GRADUATORIA PROVVISORIA

PROG	CODICE DOMANDA	NOTE PER GRADUATORIA	ISEE FINALE PER GRADUATORIA
48450	R279-2025-39867		10.321,97
48451	R279-2025-47812		10.322,07
48452	R279-2025-61414		10.322,09
48453	R279-2025-25920		10.322,55
48454	R279-2025-23658		10.322,60
48455	R279-2025-35083		10.322,73
48456	R279-2025-15751		10.323,10
48457	R279-2025-15798		10.323,10
48458	R279-2025-17101		10.323,25
48459	R279-2025-64572		10.324,80
48460	R279-2025-12254		10.324,96
48461	R279-2025-54709		10.325,31
48462	R279-2025-47580		10.325,73
48463	R279-2025-54345		10.325,80
48464	R279-2025-54365		10.325,80
48465	R279-2025-38672		10.326,31
48466	R279-2025-42927		10.327,36
48467	R279-2025-30293		10.327,64
48468	R279-2025-50353		10.327,64
48469	R279-2025-5816		10.328,59
48470	R279-2025-5890		10.328,59
48471	R279-2025-17852		10.328,60
48472	R279-2025-26171		10.328,94
48473	R279-2025-19098		10.329,04
48474	R279-2025-58380		10.329,41
48475	R279-2025-11122		10.329,61
48476	R279-2025-55719		10.329,76
48477	R279-2025-26565		10.329,84
48478	R279-2025-62837		10.330,15
48479	R279-2025-14789		10.330,56
48480	R279-2025-34294		10.330,98
48481	R279-2025-30761		10.331,11
48482	R279-2025-17956		10.331,27
48483	R279-2025-54358		10.331,31
48484	R279-2025-13145		10.331,38
48485	R279-2025-41046		10.332,39
48486	R279-2025-30736		10.332,63
48487	R279-2025-1460		10.333,31
48488	R279-2025-25315		10.333,33
48489	R279-2025-29349		10.333,61
48490	R279-2025-63123		10.333,96
48491	R279-2025-22416		10.334,50
48492	R279-2025-43961		10.334,82

fonte: http://burc.regione.campania.it

BANDO IOSTUDIO 2024 A.S.2024/2025
GRADUATORIA PROVVISORIA

PROG	CODICE DOMANDA	NOTE PER GRADUATORIA	ISEE FINALE PER GRADUATORIA
48493	R279-2025-43978		10.334,82
48494	R279-2025-3874		10.335,69
48495	R279-2025-51311		10.336,12
48496	R279-2025-36691		10.336,15
48497	R279-2025-40202		10.336,28
48498	R279-2025-41833		10.336,63
48499	R279-2025-60027		10.336,73
48500	R279-2025-53837		10.336,83
48501	R279-2025-53913		10.336,83
48502	R279-2025-60431		10.337,69
48503	R279-2025-45105		10.337,85
48504	R279-2025-45110		10.337,85
48505	R279-2025-36383		10.338,01
48506	R279-2025-41182		10.338,21
48507	R279-2025-40600		10.339,02
48508	R279-2025-43247		10.339,02
48509	R279-2025-52314		10.339,02
48510	R279-2025-61986		10.339,09
48511	R279-2025-61997		10.339,09
48512	R279-2025-8177		10.339,44
48513	R279-2025-27469		10.339,67
48514	R279-2025-42769		10.340,20
48515	R279-2025-62972		10.340,70
48516	R279-2025-39119		10.340,80
48517	R279-2025-32519		10.340,82
48518	R279-2025-10158		10.341,18
48519	R279-2025-24289		10.341,18
48520	R279-2025-12076		10.342,52
48521	R279-2025-19734		10.343,07
48522	R279-2025-3577		10.343,75
48523	R279-2025-6901		10.344,39
48524	R279-2025-38033		10.344,39
48525	R279-2025-44075		10.344,52
48526	R279-2025-63670		10.344,92
48527	R279-2025-63765		10.344,92
48528	R279-2025-55413		10.345,10
48529	R279-2025-48603		10.345,48
48530	R279-2025-48126		10.346,75
48531	R279-2025-19030		10.347,62
48532	R279-2025-12860		10.347,66
48533	R279-2025-36433		10.347,91
48534	R279-2025-23237		10.347,97
48535	R279-2025-56117		10.348,10

fonte: http://burc.regione.campania.it

BANDO IOSTUDIO 2024 A.S.2024/2025
GRADUATORIA PROVVISORIA

PROG	CODICE DOMANDA	NOTE PER GRADUATORIA	ISEE FINALE PER GRADUATORIA
48536	R279-2025-38618		10.348,49
48537	R279-2025-49593		10.349,30
48538	R279-2025-48291		10.349,87
48539	R279-2025-30294		10.350,63
48540	R279-2025-11289		10.351,35
48541	R279-2025-18017		10.352,36
48542	R279-2025-18061		10.352,36
48543	R279-2025-15474		10.354,17
48544	R279-2025-64379		10.354,18
48545	R279-2025-64431		10.354,18
48546	R279-2025-19399		10.354,23
48547	R279-2025-49737		10.354,96
48548	R279-2025-48883		10.355,34
48549	R279-2025-49434		10.355,37
48550	R279-2025-11185		10.355,46
48551	R279-2025-55821		10.355,89
48552	R279-2025-42900		10.356,39
48553	R279-2025-22607		10.357,64
48554	R279-2025-46930		10.357,72
48555	R279-2025-46989		10.357,72
48556	R279-2025-57011		10.357,75
48557	R279-2025-40852		10.358,05
48558	R279-2025-12650		10.358,31
48559	R279-2025-25230		10.358,49
48560	R279-2025-36541		10.358,50
48561	R279-2025-36563		10.358,50
48562	R279-2025-59989		10.358,70
48563	R279-2025-34528		10.359,19
48564	R279-2025-58653		10.359,41
48565	R279-2025-33435		10.359,92
48566	R279-2025-11339		10.360,48
48567	R279-2025-31464		10.360,58
48568	R279-2025-59086		10.361,01
48569	R279-2025-58356		10.361,18
48570	R279-2025-45243		10.361,61
48571	R279-2025-56989		10.361,63
48572	R279-2025-14059		10.361,74
48573	R279-2025-31552		10.361,81
48574	R279-2025-31583		10.361,81
48575	R279-2025-31964		10.361,95
48576	R279-2025-16595		10.362,03
48577	R279-2025-36349		10.362,19
48578	R279-2025-48061		10.363,17

fonte: http://burc.regione.campania.it

BANDO IOSTUDIO 2024 A.S.2024/2025
GRADUATORIA PROVVISORIA

PROG	CODICE DOMANDA	NOTE PER GRADUATORIA	ISEE FINALE PER GRADUATORIA
48579	R279-2025-48080		10.363,17
48580	R279-2025-20158		10.363,75
48581	R279-2025-60987		10.364,39
48582	R279-2025-40130		10.364,59
48583	R279-2025-59315		10.365,36
48584	R279-2025-15425		10.365,61
48585	R279-2025-29466		10.365,61
48586	R279-2025-29540		10.365,61
48587	R279-2025-46047		10.365,71
48588	R279-2025-5118		10.365,87
48589	R279-2025-49517		10.366,44
48590	R279-2025-8350		10.366,94
48591	R279-2025-25809		10.367,28
48592	R279-2025-29706		10.367,82
48593	R279-2025-19716		10.368,95
48594	R279-2025-9660		10.369,02
48595	R279-2025-5061		10.369,24
48596	R279-2025-47224		10.369,68
48597	R279-2025-6544		10.369,90
48598	R279-2025-48949		10.369,92
48599	R279-2025-49000		10.369,92
48600	R279-2025-4006		10.370,08
48601	R279-2025-14433		10.371,81
48602	R279-2025-57019		10.372,03
48603	R279-2025-7209		10.372,15
48604	R279-2025-36459		10.372,16
48605	R279-2025-51154		10.372,99
48606	R279-2025-50090		10.373,03
48607	R279-2025-11694		10.373,20
48608	R279-2025-64497		10.374,15
48609	R279-2025-44087		10.374,17
48610	R279-2025-1913		10.374,43
48611	R279-2025-23534		10.375,34
48612	R279-2025-39579		10.376,81
48613	R279-2025-1050		10.378,06
48614	R279-2025-55350		10.378,22
48615	R279-2025-63097		10.378,46
48616	R279-2025-59806		10.378,50
48617	R279-2025-1403		10.378,97
48618	R279-2025-28647		10.379,17
48619	R279-2025-39039		10.379,43
48620	R279-2025-56716		10.379,67
48621	R279-2025-7782		10.379,71

fonte: http://burc.regione.campania.it

BANDO IOSTUDIO 2024 A.S.2024/2025
GRADUATORIA PROVVISORIA

PROG	CODICE DOMANDA	NOTE PER GRADUATORIA	ISEE FINALE PER GRADUATORIA
48622	R279-2025-5946		10.379,85
48623	R279-2025-25171		10.380,00
48624	R279-2025-9483		10.380,53
48625	R279-2025-9565		10.380,53
48626	R279-2025-41131		10.380,69
48627	R279-2025-42238		10.381,30
48628	R279-2025-15397		10.381,33
48629	R279-2025-30717		10.381,33
48630	R279-2025-46416		10.381,37
48631	R279-2025-41926		10.381,75
48632	R279-2025-53296		10.383,16
48633	R279-2025-49594		10.383,25
48634	R279-2025-10881		10.383,55
48635	R279-2025-64577		10.384,14
48636	R279-2025-64685	Ammesso con riserva - Beneficiario non censito in SIDI. Pratica sanabile inoltrando attestato di frequenza scolastica 2024/2025 rilasciato dalla segreteria didattica	10.384,14
48637	R279-2025-49677		10.385,20
48638	R279-2025-49769		10.385,20
48639	R279-2025-18413		10.385,29
48640	R279-2025-1102		10.385,37
48641	R279-2025-38219		10.385,45
48642	R279-2025-27096		10.385,47
48643	R279-2025-34372		10.385,61
48644	R279-2025-1324		10.386,77
48645	R279-2025-41815		10.386,84
48646	R279-2025-46941		10.387,48
48647	R279-2025-58517		10.387,66
48648	R279-2025-48811		10.388,07
48649	R279-2025-48890		10.388,07
48650	R279-2025-30865		10.388,13
48651	R279-2025-1219		10.388,16
48652	R279-2025-52041		10.388,98
48653	R279-2025-35683		10.389,47
48654	R279-2025-56818		10.390,17
48655	R279-2025-43966		10.390,20
48656	R279-2025-44023		10.390,20
48657	R279-2025-45520		10.390,24
48658	R279-2025-12298		10.390,29
48659	R279-2025-40267		10.390,48
48660	R279-2025-31745		10.391,02
48661	R279-2025-31433		10.392,22

fonte: http://burc.regione.campania.it

BANDO IOSTUDIO 2024 A.S.2024/2025
GRADUATORIA PROVVISORIA

PROG	CODICE DOMANDA	NOTE PER GRADUATORIA	ISEE FINALE PER GRADUATORIA
48662	R279-2025-39271		10.392,36
48663	R279-2025-36079		10.392,44
48664	R279-2025-28079		10.392,50
48665	R279-2025-30999		10.393,31
48666	R279-2025-31062		10.393,31
48667	R279-2025-61765		10.393,63
48668	R279-2025-16798		10.393,90
48669	R279-2025-43865		10.394,24
48670	R279-2025-56993		10.394,31
48671	R279-2025-29726		10.394,66
48672	R279-2025-3680		10.394,70
48673	R279-2025-61100		10.395,49
48674	R279-2025-64869		10.395,63
48675	R279-2025-51273		10.395,85
48676	R279-2025-65454		10.395,85
48677	R279-2025-29035		10.395,94
48678	R279-2025-17418		10.396,43
48679	R279-2025-17427		10.396,43
48680	R279-2025-48261		10.397,07
48681	R279-2025-53971		10.397,07
48682	R279-2025-60513		10.397,39
48683	R279-2025-59994		10.397,91
48684	R279-2025-64063		10.398,27
48685	R279-2025-37628		10.398,36
48686	R279-2025-41334		10.398,42
48687	R279-2025-41383		10.398,42
48688	R279-2025-14513		10.398,87
48689	R279-2025-40218		10.398,87
48690	R279-2025-61170		10.399,59
48691	R279-2025-26834		10.399,72
48692	R279-2025-23386		10.400,38
48693	R279-2025-30560		10.400,73
48694	R279-2025-25901		10.401,30
48695	R279-2025-8030		10.401,42
48696	R279-2025-26087		10.401,98
48697	R279-2025-52317		10.402,03
48698	R279-2025-18823		10.402,25
48699	R279-2025-64621		10.402,86
48700	R279-2025-9834		10.403,04
48701	R279-2025-45035		10.403,74
48702	R279-2025-64000		10.403,92
48703	R279-2025-60337		10.404,26
48704	R279-2025-29595		10.404,46

fonte: http://burc.regione.campania.it

BANDO IOSTUDIO 2024 A.S.2024/2025
GRADUATORIA PROVVISORIA

PROG	CODICE DOMANDA	NOTE PER GRADUATORIA	ISEE FINALE PER GRADUATORIA
48705	R279-2025-16638		10.405,59
48706	R279-2025-61232		10.405,73
48707	R279-2025-51105		10.406,65
48708	R279-2025-8282		10.407,24
48709	R279-2025-56577		10.407,34
48710	R279-2025-35003		10.407,60
48711	R279-2025-27366		10.407,79
48712	R279-2025-18172		10.407,84
48713	R279-2025-59328		10.408,28
48714	R279-2025-48326		10.408,60
48715	R279-2025-36698		10.408,72
48716	R279-2025-50217		10.409,19
48717	R279-2025-49924		10.409,24
48718	R279-2025-3732		10.409,51
48719	R279-2025-29199		10.409,68
48720	R279-2025-14193		10.409,76
48721	R279-2025-60838		10.409,81
48722	R279-2025-59832		10.409,92
48723	R279-2025-4747		10.410,38
48724	R279-2025-64607		10.410,96
48725	R279-2025-31613		10.410,98
48726	R279-2025-47162		10.411,04
48727	R279-2025-64979		10.411,41
48728	R279-2025-43895		10.411,90
48729	R279-2025-17476		10.412,28
48730	R279-2025-12868		10.412,36
48731	R279-2025-46105		10.413,20
48732	R279-2025-63825		10.413,42
48733	R279-2025-21739		10.413,72
48734	R279-2025-19559		10.413,92
48735	R279-2025-10348		10.414,23
48736	R279-2025-52155		10.414,24
48737	R279-2025-38954		10.414,63
48738	R279-2025-38978		10.414,63
48739	R279-2025-489		10.415,04
48740	R279-2025-23002		10.415,79
48741	R279-2025-13307		10.416,00
48742	R279-2025-2992		10.416,39
48743	R279-2025-39192		10.416,77
48744	R279-2025-59966		10.416,82
48745	R279-2025-39082		10.417,07
48746	R279-2025-35679		10.417,18
48747	R279-2025-35767		10.417,18

fonte: http://burc.regione.campania.it

BANDO IOSTUDIO 2024 A.S.2024/2025
GRADUATORIA PROVVISORIA

PROG	CODICE DOMANDA	NOTE PER GRADUATORIA	ISEE FINALE PER GRADUATORIA
48748	R279-2025-5852		10.417,32
48749	R279-2025-64306		10.418,67
48750	R279-2025-8278		10.418,78
48751	R279-2025-17171		10.418,84
48752	R279-2025-44433		10.419,66
48753	R279-2025-56584		10.419,68
48754	R279-2025-60646		10.419,87
48755	R279-2025-60660		10.419,87
48756	R279-2025-60904		10.419,90
48757	R279-2025-25344		10.420,26
48758	R279-2025-54701		10.420,33
48759	R279-2025-57784		10.420,89
48760	R279-2025-59314		10.421,71
48761	R279-2025-59382		10.421,71
48762	R279-2025-39532		10.422,26
48763	R279-2025-17416		10.422,77
48764	R279-2025-34638		10.422,78
48765	R279-2025-61049		10.423,09
48766	R279-2025-64695		10.423,42
48767	R279-2025-7439		10.423,53
48768	R279-2025-3855		10.423,66
48769	R279-2025-16297		10.425,91
48770	R279-2025-41127	Ammesso con riserva - Beneficiario non censito in SIDI. Pratica sanabile inoltrando attestato di frequenza scolastica 2024/2025 rilasciato dalla segreteria didattica	10.426,29
48771	R279-2025-61202		10.426,42
48772	R279-2025-18667		10.426,67
48773	R279-2025-15646		10.426,69
48774	R279-2025-26936		10.426,69
48775	R279-2025-48552		10.426,73
48776	R279-2025-64074		10.427,18
48777	R279-2025-24504		10.427,24
48778	R279-2025-55053		10.427,27
48779	R279-2025-18833		10.427,69
48780	R279-2025-60623		10.427,74
48781	R279-2025-24658		10.428,25
48782	R279-2025-46062		10.429,01
48783	R279-2025-52229		10.429,92
48784	R279-2025-52278		10.429,92
48785	R279-2025-33969		10.430,46
48786	R279-2025-11656		10.430,81
48787	R279-2025-29518		10.430,93

fonte: http://burc.regione.campania.it

BANDO IOSTUDIO 2024 A.S.2024/2025
GRADUATORIA PROVVISORIA

PROG	CODICE DOMANDA	NOTE PER GRADUATORIA	ISEE FINALE PER GRADUATORIA
48788	R279-2025-29798		10.431,09
48789	R279-2025-43785		10.431,71
48790	R279-2025-43825		10.432,35
48791	R279-2025-39912		10.432,43
48792	R279-2025-9815		10.432,67
48793	R279-2025-1856		10.432,85
48794	R279-2025-58383		10.433,68
48795	R279-2025-36065		10.434,39
48796	R279-2025-4564		10.434,49
48797	R279-2025-8208		10.434,95
48798	R279-2025-61541		10.435,06
48799	R279-2025-61553		10.435,06
48800	R279-2025-27226		10.435,54
48801	R279-2025-32123		10.435,80
48802	R279-2025-24758		10.435,85
48803	R279-2025-23966		10.435,89
48804	R279-2025-10652		10.436,53
48805	R279-2025-62244		10.437,02
48806	R279-2025-4114		10.437,81
48807	R279-2025-52598		10.437,97
48808	R279-2025-22230		10.437,99
48809	R279-2025-22293		10.437,99
48810	R279-2025-22613		10.438,58
48811	R279-2025-48391		10.439,37
48812	R279-2025-46821		10.440,15
48813	R279-2025-12438		10.440,45
48814	R279-2025-12465		10.440,45
48815	R279-2025-65225		10.440,47
48816	R279-2025-34420		10.440,54
48817	R279-2025-9603		10.440,58
48818	R279-2025-30167		10.440,65
48819	R279-2025-17536		10.440,69
48820	R279-2025-17983		10.441,28
48821	R279-2025-16974		10.441,70
48822	R279-2025-65466		10.441,87
48823	R279-2025-65490		10.441,87
48824	R279-2025-36316		10.441,97
48825	R279-2025-36322		10.441,97
48826	R279-2025-11303		10.442,13
48827	R279-2025-58542		10.442,35
48828	R279-2025-49870		10.443,12
48829	R279-2025-58956		10.443,16
48830	R279-2025-18314		10.443,24

fonte: http://burc.regione.campania.it

BANDO IOSTUDIO 2024 A.S.2024/2025
GRADUATORIA PROVVISORIA

PROG	CODICE DOMANDA	NOTE PER GRADUATORIA	ISEE FINALE PER GRADUATORIA
48831	R279-2025-26046		10.443,24
48832	R279-2025-30585		10.443,33
48833	R279-2025-30254		10.443,36
48834	R279-2025-58885		10.443,55
48835	R279-2025-44809		10.444,30
48836	R279-2025-35039		10.444,70
48837	R279-2025-1522		10.444,88
48838	R279-2025-22641		10.444,88
48839	R279-2025-33954		10.444,93
48840	R279-2025-33128		10.445,49
48841	R279-2025-47011		10.446,06
48842	R279-2025-53994		10.446,20
48843	R279-2025-30525		10.446,39
48844	R279-2025-20088		10.446,66
48845	R279-2025-22075		10.446,88
48846	R279-2025-26604		10.446,98
48847	R279-2025-5988		10.447,32
48848	R279-2025-32663		10.447,50
48849	R279-2025-32728		10.447,50
48850	R279-2025-62531		10.447,59
48851	R279-2025-60018		10.447,78
48852	R279-2025-32308		10.448,95
48853	R279-2025-60583		10.449,03
48854	R279-2025-60693		10.449,03
48855	R279-2025-17435		10.449,59
48856	R279-2025-1388		10.449,73
48857	R279-2025-22788		10.449,80
48858	R279-2025-57824		10.450,08
48859	R279-2025-44782		10.451,22
48860	R279-2025-16863		10.451,27
48861	R279-2025-42293		10.451,32
48862	R279-2025-42345		10.451,32
48863	R279-2025-19089		10.451,34
48864	R279-2025-35147		10.451,71
48865	R279-2025-64856		10.452,03
48866	R279-2025-25507		10.452,41
48867	R279-2025-26753		10.452,41
48868	R279-2025-40075		10.452,44
48869	R279-2025-40096		10.452,44
48870	R279-2025-9602		10.452,70
48871	R279-2025-29699		10.453,25
48872	R279-2025-291		10.453,33
48873	R279-2025-53504		10.453,98

fonte: http://burc.regione.campania.it

BANDO IOSTUDIO 2024 A.S.2024/2025
GRADUATORIA PROVVISORIA

PROG	CODICE DOMANDA	NOTE PER GRADUATORIA	ISEE FINALE PER GRADUATORIA
48874	R279-2025-30688		10.454,01
48875	R279-2025-8099		10.454,10
48876	R279-2025-52539		10.454,69
48877	R279-2025-63696		10.454,72
48878	R279-2025-50394		10.454,89
48879	R279-2025-28868		10.456,14
48880	R279-2025-52526		10.456,39
48881	R279-2025-13930		10.456,86
48882	R279-2025-9050		10.457,10
48883	R279-2025-9168		10.457,10
48884	R279-2025-62084		10.457,59
48885	R279-2025-49186		10.457,72
48886	R279-2025-27303		10.458,29
48887	R279-2025-56071		10.458,31
48888	R279-2025-56080		10.458,31
48889	R279-2025-65404		10.458,33
48890	R279-2025-48453		10.458,37
48891	R279-2025-47554		10.458,45
48892	R279-2025-24888		10.458,46
48893	R279-2025-45056		10.459,52
48894	R279-2025-34519		10.459,70
48895	R279-2025-45170		10.459,80
48896	R279-2025-60033		10.459,80
48897	R279-2025-29398		10.460,13
48898	R279-2025-51804		10.460,24
48899	R279-2025-13334		10.460,61
48900	R279-2025-64337		10.460,84
48901	R279-2025-51125		10.461,20
48902	R279-2025-28902		10.461,38
48903	R279-2025-23071		10.461,75
48904	R279-2025-56174		10.461,79
48905	R279-2025-56194		10.461,79
48906	R279-2025-39814		10.462,11
48907	R279-2025-54082		10.462,39
48908	R279-2025-11369		10.462,79
48909	R279-2025-35189		10.463,46
48910	R279-2025-14774		10.463,96
48911	R279-2025-14832		10.463,96
48912	R279-2025-45302		10.464,16
48913	R279-2025-48465		10.464,46
48914	R279-2025-60267		10.464,81
48915	R279-2025-62835		10.464,95
48916	R279-2025-63079		10.464,95

fonte: http://burc.regione.campania.it

BANDO IOSTUDIO 2024 A.S.2024/2025
GRADUATORIA PROVVISORIA

PROG	CODICE DOMANDA	NOTE PER GRADUATORIA	ISEE FINALE PER GRADUATORIA
48917	R279-2025-18613		10.465,57
48918	R279-2025-18617		10.465,57
48919	R279-2025-11925		10.466,43
48920	R279-2025-29476		10.466,67
48921	R279-2025-34569		10.467,61
48922	R279-2025-61318		10.467,64
48923	R279-2025-34327		10.468,31
48924	R279-2025-40858		10.468,62
48925	R279-2025-30709		10.468,84
48926	R279-2025-19856		10.469,05
48927	R279-2025-55359		10.469,52
48928	R279-2025-55512		10.469,52
48929	R279-2025-41556		10.469,76
48930	R279-2025-58012		10.470,14
48931	R279-2025-39425		10.470,20
48932	R279-2025-14853		10.471,50
48933	R279-2025-38342		10.471,91
48934	R279-2025-45719		10.471,95
48935	R279-2025-62867		10.471,96
48936	R279-2025-53579		10.472,14
48937	R279-2025-35806		10.472,18
48938	R279-2025-64342		10.472,37
48939	R279-2025-20496		10.472,89
48940	R279-2025-49238		10.472,91
48941	R279-2025-49309		10.472,91
48942	R279-2025-35871		10.472,95
48943	R279-2025-55767		10.473,48
48944	R279-2025-58769		10.473,58
48945	R279-2025-14928		10.473,90
48946	R279-2025-43471		10.474,22
48947	R279-2025-43477		10.474,22
48948	R279-2025-43307		10.474,52
48949	R279-2025-51533		10.474,84
48950	R279-2025-36516		10.474,87
48951	R279-2025-52535		10.474,87
48952	R279-2025-52579		10.475,17
48953	R279-2025-10438		10.475,53
48954	R279-2025-51455		10.475,57
48955	R279-2025-3436		10.475,64
48956	R279-2025-45608		10.477,28
48957	R279-2025-15569		10.477,98
48958	R279-2025-61854		10.478,42
48959	R279-2025-44544		10.478,55

fonte: http://burc.regione.campania.it

BANDO IOSTUDIO 2024 A.S.2024/2025
GRADUATORIA PROVVISORIA

PROG	CODICE DOMANDA	NOTE PER GRADUATORIA	ISEE FINALE PER GRADUATORIA
48960	R279-2025-33178		10.478,69
48961	R279-2025-33228		10.478,69
48962	R279-2025-25807		10.479,22
48963	R279-2025-20771		10.480,00
48964	R279-2025-20866		10.480,00
48965	R279-2025-15582		10.480,10
48966	R279-2025-35781		10.480,31
48967	R279-2025-6557		10.480,36
48968	R279-2025-32805		10.480,60
48969	R279-2025-39653		10.480,76
48970	R279-2025-31868		10.480,98
48971	R279-2025-30923		10.481,95
48972	R279-2025-54517		10.482,13
48973	R279-2025-64990		10.482,22
48974	R279-2025-65090		10.482,22
48975	R279-2025-1677		10.482,26
48976	R279-2025-1955		10.482,26
48977	R279-2025-60445		10.482,50
48978	R279-2025-6698		10.482,61
48979	R279-2025-64328		10.482,64
48980	R279-2025-65056		10.482,64
48981	R279-2025-25252		10.482,88
48982	R279-2025-814		10.482,99
48983	R279-2025-40013		10.483,01
48984	R279-2025-7268		10.483,41
48985	R279-2025-58878		10.483,71
48986	R279-2025-7615		10.483,78
48987	R279-2025-18445		10.483,90
48988	R279-2025-18499		10.484,76
48989	R279-2025-5092		10.485,51
48990	R279-2025-5262		10.485,58
48991	R279-2025-62292		10.486,11
48992	R279-2025-62393		10.486,11
48993	R279-2025-58422		10.486,22
48994	R279-2025-16559		10.487,02
48995	R279-2025-16605		10.487,02
48996	R279-2025-64252		10.487,03
48997	R279-2025-64297		10.487,03
48998	R279-2025-27504		10.487,43
48999	R279-2025-38084		10.488,00
49000	R279-2025-38094		10.488,00
49001	R279-2025-36089		10.488,05
49002	R279-2025-28978		10.489,84

fonte: http://burc.regione.campania.it

BANDO IOSTUDIO 2024 A.S.2024/2025
GRADUATORIA PROVVISORIA

PROG	CODICE DOMANDA	NOTE PER GRADUATORIA	ISEE FINALE PER GRADUATORIA
49003	R279-2025-42520		10.490,38
49004	R279-2025-11932		10.490,53
49005	R279-2025-11957		10.490,53
49006	R279-2025-41702		10.491,45
49007	R279-2025-56846		10.491,56
49008	R279-2025-65099		10.491,68
49009	R279-2025-16286		10.491,87
49010	R279-2025-2078		10.492,23
49011	R279-2025-16540		10.492,53
49012	R279-2025-58218		10.492,56
49013	R279-2025-58667		10.493,10
49014	R279-2025-64505		10.493,47
49015	R279-2025-47785		10.493,52
49016	R279-2025-3843		10.493,63
49017	R279-2025-64258		10.493,66
49018	R279-2025-24892		10.493,67
49019	R279-2025-19210		10.493,98
49020	R279-2025-43909		10.494,71
49021	R279-2025-393		10.494,72
49022	R279-2025-13952		10.494,72
49023	R279-2025-14041		10.494,72
49024	R279-2025-51782		10.494,72
49025	R279-2025-26393		10.494,92
49026	R279-2025-17445		10.494,97
49027	R279-2025-17511		10.494,97
49028	R279-2025-17531		10.494,97
49029	R279-2025-14924		10.496,30
49030	R279-2025-9328		10.496,64
49031	R279-2025-42449		10.496,64
49032	R279-2025-35326		10.496,77
49033	R279-2025-12897		10.497,15
49034	R279-2025-39768		10.497,15
49035	R279-2025-26041		10.498,13
49036	R279-2025-19827		10.498,59
49037	R279-2025-52043		10.499,98
49038	R279-2025-52070		10.499,98
49039	R279-2025-37435		10.500,49
49040	R279-2025-28143		10.500,60
49041	R279-2025-63774		10.501,47
49042	R279-2025-26353		10.502,12
49043	R279-2025-21198		10.502,13
49044	R279-2025-28947		10.502,41
49045	R279-2025-3012		10.502,46

fonte: http://burc.regione.campania.it

BANDO IOSTUDIO 2024 A.S.2024/2025
GRADUATORIA PROVVISORIA

PROG	CODICE DOMANDA	NOTE PER GRADUATORIA	ISEE FINALE PER GRADUATORIA
49046	R279-2025-16655		10.502,46
49047	R279-2025-54241		10.502,72
49048	R279-2025-37144		10.503,58
49049	R279-2025-51032		10.504,90
49050	R279-2025-19454		10.505,69
49051	R279-2025-19481		10.505,69
49052	R279-2025-19488		10.505,69
49053	R279-2025-60215		10.506,22
49054	R279-2025-33825		10.508,36
49055	R279-2025-32507		10.508,62
49056	R279-2025-37927		10.509,12
49057	R279-2025-16269		10.509,30
49058	R279-2025-62420		10.509,76
49059	R279-2025-48416		10.509,84
49060	R279-2025-52120		10.509,84
49061	R279-2025-34739		10.510,08
49062	R279-2025-7150		10.510,21
49063	R279-2025-7225		10.510,21
49064	R279-2025-39628		10.510,23
49065	R279-2025-44494		10.510,47
49066	R279-2025-31271		10.510,82
49067	R279-2025-19373		10.510,98
49068	R279-2025-28589		10.511,27
49069	R279-2025-14585		10.511,58
49070	R279-2025-53170		10.511,61
49071	R279-2025-21850		10.511,74
49072	R279-2025-58053		10.511,80
49073	R279-2025-58070		10.511,80
49074	R279-2025-33486		10.511,89
49075	R279-2025-9647		10.512,22
49076	R279-2025-61809		10.512,51
49077	R279-2025-27250		10.513,43
49078	R279-2025-45424		10.514,07
49079	R279-2025-17335		10.514,54
49080	R279-2025-53095		10.515,04
49081	R279-2025-53166		10.515,04
49082	R279-2025-63066		10.515,20
49083	R279-2025-7569		10.515,45
49084	R279-2025-34888		10.515,74
49085	R279-2025-35281		10.516,10
49086	R279-2025-37303		10.516,13
49087	R279-2025-65387		10.516,56
49088	R279-2025-3856		10.517,02

fonte: http://burc.regione.campania.it

BANDO IOSTUDIO 2024 A.S.2024/2025
GRADUATORIA PROVVISORIA

PROG	CODICE DOMANDA	NOTE PER GRADUATORIA	ISEE FINALE PER GRADUATORIA
49089	R279-2025-62615		10.517,17
49090	R279-2025-62654		10.517,17
49091	R279-2025-55281		10.517,71
49092	R279-2025-36959		10.517,89
49093	R279-2025-55240		10.518,03
49094	R279-2025-29243		10.518,42
49095	R279-2025-35865		10.518,53
49096	R279-2025-8179		10.518,83
49097	R279-2025-32764		10.519,11
49098	R279-2025-32821		10.519,11
49099	R279-2025-31565		10.519,27
49100	R279-2025-31361		10.519,61
49101	R279-2025-16093		10.519,63
49102	R279-2025-59995		10.519,92
49103	R279-2025-27153		10.520,24
49104	R279-2025-29210		10.520,30
49105	R279-2025-58483		10.520,35
49106	R279-2025-33264		10.520,61
49107	R279-2025-64991		10.520,83
49108	R279-2025-49546		10.521,60
49109	R279-2025-33398		10.521,69
49110	R279-2025-33519		10.521,69
49111	R279-2025-45528		10.521,69
49112	R279-2025-33603		10.521,76
49113	R279-2025-48155		10.521,76
49114	R279-2025-59466		10.521,79
49115	R279-2025-42904		10.521,95
49116	R279-2025-42216		10.522,44
49117	R279-2025-33418		10.522,55
49118	R279-2025-60506		10.522,59
49119	R279-2025-54857		10.523,14
49120	R279-2025-41048		10.523,58
49121	R279-2025-49819		10.523,88
49122	R279-2025-10744		10.524,18
49123	R279-2025-3932		10.524,59
49124	R279-2025-4105		10.524,59
49125	R279-2025-20137		10.524,92
49126	R279-2025-32114		10.525,98
49127	R279-2025-52846		10.526,34
49128	R279-2025-52985		10.526,34
49129	R279-2025-25264		10.526,47
49130	R279-2025-25303		10.526,47
49131	R279-2025-29611		10.527,10

fonte: http://burc.regione.campania.it

BANDO IOSTUDIO 2024 A.S.2024/2025
GRADUATORIA PROVVISORIA

PROG	CODICE DOMANDA	NOTE PER GRADUATORIA	ISEE FINALE PER GRADUATORIA
49132	R279-2025-18610		10.527,82
49133	R279-2025-63690		10.527,87
49134	R279-2025-53665		10.527,91
49135	R279-2025-53728		10.528,13
49136	R279-2025-56481		10.528,92
49137	R279-2025-55930		10.530,43
49138	R279-2025-34231		10.531,23
49139	R279-2025-34270		10.531,23
49140	R279-2025-60600		10.531,34
49141	R279-2025-49539		10.531,45
49142	R279-2025-45394		10.531,86
49143	R279-2025-54339		10.532,21
49144	R279-2025-3411		10.532,28
49145	R279-2025-41026		10.532,75
49146	R279-2025-9451		10.532,82
49147	R279-2025-24502		10.533,25
49148	R279-2025-17961		10.533,36
49149	R279-2025-10623		10.533,42
49150	R279-2025-39530		10.533,45
49151	R279-2025-62126		10.533,83
49152	R279-2025-62170		10.533,83
49153	R279-2025-32563		10.534,88
49154	R279-2025-32605		10.534,88
49155	R279-2025-35946		10.535,12
49156	R279-2025-60628		10.535,60
49157	R279-2025-26523		10.535,90
49158	R279-2025-21192		10.536,49
49159	R279-2025-59598		10.537,01
49160	R279-2025-22740		10.537,15
49161	R279-2025-46146		10.537,23
49162	R279-2025-20276		10.537,43
49163	R279-2025-63921		10.537,81
49164	R279-2025-3880		10.538,22
49165	R279-2025-38910		10.538,46
49166	R279-2025-28496		10.538,59
49167	R279-2025-16358		10.539,82
49168	R279-2025-60595		10.540,65
49169	R279-2025-24430		10.541,40
49170	R279-2025-47247		10.541,64
49171	R279-2025-42809		10.541,69
49172	R279-2025-5887		10.542,11
49173	R279-2025-6866		10.542,11
49174	R279-2025-7153		10.542,11

fonte: http://burc.regione.campania.it

BANDO IOSTUDIO 2024 A.S.2024/2025
GRADUATORIA PROVVISORIA

PROG	CODICE DOMANDA	NOTE PER GRADUATORIA	ISEE FINALE PER GRADUATORIA
49175	R279-2025-7020		10.543,31
49176	R279-2025-7294		10.543,31
49177	R279-2025-4705		10.543,90
49178	R279-2025-5920		10.543,99
49179	R279-2025-44295		10.544,00
49180	R279-2025-38304		10.544,72
49181	R279-2025-9705		10.545,53
49182	R279-2025-65446		10.545,54
49183	R279-2025-59920		10.545,71
49184	R279-2025-49031		10.545,83
49185	R279-2025-20902		10.547,33
49186	R279-2025-8423		10.549,32
49187	R279-2025-33308		10.549,52
49188	R279-2025-41477		10.549,59
49189	R279-2025-41495		10.549,59
49190	R279-2025-22539		10.550,77
49191	R279-2025-19767		10.550,79
49192	R279-2025-28119		10.550,84
49193	R279-2025-10588		10.551,87
49194	R279-2025-26176		10.552,16
49195	R279-2025-31942		10.553,01
49196	R279-2025-31727		10.553,13
49197	R279-2025-35527		10.553,17
49198	R279-2025-2334		10.553,42
49199	R279-2025-2473		10.553,42
49200	R279-2025-40555		10.553,94
49201	R279-2025-59381		10.554,25
49202	R279-2025-19568		10.554,75
49203	R279-2025-53076		10.555,00
49204	R279-2025-48362		10.555,13
49205	R279-2025-60150		10.555,55
49206	R279-2025-18008		10.555,62
49207	R279-2025-18046		10.555,62
49208	R279-2025-36399		10.555,79
49209	R279-2025-57678		10.556,46
49210	R279-2025-21211		10.556,57
49211	R279-2025-38576		10.556,72
49212	R279-2025-39361		10.557,14
49213	R279-2025-49369		10.558,12
49214	R279-2025-35869		10.558,36
49215	R279-2025-9468		10.559,61
49216	R279-2025-9494		10.559,61
49217	R279-2025-50933		10.559,76

fonte: http://burc.regione.campania.it

BANDO IOSTUDIO 2024 A.S.2024/2025
GRADUATORIA PROVVISORIA

PROG	CODICE DOMANDA	NOTE PER GRADUATORIA	ISEE FINALE PER GRADUATORIA
49218	R279-2025-60533		10.559,89
49219	R279-2025-60645		10.559,89
49220	R279-2025-60700		10.559,89
49221	R279-2025-10287		10.560,29
49222	R279-2025-3345		10.560,66
49223	R279-2025-16238		10.560,72
49224	R279-2025-37705		10.560,87
49225	R279-2025-58340		10.560,88
49226	R279-2025-54283		10.561,44
49227	R279-2025-45098		10.561,63
49228	R279-2025-39781		10.562,03
49229	R279-2025-46225		10.562,84
49230	R279-2025-54885		10.563,04
49231	R279-2025-20171		10.563,16
49232	R279-2025-58771		10.563,31
49233	R279-2025-52128		10.563,74
49234	R279-2025-11441		10.563,93
49235	R279-2025-11530		10.563,93
49236	R279-2025-55094		10.564,14
49237	R279-2025-31626		10.565,04
49238	R279-2025-15660		10.565,20
49239	R279-2025-57272		10.565,41
49240	R279-2025-57320		10.565,41
49241	R279-2025-43565		10.565,57
49242	R279-2025-61314		10.565,78
49243	R279-2025-41123		10.567,45
49244	R279-2025-38677		10.567,48
49245	R279-2025-14430		10.567,78
49246	R279-2025-30815		10.568,47
49247	R279-2025-50355		10.569,51
49248	R279-2025-52347		10.569,62
49249	R279-2025-7435		10.570,57
49250	R279-2025-45205		10.570,67
49251	R279-2025-7162		10.570,72
49252	R279-2025-8363		10.570,73
49253	R279-2025-59744		10.571,01
49254	R279-2025-48879		10.571,25
49255	R279-2025-19849		10.571,38
49256	R279-2025-6531		10.571,55
49257	R279-2025-47985		10.571,65
49258	R279-2025-63454		10.571,98
49259	R279-2025-23131		10.572,28
49260	R279-2025-6837		10.572,79

fonte: http://burc.regione.campania.it

BANDO IOSTUDIO 2024 A.S.2024/2025
GRADUATORIA PROVVISORIA

PROG	CODICE DOMANDA	NOTE PER GRADUATORIA	ISEE FINALE PER GRADUATORIA
49261	R279-2025-9882		10.573,65
49262	R279-2025-16759		10.574,23
49263	R279-2025-65279		10.574,46
49264	R279-2025-19794		10.575,64
49265	R279-2025-29972		10.576,21
49266	R279-2025-13631		10.576,95
49267	R279-2025-60890		10.576,98
49268	R279-2025-43292		10.577,64
49269	R279-2025-38307		10.577,97
49270	R279-2025-7730		10.578,13
49271	R279-2025-50797		10.578,35
49272	R279-2025-51421		10.578,60
49273	R279-2025-6872		10.579,69
49274	R279-2025-7034		10.579,69
49275	R279-2025-6522		10.579,96
49276	R279-2025-21823		10.580,25
49277	R279-2025-36302		10.580,63
49278	R279-2025-14643		10.580,68
49279	R279-2025-21816		10.583,36
49280	R279-2025-8249		10.584,06
49281	R279-2025-37539		10.584,39
49282	R279-2025-37581		10.584,39
49283	R279-2025-61611		10.584,89
49284	R279-2025-49835		10.585,37
49285	R279-2025-58744		10.585,77
49286	R279-2025-64758		10.585,77
49287	R279-2025-54955		10.586,10
49288	R279-2025-40104		10.586,13
49289	R279-2025-39656		10.586,28
49290	R279-2025-13534		10.586,30
49291	R279-2025-42455		10.587,08
49292	R279-2025-17934		10.587,63
49293	R279-2025-1766		10.587,75
49294	R279-2025-30577		10.587,79
49295	R279-2025-3363		10.587,81
49296	R279-2025-65174		10.589,02
49297	R279-2025-44695		10.589,32
49298	R279-2025-12241		10.589,43
49299	R279-2025-18189		10.590,10
49300	R279-2025-46023		10.590,41
49301	R279-2025-12153		10.590,57
49302	R279-2025-4181		10.590,80
49303	R279-2025-30425		10.590,90

fonte: http://burc.regione.campania.it

BANDO IOSTUDIO 2024 A.S.2024/2025
GRADUATORIA PROVVISORIA

PROG	CODICE DOMANDA	NOTE PER GRADUATORIA	ISEE FINALE PER GRADUATORIA
49304	R279-2025-47335		10.590,98
49305	R279-2025-9301		10.591,41
49306	R279-2025-35855		10.591,50
49307	R279-2025-12922		10.591,67
49308	R279-2025-19709		10.591,77
49309	R279-2025-19760		10.591,77
49310	R279-2025-43693		10.592,23
49311	R279-2025-34912		10.592,29
49312	R279-2025-43718		10.592,68
49313	R279-2025-62613		10.595,52
49314	R279-2025-14880		10.595,70
49315	R279-2025-15514		10.595,94
49316	R279-2025-33238		10.595,94
49317	R279-2025-24060		10.596,83
49318	R279-2025-43705		10.596,99
49319	R279-2025-61144		10.597,57
49320	R279-2025-64921		10.597,87
49321	R279-2025-16031		10.598,27
49322	R279-2025-42264		10.598,45
49323	R279-2025-43605		10.599,19
49324	R279-2025-43885		10.599,19
49325	R279-2025-22033		10.599,55
49326	R279-2025-18925		10.599,58
49327	R279-2025-18928		10.599,58
49328	R279-2025-6353		10.600,16
49329	R279-2025-30407		10.600,78
49330	R279-2025-52818		10.600,81
49331	R279-2025-5885		10.601,26
49332	R279-2025-16785		10.601,57
49333	R279-2025-16929		10.601,57
49334	R279-2025-18190		10.602,03
49335	R279-2025-31421		10.602,60
49336	R279-2025-15745		10.603,05
49337	R279-2025-15929	Ammesso con riserva - Beneficiario non censito in SIDI. Pratica sanabile inoltrando attestato di frequenza scolastica 2024/2025 rilasciato dalla segreteria didattica	10.603,05
49338	R279-2025-31894		10.603,50
49339	R279-2025-32931		10.603,58
49340	R279-2025-32969		10.603,58
49341	R279-2025-65049		10.604,11
49342	R279-2025-65121		10.604,11
49343	R279-2025-3085		10.604,39

fonte: http://burc.regione.campania.it

BANDO IOSTUDIO 2024 A.S.2024/2025
GRADUATORIA PROVVISORIA

PROG	CODICE DOMANDA	NOTE PER GRADUATORIA	ISEE FINALE PER GRADUATORIA
49344	R279-2025-3180		10.604,39
49345	R279-2025-7355		10.604,56
49346	R279-2025-42689		10.604,68
49347	R279-2025-48695		10.604,68
49348	R279-2025-48939		10.604,97
49349	R279-2025-53979		10.606,64
49350	R279-2025-44488		10.606,73
49351	R279-2025-44490		10.606,73
49352	R279-2025-7124		10.606,92
49353	R279-2025-58576		10.607,04
49354	R279-2025-537		10.607,40
49355	R279-2025-59958		10.607,41
49356	R279-2025-60958		10.607,52
49357	R279-2025-44406		10.608,09
49358	R279-2025-55264		10.608,13
49359	R279-2025-19430		10.608,17
49360	R279-2025-19475		10.608,17
49361	R279-2025-42164		10.609,17
49362	R279-2025-54782		10.610,56
49363	R279-2025-32289		10.610,63
49364	R279-2025-34574		10.610,70
49365	R279-2025-39762		10.610,78
49366	R279-2025-31888		10.611,14
49367	R279-2025-31923		10.611,14
49368	R279-2025-30876		10.611,47
49369	R279-2025-41997		10.611,96
49370	R279-2025-42009		10.611,96
49371	R279-2025-23812		10.612,44
49372	R279-2025-23899		10.612,44
49373	R279-2025-3464		10.612,84
49374	R279-2025-61675		10.613,07
49375	R279-2025-10549		10.613,11
49376	R279-2025-50032		10.613,73
49377	R279-2025-53143		10.613,85
49378	R279-2025-11943		10.614,06
49379	R279-2025-20881		10.614,72
49380	R279-2025-31572		10.615,04
49381	R279-2025-22978		10.615,45
49382	R279-2025-27014		10.615,59
49383	R279-2025-32540		10.616,17
49384	R279-2025-31818		10.616,29
49385	R279-2025-58441		10.616,73
49386	R279-2025-57081		10.617,49

fonte: http://burc.regione.campania.it

BANDO IOSTUDIO 2024 A.S.2024/2025
GRADUATORIA PROVVISORIA

PROG	CODICE DOMANDA	NOTE PER GRADUATORIA	ISEE FINALE PER GRADUATORIA
49387	R279-2025-19307		10.618,24
49388	R279-2025-57013		10.618,39
49389	R279-2025-60376		10.618,94
49390	R279-2025-41011		10.619,92
49391	R279-2025-41028		10.619,92
49392	R279-2025-43279		10.619,96
49393	R279-2025-58622		10.620,73
49394	R279-2025-14089		10.621,19
49395	R279-2025-15522		10.621,28
49396	R279-2025-22312		10.621,45
49397	R279-2025-116		10.621,62
49398	R279-2025-28231		10.621,71
49399	R279-2025-43930		10.622,23
49400	R279-2025-45161		10.622,30
49401	R279-2025-47346		10.622,43
49402	R279-2025-55429		10.623,42
49403	R279-2025-37218		10.623,44
49404	R279-2025-8321		10.623,58
49405	R279-2025-9526		10.624,57
49406	R279-2025-46101		10.625,19
49407	R279-2025-16611		10.625,81
49408	R279-2025-4116		10.625,94
49409	R279-2025-59393		10.626,24
49410	R279-2025-12164		10.627,32
49411	R279-2025-33052		10.627,61
49412	R279-2025-31270		10.628,21
49413	R279-2025-44461		10.628,46
49414	R279-2025-31048		10.628,98
49415	R279-2025-10238		10.629,19
49416	R279-2025-10258		10.629,19
49417	R279-2025-12990		10.629,27
49418	R279-2025-64585		10.629,84
49419	R279-2025-40118		10.630,03
49420	R279-2025-62772		10.630,33
49421	R279-2025-36686		10.630,42
49422	R279-2025-46700		10.630,68
49423	R279-2025-56970		10.630,69
49424	R279-2025-45662		10.631,05
49425	R279-2025-52398		10.631,06
49426	R279-2025-22236		10.631,08
49427	R279-2025-7001		10.631,20
49428	R279-2025-47320		10.631,79
49429	R279-2025-34797		10.631,81

fonte: http://burc.regione.campania.it

BANDO IOSTUDIO 2024 A.S.2024/2025
GRADUATORIA PROVVISORIA

PROG	CODICE DOMANDA	NOTE PER GRADUATORIA	ISEE FINALE PER GRADUATORIA
49430	R279-2025-12466		10.631,96
49431	R279-2025-17145		10.632,46
49432	R279-2025-30288		10.632,60
49433	R279-2025-50758		10.632,62
49434	R279-2025-13977		10.632,72
49435	R279-2025-61124		10.633,21
49436	R279-2025-30163		10.633,22
49437	R279-2025-38062		10.633,22
49438	R279-2025-65023		10.635,29
49439	R279-2025-40824		10.635,57
49440	R279-2025-40851		10.635,57
49441	R279-2025-51567		10.635,93
49442	R279-2025-50991		10.635,94
49443	R279-2025-58508		10.635,94
49444	R279-2025-53399		10.637,13
49445	R279-2025-31564		10.637,39
49446	R279-2025-50456		10.637,45
49447	R279-2025-289		10.637,97
49448	R279-2025-4433		10.638,65
49449	R279-2025-4470		10.638,65
49450	R279-2025-48856		10.639,05
49451	R279-2025-49561		10.639,15
49452	R279-2025-49583		10.639,15
49453	R279-2025-40602		10.639,22
49454	R279-2025-40626		10.639,22
49455	R279-2025-14113		10.640,00
49456	R279-2025-5722		10.640,07
49457	R279-2025-10435		10.640,24
49458	R279-2025-18379		10.640,98
49459	R279-2025-19669		10.641,87
49460	R279-2025-56950		10.641,87
49461	R279-2025-43652		10.642,25
49462	R279-2025-28337		10.643,25
49463	R279-2025-54704		10.643,58
49464	R279-2025-50044		10.644,47
49465	R279-2025-24634		10.645,09
49466	R279-2025-28504		10.645,56
49467	R279-2025-28535		10.645,56
49468	R279-2025-57396		10.646,29
49469	R279-2025-57698		10.646,29
49470	R279-2025-12041		10.646,67
49471	R279-2025-22240		10.647,26
49472	R279-2025-53998		10.647,30

fonte: http://burc.regione.campania.it

BANDO IOSTUDIO 2024 A.S.2024/2025
GRADUATORIA PROVVISORIA

PROG	CODICE DOMANDA	NOTE PER GRADUATORIA	ISEE FINALE PER GRADUATORIA
49473	R279-2025-14073		10.647,32
49474	R279-2025-55998		10.647,47
49475	R279-2025-27373		10.647,58
49476	R279-2025-14012		10.648,08
49477	R279-2025-22047		10.648,21
49478	R279-2025-53237		10.648,85
49479	R279-2025-53767		10.649,62
49480	R279-2025-61056		10.649,73
49481	R279-2025-54504		10.649,84
49482	R279-2025-23700		10.650,67
49483	R279-2025-30630		10.650,84
49484	R279-2025-62141		10.650,87
49485	R279-2025-42862		10.651,35
49486	R279-2025-5587		10.651,47
49487	R279-2025-14206		10.651,64
49488	R279-2025-14260		10.651,64
49489	R279-2025-52673		10.651,86
49490	R279-2025-40386		10.652,13
49491	R279-2025-32731		10.652,26
49492	R279-2025-61468		10.652,76
49493	R279-2025-47609		10.653,71
49494	R279-2025-56850		10.653,71
49495	R279-2025-25571		10.654,55
49496	R279-2025-39549		10.654,60
49497	R279-2025-44633		10.654,67
49498	R279-2025-20049		10.655,21
49499	R279-2025-8373		10.655,43
49500	R279-2025-46738		10.656,10
49501	R279-2025-46773		10.656,10
49502	R279-2025-42897		10.656,26
49503	R279-2025-43957		10.656,68
49504	R279-2025-5179		10.657,06
49505	R279-2025-710		10.657,35
49506	R279-2025-9741		10.657,62
49507	R279-2025-65048		10.657,75
49508	R279-2025-47885		10.657,81
49509	R279-2025-55626		10.657,85
49510	R279-2025-30792		10.658,03
49511	R279-2025-30818		10.658,03
49512	R279-2025-20976		10.658,25
49513	R279-2025-57197		10.658,53
49514	R279-2025-56078		10.659,69
49515	R279-2025-16007		10.659,72

fonte: http://burc.regione.campania.it

BANDO IOSTUDIO 2024 A.S.2024/2025
GRADUATORIA PROVVISORIA

PROG	CODICE DOMANDA	NOTE PER GRADUATORIA	ISEE FINALE PER GRADUATORIA
49516	R279-2025-21270		10.659,72
49517	R279-2025-54169		10.659,98
49518	R279-2025-61816		10.660,00
49519	R279-2025-61841		10.660,00
49520	R279-2025-13224		10.660,23
49521	R279-2025-35868		10.660,45
49522	R279-2025-35886		10.660,45
49523	R279-2025-55144		10.661,22
49524	R279-2025-36831		10.661,58
49525	R279-2025-61230		10.661,69
49526	R279-2025-53547		10.662,16
49527	R279-2025-19461		10.662,54
49528	R279-2025-16526		10.662,95
49529	R279-2025-38395		10.663,66
49530	R279-2025-38418		10.663,66
49531	R279-2025-17447		10.663,84
49532	R279-2025-39330		10.664,29
49533	R279-2025-37266		10.664,53
49534	R279-2025-37297		10.664,53
49535	R279-2025-35459		10.665,04
49536	R279-2025-51726		10.665,62
49537	R279-2025-17411		10.665,97
49538	R279-2025-40007		10.666,13
49539	R279-2025-40017		10.666,13
49540	R279-2025-26387		10.666,35
49541	R279-2025-7549		10.666,92
49542	R279-2025-42911		10.667,94
49543	R279-2025-7788		10.668,05
49544	R279-2025-7846		10.668,05
49545	R279-2025-39347		10.668,22
49546	R279-2025-43051		10.668,24
49547	R279-2025-27618		10.668,62
49548	R279-2025-42272		10.670,44
49549	R279-2025-7816		10.670,94
49550	R279-2025-39675		10.671,08
49551	R279-2025-22265		10.671,34
49552	R279-2025-22629		10.671,67
49553	R279-2025-22708		10.671,67
49554	R279-2025-58951		10.672,14
49555	R279-2025-51834		10.672,95
49556	R279-2025-13699		10.674,50
49557	R279-2025-13759		10.674,50
49558	R279-2025-39575		10.674,91

fonte: http://burc.regione.campania.it

BANDO IOSTUDIO 2024 A.S.2024/2025
GRADUATORIA PROVVISORIA

PROG	CODICE DOMANDA	NOTE PER GRADUATORIA	ISEE FINALE PER GRADUATORIA
49559	R279-2025-39614		10.674,91
49560	R279-2025-17128		10.675,39
49561	R279-2025-7579		10.675,94
49562	R279-2025-21717		10.675,94
49563	R279-2025-27067		10.676,42
49564	R279-2025-1172		10.676,53
49565	R279-2025-1250		10.676,53
49566	R279-2025-5103		10.677,25
49567	R279-2025-64362		10.677,53
49568	R279-2025-55251		10.677,64
49569	R279-2025-236		10.677,94
49570	R279-2025-44872		10.677,99
49571	R279-2025-47550		10.678,50
49572	R279-2025-52728		10.678,78
49573	R279-2025-39358		10.678,95
49574	R279-2025-10674		10.678,99
49575	R279-2025-55513		10.679,26
49576	R279-2025-57712		10.679,38
49577	R279-2025-58234		10.681,39
49578	R279-2025-414		10.681,71
49579	R279-2025-1114		10.681,71
49580	R279-2025-22076		10.681,87
49581	R279-2025-18160		10.681,88
49582	R279-2025-56360		10.682,00
49583	R279-2025-56437		10.682,00
49584	R279-2025-45051		10.682,30
49585	R279-2025-64770		10.682,39
49586	R279-2025-27732		10.683,61
49587	R279-2025-2248		10.683,62
49588	R279-2025-44241		10.684,30
49589	R279-2025-44257		10.684,30
49590	R279-2025-32854		10.684,48
49591	R279-2025-43598		10.684,94
49592	R279-2025-17235		10.685,12
49593	R279-2025-23810		10.685,53
49594	R279-2025-39220		10.686,26
49595	R279-2025-56424	Ammesso con riserva - Beneficiario non censito in SIDI. Pratica sanabile inoltrando attestato di frequenza scolastica 2024/2025 rilasciato dalla segreteria didattica	10.686,63
49596	R279-2025-38363		10.686,71
49597	R279-2025-51617		10.686,74
49598	R279-2025-53541		10.687,10

fonte: http://burc.regione.campania.it

BANDO IOSTUDIO 2024 A.S.2024/2025
GRADUATORIA PROVVISORIA

PROG	CODICE DOMANDA	NOTE PER GRADUATORIA	ISEE FINALE PER GRADUATORIA
49599	R279-2025-53603		10.687,10
49600	R279-2025-53652		10.687,10
49601	R279-2025-64116		10.687,40
49602	R279-2025-41814		10.687,43
49603	R279-2025-41836		10.687,43
49604	R279-2025-27414		10.687,61
49605	R279-2025-28025		10.688,73
49606	R279-2025-10779		10.690,25
49607	R279-2025-56929		10.690,57
49608	R279-2025-40720		10.690,75
49609	R279-2025-8542		10.690,81
49610	R279-2025-30828		10.690,98
49611	R279-2025-15117		10.692,01
49612	R279-2025-31133		10.692,17
49613	R279-2025-29528		10.692,52
49614	R279-2025-29952		10.693,19
49615	R279-2025-50870		10.693,63
49616	R279-2025-27163		10.693,66
49617	R279-2025-27198		10.693,66
49618	R279-2025-60550		10.694,07
49619	R279-2025-60577		10.694,07
49620	R279-2025-55433	Ammesso con riserva - Beneficiario non censito in SIDI. Pratica sanabile inoltrando attestato di frequenza scolastica 2024/2025 rilasciato dalla segreteria didattica	10.695,11
49621	R279-2025-33014		10.696,24
49622	R279-2025-56776		10.696,79
49623	R279-2025-56587		10.696,81
49624	R279-2025-31175		10.696,99
49625	R279-2025-58086		10.698,21
49626	R279-2025-25851		10.698,46
49627	R279-2025-25948		10.698,46
49628	R279-2025-7122		10.698,50
49629	R279-2025-28451		10.698,78
49630	R279-2025-4583		10.698,98
49631	R279-2025-18224		10.699,37
49632	R279-2025-37110		10.699,51
49633	R279-2025-39647		10.699,68
49634	R279-2025-42653		10.700,44
49635	R279-2025-9051		10.700,61
49636	R279-2025-9433		10.700,61
49637	R279-2025-705		10.700,70
49638	R279-2025-62159		10.702,21

fonte: http://burc.regione.campania.it

BANDO IOSTUDIO 2024 A.S.2024/2025
GRADUATORIA PROVVISORIA

PROG	CODICE DOMANDA	NOTE PER GRADUATORIA	ISEE FINALE PER GRADUATORIA
49639	R279-2025-20081		10.703,43
49640	R279-2025-19480		10.703,57
49641	R279-2025-44777		10.704,46
49642	R279-2025-11893		10.704,79
49643	R279-2025-30976		10.705,04
49644	R279-2025-25293		10.705,12
49645	R279-2025-47764		10.705,94
49646	R279-2025-17583		10.707,34
49647	R279-2025-31184		10.707,37
49648	R279-2025-64972		10.707,70
49649	R279-2025-26585		10.707,84
49650	R279-2025-43020		10.708,15
49651	R279-2025-54300		10.708,35
49652	R279-2025-54318		10.708,35
49653	R279-2025-13871		10.708,62
49654	R279-2025-2065		10.709,08
49655	R279-2025-24461		10.709,34
49656	R279-2025-24506		10.709,34
49657	R279-2025-17289		10.709,48
49658	R279-2025-2513		10.709,75
49659	R279-2025-29488		10.710,29
49660	R279-2025-37444		10.711,07
49661	R279-2025-22063		10.711,77
49662	R279-2025-20314		10.712,68
49663	R279-2025-20318		10.712,68
49664	R279-2025-63201		10.712,93
49665	R279-2025-36356		10.713,42
49666	R279-2025-56465		10.713,44
49667	R279-2025-11878		10.714,03
49668	R279-2025-34892		10.714,33
49669	R279-2025-15602		10.715,04
49670	R279-2025-48792		10.715,20
49671	R279-2025-48850		10.715,20
49672	R279-2025-44449		10.715,93
49673	R279-2025-16228		10.717,08
49674	R279-2025-63652		10.717,48
49675	R279-2025-53891		10.717,82
49676	R279-2025-59869		10.718,54
49677	R279-2025-13935		10.719,08
49678	R279-2025-13969		10.719,08
49679	R279-2025-50320		10.719,15
49680	R279-2025-27997		10.719,59
49681	R279-2025-7038		10.720,33

fonte: http://burc.regione.campania.it

BANDO IOSTUDIO 2024 A.S.2024/2025
GRADUATORIA PROVVISORIA

PROG	CODICE DOMANDA	NOTE PER GRADUATORIA	ISEE FINALE PER GRADUATORIA
49682	R279-2025-7383		10.720,33
49683	R279-2025-7634		10.720,33
49684	R279-2025-18738		10.720,41
49685	R279-2025-53816		10.720,75
49686	R279-2025-60179		10.721,14
49687	R279-2025-42987		10.721,51
49688	R279-2025-44145		10.721,68
49689	R279-2025-4418		10.721,91
49690	R279-2025-3202		10.721,95
49691	R279-2025-60789		10.722,24
49692	R279-2025-22043		10.722,55
49693	R279-2025-61424		10.723,08
49694	R279-2025-61425		10.723,08
49695	R279-2025-52686		10.723,33
49696	R279-2025-37700		10.723,42
49697	R279-2025-53014		10.723,47
49698	R279-2025-28502		10.723,54
49699	R279-2025-28522		10.723,54
49700	R279-2025-30411		10.724,38
49701	R279-2025-30484		10.724,38
49702	R279-2025-20336		10.724,44
49703	R279-2025-20862		10.724,46
49704	R279-2025-27090		10.724,80
49705	R279-2025-3668		10.724,94
49706	R279-2025-9707		10.725,56
49707	R279-2025-63709		10.725,69
49708	R279-2025-63812		10.725,69
49709	R279-2025-40286		10.726,67
49710	R279-2025-54382		10.727,01
49711	R279-2025-39695		10.727,56
49712	R279-2025-29205		10.727,87
49713	R279-2025-56853		10.728,04
49714	R279-2025-14403		10.728,53
49715	R279-2025-2477		10.728,86
49716	R279-2025-33894		10.729,11
49717	R279-2025-26620		10.729,43
49718	R279-2025-56636		10.729,63
49719	R279-2025-13433		10.729,68
49720	R279-2025-13470		10.729,68
49721	R279-2025-22987		10.729,88
49722	R279-2025-56477		10.730,14
49723	R279-2025-58349		10.730,59
49724	R279-2025-58055		10.730,98

fonte: http://burc.regione.campania.it

BANDO IOSTUDIO 2024 A.S.2024/2025
GRADUATORIA PROVVISORIA

PROG	CODICE DOMANDA	NOTE PER GRADUATORIA	ISEE FINALE PER GRADUATORIA
49725	R279-2025-55976		10.731,08
49726	R279-2025-7313		10.731,30
49727	R279-2025-22412		10.731,32
49728	R279-2025-22449		10.731,32
49729	R279-2025-22483		10.731,32
49730	R279-2025-36105		10.731,95
49731	R279-2025-59875		10.732,55
49732	R279-2025-59906		10.732,55
49733	R279-2025-5410		10.734,16
49734	R279-2025-47141		10.734,76
49735	R279-2025-55761		10.734,76
49736	R279-2025-30609		10.734,96
49737	R279-2025-57982		10.735,17
49738	R279-2025-46563		10.735,38
49739	R279-2025-5560		10.735,77
49740	R279-2025-35116		10.735,77
49741	R279-2025-16099		10.736,40
49742	R279-2025-2279		10.736,71
49743	R279-2025-16415		10.736,71
49744	R279-2025-31641		10.736,77
49745	R279-2025-50891		10.737,00
49746	R279-2025-31303		10.737,38
49747	R279-2025-31393		10.737,38
49748	R279-2025-31749		10.737,38
49749	R279-2025-35961	Ammesso con riserva - Beneficiario non censito in SIDI. Pratica sanabile inoltrando attestato di frequenza scolastica 2024/2025 rilasciato dalla segreteria didattica	10.737,38
49750	R279-2025-32188		10.738,25
49751	R279-2025-51357		10.738,53
49752	R279-2025-12961		10.738,68
49753	R279-2025-56693		10.739,94
49754	R279-2025-30166		10.740,24
49755	R279-2025-14582		10.740,95
49756	R279-2025-31561		10.741,03
49757	R279-2025-49505		10.741,43
49758	R279-2025-20669		10.741,66
49759	R279-2025-46787		10.741,69
49760	R279-2025-34674		10.741,87
49761	R279-2025-58879		10.742,21
49762	R279-2025-61520		10.742,40
49763	R279-2025-61523		10.742,40
49764	R279-2025-44171		10.742,45

fonte: http://burc.regione.campania.it

BANDO IOSTUDIO 2024 A.S.2024/2025
GRADUATORIA PROVVISORIA

PROG	CODICE DOMANDA	NOTE PER GRADUATORIA	ISEE FINALE PER GRADUATORIA
49765	R279-2025-45485	Ammesso con riserva - Beneficiario non censito in SIDI. Pratica sanabile inoltrando attestato di frequenza scolastica 2024/2025 rilasciato dalla segreteria didattica	10.742,67
49766	R279-2025-20852		10.743,14
49767	R279-2025-56860		10.743,43
49768	R279-2025-3347		10.743,83
49769	R279-2025-8198		10.743,90
49770	R279-2025-61543		10.743,92
49771	R279-2025-61547		10.743,92
49772	R279-2025-45114		10.744,02
49773	R279-2025-45171		10.744,02
49774	R279-2025-40741		10.745,70
49775	R279-2025-40766		10.745,70
49776	R279-2025-54442		10.745,87
49777	R279-2025-56979		10.745,87
49778	R279-2025-41623		10.746,18
49779	R279-2025-25234		10.746,31
49780	R279-2025-25311		10.746,31
49781	R279-2025-15426		10.746,52
49782	R279-2025-2435		10.746,87
49783	R279-2025-31714		10.746,87
49784	R279-2025-31723		10.746,87
49785	R279-2025-47757		10.747,06
49786	R279-2025-32988		10.747,57
49787	R279-2025-60454		10.747,97
49788	R279-2025-5598		10.748,29
49789	R279-2025-51263		10.748,40
49790	R279-2025-23668		10.748,46
49791	R279-2025-30793		10.748,80
49792	R279-2025-18719		10.749,42
49793	R279-2025-16607		10.749,46
49794	R279-2025-40296		10.749,81
49795	R279-2025-17831		10.750,49
49796	R279-2025-19175		10.750,67
49797	R279-2025-28760	Ammesso con riserva - Beneficiario non censito in SIDI. Pratica sanabile inoltrando attestato di frequenza scolastica 2024/2025 rilasciato dalla segreteria didattica	10.750,87
49798	R279-2025-24351		10.751,01
49799	R279-2025-19765		10.751,02
49800	R279-2025-12840		10.751,95
49801	R279-2025-43149		10.751,95
49802	R279-2025-53161		10.751,96

fonte: http://burc.regione.campania.it

BANDO IOSTUDIO 2024 A.S.2024/2025
GRADUATORIA PROVVISORIA

PROG	CODICE DOMANDA	NOTE PER GRADUATORIA	ISEE FINALE PER GRADUATORIA
49803	R279-2025-33602		10.752,45
49804	R279-2025-58988		10.752,56
49805	R279-2025-3314		10.753,79
49806	R279-2025-57574		10.754,05
49807	R279-2025-55604		10.754,80
49808	R279-2025-43556		10.754,88
49809	R279-2025-63963		10.755,01
49810	R279-2025-53732		10.755,31
49811	R279-2025-50984		10.755,33
49812	R279-2025-51025		10.755,33
49813	R279-2025-58377		10.755,34
49814	R279-2025-51340		10.756,07
49815	R279-2025-5220		10.756,11
49816	R279-2025-34780		10.756,19
49817	R279-2025-18914		10.756,83
49818	R279-2025-18920		10.756,83
49819	R279-2025-4082		10.757,01
49820	R279-2025-19293		10.757,24
49821	R279-2025-19299		10.757,24
49822	R279-2025-39080		10.757,53
49823	R279-2025-27142		10.757,82
49824	R279-2025-22442		10.757,89
49825	R279-2025-18038		10.758,19
49826	R279-2025-14741		10.758,94
49827	R279-2025-56337		10.759,02
49828	R279-2025-57191		10.759,02
49829	R279-2025-38492		10.759,08
49830	R279-2025-50626		10.759,77
49831	R279-2025-41802		10.759,82
49832	R279-2025-37015		10.760,00
49833	R279-2025-39922		10.761,02
49834	R279-2025-58259		10.761,02
49835	R279-2025-48621		10.761,63
49836	R279-2025-41228		10.761,79
49837	R279-2025-9600		10.762,20
49838	R279-2025-9610		10.762,20
49839	R279-2025-61549		10.762,60
49840	R279-2025-29295		10.763,06
49841	R279-2025-39569		10.763,38
49842	R279-2025-26396		10.764,39
49843	R279-2025-18945		10.764,53
49844	R279-2025-18955		10.764,53
49845	R279-2025-59898		10.764,88

fonte: http://burc.regione.campania.it

BANDO IOSTUDIO 2024 A.S.2024/2025
GRADUATORIA PROVVISORIA

PROG	CODICE DOMANDA	NOTE PER GRADUATORIA	ISEE FINALE PER GRADUATORIA
49846	R279-2025-399		10.765,04
49847	R279-2025-1043		10.765,04
49848	R279-2025-52896		10.765,07
49849	R279-2025-29152		10.765,24
49850	R279-2025-43751		10.765,71
49851	R279-2025-43773		10.765,71
49852	R279-2025-22975		10.766,14
49853	R279-2025-22991		10.766,14
49854	R279-2025-38573		10.766,14
49855	R279-2025-27003		10.766,34
49856	R279-2025-40170		10.766,67
49857	R279-2025-46661		10.766,67
49858	R279-2025-54801		10.767,37
49859	R279-2025-48897		10.767,43
49860	R279-2025-48929		10.767,43
49861	R279-2025-13441		10.767,63
49862	R279-2025-7639		10.767,81
49863	R279-2025-49176		10.768,04
49864	R279-2025-47441		10.768,79
49865	R279-2025-16900		10.770,00
49866	R279-2025-16937		10.770,00
49867	R279-2025-28944		10.770,71
49868	R279-2025-40357		10.771,18
49869	R279-2025-40365		10.771,18
49870	R279-2025-56389		10.772,52
49871	R279-2025-22304		10.772,76
49872	R279-2025-842		10.773,78
49873	R279-2025-924		10.773,78
49874	R279-2025-49618		10.774,28
49875	R279-2025-43890		10.774,57
49876	R279-2025-8110		10.774,59
49877	R279-2025-8200		10.774,59
49878	R279-2025-61744		10.774,65
49879	R279-2025-31481		10.775,73
49880	R279-2025-31603		10.775,73
49881	R279-2025-31598		10.775,87
49882	R279-2025-31637		10.775,87
49883	R279-2025-49877		10.775,88
49884	R279-2025-49892		10.775,88
49885	R279-2025-22805		10.775,98
49886	R279-2025-31602		10.776,02
49887	R279-2025-9536		10.776,37
49888	R279-2025-44268		10.776,67

fonte: http://burc.regione.campania.it

BANDO IOSTUDIO 2024 A.S.2024/2025
GRADUATORIA PROVVISORIA

PROG	CODICE DOMANDA	NOTE PER GRADUATORIA	ISEE FINALE PER GRADUATORIA
49889	R279-2025-34771		10.777,43
49890	R279-2025-34898		10.777,43
49891	R279-2025-13973		10.777,89
49892	R279-2025-1971		10.778,48
49893	R279-2025-13001		10.778,56
49894	R279-2025-58031		10.779,22
49895	R279-2025-58156		10.779,22
49896	R279-2025-18845		10.779,37
49897	R279-2025-5300		10.779,41
49898	R279-2025-63473		10.779,60
49899	R279-2025-10006		10.779,77
49900	R279-2025-1416		10.779,83
49901	R279-2025-39678		10.780,16
49902	R279-2025-44156		10.780,19
49903	R279-2025-44183		10.780,19
49904	R279-2025-17550		10.781,01
49905	R279-2025-10024		10.781,03
49906	R279-2025-10099		10.781,03
49907	R279-2025-11594		10.781,32
49908	R279-2025-41725		10.781,90
49909	R279-2025-54065		10.783,13
49910	R279-2025-64426		10.783,13
49911	R279-2025-64916		10.783,14
49912	R279-2025-13674		10.783,39
49913	R279-2025-5329		10.784,55
49914	R279-2025-41965		10.784,74
49915	R279-2025-42010		10.784,74
49916	R279-2025-5211		10.784,84
49917	R279-2025-5020		10.785,96
49918	R279-2025-50831		10.787,02
49919	R279-2025-19863		10.788,05
49920	R279-2025-10713		10.788,12
49921	R279-2025-23349		10.788,91
49922	R279-2025-24380		10.788,93
49923	R279-2025-55731		10.788,94
49924	R279-2025-6284		10.789,19
49925	R279-2025-32635		10.790,05
49926	R279-2025-15503		10.790,22
49927	R279-2025-64605		10.790,98
49928	R279-2025-23164		10.792,31
49929	R279-2025-58785		10.792,37
49930	R279-2025-11050		10.792,40
49931	R279-2025-43321		10.792,56

fonte: http://burc.regione.campania.it

BANDO IOSTUDIO 2024 A.S.2024/2025
GRADUATORIA PROVVISORIA

PROG	CODICE DOMANDA	NOTE PER GRADUATORIA	ISEE FINALE PER GRADUATORIA
49932	R279-2025-26093		10.792,68
49933	R279-2025-30679		10.792,68
49934	R279-2025-58772		10.792,68
49935	R279-2025-38053		10.793,17
49936	R279-2025-51977		10.793,44
49937	R279-2025-34049		10.793,51
49938	R279-2025-57864		10.793,58
49939	R279-2025-39508		10.793,66
49940	R279-2025-49806		10.793,82
49941	R279-2025-17302		10.793,90
49942	R279-2025-50182		10.794,29
49943	R279-2025-44261		10.795,04
49944	R279-2025-44265		10.795,04
49945	R279-2025-21246		10.795,30
49946	R279-2025-21302		10.795,30
49947	R279-2025-8408		10.795,85
49948	R279-2025-38346		10.795,89
49949	R279-2025-19343		10.796,26
49950	R279-2025-19349		10.796,26
49951	R279-2025-11729		10.796,56
49952	R279-2025-38169		10.796,68
49953	R279-2025-52189		10.796,71
49954	R279-2025-52209		10.796,71
49955	R279-2025-59389		10.796,72
49956	R279-2025-60566		10.796,72
49957	R279-2025-5617		10.796,88
49958	R279-2025-32843		10.796,92
49959	R279-2025-46379		10.797,07
49960	R279-2025-46419		10.797,07
49961	R279-2025-51366		10.797,08
49962	R279-2025-51423		10.797,08
49963	R279-2025-26490		10.797,77
49964	R279-2025-41817		10.797,78
49965	R279-2025-56893		10.797,83
49966	R279-2025-52905		10.797,94
49967	R279-2025-31313		10.798,53
49968	R279-2025-31354		10.798,53
49969	R279-2025-62540		10.798,68
49970	R279-2025-42169		10.799,02
49971	R279-2025-32933		10.799,19
49972	R279-2025-386		10.799,46
49973	R279-2025-51367		10.799,62
49974	R279-2025-45560		10.800,94

fonte: http://burc.regione.campania.it

BANDO IOSTUDIO 2024 A.S.2024/2025
GRADUATORIA PROVVISORIA

PROG	CODICE DOMANDA	NOTE PER GRADUATORIA	ISEE FINALE PER GRADUATORIA
49975	R279-2025-54036		10.801,46
49976	R279-2025-47981		10.802,36
49977	R279-2025-51435		10.802,36
49978	R279-2025-55306		10.802,36
49979	R279-2025-60988		10.802,43
49980	R279-2025-37810		10.802,86
49981	R279-2025-38137		10.803,08
49982	R279-2025-38146		10.803,08
49983	R279-2025-52596		10.803,21
49984	R279-2025-49645		10.803,37
49985	R279-2025-40183		10.803,84
49986	R279-2025-40955		10.803,85
49987	R279-2025-56843		10.804,08
49988	R279-2025-21959		10.804,35
49989	R279-2025-39658		10.804,39
49990	R279-2025-16466		10.804,51
49991	R279-2025-25558		10.804,51
49992	R279-2025-45843		10.804,71
49993	R279-2025-44365		10.804,79
49994	R279-2025-1173		10.804,92
49995	R279-2025-1233		10.804,92
49996	R279-2025-12893		10.805,38
49997	R279-2025-57841		10.805,45
49998	R279-2025-57874		10.805,45
49999	R279-2025-60614		10.805,85
50000	R279-2025-55315		10.806,59
50001	R279-2025-16931		10.807,32
50002	R279-2025-16939		10.807,32
50003	R279-2025-16951		10.807,32
50004	R279-2025-57839		10.807,58
50005	R279-2025-10032		10.808,03
50006	R279-2025-47566		10.809,11
50007	R279-2025-32199		10.809,12
50008	R279-2025-32204		10.809,12
50009	R279-2025-57983		10.809,25
50010	R279-2025-63002		10.810,18
50011	R279-2025-17222		10.810,27
50012	R279-2025-50117		10.811,22
50013	R279-2025-39275		10.812,00
50014	R279-2025-63437		10.812,21
50015	R279-2025-56883		10.812,26
50016	R279-2025-44507		10.812,40
50017	R279-2025-16802		10.812,92

fonte: http://burc.regione.campania.it

BANDO IOSTUDIO 2024 A.S.2024/2025
GRADUATORIA PROVVISORIA

PROG	CODICE DOMANDA	NOTE PER GRADUATORIA	ISEE FINALE PER GRADUATORIA
50018	R279-2025-61477		10.813,04
50019	R279-2025-47171		10.813,09
50020	R279-2025-15931		10.814,26
50021	R279-2025-53819		10.814,32
50022	R279-2025-28362		10.814,39
50023	R279-2025-6608		10.815,08
50024	R279-2025-37771		10.815,44
50025	R279-2025-10196		10.815,53
50026	R279-2025-16631		10.815,53
50027	R279-2025-49836		10.817,07
50028	R279-2025-5528		10.817,26
50029	R279-2025-27869		10.817,82
50030	R279-2025-16124		10.818,14
50031	R279-2025-44849		10.819,08
50032	R279-2025-45795		10.819,50
50033	R279-2025-2503		10.819,51
50034	R279-2025-48367		10.820,00
50035	R279-2025-9980		10.820,09
50036	R279-2025-50657		10.820,59
50037	R279-2025-41903		10.820,79
50038	R279-2025-7713		10.820,89
50039	R279-2025-55529		10.821,54
50040	R279-2025-42614		10.821,63
50041	R279-2025-24219		10.823,22
50042	R279-2025-33528		10.823,28
50043	R279-2025-35623		10.823,28
50044	R279-2025-10938		10.823,31
50045	R279-2025-53731		10.823,55
50046	R279-2025-53756		10.823,55
50047	R279-2025-54259		10.824,22
50048	R279-2025-54316		10.824,22
50049	R279-2025-61773		10.824,39
50050	R279-2025-13886		10.824,48
50051	R279-2025-17323		10.824,53
50052	R279-2025-48664		10.824,63
50053	R279-2025-4464		10.825,00
50054	R279-2025-40952		10.825,41
50055	R279-2025-58169		10.826,11
50056	R279-2025-31136		10.826,69
50057	R279-2025-3429		10.827,11
50058	R279-2025-55451		10.827,45
50059	R279-2025-37962		10.827,96
50060	R279-2025-37967		10.827,96

fonte: http://burc.regione.campania.it

BANDO IOSTUDIO 2024 A.S.2024/2025
GRADUATORIA PROVVISORIA

PROG	CODICE DOMANDA	NOTE PER GRADUATORIA	ISEE FINALE PER GRADUATORIA
50061	R279-2025-23277		10.828,48
50062	R279-2025-23330		10.828,48
50063	R279-2025-49341		10.828,70
50064	R279-2025-37452		10.829,30
50065	R279-2025-37513		10.829,30
50066	R279-2025-36991		10.829,54
50067	R279-2025-37244		10.829,54
50068	R279-2025-22733		10.829,75
50069	R279-2025-10459		10.829,89
50070	R279-2025-35169		10.831,09
50071	R279-2025-41266		10.831,39
50072	R279-2025-12121		10.831,72
50073	R279-2025-4619		10.831,78
50074	R279-2025-18132		10.831,79
50075	R279-2025-12403		10.831,86
50076	R279-2025-17986		10.832,26
50077	R279-2025-18040		10.832,26
50078	R279-2025-53986		10.832,79
50079	R279-2025-2899		10.832,86
50080	R279-2025-44464		10.832,90
50081	R279-2025-8903		10.833,66
50082	R279-2025-26189		10.834,14
50083	R279-2025-58038		10.834,67
50084	R279-2025-41589		10.835,18
50085	R279-2025-35736		10.835,31
50086	R279-2025-34516		10.836,51
50087	R279-2025-34541		10.836,51
50088	R279-2025-57629		10.836,51
50089	R279-2025-14013		10.836,59
50090	R279-2025-46109		10.836,99
50091	R279-2025-4301		10.837,69
50092	R279-2025-21623		10.838,53
50093	R279-2025-27264		10.839,08
50094	R279-2025-27294		10.839,08
50095	R279-2025-52409		10.839,18
50096	R279-2025-57100		10.839,34
50097	R279-2025-10544		10.840,45
50098	R279-2025-25032		10.840,78
50099	R279-2025-26121		10.840,94
50100	R279-2025-62652		10.841,08
50101	R279-2025-46122		10.841,10
50102	R279-2025-43213		10.841,63
50103	R279-2025-45428		10.842,82

fonte: http://burc.regione.campania.it

BANDO IOSTUDIO 2024 A.S.2024/2025
GRADUATORIA PROVVISORIA

PROG	CODICE DOMANDA	NOTE PER GRADUATORIA	ISEE FINALE PER GRADUATORIA
50104	R279-2025-45433		10.842,82
50105	R279-2025-50688		10.843,06
50106	R279-2025-26709		10.843,90
50107	R279-2025-50523		10.843,90
50108	R279-2025-16835		10.844,14
50109	R279-2025-48804		10.844,66
50110	R279-2025-48836		10.844,66
50111	R279-2025-11565		10.845,27
50112	R279-2025-61032		10.845,75
50113	R279-2025-15058		10.846,07
50114	R279-2025-64392		10.846,09
50115	R279-2025-17178		10.847,40
50116	R279-2025-48646		10.848,20
50117	R279-2025-20074		10.848,21
50118	R279-2025-16349		10.848,78
50119	R279-2025-59469		10.849,20
50120	R279-2025-59868		10.849,22
50121	R279-2025-8029		10.849,32
50122	R279-2025-23266		10.849,57
50123	R279-2025-39581		10.849,62
50124	R279-2025-34498		10.849,76
50125	R279-2025-32464		10.850,12
50126	R279-2025-6331		10.851,03
50127	R279-2025-5053		10.851,28
50128	R279-2025-5147		10.851,28
50129	R279-2025-5279		10.851,28
50130	R279-2025-5339		10.851,28
50131	R279-2025-5409		10.851,28
50132	R279-2025-7224		10.851,28
50133	R279-2025-39386		10.851,34
50134	R279-2025-23627		10.851,62
50135	R279-2025-5031		10.852,50
50136	R279-2025-45339		10.852,81
50137	R279-2025-14905		10.853,25
50138	R279-2025-62399		10.853,68
50139	R279-2025-200		10.853,82
50140	R279-2025-36810		10.854,10
50141	R279-2025-13956		10.854,16
50142	R279-2025-26526		10.855,29
50143	R279-2025-48684		10.855,29
50144	R279-2025-57341		10.855,34
50145	R279-2025-3084		10.855,88
50146	R279-2025-43106		10.856,03

fonte: http://burc.regione.campania.it

BANDO IOSTUDIO 2024 A.S.2024/2025
GRADUATORIA PROVVISORIA

PROG	CODICE DOMANDA	NOTE PER GRADUATORIA	ISEE FINALE PER GRADUATORIA
50147	R279-2025-64984	Ammesso con riserva - Beneficiario non censito in SIDI. Pratica sanabile inoltrando attestato di frequenza scolastica 2024/2025 rilasciato dalla segreteria didattica	10.856,07
50148	R279-2025-9240		10.856,24
50149	R279-2025-9448		10.856,45
50150	R279-2025-58286		10.856,62
50151	R279-2025-41344		10.857,08
50152	R279-2025-3000		10.858,05
50153	R279-2025-4364		10.858,40
50154	R279-2025-17156		10.859,08
50155	R279-2025-62242		10.859,48
50156	R279-2025-50866		10.859,51
50157	R279-2025-61153		10.859,88
50158	R279-2025-61205		10.859,88
50159	R279-2025-54904		10.859,94
50160	R279-2025-62689		10.860,00
50161	R279-2025-42313		10.860,90
50162	R279-2025-42571		10.860,90
50163	R279-2025-42470		10.860,98
50164	R279-2025-65193		10.861,94
50165	R279-2025-48192		10.862,68
50166	R279-2025-38104		10.862,72
50167	R279-2025-44883		10.862,72
50168	R279-2025-44901		10.862,72
50169	R279-2025-5701		10.862,93
50170	R279-2025-61381		10.863,01
50171	R279-2025-60003		10.863,08
50172	R279-2025-48635		10.863,80
50173	R279-2025-65425		10.863,87
50174	R279-2025-41063		10.863,92
50175	R279-2025-49230		10.864,55
50176	R279-2025-43496		10.864,56
50177	R279-2025-44775		10.865,29
50178	R279-2025-37070		10.865,41
50179	R279-2025-37335		10.865,41
50180	R279-2025-62851		10.866,72
50181	R279-2025-4344		10.866,79
50182	R279-2025-7336		10.868,25
50183	R279-2025-57779		10.869,69
50184	R279-2025-20823		10.869,93
50185	R279-2025-14051		10.870,22
50186	R279-2025-44679		10.870,30

fonte: http://burc.regione.campania.it

BANDO IOSTUDIO 2024 A.S.2024/2025
GRADUATORIA PROVVISORIA

PROG	CODICE DOMANDA	NOTE PER GRADUATORIA	ISEE FINALE PER GRADUATORIA
50187	R279-2025-63779		10.870,63
50188	R279-2025-44277		10.870,85
50189	R279-2025-10		10.871,30
50190	R279-2025-60769		10.871,30
50191	R279-2025-31939		10.871,50
50192	R279-2025-35907		10.872,31
50193	R279-2025-20717		10.873,73
50194	R279-2025-26303		10.874,04
50195	R279-2025-26333		10.874,04
50196	R279-2025-45586		10.874,64
50197	R279-2025-53560		10.875,54
50198	R279-2025-7204		10.875,61
50199	R279-2025-58728		10.876,61
50200	R279-2025-58969		10.876,61
50201	R279-2025-63641		10.877,18
50202	R279-2025-21463		10.877,32
50203	R279-2025-24195		10.877,64
50204	R279-2025-10082		10.878,49
50205	R279-2025-60719		10.878,76
50206	R279-2025-51708		10.879,22
50207	R279-2025-42652		10.879,27
50208	R279-2025-63860		10.879,71
50209	R279-2025-45913		10.879,89
50210	R279-2025-5135		10.880,07
50211	R279-2025-53554		10.880,13
50212	R279-2025-25296		10.880,56
50213	R279-2025-25455		10.880,56
50214	R279-2025-21872		10.880,59
50215	R279-2025-49732		10.880,68
50216	R279-2025-49757		10.880,68
50217	R279-2025-15971		10.881,28
50218	R279-2025-16019		10.881,28
50219	R279-2025-49816		10.882,67
50220	R279-2025-17359		10.882,93
50221	R279-2025-59254		10.882,99
50222	R279-2025-25337		10.883,01
50223	R279-2025-17947		10.883,16
50224	R279-2025-17971		10.883,16
50225	R279-2025-64941		10.883,28
50226	R279-2025-12747		10.883,78
50227	R279-2025-11817		10.884,15
50228	R279-2025-13081		10.884,23
50229	R279-2025-2842		10.885,41

fonte: http://burc.regione.campania.it

BANDO IOSTUDIO 2024 A.S.2024/2025
GRADUATORIA PROVVISORIA

PROG	CODICE DOMANDA	NOTE PER GRADUATORIA	ISEE FINALE PER GRADUATORIA
50230	R279-2025-20611		10.885,98
50231	R279-2025-46327		10.886,08
50232	R279-2025-1752		10.886,50
50233	R279-2025-63100		10.886,82
50234	R279-2025-5164		10.886,99
50235	R279-2025-8547		10.888,33
50236	R279-2025-63657		10.888,78
50237	R279-2025-57306		10.889,50
50238	R279-2025-62489		10.889,68
50239	R279-2025-416		10.890,27
50240	R279-2025-36759		10.890,35
50241	R279-2025-54844		10.890,66
50242	R279-2025-54890		10.890,66
50243	R279-2025-64168		10.891,30
50244	R279-2025-36285		10.891,51
50245	R279-2025-18284		10.891,65
50246	R279-2025-55683		10.891,78
50247	R279-2025-26816		10.891,80
50248	R279-2025-37546		10.892,94
50249	R279-2025-37782		10.892,94
50250	R279-2025-48034		10.893,25
50251	R279-2025-57670		10.893,53
50252	R279-2025-51297		10.894,46
50253	R279-2025-26646		10.894,95
50254	R279-2025-42006		10.895,00
50255	R279-2025-61236		10.895,04
50256	R279-2025-36739		10.895,19
50257	R279-2025-53618		10.895,79
50258	R279-2025-1543		10.895,93
50259	R279-2025-10512		10.898,21
50260	R279-2025-23258		10.898,37
50261	R279-2025-23274		10.898,37
50262	R279-2025-28839		10.898,65
50263	R279-2025-43657		10.898,76
50264	R279-2025-43670		10.898,76
50265	R279-2025-51874		10.898,86
50266	R279-2025-51902		10.898,86
50267	R279-2025-2016		10.898,92
50268	R279-2025-323		10.899,02
50269	R279-2025-50622		10.899,11
50270	R279-2025-39556		10.899,84
50271	R279-2025-54729		10.899,96
50272	R279-2025-43821		10.900,12

fonte: http://burc.regione.campania.it

BANDO IOSTUDIO 2024 A.S.2024/2025
GRADUATORIA PROVVISORIA

PROG	CODICE DOMANDA	NOTE PER GRADUATORIA	ISEE FINALE PER GRADUATORIA
50273	R279-2025-3818		10.900,68
50274	R279-2025-40037		10.901,47
50275	R279-2025-60063		10.901,50
50276	R279-2025-40000		10.901,71
50277	R279-2025-30035		10.902,26
50278	R279-2025-60388		10.903,63
50279	R279-2025-57286		10.903,66
50280	R279-2025-65243		10.903,97
50281	R279-2025-65269		10.903,97
50282	R279-2025-20328		10.904,07
50283	R279-2025-15577		10.904,20
50284	R279-2025-24292		10.904,31
50285	R279-2025-25031		10.904,47
50286	R279-2025-32919		10.904,62
50287	R279-2025-33012		10.904,62
50288	R279-2025-29806		10.904,66
50289	R279-2025-33498		10.905,16
50290	R279-2025-6475		10.905,29
50291	R279-2025-6529		10.905,29
50292	R279-2025-34723		10.905,47
50293	R279-2025-208		10.906,25
50294	R279-2025-9300		10.906,33
50295	R279-2025-20649		10.906,49
50296	R279-2025-5744		10.906,53
50297	R279-2025-52737		10.906,91
50298	R279-2025-42784		10.906,93
50299	R279-2025-5395		10.906,97
50300	R279-2025-35235		10.907,57
50301	R279-2025-8631		10.908,13
50302	R279-2025-52031		10.908,23
50303	R279-2025-50439		10.908,70
50304	R279-2025-24175		10.908,96
50305	R279-2025-42812		10.909,53
50306	R279-2025-35991		10.910,25
50307	R279-2025-3606		10.910,50
50308	R279-2025-57984		10.911,13
50309	R279-2025-47524		10.911,18
50310	R279-2025-5772		10.911,26
50311	R279-2025-6362		10.911,26
50312	R279-2025-51686		10.911,37
50313	R279-2025-7278		10.911,82
50314	R279-2025-53578		10.912,16
50315	R279-2025-7849		10.912,20

fonte: http://burc.regione.campania.it

BANDO IOSTUDIO 2024 A.S.2024/2025
GRADUATORIA PROVVISORIA

PROG	CODICE DOMANDA	NOTE PER GRADUATORIA	ISEE FINALE PER GRADUATORIA
50316	R279-2025-15552		10.912,28
50317	R279-2025-59380	Ammesso con riserva - Beneficiario non censito in SIDI. Pratica sanabile inoltrando attestato di frequenza scolastica 2024/2025 rilasciato dalla segreteria didattica	10.912,45
50318	R279-2025-53378		10.912,60
50319	R279-2025-65247		10.912,80
50320	R279-2025-23692		10.913,57
50321	R279-2025-23752		10.913,57
50322	R279-2025-19370		10.914,17
50323	R279-2025-18887		10.914,31
50324	R279-2025-41547		10.914,71
50325	R279-2025-38564		10.915,29
50326	R279-2025-38679		10.915,29
50327	R279-2025-10646		10.915,92
50328	R279-2025-5412		10.916,01
50329	R279-2025-39798		10.916,26
50330	R279-2025-5538		10.916,46
50331	R279-2025-59136		10.916,78
50332	R279-2025-46056		10.916,91
50333	R279-2025-59786		10.917,85
50334	R279-2025-20133		10.918,80
50335	R279-2025-20194		10.918,80
50336	R279-2025-47860		10.918,90
50337	R279-2025-41235		10.920,00
50338	R279-2025-25975		10.920,38
50339	R279-2025-6222		10.920,68
50340	R279-2025-19415		10.921,15
50341	R279-2025-13198		10.921,19
50342	R279-2025-61587		10.921,49
50343	R279-2025-61603		10.921,49
50344	R279-2025-11296		10.921,69
50345	R279-2025-59179		10.921,74
50346	R279-2025-59238		10.921,74
50347	R279-2025-55294		10.922,09
50348	R279-2025-32458		10.922,36
50349	R279-2025-16494		10.922,73
50350	R279-2025-29386		10.923,45
50351	R279-2025-38896		10.923,60
50352	R279-2025-61666		10.924,01
50353	R279-2025-47430		10.924,26
50354	R279-2025-47451		10.924,26
50355	R279-2025-44519		10.924,29

fonte: http://burc.regione.campania.it

BANDO IOSTUDIO 2024 A.S.2024/2025
GRADUATORIA PROVVISORIA

PROG	CODICE DOMANDA	NOTE PER GRADUATORIA	ISEE FINALE PER GRADUATORIA
50356	R279-2025-21228		10.925,10
50357	R279-2025-8044		10.925,49
50358	R279-2025-14175		10.925,61
50359	R279-2025-52431		10.925,80
50360	R279-2025-58221		10.926,01
50361	R279-2025-43123		10.926,18
50362	R279-2025-39003		10.926,39
50363	R279-2025-39060		10.926,39
50364	R279-2025-58662		10.926,58
50365	R279-2025-58753		10.926,58
50366	R279-2025-19149		10.926,99
50367	R279-2025-56155		10.927,07
50368	R279-2025-52459		10.927,28
50369	R279-2025-54189		10.927,28
50370	R279-2025-32868		10.928,05
50371	R279-2025-32892		10.928,05
50372	R279-2025-54399		10.928,05
50373	R279-2025-11344		10.928,35
50374	R279-2025-45256		10.928,42
50375	R279-2025-59956		10.928,74
50376	R279-2025-28671		10.928,82
50377	R279-2025-18151		10.928,91
50378	R279-2025-18579		10.928,91
50379	R279-2025-47453		10.928,94
50380	R279-2025-28586		10.929,00
50381	R279-2025-54343		10.929,06
50382	R279-2025-54374		10.929,06
50383	R279-2025-15263		10.929,74
50384	R279-2025-3037		10.929,77
50385	R279-2025-22058		10.929,84
50386	R279-2025-64797	Ammesso con riserva - Beneficiario non censito in SIDI. Pratica sanabile inoltrando attestato di frequenza scolastica 2024/2025 rilasciato dalla segreteria didattica	10.930,34
50387	R279-2025-44144		10.930,40
50388	R279-2025-61981		10.930,57
50389	R279-2025-43015		10.930,81
50390	R279-2025-39748		10.932,00
50391	R279-2025-39806		10.932,00
50392	R279-2025-37525		10.932,60
50393	R279-2025-31346		10.932,71
50394	R279-2025-8114		10.932,93
50395	R279-2025-6878		10.933,01

fonte: http://burc.regione.campania.it

BANDO IOSTUDIO 2024 A.S.2024/2025
GRADUATORIA PROVVISORIA

PROG	CODICE DOMANDA	NOTE PER GRADUATORIA	ISEE FINALE PER GRADUATORIA
50396	R279-2025-6954		10.933,01
50397	R279-2025-4832		10.933,12
50398	R279-2025-4950		10.933,12
50399	R279-2025-30581		10.933,39
50400	R279-2025-30737		10.933,39
50401	R279-2025-46692		10.933,94
50402	R279-2025-45080		10.934,50
50403	R279-2025-45086		10.934,50
50404	R279-2025-33051		10.934,95
50405	R279-2025-33095		10.934,95
50406	R279-2025-18514		10.935,15
50407	R279-2025-18521		10.935,15
50408	R279-2025-20		10.935,19
50409	R279-2025-57315		10.936,20
50410	R279-2025-22415		10.936,59
50411	R279-2025-40994		10.936,79
50412	R279-2025-41049		10.936,79
50413	R279-2025-19543		10.936,93
50414	R279-2025-31937		10.937,66
50415	R279-2025-28375		10.938,99
50416	R279-2025-9098		10.939,46
50417	R279-2025-52300		10.939,54
50418	R279-2025-46776		10.939,70
50419	R279-2025-326		10.939,77
50420	R279-2025-572		10.939,77
50421	R279-2025-11604		10.940,41
50422	R279-2025-37383		10.940,67
50423	R279-2025-55943		10.941,05
50424	R279-2025-35625		10.941,09
50425	R279-2025-31543		10.941,62
50426	R279-2025-42749		10.941,96
50427	R279-2025-41584		10.942,28
50428	R279-2025-17423		10.942,37
50429	R279-2025-34026		10.943,27
50430	R279-2025-55376		10.943,58
50431	R279-2025-55497		10.943,58
50432	R279-2025-64802		10.943,86
50433	R279-2025-13365		10.944,63
50434	R279-2025-26404		10.944,84
50435	R279-2025-26516		10.944,84
50436	R279-2025-57550		10.945,22
50437	R279-2025-46459		10.945,95
50438	R279-2025-46520		10.945,95

fonte: http://burc.regione.campania.it

BANDO IOSTUDIO 2024 A.S.2024/2025
GRADUATORIA PROVVISORIA

PROG	CODICE DOMANDA	NOTE PER GRADUATORIA	ISEE FINALE PER GRADUATORIA
50439	R279-2025-56845		10.946,16
50440	R279-2025-8281		10.946,67
50441	R279-2025-19073		10.947,07
50442	R279-2025-45415		10.947,59
50443	R279-2025-6856		10.947,67
50444	R279-2025-6431		10.947,79
50445	R279-2025-55372		10.948,37
50446	R279-2025-22603		10.948,46
50447	R279-2025-55320		10.948,46
50448	R279-2025-30301		10.948,62
50449	R279-2025-20680		10.948,92
50450	R279-2025-6500		10.949,38
50451	R279-2025-17379		10.949,38
50452	R279-2025-10684		10.949,62
50453	R279-2025-10829		10.949,62
50454	R279-2025-19655		10.949,93
50455	R279-2025-17424		10.950,09
50456	R279-2025-9081		10.950,16
50457	R279-2025-8764		10.950,20
50458	R279-2025-8819		10.950,20
50459	R279-2025-6942		10.950,50
50460	R279-2025-63694		10.950,78
50461	R279-2025-51400		10.951,08
50462	R279-2025-11227		10.951,40
50463	R279-2025-24728		10.951,89
50464	R279-2025-49609		10.951,91
50465	R279-2025-64260		10.951,92
50466	R279-2025-33616		10.951,96
50467	R279-2025-61742		10.952,03
50468	R279-2025-19323		10.952,13
50469	R279-2025-63504		10.952,85
50470	R279-2025-49855		10.953,28
50471	R279-2025-49909		10.953,28
50472	R279-2025-55473		10.953,29
50473	R279-2025-44437		10.954,72
50474	R279-2025-23302		10.954,81
50475	R279-2025-53244		10.955,69
50476	R279-2025-16475		10.956,25
50477	R279-2025-38247		10.956,35
50478	R279-2025-38289		10.956,35
50479	R279-2025-17996		10.957,86
50480	R279-2025-11640		10.958,32
50481	R279-2025-11724		10.958,32

fonte: http://burc.regione.campania.it

BANDO IOSTUDIO 2024 A.S.2024/2025
GRADUATORIA PROVVISORIA

PROG	CODICE DOMANDA	NOTE PER GRADUATORIA	ISEE FINALE PER GRADUATORIA
50482	R279-2025-53772		10.958,65
50483	R279-2025-21517		10.959,70
50484	R279-2025-11217		10.959,85
50485	R279-2025-30964		10.960,00
50486	R279-2025-35224		10.960,06
50487	R279-2025-58017		10.960,72
50488	R279-2025-58085		10.960,72
50489	R279-2025-8292		10.961,06
50490	R279-2025-17052		10.961,15
50491	R279-2025-8536		10.961,49
50492	R279-2025-31982		10.961,79
50493	R279-2025-29046		10.961,82
50494	R279-2025-34826		10.962,13
50495	R279-2025-43675		10.962,41
50496	R279-2025-48039		10.963,35
50497	R279-2025-65002		10.963,61
50498	R279-2025-65107		10.963,61
50499	R279-2025-47968		10.963,78
50500	R279-2025-45953		10.963,85
50501	R279-2025-36112		10.964,59
50502	R279-2025-38018		10.964,73
50503	R279-2025-52083		10.965,37
50504	R279-2025-44069		10.965,38
50505	R279-2025-44077		10.965,38
50506	R279-2025-65218		10.965,48
50507	R279-2025-13312		10.965,64
50508	R279-2025-38400		10.965,67
50509	R279-2025-50512		10.965,91
50510	R279-2025-11673		10.966,79
50511	R279-2025-28974		10.967,10
50512	R279-2025-29005		10.967,10
50513	R279-2025-58902		10.967,19
50514	R279-2025-55230		10.967,63
50515	R279-2025-60730		10.967,97
50516	R279-2025-34155		10.968,10
50517	R279-2025-10407		10.968,36
50518	R279-2025-13972		10.968,51
50519	R279-2025-44161		10.968,95
50520	R279-2025-24001		10.969,77
50521	R279-2025-57444		10.970,09
50522	R279-2025-57542		10.970,09
50523	R279-2025-27876		10.970,12
50524	R279-2025-1850		10.970,41

fonte: http://burc.regione.campania.it

BANDO IOSTUDIO 2024 A.S.2024/2025
GRADUATORIA PROVVISORIA

PROG	CODICE DOMANDA	NOTE PER GRADUATORIA	ISEE FINALE PER GRADUATORIA
50525	R279-2025-24284		10.970,47
50526	R279-2025-24394		10.970,47
50527	R279-2025-44709		10.970,52
50528	R279-2025-35442		10.970,73
50529	R279-2025-5272		10.971,35
50530	R279-2025-50340		10.971,36
50531	R279-2025-5757		10.971,57
50532	R279-2025-13476		10.972,36
50533	R279-2025-31509		10.972,48
50534	R279-2025-39542		10.972,79
50535	R279-2025-60020		10.973,01
50536	R279-2025-41468		10.973,04
50537	R279-2025-965		10.973,16
50538	R279-2025-26713		10.974,77
50539	R279-2025-24515		10.975,12
50540	R279-2025-24822		10.975,82
50541	R279-2025-59894		10.975,91
50542	R279-2025-32633		10.975,97
50543	R279-2025-32659		10.975,97
50544	R279-2025-58809		10.976,08
50545	R279-2025-34698		10.976,52
50546	R279-2025-55616		10.977,33
50547	R279-2025-32999		10.977,46
50548	R279-2025-4486		10.978,05
50549	R279-2025-35612		10.978,13
50550	R279-2025-510		10.978,46
50551	R279-2025-43012		10.978,51
50552	R279-2025-40508		10.978,80
50553	R279-2025-52104		10.979,61
50554	R279-2025-58637		10.979,96
50555	R279-2025-31540		10.980,66
50556	R279-2025-48808		10.981,30
50557	R279-2025-24622		10.981,37
50558	R279-2025-47976		10.982,27
50559	R279-2025-48160	Ammesso con riserva - Beneficiario non censito in SIDI. Pratica sanabile inoltrando attestato di frequenza scolastica 2024/2025 rilasciato dalla segreteria didattica	10.982,36
50560	R279-2025-19820		10.982,63
50561	R279-2025-43535		10.982,77
50562	R279-2025-60778		10.983,14
50563	R279-2025-22537		10.983,52
50564	R279-2025-33975		10.983,69

fonte: http://burc.regione.campania.it

BANDO IOSTUDIO 2024 A.S.2024/2025
GRADUATORIA PROVVISORIA

PROG	CODICE DOMANDA	NOTE PER GRADUATORIA	ISEE FINALE PER GRADUATORIA
50565	R279-2025-51575		10.983,86
50566	R279-2025-34970		10.983,89
50567	R279-2025-38070		10.984,07
50568	R279-2025-44932		10.984,32
50569	R279-2025-3681		10.984,72
50570	R279-2025-16814		10.984,72
50571	R279-2025-870		10.985,29
50572	R279-2025-909		10.985,29
50573	R279-2025-11024		10.985,57
50574	R279-2025-43995		10.985,85
50575	R279-2025-53943		10.986,83
50576	R279-2025-61463		10.988,33
50577	R279-2025-46364		10.988,35
50578	R279-2025-60870		10.988,68
50579	R279-2025-25690		10.988,91
50580	R279-2025-25854		10.988,91
50581	R279-2025-25908		10.988,91
50582	R279-2025-25984		10.988,91
50583	R279-2025-1517		10.989,02
50584	R279-2025-63688		10.989,23
50585	R279-2025-63772	Ammesso con riserva - Beneficiario non censito in SIDI. Pratica sanabile inoltrando attestato di frequenza scolastica 2024/2025 rilasciato dalla segreteria didattica	10.989,23
50586	R279-2025-18996		10.989,75
50587	R279-2025-55374		10.989,79
50588	R279-2025-54073		10.989,86
50589	R279-2025-54088		10.989,86
50590	R279-2025-15947		10.990,55
50591	R279-2025-63175		10.990,74
50592	R279-2025-55467		10.991,11
50593	R279-2025-55482		10.991,11
50594	R279-2025-21390		10.991,22
50595	R279-2025-40496		10.991,35
50596	R279-2025-44231		10.991,67
50597	R279-2025-31721		10.991,92
50598	R279-2025-31677		10.992,00
50599	R279-2025-48022		10.992,03
50600	R279-2025-55553		10.992,09
50601	R279-2025-65191		10.993,23
50602	R279-2025-17429		10.993,88
50603	R279-2025-11518		10.994,03
50604	R279-2025-11581		10.994,03

fonte: http://burc.regione.campania.it

BANDO IOSTUDIO 2024 A.S.2024/2025
GRADUATORIA PROVVISORIA

PROG	CODICE DOMANDA	NOTE PER GRADUATORIA	ISEE FINALE PER GRADUATORIA
50605	R279-2025-2974		10.994,09
50606	R279-2025-58715		10.994,23
50607	R279-2025-45352		10.994,65
50608	R279-2025-45363		10.994,65
50609	R279-2025-60367		10.994,88
50610	R279-2025-41302		10.995,57
50611	R279-2025-61216		10.995,67
50612	R279-2025-45456		10.995,78
50613	R279-2025-45466		10.995,78
50614	R279-2025-11662		10.996,10
50615	R279-2025-50144		10.996,22
50616	R279-2025-2695		10.996,48
50617	R279-2025-2784		10.996,48
50618	R279-2025-1101		10.996,56
50619	R279-2025-1600		10.996,56
50620	R279-2025-29777		10.996,91
50621	R279-2025-33933		10.997,38
50622	R279-2025-34216		10.999,00
50623	R279-2025-54276		10.999,19
50624	R279-2025-60311		10.999,70
50625	R279-2025-57666		10.999,84
50626	R279-2025-65126		10.999,84
50627	R279-2025-38784		11.001,26
50628	R279-2025-1667		11.001,32
50629	R279-2025-12418		11.002,46
50630	R279-2025-186		11.002,66
50631	R279-2025-8461		11.004,07
50632	R279-2025-9357		11.005,10
50633	R279-2025-15904		11.005,29
50634	R279-2025-7068		11.005,36
50635	R279-2025-34174		11.005,49
50636	R279-2025-36840		11.005,76
50637	R279-2025-57592		11.005,91
50638	R279-2025-57655		11.005,91
50639	R279-2025-10337		11.006,31
50640	R279-2025-60867		11.006,42
50641	R279-2025-61094		11.006,42
50642	R279-2025-51933		11.006,62
50643	R279-2025-9419		11.006,86
50644	R279-2025-42521		11.007,11
50645	R279-2025-40854		11.007,63
50646	R279-2025-28649		11.007,72
50647	R279-2025-28657		11.007,72

fonte: http://burc.regione.campania.it

BANDO IOSTUDIO 2024 A.S.2024/2025
GRADUATORIA PROVVISORIA

PROG	CODICE DOMANDA	NOTE PER GRADUATORIA	ISEE FINALE PER GRADUATORIA
50648	R279-2025-38957		11.007,75
50649	R279-2025-54151		11.007,77
50650	R279-2025-54190		11.007,77
50651	R279-2025-12962		11.007,94
50652	R279-2025-44757		11.007,97
50653	R279-2025-46239		11.007,97
50654	R279-2025-43963		11.008,00
50655	R279-2025-48880		11.008,07
50656	R279-2025-16316		11.008,37
50657	R279-2025-16330		11.008,37
50658	R279-2025-3101		11.009,59
50659	R279-2025-10874		11.010,30
50660	R279-2025-16629		11.010,33
50661	R279-2025-16652		11.010,33
50662	R279-2025-42898		11.010,34
50663	R279-2025-28890		11.010,65
50664	R279-2025-32595		11.010,65
50665	R279-2025-47312		11.013,04
50666	R279-2025-47336		11.013,04
50667	R279-2025-52455		11.013,20
50668	R279-2025-26449		11.013,23
50669	R279-2025-12628		11.013,73
50670	R279-2025-51837		11.013,73
50671	R279-2025-63107		11.014,15
50672	R279-2025-33181		11.015,04
50673	R279-2025-17365		11.015,20
50674	R279-2025-10356		11.015,69
50675	R279-2025-25913		11.016,11
50676	R279-2025-44324		11.017,09
50677	R279-2025-58764		11.017,48
50678	R279-2025-4236		11.017,52
50679	R279-2025-27217		11.017,72
50680	R279-2025-19665		11.017,89
50681	R279-2025-21806		11.018,07
50682	R279-2025-25918		11.018,29
50683	R279-2025-7366		11.018,60
50684	R279-2025-17518		11.018,62
50685	R279-2025-16362		11.019,27
50686	R279-2025-16374		11.019,27
50687	R279-2025-16394		11.019,27
50688	R279-2025-25905		11.020,53
50689	R279-2025-39690		11.020,69
50690	R279-2025-45441		11.020,89

fonte: http://burc.regione.campania.it

BANDO IOSTUDIO 2024 A.S.2024/2025
GRADUATORIA PROVVISORIA

PROG	CODICE DOMANDA	NOTE PER GRADUATORIA	ISEE FINALE PER GRADUATORIA
50691	R279-2025-44068		11.020,98
50692	R279-2025-20834		11.021,14
50693	R279-2025-39474		11.021,28
50694	R279-2025-15315		11.022,40
50695	R279-2025-60053		11.022,64
50696	R279-2025-13231		11.022,76
50697	R279-2025-16150		11.022,89
50698	R279-2025-12204		11.023,54
50699	R279-2025-12291	Ammesso con riserva - Beneficiario non censito in SIDI. Pratica sanabile inoltrando attestato di frequenza scolastica 2024/2025 rilasciato dalla segreteria didattica	11.023,54
50700	R279-2025-41308		11.023,73
50701	R279-2025-37106		11.023,85
50702	R279-2025-64581		11.023,88
50703	R279-2025-17086		11.023,98
50704	R279-2025-51694		11.024,44
50705	R279-2025-54269		11.024,44
50706	R279-2025-39146		11.024,71
50707	R279-2025-26262		11.025,19
50708	R279-2025-47506		11.025,69
50709	R279-2025-59915		11.025,80
50710	R279-2025-61554		11.026,06
50711	R279-2025-55091		11.026,42
50712	R279-2025-716		11.026,85
50713	R279-2025-2591		11.027,07
50714	R279-2025-2630		11.027,07
50715	R279-2025-21944		11.027,11
50716	R279-2025-41105		11.027,12
50717	R279-2025-514		11.028,57
50718	R279-2025-58807		11.029,17
50719	R279-2025-20021		11.029,68
50720	R279-2025-20036		11.029,68
50721	R279-2025-47370		11.031,08
50722	R279-2025-38249		11.031,67
50723	R279-2025-9852		11.032,28
50724	R279-2025-45676		11.032,53
50725	R279-2025-48431		11.032,94
50726	R279-2025-57130		11.033,08
50727	R279-2025-57208		11.033,08
50728	R279-2025-8326		11.033,14
50729	R279-2025-43167		11.033,33
50730	R279-2025-43193		11.033,33

fonte: http://burc.regione.campania.it

BANDO IOSTUDIO 2024 A.S.2024/2025
GRADUATORIA PROVVISORIA

PROG	CODICE DOMANDA	NOTE PER GRADUATORIA	ISEE FINALE PER GRADUATORIA
50731	R279-2025-15172		11.034,80
50732	R279-2025-62913		11.034,96
50733	R279-2025-12319		11.035,12
50734	R279-2025-51386		11.035,44
50735	R279-2025-51412		11.035,44
50736	R279-2025-26912		11.035,55
50737	R279-2025-26924		11.035,55
50738	R279-2025-49740		11.035,69
50739	R279-2025-49765		11.035,69
50740	R279-2025-53596		11.036,42
50741	R279-2025-8207		11.037,45
50742	R279-2025-27906		11.038,06
50743	R279-2025-52354		11.038,54
50744	R279-2025-27375		11.038,62
50745	R279-2025-36702		11.038,88
50746	R279-2025-51332		11.039,18
50747	R279-2025-51350		11.039,18
50748	R279-2025-61461		11.039,39
50749	R279-2025-23860		11.039,76
50750	R279-2025-14178		11.041,31
50751	R279-2025-49574		11.041,47
50752	R279-2025-34046		11.041,67
50753	R279-2025-34060		11.041,67
50754	R279-2025-45297		11.042,11
50755	R279-2025-38998		11.042,88
50756	R279-2025-53556		11.043,09
50757	R279-2025-13904		11.043,67
50758	R279-2025-20509		11.044,11
50759	R279-2025-26379		11.044,11
50760	R279-2025-47766		11.044,39
50761	R279-2025-30817		11.044,59
50762	R279-2025-62167		11.045,27
50763	R279-2025-47956		11.045,47
50764	R279-2025-47975		11.045,47
50765	R279-2025-24371		11.046,36
50766	R279-2025-41683		11.046,53
50767	R279-2025-62112		11.046,64
50768	R279-2025-35582		11.046,94
50769	R279-2025-64113		11.047,14
50770	R279-2025-20858		11.047,48
50771	R279-2025-34747		11.048,13
50772	R279-2025-27280		11.048,72
50773	R279-2025-48791		11.048,80

fonte: http://burc.regione.campania.it

BANDO IOSTUDIO 2024 A.S.2024/2025
GRADUATORIA PROVVISORIA

PROG	CODICE DOMANDA	NOTE PER GRADUATORIA	ISEE FINALE PER GRADUATORIA
50774	R279-2025-12088		11.049,18
50775	R279-2025-8322		11.049,62
50776	R279-2025-57308		11.049,80
50777	R279-2025-38675		11.049,90
50778	R279-2025-40869		11.050,08
50779	R279-2025-49095		11.051,14
50780	R279-2025-32192		11.051,48
50781	R279-2025-32196		11.051,48
50782	R279-2025-24640		11.052,22
50783	R279-2025-24706		11.052,22
50784	R279-2025-24818		11.052,22
50785	R279-2025-27166		11.052,79
50786	R279-2025-27200		11.052,79
50787	R279-2025-42170		11.052,86
50788	R279-2025-39426		11.053,01
50789	R279-2025-29633		11.053,25
50790	R279-2025-38184		11.053,25
50791	R279-2025-46315		11.054,63
50792	R279-2025-21073		11.054,64
50793	R279-2025-8254		11.054,68
50794	R279-2025-64039		11.055,12
50795	R279-2025-51637		11.055,29
50796	R279-2025-43038		11.055,51
50797	R279-2025-47223		11.055,61
50798	R279-2025-57012		11.055,74
50799	R279-2025-39200		11.056,02
50800	R279-2025-43927		11.056,39
50801	R279-2025-10636		11.056,66
50802	R279-2025-6581		11.057,01
50803	R279-2025-30435		11.057,44
50804	R279-2025-16428		11.057,86
50805	R279-2025-18386		11.057,86
50806	R279-2025-20063		11.057,97
50807	R279-2025-6536		11.058,15
50808	R279-2025-2244		11.058,33
50809	R279-2025-44706		11.058,47
50810	R279-2025-34307		11.058,62
50811	R279-2025-1954		11.058,74
50812	R279-2025-2972		11.060,15
50813	R279-2025-3272		11.060,15
50814	R279-2025-37107		11.060,53
50815	R279-2025-9334		11.060,85
50816	R279-2025-5315		11.061,06

fonte: http://burc.regione.campania.it

BANDO IOSTUDIO 2024 A.S.2024/2025
GRADUATORIA PROVVISORIA

PROG	CODICE DOMANDA	NOTE PER GRADUATORIA	ISEE FINALE PER GRADUATORIA
50817	R279-2025-54183		11.062,20
50818	R279-2025-54200		11.062,20
50819	R279-2025-54244		11.062,20
50820	R279-2025-45554		11.062,85
50821	R279-2025-52833		11.062,85
50822	R279-2025-17011		11.063,34
50823	R279-2025-5775		11.063,37
50824	R279-2025-30733		11.063,64
50825	R279-2025-49905		11.064,46
50826	R279-2025-49507		11.065,29
50827	R279-2025-3823		11.065,34
50828	R279-2025-18701		11.065,37
50829	R279-2025-55983		11.065,68
50830	R279-2025-57837		11.065,94
50831	R279-2025-48756		11.066,48
50832	R279-2025-17734		11.066,64
50833	R279-2025-61221		11.066,69
50834	R279-2025-34186		11.066,93
50835	R279-2025-22744		11.068,21
50836	R279-2025-22774		11.068,21
50837	R279-2025-134		11.068,42
50838	R279-2025-57850		11.068,42
50839	R279-2025-44083		11.069,91
50840	R279-2025-61224		11.069,91
50841	R279-2025-22816		11.070,39
50842	R279-2025-14098		11.070,50
50843	R279-2025-41288		11.070,70
50844	R279-2025-13785		11.071,05
50845	R279-2025-25392		11.071,30
50846	R279-2025-25484		11.071,30
50847	R279-2025-56311	Ammesso con riserva - Beneficiario non censito in SIDI. Pratica sanabile inoltrando attestato di frequenza scolastica 2024/2025 rilasciato dalla segreteria didattica	11.071,82
50848	R279-2025-7527		11.072,00
50849	R279-2025-58097		11.072,05
50850	R279-2025-20393		11.072,16
50851	R279-2025-1002		11.073,09
50852	R279-2025-1230		11.073,09
50853	R279-2025-64617		11.073,17
50854	R279-2025-47267		11.073,82
50855	R279-2025-61276		11.074,29
50856	R279-2025-17554		11.074,39

fonte: http://burc.regione.campania.it

BANDO IOSTUDIO 2024 A.S.2024/2025
GRADUATORIA PROVVISORIA

PROG	CODICE DOMANDA	NOTE PER GRADUATORIA	ISEE FINALE PER GRADUATORIA
50857	R279-2025-49873		11.074,46
50858	R279-2025-7841		11.075,75
50859	R279-2025-7934		11.075,75
50860	R279-2025-3966		11.077,28
50861	R279-2025-32827		11.078,53
50862	R279-2025-6402		11.078,63
50863	R279-2025-49390		11.078,87
50864	R279-2025-26696		11.080,17
50865	R279-2025-26719		11.080,17
50866	R279-2025-26829		11.080,37
50867	R279-2025-63958		11.080,49
50868	R279-2025-55629		11.081,24
50869	R279-2025-55655		11.081,24
50870	R279-2025-50936		11.081,30
50871	R279-2025-32781		11.081,97
50872	R279-2025-44462		11.082,23
50873	R279-2025-44466		11.082,23
50874	R279-2025-51820		11.083,15
50875	R279-2025-11525		11.084,73
50876	R279-2025-27069		11.085,28
50877	R279-2025-13526		11.085,33
50878	R279-2025-34203		11.085,56
50879	R279-2025-57664		11.085,61
50880	R279-2025-57794		11.085,61
50881	R279-2025-42090		11.085,92
50882	R279-2025-32317		11.085,95
50883	R279-2025-52655		11.086,15
50884	R279-2025-13742		11.086,59
50885	R279-2025-54387		11.086,59
50886	R279-2025-65348		11.087,02
50887	R279-2025-43569		11.087,82
50888	R279-2025-52001		11.088,13
50889	R279-2025-53354		11.088,21
50890	R279-2025-32548		11.088,22
50891	R279-2025-57606		11.088,23
50892	R279-2025-6664		11.088,62
50893	R279-2025-6710		11.088,62
50894	R279-2025-54306		11.089,10
50895	R279-2025-46211		11.089,35
50896	R279-2025-12408		11.090,33
50897	R279-2025-12444		11.090,33
50898	R279-2025-44393		11.090,36
50899	R279-2025-7057		11.091,32

fonte: http://burc.regione.campania.it

BANDO IOSTUDIO 2024 A.S.2024/2025
GRADUATORIA PROVVISORIA

PROG	CODICE DOMANDA	NOTE PER GRADUATORIA	ISEE FINALE PER GRADUATORIA
50900	R279-2025-7104		11.091,32
50901	R279-2025-31366		11.091,83
50902	R279-2025-19868		11.092,13
50903	R279-2025-57219		11.092,22
50904	R279-2025-12993		11.092,27
50905	R279-2025-64864		11.092,57
50906	R279-2025-38863		11.092,66
50907	R279-2025-29752		11.092,85
50908	R279-2025-33094		11.092,85
50909	R279-2025-16439		11.092,99
50910	R279-2025-65315		11.093,07
50911	R279-2025-46669		11.093,12
50912	R279-2025-47723		11.093,30
50913	R279-2025-23076		11.093,33
50914	R279-2025-4102		11.093,39
50915	R279-2025-36017		11.094,43
50916	R279-2025-43916		11.094,49
50917	R279-2025-30987		11.094,61
50918	R279-2025-23035		11.094,72
50919	R279-2025-55171		11.095,53
50920	R279-2025-55934		11.095,53
50921	R279-2025-6453		11.095,76
50922	R279-2025-7808		11.096,07
50923	R279-2025-63717		11.096,38
50924	R279-2025-59586		11.096,75
50925	R279-2025-20299		11.097,23
50926	R279-2025-34261		11.097,89
50927	R279-2025-18792		11.098,01
50928	R279-2025-42197		11.098,11
50929	R279-2025-11042		11.098,58
50930	R279-2025-47564		11.098,71
50931	R279-2025-18795		11.098,78
50932	R279-2025-15679		11.099,00
50933	R279-2025-36444		11.099,38
50934	R279-2025-40425		11.099,38
50935	R279-2025-47050	Ammesso con riserva - Beneficiario non censito in SIDI. Pratica sanabile inoltrando attestato di frequenza scolastica 2024/2025 rilasciato dalla segreteria didattica	11.100,00
50936	R279-2025-21207		11.100,31
50937	R279-2025-56646		11.101,08
50938	R279-2025-19864		11.101,28
50939	R279-2025-42933		11.101,63

fonte: http://burc.regione.campania.it

BANDO IOSTUDIO 2024 A.S.2024/2025
GRADUATORIA PROVVISORIA

PROG	CODICE DOMANDA	NOTE PER GRADUATORIA	ISEE FINALE PER GRADUATORIA
50940	R279-2025-42955		11.101,63
50941	R279-2025-13614		11.101,85
50942	R279-2025-46306		11.102,37
50943	R279-2025-54808		11.103,42
50944	R279-2025-50360		11.103,76
50945	R279-2025-50406		11.103,76
50946	R279-2025-3888		11.104,20
50947	R279-2025-62617		11.104,41
50948	R279-2025-33615		11.104,62
50949	R279-2025-43606		11.105,45
50950	R279-2025-63990		11.105,61
50951	R279-2025-54118		11.106,11
50952	R279-2025-8860		11.106,24
50953	R279-2025-60576		11.106,24
50954	R279-2025-59203		11.106,31
50955	R279-2025-59247		11.106,31
50956	R279-2025-62020		11.106,76
50957	R279-2025-41299		11.106,94
50958	R279-2025-41315		11.106,94
50959	R279-2025-42275		11.107,17
50960	R279-2025-42566		11.107,72
50961	R279-2025-4960		11.107,84
50962	R279-2025-15321		11.108,70
50963	R279-2025-55173		11.108,74
50964	R279-2025-11541		11.108,96
50965	R279-2025-60435		11.109,08
50966	R279-2025-2100		11.109,16
50967	R279-2025-57818		11.109,38
50968	R279-2025-57924		11.109,38
50969	R279-2025-55440		11.109,84
50970	R279-2025-6926		11.110,24
50971	R279-2025-55680		11.110,26
50972	R279-2025-59327		11.110,29
50973	R279-2025-39467		11.110,57
50974	R279-2025-4230		11.111,65
50975	R279-2025-14006		11.111,65
50976	R279-2025-4472		11.112,60
50977	R279-2025-53136		11.112,68
50978	R279-2025-56966		11.112,87
50979	R279-2025-35353		11.112,93
50980	R279-2025-56823		11.113,42
50981	R279-2025-16204		11.113,85
50982	R279-2025-29238		11.114,11

fonte: http://burc.regione.campania.it

BANDO IOSTUDIO 2024 A.S.2024/2025
GRADUATORIA PROVVISORIA

PROG	CODICE DOMANDA	NOTE PER GRADUATORIA	ISEE FINALE PER GRADUATORIA
50983	R279-2025-29283		11.114,11
50984	R279-2025-33758		11.114,47
50985	R279-2025-60285		11.115,69
50986	R279-2025-60343		11.115,69
50987	R279-2025-55312		11.115,78
50988	R279-2025-15730		11.115,93
50989	R279-2025-61078		11.116,08
50990	R279-2025-58016		11.116,39
50991	R279-2025-47777		11.116,67
50992	R279-2025-35974		11.116,68
50993	R279-2025-35992		11.116,68
50994	R279-2025-38834		11.117,07
50995	R279-2025-61949		11.117,40
50996	R279-2025-46198		11.117,71
50997	R279-2025-46214		11.117,71
50998	R279-2025-39385		11.117,72
50999	R279-2025-18866		11.117,74
51000	R279-2025-28296		11.118,24
51001	R279-2025-29401		11.118,40
51002	R279-2025-29413		11.118,40
51003	R279-2025-38816		11.118,82
51004	R279-2025-43251		11.118,94
51005	R279-2025-45197		11.119,88
51006	R279-2025-45217		11.119,88
51007	R279-2025-64268		11.119,90
51008	R279-2025-37221		11.120,59
51009	R279-2025-5428		11.120,85
51010	R279-2025-5500		11.120,85
51011	R279-2025-1897		11.122,28
51012	R279-2025-35004		11.122,36
51013	R279-2025-54703		11.122,53
51014	R279-2025-14332		11.123,09
51015	R279-2025-8095		11.123,38
51016	R279-2025-46068		11.123,80
51017	R279-2025-52950		11.124,17
51018	R279-2025-52999		11.124,17
51019	R279-2025-56016		11.124,21
51020	R279-2025-8279		11.124,32
51021	R279-2025-54347		11.124,56
51022	R279-2025-231		11.124,59
51023	R279-2025-2373		11.124,65
51024	R279-2025-6911		11.124,72
51025	R279-2025-40073		11.124,76

fonte: http://burc.regione.campania.it

BANDO IOSTUDIO 2024 A.S.2024/2025
GRADUATORIA PROVVISORIA

PROG	CODICE DOMANDA	NOTE PER GRADUATORIA	ISEE FINALE PER GRADUATORIA
51026	R279-2025-10220		11.126,21
51027	R279-2025-28311		11.126,75
51028	R279-2025-53054		11.126,82
51029	R279-2025-35021		11.126,96
51030	R279-2025-62785		11.127,30
51031	R279-2025-57188		11.127,33
51032	R279-2025-61062		11.127,33
51033	R279-2025-29577		11.127,50
51034	R279-2025-29609		11.127,50
51035	R279-2025-59027		11.128,15
51036	R279-2025-59170		11.128,15
51037	R279-2025-22408		11.129,49
51038	R279-2025-15977		11.130,89
51039	R279-2025-60360		11.131,26
51040	R279-2025-3611		11.131,42
51041	R279-2025-19414		11.132,79
51042	R279-2025-47349		11.132,98
51043	R279-2025-7008		11.133,33
51044	R279-2025-37945		11.133,33
51045	R279-2025-50350		11.134,13
51046	R279-2025-50381		11.134,13
51047	R279-2025-52453		11.135,54
51048	R279-2025-45037		11.135,69
51049	R279-2025-64310		11.136,00
51050	R279-2025-22554		11.136,71
51051	R279-2025-51492		11.136,92
51052	R279-2025-51545		11.136,92
51053	R279-2025-62767		11.138,56
51054	R279-2025-12491		11.139,41
51055	R279-2025-12673		11.139,71
51056	R279-2025-50789	Ammesso con riserva - Beneficiario non censito in SIDI. Pratica sanabile inoltrando attestato di frequenza scolastica 2024/2025 rilasciato dalla segreteria didattica	11.140,71
51057	R279-2025-3978		11.141,22
51058	R279-2025-54771		11.141,96
51059	R279-2025-21674		11.142,51
51060	R279-2025-26247		11.142,68
51061	R279-2025-32175		11.142,92
51062	R279-2025-26465		11.143,09
51063	R279-2025-14133		11.143,24
51064	R279-2025-44206		11.143,51
51065	R279-2025-61738		11.143,54

fonte: http://burc.regione.campania.it

BANDO IOSTUDIO 2024 A.S.2024/2025
GRADUATORIA PROVVISORIA

PROG	CODICE DOMANDA	NOTE PER GRADUATORIA	ISEE FINALE PER GRADUATORIA
51066	R279-2025-57567	Ammesso con riserva - Beneficiario non censito in SIDI. Pratica sanabile inoltrando attestato di frequenza scolastica 2024/2025 rilasciato dalla segreteria didattica	11.143,82
51067	R279-2025-57653		11.143,82
51068	R279-2025-19762		11.143,91
51069	R279-2025-62208		11.145,08
51070	R279-2025-60642		11.145,51
51071	R279-2025-60843		11.145,85
51072	R279-2025-19707		11.146,56
51073	R279-2025-19712		11.146,56
51074	R279-2025-56707		11.147,40
51075	R279-2025-27663		11.147,64
51076	R279-2025-32328		11.147,64
51077	R279-2025-50670		11.147,72
51078	R279-2025-22426		11.147,91
51079	R279-2025-25505		11.147,91
51080	R279-2025-51351		11.148,20
51081	R279-2025-58918		11.148,27
51082	R279-2025-4982		11.148,36
51083	R279-2025-26047		11.148,37
51084	R279-2025-54638		11.149,19
51085	R279-2025-63982		11.149,20
51086	R279-2025-63214		11.149,25
51087	R279-2025-13980		11.149,53
51088	R279-2025-6913		11.150,00
51089	R279-2025-19258		11.150,00
51090	R279-2025-40501		11.150,03
51091	R279-2025-29227		11.150,46
51092	R279-2025-29307		11.150,46
51093	R279-2025-61743		11.150,60
51094	R279-2025-61363		11.150,62
51095	R279-2025-41506		11.150,98
51096	R279-2025-9675		11.152,03
51097	R279-2025-14519		11.152,48
51098	R279-2025-9789		11.152,85
51099	R279-2025-56557		11.152,85
51100	R279-2025-9387		11.152,94
51101	R279-2025-30495		11.155,34
51102	R279-2025-3219		11.155,45
51103	R279-2025-40078		11.155,49
51104	R279-2025-34525		11.156,03
51105	R279-2025-57319		11.156,10

fonte: http://burc.regione.campania.it

BANDO IOSTUDIO 2024 A.S.2024/2025
GRADUATORIA PROVVISORIA

PROG	CODICE DOMANDA	NOTE PER GRADUATORIA	ISEE FINALE PER GRADUATORIA
51106	R279-2025-19725		11.156,14
51107	R279-2025-35764		11.156,16
51108	R279-2025-46951		11.156,50
51109	R279-2025-18218		11.157,49
51110	R279-2025-60727		11.157,64
51111	R279-2025-21238		11.158,75
51112	R279-2025-21297		11.158,75
51113	R279-2025-3338		11.159,43
51114	R279-2025-26020		11.159,93
51115	R279-2025-27094		11.160,20
51116	R279-2025-54549		11.160,21
51117	R279-2025-16410		11.161,00
51118	R279-2025-41		11.161,14
51119	R279-2025-13625		11.161,14
51120	R279-2025-54837		11.161,46
51121	R279-2025-41936		11.162,18
51122	R279-2025-41977		11.162,18
51123	R279-2025-61537		11.162,48
51124	R279-2025-61077		11.162,85
51125	R279-2025-41265		11.163,28
51126	R279-2025-50275		11.164,03
51127	R279-2025-37680		11.165,66
51128	R279-2025-37707		11.165,66
51129	R279-2025-56024		11.165,87
51130	R279-2025-57562		11.166,10
51131	R279-2025-14022		11.166,83
51132	R279-2025-62623		11.167,07
51133	R279-2025-49523		11.167,33
51134	R279-2025-53824		11.167,35
51135	R279-2025-53843		11.167,35
51136	R279-2025-44876		11.167,61
51137	R279-2025-28640		11.167,67
51138	R279-2025-29457		11.168,05
51139	R279-2025-22139		11.168,62
51140	R279-2025-22200		11.168,62
51141	R279-2025-20367		11.168,63
51142	R279-2025-43694		11.168,95
51143	R279-2025-56742		11.169,02
51144	R279-2025-1563		11.169,10
51145	R279-2025-62318		11.169,96
51146	R279-2025-46134		11.170,16
51147	R279-2025-46160		11.170,16
51148	R279-2025-35181		11.171,28

fonte: http://burc.regione.campania.it

BANDO IOSTUDIO 2024 A.S.2024/2025
GRADUATORIA PROVVISORIA

PROG	CODICE DOMANDA	NOTE PER GRADUATORIA	ISEE FINALE PER GRADUATORIA
51149	R279-2025-43360		11.171,67
51150	R279-2025-50440		11.171,81
51151	R279-2025-57667		11.172,05
51152	R279-2025-13617		11.172,65
51153	R279-2025-13662		11.172,66
51154	R279-2025-45257		11.172,67
51155	R279-2025-40070		11.173,54
51156	R279-2025-40123		11.173,54
51157	R279-2025-48954		11.173,60
51158	R279-2025-63234		11.174,80
51159	R279-2025-19808		11.175,00
51160	R279-2025-51426		11.175,61
51161	R279-2025-51460		11.175,61
51162	R279-2025-6752		11.176,01
51163	R279-2025-17615		11.176,16
51164	R279-2025-17640		11.176,16
51165	R279-2025-25178		11.176,16
51166	R279-2025-16335		11.176,96
51167	R279-2025-47545		11.177,15
51168	R279-2025-6067		11.177,24
51169	R279-2025-17481		11.177,80
51170	R279-2025-12745		11.177,97
51171	R279-2025-12917		11.177,97
51172	R279-2025-60656		11.178,46
51173	R279-2025-52146		11.179,02
51174	R279-2025-18643		11.179,56
51175	R279-2025-44390		11.180,71
51176	R279-2025-8727		11.180,73
51177	R279-2025-48216		11.180,74
51178	R279-2025-53139		11.180,91
51179	R279-2025-65109		11.180,92
51180	R279-2025-60664		11.181,30
51181	R279-2025-52653		11.181,97
51182	R279-2025-40307		11.182,81
51183	R279-2025-9521		11.183,98
51184	R279-2025-59151		11.184,02
51185	R279-2025-44496		11.184,33
51186	R279-2025-44498		11.184,33
51187	R279-2025-36930		11.184,34
51188	R279-2025-53458		11.184,80
51189	R279-2025-53503		11.184,80
51190	R279-2025-24329		11.185,26
51191	R279-2025-55676		11.185,71

fonte: http://burc.regione.campania.it

BANDO IOSTUDIO 2024 A.S.2024/2025
GRADUATORIA PROVVISORIA

PROG	CODICE DOMANDA	NOTE PER GRADUATORIA	ISEE FINALE PER GRADUATORIA
51192	R279-2025-43361		11.186,25
51193	R279-2025-31719		11.186,46
51194	R279-2025-31756		11.186,46
51195	R279-2025-45931		11.186,89
51196	R279-2025-3719		11.187,12
51197	R279-2025-2605		11.187,51
51198	R279-2025-18497		11.188,45
51199	R279-2025-18998		11.188,45
51200	R279-2025-39995		11.188,54
51201	R279-2025-45338		11.188,70
51202	R279-2025-913		11.189,51
51203	R279-2025-11262		11.190,06
51204	R279-2025-11314		11.190,06
51205	R279-2025-65235		11.190,10
51206	R279-2025-65414		11.190,10
51207	R279-2025-64195		11.191,25
51208	R279-2025-26338		11.191,74
51209	R279-2025-3989		11.191,80
51210	R279-2025-46015		11.193,00
51211	R279-2025-33476		11.193,92
51212	R279-2025-47763		11.193,99
51213	R279-2025-29665		11.194,00
51214	R279-2025-59731		11.194,33
51215	R279-2025-60865		11.194,43
51216	R279-2025-2395		11.194,50
51217	R279-2025-8288		11.195,22
51218	R279-2025-43303		11.195,53
51219	R279-2025-24575		11.195,55
51220	R279-2025-65177		11.195,75
51221	R279-2025-3023		11.195,94
51222	R279-2025-21049		11.196,78
51223	R279-2025-4753		11.196,99
51224	R279-2025-56760		11.196,99
51225	R279-2025-54083		11.197,19
51226	R279-2025-20448		11.197,45
51227	R279-2025-20477		11.197,45
51228	R279-2025-61021		11.197,65
51229	R279-2025-58338		11.197,94
51230	R279-2025-20526		11.198,16
51231	R279-2025-57588		11.198,81
51232	R279-2025-58362		11.198,95
51233	R279-2025-55419		11.199,60
51234	R279-2025-54430		11.200,92

fonte: http://burc.regione.campania.it

BANDO IOSTUDIO 2024 A.S.2024/2025
GRADUATORIA PROVVISORIA

PROG	CODICE DOMANDA	NOTE PER GRADUATORIA	ISEE FINALE PER GRADUATORIA
51235	R279-2025-41580		11.201,26
51236	R279-2025-9639		11.201,38
51237	R279-2025-8313		11.201,46
51238	R279-2025-37272		11.201,51
51239	R279-2025-7184		11.202,50
51240	R279-2025-2853	Ammesso con riserva - Beneficiario non censito in SIDI. Pratica sanabile inoltrando attestato di frequenza scolastica 2024/2025 rilasciato dalla segreteria didattica	11.202,56
51241	R279-2025-18522		11.203,24
51242	R279-2025-34338		11.203,34
51243	R279-2025-49307		11.203,42
51244	R279-2025-48066		11.204,23
51245	R279-2025-52881		11.204,23
51246	R279-2025-27147		11.204,47
51247	R279-2025-53647		11.205,96
51248	R279-2025-23495		11.206,42
51249	R279-2025-40245		11.206,74
51250	R279-2025-44122		11.206,94
51251	R279-2025-44136		11.206,94
51252	R279-2025-55025		11.206,99
51253	R279-2025-55128		11.206,99
51254	R279-2025-8795		11.207,06
51255	R279-2025-18062		11.207,15
51256	R279-2025-61820		11.207,32
51257	R279-2025-20274		11.208,13
51258	R279-2025-3300		11.208,78
51259	R279-2025-35769		11.209,04
51260	R279-2025-30763		11.209,47
51261	R279-2025-15511		11.209,52
51262	R279-2025-52263		11.210,37
51263	R279-2025-58937		11.210,49
51264	R279-2025-61992		11.210,49
51265	R279-2025-49400		11.211,60
51266	R279-2025-49447		11.211,60
51267	R279-2025-36690		11.212,93
51268	R279-2025-56749		11.213,07
51269	R279-2025-26103		11.213,13
51270	R279-2025-3570		11.213,44
51271	R279-2025-45606		11.213,90
51272	R279-2025-10563		11.213,92
51273	R279-2025-2940		11.214,14
51274	R279-2025-11789		11.214,14

fonte: http://burc.regione.campania.it

BANDO IOSTUDIO 2024 A.S.2024/2025
GRADUATORIA PROVVISORIA

PROG	CODICE DOMANDA	NOTE PER GRADUATORIA	ISEE FINALE PER GRADUATORIA
51275	R279-2025-9921		11.214,66
51276	R279-2025-15135		11.215,04
51277	R279-2025-44166		11.215,41
51278	R279-2025-65102		11.216,25
51279	R279-2025-65011		11.216,39
51280	R279-2025-36604		11.216,53
51281	R279-2025-64052		11.216,91
51282	R279-2025-35744		11.217,47
51283	R279-2025-20658		11.217,54
51284	R279-2025-21721		11.218,14
51285	R279-2025-40434		11.218,18
51286	R279-2025-40448		11.218,18
51287	R279-2025-43829		11.219,02
51288	R279-2025-42967		11.219,12
51289	R279-2025-32119		11.219,14
51290	R279-2025-45476		11.219,61
51291	R279-2025-2045		11.219,62
51292	R279-2025-2227		11.219,62
51293	R279-2025-7842		11.220,10
51294	R279-2025-23870		11.222,37
51295	R279-2025-11936		11.222,72
51296	R279-2025-35745		11.222,96
51297	R279-2025-37603		11.223,53
51298	R279-2025-33918		11.223,70
51299	R279-2025-4420		11.224,58
51300	R279-2025-3564		11.224,87
51301	R279-2025-17018		11.225,24
51302	R279-2025-61575		11.225,41
51303	R279-2025-26665		11.226,42
51304	R279-2025-14194		11.226,47
51305	R279-2025-14030		11.226,58
51306	R279-2025-14082		11.226,58
51307	R279-2025-60192		11.228,58
51308	R279-2025-17723		11.228,77
51309	R279-2025-23416		11.228,92
51310	R279-2025-13511		11.228,98
51311	R279-2025-45558		11.229,17
51312	R279-2025-50397		11.229,18
51313	R279-2025-42495		11.229,87
51314	R279-2025-58555		11.229,87
51315	R279-2025-42208		11.229,93
51316	R279-2025-48627		11.229,93
51317	R279-2025-48712		11.229,93

fonte: http://burc.regione.campania.it

BANDO IOSTUDIO 2024 A.S.2024/2025
GRADUATORIA PROVVISORIA

PROG	CODICE DOMANDA	NOTE PER GRADUATORIA	ISEE FINALE PER GRADUATORIA
51318	R279-2025-44358		11.230,08
51319	R279-2025-30367		11.230,49
51320	R279-2025-65211		11.230,89
51321	R279-2025-36802		11.232,14
51322	R279-2025-48707		11.232,30
51323	R279-2025-30424		11.232,40
51324	R279-2025-30519		11.232,40
51325	R279-2025-30192		11.232,44
51326	R279-2025-30226		11.232,44
51327	R279-2025-53372		11.232,57
51328	R279-2025-47388		11.232,94
51329	R279-2025-11018		11.233,09
51330	R279-2025-40131		11.233,20
51331	R279-2025-1469		11.234,08
51332	R279-2025-16132		11.234,46
51333	R279-2025-19540		11.234,96
51334	R279-2025-8194		11.235,37
51335	R279-2025-47404		11.235,37
51336	R279-2025-44889		11.236,20
51337	R279-2025-31973		11.236,80
51338	R279-2025-21778		11.236,97
51339	R279-2025-46975		11.237,56
51340	R279-2025-50479		11.237,64
51341	R279-2025-50494		11.237,64
51342	R279-2025-63614		11.238,29
51343	R279-2025-53017		11.238,46
51344	R279-2025-53121		11.238,46
51345	R279-2025-28265		11.238,67
51346	R279-2025-53636		11.238,86
51347	R279-2025-9141		11.238,92
51348	R279-2025-49408		11.239,48
51349	R279-2025-61362		11.239,81
51350	R279-2025-23423		11.240,08
51351	R279-2025-27297		11.240,14
51352	R279-2025-9532		11.240,24
51353	R279-2025-22714		11.240,24
51354	R279-2025-39825		11.240,81
51355	R279-2025-13639		11.241,53
51356	R279-2025-65040		11.241,65
51357	R279-2025-36020		11.242,38
51358	R279-2025-61673		11.242,38
51359	R279-2025-19390		11.242,84
51360	R279-2025-30373		11.243,09

fonte: http://burc.regione.campania.it

BANDO IOSTUDIO 2024 A.S.2024/2025
GRADUATORIA PROVVISORIA

PROG	CODICE DOMANDA	NOTE PER GRADUATORIA	ISEE FINALE PER GRADUATORIA
51361	R279-2025-20084		11.243,33
51362	R279-2025-50666		11.243,71
51363	R279-2025-42882		11.243,99
51364	R279-2025-61787		11.244,15
51365	R279-2025-61563		11.244,30
51366	R279-2025-9025		11.244,66
51367	R279-2025-13719		11.245,04
51368	R279-2025-61630		11.245,69
51369	R279-2025-46535		11.245,93
51370	R279-2025-32401		11.246,18
51371	R279-2025-19342		11.246,50
51372	R279-2025-46938		11.247,07
51373	R279-2025-38174		11.247,15
51374	R279-2025-40109		11.247,56
51375	R279-2025-48406		11.248,04
51376	R279-2025-55341		11.248,14
51377	R279-2025-15418		11.248,64
51378	R279-2025-10693		11.248,65
51379	R279-2025-5189		11.248,78
51380	R279-2025-4211		11.248,85
51381	R279-2025-61357		11.249,77
51382	R279-2025-18620		11.250,00
51383	R279-2025-53580		11.250,09
51384	R279-2025-5708		11.250,16
51385	R279-2025-4824		11.250,65
51386	R279-2025-62432		11.251,51
51387	R279-2025-59636		11.251,54
51388	R279-2025-29713		11.252,11
51389	R279-2025-2636		11.252,13
51390	R279-2025-64461		11.252,68
51391	R279-2025-6571		11.252,86
51392	R279-2025-35723		11.253,81
51393	R279-2025-5280		11.254,42
51394	R279-2025-51855		11.254,43
51395	R279-2025-30619		11.254,50
51396	R279-2025-38		11.254,72
51397	R279-2025-14856		11.254,74
51398	R279-2025-12264		11.255,20
51399	R279-2025-39379		11.255,61
51400	R279-2025-38051		11.255,63
51401	R279-2025-57101		11.255,92
51402	R279-2025-51149		11.256,50
51403	R279-2025-10831		11.257,12

fonte: http://burc.regione.campania.it

BANDO IOSTUDIO 2024 A.S.2024/2025
GRADUATORIA PROVVISORIA

PROG	CODICE DOMANDA	NOTE PER GRADUATORIA	ISEE FINALE PER GRADUATORIA
51404	R279-2025-20403		11.257,36
51405	R279-2025-49910		11.257,49
51406	R279-2025-25157		11.257,53
51407	R279-2025-34602		11.257,64
51408	R279-2025-13898		11.257,65
51409	R279-2025-13911		11.257,65
51410	R279-2025-60277		11.257,85
51411	R279-2025-60354		11.257,85
51412	R279-2025-60386		11.257,85
51413	R279-2025-62458		11.258,17
51414	R279-2025-55884		11.259,06
51415	R279-2025-1003		11.259,54
51416	R279-2025-1120		11.259,54
51417	R279-2025-52394		11.259,55
51418	R279-2025-8591		11.260,41
51419	R279-2025-22890		11.260,78
51420	R279-2025-51854		11.260,96
51421	R279-2025-16530		11.260,98
51422	R279-2025-37879		11.261,02
51423	R279-2025-38329		11.262,30
51424	R279-2025-18676		11.262,41
51425	R279-2025-32220		11.262,60
51426	R279-2025-16688		11.263,14
51427	R279-2025-50520		11.263,32
51428	R279-2025-43524		11.264,23
51429	R279-2025-15306		11.264,69
51430	R279-2025-60464		11.264,74
51431	R279-2025-60536		11.264,74
51432	R279-2025-36401		11.265,19
51433	R279-2025-42819		11.266,10
51434	R279-2025-43483		11.266,47
51435	R279-2025-36325		11.266,59
51436	R279-2025-55658		11.266,69
51437	R279-2025-55723		11.266,69
51438	R279-2025-20551		11.267,64
51439	R279-2025-57749		11.267,72
51440	R279-2025-19410		11.268,70
51441	R279-2025-25269		11.268,86
51442	R279-2025-49557		11.268,90
51443	R279-2025-49651	Ammesso con riserva - Beneficiario non censito in SIDI. Pratica sanabile inoltrando attestato di frequenza scolastica 2024/2025 rilasciato dalla segreteria didattica	11.268,90

fonte: http://burc.regione.campania.it

BANDO IOSTUDIO 2024 A.S.2024/2025
GRADUATORIA PROVVISORIA

PROG	CODICE DOMANDA	NOTE PER GRADUATORIA	ISEE FINALE PER GRADUATORIA
51444	R279-2025-35824		11.269,33
51445	R279-2025-44517		11.269,44
51446	R279-2025-10980		11.269,51
51447	R279-2025-27778		11.269,51
51448	R279-2025-46629		11.270,22
51449	R279-2025-54199		11.270,95
51450	R279-2025-51006		11.271,14
51451	R279-2025-35110		11.271,30
51452	R279-2025-24702		11.271,67
51453	R279-2025-52332		11.271,81
51454	R279-2025-60812		11.273,51
51455	R279-2025-505		11.274,64
51456	R279-2025-40821		11.274,79
51457	R279-2025-19501		11.275,11
51458	R279-2025-58751		11.275,20
51459	R279-2025-44738		11.275,21
51460	R279-2025-30423		11.275,75
51461	R279-2025-37453		11.277,06
51462	R279-2025-25904		11.277,18
51463	R279-2025-25949		11.277,18
51464	R279-2025-11304		11.277,40
51465	R279-2025-11335		11.277,40
51466	R279-2025-34328		11.277,52
51467	R279-2025-51714		11.277,82
51468	R279-2025-51833		11.277,82
51469	R279-2025-11945		11.278,00
51470	R279-2025-14961		11.280,35
51471	R279-2025-863		11.280,49
51472	R279-2025-51755		11.280,73
51473	R279-2025-61503		11.281,79
51474	R279-2025-19912		11.281,91
51475	R279-2025-4333		11.282,67
51476	R279-2025-54060		11.282,93
51477	R279-2025-35751		11.284,00
51478	R279-2025-35793		11.284,00
51479	R279-2025-36460		11.284,20
51480	R279-2025-20111		11.284,59
51481	R279-2025-1031		11.284,61
51482	R279-2025-51047		11.285,07
51483	R279-2025-58158		11.285,26
51484	R279-2025-28755		11.285,29
51485	R279-2025-36326		11.285,64
51486	R279-2025-22494		11.286,71

fonte: http://burc.regione.campania.it

BANDO IOSTUDIO 2024 A.S.2024/2025
GRADUATORIA PROVVISORIA

PROG	CODICE DOMANDA	NOTE PER GRADUATORIA	ISEE FINALE PER GRADUATORIA
51487	R279-2025-12527		11.287,45
51488	R279-2025-40010		11.287,97
51489	R279-2025-55510		11.288,21
51490	R279-2025-62659		11.288,21
51491	R279-2025-36949		11.288,31
51492	R279-2025-36968		11.288,31
51493	R279-2025-38416		11.288,77
51494	R279-2025-35653		11.288,84
51495	R279-2025-60851		11.289,33
51496	R279-2025-23546		11.289,73
51497	R279-2025-44660		11.289,75
51498	R279-2025-29797		11.290,70
51499	R279-2025-34799		11.290,89
51500	R279-2025-34867		11.290,89
51501	R279-2025-45427		11.290,98
51502	R279-2025-53591		11.291,54
51503	R279-2025-30266		11.291,67
51504	R279-2025-52888		11.291,70
51505	R279-2025-34701		11.292,15
51506	R279-2025-49828		11.292,72
51507	R279-2025-49876		11.292,72
51508	R279-2025-47910		11.292,76
51509	R279-2025-47950		11.292,76
51510	R279-2025-5106		11.292,86
51511	R279-2025-14936		11.292,96
51512	R279-2025-15032		11.292,96
51513	R279-2025-47475		11.293,68
51514	R279-2025-13067		11.294,35
51515	R279-2025-33480		11.294,35
51516	R279-2025-23325		11.294,51
51517	R279-2025-23347		11.294,51
51518	R279-2025-25321		11.294,57
51519	R279-2025-16912		11.295,48
51520	R279-2025-21376		11.296,28
51521	R279-2025-30520		11.297,22
51522	R279-2025-1508		11.297,39
51523	R279-2025-17355		11.297,70
51524	R279-2025-61132		11.297,91
51525	R279-2025-61332		11.297,91
51526	R279-2025-7694		11.298,29
51527	R279-2025-9422		11.298,78
51528	R279-2025-9515		11.298,78
51529	R279-2025-30872		11.299,11

fonte: http://burc.regione.campania.it

BANDO IOSTUDIO 2024 A.S.2024/2025
GRADUATORIA PROVVISORIA

PROG	CODICE DOMANDA	NOTE PER GRADUATORIA	ISEE FINALE PER GRADUATORIA
51530	R279-2025-21366		11.299,32
51531	R279-2025-29968		11.299,62
51532	R279-2025-36565		11.300,73
51533	R279-2025-5351		11.300,81
51534	R279-2025-19164		11.300,92
51535	R279-2025-36603		11.301,14
51536	R279-2025-52832		11.302,60
51537	R279-2025-53026		11.302,60
51538	R279-2025-43844		11.302,94
51539	R279-2025-49296		11.303,92
51540	R279-2025-2291		11.304,99
51541	R279-2025-46303		11.305,69
51542	R279-2025-46324		11.305,69
51543	R279-2025-19783		11.306,10
51544	R279-2025-14465		11.306,23
51545	R279-2025-14547		11.306,23
51546	R279-2025-50050		11.306,26
51547	R279-2025-57906		11.306,34
51548	R279-2025-42712		11.308,00
51549	R279-2025-6363		11.308,43
51550	R279-2025-37987		11.309,02
51551	R279-2025-52124		11.310,39
51552	R279-2025-1249		11.310,57
51553	R279-2025-10422		11.310,57
51554	R279-2025-36041		11.311,23
51555	R279-2025-4970		11.311,63
51556	R279-2025-43992		11.312,39
51557	R279-2025-57734		11.312,57
51558	R279-2025-50195		11.312,84
51559	R279-2025-50434		11.313,33
51560	R279-2025-1441		11.313,42
51561	R279-2025-4474		11.313,43
51562	R279-2025-23066		11.314,24
51563	R279-2025-46794		11.314,47
51564	R279-2025-41021		11.314,74
51565	R279-2025-45168		11.314,92
51566	R279-2025-45180		11.314,92
51567	R279-2025-61265		11.315,04
51568	R279-2025-39471		11.315,64
51569	R279-2025-43088		11.318,13
51570	R279-2025-43101		11.318,13
51571	R279-2025-5046		11.318,27
51572	R279-2025-22698		11.318,80

fonte: http://burc.regione.campania.it

BANDO IOSTUDIO 2024 A.S.2024/2025
GRADUATORIA PROVVISORIA

PROG	CODICE DOMANDA	NOTE PER GRADUATORIA	ISEE FINALE PER GRADUATORIA
51573	R279-2025-61256		11.319,23
51574	R279-2025-8574		11.319,67
51575	R279-2025-62558		11.319,87
51576	R279-2025-48377		11.320,00
51577	R279-2025-50492		11.320,33
51578	R279-2025-39729		11.320,56
51579	R279-2025-65384		11.320,56
51580	R279-2025-28876		11.320,73
51581	R279-2025-21286		11.321,28
51582	R279-2025-64913		11.321,31
51583	R279-2025-16302		11.322,06
51584	R279-2025-57470		11.322,07
51585	R279-2025-51798		11.322,55
51586	R279-2025-39315		11.323,01
51587	R279-2025-34052		11.323,13
51588	R279-2025-43808		11.324,13
51589	R279-2025-53519		11.324,21
51590	R279-2025-6233		11.324,40
51591	R279-2025-37944		11.324,77
51592	R279-2025-26617		11.325,94
51593	R279-2025-26666		11.325,94
51594	R279-2025-23085		11.325,98
51595	R279-2025-64894		11.326,39
51596	R279-2025-5720		11.326,57
51597	R279-2025-24904		11.326,57
51598	R279-2025-10506		11.326,65
51599	R279-2025-40171		11.326,65
51600	R279-2025-17076		11.326,99
51601	R279-2025-63044		11.327,48
51602	R279-2025-54042		11.327,97
51603	R279-2025-54075		11.327,97
51604	R279-2025-26877		11.328,58
51605	R279-2025-58568		11.328,70
51606	R279-2025-32788		11.328,95
51607	R279-2025-56785		11.328,99
51608	R279-2025-17918		11.329,41
51609	R279-2025-31754		11.329,76
51610	R279-2025-28993		11.330,46
51611	R279-2025-29014		11.330,46
51612	R279-2025-14984		11.330,71
51613	R279-2025-36369		11.331,19
51614	R279-2025-61237		11.331,30
51615	R279-2025-61267		11.331,30

fonte: http://burc.regione.campania.it

BANDO IOSTUDIO 2024 A.S.2024/2025
GRADUATORIA PROVVISORIA

PROG	CODICE DOMANDA	NOTE PER GRADUATORIA	ISEE FINALE PER GRADUATORIA
51616	R279-2025-12274		11.331,98
51617	R279-2025-21787		11.332,11
51618	R279-2025-14414		11.332,44
51619	R279-2025-31780		11.333,24
51620	R279-2025-49188		11.333,52
51621	R279-2025-5043		11.333,53
51622	R279-2025-60241		11.333,99
51623	R279-2025-47557		11.334,03
51624	R279-2025-23307		11.334,62
51625	R279-2025-49315		11.335,08
51626	R279-2025-14210		11.335,23
51627	R279-2025-63408		11.335,26
51628	R279-2025-11818		11.335,37
51629	R279-2025-60432		11.335,85
51630	R279-2025-14166		11.336,14
51631	R279-2025-59482		11.336,54
51632	R279-2025-60860		11.337,47
51633	R279-2025-43884		11.338,00
51634	R279-2025-54288		11.339,17
51635	R279-2025-56580		11.339,48
51636	R279-2025-43398		11.339,94
51637	R279-2025-17401		11.340,29
51638	R279-2025-892		11.340,34
51639	R279-2025-53961		11.340,67
51640	R279-2025-51077		11.341,01
51641	R279-2025-52680		11.341,04
51642	R279-2025-16262		11.341,39
51643	R279-2025-38882		11.341,71
51644	R279-2025-37288		11.342,63
51645	R279-2025-32086		11.343,90
51646	R279-2025-7382		11.343,96
51647	R279-2025-62578		11.346,19
51648	R279-2025-62687		11.346,19
51649	R279-2025-49605		11.346,75
51650	R279-2025-11979		11.346,84
51651	R279-2025-10315		11.347,00
51652	R279-2025-11637		11.347,30
51653	R279-2025-7871		11.347,37
51654	R279-2025-7923		11.347,37
51655	R279-2025-39881		11.347,69
51656	R279-2025-52153		11.348,42
51657	R279-2025-60275		11.348,42
51658	R279-2025-37139		11.348,62

fonte: http://burc.regione.campania.it

BANDO IOSTUDIO 2024 A.S.2024/2025
GRADUATORIA PROVVISORIA

PROG	CODICE DOMANDA	NOTE PER GRADUATORIA	ISEE FINALE PER GRADUATORIA
51659	R279-2025-39344		11.348,62
51660	R279-2025-12695		11.349,22
51661	R279-2025-3099		11.349,83
51662	R279-2025-37065		11.349,90
51663	R279-2025-18656		11.350,29
51664	R279-2025-25313		11.351,22
51665	R279-2025-41983		11.351,79
51666	R279-2025-35867		11.352,03
51667	R279-2025-15128		11.352,16
51668	R279-2025-6938		11.352,30
51669	R279-2025-64777	Ammesso con riserva - Beneficiario non censito in SIDI. Pratica sanabile inoltrando attestato di frequenza scolastica 2024/2025 rilasciato dalla segreteria didattica	11.353,09
51670	R279-2025-48345		11.353,65
51671	R279-2025-34954		11.354,78
51672	R279-2025-44795		11.355,37
51673	R279-2025-50214		11.355,67
51674	R279-2025-53571		11.355,68
51675	R279-2025-47144		11.355,85
51676	R279-2025-27423		11.356,46
51677	R279-2025-32831		11.356,46
51678	R279-2025-27584		11.356,91
51679	R279-2025-13544		11.357,64
51680	R279-2025-13560		11.357,64
51681	R279-2025-48654		11.357,97
51682	R279-2025-7931		11.358,04
51683	R279-2025-8097		11.358,04
51684	R279-2025-59157		11.358,06
51685	R279-2025-13074		11.358,49
51686	R279-2025-9118		11.358,54
51687	R279-2025-9242		11.358,54
51688	R279-2025-15774		11.358,56
51689	R279-2025-35309		11.358,73
51690	R279-2025-27239		11.359,41
51691	R279-2025-9689		11.359,68
51692	R279-2025-28046		11.359,80
51693	R279-2025-38025		11.359,91
51694	R279-2025-14986		11.360,24
51695	R279-2025-31349		11.360,63
51696	R279-2025-43363		11.360,98
51697	R279-2025-45034		11.361,00
51698	R279-2025-24783		11.361,19

fonte: http://burc.regione.campania.it

BANDO IOSTUDIO 2024 A.S.2024/2025
GRADUATORIA PROVVISORIA

PROG	CODICE DOMANDA	NOTE PER GRADUATORIA	ISEE FINALE PER GRADUATORIA
51699	R279-2025-50304		11.361,34
51700	R279-2025-55507		11.361,39
51701	R279-2025-64996		11.362,20
51702	R279-2025-65044		11.362,20
51703	R279-2025-58917		11.362,56
51704	R279-2025-58958		11.362,56
51705	R279-2025-28246		11.363,31
51706	R279-2025-52349		11.363,33
51707	R279-2025-7751		11.363,74
51708	R279-2025-17026		11.363,74
51709	R279-2025-35696		11.363,96
51710	R279-2025-7377		11.364,81
51711	R279-2025-59939		11.365,26
51712	R279-2025-31180		11.365,76
51713	R279-2025-29314		11.366,50
51714	R279-2025-26698		11.366,53
51715	R279-2025-500		11.366,63
51716	R279-2025-10916		11.367,29
51717	R279-2025-20811		11.367,29
51718	R279-2025-4048		11.367,90
51719	R279-2025-4227		11.367,90
51720	R279-2025-61046		11.368,31
51721	R279-2025-15901		11.368,72
51722	R279-2025-59213		11.368,79
51723	R279-2025-16219		11.369,30
51724	R279-2025-20349		11.369,71
51725	R279-2025-34064		11.370,89
51726	R279-2025-62877		11.371,53
51727	R279-2025-31227		11.372,65
51728	R279-2025-53500		11.372,87
51729	R279-2025-2719		11.373,02
51730	R279-2025-25089		11.373,13
51731	R279-2025-63376		11.373,13
51732	R279-2025-15157		11.373,17
51733	R279-2025-23353		11.373,59
51734	R279-2025-23425		11.373,59
51735	R279-2025-9284		11.373,70
51736	R279-2025-33154		11.374,57
51737	R279-2025-2767		11.376,08
51738	R279-2025-55675		11.376,20
51739	R279-2025-5691		11.376,25
51740	R279-2025-6015		11.376,25
51741	R279-2025-33421		11.376,31

fonte: http://burc.regione.campania.it

BANDO IOSTUDIO 2024 A.S.2024/2025
GRADUATORIA PROVVISORIA

PROG	CODICE DOMANDA	NOTE PER GRADUATORIA	ISEE FINALE PER GRADUATORIA
51742	R279-2025-54474		11.377,07
51743	R279-2025-4066		11.378,24
51744	R279-2025-39444		11.378,24
51745	R279-2025-41190		11.378,46
51746	R279-2025-39595		11.379,27
51747	R279-2025-35892		11.379,38
51748	R279-2025-50536		11.379,57
51749	R279-2025-50556		11.379,57
51750	R279-2025-48619		11.379,71
51751	R279-2025-62273		11.379,73
51752	R279-2025-40243		11.380,51
51753	R279-2025-4079		11.380,89
51754	R279-2025-51164		11.381,14
51755	R279-2025-51189		11.381,14
51756	R279-2025-158		11.381,53
51757	R279-2025-54786		11.381,70
51758	R279-2025-53842		11.381,72
51759	R279-2025-6517		11.381,81
51760	R279-2025-6671		11.381,81
51761	R279-2025-23585		11.381,88
51762	R279-2025-18439		11.382,01
51763	R279-2025-63309		11.382,60
51764	R279-2025-15044		11.383,23
51765	R279-2025-16546		11.383,82
51766	R279-2025-53978		11.383,82
51767	R279-2025-13536		11.383,84
51768	R279-2025-9804		11.383,93
51769	R279-2025-46322		11.384,00
51770	R279-2025-63878		11.384,51
51771	R279-2025-38451		11.384,92
51772	R279-2025-39338		11.385,45
51773	R279-2025-51379		11.385,50
51774	R279-2025-36174		11.385,78
51775	R279-2025-9343		11.385,97
51776	R279-2025-9445		11.385,97
51777	R279-2025-49949		11.386,10
51778	R279-2025-51878		11.386,66
51779	R279-2025-50375		11.386,83
51780	R279-2025-23231		11.387,17
51781	R279-2025-50058		11.387,40
51782	R279-2025-57686		11.387,40
51783	R279-2025-14132		11.388,33
51784	R279-2025-44493		11.389,30

fonte: http://burc.regione.campania.it

BANDO IOSTUDIO 2024 A.S.2024/2025
GRADUATORIA PROVVISORIA

PROG	CODICE DOMANDA	NOTE PER GRADUATORIA	ISEE FINALE PER GRADUATORIA
51785	R279-2025-43048		11.389,92
51786	R279-2025-43590	Ammesso con riserva - Beneficiario non censito in SIDI. Pratica sanabile inoltrando attestato di frequenza scolastica 2024/2025 rilasciato dalla segreteria didattica	11.389,92
51787	R279-2025-39383		11.390,07
51788	R279-2025-40391		11.390,12
51789	R279-2025-61753		11.391,47
51790	R279-2025-62852		11.391,54
51791	R279-2025-62942		11.391,54
51792	R279-2025-63348		11.391,73
51793	R279-2025-343		11.391,81
51794	R279-2025-27802		11.391,87
51795	R279-2025-4233		11.392,45
51796	R279-2025-12995		11.393,43
51797	R279-2025-5619		11.394,41
51798	R279-2025-28009		11.394,51
51799	R279-2025-44667		11.394,63
51800	R279-2025-44703		11.394,63
51801	R279-2025-25968		11.396,05
51802	R279-2025-26004		11.396,05
51803	R279-2025-5636		11.397,17
51804	R279-2025-22363		11.397,89
51805	R279-2025-43267		11.398,09
51806	R279-2025-52368		11.399,08
51807	R279-2025-60680		11.400,00
51808	R279-2025-27017		11.400,67
51809	R279-2025-51797		11.400,85
51810	R279-2025-55062		11.400,89
51811	R279-2025-42559		11.401,97
51812	R279-2025-19102		11.402,10
51813	R279-2025-22522		11.402,16
51814	R279-2025-9726		11.402,29
51815	R279-2025-40948		11.403,63
51816	R279-2025-42684		11.403,66
51817	R279-2025-56291		11.403,87
51818	R279-2025-53801		11.404,16
51819	R279-2025-46299		11.404,31
51820	R279-2025-44307		11.404,47
51821	R279-2025-48733		11.405,19
51822	R279-2025-50264		11.405,57
51823	R279-2025-9746		11.405,65
51824	R279-2025-45374		11.405,90

fonte: http://burc.regione.campania.it

BANDO IOSTUDIO 2024 A.S.2024/2025
GRADUATORIA PROVVISORIA

PROG	CODICE DOMANDA	NOTE PER GRADUATORIA	ISEE FINALE PER GRADUATORIA
51825	R279-2025-50693		11.406,10
51826	R279-2025-56660		11.406,99
51827	R279-2025-20840		11.407,15
51828	R279-2025-49172		11.408,10
51829	R279-2025-3431		11.409,25
51830	R279-2025-34986		11.410,16
51831	R279-2025-64457		11.410,27
51832	R279-2025-23247		11.411,10
51833	R279-2025-17561		11.411,39
51834	R279-2025-60290		11.412,01
51835	R279-2025-44115		11.412,35
51836	R279-2025-44005		11.412,37
51837	R279-2025-44021		11.412,37
51838	R279-2025-35187		11.412,46
51839	R279-2025-35256		11.412,46
51840	R279-2025-7567		11.412,77
51841	R279-2025-50424		11.413,05
51842	R279-2025-53912		11.413,74
51843	R279-2025-58347		11.413,85
51844	R279-2025-25122		11.414,31
51845	R279-2025-5991		11.414,59
51846	R279-2025-62176		11.415,04
51847	R279-2025-34016		11.415,43
51848	R279-2025-45951		11.415,54
51849	R279-2025-26807		11.415,66
51850	R279-2025-41773		11.415,85
51851	R279-2025-41777		11.415,85
51852	R279-2025-25078		11.416,49
51853	R279-2025-25110		11.416,49
51854	R279-2025-39921		11.416,59
51855	R279-2025-19246		11.417,22
51856	R279-2025-47744		11.418,62
51857	R279-2025-43629		11.418,63
51858	R279-2025-20494		11.419,22
51859	R279-2025-43222		11.419,43
51860	R279-2025-25238		11.419,51
51861	R279-2025-44964		11.419,77
51862	R279-2025-59729		11.421,07
51863	R279-2025-59759		11.421,07
51864	R279-2025-43241		11.421,20
51865	R279-2025-40730		11.421,50
51866	R279-2025-56306		11.421,50
51867	R279-2025-36798		11.421,55

fonte: http://burc.regione.campania.it

BANDO IOSTUDIO 2024 A.S.2024/2025
GRADUATORIA PROVVISORIA

PROG	CODICE DOMANDA	NOTE PER GRADUATORIA	ISEE FINALE PER GRADUATORIA
51868	R279-2025-2060		11.421,77
51869	R279-2025-53546		11.421,95
51870	R279-2025-53557		11.421,95
51871	R279-2025-62472		11.422,71
51872	R279-2025-21529		11.422,76
51873	R279-2025-50920		11.423,42
51874	R279-2025-37989		11.425,89
51875	R279-2025-17054		11.426,19
51876	R279-2025-4739		11.426,47
51877	R279-2025-48183		11.426,47
51878	R279-2025-7283		11.426,99
51879	R279-2025-37689		11.427,98
51880	R279-2025-37725		11.427,98
51881	R279-2025-33114		11.428,38
51882	R279-2025-17137		11.428,86
51883	R279-2025-26273	Ammesso con riserva - Beneficiario non censito in SIDI. Pratica sanabile inoltrando attestato di frequenza scolastica 2024/2025 rilasciato dalla segreteria didattica	11.428,92
51884	R279-2025-27076		11.429,25
51885	R279-2025-38842		11.429,47
51886	R279-2025-36713		11.429,83
51887	R279-2025-41751		11.429,92
51888	R279-2025-44592		11.430,05
51889	R279-2025-16990		11.430,22
51890	R279-2025-60833		11.430,33
51891	R279-2025-60872		11.430,33
51892	R279-2025-52270		11.430,49
51893	R279-2025-32302		11.430,66
51894	R279-2025-2923		11.431,21
51895	R279-2025-63821		11.431,88
51896	R279-2025-62365		11.432,11
51897	R279-2025-31173		11.432,36
51898	R279-2025-53869		11.432,66
51899	R279-2025-53882		11.432,66
51900	R279-2025-10406		11.433,14
51901	R279-2025-64882		11.433,58
51902	R279-2025-56789		11.433,74
51903	R279-2025-56804		11.433,74
51904	R279-2025-37729		11.433,93
51905	R279-2025-47866		11.434,16
51906	R279-2025-56109		11.434,45
51907	R279-2025-56146		11.434,45

fonte: http://burc.regione.campania.it

BANDO IOSTUDIO 2024 A.S.2024/2025
GRADUATORIA PROVVISORIA

PROG	CODICE DOMANDA	NOTE PER GRADUATORIA	ISEE FINALE PER GRADUATORIA
51908	R279-2025-53195		11.434,75
51909	R279-2025-31427		11.434,96
51910	R279-2025-6123		11.435,39
51911	R279-2025-57774		11.435,55
51912	R279-2025-11455		11.435,77
51913	R279-2025-30462		11.436,39
51914	R279-2025-63828		11.437,32
51915	R279-2025-56176		11.437,82
51916	R279-2025-48760		11.438,48
51917	R279-2025-25044		11.439,50
51918	R279-2025-43578		11.440,08
51919	R279-2025-26524		11.440,36
51920	R279-2025-35385		11.440,55
51921	R279-2025-54478		11.441,95
51922	R279-2025-46230		11.442,76
51923	R279-2025-44818		11.445,10
51924	R279-2025-32105		11.445,12
51925	R279-2025-27110		11.445,13
51926	R279-2025-44011		11.445,26
51927	R279-2025-31733		11.445,53
51928	R279-2025-8130		11.445,69
51929	R279-2025-27029		11.445,90
51930	R279-2025-27087		11.445,90
51931	R279-2025-30972		11.446,63
51932	R279-2025-54609		11.447,56
51933	R279-2025-19043		11.448,89
51934	R279-2025-19068		11.448,89
51935	R279-2025-41133		11.449,05
51936	R279-2025-10939		11.449,63
51937	R279-2025-18387		11.450,01
51938	R279-2025-10577		11.450,58
51939	R279-2025-20131		11.450,73
51940	R279-2025-20996		11.450,88
51941	R279-2025-63126		11.451,30
51942	R279-2025-19378		11.451,90
51943	R279-2025-51553		11.451,92
51944	R279-2025-16933		11.452,71
51945	R279-2025-4498		11.452,92
51946	R279-2025-31102		11.453,50
51947	R279-2025-48868		11.453,60
51948	R279-2025-18550		11.454,31
51949	R279-2025-4226		11.454,41
51950	R279-2025-62733		11.454,64

fonte: http://burc.regione.campania.it

BANDO IOSTUDIO 2024 A.S.2024/2025
GRADUATORIA PROVVISORIA

PROG	CODICE DOMANDA	NOTE PER GRADUATORIA	ISEE FINALE PER GRADUATORIA
51951	R279-2025-19950		11.454,92
51952	R279-2025-20019		11.454,92
51953	R279-2025-39590		11.455,15
51954	R279-2025-39648		11.455,15
51955	R279-2025-47345		11.455,15
51956	R279-2025-34560		11.455,53
51957	R279-2025-34596		11.455,53
51958	R279-2025-16783		11.455,93
51959	R279-2025-27799		11.456,10
51960	R279-2025-31941		11.456,91
51961	R279-2025-33056		11.457,26
51962	R279-2025-63535		11.457,26
51963	R279-2025-23444		11.457,27
51964	R279-2025-48812		11.457,32
51965	R279-2025-48872		11.457,32
51966	R279-2025-60618		11.457,52
51967	R279-2025-25466		11.458,39
51968	R279-2025-47308		11.458,42
51969	R279-2025-19542		11.458,82
51970	R279-2025-38764		11.459,19
51971	R279-2025-27856		11.459,52
51972	R279-2025-31150		11.459,54
51973	R279-2025-42659		11.459,74
51974	R279-2025-19782		11.459,79
51975	R279-2025-37469		11.460,47
51976	R279-2025-55672		11.460,54
51977	R279-2025-48960		11.460,85
51978	R279-2025-59458		11.461,13
51979	R279-2025-16847		11.463,01
51980	R279-2025-49337		11.463,27
51981	R279-2025-46162		11.463,68
51982	R279-2025-46199		11.463,68
51983	R279-2025-18670		11.464,30
51984	R279-2025-55052		11.465,20
51985	R279-2025-5616		11.465,85
51986	R279-2025-7121		11.465,96
51987	R279-2025-7744		11.465,98
51988	R279-2025-7877		11.465,98
51989	R279-2025-47092		11.466,02
51990	R279-2025-5388		11.466,34
51991	R279-2025-25643		11.466,55
51992	R279-2025-50576		11.467,24
51993	R279-2025-38868		11.467,46

fonte: http://burc.regione.campania.it

BANDO IOSTUDIO 2024 A.S.2024/2025
GRADUATORIA PROVVISORIA

PROG	CODICE DOMANDA	NOTE PER GRADUATORIA	ISEE FINALE PER GRADUATORIA
51994	R279-2025-10735		11.467,89
51995	R279-2025-47844		11.468,25
51996	R279-2025-54685		11.468,59
51997	R279-2025-24013		11.469,73
51998	R279-2025-1086		11.470,10
51999	R279-2025-59685		11.470,15
52000	R279-2025-57022		11.470,40
52001	R279-2025-57087		11.470,40
52002	R279-2025-38006		11.470,53
52003	R279-2025-59519		11.471,06
52004	R279-2025-27812		11.471,28
52005	R279-2025-27864		11.471,28
52006	R279-2025-36353		11.471,44
52007	R279-2025-44486		11.471,57
52008	R279-2025-5577		11.471,58
52009	R279-2025-38943		11.471,71
52010	R279-2025-29912		11.472,99
52011	R279-2025-63128		11.473,37
52012	R279-2025-15966		11.473,56
52013	R279-2025-49696		11.473,85
52014	R279-2025-10036		11.473,90
52015	R279-2025-52371		11.474,55
52016	R279-2025-62647		11.474,67
52017	R279-2025-62711		11.474,67
52018	R279-2025-54103		11.474,68
52019	R279-2025-9381		11.475,09
52020	R279-2025-4629		11.475,39
52021	R279-2025-21844		11.475,83
52022	R279-2025-35978		11.476,02
52023	R279-2025-53609		11.477,30
52024	R279-2025-40387		11.478,80
52025	R279-2025-28279		11.479,44
52026	R279-2025-54945		11.480,70
52027	R279-2025-38214		11.480,73
52028	R279-2025-55272		11.480,88
52029	R279-2025-55304		11.480,88
52030	R279-2025-62885		11.482,93
52031	R279-2025-43554		11.482,97
52032	R279-2025-36194		11.483,34
52033	R279-2025-36227		11.483,34
52034	R279-2025-46069		11.483,38
52035	R279-2025-41240		11.483,74
52036	R279-2025-48710		11.484,55

fonte: http://burc.regione.campania.it

BANDO IOSTUDIO 2024 A.S.2024/2025
GRADUATORIA PROVVISORIA

PROG	CODICE DOMANDA	NOTE PER GRADUATORIA	ISEE FINALE PER GRADUATORIA
52037	R279-2025-686		11.484,61
52038	R279-2025-15759		11.484,88
52039	R279-2025-15852		11.484,88
52040	R279-2025-13136		11.485,20
52041	R279-2025-52413		11.485,76
52042	R279-2025-36557		11.485,91
52043	R279-2025-36573		11.485,91
52044	R279-2025-54290		11.486,25
52045	R279-2025-51131		11.486,33
52046	R279-2025-40134		11.486,62
52047	R279-2025-40147		11.486,62
52048	R279-2025-32005		11.487,10
52049	R279-2025-41012		11.487,18
52050	R279-2025-1734		11.487,45
52051	R279-2025-64543		11.488,77
52052	R279-2025-36040		11.489,17
52053	R279-2025-64416		11.489,33
52054	R279-2025-37975		11.489,93
52055	R279-2025-31839		11.489,94
52056	R279-2025-32566		11.490,07
52057	R279-2025-60508		11.490,40
52058	R279-2025-44962		11.490,45
52059	R279-2025-19432		11.490,65
52060	R279-2025-29158		11.490,96
52061	R279-2025-6704		11.491,06
52062	R279-2025-7822		11.491,38
52063	R279-2025-8040		11.491,38
52064	R279-2025-8535		11.491,65
52065	R279-2025-63593	Ammesso con riserva - Beneficiario non censito in SIDI. Pratica sanabile inoltrando attestato di frequenza scolastica 2024/2025 rilasciato dalla segreteria didattica	11.491,87
52066	R279-2025-50487		11.492,03
52067	R279-2025-50527	Ammesso con riserva - Beneficiario non censito in SIDI. Pratica sanabile inoltrando attestato di frequenza scolastica 2024/2025 rilasciato dalla segreteria didattica	11.492,03
52068	R279-2025-2834		11.493,28
52069	R279-2025-37644		11.493,44
52070	R279-2025-51585		11.494,52
52071	R279-2025-12449		11.495,06
52072	R279-2025-31441		11.495,11
52073	R279-2025-50070		11.495,29
52074	R279-2025-50115		11.495,29

fonte: http://burc.regione.campania.it

BANDO IOSTUDIO 2024 A.S.2024/2025
GRADUATORIA PROVVISORIA

PROG	CODICE DOMANDA	NOTE PER GRADUATORIA	ISEE FINALE PER GRADUATORIA
52075	R279-2025-29714		11.495,30
52076	R279-2025-7684		11.495,91
52077	R279-2025-45510		11.496,39
52078	R279-2025-63879		11.496,39
52079	R279-2025-43861		11.496,86
52080	R279-2025-43888		11.496,86
52081	R279-2025-19739		11.497,16
52082	R279-2025-11031		11.497,64
52083	R279-2025-13575		11.498,36
52084	R279-2025-43815		11.499,11
52085	R279-2025-65358		11.499,33
52086	R279-2025-65411		11.499,33
52087	R279-2025-45129		11.499,70
52088	R279-2025-25660		11.500,00
52089	R279-2025-56821		11.501,46
52090	R279-2025-33771		11.502,03
52091	R279-2025-24559		11.503,25
52092	R279-2025-47699		11.503,33
52093	R279-2025-19759		11.503,38
52094	R279-2025-44912		11.503,42
52095	R279-2025-22787		11.503,49
52096	R279-2025-11352		11.503,57
52097	R279-2025-11397		11.503,57
52098	R279-2025-11500		11.503,57
52099	R279-2025-27672		11.503,86
52100	R279-2025-29113		11.506,32
52101	R279-2025-5377		11.506,87
52102	R279-2025-4817		11.507,26
52103	R279-2025-46290		11.507,80
52104	R279-2025-18011		11.508,08
52105	R279-2025-32052		11.508,36
52106	R279-2025-31335		11.508,53
52107	R279-2025-18092		11.509,15
52108	R279-2025-48203		11.509,45
52109	R279-2025-10100		11.509,46
52110	R279-2025-54170		11.510,75
52111	R279-2025-5134		11.511,21
52112	R279-2025-42734		11.511,91
52113	R279-2025-3152		11.512,03
52114	R279-2025-60761		11.512,06
52115	R279-2025-45439		11.512,31
52116	R279-2025-45450		11.512,31
52117	R279-2025-21598		11.512,54

fonte: http://burc.regione.campania.it

BANDO IOSTUDIO 2024 A.S.2024/2025
GRADUATORIA PROVVISORIA

PROG	CODICE DOMANDA	NOTE PER GRADUATORIA	ISEE FINALE PER GRADUATORIA
52118	R279-2025-17452		11.512,77
52119	R279-2025-59095		11.513,22
52120	R279-2025-15928		11.514,59
52121	R279-2025-16021		11.514,59
52122	R279-2025-3912		11.515,73
52123	R279-2025-26882		11.515,85
52124	R279-2025-29954		11.516,28
52125	R279-2025-61622		11.516,91
52126	R279-2025-28894		11.517,35
52127	R279-2025-60968		11.517,38
52128	R279-2025-4496		11.517,48
52129	R279-2025-12203		11.517,66
52130	R279-2025-34572		11.518,60
52131	R279-2025-24869		11.518,65
52132	R279-2025-12382		11.518,82
52133	R279-2025-13363	Ammesso con riserva - Beneficiario non censito in SIDI. Pratica sanabile inoltrando attestato di frequenza scolastica 2024/2025 rilasciato dalla segreteria didattica	11.518,86
52134	R279-2025-51129		11.520,00
52135	R279-2025-61524		11.520,41
52136	R279-2025-30045		11.520,79
52137	R279-2025-52491		11.520,82
52138	R279-2025-17092		11.520,83
52139	R279-2025-58537		11.521,53
52140	R279-2025-36439		11.521,55
52141	R279-2025-51552		11.521,65
52142	R279-2025-12540		11.522,17
52143	R279-2025-58161		11.522,52
52144	R279-2025-12117		11.525,26
52145	R279-2025-58593		11.525,49
52146	R279-2025-15544		11.526,86
52147	R279-2025-15611		11.526,86
52148	R279-2025-31411		11.527,32
52149	R279-2025-8492		11.528,01
52150	R279-2025-19055		11.528,04
52151	R279-2025-63526		11.528,22
52152	R279-2025-63580		11.528,22
52153	R279-2025-25245		11.528,41
52154	R279-2025-25407		11.528,41
52155	R279-2025-8361		11.529,38
52156	R279-2025-45388		11.529,45
52157	R279-2025-45405		11.529,45

fonte: http://burc.regione.campania.it

BANDO IOSTUDIO 2024 A.S.2024/2025
GRADUATORIA PROVVISORIA

PROG	CODICE DOMANDA	NOTE PER GRADUATORIA	ISEE FINALE PER GRADUATORIA
52158	R279-2025-49963		11.529,70
52159	R279-2025-57731		11.530,39
52160	R279-2025-49421		11.530,46
52161	R279-2025-49453		11.530,46
52162	R279-2025-9142		11.531,16
52163	R279-2025-17368		11.531,78
52164	R279-2025-33906		11.533,17
52165	R279-2025-64738		11.533,33
52166	R279-2025-51108		11.533,86
52167	R279-2025-7707		11.534,41
52168	R279-2025-2844		11.534,55
52169	R279-2025-37040		11.534,90
52170	R279-2025-37095		11.534,90
52171	R279-2025-7100		11.535,41
52172	R279-2025-29897		11.536,67
52173	R279-2025-21989		11.537,56
52174	R279-2025-22146		11.537,56
52175	R279-2025-21682		11.538,04
52176	R279-2025-61187		11.538,57
52177	R279-2025-31243		11.539,11
52178	R279-2025-24639		11.539,59
52179	R279-2025-32116		11.540,06
52180	R279-2025-34440		11.541,56
52181	R279-2025-34501		11.541,56
52182	R279-2025-35149		11.541,67
52183	R279-2025-42791		11.541,99
52184	R279-2025-47633		11.542,79
52185	R279-2025-1994		11.542,96
52186	R279-2025-2050		11.542,96
52187	R279-2025-24755		11.544,26
52188	R279-2025-1798		11.544,41
52189	R279-2025-12230		11.544,81
52190	R279-2025-10344		11.544,91
52191	R279-2025-48706		11.546,25
52192	R279-2025-61111		11.547,68
52193	R279-2025-61602		11.547,97
52194	R279-2025-6359		11.548,00
52195	R279-2025-3433		11.548,58
52196	R279-2025-44340	Ammesso con riserva - Beneficiario non censito in SIDI. Pratica sanabile inoltrando attestato di frequenza scolastica 2024/2025 rilasciato dalla segreteria didattica	11.548,58
52197	R279-2025-54521		11.549,07

fonte: http://burc.regione.campania.it

BANDO IOSTUDIO 2024 A.S.2024/2025
GRADUATORIA PROVVISORIA

PROG	CODICE DOMANDA	NOTE PER GRADUATORIA	ISEE FINALE PER GRADUATORIA
52198	R279-2025-9686		11.550,05
52199	R279-2025-53632		11.550,41
52200	R279-2025-46059		11.551,55
52201	R279-2025-12555		11.552,13
52202	R279-2025-12656		11.552,13
52203	R279-2025-10873		11.554,54
52204	R279-2025-10931		11.554,54
52205	R279-2025-49807		11.554,80
52206	R279-2025-55519		11.555,33
52207	R279-2025-53310		11.555,72
52208	R279-2025-32296		11.555,91
52209	R279-2025-64927		11.556,02
52210	R279-2025-44352		11.556,66
52211	R279-2025-14097		11.557,29
52212	R279-2025-29261		11.558,70
52213	R279-2025-25351		11.558,82
52214	R279-2025-35788		11.558,94
52215	R279-2025-59275		11.559,55
52216	R279-2025-59386		11.559,55
52217	R279-2025-26226		11.559,65
52218	R279-2025-19769		11.560,60
52219	R279-2025-40065		11.561,08
52220	R279-2025-43728		11.562,03
52221	R279-2025-58456		11.562,64
52222	R279-2025-53725		11.563,04
52223	R279-2025-19103		11.563,94
52224	R279-2025-19114		11.563,94
52225	R279-2025-38748		11.564,07
52226	R279-2025-61059		11.564,31
52227	R279-2025-31716		11.565,49
52228	R279-2025-19562		11.565,51
52229	R279-2025-5742		11.565,90
52230	R279-2025-49961		11.566,02
52231	R279-2025-63017		11.566,05
52232	R279-2025-17413		11.566,67
52233	R279-2025-46879		11.566,87
52234	R279-2025-49547		11.567,14
52235	R279-2025-16425		11.567,20
52236	R279-2025-607		11.567,86
52237	R279-2025-3867		11.568,00
52238	R279-2025-7041		11.568,61
52239	R279-2025-39397		11.569,11
52240	R279-2025-55496		11.569,11

fonte: http://burc.regione.campania.it

BANDO IOSTUDIO 2024 A.S.2024/2025
GRADUATORIA PROVVISORIA

PROG	CODICE DOMANDA	NOTE PER GRADUATORIA	ISEE FINALE PER GRADUATORIA
52241	R279-2025-13278		11.569,47
52242	R279-2025-29666		11.569,61
52243	R279-2025-29707		11.569,61
52244	R279-2025-28071		11.570,10
52245	R279-2025-12397		11.570,19
52246	R279-2025-36341		11.570,24
52247	R279-2025-49630		11.570,26
52248	R279-2025-54694		11.570,33
52249	R279-2025-16244		11.570,49
52250	R279-2025-37845		11.570,87
52251	R279-2025-58786		11.570,87
52252	R279-2025-35509	Ammesso con riserva - Beneficiario non censito in SIDI. Pratica sanabile inoltrando attestato di frequenza scolastica 2024/2025 rilasciato dalla segreteria didattica	11.571,55
52253	R279-2025-17724		11.572,55
52254	R279-2025-18623		11.573,21
52255	R279-2025-31597		11.573,63
52256	R279-2025-54763		11.573,69
52257	R279-2025-55117		11.573,69
52258	R279-2025-11132		11.574,09
52259	R279-2025-18366		11.574,28
52260	R279-2025-50700		11.574,99
52261	R279-2025-36363		11.575,81
52262	R279-2025-18054		11.576,65
52263	R279-2025-22088		11.577,32
52264	R279-2025-6807		11.578,57
52265	R279-2025-5419		11.579,07
52266	R279-2025-61179		11.579,65
52267	R279-2025-9011		11.579,72
52268	R279-2025-57720		11.579,75
52269	R279-2025-638		11.580,20
52270	R279-2025-1713		11.581,27
52271	R279-2025-45857		11.581,27
52272	R279-2025-1681		11.581,49
52273	R279-2025-49023		11.581,61
52274	R279-2025-55289		11.581,76
52275	R279-2025-55308		11.581,76
52276	R279-2025-6712		11.582,66
52277	R279-2025-8894		11.582,66
52278	R279-2025-61660		11.582,66
52279	R279-2025-61715		11.582,66
52280	R279-2025-46907		11.582,67

fonte: http://burc.regione.campania.it

BANDO IOSTUDIO 2024 A.S.2024/2025
GRADUATORIA PROVVISORIA

PROG	CODICE DOMANDA	NOTE PER GRADUATORIA	ISEE FINALE PER GRADUATORIA
52281	R279-2025-2226		11.582,72
52282	R279-2025-9467		11.582,81
52283	R279-2025-46913		11.582,82
52284	R279-2025-46939		11.582,82
52285	R279-2025-44972		11.582,94
52286	R279-2025-46133		11.583,09
52287	R279-2025-14234		11.584,49
52288	R279-2025-8937		11.585,28
52289	R279-2025-34034		11.585,37
52290	R279-2025-26423		11.585,70
52291	R279-2025-52415		11.586,74
52292	R279-2025-53101		11.587,83
52293	R279-2025-429		11.588,94
52294	R279-2025-24910		11.590,15
52295	R279-2025-57277		11.590,83
52296	R279-2025-43950		11.591,71
52297	R279-2025-53862		11.592,13
52298	R279-2025-5615		11.592,76
52299	R279-2025-59414		11.593,50
52300	R279-2025-57352		11.593,99
52301	R279-2025-60503		11.594,11
52302	R279-2025-32712		11.596,02
52303	R279-2025-38087		11.596,02
52304	R279-2025-4039		11.596,18
52305	R279-2025-56732		11.596,97
52306	R279-2025-53449		11.597,04
52307	R279-2025-52861		11.597,48
52308	R279-2025-41565		11.597,81
52309	R279-2025-40166		11.599,02
52310	R279-2025-20218		11.599,22
52311	R279-2025-33157		11.600,02
52312	R279-2025-33257		11.600,02
52313	R279-2025-33303		11.600,02
52314	R279-2025-49260		11.600,20
52315	R279-2025-17455		11.600,44
52316	R279-2025-64778		11.600,88
52317	R279-2025-26397		11.600,98
52318	R279-2025-29230		11.601,12
52319	R279-2025-14505		11.602,32
52320	R279-2025-50165		11.602,43
52321	R279-2025-26647		11.602,47
52322	R279-2025-26667		11.602,47
52323	R279-2025-47090		11.602,49

fonte: http://burc.regione.campania.it

BANDO IOSTUDIO 2024 A.S.2024/2025
GRADUATORIA PROVVISORIA

PROG	CODICE DOMANDA	NOTE PER GRADUATORIA	ISEE FINALE PER GRADUATORIA
52324	R279-2025-47182		11.602,49
52325	R279-2025-9760		11.602,50
52326	R279-2025-27417		11.602,91
52327	R279-2025-27442		11.602,91
52328	R279-2025-33916		11.604,80
52329	R279-2025-64635		11.604,80
52330	R279-2025-9427		11.605,26
52331	R279-2025-50084		11.605,68
52332	R279-2025-50173		11.605,68
52333	R279-2025-9444		11.605,92
52334	R279-2025-24801		11.606,77
52335	R279-2025-23175		11.606,89
52336	R279-2025-39857		11.607,30
52337	R279-2025-33595		11.607,39
52338	R279-2025-58489		11.608,07
52339	R279-2025-59566		11.608,07
52340	R279-2025-18029		11.608,24
52341	R279-2025-29211		11.608,58
52342	R279-2025-31245		11.608,82
52343	R279-2025-53404		11.609,33
52344	R279-2025-8500		11.609,58
52345	R279-2025-17767		11.610,90
52346	R279-2025-39326		11.610,94
52347	R279-2025-22136		11.611,79
52348	R279-2025-11078		11.612,21
52349	R279-2025-26192		11.613,21
52350	R279-2025-61411		11.613,52
52351	R279-2025-58627		11.613,71
52352	R279-2025-17836		11.613,72
52353	R279-2025-64808		11.614,93
52354	R279-2025-64820		11.614,93
52355	R279-2025-44783	Ammesso con riserva - Beneficiario non censito in SIDI. Pratica sanabile inoltrando attestato di frequenza scolastica 2024/2025 rilasciato dalla segreteria didattica	11.615,48
52356	R279-2025-57179		11.616,62
52357	R279-2025-51796		11.616,76
52358	R279-2025-43837		11.617,54
52359	R279-2025-31798		11.617,90
52360	R279-2025-58594		11.618,63
52361	R279-2025-20283		11.618,84
52362	R279-2025-20295		11.618,84
52363	R279-2025-54897		11.619,11

fonte: http://burc.regione.campania.it

BANDO IOSTUDIO 2024 A.S.2024/2025
GRADUATORIA PROVVISORIA

PROG	CODICE DOMANDA	NOTE PER GRADUATORIA	ISEE FINALE PER GRADUATORIA
52364	R279-2025-48259		11.619,36
52365	R279-2025-24234		11.620,10
52366	R279-2025-44855		11.620,66
52367	R279-2025-34788		11.620,89
52368	R279-2025-21601		11.621,11
52369	R279-2025-26440		11.622,48
52370	R279-2025-8746		11.623,17
52371	R279-2025-8776		11.623,17
52372	R279-2025-5580		11.623,53
52373	R279-2025-40300		11.623,56
52374	R279-2025-44294		11.623,56
52375	R279-2025-31920		11.623,64
52376	R279-2025-31970		11.623,64
52377	R279-2025-44641		11.623,65
52378	R279-2025-44644		11.623,65
52379	R279-2025-50857		11.623,87
52380	R279-2025-28336		11.623,90
52381	R279-2025-52523		11.624,20
52382	R279-2025-63916		11.624,67
52383	R279-2025-63075		11.624,80
52384	R279-2025-63487		11.625,77
52385	R279-2025-40200		11.626,08
52386	R279-2025-35077		11.626,19
52387	R279-2025-6042		11.627,02
52388	R279-2025-44626		11.627,06
52389	R279-2025-11771		11.627,26
52390	R279-2025-54642		11.627,85
52391	R279-2025-54726		11.627,85
52392	R279-2025-58391		11.628,78
52393	R279-2025-31389		11.629,30
52394	R279-2025-19661		11.630,08
52395	R279-2025-48982		11.630,41
52396	R279-2025-38485		11.630,73
52397	R279-2025-33728		11.630,87
52398	R279-2025-33762		11.630,87
52399	R279-2025-45386		11.630,98
52400	R279-2025-39838		11.631,06
52401	R279-2025-5		11.631,22
52402	R279-2025-32171		11.633,30
52403	R279-2025-41527		11.633,47
52404	R279-2025-34258		11.634,01
52405	R279-2025-55688		11.634,59
52406	R279-2025-28782		11.634,72

fonte: http://burc.regione.campania.it

BANDO IOSTUDIO 2024 A.S.2024/2025
GRADUATORIA PROVVISORIA

PROG	CODICE DOMANDA	NOTE PER GRADUATORIA	ISEE FINALE PER GRADUATORIA
52407	R279-2025-3785		11.634,96
52408	R279-2025-62833		11.635,78
52409	R279-2025-11194		11.636,18
52410	R279-2025-41314		11.636,37
52411	R279-2025-52587		11.637,85
52412	R279-2025-48220		11.637,89
52413	R279-2025-2904		11.637,93
52414	R279-2025-6462		11.638,31
52415	R279-2025-40323		11.639,24
52416	R279-2025-54329		11.640,13
52417	R279-2025-47161		11.640,19
52418	R279-2025-52267		11.640,37
52419	R279-2025-6141		11.640,64
52420	R279-2025-50786		11.640,88
52421	R279-2025-1300		11.641,07
52422	R279-2025-3366		11.641,19
52423	R279-2025-5898		11.642,46
52424	R279-2025-57093		11.642,51
52425	R279-2025-49436		11.642,54
52426	R279-2025-41970		11.642,81
52427	R279-2025-16198		11.643,60
52428	R279-2025-60563		11.643,90
52429	R279-2025-14841		11.643,99
52430	R279-2025-57162		11.644,21
52431	R279-2025-25091		11.644,23
52432	R279-2025-40215		11.644,38
52433	R279-2025-54568		11.644,71
52434	R279-2025-47749		11.645,37
52435	R279-2025-63488		11.645,53
52436	R279-2025-51037		11.646,07
52437	R279-2025-18304		11.646,18
52438	R279-2025-19076		11.646,18
52439	R279-2025-26199		11.646,28
52440	R279-2025-38669		11.646,53
52441	R279-2025-60863		11.646,54
52442	R279-2025-45307		11.647,31
52443	R279-2025-19538		11.647,43
52444	R279-2025-44306		11.647,72
52445	R279-2025-45699		11.647,97
52446	R279-2025-53275		11.648,17
52447	R279-2025-24002		11.648,86
52448	R279-2025-44559		11.649,02
52449	R279-2025-27722		11.649,48

fonte: http://burc.regione.campania.it

BANDO IOSTUDIO 2024 A.S.2024/2025
GRADUATORIA PROVVISORIA

PROG	CODICE DOMANDA	NOTE PER GRADUATORIA	ISEE FINALE PER GRADUATORIA
52450	R279-2025-60419		11.650,10
52451	R279-2025-23633		11.650,25
52452	R279-2025-16444		11.650,57
52453	R279-2025-60641		11.650,74
52454	R279-2025-8629		11.651,10
52455	R279-2025-27832		11.651,14
52456	R279-2025-29489		11.651,60
52457	R279-2025-18501		11.651,80
52458	R279-2025-18536		11.651,80
52459	R279-2025-37599		11.652,12
52460	R279-2025-43886		11.652,26
52461	R279-2025-51169		11.652,51
52462	R279-2025-3590		11.652,72
52463	R279-2025-19644		11.652,94
52464	R279-2025-7956		11.653,09
52465	R279-2025-49287		11.653,25
52466	R279-2025-48378		11.653,30
52467	R279-2025-38848		11.653,55
52468	R279-2025-64658		11.654,06
52469	R279-2025-41953		11.654,39
52470	R279-2025-18197		11.654,47
52471	R279-2025-22038		11.654,47
52472	R279-2025-38835		11.654,51
52473	R279-2025-6582		11.654,67
52474	R279-2025-44621		11.654,90
52475	R279-2025-64319		11.656,06
52476	R279-2025-47539		11.656,34
52477	R279-2025-55050		11.656,39
52478	R279-2025-26596		11.657,86
52479	R279-2025-47653		11.657,86
52480	R279-2025-8781		11.657,88
52481	R279-2025-57066		11.658,13
52482	R279-2025-35351		11.658,54
52483	R279-2025-22910		11.658,92
52484	R279-2025-2964		11.659,13
52485	R279-2025-60400		11.659,59
52486	R279-2025-13157		11.660,05
52487	R279-2025-6914		11.660,57
52488	R279-2025-9115		11.661,31
52489	R279-2025-9182		11.661,31
52490	R279-2025-20767		11.661,77
52491	R279-2025-24740		11.661,77
52492	R279-2025-17631		11.663,42

fonte: http://burc.regione.campania.it

BANDO IOSTUDIO 2024 A.S.2024/2025
GRADUATORIA PROVVISORIA

PROG	CODICE DOMANDA	NOTE PER GRADUATORIA	ISEE FINALE PER GRADUATORIA
52493	R279-2025-46283		11.664,21
52494	R279-2025-30116		11.664,54
52495	R279-2025-32275		11.665,04
52496	R279-2025-61755		11.665,07
52497	R279-2025-51022		11.665,45
52498	R279-2025-43396		11.665,89
52499	R279-2025-36951		11.666,02
52500	R279-2025-36121		11.666,30
52501	R279-2025-36146		11.666,30
52502	R279-2025-6255		11.666,46
52503	R279-2025-10789		11.666,99
52504	R279-2025-23191		11.667,35
52505	R279-2025-23311		11.667,35
52506	R279-2025-3783		11.667,92
52507	R279-2025-29400		11.668,21
52508	R279-2025-28719		11.669,16
52509	R279-2025-28763		11.669,16
52510	R279-2025-54580		11.669,17
52511	R279-2025-46942		11.670,59
52512	R279-2025-52677		11.672,03
52513	R279-2025-5193		11.673,33
52514	R279-2025-7691		11.673,68
52515	R279-2025-34455		11.673,98
52516	R279-2025-9317		11.675,30
52517	R279-2025-6886		11.675,47
52518	R279-2025-28282		11.675,61
52519	R279-2025-50966		11.676,62
52520	R279-2025-35640		11.676,75
52521	R279-2025-3982		11.676,91
52522	R279-2025-19623		11.677,37
52523	R279-2025-53713		11.677,73
52524	R279-2025-17041		11.677,93
52525	R279-2025-17807		11.677,98
52526	R279-2025-35504		11.679,89
52527	R279-2025-35529		11.679,89
52528	R279-2025-58300		11.679,91
52529	R279-2025-21966		11.679,92
52530	R279-2025-58906		11.681,44
52531	R279-2025-16450		11.681,52
52532	R279-2025-37605		11.681,68
52533	R279-2025-20746		11.682,34
52534	R279-2025-52414		11.682,35
52535	R279-2025-58125		11.682,35

fonte: http://burc.regione.campania.it

BANDO IOSTUDIO 2024 A.S.2024/2025
GRADUATORIA PROVVISORIA

PROG	CODICE DOMANDA	NOTE PER GRADUATORIA	ISEE FINALE PER GRADUATORIA
52536	R279-2025-26329		11.682,65
52537	R279-2025-31587		11.682,98
52538	R279-2025-60772		11.683,83
52539	R279-2025-3967		11.683,88
52540	R279-2025-25888		11.684,06
52541	R279-2025-3857		11.684,31
52542	R279-2025-28951		11.684,34
52543	R279-2025-36050		11.684,90
52544	R279-2025-36068		11.684,90
52545	R279-2025-26482		11.685,18
52546	R279-2025-8831		11.685,26
52547	R279-2025-8880		11.685,26
52548	R279-2025-39171		11.685,57
52549	R279-2025-63808	Ammesso con riserva - Beneficiario non censito in SIDI. Pratica sanabile inoltrando attestato di frequenza scolastica 2024/2025 rilasciato dalla segreteria didattica	11.685,85
52550	R279-2025-14757		11.686,28
52551	R279-2025-55835		11.686,31
52552	R279-2025-19209		11.686,59
52553	R279-2025-39725		11.686,59
52554	R279-2025-37629		11.686,95
52555	R279-2025-37649		11.686,95
52556	R279-2025-18441		11.686,96
52557	R279-2025-64161		11.686,99
52558	R279-2025-4519		11.687,18
52559	R279-2025-52049		11.687,75
52560	R279-2025-49488		11.688,10
52561	R279-2025-19287		11.688,31
52562	R279-2025-19308		11.688,31
52563	R279-2025-63920		11.688,78
52564	R279-2025-8148		11.689,53
52565	R279-2025-54099		11.689,55
52566	R279-2025-38506		11.689,85
52567	R279-2025-38546		11.689,85
52568	R279-2025-54699		11.690,93
52569	R279-2025-42024		11.691,06
52570	R279-2025-20216		11.691,13
52571	R279-2025-20389		11.691,17
52572	R279-2025-34796		11.691,25
52573	R279-2025-34848		11.691,25
52574	R279-2025-34880		11.691,25
52575	R279-2025-13249		11.691,84

fonte: http://burc.regione.campania.it

BANDO IOSTUDIO 2024 A.S.2024/2025
GRADUATORIA PROVVISORIA

PROG	CODICE DOMANDA	NOTE PER GRADUATORIA	ISEE FINALE PER GRADUATORIA
52576	R279-2025-13265		11.691,84
52577	R279-2025-29161		11.692,21
52578	R279-2025-6463		11.692,68
52579	R279-2025-4081		11.693,11
52580	R279-2025-48493		11.694,40
52581	R279-2025-9031		11.694,47
52582	R279-2025-34914		11.695,49
52583	R279-2025-22961		11.695,58
52584	R279-2025-31863		11.696,02
52585	R279-2025-37773		11.696,16
52586	R279-2025-10380		11.696,18
52587	R279-2025-46827		11.697,44
52588	R279-2025-46903		11.697,44
52589	R279-2025-60908		11.697,44
52590	R279-2025-60949		11.697,44
52591	R279-2025-63582		11.697,75
52592	R279-2025-63642		11.697,75
52593	R279-2025-24698		11.697,78
52594	R279-2025-24469		11.698,04
52595	R279-2025-31768		11.698,23
52596	R279-2025-54058		11.698,62
52597	R279-2025-49712		11.698,65
52598	R279-2025-62996		11.698,65
52599	R279-2025-40907		11.699,45
52600	R279-2025-49157		11.699,55
52601	R279-2025-49407		11.699,55
52602	R279-2025-22092		11.700,00
52603	R279-2025-46025		11.700,04
52604	R279-2025-27942		11.700,26
52605	R279-2025-40019		11.700,53
52606	R279-2025-44869		11.701,05
52607	R279-2025-56748		11.702,53
52608	R279-2025-26109		11.702,55
52609	R279-2025-10604		11.703,02
52610	R279-2025-5791		11.703,68
52611	R279-2025-19730		11.705,20
52612	R279-2025-48195		11.705,25
52613	R279-2025-57004		11.705,63
52614	R279-2025-30049		11.705,83
52615	R279-2025-35539		11.705,87
52616	R279-2025-35581		11.705,87
52617	R279-2025-44427		11.707,14
52618	R279-2025-30980		11.707,26

fonte: http://burc.regione.campania.it

BANDO IOSTUDIO 2024 A.S.2024/2025
GRADUATORIA PROVVISORIA

PROG	CODICE DOMANDA	NOTE PER GRADUATORIA	ISEE FINALE PER GRADUATORIA
52619	R279-2025-31022	Ammesso con riserva - Beneficiario non censito in SIDI. Pratica sanabile inoltrando attestato di frequenza scolastica 2024/2025 rilasciato dalla segreteria didattica	11.707,26
52620	R279-2025-62053		11.707,28
52621	R279-2025-48067		11.708,38
52622	R279-2025-38317		11.708,70
52623	R279-2025-5593		11.710,10
52624	R279-2025-64204		11.710,95
52625	R279-2025-55325		11.711,30
52626	R279-2025-29963		11.711,41
52627	R279-2025-17709		11.712,05
52628	R279-2025-46273		11.713,28
52629	R279-2025-64028		11.713,51
52630	R279-2025-56312		11.714,21
52631	R279-2025-56353		11.714,21
52632	R279-2025-56377		11.714,21
52633	R279-2025-50123		11.714,92
52634	R279-2025-5965		11.715,43
52635	R279-2025-17398		11.715,45
52636	R279-2025-58581		11.715,70
52637	R279-2025-42828		11.716,34
52638	R279-2025-39083		11.716,84
52639	R279-2025-4610		11.717,89
52640	R279-2025-45009		11.718,79
52641	R279-2025-34181		11.718,87
52642	R279-2025-55681		11.719,08
52643	R279-2025-13283		11.719,77
52644	R279-2025-869		11.719,93
52645	R279-2025-8393		11.721,08
52646	R279-2025-24510		11.721,12
52647	R279-2025-10900		11.721,25
52648	R279-2025-21815		11.721,53
52649	R279-2025-21853		11.721,53
52650	R279-2025-64615		11.722,36
52651	R279-2025-29647		11.722,54
52652	R279-2025-46639		11.723,23
52653	R279-2025-24498		11.723,76
52654	R279-2025-49945		11.723,76
52655	R279-2025-36224		11.723,82
52656	R279-2025-23734		11.724,02
52657	R279-2025-1762		11.724,39
52658	R279-2025-15343		11.724,40

fonte: http://burc.regione.campania.it

BANDO IOSTUDIO 2024 A.S.2024/2025
GRADUATORIA PROVVISORIA

PROG	CODICE DOMANDA	NOTE PER GRADUATORIA	ISEE FINALE PER GRADUATORIA
52659	R279-2025-26949		11.724,80
52660	R279-2025-19339		11.725,35
52661	R279-2025-34881		11.725,84
52662	R279-2025-5229		11.726,10
52663	R279-2025-52860		11.727,04
52664	R279-2025-52887		11.727,04
52665	R279-2025-11675		11.727,32
52666	R279-2025-59847		11.727,34
52667	R279-2025-58939		11.727,55
52668	R279-2025-3501		11.727,94
52669	R279-2025-24153		11.728,71
52670	R279-2025-61494		11.728,72
52671	R279-2025-39611		11.729,02
52672	R279-2025-37331		11.729,18
52673	R279-2025-47481		11.729,68
52674	R279-2025-44168		11.729,76
52675	R279-2025-51165		11.729,95
52676	R279-2025-51211		11.729,95
52677	R279-2025-50427		11.730,08
52678	R279-2025-50451		11.730,08
52679	R279-2025-53747		11.730,65
52680	R279-2025-15355		11.730,75
52681	R279-2025-19860		11.731,37
52682	R279-2025-26933		11.731,57
52683	R279-2025-23941		11.732,16
52684	R279-2025-62842		11.732,98
52685	R279-2025-40111		11.733,05
52686	R279-2025-43831		11.734,15
52687	R279-2025-7517		11.734,22
52688	R279-2025-51724		11.734,31
52689	R279-2025-32038		11.735,00
52690	R279-2025-37078		11.735,94
52691	R279-2025-37108		11.735,94
52692	R279-2025-19905		11.735,95
52693	R279-2025-19906		11.735,95
52694	R279-2025-58454		11.736,42
52695	R279-2025-58510		11.736,42
52696	R279-2025-33831		11.736,75
52697	R279-2025-59950		11.737,58
52698	R279-2025-57496		11.737,81
52699	R279-2025-2532		11.738,13
52700	R279-2025-44054		11.739,93
52701	R279-2025-44070		11.739,93

fonte: http://burc.regione.campania.it

BANDO IOSTUDIO 2024 A.S.2024/2025
GRADUATORIA PROVVISORIA

PROG	CODICE DOMANDA	NOTE PER GRADUATORIA	ISEE FINALE PER GRADUATORIA
52702	R279-2025-57032		11.741,18
52703	R279-2025-58215		11.741,18
52704	R279-2025-30517		11.742,06
52705	R279-2025-35622		11.742,06
52706	R279-2025-56714		11.742,76
52707	R279-2025-41792		11.743,01
52708	R279-2025-17493		11.743,14
52709	R279-2025-32549		11.743,33
52710	R279-2025-58216		11.743,80
52711	R279-2025-47234		11.744,46
52712	R279-2025-25871		11.744,66
52713	R279-2025-64522		11.745,20
52714	R279-2025-9609		11.745,56
52715	R279-2025-9758		11.745,56
52716	R279-2025-36012		11.745,69
52717	R279-2025-26636		11.746,82
52718	R279-2025-37691		11.746,82
52719	R279-2025-36763	Ammesso con riserva - Beneficiario non censito in SIDI. Pratica sanabile inoltrando attestato di frequenza scolastica 2024/2025 rilasciato dalla segreteria didattica	11.747,50
52720	R279-2025-60875		11.747,95
52721	R279-2025-44195		11.748,14
52722	R279-2025-48529		11.748,36
52723	R279-2025-7064		11.748,78
52724	R279-2025-22790		11.748,86
52725	R279-2025-48017		11.749,09
52726	R279-2025-2331		11.749,19
52727	R279-2025-42915		11.749,45
52728	R279-2025-41390		11.749,68
52729	R279-2025-41409		11.749,68
52730	R279-2025-51187		11.750,18
52731	R279-2025-31100		11.750,65
52732	R279-2025-31128		11.750,65
52733	R279-2025-7996		11.750,68
52734	R279-2025-8381		11.750,68
52735	R279-2025-26235		11.750,98
52736	R279-2025-60032		11.751,08
52737	R279-2025-60147		11.751,08
52738	R279-2025-60796		11.752,90
52739	R279-2025-60862		11.752,90
52740	R279-2025-65050		11.753,05
52741	R279-2025-31537		11.753,09

fonte: http://burc.regione.campania.it

BANDO IOSTUDIO 2024 A.S.2024/2025
GRADUATORIA PROVVISORIA

PROG	CODICE DOMANDA	NOTE PER GRADUATORIA	ISEE FINALE PER GRADUATORIA
52742	R279-2025-31558		11.753,09
52743	R279-2025-13820		11.753,61
52744	R279-2025-27443		11.753,75
52745	R279-2025-38204		11.754,96
52746	R279-2025-32594		11.755,12
52747	R279-2025-24900		11.755,46
52748	R279-2025-43211		11.755,61
52749	R279-2025-45611		11.756,06
52750	R279-2025-40645		11.756,67
52751	R279-2025-40663		11.756,67
52752	R279-2025-13772		11.757,72
52753	R279-2025-24389		11.757,84
52754	R279-2025-51135		11.757,92
52755	R279-2025-37558		11.758,04
52756	R279-2025-10833		11.758,78
52757	R279-2025-26594		11.758,89
52758	R279-2025-813		11.759,22
52759	R279-2025-1617		11.759,22
52760	R279-2025-29093		11.759,55
52761	R279-2025-29154		11.759,55
52762	R279-2025-32165		11.759,88
52763	R279-2025-53281	Ammesso con riserva - Beneficiario non censito in SIDI. Pratica sanabile inoltrando attestato di frequenza scolastica 2024/2025 rilasciato dalla segreteria didattica	11.760,28
52764	R279-2025-53338		11.760,28
52765	R279-2025-54070		11.760,59
52766	R279-2025-45498		11.760,78
52767	R279-2025-18289		11.761,28
52768	R279-2025-62810		11.762,17
52769	R279-2025-8842		11.762,46
52770	R279-2025-6051		11.763,53
52771	R279-2025-54640		11.763,90
52772	R279-2025-39099		11.764,74
52773	R279-2025-15159		11.765,79
52774	R279-2025-16216		11.765,85
52775	R279-2025-45211		11.766,11
52776	R279-2025-61086		11.766,27
52777	R279-2025-60544		11.766,90
52778	R279-2025-48211		11.767,16
52779	R279-2025-52722		11.767,91
52780	R279-2025-51376		11.768,05

fonte: http://burc.regione.campania.it

BANDO IOSTUDIO 2024 A.S.2024/2025
GRADUATORIA PROVVISORIA

PROG	CODICE DOMANDA	NOTE PER GRADUATORIA	ISEE FINALE PER GRADUATORIA
52781	R279-2025-62261	Ammesso con riserva - Beneficiario non censito in SIDI. Pratica sanabile inoltrando attestato di frequenza scolastica 2024/2025 rilasciato dalla segreteria didattica	11.768,27
52782	R279-2025-45636		11.770,03
52783	R279-2025-52500		11.770,10
52784	R279-2025-21199		11.770,27
52785	R279-2025-26315		11.770,27
52786	R279-2025-22469		11.770,30
52787	R279-2025-28841		11.770,49
52788	R279-2025-37146		11.770,81
52789	R279-2025-23850		11.770,98
52790	R279-2025-39151		11.770,98
52791	R279-2025-47681		11.770,98
52792	R279-2025-26281		11.771,38
52793	R279-2025-5778		11.771,89
52794	R279-2025-33579		11.772,53
52795	R279-2025-32034		11.773,24
52796	R279-2025-32796		11.773,58
52797	R279-2025-28469		11.773,98
52798	R279-2025-49682		11.773,98
52799	R279-2025-33235		11.774,63
52800	R279-2025-56677		11.774,63
52801	R279-2025-9258		11.774,75
52802	R279-2025-20294		11.774,76
52803	R279-2025-61448		11.774,96
52804	R279-2025-61452		11.774,96
52805	R279-2025-9828		11.775,29
52806	R279-2025-19273		11.776,88
52807	R279-2025-5146		11.776,92
52808	R279-2025-44696		11.777,35
52809	R279-2025-30311		11.777,48
52810	R279-2025-3534		11.778,06
52811	R279-2025-58333		11.778,55
52812	R279-2025-15773		11.779,52
52813	R279-2025-24221		11.780,09
52814	R279-2025-31252		11.780,32
52815	R279-2025-42025		11.780,37
52816	R279-2025-53619		11.780,57
52817	R279-2025-53704		11.780,57
52818	R279-2025-37976		11.780,59
52819	R279-2025-37996		11.780,59
52820	R279-2025-13095		11.780,98

fonte: http://burc.regione.campania.it

BANDO IOSTUDIO 2024 A.S.2024/2025
GRADUATORIA PROVVISORIA

PROG	CODICE DOMANDA	NOTE PER GRADUATORIA	ISEE FINALE PER GRADUATORIA
52821	R279-2025-14075		11.781,20
52822	R279-2025-9971		11.781,35
52823	R279-2025-9992		11.781,35
52824	R279-2025-31656		11.781,36
52825	R279-2025-35680		11.781,65
52826	R279-2025-8327		11.781,71
52827	R279-2025-17010		11.782,30
52828	R279-2025-37604		11.782,97
52829	R279-2025-19428		11.783,59
52830	R279-2025-19440		11.783,59
52831	R279-2025-45277		11.783,74
52832	R279-2025-53185		11.784,55
52833	R279-2025-26601		11.784,78
52834	R279-2025-58439		11.784,91
52835	R279-2025-50719		11.785,29
52836	R279-2025-21621		11.785,39
52837	R279-2025-61600		11.786,29
52838	R279-2025-29104		11.786,41
52839	R279-2025-29136		11.786,41
52840	R279-2025-26211		11.786,89
52841	R279-2025-26230		11.786,89
52842	R279-2025-31371		11.786,98
52843	R279-2025-15779		11.787,75
52844	R279-2025-16054		11.787,75
52845	R279-2025-28431		11.788,67
52846	R279-2025-28484		11.788,67
52847	R279-2025-43172		11.789,69
52848	R279-2025-30383		11.789,78
52849	R279-2025-8190		11.789,80
52850	R279-2025-14273		11.789,92
52851	R279-2025-16661		11.790,25
52852	R279-2025-30186		11.790,57
52853	R279-2025-39323		11.790,69
52854	R279-2025-18650		11.790,83
52855	R279-2025-57374		11.790,96
52856	R279-2025-4523		11.792,13
52857	R279-2025-39106		11.793,58
52858	R279-2025-11070		11.793,78
52859	R279-2025-11563		11.793,94
52860	R279-2025-26794		11.794,45
52861	R279-2025-2000		11.794,60
52862	R279-2025-2218		11.794,60
52863	R279-2025-12530		11.795,45

fonte: http://burc.regione.campania.it

BANDO IOSTUDIO 2024 A.S.2024/2025
GRADUATORIA PROVVISORIA

PROG	CODICE DOMANDA	NOTE PER GRADUATORIA	ISEE FINALE PER GRADUATORIA
52864	R279-2025-2956		11.795,74
52865	R279-2025-8411		11.796,29
52866	R279-2025-22985		11.796,75
52867	R279-2025-51503		11.797,02
52868	R279-2025-56614		11.797,45
52869	R279-2025-61233		11.798,39
52870	R279-2025-50895		11.798,59
52871	R279-2025-50915		11.798,59
52872	R279-2025-44864		11.798,97
52873	R279-2025-44027		11.799,88
52874	R279-2025-15950		11.800,12
52875	R279-2025-15990		11.800,12
52876	R279-2025-18078		11.800,17
52877	R279-2025-13961		11.800,41
52878	R279-2025-23501		11.801,12
52879	R279-2025-23540		11.801,12
52880	R279-2025-51950		11.801,38
52881	R279-2025-28563		11.801,63
52882	R279-2025-33693		11.801,85
52883	R279-2025-50089		11.802,29
52884	R279-2025-20273		11.802,67
52885	R279-2025-57292		11.802,95
52886	R279-2025-22915		11.803,76
52887	R279-2025-51059		11.804,80
52888	R279-2025-51084		11.804,80
52889	R279-2025-51104		11.804,80
52890	R279-2025-38790		11.805,26
52891	R279-2025-18306		11.805,55
52892	R279-2025-27177		11.805,92
52893	R279-2025-12802		11.806,26
52894	R279-2025-36911		11.806,55
52895	R279-2025-45096		11.807,48
52896	R279-2025-61672		11.807,49
52897	R279-2025-61681		11.807,49
52898	R279-2025-4015		11.807,65
52899	R279-2025-58177		11.808,63
52900	R279-2025-19895		11.809,46
52901	R279-2025-36852		11.810,41
52902	R279-2025-56436		11.812,36
52903	R279-2025-57408		11.812,36
52904	R279-2025-2660		11.812,50
52905	R279-2025-9851		11.813,26
52906	R279-2025-9883		11.813,26

fonte: http://burc.regione.campania.it

BANDO IOSTUDIO 2024 A.S.2024/2025
GRADUATORIA PROVVISORIA

PROG	CODICE DOMANDA	NOTE PER GRADUATORIA	ISEE FINALE PER GRADUATORIA
52907	R279-2025-41006		11.814,12
52908	R279-2025-36192	Ammesso con riserva - Beneficiario non censito in SIDI. Pratica sanabile inoltrando attestato di frequenza scolastica 2024/2025 rilasciato dalla segreteria didattica	11.814,31
52909	R279-2025-11905		11.814,80
52910	R279-2025-40157		11.815,50
52911	R279-2025-60914		11.815,54
52912	R279-2025-2966		11.816,23
52913	R279-2025-49166		11.816,62
52914	R279-2025-49413		11.816,62
52915	R279-2025-23517		11.816,78
52916	R279-2025-48106		11.817,53
52917	R279-2025-48138		11.817,53
52918	R279-2025-7784		11.817,57
52919	R279-2025-8272		11.818,03
52920	R279-2025-57586		11.818,67
52921	R279-2025-9630		11.818,70
52922	R279-2025-21667		11.819,38
52923	R279-2025-21746		11.819,38
52924	R279-2025-42682		11.819,38
52925	R279-2025-23677		11.820,42
52926	R279-2025-23714		11.820,42
52927	R279-2025-41000		11.821,05
52928	R279-2025-51579		11.822,00
52929	R279-2025-48136		11.822,31
52930	R279-2025-42457		11.822,32
52931	R279-2025-11736		11.822,67
52932	R279-2025-45079		11.822,67
52933	R279-2025-28620		11.822,87
52934	R279-2025-49542		11.823,66
52935	R279-2025-49588		11.823,66
52936	R279-2025-5290		11.824,27
52937	R279-2025-55324		11.824,63
52938	R279-2025-41258		11.825,14
52939	R279-2025-20202		11.825,15
52940	R279-2025-50278		11.825,36
52941	R279-2025-32074		11.825,61
52942	R279-2025-51536		11.826,28
52943	R279-2025-43619		11.826,81
52944	R279-2025-43628		11.826,81
52945	R279-2025-43644		11.826,81
52946	R279-2025-21512		11.826,84

fonte: http://burc.regione.campania.it

BANDO IOSTUDIO 2024 A.S.2024/2025
GRADUATORIA PROVVISORIA

PROG	CODICE DOMANDA	NOTE PER GRADUATORIA	ISEE FINALE PER GRADUATORIA
52947	R279-2025-15975		11.828,50
52948	R279-2025-42510		11.828,50
52949	R279-2025-29905		11.828,81
52950	R279-2025-30066		11.828,81
52951	R279-2025-61892		11.830,88
52952	R279-2025-16206		11.830,99
52953	R279-2025-56408		11.831,30
52954	R279-2025-31445		11.831,60
52955	R279-2025-33394		11.832,40
52956	R279-2025-54719		11.832,84
52957	R279-2025-5258		11.832,95
52958	R279-2025-185		11.833,38
52959	R279-2025-34927		11.833,56
52960	R279-2025-12627		11.833,74
52961	R279-2025-56694		11.833,90
52962	R279-2025-64680		11.834,15
52963	R279-2025-24682		11.834,80
52964	R279-2025-34907		11.835,37
52965	R279-2025-40485		11.835,60
52966	R279-2025-26682		11.835,69
52967	R279-2025-26706		11.837,09
52968	R279-2025-35322		11.837,12
52969	R279-2025-49241		11.837,20
52970	R279-2025-44537		11.837,89
52971	R279-2025-18803		11.838,30
52972	R279-2025-18812		11.838,30
52973	R279-2025-28660		11.838,74
52974	R279-2025-37876		11.839,93
52975	R279-2025-61480		11.840,62
52976	R279-2025-27031		11.840,65
52977	R279-2025-18389		11.840,68
52978	R279-2025-40529		11.841,06
52979	R279-2025-53597		11.842,00
52980	R279-2025-53655		11.842,00
52981	R279-2025-2671		11.842,65
52982	R279-2025-51846		11.842,98
52983	R279-2025-32046		11.843,01
52984	R279-2025-27734		11.843,61
52985	R279-2025-16679		11.844,02
52986	R279-2025-36656		11.845,12
52987	R279-2025-36683		11.845,12
52988	R279-2025-65255		11.846,59
52989	R279-2025-15935		11.846,77

fonte: http://burc.regione.campania.it

BANDO IOSTUDIO 2024 A.S.2024/2025
GRADUATORIA PROVVISORIA

PROG	CODICE DOMANDA	NOTE PER GRADUATORIA	ISEE FINALE PER GRADUATORIA
52990	R279-2025-45724		11.846,88
52991	R279-2025-44767		11.847,02
52992	R279-2025-8813		11.847,28
52993	R279-2025-2062		11.847,30
52994	R279-2025-3827		11.848,04
52995	R279-2025-44436		11.848,08
52996	R279-2025-25931		11.849,30
52997	R279-2025-25985		11.849,30
52998	R279-2025-37806		11.849,35
52999	R279-2025-57357		11.849,43
53000	R279-2025-13492		11.849,59
53001	R279-2025-7709		11.850,25
53002	R279-2025-7571		11.850,81
53003	R279-2025-19972		11.851,39
53004	R279-2025-10976		11.851,98
53005	R279-2025-21393		11.852,13
53006	R279-2025-21608		11.852,13
53007	R279-2025-12399		11.852,52
53008	R279-2025-32237		11.852,56
53009	R279-2025-49846		11.852,63
53010	R279-2025-49343		11.853,70
53011	R279-2025-27384		11.853,92
53012	R279-2025-44344		11.854,10
53013	R279-2025-44374		11.854,10
53014	R279-2025-54110		11.855,09
53015	R279-2025-11641		11.855,39
53016	R279-2025-16955		11.855,39
53017	R279-2025-19647		11.855,76
53018	R279-2025-1154		11.856,35
53019	R279-2025-4382		11.856,35
53020	R279-2025-49778		11.856,56
53021	R279-2025-5789		11.859,19
53022	R279-2025-34727		11.859,19
53023	R279-2025-54317		11.859,20
53024	R279-2025-54330		11.859,20
53025	R279-2025-56202		11.859,32
53026	R279-2025-61655		11.859,44
53027	R279-2025-61696		11.859,44
53028	R279-2025-42360		11.860,13
53029	R279-2025-51709		11.860,30
53030	R279-2025-47610		11.860,84
53031	R279-2025-33997		11.860,98
53032	R279-2025-42790		11.861,54

fonte: http://burc.regione.campania.it

BANDO IOSTUDIO 2024 A.S.2024/2025
GRADUATORIA PROVVISORIA

PROG	CODICE DOMANDA	NOTE PER GRADUATORIA	ISEE FINALE PER GRADUATORIA
53033	R279-2025-23449		11.862,27
53034	R279-2025-21606		11.862,28
53035	R279-2025-43195		11.863,08
53036	R279-2025-7289		11.863,17
53037	R279-2025-33911		11.863,23
53038	R279-2025-61210		11.863,34
53039	R279-2025-28386		11.863,84
53040	R279-2025-28452		11.863,84
53041	R279-2025-29068		11.863,96
53042	R279-2025-4937		11.864,12
53043	R279-2025-53938		11.865,45
53044	R279-2025-50947		11.866,00
53045	R279-2025-43182		11.866,02
53046	R279-2025-39697		11.866,48
53047	R279-2025-49520		11.866,48
53048	R279-2025-36983		11.866,50
53049	R279-2025-50542		11.866,52
53050	R279-2025-61888		11.866,52
53051	R279-2025-62070		11.866,67
53052	R279-2025-55137		11.866,92
53053	R279-2025-55189		11.866,92
53054	R279-2025-56638		11.867,28
53055	R279-2025-25092		11.867,62
53056	R279-2025-32734		11.867,65
53057	R279-2025-43054		11.867,67
53058	R279-2025-43094		11.867,67
53059	R279-2025-43372		11.868,02
53060	R279-2025-50450		11.868,24
53061	R279-2025-56501		11.868,30
53062	R279-2025-22172		11.868,53
53063	R279-2025-38796		11.872,32
53064	R279-2025-9946		11.872,60
53065	R279-2025-61263		11.872,79
53066	R279-2025-63254		11.872,84
53067	R279-2025-47709		11.873,26
53068	R279-2025-35922		11.874,02
53069	R279-2025-38615		11.874,33
53070	R279-2025-24727		11.874,44
53071	R279-2025-59071		11.874,84
53072	R279-2025-59121		11.874,84
53073	R279-2025-64187		11.874,84
53074	R279-2025-51471		11.875,68
53075	R279-2025-43510		11.875,89

fonte: http://burc.regione.campania.it

BANDO IOSTUDIO 2024 A.S.2024/2025
GRADUATORIA PROVVISORIA

PROG	CODICE DOMANDA	NOTE PER GRADUATORIA	ISEE FINALE PER GRADUATORIA
53076	R279-2025-50156		11.875,94
53077	R279-2025-28638		11.876,34
53078	R279-2025-50597		11.879,03
53079	R279-2025-14816		11.879,80
53080	R279-2025-33290		11.879,92
53081	R279-2025-54334		11.880,39
53082	R279-2025-58289		11.880,89
53083	R279-2025-53262		11.881,22
53084	R279-2025-2958		11.881,30
53085	R279-2025-39845		11.881,38
53086	R279-2025-39936		11.881,38
53087	R279-2025-1022		11.881,80
53088	R279-2025-41361		11.882,58
53089	R279-2025-34870		11.882,80
53090	R279-2025-10720		11.882,95
53091	R279-2025-53870		11.883,66
53092	R279-2025-51775		11.883,77
53093	R279-2025-40756		11.884,15
53094	R279-2025-46436		11.884,93
53095	R279-2025-46449		11.884,93
53096	R279-2025-13120		11.885,67
53097	R279-2025-13147		11.885,67
53098	R279-2025-51860	Ammesso con riserva - Beneficiario non censito in SIDI. Pratica sanabile inoltrando attestato di frequenza scolastica 2024/2025 rilasciato dalla segreteria didattica	11.886,60
53099	R279-2025-30823		11.886,84
53100	R279-2025-31239		11.887,67
53101	R279-2025-56784		11.887,76
53102	R279-2025-63057		11.887,80
53103	R279-2025-63113		11.887,80
53104	R279-2025-24334	Ammesso con riserva - Beneficiario non censito in SIDI. Pratica sanabile inoltrando attestato di frequenza scolastica 2024/2025 rilasciato dalla segreteria didattica	11.887,94
53105	R279-2025-17211		11.888,38
53106	R279-2025-56690		11.888,97
53107	R279-2025-13291		11.889,09
53108	R279-2025-58206		11.889,31
53109	R279-2025-44903		11.889,61
53110	R279-2025-25606		11.889,87
53111	R279-2025-52907		11.889,99
53112	R279-2025-25512		11.891,37
53113	R279-2025-64395		11.892,34

fonte: http://burc.regione.campania.it

BANDO IOSTUDIO 2024 A.S.2024/2025
GRADUATORIA PROVVISORIA

PROG	CODICE DOMANDA	NOTE PER GRADUATORIA	ISEE FINALE PER GRADUATORIA
53114	R279-2025-16612		11.892,50
53115	R279-2025-60122		11.893,45
53116	R279-2025-53286		11.893,75
53117	R279-2025-53303		11.893,75
53118	R279-2025-54828		11.894,61
53119	R279-2025-30750		11.895,14
53120	R279-2025-30785		11.895,14
53121	R279-2025-62524		11.895,20
53122	R279-2025-1063		11.895,39
53123	R279-2025-18336		11.895,69
53124	R279-2025-12622		11.896,03
53125	R279-2025-12693		11.896,03
53126	R279-2025-39983		11.896,10
53127	R279-2025-721		11.896,23
53128	R279-2025-776		11.896,23
53129	R279-2025-34913		11.896,39
53130	R279-2025-17639		11.896,50
53131	R279-2025-48105		11.896,80
53132	R279-2025-48440		11.896,80
53133	R279-2025-40608		11.896,96
53134	R279-2025-40678		11.896,96
53135	R279-2025-34962		11.897,81
53136	R279-2025-56755		11.898,20
53137	R279-2025-56761		11.898,20
53138	R279-2025-4861		11.898,29
53139	R279-2025-47680		11.898,53
53140	R279-2025-46813		11.898,82
53141	R279-2025-17739		11.898,85
53142	R279-2025-33661		11.899,46
53143	R279-2025-16901		11.899,63
53144	R279-2025-60538		11.899,76
53145	R279-2025-25026		11.900,44
53146	R279-2025-25109		11.900,44
53147	R279-2025-39240		11.900,62
53148	R279-2025-54924		11.901,15
53149	R279-2025-38653		11.902,75
53150	R279-2025-57148		11.902,94
53151	R279-2025-57167		11.902,94
53152	R279-2025-9264		11.903,92
53153	R279-2025-27578		11.904,12
53154	R279-2025-51887		11.904,44
53155	R279-2025-5676		11.904,53
53156	R279-2025-62676		11.904,57

fonte: http://burc.regione.campania.it

BANDO IOSTUDIO 2024 A.S.2024/2025
GRADUATORIA PROVVISORIA

PROG	CODICE DOMANDA	NOTE PER GRADUATORIA	ISEE FINALE PER GRADUATORIA
53157	R279-2025-10920		11.905,04
53158	R279-2025-45419		11.905,07
53159	R279-2025-14976		11.905,12
53160	R279-2025-35057		11.905,51
53161	R279-2025-35088		11.905,51
53162	R279-2025-18370		11.906,02
53163	R279-2025-18381		11.906,02
53164	R279-2025-38105		11.906,10
53165	R279-2025-5576		11.907,32
53166	R279-2025-13484		11.907,52
53167	R279-2025-54932		11.907,93
53168	R279-2025-25276		11.908,37
53169	R279-2025-22333		11.908,73
53170	R279-2025-63176		11.909,02
53171	R279-2025-30129		11.909,48
53172	R279-2025-46265		11.909,92
53173	R279-2025-56889		11.912,40
53174	R279-2025-28372		11.913,42
53175	R279-2025-17619		11.913,68
53176	R279-2025-12697		11.914,00
53177	R279-2025-53726		11.914,29
53178	R279-2025-46635		11.914,31
53179	R279-2025-46905		11.914,31
53180	R279-2025-47460		11.914,89
53181	R279-2025-39278		11.915,04
53182	R279-2025-26950		11.915,16
53183	R279-2025-6454		11.915,87
53184	R279-2025-54139		11.916,18
53185	R279-2025-38153		11.916,33
53186	R279-2025-56565		11.916,49
53187	R279-2025-31861		11.916,71
53188	R279-2025-59666		11.916,99
53189	R279-2025-51664		11.918,05
53190	R279-2025-21202		11.918,16
53191	R279-2025-27730		11.918,77
53192	R279-2025-12245		11.919,10
53193	R279-2025-9824		11.919,94
53194	R279-2025-9998		11.919,94
53195	R279-2025-58770		11.920,00
53196	R279-2025-58847		11.920,00
53197	R279-2025-27671		11.920,12
53198	R279-2025-21613		11.920,24
53199	R279-2025-25045		11.920,65

fonte: http://burc.regione.campania.it

BANDO IOSTUDIO 2024 A.S.2024/2025
GRADUATORIA PROVVISORIA

PROG	CODICE DOMANDA	NOTE PER GRADUATORIA	ISEE FINALE PER GRADUATORIA
53200	R279-2025-61156		11.921,87
53201	R279-2025-30153		11.922,55
53202	R279-2025-63068		11.923,90
53203	R279-2025-63427		11.923,90
53204	R279-2025-9511		11.923,93
53205	R279-2025-2662		11.924,35
53206	R279-2025-47582		11.924,44
53207	R279-2025-5774		11.924,84
53208	R279-2025-56881		11.926,34
53209	R279-2025-41500		11.926,95
53210	R279-2025-41524		11.926,95
53211	R279-2025-5941		11.927,76
53212	R279-2025-8305		11.927,93
53213	R279-2025-56879		11.928,13
53214	R279-2025-37135		11.928,98
53215	R279-2025-3795		11.929,11
53216	R279-2025-3868		11.929,11
53217	R279-2025-15686		11.929,63
53218	R279-2025-43391		11.930,12
53219	R279-2025-51946		11.930,51
53220	R279-2025-30938		11.931,26
53221	R279-2025-2922		11.931,59
53222	R279-2025-3047		11.931,59
53223	R279-2025-3296		11.931,59
53224	R279-2025-56914		11.932,26
53225	R279-2025-13646		11.932,38
53226	R279-2025-40467		11.932,39
53227	R279-2025-10818		11.932,48
53228	R279-2025-18681		11.933,15
53229	R279-2025-35514		11.933,58
53230	R279-2025-49608		11.933,58
53231	R279-2025-60377		11.934,68
53232	R279-2025-50097		11.935,96
53233	R279-2025-58056		11.937,47
53234	R279-2025-62964		11.937,54
53235	R279-2025-55277		11.937,57
53236	R279-2025-40405		11.937,64
53237	R279-2025-23260		11.937,72
53238	R279-2025-21650		11.938,21
53239	R279-2025-34663		11.938,42
53240	R279-2025-55141		11.938,65
53241	R279-2025-21939		11.938,70
53242	R279-2025-22027		11.938,70

fonte: http://burc.regione.campania.it

BANDO IOSTUDIO 2024 A.S.2024/2025
GRADUATORIA PROVVISORIA

PROG	CODICE DOMANDA	NOTE PER GRADUATORIA	ISEE FINALE PER GRADUATORIA
53243	R279-2025-644		11.938,77
53244	R279-2025-31892		11.939,02
53245	R279-2025-42630		11.939,93
53246	R279-2025-9655		11.940,10
53247	R279-2025-19047		11.940,68
53248	R279-2025-51328		11.941,06
53249	R279-2025-39917		11.941,87
53250	R279-2025-39942		11.941,87
53251	R279-2025-39966		11.941,87
53252	R279-2025-50759		11.942,05
53253	R279-2025-60827		11.942,28
53254	R279-2025-61649		11.942,62
53255	R279-2025-61661		11.942,62
53256	R279-2025-43090		11.943,14
53257	R279-2025-61844		11.943,93
53258	R279-2025-16604		11.943,99
53259	R279-2025-53069		11.944,34
53260	R279-2025-65473		11.944,65
53261	R279-2025-55781		11.947,07
53262	R279-2025-37401		11.947,65
53263	R279-2025-46044		11.948,54
53264	R279-2025-36242		11.948,55
53265	R279-2025-53269		11.949,10
53266	R279-2025-38163		11.949,59
53267	R279-2025-38190		11.949,59
53268	R279-2025-60785		11.949,92
53269	R279-2025-12061		11.950,41
53270	R279-2025-32249		11.950,41
53271	R279-2025-14093		11.950,55
53272	R279-2025-17189		11.951,41
53273	R279-2025-11998		11.951,59
53274	R279-2025-58497		11.951,86
53275	R279-2025-55571		11.951,87
53276	R279-2025-46139		11.952,19
53277	R279-2025-21696		11.952,34
53278	R279-2025-50484		11.952,87
53279	R279-2025-53667		11.953,25
53280	R279-2025-59992		11.953,25
53281	R279-2025-19890		11.953,74
53282	R279-2025-42968		11.953,87
53283	R279-2025-43070		11.953,87
53284	R279-2025-17130		11.954,07
53285	R279-2025-63590		11.954,69

fonte: http://burc.regione.campania.it

BANDO IOSTUDIO 2024 A.S.2024/2025
GRADUATORIA PROVVISORIA

PROG	CODICE DOMANDA	NOTE PER GRADUATORIA	ISEE FINALE PER GRADUATORIA
53286	R279-2025-63622		11.954,69
53287	R279-2025-25891		11.955,14
53288	R279-2025-45875		11.955,40
53289	R279-2025-62010		11.955,44
53290	R279-2025-2134		11.955,73
53291	R279-2025-36787		11.955,98
53292	R279-2025-62875		11.956,54
53293	R279-2025-61911		11.957,33
53294	R279-2025-25168		11.957,60
53295	R279-2025-3546		11.959,11
53296	R279-2025-12810		11.959,11
53297	R279-2025-36142		11.959,58
53298	R279-2025-28579		11.959,93
53299	R279-2025-18634		11.960,73
53300	R279-2025-64705		11.960,78
53301	R279-2025-42805		11.960,81
53302	R279-2025-40023		11.960,87
53303	R279-2025-14381		11.961,00
53304	R279-2025-57335		11.962,85
53305	R279-2025-19741		11.963,67
53306	R279-2025-36245		11.963,79
53307	R279-2025-36269		11.963,79
53308	R279-2025-9962		11.963,90
53309	R279-2025-55318		11.964,42
53310	R279-2025-11245		11.964,74
53311	R279-2025-7403		11.964,95
53312	R279-2025-33658		11.965,31
53313	R279-2025-38951		11.965,86
53314	R279-2025-45343	Ammesso con riserva - Beneficiario non censito in SIDI. Pratica sanabile inoltrando attestato di frequenza scolastica 2024/2025 rilasciato dalla segreteria didattica	11.965,89
53315	R279-2025-28120		11.966,82
53316	R279-2025-60592		11.967,24
53317	R279-2025-26817		11.968,08
53318	R279-2025-38467		11.969,24
53319	R279-2025-13826		11.969,56
53320	R279-2025-61828		11.969,96
53321	R279-2025-61868		11.969,96
53322	R279-2025-2219		11.970,31
53323	R279-2025-6995		11.970,38
53324	R279-2025-32724		11.971,20
53325	R279-2025-64145		11.972,07

fonte: http://burc.regione.campania.it

BANDO IOSTUDIO 2024 A.S.2024/2025
GRADUATORIA PROVVISORIA

PROG	CODICE DOMANDA	NOTE PER GRADUATORIA	ISEE FINALE PER GRADUATORIA
53326	R279-2025-15320		11.972,30
53327	R279-2025-13459		11.972,87
53328	R279-2025-14252		11.973,74
53329	R279-2025-43111		11.974,36
53330	R279-2025-33013		11.974,47
53331	R279-2025-7746		11.975,53
53332	R279-2025-17541		11.976,22
53333	R279-2025-8240		11.976,30
53334	R279-2025-12911		11.976,32
53335	R279-2025-50524		11.976,48
53336	R279-2025-29689		11.976,51
53337	R279-2025-29748		11.976,51
53338	R279-2025-46137		11.976,59
53339	R279-2025-55518		11.976,67
53340	R279-2025-11492		11.976,99
53341	R279-2025-2628		11.977,16
53342	R279-2025-59727		11.977,35
53343	R279-2025-59967		11.977,35
53344	R279-2025-62559		11.977,39
53345	R279-2025-45274		11.977,61
53346	R279-2025-45299		11.977,61
53347	R279-2025-50644		11.977,91
53348	R279-2025-26602		11.978,05
53349	R279-2025-7766		11.978,23
53350	R279-2025-17752		11.978,23
53351	R279-2025-45906		11.978,54
53352	R279-2025-64868		11.979,27
53353	R279-2025-58135		11.980,87
53354	R279-2025-44635		11.981,01
53355	R279-2025-60593		11.981,01
53356	R279-2025-47848		11.981,88
53357	R279-2025-47904		11.981,88
53358	R279-2025-6489		11.982,52
53359	R279-2025-38933		11.984,07
53360	R279-2025-38959		11.984,07
53361	R279-2025-20377		11.984,18
53362	R279-2025-37888		11.985,04
53363	R279-2025-47620		11.985,69
53364	R279-2025-35233		11.986,37
53365	R279-2025-2768		11.986,40
53366	R279-2025-2898		11.986,40
53367	R279-2025-10743		11.986,77
53368	R279-2025-28960		11.987,07

fonte: http://burc.regione.campania.it

BANDO IOSTUDIO 2024 A.S.2024/2025
GRADUATORIA PROVVISORIA

PROG	CODICE DOMANDA	NOTE PER GRADUATORIA	ISEE FINALE PER GRADUATORIA
53369	R279-2025-28976		11.987,07
53370	R279-2025-60878		11.987,23
53371	R279-2025-60992		11.987,23
53372	R279-2025-5269		11.987,54
53373	R279-2025-30000		11.988,02
53374	R279-2025-45806		11.988,77
53375	R279-2025-63324		11.988,84
53376	R279-2025-41857		11.989,55
53377	R279-2025-58507		11.989,67
53378	R279-2025-33294		11.989,92
53379	R279-2025-54551		11.990,25
53380	R279-2025-64438		11.990,30
53381	R279-2025-59710		11.991,16
53382	R279-2025-50257		11.991,75
53383	R279-2025-18262		11.992,33
53384	R279-2025-53233		11.992,46
53385	R279-2025-37955		11.993,50
53386	R279-2025-61150		11.993,81
53387	R279-2025-28353		11.994,39
53388	R279-2025-12201		11.994,40
53389	R279-2025-45130		11.994,61
53390	R279-2025-21060		11.995,19
53391	R279-2025-21965		11.995,67
53392	R279-2025-10678		11.995,80
53393	R279-2025-39920		11.996,01
53394	R279-2025-6765		11.996,81
53395	R279-2025-50691		11.997,47
53396	R279-2025-54176		11.997,48
53397	R279-2025-26545		11.998,05
53398	R279-2025-5216		11.998,06
53399	R279-2025-35535		11.998,44
53400	R279-2025-35658		11.999,20
53401	R279-2025-48168		11.999,20
53402	R279-2025-20914		11.999,31
53403	R279-2025-50023		11.999,55
53404	R279-2025-50026		11.999,55
53405	R279-2025-18747		11.999,88
53406	R279-2025-28958		12.000,35
53407	R279-2025-6356		12.000,81
53408	R279-2025-39634	Ammesso con riserva - Beneficiario non censito in SIDI. Pratica sanabile inoltrando attestato di frequenza scolastica 2024/2025 rilasciato dalla segreteria didattica	12.000,87

fonte: http://burc.regione.campania.it

BANDO IOSTUDIO 2024 A.S.2024/2025
GRADUATORIA PROVVISORIA

PROG	CODICE DOMANDA	NOTE PER GRADUATORIA	ISEE FINALE PER GRADUATORIA
53409	R279-2025-37566		12.001,78
53410	R279-2025-23785		12.002,36
53411	R279-2025-53273		12.002,44
53412	R279-2025-60168		12.003,04
53413	R279-2025-30402		12.003,61
53414	R279-2025-30420		12.003,61
53415	R279-2025-14018		12.003,87
53416	R279-2025-14751		12.003,88
53417	R279-2025-32959		12.004,85
53418	R279-2025-40757		12.005,41
53419	R279-2025-49422		12.005,49
53420	R279-2025-60797		12.005,79
53421	R279-2025-1656		12.006,02
53422	R279-2025-4217		12.006,02
53423	R279-2025-36466		12.006,26
53424	R279-2025-22094		12.006,42
53425	R279-2025-62228		12.006,74
53426	R279-2025-53486		12.007,24
53427	R279-2025-53501		12.007,24
53428	R279-2025-8563		12.008,28
53429	R279-2025-16119		12.008,54
53430	R279-2025-18109		12.008,91
53431	R279-2025-18127		12.008,91
53432	R279-2025-1699		12.009,51
53433	R279-2025-2837		12.009,90
53434	R279-2025-12404		12.009,92
53435	R279-2025-12443		12.009,92
53436	R279-2025-1969		12.010,16
53437	R279-2025-8729		12.010,29
53438	R279-2025-8900		12.010,29
53439	R279-2025-42207		12.010,59
53440	R279-2025-2278		12.010,89
53441	R279-2025-38068		12.011,46
53442	R279-2025-29223		12.011,98
53443	R279-2025-8096		12.012,59
53444	R279-2025-32757		12.012,60
53445	R279-2025-29219		12.013,01
53446	R279-2025-20570		12.014,39
53447	R279-2025-54394		12.014,53
53448	R279-2025-44041		12.014,55
53449	R279-2025-51908		12.014,56
53450	R279-2025-53688		12.014,65
53451	R279-2025-53723		12.014,65

fonte: http://burc.regione.campania.it

BANDO IOSTUDIO 2024 A.S.2024/2025
GRADUATORIA PROVVISORIA

PROG	CODICE DOMANDA	NOTE PER GRADUATORIA	ISEE FINALE PER GRADUATORIA
53452	R279-2025-329		12.014,80
53453	R279-2025-47195		12.015,11
53454	R279-2025-18770		12.016,20
53455	R279-2025-18777		12.016,20
53456	R279-2025-61095		12.017,45
53457	R279-2025-9943		12.017,57
53458	R279-2025-56371		12.017,75
53459	R279-2025-56391		12.017,75
53460	R279-2025-59736		12.018,52
53461	R279-2025-52706		12.018,86
53462	R279-2025-3221		12.019,17
53463	R279-2025-54126		12.021,46
53464	R279-2025-62971		12.022,03
53465	R279-2025-59227		12.022,25
53466	R279-2025-57949		12.022,32
53467	R279-2025-11406		12.023,06
53468	R279-2025-12848		12.023,06
53469	R279-2025-18465		12.023,69
53470	R279-2025-43689		12.024,00
53471	R279-2025-3952		12.024,07
53472	R279-2025-52253		12.025,94
53473	R279-2025-53072		12.025,98
53474	R279-2025-57065		12.026,18
53475	R279-2025-41949		12.026,62
53476	R279-2025-35685		12.027,24
53477	R279-2025-44578		12.027,24
53478	R279-2025-14917		12.027,68
53479	R279-2025-18876		12.027,72
53480	R279-2025-25487		12.028,12
53481	R279-2025-63575		12.028,42
53482	R279-2025-13985		12.029,02
53483	R279-2025-33532		12.029,05
53484	R279-2025-33564		12.029,05
53485	R279-2025-57765		12.029,38
53486	R279-2025-19901		12.030,24
53487	R279-2025-35676		12.030,39
53488	R279-2025-4552		12.030,46
53489	R279-2025-49378		12.030,50
53490	R279-2025-55887		12.032,05
53491	R279-2025-10517		12.032,46
53492	R279-2025-34462		12.033,00
53493	R279-2025-18071		12.033,65
53494	R279-2025-40381		12.034,20

fonte: http://burc.regione.campania.it

BANDO IOSTUDIO 2024 A.S.2024/2025
GRADUATORIA PROVVISORIA

PROG	CODICE DOMANDA	NOTE PER GRADUATORIA	ISEE FINALE PER GRADUATORIA
53495	R279-2025-9967		12.034,80
53496	R279-2025-52277		12.034,96
53497	R279-2025-26437		12.035,60
53498	R279-2025-45956		12.035,89
53499	R279-2025-39498		12.035,94
53500	R279-2025-39528		12.035,94
53501	R279-2025-59439		12.036,30
53502	R279-2025-59487		12.036,30
53503	R279-2025-38800		12.036,42
53504	R279-2025-19457		12.036,68
53505	R279-2025-19485		12.036,68
53506	R279-2025-11630		12.036,86
53507	R279-2025-24512		12.037,02
53508	R279-2025-24567		12.037,02
53509	R279-2025-63661		12.037,02
53510	R279-2025-15613		12.037,37
53511	R279-2025-63360		12.037,55
53512	R279-2025-40772		12.038,57
53513	R279-2025-59820		12.038,78
53514	R279-2025-59863		12.038,78
53515	R279-2025-56331		12.038,94
53516	R279-2025-20388		12.041,26
53517	R279-2025-2498		12.041,43
53518	R279-2025-14425		12.041,44
53519	R279-2025-2928		12.041,85
53520	R279-2025-59072		12.042,16
53521	R279-2025-58140		12.042,20
53522	R279-2025-50916		12.042,47
53523	R279-2025-19101		12.043,28
53524	R279-2025-19211		12.043,88
53525	R279-2025-19297		12.043,88
53526	R279-2025-21868		12.044,42
53527	R279-2025-33686		12.045,42
53528	R279-2025-54892		12.045,77
53529	R279-2025-10622		12.045,78
53530	R279-2025-55743		12.046,34
53531	R279-2025-36250		12.046,81
53532	R279-2025-23956		12.047,07
53533	R279-2025-24065		12.047,07
53534	R279-2025-16839		12.047,52
53535	R279-2025-16856		12.047,52
53536	R279-2025-9626		12.047,89
53537	R279-2025-11735		12.048,10

fonte: http://burc.regione.campania.it

BANDO IOSTUDIO 2024 A.S.2024/2025
GRADUATORIA PROVVISORIA

PROG	CODICE DOMANDA	NOTE PER GRADUATORIA	ISEE FINALE PER GRADUATORIA
53538	R279-2025-17448		12.048,16
53539	R279-2025-43026		12.048,62
53540	R279-2025-55472		12.048,65
53541	R279-2025-60066		12.049,12
53542	R279-2025-46321		12.049,51
53543	R279-2025-33329		12.049,76
53544	R279-2025-21658		12.049,94
53545	R279-2025-36402		12.050,29
53546	R279-2025-8969		12.050,88
53547	R279-2025-9673		12.051,43
53548	R279-2025-19268		12.051,63
53549	R279-2025-42771		12.051,70
53550	R279-2025-42798		12.051,70
53551	R279-2025-42836		12.051,70
53552	R279-2025-21317		12.052,31
53553	R279-2025-27557		12.052,39
53554	R279-2025-61172		12.053,09
53555	R279-2025-37779		12.053,63
53556	R279-2025-6161		12.053,70
53557	R279-2025-65001		12.053,86
53558	R279-2025-20204		12.053,92
53559	R279-2025-41811		12.054,24
53560	R279-2025-22263		12.054,36
53561	R279-2025-22341		12.054,36
53562	R279-2025-24523		12.054,85
53563	R279-2025-24589		12.054,85
53564	R279-2025-4080		12.055,69
53565	R279-2025-65357		12.056,00
53566	R279-2025-65409		12.056,00
53567	R279-2025-4299		12.056,10
53568	R279-2025-16088		12.056,42
53569	R279-2025-16152		12.056,42
53570	R279-2025-12048		12.056,62
53571	R279-2025-13313		12.057,71
53572	R279-2025-37390		12.058,43
53573	R279-2025-44860		12.058,51
53574	R279-2025-12611		12.058,69
53575	R279-2025-16819		12.058,96
53576	R279-2025-61601		12.059,00
53577	R279-2025-1280		12.059,02
53578	R279-2025-48513		12.059,35
53579	R279-2025-59502		12.059,35
53580	R279-2025-24737		12.059,47

fonte: http://burc.regione.campania.it

BANDO IOSTUDIO 2024 A.S.2024/2025
GRADUATORIA PROVVISORIA

PROG	CODICE DOMANDA	NOTE PER GRADUATORIA	ISEE FINALE PER GRADUATORIA
53581	R279-2025-3896		12.060,44
53582	R279-2025-42043		12.061,06
53583	R279-2025-62189		12.062,46
53584	R279-2025-31013		12.063,01
53585	R279-2025-38861		12.063,50
53586	R279-2025-13019		12.064,35
53587	R279-2025-4032		12.064,62
53588	R279-2025-34929		12.064,68
53589	R279-2025-57569		12.064,84
53590	R279-2025-4396		12.065,79
53591	R279-2025-29520		12.065,85
53592	R279-2025-19354		12.065,88
53593	R279-2025-58141		12.066,31
53594	R279-2025-55161		12.066,61
53595	R279-2025-26598		12.067,17
53596	R279-2025-7666		12.067,49
53597	R279-2025-30256		12.067,76
53598	R279-2025-20620		12.068,13
53599	R279-2025-60230		12.068,28
53600	R279-2025-36618		12.068,36
53601	R279-2025-36807		12.068,36
53602	R279-2025-49485		12.068,38
53603	R279-2025-21933		12.069,43
53604	R279-2025-61355		12.070,90
53605	R279-2025-4400		12.071,04
53606	R279-2025-20184		12.071,89
53607	R279-2025-45324		12.072,23
53608	R279-2025-63901		12.073,13
53609	R279-2025-26712		12.073,66
53610	R279-2025-39159		12.073,66
53611	R279-2025-4669		12.074,34
53612	R279-2025-62230		12.075,16
53613	R279-2025-51267		12.075,53
53614	R279-2025-13451		12.076,43
53615	R279-2025-27621		12.076,49
53616	R279-2025-27718		12.076,49
53617	R279-2025-45300		12.076,99
53618	R279-2025-48679		12.077,22
53619	R279-2025-57016		12.077,22
53620	R279-2025-8608		12.077,91
53621	R279-2025-49707		12.077,91
53622	R279-2025-20446		12.078,05
53623	R279-2025-4194		12.078,20

fonte: http://burc.regione.campania.it

BANDO IOSTUDIO 2024 A.S.2024/2025
GRADUATORIA PROVVISORIA

PROG	CODICE DOMANDA	NOTE PER GRADUATORIA	ISEE FINALE PER GRADUATORIA
53624	R279-2025-60385		12.078,77
53625	R279-2025-47717		12.079,76
53626	R279-2025-1882		12.080,39
53627	R279-2025-39710		12.081,02
53628	R279-2025-15840		12.081,38
53629	R279-2025-20399		12.082,02
53630	R279-2025-41286		12.082,68
53631	R279-2025-41470		12.082,68
53632	R279-2025-19379		12.084,28
53633	R279-2025-18784		12.084,57
53634	R279-2025-61438		12.084,57
53635	R279-2025-24277		12.084,66
53636	R279-2025-63483		12.085,43
53637	R279-2025-40674		12.085,73
53638	R279-2025-62198		12.086,08
53639	R279-2025-3654		12.086,32
53640	R279-2025-2530		12.086,86
53641	R279-2025-54405		12.087,94
53642	R279-2025-62407		12.088,37
53643	R279-2025-62481		12.088,37
53644	R279-2025-53564		12.088,54
53645	R279-2025-29072		12.088,92
53646	R279-2025-13599		12.088,94
53647	R279-2025-60763		12.089,25
53648	R279-2025-37472		12.089,84
53649	R279-2025-37496		12.089,84
53650	R279-2025-37018		12.089,93
53651	R279-2025-57287		12.090,76
53652	R279-2025-64587		12.090,76
53653	R279-2025-10682		12.091,25
53654	R279-2025-10946		12.091,25
53655	R279-2025-36117		12.091,79
53656	R279-2025-41790		12.092,22
53657	R279-2025-13579		12.092,99
53658	R279-2025-16952		12.093,01
53659	R279-2025-9289		12.093,82
53660	R279-2025-16180		12.095,69
53661	R279-2025-26799		12.095,75
53662	R279-2025-34521		12.095,87
53663	R279-2025-39852		12.096,30
53664	R279-2025-49100		12.096,57
53665	R279-2025-64786		12.097,13
53666	R279-2025-42190		12.097,52

fonte: http://burc.regione.campania.it

BANDO IOSTUDIO 2024 A.S.2024/2025
GRADUATORIA PROVVISORIA

PROG	CODICE DOMANDA	NOTE PER GRADUATORIA	ISEE FINALE PER GRADUATORIA
53667	R279-2025-45768		12.097,58
53668	R279-2025-47552		12.097,91
53669	R279-2025-58403		12.098,39
53670	R279-2025-8276		12.098,72
53671	R279-2025-19753		12.099,43
53672	R279-2025-19777		12.099,43
53673	R279-2025-52297		12.099,46
53674	R279-2025-949		12.099,51
53675	R279-2025-3815		12.099,58
53676	R279-2025-10624		12.100,00
53677	R279-2025-17579		12.100,00
53678	R279-2025-31830		12.100,45
53679	R279-2025-26385		12.100,77
53680	R279-2025-56939		12.100,98
53681	R279-2025-57014		12.100,98
53682	R279-2025-46880		12.101,19
53683	R279-2025-46949		12.101,19
53684	R279-2025-46846		12.102,01
53685	R279-2025-50240		12.102,06
53686	R279-2025-25751		12.102,91
53687	R279-2025-28129		12.102,94
53688	R279-2025-28933		12.103,21
53689	R279-2025-31143		12.103,69
53690	R279-2025-23869		12.103,98
53691	R279-2025-62303		12.103,98
53692	R279-2025-19319		12.104,38
53693	R279-2025-6597		12.104,55
53694	R279-2025-44158		12.104,55
53695	R279-2025-33246		12.104,58
53696	R279-2025-46038		12.104,59
53697	R279-2025-46073		12.104,59
53698	R279-2025-748		12.104,88
53699	R279-2025-915		12.104,88
53700	R279-2025-38660		12.104,93
53701	R279-2025-9619		12.105,38
53702	R279-2025-19740		12.105,45
53703	R279-2025-16556		12.105,94
53704	R279-2025-16616		12.105,94
53705	R279-2025-6389		12.106,18
53706	R279-2025-12619		12.106,37
53707	R279-2025-12750		12.106,37
53708	R279-2025-64590		12.107,40
53709	R279-2025-52421		12.108,27

fonte: http://burc.regione.campania.it

BANDO IOSTUDIO 2024 A.S.2024/2025
GRADUATORIA PROVVISORIA

PROG	CODICE DOMANDA	NOTE PER GRADUATORIA	ISEE FINALE PER GRADUATORIA
53710	R279-2025-37859		12.109,18
53711	R279-2025-49937		12.109,27
53712	R279-2025-50028		12.109,27
53713	R279-2025-31579		12.109,51
53714	R279-2025-54686		12.109,58
53715	R279-2025-24809		12.109,87
53716	R279-2025-20645		12.110,43
53717	R279-2025-2032		12.110,56
53718	R279-2025-59590		12.111,14
53719	R279-2025-44677		12.111,55
53720	R279-2025-44691		12.111,55
53721	R279-2025-53561		12.112,03
53722	R279-2025-21662		12.112,62
53723	R279-2025-358		12.113,13
53724	R279-2025-64625		12.113,54
53725	R279-2025-43050		12.114,25
53726	R279-2025-43073		12.114,25
53727	R279-2025-57055		12.115,31
53728	R279-2025-2146		12.115,67
53729	R279-2025-2267		12.115,67
53730	R279-2025-50557		12.115,85
53731	R279-2025-9156		12.115,88
53732	R279-2025-45500		12.116,26
53733	R279-2025-45518		12.116,26
53734	R279-2025-14844		12.120,08
53735	R279-2025-14962		12.120,08
53736	R279-2025-8994		12.120,47
53737	R279-2025-13876		12.120,47
53738	R279-2025-28248		12.120,48
53739	R279-2025-54263		12.121,18
53740	R279-2025-54385		12.121,18
53741	R279-2025-46740		12.121,79
53742	R279-2025-50418		12.121,86
53743	R279-2025-34157		12.121,88
53744	R279-2025-64023		12.122,66
53745	R279-2025-26543		12.123,85
53746	R279-2025-4717		12.123,98
53747	R279-2025-4881		12.123,98
53748	R279-2025-12018		12.124,73
53749	R279-2025-34011		12.125,34
53750	R279-2025-1905		12.125,61
53751	R279-2025-58139		12.127,39
53752	R279-2025-58229		12.127,39

fonte: http://burc.regione.campania.it

BANDO IOSTUDIO 2024 A.S.2024/2025
GRADUATORIA PROVVISORIA

PROG	CODICE DOMANDA	NOTE PER GRADUATORIA	ISEE FINALE PER GRADUATORIA
53753	R279-2025-164		12.127,56
53754	R279-2025-30476		12.128,54
53755	R279-2025-17147		12.128,69
53756	R279-2025-35809		12.130,05
53757	R279-2025-19811		12.130,31
53758	R279-2025-19878		12.130,31
53759	R279-2025-10092		12.130,49
53760	R279-2025-18049		12.130,49
53761	R279-2025-8645		12.130,57
53762	R279-2025-62056		12.130,72
53763	R279-2025-3716		12.130,87
53764	R279-2025-42301		12.130,93
53765	R279-2025-37417		12.131,09
53766	R279-2025-31670		12.131,71
53767	R279-2025-524		12.132,33
53768	R279-2025-12565		12.132,64
53769	R279-2025-15052		12.132,75
53770	R279-2025-35987		12.133,17
53771	R279-2025-45716		12.133,71
53772	R279-2025-45771		12.133,71
53773	R279-2025-47672		12.133,82
53774	R279-2025-49020		12.135,41
53775	R279-2025-23509		12.135,67
53776	R279-2025-55774		12.135,75
53777	R279-2025-35291		12.136,17
53778	R279-2025-61429		12.136,89
53779	R279-2025-19455		12.137,15
53780	R279-2025-58578		12.137,72
53781	R279-2025-36309		12.137,91
53782	R279-2025-10041		12.139,06
53783	R279-2025-17726		12.139,26
53784	R279-2025-44079		12.140,10
53785	R279-2025-4676		12.140,14
53786	R279-2025-11876		12.140,33
53787	R279-2025-11913		12.140,33
53788	R279-2025-49278		12.140,75
53789	R279-2025-35606		12.141,64
53790	R279-2025-35643		12.141,64
53791	R279-2025-29432		12.142,13
53792	R279-2025-29507		12.142,13
53793	R279-2025-56299		12.143,90
53794	R279-2025-54017		12.143,98
53795	R279-2025-3133		12.144,28

fonte: http://burc.regione.campania.it

BANDO IOSTUDIO 2024 A.S.2024/2025
GRADUATORIA PROVVISORIA

PROG	CODICE DOMANDA	NOTE PER GRADUATORIA	ISEE FINALE PER GRADUATORIA
53796	R279-2025-50244		12.144,41
53797	R279-2025-29865		12.144,59
53798	R279-2025-42055		12.145,17
53799	R279-2025-35701		12.147,05
53800	R279-2025-35725		12.147,05
53801	R279-2025-60731		12.147,32
53802	R279-2025-43814		12.147,48
53803	R279-2025-44854		12.147,57
53804	R279-2025-12974		12.147,61
53805	R279-2025-5670		12.148,63
53806	R279-2025-62177		12.148,96
53807	R279-2025-37905		12.149,43
53808	R279-2025-22765		12.149,71
53809	R279-2025-4899		12.149,92
53810	R279-2025-12112		12.150,16
53811	R279-2025-53100		12.150,33
53812	R279-2025-33372		12.150,40
53813	R279-2025-53159		12.150,45
53814	R279-2025-64043		12.150,81
53815	R279-2025-64091		12.150,81
53816	R279-2025-43879		12.151,96
53817	R279-2025-60308		12.152,35
53818	R279-2025-51472		12.152,81
53819	R279-2025-26222		12.152,93
53820	R279-2025-26265		12.152,93
53821	R279-2025-1434		12.153,01
53822	R279-2025-1523		12.153,01
53823	R279-2025-54354		12.153,01
53824	R279-2025-3885		12.154,63
53825	R279-2025-42794		12.155,29
53826	R279-2025-9652		12.155,43
53827	R279-2025-64648		12.155,52
53828	R279-2025-50342		12.156,24
53829	R279-2025-42456		12.156,56
53830	R279-2025-62817		12.156,98
53831	R279-2025-34792		12.157,57
53832	R279-2025-1303		12.157,64
53833	R279-2025-21914		12.157,64
53834	R279-2025-63959		12.158,97
53835	R279-2025-63999		12.158,97
53836	R279-2025-4308		12.159,87
53837	R279-2025-63428		12.159,91
53838	R279-2025-60585		12.160,74

fonte: http://burc.regione.campania.it

BANDO IOSTUDIO 2024 A.S.2024/2025
GRADUATORIA PROVVISORIA

PROG	CODICE DOMANDA	NOTE PER GRADUATORIA	ISEE FINALE PER GRADUATORIA
53839	R279-2025-17291		12.161,71
53840	R279-2025-17300		12.161,71
53841	R279-2025-44840		12.162,03
53842	R279-2025-36922		12.162,16
53843	R279-2025-30579		12.162,60
53844	R279-2025-30715		12.162,60
53845	R279-2025-53401		12.162,89
53846	R279-2025-42388		12.163,37
53847	R279-2025-50985		12.163,42
53848	R279-2025-51101		12.163,42
53849	R279-2025-40620		12.163,82
53850	R279-2025-14211		12.163,91
53851	R279-2025-36273		12.164,14
53852	R279-2025-9604		12.164,20
53853	R279-2025-15980		12.164,20
53854	R279-2025-20078		12.165,61
53855	R279-2025-38337		12.166,67
53856	R279-2025-38437		12.166,67
53857	R279-2025-60853		12.166,73
53858	R279-2025-43224		12.166,75
53859	R279-2025-37813		12.166,98
53860	R279-2025-9274		12.167,09
53861	R279-2025-44478		12.167,61
53862	R279-2025-44481		12.167,61
53863	R279-2025-46495		12.167,89
53864	R279-2025-2474		12.169,43
53865	R279-2025-43572		12.169,79
53866	R279-2025-43597		12.169,79
53867	R279-2025-7530		12.169,93
53868	R279-2025-3028		12.169,97
53869	R279-2025-38093		12.170,40
53870	R279-2025-33776		12.170,62
53871	R279-2025-38134		12.170,81
53872	R279-2025-56951		12.170,97
53873	R279-2025-21029		12.171,25
53874	R279-2025-31515		12.171,33
53875	R279-2025-48181		12.172,11
53876	R279-2025-64956		12.172,60
53877	R279-2025-51693		12.172,61
53878	R279-2025-6573		12.173,66
53879	R279-2025-33802		12.173,67
53880	R279-2025-40770		12.173,67
53881	R279-2025-49513		12.173,86

fonte: http://burc.regione.campania.it

BANDO IOSTUDIO 2024 A.S.2024/2025
GRADUATORIA PROVVISORIA

PROG	CODICE DOMANDA	NOTE PER GRADUATORIA	ISEE FINALE PER GRADUATORIA
53882	R279-2025-49559		12.173,86
53883	R279-2025-60167		12.174,10
53884	R279-2025-54842		12.174,18
53885	R279-2025-59200		12.174,89
53886	R279-2025-43430		12.175,59
53887	R279-2025-47661		12.176,10
53888	R279-2025-24549		12.176,31
53889	R279-2025-48620		12.177,36
53890	R279-2025-12817		12.177,68
53891	R279-2025-59056		12.177,83
53892	R279-2025-49690		12.177,89
53893	R279-2025-60732		12.178,37
53894	R279-2025-37912		12.178,86
53895	R279-2025-26225		12.178,95
53896	R279-2025-12116		12.179,51
53897	R279-2025-4379		12.180,15
53898	R279-2025-49638		12.180,83
53899	R279-2025-49697		12.180,83
53900	R279-2025-50333		12.181,38
53901	R279-2025-37993		12.182,43
53902	R279-2025-15053		12.182,68
53903	R279-2025-6386		12.182,94
53904	R279-2025-17779		12.183,13
53905	R279-2025-29704		12.183,17
53906	R279-2025-2926		12.183,65
53907	R279-2025-26792		12.184,18
53908	R279-2025-62378		12.184,22
53909	R279-2025-62474		12.184,22
53910	R279-2025-8489		12.184,88
53911	R279-2025-21753		12.184,92
53912	R279-2025-9891		12.186,33
53913	R279-2025-45609		12.186,40
53914	R279-2025-28764		12.186,92
53915	R279-2025-32823		12.187,61
53916	R279-2025-32851		12.187,61
53917	R279-2025-13693		12.187,94
53918	R279-2025-13950		12.187,94
53919	R279-2025-14713		12.188,08
53920	R279-2025-10395		12.188,86
53921	R279-2025-35428		12.189,18
53922	R279-2025-54416		12.190,16
53923	R279-2025-54429		12.190,16
53924	R279-2025-22292		12.190,50

fonte: http://burc.regione.campania.it

BANDO IOSTUDIO 2024 A.S.2024/2025
GRADUATORIA PROVVISORIA

PROG	CODICE DOMANDA	NOTE PER GRADUATORIA	ISEE FINALE PER GRADUATORIA
53925	R279-2025-53466		12.190,53
53926	R279-2025-41296		12.190,72
53927	R279-2025-19366		12.190,84
53928	R279-2025-59436		12.190,94
53929	R279-2025-63382		12.190,94
53930	R279-2025-49118		12.191,03
53931	R279-2025-49138		12.191,03
53932	R279-2025-64181		12.191,06
53933	R279-2025-55459		12.191,10
53934	R279-2025-59887		12.191,30
53935	R279-2025-10000		12.191,96
53936	R279-2025-42989		12.192,07
53937	R279-2025-5782		12.192,12
53938	R279-2025-5923		12.192,12
53939	R279-2025-36157		12.193,43
53940	R279-2025-794		12.193,68
53941	R279-2025-929		12.193,68
53942	R279-2025-6986		12.193,76
53943	R279-2025-22235		12.193,98
53944	R279-2025-31578		12.194,53
53945	R279-2025-47856		12.195,12
53946	R279-2025-57020		12.195,44
53947	R279-2025-53152		12.195,54
53948	R279-2025-47774		12.195,98
53949	R279-2025-16157		12.196,46
53950	R279-2025-9538		12.196,55
53951	R279-2025-22275		12.196,83
53952	R279-2025-22357		12.196,83
53953	R279-2025-18523		12.196,91
53954	R279-2025-18002		12.197,64
53955	R279-2025-39304		12.198,41
53956	R279-2025-36180		12.198,54
53957	R279-2025-34324		12.199,23
53958	R279-2025-24687		12.199,99
53959	R279-2025-9749		12.200,57
53960	R279-2025-6693		12.201,06
53961	R279-2025-38534		12.201,23
53962	R279-2025-39257		12.201,63
53963	R279-2025-39288		12.201,63
53964	R279-2025-11181		12.201,81

fonte: http://burc.regione.campania.it

BANDO IOSTUDIO 2024 A.S.2024/2025
GRADUATORIA PROVVISORIA

PROG	CODICE DOMANDA	NOTE PER GRADUATORIA	ISEE FINALE PER GRADUATORIA
53965	R279-2025-29927	Ammesso con riserva - Beneficiario non censito in SIDI. Pratica sanabile inoltrando attestato di frequenza scolastica 2024/2025 rilasciato dalla segreteria didattica	12.202,13
53966	R279-2025-16142		12.202,35
53967	R279-2025-29851		12.203,25
53968	R279-2025-9125		12.203,33
53969	R279-2025-9161		12.203,33
53970	R279-2025-3984		12.203,87
53971	R279-2025-29220		12.203,91
53972	R279-2025-47658		12.204,39
53973	R279-2025-19578		12.205,86
53974	R279-2025-30787		12.206,02
53975	R279-2025-35843		12.206,18
53976	R279-2025-9994		12.206,83
53977	R279-2025-60233		12.207,41
53978	R279-2025-4939		12.207,65
53979	R279-2025-61759		12.207,70
53980	R279-2025-65388		12.207,70
53981	R279-2025-58419		12.208,34
53982	R279-2025-56854		12.208,82
53983	R279-2025-56868		12.208,82
53984	R279-2025-21953		12.209,14
53985	R279-2025-55886		12.209,84
53986	R279-2025-27425		12.210,71
53987	R279-2025-47629		12.210,89
53988	R279-2025-53226		12.211,28
53989	R279-2025-5868		12.211,93
53990	R279-2025-25322		12.213,25
53991	R279-2025-17075		12.213,60
53992	R279-2025-49642		12.213,61
53993	R279-2025-11255		12.213,95
53994	R279-2025-11711		12.214,41
53995	R279-2025-46601		12.214,41
53996	R279-2025-58022		12.214,56
53997	R279-2025-38248		12.214,72
53998	R279-2025-44408		12.214,72
53999	R279-2025-44104		12.215,20
54000	R279-2025-16597		12.216,06
54001	R279-2025-56740		12.216,84
54002	R279-2025-38165		12.217,60
54003	R279-2025-38227		12.217,60
54004	R279-2025-18295		12.218,04

fonte: http://burc.regione.campania.it

BANDO IOSTUDIO 2024 A.S.2024/2025
GRADUATORIA PROVVISORIA

PROG	CODICE DOMANDA	NOTE PER GRADUATORIA	ISEE FINALE PER GRADUATORIA
54005	R279-2025-1578		12.218,31
54006	R279-2025-58875		12.218,32
54007	R279-2025-58975		12.218,32
54008	R279-2025-61815		12.219,02
54009	R279-2025-19357		12.219,47
54010	R279-2025-23096		12.219,76
54011	R279-2025-37684		12.220,24
54012	R279-2025-65124		12.220,24
54013	R279-2025-59090		12.220,41
54014	R279-2025-59178		12.220,41
54015	R279-2025-23845		12.220,73
54016	R279-2025-23896		12.220,73
54017	R279-2025-30191		12.222,03
54018	R279-2025-30290		12.222,03
54019	R279-2025-30394		12.222,03
54020	R279-2025-12933		12.222,53
54021	R279-2025-46487		12.223,58
54022	R279-2025-8534		12.223,65
54023	R279-2025-53048		12.224,01
54024	R279-2025-20428		12.224,31
54025	R279-2025-39744		12.224,43
54026	R279-2025-19111		12.225,03
54027	R279-2025-19188		12.225,03
54028	R279-2025-41213		12.225,64
54029	R279-2025-42200		12.226,38
54030	R279-2025-42243		12.226,38
54031	R279-2025-19601		12.227,14
54032	R279-2025-19682		12.227,14
54033	R279-2025-37148		12.227,30
54034	R279-2025-54886		12.227,30
54035	R279-2025-51762		12.227,64
54036	R279-2025-49201		12.227,67
54037	R279-2025-20508		12.227,81
54038	R279-2025-45752		12.228,05
54039	R279-2025-45783		12.228,05
54040	R279-2025-41897		12.229,02
54041	R279-2025-12570		12.229,18
54042	R279-2025-12629		12.229,18
54043	R279-2025-26583		12.229,47
54044	R279-2025-43699		12.229,68
54045	R279-2025-43706		12.229,68
54046	R279-2025-54497		12.229,94
54047	R279-2025-54503		12.229,94

fonte: http://burc.regione.campania.it

BANDO IOSTUDIO 2024 A.S.2024/2025
GRADUATORIA PROVVISORIA

PROG	CODICE DOMANDA	NOTE PER GRADUATORIA	ISEE FINALE PER GRADUATORIA
54048	R279-2025-62997		12.229,96
54049	R279-2025-65200		12.230,49
54050	R279-2025-65444		12.230,49
54051	R279-2025-23218		12.230,53
54052	R279-2025-44979		12.230,60
54053	R279-2025-59098		12.230,80
54054	R279-2025-61035		12.231,05
54055	R279-2025-61142		12.231,05
54056	R279-2025-31376		12.231,82
54057	R279-2025-42849		12.232,20
54058	R279-2025-5864		12.232,85
54059	R279-2025-39065		12.232,93
54060	R279-2025-41918		12.232,93
54061	R279-2025-9193		12.233,08
54062	R279-2025-9252		12.233,08
54063	R279-2025-38799		12.234,40
54064	R279-2025-13004		12.234,96
54065	R279-2025-13094		12.234,96
54066	R279-2025-18226		12.236,16
54067	R279-2025-48246		12.236,34
54068	R279-2025-21927		12.237,47
54069	R279-2025-23313	Ammesso con riserva - Beneficiario non censito in SIDI. Pratica sanabile inoltrando attestato di frequenza scolastica 2024/2025 rilasciato dalla segreteria didattica	12.237,47
54070	R279-2025-16634		12.237,72
54071	R279-2025-18401		12.238,40
54072	R279-2025-7924		12.239,55
54073	R279-2025-8156		12.239,55
54074	R279-2025-35933		12.240,45
54075	R279-2025-62045		12.240,60
54076	R279-2025-6803		12.241,05
54077	R279-2025-17740		12.241,22
54078	R279-2025-6519		12.242,12
54079	R279-2025-6585		12.242,12
54080	R279-2025-61562		12.242,41
54081	R279-2025-26726		12.242,52
54082	R279-2025-26735		12.242,52
54083	R279-2025-6637		12.242,73
54084	R279-2025-7663		12.244,15
54085	R279-2025-38232		12.244,23
54086	R279-2025-47502		12.244,96
54087	R279-2025-51723		12.245,57

fonte: http://burc.regione.campania.it

BANDO IOSTUDIO 2024 A.S.2024/2025
GRADUATORIA PROVVISORIA

PROG	CODICE DOMANDA	NOTE PER GRADUATORIA	ISEE FINALE PER GRADUATORIA
54088	R279-2025-36570		12.245,63
54089	R279-2025-13515		12.246,23
54090	R279-2025-11804		12.246,62
54091	R279-2025-24220		12.247,72
54092	R279-2025-29615		12.247,89
54093	R279-2025-63544		12.248,44
54094	R279-2025-23209		12.248,48
54095	R279-2025-12453		12.249,01
54096	R279-2025-44612		12.249,68
54097	R279-2025-16177		12.250,65
54098	R279-2025-27416		12.251,22
54099	R279-2025-32429		12.251,55
54100	R279-2025-32520		12.251,55
54101	R279-2025-11096		12.251,63
54102	R279-2025-11153		12.251,63
54103	R279-2025-59219		12.251,76
54104	R279-2025-32333		12.252,00
54105	R279-2025-33929		12.252,48
54106	R279-2025-54532		12.252,50
54107	R279-2025-57846		12.252,50
54108	R279-2025-61557		12.252,50
54109	R279-2025-50017		12.252,70
54110	R279-2025-50036		12.252,70
54111	R279-2025-59618		12.253,44
54112	R279-2025-12522		12.253,87
54113	R279-2025-24279		12.253,92
54114	R279-2025-38271		12.254,22
54115	R279-2025-41591		12.254,23
54116	R279-2025-7337		12.254,59
54117	R279-2025-44664		12.254,67
54118	R279-2025-32884		12.254,85
54119	R279-2025-32913		12.254,85
54120	R279-2025-64527		12.254,96
54121	R279-2025-5842		12.255,04
54122	R279-2025-44317		12.256,26
54123	R279-2025-47556		12.256,26
54124	R279-2025-34066		12.257,05
54125	R279-2025-57030		12.257,32
54126	R279-2025-59933		12.257,38
54127	R279-2025-10270		12.257,64
54128	R279-2025-40168		12.257,71
54129	R279-2025-46175		12.258,60
54130	R279-2025-51198		12.258,60

fonte: http://burc.regione.campania.it

BANDO IOSTUDIO 2024 A.S.2024/2025
GRADUATORIA PROVVISORIA

PROG	CODICE DOMANDA	NOTE PER GRADUATORIA	ISEE FINALE PER GRADUATORIA
54131	R279-2025-11652		12.258,92
54132	R279-2025-52240		12.258,94
54133	R279-2025-52260		12.258,94
54134	R279-2025-49628		12.259,35
54135	R279-2025-10414		12.259,53
54136	R279-2025-16579		12.259,53
54137	R279-2025-65443		12.259,81
54138	R279-2025-22665		12.260,13
54139	R279-2025-65378		12.260,15
54140	R279-2025-65439		12.260,15
54141	R279-2025-27349		12.260,69
54142	R279-2025-6633		12.261,08
54143	R279-2025-15067		12.261,39
54144	R279-2025-15158		12.261,39
54145	R279-2025-13531		12.261,43
54146	R279-2025-13538		12.261,43
54147	R279-2025-31940		12.262,33
54148	R279-2025-38903		12.262,51
54149	R279-2025-38315		12.262,74
54150	R279-2025-6073		12.262,88
54151	R279-2025-4267		12.262,95
54152	R279-2025-5698		12.263,17
54153	R279-2025-1137		12.263,47
54154	R279-2025-58699		12.263,84
54155	R279-2025-58727		12.263,84
54156	R279-2025-53027		12.263,99
54157	R279-2025-38435		12.264,15
54158	R279-2025-57346		12.265,46
54159	R279-2025-61546		12.265,80
54160	R279-2025-60790		12.266,12
54161	R279-2025-50722		12.266,27
54162	R279-2025-3615		12.266,59
54163	R279-2025-58246		12.266,62
54164	R279-2025-58305		12.266,62
54165	R279-2025-7166		12.266,88
54166	R279-2025-15890		12.267,48
54167	R279-2025-15910		12.267,48
54168	R279-2025-39831		12.267,65
54169	R279-2025-61445		12.268,46
54170	R279-2025-57661		12.269,26
54171	R279-2025-26534		12.269,84
54172	R279-2025-44758		12.270,33
54173	R279-2025-17833		12.270,87

fonte: http://burc.regione.campania.it

BANDO IOSTUDIO 2024 A.S.2024/2025
GRADUATORIA PROVVISORIA

PROG	CODICE DOMANDA	NOTE PER GRADUATORIA	ISEE FINALE PER GRADUATORIA
54174	R279-2025-27489		12.271,66
54175	R279-2025-7677		12.272,73
54176	R279-2025-45247		12.272,75
54177	R279-2025-45281		12.272,75
54178	R279-2025-12364		12.273,12
54179	R279-2025-50437		12.273,25
54180	R279-2025-34323		12.273,38
54181	R279-2025-7212		12.273,62
54182	R279-2025-51810		12.273,64
54183	R279-2025-51954		12.273,64
54184	R279-2025-42465		12.275,24
54185	R279-2025-8161		12.275,29
54186	R279-2025-526		12.276,12
54187	R279-2025-50057		12.278,31
54188	R279-2025-50100		12.278,31
54189	R279-2025-55645		12.279,14
54190	R279-2025-55770		12.279,15
54191	R279-2025-20166		12.279,70
54192	R279-2025-19684		12.279,83
54193	R279-2025-44684		12.279,93
54194	R279-2025-9189		12.279,97
54195	R279-2025-9221		12.279,97
54196	R279-2025-18195		12.280,05
54197	R279-2025-59460		12.280,39
54198	R279-2025-61091		12.280,65
54199	R279-2025-64459		12.281,44
54200	R279-2025-16385		12.281,55
54201	R279-2025-47094		12.282,60
54202	R279-2025-47129		12.282,60
54203	R279-2025-23208		12.282,78
54204	R279-2025-46092		12.283,07
54205	R279-2025-52434		12.283,58
54206	R279-2025-11575		12.285,03
54207	R279-2025-27361		12.285,72
54208	R279-2025-36241		12.285,77
54209	R279-2025-36258		12.285,77
54210	R279-2025-44401		12.285,85
54211	R279-2025-42758		12.286,24
54212	R279-2025-43233		12.286,24
54213	R279-2025-41706		12.286,79
54214	R279-2025-49862		12.287,05
54215	R279-2025-13124		12.289,10
54216	R279-2025-3529		12.290,26

fonte: http://burc.regione.campania.it

BANDO IOSTUDIO 2024 A.S.2024/2025
GRADUATORIA PROVVISORIA

PROG	CODICE DOMANDA	NOTE PER GRADUATORIA	ISEE FINALE PER GRADUATORIA
54217	R279-2025-55424		12.290,49
54218	R279-2025-28121		12.291,06
54219	R279-2025-47917		12.291,06
54220	R279-2025-47999		12.291,06
54221	R279-2025-14768		12.291,17
54222	R279-2025-33660		12.291,84
54223	R279-2025-33681		12.291,84
54224	R279-2025-7105		12.292,22
54225	R279-2025-44322		12.292,30
54226	R279-2025-31438		12.292,86
54227	R279-2025-16510		12.292,97
54228	R279-2025-59692		12.293,52
54229	R279-2025-4536		12.293,53
54230	R279-2025-4627		12.293,53
54231	R279-2025-26547		12.294,16
54232	R279-2025-49018		12.294,47
54233	R279-2025-58332		12.295,20
54234	R279-2025-2242		12.295,25
54235	R279-2025-43235		12.295,45
54236	R279-2025-55303		12.295,85
54237	R279-2025-2337		12.296,62
54238	R279-2025-25148		12.296,67
54239	R279-2025-1065		12.297,67
54240	R279-2025-11148		12.297,68
54241	R279-2025-40961		12.298,32
54242	R279-2025-51356		12.298,53
54243	R279-2025-20145		12.299,37
54244	R279-2025-57189		12.299,80
54245	R279-2025-30204		12.300,39
54246	R279-2025-20679		12.300,76
54247	R279-2025-23001		12.300,83
54248	R279-2025-64935		12.302,26
54249	R279-2025-19816		12.302,39
54250	R279-2025-21038		12.303,17
54251	R279-2025-59893		12.303,30
54252	R279-2025-60231		12.303,68
54253	R279-2025-3218		12.305,06
54254	R279-2025-31478		12.305,59
54255	R279-2025-35155		12.305,59
54256	R279-2025-35631		12.305,61
54257	R279-2025-7847		12.305,75
54258	R279-2025-7906		12.305,75
54259	R279-2025-26793		12.306,06

fonte: http://burc.regione.campania.it

BANDO IOSTUDIO 2024 A.S.2024/2025
GRADUATORIA PROVVISORIA

PROG	CODICE DOMANDA	NOTE PER GRADUATORIA	ISEE FINALE PER GRADUATORIA
54260	R279-2025-52320		12.306,28
54261	R279-2025-29355		12.307,08
54262	R279-2025-35139		12.307,68
54263	R279-2025-35175		12.307,68
54264	R279-2025-26692		12.307,87
54265	R279-2025-26717		12.307,87
54266	R279-2025-57400		12.308,54
54267	R279-2025-57430		12.308,54
54268	R279-2025-59424		12.308,74
54269	R279-2025-55059		12.309,23
54270	R279-2025-34		12.309,27
54271	R279-2025-55005		12.309,44
54272	R279-2025-8283		12.309,61
54273	R279-2025-10805		12.310,41
54274	R279-2025-39250		12.310,81
54275	R279-2025-44234		12.310,88
54276	R279-2025-44238		12.310,88
54277	R279-2025-47980		12.310,90
54278	R279-2025-51039		12.311,04
54279	R279-2025-51069		12.311,04
54280	R279-2025-52340		12.311,83
54281	R279-2025-52432		12.311,83
54282	R279-2025-31071		12.311,85
54283	R279-2025-60692		12.312,09
54284	R279-2025-42996		12.312,35
54285	R279-2025-22505		12.312,71
54286	R279-2025-54661		12.312,84
54287	R279-2025-43276		12.313,01
54288	R279-2025-35994		12.313,06
54289	R279-2025-39280		12.313,06
54290	R279-2025-10312		12.314,61
54291	R279-2025-18965		12.314,66
54292	R279-2025-30751		12.315,04
54293	R279-2025-41957		12.315,11
54294	R279-2025-59947		12.315,25
54295	R279-2025-59991		12.315,25
54296	R279-2025-6420		12.315,34
54297	R279-2025-62255		12.316,57
54298	R279-2025-62352		12.316,57
54299	R279-2025-54825		12.316,64
54300	R279-2025-20779		12.317,56
54301	R279-2025-17472		12.317,57
54302	R279-2025-46866		12.318,82

fonte: http://burc.regione.campania.it

BANDO IOSTUDIO 2024 A.S.2024/2025
GRADUATORIA PROVVISORIA

PROG	CODICE DOMANDA	NOTE PER GRADUATORIA	ISEE FINALE PER GRADUATORIA
54303	R279-2025-1819		12.320,15
54304	R279-2025-53102		12.320,58
54305	R279-2025-58306		12.321,03
54306	R279-2025-30008		12.321,41
54307	R279-2025-18482		12.321,55
54308	R279-2025-2173		12.322,05
54309	R279-2025-21807		12.322,33
54310	R279-2025-9936		12.322,78
54311	R279-2025-10077		12.322,78
54312	R279-2025-6530		12.323,04
54313	R279-2025-17187		12.323,92
54314	R279-2025-34672		12.324,64
54315	R279-2025-14147		12.325,49
54316	R279-2025-28761		12.325,63
54317	R279-2025-56511		12.326,25
54318	R279-2025-25992		12.326,33
54319	R279-2025-11028		12.326,79
54320	R279-2025-33558		12.327,08
54321	R279-2025-16333		12.328,13
54322	R279-2025-14943		12.328,32
54323	R279-2025-53709		12.328,78
54324	R279-2025-53859		12.328,78
54325	R279-2025-43262		12.331,26
54326	R279-2025-64496		12.331,26
54327	R279-2025-42598		12.331,90
54328	R279-2025-59278		12.331,96
54329	R279-2025-55082		12.332,03
54330	R279-2025-52484		12.332,29
54331	R279-2025-1		12.332,66
54332	R279-2025-12461		12.332,93
54333	R279-2025-64503		12.333,48
54334	R279-2025-35246		12.333,91
54335	R279-2025-36272		12.334,14
54336	R279-2025-29244		12.334,41
54337	R279-2025-38132		12.334,41
54338	R279-2025-19489		12.335,60
54339	R279-2025-46238		12.336,13
54340	R279-2025-26809		12.336,26
54341	R279-2025-48027		12.336,34
54342	R279-2025-3148		12.336,54
54343	R279-2025-63737		12.336,91
54344	R279-2025-1071		12.337,40
54345	R279-2025-41075		12.338,12

fonte: http://burc.regione.campania.it

BANDO IOSTUDIO 2024 A.S.2024/2025
GRADUATORIA PROVVISORIA

PROG	CODICE DOMANDA	NOTE PER GRADUATORIA	ISEE FINALE PER GRADUATORIA
54346	R279-2025-33738		12.338,13
54347	R279-2025-26448		12.338,94
54348	R279-2025-24813		12.339,02
54349	R279-2025-40406		12.339,34
54350	R279-2025-61024		12.339,35
54351	R279-2025-35778		12.339,70
54352	R279-2025-20993		12.339,89
54353	R279-2025-37662		12.340,13
54354	R279-2025-56977		12.340,44
54355	R279-2025-57245		12.340,46
54356	R279-2025-52536		12.341,03
54357	R279-2025-64655		12.341,03
54358	R279-2025-25131		12.341,96
54359	R279-2025-59402		12.342,04
54360	R279-2025-11407		12.342,06
54361	R279-2025-21057		12.342,55
54362	R279-2025-41293		12.342,60
54363	R279-2025-4282		12.342,95
54364	R279-2025-38419		12.344,64
54365	R279-2025-33867		12.344,72
54366	R279-2025-59172		12.345,10
54367	R279-2025-16892		12.345,34
54368	R279-2025-42619		12.346,26
54369	R279-2025-60319		12.347,08
54370	R279-2025-57040		12.348,59
54371	R279-2025-14487		12.348,60
54372	R279-2025-38151		12.348,96
54373	R279-2025-15180		12.349,07
54374	R279-2025-15305		12.349,07
54375	R279-2025-60888		12.350,36
54376	R279-2025-47056		12.350,95
54377	R279-2025-6740		12.351,50
54378	R279-2025-46972		12.352,07
54379	R279-2025-51658		12.352,07
54380	R279-2025-41008		12.352,11
54381	R279-2025-56602		12.352,13
54382	R279-2025-63980		12.352,18
54383	R279-2025-19804		12.353,09
54384	R279-2025-31653		12.353,17
54385	R279-2025-31666		12.353,17
54386	R279-2025-64307		12.353,41
54387	R279-2025-59974		12.353,90
54388	R279-2025-4287		12.354,10

fonte: http://burc.regione.campania.it

BANDO IOSTUDIO 2024 A.S.2024/2025
GRADUATORIA PROVVISORIA

PROG	CODICE DOMANDA	NOTE PER GRADUATORIA	ISEE FINALE PER GRADUATORIA
54389	R279-2025-4361		12.354,10
54390	R279-2025-65281		12.354,76
54391	R279-2025-58863		12.354,96
54392	R279-2025-8956		12.355,18
54393	R279-2025-7919		12.355,68
54394	R279-2025-7948		12.355,68
54395	R279-2025-49903		12.355,88
54396	R279-2025-49071		12.356,39
54397	R279-2025-44906		12.356,92
54398	R279-2025-44937		12.356,92
54399	R279-2025-39209		12.358,54
54400	R279-2025-6155		12.358,97
54401	R279-2025-25082		12.359,02
54402	R279-2025-23222		12.359,62
54403	R279-2025-62461		12.359,76
54404	R279-2025-5488		12.359,79
54405	R279-2025-45318		12.362,20
54406	R279-2025-40068		12.362,76
54407	R279-2025-24147		12.363,20
54408	R279-2025-60462		12.363,24
54409	R279-2025-61924		12.364,74
54410	R279-2025-17013		12.364,93
54411	R279-2025-9736		12.365,37
54412	R279-2025-5028		12.366,01
54413	R279-2025-59160		12.366,82
54414	R279-2025-52735		12.366,99
54415	R279-2025-52753		12.366,99
54416	R279-2025-16078		12.367,05
54417	R279-2025-40797		12.367,45
54418	R279-2025-24261		12.368,60
54419	R279-2025-58632		12.368,68
54420	R279-2025-49096		12.369,02
54421	R279-2025-11598		12.369,43
54422	R279-2025-9034		12.369,58
54423	R279-2025-13489		12.371,63
54424	R279-2025-51285		12.371,95
54425	R279-2025-10593		12.372,62
54426	R279-2025-47093		12.372,62
54427	R279-2025-64690		12.372,90
54428	R279-2025-46580		12.373,02
54429	R279-2025-56137		12.373,65
54430	R279-2025-31490		12.373,98
54431	R279-2025-18657		12.374,17

fonte: http://burc.regione.campania.it

BANDO IOSTUDIO 2024 A.S.2024/2025
GRADUATORIA PROVVISORIA

PROG	CODICE DOMANDA	NOTE PER GRADUATORIA	ISEE FINALE PER GRADUATORIA
54432	R279-2025-26217		12.374,18
54433	R279-2025-18275		12.374,39
54434	R279-2025-5143		12.374,62
54435	R279-2025-38604		12.375,77
54436	R279-2025-55716		12.376,02
54437	R279-2025-38001		12.376,42
54438	R279-2025-31381		12.376,45
54439	R279-2025-24387		12.379,28
54440	R279-2025-26380		12.380,00
54441	R279-2025-29740		12.380,08
54442	R279-2025-26483		12.380,50
54443	R279-2025-40071		12.380,82
54444	R279-2025-58556		12.381,38
54445	R279-2025-14563		12.381,43
54446	R279-2025-14344		12.383,46
54447	R279-2025-19541		12.383,46
54448	R279-2025-12778		12.383,55
54449	R279-2025-21805		12.383,88
54450	R279-2025-58654		12.384,02
54451	R279-2025-59749		12.384,66
54452	R279-2025-33215		12.384,74
54453	R279-2025-59097		12.384,76
54454	R279-2025-33396		12.384,97
54455	R279-2025-26349		12.385,12
54456	R279-2025-714		12.385,15
54457	R279-2025-1930		12.385,29
54458	R279-2025-16606		12.385,29
54459	R279-2025-25837		12.385,34
54460	R279-2025-56429		12.385,34
54461	R279-2025-17491		12.385,44
54462	R279-2025-22471		12.385,94
54463	R279-2025-40444		12.386,08
54464	R279-2025-27643		12.386,24
54465	R279-2025-42543	Ammesso con riserva - Beneficiario non censito in SIDI. Pratica sanabile inoltrando attestato di frequenza scolastica 2024/2025 rilasciato dalla segreteria didattica	12.386,47
54466	R279-2025-28702		12.386,66
54467	R279-2025-16366		12.386,99
54468	R279-2025-24805		12.386,99
54469	R279-2025-46579		12.387,32
54470	R279-2025-26207		12.388,08
54471	R279-2025-17422		12.388,73

fonte: http://burc.regione.campania.it

BANDO IOSTUDIO 2024 A.S.2024/2025
GRADUATORIA PROVVISORIA

PROG	CODICE DOMANDA	NOTE PER GRADUATORIA	ISEE FINALE PER GRADUATORIA
54472	R279-2025-65026		12.388,94
54473	R279-2025-41145		12.390,65
54474	R279-2025-4967		12.391,22
54475	R279-2025-41032		12.391,29
54476	R279-2025-55348		12.391,46
54477	R279-2025-51937		12.391,64
54478	R279-2025-36880		12.391,76
54479	R279-2025-44761		12.391,91
54480	R279-2025-59404		12.391,96
54481	R279-2025-25319		12.392,86
54482	R279-2025-10487		12.393,44
54483	R279-2025-31680		12.393,98
54484	R279-2025-4247		12.394,12
54485	R279-2025-41364		12.395,01
54486	R279-2025-35568		12.395,04
54487	R279-2025-17440		12.395,19
54488	R279-2025-17588		12.395,19
54489	R279-2025-1225		12.395,33
54490	R279-2025-849		12.395,60
54491	R279-2025-46853		12.395,61
54492	R279-2025-10565		12.395,69
54493	R279-2025-25590		12.395,74
54494	R279-2025-41882		12.396,71
54495	R279-2025-36757		12.396,83
54496	R279-2025-6737		12.396,94
54497	R279-2025-7353		12.396,94
54498	R279-2025-24697		12.397,15
54499	R279-2025-64236		12.397,35
54500	R279-2025-31921		12.398,20
54501	R279-2025-37925		12.398,27
54502	R279-2025-39212		12.398,27
54503	R279-2025-46564		12.398,94
54504	R279-2025-4148		12.399,26
54505	R279-2025-24685		12.399,76
54506	R279-2025-27865		12.400,57
54507	R279-2025-44415		12.400,73
54508	R279-2025-12924		12.401,01
54509	R279-2025-48596		12.401,23
54510	R279-2025-17823		12.401,57
54511	R279-2025-38055		12.402,45
54512	R279-2025-36592		12.402,46
54513	R279-2025-36629		12.402,46
54514	R279-2025-15794		12.402,68

fonte: http://burc.regione.campania.it

BANDO IOSTUDIO 2024 A.S.2024/2025
GRADUATORIA PROVVISORIA

PROG	CODICE DOMANDA	NOTE PER GRADUATORIA	ISEE FINALE PER GRADUATORIA
54515	R279-2025-45178		12.403,33
54516	R279-2025-36118		12.404,23
54517	R279-2025-1256		12.404,65
54518	R279-2025-3936		12.405,15
54519	R279-2025-4094		12.405,15
54520	R279-2025-20900		12.405,50
54521	R279-2025-20948		12.405,50
54522	R279-2025-37219		12.405,53
54523	R279-2025-57827		12.406,15
54524	R279-2025-36641		12.406,17
54525	R279-2025-47365		12.406,59
54526	R279-2025-51564		12.406,75
54527	R279-2025-32983		12.407,30
54528	R279-2025-10209		12.407,72
54529	R279-2025-10216		12.407,72
54530	R279-2025-2305		12.408,35
54531	R279-2025-23433		12.408,57
54532	R279-2025-60206		12.408,91
54533	R279-2025-49528		12.408,92
54534	R279-2025-19505		12.410,69
54535	R279-2025-53803		12.412,35
54536	R279-2025-53823		12.412,35
54537	R279-2025-56533		12.412,54
54538	R279-2025-56581		12.412,54
54539	R279-2025-48837		12.413,08
54540	R279-2025-10989		12.413,50
54541	R279-2025-14005		12.413,74
54542	R279-2025-39795		12.414,63
54543	R279-2025-62518		12.414,99
54544	R279-2025-8832		12.415,26
54545	R279-2025-8871		12.415,26
54546	R279-2025-13110		12.415,82
54547	R279-2025-28895		12.415,85
54548	R279-2025-34069		12.415,85
54549	R279-2025-11058		12.416,45
54550	R279-2025-57298		12.416,50
54551	R279-2025-60312		12.417,29
54552	R279-2025-25748		12.417,53
54553	R279-2025-43459		12.417,59
54554	R279-2025-47728		12.417,59
54555	R279-2025-58974		12.417,72
54556	R279-2025-54		12.417,90
54557	R279-2025-24710		12.418,09

fonte: http://burc.regione.campania.it

BANDO IOSTUDIO 2024 A.S.2024/2025
GRADUATORIA PROVVISORIA

PROG	CODICE DOMANDA	NOTE PER GRADUATORIA	ISEE FINALE PER GRADUATORIA
54558	R279-2025-39557		12.418,54
54559	R279-2025-39714		12.418,54
54560	R279-2025-41285		12.419,11
54561	R279-2025-15545		12.419,50
54562	R279-2025-1765		12.420,29
54563	R279-2025-3713		12.420,35
54564	R279-2025-13437		12.421,08
54565	R279-2025-34319		12.421,12
54566	R279-2025-39004		12.421,45
54567	R279-2025-39221		12.421,45
54568	R279-2025-58408		12.421,80
54569	R279-2025-42893		12.421,86
54570	R279-2025-42410		12.422,54
54571	R279-2025-42452		12.422,54
54572	R279-2025-38407		12.423,75
54573	R279-2025-15256		12.423,76
54574	R279-2025-53660		12.424,28
54575	R279-2025-19819		12.424,66
54576	R279-2025-10423		12.424,86
54577	R279-2025-44643		12.424,94
54578	R279-2025-39820		12.425,29
54579	R279-2025-59567		12.426,37
54580	R279-2025-29028		12.426,42
54581	R279-2025-51889		12.426,91
54582	R279-2025-15664		12.427,63
54583	R279-2025-47269		12.427,84
54584	R279-2025-41569		12.429,23
54585	R279-2025-45001		12.430,61
54586	R279-2025-62025		12.430,65
54587	R279-2025-62803		12.430,79
54588	R279-2025-34187		12.430,94
54589	R279-2025-11026		12.431,08
54590	R279-2025-61136		12.431,28
54591	R279-2025-14607		12.431,49
54592	R279-2025-14666		12.431,49
54593	R279-2025-18844		12.431,67
54594	R279-2025-17056		12.432,28
54595	R279-2025-42056		12.432,46
54596	R279-2025-46311		12.432,85
54597	R279-2025-36614		12.432,89
54598	R279-2025-20549		12.433,19
54599	R279-2025-55585		12.433,25
54600	R279-2025-40227		12.433,35

fonte: http://burc.regione.campania.it

BANDO IOSTUDIO 2024 A.S.2024/2025
GRADUATORIA PROVVISORIA

PROG	CODICE DOMANDA	NOTE PER GRADUATORIA	ISEE FINALE PER GRADUATORIA
54601	R279-2025-19362		12.433,77
54602	R279-2025-17781		12.433,97
54603	R279-2025-31534		12.434,80
54604	R279-2025-61079		12.435,61
54605	R279-2025-53868		12.436,42
54606	R279-2025-53883		12.436,42
54607	R279-2025-56122		12.436,59
54608	R279-2025-56180		12.436,59
54609	R279-2025-21231		12.436,79
54610	R279-2025-21572		12.436,79
54611	R279-2025-1968		12.436,99
54612	R279-2025-46858		12.438,74
54613	R279-2025-16770		12.438,78
54614	R279-2025-7118		12.439,02
54615	R279-2025-16644		12.439,02
54616	R279-2025-28969		12.439,76
54617	R279-2025-50338		12.440,24
54618	R279-2025-36257		12.441,16
54619	R279-2025-52182		12.441,28
54620	R279-2025-50030		12.441,38
54621	R279-2025-20099		12.441,40
54622	R279-2025-17771		12.441,50
54623	R279-2025-60049		12.441,94
54624	R279-2025-46506		12.443,33
54625	R279-2025-60696		12.443,55
54626	R279-2025-39114		12.443,92
54627	R279-2025-22950		12.444,07
54628	R279-2025-2407		12.444,23
54629	R279-2025-24973		12.444,72
54630	R279-2025-40436		12.444,96
54631	R279-2025-61577		12.445,17
54632	R279-2025-64919		12.445,17
54633	R279-2025-8417		12.445,26
54634	R279-2025-28295		12.446,16
54635	R279-2025-28374		12.446,16
54636	R279-2025-54912		12.447,22
54637	R279-2025-24457		12.447,67
54638	R279-2025-31164		12.447,98
54639	R279-2025-62933		12.450,04
54640	R279-2025-7595		12.450,08
54641	R279-2025-7727		12.450,08
54642	R279-2025-41887		12.450,16
54643	R279-2025-57056		12.450,83

fonte: http://burc.regione.campania.it

BANDO IOSTUDIO 2024 A.S.2024/2025
GRADUATORIA PROVVISORIA

PROG	CODICE DOMANDA	NOTE PER GRADUATORIA	ISEE FINALE PER GRADUATORIA
54644	R279-2025-14023		12.451,47
54645	R279-2025-8754		12.451,60
54646	R279-2025-50349		12.451,90
54647	R279-2025-50358		12.451,90
54648	R279-2025-15385		12.451,95
54649	R279-2025-4166		12.452,35
54650	R279-2025-43741		12.453,92
54651	R279-2025-31551		12.454,18
54652	R279-2025-21784		12.454,67
54653	R279-2025-19758		12.455,12
54654	R279-2025-33509		12.455,73
54655	R279-2025-14698		12.456,37
54656	R279-2025-44059		12.456,37
54657	R279-2025-7037		12.456,89
54658	R279-2025-37828		12.456,91
54659	R279-2025-41440		12.457,49
54660	R279-2025-26089		12.457,81
54661	R279-2025-19766		12.458,80
54662	R279-2025-20280		12.459,11
54663	R279-2025-5197		12.460,34
54664	R279-2025-34504		12.461,06
54665	R279-2025-36049		12.461,07
54666	R279-2025-31262		12.461,15
54667	R279-2025-59976		12.461,42
54668	R279-2025-20981		12.461,63
54669	R279-2025-21055		12.461,63
54670	R279-2025-51015		12.462,11
54671	R279-2025-36136		12.462,93
54672	R279-2025-32811		12.463,15
54673	R279-2025-61325		12.463,15
54674	R279-2025-48494		12.463,24
54675	R279-2025-1500		12.463,65
54676	R279-2025-31453		12.463,78
54677	R279-2025-6960		12.464,31
54678	R279-2025-3334		12.464,38
54679	R279-2025-21262		12.464,56
54680	R279-2025-61723		12.464,62
54681	R279-2025-48315		12.464,90
54682	R279-2025-63703		12.465,20
54683	R279-2025-45504		12.465,49
54684	R279-2025-3743		12.465,98
54685	R279-2025-42017		12.466,79
54686	R279-2025-29129		12.467,20

fonte: http://burc.regione.campania.it

BANDO IOSTUDIO 2024 A.S.2024/2025
GRADUATORIA PROVVISORIA

PROG	CODICE DOMANDA	NOTE PER GRADUATORIA	ISEE FINALE PER GRADUATORIA
54687	R279-2025-31196		12.467,72
54688	R279-2025-13577		12.467,83
54689	R279-2025-13609		12.467,83
54690	R279-2025-38476		12.468,43
54691	R279-2025-49653		12.469,17
54692	R279-2025-49706		12.469,17
54693	R279-2025-17832		12.469,40
54694	R279-2025-56990		12.469,79
54695	R279-2025-25070		12.469,84
54696	R279-2025-8656		12.470,10
54697	R279-2025-6036		12.470,56
54698	R279-2025-53738		12.470,56
54699	R279-2025-32855		12.470,79
54700	R279-2025-10107		12.471,15
54701	R279-2025-19427		12.473,09
54702	R279-2025-44368		12.474,66
54703	R279-2025-59185		12.475,47
54704	R279-2025-50336		12.475,58
54705	R279-2025-21558		12.475,66
54706	R279-2025-59230		12.475,87
54707	R279-2025-17143		12.476,09
54708	R279-2025-9257		12.479,30
54709	R279-2025-23395		12.479,92
54710	R279-2025-5376		12.479,95
54711	R279-2025-8815		12.479,95
54712	R279-2025-8348		12.480,20
54713	R279-2025-26067		12.481,87
54714	R279-2025-26016		12.481,88
54715	R279-2025-65275		12.482,03
54716	R279-2025-55475		12.482,32
54717	R279-2025-27706		12.483,06
54718	R279-2025-29293	Ammesso con riserva - Beneficiario non censito in SIDI. Pratica sanabile inoltrando attestato di frequenza scolastica 2024/2025 rilasciato dalla segreteria didattica	12.483,64
54719	R279-2025-56272		12.484,05
54720	R279-2025-60364		12.484,18
54721	R279-2025-29995		12.484,22
54722	R279-2025-61512		12.484,88
54723	R279-2025-26941		12.485,56
54724	R279-2025-47817		12.486,07
54725	R279-2025-42133		12.486,09
54726	R279-2025-19337		12.486,70

fonte: http://burc.regione.campania.it

BANDO IOSTUDIO 2024 A.S.2024/2025
GRADUATORIA PROVVISORIA

PROG	CODICE DOMANDA	NOTE PER GRADUATORIA	ISEE FINALE PER GRADUATORIA
54727	R279-2025-55355		12.488,11
54728	R279-2025-64012		12.488,34
54729	R279-2025-16389		12.488,90
54730	R279-2025-952		12.489,35
54731	R279-2025-28017		12.489,71
54732	R279-2025-6216		12.490,16
54733	R279-2025-23293		12.490,39
54734	R279-2025-44926		12.490,63
54735	R279-2025-37692		12.491,11
54736	R279-2025-59739		12.491,49
54737	R279-2025-20172		12.491,92
54738	R279-2025-20196		12.491,92
54739	R279-2025-19279		12.492,68
54740	R279-2025-11307		12.493,26
54741	R279-2025-59777		12.493,45
54742	R279-2025-20733		12.493,72
54743	R279-2025-28186		12.495,09
54744	R279-2025-51910		12.495,17
54745	R279-2025-10863		12.495,44
54746	R279-2025-10918		12.495,44
54747	R279-2025-8716		12.495,79
54748	R279-2025-65096		12.495,80
54749	R279-2025-52366		12.496,07
54750	R279-2025-21203		12.496,10
54751	R279-2025-368		12.496,23
54752	R279-2025-484		12.496,23
54753	R279-2025-46492		12.496,25
54754	R279-2025-45438		12.496,27
54755	R279-2025-8941		12.497,33
54756	R279-2025-22274		12.497,38
54757	R279-2025-46750		12.497,94
54758	R279-2025-63560		12.498,17
54759	R279-2025-35566		12.498,28
54760	R279-2025-18191		12.498,41
54761	R279-2025-63568		12.499,11
54762	R279-2025-63589		12.499,11
54763	R279-2025-52428		12.499,31
54764	R279-2025-36850		12.500,57
54765	R279-2025-23934		12.501,55
54766	R279-2025-37414		12.501,55
54767	R279-2025-6245		12.502,28
54768	R279-2025-47821		12.503,66
54769	R279-2025-53334		12.504,23

fonte: http://burc.regione.campania.it

BANDO IOSTUDIO 2024 A.S.2024/2025
GRADUATORIA PROVVISORIA

PROG	CODICE DOMANDA	NOTE PER GRADUATORIA	ISEE FINALE PER GRADUATORIA
54770	R279-2025-18193		12.504,27
54771	R279-2025-18212		12.504,27
54772	R279-2025-35515		12.504,35
54773	R279-2025-3927		12.505,02
54774	R279-2025-45841		12.506,02
54775	R279-2025-58700		12.506,11
54776	R279-2025-18730		12.506,18
54777	R279-2025-62736		12.507,49
54778	R279-2025-62191		12.507,81
54779	R279-2025-4185		12.508,58
54780	R279-2025-57232		12.508,80
54781	R279-2025-48097		12.509,48
54782	R279-2025-54388		12.509,48
54783	R279-2025-17698		12.509,98
54784	R279-2025-47537		12.510,47
54785	R279-2025-45789		12.510,56
54786	R279-2025-24447		12.511,24
54787	R279-2025-38274		12.511,96
54788	R279-2025-49634		12.511,98
54789	R279-2025-22137		12.513,47
54790	R279-2025-19112		12.513,55
54791	R279-2025-19123		12.513,55
54792	R279-2025-37510		12.513,89
54793	R279-2025-42398		12.513,92
54794	R279-2025-36782		12.515,20
54795	R279-2025-44110		12.515,94
54796	R279-2025-53137		12.516,31
54797	R279-2025-27342		12.516,60
54798	R279-2025-40639	Ammesso con riserva - Beneficiario non censito in SIDI. Pratica sanabile inoltrando attestato di frequenza scolastica 2024/2025 rilasciato dalla segreteria didattica	12.517,02
54799	R279-2025-23025		12.517,07
54800	R279-2025-44994		12.517,07
54801	R279-2025-40835		12.517,18
54802	R279-2025-25227		12.517,48
54803	R279-2025-36617		12.517,64
54804	R279-2025-51926		12.517,94
54805	R279-2025-57673		12.518,11
54806	R279-2025-43584		12.518,66
54807	R279-2025-62012		12.518,86
54808	R279-2025-53649		12.519,02
54809	R279-2025-54898		12.519,80

fonte: http://burc.regione.campania.it

BANDO IOSTUDIO 2024 A.S.2024/2025
GRADUATORIA PROVVISORIA

PROG	CODICE DOMANDA	NOTE PER GRADUATORIA	ISEE FINALE PER GRADUATORIA
54810	R279-2025-29494		12.520,27
54811	R279-2025-25006		12.520,61
54812	R279-2025-35936		12.522,11
54813	R279-2025-60610		12.522,90
54814	R279-2025-60627		12.522,90
54815	R279-2025-9190		12.522,94
54816	R279-2025-23026		12.523,24
54817	R279-2025-56685		12.523,48
54818	R279-2025-47468		12.524,35
54819	R279-2025-56009		12.524,55
54820	R279-2025-16452		12.524,59
54821	R279-2025-16459		12.524,59
54822	R279-2025-27206		12.525,36
54823	R279-2025-25272		12.525,39
54824	R279-2025-41708		12.525,88
54825	R279-2025-34622		12.527,55
54826	R279-2025-16842		12.527,93
54827	R279-2025-49946		12.528,15
54828	R279-2025-50037		12.528,15
54829	R279-2025-11629		12.529,01
54830	R279-2025-44065		12.529,25
54831	R279-2025-15258		12.529,28
54832	R279-2025-15335		12.529,28
54833	R279-2025-29002		12.529,68
54834	R279-2025-7798		12.529,84
54835	R279-2025-50189		12.529,88
54836	R279-2025-52615		12.529,88
54837	R279-2025-47126		12.530,80
54838	R279-2025-34384		12.531,80
54839	R279-2025-8012		12.532,11
54840	R279-2025-13548		12.532,37
54841	R279-2025-11052		12.532,71
54842	R279-2025-11162		12.532,71
54843	R279-2025-38850		12.533,33
54844	R279-2025-24829		12.533,42
54845	R279-2025-65435		12.534,15
54846	R279-2025-41869		12.534,55
54847	R279-2025-52468		12.534,77
54848	R279-2025-34554		12.535,49
54849	R279-2025-47538		12.535,89
54850	R279-2025-31852		12.536,07
54851	R279-2025-59226		12.537,08
54852	R279-2025-59285		12.537,08

fonte: http://burc.regione.campania.it

BANDO IOSTUDIO 2024 A.S.2024/2025
GRADUATORIA PROVVISORIA

PROG	CODICE DOMANDA	NOTE PER GRADUATORIA	ISEE FINALE PER GRADUATORIA
54853	R279-2025-59345		12.537,08
54854	R279-2025-20594		12.537,17
54855	R279-2025-20686		12.537,17
54856	R279-2025-50238		12.537,40
54857	R279-2025-65137		12.537,62
54858	R279-2025-17525		12.537,95
54859	R279-2025-47567		12.538,62
54860	R279-2025-47569		12.538,62
54861	R279-2025-62451		12.538,72
54862	R279-2025-10304		12.539,02
54863	R279-2025-10306		12.539,02
54864	R279-2025-8750		12.539,38
54865	R279-2025-7638		12.540,69
54866	R279-2025-64334		12.540,98
54867	R279-2025-11740		12.541,18
54868	R279-2025-16464		12.541,47
54869	R279-2025-23961		12.541,59
54870	R279-2025-27737		12.542,07
54871	R279-2025-53741		12.542,32
54872	R279-2025-44326		12.542,40
54873	R279-2025-44329		12.542,40
54874	R279-2025-43204		12.542,48
54875	R279-2025-37982		12.542,62
54876	R279-2025-58892		12.543,50
54877	R279-2025-24688		12.544,14
54878	R279-2025-1032		12.544,61
54879	R279-2025-32612		12.545,35
54880	R279-2025-51838		12.545,41
54881	R279-2025-51873		12.545,41
54882	R279-2025-25541		12.545,57
54883	R279-2025-21629		12.545,82
54884	R279-2025-14081		12.546,46
54885	R279-2025-57597		12.546,83
54886	R279-2025-22973		12.547,97
54887	R279-2025-61956		12.548,07
54888	R279-2025-28201		12.548,20
54889	R279-2025-23244		12.548,29
54890	R279-2025-38382		12.548,53
54891	R279-2025-32316		12.548,54
54892	R279-2025-7664		12.548,85
54893	R279-2025-20087		12.549,14
54894	R279-2025-57402		12.552,28
54895	R279-2025-55213		12.553,08

fonte: http://burc.regione.campania.it

BANDO IOSTUDIO 2024 A.S.2024/2025
GRADUATORIA PROVVISORIA

PROG	CODICE DOMANDA	NOTE PER GRADUATORIA	ISEE FINALE PER GRADUATORIA
54896	R279-2025-17948		12.553,17
54897	R279-2025-18619		12.553,25
54898	R279-2025-19572		12.553,75
54899	R279-2025-57999		12.554,11
54900	R279-2025-35173		12.554,47
54901	R279-2025-49445		12.554,88
54902	R279-2025-48831		12.555,32
54903	R279-2025-38245		12.555,77
54904	R279-2025-22764		12.557,05
54905	R279-2025-40970		12.557,96
54906	R279-2025-55829		12.558,30
54907	R279-2025-39021		12.558,54
54908	R279-2025-13022		12.558,79
54909	R279-2025-13053		12.558,79
54910	R279-2025-41396		12.558,86
54911	R279-2025-45985		12.560,47
54912	R279-2025-31344		12.560,48
54913	R279-2025-50411		12.561,60
54914	R279-2025-16223		12.561,77
54915	R279-2025-57954		12.562,20
54916	R279-2025-58075		12.562,20
54917	R279-2025-54577		12.562,68
54918	R279-2025-9605		12.562,83
54919	R279-2025-11089		12.563,26
54920	R279-2025-18867		12.563,67
54921	R279-2025-53502		12.563,72
54922	R279-2025-42060		12.564,31
54923	R279-2025-53836		12.564,39
54924	R279-2025-19250		12.564,42
54925	R279-2025-3963		12.564,66
54926	R279-2025-37661		12.564,89
54927	R279-2025-992		12.564,92
54928	R279-2025-60803		12.565,13
54929	R279-2025-36671		12.565,33
54930	R279-2025-28828		12.565,99
54931	R279-2025-1931		12.567,03
54932	R279-2025-14999		12.567,52
54933	R279-2025-15607		12.568,00
54934	R279-2025-60669		12.568,34
54935	R279-2025-44501		12.568,38
54936	R279-2025-6180		12.568,42
54937	R279-2025-6381		12.568,42
54938	R279-2025-63349		12.569,51

fonte: http://burc.regione.campania.it

BANDO IOSTUDIO 2024 A.S.2024/2025
GRADUATORIA PROVVISORIA

PROG	CODICE DOMANDA	NOTE PER GRADUATORIA	ISEE FINALE PER GRADUATORIA
54939	R279-2025-27646		12.569,68
54940	R279-2025-58063		12.570,02
54941	R279-2025-31272		12.570,70
54942	R279-2025-36206		12.570,73
54943	R279-2025-62013		12.571,37
54944	R279-2025-32538		12.571,39
54945	R279-2025-45764		12.571,84
54946	R279-2025-15717		12.572,36
54947	R279-2025-20046		12.572,42
54948	R279-2025-55537		12.573,50
54949	R279-2025-34578		12.573,80
54950	R279-2025-34607		12.573,80
54951	R279-2025-54620		12.574,02
54952	R279-2025-47140		12.574,76
54953	R279-2025-3196		12.574,87
54954	R279-2025-35711		12.575,27
54955	R279-2025-40450		12.575,49
54956	R279-2025-40472		12.575,49
54957	R279-2025-7208		12.575,93
54958	R279-2025-49950		12.576,37
54959	R279-2025-62555		12.576,65
54960	R279-2025-23994	Ammesso con riserva - Beneficiario non censito in SIDI. Pratica sanabile inoltrando attestato di frequenza scolastica 2024/2025 rilasciato dalla segreteria didattica	12.576,92
54961	R279-2025-24695		12.577,54
54962	R279-2025-62470		12.578,43
54963	R279-2025-1575		12.579,19
54964	R279-2025-26138		12.579,31
54965	R279-2025-26150		12.579,31
54966	R279-2025-1744		12.580,49
54967	R279-2025-8410		12.580,49
54968	R279-2025-28166		12.581,36
54969	R279-2025-63275		12.581,63
54970	R279-2025-39175		12.582,05
54971	R279-2025-53923		12.583,06
54972	R279-2025-24749		12.583,61
54973	R279-2025-9714		12.583,65
54974	R279-2025-63945		12.584,31
54975	R279-2025-55600		12.584,51
54976	R279-2025-51524		12.584,74
54977	R279-2025-23729		12.585,10
54978	R279-2025-24392		12.585,16

fonte: http://burc.regione.campania.it

BANDO IOSTUDIO 2024 A.S.2024/2025
GRADUATORIA PROVVISORIA

PROG	CODICE DOMANDA	NOTE PER GRADUATORIA	ISEE FINALE PER GRADUATORIA
54979	R279-2025-53607		12.585,24
54980	R279-2025-13892		12.585,35
54981	R279-2025-41197		12.585,43
54982	R279-2025-2818		12.586,08
54983	R279-2025-61009		12.587,18
54984	R279-2025-10975		12.587,87
54985	R279-2025-10770		12.587,90
54986	R279-2025-18292		12.588,00
54987	R279-2025-27123		12.588,13
54988	R279-2025-17845		12.588,24
54989	R279-2025-13486		12.588,34
54990	R279-2025-10522	Ammesso con riserva - Beneficiario non censito in SIDI. Pratica sanabile inoltrando attestato di frequenza scolastica 2024/2025 rilasciato dalla segreteria didattica	12.588,84
54991	R279-2025-51602		12.590,70
54992	R279-2025-4664		12.592,00
54993	R279-2025-4840		12.592,00
54994	R279-2025-425		12.592,11
54995	R279-2025-18794		12.592,47
54996	R279-2025-52346		12.592,92
54997	R279-2025-24275		12.593,01
54998	R279-2025-35915		12.593,14
54999	R279-2025-44842		12.593,69
55000	R279-2025-27684		12.594,63
55001	R279-2025-53292		12.595,41
55002	R279-2025-40174		12.595,75
55003	R279-2025-52119		12.597,39
55004	R279-2025-52129		12.597,39
55005	R279-2025-3378		12.598,26
55006	R279-2025-20430		12.598,87
55007	R279-2025-49220		12.600,33
55008	R279-2025-61050		12.600,52
55009	R279-2025-61134		12.600,52
55010	R279-2025-43841		12.601,03
55011	R279-2025-43859		12.601,03
55012	R279-2025-10677		12.601,81
55013	R279-2025-34245		12.601,96
55014	R279-2025-38020		12.602,26
55015	R279-2025-27597		12.602,55
55016	R279-2025-30772		12.602,55
55017	R279-2025-26642		12.602,85
55018	R279-2025-52948		12.603,04

fonte: http://burc.regione.campania.it

BANDO IOSTUDIO 2024 A.S.2024/2025
GRADUATORIA PROVVISORIA

PROG	CODICE DOMANDA	NOTE PER GRADUATORIA	ISEE FINALE PER GRADUATORIA
55019	R279-2025-2484		12.603,25
55020	R279-2025-4918		12.603,25
55021	R279-2025-14552		12.604,26
55022	R279-2025-42099		12.605,40
55023	R279-2025-28636		12.605,79
55024	R279-2025-18741		12.606,28
55025	R279-2025-23685		12.606,56
55026	R279-2025-23771		12.606,56
55027	R279-2025-30492		12.607,16
55028	R279-2025-37710		12.607,66
55029	R279-2025-8555		12.607,70
55030	R279-2025-15411		12.608,44
55031	R279-2025-7635		12.608,86
55032	R279-2025-31539		12.610,07
55033	R279-2025-33443		12.610,54
55034	R279-2025-37302		12.611,03
55035	R279-2025-16893		12.611,47
55036	R279-2025-57104		12.611,77
55037	R279-2025-4293		12.612,84
55038	R279-2025-7700		12.613,47
55039	R279-2025-34980		12.613,63
55040	R279-2025-17231		12.615,41
55041	R279-2025-39390		12.615,45
55042	R279-2025-37228		12.616,00
55043	R279-2025-32309		12.617,07
55044	R279-2025-32322		12.617,07
55045	R279-2025-59399		12.617,24
55046	R279-2025-53931		12.617,48
55047	R279-2025-44500		12.617,75
55048	R279-2025-60615		12.618,20
55049	R279-2025-60726		12.618,37
55050	R279-2025-49824		12.618,58
55051	R279-2025-25875		12.618,61
55052	R279-2025-43611		12.618,68
55053	R279-2025-42217		12.618,72
55054	R279-2025-42266		12.618,72
55055	R279-2025-42299		12.618,72
55056	R279-2025-23267		12.619,20
55057	R279-2025-40055		12.619,84
55058	R279-2025-53325		12.620,34
55059	R279-2025-44817		12.620,73
55060	R279-2025-48222		12.621,81
55061	R279-2025-32134		12.622,08

fonte: http://burc.regione.campania.it

BANDO IOSTUDIO 2024 A.S.2024/2025
GRADUATORIA PROVVISORIA

PROG	CODICE DOMANDA	NOTE PER GRADUATORIA	ISEE FINALE PER GRADUATORIA
55062	R279-2025-50619		12.622,25
55063	R279-2025-50621		12.622,25
55064	R279-2025-28406		12.624,05
55065	R279-2025-41172		12.624,73
55066	R279-2025-43300		12.624,97
55067	R279-2025-26326		12.625,54
55068	R279-2025-755		12.625,98
55069	R279-2025-48921		12.627,48
55070	R279-2025-37832		12.628,16
55071	R279-2025-14214		12.628,62
55072	R279-2025-36061		12.628,65
55073	R279-2025-50609		12.630,95
55074	R279-2025-39480		12.630,98
55075	R279-2025-53484		12.631,02
55076	R279-2025-42726		12.631,07
55077	R279-2025-19496		12.632,14
55078	R279-2025-19549		12.632,14
55079	R279-2025-62513		12.632,35
55080	R279-2025-26218		12.632,78
55081	R279-2025-52307		12.633,09
55082	R279-2025-50402		12.634,80
55083	R279-2025-25921		12.635,20
55084	R279-2025-39422		12.635,24
55085	R279-2025-11521		12.635,27
55086	R279-2025-18598		12.635,71
55087	R279-2025-45118		12.635,77
55088	R279-2025-45949		12.636,49
55089	R279-2025-46029		12.636,49
55090	R279-2025-63877		12.636,67
55091	R279-2025-54181		12.637,48
55092	R279-2025-5032		12.638,13
55093	R279-2025-14450		12.638,93
55094	R279-2025-32366		12.639,19
55095	R279-2025-33829		12.639,85
55096	R279-2025-2449		12.639,99
55097	R279-2025-46539		12.640,57
55098	R279-2025-23127		12.641,14
55099	R279-2025-21453		12.641,28
55100	R279-2025-13644		12.641,46
55101	R279-2025-44448		12.642,05
55102	R279-2025-41576		12.642,12
55103	R279-2025-60155		12.642,57
55104	R279-2025-63967		12.642,66

fonte: http://burc.regione.campania.it

BANDO IOSTUDIO 2024 A.S.2024/2025
GRADUATORIA PROVVISORIA

PROG	CODICE DOMANDA	NOTE PER GRADUATORIA	ISEE FINALE PER GRADUATORIA
55105	R279-2025-64010		12.642,66
55106	R279-2025-49132		12.645,47
55107	R279-2025-39826		12.646,06
55108	R279-2025-43990		12.646,18
55109	R279-2025-37207		12.646,21
55110	R279-2025-63060		12.646,57
55111	R279-2025-17816		12.646,76
55112	R279-2025-43283		12.647,26
55113	R279-2025-50601		12.647,34
55114	R279-2025-45702		12.647,56
55115	R279-2025-47515		12.647,56
55116	R279-2025-39625		12.647,77
55117	R279-2025-61367		12.647,84
55118	R279-2025-54356		12.648,08
55119	R279-2025-8050		12.648,37
55120	R279-2025-5221		12.648,65
55121	R279-2025-23626		12.648,70
55122	R279-2025-23720		12.648,70
55123	R279-2025-31913		12.649,51
55124	R279-2025-498		12.649,68
55125	R279-2025-48665		12.649,90
55126	R279-2025-60996		12.650,08
55127	R279-2025-36760		12.650,16
55128	R279-2025-11158		12.650,60
55129	R279-2025-39603		12.651,15
55130	R279-2025-39350		12.651,20
55131	R279-2025-26693		12.651,71
55132	R279-2025-17406		12.651,93
55133	R279-2025-38273		12.654,00
55134	R279-2025-60815		12.654,41
55135	R279-2025-26900		12.654,52
55136	R279-2025-26938		12.654,52
55137	R279-2025-23259		12.655,04
55138	R279-2025-41538		12.655,37
55139	R279-2025-54298		12.656,87
55140	R279-2025-49410		12.657,01
55141	R279-2025-5841		12.657,68
55142	R279-2025-60876		12.658,73
55143	R279-2025-2101		12.659,35
55144	R279-2025-49658		12.659,76
55145	R279-2025-45604		12.660,49
55146	R279-2025-33698		12.660,86
55147	R279-2025-18376		12.661,47

fonte: http://burc.regione.campania.it

BANDO IOSTUDIO 2024 A.S.2024/2025
GRADUATORIA PROVVISORIA

PROG	CODICE DOMANDA	NOTE PER GRADUATORIA	ISEE FINALE PER GRADUATORIA
55148	R279-2025-37807		12.661,92
55149	R279-2025-13495		12.662,76
55150	R279-2025-19434		12.663,61
55151	R279-2025-19448		12.663,61
55152	R279-2025-17069		12.663,73
55153	R279-2025-56811		12.663,82
55154	R279-2025-895		12.664,24
55155	R279-2025-1062		12.664,24
55156	R279-2025-52633		12.664,27
55157	R279-2025-5705		12.664,57
55158	R279-2025-29089		12.664,59
55159	R279-2025-61192		12.664,61
55160	R279-2025-17821		12.665,29
55161	R279-2025-17835		12.665,29
55162	R279-2025-28438		12.665,67
55163	R279-2025-9932		12.665,75
55164	R279-2025-2346		12.665,80
55165	R279-2025-18686		12.666,11
55166	R279-2025-18692		12.666,11
55167	R279-2025-20373		12.666,76
55168	R279-2025-24422		12.666,99
55169	R279-2025-32820		12.667,16
55170	R279-2025-8524		12.667,46
55171	R279-2025-11391		12.667,56
55172	R279-2025-26153		12.667,92
55173	R279-2025-27151		12.668,92
55174	R279-2025-64934		12.669,62
55175	R279-2025-20486		12.669,65
55176	R279-2025-34190		12.669,68
55177	R279-2025-4764		12.670,41
55178	R279-2025-18435		12.671,46
55179	R279-2025-18782		12.671,65
55180	R279-2025-55990		12.672,05
55181	R279-2025-923		12.672,46
55182	R279-2025-64730		12.672,55
55183	R279-2025-25099		12.673,09
55184	R279-2025-17207		12.673,11
55185	R279-2025-16131		12.673,33
55186	R279-2025-16341		12.673,33
55187	R279-2025-50757		12.674,38
55188	R279-2025-19289		12.674,99
55189	R279-2025-42519		12.675,49
55190	R279-2025-18431		12.676,02

fonte: http://burc.regione.campania.it

BANDO IOSTUDIO 2024 A.S.2024/2025
GRADUATORIA PROVVISORIA

PROG	CODICE DOMANDA	NOTE PER GRADUATORIA	ISEE FINALE PER GRADUATORIA
55191	R279-2025-36418		12.676,28
55192	R279-2025-64349		12.677,37
55193	R279-2025-55367		12.677,39
55194	R279-2025-63961		12.678,13
55195	R279-2025-40085		12.678,23
55196	R279-2025-40095		12.678,23
55197	R279-2025-44690		12.678,28
55198	R279-2025-3285		12.678,60
55199	R279-2025-44395		12.678,82
55200	R279-2025-26570		12.680,07
55201	R279-2025-46409		12.680,10
55202	R279-2025-34117		12.680,23
55203	R279-2025-433		12.680,70
55204	R279-2025-16408		12.681,30
55205	R279-2025-40278		12.681,38
55206	R279-2025-63594		12.681,43
55207	R279-2025-11404		12.682,37
55208	R279-2025-59207		12.682,52
55209	R279-2025-48319		12.682,83
55210	R279-2025-35251		12.683,22
55211	R279-2025-38994		12.683,36
55212	R279-2025-39162		12.683,36
55213	R279-2025-45244		12.684,03
55214	R279-2025-53933		12.684,05
55215	R279-2025-16956		12.684,10
55216	R279-2025-36204		12.684,10
55217	R279-2025-48612		12.684,38
55218	R279-2025-10704		12.684,47
55219	R279-2025-41507		12.684,88
55220	R279-2025-56106		12.684,92
55221	R279-2025-23518		12.685,31
55222	R279-2025-33820		12.685,69
55223	R279-2025-8111		12.685,79
55224	R279-2025-18073		12.686,02
55225	R279-2025-1720		12.687,03
55226	R279-2025-9552		12.687,34
55227	R279-2025-36122		12.687,64
55228	R279-2025-40618		12.687,84
55229	R279-2025-59036		12.688,14
55230	R279-2025-59347		12.689,25
55231	R279-2025-53202		12.689,31
55232	R279-2025-30308		12.689,80
55233	R279-2025-46314		12.689,83

fonte: http://burc.regione.campania.it

BANDO IOSTUDIO 2024 A.S.2024/2025
GRADUATORIA PROVVISORIA

PROG	CODICE DOMANDA	NOTE PER GRADUATORIA	ISEE FINALE PER GRADUATORIA
55234	R279-2025-41448		12.690,49
55235	R279-2025-9733		12.690,65
55236	R279-2025-5423		12.690,89
55237	R279-2025-14079		12.691,04
55238	R279-2025-63131		12.691,06
55239	R279-2025-36226		12.691,84
55240	R279-2025-56138		12.692,29
55241	R279-2025-56704		12.692,29
55242	R279-2025-58064		12.692,71
55243	R279-2025-58210		12.692,71
55244	R279-2025-52386		12.693,09
55245	R279-2025-49857		12.693,25
55246	R279-2025-49901		12.693,25
55247	R279-2025-16112		12.693,32
55248	R279-2025-63983		12.693,48
55249	R279-2025-57213		12.693,72
55250	R279-2025-18096		12.694,22
55251	R279-2025-19699		12.696,00
55252	R279-2025-55192		12.696,05
55253	R279-2025-29472		12.696,24
55254	R279-2025-47571		12.696,50
55255	R279-2025-43128		12.696,54
55256	R279-2025-52804		12.696,73
55257	R279-2025-29053		12.697,03
55258	R279-2025-64969		12.697,20
55259	R279-2025-12989		12.697,31
55260	R279-2025-683		12.697,57
55261	R279-2025-49331		12.698,44
55262	R279-2025-39796		12.698,62
55263	R279-2025-11707	Ammesso con riserva - Beneficiario non censito in SIDI. Pratica sanabile inoltrando attestato di frequenza scolastica 2024/2025 rilasciato dalla segreteria didattica	12.699,83
55264	R279-2025-38508		12.700,08
55265	R279-2025-45449		12.701,02
55266	R279-2025-19074		12.703,01
55267	R279-2025-31944		12.703,29
55268	R279-2025-44800		12.703,31
55269	R279-2025-41614		12.703,39
55270	R279-2025-34165		12.704,19
55271	R279-2025-20259		12.704,34
55272	R279-2025-42932		12.705,12
55273	R279-2025-14470		12.705,30

fonte: http://burc.regione.campania.it

BANDO IOSTUDIO 2024 A.S.2024/2025
GRADUATORIA PROVVISORIA

PROG	CODICE DOMANDA	NOTE PER GRADUATORIA	ISEE FINALE PER GRADUATORIA
55274	R279-2025-35910		12.705,32
55275	R279-2025-40837		12.705,65
55276	R279-2025-60798		12.705,84
55277	R279-2025-43545		12.705,87
55278	R279-2025-43557		12.705,87
55279	R279-2025-43566		12.705,87
55280	R279-2025-31702		12.707,32
55281	R279-2025-9126		12.707,85
55282	R279-2025-9153		12.707,85
55283	R279-2025-41313		12.707,89
55284	R279-2025-56718		12.708,29
55285	R279-2025-31767		12.708,72
55286	R279-2025-56545		12.710,66
55287	R279-2025-63470		12.710,75
55288	R279-2025-43892		12.710,78
55289	R279-2025-26845		12.711,30
55290	R279-2025-26874		12.711,30
55291	R279-2025-23670		12.711,33
55292	R279-2025-28733		12.711,41
55293	R279-2025-52061		12.711,89
55294	R279-2025-61311		12.712,36
55295	R279-2025-33705		12.712,53
55296	R279-2025-2299		12.714,71
55297	R279-2025-61810		12.715,34
55298	R279-2025-21362		12.715,54
55299	R279-2025-26738		12.715,92
55300	R279-2025-46161		12.715,98
55301	R279-2025-13643		12.716,42
55302	R279-2025-13833		12.716,42
55303	R279-2025-27455		12.716,42
55304	R279-2025-56432		12.716,52
55305	R279-2025-1247		12.717,33
55306	R279-2025-1491		12.717,33
55307	R279-2025-34984		12.718,05
55308	R279-2025-9700		12.719,41
55309	R279-2025-63786		12.719,69
55310	R279-2025-58168		12.719,70
55311	R279-2025-7012		12.721,09
55312	R279-2025-45620		12.721,55
55313	R279-2025-20165		12.721,96
55314	R279-2025-4681		12.722,03
55315	R279-2025-7011		12.722,03
55316	R279-2025-34972		12.722,93

fonte: http://burc.regione.campania.it

BANDO IOSTUDIO 2024 A.S.2024/2025
GRADUATORIA PROVVISORIA

PROG	CODICE DOMANDA	NOTE PER GRADUATORIA	ISEE FINALE PER GRADUATORIA
55317	R279-2025-46915		12.723,00
55318	R279-2025-19248		12.723,17
55319	R279-2025-43065		12.723,36
55320	R279-2025-24035		12.724,56
55321	R279-2025-48235		12.724,72
55322	R279-2025-25917		12.724,82
55323	R279-2025-25969		12.724,82
55324	R279-2025-25976		12.725,03
55325	R279-2025-51024		12.725,49
55326	R279-2025-11101		12.727,63
55327	R279-2025-46777		12.727,77
55328	R279-2025-58357		12.727,81
55329	R279-2025-18372		12.728,92
55330	R279-2025-50640		12.728,92
55331	R279-2025-473		12.729,13
55332	R279-2025-20407		12.729,23
55333	R279-2025-50880		12.730,29
55334	R279-2025-51370		12.730,41
55335	R279-2025-55654		12.730,57
55336	R279-2025-16372		12.730,60
55337	R279-2025-1745		12.730,64
55338	R279-2025-44189		12.730,66
55339	R279-2025-43291		12.730,87
55340	R279-2025-26926		12.730,93
55341	R279-2025-20415		12.731,72
55342	R279-2025-20426		12.731,72
55343	R279-2025-41842		12.732,49
55344	R279-2025-56483		12.732,82
55345	R279-2025-52187		12.732,94
55346	R279-2025-45233		12.732,97
55347	R279-2025-64040		12.733,01
55348	R279-2025-23688		12.733,20
55349	R279-2025-24989		12.733,44
55350	R279-2025-52243		12.733,56
55351	R279-2025-52280		12.733,56
55352	R279-2025-4616		12.734,01
55353	R279-2025-21801		12.734,78
55354	R279-2025-15354		12.734,96
55355	R279-2025-16046		12.735,77
55356	R279-2025-16085		12.735,77
55357	R279-2025-7789		12.736,26
55358	R279-2025-2611		12.736,37
55359	R279-2025-21456		12.736,92

fonte: http://burc.regione.campania.it

BANDO IOSTUDIO 2024 A.S.2024/2025
GRADUATORIA PROVVISORIA

PROG	CODICE DOMANDA	NOTE PER GRADUATORIA	ISEE FINALE PER GRADUATORIA
55360	R279-2025-31111		12.737,02
55361	R279-2025-59866		12.737,05
55362	R279-2025-47068		12.737,09
55363	R279-2025-60622		12.738,21
55364	R279-2025-35786		12.738,35
55365	R279-2025-62600		12.738,37
55366	R279-2025-5430		12.739,05
55367	R279-2025-12879		12.740,83
55368	R279-2025-48680		12.741,06
55369	R279-2025-53706		12.741,40
55370	R279-2025-14056		12.742,09
55371	R279-2025-41557		12.742,33
55372	R279-2025-28710		12.742,36
55373	R279-2025-54584		12.742,75
55374	R279-2025-54626		12.743,69
55375	R279-2025-31019		12.744,76
55376	R279-2025-47148		12.744,80
55377	R279-2025-44086		12.744,88
55378	R279-2025-44098		12.744,88
55379	R279-2025-35774		12.744,99
55380	R279-2025-35789		12.744,99
55381	R279-2025-40840		12.745,74
55382	R279-2025-19539		12.746,02
55383	R279-2025-61395		12.746,17
55384	R279-2025-61404		12.746,17
55385	R279-2025-44961		12.746,18
55386	R279-2025-33183		12.747,06
55387	R279-2025-17682		12.747,40
55388	R279-2025-41492		12.747,89
55389	R279-2025-22318		12.748,37
55390	R279-2025-18752		12.748,54
55391	R279-2025-39965		12.748,66
55392	R279-2025-26831		12.749,41
55393	R279-2025-56739		12.749,59
55394	R279-2025-17258		12.749,97
55395	R279-2025-17595		12.749,97
55396	R279-2025-60142		12.749,98
55397	R279-2025-46027		12.750,10
55398	R279-2025-58754		12.750,12
55399	R279-2025-7099		12.750,48
55400	R279-2025-46865		12.750,89
55401	R279-2025-41214		12.751,38
55402	R279-2025-50168		12.752,42

fonte: http://burc.regione.campania.it

BANDO IOSTUDIO 2024 A.S.2024/2025
GRADUATORIA PROVVISORIA

PROG	CODICE DOMANDA	NOTE PER GRADUATORIA	ISEE FINALE PER GRADUATORIA
55403	R279-2025-64062		12.752,60
55404	R279-2025-60242		12.752,75
55405	R279-2025-41610		12.753,07
55406	R279-2025-63755		12.753,14
55407	R279-2025-39387		12.753,49
55408	R279-2025-39585		12.753,49
55409	R279-2025-65380		12.754,87
55410	R279-2025-53901		12.755,10
55411	R279-2025-56147		12.755,50
55412	R279-2025-41602		12.755,64
55413	R279-2025-31304		12.756,20
55414	R279-2025-31324		12.756,20
55415	R279-2025-44033		12.756,44
55416	R279-2025-29281		12.757,81
55417	R279-2025-37300		12.757,89
55418	R279-2025-52989		12.757,98
55419	R279-2025-3587		12.760,00
55420	R279-2025-38538		12.760,49
55421	R279-2025-41211		12.764,00
55422	R279-2025-41239		12.764,00
55423	R279-2025-15000		12.764,51
55424	R279-2025-6432		12.765,45
55425	R279-2025-6144		12.766,28
55426	R279-2025-31482		12.767,13
55427	R279-2025-53977		12.767,72
55428	R279-2025-17219		12.767,83
55429	R279-2025-63158		12.768,46
55430	R279-2025-63180		12.768,46
55431	R279-2025-25835		12.769,17
55432	R279-2025-15286		12.769,35
55433	R279-2025-41765		12.770,57
55434	R279-2025-56672		12.771,02
55435	R279-2025-6165		12.771,15
55436	R279-2025-6321		12.771,15
55437	R279-2025-45019		12.771,18
55438	R279-2025-29040		12.771,71
55439	R279-2025-31934		12.772,07
55440	R279-2025-55457		12.772,23
55441	R279-2025-56967		12.774,07
55442	R279-2025-42106		12.774,26
55443	R279-2025-24760		12.774,39
55444	R279-2025-5100		12.774,72
55445	R279-2025-48912		12.775,09

fonte: http://burc.regione.campania.it

BANDO IOSTUDIO 2024 A.S.2024/2025
GRADUATORIA PROVVISORIA

PROG	CODICE DOMANDA	NOTE PER GRADUATORIA	ISEE FINALE PER GRADUATORIA
55446	R279-2025-53595		12.775,42
55447	R279-2025-39266		12.776,46
55448	R279-2025-29961		12.776,67
55449	R279-2025-33423		12.777,57
55450	R279-2025-50201		12.778,80
55451	R279-2025-32780		12.778,93
55452	R279-2025-32793		12.778,93
55453	R279-2025-63655		12.779,06
55454	R279-2025-25348		12.779,37
55455	R279-2025-26320		12.779,63
55456	R279-2025-26389		12.779,69
55457	R279-2025-26412		12.779,69
55458	R279-2025-57092		12.781,06
55459	R279-2025-39683		12.781,10
55460	R279-2025-102		12.781,18
55461	R279-2025-31077		12.781,31
55462	R279-2025-55466		12.781,65
55463	R279-2025-5024		12.781,66
55464	R279-2025-5138		12.781,66
55465	R279-2025-55215		12.782,42
55466	R279-2025-19364		12.782,60
55467	R279-2025-10608		12.783,28
55468	R279-2025-18702		12.783,28
55469	R279-2025-59167		12.783,72
55470	R279-2025-56971		12.784,55
55471	R279-2025-58655		12.785,12
55472	R279-2025-29791		12.785,29
55473	R279-2025-34423		12.785,54
55474	R279-2025-14742		12.785,63
55475	R279-2025-54753		12.785,95
55476	R279-2025-7130		12.786,30
55477	R279-2025-27517		12.786,44
55478	R279-2025-53887		12.786,98
55479	R279-2025-29827		12.787,22
55480	R279-2025-59876		12.787,70
55481	R279-2025-60153		12.788,00
55482	R279-2025-41177		12.788,29
55483	R279-2025-10075		12.788,72
55484	R279-2025-39128		12.789,86
55485	R279-2025-49364		12.790,49
55486	R279-2025-58081		12.790,99
55487	R279-2025-58128		12.790,99
55488	R279-2025-57360		12.791,95

fonte: http://burc.regione.campania.it

BANDO IOSTUDIO 2024 A.S.2024/2025
GRADUATORIA PROVVISORIA

PROG	CODICE DOMANDA	NOTE PER GRADUATORIA	ISEE FINALE PER GRADUATORIA
55489	R279-2025-52110		12.792,06
55490	R279-2025-54684		12.792,17
55491	R279-2025-33571		12.793,01
55492	R279-2025-832		12.793,92
55493	R279-2025-16053		12.794,21
55494	R279-2025-16120		12.794,21
55495	R279-2025-5638		12.796,03
55496	R279-2025-9687		12.796,49
55497	R279-2025-26106		12.796,49
55498	R279-2025-6791		12.796,79
55499	R279-2025-24799		12.796,85
55500	R279-2025-277		12.797,27
55501	R279-2025-3799		12.797,27
55502	R279-2025-12856		12.797,46
55503	R279-2025-63300		12.798,29
55504	R279-2025-29194		12.798,73
55505	R279-2025-57265		12.800,49
55506	R279-2025-64371		12.801,71
55507	R279-2025-42416		12.802,18
55508	R279-2025-19041		12.802,68
55509	R279-2025-46500		12.803,09
55510	R279-2025-27227		12.803,16
55511	R279-2025-20077		12.803,50
55512	R279-2025-64363		12.804,79
55513	R279-2025-43234		12.805,32
55514	R279-2025-43242		12.805,32
55515	R279-2025-36610		12.806,04
55516	R279-2025-1277		12.806,34
55517	R279-2025-11655		12.806,69
55518	R279-2025-53889		12.806,75
55519	R279-2025-59094		12.806,90
55520	R279-2025-2683		12.807,52
55521	R279-2025-40993		12.807,88
55522	R279-2025-29141		12.808,32
55523	R279-2025-27505		12.808,79
55524	R279-2025-54655		12.809,58
55525	R279-2025-4369		12.810,40
55526	R279-2025-53916		12.810,97
55527	R279-2025-42442		12.811,15
55528	R279-2025-42541		12.811,15
55529	R279-2025-50047		12.811,63
55530	R279-2025-55214		12.811,87
55531	R279-2025-65027		12.812,55

fonte: http://burc.regione.campania.it

BANDO IOSTUDIO 2024 A.S.2024/2025
GRADUATORIA PROVVISORIA

PROG	CODICE DOMANDA	NOTE PER GRADUATORIA	ISEE FINALE PER GRADUATORIA
55532	R279-2025-11450		12.812,80
55533	R279-2025-32166		12.813,14
55534	R279-2025-48323		12.813,50
55535	R279-2025-56648		12.813,65
55536	R279-2025-33977		12.814,03
55537	R279-2025-11361		12.814,12
55538	R279-2025-10352		12.814,23
55539	R279-2025-19553		12.814,39
55540	R279-2025-37092		12.814,53
55541	R279-2025-33223		12.815,95
55542	R279-2025-33306		12.815,95
55543	R279-2025-13337		12.816,07
55544	R279-2025-34038		12.816,47
55545	R279-2025-43456		12.817,48
55546	R279-2025-59432		12.817,48
55547	R279-2025-25936		12.818,42
55548	R279-2025-54112		12.819,41
55549	R279-2025-30862		12.819,51
55550	R279-2025-31606	Ammesso con riserva - Beneficiario non censito in SIDI. Pratica sanabile inoltrando attestato di frequenza scolastica 2024/2025 rilasciato dalla segreteria didattica	12.819,97
55551	R279-2025-40354		12.820,33
55552	R279-2025-50312		12.820,85
55553	R279-2025-50324		12.820,85
55554	R279-2025-22621		12.821,71
55555	R279-2025-9523		12.821,95
55556	R279-2025-63681		12.822,10
55557	R279-2025-63873		12.822,10
55558	R279-2025-47649		12.822,96
55559	R279-2025-47694		12.822,96
55560	R279-2025-30315		12.823,93
55561	R279-2025-3279		12.824,29
55562	R279-2025-61767		12.824,35
55563	R279-2025-52556		12.824,37
55564	R279-2025-7523		12.825,18
55565	R279-2025-9979		12.825,34
55566	R279-2025-50267		12.826,04
55567	R279-2025-57143		12.826,62
55568	R279-2025-41452		12.826,83
55569	R279-2025-38532		12.827,29
55570	R279-2025-61714		12.827,82
55571	R279-2025-20005		12.828,21

fonte: http://burc.regione.campania.it

BANDO IOSTUDIO 2024 A.S.2024/2025
GRADUATORIA PROVVISORIA

PROG	CODICE DOMANDA	NOTE PER GRADUATORIA	ISEE FINALE PER GRADUATORIA
55572	R279-2025-34084		12.828,58
55573	R279-2025-8926		12.828,92
55574	R279-2025-12636		12.828,95
55575	R279-2025-64785		12.830,10
55576	R279-2025-64859		12.830,10
55577	R279-2025-41868		12.830,27
55578	R279-2025-41876		12.830,27
55579	R279-2025-63482		12.831,06
55580	R279-2025-647		12.831,19
55581	R279-2025-14219		12.831,72
55582	R279-2025-33288		12.831,86
55583	R279-2025-24694		12.832,68
55584	R279-2025-35493		12.833,23
55585	R279-2025-39772		12.833,23
55586	R279-2025-45827		12.833,47
55587	R279-2025-8568		12.833,50
55588	R279-2025-14067		12.833,90
55589	R279-2025-9438		12.834,23
55590	R279-2025-9593		12.834,23
55591	R279-2025-20562		12.834,87
55592	R279-2025-34643		12.835,04
55593	R279-2025-26383		12.835,45
55594	R279-2025-26421		12.835,45
55595	R279-2025-54093		12.836,71
55596	R279-2025-16506		12.837,85
55597	R279-2025-53353		12.838,14
55598	R279-2025-2066		12.838,52
55599	R279-2025-15527		12.838,52
55600	R279-2025-5687		12.838,69
55601	R279-2025-40331		12.839,02
55602	R279-2025-59218		12.839,32
55603	R279-2025-43144		12.839,76
55604	R279-2025-34800		12.841,02
55605	R279-2025-26544		12.842,10
55606	R279-2025-28270		12.843,09
55607	R279-2025-4370		12.843,14
55608	R279-2025-38409		12.843,54
55609	R279-2025-16718		12.843,57
55610	R279-2025-45939		12.843,62
55611	R279-2025-58265		12.843,90
55612	R279-2025-58339		12.843,90
55613	R279-2025-25145		12.844,12
55614	R279-2025-40441		12.845,18

fonte: http://burc.regione.campania.it

BANDO IOSTUDIO 2024 A.S.2024/2025
GRADUATORIA PROVVISORIA

PROG	CODICE DOMANDA	NOTE PER GRADUATORIA	ISEE FINALE PER GRADUATORIA
55615	R279-2025-31156		12.845,22
55616	R279-2025-31186		12.845,22
55617	R279-2025-56930		12.846,02
55618	R279-2025-8911		12.846,96
55619	R279-2025-51178		12.847,33
55620	R279-2025-33243		12.847,48
55621	R279-2025-18933		12.848,26
55622	R279-2025-42061		12.848,53
55623	R279-2025-15598		12.848,60
55624	R279-2025-7845		12.848,98
55625	R279-2025-31949		12.849,18
55626	R279-2025-45819		12.849,76
55627	R279-2025-64375		12.850,00
55628	R279-2025-64495		12.850,00
55629	R279-2025-56935		12.850,18
55630	R279-2025-60638		12.850,65
55631	R279-2025-65271		12.851,83
55632	R279-2025-65360		12.851,83
55633	R279-2025-41167		12.852,19
55634	R279-2025-1841		12.852,73
55635	R279-2025-52906		12.852,94
55636	R279-2025-7785		12.853,16
55637	R279-2025-62998		12.853,33
55638	R279-2025-34540		12.853,74
55639	R279-2025-42395		12.855,14
55640	R279-2025-51163		12.855,55
55641	R279-2025-4071		12.856,12
55642	R279-2025-15332		12.856,56
55643	R279-2025-53794		12.856,95
55644	R279-2025-24859		12.857,35
55645	R279-2025-6842		12.857,59
55646	R279-2025-4001		12.858,29
55647	R279-2025-4737		12.858,29
55648	R279-2025-30013		12.858,35
55649	R279-2025-58672		12.858,98
55650	R279-2025-3266		12.859,21
55651	R279-2025-34352		12.859,54
55652	R279-2025-34371		12.859,54
55653	R279-2025-61825		12.860,57
55654	R279-2025-61937		12.860,57
55655	R279-2025-56844		12.861,82
55656	R279-2025-3274		12.861,85
55657	R279-2025-3399		12.861,85

fonte: http://burc.regione.campania.it

BANDO IOSTUDIO 2024 A.S.2024/2025
GRADUATORIA PROVVISORIA

PROG	CODICE DOMANDA	NOTE PER GRADUATORIA	ISEE FINALE PER GRADUATORIA
55658	R279-2025-48604		12.862,46
55659	R279-2025-40590		12.862,76
55660	R279-2025-40630		12.862,76
55661	R279-2025-18319		12.863,78
55662	R279-2025-10825		12.864,44
55663	R279-2025-50678		12.864,56
55664	R279-2025-19694		12.865,11
55665	R279-2025-20209		12.865,71
55666	R279-2025-10229		12.865,99
55667	R279-2025-30053		12.867,20
55668	R279-2025-61228		12.867,45
55669	R279-2025-16419		12.867,80
55670	R279-2025-18563		12.867,89
55671	R279-2025-57793		12.868,01
55672	R279-2025-57834		12.868,01
55673	R279-2025-33751		12.869,76
55674	R279-2025-49692		12.870,18
55675	R279-2025-52082		12.870,18
55676	R279-2025-22967	Ammesso con riserva - Beneficiario non censito in SIDI. Pratica sanabile inoltrando attestato di frequenza scolastica 2024/2025 rilasciato dalla segreteria didattica	12.870,46
55677	R279-2025-29019		12.871,57
55678	R279-2025-15196		12.872,56
55679	R279-2025-24252		12.872,85
55680	R279-2025-15486		12.873,08
55681	R279-2025-4856		12.873,17
55682	R279-2025-19622		12.873,17
55683	R279-2025-46453		12.874,31
55684	R279-2025-13741		12.874,32
55685	R279-2025-13795		12.874,32
55686	R279-2025-54614		12.874,55
55687	R279-2025-33932		12.875,11
55688	R279-2025-13745		12.876,00
55689	R279-2025-3784		12.877,48
55690	R279-2025-10463		12.877,62
55691	R279-2025-13656		12.877,97
55692	R279-2025-58118		12.878,24
55693	R279-2025-58245		12.878,24
55694	R279-2025-62442		12.878,82
55695	R279-2025-16797		12.879,49
55696	R279-2025-64906		12.880,90
55697	R279-2025-22817		12.881,36

fonte: http://burc.regione.campania.it

BANDO IOSTUDIO 2024 A.S.2024/2025
GRADUATORIA PROVVISORIA

PROG	CODICE DOMANDA	NOTE PER GRADUATORIA	ISEE FINALE PER GRADUATORIA
55698	R279-2025-18059		12.881,63
55699	R279-2025-32139		12.881,74
55700	R279-2025-32141		12.881,74
55701	R279-2025-18263		12.881,90
55702	R279-2025-4289		12.881,96
55703	R279-2025-49055		12.882,11
55704	R279-2025-56156		12.882,20
55705	R279-2025-3621		12.882,25
55706	R279-2025-17887		12.882,26
55707	R279-2025-14223		12.883,50
55708	R279-2025-33551		12.884,12
55709	R279-2025-8876		12.884,74
55710	R279-2025-354		12.885,69
55711	R279-2025-41019		12.886,44
55712	R279-2025-41073		12.886,44
55713	R279-2025-47488		12.886,69
55714	R279-2025-36596		12.886,71
55715	R279-2025-47473		12.886,75
55716	R279-2025-8861		12.887,55
55717	R279-2025-8968		12.887,55
55718	R279-2025-30400		12.887,63
55719	R279-2025-31069		12.887,97
55720	R279-2025-31341		12.887,97
55721	R279-2025-25642		12.888,63
55722	R279-2025-3994		12.889,31
55723	R279-2025-33195		12.889,35
55724	R279-2025-33416		12.889,35
55725	R279-2025-19887		12.889,57
55726	R279-2025-18736		12.890,46
55727	R279-2025-18776		12.890,46
55728	R279-2025-51002		12.891,61
55729	R279-2025-19277		12.891,79
55730	R279-2025-7802		12.892,28
55731	R279-2025-35368		12.892,40
55732	R279-2025-35420		12.892,40
55733	R279-2025-51969		12.893,42
55734	R279-2025-36229		12.893,51
55735	R279-2025-36249		12.893,51
55736	R279-2025-52425		12.894,71
55737	R279-2025-42440		12.894,89
55738	R279-2025-52072		12.895,09
55739	R279-2025-20071		12.895,56
55740	R279-2025-1899		12.895,94

fonte: http://burc.regione.campania.it

BANDO IOSTUDIO 2024 A.S.2024/2025
GRADUATORIA PROVVISORIA

PROG	CODICE DOMANDA	NOTE PER GRADUATORIA	ISEE FINALE PER GRADUATORIA
55741	R279-2025-19814		12.896,72
55742	R279-2025-49942		12.897,40
55743	R279-2025-26514		12.898,70
55744	R279-2025-44886		12.899,60
55745	R279-2025-51261		12.899,60
55746	R279-2025-27407		12.900,36
55747	R279-2025-27466		12.900,36
55748	R279-2025-55837		12.901,33
55749	R279-2025-43777		12.901,79
55750	R279-2025-27757		12.902,44
55751	R279-2025-27801		12.902,44
55752	R279-2025-18415		12.903,66
55753	R279-2025-31475		12.903,71
55754	R279-2025-44048		12.904,59
55755	R279-2025-9462		12.905,30
55756	R279-2025-48176		12.905,55
55757	R279-2025-19594		12.905,98
55758	R279-2025-19618		12.905,98
55759	R279-2025-33325		12.906,26
55760	R279-2025-35837		12.906,26
55761	R279-2025-967		12.907,59
55762	R279-2025-49275		12.907,91
55763	R279-2025-27837		12.907,94
55764	R279-2025-17035		12.908,13
55765	R279-2025-38583		12.908,50
55766	R279-2025-39286		12.908,63
55767	R279-2025-16160		12.908,74
55768	R279-2025-51076		12.908,76
55769	R279-2025-13518		12.908,86
55770	R279-2025-4587		12.909,60
55771	R279-2025-5200		12.909,97
55772	R279-2025-10570		12.910,29
55773	R279-2025-14142		12.910,29
55774	R279-2025-14188		12.910,29
55775	R279-2025-61618		12.911,25
55776	R279-2025-18763		12.911,28
55777	R279-2025-17679		12.911,98
55778	R279-2025-61515		12.912,59
55779	R279-2025-61519		12.912,59
55780	R279-2025-18716		12.912,75
55781	R279-2025-46224		12.912,77
55782	R279-2025-33889		12.913,13
55783	R279-2025-33896		12.913,13

fonte: http://burc.regione.campania.it

BANDO IOSTUDIO 2024 A.S.2024/2025
GRADUATORIA PROVVISORIA

PROG	CODICE DOMANDA	NOTE PER GRADUATORIA	ISEE FINALE PER GRADUATORIA
55784	R279-2025-45156		12.914,16
55785	R279-2025-31841		12.914,23
55786	R279-2025-43332		12.914,26
55787	R279-2025-43341		12.914,26
55788	R279-2025-48746		12.914,53
55789	R279-2025-38327		12.915,07
55790	R279-2025-36883		12.915,38
55791	R279-2025-36912		12.915,38
55792	R279-2025-3107		12.916,52
55793	R279-2025-34276		12.917,48
55794	R279-2025-45481		12.917,69
55795	R279-2025-38031		12.918,16
55796	R279-2025-26893		12.918,72
55797	R279-2025-44857		12.919,84
55798	R279-2025-44865		12.919,84
55799	R279-2025-3361		12.921,14
55800	R279-2025-22935		12.921,28
55801	R279-2025-60002		12.921,68
55802	R279-2025-25745		12.922,48
55803	R279-2025-51560		12.923,22
55804	R279-2025-16860		12.924,28
55805	R279-2025-19331		12.924,31
55806	R279-2025-3801		12.924,98
55807	R279-2025-44945		12.925,61
55808	R279-2025-15160		12.925,67
55809	R279-2025-1224		12.925,81
55810	R279-2025-49255		12.926,43
55811	R279-2025-35465		12.926,50
55812	R279-2025-23120		12.927,09
55813	R279-2025-34321		12.930,39
55814	R279-2025-34390		12.930,39
55815	R279-2025-37430		12.930,39
55816	R279-2025-37447		12.930,39
55817	R279-2025-54553		12.930,49
55818	R279-2025-43667		12.930,51
55819	R279-2025-34029		12.931,22
55820	R279-2025-34039		12.931,22
55821	R279-2025-36634		12.931,62
55822	R279-2025-42861		12.931,87
55823	R279-2025-26711		12.932,55
55824	R279-2025-8235		12.932,84
55825	R279-2025-54064		12.932,91
55826	R279-2025-38805		12.933,22

fonte: http://burc.regione.campania.it

BANDO IOSTUDIO 2024 A.S.2024/2025
GRADUATORIA PROVVISORIA

PROG	CODICE DOMANDA	NOTE PER GRADUATORIA	ISEE FINALE PER GRADUATORIA
55827	R279-2025-23701		12.933,91
55828	R279-2025-40016		12.934,39
55829	R279-2025-40030		12.934,39
55830	R279-2025-16670		12.936,28
55831	R279-2025-41571		12.937,16
55832	R279-2025-17310		12.937,65
55833	R279-2025-45862		12.937,86
55834	R279-2025-3246		12.939,84
55835	R279-2025-16609		12.939,93
55836	R279-2025-10402		12.940,24
55837	R279-2025-15051		12.940,24
55838	R279-2025-56539		12.940,45
55839	R279-2025-22077		12.940,88
55840	R279-2025-42526		12.941,07
55841	R279-2025-48434		12.941,07
55842	R279-2025-64017		12.942,28
55843	R279-2025-51654		12.942,42
55844	R279-2025-44713		12.943,01
55845	R279-2025-26673		12.943,25
55846	R279-2025-4570		12.944,06
55847	R279-2025-56294		12.944,76
55848	R279-2025-48873		12.945,04
55849	R279-2025-58760		12.945,04
55850	R279-2025-50164		12.945,24
55851	R279-2025-53775		12.945,53
55852	R279-2025-22955		12.945,73
55853	R279-2025-25979		12.946,38
55854	R279-2025-26006		12.946,38
55855	R279-2025-63668		12.946,59
55856	R279-2025-25580		12.946,65
55857	R279-2025-27866		12.947,53
55858	R279-2025-5730		12.947,95
55859	R279-2025-43495		12.948,52
55860	R279-2025-64369		12.949,07
55861	R279-2025-32011		12.949,27
55862	R279-2025-15676		12.949,72
55863	R279-2025-63620		12.949,90
55864	R279-2025-37389		12.951,30
55865	R279-2025-36181		12.952,16
55866	R279-2025-28185		12.952,17
55867	R279-2025-53248		12.952,48
55868	R279-2025-24638		12.953,23
55869	R279-2025-7307		12.953,37

fonte: http://burc.regione.campania.it

BANDO IOSTUDIO 2024 A.S.2024/2025
GRADUATORIA PROVVISORIA

PROG	CODICE DOMANDA	NOTE PER GRADUATORIA	ISEE FINALE PER GRADUATORIA
55870	R279-2025-9961		12.953,58
55871	R279-2025-53846		12.954,04
55872	R279-2025-61985		12.954,67
55873	R279-2025-62034		12.954,67
55874	R279-2025-24787		12.956,67
55875	R279-2025-55637		12.956,91
55876	R279-2025-33875		12.956,95
55877	R279-2025-59703		12.957,06
55878	R279-2025-214		12.958,06
55879	R279-2025-347		12.958,06
55880	R279-2025-49799		12.958,79
55881	R279-2025-64863		12.958,79
55882	R279-2025-65120		12.958,79
55883	R279-2025-23751		12.959,38
55884	R279-2025-20354		12.959,61
55885	R279-2025-59527		12.959,96
55886	R279-2025-59996		12.959,96
55887	R279-2025-45972		12.960,33
55888	R279-2025-46021		12.960,33
55889	R279-2025-28072		12.960,65
55890	R279-2025-14540		12.961,99
55891	R279-2025-19847		12.962,78
55892	R279-2025-28319		12.963,23
55893	R279-2025-63946		12.964,01
55894	R279-2025-64008		12.964,01
55895	R279-2025-59986		12.964,47
55896	R279-2025-60067		12.964,47
55897	R279-2025-55193		12.964,80
55898	R279-2025-46984		12.965,24
55899	R279-2025-55549		12.966,25
55900	R279-2025-55622		12.966,25
55901	R279-2025-60118		12.966,59
55902	R279-2025-60205		12.966,59
55903	R279-2025-52939		12.966,62
55904	R279-2025-53002		12.966,62
55905	R279-2025-2198		12.966,65
55906	R279-2025-18737		12.967,07
55907	R279-2025-54371		12.967,16
55908	R279-2025-59533		12.967,71
55909	R279-2025-59941		12.967,71
55910	R279-2025-60280		12.967,81
55911	R279-2025-20543		12.968,28
55912	R279-2025-44759		12.968,62

fonte: http://burc.regione.campania.it

BANDO IOSTUDIO 2024 A.S.2024/2025
GRADUATORIA PROVVISORIA

PROG	CODICE DOMANDA	NOTE PER GRADUATORIA	ISEE FINALE PER GRADUATORIA
55913	R279-2025-62827		12.968,74
55914	R279-2025-60299		12.968,86
55915	R279-2025-34392		12.969,51
55916	R279-2025-26913		12.969,96
55917	R279-2025-39096		12.970,59
55918	R279-2025-17170		12.970,81
55919	R279-2025-17188		12.970,81
55920	R279-2025-34019		12.970,81
55921	R279-2025-45022		12.971,50
55922	R279-2025-45032		12.971,50
55923	R279-2025-49589		12.971,65
55924	R279-2025-58579		12.972,47
55925	R279-2025-6836		12.973,04
55926	R279-2025-35153		12.973,20
55927	R279-2025-8287		12.973,50
55928	R279-2025-18541		12.973,68
55929	R279-2025-34013	Ammesso con riserva - Beneficiario non censito in SIDI. Pratica sanabile inoltrando attestato di frequenza scolastica 2024/2025 rilasciato dalla segreteria didattica	12.973,84
55930	R279-2025-17301		12.974,15
55931	R279-2025-16448		12.974,31
55932	R279-2025-36373		12.974,31
55933	R279-2025-16306		12.974,84
55934	R279-2025-55104		12.974,96
55935	R279-2025-33028		12.975,66
55936	R279-2025-60243		12.977,61
55937	R279-2025-62921		12.977,91
55938	R279-2025-60932		12.978,84
55939	R279-2025-61003		12.978,84
55940	R279-2025-47688		12.979,43
55941	R279-2025-14740		12.979,59
55942	R279-2025-7400	Ammesso con riserva - Beneficiario non censito in SIDI. Pratica sanabile inoltrando attestato di frequenza scolastica 2024/2025 rilasciato dalla segreteria didattica	12.980,02
55943	R279-2025-55722		12.980,02
55944	R279-2025-4471		12.980,16
55945	R279-2025-50764		12.980,16
55946	R279-2025-59890		12.980,16
55947	R279-2025-59910		12.980,16
55948	R279-2025-19833		12.980,26

fonte: http://burc.regione.campania.it

BANDO IOSTUDIO 2024 A.S.2024/2025
GRADUATORIA PROVVISORIA

PROG	CODICE DOMANDA	NOTE PER GRADUATORIA	ISEE FINALE PER GRADUATORIA
55949	R279-2025-60990	Ammesso con riserva - Beneficiario non censito in SIDI. Pratica sanabile inoltrando attestato di frequenza scolastica 2024/2025 rilasciato dalla segreteria didattica	12.980,26
55950	R279-2025-31007		12.980,49
55951	R279-2025-31045		12.980,49
55952	R279-2025-59909		12.981,21
55953	R279-2025-31242		12.981,48
55954	R279-2025-8295		12.981,72
55955	R279-2025-8357		12.981,72
55956	R279-2025-45974		12.982,65
55957	R279-2025-10004		12.982,68
55958	R279-2025-23047		12.982,93
55959	R279-2025-37360		12.983,43
55960	R279-2025-54322		12.983,84
55961	R279-2025-37123		12.984,26
55962	R279-2025-25760		12.984,96
55963	R279-2025-7602		12.985,40
55964	R279-2025-63328		12.986,03
55965	R279-2025-63387		12.986,03
55966	R279-2025-45162		12.987,74
55967	R279-2025-52456		12.987,93
55968	R279-2025-54205		12.987,93
55969	R279-2025-9493		12.988,51
55970	R279-2025-21796		12.988,57
55971	R279-2025-21824		12.988,57
55972	R279-2025-35236		12.989,19
55973	R279-2025-40372		12.989,59
55974	R279-2025-41754		12.989,67
55975	R279-2025-42278		12.989,67
55976	R279-2025-42311		12.989,67
55977	R279-2025-42348		12.989,67
55978	R279-2025-53211		12.989,77
55979	R279-2025-45532		12.989,92
55980	R279-2025-44099		12.990,40
55981	R279-2025-19327		12.990,75
55982	R279-2025-94		12.990,95
55983	R279-2025-232		12.990,95
55984	R279-2025-37672		12.991,15
55985	R279-2025-63588		12.992,60
55986	R279-2025-63666		12.992,60
55987	R279-2025-36339		12.993,82
55988	R279-2025-64737		12.994,06

fonte: http://burc.regione.campania.it

BANDO IOSTUDIO 2024 A.S.2024/2025
GRADUATORIA PROVVISORIA

PROG	CODICE DOMANDA	NOTE PER GRADUATORIA	ISEE FINALE PER GRADUATORIA
55989	R279-2025-78		12.994,74
55990	R279-2025-35609		12.994,97
55991	R279-2025-18679		12.995,85
55992	R279-2025-57939		12.996,51
55993	R279-2025-57995		12.996,51
55994	R279-2025-40875		12.996,72
55995	R279-2025-40946		12.996,72
55996	R279-2025-52771		12.996,92
55997	R279-2025-50211		12.998,08
55998	R279-2025-64902		12.998,25
55999	R279-2025-26295		12.998,46
56000	R279-2025-16684		12.998,73
56001	R279-2025-44807		12.999,22
56002	R279-2025-29716		12.999,43
56003	R279-2025-712		12.999,93
56004	R279-2025-903		13.000,00
56005	R279-2025-49564		13.000,89
56006	R279-2025-50655		13.001,65
56007	R279-2025-15862		13.002,04
56008	R279-2025-3273		13.002,30
56009	R279-2025-35186		13.003,33
56010	R279-2025-48794		13.003,53
56011	R279-2025-15011		13.004,28
56012	R279-2025-56235		13.005,45
56013	R279-2025-30143		13.005,91
56014	R279-2025-49374		13.006,15
56015	R279-2025-57105		13.006,70
56016	R279-2025-46602		13.007,05
56017	R279-2025-49093		13.007,13
56018	R279-2025-64060		13.007,32
56019	R279-2025-18581		13.007,37
56020	R279-2025-47416		13.007,37
56021	R279-2025-18075		13.009,31
56022	R279-2025-55528		13.009,85
56023	R279-2025-24870		13.010,18
56024	R279-2025-49338		13.011,66
56025	R279-2025-4202		13.011,69
56026	R279-2025-51607		13.011,85
56027	R279-2025-18285		13.012,65
56028	R279-2025-18315		13.012,65
56029	R279-2025-18678		13.012,81
56030	R279-2025-18688		13.012,81
56031	R279-2025-45311		13.013,08

fonte: http://burc.regione.campania.it

BANDO IOSTUDIO 2024 A.S.2024/2025
GRADUATORIA PROVVISORIA

PROG	CODICE DOMANDA	NOTE PER GRADUATORIA	ISEE FINALE PER GRADUATORIA
56032	R279-2025-54185		13.013,37
56033	R279-2025-54215		13.013,37
56034	R279-2025-3673		13.013,39
56035	R279-2025-35844		13.013,65
56036	R279-2025-29700		13.013,66
56037	R279-2025-48346		13.013,95
56038	R279-2025-54415		13.014,06
56039	R279-2025-54420		13.014,80
56040	R279-2025-23874		13.014,88
56041	R279-2025-61180		13.015,07
56042	R279-2025-48785		13.015,10
56043	R279-2025-16205		13.015,13
56044	R279-2025-18883		13.015,51
56045	R279-2025-18898		13.015,51
56046	R279-2025-34288		13.015,85
56047	R279-2025-42620		13.016,52
56048	R279-2025-47479		13.017,20
56049	R279-2025-4750		13.017,34
56050	R279-2025-11269		13.017,67
56051	R279-2025-61690		13.019,11
56052	R279-2025-541		13.020,16
56053	R279-2025-11322		13.020,41
56054	R279-2025-11710		13.022,52
56055	R279-2025-25267		13.022,93
56056	R279-2025-15811		13.023,85
56057	R279-2025-15847		13.023,85
56058	R279-2025-17177		13.024,62
56059	R279-2025-19125		13.025,19
56060	R279-2025-26624		13.025,69
56061	R279-2025-45617		13.026,50
56062	R279-2025-16380		13.026,91
56063	R279-2025-52116		13.027,64
56064	R279-2025-9544		13.028,21
56065	R279-2025-9601		13.028,21
56066	R279-2025-47765		13.028,24
56067	R279-2025-49184		13.028,73
56068	R279-2025-8227		13.028,85
56069	R279-2025-27315		13.029,75
56070	R279-2025-54125		13.029,80
56071	R279-2025-54165		13.029,80
56072	R279-2025-42720		13.030,29
56073	R279-2025-44511		13.030,76
56074	R279-2025-20556		13.030,77

fonte: http://burc.regione.campania.it

BANDO IOSTUDIO 2024 A.S.2024/2025
GRADUATORIA PROVVISORIA

PROG	CODICE DOMANDA	NOTE PER GRADUATORIA	ISEE FINALE PER GRADUATORIA
56075	R279-2025-46859		13.031,44
56076	R279-2025-9470		13.032,39
56077	R279-2025-62641		13.032,84
56078	R279-2025-3083		13.032,96
56079	R279-2025-3420		13.032,96
56080	R279-2025-37069		13.033,45
56081	R279-2025-24225		13.034,43
56082	R279-2025-50725		13.034,80
56083	R279-2025-45383		13.035,10
56084	R279-2025-45420		13.035,10
56085	R279-2025-48387		13.035,37
56086	R279-2025-44659		13.036,01
56087	R279-2025-10266		13.036,55
56088	R279-2025-18324		13.036,78
56089	R279-2025-44724		13.037,33
56090	R279-2025-64897		13.037,48
56091	R279-2025-44366		13.037,57
56092	R279-2025-44372		13.037,57
56093	R279-2025-34552		13.037,64
56094	R279-2025-4113		13.038,09
56095	R279-2025-4123		13.038,09
56096	R279-2025-56066		13.038,21
56097	R279-2025-65345		13.039,69
56098	R279-2025-28358		13.040,53
56099	R279-2025-29837		13.040,53
56100	R279-2025-41375		13.040,85
56101	R279-2025-30541		13.040,86
56102	R279-2025-63453		13.040,91
56103	R279-2025-35434		13.041,31
56104	R279-2025-18146		13.042,43
56105	R279-2025-65338		13.042,46
56106	R279-2025-28501		13.042,49
56107	R279-2025-29673		13.042,49
56108	R279-2025-41715		13.042,50
56109	R279-2025-55226		13.042,78
56110	R279-2025-8943		13.042,84
56111	R279-2025-9046		13.042,84
56112	R279-2025-19585		13.043,50
56113	R279-2025-19590		13.043,50
56114	R279-2025-19981		13.043,84
56115	R279-2025-19998		13.043,84
56116	R279-2025-17691		13.044,90
56117	R279-2025-17711		13.044,90

fonte: http://burc.regione.campania.it

BANDO IOSTUDIO 2024 A.S.2024/2025
GRADUATORIA PROVVISORIA

PROG	CODICE DOMANDA	NOTE PER GRADUATORIA	ISEE FINALE PER GRADUATORIA
56118	R279-2025-50699		13.044,94
56119	R279-2025-60490		13.045,52
56120	R279-2025-60907		13.045,52
56121	R279-2025-16658		13.045,66
56122	R279-2025-14612		13.045,77
56123	R279-2025-28585		13.046,23
56124	R279-2025-41823		13.046,94
56125	R279-2025-41831		13.046,94
56126	R279-2025-41839		13.046,94
56127	R279-2025-44169		13.047,07
56128	R279-2025-52173		13.047,28
56129	R279-2025-36007		13.047,46
56130	R279-2025-10027		13.047,60
56131	R279-2025-36101		13.047,61
56132	R279-2025-44907		13.047,97
56133	R279-2025-26721		13.048,21
56134	R279-2025-20385		13.048,25
56135	R279-2025-5400		13.048,37
56136	R279-2025-55785		13.048,39
56137	R279-2025-8945		13.048,64
56138	R279-2025-31562		13.048,95
56139	R279-2025-8048		13.049,02
56140	R279-2025-13852		13.049,18
56141	R279-2025-38821		13.049,49
56142	R279-2025-65062		13.049,71
56143	R279-2025-25054		13.049,72
56144	R279-2025-61783		13.049,90
56145	R279-2025-61801		13.049,90
56146	R279-2025-30469		13.050,24
56147	R279-2025-57161		13.051,46
56148	R279-2025-60546		13.051,55
56149	R279-2025-59901		13.052,06
56150	R279-2025-59928		13.052,06
56151	R279-2025-65320		13.052,26
56152	R279-2025-14991		13.053,42
56153	R279-2025-18297		13.055,49
56154	R279-2025-40914		13.056,73
56155	R279-2025-64782		13.057,24
56156	R279-2025-23809		13.058,27
56157	R279-2025-26581		13.058,27
56158	R279-2025-32387		13.059,05
56159	R279-2025-52284		13.059,23
56160	R279-2025-41469		13.060,48

fonte: http://burc.regione.campania.it

BANDO IOSTUDIO 2024 A.S.2024/2025
GRADUATORIA PROVVISORIA

PROG	CODICE DOMANDA	NOTE PER GRADUATORIA	ISEE FINALE PER GRADUATORIA
56161	R279-2025-60613		13.060,48
56162	R279-2025-46754		13.060,61
56163	R279-2025-46830		13.060,61
56164	R279-2025-29809		13.060,64
56165	R279-2025-48462		13.060,88
56166	R279-2025-43891		13.061,47
56167	R279-2025-20821		13.061,68
56168	R279-2025-30567		13.062,63
56169	R279-2025-49762		13.062,91
56170	R279-2025-49779	Ammesso con riserva - Beneficiario non censito in SIDI. Pratica sanabile inoltrando attestato di frequenza scolastica 2024/2025 rilasciato dalla segreteria didattica	13.062,91
56171	R279-2025-15744		13.063,86
56172	R279-2025-54465		13.064,99
56173	R279-2025-44851		13.065,20
56174	R279-2025-61347		13.065,51
56175	R279-2025-43269		13.065,52
56176	R279-2025-58873		13.065,61
56177	R279-2025-57201		13.066,10
56178	R279-2025-49070		13.066,62
56179	R279-2025-34709		13.067,76
56180	R279-2025-34734		13.067,76
56181	R279-2025-32492		13.068,70
56182	R279-2025-4043		13.068,92
56183	R279-2025-837		13.069,44
56184	R279-2025-49921		13.069,79
56185	R279-2025-7660		13.070,00
56186	R279-2025-7711		13.070,00
56187	R279-2025-54403		13.070,06
56188	R279-2025-28982		13.070,76
56189	R279-2025-64317		13.071,50
56190	R279-2025-64357		13.071,50
56191	R279-2025-4197		13.072,36
56192	R279-2025-49603		13.073,30
56193	R279-2025-33691		13.073,61
56194	R279-2025-33767		13.073,61
56195	R279-2025-29253		13.074,10
56196	R279-2025-29280		13.074,10
56197	R279-2025-43244		13.074,12
56198	R279-2025-3840		13.074,39
56199	R279-2025-60710		13.075,85
56200	R279-2025-45124		13.076,33

fonte: http://burc.regione.campania.it

BANDO IOSTUDIO 2024 A.S.2024/2025
GRADUATORIA PROVVISORIA

PROG	CODICE DOMANDA	NOTE PER GRADUATORIA	ISEE FINALE PER GRADUATORIA
56201	R279-2025-35444		13.076,66
56202	R279-2025-61064		13.077,17
56203	R279-2025-56328		13.077,42
56204	R279-2025-17303		13.077,56
56205	R279-2025-41092		13.077,61
56206	R279-2025-45182		13.077,74
56207	R279-2025-45204		13.077,74
56208	R279-2025-33832		13.077,90
56209	R279-2025-39719		13.079,84
56210	R279-2025-39731		13.079,84
56211	R279-2025-46807		13.080,33
56212	R279-2025-36981		13.080,85
56213	R279-2025-50259		13.080,98
56214	R279-2025-36147		13.081,88
56215	R279-2025-3236		13.082,02
56216	R279-2025-3282		13.082,02
56217	R279-2025-28972		13.083,43
56218	R279-2025-1276		13.084,26
56219	R279-2025-36085		13.084,30
56220	R279-2025-49016		13.085,45
56221	R279-2025-57041		13.085,59
56222	R279-2025-35756		13.085,77
56223	R279-2025-36060		13.086,39
56224	R279-2025-55370		13.086,68
56225	R279-2025-44702		13.086,84
56226	R279-2025-64155		13.087,21
56227	R279-2025-56814		13.087,72
56228	R279-2025-14591		13.087,75
56229	R279-2025-14631		13.087,75
56230	R279-2025-65504		13.089,90
56231	R279-2025-9324		13.090,75
56232	R279-2025-722		13.091,75
56233	R279-2025-17400		13.092,03
56234	R279-2025-63797		13.092,28
56235	R279-2025-32383		13.093,12
56236	R279-2025-35453		13.093,28
56237	R279-2025-42522	Ammesso con riserva - Beneficiario non censito in SIDI. Pratica sanabile inoltrando attestato di frequenza scolastica 2024/2025 rilasciato dalla segreteria didattica	13.093,61
56238	R279-2025-7859		13.093,95
56239	R279-2025-46678		13.094,43
56240	R279-2025-56766		13.094,72

fonte: http://burc.regione.campania.it

BANDO IOSTUDIO 2024 A.S.2024/2025
GRADUATORIA PROVVISORIA

PROG	CODICE DOMANDA	NOTE PER GRADUATORIA	ISEE FINALE PER GRADUATORIA
56241	R279-2025-26606		13.095,08
56242	R279-2025-56963		13.095,68
56243	R279-2025-57132		13.095,68
56244	R279-2025-63744		13.095,94
56245	R279-2025-39727		13.096,34
56246	R279-2025-64397		13.097,15
56247	R279-2025-54896		13.098,39
56248	R279-2025-63402		13.099,63
56249	R279-2025-63178		13.100,22
56250	R279-2025-44061		13.100,23
56251	R279-2025-44992		13.100,60
56252	R279-2025-46945		13.100,69
56253	R279-2025-33584		13.101,14
56254	R279-2025-24752		13.101,32
56255	R279-2025-56474		13.101,54
56256	R279-2025-49983		13.101,57
56257	R279-2025-50204		13.101,57
56258	R279-2025-43017		13.103,01
56259	R279-2025-47668		13.103,01
56260	R279-2025-3343		13.104,05
56261	R279-2025-44146		13.104,23
56262	R279-2025-35866		13.104,40
56263	R279-2025-52489		13.104,47
56264	R279-2025-34092		13.105,53
56265	R279-2025-28378		13.106,18
56266	R279-2025-53700		13.106,21
56267	R279-2025-43818		13.106,50
56268	R279-2025-60359		13.106,62
56269	R279-2025-23772		13.106,85
56270	R279-2025-45030		13.107,52
56271	R279-2025-58044		13.108,13
56272	R279-2025-41526		13.108,29
56273	R279-2025-18554		13.109,74
56274	R279-2025-18564		13.109,74
56275	R279-2025-25203		13.109,80
56276	R279-2025-27580		13.110,38
56277	R279-2025-39866		13.110,56
56278	R279-2025-39895		13.110,56
56279	R279-2025-25008		13.110,95
56280	R279-2025-61099		13.110,98
56281	R279-2025-61120		13.110,98
56282	R279-2025-60261		13.111,65
56283	R279-2025-38325		13.111,86

fonte: http://burc.regione.campania.it

BANDO IOSTUDIO 2024 A.S.2024/2025
GRADUATORIA PROVVISORIA

PROG	CODICE DOMANDA	NOTE PER GRADUATORIA	ISEE FINALE PER GRADUATORIA
56284	R279-2025-51081		13.112,03
56285	R279-2025-39998		13.112,06
56286	R279-2025-4604		13.112,32
56287	R279-2025-61499		13.112,84
56288	R279-2025-49678		13.112,85
56289	R279-2025-38111		13.113,12
56290	R279-2025-19513		13.113,58
56291	R279-2025-62483		13.114,44
56292	R279-2025-51544		13.114,57
56293	R279-2025-54079		13.115,43
56294	R279-2025-54236		13.117,03
56295	R279-2025-18816		13.117,27
56296	R279-2025-18824		13.117,27
56297	R279-2025-10535		13.117,32
56298	R279-2025-13566		13.117,44
56299	R279-2025-16874		13.118,21
56300	R279-2025-10137		13.118,39
56301	R279-2025-7641		13.118,50
56302	R279-2025-9633		13.118,87
56303	R279-2025-30006		13.119,05
56304	R279-2025-10667		13.120,21
56305	R279-2025-16989		13.121,01
56306	R279-2025-12951		13.121,05
56307	R279-2025-29731		13.121,79
56308	R279-2025-10355		13.122,31
56309	R279-2025-12295		13.122,31
56310	R279-2025-12436		13.122,55
56311	R279-2025-51788		13.122,85
56312	R279-2025-11337		13.123,48
56313	R279-2025-11631		13.123,48
56314	R279-2025-45067		13.123,53
56315	R279-2025-9338		13.125,37
56316	R279-2025-19264		13.126,82
56317	R279-2025-45717		13.127,06
56318	R279-2025-17866		13.127,54
56319	R279-2025-1550		13.128,13
56320	R279-2025-61764		13.130,08
56321	R279-2025-25520		13.130,21
56322	R279-2025-50849		13.130,87
56323	R279-2025-60685		13.131,30
56324	R279-2025-59013		13.131,34
56325	R279-2025-62895		13.132,33
56326	R279-2025-63142		13.132,33

fonte: http://burc.regione.campania.it

BANDO IOSTUDIO 2024 A.S.2024/2025
GRADUATORIA PROVVISORIA

PROG	CODICE DOMANDA	NOTE PER GRADUATORIA	ISEE FINALE PER GRADUATORIA
56327	R279-2025-50930		13.132,57
56328	R279-2025-51309		13.132,60
56329	R279-2025-13288		13.132,83
56330	R279-2025-16098		13.133,26
56331	R279-2025-22826		13.133,27
56332	R279-2025-3746		13.133,35
56333	R279-2025-42743		13.133,82
56334	R279-2025-19386		13.134,34
56335	R279-2025-29050		13.135,19
56336	R279-2025-61991		13.135,77
56337	R279-2025-3561		13.136,26
56338	R279-2025-51912		13.136,38
56339	R279-2025-23332		13.136,65
56340	R279-2025-13964		13.137,26
56341	R279-2025-976		13.138,59
56342	R279-2025-1091		13.138,59
56343	R279-2025-49622		13.140,10
56344	R279-2025-43489		13.140,11
56345	R279-2025-40219		13.140,49
56346	R279-2025-13256		13.140,65
56347	R279-2025-40988		13.141,06
56348	R279-2025-41050		13.141,06
56349	R279-2025-42420		13.141,25
56350	R279-2025-55039		13.141,88
56351	R279-2025-55074		13.141,88
56352	R279-2025-35034		13.142,25
56353	R279-2025-9149		13.142,48
56354	R279-2025-8459		13.143,43
56355	R279-2025-40968		13.143,67
56356	R279-2025-22949		13.145,69
56357	R279-2025-7963		13.146,67
56358	R279-2025-3164		13.146,73
56359	R279-2025-34746		13.147,07
56360	R279-2025-34802		13.147,07
56361	R279-2025-35171		13.147,43
56362	R279-2025-22024		13.148,25
56363	R279-2025-11424		13.149,09
56364	R279-2025-32660		13.149,35
56365	R279-2025-17213		13.149,38
56366	R279-2025-17798		13.149,38
56367	R279-2025-32941		13.149,64
56368	R279-2025-36441		13.149,92
56369	R279-2025-53058		13.150,39

fonte: http://burc.regione.campania.it

BANDO IOSTUDIO 2024 A.S.2024/2025
GRADUATORIA PROVVISORIA

PROG	CODICE DOMANDA	NOTE PER GRADUATORIA	ISEE FINALE PER GRADUATORIA
56370	R279-2025-22540		13.150,49
56371	R279-2025-52987		13.150,82
56372	R279-2025-20593		13.151,39
56373	R279-2025-12392		13.151,92
56374	R279-2025-12777		13.152,33
56375	R279-2025-48910		13.152,68
56376	R279-2025-63426		13.152,88
56377	R279-2025-63450		13.152,88
56378	R279-2025-24713		13.152,95
56379	R279-2025-24798		13.152,95
56380	R279-2025-63169		13.153,09
56381	R279-2025-1750		13.153,11
56382	R279-2025-40290		13.153,15
56383	R279-2025-23707		13.153,42
56384	R279-2025-62478		13.153,57
56385	R279-2025-54529		13.153,97
56386	R279-2025-33883		13.154,93
56387	R279-2025-50472		13.155,04
56388	R279-2025-50483		13.155,04
56389	R279-2025-64225		13.155,32
56390	R279-2025-37096		13.155,58
56391	R279-2025-16727		13.155,93
56392	R279-2025-265		13.157,26
56393	R279-2025-65349		13.158,81
56394	R279-2025-65058		13.158,90
56395	R279-2025-36897		13.159,01
56396	R279-2025-43454		13.159,75
56397	R279-2025-43005		13.159,93
56398	R279-2025-10668		13.161,55
56399	R279-2025-20220		13.161,55
56400	R279-2025-23878		13.162,26
56401	R279-2025-42865		13.162,78
56402	R279-2025-42948		13.162,78
56403	R279-2025-12421		13.163,10
56404	R279-2025-34526		13.163,52
56405	R279-2025-18382		13.163,53
56406	R279-2025-18399		13.163,53
56407	R279-2025-48437		13.163,65
56408	R279-2025-63697		13.163,82
56409	R279-2025-36635		13.163,95
56410	R279-2025-14621		13.164,37
56411	R279-2025-33136		13.165,23
56412	R279-2025-33191		13.165,23

fonte: http://burc.regione.campania.it

BANDO IOSTUDIO 2024 A.S.2024/2025
GRADUATORIA PROVVISORIA

PROG	CODICE DOMANDA	NOTE PER GRADUATORIA	ISEE FINALE PER GRADUATORIA
56413	R279-2025-54272		13.166,12
56414	R279-2025-30215		13.166,81
56415	R279-2025-4159		13.167,48
56416	R279-2025-17749		13.167,75
56417	R279-2025-54653		13.169,02
56418	R279-2025-60733		13.169,84
56419	R279-2025-48575		13.169,90
56420	R279-2025-35090		13.170,75
56421	R279-2025-29964		13.170,77
56422	R279-2025-30554		13.170,77
56423	R279-2025-30405		13.170,87
56424	R279-2025-17966		13.170,98
56425	R279-2025-18047		13.170,98
56426	R279-2025-30538		13.172,34
56427	R279-2025-29325		13.172,42
56428	R279-2025-25508		13.173,58
56429	R279-2025-12587		13.173,95
56430	R279-2025-26869		13.174,39
56431	R279-2025-48481		13.174,99
56432	R279-2025-57650		13.175,59
56433	R279-2025-20519		13.175,78
56434	R279-2025-37338		13.175,79
56435	R279-2025-40310		13.175,85
56436	R279-2025-12371		13.175,94
56437	R279-2025-56886		13.177,46
56438	R279-2025-43869		13.178,28
56439	R279-2025-43985		13.178,28
56440	R279-2025-19883		13.178,37
56441	R279-2025-53892		13.179,06
56442	R279-2025-8164	Ammesso con riserva - Beneficiario non censito in SIDI. Pratica sanabile inoltrando attestato di frequenza scolastica 2024/2025 rilasciato dalla segreteria didattica	13.179,75
56443	R279-2025-17797		13.179,75
56444	R279-2025-57369		13.180,08
56445	R279-2025-53438		13.182,16
56446	R279-2025-5664		13.182,19
56447	R279-2025-6695		13.182,19
56448	R279-2025-34215		13.182,55
56449	R279-2025-30599		13.183,74
56450	R279-2025-36508		13.184,23
56451	R279-2025-22793		13.184,80
56452	R279-2025-54141		13.185,08

fonte: http://burc.regione.campania.it

BANDO IOSTUDIO 2024 A.S.2024/2025
GRADUATORIA PROVVISORIA

PROG	CODICE DOMANDA	NOTE PER GRADUATORIA	ISEE FINALE PER GRADUATORIA
56453	R279-2025-40034		13.185,09
56454	R279-2025-39872		13.185,45
56455	R279-2025-25878		13.185,53
56456	R279-2025-43924		13.186,17
56457	R279-2025-60916		13.186,88
56458	R279-2025-44624		13.187,21
56459	R279-2025-17468		13.188,05
56460	R279-2025-3040		13.188,74
56461	R279-2025-54308		13.188,74
56462	R279-2025-32590		13.189,00
56463	R279-2025-32617		13.189,00
56464	R279-2025-40742		13.189,22
56465	R279-2025-55690		13.190,73
56466	R279-2025-60956		13.191,27
56467	R279-2025-45314		13.191,42
56468	R279-2025-59244		13.191,49
56469	R279-2025-41260		13.192,13
56470	R279-2025-59500		13.193,54
56471	R279-2025-49687		13.193,95
56472	R279-2025-36468		13.194,75
56473	R279-2025-45284		13.195,02
56474	R279-2025-56940		13.195,16
56475	R279-2025-64720		13.196,04
56476	R279-2025-50031		13.196,38
56477	R279-2025-50046		13.196,38
56478	R279-2025-8792		13.196,75
56479	R279-2025-29151		13.198,17
56480	R279-2025-10499	Ammesso con riserva - Beneficiario non censito in SIDI. Pratica sanabile inoltrando attestato di frequenza scolastica 2024/2025 rilasciato dalla segreteria didattica	13.198,50
56481	R279-2025-60780		13.198,94
56482	R279-2025-59340		13.199,35
56483	R279-2025-2983		13.199,89
56484	R279-2025-31172		13.200,39
56485	R279-2025-4184		13.200,77
56486	R279-2025-31679		13.201,18
56487	R279-2025-22705		13.201,57
56488	R279-2025-16370		13.202,65
56489	R279-2025-34078		13.203,72
56490	R279-2025-34100		13.203,72
56491	R279-2025-34131		13.203,72
56492	R279-2025-34175		13.203,72

fonte: http://burc.regione.campania.it

BANDO IOSTUDIO 2024 A.S.2024/2025
GRADUATORIA PROVVISORIA

PROG	CODICE DOMANDA	NOTE PER GRADUATORIA	ISEE FINALE PER GRADUATORIA
56493	R279-2025-17753		13.203,90
56494	R279-2025-24127		13.205,00
56495	R279-2025-22891		13.205,12
56496	R279-2025-59471		13.205,48
56497	R279-2025-47562		13.205,59
56498	R279-2025-47568		13.205,59
56499	R279-2025-47868		13.205,61
56500	R279-2025-56482		13.205,72
56501	R279-2025-19193		13.209,29
56502	R279-2025-14301		13.209,51
56503	R279-2025-16200		13.209,72
56504	R279-2025-16323		13.209,72
56505	R279-2025-47946		13.210,38
56506	R279-2025-46465		13.210,54
56507	R279-2025-63190		13.210,78
56508	R279-2025-24601		13.210,98
56509	R279-2025-3524		13.211,15
56510	R279-2025-50339		13.211,52
56511	R279-2025-31762		13.211,88
56512	R279-2025-45538		13.211,88
56513	R279-2025-13758		13.212,16
56514	R279-2025-8845		13.212,32
56515	R279-2025-26727		13.213,98
56516	R279-2025-24521		13.215,16
56517	R279-2025-17479		13.215,26
56518	R279-2025-21543		13.216,58
56519	R279-2025-61442		13.216,87
56520	R279-2025-18788		13.216,99
56521	R279-2025-23590		13.217,35
56522	R279-2025-23625		13.217,35
56523	R279-2025-50043		13.217,98
56524	R279-2025-48318		13.218,18
56525	R279-2025-39948		13.218,21
56526	R279-2025-37009		13.218,30
56527	R279-2025-19848		13.218,46
56528	R279-2025-47641		13.219,91
56529	R279-2025-56995		13.220,05
56530	R279-2025-15763		13.220,06
56531	R279-2025-15817		13.220,06
56532	R279-2025-23776		13.220,24
56533	R279-2025-19408		13.220,65
56534	R279-2025-19491		13.220,65
56535	R279-2025-3563		13.221,18

fonte: http://burc.regione.campania.it

BANDO IOSTUDIO 2024 A.S.2024/2025
GRADUATORIA PROVVISORIA

PROG	CODICE DOMANDA	NOTE PER GRADUATORIA	ISEE FINALE PER GRADUATORIA
56536	R279-2025-58313		13.221,78
56537	R279-2025-57296		13.222,99
56538	R279-2025-26157		13.223,86
56539	R279-2025-22356		13.223,99
56540	R279-2025-15628		13.224,02
56541	R279-2025-47022		13.224,51
56542	R279-2025-1182		13.225,47
56543	R279-2025-50313		13.225,47
56544	R279-2025-39469		13.225,97
56545	R279-2025-48790		13.226,29
56546	R279-2025-32952		13.226,92
56547	R279-2025-32989		13.226,92
56548	R279-2025-45241		13.227,38
56549	R279-2025-24784		13.227,56
56550	R279-2025-4738		13.227,81
56551	R279-2025-14087		13.228,94
56552	R279-2025-65067		13.228,94
56553	R279-2025-34218		13.229,87
56554	R279-2025-28514		13.230,00
56555	R279-2025-20320		13.230,33
56556	R279-2025-29146		13.230,61
56557	R279-2025-46599		13.230,64
56558	R279-2025-46623		13.230,64
56559	R279-2025-31566		13.231,21
56560	R279-2025-15841		13.231,87
56561	R279-2025-51754		13.232,08
56562	R279-2025-49234		13.232,24
56563	R279-2025-51252		13.232,52
56564	R279-2025-22686		13.233,05
56565	R279-2025-13314		13.233,65
56566	R279-2025-13328		13.233,65
56567	R279-2025-58502		13.233,83
56568	R279-2025-53639		13.234,49
56569	R279-2025-54411		13.234,72
56570	R279-2025-57351		13.234,96
56571	R279-2025-16804		13.235,27
56572	R279-2025-47607		13.235,59
56573	R279-2025-50040		13.235,91
56574	R279-2025-50054		13.235,91
56575	R279-2025-26929		13.236,02
56576	R279-2025-23619		13.236,03
56577	R279-2025-59045		13.236,14
56578	R279-2025-6357		13.236,16

fonte: http://burc.regione.campania.it

BANDO IOSTUDIO 2024 A.S.2024/2025
GRADUATORIA PROVVISORIA

PROG	CODICE DOMANDA	NOTE PER GRADUATORIA	ISEE FINALE PER GRADUATORIA
56579	R279-2025-21138		13.236,63
56580	R279-2025-21222		13.236,63
56581	R279-2025-44753		13.238,03
56582	R279-2025-44762		13.238,03
56583	R279-2025-15150		13.239,09
56584	R279-2025-6435		13.239,56
56585	R279-2025-58442		13.242,12
56586	R279-2025-6768		13.242,90
56587	R279-2025-49158		13.242,97
56588	R279-2025-40987		13.243,08
56589	R279-2025-52135		13.243,31
56590	R279-2025-43419		13.243,44
56591	R279-2025-56664		13.244,22
56592	R279-2025-52643		13.244,76
56593	R279-2025-53613		13.245,29
56594	R279-2025-42059		13.246,43
56595	R279-2025-37742	Ammesso con riserva - Beneficiario non censito in SIDI. Pratica sanabile inoltrando attestato di frequenza scolastica 2024/2025 rilasciato dalla segreteria didattica	13.247,24
56596	R279-2025-59952		13.249,63
56597	R279-2025-7894		13.249,94
56598	R279-2025-61921		13.250,00
56599	R279-2025-31020		13.250,87
56600	R279-2025-31842		13.251,75
56601	R279-2025-31823		13.252,03
56602	R279-2025-52149		13.252,08
56603	R279-2025-52213		13.252,08
56604	R279-2025-36009		13.253,17
56605	R279-2025-60417		13.253,90
56606	R279-2025-19499		13.254,32
56607	R279-2025-58413		13.255,36
56608	R279-2025-58491		13.255,36
56609	R279-2025-63221		13.255,39
56610	R279-2025-39807		13.255,84
56611	R279-2025-41632		13.255,84
56612	R279-2025-32363		13.255,99
56613	R279-2025-40204		13.256,10
56614	R279-2025-37920		13.256,34
56615	R279-2025-12544		13.256,94
56616	R279-2025-31943		13.257,01
56617	R279-2025-37748		13.257,68
56618	R279-2025-39777		13.257,84

fonte: http://burc.regione.campania.it

BANDO IOSTUDIO 2024 A.S.2024/2025
GRADUATORIA PROVVISORIA

PROG	CODICE DOMANDA	NOTE PER GRADUATORIA	ISEE FINALE PER GRADUATORIA
56619	R279-2025-7591		13.257,97
56620	R279-2025-42814		13.258,01
56621	R279-2025-48783		13.258,01
56622	R279-2025-48901		13.258,01
56623	R279-2025-26293		13.258,03
56624	R279-2025-26319		13.258,03
56625	R279-2025-9006		13.258,21
56626	R279-2025-43779		13.258,85
56627	R279-2025-27195		13.259,09
56628	R279-2025-62465		13.260,51
56629	R279-2025-53879		13.261,62
56630	R279-2025-17856		13.261,92
56631	R279-2025-30247		13.262,00
56632	R279-2025-2980		13.263,15
56633	R279-2025-62633		13.263,17
56634	R279-2025-62657		13.263,17
56635	R279-2025-61254		13.263,47
56636	R279-2025-62185		13.263,47
56637	R279-2025-10411		13.263,70
56638	R279-2025-33606		13.264,02
56639	R279-2025-15709		13.264,97
56640	R279-2025-34567		13.265,11
56641	R279-2025-37424		13.265,58
56642	R279-2025-59301		13.265,69
56643	R279-2025-37165		13.266,40
56644	R279-2025-7299		13.266,71
56645	R279-2025-47872		13.266,87
56646	R279-2025-62509		13.266,91
56647	R279-2025-58093		13.267,69
56648	R279-2025-45622		13.268,18
56649	R279-2025-64661		13.268,46
56650	R279-2025-8472		13.268,54
56651	R279-2025-8506		13.268,54
56652	R279-2025-27752		13.268,63
56653	R279-2025-54812		13.269,05
56654	R279-2025-7091		13.269,64
56655	R279-2025-25163		13.270,05
56656	R279-2025-52352		13.270,14
56657	R279-2025-44919		13.270,33
56658	R279-2025-36876		13.270,96
56659	R279-2025-51830		13.271,96
56660	R279-2025-51868		13.271,96
56661	R279-2025-8642		13.271,98

fonte: http://burc.regione.campania.it

BANDO IOSTUDIO 2024 A.S.2024/2025
GRADUATORIA PROVVISORIA

PROG	CODICE DOMANDA	NOTE PER GRADUATORIA	ISEE FINALE PER GRADUATORIA
56662	R279-2025-8710		13.271,98
56663	R279-2025-44131		13.272,11
56664	R279-2025-44139		13.272,11
56665	R279-2025-22659		13.272,56
56666	R279-2025-5201		13.272,64
56667	R279-2025-36225		13.272,68
56668	R279-2025-32592		13.272,99
56669	R279-2025-9235		13.273,10
56670	R279-2025-63551		13.273,63
56671	R279-2025-48520		13.273,73
56672	R279-2025-62665		13.274,09
56673	R279-2025-1458		13.274,23
56674	R279-2025-60973		13.274,98
56675	R279-2025-39406		13.275,18
56676	R279-2025-26848		13.276,04
56677	R279-2025-26862		13.276,04
56678	R279-2025-54454		13.276,42
56679	R279-2025-18182		13.277,36
56680	R279-2025-65306		13.277,40
56681	R279-2025-65433		13.277,40
56682	R279-2025-8950		13.277,47
56683	R279-2025-43214		13.277,74
56684	R279-2025-18785		13.278,46
56685	R279-2025-6521		13.280,04
56686	R279-2025-64899		13.280,24
56687	R279-2025-45246		13.280,27
56688	R279-2025-7978		13.280,73
56689	R279-2025-7945		13.281,15
56690	R279-2025-41227		13.281,71
56691	R279-2025-19834		13.282,68
56692	R279-2025-33171		13.283,28
56693	R279-2025-9822		13.283,54
56694	R279-2025-9853		13.283,54
56695	R279-2025-15436		13.284,15
56696	R279-2025-48571		13.284,39
56697	R279-2025-30313		13.284,55
56698	R279-2025-33796		13.285,38
56699	R279-2025-2345		13.285,42
56700	R279-2025-5073		13.285,42
56701	R279-2025-31784		13.285,45
56702	R279-2025-39553		13.287,28
56703	R279-2025-26163		13.287,56
56704	R279-2025-52986		13.288,18

fonte: http://burc.regione.campania.it

BANDO IOSTUDIO 2024 A.S.2024/2025
GRADUATORIA PROVVISORIA

PROG	CODICE DOMANDA	NOTE PER GRADUATORIA	ISEE FINALE PER GRADUATORIA
56705	R279-2025-48779		13.289,32
56706	R279-2025-16520		13.289,76
56707	R279-2025-62857		13.290,05
56708	R279-2025-32276	Ammesso con riserva - Beneficiario non censito in SIDI. Pratica sanabile inoltrando attestato di frequenza scolastica 2024/2025 rilasciato dalla segreteria didattica	13.290,68
56709	R279-2025-32311		13.290,68
56710	R279-2025-13809		13.291,30
56711	R279-2025-7815		13.291,99
56712	R279-2025-26419		13.292,09
56713	R279-2025-32151		13.292,35
56714	R279-2025-64305		13.293,25
56715	R279-2025-64327		13.293,25
56716	R279-2025-53390		13.294,55
56717	R279-2025-40550		13.294,64
56718	R279-2025-7829		13.294,74
56719	R279-2025-40012		13.296,37
56720	R279-2025-43864		13.296,48
56721	R279-2025-45746		13.296,77
56722	R279-2025-63714		13.297,13
56723	R279-2025-63838		13.297,13
56724	R279-2025-13108		13.297,60
56725	R279-2025-64562		13.299,20
56726	R279-2025-18872		13.300,97
56727	R279-2025-61961		13.302,12
56728	R279-2025-15942		13.302,45
56729	R279-2025-43601		13.302,45
56730	R279-2025-43607		13.302,45
56731	R279-2025-34926		13.302,84
56732	R279-2025-31066		13.303,50
56733	R279-2025-56895		13.304,14
56734	R279-2025-11501		13.304,35
56735	R279-2025-44315		13.304,80
56736	R279-2025-35056		13.305,35
56737	R279-2025-51461		13.305,53
56738	R279-2025-62606		13.305,79
56739	R279-2025-62622		13.305,79
56740	R279-2025-38048		13.305,92
56741	R279-2025-58694		13.306,75
56742	R279-2025-16836		13.307,21
56743	R279-2025-24118		13.307,35
56744	R279-2025-31985		13.307,40

fonte: http://burc.regione.campania.it

BANDO IOSTUDIO 2024 A.S.2024/2025
GRADUATORIA PROVVISORIA

PROG	CODICE DOMANDA	NOTE PER GRADUATORIA	ISEE FINALE PER GRADUATORIA
56745	R279-2025-62807		13.308,09
56746	R279-2025-50735		13.309,30
56747	R279-2025-50775		13.309,30
56748	R279-2025-31720		13.309,58
56749	R279-2025-49340		13.309,80
56750	R279-2025-49853		13.309,87
56751	R279-2025-40967		13.310,04
56752	R279-2025-45720		13.310,04
56753	R279-2025-46332		13.310,96
56754	R279-2025-65258		13.311,17
56755	R279-2025-53940		13.311,73
56756	R279-2025-32777		13.312,20
56757	R279-2025-25883		13.312,28
56758	R279-2025-44555		13.312,43
56759	R279-2025-52482		13.312,54
56760	R279-2025-63754		13.312,54
56761	R279-2025-61103		13.314,02
56762	R279-2025-35276		13.314,38
56763	R279-2025-17985		13.314,82
56764	R279-2025-39038		13.314,89
56765	R279-2025-15093		13.315,00
56766	R279-2025-15219		13.315,00
56767	R279-2025-26808		13.315,39
56768	R279-2025-47196		13.315,78
56769	R279-2025-41707		13.316,99
56770	R279-2025-7114		13.317,29
56771	R279-2025-37953		13.317,51
56772	R279-2025-38002		13.317,51
56773	R279-2025-20229		13.317,56
56774	R279-2025-20269		13.317,56
56775	R279-2025-57479		13.318,25
56776	R279-2025-57646		13.318,25
56777	R279-2025-54875		13.319,11
56778	R279-2025-27162		13.319,19
56779	R279-2025-27235		13.319,19
56780	R279-2025-17792		13.320,23
56781	R279-2025-1161		13.320,42
56782	R279-2025-1309		13.320,60
56783	R279-2025-31378		13.320,73
56784	R279-2025-3432		13.322,35
56785	R279-2025-23565		13.322,35
56786	R279-2025-64836		13.322,44
56787	R279-2025-7135		13.322,56

fonte: http://burc.regione.campania.it

BANDO IOSTUDIO 2024 A.S.2024/2025
GRADUATORIA PROVVISORIA

PROG	CODICE DOMANDA	NOTE PER GRADUATORIA	ISEE FINALE PER GRADUATORIA
56788	R279-2025-7173		13.322,56
56789	R279-2025-7267		13.322,56
56790	R279-2025-41785		13.322,92
56791	R279-2025-54201		13.323,31
56792	R279-2025-54214		13.323,31
56793	R279-2025-52623		13.323,44
56794	R279-2025-60901		13.323,74
56795	R279-2025-27827		13.324,66
56796	R279-2025-34246		13.324,70
56797	R279-2025-34272		13.324,70
56798	R279-2025-41722		13.324,82
56799	R279-2025-410		13.325,00
56800	R279-2025-2709		13.325,24
56801	R279-2025-2782		13.325,24
56802	R279-2025-59708		13.325,90
56803	R279-2025-36517		13.326,63
56804	R279-2025-36709		13.326,71
56805	R279-2025-36742		13.326,71
56806	R279-2025-64506		13.327,40
56807	R279-2025-53070		13.328,28
56808	R279-2025-33526		13.328,51
56809	R279-2025-8368		13.330,18
56810	R279-2025-42446		13.332,25
56811	R279-2025-22999		13.332,54
56812	R279-2025-23022		13.332,54
56813	R279-2025-2432		13.333,12
56814	R279-2025-48740		13.333,33
56815	R279-2025-10817		13.333,82
56816	R279-2025-64048		13.336,12
56817	R279-2025-11257		13.336,15
56818	R279-2025-65204		13.336,20
56819	R279-2025-65272		13.336,20
56820	R279-2025-14658		13.336,26
56821	R279-2025-37941		13.336,64
56822	R279-2025-7342		13.336,72
56823	R279-2025-14176		13.336,72
56824	R279-2025-44873		13.336,72
56825	R279-2025-42110		13.336,85
56826	R279-2025-42140		13.336,85
56827	R279-2025-2643		13.337,01

fonte: http://burc.regione.campania.it

BANDO IOSTUDIO 2024 A.S.2024/2025
GRADUATORIA PROVVISORIA

PROG	CODICE DOMANDA	NOTE PER GRADUATORIA	ISEE FINALE PER GRADUATORIA
56828	R279-2025-50864	Ammesso con riserva - Beneficiario non censito in SIDI. Pratica sanabile inoltrando attestato di frequenza scolastica 2024/2025 rilasciato dalla segreteria didattica	13.337,85
56829	R279-2025-57958		13.338,21
56830	R279-2025-10327		13.338,54
56831	R279-2025-56373		13.338,92
56832	R279-2025-14559		13.338,97
56833	R279-2025-59938		13.339,19
56834	R279-2025-2281		13.339,93
56835	R279-2025-11677		13.339,95
56836	R279-2025-64754		13.340,41
56837	R279-2025-64803		13.340,41
56838	R279-2025-62269		13.340,49
56839	R279-2025-41592		13.340,99
56840	R279-2025-44734		13.341,04
56841	R279-2025-54873		13.341,86
56842	R279-2025-44744		13.341,89
56843	R279-2025-49811		13.341,95
56844	R279-2025-43653		13.343,17
56845	R279-2025-51209		13.343,62
56846	R279-2025-18141		13.344,32
56847	R279-2025-51253		13.344,95
56848	R279-2025-27675		13.345,12
56849	R279-2025-28032		13.345,25
56850	R279-2025-40271		13.345,86
56851	R279-2025-65403		13.345,94
56852	R279-2025-10726		13.346,10
56853	R279-2025-37147		13.346,67
56854	R279-2025-3018		13.347,08
56855	R279-2025-43404		13.347,48
56856	R279-2025-29651		13.348,28
56857	R279-2025-49267		13.348,54
56858	R279-2025-49412		13.348,54
56859	R279-2025-20636		13.348,72
56860	R279-2025-1407		13.348,75
56861	R279-2025-60404		13.349,19
56862	R279-2025-54988		13.350,11
56863	R279-2025-37891		13.350,15
56864	R279-2025-51407		13.350,16
56865	R279-2025-45101		13.351,15
56866	R279-2025-27491		13.352,33
56867	R279-2025-64085		13.352,65

fonte: http://burc.regione.campania.it

BANDO IOSTUDIO 2024 A.S.2024/2025
GRADUATORIA PROVVISORIA

PROG	CODICE DOMANDA	NOTE PER GRADUATORIA	ISEE FINALE PER GRADUATORIA
56868	R279-2025-9659		13.352,86
56869	R279-2025-9780		13.352,86
56870	R279-2025-17078		13.352,90
56871	R279-2025-26822		13.352,90
56872	R279-2025-62087		13.353,39
56873	R279-2025-17923		13.353,47
56874	R279-2025-21560		13.353,87
56875	R279-2025-21678		13.353,87
56876	R279-2025-12075		13.354,06
56877	R279-2025-53588		13.354,71
56878	R279-2025-16153		13.355,49
56879	R279-2025-28194		13.355,66
56880	R279-2025-15732		13.356,41
56881	R279-2025-15893		13.357,28
56882	R279-2025-47651		13.357,29
56883	R279-2025-45897		13.358,16
56884	R279-2025-45907		13.358,16
56885	R279-2025-61148		13.358,18
56886	R279-2025-47674		13.358,54
56887	R279-2025-52391		13.358,54
56888	R279-2025-33314		13.358,90
56889	R279-2025-52871		13.358,95
56890	R279-2025-61926		13.359,87
56891	R279-2025-40999		13.360,20
56892	R279-2025-1641		13.360,83
56893	R279-2025-59523		13.361,58
56894	R279-2025-737		13.362,26
56895	R279-2025-49654		13.362,87
56896	R279-2025-43654		13.363,14
56897	R279-2025-43660		13.363,14
56898	R279-2025-34941		13.363,65
56899	R279-2025-22435		13.364,00
56900	R279-2025-57109		13.364,60
56901	R279-2025-3232		13.364,80
56902	R279-2025-58266		13.365,49
56903	R279-2025-49526		13.365,96
56904	R279-2025-49585		13.365,96
56905	R279-2025-48354		13.366,61
56906	R279-2025-25069		13.367,65
56907	R279-2025-38261		13.368,00
56908	R279-2025-42546		13.368,13
56909	R279-2025-19401		13.369,22
56910	R279-2025-15834		13.369,98

fonte: http://burc.regione.campania.it

BANDO IOSTUDIO 2024 A.S.2024/2025
GRADUATORIA PROVVISORIA

PROG	CODICE DOMANDA	NOTE PER GRADUATORIA	ISEE FINALE PER GRADUATORIA
56911	R279-2025-47592		13.370,56
56912	R279-2025-12329		13.370,61
56913	R279-2025-37514		13.370,98
56914	R279-2025-50871		13.372,39
56915	R279-2025-50893		13.372,39
56916	R279-2025-10875		13.372,77
56917	R279-2025-10927		13.372,77
56918	R279-2025-9849		13.373,46
56919	R279-2025-1632		13.373,48
56920	R279-2025-27135		13.373,53
56921	R279-2025-16744		13.373,82
56922	R279-2025-16891		13.373,82
56923	R279-2025-19129		13.374,06
56924	R279-2025-26559		13.374,06
56925	R279-2025-27542		13.375,38
56926	R279-2025-56880		13.375,97
56927	R279-2025-56921		13.375,97
56928	R279-2025-56945		13.375,97
56929	R279-2025-4698		13.376,42
56930	R279-2025-52842		13.376,48
56931	R279-2025-59895		13.376,84
56932	R279-2025-47737	Ammesso con riserva - Beneficiario non censito in SIDI. Pratica sanabile inoltrando attestato di frequenza scolastica 2024/2025 rilasciato dalla segreteria didattica	13.377,72
56933	R279-2025-16544		13.378,05
56934	R279-2025-32739		13.378,05
56935	R279-2025-10236		13.378,79
56936	R279-2025-34219		13.379,13
56937	R279-2025-52723		13.379,49
56938	R279-2025-5029		13.379,95
56939	R279-2025-61036		13.380,60
56940	R279-2025-43389		13.380,92
56941	R279-2025-25938		13.381,19
56942	R279-2025-15330		13.381,99
56943	R279-2025-47587		13.382,35
56944	R279-2025-8212		13.383,06
56945	R279-2025-62135		13.385,24
56946	R279-2025-33985	Ammesso con riserva - Beneficiario non censito in SIDI. Pratica sanabile inoltrando attestato di frequenza scolastica 2024/2025 rilasciato dalla segreteria didattica	13.385,54
56947	R279-2025-60470		13.385,92
56948	R279-2025-63052		13.386,63

fonte: http://burc.regione.campania.it

BANDO IOSTUDIO 2024 A.S.2024/2025
GRADUATORIA PROVVISORIA

PROG	CODICE DOMANDA	NOTE PER GRADUATORIA	ISEE FINALE PER GRADUATORIA
56949	R279-2025-65239		13.386,86
56950	R279-2025-64446		13.387,16
56951	R279-2025-23190		13.387,29
56952	R279-2025-23207		13.387,29
56953	R279-2025-9880		13.387,33
56954	R279-2025-58547		13.387,97
56955	R279-2025-58623		13.387,97
56956	R279-2025-19822		13.388,18
56957	R279-2025-39994		13.388,46
56958	R279-2025-58738		13.389,36
56959	R279-2025-5915		13.389,87
56960	R279-2025-14971		13.390,13
56961	R279-2025-13133		13.390,49
56962	R279-2025-50376		13.390,57
56963	R279-2025-50390		13.390,57
56964	R279-2025-43936		13.391,95
56965	R279-2025-16502		13.392,76
56966	R279-2025-24119		13.393,25
56967	R279-2025-24182		13.393,25
56968	R279-2025-41144		13.393,29
56969	R279-2025-237		13.393,48
56970	R279-2025-58948		13.393,89
56971	R279-2025-22735		13.394,11
56972	R279-2025-40769		13.394,51
56973	R279-2025-65246		13.395,63
56974	R279-2025-6119		13.396,37
56975	R279-2025-1151		13.396,76
56976	R279-2025-1302		13.396,76
56977	R279-2025-51276		13.397,25
56978	R279-2025-14126		13.397,84
56979	R279-2025-26184		13.398,56
56980	R279-2025-39500		13.398,62
56981	R279-2025-48593		13.399,11
56982	R279-2025-6669		13.400,41
56983	R279-2025-36238		13.401,19
56984	R279-2025-44426		13.401,30
56985	R279-2025-43339		13.403,98
56986	R279-2025-16831		13.404,91
56987	R279-2025-18106		13.405,04
56988	R279-2025-60099		13.405,78
56989	R279-2025-37621		13.407,01
56990	R279-2025-37681		13.407,01
56991	R279-2025-37739		13.407,01

fonte: http://burc.regione.campania.it

BANDO IOSTUDIO 2024 A.S.2024/2025
GRADUATORIA PROVVISORIA

PROG	CODICE DOMANDA	NOTE PER GRADUATORIA	ISEE FINALE PER GRADUATORIA
56992	R279-2025-45811		13.407,29
56993	R279-2025-932		13.407,44
56994	R279-2025-22959		13.407,75
56995	R279-2025-28877		13.408,18
56996	R279-2025-50079	Ammesso con riserva - Beneficiario non censito in SIDI. Pratica sanabile inoltrando attestato di frequenza scolastica 2024/2025 rilasciato dalla segreteria didattica	13.408,37
56997	R279-2025-13739		13.409,11
56998	R279-2025-33773		13.409,31
56999	R279-2025-63241		13.409,91
57000	R279-2025-31786		13.412,20
57001	R279-2025-14870		13.412,45
57002	R279-2025-60903		13.412,68
57003	R279-2025-60962		13.412,68
57004	R279-2025-19184		13.413,00
57005	R279-2025-32182		13.413,48
57006	R279-2025-32214		13.413,48
57007	R279-2025-35427		13.414,24
57008	R279-2025-37880		13.417,73
57009	R279-2025-55016		13.418,46
57010	R279-2025-36817		13.418,84
57011	R279-2025-60329		13.419,16
57012	R279-2025-36695		13.419,19
57013	R279-2025-10321		13.419,31
57014	R279-2025-26999		13.419,51
57015	R279-2025-4685		13.419,59
57016	R279-2025-51705		13.420,26
57017	R279-2025-50357		13.420,30
57018	R279-2025-5972		13.420,33
57019	R279-2025-46848		13.420,64
57020	R279-2025-63578		13.420,64
57021	R279-2025-22904		13.420,97
57022	R279-2025-60858		13.421,68
57023	R279-2025-46367		13.423,29
57024	R279-2025-40612		13.423,42
57025	R279-2025-41948		13.423,42
57026	R279-2025-21229		13.423,82
57027	R279-2025-23073		13.424,11
57028	R279-2025-31775		13.424,42
57029	R279-2025-31821		13.424,42
57030	R279-2025-56431		13.424,88
57031	R279-2025-59578		13.424,88

fonte: http://burc.regione.campania.it

BANDO IOSTUDIO 2024 A.S.2024/2025
GRADUATORIA PROVVISORIA

PROG	CODICE DOMANDA	NOTE PER GRADUATORIA	ISEE FINALE PER GRADUATORIA
57032	R279-2025-3138		13.425,09
57033	R279-2025-8102		13.425,09
57034	R279-2025-44527		13.425,64
57035	R279-2025-44530		13.425,64
57036	R279-2025-45772		13.425,81
57037	R279-2025-61923		13.426,00
57038	R279-2025-44443		13.430,07
57039	R279-2025-57203		13.430,80
57040	R279-2025-27506		13.430,92
57041	R279-2025-44615		13.431,30
57042	R279-2025-56621	Ammesso con riserva - Beneficiario non censito in SIDI. Pratica sanabile inoltrando attestato di frequenza scolastica 2024/2025 rilasciato dalla segreteria didattica	13.431,37
57043	R279-2025-56688	Ammesso con riserva - Beneficiario non censito in SIDI. Pratica sanabile inoltrando attestato di frequenza scolastica 2024/2025 rilasciato dalla segreteria didattica	13.431,37
57044	R279-2025-64348		13.432,99
57045	R279-2025-57124		13.433,37
57046	R279-2025-57171		13.433,37
57047	R279-2025-36890		13.433,66
57048	R279-2025-5454		13.434,65
57049	R279-2025-5998		13.434,65
57050	R279-2025-8243		13.434,88
57051	R279-2025-37650		13.435,12
57052	R279-2025-61818		13.435,88
57053	R279-2025-42418		13.436,14
57054	R279-2025-50459		13.436,14
57055	R279-2025-21754		13.436,22
57056	R279-2025-50235		13.436,29
57057	R279-2025-56479		13.436,34
57058	R279-2025-37129		13.437,15
57059	R279-2025-37196		13.437,15
57060	R279-2025-36219		13.437,30
57061	R279-2025-25075		13.437,66
57062	R279-2025-28950		13.438,37
57063	R279-2025-5944		13.439,04
57064	R279-2025-51657		13.439,43
57065	R279-2025-61214		13.439,62
57066	R279-2025-50083		13.440,24
57067	R279-2025-50114		13.440,24
57068	R279-2025-30451		13.440,92
57069	R279-2025-30592		13.440,92

fonte: http://burc.regione.campania.it

BANDO IOSTUDIO 2024 A.S.2024/2025
GRADUATORIA PROVVISORIA

PROG	CODICE DOMANDA	NOTE PER GRADUATORIA	ISEE FINALE PER GRADUATORIA
57070	R279-2025-46544		13.441,03
57071	R279-2025-46677		13.441,03
57072	R279-2025-4350		13.442,39
57073	R279-2025-4476		13.442,39
57074	R279-2025-4545		13.442,39
57075	R279-2025-34470		13.442,46
57076	R279-2025-44895		13.442,47
57077	R279-2025-20530		13.443,66
57078	R279-2025-15556		13.443,91
57079	R279-2025-59907		13.444,66
57080	R279-2025-45571		13.445,91
57081	R279-2025-32312		13.447,09
57082	R279-2025-59141		13.447,97
57083	R279-2025-25622		13.447,99
57084	R279-2025-30992		13.448,29
57085	R279-2025-31046		13.448,29
57086	R279-2025-50981		13.448,29
57087	R279-2025-12119		13.448,37
57088	R279-2025-53808		13.448,73
57089	R279-2025-7928		13.449,81
57090	R279-2025-52635		13.451,11
57091	R279-2025-52387		13.452,03
57092	R279-2025-26406		13.452,21
57093	R279-2025-33780		13.452,51
57094	R279-2025-50637		13.452,78
57095	R279-2025-53141		13.453,63
57096	R279-2025-12485		13.454,49
57097	R279-2025-47469		13.454,62
57098	R279-2025-39507		13.455,03
57099	R279-2025-54540	Ammesso con riserva - Beneficiario non censito in SIDI. Pratica sanabile inoltrando attestato di frequenza scolastica 2024/2025 rilasciato dalla segreteria didattica	13.455,58
57100	R279-2025-36521		13.458,94
57101	R279-2025-40208		13.458,94
57102	R279-2025-56872		13.459,00
57103	R279-2025-36932		13.459,72
57104	R279-2025-62490		13.460,07
57105	R279-2025-11993		13.460,45
57106	R279-2025-28940		13.461,53
57107	R279-2025-28962		13.461,53
57108	R279-2025-61145		13.462,22
57109	R279-2025-61191		13.462,22

fonte: http://burc.regione.campania.it

BANDO IOSTUDIO 2024 A.S.2024/2025
GRADUATORIA PROVVISORIA

PROG	CODICE DOMANDA	NOTE PER GRADUATORIA	ISEE FINALE PER GRADUATORIA
57110	R279-2025-32225		13.463,53
57111	R279-2025-52802		13.466,56
57112	R279-2025-52835		13.466,56
57113	R279-2025-35182		13.467,20
57114	R279-2025-65203		13.467,49
57115	R279-2025-56816		13.467,59
57116	R279-2025-38969		13.467,65
57117	R279-2025-11405		13.468,13
57118	R279-2025-64874		13.468,95
57119	R279-2025-64977		13.468,95
57120	R279-2025-15446		13.470,50
57121	R279-2025-15504		13.470,50
57122	R279-2025-47800		13.470,57
57123	R279-2025-47883		13.470,57
57124	R279-2025-57146		13.471,37
57125	R279-2025-10408		13.471,45
57126	R279-2025-14803		13.471,45
57127	R279-2025-50422		13.471,75
57128	R279-2025-36264		13.472,41
57129	R279-2025-23045		13.473,14
57130	R279-2025-45309		13.473,62
57131	R279-2025-64141		13.473,78
57132	R279-2025-64185		13.473,78
57133	R279-2025-42421		13.474,49
57134	R279-2025-43517		13.475,08
57135	R279-2025-28827		13.475,52
57136	R279-2025-23637		13.475,94
57137	R279-2025-36984		13.475,94
57138	R279-2025-41609		13.476,04
57139	R279-2025-58905		13.476,32
57140	R279-2025-59628		13.476,37
57141	R279-2025-43260		13.476,63
57142	R279-2025-43273		13.476,63
57143	R279-2025-46183		13.476,70
57144	R279-2025-54238		13.476,83
57145	R279-2025-54327		13.476,87
57146	R279-2025-33956		13.477,89
57147	R279-2025-6474		13.478,79
57148	R279-2025-60928		13.479,34
57149	R279-2025-61029		13.479,34
57150	R279-2025-7656		13.479,80
57151	R279-2025-4614		13.480,39
57152	R279-2025-40172		13.480,45

fonte: http://burc.regione.campania.it

BANDO IOSTUDIO 2024 A.S.2024/2025
GRADUATORIA PROVVISORIA

PROG	CODICE DOMANDA	NOTE PER GRADUATORIA	ISEE FINALE PER GRADUATORIA
57153	R279-2025-20052		13.481,57
57154	R279-2025-60030		13.481,77
57155	R279-2025-60058		13.481,77
57156	R279-2025-28916		13.481,91
57157	R279-2025-28948		13.481,91
57158	R279-2025-45616		13.482,04
57159	R279-2025-48322		13.482,16
57160	R279-2025-63917		13.483,55
57161	R279-2025-26209		13.483,65
57162	R279-2025-26245		13.483,65
57163	R279-2025-64245		13.485,23
57164	R279-2025-64279		13.485,23
57165	R279-2025-2005		13.485,50
57166	R279-2025-3372		13.486,76
57167	R279-2025-37352		13.486,76
57168	R279-2025-34814		13.487,90
57169	R279-2025-788		13.488,06
57170	R279-2025-51306		13.488,06
57171	R279-2025-28630		13.488,37
57172	R279-2025-19088		13.488,71
57173	R279-2025-19122		13.488,71
57174	R279-2025-48050		13.489,10
57175	R279-2025-48093		13.489,10
57176	R279-2025-8942		13.489,23
57177	R279-2025-6132		13.489,84
57178	R279-2025-12108		13.491,06
57179	R279-2025-47198		13.493,01
57180	R279-2025-26324		13.493,32
57181	R279-2025-26344		13.493,32
57182	R279-2025-61678		13.493,47
57183	R279-2025-51818		13.493,66
57184	R279-2025-51856		13.493,66
57185	R279-2025-25988		13.493,68
57186	R279-2025-36696		13.493,91
57187	R279-2025-57184		13.494,53
57188	R279-2025-36773		13.495,86
57189	R279-2025-16552		13.496,48
57190	R279-2025-17124		13.496,49
57191	R279-2025-49666		13.496,56
57192	R279-2025-25573		13.497,60
57193	R279-2025-49968		13.498,42
57194	R279-2025-33667		13.499,73
57195	R279-2025-50635		13.501,42

fonte: http://burc.regione.campania.it

BANDO IOSTUDIO 2024 A.S.2024/2025
GRADUATORIA PROVVISORIA

PROG	CODICE DOMANDA	NOTE PER GRADUATORIA	ISEE FINALE PER GRADUATORIA
57196	R279-2025-7794		13.501,63
57197	R279-2025-44675		13.502,76
57198	R279-2025-58835		13.504,27
57199	R279-2025-3440		13.504,44
57200	R279-2025-3585		13.504,44
57201	R279-2025-31450		13.504,81
57202	R279-2025-9974		13.505,04
57203	R279-2025-12031		13.505,64
57204	R279-2025-60905		13.506,16
57205	R279-2025-60939		13.506,16
57206	R279-2025-60976		13.506,16
57207	R279-2025-64637		13.506,39
57208	R279-2025-46970		13.506,67
57209	R279-2025-47010		13.506,67
57210	R279-2025-63242		13.507,16
57211	R279-2025-15989		13.507,84
57212	R279-2025-9331		13.508,98
57213	R279-2025-4508		13.510,00
57214	R279-2025-4530		13.510,00
57215	R279-2025-251		13.510,38
57216	R279-2025-763		13.512,46
57217	R279-2025-34071		13.512,60
57218	R279-2025-42506		13.513,87
57219	R279-2025-31954		13.514,43
57220	R279-2025-6729		13.514,51
57221	R279-2025-18111		13.514,90
57222	R279-2025-24768		13.515,35
57223	R279-2025-51361		13.516,00
57224	R279-2025-53749		13.516,42
57225	R279-2025-17629		13.516,83
57226	R279-2025-39842		13.518,86
57227	R279-2025-39876		13.518,86
57228	R279-2025-37230		13.518,90
57229	R279-2025-22745		13.519,25
57230	R279-2025-61251		13.519,26
57231	R279-2025-15752		13.520,58
57232	R279-2025-15356		13.520,85
57233	R279-2025-31568		13.523,58
57234	R279-2025-44339		13.523,91
57235	R279-2025-47982		13.524,57
57236	R279-2025-64090		13.524,88
57237	R279-2025-23245		13.524,91
57238	R279-2025-44240		13.526,16

fonte: http://burc.regione.campania.it

BANDO IOSTUDIO 2024 A.S.2024/2025
GRADUATORIA PROVVISORIA

PROG	CODICE DOMANDA	NOTE PER GRADUATORIA	ISEE FINALE PER GRADUATORIA
57239	R279-2025-35707		13.526,24
57240	R279-2025-45163		13.526,47
57241	R279-2025-45186		13.526,47
57242	R279-2025-61906		13.526,52
57243	R279-2025-50913		13.526,54
57244	R279-2025-3057		13.526,83
57245	R279-2025-39808		13.526,93
57246	R279-2025-39828		13.526,93
57247	R279-2025-41356		13.526,98
57248	R279-2025-39774		13.527,01
57249	R279-2025-61453		13.527,09
57250	R279-2025-12839		13.528,57
57251	R279-2025-38024		13.528,72
57252	R279-2025-44551		13.529,08
57253	R279-2025-36395		13.530,16
57254	R279-2025-61418		13.530,25
57255	R279-2025-65098		13.531,05
57256	R279-2025-63253		13.531,55
57257	R279-2025-65000		13.531,55
57258	R279-2025-29183		13.531,79
57259	R279-2025-43289		13.532,60
57260	R279-2025-43305		13.532,60
57261	R279-2025-5259		13.534,41
57262	R279-2025-1083		13.534,80
57263	R279-2025-26574		13.535,39
57264	R279-2025-14859		13.536,00
57265	R279-2025-24386		13.536,07
57266	R279-2025-11435		13.537,07
57267	R279-2025-23542		13.537,22
57268	R279-2025-12937		13.537,29
57269	R279-2025-42563		13.537,32
57270	R279-2025-31372		13.537,78
57271	R279-2025-47612		13.538,24
57272	R279-2025-4647		13.538,34
57273	R279-2025-41431		13.538,46
57274	R279-2025-6291		13.539,17
57275	R279-2025-6501		13.539,17
57276	R279-2025-63429		13.540,05
57277	R279-2025-63468		13.540,05
57278	R279-2025-9993		13.540,06
57279	R279-2025-50347		13.540,98
57280	R279-2025-4500		13.542,10
57281	R279-2025-56102		13.542,10

fonte: http://burc.regione.campania.it

BANDO IOSTUDIO 2024 A.S.2024/2025
GRADUATORIA PROVVISORIA

PROG	CODICE DOMANDA	NOTE PER GRADUATORIA	ISEE FINALE PER GRADUATORIA
57282	R279-2025-16994		13.542,52
57283	R279-2025-17036		13.543,02
57284	R279-2025-4423		13.543,50
57285	R279-2025-2363		13.544,20
57286	R279-2025-56013		13.544,92
57287	R279-2025-60842		13.544,92
57288	R279-2025-46344		13.545,04
57289	R279-2025-62777		13.545,04
57290	R279-2025-29348		13.545,36
57291	R279-2025-59807		13.546,32
57292	R279-2025-21797		13.547,06
57293	R279-2025-60897		13.547,17
57294	R279-2025-43763		13.547,32
57295	R279-2025-679		13.548,50
57296	R279-2025-60947		13.548,66
57297	R279-2025-21027		13.548,70
57298	R279-2025-54412	Ammesso con riserva - Beneficiario non censito in SIDI. Pratica sanabile inoltrando attestato di frequenza scolastica 2024/2025 rilasciato dalla segreteria didattica	13.550,57
57299	R279-2025-9219		13.551,34
57300	R279-2025-9435		13.551,38
57301	R279-2025-23318		13.551,50
57302	R279-2025-23338		13.551,50
57303	R279-2025-32278		13.551,88
57304	R279-2025-33675		13.551,96
57305	R279-2025-15831		13.552,06
57306	R279-2025-47403		13.552,78
57307	R279-2025-37393		13.554,90
57308	R279-2025-46337		13.555,29
57309	R279-2025-20228		13.555,30
57310	R279-2025-2010		13.555,88
57311	R279-2025-49640		13.555,97
57312	R279-2025-48036		13.556,50
57313	R279-2025-16122		13.556,83
57314	R279-2025-31859		13.556,89
57315	R279-2025-55946		13.556,95
57316	R279-2025-31533		13.558,43
57317	R279-2025-36023		13.559,11
57318	R279-2025-36368		13.559,11
57319	R279-2025-3663		13.559,71
57320	R279-2025-63599		13.559,97
57321	R279-2025-61416		13.561,38

fonte: http://burc.regione.campania.it

BANDO IOSTUDIO 2024 A.S.2024/2025
GRADUATORIA PROVVISORIA

PROG	CODICE DOMANDA	NOTE PER GRADUATORIA	ISEE FINALE PER GRADUATORIA
57322	R279-2025-50270		13.561,88
57323	R279-2025-23294		13.561,96
57324	R279-2025-42685		13.562,97
57325	R279-2025-42766		13.562,97
57326	R279-2025-10581		13.564,04
57327	R279-2025-23201		13.564,06
57328	R279-2025-23220		13.564,06
57329	R279-2025-42080		13.565,29
57330	R279-2025-50289		13.565,51
57331	R279-2025-50317		13.565,51
57332	R279-2025-38208		13.565,94
57333	R279-2025-29157		13.566,72
57334	R279-2025-29188		13.566,72
57335	R279-2025-47060		13.566,87
57336	R279-2025-52514		13.566,99
57337	R279-2025-59194		13.567,26
57338	R279-2025-24673		13.569,48
57339	R279-2025-50142		13.570,98
57340	R279-2025-54691		13.571,46
57341	R279-2025-33393		13.571,58
57342	R279-2025-12045		13.571,87
57343	R279-2025-6743		13.572,45
57344	R279-2025-6849		13.572,45
57345	R279-2025-29322		13.572,76
57346	R279-2025-25911		13.573,14
57347	R279-2025-64286		13.574,43
57348	R279-2025-50218		13.574,48
57349	R279-2025-61699		13.575,20
57350	R279-2025-61711		13.575,20
57351	R279-2025-27050		13.575,49
57352	R279-2025-27073		13.575,49
57353	R279-2025-7715		13.575,81
57354	R279-2025-50262		13.576,38
57355	R279-2025-48058		13.576,71
57356	R279-2025-53165		13.576,79
57357	R279-2025-20424		13.577,50
57358	R279-2025-31283		13.578,21
57359	R279-2025-7447		13.578,37
57360	R279-2025-35343		13.578,57
57361	R279-2025-2862		13.578,87
57362	R279-2025-42618		13.580,72
57363	R279-2025-46318		13.581,05
57364	R279-2025-46372		13.581,05

fonte: http://burc.regione.campania.it

BANDO IOSTUDIO 2024 A.S.2024/2025
GRADUATORIA PROVVISORIA

PROG	CODICE DOMANDA	NOTE PER GRADUATORIA	ISEE FINALE PER GRADUATORIA
57365	R279-2025-51030		13.581,24
57366	R279-2025-2485		13.581,25
57367	R279-2025-71		13.581,34
57368	R279-2025-171		13.581,34
57369	R279-2025-45765		13.583,56
57370	R279-2025-51671		13.583,98
57371	R279-2025-58200		13.584,15
57372	R279-2025-51079		13.584,55
57373	R279-2025-47547		13.584,90
57374	R279-2025-6928		13.585,71
57375	R279-2025-33754		13.585,80
57376	R279-2025-20147		13.586,31
57377	R279-2025-54714		13.587,10
57378	R279-2025-54730		13.587,10
57379	R279-2025-64726		13.588,24
57380	R279-2025-64757		13.588,24
57381	R279-2025-34692		13.589,02
57382	R279-2025-34841		13.589,02
57383	R279-2025-3582		13.589,46
57384	R279-2025-63005		13.589,55
57385	R279-2025-63059		13.589,55
57386	R279-2025-58379		13.589,98
57387	R279-2025-37261		13.590,34
57388	R279-2025-53693		13.590,57
57389	R279-2025-52147		13.591,51
57390	R279-2025-65445		13.592,65
57391	R279-2025-47493		13.593,73
57392	R279-2025-32946		13.593,75
57393	R279-2025-14557		13.595,12
57394	R279-2025-20083		13.595,29
57395	R279-2025-61422		13.595,29
57396	R279-2025-42210		13.595,41
57397	R279-2025-3607		13.595,98
57398	R279-2025-32431		13.596,64
57399	R279-2025-29996		13.596,99
57400	R279-2025-14632		13.597,15
57401	R279-2025-45336		13.597,19
57402	R279-2025-16884		13.597,32
57403	R279-2025-61371		13.597,32
57404	R279-2025-52885		13.597,44
57405	R279-2025-65189		13.597,44
57406	R279-2025-30904		13.597,59
57407	R279-2025-24887		13.598,54

fonte: http://burc.regione.campania.it

BANDO IOSTUDIO 2024 A.S.2024/2025
GRADUATORIA PROVVISORIA

PROG	CODICE DOMANDA	NOTE PER GRADUATORIA	ISEE FINALE PER GRADUATORIA
57408	R279-2025-51374		13.598,54
57409	R279-2025-37037		13.599,19
57410	R279-2025-32164		13.599,96
57411	R279-2025-57512		13.600,34
57412	R279-2025-63341		13.600,34
57413	R279-2025-37280		13.600,69
57414	R279-2025-311		13.601,54
57415	R279-2025-50740		13.601,79
57416	R279-2025-8893		13.601,96
57417	R279-2025-54834		13.604,01
57418	R279-2025-50197		13.604,39
57419	R279-2025-42802		13.604,96
57420	R279-2025-56007		13.605,23
57421	R279-2025-13996		13.605,44
57422	R279-2025-38066		13.605,96
57423	R279-2025-40035		13.605,96
57424	R279-2025-39141		13.606,89
57425	R279-2025-57813		13.607,34
57426	R279-2025-58888		13.607,59
57427	R279-2025-27194		13.607,69
57428	R279-2025-3094		13.608,05
57429	R279-2025-32167		13.609,35
57430	R279-2025-33379		13.609,35
57431	R279-2025-2268		13.609,44
57432	R279-2025-445		13.610,41
57433	R279-2025-3788		13.610,92
57434	R279-2025-16167		13.611,15
57435	R279-2025-25179		13.611,38
57436	R279-2025-39630		13.611,43
57437	R279-2025-13115		13.612,60
57438	R279-2025-13986		13.613,44
57439	R279-2025-51019		13.614,43
57440	R279-2025-17388		13.614,46
57441	R279-2025-12889		13.614,80
57442	R279-2025-62503		13.615,83
57443	R279-2025-12130		13.616,27
57444	R279-2025-9245		13.617,07
57445	R279-2025-13781		13.617,81
57446	R279-2025-25946		13.617,84
57447	R279-2025-59862		13.618,59
57448	R279-2025-47261		13.619,85
57449	R279-2025-36077		13.620,23
57450	R279-2025-60457		13.620,73

fonte: http://burc.regione.campania.it

BANDO IOSTUDIO 2024 A.S.2024/2025
GRADUATORIA PROVVISORIA

PROG	CODICE DOMANDA	NOTE PER GRADUATORIA	ISEE FINALE PER GRADUATORIA
57451	R279-2025-58166		13.620,74
57452	R279-2025-58237		13.620,74
57453	R279-2025-24877		13.621,50
57454	R279-2025-19255		13.621,71
57455	R279-2025-51382		13.621,89
57456	R279-2025-3718		13.622,55
57457	R279-2025-37630		13.622,85
57458	R279-2025-26017		13.622,95
57459	R279-2025-26117		13.622,95
57460	R279-2025-26187		13.622,95
57461	R279-2025-18705		13.623,05
57462	R279-2025-60820		13.623,46
57463	R279-2025-36328		13.623,65
57464	R279-2025-59163		13.624,72
57465	R279-2025-59234		13.624,72
57466	R279-2025-59848		13.624,93
57467	R279-2025-43887		13.625,20
57468	R279-2025-50241		13.627,67
57469	R279-2025-9425		13.628,17
57470	R279-2025-52088		13.628,35
57471	R279-2025-4264		13.628,49
57472	R279-2025-4376		13.628,49
57473	R279-2025-18156		13.629,59
57474	R279-2025-59542		13.631,30
57475	R279-2025-57488		13.631,68
57476	R279-2025-57549		13.631,68
57477	R279-2025-5180		13.631,86
57478	R279-2025-1898		13.631,89
57479	R279-2025-7325		13.631,90
57480	R279-2025-60923	Ammesso con riserva - Beneficiario non censito in SIDI. Pratica sanabile inoltrando attestato di frequenza scolastica 2024/2025 rilasciato dalla segreteria didattica	13.632,02
57481	R279-2025-61316		13.632,02
57482	R279-2025-59288		13.632,33
57483	R279-2025-59242		13.633,01
57484	R279-2025-15520		13.633,23
57485	R279-2025-40149		13.633,35
57486	R279-2025-26045		13.633,63
57487	R279-2025-13055		13.633,89
57488	R279-2025-43650		13.634,43
57489	R279-2025-40272		13.634,57
57490	R279-2025-40274		13.634,57

fonte: http://burc.regione.campania.it

BANDO IOSTUDIO 2024 A.S.2024/2025
GRADUATORIA PROVVISORIA

PROG	CODICE DOMANDA	NOTE PER GRADUATORIA	ISEE FINALE PER GRADUATORIA
57491	R279-2025-5448		13.636,23
57492	R279-2025-15059		13.637,18
57493	R279-2025-59620		13.637,72
57494	R279-2025-9663		13.637,98
57495	R279-2025-22313		13.638,16
57496	R279-2025-48301		13.638,16
57497	R279-2025-64692		13.638,21
57498	R279-2025-43317		13.638,25
57499	R279-2025-43337		13.638,25
57500	R279-2025-23215		13.638,35
57501	R279-2025-47462		13.638,53
57502	R279-2025-47521		13.638,53
57503	R279-2025-52443		13.638,90
57504	R279-2025-10365		13.639,19
57505	R279-2025-56486		13.639,51
57506	R279-2025-64893		13.642,89
57507	R279-2025-64982		13.642,89
57508	R279-2025-42738		13.642,96
57509	R279-2025-7590		13.643,30
57510	R279-2025-61110		13.645,08
57511	R279-2025-50704		13.645,14
57512	R279-2025-22732		13.645,68
57513	R279-2025-27228		13.646,23
57514	R279-2025-11964		13.646,59
57515	R279-2025-12192		13.646,59
57516	R279-2025-2843		13.647,15
57517	R279-2025-48725		13.647,37
57518	R279-2025-18159		13.647,55
57519	R279-2025-53013		13.647,97
57520	R279-2025-41678		13.648,04
57521	R279-2025-60900		13.648,78
57522	R279-2025-49803		13.649,32
57523	R279-2025-50080		13.649,32
57524	R279-2025-49527		13.650,00
57525	R279-2025-7351		13.651,09
57526	R279-2025-33755		13.651,09
57527	R279-2025-25435		13.651,79
57528	R279-2025-34341		13.651,87
57529	R279-2025-36861		13.651,91
57530	R279-2025-15481		13.652,01
57531	R279-2025-16172		13.652,01
57532	R279-2025-10204		13.653,21
57533	R279-2025-10217		13.653,21

fonte: http://burc.regione.campania.it

BANDO IOSTUDIO 2024 A.S.2024/2025
GRADUATORIA PROVVISORIA

PROG	CODICE DOMANDA	NOTE PER GRADUATORIA	ISEE FINALE PER GRADUATORIA
57534	R279-2025-42270		13.653,49
57535	R279-2025-23691		13.654,10
57536	R279-2025-58208		13.654,60
57537	R279-2025-9712	Ammesso con riserva - Beneficiario non censito in SIDI. Pratica sanabile inoltrando attestato di frequenza scolastica 2024/2025 rilasciato dalla segreteria didattica	13.655,75
57538	R279-2025-4462		13.656,02
57539	R279-2025-64554		13.656,10
57540	R279-2025-48967		13.656,13
57541	R279-2025-44354		13.657,02
57542	R279-2025-42112		13.658,54
57543	R279-2025-62398		13.659,25
57544	R279-2025-16499		13.660,57
57545	R279-2025-26039		13.660,59
57546	R279-2025-11318		13.660,63
57547	R279-2025-54832		13.661,53
57548	R279-2025-57945		13.661,64
57549	R279-2025-13450		13.661,77
57550	R279-2025-54751		13.661,87
57551	R279-2025-5298		13.662,81
57552	R279-2025-36494		13.663,14
57553	R279-2025-45183		13.663,61
57554	R279-2025-45192		13.663,61
57555	R279-2025-45202		13.663,61
57556	R279-2025-6286		13.664,12
57557	R279-2025-19678		13.664,73
57558	R279-2025-7126		13.664,77
57559	R279-2025-7780		13.664,77
57560	R279-2025-16320		13.665,24
57561	R279-2025-10557		13.665,51
57562	R279-2025-6134		13.665,63
57563	R279-2025-37951		13.666,09
57564	R279-2025-2444		13.666,69
57565	R279-2025-26555		13.666,96
57566	R279-2025-13220		13.667,15
57567	R279-2025-14228		13.667,76
57568	R279-2025-54933	Ammesso con riserva - Beneficiario non censito in SIDI. Pratica sanabile inoltrando attestato di frequenza scolastica 2024/2025 rilasciato dalla segreteria didattica	13.667,89
57569	R279-2025-54135		13.668,86
57570	R279-2025-53788		13.671,93
57571	R279-2025-3231		13.672,15

fonte: http://burc.regione.campania.it

BANDO IOSTUDIO 2024 A.S.2024/2025
GRADUATORIA PROVVISORIA

PROG	CODICE DOMANDA	NOTE PER GRADUATORIA	ISEE FINALE PER GRADUATORIA
57572	R279-2025-19960		13.672,28
57573	R279-2025-44874		13.673,10
57574	R279-2025-42269		13.673,12
57575	R279-2025-43455		13.673,66
57576	R279-2025-60551		13.673,70
57577	R279-2025-23265		13.673,97
57578	R279-2025-51987		13.676,10
57579	R279-2025-53317		13.676,91
57580	R279-2025-53400		13.676,91
57581	R279-2025-54421		13.676,98
57582	R279-2025-52848		13.677,26
57583	R279-2025-35838		13.678,13
57584	R279-2025-52064		13.678,77
57585	R279-2025-52983		13.678,77
57586	R279-2025-39126		13.678,78
57587	R279-2025-49054		13.679,13
57588	R279-2025-40826		13.679,38
57589	R279-2025-1596		13.680,13
57590	R279-2025-612		13.681,30
57591	R279-2025-7610		13.681,97
57592	R279-2025-7640		13.681,97
57593	R279-2025-23594		13.682,45
57594	R279-2025-2326		13.682,99
57595	R279-2025-27010		13.683,13
57596	R279-2025-9651		13.685,10
57597	R279-2025-10049		13.685,10
57598	R279-2025-32120		13.685,29
57599	R279-2025-40649		13.687,40
57600	R279-2025-40679		13.687,40
57601	R279-2025-46098		13.687,40
57602	R279-2025-64986		13.687,40
57603	R279-2025-6716		13.687,61
57604	R279-2025-54487		13.690,29
57605	R279-2025-30082		13.690,86
57606	R279-2025-12804		13.691,36
57607	R279-2025-19134		13.691,39
57608	R279-2025-44299		13.692,18
57609	R279-2025-31403		13.692,22
57610	R279-2025-31826		13.692,36
57611	R279-2025-7335		13.692,63
57612	R279-2025-53873		13.693,00
57613	R279-2025-53886		13.693,00
57614	R279-2025-41962		13.693,12

fonte: http://burc.regione.campania.it

BANDO IOSTUDIO 2024 A.S.2024/2025
GRADUATORIA PROVVISORIA

PROG	CODICE DOMANDA	NOTE PER GRADUATORIA	ISEE FINALE PER GRADUATORIA
57615	R279-2025-41976		13.693,12
57616	R279-2025-64041		13.693,83
57617	R279-2025-23163		13.693,91
57618	R279-2025-15532		13.694,07
57619	R279-2025-32189		13.694,76
57620	R279-2025-7985		13.696,34
57621	R279-2025-8082		13.696,34
57622	R279-2025-26847		13.696,34
57623	R279-2025-29438		13.696,34
57624	R279-2025-6066		13.696,46
57625	R279-2025-58945		13.696,50
57626	R279-2025-20296		13.696,99
57627	R279-2025-9207		13.697,30
57628	R279-2025-15872		13.697,30
57629	R279-2025-458		13.697,98
57630	R279-2025-54659		13.698,04
57631	R279-2025-65332		13.698,42
57632	R279-2025-58811		13.698,86
57633	R279-2025-58957		13.698,86
57634	R279-2025-10295		13.698,92
57635	R279-2025-26654		13.700,93
57636	R279-2025-19829		13.701,15
57637	R279-2025-36425		13.701,35
57638	R279-2025-37978		13.702,89
57639	R279-2025-41647		13.702,91
57640	R279-2025-48961		13.702,94
57641	R279-2025-12913		13.703,01
57642	R279-2025-7003		13.703,04
57643	R279-2025-44318		13.703,13
57644	R279-2025-58227		13.703,33
57645	R279-2025-45174		13.704,63
57646	R279-2025-15861		13.704,66
57647	R279-2025-57241		13.704,94
57648	R279-2025-10824		13.705,60
57649	R279-2025-33627		13.706,01
57650	R279-2025-34697		13.706,39
57651	R279-2025-64075		13.708,08
57652	R279-2025-51888		13.709,42
57653	R279-2025-51898		13.709,42
57654	R279-2025-59125		13.710,88
57655	R279-2025-23056		13.710,95
57656	R279-2025-37930		13.711,18
57657	R279-2025-2690		13.711,28

fonte: http://burc.regione.campania.it

BANDO IOSTUDIO 2024 A.S.2024/2025
GRADUATORIA PROVVISORIA

PROG	CODICE DOMANDA	NOTE PER GRADUATORIA	ISEE FINALE PER GRADUATORIA
57658	R279-2025-14642		13.711,78
57659	R279-2025-29206		13.711,79
57660	R279-2025-29217		13.711,79
57661	R279-2025-40026		13.712,85
57662	R279-2025-47288		13.713,14
57663	R279-2025-61415		13.713,33
57664	R279-2025-47109		13.713,96
57665	R279-2025-51952		13.714,80
57666	R279-2025-16768		13.716,57
57667	R279-2025-8577		13.717,55
57668	R279-2025-20775		13.718,37
57669	R279-2025-40644		13.718,82
57670	R279-2025-57326		13.719,31
57671	R279-2025-52326		13.720,33
57672	R279-2025-43103		13.720,88
57673	R279-2025-63817		13.721,43
57674	R279-2025-36359		13.721,55
57675	R279-2025-42591		13.723,56
57676	R279-2025-43197		13.723,59
57677	R279-2025-43220		13.723,59
57678	R279-2025-45748		13.723,61
57679	R279-2025-43381		13.725,71
57680	R279-2025-18426		13.726,09
57681	R279-2025-24424		13.726,88
57682	R279-2025-30449		13.727,16
57683	R279-2025-4059		13.727,27
57684	R279-2025-4132		13.727,27
57685	R279-2025-64784		13.727,32
57686	R279-2025-64817		13.727,32
57687	R279-2025-65036		13.727,32
57688	R279-2025-35044		13.727,72
57689	R279-2025-16		13.727,97
57690	R279-2025-42214		13.729,87
57691	R279-2025-62038		13.729,93
57692	R279-2025-1884		13.731,54
57693	R279-2025-3225		13.731,54
57694	R279-2025-9290		13.731,81
57695	R279-2025-36116		13.732,02
57696	R279-2025-38860		13.732,13
57697	R279-2025-39011		13.732,13
57698	R279-2025-64903		13.732,13
57699	R279-2025-64943		13.732,13
57700	R279-2025-51094		13.732,76

fonte: http://burc.regione.campania.it

BANDO IOSTUDIO 2024 A.S.2024/2025
GRADUATORIA PROVVISORIA

PROG	CODICE DOMANDA	NOTE PER GRADUATORIA	ISEE FINALE PER GRADUATORIA
57701	R279-2025-54068		13.733,90
57702	R279-2025-31351		13.734,07
57703	R279-2025-8791		13.734,92
57704	R279-2025-60997		13.735,37
57705	R279-2025-3895		13.735,49
57706	R279-2025-44829		13.735,82
57707	R279-2025-16907		13.736,06
57708	R279-2025-57735		13.736,17
57709	R279-2025-54888		13.736,43
57710	R279-2025-55033		13.736,67
57711	R279-2025-30432		13.737,25
57712	R279-2025-6020		13.738,01
57713	R279-2025-59531		13.738,46
57714	R279-2025-59633		13.738,46
57715	R279-2025-31204		13.738,62
57716	R279-2025-49689		13.739,46
57717	R279-2025-49725		13.739,46
57718	R279-2025-38865		13.740,08
57719	R279-2025-55078		13.740,08
57720	R279-2025-57238		13.740,08
57721	R279-2025-12822		13.740,34
57722	R279-2025-54439		13.740,41
57723	R279-2025-54450		13.740,41
57724	R279-2025-10845		13.740,53
57725	R279-2025-31799		13.740,58
57726	R279-2025-41692		13.741,17
57727	R279-2025-40751		13.741,28
57728	R279-2025-56601		13.741,68
57729	R279-2025-36657		13.741,75
57730	R279-2025-36676		13.741,75
57731	R279-2025-12784		13.741,85
57732	R279-2025-43921		13.741,87
57733	R279-2025-17908		13.741,96
57734	R279-2025-30102		13.742,37
57735	R279-2025-48375		13.743,17
57736	R279-2025-48842		13.743,81
57737	R279-2025-45695		13.743,87
57738	R279-2025-45730		13.743,87
57739	R279-2025-14156		13.744,07
57740	R279-2025-20879		13.744,07
57741	R279-2025-42222		13.744,39
57742	R279-2025-29357		13.744,56
57743	R279-2025-29391		13.744,56

fonte: http://burc.regione.campania.it

BANDO IOSTUDIO 2024 A.S.2024/2025
GRADUATORIA PROVVISORIA

PROG	CODICE DOMANDA	NOTE PER GRADUATORIA	ISEE FINALE PER GRADUATORIA
57744	R279-2025-47391		13.744,56
57745	R279-2025-10553		13.745,16
57746	R279-2025-10609		13.745,16
57747	R279-2025-10699		13.745,16
57748	R279-2025-16662		13.745,62
57749	R279-2025-29195		13.746,22
57750	R279-2025-34807		13.746,24
57751	R279-2025-58584		13.746,67
57752	R279-2025-515		13.746,72
57753	R279-2025-585		13.747,26
57754	R279-2025-692		13.747,26
57755	R279-2025-62074		13.747,50
57756	R279-2025-59002		13.748,59
57757	R279-2025-59204		13.748,59
57758	R279-2025-57868		13.748,97
57759	R279-2025-28783		13.749,10
57760	R279-2025-42621		13.749,23
57761	R279-2025-41161		13.749,31
57762	R279-2025-33587		13.750,60
57763	R279-2025-42834		13.750,95
57764	R279-2025-31589		13.750,96
57765	R279-2025-981		13.751,37
57766	R279-2025-47480		13.751,51
57767	R279-2025-43624		13.752,28
57768	R279-2025-46668		13.752,44
57769	R279-2025-672		13.752,78
57770	R279-2025-35390		13.753,36
57771	R279-2025-55670		13.753,90
57772	R279-2025-25761		13.754,07
57773	R279-2025-25074		13.754,26
57774	R279-2025-52412		13.754,70
57775	R279-2025-4673		13.756,12
57776	R279-2025-40056		13.756,90
57777	R279-2025-37565		13.759,28
57778	R279-2025-49915		13.759,57
57779	R279-2025-19685		13.759,66
57780	R279-2025-16432		13.760,36
57781	R279-2025-63343		13.761,59
57782	R279-2025-44991		13.762,06
57783	R279-2025-58003		13.763,57
57784	R279-2025-18444		13.763,86
57785	R279-2025-15089		13.764,15
57786	R279-2025-31014		13.764,32

fonte: http://burc.regione.campania.it

BANDO IOSTUDIO 2024 A.S.2024/2025
GRADUATORIA PROVVISORIA

PROG	CODICE DOMANDA	NOTE PER GRADUATORIA	ISEE FINALE PER GRADUATORIA
57787	R279-2025-3090		13.764,85
57788	R279-2025-1711		13.764,94
57789	R279-2025-55032		13.767,72
57790	R279-2025-15796		13.768,17
57791	R279-2025-26538		13.768,86
57792	R279-2025-27197		13.769,74
57793	R279-2025-5985		13.770,96
57794	R279-2025-36846		13.770,98
57795	R279-2025-36877		13.770,98
57796	R279-2025-59647		13.771,16
57797	R279-2025-5846		13.772,71
57798	R279-2025-5054		13.773,66
57799	R279-2025-53918		13.773,86
57800	R279-2025-11725		13.774,26
57801	R279-2025-15		13.774,39
57802	R279-2025-59543		13.774,56
57803	R279-2025-3541		13.774,63
57804	R279-2025-17719		13.774,63
57805	R279-2025-29140		13.775,16
57806	R279-2025-29162		13.775,16
57807	R279-2025-58513		13.775,47
57808	R279-2025-44971		13.775,89
57809	R279-2025-61034		13.776,99
57810	R279-2025-31773		13.777,23
57811	R279-2025-47549		13.778,43
57812	R279-2025-59815		13.779,97
57813	R279-2025-33163		13.781,42
57814	R279-2025-8692		13.781,83
57815	R279-2025-57077		13.781,83
57816	R279-2025-30507		13.781,87
57817	R279-2025-56775		13.782,63
57818	R279-2025-52312		13.783,87
57819	R279-2025-64340		13.785,41
57820	R279-2025-56721		13.785,66
57821	R279-2025-42691		13.786,71
57822	R279-2025-44336		13.787,14
57823	R279-2025-12087		13.788,05
57824	R279-2025-64932		13.788,16
57825	R279-2025-10129		13.788,24
57826	R279-2025-10390		13.788,89
57827	R279-2025-56022		13.789,27
57828	R279-2025-59449		13.789,78
57829	R279-2025-59574		13.789,78

fonte: http://burc.regione.campania.it

BANDO IOSTUDIO 2024 A.S.2024/2025
GRADUATORIA PROVVISORIA

PROG	CODICE DOMANDA	NOTE PER GRADUATORIA	ISEE FINALE PER GRADUATORIA
57830	R279-2025-63837		13.789,85
57831	R279-2025-65033		13.790,75
57832	R279-2025-36313		13.791,48
57833	R279-2025-36318		13.791,48
57834	R279-2025-16722		13.791,55
57835	R279-2025-16523		13.791,63
57836	R279-2025-58345		13.792,61
57837	R279-2025-56488		13.792,68
57838	R279-2025-11131		13.792,90
57839	R279-2025-62369		13.793,66
57840	R279-2025-6317		13.793,70
57841	R279-2025-65010		13.794,22
57842	R279-2025-47650		13.794,43
57843	R279-2025-17742		13.796,30
57844	R279-2025-3884		13.796,70
57845	R279-2025-57192		13.796,78
57846	R279-2025-39516		13.797,52
57847	R279-2025-23602		13.798,11
57848	R279-2025-36551		13.798,11
57849	R279-2025-33297		13.798,73
57850	R279-2025-27078		13.798,87
57851	R279-2025-38754		13.799,12
57852	R279-2025-25095		13.799,62
57853	R279-2025-36306		13.800,00
57854	R279-2025-1223		13.800,02
57855	R279-2025-27944		13.800,66
57856	R279-2025-27978		13.800,66
57857	R279-2025-28957		13.801,10
57858	R279-2025-29074		13.801,10
57859	R279-2025-25932		13.801,38
57860	R279-2025-16505		13.802,23
57861	R279-2025-39309		13.802,51
57862	R279-2025-9400		13.803,38
57863	R279-2025-47159		13.803,38
57864	R279-2025-58336		13.803,95
57865	R279-2025-7079		13.805,77
57866	R279-2025-14112		13.806,19
57867	R279-2025-24609		13.806,19
57868	R279-2025-44814		13.806,27
57869	R279-2025-45955		13.806,91
57870	R279-2025-1992		13.808,75
57871	R279-2025-32202		13.809,66
57872	R279-2025-64810		13.809,70

fonte: http://burc.regione.campania.it

BANDO IOSTUDIO 2024 A.S.2024/2025
GRADUATORIA PROVVISORIA

PROG	CODICE DOMANDA	NOTE PER GRADUATORIA	ISEE FINALE PER GRADUATORIA
57873	R279-2025-9348		13.810,04
57874	R279-2025-9577		13.810,04
57875	R279-2025-30502		13.810,69
57876	R279-2025-851		13.810,73
57877	R279-2025-37973		13.810,95
57878	R279-2025-63858		13.810,95
57879	R279-2025-48214		13.811,65
57880	R279-2025-57217		13.812,05
57881	R279-2025-6713		13.812,76
57882	R279-2025-28955		13.813,01
57883	R279-2025-47816		13.813,26
57884	R279-2025-10799		13.813,42
57885	R279-2025-16049		13.813,42
57886	R279-2025-19837		13.814,53
57887	R279-2025-10507		13.814,85
57888	R279-2025-35031		13.816,26
57889	R279-2025-32246		13.816,99
57890	R279-2025-31796		13.817,89
57891	R279-2025-11238		13.818,01
57892	R279-2025-3833		13.818,03
57893	R279-2025-40024		13.818,24
57894	R279-2025-65005		13.818,35
57895	R279-2025-56778		13.818,66
57896	R279-2025-1047		13.818,90
57897	R279-2025-1243		13.818,90
57898	R279-2025-47679		13.818,96
57899	R279-2025-47712		13.818,96
57900	R279-2025-40594		13.819,62
57901	R279-2025-64623		13.820,00
57902	R279-2025-44274		13.821,38
57903	R279-2025-47706		13.822,28
57904	R279-2025-41081		13.822,30
57905	R279-2025-64455		13.822,49
57906	R279-2025-64512		13.822,49
57907	R279-2025-28632		13.823,07
57908	R279-2025-35237		13.825,20
57909	R279-2025-32022		13.826,03
57910	R279-2025-18452		13.826,20
57911	R279-2025-18520		13.826,20
57912	R279-2025-54102		13.827,52
57913	R279-2025-17898		13.827,97
57914	R279-2025-25567		13.828,04
57915	R279-2025-51682		13.828,15

fonte: http://burc.regione.campania.it

BANDO IOSTUDIO 2024 A.S.2024/2025
GRADUATORIA PROVVISORIA

PROG	CODICE DOMANDA	NOTE PER GRADUATORIA	ISEE FINALE PER GRADUATORIA
57916	R279-2025-51729		13.828,15
57917	R279-2025-63219		13.828,37
57918	R279-2025-47448		13.829,24
57919	R279-2025-25391		13.829,27
57920	R279-2025-27140		13.829,90
57921	R279-2025-49595		13.830,00
57922	R279-2025-6745		13.830,08
57923	R279-2025-6987		13.830,08
57924	R279-2025-7081		13.830,08
57925	R279-2025-726		13.830,32
57926	R279-2025-15003		13.830,46
57927	R279-2025-49015		13.830,54
57928	R279-2025-59631		13.832,03
57929	R279-2025-34877		13.832,09
57930	R279-2025-34731		13.832,18
57931	R279-2025-34801		13.832,18
57932	R279-2025-55859		13.832,31
57933	R279-2025-629		13.832,76
57934	R279-2025-872		13.832,76
57935	R279-2025-16105		13.833,08
57936	R279-2025-51561		13.834,80
57937	R279-2025-60786		13.835,53
57938	R279-2025-65072		13.835,82
57939	R279-2025-11385		13.835,87
57940	R279-2025-50082		13.836,42
57941	R279-2025-57950		13.836,49
57942	R279-2025-26852		13.836,55
57943	R279-2025-16777		13.837,21
57944	R279-2025-25174		13.838,38
57945	R279-2025-12660		13.839,11
57946	R279-2025-9785		13.840,45
57947	R279-2025-44209		13.840,85
57948	R279-2025-15211		13.841,53
57949	R279-2025-57973		13.841,79
57950	R279-2025-36520		13.842,63
57951	R279-2025-44640		13.842,84
57952	R279-2025-28067		13.843,10
57953	R279-2025-58965		13.843,17
57954	R279-2025-48567		13.843,33
57955	R279-2025-30028		13.843,84
57956	R279-2025-60525		13.844,06
57957	R279-2025-22690		13.845,33
57958	R279-2025-22769		13.845,33

fonte: http://burc.regione.campania.it

BANDO IOSTUDIO 2024 A.S.2024/2025
GRADUATORIA PROVVISORIA

PROG	CODICE DOMANDA	NOTE PER GRADUATORIA	ISEE FINALE PER GRADUATORIA
57959	R279-2025-13026		13.845,71
57960	R279-2025-6876		13.847,80
57961	R279-2025-3215		13.847,83
57962	R279-2025-37864		13.847,89
57963	R279-2025-61432		13.850,50
57964	R279-2025-52648		13.850,98
57965	R279-2025-39064		13.851,22
57966	R279-2025-60313		13.851,50
57967	R279-2025-60366		13.851,50
57968	R279-2025-64080		13.852,11
57969	R279-2025-27762		13.852,77
57970	R279-2025-9473		13.854,47
57971	R279-2025-15483		13.854,47
57972	R279-2025-15548		13.854,47
57973	R279-2025-61369		13.854,47
57974	R279-2025-7981		13.854,80
57975	R279-2025-14512		13.855,78
57976	R279-2025-12207		13.857,47
57977	R279-2025-48898		13.858,00
57978	R279-2025-7218		13.859,35
57979	R279-2025-8983		13.859,36
57980	R279-2025-50364		13.860,04
57981	R279-2025-33700		13.860,26
57982	R279-2025-45583		13.860,26
57983	R279-2025-45635		13.860,26
57984	R279-2025-49543		13.860,98
57985	R279-2025-9543		13.861,13
57986	R279-2025-16321		13.861,56
57987	R279-2025-5879		13.861,90
57988	R279-2025-5969		13.861,90
57989	R279-2025-50914		13.861,90
57990	R279-2025-59304		13.862,50
57991	R279-2025-29542		13.862,61
57992	R279-2025-15780		13.862,68
57993	R279-2025-15788		13.863,01
57994	R279-2025-44845		13.863,02
57995	R279-2025-44853		13.863,02
57996	R279-2025-7817		13.863,64
57997	R279-2025-19057		13.864,07
57998	R279-2025-50925		13.864,66
57999	R279-2025-53572		13.866,97
58000	R279-2025-60443		13.867,08
58001	R279-2025-7185		13.868,04

fonte: http://burc.regione.campania.it

BANDO IOSTUDIO 2024 A.S.2024/2025
GRADUATORIA PROVVISORIA

PROG	CODICE DOMANDA	NOTE PER GRADUATORIA	ISEE FINALE PER GRADUATORIA
58002	R279-2025-7395		13.868,04
58003	R279-2025-4801		13.868,35
58004	R279-2025-63250		13.869,20
58005	R279-2025-40119		13.869,93
58006	R279-2025-44996		13.870,85
58007	R279-2025-1790		13.871,39
58008	R279-2025-54987		13.871,49
58009	R279-2025-58203		13.872,62
58010	R279-2025-44587		13.873,04
58011	R279-2025-36892		13.873,66
58012	R279-2025-19363		13.874,46
58013	R279-2025-42502		13.874,48
58014	R279-2025-56217		13.875,24
58015	R279-2025-6345		13.875,56
58016	R279-2025-58777		13.875,71
58017	R279-2025-58938		13.875,71
58018	R279-2025-62106		13.876,59
58019	R279-2025-62304		13.876,85
58020	R279-2025-15738		13.877,84
58021	R279-2025-29709		13.878,04
58022	R279-2025-9226		13.878,99
58023	R279-2025-9270		13.878,99
58024	R279-2025-26459		13.879,02
58025	R279-2025-8490		13.879,43
58026	R279-2025-18645		13.879,81
58027	R279-2025-3488		13.879,84
58028	R279-2025-46516		13.880,00
58029	R279-2025-45177		13.880,29
58030	R279-2025-44654		13.880,45
58031	R279-2025-60679		13.880,49
58032	R279-2025-4238		13.880,78
58033	R279-2025-40081		13.881,35
58034	R279-2025-19790		13.882,44
58035	R279-2025-19799		13.882,44
58036	R279-2025-54498		13.882,68
58037	R279-2025-60186		13.882,93
58038	R279-2025-12494		13.883,86
58039	R279-2025-24988		13.883,93
58040	R279-2025-9708		13.883,99
58041	R279-2025-14293		13.885,40
58042	R279-2025-47454		13.886,37
58043	R279-2025-48148		13.886,43
58044	R279-2025-28004		13.888,18

fonte: http://burc.regione.campania.it

BANDO IOSTUDIO 2024 A.S.2024/2025
GRADUATORIA PROVVISORIA

PROG	CODICE DOMANDA	NOTE PER GRADUATORIA	ISEE FINALE PER GRADUATORIA
58045	R279-2025-24745		13.888,56
58046	R279-2025-52266		13.889,10
58047	R279-2025-41121		13.889,43
58048	R279-2025-21370		13.890,57
58049	R279-2025-56196		13.890,66
58050	R279-2025-53909		13.890,83
58051	R279-2025-11259		13.891,15
58052	R279-2025-29105		13.891,43
58053	R279-2025-50253		13.892,03
58054	R279-2025-38543		13.892,92
58055	R279-2025-11635		13.893,68
58056	R279-2025-19128		13.894,17
58057	R279-2025-39341		13.894,22
58058	R279-2025-385		13.896,08
58059	R279-2025-18759		13.896,52
58060	R279-2025-18810		13.896,52
58061	R279-2025-34772		13.896,62
58062	R279-2025-48014		13.897,38
58063	R279-2025-65370		13.898,51
58064	R279-2025-20936		13.899,08
58065	R279-2025-43755		13.899,76
58066	R279-2025-11667		13.900,24
58067	R279-2025-56980		13.901,78
58068	R279-2025-58695		13.901,91
58069	R279-2025-25563		13.902,30
58070	R279-2025-55996		13.903,13
58071	R279-2025-31532		13.904,02
58072	R279-2025-50489		13.904,42
58073	R279-2025-20103		13.904,46
58074	R279-2025-34725		13.904,55
58075	R279-2025-34751		13.904,55
58076	R279-2025-59854		13.905,00
58077	R279-2025-63372		13.906,39
58078	R279-2025-48197		13.907,07
58079	R279-2025-39197		13.907,97
58080	R279-2025-58573		13.908,21
58081	R279-2025-36037		13.908,33
58082	R279-2025-54943		13.908,91
58083	R279-2025-38742		13.909,30
58084	R279-2025-17034		13.909,61
58085	R279-2025-15855		13.909,97
58086	R279-2025-59969		13.910,15
58087	R279-2025-60015		13.910,15

fonte: http://burc.regione.campania.it

BANDO IOSTUDIO 2024 A.S.2024/2025
GRADUATORIA PROVVISORIA

PROG	CODICE DOMANDA	NOTE PER GRADUATORIA	ISEE FINALE PER GRADUATORIA
58088	R279-2025-12503		13.910,76
58089	R279-2025-23964		13.910,88
58090	R279-2025-11571		13.910,98
58091	R279-2025-10936		13.911,54
58092	R279-2025-1951		13.911,88
58093	R279-2025-18565		13.912,03
58094	R279-2025-6701		13.912,07
58095	R279-2025-39764		13.912,85
58096	R279-2025-5466		13.914,22
58097	R279-2025-20265		13.914,88
58098	R279-2025-46460		13.915,51
58099	R279-2025-35078		13.916,18
58100	R279-2025-6416		13.920,15
58101	R279-2025-11260		13.920,26
58102	R279-2025-1269		13.920,59
58103	R279-2025-32062		13.920,59
58104	R279-2025-41521		13.920,65
58105	R279-2025-52578		13.921,14
58106	R279-2025-63996		13.921,22
58107	R279-2025-18310		13.921,44
58108	R279-2025-20480		13.922,30
58109	R279-2025-36725		13.922,80
58110	R279-2025-60654		13.922,90
58111	R279-2025-27046		13.923,03
58112	R279-2025-49057		13.923,68
58113	R279-2025-2645		13.925,29
58114	R279-2025-17563		13.925,29
58115	R279-2025-34434		13.926,57
58116	R279-2025-34477		13.926,57
58117	R279-2025-19090		13.928,44
58118	R279-2025-27251		13.928,45
58119	R279-2025-47704		13.928,70
58120	R279-2025-12096		13.928,98
58121	R279-2025-11431		13.930,45
58122	R279-2025-20830		13.930,96
58123	R279-2025-56815		13.931,05
58124	R279-2025-43493		13.931,43
58125	R279-2025-5592		13.932,02
58126	R279-2025-12368		13.932,08
58127	R279-2025-12493		13.932,08
58128	R279-2025-42215		13.932,24
58129	R279-2025-20859		13.932,48
58130	R279-2025-20887		13.932,60

fonte: http://burc.regione.campania.it

BANDO IOSTUDIO 2024 A.S.2024/2025
GRADUATORIA PROVVISORIA

PROG	CODICE DOMANDA	NOTE PER GRADUATORIA	ISEE FINALE PER GRADUATORIA
58131	R279-2025-741		13.933,01
58132	R279-2025-31675		13.933,79
58133	R279-2025-6810		13.934,31
58134	R279-2025-44791		13.935,03
58135	R279-2025-46728		13.935,29
58136	R279-2025-58184		13.935,37
58137	R279-2025-18781		13.935,61
58138	R279-2025-31130		13.936,09
58139	R279-2025-43696		13.936,49
58140	R279-2025-24309		13.936,51
58141	R279-2025-31296		13.936,59
58142	R279-2025-31326		13.936,59
58143	R279-2025-26582		13.936,84
58144	R279-2025-1858		13.937,09
58145	R279-2025-2350		13.937,09
58146	R279-2025-60852		13.937,89
58147	R279-2025-60917		13.937,89
58148	R279-2025-1538		13.939,48
58149	R279-2025-1593		13.939,48
58150	R279-2025-26674		13.939,67
58151	R279-2025-9216		13.940,00
58152	R279-2025-38926		13.940,00
58153	R279-2025-59681		13.940,04
58154	R279-2025-62150		13.941,14
58155	R279-2025-51119		13.941,46
58156	R279-2025-24983		13.941,55
58157	R279-2025-38892		13.941,55
58158	R279-2025-24773		13.941,70
58159	R279-2025-37205		13.943,01
58160	R279-2025-18675	Ammesso con riserva - Beneficiario non censito in SIDI. Pratica sanabile inoltrando attestato di frequenza scolastica 2024/2025 rilasciato dalla segreteria didattica	13.943,38
58161	R279-2025-52486		13.943,38
58162	R279-2025-52505		13.943,38
58163	R279-2025-45744		13.944,06
58164	R279-2025-59233		13.944,20
58165	R279-2025-29648		13.944,31
58166	R279-2025-13593		13.945,12
58167	R279-2025-45008		13.945,84
58168	R279-2025-9181		13.946,13
58169	R279-2025-56338		13.946,50
58170	R279-2025-1253		13.947,05

fonte: http://burc.regione.campania.it

BANDO IOSTUDIO 2024 A.S.2024/2025
GRADUATORIA PROVVISORIA

PROG	CODICE DOMANDA	NOTE PER GRADUATORIA	ISEE FINALE PER GRADUATORIA
58171	R279-2025-49345		13.947,07
58172	R279-2025-9727		13.947,28
58173	R279-2025-65167		13.947,44
58174	R279-2025-25680		13.947,59
58175	R279-2025-43528		13.948,66
58176	R279-2025-17326		13.948,87
58177	R279-2025-64835		13.949,59
58178	R279-2025-17537		13.950,20
58179	R279-2025-9040		13.950,36
58180	R279-2025-57256		13.950,69
58181	R279-2025-23172		13.950,93
58182	R279-2025-6070		13.951,40
58183	R279-2025-7380		13.951,48
58184	R279-2025-42907		13.952,27
58185	R279-2025-35347		13.953,03
58186	R279-2025-38109		13.953,68
58187	R279-2025-8403		13.953,76
58188	R279-2025-8483		13.953,76
58189	R279-2025-17692		13.954,04
58190	R279-2025-17762		13.954,04
58191	R279-2025-19961		13.954,06
58192	R279-2025-60640		13.954,38
58193	R279-2025-47287		13.954,41
58194	R279-2025-42651		13.954,60
58195	R279-2025-21092		13.955,37
58196	R279-2025-42332		13.955,59
58197	R279-2025-41052		13.955,60
58198	R279-2025-47432		13.955,68
58199	R279-2025-13117		13.955,69
58200	R279-2025-4599		13.956,14
58201	R279-2025-9143		13.956,20
58202	R279-2025-42740		13.957,00
58203	R279-2025-61178		13.957,23
58204	R279-2025-4302		13.958,92
58205	R279-2025-37897		13.959,10
58206	R279-2025-63965		13.959,84
58207	R279-2025-64229		13.959,84
58208	R279-2025-50101		13.960,68
58209	R279-2025-52204		13.961,30
58210	R279-2025-42917		13.961,32
58211	R279-2025-21647		13.961,86
58212	R279-2025-17437		13.963,64

fonte: http://burc.regione.campania.it

BANDO IOSTUDIO 2024 A.S.2024/2025
GRADUATORIA PROVVISORIA

PROG	CODICE DOMANDA	NOTE PER GRADUATORIA	ISEE FINALE PER GRADUATORIA
58213	R279-2025-51220	Ammesso con riserva - Beneficiario non censito in SIDI. Pratica sanabile inoltrando attestato di frequenza scolastica 2024/2025 rilasciato dalla segreteria didattica	13.964,17
58214	R279-2025-8289		13.964,31
58215	R279-2025-15239		13.964,34
58216	R279-2025-14096		13.965,05
58217	R279-2025-1015		13.965,38
58218	R279-2025-8600		13.966,34
58219	R279-2025-4935		13.968,75
58220	R279-2025-13422		13.969,54
58221	R279-2025-43316		13.969,70
58222	R279-2025-8354		13.970,00
58223	R279-2025-20262		13.970,10
58224	R279-2025-38022		13.970,32
58225	R279-2025-23234		13.971,95
58226	R279-2025-26074		13.971,95
58227	R279-2025-29551		13.972,32
58228	R279-2025-18935		13.972,89
58229	R279-2025-31782		13.973,90
58230	R279-2025-50709	Ammesso con riserva - Beneficiario non censito in SIDI. Pratica sanabile inoltrando attestato di frequenza scolastica 2024/2025 rilasciato dalla segreteria didattica	13.974,50
58231	R279-2025-19180		13.976,18
58232	R279-2025-49268		13.976,83
58233	R279-2025-16551		13.977,94
58234	R279-2025-9764		13.978,24
58235	R279-2025-9394		13.978,27
58236	R279-2025-42167		13.978,32
58237	R279-2025-39865		13.979,83
58238	R279-2025-16492		13.981,09
58239	R279-2025-47600		13.981,63
58240	R279-2025-47619		13.981,63
58241	R279-2025-37922		13.982,64
58242	R279-2025-39740		13.982,64
58243	R279-2025-1638		13.983,48
58244	R279-2025-55786		13.983,65
58245	R279-2025-62138		13.984,00
58246	R279-2025-40953		13.984,15
58247	R279-2025-19398		13.984,19
58248	R279-2025-26066		13.984,31
58249	R279-2025-14663		13.984,46
58250	R279-2025-64478		13.984,80

fonte: http://burc.regione.campania.it

BANDO IOSTUDIO 2024 A.S.2024/2025
GRADUATORIA PROVVISORIA

PROG	CODICE DOMANDA	NOTE PER GRADUATORIA	ISEE FINALE PER GRADUATORIA
58251	R279-2025-40683		13.986,33
58252	R279-2025-28365		13.986,99
58253	R279-2025-39236		13.987,50
58254	R279-2025-64602		13.988,32
58255	R279-2025-36295		13.988,35
58256	R279-2025-7541		13.988,37
58257	R279-2025-44965		13.988,92
58258	R279-2025-62760		13.989,07
58259	R279-2025-49700		13.989,25
58260	R279-2025-49761		13.989,25
58261	R279-2025-28090		13.989,90
58262	R279-2025-18760		13.991,19
58263	R279-2025-24705		13.993,26
58264	R279-2025-65248		13.993,32
58265	R279-2025-53039		13.994,29
58266	R279-2025-50448		13.994,36
58267	R279-2025-30144		13.995,10
58268	R279-2025-45089		13.995,53
58269	R279-2025-10222		13.997,52
58270	R279-2025-12689		13.998,51
58271	R279-2025-20400		13.998,94
58272	R279-2025-57476		14.000,49
58273	R279-2025-43700		14.001,29
58274	R279-2025-44045		14.001,43
58275	R279-2025-52164		14.001,43
58276	R279-2025-18270		14.002,11
58277	R279-2025-34561		14.002,20
58278	R279-2025-34584		14.002,20
58279	R279-2025-47912		14.002,64
58280	R279-2025-8682		14.003,44
58281	R279-2025-36814		14.004,22
58282	R279-2025-31141		14.004,31
58283	R279-2025-36149		14.006,77
58284	R279-2025-2153		14.007,22
58285	R279-2025-62149		14.007,32
58286	R279-2025-29399		14.008,05
58287	R279-2025-7800		14.008,93
58288	R279-2025-35038		14.009,11
58289	R279-2025-62557		14.009,53
58290	R279-2025-62667		14.009,53
58291	R279-2025-53001		14.009,85
58292	R279-2025-53035		14.009,85
58293	R279-2025-63403		14.010,54

fonte: http://burc.regione.campania.it

BANDO IOSTUDIO 2024 A.S.2024/2025
GRADUATORIA PROVVISORIA

PROG	CODICE DOMANDA	NOTE PER GRADUATORIA	ISEE FINALE PER GRADUATORIA
58294	R279-2025-63679		14.011,42
58295	R279-2025-10858		14.011,49
58296	R279-2025-25387		14.011,92
58297	R279-2025-25470		14.011,92
58298	R279-2025-10090		14.012,57
58299	R279-2025-52407		14.012,83
58300	R279-2025-44471		14.013,09
58301	R279-2025-10199		14.013,24
58302	R279-2025-21438		14.014,66
58303	R279-2025-21511		14.014,66
58304	R279-2025-26309		14.014,80
58305	R279-2025-2290		14.015,46
58306	R279-2025-27092		14.016,02
58307	R279-2025-11204		14.017,18
58308	R279-2025-60880		14.018,53
58309	R279-2025-35555		14.018,82
58310	R279-2025-44446		14.018,82
58311	R279-2025-59836		14.019,01
58312	R279-2025-4815		14.019,11
58313	R279-2025-29475		14.019,63
58314	R279-2025-61201		14.020,00
58315	R279-2025-13814		14.020,44
58316	R279-2025-53685		14.020,81
58317	R279-2025-12960		14.021,63
58318	R279-2025-18529		14.022,08
58319	R279-2025-60598		14.022,36
58320	R279-2025-31569		14.022,60
58321	R279-2025-31584		14.022,60
58322	R279-2025-61619		14.022,78
58323	R279-2025-22210		14.023,33
58324	R279-2025-64634		14.023,87
58325	R279-2025-37780		14.024,39
58326	R279-2025-54544		14.024,39
58327	R279-2025-15137		14.024,59
58328	R279-2025-53600		14.025,30
58329	R279-2025-53635	Ammesso con riserva - Beneficiario non censito in SIDI. Pratica sanabile inoltrando attestato di frequenza scolastica 2024/2025 rilasciato dalla segreteria didattica	14.025,30
58330	R279-2025-60588		14.025,45
58331	R279-2025-54400		14.025,70
58332	R279-2025-53376		14.026,83
58333	R279-2025-53414		14.026,83

fonte: http://burc.regione.campania.it

BANDO IOSTUDIO 2024 A.S.2024/2025
GRADUATORIA PROVVISORIA

PROG	CODICE DOMANDA	NOTE PER GRADUATORIA	ISEE FINALE PER GRADUATORIA
58334	R279-2025-64681		14.027,41
58335	R279-2025-64725		14.027,41
58336	R279-2025-56954		14.028,95
58337	R279-2025-40262		14.029,46
58338	R279-2025-44827		14.029,70
58339	R279-2025-64601		14.029,95
58340	R279-2025-64657		14.029,95
58341	R279-2025-11075		14.030,08
58342	R279-2025-11113		14.030,08
58343	R279-2025-56421		14.030,63
58344	R279-2025-56459		14.030,63
58345	R279-2025-9188		14.031,18
58346	R279-2025-54899		14.031,32
58347	R279-2025-44181		14.032,07
58348	R279-2025-563		14.032,52
58349	R279-2025-37818		14.032,79
58350	R279-2025-6279		14.033,17
58351	R279-2025-54116		14.033,33
58352	R279-2025-45642		14.033,46
58353	R279-2025-15908		14.037,57
58354	R279-2025-65377		14.038,08
58355	R279-2025-65483		14.038,08
58356	R279-2025-54591		14.039,09
58357	R279-2025-19092		14.039,57
58358	R279-2025-19105		14.039,57
58359	R279-2025-49669		14.039,88
58360	R279-2025-1021		14.040,00
58361	R279-2025-22877		14.040,70
58362	R279-2025-22896		14.040,70
58363	R279-2025-52356		14.041,14
58364	R279-2025-54049		14.041,14
58365	R279-2025-23189		14.041,34
58366	R279-2025-56197		14.041,40
58367	R279-2025-244		14.042,68
58368	R279-2025-62532		14.043,73
58369	R279-2025-54645		14.043,82
58370	R279-2025-26537		14.044,21
58371	R279-2025-19599		14.044,37
58372	R279-2025-16270		14.044,46
58373	R279-2025-52178		14.044,47
58374	R279-2025-42594		14.044,93
58375	R279-2025-23157		14.045,15
58376	R279-2025-19436		14.046,45

fonte: http://burc.regione.campania.it

BANDO IOSTUDIO 2024 A.S.2024/2025
GRADUATORIA PROVVISORIA

PROG	CODICE DOMANDA	NOTE PER GRADUATORIA	ISEE FINALE PER GRADUATORIA
58377	R279-2025-59489		14.046,67
58378	R279-2025-54145		14.047,23
58379	R279-2025-34176		14.047,97
58380	R279-2025-53975		14.048,04
58381	R279-2025-31024		14.048,05
58382	R279-2025-50825		14.049,97
58383	R279-2025-59418		14.050,16
58384	R279-2025-13816		14.051,51
58385	R279-2025-35319		14.051,59
58386	R279-2025-36855		14.052,03
58387	R279-2025-50457		14.052,20
58388	R279-2025-50519		14.052,20
58389	R279-2025-41664		14.053,25
58390	R279-2025-10141		14.053,54
58391	R279-2025-21641		14.053,92
58392	R279-2025-59576		14.054,60
58393	R279-2025-59690		14.054,60
58394	R279-2025-7932		14.055,61
58395	R279-2025-7970		14.055,61
58396	R279-2025-25832		14.056,55
58397	R279-2025-15259		14.058,36
58398	R279-2025-27811		14.059,55
58399	R279-2025-10775		14.061,14
58400	R279-2025-26073		14.061,83
58401	R279-2025-47160		14.061,94
58402	R279-2025-43991		14.062,96
58403	R279-2025-63671		14.063,11
58404	R279-2025-65185		14.063,98
58405	R279-2025-18969		14.064,10
58406	R279-2025-36674		14.064,18
58407	R279-2025-65064		14.064,23
58408	R279-2025-1282		14.065,09
58409	R279-2025-58650		14.065,38
58410	R279-2025-64871		14.066,09
58411	R279-2025-57896		14.066,10
58412	R279-2025-26648		14.066,23
58413	R279-2025-26668		14.066,23
58414	R279-2025-39512		14.066,23
58415	R279-2025-26137		14.069,24
58416	R279-2025-40193		14.069,80
58417	R279-2025-25749		14.070,03
58418	R279-2025-25797		14.070,03
58419	R279-2025-18220		14.070,12

fonte: http://burc.regione.campania.it

BANDO IOSTUDIO 2024 A.S.2024/2025
GRADUATORIA PROVVISORIA

PROG	CODICE DOMANDA	NOTE PER GRADUATORIA	ISEE FINALE PER GRADUATORIA
58420	R279-2025-59613		14.072,03
58421	R279-2025-28582		14.072,11
58422	R279-2025-11684		14.072,15
58423	R279-2025-861		14.072,44
58424	R279-2025-57849		14.073,25
58425	R279-2025-20607		14.073,31
58426	R279-2025-5602		14.073,99
58427	R279-2025-31511		14.074,08
58428	R279-2025-1168		14.074,55
58429	R279-2025-26571		14.074,67
58430	R279-2025-26612		14.074,67
58431	R279-2025-5697		14.075,04
58432	R279-2025-48843		14.075,60
58433	R279-2025-36469		14.076,65
58434	R279-2025-46086		14.076,95
58435	R279-2025-36163		14.077,49
58436	R279-2025-739		14.077,52
58437	R279-2025-1483		14.077,52
58438	R279-2025-33497		14.077,57
58439	R279-2025-60022		14.078,44
58440	R279-2025-33742		14.079,54
58441	R279-2025-36334		14.079,56
58442	R279-2025-36340		14.079,56
58443	R279-2025-64178		14.080,08
58444	R279-2025-35324		14.081,05
58445	R279-2025-60074		14.081,25
58446	R279-2025-31978		14.082,44
58447	R279-2025-31314		14.082,70
58448	R279-2025-50785		14.083,36
58449	R279-2025-33811		14.083,80
58450	R279-2025-33822		14.083,80
58451	R279-2025-45404		14.083,86
58452	R279-2025-45418		14.083,86
58453	R279-2025-17001		14.085,02
58454	R279-2025-48020		14.085,37
58455	R279-2025-47251		14.085,59
58456	R279-2025-47347		14.085,59
58457	R279-2025-56991		14.087,05
58458	R279-2025-44434		14.087,82
58459	R279-2025-53232		14.089,20
58460	R279-2025-6499		14.089,43
58461	R279-2025-1342		14.089,71
58462	R279-2025-40717		14.089,71

fonte: http://burc.regione.campania.it

BANDO IOSTUDIO 2024 A.S.2024/2025
GRADUATORIA PROVVISORIA

PROG	CODICE DOMANDA	NOTE PER GRADUATORIA	ISEE FINALE PER GRADUATORIA
58463	R279-2025-31338		14.089,85
58464	R279-2025-50093		14.090,89
58465	R279-2025-20125		14.092,11
58466	R279-2025-61465		14.092,40
58467	R279-2025-65455		14.092,62
58468	R279-2025-47043		14.094,14
58469	R279-2025-19063		14.094,37
58470	R279-2025-1650		14.094,72
58471	R279-2025-38250		14.096,06
58472	R279-2025-48062		14.096,65
58473	R279-2025-48187		14.096,65
58474	R279-2025-13582		14.097,35
58475	R279-2025-14969		14.097,35
58476	R279-2025-33640		14.097,78
58477	R279-2025-65295		14.098,24
58478	R279-2025-31660		14.099,86
58479	R279-2025-22969		14.100,05
58480	R279-2025-61423		14.100,10
58481	R279-2025-27905		14.101,88
58482	R279-2025-21643		14.102,45
58483	R279-2025-44046		14.103,45
58484	R279-2025-24930		14.103,53
58485	R279-2025-16202		14.103,85
58486	R279-2025-37437		14.104,74
58487	R279-2025-19722		14.104,76
58488	R279-2025-13268		14.106,42
58489	R279-2025-13298		14.106,42
58490	R279-2025-39016		14.107,20
58491	R279-2025-39098		14.107,20
58492	R279-2025-42155		14.107,32
58493	R279-2025-17713		14.107,67
58494	R279-2025-54527		14.107,94
58495	R279-2025-47818		14.108,82
58496	R279-2025-60481		14.108,88
58497	R279-2025-4702		14.109,35
58498	R279-2025-49403		14.109,59
58499	R279-2025-9346		14.110,16
58500	R279-2025-31794		14.110,68
58501	R279-2025-38149		14.110,76
58502	R279-2025-38166		14.110,76
58503	R279-2025-40911		14.111,52
58504	R279-2025-43898		14.111,81
58505	R279-2025-62110		14.112,23

fonte: http://burc.regione.campania.it

BANDO IOSTUDIO 2024 A.S.2024/2025
GRADUATORIA PROVVISORIA

PROG	CODICE DOMANDA	NOTE PER GRADUATORIA	ISEE FINALE PER GRADUATORIA
58506	R279-2025-62331		14.112,23
58507	R279-2025-45187		14.112,68
58508	R279-2025-14123		14.113,61
58509	R279-2025-11116		14.114,49
58510	R279-2025-30944		14.114,71
58511	R279-2025-6341		14.114,84
58512	R279-2025-6434		14.114,84
58513	R279-2025-6555		14.114,96
58514	R279-2025-29362		14.115,04
58515	R279-2025-62949		14.115,04
58516	R279-2025-41341		14.116,53
58517	R279-2025-48533		14.117,94
58518	R279-2025-34662		14.118,05
58519	R279-2025-34439		14.119,23
58520	R279-2025-65		14.119,64
58521	R279-2025-245		14.119,64
58522	R279-2025-3977		14.120,02
58523	R279-2025-13148		14.120,81
58524	R279-2025-59308		14.121,50
58525	R279-2025-40242		14.121,55
58526	R279-2025-14441		14.122,03
58527	R279-2025-46428		14.122,95
58528	R279-2025-47815		14.123,58
58529	R279-2025-37003		14.126,10
58530	R279-2025-65103		14.126,61
58531	R279-2025-30564		14.127,01
58532	R279-2025-20444		14.127,81
58533	R279-2025-30389		14.128,43
58534	R279-2025-29418		14.128,52
58535	R279-2025-62909		14.129,73
58536	R279-2025-54995		14.129,90
58537	R279-2025-55046		14.129,90
58538	R279-2025-15083		14.130,39
58539	R279-2025-11923		14.130,43
58540	R279-2025-39515		14.130,68
58541	R279-2025-35333		14.131,06
58542	R279-2025-35344		14.131,06
58543	R279-2025-26499		14.132,20
58544	R279-2025-9724		14.133,63
58545	R279-2025-44260		14.134,22
58546	R279-2025-23458		14.134,42
58547	R279-2025-7581		14.134,78
58548	R279-2025-7706		14.134,78

fonte: http://burc.regione.campania.it

BANDO IOSTUDIO 2024 A.S.2024/2025
GRADUATORIA PROVVISORIA

PROG	CODICE DOMANDA	NOTE PER GRADUATORIA	ISEE FINALE PER GRADUATORIA
58549	R279-2025-50215		14.135,23
58550	R279-2025-49768		14.135,70
58551	R279-2025-49885		14.135,70
58552	R279-2025-12387		14.135,71
58553	R279-2025-2548		14.135,80
58554	R279-2025-30270		14.135,85
58555	R279-2025-2475		14.136,14
58556	R279-2025-2721		14.136,14
58557	R279-2025-3876		14.137,65
58558	R279-2025-3922		14.137,65
58559	R279-2025-3957		14.137,65
58560	R279-2025-4135		14.138,57
58561	R279-2025-24762		14.138,57
58562	R279-2025-58798		14.138,77
58563	R279-2025-9528		14.138,78
58564	R279-2025-39911		14.140,40
58565	R279-2025-34613		14.140,68
58566	R279-2025-34646		14.140,68
58567	R279-2025-27326		14.141,38
58568	R279-2025-27376		14.141,38
58569	R279-2025-10131		14.142,35
58570	R279-2025-22531		14.142,35
58571	R279-2025-36365		14.142,45
58572	R279-2025-31053		14.142,93
58573	R279-2025-4158	Ammesso con riserva - Beneficiario non censito in SIDI. Pratica sanabile inoltrando attestato di frequenza scolastica 2024/2025 rilasciato dalla segreteria didattica	14.142,97
58574	R279-2025-59103		14.142,99
58575	R279-2025-36665		14.143,04
58576	R279-2025-26660		14.143,09
58577	R279-2025-50103		14.143,09
58578	R279-2025-65063		14.143,79
58579	R279-2025-26548		14.144,81
58580	R279-2025-9916		14.145,11
58581	R279-2025-23161		14.145,57
58582	R279-2025-23173		14.145,57
58583	R279-2025-18335		14.146,09
58584	R279-2025-43713		14.147,42
58585	R279-2025-2380		14.147,46
58586	R279-2025-49830		14.147,83
58587	R279-2025-43987		14.148,11
58588	R279-2025-56301		14.149,22

fonte: http://burc.regione.campania.it

BANDO IOSTUDIO 2024 A.S.2024/2025
GRADUATORIA PROVVISORIA

PROG	CODICE DOMANDA	NOTE PER GRADUATORIA	ISEE FINALE PER GRADUATORIA
58589	R279-2025-54368		14.151,71
58590	R279-2025-14277		14.152,19
58591	R279-2025-2404		14.152,53
58592	R279-2025-18418		14.152,56
58593	R279-2025-42050		14.152,68
58594	R279-2025-54637		14.153,14
58595	R279-2025-52830		14.153,65
58596	R279-2025-52849		14.153,65
58597	R279-2025-62655		14.153,96
58598	R279-2025-48337		14.155,26
58599	R279-2025-31246		14.156,26
58600	R279-2025-8578		14.157,00
58601	R279-2025-8632		14.157,00
58602	R279-2025-60283		14.157,03
58603	R279-2025-60304		14.157,03
58604	R279-2025-42729		14.157,76
58605	R279-2025-17392		14.159,19
58606	R279-2025-17399		14.159,19
58607	R279-2025-26264		14.159,86
58608	R279-2025-12188		14.160,10
58609	R279-2025-60835		14.160,55
58610	R279-2025-61349		14.161,99
58611	R279-2025-13570		14.162,82
58612	R279-2025-53329		14.163,33
58613	R279-2025-50908		14.163,44
58614	R279-2025-20330		14.164,14
58615	R279-2025-55993		14.164,31
58616	R279-2025-10180		14.166,06
58617	R279-2025-56579		14.166,52
58618	R279-2025-44813		14.167,56
58619	R279-2025-34241		14.167,89
58620	R279-2025-34282		14.167,89
58621	R279-2025-37181		14.168,75
58622	R279-2025-44024		14.170,18
58623	R279-2025-3726		14.170,42
58624	R279-2025-44881		14.170,98
58625	R279-2025-26080		14.171,16
58626	R279-2025-37054		14.171,26
58627	R279-2025-37114		14.171,26
58628	R279-2025-35900		14.171,63
58629	R279-2025-52882		14.171,90
58630	R279-2025-52929		14.171,90
58631	R279-2025-16271		14.172,38

fonte: http://burc.regione.campania.it

BANDO IOSTUDIO 2024 A.S.2024/2025
GRADUATORIA PROVVISORIA

PROG	CODICE DOMANDA	NOTE PER GRADUATORIA	ISEE FINALE PER GRADUATORIA
58632	R279-2025-17088		14.172,53
58633	R279-2025-51688		14.173,04
58634	R279-2025-4756		14.173,42
58635	R279-2025-57975		14.173,58
58636	R279-2025-41114		14.174,24
58637	R279-2025-41158		14.174,24
58638	R279-2025-42870		14.174,34
58639	R279-2025-11605		14.174,39
58640	R279-2025-63263		14.174,47
58641	R279-2025-26409		14.174,90
58642	R279-2025-5204		14.175,37
58643	R279-2025-19161		14.176,09
58644	R279-2025-10413		14.176,34
58645	R279-2025-40956		14.176,42
58646	R279-2025-65188		14.178,25
58647	R279-2025-45249		14.178,29
58648	R279-2025-16137		14.178,33
58649	R279-2025-50733		14.178,77
58650	R279-2025-26364		14.178,79
58651	R279-2025-58612		14.179,24
58652	R279-2025-49991		14.180,11
58653	R279-2025-48814		14.180,99
58654	R279-2025-48859		14.180,99
58655	R279-2025-1356		14.181,31
58656	R279-2025-51964		14.182,41
58657	R279-2025-48663		14.182,71
58658	R279-2025-48908		14.182,71
58659	R279-2025-33330		14.184,36
58660	R279-2025-17712		14.184,43
58661	R279-2025-17784		14.184,53
58662	R279-2025-45540		14.185,45
58663	R279-2025-20537		14.185,53
58664	R279-2025-22868		14.185,78
58665	R279-2025-49691		14.186,02
58666	R279-2025-60836		14.187,58
58667	R279-2025-11690		14.188,02
58668	R279-2025-11991		14.188,02
58669	R279-2025-44797		14.188,04
58670	R279-2025-44810		14.188,04
58671	R279-2025-61833		14.188,65
58672	R279-2025-43526		14.188,82
58673	R279-2025-37840		14.189,68
58674	R279-2025-44250		14.189,71

fonte: http://burc.regione.campania.it

BANDO IOSTUDIO 2024 A.S.2024/2025
GRADUATORIA PROVVISORIA

PROG	CODICE DOMANDA	NOTE PER GRADUATORIA	ISEE FINALE PER GRADUATORIA
58675	R279-2025-44012		14.191,14
58676	R279-2025-11959		14.191,27
58677	R279-2025-908		14.191,52
58678	R279-2025-30586		14.191,74
58679	R279-2025-4934		14.191,93
58680	R279-2025-53792		14.192,93
58681	R279-2025-53876		14.192,93
58682	R279-2025-46943		14.193,88
58683	R279-2025-33412		14.193,92
58684	R279-2025-13770		14.195,12
58685	R279-2025-59183		14.195,41
58686	R279-2025-8601		14.195,64
58687	R279-2025-8670		14.195,64
58688	R279-2025-40658		14.196,14
58689	R279-2025-1383		14.196,88
58690	R279-2025-37316		14.196,96
58691	R279-2025-28196		14.196,99
58692	R279-2025-58270		14.198,70
58693	R279-2025-17198		14.199,35
58694	R279-2025-56210		14.200,29
58695	R279-2025-29272		14.200,65
58696	R279-2025-31072		14.200,65
58697	R279-2025-31151		14.200,65
58698	R279-2025-7009		14.200,91
58699	R279-2025-5167		14.201,06
58700	R279-2025-52701		14.201,69
58701	R279-2025-7918		14.202,26
58702	R279-2025-50294		14.202,35
58703	R279-2025-29720		14.203,42
58704	R279-2025-13034		14.204,02
58705	R279-2025-37193		14.204,06
58706	R279-2025-25872		14.204,76
58707	R279-2025-25998		14.204,76
58708	R279-2025-7326		14.205,61
58709	R279-2025-57136		14.205,85
58710	R279-2025-17182		14.206,39
58711	R279-2025-47909		14.208,07
58712	R279-2025-3897		14.208,28
58713	R279-2025-47183		14.208,37
58714	R279-2025-56608		14.208,43
58715	R279-2025-24804		14.208,58
58716	R279-2025-31380		14.209,02
58717	R279-2025-5009		14.209,10

fonte: http://burc.regione.campania.it

BANDO IOSTUDIO 2024 A.S.2024/2025
GRADUATORIA PROVVISORIA

PROG	CODICE DOMANDA	NOTE PER GRADUATORIA	ISEE FINALE PER GRADUATORIA
58718	R279-2025-53402		14.210,20
58719	R279-2025-16960		14.211,22
58720	R279-2025-63998		14.211,98
58721	R279-2025-17488		14.213,58
58722	R279-2025-6199		14.214,05
58723	R279-2025-28136		14.214,33
58724	R279-2025-57344		14.214,49
58725	R279-2025-45672		14.214,61
58726	R279-2025-57507		14.215,02
58727	R279-2025-10596		14.215,34
58728	R279-2025-64795		14.215,76
58729	R279-2025-18020		14.216,10
58730	R279-2025-12312		14.216,26
58731	R279-2025-53283		14.216,26
58732	R279-2025-50824		14.218,27
58733	R279-2025-60982		14.218,70
58734	R279-2025-58943		14.218,82
58735	R279-2025-19148		14.219,09
58736	R279-2025-61112		14.219,23
58737	R279-2025-2258		14.219,40
58738	R279-2025-50894		14.219,96
58739	R279-2025-63355		14.220,07
58740	R279-2025-65305		14.220,20
58741	R279-2025-57471		14.220,79
58742	R279-2025-57513		14.220,79
58743	R279-2025-50160		14.221,27
58744	R279-2025-45111		14.222,37
58745	R279-2025-29204		14.222,81
58746	R279-2025-19775		14.223,44
58747	R279-2025-35908		14.224,57
58748	R279-2025-2392		14.225,72
58749	R279-2025-35010		14.225,83
58750	R279-2025-18311		14.227,56
58751	R279-2025-18873		14.228,23
58752	R279-2025-18878		14.228,23
58753	R279-2025-49432		14.229,56
58754	R279-2025-49465		14.229,56
58755	R279-2025-12094		14.230,30
58756	R279-2025-31122		14.230,89
58757	R279-2025-25439		14.231,30
58758	R279-2025-40979		14.232,42
58759	R279-2025-7905		14.232,67
58760	R279-2025-63978		14.235,06

fonte: http://burc.regione.campania.it

BANDO IOSTUDIO 2024 A.S.2024/2025
GRADUATORIA PROVVISORIA

PROG	CODICE DOMANDA	NOTE PER GRADUATORIA	ISEE FINALE PER GRADUATORIA
58761	R279-2025-53874		14.235,40
58762	R279-2025-59961		14.235,45
58763	R279-2025-53067		14.236,18
58764	R279-2025-53131		14.236,18
58765	R279-2025-53934		14.237,09
58766	R279-2025-20659		14.237,32
58767	R279-2025-3348		14.237,97
58768	R279-2025-30941		14.238,05
58769	R279-2025-31001		14.238,05
58770	R279-2025-1087		14.238,29
58771	R279-2025-50594		14.238,61
58772	R279-2025-25584		14.238,94
58773	R279-2025-65190		14.239,02
58774	R279-2025-65249		14.239,02
58775	R279-2025-35938		14.240,00
58776	R279-2025-25324		14.240,69
58777	R279-2025-6483		14.240,89
58778	R279-2025-60512		14.241,06
58779	R279-2025-62631		14.242,55
58780	R279-2025-32786		14.242,57
58781	R279-2025-15403		14.242,67
58782	R279-2025-57819		14.243,33
58783	R279-2025-60442		14.243,92
58784	R279-2025-22358		14.244,02
58785	R279-2025-30206		14.244,93
58786	R279-2025-54377		14.246,02
58787	R279-2025-44963		14.247,45
58788	R279-2025-44974		14.247,45
58789	R279-2025-20434		14.248,29
58790	R279-2025-54493		14.248,37
58791	R279-2025-17901		14.248,53
58792	R279-2025-10243		14.248,57
58793	R279-2025-10663		14.248,86
58794	R279-2025-9066		14.249,02
58795	R279-2025-48512		14.250,28
58796	R279-2025-4804		14.251,59
58797	R279-2025-9398		14.251,59
58798	R279-2025-26081		14.252,11
58799	R279-2025-19574		14.252,18
58800	R279-2025-23235		14.253,24
58801	R279-2025-39703		14.253,24
58802	R279-2025-25923		14.254,24
58803	R279-2025-5509		14.255,87

fonte: http://burc.regione.campania.it

BANDO IOSTUDIO 2024 A.S.2024/2025
GRADUATORIA PROVVISORIA

PROG	CODICE DOMANDA	NOTE PER GRADUATORIA	ISEE FINALE PER GRADUATORIA
58804	R279-2025-11552		14.256,64
58805	R279-2025-38282		14.256,68
58806	R279-2025-4075		14.257,10
58807	R279-2025-51959		14.257,34
58808	R279-2025-38498		14.257,52
58809	R279-2025-38582		14.257,52
58810	R279-2025-16945		14.257,56
58811	R279-2025-64790		14.258,20
58812	R279-2025-64960		14.258,20
58813	R279-2025-38182		14.258,59
58814	R279-2025-6270		14.258,94
58815	R279-2025-55197		14.259,30
58816	R279-2025-54033		14.260,13
58817	R279-2025-38442		14.260,26
58818	R279-2025-12940		14.260,41
58819	R279-2025-53966		14.261,09
58820	R279-2025-29759		14.261,53
58821	R279-2025-64197		14.261,80
58822	R279-2025-37299		14.262,44
58823	R279-2025-14979		14.264,85
58824	R279-2025-12938		14.264,91
58825	R279-2025-45708		14.265,27
58826	R279-2025-10385		14.265,85
58827	R279-2025-52295		14.266,00
58828	R279-2025-44942		14.266,26
58829	R279-2025-52593		14.266,28
58830	R279-2025-43194		14.266,91
58831	R279-2025-44200		14.267,93
58832	R279-2025-8093		14.268,30
58833	R279-2025-17084		14.270,81
58834	R279-2025-51490		14.270,81
58835	R279-2025-26196		14.271,41
58836	R279-2025-26221		14.271,41
58837	R279-2025-26238		14.271,41
58838	R279-2025-2265		14.271,73
58839	R279-2025-38272		14.271,95
58840	R279-2025-55395		14.272,15
58841	R279-2025-36430		14.272,97
58842	R279-2025-2785		14.273,01
58843	R279-2025-16154		14.274,21
58844	R279-2025-3515		14.274,48
58845	R279-2025-2885		14.274,86
58846	R279-2025-2913		14.274,86

fonte: http://burc.regione.campania.it

BANDO IOSTUDIO 2024 A.S.2024/2025
GRADUATORIA PROVVISORIA

PROG	CODICE DOMANDA	NOTE PER GRADUATORIA	ISEE FINALE PER GRADUATORIA
58847	R279-2025-51864		14.277,11
58848	R279-2025-11689		14.277,94
58849	R279-2025-14566		14.278,15
58850	R279-2025-14598		14.278,15
58851	R279-2025-13195		14.278,78
58852	R279-2025-56053		14.279,09
58853	R279-2025-59662		14.280,70
58854	R279-2025-42001		14.280,81
58855	R279-2025-9248		14.282,97
58856	R279-2025-55935		14.283,19
58857	R279-2025-48298		14.283,26
58858	R279-2025-14772		14.285,20
58859	R279-2025-64683		14.285,37
58860	R279-2025-14100		14.285,71
58861	R279-2025-50943		14.285,71
58862	R279-2025-38600		14.285,73
58863	R279-2025-38673		14.285,73
58864	R279-2025-58961		14.286,32
58865	R279-2025-39964		14.286,50
58866	R279-2025-48944		14.286,79
58867	R279-2025-64472		14.287,24
58868	R279-2025-32730		14.287,26
58869	R279-2025-62800		14.287,64
58870	R279-2025-14987		14.287,78
58871	R279-2025-15151		14.287,78
58872	R279-2025-64466		14.288,21
58873	R279-2025-2213		14.289,75
58874	R279-2025-62901		14.290,25
58875	R279-2025-2155		14.290,46
58876	R279-2025-24463		14.290,47
58877	R279-2025-50453		14.291,08
58878	R279-2025-29123		14.291,58
58879	R279-2025-53770		14.292,44
58880	R279-2025-17324		14.292,91
58881	R279-2025-38355		14.293,09
58882	R279-2025-42119		14.294,25
58883	R279-2025-36672		14.295,39
58884	R279-2025-59011		14.296,66
58885	R279-2025-59437		14.296,66
58886	R279-2025-26972		14.297,56
58887	R279-2025-32485		14.297,71
58888	R279-2025-10687		14.297,93
58889	R279-2025-13619		14.297,93

fonte: http://burc.regione.campania.it

BANDO IOSTUDIO 2024 A.S.2024/2025
GRADUATORIA PROVVISORIA

PROG	CODICE DOMANDA	NOTE PER GRADUATORIA	ISEE FINALE PER GRADUATORIA
58890	R279-2025-25236		14.298,41
58891	R279-2025-53055		14.298,65
58892	R279-2025-10373		14.299,43
58893	R279-2025-61089		14.299,80
58894	R279-2025-31355		14.300,16
58895	R279-2025-26193		14.300,67
58896	R279-2025-19877		14.300,86
58897	R279-2025-20370		14.301,15
58898	R279-2025-26095		14.301,30
58899	R279-2025-32126		14.301,38
58900	R279-2025-10885		14.303,02
58901	R279-2025-63768		14.303,17
58902	R279-2025-8387		14.303,93
58903	R279-2025-39674		14.305,55
58904	R279-2025-39746		14.305,55
58905	R279-2025-44225		14.306,59
58906	R279-2025-11954		14.308,14
58907	R279-2025-57697		14.310,00
58908	R279-2025-57783		14.310,00
58909	R279-2025-64569		14.310,43
58910	R279-2025-42795		14.310,49
58911	R279-2025-13407		14.311,02
58912	R279-2025-20581		14.311,95
58913	R279-2025-20602		14.311,95
58914	R279-2025-42704		14.312,48
58915	R279-2025-5949		14.312,64
58916	R279-2025-47386		14.313,42
58917	R279-2025-44976		14.313,50
58918	R279-2025-51994		14.313,56
58919	R279-2025-14254		14.314,66
58920	R279-2025-14306		14.314,66
58921	R279-2025-2602		14.314,78
58922	R279-2025-56548		14.316,54
58923	R279-2025-49457		14.316,75
58924	R279-2025-44770		14.316,94
58925	R279-2025-30264		14.317,05
58926	R279-2025-30674		14.317,25
58927	R279-2025-32870		14.317,51
58928	R279-2025-20383		14.317,80
58929	R279-2025-38047		14.318,13
58930	R279-2025-54866		14.318,61
58931	R279-2025-9082		14.318,70
58932	R279-2025-16497		14.318,70

fonte: http://burc.regione.campania.it

BANDO IOSTUDIO 2024 A.S.2024/2025
GRADUATORIA PROVVISORIA

PROG	CODICE DOMANDA	NOTE PER GRADUATORIA	ISEE FINALE PER GRADUATORIA
58933	R279-2025-41886		14.319,17
58934	R279-2025-41905		14.319,17
58935	R279-2025-17864		14.319,45
58936	R279-2025-41424		14.319,59
58937	R279-2025-26415	Ammesso con riserva - Beneficiario non censito in SIDI. Pratica sanabile inoltrando attestato di frequenza scolastica 2024/2025 rilasciato dalla segreteria didattica	14.320,97
58938	R279-2025-54708		14.321,55
58939	R279-2025-2829		14.321,63
58940	R279-2025-48704		14.323,56
58941	R279-2025-24444		14.324,07
58942	R279-2025-47409		14.324,07
58943	R279-2025-45220		14.324,50
58944	R279-2025-20227		14.324,62
58945	R279-2025-5648		14.325,24
58946	R279-2025-18169		14.325,44
58947	R279-2025-18181		14.325,44
58948	R279-2025-54507		14.325,97
58949	R279-2025-56964		14.325,97
58950	R279-2025-57088		14.327,20
58951	R279-2025-52895		14.327,48
58952	R279-2025-34732		14.328,00
58953	R279-2025-34775		14.328,00
58954	R279-2025-23875		14.328,52
58955	R279-2025-7303		14.328,72
58956	R279-2025-30716		14.330,88
58957	R279-2025-64370		14.331,68
58958	R279-2025-8775		14.332,45
58959	R279-2025-45878		14.332,72
58960	R279-2025-45776		14.333,41
58961	R279-2025-41550		14.333,58
58962	R279-2025-11897		14.333,67
58963	R279-2025-32118		14.334,36
58964	R279-2025-41933		14.334,80
58965	R279-2025-9951		14.335,77
58966	R279-2025-60197		14.335,88
58967	R279-2025-9620		14.336,42
58968	R279-2025-52920		14.337,05
58969	R279-2025-16586	Ammesso con riserva - Beneficiario non censito in SIDI. Pratica sanabile inoltrando attestato di frequenza scolastica 2024/2025 rilasciato dalla segreteria didattica	14.338,04
58970	R279-2025-16626		14.338,04

fonte: http://burc.regione.campania.it

BANDO IOSTUDIO 2024 A.S.2024/2025
GRADUATORIA PROVVISORIA

PROG	CODICE DOMANDA	NOTE PER GRADUATORIA	ISEE FINALE PER GRADUATORIA
58971	R279-2025-13993		14.338,14
58972	R279-2025-28653		14.338,78
58973	R279-2025-44896		14.338,89
58974	R279-2025-44910		14.338,89
58975	R279-2025-39095		14.339,11
58976	R279-2025-52581		14.339,11
58977	R279-2025-60978		14.339,34
58978	R279-2025-61012		14.339,34
58979	R279-2025-31588		14.339,92
58980	R279-2025-65277		14.340,12
58981	R279-2025-12446		14.340,18
58982	R279-2025-31882		14.342,64
58983	R279-2025-8201		14.343,08
58984	R279-2025-10417		14.345,08
58985	R279-2025-9966		14.345,22
58986	R279-2025-60126		14.346,07
58987	R279-2025-60268		14.346,07
58988	R279-2025-45505		14.346,59
58989	R279-2025-6017		14.347,06
58990	R279-2025-65184		14.347,16
58991	R279-2025-3959		14.347,26
58992	R279-2025-16487		14.347,26
58993	R279-2025-2247		14.348,05
58994	R279-2025-63373		14.348,22
58995	R279-2025-12080		14.348,29
58996	R279-2025-46816		14.348,80
58997	R279-2025-43272		14.349,33
58998	R279-2025-10392		14.349,43
58999	R279-2025-23533		14.349,54
59000	R279-2025-15562		14.349,63
59001	R279-2025-15621		14.349,63
59002	R279-2025-58269		14.350,00
59003	R279-2025-63600		14.350,00
59004	R279-2025-13777		14.350,34
59005	R279-2025-7478		14.350,41
59006	R279-2025-29215		14.351,65
59007	R279-2025-49150		14.351,75
59008	R279-2025-49265		14.351,75
59009	R279-2025-16582		14.351,92
59010	R279-2025-9167		14.352,64
59011	R279-2025-43297		14.353,50
59012	R279-2025-43318		14.353,50
59013	R279-2025-4548		14.353,81

fonte: http://burc.regione.campania.it

BANDO IOSTUDIO 2024 A.S.2024/2025
GRADUATORIA PROVVISORIA

PROG	CODICE DOMANDA	NOTE PER GRADUATORIA	ISEE FINALE PER GRADUATORIA
59014	R279-2025-47398		14.354,51
59015	R279-2025-60174		14.355,26
59016	R279-2025-60187		14.355,26
59017	R279-2025-7799		14.355,78
59018	R279-2025-41622		14.356,01
59019	R279-2025-1883		14.356,10
59020	R279-2025-3535		14.357,41
59021	R279-2025-52066		14.357,64
59022	R279-2025-34774		14.358,18
59023	R279-2025-22945		14.358,72
59024	R279-2025-19137		14.359,79
59025	R279-2025-19653		14.359,79
59026	R279-2025-6948		14.360,17
59027	R279-2025-61904		14.360,98
59028	R279-2025-7017		14.361,26
59029	R279-2025-3435		14.361,80
59030	R279-2025-20197		14.361,97
59031	R279-2025-30891		14.362,03
59032	R279-2025-34719		14.362,77
59033	R279-2025-19941		14.364,33
59034	R279-2025-27299		14.364,68
59035	R279-2025-1944		14.364,79
59036	R279-2025-65369		14.365,56
59037	R279-2025-40422		14.365,58
59038	R279-2025-45967		14.366,86
59039	R279-2025-50242		14.367,05
59040	R279-2025-58872		14.367,30
59041	R279-2025-16376		14.367,72
59042	R279-2025-63151		14.367,88
59043	R279-2025-32228		14.368,44
59044	R279-2025-32393		14.368,44
59045	R279-2025-32170		14.368,85
59046	R279-2025-61597		14.369,11
59047	R279-2025-11220		14.369,59
59048	R279-2025-38678		14.369,92
59049	R279-2025-53992		14.370,88
59050	R279-2025-37805		14.371,84
59051	R279-2025-48607		14.372,60
59052	R279-2025-48683		14.372,60
59053	R279-2025-38063		14.374,34
59054	R279-2025-15945		14.374,88
59055	R279-2025-55903		14.375,51
59056	R279-2025-9985		14.375,68

fonte: http://burc.regione.campania.it

BANDO IOSTUDIO 2024 A.S.2024/2025
GRADUATORIA PROVVISORIA

PROG	CODICE DOMANDA	NOTE PER GRADUATORIA	ISEE FINALE PER GRADUATORIA
59057	R279-2025-8032		14.375,72
59058	R279-2025-60774		14.376,28
59059	R279-2025-25349		14.376,99
59060	R279-2025-25375	Ammesso con riserva - Beneficiario non censito in SIDI. Pratica sanabile inoltrando attestato di frequenza scolastica 2024/2025 rilasciato dalla segreteria didattica	14.376,99
59061	R279-2025-8425		14.377,09
59062	R279-2025-33643		14.377,16
59063	R279-2025-43293		14.377,23
59064	R279-2025-42803		14.377,35
59065	R279-2025-37415		14.377,40
59066	R279-2025-13790		14.378,22
59067	R279-2025-6449		14.378,48
59068	R279-2025-44106		14.378,62
59069	R279-2025-44126		14.378,62
59070	R279-2025-9294		14.379,00
59071	R279-2025-49036		14.379,50
59072	R279-2025-45066		14.380,05
59073	R279-2025-50269		14.380,35
59074	R279-2025-46343		14.380,54
59075	R279-2025-8582		14.382,04
59076	R279-2025-57390		14.382,44
59077	R279-2025-57481		14.382,44
59078	R279-2025-17976		14.382,48
59079	R279-2025-25222		14.382,93
59080	R279-2025-14060		14.385,67
59081	R279-2025-49685		14.385,78
59082	R279-2025-64084		14.387,53
59083	R279-2025-12064		14.389,43
59084	R279-2025-16674		14.389,76
59085	R279-2025-15455		14.390,22
59086	R279-2025-19545		14.390,65
59087	R279-2025-19548		14.390,65
59088	R279-2025-9814		14.390,69
59089	R279-2025-13928		14.391,08
59090	R279-2025-1872		14.391,41
59091	R279-2025-51123		14.392,55
59092	R279-2025-51314		14.392,57
59093	R279-2025-25822		14.392,70
59094	R279-2025-18749		14.392,74
59095	R279-2025-56573		14.393,00
59096	R279-2025-60080		14.393,72

fonte: http://burc.regione.campania.it

BANDO IOSTUDIO 2024 A.S.2024/2025
GRADUATORIA PROVVISORIA

PROG	CODICE DOMANDA	NOTE PER GRADUATORIA	ISEE FINALE PER GRADUATORIA
59097	R279-2025-60482		14.393,72
59098	R279-2025-19154		14.394,72
59099	R279-2025-29887		14.395,27
59100	R279-2025-25111		14.395,52
59101	R279-2025-27364		14.395,82
59102	R279-2025-18367		14.396,37
59103	R279-2025-20575		14.397,05
59104	R279-2025-20600		14.397,05
59105	R279-2025-2423		14.397,32
59106	R279-2025-41140		14.397,79
59107	R279-2025-8039		14.398,20
59108	R279-2025-20760		14.398,50
59109	R279-2025-40249		14.398,62
59110	R279-2025-48287		14.398,86
59111	R279-2025-50570		14.398,91
59112	R279-2025-44693		14.400,10
59113	R279-2025-44704		14.400,10
59114	R279-2025-31471		14.400,65
59115	R279-2025-24543		14.400,85
59116	R279-2025-25504		14.401,56
59117	R279-2025-7013		14.401,75
59118	R279-2025-21040		14.401,93
59119	R279-2025-21130		14.401,93
59120	R279-2025-33572		14.401,97
59121	R279-2025-58850		14.402,03
59122	R279-2025-60380		14.402,03
59123	R279-2025-64638		14.402,76
59124	R279-2025-44319		14.403,42
59125	R279-2025-44325		14.403,42
59126	R279-2025-2303		14.404,77
59127	R279-2025-25641	Ammesso con riserva - Beneficiario non censito in SIDI. Pratica sanabile inoltrando attestato di frequenza scolastica 2024/2025 rilasciato dalla segreteria didattica	14.405,70
59128	R279-2025-33530		14.405,77
59129	R279-2025-17478		14.406,38
59130	R279-2025-23176		14.406,52
59131	R279-2025-47215		14.406,99
59132	R279-2025-20235		14.407,55
59133	R279-2025-44287		14.407,81
59134	R279-2025-64774		14.407,84
59135	R279-2025-11985		14.407,89
59136	R279-2025-60274		14.408,83

fonte: http://burc.regione.campania.it

BANDO IOSTUDIO 2024 A.S.2024/2025
GRADUATORIA PROVVISORIA

PROG	CODICE DOMANDA	NOTE PER GRADUATORIA	ISEE FINALE PER GRADUATORIA
59137	R279-2025-59585		14.410,16
59138	R279-2025-8852		14.410,32
59139	R279-2025-22970		14.410,53
59140	R279-2025-24522		14.410,53
59141	R279-2025-56382		14.411,20
59142	R279-2025-44831		14.411,30
59143	R279-2025-23794		14.411,95
59144	R279-2025-54589		14.412,28
59145	R279-2025-58175		14.412,60
59146	R279-2025-33998		14.412,68
59147	R279-2025-63414		14.412,73
59148	R279-2025-64793		14.412,73
59149	R279-2025-13818		14.413,01
59150	R279-2025-5960		14.414,53
59151	R279-2025-6211		14.414,53
59152	R279-2025-57330		14.414,57
59153	R279-2025-8848		14.414,72
59154	R279-2025-9894		14.415,94
59155	R279-2025-16016		14.416,36
59156	R279-2025-39874		14.416,38
59157	R279-2025-38700		14.417,40
59158	R279-2025-38741		14.417,40
59159	R279-2025-41512		14.418,41
59160	R279-2025-51218		14.420,10
59161	R279-2025-61639		14.420,29
59162	R279-2025-54119		14.420,30
59163	R279-2025-6071		14.420,92
59164	R279-2025-23306		14.421,08
59165	R279-2025-32478		14.422,63
59166	R279-2025-15533		14.423,06
59167	R279-2025-40531		14.423,62
59168	R279-2025-35951		14.423,98
59169	R279-2025-16803		14.424,60
59170	R279-2025-16830		14.424,60
59171	R279-2025-31261	Ammesso con riserva - Beneficiario non censito in SIDI. Pratica sanabile inoltrando attestato di frequenza scolastica 2024/2025 rilasciato dalla segreteria didattica	14.426,77
59172	R279-2025-61444		14.427,29
59173	R279-2025-61450		14.427,29
59174	R279-2025-35629		14.427,67
59175	R279-2025-39452		14.427,94
59176	R279-2025-19335		14.429,27

fonte: http://burc.regione.campania.it

BANDO IOSTUDIO 2024 A.S.2024/2025
GRADUATORIA PROVVISORIA

PROG	CODICE DOMANDA	NOTE PER GRADUATORIA	ISEE FINALE PER GRADUATORIA
59177	R279-2025-5446		14.429,32
59178	R279-2025-36599		14.430,07
59179	R279-2025-19397		14.430,92
59180	R279-2025-52732		14.431,18
59181	R279-2025-33309		14.431,34
59182	R279-2025-59584		14.433,17
59183	R279-2025-36631		14.433,82
59184	R279-2025-25887		14.433,84
59185	R279-2025-44566		14.434,21
59186	R279-2025-38559		14.434,66
59187	R279-2025-54323		14.434,76
59188	R279-2025-54344		14.434,76
59189	R279-2025-59337		14.434,80
59190	R279-2025-18437		14.434,88
59191	R279-2025-8222		14.434,89
59192	R279-2025-9975		14.435,19
59193	R279-2025-60452		14.435,33
59194	R279-2025-54046		14.436,09
59195	R279-2025-4096		14.436,61
59196	R279-2025-48594		14.436,63
59197	R279-2025-48426		14.437,25
59198	R279-2025-65151		14.438,21
59199	R279-2025-26371		14.438,39
59200	R279-2025-26384		14.438,39
59201	R279-2025-56877		14.438,40
59202	R279-2025-56907		14.438,40
59203	R279-2025-51590		14.438,44
59204	R279-2025-60323		14.438,54
59205	R279-2025-61556		14.438,57
59206	R279-2025-44947		14.438,82
59207	R279-2025-19922		14.439,29
59208	R279-2025-19959		14.439,29
59209	R279-2025-8024		14.439,86
59210	R279-2025-63804		14.441,54
59211	R279-2025-41118		14.441,64
59212	R279-2025-1052		14.442,03
59213	R279-2025-1737		14.442,03
59214	R279-2025-54728		14.442,30
59215	R279-2025-25071		14.442,42
59216	R279-2025-8375		14.442,78
59217	R279-2025-1327		14.443,75
59218	R279-2025-42511		14.444,70
59219	R279-2025-3765		14.445,41

fonte: http://burc.regione.campania.it

BANDO IOSTUDIO 2024 A.S.2024/2025
GRADUATORIA PROVVISORIA

PROG	CODICE DOMANDA	NOTE PER GRADUATORIA	ISEE FINALE PER GRADUATORIA
59220	R279-2025-16340		14.445,41
59221	R279-2025-52501		14.445,73
59222	R279-2025-26002		14.446,83
59223	R279-2025-11402		14.451,98
59224	R279-2025-23906		14.453,11
59225	R279-2025-28037		14.453,25
59226	R279-2025-28081		14.453,25
59227	R279-2025-35917		14.454,15
59228	R279-2025-21736		14.454,86
59229	R279-2025-36030		14.455,84
59230	R279-2025-48000		14.456,02
59231	R279-2025-60954		14.456,47
59232	R279-2025-41775		14.457,47
59233	R279-2025-56538		14.457,47
59234	R279-2025-16921		14.459,23
59235	R279-2025-58367		14.461,65
59236	R279-2025-38298		14.461,81
59237	R279-2025-38319		14.461,81
59238	R279-2025-6107		14.461,90
59239	R279-2025-7459		14.462,72
59240	R279-2025-45916		14.462,97
59241	R279-2025-36198		14.463,17
59242	R279-2025-65268		14.465,09
59243	R279-2025-30105		14.465,38
59244	R279-2025-41956		14.466,70
59245	R279-2025-10891		14.467,37
59246	R279-2025-37270	Ammesso con riserva - Beneficiario non censito in SIDI. Pratica sanabile inoltrando attestato di frequenza scolastica 2024/2025 rilasciato dalla segreteria didattica	14.468,21
59247	R279-2025-11279		14.468,42
59248	R279-2025-40906		14.468,65
59249	R279-2025-32001		14.469,11
59250	R279-2025-46466		14.470,50
59251	R279-2025-4689		14.470,70
59252	R279-2025-61550		14.471,67
59253	R279-2025-31459		14.472,40
59254	R279-2025-4144		14.472,49
59255	R279-2025-2559		14.472,59
59256	R279-2025-52602		14.472,79
59257	R279-2025-43929		14.473,19
59258	R279-2025-62508		14.473,52
59259	R279-2025-19509		14.475,69

fonte: http://burc.regione.campania.it

BANDO IOSTUDIO 2024 A.S.2024/2025
GRADUATORIA PROVVISORIA

PROG	CODICE DOMANDA	NOTE PER GRADUATORIA	ISEE FINALE PER GRADUATORIA
59260	R279-2025-19537		14.475,69
59261	R279-2025-1643		14.475,74
59262	R279-2025-56252		14.477,03
59263	R279-2025-37971		14.477,81
59264	R279-2025-34427		14.478,22
59265	R279-2025-57580		14.478,72
59266	R279-2025-60868		14.478,72
59267	R279-2025-27328		14.479,62
59268	R279-2025-49569		14.479,88
59269	R279-2025-49641		14.479,88
59270	R279-2025-62869		14.480,36
59271	R279-2025-59271		14.481,10
59272	R279-2025-46017		14.481,19
59273	R279-2025-32203		14.481,38
59274	R279-2025-34164		14.481,48
59275	R279-2025-40057		14.481,54
59276	R279-2025-44918		14.481,55
59277	R279-2025-61532		14.482,43
59278	R279-2025-43093		14.482,52
59279	R279-2025-43206		14.482,52
59280	R279-2025-45711		14.482,95
59281	R279-2025-51347		14.484,44
59282	R279-2025-62225		14.485,27
59283	R279-2025-14794		14.486,05
59284	R279-2025-47597		14.486,41
59285	R279-2025-9624		14.487,24
59286	R279-2025-10696		14.487,24
59287	R279-2025-14854		14.487,65
59288	R279-2025-61508		14.488,42
59289	R279-2025-31741		14.488,49
59290	R279-2025-32829		14.489,59
59291	R279-2025-18173		14.490,20
59292	R279-2025-55333		14.490,65
59293	R279-2025-54197		14.491,22
59294	R279-2025-5891		14.491,35
59295	R279-2025-59131		14.492,19
59296	R279-2025-59395		14.492,19
59297	R279-2025-43842		14.492,68
59298	R279-2025-37871		14.493,57
59299	R279-2025-61194		14.495,82
59300	R279-2025-54707		14.496,24
59301	R279-2025-55493		14.496,24
59302	R279-2025-8362		14.496,35

fonte: http://burc.regione.campania.it

BANDO IOSTUDIO 2024 A.S.2024/2025
GRADUATORIA PROVVISORIA

PROG	CODICE DOMANDA	NOTE PER GRADUATORIA	ISEE FINALE PER GRADUATORIA
59303	R279-2025-8474		14.496,35
59304	R279-2025-49958		14.497,02
59305	R279-2025-50184		14.497,02
59306	R279-2025-29052		14.497,29
59307	R279-2025-29091		14.497,29
59308	R279-2025-43007		14.497,70
59309	R279-2025-43039		14.497,70
59310	R279-2025-49962		14.497,75
59311	R279-2025-4580		14.499,11
59312	R279-2025-4812		14.499,11
59313	R279-2025-2489		14.500,83
59314	R279-2025-21190		14.501,91
59315	R279-2025-16447		14.504,80
59316	R279-2025-57821		14.505,49
59317	R279-2025-57892		14.505,49
59318	R279-2025-40775		14.507,78
59319	R279-2025-55515		14.508,26
59320	R279-2025-8466		14.508,46
59321	R279-2025-3384		14.508,66
59322	R279-2025-60902		14.509,35
59323	R279-2025-21767		14.509,84
59324	R279-2025-3530		14.510,80
59325	R279-2025-31853		14.511,79
59326	R279-2025-63320		14.512,06
59327	R279-2025-49419		14.512,47
59328	R279-2025-49481		14.512,47
59329	R279-2025-8830		14.513,60
59330	R279-2025-8917		14.513,60
59331	R279-2025-25595		14.513,69
59332	R279-2025-25741		14.513,69
59333	R279-2025-41325		14.513,74
59334	R279-2025-8585		14.514,06
59335	R279-2025-60433		14.514,15
59336	R279-2025-57942		14.514,80
59337	R279-2025-57996		14.514,80
59338	R279-2025-52910		14.514,92
59339	R279-2025-44073		14.514,97
59340	R279-2025-65019		14.514,99
59341	R279-2025-37726		14.515,16
59342	R279-2025-37972		14.515,16
59343	R279-2025-24586		14.516,85
59344	R279-2025-25808		14.517,28
59345	R279-2025-23051		14.517,32

fonte: http://burc.regione.campania.it

BANDO IOSTUDIO 2024 A.S.2024/2025
GRADUATORIA PROVVISORIA

PROG	CODICE DOMANDA	NOTE PER GRADUATORIA	ISEE FINALE PER GRADUATORIA
59346	R279-2025-52645		14.518,18
59347	R279-2025-34170		14.518,29
59348	R279-2025-17166		14.518,95
59349	R279-2025-1397		14.520,73
59350	R279-2025-14912		14.521,46
59351	R279-2025-14998		14.521,46
59352	R279-2025-32320		14.521,55
59353	R279-2025-30261		14.521,71
59354	R279-2025-56924		14.521,94
59355	R279-2025-60259		14.522,16
59356	R279-2025-12721		14.523,20
59357	R279-2025-14903		14.525,39
59358	R279-2025-45521		14.525,49
59359	R279-2025-61659		14.526,02
59360	R279-2025-17885		14.526,08
59361	R279-2025-45185		14.526,20
59362	R279-2025-45209		14.526,20
59363	R279-2025-10120		14.526,62
59364	R279-2025-24376		14.526,67
59365	R279-2025-942		14.526,77
59366	R279-2025-20592		14.528,05
59367	R279-2025-64180		14.528,05
59368	R279-2025-26375		14.528,68
59369	R279-2025-26645		14.528,98
59370	R279-2025-46488		14.528,98
59371	R279-2025-5531		14.529,43
59372	R279-2025-18772		14.529,70
59373	R279-2025-18042		14.531,17
59374	R279-2025-4671		14.531,20
59375	R279-2025-4798		14.531,20
59376	R279-2025-40791		14.531,46
59377	R279-2025-45995		14.531,46
59378	R279-2025-7333		14.531,68
59379	R279-2025-40985		14.531,86
59380	R279-2025-24255		14.532,35
59381	R279-2025-49704		14.533,08
59382	R279-2025-58853		14.533,39
59383	R279-2025-50841		14.533,65
59384	R279-2025-27568		14.534,74
59385	R279-2025-27595		14.534,74
59386	R279-2025-63845		14.534,80
59387	R279-2025-44956		14.534,90
59388	R279-2025-53104		14.534,95

fonte: http://burc.regione.campania.it

BANDO IOSTUDIO 2024 A.S.2024/2025
GRADUATORIA PROVVISORIA

PROG	CODICE DOMANDA	NOTE PER GRADUATORIA	ISEE FINALE PER GRADUATORIA
59389	R279-2025-29132		14.535,51
59390	R279-2025-62878		14.535,96
59391	R279-2025-62940		14.535,96
59392	R279-2025-38215		14.536,31
59393	R279-2025-53974		14.536,32
59394	R279-2025-4953		14.536,70
59395	R279-2025-45442		14.537,09
59396	R279-2025-62534		14.538,24
59397	R279-2025-47372		14.539,88
59398	R279-2025-53316		14.540,14
59399	R279-2025-28323		14.540,33
59400	R279-2025-59851		14.540,53
59401	R279-2025-59892		14.540,53
59402	R279-2025-44228		14.541,46
59403	R279-2025-44232		14.541,46
59404	R279-2025-10712		14.541,81
59405	R279-2025-62912		14.541,92
59406	R279-2025-42091		14.544,35
59407	R279-2025-18365		14.544,51
59408	R279-2025-21938		14.544,51
59409	R279-2025-21986		14.544,51
59410	R279-2025-41686		14.544,53
59411	R279-2025-15859		14.544,61
59412	R279-2025-15883		14.544,61
59413	R279-2025-58983		14.544,61
59414	R279-2025-17649		14.546,65
59415	R279-2025-44935		14.546,99
59416	R279-2025-7620		14.547,51
59417	R279-2025-59253		14.547,59
59418	R279-2025-42656		14.547,97
59419	R279-2025-43697		14.548,33
59420	R279-2025-35674		14.548,98
59421	R279-2025-50045		14.550,00
59422	R279-2025-20057		14.550,60
59423	R279-2025-22197		14.552,03
59424	R279-2025-4601		14.552,33
59425	R279-2025-44252		14.553,01
59426	R279-2025-13694		14.554,64
59427	R279-2025-63293		14.555,26
59428	R279-2025-13590		14.555,76
59429	R279-2025-13686		14.555,76
59430	R279-2025-63243		14.556,44
59431	R279-2025-17107		14.556,59

fonte: http://burc.regione.campania.it

BANDO IOSTUDIO 2024 A.S.2024/2025
GRADUATORIA PROVVISORIA

PROG	CODICE DOMANDA	NOTE PER GRADUATORIA	ISEE FINALE PER GRADUATORIA
59432	R279-2025-17112		14.556,59
59433	R279-2025-256		14.556,84
59434	R279-2025-15433		14.557,51
59435	R279-2025-12864		14.557,63
59436	R279-2025-52342		14.557,94
59437	R279-2025-28497		14.559,08
59438	R279-2025-56344		14.559,16
59439	R279-2025-3776		14.559,27
59440	R279-2025-49170		14.559,49
59441	R279-2025-49716		14.560,00
59442	R279-2025-24614		14.561,26
59443	R279-2025-14866		14.561,33
59444	R279-2025-2874		14.562,18
59445	R279-2025-39841		14.562,91
59446	R279-2025-48991		14.563,23
59447	R279-2025-49040		14.563,23
59448	R279-2025-17645		14.564,23
59449	R279-2025-7129		14.565,05
59450	R279-2025-7362		14.565,05
59451	R279-2025-39868		14.566,02
59452	R279-2025-20199		14.566,09
59453	R279-2025-36324		14.566,91
59454	R279-2025-54523		14.568,92
59455	R279-2025-10063		14.569,51
59456	R279-2025-10094		14.569,51
59457	R279-2025-55823		14.570,58
59458	R279-2025-34035		14.572,03
59459	R279-2025-59720		14.572,41
59460	R279-2025-9476		14.572,45
59461	R279-2025-64071		14.572,45
59462	R279-2025-17573		14.573,30
59463	R279-2025-26043		14.573,30
59464	R279-2025-48151		14.573,43
59465	R279-2025-45395		14.574,54
59466	R279-2025-63466		14.575,90
59467	R279-2025-63596		14.575,94
59468	R279-2025-44147		14.576,35
59469	R279-2025-23694		14.577,67
59470	R279-2025-25376		14.577,67
59471	R279-2025-26827		14.580,10
59472	R279-2025-46022		14.580,41
59473	R279-2025-27184		14.581,51
59474	R279-2025-56585		14.581,99

fonte: http://burc.regione.campania.it

BANDO IOSTUDIO 2024 A.S.2024/2025
GRADUATORIA PROVVISORIA

PROG	CODICE DOMANDA	NOTE PER GRADUATORIA	ISEE FINALE PER GRADUATORIA
59475	R279-2025-26830		14.582,42
59476	R279-2025-52113		14.582,53
59477	R279-2025-20819		14.583,33
59478	R279-2025-29075		14.584,11
59479	R279-2025-31681		14.584,28
59480	R279-2025-3754		14.584,37
59481	R279-2025-18904		14.584,56
59482	R279-2025-21951		14.584,56
59483	R279-2025-22109		14.584,56
59484	R279-2025-43851		14.585,24
59485	R279-2025-6439		14.586,18
59486	R279-2025-54052		14.586,62
59487	R279-2025-9275		14.587,50
59488	R279-2025-31201		14.588,81
59489	R279-2025-34803		14.589,61
59490	R279-2025-59273		14.589,63
59491	R279-2025-59374		14.589,63
59492	R279-2025-18052		14.589,68
59493	R279-2025-3510		14.589,90
59494	R279-2025-65158		14.590,20
59495	R279-2025-6757		14.590,34
59496	R279-2025-1960		14.590,65
59497	R279-2025-51236		14.590,89
59498	R279-2025-65259		14.591,59
59499	R279-2025-11704		14.593,07
59500	R279-2025-21326		14.593,17
59501	R279-2025-21408		14.593,17
59502	R279-2025-59649		14.593,82
59503	R279-2025-56679		14.594,02
59504	R279-2025-47216		14.594,06
59505	R279-2025-47277		14.594,06
59506	R279-2025-6447		14.594,81
59507	R279-2025-61022		14.595,49
59508	R279-2025-26413		14.595,85
59509	R279-2025-47908		14.597,70
59510	R279-2025-53028		14.597,75
59511	R279-2025-2743		14.597,97
59512	R279-2025-54883		14.598,33
59513	R279-2025-63695		14.598,36
59514	R279-2025-63094		14.598,38
59515	R279-2025-2465		14.599,24
59516	R279-2025-28598		14.599,92
59517	R279-2025-11982		14.600,00

fonte: http://burc.regione.campania.it

BANDO IOSTUDIO 2024 A.S.2024/2025
GRADUATORIA PROVVISORIA

PROG	CODICE DOMANDA	NOTE PER GRADUATORIA	ISEE FINALE PER GRADUATORIA
59518	R279-2025-39588		14.601,28
59519	R279-2025-25564		14.602,03
59520	R279-2025-25601		14.602,03
59521	R279-2025-14416		14.602,61
59522	R279-2025-43408		14.602,72
59523	R279-2025-43414		14.602,72
59524	R279-2025-10325		14.603,11
59525	R279-2025-50633		14.603,92
59526	R279-2025-24990		14.604,89
59527	R279-2025-25041		14.605,13
59528	R279-2025-32375		14.606,28
59529	R279-2025-41643		14.606,50
59530	R279-2025-15195		14.607,32
59531	R279-2025-15216		14.607,32
59532	R279-2025-14747		14.607,37
59533	R279-2025-32939		14.607,84
59534	R279-2025-53735		14.608,48
59535	R279-2025-53789		14.608,48
59536	R279-2025-64541		14.608,90
59537	R279-2025-57672		14.609,02
59538	R279-2025-10028		14.609,59
59539	R279-2025-60019		14.610,12
59540	R279-2025-43131		14.610,19
59541	R279-2025-60953		14.611,11
59542	R279-2025-40288		14.611,22
59543	R279-2025-17057		14.611,38
59544	R279-2025-30568		14.611,61
59545	R279-2025-17502		14.613,04
59546	R279-2025-13618		14.613,29
59547	R279-2025-12702		14.613,82
59548	R279-2025-2145		14.614,63
59549	R279-2025-61968		14.616,18
59550	R279-2025-7125		14.616,21
59551	R279-2025-31793		14.616,81
59552	R279-2025-12039		14.617,01
59553	R279-2025-24659		14.617,49
59554	R279-2025-18068		14.618,80
59555	R279-2025-62674		14.618,87
59556	R279-2025-54267		14.619,90
59557	R279-2025-58534		14.622,50
59558	R279-2025-4386		14.622,52
59559	R279-2025-64622		14.623,17
59560	R279-2025-64688		14.623,17

fonte: http://burc.regione.campania.it

BANDO IOSTUDIO 2024 A.S.2024/2025
GRADUATORIA PROVVISORIA

PROG	CODICE DOMANDA	NOTE PER GRADUATORIA	ISEE FINALE PER GRADUATORIA
59561	R279-2025-43427		14.623,34
59562	R279-2025-29088		14.623,90
59563	R279-2025-6158		14.623,94
59564	R279-2025-6256		14.623,94
59565	R279-2025-31104		14.624,12
59566	R279-2025-59534		14.624,57
59567	R279-2025-678		14.625,20
59568	R279-2025-63761		14.625,61
59569	R279-2025-61530		14.625,65
59570	R279-2025-20240		14.626,82
59571	R279-2025-20248		14.626,82
59572	R279-2025-63227		14.627,77
59573	R279-2025-62650		14.627,90
59574	R279-2025-20001		14.628,28
59575	R279-2025-25934		14.629,27
59576	R279-2025-48380		14.630,07
59577	R279-2025-37908		14.630,38
59578	R279-2025-12902		14.630,43
59579	R279-2025-12986		14.630,43
59580	R279-2025-64663		14.630,88
59581	R279-2025-49107		14.631,07
59582	R279-2025-17103		14.631,91
59583	R279-2025-47338		14.632,73
59584	R279-2025-13802		14.633,97
59585	R279-2025-52242		14.634,18
59586	R279-2025-30193		14.636,08
59587	R279-2025-30624		14.636,08
59588	R279-2025-19065		14.636,42
59589	R279-2025-53534		14.636,59
59590	R279-2025-33668		14.637,15
59591	R279-2025-55301		14.637,25
59592	R279-2025-55404		14.637,25
59593	R279-2025-6694		14.638,01
59594	R279-2025-54441		14.638,46
59595	R279-2025-42544		14.638,82
59596	R279-2025-40114		14.639,29
59597	R279-2025-42359		14.639,58
59598	R279-2025-59046		14.640,16
59599	R279-2025-44742		14.640,54
59600	R279-2025-49385		14.640,68
59601	R279-2025-47943		14.641,34
59602	R279-2025-3165		14.641,55
59603	R279-2025-25616		14.641,99

fonte: http://burc.regione.campania.it

BANDO IOSTUDIO 2024 A.S.2024/2025
GRADUATORIA PROVVISORIA

PROG	CODICE DOMANDA	NOTE PER GRADUATORIA	ISEE FINALE PER GRADUATORIA
59604	R279-2025-61266		14.643,44
59605	R279-2025-60739		14.644,53
59606	R279-2025-60154		14.644,70
59607	R279-2025-37825		14.645,12
59608	R279-2025-63462		14.645,61
59609	R279-2025-1476		14.646,31
59610	R279-2025-22243		14.646,86
59611	R279-2025-47413		14.647,20
59612	R279-2025-61501		14.647,29
59613	R279-2025-49839		14.648,90
59614	R279-2025-56666		14.649,84
59615	R279-2025-5792		14.649,87
59616	R279-2025-31281		14.650,41
59617	R279-2025-47476		14.652,11
59618	R279-2025-37942		14.652,45
59619	R279-2025-39374		14.654,39
59620	R279-2025-21285		14.655,29
59621	R279-2025-45812		14.655,67
59622	R279-2025-61403		14.656,08
59623	R279-2025-61440		14.656,08
59624	R279-2025-35017		14.656,52
59625	R279-2025-38918		14.656,72
59626	R279-2025-44424		14.656,77
59627	R279-2025-46395		14.656,99
59628	R279-2025-48576		14.656,99
59629	R279-2025-48693		14.656,99
59630	R279-2025-17085		14.657,23
59631	R279-2025-36726		14.658,45
59632	R279-2025-212		14.658,48
59633	R279-2025-44790		14.659,76
59634	R279-2025-54195		14.659,85
59635	R279-2025-18051		14.660,53
59636	R279-2025-20697		14.660,60
59637	R279-2025-20997		14.660,60
59638	R279-2025-35706		14.661,08
59639	R279-2025-35728		14.661,08
59640	R279-2025-59105		14.662,31
59641	R279-2025-24236		14.662,58
59642	R279-2025-18775		14.662,90
59643	R279-2025-37111		14.663,00
59644	R279-2025-12194		14.663,09
59645	R279-2025-50896		14.663,99
59646	R279-2025-7854		14.664,10

fonte: http://burc.regione.campania.it

BANDO IOSTUDIO 2024 A.S.2024/2025
GRADUATORIA PROVVISORIA

PROG	CODICE DOMANDA	NOTE PER GRADUATORIA	ISEE FINALE PER GRADUATORIA
59647	R279-2025-8344		14.664,24
59648	R279-2025-40287		14.664,24
59649	R279-2025-3898		14.664,38
59650	R279-2025-27149		14.664,66
59651	R279-2025-10319		14.665,83
59652	R279-2025-10324		14.665,83
59653	R279-2025-51646		14.668,33
59654	R279-2025-48863		14.669,70
59655	R279-2025-6080		14.670,15
59656	R279-2025-6187		14.670,15
59657	R279-2025-34326		14.671,71
59658	R279-2025-53122		14.672,18
59659	R279-2025-18723		14.672,44
59660	R279-2025-10140		14.672,77
59661	R279-2025-54809		14.673,17
59662	R279-2025-55923		14.673,17
59663	R279-2025-41737		14.673,94
59664	R279-2025-44502		14.674,36
59665	R279-2025-26232		14.674,74
59666	R279-2025-51231		14.675,28
59667	R279-2025-26388		14.675,66
59668	R279-2025-63264		14.675,83
59669	R279-2025-11270		14.676,09
59670	R279-2025-63746		14.676,77
59671	R279-2025-47686		14.677,42
59672	R279-2025-36357		14.679,69
59673	R279-2025-40510		14.679,90
59674	R279-2025-4440		14.680,00
59675	R279-2025-689		14.680,34
59676	R279-2025-19737		14.680,39
59677	R279-2025-63469		14.680,43
59678	R279-2025-3988		14.680,58
59679	R279-2025-12593		14.680,88
59680	R279-2025-31787		14.681,15
59681	R279-2025-61163		14.681,15
59682	R279-2025-61750		14.681,17
59683	R279-2025-65280		14.681,17
59684	R279-2025-19271		14.681,94
59685	R279-2025-10483		14.682,71
59686	R279-2025-10504		14.682,71
59687	R279-2025-51415		14.683,34
59688	R279-2025-60955		14.684,49
59689	R279-2025-34868		14.684,63

fonte: http://burc.regione.campania.it

BANDO IOSTUDIO 2024 A.S.2024/2025
GRADUATORIA PROVVISORIA

PROG	CODICE DOMANDA	NOTE PER GRADUATORIA	ISEE FINALE PER GRADUATORIA
59690	R279-2025-42351		14.686,84
59691	R279-2025-42611		14.686,84
59692	R279-2025-45359		14.686,95
59693	R279-2025-34151		14.687,28
59694	R279-2025-41939		14.688,33
59695	R279-2025-58431		14.688,67
59696	R279-2025-61207		14.689,55
59697	R279-2025-63047		14.690,38
59698	R279-2025-63182		14.690,38
59699	R279-2025-50996		14.692,21
59700	R279-2025-17282		14.692,50
59701	R279-2025-8766		14.692,84
59702	R279-2025-8868		14.692,84
59703	R279-2025-36372		14.694,25
59704	R279-2025-36420		14.694,25
59705	R279-2025-47643		14.694,80
59706	R279-2025-43411		14.695,55
59707	R279-2025-38032		14.695,97
59708	R279-2025-38056		14.695,97
59709	R279-2025-6884		14.696,19
59710	R279-2025-7343		14.696,32
59711	R279-2025-27917		14.697,31
59712	R279-2025-13903		14.697,32
59713	R279-2025-18153		14.697,99
59714	R279-2025-417		14.698,85
59715	R279-2025-59211		14.699,03
59716	R279-2025-30801		14.699,13
59717	R279-2025-18208		14.699,19
59718	R279-2025-7878		14.699,32
59719	R279-2025-30916		14.699,44
59720	R279-2025-39726		14.700,37
59721	R279-2025-33086		14.701,05
59722	R279-2025-33143		14.701,05
59723	R279-2025-31417		14.701,54
59724	R279-2025-50476		14.704,01
59725	R279-2025-37791		14.704,15
59726	R279-2025-7457		14.705,01
59727	R279-2025-56619		14.705,05
59728	R279-2025-52639		14.705,59
59729	R279-2025-37634		14.705,82
59730	R279-2025-37657		14.705,82
59731	R279-2025-29920		14.706,46
59732	R279-2025-20059		14.706,50

fonte: http://burc.regione.campania.it

BANDO IOSTUDIO 2024 A.S.2024/2025
GRADUATORIA PROVVISORIA

PROG	CODICE DOMANDA	NOTE PER GRADUATORIA	ISEE FINALE PER GRADUATORIA
59733	R279-2025-58249		14.706,64
59734	R279-2025-34260		14.706,75
59735	R279-2025-46202		14.706,81
59736	R279-2025-5532		14.708,71
59737	R279-2025-33976		14.708,92
59738	R279-2025-35750		14.709,62
59739	R279-2025-59240		14.710,54
59740	R279-2025-4		14.710,63
59741	R279-2025-35924		14.710,98
59742	R279-2025-63865		14.711,40
59743	R279-2025-52217		14.712,72
59744	R279-2025-44540		14.712,84
59745	R279-2025-35836		14.713,25
59746	R279-2025-19533		14.713,72
59747	R279-2025-44044		14.714,76
59748	R279-2025-46828		14.716,68
59749	R279-2025-57598		14.716,90
59750	R279-2025-57633		14.716,90
59751	R279-2025-51201		14.716,99
59752	R279-2025-54080		14.718,00
59753	R279-2025-34577		14.718,51
59754	R279-2025-37344		14.718,51
59755	R279-2025-2526		14.719,11
59756	R279-2025-33324		14.719,17
59757	R279-2025-45694		14.719,93
59758	R279-2025-62076		14.720,73
59759	R279-2025-17383		14.720,87
59760	R279-2025-44746		14.721,07
59761	R279-2025-63849		14.721,44
59762	R279-2025-26296		14.722,36
59763	R279-2025-50713		14.722,49
59764	R279-2025-10542		14.723,07
59765	R279-2025-42864		14.723,64
59766	R279-2025-9436		14.723,97
59767	R279-2025-46355		14.724,59
59768	R279-2025-19446		14.725,00
59769	R279-2025-19949		14.725,00
59770	R279-2025-44159		14.726,67
59771	R279-2025-1214		14.727,55
59772	R279-2025-15881		14.728,29
59773	R279-2025-55662		14.728,59
59774	R279-2025-55698		14.728,59
59775	R279-2025-29755		14.728,60

fonte: http://burc.regione.campania.it

BANDO IOSTUDIO 2024 A.S.2024/2025
GRADUATORIA PROVVISORIA

PROG	CODICE DOMANDA	NOTE PER GRADUATORIA	ISEE FINALE PER GRADUATORIA
59776	R279-2025-13464		14.728,68
59777	R279-2025-58471		14.728,95
59778	R279-2025-58541		14.728,95
59779	R279-2025-33360		14.730,65
59780	R279-2025-43245		14.730,85
59781	R279-2025-56189		14.731,27
59782	R279-2025-60330		14.731,27
59783	R279-2025-51333		14.731,96
59784	R279-2025-43723		14.733,72
59785	R279-2025-50650		14.734,39
59786	R279-2025-54225		14.734,65
59787	R279-2025-28840		14.735,31
59788	R279-2025-58713		14.735,53
59789	R279-2025-57156		14.735,61
59790	R279-2025-44880		14.735,70
59791	R279-2025-9986		14.736,26
59792	R279-2025-41544		14.737,33
59793	R279-2025-30557		14.737,56
59794	R279-2025-3176		14.738,02
59795	R279-2025-13474		14.738,16
59796	R279-2025-35098		14.738,53
59797	R279-2025-42358		14.739,37
59798	R279-2025-42424		14.739,37
59799	R279-2025-21600		14.739,80
59800	R279-2025-18388		14.739,81
59801	R279-2025-42223		14.740,07
59802	R279-2025-48805		14.740,66
59803	R279-2025-15324		14.741,14
59804	R279-2025-17927		14.741,14
59805	R279-2025-36312		14.742,63
59806	R279-2025-29461		14.743,69
59807	R279-2025-54319		14.744,19
59808	R279-2025-46887		14.745,12
59809	R279-2025-43442		14.745,17
59810	R279-2025-6268		14.745,22
59811	R279-2025-295		14.745,45
59812	R279-2025-43509		14.745,75
59813	R279-2025-11192		14.745,88
59814	R279-2025-8332		14.746,02
59815	R279-2025-29824	Ammesso con riserva - Beneficiario non censito in SIDI. Pratica sanabile inoltrando attestato di frequenza scolastica 2024/2025 rilasciato dalla segreteria didattica	14.746,27

fonte: http://burc.regione.campania.it

BANDO IOSTUDIO 2024 A.S.2024/2025
GRADUATORIA PROVVISORIA

PROG	CODICE DOMANDA	NOTE PER GRADUATORIA	ISEE FINALE PER GRADUATORIA
59816	R279-2025-23455		14.746,62
59817	R279-2025-53776		14.746,81
59818	R279-2025-45219		14.747,84
59819	R279-2025-62075		14.748,54
59820	R279-2025-62145		14.748,54
59821	R279-2025-19598		14.748,90
59822	R279-2025-9460		14.749,16
59823	R279-2025-28262		14.749,32
59824	R279-2025-30081		14.749,67
59825	R279-2025-43433		14.749,76
59826	R279-2025-43438		14.749,76
59827	R279-2025-30660		14.750,00
59828	R279-2025-30698		14.750,36
59829	R279-2025-64131		14.750,88
59830	R279-2025-19524		14.750,96
59831	R279-2025-31887		14.753,37
59832	R279-2025-31899		14.753,37
59833	R279-2025-18122		14.755,50
59834	R279-2025-36431		14.755,57
59835	R279-2025-47034		14.757,16
59836	R279-2025-26229		14.757,90
59837	R279-2025-26243		14.757,90
59838	R279-2025-25695		14.758,21
59839	R279-2025-48677		14.758,21
59840	R279-2025-9385		14.758,35
59841	R279-2025-57582		14.758,65
59842	R279-2025-64660		14.758,99
59843	R279-2025-64556		14.760,05
59844	R279-2025-34130		14.761,43
59845	R279-2025-34163		14.761,43
59846	R279-2025-1068		14.761,77
59847	R279-2025-41297		14.762,05
59848	R279-2025-48469		14.762,73
59849	R279-2025-23365		14.762,78
59850	R279-2025-60707		14.763,15
59851	R279-2025-25890		14.763,26
59852	R279-2025-60144		14.764,22
59853	R279-2025-11106		14.764,48
59854	R279-2025-46964		14.764,80
59855	R279-2025-3118		14.764,85
59856	R279-2025-14719		14.766,48
59857	R279-2025-14762		14.766,48
59858	R279-2025-18919		14.766,85

fonte: http://burc.regione.campania.it

BANDO IOSTUDIO 2024 A.S.2024/2025
GRADUATORIA PROVVISORIA

PROG	CODICE DOMANDA	NOTE PER GRADUATORIA	ISEE FINALE PER GRADUATORIA
59859	R279-2025-18932		14.766,85
59860	R279-2025-46430		14.767,59
59861	R279-2025-273		14.767,96
59862	R279-2025-32026		14.769,24
59863	R279-2025-64285		14.769,67
59864	R279-2025-25478		14.770,18
59865	R279-2025-25524		14.770,18
59866	R279-2025-27389		14.770,89
59867	R279-2025-31538		14.771,83
59868	R279-2025-30473		14.772,79
59869	R279-2025-53698		14.773,93
59870	R279-2025-52710		14.774,16
59871	R279-2025-12331		14.774,23
59872	R279-2025-6060		14.774,84
59873	R279-2025-34671		14.775,78
59874	R279-2025-7516		14.776,25
59875	R279-2025-19826		14.777,09
59876	R279-2025-1479		14.778,27
59877	R279-2025-36851		14.778,37
59878	R279-2025-33261		14.778,56
59879	R279-2025-54134		14.779,81
59880	R279-2025-43189		14.780,73
59881	R279-2025-22140		14.781,11
59882	R279-2025-27431		14.781,11
59883	R279-2025-62018		14.781,32
59884	R279-2025-52160		14.781,71
59885	R279-2025-43203		14.782,23
59886	R279-2025-42899		14.782,40
59887	R279-2025-42972		14.782,40
59888	R279-2025-45199		14.782,46
59889	R279-2025-45400		14.782,46
59890	R279-2025-19789		14.782,60
59891	R279-2025-55022		14.782,71
59892	R279-2025-52815		14.783,30
59893	R279-2025-1976		14.783,82
59894	R279-2025-15388		14.784,31
59895	R279-2025-38871		14.785,28
59896	R279-2025-13184		14.785,70
59897	R279-2025-54618		14.785,98
59898	R279-2025-6162		14.786,17
59899	R279-2025-36202		14.786,31
59900	R279-2025-8654		14.787,09
59901	R279-2025-43760		14.787,77

fonte: http://burc.regione.campania.it

BANDO IOSTUDIO 2024 A.S.2024/2025
GRADUATORIA PROVVISORIA

PROG	CODICE DOMANDA	NOTE PER GRADUATORIA	ISEE FINALE PER GRADUATORIA
59902	R279-2025-63041		14.787,94
59903	R279-2025-28855		14.788,29
59904	R279-2025-40312		14.788,35
59905	R279-2025-40320		14.788,35
59906	R279-2025-927		14.788,73
59907	R279-2025-21892		14.788,95
59908	R279-2025-22101		14.788,95
59909	R279-2025-19027		14.789,19
59910	R279-2025-20386		14.789,35
59911	R279-2025-46067		14.789,51
59912	R279-2025-38691		14.789,70
59913	R279-2025-38734		14.789,70
59914	R279-2025-49151		14.790,22
59915	R279-2025-48828		14.790,24
59916	R279-2025-8127		14.792,07
59917	R279-2025-14066		14.792,31
59918	R279-2025-37224		14.792,68
59919	R279-2025-52712		14.792,91
59920	R279-2025-13963		14.793,46
59921	R279-2025-39622		14.793,73
59922	R279-2025-13720		14.794,05
59923	R279-2025-51836		14.794,73
59924	R279-2025-45153		14.797,40
59925	R279-2025-30749		14.797,84
59926	R279-2025-13883		14.798,12
59927	R279-2025-20002		14.799,51
59928	R279-2025-37555		14.799,59
59929	R279-2025-63344		14.801,22
59930	R279-2025-57993		14.803,53
59931	R279-2025-58039		14.803,53
59932	R279-2025-55384		14.804,17
59933	R279-2025-39056		14.805,28
59934	R279-2025-45117		14.806,46
59935	R279-2025-11168		14.806,64
59936	R279-2025-3694		14.807,15
59937	R279-2025-46132		14.808,49
59938	R279-2025-18410		14.808,64
59939	R279-2025-8316		14.809,02
59940	R279-2025-29190		14.810,04
59941	R279-2025-29203		14.810,04
59942	R279-2025-36394		14.810,81
59943	R279-2025-36078		14.810,87
59944	R279-2025-35029		14.811,26

fonte: http://burc.regione.campania.it

BANDO IOSTUDIO 2024 A.S.2024/2025
GRADUATORIA PROVVISORIA

PROG	CODICE DOMANDA	NOTE PER GRADUATORIA	ISEE FINALE PER GRADUATORIA
59945	R279-2025-64488		14.811,34
59946	R279-2025-60698		14.812,18
59947	R279-2025-50130		14.812,48
59948	R279-2025-4983		14.812,59
59949	R279-2025-5060		14.812,59
59950	R279-2025-16749		14.813,61
59951	R279-2025-41603		14.813,67
59952	R279-2025-54826		14.814,21
59953	R279-2025-11378		14.815,12
59954	R279-2025-13626		14.815,32
59955	R279-2025-39916		14.815,32
59956	R279-2025-59540		14.815,39
59957	R279-2025-50837		14.815,41
59958	R279-2025-64857		14.815,41
59959	R279-2025-19565		14.815,46
59960	R279-2025-23317		14.815,54
59961	R279-2025-49094		14.815,61
59962	R279-2025-30211		14.816,28
59963	R279-2025-25973		14.818,99
59964	R279-2025-37380		14.819,39
59965	R279-2025-13748		14.819,60
59966	R279-2025-57178		14.820,77
59967	R279-2025-13393		14.820,79
59968	R279-2025-33098		14.820,83
59969	R279-2025-18067		14.821,29
59970	R279-2025-18317		14.821,29
59971	R279-2025-36795		14.821,62
59972	R279-2025-65238		14.822,12
59973	R279-2025-47601		14.822,19
59974	R279-2025-56794		14.823,43
59975	R279-2025-60078		14.824,43
59976	R279-2025-4355		14.826,54
59977	R279-2025-54712		14.826,74
59978	R279-2025-25826		14.827,34
59979	R279-2025-14092		14.827,54
59980	R279-2025-65317		14.828,27
59981	R279-2025-1260		14.828,35
59982	R279-2025-1440		14.828,35
59983	R279-2025-1590		14.828,35
59984	R279-2025-25723		14.828,48
59985	R279-2025-10239		14.828,54
59986	R279-2025-25767		14.829,97
59987	R279-2025-25788		14.829,97

fonte: http://burc.regione.campania.it

BANDO IOSTUDIO 2024 A.S.2024/2025
GRADUATORIA PROVVISORIA

PROG	CODICE DOMANDA	NOTE PER GRADUATORIA	ISEE FINALE PER GRADUATORIA
59988	R279-2025-46158		14.830,45
59989	R279-2025-57139		14.830,91
59990	R279-2025-4317		14.830,98
59991	R279-2025-7113		14.833,66
59992	R279-2025-7201		14.833,66
59993	R279-2025-27453		14.833,80
59994	R279-2025-64788		14.833,82
59995	R279-2025-8341		14.834,11
59996	R279-2025-8427		14.834,11
59997	R279-2025-44479		14.836,59
59998	R279-2025-50221		14.837,02
59999	R279-2025-45052		14.839,06
60000	R279-2025-36531		14.839,69
60001	R279-2025-12082		14.839,89
60002	R279-2025-16409		14.839,89
60003	R279-2025-28723		14.840,01
60004	R279-2025-28990		14.840,01
60005	R279-2025-58463		14.840,41
60006	R279-2025-31374		14.840,43
60007	R279-2025-60887		14.843,71
60008	R279-2025-38412		14.843,96
60009	R279-2025-59857		14.844,59
60010	R279-2025-59885		14.844,59
60011	R279-2025-47357		14.845,42
60012	R279-2025-64374		14.845,85
60013	R279-2025-26876		14.847,69
60014	R279-2025-9119		14.847,70
60015	R279-2025-9282		14.847,70
60016	R279-2025-36237		14.848,07
60017	R279-2025-9512		14.848,37
60018	R279-2025-9553		14.848,37
60019	R279-2025-3813		14.848,79
60020	R279-2025-14796		14.848,79
60021	R279-2025-48083		14.849,16
60022	R279-2025-4628		14.850,46
60023	R279-2025-4696		14.850,46
60024	R279-2025-23648		14.851,52
60025	R279-2025-19983		14.851,61
60026	R279-2025-44503		14.852,22
60027	R279-2025-44522		14.852,22
60028	R279-2025-39245		14.852,34
60029	R279-2025-47415		14.852,54
60030	R279-2025-48483		14.853,03

fonte: http://burc.regione.campania.it

BANDO IOSTUDIO 2024 A.S.2024/2025
GRADUATORIA PROVVISORIA

PROG	CODICE DOMANDA	NOTE PER GRADUATORIA	ISEE FINALE PER GRADUATORIA
60031	R279-2025-53252		14.853,28
60032	R279-2025-53361		14.853,28
60033	R279-2025-35604		14.853,44
60034	R279-2025-33108		14.853,75
60035	R279-2025-17058		14.854,04
60036	R279-2025-20278		14.855,59
60037	R279-2025-60493		14.856,19
60038	R279-2025-43387		14.856,52
60039	R279-2025-56154		14.856,70
60040	R279-2025-56215		14.856,70
60041	R279-2025-17539		14.857,14
60042	R279-2025-18891		14.858,35
60043	R279-2025-64436		14.858,50
60044	R279-2025-57832		14.860,16
60045	R279-2025-51028		14.861,82
60046	R279-2025-9443		14.862,49
60047	R279-2025-8443		14.862,60
60048	R279-2025-45895		14.862,68
60049	R279-2025-54541		14.863,94
60050	R279-2025-18607		14.865,07
60051	R279-2025-2997		14.865,65
60052	R279-2025-19978		14.865,75
60053	R279-2025-19994		14.865,75
60054	R279-2025-24674		14.866,23
60055	R279-2025-39877		14.866,52
60056	R279-2025-19038		14.866,63
60057	R279-2025-29702		14.867,46
60058	R279-2025-4432		14.867,85
60059	R279-2025-26179		14.869,57
60060	R279-2025-17161		14.869,63
60061	R279-2025-28534		14.870,17
60062	R279-2025-37022		14.870,30
60063	R279-2025-30816		14.870,77
60064	R279-2025-16809		14.871,08
60065	R279-2025-54227		14.871,32
60066	R279-2025-54264		14.871,32
60067	R279-2025-28742		14.872,91
60068	R279-2025-21720		14.873,09
60069	R279-2025-45134		14.873,09
60070	R279-2025-62969		14.873,31
60071	R279-2025-18767		14.873,44
60072	R279-2025-6549		14.874,02
60073	R279-2025-64289		14.874,23

fonte: http://burc.regione.campania.it

BANDO IOSTUDIO 2024 A.S.2024/2025
GRADUATORIA PROVVISORIA

PROG	CODICE DOMANDA	NOTE PER GRADUATORIA	ISEE FINALE PER GRADUATORIA
60074	R279-2025-48985		14.876,31
60075	R279-2025-1323		14.876,67
60076	R279-2025-50048		14.878,09
60077	R279-2025-44285		14.878,90
60078	R279-2025-35421		14.879,27
60079	R279-2025-55764		14.879,49
60080	R279-2025-53320		14.879,71
60081	R279-2025-53386		14.879,71
60082	R279-2025-48102		14.879,92
60083	R279-2025-48112		14.879,92
60084	R279-2025-10018		14.880,10
60085	R279-2025-43374		14.880,31
60086	R279-2025-61147		14.882,93
60087	R279-2025-61177		14.882,93
60088	R279-2025-53656		14.883,51
60089	R279-2025-47794		14.883,96
60090	R279-2025-1966		14.884,68
60091	R279-2025-11934	Ammesso con riserva - Beneficiario non censito in SIDI. Pratica sanabile inoltrando attestato di frequenza scolastica 2024/2025 rilasciato dalla segreteria didattica	14.885,01
60092	R279-2025-18461		14.886,15
60093	R279-2025-41170		14.886,30
60094	R279-2025-17495		14.886,67
60095	R279-2025-60529		14.888,70
60096	R279-2025-7823		14.889,97
60097	R279-2025-64664		14.891,17
60098	R279-2025-9107		14.891,33
60099	R279-2025-33768		14.892,11
60100	R279-2025-4505		14.892,88
60101	R279-2025-51542		14.893,16
60102	R279-2025-34102		14.893,48
60103	R279-2025-48091		14.893,68
60104	R279-2025-60986		14.894,19
60105	R279-2025-7671		14.894,68
60106	R279-2025-7764		14.894,68
60107	R279-2025-51975		14.895,38
60108	R279-2025-50859		14.896,98
60109	R279-2025-23545		14.897,26
60110	R279-2025-17763		14.898,50
60111	R279-2025-46885		14.899,70
60112	R279-2025-64429		14.899,84
60113	R279-2025-26454		14.900,00

fonte: http://burc.regione.campania.it

BANDO IOSTUDIO 2024 A.S.2024/2025
GRADUATORIA PROVVISORIA

PROG	CODICE DOMANDA	NOTE PER GRADUATORIA	ISEE FINALE PER GRADUATORIA
60114	R279-2025-57613		14.900,41
60115	R279-2025-40763		14.900,49
60116	R279-2025-33959		14.900,68
60117	R279-2025-23113		14.902,03
60118	R279-2025-26410		14.903,03
60119	R279-2025-23212		14.906,14
60120	R279-2025-44913		14.906,32
60121	R279-2025-13902		14.906,63
60122	R279-2025-35094		14.909,43
60123	R279-2025-63224		14.910,00
60124	R279-2025-52664		14.911,26
60125	R279-2025-9439		14.911,79
60126	R279-2025-24997		14.912,08
60127	R279-2025-25053		14.912,08
60128	R279-2025-8371		14.912,90
60129	R279-2025-30685		14.913,60
60130	R279-2025-10109		14.914,00
60131	R279-2025-41560		14.914,21
60132	R279-2025-30050		14.915,94
60133	R279-2025-31541		14.915,99
60134	R279-2025-15152		14.916,97
60135	R279-2025-39125		14.919,37
60136	R279-2025-39185		14.919,37
60137	R279-2025-35470		14.919,92
60138	R279-2025-35501		14.919,92
60139	R279-2025-16996		14.920,28
60140	R279-2025-17015		14.920,28
60141	R279-2025-1148		14.922,16
60142	R279-2025-13499		14.922,85
60143	R279-2025-61080		14.922,87
60144	R279-2025-63723		14.923,66
60145	R279-2025-6298		14.924,77
60146	R279-2025-14815		14.925,58
60147	R279-2025-34139		14.927,76
60148	R279-2025-26651		14.928,13
60149	R279-2025-40481		14.928,27
60150	R279-2025-57826		14.928,27
60151	R279-2025-39715		14.928,29
60152	R279-2025-62137		14.928,35
60153	R279-2025-18976		14.929,07
60154	R279-2025-225		14.929,44
60155	R279-2025-52740		14.930,20
60156	R279-2025-52886		14.930,20

fonte: http://burc.regione.campania.it

BANDO IOSTUDIO 2024 A.S.2024/2025
GRADUATORIA PROVVISORIA

PROG	CODICE DOMANDA	NOTE PER GRADUATORIA	ISEE FINALE PER GRADUATORIA
60157	R279-2025-10777		14.931,91
60158	R279-2025-17450		14.932,11
60159	R279-2025-26395		14.932,16
60160	R279-2025-50975		14.932,27
60161	R279-2025-40530		14.932,44
60162	R279-2025-26787		14.932,99
60163	R279-2025-60220		14.935,20
60164	R279-2025-60246		14.935,20
60165	R279-2025-50969		14.935,96
60166	R279-2025-52916		14.936,27
60167	R279-2025-52944		14.936,27
60168	R279-2025-18112		14.936,37
60169	R279-2025-18142		14.936,37
60170	R279-2025-15992		14.936,67
60171	R279-2025-56782		14.937,74
60172	R279-2025-55203		14.938,60
60173	R279-2025-61570		14.938,70
60174	R279-2025-54378		14.938,74
60175	R279-2025-47584		14.939,81
60176	R279-2025-55657		14.940,02
60177	R279-2025-8803		14.940,98
60178	R279-2025-55533		14.942,11
60179	R279-2025-45561	Ammesso con riserva - Beneficiario non censito in SIDI. Pratica sanabile inoltrando attestato di frequenza scolastica 2024/2025 rilasciato dalla segreteria didattica	14.942,62
60180	R279-2025-63392		14.942,71
60181	R279-2025-22012		14.943,11
60182	R279-2025-2447		14.944,12
60183	R279-2025-41180		14.945,26
60184	R279-2025-18712		14.945,41
60185	R279-2025-53614		14.945,94
60186	R279-2025-36875		14.945,99
60187	R279-2025-38746		14.946,57
60188	R279-2025-64732		14.946,62
60189	R279-2025-52466		14.947,74
60190	R279-2025-57746		14.947,74
60191	R279-2025-1499		14.947,82
60192	R279-2025-34865		14.949,01
60193	R279-2025-34964		14.949,01
60194	R279-2025-17119		14.949,59
60195	R279-2025-12280		14.949,68
60196	R279-2025-35557		14.949,84

fonte: http://burc.regione.campania.it

BANDO IOSTUDIO 2024 A.S.2024/2025
GRADUATORIA PROVVISORIA

PROG	CODICE DOMANDA	NOTE PER GRADUATORIA	ISEE FINALE PER GRADUATORIA
60197	R279-2025-63150		14.951,15
60198	R279-2025-23566		14.951,42
60199	R279-2025-25540	Ammesso con riserva - Beneficiario non censito in SIDI. Pratica sanabile inoltrando attestato di frequenza scolastica 2024/2025 rilasciato dalla segreteria didattica	14.951,42
60200	R279-2025-31848		14.952,39
60201	R279-2025-42662		14.954,65
60202	R279-2025-16399		14.955,15
60203	R279-2025-58766		14.955,30
60204	R279-2025-19911		14.955,45
60205	R279-2025-38976		14.955,67
60206	R279-2025-10031		14.956,51
60207	R279-2025-10176		14.956,51
60208	R279-2025-4143		14.957,19
60209	R279-2025-65270		14.958,63
60210	R279-2025-65503		14.958,63
60211	R279-2025-28144		14.958,65
60212	R279-2025-10014		14.959,05
60213	R279-2025-41915		14.959,93
60214	R279-2025-20090		14.960,73
60215	R279-2025-10979		14.960,75
60216	R279-2025-64518		14.961,47
60217	R279-2025-64248		14.962,23
60218	R279-2025-12305		14.962,39
60219	R279-2025-38525		14.962,48
60220	R279-2025-32200		14.964,96
60221	R279-2025-57180		14.965,04
60222	R279-2025-63086		14.965,04
60223	R279-2025-17350		14.965,05
60224	R279-2025-64672		14.965,08
60225	R279-2025-43669		14.965,28
60226	R279-2025-43695		14.965,28
60227	R279-2025-65217		14.966,35
60228	R279-2025-33145		14.966,38
60229	R279-2025-43687		14.966,79
60230	R279-2025-43702		14.966,79
60231	R279-2025-33420		14.967,40
60232	R279-2025-7155		14.967,86
60233	R279-2025-9407		14.968,14
60234	R279-2025-59680		14.968,94
60235	R279-2025-64714		14.969,93
60236	R279-2025-64933		14.969,93

fonte: http://burc.regione.campania.it

BANDO IOSTUDIO 2024 A.S.2024/2025
GRADUATORIA PROVVISORIA

PROG	CODICE DOMANDA	NOTE PER GRADUATORIA	ISEE FINALE PER GRADUATORIA
60237	R279-2025-63035		14.970,16
60238	R279-2025-15029		14.972,54
60239	R279-2025-12854		14.972,73
60240	R279-2025-32466		14.972,92
60241	R279-2025-7154		14.973,29
60242	R279-2025-34819		14.974,69
60243	R279-2025-10591		14.974,72
60244	R279-2025-10633		14.974,72
60245	R279-2025-28002		14.974,74
60246	R279-2025-45468		14.975,14
60247	R279-2025-61061		14.975,14
60248	R279-2025-38381		14.975,54
60249	R279-2025-61552		14.975,54
60250	R279-2025-884		14.976,96
60251	R279-2025-59663		14.977,32
60252	R279-2025-64115		14.977,42
60253	R279-2025-10058		14.977,82
60254	R279-2025-22821		14.977,97
60255	R279-2025-17159		14.979,38
60256	R279-2025-44859		14.980,15
60257	R279-2025-10922		14.980,34
60258	R279-2025-42590		14.980,45
60259	R279-2025-63337		14.980,45
60260	R279-2025-4306		14.981,25
60261	R279-2025-13689		14.983,81
60262	R279-2025-38972		14.984,52
60263	R279-2025-42469		14.984,71
60264	R279-2025-28612		14.984,99
60265	R279-2025-53145		14.985,15
60266	R279-2025-53173		14.985,15
60267	R279-2025-6509		14.985,29
60268	R279-2025-39562		14.985,88
60269	R279-2025-47761		14.986,19
60270	R279-2025-15170		14.986,72
60271	R279-2025-64815		14.986,86
60272	R279-2025-51014		14.987,05
60273	R279-2025-59830		14.991,00
60274	R279-2025-28340		14.991,52
60275	R279-2025-26370		14.992,06
60276	R279-2025-41604		14.992,44
60277	R279-2025-60232		14.992,56
60278	R279-2025-56001		14.993,10
60279	R279-2025-52202		14.994,16

fonte: http://burc.regione.campania.it

BANDO IOSTUDIO 2024 A.S.2024/2025
GRADUATORIA PROVVISORIA

PROG	CODICE DOMANDA	NOTE PER GRADUATORIA	ISEE FINALE PER GRADUATORIA
60280	R279-2025-44938		14.994,39
60281	R279-2025-59038		14.994,40
60282	R279-2025-31520		14.994,47
60283	R279-2025-16159		14.996,00
60284	R279-2025-3683		14.996,01
60285	R279-2025-4058		14.996,33
60286	R279-2025-43028		14.996,72
60287	R279-2025-17814		14.997,33
60288	R279-2025-40414		15.000,71
60289	R279-2025-30099		15.001,02
60290	R279-2025-30217		15.001,02
60291	R279-2025-61919		15.001,81
60292	R279-2025-61516		15.004,29
60293	R279-2025-34235		15.004,43
60294	R279-2025-35964		15.005,04
60295	R279-2025-11413		15.005,36
60296	R279-2025-45164		15.005,91
60297	R279-2025-20759		15.006,08
60298	R279-2025-20798		15.006,08
60299	R279-2025-63752		15.006,16
60300	R279-2025-3931		15.006,69
60301	R279-2025-24028		15.007,07
60302	R279-2025-64066		15.007,74
60303	R279-2025-43846		15.008,37
60304	R279-2025-60247	Ammesso con riserva - Beneficiario non censito in SIDI. Pratica sanabile inoltrando attestato di frequenza scolastica 2024/2025 rilasciato dalla segreteria didattica	15.010,40
60305	R279-2025-20048		15.011,43
60306	R279-2025-17169		15.012,43
60307	R279-2025-23216		15.012,70
60308	R279-2025-29177		15.012,70
60309	R279-2025-64037		15.013,86
60310	R279-2025-64082		15.013,86
60311	R279-2025-11773		15.014,12
60312	R279-2025-11882		15.014,12
60313	R279-2025-1816		15.014,76
60314	R279-2025-64453		15.014,76
60315	R279-2025-28308		15.015,27
60316	R279-2025-60998		15.015,99
60317	R279-2025-25692		15.018,13
60318	R279-2025-2256		15.018,29
60319	R279-2025-56783		15.019,25

fonte: http://burc.regione.campania.it

BANDO IOSTUDIO 2024 A.S.2024/2025
GRADUATORIA PROVVISORIA

PROG	CODICE DOMANDA	NOTE PER GRADUATORIA	ISEE FINALE PER GRADUATORIA
60320	R279-2025-43948		15.019,74
60321	R279-2025-8087		15.019,80
60322	R279-2025-9477		15.020,91
60323	R279-2025-63067		15.021,93
60324	R279-2025-58571		15.021,95
60325	R279-2025-22637		15.023,31
60326	R279-2025-58304		15.026,39
60327	R279-2025-30735		15.026,42
60328	R279-2025-34777		15.027,26
60329	R279-2025-60558		15.028,31
60330	R279-2025-46350		15.028,34
60331	R279-2025-14948		15.030,10
60332	R279-2025-4176		15.030,41
60333	R279-2025-28919		15.030,81
60334	R279-2025-11226		15.031,02
60335	R279-2025-17553		15.031,30
60336	R279-2025-10597		15.031,85
60337	R279-2025-51353		15.033,54
60338	R279-2025-56752		15.033,57
60339	R279-2025-8742		15.033,81
60340	R279-2025-64698		15.034,23
60341	R279-2025-17735		15.035,56
60342	R279-2025-35811		15.038,10
60343	R279-2025-30881		15.041,33
60344	R279-2025-30910		15.041,33
60345	R279-2025-62180		15.043,20
60346	R279-2025-17021		15.044,84
60347	R279-2025-49637		15.045,61
60348	R279-2025-47829		15.045,62
60349	R279-2025-7369		15.046,02
60350	R279-2025-53856		15.046,61
60351	R279-2025-58023		15.046,92
60352	R279-2025-44105		15.046,98
60353	R279-2025-43075		15.047,02
60354	R279-2025-55126		15.047,54
60355	R279-2025-63072		15.047,57
60356	R279-2025-63122		15.047,57
60357	R279-2025-3303		15.047,84
60358	R279-2025-16278		15.048,21
60359	R279-2025-63897		15.048,82
60360	R279-2025-25115		15.048,88
60361	R279-2025-45345		15.049,02
60362	R279-2025-23121		15.050,61

fonte: http://burc.regione.campania.it

BANDO IOSTUDIO 2024 A.S.2024/2025
GRADUATORIA PROVVISORIA

PROG	CODICE DOMANDA	NOTE PER GRADUATORIA	ISEE FINALE PER GRADUATORIA
60363	R279-2025-33250		15.051,38
60364	R279-2025-33317		15.051,38
60365	R279-2025-13979		15.051,46
60366	R279-2025-15710		15.051,46
60367	R279-2025-15109		15.051,48
60368	R279-2025-44124		15.053,19
60369	R279-2025-44173		15.053,19
60370	R279-2025-34418		15.053,73
60371	R279-2025-34778		15.054,31
60372	R279-2025-18148		15.055,88
60373	R279-2025-60307		15.057,29
60374	R279-2025-47604		15.058,23
60375	R279-2025-53907		15.058,23
60376	R279-2025-15529		15.058,42
60377	R279-2025-3695		15.058,96
60378	R279-2025-27254		15.058,99
60379	R279-2025-44120		15.059,14
60380	R279-2025-16343		15.059,21
60381	R279-2025-59050		15.060,24
60382	R279-2025-996	Ammesso con riserva - Beneficiario non censito in SIDI. Pratica sanabile inoltrando attestato di frequenza scolastica 2024/2025 rilasciato dalla segreteria didattica	15.060,55
60383	R279-2025-6043		15.060,90
60384	R279-2025-18600		15.064,14
60385	R279-2025-27548		15.065,77
60386	R279-2025-16916		15.067,16
60387	R279-2025-1555		15.067,52
60388	R279-2025-64458		15.067,65
60389	R279-2025-51622		15.068,33
60390	R279-2025-51653		15.068,33
60391	R279-2025-49572		15.068,40
60392	R279-2025-12218		15.068,78
60393	R279-2025-16308		15.068,81
60394	R279-2025-29479		15.069,17
60395	R279-2025-29495		15.069,17
60396	R279-2025-2993		15.070,69
60397	R279-2025-3740		15.071,91
60398	R279-2025-52594		15.071,95
60399	R279-2025-52644		15.071,95
60400	R279-2025-52713		15.071,95
60401	R279-2025-61555		15.072,83
60402	R279-2025-61591		15.072,83

fonte: http://burc.regione.campania.it

BANDO IOSTUDIO 2024 A.S.2024/2025
GRADUATORIA PROVVISORIA

PROG	CODICE DOMANDA	NOTE PER GRADUATORIA	ISEE FINALE PER GRADUATORIA
60403	R279-2025-47644		15.073,16
60404	R279-2025-28189		15.073,93
60405	R279-2025-60260		15.074,68
60406	R279-2025-60302		15.074,68
60407	R279-2025-45551		15.075,49
60408	R279-2025-32685		15.075,62
60409	R279-2025-19227		15.076,09
60410	R279-2025-49986		15.076,24
60411	R279-2025-30928		15.077,40
60412	R279-2025-48143		15.078,06
60413	R279-2025-29254		15.079,23
60414	R279-2025-56623		15.080,00
60415	R279-2025-49017		15.080,39
60416	R279-2025-39105		15.080,84
60417	R279-2025-17484		15.082,86
60418	R279-2025-17508		15.082,86
60419	R279-2025-19425		15.084,09
60420	R279-2025-26881		15.085,25
60421	R279-2025-31904		15.086,10
60422	R279-2025-24356		15.086,29
60423	R279-2025-58836		15.086,91
60424	R279-2025-8932		15.087,48
60425	R279-2025-53008		15.088,66
60426	R279-2025-53020		15.088,66
60427	R279-2025-13190		15.089,84
60428	R279-2025-57071		15.090,11
60429	R279-2025-46433		15.091,86
60430	R279-2025-52121		15.092,35
60431	R279-2025-49050		15.092,36
60432	R279-2025-49115		15.092,36
60433	R279-2025-57782		15.092,36
60434	R279-2025-54240		15.094,00
60435	R279-2025-4886		15.094,80
60436	R279-2025-4976		15.094,80
60437	R279-2025-10688		15.095,11
60438	R279-2025-14809		15.095,93
60439	R279-2025-46498		15.098,86
60440	R279-2025-32497		15.099,11
60441	R279-2025-32530	Ammesso con riserva - Beneficiario non censito in SIDI. Pratica sanabile inoltrando attestato di frequenza scolastica 2024/2025 rilasciato dalla segreteria didattica	15.099,11
60442	R279-2025-65352		15.099,62

fonte: http://burc.regione.campania.it

BANDO IOSTUDIO 2024 A.S.2024/2025
GRADUATORIA PROVVISORIA

PROG	CODICE DOMANDA	NOTE PER GRADUATORIA	ISEE FINALE PER GRADUATORIA
60443	R279-2025-33919		15.101,14
60444	R279-2025-18890		15.102,26
60445	R279-2025-47055		15.103,66
60446	R279-2025-57796		15.104,22
60447	R279-2025-38965		15.104,96
60448	R279-2025-44656		15.105,77
60449	R279-2025-61279	Ammesso con riserva - Beneficiario non censito in SIDI. Pratica sanabile inoltrando attestato di frequenza scolastica 2024/2025 rilasciato dalla segreteria didattica	15.106,10
60450	R279-2025-61662		15.106,18
60451	R279-2025-56731		15.106,42
60452	R279-2025-509		15.106,83
60453	R279-2025-2518		15.107,16
60454	R279-2025-49686		15.108,31
60455	R279-2025-60924		15.108,53
60456	R279-2025-10123		15.109,51
60457	R279-2025-8564		15.110,11
60458	R279-2025-8706		15.110,11
60459	R279-2025-2033		15.110,29
60460	R279-2025-65008		15.111,31
60461	R279-2025-44638		15.112,63
60462	R279-2025-38007		15.112,78
60463	R279-2025-7146		15.113,34
60464	R279-2025-28673		15.113,74
60465	R279-2025-36732		15.113,82
60466	R279-2025-18352		15.117,82
60467	R279-2025-1654		15.117,87
60468	R279-2025-49841		15.118,17
60469	R279-2025-49863		15.118,17
60470	R279-2025-25802		15.118,42
60471	R279-2025-42175		15.119,27
60472	R279-2025-43290		15.119,43
60473	R279-2025-43298		15.119,43
60474	R279-2025-33890		15.120,07
60475	R279-2025-25614		15.120,33
60476	R279-2025-45447		15.120,38
60477	R279-2025-41142		15.120,73
60478	R279-2025-45375		15.121,81
60479	R279-2025-23624		15.122,05
60480	R279-2025-25703		15.122,44
60481	R279-2025-26287		15.122,60
60482	R279-2025-16143		15.123,17

fonte: http://burc.regione.campania.it

BANDO IOSTUDIO 2024 A.S.2024/2025
GRADUATORIA PROVVISORIA

PROG	CODICE DOMANDA	NOTE PER GRADUATORIA	ISEE FINALE PER GRADUATORIA
60483	R279-2025-19938		15.123,24
60484	R279-2025-1586		15.123,70
60485	R279-2025-1999		15.123,70
60486	R279-2025-39973		15.123,76
60487	R279-2025-25357		15.124,12
60488	R279-2025-61489		15.124,56
60489	R279-2025-39373		15.128,47
60490	R279-2025-39454		15.128,47
60491	R279-2025-18838		15.128,85
60492	R279-2025-19298		15.128,86
60493	R279-2025-28712		15.129,87
60494	R279-2025-29354		15.129,87
60495	R279-2025-29408		15.129,87
60496	R279-2025-29448		15.129,87
60497	R279-2025-31611		15.129,87
60498	R279-2025-54731	Ammesso con riserva - Beneficiario non censito in SIDI. Pratica sanabile inoltrando attestato di frequenza scolastica 2024/2025 rilasciato dalla segreteria didattica	15.130,43
60499	R279-2025-63835		15.131,04
60500	R279-2025-3728		15.132,11
60501	R279-2025-20410		15.132,26
60502	R279-2025-62871		15.133,65
60503	R279-2025-42161		15.133,82
60504	R279-2025-42232		15.133,82
60505	R279-2025-28882		15.135,27
60506	R279-2025-53699		15.135,37
60507	R279-2025-48724		15.136,21
60508	R279-2025-26566		15.136,66
60509	R279-2025-26603		15.136,66
60510	R279-2025-26669		15.136,66
60511	R279-2025-49525		15.136,94
60512	R279-2025-17756		15.137,32
60513	R279-2025-3258		15.137,42
60514	R279-2025-51649		15.137,89
60515	R279-2025-23298		15.138,36
60516	R279-2025-60579		15.138,43
60517	R279-2025-19989		15.139,31
60518	R279-2025-60047		15.139,76
60519	R279-2025-20180		15.139,90
60520	R279-2025-40150		15.140,96
60521	R279-2025-61509		15.141,08
60522	R279-2025-59284		15.141,87

fonte: http://burc.regione.campania.it

BANDO IOSTUDIO 2024 A.S.2024/2025
GRADUATORIA PROVVISORIA

PROG	CODICE DOMANDA	NOTE PER GRADUATORIA	ISEE FINALE PER GRADUATORIA
60523	R279-2025-50911		15.143,18
60524	R279-2025-56632		15.143,42
60525	R279-2025-64727		15.143,78
60526	R279-2025-52226		15.145,29
60527	R279-2025-41255		15.146,36
60528	R279-2025-41300		15.146,36
60529	R279-2025-24848		15.146,38
60530	R279-2025-25476		15.147,85
60531	R279-2025-25556		15.147,85
60532	R279-2025-18900		15.149,18
60533	R279-2025-50105		15.149,33
60534	R279-2025-50177		15.149,33
60535	R279-2025-15914		15.150,10
60536	R279-2025-25781		15.151,80
60537	R279-2025-649		15.151,84
60538	R279-2025-742		15.151,84
60539	R279-2025-14533		15.152,76
60540	R279-2025-14575		15.152,76
60541	R279-2025-39944		15.154,23
60542	R279-2025-59155		15.155,32
60543	R279-2025-65256		15.155,71
60544	R279-2025-18966		15.156,10
60545	R279-2025-12347		15.156,59
60546	R279-2025-16603		15.157,23
60547	R279-2025-64772		15.157,44
60548	R279-2025-3356		15.158,03
60549	R279-2025-48844		15.158,65
60550	R279-2025-34749		15.159,02
60551	R279-2025-36134		15.159,02
60552	R279-2025-12654		15.159,92
60553	R279-2025-54030		15.161,02
60554	R279-2025-32138		15.161,05
60555	R279-2025-43655		15.161,64
60556	R279-2025-43664		15.161,64
60557	R279-2025-1189		15.161,95
60558	R279-2025-36153		15.162,03
60559	R279-2025-36176		15.162,03
60560	R279-2025-16641		15.162,48
60561	R279-2025-2179		15.162,83
60562	R279-2025-48666		15.163,17
60563	R279-2025-56650		15.165,01
60564	R279-2025-56667		15.165,01
60565	R279-2025-41849		15.166,10

fonte: http://burc.regione.campania.it

BANDO IOSTUDIO 2024 A.S.2024/2025
GRADUATORIA PROVVISORIA

PROG	CODICE DOMANDA	NOTE PER GRADUATORIA	ISEE FINALE PER GRADUATORIA
60566	R279-2025-41867		15.166,10
60567	R279-2025-46191		15.166,69
60568	R279-2025-49894		15.168,11
60569	R279-2025-32709		15.168,16
60570	R279-2025-6007		15.169,76
60571	R279-2025-48780		15.170,10
60572	R279-2025-45471		15.171,22
60573	R279-2025-52176		15.171,30
60574	R279-2025-52194		15.171,30
60575	R279-2025-52233		15.171,30
60576	R279-2025-19178		15.171,61
60577	R279-2025-33901		15.172,23
60578	R279-2025-48190		15.172,35
60579	R279-2025-9170		15.172,37
60580	R279-2025-17717		15.172,89
60581	R279-2025-17728		15.172,89
60582	R279-2025-18303		15.173,98
60583	R279-2025-28644		15.173,98
60584	R279-2025-53367		15.174,40
60585	R279-2025-61305		15.175,85
60586	R279-2025-16889		15.176,47
60587	R279-2025-44520		15.176,72
60588	R279-2025-44524		15.176,72
60589	R279-2025-63972		15.176,85
60590	R279-2025-64013		15.176,85
60591	R279-2025-43746		15.176,92
60592	R279-2025-27537		15.177,49
60593	R279-2025-5459		15.178,39
60594	R279-2025-5492		15.178,39
60595	R279-2025-4806		15.179,14
60596	R279-2025-57857		15.179,27
60597	R279-2025-61394		15.180,84
60598	R279-2025-15024		15.181,28
60599	R279-2025-35949		15.182,10
60600	R279-2025-52451	Ammesso con riserva - Beneficiario non censito in SIDI. Pratica sanabile inoltrando attestato di frequenza scolastica 2024/2025 rilasciato dalla segreteria didattica	15.182,10
60601	R279-2025-9475		15.184,35
60602	R279-2025-45350		15.184,43
60603	R279-2025-45358		15.184,43
60604	R279-2025-43981		15.184,50
60605	R279-2025-5880		15.186,84

fonte: http://burc.regione.campania.it

BANDO IOSTUDIO 2024 A.S.2024/2025
GRADUATORIA PROVVISORIA

PROG	CODICE DOMANDA	NOTE PER GRADUATORIA	ISEE FINALE PER GRADUATORIA
60606	R279-2025-55469		15.187,82
60607	R279-2025-55520		15.187,82
60608	R279-2025-15186		15.188,25
60609	R279-2025-42307		15.189,82
60610	R279-2025-62123		15.189,84
60611	R279-2025-313		15.190,37
60612	R279-2025-33996		15.191,02
60613	R279-2025-29037		15.192,96
60614	R279-2025-31384		15.193,94
60615	R279-2025-31432		15.193,94
60616	R279-2025-61169		15.195,53
60617	R279-2025-17690		15.196,19
60618	R279-2025-22549		15.197,67
60619	R279-2025-22581		15.197,67
60620	R279-2025-3928		15.198,21
60621	R279-2025-52383		15.198,21
60622	R279-2025-12659		15.199,40
60623	R279-2025-4341		15.199,74
60624	R279-2025-37195		15.199,89
60625	R279-2025-61612		15.200,68
60626	R279-2025-42777		15.202,56
60627	R279-2025-50299		15.202,98
60628	R279-2025-32510		15.203,51
60629	R279-2025-57510		15.203,73
60630	R279-2025-36410		15.204,19
60631	R279-2025-16618		15.204,47
60632	R279-2025-10121		15.204,51
60633	R279-2025-17360		15.204,88
60634	R279-2025-43229		15.205,04
60635	R279-2025-12214		15.205,29
60636	R279-2025-47913		15.205,56
60637	R279-2025-17990		15.205,84
60638	R279-2025-19094		15.206,67
60639	R279-2025-42419		15.207,26
60640	R279-2025-1418		15.208,13
60641	R279-2025-577		15.210,13
60642	R279-2025-40152		15.210,39
60643	R279-2025-22803		15.210,93
60644	R279-2025-35620		15.211,67
60645	R279-2025-35687		15.211,67
60646	R279-2025-27404		15.211,70
60647	R279-2025-46752		15.212,34
60648	R279-2025-21620		15.212,68

fonte: http://burc.regione.campania.it

BANDO IOSTUDIO 2024 A.S.2024/2025
GRADUATORIA PROVVISORIA

PROG	CODICE DOMANDA	NOTE PER GRADUATORIA	ISEE FINALE PER GRADUATORIA
60649	R279-2025-25821		15.213,25
60650	R279-2025-24170		15.213,86
60651	R279-2025-10164		15.214,56
60652	R279-2025-19667		15.214,87
60653	R279-2025-51612		15.214,97
60654	R279-2025-57249		15.214,97
60655	R279-2025-10431		15.216,39
60656	R279-2025-10529		15.216,39
60657	R279-2025-34511		15.216,44
60658	R279-2025-60608		15.216,92
60659	R279-2025-36209		15.217,05
60660	R279-2025-55696		15.217,79
60661	R279-2025-783		15.218,37
60662	R279-2025-10745		15.218,37
60663	R279-2025-54833		15.218,78
60664	R279-2025-695		15.219,10
60665	R279-2025-49394		15.219,27
60666	R279-2025-13581		15.219,40
60667	R279-2025-20518		15.219,42
60668	R279-2025-41727		15.221,82
60669	R279-2025-14594		15.221,86
60670	R279-2025-14697		15.221,86
60671	R279-2025-20315		15.222,03
60672	R279-2025-64378		15.224,71
60673	R279-2025-1307		15.225,95
60674	R279-2025-32323		15.226,83
60675	R279-2025-51271		15.227,43
60676	R279-2025-8961		15.227,50
60677	R279-2025-34872		15.227,54
60678	R279-2025-40420		15.228,36
60679	R279-2025-39230		15.229,31
60680	R279-2025-27696		15.231,93
60681	R279-2025-25372		15.232,20
60682	R279-2025-50261		15.232,33
60683	R279-2025-61413		15.233,17
60684	R279-2025-43636		15.234,39
60685	R279-2025-46723		15.234,81
60686	R279-2025-1126		15.236,06
60687	R279-2025-25497		15.236,10
60688	R279-2025-50423		15.236,11
60689	R279-2025-50444		15.236,11
60690	R279-2025-43989		15.236,34
60691	R279-2025-34766		15.238,16

fonte: http://burc.regione.campania.it

BANDO IOSTUDIO 2024 A.S.2024/2025
GRADUATORIA PROVVISORIA

PROG	CODICE DOMANDA	NOTE PER GRADUATORIA	ISEE FINALE PER GRADUATORIA
60692	R279-2025-32665		15.239,19
60693	R279-2025-35323		15.239,19
60694	R279-2025-6311		15.239,27
60695	R279-2025-44263		15.239,72
60696	R279-2025-17118		15.239,77
60697	R279-2025-9013		15.239,80
60698	R279-2025-4595		15.240,28
60699	R279-2025-47671		15.241,16
60700	R279-2025-12867		15.243,17
60701	R279-2025-45135		15.243,37
60702	R279-2025-54021		15.244,09
60703	R279-2025-54266		15.245,49
60704	R279-2025-35665		15.245,53
60705	R279-2025-18134		15.247,44
60706	R279-2025-27145		15.247,80
60707	R279-2025-54539		15.249,11
60708	R279-2025-16636		15.250,98
60709	R279-2025-16675		15.250,98
60710	R279-2025-17675		15.251,73
60711	R279-2025-17684		15.251,73
60712	R279-2025-48541		15.252,61
60713	R279-2025-25834		15.254,15
60714	R279-2025-38255		15.254,48
60715	R279-2025-4111		15.254,57
60716	R279-2025-38987		15.255,73
60717	R279-2025-65230		15.256,09
60718	R279-2025-65333		15.256,09
60719	R279-2025-60447		15.256,10
60720	R279-2025-60465		15.256,10
60721	R279-2025-40087		15.256,52
60722	R279-2025-31929		15.256,79
60723	R279-2025-18515		15.256,99
60724	R279-2025-36885		15.258,96
60725	R279-2025-36955		15.258,96
60726	R279-2025-16218		15.259,18
60727	R279-2025-61329		15.259,64
60728	R279-2025-9057		15.259,67
60729	R279-2025-11036		15.259,70
60730	R279-2025-51894		15.260,54
60731	R279-2025-52058		15.260,54
60732	R279-2025-13322		15.260,89
60733	R279-2025-38207		15.260,89
60734	R279-2025-42992		15.261,13

fonte: http://burc.regione.campania.it

BANDO IOSTUDIO 2024 A.S.2024/2025
GRADUATORIA PROVVISORIA

PROG	CODICE DOMANDA	NOTE PER GRADUATORIA	ISEE FINALE PER GRADUATORIA
60735	R279-2025-50383		15.261,17
60736	R279-2025-50396		15.261,17
60737	R279-2025-59102		15.262,71
60738	R279-2025-64290		15.263,84
60739	R279-2025-49427		15.263,94
60740	R279-2025-40043		15.263,95
60741	R279-2025-28459		15.264,39
60742	R279-2025-8261		15.265,43
60743	R279-2025-9811		15.265,90
60744	R279-2025-20113		15.266,15
60745	R279-2025-28832		15.266,36
60746	R279-2025-28893		15.266,36
60747	R279-2025-28930		15.266,36
60748	R279-2025-554		15.267,94
60749	R279-2025-53247		15.268,14
60750	R279-2025-60745		15.268,28
60751	R279-2025-31612		15.268,53
60752	R279-2025-31662		15.268,53
60753	R279-2025-63399		15.269,33
60754	R279-2025-27347		15.269,70
60755	R279-2025-6646		15.270,93
60756	R279-2025-44648		15.271,51
60757	R279-2025-44652		15.271,51
60758	R279-2025-41204		15.271,73
60759	R279-2025-53040		15.271,90
60760	R279-2025-58552		15.271,94
60761	R279-2025-9839		15.272,84
60762	R279-2025-60097		15.274,31
60763	R279-2025-21780		15.274,80
60764	R279-2025-64194		15.277,14
60765	R279-2025-42327		15.277,40
60766	R279-2025-16857		15.278,19
60767	R279-2025-8068		15.278,46
60768	R279-2025-51339		15.278,54
60769	R279-2025-15407		15.279,84
60770	R279-2025-59081		15.281,44
60771	R279-2025-64895		15.282,16
60772	R279-2025-48293		15.282,76
60773	R279-2025-11864		15.283,08
60774	R279-2025-27208		15.283,38
60775	R279-2025-28039		15.283,52
60776	R279-2025-9241		15.285,00
60777	R279-2025-29678		15.286,28

fonte: http://burc.regione.campania.it

BANDO IOSTUDIO 2024 A.S.2024/2025
GRADUATORIA PROVVISORIA

PROG	CODICE DOMANDA	NOTE PER GRADUATORIA	ISEE FINALE PER GRADUATORIA
60778	R279-2025-37404		15.287,24
60779	R279-2025-31922		15.288,13
60780	R279-2025-22099		15.288,24
60781	R279-2025-61365		15.289,82
60782	R279-2025-55659		15.290,69
60783	R279-2025-46006		15.291,51
60784	R279-2025-46036		15.291,51
60785	R279-2025-41789		15.292,16
60786	R279-2025-64561		15.293,47
60787	R279-2025-247		15.295,69
60788	R279-2025-27572		15.296,77
60789	R279-2025-57681		15.297,89
60790	R279-2025-64332		15.299,06
60791	R279-2025-52020		15.299,67
60792	R279-2025-56070		15.301,79
60793	R279-2025-63530		15.302,85
60794	R279-2025-57316		15.303,03
60795	R279-2025-57349		15.303,03
60796	R279-2025-3916		15.303,42
60797	R279-2025-9570		15.303,42
60798	R279-2025-6315		15.303,69
60799	R279-2025-46301		15.305,56
60800	R279-2025-26283		15.305,92
60801	R279-2025-32810		15.306,10
60802	R279-2025-32877		15.306,10
60803	R279-2025-63876		15.306,54
60804	R279-2025-22587		15.307,14
60805	R279-2025-39734		15.307,21
60806	R279-2025-45193		15.308,48
60807	R279-2025-39956		15.310,10
60808	R279-2025-55523		15.312,06
60809	R279-2025-2002		15.312,73
60810	R279-2025-9108		15.312,85
60811	R279-2025-10430		15.313,25
60812	R279-2025-51453		15.313,33
60813	R279-2025-42631		15.313,94
60814	R279-2025-55247		15.314,96
60815	R279-2025-56705		15.316,09
60816	R279-2025-61123		15.316,75
60817	R279-2025-27929		15.316,82
60818	R279-2025-28439		15.317,90
60819	R279-2025-44646		15.318,57
60820	R279-2025-18209		15.318,82

fonte: http://burc.regione.campania.it

BANDO IOSTUDIO 2024 A.S.2024/2025
GRADUATORIA PROVVISORIA

PROG	CODICE DOMANDA	NOTE PER GRADUATORIA	ISEE FINALE PER GRADUATORIA
60821	R279-2025-18228		15.318,82
60822	R279-2025-18234		15.318,82
60823	R279-2025-3623		15.320,00
60824	R279-2025-3773		15.320,27
60825	R279-2025-3803		15.320,27
60826	R279-2025-28145		15.320,49
60827	R279-2025-30728		15.320,98
60828	R279-2025-55641		15.321,00
60829	R279-2025-2026		15.321,72
60830	R279-2025-23058		15.322,77
60831	R279-2025-49270		15.322,77
60832	R279-2025-60195		15.322,93
60833	R279-2025-4187		15.323,42
60834	R279-2025-25268		15.323,58
60835	R279-2025-39176		15.323,63
60836	R279-2025-38828		15.325,25
60837	R279-2025-38939		15.325,25
60838	R279-2025-32809		15.325,31
60839	R279-2025-32856		15.325,31
60840	R279-2025-11278		15.326,96
60841	R279-2025-35677		15.327,28
60842	R279-2025-31023		15.328,94
60843	R279-2025-5128		15.329,35
60844	R279-2025-25491		15.329,36
60845	R279-2025-57791		15.329,61
60846	R279-2025-12269		15.329,83
60847	R279-2025-62115		15.329,89
60848	R279-2025-50014		15.330,78
60849	R279-2025-44711		15.331,08
60850	R279-2025-43248		15.331,77
60851	R279-2025-52547		15.331,95
60852	R279-2025-52564		15.331,95
60853	R279-2025-12511		15.332,63
60854	R279-2025-57175		15.333,26
60855	R279-2025-37052		15.333,86
60856	R279-2025-59686		15.334,02
60857	R279-2025-57214		15.334,24
60858	R279-2025-48247		15.335,49
60859	R279-2025-50847		15.335,49
60860	R279-2025-6730		15.337,32
60861	R279-2025-5322		15.339,05
60862	R279-2025-31992		15.339,21
60863	R279-2025-62563		15.341,03

fonte: http://burc.regione.campania.it

BANDO IOSTUDIO 2024 A.S.2024/2025
GRADUATORIA PROVVISORIA

PROG	CODICE DOMANDA	NOTE PER GRADUATORIA	ISEE FINALE PER GRADUATORIA
60864	R279-2025-62596		15.341,03
60865	R279-2025-58150		15.342,09
60866	R279-2025-63317		15.342,69
60867	R279-2025-63444		15.342,69
60868	R279-2025-19194		15.344,31
60869	R279-2025-31213		15.344,39
60870	R279-2025-60398		15.344,63
60871	R279-2025-41745		15.345,48
60872	R279-2025-42751		15.346,05
60873	R279-2025-15825		15.346,99
60874	R279-2025-65221		15.348,44
60875	R279-2025-35614		15.348,47
60876	R279-2025-26360		15.348,72
60877	R279-2025-26368		15.348,72
60878	R279-2025-17858		15.349,64
60879	R279-2025-59536		15.349,83
60880	R279-2025-59624		15.349,83
60881	R279-2025-24332		15.351,20
60882	R279-2025-55937		15.351,23
60883	R279-2025-8700		15.351,30
60884	R279-2025-57251		15.353,74
60885	R279-2025-16029		15.354,05
60886	R279-2025-44620		15.356,24
60887	R279-2025-9756		15.357,69
60888	R279-2025-20045		15.358,01
60889	R279-2025-20053		15.358,01
60890	R279-2025-13335		15.358,75
60891	R279-2025-60100		15.358,88
60892	R279-2025-45125		15.358,96
60893	R279-2025-37449		15.359,17
60894	R279-2025-34989		15.360,38
60895	R279-2025-48648		15.361,85
60896	R279-2025-46732		15.361,96
60897	R279-2025-44034		15.363,89
60898	R279-2025-22218		15.363,93
60899	R279-2025-12049		15.364,15
60900	R279-2025-35460		15.364,20
60901	R279-2025-22937		15.364,72
60902	R279-2025-60644		15.365,77
60903	R279-2025-61122		15.366,98
60904	R279-2025-5333		15.367,15
60905	R279-2025-18296		15.368,04
60906	R279-2025-55517		15.370,15

fonte: http://burc.regione.campania.it

BANDO IOSTUDIO 2024 A.S.2024/2025
GRADUATORIA PROVVISORIA

PROG	CODICE DOMANDA	NOTE PER GRADUATORIA	ISEE FINALE PER GRADUATORIA
60907	R279-2025-55705		15.370,15
60908	R279-2025-26755		15.370,53
60909	R279-2025-30628		15.370,88
60910	R279-2025-18889		15.371,87
60911	R279-2025-18901		15.371,87
60912	R279-2025-44825		15.372,08
60913	R279-2025-26814		15.372,36
60914	R279-2025-31927		15.372,92
60915	R279-2025-16793		15.375,04
60916	R279-2025-58018		15.375,10
60917	R279-2025-57393		15.376,83
60918	R279-2025-1235		15.379,16
60919	R279-2025-53087		15.380,20
60920	R279-2025-37798		15.380,57
60921	R279-2025-30879		15.380,76
60922	R279-2025-32338		15.380,76
60923	R279-2025-35975		15.381,18
60924	R279-2025-44960		15.381,25
60925	R279-2025-18762		15.381,62
60926	R279-2025-18791		15.381,62
60927	R279-2025-56686		15.382,17
60928	R279-2025-27756		15.382,36
60929	R279-2025-60252		15.383,93
60930	R279-2025-52803		15.384,17
60931	R279-2025-56655		15.384,70
60932	R279-2025-590		15.385,71
60933	R279-2025-24552		15.386,36
60934	R279-2025-476		15.386,91
60935	R279-2025-596		15.386,91
60936	R279-2025-53177		15.387,13
60937	R279-2025-49288		15.387,16
60938	R279-2025-46340		15.387,81
60939	R279-2025-39862		15.387,86
60940	R279-2025-32014		15.388,18
60941	R279-2025-64368		15.389,17
60942	R279-2025-12359		15.390,00
60943	R279-2025-28996		15.390,54
60944	R279-2025-9255		15.391,79
60945	R279-2025-44998		15.397,40
60946	R279-2025-45007		15.397,40
60947	R279-2025-6950		15.397,68
60948	R279-2025-13828		15.398,26
60949	R279-2025-42258		15.398,54

fonte: http://burc.regione.campania.it

BANDO IOSTUDIO 2024 A.S.2024/2025
GRADUATORIA PROVVISORIA

PROG	CODICE DOMANDA	NOTE PER GRADUATORIA	ISEE FINALE PER GRADUATORIA
60950	R279-2025-61710		15.400,35
60951	R279-2025-39518		15.401,02
60952	R279-2025-39572		15.401,02
60953	R279-2025-33399		15.401,35
60954	R279-2025-48618		15.401,44
60955	R279-2025-6367		15.401,70
60956	R279-2025-14348		15.403,06
60957	R279-2025-17238		15.403,28
60958	R279-2025-59596		15.403,44
60959	R279-2025-59775		15.403,44
60960	R279-2025-16473		15.404,97
60961	R279-2025-34232		15.406,47
60962	R279-2025-42994		15.407,05
60963	R279-2025-65282	Ammesso con riserva - Beneficiario non censito in SIDI. Pratica sanabile inoltrando attestato di frequenza scolastica 2024/2025 rilasciato dalla segreteria didattica	15.407,11
60964	R279-2025-64281		15.407,64
60965	R279-2025-32197		15.408,76
60966	R279-2025-21770		15.409,25
60967	R279-2025-60981		15.409,35
60968	R279-2025-503		15.410,13
60969	R279-2025-3526		15.410,33
60970	R279-2025-33252		15.410,49
60971	R279-2025-64507		15.410,79
60972	R279-2025-46208		15.411,40
60973	R279-2025-31076		15.411,51
60974	R279-2025-30039		15.411,77
60975	R279-2025-64097		15.412,29
60976	R279-2025-43451		15.413,54
60977	R279-2025-15795		15.415,45
60978	R279-2025-58342		15.415,61
60979	R279-2025-43373		15.416,34
60980	R279-2025-57771		15.417,25
60981	R279-2025-55270		15.418,09
60982	R279-2025-43014		15.418,29
60983	R279-2025-33083		15.418,89
60984	R279-2025-37544		15.418,89
60985	R279-2025-24320		15.419,84
60986	R279-2025-14387		15.420,16
60987	R279-2025-42182		15.420,39
60988	R279-2025-35490		15.421,96
60989	R279-2025-49105		15.422,08

fonte: http://burc.regione.campania.it

BANDO IOSTUDIO 2024 A.S.2024/2025
GRADUATORIA PROVVISORIA

PROG	CODICE DOMANDA	NOTE PER GRADUATORIA	ISEE FINALE PER GRADUATORIA
60990	R279-2025-42762		15.422,13
60991	R279-2025-59968		15.423,71
60992	R279-2025-18484		15.424,00
60993	R279-2025-18511		15.424,00
60994	R279-2025-30238		15.426,59
60995	R279-2025-20163		15.426,94
60996	R279-2025-31137		15.426,94
60997	R279-2025-58597		15.428,31
60998	R279-2025-33805		15.432,00
60999	R279-2025-33815		15.432,00
61000	R279-2025-33827		15.432,00
61001	R279-2025-33925		15.432,55
61002	R279-2025-64997		15.433,24
61003	R279-2025-59435		15.433,50
61004	R279-2025-53885		15.433,58
61005	R279-2025-31391		15.434,07
61006	R279-2025-33351		15.436,08
61007	R279-2025-45119		15.436,49
61008	R279-2025-45145		15.436,49
61009	R279-2025-60647		15.436,50
61010	R279-2025-32770		15.437,13
61011	R279-2025-5806		15.440,14
61012	R279-2025-36197		15.441,45
61013	R279-2025-45397		15.441,59
61014	R279-2025-45414		15.441,59
61015	R279-2025-1186		15.441,62
61016	R279-2025-54627		15.442,26
61017	R279-2025-945		15.442,33
61018	R279-2025-9654		15.442,97
61019	R279-2025-18999		15.443,43
61020	R279-2025-63407		15.443,58
61021	R279-2025-42046		15.444,51
61022	R279-2025-42057		15.444,51
61023	R279-2025-3290		15.445,29
61024	R279-2025-56801	Ammesso con riserva - Beneficiario non censito in SIDI. Pratica sanabile inoltrando attestato di frequenza scolastica 2024/2025 rilasciato dalla segreteria didattica	15.447,10
61025	R279-2025-6755		15.447,79
61026	R279-2025-12340		15.448,05
61027	R279-2025-16208		15.449,55
61028	R279-2025-23822		15.450,02
61029	R279-2025-52962		15.450,41

fonte: http://burc.regione.campania.it

BANDO IOSTUDIO 2024 A.S.2024/2025
GRADUATORIA PROVVISORIA

PROG	CODICE DOMANDA	NOTE PER GRADUATORIA	ISEE FINALE PER GRADUATORIA
61030	R279-2025-16909		15.450,98
61031	R279-2025-19522		15.451,71
61032	R279-2025-23099		15.452,17
61033	R279-2025-52839		15.453,64
61034	R279-2025-52941		15.453,64
61035	R279-2025-3622		15.454,21
61036	R279-2025-18963		15.457,13
61037	R279-2025-24366		15.458,94
61038	R279-2025-36881		15.460,33
61039	R279-2025-51427		15.460,41
61040	R279-2025-64595		15.461,21
61041	R279-2025-60487		15.461,31
61042	R279-2025-60582		15.461,31
61043	R279-2025-64988		15.461,85
61044	R279-2025-3393		15.461,92
61045	R279-2025-20149		15.462,03
61046	R279-2025-9183		15.462,30
61047	R279-2025-17199		15.462,42
61048	R279-2025-29056		15.462,68
61049	R279-2025-33229		15.463,25
61050	R279-2025-65486		15.463,47
61051	R279-2025-23824		15.463,60
61052	R279-2025-61791		15.463,72
61053	R279-2025-61939		15.463,72
61054	R279-2025-33426		15.464,16
61055	R279-2025-65250		15.464,16
61056	R279-2025-18098		15.464,51
61057	R279-2025-11837		15.466,86
61058	R279-2025-11907		15.466,86
61059	R279-2025-12011		15.466,86
61060	R279-2025-27013		15.468,22
61061	R279-2025-711		15.468,46
61062	R279-2025-48044		15.469,78
61063	R279-2025-38411		15.472,79
61064	R279-2025-2606		15.473,16
61065	R279-2025-35956		15.473,16
61066	R279-2025-41819		15.473,16
61067	R279-2025-31382		15.473,26
61068	R279-2025-8214		15.475,74
61069	R279-2025-1163		15.476,32
61070	R279-2025-38226		15.476,43
61071	R279-2025-578		15.476,93
61072	R279-2025-50330		15.477,96

fonte: http://burc.regione.campania.it

BANDO IOSTUDIO 2024 A.S.2024/2025
GRADUATORIA PROVVISORIA

PROG	CODICE DOMANDA	NOTE PER GRADUATORIA	ISEE FINALE PER GRADUATORIA
61073	R279-2025-1193		15.478,78
61074	R279-2025-49738		15.479,51
61075	R279-2025-44811		15.480,31
61076	R279-2025-44227		15.481,73
61077	R279-2025-36088		15.481,87
61078	R279-2025-36293		15.481,87
61079	R279-2025-65465		15.481,93
61080	R279-2025-32962		15.484,07
61081	R279-2025-31869		15.485,65
61082	R279-2025-6860		15.486,26
61083	R279-2025-51772		15.486,69
61084	R279-2025-61777		15.488,28
61085	R279-2025-13257		15.488,41
61086	R279-2025-50875		15.488,95
61087	R279-2025-16659		15.489,81
61088	R279-2025-51956		15.489,97
61089	R279-2025-35662		15.490,12
61090	R279-2025-59790		15.490,51
61091	R279-2025-52992		15.490,54
61092	R279-2025-35693		15.491,75
61093	R279-2025-44422		15.493,95
61094	R279-2025-45460		15.493,95
61095	R279-2025-42128		15.494,07
61096	R279-2025-33273		15.494,10
61097	R279-2025-33581		15.494,10
61098	R279-2025-31225		15.494,30
61099	R279-2025-38046		15.495,45
61100	R279-2025-8589		15.495,53
61101	R279-2025-57674		15.495,59
61102	R279-2025-16250		15.498,09
61103	R279-2025-53209		15.499,98
61104	R279-2025-53235		15.499,98
61105	R279-2025-54954		15.500,81
61106	R279-2025-38405		15.501,79
61107	R279-2025-315		15.502,13
61108	R279-2025-35437		15.502,25
61109	R279-2025-62816		15.502,38
61110	R279-2025-11443		15.502,67
61111	R279-2025-23067		15.503,26
61112	R279-2025-3721		15.503,56
61113	R279-2025-5155		15.504,36
61114	R279-2025-22389		15.505,00
61115	R279-2025-59443		15.505,05

fonte: http://burc.regione.campania.it

BANDO IOSTUDIO 2024 A.S.2024/2025
GRADUATORIA PROVVISORIA

PROG	CODICE DOMANDA	NOTE PER GRADUATORIA	ISEE FINALE PER GRADUATORIA
61116	R279-2025-40383		15.505,13
61117	R279-2025-28803		15.505,53
61118	R279-2025-28837		15.505,53
61119	R279-2025-44616		15.505,53
61120	R279-2025-26108		15.505,93
61121	R279-2025-3394		15.506,34
61122	R279-2025-7120		15.508,59
61123	R279-2025-5367		15.509,90
61124	R279-2025-5514		15.509,90
61125	R279-2025-54760		15.510,36
61126	R279-2025-3797		15.511,30
61127	R279-2025-8405		15.513,18
61128	R279-2025-8708		15.513,18
61129	R279-2025-44154		15.513,42
61130	R279-2025-10728		15.514,05
61131	R279-2025-3551		15.514,61
61132	R279-2025-25594		15.515,74
61133	R279-2025-6882		15.516,70
61134	R279-2025-60208		15.517,32
61135	R279-2025-65410		15.517,67
61136	R279-2025-51967		15.518,62
61137	R279-2025-60306		15.519,12
61138	R279-2025-21258		15.519,59
61139	R279-2025-7873		15.520,73
61140	R279-2025-62264		15.520,89
61141	R279-2025-32948		15.521,69
61142	R279-2025-32970		15.521,69
61143	R279-2025-33016		15.521,69
61144	R279-2025-27848		15.523,01
61145	R279-2025-47228		15.524,67
61146	R279-2025-60665		15.525,20
61147	R279-2025-29443		15.526,12
61148	R279-2025-49865		15.526,20
61149	R279-2025-26675		15.526,39
61150	R279-2025-50756		15.526,98
61151	R279-2025-50782		15.526,98
61152	R279-2025-64624		15.527,28
61153	R279-2025-19583		15.527,78
61154	R279-2025-26732		15.529,11
61155	R279-2025-59371		15.529,98
61156	R279-2025-43970		15.530,38
61157	R279-2025-46154		15.530,83
61158	R279-2025-38769		15.531,83

fonte: http://burc.regione.campania.it

BANDO IOSTUDIO 2024 A.S.2024/2025
GRADUATORIA PROVVISORIA

PROG	CODICE DOMANDA	NOTE PER GRADUATORIA	ISEE FINALE PER GRADUATORIA
61159	R279-2025-17224		15.532,49
61160	R279-2025-25958		15.532,60
61161	R279-2025-28177		15.533,81
61162	R279-2025-15359		15.534,77
61163	R279-2025-57934		15.534,96
61164	R279-2025-57998		15.534,96
61165	R279-2025-8995		15.535,30
61166	R279-2025-9065		15.535,30
61167	R279-2025-61565		15.535,77
61168	R279-2025-53464		15.536,30
61169	R279-2025-7984		15.538,62
61170	R279-2025-9080		15.538,62
61171	R279-2025-61829		15.539,81
61172	R279-2025-61915		15.539,81
61173	R279-2025-18009		15.539,93
61174	R279-2025-27919		15.539,98
61175	R279-2025-27990		15.539,98
61176	R279-2025-52325		15.543,85
61177	R279-2025-4294		15.544,74
61178	R279-2025-42935		15.545,97
61179	R279-2025-45255		15.546,51
61180	R279-2025-53985		15.547,64
61181	R279-2025-12293		15.547,70
61182	R279-2025-43826		15.548,06
61183	R279-2025-64493		15.548,08
61184	R279-2025-52640		15.548,73
61185	R279-2025-17210		15.549,28
61186	R279-2025-10299		15.549,66
61187	R279-2025-44978		15.552,16
61188	R279-2025-47500		15.552,46
61189	R279-2025-47527		15.552,46
61190	R279-2025-17820		15.553,25
61191	R279-2025-14720		15.556,32
61192	R279-2025-37397		15.558,22
61193	R279-2025-12362		15.560,49
61194	R279-2025-24717		15.561,33
61195	R279-2025-24751		15.561,33
61196	R279-2025-11958		15.566,22
61197	R279-2025-12253		15.566,22
61198	R279-2025-38168	Ammesso con riserva - Beneficiario non censito in SIDI. Pratica sanabile inoltrando attestato di frequenza scolastica 2024/2025 rilasciato dalla segreteria didattica	15.566,90

fonte: http://burc.regione.campania.it

BANDO IOSTUDIO 2024 A.S.2024/2025
GRADUATORIA PROVVISORIA

PROG	CODICE DOMANDA	NOTE PER GRADUATORIA	ISEE FINALE PER GRADUATORIA
61199	R279-2025-16879		15.566,99
61200	R279-2025-16919		15.566,99
61201	R279-2025-19083		15.567,48
61202	R279-2025-51696		15.567,85
61203	R279-2025-55044		15.569,14
61204	R279-2025-54044		15.569,46
61205	R279-2025-60606		15.569,86
61206	R279-2025-25172		15.572,16
61207	R279-2025-6848		15.572,87
61208	R279-2025-12123		15.573,18
61209	R279-2025-12170		15.573,18
61210	R279-2025-11139		15.573,27
61211	R279-2025-14329		15.573,47
61212	R279-2025-22117		15.574,94
61213	R279-2025-22996		15.574,95
61214	R279-2025-54975		15.576,62
61215	R279-2025-55051		15.576,62
61216	R279-2025-61928		15.576,96
61217	R279-2025-59220		15.577,32
61218	R279-2025-17680		15.577,75
61219	R279-2025-63517		15.578,54
61220	R279-2025-64668		15.579,27
61221	R279-2025-63045		15.580,74
61222	R279-2025-31188		15.581,20
61223	R279-2025-23168		15.581,87
61224	R279-2025-23377		15.581,87
61225	R279-2025-32327		15.583,50
61226	R279-2025-16535		15.583,90
61227	R279-2025-22467		15.584,67
61228	R279-2025-63823		15.585,28
61229	R279-2025-19465		15.585,41
61230	R279-2025-39180		15.585,87
61231	R279-2025-47276		15.586,25
61232	R279-2025-47307		15.586,25
61233	R279-2025-5926		15.586,97
61234	R279-2025-4597		15.588,31
61235	R279-2025-64558		15.588,62
61236	R279-2025-61760		15.589,47
61237	R279-2025-61842		15.589,47
61238	R279-2025-11824		15.589,70
61239	R279-2025-12308		15.590,61
61240	R279-2025-64666		15.590,75
61241	R279-2025-56892		15.590,99

fonte: http://burc.regione.campania.it

BANDO IOSTUDIO 2024 A.S.2024/2025
GRADUATORIA PROVVISORIA

PROG	CODICE DOMANDA	NOTE PER GRADUATORIA	ISEE FINALE PER GRADUATORIA
61242	R279-2025-56072		15.591,87
61243	R279-2025-23105		15.592,88
61244	R279-2025-61643		15.593,28
61245	R279-2025-56984		15.593,58
61246	R279-2025-20849		15.594,25
61247	R279-2025-3350		15.594,32
61248	R279-2025-26438		15.596,26
61249	R279-2025-48109		15.596,34
61250	R279-2025-14514		15.597,92
61251	R279-2025-13183		15.598,22
61252	R279-2025-64961		15.598,38
61253	R279-2025-54352		15.598,72
61254	R279-2025-45370		15.598,96
61255	R279-2025-22074		15.599,02
61256	R279-2025-56267		15.599,31
61257	R279-2025-35594		15.600,00
61258	R279-2025-35681		15.600,00
61259	R279-2025-12019		15.600,46
61260	R279-2025-18929		15.601,42
61261	R279-2025-19846		15.601,65
61262	R279-2025-19929		15.601,65
61263	R279-2025-30838		15.602,76
61264	R279-2025-45296		15.603,17
61265	R279-2025-17962		15.603,76
61266	R279-2025-44082		15.604,11
61267	R279-2025-38802		15.604,35
61268	R279-2025-59014		15.604,47
61269	R279-2025-25759		15.605,13
61270	R279-2025-65213		15.605,37
61271	R279-2025-65273		15.605,37
61272	R279-2025-20008		15.605,73
61273	R279-2025-20029		15.605,73
61274	R279-2025-20042		15.605,73
61275	R279-2025-36051		15.605,78
61276	R279-2025-14004		15.606,70
61277	R279-2025-9413		15.606,72
61278	R279-2025-26174		15.606,77
61279	R279-2025-25142		15.607,15
61280	R279-2025-29103		15.607,28
61281	R279-2025-29122		15.607,28
61282	R279-2025-14889		15.607,76
61283	R279-2025-14950		15.607,76
61284	R279-2025-62354		15.608,66

fonte: http://burc.regione.campania.it

BANDO IOSTUDIO 2024 A.S.2024/2025
GRADUATORIA PROVVISORIA

PROG	CODICE DOMANDA	NOTE PER GRADUATORIA	ISEE FINALE PER GRADUATORIA
61285	R279-2025-37957		15.609,27
61286	R279-2025-60794		15.610,12
61287	R279-2025-57594		15.610,14
61288	R279-2025-61963		15.610,62
61289	R279-2025-38491		15.610,66
61290	R279-2025-46095		15.613,49
61291	R279-2025-19116		15.613,58
61292	R279-2025-42666		15.614,61
61293	R279-2025-65125		15.616,65
61294	R279-2025-58049		15.616,96
61295	R279-2025-47708		15.617,40
61296	R279-2025-21832		15.617,59
61297	R279-2025-3371		15.617,80
61298	R279-2025-62581		15.617,84
61299	R279-2025-11057		15.618,21
61300	R279-2025-9285		15.622,09
61301	R279-2025-59349		15.624,14
61302	R279-2025-17992		15.625,09
61303	R279-2025-64616		15.627,74
61304	R279-2025-28486		15.628,48
61305	R279-2025-57536		15.628,90
61306	R279-2025-53606		15.630,20
61307	R279-2025-52485		15.630,89
61308	R279-2025-9238		15.631,65
61309	R279-2025-15368		15.633,09
61310	R279-2025-32028		15.633,23
61311	R279-2025-3647		15.635,69
61312	R279-2025-38752		15.636,02
61313	R279-2025-38811		15.636,02
61314	R279-2025-26918		15.636,83
61315	R279-2025-26930		15.636,83
61316	R279-2025-34637		15.639,46
61317	R279-2025-50980		15.640,68
61318	R279-2025-14673		15.641,13
61319	R279-2025-15722		15.641,95
61320	R279-2025-15944		15.641,95
61321	R279-2025-52773		15.642,17
61322	R279-2025-43707		15.642,19
61323	R279-2025-55405		15.642,58
61324	R279-2025-14655		15.642,78
61325	R279-2025-14733		15.642,78
61326	R279-2025-62845		15.642,85
61327	R279-2025-840		15.642,88

fonte: http://burc.regione.campania.it

BANDO IOSTUDIO 2024 A.S.2024/2025
GRADUATORIA PROVVISORIA

PROG	CODICE DOMANDA	NOTE PER GRADUATORIA	ISEE FINALE PER GRADUATORIA
61328	R279-2025-65186		15.644,07
61329	R279-2025-2102		15.644,88
61330	R279-2025-45184		15.645,38
61331	R279-2025-9135		15.646,03
61332	R279-2025-54616		15.646,03
61333	R279-2025-65371		15.647,94
61334	R279-2025-18316		15.650,64
61335	R279-2025-18334		15.650,64
61336	R279-2025-18345		15.650,64
61337	R279-2025-16197		15.651,18
61338	R279-2025-17264		15.651,18
61339	R279-2025-59529		15.652,54
61340	R279-2025-31623		15.652,68
61341	R279-2025-62394		15.658,13
61342	R279-2025-3556		15.658,21
61343	R279-2025-3620		15.658,21
61344	R279-2025-50329		15.658,47
61345	R279-2025-4821		15.659,21
61346	R279-2025-52738		15.661,22
61347	R279-2025-40850		15.661,28
61348	R279-2025-45116		15.661,38
61349	R279-2025-46805		15.661,38
61350	R279-2025-24689		15.661,76
61351	R279-2025-34345		15.662,72
61352	R279-2025-20661		15.662,88
61353	R279-2025-46131		15.663,57
61354	R279-2025-27522		15.663,82
61355	R279-2025-33561		15.664,69
61356	R279-2025-44341		15.665,64
61357	R279-2025-34095		15.665,87
61358	R279-2025-51958		15.666,83
61359	R279-2025-56244		15.667,86
61360	R279-2025-17827		15.668,07
61361	R279-2025-17341		15.668,82
61362	R279-2025-61664		15.669,02
61363	R279-2025-49955		15.669,50
61364	R279-2025-19130		15.669,80
61365	R279-2025-7545		15.669,85
61366	R279-2025-63528		15.670,15
61367	R279-2025-29561		15.670,59
61368	R279-2025-4652		15.670,98
61369	R279-2025-57006		15.672,55
61370	R279-2025-61460		15.672,55

fonte: http://burc.regione.campania.it

BANDO IOSTUDIO 2024 A.S.2024/2025
GRADUATORIA PROVVISORIA

PROG	CODICE DOMANDA	NOTE PER GRADUATORIA	ISEE FINALE PER GRADUATORIA
61371	R279-2025-7264		15.674,39
61372	R279-2025-58586		15.675,56
61373	R279-2025-62707		15.675,61
61374	R279-2025-324		15.676,02
61375	R279-2025-17710		15.676,72
61376	R279-2025-37251		15.677,24
61377	R279-2025-53800		15.677,46
61378	R279-2025-53839		15.677,46
61379	R279-2025-42959		15.678,02
61380	R279-2025-51516		15.678,32
61381	R279-2025-23366		15.678,94
61382	R279-2025-55250		15.679,55
61383	R279-2025-5214		15.680,69
61384	R279-2025-23857		15.681,09
61385	R279-2025-23900		15.681,09
61386	R279-2025-54011		15.681,22
61387	R279-2025-19619		15.681,28
61388	R279-2025-49480		15.681,55
61389	R279-2025-6461		15.684,33
61390	R279-2025-37461		15.685,29
61391	R279-2025-44103		15.685,34
61392	R279-2025-38172		15.685,51
61393	R279-2025-40761		15.685,51
61394	R279-2025-32629		15.686,28
61395	R279-2025-2547		15.688,92
61396	R279-2025-4612		15.690,63
61397	R279-2025-21509		15.691,46
61398	R279-2025-63261		15.691,64
61399	R279-2025-37177		15.692,36
61400	R279-2025-58603		15.692,36
61401	R279-2025-23080		15.693,23
61402	R279-2025-23086		15.693,23
61403	R279-2025-34756		15.694,39
61404	R279-2025-14877		15.694,90
61405	R279-2025-39012		15.695,54
61406	R279-2025-44601		15.695,76
61407	R279-2025-45000		15.695,76
61408	R279-2025-30064		15.695,87
61409	R279-2025-30945		15.697,99
61410	R279-2025-31074		15.697,99
61411	R279-2025-41955		15.698,09
61412	R279-2025-37793		15.698,15
61413	R279-2025-52024		15.698,89

fonte: http://burc.regione.campania.it

BANDO IOSTUDIO 2024 A.S.2024/2025
GRADUATORIA PROVVISORIA

PROG	CODICE DOMANDA	NOTE PER GRADUATORIA	ISEE FINALE PER GRADUATORIA
61414	R279-2025-59981	Ammesso con riserva - Beneficiario non censito in SIDI. Pratica sanabile inoltrando attestato di frequenza scolastica 2024/2025 rilasciato dalla segreteria didattica	15.699,41
61415	R279-2025-20591		15.701,26
61416	R279-2025-36045		15.701,35
61417	R279-2025-24938		15.702,11
61418	R279-2025-9186		15.702,88
61419	R279-2025-7097		15.703,41
61420	R279-2025-43621		15.704,39
61421	R279-2025-8049		15.704,41
61422	R279-2025-38019		15.704,76
61423	R279-2025-38038		15.704,76
61424	R279-2025-12256		15.705,28
61425	R279-2025-39668		15.705,29
61426	R279-2025-39687		15.705,29
61427	R279-2025-61770		15.706,14
61428	R279-2025-42015		15.706,45
61429	R279-2025-40883		15.709,71
61430	R279-2025-10104		15.710,25
61431	R279-2025-10163		15.710,25
61432	R279-2025-47440		15.710,49
61433	R279-2025-47455		15.710,49
61434	R279-2025-39997		15.710,53
61435	R279-2025-40025		15.710,53
61436	R279-2025-45295		15.710,87
61437	R279-2025-37378		15.712,11
61438	R279-2025-41660		15.713,65
61439	R279-2025-43643		15.715,49
61440	R279-2025-17024		15.717,02
61441	R279-2025-56918		15.717,03
61442	R279-2025-47823		15.717,24
61443	R279-2025-52864		15.717,94
61444	R279-2025-5976		15.718,65
61445	R279-2025-6087		15.718,65
61446	R279-2025-32110		15.721,13
61447	R279-2025-32111		15.721,13
61448	R279-2025-61826		15.723,58
61449	R279-2025-51103		15.723,98
61450	R279-2025-10982		15.724,07
61451	R279-2025-651		15.724,08
61452	R279-2025-876		15.724,08
61453	R279-2025-18906		15.726,62

fonte: http://burc.regione.campania.it

BANDO IOSTUDIO 2024 A.S.2024/2025
GRADUATORIA PROVVISORIA

PROG	CODICE DOMANDA	NOTE PER GRADUATORIA	ISEE FINALE PER GRADUATORIA
61454	R279-2025-61164		15.727,32
61455	R279-2025-8662		15.727,90
61456	R279-2025-8736		15.727,90
61457	R279-2025-45305		15.728,92
61458	R279-2025-47618		15.729,30
61459	R279-2025-34934		15.729,95
61460	R279-2025-56169		15.731,23
61461	R279-2025-56446		15.731,52
61462	R279-2025-1635		15.731,60
61463	R279-2025-64344		15.734,44
61464	R279-2025-16070		15.735,37
61465	R279-2025-56428		15.735,41
61466	R279-2025-39574		15.735,75
61467	R279-2025-48368		15.739,05
61468	R279-2025-19925		15.739,14
61469	R279-2025-55818		15.739,35
61470	R279-2025-52008		15.741,38
61471	R279-2025-52032		15.741,38
61472	R279-2025-19144		15.743,13
61473	R279-2025-23544		15.744,18
61474	R279-2025-60894		15.745,77
61475	R279-2025-60931		15.745,77
61476	R279-2025-24850		15.747,60
61477	R279-2025-45371		15.747,71
61478	R279-2025-17743		15.748,00

fonte: http://burc.regione.campania.it

BANDO IOSTUDIO 2024 A.S. 2024/2025
ALLEGATO B GRADUATORIA PROVVISORIA

PROG	CODICE DOMANDA	VALORE ISEE	MOTIVO DI ESCLUSIONE
61479	R279-2025-1580	0,00	ESITO NEGATIVO PER BENEFICIARIO NON AMMISSIBILE
61480	R279-2025-2259	0,00	ESITO NEGATIVO PER DICHIARANTI E/O MINORI NON PRESENTI IN ISEE
61481	R279-2025-2410	0,00	ESITO NEGATIVO PER BENEFICIARIO NON AMMISSIBILE
61482	R279-2025-3600	0,00	ESITO NEGATIVO PER BENEFICIARIO NON AMMISSIBILE
61483	R279-2025-3616	0,00	ESITO NEGATIVO PER BENEFICIARIO NON AMMISSIBILE
61484	R279-2025-4291	0,00	ESITO NEGATIVO PER BENEFICIARIO NON AMMISSIBILE
61485	R279-2025-6238	0,00	ESITO NEGATIVO PER DICHIARANTI E/O MINORI NON PRESENTI IN ISEE
61486	R279-2025-6763	0,00	ESITO NEGATIVO PER BENEFICIARIO NON AMMISSIBILE
61487	R279-2025-9070	0,00	ESITO NEGATIVO PER BENEFICIARIO NON AMMISSIBILE
61488	R279-2025-9100	0,00	ESITO NEGATIVO PER BENEFICIARIO NON AMMISSIBILE
61489	R279-2025-10551	0,00	ESITO NEGATIVO PER BENEFICIARIO NON AMMISSIBILE
61490	R279-2025-11633	0,00	ESITO NEGATIVO PER BENEFICIARIO NON AMMISSIBILE
61491	R279-2025-11699	0,00	ESITO NEGATIVO PER BENEFICIARIO NON AMMISSIBILE
61492	R279-2025-12149	0,00	ESITO NEGATIVO PER BENEFICIARIO NON AMMISSIBILE
61493	R279-2025-14103	0,00	ESITO NEGATIVO PER BENEFICIARIO NON AMMISSIBILE
61494	R279-2025-17389	0,00	ESITO NEGATIVO PER BENEFICIARIO NON AMMISSIBILE
61495	R279-2025-17560	0,00	ESITO NEGATIVO PER DICHIARANTI E/O MINORI NON PRESENTI IN ISEE
61496	R279-2025-18101	0,00	ESITO NEGATIVO PER DICHIARANTI E/O MINORI NON PRESENTI IN ISEE
61497	R279-2025-19166	0,00	ESITO NEGATIVO PER BENEFICIARIO NON AMMISSIBILE
61498	R279-2025-20013	0,00	ESITO NEGATIVO PER BENEFICIARIO NON AMMISSIBILE
61499	R279-2025-20326	0,00	ESITO NEGATIVO PER BENEFICIARIO NON AMMISSIBILE
61500	R279-2025-22841	0,00	ESITO NEGATIVO PER BENEFICIARIO NON AMMISSIBILE
61501	R279-2025-23044	0,00	ESITO NEGATIVO PER BENEFICIARIO NON AMMISSIBILE
61502	R279-2025-23579	0,00	ESITO NEGATIVO PER BENEFICIARIO NON AMMISSIBILE
61503	R279-2025-25526	0,00	ESITO NEGATIVO PER BENEFICIARIO NON AMMISSIBILE
61504	R279-2025-30242	0,00	ESITO NEGATIVO PER BENEFICIARIO NON AMMISSIBILE
61505	R279-2025-31202	0,00	ESITO NEGATIVO PER BENEFICIARIO NON AMMISSIBILE
61506	R279-2025-33405	0,00	ESITO NEGATIVO PER BENEFICIARIO NON AMMISSIBILE
61507	R279-2025-33641	0,00	ESITO NEGATIVO PER BENEFICIARIO NON AMMISSIBILE
61508	R279-2025-34851	0,00	ESITO NEGATIVO PER BENEFICIARIO NON AMMISSIBILE
61509	R279-2025-36052	0,00	ESITO NEGATIVO PER BENEFICIARIO NON AMMISSIBILE
61510	R279-2025-36251	0,00	ESITO NEGATIVO PER BENEFICIARIO NON AMMISSIBILE
61511	R279-2025-36819	0,00	ESITO NEGATIVO PER BENEFICIARIO NON AMMISSIBILE
61512	R279-2025-36864	0,00	ESITO NEGATIVO PER BENEFICIARIO NON AMMISSIBILE
61513	R279-2025-39129	0,00	ESITO NEGATIVO PER BENEFICIARIO NON AMMISSIBILE
61514	R279-2025-41377	0,00	ESITO NEGATIVO PER BENEFICIARIO NON AMMISSIBILE
61515	R279-2025-41685	0,00	ESITO NEGATIVO PER BENEFICIARIO NON AMMISSIBILE
61516	R279-2025-42189	0,00	ESITO NEGATIVO PER BENEFICIARIO NON AMMISSIBILE
61517	R279-2025-43325	0,00	ESITO NEGATIVO PER BENEFICIARIO NON AMMISSIBILE
61518	R279-2025-46881	0,00	ESITO NEGATIVO PER BENEFICIARIO NON AMMISSIBILE

fonte: http://burc.regione.campania.it

PROG	CODICE DOMANDA	VALORE ISEE	MOTIVO DI ESCLUSIONE
61519	R279-2025-47596	0,00	ESITO NEGATIVO PER BENEFICIARIO NON AMMISSIBILE
61520	R279-2025-53550	0,00	ESITO NEGATIVO PER BENEFICIARIO NON AMMISSIBILE
61521	R279-2025-56460	0,00	ESITO NEGATIVO PER BENEFICIARIO NON AMMISSIBILE
61522	R279-2025-58669	0,00	ESITO NEGATIVO PER BENEFICIARIO NON AMMISSIBILE
61523	R279-2025-58779	0,00	ESITO NEGATIVO PER BENEFICIARIO NON AMMISSIBILE
61524	R279-2025-61865	0,00	ESITO NEGATIVO PER DICHIARANTI E/O MINORI NON PRESENTI IN ISEE
61525	R279-2025-62697	0,00	ESITO NEGATIVO PER DICHIARANTI E/O MINORI NON PRESENTI IN ISEE
61526	R279-2025-62944	0,00	ESITO NEGATIVO PER DICHIARANTI E/O MINORI NON PRESENTI IN ISEE
61527	R279-2025-64295	0,00	ESITO NEGATIVO PER DOMANDA PRESENTATA DA TUTORE PRIVA DEL DECRETO DI NOMINA DEL TRIBUNALE; BENEFICIARIO NON RISCONTRATO IN SIDI
61528	R279-2025-44229	1,91	ESITO NEGATIVO PER BENEFICIARIO NON AMMISSIBILE
61529	R279-2025-32129	12,79	ESITO NEGATIVO PER BENEFICIARIO NON AMMISSIBILE
61530	R279-2025-25232	37,50	ESITO NEGATIVO PER DICHIARANTI E/O MINORI NON PRESENTI IN ISEE
61531	R279-2025-38504	41,55	ESITO NEGATIVO PER BENEFICIARIO NON AMMISSIBILE
61532	R279-2025-62610	63,21	ESITO NEGATIVO PER BENEFICIARIO NON AMMISSIBILE
61533	R279-2025-40176	72,36	ESITO NEGATIVO PER BENEFICIARIO NON AMMISSIBILE
61534	R279-2025-7993	108,17	ESITO NEGATIVO PER BENEFICIARIO NON AMMISSIBILE
61535	R279-2025-36314	119,17	ESITO NEGATIVO PER BENEFICIARIO NON AMMISSIBILE
61536	R279-2025-39545	120,00	ESITO NEGATIVO PER BENEFICIARIO NON AMMISSIBILE
61537	R279-2025-21218	125,90	ESITO NEGATIVO PER BENEFICIARIO NON AMMISSIBILE
61538	R279-2025-36712	125,90	ESITO NEGATIVO PER BENEFICIARIO NON AMMISSIBILE
61539	R279-2025-53277	133,12	ESITO NEGATIVO PER BENEFICIARIO NON AMMISSIBILE
61540	R279-2025-8260	137,58	ESITO NEGATIVO PER BENEFICIARIO NON AMMISSIBILE
61541	R279-2025-46205	138,21	ESITO NEGATIVO PER BENEFICIARIO NON AMMISSIBILE
61542	R279-2025-8665	169,24	ESITO NEGATIVO PER BENEFICIARIO NON AMMISSIBILE
61543	R279-2025-32600	171,35	ESITO NEGATIVO PER BENEFICIARIO NON AMMISSIBILE
61544	R279-2025-56090	182,48	ESITO NEGATIVO PER BENEFICIARIO NON AMMISSIBILE
61545	R279-2025-56115	182,48	ESITO NEGATIVO PER BENEFICIARIO NON AMMISSIBILE
61546	R279-2025-8918	191,81	ESITO NEGATIVO PER BENEFICIARIO NON AMMISSIBILE
61547	R279-2025-50593	210,88	ESITO NEGATIVO PER BENEFICIARIO NON AMMISSIBILE
61548	R279-2025-55106	213,62	ESITO NEGATIVO PER BENEFICIARIO NON AMMISSIBILE
61549	R279-2025-41139	225,99	ESITO NEGATIVO PER BENEFICIARIO NON AMMISSIBILE
61550	R279-2025-4579	235,56	ESITO NEGATIVO PER DICHIARANTI E/O MINORI NON PRESENTI IN ISEE
61551	R279-2025-4672	235,56	ESITO NEGATIVO PER DICHIARANTI E/O MINORI NON PRESENTI IN ISEE
61552	R279-2025-2686	282,66	ESITO NEGATIVO PER BENEFICIARIO NON AMMISSIBILE
61553	R279-2025-63283	300,00	ESITO NEGATIVO PER BENEFICIARIO NON AMMISSIBILE
61554	R279-2025-63306	300,00	ESITO NEGATIVO PER BENEFICIARIO NON AMMISSIBILE
61555	R279-2025-64781	358,34	ESITO NEGATIVO PER BENEFICIARIO NON AMMISSIBILE

fonte: http://burc.regione.campania.it

PROG	CODICE DOMANDA	VALORE ISEE	MOTIVO DI ESCLUSIONE
61556	R279-2025-53024	358,70	ESITO NEGATIVO PER BENEFICIARIO NON AMMISSIBILE
61557	R279-2025-54229	358,70	ESITO NEGATIVO PER BENEFICIARIO NON AMMISSIBILE
61558	R279-2025-44936	385,37	ESITO NEGATIVO PER BENEFICIARIO NON AMMISSIBILE
61559	R279-2025-60389	385,37	ESITO NEGATIVO PER BENEFICIARIO NON AMMISSIBILE
61560	R279-2025-33004	493,24	ESITO NEGATIVO PER DICHIARANTI E/O MINORI NON PRESENTI IN ISEE
61561	R279-2025-7954	504,07	ESITO NEGATIVO PER BENEFICIARIO NON AMMISSIBILE
61562	R279-2025-35743	559,15	ESITO NEGATIVO PER BENEFICIARIO NON AMMISSIBILE
61563	R279-2025-37969	682,71	ESITO NEGATIVO PER DICHIARANTI E/O MINORI NON PRESENTI IN ISEE
61564	R279-2025-51358	694,09	ESITO NEGATIVO PER BENEFICIARIO NON AMMISSIBILE
61565	R279-2025-51398	694,09	ESITO NEGATIVO PER BENEFICIARIO NON AMMISSIBILE
61566	R279-2025-32213	724,62	ESITO NEGATIVO PER BENEFICIARIO NON AMMISSIBILE
61567	R279-2025-59293	741,60	ESITO NEGATIVO PER DICHIARANTI E/O MINORI NON PRESENTI IN ISEE
61568	R279-2025-30890	745,18	ESITO NEGATIVO PER BENEFICIARIO NON AMMISSIBILE
61569	R279-2025-37102	754,33	ESITO NEGATIVO PER BENEFICIARIO NON AMMISSIBILE
61570	R279-2025-18034	777,19	ESITO NEGATIVO PER BENEFICIARIO NON AMMISSIBILE
61571	R279-2025-50007	780,46	ESITO NEGATIVO PER BENEFICIARIO NON AMMISSIBILE
61572	R279-2025-38692	785,27	ESITO NEGATIVO PER BENEFICIARIO NON AMMISSIBILE
61573	R279-2025-48313	801,81	ESITO NEGATIVO PER DICHIARANTI E/O MINORI NON PRESENTI IN ISEE
61574	R279-2025-64631	814,43	ESITO NEGATIVO PER BENEFICIARIO NON AMMISSIBILE
61575	R279-2025-24161	820,00	ESITO NEGATIVO PER DICHIARANTI E/O MINORI NON PRESENTI IN ISEE
61576	R279-2025-43165	856,39	ESITO NEGATIVO PER BENEFICIARIO NON AMMISSIBILE
61577	R279-2025-46302	890,20	ESITO NEGATIVO PER BENEFICIARIO NON AMMISSIBILE
61578	R279-2025-30363	1.007,06	ESITO NEGATIVO PER BENEFICIARIO NON AMMISSIBILE
61579	R279-2025-51256	1.008,00	ESITO NEGATIVO PER BENEFICIARIO NON AMMISSIBILE
61580	R279-2025-40656	1.013,09	ESITO NEGATIVO PER BENEFICIARIO NON AMMISSIBILE
61581	R279-2025-40417	1.049,94	ESITO NEGATIVO PER BENEFICIARIO NON AMMISSIBILE
61582	R279-2025-10227	1.076,69	ESITO NEGATIVO PER BENEFICIARIO NON AMMISSIBILE
61583	R279-2025-31365	1.190,12	ESITO NEGATIVO PER BENEFICIARIO NON AMMISSIBILE
61584	R279-2025-9871	1.230,68	ESITO NEGATIVO PER BENEFICIARIO NON AMMISSIBILE
61585	R279-2025-59015	1.243,31	ESITO NEGATIVO PER DICHIARANTI E/O MINORI NON PRESENTI IN ISEE
61586	R279-2025-3163	1.259,02	ESITO NEGATIVO PER BENEFICIARIO NON AMMISSIBILE
61587	R279-2025-21490	1.326,92	ESITO NEGATIVO PER BENEFICIARIO NON AMMISSIBILE
61588	R279-2025-62287	1.340,00	ESITO NEGATIVO PER BENEFICIARIO NON AMMISSIBILE
61589	R279-2025-7967	1.405,64	ESITO NEGATIVO PER BENEFICIARIO NON AMMISSIBILE
61590	R279-2025-15338	1.406,52	ESITO NEGATIVO PER BENEFICIARIO NON AMMISSIBILE
61591	R279-2025-22792	1.426,65	ESITO NEGATIVO PER BENEFICIARIO NON AMMISSIBILE
61592	R279-2025-3229	1.448,68	ESITO NEGATIVO PER DICHIARANTI E/O MINORI NON PRESENTI IN ISEE
61593	R279-2025-62601	1.469,79	ESITO NEGATIVO PER BENEFICIARIO NON AMMISSIBILE

fonte: http://burc.regione.campania.it

PROG	CODICE DOMANDA	VALORE ISEE	MOTIVO DI ESCLUSIONE
61594	R279-2025-42092	1.476,75	ESITO NEGATIVO PER BENEFICIARIO NON AMMISSIBILE
61595	R279-2025-62575	1.477,06	ESITO NEGATIVO PER BENEFICIARIO NON AMMISSIBILE
61596	R279-2025-38522	1.518,55	ESITO NEGATIVO PER BENEFICIARIO NON AMMISSIBILE
61597	R279-2025-2684	1.519,22	ESITO NEGATIVO PER DICHIARANTI E/O MINORI NON PRESENTI IN ISEE
61598	R279-2025-31096	1.523,04	ESITO NEGATIVO PER BENEFICIARIO NON AMMISSIBILE
61599	R279-2025-28786	1.550,95	ESITO NEGATIVO PER BENEFICIARIO NON AMMISSIBILE
61600	R279-2025-6990	1.562,25	ESITO NEGATIVO PER DICHIARANTI E/O MINORI NON PRESENTI IN ISEE
61601	R279-2025-7015	1.570,10	ESITO NEGATIVO PER DICHIARANTI E/O MINORI NON PRESENTI IN ISEE
61602	R279-2025-18671	1.602,36	ESITO NEGATIVO PER DICHIARANTI E/O MINORI NON PRESENTI IN ISEE
61603	R279-2025-36115	1.607,64	ESITO NEGATIVO PER BENEFICIARIO NON AMMISSIBILE
61604	R279-2025-55388	1.618,46	ESITO NEGATIVO PER BENEFICIARIO NON AMMISSIBILE
61605	R279-2025-61125	1.683,19	ESITO NEGATIVO PER BENEFICIARIO NON AMMISSIBILE
61606	R279-2025-60177	1.686,50	ESITO NEGATIVO PER BENEFICIARIO NON AMMISSIBILE
61607	R279-2025-56124	1.699,45	ESITO NEGATIVO PER BENEFICIARIO NON AMMISSIBILE
61608	R279-2025-20026	1.746,23	ESITO NEGATIVO PER DICHIARANTI E/O MINORI NON PRESENTI IN ISEE
61609	R279-2025-16873	1.750,00	ESITO NEGATIVO PER BENEFICIARIO NON AMMISSIBILE
61610	R279-2025-36800	1.751,05	ESITO NEGATIVO PER DICHIARANTI E/O MINORI NON PRESENTI IN ISEE
61611	R279-2025-36820	1.751,05	ESITO NEGATIVO PER DICHIARANTI E/O MINORI NON PRESENTI IN ISEE
61612	R279-2025-50580	1.766,18	ESITO NEGATIVO PER DICHIARANTI E/O MINORI NON PRESENTI IN ISEE
61613	R279-2025-39009	1.770,95	ESITO NEGATIVO PER DICHIARANTI E/O MINORI NON PRESENTI IN ISEE
61614	R279-2025-8248	1.788,35	ESITO NEGATIVO PER BENEFICIARIO NON AMMISSIBILE
61615	R279-2025-45965	1.790,54	ESITO NEGATIVO PER DICHIARANTI E/O MINORI NON PRESENTI IN ISEE
61616	R279-2025-18850	1.824,82	ESITO NEGATIVO PER BENEFICIARIO NON AMMISSIBILE
61617	R279-2025-18852	1.824,82	ESITO NEGATIVO PER BENEFICIARIO NON AMMISSIBILE
61618	R279-2025-22990	1.839,30	ESITO NEGATIVO PER BENEFICIARIO NON AMMISSIBILE
61619	R279-2025-23029	1.839,30	ESITO NEGATIVO PER BENEFICIARIO NON AMMISSIBILE
61620	R279-2025-11221	1.839,84	ESITO NEGATIVO PER BENEFICIARIO NON AMMISSIBILE
61621	R279-2025-34996	1.844,78	ESITO NEGATIVO PER BENEFICIARIO NON AMMISSIBILE
61622	R279-2025-49467	1.848,10	ESITO NEGATIVO PER BENEFICIARIO NON AMMISSIBILE
61623	R279-2025-806	1.865,40	ESITO NEGATIVO PER BENEFICIARIO NON AMMISSIBILE
61624	R279-2025-57378	1.869,51	ESITO NEGATIVO PER BENEFICIARIO NON AMMISSIBILE
61625	R279-2025-58610	1.872,36	ESITO NEGATIVO PER BENEFICIARIO NON AMMISSIBILE
61626	R279-2025-11848	1.882,28	ESITO NEGATIVO PER BENEFICIARIO NON AMMISSIBILE
61627	R279-2025-54232	1.897,44	ESITO NEGATIVO PER BENEFICIARIO NON AMMISSIBILE
61628	R279-2025-56902	1.907,11	ESITO NEGATIVO PER BENEFICIARIO NON AMMISSIBILE

fonte: http://burc.regione.campania.it

PROG	CODICE DOMANDA	VALORE ISEE	MOTIVO DI ESCLUSIONE
61629	R279-2025-10849	1.936,94	ESITO NEGATIVO PER BENEFICIARIO NON AMMISSIBILE
61630	R279-2025-40945	1.950,79	ESITO NEGATIVO PER BENEFICIARIO NON AMMISSIBILE
61631	R279-2025-8998	1.971,23	ESITO NEGATIVO PER BENEFICIARIO NON AMMISSIBILE
61632	R279-2025-45919	1.978,50	ESITO NEGATIVO PER BENEFICIARIO NON AMMISSIBILE
61633	R279-2025-19869	1.995,49	ESITO NEGATIVO PER BENEFICIARIO NON AMMISSIBILE
61634	R279-2025-48482	2.024,32	ESITO NEGATIVO PER BENEFICIARIO NON AMMISSIBILE
61635	R279-2025-58972	2.075,07	ESITO NEGATIVO PER BENEFICIARIO NON AMMISSIBILE
61636	R279-2025-15741	2.088,67	ESITO NEGATIVO PER BENEFICIARIO NON AMMISSIBILE
61637	R279-2025-19506	2.094,90	ESITO NEGATIVO PER BENEFICIARIO NON AMMISSIBILE
61638	R279-2025-43602	2.097,97	ESITO NEGATIVO PER BENEFICIARIO NON AMMISSIBILE
61639	R279-2025-25569	2.101,44	ESITO NEGATIVO PER BENEFICIARIO NON AMMISSIBILE
61640	R279-2025-21836	2.104,80	ESITO NEGATIVO PER BENEFICIARIO NON AMMISSIBILE
61641	R279-2025-41651	2.115,41	ESITO NEGATIVO PER BENEFICIARIO NON AMMISSIBILE
61642	R279-2025-48348	2.131,70	ESITO NEGATIVO PER BENEFICIARIO NON AMMISSIBILE
61643	R279-2025-63430	2.132,36	ESITO NEGATIVO PER BENEFICIARIO NON AMMISSIBILE
61644	R279-2025-17334	2.154,11	ESITO NEGATIVO PER BENEFICIARIO NON AMMISSIBILE
61645	R279-2025-4922	2.154,42	ESITO NEGATIVO PER BENEFICIARIO NON AMMISSIBILE
61646	R279-2025-22885	2.162,57	ESITO NEGATIVO PER BENEFICIARIO NON AMMISSIBILE
61647	R279-2025-22922	2.162,57	ESITO NEGATIVO PER BENEFICIARIO NON AMMISSIBILE
61648	R279-2025-22684	2.173,91	ESITO NEGATIVO PER DICHIARANTI E/O MINORI NON PRESENTI IN ISEE
61649	R279-2025-2438	2.187,64	ESITO NEGATIVO PER BENEFICIARIO NON AMMISSIBILE
61650	R279-2025-56387	2.192,16	ESITO NEGATIVO PER BENEFICIARIO NON AMMISSIBILE
61651	R279-2025-16509	2.200,54	ESITO NEGATIVO PER BENEFICIARIO NON AMMISSIBILE
61652	R279-2025-54449	2.200,65	ESITO NEGATIVO PER BENEFICIARIO NON AMMISSIBILE
61653	R279-2025-34601	2.201,13	ESITO NEGATIVO PER BENEFICIARIO NON AMMISSIBILE
61654	R279-2025-18913	2.210,10	ESITO NEGATIVO PER BENEFICIARIO NON AMMISSIBILE
61655	R279-2025-12217	2.210,81	ESITO NEGATIVO PER BENEFICIARIO NON AMMISSIBILE
61656	R279-2025-32967	2.221,15	ESITO NEGATIVO PER BENEFICIARIO NON AMMISSIBILE
61657	R279-2025-891	2.225,18	ESITO NEGATIVO PER BENEFICIARIO NON AMMISSIBILE
61658	R279-2025-27510	2.232,20	ESITO NEGATIVO PER BENEFICIARIO NON AMMISSIBILE
61659	R279-2025-12957	2.251,31	ESITO NEGATIVO PER BENEFICIARIO NON AMMISSIBILE
61660	R279-2025-28943	2.266,77	ESITO NEGATIVO PER DICHIARANTI E/O MINORI NON PRESENTI IN ISEE
61661	R279-2025-28964	2.266,77	ESITO NEGATIVO PER DICHIARANTI E/O MINORI NON PRESENTI IN ISEE
61662	R279-2025-19174	2.317,65	ESITO NEGATIVO PER DICHIARANTI E/O MINORI NON PRESENTI IN ISEE
61663	R279-2025-19181	2.317,65	ESITO NEGATIVO PER DICHIARANTI E/O MINORI NON PRESENTI IN ISEE
61664	R279-2025-63805	2.328,43	ESITO NEGATIVO PER BENEFICIARIO NON AMMISSIBILE
61665	R279-2025-31840	2.341,22	ESITO NEGATIVO PER BENEFICIARIO NON AMMISSIBILE
61666	R279-2025-63862	2.358,11	ESITO NEGATIVO PER BENEFICIARIO NON AMMISSIBILE
61667	R279-2025-2541	2.361,31	ESITO NEGATIVO PER BENEFICIARIO NON AMMISSIBILE

fonte: http://burc.regione.campania.it

PROG	CODICE DOMANDA	VALORE ISEE	MOTIVO DI ESCLUSIONE
61668	R279-2025-63601	2.366,03	ESITO NEGATIVO PER DICHIARANTI E/O MINORI NON PRESENTI IN ISEE
61669	R279-2025-22611	2.373,68	ESITO NEGATIVO PER BENEFICIARIO NON AMMISSIBILE
61670	R279-2025-20619	2.407,02	ESITO NEGATIVO PER BENEFICIARIO NON AMMISSIBILE
61671	R279-2025-4880	2.431,58	ESITO NEGATIVO PER BENEFICIARIO NON AMMISSIBILE
61672	R279-2025-16572	2.438,70	ESITO NEGATIVO PER BENEFICIARIO NON AMMISSIBILE
61673	R279-2025-46612	2.455,06	ESITO NEGATIVO PER BENEFICIARIO NON AMMISSIBILE
61674	R279-2025-46178	2.474,88	ESITO NEGATIVO PER BENEFICIARIO NON AMMISSIBILE
61675	R279-2025-26286	2.475,75	ESITO NEGATIVO PER DICHIARANTI E/O MINORI NON PRESENTI IN ISEE
61676	R279-2025-10821	2.477,94	ESITO NEGATIVO PER BENEFICIARIO NON AMMISSIBILE
61677	R279-2025-12180	2.477,94	ESITO NEGATIVO PER BENEFICIARIO NON AMMISSIBILE
61678	R279-2025-53331	2.479,08	ESITO NEGATIVO PER BENEFICIARIO NON AMMISSIBILE
61679	R279-2025-20616	2.487,80	ESITO NEGATIVO PER BENEFICIARIO NON AMMISSIBILE
61680	R279-2025-44554	2.507,90	ESITO NEGATIVO PER BENEFICIARIO NON AMMISSIBILE
61681	R279-2025-34313	2.542,93	ESITO NEGATIVO PER BENEFICIARIO NON AMMISSIBILE
61682	R279-2025-1695	2.559,20	ESITO NEGATIVO PER BENEFICIARIO NON AMMISSIBILE
61683	R279-2025-51737	2.572,23	ESITO NEGATIVO PER BENEFICIARIO NON AMMISSIBILE
61684	R279-2025-21697	2.574,10	ESITO NEGATIVO PER BENEFICIARIO NON AMMISSIBILE
61685	R279-2025-21590	2.623,25	ESITO NEGATIVO PER BENEFICIARIO NON AMMISSIBILE
61686	R279-2025-18217	2.625,88	ESITO NEGATIVO PER DICHIARANTI E/O MINORI NON PRESENTI IN ISEE; BENEFICIARIO NON AMMISSIBILE
61687	R279-2025-18227	2.625,88	ESITO NEGATIVO PER DICHIARANTI E/O MINORI NON PRESENTI IN ISEE; BENEFICIARIO NON AMMISSIBILE
61688	R279-2025-14467	2.642,17	ESITO NEGATIVO PER BENEFICIARIO NON AMMISSIBILE
61689	R279-2025-12585	2.643,38	ESITO NEGATIVO PER BENEFICIARIO NON AMMISSIBILE
61690	R279-2025-12621	2.643,38	ESITO NEGATIVO PER BENEFICIARIO NON AMMISSIBILE
61691	R279-2025-5120	2.648,12	ESITO NEGATIVO PER BENEFICIARIO NON AMMISSIBILE
61692	R279-2025-27525	2.651,14	ESITO NEGATIVO PER BENEFICIARIO NON AMMISSIBILE
61693	R279-2025-29080	2.710,29	ESITO NEGATIVO PER BENEFICIARIO NON AMMISSIBILE
61694	R279-2025-17028	2.724,39	ESITO NEGATIVO PER BENEFICIARIO NON AMMISSIBILE
61695	R279-2025-50	2.729,45	ESITO NEGATIVO PER BENEFICIARIO NON AMMISSIBILE
61696	R279-2025-38562	2.753,56	ESITO NEGATIVO PER BENEFICIARIO NON AMMISSIBILE
61697	R279-2025-29174	2.755,74	ESITO NEGATIVO PER BENEFICIARIO NON AMMISSIBILE
61698	R279-2025-38526	2.767,83	ESITO NEGATIVO PER DICHIARANTI E/O MINORI NON PRESENTI IN ISEE
61699	R279-2025-12752	2.793,30	ESITO NEGATIVO PER DICHIARANTI E/O MINORI NON PRESENTI IN ISEE
61700	R279-2025-31035	2.814,15	ESITO NEGATIVO PER BENEFICIARIO NON AMMISSIBILE
61701	R279-2025-13978	2.847,24	ESITO NEGATIVO PER DICHIARANTI E/O MINORI NON PRESENTI IN ISEE
61702	R279-2025-46809	2.851,18	ESITO NEGATIVO PER BENEFICIARIO NON AMMISSIBILE
61703	R279-2025-14055	2.852,39	ESITO NEGATIVO PER BENEFICIARIO NON AMMISSIBILE
61704	R279-2025-55180	2.857,63	ESITO NEGATIVO PER BENEFICIARIO NON AMMISSIBILE
61705	R279-2025-65368	2.870,55	ESITO NEGATIVO PER BENEFICIARIO NON AMMISSIBILE

fonte: http://burc.regione.campania.it

PROG	CODICE DOMANDA	VALORE ISEE	MOTIVO DI ESCLUSIONE
61706	R279-2025-10179	2.885,99	ESITO NEGATIVO PER BENEFICIARIO NON AMMISSIBILE
61707	R279-2025-7991	2.887,34	ESITO NEGATIVO PER BENEFICIARIO NON AMMISSIBILE
61708	R279-2025-8089	2.887,34	ESITO NEGATIVO PER BENEFICIARIO NON AMMISSIBILE
61709	R279-2025-8225	2.887,34	ESITO NEGATIVO PER BENEFICIARIO NON AMMISSIBILE
61710	R279-2025-29416	2.890,73	ESITO NEGATIVO PER BENEFICIARIO NON AMMISSIBILE
61711	R279-2025-48386	2.894,80	ESITO NEGATIVO PER BENEFICIARIO NON AMMISSIBILE
61712	R279-2025-10055	2.898,45	ESITO NEGATIVO PER BENEFICIARIO NON AMMISSIBILE
61713	R279-2025-13336	2.928,47	ESITO NEGATIVO PER BENEFICIARIO NON AMMISSIBILE
61714	R279-2025-65074	2.949,59	ESITO NEGATIVO PER BENEFICIARIO NON AMMISSIBILE
61715	R279-2025-19817	2.952,52	ESITO NEGATIVO PER BENEFICIARIO NON AMMISSIBILE
61716	R279-2025-62391	2.957,52	ESITO NEGATIVO PER BENEFICIARIO NON AMMISSIBILE
61717	R279-2025-54811	2.972,87	ESITO NEGATIVO PER DICHIARANTI E/O MINORI NON PRESENTI IN ISEE
61718	R279-2025-5145	2.973,05	ESITO NEGATIVO PER BENEFICIARIO NON AMMISSIBILE
61719	R279-2025-63229	2.976,32	ESITO NEGATIVO PER BENEFICIARIO NON AMMISSIBILE
61720	R279-2025-52163	2.980,89	ESITO NEGATIVO PER BENEFICIARIO NON AMMISSIBILE
61721	R279-2025-13018	2.994,53	ESITO NEGATIVO PER BENEFICIARIO NON AMMISSIBILE
61722	R279-2025-2713	2.999,54	ESITO NEGATIVO PER BENEFICIARIO NON AMMISSIBILE
61723	R279-2025-17232	3.010,11	ESITO NEGATIVO PER BENEFICIARIO NON AMMISSIBILE
61724	R279-2025-4257	3.022,36	ESITO NEGATIVO PER BENEFICIARIO NON AMMISSIBILE
61725	R279-2025-22602	3.022,95	ESITO NEGATIVO PER BENEFICIARIO NON AMMISSIBILE
61726	R279-2025-33044	3.038,21	ESITO NEGATIVO PER BENEFICIARIO NON AMMISSIBILE
61727	R279-2025-7032	3.053,93	ESITO NEGATIVO PER BENEFICIARIO NON AMMISSIBILE
61728	R279-2025-26975	3.055,64	ESITO NEGATIVO PER BENEFICIARIO NON AMMISSIBILE
61729	R279-2025-14764	3.056,85	ESITO NEGATIVO PER BENEFICIARIO NON AMMISSIBILE
61730	R279-2025-54150	3.059,69	ESITO NEGATIVO PER BENEFICIARIO NON AMMISSIBILE
61731	R279-2025-8237	3.062,84	ESITO NEGATIVO PER BENEFICIARIO NON AMMISSIBILE
61732	R279-2025-57627	3.080,89	ESITO NEGATIVO PER BENEFICIARIO NON AMMISSIBILE
61733	R279-2025-59814	3.097,56	ESITO NEGATIVO PER BENEFICIARIO NON AMMISSIBILE
61734	R279-2025-43659	3.105,54	ESITO NEGATIVO PER BENEFICIARIO NON AMMISSIBILE
61735	R279-2025-33965	3.113,73	ESITO NEGATIVO PER DICHIARANTI E/O MINORI NON PRESENTI IN ISEE
61736	R279-2025-2942	3.120,30	ESITO NEGATIVO PER BENEFICIARIO NON AMMISSIBILE
61737	R279-2025-60471	3.126,96	ESITO NEGATIVO PER BENEFICIARIO NON AMMISSIBILE
61738	R279-2025-15610	3.127,65	ESITO NEGATIVO PER BENEFICIARIO NON AMMISSIBILE
61739	R279-2025-38466	3.136,95	ESITO NEGATIVO PER BENEFICIARIO NON AMMISSIBILE
61740	R279-2025-31765	3.142,20	ESITO NEGATIVO PER BENEFICIARIO NON AMMISSIBILE
61741	R279-2025-28259	3.143,14	ESITO NEGATIVO PER BENEFICIARIO NON AMMISSIBILE
61742	R279-2025-24629	3.147,85	ESITO NEGATIVO PER DICHIARANTI E/O MINORI NON PRESENTI IN ISEE
61743	R279-2025-62883	3.172,31	ESITO NEGATIVO PER BENEFICIARIO NON AMMISSIBILE
61744	R279-2025-47676	3.203,94	ESITO NEGATIVO PER BENEFICIARIO NON AMMISSIBILE
61745	R279-2025-21537	3.244,85	ESITO NEGATIVO PER BENEFICIARIO NON AMMISSIBILE
61746	R279-2025-21582	3.244,85	ESITO NEGATIVO PER BENEFICIARIO NON AMMISSIBILE

fonte: http://burc.regione.campania.it

PROG	CODICE DOMANDA	VALORE ISEE	MOTIVO DI ESCLUSIONE
61747	R279-2025-14182	3.248,00	ESITO NEGATIVO PER BENEFICIARIO NON AMMISSIBILE
61748	R279-2025-19224	3.252,86	ESITO NEGATIVO PER BENEFICIARIO NON AMMISSIBILE
61749	R279-2025-13695	3.253,00	ESITO NEGATIVO PER BENEFICIARIO NON AMMISSIBILE
61750	R279-2025-11908	3.253,43	ESITO NEGATIVO PER DICHIARANTI E/O MINORI NON PRESENTI IN ISEE
61751	R279-2025-44779	3.269,15	ESITO NEGATIVO PER BENEFICIARIO NON AMMISSIBILE
61752	R279-2025-39312	3.273,73	ESITO NEGATIVO PER BENEFICIARIO NON AMMISSIBILE
61753	R279-2025-54386	3.278,86	ESITO NEGATIVO PER BENEFICIARIO NON AMMISSIBILE
61754	R279-2025-44382	3.288,75	ESITO NEGATIVO PER BENEFICIARIO NON AMMISSIBILE
61755	R279-2025-44384	3.288,75	ESITO NEGATIVO PER BENEFICIARIO NON AMMISSIBILE
61756	R279-2025-62991	3.295,54	ESITO NEGATIVO PER BENEFICIARIO NON AMMISSIBILE
61757	R279-2025-6219	3.298,52	ESITO NEGATIVO PER BENEFICIARIO NON AMMISSIBILE
61758	R279-2025-31751	3.299,01	ESITO NEGATIVO PER DICHIARANTI E/O MINORI NON PRESENTI IN ISEE
61759	R279-2025-52438	3.306,02	ESITO NEGATIVO PER BENEFICIARIO NON AMMISSIBILE
61760	R279-2025-60115	3.308,92	ESITO NEGATIVO PER BENEFICIARIO NON AMMISSIBILE
61761	R279-2025-64700	3.317,16	ESITO NEGATIVO PER DICHIARANTI E/O MINORI NON PRESENTI IN ISEE
61762	R279-2025-62241	3.336,26	ESITO NEGATIVO PER BENEFICIARIO NON AMMISSIBILE
61763	R279-2025-23916	3.342,41	ESITO NEGATIVO PER BENEFICIARIO NON AMMISSIBILE
61764	R279-2025-10161	3.344,31	ESITO NEGATIVO PER BENEFICIARIO NON AMMISSIBILE
61765	R279-2025-28224	3.349,36	ESITO NEGATIVO PER BENEFICIARIO NON AMMISSIBILE
61766	R279-2025-10617	3.349,76	ESITO NEGATIVO PER BENEFICIARIO NON AMMISSIBILE
61767	R279-2025-27068	3.354,65	ESITO NEGATIVO PER BENEFICIARIO NON AMMISSIBILE
61768	R279-2025-13113	3.355,16	ESITO NEGATIVO PER BENEFICIARIO NON AMMISSIBILE
61769	R279-2025-55107	3.358,11	ESITO NEGATIVO PER BENEFICIARIO NON AMMISSIBILE
61770	R279-2025-6300	3.362,50	ESITO NEGATIVO PER BENEFICIARIO NON AMMISSIBILE
61771	R279-2025-16318	3.367,04	ESITO NEGATIVO PER BENEFICIARIO NON AMMISSIBILE
61772	R279-2025-20716	3.385,43	ESITO NEGATIVO PER BENEFICIARIO NON AMMISSIBILE
61773	R279-2025-61045	3.389,68	ESITO NEGATIVO PER BENEFICIARIO NON AMMISSIBILE
61774	R279-2025-47181	3.390,41	ESITO NEGATIVO PER BENEFICIARIO NON AMMISSIBILE
61775	R279-2025-29240	3.392,16	ESITO NEGATIVO PER BENEFICIARIO NON AMMISSIBILE
61776	R279-2025-34431	3.401,15	ESITO NEGATIVO PER BENEFICIARIO NON AMMISSIBILE
61777	R279-2025-12782	3.404,90	ESITO NEGATIVO PER BENEFICIARIO NON AMMISSIBILE
61778	R279-2025-16917	3.410,65	ESITO NEGATIVO PER BENEFICIARIO NON AMMISSIBILE
61779	R279-2025-61954	3.411,47	ESITO NEGATIVO PER BENEFICIARIO NON AMMISSIBILE
61780	R279-2025-39493	3.413,70	ESITO NEGATIVO PER BENEFICIARIO NON AMMISSIBILE
61781	R279-2025-26599	3.413,99	ESITO NEGATIVO PER BENEFICIARIO NON AMMISSIBILE
61782	R279-2025-40154	3.416,17	ESITO NEGATIVO PER BENEFICIARIO NON AMMISSIBILE
61783	R279-2025-64954	3.416,96	ESITO NEGATIVO PER BENEFICIARIO NON AMMISSIBILE
61784	R279-2025-4002	3.449,28	ESITO NEGATIVO PER DICHIARANTI E/O MINORI NON PRESENTI IN ISEE
61785	R279-2025-14667	3.449,54	ESITO NEGATIVO PER BENEFICIARIO NON AMMISSIBILE
61786	R279-2025-29756	3.451,98	ESITO NEGATIVO PER BENEFICIARIO NON AMMISSIBILE

fonte: http://burc.regione.campania.it

PROG	CODICE DOMANDA	VALORE ISEE	MOTIVO DI ESCLUSIONE
61787	R279-2025-18039	3.457,13	ESITO NEGATIVO PER BENEFICIARIO NON AMMISSIBILE
61788	R279-2025-736	3.463,39	ESITO NEGATIVO PER BENEFICIARIO NON AMMISSIBILE
61789	R279-2025-3542	3.489,25	ESITO NEGATIVO PER BENEFICIARIO NON AMMISSIBILE
61790	R279-2025-424	3.497,16	ESITO NEGATIVO PER DICHIARANTI E/O MINORI NON PRESENTI IN ISEE
61791	R279-2025-47560	3.502,20	ESITO NEGATIVO PER BENEFICIARIO NON AMMISSIBILE
61792	R279-2025-36002	3.503,43	ESITO NEGATIVO PER BENEFICIARIO NON AMMISSIBILE
61793	R279-2025-36025	3.503,43	ESITO NEGATIVO PER BENEFICIARIO NON AMMISSIBILE
61794	R279-2025-39846	3.524,02	ESITO NEGATIVO PER BENEFICIARIO NON AMMISSIBILE
61795	R279-2025-17538	3.532,28	ESITO NEGATIVO PER BENEFICIARIO NON AMMISSIBILE
61796	R279-2025-29988	3.533,74	ESITO NEGATIVO PER DICHIARANTI E/O MINORI NON PRESENTI IN ISEE
61797	R279-2025-30413	3.534,49	ESITO NEGATIVO PER BENEFICIARIO NON AMMISSIBILE
61798	R279-2025-50651	3.544,18	ESITO NEGATIVO PER BENEFICIARIO NON AMMISSIBILE
61799	R279-2025-40220	3.545,12	ESITO NEGATIVO PER BENEFICIARIO NON AMMISSIBILE
61800	R279-2025-27796	3.593,68	ESITO NEGATIVO PER BENEFICIARIO NON AMMISSIBILE
61801	R279-2025-50461	3.599,71	ESITO NEGATIVO PER BENEFICIARIO NON AMMISSIBILE
61802	R279-2025-63260	3.604,91	ESITO NEGATIVO PER BENEFICIARIO NON AMMISSIBILE
61803	R279-2025-35219	3.616,26	ESITO NEGATIVO PER BENEFICIARIO NON AMMISSIBILE
61804	R279-2025-40162	3.617,15	ESITO NEGATIVO PER BENEFICIARIO NON AMMISSIBILE
61805	R279-2025-50956	3.622,25	ESITO NEGATIVO PER BENEFICIARIO NON AMMISSIBILE
61806	R279-2025-40194	3.623,50	ESITO NEGATIVO PER BENEFICIARIO NON AMMISSIBILE
61807	R279-2025-40206	3.623,50	ESITO NEGATIVO PER BENEFICIARIO NON AMMISSIBILE
61808	R279-2025-4898	3.625,19	ESITO NEGATIVO PER BENEFICIARIO NON AMMISSIBILE
61809	R279-2025-7770	3.625,31	ESITO NEGATIVO PER BENEFICIARIO NON AMMISSIBILE
61810	R279-2025-39181	3.626,96	ESITO NEGATIVO PER BENEFICIARIO NON AMMISSIBILE
61811	R279-2025-55768	3.627,45	ESITO NEGATIVO PER BENEFICIARIO NON AMMISSIBILE
61812	R279-2025-46793	3.628,79	ESITO NEGATIVO PER DICHIARANTI E/O MINORI NON PRESENTI IN ISEE
61813	R279-2025-14359	3.629,70	ESITO NEGATIVO PER BENEFICIARIO NON AMMISSIBILE
61814	R279-2025-55113	3.634,03	ESITO NEGATIVO PER DICHIARANTI E/O MINORI NON PRESENTI IN ISEE
61815	R279-2025-15347	3.650,00	ESITO NEGATIVO PER BENEFICIARIO NON AMMISSIBILE
61816	R279-2025-58871	3.666,89	ESITO NEGATIVO PER BENEFICIARIO NON AMMISSIBILE
61817	R279-2025-51334	3.681,16	ESITO NEGATIVO PER DICHIARANTI E/O MINORI NON PRESENTI IN ISEE
61818	R279-2025-51442	3.688,33	ESITO NEGATIVO PER BENEFICIARIO NON AMMISSIBILE
61819	R279-2025-17599	3.696,03	ESITO NEGATIVO PER BENEFICIARIO NON AMMISSIBILE
61820	R279-2025-58102	3.696,10	ESITO NEGATIVO PER BENEFICIARIO NON AMMISSIBILE
61821	R279-2025-29605	3.698,58	ESITO NEGATIVO PER BENEFICIARIO NON AMMISSIBILE
61822	R279-2025-38441	3.699,55	ESITO NEGATIVO PER BENEFICIARIO NON AMMISSIBILE
61823	R279-2025-11728	3.702,44	ESITO NEGATIVO PER BENEFICIARIO NON AMMISSIBILE
61824	R279-2025-18498	3.702,44	ESITO NEGATIVO PER BENEFICIARIO NON AMMISSIBILE
61825	R279-2025-38414	3.713,72	ESITO NEGATIVO PER BENEFICIARIO NON AMMISSIBILE
61826	R279-2025-32979	3.718,96	ESITO NEGATIVO PER BENEFICIARIO NON AMMISSIBILE

fonte: http://burc.regione.campania.it

PROG	CODICE DOMANDA	VALORE ISEE	MOTIVO DI ESCLUSIONE
61827	R279-2025-11490	3.732,77	ESITO NEGATIVO PER BENEFICIARIO NON AMMISSIBILE
61828	R279-2025-59332	3.734,37	ESITO NEGATIVO PER DICHIARANTI E/O MINORI NON PRESENTI IN ISEE
61829	R279-2025-14186	3.736,01	ESITO NEGATIVO PER BENEFICIARIO NON AMMISSIBILE
61830	R279-2025-23091	3.736,60	ESITO NEGATIVO PER BENEFICIARIO NON AMMISSIBILE
61831	R279-2025-58919	3.744,92	ESITO NEGATIVO PER BENEFICIARIO NON AMMISSIBILE
61832	R279-2025-5176	3.755,51	ESITO NEGATIVO PER BENEFICIARIO NON AMMISSIBILE
61833	R279-2025-62029	3.755,51	ESITO NEGATIVO PER DICHIARANTI E/O MINORI NON PRESENTI IN ISEE
61834	R279-2025-36996	3.763,82	ESITO NEGATIVO PER BENEFICIARIO NON AMMISSIBILE
61835	R279-2025-25676	3.769,37	ESITO NEGATIVO PER BENEFICIARIO NON AMMISSIBILE
61836	R279-2025-27840	3.770,27	ESITO NEGATIVO PER BENEFICIARIO NON AMMISSIBILE
61837	R279-2025-48711	3.784,50	ESITO NEGATIVO PER BENEFICIARIO NON AMMISSIBILE
61838	R279-2025-62133	3.787,31	ESITO NEGATIVO PER BENEFICIARIO NON AMMISSIBILE
61839	R279-2025-61894	3.787,34	ESITO NEGATIVO PER BENEFICIARIO NON AMMISSIBILE
61840	R279-2025-18635	3.794,37	ESITO NEGATIVO PER DOMANDA PRESENTATA DA TUTORE PRIVA DEL DECRETO DI NOMINA DEL TRIBUNALE
61841	R279-2025-47192	3.803,88	ESITO NEGATIVO PER BENEFICIARIO NON AMMISSIBILE
61842	R279-2025-47230	3.803,88	ESITO NEGATIVO PER BENEFICIARIO NON AMMISSIBILE
61843	R279-2025-32010	3.811,38	ESITO NEGATIVO PER BENEFICIARIO NON AMMISSIBILE
61844	R279-2025-28097	3.811,68	ESITO NEGATIVO PER BENEFICIARIO NON AMMISSIBILE
61845	R279-2025-35400	3.813,51	ESITO NEGATIVO PER BENEFICIARIO NON AMMISSIBILE
61846	R279-2025-48723	3.823,53	ESITO NEGATIVO PER BENEFICIARIO NON AMMISSIBILE
61847	R279-2025-22583	3.827,97	ESITO NEGATIVO PER BENEFICIARIO NON AMMISSIBILE
61848	R279-2025-50507	3.849,28	ESITO NEGATIVO PER BENEFICIARIO NON AMMISSIBILE
61849	R279-2025-45207	3.850,01	ESITO NEGATIVO PER BENEFICIARIO NON AMMISSIBILE
61850	R279-2025-63318	3.852,76	ESITO NEGATIVO PER BENEFICIARIO NON AMMISSIBILE
61851	R279-2025-48649	3.855,29	ESITO NEGATIVO PER BENEFICIARIO NON AMMISSIBILE
61852	R279-2025-10397	3.859,00	ESITO NEGATIVO PER BENEFICIARIO NON AMMISSIBILE
61853	R279-2025-57682	3.868,75	ESITO NEGATIVO PER BENEFICIARIO NON AMMISSIBILE
61854	R279-2025-30124	3.872,75	ESITO NEGATIVO PER BENEFICIARIO NON AMMISSIBILE
61855	R279-2025-64112	3.886,96	ESITO NEGATIVO PER BENEFICIARIO NON AMMISSIBILE
61856	R279-2025-54877	3.894,27	ESITO NEGATIVO PER DICHIARANTI E/O MINORI NON PRESENTI IN ISEE
61857	R279-2025-35810	3.902,35	ESITO NEGATIVO PER DICHIARANTI E/O MINORI NON PRESENTI IN ISEE
61858	R279-2025-44794	3.904,41	ESITO NEGATIVO PER BENEFICIARIO NON AMMISSIBILE
61859	R279-2025-57736	3.914,46	ESITO NEGATIVO PER BENEFICIARIO NON AMMISSIBILE
61860	R279-2025-65166	3.917,44	ESITO NEGATIVO PER BENEFICIARIO NON AMMISSIBILE
61861	R279-2025-43310	3.918,38	ESITO NEGATIVO PER BENEFICIARIO NON AMMISSIBILE
61862	R279-2025-44409	3.924,14	ESITO NEGATIVO PER BENEFICIARIO NON AMMISSIBILE
61863	R279-2025-48821	3.926,59	ESITO NEGATIVO PER BENEFICIARIO NON AMMISSIBILE
61864	R279-2025-56031	3.933,38	ESITO NEGATIVO PER BENEFICIARIO NON AMMISSIBILE
61865	R279-2025-24828	3.940,35	ESITO NEGATIVO PER BENEFICIARIO NON AMMISSIBILE
61866	R279-2025-61965	3.945,86	ESITO NEGATIVO PER BENEFICIARIO NON AMMISSIBILE

fonte: http://burc.regione.campania.it

PROG	CODICE DOMANDA	VALORE ISEE	MOTIVO DI ESCLUSIONE
61867	R279-2025-39285	3.949,58	ESITO NEGATIVO PER BENEFICIARIO NON AMMISSIBILE
61868	R279-2025-22310	3.954,07	ESITO NEGATIVO PER BENEFICIARIO NON AMMISSIBILE
61869	R279-2025-30135	3.954,07	ESITO NEGATIVO PER BENEFICIARIO NON AMMISSIBILE
61870	R279-2025-6230	3.961,29	ESITO NEGATIVO PER BENEFICIARIO NON AMMISSIBILE
61871	R279-2025-6307	3.961,29	ESITO NEGATIVO PER BENEFICIARIO NON AMMISSIBILE
61872	R279-2025-6722	3.961,29	ESITO NEGATIVO PER BENEFICIARIO NON AMMISSIBILE
61873	R279-2025-6838	3.961,29	ESITO NEGATIVO PER BENEFICIARIO NON AMMISSIBILE
61874	R279-2025-43828	3.968,06	ESITO NEGATIVO PER BENEFICIARIO NON AMMISSIBILE
61875	R279-2025-43834	3.968,06	ESITO NEGATIVO PER BENEFICIARIO NON AMMISSIBILE
61876	R279-2025-11306	3.969,65	ESITO NEGATIVO PER BENEFICIARIO NON AMMISSIBILE
61877	R279-2025-18378	3.974,51	ESITO NEGATIVO PER BENEFICIARIO NON AMMISSIBILE
61878	R279-2025-10860	3.976,96	ESITO NEGATIVO PER BENEFICIARIO NON AMMISSIBILE
61879	R279-2025-38819	3.987,56	ESITO NEGATIVO PER BENEFICIARIO NON AMMISSIBILE
61880	R279-2025-18416	3.990,93	ESITO NEGATIVO PER BENEFICIARIO NON AMMISSIBILE
61881	R279-2025-51900	3.995,49	ESITO NEGATIVO PER BENEFICIARIO NON AMMISSIBILE
61882	R279-2025-36022	3.997,64	ESITO NEGATIVO PER BENEFICIARIO NON AMMISSIBILE
61883	R279-2025-20926	3.999,68	ESITO NEGATIVO PER BENEFICIARIO NON AMMISSIBILE
61884	R279-2025-22899	4.000,98	ESITO NEGATIVO PER BENEFICIARIO NON AMMISSIBILE
61885	R279-2025-59582	4.006,62	ESITO NEGATIVO PER BENEFICIARIO NON AMMISSIBILE
61886	R279-2025-58027	4.015,65	ESITO NEGATIVO PER BENEFICIARIO NON AMMISSIBILE
61887	R279-2025-33445	4.018,69	ESITO NEGATIVO PER BENEFICIARIO NON AMMISSIBILE
61888	R279-2025-25415	4.021,47	ESITO NEGATIVO PER BENEFICIARIO NON AMMISSIBILE
61889	R279-2025-41486	4.026,45	ESITO NEGATIVO PER BENEFICIARIO NON AMMISSIBILE
61890	R279-2025-22798	4.035,78	ESITO NEGATIVO PER BENEFICIARIO NON AMMISSIBILE
61891	R279-2025-44276	4.037,35	ESITO NEGATIVO PER BENEFICIARIO NON AMMISSIBILE
61892	R279-2025-42973	4.037,50	ESITO NEGATIVO PER BENEFICIARIO NON AMMISSIBILE
61893	R279-2025-61434	4.051,08	ESITO NEGATIVO PER BENEFICIARIO NON AMMISSIBILE
61894	R279-2025-22445	4.054,55	ESITO NEGATIVO PER BENEFICIARIO NON AMMISSIBILE
61895	R279-2025-8339	4.063,41	ESITO NEGATIVO PER BENEFICIARIO NON AMMISSIBILE
61896	R279-2025-19650	4.065,18	ESITO NEGATIVO PER BENEFICIARIO NON AMMISSIBILE
61897	R279-2025-23268	4.071,61	ESITO NEGATIVO PER BENEFICIARIO NON AMMISSIBILE
61898	R279-2025-4031	4.079,11	ESITO NEGATIVO PER BENEFICIARIO NON AMMISSIBILE
61899	R279-2025-33580	4.081,35	ESITO NEGATIVO PER BENEFICIARIO NON AMMISSIBILE
61900	R279-2025-5196	4.083,82	ESITO NEGATIVO PER BENEFICIARIO NON AMMISSIBILE
61901	R279-2025-13825	4.086,42	ESITO NEGATIVO PER BENEFICIARIO NON AMMISSIBILE
61902	R279-2025-10492	4.096,20	ESITO NEGATIVO PER BENEFICIARIO NON AMMISSIBILE
61903	R279-2025-63512	4.109,06	ESITO NEGATIVO PER BENEFICIARIO NON AMMISSIBILE
61904	R279-2025-33214	4.115,48	ESITO NEGATIVO PER BENEFICIARIO NON AMMISSIBILE
61905	R279-2025-13442	4.154,95	ESITO NEGATIVO PER BENEFICIARIO NON AMMISSIBILE
61906	R279-2025-54366	4.155,57	ESITO NEGATIVO PER BENEFICIARIO NON AMMISSIBILE
61907	R279-2025-2789	4.156,38	ESITO NEGATIVO PER BENEFICIARIO NON AMMISSIBILE
61908	R279-2025-41891	4.158,82	ESITO NEGATIVO PER BENEFICIARIO NON AMMISSIBILE
61909	R279-2025-65055	4.163,93	ESITO NEGATIVO PER BENEFICIARIO NON AMMISSIBILE
61910	R279-2025-60010	4.165,69	ESITO NEGATIVO PER BENEFICIARIO NON AMMISSIBILE

fonte: http://burc.regione.campania.it

PROG	CODICE DOMANDA	VALORE ISEE	MOTIVO DI ESCLUSIONE
61911	R279-2025-65178	4.168,14	ESITO NEGATIVO PER DICHIARANTI E/O MINORI NON PRESENTI IN ISEE
61912	R279-2025-65285	4.168,14	ESITO NEGATIVO PER DICHIARANTI E/O MINORI NON PRESENTI IN ISEE
61913	R279-2025-20534	4.168,37	ESITO NEGATIVO PER BENEFICIARIO NON AMMISSIBILE
61914	R279-2025-2624	4.170,52	ESITO NEGATIVO PER BENEFICIARIO NON AMMISSIBILE
61915	R279-2025-64995	4.175,98	ESITO NEGATIVO PER BENEFICIARIO NON AMMISSIBILE
61916	R279-2025-48922	4.206,86	ESITO NEGATIVO PER DICHIARANTI E/O MINORI NON PRESENTI IN ISEE
61917	R279-2025-62358	4.208,65	ESITO NEGATIVO PER BENEFICIARIO NON AMMISSIBILE
61918	R279-2025-3939	4.211,27	ESITO NEGATIVO PER BENEFICIARIO NON AMMISSIBILE
61919	R279-2025-44425	4.211,43	ESITO NEGATIVO PER DICHIARANTI E/O MINORI NON PRESENTI IN ISEE
61920	R279-2025-64254	4.221,14	ESITO NEGATIVO PER BENEFICIARIO NON AMMISSIBILE
61921	R279-2025-37713	4.221,57	ESITO NEGATIVO PER BENEFICIARIO NON AMMISSIBILE
61922	R279-2025-45986	4.228,24	ESITO NEGATIVO PER BENEFICIARIO NON AMMISSIBILE
61923	R279-2025-1567	4.229,01	ESITO NEGATIVO PER BENEFICIARIO NON AMMISSIBILE
61924	R279-2025-40622	4.234,31	ESITO NEGATIVO PER BENEFICIARIO NON AMMISSIBILE
61925	R279-2025-63742	4.247,04	ESITO NEGATIVO PER BENEFICIARIO NON AMMISSIBILE
61926	R279-2025-15401	4.251,50	ESITO NEGATIVO PER BENEFICIARIO NON AMMISSIBILE
61927	R279-2025-30222	4.254,02	ESITO NEGATIVO PER BENEFICIARIO NON AMMISSIBILE
61928	R279-2025-39976	4.254,31	ESITO NEGATIVO PER BENEFICIARIO NON AMMISSIBILE
61929	R279-2025-50147	4.261,16	ESITO NEGATIVO PER BENEFICIARIO NON AMMISSIBILE
61930	R279-2025-46836	4.269,45	ESITO NEGATIVO PER BENEFICIARIO NON AMMISSIBILE
61931	R279-2025-20684	4.269,84	ESITO NEGATIVO PER BENEFICIARIO NON AMMISSIBILE
61932	R279-2025-29757	4.281,70	ESITO NEGATIVO PER BENEFICIARIO NON AMMISSIBILE
61933	R279-2025-61903	4.283,45	ESITO NEGATIVO PER BENEFICIARIO NON AMMISSIBILE
61934	R279-2025-28730	4.286,19	ESITO NEGATIVO PER DICHIARANTI E/O MINORI NON PRESENTI IN ISEE
61935	R279-2025-23296	4.300,89	ESITO NEGATIVO PER BENEFICIARIO NON AMMISSIBILE
61936	R279-2025-56644	4.302,11	ESITO NEGATIVO PER BENEFICIARIO NON AMMISSIBILE
61937	R279-2025-36849	4.327,97	ESITO NEGATIVO PER BENEFICIARIO NON AMMISSIBILE
61938	R279-2025-50963	4.329,01	ESITO NEGATIVO PER BENEFICIARIO NON AMMISSIBILE
61939	R279-2025-63289	4.329,68	ESITO NEGATIVO PER DICHIARANTI E/O MINORI NON PRESENTI IN ISEE
61940	R279-2025-35920	4.331,15	ESITO NEGATIVO PER BENEFICIARIO NON AMMISSIBILE
61941	R279-2025-50136	4.331,21	ESITO NEGATIVO PER BENEFICIARIO NON AMMISSIBILE
61942	R279-2025-27527	4.331,66	ESITO NEGATIVO PER BENEFICIARIO NON AMMISSIBILE
61943	R279-2025-10550	4.334,31	ESITO NEGATIVO PER BENEFICIARIO NON AMMISSIBILE
61944	R279-2025-56885	4.334,31	ESITO NEGATIVO PER BENEFICIARIO NON AMMISSIBILE
61945	R279-2025-26783	4.335,75	ESITO NEGATIVO PER BENEFICIARIO NON AMMISSIBILE
61946	R279-2025-26789	4.335,75	ESITO NEGATIVO PER BENEFICIARIO NON AMMISSIBILE
61947	R279-2025-56035	4.342,31	ESITO NEGATIVO PER BENEFICIARIO NON AMMISSIBILE
61948	R279-2025-56128	4.342,31	ESITO NEGATIVO PER BENEFICIARIO NON AMMISSIBILE
61949	R279-2025-56224	4.342,31	ESITO NEGATIVO PER BENEFICIARIO NON AMMISSIBILE

fonte: http://burc.regione.campania.it

PROG	CODICE DOMANDA	VALORE ISEE	MOTIVO DI ESCLUSIONE
61950	R279-2025-32928	4.343,09	ESITO NEGATIVO PER BENEFICIARIO NON AMMISSIBILE
61951	R279-2025-14640	4.351,40	ESITO NEGATIVO PER BENEFICIARIO NON AMMISSIBILE
61952	R279-2025-55274	4.360,29	ESITO NEGATIVO PER BENEFICIARIO NON AMMISSIBILE
61953	R279-2025-22710	4.360,48	ESITO NEGATIVO PER BENEFICIARIO NON AMMISSIBILE
61954	R279-2025-24747	4.375,08	ESITO NEGATIVO PER BENEFICIARIO NON AMMISSIBILE
61955	R279-2025-63672	4.382,47	ESITO NEGATIVO PER BENEFICIARIO NON AMMISSIBILE
61956	R279-2025-27357	4.387,40	ESITO NEGATIVO PER DICHIARANTI E/O MINORI NON PRESENTI IN ISEE
61957	R279-2025-30894	4.406,10	ESITO NEGATIVO PER BENEFICIARIO NON AMMISSIBILE
61958	R279-2025-65331	4.408,24	ESITO NEGATIVO PER BENEFICIARIO NON AMMISSIBILE
61959	R279-2025-40610	4.409,51	ESITO NEGATIVO PER BENEFICIARIO NON AMMISSIBILE
61960	R279-2025-44399	4.419,84	ESITO NEGATIVO PER BENEFICIARIO NON AMMISSIBILE
61961	R279-2025-19963	4.421,08	ESITO NEGATIVO PER BENEFICIARIO NON AMMISSIBILE
61962	R279-2025-6749	4.422,46	ESITO NEGATIVO PER BENEFICIARIO NON AMMISSIBILE
61963	R279-2025-51242	4.427,07	ESITO NEGATIVO PER BENEFICIARIO NON AMMISSIBILE
61964	R279-2025-33234	4.427,70	ESITO NEGATIVO PER BENEFICIARIO NON AMMISSIBILE
61965	R279-2025-61502	4.445,56	ESITO NEGATIVO PER BENEFICIARIO NON AMMISSIBILE
61966	R279-2025-60650	4.446,50	ESITO NEGATIVO PER BENEFICIARIO NON AMMISSIBILE
61967	R279-2025-23345	4.449,29	ESITO NEGATIVO PER BENEFICIARIO NON AMMISSIBILE
61968	R279-2025-28465	4.450,47	ESITO NEGATIVO PER BENEFICIARIO NON AMMISSIBILE
61969	R279-2025-37033	4.468,13	ESITO NEGATIVO PER BENEFICIARIO NON AMMISSIBILE
61970	R279-2025-28228	4.470,90	ESITO NEGATIVO PER BENEFICIARIO NON AMMISSIBILE
61971	R279-2025-49500	4.472,30	ESITO NEGATIVO PER BENEFICIARIO NON AMMISSIBILE
61972	R279-2025-62475	4.476,37	ESITO NEGATIVO PER DICHIARANTI E/O MINORI NON PRESENTI IN ISEE
61973	R279-2025-2308	4.480,88	ESITO NEGATIVO PER BENEFICIARIO NON AMMISSIBILE
61974	R279-2025-52637	4.483,95	ESITO NEGATIVO PER BENEFICIARIO NON AMMISSIBILE
61975	R279-2025-21274	4.488,26	ESITO NEGATIVO PER BENEFICIARIO NON AMMISSIBILE
61976	R279-2025-21311	4.488,26	ESITO NEGATIVO PER BENEFICIARIO NON AMMISSIBILE
61977	R279-2025-46151	4.491,35	ESITO NEGATIVO PER BENEFICIARIO NON AMMISSIBILE
61978	R279-2025-61634	4.504,90	ESITO NEGATIVO PER BENEFICIARIO NON AMMISSIBILE
61979	R279-2025-29490	4.507,11	ESITO NEGATIVO PER DICHIARANTI E/O MINORI NON PRESENTI IN ISEE
61980	R279-2025-42126	4.524,72	ESITO NEGATIVO PER BENEFICIARIO NON AMMISSIBILE
61981	R279-2025-38028	4.525,98	ESITO NEGATIVO PER BENEFICIARIO NON AMMISSIBILE
61982	R279-2025-26429	4.528,36	ESITO NEGATIVO PER BENEFICIARIO NON AMMISSIBILE
61983	R279-2025-11712	4.530,33	ESITO NEGATIVO PER BENEFICIARIO NON AMMISSIBILE
61984	R279-2025-45502	4.534,49	ESITO NEGATIVO PER BENEFICIARIO NON AMMISSIBILE
61985	R279-2025-45509	4.534,49	ESITO NEGATIVO PER BENEFICIARIO NON AMMISSIBILE
61986	R279-2025-59664	4.537,40	ESITO NEGATIVO PER BENEFICIARIO NON AMMISSIBILE
61987	R279-2025-18464	4.539,85	ESITO NEGATIVO PER BENEFICIARIO NON AMMISSIBILE
61988	R279-2025-36794	4.545,29	ESITO NEGATIVO PER BENEFICIARIO NON AMMISSIBILE
61989	R279-2025-28688	4.549,76	ESITO NEGATIVO PER BENEFICIARIO NON AMMISSIBILE
61990	R279-2025-13607	4.550,00	ESITO NEGATIVO PER BENEFICIARIO NON AMMISSIBILE

fonte: http://burc.regione.campania.it

PROG	CODICE DOMANDA	VALORE ISEE	MOTIVO DI ESCLUSIONE
61991	R279-2025-33270	4.556,05	ESITO NEGATIVO PER BENEFICIARIO NON AMMISSIBILE
61992	R279-2025-20345	4.557,19	ESITO NEGATIVO PER BENEFICIARIO NON AMMISSIBILE
61993	R279-2025-20348	4.557,19	ESITO NEGATIVO PER BENEFICIARIO NON AMMISSIBILE
61994	R279-2025-8770	4.560,06	ESITO NEGATIVO PER BENEFICIARIO NON AMMISSIBILE
61995	R279-2025-61593	4.571,08	ESITO NEGATIVO PER DICHIARANTI E/O MINORI NON PRESENTI IN ISEE
61996	R279-2025-62223	4.571,08	ESITO NEGATIVO PER DICHIARANTI E/O MINORI NON PRESENTI IN ISEE
61997	R279-2025-32183	4.576,83	ESITO NEGATIVO PER BENEFICIARIO NON AMMISSIBILE
61998	R279-2025-42338	4.581,43	ESITO NEGATIVO PER BENEFICIARIO NON AMMISSIBILE
61999	R279-2025-6418	4.582,52	ESITO NEGATIVO PER BENEFICIARIO NON AMMISSIBILE
62000	R279-2025-26367	4.601,49	ESITO NEGATIVO PER BENEFICIARIO NON AMMISSIBILE
62001	R279-2025-50196	4.603,83	ESITO NEGATIVO PER BENEFICIARIO NON AMMISSIBILE
62002	R279-2025-61780	4.603,88	ESITO NEGATIVO PER BENEFICIARIO NON AMMISSIBILE
62003	R279-2025-57067	4.618,70	ESITO NEGATIVO PER BENEFICIARIO NON AMMISSIBILE
62004	R279-2025-14231	4.630,32	ESITO NEGATIVO PER DICHIARANTI E/O MINORI NON PRESENTI IN ISEE
62005	R279-2025-60004	4.632,11	ESITO NEGATIVO PER BENEFICIARIO NON AMMISSIBILE
62006	R279-2025-1100	4.647,50	ESITO NEGATIVO PER BENEFICIARIO NON AMMISSIBILE
62007	R279-2025-1551	4.647,50	ESITO NEGATIVO PER BENEFICIARIO NON AMMISSIBILE
62008	R279-2025-2147	4.649,02	ESITO NEGATIVO PER BENEFICIARIO NON AMMISSIBILE
62009	R279-2025-15362	4.649,12	ESITO NEGATIVO PER BENEFICIARIO NON AMMISSIBILE
62010	R279-2025-11566	4.654,68	ESITO NEGATIVO PER BENEFICIARIO NON AMMISSIBILE
62011	R279-2025-63435	4.655,94	ESITO NEGATIVO PER BENEFICIARIO NON AMMISSIBILE
62012	R279-2025-21766	4.658,75	ESITO NEGATIVO PER BENEFICIARIO NON AMMISSIBILE
62013	R279-2025-45166	4.661,22	ESITO NEGATIVO PER BENEFICIARIO NON AMMISSIBILE
62014	R279-2025-24283	4.670,46	ESITO NEGATIVO PER BENEFICIARIO NON AMMISSIBILE
62015	R279-2025-61261	4.676,43	ESITO NEGATIVO PER BENEFICIARIO NON AMMISSIBILE
62016	R279-2025-21098	4.679,16	ESITO NEGATIVO PER BENEFICIARIO NON AMMISSIBILE
62017	R279-2025-21136	4.679,16	ESITO NEGATIVO PER BENEFICIARIO NON AMMISSIBILE
62018	R279-2025-11894	4.681,16	ESITO NEGATIVO PER BENEFICIARIO NON AMMISSIBILE
62019	R279-2025-19671	4.681,82	ESITO NEGATIVO PER BENEFICIARIO NON AMMISSIBILE
62020	R279-2025-64520	4.690,70	ESITO NEGATIVO PER BENEFICIARIO NON AMMISSIBILE
62021	R279-2025-51480	4.693,63	ESITO NEGATIVO PER DICHIARANTI E/O MINORI NON PRESENTI IN ISEE
62022	R279-2025-4393	4.704,88	ESITO NEGATIVO PER BENEFICIARIO NON AMMISSIBILE
62023	R279-2025-21436	4.709,25	ESITO NEGATIVO PER BENEFICIARIO NON AMMISSIBILE
62024	R279-2025-6347	4.710,78	ESITO NEGATIVO PER DICHIARANTI E/O MINORI NON PRESENTI IN ISEE
62025	R279-2025-59611	4.712,42	ESITO NEGATIVO PER BENEFICIARIO NON AMMISSIBILE
62026	R279-2025-61278	4.714,92	ESITO NEGATIVO PER BENEFICIARIO NON AMMISSIBILE
62027	R279-2025-41199	4.718,27	ESITO NEGATIVO PER BENEFICIARIO NON AMMISSIBILE
62028	R279-2025-62073	4.721,14	ESITO NEGATIVO PER BENEFICIARIO NON AMMISSIBILE
62029	R279-2025-43772	4.730,70	ESITO NEGATIVO PER BENEFICIARIO NON AMMISSIBILE
62030	R279-2025-3010	4.733,26	ESITO NEGATIVO PER BENEFICIARIO NON AMMISSIBILE

fonte: http://burc.regione.campania.it

PROG	CODICE DOMANDA	VALORE ISEE	MOTIVO DI ESCLUSIONE
62031	R279-2025-50361	4.734,82	ESITO NEGATIVO PER BENEFICIARIO NON AMMISSIBILE
62032	R279-2025-54785	4.740,00	ESITO NEGATIVO PER BENEFICIARIO NON AMMISSIBILE
62033	R279-2025-45088	4.745,88	ESITO NEGATIVO PER BENEFICIARIO NON AMMISSIBILE
62034	R279-2025-34547	4.754,07	ESITO NEGATIVO PER BENEFICIARIO NON AMMISSIBILE
62035	R279-2025-34759	4.759,34	ESITO NEGATIVO PER BENEFICIARIO NON AMMISSIBILE
62036	R279-2025-14639	4.766,24	ESITO NEGATIVO PER BENEFICIARIO NON AMMISSIBILE
62037	R279-2025-36601	4.769,92	ESITO NEGATIVO PER BENEFICIARIO NON AMMISSIBILE
62038	R279-2025-35014	4.780,16	ESITO NEGATIVO PER BENEFICIARIO NON AMMISSIBILE
62039	R279-2025-62233	4.781,86	ESITO NEGATIVO PER BENEFICIARIO NON AMMISSIBILE
62040	R279-2025-29352	4.784,19	ESITO NEGATIVO PER BENEFICIARIO NON AMMISSIBILE
62041	R279-2025-25150	4.786,77	ESITO NEGATIVO PER BENEFICIARIO NON AMMISSIBILE
62042	R279-2025-51290	4.793,90	ESITO NEGATIVO PER BENEFICIARIO NON AMMISSIBILE
62043	R279-2025-32993	4.797,56	ESITO NEGATIVO PER BENEFICIARIO NON AMMISSIBILE
62044	R279-2025-53391	4.810,74	ESITO NEGATIVO PER BENEFICIARIO NON AMMISSIBILE
62045	R279-2025-20211	4.813,01	ESITO NEGATIVO PER BENEFICIARIO NON AMMISSIBILE
62046	R279-2025-45839	4.830,89	ESITO NEGATIVO PER BENEFICIARIO NON AMMISSIBILE
62047	R279-2025-48417	4.830,89	ESITO NEGATIVO PER BENEFICIARIO NON AMMISSIBILE
62048	R279-2025-64753	4.830,89	ESITO NEGATIVO PER BENEFICIARIO NON AMMISSIBILE
62049	R279-2025-64887	4.830,89	ESITO NEGATIVO PER BENEFICIARIO NON AMMISSIBILE
62050	R279-2025-31925	4.832,13	ESITO NEGATIVO PER BENEFICIARIO NON AMMISSIBILE
62051	R279-2025-7031	4.848,06	ESITO NEGATIVO PER BENEFICIARIO NON AMMISSIBILE
62052	R279-2025-62498	4.852,68	ESITO NEGATIVO PER BENEFICIARIO NON AMMISSIBILE
62053	R279-2025-41163	4.856,62	ESITO NEGATIVO PER BENEFICIARIO NON AMMISSIBILE
62054	R279-2025-50707	4.861,38	ESITO NEGATIVO PER BENEFICIARIO NON AMMISSIBILE
62055	R279-2025-19220	4.861,75	ESITO NEGATIVO PER BENEFICIARIO NON AMMISSIBILE
62056	R279-2025-45782	4.867,80	ESITO NEGATIVO PER BENEFICIARIO NON AMMISSIBILE
62057	R279-2025-48686	4.881,37	ESITO NEGATIVO PER BENEFICIARIO NON AMMISSIBILE
62058	R279-2025-37734	4.893,77	ESITO NEGATIVO PER BENEFICIARIO NON AMMISSIBILE
62059	R279-2025-36123	4.895,12	ESITO NEGATIVO PER BENEFICIARIO NON AMMISSIBILE
62060	R279-2025-62397	4.900,74	ESITO NEGATIVO PER BENEFICIARIO NON AMMISSIBILE
62061	R279-2025-1078	4.921,73	ESITO NEGATIVO PER BENEFICIARIO NON AMMISSIBILE
62062	R279-2025-59800	4.926,34	ESITO NEGATIVO PER BENEFICIARIO NON AMMISSIBILE
62063	R279-2025-40998	4.930,98	ESITO NEGATIVO PER BENEFICIARIO NON AMMISSIBILE
62064	R279-2025-48585	4.954,05	ESITO NEGATIVO PER BENEFICIARIO NON AMMISSIBILE
62065	R279-2025-63602	4.954,47	ESITO NEGATIVO PER BENEFICIARIO NON AMMISSIBILE
62066	R279-2025-6056	4.957,90	ESITO NEGATIVO PER BENEFICIARIO NON AMMISSIBILE
62067	R279-2025-56081	4.961,89	ESITO NEGATIVO PER BENEFICIARIO NON AMMISSIBILE
62068	R279-2025-35854	4.967,07	ESITO NEGATIVO PER BENEFICIARIO NON AMMISSIBILE
62069	R279-2025-50573	4.979,39	ESITO NEGATIVO PER DICHIARANTI E/O MINORI NON PRESENTI IN ISEE
62070	R279-2025-2596	4.983,82	ESITO NEGATIVO PER BENEFICIARIO NON AMMISSIBILE
62071	R279-2025-44600	4.988,42	ESITO NEGATIVO PER BENEFICIARIO NON AMMISSIBILE
62072	R279-2025-63997	4.996,39	ESITO NEGATIVO PER BENEFICIARIO NON AMMISSIBILE
62073	R279-2025-36867	5.001,97	ESITO NEGATIVO PER BENEFICIARIO NON AMMISSIBILE

fonte: http://burc.regione.campania.it

PROG	CODICE DOMANDA	VALORE ISEE	MOTIVO DI ESCLUSIONE
62074	R279-2025-58867	5.021,47	ESITO NEGATIVO PER BENEFICIARIO NON AMMISSIBILE
62075	R279-2025-8857	5.027,03	ESITO NEGATIVO PER BENEFICIARIO NON AMMISSIBILE
62076	R279-2025-50531	5.044,12	ESITO NEGATIVO PER BENEFICIARIO NON AMMISSIBILE
62077	R279-2025-38731	5.046,78	ESITO NEGATIVO PER BENEFICIARIO NON AMMISSIBILE
62078	R279-2025-6734	5.048,27	ESITO NEGATIVO PER BENEFICIARIO NON AMMISSIBILE
62079	R279-2025-18518	5.067,32	ESITO NEGATIVO PER BENEFICIARIO NON AMMISSIBILE
62080	R279-2025-61529	5.074,43	ESITO NEGATIVO PER BENEFICIARIO NON AMMISSIBILE
62081	R279-2025-17513	5.084,01	ESITO NEGATIVO PER BENEFICIARIO NON AMMISSIBILE
62082	R279-2025-1693	5.086,23	ESITO NEGATIVO PER BENEFICIARIO NON AMMISSIBILE
62083	R279-2025-38445	5.087,90	ESITO NEGATIVO PER BENEFICIARIO NON AMMISSIBILE
62084	R279-2025-23202	5.091,88	ESITO NEGATIVO PER BENEFICIARIO NON AMMISSIBILE
62085	R279-2025-49002	5.098,45	ESITO NEGATIVO PER BENEFICIARIO NON AMMISSIBILE
62086	R279-2025-59440	5.098,45	ESITO NEGATIVO PER BENEFICIARIO NON AMMISSIBILE
62087	R279-2025-60749	5.101,63	ESITO NEGATIVO PER BENEFICIARIO NON AMMISSIBILE
62088	R279-2025-11200	5.103,81	ESITO NEGATIVO PER BENEFICIARIO NON AMMISSIBILE
62089	R279-2025-19295	5.113,82	ESITO NEGATIVO PER BENEFICIARIO NON AMMISSIBILE
62090	R279-2025-62252	5.115,20	ESITO NEGATIVO PER BENEFICIARIO NON AMMISSIBILE
62091	R279-2025-45981	5.118,45	ESITO NEGATIVO PER BENEFICIARIO NON AMMISSIBILE
62092	R279-2025-61212	5.134,13	ESITO NEGATIVO PER BENEFICIARIO NON AMMISSIBILE
62093	R279-2025-53769	5.137,38	ESITO NEGATIVO PER BENEFICIARIO NON AMMISSIBILE
62094	R279-2025-62057	5.138,92	ESITO NEGATIVO PER BENEFICIARIO NON AMMISSIBILE
62095	R279-2025-37664	5.144,98	ESITO NEGATIVO PER BENEFICIARIO NON AMMISSIBILE
62096	R279-2025-3520	5.150,15	ESITO NEGATIVO PER BENEFICIARIO NON AMMISSIBILE
62097	R279-2025-6075	5.150,15	ESITO NEGATIVO PER BENEFICIARIO NON AMMISSIBILE
62098	R279-2025-8835	5.151,00	ESITO NEGATIVO PER BENEFICIARIO NON AMMISSIBILE
62099	R279-2025-24672	5.162,93	ESITO NEGATIVO PER BENEFICIARIO NON AMMISSIBILE
62100	R279-2025-37206	5.176,02	ESITO NEGATIVO PER BENEFICIARIO NON AMMISSIBILE
62101	R279-2025-34634	5.196,49	ESITO NEGATIVO PER BENEFICIARIO NON AMMISSIBILE
62102	R279-2025-51107	5.200,79	ESITO NEGATIVO PER BENEFICIARIO NON AMMISSIBILE
62103	R279-2025-44333	5.204,05	ESITO NEGATIVO PER BENEFICIARIO NON AMMISSIBILE
62104	R279-2025-61761	5.209,72	ESITO NEGATIVO PER BENEFICIARIO NON AMMISSIBILE
62105	R279-2025-17348	5.219,92	ESITO NEGATIVO PER BENEFICIARIO NON AMMISSIBILE
62106	R279-2025-16693	5.222,47	ESITO NEGATIVO PER BENEFICIARIO NON AMMISSIBILE
62107	R279-2025-55162	5.222,68	ESITO NEGATIVO PER BENEFICIARIO NON AMMISSIBILE
62108	R279-2025-28051	5.224,62	ESITO NEGATIVO PER BENEFICIARIO NON AMMISSIBILE
62109	R279-2025-35119	5.264,51	ESITO NEGATIVO PER BENEFICIARIO NON AMMISSIBILE
62110	R279-2025-45853	5.266,83	ESITO NEGATIVO PER BENEFICIARIO NON AMMISSIBILE
62111	R279-2025-62798	5.269,33	ESITO NEGATIVO PER BENEFICIARIO NON AMMISSIBILE
62112	R279-2025-31305	5.272,78	ESITO NEGATIVO PER BENEFICIARIO NON AMMISSIBILE
62113	R279-2025-63919	5.282,52	ESITO NEGATIVO PER BENEFICIARIO NON AMMISSIBILE
62114	R279-2025-40396	5.289,41	ESITO NEGATIVO PER BENEFICIARIO NON AMMISSIBILE
62115	R279-2025-30333	5.313,51	ESITO NEGATIVO PER BENEFICIARIO NON AMMISSIBILE
62116	R279-2025-55532	5.314,74	ESITO NEGATIVO PER BENEFICIARIO NON AMMISSIBILE
62117	R279-2025-48645	5.320,95	ESITO NEGATIVO PER BENEFICIARIO NON AMMISSIBILE

fonte: http://burc.regione.campania.it

PROG	CODICE DOMANDA	VALORE ISEE	MOTIVO DI ESCLUSIONE
62118	R279-2025-19044	5.338,78	ESITO NEGATIVO PER BENEFICIARIO NON AMMISSIBILE
62119	R279-2025-62577	5.341,97	ESITO NEGATIVO PER BENEFICIARIO NON AMMISSIBILE
62120	R279-2025-34594	5.345,94	ESITO NEGATIVO PER BENEFICIARIO NON AMMISSIBILE
62121	R279-2025-34677	5.386,50	ESITO NEGATIVO PER BENEFICIARIO NON AMMISSIBILE
62122	R279-2025-62903	5.389,35	ESITO NEGATIVO PER BENEFICIARIO NON AMMISSIBILE
62123	R279-2025-47602	5.393,23	ESITO NEGATIVO PER DICHIARANTI E/O MINORI NON PRESENTI IN ISEE
62124	R279-2025-55875	5.396,39	ESITO NEGATIVO PER BENEFICIARIO NON AMMISSIBILE
62125	R279-2025-2436	5.400,30	ESITO NEGATIVO PER BENEFICIARIO NON AMMISSIBILE
62126	R279-2025-62127	5.401,19	ESITO NEGATIVO PER BENEFICIARIO NON AMMISSIBILE
62127	R279-2025-50305	5.413,58	ESITO NEGATIVO PER BENEFICIARIO NON AMMISSIBILE
62128	R279-2025-32743	5.414,65	ESITO NEGATIVO PER BENEFICIARIO NON AMMISSIBILE
62129	R279-2025-8478	5.423,53	ESITO NEGATIVO PER DICHIARANTI E/O MINORI NON PRESENTI IN ISEE
62130	R279-2025-39207	5.426,07	ESITO NEGATIVO PER BENEFICIARIO NON AMMISSIBILE
62131	R279-2025-22628	5.428,59	ESITO NEGATIVO PER BENEFICIARIO NON AMMISSIBILE
62132	R279-2025-22715	5.428,59	ESITO NEGATIVO PER BENEFICIARIO NON AMMISSIBILE
62133	R279-2025-28454	5.430,89	ESITO NEGATIVO PER BENEFICIARIO NON AMMISSIBILE
62134	R279-2025-33791	5.434,09	ESITO NEGATIVO PER BENEFICIARIO NON AMMISSIBILE
62135	R279-2025-33810	5.434,09	ESITO NEGATIVO PER BENEFICIARIO NON AMMISSIBILE
62136	R279-2025-53948	5.437,09	ESITO NEGATIVO PER BENEFICIARIO NON AMMISSIBILE
62137	R279-2025-59459	5.442,95	ESITO NEGATIVO PER BENEFICIARIO NON AMMISSIBILE
62138	R279-2025-13403	5.445,45	ESITO NEGATIVO PER BENEFICIARIO NON AMMISSIBILE
62139	R279-2025-37285	5.446,48	ESITO NEGATIVO PER BENEFICIARIO NON AMMISSIBILE
62140	R279-2025-40285	5.448,66	ESITO NEGATIVO PER BENEFICIARIO NON AMMISSIBILE
62141	R279-2025-23417	5.451,85	ESITO NEGATIVO PER BENEFICIARIO NON AMMISSIBILE
62142	R279-2025-60060	5.452,46	ESITO NEGATIVO PER BENEFICIARIO NON AMMISSIBILE
62143	R279-2025-18025	5.456,25	ESITO NEGATIVO PER BENEFICIARIO NON AMMISSIBILE
62144	R279-2025-35097	5.458,06	ESITO NEGATIVO PER BENEFICIARIO NON AMMISSIBILE
62145	R279-2025-8593	5.466,78	ESITO NEGATIVO PER BENEFICIARIO NON AMMISSIBILE
62146	R279-2025-49821	5.471,25	ESITO NEGATIVO PER BENEFICIARIO NON AMMISSIBILE
62147	R279-2025-11150	5.474,39	ESITO NEGATIVO PER BENEFICIARIO NON AMMISSIBILE
62148	R279-2025-29121	5.485,48	ESITO NEGATIVO PER BENEFICIARIO NON AMMISSIBILE
62149	R279-2025-40473	5.486,28	ESITO NEGATIVO PER BENEFICIARIO NON AMMISSIBILE
62150	R279-2025-55131	5.491,86	ESITO NEGATIVO PER BENEFICIARIO NON AMMISSIBILE
62151	R279-2025-52259	5.492,20	ESITO NEGATIVO PER BENEFICIARIO NON AMMISSIBILE
62152	R279-2025-44568	5.498,03	ESITO NEGATIVO PER BENEFICIARIO NON AMMISSIBILE
62153	R279-2025-61271	5.498,03	ESITO NEGATIVO PER BENEFICIARIO NON AMMISSIBILE
62154	R279-2025-28350	5.506,91	ESITO NEGATIVO PER BENEFICIARIO NON AMMISSIBILE
62155	R279-2025-31815	5.509,84	ESITO NEGATIVO PER BENEFICIARIO NON AMMISSIBILE
62156	R279-2025-27627	5.510,14	ESITO NEGATIVO PER BENEFICIARIO NON AMMISSIBILE
62157	R279-2025-46244	5.518,29	ESITO NEGATIVO PER BENEFICIARIO NON AMMISSIBILE
62158	R279-2025-37101	5.518,96	ESITO NEGATIVO PER BENEFICIARIO NON AMMISSIBILE
62159	R279-2025-4541	5.567,67	ESITO NEGATIVO PER BENEFICIARIO NON AMMISSIBILE

fonte: http://burc.regione.campania.it

PROG	CODICE DOMANDA	VALORE ISEE	MOTIVO DI ESCLUSIONE
62160	R279-2025-65165	5.594,92	ESITO NEGATIVO PER BENEFICIARIO NON AMMISSIBILE
62161	R279-2025-56119	5.596,68	ESITO NEGATIVO PER BENEFICIARIO NON AMMISSIBILE
62162	R279-2025-63310	5.602,75	ESITO NEGATIVO PER BENEFICIARIO NON AMMISSIBILE
62163	R279-2025-64391	5.606,91	ESITO NEGATIVO PER BENEFICIARIO NON AMMISSIBILE
62164	R279-2025-8810	5.616,59	ESITO NEGATIVO PER BENEFICIARIO NON AMMISSIBILE
62165	R279-2025-12325	5.616,59	ESITO NEGATIVO PER BENEFICIARIO NON AMMISSIBILE
62166	R279-2025-1640	5.619,84	ESITO NEGATIVO PER BENEFICIARIO NON AMMISSIBILE
62167	R279-2025-22086	5.620,96	ESITO NEGATIVO PER BENEFICIARIO NON AMMISSIBILE
62168	R279-2025-28537	5.622,56	ESITO NEGATIVO PER BENEFICIARIO NON AMMISSIBILE
62169	R279-2025-58223	5.644,87	ESITO NEGATIVO PER BENEFICIARIO NON AMMISSIBILE
62170	R279-2025-25141	5.651,67	ESITO NEGATIVO PER BENEFICIARIO NON AMMISSIBILE
62171	R279-2025-25200	5.651,67	ESITO NEGATIVO PER BENEFICIARIO NON AMMISSIBILE
62172	R279-2025-64578	5.657,03	ESITO NEGATIVO PER BENEFICIARIO NON AMMISSIBILE
62173	R279-2025-27154	5.673,23	ESITO NEGATIVO PER BENEFICIARIO NON AMMISSIBILE
62174	R279-2025-62551	5.713,91	ESITO NEGATIVO PER BENEFICIARIO NON AMMISSIBILE
62175	R279-2025-19532	5.720,00	ESITO NEGATIVO PER BENEFICIARIO NON AMMISSIBILE
62176	R279-2025-34238	5.721,57	ESITO NEGATIVO PER DICHIARANTI E/O MINORI NON PRESENTI IN ISEE
62177	R279-2025-18438	5.734,36	ESITO NEGATIVO PER BENEFICIARIO NON AMMISSIBILE
62178	R279-2025-7689	5.738,99	ESITO NEGATIVO PER BENEFICIARIO NON AMMISSIBILE
62179	R279-2025-35897	5.739,38	ESITO NEGATIVO PER BENEFICIARIO NON AMMISSIBILE
62180	R279-2025-49474	5.740,08	ESITO NEGATIVO PER BENEFICIARIO NON AMMISSIBILE
62181	R279-2025-62701	5.755,46	ESITO NEGATIVO PER BENEFICIARIO NON AMMISSIBILE
62182	R279-2025-24902	5.757,14	ESITO NEGATIVO PER BENEFICIARIO NON AMMISSIBILE
62183	R279-2025-36843	5.767,27	ESITO NEGATIVO PER BENEFICIARIO NON AMMISSIBILE
62184	R279-2025-10734	5.770,03	ESITO NEGATIVO PER BENEFICIARIO NON AMMISSIBILE
62185	R279-2025-16789	5.791,78	ESITO NEGATIVO PER BENEFICIARIO NON AMMISSIBILE
62186	R279-2025-16806	5.791,78	ESITO NEGATIVO PER BENEFICIARIO NON AMMISSIBILE
62187	R279-2025-2204	5.810,57	ESITO NEGATIVO PER BENEFICIARIO NON AMMISSIBILE
62188	R279-2025-6991	5.810,70	ESITO NEGATIVO PER BENEFICIARIO NON AMMISSIBILE
62189	R279-2025-54561	5.823,25	ESITO NEGATIVO PER BENEFICIARIO NON AMMISSIBILE
62190	R279-2025-61774	5.845,78	ESITO NEGATIVO PER BENEFICIARIO NON AMMISSIBILE
62191	R279-2025-63295	5.862,56	ESITO NEGATIVO PER DICHIARANTI E/O MINORI NON PRESENTI IN ISEE
62192	R279-2025-9631	5.865,04	ESITO NEGATIVO PER BENEFICIARIO NON AMMISSIBILE
62193	R279-2025-30364	5.873,98	ESITO NEGATIVO PER BENEFICIARIO NON AMMISSIBILE
62194	R279-2025-42825	5.886,30	ESITO NEGATIVO PER BENEFICIARIO NON AMMISSIBILE
62195	R279-2025-62026	5.887,97	ESITO NEGATIVO PER BENEFICIARIO NON AMMISSIBILE
62196	R279-2025-53917	5.892,10	ESITO NEGATIVO PER BENEFICIARIO NON AMMISSIBILE
62197	R279-2025-64513	5.902,33	ESITO NEGATIVO PER BENEFICIARIO NON AMMISSIBILE
62198	R279-2025-36728	5.906,00	ESITO NEGATIVO PER BENEFICIARIO NON AMMISSIBILE
62199	R279-2025-1262	5.913,91	ESITO NEGATIVO PER BENEFICIARIO NON AMMISSIBILE
62200	R279-2025-35780	5.917,09	ESITO NEGATIVO PER BENEFICIARIO NON AMMISSIBILE
62201	R279-2025-58717	5.928,00	ESITO NEGATIVO PER BENEFICIARIO NON AMMISSIBILE

fonte: http://burc.regione.campania.it

PROG	CODICE DOMANDA	VALORE ISEE	MOTIVO DI ESCLUSIONE
62202	R279-2025-61518	5.932,92	ESITO NEGATIVO PER BENEFICIARIO NON AMMISSIBILE
62203	R279-2025-32453	5.946,67	ESITO NEGATIVO PER BENEFICIARIO NON AMMISSIBILE
62204	R279-2025-12174	5.949,49	ESITO NEGATIVO PER BENEFICIARIO NON AMMISSIBILE
62205	R279-2025-43591	5.960,88	ESITO NEGATIVO PER BENEFICIARIO NON AMMISSIBILE
62206	R279-2025-50787	5.975,19	ESITO NEGATIVO PER BENEFICIARIO NON AMMISSIBILE
62207	R279-2025-19077	5.993,50	ESITO NEGATIVO PER BENEFICIARIO NON AMMISSIBILE
62208	R279-2025-31118	5.996,94	ESITO NEGATIVO PER BENEFICIARIO NON AMMISSIBILE
62209	R279-2025-53525	6.013,77	ESITO NEGATIVO PER BENEFICIARIO NON AMMISSIBILE
62210	R279-2025-4712	6.032,99	ESITO NEGATIVO PER BENEFICIARIO NON AMMISSIBILE
62211	R279-2025-60374	6.089,24	ESITO NEGATIVO PER BENEFICIARIO NON AMMISSIBILE
62212	R279-2025-14574	6.091,83	ESITO NEGATIVO PER BENEFICIARIO NON AMMISSIBILE
62213	R279-2025-49681	6.102,22	ESITO NEGATIVO PER BENEFICIARIO NON AMMISSIBILE
62214	R279-2025-6118	6.103,21	ESITO NEGATIVO PER BENEFICIARIO NON AMMISSIBILE
62215	R279-2025-61507	6.108,01	ESITO NEGATIVO PER BENEFICIARIO NON AMMISSIBILE
62216	R279-2025-59222	6.143,83	ESITO NEGATIVO PER BENEFICIARIO NON AMMISSIBILE
62217	R279-2025-12545	6.157,87	ESITO NEGATIVO PER DICHIARANTI E/O MINORI NON PRESENTI IN ISEE
62218	R279-2025-65251	6.184,72	ESITO NEGATIVO PER DICHIARANTI E/O MINORI NON PRESENTI IN ISEE
62219	R279-2025-31805	6.200,70	ESITO NEGATIVO PER BENEFICIARIO NON AMMISSIBILE
62220	R279-2025-55940	6.213,27	ESITO NEGATIVO PER BENEFICIARIO NON AMMISSIBILE
62221	R279-2025-54130	6.241,96	ESITO NEGATIVO PER DICHIARANTI E/O MINORI NON PRESENTI IN ISEE
62222	R279-2025-29719	6.254,78	ESITO NEGATIVO PER BENEFICIARIO NON AMMISSIBILE
62223	R279-2025-35595	6.261,89	ESITO NEGATIVO PER BENEFICIARIO NON AMMISSIBILE
62224	R279-2025-64214	6.275,57	ESITO NEGATIVO PER BENEFICIARIO NON AMMISSIBILE
62225	R279-2025-10670	6.282,08	ESITO NEGATIVO PER BENEFICIARIO NON AMMISSIBILE
62226	R279-2025-60017	6.284,91	ESITO NEGATIVO PER BENEFICIARIO NON AMMISSIBILE
62227	R279-2025-11059	6.310,29	ESITO NEGATIVO PER BENEFICIARIO NON AMMISSIBILE
62228	R279-2025-49920	6.326,72	ESITO NEGATIVO PER BENEFICIARIO NON AMMISSIBILE
62229	R279-2025-64849	6.327,44	ESITO NEGATIVO PER BENEFICIARIO NON AMMISSIBILE
62230	R279-2025-65457	6.356,91	ESITO NEGATIVO PER BENEFICIARIO NON AMMISSIBILE
62231	R279-2025-62219	6.372,36	ESITO NEGATIVO PER BENEFICIARIO NON AMMISSIBILE
62232	R279-2025-15587	6.372,79	ESITO NEGATIVO PER BENEFICIARIO NON AMMISSIBILE
62233	R279-2025-4606	6.380,91	ESITO NEGATIVO PER BENEFICIARIO NON AMMISSIBILE
62234	R279-2025-5117	6.382,20	ESITO NEGATIVO PER DICHIARANTI E/O MINORI NON PRESENTI IN ISEE
62235	R279-2025-64018	6.433,82	ESITO NEGATIVO PER BENEFICIARIO NON AMMISSIBILE
62236	R279-2025-49611	6.464,31	ESITO NEGATIVO PER BENEFICIARIO NON AMMISSIBILE
62237	R279-2025-4554	6.474,65	ESITO NEGATIVO PER BENEFICIARIO NON AMMISSIBILE
62238	R279-2025-8747	6.476,79	ESITO NEGATIVO PER BENEFICIARIO NON AMMISSIBILE
62239	R279-2025-48775	6.495,80	ESITO NEGATIVO PER BENEFICIARIO NON AMMISSIBILE
62240	R279-2025-61559	6.497,40	ESITO NEGATIVO PER BENEFICIARIO NON AMMISSIBILE
62241	R279-2025-3292	6.507,66	ESITO NEGATIVO PER BENEFICIARIO NON AMMISSIBILE

fonte: http://burc.regione.campania.it

PROG	CODICE DOMANDA	VALORE ISEE	MOTIVO DI ESCLUSIONE
62242	R279-2025-1369	6.517,65	ESITO NEGATIVO PER DICHIARANTI E/O MINORI NON PRESENTI IN ISEE
62243	R279-2025-36571	6.533,66	ESITO NEGATIVO PER BENEFICIARIO NON AMMISSIBILE
62244	R279-2025-18014	6.550,08	ESITO NEGATIVO PER DICHIARANTI E/O MINORI NON PRESENTI IN ISEE
62245	R279-2025-34385	6.559,45	ESITO NEGATIVO PER BENEFICIARIO NON AMMISSIBILE
62246	R279-2025-16663	6.583,69	ESITO NEGATIVO PER BENEFICIARIO NON AMMISSIBILE
62247	R279-2025-19395	6.588,54	ESITO NEGATIVO PER BENEFICIARIO NON AMMISSIBILE
62248	R279-2025-39560	6.592,94	ESITO NEGATIVO PER BENEFICIARIO NON AMMISSIBILE
62249	R279-2025-63143	6.608,14	ESITO NEGATIVO PER BENEFICIARIO NON AMMISSIBILE
62250	R279-2025-28774	6.645,84	ESITO NEGATIVO PER BENEFICIARIO NON AMMISSIBILE
62251	R279-2025-47512	6.673,84	ESITO NEGATIVO PER BENEFICIARIO NON AMMISSIBILE
62252	R279-2025-47541	6.673,84	ESITO NEGATIVO PER BENEFICIARIO NON AMMISSIBILE
62253	R279-2025-18505	6.691,86	ESITO NEGATIVO PER BENEFICIARIO NON AMMISSIBILE
62254	R279-2025-64308	6.695,16	ESITO NEGATIVO PER BENEFICIARIO NON AMMISSIBILE
62255	R279-2025-33149	6.699,68	ESITO NEGATIVO PER BENEFICIARIO NON AMMISSIBILE
62256	R279-2025-8020	6.718,15	ESITO NEGATIVO PER BENEFICIARIO NON AMMISSIBILE
62257	R279-2025-12948	6.729,02	ESITO NEGATIVO PER BENEFICIARIO NON AMMISSIBILE
62258	R279-2025-24199	6.740,98	ESITO NEGATIVO PER BENEFICIARIO NON AMMISSIBILE
62259	R279-2025-52319	6.760,31	ESITO NEGATIVO PER BENEFICIARIO NON AMMISSIBILE
62260	R279-2025-27286	6.776,10	ESITO NEGATIVO PER BENEFICIARIO NON AMMISSIBILE
62261	R279-2025-61578	6.779,67	ESITO NEGATIVO PER BENEFICIARIO NON AMMISSIBILE
62262	R279-2025-18828	6.794,28	ESITO NEGATIVO PER BENEFICIARIO NON AMMISSIBILE
62263	R279-2025-15419	6.805,28	ESITO NEGATIVO PER BENEFICIARIO NON AMMISSIBILE
62264	R279-2025-62267	6.814,66	ESITO NEGATIVO PER BENEFICIARIO NON AMMISSIBILE
62265	R279-2025-25894	6.819,43	ESITO NEGATIVO PER BENEFICIARIO NON AMMISSIBILE
62266	R279-2025-60777	6.832,16	ESITO NEGATIVO PER BENEFICIARIO NON AMMISSIBILE
62267	R279-2025-3294	6.841,28	ESITO NEGATIVO PER BENEFICIARIO NON AMMISSIBILE
62268	R279-2025-18642	6.844,07	ESITO NEGATIVO PER BENEFICIARIO NON AMMISSIBILE
62269	R279-2025-64142	6.850,68	ESITO NEGATIVO PER BENEFICIARIO NON AMMISSIBILE
62270	R279-2025-47573	6.851,06	ESITO NEGATIVO PER BENEFICIARIO NON AMMISSIBILE
62271	R279-2025-37281	6.851,90	ESITO NEGATIVO PER BENEFICIARIO NON AMMISSIBILE
62272	R279-2025-56777	6.860,98	ESITO NEGATIVO PER BENEFICIARIO NON AMMISSIBILE
62273	R279-2025-50790	6.861,27	ESITO NEGATIVO PER BENEFICIARIO NON AMMISSIBILE
62274	R279-2025-50805	6.861,27	ESITO NEGATIVO PER BENEFICIARIO NON AMMISSIBILE
62275	R279-2025-58598	6.868,05	ESITO NEGATIVO PER DICHIARANTI E/O MINORI NON PRESENTI IN ISEE
62276	R279-2025-21412	6.889,60	ESITO NEGATIVO PER BENEFICIARIO NON AMMISSIBILE
62277	R279-2025-62495	6.912,42	ESITO NEGATIVO PER BENEFICIARIO NON AMMISSIBILE
62278	R279-2025-8982	6.941,06	ESITO NEGATIVO PER DICHIARANTI E/O MINORI NON PRESENTI IN ISEE
62279	R279-2025-19843	6.948,08	ESITO NEGATIVO PER BENEFICIARIO NON AMMISSIBILE
62280	R279-2025-65373	6.954,88	ESITO NEGATIVO PER DOMANDA PRESENTATA DA TUTORE PRIVA DEL DECRETO DI NOMINA DEL TRIBUNALE
62281	R279-2025-29317	6.954,95	ESITO NEGATIVO PER BENEFICIARIO NON AMMISSIBILE

fonte: http://burc.regione.campania.it

PROG	CODICE DOMANDA	VALORE ISEE	MOTIVO DI ESCLUSIONE
62282	R279-2025-55787	6.969,15	ESITO NEGATIVO PER DICHIARANTI E/O MINORI NON PRESENTI IN ISEE
62283	R279-2025-34391	6.986,10	ESITO NEGATIVO PER BENEFICIARIO NON AMMISSIBILE
62284	R279-2025-1378	7.004,12	ESITO NEGATIVO PER BENEFICIARIO NON AMMISSIBILE
62285	R279-2025-13049	7.065,04	ESITO NEGATIVO PER BENEFICIARIO NON AMMISSIBILE
62286	R279-2025-8713	7.083,66	ESITO NEGATIVO PER BENEFICIARIO NON AMMISSIBILE
62287	R279-2025-45453	7.084,21	ESITO NEGATIVO PER BENEFICIARIO NON AMMISSIBILE
62288	R279-2025-54307	7.099,99	ESITO NEGATIVO PER BENEFICIARIO NON AMMISSIBILE
62289	R279-2025-62146	7.100,07	ESITO NEGATIVO PER BENEFICIARIO NON AMMISSIBILE
62290	R279-2025-39204	7.120,98	ESITO NEGATIVO PER BENEFICIARIO NON AMMISSIBILE
62291	R279-2025-7741	7.127,94	ESITO NEGATIVO PER BENEFICIARIO NON AMMISSIBILE
62292	R279-2025-55328	7.136,09	ESITO NEGATIVO PER BENEFICIARIO NON AMMISSIBILE
62293	R279-2025-65159	7.146,30	ESITO NEGATIVO PER BENEFICIARIO NON AMMISSIBILE
62294	R279-2025-12333	7.160,42	ESITO NEGATIVO PER BENEFICIARIO NON AMMISSIBILE
62295	R279-2025-12270	7.168,27	ESITO NEGATIVO PER BENEFICIARIO NON AMMISSIBILE
62296	R279-2025-32844	7.181,35	ESITO NEGATIVO PER BENEFICIARIO NON AMMISSIBILE
62297	R279-2025-38539	7.183,25	ESITO NEGATIVO PER BENEFICIARIO NON AMMISSIBILE
62298	R279-2025-13339	7.192,95	ESITO NEGATIVO PER BENEFICIARIO NON AMMISSIBILE
62299	R279-2025-17523	7.197,56	ESITO NEGATIVO PER BENEFICIARIO NON AMMISSIBILE
62300	R279-2025-16878	7.217,89	ESITO NEGATIVO PER BENEFICIARIO NON AMMISSIBILE
62301	R279-2025-48816	7.221,57	ESITO NEGATIVO PER BENEFICIARIO NON AMMISSIBILE
62302	R279-2025-63892	7.223,33	ESITO NEGATIVO PER BENEFICIARIO NON AMMISSIBILE
62303	R279-2025-32133	7.236,72	ESITO NEGATIVO PER DICHIARANTI E/O MINORI NON PRESENTI IN ISEE
62304	R279-2025-12079	7.245,71	ESITO NEGATIVO PER BENEFICIARIO NON AMMISSIBILE
62305	R279-2025-51074	7.249,70	ESITO NEGATIVO PER DICHIARANTI E/O MINORI NON PRESENTI IN ISEE
62306	R279-2025-15048	7.282,26	ESITO NEGATIVO PER BENEFICIARIO NON AMMISSIBILE
62307	R279-2025-52100	7.294,31	ESITO NEGATIVO PER DICHIARANTI E/O MINORI NON PRESENTI IN ISEE
62308	R279-2025-31155	7.406,67	ESITO NEGATIVO PER BENEFICIARIO NON AMMISSIBILE
62309	R279-2025-20959	7.413,37	ESITO NEGATIVO PER BENEFICIARIO NON AMMISSIBILE
62310	R279-2025-19886	7.441,88	ESITO NEGATIVO PER BENEFICIARIO NON AMMISSIBILE
62311	R279-2025-20009	7.457,91	ESITO NEGATIVO PER BENEFICIARIO NON AMMISSIBILE
62312	R279-2025-63230	7.468,95	ESITO NEGATIVO PER BENEFICIARIO NON AMMISSIBILE
62313	R279-2025-42665	7.476,57	ESITO NEGATIVO PER BENEFICIARIO NON AMMISSIBILE
62314	R279-2025-8909	7.486,34	ESITO NEGATIVO PER DICHIARANTI E/O MINORI NON PRESENTI IN ISEE
62315	R279-2025-13547	7.493,24	ESITO NEGATIVO PER BENEFICIARIO NON AMMISSIBILE
62316	R279-2025-40984	7.510,96	ESITO NEGATIVO PER BENEFICIARIO NON AMMISSIBILE
62317	R279-2025-59076	7.535,33	ESITO NEGATIVO PER BENEFICIARIO NON AMMISSIBILE
62318	R279-2025-58011	7.543,82	ESITO NEGATIVO PER DICHIARANTI E/O MINORI NON PRESENTI IN ISEE
62319	R279-2025-60649	7.549,73	ESITO NEGATIVO PER BENEFICIARIO NON AMMISSIBILE
62320	R279-2025-21988	7.550,50	ESITO NEGATIVO PER BENEFICIARIO NON AMMISSIBILE

fonte: http://burc.regione.campania.it

PROG	CODICE DOMANDA	VALORE ISEE	MOTIVO DI ESCLUSIONE
62321	R279-2025-46875	7.550,91	ESITO NEGATIVO PER BENEFICIARIO NON AMMISSIBILE
62322	R279-2025-62802	7.552,36	ESITO NEGATIVO PER BENEFICIARIO NON AMMISSIBILE
62323	R279-2025-31321	7.575,30	ESITO NEGATIVO PER BENEFICIARIO NON AMMISSIBILE
62324	R279-2025-64152	7.581,70	ESITO NEGATIVO PER BENEFICIARIO NON AMMISSIBILE
62325	R279-2025-56433	7.594,04	ESITO NEGATIVO PER DICHIARANTI E/O MINORI NON PRESENTI IN ISEE
62326	R279-2025-56564	7.595,54	ESITO NEGATIVO PER DICHIARANTI E/O MINORI NON PRESENTI IN ISEE
62327	R279-2025-31247	7.599,23	ESITO NEGATIVO PER BENEFICIARIO NON AMMISSIBILE
62328	R279-2025-22514	7.602,14	ESITO NEGATIVO PER BENEFICIARIO NON AMMISSIBILE
62329	R279-2025-64491	7.603,92	ESITO NEGATIVO PER DICHIARANTI E/O MINORI NON PRESENTI IN ISEE
62330	R279-2025-57260	7.605,10	ESITO NEGATIVO PER BENEFICIARIO NON AMMISSIBILE
62331	R279-2025-41719	7.605,12	ESITO NEGATIVO PER DICHIARANTI E/O MINORI NON PRESENTI IN ISEE
62332	R279-2025-50286	7.610,78	ESITO NEGATIVO PER DICHIARANTI E/O MINORI NON PRESENTI IN ISEE
62333	R279-2025-53672	7.631,67	ESITO NEGATIVO PER BENEFICIARIO NON AMMISSIBILE
62334	R279-2025-63525	7.662,25	ESITO NEGATIVO PER DICHIARANTI E/O MINORI NON PRESENTI IN ISEE
62335	R279-2025-45290	7.664,65	ESITO NEGATIVO PER BENEFICIARIO NON AMMISSIBILE
62336	R279-2025-28973	7.665,45	ESITO NEGATIVO PER BENEFICIARIO NON AMMISSIBILE
62337	R279-2025-61002	7.714,62	ESITO NEGATIVO PER BENEFICIARIO NON AMMISSIBILE
62338	R279-2025-43498	7.724,18	ESITO NEGATIVO PER BENEFICIARIO NON AMMISSIBILE
62339	R279-2025-43503	7.724,18	ESITO NEGATIVO PER BENEFICIARIO NON AMMISSIBILE
62340	R279-2025-21637	7.752,93	ESITO NEGATIVO PER BENEFICIARIO NON AMMISSIBILE
62341	R279-2025-14485	7.756,50	ESITO NEGATIVO PER BENEFICIARIO NON AMMISSIBILE
62342	R279-2025-65136	7.767,04	ESITO NEGATIVO PER BENEFICIARIO NON AMMISSIBILE
62343	R279-2025-31688	7.798,76	ESITO NEGATIVO PER BENEFICIARIO NON AMMISSIBILE
62344	R279-2025-60528	7.801,20	ESITO NEGATIVO PER BENEFICIARIO NON AMMISSIBILE
62345	R279-2025-21669	7.838,65	ESITO NEGATIVO PER BENEFICIARIO NON AMMISSIBILE
62346	R279-2025-46992	7.840,33	ESITO NEGATIVO PER DICHIARANTI E/O MINORI NON PRESENTI IN ISEE
62347	R279-2025-9372	7.846,07	ESITO NEGATIVO PER BENEFICIARIO NON AMMISSIBILE
62348	R279-2025-15864	7.857,56	ESITO NEGATIVO PER BENEFICIARIO NON AMMISSIBILE
62349	R279-2025-54917	7.858,35	ESITO NEGATIVO PER BENEFICIARIO NON AMMISSIBILE
62350	R279-2025-7192	7.880,98	ESITO NEGATIVO PER BENEFICIARIO NON AMMISSIBILE
62351	R279-2025-50884	7.893,57	ESITO NEGATIVO PER DICHIARANTI E/O MINORI NON PRESENTI IN ISEE
62352	R279-2025-1270	7.904,51	ESITO NEGATIVO PER BENEFICIARIO NON AMMISSIBILE
62353	R279-2025-31483	7.953,04	ESITO NEGATIVO PER BENEFICIARIO NON AMMISSIBILE
62354	R279-2025-10034	7.961,01	ESITO NEGATIVO PER BENEFICIARIO NON AMMISSIBILE
62355	R279-2025-9773	7.967,51	ESITO NEGATIVO PER BENEFICIARIO NON AMMISSIBILE
62356	R279-2025-61533	7.973,64	ESITO NEGATIVO PER BENEFICIARIO NON AMMISSIBILE
62357	R279-2025-6021	7.992,69	ESITO NEGATIVO PER BENEFICIARIO NON AMMISSIBILE

fonte: http://burc.regione.campania.it

PROG	CODICE DOMANDA	VALORE ISEE	MOTIVO DI ESCLUSIONE
62358	R279-2025-26049	7.993,86	ESITO NEGATIVO PER BENEFICIARIO NON AMMISSIBILE
62359	R279-2025-10059	7.995,67	ESITO NEGATIVO PER BENEFICIARIO NON AMMISSIBILE
62360	R279-2025-62535	8.011,77	ESITO NEGATIVO PER BENEFICIARIO NON AMMISSIBILE
62361	R279-2025-17575	8.020,49	ESITO NEGATIVO PER BENEFICIARIO NON AMMISSIBILE
62362	R279-2025-50379	8.029,93	ESITO NEGATIVO PER BENEFICIARIO NON AMMISSIBILE
62363	R279-2025-64833	8.037,95	ESITO NEGATIVO PER BENEFICIARIO NON AMMISSIBILE
62364	R279-2025-32048	8.057,38	ESITO NEGATIVO PER BENEFICIARIO NON AMMISSIBILE
62365	R279-2025-38088	8.059,42	ESITO NEGATIVO PER BENEFICIARIO NON AMMISSIBILE
62366	R279-2025-49982	8.070,55	ESITO NEGATIVO PER BENEFICIARIO NON AMMISSIBILE
62367	R279-2025-21552	8.080,39	ESITO NEGATIVO PER BENEFICIARIO NON AMMISSIBILE
62368	R279-2025-42423	8.105,22	ESITO NEGATIVO PER BENEFICIARIO NON AMMISSIBILE
62369	R279-2025-14521	8.124,85	ESITO NEGATIVO PER BENEFICIARIO NON AMMISSIBILE
62370	R279-2025-27220	8.130,92	ESITO NEGATIVO PER BENEFICIARIO NON AMMISSIBILE
62371	R279-2025-42233	8.131,14	ESITO NEGATIVO PER BENEFICIARIO NON AMMISSIBILE
62372	R279-2025-39369	8.138,32	ESITO NEGATIVO PER BENEFICIARIO NON AMMISSIBILE
62373	R279-2025-39592	8.138,32	ESITO NEGATIVO PER BENEFICIARIO NON AMMISSIBILE
62374	R279-2025-50359	8.177,94	ESITO NEGATIVO PER BENEFICIARIO NON AMMISSIBILE
62375	R279-2025-52316	8.181,47	ESITO NEGATIVO PER BENEFICIARIO NON AMMISSIBILE
62376	R279-2025-33419	8.186,50	ESITO NEGATIVO PER BENEFICIARIO NON AMMISSIBILE
62377	R279-2025-33437	8.186,50	ESITO NEGATIVO PER BENEFICIARIO NON AMMISSIBILE
62378	R279-2025-18056	8.191,06	ESITO NEGATIVO PER BENEFICIARIO NON AMMISSIBILE
62379	R279-2025-35965	8.195,94	ESITO NEGATIVO PER BENEFICIARIO NON AMMISSIBILE
62380	R279-2025-57523	8.208,70	ESITO NEGATIVO PER BENEFICIARIO NON AMMISSIBILE
62381	R279-2025-12373	8.278,30	ESITO NEGATIVO PER BENEFICIARIO NON AMMISSIBILE
62382	R279-2025-60449	8.320,98	ESITO NEGATIVO PER DICHIARANTI E/O MINORI NON PRESENTI IN ISEE
62383	R279-2025-29147	8.325,67	ESITO NEGATIVO PER BENEFICIARIO NON AMMISSIBILE
62384	R279-2025-27619	8.426,12	ESITO NEGATIVO PER DICHIARANTI E/O MINORI NON PRESENTI IN ISEE
62385	R279-2025-22126	8.436,59	ESITO NEGATIVO PER BENEFICIARIO NON AMMISSIBILE
62386	R279-2025-39985	8.445,25	ESITO NEGATIVO PER BENEFICIARIO NON AMMISSIBILE
62387	R279-2025-14600	8.508,29	ESITO NEGATIVO PER BENEFICIARIO NON AMMISSIBILE
62388	R279-2025-8118	8.520,16	ESITO NEGATIVO PER BENEFICIARIO NON AMMISSIBILE
62389	R279-2025-8224	8.520,16	ESITO NEGATIVO PER BENEFICIARIO NON AMMISSIBILE
62390	R279-2025-8270	8.520,16	ESITO NEGATIVO PER BENEFICIARIO NON AMMISSIBILE
62391	R279-2025-54990	8.520,38	ESITO NEGATIVO PER BENEFICIARIO NON AMMISSIBILE
62392	R279-2025-59630	8.529,95	ESITO NEGATIVO PER BENEFICIARIO NON AMMISSIBILE
62393	R279-2025-40089	8.531,50	ESITO NEGATIVO PER DICHIARANTI E/O MINORI NON PRESENTI IN ISEE
62394	R279-2025-38620	8.553,25	ESITO NEGATIVO PER DICHIARANTI E/O MINORI NON PRESENTI IN ISEE
62395	R279-2025-26826	8.572,40	ESITO NEGATIVO PER BENEFICIARIO NON AMMISSIBILE
62396	R279-2025-9411	8.584,66	ESITO NEGATIVO PER BENEFICIARIO NON AMMISSIBILE
62397	R279-2025-11073	8.631,86	ESITO NEGATIVO PER DICHIARANTI E/O MINORI NON PRESENTI IN ISEE

fonte: http://burc.regione.campania.it

PROG	CODICE DOMANDA	VALORE ISEE	MOTIVO DI ESCLUSIONE
62398	R279-2025-5501	8.635,94	ESITO NEGATIVO PER BENEFICIARIO NON AMMISSIBILE
62399	R279-2025-41768	8.669,11	ESITO NEGATIVO PER BENEFICIARIO NON AMMISSIBILE
62400	R279-2025-6905	8.672,93	ESITO NEGATIVO PER BENEFICIARIO NON AMMISSIBILE
62401	R279-2025-63814	8.702,56	ESITO NEGATIVO PER BENEFICIARIO NON AMMISSIBILE
62402	R279-2025-63943	8.702,56	ESITO NEGATIVO PER BENEFICIARIO NON AMMISSIBILE
62403	R279-2025-26801	8.716,62	ESITO NEGATIVO PER BENEFICIARIO NON AMMISSIBILE
62404	R279-2025-52918	8.765,16	ESITO NEGATIVO PER BENEFICIARIO NON AMMISSIBILE
62405	R279-2025-17047	8.779,25	ESITO NEGATIVO PER BENEFICIARIO NON AMMISSIBILE
62406	R279-2025-5763	8.796,59	ESITO NEGATIVO PER BENEFICIARIO NON AMMISSIBILE
62407	R279-2025-60368	8.837,59	ESITO NEGATIVO PER BENEFICIARIO NON AMMISSIBILE
62408	R279-2025-50159	8.842,63	ESITO NEGATIVO PER DICHIARANTI E/O MINORI NON PRESENTI IN ISEE
62409	R279-2025-13490	8.848,78	ESITO NEGATIVO PER BENEFICIARIO NON AMMISSIBILE
62410	R279-2025-22702	8.857,33	ESITO NEGATIVO PER BENEFICIARIO NON AMMISSIBILE
62411	R279-2025-50216	8.884,23	ESITO NEGATIVO PER BENEFICIARIO NON AMMISSIBILE
62412	R279-2025-54431	8.888,06	ESITO NEGATIVO PER BENEFICIARIO NON AMMISSIBILE
62413	R279-2025-59237	8.970,87	ESITO NEGATIVO PER BENEFICIARIO NON AMMISSIBILE
62414	R279-2025-59299	8.970,87	ESITO NEGATIVO PER BENEFICIARIO NON AMMISSIBILE
62415	R279-2025-39655	8.988,21	ESITO NEGATIVO PER BENEFICIARIO NON AMMISSIBILE
62416	R279-2025-64675	9.008,17	ESITO NEGATIVO PER BENEFICIARIO NON AMMISSIBILE
62417	R279-2025-64703	9.008,17	ESITO NEGATIVO PER BENEFICIARIO NON AMMISSIBILE
62418	R279-2025-64721	9.008,17	ESITO NEGATIVO PER BENEFICIARIO NON AMMISSIBILE
62419	R279-2025-42402	9.016,94	ESITO NEGATIVO PER BENEFICIARIO NON AMMISSIBILE
62420	R279-2025-10320	9.034,74	ESITO NEGATIVO PER BENEFICIARIO NON AMMISSIBILE
62421	R279-2025-20898	9.042,28	ESITO NEGATIVO PER BENEFICIARIO NON AMMISSIBILE
62422	R279-2025-18798	9.078,95	ESITO NEGATIVO PER BENEFICIARIO NON AMMISSIBILE
62423	R279-2025-46595	9.128,11	ESITO NEGATIVO PER DICHIARANTI E/O MINORI NON PRESENTI IN ISEE
62424	R279-2025-35731	9.130,99	ESITO NEGATIVO PER BENEFICIARIO NON AMMISSIBILE
62425	R279-2025-48299	9.184,13	ESITO NEGATIVO PER BENEFICIARIO NON AMMISSIBILE
62426	R279-2025-62153	9.196,20	ESITO NEGATIVO PER BENEFICIARIO NON AMMISSIBILE
62427	R279-2025-52390	9.266,27	ESITO NEGATIVO PER BENEFICIARIO NON AMMISSIBILE
62428	R279-2025-4636	9.272,21	ESITO NEGATIVO PER BENEFICIARIO NON AMMISSIBILE
62429	R279-2025-49449	9.278,86	ESITO NEGATIVO PER BENEFICIARIO NON AMMISSIBILE
62430	R279-2025-27782	9.316,12	ESITO NEGATIVO PER DICHIARANTI E/O MINORI NON PRESENTI IN ISEE
62431	R279-2025-27814	9.316,12	ESITO NEGATIVO PER DICHIARANTI E/O MINORI NON PRESENTI IN ISEE
62432	R279-2025-49988	9.324,03	ESITO NEGATIVO PER BENEFICIARIO NON AMMISSIBILE
62433	R279-2025-32779	9.374,59	ESITO NEGATIVO PER BENEFICIARIO NON AMMISSIBILE
62434	R279-2025-49785	9.488,53	ESITO NEGATIVO PER BENEFICIARIO NON AMMISSIBILE
62435	R279-2025-48350	9.497,18	ESITO NEGATIVO PER BENEFICIARIO NON AMMISSIBILE
62436	R279-2025-43018	9.549,84	ESITO NEGATIVO PER BENEFICIARIO NON AMMISSIBILE
62437	R279-2025-55002	9.558,82	ESITO NEGATIVO PER DICHIARANTI E/O MINORI NON PRESENTI IN ISEE

fonte: http://burc.regione.campania.it

PROG	CODICE DOMANDA	VALORE ISEE	MOTIVO DI ESCLUSIONE
62438	R279-2025-39897	9.571,81	ESITO NEGATIVO PER BENEFICIARIO NON AMMISSIBILE
62439	R279-2025-19120	9.577,82	ESITO NEGATIVO PER BENEFICIARIO NON AMMISSIBILE
62440	R279-2025-35448	9.585,20	ESITO NEGATIVO PER BENEFICIARIO NON AMMISSIBILE
62441	R279-2025-5194	9.585,35	ESITO NEGATIVO PER BENEFICIARIO NON AMMISSIBILE
62442	R279-2025-62653	9.605,89	ESITO NEGATIVO PER BENEFICIARIO NON AMMISSIBILE
62443	R279-2025-56334	9.664,15	ESITO NEGATIVO PER BENEFICIARIO NON AMMISSIBILE
62444	R279-2025-18628	9.674,58	ESITO NEGATIVO PER DICHIARANTI E/O MINORI NON PRESENTI IN ISEE
62445	R279-2025-13815	9.725,53	ESITO NEGATIVO PER BENEFICIARIO NON AMMISSIBILE
62446	R279-2025-24662	9.740,38	ESITO NEGATIVO PER BENEFICIARIO NON AMMISSIBILE
62447	R279-2025-61511	9.803,01	ESITO NEGATIVO PER DICHIARANTI E/O MINORI NON PRESENTI IN ISEE
62448	R279-2025-60892	9.825,20	ESITO NEGATIVO PER DICHIARANTI E/O MINORI NON PRESENTI IN ISEE
62449	R279-2025-45474	9.828,86	ESITO NEGATIVO PER BENEFICIARIO NON AMMISSIBILE
62450	R279-2025-32039	9.834,71	ESITO NEGATIVO PER BENEFICIARIO NON AMMISSIBILE
62451	R279-2025-61571	9.836,92	ESITO NEGATIVO PER BENEFICIARIO NON AMMISSIBILE
62452	R279-2025-27785	9.842,77	ESITO NEGATIVO PER BENEFICIARIO NON AMMISSIBILE
62453	R279-2025-809	9.915,07	ESITO NEGATIVO PER BENEFICIARIO NON AMMISSIBILE
62454	R279-2025-42139	9.940,35	ESITO NEGATIVO PER BENEFICIARIO NON AMMISSIBILE
62455	R279-2025-26580	10.017,85	ESITO NEGATIVO PER DICHIARANTI E/O MINORI NON PRESENTI IN ISEE
62456	R279-2025-44733	10.027,93	ESITO NEGATIVO PER BENEFICIARIO NON AMMISSIBILE
62457	R279-2025-50545	10.052,20	ESITO NEGATIVO PER BENEFICIARIO NON AMMISSIBILE
62458	R279-2025-50566	10.052,20	ESITO NEGATIVO PER BENEFICIARIO NON AMMISSIBILE
62459	R279-2025-54235	10.096,75	ESITO NEGATIVO PER BENEFICIARIO NON AMMISSIBILE
62460	R279-2025-39811	10.119,46	ESITO NEGATIVO PER BENEFICIARIO NON AMMISSIBILE
62461	R279-2025-49663	10.149,69	ESITO NEGATIVO PER BENEFICIARIO NON AMMISSIBILE
62462	R279-2025-49709	10.149,69	ESITO NEGATIVO PER BENEFICIARIO NON AMMISSIBILE
62463	R279-2025-40167	10.167,48	ESITO NEGATIVO PER BENEFICIARIO NON AMMISSIBILE
62464	R279-2025-63798	10.168,80	ESITO NEGATIVO PER BENEFICIARIO NON AMMISSIBILE
62465	R279-2025-34398	10.176,75	ESITO NEGATIVO PER BENEFICIARIO NON AMMISSIBILE
62466	R279-2025-62423	10.180,39	ESITO NEGATIVO PER BENEFICIARIO NON AMMISSIBILE
62467	R279-2025-62978	10.204,92	ESITO NEGATIVO PER BENEFICIARIO NON AMMISSIBILE
62468	R279-2025-57709	10.214,43	ESITO NEGATIVO PER BENEFICIARIO NON AMMISSIBILE
62469	R279-2025-17989	10.227,72	ESITO NEGATIVO PER BENEFICIARIO NON AMMISSIBILE
62470	R279-2025-60848	10.270,76	ESITO NEGATIVO PER DICHIARANTI E/O MINORI NON PRESENTI IN ISEE
62471	R279-2025-61581	10.270,76	ESITO NEGATIVO PER DICHIARANTI E/O MINORI NON PRESENTI IN ISEE
62472	R279-2025-35894	10.308,61	ESITO NEGATIVO PER BENEFICIARIO NON AMMISSIBILE
62473	R279-2025-42964	10.328,90	ESITO NEGATIVO PER BENEFICIARIO NON AMMISSIBILE
62474	R279-2025-40298	10.338,01	ESITO NEGATIVO PER BENEFICIARIO NON AMMISSIBILE
62475	R279-2025-5268	10.365,87	ESITO NEGATIVO PER BENEFICIARIO NON AMMISSIBILE

fonte: http://burc.regione.campania.it

PROG	CODICE DOMANDA	VALORE ISEE	MOTIVO DI ESCLUSIONE
62476	R279-2025-37766	10.384,23	ESITO NEGATIVO PER DICHIARANTI E/O MINORI NON PRESENTI IN ISEE
62477	R279-2025-63871	10.435,06	ESITO NEGATIVO PER BENEFICIARIO NON AMMISSIBILE
62478	R279-2025-22866	10.449,80	ESITO NEGATIVO PER BENEFICIARIO NON AMMISSIBILE
62479	R279-2025-1164	10.457,77	ESITO NEGATIVO PER BENEFICIARIO NON AMMISSIBILE
62480	R279-2025-27450	10.486,67	ESITO NEGATIVO PER DICHIARANTI E/O MINORI NON PRESENTI IN ISEE
62481	R279-2025-33032	10.588,54	ESITO NEGATIVO PER BENEFICIARIO NON AMMISSIBILE
62482	R279-2025-6546	10.600,16	ESITO NEGATIVO PER BENEFICIARIO NON AMMISSIBILE
62483	R279-2025-65051	10.611,73	ESITO NEGATIVO PER BENEFICIARIO NON AMMISSIBILE
62484	R279-2025-28474	10.621,71	ESITO NEGATIVO PER BENEFICIARIO NON AMMISSIBILE
62485	R279-2025-13558	10.627,52	ESITO NEGATIVO PER BENEFICIARIO NON AMMISSIBILE
62486	R279-2025-8922	10.636,18	ESITO NEGATIVO PER BENEFICIARIO NON AMMISSIBILE
62487	R279-2025-33552	10.651,08	ESITO NEGATIVO PER BENEFICIARIO NON AMMISSIBILE
62488	R279-2025-64699	10.676,96	ESITO NEGATIVO PER DICHIARANTI E/O MINORI NON PRESENTI IN ISEE
62489	R279-2025-63485	10.746,65	ESITO NEGATIVO PER BENEFICIARIO NON AMMISSIBILE
62490	R279-2025-11829	10.759,50	ESITO NEGATIVO PER BENEFICIARIO NON AMMISSIBILE
62491	R279-2025-35269	10.760,78	ESITO NEGATIVO PER DICHIARANTI E/O MINORI NON PRESENTI IN ISEE
62492	R279-2025-63405	10.812,21	ESITO NEGATIVO PER BENEFICIARIO NON AMMISSIBILE
62493	R279-2025-9954	10.835,44	ESITO NEGATIVO PER BENEFICIARIO NON AMMISSIBILE
62494	R279-2025-38230	10.838,25	ESITO NEGATIVO PER BENEFICIARIO NON AMMISSIBILE
62495	R279-2025-50095	10.864,55	ESITO NEGATIVO PER BENEFICIARIO NON AMMISSIBILE
62496	R279-2025-35280	10.907,57	ESITO NEGATIVO PER BENEFICIARIO NON AMMISSIBILE
62497	R279-2025-62108	10.925,74	ESITO NEGATIVO PER BENEFICIARIO NON AMMISSIBILE
62498	R279-2025-17879	10.932,93	ESITO NEGATIVO PER BENEFICIARIO NON AMMISSIBILE
62499	R279-2025-33020	10.936,63	ESITO NEGATIVO PER BENEFICIARIO NON AMMISSIBILE
62500	R279-2025-53860	11.013,74	ESITO NEGATIVO PER DICHIARANTI E/O MINORI NON PRESENTI IN ISEE
62501	R279-2025-521	11.057,52	ESITO NEGATIVO PER BENEFICIARIO NON AMMISSIBILE
62502	R279-2025-15951	11.057,66	ESITO NEGATIVO PER BENEFICIARIO NON AMMISSIBILE
62503	R279-2025-59970	11.066,24	ESITO NEGATIVO PER DICHIARANTI E/O MINORI NON PRESENTI IN ISEE
62504	R279-2025-65408	11.096,52	ESITO NEGATIVO PER DICHIARANTI E/O MINORI NON PRESENTI IN ISEE
62505	R279-2025-65448	11.096,52	ESITO NEGATIVO PER DICHIARANTI E/O MINORI NON PRESENTI IN ISEE
62506	R279-2025-46385	11.102,37	ESITO NEGATIVO PER BENEFICIARIO NON AMMISSIBILE
62507	R279-2025-64965	11.122,65	ESITO NEGATIVO PER DICHIARANTI E/O MINORI NON PRESENTI IN ISEE
62508	R279-2025-65389	11.174,73	ESITO NEGATIVO PER DICHIARANTI E/O MINORI NON PRESENTI IN ISEE
62509	R279-2025-64911	11.220,54	ESITO NEGATIVO PER BENEFICIARIO NON AMMISSIBILE
62510	R279-2025-61582	11.225,41	ESITO NEGATIVO PER BENEFICIARIO NON AMMISSIBILE

fonte: http://burc.regione.campania.it

PROG	CODICE DOMANDA	VALORE ISEE	MOTIVO DI ESCLUSIONE
62511	R279-2025-29156	11.236,80	ESITO NEGATIVO PER BENEFICIARIO NON AMMISSIBILE
62512	R279-2025-33631	11.242,11	ESITO NEGATIVO PER BENEFICIARIO NON AMMISSIBILE
62513	R279-2025-41471	11.278,36	ESITO NEGATIVO PER BENEFICIARIO NON AMMISSIBILE
62514	R279-2025-65012	11.296,56	ESITO NEGATIVO PER BENEFICIARIO NON AMMISSIBILE
62515	R279-2025-7617	11.343,96	ESITO NEGATIVO PER BENEFICIARIO NON AMMISSIBILE
62516	R279-2025-31287	11.365,76	ESITO NEGATIVO PER BENEFICIARIO NON AMMISSIBILE
62517	R279-2025-20226	11.408,75	ESITO NEGATIVO PER DICHIARANTI E/O MINORI NON PRESENTI IN ISEE
62518	R279-2025-44569	11.430,05	ESITO NEGATIVO PER BENEFICIARIO NON AMMISSIBILE
62519	R279-2025-65054	11.454,82	ESITO NEGATIVO PER BENEFICIARIO NON AMMISSIBILE
62520	R279-2025-65489	11.499,33	ESITO NEGATIVO PER BENEFICIARIO NON AMMISSIBILE
62521	R279-2025-34886	11.604,26	ESITO NEGATIVO PER BENEFICIARIO NON AMMISSIBILE
62522	R279-2025-19964	11.608,92	ESITO NEGATIVO PER BENEFICIARIO NON AMMISSIBILE
62523	R279-2025-5231	11.647,55	ESITO NEGATIVO PER DICHIARANTI E/O MINORI NON PRESENTI IN ISEE; BENEFICIARIO NON AMMISSIBILE
62524	R279-2025-2429	11.651,70	ESITO NEGATIVO PER DICHIARANTI E/O MINORI NON PRESENTI IN ISEE
62525	R279-2025-2461	11.651,70	ESITO NEGATIVO PER DICHIARANTI E/O MINORI NON PRESENTI IN ISEE
62526	R279-2025-35215	11.678,11	ESITO NEGATIVO PER DICHIARANTI E/O MINORI NON PRESENTI IN ISEE
62527	R279-2025-41355	11.774,12	ESITO NEGATIVO PER BENEFICIARIO NON AMMISSIBILE
62528	R279-2025-35229	11.852,13	ESITO NEGATIVO PER BENEFICIARIO NON AMMISSIBILE
62529	R279-2025-55361	11.968,57	ESITO NEGATIVO PER BENEFICIARIO NON AMMISSIBILE
62530	R279-2025-61779	11.994,29	ESITO NEGATIVO PER DICHIARANTI E/O MINORI NON PRESENTI IN ISEE
62531	R279-2025-61847	11.994,29	ESITO NEGATIVO PER DICHIARANTI E/O MINORI NON PRESENTI IN ISEE; BENEFICIARIO NON AMMISSIBILE
62532	R279-2025-42389	12.014,07	ESITO NEGATIVO PER BENEFICIARIO NON AMMISSIBILE
62533	R279-2025-50272	12.102,06	ESITO NEGATIVO PER BENEFICIARIO NON AMMISSIBILE
62534	R279-2025-3179	12.168,61	ESITO NEGATIVO PER BENEFICIARIO NON AMMISSIBILE
62535	R279-2025-18201	12.236,16	ESITO NEGATIVO PER BENEFICIARIO NON AMMISSIBILE
62536	R279-2025-43223	12.248,48	ESITO NEGATIVO PER BENEFICIARIO NON AMMISSIBILE
62537	R279-2025-16422	12.281,55	ESITO NEGATIVO PER BENEFICIARIO NON AMMISSIBILE
62538	R279-2025-1493	12.297,67	ESITO NEGATIVO PER BENEFICIARIO NON AMMISSIBILE
62539	R279-2025-60416	12.352,18	ESITO NEGATIVO PER BENEFICIARIO NON AMMISSIBILE
62540	R279-2025-33439	12.384,97	ESITO NEGATIVO PER BENEFICIARIO NON AMMISSIBILE
62541	R279-2025-58250	12.465,60	ESITO NEGATIVO PER BENEFICIARIO NON AMMISSIBILE
62542	R279-2025-63973	12.488,34	ESITO NEGATIVO PER BENEFICIARIO NON AMMISSIBILE
62543	R279-2025-35103	12.524,11	ESITO NEGATIVO PER DICHIARANTI E/O MINORI NON PRESENTI IN ISEE
62544	R279-2025-35167	12.524,11	ESITO NEGATIVO PER DICHIARANTI E/O MINORI NON PRESENTI IN ISEE
62545	R279-2025-46655	12.584,43	ESITO NEGATIVO PER DICHIARANTI E/O MINORI NON PRESENTI IN ISEE

fonte: http://burc.regione.campania.it

PROG	CODICE DOMANDA	VALORE ISEE	MOTIVO DI ESCLUSIONE
62546	R279-2025-18454	12.595,61	ESITO NEGATIVO PER BENEFICIARIO NON AMMISSIBILE
62547	R279-2025-19711	12.618,70	ESITO NEGATIVO PER BENEFICIARIO NON AMMISSIBILE
62548	R279-2025-36988	12.718,68	ESITO NEGATIVO PER DICHIARANTI E/O MINORI NON PRESENTI IN ISEE
62549	R279-2025-41234	12.728,39	ESITO NEGATIVO PER BENEFICIARIO NON AMMISSIBILE
62550	R279-2025-5016	12.762,60	ESITO NEGATIVO PER BENEFICIARIO NON AMMISSIBILE
62551	R279-2025-33343	12.777,57	ESITO NEGATIVO PER BENEFICIARIO NON AMMISSIBILE
62552	R279-2025-36436	12.797,12	ESITO NEGATIVO PER BENEFICIARIO NON AMMISSIBILE
62553	R279-2025-13670	12.872,44	ESITO NEGATIVO PER BENEFICIARIO NON AMMISSIBILE
62554	R279-2025-61916	12.954,67	ESITO NEGATIVO PER BENEFICIARIO NON AMMISSIBILE
62555	R279-2025-44371	12.972,68	ESITO NEGATIVO PER BENEFICIARIO NON AMMISSIBILE
62556	R279-2025-44515	12.984,38	ESITO NEGATIVO PER BENEFICIARIO NON AMMISSIBILE
62557	R279-2025-36727	12.994,07	ESITO NEGATIVO PER BENEFICIARIO NON AMMISSIBILE
62558	R279-2025-19141	13.025,19	ESITO NEGATIVO PER BENEFICIARIO NON AMMISSIBILE
62559	R279-2025-16417	13.026,91	ESITO NEGATIVO PER BENEFICIARIO NON AMMISSIBILE
62560	R279-2025-6754	13.054,44	ESITO NEGATIVO PER DICHIARANTI E/O MINORI NON PRESENTI IN ISEE
62561	R279-2025-50309	13.080,98	ESITO NEGATIVO PER BENEFICIARIO NON AMMISSIBILE
62562	R279-2025-32286	13.093,12	ESITO NEGATIVO PER BENEFICIARIO NON AMMISSIBILE
62563	R279-2025-15177	13.104,00	ESITO NEGATIVO PER BENEFICIARIO NON AMMISSIBILE
62564	R279-2025-48205	13.104,89	ESITO NEGATIVO PER BENEFICIARIO NON AMMISSIBILE
62565	R279-2025-18572	13.109,74	ESITO NEGATIVO PER BENEFICIARIO NON AMMISSIBILE
62566	R279-2025-10291	13.111,73	ESITO NEGATIVO PER BENEFICIARIO NON AMMISSIBILE
62567	R279-2025-53941	13.150,15	ESITO NEGATIVO PER BENEFICIARIO NON AMMISSIBILE
62568	R279-2025-15377	13.193,79	ESITO NEGATIVO PER BENEFICIARIO NON AMMISSIBILE
62569	R279-2025-40221	13.220,20	ESITO NEGATIVO PER BENEFICIARIO NON AMMISSIBILE
62570	R279-2025-63434	13.228,30	ESITO NEGATIVO PER BENEFICIARIO NON AMMISSIBILE
62571	R279-2025-33845	13.262,17	ESITO NEGATIVO PER DICHIARANTI E/O MINORI NON PRESENTI IN ISEE
62572	R279-2025-7385	13.294,49	ESITO NEGATIVO PER BENEFICIARIO NON AMMISSIBILE
62573	R279-2025-41909	13.392,70	ESITO NEGATIVO PER BENEFICIARIO NON AMMISSIBILE
62574	R279-2025-42463	13.436,14	ESITO NEGATIVO PER BENEFICIARIO NON AMMISSIBILE
62575	R279-2025-47354	13.619,85	ESITO NEGATIVO PER BENEFICIARIO NON AMMISSIBILE
62576	R279-2025-53861	13.636,94	ESITO NEGATIVO PER BENEFICIARIO NON AMMISSIBILE
62577	R279-2025-37960	13.711,18	ESITO NEGATIVO PER BENEFICIARIO NON AMMISSIBILE
62578	R279-2025-18478	13.726,09	ESITO NEGATIVO PER BENEFICIARIO NON AMMISSIBILE
62579	R279-2025-32628	13.780,08	ESITO NEGATIVO PER BENEFICIARIO NON AMMISSIBILE
62580	R279-2025-28975	13.813,01	ESITO NEGATIVO PER BENEFICIARIO NON AMMISSIBILE
62581	R279-2025-17286	13.823,28	ESITO NEGATIVO PER DICHIARANTI E/O MINORI NON PRESENTI IN ISEE
62582	R279-2025-11838	13.870,70	ESITO NEGATIVO PER DICHIARANTI E/O MINORI NON PRESENTI IN ISEE
62583	R279-2025-11879	13.900,24	ESITO NEGATIVO PER BENEFICIARIO NON AMMISSIBILE
62584	R279-2025-36161	14.006,77	ESITO NEGATIVO PER BENEFICIARIO NON AMMISSIBILE
62585	R279-2025-52433	14.012,83	ESITO NEGATIVO PER BENEFICIARIO NON AMMISSIBILE

fonte: http://burc.regione.campania.it

PROG	CODICE DOMANDA	VALORE ISEE	MOTIVO DI ESCLUSIONE
62586	R279-2025-50271	14.023,84	ESITO NEGATIVO PER BENEFICIARIO NON AMMISSIBILE
62587	R279-2025-18806	14.046,11	ESITO NEGATIVO PER DICHIARANTI E/O MINORI NON PRESENTI IN ISEE
62588	R279-2025-61498	14.082,44	ESITO NEGATIVO PER BENEFICIARIO NON AMMISSIBILE
62589	R279-2025-28553	14.084,59	ESITO NEGATIVO PER BENEFICIARIO NON AMMISSIBILE
62590	R279-2025-6660	14.089,43	ESITO NEGATIVO PER BENEFICIARIO NON AMMISSIBILE
62591	R279-2025-65147	14.107,65	ESITO NEGATIVO PER BENEFICIARIO NON AMMISSIBILE
62592	R279-2025-17817	14.145,55	ESITO NEGATIVO PER BENEFICIARIO NON AMMISSIBILE
62593	R279-2025-42702	14.152,68	ESITO NEGATIVO PER BENEFICIARIO NON AMMISSIBILE
62594	R279-2025-49969	14.168,30	ESITO NEGATIVO PER DICHIARANTI E/O MINORI NON PRESENTI IN ISEE
62595	R279-2025-1514	14.520,73	ESITO NEGATIVO PER BENEFICIARIO NON AMMISSIBILE
62596	R279-2025-35166	14.522,26	ESITO NEGATIVO PER DICHIARANTI E/O MINORI NON PRESENTI IN ISEE
62597	R279-2025-44037	14.524,71	ESITO NEGATIVO PER BENEFICIARIO NON AMMISSIBILE
62598	R279-2025-46000	14.580,41	ESITO NEGATIVO PER BENEFICIARIO NON AMMISSIBILE
62599	R279-2025-62830	14.632,10	ESITO NEGATIVO PER BENEFICIARIO NON AMMISSIBILE
62600	R279-2025-34160	14.708,64	ESITO NEGATIVO PER BENEFICIARIO NON AMMISSIBILE
62601	R279-2025-65212	14.816,63	ESITO NEGATIVO PER BENEFICIARIO NON AMMISSIBILE
62602	R279-2025-33385	14.854,53	ESITO NEGATIVO PER DICHIARANTI E/O MINORI NON PRESENTI IN ISEE
62603	R279-2025-8594	14.897,03	ESITO NEGATIVO PER BENEFICIARIO NON AMMISSIBILE
62604	R279-2025-17650	14.981,28	ESITO NEGATIVO PER BENEFICIARIO NON AMMISSIBILE
62605	R279-2025-1088	15.115,58	ESITO NEGATIVO PER DICHIARANTI E/O MINORI NON PRESENTI IN ISEE
62606	R279-2025-1923	15.185,94	ESITO NEGATIVO PER BENEFICIARIO NON AMMISSIBILE
62607	R279-2025-59671	15.259,49	ESITO NEGATIVO PER DICHIARANTI E/O MINORI NON PRESENTI IN ISEE
62608	R279-2025-47880	15.299,25	ESITO NEGATIVO PER BENEFICIARIO NON AMMISSIBILE
62609	R279-2025-58506	15.334,36	ESITO NEGATIVO PER BENEFICIARIO NON AMMISSIBILE
62610	R279-2025-34603	15.365,68	ESITO NEGATIVO PER BENEFICIARIO NON AMMISSIBILE
62611	R279-2025-44923	15.381,25	ESITO NEGATIVO PER BENEFICIARIO NON AMMISSIBILE
62612	R279-2025-37509	15.431,18	ESITO NEGATIVO PER BENEFICIARIO NON AMMISSIBILE
62613	R279-2025-6426	15.507,03	ESITO NEGATIVO PER BENEFICIARIO NON AMMISSIBILE
62614	R279-2025-26741	15.529,11	ESITO NEGATIVO PER BENEFICIARIO NON AMMISSIBILE
62615	R279-2025-42711	15.550,61	ESITO NEGATIVO PER DICHIARANTI E/O MINORI NON PRESENTI IN ISEE
62616	R279-2025-42741	15.550,61	ESITO NEGATIVO PER DICHIARANTI E/O MINORI NON PRESENTI IN ISEE
62617	R279-2025-42759	15.550,61	ESITO NEGATIVO PER DICHIARANTI E/O MINORI NON PRESENTI IN ISEE
62618	R279-2025-16978	15.667,37	ESITO NEGATIVO PER BENEFICIARIO NON AMMISSIBILE
62619	R279-2025-21510	15.748,80	ESITO NEGATIVO PER MANCANZA DEL REQUISITO ISEE (ATTESTAZIONE ISEE SUPERIORE A EURO 15.748,78)

fonte: http://burc.regione.campania.it

PROG	CODICE DOMANDA	VALORE ISEE	MOTIVO DI ESCLUSIONE
62620	R279-2025-7648	15.755,10	ESITO NEGATIVO PER MANCANZA DEL REQUISITO ISEE (ATTESTAZIONE ISEE SUPERIORE A EURO 15.748,78)
62621	R279-2025-36471	15.756,17	ESITO NEGATIVO PER MANCANZA DEL REQUISITO ISEE (ATTESTAZIONE ISEE SUPERIORE A EURO 15.748,78)
62622	R279-2025-227	15.758,27	ESITO NEGATIVO PER MANCANZA DEL REQUISITO ISEE (ATTESTAZIONE ISEE SUPERIORE A EURO 15.748,78)
62623	R279-2025-25879	15.760,91	ESITO NEGATIVO PER MANCANZA DEL REQUISITO ISEE (ATTESTAZIONE ISEE SUPERIORE A EURO 15.748,78)
62624	R279-2025-49553	15.768,30	ESITO NEGATIVO PER MANCANZA DEL REQUISITO ISEE (ATTESTAZIONE ISEE SUPERIORE A EURO 15.748,78)
62625	R279-2025-47007	15.769,17	ESITO NEGATIVO PER MANCANZA DEL REQUISITO ISEE (ATTESTAZIONE ISEE SUPERIORE A EURO 15.748,78)
62626	R279-2025-63507	15.771,52	ESITO NEGATIVO PER MANCANZA DEL REQUISITO ISEE (ATTESTAZIONE ISEE SUPERIORE A EURO 15.748,78); BENEFICIARIO NON RISCONTRATO IN SIDI
62627	R279-2025-17063	15.776,52	ESITO NEGATIVO PER MANCANZA DEL REQUISITO ISEE (ATTESTAZIONE ISEE SUPERIORE A EURO 15.748,78)
62628	R279-2025-25061	15.776,81	ESITO NEGATIVO PER MANCANZA DEL REQUISITO ISEE (ATTESTAZIONE ISEE SUPERIORE A EURO 15.748,78)
62629	R279-2025-23581	15.784,74	ESITO NEGATIVO PER MANCANZA DEL REQUISITO ISEE (ATTESTAZIONE ISEE SUPERIORE A EURO 15.748,78)
62630	R279-2025-32092	15.787,24	ESITO NEGATIVO PER MANCANZA DEL REQUISITO ISEE (ATTESTAZIONE ISEE SUPERIORE A EURO 15.748,78)
62631	R279-2025-41079	15.788,56	ESITO NEGATIVO PER MANCANZA DEL REQUISITO ISEE (ATTESTAZIONE ISEE SUPERIORE A EURO 15.748,78)
62632	R279-2025-20170	15.796,94	ESITO NEGATIVO PER MANCANZA DEL REQUISITO ISEE (ATTESTAZIONE ISEE SUPERIORE A EURO 15.748,78)
62633	R279-2025-36579	15.798,78	ESITO NEGATIVO PER MANCANZA DEL REQUISITO ISEE (ATTESTAZIONE ISEE SUPERIORE A EURO 15.748,78)
62634	R279-2025-55371	15.802,11	ESITO NEGATIVO PER MANCANZA DEL REQUISITO ISEE (ATTESTAZIONE ISEE SUPERIORE A EURO 15.748,78)
62635	R279-2025-29039	15.803,25	ESITO NEGATIVO PER MANCANZA DEL REQUISITO ISEE (ATTESTAZIONE ISEE SUPERIORE A EURO 15.748,78)
62636	R279-2025-33924	15.807,56	ESITO NEGATIVO PER MANCANZA DEL REQUISITO ISEE (ATTESTAZIONE ISEE SUPERIORE A EURO 15.748,78)
62637	R279-2025-63950	15.809,27	ESITO NEGATIVO PER MANCANZA DEL REQUISITO ISEE (ATTESTAZIONE ISEE SUPERIORE A EURO 15.748,78)
62638	R279-2025-37210	15.813,42	ESITO NEGATIVO PER MANCANZA DEL REQUISITO ISEE (ATTESTAZIONE ISEE SUPERIORE A EURO 15.748,78)
62639	R279-2025-12318	15.814,31	ESITO NEGATIVO PER MANCANZA DEL REQUISITO ISEE (ATTESTAZIONE ISEE SUPERIORE A EURO 15.748,78)
62640	R279-2025-51508	15.815,15	ESITO NEGATIVO PER MANCANZA DEL REQUISITO ISEE (ATTESTAZIONE ISEE SUPERIORE A EURO 15.748,78)
62641	R279-2025-59592	15.822,23	ESITO NEGATIVO PER MANCANZA DEL REQUISITO ISEE (ATTESTAZIONE ISEE SUPERIORE A EURO 15.748,78)
62642	R279-2025-60446	15.824,40	ESITO NEGATIVO PER MANCANZA DEL REQUISITO ISEE (ATTESTAZIONE ISEE SUPERIORE A EURO 15.748,78)

fonte: http://burc.regione.campania.it

PROG	CODICE DOMANDA	VALORE ISEE	MOTIVO DI ESCLUSIONE
62643	R279-2025-42334	15.844,35	ESITO NEGATIVO PER DICHIARANTI E/O MINORI NON PRESENTI IN ISEE
62644	R279-2025-7778	15.846,23	ESITO NEGATIVO PER MANCANZA DEL REQUISITO ISEE (ATTESTAZIONE ISEE SUPERIORE A EURO 15.748,78)
62645	R279-2025-26130	15.858,13	ESITO NEGATIVO PER MANCANZA DEL REQUISITO ISEE (ATTESTAZIONE ISEE SUPERIORE A EURO 15.748,78)
62646	R279-2025-26889	15.858,74	ESITO NEGATIVO PER MANCANZA DEL REQUISITO ISEE (ATTESTAZIONE ISEE SUPERIORE A EURO 15.748,78); BENEFICIARIO NON RISCONTRATO IN SIDI
62647	R279-2025-23443	15.870,41	ESITO NEGATIVO PER MANCANZA DEL REQUISITO ISEE (ATTESTAZIONE ISEE SUPERIORE A EURO 15.748,78)
62648	R279-2025-52245	15.877,78	ESITO NEGATIVO PER MANCANZA DEL REQUISITO ISEE (ATTESTAZIONE ISEE SUPERIORE A EURO 15.748,78); BENEFICIARIO NON AMMISSIBILE
62649	R279-2025-49626	15.880,56	ESITO NEGATIVO PER MANCANZA DEL REQUISITO ISEE (ATTESTAZIONE ISEE SUPERIORE A EURO 15.748,78)
62650	R279-2025-31193	15.890,85	ESITO NEGATIVO PER MANCANZA DEL REQUISITO ISEE (ATTESTAZIONE ISEE SUPERIORE A EURO 15.748,78)
62651	R279-2025-64492	15.900,53	ESITO NEGATIVO PER MANCANZA DEL REQUISITO ISEE (ATTESTAZIONE ISEE SUPERIORE A EURO 15.748,78)
62652	R279-2025-64611	15.900,53	ESITO NEGATIVO PER MANCANZA DEL REQUISITO ISEE (ATTESTAZIONE ISEE SUPERIORE A EURO 15.748,78)
62653	R279-2025-7840	15.901,63	ESITO NEGATIVO PER MANCANZA DEL REQUISITO ISEE (ATTESTAZIONE ISEE SUPERIORE A EURO 15.748,78)
62654	R279-2025-62325	15.921,59	ESITO NEGATIVO PER MANCANZA DEL REQUISITO ISEE (ATTESTAZIONE ISEE SUPERIORE A EURO 15.748,78)
62655	R279-2025-61796	15.924,45	ESITO NEGATIVO PER MANCANZA DEL REQUISITO ISEE (ATTESTAZIONE ISEE SUPERIORE A EURO 15.748,78)
62656	R279-2025-40613	15.929,14	ESITO NEGATIVO PER MANCANZA DEL REQUISITO ISEE (ATTESTAZIONE ISEE SUPERIORE A EURO 15.748,78)
62657	R279-2025-51914	15.930,75	ESITO NEGATIVO PER MANCANZA DEL REQUISITO ISEE (ATTESTAZIONE ISEE SUPERIORE A EURO 15.748,78)
62658	R279-2025-60194	15.931,60	ESITO NEGATIVO PER MANCANZA DEL REQUISITO ISEE (ATTESTAZIONE ISEE SUPERIORE A EURO 15.748,78)
62659	R279-2025-44187	15.932,46	ESITO NEGATIVO PER MANCANZA DEL REQUISITO ISEE (ATTESTAZIONE ISEE SUPERIORE A EURO 15.748,78)
62660	R279-2025-36659	15.932,87	ESITO NEGATIVO PER MANCANZA DEL REQUISITO ISEE (ATTESTAZIONE ISEE SUPERIORE A EURO 15.748,78)
62661	R279-2025-36688	15.932,87	ESITO NEGATIVO PER MANCANZA DEL REQUISITO ISEE (ATTESTAZIONE ISEE SUPERIORE A EURO 15.748,78)
62662	R279-2025-18616	15.945,45	ESITO NEGATIVO PER MANCANZA DEL REQUISITO ISEE (ATTESTAZIONE ISEE SUPERIORE A EURO 15.748,78)
62663	R279-2025-18629	15.945,45	ESITO NEGATIVO PER MANCANZA DEL REQUISITO ISEE (ATTESTAZIONE ISEE SUPERIORE A EURO 15.748,78)
62664	R279-2025-26510	15.948,56	ESITO NEGATIVO PER MANCANZA DEL REQUISITO ISEE (ATTESTAZIONE ISEE SUPERIORE A EURO 15.748,78)

fonte: http://burc.regione.campania.it

PROG	CODICE DOMANDA	VALORE ISEE	MOTIVO DI ESCLUSIONE
62665	R279-2025-64885	15.951,30	ESITO NEGATIVO PER MANCANZA DEL REQUISITO ISEE (ATTESTAZIONE ISEE SUPERIORE A EURO 15.748,78)
62666	R279-2025-36960	15.952,23	ESITO NEGATIVO PER MANCANZA DEL REQUISITO ISEE (ATTESTAZIONE ISEE SUPERIORE A EURO 15.748,78)
62667	R279-2025-65161	15.954,23	ESITO NEGATIVO PER MANCANZA DEL REQUISITO ISEE (ATTESTAZIONE ISEE SUPERIORE A EURO 15.748,78)
62668	R279-2025-3038	15.955,98	ESITO NEGATIVO PER MANCANZA DEL REQUISITO ISEE (ATTESTAZIONE ISEE SUPERIORE A EURO 15.748,78)
62669	R279-2025-56329	15.958,53	ESITO NEGATIVO PER MANCANZA DEL REQUISITO ISEE (ATTESTAZIONE ISEE SUPERIORE A EURO 15.748,78); BENEFICIARIO NON RISCONTRATO IN SIDI
62670	R279-2025-12288	15.962,11	ESITO NEGATIVO PER MANCANZA DEL REQUISITO ISEE (ATTESTAZIONE ISEE SUPERIORE A EURO 15.748,78)
62671	R279-2025-36159	15.979,94	ESITO NEGATIVO PER MANCANZA DEL REQUISITO ISEE (ATTESTAZIONE ISEE SUPERIORE A EURO 15.748,78)
62672	R279-2025-35721	15.980,50	ESITO NEGATIVO PER MANCANZA DEL REQUISITO ISEE (ATTESTAZIONE ISEE SUPERIORE A EURO 15.748,78)
62673	R279-2025-10151	15.980,79	ESITO NEGATIVO PER MANCANZA DEL REQUISITO ISEE (ATTESTAZIONE ISEE SUPERIORE A EURO 15.748,78)
62674	R279-2025-30348	15.980,90	ESITO NEGATIVO PER MANCANZA DEL REQUISITO ISEE (ATTESTAZIONE ISEE SUPERIORE A EURO 15.748,78)
62675	R279-2025-59318	15.981,08	ESITO NEGATIVO PER MANCANZA DEL REQUISITO ISEE (ATTESTAZIONE ISEE SUPERIORE A EURO 15.748,78)
62676	R279-2025-60068	15.981,99	ESITO NEGATIVO PER MANCANZA DEL REQUISITO ISEE (ATTESTAZIONE ISEE SUPERIORE A EURO 15.748,78)
62677	R279-2025-29252	15.983,22	ESITO NEGATIVO PER MANCANZA DEL REQUISITO ISEE (ATTESTAZIONE ISEE SUPERIORE A EURO 15.748,78); BENEFICIARIO NON RISCONTRATO IN SIDI
62678	R279-2025-48445	15.987,26	ESITO NEGATIVO PER MANCANZA DEL REQUISITO ISEE (ATTESTAZIONE ISEE SUPERIORE A EURO 15.748,78)
62679	R279-2025-2967	15.999,76	ESITO NEGATIVO PER MANCANZA DEL REQUISITO ISEE (ATTESTAZIONE ISEE SUPERIORE A EURO 15.748,78)
62680	R279-2025-37112	16.001,23	ESITO NEGATIVO PER MANCANZA DEL REQUISITO ISEE (ATTESTAZIONE ISEE SUPERIORE A EURO 15.748,78)
62681	R279-2025-27561	16.001,84	ESITO NEGATIVO PER MANCANZA DEL REQUISITO ISEE (ATTESTAZIONE ISEE SUPERIORE A EURO 15.748,78)
62682	R279-2025-60042	16.017,83	ESITO NEGATIVO PER MANCANZA DEL REQUISITO ISEE (ATTESTAZIONE ISEE SUPERIORE A EURO 15.748,78)
62683	R279-2025-4590	16.019,10	ESITO NEGATIVO PER MANCANZA DEL REQUISITO ISEE (ATTESTAZIONE ISEE SUPERIORE A EURO 15.748,78)
62684	R279-2025-50469	16.026,43	ESITO NEGATIVO PER MANCANZA DEL REQUISITO ISEE (ATTESTAZIONE ISEE SUPERIORE A EURO 15.748,78)
62685	R279-2025-25906	16.026,50	ESITO NEGATIVO PER DICHIARANTI E/O MINORI NON PRESENTI IN ISEE
62686	R279-2025-52586	16.046,87	ESITO NEGATIVO PER MANCANZA DEL REQUISITO ISEE (ATTESTAZIONE ISEE SUPERIORE A EURO 15.748,78)

fonte: http://burc.regione.campania.it

PROG	CODICE DOMANDA	VALORE ISEE	MOTIVO DI ESCLUSIONE
62687	R279-2025-65323	16.057,40	ESITO NEGATIVO PER MANCANZA DEL REQUISITO ISEE (ATTESTAZIONE ISEE SUPERIORE A EURO 15.748,78)
62688	R279-2025-33339	16.058,85	ESITO NEGATIVO PER MANCANZA DEL REQUISITO ISEE (ATTESTAZIONE ISEE SUPERIORE A EURO 15.748,78)
62689	R279-2025-54501	16.070,63	ESITO NEGATIVO PER MANCANZA DEL REQUISITO ISEE (ATTESTAZIONE ISEE SUPERIORE A EURO 15.748,78)
62690	R279-2025-61	16.084,28	ESITO NEGATIVO PER MANCANZA DEL REQUISITO ISEE (ATTESTAZIONE ISEE SUPERIORE A EURO 15.748,78)
62691	R279-2025-4034	16.084,28	ESITO NEGATIVO PER MANCANZA DEL REQUISITO ISEE (ATTESTAZIONE ISEE SUPERIORE A EURO 15.748,78)
62692	R279-2025-56233	16.087,07	ESITO NEGATIVO PER MANCANZA DEL REQUISITO ISEE (ATTESTAZIONE ISEE SUPERIORE A EURO 15.748,78)
62693	R279-2025-23984	16.093,15	ESITO NEGATIVO PER MANCANZA DEL REQUISITO ISEE (ATTESTAZIONE ISEE SUPERIORE A EURO 15.748,78)
62694	R279-2025-24008	16.093,15	ESITO NEGATIVO PER MANCANZA DEL REQUISITO ISEE (ATTESTAZIONE ISEE SUPERIORE A EURO 15.748,78)
62695	R279-2025-55749	16.129,36	ESITO NEGATIVO PER MANCANZA DEL REQUISITO ISEE (ATTESTAZIONE ISEE SUPERIORE A EURO 15.748,78)
62696	R279-2025-45678	16.134,27	ESITO NEGATIVO PER MANCANZA DEL REQUISITO ISEE (ATTESTAZIONE ISEE SUPERIORE A EURO 15.748,78)
62697	R279-2025-49439	16.134,36	ESITO NEGATIVO PER MANCANZA DEL REQUISITO ISEE (ATTESTAZIONE ISEE SUPERIORE A EURO 15.748,78)
62698	R279-2025-36185	16.136,92	ESITO NEGATIVO PER MANCANZA DEL REQUISITO ISEE (ATTESTAZIONE ISEE SUPERIORE A EURO 15.748,78)
62699	R279-2025-9546	16.149,68	ESITO NEGATIVO PER MANCANZA DEL REQUISITO ISEE (ATTESTAZIONE ISEE SUPERIORE A EURO 15.748,78)
62700	R279-2025-9737	16.149,68	ESITO NEGATIVO PER MANCANZA DEL REQUISITO ISEE (ATTESTAZIONE ISEE SUPERIORE A EURO 15.748,78); BENEFICIARIO NON AMMISSIBILE
62701	R279-2025-48738	16.152,73	ESITO NEGATIVO PER MANCANZA DEL REQUISITO ISEE (ATTESTAZIONE ISEE SUPERIORE A EURO 15.748,78)
62702	R279-2025-124	16.180,59	ESITO NEGATIVO PER MANCANZA DEL REQUISITO ISEE (ATTESTAZIONE ISEE SUPERIORE A EURO 15.748,78)
62703	R279-2025-55369	16.182,76	ESITO NEGATIVO PER MANCANZA DEL REQUISITO ISEE (ATTESTAZIONE ISEE SUPERIORE A EURO 15.748,78)
62704	R279-2025-55396	16.182,76	ESITO NEGATIVO PER MANCANZA DEL REQUISITO ISEE (ATTESTAZIONE ISEE SUPERIORE A EURO 15.748,78)
62705	R279-2025-55916	16.185,66	ESITO NEGATIVO PER MANCANZA DEL REQUISITO ISEE (ATTESTAZIONE ISEE SUPERIORE A EURO 15.748,78)
62706	R279-2025-28305	16.197,56	ESITO NEGATIVO PER MANCANZA DEL REQUISITO ISEE (ATTESTAZIONE ISEE SUPERIORE A EURO 15.748,78); BENEFICIARIO NON RISCONTRATO IN SIDI
62707	R279-2025-36920	16.204,83	ESITO NEGATIVO PER MANCANZA DEL REQUISITO ISEE (ATTESTAZIONE ISEE SUPERIORE A EURO 15.748,78)
62708	R279-2025-50845	16.211,36	ESITO NEGATIVO PER MANCANZA DEL REQUISITO ISEE (ATTESTAZIONE ISEE SUPERIORE A EURO 15.748,78)

fonte: http://burc.regione.campania.it

PROG	CODICE DOMANDA	VALORE ISEE	MOTIVO DI ESCLUSIONE
62709	R279-2025-56851	16.213,84	ESITO NEGATIVO PER MANCANZA DEL REQUISITO ISEE (ATTESTAZIONE ISEE SUPERIORE A EURO 15.748,78)
62710	R279-2025-61535	16.218,12	ESITO NEGATIVO PER MANCANZA DEL REQUISITO ISEE (ATTESTAZIONE ISEE SUPERIORE A EURO 15.748,78)
62711	R279-2025-26885	16.218,46	ESITO NEGATIVO PER MANCANZA DEL REQUISITO ISEE (ATTESTAZIONE ISEE SUPERIORE A EURO 15.748,78)
62712	R279-2025-23710	16.220,87	ESITO NEGATIVO PER MANCANZA DEL REQUISITO ISEE (ATTESTAZIONE ISEE SUPERIORE A EURO 15.748,78)
62713	R279-2025-32355	16.226,16	ESITO NEGATIVO PER MANCANZA DEL REQUISITO ISEE (ATTESTAZIONE ISEE SUPERIORE A EURO 15.748,78)
62714	R279-2025-40856	16.230,95	ESITO NEGATIVO PER MANCANZA DEL REQUISITO ISEE (ATTESTAZIONE ISEE SUPERIORE A EURO 15.748,78)
62715	R279-2025-42878	16.235,24	ESITO NEGATIVO PER MANCANZA DEL REQUISITO ISEE (ATTESTAZIONE ISEE SUPERIORE A EURO 15.748,78)
62716	R279-2025-58834	16.242,40	ESITO NEGATIVO PER MANCANZA DEL REQUISITO ISEE (ATTESTAZIONE ISEE SUPERIORE A EURO 15.748,78)
62717	R279-2025-45462	16.247,97	ESITO NEGATIVO PER MANCANZA DEL REQUISITO ISEE (ATTESTAZIONE ISEE SUPERIORE A EURO 15.748,78)
62718	R279-2025-46852	16.256,98	ESITO NEGATIVO PER MANCANZA DEL REQUISITO ISEE (ATTESTAZIONE ISEE SUPERIORE A EURO 15.748,78)
62719	R279-2025-50694	16.260,19	ESITO NEGATIVO PER MANCANZA DEL REQUISITO ISEE (ATTESTAZIONE ISEE SUPERIORE A EURO 15.748,78)
62720	R279-2025-52298	16.274,09	ESITO NEGATIVO PER MANCANZA DEL REQUISITO ISEE (ATTESTAZIONE ISEE SUPERIORE A EURO 15.748,78)
62721	R279-2025-9590	16.277,89	ESITO NEGATIVO PER MANCANZA DEL REQUISITO ISEE (ATTESTAZIONE ISEE SUPERIORE A EURO 15.748,78)
62722	R279-2025-63524	16.289,16	ESITO NEGATIVO PER MANCANZA DEL REQUISITO ISEE (ATTESTAZIONE ISEE SUPERIORE A EURO 15.748,78)
62723	R279-2025-9506	16.290,25	ESITO NEGATIVO PER MANCANZA DEL REQUISITO ISEE (ATTESTAZIONE ISEE SUPERIORE A EURO 15.748,78)
62724	R279-2025-55747	16.295,45	ESITO NEGATIVO PER MANCANZA DEL REQUISITO ISEE (ATTESTAZIONE ISEE SUPERIORE A EURO 15.748,78)
62725	R279-2025-59397	16.296,26	ESITO NEGATIVO PER MANCANZA DEL REQUISITO ISEE (ATTESTAZIONE ISEE SUPERIORE A EURO 15.748,78)
62726	R279-2025-63183	16.309,84	ESITO NEGATIVO PER MANCANZA DEL REQUISITO ISEE (ATTESTAZIONE ISEE SUPERIORE A EURO 15.748,78)
62727	R279-2025-1000	16.313,51	ESITO NEGATIVO PER MANCANZA DEL REQUISITO ISEE (ATTESTAZIONE ISEE SUPERIORE A EURO 15.748,78)
62728	R279-2025-1338	16.313,51	ESITO NEGATIVO PER MANCANZA DEL REQUISITO ISEE (ATTESTAZIONE ISEE SUPERIORE A EURO 15.748,78)
62729	R279-2025-33905	16.315,98	ESITO NEGATIVO PER MANCANZA DEL REQUISITO ISEE (ATTESTAZIONE ISEE SUPERIORE A EURO 15.748,78)
62730	R279-2025-63543	16.322,28	ESITO NEGATIVO PER MANCANZA DEL REQUISITO ISEE (ATTESTAZIONE ISEE SUPERIORE A EURO 15.748,78)
62731	R279-2025-63205	16.336,50	ESITO NEGATIVO PER MANCANZA DEL REQUISITO ISEE (ATTESTAZIONE ISEE SUPERIORE A EURO 15.748,78)

fonte: http://burc.regione.campania.it

PROG	CODICE DOMANDA	VALORE ISEE	MOTIVO DI ESCLUSIONE
62732	R279-2025-56897	16.339,62	ESITO NEGATIVO PER MANCANZA DEL REQUISITO ISEE (ATTESTAZIONE ISEE SUPERIORE A EURO 15.748,78); BENEFICIARIO NON RISCONTRATO IN SIDI
62733	R279-2025-58239	16.344,49	ESITO NEGATIVO PER MANCANZA DEL REQUISITO ISEE (ATTESTAZIONE ISEE SUPERIORE A EURO 15.748,78)
62734	R279-2025-32654	16.345,10	ESITO NEGATIVO PER MANCANZA DEL REQUISITO ISEE (ATTESTAZIONE ISEE SUPERIORE A EURO 15.748,78)
62735	R279-2025-40574	16.359,27	ESITO NEGATIVO PER MANCANZA DEL REQUISITO ISEE (ATTESTAZIONE ISEE SUPERIORE A EURO 15.748,78)
62736	R279-2025-40583	16.359,27	ESITO NEGATIVO PER MANCANZA DEL REQUISITO ISEE (ATTESTAZIONE ISEE SUPERIORE A EURO 15.748,78)
62737	R279-2025-54455	16.382,31	ESITO NEGATIVO PER MANCANZA DEL REQUISITO ISEE (ATTESTAZIONE ISEE SUPERIORE A EURO 15.748,78)
62738	R279-2025-60381	16.389,37	ESITO NEGATIVO PER MANCANZA DEL REQUISITO ISEE (ATTESTAZIONE ISEE SUPERIORE A EURO 15.748,78)
62739	R279-2025-63781	16.389,37	ESITO NEGATIVO PER MANCANZA DEL REQUISITO ISEE (ATTESTAZIONE ISEE SUPERIORE A EURO 15.748,78)
62740	R279-2025-35253	16.394,85	ESITO NEGATIVO PER MANCANZA DEL REQUISITO ISEE (ATTESTAZIONE ISEE SUPERIORE A EURO 15.748,78)
62741	R279-2025-34143	16.400,67	ESITO NEGATIVO PER MANCANZA DEL REQUISITO ISEE (ATTESTAZIONE ISEE SUPERIORE A EURO 15.748,78)
62742	R279-2025-26595	16.400,68	ESITO NEGATIVO PER MANCANZA DEL REQUISITO ISEE (ATTESTAZIONE ISEE SUPERIORE A EURO 15.748,78)
62743	R279-2025-26622	16.400,68	ESITO NEGATIVO PER MANCANZA DEL REQUISITO ISEE (ATTESTAZIONE ISEE SUPERIORE A EURO 15.748,78); BENEFICIARIO NON AMMISSIBILE
62744	R279-2025-5857	16.403,50	ESITO NEGATIVO PER MANCANZA DEL REQUISITO ISEE (ATTESTAZIONE ISEE SUPERIORE A EURO 15.748,78)
62745	R279-2025-6072	16.403,50	ESITO NEGATIVO PER MANCANZA DEL REQUISITO ISEE (ATTESTAZIONE ISEE SUPERIORE A EURO 15.748,78)
62746	R279-2025-48265	16.404,06	ESITO NEGATIVO PER MANCANZA DEL REQUISITO ISEE (ATTESTAZIONE ISEE SUPERIORE A EURO 15.748,78)
62747	R279-2025-55966	16.404,87	ESITO NEGATIVO PER MANCANZA DEL REQUISITO ISEE (ATTESTAZIONE ISEE SUPERIORE A EURO 15.748,78)
62748	R279-2025-42678	16.410,81	ESITO NEGATIVO PER MANCANZA DEL REQUISITO ISEE (ATTESTAZIONE ISEE SUPERIORE A EURO 15.748,78)
62749	R279-2025-31038	16.421,70	ESITO NEGATIVO PER MANCANZA DEL REQUISITO ISEE (ATTESTAZIONE ISEE SUPERIORE A EURO 15.748,78)
62750	R279-2025-44300	16.440,79	ESITO NEGATIVO PER MANCANZA DEL REQUISITO ISEE (ATTESTAZIONE ISEE SUPERIORE A EURO 15.748,78)
62751	R279-2025-58109	16.450,11	ESITO NEGATIVO PER MANCANZA DEL REQUISITO ISEE (ATTESTAZIONE ISEE SUPERIORE A EURO 15.748,78)
62752	R279-2025-15367	16.451,57	ESITO NEGATIVO PER MANCANZA DEL REQUISITO ISEE (ATTESTAZIONE ISEE SUPERIORE A EURO 15.748,78)
62753	R279-2025-22418	16.489,62	ESITO NEGATIVO PER MANCANZA DEL REQUISITO ISEE (ATTESTAZIONE ISEE SUPERIORE A EURO 15.748,78)

fonte: http://burc.regione.campania.it

PROG	CODICE DOMANDA	VALORE ISEE	MOTIVO DI ESCLUSIONE
62754	R279-2025-22506	16.489,62	ESITO NEGATIVO PER MANCANZA DEL REQUISITO ISEE (ATTESTAZIONE ISEE SUPERIORE A EURO 15.748,78)
62755	R279-2025-53532	16.498,90	ESITO NEGATIVO PER MANCANZA DEL REQUISITO ISEE (ATTESTAZIONE ISEE SUPERIORE A EURO 15.748,78); BENEFICIARIO NON AMMISSIBILE
62756	R279-2025-2916	16.502,03	ESITO NEGATIVO PER MANCANZA DEL REQUISITO ISEE (ATTESTAZIONE ISEE SUPERIORE A EURO 15.748,78)
62757	R279-2025-18639	16.520,88	ESITO NEGATIVO PER MANCANZA DEL REQUISITO ISEE (ATTESTAZIONE ISEE SUPERIORE A EURO 15.748,78)
62758	R279-2025-65202	16.529,53	ESITO NEGATIVO PER MANCANZA DEL REQUISITO ISEE (ATTESTAZIONE ISEE SUPERIORE A EURO 15.748,78)
62759	R279-2025-62260	16.530,72	ESITO NEGATIVO PER MANCANZA DEL REQUISITO ISEE (ATTESTAZIONE ISEE SUPERIORE A EURO 15.748,78)
62760	R279-2025-51134	16.534,29	ESITO NEGATIVO PER MANCANZA DEL REQUISITO ISEE (ATTESTAZIONE ISEE SUPERIORE A EURO 15.748,78)
62761	R279-2025-56546	16.539,20	ESITO NEGATIVO PER MANCANZA DEL REQUISITO ISEE (ATTESTAZIONE ISEE SUPERIORE A EURO 15.748,78)
62762	R279-2025-30963	16.550,16	ESITO NEGATIVO PER MANCANZA DEL REQUISITO ISEE (ATTESTAZIONE ISEE SUPERIORE A EURO 15.748,78)
62763	R279-2025-33834	16.556,34	ESITO NEGATIVO PER MANCANZA DEL REQUISITO ISEE (ATTESTAZIONE ISEE SUPERIORE A EURO 15.748,78)
62764	R279-2025-37517	16.557,53	ESITO NEGATIVO PER MANCANZA DEL REQUISITO ISEE (ATTESTAZIONE ISEE SUPERIORE A EURO 15.748,78)
62765	R279-2025-62786	16.568,24	ESITO NEGATIVO PER MANCANZA DEL REQUISITO ISEE (ATTESTAZIONE ISEE SUPERIORE A EURO 15.748,78)
62766	R279-2025-32525	16.593,95	ESITO NEGATIVO PER MANCANZA DEL REQUISITO ISEE (ATTESTAZIONE ISEE SUPERIORE A EURO 15.748,78)
62767	R279-2025-32606	16.593,95	ESITO NEGATIVO PER MANCANZA DEL REQUISITO ISEE (ATTESTAZIONE ISEE SUPERIORE A EURO 15.748,78)
62768	R279-2025-47385	16.596,71	ESITO NEGATIVO PER MANCANZA DEL REQUISITO ISEE (ATTESTAZIONE ISEE SUPERIORE A EURO 15.748,78)
62769	R279-2025-24178	16.601,09	ESITO NEGATIVO PER MANCANZA DEL REQUISITO ISEE (ATTESTAZIONE ISEE SUPERIORE A EURO 15.748,78)
62770	R279-2025-62285	16.617,28	ESITO NEGATIVO PER MANCANZA DEL REQUISITO ISEE (ATTESTAZIONE ISEE SUPERIORE A EURO 15.748,78)
62771	R279-2025-53461	16.621,77	ESITO NEGATIVO PER MANCANZA DEL REQUISITO ISEE (ATTESTAZIONE ISEE SUPERIORE A EURO 15.748,78)
62772	R279-2025-3807	16.642,55	ESITO NEGATIVO PER MANCANZA DEL REQUISITO ISEE (ATTESTAZIONE ISEE SUPERIORE A EURO 15.748,78)
62773	R279-2025-44772	16.653,43	ESITO NEGATIVO PER MANCANZA DEL REQUISITO ISEE (ATTESTAZIONE ISEE SUPERIORE A EURO 15.748,78)
62774	R279-2025-43790	16.656,90	ESITO NEGATIVO PER MANCANZA DEL REQUISITO ISEE (ATTESTAZIONE ISEE SUPERIORE A EURO 15.748,78)
62775	R279-2025-47993	16.665,33	ESITO NEGATIVO PER MANCANZA DEL REQUISITO ISEE (ATTESTAZIONE ISEE SUPERIORE A EURO 15.748,78)
62776	R279-2025-50133	16.667,78	ESITO NEGATIVO PER MANCANZA DEL REQUISITO ISEE (ATTESTAZIONE ISEE SUPERIORE A EURO 15.748,78)

fonte: http://burc.regione.campania.it

PROG	CODICE DOMANDA	VALORE ISEE	MOTIVO DI ESCLUSIONE
62777	R279-2025-56543	16.668,88	ESITO NEGATIVO PER MANCANZA DEL REQUISITO ISEE (ATTESTAZIONE ISEE SUPERIORE A EURO 15.748,78)
62778	R279-2025-36762	16.700,12	ESITO NEGATIVO PER MANCANZA DEL REQUISITO ISEE (ATTESTAZIONE ISEE SUPERIORE A EURO 15.748,78)
62779	R279-2025-61020	16.706,83	ESITO NEGATIVO PER MANCANZA DEL REQUISITO ISEE (ATTESTAZIONE ISEE SUPERIORE A EURO 15.748,78)
62780	R279-2025-25746	16.709,54	ESITO NEGATIVO PER MANCANZA DEL REQUISITO ISEE (ATTESTAZIONE ISEE SUPERIORE A EURO 15.748,78)
62781	R279-2025-25817	16.709,54	ESITO NEGATIVO PER MANCANZA DEL REQUISITO ISEE (ATTESTAZIONE ISEE SUPERIORE A EURO 15.748,78)
62782	R279-2025-26718	16.712,37	ESITO NEGATIVO PER MANCANZA DEL REQUISITO ISEE (ATTESTAZIONE ISEE SUPERIORE A EURO 15.748,78)
62783	R279-2025-8811	16.716,67	ESITO NEGATIVO PER MANCANZA DEL REQUISITO ISEE (ATTESTAZIONE ISEE SUPERIORE A EURO 15.748,78)
62784	R279-2025-53531	16.726,48	ESITO NEGATIVO PER MANCANZA DEL REQUISITO ISEE (ATTESTAZIONE ISEE SUPERIORE A EURO 15.748,78)
62785	R279-2025-17616	16.728,81	ESITO NEGATIVO PER MANCANZA DEL REQUISITO ISEE (ATTESTAZIONE ISEE SUPERIORE A EURO 15.748,78)
62786	R279-2025-19854	16.729,43	ESITO NEGATIVO PER MANCANZA DEL REQUISITO ISEE (ATTESTAZIONE ISEE SUPERIORE A EURO 15.748,78)
62787	R279-2025-9273	16.730,65	ESITO NEGATIVO PER MANCANZA DEL REQUISITO ISEE (ATTESTAZIONE ISEE SUPERIORE A EURO 15.748,78)
62788	R279-2025-21845	16.762,60	ESITO NEGATIVO PER MANCANZA DEL REQUISITO ISEE (ATTESTAZIONE ISEE SUPERIORE A EURO 15.748,78)
62789	R279-2025-60507	16.779,12	ESITO NEGATIVO PER MANCANZA DEL REQUISITO ISEE (ATTESTAZIONE ISEE SUPERIORE A EURO 15.748,78)
62790	R279-2025-7138	16.806,81	ESITO NEGATIVO PER MANCANZA DEL REQUISITO ISEE (ATTESTAZIONE ISEE SUPERIORE A EURO 15.748,78)
62791	R279-2025-7747	16.806,81	ESITO NEGATIVO PER MANCANZA DEL REQUISITO ISEE (ATTESTAZIONE ISEE SUPERIORE A EURO 15.748,78)
62792	R279-2025-39615	16.813,81	ESITO NEGATIVO PER MANCANZA DEL REQUISITO ISEE (ATTESTAZIONE ISEE SUPERIORE A EURO 15.748,78)
62793	R279-2025-49088	16.822,59	ESITO NEGATIVO PER MANCANZA DEL REQUISITO ISEE (ATTESTAZIONE ISEE SUPERIORE A EURO 15.748,78)
62794	R279-2025-63640	16.825,46	ESITO NEGATIVO PER MANCANZA DEL REQUISITO ISEE (ATTESTAZIONE ISEE SUPERIORE A EURO 15.748,78)
62795	R279-2025-64867	16.831,80	ESITO NEGATIVO PER MANCANZA DEL REQUISITO ISEE (ATTESTAZIONE ISEE SUPERIORE A EURO 15.748,78)
62796	R279-2025-64955	16.831,80	ESITO NEGATIVO PER MANCANZA DEL REQUISITO ISEE (ATTESTAZIONE ISEE SUPERIORE A EURO 15.748,78)
62797	R279-2025-55148	16.832,89	ESITO NEGATIVO PER MANCANZA DEL REQUISITO ISEE (ATTESTAZIONE ISEE SUPERIORE A EURO 15.748,78)
62798	R279-2025-48953	16.834,22	ESITO NEGATIVO PER MANCANZA DEL REQUISITO ISEE (ATTESTAZIONE ISEE SUPERIORE A EURO 15.748,78)
62799	R279-2025-64880	16.862,87	ESITO NEGATIVO PER MANCANZA DEL REQUISITO ISEE (ATTESTAZIONE ISEE SUPERIORE A EURO 15.748,78)

fonte: http://burc.regione.campania.it

PROG	CODICE DOMANDA	VALORE ISEE	MOTIVO DI ESCLUSIONE
62800	R279-2025-13769	16.863,25	ESITO NEGATIVO PER MANCANZA DEL REQUISITO ISEE (ATTESTAZIONE ISEE SUPERIORE A EURO 15.748,78)
62801	R279-2025-42252	16.875,85	ESITO NEGATIVO PER MANCANZA DEL REQUISITO ISEE (ATTESTAZIONE ISEE SUPERIORE A EURO 15.748,78)
62802	R279-2025-62240	16.894,63	ESITO NEGATIVO PER MANCANZA DEL REQUISITO ISEE (ATTESTAZIONE ISEE SUPERIORE A EURO 15.748,78)
62803	R279-2025-34990	16.910,04	ESITO NEGATIVO PER MANCANZA DEL REQUISITO ISEE (ATTESTAZIONE ISEE SUPERIORE A EURO 15.748,78)
62804	R279-2025-35087	16.910,04	ESITO NEGATIVO PER MANCANZA DEL REQUISITO ISEE (ATTESTAZIONE ISEE SUPERIORE A EURO 15.748,78)
62805	R279-2025-16457	16.920,75	ESITO NEGATIVO PER MANCANZA DEL REQUISITO ISEE (ATTESTAZIONE ISEE SUPERIORE A EURO 15.748,78)
62806	R279-2025-21336	16.930,78	ESITO NEGATIVO PER MANCANZA DEL REQUISITO ISEE (ATTESTAZIONE ISEE SUPERIORE A EURO 15.748,78)
62807	R279-2025-32269	16.966,85	ESITO NEGATIVO PER MANCANZA DEL REQUISITO ISEE (ATTESTAZIONE ISEE SUPERIORE A EURO 15.748,78)
62808	R279-2025-32719	16.971,33	ESITO NEGATIVO PER MANCANZA DEL REQUISITO ISEE (ATTESTAZIONE ISEE SUPERIORE A EURO 15.748,78)
62809	R279-2025-53130	16.974,05	ESITO NEGATIVO PER MANCANZA DEL REQUISITO ISEE (ATTESTAZIONE ISEE SUPERIORE A EURO 15.748,78)
62810	R279-2025-10003	16.978,85	ESITO NEGATIVO PER DICHIARANTI E/O MINORI NON PRESENTI IN ISEE
62811	R279-2025-23158	16.981,45	ESITO NEGATIVO PER MANCANZA DEL REQUISITO ISEE (ATTESTAZIONE ISEE SUPERIORE A EURO 15.748,78)
62812	R279-2025-23184	16.981,45	ESITO NEGATIVO PER MANCANZA DEL REQUISITO ISEE (ATTESTAZIONE ISEE SUPERIORE A EURO 15.748,78)
62813	R279-2025-56703	17.003,96	ESITO NEGATIVO PER MANCANZA DEL REQUISITO ISEE (ATTESTAZIONE ISEE SUPERIORE A EURO 15.748,78)
62814	R279-2025-56956	17.012,16	ESITO NEGATIVO PER MANCANZA DEL REQUISITO ISEE (ATTESTAZIONE ISEE SUPERIORE A EURO 15.748,78)
62815	R279-2025-8979	17.045,00	ESITO NEGATIVO PER MANCANZA DEL REQUISITO ISEE (ATTESTAZIONE ISEE SUPERIORE A EURO 15.748,78)
62816	R279-2025-32360	17.051,25	ESITO NEGATIVO PER MANCANZA DEL REQUISITO ISEE (ATTESTAZIONE ISEE SUPERIORE A EURO 15.748,78)
62817	R279-2025-17773	17.053,96	ESITO NEGATIVO PER MANCANZA DEL REQUISITO ISEE (ATTESTAZIONE ISEE SUPERIORE A EURO 15.748,78)
62818	R279-2025-12928	17.060,70	ESITO NEGATIVO PER MANCANZA DEL REQUISITO ISEE (ATTESTAZIONE ISEE SUPERIORE A EURO 15.748,78)
62819	R279-2025-3980	17.064,27	ESITO NEGATIVO PER MANCANZA DEL REQUISITO ISEE (ATTESTAZIONE ISEE SUPERIORE A EURO 15.748,78); BENEFICIARIO NON AMMISSIBILE
62820	R279-2025-18624	17.068,29	ESITO NEGATIVO PER MANCANZA DEL REQUISITO ISEE (ATTESTAZIONE ISEE SUPERIORE A EURO 15.748,78)
62821	R279-2025-63148	17.079,97	ESITO NEGATIVO PER MANCANZA DEL REQUISITO ISEE (ATTESTAZIONE ISEE SUPERIORE A EURO 15.748,78)
62822	R279-2025-38306	17.082,99	ESITO NEGATIVO PER DICHIARANTI E/O MINORI NON PRESENTI IN ISEE

fonte: http://burc.regione.campania.it

PROG	CODICE DOMANDA	VALORE ISEE	MOTIVO DI ESCLUSIONE
62823	R279-2025-14394	17.103,84	ESITO NEGATIVO PER MANCANZA DEL REQUISITO ISEE (ATTESTAZIONE ISEE SUPERIORE A EURO 15.748,78)
62824	R279-2025-25359	17.105,24	ESITO NEGATIVO PER MANCANZA DEL REQUISITO ISEE (ATTESTAZIONE ISEE SUPERIORE A EURO 15.748,78)
62825	R279-2025-15414	17.113,61	ESITO NEGATIVO PER MANCANZA DEL REQUISITO ISEE (ATTESTAZIONE ISEE SUPERIORE A EURO 15.748,78)
62826	R279-2025-46149	17.113,97	ESITO NEGATIVO PER MANCANZA DEL REQUISITO ISEE (ATTESTAZIONE ISEE SUPERIORE A EURO 15.748,78)
62827	R279-2025-56855	17.132,03	ESITO NEGATIVO PER MANCANZA DEL REQUISITO ISEE (ATTESTAZIONE ISEE SUPERIORE A EURO 15.748,78)
62828	R279-2025-33124	17.133,10	ESITO NEGATIVO PER MANCANZA DEL REQUISITO ISEE (ATTESTAZIONE ISEE SUPERIORE A EURO 15.748,78)
62829	R279-2025-61971	17.148,63	ESITO NEGATIVO PER MANCANZA DEL REQUISITO ISEE (ATTESTAZIONE ISEE SUPERIORE A EURO 15.748,78)
62830	R279-2025-33937	17.151,72	ESITO NEGATIVO PER MANCANZA DEL REQUISITO ISEE (ATTESTAZIONE ISEE SUPERIORE A EURO 15.748,78)
62831	R279-2025-41036	17.153,17	ESITO NEGATIVO PER MANCANZA DEL REQUISITO ISEE (ATTESTAZIONE ISEE SUPERIORE A EURO 15.748,78)
62832	R279-2025-28705	17.184,20	ESITO NEGATIVO PER MANCANZA DEL REQUISITO ISEE (ATTESTAZIONE ISEE SUPERIORE A EURO 15.748,78)
62833	R279-2025-751	17.189,02	ESITO NEGATIVO PER MANCANZA DEL REQUISITO ISEE (ATTESTAZIONE ISEE SUPERIORE A EURO 15.748,78)
62834	R279-2025-12632	17.190,04	ESITO NEGATIVO PER MANCANZA DEL REQUISITO ISEE (ATTESTAZIONE ISEE SUPERIORE A EURO 15.748,78)
62835	R279-2025-60776	17.190,09	ESITO NEGATIVO PER MANCANZA DEL REQUISITO ISEE (ATTESTAZIONE ISEE SUPERIORE A EURO 15.748,78)
62836	R279-2025-13358	17.231,96	ESITO NEGATIVO PER MANCANZA DEL REQUISITO ISEE (ATTESTAZIONE ISEE SUPERIORE A EURO 15.748,78)
62837	R279-2025-40475	17.239,57	ESITO NEGATIVO PER MANCANZA DEL REQUISITO ISEE (ATTESTAZIONE ISEE SUPERIORE A EURO 15.748,78)
62838	R279-2025-29652	17.250,65	ESITO NEGATIVO PER MANCANZA DEL REQUISITO ISEE (ATTESTAZIONE ISEE SUPERIORE A EURO 15.748,78)
62839	R279-2025-48852	17.252,91	ESITO NEGATIVO PER MANCANZA DEL REQUISITO ISEE (ATTESTAZIONE ISEE SUPERIORE A EURO 15.748,78)
62840	R279-2025-52510	17.259,63	ESITO NEGATIVO PER MANCANZA DEL REQUISITO ISEE (ATTESTAZIONE ISEE SUPERIORE A EURO 15.748,78)
62841	R279-2025-53880	17.259,63	ESITO NEGATIVO PER MANCANZA DEL REQUISITO ISEE (ATTESTAZIONE ISEE SUPERIORE A EURO 15.748,78)
62842	R279-2025-58462	17.272,07	ESITO NEGATIVO PER MANCANZA DEL REQUISITO ISEE (ATTESTAZIONE ISEE SUPERIORE A EURO 15.748,78)
62843	R279-2025-47603	17.299,59	ESITO NEGATIVO PER MANCANZA DEL REQUISITO ISEE (ATTESTAZIONE ISEE SUPERIORE A EURO 15.748,78)
62844	R279-2025-37842	17.365,81	ESITO NEGATIVO PER MANCANZA DEL REQUISITO ISEE (ATTESTAZIONE ISEE SUPERIORE A EURO 15.748,78)
62845	R279-2025-59474	17.380,94	ESITO NEGATIVO PER MANCANZA DEL REQUISITO ISEE (ATTESTAZIONE ISEE SUPERIORE A EURO 15.748,78)

fonte: http://burc.regione.campania.it

PROG	CODICE DOMANDA	VALORE ISEE	MOTIVO DI ESCLUSIONE
62846	R279-2025-15875	17.428,10	ESITO NEGATIVO PER MANCANZA DEL REQUISITO ISEE (ATTESTAZIONE ISEE SUPERIORE A EURO 15.748,78)
62847	R279-2025-64702	17.433,14	ESITO NEGATIVO PER MANCANZA DEL REQUISITO ISEE (ATTESTAZIONE ISEE SUPERIORE A EURO 15.748,78)
62848	R279-2025-3056	17.437,72	ESITO NEGATIVO PER MANCANZA DEL REQUISITO ISEE (ATTESTAZIONE ISEE SUPERIORE A EURO 15.748,78)
62849	R279-2025-3088	17.437,72	ESITO NEGATIVO PER MANCANZA DEL REQUISITO ISEE (ATTESTAZIONE ISEE SUPERIORE A EURO 15.748,78)
62850	R279-2025-14840	17.449,25	ESITO NEGATIVO PER MANCANZA DEL REQUISITO ISEE (ATTESTAZIONE ISEE SUPERIORE A EURO 15.748,78)
62851	R279-2025-45412	17.508,98	ESITO NEGATIVO PER MANCANZA DEL REQUISITO ISEE (ATTESTAZIONE ISEE SUPERIORE A EURO 15.748,78)
62852	R279-2025-45423	17.508,98	ESITO NEGATIVO PER MANCANZA DEL REQUISITO ISEE (ATTESTAZIONE ISEE SUPERIORE A EURO 15.748,78)
62853	R279-2025-61631	17.510,45	ESITO NEGATIVO PER MANCANZA DEL REQUISITO ISEE (ATTESTAZIONE ISEE SUPERIORE A EURO 15.748,78)
62854	R279-2025-40745	17.532,32	ESITO NEGATIVO PER MANCANZA DEL REQUISITO ISEE (ATTESTAZIONE ISEE SUPERIORE A EURO 15.748,78)
62855	R279-2025-54736	17.546,34	ESITO NEGATIVO PER MANCANZA DEL REQUISITO ISEE (ATTESTAZIONE ISEE SUPERIORE A EURO 15.748,78)
62856	R279-2025-52820	17.560,39	ESITO NEGATIVO PER MANCANZA DEL REQUISITO ISEE (ATTESTAZIONE ISEE SUPERIORE A EURO 15.748,78)
62857	R279-2025-48479	17.568,32	ESITO NEGATIVO PER DICHIARANTI E/O MINORI NON PRESENTI IN ISEE
62858	R279-2025-141	17.572,86	ESITO NEGATIVO PER MANCANZA DEL REQUISITO ISEE (ATTESTAZIONE ISEE SUPERIORE A EURO 15.748,78)
62859	R279-2025-42479	17.599,35	ESITO NEGATIVO PER MANCANZA DEL REQUISITO ISEE (ATTESTAZIONE ISEE SUPERIORE A EURO 15.748,78)
62860	R279-2025-46061	17.599,35	ESITO NEGATIVO PER MANCANZA DEL REQUISITO ISEE (ATTESTAZIONE ISEE SUPERIORE A EURO 15.748,78); BENEFICIARIO NON AMMISSIBILE
62861	R279-2025-55853	17.601,93	ESITO NEGATIVO PER MANCANZA DEL REQUISITO ISEE (ATTESTAZIONE ISEE SUPERIORE A EURO 15.748,78)
62862	R279-2025-12958	17.605,69	ESITO NEGATIVO PER MANCANZA DEL REQUISITO ISEE (ATTESTAZIONE ISEE SUPERIORE A EURO 15.748,78)
62863	R279-2025-49860	17.617,35	ESITO NEGATIVO PER DICHIARANTI E/O MINORI NON PRESENTI IN ISEE
62864	R279-2025-32056	17.620,14	ESITO NEGATIVO PER MANCANZA DEL REQUISITO ISEE (ATTESTAZIONE ISEE SUPERIORE A EURO 15.748,78)
62865	R279-2025-46169	17.624,66	ESITO NEGATIVO PER MANCANZA DEL REQUISITO ISEE (ATTESTAZIONE ISEE SUPERIORE A EURO 15.748,78)
62866	R279-2025-26813	17.626,98	ESITO NEGATIVO PER MANCANZA DEL REQUISITO ISEE (ATTESTAZIONE ISEE SUPERIORE A EURO 15.748,78)
62867	R279-2025-45721	17.628,02	ESITO NEGATIVO PER MANCANZA DEL REQUISITO ISEE (ATTESTAZIONE ISEE SUPERIORE A EURO 15.748,78)
62868	R279-2025-46011	17.628,02	ESITO NEGATIVO PER MANCANZA DEL REQUISITO ISEE (ATTESTAZIONE ISEE SUPERIORE A EURO 15.748,78)

fonte: http://burc.regione.campania.it

PROG	CODICE DOMANDA	VALORE ISEE	MOTIVO DI ESCLUSIONE
62869	R279-2025-50140	17.658,67	ESITO NEGATIVO PER MANCANZA DEL REQUISITO ISEE (ATTESTAZIONE ISEE SUPERIORE A EURO 15.748,78)
62870	R279-2025-64263	17.668,21	ESITO NEGATIVO PER MANCANZA DEL REQUISITO ISEE (ATTESTAZIONE ISEE SUPERIORE A EURO 15.748,78)
62871	R279-2025-59456	17.674,78	ESITO NEGATIVO PER MANCANZA DEL REQUISITO ISEE (ATTESTAZIONE ISEE SUPERIORE A EURO 15.748,78)
62872	R279-2025-22567	17.695,14	ESITO NEGATIVO PER MANCANZA DEL REQUISITO ISEE (ATTESTAZIONE ISEE SUPERIORE A EURO 15.748,78)
62873	R279-2025-59077	17.705,40	ESITO NEGATIVO PER MANCANZA DEL REQUISITO ISEE (ATTESTAZIONE ISEE SUPERIORE A EURO 15.748,78)
62874	R279-2025-31889	17.711,37	ESITO NEGATIVO PER MANCANZA DEL REQUISITO ISEE (ATTESTAZIONE ISEE SUPERIORE A EURO 15.748,78)
62875	R279-2025-40528	17.713,26	ESITO NEGATIVO PER MANCANZA DEL REQUISITO ISEE (ATTESTAZIONE ISEE SUPERIORE A EURO 15.748,78)
62876	R279-2025-8636	17.755,89	ESITO NEGATIVO PER MANCANZA DEL REQUISITO ISEE (ATTESTAZIONE ISEE SUPERIORE A EURO 15.748,78)
62877	R279-2025-49820	17.768,98	ESITO NEGATIVO PER MANCANZA DEL REQUISITO ISEE (ATTESTAZIONE ISEE SUPERIORE A EURO 15.748,78)
62878	R279-2025-49898	17.768,98	ESITO NEGATIVO PER MANCANZA DEL REQUISITO ISEE (ATTESTAZIONE ISEE SUPERIORE A EURO 15.748,78)
62879	R279-2025-46894	17.793,67	ESITO NEGATIVO PER MANCANZA DEL REQUISITO ISEE (ATTESTAZIONE ISEE SUPERIORE A EURO 15.748,78)
62880	R279-2025-43166	17.804,88	ESITO NEGATIVO PER MANCANZA DEL REQUISITO ISEE (ATTESTAZIONE ISEE SUPERIORE A EURO 15.748,78)
62881	R279-2025-37899	17.821,86	ESITO NEGATIVO PER MANCANZA DEL REQUISITO ISEE (ATTESTAZIONE ISEE SUPERIORE A EURO 15.748,78)
62882	R279-2025-16248	17.861,12	ESITO NEGATIVO PER MANCANZA DEL REQUISITO ISEE (ATTESTAZIONE ISEE SUPERIORE A EURO 15.748,78)
62883	R279-2025-28866	17.866,49	ESITO NEGATIVO PER MANCANZA DEL REQUISITO ISEE (ATTESTAZIONE ISEE SUPERIORE A EURO 15.748,78)
62884	R279-2025-61504	17.873,89	ESITO NEGATIVO PER MANCANZA DEL REQUISITO ISEE (ATTESTAZIONE ISEE SUPERIORE A EURO 15.748,78)
62885	R279-2025-18832	17.896,47	ESITO NEGATIVO PER MANCANZA DEL REQUISITO ISEE (ATTESTAZIONE ISEE SUPERIORE A EURO 15.748,78)
62886	R279-2025-50574	17.916,64	ESITO NEGATIVO PER MANCANZA DEL REQUISITO ISEE (ATTESTAZIONE ISEE SUPERIORE A EURO 15.748,78)
62887	R279-2025-17676	17.931,20	ESITO NEGATIVO PER MANCANZA DEL REQUISITO ISEE (ATTESTAZIONE ISEE SUPERIORE A EURO 15.748,78)
62888	R279-2025-47881	17.944,66	ESITO NEGATIVO PER MANCANZA DEL REQUISITO ISEE (ATTESTAZIONE ISEE SUPERIORE A EURO 15.748,78)
62889	R279-2025-6194	17.945,52	ESITO NEGATIVO PER MANCANZA DEL REQUISITO ISEE (ATTESTAZIONE ISEE SUPERIORE A EURO 15.748,78)
62890	R279-2025-1103	17.959,90	ESITO NEGATIVO PER MANCANZA DEL REQUISITO ISEE (ATTESTAZIONE ISEE SUPERIORE A EURO 15.748,78)
62891	R279-2025-38643	17.985,59	ESITO NEGATIVO PER DICHIARANTI E/O MINORI NON PRESENTI IN ISEE

fonte: http://burc.regione.campania.it

PROG	CODICE DOMANDA	VALORE ISEE	MOTIVO DI ESCLUSIONE
62892	R279-2025-59676	17.994,80	ESITO NEGATIVO PER MANCANZA DEL REQUISITO ISEE (ATTESTAZIONE ISEE SUPERIORE A EURO 15.748,78)
62893	R279-2025-53225	17.998,78	ESITO NEGATIVO PER MANCANZA DEL REQUISITO ISEE (ATTESTAZIONE ISEE SUPERIORE A EURO 15.748,78)
62894	R279-2025-25752	18.003,25	ESITO NEGATIVO PER MANCANZA DEL REQUISITO ISEE (ATTESTAZIONE ISEE SUPERIORE A EURO 15.748,78)
62895	R279-2025-17626	18.102,99	ESITO NEGATIVO PER MANCANZA DEL REQUISITO ISEE (ATTESTAZIONE ISEE SUPERIORE A EURO 15.748,78)
62896	R279-2025-7943	18.109,15	ESITO NEGATIVO PER DICHIARANTI E/O MINORI NON PRESENTI IN ISEE
62897	R279-2025-17917	18.109,15	ESITO NEGATIVO PER DICHIARANTI E/O MINORI NON PRESENTI IN ISEE
62898	R279-2025-13776	18.113,38	ESITO NEGATIVO PER MANCANZA DEL REQUISITO ISEE (ATTESTAZIONE ISEE SUPERIORE A EURO 15.748,78)
62899	R279-2025-50224	18.160,98	ESITO NEGATIVO PER MANCANZA DEL REQUISITO ISEE (ATTESTAZIONE ISEE SUPERIORE A EURO 15.748,78)
62900	R279-2025-36094	18.189,80	ESITO NEGATIVO PER DICHIARANTI E/O MINORI NON PRESENTI IN ISEE ; ESITO NEGATIVO PER MANCANZA DEL REQUISITO ISEE (ATTESTAZIONE ISEE SUPERIORE A EURO 15.748,78); BENEFICIARIO NON AMMISSIBILE
62901	R279-2025-40207	18.209,49	ESITO NEGATIVO PER MANCANZA DEL REQUISITO ISEE (ATTESTAZIONE ISEE SUPERIORE A EURO 15.748,78)
62902	R279-2025-10091	18.210,45	ESITO NEGATIVO PER MANCANZA DEL REQUISITO ISEE (ATTESTAZIONE ISEE SUPERIORE A EURO 15.748,78)
62903	R279-2025-56712	18.249,68	ESITO NEGATIVO PER MANCANZA DEL REQUISITO ISEE (ATTESTAZIONE ISEE SUPERIORE A EURO 15.748,78)
62904	R279-2025-61359	18.260,99	ESITO NEGATIVO PER MANCANZA DEL REQUISITO ISEE (ATTESTAZIONE ISEE SUPERIORE A EURO 15.748,78)
62905	R279-2025-22924	18.266,87	ESITO NEGATIVO PER MANCANZA DEL REQUISITO ISEE (ATTESTAZIONE ISEE SUPERIORE A EURO 15.748,78)
62906	R279-2025-58823	18.272,22	ESITO NEGATIVO PER MANCANZA DEL REQUISITO ISEE (ATTESTAZIONE ISEE SUPERIORE A EURO 15.748,78)
62907	R279-2025-58936	18.272,22	ESITO NEGATIVO PER MANCANZA DEL REQUISITO ISEE (ATTESTAZIONE ISEE SUPERIORE A EURO 15.748,78)
62908	R279-2025-52502	18.341,80	ESITO NEGATIVO PER MANCANZA DEL REQUISITO ISEE (ATTESTAZIONE ISEE SUPERIORE A EURO 15.748,78)
62909	R279-2025-33872	18.361,28	ESITO NEGATIVO PER MANCANZA DEL REQUISITO ISEE (ATTESTAZIONE ISEE SUPERIORE A EURO 15.748,78)
62910	R279-2025-3484	18.362,32	ESITO NEGATIVO PER MANCANZA DEL REQUISITO ISEE (ATTESTAZIONE ISEE SUPERIORE A EURO 15.748,78)
62911	R279-2025-65318	18.365,74	ESITO NEGATIVO PER MANCANZA DEL REQUISITO ISEE (ATTESTAZIONE ISEE SUPERIORE A EURO 15.748,78)
62912	R279-2025-60269	18.393,58	ESITO NEGATIVO PER MANCANZA DEL REQUISITO ISEE (ATTESTAZIONE ISEE SUPERIORE A EURO 15.748,78)
62913	R279-2025-60281	18.393,58	ESITO NEGATIVO PER MANCANZA DEL REQUISITO ISEE (ATTESTAZIONE ISEE SUPERIORE A EURO 15.748,78)

fonte: http://burc.regione.campania.it

PROG	CODICE DOMANDA	VALORE ISEE	MOTIVO DI ESCLUSIONE
62914	R279-2025-37374	18.395,01	ESITO NEGATIVO PER MANCANZA DEL REQUISITO ISEE (ATTESTAZIONE ISEE SUPERIORE A EURO 15.748,78)
62915	R279-2025-22730	18.414,84	ESITO NEGATIVO PER MANCANZA DEL REQUISITO ISEE (ATTESTAZIONE ISEE SUPERIORE A EURO 15.748,78)
62916	R279-2025-61130	18.419,39	ESITO NEGATIVO PER MANCANZA DEL REQUISITO ISEE (ATTESTAZIONE ISEE SUPERIORE A EURO 15.748,78)
62917	R279-2025-33774	18.453,37	ESITO NEGATIVO PER MANCANZA DEL REQUISITO ISEE (ATTESTAZIONE ISEE SUPERIORE A EURO 15.748,78)
62918	R279-2025-54923	18.465,13	ESITO NEGATIVO PER MANCANZA DEL REQUISITO ISEE (ATTESTAZIONE ISEE SUPERIORE A EURO 15.748,78)
62919	R279-2025-60347	18.471,20	ESITO NEGATIVO PER MANCANZA DEL REQUISITO ISEE (ATTESTAZIONE ISEE SUPERIORE A EURO 15.748,78)
62920	R279-2025-60356	18.490,45	ESITO NEGATIVO PER MANCANZA DEL REQUISITO ISEE (ATTESTAZIONE ISEE SUPERIORE A EURO 15.748,78)
62921	R279-2025-55338	18.522,86	ESITO NEGATIVO PER MANCANZA DEL REQUISITO ISEE (ATTESTAZIONE ISEE SUPERIORE A EURO 15.748,78)
62922	R279-2025-51443	18.577,88	ESITO NEGATIVO PER MANCANZA DEL REQUISITO ISEE (ATTESTAZIONE ISEE SUPERIORE A EURO 15.748,78)
62923	R279-2025-42405	18.592,53	ESITO NEGATIVO PER MANCANZA DEL REQUISITO ISEE (ATTESTAZIONE ISEE SUPERIORE A EURO 15.748,78)
62924	R279-2025-26446	18.610,59	ESITO NEGATIVO PER MANCANZA DEL REQUISITO ISEE (ATTESTAZIONE ISEE SUPERIORE A EURO 15.748,78)
62925	R279-2025-31139	18.616,46	ESITO NEGATIVO PER MANCANZA DEL REQUISITO ISEE (ATTESTAZIONE ISEE SUPERIORE A EURO 15.748,78)
62926	R279-2025-31220	18.616,46	ESITO NEGATIVO PER MANCANZA DEL REQUISITO ISEE (ATTESTAZIONE ISEE SUPERIORE A EURO 15.748,78)
62927	R279-2025-54746	18.702,16	ESITO NEGATIVO PER MANCANZA DEL REQUISITO ISEE (ATTESTAZIONE ISEE SUPERIORE A EURO 15.748,78)
62928	R279-2025-28762	18.727,97	ESITO NEGATIVO PER MANCANZA DEL REQUISITO ISEE (ATTESTAZIONE ISEE SUPERIORE A EURO 15.748,78)
62929	R279-2025-37855	18.761,97	ESITO NEGATIVO PER MANCANZA DEL REQUISITO ISEE (ATTESTAZIONE ISEE SUPERIORE A EURO 15.748,78)
62930	R279-2025-33986	18.792,98	ESITO NEGATIVO PER MANCANZA DEL REQUISITO ISEE (ATTESTAZIONE ISEE SUPERIORE A EURO 15.748,78)
62931	R279-2025-27853	18.801,15	ESITO NEGATIVO PER MANCANZA DEL REQUISITO ISEE (ATTESTAZIONE ISEE SUPERIORE A EURO 15.748,78)
62932	R279-2025-61852	18.845,57	ESITO NEGATIVO PER DICHIARANTI E/O MINORI NON PRESENTI IN ISEE
62933	R279-2025-32179	18.855,71	ESITO NEGATIVO PER MANCANZA DEL REQUISITO ISEE (ATTESTAZIONE ISEE SUPERIORE A EURO 15.748,78)
62934	R279-2025-46714	18.859,71	ESITO NEGATIVO PER MANCANZA DEL REQUISITO ISEE (ATTESTAZIONE ISEE SUPERIORE A EURO 15.748,78)
62935	R279-2025-13557	18.860,33	ESITO NEGATIVO PER MANCANZA DEL REQUISITO ISEE (ATTESTAZIONE ISEE SUPERIORE A EURO 15.748,78)
62936	R279-2025-58476	18.882,60	ESITO NEGATIVO PER MANCANZA DEL REQUISITO ISEE (ATTESTAZIONE ISEE SUPERIORE A EURO 15.748,78); BENEFICIARIO NON RISCONTRATO IN SIDI

fonte: http://burc.regione.campania.it

PROG	CODICE DOMANDA	VALORE ISEE	MOTIVO DI ESCLUSIONE
62937	R279-2025-37274	18.954,53	ESITO NEGATIVO PER MANCANZA DEL REQUISITO ISEE (ATTESTAZIONE ISEE SUPERIORE A EURO 15.748,78)
62938	R279-2025-41124	18.960,57	ESITO NEGATIVO PER MANCANZA DEL REQUISITO ISEE (ATTESTAZIONE ISEE SUPERIORE A EURO 15.748,78)
62939	R279-2025-64385	18.992,07	ESITO NEGATIVO PER MANCANZA DEL REQUISITO ISEE (ATTESTAZIONE ISEE SUPERIORE A EURO 15.748,78)
62940	R279-2025-64447	18.992,07	ESITO NEGATIVO PER MANCANZA DEL REQUISITO ISEE (ATTESTAZIONE ISEE SUPERIORE A EURO 15.748,78)
62941	R279-2025-48281	19.004,34	ESITO NEGATIVO PER MANCANZA DEL REQUISITO ISEE (ATTESTAZIONE ISEE SUPERIORE A EURO 15.748,78)
62942	R279-2025-52080	19.016,46	ESITO NEGATIVO PER MANCANZA DEL REQUISITO ISEE (ATTESTAZIONE ISEE SUPERIORE A EURO 15.748,78)
62943	R279-2025-16486	19.019,69	ESITO NEGATIVO PER MANCANZA DEL REQUISITO ISEE (ATTESTAZIONE ISEE SUPERIORE A EURO 15.748,78)
62944	R279-2025-59834	19.024,71	ESITO NEGATIVO PER MANCANZA DEL REQUISITO ISEE (ATTESTAZIONE ISEE SUPERIORE A EURO 15.748,78)
62945	R279-2025-20681	19.048,29	ESITO NEGATIVO PER MANCANZA DEL REQUISITO ISEE (ATTESTAZIONE ISEE SUPERIORE A EURO 15.748,78)
62946	R279-2025-62946	19.057,00	ESITO NEGATIVO PER MANCANZA DEL REQUISITO ISEE (ATTESTAZIONE ISEE SUPERIORE A EURO 15.748,78)
62947	R279-2025-53708	19.090,08	ESITO NEGATIVO PER MANCANZA DEL REQUISITO ISEE (ATTESTAZIONE ISEE SUPERIORE A EURO 15.748,78)
62948	R279-2025-36905	19.093,86	ESITO NEGATIVO PER MANCANZA DEL REQUISITO ISEE (ATTESTAZIONE ISEE SUPERIORE A EURO 15.748,78)
62949	R279-2025-62102	19.127,52	ESITO NEGATIVO PER MANCANZA DEL REQUISITO ISEE (ATTESTAZIONE ISEE SUPERIORE A EURO 15.748,78)
62950	R279-2025-45054	19.190,89	ESITO NEGATIVO PER MANCANZA DEL REQUISITO ISEE (ATTESTAZIONE ISEE SUPERIORE A EURO 15.748,78)
62951	R279-2025-58880	19.195,34	ESITO NEGATIVO PER MANCANZA DEL REQUISITO ISEE (ATTESTAZIONE ISEE SUPERIORE A EURO 15.748,78)
62952	R279-2025-2970	19.289,80	ESITO NEGATIVO PER MANCANZA DEL REQUISITO ISEE (ATTESTAZIONE ISEE SUPERIORE A EURO 15.748,78)
62953	R279-2025-15580	19.298,57	ESITO NEGATIVO PER MANCANZA DEL REQUISITO ISEE (ATTESTAZIONE ISEE SUPERIORE A EURO 15.748,78)
62954	R279-2025-63304	19.308,33	ESITO NEGATIVO PER MANCANZA DEL REQUISITO ISEE (ATTESTAZIONE ISEE SUPERIORE A EURO 15.748,78)
62955	R279-2025-15080	19.323,51	ESITO NEGATIVO PER MANCANZA DEL REQUISITO ISEE (ATTESTAZIONE ISEE SUPERIORE A EURO 15.748,78)
62956	R279-2025-35801	19.343,20	ESITO NEGATIVO PER DICHIARANTI E/O MINORI NON PRESENTI IN ISEE
62957	R279-2025-14746	19.348,13	ESITO NEGATIVO PER MANCANZA DEL REQUISITO ISEE (ATTESTAZIONE ISEE SUPERIORE A EURO 15.748,78)
62958	R279-2025-14887	19.381,72	ESITO NEGATIVO PER MANCANZA DEL REQUISITO ISEE (ATTESTAZIONE ISEE SUPERIORE A EURO 15.748,78)
62959	R279-2025-14935	19.381,72	ESITO NEGATIVO PER MANCANZA DEL REQUISITO ISEE (ATTESTAZIONE ISEE SUPERIORE A EURO 15.748,78)

fonte: http://burc.regione.campania.it

PROG	CODICE DOMANDA	VALORE ISEE	MOTIVO DI ESCLUSIONE
62960	R279-2025-56735	19.384,20	ESITO NEGATIVO PER MANCANZA DEL REQUISITO ISEE (ATTESTAZIONE ISEE SUPERIORE A EURO 15.748,78)
62961	R279-2025-50951	19.390,18	ESITO NEGATIVO PER MANCANZA DEL REQUISITO ISEE (ATTESTAZIONE ISEE SUPERIORE A EURO 15.748,78)
62962	R279-2025-61980	19.421,67	ESITO NEGATIVO PER MANCANZA DEL REQUISITO ISEE (ATTESTAZIONE ISEE SUPERIORE A EURO 15.748,78)
62963	R279-2025-49431	19.453,12	ESITO NEGATIVO PER MANCANZA DEL REQUISITO ISEE (ATTESTAZIONE ISEE SUPERIORE A EURO 15.748,78)
62964	R279-2025-61173	19.467,37	ESITO NEGATIVO PER MANCANZA DEL REQUISITO ISEE (ATTESTAZIONE ISEE SUPERIORE A EURO 15.748,78)
62965	R279-2025-10117	19.480,36	ESITO NEGATIVO PER MANCANZA DEL REQUISITO ISEE (ATTESTAZIONE ISEE SUPERIORE A EURO 15.748,78)
62966	R279-2025-32515	19.504,29	ESITO NEGATIVO PER MANCANZA DEL REQUISITO ISEE (ATTESTAZIONE ISEE SUPERIORE A EURO 15.748,78)
62967	R279-2025-3605	19.512,21	ESITO NEGATIVO PER MANCANZA DEL REQUISITO ISEE (ATTESTAZIONE ISEE SUPERIORE A EURO 15.748,78)
62968	R279-2025-12981	19.527,56	ESITO NEGATIVO PER MANCANZA DEL REQUISITO ISEE (ATTESTAZIONE ISEE SUPERIORE A EURO 15.748,78)
62969	R279-2025-39671	19.528,92	ESITO NEGATIVO PER MANCANZA DEL REQUISITO ISEE (ATTESTAZIONE ISEE SUPERIORE A EURO 15.748,78)
62970	R279-2025-42844	19.560,22	ESITO NEGATIVO PER MANCANZA DEL REQUISITO ISEE (ATTESTAZIONE ISEE SUPERIORE A EURO 15.748,78)
62971	R279-2025-39231	19.633,88	ESITO NEGATIVO PER MANCANZA DEL REQUISITO ISEE (ATTESTAZIONE ISEE SUPERIORE A EURO 15.748,78)
62972	R279-2025-42958	19.636,26	ESITO NEGATIVO PER MANCANZA DEL REQUISITO ISEE (ATTESTAZIONE ISEE SUPERIORE A EURO 15.748,78)
62973	R279-2025-55208	19.653,63	ESITO NEGATIVO PER MANCANZA DEL REQUISITO ISEE (ATTESTAZIONE ISEE SUPERIORE A EURO 15.748,78)
62974	R279-2025-55316	19.653,63	ESITO NEGATIVO PER MANCANZA DEL REQUISITO ISEE (ATTESTAZIONE ISEE SUPERIORE A EURO 15.748,78)
62975	R279-2025-33242	19.683,39	ESITO NEGATIVO PER MANCANZA DEL REQUISITO ISEE (ATTESTAZIONE ISEE SUPERIORE A EURO 15.748,78)
62976	R279-2025-28903	19.690,16	ESITO NEGATIVO PER MANCANZA DEL REQUISITO ISEE (ATTESTAZIONE ISEE SUPERIORE A EURO 15.748,78)
62977	R279-2025-34632	19.718,38	ESITO NEGATIVO PER DICHIARANTI E/O MINORI NON PRESENTI IN ISEE
62978	R279-2025-34693	19.718,38	ESITO NEGATIVO PER DICHIARANTI E/O MINORI NON PRESENTI IN ISEE
62979	R279-2025-50013	19.723,83	ESITO NEGATIVO PER MANCANZA DEL REQUISITO ISEE (ATTESTAZIONE ISEE SUPERIORE A EURO 15.748,78)
62980	R279-2025-23052	19.730,65	ESITO NEGATIVO PER MANCANZA DEL REQUISITO ISEE (ATTESTAZIONE ISEE SUPERIORE A EURO 15.748,78); BENEFICIARIO NON RISCONTRATO IN SIDI
62981	R279-2025-1730	19.779,84	ESITO NEGATIVO PER MANCANZA DEL REQUISITO ISEE (ATTESTAZIONE ISEE SUPERIORE A EURO 15.748,78)
62982	R279-2025-50138	19.780,81	ESITO NEGATIVO PER MANCANZA DEL REQUISITO ISEE (ATTESTAZIONE ISEE SUPERIORE A EURO 15.748,78)

fonte: http://burc.regione.campania.it

PROG	CODICE DOMANDA	VALORE ISEE	MOTIVO DI ESCLUSIONE
62983	R279-2025-37175	19.837,26	ESITO NEGATIVO PER DICHIARANTI E/O MINORI NON PRESENTI IN ISEE
62984	R279-2025-18847	19.869,84	ESITO NEGATIVO PER MANCANZA DEL REQUISITO ISEE (ATTESTAZIONE ISEE SUPERIORE A EURO 15.748,78)
62985	R279-2025-62569	19.878,76	ESITO NEGATIVO PER MANCANZA DEL REQUISITO ISEE (ATTESTAZIONE ISEE SUPERIORE A EURO 15.748,78)
62986	R279-2025-3315	19.895,29	ESITO NEGATIVO PER MANCANZA DEL REQUISITO ISEE (ATTESTAZIONE ISEE SUPERIORE A EURO 15.748,78)
62987	R279-2025-55732	19.967,58	ESITO NEGATIVO PER MANCANZA DEL REQUISITO ISEE (ATTESTAZIONE ISEE SUPERIORE A EURO 15.748,78)
62988	R279-2025-61994	20.000,33	ESITO NEGATIVO PER MANCANZA DEL REQUISITO ISEE (ATTESTAZIONE ISEE SUPERIORE A EURO 15.748,78)
62989	R279-2025-31555	20.003,33	ESITO NEGATIVO PER MANCANZA DEL REQUISITO ISEE (ATTESTAZIONE ISEE SUPERIORE A EURO 15.748,78)
62990	R279-2025-51335	20.023,03	ESITO NEGATIVO PER MANCANZA DEL REQUISITO ISEE (ATTESTAZIONE ISEE SUPERIORE A EURO 15.748,78)
62991	R279-2025-44528	20.023,92	ESITO NEGATIVO PER MANCANZA DEL REQUISITO ISEE (ATTESTAZIONE ISEE SUPERIORE A EURO 15.748,78)
62992	R279-2025-64686	20.043,50	ESITO NEGATIVO PER MANCANZA DEL REQUISITO ISEE (ATTESTAZIONE ISEE SUPERIORE A EURO 15.748,78)
62993	R279-2025-60350	20.051,38	ESITO NEGATIVO PER MANCANZA DEL REQUISITO ISEE (ATTESTAZIONE ISEE SUPERIORE A EURO 15.748,78)
62994	R279-2025-64096	20.164,15	ESITO NEGATIVO PER MANCANZA DEL REQUISITO ISEE (ATTESTAZIONE ISEE SUPERIORE A EURO 15.748,78)
62995	R279-2025-54735	20.169,75	ESITO NEGATIVO PER MANCANZA DEL REQUISITO ISEE (ATTESTAZIONE ISEE SUPERIORE A EURO 15.748,78)
62996	R279-2025-4458	20.200,30	ESITO NEGATIVO PER MANCANZA DEL REQUISITO ISEE (ATTESTAZIONE ISEE SUPERIORE A EURO 15.748,78)
62997	R279-2025-42248	20.258,57	ESITO NEGATIVO PER MANCANZA DEL REQUISITO ISEE (ATTESTAZIONE ISEE SUPERIORE A EURO 15.748,78)
62998	R279-2025-41564	20.310,98	ESITO NEGATIVO PER MANCANZA DEL REQUISITO ISEE (ATTESTAZIONE ISEE SUPERIORE A EURO 15.748,78)
62999	R279-2025-31838	20.380,70	ESITO NEGATIVO PER MANCANZA DEL REQUISITO ISEE (ATTESTAZIONE ISEE SUPERIORE A EURO 15.748,78)
63000	R279-2025-35446	20.390,30	ESITO NEGATIVO PER MANCANZA DEL REQUISITO ISEE (ATTESTAZIONE ISEE SUPERIORE A EURO 15.748,78)
63001	R279-2025-4260	20.407,39	ESITO NEGATIVO PER MANCANZA DEL REQUISITO ISEE (ATTESTAZIONE ISEE SUPERIORE A EURO 15.748,78)
63002	R279-2025-14451	20.415,72	ESITO NEGATIVO PER MANCANZA DEL REQUISITO ISEE (ATTESTAZIONE ISEE SUPERIORE A EURO 15.748,78)
63003	R279-2025-47119	20.426,54	ESITO NEGATIVO PER MANCANZA DEL REQUISITO ISEE (ATTESTAZIONE ISEE SUPERIORE A EURO 15.748,78)
63004	R279-2025-13797	20.447,99	ESITO NEGATIVO PER MANCANZA DEL REQUISITO ISEE (ATTESTAZIONE ISEE SUPERIORE A EURO 15.748,78)
63005	R279-2025-16018	20.450,88	ESITO NEGATIVO PER MANCANZA DEL REQUISITO ISEE (ATTESTAZIONE ISEE SUPERIORE A EURO 15.748,78)

fonte: http://burc.regione.campania.it

PROG	CODICE DOMANDA	VALORE ISEE	MOTIVO DI ESCLUSIONE
63006	R279-2025-16115	20.450,88	ESITO NEGATIVO PER MANCANZA DEL REQUISITO ISEE (ATTESTAZIONE ISEE SUPERIORE A EURO 15.748,78)
63007	R279-2025-27159	20.472,55	ESITO NEGATIVO PER DICHIARANTI E/O MINORI NON PRESENTI IN ISEE ; ESITO NEGATIVO PER MANCANZA DEL REQUISITO ISEE (ATTESTAZIONE ISEE SUPERIORE A EURO 15.748,78)
63008	R279-2025-27346	20.472,55	ESITO NEGATIVO PER DICHIARANTI E/O MINORI NON PRESENTI IN ISEE ; ESITO NEGATIVO PER MANCANZA DEL REQUISITO ISEE (ATTESTAZIONE ISEE SUPERIORE A EURO 15.748,78)
63009	R279-2025-61693	20.507,61	ESITO NEGATIVO PER MANCANZA DEL REQUISITO ISEE (ATTESTAZIONE ISEE SUPERIORE A EURO 15.748,78)
63010	R279-2025-7259	20.541,79	ESITO NEGATIVO PER MANCANZA DEL REQUISITO ISEE (ATTESTAZIONE ISEE SUPERIORE A EURO 15.748,78)
63011	R279-2025-24643	20.619,96	ESITO NEGATIVO PER MANCANZA DEL REQUISITO ISEE (ATTESTAZIONE ISEE SUPERIORE A EURO 15.748,78)
63012	R279-2025-34198	20.652,18	ESITO NEGATIVO PER MANCANZA DEL REQUISITO ISEE (ATTESTAZIONE ISEE SUPERIORE A EURO 15.748,78)
63013	R279-2025-41348	20.701,73	ESITO NEGATIVO PER MANCANZA DEL REQUISITO ISEE (ATTESTAZIONE ISEE SUPERIORE A EURO 15.748,78); BENEFICIARIO NON AMMISSIBILE
63014	R279-2025-40336	20.740,54	ESITO NEGATIVO PER MANCANZA DEL REQUISITO ISEE (ATTESTAZIONE ISEE SUPERIORE A EURO 15.748,78)
63015	R279-2025-44452	20.762,25	ESITO NEGATIVO PER MANCANZA DEL REQUISITO ISEE (ATTESTAZIONE ISEE SUPERIORE A EURO 15.748,78)
63016	R279-2025-60286	20.802,02	ESITO NEGATIVO PER MANCANZA DEL REQUISITO ISEE (ATTESTAZIONE ISEE SUPERIORE A EURO 15.748,78)
63017	R279-2025-47427	20.824,25	ESITO NEGATIVO PER MANCANZA DEL REQUISITO ISEE (ATTESTAZIONE ISEE SUPERIORE A EURO 15.748,78)
63018	R279-2025-38916	20.840,79	ESITO NEGATIVO PER MANCANZA DEL REQUISITO ISEE (ATTESTAZIONE ISEE SUPERIORE A EURO 15.748,78)
63019	R279-2025-12236	20.843,71	ESITO NEGATIVO PER MANCANZA DEL REQUISITO ISEE (ATTESTAZIONE ISEE SUPERIORE A EURO 15.748,78)
63020	R279-2025-27175	20.846,44	ESITO NEGATIVO PER MANCANZA DEL REQUISITO ISEE (ATTESTAZIONE ISEE SUPERIORE A EURO 15.748,78)
63021	R279-2025-28650	20.860,08	ESITO NEGATIVO PER MANCANZA DEL REQUISITO ISEE (ATTESTAZIONE ISEE SUPERIORE A EURO 15.748,78)
63022	R279-2025-60542	20.875,52	ESITO NEGATIVO PER MANCANZA DEL REQUISITO ISEE (ATTESTAZIONE ISEE SUPERIORE A EURO 15.748,78)
63023	R279-2025-64333	20.879,02	ESITO NEGATIVO PER MANCANZA DEL REQUISITO ISEE (ATTESTAZIONE ISEE SUPERIORE A EURO 15.748,78)
63024	R279-2025-47954	21.058,68	ESITO NEGATIVO PER MANCANZA DEL REQUISITO ISEE (ATTESTAZIONE ISEE SUPERIORE A EURO 15.748,78)
63025	R279-2025-28556	21.061,08	ESITO NEGATIVO PER MANCANZA DEL REQUISITO ISEE (ATTESTAZIONE ISEE SUPERIORE A EURO 15.748,78)
63026	R279-2025-18041	21.073,72	ESITO NEGATIVO PER MANCANZA DEL REQUISITO ISEE (ATTESTAZIONE ISEE SUPERIORE A EURO 15.748,78)

fonte: http://burc.regione.campania.it

PROG	CODICE DOMANDA	VALORE ISEE	MOTIVO DI ESCLUSIONE
63027	R279-2025-7882	21.075,07	ESITO NEGATIVO PER MANCANZA DEL REQUISITO ISEE (ATTESTAZIONE ISEE SUPERIORE A EURO 15.748,78); BENEFICIARIO NON RISCONTRATO IN SIDI
63028	R279-2025-22586	21.149,27	ESITO NEGATIVO PER MANCANZA DEL REQUISITO ISEE (ATTESTAZIONE ISEE SUPERIORE A EURO 15.748,78)
63029	R279-2025-49446	21.180,54	ESITO NEGATIVO PER MANCANZA DEL REQUISITO ISEE (ATTESTAZIONE ISEE SUPERIORE A EURO 15.748,78)
63030	R279-2025-35327	21.208,45	ESITO NEGATIVO PER MANCANZA DEL REQUISITO ISEE (ATTESTAZIONE ISEE SUPERIORE A EURO 15.748,78)
63031	R279-2025-8684	21.219,88	ESITO NEGATIVO PER DICHIARANTI E/O MINORI NON PRESENTI IN ISEE
63032	R279-2025-11722	21.235,88	ESITO NEGATIVO PER MANCANZA DEL REQUISITO ISEE (ATTESTAZIONE ISEE SUPERIORE A EURO 15.748,78)
63033	R279-2025-61075	21.242,44	ESITO NEGATIVO PER MANCANZA DEL REQUISITO ISEE (ATTESTAZIONE ISEE SUPERIORE A EURO 15.748,78); BENEFICIARIO NON RISCONTRATO IN SIDI
63034	R279-2025-32071	21.243,36	ESITO NEGATIVO PER MANCANZA DEL REQUISITO ISEE (ATTESTAZIONE ISEE SUPERIORE A EURO 15.748,78)
63035	R279-2025-40543	21.261,95	ESITO NEGATIVO PER MANCANZA DEL REQUISITO ISEE (ATTESTAZIONE ISEE SUPERIORE A EURO 15.748,78)
63036	R279-2025-60091	21.262,74	ESITO NEGATIVO PER MANCANZA DEL REQUISITO ISEE (ATTESTAZIONE ISEE SUPERIORE A EURO 15.748,78)
63037	R279-2025-50337	21.343,74	ESITO NEGATIVO PER MANCANZA DEL REQUISITO ISEE (ATTESTAZIONE ISEE SUPERIORE A EURO 15.748,78)
63038	R279-2025-53324	21.347,94	ESITO NEGATIVO PER MANCANZA DEL REQUISITO ISEE (ATTESTAZIONE ISEE SUPERIORE A EURO 15.748,78)
63039	R279-2025-35548	21.350,65	ESITO NEGATIVO PER MANCANZA DEL REQUISITO ISEE (ATTESTAZIONE ISEE SUPERIORE A EURO 15.748,78)
63040	R279-2025-61118	21.407,19	ESITO NEGATIVO PER MANCANZA DEL REQUISITO ISEE (ATTESTAZIONE ISEE SUPERIORE A EURO 15.748,78)
63041	R279-2025-54581	21.460,60	ESITO NEGATIVO PER MANCANZA DEL REQUISITO ISEE (ATTESTAZIONE ISEE SUPERIORE A EURO 15.748,78)
63042	R279-2025-54590	21.460,60	ESITO NEGATIVO PER MANCANZA DEL REQUISITO ISEE (ATTESTAZIONE ISEE SUPERIORE A EURO 15.748,78)
63043	R279-2025-64449	21.495,94	ESITO NEGATIVO PER MANCANZA DEL REQUISITO ISEE (ATTESTAZIONE ISEE SUPERIORE A EURO 15.748,78)
63044	R279-2025-64794	21.514,43	ESITO NEGATIVO PER MANCANZA DEL REQUISITO ISEE (ATTESTAZIONE ISEE SUPERIORE A EURO 15.748,78)
63045	R279-2025-50247	21.538,24	ESITO NEGATIVO PER DICHIARANTI E/O MINORI NON PRESENTI IN ISEE
63046	R279-2025-52875	21.538,24	ESITO NEGATIVO PER DICHIARANTI E/O MINORI NON PRESENTI IN ISEE
63047	R279-2025-21292	21.548,39	ESITO NEGATIVO PER MANCANZA DEL REQUISITO ISEE (ATTESTAZIONE ISEE SUPERIORE A EURO 15.748,78)
63048	R279-2025-38857	21.563,18	ESITO NEGATIVO PER MANCANZA DEL REQUISITO ISEE (ATTESTAZIONE ISEE SUPERIORE A EURO 15.748,78)

fonte: http://burc.regione.campania.it

PROG	CODICE DOMANDA	VALORE ISEE	MOTIVO DI ESCLUSIONE
63049	R279-2025-56228	21.575,93	ESITO NEGATIVO PER MANCANZA DEL REQUISITO ISEE (ATTESTAZIONE ISEE SUPERIORE A EURO 15.748,78)
63050	R279-2025-3146	21.601,06	ESITO NEGATIVO PER MANCANZA DEL REQUISITO ISEE (ATTESTAZIONE ISEE SUPERIORE A EURO 15.748,78)
63051	R279-2025-58538	21.645,87	ESITO NEGATIVO PER MANCANZA DEL REQUISITO ISEE (ATTESTAZIONE ISEE SUPERIORE A EURO 15.748,78)
63052	R279-2025-40281	21.744,31	ESITO NEGATIVO PER MANCANZA DEL REQUISITO ISEE (ATTESTAZIONE ISEE SUPERIORE A EURO 15.748,78)
63053	R279-2025-9172	21.811,84	ESITO NEGATIVO PER MANCANZA DEL REQUISITO ISEE (ATTESTAZIONE ISEE SUPERIORE A EURO 15.748,78)
63054	R279-2025-29891	22.104,15	ESITO NEGATIVO PER MANCANZA DEL REQUISITO ISEE (ATTESTAZIONE ISEE SUPERIORE A EURO 15.748,78)
63055	R279-2025-32113	22.130,00	ESITO NEGATIVO PER MANCANZA DEL REQUISITO ISEE (ATTESTAZIONE ISEE SUPERIORE A EURO 15.748,78)
63056	R279-2025-13610	22.167,94	ESITO NEGATIVO PER MANCANZA DEL REQUISITO ISEE (ATTESTAZIONE ISEE SUPERIORE A EURO 15.748,78)
63057	R279-2025-63660	22.234,79	ESITO NEGATIVO PER MANCANZA DEL REQUISITO ISEE (ATTESTAZIONE ISEE SUPERIORE A EURO 15.748,78)
63058	R279-2025-30461	22.273,83	ESITO NEGATIVO PER MANCANZA DEL REQUISITO ISEE (ATTESTAZIONE ISEE SUPERIORE A EURO 15.748,78)
63059	R279-2025-55326	22.289,24	ESITO NEGATIVO PER MANCANZA DEL REQUISITO ISEE (ATTESTAZIONE ISEE SUPERIORE A EURO 15.748,78)
63060	R279-2025-61889	22.378,24	ESITO NEGATIVO PER MANCANZA DEL REQUISITO ISEE (ATTESTAZIONE ISEE SUPERIORE A EURO 15.748,78)
63061	R279-2025-14462	22.413,75	ESITO NEGATIVO PER MANCANZA DEL REQUISITO ISEE (ATTESTAZIONE ISEE SUPERIORE A EURO 15.748,78)
63062	R279-2025-42787	22.426,13	ESITO NEGATIVO PER MANCANZA DEL REQUISITO ISEE (ATTESTAZIONE ISEE SUPERIORE A EURO 15.748,78)
63063	R279-2025-11400	22.436,74	ESITO NEGATIVO PER MANCANZA DEL REQUISITO ISEE (ATTESTAZIONE ISEE SUPERIORE A EURO 15.748,78)
63064	R279-2025-62335	22.446,04	ESITO NEGATIVO PER MANCANZA DEL REQUISITO ISEE (ATTESTAZIONE ISEE SUPERIORE A EURO 15.748,78)
63065	R279-2025-60459	22.585,15	ESITO NEGATIVO PER MANCANZA DEL REQUISITO ISEE (ATTESTAZIONE ISEE SUPERIORE A EURO 15.748,78)
63066	R279-2025-54555	22.627,88	ESITO NEGATIVO PER MANCANZA DEL REQUISITO ISEE (ATTESTAZIONE ISEE SUPERIORE A EURO 15.748,78)
63067	R279-2025-41718	22.740,49	ESITO NEGATIVO PER MANCANZA DEL REQUISITO ISEE (ATTESTAZIONE ISEE SUPERIORE A EURO 15.748,78)
63068	R279-2025-6100	22.768,78	ESITO NEGATIVO PER MANCANZA DEL REQUISITO ISEE (ATTESTAZIONE ISEE SUPERIORE A EURO 15.748,78)
63069	R279-2025-43527	22.782,11	ESITO NEGATIVO PER MANCANZA DEL REQUISITO ISEE (ATTESTAZIONE ISEE SUPERIORE A EURO 15.748,78)
63070	R279-2025-46233	22.986,96	ESITO NEGATIVO PER MANCANZA DEL REQUISITO ISEE (ATTESTAZIONE ISEE SUPERIORE A EURO 15.748,78)
63071	R279-2025-1106	23.058,58	ESITO NEGATIVO PER MANCANZA DEL REQUISITO ISEE (ATTESTAZIONE ISEE SUPERIORE A EURO 15.748,78)

fonte: http://burc.regione.campania.it

PROG	CODICE DOMANDA	VALORE ISEE	MOTIVO DI ESCLUSIONE
63072	R279-2025-61000	23.164,34	ESITO NEGATIVO PER MANCANZA DEL REQUISITO ISEE (ATTESTAZIONE ISEE SUPERIORE A EURO 15.748,78)
63073	R279-2025-36366	23.223,50	ESITO NEGATIVO PER MANCANZA DEL REQUISITO ISEE (ATTESTAZIONE ISEE SUPERIORE A EURO 15.748,78)
63074	R279-2025-57992	23.300,88	ESITO NEGATIVO PER MANCANZA DEL REQUISITO ISEE (ATTESTAZIONE ISEE SUPERIORE A EURO 15.748,78)
63075	R279-2025-11617	23.310,98	ESITO NEGATIVO PER MANCANZA DEL REQUISITO ISEE (ATTESTAZIONE ISEE SUPERIORE A EURO 15.748,78)
63076	R279-2025-62621	23.360,33	ESITO NEGATIVO PER MANCANZA DEL REQUISITO ISEE (ATTESTAZIONE ISEE SUPERIORE A EURO 15.748,78)
63077	R279-2025-19407	23.696,47	ESITO NEGATIVO PER MANCANZA DEL REQUISITO ISEE (ATTESTAZIONE ISEE SUPERIORE A EURO 15.748,78)
63078	R279-2025-47986	23.736,85	ESITO NEGATIVO PER MANCANZA DEL REQUISITO ISEE (ATTESTAZIONE ISEE SUPERIORE A EURO 15.748,78)
63079	R279-2025-48001	23.736,85	ESITO NEGATIVO PER MANCANZA DEL REQUISITO ISEE (ATTESTAZIONE ISEE SUPERIORE A EURO 15.748,78)
63080	R279-2025-31036	23.928,62	ESITO NEGATIVO PER MANCANZA DEL REQUISITO ISEE (ATTESTAZIONE ISEE SUPERIORE A EURO 15.748,78)
63081	R279-2025-47428	23.981,24	ESITO NEGATIVO PER MANCANZA DEL REQUISITO ISEE (ATTESTAZIONE ISEE SUPERIORE A EURO 15.748,78)
63082	R279-2025-13867	23.993,53	ESITO NEGATIVO PER MANCANZA DEL REQUISITO ISEE (ATTESTAZIONE ISEE SUPERIORE A EURO 15.748,78)
63083	R279-2025-65077	24.029,51	ESITO NEGATIVO PER MANCANZA DEL REQUISITO ISEE (ATTESTAZIONE ISEE SUPERIORE A EURO 15.748,78); BENEFICIARIO NON RISCONTRATO IN SIDI
63084	R279-2025-16772	24.162,44	ESITO NEGATIVO PER MANCANZA DEL REQUISITO ISEE (ATTESTAZIONE ISEE SUPERIORE A EURO 15.748,78)
63085	R279-2025-60314	24.242,16	ESITO NEGATIVO PER MANCANZA DEL REQUISITO ISEE (ATTESTAZIONE ISEE SUPERIORE A EURO 15.748,78)
63086	R279-2025-55929	24.420,20	ESITO NEGATIVO PER MANCANZA DEL REQUISITO ISEE (ATTESTAZIONE ISEE SUPERIORE A EURO 15.748,78)
63087	R279-2025-52883	24.428,26	ESITO NEGATIVO PER MANCANZA DEL REQUISITO ISEE (ATTESTAZIONE ISEE SUPERIORE A EURO 15.748,78)
63088	R279-2025-26818	24.433,92	ESITO NEGATIVO PER MANCANZA DEL REQUISITO ISEE (ATTESTAZIONE ISEE SUPERIORE A EURO 15.748,78)
63089	R279-2025-56941	24.486,65	ESITO NEGATIVO PER MANCANZA DEL REQUISITO ISEE (ATTESTAZIONE ISEE SUPERIORE A EURO 15.748,78)
63090	R279-2025-11554	24.816,59	ESITO NEGATIVO PER MANCANZA DEL REQUISITO ISEE (ATTESTAZIONE ISEE SUPERIORE A EURO 15.748,78)
63091	R279-2025-56463	24.902,17	ESITO NEGATIVO PER MANCANZA DEL REQUISITO ISEE (ATTESTAZIONE ISEE SUPERIORE A EURO 15.748,78); BENEFICIARIO NON AMMISSIBILE
63092	R279-2025-31915	25.028,12	ESITO NEGATIVO PER MANCANZA DEL REQUISITO ISEE (ATTESTAZIONE ISEE SUPERIORE A EURO 15.748,78)
63093	R279-2025-17148	25.053,50	ESITO NEGATIVO PER DICHIARANTI E/O MINORI NON PRESENTI IN ISEE

fonte: http://burc.regione.campania.it

PROG	CODICE DOMANDA	VALORE ISEE	MOTIVO DI ESCLUSIONE
63094	R279-2025-37561	25.108,84	ESITO NEGATIVO PER MANCANZA DEL REQUISITO ISEE (ATTESTAZIONE ISEE SUPERIORE A EURO 15.748,78)
63095	R279-2025-2230	25.237,31	ESITO NEGATIVO PER MANCANZA DEL REQUISITO ISEE (ATTESTAZIONE ISEE SUPERIORE A EURO 15.748,78)
63096	R279-2025-33722	25.252,28	ESITO NEGATIVO PER MANCANZA DEL REQUISITO ISEE (ATTESTAZIONE ISEE SUPERIORE A EURO 15.748,78)
63097	R279-2025-4087	25.273,32	ESITO NEGATIVO PER MANCANZA DEL REQUISITO ISEE (ATTESTAZIONE ISEE SUPERIORE A EURO 15.748,78)
63098	R279-2025-30464	25.548,56	ESITO NEGATIVO PER MANCANZA DEL REQUISITO ISEE (ATTESTAZIONE ISEE SUPERIORE A EURO 15.748,78)
63099	R279-2025-30493	25.548,56	ESITO NEGATIVO PER MANCANZA DEL REQUISITO ISEE (ATTESTAZIONE ISEE SUPERIORE A EURO 15.748,78)
63100	R279-2025-23333	25.609,37	ESITO NEGATIVO PER MANCANZA DEL REQUISITO ISEE (ATTESTAZIONE ISEE SUPERIORE A EURO 15.748,78)
63101	R279-2025-54458	25.668,07	ESITO NEGATIVO PER MANCANZA DEL REQUISITO ISEE (ATTESTAZIONE ISEE SUPERIORE A EURO 15.748,78)
63102	R279-2025-3482	25.819,61	ESITO NEGATIVO PER MANCANZA DEL REQUISITO ISEE (ATTESTAZIONE ISEE SUPERIORE A EURO 15.748,78)
63103	R279-2025-53430	25.892,06	ESITO NEGATIVO PER MANCANZA DEL REQUISITO ISEE (ATTESTAZIONE ISEE SUPERIORE A EURO 15.748,78)
63104	R279-2025-23659	26.065,83	ESITO NEGATIVO PER MANCANZA DEL REQUISITO ISEE (ATTESTAZIONE ISEE SUPERIORE A EURO 15.748,78)
63105	R279-2025-865	26.638,97	ESITO NEGATIVO PER MANCANZA DEL REQUISITO ISEE (ATTESTAZIONE ISEE SUPERIORE A EURO 15.748,78)
63106	R279-2025-35117	26.680,08	ESITO NEGATIVO PER MANCANZA DEL REQUISITO ISEE (ATTESTAZIONE ISEE SUPERIORE A EURO 15.748,78)
63107	R279-2025-61598	26.803,89	ESITO NEGATIVO PER MANCANZA DEL REQUISITO ISEE (ATTESTAZIONE ISEE SUPERIORE A EURO 15.748,78)
63108	R279-2025-27970	26.953,53	ESITO NEGATIVO PER MANCANZA DEL REQUISITO ISEE (ATTESTAZIONE ISEE SUPERIORE A EURO 15.748,78)
63109	R279-2025-17549	27.275,93	ESITO NEGATIVO PER MANCANZA DEL REQUISITO ISEE (ATTESTAZIONE ISEE SUPERIORE A EURO 15.748,78)
63110	R279-2025-46745	27.442,76	ESITO NEGATIVO PER MANCANZA DEL REQUISITO ISEE (ATTESTAZIONE ISEE SUPERIORE A EURO 15.748,78)
63111	R279-2025-28588	27.798,19	ESITO NEGATIVO PER MANCANZA DEL REQUISITO ISEE (ATTESTAZIONE ISEE SUPERIORE A EURO 15.748,78)
63112	R279-2025-490	27.852,91	ESITO NEGATIVO PER MANCANZA DEL REQUISITO ISEE (ATTESTAZIONE ISEE SUPERIORE A EURO 15.748,78)
63113	R279-2025-65429	27.975,48	ESITO NEGATIVO PER MANCANZA DEL REQUISITO ISEE (ATTESTAZIONE ISEE SUPERIORE A EURO 15.748,78)
63114	R279-2025-61762	28.184,51	ESITO NEGATIVO PER MANCANZA DEL REQUISITO ISEE (ATTESTAZIONE ISEE SUPERIORE A EURO 15.748,78)
63115	R279-2025-40097	28.212,77	ESITO NEGATIVO PER MANCANZA DEL REQUISITO ISEE (ATTESTAZIONE ISEE SUPERIORE A EURO 15.748,78)
63116	R279-2025-64773	28.560,34	ESITO NEGATIVO PER MANCANZA DEL REQUISITO ISEE (ATTESTAZIONE ISEE SUPERIORE A EURO 15.748,78)

fonte: http://burc.regione.campania.it

PROG	CODICE DOMANDA	VALORE ISEE	MOTIVO DI ESCLUSIONE
63117	R279-2025-65343	28.565,41	ESITO NEGATIVO PER MANCANZA DEL REQUISITO ISEE (ATTESTAZIONE ISEE SUPERIORE A EURO 15.748,78)
63118	R279-2025-61491	28.578,30	ESITO NEGATIVO PER MANCANZA DEL REQUISITO ISEE (ATTESTAZIONE ISEE SUPERIORE A EURO 15.748,78)
63119	R279-2025-29306	28.696,75	ESITO NEGATIVO PER MANCANZA DEL REQUISITO ISEE (ATTESTAZIONE ISEE SUPERIORE A EURO 15.748,78)
63120	R279-2025-33847	28.778,34	ESITO NEGATIVO PER MANCANZA DEL REQUISITO ISEE (ATTESTAZIONE ISEE SUPERIORE A EURO 15.748,78)
63121	R279-2025-63537	29.248,78	ESITO NEGATIVO PER MANCANZA DEL REQUISITO ISEE (ATTESTAZIONE ISEE SUPERIORE A EURO 15.748,78)
63122	R279-2025-38176	29.425,09	ESITO NEGATIVO PER MANCANZA DEL REQUISITO ISEE (ATTESTAZIONE ISEE SUPERIORE A EURO 15.748,78)
63123	R279-2025-47718	29.656,87	ESITO NEGATIVO PER MANCANZA DEL REQUISITO ISEE (ATTESTAZIONE ISEE SUPERIORE A EURO 15.748,78)
63124	R279-2025-54779	29.858,08	ESITO NEGATIVO PER MANCANZA DEL REQUISITO ISEE (ATTESTAZIONE ISEE SUPERIORE A EURO 15.748,78)
63125	R279-2025-18997	29.874,87	ESITO NEGATIVO PER DICHIARANTI E/O MINORI NON PRESENTI IN ISEE
63126	R279-2025-8778	30.191,73	ESITO NEGATIVO PER MANCANZA DEL REQUISITO ISEE (ATTESTAZIONE ISEE SUPERIORE A EURO 15.748,78)
63127	R279-2025-13888	30.378,46	ESITO NEGATIVO PER MANCANZA DEL REQUISITO ISEE (ATTESTAZIONE ISEE SUPERIORE A EURO 15.748,78)
63128	R279-2025-13936	30.378,46	ESITO NEGATIVO PER MANCANZA DEL REQUISITO ISEE (ATTESTAZIONE ISEE SUPERIORE A EURO 15.748,78)
63129	R279-2025-52062	30.591,34	ESITO NEGATIVO PER MANCANZA DEL REQUISITO ISEE (ATTESTAZIONE ISEE SUPERIORE A EURO 15.748,78)
63130	R279-2025-49252	31.241,00	ESITO NEGATIVO PER MANCANZA DEL REQUISITO ISEE (ATTESTAZIONE ISEE SUPERIORE A EURO 15.748,78)
63131	R279-2025-57187	31.722,10	ESITO NEGATIVO PER MANCANZA DEL REQUISITO ISEE (ATTESTAZIONE ISEE SUPERIORE A EURO 15.748,78)
63132	R279-2025-33387	32.005,08	ESITO NEGATIVO PER MANCANZA DEL REQUISITO ISEE (ATTESTAZIONE ISEE SUPERIORE A EURO 15.748,78)
63133	R279-2025-2024	32.910,19	ESITO NEGATIVO PER MANCANZA DEL REQUISITO ISEE (ATTESTAZIONE ISEE SUPERIORE A EURO 15.748,78)
63134	R279-2025-53395	33.016,03	ESITO NEGATIVO PER MANCANZA DEL REQUISITO ISEE (ATTESTAZIONE ISEE SUPERIORE A EURO 15.748,78)
63135	R279-2025-22287	33.402,85	ESITO NEGATIVO PER MANCANZA DEL REQUISITO ISEE (ATTESTAZIONE ISEE SUPERIORE A EURO 15.748,78)
63136	R279-2025-43225	33.924,76	ESITO NEGATIVO PER MANCANZA DEL REQUISITO ISEE (ATTESTAZIONE ISEE SUPERIORE A EURO 15.748,78)
63137	R279-2025-36711	34.128,51	ESITO NEGATIVO PER MANCANZA DEL REQUISITO ISEE (ATTESTAZIONE ISEE SUPERIORE A EURO 15.748,78)
63138	R279-2025-27889	34.510,51	ESITO NEGATIVO PER MANCANZA DEL REQUISITO ISEE (ATTESTAZIONE ISEE SUPERIORE A EURO 15.748,78)
63139	R279-2025-26292	35.653,84	ESITO NEGATIVO PER MANCANZA DEL REQUISITO ISEE (ATTESTAZIONE ISEE SUPERIORE A EURO 15.748,78)

fonte: http://burc.regione.campania.it

PROG	CODICE DOMANDA	VALORE ISEE	MOTIVO DI ESCLUSIONE
63140	R279-2025-26443	35.653,84	ESITO NEGATIVO PER MANCANZA DEL REQUISITO ISEE (ATTESTAZIONE ISEE SUPERIORE A EURO 15.748,78)
63141	R279-2025-54408	37.390,02	ESITO NEGATIVO PER MANCANZA DEL REQUISITO ISEE (ATTESTAZIONE ISEE SUPERIORE A EURO 15.748,78)
63142	R279-2025-31946	37.664,93	ESITO NEGATIVO PER MANCANZA DEL REQUISITO ISEE (ATTESTAZIONE ISEE SUPERIORE A EURO 15.748,78)
63143	R279-2025-32977	38.335,84	ESITO NEGATIVO PER MANCANZA DEL REQUISITO ISEE (ATTESTAZIONE ISEE SUPERIORE A EURO 15.748,78)
63144	R279-2025-41093	40.342,45	ESITO NEGATIVO PER MANCANZA DEL REQUISITO ISEE (ATTESTAZIONE ISEE SUPERIORE A EURO 15.748,78)
63145	R279-2025-65175	40.446,99	ESITO NEGATIVO PER MANCANZA DEL REQUISITO ISEE (ATTESTAZIONE ISEE SUPERIORE A EURO 15.748,78)
63146	R279-2025-43731	41.068,02	ESITO NEGATIVO PER MANCANZA DEL REQUISITO ISEE (ATTESTAZIONE ISEE SUPERIORE A EURO 15.748,78)
63147	R279-2025-40027	41.958,22	ESITO NEGATIVO PER MANCANZA DEL REQUISITO ISEE (ATTESTAZIONE ISEE SUPERIORE A EURO 15.748,78)
63148	R279-2025-55706	42.251,41	ESITO NEGATIVO PER MANCANZA DEL REQUISITO ISEE (ATTESTAZIONE ISEE SUPERIORE A EURO 15.748,78)
63149	R279-2025-33813	48.628,72	ESITO NEGATIVO PER MANCANZA DEL REQUISITO ISEE (ATTESTAZIONE ISEE SUPERIORE A EURO 15.748,78)
63150	R279-2025-36308	51.757,64	ESITO NEGATIVO PER MANCANZA DEL REQUISITO ISEE (ATTESTAZIONE ISEE SUPERIORE A EURO 15.748,78)
63151	R279-2025-63479	67.683,69	ESITO NEGATIVO PER MANCANZA DEL REQUISITO ISEE (ATTESTAZIONE ISEE SUPERIORE A EURO 15.748,78)
63152	R279-2025-39372	73.200,23	ESITO NEGATIVO PER MANCANZA DEL REQUISITO ISEE (ATTESTAZIONE ISEE SUPERIORE A EURO 15.748,78)
63153	R279-2025-9628	81.536,28	ESITO NEGATIVO PER MANCANZA DEL REQUISITO ISEE (ATTESTAZIONE ISEE SUPERIORE A EURO 15.748,78)
63154	R279-2025-153	NULL	ESITO NEGATIVO PER ATTESTAZIONE ISEE NON PRESENTE
63155	R279-2025-255	NULL	ESITO NEGATIVO PER ATTESTAZIONE ISEE NON PRESENTE
63156	R279-2025-698	NULL	ESITO NEGATIVO PER ATTESTAZIONE ISEE NON PRESENTE
63157	R279-2025-707	NULL	ESITO NEGATIVO PER ATTESTAZIONE ISEE NON PRESENTE
63158	R279-2025-764	NULL	ESITO NEGATIVO PER ATTESTAZIONE ISEE NON PRESENTE
63159	R279-2025-944	NULL	ESITO NEGATIVO PER ATTESTAZIONE ISEE NON PRESENTE
63160	R279-2025-1316	NULL	ESITO NEGATIVO PER ATTESTAZIONE ISEE NON PRESENTE
63161	R279-2025-1524	NULL	ESITO NEGATIVO PER ATTESTAZIONE ISEE NON PRESENTE
63162	R279-2025-2276	NULL	ESITO NEGATIVO PER ATTESTAZIONE ISEE NON PRESENTE
63163	R279-2025-2287	NULL	ESITO NEGATIVO PER ATTESTAZIONE ISEE NON PRESENTE
63164	R279-2025-2747	NULL	ESITO NEGATIVO PER ATTESTAZIONE ISEE NON PRESENTE
63165	R279-2025-2790	NULL	ESITO NEGATIVO PER ATTESTAZIONE ISEE NON PRESENTE
63166	R279-2025-2807	NULL	ESITO NEGATIVO PER ATTESTAZIONE ISEE NON PRESENTE
63167	R279-2025-2816	NULL	ESITO NEGATIVO PER ATTESTAZIONE ISEE NON PRESENTE
63168	R279-2025-3080	NULL	ESITO NEGATIVO PER ATTESTAZIONE ISEE NON PRESENTE; BENEFICIARIO NON RISCONTRATO IN SIDI
63169	R279-2025-3308	NULL	ESITO NEGATIVO PER ATTESTAZIONE ISEE NON PRESENTE
63170	R279-2025-3383	NULL	ESITO NEGATIVO PER ATTESTAZIONE ISEE NON PRESENTE

fonte: http://burc.regione.campania.it

PROG	CODICE DOMANDA	VALORE ISEE	MOTIVO DI ESCLUSIONE
63171	R279-2025-3720	NULL	ESITO NEGATIVO PER ATTESTAZIONE ISEE NON PRESENTE
63172	R279-2025-3730	NULL	ESITO NEGATIVO PER ATTESTAZIONE ISEE NON PRESENTE
63173	R279-2025-3756	NULL	ESITO NEGATIVO PER ATTESTAZIONE ISEE NON PRESENTE; BENEFICIARIO NON RISCONTRATO IN SIDI
63174	R279-2025-3775	NULL	ESITO NEGATIVO PER ATTESTAZIONE ISEE NON PRESENTE
63175	R279-2025-4360	NULL	ESITO NEGATIVO PER ATTESTAZIONE ISEE NON PRESENTE
63176	R279-2025-4374	NULL	ESITO NEGATIVO PER ATTESTAZIONE ISEE NON PRESENTE
63177	R279-2025-4387	NULL	ESITO NEGATIVO PER ATTESTAZIONE ISEE NON PRESENTE
63178	R279-2025-4392	NULL	ESITO NEGATIVO PER ATTESTAZIONE ISEE NON PRESENTE; BENEFICIARIO NON RISCONTRATO IN SIDI
63179	R279-2025-4760	NULL	ESITO NEGATIVO PER ATTESTAZIONE ISEE NON PRESENTE
63180	R279-2025-5115	NULL	ESITO NEGATIVO PER ATTESTAZIONE ISEE NON PRESENTE
63181	R279-2025-5709	NULL	ESITO NEGATIVO PER ATTESTAZIONE ISEE NON PRESENTE
63182	R279-2025-5981	NULL	ESITO NEGATIVO PER ATTESTAZIONE ISEE NON PRESENTE
63183	R279-2025-5989	NULL	ESITO NEGATIVO PER ATTESTAZIONE ISEE NON PRESENTE
63184	R279-2025-6005	NULL	ESITO NEGATIVO PER ATTESTAZIONE ISEE NON PRESENTE
63185	R279-2025-6455	NULL	ESITO NEGATIVO PER ATTESTAZIONE ISEE NON PRESENTE
63186	R279-2025-6605	NULL	ESITO NEGATIVO PER ATTESTAZIONE ISEE NON PRESENTE
63187	R279-2025-7089	NULL	ESITO NEGATIVO PER ATTESTAZIONE ISEE NON PRESENTE
63188	R279-2025-7161	NULL	ESITO NEGATIVO PER ATTESTAZIONE ISEE NON PRESENTE
63189	R279-2025-7431	NULL	ESITO NEGATIVO PER ATTESTAZIONE ISEE NON PRESENTE; BENEFICIARIO NON RISCONTRATO IN SIDI
63190	R279-2025-7654	NULL	ESITO NEGATIVO PER ATTESTAZIONE ISEE NON PRESENTE
63191	R279-2025-7814	NULL	ESITO NEGATIVO PER ATTESTAZIONE ISEE NON PRESENTE; BENEFICIARIO NON RISCONTRATO IN SIDI
63192	R279-2025-7969	NULL	ESITO NEGATIVO PER ATTESTAZIONE ISEE NON PRESENTE
63193	R279-2025-8106	NULL	ESITO NEGATIVO PER ATTESTAZIONE ISEE NON PRESENTE
63194	R279-2025-8217	NULL	ESITO NEGATIVO PER ATTESTAZIONE ISEE NON PRESENTE
63195	R279-2025-8236	NULL	ESITO NEGATIVO PER ATTESTAZIONE ISEE NON PRESENTE
63196	R279-2025-8242	NULL	ESITO NEGATIVO PER ATTESTAZIONE ISEE NON PRESENTE
63197	R279-2025-8378	NULL	ESITO NEGATIVO PER ATTESTAZIONE ISEE NON PRESENTE
63198	R279-2025-9404	NULL	ESITO NEGATIVO PER ATTESTAZIONE ISEE NON PRESENTE
63199	R279-2025-9408	NULL	ESITO NEGATIVO PER ATTESTAZIONE ISEE NON PRESENTE
63200	R279-2025-9566	NULL	ESITO NEGATIVO PER ATTESTAZIONE ISEE NON PRESENTE; BENEFICIARIO NON RISCONTRATO IN SIDI
63201	R279-2025-9869	NULL	ESITO NEGATIVO PER ATTESTAZIONE ISEE NON PRESENTE; BENEFICIARIO NON RISCONTRATO IN SIDI
63202	R279-2025-10038	NULL	ESITO NEGATIVO PER ATTESTAZIONE ISEE NON PRESENTE
63203	R279-2025-10188	NULL	ESITO NEGATIVO PER ATTESTAZIONE ISEE NON PRESENTE
63204	R279-2025-10225	NULL	ESITO NEGATIVO PER ATTESTAZIONE ISEE NON PRESENTE
63205	R279-2025-10231	NULL	ESITO NEGATIVO PER ATTESTAZIONE ISEE NON PRESENTE
63206	R279-2025-10273	NULL	ESITO NEGATIVO PER ATTESTAZIONE ISEE NON PRESENTE
63207	R279-2025-10568	NULL	ESITO NEGATIVO PER ATTESTAZIONE ISEE NON PRESENTE
63208	R279-2025-10600	NULL	ESITO NEGATIVO PER ATTESTAZIONE ISEE NON PRESENTE
63209	R279-2025-11091	NULL	ESITO NEGATIVO PER ATTESTAZIONE ISEE NON PRESENTE

fonte: http://burc.regione.campania.it

PROG	CODICE DOMANDA	VALORE ISEE	MOTIVO DI ESCLUSIONE
63210	R279-2025-11268	NULL	ESITO NEGATIVO PER ATTESTAZIONE ISEE NON PRESENTE
63211	R279-2025-11272	NULL	ESITO NEGATIVO PER ATTESTAZIONE ISEE NON PRESENTE; BENEFICIARIO NON AMMISSIBILE
63212	R279-2025-11280	NULL	ESITO NEGATIVO PER ATTESTAZIONE ISEE NON PRESENTE
63213	R279-2025-11381	NULL	ESITO NEGATIVO PER ATTESTAZIONE ISEE NON PRESENTE
63214	R279-2025-11386	NULL	ESITO NEGATIVO PER ATTESTAZIONE ISEE NON PRESENTE
63215	R279-2025-11484	NULL	ESITO NEGATIVO PER ATTESTAZIONE ISEE NON PRESENTE
63216	R279-2025-11875	NULL	ESITO NEGATIVO PER ATTESTAZIONE ISEE NON PRESENTE
63217	R279-2025-11972	NULL	ESITO NEGATIVO PER ATTESTAZIONE ISEE NON PRESENTE
63218	R279-2025-12042	NULL	ESITO NEGATIVO PER ATTESTAZIONE ISEE NON PRESENTE
63219	R279-2025-12118	NULL	ESITO NEGATIVO PER ATTESTAZIONE ISEE NON PRESENTE; BENEFICIARIO NON RISCONTRATO IN SIDI
63220	R279-2025-12361	NULL	ESITO NEGATIVO PER ATTESTAZIONE ISEE NON PRESENTE
63221	R279-2025-12471	NULL	ESITO NEGATIVO PER ATTESTAZIONE ISEE NON PRESENTE
63222	R279-2025-12785	NULL	ESITO NEGATIVO PER ATTESTAZIONE ISEE NON PRESENTE; BENEFICIARIO NON RISCONTRATO IN SIDI
63223	R279-2025-12808	NULL	ESITO NEGATIVO PER ATTESTAZIONE ISEE NON PRESENTE
63224	R279-2025-12934	NULL	ESITO NEGATIVO PER ATTESTAZIONE ISEE NON PRESENTE
63225	R279-2025-12969	NULL	ESITO NEGATIVO PER ATTESTAZIONE ISEE NON PRESENTE
63226	R279-2025-13475	NULL	ESITO NEGATIVO PER ATTESTAZIONE ISEE NON PRESENTE
63227	R279-2025-13478	NULL	ESITO NEGATIVO PER ATTESTAZIONE ISEE NON PRESENTE
63228	R279-2025-13510	NULL	ESITO NEGATIVO PER ATTESTAZIONE ISEE NON PRESENTE
63229	R279-2025-13912	NULL	ESITO NEGATIVO PER ATTESTAZIONE ISEE NON PRESENTE; BENEFICIARIO NON RISCONTRATO IN SIDI
63230	R279-2025-14300	NULL	ESITO NEGATIVO PER ATTESTAZIONE ISEE NON PRESENTE
63231	R279-2025-14449	NULL	ESITO NEGATIVO PER ATTESTAZIONE ISEE NON PRESENTE
63232	R279-2025-14723	NULL	ESITO NEGATIVO PER ATTESTAZIONE ISEE NON PRESENTE
63233	R279-2025-14807	NULL	ESITO NEGATIVO PER ATTESTAZIONE ISEE NON PRESENTE
63234	R279-2025-15108	NULL	ESITO NEGATIVO PER ATTESTAZIONE ISEE NON PRESENTE
63235	R279-2025-15617	NULL	ESITO NEGATIVO PER ATTESTAZIONE ISEE NON PRESENTE
63236	R279-2025-15678	NULL	ESITO NEGATIVO PER ATTESTAZIONE ISEE NON PRESENTE
63237	R279-2025-15754	NULL	ESITO NEGATIVO PER ATTESTAZIONE ISEE NON PRESENTE
63238	R279-2025-15916	NULL	ESITO NEGATIVO PER ATTESTAZIONE ISEE NON PRESENTE
63239	R279-2025-15921	NULL	ESITO NEGATIVO PER ATTESTAZIONE ISEE NON PRESENTE
63240	R279-2025-16395	NULL	ESITO NEGATIVO PER ATTESTAZIONE ISEE NON PRESENTE; BENEFICIARIO NON RISCONTRATO IN SIDI
63241	R279-2025-16649	NULL	ESITO NEGATIVO PER ATTESTAZIONE ISEE NON PRESENTE
63242	R279-2025-16694	NULL	ESITO NEGATIVO PER ATTESTAZIONE ISEE NON PRESENTE
63243	R279-2025-16752	NULL	ESITO NEGATIVO PER ATTESTAZIONE ISEE NON PRESENTE
63244	R279-2025-16890	NULL	ESITO NEGATIVO PER ATTESTAZIONE ISEE NON PRESENTE
63245	R279-2025-16920	NULL	ESITO NEGATIVO PER ATTESTAZIONE ISEE NON PRESENTE
63246	R279-2025-16935	NULL	ESITO NEGATIVO PER ATTESTAZIONE ISEE NON PRESENTE
63247	R279-2025-17030	NULL	ESITO NEGATIVO PER ATTESTAZIONE ISEE NON PRESENTE
63248	R279-2025-17055	NULL	ESITO NEGATIVO PER ATTESTAZIONE ISEE NON PRESENTE
63249	R279-2025-17436	NULL	ESITO NEGATIVO PER ATTESTAZIONE ISEE NON PRESENTE

fonte: http://burc.regione.campania.it

PROG	CODICE DOMANDA	VALORE ISEE	MOTIVO DI ESCLUSIONE
63250	R279-2025-17715	NULL	ESITO NEGATIVO PER ATTESTAZIONE ISEE NON PRESENTE
63251	R279-2025-17759	NULL	ESITO NEGATIVO PER ATTESTAZIONE ISEE NON PRESENTE
63252	R279-2025-17782	NULL	ESITO NEGATIVO PER ATTESTAZIONE ISEE NON PRESENTE
63253	R279-2025-17846	NULL	ESITO NEGATIVO PER ATTESTAZIONE ISEE NON PRESENTE
63254	R279-2025-18030	NULL	ESITO NEGATIVO PER ATTESTAZIONE ISEE NON PRESENTE
63255	R279-2025-18100	NULL	ESITO NEGATIVO PER ATTESTAZIONE ISEE NON PRESENTE
63256	R279-2025-18266	NULL	ESITO NEGATIVO PER ATTESTAZIONE ISEE NON PRESENTE
63257	R279-2025-19253	NULL	ESITO NEGATIVO PER ATTESTAZIONE ISEE NON PRESENTE
63258	R279-2025-19274	NULL	ESITO NEGATIVO PER ATTESTAZIONE ISEE NON PRESENTE
63259	R279-2025-19903	NULL	ESITO NEGATIVO PER ATTESTAZIONE ISEE NON PRESENTE
63260	R279-2025-19940	NULL	ESITO NEGATIVO PER ATTESTAZIONE ISEE NON PRESENTE; BENEFICIARIO NON RISCONTRATO IN SIDI
63261	R279-2025-20244	NULL	ESITO NEGATIVO PER ATTESTAZIONE ISEE NON PRESENTE
63262	R279-2025-20282	NULL	ESITO NEGATIVO PER ATTESTAZIONE ISEE NON PRESENTE
63263	R279-2025-20286	NULL	ESITO NEGATIVO PER ATTESTAZIONE ISEE NON PRESENTE
63264	R279-2025-20376	NULL	ESITO NEGATIVO PER ATTESTAZIONE ISEE NON PRESENTE
63265	R279-2025-20442	NULL	ESITO NEGATIVO PER ATTESTAZIONE ISEE NON PRESENTE
63266	R279-2025-20450	NULL	ESITO NEGATIVO PER ATTESTAZIONE ISEE NON PRESENTE; BENEFICIARIO NON RISCONTRATO IN SIDI
63267	R279-2025-20541	NULL	ESITO NEGATIVO PER ATTESTAZIONE ISEE NON PRESENTE
63268	R279-2025-20571	NULL	ESITO NEGATIVO PER ATTESTAZIONE ISEE NON PRESENTE
63269	R279-2025-20614	NULL	ESITO NEGATIVO PER ATTESTAZIONE ISEE NON PRESENTE
63270	R279-2025-20956	NULL	ESITO NEGATIVO PER ATTESTAZIONE ISEE NON PRESENTE
63271	R279-2025-21234	NULL	ESITO NEGATIVO PER ATTESTAZIONE ISEE NON PRESENTE; BENEFICIARIO NON RISCONTRATO IN SIDI
63272	R279-2025-21515	NULL	ESITO NEGATIVO PER ATTESTAZIONE ISEE NON PRESENTE
63273	R279-2025-21544	NULL	ESITO NEGATIVO PER ATTESTAZIONE ISEE NON PRESENTE
63274	R279-2025-21580	NULL	ESITO NEGATIVO PER ATTESTAZIONE ISEE NON PRESENTE
63275	R279-2025-22054	NULL	ESITO NEGATIVO PER ATTESTAZIONE ISEE NON PRESENTE
63276	R279-2025-22181	NULL	ESITO NEGATIVO PER ATTESTAZIONE ISEE NON PRESENTE; BENEFICIARIO NON RISCONTRATO IN SIDI
63277	R279-2025-22187	NULL	ESITO NEGATIVO PER ATTESTAZIONE ISEE NON PRESENTE
63278	R279-2025-22364	NULL	ESITO NEGATIVO PER ATTESTAZIONE ISEE NON PRESENTE
63279	R279-2025-22810	NULL	ESITO NEGATIVO PER ATTESTAZIONE ISEE NON PRESENTE
63280	R279-2025-22835	NULL	ESITO NEGATIVO PER ATTESTAZIONE ISEE NON PRESENTE
63281	R279-2025-23153	NULL	ESITO NEGATIVO PER ATTESTAZIONE ISEE NON PRESENTE
63282	R279-2025-23183	NULL	ESITO NEGATIVO PER ATTESTAZIONE ISEE NON PRESENTE; BENEFICIARIO NON RISCONTRATO IN SIDI
63283	R279-2025-23219	NULL	ESITO NEGATIVO PER ATTESTAZIONE ISEE NON PRESENTE
63284	R279-2025-23448	NULL	ESITO NEGATIVO PER ATTESTAZIONE ISEE NON PRESENTE
63285	R279-2025-23580	NULL	ESITO NEGATIVO PER ATTESTAZIONE ISEE NON PRESENTE
63286	R279-2025-23702	NULL	ESITO NEGATIVO PER ATTESTAZIONE ISEE NON PRESENTE
63287	R279-2025-23730	NULL	ESITO NEGATIVO PER ATTESTAZIONE ISEE NON PRESENTE
63288	R279-2025-24084	NULL	ESITO NEGATIVO PER ATTESTAZIONE ISEE NON PRESENTE
63289	R279-2025-24346	NULL	ESITO NEGATIVO PER ATTESTAZIONE ISEE NON PRESENTE

fonte: http://burc.regione.campania.it

PROG	CODICE DOMANDA	VALORE ISEE	MOTIVO DI ESCLUSIONE
63290	R279-2025-24494	NULL	ESITO NEGATIVO PER ATTESTAZIONE ISEE NON PRESENTE
63291	R279-2025-24863	NULL	ESITO NEGATIVO PER ATTESTAZIONE ISEE NON PRESENTE; BENEFICIARIO NON RISCONTRATO IN SIDI
63292	R279-2025-25535	NULL	ESITO NEGATIVO PER ATTESTAZIONE ISEE NON PRESENTE
63293	R279-2025-25537	NULL	ESITO NEGATIVO PER ATTESTAZIONE ISEE NON PRESENTE; BENEFICIARIO NON RISCONTRATO IN SIDI
63294	R279-2025-25565	NULL	ESITO NEGATIVO PER ATTESTAZIONE ISEE NON PRESENTE
63295	R279-2025-25602	NULL	ESITO NEGATIVO PER ATTESTAZIONE ISEE NON PRESENTE
63296	R279-2025-26476	NULL	ESITO NEGATIVO PER ATTESTAZIONE ISEE NON PRESENTE
63297	R279-2025-26652	NULL	ESITO NEGATIVO PER ATTESTAZIONE ISEE NON PRESENTE
63298	R279-2025-26824	NULL	ESITO NEGATIVO PER ATTESTAZIONE ISEE NON PRESENTE; BENEFICIARIO NON RISCONTRATO IN SIDI
63299	R279-2025-26860	NULL	ESITO NEGATIVO PER ATTESTAZIONE ISEE NON PRESENTE; BENEFICIARIO NON RISCONTRATO IN SIDI
63300	R279-2025-26901	NULL	ESITO NEGATIVO PER ATTESTAZIONE ISEE NON PRESENTE
63301	R279-2025-26923	NULL	ESITO NEGATIVO PER ATTESTAZIONE ISEE NON PRESENTE
63302	R279-2025-26989	NULL	ESITO NEGATIVO PER ATTESTAZIONE ISEE NON PRESENTE; BENEFICIARIO NON RISCONTRATO IN SIDI
63303	R279-2025-27007	NULL	ESITO NEGATIVO PER ATTESTAZIONE ISEE NON PRESENTE
63304	R279-2025-27057	NULL	ESITO NEGATIVO PER ATTESTAZIONE ISEE NON PRESENTE
63305	R279-2025-27121	NULL	ESITO NEGATIVO PER ATTESTAZIONE ISEE NON PRESENTE; BENEFICIARIO NON RISCONTRATO IN SIDI
63306	R279-2025-27553	NULL	ESITO NEGATIVO PER ATTESTAZIONE ISEE NON PRESENTE
63307	R279-2025-28045	NULL	ESITO NEGATIVO PER ATTESTAZIONE ISEE NON PRESENTE
63308	R279-2025-28380	NULL	ESITO NEGATIVO PER ATTESTAZIONE ISEE NON PRESENTE
63309	R279-2025-28391	NULL	ESITO NEGATIVO PER ATTESTAZIONE ISEE NON PRESENTE
63310	R279-2025-28410	NULL	ESITO NEGATIVO PER ATTESTAZIONE ISEE NON PRESENTE
63311	R279-2025-28505	NULL	ESITO NEGATIVO PER ATTESTAZIONE ISEE NON PRESENTE
63312	R279-2025-28641	NULL	ESITO NEGATIVO PER ATTESTAZIONE ISEE NON PRESENTE
63313	R279-2025-28643	NULL	ESITO NEGATIVO PER ATTESTAZIONE ISEE NON PRESENTE
63314	R279-2025-28881	NULL	ESITO NEGATIVO PER ATTESTAZIONE ISEE NON PRESENTE
63315	R279-2025-28891	NULL	ESITO NEGATIVO PER ATTESTAZIONE ISEE NON PRESENTE
63316	R279-2025-28970	NULL	ESITO NEGATIVO PER ATTESTAZIONE ISEE NON PRESENTE
63317	R279-2025-29109	NULL	ESITO NEGATIVO PER ATTESTAZIONE ISEE NON PRESENTE
63318	R279-2025-29259	NULL	ESITO NEGATIVO PER ATTESTAZIONE ISEE NON PRESENTE
63319	R279-2025-29616	NULL	ESITO NEGATIVO PER ATTESTAZIONE ISEE NON PRESENTE
63320	R279-2025-29792	NULL	ESITO NEGATIVO PER ATTESTAZIONE ISEE NON PRESENTE
63321	R279-2025-29852	NULL	ESITO NEGATIVO PER ATTESTAZIONE ISEE NON PRESENTE
63322	R279-2025-30025	NULL	ESITO NEGATIVO PER ATTESTAZIONE ISEE NON PRESENTE
63323	R279-2025-30189	NULL	ESITO NEGATIVO PER ATTESTAZIONE ISEE NON PRESENTE
63324	R279-2025-30322	NULL	ESITO NEGATIVO PER ATTESTAZIONE ISEE NON PRESENTE
63325	R279-2025-30352	NULL	ESITO NEGATIVO PER ATTESTAZIONE ISEE NON PRESENTE
63326	R279-2025-30653	NULL	ESITO NEGATIVO PER ATTESTAZIONE ISEE NON PRESENTE
63327	R279-2025-30657	NULL	ESITO NEGATIVO PER ATTESTAZIONE ISEE NON PRESENTE; BENEFICIARIO NON RISCONTRATO IN SIDI

fonte: http://burc.regione.campania.it

PROG	CODICE DOMANDA	VALORE ISEE	MOTIVO DI ESCLUSIONE
63328	R279-2025-30905	NULL	ESITO NEGATIVO PER ATTESTAZIONE ISEE NON PRESENTE
63329	R279-2025-31064	NULL	ESITO NEGATIVO PER ATTESTAZIONE ISEE NON PRESENTE; BENEFICIARIO NON RISCONTRATO IN SIDI
63330	R279-2025-31177	NULL	ESITO NEGATIVO PER ATTESTAZIONE ISEE NON PRESENTE
63331	R279-2025-31312	NULL	ESITO NEGATIVO PER ATTESTAZIONE ISEE NON PRESENTE
63332	R279-2025-31356	NULL	ESITO NEGATIVO PER ATTESTAZIONE ISEE NON PRESENTE
63333	R279-2025-31510	NULL	ESITO NEGATIVO PER ATTESTAZIONE ISEE NON PRESENTE
63334	R279-2025-31639	NULL	ESITO NEGATIVO PER ATTESTAZIONE ISEE NON PRESENTE
63335	R279-2025-31705	NULL	ESITO NEGATIVO PER ATTESTAZIONE ISEE NON PRESENTE
63336	R279-2025-31790	NULL	ESITO NEGATIVO PER ATTESTAZIONE ISEE NON PRESENTE
63337	R279-2025-31893	NULL	ESITO NEGATIVO PER ATTESTAZIONE ISEE NON PRESENTE
63338	R279-2025-31912	NULL	ESITO NEGATIVO PER ATTESTAZIONE ISEE NON PRESENTE
63339	R279-2025-31914	NULL	ESITO NEGATIVO PER ATTESTAZIONE ISEE NON PRESENTE
63340	R279-2025-32117	NULL	ESITO NEGATIVO PER ATTESTAZIONE ISEE NON PRESENTE
63341	R279-2025-32190	NULL	ESITO NEGATIVO PER ATTESTAZIONE ISEE NON PRESENTE
63342	R279-2025-32303	NULL	ESITO NEGATIVO PER ATTESTAZIONE ISEE NON PRESENTE; BENEFICIARIO NON RISCONTRATO IN SIDI
63343	R279-2025-32692	NULL	ESITO NEGATIVO PER ATTESTAZIONE ISEE NON PRESENTE
63344	R279-2025-32826	NULL	ESITO NEGATIVO PER ATTESTAZIONE ISEE NON PRESENTE; BENEFICIARIO NON RISCONTRATO IN SIDI
63345	R279-2025-32944	NULL	ESITO NEGATIVO PER ATTESTAZIONE ISEE NON PRESENTE
63346	R279-2025-32972	NULL	ESITO NEGATIVO PER ATTESTAZIONE ISEE NON PRESENTE
63347	R279-2025-32987	NULL	ESITO NEGATIVO PER ATTESTAZIONE ISEE NON PRESENTE
63348	R279-2025-33292	NULL	ESITO NEGATIVO PER ATTESTAZIONE ISEE NON PRESENTE
63349	R279-2025-33333	NULL	ESITO NEGATIVO PER ATTESTAZIONE ISEE NON PRESENTE; BENEFICIARIO NON RISCONTRATO IN SIDI
63350	R279-2025-33456	NULL	ESITO NEGATIVO PER ATTESTAZIONE ISEE NON PRESENTE
63351	R279-2025-33512	NULL	ESITO NEGATIVO PER ATTESTAZIONE ISEE NON PRESENTE
63352	R279-2025-33534	NULL	ESITO NEGATIVO PER ATTESTAZIONE ISEE NON PRESENTE
63353	R279-2025-33917	NULL	ESITO NEGATIVO PER ATTESTAZIONE ISEE NON PRESENTE
63354	R279-2025-33981	NULL	ESITO NEGATIVO PER ATTESTAZIONE ISEE NON PRESENTE
63355	R279-2025-33989	NULL	ESITO NEGATIVO PER ATTESTAZIONE ISEE NON PRESENTE
63356	R279-2025-34088	NULL	ESITO NEGATIVO PER ATTESTAZIONE ISEE NON PRESENTE
63357	R279-2025-34366	NULL	ESITO NEGATIVO PER ATTESTAZIONE ISEE NON PRESENTE
63358	R279-2025-34619	NULL	ESITO NEGATIVO PER ATTESTAZIONE ISEE NON PRESENTE
63359	R279-2025-34656	NULL	ESITO NEGATIVO PER ATTESTAZIONE ISEE NON PRESENTE
63360	R279-2025-34812	NULL	ESITO NEGATIVO PER ATTESTAZIONE ISEE NON PRESENTE
63361	R279-2025-34818	NULL	ESITO NEGATIVO PER ATTESTAZIONE ISEE NON PRESENTE
63362	R279-2025-34943	NULL	ESITO NEGATIVO PER ATTESTAZIONE ISEE NON PRESENTE
63363	R279-2025-35336	NULL	ESITO NEGATIVO PER ATTESTAZIONE ISEE NON PRESENTE
63364	R279-2025-35851	NULL	ESITO NEGATIVO PER ATTESTAZIONE ISEE NON PRESENTE
63365	R279-2025-35882	NULL	ESITO NEGATIVO PER ATTESTAZIONE ISEE NON PRESENTE
63366	R279-2025-35927	NULL	ESITO NEGATIVO PER ATTESTAZIONE ISEE NON PRESENTE
63367	R279-2025-35941	NULL	ESITO NEGATIVO PER ATTESTAZIONE ISEE NON PRESENTE

fonte: http://burc.regione.campania.it

PROG	CODICE DOMANDA	VALORE ISEE	MOTIVO DI ESCLUSIONE
63368	R279-2025-35945	NULL	ESITO NEGATIVO PER ATTESTAZIONE ISEE NON PRESENTE
63369	R279-2025-35950	NULL	ESITO NEGATIVO PER ATTESTAZIONE ISEE NON PRESENTE
63370	R279-2025-36024	NULL	ESITO NEGATIVO PER ATTESTAZIONE ISEE NON PRESENTE
63371	R279-2025-36080	NULL	ESITO NEGATIVO PER ATTESTAZIONE ISEE NON PRESENTE
63372	R279-2025-36179	NULL	ESITO NEGATIVO PER ATTESTAZIONE ISEE NON PRESENTE
63373	R279-2025-36214	NULL	ESITO NEGATIVO PER ATTESTAZIONE ISEE NON PRESENTE
63374	R279-2025-36233	NULL	ESITO NEGATIVO PER ATTESTAZIONE ISEE NON PRESENTE
63375	R279-2025-36301	NULL	ESITO NEGATIVO PER ATTESTAZIONE ISEE NON PRESENTE; BENEFICIARIO NON RISCONTRATO IN SIDI
63376	R279-2025-36387	NULL	ESITO NEGATIVO PER ATTESTAZIONE ISEE NON PRESENTE; BENEFICIARIO NON RISCONTRATO IN SIDI
63377	R279-2025-36424	NULL	ESITO NEGATIVO PER ATTESTAZIONE ISEE NON PRESENTE
63378	R279-2025-36485	NULL	ESITO NEGATIVO PER ATTESTAZIONE ISEE NON PRESENTE
63379	R279-2025-36758	NULL	ESITO NEGATIVO PER ATTESTAZIONE ISEE NON PRESENTE
63380	R279-2025-36979	NULL	ESITO NEGATIVO PER ATTESTAZIONE ISEE NON PRESENTE
63381	R279-2025-37024	NULL	ESITO NEGATIVO PER ATTESTAZIONE ISEE NON PRESENTE
63382	R279-2025-37164	NULL	ESITO NEGATIVO PER ATTESTAZIONE ISEE NON PRESENTE; BENEFICIARIO NON AMMISSIBILE
63383	R279-2025-37398	NULL	ESITO NEGATIVO PER ATTESTAZIONE ISEE NON PRESENTE
63384	R279-2025-37431	NULL	ESITO NEGATIVO PER ATTESTAZIONE ISEE NON PRESENTE
63385	R279-2025-37454	NULL	ESITO NEGATIVO PER ATTESTAZIONE ISEE NON PRESENTE; BENEFICIARIO NON AMMISSIBILE
63386	R279-2025-37499	NULL	ESITO NEGATIVO PER DICHIARANTI E/O MINORI NON PRESENTI IN ISEE
63387	R279-2025-37777	NULL	ESITO NEGATIVO PER ATTESTAZIONE ISEE NON PRESENTE
63388	R279-2025-37846	NULL	ESITO NEGATIVO PER ATTESTAZIONE ISEE NON PRESENTE
63389	R279-2025-38005	NULL	ESITO NEGATIVO PER ATTESTAZIONE ISEE NON PRESENTE; BENEFICIARIO NON RISCONTRATO IN SIDI
63390	R279-2025-38359	NULL	ESITO NEGATIVO PER ATTESTAZIONE ISEE NON PRESENTE
63391	R279-2025-38551	NULL	ESITO NEGATIVO PER ATTESTAZIONE ISEE NON PRESENTE
63392	R279-2025-38841	NULL	ESITO NEGATIVO PER ATTESTAZIONE ISEE NON PRESENTE
63393	R279-2025-39458	NULL	ESITO NEGATIVO PER ATTESTAZIONE ISEE NON PRESENTE
63394	R279-2025-39793	NULL	ESITO NEGATIVO PER ATTESTAZIONE ISEE NON PRESENTE
63395	R279-2025-39835	NULL	ESITO NEGATIVO PER ATTESTAZIONE ISEE NON PRESENTE
63396	R279-2025-39946	NULL	ESITO NEGATIVO PER ATTESTAZIONE ISEE NON PRESENTE
63397	R279-2025-39990	NULL	ESITO NEGATIVO PER ATTESTAZIONE ISEE NON PRESENTE
63398	R279-2025-40188	NULL	ESITO NEGATIVO PER ATTESTAZIONE ISEE NON PRESENTE; BENEFICIARIO NON RISCONTRATO IN SIDI
63399	R279-2025-40252	NULL	ESITO NEGATIVO PER ATTESTAZIONE ISEE NON PRESENTE
63400	R279-2025-40301	NULL	ESITO NEGATIVO PER ATTESTAZIONE ISEE NON PRESENTE
63401	R279-2025-40661	NULL	ESITO NEGATIVO PER ATTESTAZIONE ISEE NON PRESENTE; BENEFICIARIO NON RISCONTRATO IN SIDI
63402	R279-2025-41209	NULL	ESITO NEGATIVO PER ATTESTAZIONE ISEE NON PRESENTE; BENEFICIARIO NON RISCONTRATO IN SIDI
63403	R279-2025-41244	NULL	ESITO NEGATIVO PER ATTESTAZIONE ISEE NON PRESENTE

fonte: http://burc.regione.campania.it

PROG	CODICE DOMANDA	VALORE ISEE	MOTIVO DI ESCLUSIONE
63404	R279-2025-41351	NULL	ESITO NEGATIVO PER ATTESTAZIONE ISEE NON PRESENTE
63405	R279-2025-41381	NULL	ESITO NEGATIVO PER ATTESTAZIONE ISEE NON PRESENTE
63406	R279-2025-41747	NULL	ESITO NEGATIVO PER DICHIARANTI E/O MINORI NON PRESENTI IN ISEE
63407	R279-2025-41801	NULL	ESITO NEGATIVO PER ATTESTAZIONE ISEE NON PRESENTE
63408	R279-2025-41829	NULL	ESITO NEGATIVO PER ATTESTAZIONE ISEE NON PRESENTE
63409	R279-2025-41838	NULL	ESITO NEGATIVO PER ATTESTAZIONE ISEE NON PRESENTE
63410	R279-2025-41892	NULL	ESITO NEGATIVO PER ATTESTAZIONE ISEE NON PRESENTE
63411	R279-2025-41941	NULL	ESITO NEGATIVO PER ATTESTAZIONE ISEE NON PRESENTE
63412	R279-2025-42513	NULL	ESITO NEGATIVO PER ATTESTAZIONE ISEE NON PRESENTE
63413	R279-2025-42515	NULL	ESITO NEGATIVO PER ATTESTAZIONE ISEE NON PRESENTE
63414	R279-2025-42640	NULL	ESITO NEGATIVO PER ATTESTAZIONE ISEE NON PRESENTE
63415	R279-2025-42663	NULL	ESITO NEGATIVO PER ATTESTAZIONE ISEE NON PRESENTE
63416	R279-2025-42772	NULL	ESITO NEGATIVO PER ATTESTAZIONE ISEE NON PRESENTE
63417	R279-2025-42796	NULL	ESITO NEGATIVO PER ATTESTAZIONE ISEE NON PRESENTE
63418	R279-2025-43301	NULL	ESITO NEGATIVO PER ATTESTAZIONE ISEE NON PRESENTE; BENEFICIARIO NON RISCONTRATO IN SIDI
63419	R279-2025-43410	NULL	ESITO NEGATIVO PER ATTESTAZIONE ISEE NON PRESENTE
63420	R279-2025-43582	NULL	ESITO NEGATIVO PER ATTESTAZIONE ISEE NON PRESENTE
63421	R279-2025-43673	NULL	ESITO NEGATIVO PER ATTESTAZIONE ISEE NON PRESENTE
63422	R279-2025-43703	NULL	ESITO NEGATIVO PER ATTESTAZIONE ISEE NON PRESENTE
63423	R279-2025-43784	NULL	ESITO NEGATIVO PER ATTESTAZIONE ISEE NON PRESENTE; BENEFICIARIO NON RISCONTRATO IN SIDI
63424	R279-2025-43791	NULL	ESITO NEGATIVO PER ATTESTAZIONE ISEE NON PRESENTE
63425	R279-2025-43810	NULL	ESITO NEGATIVO PER ATTESTAZIONE ISEE NON PRESENTE
63426	R279-2025-43847	NULL	ESITO NEGATIVO PER ATTESTAZIONE ISEE NON PRESENTE
63427	R279-2025-43911	NULL	ESITO NEGATIVO PER ATTESTAZIONE ISEE NON PRESENTE
63428	R279-2025-43913	NULL	ESITO NEGATIVO PER ATTESTAZIONE ISEE NON PRESENTE
63429	R279-2025-43976	NULL	ESITO NEGATIVO PER ATTESTAZIONE ISEE NON PRESENTE
63430	R279-2025-44032	NULL	ESITO NEGATIVO PER ATTESTAZIONE ISEE NON PRESENTE
63431	R279-2025-44042	NULL	ESITO NEGATIVO PER ATTESTAZIONE ISEE NON PRESENTE
63432	R279-2025-44246	NULL	ESITO NEGATIVO PER ATTESTAZIONE ISEE NON PRESENTE
63433	R279-2025-44420	NULL	ESITO NEGATIVO PER ATTESTAZIONE ISEE NON PRESENTE
63434	R279-2025-44456	NULL	ESITO NEGATIVO PER ATTESTAZIONE ISEE NON PRESENTE
63435	R279-2025-44469	NULL	ESITO NEGATIVO PER ATTESTAZIONE ISEE NON PRESENTE
63436	R279-2025-44573	NULL	ESITO NEGATIVO PER ATTESTAZIONE ISEE NON PRESENTE
63437	R279-2025-44596	NULL	ESITO NEGATIVO PER ATTESTAZIONE ISEE NON PRESENTE
63438	R279-2025-44727	NULL	ESITO NEGATIVO PER ATTESTAZIONE ISEE NON PRESENTE
63439	R279-2025-44732	NULL	ESITO NEGATIVO PER ATTESTAZIONE ISEE NON PRESENTE
63440	R279-2025-44890	NULL	ESITO NEGATIVO PER ATTESTAZIONE ISEE NON PRESENTE
63441	R279-2025-45041	NULL	ESITO NEGATIVO PER ATTESTAZIONE ISEE NON PRESENTE
63442	R279-2025-45069	NULL	ESITO NEGATIVO PER ATTESTAZIONE ISEE NON PRESENTE
63443	R279-2025-45074	NULL	ESITO NEGATIVO PER ATTESTAZIONE ISEE NON PRESENTE
63444	R279-2025-45268	NULL	ESITO NEGATIVO PER ATTESTAZIONE ISEE NON PRESENTE

fonte: http://burc.regione.campania.it

PROG	CODICE DOMANDA	VALORE ISEE	MOTIVO DI ESCLUSIONE
63445	R279-2025-45333	NULL	ESITO NEGATIVO PER ATTESTAZIONE ISEE NON PRESENTE
63446	R279-2025-45398	NULL	ESITO NEGATIVO PER ATTESTAZIONE ISEE NON PRESENTE
63447	R279-2025-45773	NULL	ESITO NEGATIVO PER ATTESTAZIONE ISEE NON PRESENTE; BENEFICIARIO NON RISCONTRATO IN SIDI
63448	R279-2025-45870	NULL	ESITO NEGATIVO PER ATTESTAZIONE ISEE NON PRESENTE; BENEFICIARIO NON RISCONTRATO IN SIDI
63449	R279-2025-46156	NULL	ESITO NEGATIVO PER ATTESTAZIONE ISEE NON PRESENTE
63450	R279-2025-46250	NULL	ESITO NEGATIVO PER ATTESTAZIONE ISEE NON PRESENTE
63451	R279-2025-46339	NULL	ESITO NEGATIVO PER ATTESTAZIONE ISEE NON PRESENTE
63452	R279-2025-46417	NULL	ESITO NEGATIVO PER ATTESTAZIONE ISEE NON PRESENTE
63453	R279-2025-46485	NULL	ESITO NEGATIVO PER ATTESTAZIONE ISEE NON PRESENTE
63454	R279-2025-46548	NULL	ESITO NEGATIVO PER ATTESTAZIONE ISEE NON PRESENTE
63455	R279-2025-46897	NULL	ESITO NEGATIVO PER ATTESTAZIONE ISEE NON PRESENTE
63456	R279-2025-46925	NULL	ESITO NEGATIVO PER ATTESTAZIONE ISEE NON PRESENTE
63457	R279-2025-47254	NULL	ESITO NEGATIVO PER ATTESTAZIONE ISEE NON PRESENTE
63458	R279-2025-47375	NULL	ESITO NEGATIVO PER ATTESTAZIONE ISEE NON PRESENTE
63459	R279-2025-47664	NULL	ESITO NEGATIVO PER ATTESTAZIONE ISEE NON PRESENTE
63460	R279-2025-48338	NULL	ESITO NEGATIVO PER ATTESTAZIONE ISEE NON PRESENTE
63461	R279-2025-48673	NULL	ESITO NEGATIVO PER ATTESTAZIONE ISEE NON PRESENTE
63462	R279-2025-48973	NULL	ESITO NEGATIVO PER ATTESTAZIONE ISEE NON PRESENTE
63463	R279-2025-49062	NULL	ESITO NEGATIVO PER ATTESTAZIONE ISEE NON PRESENTE
63464	R279-2025-49087	NULL	ESITO NEGATIVO PER ATTESTAZIONE ISEE NON PRESENTE
63465	R279-2025-49124	NULL	ESITO NEGATIVO PER ATTESTAZIONE ISEE NON PRESENTE
63466	R279-2025-49221	NULL	ESITO NEGATIVO PER ATTESTAZIONE ISEE NON PRESENTE
63467	R279-2025-49269	NULL	ESITO NEGATIVO PER ATTESTAZIONE ISEE NON PRESENTE
63468	R279-2025-49414	NULL	ESITO NEGATIVO PER ATTESTAZIONE ISEE NON PRESENTE
63469	R279-2025-49599	NULL	ESITO NEGATIVO PER ATTESTAZIONE ISEE NON PRESENTE
63470	R279-2025-49751	NULL	ESITO NEGATIVO PER ATTESTAZIONE ISEE NON PRESENTE
63471	R279-2025-49826	NULL	ESITO NEGATIVO PER ATTESTAZIONE ISEE NON PRESENTE
63472	R279-2025-49879	NULL	ESITO NEGATIVO PER ATTESTAZIONE ISEE NON PRESENTE
63473	R279-2025-49880	NULL	ESITO NEGATIVO PER ATTESTAZIONE ISEE NON PRESENTE
63474	R279-2025-49925	NULL	ESITO NEGATIVO PER ATTESTAZIONE ISEE NON PRESENTE
63475	R279-2025-50029	NULL	ESITO NEGATIVO PER ATTESTAZIONE ISEE NON PRESENTE
63476	R279-2025-50065	NULL	ESITO NEGATIVO PER ATTESTAZIONE ISEE NON PRESENTE
63477	R279-2025-50155	NULL	ESITO NEGATIVO PER ATTESTAZIONE ISEE NON PRESENTE; BENEFICIARIO NON RISCONTRATO IN SIDI
63478	R279-2025-50276	NULL	ESITO NEGATIVO PER ATTESTAZIONE ISEE NON PRESENTE
63479	R279-2025-50332	NULL	ESITO NEGATIVO PER ATTESTAZIONE ISEE NON PRESENTE
63480	R279-2025-50501	NULL	ESITO NEGATIVO PER ATTESTAZIONE ISEE NON PRESENTE
63481	R279-2025-50510	NULL	ESITO NEGATIVO PER ATTESTAZIONE ISEE NON PRESENTE
63482	R279-2025-50564	NULL	ESITO NEGATIVO PER ATTESTAZIONE ISEE NON PRESENTE
63483	R279-2025-50596	NULL	ESITO NEGATIVO PER ATTESTAZIONE ISEE NON PRESENTE
63484	R279-2025-50649	NULL	ESITO NEGATIVO PER ATTESTAZIONE ISEE NON PRESENTE
63485	R279-2025-50677	NULL	ESITO NEGATIVO PER ATTESTAZIONE ISEE NON PRESENTE

fonte: http://burc.regione.campania.it

PROG	CODICE DOMANDA	VALORE ISEE	MOTIVO DI ESCLUSIONE
63486	R279-2025-50712	NULL	ESITO NEGATIVO PER ATTESTAZIONE ISEE NON PRESENTE
63487	R279-2025-50743	NULL	ESITO NEGATIVO PER ATTESTAZIONE ISEE NON PRESENTE
63488	R279-2025-50788	NULL	ESITO NEGATIVO PER ATTESTAZIONE ISEE NON PRESENTE
63489	R279-2025-50814	NULL	ESITO NEGATIVO PER ATTESTAZIONE ISEE NON PRESENTE
63490	R279-2025-50944	NULL	ESITO NEGATIVO PER ATTESTAZIONE ISEE NON PRESENTE
63491	R279-2025-51000	NULL	ESITO NEGATIVO PER ATTESTAZIONE ISEE NON PRESENTE
63492	R279-2025-51048	NULL	ESITO NEGATIVO PER ATTESTAZIONE ISEE NON PRESENTE
63493	R279-2025-51087	NULL	ESITO NEGATIVO PER ATTESTAZIONE ISEE NON PRESENTE
63494	R279-2025-51270	NULL	ESITO NEGATIVO PER ATTESTAZIONE ISEE NON PRESENTE
63495	R279-2025-51330	NULL	ESITO NEGATIVO PER ATTESTAZIONE ISEE NON PRESENTE
63496	R279-2025-51500	NULL	ESITO NEGATIVO PER ATTESTAZIONE ISEE NON PRESENTE
63497	R279-2025-51506	NULL	ESITO NEGATIVO PER ATTESTAZIONE ISEE NON PRESENTE
63498	R279-2025-51591	NULL	ESITO NEGATIVO PER ATTESTAZIONE ISEE NON PRESENTE
63499	R279-2025-51678	NULL	ESITO NEGATIVO PER ATTESTAZIONE ISEE NON PRESENTE
63500	R279-2025-51681	NULL	ESITO NEGATIVO PER ATTESTAZIONE ISEE NON PRESENTE
63501	R279-2025-51766	NULL	ESITO NEGATIVO PER ATTESTAZIONE ISEE NON PRESENTE
63502	R279-2025-52037	NULL	ESITO NEGATIVO PER ATTESTAZIONE ISEE NON PRESENTE
63503	R279-2025-52127	NULL	ESITO NEGATIVO PER ATTESTAZIONE ISEE NON PRESENTE; BENEFICIARIO NON RISCONTRATO IN SIDI
63504	R279-2025-52214	NULL	ESITO NEGATIVO PER ATTESTAZIONE ISEE NON PRESENTE
63505	R279-2025-52360	NULL	ESITO NEGATIVO PER ATTESTAZIONE ISEE NON PRESENTE
63506	R279-2025-52392	NULL	ESITO NEGATIVO PER ATTESTAZIONE ISEE NON PRESENTE
63507	R279-2025-52396	NULL	ESITO NEGATIVO PER ATTESTAZIONE ISEE NON PRESENTE
63508	R279-2025-52426	NULL	ESITO NEGATIVO PER ATTESTAZIONE ISEE NON PRESENTE
63509	R279-2025-52427	NULL	ESITO NEGATIVO PER ATTESTAZIONE ISEE NON PRESENTE
63510	R279-2025-52457	NULL	ESITO NEGATIVO PER ATTESTAZIONE ISEE NON PRESENTE
63511	R279-2025-52561	NULL	ESITO NEGATIVO PER ATTESTAZIONE ISEE NON PRESENTE
63512	R279-2025-52584	NULL	ESITO NEGATIVO PER ATTESTAZIONE ISEE NON PRESENTE
63513	R279-2025-52629	NULL	ESITO NEGATIVO PER ATTESTAZIONE ISEE NON PRESENTE
63514	R279-2025-52717	NULL	ESITO NEGATIVO PER ATTESTAZIONE ISEE NON PRESENTE
63515	R279-2025-52745	NULL	ESITO NEGATIVO PER ATTESTAZIONE ISEE NON PRESENTE
63516	R279-2025-52834	NULL	ESITO NEGATIVO PER ATTESTAZIONE ISEE NON PRESENTE
63517	R279-2025-53112	NULL	ESITO NEGATIVO PER ATTESTAZIONE ISEE NON PRESENTE
63518	R279-2025-53181	NULL	ESITO NEGATIVO PER ATTESTAZIONE ISEE NON PRESENTE
63519	R279-2025-53241	NULL	ESITO NEGATIVO PER ATTESTAZIONE ISEE NON PRESENTE
63520	R279-2025-53440	NULL	ESITO NEGATIVO PER ATTESTAZIONE ISEE NON PRESENTE
63521	R279-2025-53592	NULL	ESITO NEGATIVO PER ATTESTAZIONE ISEE NON PRESENTE
63522	R279-2025-53621	NULL	ESITO NEGATIVO PER ATTESTAZIONE ISEE NON PRESENTE
63523	R279-2025-53737	NULL	ESITO NEGATIVO PER ATTESTAZIONE ISEE NON PRESENTE
63524	R279-2025-53757	NULL	ESITO NEGATIVO PER ATTESTAZIONE ISEE NON PRESENTE
63525	R279-2025-53820	NULL	ESITO NEGATIVO PER ATTESTAZIONE ISEE NON PRESENTE
63526	R279-2025-53863	NULL	ESITO NEGATIVO PER ATTESTAZIONE ISEE NON PRESENTE; BENEFICIARIO NON RISCONTRATO IN SIDI

fonte: http://burc.regione.campania.it

PROG	CODICE DOMANDA	VALORE ISEE	MOTIVO DI ESCLUSIONE
63527	R279-2025-53999	NULL	ESITO NEGATIVO PER ATTESTAZIONE ISEE NON PRESENTE; BENEFICIARIO NON RISCONTRATO IN SIDI
63528	R279-2025-54023	NULL	ESITO NEGATIVO PER ATTESTAZIONE ISEE NON PRESENTE
63529	R279-2025-54087	NULL	ESITO NEGATIVO PER ATTESTAZIONE ISEE NON PRESENTE; BENEFICIARIO NON RISCONTRATO IN SIDI
63530	R279-2025-54113	NULL	ESITO NEGATIVO PER ATTESTAZIONE ISEE NON PRESENTE
63531	R279-2025-54297	NULL	ESITO NEGATIVO PER ATTESTAZIONE ISEE NON PRESENTE; BENEFICIARIO NON RISCONTRATO IN SIDI
63532	R279-2025-54309	NULL	ESITO NEGATIVO PER ATTESTAZIONE ISEE NON PRESENTE
63533	R279-2025-54324	NULL	ESITO NEGATIVO PER ATTESTAZIONE ISEE NON PRESENTE
63534	R279-2025-54434	NULL	ESITO NEGATIVO PER ATTESTAZIONE ISEE NON PRESENTE
63535	R279-2025-54485	NULL	ESITO NEGATIVO PER ATTESTAZIONE ISEE NON PRESENTE
63536	R279-2025-54491	NULL	ESITO NEGATIVO PER ATTESTAZIONE ISEE NON PRESENTE
63537	R279-2025-54510	NULL	ESITO NEGATIVO PER ATTESTAZIONE ISEE NON PRESENTE
63538	R279-2025-54515	NULL	ESITO NEGATIVO PER ATTESTAZIONE ISEE NON PRESENTE
63539	R279-2025-54560	NULL	ESITO NEGATIVO PER ATTESTAZIONE ISEE NON PRESENTE
63540	R279-2025-54643	NULL	ESITO NEGATIVO PER ATTESTAZIONE ISEE NON PRESENTE
63541	R279-2025-54820	NULL	ESITO NEGATIVO PER ATTESTAZIONE ISEE NON PRESENTE; BENEFICIARIO NON RISCONTRATO IN SIDI
63542	R279-2025-54860	NULL	ESITO NEGATIVO PER ATTESTAZIONE ISEE NON PRESENTE
63543	R279-2025-54947	NULL	ESITO NEGATIVO PER ATTESTAZIONE ISEE NON PRESENTE; BENEFICIARIO NON RISCONTRATO IN SIDI
63544	R279-2025-54976	NULL	ESITO NEGATIVO PER ATTESTAZIONE ISEE NON PRESENTE
63545	R279-2025-54977	NULL	ESITO NEGATIVO PER ATTESTAZIONE ISEE NON PRESENTE
63546	R279-2025-55068	NULL	ESITO NEGATIVO PER ATTESTAZIONE ISEE NON PRESENTE
63547	R279-2025-55095	NULL	ESITO NEGATIVO PER ATTESTAZIONE ISEE NON PRESENTE
63548	R279-2025-55147	NULL	ESITO NEGATIVO PER ATTESTAZIONE ISEE NON PRESENTE
63549	R279-2025-55183	NULL	ESITO NEGATIVO PER ATTESTAZIONE ISEE NON PRESENTE
63550	R279-2025-55224	NULL	ESITO NEGATIVO PER ATTESTAZIONE ISEE NON PRESENTE
63551	R279-2025-55323	NULL	ESITO NEGATIVO PER ATTESTAZIONE ISEE NON PRESENTE
63552	R279-2025-55368	NULL	ESITO NEGATIVO PER ATTESTAZIONE ISEE NON PRESENTE
63553	R279-2025-55399	NULL	ESITO NEGATIVO PER ATTESTAZIONE ISEE NON PRESENTE
63554	R279-2025-55425	NULL	ESITO NEGATIVO PER ATTESTAZIONE ISEE NON PRESENTE
63555	R279-2025-55442	NULL	ESITO NEGATIVO PER ATTESTAZIONE ISEE NON PRESENTE; BENEFICIARIO NON AMMISSIBILE
63556	R279-2025-55484	NULL	ESITO NEGATIVO PER ATTESTAZIONE ISEE NON PRESENTE
63557	R279-2025-55587	NULL	ESITO NEGATIVO PER ATTESTAZIONE ISEE NON PRESENTE
63558	R279-2025-55613	NULL	ESITO NEGATIVO PER ATTESTAZIONE ISEE NON PRESENTE
63559	R279-2025-55667	NULL	ESITO NEGATIVO PER ATTESTAZIONE ISEE NON PRESENTE
63560	R279-2025-55765	NULL	ESITO NEGATIVO PER ATTESTAZIONE ISEE NON PRESENTE
63561	R279-2025-55872	NULL	ESITO NEGATIVO PER ATTESTAZIONE ISEE NON PRESENTE
63562	R279-2025-55885	NULL	ESITO NEGATIVO PER ATTESTAZIONE ISEE NON PRESENTE
63563	R279-2025-55981	NULL	ESITO NEGATIVO PER ATTESTAZIONE ISEE NON PRESENTE
63564	R279-2025-56008	NULL	ESITO NEGATIVO PER ATTESTAZIONE ISEE NON PRESENTE
63565	R279-2025-56045	NULL	ESITO NEGATIVO PER ATTESTAZIONE ISEE NON PRESENTE

fonte: http://burc.regione.campania.it

PROG	CODICE DOMANDA	VALORE ISEE	MOTIVO DI ESCLUSIONE
63566	R279-2025-56193	NULL	ESITO NEGATIVO PER ATTESTAZIONE ISEE NON PRESENTE
63567	R279-2025-56354	NULL	ESITO NEGATIVO PER ATTESTAZIONE ISEE NON PRESENTE
63568	R279-2025-56467	NULL	ESITO NEGATIVO PER ATTESTAZIONE ISEE NON PRESENTE
63569	R279-2025-56498	NULL	ESITO NEGATIVO PER ATTESTAZIONE ISEE NON PRESENTE
63570	R279-2025-56505	NULL	ESITO NEGATIVO PER ATTESTAZIONE ISEE NON PRESENTE
63571	R279-2025-56553	NULL	ESITO NEGATIVO PER ATTESTAZIONE ISEE NON PRESENTE
63572	R279-2025-56626	NULL	ESITO NEGATIVO PER ATTESTAZIONE ISEE NON PRESENTE
63573	R279-2025-56630	NULL	ESITO NEGATIVO PER ATTESTAZIONE ISEE NON PRESENTE
63574	R279-2025-56642	NULL	ESITO NEGATIVO PER ATTESTAZIONE ISEE NON PRESENTE
63575	R279-2025-56727	NULL	ESITO NEGATIVO PER ATTESTAZIONE ISEE NON PRESENTE
63576	R279-2025-56767	NULL	ESITO NEGATIVO PER ATTESTAZIONE ISEE NON PRESENTE; BENEFICIARIO NON RISCONTRATO IN SIDI
63577	R279-2025-56768	NULL	ESITO NEGATIVO PER ATTESTAZIONE ISEE NON PRESENTE
63578	R279-2025-56793	NULL	ESITO NEGATIVO PER ATTESTAZIONE ISEE NON PRESENTE
63579	R279-2025-56866	NULL	ESITO NEGATIVO PER ATTESTAZIONE ISEE NON PRESENTE
63580	R279-2025-56953	NULL	ESITO NEGATIVO PER ATTESTAZIONE ISEE NON PRESENTE
63581	R279-2025-57058	NULL	ESITO NEGATIVO PER ATTESTAZIONE ISEE NON PRESENTE
63582	R279-2025-57096	NULL	ESITO NEGATIVO PER ATTESTAZIONE ISEE NON PRESENTE
63583	R279-2025-57122	NULL	ESITO NEGATIVO PER ATTESTAZIONE ISEE NON PRESENTE
63584	R279-2025-57181	NULL	ESITO NEGATIVO PER ATTESTAZIONE ISEE NON PRESENTE
63585	R279-2025-57199	NULL	ESITO NEGATIVO PER ATTESTAZIONE ISEE NON PRESENTE
63586	R279-2025-57237	NULL	ESITO NEGATIVO PER ATTESTAZIONE ISEE NON PRESENTE
63587	R279-2025-57350	NULL	ESITO NEGATIVO PER ATTESTAZIONE ISEE NON PRESENTE; BENEFICIARIO NON RISCONTRATO IN SIDI
63588	R279-2025-57389	NULL	ESITO NEGATIVO PER ATTESTAZIONE ISEE NON PRESENTE
63589	R279-2025-57440	NULL	ESITO NEGATIVO PER ATTESTAZIONE ISEE NON PRESENTE
63590	R279-2025-57452	NULL	ESITO NEGATIVO PER ATTESTAZIONE ISEE NON PRESENTE
63591	R279-2025-57657	NULL	ESITO NEGATIVO PER ATTESTAZIONE ISEE NON PRESENTE
63592	R279-2025-57683	NULL	ESITO NEGATIVO PER ATTESTAZIONE ISEE NON PRESENTE
63593	R279-2025-57729	NULL	ESITO NEGATIVO PER ATTESTAZIONE ISEE NON PRESENTE
63594	R279-2025-57750	NULL	ESITO NEGATIVO PER ATTESTAZIONE ISEE NON PRESENTE
63595	R279-2025-57808	NULL	ESITO NEGATIVO PER ATTESTAZIONE ISEE NON PRESENTE
63596	R279-2025-57919	NULL	ESITO NEGATIVO PER ATTESTAZIONE ISEE NON PRESENTE
63597	R279-2025-57977	NULL	ESITO NEGATIVO PER ATTESTAZIONE ISEE NON PRESENTE
63598	R279-2025-58058	NULL	ESITO NEGATIVO PER ATTESTAZIONE ISEE NON PRESENTE
63599	R279-2025-58197	NULL	ESITO NEGATIVO PER ATTESTAZIONE ISEE NON PRESENTE
63600	R279-2025-58226	NULL	ESITO NEGATIVO PER ATTESTAZIONE ISEE NON PRESENTE
63601	R279-2025-58274	NULL	ESITO NEGATIVO PER ATTESTAZIONE ISEE NON PRESENTE
63602	R279-2025-58450	NULL	ESITO NEGATIVO PER ATTESTAZIONE ISEE NON PRESENTE
63603	R279-2025-58505	NULL	ESITO NEGATIVO PER ATTESTAZIONE ISEE NON PRESENTE
63604	R279-2025-58546	NULL	ESITO NEGATIVO PER ATTESTAZIONE ISEE NON PRESENTE
63605	R279-2025-58589	NULL	ESITO NEGATIVO PER ATTESTAZIONE ISEE NON PRESENTE
63606	R279-2025-58630	NULL	ESITO NEGATIVO PER ATTESTAZIONE ISEE NON PRESENTE
63607	R279-2025-58643	NULL	ESITO NEGATIVO PER ATTESTAZIONE ISEE NON PRESENTE

fonte: http://burc.regione.campania.it

PROG	CODICE DOMANDA	VALORE ISEE	MOTIVO DI ESCLUSIONE
63608	R279-2025-58748	NULL	ESITO NEGATIVO PER ATTESTAZIONE ISEE NON PRESENTE
63609	R279-2025-58783	NULL	ESITO NEGATIVO PER ATTESTAZIONE ISEE NON PRESENTE
63610	R279-2025-58927	NULL	ESITO NEGATIVO PER ATTESTAZIONE ISEE NON PRESENTE
63611	R279-2025-58934	NULL	ESITO NEGATIVO PER ATTESTAZIONE ISEE NON PRESENTE
63612	R279-2025-58978	NULL	ESITO NEGATIVO PER ATTESTAZIONE ISEE NON PRESENTE
63613	R279-2025-59016	NULL	ESITO NEGATIVO PER ATTESTAZIONE ISEE NON PRESENTE; BENEFICIARIO NON RISCONTRATO IN SIDI
63614	R279-2025-59019	NULL	ESITO NEGATIVO PER ATTESTAZIONE ISEE NON PRESENTE
63615	R279-2025-59047	NULL	ESITO NEGATIVO PER ATTESTAZIONE ISEE NON PRESENTE
63616	R279-2025-59051	NULL	ESITO NEGATIVO PER ATTESTAZIONE ISEE NON PRESENTE
63617	R279-2025-59109	NULL	ESITO NEGATIVO PER ATTESTAZIONE ISEE NON PRESENTE
63618	R279-2025-59229	NULL	ESITO NEGATIVO PER ATTESTAZIONE ISEE NON PRESENTE
63619	R279-2025-59295	NULL	ESITO NEGATIVO PER ATTESTAZIONE ISEE NON PRESENTE
63620	R279-2025-59296	NULL	ESITO NEGATIVO PER ATTESTAZIONE ISEE NON PRESENTE
63621	R279-2025-59302	NULL	ESITO NEGATIVO PER ATTESTAZIONE ISEE NON PRESENTE
63622	R279-2025-59352	NULL	ESITO NEGATIVO PER ATTESTAZIONE ISEE NON PRESENTE
63623	R279-2025-59420	NULL	ESITO NEGATIVO PER ATTESTAZIONE ISEE NON PRESENTE
63624	R279-2025-59429	NULL	ESITO NEGATIVO PER ATTESTAZIONE ISEE NON PRESENTE
63625	R279-2025-59442	NULL	ESITO NEGATIVO PER ATTESTAZIONE ISEE NON PRESENTE
63626	R279-2025-59473	NULL	ESITO NEGATIVO PER ATTESTAZIONE ISEE NON PRESENTE
63627	R279-2025-59484	NULL	ESITO NEGATIVO PER ATTESTAZIONE ISEE NON PRESENTE
63628	R279-2025-59494	NULL	ESITO NEGATIVO PER ATTESTAZIONE ISEE NON PRESENTE
63629	R279-2025-59544	NULL	ESITO NEGATIVO PER ATTESTAZIONE ISEE NON PRESENTE
63630	R279-2025-59602	NULL	ESITO NEGATIVO PER ATTESTAZIONE ISEE NON PRESENTE; BENEFICIARIO NON RISCONTRATO IN SIDI
63631	R279-2025-59623	NULL	ESITO NEGATIVO PER ATTESTAZIONE ISEE NON PRESENTE
63632	R279-2025-59709	NULL	ESITO NEGATIVO PER ATTESTAZIONE ISEE NON PRESENTE
63633	R279-2025-59768	NULL	ESITO NEGATIVO PER ATTESTAZIONE ISEE NON PRESENTE
63634	R279-2025-59779	NULL	ESITO NEGATIVO PER ATTESTAZIONE ISEE NON PRESENTE
63635	R279-2025-59936	NULL	ESITO NEGATIVO PER ATTESTAZIONE ISEE NON PRESENTE
63636	R279-2025-59978	NULL	ESITO NEGATIVO PER ATTESTAZIONE ISEE NON PRESENTE
63637	R279-2025-59980	NULL	ESITO NEGATIVO PER ATTESTAZIONE ISEE NON PRESENTE
63638	R279-2025-60045	NULL	ESITO NEGATIVO PER ATTESTAZIONE ISEE NON PRESENTE
63639	R279-2025-60071	NULL	ESITO NEGATIVO PER ATTESTAZIONE ISEE NON PRESENTE
63640	R279-2025-60120	NULL	ESITO NEGATIVO PER ATTESTAZIONE ISEE NON PRESENTE
63641	R279-2025-60191	NULL	ESITO NEGATIVO PER ATTESTAZIONE ISEE NON PRESENTE
63642	R279-2025-60239	NULL	ESITO NEGATIVO PER ATTESTAZIONE ISEE NON PRESENTE
63643	R279-2025-60284	NULL	ESITO NEGATIVO PER ATTESTAZIONE ISEE NON PRESENTE
63644	R279-2025-60287	NULL	ESITO NEGATIVO PER ATTESTAZIONE ISEE NON PRESENTE
63645	R279-2025-60344	NULL	ESITO NEGATIVO PER ATTESTAZIONE ISEE NON PRESENTE
63646	R279-2025-60557	NULL	ESITO NEGATIVO PER ATTESTAZIONE ISEE NON PRESENTE
63647	R279-2025-60596	NULL	ESITO NEGATIVO PER ATTESTAZIONE ISEE NON PRESENTE
63648	R279-2025-60702	NULL	ESITO NEGATIVO PER ATTESTAZIONE ISEE NON PRESENTE
63649	R279-2025-60720	NULL	ESITO NEGATIVO PER ATTESTAZIONE ISEE NON PRESENTE

fonte: http://burc.regione.campania.it

PROG	CODICE DOMANDA	VALORE ISEE	MOTIVO DI ESCLUSIONE
63650	R279-2025-60738	NULL	ESITO NEGATIVO PER ATTESTAZIONE ISEE NON PRESENTE
63651	R279-2025-60768	NULL	ESITO NEGATIVO PER ATTESTAZIONE ISEE NON PRESENTE
63652	R279-2025-60775	NULL	ESITO NEGATIVO PER ATTESTAZIONE ISEE NON PRESENTE
63653	R279-2025-60844	NULL	ESITO NEGATIVO PER ATTESTAZIONE ISEE NON PRESENTE
63654	R279-2025-60940	NULL	ESITO NEGATIVO PER ATTESTAZIONE ISEE NON PRESENTE
63655	R279-2025-60972	NULL	ESITO NEGATIVO PER ATTESTAZIONE ISEE NON PRESENTE
63656	R279-2025-61030	NULL	ESITO NEGATIVO PER ATTESTAZIONE ISEE NON PRESENTE; BENEFICIARIO NON RISCONTRATO IN SIDI
63657	R279-2025-61074	NULL	ESITO NEGATIVO PER ATTESTAZIONE ISEE NON PRESENTE; BENEFICIARIO NON RISCONTRATO IN SIDI
63658	R279-2025-61238	NULL	ESITO NEGATIVO PER ATTESTAZIONE ISEE NON PRESENTE
63659	R279-2025-61240	NULL	ESITO NEGATIVO PER ATTESTAZIONE ISEE NON PRESENTE
63660	R279-2025-61258	NULL	ESITO NEGATIVO PER ATTESTAZIONE ISEE NON PRESENTE
63661	R279-2025-61273	NULL	ESITO NEGATIVO PER ATTESTAZIONE ISEE NON PRESENTE
63662	R279-2025-61286	NULL	ESITO NEGATIVO PER ATTESTAZIONE ISEE NON PRESENTE
63663	R279-2025-61298	NULL	ESITO NEGATIVO PER ATTESTAZIONE ISEE NON PRESENTE
63664	R279-2025-61312	NULL	ESITO NEGATIVO PER ATTESTAZIONE ISEE NON PRESENTE
63665	R279-2025-61324	NULL	ESITO NEGATIVO PER ATTESTAZIONE ISEE NON PRESENTE; BENEFICIARIO NON RISCONTRATO IN SIDI
63666	R279-2025-61343	NULL	ESITO NEGATIVO PER ATTESTAZIONE ISEE NON PRESENTE
63667	R279-2025-61353	NULL	ESITO NEGATIVO PER ATTESTAZIONE ISEE NON PRESENTE
63668	R279-2025-61383	NULL	ESITO NEGATIVO PER ATTESTAZIONE ISEE NON PRESENTE
63669	R279-2025-61430	NULL	ESITO NEGATIVO PER ATTESTAZIONE ISEE NON PRESENTE
63670	R279-2025-61527	NULL	ESITO NEGATIVO PER ATTESTAZIONE ISEE NON PRESENTE; BENEFICIARIO NON RISCONTRATO IN SIDI
63671	R279-2025-61569	NULL	ESITO NEGATIVO PER ATTESTAZIONE ISEE NON PRESENTE
63672	R279-2025-61610	NULL	ESITO NEGATIVO PER ATTESTAZIONE ISEE NON PRESENTE
63673	R279-2025-61617	NULL	ESITO NEGATIVO PER ATTESTAZIONE ISEE NON PRESENTE
63674	R279-2025-61689	NULL	ESITO NEGATIVO PER ATTESTAZIONE ISEE NON PRESENTE
63675	R279-2025-61713	NULL	ESITO NEGATIVO PER ATTESTAZIONE ISEE NON PRESENTE
63676	R279-2025-61740	NULL	ESITO NEGATIVO PER ATTESTAZIONE ISEE NON PRESENTE
63677	R279-2025-61752	NULL	ESITO NEGATIVO PER ATTESTAZIONE ISEE NON PRESENTE
63678	R279-2025-61897	NULL	ESITO NEGATIVO PER ATTESTAZIONE ISEE NON PRESENTE
63679	R279-2025-61976	NULL	ESITO NEGATIVO PER ATTESTAZIONE ISEE NON PRESENTE
63680	R279-2025-62083	NULL	ESITO NEGATIVO PER ATTESTAZIONE ISEE NON PRESENTE
63681	R279-2025-62114	NULL	ESITO NEGATIVO PER ATTESTAZIONE ISEE NON PRESENTE
63682	R279-2025-62118	NULL	ESITO NEGATIVO PER ATTESTAZIONE ISEE NON PRESENTE
63683	R279-2025-62210	NULL	ESITO NEGATIVO PER ATTESTAZIONE ISEE NON PRESENTE
63684	R279-2025-62263	NULL	ESITO NEGATIVO PER ATTESTAZIONE ISEE NON PRESENTE
63685	R279-2025-62268	NULL	ESITO NEGATIVO PER ATTESTAZIONE ISEE NON PRESENTE
63686	R279-2025-62344	NULL	ESITO NEGATIVO PER ATTESTAZIONE ISEE NON PRESENTE
63687	R279-2025-62374	NULL	ESITO NEGATIVO PER ATTESTAZIONE ISEE NON PRESENTE
63688	R279-2025-62416	NULL	ESITO NEGATIVO PER ATTESTAZIONE ISEE NON PRESENTE
63689	R279-2025-62417	NULL	ESITO NEGATIVO PER ATTESTAZIONE ISEE NON PRESENTE

fonte: http://burc.regione.campania.it

PROG	CODICE DOMANDA	VALORE ISEE	MOTIVO DI ESCLUSIONE
63690	R279-2025-62439	NULL	ESITO NEGATIVO PER ATTESTAZIONE ISEE NON PRESENTE
63691	R279-2025-62440	NULL	ESITO NEGATIVO PER ATTESTAZIONE ISEE NON PRESENTE
63692	R279-2025-62479	NULL	ESITO NEGATIVO PER ATTESTAZIONE ISEE NON PRESENTE
63693	R279-2025-62493	NULL	ESITO NEGATIVO PER ATTESTAZIONE ISEE NON PRESENTE
63694	R279-2025-62502	NULL	ESITO NEGATIVO PER ATTESTAZIONE ISEE NON PRESENTE
63695	R279-2025-62520	NULL	ESITO NEGATIVO PER ATTESTAZIONE ISEE NON PRESENTE
63696	R279-2025-62642	NULL	ESITO NEGATIVO PER ATTESTAZIONE ISEE NON PRESENTE
63697	R279-2025-62690	NULL	ESITO NEGATIVO PER ATTESTAZIONE ISEE NON PRESENTE
63698	R279-2025-62744	NULL	ESITO NEGATIVO PER ATTESTAZIONE ISEE NON PRESENTE
63699	R279-2025-62809	NULL	ESITO NEGATIVO PER ATTESTAZIONE ISEE NON PRESENTE
63700	R279-2025-62882	NULL	ESITO NEGATIVO PER ATTESTAZIONE ISEE NON PRESENTE
63701	R279-2025-62916	NULL	ESITO NEGATIVO PER ATTESTAZIONE ISEE NON PRESENTE
63702	R279-2025-62950	NULL	ESITO NEGATIVO PER ATTESTAZIONE ISEE NON PRESENTE
63703	R279-2025-62958	NULL	ESITO NEGATIVO PER ATTESTAZIONE ISEE NON PRESENTE
63704	R279-2025-63003	NULL	ESITO NEGATIVO PER ATTESTAZIONE ISEE NON PRESENTE
63705	R279-2025-63077	NULL	ESITO NEGATIVO PER ATTESTAZIONE ISEE NON PRESENTE
63706	R279-2025-63145	NULL	ESITO NEGATIVO PER ATTESTAZIONE ISEE NON PRESENTE; BENEFICIARIO NON RISCONTRATO IN SIDI
63707	R279-2025-63171	NULL	ESITO NEGATIVO PER ATTESTAZIONE ISEE NON PRESENTE
63708	R279-2025-63199	NULL	ESITO NEGATIVO PER ATTESTAZIONE ISEE NON PRESENTE
63709	R279-2025-63248	NULL	ESITO NEGATIVO PER ATTESTAZIONE ISEE NON PRESENTE
63710	R279-2025-63288	NULL	ESITO NEGATIVO PER ATTESTAZIONE ISEE NON PRESENTE
63711	R279-2025-63299	NULL	ESITO NEGATIVO PER ATTESTAZIONE ISEE NON PRESENTE
63712	R279-2025-63305	NULL	ESITO NEGATIVO PER ATTESTAZIONE ISEE NON PRESENTE
63713	R279-2025-63350	NULL	ESITO NEGATIVO PER ATTESTAZIONE ISEE NON PRESENTE
63714	R279-2025-63365	NULL	ESITO NEGATIVO PER ATTESTAZIONE ISEE NON PRESENTE
63715	R279-2025-63381	NULL	ESITO NEGATIVO PER ATTESTAZIONE ISEE NON PRESENTE
63716	R279-2025-63471	NULL	ESITO NEGATIVO PER ATTESTAZIONE ISEE NON PRESENTE
63717	R279-2025-63486	NULL	ESITO NEGATIVO PER ATTESTAZIONE ISEE NON PRESENTE
63718	R279-2025-63495	NULL	ESITO NEGATIVO PER ATTESTAZIONE ISEE NON PRESENTE
63719	R279-2025-63497	NULL	ESITO NEGATIVO PER ATTESTAZIONE ISEE NON PRESENTE
63720	R279-2025-63498	NULL	ESITO NEGATIVO PER ATTESTAZIONE ISEE NON PRESENTE
63721	R279-2025-63506	NULL	ESITO NEGATIVO PER ATTESTAZIONE ISEE NON PRESENTE
63722	R279-2025-63518	NULL	ESITO NEGATIVO PER ATTESTAZIONE ISEE NON PRESENTE
63723	R279-2025-63529	NULL	ESITO NEGATIVO PER ATTESTAZIONE ISEE NON PRESENTE
63724	R279-2025-63533	NULL	ESITO NEGATIVO PER ATTESTAZIONE ISEE NON PRESENTE
63725	R279-2025-63548	NULL	ESITO NEGATIVO PER ATTESTAZIONE ISEE NON PRESENTE
63726	R279-2025-63570	NULL	ESITO NEGATIVO PER ATTESTAZIONE ISEE NON PRESENTE
63727	R279-2025-63644	NULL	ESITO NEGATIVO PER ATTESTAZIONE ISEE NON PRESENTE
63728	R279-2025-63691	NULL	ESITO NEGATIVO PER ATTESTAZIONE ISEE NON PRESENTE
63729	R279-2025-63698	NULL	ESITO NEGATIVO PER ATTESTAZIONE ISEE NON PRESENTE
63730	R279-2025-63705	NULL	ESITO NEGATIVO PER ATTESTAZIONE ISEE NON PRESENTE
63731	R279-2025-63721	NULL	ESITO NEGATIVO PER ATTESTAZIONE ISEE NON PRESENTE
63732	R279-2025-63764	NULL	ESITO NEGATIVO PER ATTESTAZIONE ISEE NON PRESENTE

fonte: http://burc.regione.campania.it

PROG	CODICE DOMANDA	VALORE ISEE	MOTIVO DI ESCLUSIONE
63733	R279-2025-63783	NULL	ESITO NEGATIVO PER ATTESTAZIONE ISEE NON PRESENTE
63734	R279-2025-63796	NULL	ESITO NEGATIVO PER ATTESTAZIONE ISEE NON PRESENTE
63735	R279-2025-63803	NULL	ESITO NEGATIVO PER ATTESTAZIONE ISEE NON PRESENTE
63736	R279-2025-63816	NULL	ESITO NEGATIVO PER ATTESTAZIONE ISEE NON PRESENTE
63737	R279-2025-63839	NULL	ESITO NEGATIVO PER ATTESTAZIONE ISEE NON PRESENTE
63738	R279-2025-63896	NULL	ESITO NEGATIVO PER ATTESTAZIONE ISEE NON PRESENTE
63739	R279-2025-63915	NULL	ESITO NEGATIVO PER ATTESTAZIONE ISEE NON PRESENTE
63740	R279-2025-63928	NULL	ESITO NEGATIVO PER ATTESTAZIONE ISEE NON PRESENTE
63741	R279-2025-63935	NULL	ESITO NEGATIVO PER ATTESTAZIONE ISEE NON PRESENTE
63742	R279-2025-63964	NULL	ESITO NEGATIVO PER ATTESTAZIONE ISEE NON PRESENTE
63743	R279-2025-64034	NULL	ESITO NEGATIVO PER ATTESTAZIONE ISEE NON PRESENTE
63744	R279-2025-64093	NULL	ESITO NEGATIVO PER ATTESTAZIONE ISEE NON PRESENTE
63745	R279-2025-64132	NULL	ESITO NEGATIVO PER ATTESTAZIONE ISEE NON PRESENTE; BENEFICIARIO NON RISCONTRATO IN SIDI
63746	R279-2025-64147	NULL	ESITO NEGATIVO PER ATTESTAZIONE ISEE NON PRESENTE
63747	R279-2025-64165	NULL	ESITO NEGATIVO PER ATTESTAZIONE ISEE NON PRESENTE
63748	R279-2025-64175	NULL	ESITO NEGATIVO PER ATTESTAZIONE ISEE NON PRESENTE
63749	R279-2025-64202	NULL	ESITO NEGATIVO PER ATTESTAZIONE ISEE NON PRESENTE
63750	R279-2025-64255	NULL	ESITO NEGATIVO PER ATTESTAZIONE ISEE NON PRESENTE
63751	R279-2025-64293	NULL	ESITO NEGATIVO PER ATTESTAZIONE ISEE NON PRESENTE
63752	R279-2025-64300	NULL	ESITO NEGATIVO PER ATTESTAZIONE ISEE NON PRESENTE
63753	R279-2025-64345	NULL	ESITO NEGATIVO PER ATTESTAZIONE ISEE NON PRESENTE
63754	R279-2025-64365	NULL	ESITO NEGATIVO PER ATTESTAZIONE ISEE NON PRESENTE
63755	R279-2025-64376	NULL	ESITO NEGATIVO PER ATTESTAZIONE ISEE NON PRESENTE
63756	R279-2025-64383	NULL	ESITO NEGATIVO PER ATTESTAZIONE ISEE NON PRESENTE
63757	R279-2025-64423	NULL	ESITO NEGATIVO PER ATTESTAZIONE ISEE NON PRESENTE
63758	R279-2025-64437	NULL	ESITO NEGATIVO PER ATTESTAZIONE ISEE NON PRESENTE
63759	R279-2025-64440	NULL	ESITO NEGATIVO PER ATTESTAZIONE ISEE NON PRESENTE
63760	R279-2025-64462	NULL	ESITO NEGATIVO PER ATTESTAZIONE ISEE NON PRESENTE
63761	R279-2025-64528	NULL	ESITO NEGATIVO PER ATTESTAZIONE ISEE NON PRESENTE
63762	R279-2025-64547	NULL	ESITO NEGATIVO PER ATTESTAZIONE ISEE NON PRESENTE
63763	R279-2025-64571	NULL	ESITO NEGATIVO PER ATTESTAZIONE ISEE NON PRESENTE
63764	R279-2025-64598	NULL	ESITO NEGATIVO PER ATTESTAZIONE ISEE NON PRESENTE
63765	R279-2025-64669	NULL	ESITO NEGATIVO PER ATTESTAZIONE ISEE NON PRESENTE
63766	R279-2025-64729	NULL	ESITO NEGATIVO PER ATTESTAZIONE ISEE NON PRESENTE
63767	R279-2025-64791	NULL	ESITO NEGATIVO PER ATTESTAZIONE ISEE NON PRESENTE
63768	R279-2025-64825	NULL	ESITO NEGATIVO PER ATTESTAZIONE ISEE NON PRESENTE
63769	R279-2025-64842	NULL	ESITO NEGATIVO PER ATTESTAZIONE ISEE NON PRESENTE
63770	R279-2025-64866	NULL	ESITO NEGATIVO PER ATTESTAZIONE ISEE NON PRESENTE
63771	R279-2025-64905	NULL	ESITO NEGATIVO PER ATTESTAZIONE ISEE NON PRESENTE
63772	R279-2025-64966	NULL	ESITO NEGATIVO PER ATTESTAZIONE ISEE NON PRESENTE
63773	R279-2025-64970	NULL	ESITO NEGATIVO PER ATTESTAZIONE ISEE NON PRESENTE
63774	R279-2025-64981	NULL	ESITO NEGATIVO PER ATTESTAZIONE ISEE NON PRESENTE
63775	R279-2025-65039	NULL	ESITO NEGATIVO PER ATTESTAZIONE ISEE NON PRESENTE

fonte: http://burc.regione.campania.it

PROG	CODICE DOMANDA	VALORE ISEE	MOTIVO DI ESCLUSIONE
63776	R279-2025-65053	NULL	ESITO NEGATIVO PER ATTESTAZIONE ISEE NON PRESENTE
63777	R279-2025-65108	NULL	ESITO NEGATIVO PER ATTESTAZIONE ISEE NON PRESENTE
63778	R279-2025-65172	NULL	ESITO NEGATIVO PER ATTESTAZIONE ISEE NON PRESENTE
63779	R279-2025-65205	NULL	ESITO NEGATIVO PER ATTESTAZIONE ISEE NON PRESENTE
63780	R279-2025-65209	NULL	ESITO NEGATIVO PER ATTESTAZIONE ISEE NON PRESENTE
63781	R279-2025-65311	NULL	ESITO NEGATIVO PER ATTESTAZIONE ISEE NON PRESENTE
63782	R279-2025-65350	NULL	ESITO NEGATIVO PER ATTESTAZIONE ISEE NON PRESENTE
63783	R279-2025-65428	NULL	ESITO NEGATIVO PER ATTESTAZIONE ISEE NON PRESENTE
63784	R279-2025-65469	NULL	ESITO NEGATIVO PER ATTESTAZIONE ISEE NON PRESENTE
63785	R279-2025-65471	NULL	ESITO NEGATIVO PER ATTESTAZIONE ISEE NON PRESENTE
63786	R279-2025-65477	NULL	ESITO NEGATIVO PER ATTESTAZIONE ISEE NON PRESENTE
63787	R279-2025-65516	NULL	ESITO NEGATIVO PER ATTESTAZIONE ISEE NON PRESENTE

fonte: http://burc.regione.campania.it

Decreto Dirigenziale n. 32 del 02/04/2025

Dipartimento 50 - GIUNTA REGIONALE DELLA CAMPANIA

Direzione Generale 11 - DG PER L'ISTRUZIONE LA FORMAZIONE, IL LAVORO E LE POLITICHE GIOVANILI

U.O.D. 2 - Politiche giovanili

Oggetto dell'Atto:

INTERVENTO "MOBILITA' INTERNAZIONALE DEI GIOVANI", APPROVAZIONE AVVISO PUBBLICO PER LA PRESENTAZIONE DI PROGETTI RIFERITI A "PROGRAMMA DI MOBILITA' NELLE SCUOLE SECONDARIE - PRO.MO.S.S.I.".

IL DIRIGENTE

PREMESSO CHE:

a. la Legge regionale 8 agosto 2016, n. 26 "Costruire il futuro. Nuove politiche per i giovani", all'art. 8, comma 1 stabilisce che "La Regione promuove, d'intesa con le amministrazioni statali, locali ed europee preposte, le attività legate alla mobilità, in ingresso ed in uscita, dei giovani mediante le politiche del volontariato e degli scambi in particolare con i Paesi dell'Unione Europea e con quelli dell'area del Mediterraneo, nei settori dell'istruzione, della formazione e della cittadinanza attiva. Le attività attuate nel rispetto della normativa statale e comunitaria vigente, costituiscono opportunità fondamentali per favorire l'acquisizione di esperienze, competenze e per accrescere l'impegno dei giovani nella società";
b. il suo art. 14, comma 3, stabilisce che "La Regione promuove le sinergie tra enti pubblici che consentono la partecipazione dei giovani a progetti di elevato grado di specializzazione utili all'acquisizione di esperienze umane e professionali nel loro percorso di vita";
c. la DGR n. 795 del 28/12/2016 che approva la programmazione biennale delle politiche giovanili in Regione Campania prevedeva il finanziamento di un Intervento denominato "Mobilità dei giovani attraverso attività di volontariato e scambi, in particolare con i Paesi dell'Unione Europea e con quelli dell'area del Mediterraneo e realizzazione di azioni specifiche di volontariato giovanile e progetti di solidarietà e di cittadinanza attiva";
d. le successive DGR n. 409 del 2017 e DGR n. 896 del 28.12.2018 che aggiornano il Piano triennale delle Politiche Giovanili prevedono l'Intervento "Mobilità dei Giovani attraverso volontariato e scambi";
e. con DGR n. 528 dell'11 ottobre 2022 avente ad oggetto "*Fondo nazionale Politiche Giovanili - DGR n. 549 del 10 novembre 2015 e n. 252 del 27 aprile 2018 - Determinazioni*" è stata approvata, tra le altre, la scheda di intervento "Promossi: Rete scolastica per la mobilità transnazionale" tra cui è prevista la promozione delle azioni di cui alla DGR n. 896 del 28.12.2019 e successivi aggiornamenti;
f. con DGR n. 193 del 23.04.2024 avente ad oggetto: "Fondo Nazionale Politiche Giovanili anno 2023: presa d'atto dell'Intesa del 20 dicembre 2023 e linee di programmazione - Determinazioni", è stata approvata la scheda denominata "Arte, Cultura e Impegno per la RiCreazione dei legami sociali", che comprende l'intervento "Mobilità internazionale dei Giovani", tra cui è prevista la promozione delle azioni di cui alla DGR n. 896 del 28.12.2019 e successivi aggiornamenti;
g. il Regolamento (UE) N. 1288/2013 del Parlamento Europeo e del Consiglio dell'11 dicembre 2013 (pubblicato sulla Gazzetta Ufficiale dell'Unione Europea del 20.12.2013) ha istituito "Erasmus+": il programma dell'Unione per l'istruzione, la formazione, la gioventù e lo sport;
h. di intesa con l'Assessore alle Politiche Giovanili, si intende promuovere e favorire la nascita e lo start-up di forme associative, quali le "Reti scolastiche transnazionali", al fine di capitalizzare le conoscenze esistenti e metterle a sistema a beneficio di tutto il territorio;
i. attraverso le Reti Scolastiche transnazionali si potranno creare sinergie e sperimentare forme di cooperazione sia orizzontali, tra scuole di diversa nazionalità, sia verticali con le Istituzioni locali, sia interne tra docenti e discenti al fine di massimizzare i risultati dell'apprendimento degli studenti. In tal senso, la costruzione di Reti tende a promuovere strumenti e momenti di connessione orizzontale attivando luoghi di dialogo, confronto, condivisione e diffusione, attraverso i quali le esperienze efficaci possano circolare, le conoscenze condivise, le esperienze riprodotte e ricontestualizzate;
j. attraverso il presente intervento, la Regione Campania intende promuovere la nascita e l'operatività in tutto il territorio campano di Reti scolastiche Transnazionali con cui favorire l'iniziativa e l'innovazione dal basso, sostenere i partenariati tra quegli Istituti Scolastici Secondari campani ed esteri che intendono elaborare o consolidare le loro attività, strategie e programmi di lunga durata nel campo della mobilità volta all'istruzione, all'apprendimento non formale ed interculturale;
k. in tale ottica, si intende sostenere e dare impulso, attraverso un contributo di funzionamento, alla nascita e all'operatività di Reti scolastiche transnazionali campane che perseguano l'intento di promuovere nelle scuole aderenti la mobilità internazionale dei giovani studenti, affinché quest'ultima divenga una prassi didattica-formativa al pari delle altre discipline attualmente inserite nei programmi di studio;
l. l'Intervento è stato condiviso con il MIUR - Ufficio Scolastico Regionale per la Campania;

CONSIDERATO che

a. le politiche giovanili mirano a rendere i giovani autonomi e a creare le migliori condizioni per assicurare il passaggio dei giovani alla vita adulta, costituiscono un obiettivo da conseguire attraverso l'avvio di iniziative tendenti a innalzare le competenze dei giovani, i livelli della formazione, favorirne l'inserimento sociale e lavorativo, promuovere ogni altra azione di politica giovanile coerente con la normativa europea, nazionale e regionale e che favorisca e sostenga il passaggio dei giovani alla vita adulta;

b. si intenda dunque approvare un Avviso pubblico a valere sulle risorse dell'APQ 2008 di cui alla DGR n. 528 dell'11 ottobre 2022 e a valere sulle risorse del Fondo Nazionale Politiche Giovanili di cui alla DGR n. 193 del 23.04.2024;

VISTO
a. l'Avviso pubblico predisposto dagli uffici con i relativi allegati;

RITENUTO
a. di dover approvare lo stesso;

VISTI
- la L.R. n. 26 del 08/08/2016;
- la DGR n. 795 del 28/12/2016;
- la DGR n. 896 del 28/12/2018;
- la DGR n. 528 dell'11/10/2022;
- la DGR n. 193 del 23/04/2024;
- Tutto quanto sopra riportato

Alla stregua dell'istruttoria favorevole compiuta dal funzionario regionale della UOD 50.11.02 che con la sottoscrizione della presente in egrammata dichiara di non avere conflitti di interesse e delle risultanze e degli atti richiamati nelle premesse costituenti istruttoria a tutti gli effetti di legge

DECRETA

per le motivazioni ed i riferimenti espressi in narrativa, che qui si intendono integralmente riportati:
1. di approvare l'Avviso pubblico per la presentazione di progetti riferiti al Programma di mobilità nelle scuole secondarie, con relativi allegati formulari;
2. di dare atto che l'intervento sarà attivato con il supporto della Società Sviluppo Campania S.p.A.;
2. di dare atto che l'Intervento è finanziato a valere sulle risorse dell'APQ 2008 di cui alla DGR n. 528 dell'11 ottobre 2022 e a valere sulle risorse del Fondo Nazionale Politiche Giovanili di cui alla DGR n. 193 del 23.04.2024;
3. di dare atto che l'Avviso sarà pubblicato sulla piattaforma https://servizi-digitali.regione.campania.it/GiovaniPromossi
4. di inviare copia del presente atto: all'Assessore alle Politiche Giovanili, all'Ufficio Scolastico Regionale per la Campania, alla DG 11 per controllo, all'Ufficio Speciale Transizione Digitale, al B.U.R.C. per la pubblicazione.

Dott. G. Pagliarulo

Giunta Regionale della Campania
Direzione Generale Istruzione, Formazione, Lavoro e Politiche Giovanili

AVVISO PUBBLICO

Per la presentazione di progetti riferiti a

PROGRAMMA DI
MOBILITÀ NELLE SCUOLE SECONDARIE

Politiche Giovanili – DGR n. 528 del 2022 e DGR n. 193 del 2024
Programma di Mobilità nelle Scuole Secondarie

fonte: http://burc.regione.campania.it

1. Il contesto e le reti scolastiche per la mobilità transnazionale

In tema di scambi e mobilità di discenti, gli Istituti Scolastici secondari di II grado della Regione Campania ad oggi lavorano in maniera frammentata, poco visibile e con un atteggiamento indipendente, chiuso e basato prevalentemente sulle proprie forze e risorse.

Nel territorio della Regione Campania si rileva una situazione di profonda disuguaglianza in tema di internazionalizzazione della scuola: ci sono ad esempio Istituti scolastici che annualmente muovono in uscita centinaia di studenti, attraverso progettazioni condivise con Istituti esteri di tutto il mondo e scuole che, invece, non offrono ai propri studenti alcuna opportunità di mobilità. Il tutto si traduce in una profonda disuguaglianza delle offerte formative e di apprendimento rivolte agli studenti campani.

Anche grazie alla sperimentazione regionale pregressa realizzatasi attraverso il Programma pilota "PRO.MO.S.S.I", si è osservata l'esistenza di scuole che hanno investito, impegnando energie e risorse, nella propria attività di internazionalizzazione e che con il passar del tempo hanno costruito un vero e proprio bagaglio di competenze distintive, in termini di partenariati transnazionali, capacità progettuali, fund raising etc..

In ottica sistemica, le suddette eccellenze rappresentano una ricchezza per la nostra regione, in quanto capaci di arricchire e potenziare il risultato formativo dei giovani studenti attraverso il valore aggiunto generato dall'internazionalizzazione degli apprendimenti e delle attività.

Appare opportuno, quindi, promuovere e favorire la nascita e lo start-up di forme associative, quali le "Reti scolastiche transnazionali", al fine di capitalizzare le conoscenze esistenti e metterle a sistema a beneficio di tutto il territorio.

Attraverso le Reti Scolastiche transnazionali si potranno creare sinergie e sperimentare forme di cooperazione sia orizzontali, tra scuole di diversa nazionalità, sia verticali con le Istituzioni locali, sia interne tra docenti e discenti al fine di massimizzare i risultati dell'apprendimento degli studenti. In tal senso, la costruzione di Reti tende a porre rimedio ad un limite storico delle scuole, che mancano di strumenti e momenti di connessione orizzontale, per cui le pratiche innovative restano spesso relegate nei contesti originari di produzione. Quel che manca cioè, sono i luoghi di dialogo, confronto, condivisione e diffusione, attraverso i quali le esperienze efficaci possano circolare, le conoscenze condivise, le esperienze riprodotte e ricontestualizzate.

Attraverso il presente intervento, la Regione Campania intende, quindi, riequilibrare il sistema in termini di equità, coprendo un vuoto istituzionale nell'architettura della governance scolastica. Attraverso la nascita e l'operatività in tutto il territorio campano di Reti scolastiche Transnazionali sarà possibile favorire l'iniziativa e l'innovazione dal basso, che ha al suo interno un primo livello efficace di validazione, e mettere un limite alla stratificazione del sistema, cioè all'esistenza di scuole assai diverse tra loro in termini di ricchezza dell'offerta formativa, stimoli ed opportunità offerte agli studenti.

Scopo principale di questo Intervento è sostenere i partenariati tra quegli Istituti Scolastici Secondari campani ed esteri che intendono elaborare o consolidare le loro attività, strategie e programmi di lunga durata nel campo della mobilità volta all'istruzione, all'apprendimento non formale ed interculturale.

fonte: http://burc.regione.campania.it

In tale ottica, si intende sostenere e dare impulso, attraverso un contributo di funzionamento, alla nascita e all'operatività di Reti scolastiche transnazionali campane che perseguano l'intento di promuovere nelle scuole aderenti la mobilità internazionale dei giovani studenti, affinché quest'ultima divenga una prassi didattica-formativa al pari delle altre discipline attualmente inserite nei programmi di studio.

Al fine di assicurare uno standard minimo di qualità all'intervento nel suo complesso, la Regione Campania intende finanziare le Reti e i Programmi di attività capaci di distinguersi particolarmente per qualità delle iniziative proposte rispetto agli obiettivi perseguiti ed efficacia organizzativa. Le Reti e i programmi finanziabili dovranno pertanto essere caratterizzati dal possesso di requisiti minimi specifici volti ad attestare le potenzialità, la capacità, il valore e l'adeguatezza minima del progetto per il quale si richiede il finanziamento.

Il contributo regionale sarà orientato quindi a sostenere la nascita e lo start-up di Reti scolastiche transnazionali campane, ossia a dare impulso al complesso di attività volte a rendere ciascuna rete scolastica transnazionale finanziata nel suo complesso operativa ed efficace in riferimento alla promozione, sensibilizzazione, formazione e cooperazione transnazionale sul tema della mobilità di studenti e docenti della Regione Campana.

L'obiettivo è dunque dare sostegno agli Istituti Scolastici Secondari di secondo grado, che decidano di cooperare, sulla base di un articolato e ben strutturato programma annuale, sul tema della mobilità volta all'apprendimento.

Gli interventi dovranno essere finalizzati alla creazione e al consolidamento delle relazioni tra scuole campane e corrispondenti istituzioni scolastiche estere al fine di attuare scambi di buone prassi, programmazioni congiunte e cooperazioni in tema di riconoscimento dei risultati dell'apprendimento, ponendo particolare attenzione sul trasferimento ai giovani partecipanti dei principi di solidarietà, cittadinanza, impegno attivo per la costruzione di una società di pace e di tolleranza.

2. Invito a presentare proposte

La Regione Campania invita gli Istituti Scolastici Secondari di secondo grado della Regione Campania a partecipare al Programma di Mobilità nelle Scuole Secondarie – "PRO.MO.S.S.I.".

Il programma "PRO.MO.S.S.I." si articola nell'azione "Rete scolastica per la mobilità transnazionale" e nell'azione "Mobilità internazionale dei giovani".

Ciascun Istituto Scolastico Secondario della Regione Campania potrà richiedere un contributo regionale per realizzare in Rete un progetto/programma di scambio internazionale di studenti, volto a promuovere la cooperazione internazionale e la mobilità per finalità di apprendimento nelle scuole secondarie di secondo grado.

3. Obiettivi del programma

fonte: http://burc.regione.campania.it

L'obiettivo generale del Programma "PRO.MO.S.S.I." consiste nel promuovere la mobilità per l'apprendimento negli Istituti Scolastici Superiori di secondo grado della Regione Campania, affinché divenga una opportunità accessibile a tutti i giovani studenti campani **con età minima di almeno 16 anni.**

Gli obiettivi specifici dell'Intervento sono:

- Promuovere la cooperazione internazionale tra gli Istituti Scolastici Secondari di secondo grado;
- Integrare le metodologie di apprendimento non formale nei tradizionali programmi di istruzione formale;
- Promuovere l'apprendimento interculturale, la comprensione e le competenze interculturali tra le giovani generazioni;
- Promuovere la partecipazione ed il protagonismo dei giovani studenti in tutte le fasi dell'esperienza di mobilità internazionale, dalla programmazione alla realizzazione;
- Promuovere attività di volontariato, solidarietà, cittadinanza attiva e scambi, in particolare con i Paesi dell'Unione Europea e con quelli dell'area del Mediterraneo.

4. Risorse finanziarie a disposizione

Le risorse finanziarie regionali e nazionali complessivamente stanziate per il programma "PRO.MO.S.S.I." derivano dai Fondi programmati con le DGR n. 528 del 2022 e DGR n. 193 del 2024. In caso di incremento delle risorse la Regione si riserva di finanziare ulteriori progetti ammissibili e non finanziabili.

Il contributo regionale a ciascuna iniziativa di rete afferente al singolo percorso tematico prescelto sarà di **max € 140.000,00**. Il progetto potrà prevedere anche l'uso di risorse proprie o di terzi. Non saranno presi in considerazione progetti che prevedano richieste di contributo superiori al tetto massimo stabilito.

5. Descrizione dell'intervento

Gli Istituti Scolastici Secondari di secondo grado della Regione Campania sono invitati a promuovere un programma annuale di Mobilità Internazionale a favore dei propri studenti.

Ciascun Istituto Scolastico Secondario della Regione Campania, capofila delle scuole aderenti al partenariato, potrà richiedere un contributo regionale per realizzare in Rete un programma annuale di scambi internazionali di studenti **con età minima di almeno 16 anni.**

Attraverso gli scambi scolastici transnazionali, uno o più classi di istituti scolastici superiori campani potranno accogliere e/o essere accolte da Istituti Scolastici di altri Paesi per realizzare un programma di attività in comune.

Il programma di attività dovrà:

fonte: http://burc.regione.campania.it

- afferire ad uno o più temi specifici del nostro tempo e riguardare le politiche giovanili;
- promuovere l'espressione libera e creativa dei giovani partecipanti (soprattutto attraverso l'uso di linguaggi non tradizionali, come ad esempio quello artistico) sia nell'affrontare temi e nel confrontarsi su questioni importanti del nostro tempo e sia nel favorire il ruolo dei giovani come testimoni di una cultura di pace e di tolleranza;
- promuovere iniziative innovative volte a favorire l'applicazione dei principi di solidarietà, cittadinanza e la creazione di network tematici stabili tra scuole e studenti provenienti da Paesi Europei e non;
- favorire la più ampia partecipazione possibile di giovani studenti;
- incoraggiare il dialogo interculturale tra i giovani campani e quelli provenienti sia da altri Paesi Europei che da altri Paesi partner;
- promuovere iniziative culturali di rilievo transnazionali tra giovani generazioni;
- prevedere che il Programma di scambi si svolga entro e non oltre il 30/05/2026.

In particolare, i progetti di scambio internazionale di studenti **dovranno prevedere attività educative, collaborative e relazionali in uno dei seguenti sei percorsi tematici:**

1. realizzazione di laboratori di produzione e creazione di manufatti con materiali pregiati in condivisione tra culture, stili e design italiani e orientali;
2. attivazione di laboratori/eventi/festival musicali e/o coreutici finalizzati alla realizzazione di esperienze multietniche basate sui valori del rispetto e dell'inclusione attraverso le arti performative;
3. organizzazione di manifestazioni/workshop sportivi nelle varie discipline finalizzate all'affermazione dei principi di fair play e convivenza civile tra i giovani;
4. realizzazione di un forum transnazionale dei giovani incentrato su democrazia, solidarietà e diritto a migrare;
5. organizzazione di workshop e festival sui saperi e sulla conoscenza nel rapporto tra etica, filosofia e scienza;
6. organizzazione di eventi per promuovere il confronto culturale e il pensiero critico tra studenti di diverse nazionalità attraverso strategie didattiche che favoriscono l'apprendimento attivo.

N.B. le spese di funzionamento indicate nel formulario di progetto (voci c1, c2 e c3) dovranno complessivamente prevedere un importo non inferiore al 65% del costo totale di progetto.
Tutte le voci di costo presentate nel progetto che supereranno i massimali di costo indicati nel formulario non potranno essere riconosciute dalla Regione e rimarranno a carico del proponente.

6. Attori richiedenti

fonte: http://burc.regione.campania.it

Potrà candidare una unica proposta di progetto l'Istituto Scolastico Secondario di II grado, statale o paritario, **della Regione Campania**, che si presenti come capofila di un raggruppamento di scuole **campane** ed estere, che si costituisca in Rete sulla base di un accordo di partenariato per la realizzazione di un programma annuale di attività e scambi internazionali di studenti **con età minima di almeno 16 anni** e docenti.

In caso di approvazione del progetto, tale istituto scolastico capofila sarà l'interfaccia con la Regione, riceverà il contributo regionale e sarà responsabile dei risultati conseguiti e della rendicontazione.

Ciascun Istituto Scolastico può partecipare, sia in qualità di capofila che di partner, **ad un solo progetto di Rete, pena l'inammissibilità di tutti i progetti presentati scegliendo uno dei sei percorsi tematici indicati al punto 5.**

Potranno partecipare alla Rete, in qualità di aderenti associati\sostenitori del programma di attività anche enti pubblici, associazioni, imprese o professionisti capaci di apportare valore aggiunto all'iniziativa. Detti aderenti alla Rete non ricevono finanziamenti, ossia i costi da essi sostenuti non saranno presi in considerazione ai fini del calcolo del contributo. Il loro coinvolgimento rispetto al progetto è indiretto o riferito unicamente a singole e ben individuate specifiche attività o sono volte a sostenere la diffusione e la sostenibilità del progetto (Fonte: Erasmus plus). In caso di partecipazione dei detti soggetti aderenti dovrà essere descritta, come da formulario, in maniera dettagliata la motivazione della loro partecipazione ed il ruolo che detti soggetti avranno nello svolgimento delle attività progettuali, evidenziando come il loro coinvolgimento potrà incrementare il valore aggiunto dell'esperienza di mobilità dei giovani partecipanti.

Ai fini della candidabilità del progetto, la rete proponente dovrà possedere, **a pena di inammissibilità**, i seguenti requisiti minimi specifici:

- n. minimo di Istituti Scolastici campani (capofila e partner) della Rete **pari a 3**;

- n. minimo di Istituti Scolastici esteri partner della Rete **pari a 2**.

La proposta di programma, per la quale si richiede il contributo, dovrà essere presentata sulla base dello specifico format previsto (Allegato B – Scheda progetto).

7. Criteri di selezione

Saranno finanziate quelle proposte di rete che avranno ottenuto il migliore punteggio nell'ambito del presente programma.

Verrà fatta una selezione *per ciascuno dei 6 percorsi tematici al fine di finanziare una o al massimo due reti per ambito.* In caso di mancata assegnazione in uno degli ambiti verranno finanziate le reti che abbiano ottenuto il migliore punteggio negli altri ambiti e nel caso di parità di punteggio verrà prescelto il progetto pervenuto per primo.

La valutazione delle proposte progettuali sarà effettuata da un'apposita commissione di Valutazione nominata dalla Regione.

fonte: http://burc.regione.campania.it

La Commissione di Valutazione procederà alla verifica dell'ammissibilità dei progetti sulla base di quanto indicato nel presente Avviso.

Il procedimento di valutazione si articolerà in due fasi:

- istruttoria di ammissibilità;

- valutazione di merito delle proposte.

La fase della verifica di ammissibilità prevederà:

- l'esame della documentazione relativamente ai requisiti richiesti dall'Avviso;

- l'elaborazione di un elenco dei soggetti ammessi alla valutazione tecnica di merito e di un elenco dei soggetti non ammessi e per ciascun progetto inammissibile saranno indicate le motivazioni di inammissibilità.

Le istanze pervenute da soggetto diverso da quello indicato nell'Avviso saranno dichiarate non ammesse.

Esaurite le verifiche relative all'ammissibilità delle proposte presentate, La Commissione di Valutazione procederà alla valutazione di merito delle proposte ammissibili.

La valutazione di merito delle proposte progettuali sarà svolta sulla base dei criteri indicati nella seguente tabella:

"Criteri di Valutazione"

Ambito di valutazione	Criterio	Punteggio
Dimensione transnazionale	Numero di scuole estere coinvolte	***Da 0 a 20 punti*** ***Inammissibile****: per 0-1 scuole estere* **5**: 2 scuole estere **10**: da 3 a 5 scuole estere **20**: oltre 5 scuole estere
Valenza qualitativa	Capacità del programma complessivo di attività della Rete di essere chiaro e definito, realistico e coerente con la finalità generale dell'Avviso	***Da 0 a 30 punti*** 0-5: insufficiente 6: sufficiente 10: soddisfacente 20: ottimo 30: eccellente

fonte: http://burc.regione.campania.it

Organizzazione	Previsione di attività informative per le scuole aderenti anche attraverso sito web o pagine social; contact meeting internazionali per favorire l'incontro e la nascita di cooperazioni tra scuole campane aderenti e scuole estere; attività di sensibilizzazione sulla mobilità per finalità di apprendimento rivolte al territorio campano	***Da 0 a 10 punti*** **1**: per ciascuna delle attività informative e divulgative programmate
Budget di progetto	Bilancio equilibrato, coerente con l'iniziativa e basato su un criterio di gestione efficiente delle risorse	***Da 0 a 30 punti*** ***0-5**: insufficiente* ***6**: sufficiente* ***10**: soddisfacente* ***20**: ottimo* ***30**: eccellente*
Presenza di Cofinanziamento in termini di risorse finanziarie, spazi messi a disposizione, beni strumentali	Presenza di Cofinanziamento in termini di risorse finanziarie Presenza di Cofinanziamento in termini di spazi messi a disposizione o di beni strumentali	***Da 0 a 10 punti*** **5**: Cofinanziamento in termini di spazi messi a disposizione o di beni strumentali **10**: Cofinanziamento in termini di risorse finanziarie

L'ammissibilità del programma di attività al finanziamento avverrà sulla base di valutazione di merito ed il punteggio minimo di ammissibilità sarà di 65/100.

La Regione potrà effettuare controlli sulle dichiarazioni effettuate, mediante la richiesta di tutta la documentazione probatoria delle dichiarazioni rese. La presenza di dichiarazioni false o mendaci comporta la segnalazione all'Autorità Giudiziaria per i provvedimenti di competenza nonché la revoca\decadenza dal beneficio.

E' fatto salvo il potere–dovere della Regione in merito alla eventuale integrazione di sottopunteggi o sottofattori, prima dell'apertura delle offerte, e dunque prima dell'inizio della seconda fase della gara della valutazione delle offerte in seduta segreta, così come il potere – dovere di interpretazione evolutiva del bando di gara con gli annessi allegati.

Il rispetto del principio di par condicio impone ai concorrenti l'onere di adempiere con la massima diligenza alle prescrizioni imposte dall'avviso ed esclude al contempo che l'amministrazione possa derogare dalle regole poste **a pena di esclusione** dalla gara, non disponendo essa di alcuna discrezionalità al riguardo. Rimane nella facoltà della Regione il potere di invitare, se necessario, i concorrenti a completare o a fornire chiarimenti in ordine al contenuto dei certificati, documenti e dichiarazioni presentate. La richiesta di integrazione implica la necessaria condizione dell'avvenuta presentazione di certificati, documenti o dichiarazioni il cui contenuto sia carente od equivoco o che faccia riferimento a documentazione che debba provenire dall'estero.

L'interruzione o la sospensione della procedura di valutazione possono essere disposte dalla Regione in ogni caso è necessario che in tali evenienze sia garantita "medio tempore" la custodia degli atti di

fonte: http://burc.regione.campania.it

gara, con modalità che diano oggettiva certezza, alla ripresa delle operazioni, dell'integrità e autenticità degli atti di gara. In caso di necessità di approfondimento da parte della Regione per la soluzione di casi dubbi, da effettuarsi anche attraverso la ricerca e la consultazione di decisioni giurisprudenziali adottate per casi analoghi, rimane nel potere della stessa la sospensione della seduta, evidentemente garantendo le misure di sicurezza per la conservazione degli atti mediante custodia in locale idoneo da parte del segretario della Commissione.

È possibile sospendere la seduta anche per richiedere approfondimenti e riscontri a soggetti competenti in materia.

La mancata sottoscrizione delle dichiarazioni, secondo le modalità richieste dalla piattaforma, comporta l'assoluta invalidità dell'atto perché viene meno la stessa riconoscibilità esteriore come forma di autocertificazione, per cui si configura l'ipotesi di omessa presentazione di un atto prescritto.

La fase della verifica documentale può essere svolta dalla Commissione anche non in composizione totalitaria. Infatti il plenum è necessario solo in ordine alle attività implicanti valutazioni di carattere tecnico-discrezionale, consentendosi una deroga a tale principio per le attività preparatorie, istruttorie o strumentali.

Vige il principio di piena fungibilità dei membri della commissione per cui è possibile in caso di sostituzione nominare supplenti.

Il punteggio numerico attribuito esprime e sintetizza il giudizio tecnico discrezionale della Commissione stessa, contenendo in sé stesso la motivazione, senza bisogno di ulteriori spiegazioni, quale principio di economicità amministrativa di valutazione, e assicura la necessaria chiarezza e graduazione delle valutazioni compiute dalla Commissione nell'ambito del punteggio disponibile, del potere amministrativo da essa esercitato e la significatività delle espressioni numeriche del voto, sotto il profilo della sufficienza motivazionale.

Agli esiti delle attività di valutazione svolte, la Commissione trasmette al RUP l'elenco dei progetti non ammessi, l'elenco dei progetti ammessi al finanziamento, l'elenco dei progetti ammissibili ma non finanziabili per esaurimento delle risorse finanziarie stanziate, l'elenco dei progetti non finanziabili che hanno ottenuto un punteggio inferiore alla soglia minima stabilita.

Per ciascun progetto verrà indicato il punteggio ottenuto.

Si dispone che i progetti risultanti ammissibili ma non totalmente coperti dalle risorse finanziarie stanziate saranno esitati come "ammissibili ma non finanziabili". In caso di parità di punteggio tra più progetti non tutti finanziabili per insufficienza delle risorse disponibili si considererà il criterio dell'ordine cronologico di presentazione della candidatura.

Con Decreto Dirigenziale del RUP saranno approvati gli elenchi dei progetti che saranno pubblicati sulla pagina descrittiva del servizio al link https://servizi-digitali.regione.campania.it/GiovaniPromossi e sui portali:

- www.portale-giovani.regione.campania.it
- www.regione.campania.it/regione/it/tematiche/magazine-giovani

e avrà valore ufficiale di notifica.

fonte: http://burc.regione.campania.it

Verrà garantito l'esercizio del diritto di visione e estrazione copia ai sensi dell'art. 10 della Legge n. 241\90. In caso di richiesta di visione e copia da parte dei partecipanti al procedimento la Regione trasmetterà la necessaria documentazione relativa all'istante e ai terzi partecipanti. Con riferimento alla richiesta di visione e copia dei progetti dei terzi partecipanti, la Regione comunicherà la richiesta pervenuta al terzo interessato che comunicherà le proprie determinazioni. L'accesso defensionale ha in ogni caso prevalenza sulle esigenze di riservatezza comunicate sul progetto.

In caso di approvazione del progetto, il beneficiario (Istituto Scolastico Campano capofila del progetto) dovrà, entro i termini dati dalla Regione, trasmettere l'Accordo di partenariato sottoscritto tra gli Istituti Scolastici Campani Partner della Rete1, comunicare la data di inizio delle attività e trasmettere una progettazione esecutiva coerente con tutto quanto trasmesso in fase di selezione, con il Piano finanziario eventualmente rimodulato in base a quanto ammesso a finanziamento e relativo cronoprogramma.

8 Procedura e termini di presentazione della domanda

Per candidarsi ad ottenere un contributo nell'ambito delle azioni "Rete scolastica per la mobilità transnazionale" e ""Mobilità internazionale dei giovani", gli Istituti Scolastici Secondari di secondo grado della Regione Campania dovranno rispettare la procedura di seguito riportata :
Il servizio digitale, raggiungibile attraverso il link diretto https://servizi-digitali.regione.campania.it/GiovaniPromossi, sarà accessibile dal rappresentante legale del soggetto proponente o da suo delegato, che dovrà autenticarsi utilizzando uno dei sistemi di identità digitale:

- SPID – Sistema Pubblico di Identità Digitale (per richiedere ed ottenere il codice SPID: https://www.spid.gov.it/richiedi-spid)
- CIE – Carta di identità elettronica (per informazioni sul suo funzionamento: https://www.cartaidentita.interno.gov.it/identificazione-digitale/entra-con-cie/)
- CNS – Carta Nazionale dei Servizi (per informazioni http://regione.campania.it/regione/it/tematiche/tessera-sanitaria/tessera-sanitaria-carta-nazionale-dei-servizi-219u?page=1).

Le proposte progettuali, pena l'esclusione, devono essere presentate dai soggetti proponenti di cui ai precedenti art. 3 e art. 4, esclusivamente online, utilizzando il citato servizio digitale dedicato, denominato "**Presentazione Progetti di Mobilità nelle Scuole Secondarie - PRO.MO.S.S.I.**", secondo le indicazioni contenute nella relativa pagina descrittiva.

Il servizio digitale sarà attivo **dalle ore 00.00 del 14/04/2025 alle ore 23.59 del 13/06/2025**. Al di fuori del periodo temporale indicato il servizio non è accessibile e non è quindi possibile presentare la domanda.

[1] L'Accordo di partenariato tra Istituto Scolastico capo-fila e scuole campane partner dovrà indicare per ciascun partner il ruolo nel progetto, rispettive competenze e ripartizioni finanziarie. L'accordo dovrà essere sottoscritto da tutti i partner campani.

fonte: http://burc.regione.campania.it

Eventuali richieste istruttorie, laddove consentite, saranno richieste attraverso la procedura di soccorso istruttorio tramite le funzionalità di notifica del servizio digitale per posta elettronica; l'Ufficio regionale competente invia le richieste relative alle integrazioni consentite ai richiedenti che possono trasmettere le loro osservazioni, eventualmente corredate da documenti, utilizzando il medesimo servizio digitale che rende disponibile un'apposita funzionalità che supporta la trasmissione di integrazioni all'istanza presentata.
Il soggetto proponente potrà inoltre richiedere supporto ed inoltrare quesiti utilizzando l'apposito modulo FAQ (Frequently Asked Questions o quesiti ricorrenti), disponibile sulla pagina descrittiva del servizio digitale al seguente link: https://servizi-digitali.regione.campania.it/Home/ListaFaq?NomeServizio=GiovaniPromossi.

Ogni dettaglio ulteriore sarà pubblicato **sulla piattaforma:**
https://servizi-digitali.regione.campania.it/GiovaniPromossi
e sui portali:
https://portale-giovani.regione.campania.it/
https://www.regione.campania.it/regione/it/tematiche/magazine-giovani.
Le informazioni e i chiarimenti potranno essere richiesti a Sviluppo Campania S.p.A. al numero 081-7966142 nei giorni lunedì, mercoledì e venerdì dalle ore 9:30 alle ore 12:30 e a mezzo e-mail all'indirizzo: adefalco@sviluppocampania.it; sbuccella@sviluppocampania.it

Il dossier di candidatura dovrà comprendere:

1. La Scheda 1.a Istituto Scolastico Capofila che comprende la scheda di adesione della Scuola capofila, la Scheda 2. Descrizione dettagliata del Programma di attività e la Scheda 3 - Piano finanziario – firmata digitalmente dal Dirigente Scolastico dell'Istituto Scolastico Secondario Capofila;
2. La Scheda 1.b - Scheda di adesione per istituto scolastico campano (per ogni istituto scolastico campano **partner**) firmata digitalmente dal Dirigente Scolastico di ciascun Istituto Scolastico Campano partner;
3. La Scheda 1.c di adesione per istituto scolastico **estero"** (per ogni istituto scolastico estero partner) - firmati in maniera autografa con copia di documento di riconoscimento del Rappresentante Legale;
4. Documenti di supporto da allegare:
   a) verbali dei Consigli di Istituto, relativi all'adesione di ciascun Istituto Scolastico Secondario Campano di secondo grado alla rete con indicazione del Capofila al quale le scuole campane aderenti alla Rete attribuiscono poteri di rappresentanza;
   b) lettere formali di adesione (con format libero) di **eventuali altri soggetti aderenti** - firmate in maniera autografa con copia di documento di riconoscimento del Rappresentante Legale di ciascun eventuale altro soggetto aderente;

fonte: http://burc.regione.campania.it

9 Informativa privacy e trattamento dei dati

Il trattamento dei dati dei Soggetti partecipanti sarà effettuato nel rispetto delle disposizioni del Regolamento 2016/679/UE (General Data Protection Regulation – GDPR) e D.Lgs n.101/2018. I dati acquisiti saranno trattati, anche con strumenti e apparecchiature informatiche esclusivamente per le finalità connesse allo svolgimento della procedura del presente Avviso e per la quale sono comunicati, secondo le modalità previste dalle leggi e dai regolamenti vigenti, secondo quanto specificato nell'Informativa pubblicata nella pagina descrittiva del servizio digitale.

Paesi potenziali partner di progetti[2]

Stati membri dell'Unione Europea	Belgio, Bulgaria, Cechia, Danimarca, Germania, Estonia, Irlanda, Grecia, Spagna, Francia, Croazia, Italia, Cipro, Lettonia, Lituania, Lussemburgo, Ungheria, Malta, Paesi Bassi, Austria, Polonia, Portogallo, Romania, Slovenia, Slovacchia, Finlandia, Svezia

Paesi terzi associati al Programma Erasmus+	Macedonia del Nord Serbia Islanda Liechtenstein Norvegia Turchia

Paesi terzi non associati al Programma Erasmus+	
Balcani occidentali (regione 1)	Albania, Bosnia-Erzegovina, Kosovo, Montenegro
Vicinato orientale (regione 2)	Armenia, Azerbaigian, Georgia, Moldova
Paesi del Mediterraneo meridionale (regione 3)	Algeria, Egitto, Giordania, Marocco, Tunisia
Regione 5 Asia	Bangladesh, Bhutan, Cambogia, Cina, Filippine, India, Indonesia, Laos, Malaysia, Maldive, Mongolia, Myanmar/Birmania, Nepal, Pakistan, Repubblica popolare democratica di Corea, Sri Lanka, Thailandia, Vietnam Paesi e territori ad alto reddito: Brunei, Giappone, Hong Kong, Macao, Repubblica di Corea, Singapore, Taiwan
Regione 6 Asia centrale	Afghanistan, Kazakhstan, Kirghizistan, Tagikistan, Turkmenistan, Uzbekistan

[2]Agglomerati Paesi Partner coerenti con le Linee Guida dei Programmi Europei

fonte: http://burc.regione.campania.it

Regione 7 **Medio Oriente**	a) Iran, Iraq, Yemen b) Paesi ad alto reddito: Arabia Saudita, Bahrein, Emirati arabi uniti, Kuwait, Oman, Qatar
Regione 8 **Pacifico**	a) Figi, Isole Cook, Isole Marshall, Isole Salomone, Kiribati, Micronesia, Nauru, Niue, Palau, Papua Nuova Guinea, Samoa, Timor Leste, Tonga, Tuvalu, Vanuatu b) Paesi ad alto reddito: Australia, Nuova Zelanda
Regione 9 Africa subsahariana	Angola, Benin, Botswana, Burkina Faso, Burundi, Cabo Verde, Camerun, Ciad, Comore, Congo, Costa d'Avorio, Eritrea, Eswatini, Etiopia, Gabon, Gambia, Ghana, Gibuti, Guinea, Guinea-Bissau, Guinea equatoriale, Kenya, Lesotho, Liberia, Madagascar, Malawi, Mali, Mauritania, Maurizio, Mozambico, Namibia, Niger, Nigeria, Repubblica centrafricana, Repubblica democratica del Congo, Ruanda, Sao Tomé e Principe, Senegal, Seychelles, Sierra Leone, Somalia, Sud Africa, Sudan, Sud Sudan, Tanzania, Togo, Uganda, Zambia, Zimbabwe
Regione 10 **America latina**	Argentina, Bolivia, Brasile, Cile, Colombia, Costa Rica, Ecuador, El Salvador, Guatemala, Honduras, Messico, Nicaragua, Panama, Paraguay, Perù, Uruguay, Venezuela
Regione 11 **Caraibi**	Antigua e Barbuda, Bahamas, Barbados, Belize, Cuba, Dominica, Giamaica, Grenada, Guyana, Haiti, Repubblica Dominicana, Saint Kitts e Nevis, Saint Vincent e Grenadine, Santa Lucia, Suriname, Trinidad e Tobago
Regione 12 **Stati Uniti e Canada**	Canada, Stati Uniti d'America
Regione 13	Andorra, Monaco, San Marino, Stato della Città del Vaticano
Regione 14	Isole Fær Øer, Regno Unito, Svizzera

Visti

In linea di massima, le delegazioni straniere di ragazzi provenienti dai paesi non membri dell'Unione europea (UE) e i giovani dell'UE che si recano in paesi non membri dell'UE per partecipare a vari progetti giovanili devono richiedere un visto d'ingresso nel rispettivo paese ospitante. Anche i giovani residenti in uno Stato membro dell'UE ma in possesso di cittadinanza/passaporto non UE potrebbero avere bisogno di un visto per entrare in un altro Stato membro dell'UE.

Spetta al richiedente (promotore del progetto), in collaborazione con tutte le organizzazioni partner, assicurarsi dell'acquisizione dei visti necessari prima dello svolgimento dell'attività. Si raccomanda vivamente di provvedere alla richiesta dei visti con largo anticipo, poiché l'ottenimento potrebbe richiedere alcune settimane. Per la disciplina dei Visti si rimanda alle raccomandazioni generali pubblicate dalla Commissione riguardo alle domande di visto/permesso di soggiorno ad uso dei partecipanti al programma Gioventù in azione allo scopo di fornire loro sostegno e consulenza per la preparazione preventiva delle domande di visto relative ai progetti di mobilità a breve termine (fino a 3 mesi) e a lungo termine (oltre 3 mesi). Il documento può essere scaricato dal sito web della Commissione.

fonte: http://burc.regione.campania.it

Scheda 1.a: ISTITUTO SCOLASTICO SECONDARIO – CAPOFILA RETE			
Dati del Dirigente Scolastico/Legale Rappresntante Cognome _____ Nome _____ Data di nascita _____Luogo di nascita (Comune - Provincia, Regione/stato) _____			
Dettagli del Promotore (*Istituto Scolastico*)			
Denominazione	_____		
Tipo di scuola	_____		
Indirizzo	_____		
Codice Postale	_____	Città	_____
Provincia	_____	Regione[1]/Paese	_____
Email /PEC	_____	Sito Web	_____
Telefono	_____		
Tipologia	☐ Statale		☐ Paritaria
Dati progetto			
Eventuale contributo al programma		____ (in euro)	
Docenti coinvolti ____	Altro personale	____	N. Classi ____ n. studenti ____
Rappresentanti degli studenti coinvolti nel programma	_____		
Responsabile del Programma per l'istituto scolastico			
Funzione: _____			
Cognome: _____		Nome: _____	
E-mail: _____		Telefono fisso/cellulare _____	
L' Istituto Scolastico ha ricevuto altri contributi dalla Regione Campania negli ultimi 3 anni? (dato richiesto esclusivamente per finalità statistiche)			

[1] Per capofila e partner italiani bloccato su Campania

fonte: http://burc.regione.campania.it

Parte 2. Descrizione dettagliata del Programma di attività

_____

(Titolo del programma)

Percorso tematico selezionato:
_____

Istituto Scolastico Capo-fila:
_____

Destinatari:
_____

Inizio e Durata del Programma:
_____

Nr. complessivo di studenti (campani ed esteri) coinvolti nel progetto:
_____

Ammontare totale del Budget previsionale:
_____

☐ **Dimensione transnazionale della Rete (descrizione degli Istituti Scolastici esteri aderenti).**

_____
_____
_____

(Aggiungere righe in caso di necessità)

☐ **Capacità del programma complessivo di attività della Rete di essere chiaro, definito, realistico e coerente con la finalità generale dell'Avviso.**

_____

fonte: http://burc.regione.campania.it

(Aggiungere righe in caso di necessità)

fonte: http://burc.regione.campania.it

Scheda 2.a: PROSPETTO RIASSUNTIVO PARTENARIATO DI RETE (*Istituti Scolastici Secondari di II grado campani ed esteri*). *La rete proponente dovrà possedere, a pena di inammissibilità, almeno n. 3 Istituti Scolastici campani partner e almeno n. 2 Istituti Scolastici esteri partner.*						
Nome	**Città (Prov.)**	**Paese**	**Nr. di personale coinvolto nella Rete (solo per Istituti Scolastici)**	**Nr. di alunni che saranno coinvolti nel piano di mobilità internaz. (per singolo Istituto Scolastico)**	**Ruolo assegnato nel Programma**	**Eventuale tipo di contributo al Programma**
N.B. aggiungere le righe necessarie						

fonte: http://burc.regione.campania.it

Scheda 2.b: ALTRI ADERENTI ALLA RETE (*soggetti sostenitori campani e esteri – Enti pubblici, Associazioni, Imprese o altro*). Gli altri aderenti alla Rete (soggetti associati/sostenitori) non sono considerati partner del progetto e non ricevono finanziamenti, ossia i costi da essi sostenuti non saranno presi in considerazione ai fini del calcolo del contributo. Il loro coinvolgimento rispetto al progetto è indiretto o riferito unicamente a singole e ben individuate specifiche attività o sono volte a sostenere la diffusione e la sostenibilità del progetto (Impostazione coerente con le linee guida Erasmus plus)

Denominazione Soggetto	**Tipo di soggetto**	**Città – Prov.**	**Stato**	**Attività svolta**	**Ruolo assegnato, motivazione e valore aggiunto del coinvolgimento nel Programma**
_____	☐ **Ente pubblico** ☐ **Associazione** ☐ **Impresa** ☐ **Altro .....**	_____	_____	_____	_____
_____	☐ **Ente pubblico** ☐ **Associazione** ☐ **Impresa** ☐ **Altro .....**	_____	_____	_____	_____

N.B. aggiungere le righe necessarie

fonte: http://burc.regione.campania.it

Descrizione delle attività del Programma: Previsione di attività informative per le scuole aderenti anche attraverso sito web o pagine social, contact meeting internazionali, attività di sensibilizzazione sulla mobilità

(Aggiungere righe in caso di necessità)

Capacità del Piano dei Costi di essere equilibrato, coerente con l'iniziativa e basato su un criterio di gestione efficiente delle risorse.

N.B. per il dettaglio del Piano dei Costi si rinvia alla parte 3.

(Aggiungere righe in caso di necessità)

Eventuale cofinanziamento con descrizione delle risorse:

(Aggiungere righe in caso di necessità)

fonte: http://burc.regione.campania.it

Per ciascuna attività di mobilità/scambio compilare il seguente prospetto relativo alla composizione dei partecipanti

Sommario progetti di mobilità/scambio								
Composizione delegazioni								
Nel seguente prospetto indicare per ogni attività di mobilità prevista dal Programma della Rete e per ciascuna delegazione partner coinvolta la distribuzione di genere e per età. Si ritiene che i componenti di età superiore a 21 siano accompagnatori o docenti.								
Riferimento attività di mobilià	**Partner di progetto**	**Numero dei giovani studenti coinvolti**	**Distribuzione per genere**		**Distribution per età**			
			M	**F**	**16-17**	**18-19**	**20-21**	**>21**
Es.: Mobilità/scambio n. 1	Es.: Ist. Scol. …. (NA-IT); …… (…-FR); ……_____	_____	____	____	____	____	____	____
_____	_____	_____	____	____	____	____	____	____
_____	_____	_____	____	____	____	____	____	____
_____	_____	_____	____	____	____	____	____	____
_____	_____	_____	____	____	____	____	____	____
totale		_____	____	____	____	____	____	____

(Aggiungere altre righe in base alla necessità)

fonte: http://burc.regione.campania.it

CT - COSTO TOTALE DEL PROGETTO (contributo pubblico e cofinanziamento privato)

CD - COSTI DIRETTI

	Macrovoce	*Attività/Voce*	*Descrizione*	*Importo*
a.	**spese di promozione e pubblicità**			
		Attività di promozione e sensibilizzazione sulla mobilità		
			Pubblicizzazione e promozione del programma della Rete	
			Stampa ……..	
			Creazione di loghi Rete e sito web	
			Creazione di opuscoli e raccolte di testimonianze	
			Pubblicazione risultati	
			Eventi di sensibilizzazione (incontri e seminari	
			Altro (specificare)……	
			Totale spese di promozione e pubblicità	
b.	**spese di organizzazione**			
		Attività di formazione e affiancamento alle scuole aderenti alla Rete anche attraverso sito web o pagine sociali		
			Docenza/Codocenza	
			Orientamento	
			Tutoraggio	
			Materiale di consumo per l'attività	
			Fornitura per ufficio e cancelleria	
			Utilizzo locali e attrezzature per l'attività programmata	
			Segreteria tecnica organizzativa	
			Altro (specificare)……	
			Totale spese di organizzazione	

fonte: http://burc.regione.campania.it

c.	**spese di funzionamento**			
	c.1	Attività di mobilità/scambio transnazionali		
			Vitto e alloggio studenti e docenti accompagnatori	
			Attività di cooperazione e volontariato all'estero	
			Visite guidate	
			Altro (specificare)…….	
	c.2	Contact meeting internazionali		
			Soggiorno delegazioni	
			Incontri	
			interpretariato	
			Altro (specificare)…….	
	c.3	Costi di viaggio		
			Mobilità	
			Spese per assicurazioni ed eventuali visti	
			Altro (specificare)…….	
			Totale spese di funzionamento	
N.B. c. <u>spese di funzionamento >= 65% del costo totale di progetto</u>				
TOTALE COSTI DIRETTI (CD)= a. + b. + c (1,2,3)				

C. IND. - COSTI INDIRETTI FORFETTARI				
			MAX 7% del costo totale dell'operazione	
			Personale ausiliario (segreteria, portineria, manutenzione, ecc.)	
			Amministrazione e contabilità generale (civilistico, fiscale)	
			Utenze e spese postali (relative alle sedi operative)	
			Forniture per ufficio (relative alle sedi operative)	
			Altro (specificare)…….	
			Totale costi indiretti	

TOTALE COSTO DELL'OPERAZIONE (CT) = (CD+C IND)	

fonte: http://burc.regione.campania.it

PIANO DELLE RISORSE FINANZIARIE		
	DENOMINAZIONE	**IMPORTO**
CO-FINANZIAMENTO DELLA RETE	_____	€ _____
ALTRI CONTRIBUTI E RISORSE[2] (eventuale)	_____	€ _____
CONTRIBUTO RICHIESTO ALL'UOD POLITICHE GIOVANILI – REGIONE CAMPANIA	_____	€ _____
TOTALE COSTO DELL'OPERAZIONE (A)		€ _____

Piano Riparto		
ISTITUTO SCOLASTICO RESPONSABILE	**ATTIVITA'**	**QUOTA ASSEGNATA**
_____	_____	€ _____
_____	_____	€ _____
_____	_____	€ _____
_____	_____	€ _____

_____, lì ____/____/_____

Firmato digitalmente dal Dirigente scolastico
(Istituto Scolastico Campano Capofila Rete)
_____

[2] Specificare chiaramente e dettagliatamente aggiungendo all'occorrenza altre righe.

fonte: http://burc.regione.campania.it

Scheda 1.b: ISTITUTO SCOLASTICO SECONDARIO CAMPANO					
Dati del Dirigente Scolastico/Legale Rappresntante Cognome _____ Nome _____ Data di nascita _____Luogo di nascita (Comune - Provincia, Regione/stato) _____					
Dettagli del Promotore (*Istituto Scolastico*)					
Denominazione	_____				
Tipo di scuola	_____				
Indirizzo	_____				
Codice Postale	_____		Città	_____	
Provincia	_____		Regione[1]/Paese	_____	
Email /PEC	_____		Sito Web	_____	
Telefono	_____				
Tipologia	☐ Statale			☐ Paritaria	
Dati progetto					
Eventuale contributo al programma			____ (in euro)		
Docenti coinvolti ____	Altro personale	____	N. Classi ____	n. studenti	____
Uno o più rappresentanti degli studenti coinvolti nel programma	_____ _____ _____				
Responsabile del Programma per l'istituto scolastico					
Funzione: _____					
Cognome: _____			Nome: _____		
E-mail: _____			Telefono fisso/cellulare: _____		

[1] Per capofila e partner istituti scolastici campani (minimo 3). La scheda dovrà essere replicata per ogni Istituto Scolastico Superiore campano partner di progetto.

fonte: http://burc.regione.campania.it

Il sottoscritto chiede

che l'Istituto Scolastico divenga membro della Rete, in ottemperanza alla volontà espressa e deliberata dal proprio Consiglio di Istituto in data _____

della quale si allega copia alla candidatura on-line.

Aderendo alla Rete l'Istituto Scolastico Secondario si impegna a:

- accettare e sottoscrivere, in caso di approvazione del progetto, il protocollo d'intesa della Rete;
- indicare il docente e uno o più studenti, che parteciperanno alle attività della Rete in qualità di referenti dell'Istituto Scolastico se diversi da quelli sopra indicati;
- autorizzare l'Istituto Scolastico Capofila della Rete a rappresentare la Rete per conto delle scuole aderenti;
- partecipare alle attività della Rete;
- eseguire le attività previste dal programma finanziato dalla Regione Campania con il contributo del Fondo Nazionale Politiche Giovanili.

L'Istituto Scolastico ha ricevuto altri contributi dalla Regione Campania negli ultimi 3 anni (dato richiesto esclusivamente per finalità statistiche)	
☐ No	☐ Si – specificare intervento e progetto:
Data _____	Firma digitale del Legale Rappresentante _____

fonte: http://burc.regione.campania.it

Scheda 1.c: Istituto Scolastico Partner estero[1]			
Foreign partner			
Name			
Street address			
Postcode		City	
Region		Country	
Email		Website	
Telephone			
Person in charge of the project (contact person)			
Family name *(Ms/Mr)*		First name	
Position/function			
Email			
Telephone			
Profile of the partner			
Type of school Main subject			
Status	☐ public	☐ private	☐ Other
Nr. students			
Nr. teachers			
Please give a short description of your school (regular activities, role in this project, involvement of the students etc.) :			

[1] La scheda dovrà essere replicata per ogni Istituto Scolastico Superiore estero partner di progetto (minimo 2).

fonte: http://burc.regione.campania.it

Preliminary agreement of the partner organisation / group[2]		
I, the undersigned, on behalf of (repeat the name of the partner organisation / group)		
_____		
confirm our participation to the network of schools, named:		
_____		
Furthermore, I confirm my undertaking to ensure visibility of the Department of Youth Policies of the Regione Campania (IT) support for the project and to ensure dissemination of its results (valorisation).		
Name in capital letters:	_____	
Place: _____	*Signature/Stamp:*	_____
Date: _____		

[2] La Sezione "Preliminary Agreement" deve essere compilata, firmata e timbrata dal Legale Rappresentante dell'Istituto scolastico estero, partner del progetto unitamente al proprio documento di identità leggibile in corso di validità.

fonte: http://burc.regione.campania.it

Decreto Dirigenziale n. 34 del 02/04/2025

Dipartimento 50 - GIUNTA REGIONALE DELLA CAMPANIA

Direzione Generale 11 - DG PER L'ISTRUZIONE LA FORMAZIONE, IL LAVORO E LE POLITICHE GIOVANILI

U.O.D. 2 - Politiche giovanili

Oggetto dell'Atto:

LEGGE REGIONALE 26 APRILE 2023, N. 2 "PROMOZIONE DELLA DIFFUSIONE DELL'IMPEGNO CIVICO E POLITICO NEI CITTADINI CAMPANI" - INTERVENTO DENOMINATO "CAMPANIA CIVICA - L'IMPEGNO CIVICO DEI GIOVANI PER LA CAMPANIA", APPROVAZIONE AVVISO PUBBLICO.

IL DIRIGENTE

Premesso che:

a. la L.R. n. 26 del 2016 promuove la partecipazione dei giovani alla vita sociale-economica-culturale e politica delle comunità in cui essi vivono e persegue l'obiettivo di migliorare i loro percorsi di crescita verso la condizione di adulti responsabili e di cittadini attivi;
b. con l'art. 3 co. 1 lett. i della L.R. n. 26 del 08.08.2016 la Regione favorisce la promozione, la valorizzazione e lo sviluppo di pratiche di partecipazione attiva dei giovani alla vita civica e politica, accrescendo la disponibilità e la capacità d'impegno dei giovani nella società;
c. la Regione Campania, allo scopo di sensibilizzare e coinvolgere i giovani nella consapevole e concreta attuazione dei diritti e dei doveri che discendono da una cittadinanza attiva e responsabile, promuove, un programma di azioni per la diffusione di una cultura integrata dell'identità europea, della solidarietà, della sostenibilità e del benessere, attraverso l'apertura dei processi educativi a modelli comportamentali virtuosi;
d. le iniziative tendono a favorire la partecipazione attiva del mondo giovanile ai processi di integrazione culturale e sociale alla base della costruzione di una identità anche europea condivisa: una identità capace di coniugare la dimensione degli interessi individuali, su base locale, regionale, nazionale e sovranazionale, con le istanze universali di salvaguardia e promozione del valore della persona umana;
e. i contenuti tematici dei percorsi proposti si inseriscono nel contesto della Strategia delle indicazioni della Commissione UNESCO nel rapporto sull'Educazione per il Ventunesimo Secolo, per promuovere una educazione inclusiva e globale finalizzata al raggiungimento di tutti i 17 Obiettivi dello Sviluppo sostenibile, nella cornice di riferimento internazionale dell'Agenda 2030 dell'ONU ed in piena coerenza con la Carta per l'Educazione alla Cittadinanza Democratica e ai Diritti Umani adottata dai Paesi membri del Consiglio d'Europa nel 2010. L'obiettivo è offrire un contributo sostanziale alla crescita ed al potenziamento della cultura identitaria dei giovani quali protagonisti responsabili del cambiamento delle dinamiche relazionali in un'Europa sempre più distante dal modello mercantile fine a sé stesso e sempre più proiettata verso una dimensione europea della formazione a supporto dell'integrazione politica e della coesione solidale;
f. la sopravvenuta Legge Regionale 26 aprile 2023, n. 2 è denominata "Promozione della diffusione dell'impegno Civico e Politico nei Cittadini Campani", e con essa la Regione Campania, in armonia con l'articolo 8 dello Statuto, assume quale obiettivo prioritario la promozione della diffusione dell'impegno civico e politico dei cittadini campani con le seguenti finalità:
   a) contribuire con strumenti di democrazia partecipativa a rafforzare e a rinnovare la democrazia e le sue istituzioni;
   b) stimolare la sensibilità politica, attraverso la partecipazione attiva dei giovani, per favorire la capacità di costruzione, definizione ed elaborazione delle politiche pubbliche;
   c) contribuire ad una maggiore coesione sociale attraverso la diffusione della cultura della partecipazione e la valorizzazione di tutte le forme di impegno civico e delle competenze diffuse nella società;
   d) favorire e diffondere le nuove tecnologie dell'informazione e della comunicazione come strumenti al servizio della partecipazione democratica dei cittadini;
   e) valorizzare le migliori esperienze di partecipazione promuovendone la conoscenza e la diffusione;
g. dunque la finalità è la promozione della partecipazione attiva alla VITA PUBBLICA attraverso misure di sensibilizzazione rivolte soprattutto ai GIOVANI e GIOVANISSIMI, la vita pubblica è intesa sia nella sua componente di partecipazione politica che sociale, partecipazione politica intesa come capacità di una data collettività territoriale di rispecchiarsi nelle sue istituzioni rappresentative, la componente sociale si traduce nella concretizzazione dei principi di solidarietà, legalità, collaborazione, sussidiarietà, integrazione, cura dell'ambiente, del paesaggio, del territorio e dei suoi beni;
h. l'obiettivo è quello di colmare il gap di affezione verso le istituzioni, stimolando la sensibilità politica per favorire la partecipazione attiva alla costruzione, definizione ed elaborazione delle politiche pubbliche;
i. sono soggetti destinatari degli interventi previsti dalla legge gli istituti scolastici, di primo e secondo grado, ed universitari, anche in collaborazione con il Forum regionale dei giovani e le realtà locali dei Forum che appaiono i migliori interlocutori per la tipologia di intervento;

Dato atto

a. della necessità di attivare, di intesa con l'Assessore alle Politiche Giovanili, un intervento che vede quali destinatari gli istituti scolastici, di primo e secondo grado della Regione Campania e i relativi giovani;

Ritenuto

a. di dover approvare un avviso pubblico per la presentazione delle idee da premiare;

Visti

- la L.R. n. 26 del 08/08/2016;
- la Legge Regionale 26 aprile 2023, n. 2;
- Tutto quanto sopra riportato

Alla stregua dell'istruttoria favorevole compiuta dal funzionario regionale della UOD 50.11.02 che con la sottoscrizione della presente in egrammata dichiara di non avere conflitti di interesse e delle risultanze e degli atti richiamati nelle premesse costituenti istruttoria a tutti gli effetti di legge

DECRETA

per le motivazioni ed i riferimenti espressi in narrativa, che qui si intendono integralmente riportati:

1. di approvare l'Avviso pubblico allegato al presente atto e i relativi altri suoi allegati denominato **"Bando di selezione per il Concorso: "CAMPANIA CIVICA – L'impegno civico dei giovani per la Campania";**
2. di inviare copia del presente atto: all'Assessore alle Politiche Giovanili, alla DG 11, al B.U.R.C. per la pubblicazione.

Dott. G. Pagliarulo

Allegato A
Bando di selezione per il Concorso:
"CAMPANIA CIVICA – L'impegno civico dei giovani per la Campania"

Art. 1 – Premesse e presupposti normativi di indirizzo

La Legge Regionale n. 26 del 2016 promuove la partecipazione dei giovani alla vita sociale-economica-culturale e politica delle comunità in cui essi vivono e persegue l'obiettivo di migliorare i loro percorsi di crescita verso la condizione di adulti responsabili e di cittadini attivi.

La Regione Campania, allo scopo di sensibilizzare e coinvolgere i giovani nella consapevole e concreta attuazione dei diritti e dei doveri che discendono da una cittadinanza attiva e responsabile, promuove, un programma di azioni per la diffusione di una cultura integrata dell'identità europea, della solidarietà, della sostenibilità e del benessere, attraverso l'apertura dei processi educativi a modelli comportamentali virtuosi.

Le iniziative tendono a favorire la partecipazione attiva del mondo giovanile ai processi di integrazione culturale e sociale alla base della costruzione di una identità europea condivisa: una identità capace di coniugare la dimensione degli interessi individuali, su base locale, regionale, nazionale e sovranazionale, con le istanze universali di salvaguardia e promozione del valore della persona umana.

I contenuti tematici dei percorsi proposti si inseriscono nel contesto della Strategia delle indicazioni della Commissione UNESCO nel rapporto sull'Educazione per il Ventunesimo Secolo, per promuovere una educazione inclusiva e globale finalizzata al raggiungimento dei 17 Obiettivi dello Sviluppo sostenibile, nella cornice di riferimento internazionale dell'Agenda 2030 dell'ONU ed in piena coerenza con la Carta per l'Educazione alla Cittadinanza Democratica e ai Diritti Umani adottata dai Paesi membri del Consiglio d'Europa nel 2010. L'obiettivo è offrire un contributo sostanziale alla crescita ed al potenziamento della cultura identitaria dei giovani quali protagonisti responsabili del cambiamento delle dinamiche relazionali in un'Europa sempre più distante dal modello mercantile fine a sé stesso e sempre più proiettata verso una dimensione europea della formazione a supporto dell'integrazione politica e della coesione solidale.

Con la Legge Regionale 26 aprile 2023, n. 2 *"Promozione della diffusione dell'impegno Civico e Politico nei Cittadini Campani"*, la Regione Campania, in armonia con l'articolo 8 dello Statuto, assume quale obiettivo prioritario la promozione della diffusione dell'impegno civico e politico dei cittadini campani con le seguenti finalità:

- contribuire con strumenti di democrazia partecipativa a rafforzare e a rinnovare la democrazia e le sue istituzioni;
- stimolare la sensibilità politica, attraverso la partecipazione attiva dei giovani, per favorire la capacità di costruzione, definizione ed elaborazione delle politiche pubbliche;
- contribuire ad una maggiore coesione sociale attraverso la diffusione della cultura della partecipazione e la valorizzazione di tutte le forme di impegno civico e delle competenze diffuse nella società;
- favorire e diffondere le nuove tecnologie dell'informazione e della comunicazione come strumenti al servizio della partecipazione democratica dei cittadini;
- valorizzare le migliori esperienze di partecipazione promuovendone la conoscenza e la diffusione.

Art. 2 - Finalità

La promozione della partecipazione attiva alla vita pubblica, nella dimensione sia politica sia sociale e relazionale, attraverso misure di sensibilizzazione rivolte ai giovani e ai giovanissimi, intende rafforzare, da un lato, la capacità di una data collettività territoriale di rispecchiarsi nelle sue istituzioni rappresentative e, dall'altro, consolidare la componente sociale in termini di concretizzazione dei principi di solidarietà, legalità, collaborazione, sussidiarietà, integrazione, cura dell'ambiente, del paesaggio, del territorio e dei suoi beni.

L'obiettivo è, dunque, quello di colmare il gap di affezione verso le istituzioni, stimolando la sensibilità politica per favorire la partecipazione attiva alla costruzione, definizione ed elaborazione delle politiche pubbliche nella prospettiva delle giovani generazioni.

Art. 3 - Oggetto

Il presente Bando intende raccogliere e selezionare idee e progetti di sviluppo nell'ottica di valorizzazione delle attitudini, aspirazioni e sensibilità dei giovani, coniugate nel solco della democrazia partecipativa e dell'impegno civico.

fonte: http://burc.regione.campania.it

Il Bando è rivolto a gruppi di lavoro interdisciplinari, composti da studenti e giovani, coadiuvati da docenti ed esperti, afferenti **alle Scuole secondarie di primo grado e di secondo grado della Regione Campania, singole o associate.**

Le proposte di idee e progetti di sviluppo possono essere candidate anche in collaborazione con il Forum regionale dei giovani e forum comunali.

Ciascuna istituzione scolastica partecipa producendo una singola proposta di candidatura eventualmente accompagnata da video/spot/corto/foto che rappresenti la propria idea per **realizzare, rafforzare e diffondere tra le nuove generazioni la cultura della partecipazione e della cittadinanza attiva.**

L'idea progetto deve essere inequivocabilmente orientata alla partecipazione democratica con l'obiettivo di poter contribuire a rafforzare e a rinnovare la democrazia e le sue istituzioni, a stimolare la sensibilità politica per favorire la capacità di costruzione, definizione ed elaborazione delle politiche pubbliche, alla diffusione della cultura della partecipazione e alla valorizzazione di tutte le forme di impegno civico e delle competenze diffuse nella società.
Si stimoleranno gli aderenti attraverso il confronto e la collaborazione con gli altri partecipanti alla produzione e alla presentazione di proposte in linea con gli obiettivi che l'iniziativa si prefigge, a mettere in pratica le proprie competenze e a sperimentare modelli di co-progettazione e buone pratiche replicabili, in un'ottica di lungo periodo, a livello di sistema-società.
Gli stessi ideatori delle proposte progettuali avranno cura di seguirle e svilupparle all'interno delle Istituzioni di riferimento.
Le proposte generate all'interno di questi laboratori avranno, pertanto, la funzione di offrire un concreto contributo alla collettività.

L'idea progetto potrà spaziare ad esempio in una o più delle seguenti aree di settore:

- Politica dello sport, del tempo libero e della vita associativa;
- Politica di formazione e di educazione che favorisca la partecipazione dei giovani;
- Politica di accesso alla cultura e alla creatività;
- Politica di sviluppo sostenibile e di tutela ambientale;
- Politica di lotta alla violenza e alla delinquenza;
- Politica di lotta alla discriminazione;
- Politica di accesso ai diritti.

I lavori presentati potranno essere o individuali o collettivi e dovranno essere inviati in entrambi i casi con l'indicazione di **un docente referente responsabile del progetto.**

Art. 4 - Fasi di attuazione

Il Bando prevede le seguenti due fasi di attuazione:

- **FASE 1: PRESENTAZIONE SCHEDA PARTECIPAZIONE E PRODOTTO**

Questa fase prevede la presentazione della scheda di partecipazione da parte degli Istituti scolastici e dei relativi docenti che avranno cura di guidare i propri alunni alla realizzazione di un prodotto finale. I giovani studenti di ciascuna scuola potranno partecipare al concorso come classe o come gruppo interclasse.

Ciascuna Scuola potrà presentare un solo prodotto e in caso di presentazione di più prodotti verrà esaminato solo quello pervenuto per ultimo.

Eventuali altri prodotti della medesima Scuola verranno esaminati solo in mancanza di prodotti presentati da altre Scuole idonei a coprire il plafond di premi previsti.

- **FASE 2: SELEZIONE DEGLI ELABORATI E REALIZZAZIONE DELL'EVENTO DI PRESENTAZIONE E CONFRONTO**

Verranno premiati i primi 30 prodotti migliori sulla base dei criteri di cui all'articolo 6, e un numero, definito dalla Regione, di rappresentanti di ciascun gruppo vincitore tra giovani e docenti sarà invitato a partecipare all'evento di partecipazione e cittadinanza attiva con relativo soggiorno per discutere delle idee proposte con Consiglieri, Assessori, componenti di ANCI Campania Giovani, Forum regionale dei Giovani, Forum comunali.

La Regione si riserva di incrementare i progetti premiati in presenza di risorse disponibili. In caso di rinuncia si provvederà a scorrimenti della graduatoria.

La Regione Campania, tramite il portale https://portale-giovani.regione.campania.it/ realizza la disseminazione dei risultati dell'iniziativa.

Art. 5 – Idee progetto e caratteristiche tecniche dei prodotti da realizzare

Le idee progetto dovranno essere presentate attraverso l'elaborazione di una **scheda sintetica (allegato 1)** nella quale, oltre ai dati e alle informazioni di riferimento obbligatorie, potrà essere trasmessa in forma libera e autonoma la descrizione dell'intervento proposto.

fonte: http://burc.regione.campania.it

I prodotti a supporto delle idee progetto presentate, che potranno eventualmente accompagnare l'idea progetto da realizzare (video/spot/corto/foto), dovranno essere elaborati in forma multimediale in tutti i formati con dimensione massima di 40 MB (JPEG, PNG, GIF).

Art. 6 - Criteri di valutazione e modalità di selezione

Le idee progetto saranno valutate da un comitato di selezione individuato dalla Regione Campania.

Il comitato effettuerà la valutazione dei prodotti realizzati, secondo i seguenti criteri, riservandosi di attribuire a ciascun prodotto un punteggio massimo pari a 100.

CRITER		PUNTEGGIO
a)	Coerenza con gli obiettivi fissati dal bando	**30**
b)	Originalità, creatività e innovazione	**40**
c)	Efficacia comunicativa	**30**
Totale		**100**

Il punteggio **minimo totale da raggiungere** deve essere pari **ad almeno 65**. **Saranno comunque premiati esclusivamente i lavori che avranno raggiunto almeno il 50% del punteggio stabilito per i criteri a), b), c).**

Il punteggio numerico attribuito esprime e sintetizza il giudizio tecnico discrezionale del comitato, contenendo in sé stesso la motivazione, senza bisogno di ulteriori spiegazioni, quale principio di economicità amministrativa di valutazione, e assicura la necessaria chiarezza e graduazione delle valutazioni compiute dal comitato nell'ambito del punteggio disponibile e del potere amministrativo da essa esercitato e la significatività delle espressioni numeriche del voto, sotto il profilo della sufficienza motivazionale.
Con Decreto Dirigenziale del RUP saranno approvati gli esiti della valutazione nella sezione Giovani del portale regionale http://www.regione.campania.it/regione/it/tematiche/magazine-giovani e nel portale giovani della Regione Campania http://portale-giovani.regione.campania.it/ che vale quale mezzo ufficiale di notifica.

Verrà garantito l'esercizio del diritto di visione ed estrazione copia ai sensi dell'art. 10 della Legge n. 241\90. In caso di richiesta di visione e copia da parte dei partecipanti al procedimento la Regione trasmetterà la necessaria documentazione relativa all'istante e ai terzi partecipanti. Con riferimento alla richiesta di visione e copia dei progetti dei terzi partecipanti, la Regione comunicherà la richiesta pervenuta al terzo interessato che comunicherà le proprie determinazioni. L'accesso defensionale ha in ogni caso prevalenza sulle esigenze di riservatezza comunicate sul progetto.

Art. 7 – Durata dell'iniziativa

La durata dell'iniziativa è stimata nel periodo: aprile-ottobre 2025.

Art. 8 - Termini di presentazione per le candidature

Le Scuole interessate a partecipare sono invitate ad inviare a mezzo PEC il modulo partecipazione all'indirizzo **azionedisistemagiovani@pec.regione.campania.it** insieme all'eventuale prodotto della propria classe o gruppo interclasse o gruppo di lavoro interdisciplinare **dal giorno 7.04.2025 ed entro e non oltre il 23.05.2025**.

La sottoscrizione della scheda di partecipazione comporta l'autorizzazione ad una eventuale diffusione del materiale senza scopo di lucro. Tutti gli elaborati non saranno restituiti. Inoltre, la Regione Campania, promotrice del Concorso, si riserva la facoltà di divulgare, tramite il portale portale-giovani.regione.campania.it i prodotti presentati per tutti gli scopi non commerciali, comprese le immagini degli studenti delle classi partecipanti, il cui trattamento dati è indicato nella informativa di cui all'art. 8 del presente Avviso. La Regione Campania è altresì sollevata da ogni responsabilità in ordine ad eventuali danni causati dalla diffusione degli stessi. Gli studenti partecipanti al Concorso accettano di rinunciare a qualsiasi tipo di compenso o pagamento di diritti d'autore conseguente la visione o proiezione pubblica dell'opera. I prodotti che perverranno incompleti o illeggibili non saranno presi in considerazione a insindacabile giudizio della commissione. Il trattamento di tutti i dati, anche dei minori, avviene ai sensi dell'art. 97 della L. 22 aprile 1941, n. 633.

Ogni Scuola partecipante con l'invio dell'elaborato garantisce che lo stesso è prodotto originale e libera l'organizzazione del Concorso e i partner istituzionali da ogni responsabilità nei confronti di eventuali terzi che, a qualsiasi titolo, avessero da eccepire in ordine alle utilizzazioni previste dal bando.

Art. 9 - Pubblicazione del bando e informazioni

Il bando sarà pubblicato sul BURC, ogni ulteriore comunicazione che vale anche ai fini di notifica sarà pubblicata sul portale regionale **www.portale-giovani.regione.campania.it**.

fonte: http://burc.regione.campania.it

Allegati:

- ***allegato 1 - Scheda di partecipazione***
- ***allegato 2- Informativa***

fonte: http://burc.regione.campania.it

Allegato 1

Scheda di Partecipazione al Concorso
"CAMPANIA CIVICA – L'impegno civico dei giovani per la Campania"

Istanza e dichiarazione sostitutiva di certificazione e notorietà
ai sensi degli artt. 46 e 47 del DPR 28/12/2000 n. 445

Con riferimento al bando Concorso **"CAMPANIA CIVICA – L'impegno civico dei giovani per la Campania"**, con la presente, consapevole delle responsabilità penali, richiamate dall'art. 76 del D.P.R. n. 445/2000, cui può incorrere nel caso di dichiarazioni mendaci, formazione o uso di atti falsi o contenenti dati non rispondenti a verità

ISTANZA DI CANDIDATURA E PROPOSTA PRODOTTO **ISTITUTO SCOLASTICO** **ai sensi degli artt. 46 e 47 del DPR 28/12/2000 n. 445 e art. 65 del D.LGS. n. 82 del 2005**			
Dettagli dell'Istituto Scolastico secondario di primo grado o di secondo grado proponente della Regione Campania			
Denominazione Istituto Scolastico			
Sede Istituto Scolastico **N.B. in Regione Campania**			
Dirigente scolastico			
Indirizzo			
C.A.P.		Città	
Provincia		Regione	
Email /PEC		Sito Web	
Telefono		Codice fiscale Scuola	
Ordine Scuola (secondaria di primo o secondo grado)		Ordine	
Classe (indicare classe e sezione)		Classe	
Interclasse (indicare classi e sezioni)		Interclasse	
Docente responsabile della proposta			
Funzione:			
Cognome:		Nome:	
Email/PEC		Telefono fisso/cellulare	

fonte: http://burc.regione.campania.it

EVENTUALE **Dettagli dell'Istituto Scolastico secondario di primo grado o di secondo grado associato della Regione Campania**			
Denominazione Istituto Scolastico			
Sede Istituto Scolastico **N.B. in Regione Campania**			
Dirigente scolastico			
Indirizzo			
C.A.P.		Città	
Provincia		Regione	
Email /PEC		Sito Web	
Telefono		Codice fiscale Scuola	
Ordine Scuola (secondaria di primo o secondo grado)		Ordine	
Classe (indicare classe e sezione)		Classe	
Interclasse (indicare classi e sezioni)		Interclasse	
Docente responsabile della proposta			
Funzione:			
Cognome:		Nome:	
Email/PEC		Telefono fisso/cellulare	

EVENTUALE **Dettagli dei partners**			
Denominazione Forum (Regionale\comunale)			
Rappresentante			
Indirizzo			
Funzione:			
Cognome:		Nome:	
Email/PEC		Telefono fisso/cellulare	

fonte: http://burc.regione.campania.it

DICHIARA\DICHIARANO

Di volere partecipare all'Avviso, di conoscere e di accettare incondizionatamente in ogni sua parte l'Avviso e le sue regole

PROPONE\PROPONGONO LA SEGUENTE IDEA PRODOTTO

Titolo

_____
_____

Descrizione *(Aggiungere righe in caso di necessità*)

_____
_____
_____
_____
_____
_____

Politica di settore di riferimento dell'idea:
(N.B. barrare sull'apposito spazio □ una o più delle sottoindicate opzioni con una X)

□ Politica dello sport, del tempo libero e della vita associativa;
□ Politica di formazione e di educazione che favorisca la partecipazione dei giovani;
□ Politica di accesso alla cultura e alla creatività;
□ Politica di sviluppo sostenibile e di tutela ambientale;
□ Politica di lotta alla violenza e alla delinquenza;
□ Politica di lotta alla discriminazione;
□ Politica di accesso ai diritti.
□ Politica di _____

Opzione (facoltativa)
di allegare il seguente prodotto consistente in elaborati in forma multimediale in tutti i formati con dimensione massima di 40 MB (JPEG, PNG, GIF)
(N.B. barrare sull'apposito spazio □ una sola opzione con una X)
□ spot
□ video
□ corto
□ fotografia

Opzione (facoltativa)

DICHIARA\DICHIARANO

(N.B. barrare sull'apposito spazio □ in caso di collaborazione col Forum regionale dei Giovani, forum comunali)
□ la collaborazione col Forum regionale dei Giovani
□ la collaborazione col Forum comunale

a tal fine allega alla presente lettera di adesione del Forum.

N.B. In caso di soggetti associati (più Scuole firma di ciascuna)

Firmato digitalmente

Dirigente scolastico

Firmato digitalmente

Dirigente scolastico

fonte: http://burc.regione.campania.it

Allegato 2

Informativa (Codice in materia di protezione di dati personali)

INFORMATIVA PER IL TRATTAMENTO DEI DATI PERSONALI PROCEDIMENTO BENESSERE GIOVANI - ORGANIZZIAMOCI

Ai sensi e per gli effetti degli artt. 13 e 14 del Regolamento (UE) 2016/679 (Regolamento Generale sulla Protezione dei Dati), delle disposizioni attuative di cui al D.Lgs. 30 giugno 2003, n. 196, come modificato ed integrato dal D. Lgs 10 agosto 2018, n. 101, e della DGR n. 466 del 17/07/2018.

Con la presente si comunicano le seguenti informazioni relative al trattamento, di seguito analiticamente descritto, che verrà effettuato in relazione ai dati personali raccolti, nonché ai diritti che si potranno in qualsiasi momento esercitare, ai sensi della disciplina vigente.

TITOLARE DEL TRATTAMENTO, DELEGATI AL TRATTAMENTO

Art.13, par.1, lett.a e art. 14, par. 1, lett. a del Regolamento (UE) 2016/679 e DGR n. 466 del 17/07/2018.

Conformemente a quanto previsto dal Regolamento (UE) 2016/679, Titolare del Trattamento è la Giunta Regionale della Regione Campania, con sede legale in Napoli, alla Via Santa Lucia n. 81.

I Dirigenti delegati, ai sensi della D.G.R.C. n. 466 del 17.07.2018, al trattamento dei dati personali nello svolgimento dell'incarico ricevuto, sono i Dirigenti pro tempore delle strutture della DG 11 "Direzione generale per l'Istruzione, la formazione, il lavoro e le politiche giovanili, tutte con sede in Napoli al Centro Direzionale Isola A/6, secondo le competenze dettagliate nel paragrafo "Finalità specifiche del trattamento dei dati personali":

Direttore vicario Generale: Maura Formisano - Tel. 0817966620; mail: maura.formisano@regione.campania.it;

Dirigente di U.O.D. 501102 "Politiche giovanili": Giuseppe Pagliarulo – Tel 081 7966050; mail: giuseppe.pagliarulo@regione.campania.it.

Autorizzati al trattamento il personale della DG 11 e della UOD 50.11.02 che istruisce il procedimento. Il personale della struttura in house regionale deputato a supportare la Regione Campania nella gestione del procedimento.

DATA PROTECTION OFFICER

Art.13, par.1, lett. b e art.14, par.1, lett. b del Regolamento (UE) 2016/679

Le rendiamo noti, inoltre, i dati di contatto del Responsabile della Protezione Dati : nominativo Dott. Mauro Ferrara, nomina con D.P.G.R.C. n. 62 del 7/6/2023, Via Santa Lucia, 81 – Napoli, 80132 - tel. 0817962227-5716, email: dpo@regione.campania.it, pec: dpo@pec.regione.campania.it.

FINALITÀ SPECIFICHE DEL TRATTAMENTO DEI DATI PERSONALI

Art.13, par.1, lett. c e art.14, par.1, lett. c del Regolamento (UE) 2016/679

I Suoi dati saranno trattati secondo i principi di liceità, correttezza, trasparenza, sicurezza e riservatezza. Il trattamento sarà svolto in forma automatizzata e non automatizzata, nel rispetto di quanto previsto dall'art. 32 del GDPR 2016/679, ad opera di soggetti appositamente incaricati e in ottemperanza a quanto previsto dall'art. 29 GDPR 2016/ 679.

I dati personali che trattiamo vengono acquisiti e conservati nelle DB degli applicativi in uso e nei supporti di memorizzazione dei personal computer alle Persone autorizzate al trattamento e sono protetti da misure di sicurezza garantite dalla Direzione Generale per la Transizione digitale. L'accesso a tali mezzi del trattamento è consentito solo a soggetti incaricati direttamente dal Titolare. Tale accesso è strettamente personale e avviene mediante l'utilizzo di credenziali di autenticazione unicamente in possesso dei singoli utenti. I dati personali sono inoltre conservati anche su supporti cartacei, adeguatamente custoditi e protetti da indebiti accessi da parte di soggetti non a ciò autorizzati.

I dati personali da Lei forniti, o in uso presso la DG 50.11.02 sono necessari per dar seguito all'istruttoria finalizzata a politiche di sostegno ai giovani.

BASE GIURIDICA

Art.13, par.1, lett.c e art.14, par.1, lett.c del Regolamento (UE) 2016/679 e artt 2- ter e 2-sexies del D.Lgs. 30 giugno 2003, n. 196, come modificato ed integrato dal D. Lgs 10 agosto 2018, n. 101

Il trattamento dei dati personali per la finalità di cui alle precedenti lett. a), b), c),d),e) si fonda sulla base legittima prevista dal Regolamento (UE) 2016/679 all'art. 6, par. 1, lett. c ("il trattamento è necessario per adempiere un obbligo legale al quale è soggetto il titolare del trattamento"), all'art. 6, par. 1, lett. e) ("il trattamento è necessario per l'esecuzione di un compito di interesse pubblico o connesso all'esercizio di pubblici poteri di cui è investito il titolare del trattamento), all'art. 6, par. 1, lett. f), nonché sulle previsioni dell'art. 2-ter del D.Lgs. 30 giugno 2003, n. 196, come modificato ed integrato dal D. Lgs 10 agosto 2018, n. 101.

Il trattamento delle particolari categorie di dati di cui agli articoli 9 e 10 del Regolamento è effettuato altresì sulla base delle previsioni di cui all'articolo 2-sexies del D.Lgs. 30 giugno 2003, n. 196, come modificato ed integrato dal D. Lgs 10 agosto 2018, n. 101. Il trattamento dei dati forniti dagli interessati e che attengono anche a produzioni artistiche è effettuato nell'ambito delle finalità istituzionali definite dalla L.R. n. 26 del 2016. Il trattamento di tutti i dati avviene ai sensi dell'art. 97 della L. 22 aprile 1941, n. 633.

NATURA E CATEGORIA DEI DATI PERSONALI TRATTATI

Artt.4, 9 e 10 del Regolamento (UE) 2016/679

Costituiscono oggetto di trattamento i seguenti dati personali, da Lei forniti o acquisiti con le modalità riportate in precedenza, inerenti l'avviso pubblico :

a. Dati comuni identificativi (es. nome, cognome, indirizzo fisico, nazionalità, provincia e comune di residenza, telefono fisso e/o mobile, fax, codice fiscale, indirizzo/i, e-mail, codice IBAN, immagini e video anche di studenti della rispettiva classe o interclasse, ecc.);

b. . Categorie particolari di dati personali, ai sensi dell'articolo 9 del Regolamento, relativi eventualmente a particolari condizioni di salute, se necessari per gli adempimenti di cui al presente Avviso e comunicati dall'interessato, ai sensi dell'art. all'art. 9, par. 2, lett.g).

Il trattamento di tutti i dati avviene ai sensi dell'art. 97 della L. 22 aprile 1941, n. 633.

MANCATA COMUNICAZIONE DEI DATI PERSONALI E CONSEGUENZE DEL RIFIUTO

Art.13, par.2, lett.e del Regolamento (UE) 2016/679/UE

Il conferimento dei Suoi dati personali relativi alle finalità sopra indicate ai punti a), b), c), d) ed e) ha natura obbligatoria (in quanto indispensabile ai fini dell'adempimento delle finalità istituzionali cui è preposto il Titolare); senza di esso, il Titolare non può dar luogo all'esecuzione dei suoi compiti con pregiudizio per l'erogazione delle prestazioni connesse.

DESTINATARI (o CATEGORIE DI DESTINARI) DI DATI PERSONALI

Art.13, par.1, lett. e e art.14, par.1, lett. e del Regolamento (UE) 2016/679

I dati personali non saranno diffusi. Potranno essere trattati solo da responsabili del trattamento o da dipendenti, collaboratori e consulenti che hanno ricevuto specifiche ed adeguate istruzioni ed apposite autorizzazioni.

Le categorie di destinatari cui potranno essere comunicati i suoi dati sono le seguenti: altre Direzioni generali della Giunta Regionale della Campania, altre PP.AA. Nazionali e sovranazionali operanti nelle Politiche Giovanili. Le produzioni artistiche fornite dai partecipanti al presente Avviso potranno essere diffuse dalla Regione Campania senza limiti temporali e territoriali, attraverso ogni mezzo ora noto o di futura invenzione (a mero titolo esemplificativo, passaggi tv, internet, downloading, proiezioni pubbliche, supporto ottico, magnetico, informatico, cartaceo, manifestazioni ecc.) e tramite il portale www.portale-giovani.regione.campania.it.

DURATA DEL TRATTAMENTO - PERIODO DI CONSERVAZIONE DEI DATI

Art.13, par.2, lett. a e art.14, par.1, lett. a del Regolamento (UE) 2016/679

Nel rispetto dei principi di liceità, limitazione delle finalità e minimizzazione dei dati, ai sensi dell'art. 5 Regolamento (UE) 2016/679, i dati personali saranno conservati per tutta la durata delle attività finalizzate alla realizzazione dei compiti istituzionali della DG 50.11.02, i dati personali potranno essere conservati per periodi più lunghi per essere trattati esclusivamente a fini di archiviazione nel pubblico interesse, di ricerca scientifica o storica o a fini statistici, conformemente all'articolo 89, paragrafo 1, del Regolamento 2016/679/UE.

A prescindere dalla determinazione dell'interessato alla loro rimozione, i dati personali saranno in ogni caso conservati secondo i termini previsti dalla vigente normativa e/o dai regolamenti nazionali, al fine esclusivo di garantire gli adempimenti specifici, propri delle attività di competenza del Titolare.

Sono fatti salvi i casi in cui si dovessero far valere in giudizio questioni afferenti le attività di competenza del Titolare, nel qual caso i dati personali dell'Interessato, esclusivamente quelli necessari per tali finalità, saranno trattati per il tempo indispensabile al loro perseguimento.

DIRITTI DELL'INTERESSATO

fonte: http://burc.regione.campania.it

Art.13, par.2, lett.b e art.14, par.2, lett.c del Regolamento (UE) 2016/679 e della DGR n. 466 del 17/07/2018
Le comunichiamo che potrà esercitare i diritti di cui al Reg. (UE) 2016/679, di seguito analiticamente descritti:
- Diritto di accesso ex art. 15
Ha diritto di ottenere, dal Titolare del trattamento, la conferma dell'esistenza o meno di un trattamento di dati personali relativo ai Suoi dati, di conoscerne il contenuto e l'origine, verificarne l'esattezza ed in tal caso, di ottenere l'accesso ai suddetti dati. In ogni caso ha diritto di ricevere una copia dei dati personali oggetto di trattamento.
- Diritto di rettifica ex art. 16
Ha diritto di ottenere, dal Titolare del trattamento, l'integrazione, l'aggiornamento nonché la rettifica dei Suoi dati personali senza ingiustificato ritardo.
- Diritto alla cancellazione ex art. 17
Ha diritto di ottenere, dal Titolare del trattamento, la cancellazione dei dati personali che La riguardano, senza ingiustificato ritardo, nei casi in cui ricorra una delle ipotesi previste dall'art. 17 (dati personali non più necessari rispetto alle finalità per cui sono stati raccolti o trattati, revoca del consenso ed insussistenza di altro fondamento giuridico per il trattamento, dati personali trattati illecitamente, esercizio del diritto di opposizione, ecc.).
- Diritto di limitazione del trattamento ex art. 18
Ha diritto di ottenere, dal Titolare, la limitazione del trattamento dei dati personali nei casi espressamente previsti dal Regolamento, ovvero quando: contesta l'esattezza dei dati, il trattamento è illecito e chiede che ne sia meramente limitato l'utilizzo, i dati sono necessari per l'accertamento, l'esercizio o la difesa di un diritto in sede giudiziaria o si è opposto al trattamento per motivi legittimi.
Se il trattamento è limitato, i dati personali saranno trattati solo con il Suo esplicito consenso. Il Titolare è tenuto ad informarla prima che la limitazione sia revocata.
- Diritto alla portabilità dei dati ex art. 20
Qualora il trattamento sia effettuato con mezzi automatizzati, ha garantito il diritto alla portabilità dei dati personali che la riguardano, qualora il trattamento si basi sul consenso o su un contratto, nonché la trasmissione diretta degli stessi ad altro titolare di trattamento, ove tecnicamente fattibile.
- Diritto di opposizione ex art. 21
Ha diritto di opporsi in qualsiasi momento, per motivi connessi alla sua situazione particolare, al trattamento di dati personali che lo riguardano. Verrà, comunque, effettuato dal Titolare del trattamento un bilanciamento tra i Suoi interessi ed i motivi legittimi cogenti per procedere al trattamento (tra cui, ad esempio, accertamento, esercizio e difesa di un diritto in sede giudiziaria, ecc.).
Le richieste per l'esercizio dei suindicati diritti vanno rivolte direttamente a :
Dirigente di U.O.D. 501102 "Politiche giovanili" all'indirizzo pec: uod.501102@pec.regione.campania.it.
Si informa, inoltre, che si può proporre reclamo motivato al Garante per la Protezione dei Dati Personali (art. 57, par. 1, lett. f, Reg. 679/2016) ai sensi delle disposizioni di cui al Capo I, Titolo I, Parte III del D. Lgs. 101/2018:
- via e-mail, all'indirizzo: garante@gpdp.it / urp@gdpd.it
- via fax: 06 696773785
- oppure via posta, al Garante per la Protezione dei Dati Personali, che ha sede in Roma (Italia), Piazza di Monte Citorio n. 121, cap 00186 ovvero alternativamente mediante ricorso all'Autorità Giudiziaria ai sensi dell'articolo 140-bis del D. Lgs. 101/2018.
PROCESSO DECISIONALE AUTOMATIZZATO
Art.13, par.2, lett. f e art.14, par.2, lett. g del Regolamento (UE) 2016/679 e della DGR n. 466 del 17/07/2018
Il trattamento sarà svolto in forma prevalentemente non automatizzata, nel rispetto di quanto previsto dall'art. 32 del Regolamento (UE) 2016/679, ad opera di soggetti appositamente incaricati e in ottemperanza a quanto previsto dall'art. 29 del Regolamento (UE) 2016/679.

fonte: http://burc.regione.campania.it

Decreto Dirigenziale n. 197 del 01/04/2025

Dipartimento 50 - GIUNTA REGIONALE DELLA CAMPANIA

Direzione Generale 11 - DG PER L'ISTRUZIONE LA FORMAZIONE, IL LAVORO E LE POLITICHE GIOVANILI

U.O.D. 4 - Formazione professionale

Oggetto dell'Atto:

AVVISI EX D.D. 443-2021 E 372-2023 - PERCORSI FORMATIVI DI ISTRUZIONE E FORMAZIONE PROFESSIONALE - IEFP - MANIFESTAZIONE DI INTERESSE E REGOLAMENTAZIONE AVVIO ATTIVITA' PER ANNO FORMATIVO 2024-2025 - CICLO TRIENNALE 2024-2027.

IL DIRIGENTE

PREMESSO che

a. il Decreto Legislativo 15 aprile 2005, n. 76, reca la "*Definizione delle norme generali sul diritto-dovere all'istruzione e alla formazione, a norma dell'articolo 2, comma 1, lettera c), della legge 28 marzo 2003, n. 53*";

b. la Legge 30 dicembre 2020, n. 178, all'articolo 1, comma 1042, stabilisce che "con uno o più decreti del Ministro dell'economia e delle finanze sono stabilite le procedure amministrativo-contabili per la gestione delle risorse di cui ai commi da 1037 a 1050, nonché le modalità di rendicontazione della gestione del Fondo di cui al comma 1037, mentre, al comma 1043, stabilisce che *"...al fine di supportare le attività di gestione, di monitoraggio, di rendicontazione e di controllo delle componenti del Next Generation EU, il Ministero dell'economia e delle finanze - Dipartimento della Ragioneria Generale dello Stato - sviluppa e rende disponibile un apposito sistema informatico*";

c. il Decreto-legge 6 maggio 2021, n. 59, convertito, con modificazioni, dalla Legge 1° luglio 2021, n. 101 reca "*Misure urgenti relative al Fondo complementare al Piano Nazionale di Ripresa e Resilienza e altre misure urgenti per gli investimenti*";

d. il Decreto del Ministro dell'Economia e delle Finanze del 15 luglio 2021 individua gli obiettivi iniziali, intermedi e finali determinati per ciascun programma, intervento e progetto del Piano complementare, nonché le relative modalità di monitoraggio;

e. il Decreto del Ministro del Lavoro e delle Politiche Sociali, di concerto con il Ministro dell'Economia e delle Finanze, dell'11 ottobre 2021, reca le "*Procedure relative alla gestione finanziaria delle risorse previste nell'ambito del PNRR di cui all'articolo 1, comma 1042, della legge 30 dicembre 2020, n. 178*";

f. il Decreto del Ministro del Lavoro e delle Politiche Sociali, di concerto con il Ministro dell'Economia e delle Finanze, del 14 dicembre 2021, con specifico riferimento al Sistema Duale e suoi destinatari, adotta il "*Piano Nazionale Nuove Competenze (PNC)*";

g. il Decreto del Ministro dell'Economia e delle Finanze del 6 agosto 2021 reca "*Assegnazione delle risorse finanziarie previste per l'attuazione degli interventi del Piano Nazionale di Ripresa e Resilienza (PNRR) e ripartizione di traguardi e obiettivi per scadenze semestrali di rendicontazione*", in particolare, la Tabella A, parte integrante del decreto, fa riferimento alla risorse, pari a euro 600 milioni, assegnate al Ministero del Lavoro e delle Politiche Sociali per la realizzazione della Missione M5, componente C1 - tipologia "Investimento", intervento "1.4 Sistema Duale", per le annualità 2021-2025;

h. l'Accordo del 27 luglio 2022 - Rep. Atti n. 143/CSR, ai sensi dell'articolo 4, del decreto legislativo 28 agosto 1997, n.281, tra il Governo, le Regioni e le Province Autonome di Trento e Bolzano, approva lo schema di decreto del Ministro del lavoro e delle politiche sociali contenente le "*Linee Guida per la programmazione e attuazione dei percorsi di istruzione e formazione professionale (IeFP) e di istruzione e formazione tecnica superiore (IFTS) in modalità duale*". PNRR: Missione 5 – Componente 1 – Investimento 1.4 "Sistema Duale";

i. il Decreto 2 agosto 2022, n. 139, del Ministro del Lavoro e delle Politiche Sociali, reca l'approvazione del sopra indicato Accordo Rep. Atti n. 143/CSR del 27/07/2022 e del Piano di Riparto delle risorse PNRR per l'anno finanziario 2021;

j. il Decreto del Ministro dell'Economia e delle Finanze del 3 maggio 2024 dispone modifiche alla tabella A allegata al decreto 6 agosto 2021, reca "*Assegnazione delle risorse finanziarie previste per l'attuazione degli interventi del Piano nazionale di ripresa e resilienza (PNRR) e ripartizione di traguardi e obiettivi per scadenze semestrali di rendicontazione» e successive modificazioni ed integrazioni*";

k. la Deliberazione di Giunta Regionale n. 136 del 22/03/2022 con cui si approvano le nuove "*Linee guida per l'accreditamento delle Agenzie Formative*";

l. la Deliberazione di G.R. n. 148 del 30/03/2022 reca una "Variazione ordinamentale", mediante parziale riorganizzazione dell'Ufficio Speciale "Grandi Opere", individuando apposite strutture preposte alla programmazione, al coordinamento, al monitoraggio e al controllo dell'attuazione degli interventi PNRR in Campania;

m. la Deliberazione di G.R. n. 105 del 07/03/2023 reca l'approvazione di "*Linee guida per la programmazione e attuazione di percorsi formativi - Sistema Duale - Annualità 2023 - 2026 e successive*";

n. la Deliberazione di G.R. n. 617 del 22/11/2022, nell'ambito del "PNRR - (M5C1) - Investimento 1.4 - Intervento «Sistema duale»", prende atto del Decreto del Ministro del Lavoro e delle Politiche Sociali 2 agosto 2022, n. 139, di riparto risorse pari ad euro 939.939,00 ed approva il "*Piano Attuativo Regionale dell'offerta formativa - Sistema Duale - Anno Finanziario 2021*";

o. la Deliberazione di G.R. n. 47 del 31/01/2024, nell'ambito del "PNRR - (M5C1) - Investimento 1.4 - Intervento «Sistema duale»", prende atto del Decreto Direttoriale della DG delle Politiche Attive del Lavoro (MLPS) n. 120 del 13/07/2023 di riparto risorse pari ad euro 2.067.673,00 ed approva il "*Documento di Programmazione Regionale dell'offerta formativa - Sistema duale - Anno finanziario 2022*";

p. la Deliberazione di G.R. n. 680 del 04/12/2024 prende atto delle risorse di cui ai Decreti Direttoriali della DG delle Politiche Attive del Lavoro (MLPS) n. 99 del 18/04/2024 (anno finanziario 2023) e n. 44 del 07/04/2023 (anno finanziario 2022) recanti il riparto di risorse finalizzate all'assolvimento del Diritto-Dovere all'Istruzione e Formazione, programmandone l'utilizzo in quota parte (rispettivamente euro 506.415,00 ed euro 731.641,00 per un totale di euro 1.238.056,00) per il finanziamento di percorsi formativi nel "Sistema Duale";

q. la Deliberazione di G.R. n. 88 del 24/02/2025, nell'ambito del "PNRR - (M5C1) - Investimento 1.4 - Intervento «Sistema duale»", prende atto del Decreto Direttoriale della DG delle Politiche Attive del Lavoro (MLPS) n. 100 del 18/04/2024 di riparto risorse pari ad euro 3.036.292,00 ed approva il "*Documento di Programmazione Regionale dell'offerta formativa - Sistema duale - Anno finanziario 2023*";

r. il Decreto Direttoriale della DG delle Politiche Attive del Lavoro (MLPS) n. 98 del 18/04/2024 (anno finanziario 2023) reca il riparto di risorse pari ad euro 1.478.873,00 per il finanziamento in via ordinaria di percorsi da realizzarsi nell'ambito del "Sistema Duale";

PREMESSO, altresì, che

a. il Decreto Dirigenziale n. 443 del 06/09/2021 reca l'approvazione di "Avviso Pubblico per il finanziamento di percorsi formativi di Istruzione e Formazione Professionale - IeFP - AA.SS. 2021-2022 - 2022-2023 e 2023-2024 ai sensi della D.G.R. n. 341 del 27.07.2021 - POR Campania FSE 2014-2020 - Asse 3 Istruzione e Formazione - Obiettivo Specifico 12 Riduzione del fallimento formativo precoce e della dispersione scolastica formativa - Azione 10.1.7 Percorsi formativi di IeFP";

b. il Decreto Dirigenziale n. 7 del 12/01/2022 approva le risultanze istruttorie aggiornate relative alle istanze di candidatura presentate con n. 14 percorsi formativi "Ammissibili e finanziabili", n. 88 percorsi formativi "Ammissibili e non finanziabili" per mancanza di fondi e n. 40 percorsi formativi "Non Ammissibili";

c. il Decreto Dirigenziale n. 328 del 24/06/2022 approva uno scorrimento di graduatoria - a partire dalla posizione n. 15 (punteggio pari a 83) fino alla posizione n. 44 (punteggio pari a 76) - rispetto a quanto approvato a mezzo dell'Allegato A al D.D. n. 7/2022;

d. il Decreto Dirigenziale n. 416 del 05/08/2022 approva l'avviso per manifestazione di interesse ad avviare percorsi formativi di IeFP per l'anno formativo 2022/2023 da parte dei soggetti "Ammissibili e Finanziabili" e

dei soggetti "Ammissibili e Non Finanziabili" di cui ai decreti n. 7/2022 e n. 328/2022, mediante trasmissione all'Amministrazione regionale degli elenchi di allievi/e (per un numero minimo di 15) a riprova dell'avvenuta composizione delle classi relative alla prima annualità dei singoli percorsi di IeFP, da intendersi quali attività propedeutiche all'avvio dei medesimi percorsi;

e. il Decreto Dirigenziale n. 556 del 02/11/2022 ha approvato gli esiti istruttori riferiti alle manifestazioni di interesse pervenute a valere sull'avviso di cui al D.D. 416/2022;

f. il Decreto Dirigenziale n. 369 del 22/05/2023 approva gli standard minimi dei laboratori relativi alle figure professionali di qualifica per lo svolgimento dei percorsi formativi triennali di istruzione e formazione professionale (IeFP) - Sistema Duale - da realizzare a cura delle agenzie formative con decorrenza anno formativo 2023-2024;

g. il Decreto Dirigenziale n. 372 del 22/05/2023 dispone l'approvazione di "*Avviso Pubblico per il finanziamento di percorsi formativi triennali di Istruzione e Formazione Professionale (IeFP) - Sistema Duale - Annualità Formative (AA.FF.) 2023/2026*";

h. il Decreto Dirigenziale n. 871 del 04/08/2023 effettua la ricognizione delle risorse finanziarie derivanti dal PNRR e da riparti ordinari del Ministero del Lavoro e delle Politiche Sociali per la IeFP – Sistema Duale - integrando la dotazione finanziaria complessiva di cui all'avviso approvato con D.D. n. 372/2023 con l'ammontare delle risorse derivanti dal Piano Nazionale di Ripresa e Resilienza (PNRR) - Missione 5 - Componente 1 - Investimento 1.4 "Sistema Duale" - di cui la Regione Campania risulta assegnataria - per l'ammontare di euro 3.007.612,00 (Anni Finanziari 2021 e 2022) e dal riparto ordinario della DG Politiche Attive del Lavoro (DG-PAL) per l'ammontare di euro 1.285.517,00 (Anno Finanziario 2022);

i. il Decreto Dirigenziale n. 1049 del 05/10/2023 approva le risultanze istruttorie definitive, mediante la definizione di un unico elenco, delle proposte progettuali presentate a valere sull'avviso pubblico di cui al sopra indicato D.D. 372/2023;

j. il Decreto Dirigenziale n. 2 del 17/10/2023, in attuazione di quanto previsto nell'ambito dell'avviso ex D.D. 372/2023, approva la manifestazione di interesse e regolamentazione avvio attività dei percorsi formativi di Istruzione e Formazione Professionale (IeFP) per il triennio 2023/2026, subordinando il perfezionamento degli atti di concessione e l'avvio delle relative attività alla trasmissione da parte delle Agenzie Formative degli elenchi recanti i nominativi degli allievi iscritti al singolo percorso;

k. con nota prot. 0355936 del 18/07/2024 è stata richiesta la manifestazione di interesse ad avviare percorsi formativi di IeFP per l'anno formativo 2024/2025, mediante acquisizione degli elenchi degli allievi riferiti all'offerta formativa di percorsi triennali di Istruzione e Formazione Professionale (IeFP) - Sistema Duale - presente sulla piattaforma "Scuola in Chiaro" del Ministero dell'Istruzione e del Merito per l'anno formativo 2024-2025;

l. sulla base delle manifestazioni di interesse pervenute a valere sull'atto sopra indicato, sono stati firmati gli atti di concessione del finanziamento e sono state avviate le attività corsuali per l'anno formativo 2024/2025;

CONSIDERATO che

a. con riferimento ai sopra indicati "Documenti di Programmazione Regionale" a valere sulle risorse del PNRR - Missione 5 - Componente 1 - Investimento 1.4 "Sistema Duale", allo stato attuale, risultano "economie" accertate per l'ammontare di euro 956.056,95 (di cui euro 875.419,85 a valere sulle risorse programmate a mezzo della DGR 47/2024 ed euro 80.637,10 a valere sulle risorse programmate a mezzo della DGR 88/2025);

b. con riferimento alle risorse oggetto di riparto da parte del Ministero del Lavoro e delle Politiche Sociali (MLPS) - DG delle Politiche Attive del Lavoro - risultano somme non ancora utilizzate per l'assunzione di

impegni giuridicamente vincolanti per l'ammontare di euro 1.238.056,00, di cui al riparto effettuato a mezzo della DGR 680/2024, e di euro 1.478.873 a valere sul Decreto Direttoriale n. 98 del 18/04/2024 (riparto ordinario riferito al "Sistema Duale");

c. i percorsi di Istruzione e Formazione Professionale (IeFP) rappresentano uno dei canali per l'assolvimento dell'obbligo di istruzione e del diritto-dovere all'istruzione e alla formazione di cui al D.lgs. 76/2005 e successive declinazioni, pertanto, per quanto possibile, le attività didattiche devono svolgersi prevalentemente in coerenza con il calendario scolastico;

d. i percorsi IeFP rispondono all'esigenza di soddisfare le aspettative educative e formative dei discenti e delle rispettive famiglie e, contestualmente, di garantire un'offerta formativa differenziata su base territoriale e legata ai fabbisogni rilevati;

e. risulta opportuno impiegare le risorse residue sopra indicate ai punti a. e b. - pari complessivamente ad euro 3.672.985,95 - per la realizzazione di ulteriori percorsi formativi individuali riferiti all'annualità formativa 2024/2025 - in corso di svolgimento - al fine di promuovere e consolidare il raggiungimento del Target assegnato a Regione Campania nell'ambito del PNRR - Sistema Duale;

PRECISATO che

a. ai sensi degli avvisi di cui ai DD.DD. nn. 443/2021 e 372/2023, il singolo percorso formativo può essere avviato esclusivamente a seguito della raccolta di iscrizioni per un numero di allievi compreso in un range tra 15 e 20, salvo la possibilità di uditori;

b. l'avvio del singolo percorso formativo di IeFP è necessariamente subordinato alla disponibilità sia di aula per un numero minimo di 15 allievi, che di laboratorio specialistico coerente con il profilo professionale oggetto della proposta progettuale dichiarata "ammissibile", nel rispetto delle vigenti disposizioni di cui alla DGR 136/2022 (in materia di accreditamento) e/o al D.D. 369/2023 (in materia di laboratori);

c. con riferimento ai percorsi di IeFP che risultano già avviati nell'ambito dell'annualità formativa 2024/2025, il Soggetto Attuatore è tenuto a dare priorità al completamento del ciclo formativo triennale 2024/2027, in termini di disponibilità sia di aula/e che di laboratorio/i;

d. le iscrizioni raccolte sulla piattaforma "Scuola in Chiaro" del Ministero dell'Istruzione e del Merito nel periodo compreso tra le ore 8:00 del giorno 21 gennaio 2025 e le ore 20:00 del giorno 10 febbraio 2025 sono da riferirsi esclusivamente alla futura annualità formativa 2025/2026 da far partire in coincidenza con l'avvio del prossimo anno scolastico;

RITENUTO, pertanto, di

a. poter impiegare le risorse residue allo stato disponibili - pari ad euro 3.672.985,95 - per la realizzazione di ulteriori percorsi di IeFP nell'ambito del Sistema Duale, riferiti alla medesima annualità formativa 2024/2025 in corso di svolgimento, rispetto ai quali risultano già pervenute richieste di avvio di nuovi percorsi;

b. dover invitare le Agenzie Formative i cui percorsi oggetto di offerta formativa siano già stati dichiarati "Ammissibili" a valere sui precedenti avvisi ex DD.DD. nn. 443/2021 e 372/2023, nonché inseriti sulla piattaforma Scuola in Chiaro del Ministero dell'Istruzione e del Merito, ad esprimere la propria manifestazione di interesse all'avvio di percorsi formativi - già oggetto di proposta progettuale - mediante trasmissione alla Struttura regionale competente *ratione materiae* degli elenchi di allievi/e (per un numero minimo di 15), ex **Allegato A**, parte integrante e sostanziale del presente atto, in formato sia "*Excel*" editabile che "*PDF*", quest'ultimo sottoscritto digitalmente da parte del legale rappresentante;

c. dover escludere dalla manifestazione di interesse le iscrizioni raccolte sulla piattaforma "Scuola in Chiaro" del Ministero dell'Istruzione e del Merito nel periodo compreso tra le ore 8:00 del giorno 21 gennaio 2025 e le ore 20:00 del giorno 10 febbraio 2025, in quanto le stesse sono da riferirsi esclusivamente alla futura annualità formativa 2025/2026 da far partire in coincidenza con l'avvio del prossimo anno scolastico;

d. dover stabilire che la suddetta manifestazione di interesse debba essere trasmessa **a partire dal giorno successivo alla data di pubblicazione del presente atto sul BURC della Regione Campania, fino alle ore 14:59:59 del settimo giorno successivo alla medesima pubblicazione**, esclusivamente a mezzo di Posta Elettronica Certificata (PEC) alla PEC: **sistemaduale@pec.regione.campania.it**, riportante quale incipit dell'oggetto la dicitura "*D.D.372 Composizione Aula IeFP 2024-2025*";

e. dover stabilire che, nell'ottica dell'obiettivo della diversificazione dell'offerta di percorsi di IeFP presente in un determinato territorio, con riferimento all'annualità formativa 2024/2025, saranno considerate "ammissibili e finanziabili" le manifestazioni di interesse riferite a:

e.1 percorsi che non risultino già avviati per la medesima annualità formativa 2024/2025, ciclo triennale 2024/2027, da parte dello stesso soggetto proponente, a prescindere dalla tipologia di avviso di riferimento (*in via prioritaria*);

e.2 percorsi che risultino già avviati per la medesima annualità formativa 2024/2025, ciclo triennale 2024/2027, da parte dello stesso soggetto proponente, a prescindere dalla tipologia di avviso di riferimento (*in via subordinata*);

f. dover stabilire che le manifestazioni di interesse saranno finanziate nei limiti delle risorse disponibili, pertanto, in caso di incapienza ai fini dell'ammissibilità si terrà conto, oltre a quanto stabilito al punto precedente, del punteggio conseguito ex D.D. 1049/2023 dalla singola proposta progettuale e, nel caso di parità di punteggio, secondo l'ordine di arrivo della manifestazione di interesse;

g. dover stabilire - in via residuale - che in caso di manifestazioni di interesse comprendenti un numero di allievi riferibili a più di una edizione di un medesimo percorso, l'ammissibilità di edizioni corsuali ulteriori rispetto alla prima potrà avvenire - nel limite delle risorse finanziarie disponibili - alle seguenti condizioni:

g.3.1 disponibilità da parte dell'Agenzia Formativa di aule e laboratori accreditati ai sensi della normativa vigente in numero congruo rispetto all'obbligo di garantire la continuità didattica per le annualità successive alla prima;

g.3.2 rispetto del principio di rotazione - per ciascun percorso aggiuntivo - tra tutte le Agenzie Formative che ne facciano richiesta;

g.3.3 gli allievi uditori sono obbligatoriamente previsti per ciascun percorso formativo (nel limite massimo consentito pari al 20% degli allievi indicati in proposta);

h. dover stabilire che l'avvio delle attività corsuali dovrà avvenire entro il termine di 7 (sette) giorni dall'approvazione degli esiti delle manifestazioni di interesse pervenute a valere sul presente atto, mentre la conclusione dovrà avvenire entro il termine perentorio del 18 dicembre 2025;

i. dover individuare il dirigente della UOD Formazione Professionale quale Responsabile Unico del Procedimento per le attività di cui trattasi;

j. dover stabilire che qualsiasi comunicazione debba essere effettuata a mezzo di Posta Elettronica Certificata (PEC) alla PEC denominata: **sistemaduale@pec.regione.campania.it**;

k. dover stabilire che la pubblicazione sul Bollettino Ufficiale della Regione Campania (BURC) ha valore di notifica nei confronti dei soggetti direttamente interessati;

VISTI

- il Piano nazionale di ripresa e resilienza "Next Generation Italia" (PNRR) trasmesso alla Commissione europea il 30 aprile 2021;
- la Decisione di esecuzione del Consiglio europeo del 13 luglio 2021 con cui è stato definitivamente approvato il PNRR.

Alla stregua dell'istruttoria compiuta dalla UOD 50.11.04 della Direzione Generale per l'istruzione, la formazione, il lavoro e le politiche giovanili

DECRETA

per le motivazioni di cui in narrativa, che qui si intendono integralmente riportate di:

1. di impiegare le risorse residue allo stato disponibili - pari ad euro 3.672.985,95 - per la realizzazione di ulteriori percorsi di IeFP nell'ambito del Sistema Duale, riferiti alla medesima annualità formativa 2024/2025 in corso di svolgimento, rispetto ai quali risultano già pervenute richieste di avvio di nuovi percorsi;
2. di invitare le Agenzie Formative i cui percorsi oggetto di offerta formativa siano già stati dichiarati "Ammissibili" a valere sui precedenti avvisi ex DD.DD. nn. 443/2021 e 372/2023, nonché inseriti sulla piattaforma Scuola in Chiaro del Ministero dell'Istruzione e del Merito, ad esprimere la propria manifestazione di interesse all'avvio di percorsi formativi - già oggetto di proposta progettuale - mediante trasmissione alla Struttura regionale competente ratione materiae degli elenchi di allievi/e (per un numero minimo di 15), ex Allegato A, parte integrante e sostanziale del presente atto, in formato sia "Excel" editabile che "PDF", quest'ultimo sottoscritto digitalmente da parte del legale rappresentante;
3. di escludere dalla manifestazione di interesse le iscrizioni raccolte sulla piattaforma "Scuola in Chiaro" del Ministero dell'Istruzione e del Merito nel periodo compreso tra le ore 8:00 del giorno 21 gennaio 2025 e le ore 20:00 del giorno 10 febbraio 2025, in quanto le stesse sono da riferirsi esclusivamente alla futura annualità formativa 2025/2026 da far partire in coincidenza con l'avvio del prossimo anno scolastico;
4. di stabilire che la suddetta manifestazione di interesse debba essere trasmessa **a partire dal giorno successivo alla data di pubblicazione del presente atto sul BURC della Regione Campania, fino alle ore 14:59:59 del settimo giorno successivo alla medesima pubblicazione**, esclusivamente a mezzo di Posta Elettronica Certificata (PEC) alla PEC: **sistemaduale@pec.regione.campania.it**, riportante quale incipit dell'oggetto la dicitura "*D.D.372 Composizione Aula IeFP 2024-2025*";
5. di stabilire che, nell'ottica dell'obiettivo della diversificazione dell'offerta di percorsi di IeFP presente in un determinato territorio, con riferimento all'annualità formativa 2024/2025, saranno considerate "ammissibili e finanziabili" le manifestazioni di interesse riferite a:

   5.1 percorsi che non risultino già avviati per la medesima annualità formativa 2024/2025, ciclo triennale 2024/2027, da parte dello stesso soggetto proponente, a prescindere dalla tipologia di avviso di riferimento (*in via prioritaria*);

   5.2 percorsi che risultino già avviati per la medesima annualità formativa 2024/2025, ciclo triennale 2024/2027, da parte dello stesso soggetto proponente, a prescindere dalla tipologia di avviso di riferimento (*in via subordinata*);

6 di stabilire che le manifestazioni di interesse saranno finanziate nei limiti delle risorse disponibili, pertanto, in caso di incapienza ai fini dell'ammissibilità si terrà conto, oltre a quanto stabilito al punto precedente, del punteggio conseguito ex D.D. 1049/2023 dalla singola proposta progettuale e, nel caso di parità di punteggio, secondo l'ordine di arrivo della manifestazione di interesse;

7 di stabilire - in via residuale - che in caso di manifestazioni di interesse comprendenti un numero di allievi riferibili a più di una edizione di un medesimo percorso, l'ammissibilità di edizioni corsuali ulteriori rispetto alla prima potrà avvenire - nel limite delle risorse finanziarie disponibili - alle seguenti condizioni:

7.1 disponibilità da parte dell'Agenzia Formativa di aule e laboratori accreditati ai sensi della normativa vigente in numero congruo rispetto all'obbligo di garantire la continuità didattica per le annualità successive alla prima;

7.2 rispetto del principio di rotazione - per ciascun percorso aggiuntivo - tra tutte le Agenzie Formative che ne facciano richiesta;

7.3 gli allievi uditori sono obbligatoriamente previsti per ciascun percorso formativo (nel limite massimo consentito pari al 20% degli allievi indicati in proposta);

8 di stabilire che l'avvio delle attività corsuali dovrà avvenire entro il termine di 7 (sette) giorni dall'approvazione degli esiti delle manifestazioni di interesse pervenute a valere sul presente atto, mentre la conclusione dovrà avvenire entro il termine perentorio del 18 dicembre 2025;

9 di individuare il dirigente della UOD Formazione Professionale quale Responsabile Unico del Procedimento per le attività di cui trattasi;

10 di stabilire che qualsiasi comunicazione debba essere effettuata a mezzo di Posta Elettronica Certificata (PEC) alla PEC denominata: **sistemaduale@pec.regione.campania.it**;

11 di stabilire che la pubblicazione sul Bollettino Ufficiale della Regione Campania (BURC) ha valore di notifica nei confronti dei soggetti direttamente interessati;

12 di inviare il presente provvedimento:

10.1 all'Assessore alla Formazione Professionale;

10.2 alla Direzione Generale Grandi Opere - Codice 60-06-00;

10.3 al Bollettino Ufficiale della Regione Campania (BURC) e a Regione Casa di Vetro per la pubblicazione.

Natàlia D'Esposito

Finanziato dall'Unione europea
NextGenerationEU

MINISTERO del LAVORO e delle POLITICHE SOCIALI

REGIONE CAMPANIA

Numero Allievi	Cognome	Nome	Codice Fiscale	Data di Nascita	Comune di Nascita	Provincia di nascita	Indirizzo di residenza	Comune di residenza	Provincia di residenza

Manifestazione di Interesse per l'avvio di percorso di Istruzione e Formazione Professionale (IeFP) riferito all'anno formativo 2024/2025 - Cicolo Triennale 2024/2027
Dichiarazione ai sensi degli artt. 46 e 47 del Decreto del Presidente della Repubblica 30 dicembre 2000, n. 445.

Il sottoscritto …… (Cognome e Nome - data di nascita - luogo di nascita - Codice Fiscale - Residenza Indirizzo - via/piazza – Comune – Provincia - CAP) in qualità di Legale Rappresentante dell'Agenzie Formativa ..... (denominazione e natura giuridica) ……..... con sede in ……..
(Indirizzo - via/piazza – città – provincia - CAP) ……, Codice di Accreditamento …….. Codice Fiscale ……., Partita Iva ……,

CONSAPEVOLE

delle sanzioni penali, nel caso di dichiarazioni non veritiere, di informazioni o uso di atti falsi, richiamate dall'art. 76 del D.P.R. 445 del 28/12/2000, e ss.mm.ii, che costituiscono reato e comportano la perdita del beneficio ottenuto,

DICHIARA

che i dati relativi agli iscritti al percorso formativo denominato ..... (I° Annualità di IeFP) corrispondono al vero;

tra i nominativi sopra indicati non sono presenti allievi le cui iscrizioni sono state raccolte sulla piattaforma "Scuola in Chiaro" del Ministero dell'Istruzione e del Merito nel periodo compreso tra le ore 8:00 del giorno 21 gennaio 2025 e le ore 20:00 del giorno 10 febbraio 2025, in quanto le stesse sono da riferirsi esclusivamente alla futura annualità formativa 2025/2026, da far partire in coincidenza con l'avvio del prossimo anno scolastico.

Firma digitale del legale rappresentante

_____

fonte: http://burc.regione.campania.it

Decreto Dirigenziale n. 199 del 01/04/2025

Dipartimento 50 - GIUNTA REGIONALE DELLA CAMPANIA

Direzione Generale 11 - DG PER L'ISTRUZIONE LA FORMAZIONE, IL LAVORO E LE POLITICHE GIOVANILI

U.O.D. 4 - Formazione professionale

Oggetto dell'Atto:

DECRETO DIRIGENZIALE N. 876 DEL 15-07-2024 SS.MM.II. - PR CAMPANIA FSE+ 2021-2027 - AVVISO PUBBLICO PER LA PRESENTAZIONE DI PROPOSTE PROGETTUALI FINALIZZATE ALLO SVOLGIMENTO DI PERCORSI DI ALTA FORMAZIONE POST-LAUREA TRIENNIO 2024-2027 - APPROVAZIONE ESITI ISTRUTTORI DELLE PROPOSTE PROGETTUALI OGGETTO DI CANDIDATURA.

IL DIRIGENTE

PREMESSO che

a. Con Decisione n. C (2022)683 l del 20/09/2022 della Commissione europea reca l'approvazione del testo definitivo del Programma Regionale "PR Campania FSE+ 2021-2027" per il sostegno del Fondo sociale europeo plus nell'ambito dell'obiettivo "Investimenti a favore della crescita e dell'occupazione" per la Regione Campania in Italia "CCI 2021FI'05SFPR003";
b. la Deliberazione di Giunta regionale n. 494 del 27/09/2022 reca la presa d'atto della conclusione dell'iter di programmazione con l'approvazione da parte della Commissione Europea, con Decisione n. C(2022)6831 del 20/09/2022, del testo definitivo del PR Campania FSE+ 2021-2027 che destina, ai sensi delle pertinenti disposizioni regolamentari risorse pari a 0,3% della dotazione fonte: http://burc.regione.campania.it complessiva del Programma, per la realizzazione delle azioni di comunicazione e di informazione del Programma;
c. la Deliberazione di Giunta Regionale n. 617 del 22/11/2022 reca "PNRR - (M5C1) - Investimento 1.4 - Intervento «Sistema duale» - Presa atto del Decreto 2 agosto 2022, n. 139, del Ministro del Lavoro e delle Politiche Sociali e Approvazione del Piano Attuativo Regionale offerta formativa - Sistema Duale - relativo all'anno finanziario 2021;
d. la Deliberazione della Giunta Regionale n. 629 del 29/11/2022 ha istituito il Comitato di Sorveglianza del PR Campania FSE+ 2021-2027, che ha assunto le funzioni di sorveglianza anche sul Programma Operativo Regionale FSE 2014 2020;
e. la Deliberazione di Giunta Regionale n. 709 del 20/12/2022 reca l'approvazione degli "Indirizzi per la Strategia di Comunicazione del PR Campania FSE+ 2021-2027;
f. la Seduta del comitato di sorveglianza del 24/01/2023 ha approvato i criteri di selezione delle operazioni finanziate a valere sul PR Campania FSE+ 2021-2027;
g. il Decreto dirigenziale n. 15 del 13/02/2023 in cui si prende atto del documento "Metodologie e criteri di selezione delle operazioni" approvato dal Comitato di Sorveglianza del PR FSE+ 2021/2027 nella seduta del 24/01/2023;
h. la Deliberazione di Giunta Regionale n. 105 del 07/03/2023 reca "Approvazione linee guida per la programmazione e attuazione di percorsi formativi - Sistema Duale - Annualità 2023 - 2026 e successive";
i. la Deliberazione di Giunta Regionale n. 119 del 14/03/2023 recante "*PR Campania FSE+ 2021-2027 - Programmazione risorse - Obiettivo Specifico ESO 4.6 - Potenziamento offerta formativa del Sistema-Duale - Percorsi di Istruzione e Formazione Professionale (IeFP) - e di Istruzione e Formazione Tecnica Superiore (IFTS)*" programma risorse per l'ammontare di 15 Meuro per i percorsi IFTS;
j. il Decreto Dirigenziale n. 15 del 13/02/2023 reca la presa d'atto della "*Metodologia e criteri di selezione delle operazioni*" nell'ambito del "PR Campania FSE+ 2021/2027 - approvati dal Comitato di Sorveglianza (CDS) nella seduta del 24/01/2023;
k. il Decreto dirigenziale n. 229 del 27/07/2023 reca l'approvazione del Manuale delle Procedure di Gestione, delle Linee guida per i beneficiari, del Manuale dei controlli di primo livello, dei relativi allegati e del documento di valutazione dei rischi ex ante per le verifiche di gestione PR Campania FSE+ 2021/2027;

PREMESSO ALTRESÌ che

a. il Decreto Dirigenziale n. 876 del 15/07/2024 - integrato con Decreto Dirigenziale n. 897 del 18/07/2024, n. 977 del 20/08/2024 e n. 1060 del 27/09/2024 - dà attuazione alla Deliberazione di Giunta Regionale n. 48 del 31 gennaio 2024 approvando l'Avviso per la presentazione di proposte progettuali finalizzate allo svolgimento di percorsi di alta formazione post-laurea triennio 2024-2027;

b. con il Decreto Dirigenziale n. 3 dell'8 gennaio 2025 è stata nominata la Commissione di Valutazione delle proposte progettuali pervenute in risposta all'avviso approvato con il sopra indicato D.D. 876/2024;

c. con il Decreto Dirigenziale n. 11 del 16 gennaio 2025 l'Amministrazione regionale ha pubblicato l'elenco delle candidature ammesse a valutazione tecnica;

d. con Delibera di Giunta Regionale n. 165 del 27/03/2025 sono state programmate, ad integrazione della DGR n.48/2024, ulteriori risorse pari ad euro 550.000,00, a valere sul PR Campania FSE+ 2021-2027, Priorità 2 "Istruzione e formazione", Obiettivo specifico "ESO 4.7", linea di azione "2.g.7", per promuovere lo svolgimento di percorsi di alta formazione post-laurea triennio 2024-2027;

DATO ATTO che l'Avviso Pubblico approvato con D.D. n. 876/2024, integrato con D.D. n.897/2024 - ai sensi dell'art. 9 "Modalità e termini per la presentazione delle candidature", prevedeva che le domande di partecipazione, elaborate mediante utilizzo dei format allegato A1- allegato al medesimo avviso - dovevano essere presentate esclusivamente utilizzando i servizi on line disponibili sul portale dei servizi digitali dell'Amministrazione (https://servizi-digitali.regione.campania.it/) e che le domande potevano essere inviate a partire dal 28 agosto 2024 ed fino alle ore 23.59 del 31 ottobre 2024;

PRESO ATTO che

- il Responsabile Unico del procedimento per l'istruttoria di ammissibilità delle proposte progettuali oggetto di candidatura, con nota di conclusione dei lavori PG/2025/8664 del 08/01/2025, ha trasmesso alla Commissione di Valutazione tecnica/di merito le risultanze istruttorie mediante schede di ammissibilità all'uopo predisposte contenente gli esiti, dalle quali si evince che su 12 proposte progettuali ricevute, sono ammissibili solo n. 8 candidature;

- la Commissione di Valutazione per l'istruttoria di valutazione tecnica/di merito delle proposte progettuali, con nota di conclusione dei lavori PG/2025/89754 del 21/02/2025, ha trasmesso le risultanze istruttorie mediante la definizione di un elenco (All. A) contenente le proposte ammesse e finanziabili relative all'Avviso per la presentazione di proposte progettuali finalizzate allo svolgimento di percorsi di alta formazione post-laurea triennio 2024-2027;

DATO ATTO, altresì, che i contenuti dell'avviso approvato con D.D. n. 876/2024 - in attuazione della D.G.R. n.48/2024 - sono conformi a quanto definito nel Programma Regionale PR Campania FSE+ 2021-2027 che prevede, nella Priorità Istruzione e Formazione, l'Obiettivo specifico ESO 4.7: Promuovere l'apprendimento permanente, in particolare le opportunità di miglioramento del livello delle competenze e di riqualificazione flessibili per tutti, tenendo conto delle competenze imprenditoriali e digitali, anticipando meglio il cambiamento e le nuove competenze richieste sulla base delle esigenze del mercato del lavoro, facilitando il riorientamento professionale e promuovendo la mobilità professionale;

CONSIDERATO che risulta opportuno procedere all'approvazione delle risultanze istruttorie mediante la definizione di un elenco (All. A), contenente le proposte ammesse e finanziabili, da intendersi parte integrante e sostanziale del presente provvedimento;

RITENUTO, pertanto di

- dover approvare le risultanze istruttorie relative alle proposte progettuali oggetto di candidatura in risposta all'Avviso pubblico per la presentazione di proposte progettuali finalizzate allo svolgimento di percorsi di alta formazione post-laurea triennio 2024-2027 approvato con D.D. n. 876 del 15/07/2024;
- dover confermare che qualsiasi comunicazione riferita all'avviso pubblico di cui al D.D. n. 876/2024 debba essere effettuata alla PEC denominata: uod.501104@pec.regione.campania.it;
- dover disporre che del presente provvedimento nonché dei relativi allegati venga data diffusione a mezzo degli URL: https://fse.regione.campania.it/ e https://lavoro.regione.campania.it/;
- dover rinviare a successivo atto l'adozione della prenotazione di impegno di spesa per l'ammontare complessivo del finanziamento occorrente in riferimento alle proposte progettuali esitate come "Ammissibili e Finanziabili", nonché gli adempimenti in materia di trasparenza in ottemperanza degli artt. 26 e 27 del D.lgs. n.33/2013 e ss.mm.ii.;

VISTI gli atti e i documenti richiamati in premessa

Alla stregua dell'istruttoria compiuta dagli uffici della U.O.D. Formazione Professionale, nonché dall'espressa dichiarazione di regolarità resa dal Dirigente della medesima Unità Operativa

DECRETA

per le motivazioni espresse in narrativa che qui si intendono integralmente riportate:

1. di approvare le risultanze istruttorie relative alle proposte progettuali oggetto di candidatura per l'Avviso pubblico approvato con DD 876/2024 e ss.mm.ii. (Svolgimento di percorsi di Alta Formazione post-laurea triennio 2024-2027) mediante la definizione di un elenco (All. A), contenente le proposte ammesse e finanziabili, che costituisce parte integrante e sostanziale del presente provvedimento;
2. di confermare che qualsiasi comunicazione riferita all'avviso pubblico di cui al D.D. n. 371/2023 debba essere effettuata a mezzo di Posta Elettronica Certificata (PEC) alla PEC denominata: uod.501104@pec.regione.campania.it;
3. di disporre che del presente provvedimento nonché dei relativi allegati venga data diffusione a mezzo degli URL: https://fse.regione.campania.it/ e https://lavoro.regione.campania.it/;
4. di rinviare a successivo atto l'adozione della prenotazione di impegno di spesa per l'ammontare complessivo del finanziamento occorrente in riferimento alle proposte progettuali esitate come "Ammissibili e Finanziabili", nonché gli adempimenti in materia di trasparenza in ottemperanza degli artt. 26 e 27 del D.lgs. n. 33/2013 e ss.mm.ii.;
5. di inviare il presente provvedimento all'Assessore alla Formazione Professionale, all'Autorità di Gestione del PR Campania FSE+ 2021-2027, alla UOD Formazione Professionale - Codice 50-11-04 - per il seguito

di competenza, al Bollettino Ufficiale della Regione Campania (BURC) e a Regione Casa di Vetro per la pubblicazione.

Maura Formisano
Natalia D'Esposito

Allegato A

PERCORSI DI ALTA FORMAZIONE

Triennio ordinamentale 2024-2027

Delibere di Giunta Regionale n. 48/2024 e n. 165/2025 - PR Campania FSE+ 2021/2027
D.D. n. 876 *del 15/07/2024 e ss.mm.ii.* (Avviso Pubblico)

ELENCO GRADUATORIA

DENOMINAZIONE AGENZIA FORMATIVA	*DENOMINAZIONE MASTER*	*IMPORTO*	*PUNTEGGIO*	*ESITO / MOTIVAZIONE*
Centro Interdipartimentale per l'Innovazione e la Ricerca nelle Pubbliche amministrazioni e nelle Organizzazioni NO Profit - CIRPA	DAOSan- Leadership and Digital Transformation	*177.395,50 €*	*92*	*AMMISSIBILE / FINANZIABILE*
Centro Interdipartimentale per l'Innovazione e la Ricerca nelle Pubbliche amministrazioni e nelle Organizzazioni NO Profit - CIRPA	DAOSan- Risk Management & Transformational Leadership in Healthcare Organizations	*175.163,50 €*	*92*	*AMMISSIBILE / FINANZIABILE*
FORM RETAIL SRL	Project Management per l'innovability	*178.496,00 €*	*90*	*AMMISSIBILE / FINANZIABILE*
STOA'- S.C.A.R.L Istituto di Studi per la Direzione e Gestione di Impresa	MDGI- Master in Direzione e Gestione d'impresa	*199.754,40 €*	*89*	*AMMISSIBILE / FINANZIABILE*
STOA'- S.C.A.R.L Istituto di Studi per la Direzione e Gestione di Impresa	HRM - Master in Human Resource Management	*200.000,00 €*	*89*	*AMMISSIBILE / FINANZIABILE*
Dipartimento di Studi Letterari, Linguistici e Comparati dell'Università degli Studi di Napoli "L'Orientale"	Progettazione sociale e Gestione degli Enti del Terzo Settore	*200.000,00 €*	*88*	*AMMISSIBILE / FINANZIABILE*
Fondazione IPE Business School	MGM - Master in General Management per la direzione d'azienda	*199.955,20 €*	*87*	*AMMISSIBILE / FINANZIABILE*
Fondazione IPE Business School	MAC - Master in contabilità, amministrazione e bilancio	*199.982,60 €*	*87*	*AMMISSIBILE / FINANZIABILE*

fonte: http://burc.regione.campania.it

Decreto Dirigenziale n. 26 del 02/04/2025

Dipartimento 50 - GIUNTA REGIONALE DELLA CAMPANIA

Direzione Generale 2 - Direzione Generale per lo sviluppo economico e le attività produttive

U.O.D. 3 - Energia, efficientamento e risparmio energetico, Green Economy, Bioeconomia

Oggetto dell'Atto:

LEGGE 23/09/2004 N. 239 - AUTORIZZAZIONE ALL'AMPLIAMENTO DELLA CAPACITA' VOLUMETRICA COMPLESSIVA DA MC 10.5 A MC 172,5 DEL DEPOSITO DI OLI MINERALI AD USO INDISTRIALE UBICATO NEL TERRITORIO DEL COMUNE DI OTTAVIANO (NA), VIALE SAN DOMENICO ZONA INDUSTRIALE, SNC, ALLA SOCIETO' SAN DOMENICO VETRERIA S.P.A.

IL DIRIGENTE

PREMESSO CHE:

a) con il Regio Decreto - Legge 2 novembre 1933, n. 1741, convertito nella Legge 8 febbraio 1934, n. 367, e con Regio Decreto del 20 luglio 1934, n°1303 e successivo regolamento di esecuzione del R.D.L. 2.11.1933, n°1741, è stata disciplinata l'importazione, la lavorazione, il deposito e la distribuzione degli oli minerali e dei carburanti;
b) con la legge 23 agosto 2004 n.239 "Riordino del settore energetico, nonché di delega al Governo per il riassetto delle disposizioni vigenti in materia di energia" lo Stato ha trasferito le funzioni amministrative in materia di lavorazione stoccaggio e distribuzione di oli minerali non riservate allo Stato alle Regioni;
c) con la Circolare MAP n.165 del 07 ottobre 2004 della Direzione generale per l'energia e le risorse minerarie Ufficio C4, ha emanato le prime indicazioni per il settore petrolifero a seguito dell'entrata in vigore della L.239/2004;
d) con decreto-legge 9 febbraio 2012 n.5 convertito, con modificazioni, con legge 4 aprile 2012, n.35, concernente "Disposizioni urgenti in materia di semplificazioni e sviluppo". Articolo 57 – Disposizioni per le infrastrutture energetiche strategiche;
e) Il decreto-legge del 9 febbraio 2012 n.5, convertito nella legge 4 aprile 2012 n.35, agli artt.57 e 57bis individua le infrastrutture e gli insediamenti strategici, ai sensi dell'art.1, comma 7 lettera i) della legge 23 agosto 2004 n.239, che sono di competenza del Ministero dello Sviluppo Economico fermo restante le competenze regionali in materia;

CONSIDERATO CHE:

a) con istanza inoltrata il 23/11/2022 acquisita al nostro prot. n.PG/2022/0579484 del 23/11/2022, la Società San Domenico Vetraria S.p.A., con sede legale nel Comune di Ottaviano (NA) in Viale San Domenico, snc, ha richiesto l'autorizzazione per l'ampliamento della capacità volumetrica complessiva da mc. 10,5 a mc. 172,5 del deposito di oli minerali ad uso industriale sito nel Comune di Ottaviano (NA), Viale San Domenico Zona Industriale, snc;
b) con nota prot. PG/2022/0584777 del 25/11/2022 la Regione Campania Direzione Generale per lo Sviluppo Economico e le Attività Produttive, U.O.D. Energia, Efficientamento e risparmio energetico, Green Economy e Bioeconomia, ha chiesto agli Enti coinvolti nel procedimento i pareri di rispettiva competenza;
c) il Comando Provinciale dei Vigili del Fuoco di Napoli con nota prot. n. 0048703 del 19/10/2022 ha rilasciato parere favorevole di conformità del progetto alla normativa ed ai criteri tecnici di prevenzione incendi;
d) il Comune di Ottaviano (NA) con nota prot. n.0004052/2023 del 09/02/2013 ha rilasciato parere favorevole;
e) con nota del 14/02/2023 prot.7440/RU, l'Agenzia delle Dogane Ufficio di Napoli 2 ha espresso parere favorevole;

DI PRECISARE INOLTRE CHE: la società San Domenico Vetraria S.p.A. è in possesso di Autorizzazione Integrata Ambientale rilasciata con D.D. n. 321 del 14/12/2011 e pertanto l'ampliamento del deposito di oli minerali si configura anche come modifica dell'A.I.A. vigente.
Al tal riguardo la UOD 50.17.08 – Autorizzazioni Ambientali e Rifiuti di Napoli ha comunicato quanto segue:
"la società San Domenico Vetraria S.p.A., ha trasmesso istanza di modifica non sostanziale dell'Autorizzazione Integrata Ambientale rilasciata con D.D. n. 321 del 14/12/2011 per la realizzazione di un impianto di emergenza che permetta di alimentare il forno con gasolio, con conseguente stoccaggio del gasolio in n. 2 serbatoi principali (80 m_3 ciascuno) collocati nel bacino di contenimento in cui è attualmente situato il serbatoio in disuso del BTZ di 300 m_3, utilizzato fino all'anno 2013.
Da una prima valutazione la suddetta modifica, per la quale tra l'altro sono decorsi i termini di cui all'art. 29 nonies comma 1 D.Lgs. 152/06 e s.m.i., risulta non sostanziale ai fini dell'A.I.A.

Ulteriori prescrizioni relative all'alimentazione a gasolio del forno, nonché all'installazione dei due serbatoi saranno formalizzate nel corso del procedimento di riesame con valenza di rinnovo dell'Autorizzazione Integrata Ambientale rilasciata con D.D. n. 321/2011, attualmente in corso presso la scrivente UOD".
In riferimento a quanto sopra descritto, l'Ufficio Speciale 60 12 00 Valutazioni Ambientali (già Staff 50 17 92 Valutazioni Ambientali) a seguito dell'istruttoria tecnica svolta, ha escluso la Società San Domenico Vetraria S.p.A. dalla procedura di Valutazione di Impatto Ambientale su parere conforme della Commissione V.I.A., V.A.S. e V.I. espresso nella seduta del 12/12/2024 rilasciando D.D. n.6 del 13/01/2025;

RICHIAMATI:
a) la D.G.R. n. 556/2021 con la quale è stato conferito al dott.ssa Raffaella Farina l'incarico di Responsabile della Direzione Generale per lo Sviluppo Economico e le Attività Produttive (cod. mecc. 50.02.00);
b) Il DPGR n. 12 del 16 gennaio 2020 con il quale è stato conferito l'incarico di Dirigente della U.O.D. 50.02.03 "Energia efficientamento e risparmio energetico, Green Economy e Bioeconomia" all' Arch. Francesca De Falco;
c) Il D.D. n.172 del 17/02/2015, con il quale il Direttore Generale allo Sviluppo economico e AA.PP. ha, tra l'altro, attribuito i poteri di emissione dei provvedimenti finali nelle materie di competenza delle UU.OO.DD. di cui si compone la direzione Generale allo Sviluppo economico e attività Produttive ai dirigenti delle UU.OO.DD. medesime;

VISTA la richiesta di comunicazione antimafia prot. n. 0026899 del 18/01/2023 effettuata dall'Ufficio del Dirigente-Vicario della Direzione Generale, rappresentando che in caso di futuri accertamenti sulla sussistenza di cause di decadenza, di sospensione o di divieto di cui all'art. 67 D. Lgs. 159/2011 a carico della Società San Domenico Vetraria S.p.A. e dei relativi soggetti di cui all'art. 85 D. Lgs. 159/2011, la Direzione Generale per lo Sviluppo Economico e le Attività Produttive della Giunta della Regione Campania procederà d'ufficio alla revoca del presente provvedimento ai sensi dell'art. 67 co. 1 lett. f) del D.lgs. 152/2011

RITENUTO per quanto sopra riportato, di poter autorizzare la Società San Domenico Vetraria S.p.A., con sede legale nel Comune di Ottaviano (NA), Viale San Domenico Zona Industriale, snc, all'ampliamento del deposito di oli minerali ad uso industriale di capacità volumetrica complessiva da mc. 10,5 a mc. 172,5 sito nel Comune di Ottaviano (NA), Viale San Domenico Zona Industriale, snc, così composto:
1. n. 2 serbatoi da mc.80 per lo stoccaggio di Gasolio;
2. n. 1 serbatoio metallico fuori terra da mc.5 per lo stoccaggio di Gasolio;
3. n. 2 serbatoi metallici fuori terra da mc.2 per olii lubrificanti;
4. n. 1 serbatoio metallico fuori terra da mc. 0.5 di Gasolio;
5. Cisternette e fusti contenente olii lubrificanti per un totale di mc.3.

Totale capacità volumetrica complessiva pari a mc. 172,5.

VISTO:
a) Il R.D.L. 2 novembre 1933, n. 1741, convertito nella legge 8 febbraio 1934, n. 367 ed il relativo regolamento di esecuzione, approvato con R.D. 20 luglio 1934, n. 1303;
b) la legge 7 maggio 1965 n.460;
c) la legge 23 agosto 2004 n.239 "Riordino del settore energetico, nonché delega al Governo per il riassetto delle disposizioni vigenti in materia di energia";
d) la Circolare MAP n.165 del 07 ottobre 2004 della Direzione generale per l'energia e le risorse minerarie Ufficio C4, recante le prime indicazioni per il settore petrolifero a seguito dell'entrata in vigore della L.239/2004;

ACCERTATA la regolarità della documentazione presentata dall'avente diritto;

alla stregua dell'istruttoria compiuta dalla U.O.D. 03 "Energia, Efficientamento e risparmio energetico, Green Economy e Bioeconomia" e delle risultanze degli atti richiamati nelle premesse, costituenti istruttoria a tutti gli effetti di legge

DECRETA

Per i motivi espressi in premessa che qui si danno per ripetuti e riscritti:

di autorizzare la Società San Domenico Vetraria S.p.A.., con sede legale nel Comune di Ottaviano (NA), Viale San Domenico Zona Industriale, snc, all'ampliamento del deposito di oli minerali ad uso industriale di capacità volumetrica complessiva da mc. 10,5 a mc. 172, sito nel Comune di Ottaviano (NA), Viale San Domenico Zona Industriale, snc., così composto:

6. n. 2 serbatoi da mc.80 per lo stoccaggio di Gasolio;
7. n. 1 serbatoio metallico fuori terra da mc.5 per lo stoccaggio di Gasolio;
8. n. 2 serbatoi metallici fuori terra da mc.2 per olii lubrificanti;
9. n. 1 serbatoio metallico fuori terra da mc. 0.5 di Gasolio;
10. Cisternette e fusti contenente olii lubrificanti per un totale di mc.3.

Totale capacità volumetrica complessiva pari a mc. 172,5.

1. **di obbligare** la Società a tenere costantemente in efficienza ed in perfetto stato di manutenzione il deposito e di osservare le vigenti norme di sicurezza, fiscali, le disposizioni in materia di prevenzione incendi e tutte le leggi e regolamenti vigenti in materia di oli minerali.
2. **di stabilire** che l'Amministrazione autorizzante non sarà in alcun modo responsabile per i danni di qualsiasi genere derivanti a terzi dall'installazione e dall'esercizio del deposito.
3. **di stabilire** che la gestione del deposito, oggetto della presente autorizzazione, sarà esercitata dalla stessa Società. Sono vietate tutte le variazioni di titolarità del deposito autorizzato senza le corrispondenti licenze di esercizio rilasciate dall'Amministrazione finanziaria.
4. **di subordinare** l'esercizio dell'attività alla validità del Certificato di Prevenzioni Incendi e della Licenza di esercizio rilasciata dall'Agenzia delle Dogane.
5. **di precisare** che la realizzazione del deposito, oggetto della presente autorizzazione, dovrà essere eseguita nel minor tempo possibile e in ogni caso, **non oltre un anno** a decorrere dalla data della presente autorizzazione pena decadenza della stessa, salvo proroga motivata per fatti sopravvenuti ed estranei alla volontà del proponente. Sono fatte salve cause di forza maggiore, indipendenti dalla volontà del proponente e tempestivamente comunicate. La Società autorizzata dovrà comunicare alla Regione Campania Direzione Generale per lo Sviluppo Economico e le Attività Produttive, U.O.D. Energia, Efficientamento e risparmio energetico, Green Economy e Bioeconomia – Centro Direzionale Isola A/6 – Napoli, la data di ultimazione dei lavori ai fini del collaudo.
6. **di obbligare** la Società autorizzata ad attenersi, nell'esecuzione dei lavori e nell'esercizio del deposito, a tutte le prescrizioni che saranno formulate dalla Regione Campania, dal Comune di Ottaviano (NA), dal Comando Provinciale dei Vigili del Fuoco di Napoli e dall'Agenzia delle Dogane di Napoli 2.
7. **di prescrivere** che la Società dovrà sottoporre a collaudo il deposito di oli minerali che sarà eseguito dall'apposita Commissione Regionale così costituita:

- Due rappresentanti della Direzione Generale per lo Sviluppo Economico e le Attività Produttive, U.O.D.03 "Energia, Efficientamento e risparmio energetico, Green Economy e Bioeconomia" della Regione Campania, di cui uno con funzioni di Presidente e uno con funzioni di segretario;
- Un rappresentante del Comando dei Vigili del Fuoco;
- Un rappresentante dell'Agenzia delle Dogane.

Gli oneri del collaudo sono a carico della Società richiedente.

8. **di stabilire** che al fine di attivare le procedure di collaudo, la Società dovrà presentare alla Regione Campania Direzione Generale per lo Sviluppo Economico e le Attività Produttive, UOD 03 Energia e Carburanti – Centro Direzionale Isola A/6 – Napoli, apposita domanda in bollo.

9. **di prescrivere** che qualora alla Commissione di Collaudo risulti che la Società autorizzata non abbia adempiuto agli obblighi imposti dal presente decreto, la stessa Commissione può imporre un termine per l'adeguamento. In caso di inadempienze alle prescrizioni della predetta Commissione, l'esercizio definitivo del deposito non potrà essere accordato e l'autorizzazione di cui all'art.1 potrà essere revocata. Restano fermi tutti gli obblighi previsti dalle disposizioni citate nelle premesse nonché quelli derivanti dalla vigente normativa in materia.
10. **di inviare** copia del presente atto al BURC, al Webmaster per la pubblicazione sul sito istituzionale www.regione.campania.it, all'Assessore allo Sviluppo Economico e Attività Produttive, all'Assessore alla Semplificazione Amministrativa, alla Segreteria di Giunta per gli adempimenti consequenziali, alla sezione Casa di Vetro del sito internet http://www.regione.campania.it/regione/it/la-tua-campania/regione-casa-di-vetro.

Il Dirigente
Arch. Francesca De Falco

INQUADRAMENTO

LEGENDA	
E	Estintore a polvere
	Estintore a CO2

PARTICOLARE DEI SERBATOI DA 80 mc cad. scala 1:100

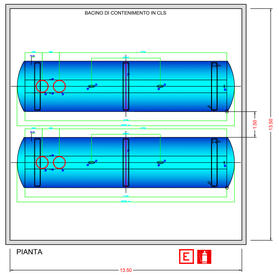

PARTICOLARE DEL SERBATOIO DA 5 mc scala 1:50

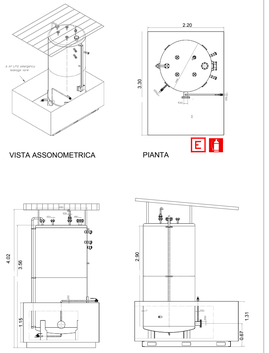

PLANIMETRIA GENERALE DEL LOTTO
scala 1:500

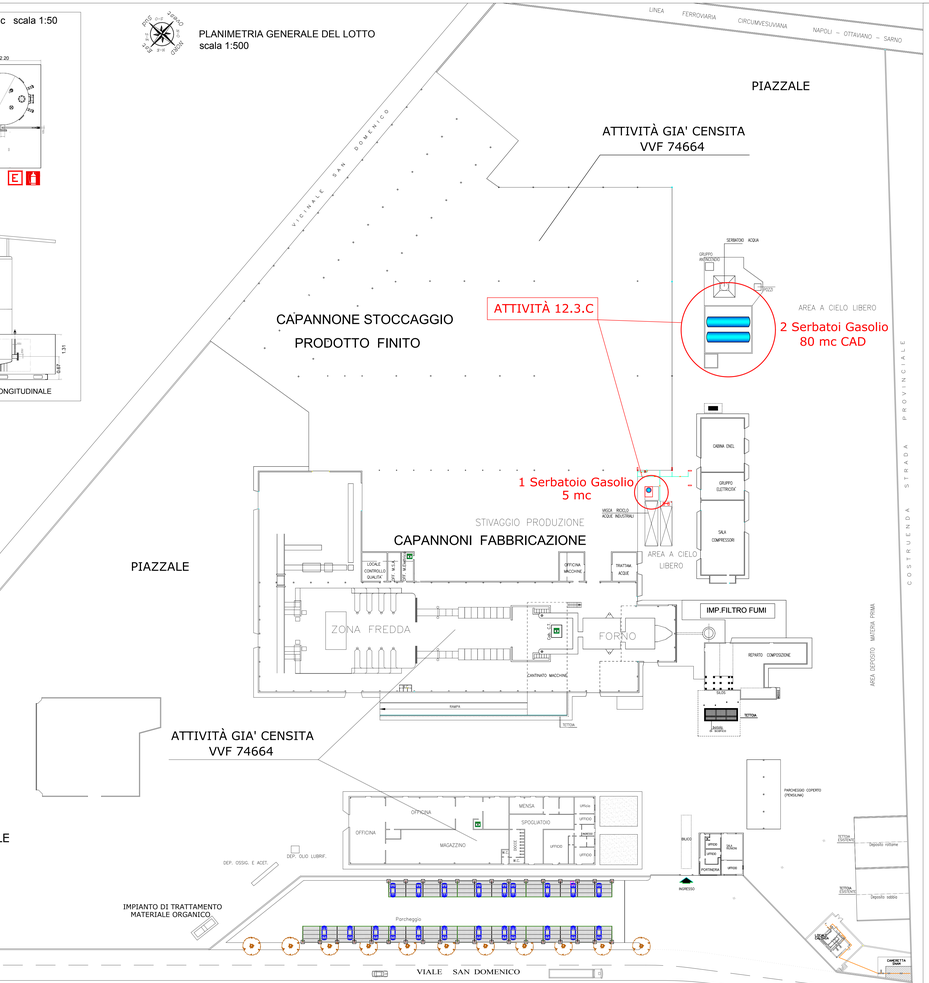

STRALCIO PLANIMETRICO
scala 1:200

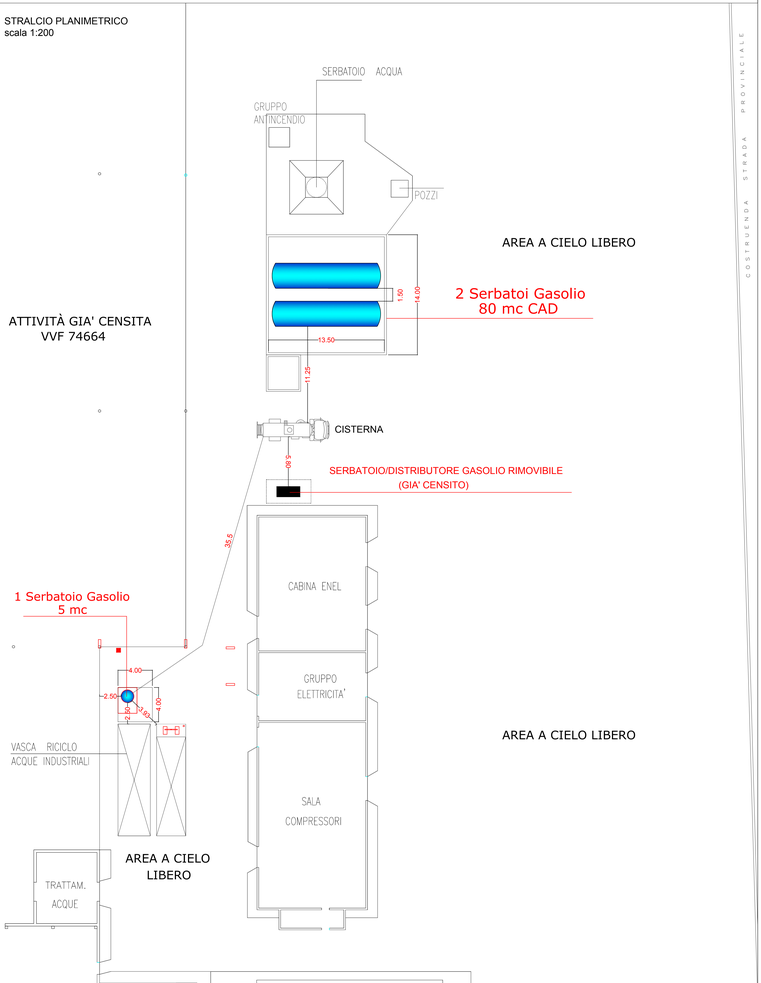

GIUNTA REGIONALE DELLA CAMPANIA

DOMANDA PER L'AUTORIZZAZIONE ALLA VARIAZIONE IN MISURA SUPERIORE AL 30% DELLA CAPACITÀ STOCCAGGIO DI DEPOSITI DI OLI MINERALI ESISTENTI L. 239 del 23Agosto 2004

Committente:	SAN DOMENICO VETRARIA S.P.A.
Ubicazione :	OTTAVIANO (NA) - VIALE SAN DOMENICO Z.I.

GRAFICI :	SCALA :
INQUADRAMENTO	
PLANIMETRIA GENERALE DEL LOTTO	scala 1:500
STRALCIO PLANIMETRICO	scala 1:200
PARTICOLARI DEI SERBATOI	scala 1:50/1:100

Il Tecnico :

Ing. Girolamo Autorino

fonte: http://burc.regione.campania.it

Decreto Dirigenziale n. 28 del 28/03/2025

Dipartimento 50 - GIUNTA REGIONALE DELLA CAMPANIA

Direzione Generale 2 - Direzione Generale per lo sviluppo economico e le attività produttive

U.O.D. 2 - Attività artigianali, commerciali e distributive. Tutela dei consumatori.

Oggetto dell'Atto:

L.R. 8/2008. AUTORIZZAZIONE ALL'IMBOTTIGLIAMENTO DELL'ACQUA MINERALE "ELECTA", CAPTATA NELLA CONCESSIONE MINERARIA "FONTE DEL MONTE" NEI COMUNI DI RIARDO E ROCCHETTA E CROCE (CE). SOCIETA' RICHIEDENTE: FERRARELLE S.P.A.

IL DIRIGENTE

PREMESSO che

la società Ferrarelle S.p.A. con sede in Roma alla via Porta Pinciana, 4 - C.F. 04864160587 è titolare della concessione mineraria denominata “Fonte del Monte”, sita nei comuni di Riardo e Rocchetta e Croce (CE), rilasciata con D.D. n. 372 del 10/5/2023;

l’acqua minerale naturale denominata “Electa”, captata nella concessione “Fonte del Monte”, in origine riconosciuta con il nome “Eco” con Decreto del Ministero della Salute n. 4112 del 13/5/2013, successivamente ha cambiato denominazione, da “Eco” ad “Electa”, con Decreto del Ministero della Salute n. 4440 del 18/4/2024;

con nota acquisita al PG/2025/0014363 del 13/1/2025 la società concessionaria ha presentato istanza per l’autorizzazione all’imbottigliamento dell’acqua minerale “Electa”, ai sensi dall’art. 10 comma 1 lettera a) della L.R. 8/2008;

questa U.O.D., verificata la completezza documentale dell’istanza e dei relativi allegati, con nota PG/2025/0233915 del 21/01/2025, ha comunicato l’avvio del procedimento ai sensi degli articoli 7 e 8 della legge 241/1990;

con nota PG/2025/039529 del 27/1/2025 questa U.O.D. ha chiesto all’ASL Caserta - Dipartimento di Prevenzione - Servizio Igiene degli Alimenti e della Nutrizione l’espressione del parere igienico-sanitario ai fini dell’autorizzazione all’imbottigliamento dell’acqua minerale in bottiglie di vetro e PET, sulle linee di produzione già autorizzate;

VISTA

la documentazione tecnica così come prevista dall’allegato L del R.R. n.10/2010, allegata all’istanza acquisita al PG/2025/0014363 del 13/1/2025;

ACQUISITO

al PG/2025/0156458 del 27/3/2025 il parere igienico-sanitario favorevole al rilascio dell’autorizzazione all’imbottigliamento dell’acqua minerale denominata “Electa”, captata nella concessione mineraria “Fonte del Monte”, rilasciato dalla ASL Caserta - Dipartimento di Prevenzione Servizio Igiene degli Alimenti e della Nutrizione prot. n. 0081742/SIAN del 27/3/2025;

PRESO ATTO che

l’imbottigliamento dell’acqua minerale naturale “Electa” avverrà nell’opificio Ferrarelle, sito nel comune di Riardo (CE), utilizzando le linee di imbottigliamento già autorizzate;

RITENUTO di dover autorizzare, per quanto sopra esposto, la società “Ferrarelle S.p.A.”, ai sensi dell'art. 10 comma 1 lett. a) della L.R. 8/2008, all'imbottigliamento dell’acqua minerale denominata “Electa” in bottiglie di vetro e PET, utilizzando le linee di imbottigliamento già autorizzate;

RILEVATO che

con deliberazione della Giunta Regionale n. 478/2012 è stata approvata, tra l'altro, l'articolazione delle strutture ordinamentali sulla base delle competenze;

in virtù di tali modifiche ordinamentali le competenze della UOD "Regimi Regolatori Specifici e Riduzione Oneri Burocratici" della Direzione Generale per lo Sviluppo Economico e le Attività Produttive" sono confluite nella UOD 50.02.02 denominata "Attività artigianali, commerciali e distributive. Cooperative e relative attività di controllo. Tutela dei consumatori" della medesima Direzione Generale;

con la D.G.R. n. 466 del 27/7/2023, è stato conferito al dott. Riccardo Roccasalva l'incarico di responsabile della U.O.D. 50 02 02 "Attività artigianali, commerciali e distributive. Cooperative e relative attività di controllo. Tutela dei consumatori";

PRESO ATTO che il sottoscritto dirigente della U.O.D. 50.02.02 ha reso dichiarazione riguardante l'assenza di conflitto di interessi, agli atti del fascicolo del procedimento;

VISTO

il D.M. Salute 29/12/2003 (G.U. n. 302 del 31/12/2003);

la L.R. n. 8 del 29/7/2008;

il Regolamento regionale n. 10/2010;

il D.Lgs. n. 176 del 8/10/2011;

il D.M. Salute 10/2/2015 (G.U. n. 50 del 2/3/2015).

Alla stregua dell'istruttoria compiuta dalla U.O.D. 50.02.02 e delle risultanze degli atti tutti richiamati nel presente provvedimento, nonché dell'espressa dichiarazione di regolarità della stessa resa dal Dirigente della U.O.D. 50.02.02 "Attività artigianali, commerciali e distributive - Cooperative e relative attività di controllo - Tutela dei consumatori" mediante la sottoscrizione del presente provvedimento

DECRETA

Per le motivazioni riportate in premessa, che qui si intendono integralmente riportate:

1. di autorizzare la società **"Ferrarelle S.p.A."** con sede in Roma (RM) - 00187 alla via di Porta Pinciana n. 4, C.F. 04864160587, all'imbottigliamento dell'acqua minerale "Electa", captata nella concessione mineraria "Fonte del Monte" nei comuni di Riardo e Rocchetta e Croce (CE). L'acqua minerale sarà imbottigliata nell'opificio Ferrarelle, sito nel Comune di Riardo (CE), in bottiglie di vetro e PET e utilizzando linee di imbottigliamento già autorizzate;
2. di specificare che il presente provvedimento è soggetto agli obblighi di pubblicazione ai sensi dell'articolo 23 del D.Lgs. 14 marzo 2013, n. 33;
3. di stabilire che il presente decreto venga notificato alla società Ferrarelle Società S.p.A. previo assolvimento dell'imposta di bollo, nonché trasmesso in forma telematica:
   - al comune di Riardo (CE) e al comune di Rocchetta e Croce (CE);
   - all'Assessore alle Attività Produttive;

- alla Segreteria di Giunta;
- al BURC per la pubblicazione;
-all'ASL di Caserta - Dipartimento di Prevenzione ai fini dell'esercizio delle funzioni di polizia e vigilanza conferite con l'art. 37, comma 9, della L.R. n. 8/2008.

Avverso il presente provvedimento può essere proposto ricorso giurisdizionale amministrativo al T.A.R. Campania ovvero ricorso straordinario al Capo dello Stato, rispettivamente entro 60 giorni e 120 giorni decorrenti dalla data di notifica.

Riccardo Roccasalva

Decreto Dirigenziale n. 29 del 28/03/2025

Dipartimento 50 - GIUNTA REGIONALE DELLA CAMPANIA

Direzione Generale 2 - Direzione Generale per lo sviluppo economico e le attività produttive

U.O.D. 2 - Attività artigianali, commerciali e distributive. Tutela dei consumatori.

Oggetto dell'Atto:

L.R. N. 8/2008. AUTORIZZAZIONE ALLA SOSPENSIONE TEMPORANEA DELL'ATTIVITA' OGGETTO DELLA CONCESSIONE DI ACQUE TERMO MINERALI DENOMINATA "BAGNI DI S. TEODORO" SITA NEL COMUNE DI VILLAMAINA (AV). RICHIEDENTE: "ANTICHE TERME DI SAN TEODORO S.R.L.".

IL DIRIGENTE

PREMESSO che

la società Antiche Terme di San Teodoro s.r.l., con sede in Avellino al C.so Europa n. 72, C.F./P.IVA 01916640640, è titolare della concessione di acque termominerali denominata “Bagni di S. Teodoro”, ubicata nel comune di Villamaina (AV) alla via Contrada Bagni, 20 ai sensi del D.M. del 10/12/1937 e del successivo D.P.G.R.C. n. 7542 del 10/05/1999;

con nota acquisita al PG/2024/0458428 del 01/10/2024 il sig. Romano Mario, nato a ***OMI il ***OMISSI, in qualità di amministratore della società concessionaria ha chiesto, ai sensi dell’art. 7 della L.R. n. 8/2008, la sospensione dell’attività oggetto di concessione per due anni, al fine di poter effettuare interventi di manutenzione ordinaria e straordinaria;

in data 06/03/2025 si è proceduto a un sopralluogo tecnico congiunto presso la concessione termale, finalizzata a rilevare lo stato di consistenza dei luoghi e delle pertinenze, il cui verbale è stato repertoriato con n. VE/2025/0000236 del 7/3/2023;

CONSIDERATO che

in fase di sopralluogo si è constatato che la struttura è chiusa al pubblico, e si è preso atto sia della necessità di provvedere a un’adeguata chiusura dei locali in cui ricadono il pozzo e la sorgente oggetto di concessione, al fine di garantire la sicurezza dei luoghi, sia della necessità di ripristinare le tabelle identificative;

RITENUTO che

ricorrano le circostanze previste dall’art. 7 comma 1 della L.R. 8/2008, dato che sussistono, per quanto sopra esposto, le condizioni per accogliere la richiesta di sospensione dell’attività oggetto della concessione di acque minerali e termali denominata “Bagni di S. Teodoro”, ubicata nel comune di Villamaina (AV) alla via Contrada Bagni, 20 ai sensi del D.M. del 10/12/1937 e del successivo D.P.G.R.C. n. 7542 del 10/05/1999;

sia congrua la richiesta di sospensione temporanea a partire dal 01/10/2024 sino al 01/10/2026;

RILEVATO che

con deliberazione della Giunta Regionale n. 478/2012 è stata approvata, tra l’altro, l’articolazione delle strutture ordinamentali sulla base delle competenze;

in virtù di tali modifiche ordinamentali le competenze della UOD “Regimi Regolatori Specifici e Riduzione Oneri Burocratici” della Direzione Generale per lo Sviluppo Economico e le Attività Produttive” sono confluite nella UOD 50.02.02 denominata

“Attività artigianali, commerciali e distributive. Cooperative e relative attività di controllo. Tutela dei consumatori” della medesima Direzione Generale;

con la D.G.R. n. 466 del 27/7/2023, è stato conferito al dott. Riccardo Roccasalva l’incarico di responsabile della U.O.D. 50 02 02 “Attività artigianali, commerciali e distributive. Cooperative e relative attività di controllo. Tutela dei consumatori”;

PRESO ATTO che il Dirigente della U.O.D. 50.02.02 ha reso dichiarazione riguardante l’assenza di conflitto di interessi, agli atti del fascicolo del procedimento;

VISTO
il R.D. 29/07/1927;
la legge regionale 29 luglio 2008, n. 8;

il Regolamento regionale n. 10/2010 di attuazione della L.R. 8/2008;

la legge regionale 8 agosto 2016, n. 22.

Alla stregua dell’istruttoria compiuta dalla U.O.D. 50.02.02 e delle risultanze degli atti tutti richiamati nel presente provvedimento, nonché dell’espressa dichiarazione di regolarità della stessa resa dal Dirigente della U.O.D. 50.02.02 “Attività artigianali, commerciali e distributive - Cooperative e relative attività di controllo - Tutela dei consumatori” mediante la sottoscrizione del presente provvedimento

DECRETA

Per le motivazioni riportate in premessa, che qui si intendono integralmente riportate:

1. **di autorizzare** la società "Antiche Terme di San Teodoro s.r.l.”, con sede ad Avellino in C.so Europa n. 72, C.F./P.IVA 01916640640, titolare della concessione di acque termo minerali denominata "Bagni di s. Teodoro”, ai sensi dell'articolo 7 della L.R. 8/2008, alla sospensione dell'attività oggetto della concessione per il periodo intercorrente dal **01/10/2024 al 01/10.2026**;
2. **di obbligare** la società "Antiche Terme di San Teodoro s.r.l.”:
   - all'osservanza di tutti gli obblighi previsti dalla L.R. n. 8/2008 e dal regolamento n. 10/2010, compreso il pagamento degli oneri di concessione e di quanto previsto dalla L.R. 1/1972;
   - ad assicurare la regolare manutenzione, mantenimento e sorveglianza della sorgente e delle relative pertinenze, durante l’intero periodo di sospensione, ponendo in atto idonei accorgimenti al fine di evitare pericoli per la pubblica e privata incolumità, nonché a preservarli da eventuali inquinamenti con idonei accorgimenti (sigillature e quant’altro). Il concessionario dovrà comunicare alla

U.O.D. 50.02.02 l'avvenuta effettuazione di tali adempimenti entro 30 giorni dalla notifica del presente atto, allegando specifico processo verbale;

- a vigilare e porre in atto ogni altra iniziativa connessa all'affidamento in custodia dei beni;
- a porre in atto le attività necessarie alla messa in sicurezza dei locali in cui ricadono il pozzo e la sorgente oggetto di concessione con un'adeguata chiusura, e ripristinare le tabelle identificative;
- a comunicare l'avvenuta messa in opere delle attività di cui al punto precedente, entro 30 giorni dalla notifica del presente provvedimento;
- a comunicare prima del termine di scadenza della sospensione lo stato dei lavori della concessione e dell'attività termale;
- a comunicare la sospensione dell'autorizzazione e alla ripresa all'utilizzazione delle acque termali nello stabilimento rilasciata dal comune di Villamaina (AV), ai sensi degli articoli 22 e 23 della L.R. 8/2008;

3. **di rilasciare** il presente provvedimento senza pregiudizio del diritto dei terzi;
4. **di dare atto** che costituiscono motivi di cessazione i casi previsti dall'art.14 della L.R. n. 8/2008, nonché l'inosservanza delle prescrizioni contenute nel presente decreto o di altre impartite dagli organi competenti;
5. **di specificare** che il presente provvedimento è soggetto agli obblighi di pubblicazione ai sensi dell'art. 23 del D.Lgs. 14 marzo 2013, n. 33;
6. **di inviare** il presente decreto in forma telematica, per notifica e/o per conoscenza e competenza:
   - alla società "Antiche Terme di San Teodoro s.r.l.", previo assolvimento dell'imposta di bollo;
   - al comune di Villamaina (AV);
   - all'Assessore alle Attività Produttive;
   - al B.U.R.C. per la pubblicazione;
   - all'ASL Avellino – Dipartimento di Prevenzione ai fini dell'esercizio delle funzioni di polizia e vigilanza di cui all'art. 37 comma 9 della L.R. n. 8/2008.

Avverso il presente provvedimento può essere proposto ricorso giurisdizionale amministrativo al T.A.R. Campania ovvero ricorso straordinario al Capo dello Stato, rispettivamente entro 60 giorni o 120 giorni decorrenti dalla data di notifica.

Riccardo Roccasalva

Decreto Dirigenziale n. 169 del 07/04/2025

Dipartimento 50 - GIUNTA REGIONALE DELLA CAMPANIA

Direzione Generale 2 - Direzione Generale per lo sviluppo economico e le attività produttive

U.O.D. 6 - Infrastrutturazione svil. aree industria. Promozione alle aree produttive.

Oggetto dell'Atto:

DGR 482/2024. APPROVAZIONE AVVISO PUBBLICO PER LA PRESENTAZIONE DI MANIFESTAZIONI DI INTERESSE FINALIZZATE ALLA PARTECIPAZIONE DI PMI CAMPANE ALLA MISSIONE IMPRENDITORIALE - CLUSTER MEDTECH - GERMANIA 2025

IL DIRIGENTE

PREMESSO che

a. la Regione Campania attribuisce grande rilevanza all'apertura internazionale dei settori produttivi e delle eccellenze della economia campana, per favorire la competitività del sistema regionale e generare nuove opportunità di sviluppo per le imprese;
b. con DGR n. 482 del 24/09/2024, la Giunta regionale ha deliberato l'approvazione del calendario delle iniziative di promozione ed internazionalizzazione delle PMI campane;
c. con l'Allegato A alla DGR n. 482 del 24/09/2024 all'interno della sezione riguardante i "PROGETTI DI INTERNAZIONALIZZAZIONE DELLE PMI" è previsto il "Partenariato con la camera di commercio italiana all'estero (CCIE) di Monaco di Baviera (Germania) per attività di sostegno all'espansione commerciale delle PMI in Baviera";
d. con la citata DGR 482/2024 la Giunta regionale ha, tra l'altro, demandato alla Direzione Generale per lo Sviluppo Economico e le Attività Produttive ogni altro adempimento conseguenziale, anche per la partecipazione di rappresentanti degli uffici regionali alle iniziative in programma a supporto delle PMI;

CONSIDERATO che

a. all'interno di tale partenariato è stato previsto, come descrizione del servizio di organizzazione "CROSS MATCHING CAMPANIA – BAVIERA", un intervento per il settore Life Science, – con l'obiettivo di promuovere, mediante una missione imprenditoriale in Baviera, le PMI campane operanti nel settore MEDTCH al fine di favorire la ricerca di partners per sviluppare sinergie ed espandere il proprio business in un mercato in forte crescita e ricco di potenzialità;
b. tale servizio può rappresentare per le aziende partecipanti un'occasione per espandere la competitività del sistema regionale e generare nuove opportunità di sviluppo per le imprese;
c. la selezione delle imprese partecipanti agli eventi a carattere internazionale si realizza attraverso l'emanazione di appositi Avvisi pubblici finalizzati alla presentazione di manifestazioni di interesse da parte delle P.M.I. del territorio interessate a partecipare;

RITENUTO pertanto di

a. di dover approvare l'allegato Avviso Pubblico per la presentazione di manifestazioni di interesse finalizzate alla partecipazione di PMI campane alla missione imprenditoriale in Baviera (Germania) 2025 - focalizzata sul cluster MEDTECH, e relativo modello di domanda che, allegato al presente provvedimento, ne forma parte integrante e sostanziale;
b. dover stabilire la pubblicazione dell'allegato Avviso sul B.U.R.C. della Regione Campania e contestualmente sul sito istituzionale;
c. dover individuare, ai sensi dell'art. 5 della Legge 241/90, quale responsabile Unico dell'Avviso, il Dirigente della U.O.D. 06 "Infrastrutturazione e sviluppo delle aree industriali. Reindustrializzazione e riconversione delle aree di crisi. Attrazione degli investimenti. Promozione delle Aree Produttive. Promozione del sistema produttivo campano sui mercati", presso la D.G. per lo Sviluppo Economico e le Attività Produttive;
d. dover specificare che il presente atto rientra negli obblighi di pubblicazione di cui al decreto legislativo n. 33 del 14 marzo 2013 art. 26 comma 1;

VISTI

a. la DGR n. 556 del 30/11/2021 e il successivo il DPGR. n. 162 del 21/12/2021, con cui è stato conferito alla dott.ssa Raffaella Farina l'incarico di Direttore generale della DG 50 02 "Sviluppo Economico e Attività Produttive";
b. la DGR n. 668 del 17/12/2019 e il successivo DPGR n. 14 del 16/01/2020, nonchè le successive deliberazioni di proroga, con cui è stato conferito al dott. Alfonso Bonavita l'incarico di responsabile della U.O.D. 06 "Infrastrutturazione e sviluppo delle aree industriali. Reindustrializzazione e riconversione delle aree di crisi. Attrazione degli investimenti. Promozione delle Aree Produttive. Promozione del sistema produttivo campano sui mercati", codice 50.02.06, presso la D.G. per lo Sviluppo Economico e le Attività Produttive;

c. la DGRC n. 105 del 13/03/2025 con cui le predette funzioni dirigenziali sono state ulteriormente prorogate fino al 30/04/2025

Alla stregua dell'istruttoria compiuta dalla UOD 06 della DIREZIONE GENERALE PER LO SVILUPPO ECONOMICO E LE ATTIVITA' PRODUTTIVE e delle risultanze e degli atti tutti richiamati nelle premesse, costituenti istruttoria a tutti gli effetti di legge, nonché dell'espressa dichiarazione di regolarità della stessa resa dal Dirigente medesimo

DECRETA

Per i motivi ed i riferimenti espressi in narrativa, che qui si intendono integralmente riportati, di:

1. approvare l'allegato Avviso Pubblico per la presentazione di manifestazioni di interesse finalizzate alla partecipazione di PMI campane alla missione imprenditoriale in Baviera (Germania) –-2025 - focalizzata sul cluster MEDTECH, e relativo modello di domanda che, allegato al presente provvedimento, ne forma parte integrante e sostanziale;
2. stabilire la pubblicazione dell'allegato Avviso sul B.U.R.C. della Regione Campania e contestualmente sul sito istituzionale;
3. individuare, ai sensi dell'art. 5 della Legge 241/90, quale responsabile Unico dell'Avviso, il Dirigente della U.O.D. 06 "Infrastrutturazione e sviluppo delle aree industriali. Reindustrializzazione e riconversione delle aree di crisi. Attrazione degli investimenti. Promozione delle Aree Produttive. Promozione del sistema produttivo campano sui mercati", presso la D.G. per lo Sviluppo Economico e le Attività Produttive;
4. specificare che il presente atto rientra negli obblighi di pubblicazione di cui al decreto legislativo n. 33 del 14 marzo 2013 art. 26 comma 1;
5. trasmettere il presente atto all'Assessore alle Attività Produttive, Lavoro, Demanio e Patrimonio e alla Struttura competente per la pubblicazione sul sito istituzionale della Regione Campania nella sezione Amministrazione Trasparente e al B.U.R.C.;

Dott.ssa Raffaella Farina

“Cross Matching Campania – Baviera”

in collaborazione con ITALCAM

(Camera di Commercio Italiana all’estero di Monaco di Baviera)

MEDTECH

Avviso pubblico per la presentazione di manifestazioni di interesse finalizzate alla partecipazione di PMI campane alla missione imprenditoriale in Germania

Giugno 2025

fonte: http://burc.regione.campania.it

Indice

1. OGGETTO DELL'AVVISO 3
2. RIFERIMENTI NORMATIVI 3
3. SOGGETTI BENEFICIARI E REQUISITI DI AMMISSIBILITÀ 4
4. SERVIZI PREVISTI 5
5. SOSTEGNO PUBBLICO 6
6. PRESENTAZIONE DELLE MANIFESTAZIONI DI INTERESSE 6
7. MODALITA' DI SELEZIONE DEI PARTECIPANTI 7
8. CLAUSOLA DI SALVAGUARDIA 7
9. RESPONSABILE DEL PROCEDIMENTO 8
10. INFORMATIVA SUL TRATTAMENTO DEI DATI PERSONALI 8
11. DEFINIZIONE DELLE CONTROVERSIE 10
12. DISPOSIZIONI FINALI 10

fonte: http://burc.regione.campania.it

1. OGGETTO DELL'AVVISO

Il comparto industriale medico-sanitario bavarese rappresenta uno dei poli più avanzati d'Europa, con una forte concentrazione di aziende high-tech, centri di ricerca e università di eccellenza. La Baviera ospita multinazionali del settore medicale e biotech e un vivace ecosistema di startup innovative, particolarmente attive nello sviluppo di soluzioni basate su intelligenza artificiale (IA) e tecnologie digitali. In particolare, le applicazioni 5G e 6G stanno rivoluzionando la sanità, abilitando servizi a bassa latenza come la chirurgia da remoto, la diagnostica avanzata e la medicina personalizzata.

In tale contesto, la Regione Campania ha attiva una collaborazione con la ITALCAM (Camera di Commercio Italiana all'estero di Monaco di Baviera) nell'ambito della quale è stato finanziato un progetto di CROSS-MATCHING CAMPANIA/BAVIERA.

Grazie a tale collaborazione, si punta a favorire le PMI campane operanti nel settore MEDTCH al fine di promuovere la ricerca in Baviera di un partner ideale per sviluppare sinergie. Collaborazioni transnazionali potrebbero favorire lo sviluppo congiunto di dispositivi medici intelligenti, reti di sensori biomedicali e soluzioni di telemedicina, sfruttando le potenzialità offerte dal 5G e, in prospettiva, dal 6G.

Il digitale e l'IA sono il cuore pulsante della nuova tecnologia medica: migliorano l'accuratezza diagnostica, ottimizzano i percorsi di cura e rendono sostenibile il sistema sanitario. Investire in questo ambito significa rafforzare la competitività industriale, promuovere innovazione e attrarre investimenti internazionali.

La Regione Campania, pertanto, intende organizzare una missione imprenditoriale in Baviera (Monaco e Norimberga), con svolgimento previsto nella seconda metà di giugno 2025, per le aziende campane interessate ad espandere il proprio business in un mercato in forte crescita e ricco di potenzialità.

2. RIFERIMENTI NORMATIVI

Si richiamano di seguito i principali dispositivi normativi comunitari, nazionali e regionali nonché gli atti amministrativi di riferimento:

- Regolamento UE n. 679/2016 e D. Lgs. 30 giugno 2003, n.196;
- Regolamento (UE) 2023/2831 della Commissione del 13 dicembre 2023 relativo all'applicazione degli articoli 107 e 108 del trattato sul funzionamento dell'Unione europea agli aiuti «de minimis»;
- Decreto legislativo 31 marzo 2023, n. 36, Codice dei contratti pubblici in attuazione dell'articolo 1 della legge 21 giugno 2022, n. 78, recante delega al Governo in materia di contratti pubblici;
- D. Lgs. 9 aprile 2008, n. 81 "Attuazione dell'articolo 1 della legge 3 agosto 2007, n. 123, in materia di tutela della salute e della sicurezza nei luoghi di lavoro", come aggiornato dal D. Lgs. 3 agosto 2009, n. 106 e le diverse normative sulla sicurezza specifiche in materia;
- Legge 13 agosto 2010, n. 136 "Piano straordinario contro le mafie, nonché delega al Governo in materia di normativa antimafia";
- D. Lgs. 6 settembre 2011, n. 159, "Codice delle leggi antimafia e delle misure di prevenzione, nonché nuove disposizioni in materia di documentazione antimafia, a norma degli articoli 1 e 2 della legge 13 agosto 2010, n. 136";
- Legge 6 novembre 2012, n. 190, "Disposizioni per la prevenzione e la repressione della corruzione e dell'illegalità nella pubblica amministrazione";
- Codice Civile (artt. 1362 – 1371) in materia di interpretazione dei contratti, ove compatibile con la disciplina dei contratti pubblici;
- Protocollo di legalità sottoscritto, in data 1 agosto 2007, tra la Regione Campania e la Prefettura di Napoli.

fonte: http://burc.regione.campania.it

3. SOGGETTI BENEFICIARI E REQUISITI DI AMMISSIBILITÀ

Possono presentare domanda di partecipazione al presente Avviso le PMI, come classificate nell'Allegato I del Regolamento (UE) n. 2014/651, in forma singola o associata in Consorzi, Società Consortili o Reti di imprese con personalità giuridica (Reti-soggetto), definite ai sensi dei commi 4-ter e 4-quater dell'art. 3 del Decreto-legge n. 5 del 10 Febbraio 2009, convertito, con modificazioni, nella Legge n. 33 del 09 Aprile 2009 e ss.mm.ii.

Al momento della presentazione della manifestazione di interesse, le PMI proponenti devono possedere i seguenti requisiti:

a. essere regolarmente iscritte nel Registro delle Imprese della C.C.I.A.A. competente per territorio;

b. avere almeno una sede operativa attiva in Campania;

c. essere nel pieno e libero esercizio dei propri diritti, attive e non essere sottoposte a procedure di liquidazione volontaria, liquidazione coatta, fallimento, concordato preventivo (ad eccezione del concordato preventivo con continuità aziendale) ed ogni altra procedura concorsuale né avere in corso un procedimento per la dichiarazione di una delle suddette situazioni;

d. avere la capacità di contrarre ovvero non essere state oggetto di sanzione interdittiva ai sensi del D. Lgs. N. 231/2001 o altra sanzione che comporti il divieto di contrarre con la Pubblica Amministrazione;

e. avere una posizione regolare nel pagamento degli oneri previdenziali ed assistenziali (DURC) e nel pagamento di imposte e tasse.

f. essere operanti in uno dei seguenti ambiti di specializzazione del cluster[1] MEDTECH:
   - Tecnologia medica: sviluppo di prodotti e tecnologie innovative nel campo della tecnologia medica, come dispositivi diagnostici, strumenti chirurgici o impianti.
   - Biotecnologia: innovazioni biotecnologiche, tra cui lo sviluppo di terapeutiche, test diagnostici e medicina personalizzata.
   - Farmaceutica: sviluppo di prodotti farmaceutici, in particolare nel campo della biopharma, così come nuovi farmaci e approcci terapeutici.
   - Salute digitale (Digital Health): digitalizzazione nel sistema sanitario, comprese la telemedicina, le app per la salute, le soluzioni eHealth e l'uso di intelligenza artificiale (IA) per supportare diagnosi, gestione dei pazienti e piani terapeutici.
   - Ricerca e sviluppo: ricerca di base in ambiti come biologia cellulare e molecolare, genetica o terapie innovative.

Fermo restando che tutte le aziende operanti in uno degli ambiti di specializzazione sopra riportato potranno partecipare all'iniziativa, il cluster bavarese ha proposto di focalizzare la visita sui seguenti temi che saranno quindi prioritari nella selezione delle imprese:

- Importanza di digitale e IA nella tecnologia medica
- Pianificazione delle cure e delle operazioni in relazione alla carenza di personale qualificato
- Applicazioni 5G e 6G

[1] Per cluster si intende insieme di imprese che operano in maniera trasversale nel settore indicato, prescindendo dal codice ATECO. A mero titolo di esempio, chi effettua packaging di prodotti alimentari può rientrare nel settore Agroalimentare.

fonte: http://burc.regione.campania.it

4. SERVIZI PREVISTI

La missione commerciale si articolerà lungo un arco temporale di tre giorni ed insisterà sulle città di Monaco di Baviera e Norimberga. La missione è prevista nell'ultima decade di giugno 2025 (presumibilmente 23-25 giugno).

Gli impegni assunti dalla ITALCAM consistono in:

- transfer da e per l'aeroporto di Monaco su Monaco e Norimberga per i partecipanti alla missione;
- organizzazione dell'intera missione, inclusi i contatti con i partner tedeschi e coordinamento attività, la selezione degli interlocutori tedeschi da coinvolgere per gli incontri e visite (imprese, centri di innovazione);
- tutte le attività logistiche e di assistenza per lo svolgimento dell'attività, inclusi i transfer per le visite aziendali ed incontri, un pranzo per i partecipanti e la presenza di almeno un accompagnatore della camera ed un'interprete.

Restano a carico delle imprese partecipanti i costi riferiti alle seguenti voci:

- eventuale assicurazione medica dei rappresentanti delle imprese che partecipano alla missione;
- eventuali altre assicurazioni di viaggio dei delegati;
- viaggio aerei dei delegati delle imprese verso e dall'Germania, per partecipare alla missione;
- pernottamento nel Paese dei delegati delle imprese, durante la missione;
- pasti, con eccezione di quello incluso;
- mance, acquisto SIM card, roaming dati e altre spese telefoniche, o altre spese sostenute dai delegati;
- tutto quanto non esplicitamente incluso nelle voci di costo di cui al presente avviso.
-

Di seguito si riporta l'agenda della missione da considerarsi ancora in progress e da riconfermare:

- 22 giugno: Arrivo la sera a Monaco – pernottamento a Monaco OPPURE
  23 giugno: Arrivo al mattino presto a Monaco
- 23 giugno: Alle 10.00 briefing, alle 10.30 visita a Brainlab[2] (attendere conferma), alle 15.00 visita a GE HealthCare[3] (attendere conferma) – pernottamento a Monaco
- 24 giugno: Alle 10.00 presentazione del Cluster Medical Valley (attendere conferma orario) e pitches tra aziende campane e bavaresi nella sede di Bayern Innovativ[4], alle 15.00 visita a Siemens Healthineers[5] (attendere conferma) - pernottamento a Norimberga
- 25 giugno: Alle 10.00 visita di un'azienda in fase di definizione (a seconda del target delle aziende partecipanti) a Norimberga, ripartenza per Napoli nel pomeriggio da Norimberga o Monaco

L'agenda sopra esposta è riportata a mero titolo esemplificativo e non è vincolante per la Regione Campania in quanto tutti gli appuntamenti sono soggetti a riconferma.

[2] Brainlab AG sviluppa, produce e commercializza tecnologie medicali supportate da software per migliorare la precisione chirurgica e l'efficacia dei trattamenti medici. I suoi prodotti si concentrano sulla chirurgia e sulla radiochirurgia, un segmento di mercato in cui l'azienda è uno dei leader tecnologici mondiali.

[3] General Electric Healthcare (GE Healthcare) è una divisione di General Electric che si concentra sulle tecnologie e soluzioni per il settore sanitario. GE Healthcare è un attore di rilievo nel campo della tecnologia medica e offre una vasta gamma di prodotti e servizi, tra cui Imaging diagnostic, Monitoraggio dei pazienti, Tecnologie per il trattamento, Intelligenza artificiale e analisi dei dati, Soluzioni per laboratori e diagnostica, Servizi e supporto.

[4] Bayern Innovativ mette in contatto le aziende con università, istituti di ricerca e importanti organizzazioni in Baviera. Questo forte think tank supporta lo scambio sui nuovi sviluppi in tutti i campi e le aree future dell'economia bavarese.

[5] Siemens Healthineers: è una divisione di Siemens AG, specializzata in soluzioni nel settore della sanità. È un leader globale nel campo della tecnologia medica, e offre una vasta gamma di prodotti e servizi

fonte: http://burc.regione.campania.it

5. SOSTEGNO PUBBLICO

La Regione coprirà i costi di partecipazione dei servizi offerti dalla ITALCAM durante la missione commerciale, come descritti nel paragrafo precedente. Tali costi saranno inquadrati come sostegno non finanziario e il relativo controvalore, concesso ai sensi del Regolamento (UE) n. 2831/2023 "de minimis", sarà iscritto nel Registro Nazionale degli Aiuti (RNA) di cui al Regolamento MISE n. 115 del 31 maggio 2017.

Il costo che verrà sostenuto dalla Regione Campania sarà suddiviso per il numero di imprese fruitrici in modo da poter determinare il valore pro quota da registrare sul Registro Nazionale degli Aiuti (RNA).

Per tutto quanto sopra, qualora a seguito di consultazione del Registro Nazionale degli Aiuti di Stato[6] emerga che l'impresa proponente[7], in virtù di precedenti agevolazioni pubbliche, abbia superato il massimale previsto dal predetto Regolamento o abbia una capienza residua inferiore all'agevolazione di cui al presente Avviso, la stessa sarà esclusa dalla collettiva.

La Regione Campania avrà cura di comunicare alle imprese l'importo dell'agevolazione imputato sul Registro Nazionale degli Aiuti di Stato o l'eventuale esclusione dalla collettiva.

Non è prevista l'erogazione di alcuna sovvenzione finanziaria (trasferimento di denaro) alle imprese selezionate e il sostegno regionale è limitato a quanto previsto nel presente paragrafo.

6. PRESENTAZIONE DELLE MANIFESTAZIONI DI INTERESSE

La domanda di partecipazione al presente Avviso deve essere resa nella forma dell'autocertificazione.

Le domande di partecipazione devono essere inviate esclusivamente a mezzo PEC all'indirizzo dg.500200@pec.regione.campania.it con il seguente oggetto: "PROGETTO Cross Matching Campania - Baviera", entro e non oltre le ore 24:00 del quindicesimo giorno successivo alla pubblicazione, salvo proroga.

La PEC dovrà contenere la seguente documentazione:

- Modulo di domanda (Allegato 1) firmato in digitale. La firma digitale deve essere apposta in modalità PAdES (modalità grafica);
- Company profile (e.g. presentazioni aziendali, siti internet, moduli sviluppati ad hoc, precedenti collaborazioni con Università/Centri di Ricerca, precedenti partenariati/collaborazioni commerciali con imprese straniere) per la selezione dei partecipanti come specificato al paragrafo successivo.

L'Amministrazione regionale non assume responsabilità per eventuali disguidi e/o per malfunzionamento della rete telematica, imputabili a terzi, a caso fortuito o a forza maggiore.

La Regione si riserva di riaprire i termini di acquisizione della manifestazione di interesse, eventualmente facendo salve le domande già presentate.

[6] Se ne consiglia la consultazione prima della presentazione della domanda accedendo al portale RNA al seguente link: https://www.rna.gov.it/trasparenza/aiuti

[7] Ai fini del massimale "de minimis", si farà riferimento al concetto di "impresa unica" secondo la normativa comunitaria, ovvero saranno considerate anche le imprese associate e collegate, a monte e a valle, a quella che manifesta interesse a partecipare alla collettiva.

fonte: http://burc.regione.campania.it

7. MODALITA' DI SELEZIONE DEI PARTECIPANTI

La Regione Campania stima di partecipare alla missione commerciale con 6 imprese.

La selezione dei partecipanti sarà effettuata dalla Direzione Generale per lo Sviluppo Economico e le Attività Produttive della Giunta Regionale della Campania (DG02).

In particolare, la citata DG02 verificherà il possesso, in capo ai proponenti, dei requisiti di ammissibilità di cui all'articolo 3.

La Regione Campania si riserva di effettuare controlli tesi alla verifica della veridicità delle dichiarazioni rese e della documentazione presentata.

Le domande in possesso dei richiamati requisiti di ammissibilità saranno sottoposte a valutazione degli obiettivi e dei risultati attesi dai medesimi in relazione alla partecipazione alla missione commerciale de quo, mediante l'applicazione dei seguenti criteri:

- coerenza del company profile con il tema proposto dal cluster bavarese, punti da 1 a 10;
- precedenti collaborazioni con Università/Centri di Ricerca, punti da 1 a 10;
- precedenti partenariati/collaborazioni commerciali con imprese straniere, punti da 1 a 10;

Per la selezione, ci si riserva di effettuare dei colloqui di assessment laddove dai company profile non dovessero emergere chiaramente i parametri oggetto di valutazione.

La mancata presentazione del company profile non consentirà l'attribuzione del relativo punteggio.

Laddove il numero di domande pervenute dovesse risultare pari o inferiori a 6, non verrà effettuata una selezione e saranno verificati solo i requisiti di ammissibilità di cui all'articolo 3 del presente Avviso. Per tutte le imprese ammissibili si disporrà l'ammissione alla missione.

All'esito della valutazione, l'elenco dei soggetti ammessi sarà pubblicato sul BURC.

L'esito della valutazione sarà comunicato a mezzo PEC.

8. CLAUSOLA DI SALVAGUARDIA

Le PMI che manifestino il proprio interesse a partecipare alla procedura di cui al presente Avviso, accettano le condizioni ed i contenuti di cui all'Avviso medesimo.

La Regione Campania declina ogni responsabilità connessa direttamente o indirettamente alla partecipazione all'evento e per danni a terzi e/o agli oggetti eventualmente esposti, per furti e per qualsiasi ulteriore accadimento. L'Amministrazione regionale è, altresì, sollevata da responsabilità nei confronti di terzi, nel caso di utilizzo di brevetti e di dispositivi o soluzioni tecniche di cui altri abbiano ottenuto la privativa (per invenzioni, modelli industriali, marchi, diritti d'autore, ecc.) ed a seguito di qualsiasi rivendicazione di violazione dei diritti d'autore o di qualsiasi marchio italiano o straniero derivante, o che si pretendesse derivante, dalla partecipazione alla collettiva.

Il presente Avviso non comporta l'instaurazione di posizioni giuridiche od obblighi negoziali tra le parti. Inoltre, non costituisce proposta contrattuale.

La Regione Campania si riserva, a suo insindacabile giudizio, la facoltà di revocare, annullare, modificare, sospendere il presente Avviso in qualsiasi momento e di non dar seguito al successivo procedimento di ammissione, senza che gli operatori economici possano avanzare pretese di qualsiasi genere o richiedere alcunché a titolo di danno.

Nella manifestazione di interesse gli operatori interessati accettano espressamente la presente clausola.

fonte: http://burc.regione.campania.it

9. RESPONSABILE DEL PROCEDIMENTO

Ai sensi dell'art. 5 della legge 241/90 e s.m.i., si rende noto che l'ufficio e la persona responsabile del procedimento sono rispettivamente la UOD 50.02.06 "Infrastrutturazione e sviluppo delle aree industriali. Reindustrializzazione e riconversione delle aree di crisi. Attrazione degli investimenti. Promozione delle Aree Produttive. Promozione del sistema produttivo campano sui mercati" e il suo Dirigente pro-tempore, allo stato il Dott. Alfonso Bonavita.

Per ulteriori informazioni è possibile fare riferimento al Dott. Enrico Di Geronimo contattabile al seguente indirizzo mail enrico.digeronimo@regione.campania.it e al seguente numero telefonico 081-7967718;

10. INFORMATIVA SUL TRATTAMENTO DEI DATI PERSONALI

I dati personali forniti alla Regione Campania a seguito della partecipazione alla procedura di cui al presente Avviso sono trattati secondo quanto previsto dal "Regolamento UE 2016/679 del Parlamento Europeo e del Consiglio del 26 Aprile 2016 relativo alla protezione delle persone fisiche con riguardo al trattamento dei dati personali, nonché alla libera circolazione di tali dati e che abroga la direttiva 95/46/CE (Regolamento Generale sulla Protezione dei dati)", di seguito "GDPR 2016/679".

Ai sensi dell'art. 13 del GDPR 2016/679, tenuto conto anche di quanto stabilito con D.G.R. n. 466 del 17/07/2018, si forniscono di seguito le informazioni relative al trattamento effettuato in relazione ai dati personali forniti alla Regione Campania a seguito della partecipazione alla procedura di cui al presente Avviso, nonché ai diritti che possono, in qualsiasi momento, essere esercitati, ai sensi della disciplina vigente:

Art. 13 par. 1 lettera a) GDPR 2016/679

Il Titolare del trattamento dei dati è la Giunta Regionale della Campania, con sede a Napoli, Via Santa Lucia n. 81. Il Delegato al trattamento dei dati è la Dr.ssa Raffaella Farina, nella qualità di Direttore Generale della Direzione Generale per lo Sviluppo Economico e le Attività Produttive, Isola A6 del Centro Direzionale di Napoli – Tel. 081 7966906 – e-mail: dg02@regione.campania.it – PEC: dg.500200@pec.regione.campania.it

Il trattamento dei dati personali forniti avviene secondo i principi di liceità, correttezza, trasparenza, sicurezza e riservatezza.

Il trattamento è svolto in forma prevalentemente automatizzata, nel rispetto di quanto previsto dall'art. 32 del GDPR 2016/679, ad opera di soggetti appositamente incaricati e in ottemperanza a quanto previsto dall'art. 29 del medesimo Regolamento.

I dati personali trattati vengono acquisiti e conservati nei supporti di memorizzazione dei *server* e sono protetti da misure di sicurezza garantite dalla D.G. "Ricerca Scientifica". L'accesso a tali mezzi è consentito solo a soggetti incaricati direttamente dal Titolare. Tale accesso è strettamente personale e avviene mediante l'utilizzo di credenziali di autenticazione unicamente in possesso dei singoli utenti.

Art. 13 par. 1 lettera b) GDPR 2016/679

Il Responsabile della Protezione Dati è il Dr. Mauro Ferrara – Tel. 081 7962227-5716 – e-mail: dpo@regione.campania.it – PEC: dpo@pec.regione.campania.it

Art. 13 par. 1 lettera c) GDPR 2016/679

Il trattamento dei dati personali per le suddette finalità si fonda sulla base legittima prevista dal GDPR 2016/67 all'art. 6 par. 1 lettera a) ("*l'interessato ha espresso il consenso al trattamento dei propri dati personali per una o più specifiche finalità*"), lettera c) *("il trattamento è necessario per adempiere un obbligo legale al quale è soggetto il titolare del trattamento"*) e lettera e) ("*il trattamento è necessario per l'esecuzione di un compito di interesse pubblico o connesso all'esercizio di pubblici poteri di cui è investito il titolare del trattamento"*).

fonte: http://burc.regione.campania.it

Art. 13 par. 2 lettera e) GDPR 2016/679

L'acquisizione dei dati personali ed il relativo trattamento sono obbligatori in relazione alle finalità sopra descritte; ne consegue che l'eventuale rifiuto a fornirli può determinare l'impossibilità di espletare le funzioni inerenti al procedimento amministrativo suindicato.

Art. 13 par. 1 lettera e) GDPR 2016/679

I dati forniti non saranno oggetto di trasferimento in un Paese terzo extraeuropeo, né di comunicazione a terzi fuori dai casi previsti dalla normativa vigente, né di processi decisionali automatizzati, compresa la profilazione.

I dati acquisiti per le finalità inerenti al presente Avviso potranno essere trattati solo da responsabili del trattamento, da dipendenti, collaboratori e consulenti che abbiano ricevuto specifiche ed adeguate istruzioni ed apposite autorizzazioni e potranno essere comunicati ai seguenti soggetti:

- Commissione Europea;
- Ispettorato Generale per i rapporti finanziari con l'Unione Europea (IGRUE) presso il Ministero dell'Economia e delle Finanze;
- Altri Uffici della D.G. "Sviluppo Economico e Attività Produttive" ed altri Uffici della Regione Campania per gli adempimenti di legge o per lo svolgimento delle attività istituzionali di competenza (ad esempio ed a titolo non esaustivo, Staff SURAP, Autorità di Certificazione).

I dati sopra citati potranno essere altresì comunicati ai seguenti soggetti:

- Autorità con finalità ispettive o di vigilanza o Autorità giudiziaria nei casi previsti dalla legge;
- soggetti privati richiedenti l'accesso documentale o l'accesso civico, nei limiti e con le modalità previsti dalla legge (artt. 22 ss. Legge n. 241/1990 e artt. 5 ss. D.Lgs. n. 33/2013); soggetti pubblici, in adempimento degli obblighi di certificazione o in attuazione del principio di leale cooperazione istituzionale (art. 22 comma 5 Legge n. 241/1990); Si evidenzia inoltre quanto segue:

ai sensi dell'art. 125 paragrafo 4 lettera c) del Regolamento (UE) n. 2013/1303, i dati contenuti nelle banche dati a disposizione della Commissione Europea saranno utilizzati attraverso l'applicativo informatico ARACHNE, fornito dalla Commissione Europea per l'individuazione degli indicatori di rischio di frode;

Art. 13 par. 2 lettera a) GDPR 2016/679

Nel rispetto dei principi di liceità, limitazione delle finalità e minimizzazione dei dati, ai sensi dell'art. 5 GDPR 2016/679, i dati personali forniti saranno conservati per tutta la durata delle attività connesse alla procedura di cui al presente Avviso; i dati personali potranno essere conservati per periodi più lunghi per essere trattati esclusivamente a fini di archiviazione nel pubblico interesse, di ricerca scientifica o storica o a fini statistici, conformemente all'art. 89 par. 1 GDPR 2016/679.

A prescindere dalla determinazione dell'interessato alla loro rimozione, i dati personali saranno in ogni caso conservati secondo i termini previsti dalla vigente normativa e/o dai regolamenti nazionali, al fine esclusivo di garantire gli adempimenti specifici, propri delle attività di competenza del Titolare.

Sono fatti salvi i casi in cui si dovessero far valere in giudizio questioni afferenti alle attività di competenza del Titolare, nel qual caso i dati personali dell'interessato, esclusivamente quelli necessari per tali finalità, saranno trattati per il tempo indispensabile al loro perseguimento.

Art. 13 par. 2 lettera b) GDPR 2016/679

Gli interessati potranno esercitare i diritti previsti dal GDPR 679/2016 e qui di seguito riepilogati:

fonte: http://burc.regione.campania.it

Diritto di accesso (art. 15)**:** L'interessato ha il diritto di ottenere, dal Titolare del trattamento, la conferma dell'esistenza o meno di un trattamento di dati personali relativo ai propri dati, di conoscerne il contenuto e l'origine, verificarne l'esattezza e, in tal caso, di ottenere l'accesso ai suddetti dati; in ogni caso ha diritto di ricevere una copia dei dati personali oggetto di trattamento;

Diritto di rettifica (art. 16): L'interessato ha il diritto di ottenere, dal Titolare del trattamento, l'integrazione, l'aggiornamento nonché la rettifica dei propri dati personali senza ingiustificato ritardo;

Diritto alla cancellazione (art. 17): L'interessato ha il diritto di ottenere, dal Titolare del trattamento, la cancellazione dei dati propri personali, senza ingiustificato ritardo, nei casi in cui ricorra una delle ipotesi previste dall'art. 17 (dati personali non più necessari rispetto alle finalità per cui sono stati raccolti o trattati, revoca del consenso ed insussistenza di altro fondamento giuridico per il trattamento, dati personali trattati illecitamente, esercizio del diritto di opposizione, ecc.);

Diritto di limitazione del trattamento (art. 18): L'interessato ha il diritto di ottenere, dal Titolare, la limitazione del trattamento dei dati personali nei casi espressamente previsti dal Regolamento, ovvero quando: contesta l'esattezza dei dati; il trattamento è illecito e chiede che ne sia meramente limitato l'utilizzo; i dati sono necessari per l'accertamento, l'esercizio o la difesa di un diritto in sede giudiziaria o si è opposto al trattamento per motivi legittimi. Se il trattamento è limitato, i dati personali saranno trattati solo con l'esplicito consenso dell'interessato. Il Titolare è tenuto ad informare l'interessato prima che la limitazione sia revocata;

Obbligo di notifica in caso di rettifica o cancellazione dei dati personali o limitazione del trattamento (art. 19): Il titolare del trattamento comunica a ciascuno dei destinatari cui sono stati trasmessi i dati personali le eventuali rettifiche o cancellazioni o limitazioni del trattamento effettuate a norma dell'art. 16, dell'art. 17 par. 1 e dell'art. 18, salvo che ciò si riveli impossibile o implichi uno sforzo sproporzionato. Il titolare del trattamento comunica all'interessato tali destinatari, qualora l'interessato lo richieda.

Diritto alla portabilità dei dati (art. 20): Qualora il trattamento sia effettuato con mezzi automatizzati, è garantito il diritto alla portabilità dei dati personali, qualora il trattamento si basi sul consenso o su un contratto, nonché la trasmissione diretta degli stessi ad altro titolare di trattamento, ove tecnicamente fattibile;

Diritto di opposizione (art. 21): L'interessato ha il diritto di opporsi in qualsiasi momento, per motivi connessi alla sua situazione particolare, al trattamento di dati personali che lo riguardano. Verrà comunque effettuato dal Titolare del trattamento un bilanciamento tra i suddetti interessi ed i motivi legittimi cogenti per procedere al trattamento (tra cui, ad esempio, accertamento, esercizio o difesa di un diritto in sede giudiziaria).

Le richieste per l'esercizio dei suindicati diritti vanno rivolte alla DG 50.02– PEC: dg.500200@pec.regione.campania.it

È inoltre possibile proporre reclamo motivato al Garante per la Protezione dei Dati Personali (art. 57 par. 1 lettera f) GDPR 679/2016), ai sensi delle disposizioni di cui al Capo I – Titolo I – Parte III del D.Lgs. n. 101/2018, via e-mail (garante@gpdp.it o urp@gdpd.it), via fax (06 696773785) o via posta (Garante per la Protezione dei Dati Personali, Piazza di Montecitorio n. 121, 00186 Roma), ovvero, alternativamente, ricorso all'Autorità Giudiziaria, ai sensi dell'art. 140-bis del D.Lgs. n. 101/2018 citato.

11. DEFINIZIONE DELLE CONTROVERSIE

Per le controversie derivanti dalla presente procedura di selezione è competente il foro di Napoli.

12. DISPOSIZIONI FINALI

Per quanto non espressamente previsto nel presente Avviso, si rimanda alla normativa comunitaria, nazionale e regionale vigente in materia.

fonte: http://burc.regione.campania.it

13. ALLEGATI

Costituiscono allegati al presente Avviso n.1 documento:

- Modello di Manifestazione di interesse (Allegato 1)

fonte: http://burc.regione.campania.it

Giunta Regionale della Campania
Direzione Generale per lo Sviluppo Economico
e le Attività Produttive

"Cross Matching Campania – Baviera"
in collaborazione con ITALCAM
(Camera di Commercio Italiana all'estero di Monaco di Baviera)

MEDTECH

Giugno 2025

MANIFESTAZIONE DI INTERESSE

Ragione sociale _____

Sede legale_____

Sede operativa_____

Partita Iva _____codice fiscale _____

Iscrizione Registro Imprese nr. Rea _____ dal _____

tel._____e-mail aziendale_____

sito web (link) _____

PEC aziendale _____

Titolare/legale rappresentante_____

Nato a_____ il _____ C.F. _____

Referente aziendale per la domanda _____

tel. _____e-mail_____

CHIEDE

di partecipare alla missione commerciale sul MEDTECH in Germania organizzata dalla Regione Campania – Direzione Generale Sviluppo Economico e Attività produttive – come meglio descritta nell'Avviso pubblico.

fonte: http://burc.regione.campania.it

A tal fine, consapevole che le dichiarazioni false, la falsità negli atti e l'uso di atti falsi comportano l'applicazione delle sanzioni penali previste dall'art. 76 del D.P.R. 455/2000 e la decadenza dai benefici eventualmente conseguenti al provvedimento emanato sulla base della dichiarazione non veritiera, come previsto dall'art. 75 del medesimo D.P.R. 445/2000,

DICHIARA

1. Il possesso dei requisiti di ammissibilità di cui all'articolo 3 dell'Avviso;
2. Di accettare espressamente e senza condizioni tutto quanto previsto nell'Avviso;
3. Che l'ambito di specializzazione è:
   - □ _____
   - □ _____
   - □ _____

4. Di essere una PMI che la propria dimensione di impresa[1] è:
   - □ Micro
   - □ Piccola
   - □ Media

SI IMPEGNA

- ✓ ad essere presente alla missione commerciale e agli eventi organizzati previsti nell'Avviso senza null'altro a pretendere dalla Regione Campania fatta eccezione per la sovvenzione non finanziaria descritta all'articolo 5 dell'Avviso;

PRENDE ATTO

- ✓ dell'art. 10 dell'Avviso recante "Informazioni e trattamento dati a tutela della privacy" dichiarandosi consapevole che i dati contenuti nella presente domanda saranno utilizzati esclusivamente per gli scopi previsti dall'Avviso e saranno oggetto di trattamento svolto con o senza l'ausilio di sistemi informatici nel pieno rispetto del "Codice in materia di protezione dei dati personali" e degli obblighi di riservatezza ai quali è ispirata l'attività della Regione Campania;

[1] Secondo la definizione di cui all'Allegato I al Regolamento (UE) n. 651/2014, la categoria delle microimprese, delle piccole imprese e delle medie imprese (complessivamente definita PMI) è costituita da imprese che:
a) hanno meno di 250 occupati, e
b) hanno un fatturato annuo non superiore a 50 milioni di euro, oppure un totale di bilancio annuo non superiore a 43 milioni di euro.
Ai fini del conteggio si considerano anche le imprese associate (imprese che hanno una relazione a monte o a valle, in termini di partecipazione al capitale o diritti di voto, almeno pari al 25%) e le imprese collegate (imprese che hanno una relazione a monte o a valle, in termini di partecipazione al capitale o diritti di voto, almeno pari al 50%)

fonte: http://burc.regione.campania.it

ALLEGA

- ✓ **COMPANY PROFILE. Il documento è fondamentale ai fini delle valutazioni delle domande pervenute per cui si raccomanda di verificare, prima dell'invio della domanda, l'inserimento dell'allegato richiesto.**

DICHIARA

- Di essere consapevole che la Regione Campania coprirà interamente i costi dei servizi, a carico dell'Ente, citati nell'art.5. Tale sostegno non finanziario[2] sarà concesso ai sensi del Regolamento (UE) n. 2831/2023 "de minimis" e sarà iscritto nel Registro Nazionale degli Aiuti (RNA) di cui al Regolamento MISE n. 115 del 31 maggio 2017;
- Di essere consapevole che l'Avviso costituisce indagine esplorativa e non è vincolante per la Regione Campania;
- Di accettare che la Regione Campania si riserva, a suo insindacabile giudizio, la facoltà di revocare, annullare, modificare, sospendere il presente Avviso in qualsiasi momento e di non dar seguito al successivo procedimento di ammissione, rinunciando ad avanzare pretese di qualsiasi genere o richiedere alcunché a titolo di danno.

PRENDE ATTO

dell'art. 10 dell'Avviso recante "Informazioni e trattamento dati a tutela della privacy" dichiarandosi consapevole che i dati contenuti nella presente domanda saranno utilizzati esclusivamente:

- ✓ per gli scopi previsti dall'Avviso e saranno oggetto di trattamento svolto con o senza l'ausilio di sistemi informatici nel pieno rispetto del "Codice in materia di protezione dei dati personali" e degli obblighi di riservatezza ai quali è ispirata l'attività della Regione Campania;
- ✓ ai sensi dell'art. 14 della legge 29 luglio 2015, n. 115 per l'inserimento nel Registro Nazionale degli Aiuti di Stato, ai fini della verifica del rispetto del *de minimis*.

_____

firma digitale in modalità PADES del titolare/legale rappresentante)

[2] Non è prevista l'erogazione di alcuna sovvenzione finanziaria (trasferimento di denaro) alle imprese selezionate.

fonte: http://burc.regione.campania.it

Decreto Dirigenziale n. 101 del 01/04/2025

Dipartimento 50 - GIUNTA REGIONALE DELLA CAMPANIA

Direzione Generale 3 - Direzione Generale autorità di gestione fondo euroepo di sviluppo regionale

U.O.D. 5 - Programmazione risorse

Oggetto dell'Atto:

PR FESR 2021-2027 - VII MODIFICA DELL'ALLEGATO AL DPGR 60/2023 - INDIVIDUAZIONE RESPONSABILI DI OBIETTIVO SPECIFICO.

IL DIRIGENTE

PREMESSO CHE

a. con il Regolamento (UE) n. 1060 del 24 giugno 2021 il Parlamento europeo e il Consiglio hanno approvato le disposizioni comuni al Fondo europeo di sviluppo regionale, al Fondo sociale europeo Plus, al Fondo di coesione, al Fondo per una transizione giusta, al Fondo europeo per gli affari marittimi, la pesca e l'acquacoltura, nonché le regole finanziarie applicabili ai Fondi elencati ed al Fondo Asilo, migrazione e integrazione, al Fondo Sicurezza interna e allo Strumento di sostegno finanziario per la gestione delle frontiere e la politica dei visti;
b. il Parlamento Europeo e il Consiglio dell'Unione europea hanno adottato il Regolamento (UE) 2021/1058 del 24 giugno 2021, relativo al Fondo europeo di sviluppo regionale e al Fondo di coesione;
c. il Parlamento Europeo e il Consiglio dell'Unione europea hanno adottato il Regolamento (UE) 2020/852 del 18 giugno 2020 relativo all'istituzione di un quadro che favorisce gli investimenti sostenibili e recante modifica del regolamento (UE) 2019/2088 (Articolo 17 "Danno significativo agli obiettivi ambientali");
d. il Parlamento europeo e Consiglio dell'Unione europea hanno adottato il Regolamento (UE) 2014/651 del 17 giugno 2014 e ss.mm.ii. (Regolamento generale di esenzione per categoria - GBER) che, tra l'altro, dichiara alcune categorie di aiuti compatibili con il mercato interno in applicazione degli art. 107 e 108 del trattato;
e. con DGR n. 44 del 28/01/2020, la Regione Campania ha avviato il processo di programmazione 2021-2027 istituendo il Gruppo di programmazione con il compito di provvedere alla redazione dei documenti di programmazione, sulla base degli indirizzi impartiti dal Presidente e dalla Giunta regionale;
f. con DGR n. 489 del 12/11/2020 la Regione Campania ha adottato il "Documento regionale di indirizzo strategico" predisposto dal Gruppo di programmazione di cui alla DGR 44/2020 e condiviso con le parti economico sociali ed amministrative coinvolte e che tale documento rappresenta lo schema generale di orientamento per l'elaborazione dei Programmi operativi FESR, FSE+, FEASR e FEAMP 2021/2027;
g. con DD n. 18 del 3/02/2021 dell'Autorità di gestione del FESR è stato approvato il Documento programmatico regionale del PR Campania FESR 21-27;
h. con Decisione di esecuzione C(2022) 4787 *final* del 15 luglio 2022 la Commissione europea ha approvato l'Accordo di partenariato relativo al ciclo di programmazione 2021-2027;
i. in data 19 luglio 2022 l'Accordo di partenariato 2021-2027 è stato firmato e adottato;
j. con Decisione C (2022) 7879 del 26/10/2022 la Commissione europea ha approvato il PR Campania FESR 2021/2027;
k. con DGR 559 del 03/11/2022 la Giunta regionale ha preso atto della Decisione C (2022) 7879/2022 di approvazione del PR Campania FESR 2021/2027;
l. con DGR 700 del 20/12/2022 la Giunta regionale ha istituito il Comitato di sorveglianza del PR Campania FESR 2021/2027;
m. con DD n. 147 del 16/05/2023, l'Autorità di gestione ha preso atto del documento "Metodologia e criteri di selezione delle operazioni", approvato dal Comitato di sorveglianza del PR FESR CAMPANIA 2021-2027 con procedura di consultazione scritta d'urgenza avviata con nota PG/2023/0152457 del 21/03/2023 e conclusasi con nota prot. PG/2023/0170699 del 29/03/2023;
n. l'Autorità di gestione con DD n. 49 del 22 marzo 2024 ha approvato le modifiche al Sistema di gestione e controllo (Si.Ge.Co.) e con DD n. 12 del 21/01/2025 ha approvato le modifiche al Manuale per l'attuazione del PR Campania FESR 20212027;
o. il Parlamento ed il Consiglio dell'Unione europea hanno adottato il Regolamento (UE) 2024/795 che istituisce la piattaforma per le tecnologie strategiche per l'Europa (STEP) e modifica la direttiva 2003/87/CE e i Regolamenti (UE) 2021/1058, (UE) 2021/1056, (UE) 2021/1057, (UE) n. 1303/2013, (UE) n. 223/2014, (UE) 2021/1060, (UE) 2021/523, (UE) 2021/695, (UE) 2021/697 e (UE) 2021/241;
p. con la Comunicazione C/2024/3209 la Commissione europea ha adottato la "Nota di orientamento relativa a talune disposizioni del regolamento (UE) 2024/795 che istituisce la piattaforma per le tecnologie strategiche per l'Europa (STEP)";
q. la Regione Campania ha inteso aderire alla citata piattaforma "STEP", proponendo la consequenziale modifica del PR FESR 2021-2027;

r. con Decisione di esecuzione C(2024) 6748 final del 26/09/2024, recante modifica della Decisione di esecuzione C(2022) 7879 sopra richiamata, la Commissione europea ha approvato la proposta di modifica del PR Campania FESR 2021-2027;
s. con DGR n. 527 del 11/10/2024 la Giunta regionale ha preso atto della suindicata Decisione;
t. con procedura di consultazione scritta d'urgenza, avviata con nota PG/2024/0490390 del 17/10/2024 e conclusasi con nota PG/2024/0505597 del 25/10/2024, il Comitato di sorveglianza del PR FESR Campania 2021-2027 ha approvato il documento aggiornato "Metodologia e criteri di selezione delle operazioni";

CONSIDERATO che

a. con DPGR n. 60 del 06/06/2023 sono stati individuati quali Responsabili di Obiettivo specifico del PR FESR Campania 2021/2027 i Dirigenti pro tempore incardinati nelle Direzioni generali, negli Uffici speciali e nelle Strutture di missione;
b. con il medesimo DPGR è stato demandato all'Autorità di gestione FESR 2021/2027, sentita la Programmazione unitaria, l'approvazione, con successivi atti monocratici, di eventuali modifiche ed integrazioni che si rendessero necessarie all'allegato elenco contenente i nominativi dei Responsabili di Obiettivo specifico, a seguito di specifiche indicazioni in merito da parte della Giunta regionale;
c. con i Decreti dirigenziali n. 238 del 15/09/2023, n. 269 del 06/10/2023, n. 38 del 29/02/2024, n. 64 del 18/04/2024, n. 141 del 11/07/2024 e n. 282 del 06/12/2024 l'Autorità di gestione FESR ha aggiornato, per integrazione, l'elenco dei Responsabili di Obiettivo specifico modificando ed integrando l'Allegato al su richiamato DPGR 60/2023;

RILEVATO, che

a. relativamente alla DGR n. 419 del 06/08/2024 con cui la Giunta ha programmato, a valere sul PR FESR 2021/2027 – Azione 4.5.1 e 4.5.2, le risorse per il finanziamento degli interventi di realizzazione dei servizi digitali ai cittadini e operatori SSR – Sanità a burocrazia zero, con DD n. 282/2024 è stata erroneamente duplicata l'individuazione del Direttore dell'Ufficio speciale per la crescita e la transizione digitale o suo delegato quale ROS dell'azione 4.5.2 in luogo dell'individuazione a valere sull'Azione 4.5.1;
b. con DGR n. 713 del 12/12/2024 la Giunta ha programmato risorse per la realizzazione di una residenza universitaria nell'immobile denominato "Ostello Mergellina" sito in Napoli, a valere sull'Obiettivo specifico 2.1 - Azione 2.1.2 e sull'Obiettivo specifico 4.2 - Azione 4.2.2, demandando alla Direzione generale per le risorse strumentali gli atti consequenziali per l'attuazione dell'intervento;
c. con DGR n. 758 del 27/12/2024 la Giunta ha programmato a valere sull'Obiettivo specifico 2.1 - Azione 2.1.2 del PR FESR 2021 – 2027 il cofinanziamento dell'intervento di "Efficientamento energetico del patrimonio pubblico" - Palazzo Santa Lucia. Ristrutturazione" demandando all'Autorità di gestione del PR FESR 2021/2027 la nomina del "Responsabile di Obiettivo specifico 2.1. "Promuovere l'efficienza energetica e ridurre le emissioni di gas a effetto serra" nella persona del Direttore della Direzione generale per i lavori pubblici e la protezione civile, per la quota corrispondente al cofinanziamento a carico del FESR dell'intervento in oggetto;
d. con DGR n. 772 del 27/12/2024 la Giunta ha Programmato risorse per il "Completamento dei lavori della Biblioteca per l'Istituto Italiano per gli Studi Filosofici a valere sull'Obiettivo Specifico 2.4 - Azione 2.4.5, demandando alla Direzione Generale per le risorse strumentali gli atti consequenziali per l'attuazione dell'intervento;
e. con DGR n. 90 del 24/02/2025 la Giunta ha programmato risorse per la realizzazione di interventi nel Parco di Castel Sant'Elmo sito in Napoli, a valere sull'Obiettivo specifico 2.7. – Azione 2.7.1, demandando alla Direzione generale per le risorse strumentali gli atti consequenziali;

TENUTO CONTO che in seguito all'avvio della programmazione, a valere sul PR FESR 2021/2027, delle risorse di cui ai provvedimenti sopra richiamati, al fine di permettere la corretta attuazione del PR stesso ed in coerenza con il Si.Ge.Co approvato con DGR n. 49 del 22/03/2024 si rende necessario integrare l'Allegato al su menzionato DPGR n. 60/2023 "*PR FESR 2021/2027 - Individuazione Responsabili di Obiettivo Specifico"* così come già integrato con i richiamati DD nn. 238/2023, 269/2023, 38/2024, 64/2024, 141/2024 e 282/2024;

RITENUTO

a. di dover individuare quale ROS dell'O.S. 4.5 - Azione 4.5.1 il Direttore dell'Ufficio speciale per la crescita e la transizione digitale o suo delegato, oltre ai ROS già individuati con DPGR 60/2023 e ss.mm.ii;
b. di dover individuare quale ROS dell'Asse 2 - O. S. 2.1 - Azione 2.1.2 il Direttore della Direzione generale per i lavori pubblici e la protezione civile o suo delegato con potere di firma, oltre ai ROS già individuati con DPGR 60/2023 e ss.mm.ii.;
c. di dover individuare il Direttore della Direzione generale per le risorse strumentali o suo delegato con potere di firma, oltre ai ROS già individuati con DPGR 60/2023 e ss.mm.ii. quale ROS delle seguenti Azioni:
   - ✓ O.S 2.1 - Azione 2.1.2;
   - ✓ O.S 2.4 - Azione 2.4.5;
   - ✓ O.S. 2.7 – Azione 2.7.1;
   - ✓ O.S 4.2 - Azione 4.2.2;
d. di dover aggiornare, consequenzialmente, l'allegato al DPGR n. 60 del 06/06/2023 " e ss.mm.ii., sostituendolo con l'allegato 1 che forma parte integrante e sostanziale del presente provvedimento;
e. di dover confermare la necessaria tempestiva attuazione delle operazioni anche attraverso l'effettivo esercizio del potere sostitutivo dell'Autorità di gestione, nei casi e con i limiti previsti dall'ordinamento, laddove si rendesse necessario, per il ritardo o l'inerzia dei responsabili di Obiettivo specifico, anche alla luce delle disposizioni impartite dalla DGR n. 738 del 22/12/2024 e delle norme conseguentemente introdotte nel Manuale di attuazione del PR FESR 2021-2027, come modificato con il richiamato DD n. 12 del 21/01/2025;
f. di dover ribadire, altresì che, in ragione dell'elevato grado di integrazione delle politiche regionali e delle risorse finanziarie afferenti al PR FESR Campania 2021/2027, finalizzate al conseguimento degli obiettivi di sviluppo regionale, i ROS dovranno operare in raccordo con l'Autorità di gestione e con la Programmazione unitaria;

VISTI tutti gli atti richiamati in premessa

SENTITA la Programmazione Unitaria

DECRETA

1. di individuare quale ROS dell'O.S. 4.5 - Azione 4.5.1 il Direttore dell'Ufficio speciale per la crescita e la transizione digitale o suo delegato, oltre ai ROS già individuati con DPGR 60/2023 e ss.mm.ii.;
2. di individuare quale ROS dell'Asse 2 - O. S. 2.1 - Azione 2.1.2 il Direttore della Direzione generale per i lavori pubblici e la protezione civile o suo delegato con potere di firma, oltre ai ROS già individuati con DPGR 60/2023 e ss.mm.ii.;
3. di individuare il Direttore della Direzione generale per le risorse strumentali o suo delegato con potere di firma, oltre ai ROS già individuati con DPGR 60/2023 e ss.mm.ii. quale ROS delle seguenti Azioni:
   - ✓ O.S 2.1 - Azione 2.1.2;
   - ✓ O.S 2.4 - Azione 2.4.5;
   - ✓ O.S. 2.7 – Azione 2.7.1;
   - ✓ O.S 4.2 - Azione 4.2.2;
4. di aggiornare, consequenzialmente, l'allegato al DPGR n. 60 del 06/06/2023 " e ss.mm.ii., sostituendolo con l'allegato 1 che forma parte integrante e sostanziale del presente provvedimento;
5. di confermare la necessaria tempestiva attuazione delle operazioni anche attraverso l'effettivo esercizio del potere sostitutivo dell'Autorità di gestione, nei casi e con i limiti previsti dall'ordinamento, laddove si rendesse necessario, per il ritardo o l'inerzia dei responsabili di Obiettivo specifico, anche alla luce delle disposizioni impartite dalla DGR n. 738 del 22/12/2024 e delle norme conseguentemente introdotte nel Manuale di attuazione del PR FESR 2021-2027, come modificato con il richiamato DD n. 12 del 21/01/2025;
6. di ribadire, altresì che, in ragione dell'elevato grado di integrazione delle politiche regionali e delle risorse finanziarie afferenti al PR FESR Campania 2021/2027, finalizzate al conseguimento degli obiettivi di sviluppo regionale, i ROS dovranno operare in raccordo con l'Autorità di gestione e con la Programmazione unitaria;

7. di inviare il presente decreto agli Assessori, al Capo di Gabinetto, alla Programmazione unitaria, all'Autorità di gestione FSE/FSC, alla Struttura di missione per lo smaltimento dei RSB, alle Direzioni generali, agli Uffici speciali, al BURC per l'integrale pubblicazione.

Sergio Negro

Asse	Descrizione Asse	Ob. Sp.	Descrizione Obiettivo Specifico	Azione	Descrizione Azione	DG
1	Asse 1 - Ricerca, Innovazione, Digitalizzazione e Competitività	1.1	1.1_Sviluppare e rafforzare le capacità di ricerca e di innovazione e l'introduzione di tecnologie avanzate	1.1.1	1.1.1_Rafforzare e qualificare la ricerca e i processi di innovazione dell'ecosistema regionale R&I	Direttore Generale della DG PER L'UNIVERSITÀ, LA RICERCA E L'INNOVAZIONE *o suo delegato con potere di firma*
1	Asse 1 - Ricerca, Innovazione, Digitalizzazione e Competitività	1.1	1.1_Sviluppare e rafforzare le capacità di ricerca e di innovazione e l'introduzione di tecnologie avanzate	1.1.1	1.1.1_Rafforzare e qualificare la ricerca e i processi di innovazione dell'ecosistema regionale R&I	Direttore Generale della DG PER LO SVILUPPO ECONOMICO E LE ATTIVITA' PRODUTTIVE *o suo delegato con potere di firma*
1	Asse 1 - Ricerca, Innovazione, Digitalizzazione e Competitività	1.1	1.1_Sviluppare e rafforzare le capacità di ricerca e di innovazione e l'introduzione di tecnologie avanzate	1.1.2	1.1.2_Stimolare il trasferimento tecnologico e sostenere il potenziale dell'ecosistema regionale della ricerca e dell'innovazione	Direttore Generale della DG PER L'UNIVERSITÀ, LA RICERCA E L'INNOVAZIONE *o suo delegato con potere di firma*
1	Asse 1 - Ricerca, Innovazione, Digitalizzazione e Competitività	1.1	1.1_Sviluppare e rafforzare le capacità di ricerca e di innovazione e l'introduzione di tecnologie avanzate	1.1.3	1.1.3_Promuovere la creazione e il consolidamento di startup innovative e spin off, e l'attrazione di aziende e capitali	Direttore Generale della DG PER L'UNIVERSITÀ, LA RICERCA E L'INNOVAZIONE *o suo delegato con potere di firma*
1	Asse 1 - Ricerca, Innovazione, Digitalizzazione e Competitività	1.1	1.1_Sviluppare e rafforzare le capacità di ricerca e di innovazione e l'introduzione di tecnologie avanzate	1.1.4	1.1.4_Sostenere la sperimentazione diffusa e la domanda di innovazione della PA per la definizione di prodotti innovativi a beneficio di imprese e cittadini	Direttore Generale della DG PER L'UNIVERSITÀ, LA RICERCA E L'INNOVAZIONE *o suo delegato con potere di firma*
1	Asse 1 - Ricerca, Innovazione, Digitalizzazione e Competitività	1.1	1.1_Sviluppare e rafforzare le capacità di ricerca e di innovazione e l'introduzione di tecnologie avanzate	1.1.4	1.1.4_Sostenere la sperimentazione diffusa e la domanda di innovazione della PA per la definizione di prodotti innovativi a beneficio di imprese e cittadini	Direzione Generale per le Risorse Strumentali *o suo delegato con potere di firma*
1	Asse 1 - Ricerca, Innovazione, Digitalizzazione e Competitività	1.2	1.2_Permettere ai cittadini, alle imprese, alle organizzazioni di ricerca e alle autorità pubbliche di cogliere i vantaggi della digitalizzazione	1.2.1	1.2.1_Sostenere politiche attive per la promozione della digitalizzazione e della semplificazione	Dirigente dell'UFFICIO SPECIALE PER LA CRESCITA E LA TRANSIZIONE DIGITALE *o suo delegato con potere di firma*
1	Asse 1 - Ricerca, Innovazione, Digitalizzazione e Competitività	1.2	1.2_Permettere ai cittadini, alle imprese, alle organizzazioni di ricerca e alle autorità pubbliche di cogliere i vantaggi della digitalizzazione	1.2.1	1.2.1_Sostenere politiche attive per la promozione della digitalizzazione e della semplificazione	Direttore Generale della DG PER LO SVILUPPO ECONOMICO E LE ATTIVITA' PRODUTTIVE *o suo delegato con potere di firma*
1	Asse 1 - Ricerca, Innovazione, Digitalizzazione e Competitività	1.2	1.2_Permettere ai cittadini, alle imprese, alle organizzazioni di ricerca e alle autorità pubbliche di cogliere i vantaggi della digitalizzazione	1.2.2	1.2.2_Migliorare i servizi pubblici digitali a beneficio dei cittadini	Dirigente dell'UFFICIO SPECIALE PER LA CRESCITA E LA TRANSIZIONE DIGITALE *o suo delegato con potere di firma*
1	Asse 1 - Ricerca, Innovazione, Digitalizzazione e Competitività	1.3	1.3_Rafforzare la crescita sostenibile e la competitività delle PMI e la creazione di posti di lavoro nelle PMI, anche grazie agli investimenti produttivi	1.3.1	1.3.1_Misure a sostegno della competitività, innovazione e internazionalizzazione delle imprese	Direttore Generale della DG PER LO SVILUPPO ECONOMICO E LE ATTIVITA' PRODUTTIVE *o suo delegato con potere di firma*
1	Asse 1 - Ricerca, Innovazione, Digitalizzazione e Competitività	1.3	1.3_Rafforzare la crescita sostenibile e la competitività delle PMI e la creazione di posti di lavoro nelle PMI, anche grazie agli investimenti produttivi	1.3.1	1.3.1_Misure a sostegno della competitività, innovazione e internazionalizzazione delle imprese	Direttore Generale della DG PER LE POLITICHE CULTURALI E PER IL TURISMO *o suo delegato con potere di firma*
1	Asse 1 - Ricerca, Innovazione, Digitalizzazione e Competitività	1.3	1.3_Rafforzare la crescita sostenibile e la competitività delle PMI e la creazione di posti di lavoro nelle PMI, anche grazie agli investimenti produttivi	1.3.2	1.3.2_Promuovere nuove opportunità di mercato, anche in chiave di sostenibilità e innovazione	Direttore Generale della DG PER LO SVILUPPO ECONOMICO E LE ATTIVITA' PRODUTTIVE *o suo delegato con potere di firma*
1	Asse 1 - Ricerca, Innovazione, Digitalizzazione e Competitività	1.3	1.3_Rafforzare la crescita sostenibile e la competitività delle PMI e la creazione di posti di lavoro nelle PMI, anche grazie agli investimenti produttivi	1.3.3	1.3.3_Sostenere l'attivazione di un processo di trasformazione digitale, lo sviluppo e la diffusione dell'Information and Communications Technology (ICT) di frontiera	Direttore Generale della DG PER LO SVILUPPO ECONOMICO E LE ATTIVITA' PRODUTTIVE *o suo delegato con potere di firma*

fonte: http://burc.regione.campania.it

Asse	Descrizione Asse	Ob. Sp.	Descrizione Obiettivo Specifico	Azione	Descrizione Azione	DG
1	Asse 1 - Ricerca, Innovazione, Digitalizzazione e Competitività	1.3	1.3_Rafforzare la crescita sostenibile e la competitività delle PMI e la creazione di posti di lavoro nelle PMI, anche grazie agli investimenti produttivi	1.3.4	1.3.4_Supporto alla nascita di nuove imprese e all'avvio di attività imprenditoriali	Direttore Generale della DG PER LO SVILUPPO ECONOMICO E LE ATTIVITA' PRODUTTIVE *o suo delegato con potere di firma*
1	Asse 1 - Ricerca, Innovazione, Digitalizzazione e Competitività	1.3	1.3_Rafforzare la crescita sostenibile e la competitività delle PMI e la creazione di posti di lavoro nelle PMI, anche grazie agli investimenti produttivi	1.3.4	1.3.4_Supporto alla nascita di nuove imprese e all'avvio di attività imprenditoriali	Direttore Generale della DG PER L'UNIVERSITÀ, LA RICERCA E L'INNOVAZIONE *o suo delegato con potere di firma*
1	Asse 1 - Ricerca, Innovazione, Digitalizzazione e Competitività	1.4	1.4_sviluppare le competenze per la specializzazione intelligente, la transizione industriale e l'imprenditorialità	1.4.1	1.4.1_Sviluppare le competenze per la specializzazione intelligente, la transizione industriale e l'imprenditorialità	Direttore Generale della DG PER L'UNIVERSITÀ, LA RICERCA E L'INNOVAZIONE *o suo delegato con potere di firma*
1	Asse 1 - Ricerca, Innovazione, Digitalizzazione e Competitività	1.4	1.4_sviluppare le competenze per la specializzazione intelligente, la transizione industriale e l'imprenditorialità	1.4.1	1.4.1_Sviluppare le competenze per la specializzazione intelligente, la transizione industriale e l'imprenditorialità	Direttore Generale della DG PER LO SVILUPPO ECONOMICO E LE ATTIVITA' PRODUTTIVE *o suo delegato con potere di firma*
1 bis	Asse 1 bis Tecnologie Digitali, Pulite e Biotecnologie: contributo alla Piattaforma Step	1.6	Sostenere gli investimenti che contribuiscono agli obiettivi STEP di cui all'articolo 2 del regolamento (UE) 2024/795	1.6.1	Azione 1.6.1_Sostenere lo sviluppo e la fabbricazione di tecnologie critiche	Direttore Generale della DG PER LO SVILUPPO ECONOMICO E LE ATTIVITA' PRODUTTIVE *o suo delegato con potere di firma*
1 bis	Asse 1 bis Tecnologie Digitali, Pulite e Biotecnologie: contributo alla Piattaforma Step	1.6	Sostenere gli investimenti che contribuiscono agli obiettivi STEP di cui all'articolo 2 del regolamento (UE) 2024/795	1.6.1	Azione 1.6.1_Sostenere lo sviluppo e la fabbricazione di tecnologie critiche	Direttore Generale della DG PER L'UNIVERSITÀ, LA RICERCA E L'INNOVAZIONE *o suo delegato con potere di firma*
1 bis	Asse 1 bis Tecnologie Digitali, Pulite e Biotecnologie: contributo alla Piattaforma Step	1.6	Sostenere gli investimenti che contribuiscono agli obiettivi STEP di cui all'articolo 2 del regolamento (UE) 2024/795	1.6.1	Azione 1.6.1_Sostenere lo sviluppo e la fabbricazione di tecnologie critiche	Dirigente dell'UFFICIO SPECIALE PER LA CRESCITA E LA TRANSIZIONE DIGITALE *o suo delegato con potere di firma*
1 bis	Asse 1 bis Tecnologie Digitali, Pulite e Biotecnologie: contributo alla Piattaforma Step	1.6	Sostenere gli investimenti che contribuiscono agli obiettivi STEP di cui all'articolo 2 del regolamento (UE) 2024/795	1.6.2	Azione 1.6.2_Sostenere lo sviluppo di competenze nei settori strategici della STEP	Direttore Generale della DG PER LO SVILUPPO ECONOMICO E LE ATTIVITA' PRODUTTIVE *o suo delegato con potere di firma*
1 bis	Asse 1 bis Tecnologie Digitali, Pulite e Biotecnologie: contributo alla Piattaforma Step	1.6	Sostenere gli investimenti che contribuiscono agli obiettivi STEP di cui all'articolo 2 del regolamento (UE) 2024/795	1.6.2	Azione 1.6.2_Sostenere lo sviluppo di competenze nei settori strategici della STEP	Direttore Generale della DG PER L'UNIVERSITÀ, LA RICERCA E L'INNOVAZIONE *o suo delegato con potere di firma*
1 bis	Asse 1 bis Tecnologie Digitali, Pulite e Biotecnologie: contributo alla Piattaforma Step	1.6	Sostenere gli investimenti che contribuiscono agli obiettivi STEP di cui all'articolo 2 del regolamento (UE) 2024/795	1.6.2	Azione 1.6.2_Sostenere lo sviluppo di competenze nei settori strategici della STEP	Dirigente dell'UFFICIO SPECIALE PER LA CRESCITA E LA TRANSIZIONE DIGITALE *o suo delegato con potere di firma*
2	Asse 2 - Energia, Ambiente e Sostenibilità	2.1	2.1_promuovere l'efficienza energetica e ridurre le emissioni di gas a effetto serra	2.1.1	2.1.1_Riqualificazione ecologica dei processi di produzione e miglioramento della sostenibilità energetica di imprese	Direttore Generale della DG PER LO SVILUPPO ECONOMICO E LE ATTIVITA' PRODUTTIVE *o suo delegato con potere di firma*
2	Asse 2 - Energia, Ambiente e Sostenibilità	2.1	2.1_promuovere l'efficienza energetica e ridurre le emissioni di gas a effetto serra	2.1.2	2.1.2_Efficientamento energetico del patrimonio pubblico	Direttore Generale della DG PER IL GOVERNO DEL TERRITORIO *o suo delegato con potere di firma*
2	Asse 2 - Energia, Ambiente e Sostenibilità	2.1	2.1_promuovere l'efficienza energetica e ridurre le emissioni di gas a effetto serra	2.1.2	2.1.2_Efficientamento energetico del patrimonio pubblico	Direttore Generale dell'UFFICIO SPECIALE GRANDI OPERE *o suo delegato con potere di firma*

Asse	Descrizione Asse	Ob. Sp.	Descrizione Obiettivo Specifico	Azione	Descrizione Azione	DG
2	Asse 2 - Energia, Ambiente e Sostenibilità	2.1	2.1_promuovere l'efficienza energetica e ridurre le emissioni di gas a effetto serra	2.1.2	2.1.2_Efficientamento energetico del patrimonio pubblico	Direttore Generale della DG PER I LAVORI PUBBLICI E LA PROTEZIONE CIVILE *o suo delegato con potere di firma*
2	Asse 2 - Energia, Ambiente e Sostenibilità	2.1	2.1_promuovere l'efficienza energetica e ridurre le emissioni di gas a effetto serra	2.1.2	2.1.2_Efficientamento energetico del patrimonio pubblico	Direzione Generale per le Risorse Strumentali *o suo delegato con potere di firma*
2	Asse 2 - Energia, Ambiente e Sostenibilità	2.1	2.1_promuovere l'efficienza energetica e ridurre le emissioni di gas a effetto serra	2.1.3	2.1.3_Miglioramento della performance energetiche del patrimonio edilizio scolastico e sanitario	Direttore Generale della DG PER L'ISTRUZIONE, LA FORMAZIONE, IL LAVORO E LE POLITICHE GIOVANILI *o suo delegato con potere di firma*
2	Asse 2 - Energia, Ambiente e Sostenibilità	2.1	2.1_promuovere l'efficienza energetica e ridurre le emissioni di gas a effetto serra	2.1.3	2.1.3_Miglioramento della performance energetiche del patrimonio edilizio scolastico e sanitario	Direttore Generale della DG PER LA TUTELA DELLA SALUTE E IL COORDINAMENTO DEL SISTEMA SANITARIO REGIONALE *o suo delegato con potere di firma*
2	Asse 2 - Energia, Ambiente e Sostenibilità	2.1	2.1_promuovere l'efficienza energetica e ridurre le emissioni di gas a effetto serra	2.1.3	2.1.3_Miglioramento della performance energetiche del patrimonio edilizio scolastico e sanitario	Direttore Generale dell'UFFICIO SPECIALE GRANDI OPERE *o suo delegato con potere di firma*
2	Asse 2 - Energia, Ambiente e Sostenibilità	2.2	2.2_promuovere le energie rinnovabili in conformità della direttiva (UE) 2018/2001, compresi i criteri di sostenibilità ivi stabiliti	2.2.1	2.2.1_Sostegno alla produzione energetica da fonti rinnovabili	Direttore Generale della DG PER LO SVILUPPO ECONOMICO E LE ATTIVITA' PRODUTTIVE *o suo delegato con potere di firma*
2	Asse 2 - Energia, Ambiente e Sostenibilità	2.4	2.4_promuovere l'adattamento ai cambiamenti climatici, la prevenzione dei rischi di catastrofe e la resilienza, prendendo in considerazione approcci ecosistemici	2.4.1	2.4.1_Migliorare la capacità di risposta agli effetti del cambiamento climatico e ai rischi di carattere naturale e antropico	Direttore Generale della DG PER I LAVORI PUBBLICI E LA PROTEZIONE CIVILE *o suo delegato con potere di firma*
2	Asse 2 - Energia, Ambiente e Sostenibilità	2.4	2.4_promuovere l'adattamento ai cambiamenti climatici, la prevenzione dei rischi di catastrofe e la resilienza, prendendo in considerazione approcci ecosistemici	2.4.2	2.4.2_Promuovere un'impostazione sistemica e precauzionale migliorando la resilienza ai rischi non connessi al clima	Direttore Generale della DG PER I LAVORI PUBBLICI E LA PROTEZIONE CIVILE *o suo delegato con potere di firma*
2	Asse 2 - Energia, Ambiente e Sostenibilità	2.4	2.4_promuovere l'adattamento ai cambiamenti climatici, la prevenzione dei rischi di catastrofe e la resilienza, prendendo in considerazione approcci ecosistemici	2.4.2	2.4.2_Promuovere un'impostazione sistemica e precauzionale migliorando la resilienza ai rischi non connessi al clima	Direttore Generale della DG PER IL GOVERNO DEL TERRITORIO *o suo delegato con potere di firma*
2	Asse 2 - Energia, Ambiente e Sostenibilità	2.4	2.4_promuovere l'adattamento ai cambiamenti climatici, la prevenzione dei rischi di catastrofe e la resilienza, prendendo in considerazione approcci ecosistemici	2.4.2	2.4.2_Promuovere un'impostazione sistemica e precauzionale migliorando la resilienza ai rischi non connessi al clima	Direttore Generale della DG PER L'ISTRUZIONE, LA FORMAZIONE, IL LAVORO E LE POLITICHE GIOVANILI *o suo delegato con potere di firma*
2	Asse 2 - Energia, Ambiente e Sostenibilità	2.4	2.4_promuovere l'adattamento ai cambiamenti climatici, la prevenzione dei rischi di catastrofe e la resilienza, prendendo in considerazione approcci ecosistemici	2.4.2	2.4.2_Promuovere un'impostazione sistemica e precauzionale migliorando la resilienza ai rischi non connessi al clima	Direttore Generale dell'UFFICIO SPECIALE GRANDI OPERE *o suo delegato con potere di firma*
2	Asse 2 - Energia, Ambiente e Sostenibilità	2.4	2.4_promuovere l'adattamento ai cambiamenti climatici, la prevenzione dei rischi di catastrofe e la resilienza, prendendo in considerazione approcci ecosistemici	2.4.3	2.4.3_Promuovere un'impostazione sistemica e precauzionale migliorando la resilienza attraverso interventi mirati a ridurre il livello di esposizione ai rischi connessi al clima	Direttore Generale della DG PER LA DIFESA DEL SUOLO E L'ECOSISTEMA *o suo delegato con potere di firma*
2	Asse 2 - Energia, Ambiente e Sostenibilità	2.4	2.4_promuovere l'adattamento ai cambiamenti climatici, la prevenzione dei rischi di catastrofe e la resilienza, prendendo in considerazione approcci ecosistemici	2.4.3	2.4.3_Promuovere un'impostazione sistemica e precauzionale migliorando la resilienza attraverso interventi mirati a ridurre il livello di esposizione ai rischi connessi al clima	Direttore Generale della DG PER LA MOBILITA' *o suo delegato con potere di firma*

Asse	Descrizione Asse	Ob. Sp.	Descrizione Obiettivo Specifico	Azione	Descrizione Azione	DG
2	Asse 2 - Energia, Ambiente e Sostenibilità	2.4	2.4_promuovere l'adattamento ai cambiamenti climatici, la prevenzione dei rischi di catastrofe e la resilienza, prendendo in considerazione approcci ecosistemici	2.4.3	2.4.3_Promuovere un'impostazione sistemica e precauzionale migliorando la resilienza attraverso interventi mirati a ridurre il livello di esposizione ai rischi connessi al clima	Direttore Generale dell'UFFICIO SPECIALE GRANDI OPERE *o suo delegato con potere di firma*
2	Asse 2 - Energia, Ambiente e Sostenibilità	2.4	2.4_promuovere l'adattamento ai cambiamenti climatici, la prevenzione dei rischi di catastrofe e la resilienza, prendendo in considerazione approcci ecosistemici	2.4.3	2.4.3_Promuovere un'impostazione sistemica e precauzionale migliorando la resilienza attraverso interventi mirati a ridurre il livello di esposizione ai rischi connessi al clima	Direttore Generale della DG PER LA TUTELA DELLA SALUTE E IL COORDINAMENTO DEL SISTEMA SANITARIO REGIONALE *o suo delegato con potere di firma*
2	Asse 2 - Energia, Ambiente e Sostenibilità	2.4	2.4_promuovere l'adattamento ai cambiamenti climatici, la prevenzione dei rischi di catastrofe e la resilienza, prendendo in considerazione approcci ecosistemici	2.4.3	2.4.3_Promuovere un'impostazione sistemica e precauzionale migliorando la resilienza attraverso interventi mirati a ridurre il livello di esposizione ai rischi connessi al clima	Direttore Generale della DG PER LE POLITICHE AGRICOLE, ALIMENTARI E FORESTALI *o suo delegato con potere di firma*
2	Asse 2 - Energia, Ambiente e Sostenibilità	2.4	2.4_promuovere l'adattamento ai cambiamenti climatici, la prevenzione dei rischi di catastrofe e la resilienza, prendendo in considerazione approcci ecosistemici	2.4.3	2.4.3_Promuovere un'impostazione sistemica e precauzionale migliorando la resilienza attraverso interventi mirati a ridurre il livello di esposizione ai rischi connessi al clima	Direttore Generale della DG PER IL CICLO INTEGRATO DELLE ACQUE E DEI RIFIUTI, VALUTAZIONI E AUTORIZZAZIONI AMBIENTALI *o suo delegato con potere di firma*
2	Asse 2 - Energia, Ambiente e Sostenibilità	2.4	2.4_promuovere l'adattamento ai cambiamenti climatici, la prevenzione dei rischi di catastrofe e la resilienza, prendendo in considerazione approcci ecosistemici	2.4.3	2.4.3_Promuovere un'impostazione sistemica e precauzionale migliorando la resilienza attraverso interventi mirati a ridurre il livello di esposizione ai rischi connessi al clima	Direttore Generale della DG PER I LAVORI PUBBLICI E LA PROTEZIONE CIVILE *o suo delegato con potere di firma*
2	Asse 2 - Energia, Ambiente e Sostenibilità	2.4	2.4_promuovere l'adattamento ai cambiamenti climatici, la prevenzione dei rischi di catastrofe e la resilienza, prendendo in considerazione approcci ecosistemici	2.4.4	2.4.4_Adeguamento e messa in sicurezza sismica del patrimonio edilizio scolastico e sanitario	Direttore Generale della DG PER L'ISTRUZIONE, LA FORMAZIONE, IL LAVORO E LE POLITICHE GIOVANILI *o suo delegato con potere di firma*
2	Asse 2 - Energia, Ambiente e Sostenibilità	2.4	2.4_promuovere l'adattamento ai cambiamenti climatici, la prevenzione dei rischi di catastrofe e la resilienza, prendendo in considerazione approcci ecosistemici	2.4.4	2.4.4_Adeguamento e messa in sicurezza sismica del patrimonio edilizio scolastico e sanitario	Direttore Generale della DG PER LA TUTELA DELLA SALUTE E IL COORDINAMENTO DEL SISTEMA SANITARIO REGIONALE *o suo delegato con potere di firma*
2	Asse 2 - Energia, Ambiente e Sostenibilità	2.4	2.4_promuovere l'adattamento ai cambiamenti climatici, la prevenzione dei rischi di catastrofe e la resilienza, prendendo in considerazione approcci ecosistemici	2.4.4	2.4.4_Adeguamento e messa in sicurezza sismica del patrimonio edilizio scolastico e sanitario	Direttore Generale dell'UFFICIO SPECIALE GRANDI OPERE *o suo delegato con potere di firma*
2	Asse 2 - Energia, Ambiente e Sostenibilità	2.4	2.4_promuovere l'adattamento ai cambiamenti climatici, la prevenzione dei rischi di catastrofe e la resilienza, prendendo in considerazione approcci ecosistemici	2.4.5	2.4.5_Protezione dai rischi e recupero del patrimonio naturale e culturale	Direttore Generale della DG PER LE POLITICHE CULTURALI E PER IL TURISMO *o suo delegato con potere di firma*
2	Asse 2 - Energia, Ambiente e Sostenibilità	2.4	2.4_promuovere l'adattamento ai cambiamenti climatici, la prevenzione dei rischi di catastrofe e la resilienza, prendendo in considerazione approcci ecosistemici	2.4.5	2.4.5_Protezione dai rischi e recupero del patrimonio naturale e culturale	Direttore Generale dell'UFFICIO SPECIALE GRANDI OPERE *o suo delegato con potere di firma*
2	Asse 2 - Energia, Ambiente e Sostenibilità	2.4	2.4_promuovere l'adattamento ai cambiamenti climatici, la prevenzione dei rischi di catastrofe e la resilienza, prendendo in considerazione approcci ecosistemici	2.4.5	2.4.5_Protezione dai rischi e recupero del patrimonio naturale e culturale	Direttore Generale della DG ADG FONDO EUROPEO DI SVILUPPO REGIONALE *o suo delegato con potere di firma*
2	Asse 2 - Energia, Ambiente e Sostenibilità	2.4	2.4_promuovere l'adattamento ai cambiamenti climatici, la prevenzione dei rischi di catastrofe e la resilienza, prendendo in considerazione approcci ecosistemici	2.4.5	2.4.5_Protezione dai rischi e recupero del patrimonio naturale e culturale	Direzione Generale per le Risorse Strumentali *o suo delegato con potere di firma*
2	Asse 2 - Energia, Ambiente e Sostenibilità	2.5	2.5_promuovere l'accesso all'acqua e la sua gestione sostenibile	2.5.1	2.5.1_Promuovere l'accesso all'acqua, l'innovazione tecnologica e gestionale nell'ambito del ciclo integrato delle acque	Direttore Generale della DG PER IL CICLO INTEGRATO DELLE ACQUE E DEI RIFIUTI, VALUTAZIONI E AUTORIZZAZIONI AMBIENTALI *o suo delegato con potere di firma*

Asse	Descrizione Asse	Ob. Sp.	Descrizione Obiettivo Specifico	Azione	Descrizione Azione	DG
2	Asse 2 - Energia, Ambiente e Sostenibilità	2.5	2.5_promuovere l'accesso all'acqua e la sua gestione sostenibile	2.5.1	2.5.1_Promuovere l'accesso all'acqua, l'innovazione tecnologica e gestionale nell'ambito del ciclo integrato delle acque	Direttore Generale dell'UFFICIO SPECIALE GRANDI OPERE *o suo delegato con potere di firma*
2	Asse 2 - Energia, Ambiente e Sostenibilità	2.5	2.5_promuovere l'accesso all'acqua e la sua gestione sostenibile	2.5.1	2.5.1_Promuovere l'accesso all'acqua, l'innovazione tecnologica e gestionale nell'ambito del ciclo integrato delle acque	Direttore Generale della DG PER LO SVILUPPO ECONOMICO E LE ATTIVITA' PRODUTTIVE *o suo delegato con potere di firma*
2	Asse 2 - Energia, Ambiente e Sostenibilità	2.5	2.5_promuovere l'accesso all'acqua e la sua gestione sostenibile	2.5.1	2.5.1_Promuovere l'accesso all'acqua, l'innovazione tecnologica e gestionale nell'ambito del ciclo integrato delle acque	Direttore Generale della DG PER LA DIFESA DEL SUOLO E L'ECOSISTEMA *o suo delegato con potere di firma*
2	Asse 2 - Energia, Ambiente e Sostenibilità	2.5	2.5_promuovere l'accesso all'acqua e la sua gestione sostenibile	2.5.cb*	2.5.cb*_Migliorare la governance e rafforzare la capacità amministrativa dei soggetti coinvolti nell'attuazione degli interventi del ciclo integratodelle acque	Direttore Generale della DG ADG FONDO EUROPEO DI SVILUPPO REGIONALE *o suo delegato con potere di firma*
2	Asse 2 - Energia, Ambiente e Sostenibilità	2.6	2.6_promuovere la transizione verso un'economia circolare ed efficiente sotto il profilo delle risorse	2.6.1	2.6.1_Promuovere la transizione verso un'economia circolare e l'innovazione tecnologica e gestionale nell'ambito del ciclo integrato dei rifiuti	Direttore Generale della DG PER IL CICLO INTEGRATO DELLE ACQUE E DEI RIFIUTI, VALUTAZIONI E AUTORIZZAZIONI AMBIENTALI *o suo delegato con potere di firma*
2	Asse 2 - Energia, Ambiente e Sostenibilità	2.6	2.6_promuovere la transizione verso un'economia circolare ed efficiente sotto il profilo delle risorse	2.6.1	2.6.1_Promuovere la transizione verso un'economia circolare e l'innovazione tecnologica e gestionale nell'ambito del ciclo integrato dei rifiuti	Responsabile Generale della STRUTTURA DI MISSIONE PER L'ATTUAZIONE DEL PROGRAMMA STRAORDINARIO PER LA RIMOZIONE DEI RIFIUTI STOCCATI IN BALLE *o suo delegato con potere di firma*
2	Asse 2 - Energia, Ambiente e Sostenibilità	2.6	2.6_promuovere la transizione verso un'economia circolare ed efficiente sotto il profilo delle risorse	2.6.cb*	2.6.cb*_Migliorare la governance e rafforzare la capacità amministrativa dei soggetti coinvolti nell'attuazione delle misure per la promozione dell'economia circolare	Direttore Generale della DG ADG FONDO EUROPEO DI SVILUPPO REGIONALE *o suo delegato con potere di firma*
2	Asse 2 - Energia, Ambiente e Sostenibilità	2.7	2.7_rafforzare la protezione e la preservazione della natura, la biodiversità e le infrastrutture verdi, anche nelle aree urbane, e ridurre tutte le forme di inquinamento	2.7.1	2.7.1_Sviluppare il sistema delle infrastrutture verdi in ambito urbano e extra-urbano e rafforzare il sistema delle aree protette per la tutela della biodiversità, degli habitat e delle specie protette	Direttore Generale della DG PER LA DIFESA DEL SUOLO E L'ECOSISTEMA *o suo delegato con potere di firma*
2	Asse 2 - Energia, Ambiente e Sostenibilità	2.7	2.7_rafforzare la protezione e la preservazione della natura, la biodiversità e le infrastrutture verdi, anche nelle aree urbane, e ridurre tutte le forme di inquinamento	2.7.1	2.7.1_Sviluppare il sistema delle infrastrutture verdi in ambito urbano e extra-urbano e rafforzare il sistema delle aree protette per la tutela della biodiversità, degli habitat e delle specie protette	Direttore Generale dell'UFFICIO SPECIALE GRANDI OPERE *o suo delegato con potere di firma*
2	Asse 2 - Energia, Ambiente e Sostenibilità	2.7	2.7_rafforzare la protezione e la preservazione della natura, la biodiversità e le infrastrutture verdi, anche nelle aree urbane, e ridurre tutte le forme di inquinamento	2.7.1	2.7.1_Sviluppare il sistema delle infrastrutture verdi in ambito urbano e extra-urbano e rafforzare il sistema delle aree protette per la tutela della biodiversità, degli habitat e delle specie protette	Direttore Generale della DG PER LE POLITICHE AGRICOLE, ALIMENTARI E FORESTALI *o suo delegato con potere di firma*
2	Asse 2 - Energia, Ambiente e Sostenibilità	2.7	2.7_rafforzare la protezione e la preservazione della natura, la biodiversità e le infrastrutture verdi, anche nelle aree urbane, e ridurre tutte le forme di inquinamento	2.7.1	2.7.1_Sviluppare il sistema delle infrastrutture verdi in ambito urbano e extra-urbano e rafforzare il sistema delle aree protette per la tutela della biodiversità, degli habitat e delle specie protette	Direzione Generale per le Risorse Strumentali *o suo delegato con potere di firma*
2	Asse 2 - Energia, Ambiente e Sostenibilità	2.7	2.7_rafforzare la protezione e la preservazione della natura, la biodiversità e le infrastrutture verdi, anche nelle aree urbane, e ridurre tutte le forme di inquinamento	2.7.2	2.7.2_Promuovere la bonifica delle aree inquinate	Direttore Generale della DG PER LA DIFESA DEL SUOLO E L'ECOSISTEMA *o suo delegato con potere di firma*
2bis	Asse 2bis - Mobilità Urbana Sostenibile	2.8	2.8_promuovere la mobilità urbana multimodale sostenibile quale parte della transizione verso un'economia a zero emissioni nette di carbonio	2.8.1	2.8.1_Favorire il trasporto pubblico locale potenziando e ampliando infrastrutture e servizi	Direttore Generale della DG PER LA MOBILITA' *o suo delegato con potere di firma*

Asse	Descrizione Asse	Ob. Sp.	Descrizione Obiettivo Specifico	Azione	Descrizione Azione	DG
2bis	Asse 2bis - Mobilità Urbana Sostenibile	2.8	2.8_promuovere la mobilità urbana multimodale sostenibile quale parte della transizione verso un'economia a zero emissioni nette di carbonio	2.8.2	2.8.2_Sviluppo di forme di mobilità alternativa, dolce e sostenibile	Direttore Generale della DG PER LA MOBILITA' *o suo delegato con potere di firma*
3	Asse 3 - Infrastrutture per la mobilità	3.1	3.1_sviluppare una rete TEN-T intermodale, sicura, intelligente, resiliente ai cambiamenti climatici e sostenibile	3.1.1	3.1.1_Sistemazione e riqualificazione strutturale e ambientale del sistema portuale regionale (TEN-T)	Direttore Generale della DG PER LA MOBILITA' *o suo delegato con potere di firma*
3	Asse 3 - Infrastrutture per la mobilità	3.2	3.2_sviluppare e rafforzare una mobilità locale, regionale e nazionale, intelligente, intermodale, resiliente ai cambiamenti climatici e sostenibile, incluso il miglioramento dell'accesso alla rete TEN-T e alla mobilità transfrontaliera	3.2.1	3.2.1_Aumentare gli standard di sostenibilità ambientale, comfort e sicurezza dei viaggiatori e potenziare l'offerta del trasporto pubblico extraurbano	Direttore Generale della DG PER LA MOBILITA' *o suo delegato con potere di firma*
3	Asse 3 - Infrastrutture per la mobilità	3.2	3.2_sviluppare e rafforzare una mobilità locale, regionale e nazionale, intelligente, intermodale, resiliente ai cambiamenti climatici e sostenibile, incluso il miglioramento dell'accesso alla rete TEN-T e alla mobilità transfrontaliera	3.2.1	3.2.1_Aumentare gli standard di sostenibilità ambientale, comfort e sicurezza dei viaggiatori e potenziare l'offerta del trasporto pubblico extraurbano	Direttore Generale della DG PER LE POLITICHE SOCIALI E SOCIO SANITARIE o suo delegato con potere di firma
3	Asse 3 - Infrastrutture per la mobilità	3.2	3.2_sviluppare e rafforzare una mobilità locale, regionale e nazionale, intelligente, intermodale, resiliente ai cambiamenti climatici e sostenibile, incluso il miglioramento dell'accesso alla rete TEN-T e alla mobilità transfrontaliera	3.2.1	3.2.1_Aumentare gli standard di sostenibilità ambientale, comfort e sicurezza dei viaggiatori e potenziare l'offerta del trasporto pubblico extraurbano	Dirigente dell'UFFICIO SPECIALE PER LA CRESCITA E LA TRANSIZIONE DIGITALE *o suo delegato con potere di firma*
3	Asse 3 - Infrastrutture per la mobilità	3.2	3.2_sviluppare e rafforzare una mobilità locale, regionale e nazionale, intelligente, intermodale, resiliente ai cambiamenti climatici e sostenibile, incluso il miglioramento dell'accesso alla rete TEN-T e alla mobilità transfrontaliera	3.2.2	3.2.2_Migliorare l'accessibilità verso le aree urbane	Direttore Generale della DG PER LA MOBILITA' *o suo delegato con potere di firma*
3	Asse 3 - Infrastrutture per la mobilità	3.2	3.2_sviluppare e rafforzare una mobilità locale, regionale e nazionale, intelligente, intermodale, resiliente ai cambiamenti climatici e sostenibile, incluso il miglioramento dell'accesso alla rete TEN-T e alla mobilità transfrontaliera	3.2.2	3.2.2_Migliorare l'accessibilità verso le aree urbane	Dirigente dell'UFFICIO SPECIALE PER LA CRESCITA E LA TRANSIZIONE DIGITALE *o suo delegato con potere di firma*
3	Asse 3 - Infrastrutture per la mobilità	3.2	3.2_sviluppare e rafforzare una mobilità locale, regionale e nazionale, intelligente, intermodale, resiliente ai cambiamenti climatici e sostenibile, incluso il miglioramento dell'accesso alla rete TEN-T e alla mobilità transfrontaliera	3.2.3	3.2.3_Aumentare gli standard di sicurezza e la funzionalità della rete stradale	Direttore Generale della DG PER LA MOBILITA' *o suo delegato con potere di firma*
3	Asse 3 - Infrastrutture per la mobilità	3.2	3.2_sviluppare e rafforzare una mobilità locale, regionale e nazionale, intelligente, intermodale, resiliente ai cambiamenti climatici e sostenibile, incluso il miglioramento dell'accesso alla rete TEN-T e alla mobilità transfrontaliera	3.2.4	3.2.4_Rafforzare la vocazione di gateway di accesso dei porti regionali	Direttore Generale della DG PER LA MOBILITA' *o suo delegato con potere di firma*
3	Asse 3 - Infrastrutture per la mobilità	3.2	3.2_sviluppare e rafforzare una mobilità locale, regionale e nazionale, intelligente, intermodale, resiliente ai cambiamenti climatici e sostenibile, incluso il miglioramento dell'accesso alla rete TEN-T e alla mobilità transfrontaliera	3.2.5	3.2.5_Sviluppo di forme di mobilità alternativa, dolce e sostenibile sul territorio regionale	Direttore Generale della DG PER LA MOBILITA' *o suo delegato con potere di firma*
3	Asse 3 - Infrastrutture per la mobilità	3.2	3.2_sviluppare e rafforzare una mobilità locale, regionale e nazionale, intelligente, intermodale, resiliente ai cambiamenti climatici e sostenibile, incluso il miglioramento dell'accesso alla rete TEN-T e alla mobilità transfrontaliera	3.2.5	3.2.5_Sviluppo di forme di mobilità alternativa, dolce e sostenibile sul territorio regionale	Dirigente dell'UFFICIO SPECIALE PER LA CRESCITA E LA TRANSIZIONE DIGITALE *o suo delegato con potere di firma*
4	Asse 4 - Sviluppo, Inclusione e Competenze	4.1	4.1_rafforzare l'efficacia e l'inclusività dei mercati del lavoro e l'accesso a un'occupazione di qualità, mediante lo sviluppo delle infrastrutture sociali e la promozione dell'economia sociale	4.1.1	4.1.1_Rafforzare l'efficacia del mercato del lavoro, mediante interventi in infrastrutture e sostegno alla nuova imprenditorialità e all'economia sociale	Direttore Generale della DG PER LE POLITICHE SOCIALI E SOCIO SANITARIE *o suo delegato con potere di firma*
4	Asse 4 - Sviluppo, Inclusione e Competenze	4.1	4.1_rafforzare l'efficacia e l'inclusività dei mercati del lavoro e l'accesso a un'occupazione di qualità, mediante lo sviluppo delle infrastrutture sociali e la promozione dell'economia sociale	4.1.2	4.1.2_Investimenti volti a favorire l'incontro tra domanda e offerta di lavoro	Direttore Generale della DG PER LE RISORSE STRUMENTALI *o suo delegato con potere di firma*

fonte: http://burc.regione.campania.it

Asse	Descrizione Asse	Ob. Sp.	Descrizione Obiettivo Specifico	Azione	Descrizione Azione	DG
4	Asse 4 - Sviluppo, Inclusione e Competenze	4.1	4.1_rafforzare l'efficacia e l'inclusività dei mercati del lavoro e l'accesso a un'occupazione di qualità, mediante lo sviluppo delle infrastrutture sociali e la promozione dell'economia sociale	4.1.2	4.1.2_Investimenti volti a favorire l'incontro tra domanda e offerta di lavoro	Direttore Generale della DG PER L'ISTRUZIONE, LA FORMAZIONE, IL LAVORO E LE POLITICHE GIOVANILI *o suo delegato con potere di firma*
4	Asse 4 - Sviluppo, Inclusione e Competenze	4.2	4.2_migliorare la parità di accesso a servizi di qualità e inclusivi nel campo dell'istruzione, della formazione e dell'apprendimento permanente mediante lo sviluppo di infrastrutture accessibili, anche promuovendo la resilienza dell'istruzione e della formazione online e a distanza	4.2.1	4.2.1_Migliorare i sistemi di educazione, istruzione pre-scolare, primaria e secondaria, nonché di formazione continua	Direttore Generale della DG PER L'ISTRUZIONE, LA FORMAZIONE, IL LAVORO E LE POLITICHE GIOVANILI *o suo delegato con potere di firma*
4	Asse 4 - Sviluppo, Inclusione e Competenze	4.2	4.2_migliorare la parità di accesso a servizi di qualità e inclusivi nel campo dell'istruzione, della formazione e dell'apprendimento permanente mediante lo sviluppo di infrastrutture accessibili, anche promuovendo la resilienza dell'istruzione e della formazione online e a distanza	4.2.1	4.2.1_Migliorare i sistemi di educazione, istruzione pre-scolare, primaria e secondaria, nonché di formazione continua	Direttore Generale della DG PER LE POLITICHE SOCIALI E SOCIO SANITARIE *o suo delegato con potere di firma*
4	Asse 4 - Sviluppo, Inclusione e Competenze	4.2	4.2_migliorare la parità di accesso a servizi di qualità e inclusivi nel campo dell'istruzione, della formazione e dell'apprendimento permanente mediante lo sviluppo di infrastrutture accessibili, anche promuovendo la resilienza dell'istruzione e della formazione online e a distanza	4.2.2	4.2.2_Migliorare i sistemi di istruzione terziaria	Direttore Generale della DG PER L'UNIVERSITÀ, LA RICERCA E L'INNOVAZIONE *o suo delegato con potere di firma*
4	Asse 4 - Sviluppo, Inclusione e Competenze	4.2	4.2_migliorare la parità di accesso a servizi di qualità e inclusivi nel campo dell'istruzione, della formazione e dell'apprendimento permanente mediante lo sviluppo di infrastrutture accessibili, anche promuovendo la resilienza dell'istruzione e della formazione online e a distanza	4.2.2	4.2.2_Migliorare i sistemi di istruzione terziaria	Direzione Generale per le Risorse Strumentali *o suo delegato con potere di firma*
4	Asse 4 - Sviluppo, Inclusione e Competenze	4.3	4.3_promuovere l'inclusione socioeconomica delle comunità emarginate, delle famiglie a basso reddito e dei gruppi svantaggiati, incluse le persone con bisogni speciali, mediante azioni integrate, compresi gli alloggi e i servizi sociali	4.3.1	4.3.1_Promuovere l'integrazione socioeconomica di comunità emarginate, fasce più deboli e soggetti con bisogni speciali	Direttore Generale della DG PER LE POLITICHE SOCIALI E SOCIO SANITARIE *o suo delegato con potere di firma*
4	Asse 4 - Sviluppo, Inclusione e Competenze	4.3	4.3_promuovere l'inclusione socioeconomica delle comunità emarginate, delle famiglie a basso reddito e dei gruppi svantaggiati, incluse le persone con bisogni speciali, mediante azioni integrate, compresi gli alloggi e i servizi sociali	4.3.1	4.3.1_Promuovere l'integrazione socioeconomica di comunità emarginate, fasce più deboli e soggetti con bisogni speciali	Direttore Generale della DG PER IL GOVERNO DEL TERRITORIO *o suo delegato con potere di firma*
4	Asse 4 - Sviluppo, Inclusione e Competenze	4.3	4.3_promuovere l'inclusione socioeconomica delle comunità emarginate, delle famiglie a basso reddito e dei gruppi svantaggiati, incluse le persone con bisogni speciali, mediante azioni integrate, compresi gli alloggi e i servizi sociali	4.3.1	4.3.1_Promuovere l'integrazione socioeconomica di comunità emarginate, fasce più deboli e soggetti con bisogni speciali	Direttore Generale della DG AUTORITA' DI GESTIONE FSE e FSC *o suo delegato con potere di firma*
4	Asse 4 - Sviluppo, Inclusione e Competenze	4.3	4.3_promuovere l'inclusione socioeconomica delle comunità emarginate, delle famiglie a basso reddito e dei gruppi svantaggiati, incluse le persone con bisogni speciali, mediante azioni integrate, compresi gli alloggi e i servizi sociali	4.3.2	4.3.2_Rafforzare la coesione sociale e la legalità attraverso il recupero, riuso e rifunzionalizzazione di beni confiscati alle mafie	Direttore Generale dell'UFFICIO SPECIALE PER IL FEDERALISMO E DEI SISTEMI TERRITORIALI E DELLA SICUREZZA INTEGRATA *o suo delegato con potere di firma*

Asse	Descrizione Asse	Ob. Sp.	Descrizione Obiettivo Specifico	Azione	Descrizione Azione	DG
4	Asse 4 - Sviluppo, Inclusione e Competenze	4.4	4.4_promuovere l'integrazione socioeconomica dei cittadini di paesi terzi, compresi i migranti, mediante azioni integrate, compresi gli alloggi e i servizi sociali	4.4.1	4.4.1_Promuovere l'integrazione socioeconomica di comunità dei cittadini di paesi terzi	Direttore Generale dell'UFFICIO SPECIALE PER IL FEDERALISMO E DEI SISTEMI TERRITORIALI E DELLA SICUREZZA INTEGRATA *o suo delegato con potere di firma*
4	Asse 4 - Sviluppo, Inclusione e Competenze	4.5	4.5_garantire la parità di accesso all'assistenza sanitaria e promuovere la resilienza dei sistemi sanitari, compresa l'assistenza sanitaria di base, come anche promuovere il passaggio dall'assistenza istituzionale a quella su base familiare e di prossimità	4.5.1	4.5.1_Potenziare il sistema sanitario al fine di proteggere e migliorare la salute dei cittadini	Direttore Generale della DG PER LA TUTELA DELLA SALUTE E IL COORDINAMENTO DEL SISTEMA SANITARIO REGIONALE *o suo delegato con potere di firma*
4	Asse 4 - Sviluppo, Inclusione e Competenze	4.5	4.5_garantire la parità di accesso all'assistenza sanitaria e promuovere la resilienza dei sistemi sanitari, compresa l'assistenza sanitaria di base, come anche promuovere il passaggio dall'assistenza istituzionale a quella su base familiare e di prossimità	4.5.1	4.5.1_Potenziare il sistema sanitario al fine di proteggere e migliorare la salute dei cittadini	Direttore Generale dell'UFFICIO SPECIALE GRANDI OPERE *o suo delegato con potere di firma*
4	Asse 4 - Sviluppo, Inclusione e Competenze	4.5	4.5_garantire la parità di accesso all'assistenza sanitaria e promuovere la resilienza dei sistemi sanitari, compresa l'assistenza sanitaria di base, come anche promuovere il passaggio dall'assistenza istituzionale a quella su base familiare e di prossimità	4.5.1	4.5.1_Potenziare il sistema sanitario al fine di proteggere e migliorare la salute dei cittadini	Direttore Generale della DG PER LE POLITICHE SOCIALI E SOCIO SANITARIE *o suo delegato con potere di firma*
4	Asse 4 - Sviluppo, Inclusione e Competenze	4.5	4.5_garantire la parità di accesso all'assistenza sanitaria e promuovere la resilienza dei sistemi sanitari, compresa l'assistenza sanitaria di base, come anche promuovere il passaggio dall'assistenza istituzionale a quella su base familiare e di prossimità	4.5.1	4.5.1_Potenziare il sistema sanitario al fine di proteggere e migliorare la salute dei cittadini	Dirigente dell'UFFICIO SPECIALE PER LA CRESCITA E LA TRANSIZIONE DIGITALE *o suo delegato con potere di firma*
4	Asse 4 - Sviluppo, Inclusione e Competenze	4.5	4.5_garantire la parità di accesso all'assistenza sanitaria e promuovere la resilienza dei sistemi sanitari, compresa l'assistenza sanitaria di base, come anche promuovere il passaggio dall'assistenza istituzionale a quella su base familiare e di prossimità	4.5.2	4.5.2_Migliorare i servizi pubblici per superare il gap tra domanda e offerta di sanità digitale	Dirigente dell'UFFICIO SPECIALE PER LA CRESCITA E LA TRANSIZIONE DIGITALE *o suo delegato con potere di firma*
4	Asse 4 - Sviluppo, Inclusione e Competenze	4.5	4.5_garantire la parità di accesso all'assistenza sanitaria e promuovere la resilienza dei sistemi sanitari, compresa l'assistenza sanitaria di base, come anche promuovere il passaggio dall'assistenza istituzionale a quella su base familiare e di prossimità	4.5.2	4.5.2_Migliorare i servizi pubblici per superare il gap tra domanda e offerta di sanità digitale	Direttore Generale della DG PER LA TUTELA DELLA SALUTE E IL COORDINAMENTO DEL SISTEMA SANITARIO REGIONALE *o suo delegato con potere di firma*
4	Asse 4 - Sviluppo, Inclusione e Competenze	4.6	4.6_rafforzare il ruolo della cultura e del turismo sostenibile nello sviluppo economico, nell'inclusione sociale e nell'innovazione sociale	4.6.1	4.6.1_Valorizzare il ruolo della cultura e del turismo nello sviluppo economico, per l'inclusione e l'innovazione sociale	Direttore Generale della DG PER LE POLITICHE CULTURALI E PER IL TURISMO *o suo delegato con potere di firma*
4	Asse 4 - Sviluppo, Inclusione e Competenze	4.6	4.6_rafforzare il ruolo della cultura e del turismo sostenibile nello sviluppo economico, nell'inclusione sociale e nell'innovazione sociale	4.6.1	4.6.1_Valorizzare il ruolo della cultura e del turismo nello sviluppo economico, per l'inclusione e l'innovazione sociale	Direttore Generale dell'UFFICIO SPECIALE GRANDI OPERE *o suo delegato con potere di firma*
5	Asse 5 - Sviluppo Territoriale Integrato	5.1	5.1_promuovere lo sviluppo sociale, economico e ambientale integrato e inclusivo, la cultura, il patrimonio naturale, il turismo sostenibile e la sicurezza nelle aree urbane	5.1.1	5.1.1_Sostenere l'attuazione delle Strategie di sviluppo Urbano	Direttore Generale della DG ADG FONDO EUROPEO DI SVILUPPO REGIONALE *o suo delegato con potere di firma*
5	Asse 5 - Sviluppo Territoriale Integrato	5.1	5.1_promuovere lo sviluppo sociale, economico e ambientale integrato e inclusivo, la cultura, il patrimonio naturale, il turismo sostenibile e la sicurezza nelle aree urbane	5.1.1	5.1.1_Sostenere l'attuazione delle Strategie di sviluppo Urbano	Direttore Generale della DG PER IL GOVERNO DEL TERRITORIO *o suo delegato con potere di firma*
5	Asse 5 - Sviluppo Territoriale Integrato	5.1	5.1_promuovere lo sviluppo sociale, economico e ambientale integrato e inclusivo, la cultura, il patrimonio naturale, il turismo sostenibile e la sicurezza nelle aree urbane	5.1.cb*	5.1.cb*_Migliorare la governance e rafforzare la capacità amministrativa dei soggetti coinvolti nell'attuazione delle Strategie territoriali	Direttore Generale della DG ADG FONDO EUROPEO DI SVILUPPO REGIONALE *o suo delegato con potere di firma*
5	Asse 5 - Sviluppo Territoriale Integrato	5.2	5.2_promuovere lo sviluppo sociale, economico e ambientale integrato e inclusivo a livello locale, la cultura, il patrimonio naturale, il turismo sostenibile e la sicurezza nelle aree diverse da quelle urbane	5.2.1	5.2.1_Sostenere l'attuazione delle Strategie Territoriali per le aree Interne	Direttore Generale della DG ADG FONDO EUROPEO DI SVILUPPO REGIONALE *o suo delegato con potere di firma*

Asse	Descrizione Asse	Ob. Sp.	Descrizione Obiettivo Specifico	Azione	Descrizione Azione	DG
5	Asse 5 - Sviluppo Territoriale Integrato	5.2	5.2_promuovere lo sviluppo sociale, economico e ambientale integrato e inclusivo a livello locale, la cultura, il patrimonio naturale, il turismo sostenibile e la sicurezza nelle aree diverse da quelle urbane	5.2.cb*	5.2.cb*_Migliorare la governance e rafforzare la capacità amministrativa dei soggetti coinvolti nell'attuazione delle strategie per le aree interne	Direttore Generale della DG ADG FONDO EUROPEO DI SVILUPPO REGIONALE *o suo delegato con potere di firma*
AT	Asse 6 - Assistenza Tecnica	AT	AT_Assistenza tecnica e capacity building	AT	AT_Assistenza Tecnica	Direttore Generale della DG ADG FONDO EUROPEO DI SVILUPPO REGIONALE *o suo delegato con potere di firma*
AT	Asse 6 - Assistenza Tecnica	AT	AT_Assistenza tecnica e capacity building	AT	AT_Assistenza Tecnica	Direttore Generale della DG PER L'UNIVERSITÀ, LA RICERCA E L'INNOVAZIONE *o suo delegato con potere di firma*
AT	Asse 6 - Assistenza Tecnica	AT	AT_Assistenza tecnica e capacity building	AT	AT_Assistenza Tecnica	Direttore Generale della DG ADG FONDO SOCIALE EUROPEO *o suo delegato con potere di firma*
AT	Asse 6 - Assistenza Tecnica	AT	AT_Assistenza tecnica e capacity building	AT	AT_Assistenza Tecnica	Direttore Generale della DG PER LE POLITICHE CULTURALI E IL TURISMO *o suo delegato con potere di firma*

Decreto Dirigenziale n. 106 del 04/04/2025

Dipartimento 50 - GIUNTA REGIONALE DELLA CAMPANIA

Direzione Generale 3 - Direzione Generale autorità di gestione fondo euroepo di sviluppo regionale

Oggetto dell'Atto:

PR CAMPANIA FESR 2021- 2027 - PRIORITÀ 1 - OBIETTIVO SPECIFICO: 1.1 - AZIONE 1.1.2 "STIMOLARE IL TRASFERIMENTO TECNOLOGICO E SOSTENERE IL POTENZIALE DELL'ECOSISTEMA REGIONALE DELLA RICERCA E DELL'INNOVAZIONE" E PRIORITÀ 1 BIS -OBIETTIVO SPECIFICO: 1.6 - AZIONE 1.6.1 "SOSTENERE LO SVILUPPO E LA FABBRICAZIONE DI TECNOLOGIE CRITICHE". APPROVAZIONE "AVVISO PUBBLICO PER LA SELEZIONE DI PROGETTI AD ELEVATO IMPATTO TECNOLOGICO NEL SETTORE AEROSPAZIALE CAMPANO" E RELATIVI ALLEGATI

IL DIRIGENTE

PREMESSO che

a. il Regolamento (UE) 2021/1060 del 24 giugno 2021 del Parlamento e del Consiglio Europeo stabilisce il quadro d'azione del Fondo europeo di sviluppo regionale, del Fondo sociale europeo Plus, del Fondo di coesione, del Fondo per una transizione giusta (Just Transition Fund – JTF), del Fondo europeo per gli affari marittimi, la pesca e l'acquacoltura, e le regole finanziarie applicabili a tali fondi e al Fondo Asilo, migrazione e integrazione, al Fondo Sicurezza interna e allo Strumento di sostegno finanziario per la gestione delle frontiere e la politica dei visti (RDC);

b. con Decisione di esecuzione C(2022) 4787 *final* del 15 luglio 2022 la Commissione europea ha approvato l'Accordo di partenariato tra Italia e Commissione europea relativo al ciclo di programmazione 2021-2027, firmato e adottato in data 19/07/2022;

c. con Decisione di esecuzione C(2022) 7879 del 26 ottobre 2022, la Commissione europea, in esito al processo negoziale, ha approvato il "Programma regionale Campania FESR 2021-2027" (PR CAMPANIA FESR 2021-2027) per il sostegno a titolo del Fondo europeo di sviluppo regionale nell'ambito dell'obiettivo "Investimenti a favore dell'occupazione e della crescita" per la Regione Campania in Italia (codificato come CCI 2021IT16RFPR005);

d. con Deliberazione n. 559 del 03 novembre 2022 la Giunta Regionale ha preso atto della citata Decisione di esecuzione C(2022)7879 del 26 ottobre 2022;

e. con Deliberazione n. 700 del 20 dicembre 2022, la Giunta Regionale ha istituito il Comitato di Sorveglianza del Programma Regionale Campania FESR 2021-2027;

f. con D.D. dell'AdG FESR n. 147 del 16 maggio 2023 si è preso atto del documento "Metodologia e Criteri di Selezione delle Operazioni", approvato dal Comitato di Sorveglianza del PR CAMPANIA FESR 2021-2027 con procedura di consultazione scritta d'urgenza avviata con nota PG/2023/0152457 del 21/03/2023 e conclusasi con nota PG/2023/0170699 del 29/03/2023;

g. con D.P.G.R. n. 60 del 06 giugno 2023, da ultimo aggiornato con D.D. dell'AdG FESR n. 282 del 6 dicembre 2024, sono stati individuati i Responsabili di Obiettivo Specifico del PR Campania FESR 2021-2027;

h. con Deliberazione n. 374 del 29 giugno 2023 la Giunta Regionale ha approvato la prima versione del Si.Ge.Co. del PR Campania FESR 2021-2027;

i. con D.D. dell'AdG FESR n. 49 del 22 marzo 2024 sono state approvate le modifiche al Sistema di Gestione e Controllo (Si.Ge.Co.) e al Manuale per l'attuazione del PR Campania FESR 2021-2027;

PREMESSO altresì che

a. il Parlamento ed il Consiglio dell'Unione Europea hanno adottato il Regolamento (UE) 2024/795 che istituisce la piattaforma per le tecnologie strategiche per l'Europa (STEP) a sostegno delle tecnologie strategiche critiche ed emergenti e delle rispettive catene di approvvigionamento e modifica la direttiva 2003/87/CE e i Regolamenti (UE) 2021/1058, (UE) 2021/1056, (UE) 2021/1057, (UE) n. 1303/2013, (UE) n. 223/2014, (UE) 2021/1060, (UE) 2021/523, (UE) 2021/695, (UE) 2021/697 e (UE) 2021/241;

b. con la Comunicazione C/2024/3209 del 13 Maggio 2024 la Commissione ha approvato la "Nota di orientamento relativa a talune disposizioni del Regolamento (UE) 2024/795 che istituisce la piattaforma per le tecnologie strategiche per l'Europa (Piattaforma STEP)";

c. in data 09/08/2024, la Regione Campania ha presentato alla Commissione Europea una proposta di rimodulazione del PR Campania FESR 2021-2027, volta principalmente alla creazione di una nuova priorità dedicata agli investimenti che contribuiscono agli obiettivi STEP – priorità 1bis "Tecnologie digitali, pulite e biotecnologie: contributo alla Piattaforma STEP";

d. con Decisione di esecuzione C(2024) 6748 *final* del 26 settembre 2024 la Commissione Europea ha approvato la riprogrammazione del PR Campania FESR 2021-2027;

e. con Deliberazione n. 527 del 11/10/2024 la Giunta Regionale ha preso atto della suindicata Decisione;

f. i Criteri di selezione sono stati approvati, da ultimo, a seguito dell'introduzione della priorità 1 bis, dal Comitato di Sorveglianza del PR Campania FESR 2021-2027 con procedura scritta d'urgenza, avviata con nota PG/2024/0490390 del 17/10/2024 e conclusasi con nota PG/2024/0505597 del 25/10/2024;

CONSIDERATO che

a. con Deliberazione n. 113 del 7 marzo 2024 la Giunta Regionale ha programmato risorse pari a € 20.000.000,00 a valere sulle risorse del PR Campania FESR 2021-2027, Obiettivo specifico 1.1 "Sviluppare e rafforzare le capacità di ricerca e di innovazione e l'introduzione di tecnologie avanzate", per sostenere progetti di ricerca, innovazione e trasferimento tecnologico negli ambiti Aeronautico e Spaziale;

b. con Deliberazione n. 42 del 5 febbraio 2025 la Giunta Regionale ha confermato la programmazione disposta con la succitata DGR n. 113/2024, imputando l'intero importo all'Azione 1.1.2 "Stimolare il trasferimento tecnologico e sostenere il potenziale dell'ecosistema regionale della ricerca e dell'innovazione" del PR Campania FESR 2021-2027 e confermando che, in linea con quanto già disposto con la DGR n. 113/2024, la somma massima di € 10.000.000,00 sarà destinata ai progetti afferenti alle traiettorie tecnologiche della RIS3 Campania identificate come coerenti con il Programma di Lavoro CAJU;

c. con la citata Deliberazione n. 42/2025 la Giunta Regionale ha altresì programmato l'importo di € 10.000.000,00 a valere sulle risorse della Priorità 1 bis "Tecnologie digitali, pulite e biotecnologie: contributo alla piattaforma STEP" del PR Campania FESR 2021-2027, da destinarsi a progetti, presentati da imprese operanti nel settore aerospaziale, afferenti allo sviluppo di tecnologie critiche, come individuate dal Regolamento (UE) n. 2024/795;

CONSIDERATO altresì che

a. con D.D. dell'AdG FESR n. 259 del 19 novembre 2024, successivamente modificato e integrato con D.D. n. 12 del 21 gennaio 2025, è stato istituito il Gruppo di Lavoro STEP Campania;

b. con il summezionato D.D. n. 259/2024 si precisano gli ambiti principali di attività del Gruppo di Lavoro STEP Campania, riferibili a:
   - predisposizione delle proposte di dispositivi attuativi inerenti agli strumenti agevolativi da attivare nel perimetro delle menzionate Azioni 1.6.1 e 1.6.2 del PR Campania FESR 2021-2027;
   - verifica preliminare delle proposte progettuali presentate nell'ambito di procedure finanziate a valere sulle Azioni 1.6.1 e/o 1.6.2 del PR Campania FESR 2021-2027, con specifico riferimento alla coerenza delle proposte medesime con le previsioni del Regolamento (UE) 2024/795 citato, nonché con gli obiettivi e le finalità delle suddette Azioni;
   - verifica della coerenza con gli obiettivi della STEP e con gli obiettivi e finalità delle Azioni 1.6.1 e/o 1.6.2 delle proposte presentate nell'ambito di procedure finanziate su Priorità del PR Campania FESR 2021-2027 altre rispetto alla Priorità 1bis "STEP";

c. con Deliberazione n. 738 del 21 dicembre 2024 la Giunta Regionale, nel formulare indirizzi operativi finalizzati a massimizzare l'efficacia dell'utilizzo dei fondi del PR Campania FESR 2021-2027, ha stabilito, tra l'altro – stante la rilevanza e la strategicità di tutte le misure di aiuti alle imprese, ivi compresi quelli afferenti alla Piattaforma STEP – per la velocizzazione e la standardizzazione dei procedimenti tecnico-amministrativi connessi, di estendere l'ambito di operatività del Gruppo di Lavoro istituito con il D.D. n. 259/2024 citato, oltre che alle attività inerenti all'attuazione delle Azioni 1.6.1 e 1.6.2 del PR Campania FESR 2021-2027 e alla verifica di coerenza dello strumento agevolativo con il Regolamento (UE) 2024/795, anche alla predisposizione dei dispositivi attuativi inerenti a tutti gli strumenti agevolativi da attivare in regime di aiuto e alla valutazione delle proposte

progettuali presentate, ivi inclusa l'individuazione puntuale degli interventi ammissibili a finanziamento;

d. con D.D. dell'AdG FESR n. 12 del 21 gennaio 2025 è stato approvato il Manuale di attuazione del PR Campania FESR 2021-2027 – versione 3;

PRESO ATTO che

a. in data 28 marzo 2025, il Gruppo di Lavoro STEP Campania ha approvato, in via definitiva, la proposta di Avviso pubblico "Avviso pubblico per la selezione di progetti ad elevato impatto tecnologico nel settore aerospaziale campano";

b. con nota PG/2025/0172908 del 03/04/2025 il Coordinatore del citato Gruppo di Lavoro ha trasmesso all'Autorità di Gestione FESR la suddetta proposta, corredata dei Verbali del citato Gruppo di Lavoro del 13 Marzo 2025 e del 28 Marzo 2025, nonché dei pareri in materia di DNSH e di Aiuti di Stato e della nota resa dall'Ufficio Controlli di I livello FESR in esito alle verifiche relative alla procedura di attivazione;

RITENUTO di

a. dover pertanto, ai fini dell'attuazione dell'intervento programmato con la D.G.R. n. 113/2024 e la D.G.R. n. 41/2025 sopra richiamate, procedere – nell'ambito del PR Campania FESR 2021-2027 – Priorità 1 "Ricerca Innovazione, Digitalizzazione e Competitività" – Azione 1.1.2 "Stimolare il trasferimento tecnologico e sostenere il potenziale dell'ecosistema regionale della ricerca e dell'innovazione" e Priorità 1bis "Tecnologie digitali, pulite e biotecnologie: contributo alla Piattaforma Step" – Azione 1.6.1 "Sostenere lo sviluppo e la fabbricazione di tecnologie critiche" – all'approvazione dell' "Avviso pubblico per la selezione di progetti ad elevato impatto tecnologico nel settore aerospaziale campano" e dei relativi allegati, che costituiscono parte integrante e sostanziale del presente provvedimento;

b. dover nominare, quale Responsabile del Procedimento, per le fasi di competenza della D.G. "Autorità di Gestione Fondo Europeo di Sviluppo Regionale", la Dott.ssa Giuseppina Ronza, Matr. 20480, Funzionaria della citata D.G.;

c. dover demandare a successivo provvedimento, da adottarsi entro 30 giorni dalla pubblicazione sul BURC dell'Avviso *de quo*, l'approvazione delle Linee guida di rendicontazione;

ATTESO che

a. il presente provvedimento è soggetto agli obblighi di comunicazione ex art. 26 comma 1 D.Lgs. n. 33 del 14/03/2013;

ACQUISITI

a. il Parere Aiuti di Stato, reso con nota PG/2025/0160801 del 28/03/2025;

b. il Parere del Referente DNSH, reso con nota DNSH/2025/0000148 del 01/04/2025;

c. la nota dell'Ufficio Controlli di I livello FESR PG/2025/0172883 del 03/04/2025;

VISTI

- gli atti e la normativa richiamati in premessa;
- il PR Campania FESR 2021-2027;
- i Criteri di selezione del PR Campania FESR 2021-2027;

- la D.G.R. n. 113 del 07/03/2024;
- la Decisione di esecuzione C(2024) 6748 *final* del 26/09/2024;
- la D.G.R. n. 527 del 11/10/2024;
- il D.D. n. 259 del 19/11/2024;
- la D.G.R. n. 738 del 21/12/2024;
- il D.D. n. 12 del 21/01/2025;
- la D.G.R. n. 42 del 05/02/2025;
- il Verbale n. 1 del 13 marzo 2025 del Gruppo di Lavoro STEP Campania;
- il Verbale n. 2 del 28 marzo 2025 del Gruppo di Lavoro STEP Campania;

Alla stregua dell'istruttoria compiuta dagli Uffici della D.G. Autorità di Gestione Fondo Europeo di Sviluppo Regionale,

DECRETA

per le motivazioni ed i riferimenti espressi in narrativa, che qui si intendono integralmente riportati,

1. di approvare, nell'ambito del PR Campania FESR 2021-2027 – Priorità 1 "Ricerca Innovazione, Digitalizzazione e Competitività" – Azione 1.1.2 "Stimolare il trasferimento tecnologico e sostenere il potenziale dell'ecosistema regionale della ricerca e dell'innovazione" e Priorità 1bis "Tecnologie digitali, pulite e biotecnologie: contributo alla Piattaforma Step" – Azione 1.6.1 "Sostenere lo sviluppo e la fabbricazione di tecnologie critiche", l'"Avviso pubblico per la selezione di progetti ad elevato impatto tecnologico nel settore aerospaziale campano", come programmato con D.G.R. n. 113 del 7 marzo 2024 e D.G.R. n. 42 del 5 febbraio 2025, e i relativi allegati, che costituiscono parte integrante e sostanziale del presente provvedimento;
2. di nominare, quale Responsabile del Procedimento, per le fasi di competenza della D.G. "Autorità di Gestione Fondo Europeo di Sviluppo Regionale", la Dott.ssa Giuseppina Ronza, Matr. 20480, Funzionaria della citata D.G.;
3. di demandare a successivo provvedimento, da adottarsi entro 30 giorni dalla pubblicazione sul BURC dell'Avviso *de quo*, l'approvazione delle Linee guida di rendicontazione;
4. di pubblicare il presente atto sul BURC e sul Portale della Regione Campania, sezione "Amministrazione Trasparente – Sovvenzioni, contributi, sussidi, vantaggi economici", ai sensi dell'art. 26 comma 1 D.Lgs. n. 33 del 14/03/2013 e ss.mm.ii., nonché nella sezione "Regione Casa di Vetro", ai sensi della L.R. n. 23 del 28/07/2017;
5. di pubblicare altresì il presente atto sui siti istituzionali www.regione.campania.it e www.prfesr2127.regione.campania.it;
6. di inviare il presente provvedimento, per quanto di competenza:
   - al Capo di Gabinetto, Responsabile della Programmazione Unitaria;
   - all'Assessore alla Ricerca, Innovazione e Startup;
   - al Dirigente dello Staff 50.03.91 – Coordinatore del Gruppo di Lavoro STEP Campania;
   - alla Funzionaria Dott.ssa Giuseppina Ronza;
   - alla Direzione Generale per l'Università, la Ricerca e l'Innovazione;
   - al Gabinetto del Presidente – UOD "Affari generali – Supporto logistico" per l'archiviazione.

Ing. Sergio Negro

PROGRAMMA REGIONALE FESR CAMPANIA 2021-2027

Priorità 1. "Ricerca Innovazione, Digitalizzazione e Competitività"

Obiettivo Specifico 1.1 "Sviluppare e rafforzare le capacità di ricerca e di innovazione e l'introduzione di tecnologie avanzate"

Azione 1.1.2 "Stimolare il trasferimento tecnologico e sostenere il potenziale dell'ecosistema regionale della ricerca e dell'innovazione"

Priorità 1bis "Tecnologie digitali, pulite e biotecnologie: contributo alla Piattaforma STEP"

Obiettivo Specifico 1.6. "Sostenere gli investimenti che contribuiscono agli obiettivi della piattaforma per le tecnologie strategiche per l'Europa (STEP) di cui all'articolo 2 del regolamento (UE) 2024/795 del Parlamento europeo e del Consiglio (FESR)"

Azione 1.6.1 "Sostenere lo sviluppo e la fabbricazione di tecnologie critiche"

Delibere di Giunta Regionale n. 113 del 07/03/2024 e n. 42 del 05/02/2025

AVVISO PUBBLICO

PER LA SELEZIONE DI PROGETTI AD ELEVATO IMPATTO TECNOLOGICO NEL SETTORE AEROSPAZIALE CAMPANO

fonte: http://burc.regione.campania.it

Indice

1 Disposizioni generali 4
1.1 Finalità e obiettivi 4
1.2 Riferimenti normativi 5
1.3 Dotazione finanziaria 8
1.4 Base giuridica e divieto di cumulo 8
2 Progetti Azione 1.1.2 "*Aerospazio e Clean Aviation*" 9
2.1 Interventi finanziabili 9
2.2 Soggetti ammissibili 11
2.3 Requisiti di ammissibilità 12
2.4 Ammissibilità delle spese 14
2.4.1 Condizioni generali di ammissibilità delle spese 14
2.4.2 Spese ammissibili 14
2.4.3 Spese non ammissibili 16
2.5 Forma e intensità dell'aiuto 17
2.6 Valutazione delle domande 17
3 Progetti Azione 1.6.1 - STEP 21
3.1 Interventi finanziabili 21
3.2 Soggetti ammissibili 24
3.3 Requisiti di ammissibilità 24
3.4 Ammissibilità delle spese 26
3.4.1 Condizioni generali di ammissibilità della spesa 26
3.4.2 Spese ammissibili 26
3.4.3 Spese non ammissibili 28
3.5 Forma e intensità dell'aiuto 29
3.6 Valutazione delle domande 30
4 Disposizioni comuni 34
4.1 Modalità di presentazione della domanda 34
4.2 Istruttoria e valutazione delle domande 36
4.3 Concessione del contributo 37
4.4 Modalità di erogazione del contributo e documentazione giustificativa 37
5 Obblighi del beneficiario, controlli e revoche 39
5.1 Impegni ed obblighi specifici a carico del beneficiario 39
5.2 Variazioni e proroghe 40
5.3 Divieto di doppio Finanziamento 41
5.4 Verifiche e controlli 41
5.5 Revoca del contributo e recupero delle somme erogate 42
5.6 Rinuncia al contributo 43
5.7 Informazione, pubblicità e comunicazione dei risultati 43
6 Disposizioni finali 44
6.1 Responsabile del procedimento 44
6.2 Trattamento dei dati personali 44
6.3 Forme di tutela giurisdizionale 44

fonte: http://burc.regione.campania.it

6.4 Rinvio 44
Appendice A – RIS3 Campania: Ambiti e Traiettorie Aerospazio 45
Appendice B – Priorità *Clean Aviation* e correlazioni RIS3 Campania 49
Appendice C – Principio del DNSH 58
Appendice D – STEP in ambito Aerospazio 62

fonte: http://burc.regione.campania.it

1 Disposizioni generali

1.1 Finalità e obiettivi

Il presente Avviso pubblico – in attuazione della DGR n. 113 del 7 marzo 2024 e della DGR n. 42 del 5 febbraio 2025 – è finalizzato a rafforzare e qualificare l'ecosistema regionale dell'Aerospazio, sostenendo le imprese regionali verso una transizione industriale, digitale e verde, promuovendone il posizionamento nella catena del valore europeo.

Il settore aerospaziale – storicamente trainante rispetto ad altri comparti regionali – si caratterizza per competenze, *asset* ed aree di eccellenza con capacità di progettazione e realizzazione tali da consolidare posizioni rilevanti sui mercati nazionali ed internazionali.

In tale ambito, il PR Campania FESR 2021-2027 (d'ora in avanti, anche PR) intende fornire il proprio contributo per promuovere la competitività e una transizione sempre più verde e a bassa carbonizzazione nel settore aerospaziale campano, in linea con il Green Deal Europeo e con la Legge Europea sul Clima. Pertanto, l'Avviso supporta gli investimenti e le attività di R&I delle imprese del settore Aerospazio, favorendo sinergie tra imprese di diverse dimensioni, Organismi di Ricerca, nonché scambi di conoscenze.

Inoltre, in attuazione del ***Memorandum di Cooperazione tra la Regione Campania e Clean Aviation Joint Undertaking (CAJU)***, sottoscritto in data 20 giugno 2023 e finalizzato a stabilire una collaborazione strategica sulla *"Net Zero Aviation"* – anche attraverso la predisposizione di una *Roadmap* Tecnica nazionale/regionale condivisa, il cui scopo è individuare i relativi investimenti nazionali/regionali, le priorità e le aree tecniche e i temi di R&I su cui allineare le attività, i progetti complementari e i finanziamenti da sostenere – con il presente Avviso una quota delle risorse finanziarie programmate è destinata alle azioni ricadenti nelle traiettorie tecnologiche della RIS3 Campania identificate come coerenti con il Programma di Lavoro CAJU.

L'Avviso infine, in applicazione del Regolamento (UE) n. 2024/795, di istituzione della **"Piattaforma delle tecnologie strategiche per l'Europa" (STEP)**, mira a sostenere lo sviluppo di tecnologie critiche ed emergenti nel settore aerospaziale, attraverso la sperimentazione e l'adozione di soluzioni innovative e tecnologicamente avanzate, nonché la riduzione delle dipendenze strategiche di approvvigionamento, indirizzando i finanziamenti verso due aree di investimento: ***Tecnologie digitali e innovazione deep-tech*** e ***Tecnologie pulite ed efficienti sotto il profilo delle risorse***.

L'Avviso è finanziato a valere sulle seguenti azioni del **PR Campania FESR 2021 - 2027**:

1. **Azione 1.1.2 *"Stimolare il trasferimento tecnologico e sostenere il potenziale dell'ecosistema regionale della ricerca e dell'innovazione"***, che sostiene la competitività delle imprese nei settori ad alta intensità di conoscenza e con il maggiore potenziale di crescita, nelle aree di specializzazione della RIS3 Campania, mediante investimenti in capitale fisso, beni immateriali, a beneficio di imprese di diverse dimensioni, oltre che degli Organismi di Ricerca. Di seguito gli specifici settori di intervento:
    - *09. Attività di ricerca e innovazione in microimprese, comprese le attività in rete (ricerca industriale, sviluppo sperimentale, studi di fattibilità);*
    - *10. Attività di ricerca e innovazione in PMI, comprese le attività in rete;*
    - *11. Attività di ricerca e innovazione in grandi imprese;*
    - *28. Trasferimento di tecnologie e cooperazione tra le imprese, i centri di ricerca e il settore dell'istruzione superiore;*
    - *029. Processi di ricerca e di innovazione, trasferimento di tecnologie e cooperazione tra imprese, centri di ricerca e università, incentrati sull'economia a basse emissioni di carbonio, sulla resilienza e sull'adattamento ai cambiamenti climatici.*

fonte: http://burc.regione.campania.it

2. **Azione 1.6.1** ***"Piattaforma delle tecnologie strategiche per l'Europa" (STEP)***, a sostegno degli investimenti in Tecnologie digitali e innovazione deep-tech, Tecnologie pulite ed efficienti sotto il profilo delle risorse. Di seguito gli specifici settori di intervento:
    - *188. Investimenti produttivi nelle grandi imprese collegati principalmente alle tecnologie pulite ed efficienti sotto il profilo delle risorse;*
    - *189. Investimenti produttivi in PMI collegati principalmente alle tecnologie pulite ed efficienti sotto il profilo delle risorse;*
    - *192. Investimenti produttivi nelle grandi imprese collegati principalmente alle tecnologie digitali e alle innovazioni delle tecnologie deep tech;*
    - *193. Investimenti produttivi in PMI collegati principalmente alle tecnologie digitali e alle innovazioni delle tecnologie deep tech.*

Con riferimento all'Azione 1.6.1, l'Avviso, tenuto conto di quanto previsto dal Regolamento (UE) 2024/795, articolo 4, prevede, tra l'altro, il finanziamento di progetti ai quali, alla data di presentazione della domanda, sia stato già assegnato il "Marchio di sovranità", fermo restando il rispetto delle condizioni di ammissibilità al PR Campania FESR 2021-2027 e delle norme in materia di aiuti di Stato.

1.2 Riferimenti normativi

L'Avviso è emanato in coerenza con la seguente normativa comunitaria, nazionale e regionale e con i relativi provvedimenti amministrativi attuativi, ai quali i beneficiari dovranno conformarsi:

- Regolamento (UE) n. 651/2014 del 17 giugno 2014 e ss.mm.ii. della Commissione che dichiara alcune categorie di aiuti compatibili con il mercato interno in applicazione degli articoli 107 e 108 del Trattato (Regolamento generale di esenzione per categoria - d'ora in avanti anche GBER);
- Regolamento (UE) n. 679/2016 del 27 aprile 2016 del Parlamento europeo e del Consiglio, relativo alla protezione delle persone fisiche con riguardo al trattamento dei dati personali, nonché alla libera circolazione di tali dati e che abroga la Direttiva 95/46/CE (Regolamento generale sulla protezione dei dati);
- Regolamento (UE) n. 2021/2139 del 4 giugno 2021 che integra il Regolamento (UE) n. 2020/852 del Parlamento europeo e del Consiglio fissando i criteri di vaglio tecnico che consentono di determinare a quali condizioni si possa considerare che un'attività economica contribuisce in modo sostanziale alla mitigazione dei cambiamenti climatici o all'adattamento ai cambiamenti climatici e se non arreca un danno significativo a nessun altro obiettivo ambientale (DNSH);
- Regolamento (UE) n. 2021/1058 del 24 giugno 2021 del Parlamento e del Consiglio Europeo, relativo al Fondo europeo di sviluppo regionale e al Fondo di coesione, recante misure volte allo sviluppo sostenibile e alla promozione, da parte dell'Unione, degli obiettivi di salvaguardia, tutela e miglioramento della qualità dell'ambiente, come stabilito all'articolo 11 e all'articolo 191, paragrafo 1 TFUE;
- Regolamento (UE) n. 2021/1060 del 24 giugno 2021 del Parlamento e del Consiglio Europeo, che stabilisce il quadro d'azione del Fondo europeo di sviluppo regionale, del Fondo sociale europeo Plus, del Fondo di coesione, del Fondo per una transizione giusta (*Just Transition Fund – JTF*), del Fondo europeo per gli affari marittimi, la pesca e l'acquacoltura, e le regole finanziarie applicabili a tali fondi e al Fondo Asilo, migrazione e integrazione, al Fondo Sicurezza interna e allo Strumento di sostegno finanziario per la gestione delle frontiere e la politica dei visti (d'ora in avanti anche RDC);
- Decisione di esecuzione C (2022) 4787 *final* del 15 luglio 2022, con cui è stato approvato

fonte: http://burc.regione.campania.it

l'Accordo di partenariato tra Italia e Commissione europea relativo al ciclo di programmazione 2021-2027, firmato e adottato in data 19/07/2022;

- Decisione di esecuzione C (2022) 7879 del 26 ottobre2022, con cui la Commissione europea, in esito al processo negoziale, ha approvato il "Programma regionale Campania FESR 2021-2027" (PR CAMPANIA FESR 2021-2027) per il sostegno a titolo del Fondo europeo di sviluppo regionale nell'ambito dell'obiettivo "Investimenti a favore dell'occupazione e della crescita" per la Regione Campania in Italia (codificato come CCI 2021IT16RFPR005);
- Comunicazione della Commissione Europea del 9 marzo 2023 C (2023) 1712 *final* che approva le modifiche al Regolamento (UE) n. 651/2014 (GBER) e ne proroga la validità fino al 31 dicembre 2026;
- Regolamento (UE) n. 2024/795 del 29 febbraio 2024, che istituisce la Piattaforma per le Tecnologie Strategiche per l'Europa (STEP) a sostegno delle tecnologie strategiche critiche ed emergenti e delle rispettive catene di approvvigionamento;
- Comunicazione della Commissione C/2024/3209 del 13 maggio 2024, che approva la "Nota di orientamento relativa a talune disposizioni del Regolamento (UE) n. 2024/795 che istituisce la piattaforma per le tecnologie strategiche per l'Europa (Piattaforma STEP);
- Decisione di esecuzione della Commissione C (2024) 6748 *final* del 26 settembre 2024 recante modifica della Decisione di esecuzione C (2022) 7879, di approvazione del "Programma Regionale Campania FESR 2021-2027" per il sostegno a titolo del Fondo Europeo di sviluppo regionale nell'ambito dell'obiettivo "Investimenti a favore dell'occupazione e della crescita" per la regione Campania in Italia;
- Decisione C(2024) 6797 *final* del 03 ottobre 2024, con cui la Commissione ha approvato la modifica della Carta degli aiuti a finalità regionale 2022-2027 dell'Italia, relativamente alla maggiorazione delle intensità di aiuto per gli investimenti contemplati dal Regolamento (UE) n. 2024/795 (Regolamento STEP);
- Legge 7 agosto 1990, n. 241 "Nuove norme in materia di procedimento amministrativo e di diritto di accesso ai documenti amministrativi" e ss.mm.ii.;
- Legge 13 agosto 2010, n. 136 "Piano straordinario contro le mafie, nonché delega al Governo in materia di normativa antimafia";
- Decreto Legislativo 30 giugno 2003, n. 196 "Codice in materia di protezione dei dati personali", come modificato e integrato dal D. Lgs 10 agosto 2018, n. 101;
- Decreto Legislativo 6 settembre 2011, n. 159, recante "Codice delle leggi antimafia e delle misure di prevenzione, nonché nuove disposizioni in materia di documentazione antimafia, a norma degli articoli 1 e 2 della legge 13 agosto 2010, n. 136";
- Decreto Legislativo 14 marzo 2013, n. 33, artt. 26 e 27, che dispongono, a carico dell'Amministrazione, l'obbligo di pubblicazione degli atti di concessione di vantaggi economici a enti pubblici e privati e l'obbligo di pubblicare l'elenco dei soggetti beneficiari;
- Decreto del Presidente della Repubblica del 28 dicembre 2000, n.445, recante "Disposizioni legislative in materia di documentazione amministrativa";
- Decreto del Presidente della Repubblica del 5 febbraio 2018, n. 22, che approva il "Regolamento recante i criteri sull'ammissibilità delle spese per i programmi cofinanziati dai Fondi strutturali di investimento europei (SIE) per il periodo di programmazione 2014/2020" (nelle more della definizione di una nuova base giuridica nazionale);
- Delibera della Giunta Regionale n. 559 del 03 novembre 2022, di "Presa d'atto della Decisione di esecuzione C(2022)7879 del 26 ottobre 2022 di approvazione del PR Campania FESR 2021-2027";

fonte: http://burc.regione.campania.it

- Delibera della Giunta Regionale n. 655 del 07 dicembre 2022, avente ad oggetto "Strategia regionale di Ricerca e Innovazione per la Specializzazione Intelligente (RIS3 Campania)" e ss.mm.ii.;
- Delibera della Giunta Regionale n. 700 del 20 dicembre 2022, con cui è stato istituito il Comitato di Sorveglianza del Programma Regionale Campania FESR 2021-2027;
- Decreto Dirigenziale dell'Autorità di Gestione FESR n. 147 del 16 maggio 2023, di presa d'atto del documento "Metodologia e Criteri di Selezione delle Operazioni" approvato dal Comitato di Sorveglianza del PR CAMPANIA FESR 2021-2027 con procedura di consultazione scritta d'urgenza avviata con nota PG/2023/0152457 del 21/03/2023 e conclusasi con nota PG/2023/0170699 del 29/03/2023;
- Criteri di selezione, come approvati, da ultimo, a seguito dell'introduzione della priorità 1 bis, dal Comitato di Sorveglianza del PR Campania FESR 2021-2027 con procedura scritta d'urgenza avviata con nota PG/2024/0490390 del 17/10/2024 e conclusasi con nota PG/2024/0505597 del 25/10/2024;
- Decreto del Presidente della Giunta Regionale n. 60 del 06 giugno 2023, recante "Individuazione Responsabili di Obiettivo Specifico del PR CAMPANIA FESR 2021-2027" e ss.mm.ii;
- Delibera della Giunta Regionale n. 374 del 29 giugno 2023, con la quale è stata approvata la prima versione del SI.GE.CO. del PR Campania FESR 2021-2027;
- Delibera della Giunta Regionale n. 113 del 07 marzo 2024, avente ad oggetto "PR Campania FESR 2021-2027 – Obiettivo specifico 1.1 Sviluppare e rafforzare le capacità di ricerca e di innovazione e l'introduzione di tecnologie avanzate – Progetti di ricerca e sviluppo per l'industria dell'aerospazio. Programmazione Risorse";
- Decreto Dirigenziale dell'AdG FESR n. 43 del 12 marzo 2024, di Adesione alla metodologia di aggiornamento delle tabelle standard dei costi unitari per le spese di personale dei progetti di ricerca, sviluppo e innovazione di cui al decreto interministeriale (MIMIT-MUR) n. 51 del 04/01/2024;
- Decreto Dirigenziale dell'Autorità di Gestione FESR n. 49 del 22 marzo 2024, con il quale sono state approvate le modifiche al Sistema di gestione e controllo (Si.Ge.Co.) e al Manuale per l'attuazione del PR Campania FESR 2021-2027;
- Delibera della Giunta Regionale n. 257 del 30 giugno 2024, che approva il "Protocollo di Intesa per garantire l'occupazione di qualità nell'ambito delle politiche di coesione a tutela della salute e sicurezza dei lavoratori";
- Decreto Dirigenziale dell'Autorità di Gestione FESR n. 3 del 15 luglio 2024, recante "Approvazione delle Linee guida per le azioni di Comunicazione dei Beneficiari del PR Campania Fesr 2021-2027", quale strumento di supporto nell'assolvimento degli obblighi di comunicazione di cui agli articoli 47 e 50 del Regolamento (UE) n. 2021/1060;
- Decreto Dirigenziale dell'Autorità di Gestione FESR n. 187 del 13 settembre 2024, che approva gli "Strumenti tecnici e indirizzi operativi per l'elaborazione dello studio di valutazione climatica – pilastro adattamento";
- Decreto Dirigenziale della DG per l'Università, la Ricerca e l'Innovazione n. 326 del 31 ottobre 2024, che approva la *Roadmap* tecnica dei Progetti di ricerca e sviluppo per l'industria dell'aerospazio nell'ambito del PR Campania FESR 2021-2027- Obiettivo specifico 1.1 Sviluppare e rafforzare le capacità di ricerca e di innovazione e l'introduzione di tecnologie avanzate.
- Decreto Dirigenziale dell'Autorità di Gestione FESR n. 259 del 19 novembre 2024, di istituzione del Gruppo di Lavoro STEP Campania;

fonte: http://burc.regione.campania.it

- Delibera della Giunta Regionale n. 738 del 21dicembre 2024, avente ad oggetto “PR FESR 2021-2027. Indirizzi operativi per l’attuazione del Programma”;
- Decreto Dirigenziale dell’Autorità di Gestione FESR n. 12 del 21 gennaio 2025, con il quale è stato modificato il Manuale di attuazione, adeguandolo agli indirizzi dettati dalla citata DGR n. 738/2024, ed è stato modificato ed integrato il D.D.dell’AdG FESR n. 259/2024 sopra richiamato;
- Delibera della Giunta Regionale n. 42 del 05 febbraio 2025, avente ad oggetto “PR Campania FESR 21/27 – Progetti ricadenti nelle traiettorie tecnologiche dell’aerospazio. DGR n. 113/2024. Integrazione Risorse Priorità 1 bis”.

1.3 Dotazione finanziaria

1. La dotazione finanziaria del presente Avviso, a valere sul **PR Campania FESR 2021-2027**, è pari a **€ 30.000.000,00**, di cui **€ 20.000.000,00** a valere sull’**Azione 1.1.2 "Rafforzare e qualificare la ricerca e i processi di innovazione dell'ecosistema regionale R&I"** e **€ 10.000.000,00** a valere sull’**Azione 1.6.1 "Piattaforma delle tecnologie strategiche per l'Europa" (STEP).**
2. Le risorse relative all’**Azione 1.1.2 "Rafforzare e qualificare la ricerca e i processi di innovazione dell'ecosistema regionale R&I"** sono destinate al finanziamento di progetti di Ricerca e Sviluppo coerenti con la **RIS3 – area specializzazione e traiettorie “Aerospazio”**; nell’ambito dell’importo complessivo di € 20.000.000,00, una somma non superiore a € 10.000.000,00 è destinata al finanziamento di progetti coerenti, oltre che con la RIS3 – area specializzazione e traiettorie “Aerospazio”, con il Programma di Lavoro ***Clean Aviation Joint Undertaking (CAJU)***.
3. Le risorse relative all’**Azione 1.6.1 "Piattaforma delle tecnologie strategiche per l'Europa" (STEP)** sono destinate al finanziamento di progetti afferenti all’area specializzazione **“Aerospazio”,** coerenti con il **Regolamento STEP**.
4. Le risorse destinate agli interventi di cui al presente Avviso potranno, tramite apposito provvedimento, essere integrate con dotazioni aggiuntive, afferenti a fondi europei e nazionali, nel rispetto di caratteristiche ed entità dell’aiuto di cui al presente Avviso, al fine di aumentare l’efficacia dell’intervento.

1.4 Base giuridica e divieto di cumulo

1. Gli aiuti previsti dal presente Avviso sono concessi sotto forma di sovvenzione, in conformità con il Regolamento (UE) n. 651/2014. In particolare, l’Avviso prevede, per quanto attiene all’Azione 1.1.2 del PR Campania FESR 2021-2027, la concessione di aiuti a progetti di ricerca e sviluppo, in conformità con quanto stabilito dall’art. 25 del GBER, e, per quanto concerne l’Azione 1.6.1, la concessione di aiuti a finalità regionale per investimenti produttivi, in conformità con quanto stabilito dall’art. 14 del medesimo Regolamento, nonché eventuali aiuti a progetti di ricerca e sviluppo, in conformità con quanto stabilito dall’art. 25 del GBER.
2. La selezione dei progetti avviene tramite una procedura valutativa “a graduatoria”, ai sensi dell’art. 5, comma 2 del D. Lgs. 123/1998 e ss.mm.ii..
3. In particolare, in esito alle procedure valutative, la dotazione afferente all’Azione 1.1.2 è assegnata a due distinte graduatorie, una relativa ai progetti, che, coerenti con la RIS3 – area specializzazione e traiettorie “Aerospazio” – risultino coerenti anche con il Programma di Lavoro *Clean Aviation Joint Undertaking (CAJU)*, l’altra inerente ai progetti coerenti con la sola RIS3 – area

fonte: http://burc.regione.campania.it

specializzazione e traiettorie "Aerospazio". Laddove l'importo necessario per finanziare i progetti coerenti con il Programma di Lavoro *Clean Aviation Joint Undertaking (CAJU)* risulti inferiore a € 10.000.000,00, le risorse residue andranno ad integrare la dotazione destinata al finanziamento dei progetti coerenti con la sola RIS3 – area specializzazione e traiettorie "Aerospazio".

4. Le risorse afferenti all'Azione 1.6.1 sono assegnate ad un'unica graduatoria, concernente i progetti afferenti all'area specializzazione **"Aerospazio"**, coerenti con il Regolamento STEP.
5. Il presente Avviso esclude il pagamento dell'aiuto a favore di un'impresa destinataria di un ordine di recupero pendente per effetto di una precedente decisione della Commissione che dichiara un aiuto illegale e incompatibile con il mercato interno.
6. Gli aiuti concedibili sulla base del presente Avviso non sono cumulabili con altri finanziamenti pubblici – nazionali, regionali o comunitari – per le stesse spese ammissibili, indipendentemente dalla forma, inclusi benefici fiscali e garanzie.

2 Progetti Azione 1.1.2 "*Aerospazio e Clean Aviation*"

2.1 Interventi finanziabili

1. I progetti finanziabili a valere sull'Azione 1.1.2 sono relativi alla realizzazione di attività di «ricerca industriale» e «sviluppo sperimentale» e rientrano in una delle seguenti tipologie:
   - **A.** Progetti coerenti con uno degli ambiti tecnologici e una o più traiettorie tecnologiche rientranti nell'ambito dell'area di specializzazione **Aerospazio**, così come dettagliate nella **Strategia di Specializzazione Intelligente RIS3 2021-2027** (**Appendice A);**
   - **B.** Progetti che rispettano i suddetti requisiti RIS3 e che contestualmente rientrano nell'ambito della tematica ***Clean Aviation*** e connesse *Technical Area* e Linea di Azione *Clean Aviation* (**Appendice B**);
2. Gli interventi di cui sopra devono riguardare:
   - il rafforzamento dei processi di valorizzazione economica della ricerca (es. *proof of concept*, tutela della proprietà intellettuale) e azioni di validazione e dimostrazione dei prodotti;
   - la realizzazione di progetti di trasferimento tecnologico tra ricerca e impresa e tra impresa e impresa, che comprendano attività di ricerca industriale e sviluppo sperimentale di nuove tecnologie, prodotti e servizi anche finalizzati all'efficienza e sostenibilità ambientale e transizione digitale.
3. Ai sensi dell'art. 2 commi 85 e 86 del GBER, si applicano le seguenti definizioni:
   - A. **«ricerca industriale»**: ricerca pianificata o indagini critiche miranti ad acquisire nuove conoscenze e capacità, da utilizzare per sviluppare nuovi prodotti, processi o servizi o apportare un notevole miglioramento ai prodotti, processi o servizi esistenti, compresi prodotti, processi o servizi digitali, in qualsiasi ambito, tecnologia, industria o settore (applicabile anche a industrie e tecnologie digitali, quali il supercalcolo, le tecnologie quantistiche, le tecnologie a catena di blocchi (block-chain), l'intelligenza artificiale, la cibersicurezza, i big data e le tecnologie cloud). La ricerca industriale comprende la creazione di componenti di sistemi complessi e può includere la costruzione di prototipi in un ambiente di laboratorio o in un ambiente dotato di interfacce di simulazione verso sistemi esistenti e la realizzazione di linee pilota, se ciò è necessario ai fini della ricerca industriale, in particolare ai fini della convalida di tecnologie generiche;
   - B. **«sviluppo sperimentale»**: l'acquisizione, la combinazione, la strutturazione e l'utilizzo delle conoscenze e capacità esistenti di natura scientifica, tecnologica, commerciale e di altro tipo allo scopo di sviluppare prodotti, processi o servizi nuovi o migliorati, compresi prodotti,

fonte: http://burc.regione.campania.it

processi o servizi digitali, in qualsiasi ambito, tecnologia, industria o settore (applicabile anche a industrie e tecnologie digitali, quali il supercalcolo, le tecnologie quantistiche, le tecnologie a catena di blocchi (block-chain), l'intelligenza artificiale, la cibersicurezza, i big data e le tecnologie cloud o hedge). Rientrano in questa definizione anche altre attività destinate alla definizione concettuale, alla pianificazione e alla documentazione concernenti nuovi prodotti, processi o servizi. Rientrano nello sviluppo sperimentale la costruzione di prototipi, la dimostrazione, la realizzazione di prodotti pilota, la prova e la convalida di prodotti, processi o servizi nuovi o migliorati, effettuate in un ambiente che riproduce le condizioni operative reali laddove l'obiettivo primario è l'apporto di ulteriori miglioramenti tecnici a prodotti, processi e servizi che non sono sostanzialmente definitivi. Lo sviluppo sperimentale può quindi comprendere lo sviluppo di un prototipo o di un prodotto pilota utilizzabile per scopi commerciali che è necessariamente il prodotto commerciale finale e il cui costo di fabbricazione è troppo elevato per essere utilizzato soltanto a fini di dimostrazione e di convalida. Lo sviluppo sperimentale non comprende le modifiche di routine o le modifiche periodiche apportate a prodotti, linee di produzione, processi di fabbricazione e servizi esistenti e ad altre operazioni in corso, anche se tali modifiche possono rappresentare miglioramenti.

4. L'intervento proposto deve essere oggetto di **Perizia tecnica asseverata** – redatta da un tecnico con adeguato titolo di studio e comprovata esperienza (almeno decennale) nel settore di riferimento – che descriva compiutamente, in coerenza con quanto richiamato nei punti precedenti e riportato nel Formulario di progetto, le caratteristiche del progetto, evidenziando le spese necessarie per la realizzazione dell'intervento, nonché le specifiche tecniche delle stesse. La citata perizia deve essere redatta secondo lo schema di cui all'Allegato 2. **Tale perizia, per consentire l'ammissione a finanziamento, dovrà essere giurata.**
5. I progetti di ricerca e sviluppo devono, a pena di inammissibilità:
   a. essere avviati successivamente alla presentazione della domanda di accesso all' agevolazione e, comunque, pena la revoca, non oltre 60 (sessanta) giorni dalla data di notifica del provvedimento di concessione dell'aiuto;
   b. garantire il rispetto del principio DNSH, in conformità con le indicazioni di cui alla nota EGESIF_21-0025-00 del 27/09/2021 e ss.mm.ii. e secondo le metodologie definite dall'AdG FESR, in conformità con quanto stabilito negli Allegati I e II del Regolamento Delegato (UE) 2021/2139;
   c. essere realizzati in unità locali situate nel territorio della Regione Campania regolarmente censite presso la CCIAA competente per territorio. Per "unità locale in cui si realizza il progetto" si intende un immobile, in cui il soggetto realizza abitualmente attività di produzione di beni o servizi e in cui siano collocati il personale e le attrezzature che saranno utilizzati per la realizzazione del progetto. L'unità locale, qualora non operativa al momento della presentazione della domanda di accesso all'agevolazione, dovrà risultare operativa, con le caratteristiche previste dal presente Avviso, alla data di avvio del progetto o, se antecedente, alla data di presentazione della richiesta del primo pagamento dell'aiuto concesso. La sussistenza del requisito sarà verificata in fase di prima erogazione dell'agevolazione;
   d. prevedere spese ammissibili **non inferiori a € 1.000.000,00 e fino ad un massimo di € 3.000.000,00**;
   e. prevedere:
      i. attività di **sviluppo sperimentale** per un importo non inferiore al **60%** del totale delle spese ammissibili del progetto;
      ii. attività di **ricerca industriale** per un importo non inferiore al **20%** del totale delle spese ammissibili del progetto;

fonte: http://burc.regione.campania.it

f. nel caso in cui all'aggregazione partecipi anche una Grande Impresa:
   i. essere promossi esclusivamente in collaborazione con MPMI, al fine di qualificare le relazioni di cooperazione con le MPMI presenti sul territorio regionale, assicurandone il rilevante coinvolgimento dal punto di vista dei contenuti;
   ii. rientrare nel "Sistema completo e qualificato" (TRL8, Decisione C(2017)7124);
g. essere completati **entro 24 mesi dalla data di notifica del provvedimento di concessione dell'aiuto**; entro tale termine, tutte le spese devono essere fatturate e pagate dal beneficiario.

2.2 Soggetti ammissibili

1. Possono presentare domanda di accesso all'agevolazione di cui alla Sezione 2 del presente Avviso le Micro, Piccole e Medie Imprese (MPMI), per come classificate nell'Allegato I del Regolamento (UE) n. 651/2014, in forma singola o associata in aggregazioni stabili (con soggettività giuridica) o aggregazioni temporanee (senza soggettività giuridica) in possesso dei requisiti previsti al successivo par. 2.3.Possono altresì presentare domanda di accesso all'agevolazione di cui alla presente Sezione le Grandi Imprese, nei limiti e alle condizioni di cui al successivo punto 4.
2. Le aggregazioni, stabili o temporanee, sono ammissibili se già costituite al momento della presentazione della domanda di accesso all'agevolazione.
3. In caso di aggregazioni stabili:
   a. il soggetto beneficiario è l'aggregazione stessa e non i singoli soggetti che ne fanno parte; pertanto, i requisiti di cui al successivo par. 2.3 devono essere posseduti in proprio dall'aggregazione;
   b. possono partecipare all'aggregazione stabile anche Grandi Imprese e Organismi di Ricerca, purché sia mantenuto il requisito dimensionate di PMI dell'aggregazione; in capo all'aggregazione resta l'obbligo di realizzare il progetto, ferma restando, laddove prevista negli atti statutari, la possibilità di avvalersi di risorse dei singoli associati, secondo le modalità previste dalla vigente normativa e a condizione che tale circostanza sia comprovata da idonea documentazione, anche di natura contabile. Resta dunque esclusa la possibilità di realizzare, anche solo una parte delle attività progettuali, per il tramite dei singoli soggetti aggregati.
4. In caso di aggregazioni temporanee:
   a. il soggetto beneficiario, ai fini del PR Campania FESR 21-27, è l'aggregazione stessa; beneficiarie dell'aiuto sono invece le singole imprese partecipanti all'aggregazione;
   b. i requisiti di cui al successivo par. 2.3 devono essere posseduti in proprio da ciascun partner;
   c. possono partecipare all'aggregazione anche Grandi Imprese, purché l'aggregazione comprenda almeno due MPMI, che siano coinvolte in maniera rilevante – dal punto di vista dei contenuti – nella realizzazione delle attività progettuali e che sostengano almeno il 60% del totale delle spese ammissibili;
   d. le imprese devono formalizzare l'aggregazione con apposito contratto – nella forma dell'atto pubblico o della scrittura privata autenticata – che preveda espressamente:
      - l'individuazione del soggetto capofila;
      - il conferimento da parte dei partner al soggetto capofila di un mandato collettivo con rappresentanza per tutti i rapporti con l'Amministrazione regionale. Il mandato dovrà contemplare anche la sottoscrizione, esclusivamente da parte del soggetto capofila, della Convenzione con la Regione Campania;

fonte: http://burc.regione.campania.it

- la suddivisione delle competenze, le attività da svolgere e la misura di partecipazione al progetto di ricerca del capofila e di ciascun partner;
- la definizione degli aspetti relativi alla proprietà, all'utilizzo e alla diffusione dei risultati del progetto di ricerca, tenuto conto anche della condizione di cui al par. 2.1 punto 5 lett. f);

e. la formalizzazione dell'accordo costitutivo dell'aggregazione temporanea deve essere effettuata prima della presentazione della domanda di accesso all'agevolazione al presente Avviso;

f. nessuna delle imprese partecipanti può sostenere più del 70% del totale delle spese ammissibili.

Ciascuna impresa, sia in forma singola che aggregata, può presentare un unico progetto nell'ambito del presente Avviso, a pena di inammissibilità di tutti i progetti presentati; tale divieto, nel caso di aggregazioni temporanee, si applica anche a tutte le imprese partner, che dunque non possono presentare ulteriori domande, ne' in qualità di imprese singole ne' quali partner di altre aggregazioni.

2.3 Requisiti di ammissibilità

1. Al momento della presentazione della domanda di accesso all'agevolazione, i soggetti proponenti devono possedere i seguenti requisiti di ammissibilità:
   a. essere regolarmente iscritti nel Registro delle Imprese della CCIAA territorialmente competente;
   b. non trovarsi in una delle condizioni di difficoltà, così come definite all'art. 2, punto 18 lett. da a) ad e) del Regolamento (UE) n. 651/2014;
   c. avere sede operativa destinataria dell'intervento in Campania. Le imprese prive di sede o unità operativa attiva in Campania al momento della partecipazione al presente Avviso devono impegnarsi ad attivarla entro la data di avvio dell'intervento o, se antecedente, entro la data di presentazione della richiesta del primo pagamento dell'aiuto concesso;
   d. non aver effettuato una delocalizzazione ai sensi dell'articolo 66 del Regolamento (UE) n. 2021/1060, in conformità a quanto previsto dall'art.14, paragrafo 16, del Regolamento (UE) n.651/2014 e ss.mm.ii.;
   e. possedere la capacità di contrarre con la Pubblica Amministrazione, nel senso di non essere stati oggetto di sanzione interdittiva ex art. 9, comma 2, lett. c), del Decreto Legislativo 8 giugno 2001 n. 231 e ss.mm.ii. o altra sanzione che comporti il divieto di contrarre con la Pubblica Amministrazione, compresi i provvedimenti interdittivi di cui all'art. 14 del D. Lgs. n. 81/2008;
   f. avere una situazione di regolarità contributiva per quanto riguarda la correttezza nei pagamenti e negli adempimenti previdenziali, assistenziali ed assicurativi;
   g. non trovarsi in una delle seguenti procedure concorsuali (anche in corso di definizione):
      - fallimento, liquidazione coattiva, concordato preventivo, concordato preventivo con continuità aziendale, accordo di ristrutturazione dei debiti ed ogni altra procedura concorsuale prevista dalla Legge Fallimentare (R.D. n. 267/1942);
      - una delle fattispecie previste dal Codice della Crisi d'impresa e dell'insolvenza di cui al D.Lgs. n. 14/2019, ossia liquidazione giudiziale o uno degli istituti ad essa collegati, accordo attuativo di piani attestati di risanamento, accordo di ristrutturazione dei debiti, concordato in continuità aziendale (diretto, indiretto e misto), concordato preventivo, sovra-indebitamento, concordato minore, composizione negoziata per la soluzione della crisi di impresa;

fonte: http://burc.regione.campania.it

- liquidazione e scioglimento volontario, come disciplinati dal Codice Civile;

h. trovarsi in regola con le disposizioni vigenti in materia di aiuti di stato, normativa edilizia ed urbanistica, del lavoro, della prevenzione degli infortuni e della salvaguardia dell'ambiente;

i. essere in regola con la disciplina antiriciclaggio (ove applicabile);

j. non avere amministratori e/o legali rappresentanti che siano stati condannati con sentenza passata in giudicato ovvero nei cui confronti sia stato emesso decreto penale di condanna divenuto irrevocabile o sentenza di applicazione della pena su richiesta, ai sensi dell'art. 444 c.p.p., per reati gravi in danno dello Stato o della Comunità che incidono sulla moralità professionale;

k. avere legali rappresentanti, amministratori (con o senza poteri di rappresentanza), soci e tutti i soggetti indicati all'art. 85 del D. Lgs. 06/09/2011, n. 159, per i quali non sussistano cause di divieto, di decadenza, di sospensione previste dall'art. 67 del medesimo D. Lgs. 06/09/2011, n. 159 (c.d. Codice delle leggi antimafia);

l. non essere stati destinatari di procedure giudiziarie interdittive, esecutive o cautelari civili o penali, o imputazioni ai sensi di quanto disposto dal D.Lgs. 8 giugno 2001, n. 231 e ss.mm.ii.;

m. non essere stati destinatari, nei tre anni precedenti la data di presentazione della domanda di accesso all'agevolazione, di provvedimenti di revoca totale di agevolazioni concesse dalla Regione Campania, ad eccezione di quelle derivanti da rinunce;

n. non trovarsi in una delle condizioni di esclusione di cui agli artt. 94, 95, 96, 97 e 98 del D.Lgs. n. 36/2023;

o. disporre, nel rispetto di quanto previsto dall'art. 73, c. 2 lett. d) del Regolamento (UE) n. 2021/1060, delle risorse e dei meccanismi finanziari necessari a coprire i costi di gestione e di manutenzione dell'investimento, in modo da garantirne la sostenibilità finanziaria. A tale scopo, sarà calcolato il seguente indicatore:

Mezzi di terzi /Capitale proprio[1] < 2,5

Ai fini del calcolo dell'indicatore, si farà riferimento al bilancio analitico relativo all'ultimo esercizio contabile approvato e depositato/dichiarazione dei redditi presentata; laddove il richiedente non disponga ancora di un bilancio depositato o di una dichiarazione dei redditi presentata, i dati saranno desunti da una situazione contabile di periodo certificata da un revisore dei conti/commercialista iscritto ad apposito albo.

2. Per le imprese che, alla data di presentazione della domanda di accesso all'agevolazione, siano prive di sede operativa in Campania, il requisito di cui alla lettera c) del precedente punto 1 è dichiarato sotto forma di impegno e deve essere al momento della presentazione della richiesta del primo pagamento dell'aiuto concesso.

3. Il richiedente avente sede legale all'estero e privo di sede o unità operativa in Campania al momento della presentazione della domanda di accesso all'agevolazione deve dichiarare il possesso dei requisiti richiesti dall'Avviso o di requisiti equipollenti, secondo le norme del Paese di appartenenza, e produrre la relativa documentazione secondo la legislazione del Paese di appartenenza.

---

[1] **Mezzi di terzi** - sommatoria delle seguenti voci dello Stato Patrimoniale (ex art. 2424 del c.c.):
- B) Fondi per rischi ed oneri;
- C) Trattamento di fine rapporto di lavoro subordinato;
- D) Debiti, con separata indicazione, per ciascuna voce, degli importi esigibili oltre l'esercizio successivo;
- E) Ratei e risconti.

Capitale proprio - voce A dello Stato Patrimoniale "Patrimonio Netto" (ex art. 2424 del c.c.).
Si precisa che la dimensione aziendale rileva al momento della presentazione della domanda di accesso di agevolazione.

fonte: http://burc.regione.campania.it

4. Tutti i requisiti sopra riportati devono essere posseduti dal soggetto proponente, e, nel caso di aggregazioni temporanee, da ciascun partner, e devono essere dichiarati nell'apposita sezione del formulario alla data di presentazione della domanda di accesso all'agevolazione, cui andrà altresì allegata la documentazione probante, di cui al successivo par. 4.1. Si precisa che nel caso di aggregazioni temporanee, l'assenza in capo anche ad uno solo dei partner, dei citati requisiti, è causa di inammissibilità della proposta progettuale.
5. Sono comunque escluse modifiche alla proposta presentata e modifiche del soggetto proponente che intervengano prima dell'ammissione a finanziamento e della stipula della Convenzione[2]. Eventuali variazioni afferenti al soggetto proponente che intervengano successivamente all'ammissione a finanziamento dovranno essere preventivamente comunicate e valutate dall'Amministrazione regionale.

2.4 Ammissibilità delle spese

2.4.1 Condizioni generali di ammissibilità delle spese

1. Ai fini della determinazione dell'ammissibilità della spesa, si applicano le pertinenti norme del Regolamento (UE) n. 2021/1060, del Regolamento (UE) n. 651/2014 e del D.P.R. n. 22/2018.
2. Sono ammissibili unicamente le spese strettamente pertinenti alla realizzazione del progetto ammesso a finanziamento e sostenute e rendicontate nel rispetto di quanto previsto dal presente Avviso, dal Manuale di attuazione del PR Campania FESR 2021-2027 e dalle Linee guida per la rendicontazione, da adottarsi entro 30 giorni dall'emanazione del presente Avviso.
3. Per tutte le spese è necessario assicurare il rispetto del criterio relativo al DNSH – *Do No Significant Harm* – di cui alla "Metodologia e Criteri di selezione delle Operazioni" del PR CAMPANIA FESR 2021-2027, anche con riferimento ai pertinenti criteri di vaglio tecnico di cui al Regolamento delegato (UE) 2021/2139, Allegato II, della Commissione Europea del 4 giugno 2021 e alle ulteriori indicazioni riportate in **Appendice C**.
4. Ai fini della loro ammissibilità, le spese devono essere sostenute e quietanzate successivamente alla presentazione della domanda di accesso all'agevolazione. I titoli di spesa, che dovranno dunque recare data successiva alla presentazione della citata domanda, non potranno comunque riferirsi a prestazioni, forniture o acquisti iniziati/effettuati prima del suddetto termine.

2.4.2 Spese ammissibili

1. Le spese ammissibili per la realizzazione delle attività di **ricerca e sviluppo** sono le seguenti:
   a.1) Costi del personale: sono ammissibili le spese inerenti a ricercatori, tecnici ed altro personale ausiliario, nella misura in cui gli stessi sono impiegati nelle attività progettuali. Le spese in parola sono ammissibili solo laddove il personale impiegato nelle attività progettuali sia stato preventivamente incaricato; a tal fine, occorre che l'incarico sia attribuito con atto formale, recante data antecedente all'avvio delle attività stesse. Il costo del personale dipendente impegnato nelle attività di ricerca e sviluppo è da calcolarsi in base al costo orario standard, sulla scorta delle tabelle standard di costi unitari per la rendicontazione delle spese del personale nei progetti di Ricerca, Sviluppo e Innovazione – come aggiornate con nota

[2] Si precisa che la dimensione aziendale rileva al momento della presentazione della domanda di accesso di agevolazione.

fonte: http://burc.regione.campania.it

metodologica approvata con Decreto MIMIT-MUR n. 51 del 4 gennaio 2024 – adottate con D.D. dell'AdG FESR n. 43 del 12/03/2024;

a.2) **Costi relativi a strumentazione e attrezzature:** sono ammissibili le spese relative a strumenti ed attrezzature, nella misura e per il periodo in cui gli stessi sono utilizzati per le attività progettuali. Se gli strumenti e le attrezzature non sono utilizzati per tutto il loro ciclo di vita per il progetto, sono considerati ammissibili unicamente i costi di ammortamento corrispondenti alla durata del progetto, calcolati secondo principi contabili generalmente accettati;

a.3) **Costi relativi agli immobili e ai terreni:** sono ammissibili le spese relative ad immobili e terreni, nella misura e per il periodo in cui sono utilizzati per il progetto. Per quanto riguarda gli immobili, sono considerati ammissibili unicamente i costi di ammortamento corrispondenti alla durata del progetto, calcolati secondo principi contabili generalmente accettati. Per quanto riguarda i terreni, sono ammissibili i costi delle cessioni a condizioni commerciali o le spese di capitale effettivamente sostenute. Ai fini della valutazione della relativa ammissibilità, occorre che le spese proposte inerenti ad **immobili e terreni** siano accompagnate da apposita **perizia tecnica asseverata** – rilasciata da un tecnico abilitato avente competenze specifiche ed altamente professionali nel settore di riferimento della spesa – recante tutte le informazioni necessarie per poterne valutare la congruità;

a.4) **Costi per la ricerca contrattuale, i brevetti e i servizi di consulenza utilizzati esclusivamente ai fini del progetto:** sono ammissibili, nel limite massimo complessivo del 20% del totale dei costi ammissibili del progetto, le spese relative alla ricerca contrattuale, ai brevetti, purché acquisiti o ottenuti in licenza da fonti esterne alle normali condizioni di mercato, nonché ai servizi di consulenza, a condizione che tali servizi abbiano carattere esclusivamente scientifico e siano resi da intermediari dell'innovazione e/o da soggetti iscritti a specifici albi. Per i servizi di consulenza, si applicano i massimali previsti dal Manuale di Attuazione del PR Campania FESR 2021-2027 in ordine ai compensi giornalieri per incarichi occasionali per personale esterno/consulenti. Le Linee guida di rendicontazione specificheranno la documentazione richiesta ai fini dell'ammissibilità delle spese;

a.5) **Altri costi di esercizio**: sono ammissibili le spese relative a materiali e forniture direttamente imputabili alle attività progettuali (materie prime, componenti, semilavorati, materiali commerciali e materiali di consumo specifici). Le spese in parola sono calcolate, sulla base di un approccio semplificato in materia di costi, sotto forma di una percentuale forfettaria massima del 5%, applicata al totale dei costi ammissibili del progetto di ricerca e sviluppo di cui alle lettere da a1) ad a4).

2. Ai fini dell'ammissibilità, tutte le spese sopra dettagliate devono presentare i requisiti di seguito indicati:
   a. essere congrue, ovvero a prezzi di mercato;
   b. essere relative ad impegni assunti in data successiva alla presentazione della domanda di accesso all'agevolazione;
   c. derivare da atti giuridicamente vincolanti (contratti, lettere d'incarico etc.), da cui risultino chiaramente la data di sottoscrizione dell'atto, l'oggetto della prestazione o fornitura, il suo importo, la sua pertinenza e connessione al progetto oggetto di agevolazione, i termini di consegna, le modalità di pagamento; tali atti devono riportare il riferimento esplicito al progetto, nonché il CUP, ove disponibile;
   d. essere effettivamente sostenute e giustificate da fatture o da documenti contabili di valore probatorio equivalente;
   e. essere in regola dal punto di vista della normativa civilistica e fiscale;
   f. essere pagate a mezzo bonifico bancario, utilizzando esclusivamente il conto corrente dedicato del beneficiario (non sono ammesse compensazioni in qualunque forma; le spese

fonte: http://burc.regione.campania.it

sostenute con qualsiasi forma di pagamento diversa da quella sopra indicata non sono considerate ammissibili); i titoli di pagamento relativi a ciascuna transazione devono riportare gli estremi del titolo di spesa cui si riferiscono, nonché il CUP, laddove disponibile.

3. Le spese ammissibili si intendono al netto di I.V.A., bolli, spese bancarie, interessi ed ogni altra imposta e/o onere accessorio; fanno eccezione i soli oneri doganali, laddove riferiti ai beni ammissibili, in quanto costi accessori dei beni stessi e, in quanto tali, capitalizzati.

2.4.3 Spese non ammissibili

1. Non sono comunque ammissibili alle agevolazioni previste dal presente Avviso, le spese di seguito riportate:
   a. le spese che non sono direttamente imputabili all'operazione oggetto di finanziamento;
   b. le spese che non sono riconducibili ad una categoria di spesa prevista dall'Avviso;
   c. le spese che non sono pertinenti all'attività oggetto dell'operazione;
   d. le spese che non sono state effettivamente sostenute dal Beneficiario;
   e. le spese che non sono comprovate da fatture quietanzate o, ove ciò non sia possibile, da documenti contabili aventi forza probatoria equivalente (ad eccezione dei costi forfettari o rendicontati a costo standard);
   f. le spese che non sono sostenute da documentazione conforme alla normativa fiscale, contabile e civilistica vigente;
   g. le spese per le quali è venuto meno il principio della tracciabilità, ovvero spese per le quali i pagamenti non sono stati effettuati mediante bonifico bancario intestato al fornitore, con evidenza dell'addebito sul c/c bancario;
   h. le spese relative a interessi passivi (art. 64 del Regolamento (UE) n. 2021/1060);
   i. le spese relative ad attività di intermediazione;
   j. le spese relative all'acquisto di automezzi, ad eccezione di quelli specificamente attrezzati ove necessari per lo svolgimento delle attività di cui al Progetto;
   k. le spese relative a imposte e tasse, fatte eccezione per gli oneri doganali relativi ai beni ammissibili in quanto costi accessori dei beni stessi e, in quanto tali, capitalizzati;
   l. le spese relative ai beni acquisiti con il sistema della locazione finanziaria;
   m. le spese per servizi continuativi (come la consulenza fiscale e legale);
   n. le spese sostenute nei confronti di:
      1. qualunque impresa che risulti, secondo quanto all'Allegato 1 al GBER, associata[3] o collegata con l'impresa Beneficiaria;

[3] Cfr. Si definiscono «imprese associate» tutte le imprese non classificate come imprese collegate ai sensi del paragrafo 3 e tra le quali esiste la relazione seguente: un'impresa (impresa a monte) detiene, da sola o insieme a una o più imprese collegate ai sensi del paragrafo 3, almeno il 25 % del capitale o dei diritti di voto di un'altra impresa (impresa a valle) (...). Si definiscono «imprese collegate» le imprese fra le quali esiste una delle relazioni seguenti:
   a) un'impresa detiene la maggioranza dei diritti di voto degli azionisti o soci di un'altra impresa;
   b) un'impresa ha il diritto di nominare o revocare la maggioranza dei membri del Consiglio di Amministrazione, direzione o sorveglianza di un'altra impresa;
   c) un'impresa ha il diritto di esercitare un'influenza dominante su un'altra impresa in virtù di un contratto concluso con quest'ultima oppure in virtù di una clausola dello statuto di quest'ultima;
   d) un'impresa azionista o socia di un'altra impresa controlla da sola, in virtù di un accordo stipulato con altri azionisti o soci dell'altra impresa, la maggioranza dei diritti di voto degli azionisti o soci di quest'ultima (...)

fonte: http://burc.regione.campania.it

2. persone fisiche che siano:
   i. legale rappresentante, amministratore o socio del richiedente o beneficiario;
   ii. coniuge, parente o affine (in linea retta o collaterale) entro il terzo grado, del legale rappresentante, amministratore o socio controllante del richiedente o beneficiario;
3. qualunque impresa che abbia tra i propri soci, titolari o amministratori, persone fisiche che ricadono nei casi di cui al precedente punto 2;

o. i contributi in natura;

p. le spese per l'ottenimento e il mantenimento delle certificazioni.

2.5 Forma e intensità dell'aiuto

1. Per le **attività di ricerca e sviluppo**, la concessione dell'aiuto è disciplinata dall'art. 25 del Regolamento (UE) n. 651/2014. Gli aiuti sono concessi nella forma di sovvenzione, a parziale copertura delle spese ammissibili sostenute per la realizzazione delle attività.
2. L'intensità di aiuto, tenuto conto di quanto disposto all'art. 25, comma 6, lettera b, punto IV del GBER, per ciascun beneficiario, ovvero per ciascun partner nel caso di aggregazioni temporanee, non supera:
   a. il 65% dei costi ammissibili per la **ricerca industriale**;
   b. il 40% dei costi ammissibili per lo **sviluppo sperimentale**.
3. L'intensità di aiuto per la ricerca industriale e lo sviluppo sperimentale può essere aumentata fino a un'intensità massima dell'80% dei costi ammissibili come segue:
   a. del 10 % per le medie imprese
   b. del 20 % per le micro e piccole imprese.

2.6 Valutazione delle domande

1. La valutazione di merito delle proposte presentate di cui al precedente par. 2.1 avviene sulla scorta dei criteri di selezione, approvati dal Comitato di Sorveglianza del PR Campania FESR 2021-2027. In particolare, valutata l'ammissibilità sostanziale delle proposte, si procede alla formazione delle graduatorie, in base ai criteri di valutazione e di premialità.
2. Di seguito sono riportati i criteri di valutazione con i relativi punteggi massimi attribuibili:

Criteri		***Valutazione***	***Punteggio max***
A	Qualità tecnica e completezza del progetto proposto	A.1) Sono valutati i seguenti aspetti: • corretta ed esaustiva analisi del contesto tecnologico di riferimento (stato dell'arte, bibliografia di settore, analisi brevettuale, ecc.) (*fino a 5 punti)*; • accuratezza e completezza nella descrizione delle procedure/modalità di attuazione del progetto (fino a 5 punti); • corretta ed esaustiva descrizione delle singole spese afferenti a ciascuna voce del quadro economico, con indicazione delle specifiche tecniche e della funzionalità di ciascuna di esse alla realizzazione del progetto *(fino a 5 punti)*.	15

fonte: http://burc.regione.campania.it

Criteri		*Valutazione*	*Punteggio max*
B	Qualità delle soluzioni organizzative e metodologiche individuate per la realizzazione degli interventi connesse al piano di lavoro, alla valutazione dei rischi, all'adeguatezza delle risorse attribuite alle singole componenti progettuali	B.1) Sono valutati i seguenti aspetti: • accuratezza e completezza delle procedure /modalità di attuazione del progetto (con specifico riferimento alle soluzioni organizzative) *(fino a 4 punti)*; • indicazione delle specifiche tecniche (requisiti del prodotto-processo da implementare, vincoli tecnici e normativi, ecc.) *(fino a 4 punti)*; • puntuale individuazione dei rischi che potrebbero minare la realizzazione del progetto e procedure di mitigazione degli stessi *(fino a 2 punti)*.	10
C	Competenze tecniche o soluzioni organizzative del soggetto proponente per l'attuazione delle operazioni	C.1) È valutata la coerenza del soggetto proponente (tenuto conto di forma giuridica, organizzazione, competenze ed esperienze del management team, etc.) rispetto alla dimensione ed alla complessità del progetto proposto *Nel caso di aggregazioni temporanee, l'indicatore si calcola singolarmente per ogni partner e il punteggio è attribuito sulla base della media aritmetica dei singoli risultati.*	3
		C.2) È valutata l'articolazione della struttura organizzativa del progetto e l'adeguatezza delle competenze espresse con il piano delle attività (organizzazione e qualificazione delle risorse umane interne coinvolte). *Nel caso di aggregazioni temporanee, l'indicatore si calcola singolarmente per ogni partner e il punteggio è attribuito sulla base della media aritmetica dei singoli risultati.*	7
D	Esperienza del soggetto proponente in materia di R&I	D.1) È valutata l'esperienza del soggetto proponente in materia di ricerca e innovazione; in particolare, il punteggio sarà attribuito ai proponenti che, sulle tematiche di innovazione oggetto della proposta, nei tre anni precedenti la data di presentazione della domanda di agevolazione, si siano trovati in almeno una delle seguenti casistiche: • Abbiano registrato uno o più brevetti; • Abbiano realizzato uno o più progetti finanziati nell'ambito di Bandi/Avvisi pubblici europei, nazionali, regionali. *Nel caso di aggregazioni temporanee, il punteggio è attribuito se una delle due casistiche è verificata per almeno un partner.*	5 *(Criterio ON/OFF)*

fonte: http://burc.regione.campania.it

Criteri		Valutazione	Punteggio max
E	Sostenibilità economico finanziaria	E.1) È calcolato il Rapporto (SF) tra ricavi di vendita dell'impresa proponente (RV) e totale spese ammissibili del progetto (SA), secondo quanto di seguito indicato: • **Se RV >= SA** il punteggio assegnato è pari a 10; • **Se RV < SA → SF = RV/SA x 10** (il risultato è arrotondato fino a due cifre decimali); Dove: SA = Tot. Spese Ammissibili come dichiarate dal soggetto proponente RV: Ricavi di vendita desunti dall'ultimo bilancio approvato/dichiarazione dei redditi *Per le imprese senza bilanci/dichiarazioni:* La modalità di copertura della parte non agevolata del programma di investimenti è determinata come F*R, dove: - F è il rapporto tra Mezzi propri e spese di investimento non coperte da agevolazione; - R è il punteggio massimo attribuibile; **Mezzi propri/Spese non coperte x 10 (il risultato è arrotondato fino a due cifre decimali)** *Eventuale documentazione allegata alla domanda comprovante la disponibilità liquida da parte del/dei proponenti (attestazione bancaria, copia libretti bancari, postali, certificati di deposito, titoli di stato, ecc.)* *Nel caso di aggregazioni temporanee, il Rapporto si calcola singolarmente per ogni partner e il punteggio è attribuito sulla base della media aritmetica dei risultati dei singoli rapporti.*	10
		E.2) È calcolato il Rapporto di patrimonializzazione: • Patrimonio netto >= 40% di SA si assegnano 10 punti; • Patrimonio netto >= 30% di SA si assegnano 8 punti; • Patrimonio netto >= 20% di SA si assegnano 6 punti; • Patrimonio netto >= 10% di SA si assegnano 4 punti. Dove: Patrimonio netto: dato tratto dall'ultimo bilancio approvato e depositato/dichiarazione dei redditi presentata. *Per le società proponenti che, alla data di presentazione della domanda di accesso all'agevolazione, non abbiano ancora depositato il bilancio (o presentato la dichiarazione dei redditi) relativo al primo esercizio, il valore del Patrimonio netto è pari al valore del Capitale Sociale risultante dall'atto costitutivo.* *Nel caso di aggregazioni temporanee, il Rapporto si calcola singolarmente per ogni partner e il punteggio è attribuito sulla base della media aritmetica dei risultati dei singoli rapporti.*	10
F	Priorità Strategica RIS: Stimolare la diffusione dell'innovazione nel	F.1) Qualità tecnico-scientifica e contributo allo sviluppo della RIS3 dell'operazione proposta	10
		F.2) Grado di innovazione rispetto allo stato dell'arte e all'avanzamento tecnologico della filiera dell'Aerospazio e dell'applicazione delle KETs ICT	10

fonte: http://burc.regione.campania.it

Criteri		Valutazione	Punteggio max
	tessuto imprenditoriale e dei servizi campano	F.3) Progetti di trasferimento con una chiara pianificazione verso il mercato *Il punteggio sarà assegnato in relazione al TRL[4] di partenza delle attività progettuali (TRL 5= 3 punti; TRL 6 = 5 punti; TRL 7=7 punti; TRL >7=10 punti)*	10
		Punteggio max totale	**90**

3. Sono ammissibili i progetti che, sulla base dell'applicazione dei criteri sopra indicati, abbiano conseguito **un punteggio minimo pari a 65.**

4. Per le proposte che abbiano conseguito il punteggio minimo di 65, indicato al precedente punto 3, si procede a verificare e calcolare la eventuale maggiorazione del punteggio secondo quanto riportato nella tabella seguente:

Criteri di premialità	Maggiorazione Punteggio
P.1) Capacità del progetto di creare nuova occupazione ovvero consolidare l'occupazione esistente. *Nuova occupazione*. Il punteggio è attribuito nel caso in cui il proponente si impegni ad assumere, a tempo determinato o indeterminato, entro la richiesta del primo Stato di avanzamento o, comunque, entro 12 mesi dall'ammissione a finanziamento, le risorse dichiarate. *Il punteggio sarà attribuito secondo lo schema seguente:* • *0 assunzioni = 0* • *1 assunzione = 2 punti* • *Da 2 assunzioni = 4 punti* *Nel caso di aggregazioni temporanee il punteggio è attribuito come media aritmetica dei punteggi assegnati a ciascun partner.* *Consolidamento occupazionale*. Il punteggio è attribuito nel caso in cui il proponente si impegni ad assumere, a tempo indeterminato, entro la richiesta del primo Stato di avanzamento o, comunque, entro 12 mesi dall'ammissione a finanziamento, le risorse inserite con contratto a tempo determinato da consolidare. *Il punteggio sarà attribuito secondo questo schema:* • *0 assunzioni = 0* • *1 assunzione = 2 punti* • *Da 2 assunzioni = 4 punti*	Fino a 8

[4] Technology Readiness Levels (TRL): indica una metrica di valutazione del grado di maturità tecnologica di un prodotto o processo, come definita dalla Commissione Europea nel documento "Technology readiness levels (TRL), HORIZON 2020 – WORK PROGRAMME 2018-2020 General Annexes, Extract from Part 19 – Commission Decision C(2017)7124". Si basa sulla seguente scala di valori:
TRL 1 = osservazione dei principi fondamentali
TRL 2 = formulazione di un concept tecnologico
TRL 3 = proof of concept sperimentale
TRL 4 = validazione tecnologica in ambiente di laboratorio
TRL 5 = validazione tecnologica in ambito industriale
TRL 6 = dimostrazione della tecnologia in ambito industriale
TRL 7 = dimostrazione del prototipo in ambiente operativo reale
TRL 8 = definizione e qualificazione completa del sistema
TRL 9 = dimostrazione completa del sistema in ambiente operativo reale (prova funzionale con tecnologie abilitanti ed applicazione al settore industriale specifico).

fonte: http://burc.regione.campania.it

Criteri di premialità	Maggiorazione Punteggio
Nel caso di aggregazioni temporanee il punteggio è attribuito come media aritmetica dei punteggi assegnati a ciascun partner N.B. In caso di mancato rispetto degli impegni assunti in termini di creazione di nuova occupazione e/o consolidamento occupazionale, si procede alla revoca della agevolazione concessa e al recupero delle somme eventualmente erogate.	
P. 2) Il punteggio è attribuito nel caso in cui il proponente abbia i requisiti per l'adesione al "Protocollo di Intesa per garantire l'occupazione di qualità nell'ambito delle politiche di coesione a tutela della salute e sicurezza dei lavoratori" ratificato con DGR n. 257 del 30/05/2024 - conformemente a quanto dichiarato nell'allegato 6[5] - **e abbia adottato strumenti idonei a certificarne la capacità di conformarsi alla normativa sulla sicurezza e prevenzione sui luoghi di lavoro** (codice etico, rating di impresa, certificazione social accountability 8000, certificazione del sistema di gestione a tutela della sicurezza e della salute dei lavoratori ISO 45001 certificazione OHSAS 180001) *Per le aggregazioni temporanee il punteggio è attribuito se la condizione è verificata per tutti i partner*	2 *(Criterio ON/OFF)*
Punteggio totale max	**10**

3 Progetti Azione 1.6.1 - STEP

3.1 Interventi finanziabili

1. In linea con quanto previsto dal Regolamento (UE) 2024/795 "STEP", i progetti finanziabili a valere sull'**Azione 1.6.1 del PR Campania FESR 2021-2027** devono essere finalizzati allo sviluppo o alla fabbricazione di tecnologie critiche[6] o alla salvaguardia ed al rafforzamento delle rispettive catene del valore[7], in particolare per quanto attiene alla transizione *green* e digitale del comparto aerospazio. Gli interventi proposti devono dunque riguardare almeno uno dei seguenti settori tecnologici **(Appendice D):**
   - **Tecnologie digitali e innovazione *deep-tech***;
   - **Tecnologie pulite ed efficienti sotto il profilo delle risorse**.
2. Affinché la tecnologia prevista nella proposta progettuale sia classificata come critica, è necessario dimostrare il rispetto di almeno una delle condizioni stabilite all'articolo 2, comma 2,

[5] La Dichiarazione in ordine all'adesione al Protocollo sarà oggetto di apposita verifica, all'esito della quale, in caso di mancato possesso dei requisiti dichiarati, troverà applicazione quanto previsto dal DPR 445/2000 in caso di dichiarazioni mendaci, con la conseguenza, oltre che delle sanzioni penali previste all'art. 76 del citato DPR, della inammissibilità della domanda di accesso all'agevolazione ovvero della decadenza dai benefici, laddove già concessi, e della revoca degli eventuali contributi già erogati, nonché del divieto di accesso a contributi, finanziamenti e agevolazioni per un periodo di 2 anni decorrenti da quando l'Amministrazione ha adottato l'atto di decadenza (art. 75 DPR 445/2000).

[6] Nel contesto del Regolamento STEP, lo sviluppo e la fabbricazione riguardano il passaggio delle tecnologie dalla fase in cui ne è stata dimostrata la fattibilità fino alla loro produzione su scala commerciale. Ciò comprende il perfezionamento dei prototipi e/o la garanzia che le tecnologie soddisfino norme rigorose in materia di prestazioni e scalabilità. Lo sviluppo contempla attività finalizzate alla realizzazione di progressi tecnologici, al perfezionamento della tecnologia in base alle esigenze del mercato, anche migliorandone l'efficienza e l'affidabilità, e all'elaborazione di norme. (Cfr. par. 1.1.1 C/2024/3209)

[7] A norma dell'articolo 2, paragrafo 3, del Regolamento STEP, il termine «catena del valore» fa riferimento: ai prodotti finali; ai componenti e ai macchinari specifici utilizzati primariamente per la produzione di tali prodotti; alle materie prime critiche di cui all'allegato II del regolamento sulle materie prime critiche (4); ai relativi servizi critici e specifici per lo sviluppo o la fabbricazione di tali prodotti finali; e alle tecnologie che rientrano nell'ambito di applicazione del regolamento sull'industria a zero emissioni nette. (Cfr. par. 1.1.2 C/2024/3209)

fonte: http://burc.regione.campania.it

del Regolamento STEP. In particolare, sono considerate critiche le tecnologie che soddisfano almeno una delle condizioni di seguito riportate:

a. apportano al mercato interno un elemento innovativo, emergente e all'avanguardia con un rilevante potenziale economico;
b. contribuiscono alla riduzione o prevenzione delle dipendenze strategiche dell'Unione.

3. Gli interventi finanziabili prevedono:
   a. la realizzazione di **investimenti produttivi**, per come definiti al successivo punto 4, necessari ai fini dello sviluppo o della fabbricazione della tecnologia critica proposta o alla salvaguardia ed al rafforzamento della catena del valore relativa alla tecnologia medesima;
   b. eventuali attività di **ricerca industriale** e **sviluppo sperimentale**, laddove funzionali ai fini di cui sopra.
4. Gli investimenti produttivi sono investimenti iniziali per come definiti all'art. 2, comma 49, lettera a) del GBER, vale a dire investimenti in attivi materiali e immateriali relativi a una o più delle seguenti attività:
   a. la creazione di un nuovo stabilimento;
   b. l'ampliamento della capacità di uno stabilimento esistente;
   c. la diversificazione della produzione di uno stabilimento per ottenere prodotti o servizi non fabbricati o forniti precedentemente in detto stabilimento;
   d. un cambiamento fondamentale del processo di produzione complessivo del prodotto o dei prodotti interessati dall'investimento nello stabilimento.
5. Nel caso di aiuti concessi alle Grandi Imprese, per un cambiamento fondamentale del processo di produzione, i costi ammissibili superano l'ammortamento degli attivi relativi all'attività da modernizzare nei tre esercizi finanziari precedenti. Per gli aiuti concessi alle Grandi Imprese o alle PMI a favore della diversificazione di uno stabilimento esistente, i costi ammissibili superano almeno del 200% il valore contabile degli attivi riutilizzati, registrato nell'esercizio finanziario precedente l'avvio dei lavori.
6. Inoltre, il proponente non deve aver effettuato, nei due anni precedenti la presentazione della domanda di accesso all'agevolazione, una delocalizzazione verso l'unità produttiva oggetto dell'investimento e impegnarsi a non procedere alla delocalizzazione nei due anni successivi al completamento dell'investimento stesso.
7. Per attività di **ricerca industriale e sviluppo sperimentale**, ai sensi dell'art. 2, commi 85 e 86 del GBER, si applicano le seguenti definizioni:
   A. **«ricerca industriale»**: ricerca pianificata o indagini critiche miranti ad acquisire nuove conoscenze e capacità da utilizzare per sviluppare nuovi prodotti, processi o servizi o per apportare un notevole miglioramento ai prodotti, processi o servizi esistenti. Essa comprende la creazione di componenti di sistemi complessi e può includere la costruzione di prototipi in ambiente di laboratorio o in un ambiente dotato di interfacce di simulazione verso sistemi esistenti e la realizzazione di linee pilota, se ciò è necessario ai fini della ricerca industriale, in particolare ai fini della convalida di tecnologie generiche;
   B. **«sviluppo sperimentale»**: l'acquisizione, la combinazione, la strutturazione e l'utilizzo delle conoscenze e capacità esistenti di natura scientifica, tecnologica, commerciale e di altro tipo allo scopo di sviluppare prodotti, processi o servizi nuovi o migliorati. Rientrano in questa definizione anche altre attività destinate alla definizione concettuale, alla pianificazione e alla documentazione di nuovi prodotti, processi o servizi. Rientrano nello sviluppo sperimentale la costruzione di prototipi, la dimostrazione, la realizzazione di prodotti pilota, test e convalida di prodotti, processi o servizi nuovi o migliorati, effettuate in un ambiente che riproduce le

fonte: http://burc.regione.campania.it

condizioni operative reali laddove l'obiettivo primario è l'apporto di ulteriori miglioramenti tecnici a prodotti, processi e servizi che non sono sostanzialmente definitivi. Lo sviluppo sperimentale può quindi comprendere lo sviluppo di un prototipo o di un prodotto pilota utilizzabile per scopi commerciali che è necessariamente il prodotto commerciale finale e il cui costo di fabbricazione è troppo elevato per essere utilizzato soltanto a fini di dimostrazione e di convalida. Lo sviluppo sperimentale non comprende tuttavia le modifiche di routine o le modifiche periodiche apportate a prodotti, linee di produzione, processi di fabbricazione e servizi esistenti e ad altre operazioni in corso, anche quando tali modifiche rappresentino miglioramenti.

8. L'intervento proposto deve essere oggetto di **Perizia tecnica asseverata** – redatta da un tecnico con adeguato titolo di studio e comprovata esperienza (almeno decennale) nel settore di riferimento – che descriva compiutamente, in coerenza con quanto richiamato nei punti precedenti e riportato nel Formulario di progetto, le caratteristiche del progetto, evidenziando le spese necessarie per la realizzazione dell'intervento, e le specifiche tecniche delle stesse, nonché la sussistenza delle condizioni previste per la riconducibilità del progetto medesimo nell'ambito del Regolamento STEP (l'apporto al mercato interno di un elemento innovativo, emergente e all'avanguardia con un notevole potenziale economico e/o il contributo alla riduzione o prevenzione delle dipendenze strategiche dell'Unione). La citata perizia deve essere redatta secondo lo schema di cui all'Allegato 2. **Tale perizia, per consentire l'ammissione a finanziamento, dovrà essere giurata.**

9. Gli interventi di cui al precedente punto 3, devono pena l'inammissibilità:
   a. essere avviati successivamente alla presentazione della domanda di accesso all'agevolazione[8] e, comunque, pena la revoca, non oltre 60 (sessanta) giorni dalla data di notifica del provvedimento di concessione dell'aiuto;
   b. garantire il rispetto del principio DNSH, in conformità con le indicazioni di cui alla nota EGESIF_21-0025-00 del 27/09/2021 e ss.mm.ii. e secondo le metodologie definite dall'AdG, in conformità con quanto stabilito negli Allegati I e II del Regolamento Delegato (UE) 2021/2139;
   c. garantire il rispetto del criterio di "immunizzazione dagli effetti del clima degli investimenti in infrastrutture (*climate proofing*)", ove applicabile, sulla base degli orientamenti e delle indicazioni applicabili al PR Campania FESR 2021-2027 e sulla base del D. D. dell'AdG FESR n. 187 del 13/09/2024;
   d. essere realizzati in unità locali situate nel territorio della Regione Campania regolarmente censite presso la CCIAA competente per territorio. Per "unità locale in cui si realizza il progetto" si intende un immobile, in cui il soggetto realizza abitualmente attività di produzione di beni o servizi e in cui siano collocati il personale e le attrezzature che saranno utilizzati per la realizzazione del progetto. L'unità locale, qualora non operativa al momento della presentazione della domanda di accesso all'agevolazione, dovrà risultare operativa, con le caratteristiche previste dal presente Avviso, alla data di avvio del progetto o, se antecedente, alla data di presentazione della richiesta del primo pagamento dell'aiuto concesso. La sussistenza del requisito sarà verificata in fase di prima erogazione dell'agevolazione;
   e. prevedere spese ammissibili non inferiori a **€ 2.500.000,00**:

[8] Si fa riferimento alla definizione di «avvio dei lavori» di cui all'Art. 2(23) GBER: "*la data di inizio dei lavori di costruzione relativi all'investimento oppure la data del primo impegno giuridicamente vincolante ad ordinare attrezzature o di qualsiasi altro impegno che renda irreversibile l'investimento, a seconda di quale condizione si verifichi prima. L'acquisto di terreno e i lavori preparatori quali la richiesta di permessi o la realizzazione di studi di fattibilità non sono considerati come avvio dei lavori. In caso di acquisizioni, per «avvio dei lavori» si intende il momento di acquisizione degli attivi direttamente collegati allo stabilimento acquisito*".

fonte: http://burc.regione.campania.it

f. essere completati **entro 24 mesi dalla data di notifica del provvedimento di concessione dell'aiuto**; entro tale termine, tutte le spese devono essere fatturate e pagate dal beneficiario.

3.2 Soggetti ammissibili

1. Possono presentare domanda di accesso all'agevolazione di cui alla Sezione 3 del presente Avviso le imprese di qualsiasi dimensione, in forma singola o aggregata in consorzi, società consortili o contratti di rete con soggettività giuridica (aggregazioni stabili), in possesso dei requisiti previsti al successivo par. 3.3.
2. Le aggregazioni stabili sono ammissibili se già costituite al momento della presentazione della domanda di accesso all'agevolazione.
3. In caso di aggregazioni stabili, il soggetto beneficiario è l'aggregazione stessa e non i singoli soggetti che ne fanno parte. Pertanto, i requisiti di cui al successivo par. 3.3 devono essere posseduti in proprio dall'aggregazione.
4. In capo all'aggregazione resta l'obbligo di realizzare il progetto, ferma restando, laddove prevista negli atti statutari, la possibilità di avvalersi di risorse dei singoli associati, nelle modalità previste dalla vigente normativa e a condizione che tale circostanza sia comprovata da idonea documentazione, anche di natura contabile (per il dettaglio si rinvia alle linee guida di rendicontazione). Resta dunque esclusa la possibilità di realizzare, anche solo una parte delle attività progettuali, per il tramite dei singoli soggetti aggregati.
5. Ciascuna impresa, sia in forma singola che aggregata, può presentare un unico progetto nell'ambito del presente Avviso, a pena di inammissibilità di tutti i progetti presentati.

3.3 Requisiti di ammissibilità

1. Al momento della presentazione della domanda di accesso all'agevolazione, i soggetti proponenti devono possedere i seguenti requisiti di ammissibilità:
   a. essere regolarmente iscritti nel Registro delle Imprese della CCIAA territorialmente competente;
   b. non trovarsi in una delle condizioni di difficoltà così definite all'art. 2, punto 18 lett. da a) ad e) del Regolamento (UE) n. 651/2014.;
   c. avere sede operativa destinataria dell'intervento in Campania. Le imprese prive di sede o unità operativa attiva in Campania al momento della partecipazione al presente Avviso, devono impegnarsi ad attivarla entro la data di avvio dell'intervento o, se antecedente, entro la data di presentazione della richiesta del primo pagamento dell'aiuto concesso;
   d. non aver effettuato una delocalizzazione ai sensi dell'articolo 66 del Regolamento (UE) n. 2021/1060, in conformità a quanto previsto dall'art.14, paragrafo 16, del Regolamento (UE) n.651/2014 e ss.mm.ii.;
   e. possedere la capacità di contrarre con la Pubblica Amministrazione, nel senso di non essere stati oggetto di sanzione interdittiva ex art. 9, comma 2, lett. c), del Decreto Legislativo 8 giugno 2001 n. 231 e ss.mm.ii. o altra sanzione che comporti il divieto di contrarre con la Pubblica Amministrazione, compresi i provvedimenti interdittivi di cui all'art. 14 del D. Lgs. n. 81/2008;
   f. avere una situazione di regolarità contributiva per quanto riguarda la correttezza nei pagamenti e negli adempimenti previdenziali, assistenziali ed assicurativi;
   g. non trovarsi in una delle seguenti procedure concorsuali (anche in corso di definizione):

fonte: http://burc.regione.campania.it

- fallimento, liquidazione coattiva, concordato preventivo, concordato preventivo con continuità aziendale, accordo di ristrutturazione dei debiti ed ogni altra procedura concorsuale prevista dalla Legge Fallimentare (R.D. n. 267/1942);
- una delle fattispecie previste dal Codice della Crisi d'impresa e dell'insolvenza di cui al D.Lgs. n. 14/2019, ossia liquidazione giudiziale o uno degli istituti ad essa collegati, accordo attuativo di piani attestati di risanamento, accordo di ristrutturazione dei debiti, concordato in continuità aziendale (diretto, indiretto e misto), concordato preventivo, sovra-indebitamento, concordato minore, composizione negoziata per la soluzione della crisi di impresa;
- liquidazione e scioglimento volontario, come disciplinate dal Codice Civile.

h. essere in regola con le disposizioni vigenti in materia di aiuti di stato, normativa edilizia ed urbanistica, del lavoro, della prevenzione degli infortuni e della salvaguardia dell'ambiente;

i. essere in regola con la disciplina antiriciclaggio (ove applicabile);

j. non avere amministratori e/o legali rappresentanti che siano stati condannati con sentenza passata in giudicato ovvero nei cui confronti sia stato emesso decreto penale di condanna divenuto irrevocabile o sentenza di applicazione della pena su richiesta, ai sensi dell'art. 444 c.p.p., per reati gravi in danno dello Stato o della Comunità che incidono sulla moralità professionale;

k. avere legali rappresentanti, amministratori (con o senza poteri di rappresentanza), soci e tutti i soggetti indicati all'art. 85 del D. Lgs. 06/09/2011, n. 159 per i quali non sussistano cause di divieto, di decadenza, di sospensione previste dall'art. 67 del medesimo D. Lgs. 06/09/2011, n. 159 (c.d. Codice delle leggi antimafia);

l. non essere stati destinatari di procedure giudiziarie interdittive, esecutive o cautelari civili o penali, o imputazioni ai sensi di quanto disposto dal D.Lgs. 8 giugno 2001, n. 231 e ss.mm.ii.;

m. non essere stati destinatari, nei tre anni precedenti la data di presentazione della domanda di accesso all'agevolazione, di provvedimenti di revoca totale di agevolazioni concesse dalla Regione Campania, ad eccezione di quelle derivanti da rinunce;

n. non trovarsi in una delle condizioni di esclusione di cui agli artt. 94, 95, 96, 97 e 98 del D.Lgs. n. 36/2023;

o. disporre, nel rispetto di quanto previsto dall'art. 73, comma 2 lett. d) del Regolamento (UE) 2021/1060, delle risorse e dei meccanismi finanziari necessari a coprire i costi di gestione e di manutenzione dell'investimento, in modo da garantirne la sostenibilità finanziaria. A tale scopo, sarà calcolato il seguente indicatore:

Mezzi di terzi /Capitale proprio[9] < 2,5

Ai fini del calcolo dell'indicatore, si farà riferimento al bilancio analitico relativo all'ultimo esercizio contabile approvato e depositato/dichiarazione dei redditi presentata; laddove il richiedente non disponga ancora di un bilancio depositato o di una dichiarazione dei redditi presentata, i dati saranno desunti da una situazione contabile di periodo certificata da un revisore dei conti/commercialista iscritto ad apposito albo.

[9] **Mezzi di terzi** - sommatoria delle seguenti voci dello Stato Patrimoniale (ex art. 2424 del c.c.):
- B) Fondi per rischi ed oneri;
- C) Trattamento di fine rapporto di lavoro subordinato;
- D) Debiti, con separata indicazione, per ciascuna voce, degli importi esigibili oltre l'esercizio successivo;
- E) Ratei e risconti.

Capitale proprio - voce A dello Stato Patrimoniale "Patrimonio Netto" (ex art. 2424 del c.c.).
Si precisa che la dimensione aziendale rileva al momento della presentazione della domanda di accesso di agevolazione.

fonte: http://burc.regione.campania.it

2. Per le imprese che, alla data di presentazione della domanda di accesso all'agevolazione, siano prive di sede operativa in Campania, il requisito di cui alla lettera a) del precedente punto 1 è dichiarato sotto forma di impegno e deve essere dimostrato al momento della presentazione della richiesta del primo pagamento dell'aiuto concesso.
3. Il richiedente avente sede legale all'estero e privo di sede o unità operativa in Campania, al momento della presentazione della domanda, deve dichiarare il possesso dei requisiti richiesti dall'Avviso o di requisiti equipollenti, secondo le norme del Paese di appartenenza, e produrre la relativa documentazione secondo la legislazione del Paese di appartenenza.
4. Tutti i requisiti sopra riportati devono essere posseduti dal soggetto proponente e devono essere dichiarati nell'apposita sezione del formulario alla data di presentazione della domanda di accesso all'agevolazione, cui andrà altresì allegata la documentazione probante, di cui al successivo par. 4.1.
5. Sono comunque escluse modifiche alla proposta presentata e modifiche del soggetto proponente che intervengano prima dell'ammissione a finanziamento e della stipula della Convenzione[10]. Eventuali variazioni afferenti al soggetto proponente che intervengano successivamente all'ammissione a finanziamento dovranno essere preventivamente comunicate e valutate dall'Amministrazione regionale.

3.4 Ammissibilità delle spese

3.4.1 Condizioni generali di ammissibilità della spesa

1. Ai fini della determinazione dell'ammissibilità della spesa, si applicano le pertinenti norme del Regolamento (UE) n. 2021/1060, del Regolamento (UE) n. 651/2014 e ss.mm.ii. e del D.P.R. n. 22/2018.
2. Sono ammissibili unicamente le spese strettamente pertinenti alla realizzazione del progetto ammesso a finanziamento e sostenute e rendicontate nel rispetto di quanto previsto dal Manuale di attuazione del PR Campania FESR 2021-2027 e dalle Linee guida per la rendicontazione.
3. Per tutte le spese è necessario assicurare il rispetto del criterio relativo al DNSH – *Do No Significant Harm* – di cui alla "Metodologia e Criteri di selezione delle Operazioni" del PR CAMPANIA FESR 2021-2027, anche con riferimento ai pertinenti criteri di vaglio tecnico di cui al Regolamento delegato (UE) 2021/2139, Allegato II, della Commissione Europea del 4 giugno 2021 e alle ulteriori indicazioni riportate in **Appendice C**.
4. Ai fini della loro ammissibilità, le spese devono essere sostenute e quietanzate successivamente alla presentazione della domanda di accesso all'agevolazione. I titoli di spesa, che dovranno dunque recare data successiva alla presentazione della citata domanda, non potranno comunque riferirsi a prestazioni, forniture o acquisti iniziati/effettuati prima del suddetto termine.

3.4.2 Spese ammissibili

1. Le spese per gli **investimenti produttivi** ammissibili sono le seguenti:

   a.1) Suolo aziendale e sue sistemazioni ammissibili nel limite del 10% dell'investimento complessivo agevolabile per gli investimenti produttivi. Ai fini della valutazione della relativa ammissibilità, occorre che le spese proposte relativamente al **Suolo aziendale e sue**

[10] Si precisa che la dimensione rileva al momento della presentazione della domanda.

fonte: http://burc.regione.campania.it

sistemazioni siano accompagnate da apposita **perizia tecnica asseverata** – redatta da un tecnico abilitato avente competenze specifiche ed altamente professionali nel settore di riferimento della spesa – recante tutte le informazioni necessarie per poterne valutare la congruità;

a.2) Opere murarie e assimilate e infrastrutture specifiche aziendali, ammissibili nel limite del 30% dell'investimento complessivo agevolabile per gli investimenti produttivi;

a.3) Macchinari, impianti ed attrezzature varie nuovi di fabbrica;

a.4) Attivi immateriali, così come individuati all'art. 2, punto 30, del GBER. Ai fini della valutazione della relativa ammissibilità, occorre che le spese proposte relativamente agli **Attivi immateriali** siano accompagnate da apposita **perizia tecnica asseverata** – rilasciata da un tecnico abilitato avente competenze specifiche ed altamente professionali nel settore di riferimento della spesa – recante tutte le informazioni necessarie per poterne valutare la congruità.

Ai fini dell'ammissibilità delle relative spese, è necessario che gli attivi immateriali soddisfino le seguenti condizioni:

- sono utilizzati esclusivamente per l'investimento oggetto della proposta;
- sono ammortizzabili;
- sono acquistati a condizioni di mercato da terzi che non hanno relazioni con l'acquirente;
- figurano all'attivo dell'impresa che riceve l'aiuto per almeno cinque anni (tre anni per le PMI).

Per le imprese diverse da PMI, i costi degli attivi immateriali sono ammissibili non oltre il 50% dei costi totali per investimenti produttivi ammissibili.

2. Le spese ammissibili per la realizzazione delle attività di **ricerca e sviluppo** sono le seguenti:

b.1) Costi del personale: sono ammissibili le spese inerenti a ricercatori, tecnici e altro personale ausiliario nella misura in cui gli stessi sono impiegati nelle attività progettuali. Le spese in parola sono ammissibili solo laddove il personale impiegato nelle attività progettuali sia stato preventivamente incaricato; a tal fine, occorre che l'incarico sia attribuito con atto formale, recante data antecedente all'avvio delle attività stesse. Il costo del personale dipendente impegnato nelle attività di ricerca e sviluppo è da calcolarsi in base al costo orario standard, sulla scorta delle tabelle standard di costi unitari per la rendicontazione delle spese del personale nei progetti di Ricerca, Sviluppo e Innovazione – come aggiornate con nota metodologica approvata con Decreto MIMIT-MUR n. 51 del 4 gennaio 2024 – adottate con D.D. dell'AdG FESR n. 43 del 12/03/2024;

b.2) Costi relativi a strumentazione e attrezzature: sono ammissibili le spese relative a strumenti ed attrezzature, nella misura e per il periodo in cui sono utilizzati per il progetto. Se gli strumenti e le attrezzature non sono utilizzati per tutto il loro ciclo di vita per il progetto, sono considerati ammissibili unicamente i costi di ammortamento corrispondenti alla durata del progetto, calcolati secondo principi contabili generalmente accettati;

b.3) Costi per la ricerca contrattuale, i brevetti e i servizi di consulenza utilizzati esclusivamente ai fini del progetto: sono ammissibili, nel limite massimo complessivo del 20% del totale delle spese per ricerca e sviluppo ammissibili, le spese relative alla ricerca contrattuale, ai brevetti, purché acquisiti o ottenuti in licenza da fonti esterne alle normali condizioni di mercato, nonché ai servizi di consulenza, a condizione che tali servizi abbiano carattere esclusivamente scientifico e siano resi da intermediari dell'innovazione e/o da soggetti iscritti a specifici albi. Per i servizi di consulenza, si applicano i massimali previsti dal Manuale di Attuazione del PR Campania FESR 2021-2027 in ordine ai compensi giornalieri per

fonte: http://burc.regione.campania.it

incarichi occasionali per personale esterno/consulenti. Le Linee guida di rendicontazione specificheranno la documentazione richiesta ai fini dell'ammissibilità delle spese;

b.4) Altri costi di esercizio: sono ammissibili le spese relative a materiali e forniture direttamente imputabili alle attività progettuali (materie prime, componenti, semilavorati, materiali commerciali e materiali di consumo specifici). Le spese in parola sono calcolate, sulla base di un approccio semplificato in materia di costi, sotto forma di una percentuale forfettaria massima del 5%, applicata al totale dei costi ammissibili del progetto di ricerca e sviluppo di cui alle lettere da b.1) a b.3).

3. Ai fini dell'ammissibilità, tutte le spese sopra dettagliate devono presentare i requisiti di seguito indicati:
   a. essere congrue, ovvero a prezzi di mercato;
   b. essere relative ad impegni assunti in data successiva alla presentazione della domanda di accesso all'agevolazione;
   c. derivare da atti giuridicamente vincolanti (contratti, lettere d'incarico etc.), da cui risultino chiaramente la data di sottoscrizione dell'atto, l'oggetto della prestazione o fornitura, il suo importo, la sua pertinenza e connessione al progetto oggetto di agevolazione, i termini di consegna, le modalità di pagamento; tali atti devono riportare il riferimento esplicito al progetto, nonché il CUP, ove disponibile;
   d. essere effettivamente sostenute e giustificate da fatture o da documenti contabili di valore probatorio equivalente;
   e. essere in regola dal punto di vista della normativa civilistica e fiscale;
   f. essere pagate a mezzo bonifico bancario, utilizzando esclusivamente il conto corrente dedicato del beneficiario (non sono ammesse compensazioni in qualunque forma; le spese sostenute con qualsiasi forma di pagamento diversa da quella sopra indicata non sono considerate ammissibili); i titoli di pagamento relativi a ciascuna transazione devono riportare gli estremi del titolo di spesa cui si riferiscono, nonché il CUP, laddove disponibile.
4. Le spese ammissibili si intendono al netto di I.V.A., bolli, spese bancarie, interessi ed ogni altra imposta e/o onere accessorio; fanno eccezione i soli oneri doganali, laddove riferiti ai beni ammissibili, in quanto costi accessori dei beni stessi e, in quanto tali, capitalizzati.

3.4.3 Spese non ammissibili

1. Non sono comunque ammissibili alle agevolazioni previste dal presente Avviso, le spese di seguito riportate:
   a. le spese che non sono direttamente imputabili all'operazione oggetto di finanziamento;
   b. le spese che non sono riconducibili ad una categoria di spesa prevista dall'Avviso;
   c. le spese che non sono pertinenti all'attività oggetto dell'operazione;
   d. le spese che non sono state effettivamente sostenute dal Beneficiario;
   e. le spese che non sono comprovate da fatture quietanzate o, ove ciò non sia possibile, da documenti contabili aventi forza probatoria equivalente (ad eccezione dei costi forfettari o rendicontati a costo standard);
   f. le spese che non sono sostenute da documentazione conforme alla normativa fiscale, contabile e civilistica vigente;
   g. le spese per le quali è venuto meno il principio della tracciabilità, ovvero spese per le quali i pagamenti non sono stati effettuati mediante bonifico bancario intestato al fornitore con

fonte: http://burc.regione.campania.it

evidenza dell'addebito sul c/c bancario. Non sono pertanto ammessi pagamenti per contanti o compensazioni;

h. le spese relative a interessi passivi ai sensi dell'art. 64 del Regolamento (UE) n. 2021/1060;
i. le spese relative ad attività di intermediazione;
j. le spese relative all'acquisto di automezzi, ad eccezione di quelli specificamente attrezzati ove necessari per lo svolgimento delle attività di cui al Progetto;
k. le spese relative a imposte e tasse, fatte eccezione per gli oneri doganali relativi ai beni ammissibili in quanto costi accessori dei beni stessi e, in quanto tali, capitalizzati;
l. le spese relative ai beni acquisiti con il sistema della locazione finanziaria;
m. le spese per servizi continuativi (come la consulenza fiscale e legale);
n. le spese sostenute nei confronti di:
    1. qualunque impresa che risulti, secondo quanto all'Allegato 1 al GBER, associata o collegata [11]con l'impresa Beneficiaria;
    2. persone fisiche che siano:
       i. legale rappresentante, amministratore o socio del richiedente o beneficiario;
       ii. coniuge, parente o affine (in linea retta o collaterale) entro il terzo grado, del legale rappresentante, amministratore o socio controllante del richiedente o beneficiario;
    3. qualunque impresa che abbia tra i propri soci, titolari o amministratori, persone fisiche che ricadono nei casi di cui al precedente punto 2;
o. i contributi in natura;
p. le spese per l'ottenimento e il mantenimento delle certificazioni.

3.5 Forma e intensità dell'aiuto

1. Per gli **investimenti produttivi**, gli aiuti sono concessi, nella forma di sovvenzione, alle condizioni di cui all'art. 14 del Regolamento GBER e secondo le intensità stabilite dalla Carta degli aiuti di Stato a finalità regionale 2021-2027, con le maggiorazioni previste per gli investimenti di cui al Regolamento (UE) n. 2024/795 "STEP".

   L'intensità massima dell'aiuto è pari a:
   - 50% per le grandi imprese;
   - 60% per le medie imprese;
   - 70% per le piccole imprese.

   Le intensità massime di aiuto previste dal Regolamento GBER sono espresse in Equivalente Sovvenzione Lordo (ESL), che rappresenta il valore attualizzato dell'aiuto espresso come percentuale del valore attualizzato delle spese ammissibili.

   Il beneficiario dell'aiuto deve apportare un contributo finanziario pari almeno al 25% dei costi ammissibili per la realizzazione degli **investimenti produttivi**, di cui al precedente paragrafo 3.1, o attraverso risorse proprie o mediante finanziamento esterno, in una forma priva di qualsiasi sostegno pubblico.

2. Per le **attività di ricerca e sviluppo**, la concessione dell'aiuto è disciplinata dall'art. 25, paragrafo 5, lettera c), del Regolamento (UE) n. 651/2014.

[11] Cfr. nota 1

fonte: http://burc.regione.campania.it

Gli aiuti sono concessi nella forma di sovvenzione, a parziale copertura delle spese ammissibili sostenute per la realizzazione delle attività.

L'intensità di aiuto, tenuto conto di quanto disposto all'Art. 25 comma 6 lettera b, punto IV del GBER, per ciascun beneficiario non supera:

a. il 65% dei costi ammissibili per la **ricerca industriale**;
b. il 40% dei costi ammissibili per lo **sviluppo sperimentale**.

L'intensità di aiuto per la ricerca industriale e lo sviluppo sperimentale può essere aumentata fino a un'intensità massima dell'80% dei costi ammissibili come segue:

a. del 10 % per le medie imprese;
b. del 20 % per le piccole imprese.

3.6 Valutazione delle domande

1. La valutazione di merito delle proposte presentate di cui al precedente par. 3.1 avviene sulla scorta dei criteri di selezione, approvati dal Comitato di Sorveglianza del PR FESR Campania 2021-2027. In particolare, valutata l'ammissibilità sostanziale delle proposte, si procede alla formazione delle graduatorie, in base ai criteri di valutazione e di premialità.
2. Di seguito sono riportati i criteri di valutazione con i relativi punteggi massimi attribuibili:

	Criteri	***Valutazione***	***Punteggio max***
A	Qualità tecnica e completezza del progetto proposto	**A.1)** Sono valutati i seguenti aspetti: • corretta ed esaustiva analisi del contesto tecnologico e del fabbisogno con riferimento alle finalità di STEP (stato dell'arte, bibliografia di settore, ecc.) *(fino a 5 punti)*; • ampia ed esaustiva descrizione dello sviluppo o della fabbricazione di tecnologie critiche o delle azioni finalizzate a salvaguardare e rafforzare le rispettive catene del valore *(fino a 5 punti);* • corretta ed esaustiva descrizione delle singole spese afferenti a ciascuna voce del quadro economico, con indicazione delle specifiche tecniche e della funzionalità di ciascuna di esse alla realizzazione del progetto *(fino a 5 punti)*	15
B	Capacità dell'intervento di contribuire agli obiettivi e alle condizioni della STEP, in tema di innovatività e di riduzione delle dipendenze strategiche, ai sensi del Regolamento (UE) n. 2024/795	***Se la tecnologia è proposta in coerenza con l'art.2, comma 2, lett.a del Regolamento STEP sono valutati i seguenti aspetti:*** ***B.1a)*** Capacità della tecnologica critica di apportare al mercato interno, almeno due degli elementi di seguito indicati, con un notevole potenziale economico: • **elemento innovativo:** (gli elementi innovativi introducono il criterio fondamentale della «novità», portatrice di miglioramenti o cambiamenti sostanziali in un settore o in un'industria specifici) • **elemento emergente**: (gli elementi emergenti si riferiscono alle nuove tecnologie di recente sviluppo, derivanti ad esempio dalla base di ricerca, che iniziano ad affermarsi e a offrire prospettive in termini di crescita o impatto significativi) • **elemento all'avanguardia**: (gli elementi all'avanguardia si riferiscono alle tecnologie più avanzate, innovative e sofisticate attualmente disponibili o in fase di sviluppo nell'Unione) *(10 punti in presenza di due elementi);*	25

fonte: http://burc.regione.campania.it

Criteri		Valutazione	Punteggio max
		(15 punti in presenza di tre elementi); ***B.1.b)*** Potenziale economico della tecnologia critica sviluppata (*10 punti), da valutarsi in* termini di: • capacità della tecnologia critica di raggiungere un'ampia gamma di mercati dell'Unione europea; oppure • capacità della tecnologia critica di avere un impatto sostanziale sullo sviluppo o sulla fabbricazione della tecnologia. ***Se la tecnologia è proposta in coerenza con l'art.2, comma 2, lett.b del Regolamento STEP sono valutati i seguenti aspetti:*** ***B.2)*** Capacità della tecnologia critica di contribuire a ridurre o prevenire le dipendenze strategiche, attraverso i seguenti fattori[12]: • contributo alla leadership industriale e tecnologica dell'Unione; • contributo alle infrastrutture critiche a livello europeo; • aumento della capacità di fabbricazione; • rafforzamento della sicurezza dell'approvvigionamento; • promozione di effetti transfrontalieri positivi nel mercato interno; *(20 punti in presenza di un fattore);* *(25 punti in presenza di più fattori);*	
C	Capacità degli interventi di contribuire al perseguimento dei risultati attesi dal Programma e delle finalità dell'Azione specifica e/o chiara esplicitazione degli obiettivi e delle finalità proposta, con riferimento al programma STEP	**C.1)** Il punteggio è assegnato qualora il progetto afferisca ad entrambi i settori strategici di seguito indicati: • Tecnologie digitali e innovazione deep-tech; • Tecnologie pulite ed efficienti sotto il profilo delle risorse;	10 *(Criterio ON/OFF)*
D	Qualità delle soluzioni organizzative e metodologiche individuate per la realizzazione dell'investimento, del business plan, della valutazione dei rischi, e adeguatezza delle risorse attribuite alle singole componenti progettuali ed all'intervento nel suo complesso, con riferimento al programma STEP	**D.1)** Sono valutati i seguenti aspetti: • accuratezza e completezza delle procedure /modalità di attuazione del progetto *(fino a 4 punti);* • adeguatezza delle soluzioni organizzative proposte rispetto alle specifiche tecniche indicate nel progetto *(fino a 4 punti);* • puntuale individuazione dei rischi che potrebbero minare la realizzazione del progetto e procedure di mitigazione degli stessi *(fino a 2 punti)*	10

[12] Per le definizioni dei fattori si rimanda al paragrafo 3.2 della C/2024/3209 - Nota di orientamento relativa a talune disposizioni del Regolamento (UE) n. 2024/795 che istituisce la Piattaforma per le Tecnologie Strategiche per l'Europa (STEP)

fonte: http://burc.regione.campania.it

Criteri		Valutazione	Punteggio max
E	Competenze tecniche del soggetto proponente per l'attuazione delle operazioni, con riferimento al programma STEP	**E.1)** È valutato il grado di coerenza del soggetto proponente (forma giuridica, organizzazione, competenze ed esperienze del management team, etc.) in relazione alla dimensione e alla complessità del progetto proposto	3
		E.2) È valutata l'articolazione della struttura organizzativa del progetto e l'adeguatezza delle competenze espresse rispetto al piano delle attività (organizzazione e qualificazione delle risorse umane interne coinvolte)	7
F	Sostenibilità economico-finanziaria del progetto di investimento	**F.1)** È calcolato il Rapporto (SF) tra ricavi di vendita dell'impresa proponente (RV) e totale delle spese ammissibili del progetto (SA): • Se RV >= SA si assegnano 10 punti; • Se RV < SA→ SF = RV/SA x 10 (il risultato è arrotondato fino a due cifre decimali); Dove: SA = Tot. Spese Ammissibili come dichiarate dal soggetto proponete RV = Ricavi di vendita desunti dall'ultimo bilancio approvato e depositato/dichiarazione dei redditi presentata *Per le imprese senza bilanci/dichiarazioni:* La modalità di copertura della parte non agevolata del programma di investimenti è determinata come F*R, dove: • F è il rapporto tra Mezzi propri e spese di investimento non coperte da agevolazione; • R è il punteggio massimo attribuibile; **(Mezzi propri/Spese non coperte) x 10 (il risultato è arrotondato fino a due cifre decimali)** *Eventuale documentazione comprovante la disponibilità liquida da parte del proponente (attestazione bancaria, copia libretti bancari, postali, certificati di deposito, titoli di stato, ecc.) va allegata alla domanda*	10
		F.2) È calcolato il Rapporto di patrimonializzazione: • Patrimonio netto >= 40% di SA si assegnano 10 punti; • Patrimonio netto >= 30% di SA si assegnano 8 punti; • Patrimonio netto >= 20% di SA si assegnano 6 punti; • Patrimonio netto >= 10% di SA si assegnano 6 punti. Dove: Patrimonio netto = dato tratto dall'ultimo bilancio approvato o da ultima dichiarazione dei redditi presentata SA = Tot. Spese Ammissibili come dichiarate dal soggetto proponete *Per le società proponenti che alla data di presentazione della domanda non abbiano ancora depositato il bilancio (o presentato la dichiarazione dei redditi) relativo al primo esercizio, il valore Patrimonio Netto è pari al Capitale Sociale risultante dall'atto costitutivo.*	10
Totale			**90**

3. Ai fini dell'applicazione dei criteri, si farà riferimento alle informazioni e ai dati riportati nel Formulario di progetto e nella perizia tecnica asseverata.

fonte: http://burc.regione.campania.it

4. Sono ammissibili i progetti che, sulla base dell'applicazione dei criteri sopra indicati, abbiano conseguito **un punteggio minimo pari a 65**.
5. A progetti insigniti del Marchio di sovranità per i quali sia stata valutata positivamente l'ammissibilità è attribuito un punteggio pari a 90. Resta ferma la necessità che i progetti in parola prevedano interventi e spese coerenti con quanto previsto ai paragrafi 3.1 e 3.4 del presente Avviso
6. Per le proposte che abbiano conseguito il punteggio minimo indicato al precedente punto 4, si procede a verificare e calcolare la eventuale maggiorazione del punteggio, secondo quanto riportato nella tabella seguente:

Criteri di premialità	**Maggiorazione Punteggio**
P.1) Capacità del progetto di creare nuova occupazione ovvero consolidare l'occupazione esistente *Nuova occupazione*. Il punteggio è attribuito nel caso in cui il proponente si impegni ad assumere, a tempo determinato o indeterminato, entro la richiesta del primo Stato di avanzamento o comunque, entro 12 mesi dall'ammissione a finanziamento, le risorse dichiarate. *Il punteggio sarà attribuito secondo questo schema:* • *0 assunzioni = 0* • *1 assunzione = 2 punti* • *Da 2 assunzioni = 4 punti* *Consolidamento occupazionale*. Il punteggio è attribuito nel caso in cui il proponente si impegni ad assumere, a tempo indeterminato, entro la richiesta del primo Stato di avanzamento, comunque, entro sei mesi dall'ammissione a finanziamento, almeno una risorsa già inserita con contratto a tempo determinato. *Il punteggio sarà attribuito secondo questo schema:* • *0 assunzioni = 0* • *1 assunzione = 2 punti* • *Da 2 assunzioni = 4 punti* *N.B. In caso di mancato rispetto degli impegni assunti in termini di creazione di nuova occupazione e/o consolidamento occupazionale, si procede alla revoca della agevolazione concessa e al recupero delle somme eventualmente erogate.*	Fino a 8
P. 2) Il punteggio è attribuito nel caso in cui il proponente abbia i requisiti per l'adesione al "Protocollo di Intesa per garantire l'occupazione di qualità nell'ambito delle politiche di coesione a tutela della salute e sicurezza dei lavoratori" ratificato con DGR n. 257 del 30/05/2024 – conformemente a quanto dichiarato nell'allegato 6[13] – **e abbia adottato strumenti idonei a certificarne la capacità di conformarsi alla normativa sulla sicurezza e prevenzione sui luoghi di lavoro** (codice etico, rating di impresa, certificazione social accountability 8000, certificazione del sistema di gestione a tutela della sicurezza e della salute dei lavoratori ISO 45001 certificazione OHSAS 180001)	2 *(Criterio ON/OFF)*
Punteggio totale max	**10**

[13] La Dichiarazione in ordine all'adesione al Protocollo sarà oggetto di apposita verifica, all'esito della quale, in caso di mancato possesso dei requisiti dichiarati, troverà applicazione quanto previsto dal DPR 445/2000 in caso di dichiarazioni mendaci, con la conseguenza, oltre che delle sanzioni penali previste all'art. 76 del citato DPR, della inammissibilità della domanda di accesso all'agevolazione ovvero della decadenza dai benefici, laddove già concessi, e della revoca degli eventuali contributi già erogati, nonché del divieto di accesso a contributi, finanziamenti e agevolazioni per un periodo di 2 anni decorrenti da quando l'Amministrazione ha adottato l'atto di decadenza (art. 75 DPR 445/2000).

fonte: http://burc.regione.campania.it

4 Disposizioni comuni

4.1 Modalità di presentazione della domanda

1. La domanda di accesso all'agevolazione, pena l'esclusione, deve essere compilata e presentata esclusivamente tramite il **servizio digitale** dedicato, denominato **"Presentazione progetti ad elevato impatto tecnologico nel settore aerospaziale campano"**, accessibile al link https://servizi-digitali.regione.campania.it/ProgettiAerospazio dalle **ore 00:00 del 24/06/2025 alle ore 23:59 del 15/07/2025**.
2. La domanda telematica **prevede l'identificazione del dichiarante attraverso il Sistema Pubblico di Identità Digitale (SPID), la Carta di Identità Elettronica (CIE) o la Carta Nazionale dei Servizi (CNS)** ed è pertanto valida ai sensi dell'art. 65, comma 1, lettera b) del Codice dell'Amministrazione Digitale – CAD (D. Lgs. 7 marzo 2005, n. 82 e ss.mm.ii.).
3. Il legale rappresentante del soggetto proponente, una volta autenticatosi, potrà accedere al servizio digitale che consente di:
   - compilare direttamente on line la domanda, il cui contenuto è riportato a titolo esemplificativo nell'Allegato A;
   - allegare la documentazione richiesta e obbligatoria **firmata digitalmente**;
   - trasmettere digitalmente l'istanza ed i relativi allegati.
4. Al momento della compilazione, il soggetto proponente seleziona la tipologia di progetto, secondo quanto specificato ai paragrafi 2.2 e 3.2. [14]
5. In sede di presentazione della domanda di accesso all'agevolazione, il soggetto proponente deve allegare, attraverso i campi predisposti, i documenti di seguito riportati, tutti firmati digitalmente dal legale rappresentante (ad eccezione delle perizie tecniche asseverate che devono essere firmate digitalmente dai relativi tecnici asseveranti):
   a. **Programma di spesa e Tempistiche** (Allegato 1);
   b. **Perizia tecnica asseverata (redatta da un tecnico con adeguato titolo di studio e comprovata esperienza (almeno decennale) nel settore di riferimento,** di cui al par. 2.1, punto 4 o al par.3.1, punto 8 (Allegato 2), firmata digitalmente dal tecnico asseverante;
   c. Nel caso in cui il progetto preveda costi relativi ad **immobili** e/o a **terreni/ Suolo aziendale e sue sistemazioni, Perizia tecnica asseverata** di cui al par. 2.4.2 e al par 3.4.2, redatta in forma libera da un tecnico abilitato e firmata digitalmente dal tecnico asseverante
   d. Per quanto attiene alla sola azione 1.6.1, nel caso in cui il progetto preveda costi relativi ad **Attivi immateriali, Perizia tecnica asseverata** di cui al par 3.4.2, redatta in forma libera da un tecnico abilitato e firmata digitalmente dal tecnico asseverante;
   e. **Dichiarazione dimensione di impresa** (Allegato 3);
   f. **Dichiarazione Titolare Effettivo per antiriciclaggio** (Allegato 4);
   g. **Dichiarazione per richiesta Antimafia** (Allegato 5);
   h. **Attestazione dei requisiti previsti per la richiesta di adesione al Protocollo di intesa per garantire l'occupazione di qualità nell'ambito delle politiche di coesione a tutela della salute e della sicurezza dei lavoratori** (Allegato 6) e certificazioni previste per l'applicazione

[14] Ciascuna impresa, sia in forma singola che aggregata, può presentare un unico progetto nell'ambito del presente Avviso, a pena di inammissibilità di tutti i progetti presentati.

fonte: http://burc.regione.campania.it

del criterio premiale (se tale applicazione è richiesta);

i. In caso di aggregazioni temporanee, copia del **Contratto**, redatto per atto pubblico o scrittura privata autenticata di cui al par. 2.2.

j. In caso di aggregazioni temporanee, gli Allegati 3, 4, 5 e 6 devono essere compilati singolarmente da ciascun soggetto aderente all'aggregazione, firmati digitalmente dai rispettivi legali rappresentanti ed allegati in piattaforma dal capofila;

k. documentazione a supporto dell'indicatore di sostenibilità finanziaria (bilancio analitico relativo all'ultimo esercizio contabile approvato e depositato/dichiarazione dei redditi presentata, da cui sia possibile desumere i dati utilizzati per il calcolo dell'indice; nel caso non si disponga ancora di un bilancio depositato o di una dichiarazione dei redditi presentata, sarà necessario fornire una situazione contabile di periodo certificata da un revisore dei conti/commercialista iscritto ad apposito albo) e altra eventuale documentazione ritenuta utile ai fini della valutazione del progetto.

6. Ferma restando l'obbligatorietà di tutta la documentazione elencata al precedente punto 5, la mancata allegazione di uno o più documenti di cui alle **lettere a, b, c, d, i** (quest'ultimo, in caso di aggregazioni temporanee) è causa di **inammissibilità** della domanda di accesso all'agevolazione, non potendo tali documenti essere acquisiti a seguito di soccorso istruttorio.

7. La domanda di accesso all'agevolazione, ai sensi del DPR 642/1972 e ss.mm.ii., è soggetta all'imposta di bollo di 16,00 Euro il cui pagamento può essere effettuato, tramite il medesimo servizio digitale, durante la compilazione telematica della domanda. In alternativa, qualora ne ricorrano i presupposti, dovrà essere dichiarata la specifica tipologia di esenzione dall'applicazione dell'imposta di bollo, ai sensi dell'Allegato B del sopra citato DPR.

8. Al termine di queste azioni è possibile procedere all'invio telematico della domanda cliccando sull'apposito pulsante "Invia domanda".

9. La Regione Campania non assume responsabilità per eventuali disguidi e/o per malfunzionamento della rete telematica, imputabili a terzi, a caso fortuito o a forza maggiore.

10. A seguito dell'inserimento di tutti i dati obbligatori, richiesti durante la compilazione telematica, le domande di accesso all'agevolazione saranno automaticamente generate ed acquisite dal sistema informatico della Regione Campania, che attribuirà, a ciascuna di esse, un univoco codice identificativo, oltre alla data ed ora di invio, dati sempre visibili nella pagina personale del compilante. Solo con il rilascio del numero di acquisizione a sistema, la domanda si intenderà correttamente presentata e non sarà necessario firmarla, in quanto valida ai sensi dell'art. 65, comma 1, lettera b) del Codice dell'Amministrazione Digitale – CAD (D. Lgs. 7 marzo 2005, n. 82 e ss.mm.ii.). Ai fini della verifica della data di presentazione della domanda, fa fede esclusivamente la data di invio acquisita dal sistema e registrata attraverso la procedura online.

11. L'avvenuta ricezione telematica della domanda è comunicata automaticamente dal sistema all'indirizzo di posta elettronica indicato dal soggetto proponente nella sezione anagrafica. La ricevuta telematica riporta il numero identificativo cui fare riferimento nelle fasi successive dell'iter procedurale. Esclusivamente entro i termini di presentazione di cui al punto 1, ai fini della eventuale modifica di una domanda telematica già trasmessa, si dovrà procedere ad una nuova compilazione, unicamente dopo aver proceduto all'annullamento della domanda precedentemente presentata. **Non è possibile procedere alla presentazione della domanda con modalità diverse da quella online, descritta al presente paragrafo. Non saranno pertanto accettate domande inviate via PEC, mail, posta ordinaria, etc**.

12. La non conformità della domanda di accesso all'agevolazione ai termini e alle modalità indicati nel presente Avviso costituisce motivo di irricevibilità della domanda stessa.

fonte: http://burc.regione.campania.it

13. Il soggetto proponente può richiedere supporto ed inoltrare quesiti utilizzando l'apposito modulo FAQ (*Frequently Asked Questions* o quesiti ricorrenti), disponibile sulla pagina descrittiva del servizio digitale al seguente link: https://servizi-digitali.regione.campania.it/Home/ListaFaq?NomeServizio=ProgettiAerospazio

14. L'Amministrazione, in fase di istruttoria, si riserva la facoltà di richiedere eventuali integrazioni e/o chiarimenti attraverso la procedura di soccorso istruttorio. Tramite le funzionalità di notifica del servizio digitale per posta elettronica ordinaria/posta elettronica certificata, l'Ufficio regionale competente invia le richieste di integrazione e/o chiarimento ai richiedenti, che nel termine di 15 giorni, provvedono a trasmettere la documentazione richiesta, utilizzando il medesimo servizio digitale, attraverso un'apposita funzionalità che supporta la trasmissione di integrazioni all'istanza presentata.

15. La mancanza o l'incompletezza di uno o più documenti, trasmessi in risposta alle richieste di integrazioni/chiarimenti di cui al precedente punto 14, costituiscono, in ogni caso motivo, di inammissibilità della domanda.

16. Le comunicazioni tra il richiedente l'aiuto e la Regione Campania, che non rientrino tra i flussi informativi supportati dalle funzionalità del servizio digitale sopra descritte, dovranno avvenire esclusivamente mediante l'indirizzo di posta elettronica certificata indicato nella domanda di accesso all'agevolazione.

4.2 Istruttoria e valutazione delle domande

1. La procedura di selezione prevista dal presente Avviso è di tipo valutativo "a graduatoria", ai sensi dell'art. 5 del Decreto Legislativo 31 marzo 1998, n. 123 e ss.mm.ii..

2. Le proposte progettuali sono valutate da apposita Commissione, da nominarsi, con Decreto Dirigenziale dell'AdG FESR, successivamente alla data di scadenza del termine previsto per l'invio delle domande di accesso all'agevolazione.

3. L'iter di valutazione si articola in due fasi: un'istruttoria di ammissibilità formale e una valutazione di merito, in base alla quale sono stilate le graduatorie.

4. L'istruttoria di ammissibilità formale è, innanzitutto, finalizzata a verificare la completezza e la regolarità della domanda di accesso all'agevolazione e della documentazione prevista a corredo.

5. Sono considerate ammissibili, quindi ammesse alla fase di valutazione di merito, le proposte progettuali rispondenti ai seguenti requisiti:
   - pervenute tramite l'apposito servizio digitale, entro i termini di scadenza e secondo le modalità indicate al par. 4.1 del presente Avviso;
   - redatte secondo la modulistica allegata, compilata e sottoscritta in tutte le parti previste, corredate della documentazione richiesta al succitato par. 4.1;
   - presentate da soggetti che abbiano i requisititi di cui al par. 2.3 o al par. 3.3;
   - che rispettino le condizioni di cui al par. 2.1, punto 5 e al par. 3.1, punto 10;
   - che siano articolate su un massimale di contributo secondo quanto stabilito al par. 2.5 e al par. 3.5.

6. La valutazione di merito delle proposte presentate avviene sulla scorta dei criteri di selezione, approvati dal Comitato di Sorveglianza del PR FESR Campania 2021-2027, riferiti alle Azioni 1.1.2 e 1.6.1. In particolare, valutata l'ammissibilità sostanziale delle proposte, si procede alla formazione delle graduatorie, in base ai criteri di valutazione e di premialità indicati, per quanto attiene agli

fonte: http://burc.regione.campania.it

interventi di cui al par. 2.1, al par. 2.6, e, per quanto attiene agli interventi di cui al par. 3.1, al par. 3.6.

4.3 Concessione del contributo

1. A conclusione delle fasi di istruttoria e valutazione, l'AdG FESR, preso atto degli esiti della valutazione, approva con Decreto dirigenziale le graduatorie, secondo quanto previsto ai punti 3 e 4 del par. 1.4. Il Decreto che approva le graduatorie, da adottarsi entro 120 giorni dal termine ultimo fissato per la presentazione delle domande, recherà l'indicazione dell'ultima operazione finanziabile, tenuto conto delle risorse disponibili. Le graduatorie saranno pubblicate sul Bollettino Ufficiale della Regione Campania (BURC) e sul sito del PR Campania FESR 2021-2027.

Nel caso di esaurimento delle risorse finanziarie disponibili, il beneficiario della domanda utilmente posizionata in graduatoria, ma parzialmente finanziata può, in alternativa:

   a. accettare espressamente il minore contributo assegnato e impegnarsi a realizzare comunque le attività previste. In questo caso, le eventuali sopravvenienze di economie o incrementi di disponibilità finanziarie della graduatoria sono utilizzate prioritariamente per finanziare la domanda parzialmente finanziata, fino a concorrenza dell'agevolazione spettante;
   b. rinunciare all'agevolazione.

2. Per i progetti nell'ultima posizione utile in graduatoria, in caso di parità di punteggio, le agevolazioni sono concesse in misura proporzionale rispetto all'importo ammesso, sulla base delle risorse residue.
3. Le operazioni non finanziate per insufficienza delle risorse stanziate potranno essere finanziate, secondo l'ordine della graduatoria, in presenza di eventuali economie e/o incrementi delle risorse destinate agli interventi di cui al presente Avviso.
4. L'ammissione a finanziamento del progetto e la concessione dell'aiuto avvengono, con Decreto Dirigenziale del ROS, previa verifica in ordine alla regolarità del DURC, entro il termine di 45 giorni dalla data di pubblicazione della graduatoria.
5. Il Decreto Dirigenziale di cui al punto precedente è notificato al beneficiario, in uno con la Convenzione; il beneficiario è tenuto alla restituzione della Convenzione, firmata digitalmente dal legale rappresentante, entro il termine di 15 giorni, pena la decadenza dall'agevolazione.

4.4 Modalità di erogazione del contributo e documentazione giustificativa

1. La procedura per il trattamento delle domande di erogazione avviene nel rispetto dall'articolo 74 del Regolamento (UE)n.2021/1060, secondo quanto previsto all'interno del Sistema di Gestione e Controllo, dal Manuale delle Procedure e dalle Linee guida per i beneficiari del PR Campania FESR 2021-2027.
2. A ciascun progetto è assegnato un "Codice Unico di Progetto" (CUP), comunicato al beneficiario al momento dell'ammissione a finanziamento e concessione dell'agevolazione.
3. L'erogazione delle agevolazioni avviene, a richiesta del beneficiario, in massimo **3 tranche**, inclusa quella a saldo.
4. La richiesta di erogazione in sede di saldo deve essere pari almeno al **10%** del contributo concesso.
5. In corrispondenza delle richieste di erogazione potranno essere effettuati dall'Amministrazione Regionale specifici controlli presso la sede del beneficiario, sulla base della documentazione di rendicontazione fornita.

fonte: http://burc.regione.campania.it

6. Il contributo può, a richiesta, essere erogato a titolo di anticipazione, per un importo pari a massimo il **40%** del totale del contributo concesso in via provvisoria, da richiedere entro **3 mesi** dalla notifica del decreto di concessione dell'aiuto, previa presentazione di idonea fideiussione bancaria o polizza assicurativa irrevocabile, incondizionata ed escutibile a prima richiesta a favore della Regione Campania, rilasciata dai soggetti di cui all'art. 106 comma 3 del D.lgs. n. 36/2023.
7. La richiesta di saldo, corredata della rendicontazione finale, nonché della ulteriore documentazione indicata nelle Linee guida di rendicontazione, dovrà essere trasmessa entro i 2 (due) mesi successivi alla scadenza del termine di completamento del progetto, tenuto conto anche dell'eventuale proroga concessa dall'Amministrazione Regionale.
8. La fideiussione da fornire ai fini dell'erogazione dell'anticipazione deve essere conforme alla modulistica predisposta dall'Amministrazione, che ne fissa anche la durata minima. In alternativa alla richiesta di anticipazione, il beneficiario può presentare uno stato di avanzamento pari almeno al 40% della spesa ammissibile producendo fatture e documenti validi fiscalmente, debitamente quietanzati (ad esclusione dei casi in cui è prevista l'opzione della semplificazione dei costi, ai sensi dell'art. 53 del Regolamento (UE) n. 2021/1060) nonché documentazione relativa alla realizzazione dell'intervento.
9. Tutti i **documenti di spesa** devono riportare, **a pena di inammissibilità**, il **CUP**; i citati documenti devono altresì riportare gli altri elementi essenziali ai fini della dimostrazione dell'assenza di doppio finanziamento (titolo dell'intervento, Programma Regionale, Priorità/Obiettivo Specifico/Azione che cofinanzia l'intervento, Codice SURF).
10. L'avvenuto pagamento dei titoli di spesa, ad esclusione dei casi in cui è prevista l'opzione della semplificazione dei costi, ai sensi dell'art. 53 del Regolamento (UE) n. 2021/1060, deve essere comprovato dalla copia dei bonifici bancari, in uno con l'estratto del conto corrente dedicato. Nei **bonifici** dovrà essere riportato anche il **CUP**, per garantire la piena tracciabilità delle operazioni.
11. Per le **spese sostenute successivamente alla data di presentazione della domanda di accesso all'agevolazione ma anteriormente al provvedimento di concessione dell'aiuto e all'attribuzione del CUP**, al fine di garantire la dimostrazione della correlazione tra la spesa sostenuta e il progetto finanziato con risorse pubbliche, ai sensi del Decreto Legge 1320/23 convertito in Legge 41/2023, emendata con Legge 213/2023, art. 1, comma 479, **i giustificativi di spesa** (fatture, ricevute, parcelle, ecc.) **e di pagamento** (copia bonifici) **devono riportare, a pena di inammissibilità, l'indicazione dell'Avviso Pubblico e del numero di protocollo assegnato alla domanda in fase di presentazione**.
12. Per le richieste di erogazione e le modalità di rendicontazione delle spese i beneficiari sono obbligati ad osservare le disposizioni contenute nel presente Avviso, nonché nelle Linee guida di rendicontazione.
13. Qualora la documentazione prodotta in sede di rendicontazione risulti carente, la Regione assegna all'interessato un termine di 15 (quindici) giorni dal ricevimento della richiesta per l'integrazione della documentazione mancante; decorso tale termine, si concluderà l'istruttoria con la documentazione agli atti e la spesa non compiutamente documentata sarà dichiarata inammissibile.
14. L'iter di esame dell'ammissibilità della spesa rendicontata è svolto nel rispetto della Legge 7 agosto 1990, n. 241 e ss.mm.ii.. La procedura istruttoria, comprensiva della fase di liquidazione del contributo, sarà completata entro 60 (sessanta) giorni dalla data di presentazione della domanda di erogazione, salvo sospensioni in caso di richieste di integrazioni debitamente motivate.

fonte: http://burc.regione.campania.it

5 Obblighi del beneficiario, controlli e revoche

5.1 Impegni ed obblighi specifici a carico del beneficiario

1. Il beneficiario dell'agevolazione, a pena di revoca, è tenuto a:
   a. comunicare qualsiasi variazione delle condizioni di ammissibilità che dovesse intervenire a seguito del decreto di concessione;
   b. concludere il progetto ammesso all'agevolazione entro i termini previsti nel provvedimento di concessione o nell'eventuale provvedimento di proroga;
   c. presentare la domanda di erogazione del saldo, in uno con la rendicontazione finale, entro il termine previsto nel presente Avviso;
   d. assicurare che l'intervento realizzato non sia difforme da quello ammesso a finanziamento;
   e. rispettare le disposizioni di cui al punto 1.a) lettera i dell'art. 74 del Regolamento (UE) n. 2021/1060 (contabilità separata) nella gestione delle somme trasferite dalla Regione Campania a titolo di finanziamento a valere sulle risorse del Programma assicurando un sistema di contabilità separata o una codificazione contabile adeguata per tutte le transazioni relative all'operazione;
   f. curare la conservazione di tutti gli elaborati tecnici, e della documentazione amministrativa e contabile dell'intervento, separata, o separabile mediante opportuna codifica, dagli altri atti amministrativi generali. Detta archiviazione deve essere accessibile senza limitazioni ai fini di controllo alle persone ed agli organismi aventi diritto e deve essere conservata per un periodo di cinque anni a decorrere dal 31 dicembre dell'anno in cui è effettuato l'ultimo pagamento dalla Regione al beneficiario;
   g. conservare tutti i documenti relativi al progetto su supporti comunemente accettati;
   h. conservare i documenti di spesa e quelli attestanti l'avvenuto pagamento a disposizione per accertamenti e controlli, per un periodo di cinque anni a decorrere dal 31 dicembre dell'anno in cui è effettuato l'ultimo pagamento dalla Regione al Beneficiario;
   i. comunicare, in sede di richiesta di erogazione del contributo, l'ubicazione dei documenti sopra richiamati nonché l'identità del soggetto addetto a tale conservazione. Ogni modifica e/o aggiornamento delle suddette informazioni deve essere prontamente comunicata secondo le modalità previste dalle disposizioni applicabili al contributo concesso;
   j. fornire, secondo le modalità e i tempi definiti dalla Regione Campania, i dati e le informazioni relativi al monitoraggio finanziario, economico, fisico e procedurale, nel rispetto delle disposizioni applicabili in materia di Fondi SIE e secondo le modalità indicate dall'Amministrazione Regionale;
   k. consentire le verifiche in loco, a favore delle autorità di controllo regionali, nazionali e comunitarie per un periodo di cinque anni a decorrere dal 31 dicembre dell'anno in cui è effettuato l'ultimo pagamento dall'Amministrazione al Beneficiario;
   l. impegnarsi, in caso di ispezione, ad assicurare l'accesso ai documenti sopra richiamati. In tali occasioni, è altresì tenuto a fornire estratti o copie dei suddetti documenti alle persone o agli organismi che ne hanno diritto, compreso il personale autorizzato dell'Autorità di Gestione e dell'Autorità di Audit, nonché i funzionari autorizzati della Commissione europea e i loro rappresentanti autorizzati;
   m. comunicare preventivamente qualunque variazione della sede, dell'attività e della compagine sociale/associativa;
   n. dare tempestiva comunicazione alla Regione dell'eventuale richiesta di ammissione a procedure concorsuali o della proposizione di istanze di fallimento o di azioni giudiziarie da parte di terzi;

fonte: http://burc.regione.campania.it

o. rispettare il vincolo di stabilità dell'operazione di cui all'art. 65 del Regolamento (UE) n. 2021/1060;

p. comunicare eventuali variazioni che incidano sull'attribuzione ed il mantenimento dei punteggi attribuite sulla base dei criteri di valutazione e di premialità;

q. porre in essere azioni informative e pubblicitarie che diano visibilità alle iniziative cofinanziate dalla Regione con l'intervento Comunitario in conformità agli obblighi in materia di informazione e comunicazione previsti dagli artt. 47 e 50 del Regolamento (UE) n. 2021/1060;

r. accettare di essere incluso nell'elenco dei soggetti beneficiari, pubblicato sui portali istituzionali della Regione, dello Stato e dell'Unione europea, dei dati in formato aperto relativi al beneficiario e al progetto cofinanziato (come richiesto dall'art. 49, comma 3, del Regolamento (UE) n. 2021/1060);

s. garantire l'applicazione della legislazione vigente in materia di sicurezza sui luoghi di lavoro (D. Lgs. n. 81 del 9 aprile 2008 e ss.mm.ii.);

t. disporre di un conto corrente dedicato, anche se non in via esclusiva, agli accrediti ed addebiti connessi all'attuazione dell'operazione;

u. assicurare di trovarsi in regola circa gli obblighi relativi al pagamento dei contributi previdenziali e assistenziali;

v. rispettare le disposizioni in materia di cumulo, di cui al par. 1.4, e il divieto del doppio finanziamento, di cui al par. 5.3;

w. rispettare le disposizioni in materia di delocalizzazione di cui al par. 16 dell'art. 14 del Regolamento (UE) n. 651/2014;

x. garantire il rispetto delle disposizioni delle norme in materia di aiuti di stato;

y. assicurare la coerenza del progetto con il principio "*Do Not Significative Harm – DNSH"* e la presa in carico delle relative misure di mitigazione discendenti dai corrispondenti criteri di vaglio tecnico di cui al Regolamento delegato (UE) n. 2021/2139 della Commissione Europea del 4 giugno 2021 e ai CAM pertinenti ove applicabili, impegnandosi a trasmettere, in fase di rendicontazione e monitoraggio del progetto, le informazioni e la documentazione che sarà richiesta dall'Amministrazione;

z. assicurare, ove pertinente, l'immunizzazione dagli effetti del clima degli investimenti in infrastrutture del PR FESR 2021-2027, ai sensi dell'art. 73 c.2 lett.j del RdC (*climate proofing*) e in coerenza con quanto indicato dagli Indirizzi per la verifica climatica dei progetti infrastrutturali in Italia per il periodo 2021-2027 (DPCoe - MASE – JASPERS, 6 ottobre 2023), prevedendo uno studio di valutazione climatica condotto in coerenza con gli "Orientamenti tecnici per infrastrutture a prova di clima nel periodo 2021-2027" (2021/C 373/01) e con gli "Strumenti tecnici e indirizzi operativi per l'elaborazione dello studio di valutazione climatica - pilastro adattamento" di cui al D.D. n. 187 del 13 settembre 2024, che sarà opportunamente trasmesso all'Amministrazione ai fini della certificazione delle spese;

aa. attenersi alle vigenti disposizioni di cui al presente Avviso e al Manuale di attuazione del PR Campania FESR 2021-2027.

5.2 Variazioni e proroghe

1. Le attività progettuali devono essere realizzate dal beneficiario nel rispetto della proposta progettuale presentata ed approvata. Solo in caso di effettiva ed oggettiva necessità e fornendo un'adeguata motivazione, nel corso della realizzazione del progetto il beneficiario può presentare richiesta di **variazione** alla DG "Università Ricerca e Innovazione", purché la stessa rispetti le seguenti condizioni:

fonte: http://burc.regione.campania.it

- comporti una rimodulazione del budget del progetto, tra le varie categorie di spesa, non superiore al 20%;
- non pregiudichi le condizioni di ammissibilità previste dall'Avviso e non modifichi gli obiettivi del progetto;
- sia corredata di nuova perizia tecnica giurata di cui al par.3.1, punto 8 o al par. 2.1, punto 4, con evidenza delle modifiche progettuali proposte.

2. Le variazioni di progetto che non rispettino le condizioni sopra riportate non potranno essere autorizzate. Non sono in ogni caso ammesse variazioni che determinino un aumento del contributo pubblico concesso. Le variazioni proposte potranno essere realizzate solo dopo che siano state autorizzate.
3. La richiesta di variazione deve essere debitamente giustificata dal beneficiario. Ai fini dell'autorizzazione delle variazioni proposte, l'Amministrazione, con apposita istruttoria tecnica, verifica la permanenza dei requisiti e delle condizioni di ammissibilità del Progetto. La durata del processo di verifica sarà proporzionata alla complessità dell'operazione e l'esito, approvazione o rigetto, sarà comunicato al Beneficiario.
4. I beneficiari hanno l'obbligo di completare l'intervento agevolato entro i termini previsti. Per provati motivi, l'Amministrazione regionale, valutato lo stato di realizzazione dell'intervento, può concedere un'unica proroga, per un periodo non superiore a 12 (dodici) mesi, previa istanza motivata del beneficiario, da presentarsi almeno sessanta giorni prima della scadenza del termine previsto per il completamento dell'intervento.

5.3 Divieto di doppio Finanziamento

1. Con riferimento al principio del divieto del doppio finanziamento, la medesima spesa di un intervento non può essere rimborsata due volte a valere su fonti di finanziamento pubbliche, anche di diversa natura.
2. Il beneficiario è tenuto a compilare una dichiarazione di assenza di doppio finanziamento in merito all'investimento ed alle relative spese oggetto di rendicontazione).

5.4 Verifiche e controlli

1. La Regione Campania effettua controlli, sia *in itinere* che successivamente al completamento del progetto, anche presso l'unità locale in cui viene realizzato ai sensi degli artt.74 "Gestione del programma da parte dell'autorità di gestione" e 79 "Audit delle operazioni" del Regolamento (UE) n. 2021/1060. Lo scopo è quello di verificare lo stato di avanzamento del progetto, il rispetto degli obblighi previsti dalla normativa vigente, la veridicità delle dichiarazioni e informazioni prodotte dal beneficiario, nonché il rispetto delle prescrizioni previste in capo al beneficiario anche successivamente all'ultimazione del progetto.
2. L'Amministrazione Regionale disporrà controlli finalizzati a verificare la veridicità delle dichiarazioni del beneficiario che sono alla base dell'emissione dei provvedimenti di concessione e di erogazione del contributo e di approvazione della rendicontazione finale delle spese effettivamente sostenute dal beneficiario.
3. Il beneficiario ha l'obbligo di consentire ed agevolare le attività di controllo prima, durante e dopo la realizzazione dell'intervento, consentendo gli audit alle persone o agli organismi che ne hanno diritto, compresi il personale dei competenti uffici regionali, il personale autorizzato dall'Autorità di

fonte: http://burc.regione.campania.it

Gestione FESR e il personale autorizzato dell'Autorità di Audit e i funzionari autorizzati della Commissione Europea.

4. La Commissione Europea, ai sensi dell'art. 70 del Regolamento (UE) n. 2021/1060, potrà svolgere - con le modalità indicate nel medesimo articolo - controlli, anche in loco, in relazione ai progetti imprenditoriali cofinanziati.
5. Nel caso in cui il beneficiario non si renda disponibile ai controlli in loco o non produca i documenti richiesti nel termine di 20 giorni dalla ricezione della comunicazione relativa alla notifica di sopralluogo, si procederà alla revoca totale del contributo e al recupero delle somme eventualmente erogate.
6. Le verifiche di cui ai punti precedenti non sollevano, in ogni caso, il beneficiario dalla piena ed esclusiva responsabilità della regolare e perfetta esecuzione dell'intervento.
7. La Regione Campania rimane estranea ad ogni rapporto comunque nascente con terzi in dipendenza della realizzazione dell'intervento. Le verifiche effettuate riguardano esclusivamente i rapporti che intercorrono con il beneficiario.

5.5 Revoca del contributo e recupero delle somme erogate

1. L'accertamento di eventuali inosservanze delle disposizioni contenute nel presente Avviso determina la revoca del contributo e il recupero delle somme erogate, unitamente agli interessi legali maturati nel periodo intercorso tra la data di erogazione dei contributi stessi e la data di restituzione.
2. L'Amministrazione Regionale procede alla revoca parziale o totale delle agevolazioni, previo eventuale accertamento ispettivo sulle inadempienze da parte del beneficiario. Il decreto di revoca dispone l'eventuale recupero delle somme erogate, indicando le modalità di restituzione.
3. Le agevolazioni vengono parzialmente o totalmente revocate:
   a. qualora non sia stato rispettato il divieto di cumulo, di cui al par. 1.4, e il divieto del doppio finanziamento, di cui al par. 5.3;
   b. qualora le immobilizzazioni agevolate vengano distolte, in qualsiasi forma, anche mediante cessione di attività ad altro imprenditore, dall'uso previsto;
   c. in tutti i casi previsti dal presente Avviso.
4. Inoltre, le agevolazioni vengono revocate totalmente qualora, a seguito di accertamento finale, risulti che:
   a. non siano osservati, nei confronti dei lavoratori dipendenti, le norme sul lavoro ed i contratti collettivi di lavoro;
   b. siano gravemente violate specifiche norme settoriali e/o procedurali, anche appartenenti all'ordinamento comunitario;
   c. in tutti i casi in cui il presente Avviso preveda la decadenza dalle agevolazioni;
   d. il soggetto beneficiario non abbia raggiunto gli obiettivi progettuali;
   e. il progetto ammesso a contributo non sia stato concluso entro il termine di 24 mesi dalla data di notifica del provvedimento di concessione dell'aiuto o entro il termine fissato nell'eventuale provvedimento di proroga;
   f. il beneficiario abbia reso, nel modulo di domanda e in qualunque altra fase del procedimento, dichiarazioni mendaci o esibito atti falsi o contenenti dati non rispondenti a verità, ferme restando le conseguenze previste dalle norme penali vigenti in materia;

fonte: http://burc.regione.campania.it

g. non siano mantenuti gli obblighi occupazionali derivanti dagli impegni assunti ai fini dell'attribuzione del punteggio di cui al criterio di premialità P1;

h. la realizzazione dell'intervento non sia conforme, nel contenuto e nei risultati conseguiti, all'intervento ammesso a contributo.

5. Nel caso di revoca parziale, qualora le erogazioni siano ancora in corso l'ammontare da recuperare può essere detratto a valere sulle erogazioni ancora da effettuare; nel caso in cui si sia già provveduto all'erogazione del saldo, i contributi erogati, ma risultati non dovuti dovranno essere restituiti dal beneficiario, maggiorati degli interessi legali maturati nel periodo intercorso tra la data di erogazione dei contributi stessi e la data di restituzione.

6. Alle operazioni di recupero provvede, con propri atti, la Regione Campania.

5.6 Rinuncia al contributo

1. Il proponente ha facoltà di ritirare la Domanda di accesso all'agevolazione sino al provvedimento di concessione.

2. Qualora il beneficiario intenda rinunciare all'agevolazione concessa, è necessario darne immediata comunicazione alla Regione Campania, mediante invio, a mezzo PEC, all'indirizzo dg.501000@pec.regione.campania.it, di apposita dichiarazione di rinuncia, firmata digitalmente dal legale rappresentante del beneficiario medesimo.

5.7 Informazione, pubblicità e comunicazione dei risultati

1. Ai fini dell'assolvimento degli obblighi di comunicazione discendenti dagli artt. 47 e 50 del Regolamento (UE) n. 2021/1060, i beneficiari sono tenuti ad adeguarsi al documento "Linee guida per le azioni di Comunicazione dei Beneficiari del PR Campania Fesr 2021-2027", consultabile al seguente link: https://prfesr2127.regione.campania.it/images/Lineeguida_LOGO_FESR21-27_15luglio2024.pdf.

2. In particolare, i beneficiari sono tenuti a:

   a. evidenziare che l'intervento è realizzato con il concorso di risorse dell'Unione europea, dello Stato italiano e della Regione Campania, in applicazione del Regolamento (UE) n. 2021/1060 Titolo IV – Capo III – Sezione II e Sezione III;

   b. garantire la visibilità del sostegno del Fondo Europeo di Sviluppo Regionale all'operazione finanziata in tutte le misure di informazione e di comunicazione attraverso l'apposizione degli emblemi dell'Unione Europea - con il riferimento al Fondo Europeo di Sviluppo Regionale che sostiene l'operazione - e dello Stato italiano, nonché del logo di Regione Campania;

   c. informare il pubblico in merito al sostegno ottenuto dai fondi SIE, fornendo, sul proprio sito web, una breve descrizione del progetto comprensiva di finalità e risultati, ed evidenziando il sostegno finanziario ricevuto dall'Unione Europea;

   d. esporre targhe o cartelloni permanenti chiaramente visibili al pubblico, in cui compaia l'emblema dell'Unione europea, conformemente alle caratteristiche tecniche di cui all'Allegato IX del Regolamento (UE) n. 2021/1060, sin dalla prima fase di realizzazione dell'intervento;

   e. fornire idonea documentazione fotografica in ordine alla comunicazione realizzata secondo le modalità sopra indicate, da allegare alla richiesta di erogazione del saldo di cui al par. 4.4.

fonte: http://burc.regione.campania.it

3. I beneficiari sono a conoscenza che i dati relativi agli interventi saranno resi pubblici a norma dell'art. 49, comma 5 del Regolamento (UE) n. 2021/1060 ed i materiali inerenti alla comunicazione e alla visibilità, ai sensi del comma 6 del medesimo articolo, devono, su richiesta, essere messi a disposizione delle istituzioni, degli organi o organismi dell'Unione. All'Unione è concessa una licenza a titolo gratuito, non esclusiva e irrevocabile che le consente di utilizzare tali materiali e tutti i diritti preesistenti che ne derivano, in conformità dell'Allegato IX del Regolamento (UE) n. 2021/1060.

6 Disposizioni finali

6.1 Responsabile del procedimento

1. Per il presente procedimento, l'unità organizzativa di riferimento, fino alla pubblicazione delle graduatorie, è la DG "Autorità di Gestione Fondo Europeo di Sviluppo Regionale" – Responsabile del Procedimento: Dott.ssa Giuseppina Ronza.
2. Per le fasi successive alla pubblicazione delle graduatorie, l'unità organizzativa di riferimento è la DG "Università, Ricerca e Innovazione".

6.2 Trattamento dei dati personali

I dati personali forniti dai soggetti che presentano la domanda di accesso all'agevolazione nell'ambito del presente Avviso saranno oggetto di trattamento esclusivamente per scopi istituzionali. Il trattamento sarà realizzato per mezzo delle operazioni o complesso di operazioni indicate all'art. 4 par. 1, n. 2) del Regolamento (UE) n. 679/2016, secondo quanto specificato nell'Informativa pubblicata nella pagina descrittiva del servizio digitale.

6.3 Forme di tutela giurisdizionale

Per qualsiasi controversia a carattere negoziale derivante o connessa al presente avviso, ove la Regione Campania sia attore o convenuto, è competente il Foro di Napoli, con espressa rinuncia a qualsiasi altro Foro.

6.4 Rinvio

Per quanto non espressamente previsto nel presente Avviso, si rinvia alla normativa comunitaria, nazionale e regionale vigente in materia.

La Regione si riserva, ove necessario, di impartire ulteriori disposizioni e istruzioni che si rendessero necessarie a seguito dell'emanazione di normative comunitarie e/o statali e/o regionali.

fonte: http://burc.regione.campania.it

Appendice A – RIS3 Campania: Ambiti e Traiettorie Aerospazio

AMBITO TECNOLOGICO	TRAIETTORIE TECNOLOGICHE
1. SMART MANUFACTURING	**1.1. Metodologie di progettazione avanzata per l'aerospazio** *Metodologie innovative per la progettazione concorrente l'ingegneria simultanea di componenti e sistemi e l'integrazione della supply chain*
	1.2. Processi e Tecnologie di manifattura avanzata *Tecniche di additive manufacturing e tecniche di ripristino avanzate; Lavorazioni meccaniche di precisione, trattamenti termici e rivestimenti protettivi per l'aerospazio; Processi e tecnologie per la produzione mediante microfusione a cera persa; Processi di certificazione e caratterizzazione delle prestazioni meccaniche*
	1.3. Digitalizzazione dei processi produttivi e di supporto al servizio *Sistemi di controllo ad elevata affidabilità ed efficacia in ambiente industriale, per la digitalizzazione dei processi di progettazione, produzione e supporto in servizio tramite, tecnologie innovative Industria 4.0; Virtual design & testing per la qualifica e omologazione di parti, componenti e sistemi*
	1.4. **Processi di integrazione e manutenzione avanzata** *Tecnologie e sistemi basati su realtà virtuale e aumentata, Intelligenza artificiale, Big Data, Data fusion e Droni per il miglioramento dei processi di integrazione, ispezione, manutenzione di aerostrutture e sistemi; Tecnologie per il controllo, il repairing e la manutenzione di componenti*
	1.5. Interiors avanzati *Modalità collaborative di co-creazione di valore con i clienti e tecnologie digitali per la progettazione, simulazione e realizzazione di interiors avanzati e multi-funzionalizzati anche relativi a bizjet*
2. NUOVA MOBILITÀ AEREA, SICUREZZA E DIFESA	**2.1 Sistemi per la sicurezza** *Sistemi di bordo e di comunicazione, integrazione e sicurezza cibernetica*
	2.2 Tecnologie per sistemi unmanned cooperativi *Tecnologie e sistemi di controllo del comportamento cooperativo di UAV (logiche e algoritmi di swarming), incluse contromisure, integrazione in TLC e sistemi manned*
	2.3 Infrastrutture *e sistemi di gestione per la nuova mobilità e la sicurezza del traffico aereo* *Tecnologie e sistemi di bordo per l'interoperabilità dei sistemi di gestione e la sicurezza del traffico aereo (ATM/ATC), U-Space, mobilità aerea urbana e periurbana, ad alta quota e ad alta velocità. Sostenibilità, Affidabilità e Sicurezza delle infrastrutture per la nuova mobilità aerea, inclusi gli Spazioporti*

fonte: http://burc.regione.campania.it

AMBITO TECNOLOGICO	TRAIETTORIE TECNOLOGICHE
	2.4 Sistemi *di* bordo *e tecnologie per la nuova mobilità aerea* *Sistemi di guida navigazione e controllo autonomi, e relativa sensoristica, assistiti da Intelligenza Artificiale, miniaturizzati e light weight, anche per la Urban Air Mobility e le altissime velocità; Sistemi di telecomunicazione Superficie -Velivolo e Velivolo-Satellite e componenti TLC airborne miniaturizzati e light weight*
	2.5 Sensori per il monitoraggio remoto *Sensori per il monitoraggio remoto avanzato per la sorveglianza del territorio, dei confini e delle infrastrutture*
	2.6 Sistemi avanzati per il training *Sistemi avanzati di training per l'addestramento del personale di volo*
	2.7 Interfacce uomo-macchina innovative *Human Machine Interface innovativi per la navigazione avanzata, incluse altissime velocità*
3. **TECNOLOGIE AERONAUTICHE A BASSO IMPATTO AMBIENTALE**	**3.1 Velivoli elettrici** *All electric aircraft, ivi inclusi sistemi per velivoli con propulsori ibridi ed elettrici*
	3.2 Sistemi di propulsione innovativi a basso impatto ambientale *Sistemi di propulsione innovativi green per l'aviazione, inclusi sistemi di accumulo, batterie e celle a combustibile, combustibili ecosostenibili (SAF o combustione diretta dell'idrogeno*
	3.3 Nuove configurazioni di velivoli a basso impatto ambientale *Aerostrutture e piattaforme aeree, innovative e leggere e a basso impatto ambientale, inclusa l'integrazione di sistemi propulsivi a ciclo combinato, ibridi ed elettrici*
	3.4 Sistemi di efficientamento energetico *Sistemi di raffreddamento più efficienti (es. mediante lo sviluppo di anime ceramiche innovative e/o altre tecnologie e materiali innovativi) Sistemi di energy harvesting in ottica di sostenibilità; Sistemi di sicurezza e qualificazione.*
	3.5 Sistemi avanzati per l'ottimizzazione della propulsione aeronautica *Sviluppo di sistemi avanzati di iniezione e sistemi di controllo motore. Sviluppo di pale di turbina innovative e sistemi di raffreddamento più efficienti.*
	3.6 Sistemi avanzati di distribuzione e storage di Idrogeno liquido *Sviluppo di sistemi avanzati di storage, distribuzione, re-fueling, venting per idrogeno liquido ad alta pressione e bassa temperatura idonei agli standard aeronautics*

fonte: http://burc.regione.campania.it

AMBITO TECNOLOGICO	TRAIETTORIE TECNOLOGICHE
	3.7 Sviluppo di sistemi e tecnologie avanzati "more-electric aircraft" *Sviluppo di sistemi e tecnologie avanzate compatibili con "more-electric aircraft" (fly by wire, electric landing gear and braking system, more electric actuators per superfici mobili, etc.)*
4. **SPACE ECONOMY**	**4.1 Nano e Micro piattaforme satellitari** *Sviluppo di nano-micro piattaforme satellitari multi-missione e riconfigurabili, anche aviolanciabili con capacità di rientro, di tecnologie abilitanti per l'aviolancio ed il rientro, miniaturizzazione di sottosistemi; Infrastrutture satellitari basate su nano e microsatelliti per servizi di monitoraggio remoto e comunicazione (Intersatellites link, Data Relay, IoT, M2M)*
	4.2 Sottosistemi multifunzionali *Strutture hot integrate e multifunzionali, sistemi di raffreddamento semi-passivo, protezioni termiche per velivoli ipersonici e sistemi di distribuzione dati e potenza*
	4.3 Tecnologie e Sistemi innovativi per l'esplorazione e la sperimentazione spaziale *Sistemi multi-agent collaborativi per esplorazione spaziale e servizi in orbita o sulla superficie lunare-marziana, missione in formazione, rimozione attiva del debris, sperimentazione scientifica*
	4.4 Tecnologie e sistemi di monitoraggio remoto multipiattaforma *Sistemi di monitoraggio integrati da piattaforme spaziali/stratosferiche (es. HAPS) /aeree/in-situ e servizi, anche basati su tecnologie TLC, di navigazione satellitare ed osservazione della terra, per il monitoraggio avanzato per la sorveglianza e sicurezza marittima, del territorio/confini ed infrastrutture critiche*
	4.5 Sistemi e tecnologie a radiofrequenza *Radar ad apertura sintetica, metamateriali e nanomateriali, anche in configurazione distribuita su più piccole piattaforme aerospaziali operanti in formazione*
	4.6 Tecniche innovative per l'elaborazione dei dati satellitari *Tecnologie innovative, strumenti e nuove tecniche, anche assistite da Intelligenza Artificiale, per l'osservazione della terra, diagnostica atmosferica e climatologia e l'osservazione dell'universo*
	4.7 Tecnologie per il volo super/ipersonico *Configurazioni e tecnologie di piccoli sistemi per voli super/ipersonici suborbitali*
	5.1 Health management di strutture e sistemi Intelligent e fault tolerant

fonte: http://burc.regione.campania.it

AMBITO TECNOLOGICO	TRAIETTORIE TECNOLOGICHE
5. **SISTEMI E MATERIALI AVANZATI**	*Health Monitoring & Management System; Sistemi di sensoristica per il monitoraggio attivo e passivo dell'integrità strutturale di strutture in composito*
	5.2 Materiali avanzati e processi di trasformazione a basso impatto ambientale *Materiali avanzati e processi di trasformazione, incluso materiali lightweight anche in ottica di utilizzo di materiali idonei all'impiego di idrogeno, trattamenti di protezione superficiale, sistemi di protezione avanzati, in ottica "green"*

fonte: http://burc.regione.campania.it

Appendice B – Priorità *Clean Aviation* e correlazioni RIS3 Campania

Matrice di correlazione tra le *Clean Aviation Technical Areas* e le traiettorie selezionate nella RIS3 Campania - Aerospazio

Technical Areas Clean Aviation	Linee di azione Clean Aviation	Correlazioni RIS3
Area 1- Hybrid-electric regional aircraft (with 50% increased efficiency compared to 2020 state-of-the-art aircraft available for order/delivery)	1) Aircraft architecture (adopting lighter-by-design structures, reducing the number of components and using multifunctional materials, new composites and additive manufacturing)	**Smart manufacturing** 1.1 Metodologie di progettazione avanzata per l'aerospazio 1.2 Processi e Tecnologie di manifattura avanzata 1.3 Digitalizzazione dei processi produttivi e di supporto al servizio **Tecnologie aeronautiche a basso impatto ambientale** 3.1 Velivoli elettrici 3.3. Nuove configurazioni di velivoli a basso impatto ambientale 3.6 Sistemi avanzati di distribuzione e storage di Idrogeno liquido
	2) Airframe systems (e.g., wing, fuselage, empennage)	**Smart manufacturing** 1.1 Metodologie di progettazione avanzata per l'aerospazio 1.2 Processi e Tecnologie di manifattura avanzata 1.3 Digitalizzazione dei processi produttivi e di supporto al servizio **Tecnologie aeronautiche a basso impatto ambientale** 3.1 Velivoli elettrici 3.2 Sistemi di propulsione innovativi a basso impatto ambientale 3.3. Nuove configurazioni di velivoli a basso impatto ambientale 3.4 Sistemi di efficientamento energetico 3.6 Sistemi avanzati di distribuzione e storage di Idrogeno liquido

fonte: http://burc.regione.campania.it

Technical Areas Clean Aviation	Linee di azione Clean Aviation	Correlazioni RIS3
	3) Thermal management and energy harvesting	**<u>Tecnologie aeronautiche a basso impatto ambientale</u>** 3.1 Velivoli elettrici 3.2 Sistemi di propulsione innovativi a basso impatto ambientale 3.4 Sistemi di efficientamento energetico 3.5 Sistemi avanzati per l'ottimizzazione della propulsione aeronautica 3.7 Sviluppo di sistemi e tecnologie avanzati "more-electric aircraft"
	4) Electrical distribution	**<u>Tecnologie aeronautiche a basso impatto ambientale</u>** 3.1 Velivoli elettrici 3.2 Sistemi di propulsione innovativi a basso impatto ambientale 3.4 Sistemi di efficientamento energetico 3.5 Sistemi avanzati per l'ottimizzazione della propulsione aeronautica 3.7 Sviluppo di sistemi e tecnologie avanzati "more-electric aircraft"
	5) Energy management based on battery full-electric powertrain	**<u>Tecnologie aeronautiche a basso impatto ambientale</u>** 3.1 Velivoli elettrici 3.2 Sistemi di propulsione innovativi a basso impatto ambientale 3.4 Sistemi di efficientamento energetico 3.5 Sistemi avanzati per l'ottimizzazione della propulsione aeronautica 3.7 Sviluppo di sistemi e tecnologie avanzati "more-electric aircraft"

fonte: http://burc.regione.campania.it

Technical Areas Clean Aviation	Linee di azione Clean Aviation	Correlazioni RIS3
	6) Multi-MW hybrid-electric powertrain system	**<u>Smart manufacturing</u>** 1.1 Metodologie di progettazione avanzata per l'aerospazio 1.2 Processi e Tecnologie di manifattura avanzata 1.3 Digitalizzazione dei processi produttivi e di supporto al servizio **<u>Tecnologie aeronautiche a basso impatto ambientale</u>** 3.1 Velivoli elettrici 3.2 Sistemi di propulsione innovativi a basso impatto ambientale 3.4 Sistemi di efficientamento energetico 3.5 Sistemi avanzati per l'ottimizzazione della propulsione aeronautica 3.6 Sistemi avanzati di distribuzione e storage di Idrogeno liquido
	7) Intelligent Subsystems (electric-driven landing gear, advanced auxiliary power unit, augmented reality cabin)	**<u>Nuova mobilità aerea, sicurezza e difesa</u>** 2.2 Sistemi per la sicurezza **<u>Tecnologie aeronautiche a basso impatto ambientale</u>** 3.2 Sistemi di propulsione innovativi a basso impatto ambientale
Area 2 -Ultra-efficient SMR aircraft with 30% increased efficiency compared to 2020 state-of-the-art aircraft available for order/delivery	1) Aircraft architecture (adopting lighter by design structures, reducing the number of components and using multifunctional materials, new composites and additive manufacturing)	**<u>Smart manufacturing</u>** 1.1 Metodologie di progettazione avanzata per l'aerospazio 1.2 Processi e Tecnologie di manifattura avanzata 1.3 Digitalizzazione dei processi produttivi e di supporto al servizio **<u>Tecnologie aeronautiche a basso impatto ambientale</u>** 3.3 Nuove configurazioni di velivoli a basso impatto ambientale 3.5 Sistemi avanzati per l'ottimizzazione della propulsione aeronautica 3.6 Sistemi avanzati di distribuzione e storage di Idrogeno liquido

fonte: http://burc.regione.campania.it

Technical Areas Clean Aviation	Linee di azione Clean Aviation	Correlazioni RIS3
	2) Airframe systems (e.g. wing, fuselage, empennage)	**Smart manufacturing** 1.1 Metodologie di progettazione avanzata per l'aerospazio 1.2 Processi e Tecnologie di manifattura avanzata 1.3 Digitalizzazione dei processi produttivi e di supporto al servizio **Tecnologie aeronautiche a basso impatto ambientale** 3.3. Nuove configurazioni di velivoli a basso impatto ambientale 3.4 Sistemi di efficientamento energetico 3.6 Sistemi avanzati di distribuzione e storage di Idrogeno liquido
	3) Ultra-efficient propulsion system using 100% SAF or H2 as fuel	**Smart manufacturing** 1.1 Metodologie di progettazione avanzata per l'aerospazio 1.2 Processi e Tecnologie di manifattura avanzata 1.3 Digitalizzazione dei processi produttivi e di supporto al servizio **Tecnologie aeronautiche a basso impatto ambientale** 3.2 Sistemi di propulsione innovativi a basso impatto ambientale 3.3. Nuove configurazioni di velivoli a basso impatto ambientale 3.4 Sistemi di efficientamento energetico 3.5 Sistemi avanzati per l'ottimizzazione della propulsione aeronautica 3.6 Sistemi avanzati di distribuzione e storage di Idrogeno liquido

fonte: http://burc.regione.campania.it

Technical Areas Clean Aviation	Linee di azione Clean Aviation	Correlazioni RIS3
	4) Intelligent Subsystems (electric-driven landing gear, advanced auxiliary power unit, augmented reality cabin)	**Nuova mobilità aerea, sicurezza e difesa** 2.1-Sistemi per la sicurezza **Tecnologie aeronautiche a basso impatto ambientale** 3.4 Sistemi di efficientamento energetico 3.7 Sviluppo di sistemi e tecnologie avanzati *"more-electric aircraft"*
Area 3- Hydrogen-based technologies enabling the development of regional/SMR hydrogen-powered aircraft	1) Multi-MW H2-fuel cell systems for aviation	**Tecnologie aeronautiche a basso impatto ambientale** 3.1 Velivoli elettrici
	2) Multi-MW H2-fuel-cell integrated powertrain system	**Smart manufacturing** 1.2 Processi e Tecnologie di manifattura avanzata 1.3 Digitalizzazione dei processi produttivi e di supporto al servizio **Tecnologie aeronautiche a basso impatto ambientale** 3.1 Velivoli elettrici 3.2 Sistemi di propulsione innovativi a basso impatto ambientale 3.3. Nuove configurazioni di velivoli a basso impatto ambientale 3.4 Sistemi di efficientamento energetico 3.5 Sistemi avanzati per l'ottimizzazione della propulsione aeronautica

fonte: http://burc.regione.campania.it

Technical Areas Clean Aviation	Linee di azione Clean Aviation	Correlazioni RIS3
	3) Integrated powertrain system based on H2 burn gas turbines (with ultra-low NOx hydrogen combustion)	**Smart manufacturing** 1.2 Processi e Tecnologie di manifattura avanzata 1.3 Digitalizzazione dei processi produttivi e di supporto al servizio **Tecnologie aeronautiche a basso impatto ambientale** 3.2 Sistemi di propulsione innovativi a basso impatto ambientale 3.3. Nuove configurazioni di velivoli a basso impatto ambientale 3.4 Sistemi di efficientamento energetico 3.5 Sistemi avanzati per l'ottimizzazione della propulsione aeronautica
	4) Liquid-H2 storage and distribution onboard	**Smart manufacturing** 1.1 Metodologie di progettazione avanzata per l'aerospazio 1.2 Processi e Tecnologie di manifattura avanzata 1.3 Digitalizzazione dei processi produttivi e di supporto al servizio **Tecnologie aeronautiche a basso impatto ambientale** 3.6 Sistemi avanzati di distribuzione e storage di Idrogeno liquido
	5) On-board liquid-H2 refuelling system (with venting)	**Tecnologie aeronautiche a basso impatto ambientale** 3.6 Sistemi avanzati di distribuzione e storage di Idrogeno liquido
Area 4- Transversal domains	1) Novel and virtual certification test-methods and means of compliance (including hybrid-electric and hydrogen propulsion systems, anti-icing/de-icing, crashworthiness, lightning protection)	**Nuova mobilità aerea, sicurezza e difesa** 2.1 Sistemi per la sicurezza **Tecnologie aeronautiche a basso impatto ambientale** 3.1 Velivoli elettrici 3.3. Nuove configurazioni di velivoli a basso impatto ambientale

fonte: http://burc.regione.campania.it

Technical Areas Clean Aviation	Linee di azione Clean Aviation	Correlazioni RIS3
	2) Advanced materials and manufacturing techniques (including coating additive manufacturing, thermoplastics, multifunctional and smart materials, hybrid metal-composites)	**Smart manufacturing** 1.1 Metodologie di progettazione avanzata per l'aerospazio 1.2 Processi e Tecnologie di manifattura avanzata **Tecnologie aeronautiche a basso impatto ambientale** 3.1 Velivoli elettrici
	3) Digitalisation/automation in the field of manufacturing, maintenance and certification	**Smart manufacturing** 1.3 Digitalizzazione dei processi produttivi e di supporto al servizio 1.4 Processi di integrazione e manutenzione avanzata **Tecnologie aeronautiche a basso impatto ambientale** 3.1 Velivoli elettrici
	4) Flight trajectories optimization and eco-flight assistance (including AI adoption)	**Nuova mobilità aerea, sicurezza e difesa** 2.3 Infrastrutture e sistemi di gestione per la nuova mobilità e la sicurezza del traffico aereo 2.4 Sistemi di bordo e tecnologie per la nuova mobilità aerea **Tecnologie aeronautiche a basso impatto ambientale** 3.1 Velivoli elettrici
	5) Life-cycle aspects (including virtual design, integration, verification and validation platforms to reconfigure and simulate all lifecycle phases)	**Smart manufacturing** 1.1 Metodologie di progettazione avanzata per l'aerospazio **Tecnologie aeronautiche a basso impatto ambientale** 3.1 Velivoli elettrici
	6) Noise abating technologies compatibly with noise regulations foreseen at EIS 2035	**Tecnologie aeronautiche a basso impatto ambientale** 3.3. Nuove configurazioni di velivoli a basso impatto ambientale

fonte: http://burc.regione.campania.it

Technical Areas Clean Aviation	Linee di azione Clean Aviation	Correlazioni RIS3
Area 5 - infrastructure at airport	1) Ground-based refuelling (including operational protocols) and supply systems for liquid/gaseous H2 for regional/SMR aircraft (storage, distribution pipelines, transportation means)	**<u>Tecnologie aeronautiche a basso impatto ambientale</u>** 3.1 Velivoli elettrici 3.3. Nuove configurazioni di velivoli a basso impatto ambientale 3.6 Sistemi avanzati di distribuzione e storage di Idrogeno liquido
	2) Fuel cells	**<u>Tecnologie aeronautiche a basso impatto ambientale</u>** 3.2 Sistemi di propulsione innovativi a basso impatto ambientale 3.4 Sistemi di efficientamento energetico
	3) Infrastructure to charging batteries	**<u>Tecnologie aeronautiche a basso impatto ambientale</u>** 3.1 Velivoli elettrici 3.7 Sviluppo di sistemi e tecnologie avanzati "more-electric aircraft
	4) Safety and security approaches and monitoring methods.	**<u>Tecnologie aeronautiche a basso impatto ambientale</u>** 3.1 Velivoli elettrici 3.3. Nuove configurazioni di velivoli a basso impatto ambientale
Area 6 - sustainable industrialization	Recyclable materials	**<u>Smart manufacturing</u>** 1.1 Metodologie di progettazione avanzata per l'aerospazio 1.2 Processi e Tecnologie di manifattura avanzata 1.3 Digitalizzazione dei processi produttivi e di supporto al servizio 1.4 Processi di integrazione e manutenzione avanzata

fonte: http://burc.regione.campania.it

Technical Areas Clean Aviation	Linee di azione Clean Aviation	Correlazioni RIS3
	Green processes	**<u>Smart manufacturing</u>** 1.1 Metodologie di progettazione avanzata per l'aerospazio 1.2 Processi e Tecnologie di manifattura avanzata 1.3 Digitalizzazione dei processi produttivi e di supporto al servizio 1.4 Processi di integrazione e manutenzione avanzata
Area 7- development, production and safe/secure use of hydrogen and Sustainable Aviation Fuels (SAF)		**<u>Tecnologie aeronautiche a basso impatto ambientale</u>** 3.2 Sistemi di propulsione innovativi a basso impatto ambientale 3.6 Sistemi avanzati di distribuzione e storage di Idrogeno liquido

fonte: http://burc.regione.campania.it

Appendice C – Principio del DNSH

La presente Appendice intende fornire gli elementi necessari a garantire che i progetti proposti rispettino il principio di "*non arrecare un danno significativo*" (DNSH) secondo quanto previsto nell'articolo 9, comma 4 del Regolamento (UE) 2021/1060 e agli obiettivi ambientali individuati nell'articolo 9 del Regolamento (UE) n. 852/2020.

Al riguardo si precisa che, ai sensi dell'art. 17 del Regolamento UE n. 852/2020, un'attività economica arreca un danno significativo:

- ***alla mitigazione dei cambiamenti climatici**, se porta a significative emissioni di gas serra (GHG);*
- ***all'adattamento ai cambiamenti climatici**, se determina un maggiore impatto negativo del clima attuale e futuro, sull'attività stessa o sulle persone, sulla natura o sui beni;*
- ***all'uso sostenibile o alla protezione delle risorse idriche e marine**, se è dannosa per il buono stato dei corpi idrici (superficiali, sotterranei o marini) determinandone il loro deterioramento qualitativo o la riduzione del potenziale ecologico;*
- ***all'economia circolare**, inclusa la prevenzione, il riutilizzo ed il riciclaggio dei rifiuti, se porta a significative inefficienze nell'utilizzo di materiali recuperati o riciclati, ad incrementi nell'uso diretto o indiretto di risorse naturali, all'incremento significativo di rifiuti, al loro incenerimento o smaltimento, causando danni ambientali significativi a lungo termine;*
- ***alla prevenzione e riduzione dell'inquinamento**, se determina un aumento delle emissioni di inquinanti nell'aria, nell'acqua o nel suolo;*
- ***alla protezione e al ripristino di biodiversità e degli ecosistemi**, se è dannosa per le buone condizioni e resilienza degli ecosistemi o per lo stato di conservazione degli habitat e delle specie, comprese quelle di interesse per l'Unione europea.*

Tenuto conto che l'Avviso intende sostenere la R&I e gli investimenti produttivi, incentivando la competitività a livello europeo e una transizione sempre più verde e a bassa carbonizzazione, in linea con il Green Deal Europeo e con la Legge Europea sul Clima, si considera che le spese ammissibili, così come riportate ai paragrafi 2.4.2 e 3.4.2, non arrechino danno significativo all'ambiente qualora siano conformi ai criteri di vaglio tecnico, di seguito riportati e relativi agli obiettivi ambientali pertinenti di cui al Regolamento(UE) 852/2020 così come integrato dal Regolamento Delegato(UE) 2139/2021.

Nello specifico, l'Avviso verte su due tipologie di interventi - Ricerca e Sviluppo ed Investimenti produttivi – le cui attività sono riconducibile alle seguenti categorie di spese:

- **Costi del personale;**
- **Costi relativi a strumentazione e attrezzature;**
- **Costi relativi agli immobili e ai terreni;**
- **Costi per la ricerca contrattuale, i brevetti e i servizi di consulenza utilizzati esclusivamente ai fini del progetto;**
- **Altri costi di esercizio;**
- **Costi relativi a Suolo aziendale e sue sistemazioni;**
- **Costi relativi a Opere murarie e assimilate e infrastrutture specifiche aziendali;**
- **Macchinari, impianti ed attrezzature** varie nuovi di fabbrica;
- **Attivi immateriali;**

fonte: http://burc.regione.campania.it

Per le spese connesse alle **opere murarie** e riconducibili alla attività di cui alla scheda **"7.2 Ristrutturazione di edifici esistenti"** di cui all'Allegato II del Regolamento (UE) n. 2021/2139, i criteri di vaglio pertinenti saranno:

- Obiettivo 1. (Mitigazione dei cambiamenti climatici): garantire conformità della ristrutturazione degli edifici ai requisiti applicabili per le ristrutturazioni importanti in accordo alla Direttiva 2010/31/UE, oppure, in alternativa, una riduzione del fabbisogno di energia primaria di almeno il 30%.
- Obiettivo 2. (Adattamento ai cambiamenti climatici): verificare la necessità di eventuali misure finalizzate a mitigare i rischi climatici in funzione del livello di esposizione e di sensibilità in coerenza con gli "Strumenti tecnici e indirizzi operativi per l'elaborazione dello studio di valutazione climatica - pilastro adattamento" di cui al D.D. n. 187 del 13 settembre 2024 - Appendice 3
- Obiettivo 3. (Uso sostenibile e protezione delle acque e delle risorse marine): assicurare che il consumo di acqua specificato per apparecchi idraulici, attestato da schede tecniche di prodotto, da una certificazione dell'edificio o da un'etichetta di prodotto esistente nell'Unione.
- Obiettivo 4. (Economia circolare, compresi la prevenzione e il riciclaggio dei rifiuti): sia garantito che almeno il 70 % (in termini di peso) dei rifiuti non pericolosi (escluso il materiale allo stato naturale definito alla voce 17.05.04 dell'elenco europeo dei rifiuti istituito dalla decisione 2000/532/CE) prodotti in cantiere è preparato per il riutilizzo, il riciclaggio e altri tipi di recupero di materiale, incluse operazioni di riempimento che utilizzano i rifiuti in sostituzione di altri materiali; Tecniche che limitano la produzione di rifiuti tenendo conto delle migliori tecniche disponibili, utilizzando la demolizione selettiva, tecniche e/o tecnologie adattabili, flessibili e smantellabili per consentire il riutilizzo e il riciclaggio; Attività di progettazione e le tecniche di esecuzione sono attuate nel rispetto della norma ISO 20887, o di altre norme per la valutazione del disassemblabilità o adattabilità degli edifici;

  Obiettivo 5. (Prevenzione e riduzione dell'inquinamento dell'aria, dell'acqua o del suolo): assicurare che l'attività non comporta la fabbricazione, l'immissione in commercio o l'uso di sostanze chimiche inquinanti; Esecuzione di prove conformi delle condizioni di cui all'Allegato XVII del regolamento (CE) n. 1907/2006 sui componenti e sui materiali edili utilizzati, al fine di valutare l'esposizione degli occupanti alla formaldeide, nonché prove conformi alle norme CEN/EN 16516 o ISO 16000-3:2011 per la valutazione di esposizione ai composti organici volatili cancerogenti di categoria 1A e 1B.

Per le spese relative **agli immobili** e riconducibili alla attività di cui alla scheda **"7.7. Acquisto e proprietà di edifici"** di cui all'Allegato II del Regolamento (UE) n. 2021/2139, i criteri di vaglio pertinenti saranno:

- Obiettivo 1. (Mitigazione dei cambiamenti climatici): per gli edifici costruiti prima del 31 dicembre 2020, l'edificio dovrà disporre almeno di un attestato di prestazione energetica di classe C. In alternativa, l'edificio dovrà rientrare nel primo 30% del parco immobiliare nazionale o regionale in termini di fabbisogno operativo di energia primaria come dimostrato da adeguati elementi di prova che confrontino almeno le prestazioni dell'attivo in questione con le prestazioni del parco immobiliare nazionale o regionale costruito prima del 31 dicembre 2020 e che operino almeno la distinzione tra edifici residenziali e non residenziali; per gli edifici costruiti dopo il 31 dicembre 2020, il fabbisogno di energia primaria che definisce la prestazione energetica dell'edificio risultante dalla costruzione non dovrà superare la soglia fissata per i requisiti degli edifici a energia quasi zero (NZEB, nearly zero-energy building) nella normativa nazionale che attua la direttiva 2010/31/UE. La prestazione energetica è certificata mediante attestato di prestazione energetica "as built" (come costruito);

fonte: http://burc.regione.campania.it

- Obiettivo 2. (Adattamento ai cambiamenti climatici): verificare la necessità di eventuali misure finalizzate a mitigare i rischi climatici in funzione del livello di esposizione e di sensibilità in coerenza con gli "Strumenti tecnici e indirizzi operativi per l'elaborazione dello studio di valutazione climatica - pilastro adattamento" di cui al D.D. n. 187 del 13 settembre 2024 - Appendice 3.

Per le spese riconducibili alle attività di cui alla scheda **8.1 Elaborazione dei dati, hosting e attività connesse**" di cui all'Allegato II del Regolamento (UE) n. 2021/2139, i criteri di vaglio pertinenti saranno:

- Obiettivo 1. (Mitigazione dei cambiamenti climatici): siano rispettate le pratiche raccomandate contenute nel CEN-CENELEC documento CLC TR50600-99-1 "Data centre facilities and infrastructures - Part 99-1: Recommended practices for energy management; eventuali consumi energetici aggiuntivi e relative emissioni di gas climalteranti dovranno essere contabilizzati e comunicati;
- Obiettivo 2. (Adattamento ai cambiamenti climatici): eventuali rischi climatici che pesano sulle attività siano identificati considerando quali possono influenzare l'andamento dell'attività economica durante il ciclo di vita previsto e se del caso quali misure di adattamento siano state individuate; Obiettivo 3. (Uso sostenibile e protezione delle acque e delle risorse marine): siano individuati ed affrontati i rischi di degrado ambientale connessi alla conservazione della qualità dell'acqua e alla prevenzione dello stress idrico;
- Obiettivo 4. (Economia circolare, compresi la prevenzione e il riciclaggio dei rifiuti): sia previsto un piano di gestione dei rifiuti che garantisca il riciclaggio massimo al termine del ciclo di vita delle apparecchiature elettriche ed elettroniche in coerenza con la Direttiva 2012/19/UE; ove prevista acquisizione di hardware, sia assicurato inoltre che le apparecchiature soddisfino le prescrizioni stabilite dalla direttiva 2009/125/CE per i server e i prodotti per l'archiviazione dei dati, non contengono sostanze con restrizioni d'uso di cui all'Allegato II della Direttiva 2011/65/UE;

Per le spese riconducibili alle attività di cui alla scheda "**9.2 Ricerca, sviluppo e innovazione vicini al mercato**" di cui all'Allegato II del Regolamento (UE) n. 2021/2139, i criteri di vaglio pertinenti saranno:

- Obiettivo 1. (Mitigazione dei cambiamenti climatici):
- assicurare che l'attività non sia intrapresa ai fini dell'estrazione, del trasporto o dell'utilizzo di combustibili fossili; le emissioni di gas serra previste nel ciclo di vita derivanti dalla tecnologia, dal prodotto o dalla soluzione di altro tipo oggetto di ricerca non compromettano gli obiettivi di mitigazione dei gas serra a norma dell'accordo di Parigi né ostacolino lo sviluppo di soluzioni di mitigazione dei cambiamenti climatici;
- Obiettivo 2. (Adattamento ai cambiamenti climatici): verificare che eventuali rischi climatici che pesano sulle attività siano identificati considerando quali possono influenzare l'andamento dell'attività economica durante il ciclo di vita previsto e se del caso quali misure di adattamento siano state individuate;
- Obiettivo 3. (Uso sostenibile e protezione delle acque e delle risorse marine) verificare che siano valutati e affrontati tutti i rischi potenziali per il buono stato o il buon potenziale ecologico dei corpi idrici, comprese le acque superficiali e sotterranee, o per il buono stato ecologico delle acque marine derivanti dalla tecnologia, dal prodotto o dalla soluzione di altro tipo oggetto di ricerca;
- Obiettivo 4. (Economia circolare, compresi la prevenzione e il riciclaggio dei rifiuti): garantire che siano valutati e affrontati tutti i rischi potenziali per gli obiettivi dell'economia circolare derivanti dalla tecnologia, dal prodotto o dalla soluzione di altro tipo oggetto di ricerca, tenendo conto dei tipi di potenziale danno significativo di cui all'articolo 17, paragrafo 1, lettera d), del

fonte: http://burc.regione.campania.it

Regolamento (UE) n. 2020/852;

- Obiettivo 5. (Prevenzione e riduzione dell'inquinamento dell'aria, dell'acqua o del suolo): assicurarsi che siano valutati e affrontati tutti i rischi potenziali di generare un aumento significativo delle emissioni di inquinanti nell'aria, nell'acqua o nel terreno derivanti dalla tecnologia, dal prodotto o dalla soluzione di altro tipo oggetto di ricerca;
- Obiettivo 6. (Protezione e ripristino della biodiversità e degli ecosistemi): verificare che siano valutati e affrontati tutti i rischi potenziali per la buona condizione o la resilienza degli ecosistemi o per lo stato di conservazione degli habitat e delle specie, compresi quelli di interesse dell'Unione, derivanti dalla tecnologia, dal prodotto o dalla soluzione di altro tipo oggetto di ricerca.

Per le spese connesse a **Macchinari, impianti ed attrezzature** e per gli **Altri costi di esercizio** al fine di garantire la coerenza con il principio DNSH, dovranno essere rispettati i Criteri Ambientali Minimi – CAM vigenti e pertinenti l'investimento.

Per le opere connesse a **Murarie e assimilate** oltre ai criteri sopra richiamati per garantire la coerenza con il principio DNSH, dovrà essere garantito il rispetto del CAM vigente e pertinente l'investimento.

Qualora ne ricorrano le condizioni, dovrà essere valutata l'eventuale necessità di acquisire il parere VIA e VINCA, secondo la normativa vigente in materia.

Il soggetto proponente provvederà a compilare l'apposita sezione relativa alla autovalutazione del principio DNSH dell'Avviso per la selezione di **"Progetti ad elevato impatto tecnologico nel settore aerospaziale campano"**.

fonte: http://burc.regione.campania.it

Appendice D – STEP in ambito Aerospazio

L'articolo 2, paragrafo 1, del Regolamento (UE) 2024/795 stabilisce tra i **principali obiettivi STEP,** *sostenere lo sviluppo o la fabbricazione di tecnologie critiche in tutta l'Unione, o salvaguardare e rafforzare le rispettive catene del valore*.

Come stabilito al par. 1.1.1 della Comunicazione della Commissione C/2024/3209 "Nota di orientamento relativa a talune disposizioni del Regolamento (UE) 2024/795 che istituisce la piattaforma per le tecnologie strategiche per l'Europa (STEP) (d'ora in poi Orientamenti), *lo sviluppo e la fabbricazione riguardano il passaggio delle tecnologie dalla fase in cui ne è stata dimostrata la fattibilità fino alla loro produzione su scala commerciale. Ciò comprende il perfezionamento dei prototipi e/o la garanzia che le tecnologie soddisfino norme rigorose in materia di prestazioni e scalabilità. Lo sviluppo contempla attività finalizzate alla realizzazione di progressi tecnologici, al perfezionamento della tecnologia in base alle esigenze del mercato, anche migliorandone l'efficienza e l'affidabilità, e all'elaborazione di norme*.

La fabbricazione comprende la creazione di linee di produzione e di impianti primi nel loro genere, l'ampliamento o il cambio di destinazione degli impianti esistenti, l'espansione dei processi per soddisfare la domanda e/o l'attuazione di meccanismi di controllo della qualità volti a garantire la produzione costante di prodotti di alta qualità. Tale approccio assicura che le innovazioni siano non solo avanzate dal punto di vista tecnologico, ma anche sostenibili da quello economico e pronte per l'adozione generalizzata in tutta l'Unione, così da rafforzare l'autonomia strategica e la competitività di quest'ultima in settori tecnologici fondamentali. La STEP non comprende l'installazione e la diffusione dei prodotti finali, ma riguarda i relativi servizi che sono critici e specifici per lo sviluppo e la fabbricazione di tali prodotti nei settori STEP.

Per essere considerate critiche, è necessario che le tecnologie conferiscano al mercato interno un elemento innovativo emergente e all'avanguardia con un notevole potenziale economico, oppure contribuiscano a ridurre o a prevenire le dipendenze strategiche dell'Unione.

Il par. 1.1.2 degli Orientamenti definisce invece la catena del valore. Il termine «catena del valore» fa riferimento: ai prodotti finali; ai componenti e ai macchinari specifici utilizzati primariamente per la produzione di tali prodotti; alle materie prime critiche di cui all'Allegato II del regolamento sulle materie prime critiche[15]; ai relativi servizi critici e specifici per lo sviluppo o la fabbricazione di tali prodotti finali; e alle tecnologie che rientrano nell'ambito di applicazione del regolamento sull'industria a zero emissioni nette.

In particolare, in conformità all'articolo 2, paragrafo 3, del Regolamento (UE) 2024/795, i relativi servizi includono i servizi specializzati che sono critici e specifici per lo sviluppo e la fabbricazione dei prodotti finali rientranti nell'ambito di applicazione della STEP. Sono considerati relativi servizi e rientrano nell'ambito di applicazione della STEP quelli che sono sia essenziali che specifici per le tecnologie critiche in questione (tecnologie digitali/innovazioni delle tecnologie deep tech, tecnologie pulite ed efficienti sotto il profilo delle risorse e/o biotecnologie), in quanto, ad esempio, ne migliorano il contenuto e l'efficienza.

A norma dell'articolo 2, paragrafo 1, lettera a), del Regolamento (UE) 2024/795 STEP, i settori che sono considerati rientranti nell'ambito di applicazione della STEP e coerenti con il presente Avviso sono:

[15] *Per le materie critiche e per i servizi critici Cfr. REGOLAMENTO (UE) 2024/1252 DEL PARLAMENTO EUROPEO E DEL CONSIGLIO dell'11 aprile 2024 che istituisce un quadro atto a garantire un approvvigionamento sicuro e sostenibile di materie prime critiche e che modifica i regolamenti (UE) n. 168/2013, (UE) 2018/858, (UE) 2018/1724 e (UE) 2019/1020*

fonte: http://burc.regione.campania.it

- le tecnologie digitali, incluse quelle che contribuiscono ai traguardi e agli obiettivi del programma strategico per il decennio digitale 2030, i progetti multinazionali, quali definiti all'articolo 2, punto 2), della decisione (UE) 2022/2481, e l'innovazione delle tecnologie deep tech;
- le tecnologie pulite ed efficienti sotto il profilo delle risorse, incluse le tecnologie a zero emissioni nette quali definite nel regolamento sull'industria a zero emissioni nette;

I settori e le condizioni selezionati dovranno essere coerenti con l'ambito "Aerospazio" della RIS3.

Il Programma strategico per il decennio digitale 2030 stabilisce traguardi e obiettivi digitali nell'ambito delle competenze digitali, delle infrastrutture digitali e della digitalizzazione delle imprese e dei servizi pubblici.

Le sezioni seguenti forniscono, per ciascun settore STEP, un elenco indicativo e non esaustivo di esempi e definizioni pertinenti di tecnologie che potrebbero essere prese in considerazione nell'ambito dei settori.

1. Tecnologie digitali e innovazione delle tecnologie deep tech

1.1 Tecnologie Digitali

Il Programma strategico per il decennio digitale 2030 stabilisce traguardi e obiettivi digitali nell'ambito delle competenze digitali, delle infrastrutture digitali e della digitalizzazione delle imprese e dei servizi pubblici.

I settori indicati nell'elenco possono essere per la maggior parte considerati tecnologie digitali pertinenti alla STEP

Settori della tecnologia digitale	**Tecnologie (elenco indicativo, non esaustivo)**
Tecnologie di semiconduttori avanzati	Microelettronica, compresi i processori; tecnologie fotoniche, compreso il laser ad alta energia; chip ad alta frequenza; apparecchiature per la fabbricazione di semiconduttori con dimensioni dei nodi molto avanzate; tecnologie di semiconduttori qualificate per impiego spaziale
Tecnologie di intelligenza artificiale	Algoritmi di IA; calcolo ad alte prestazioni; cloud computing ed edge computing; tecnologie di analisi dei dati; visione artificiale, trattamento del linguaggio, riconoscimento degli oggetti; tecnologie per la tutela della vita privata (ad esempio apprendimento federato)
Tecnologie quantistiche	Calcolo quantistico; crittografia quantistica; comunicazioni quantistiche; distribuzione quantistica delle chiavi (QKD); rilevamento quantistico, compresa la gravimetria quantistica; radar quantistico; simulazione quantistica; imaging quantistico; orologi quantistici; metrologia; tecnologie quantistiche qualificate per impiego spaziale
Connettività avanzata, navigazione e tecnologie digitali	Comunicazioni e connettività digitali sicure, come RAN (Radio Access Network, rete di accesso radio) e Open RAN, 5G e 6G; tecnologie di cibersicurezza, compresi la sorveglianza informatica, i sistemi di sicurezza e intrusione, la scienza forense digitale; internet delle cose e realtà virtuale; tecnologie di registro distribuito e identità digitale; tecnologie di orientamento, navigazione e controllo, compresi

fonte: http://burc.regione.campania.it

	l'avionica e il posizionamento marino, e PNT spaziali; connettività sicura via satellite
Tecnologie di rilevamento avanzato	Rilevamento elettro-ottico, radar, chimico, biologico, di radiazioni e distribuito; magnetometri, gradiometri magnetici; sensori di campo elettrico subacquei; gravimetri e gradiometri
Robotica e sistemi autonomi	Veicoli autonomi con o senza equipaggio (spaziali, aerei, terrestri, di superficie e subacquei), compreso lo swarming; robot e sistemi di precisione controllati da robot; esoscheletri; sistemi basati sull'IA

1.2 Innovazioni delle tecnologie deep tech

Il considerando (6) del Regolamento (UE) 2024/795 STEP, indica che con innovazioni delle tecnologie deep tech si dovrebbe intendere le innovazioni che hanno il potenziale di offrire soluzioni trasformative, radicate nella scienza, nella tecnologia e nell'ingegneria d'avanguardia, comprese le innovazioni che uniscono i progressi nella sfera della fisica, della biologia e del digitale. Le innovazioni delle tecnologie deep tech possono essere trasversali e collocarsi all'intersezione tra le tecnologie digitali, le tecnologie pulite ed efficienti sotto il profilo delle risorse e le biotecnologie. Il potenziale di trasformazione può emergere anche dalla combinazione delle tecnologie nei tre settori STEP, ad esempio negli ambiti della nanobiotecnologia o della bioinformatica, delle tecnologie avanzate di stoccaggio dell'energia, come le batterie e i supercondensatori di prossima generazione, e delle reti intelligenti. Il potenziale trasformativo esiste anche laddove le tecnologie (ad esempio semiconduttori avanzati, tecnologie quantistiche, tecnologie solari o robotica) richiedono metodi di sviluppo e fabbricazione specifici per rispondere a condizioni ambientali difficili come quelle dei settori dello spazio e della difesa, ad esempio negli ambiti relativi alla comunicazione spaziale sicura. I settori, i sottosettori, le applicazioni e le definizioni delle tecnologie deep tech possono cambiare in funzione dell'evoluzione delle tecnologie e dei mercati nel tempo.

2. Tecnologie pulite ed efficienti sotto il profilo delle risorse

A norma dell'articolo 2, paragrafo 1, del Regolamento (UE) 2024/795 - STEP, le tecnologie pulite ed efficienti sotto il profilo delle risorse comprendono le tecnologie a zero emissioni nette quali definite all'articolo 4 del Regolamento sull'industria a zero emissioni nette.

La tabella seguente elenca le tecnologie contemplate dall'articolo 4 del Regolamento sull'industria [16]a zero emissioni nette e dal relativo Allegato.

Settori delle tecnologie pulite ed efficienti	**Tecnologie pulite ed efficienti sotto il profilo delle risorse quali definite nel regolamento sull'industria a zero emissioni nette**
Tecnologie solari	Tecnologie solari fotovoltaiche; tecnologie solari termoelettriche; tecnologie solari termiche; altre tecnologie solari
Tecnologie per l'energia eolica onshore e le energie rinnovabili offshore	Tecnologie per l'energia eolica onshore; tecnologie per le energie rinnovabili offshore

[16] Regolamento del Parlamento europeo e del Consiglio che istituisce un quadro di misure per rafforzare l'ecosistema europeo di produzione di prodotti delle tecnologie a zero emissioni nette (regolamento sull'industria a zero emissioni nette), concordato politicamente il 6 febbraio 2024, in attesa di pubblicazione ufficiale.

fonte: http://burc.regione.campania.it

Settori delle tecnologie pulite ed efficienti	Tecnologie pulite ed efficienti sotto il profilo delle risorse quali definite nel regolamento sull'industria a zero emissioni nette
Tecnologie delle batterie e di stoccaggio dell'energia	Tecnologie delle batterie; tecnologie di stoccaggio dell'energia
Pompe di calore e tecnologie dell'energia geotermica	Tecnologie di pompe di calore; tecnologie dell'energia geotermica
Tecnologie dell'idrogeno	Elettrolizzatori; celle a combustibile a idrogeno; altre tecnologie dell'idrogeno
Tecnologie del biogas e del biometano sostenibili	Tecnologie del biogas sostenibile; tecnologie del biometano sostenibile
Tecnologie di cattura e stoccaggio del carbonio	Tecnologie di cattura del carbonio; tecnologie di stoccaggio del carbonio
Tecnologie delle reti elettriche	tecnologie delle reti elettriche; tecnologie di ricarica elettrica per i trasporti; tecnologie di digitalizzazione della rete; altre tecnologie delle reti elettriche
Tecnologie della fissione nucleare	Tecnologie per l'energia da fissione nucleare; tecnologie del ciclo del combustibile nucleare
Tecnologie per i combustibili alternativi sostenibili	Tecnologie per i combustibili alternativi sostenibili
Tecnologie idroelettriche	Tecnologie idroelettriche
Altre tecnologie delle energie rinnovabili	Tecnologie dell'energia osmotica; tecnologie dell'energia ambientale diverse dalle pompe di calore; tecnologie della biomassa; tecnologie dei gas di discarica; tecnologie dei gas da impianti di trattamento delle acque; altre tecnologie delle energie rinnovabili
Tecnologie per l'efficienza energetica inerenti al sistema energetico	Tecnologie per l'efficienza energetica inerenti al sistema energetico; tecnologie delle reti del calore; altre tecnologie per l'efficienza energetica inerenti al sistema energetico
Tecnologie per i combustibili rinnovabili di origine non biologica	Tecnologie per i combustibili rinnovabili di origine non biologica
Soluzioni biotecnologiche in materia di clima ed energia	Soluzioni biotecnologiche in materia di clima ed energia
Tecnologie industriali trasformative per la decarbonizzazione	Tecnologie industriali trasformative per la decarbonizzazione
Tecnologie di trasporto e utilizzo di CO2	Tecnologie di trasporto di CO2; tecnologie di utilizzo di CO2

fonte: http://burc.regione.campania.it

Settori delle tecnologie pulite ed efficienti	Tecnologie pulite ed efficienti sotto il profilo delle risorse quali definite nel regolamento sull'industria a zero emissioni nette
Tecnologie di propulsione eolica e di propulsione elettrica per i trasporti	Tecnologie di propulsione eolica; tecnologie di propulsione elettrica
Altre tecnologie nucleari	Altre tecnologie nucleari
Materiali avanzati, tecnologie di fabbricazione e riciclaggio	Tecnologie per nanomateriali; materiali intelligenti; materiali ceramici avanzati; materiali stealth; materiali sicuri e sostenibili fin dalla progettazione; fabbricazione additiva; fabbricazione di microprecisione a controllo digitale e lavorazione/saldatura laser su piccola scala; tecnologie per l'estrazione; trasformazione e riciclaggio di materie prime critiche e di altri componenti (ad esempio catalizzatori, batterie), compresi l'estrazione idrometallurgica, la biolisciviazione, la filtrazione basata sulle nanotecnologie, il trattamento elettrochimico e la massa nera
Tecnologie vitali per la sostenibilità, quali la depurazione e la desalinizzazione delle acque	Tecnologie di depurazione e desalinizzazione
Tecnologie dell'economia circolare	Tecnologie per il riutilizzo e il riciclaggio dei componenti elettronici (rifiuti elettronici); tecnologie della bioeconomia circolare (ad esempio per la conversione dei rifiuti in materiali a base biologica o energia di valore)

La raccomandazione della Commissione relativa ai settori tecnologici critici per la sicurezza economica dell'UE fornisce un'indicazione di determinate tecnologie critiche pulite ed efficienti sotto il profilo delle risorse.

La tabella seguente costituisce **un elenco indicativo e non esaustivo di tecnologie pulite ed efficienti sotto il profilo delle risorse pertinenti alla STEP**.

Altri settori delle tecnologie pulite ed efficienti sotto il profilo delle risorse	Altre tecnologie pulite ed efficienti sotto il profilo delle risorse (elenco indicativo, non esaustivo)
Materiali avanzati, tecnologie di fabbricazione e riciclaggio	Tecnologie per nanomateriali; materiali intelligenti; materiali ceramici avanzati; materiali stealth; materiali sicuri e sostenibili fin dalla progettazione; fabbrica zione additiva; fabbricazione di microprecisione a controllo digitale e lavora zione/saldatura laser su piccola scala; tecnologie per l'estrazione; trasformazione e riciclaggio di materie prime critiche e di altri componenti (ad esempio cataliz zatori, batterie), compresi l'estrazione idrometallurgica, la biolisciviazione, la fil trazione basata sulle nanotecnologie, il trattamento elettrochimico e la massa nera

fonte: http://burc.regione.campania.it

Tecnologie vitali per la sostenibilità, quali la depurazione e la desalinizzazione delle acque	Tecnologie di depurazione e desalinizzazione
Tecnologie dell'economia circolare	Tecnologie per il riutilizzo e il riciclaggio dei componenti elettronici (rifiuti elet tronici); tecnologie della bioeconomia circolare (ad esempio per la conversione dei rifiuti in materiali a base biologica o energia di valore)

3. Condizioni STEP

L'articolo 2, paragrafo 2, del Regolamento (UE) 2024/795 precisa che le tecnologie sono considerate critiche se soddisfano almeno una delle condizioni seguenti:

- apportano al mercato interno un elemento innovativo, emergente e all'avanguardia con un notevole potenziale economico;
- contribuiscono a ridurre o a prevenire le dipendenze strategiche dell'Unione.

3.1 Elemento innovativo, emergente e all'avanguardia e notevole potenziale economico

Ome stabilito negli Orientamenti, la STEP mira a sostenere lo sviluppo e la fabbricazione di tecnologie critiche. Tali tecnologie **apportano al mercato interno un elemento innovativo, emergente e all'avanguardia** (articolo 2, paragrafo 2, lettera a), del Regolamento (UE) 2024/795) con un **notevole potenziale economico**. Una combinazione di almeno due degli elementi citati potrebbe far sì che una tecnologia sia considerata critica ai sensi dell'articolo 2, paragrafo 2, lettera a). Gli elementi innovativi introducono il criterio fondamentale della «novità», portatrice di miglioramenti o cambiamenti sostanziali in un settore o in un'industria specifici. Gli elementi emergenti si riferiscono alle nuove tecnologie di recente sviluppo, derivanti ad esempio dalla base di ricerca, che iniziano ad affermarsi e a offrire prospettive in termini di crescita o impatto significativi. Gli elementi all'avanguardia si riferiscono alle tecnologie più avanzate, innovative e sofisticate attualmente disponibili o in fase di sviluppo nell'Unione. Il sostegno della STEP dovrebbe dare priorità alle innovazioni pionieristiche che hanno il potenziale di plasmare, rivoluzionare o creare un mercato e di offrire un potenziale economico significativo all'Unione.

L'importanza del potenziale economico dovrebbe essere valutata in termini di capacità delle tecnologie di raggiungere un'ampia gamma di mercati dell'Unione (piuttosto che mercati geograficamente limitati) o di avere un impatto sostanziale sullo sviluppo o sulla fabbricazione della tecnologia. Le tecnologie STEP sono dotate della probabilità di produrre i maggiori effetti di ricaduta in altri Stati membri, aspetto da cui può derivare una crescita del potenziale economico per il mercato unico (in linea con il considerando 5 del regolamento STEP). Le ricadute transfrontaliere potrebbero essere misurate in termini di contributo positivo alla crescita, all'occupazione e agli investimenti in R&S.

3.2 Ridurre o prevenire le dipendenze strategiche

A norma dell'articolo 2, paragrafo 2, lettera b), del Regolamento (UE) 2024/795 STEP, le tecnologie nell'ambito dei pertinenti settori STEP sono considerate critiche se contribuiscono a ridurre o prevenire le dipendenze strategiche dell'Unione.

Ai fini del Regolamento (UE) 2024/795 STEP, diversi dei fattori seguenti dovrebbero essere presi in considerazione al momento di stabilire se le tecnologie riducono o prevengono le dipendenze strategiche dell'Unione:

fonte: http://burc.regione.campania.it

— contributo alla leadership industriale e tecnologica dell'Unione: la leadership industriale e tecnologica dell'Unione nei pertinenti settori STEP di cui alla sezione 2 si tradurrebbe per l'Unione in un vantaggio competitivo nel panorama tecnologico globale e contribuirebbe a prevenire le dipendenze. Ad esempio, la STEP potrebbe sostenere lo sviluppo di tecniche di fabbricazione avanzate, come la fabbricazione additiva, che potrebbero rafforzare il vantaggio competitivo dell'Unione nelle industrie ad alta tecnologia;

- contributo alle infrastrutture critiche a livello europeo: l'accesso illimitato ai componenti e alle tecnologie essenziali consentirà lo sviluppo e la fabbricazione delle infrastrutture critiche dell'Unione senza rischi di perturbazione o ritardo nella fornitura. Ad esempio, la STEP potrebbe sostenere lo sviluppo di tecnologie critiche necessarie nei sistemi satellitari spaziali e terrestri e nelle reti elettriche;
- aumento della capacità di fabbricazione: aumentando la capacità di fabbricazione delle materie prime critiche, dei componenti chiave o delle catene del valore all'interno dell'Unione, laddove vi sia un rischio di dipendenza strategica nell'Unione, alcuni investimenti possono ridurre direttamente la dipendenza da fonti di paesi terzi rafforzando in tal modo l'autosufficienza e la resilienza dell'Unione. Ad esempio, la STEP potrebbe sostenere la creazione di impianti di fabbricazione di componenti critici e/o la loro catena del valore, come nel caso degli impianti per le batterie, dei chip a semiconduttori o dei prodotti farmaceutici;
- rafforzamento della sicurezza dell'approvvigionamento: il potenziamento della sicurezza dell'approvvigionamento di fattori produttivi, componenti e tecnologie critici nell'Unione presuppone una comprensione generale della necessità di una gestione collettiva delle dipendenze. Una misura può affrontare un problema di sicurezza dell'approvvigionamento a livello regionale, rafforzando a sua volta la capacità dell'Unione di affrontare efficacemente le perturbazioni e le vulnerabilità dell'approvvigionamento in qualsiasi parte del suo territorio. Ad esempio, la STEP potrebbe sostenere la rilocalizzazione della produzione di determinati medicinali critici laddove vi sia una dipendenza strategica nell'Unione oppure attraverso il sostegno a progetti relativi alle materie prime critiche;
- promozione di effetti transfrontalieri positivi nel mercato interno: la promozione della cooperazione e del coordinamento nell'ambito del mercato interno può contribuire a creare catene di approvvigionamento industriali e settori a valle resilienti. Essa favorisce anche condizioni di parità, riducendo in tal modo le distorsioni e rafforzando la competitività complessiva. Ad esempio, la STEP potrebbe sostenere lo sviluppo coordinato di sistemi avanzati di stoccaggio a batteria per l'integrazione delle energie rinnovabili mediante la messa in comune di competenze e risorse tra gli Stati membri.

fonte: http://burc.regione.campania.it

Allegato A – Informazioni richieste per la compilazione telematica della domanda
(*la struttura del form è meramente indicativa)*

1. Anagrafica del Soggetto Proponente in forma aggregata (aggregazioni temporanee senza personalità giuridica)

Soggetti che partecipano al progetto						
N.	**Denominazione/Ragione sociale**	**Forma giuridica**	**CF/P.IVA**	**Ruolo all'interno dell'aggregazione temporanea CAPOFILA / PARTNER**	**Dimensione aziendale**	**% realizzazione progetto**

Tabella 1

Estremi del contratto dell'aggregazione temporanea	
Numero	
Data registrazione	
Scadenza	

Tabella 2

Per ciascuno dei soggetti partecipanti indicati in tabella, compilare le specifiche sezioni anagrafiche seguenti

INDICAZIONE CAPOFILA / PARTNER			
Sede legale			
Via / Piazza			
N° civ		CAP	
Comune		Provincia	
Telefono		E-mail	
Sito internet		PEC	

Tabella 3

fonte: http://burc.regione.campania.it

Iscrizioni		
REA	di	
	al n°	
	dal	
INPS	di	
	al n°	
	dal	
INAIL	di	
	al n°	
	dal	
Partita IVA		
Codice fiscale		
Codice ATECO proponente		
Descrizione attività economica		
Dimensione Aziendale	☐ micro ☐ piccola ☐ media ☐ grande	

Tabella 4

Capitale sociale	
Sottoscritto	
Versato	

Tabella 5

Compagine sociale					
N.	Cognome/Denominazione	Nome	CF/P.IVA	Indirizzo residenza/sede legale	Quota posseduta

Tabella 6

fonte: http://burc.regione.campania.it

Legale rappresentante			
Qualifica			
Cognome		Nome	
Comune di nascita		Data di nascita	
Via / Piazza		N° civ.	
CAP		Comune	
Provincia		Telefono mobile	

Tabella 7

Referente di progetto *(solo per il capofila)*			
Qualifica			
Cognome		Nome	
Comune di nascita		Data di nascita	
Via / Piazza		N° civ.	
CAP		Comune	
Provincia		Telefono mobile	

Tabella 8

Sede conservazione **Documentazione progettuale** *(solo per il capofila)*			
Via /Piazza		n. civ.	
CAP		Comune	
Provincia		Telefono	

Tabella 9

Articolazione e struttura organizzativa dell'aggregazione temporanea
Descrivere sinteticamente la composizione e la struttura organizzativa dell'aggregazione di progetto, il ruolo dei singoli partner, nonché le esperienze e le competenze professionali detenute in materia di R&S, con particolare riferimento agli ambiti dell'Industria dell'Aerospazio.

Tabella 10

fonte: http://burc.regione.campania.it

Azione 1.1.2 “Aerospazio e Clean Aviation”		
Il progetto appartiene alla tipologia di intervento relativa all’Area di specializzazione “Aerospazio”?	☐ SI ☐ NO	*Se sì, indicare Ambito tecnologico e Traiettorie tecnologiche prioritarie, di cui all’**Appendice A dell’Avviso***
Il progetto appartiene alla tipologia di intervento relativa alla Tematica “Clean Aviation”?	☐ SI ☐ NO	*Se sì, indicare Technical Areas e Linee di Azione Clean Aviation, di cui all’**Appendice B dell’Avviso***

Tabella 11

2. Dati relativi alla sede oggetto di investimento

Via / Piazza		N° civ.	
CAP		Comune	
Provincia		Sede già disponibile	☐ SI ☐ NO
Tipologia disponibilità (proprietà, affitto, comodato, altro)			
Riferimenti titoli di disponibilità (tipologia, numero e data atto; altro)			
Periodo di disponibilità	Da	…/…/……	
	a	…/…/……	
Destinazione d’uso			

Tabella 12

3. Proposta progettuale

4.1 Titolo del progetto	
Denominazione	
Acronimo	

Tabella 13

fonte: http://burc.regione.campania.it

3.2 Descrizione del progetto e suoi obiettivi
Fornire una descrizione del progetto di investimento: • *specificando l'appartenenza alla relativa tipologia di intervento.* *In particolare:* ➢ *nel caso di appartenenza all'Area di specializzazione "Aerospazio", occorre indicare l'ambito tecnologico e la/e relativa/e traiettoria/e di riferimento (cfr. Appendice A dell'Avviso), motivandone la correlazione;* ➢ *nel caso di appartenenza alla Tematica "Clean Aviation", occorre indicare la Technical Area, la linea di Azione e la correlazione con RIS3 Campania-Aerospazio (cfr. Appendice B dell'Avviso);* • *descrivendo i presupposti e le motivazioni che sono all'origine delle scelte effettuate, in termini di:* ➢ *Esigenza tecnica e/o opportunità di sviluppo o miglioramento individuata, analisi e valutazione svolte, anche con riferimento al contesto competitivo e tecnologico, …;* ➢ *Specifiche tecniche del prodotto/processo che si intende sviluppare o migliorare (caratteristiche tecniche, parametri di funzionamento, prestazioni, …);* ➢ *Obiettivi perseguiti (specifici e generali del progetto);* • *specificando se sono stati effettuati studi di fattibilità o altri progetti preliminari all'intervento proposto;* • *descrivendo se e in che modo il progetto proposto può contribuire a rafforzare e qualificare l'ecosistema regionale dell'Aerospazio dal punto di vista tecnologico, organizzativo e strategico.*

Tabella 14

3.3 Descrizione dei contenuti del progetto rientrante nel "Sistema completo e qualificato" (TRL8, Decisione C(2017)7124) – *da compilarsi solo nel caso sia presente anche una Grande Impresa*
Nel caso in cui sia presente anche una <u>Grande Impresa</u> all'interno dell'aggregazione temporanea, tenuto conto che il progetto di ricerca deve, in tal caso, presentare un grado di maturità tecnologica non inferiore a 8 (Sistema completo e qualificato – TRL 8), occorre descrivere le attività progettuali svolte da ciascun partecipante, con evidenza degli elementi atti a dimostrare, dal punto di vista dei contenuti, il rilevante coinvolgimento delle MPMI coinvolte.

Tabella 15

3.4 Descrizione e quantificazione dei risultati attesi
Descrivere in che modo le conoscenze acquisibili potranno essere utili per le innovazioni di prodotto/processo/servizio contribuendo alla crescita ed alla competitività favorendo lo sviluppo del soggetto proponente. *Indicare inoltre i risultati finali di tipo scientifico, tecnologico ed industriale che la ricerca si propone di raggiungere attraverso metodologie e criteri di tipo esclusivamente tecnico.* *Fornire un insieme di indicatori per la quantificazione dei risultati attesi. Tali indicatori devono essere messi in relazione con gli obiettivi individuati e fornire informazioni sui cambiamenti attesi, in termini, ad esempio di riduzione dei costi di produzione, aumento della capacità produttiva, ecc. Questi indicatori possono essere di natura*

fonte: http://burc.regione.campania.it

fisica o finanziaria e, comunque, misurabili.

Tabella 16

3.5 Tutela e valorizzazione dei risultati del progetto
Indicare le azioni che si intendono realizzare per la tutela e la valorizzazione dei risultati conseguiti durante lo sviluppo del progetto.

Tabella 17

3.6 Output del progetto
Descrivere gli output previsti dal progetto in termini di prototipi, prodotti, nuovi processi produttivi, soluzioni tecnologiche innovative.

Tabella 18

3.7 Responsabile di progetto e struttura organizzativa
Fornire i riferimenti e riportare le principali competenze ed esperienze del responsabile di progetto. Riportare per ciascun partecipante il modello organizzativo per l'attuazione del progetto.

Tabella 19

3.8 Articolazione del progetto
Descrivere la struttura del progetto, articolandolo in Work Package (WP) distinti.

Tabella 20

fonte: http://burc.regione.campania.it

3.9 Ruolo del capofila e descrizione delle attività
Riportare una dettagliata descrizione del ruolo del capofila nell'ambito del progetto, specificando le attività svolte, le fasi e i WP in cui sarà coinvolto, nonché le competenze che apporterà al progetto.

Tabella 21

3.10 Ruolo dei partner e descrizione delle attività *(replicare per ogni partner)*
Fornire, per ciascun partner, una dettagliata descrizione del ruolo e delle attività svolte nell'ambito del progetto, nonché delle fasi e dei WP in cui sarà coinvolto, motivando il contributo alla realizzazione del progetto medesimo.

Tabella 22

4. Principio DNSH – "Non arrecare danno significativo all'ambiente" e Relazione CAM

Descrivere nella tabella sottostante in che modo il progetto è conforme al principio DNSH. Tale conformità è verificata attraverso il rispetto dei criteri di vaglio tecnico di cui alle attività pertinenti l'investimento e riportate nell'All.2 del Reg. 2139/2021 e richiamate nell'Appendice C. Per talune attività è altresì richiesto di descrivere la conformità ai CAM applicabili.

Tabella 23

5. Indicatore di sostenibilità finanziaria

Indicatore di sostenibilità finanziaria	
Mezzi di terzi /Capitale proprio	**< 2,5**
Ai fini della verifica dell'indicatore è necessario fornire documentazione a supporto (bilancio analitico dell'ultimo esercizio contabile approvato/dichiarazione dei redditi presentata da cui è possibile desumere i dati utilizzati per il calcolo dell'indice). *Nel caso non si disponga ancora di un bilancio depositato o dichiarazione dei redditi presentata, fornire situazione contabili di periodo certificata da un revisore dei conti/commercialista iscritto ad apposito albo.*	

fonte: http://burc.regione.campania.it

Tabella 24

Indicatore di sostenibilità finanziaria Partner *(da replicare per ciascun partner)*	
Mezzi di terzi /Capitale proprio	**< 2,5**
Ai fini della verifica dell'indicatore è necessario fornire documentazione a supporto (bilancio analitico dell'ultimo esercizio contabile approvato/dichiarazione dei redditi presentata da cui è possibile desumere i dati utilizzati per il calcolo dell'indice). *Nel caso non si disponga ancora di un bilancio depositato o dichiarazione dei redditi presentata, fornire situazione contabili di periodo certificata da un revisore dei conti/commercialista iscritto ad apposito albo.*	

Tabella 25

6. Valutazione della domanda

Con riferimento ai criteri di valutazione e agli indicatori di cui al paragrafo 2.6 dell'Avviso Pubblico, riportare, in maniera chiara ed esaustiva, le informazioni eventualmente aggiuntive rispetto a quelle indicate nelle sezioni precedenti, necessarie per l'attribuzione dei punteggi.

A. Qualità tecnica e completezza del progetto proposto
A.1) Sono valutati i seguenti aspetti: • *corretta ed esaustiva analisi del contesto tecnologico di riferimento (stato dell'arte, bibliografia di settore, analisi brevettuale, ecc.) (fino a 5 punti);* • *accuratezza e completezza nella descrizione delle procedure/modalità di attuazione del progetto (fino a 5 punti);* • *corretta ed esaustiva descrizione delle singole spese afferenti a ciascuna voce del quadro economico, con indicazione delle specifiche tecniche e della funzionalità di ciascuna di esse alla realizzazione del progetto (fino a 5 punti).*

Tabella 26

fonte: http://burc.regione.campania.it

B. Qualità delle soluzioni organizzative e metodologiche individuate per la realizzazione degli interventi connesse al piano di lavoro, alla valutazione dei rischi, all'adeguatezza delle risorse attribuite alle singole componenti progettuali
B.1) Sono valutati i seguenti aspetti: *• accuratezza e completezza delle procedure / modalità di attuazione del progetto (fino a 4 punti)* *• indicazione delle specifiche tecniche (requisiti del prodotto-processo da implementare, vincoli tecnici e normativi, ecc.) (fino a 4 punti);* *• puntuale individuazione dei rischi che potrebbero minare la realizzazione del progetto e procedure di mitigazione degli stessi (fino a 2 punti)*

Tabella 27

C. Competenze tecniche o soluzioni organizzative del soggetto proponente per l'attuazione delle operazioni *(da replicare per ciascun partner)*
C.1) È valutata la coerenza del soggetto proponente (tenuto conto di forma giuridica, organizzazione, competenze ed esperienze del management team, etc.) rispetto alla dimensione ed alla complessità del progetto proposto (fino a 3 punti). *L'indicatore si calcola singolarmente per ogni partner e il punteggio è attribuito sulla base della media aritmetica dei singoli risultati.*
C.2) È valutata l'articolazione della struttura organizzativa del progetto e l'adeguatezza delle competenze espresse con il piano delle attività (organizzazione e qualificazione delle risorse umane interne coinvolte) (fino a 7 punti). *L'indicatore si calcola singolarmente per ogni partner e il punteggio è attribuito sulla base della media aritmetica dei singoli risultati.*

Tabella 28

D. Esperienza del proponente in materia di R&I *(da replicare per ciascun partner)*
D.1) È valutata l'esperienza del soggetto proponente in materia di ricerca e innovazione; in particolare, il punteggio sarà attribuito ai proponenti che, sulle tematiche di innovazione oggetto della proposta, e nei tre anni precedenti la data di presentazione della domanda di agevolazione, si siano trovati in almeno una delle seguenti casistiche: *• Abbiano registrato uno o più brevetti;* *• Abbiano realizzato uno o più progetti finanziati nell'ambito di Bandi/Avvisi Pubblici europei, nazionali, regionali.* *(si attribuiscono 5 punti nel caso in cui una delle due casistiche sia verificata per almeno un partner)*

Tabella 29

fonte: http://burc.regione.campania.it

E. Sostenibilità economico finanziaria *(da replicare per ciascun partner)*
E.1) È calcolato il Rapporto (SF) tra ricavi di vendita dell'impresa proponente (RV) e totale spese ammissibili del progetto (SA): *• **Se RV >= SA** il punteggio assegnato è pari a 10;* *• **Se RV < SA → SF = RV/SA x 10** (il risultato è arrotondato fino a due cifre decimali);* *Dove:* *SA = Tot. Spese Ammissibili come dichiarate dal soggetto proponente.* *RV = Ricavi di vendita desunti dall'ultimo bilancio approvato/dichiarazione dei redditi.* *Per le imprese senza bilanci/dichiarazioni:* *La modalità di copertura della parte non agevolata del programma di investimenti è determinata come F*R, dove:* *- F è il rapporto tra Mezzi propri e spese di investimento non coperte da agevolazione;* *- R è il punteggio massimo attribuibile;* ***Mezzi propri/Spese non coperte x 10 (il risultato è arrotondato fino a due cifre decimali)*** *Eventuale documentazione comprovante la disponibilità liquida da parte del/dei proponenti (attestazione bancaria, copia libretti bancari, postali, certificati di deposito, titoli di stato, ecc.) va allegata alla domanda.* *Il Rapporto si calcola singolarmente per ogni partner e il punteggio è attribuito sulla base della media aritmetica dei risultati dei singoli rapporti.*
E.2) È calcolato il Rapporto di patrimonializzazione: • *Patrimonio netto >= 40% di SA si assegnano 10 punti;* • *Patrimonio netto >= 30% di SA si assegnano 8 punti;* • *Patrimonio netto >= 20% di SA si assegnano 6 punti;* • *Patrimonio netto >= 10% di SA si assegnano 4 punti.* *Dove:* *Patrimonio netto: dato tratto dall'ultimo bilancio approvato/dichiarazione dei redditi presentata.* *Per le società proponenti che, alla data di presentazione della domanda di accesso all'agevolazione, non abbiano ancora depositato il bilancio (o presentato la dichiarazione dei redditi) relativo al primo esercizio, il valore del Patrimonio netto è pari al valore del Capitale Sociale risultante dall'atto costitutivo.* *Il Rapporto si calcola singolarmente per ogni partner e il punteggio è attribuito sulla base della media aritmetica dei risultati dei singoli rapporti.*

Tabella 30

F. Priorità Strategica RIS: Stimolare la diffusione dell'innovazione nel tessuto imprenditoriale e dei servizi campano
F.1) Qualità tecnico-scientifica e contributo allo sviluppo della RIS3 dell'operazione proposta (fino a 10 punti)
F.2) Grado di innovazione rispetto allo stato dell'arte e all'avanzamento tecnologico della filiera dell'Aerospazio e dell'applicazione delle KETs ICT (fino a 10 punti)

fonte: http://burc.regione.campania.it

F.3) Progetti di trasferimento con una chiara pianificazione verso il mercato (fino a 10 punti) *Il punteggio sarà assegnato in relazione al TRL[1] di partenza delle attività progettuali (TRL 5= 3 punti; TRL 6 = 5 punti; TRL 7=7 punti; TRL >7=10 punti)*

Tabella 31

Punteggio max totale	***90***

Tabella 32

7. Criteri di premialità

P.1) Capacità del progetto di creare nuova occupazione ovvero consolidare l'occupazione esistente *(da replicare per ciascun partner)**.***

Nuova occupazione. Il punteggio è attribuito nel caso in cui il proponente si impegni ad assumere, a tempo determinato o indeterminato, entro la richiesta del primo Stato di avanzamento o, comunque, entro 12 mesi dall'ammissione a finanziamento, le risorse dichiarate.

Il punteggio sarà attribuito secondo questo schema:

- *0 assunzioni = 0*
- *1 assunzione = 2 punti*
- *Da 2 assunzioni = 4 punti*

Il punteggio è attribuito come media aritmetica dei punteggi di ciascun partner.

Consolidamento occupazionale. Il punteggio è attribuito nel caso in cui il proponente si impegni ad assumere, a tempo indeterminato, entro la richiesta del primo Stato di avanzamento o, comunque, entro 12 mesi dall'ammissione a finanziamento, le risorse inserita con contratto a tempo determinato da consolidare.

Il punteggio sarà attribuito secondo questo schema:

- *0 assunzioni = 0*
- *1 assunzione = 2 punti*
- *Da 2 assunzioni = 4 punti*

N.B. In caso di mancato rispetto degli impegni assunti in termini di creazione di nuova occupazione e/o consolidamento occupazionale, si procede alla revoca dell' agevolazione concessa e al recupero delle somme eventualmente erogate.

[1] Technology Readiness Levels (TRL): indica una metrica di valutazione del grado di maturità tecnologica di un prodotto o processo, come definita dalla Commissione Europea nel documento "Technology readiness levels (TRL), HORIZON 2020 – WORK PROGRAMME 2018-2020 General Annexes, Extract from Part 19 – Commission Decision C(2017)7124". Si basa sulla seguente scala di valori:
TRL 1 = osservazione dei principi fondamentali
TRL 2 = formulazione di un concept tecnologico
TRL 3 = proof of concept sperimentale
TRL 4 = validazione tecnologica in ambiente di laboratorio
TRL 5 = validazione tecnologica in ambito industriale
TRL 6 = dimostrazione della tecnologia in ambito industriale
TRL 7 = dimostrazione del prototipo in ambiente operativo reale
TRL 8 = definizione e qualificazione completa del sistema
TRL 9 = dimostrazione completa del sistema in ambiente operativo reale (prova funzionale con tecnologie abilitanti ed applicazione al settore industriale specifico).

fonte: http://burc.regione.campania.it

Il punteggio è attribuito come media aritmetica dei punteggi di ciascun partner.

Tabella 33

P.2) Il punteggio è attribuito nel caso in cui il proponente abbia i requisiti per l'adesione al "Protocollo di Intesa per garantire l'occupazione di qualità nell'ambito delle politiche di coesione a tutela della salute e sicurezza dei lavoratori" *ratificato con DGR n. 257 del 30/05/2024 - conformemente a quanto dichiarato nell'allegato 6*[2] ***- e abbia adottato strumenti idonei a certificarne la capacità di conformarsi alla normativa sulla sicurezza e prevenzione sui luoghi di lavoro*** *(codice etico, rating di impresa, certificazione social accountability 8000, certificazione del sistema di gestione a tutela della sicurezza e della salute dei lavoratori ISO 45001 certificazione OHSAS 180001) .* *(2 punti nel caso in cui sia presente l'adesione al Protocollo).* *Il punteggio è attribuito se la condizione è verificata per tutti i partner.*

Tabella 34

Punteggio max totale	***10***

Tabella 35

[2] La Dichiarazione in ordine all'adesione al Protocollo sarà oggetto di apposita verifica, all'esito della quale, in caso di mancato possesso dei requisiti dichiarati, troverà applicazione quanto previsto dal DPR 445/2000 in caso di dichiarazioni mendaci, con la conseguenza, oltre che delle sanzioni penali previste all'art. 76 del citato DPR, della inammissibilità della domanda di accesso all'agevolazione ovvero della decadenza dai benefici, laddove già concessi, e della revoca degli eventuali contributi già erogati, nonché del divieto di accesso a contributi, finanziamenti e agevolazioni per un periodo di 2 anni decorrenti da quando l'Amministrazione ha adottato l'atto di decadenza (art. 75 DPR 445/2000).

fonte: http://burc.regione.campania.it

Dichiarazione sostitutiva di atto di notorietà relativa

al possesso dei requisiti di ammissibilità e al divieto di doppio finanziamento

(artt. 46 e 47 del DPR 28/12/2000 n. 445 e ss.mm.ii)

Il/la sottoscritto/a…… nato/a a …… prov. …… il …….. C.F. …… residente a…….. prov. …… CAP …… in via/piazza …….. n……., in qualità di legale rappresentante …… avente sede legale in…… prov. …… CAP …….. in via/piazza …….. n…… C.F. …… P.IVA …….. telefono …….. PEC …….. e-mail ……

con riferimento alla proposta progettuale denominata …….. presentato a valere sull' "*Avviso pubblico per la selezione di progetti ad elevato impatto tecnologico nel settore aerospaziale campano*", approvato con D.D. n. ……. del ……., consapevole delle responsabilità penali cui può andare incontro in caso di dichiarazioni mendaci, ai sensi e per gli effetti degli artt. 75 e 76 del D.P.R. 28 dicembre 2000, n. 445,

DICHIARA

a) che l'impresa in parola è regolarmente costituita ed iscritta nei casi previsti dalla legge nel registro delle imprese della CCIAA territorialmente competente;

b) di non trovarsi in una delle condizioni di difficoltà così come le stesse sono definite all'Art. 2, punto 18 lett. da a) ad e) del Reg. 651/2014 e ss.mm.ii.;

c) di avere sede operativa destinataria dell'intervento nel territorio regionale ovvero impegnarsi ad attivarla entro la data di avvio dell'intervento o, se antecedente, al momento della richiesta del primo pagamento dell'aiuto concesso;

d) di non aver effettuato una delocalizzazione ai sensi dell'articolo 66 del Regolamento (UE) n. 2021/1060, in conformità a quanto previsto dall'art.14, paragrafo 16, del Regolamento (UE) n.651/2014 e ss.mm.ii.;

e) di possedere la capacità di contrarre con la Pubblica Amministrazione, nel senso di non essere stati oggetto di sanzione interdittiva ex art. 9, comma 2, lett. c), del Decreto Legislativo 8 giugno 2001 n. 231 e ss.mm.ii. o altra sanzione che comporti il divieto di contrarre con la Pubblica Amministrazione, compresi i provvedimenti interdittivi di cui all'art. 14 del D. Lgs. n. 81/2008;

f) di avere una situazione di regolarità contributiva per quanto riguarda la correttezza nei pagamenti e negli adempimenti previdenziali, assistenziali ed assicurativi;

g) di non trovarsi in una delle seguenti procedure concorsuali (anche in corso di definizione):

- fallimento, liquidazione coattiva, concordato preventivo, concordato preventivo con continuità aziendale, accordo di ristrutturazione dei debiti ed ogni altra procedura concorsuale prevista dalla Legge Fallimentare (R.D. n. 267/1942);
- una delle fattispecie previste dal Codice della Crisi d'Impresa e dell'Insolvenza di cui al D.Lgs. n. 14/2019 e ss.mm.ii., ossia liquidazione giudiziale o uno degli istituti ad essa collegati, accordo attuativo di piani attestati di risanamento, accordo di ristrutturazione dei debiti, concordato in continuità aziendale (diretto, indiretto e misto), concordato preventivo, sovra-indebitamento, concordato minore, composizione negoziata per la soluzione della crisi di impresa;
- liquidazione e scioglimento volontario, come disciplinati dal Codice Civile;

fonte: http://burc.regione.campania.it

h) di trovarsi in regola con le disposizioni vigenti in materia di aiuti di stato, normativa edilizia ed urbanistica, del lavoro, della prevenzione degli infortuni e della salvaguardia dell'ambiente;

i) di essere in regola con la disciplina antiriciclaggio, ove applicabile;

j) non avere amministratori e/o legali rappresentanti che siano stati condannati con sentenza passata in giudicato ovvero nei cui confronti sia stato emesso decreto penale di condanna divenuto irrevocabile o sentenza di applicazione della pena su richiesta, ai sensi dell'art. 444 c.p.p., per reati gravi in danno dello Stato o della Comunità che incidono sulla moralità professionale;

k) di avere legali rappresentanti, amministratori (con o senza poteri di rappresentanza), soci e tutti i soggetti indicati all'art. 85 del D. Lgs. 06/09/2011, n. 159 per i quali non sussistano cause di divieto, di decadenza, di sospensione previste dall'art. 67 del medesimo D. Lgs. 06/09/2011, n. 159 (c.d. Codice delle leggi antimafia);

l) di non essere stati destinatari di procedure giudiziarie interdittive, esecutive o cautelari civili o penali, o imputazioni ai sensi di quanto disposto dal D.Lgs. 8 giugno 2001, n. 231 e ss.mm.ii.;

m) di non essere stati destinatari, nei tre anni precedenti alla data di presentazione della domanda di accesso all'agevolazione, di provvedimenti di revoca totale di agevolazioni concesse dalla Regione Campania, ad eccezione di quelle derivanti da rinunce;

n) di non trovarsi in una delle condizioni di esclusione di cui agli artt. 94 -95 – 96 – 97 - 98 del D.Lgs. 36/2023;

o) di disporre, nel rispetto di quanto previsto dall'art. 73, c. 2 lett. d) del regolamento (UE) 2021/1060, delle risorse e dei meccanismi finanziari necessari a coprire i costi di gestione e di manutenzione dell'investimento, in modo da garantirne la sostenibilità finanziaria e di rispettare l'indicatore "Mezzi di terzi / Capitale proprio < 2,5".

DICHIARA ALTRESÌ

p) che per la proposta progettuale in parola verrà rispettato il divieto di doppio finanziamento, e pertanto:

- di non essere beneficiario di altri finanziamenti relativi alla stessa proposta progettuale;
- di non aver presentato altre domande di finanziamento a valere sulla medesima procedura.

Si autorizza al trattamento dei dati personali, da svolgersi in conformità a quanto indicato al paragrafo 6.2 "Trattamento dei dati personali ed Informativa" dell'Avviso pubblico.

fonte: http://burc.regione.campania.it

Allegato A – Informazioni richieste per la compilazione telematica della domanda
(*la struttura del form è meramente indicativa)*

1. Anagrafica del Soggetto Proponente in forma singola o associata (aggregazioni stabili con personalità giuridica)

Denominazione/Ragione Sociale Proponente
Forma giuridica
Data costituzione
Scadenza

Tabella 1

Sede legale			
Via / Piazza			
N° civ		CAP	
Comune		Provincia	
Telefono		E-mail	
Sito internet		PEC	

Tabella 2

Iscrizioni		
REA	di	
	al n°	
	dal	
INPS	di	
	al n°	
	dal	
INAIL	di	
	al n°	
	dal	

fonte: http://burc.regione.campania.it

Partita IVA	
Codice fiscale	
Codice ATECO proponente	
Descrizione attività economica	
Dimensione Aziendale	☐ micro ☐ piccola ☐ media

Tabella 3

Capitale sociale	
Sottoscritto	
Versato	

Tabella 4

Compagine sociale					
N.	Cognome/Denominazione	Nome	CF/P.IVA	Indirizzo residenza/sede legale	Quota posseduta

Tabella 5

Legale rappresentante			
Qualifica			
Cognome		Nome	
Comune di nascita		Data di nascita	
Via / Piazza		N° civ.	
CAP		Comune	
Provincia		Telefono mobile	

Tabella 6

Referente di progetto			
Qualifica			
Cognome		Nome	
Comune di nascita		Data di nascita	
Via / Piazza		N° civ.	

fonte: http://burc.regione.campania.it

CAP		Comune	
Provincia		Telefono mobile	

Tabella 7

Sede conservazione	**Documentazione progettuale**		
Via /Piazza		n. civ.	
CAP		Comune	
Provincia		Telefono	

Tabella 8

Articolazione e struttura organizzativa dell'Aggregazione stabile con soggettività giuridica (*da non compilare in caso di presentazione in forma singola)*
Descrivere sinteticamente la composizione e la struttura organizzativa dell'aggregazione di progetto, il ruolo dei singoli soggetti partecipanti, nonché le esperienze e le competenze professionali detenute in materia di R&S, con particolare riferimento agli ambiti dell'Industria dell'Aerospazio.

Tabella 9

Azione 1.1.2 "Aerospazio e Clean Aviation"		
Il progetto appartiene alla tipologia di intervento relativa all'Area di specializzazione "Aerospazio"?	☐ SI ☐ NO	*Se sì, indicare Ambito tecnologico e Traiettorie tecnologiche prioritarie, di cui all'**Appendice A dell'Avviso***
Il progetto appartiene alla tipologia di intervento relativa alla Tematica "Clean Aviation"?	☐ SI ☐ NO	*Se sì, indicare Technical Areas e Linee di Azione Clean Aviation, di cui all'**Appendice B dell'Avviso***

Tabella 10

2. Dati relativi alla sede oggetto di investimento

Via / Piazza		N° civ.	
CAP		Comune	
Provincia		Sede già disponibile	☐ SI ☐ NO
Tipologia disponibilità (proprietà, affitto, comodato, altro)			
Riferimenti titoli di disponibilità (tipologia, numero e data atto; altro)			

fonte: http://burc.regione.campania.it

Periodo di	Da	…/…/……
disponibilità	a	…/…/……
Destinazione d'uso		

Tabella 11

3. Presentazione del Soggetto Proponente

3.1 Storia del Soggetto Proponente
Descrivere sinteticamente l'evoluzione della proprietà ed assetto societario attuale; indicazione dei soci di riferimento, delle rispettive quote di partecipazione, e del titolare effettivo. *Descrivere sinteticamente le fasi salienti (es. nascita, sviluppo, trasformazione, riorganizzazione, ecc.) del ciclo di vita dell'attività.*

Tabella 12

3.2 Struttura Organizzativa
Descrivere approfonditamente la struttura organizzativa del proponente, nonché le esperienze e le competenze del/dei titolare/i e/o del management.

Tabella 13

3.3 Prodotti/servizi e processo produttivo attuali
Descrivere le tipologie del prodotto e/o servizio offerto, evidenziandone in particolare le caratteristiche distintive, rispetto ad analoghi prodotti presenti sul mercato nazionale ed internazionale. *Descrivere in sintesi le fasi principali del processo produttivo o di erogazione dei servizi indicandone le tecnologie impiegate.*

Tabella 14

fonte: http://burc.regione.campania.it

3.4 Mercato di riferimento e concorrenza
Descrivere sinteticamente il proprio scenario competitivo: - *settore di attività nel quale opera la società;* - *mercato di riferimento (situazione attuale e trend);* - *quota di mercato attuale e prospettive (a medio termine);* - *principali competitor e relative quote di mercato;* - *principali fornitori e principali clienti/utenti;* - *know-how sviluppato dalla Società (brevetti, marchi di proprietà, ed eventuali accordi tecnici e/o commerciali).*

Tabella 15

4. Proposta progettuale

4.1 Titolo del progetto	
Denominazione	
Acronimo	

Tabella 16

fonte: http://burc.regione.campania.it

4.2 Descrizione del progetto e suoi obiettivi
Fornire una descrizione del progetto di investimento: • *specificando l'appartenenza alla relativa tipologia di intervento.* *In particolare:* ➢ *nel caso di appartenenza all'Area di specializzazione "Aerospazio", occorre indicare l'ambito tecnologico e la/e relativa/e traiettoria/e di riferimento (cfr. Appendice A dell'Avviso), motivandone la correlazione;* ➢ *nel caso di appartenenza alla Tematica "Clean Aviation", occorre indicare la Technical Area, la linea di Azione e la correlazione con RIS3 Campania-Aerospazio (cfr. Appendice B dell'Avviso);* • *descrivendo i presupposti e le motivazioni che sono all'origine delle scelte effettuate, in termini di:* *i. Esigenza tecnica e/o opportunità di sviluppo o miglioramento individuata, analisi e valutazione svolte, anche con riferimento al contesto competitivo e tecnologico, …;* *ii. Specifiche tecniche del prodotto/processo che si intende sviluppare o migliorare (caratteristiche tecniche, parametri di funzionamento, prestazioni, …);* *iii. Obiettivi perseguiti (specifici e generali del progetto);* • *Specificando se sono stati effettuati studi di fattibilità o altri progetti preliminari all'intervento proposto;* • *Descrivendo se e in che modo il progetto proposto può contribuire a rafforzare e qualificare l'ecosistema regionale dell'Aerospazio dal punto di vista tecnologico, organizzativo e strategico.*

Tabella 17

4.3 Descrizione e quantificazione dei risultati attesi
Descrivere in che modo le conoscenze acquisibili potranno essere utili per le innovazioni di prodotto/processo/servizio contribuendo alla crescita ed alla competitività favorendo lo sviluppo del soggetto proponente. *Indicare inoltre i risultati finali di tipo scientifico, tecnologico ed industriale che la ricerca si propone di raggiungere attraverso metodologie e criteri di tipo esclusivamente tecnico.* *Fornire un insieme di indicatori per la quantificazione dei risultati attesi. Tali indicatori devono essere messi in relazione con gli obiettivi individuati e fornire informazioni sui cambiamenti attesi, in termini, ad esempio di riduzione dei costi di produzione, aumento della capacità produttiva, ecc. Questi indicatori possono essere di natura fisica o*

fonte: http://burc.regione.campania.it

finanziaria e, comunque, misurabili.

Tabella 18

4.4 Tutela e valorizzazione dei risultati del progetto
Indicare le azioni che si intendono realizzare per la tutela e la valorizzazione dei risultati conseguiti durante lo sviluppo del progetto.

Tabella 19

4.5 Output del progetto
Descrivere gli output previsti dal progetto in termini di prototipi, prodotti, nuovi processi produttivi, soluzioni tecnologiche innovative.

Tabella 20

4.6 Responsabile di progetto e struttura organizzativa
Fornire i riferimenti e riportare le principali competenze ed esperienze del responsabile di progetto. Riportare il modello organizzativo per l'attuazione del progetto.

fonte: http://burc.regione.campania.it

Tabella 21

4.7 Articolazione del progetto
Descrivere la struttura del progetto, articolandolo in Work Package (WP) distinti.

Tabella 22

4.8 Ruolo del proponente e dei soggetti esterni coinvolti
Riportare una descrizione del ruolo del proponente in forma singola e, nel caso di proponente in forma aggregata, le imprese che collaboreranno alla realizzazione del progetto, specificando le fasi e i WP in cui saranno coinvolti, le competenze che apporteranno al progetto. *Indicare anche l'eventuale coinvolgimento nei singoli WP di soggetti esterni (fornitori, enti di ricerca, etc.)*

Tabella 23

5. Principio DNSH – "Non arrecare danno significativo all'ambiente" e Relazione CAM

fonte: http://burc.regione.campania.it

Descrivere nella tabella sottostante in che modo il progetto è conforme al principio DNSH. Tale conformità è verificata attraverso il rispetto dei criteri di vaglio tecnico di cui alle attività pertinenti l'investimento e riportate nell'All.2 del Reg. 2139/2021 e richiamate nell'Appendice C. Per talune attività è altresì richiesto di descrivere la conformità ai CAM applicabili.

Tabella 24

6. Indicatore di sostenibilità finanziaria

Indicatore di sostenibilità finanziaria	
Mezzi di terzi /Capitale proprio	**< 2,5**
Ai fini della verifica dell'indicatore è necessario fornire documentazione a supporto (bilancio analitico dell'ultimo esercizio contabile approvato/dichiarazione dei redditi presentata da cui è possibile desumere i dati utilizzati per il calcolo dell'indice). *Nel caso non si disponga ancora di un bilancio depositato o dichiarazione dei redditi presentata, fornire situazione contabili di periodo certificata da un revisore dei conti/commercialista iscritto ad apposito albo.*	

Tabella 25

7. Valutazione della domanda

Con riferimento ai criteri di valutazione e agli indicatori di cui al paragrafo 2.6 dell'Avviso Pubblico, riportare, in maniera chiara ed esaustiva, le informazioni eventualmente aggiuntive rispetto a quelle indicate nelle sezioni precedenti, necessarie per l'attribuzione dei punteggi.

A. Qualità tecnica e completezza del progetto proposto
A.1) Sono valutati i seguenti aspetti: • *corretta ed esaustiva analisi del contesto tecnologico di riferimento (stato dell'arte, bibliografia di settore, analisi brevettuale, ecc.) (fino a 5 punti);* • *accuratezza e completezza nella descrizione delle procedure/modalità di attuazione del progetto (fino a 5 punti);* • *corretta ed esaustiva descrizione delle singole spese afferenti a ciascuna voce del quadro economico, con indicazione delle specifiche tecniche e della funzionalità di ciascuna di esse alla realizzazione del progetto (fino a 5 punti).*

fonte: http://burc.regione.campania.it

Tabella 26

B. Qualità delle soluzioni organizzative e metodologiche individuate per la realizzazione degli interventi connesse al piano di lavoro, alla valutazione dei rischi, all'adeguatezza delle risorse attribuite alle singole componenti progettuali
B.1) Sono valutati i seguenti aspetti: *• accuratezza e completezza delle procedure / modalità di attuazione del progetto (fino a 4 punti)* *• indicazione delle specifiche tecniche (requisiti del prodotto-processo da implementare, vincoli tecnici e normativi, ecc.) (fino a 4 punti);* *• puntuale individuazione dei rischi che potrebbero minare la realizzazione del progetto e procedure di mitigazione degli stessi (fino a 2 punti)*

Tabella 27

C. Competenze tecniche o soluzioni organizzative del soggetto proponente per l'attuazione delle operazioni
C.1) È valutata la coerenza del soggetto proponente (tenuto conto di forma giuridica, organizzazione, competenze ed esperienze del management team, etc.) rispetto alla dimensione ed alla complessità del progetto proposto (fino a 3 punti)
C.2) È valutata l'articolazione della struttura organizzativa del progetto e l'adeguatezza delle competenze espresse con il piano delle attività (organizzazione e qualificazione delle risorse umane interne coinvolte) (fino a 7 punti)

Tabella 28

D. Esperienza del proponente in materia di R&I
D.1) È valutata l'esperienza del soggetto proponente in materia di ricerca e innovazione; in particolare, il punteggio sarà attribuito ai proponenti che, sulle tematiche di innovazione oggetto della proposta, e nei tre anni precedenti la data di presentazione della domanda di agevolazione, si siano trovati in almeno una delle seguenti casistiche: *• Abbiano registrato uno o più brevetti;* *• Abbiano realizzato uno o più progetti finanziati nell'ambito di Bandi/Avvisi Pubblici europei, nazionali, regionali.* *(fino a 5 punti nel caso in cui siano presenti almeno una delle sopra citate casistiche)*

Tabella 29

fonte: http://burc.regione.campania.it

E. Sostenibilità economico finanziaria
E.1) È calcolato il Rapporto (SF) tra ricavi di vendita dell'impresa proponente (RV) e totale spese ammissibili del progetto (SA): *• **Se RV >= SA** il punteggio assegnato è pari a 10;* *• **Se RV < SA → SF = RV/SA x 10** (il risultato è arrotondato fino a due cifre decimali);* *Dove:* *SA = Tot. Spese Ammissibili come dichiarate dal soggetto proponente.* *RV = Ricavi di vendita desunti dall'ultimo bilancio approvato/dichiarazione dei redditi.* *Per le imprese senza bilanci/dichiarazioni:* *La modalità di copertura della parte non agevolata del programma di investimenti è determinata come F*R,* *dove:* *- F è il rapporto tra Mezzi propri e spese di investimento non coperte da agevolazione;* *- R è il punteggio massimo attribuibile;* ***Mezzi propri/Spese non coperte x 10 (il risultato è arrotondato fino a due cifre decimali)*** *Eventuale documentazione comprovante la disponibilità liquida da parte del/dei proponenti (attestazione bancaria, copia libretti bancari, postali, certificati di deposito, titoli di stato, ecc.) va allegata alla domanda.*
E.2) E' calcolato il Rapporto di patrimonializzazione: • *Patrimonio netto >= 40% di SA si assegnano 10 punti;* • *Patrimonio netto >= 30% di SA si assegnano 8 punti;* • *Patrimonio netto >= 20% di SA si assegnano 6 punti;* • *Patrimonio netto >= 10% di SA si assegnano 4 punti.* *Dove:* *Patrimonio netto: dato tratto dall'ultimo bilancio approvato/dichiarazione dei redditi presentata.* *Per le società proponenti che, alla data di presentazione della domanda di accesso all'agevolazione, non abbiano ancora depositato il bilancio (o presentato la dichiarazione dei redditi) relativo al primo esercizio, il valore del Patrimonio netto è pari al valore del Capitale Sociale risultante dall'atto costitutivo.*

Tabella 30

F. Priorità Strategica RIS: Stimolare la diffusione dell'innovazione nel tessuto imprenditoriale e dei servizi campano
F.1) Qualità tecnico-scientifica e contributo allo sviluppo della RIS3 dell'operazione proposta (fino a 10 punti)
F.2) Grado di innovazione rispetto allo stato dell'arte e all'avanzamento tecnologico della filiera dell'Aerospazio e dell'applicazione delle KETs ICT (fino a 10 punti)
F.3) Progetti di trasferimento con una chiara pianificazione verso il mercato (fino a 10 punti) *Il punteggio sarà assegnato in relazione al TRL[1] di partenza delle attività progettuali (TRL 5= 3 punti; TRL 6 = 5 punti; TRL 7=7 punti; TRL >7=10 punti)*

[1] Technology Readiness Levels (TRL): indica una metrica di valutazione del grado di maturità tecnologica di un prodotto o processo, come definita dalla Commissione Europea nel documento "Technology readiness levels (TRL), HORIZON 2020 – WORK PROGRAMME 2018-2020 General Annexes, Extract from Part 19 – Commission Decision C(2017)7124". Si basa sulla seguente scala di valori:
TRL 1 = osservazione dei principi fondamentali
TRL 2 = formulazione di un concept tecnologico
TRL 3 = proof of concept sperimentale

fonte: http://burc.regione.campania.it

Tabella 31

Punteggio max totale	***90***

Tabella 32

8. Criteri di premialità

P.1) Capacità del progetto di creare nuova occupazione ovvero consolidare l'occupazione esistente.
Nuova occupazione. Il punteggio è attribuito nel caso in cui il proponente si impegni ad assumere, a tempo determinato o indeterminato, entro la richiesta del primo Stato di avanzamento o, comunque, entro 12 mesi dall'ammissione a finanziamento, le risorse dichiarate.

Il punteggio sarà attribuito secondo questo schema:

- *0 assunzioni = 0*
- *1 assunzione = 2 punti*
- *Da 2 assunzioni = 4 punti*

Consolidamento occupazionale. Il punteggio è attribuito nel caso in cui il proponente si impegni ad assumere, a tempo indeterminato, entro la richiesta del primo Stato di avanzamento o, comunque, entro 12 mesi dall'ammissione a finanziamento, le risorse inserita con contratto a tempo determinato da consolidare.

Il punteggio sarà attribuito secondo questo schema:

- *0 assunzioni = 0*
- *1 assunzione = 2 punti*
- *Da 2 assunzioni = 4 punti*

N.B. In caso di mancato rispetto degli impegni assunti in termini di creazione di nuova occupazione e/o consolidamento occupazionale, si procede alla revoca della agevolazione concessa e al recupero delle somme eventualmente erogate.

Tabella 33

P.2) Il punteggio è attribuito nel caso in cui il proponente abbia i requisiti per l'adesione al "Protocollo di Intesa per garantire l'occupazione di qualità nell'ambito delle politiche di coesione a tutela della salute e sicurezza dei lavoratori" *ratificato con DGR n. 257 del 30/05/2024 - conformemente a quanto dichiarato nell'allegato 6*[2] ***- e abbia adottato strumenti idonei a certificarne la capacità di conformarsi alla normativa sulla sicurezza e prevenzione sui luoghi di lavoro*** *(codice etico, rating di impresa, certificazione social accountability 8000, certificazione del sistema di gestione a tutela della sicurezza e della salute dei lavoratori ISO 45001 certificazione OHSAS 180001)*
(2 punti nel caso in cui sia presente l'adesione al Protocollo)

Tabella 34

Punteggio max totale	***10***

TRL 4 = validazione tecnologica in ambiente di laboratorio
TRL 5 = validazione tecnologica in ambito industriale
TRL 6 = dimostrazione della tecnologia in ambito industriale
TRL 7 = dimostrazione del prototipo in ambiente operativo reale
TRL 8 = definizione e qualificazione completa del sistema

TRL 9 = dimostrazione completa del sistema in ambiente operativo reale (prova funzionale con tecnologie abilitanti ed applicazione al settore industriale specifico).

[2] La Dichiarazione in ordine all'adesione al Protocollo sarà oggetto di apposita verifica, all'esito della quale, in caso di mancato possesso dei requisiti dichiarati, troverà applicazione quanto previsto dal DPR 445/2000 in caso di dichiarazioni mendaci, con la conseguenza, oltre che delle sanzioni penali previste all'art. 76 del citato DPR, della inammissibilità della domanda di accesso all'agevolazione ovvero della decadenza dai benefici, laddove già concessi, e della revoca degli eventuali contributi già erogati, nonché del divieto di accesso a contributi, finanziamenti e agevolazioni per un periodo di 2 anni decorrenti da quando l'Amministrazione ha adottato l'atto di decadenza (art. 75 DPR 445/2000).

fonte: http://burc.regione.campania.it

Tabella 35

Dichiarazione sostitutiva di atto di notorietà relativa

al possesso dei requisiti di ammissibilità e al divieto di doppio finanziamento

(artt. 46 e 47 del DPR 28/12/2000 n. 445 e ss.mm.ii)

Il/la sottoscritto/a…… nato/a a …… prov. …… il ……. C.F. …… residente a…….. prov. …… CAP …… in via/piazza ……. n……., in qualità di legale rappresentante dell'impresa …… avente sede legale in…… prov. ……. CAP ……. in via/piazza …… n…… C.F. …… P.IVA …… telefono ……. PEC ……. e-mail ……

con riferimento alla proposta progettuale denominata …… presentato a valere sull' "*Avviso pubblico per la selezione di progetti ad elevato impatto tecnologico nel settore aerospaziale campano*", approvato con D.D. n. ……. del ……., consapevole delle responsabilità penali cui può andare incontro in caso di dichiarazioni mendaci, ai sensi e per gli effetti degli artt. 75 e 76 del D.P.R. 28 dicembre 2000, n. 445,

DICHIARA

a) che l'impresa in parola è regolarmente costituita ed iscritta nei casi previsti dalla legge nel registro delle imprese della CCIAA territorialmente competente;

b) di non trovarsi in una delle condizioni di difficoltà così come le stesse sono definite all'Art. 2, punto 18 lett. da a) ad e) del Reg. 651/2014 e ss.mm.ii.;

c) di avere sede operativa destinataria dell'intervento nel territorio regionale ovvero impegnarsi ad attivarla entro la data di avvio dell'intervento o, se antecedente, al momento della richiesta del primo pagamento dell'aiuto concesso;

d) di non aver effettuato una delocalizzazione ai sensi dell'articolo 66 del Regolamento (UE) n. 2021/1060, in conformità a quanto previsto dall'art.14, paragrafo 16, del Regolamento (UE) n.651/2014 e ss.mm.ii.;

e) di possedere la capacità di contrarre con la Pubblica Amministrazione, nel senso di non essere stati oggetto di sanzione interdittiva ex art. 9, comma 2, lett. c), del Decreto Legislativo 8 giugno 2001 n. 231 e ss.mm.ii. o altra sanzione che comporti il divieto di contrarre con la Pubblica Amministrazione, compresi i provvedimenti interdittivi di cui all'art. 14 del D. Lgs. n. 81/2008;

f) di avere una situazione di regolarità contributiva per quanto riguarda la correttezza nei pagamenti e negli adempimenti previdenziali, assistenziali ed assicurativi;

g) di non trovarsi in una delle seguenti procedure concorsuali (anche in corso di definizione):

- fallimento, liquidazione coattiva, concordato preventivo, concordato preventivo con continuità aziendale, accordo di ristrutturazione dei debiti ed ogni altra procedura concorsuale prevista dalla Legge Fallimentare (R.D. n. 267/1942);
- una delle fattispecie previste dal Codice della Crisi d'Impresa e dell'Insolvenza di cui al D.Lgs. n. 14/2019 e ss.mm.ii., ossia liquidazione giudiziale o uno degli istituti ad essa collegati, accordo attuativo di piani attestati di risanamento, accordo di ristrutturazione dei debiti, concordato in continuità aziendale (diretto, indiretto e misto), concordato preventivo, sovra-indebitamento, concordato minore, composizione negoziata per la soluzione della crisi di impresa;
- liquidazione e scioglimento volontario, come disciplinati dal Codice Civile;

h) di trovarsi in regola con le disposizioni vigenti in materia di aiuti di stato, normativa edilizia e urbanistica, del lavoro, della prevenzione degli infortuni e della salvaguardia dell'ambiente;

fonte: http://burc.regione.campania.it

i) di essere in regola con la disciplina antiriciclaggio (ove applicabile);

j) di non avere amministratori e/o legali rappresentanti che siano stati condannati con sentenza passata in giudicato ovvero nei cui confronti sia stato emesso decreto penale di condanna divenuto irrevocabile o sentenza di applicazione della pena su richiesta, ai sensi dell'art. 444 c.p.p., per reati gravi in danno dello Stato o della Comunità che incidono sulla moralità professionale;

k) di avere legali rappresentanti, amministratori (con o senza poteri di rappresentanza), soci e tutti i soggetti indicati all'art. 85 del D. Lgs. 06/09/2011, n. 159 per i quali non sussistano cause di divieto, di decadenza, di sospensione previste dall'art. 67 del medesimo D. Lgs. 06/09/2011, n. 159 (c.d. Codice delle leggi antimafia);

l) non essere stati destinatari di procedure giudiziarie interdittive, esecutive o cautelari civili o penali, o imputazioni ai sensi di quanto disposto dal D.Lgs. 8 giugno 2001, n. 231 e ss.mm.ii.;

m) di non essere stati destinatari, nei tre anni precedenti alla data di presentazione della domanda di accesso all'agevolazione, di provvedimenti di revoca totale di agevolazioni concesse dalla Regione Campania, ad eccezione di quelle derivanti da rinunce;

n) di non trovarsi in una delle condizioni di esclusione di cui agli artt. 94 -95 – 96 – 97 - 98 del D.Lgs. 36/2023;

o) di disporre, nel rispetto di quanto previsto dall'art. 73, c. 2 lett. d) del Regolamento (UE) n.2021/1060, delle risorse e dei meccanismi finanziari necessari a coprire i costi di gestione e di manutenzione dell'investimento, in modo da garantirne la sostenibilità finanziaria e di rispettare l'indicatore "Mezzi di terzi / Capitale proprio < 2,5".

DICHIARA ALTRESÌ

p) che per la proposta progettuale in parola verrà rispettato il divieto di doppio finanziamento, e pertanto:

- di non essere beneficiario di altri finanziamenti relativi alla stessa proposta progettuale;
- di non aver presentato altre domande di finanziamento a valere sulla medesima procedura.

Si autorizza al trattamento dei dati personali, da svolgersi in conformità a quanto indicato al paragrafo 6.2 "Trattamento dei dati personali ed Informativa" dell'Avviso pubblico.

fonte: http://burc.regione.campania.it

PR CAMPANIA FESR 2021-2027

Priorità: 1. Ricerca Innovazione, Digitalizzazione e Competitività

Obiettivo Specifico 1.1 "Sviluppare e rafforzare le capacità di ricerca e di innovazione e l'introduzione di tecnologie avanzate"

Azione 1.1.2 "Stimolare il trasferimento tecnologico e sostenere il potenziale dell'ecosistema regionale della ricerca e dell'innovazione"

Delibere di Giunta Regionale n. 113 del 07/03/2024 e n. 42 del 05/02/2025

Avviso pubblico per la selezione di Progetti ad elevato impatto tecnologico nel settore aerospaziale campano

Allegato 1 – Programma di spesa e tempistiche

(da compilarsi in caso di Aggregazioni temporanee senza personalità giuridica)

fonte: http://burc.regione.campania.it

Sommario

1. Articolazione del progetto 3
1.1 Work Package (WP) 3
1.2 Descrizione dei WP 3
2. Cronoprogramma 4
3. Programma di spesa 5
3.1 Spese per Ricerca e Sviluppo del CAPOFILA 5
3.2 Spese per Ricerca e Sviluppo del PARTNER 1 6
3.3 Spese per Ricerca e Sviluppo del PARTNER 2 7
3.4 Spese per Ricerca e Sviluppo del PARTNER n 8
3.5 Ripartizione spese per Ricerca e Sviluppo in capo ai soggetti appartenenti all'Aggregazione temporanea 9
3.6 Spese complessive per Ricerca e Sviluppo 9
3.7 Costi per WP 11
3.8 Descrizione dei costi 11
3.9 Contributo richiesto 13
3.9.1 Contributo richiesto dal Capofila e singoli partner 13
3.10 Prospetto Fonti/Impieghi 14
3.10.1 Prospetto Fonti/Impieghi del Capofila e singoli partner 14
4. Conto economico previsionale 15

fonte: http://burc.regione.campania.it

1. Articolazione del progetto

1.1 Work Package (WP)

Elenco dei WP	Titolo WP	Capofila / Partner coinvolti
WP1	*Titolo 1*	*Partner 1*
WP2	*Titolo 2*	*Partner 2*
WPn	*Titolo n*	*Partner n*

1.2 Descrizione dei WP

Descrizione dei WP1
WORKPACKAGE N° … - TITOLO WP ……. – CAPOFILA/PARTNER COINVOLTI ……

Titolo
Numero e Titolo del Work package
Tipologia di attività di ricerca
☐ *Ricerca industriale*

☐ *Sviluppo sperimentale*

Obiettivi
Elencazione degli obiettivi.

Output
Elencazione dei prodotti (es. documento di specifiche, prototipo, piano di lavoro, rapporto di valutazione, ecc.).

Metodologie utilizzate
Breve descrizione delle metodologie utilizzate per la realizzazione del WP.

Attività

Titolo	Breve descrizione

Soggetti/Partner coinvolti
Specificare i soggetti coinvolti ed il responsabile del coordinamento del Work package considerato.

Figure professionali interne impiegate

[1] *Predisporre la scheda per ciascun WP*

fonte: http://burc.regione.campania.it

Profilo[2]	*Qualifica*[3]	*N. unità*	*Totale ore persona sul progetto*	*Costo totale*
			COSTO TOTALE	

Consulenti esterni coinvolti

Nome o profilo consulente	*Attività previste nel progetto*	*Totale gg. persona*	*N. anni di esperienza nella specifica attività*	*Costo gg*	*Costo totale*
				COSTO TOTALE	

Durata

Indicare la durata del WP considerato.

2. Cronoprogramma

Data prevista Avvio del progetto	…/…/……	*Data prevista Termine del progetto*	…/…/……	*Durata (mesi)*	……..

Fasi/Attività	**bimestri**											
	1	**2**	**3**	**4**	**5**	**6**	**7**	**8**	**9**	**10**	**11**	**12**
Avvio del progetto												
Richiesta erogazione contributo a titolo di anticipazione												
Rendicontazione intermedia												
Ultimazione del progetto												
Rendicontazione finale a saldo												

Work package	**MESI**																							
	1	*2*	*3*	*4*	*5*	*6*	*7*	*8*	*9*	*10*	*11*	*12*	*13*	*14*	*15*	*16*	*17*	*18*	*19*	*20*	*21*	*22*	*23*	*24*
WP0																								
WP1																								

[2] *Indicare il tipo di competenza/laurea*

[3] *Ad es. responsabile produzione, operaio specializzato, tecnico, ecc.*

fonte: http://burc.regione.campania.it

WP2																							
WP3																							
WPn																							

3. Programma di spesa

3.1 Spese per Ricerca e Sviluppo del CAPOFILA

SPESE PER RICERCA E SVILUPPO DEL CAPOFILA	**RICERCA INDUSTRIALE (RI)**	**SVILUPPO SPERIMENTALE (SS)**
	€	€
A.1 Costi del personale *(ricercatori, tecnici e altro personale ausiliario nella misura in cui gli stessi sono impiegati nelle attività progettuali)*		
Totale A1 "Costi del personale"		
A.2 Costi relativi a strumentazione e attrezzature *(nella misura e per il periodo del loro utilizzo nel progetto. Se le strumentazioni e le attrezzature non sono utilizzati per tutto il loro ciclo di vita per il progetto, sono considerati ammissibili unicamente i costi di ammortamento corrispondenti alla durata del progetto, calcolati secondo i principi contabili generalmente accettati)*		
Totale A.2 "Costi relativi a strumentazione e attrezzature"		
A.3 Costi relativi agli immobili ed ai terreni *(nella misura e per il periodo del loro utilizzo nel progetto. Sono considerati ammissibili unicamente i costi di ammortamento corrispondenti alla durata del progetto, calcolati secondo i principi contabili generalmente accettati)*		
Totale A.3 "Costi relativi agli immobili ed ai terreni"		
A.4 Costi per la ricerca contrattuale, i brevetti e i servizi di consulenza utilizzati esclusivamente ai fini del progetto *(nel limite del 20% del costo complessivo del progetto)*		
Totale A.4 "Costi per la ricerca contrattuale, i brevetti e i servizi di consulenza utilizzati esclusivamente ai fini del progetto"		
Totale A "COSTI DIRETTI"		
A.5. Altri costi di esercizio *(percentuale forfettaria massima del 5%, applicata al totale dei costi ammissibili del progetto di ricerca e sviluppo di cui alle lettere da A.1 a A.4)*		
Totale A.5 "Altri costi di esercizio"		
TOTALE COSTI RI e SS (A+A.5)		

fonte: http://burc.regione.campania.it

3.2 Spese per Ricerca e Sviluppo del PARTNER 1

SPESE PER RICERCA E SVILUPPO DEL PARTNER 1	RICERCA INDUSTRIALE (RI)	SVILUPPO SPERIMENTALE (SS)
	€	€
A.1 Costi del personale *(ricercatori, tecnici e altro personale ausiliario nella misura in cui gli stessi sono impiegati nelle attività progettuali)*		
Totale A1 "Costi del personale"		
A.2 Costi relativi a strumentazione e attrezzature *(nella misura e per il periodo del loro utilizzo nel progetto. Se le strumentazioni e le attrezzature non sono utilizzati per tutto il loro ciclo di vita per il progetto, sono considerati ammissibili unicamente i costi di ammortamento corrispondenti alla durata del progetto, calcolati secondo i principi contabili generalmente accettati)*		
Totale A.2 "Costi relativi a strumentazione e attrezzature"		
A.3 Costi relativi agli immobili ed ai terreni *(nella misura e per il periodo del loro utilizzo nel progetto. Sono considerati ammissibili unicamente i costi di ammortamento corrispondenti alla durata del progetto, calcolati secondo i principi contabili generalmente accettati)*		
Totale A.3 "Costi relativi agli immobili ed ai terreni"		
A.4 Costi per la ricerca contrattuale, i brevetti e i servizi di consulenza utilizzati esclusivamente ai fini del progetto *(nel limite del 20% del costo complessivo del progetto)*		
Totale A.4 "Costi per la ricerca contrattuale, i brevetti e i servizi di consulenza utilizzati esclusivamente ai fini del progetto"		
Totale A "COSTI DIRETTI"		
A.5. Altri costi di esercizio *(percentuale forfettaria massima del 5%, applicata al totale dei costi ammissibili del progetto di ricerca e sviluppo di cui alle lettere da A.1 a A.4)*		
Totale A.5 "Altri costi di esercizio"		
TOTALE COSTI RI e SS (A+A.5)		

fonte: http://burc.regione.campania.it

3.3 Spese per Ricerca e Sviluppo del PARTNER 2

SPESE PER RICERCA E SVILUPPO DEL PARTNER 2	RICERCA INDUSTRIALE (RI)	SVILUPPO SPERIMENTALE (SS)
	€	€
A.1 Costi del personale *(ricercatori, tecnici e altro personale ausiliario nella misura in cui gli stessi sono impiegati nelle attività progettuali)*		
Totale A1 "Costi del personale"		
A.2 Costi relativi a strumentazione e attrezzature *(nella misura e per il periodo del loro utilizzo nel progetto. Se le strumentazioni e le attrezzature non sono utilizzati per tutto il loro ciclo di vita per il progetto, sono considerati ammissibili unicamente i costi di ammortamento corrispondenti alla durata del progetto, calcolati secondo i principi contabili generalmente accettati)*		
Totale A.2 "Costi relativi a strumentazione e attrezzature"		
A.3 Costi relativi agli immobili ed ai terreni *(nella misura e per il periodo del loro utilizzo nel progetto. Sono considerati ammissibili unicamente i costi di ammortamento corrispondenti alla durata del progetto, calcolati secondo i principi contabili generalmente accettati)*		
Totale A.3 "Costi relativi agli immobili ed ai terreni"		
A.4 Costi per la ricerca contrattuale, i brevetti e i servizi di consulenza utilizzati esclusivamente ai fini del progetto *(nel limite del 20% del costo complessivo del progetto)*		
Totale A.4 "Costi per la ricerca contrattuale, i brevetti e i servizi di consulenza utilizzati esclusivamente ai fini del progetto"		
Totale A "COSTI DIRETTI"		
A.5. Altri costi di esercizio *(percentuale forfettaria massima del 5%, applicata al totale dei costi ammissibili del progetto di ricerca e sviluppo di cui alle lettere da A.1 a A.4)*		
Totale A.5 "Altri costi di esercizio"		
TOTALE COSTI RI e SS (A+A.5)		

fonte: http://burc.regione.campania.it

3.4 Spese per Ricerca e Sviluppo del PARTNER n

SPESE PER RICERCA E SVILUPPO DEL PARTNER n	RICERCA INDUSTRIALE (RI)	SVILUPPO SPERIMENTALE (SS)
	€	€
A.1 Costi del personale *(ricercatori, tecnici e altro personale ausiliario nella misura in cui gli stessi sono impiegati nelle attività progettuali)*		
Totale A1 "Costi del personale"		
A.2 Costi relativi a strumentazione e attrezzature *(nella misura e per il periodo del loro utilizzo nel progetto. Se le strumentazioni e le attrezzature non sono utilizzati per tutto il loro ciclo di vita per il progetto, sono considerati ammissibili unicamente i costi di ammortamento corrispondenti alla durata del progetto, calcolati secondo i principi contabili generalmente accettati)*		
Totale A.2 "Costi relativi a strumentazione e attrezzature"		
A.3 Costi relativi agli immobili ed ai terreni *(nella misura e per il periodo del loro utilizzo nel progetto. Sono considerati ammissibili unicamente i costi di ammortamento corrispondenti alla durata del progetto, calcolati secondo i principi contabili generalmente accettati)*		
Totale A.3 "Costi relativi agli immobili ed ai terreni"		
A.4 Costi per la ricerca contrattuale, i brevetti e i servizi di consulenza utilizzati esclusivamente ai fini del progetto *(nel limite del 20% del costo complessivo del progetto)*		
Totale A.4 "Costi per la ricerca contrattuale, i brevetti e i servizi di consulenza utilizzati esclusivamente ai fini del progetto"		
Totale A "COSTI DIRETTI"		
A.5. Altri costi di esercizio *(percentuale forfettaria massima del 5%, applicata al totale dei costi ammissibili del progetto di ricerca e sviluppo di cui alle lettere da A.1 a A.4)*		
Totale A.5 "Altri costi di esercizio"		
TOTALE COSTI RI e SS (A+A.5)		

fonte: http://burc.regione.campania.it

3.5 Ripartizione spese per Ricerca e Sviluppo in capo ai soggetti appartenenti all'Aggregazione temporanea

Riportare nella seguente tabella il totale delle spese per Ricerca e Sviluppo per Capofila e singolo partner e calcolare l'incidenza percentuale del totale delle spese di ognuno sul costo complessivo del progetto

SPESE PER RICERCA E SVILUPPO	TOTALE COSTI PER RI E SS	TOTALE COSTI PER RI E SS - CAPOFILA	INCIDENZA % CAPOFILA[4]	TOTALE COSTI PER RI E SS – PARTNER 1	INCIDENZA % PARTNER 1[5]	TOTALE COSTI PER RI E SS – PARTNER 2	INCIDENZA % PARTNER 2[6]	TOTALE COSTI PER RI E SS – PARTNER n	INCIDENZA % PARTNER n[7]
	€	€	%	€	%	€	%	€	%
Totale A.1 "Costi del personale"									
Totale A.2 "Costi relativi a strumentazione e attrezzature"									
Totale A.3 "Costi relativi agli immobili ed ai terreni"									
Totale A.4 "Costi per la ricerca contrattuale, i brevetti e i servizi di consulenza utilizzati esclusivamente ai fini del progetto" *(nel limite del 20% del costo complessivo del progetto)*									
Totale A "COSTI DIRETTI"									
Totale A.5. "Altri costi di esercizio" *(percentuale forfettaria massima del 5%, applicata al totale dei costi ammissibili del progetto di ricerca e sviluppo di cui alle lettere da A.1 ad A.4)*									
TOTALE COSTI RI e SS (A+A.5)			**%**		**%**		**%**		**%**

3.6 Spese complessive per Ricerca e Sviluppo

Riportare nella seguente tabella il totale delle spese per Ricerca e Sviluppo

SPESE PER RICERCA E SVILUPPO	COSTI PER RICERCA INDUSTRIALE (RI)	COSTI PER SVILUPPO SPERIMENTALE (SS)	TOTALE COSTI PER RI SS
	€	€	€
Totale A.1 "Costi del personale"			
Totale A.2 "Costi relativi a strumentazione e attrezzature"			

[4] Si segnala che l'aggregazione temporanea deve essere costituita da almeno 2 MPMI che devono sostenere spese per almeno il 60% del costo complessivo del progetto. Le Grandi imprese, invece, non possono sostenere più del 40%.

[5] Si segnala che l'aggregazione temporanea deve essere costituita da almeno 2 MPMI che devono sostenere spese per almeno il 60% del costo complessivo del progetto. Le Grandi imprese, invece, non possono sostenere più del 40%.

[6] Si segnala che l'aggregazione temporanea deve essere costituita da almeno 2 MPMI che devono sostenere spese per almeno il 60% del costo complessivo del progetto. Le Grandi imprese, invece, non possono sostenere più del 40%.

[7] Si segnala che l'aggregazione temporanea deve essere costituita da almeno 2 MPMI che devono sostenere spese per almeno il 60% del costo complessivo del progetto. Le Grandi imprese, invece, non possono sostenere più del 40%.

fonte: http://burc.regione.campania.it

SPESE PER RICERCA E SVILUPPO	COSTI PER RICERCA INDUSTRIALE (RI)	COSTI PER SVILUPPO SPERIMENTALE (SS)	TOTALE COSTI PER RI SS
	€	€	€
Totale A.3 "Costi relativi agli immobili ed ai terreni"			
Totale A.4 "Costi per la ricerca contrattuale, i brevetti e i servizi di consulenza utilizzati esclusivamente ai fini del progetto" *(nel limite del 20% del costo complessivo del progetto)*			
Totale A "COSTI DIRETTI"			
Totale A.5. "Altri costi di esercizio" *(percentuale forfettaria massima del 5%, applicata al totale dei costi ammissibili del progetto di ricerca e sviluppo di cui alle lettere da A.1 ad A.4)*			
TOTALE COSTI RI e SS (A+A.5)			

fonte: http://burc.regione.campania.it

3.7 Costi per WP

Categoria di Costo	WP1	WP ….	Totale
Ricerca industriale:	€	€	€
i) Costi del Personale			
ii) Costi relativi a strumentazione e attrezzature			
iii) Costi relativi agli immobili ed ai terreni			
iv) Costi per la ricerca contrattuale, i brevetti e i servizi di consulenza utilizzati esclusivamente ai fini del progetto			
v) Altri costi d'esercizio			
TOTALE *Ricerca industriale*			
Sviluppo sperimentale:			
i) Costi del Personale			
ii) Costi relativi a strumentazione e attrezzature			
iii) Costi relativi agli immobili ed ai terreni			
iv) Costi per la ricerca contrattuale, i brevetti e i servizi di consulenza utilizzati esclusivamente ai fini del progetto			
v) Altri costi d'esercizio			
TOTALE *Sviluppo sperimentale*			
RI + SS:			
i) Costi del Personale			
ii) Costi relativi a strumentazione e attrezzature			
iii) Costi relativi agli immobili ed ai terreni			
iv) Costi per la ricerca contrattuale, i brevetti e i servizi di consulenza utilizzati esclusivamente ai fini del progetto			
v) Altri costi d'esercizio			
TOTALE *RI e SS*			

3.8 Descrizione dei costi

i) Costi del personale

Profilo[8]	Qualifica[9]	Fascia di costo – livello[10]	Specificare se già impiegato/da impiegare	Rapporto di impiego	N. Unità	Totale ore Persona sul progetto	Costo orario persona sul progetto[11]	Costo totale	Capofila / Partner[12]
							€		
							€		
							€		
							€		

[8] *Indicare il tipo di competenza/laurea*

[9] *Ad es. responsabile produzione, operaio specializzato, tecnico, ecc.*

[10] *Cfr nota metodologica approvata con decreto MIMIT-MUR n. 51 del 4 gennaio 2024 – adottate con DD dell'AdG FESR n.43 del 12/03/2024*

[11] *Cfr nota metodologica approvata con decreto MIMIT-MUR n. 51 del 4 gennaio 2024 – adottate con DD dell'AdG FESR n.43 del 12/03/2024*

[12] *Indicare chi sostiene la spesa*

fonte: http://burc.regione.campania.it

Indicare i parametri di costo orario del personale applicati, in relazione a quanto stabilito con Decreto Dirigenziale dell'AdG FESR n. 43 del 12 marzo 2024 di Adesione alla metodologia di aggiornamento delle tabelle standard dei costi unitari per le spese di personale dei progetti di ricerca, sviluppo e innovazione.

ii) Costi relativi a strumentazione e attrezzature

Descrivere le spese, motivandone il contributo alla realizzazione del progetto con indicazione del soggetto che sostiene la spesa (Capofila/partner). Nel caso in cui le strumentazioni e le attrezzature non siano utilizzate per tutto il loro ciclo di vita per il progetto, sarà necessario indicare le quote di ammortamento corrispondenti alla durata del progetto, calcolate secondo i principi contabili generalmente accettati.

iii) Costi relativi a immobili e terreni

Descrivere le spese, motivandone il contributo alla realizzazione del progetto con indicazione del soggetto che sostiene la spesa (Capofila/partner). Indicare la disponibilità e la modalità di acquisizione/disponibilità di immobili e terreni e la documentazione di riferimento (atti, perizie, ecc.). Sarà necessario indicare le quote di ammortamento corrispondenti alla durata del progetto, calcolate secondo i principi contabili generalmente accettati.

fonte: http://burc.regione.campania.it

iv) Costi per la ricerca contrattuale, i brevetti e i servizi di consulenza utilizzati esclusivamente ai fini del progetto

Nome e profilo consulente	N. anni di esperienza nella specifica attività	Attività previste nel progetto	Totale gg. persona	Costo gg previsto[13]	Costo totale.	Capofila / Partner[14]
				€		
				€		
				€		

Descrivere le spese esposte e le modalità di definizione dei parametri.

v) Altri costi d'esercizio

Descrivere le spese, motivandone il contributo alla realizzazione del progetto e la modalità di imputazione.

3.9 Contributo richiesto

Totale costo ammissibile	€
Totale contributo richiesto:	€
per ricerca industriale	€
per sviluppo sperimentale	€
Totale	**€**

3.9.1 Contributo richiesto dal Capofila e singoli partner

Descrizione	Importo €	%
Totale costo ammissibile CAPOFILA		
Totale contributo richiesto CAPOFILA:		
per Ricerca industriale		
per Sviluppo sperimentale		

[13] *Si applicano i massimali previsti dal Manuale di Attuazione del PR Campania FESR 2021 – 2027 in ordine ai compensi giornalieri per incarichi occasionali per personale esterno/consulenti*

14 Indicare chi sostiene la spesa

fonte: http://burc.regione.campania.it

Descrizione	Importo €	%
Totale costo ammissibile PARTENER 1		
Totale contributo richiesto PARTNER 1:		
per Ricerca industriale		
per Sviluppo sperimentale		

Descrizione	Importo €	%
Totale costo ammissibile PARTENER 2		
Totale contributo richiesto PARTNER 2:		
per Ricerca industriale		
per Sviluppo sperimentale		

Descrizione	Importo €	%
Totale costo ammissibile PARTENER n		
Totale contributo richiesto PARTNER n:		
per Ricerca industriale		
per Sviluppo sperimentale		

3.10 Prospetto Fonti/Impieghi

IMPIEGHI/FABBISOGNI	EURO	FONTI DI COPERTURA	EURO
Costi progetto		Contributo pubblico richiesto	
Costi agevolabili per Ricerca Industriale (RI)		Apporto mezzi propri	
Costi agevolabili per Sviluppo Sperimentale (SS)		Finanziamenti a m/l termine	
Spese non agevolabili		Finanziamenti a breve termine	
IVA		Altro ……	
Totale		**Totale**	

3.10.1 Prospetto Fonti/Impieghi del Capofila e singoli partner

CAPOFILA			
IMPIEGHI/FABBISOGNI	**EURO**	**FONTI DI COPERTURA**	**EURO**
Costi progetto		Contributo pubblico richiesto	
Costi agevolabili per Ricerca Industriale (RI)		Apporto mezzi propri	
Costi agevolabili per Sviluppo Sperimentale (SS)		Finanziamenti a m/l termine	
Spese non agevolabili		Finanziamenti a breve termine	
IVA		Altro ……	
Totale		**Totale**	

PARTNER 1			
IMPIEGHI/FABBISOGNI	**EURO**	**FONTI DI COPERTURA**	**EURO**
Costi progetto		Contributo pubblico richiesto	
Costi agevolabili per Ricerca Industriale (RI)		Apporto mezzi propri	
Costi agevolabili per Sviluppo Sperimentale (SS)		Finanziamenti a m/l termine	
Spese non agevolabili		Finanziamenti a breve termine	
IVA		Altro ……	

fonte: http://burc.regione.campania.it

Totale		**Totale**	

PARTNER 2			
IMPIEGHI/FABBISOGNI	**EURO**	**FONTI DI COPERTURA**	**EURO**
Costi progetto		Contributo pubblico richiesto	
Costi agevolabili per Ricerca Industriale (RI)		Apporto mezzi propri	
Costi agevolabili per Sviluppo Sperimentale (SS)		Finanziamenti a m/l termine	
Spese non agevolabili		Finanziamenti a breve termine	
IVA		Altro ……	
Totale		**Totale**	

PARTNER n			
IMPIEGHI/FABBISOGNI	**EURO**	**FONTI DI COPERTURA**	**EURO**
Costi progetto		Contributo pubblico richiesto	
Costi agevolabili per Ricerca Industriale (RI)		Apporto mezzi propri	
Costi agevolabili per Sviluppo Sperimentale (SS)		Finanziamenti a m/l termine	
Spese non agevolabili		Finanziamenti a breve termine	
IVA		Altro ……	
Totale		**Totale**	

Descrizione delle modalità di apporto dei mezzi propri e di ricorso a finanziamenti a b/m/l termine
Con riferimento al capofila e ai singoli partner si dovranno illustrare le modalità attraverso cui si farà fronte al finanziamento delle spese non coperte da agevolazione.

4. Conto economico previsionale

Riportare una stima del conto economico previsionale per i primi tre esercizi, successivi all'ultimazione dell'intervento

CONTO ECONOMICO	**Esercizio 1**	**Esercizio 2**	**Esercizio 3**
Ricavi da vendite e prestazioni			
Variazione rimanenze semilavorati e finiti			
Incrementi di immobilizzazioni per lavori interni			
Contributi in conto esercizio			
Altri ricavi e proventi			
A) Valore della produzione			

fonte: http://burc.regione.campania.it

CONTO ECONOMICO	Esercizio 1	Esercizio 2	Esercizio 3
Materie prime, sussidiarie, di consumo			
Servizi			
Personale			
Ammortamento immobilizzazioni immateriali			
Ammortamento immobilizzazioni materiali			
Godimento beni di terzi			
Variazione rimanenze di materie prime, sussidiarie e di consumo			
Accantonamenti per rischi e oneri			
Oneri diversi di gestione			
B) Costi della produzione			
Risultato della gestione caratteristica (A-B)			
+ Proventi finanziari			
- Oneri finanziari			
+ - Proventi e oneri straordinari, rivalutazioni/svalutazioni			
Risultato Ante imposte			
- Imposte sul reddito			
Risultato d'esercizio (Utile/Perdita)			

fonte: http://burc.regione.campania.it

DICHIARAZIONE
ai sensi del DPR n. 445 del 28.12.2000

Il/La sottoscritto/a ..... , nato/a a ....., il ..... e residente in ..... alla via ..... C.A.P. ....., in qualità di rappresentante legale dell'impresa ....., consapevole delle sanzioni penali a cui può andare incontro in caso di false attestazioni e dichiarazioni mendaci, sotto la propria responsabilità ai sensi e per gli effetti degli artt. 47 e 76 del DPR n. 445 del 28.12.2000

DICHIARA

con riferimento al Progetto dal titolo ..... presentato a valere su "Avviso pubblico per la selezione di Progetti ad elevato impatto tecnologico nel settore aerospaziale campano" per come descritto nel presente documento,

- che le informazioni riportate nel presente documento, composto da n. ..... (.....) pagine, sono autentiche e sottoscrive tutto quanto in esso contenuto;
- di essere informato che, ai sensi e per gli effetti del Regolamento 2016/679/UE (General Data Protection Regulation – G.D.P.R.), i dati raccolti tramite la presente dichiarazione saranno trattati, anche con strumenti informatici, esclusivamente nell'ambito e per le finalità del procedimento per il quale la presente dichiarazione viene resa e con le modalità previste dalla "Informativa generale privacy" ai sensi dell'art. 13 del G.D.P.R, come indicato al paragrafo 6.2 "Trattamento dei dati personali ed Informativa" dell'Avviso pubblico.

Firmato digitalmente dal Legale Rappresentante

Documento sottoscritto con firma digitale, ai sensi del D.lgs. 7 marzo 2005, n. 82 e del decreto del Presidente del Consiglio dei Ministri 30 marzo 2009 e successive modificazioni.

fonte: http://burc.regione.campania.it

PR CAMPANIA FESR 2021-2027

Priorità: 1. Ricerca Innovazione, Digitalizzazione e Competitività

Obiettivo Specifico 1.1 "Sviluppare e rafforzare le capacità di ricerca e di innovazione e l'introduzione di tecnologie avanzate"

Azione 1.1.2 "Stimolare il trasferimento tecnologico e sostenere il potenziale dell'ecosistema regionale della ricerca e dell'innovazione"

Delibere di Giunta Regionale n. 113 del 07/03/2024 e n. 42 del 05/02/2025

Avviso pubblico per la selezione di Progetti ad elevato impatto tecnologico nel settore aerospaziale campano

Allegato 1 – Programma di spesa e tempistiche

(da compilarsi in caso di presentazione in forma singola o associata in aggregazioni stabili con soggettività giuridica)

fonte: http://burc.regione.campania.it

Sommario

1. Articolazione del progetto **3**
1.1 Work Package (WP) **3**
1.2 Descrizione dei WP **3**
1.2 Descrizione dei WP ..... Errore. Il segnalibro non è definito.
2. Cronoprogramma **4**
2. Programma di spesa **5**
2.1 Costi per tipologia **5**
2.2 Costi per WP **5**
2.3 Descrizione dei costi **6**
2.4 Contributo richiesto **8**
2.5 Prospetto Fonti/Impieghi **8**
3. Conto economico previsionale **8**

fonte: http://burc.regione.campania.it

1. Articolazione del progetto

1.1 Work Package (WP)

Elenco dei WP	Titolo WP	Capofila / Partner coinvolti
WP1	*Titolo 1*	*Partner 1*
WP2	*Titolo 2*	*Partner 2*
WPn	*Titolo n*	*Partner n*

1.2 Descrizione dei WP

Descrizione dei WP1

WORKPACKAGE N° … - TITOLO WP …… – SOGGETTI COINVOLTI ……

Titolo
Numero e Titolo del Work package
Tipologia di attività di ricerca
☐ *Ricerca industriale*

☐ *Sviluppo sperimentale*

Obiettivi
Elencazione degli obiettivi.

Output
Elencazione dei prodotti (es. documento di specifiche, prototipo, piano di lavoro, rapporto di valutazione, ecc.).

Metodologie utilizzate
Breve descrizione delle metodologie utilizzate per la realizzazione del WP.

Attività

Titolo	Breve descrizione

Soggetti coinvolti
Specificare i soggetti coinvolti ed il responsabile del coordinamento del Work package considerato.

Figure professionali interne impiegate

[1] *Predisporre la scheda per ciascun WP*

fonte: http://burc.regione.campania.it

Profilo[2]	*Qualifica*[3]	*N. unità*	*Totale ore persona sul progetto*	*Costo totale*
			Costo totale	

Consulenti esterni coinvolti

Nome o profilo consulente	*Attività previste nel progetto*	*Totale gg. persona*	*N. anni di esperienza nella specifica attività*	*Costo gg*	*Costo totale*
				Costo totale	

Durata

Indicare la durata del WP considerato.

2. Cronoprogramma

Data prevista Avvio del progetto	…/…/……	*Data prevista Termine del progetto*	…/…/……	*Durata (mesi)*	……..

Fasi/Attività	**bimestri**											
	1	**2**	**3**	**4**	**5**	**6**	**7**	**8**	**9**	**10**	**11**	**12**
Avvio del progetto												
Richiesta erogazione contributo a titolo di anticipazione												
Rendicontazione intermedia												
Ultimazione del progetto												
Rendicontazione finale a saldo												

Work package	**MESI**																							
	1	*2*	*3*	*4*	*5*	*6*	*7*	*8*	*9*	*10*	*11*	*12*	*13*	*14*	*15*	*16*	*17*	*18*	*19*	*20*	*21*	*22*	*23*	*24*
WP0																								
WP1																								
WP2																								
WP3																								
WPn																								

[2] *Indicare il tipo di competenza/laurea*

[3] *Ad es. responsabile produzione, operaio specializzato, tecnico, ecc.*

fonte: http://burc.regione.campania.it

3. Programma di spesa

3.1 Costi per tipologia

SPESE PER RICERCA E SVILUPPO	RICERCA INDUSTRIALE (RI)	SVILUPPO SPERIMENTALE (SS)
	€	€
A.1 Costi del personale *(ricercatori, tecnici e altro personale ausiliario nella misura in cui gli stessi sono impiegati nelle attività progettuali)*		
Totale A1 "Costi del personale"		
A.2 Costi relativi a strumentazione e attrezzature *(nella misura e per il periodo del loro utilizzo nel progetto. Se le strumentazioni e le attrezzature non sono utilizzati per tutto il loro ciclo di vita per il progetto, sono considerati ammissibili unicamente i costi di ammortamento corrispondenti alla durata del progetto, calcolati secondo i principi contabili generalmente accettati)*		
Totale A.2 "Costi relativi a strumentazione e attrezzature"		
A.3 Costi relativi agli immobili ed ai terreni *(nella misura e per il periodo del loro utilizzo nel progetto. Sono considerati ammissibili unicamente i_costi di ammortamento corrispondenti alla durata del progetto, calcolati secondo i principi contabili generalmente accettati)*		
Totale A.3 "Costi relativi agli immobili ed ai terreni"		
A.4 Costi per la ricerca contrattuale, i brevetti e i servizi di consulenza utilizzati esclusivamente ai fini del progetto *(nel limite del 20% del costo complessivo del progetto)*		
Totale A.4 "Costi per la ricerca contrattuale, i brevetti e i servizi di consulenza utilizzati esclusivamente ai fini del progetto"		
Totale A "COSTI DIRETTI"		
A.5. Altri costi di esercizio *(percentuale forfettaria massima del 5%, applicata al totale dei costi ammissibili del progetto di ricerca e sviluppo di cui alle lettere da A.1 a A.4)*		
Totale A.5 "Altri costi di esercizio"		
TOTALE COSTI RI e SS (A+A.5)		

3.2 Costi per WP

Categoria di Costo	WP1	WP ….	Totale
Ricerca industriale:	€	€	€
i) Costi del Personale			
ii) Costi relativi a strumentazione e attrezzature			
iii) Costi relativi agli immobili ed ai terreni			

fonte: http://burc.regione.campania.it

iv) Costi per la ricerca contrattuale, i brevetti e i servizi di consulenza utilizzati esclusivamente ai fini del progetto			
v) Altri costi d'esercizio			
TOTALE *Ricerca industriale*			
Sviluppo sperimentale:			
i) Costi del Personale			
ii) Costi relativi a strumentazione e attrezzature			
iii) Costi relativi agli immobili ed ai terreni			
iv) Costi per la ricerca contrattuale, i brevetti e i servizi di consulenza utilizzati esclusivamente ai fini del progetto			
v) Altri costi d'esercizio			
TOTALE *Sviluppo sperimentale*			
RI + SS:			
i) Costi del Personale			
ii) Costi relativi a strumentazione e attrezzature			
iii) Costi relativi agli immobili ed ai terreni			
iv) Costi per la ricerca contrattuale, i brevetti e i servizi di consulenza utilizzati esclusivamente ai fini del progetto			
v) Altri costi d'esercizio			
TOTALE *RI e SS*			

3.3 Descrizione dei costi

i) Costi del personale

Profilo[4]	**Qualifica [5]**	**Fascia di costo – livello[6]**	**Specificare se già impiegato/da impiegare**	**Rapporto di impiego**	**N. Unità**	**Totale ore Persona sul progetto**	**Costo orario persona sul progetto[7]**	**Costo totale**
							€	€
							€	€
							€	€
							€	€
						COSTO TOTALE		**€**

Indicare i parametri di costo orario del personale applicati, in relazione a quanto stabilito con Decreto Dirigenziale dell'AdG FESR n. 43 del 12 marzo 2024 di Adesione alla metodologia di aggiornamento delle tabelle standard dei costi unitari per le spese di personale dei progetti di ricerca, sviluppo e innovazione.

[4] Indicare il tipo di competenza/laurea

[5] Ad es. responsabile produzione, operaio specializzato, tecnico, ecc.

[6] Cfr nota metodologica approvata con decreto MIMIT-MUR n. 51 del 4 gennaio 2024 – adottate con DD dell'AdG FESR n.43 del 12/03/2024

[7] Cfr nota metodologica approvata con decreto MIMIT-MUR n. 51 del 4 gennaio 2024 – adottate con DD dell'AdG FESR n.43 del 12/03/2024

fonte: http://burc.regione.campania.it

ii) Costi relativi a strumentazione e attrezzature

Descrivere le spese, motivandone il contributo alla realizzazione del progetto. Nel caso in cui le strumentazioni e le attrezzature non siano utilizzate per tutto il loro ciclo di vita per il progetto, sarà necessario indicare le quote di ammortamento corrispondenti alla durata del progetto, calcolate secondo i principi contabili generalmente accettati.

iii) Costi relativi a immobili e terreni

Descrivere le spese, motivandone il contributo alla realizzazione del progetto. Indicare la disponibilità e la modalità di acquisizione/disponibilità di immobili e terreni e la documentazione di riferimento (atti, perizie, ecc.). Sarà necessario indicare le quote di ammortamento corrispondenti alla durata del progetto, calcolate secondo i principi contabili generalmente accettati.

iv) Costi per la ricerca contrattuale, i brevetti e i servizi di consulenza utilizzati esclusivamente ai fini del progetto

Nome e profilo consulente	N. anni di esperienza nella specifica attività	Attività previste nel progetto	Totale gg. persona	Costo gg previsto[8]	Costo totale
				€	€
				€	€
				€	€
				COSTO TOTALE	**€**

Descrivere le spese esposte e le modalità di definizione dei parametri.

v) Altri costi d'esercizio

Descrivere le spese, motivandone il contributo alla realizzazione del progetto e la modalità di imputazione.

[8] *Si applicano i massimali previsti dal Manuale di Attuazione del PR Campania FESR 2021 – 2027 in ordine ai compensi giornalieri per incarichi occasionali per personale esterno/consulenti*

fonte: http://burc.regione.campania.it

3.4 Contributo richiesto [9]

Totale costo ammissibile	€
Totale contributo richiesto:	€
per ricerca industriale	€
per sviluppo sperimentale	€
Totale	**€**

3.5 Prospetto Fonti/Impieghi

IMPIEGHI/FABBISOGNI	EURO	FONTI DI COPERTURA	EURO
Costi progetto		Contributo pubblico richiesto	
Costi agevolabili per Ricerca Industriale (RI)		Apporto mezzi propri	
Costi agevolabili per Sviluppo Sperimentale (SS)		Finanziamenti a m/l termine	
Spese non agevolabili		Finanziamenti a breve termine	
IVA		Altro ……	
Totale		**Totale**	

Descrizione delle modalità di apporto dei mezzi propri e di ricorso a finanziamenti a b/m/l termine
Illustrare le modalità attraverso cui si farà fronte al finanziamento delle spese non coperte da agevolazione.

4. Conto economico previsionale

Riportare una stima del conto economico previsionale per i primi tre esercizi, successivi all'ultimazione dell'intervento

CONTO ECONOMICO	Esercizio 1	Esercizio 2	Esercizio 3
Ricavi da vendite e prestazioni			
Variazione rimanenze semilavorati e finiti			
Incrementi di immobilizzazioni per lavori interni			
Contributi in conto esercizio			
Altri ricavi e proventi			
A) Valore della produzione			
Materie prime, sussidiarie, di consumo			
Servizi			
Personale			

[9] *Questa sezione deve essere predisposta, in caso di presentazione in forma associata, dal capofila e per ogni singolo partner.*

fonte: http://burc.regione.campania.it

CONTO ECONOMICO	Esercizio 1	Esercizio 2	Esercizio 3
Ammortamento immobilizzazioni immateriali			
Ammortamento immobilizzazioni materiali			
Godimento beni di terzi			
Variazione rimanenze di materie prime, sussidiarie e di consumo			
Accantonamenti per rischi e oneri			
Oneri diversi di gestione			
B) Costi della produzione			
Risultato della gestione caratteristica (A-B)			
+ Proventi finanziari			
- Oneri finanziari			
+ - Proventi e oneri straordinari, rivalutazioni/svalutazioni			
Risultato Ante imposte			
- Imposte sul reddito			
Risultato d'esercizio (Utile/Perdita)			

fonte: http://burc.regione.campania.it

DICHIARAZIONE
ai sensi del DPR n. 445 del 28.12.2000

Il/La sottoscritto/a ..... , nato/a a ....., il ..... e residente in ..... alla via ..... C.A.P. ....., in qualità di rappresentante legale dell'impresa ....., consapevole delle sanzioni penali a cui può andare incontro in caso di false attestazioni e dichiarazioni mendaci, sotto la propria responsabilità ai sensi e per gli effetti degli artt. 47 e 76 del DPR n. 445 del 28.12.2000

DICHIARA

con riferimento al Progetto dal titolo ..... presentato a valere su "Avviso pubblico per la selezione di Progetti ad elevato impatto tecnologico nel settore aerospaziale campano" per come descritto nel presente documento,

- che le informazioni riportate nel presente documento, composto da n. ..... (.....) pagine, sono autentiche e sottoscrive tutto quanto in esso contenuto;
- di essere informato che, ai sensi e per gli effetti del Regolamento 2016/679/UE (General Data Protection Regulation – G.D.P.R.), i dati raccolti tramite la presente dichiarazione saranno trattati, anche con strumenti informatici, esclusivamente nell'ambito e per le finalità del procedimento per il quale la presente dichiarazione viene resa e con le modalità previste dalla "Informativa generale privacy" ai sensi dell'art. 13 del G.D.P.R, come indicato al paragrafo 6.2 "Trattamento dei dati personali ed Informativa" dell'Avviso pubblico.

Firmato digitalmente dal Legale Rappresentante

Documento sottoscritto con firma digitale, ai sensi del D.lgs. 7 marzo 2005, n. 82 e del decreto del Presidente del Consiglio dei Ministri 30 marzo 2009 e successive modificazioni.

fonte: http://burc.regione.campania.it

PERIZIA TECNICA ASSEVERATA
resa ai sensi del D.P.R. 445/00 art. 46 e seguenti e art 359 e 481 C.P.

PR CAMPANIA FESR 2021-2027

Asse Prioritario 1 "Ricerca Innovazione, Digitalizzazione e Competitività"

Obiettivo Specifico 1.1 "Sviluppare e rafforzare le capacità di ricerca e di innovazione e l'introduzione di tecnologie avanzate"

Azione 1.1.2 "Stimolare il trasferimento tecnologico e sostenere il potenziale dell'ecosistema regionale della ricerca e dell'innovazione"

Delibere Giunta Regionale n. 113 del 07/03/2024 e n. 42 del 05/02/2025

Avviso pubblico per la selezione di Progetti ad elevato impatto tecnologico nel settore aerospaziale campano

ALLEGATO 2 – PERIZIA TECNICA ASSEVERATA
(da compilarsi in caso di presentazione in forma aggregata senza personalità giuridica)

fonte: http://burc.regione.campania.it

Il/La sottoscritto/a _____, nato/a a _____ (__) il _____, Codice Fiscale _____ / P.IVA _____, con adeguato titolo di studio _____(*specificare*)_____ e con comprovata esperienza almeno decennale nel settore di riferimento, a seguito dell'incarico ricevuto da _____, con sede legale in _____, C.F._____, P. Iva _____, non essendo incluso/a nella compagine sociale di alcuna azienda partecipante all'aggregazione né riconducibile ai relativi organigrammi, in relazione al programma di investimento previsto nell'ambito del Progetto _____, nell'unità locale di _____, di cui è a piena conoscenza, consapevole delle responsabilità penali previste per le ipotesi di falsità in atti e dichiarazioni mendaci così come stabilito negli artt. 75 e 76 del DPR 28/12/2000 n. 445,

ATTESTA QUANTO DI SEGUITO DESCRITTO:

1 – Informazioni generali sul progetto

Il tecnico dovrà descrivere il piano degli investimenti e degli obiettivi dell'iniziativa proposta.

(Le informazioni tecniche ed estimative dovranno essere rese in forma sintetica nelle tabelle ed accompagnate da una parte descrittiva).

2 – Descrizione del progetto e suoi obiettivi

Il tecnico dovrà fornire una descrizione puntuale del progetto di investimento, specificando:

- *nel caso di appartenenza all'Area di specializzazione "Aerospazio", l'ambito tecnologico e la/e relativa/e traiettoria/e di riferimento (cfr. Appendice A dell'Avviso), motivandone adeguatamente la correlazione;*
- *nel caso di appartenenza alla Tematica "Clean Aviation", la Technical Area, la linea di Azione e la correlazione con RIS3 Campania-Aerospazio (cfr. Appendice B dell'Avviso).*

Il tecnico dovrà descrivere in maniera puntuale gli obiettivi, sia specifici che generali, del progetto e la coerenza delle singole spese con gli stessi, anche in relazione alle specifiche tecniche del prodotto/processo che si intende sviluppare o migliorare.

Inoltre, dovrà indicare i risultati finali di tipo scientifico, tecnologico e industriale che la ricerca si ripromette di raggiungere attraverso metodologie e criteri di tipo esclusivamente tecnico, fornendo un insieme di indicatori per la quantificazione dei risultati attesi. Tali indicatori dovranno essere messi in relazione con gli obiettivi individuati e fornire informazioni sui cambiamenti attesi (ad esempio a livello di costi di produzione, capacità o prestazioni dei beneficiari diretti). Gli indicatori possono essere di natura fisica o finanziaria e, comunque, misurabili.

2.1 – Ruolo del capofila e dei partecipanti e descrizione delle attività

Il tecnico dovrà fornire una dettagliata descrizione del ruolo del capofila nell'ambito del progetto, specificando le attività svolte, le fasi e i WP in cui sarà coinvolto, nonché le competenze che apporterà al progetto. Dovrà altresì fornire analoghe informazioni in relazione ai singoli partecipanti all'aggregazione, motivando il contributo dei medesimi alla realizzazione del progetto.

2.2 – Descrizione dei contenuti del progetto rientrante nel "Sistema completo e qualificato" (TRL 8, Decisione C(2017)7124) *– da compilarsi solo nel caso sia presente anche una Grande Impresa*

Il tecnico, nel caso in cui sia presente anche una Grande Impresa all'interno dell'aggregazione temporanea, tenuto conto che il progetto di ricerca deve, in tal caso, presentare un grado di maturità tecnologica non inferiore a 8 (Sistema completo e qualificato – TRL 8), dovrà descrivere le attività progettuali svolte da ciascun partecipante, con evidenza degli elementi atti a dimostrare, dal punto di vista dei contenuti, il rilevante coinvolgimento delle MPMI coinvolte.

fonte: http://burc.regione.campania.it

3 – Cronoprogramma

Il tecnico dovrà fornire le informazioni relative alla tempistica del progetto secondo la tabella seguente (tali informazioni dovranno avere piena corrispondenza con le spese riportate nell'Allegato 1 "Programma di spesa e tempistiche"):

Data prevista Avvio del progetto	…/…/……	*Data prevista Termine del progetto*	…/…/……	*Durata (mesi)*	……..

Fasi/Attività	**BIMESTRI**											
	1	**2**	**3**	**4**	**5**	**6**	**7**	**8**	**9**	**10**	**11**	**12**
Avvio del progetto												
Richiesta erogazione contributo a titolo di anticipazione												
Rendicontazione intermedia												
Ultimazione del progetto												
Rendicontazione finale a saldo												

Tabella 1

Work	*M E S I*																							
package	*1*	*2*	*3*	*4*	*5*	*6*	*7*	*8*	*9*	*10*	*11*	*12*	*13*	*14*	*15*	*16*	*17*	*18*	*19*	*20*	*21*	*22*	*23*	*24*
WP0																								
WP1																								
WP2																								
WP3																								
WPn																								

Tabella 2

4 – Interventi previsti

4.1 – COSTI DEL PERSONALE

Il tecnico dovrà descrivere, per ciascun partecipante, gli interventi previsti nella categoria "Costi del Personale", con riferimento ai singoli Work Package e con indicazione delle figure professionali coinvolte.

fonte: http://burc.regione.campania.it

Tabella riepilogativa dei costi del personale per ciascun partecipante *(le spese di seguito esposte dovranno avere piena corrispondenza con le spese riportate nell'Allegato 1 "Programma di spesa e tempistiche")*

Capofila / Partner[1]	Titolo WP di riferimento	Profilo[2]	Qualifica[3]	Fascia di costo – livello[4]	Specificare se già impiegato/da impiegare	Rapporto di impiego (F.T. / P.T.)	N. Unità	Totale ore Persona sul progetto	Costo orario persona sul progetto[5]	Costo totale
									0,00	0,00
									0,00	0,00
									0,00	0,00
									0,00	0,00
									0,00	0,00
									0,00	0,00
						Totale			**0,00**	**0,00**

Tabella 3

Il tecnico dovrà altresì esprimere un giudizio sulla congruità delle ore rispetto agli obiettivi del WP di riferimento per ciascun partecipante all'aggregazione e rispetto agli obiettivi generali del progetto.

1 Indicare la denominazione del soggetto chi sostiene la spesa

2 Indicare il tipo di competenza/laurea

3 Ad es. responsabile produzione, operaio specializzato, tecnico, ecc.

4 Cfr. nota metodologica approvata con decreto MIMIT-MUR n. 51 del 4 gennaio 2024 – adottate con DD dell'AdG FESR n.43 del 12/03/2024

5 Cfr. nota metodologica approvata con decreto MIMIT-MUR n. 51 del 4 gennaio 2024 – adottate con DD dell'AdG FESR n.43 del 12/03/2024

fonte: http://burc.regione.campania.it

4.2 – COSTI RELATIVI A STRUMENTAZIONE E ATTREZZATURE

Il tecnico dovrà descrivere, per ciascun partecipante, gli interventi previsti nella categoria "Costi relativi a strumentazione e attrezzature" e fornire i dettagli di ciascuna spesa.

fonte: http://burc.regione.campania.it

Tabella riepilogativa dei costi relativi a strumentazione e attrezzature per ciascun partecipante *(le spese di seguito esposte dovranno avere piena corrispondenza con le spese riportate nell'Allegato 1 "Programma di spesa e tempistiche")*

Capofila / Partner[6]	N.	Indicazione della macro-voce di spesa: A - Attrezzatura S - Strumentazione	Descrizione intervento	Dettaglio della spesa	Importo della spesa (€)	RI (€)	SS (€)
	1	A / S	*Es. è prevista l'acquisizione di attrezzature a prevalente uso manuale, necessarie per il funzionamento o lo svolgimento di una particolare attività*	*Es. Apparati Hardware*	0,00	0,00	0,00
	2	A / S		*Es. arredi*	0,00	0,00	0,00
				Totale	**0,00**	**0,00**	**0,00**

Tabella 4

N.	Descrizione delle principali caratteristiche dei beni indicati nella tabella precedente secondo l'ordine riportato, in relazione alla tipologia di intervento *(Dovranno essere descritte le principali caratteristiche tecniche e quali-quantitative degli asset previsti)*	Indicazione delle modalità di utilizzo dei beni nell'ambito del progetto specificando la coerenza tra i beni medesimi e gli obiettivi progettuali.
1		
…		

Tabella 5

Il tecnico dovrà altresì esprimere un giudizio sulla congruità dei costi relativi a strumentazione e attrezzature per ciascun partecipante all'aggregazione e rispetto agli obiettivi generali del progetto.

6 Indicare la denominazione del soggetto chi sostiene la spesa

fonte: http://burc.regione.campania.it

4.3. – COSTI RELATIVI AGLI IMMOBILI E AI TERRENI

Il tecnico dovrà descrivere, per ciascun partecipante, gli interventi previsti nella categoria "Costi relativi agli immobili e ai terreni" e fornire i dettagli di ciascuna spesa.

Tabella riepilogativa dei costi relativi a immobili e ai terreni per ciascun partecipante *(le spese di seguito esposte dovranno avere piena corrispondenza con le spese riportate nell'Allegato 1 "Programma di spesa e tempistiche")*

Capofila / Partner[7]	N.	Descrizione intervento	Dettaglio della spesa	Importo della spesa (€)	RI (€)	SS (€)
	1	*Es. l'intervento prevede l'acquisto di un capannone industriale e/o la ristrutturazione e l'adeguamento funzionale di un capannone esistente*		0,00	0,00	0,00
	…			0,00	0,00	0,00
			Totale	**0,00**	**0,00**	**0,00**

Tabella 6

N.	Descrizione delle principali caratteristiche dei beni indicati nella tabella precedente secondo l'ordine riportato, in relazione alla tipologia di intervento *(Dovranno essere descritte le principali caratteristiche quali-quantitative degli interventi o delle acquisizioni)*	Indicazione delle modalità di utilizzo dei beni nell'ambito del progetto specificando la coerenza tra i beni medesimi e gli obiettivi progettuali
1	*Es. Acquisto Capannone a destinazione industriale ubicato in…… e identificato in catasto del Comune di ….. al foglio…particella, avente superficie di _____mq, suddiviso in ____ livelli/Corpi di fabbrica ecc.*	*Es. Il capannone oggetto di ristrutturazione sarà utilizzato per insediarvi la nuova attività e presenta superficie coperta di _____mq ed è articolato su n._____ livelli.*

Tabella 7

Il tecnico dovrà altresì esprimere un giudizio sulla congruità dei costi relativi a immobili e ai terreni per ciascun partecipante all'aggregazione e rispetto agli obiettivi generali del progetto.

7 Indicare la denominazione del soggetto chi sostiene la spesa

fonte: http://burc.regione.campania.it

4.4 - COSTI PER LA RICERCA CONTRATTUALE, I BREVETTI E I SERVIZI DI CONSULENZA UTILIZZATI ESCLUSIVAMENTE AI FINI DEL PROGETTO *(nel limite massimo complessivo del 20% del costo totale dei costi ammissibili del progetto)*

Il tecnico dovrà descrivere, per ciascun partecipante, gli interventi previsti nella categoria "Costi per la ricerca contrattuale, i brevetti e i servizi di consulenza" e fornire i dettagli di ciascuna spesa.

fonte: http://burc.regione.campania.it

Tabella riepilogativa dei costi per la ricerca contrattuale, i brevetti e i servizi di consulenza per ciascun partecipante *(le spese di seguito esposte dovranno avere piena corrispondenza con le spese riportate nell'Allegato 1 "Programma di spesa e tempistiche")*

Capofila / Partner[8]	Indicazione della macro-voce di spesa	Descrizione intervento	Nome e profilo consulente	N. anni di esperienza nella specifica attività[9]	Totale gg. persona	Costo gg previsto (€)	RI (€)	SS (€)
	Costi per la ricerca contrattuale					0,00	0,00	0,00
	Costi per i brevetti					0,00	0,00	0,00
	Costi per servizi di consulenza					0,00	0,00	0,00
					Totale	**0,00**	**0,00**	**0,00**

Tabella 8

Per i servizi di consulenza, si applicano i massimali previsti dal Manuale di Attuazione del PR Campania FESR 2021-2027 in ordine ai compensi giornalieri per incarichi occasionali per personale esterno/consulenti

Indicazione della macro-voce di spesa	Descrizione dettagliata dell'attività
Ricerca contrattuale	
Brevetti	
Servizi di consulenza	

Tabella 9

Il tecnico dovrà altresì esprimere un giudizio sulla congruità dei costi per la ricerca contrattuale, i brevetti e i servizi di consulenza per ciascun partecipante all'aggregazione e rispetto agli obiettivi generali del progetto.

8 Indicare la denominazione del soggetto chi sostiene la spesa

9 Per quanto riguarda i servizi di consulenza, qualora si trattasse di società, occorre allegare la presentazione aziendale da cui si desumano gli anni di esperienza nella specifica attività.

fonte: http://burc.regione.campania.it

4.5 ALTRI COSTI DI ESERCIZIO *(nella misura massima del 5% applicata al totale dei costi ammissibili del progetto)*

Il tecnico dovrà descrivere, per ciascun partecipante, gli interventi previsti nella categoria "Altri costi di esercizio" e fornire i dettagli di ciascuna spesa.

Tabella riepilogativa degli altri costi di esercizio per ciascun partecipante *(le spese di seguito esposte dovranno avere piena corrispondenza con le spese riportate nell'Allegato 1 "Programma di spesa e tempistiche")*

Capofila / Partner[10]	Indicazione della spesa	Dettaglio della spesa	Importo della spesa (€)	RI (€)	SS (€)
	Es. spese per materie prime		0,00	0,00	0,00
	…		0,00	0,00	0,00
Totale			**0,00**	**0,00**	**0,00**

Tabella 10

Il tecnico dovrà altresì esprimere un giudizio sulla congruità degli altri costi di esercizio per ciascun partecipante all'aggregazione e rispetto agli obiettivi generali del progetto.

10 Indicare la denominazione del soggetto che sostiene la spesa

fonte: http://burc.regione.campania.it

5 – VALUTAZIONE DELLA DOMANDA

Con riferimento ai criteri di valutazione e agli indicatori di cui al paragrafo 2.6 dell'Avviso Pubblico, riportare, in maniera chiara ed esaustiva, le informazioni eventualmente aggiuntive rispetto a quelle indicate nelle sezioni precedenti, necessarie per l'attribuzione dei punteggi.

A. Qualità tecnica e completezza del progetto proposto
A.1) Sono valutati i seguenti aspetti: • corretta ed esaustiva analisi del contesto tecnologico di riferimento (stato dell'arte, bibliografia di settore, analisi brevettuale, ecc.) *(fino a 5 punti);* • accuratezza e completezza nella descrizione delle procedure/modalità di attuazione del progetto *(fino a 5 punti);* • corretta ed esaustiva descrizione delle singole spese afferenti a ciascuna voce del quadro economico con indicazione delle specifiche tecniche e indicazione della funzionalità di ciascuna di esse alla realizzazione del progetto *(fino a 5 punti).*

Tabella 11

B. Qualità delle soluzioni organizzative e metodologiche individuate per la realizzazione degli interventi connesse al piano di lavoro, alla valutazione dei rischi, all'adeguatezza delle risorse attribuite alle singole componenti progettuali
B.1) Sono valutati i seguenti aspetti: • accuratezza e completezza delle procedure /modalità di attuazione del progetto *(fino a 4 punti)* • indicazione delle specifiche tecniche (requisiti del prodotto-processo da implementare, vincoli tecnici e normativi, ecc.) *(fino a 4 punti);* • puntuale individuazione dei rischi che potrebbero minare la realizzazione del progetto e procedure di mitigazione degli stessi *(fino a 2 punti).*

Tabella 12

C. Competenze tecniche o soluzioni organizzative del soggetto proponente per l'attuazione delle operazioni *(da replicare per ciascun partecipante)*
C.1) È valutata la coerenza del soggetto proponente (tenuto conto di forma giuridica, organizzazione, competenze ed esperienze del management team, etc.) rispetto alla dimensione ed alla complessità del progetto proposto *(fino a 3 punti)* *L'indicatore si calcola singolarmente per ogni partecipante e il punteggio è attribuito sulla base della media aritmetica dei singoli risultati.*
C.2) È valutata l'articolazione della struttura organizzativa del progetto e l'adeguatezza delle competenze espresse con il piano delle attività (organizzazione e qualificazione delle risorse umane interne coinvolte) *(fino a 7 punti)* *L'indicatore si calcola singolarmente per ogni partecipante e il punteggio è attribuito sulla base della media aritmetica dei singoli risultati.*

Tabella 13

fonte: http://burc.regione.campania.it

D. Esperienza del proponente in materia di R&I
D.1) È valutata l'esperienza del soggetto proponente in materia di Ricerca e Innovazione; in particolare, il punteggio sarà attribuito ai proponenti che, sulle tematiche di innovazione oggetto della proposta, nei tre anni precedenti la data di presentazione della domanda di agevolazione, si siano trovati in almeno una delle seguenti casistiche: • Abbiano registrato uno o più brevetti; • Abbiano realizzato uno o più progetti finanziati nell'ambito di Avvisi pubblici, europei, nazionali, regionali. *(fino a 5 punti nel caso in cui una delle due casistiche sia verificata per almeno un partecipante).*

Tabella 14

E. Sostenibilità economico finanziaria *(da replicare per ciascun partecipante)*
E.1) È calcolato il Rapporto (SF) tra ricavi di vendita dell'impresa proponente (RV) e totale spese ammissibili del progetto (SA): • **Se RV >= SA** il punteggio assegnato è pari a 10; • **Se RV < SA → SF = RV/SA x 10** (il risultato è arrotondato fino a due cifre decimali); Dove: SA = Tot. Spese Ammissibili come dichiarate dal soggetto proponente RV= Ricavi di vendita desunti dall'ultimo bilancio approvato/dichiarazione dei redditi *Per le imprese senza bilanci/dichiarazioni:* La modalità di copertura della parte non agevolata del programma di investimenti è determinata come F*R, dove: - F è il rapporto tra Mezzi propri e spese di investimento non coperte da agevolazione; - R è il punteggio massimo attribuibile; **Mezzi propri/Spese non coperte x 10 (il risultato è arrotondato fino a due cifre decimali)** *Eventuale documentazione comprovante la disponibilità liquida da parte del/dei proponenti (attestazione bancaria, copia libretti bancari, postali, certificati di deposito, titoli di stato, ecc.) va allegata alla domanda.* *Il Rapporto si calcola singolarmente per ogni partecipante ed il punteggio è attribuito sulla base della media aritmetica dei risultati dei singoli rapporti.*
E.2) È calcolato il Rapporto di patrimonializzazione: • Patrimonio netto >= 40% di SA si assegnano 10 punti; • Patrimonio netto >= 30% di SA si assegnano 8 punti; • Patrimonio netto >= 20% di SA si assegnano 6 punti; • Patrimonio netto >= 10% di SA si assegnano 4 punti. Dove: Patrimonio netto: dato tratto dall'ultimo bilancio approvato e depositato / dichiarazione dei redditi presentata. *Per le società proponenti che, alla data di presentazione della domanda di accesso alla agevolazione, non abbiano ancora depositato il bilancio (o presentato la dichiarazione dei redditi) relativo al primo esercizio, il valore del Patrimonio netto è pari al valore del Capitale Sociale risultante dall'atto costitutivo.* *Il Rapporto si calcola singolarmente per ogni partecipante ed il punteggio è attribuito sulla base della media aritmetica dei risultati dei singoli rapporti.*

fonte: http://burc.regione.campania.it

Tabella 15

F. Priorità Strategica RIS: Stimolare la diffusione dell'innovazione nel tessuto imprenditoriale e dei servizi campano
F.1) Qualità tecnico-scientifica e contributo allo sviluppo della RIS3 dell'operazione proposta *(fino a 10 punti)*
F.2) Grado di innovazione rispetto allo stato dell'arte e all'avanzamento tecnologico della filiera dell'Aerospazio e dell'applicazione delle KETs ICT *(fino a 10 punti)*
F.3) Progetti di trasferimento con una chiara pianificazione verso il mercato *(fino a 10 punti)* *Il punteggio sarà assegnato in relazione al TRL*[11] *di partenza delle attività progettuali (TRL 5= 3 punti; TRL 6 = 5 punti; TRL 7=7 punti; TRL >7=10 punti)*

Tabella 16

Punteggio max totale	**90**

Tabella 17

11 Technology Readiness Levels (TRL): indica una metrica di valutazione del grado di maturità tecnologica di un prodotto o processo, come definita dalla Commissione Europea nel documento "Technology readiness levels (TRL), HORIZON 2020 – WORK PROGRAMME 2018-2020 General Annexes, Extract from Part 19 – Commission Decision C(2017)7124". Si basa sulla seguente scala di valori:

TRL 1 = osservazione dei principi fondamentali

TRL 2 = formulazione di un concept tecnologico

TRL 3 = proof of concept sperimentale

TRL 4 = validazione tecnologica in ambiente di laboratorio

TRL 5 = validazione tecnologica in ambito industriale

TRL 6 = dimostrazione della tecnologia in ambito industriale

TRL 7 = dimostrazione del prototipo in ambiente operativo reale

TRL 8 = definizione e qualificazione completa del sistema

TRL 9 = dimostrazione completa del sistema in ambiente operativo reale (prova funzionale con tecnologie abilitanti ed applicazione al settore industriale specifico).

fonte: http://burc.regione.campania.it

6 - CONCLUSIONI

In riferimento ai contenuti soprariportati, sotto la propria responsabilità civile e penale

ASSEVERA CHE

- il piano degli investimenti descritto è organico e funzionale agli obiettivi del Programma di investimento proposto dall'Aggregazione temporanea;
- gli elementi forniti dimostrano, dal punto di vista dei contenuti, il rilevante coinvolgimento delle MPMI coinvolte e che il progetto presenta un grado di maturità tecnologica non inferiore a 8 ("Sistema completo e qualificato" – TRL 8) *(punto da asseverare qualora ricorra la fattispecie di cui al precedente punto 2.2);*
- gli importi delle spese sono corrispondenti a quelli del Piano riportato *nell'Allegato 1 "Programma di spesa e tempistiche"*;
- la congruità delle spese esposte da ogni partecipante ai normali valori di mercato;
- la congruità delle ore esposte da ogni partecipante per la voce "Costo del Personale" rispetto agli obiettivi dei singoli work package ed agli obiettivi generali del progetto;
- la congruità della voce "Costi relativi a strumentazione e attrezzature" per ciascun partecipante all'aggregazione e rispetto agli obiettivi generali del progetto;
- la congruità della voce "Costi relativi a immobili e ai terreni" per ciascun partecipante all'aggregazione e rispetto agli obiettivi generali del progetto;
- la congruità della voce "Costi per la ricerca contrattuale, i brevetti e i servizi di consulenza" per ciascun partecipante all'aggregazione e rispetto agli obiettivi generali del progetto;
- la congruità della voce "Altri costi di esercizio" per ciascun partecipante all'aggregazione e rispetto agli obiettivi generali del progetto;
- la coerenza del cronoprogramma rispetto agli obiettivi progettuali;
- che quanto dichiarato nella presente relazione, si basa su elementi, dati ed informazioni, personalmente acquisiti e verificati con diligenza tecnico-scientifica.

Nella certezza di aver applicato al meglio le mie capacità professionali nella redazione della presente perizia, confermo, sotto la mia personale responsabilità, l'autenticità, la veridicità e la certezza dei contenuti della relazione.

Firma digitale del Tecnico

Documento sottoscritto con firma digitale, ai sensi del D.lgs. 7 marzo 2005, n. 82 e del decreto del Presidente del Consiglio dei Ministri 30 marzo 2009 e successive modificazioni.

fonte: http://burc.regione.campania.it

PERIZIA TECNICA ASSEVERATA
resa ai sensi del D.P.R. 445/00 art. 46 e seguenti e art 359 e 481 C.P.

PR CAMPANIA FESR 2021-2027

Asse Prioritario 1 "Ricerca Innovazione, Digitalizzazione e Competitività"

Obiettivo Specifico 1.1 "Sviluppare e rafforzare le capacità di ricerca e di innovazione e l'introduzione di tecnologie avanzate"

Azione 1.1.2 "Stimolare il trasferimento tecnologico e sostenere il potenziale dell'ecosistema regionale della ricerca e dell'innovazione"

Delibere Giunta Regionale n. 113 del 07/03/2024 e n. 42 del 05/02/2025

Avviso pubblico per la selezione di Progetti ad elevato impatto tecnologico nel settore aerospaziale campano

ALLEGATO 2 – PERIZIA TECNICA ASSEVERATA
(da compilarsi in caso di presentazione in forma singola o associata in aggregazioni stabili con soggettività giuridica)

fonte: http://burc.regione.campania.it

Il/La sottoscritto/a _____, nato/a a _____ (__) il _____, Codice Fiscale _____ / P.IVA _____, con adeguato titolo di studio _____(*specificare*)_____ e con comprovata esperienza almeno decennale nel settore di riferimento, a seguito dell'incarico ricevuto da _____, con sede legale in _____, C.F._____, P. Iva _____, non essendo incluso/a nella compagine sociale dell'azienda proponente né riconducibile al suo organigramma, in relazione al programma di investimento previsto nell'ambito del Progetto _____, nell'unità locale di _____, di cui è a piena conoscenza, consapevole delle responsabilità penali previste per le ipotesi di falsità in atti e dichiarazioni mendaci così come stabilito negli artt. 75 e 76 del DPR 28/12/2000 n. 445,

ATTESTA QUANTO DI SEGUITO DESCRITTO:

1 – Informazioni generali sul progetto

Il tecnico dovrà descrivere il piano degli investimenti e degli obiettivi dell'iniziativa proposta.

(Le informazioni tecniche ed estimative dovranno essere rese in forma sintetica nelle tabelle ed accompagnate da una parte descrittiva).

2 – Descrizione del progetto e suoi obiettivi

Il tecnico dovrà fornire una descrizione puntuale del progetto di investimento, specificando:

- *nel caso di appartenenza all'Area di specializzazione "Aerospazio", l'ambito tecnologico e la/e relativa/e traiettoria/e di riferimento (cfr. Appendice A dell'Avviso), motivandone adeguatamente la correlazione;*
- *nel caso di appartenenza alla Tematica "Clean Aviation", la Technical Area, la linea di Azione e la correlazione con RIS3 Campania-Aerospazio (cfr. Appendice B dell'Avviso).*

Il tecnico dovrà descrivere maniera puntuale gli obiettivi, sia specifici che generali, del progetto e la coerenza delle singole spese con gli stessi, anche in relazione alle specifiche tecniche del prodotto/processo che si intende sviluppare o migliorare.

Inoltre, dovrà indicare i risultati finali di tipo scientifico, tecnologico e industriale che la ricerca si ripromette di raggiungere attraverso metodologie e criteri di tipo esclusivamente tecnico, fornendo un insieme di indicatori per la quantificazione dei risultati attesi. Tali indicatori dovranno essere messi in relazione con gli obiettivi individuati e fornire informazioni sui cambiamenti attesi (ad esempio a livello di costi di produzione, capacità o prestazioni dei beneficiari diretti). Gli indicatori possono essere di natura fisica o finanziaria e, comunque, misurabili.

3 – Cronoprogramma

Il tecnico dovrà fornire le informazioni relative alla tempistica del progetto secondo la tabella seguente (tali informazioni dovranno avere piena corrispondenza con le spese riportate nell'Allegato 1 "Programma di spesa e tempistiche"):

Data prevista Avvio del progetto	…/…/……	*Data prevista Termine del progetto*	…/…/……	*Durata (mesi)*	……..

Fasi/Attività	**BIMESTRI**											
	1	**2**	**3**	**4**	**5**	**6**	**7**	**8**	**9**	**10**	**11**	**12**
Avvio del progetto												
Richiesta erogazione contributo a titolo di anticipazione												
Rendicontazione intermedia												
Ultimazione del progetto												
Rendicontazione finale a saldo												

Tabella 1

fonte: http://burc.regione.campania.it

Work	M E S I																							
package	1	2	3	4	5	6	7	8	9	10	11	12	13	14	15	16	17	18	19	20	21	22	23	24
WP0																								
WP1																								
WP2																								
WP3																								
WPn																								

Tabella 2

4 – Interventi previsti

4.1 – COSTI DEL PERSONALE

Il tecnico dovrà descrivere gli interventi previsti nella categoria "Costi del Personale" con riferimento ai singoli Work Package e con indicazione delle figure professionali coinvolte.

Tabella riepilogativa dei costi del personale *(le spese di seguito esposte dovranno avere piena corrispondenza con le spese riportate nell'Allegato 1 "Programma di spesa e tempistiche")*

Titolo WP di riferimento	Profilo[1]	Qualifica[2]	Fascia di costo – livello[3]	Specificare se già impiegato/da impiegare	Rapporto di impiego (F.T. / P.T.)	N. Unità	Totale ore Persona sul progetto	Costo orario persona sul progetto[4]	Costo totale
								0,00	0,00
								0,00	0,00
								0,00	0,00
								0,00	0,00
								0,00	0,00
								0,00	0,00
					Totale			**0,00**	**0,00**

Tabella 3

Il tecnico dovrà altresì esprimere un giudizio sulla congruità delle ore rispetto agli obiettivi del WP di riferimento.

[1] Indicare il tipo di competenza/laurea
[2] Ad es. responsabile produzione, operaio specializzato, tecnico, ecc.
[3] Cfr. nota metodologica approvata con decreto MIMIT-MUR n. 51 del 4 gennaio 2024 – adottate con DD dell'AdG FESR n.43 del 12/03/2024
[4] Cfr. nota metodologica approvata con decreto MIMIT-MUR n. 51 del 4 gennaio 2024 – adottate con DD dell'AdG FESR n.43 del 12/03/2024

fonte: http://burc.regione.campania.it

4.2 – COSTI RELATIVI A STRUMENTAZIONE E ATTREZZATURE

Il tecnico dovrà descrivere gli interventi previsti nella categoria "Costi relativi a strumentazione e attrezzature" e fornire i dettagli di ciascuna spesa.

Tabella riepilogativa dei costi relativi a strumentazione e attrezzature *(le spese di seguito esposte dovranno avere piena corrispondenza con le spese riportate nell'Allegato 1 "Programma di spesa e tempistiche"*)

N.	Indicazione della macro voce di spesa: A - Attrezzatura S - Strumentazione	Descrizione intervento	Dettaglio della spesa	Importo della spesa (€)	RI (€)	SS (€)
1	A / S	*Es. è prevista l'acquisizione di attrezzature a prevalente uso manuale, necessarie per il funzionamento o lo svolgimento di una particolare attività*	*Es. Apparati Hardware*	0,00	0,00	0,00
2	A / S		*Es. arredi*	0,00	0,00	0,00
…				0,00	0,00	0,00
			Totale	**0,00**	**0,00**	**0,00**

Tabella 4

N.	**Descrizione delle principali caratteristiche dei beni indicati nella tabella precedente secondo l'ordine riportato, in relazione alla tipologia di intervento** *(Dovranno essere descritte le principali caratteristiche tecniche e quali-quantitative degli asset previsti)*	**Indicazione delle modalità di utilizzo dei beni nell'ambito del progetto specificando la coerenza tra i beni medesimi e gli obiettivi progettuali.**
1		
2		
…		

Tabella 5

Il tecnico dovrà altresì esprimere un giudizio sulla congruità dei costi relativi a strumentazione e attrezzature.

fonte: http://burc.regione.campania.it

4.3 – COSTI RELATIVI AGLI IMMOBILI E AI TERRENI

Il tecnico dovrà descrivere gli interventi previsti nella categoria "Costi relativi agli immobili e ai terreni" e fornire i dettagli di ciascuna spesa.

Tabella riepilogativa dei costi relativi a immobili e ai terreni *(le spese di seguito esposte dovranno avere piena corrispondenza con le spese riportate nell'Allegato 1 "Programma di spesa e tempistiche")*

N.	Descrizione intervento	Dettaglio della spesa	Importo della spesa (€)	RI (€)	SS (€)
1	*Es. l'intervento prevede l'acquisto di un capannone industriale e/o la ristrutturazione e l'adeguamento funzionale di un capannone esistente*		0,00	0,00	0,00
…			0,00	0,00	0,00
	Totale		**0,00**	**0,00**	**0,00**

Tabella 6

N.	**Descrizione delle principali caratteristiche dei beni indicati nella tabella precedente secondo l'ordine riportato, in relazione alla tipologia di intervento** *(Dovranno essere descritte le principali caratteristiche quali-quantitative degli interventi o delle acquisizioni)*	**Indicazione delle modalità di utilizzo dei beni nell'ambito del progetto specificando la coerenza tra i beni medesimi e gli obiettivi progettuali.**
1	*Es. Acquisto Capannone a destinazione industriale ubicato in…… e identificato in catasto del Comune di ….. al foglio…particella, avente superficie di _____mq, suddiviso in ____ livelli/Corpi di fabbrica ecc.*	*Es. Il capannone oggetto di ristrutturazione sarà utilizzato per insediarvi la nuova attività e presenta superficie coperta di _____mq ed è articolato su N._____ livelli.*
…		

Tabella 7

Il tecnico dovrà altresì esprimere un giudizio sulla congruità dei costi relativi a immobili e ai terreni.

fonte: http://burc.regione.campania.it

4.4 - COSTI PER LA RICERCA CONTRATTUALE, I BREVETTI E I SERVIZI DI CONSULENZA UTILIZZATI ESCLUSIVAMENTE AI FINI DEL PROGETTO *(nel limite massimo complessivo del 20% del costo totale dei costi ammissibili del progetto)*

Il tecnico dovrà descrivere gli interventi previsti nella categoria "Costi per la ricerca contrattuale, i brevetti e i servizi di consulenza" e fornire i dettagli di ciascuna spesa.

Tabella riepilogativa dei costi per la ricerca contrattuale, i brevetti e i servizi di consulenza *(le spese di seguito esposte dovranno avere piena corrispondenza con le spese riportate nell'Allegato 1 "Programma di spesa e tempistiche")*

Indicazione della macro voce di spesa	Descrizione intervento	Nome e profilo consulente	N. anni di esperienza nella specifica attività[5]	Totale gg. persona	Importo totale voce di spesa (€)	RI (€)	SS (€)
Costi per la ricerca contrattuale					0,00	0,00	0,00
Costi per i brevetti					0,00	0,00	0,00
Costi per servizi di consulenza					0,00	0,00	0,00
				Totale	**0,00**	**0,00**	**0,00**

Tabella 8

Per i servizi di consulenza, si applicano i massimali previsti dal Manuale di Attuazione del PR Campania FESR 2021-2027 in ordine ai compensi giornalieri per incarichi occasionali per personale esterno/consulenti.

Indicazione della macro voce di spesa	Descrizione dettagliata dell'attività
Ricerca contrattuale	
Brevetti	
Servizi di consulenza	

Tabella 9

Il tecnico dovrà altresì esprimere un giudizio sulla congruità dei costi per la ricerca contrattuale, i brevetti e i servizi di consulenza.

[5] Per quanto riguarda i servizi di consulenza, qualora si trattasse di società, occorre allegare la presentazione aziendale da cui si desumano gli anni di esperienza nella specifica attività.

fonte: http://burc.regione.campania.it

4.5 ALTRI COSTI DI ESERCIZIO *(nella misura massima del 5% applicata al totale dei costi ammissibili del progetto)*

Il tecnico dovrà descrivere gli interventi previsti nella categoria "Altri costi di esercizio" e fornire i dettagli di ciascuna spesa.

Tabella riepilogativa degli altri costi di esercizio *(le spese di seguito esposte dovranno avere piena corrispondenza con le spese riportate nell'Allegato 1 "Programma di spesa e tempistiche")*

Indicazione della spesa	Dettaglio della spesa	Importo della spesa (€)	RI (€)	SS (€)
Es. spese per materie prime		0,00	0,00	0,00
…		0,00	0,00	0,00
	Totale	**0,00**	**0,00**	**0,00**

Tabella 10

Il tecnico dovrà altresì esprimere un giudizio sulla congruità degli altri costi di esercizio.

5 – VALUTAZIONE DELLA DOMANDA

Con riferimento ai criteri di valutazione e agli indicatori di cui al paragrafo 2.6 dell'Avviso Pubblico, riportare, in maniera chiara ed esaustiva, le informazioni eventualmente aggiuntive rispetto a quelle indicate nelle sezioni precedenti, necessarie per l'attribuzione dei punteggi.

A. Qualità tecnica e completezza del progetto proposto
A.1) Sono valutati i seguenti aspetti: • corretta ed esaustiva analisi del contesto tecnologico di riferimento (stato dell'arte, bibliografia di settore, analisi brevettuale, ecc.) *(fino a 5 punti);* • accuratezza e completezza nella descrizione delle procedure/modalità di attuazione del progetto *(fino a 5 punti);* • corretta ed esaustiva descrizione delle singole spese afferenti a ciascuna voce del quadro economico con indicazione delle specifiche tecniche e indicazione della funzionalità di ciascuna di esse alla realizzazione del progetto *(fino a 5 punti).*

Tabella 11

B. Qualità delle soluzioni organizzative e metodologiche individuate per la realizzazione degli interventi connesse al piano di lavoro, alla valutazione dei rischi, all'adeguatezza delle risorse attribuite alle singole componenti progettuali
B.1) Sono valutati i seguenti aspetti: • accuratezza e completezza delle procedure /modalità di attuazione del progetto *(fino a 4 punti)* • indicazione delle specifiche tecniche (requisiti del prodotto-processo da implementare, vincoli tecnici e normativi, ecc.) *(fino a 4 punti);* • puntuale individuazione dei rischi che potrebbero minare la realizzazione del progetto e procedure di mitigazione degli stessi *(fino a 2 punti).*

Tabella 12

fonte: http://burc.regione.campania.it

C. Competenze tecniche o soluzioni organizzative del soggetto proponente per l'attuazione delle operazioni
C.1) È valutata la coerenza del soggetto proponente (tenuto conto di forma giuridica, organizzazione, competenze ed esperienze del management team, etc.) rispetto alla dimensione ed alla complessità del progetto proposto *(fino a 3 punti)*
C.2) È valutata l'articolazione della struttura organizzativa del progetto e l'adeguatezza delle competenze espresse con il piano delle attività (organizzazione e qualificazione delle risorse umane interne coinvolte) *(fino a 7 punti)*

Tabella 13

D. Esperienza del proponente in materia di R&I
D.1) È valutata l'esperienza del soggetto proponente in materia di Ricerca e Innovazione; in particolare, il punteggio sarà attribuito ai proponenti che, sulle tematiche di innovazione oggetto della proposta, nei tre anni precedenti la data di presentazione della domanda di agevolazione, si siano trovati in almeno una delle seguenti casistiche: • Abbiano registrato uno o più brevetti; • Abbiano realizzato uno o più progetti finanziati nell'ambito di Avvisi pubblici, europei, nazionali, regionali. *(fino a 5 punti nel caso in cui siano presenti almeno una delle sopra citate casistiche).*

Tabella 14

fonte: http://burc.regione.campania.it

E. Sostenibilità economico finanziaria
E.1) È calcolato il Rapporto (SF) tra ricavi di vendita dell'impresa proponente (RV) e totale spese ammissibili del progetto (SA): • **Se RV >= SA** il punteggio assegnato è pari a 10; • **Se RV < SA → SF = RV/SA x 10** (il risultato è arrotondato fino a due cifre decimali); Dove: SA = Tot. Spese Ammissibili come dichiarate dal soggetto proponete RV= Ricavi di vendita desunti dall'ultimo bilancio approvato/dichiarazione dei redditi *Per le imprese senza bilanci/dichiarazioni:* La modalità di copertura della parte non agevolata del programma di investimenti è determinata come F*R, dove: - F è il rapporto tra Mezzi propri e spese di investimento non coperte da agevolazione; - R è il punteggio massimo attribuibile; **Mezzi propri/Spese non coperte x 10 (il risultato è arrotondato fino a due cifre decimali)** *Eventuale documentazione comprovante la disponibilità liquida da parte del/dei proponenti (attestazione bancaria, copia libretti bancari, postali, certificati di deposito, titoli di stato, ecc.) va allegata alla domanda.*
E.2) È calcolato il Rapporto di patrimonializzazione: • Patrimonio netto >= 40% di SA si assegnano 10 punti; • Patrimonio netto >= 30% di SA si assegnano 8 punti; • Patrimonio netto >= 20% di SA si assegnano 6 punti; • Patrimonio netto >= 10% di SA si assegnano 4 punti. Dove: Patrimonio netto: dato tratto dall'ultimo bilancio approvato e depositato / dichiarazione dei redditi presentata. *Per le società proponenti che, alla data di presentazione della domanda di accesso alla agevolazione, non abbiano ancora depositato il bilancio (o presentato la dichiarazione dei redditi) relativo al primo esercizio, il valore del Patrimonio netto è pari al valore del Capitale Sociale risultante dall'atto costitutivo.*

Tabella 15

fonte: http://burc.regione.campania.it

F. Priorità Strategica RIS: Stimolare la diffusione dell'innovazione nel tessuto imprenditoriale e dei servizi campano
F.1) Qualità tecnico-scientifica e contributo allo sviluppo della RIS3 dell'operazione proposta *(fino a 10 punti)*
F.2) Grado di innovazione rispetto allo stato dell'arte e all'avanzamento tecnologico della filiera dell'Aerospazio e dell'applicazione delle KETs ICT *(fino a 10 punti)*
F.3) Progetti di trasferimento con una chiara pianificazione verso il mercato *(fino a 10 punti)* *Il punteggio sarà assegnato in relazione al TRL[6] di partenza delle attività progettuali (TRL 5= 3 punti; TRL 6 = 5 punti; TRL 7=7 punti; TRL >7=10 punti)*

Tabella 16

Punteggio max totale	**90**

Tabella 17

6 - CONCLUSIONI

In riferimento ai contenuti soprariportati, sotto la propria responsabilità civile e penale

ASSEVERA CHE

- il piano degli investimenti descritto è organico e funzionale agli obiettivi del Programma di investimento proposto dall'Azienda;
- gli importi delle spese sono corrispondenti a quelli del Piano riportato *nell'Allegato 1 "Programma di spesa e tempistiche"*;
- la congruità delle spese esposte ai normali valori di mercato;
- la congruità delle ore esposte per la voce "Costo del Personale" rispetto agli obiettivi dei singoli work package;
- la coerenza del cronoprogramma rispetto agli obiettivi progettuali;
- che quanto dichiarato nella presente relazione, si basa su elementi, dati ed informazioni, personalmente acquisiti e verificati con diligenza tecnico-scientifica.

Nella certezza di aver applicato al meglio le mie capacità professionali nella redazione della presente perizia, confermo, sotto la mia personale responsabilità, l'autenticità, la veridicità e la certezza dei contenuti della relazione.

Firma digitale del Tecnico

Documento sottoscritto con firma digitale, ai sensi del D.lgs. 7 marzo 2005, n. 82 e del decreto del Presidente del Consiglio dei Ministri 30 marzo 2009 e successive modificazioni.

[6] Technology Readiness Levels (TRL): indica una metrica di valutazione del grado di maturità tecnologica di un prodotto o processo, come definita dalla Commissione Europea nel documento "Technology readiness levels (TRL), HORIZON 2020 – WORK PROGRAMME 2018-2020 General Annexes, Extract from Part 19 – Commission Decision C(2017)7124". Si basa sulla seguente scala di valori:
TRL 1 = osservazione dei principi fondamentali
TRL 2 = formulazione di un concept tecnologico
TRL 3 = proof of concept sperimentale
TRL 4 = validazione tecnologica in ambiente di laboratorio
TRL 5 = validazione tecnologica in ambito industriale
TRL 6 = dimostrazione della tecnologia in ambito industriale
TRL 7 = dimostrazione del prototipo in ambiente operativo reale
TRL 8 = definizione e qualificazione completa del sistema
TRL 9 = dimostrazione completa del sistema in ambiente operativo reale (prova funzionale con tecnologie abilitanti ed applicazione al settore industriale specifico).

fonte: http://burc.regione.campania.it

PR CAMPANIA FESR 2021-2027

Asse Prioritario 1 "*Ricerca Innovazione, Digitalizzazione e Competitività*"

Obiettivo Specifico 1.1. *"Sviluppare e rafforzare le capacità di ricerca e di innovazione e l'introduzione di tecnologie avanzate"*

Azione 1.1.2 *"Stimolare il trasferimento tecnologico e sostenere il potenziale dell'ecosistema regionale della ricerca e dell'innovazione"*

Delibere Giunta Regionale n. 113 del 07/03/2024 e n. 42 del 05/02/2025

Avviso pubblico per la selezione di
Progetti ad elevato impatto tecnologico nel settore aerospaziale campano

ALLEGATO 3 - DICHIARAZIONE DIMENSIONE AZIENDALE

(in caso di aggregazioni temporanee l'allegato dovrà essere compilato dal capofila e da tutti i partner)

fonte: http://burc.regione.campania.it

Dichiarazione sostitutiva di atto di notorietà relativa alla determinazione della dimensione aziendale
(artt. 46 e 47 DPR 28/12/2000 n. 445)

Il/La sottoscritto/a_____

nato/a a _____(___) il _____ codice fiscale _____ residente a _____ (___) in via/piazza _____ n. ___ C.A.P. _____ in qualità di _____ [(1)] dell'impresa _____ con sede legale in _____ via/piazza _____ n. _____ C.A.P. _____, codice fiscale _____ P. IVA _____ codice ATECO _____,
consapevole delle responsabilità anche penali derivanti dal rilascio di dichiarazioni false e mendaci ai sensi degli articoli 75 e 76 del Decreto del Presidente della Repubblica 28 dicembre 2000 n. 445,

dichiara:

che i dati sotto riportati relativi alla determinazione della dimensione aziendale corrispondono al vero.

Si autorizza al trattamento dei dati personali, da svolgersi in conformità a quanto indicato al paragrafo 6.2 "*Trattamento dei dati personali ed Informativa" dell'Avviso pubblico*.

Firma digitale del dichiarante[2]
(nome, cognome, qualifica)

Documento sottoscritto con firma digitale, ai sensi del D.lgs. 7 marzo 2005, n. 82 e del decreto del Presidente del Consiglio dei Ministri 30 marzo 2009 e successive modificazioni.

Note:
(1) Titolare, legale rappresentante o procuratore speciale (in quest'ultima ipotesi allegare la procura o copia autentica della stessa)
(2) Sottoscrivere la presente dichiarazione con le modalità previste dall'art. 38, comma 3, del D.P.R. n. 445 del 28 dicembre 2000

fonte: http://burc.regione.campania.it

INFORMAZIONI RELATIVE AL CALCOLO DELLA DIMENSIONE DI IMPRESA[1]

All. n. 1

1. **Dati identificativi dell'impresa**
   Denominazione o ragione sociale_____
   Indirizzo della sede legale_____
   N. di iscrizione al registro delle imprese_____

2. **Tipo di impresa**
   Barrare la casella relativa alla situazione in cui si trova l'impresa richiedente:

	Impresa autonoma	In tal caso i dati riportati al punto 3 risultano dai conti dell'impresa richiedente.
	Impresa associata	In tali casi i dati riportati al punto 3 risultano dai dati indicati nei rispettivi prospetti di dettaglio di cui agli Allegati nn. 2, 3, 4 e 5.
	Impresa collegata	In tali casi i dati riportati al punto 3 risultano dai dati indicati nei rispettivi prospetti di dettaglio di cui agli Allegati nn. 2, 3, 4 e 5.

Tabella 1

3. **Dati necessari per il calcolo della dimensione di impresa**

   Periodo di riferimento[2]:

Occupati (ULA)	Fatturato (*)	Totale di bilancio (*)

Tabella 2

(*) In migliaia di euro

4. **Dimensione dell'impresa**
   In base ai dati di cui al punto 3, barrare la casella relativa alla dimensione dell'impresa richiedente:

micro impresa	
piccola impresa	
media impresa	
grande impresa	

[1] Da compilare da parte di tutti i soggetti proponenti, anche riuniti in forma associata o congiunta, nonché in forma di reti di imprese, e soggetti terzi.

[2] Il periodo di riferimento è l'ultimo esercizio contabile chiuso ed approvato precedentemente la data di sottoscrizione della domanda di agevolazione; per le imprese esonerate dalla tenuta della contabilità ordinaria e/o dalla redazione del bilancio le predette informazioni sono desunte, per quanto riguarda il fatturato dall'ultima dichiarazione dei redditi presentata e, per quanto riguarda l'attivo patrimoniale, sulla base del prospetto delle attività e delle passività redatto con i criteri di cui al DPR n. 689/74 ed in conformità agli art. 2423 e seguenti del codice civile; per le imprese per le quali alla data di sottoscrizione della domanda di agevolazioni non è stato approvato il primo bilancio ovvero, nel caso di imprese esonerate dalla tenuta della contabilità ordinaria e/o dalla redazione del bilancio, non è stata presentata la prima dichiarazione dei redditi, sono considerati esclusivamente il numero degli occupati ed il totale di bilancio risultanti alla stessa data.

fonte: http://burc.regione.campania.it

Tabella 3

All. n. 2

PROSPETTO PER IL CALCOLO DEI DATI DELLE IMPRESE ASSOCIATE O COLLEGATE

Calcolo dei dati delle imprese collegate o associate

Periodo di riferimento[3]:			
	Occupati (ULA)	Fatturato (*)	Totale di bilancio (*)
1. Dati[4] dell'impresa richiedente o dei conti consolidati [riporto dalla tabella 1 dell'allegato n.4]			
2. Dati di tutte le (eventuali) imprese associate (riporto dalla tabella riepilogativa dell'allegato n.3) aggregati in modo proporzionale			
3. Somma dei dati di tutte le imprese collegate (eventuali) non ripresi tramite consolidamento alla riga l [riporto dalla tabella A dell'allegato n.5]			
Totale			

Tabella 4

(*) In migliaia di euro.

I risultati della riga "Totale" vanno riportati al punto 3 del prospetto relativo alle informazioni relative al calcolo della dimensione di impresa (Allegato n. 1)

[3] I dati devono riguardare l'ultimo esercizio contabile chiuso ed approvato precedentemente la data di sottoscrizione della domanda di agevolazione; per le imprese esonerate dalla tenuta della contabilità ordinaria e/o dalla redazione del bilancio le predette informazioni sono desunte, per quanto riguarda il fatturato dall'ultima dichiarazione dei redditi presentata e, per quanto riguarda l'attivo patrimoniale, sulla base del prospetto delle attività e delle passività redatto con i criteri di cui al DPR n. 689/74 ed in conformità agli art. 2423 e seguenti del codice civile; per le imprese per le quali alla data di sottoscrizione della domanda di agevolazioni non è stato approvato il primo bilancio ovvero, nel caso di imprese esonerate dalla tenuta della contabilità ordinaria e/o dalla redazione del bilancio, non è stata presentata la prima dichiarazione dei redditi, sono considerati esclusivamente il numero degli occupati ed il totale di bilancio risultanti alla stessa data.

[4] I dati dell'impresa di cui al rigo 1., 2., e 3., compresi quelli relativi agli occupati, sono determinati in base ai conti e ad altri dati dell'impresa oppure, se disponibili, in base ai conti consolidati dell'impresa o a conti consolidati in cui l'impresa è ripresa tramite consolidamento.

fonte: http://burc.regione.campania.it

All. n. 3

PROSPETTO RIEPILOGATIVO DEI DATI RELATIVI ALLE IMPRESE ASSOCIATE

Per ogni impresa per la quale è stata compilata la "scheda di partenariato" - una scheda per ogni impresa associata all'impresa richiedente e per le imprese associate alle eventuali imprese collegate, i cui dati non sono ancora ripresi nei conti consolidati[5] - , i dati della corrispondente tabella "associata" vanno riportati nella tabella riepilogativa seguente:

Tabella riepilogativa

Impresa associata (indicare denominazione)	Occupati (ULA)	Fatturato (*)	Totale di bilancio (*)
1)			
2)			
3)			
4)			
5)			
6)			
7)			
8)			
9)			
10)			
….)			
Totale			

Tabella 5

(*) In migliaia di euro.

I dati indicati nella riga "Totale" della tabella riepilogativa devono essere riportati alla riga 2 (riguardante le imprese associate) della tabella dell'Allegato n. 2 relativo al prospetto per il calcolo dei dati delle imprese associate o collegate.

[5] Se i dati relativi ad un'impresa sono ripresi nei conti consolidati ad una percentuale inferiore a quella di cui all'articolo 3, comma 4, è opportuno applicare comunque la percentuale stabilita da tale articolo.

fonte: http://burc.regione.campania.it

All. n. 3A

SCHEDA DI PARTENARIATO RELATIVA A CIASCUNA IMPRESA ASSOCIATA

1. Dati identificativi dell'impresa

Denominazione o ragione sociale_____

Indirizzo della sede legale_____

N. di iscrizione al registro delle imprese_____

2. Dati relativi ai dipendenti ed ai parametri finanziari dell'impresa associata

Periodo di riferimento [6]			
	Occupati (ULA)	Fatturato (*)	Totale di bilancio (*)
1. Dati lordi			
2. Dati lordi eventuali imprese collegate all'impresa associata			
3. Dati lordi totali			

Tabella 6

(*) In migliaia di euro.

NB: i dati lordi risultano dai conti e da altri dati dell'impresa associata, consolidati se disponibili in tale forma, ai quali si aggiungono al 100 % i dati delle imprese collegate all'impresa associata, salvo se i dati delle imprese collegate sono già ripresi tramite consolidamento nella contabilità dell'impresa associata. Nel caso di imprese collegate all'impresa associata i cui dati non siano ripresi nei conti consolidati, compilare per ciascuna di esse l'Allegato n. 5A e riportare i dati nell'Allegato n. 5; i dati totali risultanti dalla Tabella A dell'Allegato n. 5 devono essere riportati nella Tabella di cui al punto 2.

3. Calcolo proporzionale

[6] Il periodo di riferimento è l'ultimo esercizio contabile chiuso ed approvato precedentemente la data di sottoscrizione della domanda di agevolazione; per le imprese esonerate dalla tenuta della contabilità ordinaria e/o dalla redazione del bilancio le predette informazioni sono desunte, per quanto riguarda il fatturato dall'ultima dichiarazione dei redditi presentata e, per quanto riguarda l'attivo patrimoniale, sulla base del prospetto delle attività e delle passività redatto con i criteri di cui al DPR n. 689/74 ed in conformità agli art. 2423 e seguenti del codice civile; per le imprese per le quali alla data di sottoscrizione della domanda di agevolazioni non è stato approvato il primo bilancio ovvero, nel caso di imprese esonerate dalla tenuta della contabilità ordinaria e/o dalla redazione del bilancio, non è stata presentata la prima dichiarazione dei redditi, sono considerati esclusivamente il numero degli occupati ed il totale di bilancio risultanti alla stessa data.

fonte: http://burc.regione.campania.it

a) Indicare con precisione la percentuale di partecipazione[7] detenuta dall'impresa richiedente (o dall'impresa collegata attraverso la quale esiste la relazione con l'impresa associata), nell'impresa associata oggetto della presente scheda: .....%
Indicare anche la percentuale di partecipazione[8] detenuta dall'impresa associata oggetto della presente scheda nell'impresa richiedente (o nell'impresa collegata): .....%.

b) Tra le due percentuali di cui sopra deve essere presa in considerazione la più elevata: tale percentuale si applica ai dati lordi totali indicati nella tabella di cui al punto 2. La percentuale ed il risultato del calcolo proporzionale[9] devono essere riportati nella tabella seguente:

Tabella «associata»

Percentuale:...%	Occupati (ULA)	Fatturato (*)	Totale di bilancio (*)
Risultati proporzionali			

Tabella 7

(*) In migliaia di euro.

I dati di cui sopra vanno riportati nella tabella riepilogativa dell'allegato n. 3.

[7] Va presa in considerazione la percentuale più elevata in termini di quota del capitale o dei diritti di voto. Ad essa va aggiunta la percentuale di partecipazione detenuta sulla stessa impresa da qualsiasi altra impresa collegata. La percentuale deve essere indicata in cifre intere, troncando gli eventuali decimali.

[8] Va presa in considerazione la percentuale più elevata in termini di quota del capitale o dei diritti di voto. Ad essa va aggiunta la percentuale di partecipazione detenuta sulla stessa impresa da qualsiasi altra impresa collegata. La percentuale deve essere indicata in cifre intere, troncando gli eventuali decimali.

[9] Il risultato del calcolo proporzionale deve essere espresso in cifre intere e due decimali (troncando gli eventuali altri decimali) per quanto riguarda gli occupati ed in migliaia di euro (troncando le centinaia di euro) per quanto riguarda il fatturato ed il totale di bilancio.

fonte: http://burc.regione.campania.it

All. n. 4

SCHEDA N. 1 IMPRESE COLLEGATE

(DA COMPILARE NEL CASO IN CUI L'IMPRESA RICHIEDENTE REDIGE CONTI CONSOLIDATI OPPURE E' INCLUSA TRAMITE CONSOLIDAMENTO NEI CONTI CONSOLIDATI DI UN'ALTRA IMPRESA COLLEGATA)

Tabella 1

	Occupati (ULA)(*)	**Fatturato (**)**	**Totale di bilancio (**)**
Totale			

Tabella 8

(*) Quando gli occupati di un'impresa non risultano dai conti consolidati, essi vengono calcolati sommando tutti gli occupati di tutte le imprese con le quali essa è collegata.
(**) In migliaia di euro.

I conti consolidati servono da base di calcolo.

I dati indicati nella riga «Totale» della Tabella 1 devono essere riportati alla riga l del prospetto per il calcolo dei dati delle imprese associate o collegate (Allegato n. 2).

Identificazione delle imprese riprese tramite consolidamento		
Impresa collegata (denominazione)	Indirizzo della sede legale	N. di iscrizione al Registro delle imprese
A.		
B.		
C.		
D.		
E.		

Tabella 9

Attenzione: Le eventuali imprese associate di un'impresa collegata non riprese tramite consolidamento devono essere trattate come associate dirette dell'impresa richiedente e devono pertanto essere compilati anche gli Allegati nn. 3A e 3.

Attenzione: I dati delle imprese collegate all'impresa richiedente risultano dai loro conti e da altri dati, consolidati se disponibili in tale forma. A questi vengono aggregati proporzionalmente i dati delle eventuali imprese associate di tali imprese collegate, situate immediatamente a monte o a valle di queste ultime, qualora non siano già stati ripresi tramite consolidamento.

All. n. 5

SCHEDA N. 2 IMPRESE COLLEGATE

fonte: http://burc.regione.campania.it

(DA COMPILARE NEL CASO IN CUI L'IMPRESA RICHIEDENTE O UNA O PIU' IMPRESE COLLEGATE NON REDIGONO CONTI CONSOLIDATI OPPURE NON SONO RIPRESE TRAMITE CONSOLIDAMENTO)

PER OGNI IMPRESA COLLEGATA (INCLUSI IN COLLEGAMENTI TRAMITE ALTRE IMPRESE COLLEGATE), COMPILARE UNA "SCHEDA DI COLLEGAMENTO" (Allegato n.5A) E PROCEDERE ALLA SOMMA DEI DATI DI TUTTE LE IMPRESE COLLEGATE COMPILANDO LA TABELLA A

Tabella A

Impresa (indicare denominazione)	Occupati (ULA)	Fatturato (*)	Totale di bilancio (*)
1.			
2.			
3.			
4.			
5.			
Totale			

Tabella 10

(*) In migliaia di euro.

I dati indicati alla riga "Totale" della tabella di cui sopra devono essere riportati alla riga 3 (riguardante le imprese collegate) del prospetto per il calcolo dei dati delle imprese associate o collegate (Allegato n.2), ovvero se trattasi di imprese collegate alle imprese associate, devono essere riportati alla riga 2 della tabella di cui al punto 2 dell'Allegato n. 3A.

Attenzione: I dati delle imprese collegate all'impresa richiedente risultano dai loro conti e da altri dati, consolidati se disponibili in tale forma. A questi vengono aggregati proporzionalmente i dati delle eventuali imprese associate di tali imprese collegate, situate immediatamente a monte o a valle di queste ultime, qualora non siano già stati ripresi tramite consolidamento.

All. n. 5A

fonte: http://burc.regione.campania.it

SCHEDA DI COLLEGAMENTO

(DA COMPILARE PER OGNI IMPRESA COLLEGATA NON RIPRESA TRAMITE CONSOLIDAMENTO)

1. **Dati identificativi dell'impresa**
   Denominazione o ragione sociale_____
   Indirizzo della sede legale_____
   N. di iscrizione al registro delle imprese_____

2. **Dati relativi ai dipendenti ed ai parametri finanziari**

Periodo di riferimento[10]			
	Occupati (ULA)	Totale di bilancio (*)	Fatturato (*)
Totale			

Tabella 11

(*) In migliaia di euro.

I dati devono essere riportati nella tabella A dell'Allegato n.5.

Attenzione: I dati delle imprese collegate all'impresa richiedente risultano dai loro conti e da altri dati, consolidati se disponibili in tale forma. A questi si aggregano proporzionalmente i dati delle eventuali imprese associate delle imprese collegate, situate immediatamente a monte o a valle di queste ultime, se non sono già stati ripresi nei conti consolidati[11]. Tali imprese associate devono essere trattate come associate dirette dell'impresa richiedente e devono pertanto essere compilati anche gli Allegati nn. 3A e 3.

[10] Il periodo di riferimento è l'ultimo esercizio contabile chiuso ed approvato precedentemente la data di sottoscrizione della domanda di agevolazione; per le imprese esonerate dalla tenuta della contabilità ordinaria e/o dalla redazione del bilancio le predette informazioni sono desunte, per quanto riguarda il fatturato dall'ultima dichiarazione dei redditi presentata e, per quanto riguarda l'attivo patrimoniale, sulla base del prospetto delle attività e delle passività redatto con i criteri di cui al DPR n.689/74 ed in conformità agli art.2423 e seguenti del codice civile; per le imprese per le quali alla data di sottoscrizione della domanda di agevolazioni non è stato approvato il primo bilancio ovvero, nel caso di imprese esonerate dalla tenuta della contabilità ordinaria e/o dalla redazione del bilancio, non è stata presentata la prima dichiarazione dei redditi, sono considerati esclusivamente il numero degli occupati ed il totale di bilancio risultanti alla stessa data.

[11] Se i dati relativi ad un'impresa sono ripresi nei conti consolidati ad una percentuale inferiore a quella di cui all'articolo 3,comma 4, è opportuno applicare comunque la percentuale stabilita da tale articolo.

fonte: http://burc.regione.campania.it

PR CAMPANIA FESR 2021-2027

Asse Prioritario 1 "*Ricerca Innovazione, Digitalizzazione e Competitività*"

Obiettivo Specifico 1.1. *"Sviluppare e rafforzare le capacità di ricerca e di innovazione e l'introduzione di tecnologie avanzate"*

Azione 1.1.2 *"Stimolare il trasferimento tecnologico e sostenere il potenziale dell'ecosistema regionale della ricerca e dell'innovazione"*

Delibere Giunta Regionale n. 113 del 07/03/2024 e n. 42 del 05/02/2025

Avviso pubblico per la selezione di
Progetti ad elevato impatto tecnologico nel settore aerospaziale campano

ALLEGATO 4 - DICHIARAZIONE TITOLARE EFFETTIVO PER ANTIRICICLAGGIO

(in caso di aggregazioni temporanee l'allegato dovrà essere compilato dal capofila e da tutti i partner)

fonte: http://burc.regione.campania.it

DICHIARAZIONE SOSTITUTIVA DI ATTO NOTORIO PER LA COMUNICAZIONE DEL TITOLARE EFFETTIVO

(artt. 46 e 47 DPR 28/12/2000 n. 445)

in ottemperanza alle disposizioni di cui al Decreto Legislativo 21 novembre 2007, n. 231 ed alle successive disposizioni attuative emesse dalla Banca d'Italia in data 23 dicembre 2009 (Norme di prevenzione dell'antiriciclaggio)

Il/La Sottoscritto/a_____ nato/a a_____ (___) il _____ C.F._____ residente a _____ (___) CAP. _____ in via/piazza _____ n. _____

domiciliato/a (*se diverso dalla residenza*) a _____ (___) CAP. _____ in via/piazza _____ n. _____

□ Carta d'identità	□ Patente	□ Passaporto	□ Altro (*specificare*)

Avente numero_____

rilasciato il _____ da _____

scadenza_____

consapevole delle responsabilità penali previste per le ipotesi di falsità in atti e dichiarazioni mendaci così come stabilito negli artt. 75 e 76 del DPR 28/12/2000 n. 445

in qualità di Legale Rappresentante della società _____ con sede legale in _____ (___) Via/Piazza _____ n. _____ CAP. _____ C.F. / Partita IVA _____ codice ATECO_____ Descrizione attività economica

_____

In relazione al progetto:

_____

avendo preso visione delle istruzioni (All. A) inerenti ai criteri per la determinazione del "Titolare Effettivo"

DICHIARA

fonte: http://burc.regione.campania.it

che utilizzando il:

□ Criterio dell'assetto proprietario[1]

□ Criterio del controllo[2]

□ Criterio residuale[3]

(barrare una delle opzioni seguenti)
è/sono stato/i individuato/i il/i seguente/i titolare/i effettivo/i:

Opzione 1)

□ il/la sottoscritto/a.

Opzione 2) - criterio dell'assetto proprietario

□ il/la sottoscritto/a unitamente a:

(ripetere le informazioni sottoindicate per ciascuna persona fisica individuata come titolare effettivo)

Cognome _____
Nome _____
Nato/a a _____
Il _____
residente a _____
Provincia _____
Cap _____
Via/Piazza _____
Codice fiscale _____

estremi documento di identità in corso di validità

☐ Carta d'identità _____
☐ Patente _____
☐ Passaporto _____
☐ Altro (specificare) _____

avente numero _____

rilasciato il _____

da _____

scadenza _____

Opzione 3) – criterio del controllo

□ nella/e persona/e fisica/che di:

1 In tale caso, compilare alternativamente il campo Opzione 1) o Opzione 2).
2 In tal caso compilare campo Opzione 3).
3 In tale caso, compilare il campo Opzione 4).

(ripetere le informazioni sottoindicate per ciascuna persona fisica individuata come titolare effettivo)

Cognome _____
Nome _____
Nato/a a _____
Il _____
residente a _____
Provincia _____
Cap _____
Via/Piazza _____
Codice fiscale _____

estremi documento di identità in corso di validità

☐ Carta d'identità _____
☐ Patente _____
☐ Passaporto _____
☐ Altro (specificare) _____

avente numero _____

rilasciato il _____

da _____

scadenza _____

Opzione 4) – criterio residuale

□ poiché l'applicazione dei criteri dell'assetto proprietario e del controllo non consentono di individuare univocamente uno o più titolari effettivi dell'impresa, dal momento che *(specificare la motivazione: impresa quotata/impresa ad azionariato diffuso/ecc.).*

……
……, il/i titolare/i effettivo/i è/sono da individuarsi nella/e persona/e fisica/che titolare/i di poteri di amministrazione o direzione dell'impresa di seguito indicata/e:

(ripetere le informazioni sottoindicate per ciascuna persona fisica individuata come titolare effettivo, compreso il dichiarante laddove quest'ultimo sia individuabile quale titolare effettivo per effetto dell'assenza di controllo o di partecipazioni rilevanti)

Cognome _____
Nome _____
Nato/a a _____
Il _____
residente a _____
Provincia _____
Cap _____
Via/Piazza _____
Codice fiscale _____

fonte: http://burc.regione.campania.it

estremi documento di identità in corso di validità

☐ Carta d'identità _____

☐ Patente _____

☐ Passaporto _____

☐ Altro (specificare) _____

avente numero _____

rilasciato il _____

da _____

scadenza _____

Si autorizza al trattamento dei dati personali, da svolgersi in conformità a quanto indicato al paragrafo 6.2 "Trattamento dei dati personali ed Informativa" dell'Avviso pubblico.

Con riferimento a tutti i soggetti sopra indicati, si allega alla presente:

▪ copia della carta d'identità e del codice fiscale del dichiarante[4];

▪ copia dei documenti di identità e dei codici fiscali del/i titolare/i effettivo/i (qualora quest'ultimo/i non coincida/no con il dichiarante).

firma digitale del Rappresentante Legale

Documento sottoscritto con firma digitale, ai sensi del D.lgs. 7 marzo 2005, n. 82 e del decreto del Presidente del Consiglio dei Ministri 30 marzo 2009 e successive modificazioni.

Variazioni: *I legali rappresentanti sono tenuti a ripetere la presente dichiarazione in caso di variazione dei soggetti individuati come titolari effettivi*.

[4] Applicabile nel caso in cui la comunicazione non sia sottoscritta digitalmente.

fonte: http://burc.regione.campania.it

Allegato A)

CRITERI PER LA DETERMINAZIONE DELLA TITOLARITA' EFFETTIVA

Il Titolare effettivo è definito dalla vigente normativa in materia di antiriciclaggio come la "*persona fisica o le persone fisiche che, in ultima istanza, possiedano o controllino un'entità giuridica, attraverso il possesso o il controllo diretto o indiretto di una percentuale sufficiente delle partecipazioni al capitale sociale o dei diritti di voto in seno a tale entità giuridica, tale criterio si ritiene soddisfatto ove la percentuale corrisponda al 25 per cento più uno di partecipazione al capitale sociale; oppure "la persona fisica o le persone fisiche che esercitano in altro modo il controllo sulla direzione di un'entità giuridica*" (cfr. Allegato Tecnico al D. Lgs. 231/2007, art. 2).

Nell'ipotesi in cui il titolare effettivo non coincida con il titolare dell'impresa individuale o con il legale rappresentante, l'individuazione dello stesso si basa su tre criteri, uno conseguente all'altro.

Il primo criterio, dell'assetto proprietario, individua i titolari effettivi in coloro che possiedono direttamente o indirettamente la titolarità di una partecipazione superiore al 25% del capitale sociale.

Il secondo criterio è quello del controllo, in quanto qualora l'esame dell'assetto proprietario non consenta l'individuazione della persona fisica o delle persone fisiche a cui è attribuibile la proprietà, il titolare effettivo è la persona fisica o le persone fisiche a cui è attribuibile il controllo della società tramite: a) controllo della maggioranza dei voti esercitabili in assemblea ordinaria; b) controllo di voti sufficienti per esercitare un'influenza dominante in assemblea ordinaria; c) l'esistenza di particolari vincoli contrattuali che consentano di esercitare un'influenza dominante.

Il terzo criterio è residuale ed individua il titolare effettivo in colui che esercita il potere di rappresentanza legale, di amministrazione o direzione della società.

Per la disciplina di dettaglio si rinvia al d.lgs. n. 231/2007, in particolare l'articolo 20 "*Criteri per la determinazione della titolarità effettiva di clienti diversi dalle persone fisiche*".

fonte: http://burc.regione.campania.it

PR CAMPANIA FESR 2021-2027

Asse Prioritario 1 "*Ricerca Innovazione, Digitalizzazione e Competitività*"

Obiettivo Specifico 1.1. *"Sviluppare e rafforzare le capacità di ricerca e di innovazione e l'introduzione di tecnologie avanzate"*

Azione 1.1.2 *"Stimolare il trasferimento tecnologico e sostenere il potenziale dell'ecosistema regionale della ricerca e dell'innovazione"*

Delibere Giunta Regionale n. 113 del 07/03/2024 e n. 42 del 05/02/2025

Avviso pubblico per la selezione di
Progetti ad elevato impatto tecnologico nel settore aerospaziale campano

ALLEGATO 5 - DICHIARAZIONE FAMILIARI CONVIVENTI AI FINI INFORMAZIONE ANTIMAFIA

(in caso di aggregazioni temporanee l'allegato dovrà essere compilato dal capofila e da tutti i partner)

fonte: http://burc.regione.campania.it

Modulo A1 *da compilare e sottoscrivere da parte del legale rappresentante della società che richiede le agevolazioni. In caso di numero di soci della società richiedente le agevolazioni pari o inferiore a 4, analogo modulo andrà compilato e sottoscritto anche dal legale rappresentate del/i socio/soci di maggioranza, se persona/e giuridica/che.*

Dichiarazione relativa all'informazione Antimafia (d.lgs. 06/09/2011, n.159)
(artt. 46 e 47 DPR 28/12/2000 n. 445)

Il/La Sottoscritto/a _____ nato/a a _____ (___) il _____ residente a _____ (___) in via/piazza _____ n. _____ C.F. _____ in qualità di legale rappresentante della società _____ con sede legale in _____ (___) via/piazza _____ n. _____ cap. _____

consapevole delle responsabilità penali previste per le ipotesi di falsità in atti e dichiarazioni mendaci così come stabilito negli artt. 75 e 76 del DPR 28/12/2000 n. 445

DICHIARA

- che la società _____ forma giuridica _____ è regolarmente iscritta al Registro delle Imprese della C.C.I.A.A. di _____ (___), codice fiscale/partita IVA numero _____, R.E.A. n. _____, data costituzione _____ scadenza in data _____, capitale sociale _____i.v./versato per _____, sede legale in _____(___) via/piazza _____ n. _____ cap. _____;

- che l'organo amministrativo della società è costituito da n. _____ componenti in carica ed in particolare:

Cognome	Nome	Luogo e data di nascita	Codice fiscale	Carica sociale	Data di nomina e scadenza

Tabella 1

- che il collegio sindacale (sindaci effettivi e sindaci supplenti) della società è costituito da n. _____ componenti in carica ed in particolare:

Cognome	Nome	Luogo e data di nascita	Codice fiscale	Carica sociale	Data di nomina e scadenza

fonte: http://burc.regione.campania.it

Cognome	Nome	Luogo e data di nascita	Codice fiscale	Carica sociale	Data di nomina e scadenza

Tabella 2

- che l'organo di vigilanza della società (ove previsto ai sensi dell'art.6 co. 1 lett. b del D.lgs.231/2001) è costituito da n. _____ componenti in carica ed in particolare:

Cognome	Nome	Luogo e data di nascita	Codice fiscale	Data di nomina e scadenza

Tabella 3

- che il Direttore/i Tecnico/i (ove previsto/i) è/sono:

Cognome	Nome	Luogo e data di nascita	Codice fiscale	Data di nomina e scadenza

Tabella 4

- che i Soci e Titolari di diritti su quote e azioni/proprietari sono:

fonte: http://burc.regione.campania.it

Cognome	Nome	Luogo e data di nascita	Codice fiscale	Proprietà

Tabella 5

- che le Società titolari di diritti su quote e azioni/proprietarie sono:

Società	P.IVA/Codice Fiscale	Sede Legale	Proprietà

Tabella 6

- che i Procuratori Speciali sono:

Cognome	Nome	Luogo e data di nascita	Codice fiscale	Data di nomina e scadenza

Tabella 7

- che l'oggetto sociale è:

Tabella 8

- che la/e sede/i secondaria/e e unità locale/i è/sono:

Tabella 9

Il/La sottoscritto/a dichiara che l'impresa gode del pieno e libero esercizio dei propri diritti, non si trova in stato di liquidazione, fallimento o concordato preventivo, non ha in corso alcuna procedura dalla legge fallimentare e tali procedure non si sono verificate nel quinquennio antecedente la data odierna.

Il/La sottoscritto/a dichiara inoltre di essere informato/a, ai sensi e per gli effetti di cui all'art. 13 del Regolamento (UE) 2016/679 "*relativo alla protezione delle persone fisiche con riguardo al trattamento dei dati personali, nonché alla libera circolazione di tali dati*", che i dati personali raccolti saranno trattati, anche con strumenti informatici, esclusivamente nell'ambito del procedimento per il quale la presente dichiarazione viene resa.

Si autorizza al trattamento dei dati personali, da svolgersi in conformità a quanto indicato al paragrafo 6.2 "Trattamento dei dati personali ed Informativa" dell'Avviso pubblico.

firma digitale del Rappresentante Legale

Variazioni degli organi societari: I legali rappresentanti degli organismi societari, nel termine di trenta giorni dall'intervenuta modificazione dell'assetto societario o gestionale dell'impresa, hanno l'obbligo di trasmettere all'Ente erogante, copia degli atti dai quali risulta l'intervenuta modificazione relativamente ai soggetti destinatari delle verifiche antimafia. La violazione di tale obbligo è punita con la sanzione amministrativa pecuniaria di cui all'art. 86, comma 4 del D. Lgs. 159/2011.

Documento sottoscritto con firma digitale, ai sensi del D.lgs. 7 marzo 2005, n. 82 e del decreto del Presidente del Consiglio dei Ministri 30 marzo 2009 e successive modificazioni.

Modulo B1 *Da sottoscrivere da parte di tutti i soggetti censiti nel/nei modulo/i A1 prodotto/i (Legale Rappresentante e, ove presenti, da ciascun componente del Consiglio di Amministrazione, del Collegio Sindacale e dell'Organismo di Vigilanza, nonché dal Direttore Tecnico, dai procuratori speciali della società, dal socio di maggioranza nelle società con numero di soci pari o inferiore a 4)*

Dichiarazione relativa all'informazione Antimafia (d.lgs. 06/09/2011, n.159)
(artt. 46 e 47 DPR 28/12/2000 n. 445)

Il/La sottoscritto/a…… nato/a a …… prov. …… il …….. CF …… residente a…….. prov. …… CAP …… in via/piazza …… n……., in qualità di[1] …… dell'impresa …… avente sede legale in…….. prov. ……. CAP …… in via/piazza …… n…… CF …… P.IVA ……

consapevole delle responsabilità penali cui può andare incontro in caso di dichiarazioni mendaci, ai sensi e per gli effetti degli artt. 75 e 76 del D.P.R. 28 dicembre 2000, n. 445,

DICHIARA

ai sensi dell'art. 85, comma 3 del D.lgs. n. 159/2011 e ss.ii.mm., di avere i seguenti familiari conviventi di maggiore età che risiedono nel territorio dello Stato:

NOME	COGNOME	LUOGO E DATA DI NASCITA	CODICE FISCALE	RESIDENZA (indirizzo e città)

Tabella 10

Il/La sottoscritto/a dichiara inoltre di essere informato/a, ai sensi e per gli effetti di cui all'art. 13 del Regolamento (UE) 2016/679 "*relativo alla protezione delle persone fisiche con riguardo al trattamento dei dati personali, nonché alla libera circolazione di tali dati*", che i dati personali raccolti saranno trattati, anche con strumenti informatici, esclusivamente nell'ambito del procedimento per il quale la presente dichiarazione viene resa.

[1] Legale Rappresentante e, ove presenti, da ciascun componente del Consiglio di amministrazione, del Collegio Sindacale e dell'Organismo di Vigilanza, nonché dal Direttore Tecnico, dai procuratori speciali della società, dal socio di maggioranza nelle società con numero di soci pari o inferiore a 4.

fonte: http://burc.regione.campania.it

Si autorizza al trattamento dei dati personali, da svolgersi in conformità a quanto indicato al paragrafo 6.2 “Trattamento dei dati personali ed Informativa” dell’Avviso pubblico.

firma digitale del Rappresentante Legale

firma autografa di ciascun sottoscrittore[2]

Documento sottoscritto con firma digitale, ai sensi del D.lgs. 7 marzo 2005, n. 82 e del decreto del Presidente del Consiglio dei Ministri 30 marzo 2009 e successive modificazioni.

[2] Per la firma autografa allegare documento di riconoscimento in corso di validità del relativo sottoscrittore.

fonte: http://burc.regione.campania.it

PR CAMPANIA FESR 2021-2027

Asse Prioritario 1 " *Ricerca Innovazione, Digitalizzazione e Competitività* "

Obiettivo Specifico 1.1. *"Sviluppare e rafforzare le capacità di ricerca e di innovazione e l'introduzione di tecnologie avanzate"*

Azione 1.1.2 *"Stimolare il trasferimento tecnologico e sostenere il potenziale dell'ecosistema regionale della ricerca e dell'innovazione"*

Delibere Giunta Regionale n. 113 del 07/03/2024 e n. 42 del 05/02/2025

Avviso pubblico per la selezione di
Progetti ad elevato impatto tecnologico nel settore aerospaziale campano

ALLEGATO 6 - DICHIARAZIONE SUL POSSESSO DEI REQUISITI PER LA RICHIESTA DI ADESIONE AL PROTOCOLLO DI INTESA DEL 30 APRILE 2024

(in caso di aggregazioni temporanee l'allegato dovrà essere compilato dal capofila e da tutti i partner)

fonte: http://burc.regione.campania.it

Dichiarazione sostitutiva di atto di notorietà relativa
al possesso dei requisiti per la richiesta di adesione al Protocollo di Intesa per garantire l'occupazione di qualità nell'ambito delle Politiche di Coesione a tutela della salute e della sicurezza dei lavoratori del 30 aprile 2024
(artt. 46 e 47 del DPR 28/12/2000 n. 445 e ss.mm.ii)

Il/la sottoscritto/a…… nato/a a …… prov. …… il …….. C.F. …… residente a…….. prov. …… CAP …… in via/piazza …… n……., in qualità di legale rappresentante dell'impresa …… avente sede legale in…… prov. ……. CAP …… in via/piazza …… n…… C.F. …… P.IVA ……

Premesso che

- in data 30 aprile 2024, la Regione Campania, INPS, INL e INAIL, nonché le principali sigle sindacali e datoriali operanti sul territorio campano hanno sottoscritto il Protocollo di Intesa per garantire l'occupazione di qualità nell'ambito delle Politiche di Coesione a tutela della salute e della sicurezza dei lavoratori;

- il suindicato Protocollo mira a promuovere la cultura della legalità e incentivare azioni di contrasto agli infortuni sul lavoro e misure volte ad incrementare la tutela dell'occupazione in Campania e intende perseguire l'obiettivo di rafforzare il contrasto ai fenomeni di concorrenza sleale e dumping contrattuale al fine di tutelare e offrire un vantaggio alle imprese che non solo operano nel rispetto dei CCNL e della legge, ma che pongono in essere ulteriori azioni rispetto al dettato legislativo, a salvaguardia della salute e sicurezza dei propri lavoratori nei luoghi di lavoro;

- ai sensi del comma 1 dell'art. 7 del suindicato Protocollo "l'adesione al Protocollo da parte delle imprese, che confluiranno in un "elenco di merito", consentirà l'applicazione della premialità eventualmente prevista per l'accesso ai finanziamenti oltre che la valutazione di ulteriori premialità previste. Per aderire al Protocollo ed ottenere l'inserimento nel suddetto "elenco di merito", le imprese dovranno essere in possesso del D.U.R.C. che attesti la regolarità contributiva nei due anni precedenti all'adesione, del D.U.R.F., della certificazione della parità di genere, di cui all'articolo 46-bis del decreto legislativo 11 aprile 2006, n. 198 e del decreto del Ministro per le Pari opportunità e la famiglia del 29 aprile 2022, dell'asseverazione di conformità rilasciata dai Consulenti del lavoro (ASSE.CO), nonché del report rilasciato dall'INAIL attestante il calcolo del Rating di Sinistrosità e Prevenzione (RSP)

consapevole delle sanzioni penali richiamate dall'art.76 del DPR n. 445/2000, in caso di dichiarazioni mendaci e di formazione o uso di atti falsi

DICHIARA

□ di aver preso visione del contenuto del Protocollo di Intesa "per garantire l'occupazione di qualità nell'ambito delle Politiche di Coesione a tutela della salute e della sicurezza dei lavoratori", sottoscritto in data 30 aprile 2024 da Regione Campania, INPS, INL e INAIL, nonché le principali sigle sindacali e datoriali operanti sul territorio campano, e ratificato con Deliberazione di Giunta Regionale n. 257 del 30 maggio 2024;
□ di condividere pienamente i fini e gli obiettivi del Protocollo di Intesa;
□ di essere in possesso dei seguenti requisiti:

fonte: http://burc.regione.campania.it

- D.U.R.C. che attesti la regolarità contributiva nei due anni precedenti all'adesione;
- D.U.R.F.;
- certificazione della parità di genere, di cui all'articolo 46-bis del decreto legislativo 11 aprile 2006, n. 198 e del decreto del Ministro per le Pari opportunità e la famiglia del 29 aprile 2022;
- asseverazione di conformità rilasciata dai Consulenti del lavoro (ASSE.CO);
- report rilasciato dall'INAIL attestante il calcolo del Rating di Sinistrosità e Prevenzione (RSP)

□ di voler aderire al "Protocollo di Intesa per garantire l'occupazione di qualità nell'ambito delle politiche di coesione a tutela della salute e sicurezza dei lavoratori" ratificato con Deliberazione di Giunta Regionale n. 257/2024;
□ di accettare i controlli tesi a verificare la sussistenza dei requisiti previsti all'articolo 7 del Protocollo per l'inserimento nell'elenco di merito di cui al medesimo articolo 7;

tanto premesso e dichiarato,

chiede

di essere inserita nell'elenco di merito di cui all'art. 7 del Protocollo di Intesa per Garantire l'Occupazione di Qualità nell'Ambito delle Politiche di Coesione a Tutela della Salute e della Sicurezza dei Lavoratori, ratificato con Deliberazione di Giunta Regionale n. 257 del 30 maggio 2024

Firma digitale

Autorizza

al trattamento dei dati personali, da svolgersi in conformità a quanto indicato al paragrafo 6.2 "Trattamento dei dati personali ed Informativa" dell'Avviso pubblico.

Firma digitale

Documento sottoscritto con firma digitale, ai sensi del D.lgs. 7 marzo 2005, n. 82 e del decreto del Presidente del Consiglio dei Ministri 30 marzo 2009 e successive modificazioni.

fonte: http://burc.regione.campania.it

Allegato A – Informazioni richieste per la compilazione telematica della domanda
(la struttura del form è meramente indicativa)

1. Anagrafica del Soggetto Proponente (in forma singola o aggregata)

Denominazione/Ragione Sociale Proponente
Forma giuridica
Data costituzione
Scadenza

Tabella 1

Sede legale			
Via / Piazza			
N° civ		CAP	
Comune		Provincia	
Telefono		E-mail	
Sito internet		PEC	

Tabella 2

Iscrizioni		
REA	di	
	al n°	
	dal	
INPS	di	
	al n°	
	dal	
INAIL	di	
	al n°	
	dal	

Partita IVA	
Codice fiscale	
Codice ATECO proponente	
Descrizione attività economica	
Dimensione Aziendale	☐ micro ☐ piccola ☐ media ☐ grande

Tabella 3

Capitale sociale	
Sottoscritto	
Versato	

Tabella 4

Compagine sociale					
N.	Cognome/Denominazione	Nome	CF/P.IVA	Indirizzo residenza/sede legale	Quota posseduta

Tabella 5

Legale rappresentante			
Qualifica			
Cognome		Nome	
Comune di nascita		Data di nascita	
Via / Piazza		N° civ.	
CAP		Comune	
Provincia		Telefono mobile	

Tabella 6

Referente di progetto			
Qualifica			
Cognome		Nome	

fonte: http://burc.regione.campania.it

Comune di nascita		Data di nascita	
Via / Piazza		N° civ.	
CAP		Comune	
Provincia		Telefono mobile	

Tabella 7

Sede conservazione	**Documentazione progettuale**		
Via /Piazza		n. civ.	
CAP		Comune	
Provincia		Telefono	

Tabella 8

2.Dati relativi alla sede oggetto di investimento

Via / Piazza		N° civ.	
CAP		Comune	
Provincia		Sede già disponibile	☐ SI ☐ NO
Tipologia disponibilità (proprietà, affitto, comodato, altro)			
Riferimenti titoli di disponibilità (tipologia, numero e data atto; altro)			
Periodo di disponibilità	Da	…/…/……	
	a	…/…/……	
Destinazione d'uso			

Tabella 9

3. Presentazione del Soggetto Proponente in forma singola o aggregata

3.1 Storia del Soggetto Proponente
Descrivere sinteticamente l'evoluzione della proprietà ed assetto societario attuale; indicazione dei soci di riferimento, delle rispettive quote di partecipazione, e del titolare effettivo. *Descrivere sinteticamente le fasi salienti (es. nascita, sviluppo, trasformazione, riorganizzazione, ecc.) del ciclo di vita dell'attività.*

Tabella 10

3.2 Struttura Organizzativa

fonte: http://burc.regione.campania.it

Descrivere approfonditamente la struttura organizzativa del proponente, nonché le esperienze e le competenze del management. *In caso di Aggregazione stabile con soggettività giuridica, descrivere sinteticamente la composizione e la struttura organizzativa dell'aggregazione di progetto, il ruolo dei singoli soggetti partecipanti, nonché le esperienze e le competenze professionali detenute in materia di R&S, con particolare riferimento agli ambiti dell'Industria dell'Aerospazio.*

Tabella 11

3.3 Prodotti/servizi e processo produttivo attuali
Descrivere le tipologie del prodotto e/o servizio offerto. *Descrivere in sintesi le fasi principali del processo produttivo o di erogazione dei prodotti/servizi offerti indicandone le tecnologie attualmente impiegate.*

Tabella 12

3.4 Mercato di riferimento e concorrenza
Descrivere sinteticamente il proprio scenario competitivo: - *settore di attività nel quale opera la società;* - *mercato di riferimento, andamento storico e previsioni;* - *quota di mercato attuale e prospettive (a medio termine);* - *principali competitor e relative quote di mercato;* - *principali fornitori e principali clienti;* - *know-how sviluppato dalla Società (brevetti, marchi di proprietà ed eventuali accordi tecnici e/o commerciali).*

Tabella 13

4. Proposta progettuale STEP

4.1 Possesso del marchio di sovranità (ex art. 4 del Reg. UE 2024/795)
Il progetto presentato possiede il marchio di sovranità (ex art. 4 del Reg. UE 2024/795)? ☐ SI ☐ NO

Tabella 14

fonte: http://burc.regione.campania.it

4.2 Settore STEP ai sensi art. 2 par. 1 lettera a) del Regolamento STEP 2024/795
Indicare almeno uno dei seguenti settori di appartenenza della proposta progettuale: ☐ Tecnologie digitali e innovazioni delle tecnologie deep tech - *Cfr. C/2024/3209 par 2.1* ☐ Tecnologie pulite ed efficienti sotto il profilo delle risorse - *Cfr. C/2024/3209 par 2.2* *Argomentare la motivazione alla base della scelta operata specificando perché la proposta progettuale rientri nel/i settore/i critico/i su indicato/i, tenuto conto che:* - *le **tecnologie digitali** dovrebbero includere, in particolare, quelle che contribuiscono ai traguardi e agli obiettivi del programma strategico per il decennio digitale 2030, nonché i progetti multinazionali quali definiti nella decisione (UE) 2022/2481;* - *con **innovazioni delle tecnologie deep tech** si dovrebbero intendere le innovazioni che hanno il potenziale di offrire soluzioni trasformative, radicate nella scienza, nella tecnologia e nell'ingegneria d'avanguardia comprese le innovazioni che uniscono i progressi nella sfera della fisica, della biologia e del digitale;* - *le **tecnologie pulite ed efficienti sotto il profilo delle risorse** dovrebbero includere, in particolare, le tecnologie a zero emissioni nette, quali definite nel regolamento sull'industria a zero emissioni nette.*

Tabella 15

4.3 Settore Tecnologico ai sensi del paragrafo 2) delle linee guida C/2024/3209 del 13/05/2024 (*possono essere selezionati uno o più settori***)**

SETTORI	Settori delle tecnologie critiche, a carattere non esaustivo	SI/NO
DIGITALE E TECNOLOGIE DEEP TECH **Cfr. C/2024/3209 par 2.1**	Tecnologie di semiconduttori avanzati	
	Tecnologie di intelligenza artificiale	
	Tecnologie quantistiche	
	Connettività avanzata, navigazione e tecnologie digitali	
	Tecnologie di rilevamento avanzato	
	Robotica e sistemi autonomi	
	Altro – Specificare	
TECNOLOGIE PULITE ED EFFICIENTI SOTTO IL PROFILO DELLE RISORSE **Cfr. C/2024/3209 par 2.2**	Tecnologie solari	
	Tecnologie per l'energia eolica onshore e le energie rinnovabili offshore	
	Tecnologie delle batterie e di stoccaggio dell'energia	
	Pompe di calore e tecnologie dell'energia geotermica	
	Tecnologie dell'idrogeno	
	Tecnologie del biogas e del biometano sostenibili	
	Tecnologie di cattura e stoccaggio del carbonio	
	Tecnologie delle reti elettriche	
	Tecnologie della fissione nucleare	
	Tecnologie per i combustibili alternativi sostenibili	
	Tecnologie idroelettriche	
	Altre tecnologie delle energie rinnovabili	
	Tecnologie per l'efficienza energetica inerenti al sistema energetico	
	Tecnologie per i combustibili rinnovabili di origine non biologica	
	Soluzioni biotecnologiche in materia di clima ed energia	

fonte: http://burc.regione.campania.it

	Tecnologie industriali trasformative per la decarbonizzazione	
	Tecnologie di trasporto e utilizzo di CO2	
	Tecnologie di propulsione eolica e di propulsione elettrica per i trasporti	
	Altre tecnologie nucleari	
	Materiali avanzati, tecnologie di fabbricazione e riciclaggio	
	Tecnologie vitali per la sostenibilità, quali la depurazione e la desalinizzazione delle acque	
	Tecnologie dell'economia circolare	
	Altro – Specificare	

Tabella 16

Argomentare la motivazione alla base della scelta operata (gli aspetti tecnici dovranno essere approfonditi nella perizia tecnica asseverata).

Tabella 17

4.4 Condizioni STEP ai sensi dell'art.2 par.2 del Regolamento STEP 2024/795
*Atteso che la diffusione e l'espansione nell'Unione delle tecnologie digitali e delle innovazioni delle tecnologie deep tech e delle tecnologie pulite ed efficienti sotto il profilo delle risorse, saranno essenziali per ridurre le dipendenze strategiche dell'Unione, per cogliere le opportunità e conseguire gli obiettivi della transizione verde e digitale, garantendo così la sovranità e l'autonomia strategica dell'Unione, nonché promuovendo la competitività e la sostenibilità dell'industria dell'Unione, è necessario indicare come la proposta progettuale risponda almeno ad una delle condizioni STEP (Cfr. C/2024/3209 del 13/05/2024 par. 3.1. e 3.2). Occorre, pertanto indicare come la proposta progettuale "**apporti al mercato interno un elemento innovativo/emergete/all'avanguardia**" ovvero "**contribuisca a ridurre o a prevenire le dipendenze strategiche dell'Unione**".* *Fornire gli elementi utili per definire "critica" la tecnologia proposta e descrivere come la stessa conferisce al mercato interno un elemento innovativo, con un potenziale significativo e/o contribuisce a ridurre o prevenire le dipendenze strategiche dell'Unione.* *Argomentare in modo esaustivo la motivazione alla base della scelta operata (gli aspetti tecnici dovranno essere approfonditi nella perizia tecnica asseverata).*

Tabella 18

fonte: http://burc.regione.campania.it

4.5 Obiettivi STEP ai sensi del paragrafo 1) delle Linee guida C/2024/3209 del 13/05/2024
Indicare come la proposta progettuale contribuisce al perseguimento di almeno uno dei seguenti obiettivi: ☐ - **SOSTENERE LO SVILUPPO O LA FABBRICAZIONE DI TECNOLOGIE CRITICHE.** *- Nello specifico:* *- lo sviluppo e la fabbricazione riguardano il passaggio delle tecnologie dalla fase in cui ne è stata dimostrata la fattibilità fino alla loro produzione su scala commerciale, comprendendo il perfezionamento dei prototipi e/o la garanzia che le tecnologie soddisfino norme rigorose in materia di prestazioni e scalabilità;* *- la fabbricazione comprende la creazione di linee di produzione e di impianti primi nel loro genere, l'ampliamento o il cambio di destinazione degli impianti esistenti, l'espansione dei processi per soddisfare la domanda e/o l'attuazione di meccanismi di controllo della qualità volti a garantire la produzione costante di prodotti di alta qualità.* ☐ - **SALVAGUARDARE E RAFFORZARE LE CATENE DEL VALORE PER LO SVILUPPO E LA FABBRICAZIONE DELLE TECNOLOGIE CRITICHE** *Nello specifico, il termine **«catena del valore»** fa riferimento: ai prodotti finali; ai componenti e ai macchinari specifici utilizzati primariamente per la produzione di tali prodotti; alle materie prime critiche di cui all'allegato II del regolamento (UE) sulle materie prime critiche; ai relativi servizi critici e specifici per lo sviluppo o la fabbricazione di tali prodotti finali; e alle tecnologie che rientrano nell'ambito di applicazione del regolamento sull'industria a zero emissioni nette.* ☐ - **AFFRONTARE LE CARENZE DI MANODOPERA E DI COMPETENZE** *Nello specifico, in termini di creazione di posti di lavoro di qualità e apprendistati, al fine di colmare le lacune di competenze in ambiti cruciali per il successo dei settori STEP e sostenere direttamente la crescita e la competitività dei settori strategici dell'Unione.* *Argomentare in modo esaustivo la motivazione alla base della scelta operata (gli aspetti tecnici dovranno essere approfonditi nella perizia tecnica asseverata).*

Tabella 19

4.6 Descrizione del progetto di investimento e i suoi obiettivi
Fornire una descrizione dettagliata del progetto di investimento complessivo, avendo cura di fornire puntuali motivazioni in relazione a quanto esposto ai punti precedenti riconducibili al Regolamento STEP, in termini di a) settore STEP di appartenenza, b) condizioni STEP verificate nonché c) obiettivi STEP perseguiti. *Occorre descrivere le caratteristiche distintive dei prodotti/servizi che si intendono realizzare e le caratteristiche innovative della proposta, in riferimento all'introduzione di un nuovo prodotto e/o servizio ovvero di nuove soluzioni organizzative e produttive, rispetto ad altri prodotti/servizi analoghi e/o similari presenti sul mercato nazionale ed internazionale. Indicare l'eventuale grado di maturità tecnologica del prodotto o processo da introdurre (TRL).*

Tabella 20

4.7 Responsabile di progetto e struttura organizzativa

fonte: http://burc.regione.campania.it

Fornire i riferimenti e riportare le principali competenze ed esperienze del responsabile di progetto. Riportare il modello organizzativo per l'attuazione del progetto.

Tabella 21

4.8 Articolazione del progetto
Descrivere la struttura del progetto, articolandolo in Work Package (WP) distinti.

Tabella 22

4.9 Output del progetto
Descrivere gli output previsti dal progetto in termini di prototipi, nuovi processi, soluzioni tecnologiche, nuovi prodotti.

Tabella 23

4.10 Ruolo del proponente e dei soggetti esterni coinvolti
Riportare una descrizione del ruolo del proponente in forma singola e, nel caso di proponente in forma associata, le imprese che collaboreranno alla realizzazione del progetto, specificando le fasi e i WP in cui saranno coinvolti, le competenze che apporteranno al progetto. Indicare anche l'eventuale coinvolgimento nei singoli WP di soggetti esterni (fornitori, enti di ricerca, etc.)

Tabella 24

5. Principio DNSH - Non arrecare danno significativo all'ambiente - e Relazione CAM

Descrivere nella tabella sottostante in che modo il progetto è conforme al principio DNSH. Tale conformità è verificata attraverso il rispetto dei criteri di vaglio tecnico di cui alle attività pertinenti l'investimento e riportate nell'All.2 del Reg. 2139/2021 e richiamate nell'Appendice C. Per talune attività è altresì richiesto di descrivere la conformità ai CAM applicabili.

Tabella 25

6. Indicatore di ammissibilità

Indicatore di ammissibilità

fonte: http://burc.regione.campania.it

Mezzi di terzi /Capitale proprio	**< 2,5**
Ai fini della verifica dell'indicatore è necessario fornire documentazione a supporto (bilancio analitico dell'ultimo esercizio contabile approvato/dichiarazione dei redditi presentata da cui è possibile desumere i dati utilizzati per il calcolo dell'indice). Nel caso non si disponga ancora di un bilancio depositato o dichiarazione dei redditi presentata, fornire situazione contabili di periodo certificata da un revisore dei conti/commercialista iscritto ad apposito albo.	

Tabella 26

7. Valutazione della domanda

Con riferimento ai criteri di valutazione e agli indicatori di cui al paragrafo 3.6 dell'Avviso Pubblico, riportare, in maniera chiara ed esaustiva, le informazioni eventualmente aggiuntive rispetto a quelle indicate nelle sezioni precedenti, necessarie per l'attribuzione dei punteggi.

A. Qualità tecnica e completezza del progetto proposto
A.1) Sono valutati i seguenti aspetti: • corretta ed esaustiva analisi del contesto tecnologico e fabbisogno con riferimento alle finalità di STEP (stato dell'arte, bibliografia di settore, ecc.) *(fino a 5 punti);* • ampia ed esaustiva descrizione dello sviluppo o della fabbricazione di tecnologie critiche o delle azioni finalizzate a salvaguardare e rafforzare le rispettive catene del valore *(fino a 5 punti);* • corretta ed esaustiva descrizione delle singole spese afferenti a ciascuna voce del quadro economico, con indicazione delle specifiche-tecniche e della funzionalità di ciascuna di esse alla realizzazione del progetto *(fino a 5 punti).*

Tabella 27

B. Capacità dell'intervento di contribuire agli obiettivi e alle condizioni della STEP, in tema di innovatività e di riduzione delle dipendenze strategiche, ai sensi del Regolamento (UE) n. 2024/795
Se la tecnologia è proposta in coerenza con l'art.2, comma 2, lettera a) del Regolamento STEP, sono valutati i seguenti aspetti: ***B.1.a)*** Capacità della tecnologica critica di apportare al mercato interno almeno due degli elementi di seguito indicati, con un notevole potenziale economico: • **elemento innovativo** (gli elementi innovativi introducono il criterio fondamentale della «novità», portatrice di miglioramenti o cambiamenti sostanziali in un settore o in un'industria specifici) • **elemento emergente** (gli elementi emergenti si riferiscono alle nuove tecnologie di recente sviluppo, derivanti ad esempio dalla base di ricerca, che iniziano ad affermarsi e a offrire prospettive in termini di crescita o impatto significativi) • **elemento all'avanguardia** (gli elementi all'avanguardia si riferiscono alle tecnologie più avanzate, innovative e sofisticate attualmente disponibili o in fase di sviluppo nell'Unione) *(10 punti in presenza di due elementi);* *(15 punti in presenza di tre elementi);* ***B.1.b)*** Potenziale economico della tecnologia critica sviluppata: *(10 punti), d*a valutarsi in termini di: • capacità della tecnologia critica di raggiungere un'ampia gamma di mercati dell'Unione europea; oppure • capacità della tecnologia critica di avere un impatto sostanziale sullo sviluppo o sulla fabbricazione della tecnologia.

fonte: http://burc.regione.campania.it

Se la tecnologia è proposta in coerenza con l'art.2, comma 2, lettera b) del Regolamento STEP sono valutati i seguenti aspetti: ***B.2)*** Capacità della tecnologia critica del progetto di contribuire a ridurre o prevenire le dipendenze strategiche, attraverso i seguenti fattori[1]: • contributo alla leadership industriale e tecnologica dell'Unione; • contributo alle infrastrutture critiche a livello europeo; • aumento della capacità di fabbricazione; • rafforzamento della sicurezza dell'approvvigionamento; • promozione di effetti transfrontalieri positivi nel mercato interno. *(20 punti in presenza di un fattore)* *(25 punti in presenza di più di un fattore)*

Tabella 28

C. Capacità degli interventi di contribuire al perseguimento dei risultati attesi dal Programma e delle finalità dell'Azione specifica e/o chiara esplicitazione degli obiettivi e delle finalità proposte, con riferimento al programma STEP
C.1) Il punteggio è assegnato qualora il progetto afferisca ad entrambi i settori strategici di seguito indicati: • Tecnologie digitali e innovazione deep-tech; • Tecnologie pulite ed efficienti sotto il profilo delle risorse. *10 punti* *(Criterio ON/OFF)*

Tabella 29

D. Qualità delle soluzioni organizzative e metodologiche individuate per la realizzazione dell'investimento, del business plan, della valutazione dei rischi, e adeguatezza delle risorse attribuite alle singole componenti progettuali ed all'intervento nel suo complesso, con riferimento al programma STEP
D.1) Sono valutati i seguenti aspetti: • accuratezza e completezza delle procedure /modalità di attuazione del progetto *(fino a 4 punti)* • adeguatezza delle soluzioni organizzative proposte rispetto alle specifiche tecniche indicate nel progetto *(fino a 4 punti)* • puntuale individuazione dei rischi che potrebbero minare la realizzazione del progetto e procedure di mitigazione degli stessi *(fino a 2 punti)*

Tabella 30

E. Competenze tecniche del soggetto proponente per l'attuazione delle operazioni, con riferimento al programma STEP
E.1) È valutato il grado di coerenza del soggetto proponente (forma giuridica, organizzazione, competenze ed esperienze del management team, etc.) in relazione alla dimensione e alla complessità del progetto proposto *(fino a 3 punti);* **E.2)** È valutata l'articolazione della struttura organizzativa del progetto e l'adeguatezza delle competenze espresse rispetto al piano delle attività (organizzazione e qualificazione delle risorse umane interne coinvolte) *(fino a 7 punti)*

[1] Per le definizioni dei fattori si rimanda al paragrafo 3.2 della C/2024/3209 - Nota di orientamento relativa a talune disposizioni del regolamento (UE) 2024/795 che istituisce la piattaforma per le tecnologie strategiche per l'Europa (STEP)

fonte: http://burc.regione.campania.it

Tabella 31

F. Sostenibilità economico-finanziaria del progetto di investimento
F.1) È calcolato il Rapporto (SF) tra ricavi di vendita dell'impresa proponente (RV) e totale spese ammissibili del progetto (SA): • Se RV >= SA si assegnano 10 punti; • Se RV < SA → SF = RV/SA x 10 (il risultato è arrotondato fino a due cifre decimali); Dove: SA = Tot. Spese Ammissibili come dichiarate dal soggetto proponente. RV = Ricavi di vendita desunti dall'ultimo bilancio approvato e depositato/dichiarazione dei redditi presentata *Per le imprese senza bilanci/dichiarazioni:* La modalità di copertura della parte non agevolata del programma di investimenti è determinata come F*R, dove: - F è il rapporto tra Mezzi propri e spese di investimento non coperte da agevolazione; - R è il punteggio massimo attribuibile. **(Mezzi propri/Spese non coperte) x 10 (il risultato è arrotondato fino a due cifre decimali)** *Eventuale documentazione comprovante la disponibilità liquida da parte del proponente (attestazione bancaria, copia libretti bancari, postali, certificati di deposito, titoli di stato, ecc.) va allegata alla domanda*
F.2 È calcolato il Rapporto di patrimonializzazione: • Patrimonio netto >= 40% di SA si assegnano 10 punti; • Patrimonio netto >= 30% di SA si assegnano 8 punti; • Patrimonio netto >= 20% di SA si assegnano 6 punti; • Patrimonio netto >= 10% di SA si assegnano 6 punti. Dove: Patrimonio netto = dato tratto dall'ultimo bilancio approvato o da ultima dichiarazione dei redditi presentata. *Per le società proponenti che alla data di presentazione della domanda non abbiano ancora depositato il bilancio (o presentato la dichiarazione dei redditi) relativo al primo esercizio, il valore del Patrimonio Netto è pari al Capitale Sociale risultante dall'atto costitutivo.*

Tabella 32

Punteggio max totale	**90**

fonte: http://burc.regione.campania.it

Tabella 33

8. Criteri di premialità

P.1) Capacità del progetto di creare nuova occupazione ovvero consolidare l'occupazione esistente.

Nuova occupazione. Il punteggio è attribuito nel caso in cui il proponente si impegni ad assumere, a tempo determinato o indeterminato, entro la richiesta del primo Stato di avanzamento o comunque, entro 12 mesi dall'ammissione a finanziamento, le risorse dichiarate.
Il punteggio sarà attribuito secondo questo schema:

- 0 assunzioni = 0
- 1 assunzione = 2 punti
- Da 2 assunzioni = 4 punti

Consolidamento occupazionale. Il punteggio è attribuito nel caso in cui il proponente si impegni ad assumere, a tempo indeterminato, entro la richiesta del primo Stato di avanzamento o, comunque, entro sei mesi dall'ammissione a finanziamento, almeno una risorsa già inserita con contratto a tempo determinato.
Il punteggio sarà attribuito secondo questo schema:

- 0 assunzioni = 0
- 1 assunzione = 2 punti
- Da 2 assunzioni = 4 punti

N.B. In caso di mancato rispetto degli impegni assunti in termini di creazione di nuova occupazione e/o consolidamento occupazionale, si procede alla revoca dell'agevolazione concessa e al recupero delle somme eventualmente erogate.

Tabella 34

P.2) Il punteggio è attribuito nel caso in cui il proponente **abbia i requisiti per l'adesione al "Protocollo di Intesa per garantire l'occupazione di qualità nell'ambito delle politiche di coesione a tutela della salute e sicurezza dei lavoratori"** ratificato con DGR n. 257 del 30/05/2024 - conformemente a quanto dichiarato nell'allegato 6 - **e abbia adottato strumenti idonei a certificarne la capacità di conformarsi alla normativa sulla sicurezza e prevenzione sui luoghi di lavoro** (codice etico, rating di impresa, certificazione social accountability 8000, certificazione del sistema di gestione a tutela della sicurezza e della salute dei lavoratori ISO 45001 certificazione OHSAS 180001)

(2 punti nel caso in cui sia presente l'adesione al Protocollo)

Tabella 35

Punteggio max totale	**10**

Tabella 36

fonte: http://burc.regione.campania.it

Dichiarazione sostitutiva di atto di notorietà relativa
al possesso dei requisiti di ammissibilità e al divieto di doppio finanziamento
(artt. 46 e 47 del DPR 28/12/2000 n. 445 e ss.mm.ii)

Il/la sottoscritto/a…… nato/a a …… prov. …… il …….. C.F. …… residente a…….. prov. …… CAP …… in via/piazza ……. n……., in qualità di legale rappresentante dell'impresa …… avente sede legale in…….. prov. …….. CAP ……. in via/piazza …….. n…… C.F. …… P.IVA …… telefono …….. PEC …….. e-mail ……

con riferimento alla proposta progettuale denominata …… presentato a valere sull' "*Avviso pubblico per la selezione di progetti ad elevato impatto tecnologico nel settore aerospaziale campano*", approvato con D.D. n. ……. del ……., consapevole delle responsabilità penali cui può andare incontro in caso di dichiarazioni mendaci, ai sensi e per gli effetti degli artt. 75 e 76 del D.P.R. 28 dicembre 2000, n. 445,

DICHIARA

a) che l'impresa in parola è regolarmente costituita ed iscritta nei casi previsti dalla legge nel Registro delle Imprese della CCIAA territorialmente competente;

b) di non trovarsi in una delle condizioni di difficoltà così come le stesse sono definite all'art. 2, punto 18 lett. da a) ad e) del Regolamento (UE) n. 651/2014;

c) di avere sede operativa destinataria dell'intervento nel territorio regionale ovvero impegnarsi ad attivarla entro la data di avvio dell'intervento o, se antecedente, al momento della richiesta del primo pagamento dell'aiuto concesso;

d) non aver effettuato una delocalizzazione ai sensi dell'articolo 66 del Regolamento (UE) n. 2021/1060, in conformità a quanto previsto dall'art.14, paragrafo 16, del Regolamento (UE) n.651/2014 e ss.mm.ii.;

e) di possedere la capacità di contrarre con la Pubblica Amministrazione, nel senso di non essere stati oggetto di sanzione interdittiva ex art. 9, comma 2, lett. c), del Decreto Legislativo 8 giugno 2001 n. 231 e ss.mm.ii. o altra sanzione che comporti il divieto di contrarre con la Pubblica Amministrazione, compresi i provvedimenti interdittivi di cui all'art. 14 del D. Lgs. n. 81/2008;

f) di avere una situazione di regolarità contributiva per quanto riguarda la correttezza nei pagamenti e negli adempimenti previdenziali, assistenziali ed assicurativi;

g) di non trovarsi in una delle seguenti procedure concorsuali (anche in corso di definizione):

- fallimento, liquidazione coattiva, concordato preventivo, concordato preventivo con continuità aziendale, accordo di ristrutturazione dei debiti ed ogni altra procedura concorsuale prevista dalla Legge Fallimentare (R.D. n. 267/1942);
- una delle fattispecie previste dal Codice della Crisi d'Impresa e dell'Insolvenza di cui al D.Lgs. n. 14/2019 e ss.mm.ii., ossia liquidazione giudiziale o uno degli istituti ad essa collegati, accordo attuativo di piani attestati di risanamento, accordo di ristrutturazione dei debiti,

fonte: http://burc.regione.campania.it

concordato in continuità aziendale (diretto, indiretto e misto), concordato preventivo, sovra-indebitamento, concordato minore, composizione negoziata per la soluzione della crisi di impresa;

- liquidazione e scioglimento volontario, come disciplinati dal Codice Civile;

h) di trovarsi in regola con le disposizioni vigenti in materia di aiuti di stato, normativa edilizia e urbanistica, del lavoro, della prevenzione degli infortuni e della salvaguardia dell'ambiente;

i) di essere in regola con la disciplina antiriciclaggio (ove applicabile);

j) di non avere amministratori e/o legali rappresentanti che siano stati condannati con sentenza passata in giudicato ovvero nei cui confronti sia stato emesso decreto penale di condanna divenuto irrevocabile o sentenza di applicazione della pena su richiesta, ai sensi dell'art. 444 c.p.p., per reati gravi in danno dello Stato o della Comunità che incidono sulla moralità professionale;

k) di avere legali rappresentanti, amministratori (con o senza poteri di rappresentanza), soci e tutti i soggetti indicati all'art. 85 del D. Lgs. 06/09/2011, n. 159 per i quali non sussistano cause di divieto, di decadenza, di sospensione previste dall'art. 67 del medesimo D. Lgs. 06/09/2011, n. 159 (c.d. Codice delle leggi antimafia);

l) di non essere stati destinatari di procedure giudiziarie interdittive, esecutive o cautelari civili o penali, o imputazioni ai sensi di quanto disposto dal D.Lgs. 8 giugno 2001, n. 231 e ss.mm.ii.;

m) di non essere stati destinatari, nei tre anni precedenti alla data di presentazione della domanda di accesso all'agevolazione, di provvedimenti di revoca totale di agevolazioni concesse dalla Regione Campania, ad eccezione di quelle derivanti da rinunce;

n) di non trovarsi in una delle condizioni di esclusione di cui agli artt. 94 -95 – 96 – 97 - 98 del D.Lgs. 36/2023;

o) di disporre, nel rispetto di quanto previsto dall'art. 73, c. 2 lett. d) del regolamento (UE) 2021/1060, delle risorse e dei meccanismi finanziari necessari a coprire i costi di gestione e di manutenzione dell'investimento, in modo da garantirne la sostenibilità finanziaria e di rispettare l'indicatore "Mezzi di terzi / Capitale proprio < 2,5".

DICHIARA ALTRESÌ

p) che per la proposta progettuale in parola verrà rispettato il divieto di doppio finanziamento, e pertanto:

- di non essere beneficiario di altri finanziamenti relativi alla stessa proposta progettuale;
- di non aver presentato altre domande di finanziamento a valere sulla medesima procedura.

Si autorizza al trattamento dei dati personali, da svolgersi in conformità a quanto indicato al paragrafo 6.2 "Trattamento dei dati personali ed Informativa" dell'Avviso pubblico.

fonte: http://burc.regione.campania.it

PR CAMPANIA FESR 2021-2027

Priorità 1bis "Tecnologie digitali, pulite e biotecnologie: contributo alla piattaforma STEP"

Obiettivo Specifico 1.6

Sostenere gli investimenti che contribuiscono agli obiettivi della piattaforma per le tecnologie strategiche per l'Europa (STEP) di cui all'articolo 2 del regolamento (UE) 2024/795 del Parlamento europeo e del Consiglio (FESR)

Azione 1.6.1 "Sostenere lo sviluppo e la fabbricazione di tecnologie critiche"

Delibere di Giunta Regionale n. 113 del 07/03/2024 e n. 42 del 05/02/2025

Avviso pubblico per la selezione di

Progetti ad elevato impatto tecnologico nel settore aerospaziale campano

Allegato 1 – Programma di Spesa e tempistiche

fonte: http://burc.regione.campania.it

Sommario

1. Articolazione del progetto 3
1.1 Work Package (WP) 3
1.2 Descrizione dei WP 3
2. Cronoprogramma 4
3. Programma di spesa 5
1.1 Descrizione delle spese previste per Investimenti Produttivi (IP) 5
3.1.1 Costi relativi a Suolo aziendale e sue sistemazioni 5
3.1.2 Costi relativi a Opere murarie e assimilate e infrastrutture specifiche aziendali 6
3.1.3 Costi relativi a Macchinari, impianti ed attrezzature 6
3.1.4 Attivi immateriali 6
3.2 Descrizione delle spese previste per RI e SS 7
3.2.1 Costi del personale 8
3.2.2 Costi relativi a strumentazione e attrezzature 9
3.2.3 Costi per la ricerca contrattuale, i brevetti e i servizi di consulenza utilizzati esclusivamente ai fini del progetto 9
3.2.4 Altri costi di esercizio 10
3.3 Contributo richiesto 10
3.4 Prospetto fonti/impieghi 11
4. Conto economico previsionale 11

fonte: http://burc.regione.campania.it

1. Articolazione del progetto

1.1 Work Package (WP)

ELENCO DEI WP	
WP1	*Titolo 1*
WP2	*Titolo 2*
WPn	*Titolo n*

1.2 Descrizione dei WP

DESCRIZIONE DEI WP[1]

WORKPACKAGE N° … - TITOLO WP ……

Titolo
Numero e Titolo del Work package
Tipologia di attività di ricerca
☐ *Ricerca industriale*

☐ *Sviluppo sperimentale*

Obiettivi
Elencazione degli obiettivi.

Output
Elencazione dei prodotti (es. documento di specifiche, prototipo, piano di lavoro, rapporto di valutazione, ecc.).

Metodologie utilizzate
Breve descrizione delle metodologie utilizzate per la realizzazione del WP.

Attività

Titolo	Breve descrizione

Soggetti coinvolti
Specificare i soggetti coinvolti ed il responsabile del coordinamento del Work package considerato.

Figure professionali interne impiegate

[1] Predisporre la scheda per ciascun WP

fonte: http://burc.regione.campania.it

Profilo[2]	*Qualifica*[3]	*Fascia di costo – livello*[4]	*N. unità*	*Totale ore persona sul progetto*	*Costo totale*
				Costo totale	

Consulenti esterni coinvolti

Nome o profilo consulente	*Attività previste nel progetto*	*Totale gg. persona*	*N. anni di esperienza nella specifica attività*	*Costo gg*	*Costo totale*
				Costo totale	

Durata

Indicare la durata del WP considerato.

2. Cronoprogramma

Data prevista Avvio del progetto	…/…/……		*Data prevista Termine del progetto*	…/…/……			*Durata (mesi)*	……				
Fasi/Attività	**bimestri**											
	1	**2**	**3**	**4**	**5**	**6**	**7**	**8**	**9**	**10**	**11**	**12**
Avvio del progetto												
Richiesta erogazione contributo a titolo di anticipazione												
Rendicontazione intermedia												
Ultimazione del progetto												

[2] Indicare il tipo di competenza/laurea

[3] Ad es. responsabile produzione, operaio specializzato, tecnico, ecc.

[4] Cfr. nota metodologica approvata con decreto MIMIT-MUR n. 51 del 4 gennaio 2024 – adottate con DD dell'AdG FESR n.43 del 12/03/2024

fonte: http://burc.regione.campania.it

Rendicontazione finale a saldo												

Work package	**MESI**																					
	1	*2*	*3*	*4*	*5*	*6*	*7*	*8*	*9*	*10*	*11*	*12*	*13*	*14*	*15*	*16*	*17*	*18*	*19*	*20*	*21*	*22*	*23*	*24*
WP0																								
WP1																								
WP2																								
WP3																								
WPn																								

3. Programma di spesa

1.1 Descrizione delle spese previste per Investimenti Produttivi (IP)

Riportare le spese previste in relazione alla tipologia di intervento e alle spese ammissibili indicate nell'Avviso.

SPESE PER INVESTIMENTI PRODUTTIVI (IP)	**Euro**
A.1 Suolo aziendale e sue sistemazioni, ammissibili nel limite del 10% dell'investimento complessivo agevolabile per gli investimenti produttivi	
A.2 Opere murarie e assimilate e infrastrutture specifiche aziendali, ammissibili nel limite del 30% dell'investimento complessivo agevolabile per gli investimenti produttivi	
A.3 Macchinari, impianti ed attrezzature varie nuovi di fabbrica	
A.4 Attivi immateriali, così come individuati all'articolo 2, punto 30, del Regolamento GBER. (*Per le imprese diverse da PMI, i costi degli attivi immateriali sono ammissibili non oltre il 50% dei costi totali per investimenti produttivi ammissibili)*	
Totale "A - COSTI PER INVESTIMENTI PRODUTTIVI"	

3.1.1 Costi relativi a Suolo aziendale e sue sistemazioni

Descrivere le spese e indicare il contributo alla realizzazione del progetto

fonte: http://burc.regione.campania.it

3.1.2 Costi relativi a Opere murarie e assimilate e infrastrutture specifiche aziendali

Descrivere le spese e indicare il contributo alla realizzazione del progetto

3.1.3 Costi relativi a Macchinari, impianti ed attrezzature

Descrivere le spese, motivandone il contributo alla realizzazione del progetto

3.1.4 Attivi immateriali

Descrivere le spese, motivandone il contributo alla realizzazione del progetto.

fonte: http://burc.regione.campania.it

3.2 Descrizione delle spese previste per RI e SS

SPESE PER RICERCA E SVILUPPO	RICERCA IDUSTRIALE (RI)	SVILUPPO SPERIMENTALE (SS)
	€	€
B.1 Costi del personale (strettamente necessari e funzionali al ciclo produttivo/erogativo escluso personale amministrativo)		
B.2 Costi relativi a strumentazione e attrezzature solo nella misura e per il periodo del loro utilizzo nel progetto. Se gli strumenti e le attrezzature non sono utilizzati per tutto il loro ciclo di vita per il progetto, sono considerati ammissibili unicamente i costi di ammortamento corrispondenti alla durata del progetto, calcolati secondo principi contabili generalmente accettati		
B.3 Costi per la ricerca contrattuale, i brevetti e i servizi di consulenza utilizzati esclusivamente ai fini del progetto, nel limite massimo complessivo del 20% del totale delle spese per ricerca e sviluppo ammissibili		
Totale B "COSTI DIRETTI"		
B.4 Altri costi di esercizio (percentuale massima del 5% applicata al totale dei costi ammissibili del progetto di ricerca e sviluppo di cui alle lettere da B.1) a B.3)		
TOTALE COSTI RI e SS (B+B.4)		

DESCRIZIONE DELLE SPESE PER RICERCA INDUSTRIALE per WP	WP 1	WP n
	€	€
B.1 Costi del personale (strettamente necessari e funzionali al ciclo produttivo/erogativo escluso personale amministrativo)		
B.2 Costi relativi a strumentazione e attrezzature solo nella misura e per il periodo del loro utilizzo nel progetto. Se gli strumenti e le attrezzature non sono utilizzati per tutto il loro ciclo di vita per il progetto, sono considerati ammissibili unicamente i costi di ammortamento corrispondenti alla durata del progetto, calcolati secondo principi contabili generalmente accettati		
B.3 Costi per la ricerca contrattuale, i brevetti e i servizi di consulenza utilizzati esclusivamente ai fini del progetto, nel limite massimo complessivo del 20% del totale delle spese per ricerca e sviluppo ammissibili		
Totale B "COSTI DIRETTI"		
B.4 Altri costi di esercizio (percentuale massima del 5% applicata al totale dei costi ammissibili del progetto di ricerca e sviluppo di cui alle lettere da B.1) a B.3)		
TOTALE COSTI RI PER WP		

fonte: http://burc.regione.campania.it

DESCRIZIONE DELLE SPESE PER SVILUPPO SPERIMENTALE per WP	WP 1	WP n
	€	€
B.1 Costi del personale (strettamente necessari e funzionali al ciclo produttivo/erogativo escluso personale amministrativo)		
B.2 Costi relativi a strumentazione e attrezzature solo nella misura e per il periodo del loro utilizzo nel progetto. Se gli strumenti e le attrezzature non sono utilizzati per tutto il loro ciclo di vita per il progetto, sono considerati ammissibili unicamente i costi di ammortamento corrispondenti alla durata del progetto, calcolati secondo principi contabili generalmente accettati		
B.3 Costi per la ricerca contrattuale, i brevetti e i servizi di consulenza utilizzati esclusivamente ai fini del progetto, nel limite massimo complessivo del 20% del totale delle spese per ricerca e sviluppo ammissibili		
Totale B "COSTI DIRETTI"		
B.4 Altri costi di esercizio (percentuale massima del 5% applicata al totale dei costi ammissibili del progetto di ricerca e sviluppo di cui alle lettere da B.1) a B.3)		
TOTALE COSTI SS PER WP		

3.2.1 Costi del personale

Profilo[5]	Qualifica[6]	Fascia di costo – livello[7]	Specificare se già impiegato/da impiegare	Rapporto di impiego	N. Unità	Totale ore Persona sul progetto	Costo orario persona sul progetto[8]	Costo totale
							€	€
							€	€
							€	€
						COSTO TOTALE		€

[5] *Indicare il tipo di competenza/laurea*

[6] *Ad es. responsabile produzione, operaio specializzato, tecnico, ecc.*

[7] *Cfr. nota metodologica approvata con decreto MIMIT-MUR n. 51 del 4 gennaio 2024 – adottate con DD dell'AdG FESR n.43 del 12/03/2024*

[8] *Cfr. nota metodologica approvata con decreto MIMIT-MUR n. 51 del 4 gennaio 2024 – adottate con DD dell'AdG FESR n.43 del 12/03/2024*

fonte: http://burc.regione.campania.it

Indicare i parametri di costo orario del personale applicati, in relazione a quanto stabilito con Decreto Dirigenziale dell'AdG FESR n. 43 del 12 marzo 2024 di Adesione alla metodologia di aggiornamento delle tabelle standard dei costi unitari per le spese di personale dei progetti di ricerca, sviluppo e innovazione.

3.2.2 Costi relativi a strumentazione e attrezzature

Descrivere le spese, motivandone il contributo alla realizzazione del progetto. Nel caso in cui le strumentazioni e le attrezzature non siano utilizzate per tutto il loro ciclo di vita per il progetto, sarà necessario indicare le quote di ammortamento corrispondenti alla durata del progetto, calcolate secondo i principi contabili generalmente accettati.

3.2.3 Costi per la ricerca contrattuale, i brevetti e i servizi di consulenza utilizzati esclusivamente ai fini del progetto

Nome o profilo consulente	N. anni di esperienza nella specifica attività	Attività previste nel progetto	Totale gg. persona	Costo gg previsto[9]	Costo totale
				€	€
				€	€
				€	€
				COSTO TOTALE	€

[9] *Si applicano i massimali previsti dal Manuale di Attuazione del PR Campania FESR 2021 – 2027 in ordine ai compensi giornalieri per incarichi occasionali per personale esterno/consulenti*

fonte: http://burc.regione.campania.it

Descrivere le spese esposte e indicare le modalità di definizione dei parametri di costo utilizzati

3.2.4 Altri costi di esercizio

Descrivere le spese, motivandone il contributo alla realizzazione del progetto e la modalità di imputazione

3.3 Contributo richiesto

	Costo	Contributo richiesto	% contributo richiesto
Spese per Ricerca Industriale (RI)	€	€	
Spese per Sviluppo Sperimentale (SS)			
Spese per Investimenti produttivi (IP)			
Totale			

fonte: http://burc.regione.campania.it

3.4 Prospetto fonti/impieghi

Impieghi/Fabbisogni	Importi in €	Fonti di copertura	Importi in €
Costi agevolabili RI		Contributo pubblico richiesto	
Costi agevolabili SS		Apporto mezzi propri	
Costi agevolabili Investimenti produttivi		Finanziamenti a m/l termine	
Spese non agevolabili		Finanziamenti a breve termine	
IVA		Altro (specificare)	
Totale Impieghi		**Totale Fonti**	

Descrizione delle modalità di apporto dei mezzi propri e di ricorso a finanziamenti a b/m/l termine
Illustrare le modalità attraverso cui si farà fronte al finanziamento delle spese non coperte da agevolazione.

4. Conto economico previsionale

Riportare una stima del conto economico previsionale per i primi tre esercizi, successivi all'ultimazione dell'intervento

CONTO ECONOMICO	Esercizio 1	Esercizio 2	Esercizio 3
Ricavi da vendite e prestazioni			
Variazione rimanenze semilavorati e finiti			
Incrementi di immobilizzazioni per lavori interni			
Contributi in conto esercizio			
Altri ricavi e proventi			
A) Valore della produzione			
Materie prime, sussidiarie, di consumo			
Servizi			
Personale			
Ammortamento immobilizzazioni immateriali			
Ammortamento immobilizzazioni materiali			
Godimento beni di terzi			
Variazione rimanenze di materie prime, sussidiarie e di consumo			
Accantonamenti per rischi e oneri			
Oneri diversi di gestione			
B) Costi della produzione			

fonte: http://burc.regione.campania.it

CONTO ECONOMICO	Esercizio 1	Esercizio 2	Esercizio 3
Risultato della gestione caratteristica (A-B)			
+ Proventi finanziari			
- Oneri finanziari			
+ - Proventi e oneri straordinari, rivalutazioni/svalutazioni			
Risultato Ante imposte			
- Imposte sul reddito			
Risultato d'esercizio (Utile/Perdita)			

Descrivere l'evolversi della situazione economica del soggetto proponente, sulla base delle voci di ricavi e costi suesposti, commentando il conto economico previsionale, evidenziando il rapporto tra risultati attesi e potenzialità del mercato di riferimento

fonte: http://burc.regione.campania.it

DICHIARAZIONE
ai sensi del DPR n. 445 del 28.12.2000

Il/La sottoscritto/a ..... , nato/a a ....., il ..... e residente in ..... alla via ..... C.A.P. ....., in qualità di rappresentante legale dell'impresa ....., consapevole delle sanzioni penali a cui può andare incontro in caso di false attestazioni e dichiarazioni mendaci, sotto la propria responsabilità ai sensi e per gli effetti degli artt. 47 e 76 del DPR n. 445 del 28.12.2000

DICHIARA

con riferimento al Progetto dal titolo ..... presentato a valere sull'"Avviso pubblico per la selezione di Progetti ad elevato impatto tecnologico nel settore aerospaziale campano" per come descritto nel presente documento,

- che le informazioni riportate nel presente documento, composto da n. ..... (.....) pagine, sono autentiche e sottoscrive tutto quanto in esso contenuto;
- di essere informato che, ai sensi e per gli effetti del Regolamento 2016/679/UE (General Data Protection Regulation – G.D.P.R.), i dati raccolti tramite la presente dichiarazione saranno trattati, anche con strumenti informatici, esclusivamente nell'ambito e per le finalità del procedimento per il quale la presente dichiarazione viene resa e con le modalità previste dalla "Informativa generale privacy" ai sensi dell'art. 13 del G.D.P.R, come indicato al paragrafo 6.2 "Trattamento dei dati personali ed Informativa" dell'Avviso pubblico.

Firmato digitalmente dal Legale Rappresentante

fonte: http://burc.regione.campania.it

PERIZIA TECNICA ASSEVERATA

resa ai sensi del D.P.R. 445/00 art. 46 e seguenti e art 359 e 481 C.P.

PR CAMPANIA FESR 2021-2027

Priorità 1bis "Tecnologie digitali, pulite e biotecnologie: contributo alla piattaforma STEP"

Obiettivo Specifico 1.6. Sostenere gli investimenti che contribuiscono agli obiettivi della piattaforma per le tecnologie strategiche per l'Europa (STEP) di cui all'articolo 2 del regolamento (UE) 2024/795 del Parlamento europeo e del Consiglio (FESR)

Azione 1.6.1 "Sostenere lo sviluppo e la fabbricazione di tecnologie critiche"

Delibere di Giunta Regionale n. 113 del 07/03/2024 e n. 42 del 05/02/2025

Avviso pubblico per la selezione di Progetti ad elevato impatto tecnologico nel settore aerospaziale campano

ALLEGATO 2 – PERIZIA TECNICA ASSEVERATA

fonte: http://burc.regione.campania.it

Il/La sottoscritto/a _____, nato/a a _____ (__) il _____, Codice Fiscale _____ / P.IVA _____, con adeguato titolo di studio _____(*specificare*)_____ e con comprovata esperienza almeno decennale nel settore di riferimento, a seguito dell'incarico ricevuto da _____, con sede legale in _____, C.F._____, P. Iva _____, non essendo incluso/a nella compagine sociale dell'azienda proponente né riconducibile al suo organigramma, in relazione al programma di investimento previsto nell'ambito del Progetto _____, nell'unità locale di _____, di cui è a piena conoscenza, consapevole delle responsabilità penali previste per le ipotesi di falsità in atti e dichiarazioni mendaci così come stabilito negli artt. 75 e 76 del DPR 28/12/2000 n. 445,

PREMESSO CHE

- il 1 marzo 2024 è entrato in vigore il Regolamento (UE) 2024/795 del 29/02/2024 del Parlamento europeo e del Consiglio, che istituisce la piattaforma per le tecnologie strategiche per l'Europa (Strategic Technologies for Europe Platform – STEP), il cui obiettivo è sostenere lo sviluppo e la fabbricazione di tecnologie critiche pertinenti per le transizioni verde e digitale, volti a rafforzare lo sviluppo industriale e le catene del valore, in modo da ridurre le dipendenze strategiche dell'Unione, consolidare la sovranità e la sicurezza economica dell'Unione e affrontare le carenze di manodopera e di competenze nei settori strategici di interesse, al fine di garantire miglioramenti in termini di competitività a lungo termine dell'Unione e di resilienza;
- tale Regolamento Europeo è stato recepito dalla Regione Campania con DGR n. 527 dell'11/10/2024.

ATTESTA QUANTO DI SEGUITO DESCRITTO:

1 – Marchio di sovranità ex art. 4 del Regolamento STEP (UE) 2024/795

Il progetto _____ *(inserire titolo)* _____ risulta già insignito del Marchio di sovranità:

☐ *SI*

☐ *NO*

2 - Identificazione della Tecnologia STEP *(da compilare solo in assenza di Marchio di sovranità)*

Il tecnico dovrà attestare la riconducibilità del progetto a uno (o, in casi particolari, più di uno) dei settori strategici individuati dal Regolamento STEP (UE) 2024/795, fornendo elementi utili a supportare la predetta riconducibilità. L'obiettivo è dimostrare che la tecnologia sviluppata rientri tra quelle ritenute critiche per la sovranità tecnologica e la competitività dell'Unione Europea.

Elementi da verificare:

- ***Settore/i STEP di appartenenza:***

  ☐ *Tecnologie digitali e innovazione delle tecnologie deep tech (Cfr. C/2024/3209 par 2.1);*

  ☐ *Tecnologie pulite ed efficienti sotto il profilo delle risorse* (*Cfr. C/2024/3209 par 2.2)*

fonte: http://burc.regione.campania.it

- ***Specifica tecnologia oggetto dell'intervento (cfr. "Nota di orientamento" del Regolamento STEP - C/2024/3209)**:*

1) TECNOLOGIE DIGITALI E INNOVAZIONE DELLE TECNOLOGIE DEEP TECH:

- *Tecnologie di semiconduttori avanzati*
- *Tecnologie di intelligenza artificiale*
- *Tecnologie quantistiche*
- *Connettività avanzata, navigazione e tecnologie digitali*
- *Tecnologie di rilevamento avanzato*
- *Robotica e sistemi autonomi*
- *Altro – Specificare*

2) TECNOLOGIE PULITE ED EFFICIENTI SOTTO IL PROFILO DELLE RISORSE:

- *Tecnologie solari*
- *Tecnologie per l'energia eolica onshore e le energie rinnovabili offshore*
- *Tecnologie delle batterie e di stoccaggio dell'energia*
- *Pompe di calore e tecnologie dell'energia geotermica*
- *Tecnologie dell'idrogeno*
- *Tecnologie del biogas e del biometano sostenibili*
- *Tecnologie di cattura e stoccaggio del carbonio*
- *Tecnologie delle reti elettriche*
- *Tecnologie della fissione nucleare*
- *Tecnologie per i combustibili alternativi sostenibili*
- *Tecnologie idroelettriche*
- *Altre tecnologie delle energie rinnovabili*
- *Tecnologie per l'efficienza energetica inerenti al sistema energetico*
- *Tecnologie per i combustibili rinnovabili di origine non biologica*
- *Soluzioni biotecnologiche in materia di clima ed energia*
- *Tecnologie industriali trasformative per la decarbonizzazione*
- *Tecnologie di trasporto e utilizzo di CO2*
- *Tecnologie di propulsione eolica e di propulsione elettrica per i trasporti*
- *Altre tecnologie nucleari*
- *Materiali avanzati, tecnologie di fabbricazione e riciclaggio*
- *Tecnologie vitali per la sostenibilità, quali la depurazione e la desalinizzazione delle acque*
- *Tecnologie dell'economia circolare*
- *Altro – Specificare*

3 - Innovazione del progetto rispetto allo stato dell'arte e contributo distintivo della tecnologia al settore di riferimento *(da compilare solo in assenza di Marchio di sovranità)*

Il tecnico dovrà illustrare esaustivamente il progetto e le sue caratteristiche specifiche, fornendo evidenza che la tecnologia soddisfi almeno una delle condizioni previste dall'art. 2, par. 2 del Regolamento STEP 2024/795:

☐ ***Apporta al mercato interno un elemento innovativo/ emergente/all'avanguardia con un notevole potenziale economico (Cfr. Appendice A all'Avviso pubblico);***

☐ ***Contribuisce a ridurre o a prevenire le dipendenze strategiche dell'Unione (Cfr. Appendice A all'Avviso pubblico).***

Il tecnico dovrà argomentare la motivazione alla base della/e scelta/e operata/e fornendo elementi utili a ritenere come la stessa conferisca al mercato interno un elemento ***innovativo/***

fonte: http://burc.regione.campania.it

emergente/all'avanguardia *con un potenziale significativo e/o contribuisca a* ***ridurre o prevenire le dipendenze strategiche dell'Unione*** *(indicare la fonte dei dati esposti).*

Elementi da esplicitare:

- *Descrizione analitica della tecnologia oggetto dell'investimento;*
- *Caratteristiche tecniche peculiari e posizionamento nel settore di riferimento;*
- *Aspetti innovativi rispetto alle soluzioni esistenti sul mercato e/o potenzialità di riduzione o prevenzione delle dipendenze strategiche dell'Unione;*
- *Eventuale grado di maturità tecnologica del prodotto o processo da introdurre (TRL).*

4 – Contributo agli obiettivi STEP *(da compilare solo in assenza di Marchio di sovranità)*

Il tecnico dovrà esplicitare la rilevanza della tecnologia oggetto di investimento per la competitività e la resilienza dell'Unione Europea.

Elementi da esplicitare:

- *Contributo del progetto al perseguimento di almeno uno degli obiettivi previsti ai sensi dell'art.2 par.1 regolamento STEP (Cfr. C/2024/3209 par 3.2):*

  ☐ **SOSTENERE LO SVILUPPO O LA FABBRICAZIONE DI TECNOLOGIE CRITICHE;**

  ☐ **SALVAGUARDARE E RAFFORZARE LE CATENE DEL VALORE PER LO SVILUPPO E LA FABBRICAZIONE DELLE TECNOLOGIE CRITICHE;**

  ☐ **AFFRONTARE LE CARENZE DI MANODOPERA E DI COMPETENZE.**

Il tecnico dovrà argomentare la motivazione alla base della/e scelta/e operata/e fornendo elementi utili a definire come la tecnologia proposta contribuisca al perseguimento dell'/degli obiettivo/i selezionato/i.

5 – Congruità delle spese e delle risorse

Il tecnico dovrà attestare la coerenza tra le risorse impiegate e gli obiettivi progettuali, attestando che il piano di investimento sia sostenibile e adeguato in termini di costi e mezzi impiegati.

Elementi da esplicitare:

- *Metodologia utilizzata per la valutazione della congruità delle spese;*
- *Adeguatezza delle risorse umane e strumentali rispetto alle finalità del progetto;*
- *Coerenza del quadro economico con gli obiettivi tecnologici;*
- *Coerenza del quadro economico del progetto insignito del Marchio di sovranità con le spese previste al paragrafo 2.4.1 dell'Avviso pubblico approvato con DD ___ del ___ (solo per i progetti insigniti del Marchio di sovranità);*
- *Eventuali criticità riscontrate.*

5.1.a - SPESE PER LA REALIZZAZIONE DELLE ATTIVITÀ DI "INVESTIMENTI PRODUTTIVI"

a.1) Suolo aziendale e sue sistemazioni

fonte: http://burc.regione.campania.it

Le spese di seguito esposte dovranno avere piena corrispondenza con le spese riportate nell'Allegato 1 "Programma di spesa e tempistiche"

N.	Descrizione intervento	Dettaglio della spesa	Importo della spesa (€)
1	*Es. Sistemazione suolo aziendale*		0,00
2			0,00
3			0,00
		Totale costi	**0,00**

Tabella 1

N.	**Descrizione delle principali caratteristiche dei beni indicati nella tabella precedente secondo l'ordine riportato, in relazione alla tipologia di intervento** *(Dovranno essere descritte le principali caratteristiche tecniche e quali-quantitative degli asset previsti)* **Indicazione delle modalità di utilizzo dei beni nell'ambito del progetto specificando la coerenza tra i beni medesimi e gli obiettivi progettuali.**
1	*Es. l'intervento prevede la realizzazione di opere di livellamento e consolidamento del suolo aziendale, finalizzate alla realizzazione del nuovo capannone…. Le aree interessate dalle opere sono pari a xx mq… Le opere di consolidamento prevedono la realizzazione di un terrapieno di dimensioni…. e altezza pari a….*
2	
3	

Tabella 2

a.2) Opere murarie e assimilate e infrastrutture specifiche aziendali

Le spese di seguito esposte dovranno avere piena corrispondenza con le spese riportate nell'Allegato 1 "Programma di spesa e tempistiche"

N.	Descrizione intervento	Dettaglio della spesa	Importo della spesa (€)
1	*Es. sono previsti interventi di ristrutturazioni e/o di nuova costruzione….*	*Es. impianti generali, sistemazioni esterne, opere varie (pavimentazione, etc. …)*	0,00
2			0,00
3			0,00
		Totale costi	**0,00**

Tabella 3

fonte: http://burc.regione.campania.it

N.	**Descrizione delle spese indicate nella tabella precedente secondo l'ordine riportato, in relazione alla tipologia di intervento.** **Indicazione della finalità degli interventi previsti specificando la coerenza tra gli interventi medesimi e gli obiettivi progettuali.**
1	
2	
3	

Tabella 4

a.3) Macchinari, impianti ed attrezzature

Le spese di seguito esposte dovranno avere piena corrispondenza con le spese riportate nell'Allegato 1 "Programma di spesa e tempistiche"

N.	Indicazione della macro voce di spesa: M - Macchinari I – Impianti A - Attrezzature	Descrizione intervento	Dettaglio della spesa	Importo della spesa (€)
1	M / I / A	*Es. è prevista l'acquisizione di attrezzature a prevalente uso manuale, necessarie per il funzionamento o lo svolgimento di una particolare attività*	*Es. Apparati Hardware*	0,00
2	….		*Es. Arredi*	0,00
3	**….**		……	0,00
			Totale spese macro voce	**0,00**

Tabella 5

N	**Descrizione delle principali caratteristiche dei beni indicati nella tabella precedente secondo l'ordine riportato, in relazione alla tipologia di intervento** *(Dovranno essere descritte le principali caratteristiche tecniche e quali-quantitative degli asset previsti)* **Indicazione delle modalità di utilizzo dei beni nell'ambito del progetto specificando la coerenza tra i beni medesimi e gli obiettivi progettuali.**
1	
2	
3	

Tabella 6

fonte: http://burc.regione.campania.it

a.4) Attivi immateriali

Le spese di seguito esposte dovranno avere piena corrispondenza con le spese riportate nell'Allegato 1 "Programma di spesa e tempistiche"

Indicazione della spesa	Dettaglio della spesa	Importo della spesa (€)
		0,00
		0,00
		0,00
Totale costi		**0,00**

Tabella 7

a.5) Cambiamento fondamentale del processo produttivo complessivo di uno stabilimento esistente *(da compilare solo nel caso in cui l'investimento proposto rientri in questa casistica)*

Il tecnico dovrà fornire le seguenti informazioni come previsto al paragrafo 3.1 punto 5 dell'Avviso Pubblico.

Dettaglio degli Attivi relativi all'attività da modernizzare	Ammortamento anno n[1]	Ammortamento anno n -1	Ammortamento anno n -2	Totale Ammortamento relativo ai 3 esercizi finanziari precedenti
	0,00	0,00	0,00	0,00
	0,00	0,00	0,00	0,00
	0,00	0,00	0,00	0,00
Totale	**0,00**	**0,00**	**0,00**	**0,00**

Tabella 8

[1] *L'anno n corrisponde all'esercizio finanziario antecedente alla data di presentazione della domanda*

fonte: http://burc.regione.campania.it

a.6) Diversificazione di uno stabilimento esistente *(da compilare solo nel caso in cui l'investimento proposto rientri in questa casistica)*

Il tecnico dovrà fornire le seguenti informazioni come previsto al paragrafo 3.1 punto 5 dell'Avviso Pubblico che specifica che i costi ammissibili superano almeno del 200% il valore contabile degli attivi riutilizzati, registrato nell'esercizio finanziario precedente l'avvio dei lavori:

Dettaglio degli Attivi riutilizzati	Valore di iscrizione a libro cespite	Totale ammortamento fino all'esercizio finanziario precedente l'avvio dei lavori	Valore contabile alla data dell'esercizio finanziario precedente l'avvio dei lavori
	0,00	0,00	0,00
	0,00	0,00	0,00
	0,00	0,00	0,00
Totale	**0,00**	**0,00**	**0,00**

Tabella 9

5.1.b – SPESE PER LA REALIZZAZIONE DELLE ATTIVITÀ DI "RICERCA E SVILUPPO"

b.1) Costi del personale

Il tecnico dovrà descrivere gli interventi previsti nella categoria "Costi del personale" con riferimento ai singoli Work package e con indicazioni delle figure professionali coinvolte.

Rispetto ai costi del personale, occorre altresì esprimere un giudizio sulla congruità delle ore rispetto agli obiettivi del WP di riferimento.

Le spese di seguito esposte dovranno avere piena corrispondenza con le spese riportate nell'Allegato 1 "Programma di spesa e tempistiche".

Profilo[2]	Qualifica[3]	Fascia di costo – livello[4]	Impiegato/ da impiegare	Rapporto di impiego	N. Unità	Totale ore/persona sul progetto	Titolo WP di riferimento	Totale ore/persona sul WP	Costo orario/persona sul progetto[5]
									0,00
									0,00
									0,00
									0,00
Totale spese macro voce									**0,00**

Tabella 10

b.2) Costi relativi a strumentazione e attrezzature

2 Indicare il tipo di competenza/laurea
3 Ad es. responsabile produzione, operaio specializzato, tecnico, ecc.
4 Cfr. nota metodologica approvata con decreto MIMIT-MUR n. 51 del 4 gennaio 2024 – adottate con DD dell'AdG FESR n.43 del 12/03/2024
5 Cfr. nota metodologica approvata con decreto MIMIT-MUR n. 51 del 4 gennaio 2024 – adottate con DD dell'AdG FESR n.43 del 12/03/2024

fonte: http://burc.regione.campania.it

Le spese di seguito esposte dovranno avere piena corrispondenza con le spese riportate nell'Allegato 1 "Programma di spesa e tempistiche".

N.	Indicazione della macro voce di spesa: A - Attrezzatura S - Strumentazione	Descrizione intervento	Dettaglio della spesa	Importo della spesa (€)	RI (€)	SS (€)
1	A / S	*Es. è prevista l'acquisizione di attrezzature a prevalente uso manuale, necessarie per il funzionamento o lo svolgimento di una particolare attività*	*Es. Hardware*	0,00	0,00	0,00
2	….		*Es. arredi*	0,00	0,00	0,00
…	**….**		*…..*	0,00	0,00	0,00
Totale spese macro voce				**0,00**	**0,00**	**0,00**

Tabella 11

N	**Descrizione delle principali caratteristiche dei beni indicati nella tabella precedente secondo l'ordine riportato, in relazione alla tipologia di intervento** *(Dovranno essere descritte le principali caratteristiche tecniche e quali-quantitative degli asset previsti)* **Indicazione delle modalità di utilizzo dei beni nell'ambito del progetto specificando la coerenza tra i beni medesimi e gli obiettivi progettuali.**
1	
2	
…	

Tabella 12

b.3) Costi per la ricerca contrattuale, i brevetti e i servizi di consulenza utilizzati esclusivamente ai fini del progetto

Le spese di seguito esposte dovranno avere piena corrispondenza con le spese riportate nell'Allegato 1 "Programma di spesa e tempistiche".

Indicazione della macro voce di spesa	Descrizione intervento	Nome e profilo consulente	N. anni di esperienza nella specifica attività[6]	Totale gg. persona	Ricerca industriale	Sviluppo sperimentale	Importo totale voce di spesa
Costi per la ricerca contrattuale					0,00	0,00	0,00
Costi per i brevetti					0,00	0,00	0,00
Costi per servizi di consulenza					0,00	0,00	0,00
Totale spese macro voce					**0,00**	**0,00**	**0,00**

Tabella 13

[6] Per quanto riguarda i servizi di consulenza, qualora si trattasse di società, occorre allegare la presentazione aziendale da cui si desumano gli anni di esperienza nella specifica attività.

fonte: http://burc.regione.campania.it

Indicazione della macro voce di spesa	Descrizione dettagliata dell'attività
Ricerca contrattuale	
Brevetti	
Servizi di consulenza	

Tabella 14

b.4) Altri costi di esercizio

Le spese di seguito esposte dovranno avere piena corrispondenza con le spese riportate nell'Allegato 1 "Programma di spesa e tempistiche".

Indicazione della spesa	Dettaglio della spesa	Importo della spesa (€)	RI (€)	SS (€)
Es. spese per materie prime		0,00	0,00	0,00
…		0,00	0,00	0,00
Totale costi di esercizio	**0,00**	**0,00**	**0,00**	**0,00**

Tabella 15

6 - Coerenza del Cronoprogramma e della Struttura Progettuale

Il tecnico dovrà attestare la coerenza e la funzionalità del piano temporale degli investimenti e dell'articolazione progettuale con il raggiungimento degli obiettivi dichiarati.

Elementi da esplicitare:

- *Suddivisione del progetto in work package e loro funzionalità;*
- *Coerenza del cronoprogramma in relazione alla complessità della tecnologia sviluppata;*
- *Coerenza del cronoprogramma del progetto insignito del Marchio di sovranità con le tempistiche previste al paragrafo 3.1 dell'Avviso Pubblico (solo in presenza del Marchio di sovranità);*
- *Eventuali rischi di ritardo o criticità nella gestione delle attività.*

7. Valutazione della domanda *(da compilare solo in assenza di Marchio di sovranità)*

Con riferimento ai criteri di valutazione e agli indicatori di cui al paragrafo 3.6 dell'Avviso Pubblico, riportare, in maniera chiara ed esaustiva, le informazioni eventualmente aggiuntive rispetto a quelle indicate nelle sezioni precedenti, necessarie per l'attribuzione dei punteggi.

A. Qualità tecnica e completezza del progetto proposto
A.1) Sono valutati i seguenti aspetti: • corretta ed esaustiva analisi del contesto tecnologico e fabbisogno con riferimento alle finalità di STEP (stato dell'arte, bibliografia di settore, ecc.) *(fino a 5 punti);* • ampia ed esaustiva descrizione dello sviluppo o della fabbricazione di tecnologie critiche, o delle azioni finalizzate a salvaguardare e rafforzare le rispettive catene del valore *(fino a 5 punti);* • corretta ed esaustiva descrizione delle singole spese afferenti a ciascuna voce del quadro economico con indicazione delle specifiche tecniche e della funzionalità di ciascuna di esse alla realizzazione del progetto *(fino a 5 punti).*

fonte: http://burc.regione.campania.it

Tabella 16

B. Capacità dell'intervento di contribuire agli obiettivi e alle condizioni della STEP, in tema di innovatività e di riduzione delle dipendenze strategiche, ai sensi del Regolamento (UE) n. 2024/795
Se la tecnologia è proposta in coerenza con l'art.2, comma 2, lett. a) del Regolamento STEP, sono valutati i seguenti aspetti: ***B.1a)*** Capacità della tecnologica critica di apportare al mercato interno, almeno due degli elementi di seguito indicati, con un notevole potenziale economico: • **elemento innovativo:** (gli elementi innovativi introducono il criterio fondamentale della «novità», portatrice di miglioramenti o cambiamenti sostanziali in un settore o in un'industria specifici) • **elemento emergente:** (gli elementi emergenti si riferiscono alle nuove tecnologie di recente sviluppo, derivanti ad esempio dalla base di ricerca, che iniziano ad affermarsi e a offrire prospettive in termini di crescita o impatto significativi) • **elemento all'avanguardia:** (gli elementi all'avanguardia si riferiscono alle tecnologie più avanzate, innovative e sofisticate attualmente disponibili o in fase di sviluppo nell'Unione) *(10 punti in presenza di due elementi);* *(15 punti in presenza di tre elementi);* ***B.1.b)*** Potenziale economico della tecnologia critica sviluppata *(10 punti)*, da valutarsi in termini di: • capacità della tecnologia critica di raggiungere un'ampia gamma di mercati dell'Unione europea; oppure • capacità della tecnologia critica di avere un impatto sostanziale sullo sviluppo o sulla fabbricazione della tecnologia. ***Se la tecnologia è proposta in coerenza con l'art.2, comma 2, lett. b) del Regolamento STEP, sono valutati i seguenti aspetti:*** ***B.2)*** Capacità della tecnologia critica di contribuire a ridurre o prevenire le dipendenze strategiche, attraverso i seguenti fattori[7]: • contributo alla leadership industriale e tecnologica dell'Unione; • contributo alle infrastrutture critiche a livello europeo; • aumento della capacità di fabbricazione; • rafforzamento della sicurezza dell'approvvigionamento; • promozione di effetti transfrontalieri positivi nel mercato interno; *(20 punti in presenza di un fattore)* *(25 punti in presenza di più fattori)*

[7] Per le definizioni dei fattori si rimanda al paragrafo 3.2 della C/2024/3209 - Nota di orientamento relativa a talune disposizioni del regolamento (UE) 2024/795 che istituisce la piattaforma per le tecnologie strategiche per l'Europa (STEP)

fonte: http://burc.regione.campania.it

Tabella 17

C. Capacità degli interventi di contribuire al perseguimento dei risultati attesi dal Programma e delle finalità dell'Azione specifica e/o chiara esplicitazione degli obiettivi e delle finalità proposta, con riferimento al programma STEP
C.1) Il punteggio è assegnato qualora il progetto afferisca *ad entrambi i settori strategici di seguito indicati:* • *Tecnologie digitali e innovazione deep-tech;* • *Tecnologie pulite ed efficienti sotto il profilo delle risorse;* *(10 punti)*

Tabella 18

D. Qualità delle soluzioni organizzative e metodologiche individuate per la realizzazione dell'investimento, del business plan, della valutazione dei rischi, e adeguatezza delle risorse attribuite alle singole componenti progettuali ed all'intervento nel suo complesso, con riferimento al programma STEP
D.1) Sono valutati i seguenti aspetti: • accuratezza e completezza delle procedure /modalità di attuazione del progetto *(fino a 4 punti)* • adeguatezza delle soluzioni organizzative proposte rispetto alle specifiche tecniche indicate nel progetto *(fino a 4 punti);* • puntuale individuazione dei rischi che potrebbero minare la realizzazione del progetto e procedure di mitigazione degli stessi *(fino a 2 punti)*

Tabella 19

E. Competenze tecniche del soggetto proponente per l'attuazione delle operazioni, con riferimento al programma STEP
E.1) È valutato il grado di coerenza del soggetto proponente (forma giuridica, organizzazione, competenze ed esperienze del management team, etc.) in relazione alla dimensione e alla complessità del progetto proposto) *(fino a 3 punti);* E.2) È valutata l'articolazione della struttura organizzativa del progetto e l'adeguatezza delle competenze espresse rispetto al piano delle attività (organizzazione e qualificazione delle risorse umane interne coinvolte) *(fino a 7 punti)*

Tabella 20

fonte: http://burc.regione.campania.it

F. Sostenibilità economico-finanziaria del progetto di investimento
F.1) È calcolato il Rapporto (SF) tra ricavi di vendita dell'impresa proponente (RV) e totale spese ammissibili del progetto (SA): • Se RV >= SA si assegnano 10 punti; • Se RV < SA → SF = RV/SA x 10 (il risultato è arrotondato fino a due cifre decimali); Dove: SA = Tot. Spese Ammissibili come dichiarate dal soggetto proponente. RV = Ricavi di vendita desunti dall'ultimo bilancio approvato e depositato/dichiarazione dei redditi presentata. *Per le imprese senza bilanci/dichiarazioni:* La modalità di copertura della parte non agevolata del programma di investimenti è determinata come F*R, dove: - F è il rapporto tra Mezzi propri e spese di investimento non coperte da agevolazione; - R è il punteggio massimo attribuibile. **(Mezzi propri/Spese non coperte) x 10 (il risultato è arrotondato fino a due cifre decimali)** *Eventuale documentazione comprovante la disponibilità liquida da parte del/dei proponenti (attestazione bancaria, copia libretti bancari, postali, certificati di deposito, titoli di stato, ecc.) va allegata alla domanda.*
F.2) È calcolato il Rapporto di patrimonializzazione: • Patrimonio netto >= 40% di SA si assegnano 10 punti; • Patrimonio netto >= 30% di SA si assegnano 8 punti; • Patrimonio netto >= 20% di SA si assegnano 6 punti; • Patrimonio netto >= 10% di SA si assegnano 6 punti. Dove: Patrimonio netto: dato tratto dall'ultimo bilancio approvato/dichiarazione dei redditi. *Per le società proponenti che alla data di presentazione della domanda non abbiano ancora depositato il bilancio (o presentato la dichiarazione dei redditi) relativo al primo esercizio, il valore Patrimonio netto è pari al valore del capitale sociale risultante dall'atto costitutivo.*

Tabella 21

Punteggio max totale	***90***

Tabella 22

8. CONCLUSIONI

In riferimento ai contenuti sopra riportati, sotto la propria responsabilità civile e penale

ASSEVERA

(nel caso in cui il progetto non sia insignito del Marchio di sovranità)

- la riconducibilità del piano di investimenti ai settori di intervento ammissibili, di cui al paragrafo 3.1 dell'Avviso pubblicato con DD n. __ del ___;
- la sussistenza delle condizioni previste per la riconducibilità del piano di investimenti al Regolamento STEP, riguardanti l'apporto al mercato interno di un elemento innovativo, emergente e all'avanguardia con un notevole potenziale economico e/o al contributo alla riduzione o prevenzione delle dipendenze strategiche*;*

fonte: http://burc.regione.campania.it

- la sussistenza di almeno uno degli obiettivi previsti dal Regolamento STEP*;*
- la organicità e funzionalità del piano di investimenti rispetto agli obiettivi prefissati;
- la corrispondenza degli importi tra le spese esposte e le spese riportate nell'Allegato 1 "Programma di spesa e tempistiche";
- la congruità delle spese esposte ai normali valori di mercato;
- la congruità delle ore esposte per la voce "Costo del Personale" rispetto agli obiettivi dei singoli Work Package;
- la coerenza del cronoprogramma rispetto agli obiettivi progettuali;
- che quanto dichiarato nella presente relazione, si basa su elementi, dati ed informazioni, personalmente acquisiti e verificati con diligenza tecnico-scientifica.

ASSEVERA

(nel caso in cui il progetto sia insignito del Marchio di sovranità)

- la organicità e funzionalità del piano di investimenti rispetto agli obiettivi prefissati;
- la corrispondenza degli importi tra le spese esposte e le spese riportate nell'Allegato 1 "Programma di spesa e tempistiche";
- la corrispondenza degli importi tra le spese esposte e le spese riportate nel progetto insignito del Marchio di sovranità*;*
- la congruità delle spese esposte ai normali valori di mercato;
- la congruità delle ore esposte per la voce "Costo del Personale" rispetto agli obiettivi dei singoli Work Package;
- la coerenza del cronoprogramma rispetto agli obiettivi progettuali;
- la coerenza del cronoprogramma del progetto insignito del Marchio di sovranità con le tempistiche previste dall'Avviso Pubblico;
- che quanto dichiarato nella presente relazione, si basa su elementi, dati ed informazioni, personalmente acquisiti e verificati con diligenza tecnico-scientifica.

Nella certezza di aver applicato al meglio le mie capacità professionali nella redazione della presente perizia, confermo, sotto la mia personale responsabilità civile e penale, l'autenticità, la veridicità e la certezza dei contenuti della relazione.

Firmata digitalmente dal Tecnico

fonte: http://burc.regione.campania.it

PR CAMPANIA FESR 2021-2027

Asse Prioritario 1bis "*Tecnologie digitali, pulite e biotecnologie: contributo alla piattaforma STEP*"

Obiettivo Specifico 1.6. *Sostenere gli investimenti che contribuiscono agli obiettivi della piattaforma per le tecnologie strategiche per l'Europa (STEP) di cui all'articolo 2 del regolamento (UE) 2024/795 del Parlamento europeo e del Consiglio (FESR)*

Azione 1.6.1 "*Sostenere lo sviluppo e la fabbricazione di tecnologie critiche*"

Delibere Giunta Regionale n. 113 del 07/03/2024 e n. 42 del 05/02/2025

Avviso pubblico per la selezione di
Progetti ad elevato impatto tecnologico nel settore aerospaziale campano

ALLEGATO 3 - DICHIARAZIONE DIMENSIONE AZIENDALE

fonte: http://burc.regione.campania.it

Dichiarazione sostitutiva di atto di notorietà relativa alla determinazione della dimensione aziendale
(artt. 46 e 47 DPR 28/12/2000 n. 445)

Il/La sottoscritto/a_____

nato/a a _____(___) il _____ codice fiscale residente a _____ (___) in via/piazza _____ n. ___ C.A.P. _____ in qualità di _____ [(1)] dell'impresa _____ con sede legale in _____ via/piazza _____ n. _____ C.A.P. _____, codice fiscale _____ P. IVA _____ codice ATECO _____, consapevole delle responsabilità anche penali derivanti dal rilascio di dichiarazioni false e mendaci ai sensi degli articoli 75 e 76 del Decreto del Presidente della Repubblica 28 dicembre 2000 n. 445,

dichiara:

che i dati sotto riportati relativi alla determinazione della dimensione aziendale corrispondono al vero.

Si autorizza al trattamento dei dati personali, da svolgersi in conformità a quanto indicato al paragrafo 6.2 “Trattamento dei dati personali ed Informativa” dell’Avviso pubblico.

Firma digitale del Rappresentante Legale

Documento sottoscritto con firma digitale, ai sensi del D.lgs. 7 marzo 2005, n. 82 e del decreto del Presidente del Consiglio dei Ministri 30 marzo 2009 e successive modificazioni.

fonte: http://burc.regione.campania.it

INFORMAZIONI RELATIVE AL CALCOLO DELLA DIMENSIONE DI IMPRESA[1]

All. n. 1

1. **Dati identificativi dell'impresa**
   Denominazione o ragione sociale_____
   Indirizzo della sede legale_____
   N. di iscrizione al registro delle imprese_____

2. **Tipo di impresa**
   Barrare la casella relativa alla situazione in cui si trova l'impresa richiedente:

	Impresa autonoma	In tal caso i dati riportati al punto 3 risultano dai conti dell'impresa richiedente.
	Impresa associata	In tali casi i dati riportati al punto 3 risultano dai dati indicati nei rispettivi prospetti di dettaglio di cui agli Allegati nn. 2, 3, 4 e 5.
	Impresa collegata	In tali casi i dati riportati al punto 3 risultano dai dati indicati nei rispettivi prospetti di dettaglio di cui agli Allegati nn. 2, 3, 4 e 5.

Tabella 1

3. **Dati necessari per il calcolo della dimensione di impresa**

   Periodo di riferimento[2]:

Occupati (ULA)	Fatturato (*)	Totale di bilancio (*)

Tabella 2

(*) In migliaia di euro

4. **Dimensione dell'impresa**
   In base ai dati di cui al punto 3, barrare la casella relativa alla dimensione dell'impresa richiedente:

micro impresa	
piccola impresa	
media impresa	
grande impresa	

[1] Da compilare da parte di tutti i soggetti proponenti, anche riuniti in forma associata o congiunta, nonché in forma di reti di imprese, e soggetti terzi.

[2] Il periodo di riferimento è l'ultimo esercizio contabile chiuso ed approvato precedentemente la data di sottoscrizione della domanda di agevolazione; per le imprese esonerate dalla tenuta della contabilità ordinaria e/o dalla redazione del bilancio le predette informazioni sono desunte, per quanto riguarda il fatturato dall'ultima dichiarazione dei redditi presentata e, per quanto riguarda l'attivo patrimoniale, sulla base del prospetto delle attività e delle passività redatto con i criteri di cui al DPR n. 689/74 ed in conformità agli art. 2423 e seguenti del codice civile; per le imprese per le quali alla data di sottoscrizione della domanda di agevolazioni non è stato approvato il primo bilancio ovvero, nel caso di imprese esonerate dalla tenuta della contabilità ordinaria e/o dalla redazione del bilancio, non è stata presentata la prima dichiarazione dei redditi, sono considerati esclusivamente il numero degli occupati ed il totale di bilancio risultanti alla stessa data.

fonte: http://burc.regione.campania.it

Tabella 3

All. n. 2

PROSPETTO PER IL CALCOLO DEI DATI DELLE IMPRESE ASSOCIATE O COLLEGATE

Calcolo dei dati delle imprese collegate o associate

Periodo di riferimento[3]:			
	Occupati (ULA)	Fatturato (*)	Totale di bilancio (*)
1. Dati[4] dell'impresa richiedente o dei conti consolidati [riporto dalla tabella 1 dell'allegato n.4]			
2. Dati di tutte le (eventuali) imprese associate (riporto dalla tabella riepilogativa dell'allegato n.3) aggregati in modo proporzionale			
3. Somma dei dati di tutte le imprese collegate (eventuali) non ripresi tramite consolidamento alla riga l [riporto dalla tabella A dell'allegato n.5]			
Totale			

Tabella 4

(*) In migliaia di euro.

I risultati della riga "Totale" vanno riportati al punto 3 del prospetto relativo alle informazioni relative al calcolo della dimensione di impresa (Allegato n. 1)

[3] I dati devono riguardare l'ultimo esercizio contabile chiuso ed approvato precedentemente la data di sottoscrizione della domanda di agevolazione; per le imprese esonerate dalla tenuta della contabilità ordinaria e/o dalla redazione del bilancio le predette informazioni sono desunte, per quanto riguarda il fatturato dall'ultima dichiarazione dei redditi presentata e, per quanto riguarda l'attivo patrimoniale, sulla base del prospetto delle attività e delle passività redatto con i criteri di cui al DPR n. 689/74 ed in conformità agli art. 2423 e seguenti del codice civile; per le imprese per le quali alla data di sottoscrizione della domanda di agevolazioni non è stato approvato il primo bilancio ovvero, nel caso di imprese esonerate dalla tenuta della contabilità ordinaria e/o dalla redazione del bilancio, non è stata presentata la prima dichiarazione dei redditi, sono considerati esclusivamente il numero degli occupati ed il totale di bilancio risultanti alla stessa data.

[4] I dati dell'impresa di cui al rigo 1., 2., e 3., compresi quelli relativi agli occupati, sono determinati in base ai conti e ad altri dati dell'impresa oppure, se disponibili, in base ai conti consolidati dell'impresa o a conti consolidati in cui l'impresa è ripresa tramite consolidamento.

fonte: http://burc.regione.campania.it

All. n. 3

PROSPETTO RIEPILOGATIVO DEI DATI RELATIVI ALLE IMPRESE ASSOCIATE

Per ogni impresa per la quale è stata compilata la "scheda di partenariato" - una scheda per ogni impresa associata all'impresa richiedente e per le imprese associate alle eventuali imprese collegate, i cui dati non sono ancora ripresi nei conti consolidati[5] - , i dati della corrispondente tabella "associata" vanno riportati nella tabella riepilogativa seguente:

Tabella riepilogativa

Impresa associata (indicare denominazione)	Occupati (ULA)	Fatturato (*)	Totale di bilancio (*)
1)			
2)			
3)			
4)			
5)			
6)			
7)			
8)			
9)			
10)			
….)			
Totale			

Tabella 5

(*) In migliaia di euro.

I dati indicati nella riga "Totale" della tabella riepilogativa devono essere riportati alla riga 2 (riguardante le imprese associate) della tabella dell'Allegato n. 2 relativo al prospetto per il calcolo dei dati delle imprese associate o collegate.

[5] Se i dati relativi ad un'impresa sono ripresi nei conti consolidati ad una percentuale inferiore a quella di cui all'articolo 3, comma 4, è opportuno applicare comunque la percentuale stabilita da tale articolo.

fonte: http://burc.regione.campania.it

All. n. 3A

SCHEDA DI PARTENARIATO RELATIVA A CIASCUNA IMPRESA ASSOCIATA

1. Dati identificativi dell'impresa

Denominazione o ragione sociale_____
Indirizzo della sede legale_____
N. di iscrizione al registro delle imprese_____

2. Dati relativi ai dipendenti ed ai parametri finanziari dell'impresa associata

Periodo di riferimento [6]			
	Occupati (ULA)	Fatturato (*)	Totale di bilancio (*)
1. Dati lordi			
2. Dati lordi eventuali imprese collegate all'impresa associata			
3. Dati lordi totali			

Tabella 6

(*) In migliaia di euro.

NB: i dati lordi risultano dai conti e da altri dati dell'impresa associata, consolidati se disponibili in tale forma, ai quali si aggiungono al 100 % i dati delle imprese collegate all'impresa associata, salvo se i dati delle imprese collegate sono già ripresi tramite consolidamento nella contabilità dell'impresa associata. Nel caso di imprese collegate all'impresa associata i cui dati non siano ripresi nei conti consolidati, compilare per ciascuna di esse l'Allegato n. 5A e riportare i dati nell'Allegato n. 5; i dati totali risultanti dalla Tabella A dell'Allegato n. 5 devono essere riportati nella Tabella di cui al punto 2.

3. Calcolo proporzionale

[6] Il periodo di riferimento è l'ultimo esercizio contabile chiuso ed approvato precedentemente la data di sottoscrizione della domanda di agevolazione; per le imprese esonerate dalla tenuta della contabilità ordinaria e/o dalla redazione del bilancio le predette informazioni sono desunte, per quanto riguarda il fatturato dall'ultima dichiarazione dei redditi presentata e, per quanto riguarda l'attivo patrimoniale, sulla base del prospetto delle attività e delle passività redatto con i criteri di cui al DPR n. 689/74 ed in conformità agli art. 2423 e seguenti del codice civile; per le imprese per le quali alla data di sottoscrizione della domanda di agevolazioni non è stato approvato il primo bilancio ovvero, nel caso di imprese esonerate dalla tenuta della contabilità ordinaria e/o dalla redazione del bilancio, non è stata presentata la prima dichiarazione dei redditi, sono considerati esclusivamente il numero degli occupati ed il totale di bilancio risultanti alla stessa data.

fonte: http://burc.regione.campania.it

a) Indicare con precisione la percentuale di partecipazione[7] detenuta dall'impresa richiedente (o dall'impresa collegata attraverso la quale esiste la relazione con l'impresa associata), nell'impresa associata oggetto della presente scheda: .....%
Indicare anche la percentuale di partecipazione[8] detenuta dall'impresa associata oggetto della presente scheda nell'impresa richiedente (o nell'impresa collegata): .....%.

b) Tra le due percentuali di cui sopra deve essere presa in considerazione la più elevata: tale percentuale si applica ai dati lordi totali indicati nella tabella di cui al punto 2. La percentuale ed il risultato del calcolo proporzionale[9] devono essere riportati nella tabella seguente:

Tabella «associata»

Percentuale:...%	Occupati (ULA)	Fatturato (*)	Totale di bilancio (*)
Risultati proporzionali			

Tabella 7

(*) In migliaia di euro.

I dati di cui sopra vanno riportati nella tabella riepilogativa dell'allegato n. 3.

[7] Va presa in considerazione la percentuale più elevata in termini di quota del capitale o dei diritti di voto. Ad essa va aggiunta la percentuale di partecipazione detenuta sulla stessa impresa da qualsiasi altra impresa collegata. La percentuale deve essere indicata in cifre intere, troncando gli eventuali decimali.

[8] Va presa in considerazione la percentuale più elevata in termini di quota del capitale o dei diritti di voto. Ad essa va aggiunta la percentuale di partecipazione detenuta sulla stessa impresa da qualsiasi altra impresa collegata. La percentuale deve essere indicata in cifre intere, troncando gli eventuali decimali.

[9] Il risultato del calcolo proporzionale deve essere espresso in cifre intere e due decimali (troncando gli eventuali altri decimali) per quanto riguarda gli occupati ed in migliaia di euro (troncando le centinaia di euro) per quanto riguarda il fatturato ed il totale di bilancio.

fonte: http://burc.regione.campania.it

All. n. 4

SCHEDA N. 1 IMPRESE COLLEGATE

(DA COMPILARE NEL CASO IN CUI L'IMPRESA RICHIEDENTE REDIGE CONTI CONSOLIDATI OPPURE E' INCLUSA TRAMITE CONSOLIDAMENTO NEI CONTI CONSOLIDATI DI UN'ALTRA IMPRESA COLLEGATA)

Tabella 1

	Occupati (ULA)(*)	**Fatturato (**)**	**Totale di bilancio (**)**
Totale			

Tabella 8

(*) Quando gli occupati di un'impresa non risultano dai conti consolidati, essi vengono calcolati sommando tutti gli occupati di tutte le imprese con le quali essa è collegata.
(**) In migliaia di euro.

I conti consolidati servono da base di calcolo.

I dati indicati nella riga «Totale» della Tabella 1 devono essere riportati alla riga l del prospetto per il calcolo dei dati delle imprese associate o collegate (Allegato n. 2).

Identificazione delle imprese riprese tramite consolidamento		
Impresa collegata (denominazione)	Indirizzo della sede legale	N. di iscrizione al Registro delle imprese
A.		
B.		
C.		
D.		
E.		

Tabella 9

Attenzione: Le eventuali imprese associate di un'impresa collegata non riprese tramite consolidamento devono essere trattate come associate dirette dell'impresa richiedente e devono pertanto essere compilati anche gli Allegati nn. 3A e 3.

Attenzione: I dati delle imprese collegate all'impresa richiedente risultano dai loro conti e da altri dati, consolidati se disponibili in tale forma. A questi vengono aggregati proporzionalmente i dati delle eventuali imprese associate di tali imprese collegate, situate immediatamente a monte o a valle di queste ultime, qualora non siano già stati ripresi tramite consolidamento.

All. n. 5

SCHEDA N. 2 IMPRESE COLLEGATE

fonte: http://burc.regione.campania.it

(DA COMPILARE NEL CASO IN CUI L'IMPRESA RICHIEDENTE O UNA O PIU' IMPRESE COLLEGATE NON REDIGONO CONTI CONSOLIDATI OPPURE NON SONO RIPRESE TRAMITE CONSOLIDAMENTO)

PER OGNI IMPRESA COLLEGATA (INCLUSI IN COLLEGAMENTI TRAMITE ALTRE IMPRESE COLLEGATE), COMPILARE UNA "SCHEDA DI COLLEGAMENTO" (Allegato n.5A) E PROCEDERE ALLA SOMMA DEI DATI DI TUTTE LE IMPRESE COLLEGATE COMPILANDO LA TABELLA A

Tabella A

Impresa (indicare denominazione)	Occupati (ULA)	Fatturato (*)	Totale di bilancio (*)
1.			
2.			
3.			
4.			
5.			
Totale			

Tabella 10

(*) In migliaia di euro.

I dati indicati alla riga "Totale" della tabella di cui sopra devono essere riportati alla riga 3 (riguardante le imprese collegate) del prospetto per il calcolo dei dati delle imprese associate o collegate (Allegato n.2), ovvero se trattasi di imprese collegate alle imprese associate, devono essere riportati alla riga 2 della tabella di cui al punto 2 dell'Allegato n. 3A.

Attenzione: I dati delle imprese collegate all'impresa richiedente risultano dai loro conti e da altri dati, consolidati se disponibili in tale forma. A questi vengono aggregati proporzionalmente i dati delle eventuali imprese associate di tali imprese collegate, situate immediatamente a monte o a valle di queste ultime, qualora non siano già stati ripresi tramite consolidamento.

All. n. 5A

fonte: http://burc.regione.campania.it

SCHEDA DI COLLEGAMENTO

(DA COMPILARE PER OGNI IMPRESA COLLEGATA NON RIPRESA TRAMITE CONSOLIDAMENTO)

1. **Dati identificativi dell'impresa**
   Denominazione o ragione sociale_____
   Indirizzo della sede legale_____
   N. di iscrizione al registro delle imprese_____

2. **Dati relativi ai dipendenti ed ai parametri finanziari**

Periodo di riferimento[10]			
	Occupati (ULA)	Totale di bilancio (*)	Fatturato (*)
Totale			

Tabella 11

(*) In migliaia di euro.

I dati devono essere riportati nella tabella A dell'Allegato n.5.

Attenzione: I dati delle imprese collegate all'impresa richiedente risultano dai loro conti e da altri dati, consolidati se disponibili in tale forma. A questi si aggregano proporzionalmente i dati delle eventuali imprese associate delle imprese collegate, situate immediatamente a monte o a valle di queste ultime, se non sono già stati ripresi nei conti consolidati[11]. Tali imprese associate devono essere trattate come associate dirette dell'impresa richiedente e devono pertanto essere compilati anche gli Allegati nn. 3A e 3.

[10] Il periodo di riferimento è l'ultimo esercizio contabile chiuso ed approvato precedentemente la data di sottoscrizione della domanda di agevolazione; per le imprese esonerate dalla tenuta della contabilità ordinaria e/o dalla redazione del bilancio le predette informazioni sono desunte, per quanto riguarda il fatturato dall'ultima dichiarazione dei redditi presentata e, per quanto riguarda l'attivo patrimoniale, sulla base del prospetto delle attività e delle passività redatto con i criteri di cui al DPR n.689/74 ed in conformità agli art.2423 e seguenti del codice civile; per le imprese per le quali alla data di sottoscrizione della domanda di agevolazioni non è stato approvato il primo bilancio ovvero, nel caso di imprese esonerate dalla tenuta della contabilità ordinaria e/o dalla redazione del bilancio, non è stata presentata la prima dichiarazione dei redditi, sono considerati esclusivamente il numero degli occupati ed il totale di bilancio risultanti alla stessa data.

[11] Se i dati relativi ad un'impresa sono ripresi nei conti consolidati ad una percentuale inferiore a quella di cui all'articolo 3,comma 4, è opportuno applicare comunque la percentuale stabilita da tale articolo.

fonte: http://burc.regione.campania.it

PR CAMPANIA FESR 2021-2027

Asse Prioritario 1bis "*Tecnologie digitali, pulite e biotecnologie: contributo alla piattaforma STEP*"

Obiettivo Specifico 1.6. *Sostenere gli investimenti che contribuiscono agli obiettivi della piattaforma per le tecnologie strategiche per l'Europa (STEP) di cui all'articolo 2 del regolamento (UE) 2024/795 del Parlamento europeo e del Consiglio (FESR)*

Azione 1.6.1 "*Sostenere lo sviluppo e la fabbricazione di tecnologie critiche*"

Delibere Giunta Regionale n. 113 del 07/03/2024 e n. 42 del 05/02/2025

Avviso pubblico per la selezione di
Progetti ad elevato impatto tecnologico nel settore aerospaziale campano

ALLEGATO 4 - DICHIARAZIONE

TITOLARE EFFETTIVO PER ANTIRICICLAGGIO

fonte: http://burc.regione.campania.it

DICHIARAZIONE SOSTITUTIVA DI ATTO NOTORIO PER LA COMUNICAZIONE DEL TITOLARE EFFETTIVO

(artt. 46 e 47 DPR 28/12/2000 n. 445)

in ottemperanza alle disposizioni di cui al Decreto Legislativo 21 novembre 2007, n. 231 ed alle successive disposizioni attuative emesse dalla Banca d'Italia in data 23 dicembre 2009 (Norme di prevenzione dell'antiriciclaggio)

Il/La Sottoscritto/a_____ nato/a a_____ (___) il _____ C.F._____ residente a _____ (___) CAP. _____ in via/piazza _____ n. _____

domiciliato/a (*se diverso dalla residenza*) a _____ (___) CAP. _____ in via/piazza _____ n. _____

□ Carta d'identità	□ Patente	□ Passaporto	□ Altro (*specificare*)

Avente numero_____

rilasciato il _____ da _____

scadenza_____

consapevole delle responsabilità penali previste per le ipotesi di falsità in atti e dichiarazioni mendaci così come stabilito negli artt. 75 e 76 del DPR 28/12/2000 n. 445

in qualità di Legale Rappresentante della società _____ con sede legale in _____ (___) Via/Piazza _____ n. _____ CAP. _____ C.F. / Partita IVA _____, codice ATECO_____

Descrizione attività economica _____

In relazione al progetto:

_____

fonte: http://burc.regione.campania.it

avendo preso visione delle istruzioni (All. A) inerenti ai criteri per la determinazione del "Titolare Effettivo"

DICHIARA

che utilizzando il:

□ Criterio dell'assetto proprietario[1]

□ Criterio del controllo[2]

□ Criterio residuale[3]

(barrare una delle opzioni seguenti)

è/sono stato/i individuato/i il/i seguente/i titolare/i effettivo/i:

Opzione 1)

□ il/la sottoscritto/a.

Opzione 2) - criterio dell'assetto proprietario

□ il/la sottoscritto/a unitamente a:

(ripetere le informazioni sottoindicate per ciascuna persona fisica individuata come titolare effettivo)

Cognome _____
Nome _____
Nato/a a _____
Il _____
residente a _____
Provincia _____
Cap _____
Via/Piazza _____
Codice fiscale _____

1 In tale caso, compilare alternativamente il campo Opzione 1) o Opzione 2).

2 In tal caso compilare campo Opzione 3).

3 In tale caso, compilare il campo Opzione 4).

estremi documento di identità in corso di validità

☐ Carta d'identità _____

☐ Patente _____

☐ Passaporto_____

☐ Altro (specificare) _____

avente numero _____

rilasciato il _____

da _____

scadenza _____

Opzione 3) – criterio del controllo

□ nella/e persona/e fisica/che di:

(ripetere le informazioni sottoindicate per ciascuna persona fisica individuata come titolare effettivo)

Cognome _____

Nome _____

Nato/a a _____

Il _____

residente a _____

Provincia _____

Cap _____

Via/Piazza _____

Codice fiscale _____

estremi documento di identità in corso di validità

☐ Carta d'identità _____

☐ Patente _____

☐ Passaporto_____

☐ Altro (specificare) _____

avente numero _____

rilasciato il _____

da _____

scadenza _____

Opzione 4) – criterio residuale

fonte: http://burc.regione.campania.it

□ poiché l'applicazione dei criteri dell'assetto proprietario e del controllo non consentono di individuare univocamente uno o più titolari effettivi dell'impresa, dal momento che *(specificare la motivazione: impresa quotata/impresa ad azionariato diffuso/ecc.).*

……
……, il/i titolare/i effettivo/i è/sono da individuarsi nella/e persona/e fisica/che titolare/i di poteri di amministrazione o direzione dell'impresa di seguito indicata/e:

(ripetere le informazioni sottoindicate per ciascuna persona fisica individuata come titolare effettivo, compreso il dichiarante laddove quest'ultimo sia individuabile quale titolare effettivo per effetto dell'assenza di controllo o di partecipazioni rilevanti)

Cognome _____
Nome _____
Nato/a a _____
Il _____
residente a _____
Provincia _____
Cap _____
Via/Piazza _____
Codice fiscale _____

estremi documento di identità in corso di validità

☐ Carta d'identità _____
☐ Patente _____
☐ Passaporto_____
☐ Altro (specificare) _____

avente numero _____

rilasciato il _____

da _____

scadenza _____

Si autorizza al trattamento dei dati personali, da svolgersi in conformità a quanto indicato al paragrafo 6.2 "Trattamento dei dati personali ed Informativa" dell'Avviso pubblico.

Con riferimento a tutti i soggetti sopra indicati, si allega alla presente:

- copia della carta d'identità e del codice fiscale del dichiarante[4];

[4] Applicabile nel caso in cui la comunicazione non sia sottoscritta digitalmente.

fonte: http://burc.regione.campania.it

▪ copia dei documenti di identità e dei codici fiscali del/i titolare/i effettivo/i (qualora quest'ultimo/i non coincida/no con il dichiarante).

firma digitale del Rappresentante Legale

Documento sottoscritto con firma digitale, ai sensi del D.lgs. 7 marzo 2005, n. 82 e del decreto del Presidente del Consiglio dei Ministri 30 marzo 2009 e successive modificazioni.

Variazioni: *I legali rappresentanti sono tenuti a ripetere la presente dichiarazione in caso di variazione dei soggetti individuati come titolari effettivi*.

Allegato A)

CRITERI PER LA DETERMINAZIONE DELLA TITOLARITA' EFFETTIVA

Il Titolare effettivo è definito dalla vigente normativa in materia di antiriciclaggio come la "*persona fisica o le persone fisiche che, in ultima istanza, possiedano o controllino un'entità giuridica, attraverso il possesso o il controllo diretto o indiretto di una percentuale sufficiente delle partecipazioni al capitale sociale o dei diritti di voto in seno a tale entità giuridica, tale criterio si ritiene soddisfatto ove la percentuale corrisponda al 25 per cento più uno di partecipazione al capitale sociale; oppure "la persona fisica o le persone fisiche che esercitano in altro modo il controllo sulla direzione di un'entità giuridica*" (cfr. Allegato Tecnico al D. Lgs. 231/2007, art. 2).

Nell'ipotesi in cui il titolare effettivo non coincida con il titolare dell'impresa individuale o con il legale rappresentante, l'individuazione dello stesso si basa su tre criteri, uno conseguente all'altro.

Il primo criterio, dell'assetto proprietario, individua i titolari effettivi in coloro che possiedono direttamente o indirettamente la titolarità di una partecipazione superiore al 25% del capitale sociale.

Il secondo criterio è quello del controllo, in quanto qualora l'esame dell'assetto proprietario non consenta l'individuazione della persona fisica o delle persone fisiche a cui è attribuibile la proprietà, il titolare effettivo è la persona fisica o le persone fisiche a cui è attribuibile il controllo della società tramite: a) controllo della maggioranza dei voti esercitabili in assemblea ordinaria; b) controllo di voti sufficienti per esercitare un'influenza dominante in assemblea ordinaria; c) l'esistenza di particolari vincoli contrattuali che consentano di esercitare un'influenza dominante.

Il terzo criterio è residuale ed individua il titolare effettivo in colui che esercita il potere di rappresentanza legale, di amministrazione o direzione della società.

Per la disciplina di dettaglio si rinvia al d.lgs. n. 231/2007, in particolare l'articolo 20 "*Criteri per la determinazione della titolarità effettiva di clienti diversi dalle persone fisiche*".

fonte: http://burc.regione.campania.it

PR CAMPANIA FESR 2021-2027

Asse Prioritario 1bis "*Tecnologie digitali, pulite e biotecnologie: contributo alla piattaforma STEP*"

Obiettivo Specifico 1.6. *Sostenere gli investimenti che contribuiscono agli obiettivi della piattaforma per le tecnologie strategiche per l'Europa (STEP) di cui all'articolo 2 del regolamento (UE) 2024/795 del Parlamento europeo e del Consiglio (FESR)*

Azione 1.6.1 "*Sostenere lo sviluppo e la fabbricazione di tecnologie critiche*"

Delibere Giunta Regionale n. 113 del 07/03/2024 e n. 42 del 05/02/2025

Avviso pubblico per la selezione di
Progetti ad elevato impatto tecnologico nel settore aerospaziale campano

ALLEGATO 5 - DICHIARAZIONE FAMILIARI CONVIVENTI

AI FINI INFORMAZIONE ANTIMAFIA

fonte: http://burc.regione.campania.it

Modulo A1 *da compilare e sottoscrivere da parte del legale rappresentante della società che richiede le agevolazioni. In caso di numero di soci della società richiedente le agevolazioni pari o inferiore a 4, analogo modulo andrà compilato e sottoscritto anche dal legale rappresentate del/i socio/soci di maggioranza, se persona/e giuridica/che.*

Dichiarazione relativa all'informazione Antimafia (d.lgs. 06/09/2011, n.159)
(artt. 46 e 47 DPR 28/12/2000 n. 445)

Il/La Sottoscritto/a _____ nato/a a _____ (___) il _____ residente a _____ (___) in via/piazza _____ n. _____ C.F. _____ in qualità di legale rappresentante della società _____ con sede legale in _____ (___) via/piazza _____ n. _____ cap. _____

consapevole delle responsabilità penali previste per le ipotesi di falsità in atti e dichiarazioni mendaci così come stabilito negli artt. 75 e 76 del DPR 28/12/2000 n. 445

DICHIARA

- che la società _____ forma giuridica _____ è regolarmente iscritta al Registro delle Imprese della C.C.I.A.A. di _____ (___), codice fiscale/partita IVA numero _____, R.E.A. n. _____, data costituzione _____ scadenza in data _____; capitale sociale _____i.v./versato per _____, sede legale in _____(___) via/piazza _____ n. _____ cap. _____;

- che l'organo amministrativo della società è costituito da n. _____ componenti in carica ed in particolare:

Cognome	Nome	Luogo e data di nascita	Codice fiscale	Carica sociale	Data di nomina e scadenza

Tabella 1

fonte: http://burc.regione.campania.it

- che il collegio sindacale (sindaci effettivi e sindaci supplenti) della società è costituito da n. _____ componenti in carica ed in particolare:

Cognome	Nome	Luogo e data di nascita	Codice fiscale	Carica sociale	Data di nomina e scadenza

Tabella 2

- che l'organo di vigilanza della società (ove previsto ai sensi dell'art.6 co. 1 lett. b del D.lgs.231/2001) è costituito da n. _____ componenti in carica ed in particolare:

Cognome	Nome	Luogo e data di nascita	Codice fiscale	Data di nomina e scadenza

Tabella 3

• che il Direttore/i Tecnico/i (ove previsto/i) è/sono:

Cognome	Nome	Luogo e data di nascita	Codice fiscale	Data di nomina e scadenza

Tabella 4

• che i Soci e Titolari di diritti su quote e azioni/proprietari sono:

Cognome	Nome	Luogo e data di nascita	Codice fiscale	Proprietà

Tabella 5

• che le Società titolari di diritti su quote e azioni/proprietarie sono:

Società	P.IVA/CF	Sede legale	Proprietà

Tabella 6

• che i Procuratori Speciali sono:

Cognome	Nome	Luogo e data di nascita	Codice fiscale	Data di nomina e scadenza

Tabella 7

• che l'oggetto sociale è:

Tabella 8

• che la/e sede/i secondaria/e e unità locale/i è/sono:

Tabella 9

Il/La sottoscritto/a dichiara che l'impresa gode del pieno e libero esercizio dei propri diritti, non si trova in stato di liquidazione, fallimento o concordato preventivo, non ha in corso alcuna procedura dalla legge fallimentare e tali procedure non si sono verificate nel quinquennio antecedente la data odierna.

Il/La sottoscritto/a dichiara inoltre di essere informato/a, ai sensi e per gli effetti di cui all'art. 13 del Regolamento (UE) 2016/679 "*relativo alla protezione delle persone fisiche con riguardo al trattamento dei dati personali, nonché alla libera circolazione di tali dati*", che i dati personali raccolti saranno trattati, anche con strumenti informatici, esclusivamente nell'ambito del procedimento per il quale la presente dichiarazione viene resa.

Si autorizza al trattamento dei dati personali, da svolgersi in conformità a quanto indicato al paragrafo 6.2 "Trattamento dei dati personali ed Informativa" dell'Avviso pubblico.

firma digitale del Rappresentante Legale

Variazioni degli organi societari: I legali rappresentanti degli organismi societari, nel termine di trenta giorni dall'intervenuta modificazione dell'assetto societario o gestionale dell'impresa, hanno l'obbligo di

trasmettere all'Ente erogante, copia degli atti dai quali risulta l'intervenuta modificazione relativamente ai soggetti destinatari delle verifiche antimafia. La violazione di tale obbligo è punita con la sanzione amministrativa pecuniaria di cui all'art. 86, comma 4 del D. Lgs. 159/2011.

Documento sottoscritto con firma digitale, ai sensi del D.lgs. 7 marzo 2005, n. 82 e del decreto del Presidente del Consiglio dei Ministri 30 marzo 2009 e successive modificazioni.

Modulo B1 *Da sottoscrivere da parte di tutti i soggetti censiti nel/nei modulo/i A1 prodotto/i (Legale Rappresentante e, ove presenti, da ciascun componente del Consiglio di Amministrazione, del Collegio Sindacale e dell'Organismo di Vigilanza, nonché dal Direttore Tecnico, dai procuratori speciali della società, dal socio di maggioranza nelle società con numero di soci pari o inferiore a 4)*

Dichiarazione relativa all'informazione Antimafia (d.lgs. 06/09/2011, n.159)
(artt. 46 e 47 DPR 28/12/2000 n. 445)

Il/La sottoscritto/a…… nato/a a …… prov. …… il …….. CF …… residente a…….. prov. …… CAP …… in via/piazza …….. n……., in qualità di[1] …….. dell'impresa …… avente sede legale in…… prov. ……. CAP …… in via/piazza …….. n…… CF …… P.IVA ……

consapevole delle responsabilità penali cui può andare incontro in caso di dichiarazioni mendaci, ai sensi e per gli effetti degli artt. 75 e 76 del D.P.R. 28 dicembre 2000, n. 445,

DICHIARA

ai sensi dell'art. 85, comma 3 del D.lgs. n. 159/2011 e ss.ii.mm., di avere i seguenti familiari conviventi di maggiore età che risiedono nel territorio dello Stato:

[1] Legale Rappresentante e, ove presenti, da ciascun componente del Consiglio di Amministrazione, del Collegio Sindacale e dell'Organismo di Vigilanza, nonché dal Direttore Tecnico, dai procuratori speciali della società, dal socio di maggioranza nelle società con numero di soci pari o inferiore a 4

NOME	COGNOME	LUOGO E DATA DI NASCITA	CODICE FISCALE	RESIDENZA (indirizzo e città)

Tabella 10

Il/La sottoscritto/a dichiara inoltre di essere informato/a, ai sensi e per gli effetti di cui all'art. 13 del Regolamento (UE) 2016/679 "*relativo alla protezione delle persone fisiche con riguardo al trattamento dei dati personali, nonché alla libera circolazione di tali dati*", che i dati personali raccolti saranno trattati, anche con strumenti informatici, esclusivamente nell'ambito del procedimento per il quale la presente dichiarazione viene resa.

Si autorizza al trattamento dei dati personali, da svolgersi in conformità a quanto indicato al paragrafo 6.2 "Trattamento dei dati personali ed Informativa" dell'Avviso pubblico.

firma digitale del Legale Rappresentante

firma autografa di ciascun sottoscrittore[2]

Documento sottoscritto con firma digitale, ai sensi del D.lgs. 7 marzo 2005, n. 82 e del decreto del Presidente del Consiglio dei Ministri 30 marzo 2009 e successive modificazioni.

[2] Per la firma autografa allegare documento di riconoscimento in corso di validità del relativo sottoscrittore

PR CAMPANIA FESR 2021-2027

Asse Prioritario 1bis "Tecnologie digitali, pulite e biotecnologie: contributo alla piattaforma STEP"

Obiettivo Specifico 1.6. *Sostenere gli investimenti che contribuiscono agli obiettivi della piattaforma per le tecnologie strategiche per l'Europa (STEP) di cui all'articolo 2 del regolamento (UE) 2024/795 del Parlamento europeo e del Consiglio (FESR)*

Azione 1.6.1 “Sostenere lo sviluppo e la fabbricazione di tecnologie critiche”

Delibere Giunta Regionale n. 113 del 07/03/2024 e n. 42 del 05/02/2025

Avviso pubblico per la selezione di
Progetti ad elevato impatto tecnologico nel settore aerospaziale campano

ALLEGATO 6 - DICHIARAZIONE
SUL POSSESSO DEI REQUISITI PER LA RICHIESTA DI ADESIONE
AL PROTOCOLLO DI INTESA DEL 30 APRILE 2024

fonte: http://burc.regione.campania.it

Dichiarazione sostitutiva di atto di notorietà relativa
al possesso dei requisiti per la richiesta di adesione al Protocollo di Intesa per garantire l'occupazione di qualità nell'ambito delle Politiche di Coesione a tutela della salute e della sicurezza dei lavoratori del 30 aprile 2024
(artt. 46 e 47 del DPR 28/12/2000 n. 445 e ss.mm.ii)

Il/la sottoscritto/a…… nato/a a …… prov. …… il …….. C.F. …… residente a…….. prov. …… CAP …… in via/piazza ……. n……., in qualità di legale rappresentante dell'impresa …… avente sede legale in…….. prov. ……. CAP ……. in via/piazza ……. n…… C.F. …… P.IVA ……

Premesso che

- in data 30 aprile 2024, la Regione Campania, INPS, INL e INAIL, nonché le principali sigle sindacali e datoriali operanti sul territorio campano hanno sottoscritto il Protocollo di Intesa per garantire l'occupazione di qualità nell'ambito delle Politiche di Coesione a tutela della salute e della sicurezza dei lavoratori;

- il suindicato Protocollo mira a promuovere la cultura della legalità e incentivare azioni di contrasto agli infortuni sul lavoro e misure volte ad incrementare la tutela dell'occupazione in Campania e intende perseguire l'obiettivo di rafforzare il contrasto ai fenomeni di concorrenza sleale e dumping contrattuale al fine di tutelare e offrire un vantaggio alle imprese che non solo operano nel rispetto dei CCNL e della legge, ma che pongono in essere ulteriori azioni rispetto al dettato legislativo, a salvaguardia della salute e sicurezza dei propri lavoratori nei luoghi di lavoro;

- ai sensi del comma 1 dell'art. 7 del suindicato Protocollo "l'adesione al Protocollo da parte delle imprese, che confluiranno in un "elenco di merito", consentirà l'applicazione della premialità eventualmente prevista per l'accesso ai finanziamenti oltre che la valutazione di ulteriori premialità previste. Per aderire al Protocollo ed ottenere l'inserimento nel suddetto "elenco di merito", le imprese dovranno essere in possesso del D.U.R.C. che attesti la regolarità contributiva nei due anni precedenti all'adesione, del D.U.R.F., della certificazione della parità di genere, di cui all'articolo 46-bis del decreto legislativo 11 aprile 2006, n. 198 e del decreto del Ministro per le Pari opportunità e la famiglia del 29 aprile 2022, dell'asseverazione di conformità rilasciata dai Consulenti del lavoro (ASSE.CO), nonché del report rilasciato dall'INAIL attestante il calcolo del Rating di Sinistrosità e Prevenzione (RSP)

consapevole delle sanzioni penali richiamate dall'art.76 del DPR n. 445/2000, in caso di dichiarazioni mendaci e di formazione o uso di atti falsi

DICHIARA

□ di aver preso visione del contenuto del Protocollo di Intesa "per garantire l'occupazione di qualità nell'ambito delle Politiche di Coesione a tutela della salute e della sicurezza dei lavoratori", sottoscritto in data 30 aprile 2024 da Regione Campania, INPS, INL e INAIL, nonché le principali sigle sindacali e datoriali operanti sul territorio campano, e ratificato con Deliberazione di Giunta Regionale n. 257 del 30 maggio 2024;

fonte: http://burc.regione.campania.it

□ di condividere pienamente i fini e gli obiettivi del Protocollo di Intesa;

□ di essere in possesso dei seguenti requisiti:
- D.U.R.C. che attesti la regolarità contributiva nei due anni precedenti all'adesione;
- D.U.R.F.;
- certificazione della parità di genere, di cui all'articolo 46-bis del decreto legislativo 11 aprile 2006, n. 198 e del decreto del Ministro per le Pari opportunità e la famiglia del 29 aprile 2022;
- asseverazione di conformità rilasciata dai Consulenti del lavoro (ASSE.CO);
- report rilasciato dall'INAIL attestante il calcolo del Rating di Sinistrosità e Prevenzione (RSP)

□ di voler aderire al "Protocollo di Intesa per garantire l'occupazione di qualità nell'ambito delle politiche di coesione a tutela della salute e sicurezza dei lavoratori" ratificato con Deliberazione di Giunta Regionale n. 257/2024;
□ di accettare i controlli tesi a verificare la sussistenza dei requisiti previsti all'articolo 7 del Protocollo per l'inserimento nell'elenco di merito di cui al medesimo articolo 7;

tanto premesso e dichiarato

chiede

di essere inserita nell'elenco di merito di cui all'art. 7 del Protocollo di Intesa per Garantire l'Occupazione di Qualità nell'Ambito delle Politiche di Coesione a Tutela della Salute e della Sicurezza dei Lavoratori, ratificato con Deliberazione di Giunta Regionale n. 257 del 30 maggio 2024

Firma digitale del Rappresentante Legale

Autorizza

al trattamento dei dati personali, da svolgersi in conformità a quanto indicato al paragrafo 6.2 "Trattamento dei dati personali ed Informativa" dell'Avviso pubblico.

Firma digitale del Rappresentante Legale

Documento sottoscritto con firma digitale, ai sensi del D.lgs. 7 marzo 2005, n. 82 e del decreto del Presidente del Consiglio dei Ministri 30 marzo 2009 e successive modificazioni.

fonte: http://burc.regione.campania.it

Decreto Dirigenziale n. 66 del 01/04/2025

Dipartimento 50 - GIUNTA REGIONALE DELLA CAMPANIA

Direzione Generale 4 - DG per la tutela della salute e il coordin. del sist. sanitario regionale

U.O.D. 10 - Personale del S.S.R.

Oggetto dell'Atto:

CONCORSO PER L'AMMISSIONE DI 150 MEDICI IN FORMAZIONE CON BORSA AL CORSO DI FORMAZIONE SPECIFICA IN MEDICINA GENERALE- TRIENNIO 2025/2028.

IL DIRIGENTE

PREMESSO che:

- il Decreto Legislativo 17 agosto 1999, n. 368, in attuazione della Direttiva n. 93/16/CEE, detta norme in materia di libera circolazione dei medici e di reciproco riconoscimento dei loro diplomi, certificati ed altri titoli, come modificato dal Decreto Legislativo 8 luglio 2003, n. 277 in attuazione della Direttiva 2001/19/CE;

- all'art. 25 del citato D.lgs n. 368/99, vengono stabiliti modalità e termini per consentire alla Regioni di emanare i bandi di concorso per l'ammissione al corso triennale di formazione specifica in medicina generale, in conformità ai principi fondamentali definiti dal Ministero della salute, per la disciplina unitaria del sistema;

- il D.M. Salute 7 marzo 2006, recante: "Principi fondamentali per la disciplina unitaria in materia di formazione specifica in medicina generale", così come modificato dal D.M. Salute del 07/06/2017, all'art.15, definisce gli aspetti organizzativi dei corsi, demandando alle Regioni la gestione e gli adempimenti relativi allo svolgimento degli stessi;

- che il D.M. Salute 12/10/2021, apporta una sostanziale modifica al D.M. 07/03/2006, relativamente agli art. 5 (requisiti minimi di ammissione) ed art. 6 (Domanda e termini di presentazione) consentendo la partecipazione al concorso anche ai candidati che conseguiranno la laurea in medicina e chirurgia entro il giorno antecedente la data del concorso;

- che il D.M. Salute 29/10/2021, modifica ulteriormente il D.M. 07/03/2006, sopprimendo la soglia minima di n. 60 risposte esatte perché la prova si intenda superata;

RILEVATO che la Regione Campania, per l'organizzazione e attuazione del Corso di Formazione Specifica in Medicina Generale, ai sensi del co. 1, art. 15, del richiamato D.M. 07/03/2006, si avvale della collaborazione di So.Re.Sa. S.p.A. (Protocollo d'Intesa tra la Direzione Generale per la Tutela della Salute ed il Coordinamento del SSR e la So.Re.Sa. SpA della Campania, sottoscritto in data 02/01/2019 e rinnovato in data 19/05/2022);

VISTA la D.G.R.C. n. 408 del 27/07/2022, pubblicata sul BURC n. 66 del 01/08/2022, concernente: *"Revisione Criteri Generali e Ripartizione Fondi connessi all'organizzazione dei Corsi",* nonché *"Revisione Regolamento del Corso e Guida per il Discente",* così come modificato con Delibera di Giunta Regionale n. 53 del 08/02/2024, pubblicata sul BURC n. 18 del 19/02/2024;

VISTA la delibera n. 773 del 27.12.2024, con la quale è stato approvato il Documento Tecnico di Accompagnamento al Bilancio di Previsione finanziario per il triennio 2025/2027, contenente la ripartizione delle Entrate per titoli, tipologie e categorie e dei programmi di spesa in titoli e macroaggregati per ciascuno degli anni considerati nel bilancio di previsione; e con delibera n. 1 del 07.01.2025 ha approvato il Bilancio Gestionale 2025/2027, provvedendo per ciascun esercizio, ai fini della gestione e della rendicontazione, a ripartire le categorie e i macroaggregati in capitoli di Entrata e di Spesa assegnati alle diverse strutture dirigenziali di riferimento. Nello specifico al Capitolo di spesa U07215 denominato "*Spese di organizzazione per Corsi di Formazione Specifica in Medicina Generale*", la cui titolarità è attribuita alla U.O.D. 50.04.10 - Personale del SSR della Direzione Generale per la Tutela della Salute e il Coordinamento del S.S.R., con una dotazione finanziaria complessiva – nel triennio 2025/2027 – pari ad €1.890.000,00;

PRESO ATTO che:

1) la Commissione Salute della Conferenza Stato/Regioni nella seduta del 12/02/2025, di cui alla nota prot. 0169085.U del 20/02/2025, ha approvato le proposte di riparto regionale del contingente borse per il Corso di Formazione Specifica in Medicina Generale (CFSMG) triennio 2025 – 2028, con assegnazione - alla Regione Campania - di n. 150 posti e relative borse di studio connesse alla frequenza del corso;

2) la Commissione ha – inoltre – approvato l'iter amministrativo proposto da tutte le Regioni e Province Autonome nell'ambito del "Gruppo Tecnico – Assistenza Territoriale" necessario all'ammissione al Corso di Formazione Specifico in Medicina Generale – triennio 2025 – 2028, convenendo quanto segue:
   - pubblicazione sui Bollettini Ufficiali Regionali del bando ordinario entro e non oltre il 15/04/2025;
   - pubblicazione sulla Gazzetta Ufficiale dei bandi di concorso (per estratto), nonché dell'avviso di giorno e ora delle prove di esame, entro e non oltre il 15/05/2025;
   - scadenza dei 30 giorni utili per l'invio delle domande di partecipazione al concorso, a decorrere dalla data di pubblicazione sulla Gazzetta Ufficiale, entro e non oltre il 15/06/2025;
   - la data per lo svolgimento del concorso è stata fissata per il giorno martedì 30 settembre 2025, alle ore 10:00 (sulla G.U.R.I. almeno 30 giorni prima verrà pubblicata ufficialmente l'avviso con il giorno e l'ora della prova);
   - l'inizio delle attività didattiche del CFSMG triennio 2025 – 2028, è previsto entro il mese di dicembre 2025;

CONSIDERATO che Il Ministero della Salute, con la nota DGPROGS – MDS – P prot. 0004575 del 04/03/2025, ha confermato la disponibilità finanziaria a valere sul FSN, per la copertura delle n. 1802 borse ordinarie ed oneri connessi alle spese di organizzazione, per l'attivazione dei Corsi di Formazione Specifica in Medicina Generale – triennio 2025 – 2028;

RITENUTO di dover procedere all'adozione del Bando di Concorso in conformità a quelli condivisi tra tutte le Regioni e Province autonome in sede di tavolo tecnico nazionale del Coordinamento Assistenza Territoriale della Commissione Salute, e pertanto, di dover emanare il Bando di Concorso per l'ammissione di n. 150=(centocinquanta) medici in formazione con borsa di studio al Corso di Formazione Specifica in Medicina Generale – triennio 2025 – 2028, della Regione Campania;

VISTA la DGRC n. 642 del 10/12/2019, concernente il conferimento dell'incarico di Dirigente Responsabile della UOD "Personale del SSR" al Dott. Gaetano Patrone;

ACCERTATA l'assenza di cause di incompatibilità e/o conflitto d'interessi per il responsabile dell'istruttoria e per il Dirigente firmatario del presente decreto, ai sensi della legge anticorruzione e trasparenza (L. n. 191/2013 e D.lgs.33/2013) e del codice di comportamento dei dipendenti pubblici (D.lgs. 30 marzo 2001, n. 165 e Decreto del Presidente della Repubblica 16 aprile 2013, n. 62)

Alla stregua dell'istruttoria compiuta dal funzionario titolare di P.O. dell'U.O.D. 10 Personale SSR e dall'espressa dichiarazione di regolarità resa dallo stesso;

D E C R E T A

per tutto quanto in premessa indicato e che qui si intende integralmente riportato:

1. di indire il Concorso per l'ammissione di n.150=(centocinquanta) medici in formazione con borsa di studio al Corso di Formazione Specifica in Medicina Generale – triennio 2025 – 2028, della Regione Campania, di cui all'ALLEGATO A, parte integrante e sostanziale del presente provvedimento;
2. di precisare che gli oneri finanziari connessi all'esecuzione del presente provvedimento sono a carico del Bilancio Regionale a valere sulla dotazione del Capitolo di spesa U07215, che presenta la necessaria disponibilità;
3. di riservarsi l'adozione di ulteriori provvedimenti al fine di porre in essere gli adempimenti che il presente Decreto pone a carico dell'amministrazione regionale ed in particolare della scrivente U.O.D.10, identificata quale referente per il Corso di Formazione Specifica in Medicina Generale;
4. di trasmettere il presente provvedimento al Direttore Generale per la Tutela della Salute ed il Coordinamento del Sistema Sanitario Regionale, alla So.Re.Sa. SpA, agli Ordini Provinciali dei Medici Chirurghi e Odontoiatri della Campania per l'affissione ai rispettivi Albi ed al B.U.R.C. per la pubblicazione - URGENTE.

- Dott. Gaetano Patrone -

REGIONE CAMPANIA

BANDO DI CONCORSO PUBBLICO, PER ESAMI, PER L'AMMISSIONE AL CORSO TRIENNALE DI FORMAZIONE SPECIFICA IN MEDICINA GENERALE (2025-2028) DELLA REGIONE CAMPANIA DI CUI AL D. LGS. 368/1999

Art. 1 – Contingente

1. Nella Regione Campania, è indetto pubblico concorso, per esami, per l'ammissione al Corso triennale di formazione specifica in medicina generale 2025 – 2028, di n. 150 centocinquanta) laureati in medicina e chirurgia in possesso dei requisiti di cui all'articolo successivo.

Art. 2 – Requisiti di ammissione

1. Per l'ammissione al concorso il candidato deve soddisfare uno dei seguenti requisiti:

   a) essere in possesso della cittadinanza italiana;

   b) essere cittadino di uno degli stati membri dell'Unione Europea o essere cittadino non UE equiparato;

   c) essere cittadino non avente la cittadinanza di uno Stato membro in possesso di un diritto di soggiorno o di un diritto di soggiorno permanente (entrambi in corso di validità), essendo familiare di un cittadino di uno Stato membro (art. 38, comma 1, del D.lgs. n. 165/2001);

   d) essere cittadino dei paesi terzi titolare di permesso di soggiorno UE per soggiornanti di lungo periodo in corso di validità (art. 38, comma 3bis, del D.lgs. n. 165/2001);

   e) essere cittadino dei paesi terzi titolare dello status di rifugiato in corso di validità (art. 38, comma 3bis, del D.lgs. n. 165/2001);

   f) essere cittadino dei paesi terzi titolare dello status di protezione sussidiaria in corso di validità (art. 38, comma 3bis, del D.lgs. n. 165/2001).

2. Per l'ammissione al concorso, il candidato che soddisfa uno dei requisiti di cui al comma 1, deve, altresì, essere in possesso:

   a) del diploma di laurea in medicina e chirurgia;

   nonché dei seguenti requisiti:

   b) abilitazione all'esercizio della professione in Italia;

   c) iscrizione all'albo professionale dei medici chirurghi di un ordine provinciale dei medici chirurghi e degli odontoiatri della Repubblica Italiana.

fonte: http://burc.regione.campania.it

3. Il requisito di cui al comma 1 del presente articolo deve essere posseduto dal candidato alla data di scadenza del termine utile per la presentazione della domanda di ammissione al concorso come previsto dall'art. 5 del Decreto Ministeriale del 7 marzo 2006.

4. Il requisito di cui al comma 2 lettera a) deve essere posseduto dal candidato entro il giorno antecedente la data del concorso. I requisiti di cui al comma 2, lettere b) e c) devono essere posseduti, pena la non ammissione al corso stesso, entro l'inizio ufficiale del corso previsto entro il mese di Dicembre 2025. L'iscrizione al corrispondente albo professionale di uno dei Paesi dell'Unione Europea consente la partecipazione alla selezione, fermo restando l'obbligo di regolarizzare il requisito descritto al comma 2 lett. c), prima della data di inizio ufficiale del Corso.

Art. 3 – Domanda e termine di presentazione

1. La domanda di ammissione deve essere prodotta, a pena di irricevibilità, **tramite piattaforma web collegandosi al seguente link:** https://corsoformazionespecifica-mg.soresa.it

2. La domanda deve essere presentata entro il termine perentorio di 30 giorni, previsto a pena di irricevibilità, a decorrere **dal giorno successivo alla data di pubblicazione del presente Bando per estratto nella Gazzetta Ufficiale della Repubblica Italiana**.

3. Non possono essere prodotte domande per più Regioni o per una Regione e una Provincia autonoma, pena esclusione dal concorso o dal corso, anche qualora la circostanza venisse appurata successivamente l'inizio dello stesso.

4. Nella compilazione della domanda on line il candidato deve dichiarare sotto la propria responsabilità, ai sensi degli artt. 46 e 47 del D.P.R. 28.12.2000 n. 445 e a pena di inammissibilità della domanda:

   a) il proprio cognome, nome, luogo e data di nascita e codice fiscale;

   b) il luogo di residenza;

   c) di essere in possesso di cittadinanza italiana; o di essere in possesso della cittadinanza di uno degli Stati membri dell'Unione europea; o di essere cittadino non UE equiparato; o di essere cittadino dei paesi terzi, in possesso di un diritto di soggiorno o di un diritto di soggiorno permanente (entrambi in corso di validità) essendo familiare di un cittadino dell'Unione europea; o di essere cittadino dei paesi terzi titolare di un permesso di soggiorno UE per soggiornanti di lungo periodo in corso di validità; o di essere cittadino dei paesi terzi titolare dello status di rifugiato in corso di validità; o di essere cittadino dei paesi terzi titolare dello status di protezione sussidiaria in corso di validità;

   d) di essere/non essere in possesso del diploma di laurea in medicina e chirurgia conseguito in Italia oppure all'estero, indicando, in caso di risposta positiva, l'Università che lo ha rilasciato, il giorno, il mese e l'anno in cui è stato conseguito e la votazione. I candidati in possesso di titolo accademico rilasciato da un Paese dell'Unione europea o da un Paese terzo sono ammessi alle prove concorsuali, purché il titolo

sia stato riconosciuto con provvedimento del competente Ministero della Salute, ovvero sia stata attivata la predetta procedura di riconoscimento. In tal caso il candidato è ammesso con riserva alle prove di concorso;

e) di essere/non essere in possesso dell'abilitazione all'esercizio professionale in Italia, indicando, in caso di risposta affermativa, l'università presso cui è stata conseguita, il giorno, il mese e l'anno di conseguimento (o in alternativa la sessione di espletamento dell'esame), ovvero di essere in possesso di laurea abilitante ai sensi della L. 27/2020, indicando la data del conseguimento;

f) di essere/non essere iscritto all'albo professionale di un ordine provinciale dei medici chirurghi e degli odontoiatri della Repubblica Italiana, indicando, in caso di risposta affermativa, la provincia di iscrizione, fatto salvo quanto disposto dall'art. 2 comma 4;

g) di non avere presentato domanda di ammissione al concorso per il corso di formazione specifica in medicina generale in altra Regione o Provincia Autonoma;

h) di essere/non essere iscritto a corsi di specialità in medicina e chirurgia o a dottorati di ricerca *(in caso affermativo specificarne tipologia e sede universitaria);*

i) di essere/non essere dipendente di ente pubblico o privato *(nel caso dovesse ricorrere tale condizione, è tenuto a segnalarlo al momento della presentazione della domanda);*

j) di essere a conoscenza:

- che il requisito di cui alla lettera d) deve essere posseduto dal candidato entro il giorno antecedente la data del concorso. A tal fine i candidati non in possesso del diploma di laurea al momento della presentazione della domanda, dovranno trasmettere apposita dichiarazione completa di voto conseguito, entro le ore 13:00 del giorno antecedente la data del concorso, attraverso la medesima procedura di presentazione, tramite il link: https://corsoformazionespecifica-mg.soresa.it**, pena il non inserimento nella graduatoria unica regionale e la conseguente non ammissione al corso stesso;**

- che i requisiti di cui alle lett. e) ed f) devono essere posseduti alla data di inizio ufficiale del corso *(qualora il candidato dichiari di non essere in possesso dell'abilitazione e/o iscrizione all'ordine)*, **pena la non ammissione al corso e che il possesso del requisito di cui alla lettera f) deve essere mantenuto per tutta la durata dello stesso;**

5. La domanda dovrà essere sottoscritta dal candidato a pena di nullità della stessa. La firma non dovrà essere autenticata. Alla domanda dovrà essere allegata copia di un documento di identità in corso di validità. I candidati non dovranno allegare alla domanda alcuna documentazione comprovante le dichiarazioni riferite a titoli conseguiti in Italia. Nel caso di titoli conseguiti all'estero, questi devono essere riconosciuti equiparati all'analogo titolo di studio acquisito in Italia, secondo normativa vigente. L'amministrazione effettuerà idonei controlli sulla veridicità delle dichiarazioni sostitutive rese in domanda riservandosi la possibilità di richiedere la documentazione relativa ai titoli conseguiti presso struttura estera.

6. Il candidato:

a) portatore di handicap di cui alla L. 104/92 dovrà specificare l'ausilio necessario in relazione al proprio handicap impegnandosi a comunicare tempestivamente eventuali condizioni sopraggiunte rilevanti ai fini dell'organizzazione della prova di concorso. Il candidato dovrà fornire entro i termini che verranno comunicati dalla Regione Campania tramite PEC valida certificazione di invalidità (L. 104/92) *(rilasciata dalla commissione medica competente per territorio comprovante il tipo di invalidità e/o il grado di handicap riconosciuto*).

b) con diagnosi di disturbi specifici di apprendimento (D.S.A.) di cui alla L. 170/2010, dovrà comunicare, alla Regione Campania tramite PEC- al seguente indirizzo – **segreteriacorsimmg@pec.regione.campania.it**, tempestivamente, la certificazione diagnostica di DSA (L. 170/2010) e quali tra le seguenti misure compensative utilizzare durante lo svolgimento della prova:

- tempo aggiuntivo del 30%,
- calcolatrice non programmabile e non scientifica (da procurarsi a cura del candidato).

7. Il candidato deve indicare nella domanda l'indirizzo di Posta Elettronica Certificata (nominativa personale e inequivocabilmente riconducibile alla propria persona) che, per tutta la durata della presente procedura selettiva e del corso costituirà domicilio digitale presso il quale deve essere fatta ogni comunicazione relativa al concorso. Il candidato dovrà comunicare le eventuali variazioni di domicilio, anche digitale, o recapito che si verifichino successivamente alla presentazione della domanda, e prima della data individuata per la prova di concorso, al seguente indirizzo PEC **segreteriacorsimmg@pec.regione.campania.it**, precisando il seguente riferimento: "Corso triennale di formazione specifica in Medicina Generale triennio 2025-2028".

8. L'amministrazione non si assume responsabilità per la dispersione delle domande o di comunicazioni dipendenti da inesatte indicazioni del candidato oppure mancato o tardivo aggiornamento dei recapiti indicati nella domanda, né per eventuali disguidi postali o informatici o comunque non imputabili a codesta amministrazione.

9. Ogni comunicazione relativa alla procedura è effettuata ai candidati tramite Posta Elettronica Certificata (PEC). Fanno eccezione le comunicazioni previste nel presente bando all'art. 7 commi 3 e 4 e all'art. 11 comma 6, che saranno fatte agli interessati da parte della Regione esclusivamente a mezzo di pubblicazione nel Bollettino Ufficiale della Regione Campania.

10. La mancata consultazione da parte del candidato della propria PEC o della pagina web dedicata al concorso esonera l'amministrazione da qualsiasi responsabilità in ordine alla mancata conoscenza da parte del candidato di quanto comunicato dall'amministrazione.

11. A completamento della procedura di inoltro della domanda il candidato riceverà una mail di conferma dell'avvenuta iscrizione.

12. Tutte le informazioni sul concorso e sul corso di formazione sono reperibili al sito Internet della So.Re.Sa. SpA nella pagina dedicata, presente al link https://www.soresa.it/Pagine/cfsmg.aspx, oltre che nel BURC e presso gli Ordini provinciali dei medici e chirurghi della Campania.

13. Ferme restando le sanzioni penali previste dall'art. 76 del D.P.R. n. 445/2000 per l'ipotesi di dichiarazioni mendaci, qualora dai controlli emerga la non veridicità delle dichiarazioni rese dal concorrente, ai sensi dell'art. 75 dello stesso D.P.R. 445/2000, il medesimo decade dai benefici eventualmente conseguenti al provvedimento emanato sulla base della dichiarazione non veritiera.

Art. 4 – Posta Elettronica Certificata

1. Il candidato, come disposto dal comma 7, art. 16 del D.L. 185/2008 convertito con Legge n. 2/2009, per tutta la durata della presente procedura selettiva e del corso dovrà necessariamente avere un indirizzo di posta elettronica certificata (PEC) attivo, personale, obbligatoriamente riconducibile univocamente alla propria persona, rilasciato da gestore ufficiale riconosciuto - da indicare al momento della registrazione sul sito: **https://corsoformazionespecifica-mg.soresa.it** - che costituirà, ai sensi del comma 4, art. 3bis del D. Lgs. 82/2005 il proprio domicilio digitale.

2. Il candidato dovrà comunicare le eventuali variazioni di domicilio, anche digitale, o recapito che si verifichino successivamente alla presentazione della domanda, e prima della data individuata per la prova di concorso, all'indirizzo PEC **segreteriacorsimmg@pec.regione.campania.it**, precisando il seguente riferimento: "Corso triennale di formazione specifica in Medicina Generale triennio 2025-2028".

Art. 5 - Irricevibilità della domanda, cause di esclusione e di non ammissione al concorso

1. Le domande presentate in forma e/o con modalità diverse da quella prevista dal comma 1. dell'art. 3 del presente Bando, nonché al di fuori del termine previsto dal comma 2 dell'art. 3 del presente Bando, sono considerate irricevibili.

2. Costituiscono motivo di non ammissione al concorso:

   - il difetto anche di uno solo dei requisiti di cui all'art. 2 ad eccezione di quanto previsto al comma 4 del medesimo articolo;

   - l'omissione di una delle dichiarazioni indicate come obbligatorie di cui all'art. 3, comma 4;

   - non aver allegato alla domanda copia del documento di identità in corso di validità;

3. La mancata ammissione al concorso sarà resa nota al candidato tramite comunicazione personale all'indirizzo PEC indicato nella domanda.

Art. 6 – Tutela dati personali

1. I dati personali relativi al candidato saranno trattati ai sensi del Regolamento Europeo sulla Protezione Dati GDPR 2016/679 e delle disposizioni nazionali in materia, in particolare il Decreto Legislativo 196 del 30 giugno 2003 (Codice in materia di protezione dei dati personali) come modificato dal Decreto Legislativo 101 del 10 agosto 2018.

2. A tal proposito il candidato dovrà dichiarare nella domanda di aver preso visione dell'informativa, relativa al trattamento dei dati personali ai sensi degli artt. 13 e 14 del Regolamento europeo n. 679/2016, presente sulla richiamata piattaforma.

Art. 7 - Prova d'esame

1. I candidati ammessi al concorso dovranno sostenere una prova scritta consistente nella soluzione di 100 quesiti a scelta multipla su argomenti di medicina clinica. Ciascuna domanda ammette una sola risposta esatta.

2. La prova ha la durata di due ore.

3. La prova si svolgerà nel giorno e nell'ora, unici su tutto il territorio nazionale, stabiliti dal Ministero della Salute. Il giorno e l'ora di svolgimento della prova saranno comunicati, almeno 30 giorni prima della prova stessa, mediante avviso pubblicato nella Gazzetta Ufficiale della Repubblica italiana – 4^ serie speciale "Concorsi ed esami". Tale avviso sarà altresì pubblicato nel Bollettino Ufficiale della Regione Campania, affisso presso gli Ordini provinciali dei medici chirurghi e degli odontoiatri della Regione, nonché pubblicato sul sito internet https://www.soresa.it/Pagine/cfsmg.aspx

4. Del luogo e dell'ora di convocazione dei candidati, sarà data comunicazione ai candidati stessi a mezzo avviso pubblicato nel Bollettino Ufficiale della Regione Campania, sul sito internet https://www.soresa.it/Pagine/cfsmg.aspx ed affisso presso gli Ordini provinciali dei medici chirurghi e degli odontoiatri della Regione Campania.

5. Per quanto riguarda la composizione della/e Commissione/i si rinvia a quanto disposto dal comma 2 dell'art. 4 del D.M. Salute 7 marzo 2006.

6. L'assenza dalla prova d'esame sarà considerata come rinuncia al concorso, qualunque sia il motivo dell'assenza al momento in cui è dichiarata aperta la prova e pur se essa non dipenda dalla volontà dei singoli concorrenti.

7. I questionari sono inviati dal Ministero della Salute, tramite la Regione o Provincia Autonoma, a ciascuna commissione, in plico sigillato; il plico deve essere aperto il giorno ed all'ora fissati dal Ministero della Salute per la prova d'esame.

8. Potranno essere stabilite modalità differenti di espletamento della prova concorsuale, rispetto ai precedenti commi del presente articolo, per cause di forza maggiore sancite da disposizioni normative e regolamentari.

Art. 8 - Svolgimento della prova

1. Le commissioni, costituite in conformità all'art. 29, comma 1, del decreto legislativo 17.8.1999 n. 368, si insediano nelle rispettive sedi di esame in tempo utile per gli adempimenti di cui ai successivi commi 2, 3, 4 e 5.

2. Il presidente della commissione verifica e fa verificare agli altri commissari l'integrità del plico ministeriale contenente i questionari relativi ai quesiti oggetto della prova.

3. Ammessi i candidati nella sede d'esame, previo loro riconoscimento, il presidente alla presenza dell'intera commissione e del segretario, fatta constatare anche ai candidati l'integrità del plico, provvede, all'ora indicata dal Ministero della Salute, ad aprire il plico stesso e ad apporre sul frontespizio di ciascun questionario il timbro fornito dalla Regione e la firma di un membro della commissione esaminatrice. I questionari sono, quindi, distribuiti ai candidati.

4. Ai fini dell'espletamento della prova a ciascun candidato vengono consegnati: un modulo anagrafico da compilare a cura del candidato, un modulo su cui riportare le risposte alle domande (i due moduli sono un unico foglio diviso da linea tratteggiata per facilitarne la separazione che dovrà essere effettuata solo al termine del tempo a disposizione), il questionario con le domande oggetto della prova di esame progressivamente numerate, le istruzioni per lo svolgimento della prova e due buste di cui una piccola e una grande.

5. Il termine di due ore per l'espletamento della prova decorre dal momento in cui, dopo aver completato la distribuzione dei questionari e del materiale per lo svolgimento della prova d'esame, il presidente completa la lettura delle istruzioni generali.

6. La prova deve essere svolta secondo le istruzioni consegnate unitamente al questionario.

7. Durante la prova e fino alla consegna dell'elaborato, il candidato non può uscire dai locali assegnati, che devono essere efficacemente vigilati. Il presidente adotta le misure più idonee per assicurare la vigilanza nel caso che il locale d'esame non sia unico.

8. Il candidato non può portare con sé appunti, manoscritti, libri o pubblicazioni di qualunque specie nonché apparecchi informatici e telefonini cellulari o altri mezzi di trasmissione a distanza di qualsiasi tipo e natura.

9. Durante la prova scritta non è permesso ai candidati di comunicare tra loro verbalmente, per iscritto o con altri mezzi ovvero di mettersi in relazione con altri, salvo che con i membri della commissione esaminatrice o con il personale di vigilanza.

10. Al termine della prova occorre: inserire il modulo anagrafico debitamente compilato ed il questionario nella busta piccola, chiuderla ed incollarla; inserire la suddetta busta chiusa unitamente all'elaborato nella busta più grande, chiuderla ed incollarla. I membri della commissione d'esame provvedono al ritiro della busta. In caso di mancato rispetto delle presenti disposizioni, la Commissione, nel corso della correzione degli elaborati, procede all'annullamento della prova.

11. È vietato al candidato porre sull'elaborato o sulle buste qualunque contrassegno che renda possibile il riconoscimento del candidato pena l'annullamento della prova.

12. Il candidato, che contravviene alle disposizioni dei commi precedenti, è escluso dalla prova.

13. La commissione cura l'osservanza delle presenti disposizioni ed ha facoltà di adottare i provvedimenti necessari. A tale scopo, durante lo svolgimento della prova, almeno due commissari ed il segretario devono essere sempre presenti nella sala degli esami.

14. Al termine della prova la commissione raccoglie le buste contenenti gli elaborati in uno o più plichi, che, debitamente sigillati, vengono firmati dai membri della commissione presenti e dal segretario.

15. Potranno essere stabilite modalità differenti di svolgimento della prova concorsuale, rispetto ai precedenti commi del presente articolo, per cause di forza maggiore sancite da disposizioni normative e regolamentari.

Art. 9 - Adempimenti della commissione e correzione degli elaborati

1. La commissione procede dando inizio alla seconda ed ultima parte dei lavori. I plichi sono aperti alla presenza della commissione stessa in seduta plenaria. Il presidente appone su ciascuna busta esterna, man mano che procede all'apertura, una etichetta numerata progressivamente. Etichette con lo stesso numero progressivo vengono apposte altresì sull'elaborato contenente le risposte e sulla busta chiusa contenente il modulo anagrafico ed il questionario. Gli elaborati vengono raccolti in un unico plico e consegnati all'incaricato individuato ai fini della successiva correzione col sistema a lettura ottica. Quindi, si procede alla correzione ed alla elaborazione – per singola commissione – di un primo elenco anonimo, in cui i candidati sono contrassegnati solo con il numero dell'etichetta, contenente i punteggi conseguiti.

2. La commissione, dopo aver validato il punteggio attribuito a ciascuna scheda mediante lettura ottica, approva l'elenco riportante il punteggio ottenuto abbinandolo al numero della busta corrispondente. Al termine della valutazione di tutti gli elaborati, la commissione procede all'apertura delle buste contenenti il modulo anagrafico dei candidati e, mediante etichetta progressiva su di esso apposta, procede all'identificazione del candidato autore di ogni singolo elaborato. Viene dunque predisposta una graduatoria provvisoria per ogni Commissione.

3. Delle operazioni del concorso e delle decisioni prese dalla commissione giudicatrice si deve redigere verbale che deve essere sottoscritto da tutti i commissari e dal segretario. Ogni commissario ha diritto a far inserire a verbale, controfirmandole, tutte le osservazioni su presunte irregolarità nello svolgimento dell'esame, ma non può rifiutarsi di firmare il verbale.

4. Per la determinazione dei compensi da corrispondere ai componenti delle commissioni e al personale addetto alla sorveglianza si applicano le disposizioni di cui al Decreto del Presidente del Consiglio dei Ministri 23 marzo 1995, in mancanza di specifiche norme regionali.

Art. 10 - Punteggi

1. I punti a disposizione della commissione sono 100.

2. Ai fini della valutazione della prova a ciascuna risposta esatta è assegnato il punteggio di un punto. Nessun punteggio è attribuito alle risposte errate, alle mancate risposte o alle risposte multiple.

3. Se la scheda delle risposte viene consegnata senza aver annerito alcuna casella, la prova è non valutabile e, pertanto, il candidato sarà escluso dalla graduatoria.

Art. 11 - Graduatoria

1. La commissione, in base al punteggio conseguito nella prova d'esame, procede alla formulazione della graduatoria provvisoria di merito e la trasmette, unitamente a tutti gli atti concorsuali, alla Regione Campania.

2. La commissione deve completare i suoi lavori entro il termine perentorio di sette giorni dalla data dell'esame. Decorso detto termine, la commissione decade e si provvede alla sostituzione di tutti i membri della commissione stessa escluso il segretario. I componenti decaduti non hanno diritto ad alcun compenso.

3. La Regione Campania, riscontrata la regolarità degli atti, approva la graduatoria di merito entro e non oltre il ventesimo giorno dall'acquisizione del verbale relativo allo svolgimento della prova d'esame.

4. Nel caso siano costituite più commissioni d'esame la Regione, dopo l'approvazione delle singole graduatorie di merito formulate da ciascuna commissione d'esame, provvede, in base al punteggio conseguito da ciascun candidato, alla formulazione della graduatoria a livello regionale entro e non oltre il ventesimo giorno dall'acquisizione dei verbali relativi agli esami di tutte le commissioni.

5. In caso di parità di punteggio, ha diritto di preferenza chi ha minore età e in caso di ulteriore parità si considera il voto di laurea più alto.

6. Dell'inserimento in graduatoria viene data comunicazione agli interessati da parte della Regione a mezzo di pubblicazione della graduatoria stessa nel Bollettino ufficiale della Regione e sua affissione presso gli Ordini provinciali dei medici chirurghi e degli odontoiatri della Regione.

7. La Regione procede, su istanza degli interessati, presentata entro dieci giorni dalla pubblicazione della graduatoria nel Bollettino ufficiale della Regione, alla correzione di eventuali errori materiali ed alla conseguente modifica della graduatoria stessa, dandone comunicazione mediante pubblicazione nel Bollettino Ufficiale della Regione Campania.

8. Gli interessati, ai sensi della L. 241/90 e successive modificazioni ed integrazioni, possono chiedere l'accesso agli atti del concorso entro 30 giorni dalla pubblicazione della graduatoria di cui al comma 3 sul BURC.

9. L'attribuzione dei posti è disposta in conformità alle risultanze della graduatoria e nei limiti del numero dei posti prefissato all'articolo 1 del presente Bando.

Art. 12 - Ammissione al corso

1. Ai candidati utilmente collocati nella graduatoria regionale, nel limite dei posti fissati dall'articolo 1, verrà trasmessa comunicazione a mezzo PEC dell'ammissione al corso triennale e della data di avvio ufficiale del corso di formazione.

2. Nella comunicazione di convocazione verranno specificate anche le modalità per accettare o rifiutare l'inserimento nel corso.

3. Dal ricevimento della PEC di cui ai punti precedenti il candidato dovrà far pervenire eventuale rifiuto all'accettazione, e dunque rinuncia al corso, a mezzo PEC, al seguente indirizzo: **segreteriacorsimmg@pec.regione.campania.it.**
   In caso di mancata presentazione del candidato, nel giorno e nell'ora di convocazione, il candidato viene considerato decaduto dalla graduatoria.

4. I candidati utilmente collocati nella graduatoria - ma non ancora in possesso dei requisiti dell'abilitazione all'esercizio professionale in Italia e dell'iscrizione ad un albo professionale dei medici chirurghi di un Ordine provinciale dei medici chirurghi e degli odontoiatri della Repubblica Italiana alla data di scadenza del presente Bando - **prima dell'inizio ufficiale del corso, dovranno inviare a mezzo PEC**, all'indirizzo **segreteriacorsimmg@pec.regione.campania.it** comunicazione con la quale, ai sensi degli artt. 46 e 47 del D.P.R. n. 445 del 28.12.2000, dovranno dichiarare:

   a) **di essere in possesso dell'abilitazione all'esercizio professionale in Italia**, indicando l'Università presso cui è stata conseguita, il giorno, il mese e l'anno di conseguimento, ovvero la sessione di espletamento dell'esame;

   b) **di essere iscritti ad un albo professionale dei medici chirurghi di un Ordine provinciale dei medici chirurghi e degli odontoiatri della Repubblica Italiana**, indicando la provincia e il numero di iscrizione.

   In mancanza anche di una sola delle dichiarazioni di cui sopra, i candidati interessati non saranno ammessi a frequentare il corso.

5. Essendo il requisito dell'iscrizione all'albo professionale richiesto per tutta la durata del corso, gli interessati dovranno, impegnarsi espressamente a comunicare all'indirizzo PEC **segreteriacorsimmg@pec.regione.campania.it** eventuali sospensioni/cancellazioni/radiazioni dall'albo professionale sopravvenute sino alla conclusione del corso;

6. I candidati utilmente collocati nella graduatoria iscritti a scuole di specializzazione in medicina e chirurgia o a dottorati di ricerca o con eventuali attività incompatibili con la frequenza del corso, sono ammessi a frequentare il corso subordinatamente alla dichiarazione con la quale l'interessato:
   - esplicita la volontà di intraprendere il corso triennale previsto per la formazione specifica in Medicina Generale, che comporta impegno a tempo pieno;
   - rinuncia al percorso formativo specialistico o al dottorato già intrapreso, o ad eventuali attività incompatibili con la frequenza del corso.

fonte: http://burc.regione.campania.it

In mancanza della dichiarazione di cui sopra, i candidati interessati non saranno ammessi a frequentare il corso.

Art. 13 - Utilizzazione della graduatoria

1. La graduatoria di merito dei candidati può essere utilizzata per assegnare, secondo l'ordine della graduatoria stessa, i posti che si siano resi vacanti per cancellazione, rinuncia, decadenza o altri motivi fino al termine massimo di 60 (sessanta) giorni dall'inizio del corso di formazione;

2. Lo scorrimento della graduatoria viene effettuata con le modalità indicate ai commi 1, 2 e 3 del precedente art. 12;

3. La Regione si riserva la facoltà di adottare altre modalità utili a consentire la più rapida convocazione dei candidati, ivi compresa la convocazione personale degli stessi qualora in prossimità della scadenza del termine utile per lo scorrimento della graduatoria (60° giorno successivo all'avvio ufficiale del corso) ci fossero ancora posti vacanti.

Art. 14 - Trasferimenti ad altra Regione

1. In presenza di sopravvenute esigenze personali, è previsto il trasferimento del medico in formazione con borsa di studio tra Regioni o tra Regione e Provincia autonoma solo qualora:

   a) nella sede accettante non siano stati utilizzati tutti i posti con borsa di studio messi a disposizione o successivamente resisi vacanti per lo stesso triennio di corso;

   b) sia stato acquisito il parere favorevole sia della Regione o Provincia autonoma di provenienza che di quella di destinazione;

   c) il medico in formazione, a giudizio della Regione accettante, possa effettuare il completamento dei periodi di corso non ancora effettuati.

Art. 15 - Borse di studio

1. Al medico ammesso al corso di formazione specifica in medicina generale mediante concorso è corrisposta una borsa di studio prevista dal Ministero della Salute ai sensi della normativa vigente.

2. La corresponsione della borsa di studio, in ratei mensili almeno ogni due mesi, è strettamente correlata all'effettivo svolgimento del periodo di formazione.

Art. 16 - Assicurazione

1. I medici frequentanti il corso di formazione devono essere in possesso di adeguata copertura assicurativa contro i rischi professionali e gli infortuni connessi all'attività di formazione, con oneri a proprio carico, secondo le condizioni generali indicate dalla Regione Campania.

Art. 17 - Disciplina del corso - rinvio

1. L'inizio ufficiale del corso di formazione specifica in Medicina Generale 2025-2028 è previsto entro il mese di Dicembre 2025, ha durata di tre anni (36 mesi effettivi per ogni medico in formazione) e comporta un impegno dei partecipanti a tempo pieno, con obbligo della frequenza alle attività didattiche teoriche e pratiche.

2. Il corso si articola in attività didattiche pratiche e attività didattiche teoriche da svolgersi in strutture del servizio sanitario nazionale e/o nell'ambito di uno studio di medicina generale individuati dalla Regione. La formazione prevede un totale di almeno 4.800 ore, di cui 2/3 rivolti all'attività formativa di natura pratica, e comporta la partecipazione personale del medico discente alla totalità delle attività mediche del servizio nel quale si effettua la formazione, all'attività professionale e l'assunzione delle responsabilità connesse all'attività svolta.

3. La frequenza del corso non comporta l'instaurazione di un rapporto di dipendenza o lavoro convenzionale né con il Servizio Sanitario nazionale né con i medici tutori.

4. Per tutto quanto non previsto nel presente Bando si fa rinvio alla disciplina contenuta nel D. Lgs. 17.8.1999 n. 368, nel Decreto del Ministero della Salute 7 marzo 2006, e successive loro modificazioni.

Art. 18 – Incompatibilità, Attività lavorativa e frequenza del corso

1. Ai medici ammessi a frequentare il corso a seguito del superamento del concorso, sono applicate le incompatibilità indicate dall'art. 11 del D.M. Salute 07.03.2006, ivi comprese le eccezioni previste dalla normativa vigente. La violazione delle disposizioni in materia di incompatibilità è causa di espulsione dal corso.

2. Il medico in formazione è comunque tenuto a garantire la regolare frequenza a tempo pieno delle attività formative del corso, sia teoriche che pratiche. La formazione a tempo pieno implica che il medico in formazione dedichi a tale formazione pratica e teorica tutta la sua attività professionale per l'intera durata della normale settimana lavorativa e per tutta la durata dell'anno.

3. Ai sensi del DM 7 marzo 2006, prima dell'inizio del corso gli interessati dovranno produrre dichiarazioni sostitutive di atto notorio ai sensi del DPR 445/2000, e successive modificazioni, attestanti la non sussistenza di cause di incompatibilità ovvero dichiarazioni di rinuncia ai suddetti rapporti incompatibili, pena la non ammissione alla frequenza al corso.

Art. 19 - Procedimento

1. Il termine entro il quale dovrà concludersi la procedura selettiva con l'adozione del provvedimento di approvazione della graduatoria finale è il 31 Dicembre 2025.

2. Il Responsabile del procedimento è il funzionario titolare di PO Maddalena Berritto.

Decreto Dirigenziale n. 320 del 04/04/2025

Dipartimento 50 - GIUNTA REGIONALE DELLA CAMPANIA

Direzione Generale 4 - Direzione Generale per la Tutela della Salute e il Coordinamento del Sistema Sanitario Regionale

Oggetto dell'Atto:

Decreto Dirigenziale n. 160 del 19/02/2025: Elenco Regionale delle ditte audioprotesiche e ottiche fornitrici di ausili e protesi con oneri a carico del SSR di cui all'Elenco 1 dell'allegato 5 al DPCM 12 gennaio 2017 per l'anno 2025 - Modifiche e integrazioni

PREMESSO CHE

a) Il DPCM 12.1.2017 di approvazione dei nuovi LEA all'art. 17, stabilisce che Il Servizio sanitario nazionale garantisce alle persone di cui all'art. 18 del citato DPCM, le prestazioni sanitarie che comportano l'erogazione di protesi, ortesi ed ausili tecnologici nell'ambito di un piano riabilitativo - assistenziale volto alla prevenzione, alla correzione o alla compensazione di menomazioni o disabilità funzionali conseguenti a patologie o lesioni, al potenziamento delle abilità residue, nonché alla promozione dell'autonomia dell'assistito;
b) l'allegato 5 del citato decreto contiene gli elenchi delle prestazioni e delle tipologie di dispositivi erogabili dal Servizio sanitario nazionale;
c) l'allegato 12 "Modalità di erogazione delle prestazioni di assistenza protesica" all'art. 2 comma 1 stabilisce che le: "*regioni e le aziende sanitarie locali assicurano le prestazioni di assistenza protesica che comportano l'erogazione dei dispositivi su misura inclusi nell'elenco 1 del nomenclatore allegato 5 al presente decreto, avvalendosi di soggetti iscritti al registro istituito presso il Ministero della salute ai sensi dell'articolo 11, comma 7, del decreto legislativo del 24 febbraio 1997, n. 46, e accreditati dalle regioni ai sensi della normativa vigente, previa verifica del possesso dei requisiti di cui al comma 2.Individua degli erogatori di protesi e ortesi su misura*";
d) l'allegato 12 al DPCM 12.1.2017 al comma 2 dispone che: "*Con accordo sancito dalla Conferenza permanente per i rapporti tra lo Stato, le regioni e le province autonome di Trento e Bolzano sono definite linee di indirizzo per la fissazione dei requisiti per l'accreditamento dei soggetti di cui al comma 1, tali da garantire la qualità e la sicurezza delle prestazioni erogate e il rispetto delle esigenze dell'assistito in termini di accessibilità, riservatezza e comfort ambientale*";
e) l'art. 64 del menzionato DPCM 12.1.2017 stabilisce che "Le disposizioni in materia di erogazione di dispositivi protesici inclusi nell'elenco 1 di cui al comma 3, lettera a) dell'art. 17, entrano in vigore dalla data di pubblicazione del decreto del Ministro della salute di concerto con il Ministro dell'economia e delle finanze, previa intesa con la Conferenza permanente per i rapporti tra lo Stato, le regioni e le province autonome di Trento e di Bolzano, da adottarsi ai sensi dell'art. 8-sexies, comma 7, del decreto legislativo 30 dicembre 1992, n, 502 e s.m.i. per la definizione delle tariffe massime delle prestazioni previste dalle medesime disposizioni;
f) con Decreto del Ministero della Salute del Ministro della salute, di concerto con il Ministro dell'economia e delle finanze del 25 novembre 2024, sono state definite le tariffe massime per la remunerazione delle prestazioni di assistenza protesica su misura erogabili a carico del Servizio sanitario nazionale di cui all'allegato 5, elenco 1, del decreto del Presidente del Consiglio dei ministri del 12 gennaio 2017 con entrata in vigore a far data dal 30 dicembre 2024;
g) la Regione Campania, con DGRC n. 700 del 12.12.2024, ha approvato, sulla base delle disposizioni del decreto ministeriale di cui al punto precedente, il Tariffario Regionale per le prestazioni d'assistenza protesica su misura erogabili a carico del Servizio Sanitario Nazionale di cui all'allegato 5, Elenco 1, del DPCM 12 gennaio 2017;

PREMESSO, ALTRESì, CHE

a) la Regione Campania provvede annualmente alla pubblicazione sul BURC dell'Elenco regionale dei fornitori di protesi e ausili sulla base dell'istruttoria definita ed inviata dalle AA.SS.LL. competenti per territorio;
b) con D.G.R.C. n. 2326 del 18.2.2004 sono state emanate disposizioni per l'accesso all'autorizzazione delle forniture riferite all'assistenza protesica e sono stati definiti i requisiti minimi strutturali per le aziende ottiche, audioprotesiste e ortoprotesiche;
c) la Regione Campania, per le aziende ortoprotesiche, nelle more della definizione delle linee di indirizzo per la fissazione dei requisiti per l'accreditamento di cui al comma 2 dell'allegato 12 al DPCM citato, con deliberazioni di Giunta Regionale n. 308 del 23/6/2020 e 649 del 20/10/2023, ha aggiornato i requisiti minimi strutturali tecnologici e organizzativi previsti dalla "DGRC n. 2326/2004 Allegato 1" ai fini dell'iscrizione nell'Elenco Regionale;

DATO ATTO che ai fini dell'iscrizione nell'Elenco Regionale delle ditte AUDIOPROTESICHE E OTTICHE erogatrici di ausili e protesi di cui all'elenco 1 del D.M. 332/99 restano in vigore le

CONSIDERATO che con il decreto dirigenziale n. 160 del 19.02.2025 è stato pubblicato l'elenco regionale delle aziende AUDIOPROTESICHE ed OTTICHE autorizzate alla fornitura di ausili e protesi con ONERI a carico del S.S.R. valevole per l'anno 2025 di cui all'elenco 1 dell'allegato 5 al DPCM 12 gennaio 2017, pubblicato sul BURC n. 12 del 24.02.2025;

PRESO ATTO degli esiti istruttori pervenuti dalle AA.SS.LL. territorialmente competenti in data successiva all'emanazione del citato DD n. 160/2025 come da comunicazioni di seguito indicate, agli atti della Direzione Generale per la Tutela della Salute ed il Coordinamento del SSR;

a) nota di integrazioni dell'ASL di Caserta acquisita al prot. regionale con il numero 37830/2025, con la quale si comunica che per mero errore materiale nell'elenco allegato alla precedente nota ASL CE PG 19073.2025 è stato riportato al progressivo n. 22 il nominativo della Ditta "Centro Udito srl" anziché il nominativo corretto " di "Centro per l'Udito Aversa srl", con sede operativa alla via A. Diaz n. 73, Aversa (CE);
b) della nota integrativa dell'ASL Napoli 2 Nord acquisita al protocollo generale con il n. 165677/2025 con la quale si comunica di doversi procedere all'inserimento nell'Elenco regionale delle Ditte "Audiolab" con sede al Corso Campano n. 408, Giugliano in Campania (NA), "AURUSIN di Bianca Traversino", con sede in via Roma n. 22, Sant'Antimo (NA) e "Otoputeoli" con sede in via Matteotti 15, Pozzuoli (NA);

RITENUTO PERTANTO di dover integrare l'elenco regionale delle aziende AUDIOPROTESICHE ed OTTICHE autorizzate alla fornitura di ausili e protesi con spesa a carico del S.S.R. anno 2025 di cui all'elenco 1 dell'allegato 5 del DPCM 12 gennaio 2017, di cui al decreto dirigenziale n. 160 del 19.02.2025 sulla base dell'istruttoria definita ed inviata dalle AA.SS.LL. competenti per territorio;

VISTO

- il D.Lgs 46/1997;
- il D.M. Sanità n. 332/99 e smi;
- la D.G.R.C. n. 315 del 1 febbraio 2000;
- la D.G.R.C. n. 2326 del 18 dicembre 2004;
- il D.P.C.M. 12 gennaio 2017;
- la DGRC 700/2024

ACCERTATA l'assenza di cause di incompatibilità e/o conflitto d'interessi per il Responsabile dell'Istruttoria e per il Dirigente firmatario del presente Decreto, ai sensi della Legge anticorruzione e trasparenza (L. n. 190/2013 e D.lgs. 33/2013) e del codice di comportamento dei dipendenti pubblici (Decreto legislativo 30 marzo 2001, n. 165 e DPR 16 aprile 2013, n. 62);

VISTA la DGRC n. 466 del 27.07.2023 con la quale è stato conferito l'incarico di Dirigente della UOD 15- Monitoraggio Beni e Servizi sanitari e Non Sanitari;

Alla stregua dell'istruttoria svolta dal Dirigente della UOD 15 "Monitoraggio dei Servizi Sanitari e non Sanitari", nonché della espressa dichiarazione di regolarità resa dal dirigente medesimo;

DECRETA

Per quanto espresso in narrativa e che qui si intende integralmente riportato:

1. di prendere atto delle note integrative delle AASSLL Caserta e Napoli 2 Nord, acquisite al prot. regionale rispettivamente con i numeri 37830/2025 e 165677/2025, richiamate in premessa;
2. di dover integrare e modificare pertanto l'elenco regionale delle aziende AUDIOPROTESICHE ed OTTICHE autorizzate alla fornitura di ausili e protesi con spesa a carico del S.S.R. anno 2025 di cui all'elenco 1 dell'allegato 5 al DPCM 12 gennaio 2017 di cui al decreto dirigenziale

...02.2025 secondo le comunicazioni delle AASSLL di cui al punto precedente;
3. di approvare, per quanto riportato ai punti 1 e 2 del pres... elle Aziende AUDIOPROTESICHE ed OTTICHE autorizzate alla fornitura di ausili e protesi con oneri a carico del S.S.R. anno 2025, modificato ed integrato sulla base dell'istruttoria definita ed inviata dalle AA.SS.LL. competenti per territorio, che forma parte integrale e sostanziale del presente provvedimento e che sostituisce l'elenco approvato con decreto n. 160 del 19.02.2025 sul BURC n. 12 del 24/02/2025;
4. di confermare quant'altro disposto con il decreto dirigenziale n. 160 del 19.02.2025;
5. che l'inserimento o l'esclusione dall'Elenco in parola vale quale notifica alle associazioni di categoria e agli interessati dell'accoglimento o rigetto dell'istanza di iscrizione avverso il quale è ammesso il ricorso entro e non oltre 30 gg. dalla pubblicazione sul portale internet della Regione Campania;
6. di rinviare a successivi provvedimenti ulteriori determinazioni in merito;
7. di dare atto che il presente provvedimento rientra tra quelli soggetti a pubblicazione ai sensi dell'art. 23 del Decreto legislativo n. 33 del 14 marzo 2013 e ss.mm.ii.;
8. di trasmettere il presente provvedimento ai Direttori Generali delle Aziende Sanitarie Locali, per gli adempimenti di competenza, nonché all' ufficio competente per la pubblicazione sul BURC e nel portale CASA DI VETRO della Regione Campania per l'assolvimento degli obblighi di pubblicità.

POSTIGLIONE

	SOGGETTI EROGATORI DI DISPOSITIVI AUDIOPROTESICI ED OTTICI DI CUI ALL'ELENCO 1 ALL.5 DPCM 12 GENNAIO 2017 - ANNO 2025
Elenco fabbricanti dispositivi medici su misura di cui all'Elenco 1 del D.M. 332/99	colonna "All. A"= Fornitori di dispositivi su misura che accettano le condizioni di cui all'Allegato A della D.G.R.C. n. 315/2000 colonna "All. B"= Fornitori di dispositivi su misura che non accettano le condizioni di cui all'Allegato A della D.G.R.C. n. 315/2000 colonna "All. C"= Fornitori di dispositivi predisposti/adattati che accettano le condizioni di cui all'Allegato A della D.G.R.C. n. 315/2000 colonna "All. D"= Fornitori di dispositivi predisposti/adattati che non accettano le condizioni di cui all'Allegato A della D.G.R.C. n. 315/2000

Prog.	ASL	DENOMINAZIONE DITTA	Indirizzo	Comune	Categoria	All. A	All. B	All. C	All. D	Punti Assistenza
1	CE	Acufen-Pro	Via Domitiana,319/321	Mondragone	Audioprotesica			✓		
2	CE	Acustica GI. ES. Srls	C.so Umberto I, 150/152	Alvignano	Audioprotesica			✓		
3	CE	Acustica Campana tecnologia per l'udito srl	Via S.Carlo, 119	Caserta	Audioprotesica			✓		
4	CE	Acustica Campana tecnologia per l'udito srl	Via Napoli, 5	Vairano Patenora Fraz. Scalo	Audioprotesica			✓		
5	CE	Acustica Campana tecnologia per l'udito srl	Via L. Ferritto, 101	Piedimonte Matese	Audioprotesica			✓		
6	CE	Acustica Campana tecnologia per l'udito srl	Piazza Crispi, 17	Aversa	Audioprotesica			✓		
7	CE	Acustica Campana tecnologia per l'udito srl	Via L. De Michele ,54	S. Maria Capua Vetere	Audioprotesica			✓		
8	CE	Amplifon Italia S.p.A.	Piazza Municipio, 9	Aversa	Audioprotesica			✓		

9	CE	Amplifon Italia S.p.A.	Via Musone angolo Via Roma, 2	Marcianise	Audioprotesica			✓		
10	CE	Amplifon Italia S.p.A.	Corso Trieste, 277/279	Caserta	Audioprotesica			✓		
11	CE	Amplifon Italia S.p.A.	V.le Margherita, 26/28	Mondragone	Audioprotesica			✓		
12	CE	Amplifon Italia S.p.A.	Via C. Battisti P.co Futura, 57	Piedimonte Matese	Audioprotesica			✓		
13	CE	Amplifon Italia S.p.A.	Via Lugnano, 19	S. Maria Capua Vetere	Audioprotesica			✓		
14	CE	Audiolab	Via A. De Gasperi, 119	Sant'Arpino	Audioprotesica			✓		
15	CE	Audiolab	V.le Europa, 172	Aversa	Audioprotesica			✓		
16	CE	Biofonic Caserta srl	Via Roma, 48	Caserta	Audioprotesica			✓		
17	CE	Biofonic Caserta srl	C.so Vittorio Emanuele, 11	Teano	Audioprotesica			✓		
18	CE	Biotecnology s.n.c. di Giaquinto A. e C.	Via Felcio, 9/A	Ruviano	Audioprotesica			✓		

19	CE	Centro Acustico Otoprò Dr. Pozzuoli Roberto	Via Arciprete Palumbo, 6	Sparanise	Audioprotesica			✓		
20	CE	Centro Udito srl	Via Acquaviva, 231	Caserta	Audioprotesica			✓		
21	CE	Centro per l'udito Aversa srl	Via Armando Diaz n.73	Aversa	Audioprotesica			✓		
22	CE	Euroson New Sas di Salvatore Gentile e C.	Via Roma, 176/178	Caserta	Audioprotesica			✓		
23	CE	Gruppo Audiologico S.r.l.	Via Andreozzi n.8	Aversa	Audioprotesica			✓		
24	CE	L'Acustica VIP S.r.l.	Via Michelangelo 45/47	Aversa	Audioprotesica			✓		
25	CE	Udicare srl	Via S. Carlo, 97	Caserta	Audioprotesica			✓		
26	CE	Udi Medical S.r.l.	Via Martiri Atellani n.172	Sant'Arpino	Audioprotesica			✓		
27	CE	Ottica Di Nuzzo Francesco	Via Paul Harris, 30	S.Nicola La Strada	Ottica	✓		✓		
28	CE	Ottica Di Nuzzo Francesco	Via Caudina, 146	Maddaloni	Ottica	✓		✓		

29	CE	Ottica Sagliocco s.r.l.	P.zza XXY Aprile,1	Trentola Ducenta	Ottica	✓		✓		
30	NA3sud	Amplifon spa	Corso Garibaldi	Portici	AUDIOPROTESICA			✓		
31	NA3sud	C.I.S.A.S. s.n.c.	Viale delle Magnolie 28	Portici	AUDIOPROTESICA					✓
32	NA3sud	Udicare srl	Via Diaz 3c	Portici	AUDIOPROTESICA			✓		
33	**NA3sud**	Centro per l'udito	**Corso Umberto I, 18**	**Portici**	AUDIOPROTESICA			✓		
34	**NA3sud**	Audiocontrol 2	**Via Libertà 32**	**Portici**	AUDIOPROTESICA			✓		
35	NA3sud	Gentile Hearig Aids s.r.l.	**Piaza San Ciro n. 6**	**Portici**	AUDIOPROTESICA			✓		
36	NA3sud	Audio Center s.a.s.	Via Roma 38	Somma Vesuviana	AUDIOPROTESICA			✓		
37	NA3sud	Amplifon Italia SPA	corso Umberto I -273	Marigliano	AUDIOPROTESICA			✓		
38	NA3sud	Udicenter - Centro Protesi acustiche s.a.s. di Luca Contento	Corso Umberto I, n. 5	Marigliano	AUDIOPROTESICA			✓		

39	NA3sud	Acustica Campana s.r.l.	Via San Palino N°87	Nola	AUDIOPROTESICA			✓		
40	NA3sud	Amplifon spa	Piazza Trinchese	Nola	AUDIOPROTESICA			✓		
41	NA3sud	Audidel	Via On. F. Napolitano	Nola	AUDIOPROTESICA			✓		
42	NA3sud	Audio Center Group s.r.l.	Via Fontanarosa 20	Nola	AUDIOPROTESICA			✓		
43	NA3sud	Centro Acustico Meridionale 2	C.so Tommaso Vitale 122	Nola	AUDIOPROTESICA			✓		
44	NA3sud	Amplifon Italia SPA	Via XX settembre 27/29	San Giuseppe Vesuviano	AUDIOPROTESICA			✓		
45	NA3sud	Euroson s.r.l.	Via Rossi 189	Volla	AUDIOPROTESICA			✓		
46	NA3sud	Centro Acustico Meridionale	VIA ROMA 60	Volla	AUDIOPROTESICA			✓		
47	NA3sud	Acustica Barone	Viale delle Azalee n.1	Cercola	AUDIOPROTESICA			✓		
48	NA3sud	Amplifon Spa	p.zza G. Leone 2/3	Pomigliano d'Arco	AUDIOPROTESICA			✓		

49	NA3sud	Acustica Campana s.r.l.	Via E. Cantone 114	Pomigliano d'Arco	AUDIOPROTESICA			✓		
50	NA3sud	Audiolux	Via Cosimo Miccoli 60	Pomigliano d'Arco	AUDIOPROTESICA			✓		
51	NA3sud	Acustica Campana s.r.l.	Via Tavernola 33	Castellammare. di Stabia	AUDIOPROTESICA			✓		
52	NA3sud	Amplifon spa	Piazza Matteotti 22	Castellammare. di Stabia	AUDIOPROTESICA			✓		
53	NA3sud	Acustica Vip s.r.l.	Via T. Carrese n19,21,23	Castellammare. di Stabia	AUDIOPROTESICA			✓		
54	NA3sud	Ditta Dreamland Acustica s.n.c.	Via Surripa 25	Castellammare. di Stabia	AUDIOPROTESICA			✓		
55	NA3sud	Otofon Italia snc di Filiberto De Rosa	Via Marconi 41	Castellammare. di Stabia	AUDIOPROTESICA			✓		
56	NA3sud	Amplifon spa	Corso G. Garibaldin.11/B	San Giorgio a Cremano	AUDIOPROTESICA			✓		
57	NA3sud	Acustica Di Luigi Maio	Fusco n. 25	Torre Annunziata	AUDIOPROTESICA			✓		
58	NA3sud	Amplifon Spa	Via D. Colamarino 57	Torre del Greco	AUDIOPROTESICA			✓		

59	NA3sud	Professionisti dell' udito srls	Via Circumvallazione 137	Torre del Greco	AUDIOPROTESICA			✓		
60	NA3sud	Acustica Mauro	via D. Colamarino 26	Torre del Greco	AUDIOPROTESICA			✓		
61	NA3sud	Amplifon spa	Via Lepanto 209	Pompei	AUDIOPROTESICA			✓		
62	NA3sud	Audiomedical srl	Via Lepanto 195	Pompei	AUDIOPROTESICA			✓		
63	NA3sud	Aurifon	Viale Mazzini 86	Pompei	AUDIOPROTESICA			✓		
64	NA3sud	Centro Acustico Per Sentire di Giordano Patrizio	Via Casa Aniello 75	Sant'Antonio Abate	AUDIOPROTESICA			✓		
65	NA3sud	Audiolux s.r.l.	Via Carlo Alberto n. 19	Pompei	AUDIOPROTESICA			✓		
66	NA3sud	AUDIRE di Rggiero Francesco	C.so Italia 94 F	Piano di Sorrento	AUDIOPROTESICA			✓		
67	NA3sud	Temacustica	Via degli Aranci 164	Sorrento	AUDIOPROTESICA			✓		
68	NA3sud	Medical Acustica	Corso Italia n. 73	Piano si Sorrento	AUDIOPROTESICA			✓		

69	NA3sud	Centro Ottico Scarfati	Via Roma 21	Gragnano	OTTICA	✓		✓		
70	NA3sud	Ottica Maresca	Via A. Balsamo 4	sant'Agnello	OTTICA	✓		✓		
71	NA3sud	Ottica Mauro srl	Via D. Colamarino 26	Torre del Greco	OTTICA	✓		✓		
72	NA3sud	Soluzione 104 s.r.l.	**via Corso Italia 131**	**Sant Agnello**	**OTTICA**	✓				
73	NA2Nord	TEMA	Corso Campano n.584, Giugliano in Campania (NA)	Giugliano in Campania (	AUDIOPROTESICA			✓		
74	NA2Nord	Centro per l'Udito - Giugliano	Via Aniello Palumbo n.54, Giugliano in Campania (NA)	Giugliano in Campania (	AUDIOPROTESICA			✓		
75	NA2Nord	A.T.C. Service	Viale della Resistenza n.3, Giugliano in Campania (NA)	Giugliano in Campania (	AUDIOPROTESICA			✓		
76	NA2Nord	Oto Campania	Via Alcide De Gasperi n.13/A-13/B, Afragola (NA)	Afragola (NA)	AUDIOPROTESICA			✓		
77	NA2Nord	Acustica Call s. r. l.	Via Campana 214/A	Quarto	AUDIOPROTESICA			✓		
78	NA2Nord	Acoustic Center s.r.l.	Corso Campano 584	Giugliano in Campania	AUDIOPROTESICA			✓		

79	NA2Nord	Acustica Valente srl	Via Gioacchino d'Anna 18/B	Casoria	AUDIOPROTESICA			✓		✓
80	NA2Nord	Amplifon Spa	Via G.Marconi 119/1233	Casoria	AUDIOPROTESICA					✓
81	NA2Nord	Amplifon Spa	Via XXXI Maggio	Frattamaggiore	AUDIOPROTESICA					✓
82	NA2Nord	Amplifon Spa	Via Roma 61/63	Giugliano in Campania	AUDIOPROTESICA					✓
83	NA2Nord	Amplifon Spa	Via A. de luca 24/26	Ischia	AUDIOPROTESICA					✓
84	NA2Nord	Audio Center Prime s.r.l.	Via Galileo Galilei 69	Arzano	AUDIOPROTESICA			✓		
85	NA2Nord	Biofonic Casoria s.r.l.	Via Giolitti 26	Casoria	AUDIOPROTESICA			✓		
86	NA2Nord	Biofonic Casoria s.r.l.	Via Montegrappa 22/24	Frattaminore	AUDIOPROTESICA					✓
87	NA2Nord	Ortopedia Borrelli s.r.l.	via Napoli 52	Villaricca	AUDIOPROTESICA			✓		
88	NA2Nord	Centro Alpha srl	Via Leonardo da Vinci 22	Acerra	AUDIOPROTESICA			✓		

89	NA2Nord	Centro Alpha srl	Via Napoli 266/268	Arzano	AUDIOPROTESICA					✓
90	NA2Nord	Centro Alpha srl	Via Flavio Gioia 23	Acerra	AUDIOPROTESICA					✓
91	NA2Nord	Centro per l'udito Mugnano di Napoli s.r.l.	Corso Italia 57	Mugnano	AUDIOPROTESICA			✓		
92	NA2Nord	Gidafon sas	Corso Italia 429/a	Quarto	AUDIOPROTESICA			✓		
93	NA2Nord	Otomed s.a.s.	I Tr. Cappuccini 18	Pozzuoli	AUDIOPROTESICA			✓		
94	NA2Nord	Otowell Acustica & Farmadpiù s.r.l.	Via Fratelli Kennedy 68	Melito	AUDIOPROTESICA			✓		
95	NA2Nord	Riabilitazione Acustica s.a.s.	Via Giovanni XXIII, 156	Frattaminore	AUDIOPROTESICA			✓		
96	NA2Nord	Sentire Centro Acustico s.r.l.	Via Giacinto Diano 15/17	Pozzuoli	AUDIOPROTESICA			✓		
97	NA2Nord	UDICARE srl	Corso Campano 184	Giugliano in Campania	AUDIOPROTESICA			✓		
98	NA2Nord	UDICARE srl	Via D. Goglia 13	Pozzuoli	AUDIOPROTESICA			✓		✓

99	NA2Nord	SIENT'@ MME di Antonio Ferrara	Via Luigi Galvani 27	Casavatore	AUDIOPROTESICA			✓		
100	NA2Nord	Acustica AIP s.r.l.	via A. Gramsci 24	Cardito	AUDIOPROTESICA			✓		
101	NA2Nord	Otticamente	Via Vittorio Veneto 54	Acerra	OTTICA	✓		✓		
102	NA2Nord	Ottica Mazzarella	Via P. M. Vergara 159	Frattamaggiore	OTTICA	✓		✓		
103	NA2Nord	Palmese Oftalmic Service s.a.s.	Via Staffetta 87	Giugliano in Campania	OTTICA	✓		✓		
104	NA2Nord	Soluzione Vista	Corso Italia 426	Quarto	OTTICA			✓		
105	SA	Magma Retail	via Tenente P.Nastri, 204	Fisciano	OTTICA	✓		✓		
106	SA	Modi di Vedere di Marotta Giuseppe	via Magna Grecia, 433	Capaccio Paestum	OTTICA	✓		✓		
107	SA	Ottica Amendola di Luigi Amendola	Via A. Cesarano, 59/61	Pagani	OTTICA	✓		✓		
108	SA	Ottica Andriuolo s.a.s.	Via Provinciale Prato Perillo	Teggiano	OTTICA	✓		✓		

109	SA	Ottica Di Maio s.a.s. di Di Maio G. e C.	Corso Umberto I, 331	Cava de' Tirreni	OTTICA	✓		✓		
110	SA	Ottica Starace Pagliara s.r.l. unipersonale	Corso Garibaldi, 25	Salerno	OTTICA	✓		✓		
111	SA	Centro Ottica Bavosa s.r.l.	Via SS. Martiri Salernitani, 35/37	Salerno	OTTICA	✓		✓		
112	SA	Ottica Mauro di Vittoria De Vita s.r.l. non iscrivibile per il Codice 21.06.06	Via G. Gonzaga, 50	Battipaglia	OTTICA			✓		
113	SA	Garbel Milano SAS di Eugenio Garzione e C. Studio Ottico Cilento	via Velina, 83/85	Castel Nuovo Cilento	OTTICA	✓		✓		✓
114	SA	Impatto S.R.L. - Società Benefit	via Stadio, 4	Roccapiemonte	OTTICA	✓		✓		
115	SA	Acustica Campania	Corso Mazzini, 53	Cava de' Tirreni	AUDIOPROTESICA	✓		✓		
116	SA	Acustica Campana Group di Salzano Claudio	Corso Italia,83	Angri	AUDIOPROTESICA			✓		
117	SA	Acustica Campana Group di Salzano Claudio	Via Matteo Rossi,12	Salerno	AUDIOPROTESICA			✓		
118	SA	Acustica Campania Group Salerno srl	Via Amendola, 126/128	Eboli	AUDIOPROTESICA			✓		

119	SA	Acustica Medica di Cavallaro Andrea	Via Arce, 44	Salerno	AUDIOPROTESICA			✓		
120	SA	Acustica Medica di Cavallaro Andrea	Via Roma, 210	Sessa Cilento	AUDIOPROTESICA					✓
121	SA	Alfa Medical snc di Alfonso Vicinanza & C.	Piazza V. Veneto, 35	Salerno	AUDIOPROTESICA			✓		
122	SA	Amplifon Italia Spa	Via Amendola,36	Eboli	AUDIOPROTESICA			✓		
123	SA	Amplifon Spa	Corso Garibaldi,157/159	Salerno	AUDIOPROTESICA			✓		
124	SA	Amplifon Spa	Via Paolo Baratta,70/72	Battipaglia	AUDIOPROTESICA			✓		
125	SA	Amplifon Spa	Corso Umberto I, 51	Cava de' Tirreni	AUDIOPROTESICA			✓		
126	SA	Amplifon Spa	Via Canale, 26/28	Nocera Inferiore	AUDIOPROTESICA			✓		
127	SA	Amplifon Spa	Via Godelmo,129	Sala Consilina	AUDIOPROTESICA					✓
128	SA	Amplifon Spa	Via Trieste,10	Mercato San Severino	AUDIOPROTESICA			✓		✓

129	SA	Amplifon Spa	Via Pio IX,26	Agropoli	AUDIOPROTESICA			✓		✓
130	SA	Amplivox	Via Tusciano,13	Salerno	AUDIOPROTESICA					✓
131	SA	Amplivox Studio Audiometrico ed Audioprotesi di Giuseppe Russomando	Via G. Murat,15 (c/o Ottica Casaburi di Criscuolo Rosa)	Vallo della Lucania	AUDIOPROTESICA					✓
132	SA	Audiomedical CEAS di Matrone Angelo srl	Via Cuomo,9	Salerno	AUDIOPROTESICA			✓		
133	SA	Audioson s.r.l.	Piazza XXIV Maggio, 21	Salerno	AUDIOPROTESICA			✓		
134	SA	Chiaro Udito	Via Gelsi Rossi,71-73	Salerno	AUDIOPROTESICA			✓		
135	SA	Centro per l'Udito Agropoli srl	Via F.Cammarota,110	Vallo della Lucania	**AUDIOPROTESICA**			✓		
136	SA	Centro per l'Udito srl	Via Garioponto, 2/4/6/8	Salerno	AUDIOPROTESICA			✓		
137	SA	Gruppo Audiologico SRL	via Roma,10	Mercato San Severino	AUDIOPROTESICA			✓		
138	SA	Medifon sas	Via G. Matteotti,18	Eboli	AUDIOPROTESICA			✓		

139	SA	Medifon sas	Via Michele Clemente, 24	Oliveto Citra	AUDIOPROTESICA					✓
140	SA	Soluzione Udito srl	Via Parmenide,19	Salerno	AUDIOPROTESICA			✓		
141	SA	Sordita' S.A.S.	Corso Umberto I, 25	Pontecagnano Faiano	AUDIOPROTESICA			✓		
142	SA	Tecnologie Medicali	Via Godelmo,160	Sala Consilina	AUDIOPROTESICA					✓
143	SA	Tecnologie Medicali	Via Garibaldi,116	Sapri	AUDIOPROTESICA			✓		
144	SA	UDICARE srl	Via Settimio Mobilio,29	Salerno	AUDIOPROTESICA			✓		
145	SA	Udifon S.R.L.	Via Nazionale, 93	Nocera Superiore	AUDIOPROTESICA			✓		
146	SA	Udifon SRL	Via Coralli,14	Pagani	AUDIOPROTESICA			✓		
147	SA	Udire AGS Sordità	Via Gaetano Angrisani, 2	Salerno	AUDIOPROTESICA			✓		
148	SA	Udito Center s.r.l.	Via Roma, 35	Battipaglia	AUDIOPROTESICA			✓		

149	SA	Audioclinical srl	Via Zanotti U.Bianco,18	Salerno	AUDIOPROTESICA			✓		
150	SA	Centro per l' Udito s.r.l.	Via Carlo Rosselli,17	Eboli	AUDIOPROTESICA			✓		
151	SA	Centro per l'udito Agropoli CA s.r.l.	Via F.Cammarota, 110	Vallo della Lucania	AUDIOPROTESICA			✓		
152	NA1 Centro	Soluzione Udito srl	Via M. Schipa 67/69	Napoli	Audioprotesica			✓		✓
153	NA1 Centro	Udicare srl	Via G. Martucci 48	Napoli	Audioprotesica			✓		
154	NA1 Centro	Acustica Campana srl	Via M. Schipa 70/72	Napoli	Audioprotesica			✓		
155	NA1 Centro	Amplifon	Via Giulio Cesare 95-97	Napoli	Audioprotesica			✓		✓
156	NA1 Centro	CISAS srl	Piazza San Vitale 28	Napoli	Audioprotesica			✓		✓
157	NA1 Centro	Udicare srl	Via Lepanto 137	Napoli	Audioprotesica					✓
158	NA1 Centro	L'Acustica VIP s.r.l.	Via Lepanto 89	Napoli	Audioprotesica			✓		✓

159	NA1 Centro	Ottica Gragnaniello	Via Epomeo 109	Napoli	Ottica	✓		✓		
160	NA1 Centro	Amplifon	Via Epomeo 199/201	Napoli	Audioprotesica					✓
161	NA1 Centro	Centro Ottico Epomeo	Via dell' Epomeo 180	Napoli	Ottica	✓		✓		
162	NA1 Centro	Farmad Piu'	Via Comunale Vecchia 6	Napoli	Audioprotesica			✓		✓
163	NA1 Centro	Ortomedical AcustIca s.r.l.s.	Via C. Scherillo 49	Napoli	Audioprotesica	✓		✓		
164	NA1 Centro	Amplifon s.p.a.	Via Scarlatti 139	Napoli	Audioprotesica	✓		✓		✓
165	NA1 Centro	Amplifon s.p.a.	Via G. Palermo 49/51/53/55	Napoli	Audioprotesica	✓		✓		✓
166	NA1 Centro	CISAS srl	Via M. Piscitelli 62/64	Napoli	Audioprotesica	✓		✓		
167	NA1 Centro	L'Acustica VIP s.r.l.	Via L. Giordano 90	Napoli	Audioprotesica			✓		✓
168	NA1 Centro	Acustica Campana Napoli s.r.l.	Via Cimarosa 160/162	Napoli	Audioprotesica			✓		✓

169	NA1 Centro	Gruppo Audiologico s.r.l.	Via M. Fiore 5/7/9/11	Napoli	Audioprotesica					✓
170	NA1 Centro	Audika Udicare s.r.l.	Via Bernini 9/11	Napoli	Audioprotesica	✓		✓		✓
171	NA1 Centro	Euroson s.a.s. di G. Gentile	Via Nicolardi, 76	Napoli	Audioprotesica	✓		✓		
172	NA1 Centro	Audiopoint di Pinto Luca	Via Colli Aminei, 461	Napoli	Audioprotesica	✓		✓		
173	NA1 Centro	Centro per l'Udito Secondigliano s.r.l.	C.so Secondigliano, 119	Napoli	Audioprotesica			✓		
174	NA1 Centro	Ortopedia Marra s.r.l. Acustica	C.so Secondigliano, 183	Napoli	Audioprotesica			✓		✓
175	NA1 Centro	Acustica Call s.r.l.	C.so Secondigliano, 562/H	Napoli	Audioprotesica			✓		✓
176	NA1 Centro	Amplifon s.p.a.	Piazza Bovio 31	Napoli	Audioprotesica			✓		
177	NA1 Centro	Audioson s.r.l.	C.so Umberto I, 133	Napoli	Audioprotesica	✓		✓		
178	NA1 Centro	CISAS srl	Via Stendhal 23	Napoli	Audioprotesica			✓		

179	NA1 Centro	Larsen s.r.l. Unipersonale	Via A. Vespucci 9	Napoli	Audioprotesica	✓		✓		
180	NA1 Centro	M.A.X.O. Audioprotesi s.r.l.	C.so Umberto I, 381	Napoli	Audioprotesica			✓		
181	NA1 Centro	Microacustica s.a.s.	Piazza Nicola Amore 14	Napoli	Audioprotesica			✓		
182	NA1 Centro	Otovox di W. Schroder	Piazza Nicola Amore 10	Napoli	Audioprotesica			✓		
183	NA1 Centro	Udicare s.r.l.	Via Toledo 429	Napoli	Audioprotesica			✓		
184	NA1 Centro	Uditok s.r.l.	Via Ponte di Tappia 35/37	Napoli	Audioprotesica			✓		
185	NA1 Centro	Ottica Cav. Sacco s.a.s. di Paolo Carelli	Via D. Capitelli 34/38	Napoli	Ottica	✓		✓		
186	NA1 Centro	Acustica A.I.P.	Via L. Volpicella 419	Napoli	Audioprotesica	✓				
187	NA1 Centro	Centro Ortopedico San Giovanni srls - Acustica	C.so San Giovanni 330	Napoli	Audioprotesica	✓				
188	NA1 Centro	Amplifon s.p.a.	C.so Garibaldi 137	Napoli	Audioprotesica			✓		

189	NA1 Centro	Otofon Italia snc	Piazza Carlo III 42	Napoli	Audioprotesica			✓		
190	NA1 Centro	Audio Control	C.so Novara 40	Napoli	Audioprotesica			✓		
191	NA1 Centro	L'Acustica VIP s.r.l.	Via Nazionale 15/17	Napoli	Audioprotesica			✓		
192	NA1 Centro	Centro per l'Udito	Via Acquaviva 16	Napoli	Audioprotesica			✓		
193	NA1 Centro	Acustica Borrelli s.r.l.	Piazza Nazionale 65	Napoli	Audioprotesica			✓		
194	BN	AMPLIFON ITALIA SPA	CORSO VITTORIO EMANUELE N. 12-14 E 16	BENEVENTO	Audioprotesica			✓		
195	BN	UDITE UDITE SRL	VIA NAPOLI 3	MONTESARCHIO (BN)	Audioprotesica			✓		
196	BN	OTTICA SANTORO	VIA SPINELLI N 38	SAN GIORGIO DEL SANNIO	OTTICA	✓		✓		
197	BN	CENTRO ACUSTICO AUDIOSYSTEM	VIA FRANCESCO COMPAGNA N 21-1 E N.21-2	BENEVENTO	Audioprotesica			✓		
198	BN	AUDIAMED SOC. COOP	VIA TOMMASO BUCCIANO N. 4	BENEVENTO	Audioprotesica			✓		

199	AV	ACUSTICA ALETTA	PIAZZA LIBERTA 33	AVELLINO	Audioprotesica			✓		
200	AV	CENTRO ACUSTICO CESA	VIA FACCHIONE	AVELLINO	Audioprotesica			✓		
201	AV	ACUSTICA IRPINIA DI NICOLA ALETTA	CORSO VITTORIO EMANUELE 55	AVELLINO	Audioprotesica			✓		
202	AV	ACUSTICA MEDICA SRL	CORSO VITTORIO EMANUELE 233	AVELLINO	Audioprotesica			✓		
203	AV	ACUSTICA VALENTE SRL	VIA CHIESA CONSERVATORIO 36	AVELLINO	Audioprotesica			✓		
204	AV	AMPLIFON ITALIA SPA	VIA XXV APRILE 12	ARIANO IRPINO	Audioprotesica			✓		
205	AV	AMPLIFON ITALIA SPA	CORSO VITTORIO EMANUELE 188/120	AVELLINO	Audioprotesica			✓		
206	AV	AUDIAMED	VIA PRIMA RAMPA S PASQUALE 6	ATRIPALDA	Audioprotesica			✓		
207	AV	AUDIOLOGICA SAS	VIA MATTEOTTI 38	AVELLINO	Audioprotesica			✓		
208	AV	AUDIOSON SRL	VIA CARDUCCI 9	AVELLINO	Audioprotesica			✓		

209	AV	AUDIOSON SRL	CORSO VITTORIO VENETO 283	AVELLINO	Audioprotesica			✓		
210	AV	CENTRO ACUSTICO AUDIOPLUS	VIA S. NICOLA 38	ATRIPALDA	Audioprotesica			✓		
211	AV	CENTRO PER L'UDITO AVELLINO SRL	VIA CIRCUMVALLAZIONE 54	AVELLINO	Audioprotesica			✓		
212	AV	EREDI DI TOPO NICOLA CENTRO ACUSTICO FONETOP	CORSO VITTORIO EMANUELE 36	AVELLINO	Audioprotesica			✓		
213	AV	SENTIAMOCI SRL	CORSO VITTORIO EMANUELE 273	AVELLINO	Audioprotesica			✓		
214	AV	CENTRO OTTICO REPPUCCI DI S. REPPUCCI & C snc	via Nappi 41/43	AVELLINO	OTTICA	✓		✓		
215	AV	ILLUSIONE OTTICA DI MAJORANA	VIA PIAVE 55/57	AVELLINO	OTTICA			✓		
216	AV	MEDLAC SRL	VIA FRATELLI URCIUOLI 6	AVELLINO	OTTICA	✓		✓		
217	AV	OTTICA JOLLY DI IOVINO FELICE	VIA TAGLIAMENTO 68/80	AVELLINO	OTTICA	✓		✓		
218	AV	OTTICA PASCOTTO SRL	CORSO VITTORIO EMANUELE 202	AVELLINO	OTTICA			✓		

219	AV	Più Ottica	viale Italia 331	AVELLINO	OTTICA			✓		
220	AV	TOP VISION	VIA PESCATORE 50	SERINO	OTTICA			✓		
221	AV	VITTORIO E GIUSEPPE REPPUCCI	VIA ZIGARELLI 10	AVELLINO	OTTICA			✓		
222	NA2Nord	AURUSIN DI BIANCA TRAVERSINO	VIA ROMA 22	SANT'ANTIMO	Audioprotesica	✓		✓		
223	NA2Nord	Oto puteoli SRL	Via Giacomo Matteotti 15	Pozzuoli	Audioprotesica	✓		✓		
224	NA2Nord	Audiolab	Corso Campano 408	Giugliano in Campania	Audioprotesica	✓		✓		

Decreto Dirigenziale n. 604 del 01/04/2025

Dipartimento 50 - GIUNTA REGIONALE DELLA CAMPANIA

Direzione Generale 5 - Direzione Generale per le politiche sociali e socio-sanitarie

U.O.D. 91 - STAFF - Funzioni di suporto tecnico - operativo

Oggetto dell'Atto:

AVVISO PUBBLICO PER MANIFESTAZIONE DI INTERESSE ALL'ISCRIZIONE NELL'ELENCO REGIONALE DI SUPPORTO QUALIFICATO AL PROGRAMMA DOPO DI NOI IN ATTUAZIONE DELLA DELIBERA DI GIUNTA REGIONALE N. 209 DEL 02/05/2024. AGGIORNAMENTO

IL DIRIGENTE

Premesso che

a) la Legge 22 giugno 2016, n. 112 “Disposizioni in materia di assistenza in favore delle persone con disabilità grave prive del sostegno familiare” disciplina misure di assistenza, cura e protezione nel superiore interesse delle persone con disabilità grave, non determinata dal naturale invecchiamento o da patologie connesse alla senilità. La richiamata legge dispone altresì che tali persone con disabilità possano essere prese in carico anche durante l'esistenza in vita dei genitori se questi non sono in grado di fornire l'adeguato sostegno genitoriale e istituisce il Fondo Dopo di Noi;
b) con la D.G.R. n. 180 del 04/04/2023 avente ad oggetto “Adozione Indirizzi di programmazione Dopo di noi 2022” è stata demandata alla Direzione Generale per le politiche sociali e sociosanitarie l'elaborazione di indicazioni e strumenti uniformi da rendere disponibili agli Ambiti territoriali per conseguire obiettivi di qualificazione e accelerazione della misura di cui trattasi;
c) con D.G.R. n. 209 del 02/05/2024 sono stati adottati gli Indirizzi di Programmazione del Fondo “Dopo di Noi” per l'anno 2023 e le Linee Operative per la selezione di progetti personalizzati per il Dopo di Noi per le persone con disabilità senza il necessario supporto familiare, redatte in attuazione della D.G.R. n. 180 del 04/04/2023;
d) le Linee Operative per la selezione di progetti personalizzati per il “Dopo di Noi” per persone con disabilità senza il necessario supporto familiare (Legge 22 giugno 2016, n. 112), adottate con la suddetta D.G.R. n. 209/2024, prevedono che, nei casi di mancato impiego e rendicontazione delle risorse afferenti al Programma Dopo di Noi da parte di un Ambito/Consorzio territoriale, l’Amministrazione regionale, in coerenza con quanto previsto all’art. 3 del DM 22 dicembre 2023, possa riservarsi l’esercizio dei poteri sostitutivi, avvalendosi degli EE.TT.SS selezionati a tal uopo. Le stesse Linee Operative prevedono altresì, che il Servizio Sociale Professionale dell’Ambito o Consorzio territoriale individui in maniera proattiva utenti eleggibili alla misura “Dopo di Noi” anche avvalendosi del supporto degli Enti del terzo settore;
e) la D.G.R. n. 209 del 02/05/2024 ha demandato , altresì, alla Direzione Generale Politiche Sociali e Socio-Sanitarie, l’adozione degli atti necessari a dare esecuzione al provvedimento medesimo;

Premesso altresì che

a) la Direzione Generale Politiche Sociali e Socio-Sanitarie, con Decreto Dirigenziale n. 445 del 03/06/2024, adottato in attuazione dell’indirizzo formulato dalla Giunta regionale con Delibera di n. 209 del 02/05/2024, ha approvato l'Avviso per Manifestazione di Interesse all’’iscrizione nell’Elenco regionale di supporto qualificato al Programma Dopo di Noi;
b) l’art. 5 del suddetto Avviso prevede che la Direzione Generale Politiche Sociali e Sociosanitarie pubblica sul sito istituzionale della Regione Campania, nella Sezione Tematiche – Magazine Politiche Sociali, l’Elenco degli Enti del Terzo Settore iscritti nell’Elenco regionale di supporto qualificato al Programma Dopo di Noi, suddiviso su base provinciale sulla base della collocazione territoriale della sede legale e/o operativa di ciascun Ente componente, e ne cura l’aggiornamento mensile;

Preso atto, dall’istruttoria dell’ufficio competente, che

a) con D.D. n. 760/2024 si è provveduto ad approvare l’Elenco regionale di supporto qualificato al Programma Dopo di Noi, nonché a prendere atto dell’Elenco degli Enti le cui manifestazioni di interesse in risposta all’Avviso di cui al Decreto Dirigenziale n. 445/2024 risultavano sospese per soccorso istruttorio;
b) con D.D. n. 993/2024 si è provveduto al terzo aggiornamento dell'Elenco regionale di supporto qualificato al Programma Dopo di Noi.
c) con nota prot. reg. n. 150351 del 25/03/2025 il Presidente del Gruppo di lavoro, nominato con nota prot. reg. n. 2024.345048 della D.G. Politiche Sociali e Socio-Sanitarie, ha trasmesso alla

medesima Struttura e al RUP della procedura, nominato con il suddetto D.D. 445/2024, gli esiti delle attività istruttorie complessivamente svolte in relazione alle ulteriori istanze pervenute per l'iscrizione all'Elenco regionale di supporto qualificato al Programma Dopo di Noi;

Ritenuto pertanto

a) di dover prendere atto degli esiti delle attività istruttorie svolte dal Gruppo di lavoro, come comunicati con nota prot. reg. n. 150351/2025;
b) di dover approvare, per l'effetto, l'Elenco regionale di supporto qualificato al Programma Dopo di Noi, **Allegato A** al presente provvedimento di cui ne costituisce parte integrante e sostanziale;
c) di dover prendere atto dell'Elenco degli Enti le cui manifestazioni di interesse in risposta all'Avviso di cui al Decreto Dirigenziale n. 445/2024 risultano sospese per soccorso istruttorio, **Allegato B** al presente provvedimento di cui ne costituisce parte integrante e sostanziale;
d) di dover precisare che successivi aggiornamenti dell'Elenco di supporto qualificato al Programma Dopo di Noi, così come previsto all'art. 3 del relativo Avviso approvato con D.D. 445/2024, saranno implementati con cadenza mensile a decorrere dalla data della prima pubblicazione del suddetto Elenco;
e) di dover precisare, altresì, che le istanze pervenute oltre il termine di scadenza di giorni 30 previsto dall'Avviso, approvato con Decreto Dirigenziale n. 445/2024, saranno istruite dal medesimo Gruppo di Lavoro, istituito con nota prot. reg. n. 2024.345048, nell'ambito dei successivi aggiornamenti mensili previsti;
f) di dover attestare che gli obblighi in materia di informativa sulla Privacy ai sensi dell'art. 13 del Regolamento UE n. 216/679 (GDPR) sono stati assolti in sede di pubblicazione dell'Avviso per Manifestazione di Interesse all''iscrizione nell'Elenco regionale di supporto qualificato al Programma Dopo di Noi;

Visti

1. la normativa e gli atti indicati in premessa;
2. la Legge 7 agosto 1990, n. 241;
3. la D.G.R. n. 199 del 21/04/2020 di conferimento dell'incarico di Direttore Generale ad interim per le Politiche Sociali e Socio-Sanitarie (50.05.00), nonché le successive DD.GG.RR. di proroga dell'incarico;
4. la D.G.R. n. 628 del 31/10/2023, nonché il D.P. n. 107 del 14/11/2023 di conferimento dell'incarico di Responsabile ad interim della struttura di Staff 50.05.91 "Staff funzioni di supporto tecnico operativo", presso la Direzione Generale per le Politiche sociali e sociosanitarie;
5. la DGR 209/2024
6. il D.D. n. 445/2024
7. la nota prot. reg. n. 31022/2025 del Gruppo di Lavoro

Alla stregua dell'istruttoria compiuta dal funzionario con incarico di E.Q. (D.D. n. 797/2024) dello Staff 91 della Direzione Generale 50 05 per le Politiche sociali e sociosanitarie, nonché dall'espressa dichiarazione di regolarità resa congiuntamente dal Responsabile dello Staff e dal Direttore Generale della medesima Struttura

DECRETA

per tutto quanto espresso in premessa e che qui si intende integralmente riportato

1. di prendere atto degli esiti delle attività istruttorie svolte dal Gruppo di lavoro, come comunicati con nota prot. reg. 150351/2025;
2. di approvare, per l'effetto, l'Elenco regionale di supporto qualificato al Programma Dopo di Noi, **Allegato A** al presente provvedimento di cui ne costituisce parte integrante e sostanziale;

3. di prendere atto dell'Elenco degli Enti le cui manifestazioni di interesse in risposta all'Avviso di cui al Decreto Dirigenziale n. 445/2024 risultano sospese per soccorso istruttorio, **Allegato B** al presente provvedimento di cui ne costituisce parte integrante e sostanziale;
4. di precisare che successivi aggiornamenti dell'Elenco di supporto qualificato al Programma Dopo di Noi, così come previsto all'art. 3 del relativo Avviso approvato con D.D. 445/2024, saranno implementati con cadenza mensile a decorrere dalla data della prima pubblicazione del suddetto Elenco;
5. di precisare, altresì, che le istanze pervenute oltre il termine di scadenza di giorni 30 previsto dall'Avviso, approvato con Decreto Dirigenziale n. 445/2024, saranno istruite dal medesimo Gruppo di Lavoro, istituito con nota prot. reg. n. 2024.345048, nell'ambito dei successivi aggiornamenti mensili previsti;
6. di attestare che gli obblighi in materia di informativa sulla Privacy ai sensi dell'art. 13 del Regolamento UE n. 216/679 (GDPR) sono stati assolti in sede di pubblicazione dell'Avviso per Manifestazione di Interesse all''iscrizione nell'Elenco regionale di supporto qualificato al Programma Dopo di Noi;
7. di trasmettere il presente decreto alla Segreteria di Giunta (40.03.03) ai fini della registrazione e dell'archiviazione dell'atto, all'Ufficio competente per la pubblicazione sul BURC con valore di notifica per tutti i soggetti interessati, nonché nella sezione Amministrazione Trasparente/Regione Casa di Vetro del sito istituzionale ai sensi dell'articolo 5 della Legge Regionale n. 23/2017, nel rispetto delle indicazioni di cui alla nota prot. Reg 007503/UDCP/GAB/CG del 22/03/2019U e al Web Master per la pubblicazione nella sezione Regione informa del sito internet istituzionale.

Il Direttore Generale
Dott.ssa Maria Somma

Elenco regionale di supporto qualificato al Programma Dopo di Noi

Provincia	Denominazione Ente	C.F.
Avellino	MESTIERI CAMPANIA - CONSORZIO DI COOPERATIVE SOCIALI - SOCIETA' COOPERATIVA SOCIALI	05416430659
Avellino	GEA SOCIETA' COOPERATIVA SOCIALE	02585500651
Avellino	LA CITTA' DELLA LUCA COOP. SOC.	03783230653
Avellino	ASSOCIAZIONE PROMOZIONE SOCIALE LA TARTA RUGA CENTRO CLINICO SPECIALISTICO PER LA PROMOZIONE DEL BENESSERE PSICOLOGICO E AUTONOMIA PERSONALE ETS	92098290643
Avellino	HUB DIFFUSO DI INNOVAZIONE SOCIALE ALDA MERINI ETS	90026880642
Avellino	ARABA FENICE SOCIETA' COOPERATIVA SOCIALE A RESPONSABILITA' LIMITATA	03045340647
Avellino	EQUILIBRIUM COOPERATIVA SOCIALE	02868860640
Benevento	COOPERATIVA SOCIALE KOINE' IMPRESA SOCIALE	03193710617
Benevento	COOPERATIVA SOCIALE BENESSERE A R.L.	00797290624
Benevento	FUORICLASSE SOCIETA' COOPERATIVA SOCIALE ONLUS	03751290614
Benevento	CON IL CUORE - SOCIETA' COOPERATIVA SOCIALE A RESPONSABILITA' LIMITATA O.N.L.U.S "ORGANIZZAZIONE NON LUCRATIVA DI UTILITA' SOCIALE"	01668350620
Benevento	TANDEM SOCIETA' COOPERATIVA SOCIALE	07532110637
Benevento	LA FABBRICA DEI SOGNI SOCIETA' COOPERATIVA SOCIALE	01055980625
Benevento	SAMNES COOPERATIVA SOCIALE	01727810622
Caserta	ASSOCIAZIONE ALTHEA ASSISTENZA E BENESSERE APS	95025050618
Caserta	CAMELIA SOCIETA' COOPERATIVA SOCIALE	04066560618
Caserta	FIORI NEL DESERTO COOPERATIVA SOCIALE ONLUS	03396130613
Caserta	IL GIRASOLE SOCIETA' COOPERATIVA SOCIALE ONLUS	03692540614
Caserta	IRIS SOCIETA' COOPERATIVA SOCIALE ONLUS	03909820619
Caserta	COOPERATIVA SOCIALE KOINE' IMPRESA SOCIALE	03193710617
Caserta	CITTA' IRENE SOCIETA' COOPERATIVA DI SOLIDARIETA' SOCIALE ONLUS	03009970611
Caserta	IL GIRO DEL MONDO - COOPERATIVA SOCIALE O.N.L.U.S.	03282250616
Caserta	I NOSTRI MONDI (LA DIVERSITA' PARTE INTEGRANTE DELLA REALTA' SOCIALE) SOCIETA' AGRICOLA A RESPONSABILITA' LIMITATA-IMPRESA SOCIALE	04600820619
Caserta	FEDERICO OZANAM COOPERATIVA SOCIALE	01464860616
Caserta	PERCORSI PER CRESCERE ONLUS SOCIETA' COOPERATIVA SOCIALE	03553580618
Caserta	FUORICLASSE SOCIETA' COOPERATIVA SOCIALE ONLUS	03751290614
Caserta	TERRA MAGICA SOCIETA' COOPERATIVA SOCIALE A R.L. - IMPRESA SOCIALE	03481550618
Caserta	UN FIORE PER LA VITA COOPERATIVA SOCIALE ONLUS	07617440636
Caserta	SERVIZIO VOLONTARIATO SOCIALE MACERATA CAMPANIA ODV	93115400611
Caserta	AGORA' – COOPERATIVA SOCIALE ONLUS	02851110615
Caserta	CRESCERE INSIEME SOCIETA' COOPERATIVA SOCIALE ONLUS	06440831219
Caserta	RIENERGY SOCIETA' COOPERATIVA SOCIALE ONLUS	03556090615
Caserta	ADOLESCENTIA SOCIETA COOP SOCIALE	03683250611
Caserta	L'ARCA PROGETTAZIONE ED INTERVENTO SOCIALE COOPERATIVA SOCIALE	02299320610
Caserta	ATTIVARCI - SOCIETA' COOPERATIVA SOCIALE	03332760614
Caserta	DAMARE SOCIETA' COOPERATIVA SOCIALE - ONLUS	03173340617
Caserta	SOCIETA' COOPERATIVA SOCIALE OSIRIDE ONLUS	03255030615
Caserta	AGROPOLI ONLUS - SOCIETA' COOPERATIVA SOCIALE	02729770616
Caserta	ALBANOVA ONLUS - SOCIETA' COOPERATIVA SOCIALE	03328700616
Caserta	COOP. SOCIALE DAVAR ONLUS	02948710617

Caserta	XENIA SOCIETA' COOPERATIVA SOCIALE - ONLUS	04211660610
Napoli	MESTIERI CAMPANIA - CONSORZIO DI COOPERATIVE SOCIALI - SOCIETA' COOPERATIVA SOCIALI	05416430659
Napoli	OFFICINE ABILMENTEINCOMUNE APS	95189800659
Napoli	SOCIETA' COOPERATIVA SOCIALE ASSISTANCE POINT	04572531210
Napoli	HAMAL SOCIETA' COOPERATIVA SOCIALE ONLUS	09300371219
Napoli	ASSOCIAZIONE APS HEKAUXILIUM ENTE DEL TERZO SETTORE	95190910638
Napoli	INSIEME SI PUO' – SCOCIETA' COOPERATIVA SOCIALE	06721501218
Napoli	COOPERATIVA SOCIALE NAPOLI - INTEGRAZIONE	04878301219
Napoli	OBIETTIVO TUTELA DISABILI NAPOLI SOCIETA' COOPERATIVA SOCIALE A RESPONSABILITA' LIMITATA	07638810635
Napoli	APS VITA ATTIVA	95183000637
Napoli	COOPERATIVA SOCIALE ARKE O.N.L.U.S.	04103861219
Napoli	COOPERATIVA SOCIALE ASAT ISCHIA O.N.L.U.S.	91006540636
Napoli	CONSULTA REGIONALE DEGLI HANDICAPPATI ODV	95000920637
Napoli	LA SCIUSCELLA DI ANACAPRI SOCIETA' COOPERATIVA SOCIALE A RESPONSABILITA' LIMITATA O.N.L.U.S.	09571331215
Napoli	#MICOLORODIBLU ETS	92058070639
Napoli	MONDO IN CAMMINO COOPERATIVA SOCIALE	07914540633
Napoli	ATENA SOCIETA' COOPERATIVA SOCIALE - ONLUS	07984791215
Napoli	SOCIETA' COOPERATIVA SOCIALE ALITER	07571561211
Napoli	COOPERATIVA SOCIALE LA ROSA DI GERICO A R.L. ONLUS	08320791216
Napoli	PERCORSI PER CRESCERE ONLUS SOCIETA' COOPERATIVA SOCIALE	03553580618
Napoli	FUORICLASSE SOCIETA' COOPERATIVA SOCIALE ONLUS	03751290614
Napoli	BAMBU' SOCIETA' COOPERATIVA SOCIALE - ONLUS	03920881210
Napoli	PADRE FERDINANDO BRACHINI COOPERATIVA SOCIALE A R.L.	95022860639
Napoli	FATTORIA NEL PARCO SOCIETA' COOPERATIVA SOCIALE	03871041210
Napoli	UN FIORE PER LA VITA COOPERATIVA SOCIALE ONLUS	07617440636
Napoli	CRESCERE INSIEME SOCIETA' COOPERATIVA SOCIALE ONLUS	06440831219
Napoli	AF...FIDATI SOCIETA' COOPERATIVA SOCIALE ONLUS	09864671210
Napoli	ARMONIA SOCIETA' COOPERATIVA SOCIALE	07291951213
Napoli	COOPERATIVA IL FARO	05072640633
Napoli	OLTRE I SOGNI COOPERATIVA SOCIALE A R.L.	04018761215
Napoli	UILDM CICCIANO ODV	92036540638
Napoli	FONDAZIONE DI COMUNITA' DEL CENTRO STORICO DI NAPOLI ENTE DEL TERZO SETTORE	95130790637
Napoli	GENITORI AUTISMO ISCHIA	91014030638
Napoli	LIBERASS APS	96038610638
Napoli	Fondazione dopo di noi solidale	95234880631
Napoli	SOCIETA' COOPERATIVA SOCIALE - MEDINA CONSORZIO DI COOPERATIVE SOCIALI	05353451213
Napoli	PARSIFAL COOPERATIVA SOCIALE A RESPONSABILITA' LIMITATA	02998501213
Napoli	NAZARETH – COOPERATIVA SOCIALE A RESPONSABILITA' LIMITATA - ONLUS	05042901214
Napoli	ALCHIMIA – COOPERATIVA SOCIALE A RESPONSABILITA' LIMITATA - ONLUS	05042891217
Napoli	IL TULIPANO SOCIETA' COOPERATIVA SOCIALE - ONLUS	05752021211
Salerno	FONDAZIONE ANFFAS SALERNO GIOVANNI CARESSA ONLUS	95123610651
Salerno	IL GERMOGLIO	03512200654
Salerno	IL SENTIERO SOCIETA' COOPERATIVA SOCIALE ONLUS	92010430657
Salerno	MESTIERI CAMPANIA - CONSORZIO DI COOPERATIVE SOCIALI - SOCIETA'	05416430659

	COOPERATIVA SOCIALI	
Salerno	OFFICINE ABILMENTEINCOMUNE APS	95189800659
Salerno	GIRASOLE COOPERATIVA SOCIALE	03769840657
Salerno	AGAPE - SOCIETA' COOPERATIVA SOCIALE	05094340659
Salerno	GEA SOCIETA' COOPERATIVA SOCIALE	02585500651
Salerno	PRO HANDICAP ANCHE NOI - ODV	91013790653
Salerno	STALKER - SOCIETA' COOPERATIVA SOCIALE	04384640654
Salerno	PROGENIA SOCIETA' COOPERATIVA SOCIALE	05819370650
Salerno	IL FORNO DI VINCENZO ODV	91063780653
Salerno	MO.VI.CA. A.P.S.	93025780656
Salerno	COOPERATIVA SOCIALE LA ROSA DI GERICO A R.L. ONLUS	08320791216
Salerno	NUOVO FUTURO SOCIETA' COOPERATIVA SOCIALE	05571320653
Salerno	IL VILLAGGIO DI ESTEBAN - COOPERATIVA SOCIALE	03271590659
Salerno	CAVA FELIX - SOCIETA' COOPERATIVA SOCIALE - IMPRESA SOCIALE	05230470659
Salerno	ASSOCIAZIONE OMBRALUCE TILDE SALERNO ODV	02892720653
Salerno	LA CITTA' DELLA LUCA COOP. SOC.	03783230653
Salerno	HERMES SOCIETA' COOPERATIVA SOCIALE	02799760653
Salerno	SANATRIX NUOVO ELAION SOCIETA' COOPERATIVA SOCIALE - ONLUS	00585850654
Salerno	ASSOCIAZIONE PROMOZIONE SOCIALE LA TARTA RUGA CENTRO CLINICO SPECIALISTICO PER LA PROMOZIONE DEL BENESSERE PSICOLOGICO E AUTONOMIA PERSONALE ETS	92098290643
Salerno	COOPERATIVA SENSO ALATO - SOCIETA' COOPERATIVA SOCIALE	04365810656
Salerno	EMORA Cooperativa Sociale ONLUS	03876790654
Salerno	FONDAZIONE CASAMICA E.T.S.	95059860650
Salerno	IL TULIPANO SOCIETA' COOPERATIVA SOCIALE - ONLUS	05752021211
Salerno	LA GIRANDOLA ODV	94083390651
Salerno	LA FENICE SOCIETA' COOPERATIVA SOCIALE A R.L.	04058520653

Allegato B

Istanze sospese per soccorso istruttorio	
Denominazione Ente	**C.F.**
IMPARIAMO A VOLARE ETS	93046550658

Decreto Dirigenziale n. 199 del 31/03/2025

Dipartimento 50 - GIUNTA REGIONALE DELLA CAMPANIA

Direzione Generale 6 - Direzione Generale per la difesa del suolo e l'ecosistema

U.O.D. 4 - Acustica, qualità dell'aria e radiazioni- crit. amb. in rapporto salut. uma

Oggetto dell'Atto:

RICONOSCIMENTO DELLA QUALIFICA DI TECNICO COMPETENTE IN ACUSTICA (TCA) E ISCRIZIONE NELL'ELENCO NAZIONALE DEI TECNICI COMPETENTI IN ACUSTICA (ENTECA) - DOTT.SSA PASCALINO SABRINA

IL DIRIGENTE

PREMESSO che

- la UOD 50.06.04 *Sviluppo Sostenibile, Acustica, Qualità dell'aria e Radiazioni - Criticità ambientali in rapporto alla salute umana* della Direzione Generale 50.06.00 *Difesa del suolo e l'Ecosistema* è la struttura della Giunta Regionale competente per i procedimenti in materia di riconoscimento della professione di Tecnico competente in acustica;
- ai sensi dell'articolo 21, comma 1, del Decreto Lgs. 42/2017 del 17 febbraio 2017 è stato istituito presso il Ministero dell'Ambiente e della Sicurezza Energetica (MASE), l'elenco nominativo dei soggetti abilitati a svolgere la professione di tecnico competente in acustica (di seguito "elenco"), sulla base dei dati inseriti dalle regioni;
- all'articolo 22 del Decreto Lgs. 42/2017 del 17 febbraio 2017 sono indicati i requisiti necessari per l'iscrizione all'elenco per chi è in possesso della laurea ed in via transitoria, per chi è in possesso del diploma di scuola media superiore;
- all'articolo 23 del Decreto Lgs. 42/2017 del 17 febbraio 2017 è stato istituito presso il MASE un Tavolo Tecnico Nazionale di Coordinamento (TTNC), con il compito di monitorare, a livello nazionale, la qualità del sistema di abilitazione e la conformità didattica dei corsi di formazione previsti dal presente decreto, anche attraverso appositi pareri resi alle regioni, e favorire lo scambio di informazioni e l'ottimizzazione organizzativa e didattica dei corsi stessi;
- l'Allegato 1 al Decreto Lgs. 42/2017 del 17 febbraio 2017 stabilisce le modalità procedurali per l'iscrizione e la cancellazione dall'elenco dei Tecnici competenti in acustica, nonché per l'aggiornamento professionale;
- l'iscrizione nell'elenco è regolata, tra l'atro, dal documento prodotto dal TTNC: "A*ltri indirizzi interpretativi sull'applicazione del Decreto Lgs. n. 42/2017 relativamente alla professione di tecnico competente in acustica"* – aggiornamento 22 dicembre 2023.

PRESO ATTO

a) dell'istanza per il riconoscimento della qualifica professionale di *Tecnico Competente in Acustica* (TCA) e per l'inserimento nell'Elenco Nazionale dei Tecnici Competenti in Acustica (ENTECA) presentata ai sensi del Decreto Lgs. n. 42/2017, articolo 22, comma 1, dalla dott.ssa Pascalino Sabrina a mezzo PEC del 02/03/2025, acquisita al protocollo Regionale al n. 108002 del 03/03/2025, successivamente integrata con istanza acquista a protocollo Regionale n. 153702 del 26/03/2025;

b) del pagamento dell'imposta di bollo effettuato in data 07/03/2025;

c) dell'autorizzazione a pubblicare nome, cognome, luogo, data di nascita, titolo di studio, e-mail, PEC e telefono dell'istante;

d) dell'esito della verifica dei requisiti previsti dal D.Lgs. n. 42/2017 effettuata dall'ufficio competente ai sensi dell'art. 71 del DPR n. 445/2000.

CONSIDERATO che la dott.ssa Pascalino Sabrina nata a Napoli (NA) il 01/05/1998, risulta in possesso dei requisiti previsti dal Decreto Lgs. n. 42/2017, all'art. 22, comma 1 per il riconoscimento della qualifica di Tecnico Competente in Acustica (TCA) e per l'iscrizione nell'Elenco Nazionale dei Tecnici Competenti in Acustica (ENTECA).

RITENUTO di dover riconoscere la qualifica di Tecnico Competente in Acustica alla dott.ssa Pascalino Sabrina e di poter provvedere all'iscrizione della stessa nell'Elenco Nazionale dei Tecnici Competenti in Acustica.

VISTI

- il DPR 445/2000;

- il D.Lgs. 42/2017 del 17 febbraio 2017;
- gli indirizzi interpretativi sull'applicazione del D.Lgs. n. 42/2017, aggiornato al 22 dicembre 2023;
- la Legge n. 447/95.

Alla stregua dell'istruttoria compiuta dalla UOD 50.06.04, nonché dalla espressa dichiarazione di regolarità formale del presente atto resa dal Dirigente della UOD 50.06.04,

DECRETA

per i motivi di cui in premessa e che qui si intendono integralmente richiamati:

1. di riconoscere la qualifica di Tecnico Competente in Acustica, ai sensi del D.Lgs. n. 42/2017, art. 22, comma 1, alla dott.ssa Pascalino Sabrina nata a Napoli (NA) il 01/05/1998;
2. di provvedere, per il tramite della UOD 50.06.04, all'iscrizione della dott.ssa Pascalino Sabrina nell'Elenco Nazionale dei Tecnici Competenti in Acustica (ENTECA);
3. di inviare copia del presente decreto:
    - alla Segreteria di Giunta per l'archiviazione;
    - alla dott.ssa Pascalino Sabrina;
    - al Settore Stampa e Documentazione, per la pubblicazione sul BURC.

Il Dirigente
Ing. Maria Rosaria Della Rocca

Decreto Dirigenziale n. 212 del 02/04/2025

Dipartimento 50 - GIUNTA REGIONALE DELLA CAMPANIA

Direzione Generale 6 - Direzione Generale per la difesa del suolo e l'ecosistema

U.O.D. 4 - Acustica, qualità dell'aria e radiazioni- crit. amb. in rapporto salut. uma

Oggetto dell'Atto:

RICONOSCIMENTO DELLA QUALIFICA DI TECNICO COMPETENTE IN ACUSTICA (TCA) E ISCRIZIONE NELL'ELENCO NAZIONALE DEI TECNICI COMPETENTI IN ACUSTICA (ENTECA) - DOTT. CICCARELLI PASQUALE

IL DIRIGENTE

PREMESSO che

- la UOD 50.06.04 *Sviluppo Sostenibile, Acustica, Qualità dell'aria e Radiazioni - Criticità ambientali in rapporto alla salute umana* della Direzione Generale 50.06.00 *Difesa del suolo e l'Ecosistema* è la struttura della Giunta Regionale competente per i procedimenti in materia di riconoscimento della professione di Tecnico competente in acustica;
- ai sensi dell'articolo 21, comma 1, del Decreto Lgs. 42/2017 del 17 febbraio 2017 è stato istituito presso il Ministero dell'Ambiente e della Sicurezza Energetica (MASE), l'elenco nominativo dei soggetti abilitati a svolgere la professione di tecnico competente in acustica (di seguito "elenco"), sulla base dei dati inseriti dalle regioni;
- all'articolo 22 del Decreto Lgs. 42/2017 del 17 febbraio 2017 sono indicati i requisiti necessari per l'iscrizione all'elenco per chi è in possesso della laurea ed in via transitoria, per chi è in possesso del diploma di scuola media superiore;
- all'articolo 23 del Decreto Lgs. 42/2017 del 17 febbraio 2017 è stato istituito presso il MASE un Tavolo Tecnico Nazionale di Coordinamento (TTNC), con il compito di monitorare, a livello nazionale, la qualità del sistema di abilitazione e la conformità didattica dei corsi di formazione previsti dal presente decreto, anche attraverso appositi pareri resi alle regioni, e favorire lo scambio di informazioni e l'ottimizzazione organizzativa e didattica dei corsi stessi;
- l'Allegato 1 al Decreto Lgs. 42/2017 del 17 febbraio 2017 stabilisce le modalità procedurali per l'iscrizione e la cancellazione dall'elenco dei Tecnici competenti in acustica, nonché per l'aggiornamento professionale;
- l'iscrizione nell'elenco è regolata, tra l'atro, dal documento prodotto dal TTNC: "A*ltri indirizzi interpretativi sull'applicazione del Decreto Lgs. n. 42/2017 relativamente alla professione di tecnico competente in acustica"* – aggiornamento 22 dicembre 2023.

PRESO ATTO

a) dell'istanza per il riconoscimento della qualifica professionale di *Tecnico Competente in Acustica* (TCA) e per l'inserimento nell'Elenco Nazionale dei Tecnici Competenti in Acustica (ENTECA) presentata ai sensi del Decreto Lgs. n. 42/2017, articolo 22, comma 1, dal dott. Ciccarelli Pasquale a mezzo PEC del 06/03/2025, acquisita al protocollo regionale al n. 118761 del 07/03/2025, perfezionata il 12/03/2025 con la trasmissione del pagamento dell'imposta di bollo;

b) dell'autorizzazione a pubblicare nome, cognome, luogo, data di nascita, titolo di studio, codice fiscale, residenza, cittadinanza, e-mail, PEC e numero di telefono dell'istante;

c) dell'esito della verifica dei requisiti previsti dal D.lgs. n. 42/2017 effettuata dall'ufficio competente ai sensi dell'art. 71 del DPR n. 445/2000.

CONSIDERATO che il dott. Ciccarelli Pasquale nato a Giugliano in Campania (NA) il 15/10/1965, risulta in possesso dei requisiti previsti dal Decreto Lgs. n. 42/2017, all'art. 22, comma 1 per il riconoscimento della qualifica di Tecnico Competente in Acustica (TCA) e per l'iscrizione nell'Elenco Nazionale dei Tecnici Competenti in Acustica (ENTECA).

RITENUTO di dover riconoscere la qualifica di Tecnico Competente in Acustica al dott. Ciccarelli Pasquale e di poter provvedere all'iscrizione dello stesso nell'Elenco Nazionale dei Tecnici Competenti in Acustica.

VISTI

- il DPR 445/2000;
- il D.lgs. 42/2017 del 17 febbraio 2017;
- gli indirizzi interpretativi sull'applicazione del D.lgs. n. 42/2017, aggiornato al 22 dicembre 2023;

- la Legge n. 447/95.

Alla stregua dell'istruttoria compiuta dalla UOD 50.06.04, nonché dalla espressa dichiarazione di regolarità formale del presente atto resa dal Dirigente della UOD 50.06.04,

DECRETA

per i motivi di cui in premessa e che qui si intendono integralmente richiamati:

1. di riconoscere la qualifica di Tecnico Competente in Acustica, ai sensi del D.lgs. n. 42/17, art. 22, comma 1, al dott. Ciccarelli Pasquale nato a Giugliano in Campania (NA) il 15/10/1965;
2. di provvedere, per il tramite della UOD 50.06.04, all'iscrizione del dott. Ciccarelli Pasquale nell'Elenco Nazionale dei Tecnici Competenti in Acustica (ENTECA);
3. di inviare copia del presente decreto:
    - alla Segreteria di Giunta per l'archiviazione;
    - al dott. Ciccarelli Pasquale;
    - al Settore Stampa e Documentazione, per la pubblicazione sul BURC.

Il Dirigente
Ing. Maria Rosaria Della Rocca

Decreto Dirigenziale n. 35 del 27/03/2025

Dipartimento 50 - GIUNTA REGIONALE DELLA CAMPANIA

Direzione Generale 7 - DIREZIONE GENERALE PER LE POLITICHE AGRICOLE, ALIMENTARI E FORESTALI

U.O.D. 21 - Servizio Fitosanitario

Oggetto dell'Atto:

DISCIPLINARI DI PRODUZIONE INTEGRATA DELLA REGIONE CAMPANIA - APPROVAZIONE DELLE NORME TECNICHE PER LA DIFESA FITOSANITARIA ED IL DISERBO INTEGRATO DELLE COLTURE .AGGIORNAMENTO MARZO 2025. CON ALLEGATI.

IL DIRIGENTE

PREMESSO che:
a) la Conferenza permanente per i rapporti tra lo Stato, le regioni e le provincie autonome ha sancito, in data 20 marzo 2008, l'accordo sulle procedure per la definizione di una disciplina nazionale in materia di produzione integrata;
b) la Legge n. 4 del 3 febbraio 2011 ha istituito il Sistema Nazionale di Qualità di Produzione Integrata e il successivo D.M. attuativo 4890 dell'8 maggio 2014 ha affidato all'Organismo Tecnico Scientifico, di cui all'art. 3 del D.M. 4890 dell'8 maggio 2014, il compito di approvare le Linee Guida Nazionali di Difesa Integrata (LGNDI) nonché di verificare la conformità dei disciplinari regionali alle suddette Linee Guida;
c) la Regione Campania approva annualmente le "Norme tecniche per la difesa ed il diserbo integrato delle colture" in conformità agli adeguamenti annuali delle Linee Guida Nazionali Difesa Integrata;
d) tali Norme sono parte integrante e sostanziale dei disciplinari di produzione integrata della Regione Campania per quanto riguarda la parte inerente alla difesa fitosanitaria e al diserbo integrato delle colture;
e) ai disciplinari di produzione integrata devono attenersi tutte le imprese agricole che aderiscono al Sistema di Qualità Nazionale della Produzione Integrata (SNQPI) e i beneficiari dell'intervento SRA 01 ACA 1 Produzione integrata del Complemento regionale per lo Sviluppo Rurale (CSR) Campania 2023-2027;
VISTE le Linee Guida Nazionali di Difesa Integrata per l'anno 2025 adottate dall'OTS nella seduta del 28 novembre 2024;
CONSIDERATO che è necessario, pertanto, aggiornare le "Norme tecniche per la difesa fitosanitaria ed il diserbo integrato delle colture" regionali in conformità agli aggiornamenti previsti delle Linee Guida Nazionali per il 2025;
PRESO ATTO che:
a) con nota PG /2024/0583101 del 06.12.2024 la UOD 50.07.21 Servizio Fitosanitario ha comunicato al MASAF il recepimento, nelle proprie "Norme tecniche per la difesa ed il diserbo integrato delle colture", degli aggiornamenti per l'anno 2025 alle Linee Guida Nazionali di Difesa Integrata e ha richiesto il rilascio del parere di conformità per l'anno 2025;
a) con nota n. 0672718 del 20.12.2024, acquisita al protocollo regionale con n. 2024.0612853 del 23.12.2024, il MASAF ha espresso il parere favorevole di conformità per "Norme tecniche per la difesa ed il diserbo integrato delle colture- Aggiornamento marzo 2025";
VISTO il documento "Norme tecniche per la difesa fitosanitaria ed il diserbo integrato delle colture -
Aggiornamento marzo 2025" così come dettagliato negli allegati al presente Decreto di cui sono parte integrante e sostanziale:

- Parte generale
- Difesa 01 da actinidia a fico
- Difesa 02 da finocchio a pisello
- Difesa 03 da pistacchio a sorgo
- Difesa 04 da spinacino a zucchino
- Diserbo 01 da actinidia a cipolla
- Diserbo 02 da cocomero a lupinella
- Diserbo 03 da lupino a sorgo
- Diserbo 04 da spinacino a zucchino
- Fitoregolatori

RITENUTO pertanto di poter approvare le "*Norme tecniche per la difesa fitosanitaria e il diserbo integrato delle colture* - Aggiornamento marzo 2025" così come dettagliato negli allegati al presente Decreto di cui sono parte integrante e sostanziale:

- Parte generale
- Difesa 01 da actinidia a fico
- Difesa 02 da finocchio a pisello
- Difesa 03 da pistacchio a sorgo
- Difesa 04 da spinacino a zucchino
- Diserbo 01 da actinidia a cipolla
- Diserbo 02 da cocomero a lupinella
- Diserbo 03 da lupino a sorgo
- Diserbo 04 da spinacino a zucchino
- Fitoregolatori

Tali Norme entrano in vigore dalla data di pubblicazione del presente decreto sul BURC.

alla stregua dell'istruttoria svolta dal funzionario incaricato della UOD 50.07.21

DECRETA

per le motivazioni espresse in narrativa, che si intendono qui di seguito integralmente riportate:
di approvare il documento "Norme tecniche per la difesa fitosanitaria ed il diserbo integrato delle colture –Aggiornamento marzo 2025" così come dettagliato negli allegati al presente Decreto di cui sono parte integrante e sostanziale:

- Parte generale
- Difesa 01 da actinidia a fico
- Difesa 02 da finocchio a pisello
- Difesa 03 da pistacchio a sorgo
- Difesa 04 da spinacino a zucchino
- Diserbo 01 da actinidia a cipolla
- Diserbo 02 da cocomero a lupinella
- Diserbo 03 da lupino a sorgo
- Diserbo 04 da spinacino a zucchino
- Fitoregolatori

Tali Norme entrano in vigore dalla data di pubblicazione del presente decreto sul BURC.
Il presente decreto è inviato al MASAF, alle UOD 500715, UOD 500720, UOD 500722, UOD 500723, UOD 500724, UOD 500725, UOD 500726, a Regione Campania Amministrazione trasparente per gli adempimenti consequenziali.

CARELLA

Unione Europea

Assessorato Agricoltura

CSR della Campania 2023-2027

DISCIPLINARI DI PRODUZIONE INTEGRATA

NORME TECNICHE PER LA DIFESA FITOSANITARIA ED IL DISERBO INTEGRATO DELLE COLTURE

(Aggiornamento marzo 2025)

fonte: http://burc.regione.campania.it

Sommario

Premessa 3

Introduzione 3

Deroghe 4

Norme comuni di coltura 5

Concia delle sementi e materiale di moltiplicazione *5*

Repellenti e rodenticidi *5*

Fitoregolatori *5*

Criteri adottati nella scelta dei prodotti fitosanitari *5*

Sostanze attive di base, sostanze a basso rischio, microrganismi e feromoni *7*

Smaltimento delle scorte 8

Uso delle trappole per il monitoraggio 8

Trappole sessuali a feromoni *9*

Trappole cromotropiche *9*

Metodologia di monitoraggio degli elateridi 10

Vincoli da etichetta 11

Contaminazioni accidentali 11

Obblighi connessi con il controllo funzionale e con la regolazione strumentale delle attrezzature per la distribuzione dei prodotti fitosanitari 11

Disposizioni previste dall'art. 43 del D.L. 76/2020 12

Utilizzo di Acaricidi 12

Miscele estemporanee (fungicidi) 13

Miscele commerciali 13

ALLEGATI 14

ALLEGATO I- Impostazione e modalita' di lettura delle schede per la difesa integrata delle colture e per il diserbo 14

DIFESA INTEGRATA *14*

DISERBO *15*

ALLEGATO II -Sostanze attive classificate come "candidate alla sostituzione" ai sensi del reg. 408/2015/UE e successive integrazioni (ss.mm.ii) 16

ALLEGATO III -Utilizzo del *Bacillus thuringiensis* 16

ALLEGATO IV-Utilizzo di sostanze microbiologiche 20

ALLEGATO V- Utilizzo degli ausiliari 24

fonte: http://burc.regione.campania.it

Premessa

Le “Norme tecniche per la difesa ed il diserbo integrato delle colture” indicano i criteri d’intervento, le soluzioni agronomiche e le strategie da adottare per la difesa delle colture ed il controllo integrato delle infestanti, nell’ottica di un minor impatto verso l’uomo e l’ambiente, consentendo di ottenere, al contempo, produzioni economicamente sostenibili.

Le presenti Norme Tecniche sono parte integrante e sostanziale dei disciplinari regionali di produzione integrata per quanto riguarda la difesa e il diserbo integrato delle colture. I disciplinari di produzione integrata sono definiti secondo le modalità previste dal Sistema Nazionale di Qualità Produzione Integrata (SNQPI) istituito con la Legge n. 4 del 3 febbraio 2011.

Coerentemente con quanto disposto al punto 5.1 della norma SQNPI “Adesione, Gestione e Controllo”, nel caso in cui la coltura non sia prevista nel disciplinare della Regione Campania può essere adottata la corrispondente parte del disciplinare di una Regione confinante.

Le norme tecniche di difesa integrata e controllo delle infestanti disciplinano l'impiego dei prodotti fitosanitari utilizzati durante il ciclo colturale e non trattano l'utilizzo dei prodotti fitosanitari nel post-raccolta.

Il post- raccolta deve intendersi così come definito all’articolo 3 del Reg.1107/2009, ossia correlato agli utilizzi sulle derrate.

Le presenti Norme Tecniche sono predisposte in conformità alle “Linee guida nazionali per la produzione integrata delle colture/ difesa fitosanitaria e controllo delle infestanti” approvate dall’Organismo Tecnico Scientifico - Gruppo Difesa Integrata, istituito presso il Ministero delle Politiche Agricole Alimentari e Forestali con DM n.4890 del 8.5.2014.

La Direzione Generale delle Politiche Agricole, Alimentari e Forestali, UOD 500721 Servizio Fitosanitario aggiorna periodicamente le Norme Tecniche regionali in conformità agli aggiornamenti delle Linee Guida Nazionali.

Ai disciplinari di produzione integrata devono attenersi le aziende agricole che aderiscono all’intervento SRA 01 ACA 1 Produzione integrata del Complemento regionale per lo Sviluppo Rurale (CSR) Campania 2023-2027.

Le “Norme tecniche per la difesa ed il diserbo integrato delle colture” vigenti per l’anno in corso sono pubblicate sul sito internet dell’Assessorato all’Agricoltura all’indirizzo: *http://www.agricoltura.regione.campania.it* nella pagina dedicata alla Difesa integrata.

Introduzione

Nello spirito di quanto richiamato in premessa, la difesa integrata si deve sviluppare valorizzando prioritariamente tutte le soluzioni alternative alla difesa chimica che possano consentire di razionalizzare gli interventi salvaguardando la salute degli operatori e dei consumatori, allo stesso tempo limitando i rischi per l’ambiente, in un contesto di agricoltura sostenibile.

Particolare importanza va, quindi, riposta nel rispetto della normativa vigente e all’applicazione dei principi generali indicati nell’Allegato III della Direttiva n. 128/09/UE nonché di tutte le pertinenti prescrizioni relative all’uso dei prodotti fitosanitari riportate nel PAN.

In tal senso occorre tra l’altro:

- adottare sistemi di monitoraggio razionali che consentano di valutare adeguatamente la situazione

fonte: http://burc.regione.campania.it

fitosanitaria delle coltivazioni;

- favorire l'utilizzo degli ausiliari;
- favorire la difesa fitosanitaria a basso apporto di prodotti chimici attraverso l'adozione di tecniche agronomiche e mezzi alternativi (fisici, meccanici, microbiologici, ecc.);
- limitare l'esposizione degli operatori ai rischi derivanti dall'uso dei prodotti fitosanitari, (dispositivi di protezione individuale ecc.);
- razionalizzare la distribuzione dei prodotti fitosanitari limitandone la quantità, lo spreco e le perdite per deriva, ruscellamento e percolazione;
- limitare gli inquinamenti puntiformi derivanti da una non corretta preparazione delle soluzioni da distribuire e dal non corretto smaltimento delle stesse;
- ottimizzare la gestione dei magazzini in cui si conservano i prodotti fitosanitari;
- recuperare o smaltire adeguatamente le rimanenze di prodotti fitosanitari ed i relativi imballaggi;
- mettere a punto adeguate strategie di difesa che consentano, tra l'altro, di prevenire e gestire lo sviluppo di resistenze dei parassiti ai prodotti fitosanitari.

Sulla base dei principi generali richiamati nella "Premessa" vengono proposte delle specifiche strategie di difesa integrata e controllo integrato delle infestanti per ciascuna delle colture considerate.

Per quanto attiene alla difesa integrata, queste strategie vengono presentate sotto forma di schede, che riportano la dicitura "Difesa", seguita dal nome della coltura. Per quanto attiene al controllo delle infestanti, queste strategie vengono presentate in tabelle, denominate "Diserbo".

Nelle schede di coltura sono state introdotte differenziazioni per quanto riguarda le colture in pieno campo e le colture protette (serre). In particolare, per serre e colture protette si intende quanto definito al comma 27 dell'articolo 3 del Regolamento n. 1107/09/CE:
"«Serra» ambiente chiuso, statico e accessibile, adibito alla produzione di colture, recante un rivestimento esterno solitamente translucido, che consente uno scambio controllato di materia ed energia con l'ambiente circostante e impedisce il rilascio di prodotti fitosanitari nell'ambiente. Ai fini del presente regolamento sono considerati come serre anche gli ambienti chiusi, adibiti alla produzione di vegetali, il cui rivestimento esterno non è translucido (per esempio per la produzione di funghi o di indivia)."
Ad esempio, non rientrano nella tipologia di serre/coltura protetta le coperture antipioggia e i piccoli tunnel mobili.

Deroghe

In caso di eventi straordinari che determinano situazioni fitosanitarie tali da richiedere l'impiego di prodotti fitosanitari non previsti nelle schede di coltura, possono essere concesse deroghe di carattere aziendale o, se la problematica coinvolge ampi territori, di valenza territoriale.

Prima di autorizzare l'esecuzione di un intervento in deroga occorre verificare che la situazione fitosanitaria presenti condizioni problematiche straordinarie che non possano essere risolte adottando le strategie di difesa prevista dalle Norme tecniche regionali.

Le deroghe possono essere concesse solo su situazioni accertate e mai in modo preventivo rispetto al manifestarsi della problematica fitosanitaria.

fonte: http://burc.regione.campania.it

La richiesta di deroga alle presenti norme (in termini di numero di interventi consentiti, sostanze attive, dosi d'impiego, ecc.) deve essere indirizzata all'UOD 500721 Servizio Fitosanitario, all'indirizzo *pec: uod.500721@pec.regione.campania.it*.

Le deroghe hanno validità temporanea.

Le deroghe di valenza territoriale sono pubblicate sul sito internet dell'Assessorato all'Agricoltura all'indirizzo: http://www.agricoltura.regione.campania.it nella pagina dedicata alla Difesa integrata.

In caso di emergenze fitosanitarie, così come definite dai Regg. (UE) nn.2016/2031 e 2019/2072, i provvedimenti adottati dalle Autorità competenti (Servizio Fitosanitario Nazionale e Regionale) hanno effetto immediato anche sull'applicazione delle Norme tecniche regionali, senza l'esigenza del rilascio di ulteriori deroghe.

Norme comuni di coltura

Per ciascuna coltura di interesse produttivo per il territorio italiano sono state predisposte norme tecniche per la difesa fitosanitaria integrata delle colture e il diserbo. Tali norme vengono presentate in schede tecniche che sono state predisposte secondo le modalità riportate nell'allegato I.

Normalmente per ciascuna coltura è stata predisposta una singola scheda.

Qualora la gestione delle colture renda necessario adottare soluzioni diverse, ad esempio per il pieno campo e per la coltura protetta sono state adottate schede distinte.

Nel caso in cui la gestione o la destinazione delle produzioni (es. baby leaf) lo renda necessario, sono state predisposte differenti schede di difesa per la medesima specie (ad esempio rucola).

Per tutte le colture vengono adottate le misure di seguito riportate.

Concia delle sementi e materiale di moltiplicazione

Salvo casi in cui nelle schede sia indicato un esplicito divieto, è sempre consentita la concia di tutte le sementi ed il trattamento del materiale di moltiplicazione con i prodotti registrati per tali impieghi.

Repellenti e rodenticidi

Repellenti: è consentito l'uso di "grasso di pecora" come repellente a cervi, daini, caprioli e camosci.
Rodenticidi: e'consentito l'impiego solo di rodenticidi regolarmente registrati per questo impiego.

Fitoregolatori

E'consentito solo l'uso delle sostanze attive presenti nelle specifiche schede.

Criteri adottati nella scelta dei prodotti fitosanitari

Nell'applicazione della difesa integrata devono essere privilegiati, ogniqualvolta possibile, i metodi non chimici di difesa fitosanitaria, così come prescritto dalla direttiva 2009/128/CE, ed indicati, avversità per avversità, nelle schede di coltura delle Norme tecniche.

Laddove questi metodi non risultassero sufficienti al contenimento delle avversità è consentito il ricorso esclusivamente all'utilizzo dei prodotti fitosanitari contenenti le sostanze attive previste nelle schede di coltura.

Tali sostanze attive sono state selezionate applicando specifici criteri di seguito riportati:

- eliminazione/limitazione, per quanto possibile, delle sostanze attive approvate a norma dell'articolo 24 del Regolamento (CE) n. 1107/2009, che sono candidate alla sostituzione e sono elencate nell'allegato, parte E, del Regolamento di esecuzione (UE) n. 540/2011 per le quali il Decreto interministeriale del 7

fonte: http://burc.regione.campania.it

novembre 2019 di attuazione della Direttiva UE n. 2019/782 della Commissione del 15 maggio 2019 recante modifica della Direttiva 2009/128/CE del Parlamento europeo e del Consiglio per quanto riguarda la definizione di indicatori di rischio armonizzati prevede un indicatore di rischio armonizzato pari a 16;

- limitazione, per quanto possibile, delle sostanze attive approvate a norma del Regolamento (CE) n. 1107/2009, che non rientrano in altre categorie e sono elencate nell'allegato, parti A e B, del Regolamento di esecuzione (UE) n. 540/2011 per le quali il Decreto interministeriale del 7 novembre 2019 prevede un indicatore di rischio armonizzato pari a 8, selezionate secondo i seguenti criteri:
- sostanze attive classificate pericolose per l'ambiente acquatico definite secondo quanto previsto dalla Direttiva Quadro sulle Acque 2000/60/CE e ss.mm.ii., dal d. Lgs n. 152/06, tabelle 1A e 1B e/o di frequente ritrovamento nelle acque (sulla base delle segnalazioni dei competenti organi regionali);
- prodotti con indicazioni di pericolo relative ad effetti cronici sull'uomo che, secondo il sistema di classificazione CLP, sono:

H350i Può provocare il cancro se inalato,
H351 Sospettato di provocare il cancro;
H340 Può provocare alterazioni generiche;
H341 Sospettato di provocare alterazioni generiche
H360 Può nuocere alla fertilità o al feto;
H360D Può nuocere al feto;
H360Df Può nuocere al feto. Sospettato di nuocere alla fertilità.
H360F Può nuocere alla fertilità.
H360FD Può nuocere alla fertilità. Può nuocere al feto.
H360Fd Può nuocere alla fertilità. Sospettato di nuocere al feto.
H361 Sospettato di nuocere alla fertilità o al feto
H361d +Sospettato di nuocere al feto.
H361f Sospettato di nuocere alla fertilità
H361fd Sospettato di nuocere alla fertilità; sospettato di nuocere al feto.

- sostanze attive poco selettive;
- limitazione, per quanto possibile, delle deroghe relative a prodotti che contengono sostanze attive non approvate a norma del Regolamento (CE) n. 1107/2009 che sono autorizzate per emergenze fitosanitaria ai sensi dell'art.53 del Reg.n.1107/2009 per le quali il Decreto interministeriale del 7 novembre 2019 prevede un indicatore di rischio armonizzato pari a 64;
- limitazioni alle s.a. contenute nei prodotti che sono caratterizzati dalla presenza sull'etichetta del simbolo di pericolo o pittogramma "teschio con tibie incrociate" (corrispondente al pittogramma GHS06).

Le sostanze attive da utilizzare vanno scelte esclusivamente tra quelli riportati nelle schede di coltura, per la difesa e per il diserbo

L'esclusione o la sostituzione di alcuni prodotti inclusi nella lista delle sostanze attive candidate alla sostituzione risultano particolarmente problematiche in considerazione dell'assenza di validi prodotti alternativi a base di sostanze a minore rischio. Nei casi in cui la loro inclusione nella lista dei candidati alla sostituzione dipenda da caratteristiche di tossicità, bioaccumulo e/o persistenza nell'ambiente (PBT), nella valutazione delle sostanze ammesse per le strategie di difesa vengono considerate anche i seguenti parametri:

- estensione della coltura
- individuazione della coltura come "minore".

Nei casi in cui la coltura considerata rappresenti un impiego minore, ai sensi dell'articolo 51 del Reg.n.

fonte: http://burc.regione.campania.it

1107/09, oppure interessi un'areale produttivo limitato ed in assenza di valide alternative a minore rischio, è consentito il mantenimento di sostanze attive candidate alla sostituzione in ragione della minore pressione che si determina sull'ambiente. Rientrano in tale casistica, ad esempio, numerose colture orticole sulle quali è autorizzato un limitato numero di prodotti fitosanitari.

Sostanze attive di base, sostanze a basso rischio, microrganismi e feromoni

Possono essere utilizzate tutte le sostanze di base, come approvate dall'UE. Inoltre, possono essere utilizzate tutte le sostanze attive a basso rischio, tutti i microrganismi e tutti i feromoni a condizione che siano contenute in prodotti regolarmente autorizzati in Italia e solo nel caso in cui le avversità bersaglio siano presenti nelle relative schede di coltura.

Tali sostanze possono essere utilizzate anche nel caso in cui non siano esplicitate nelle schede di coltura. Le s.a. di cui sopra sono escluse dal numero massimo di interventi previsti per le singole avversità nelle specifiche schede di coltura.

Le sostanze di base possono essere utilizzate a condizione che in etichetta sia riportata la dicitura "sostanza di base approvata ai sensi dell'Art. 23 del Reg. (CE) n. 1107/2009".

Link per sostanze di base: EU Pesticides Database - Active substances (europa.eu) > Search options > Type> Basic substance;

Sostanze attive a basso rischio: possono essere utilizzate tutte quelle elencate nel Regolamento di esecuzione 540/2011 parte D.

Link per elenco delle sostanze a basso rischio: EU Pesticides Database - Active substances (europa.eu) > Search options > Type> Low risk Active substance

Microrganismi: possono essere utilizzati tutti quelli elencati nel Regolamento di esecuzione 540/2011 parte A-B-D.

Link per elenco dei microroganismi: EU Pesticides Database - Active substances (europa.eu) > Search options > Type> Microoganism

Nella Tabella 1 vengono indicate le sostanze attive che, fino al 2024, erano ammesse "in automatico" in quanto autorizzate in agricoltura biologica ma che, a partire dal 2025 potranno essere impiegate solo laddove indicato nelle schede di coltura.

Tabella 1- Sostanze ammesse dall'Allegato I del Reg. 2021/1165 non rientranti nella categoria delle sostanze di base, sostanze a basso rischio, microorganismi e feromoni.

Azadiractina
Prodotti rameici
Esca o trappola con Deltametrina
Etilene
Eugenolo
Geraniolo
Timolo
Sali potassici di acidi grassi

fonte: http://burc.regione.campania.it

Estratto di aglio
Polisolfuro di calcio
Maltodestrina
Olio essenziale di arancio dolce
Olio minerale
Olio di chiodi di garofano
Piretrine pure
Spinosad
Zolfo
Esca o trappola con Lambdacialotrina

(Aggiornamento al 20/11/2024)

Smaltimento delle scorte

È ammesso l'impiego delle sostanze attive previste nelle norme tecniche stabilite per un anno, ma escluse nelle norme dell'anno seguente, esclusivamente per l'esaurimento delle scorte presenti e registrate nelle schede di magazzino alla data dell'entrata in vigore dei disciplinari regionali del nuovo anno o per le quali sia dimostrabile l'acquisto prima di tale data. Le sostanze interessate possono essere utilizzate secondo le modalità previste nei disciplinari regionali nell'anno precedente.

Nel caso di sostanze revocate le date ultime di utilizzo sono quelle previste dal corrispondente decreto del Ministero della Salute.

Tabella 2- Sostanze attive revocate con scadenza di utilizzo nel 2025

Sostanze attive revocate	Scadenza utilizzo
Dimetomorph	20 maggio 2025
Mepanipyrim	20 maggio 2025
Spiromesifen	31 marzo 2025
Acibenzolar-S-methyl	10 luglio 2025
Spirotetramat	30/10/2025
Spinetoram	30/12/2025

(Aggiornamento al 20/11/2024)

Uso delle trappole per il monitoraggio

L'impiego delle trappole è obbligatorio tutte le volte che tale indicazione è esplicitata nelle singole schede di coltura. Le aziende che non installano le trappole obbligatorie per accertare la presenza di un fitofago non potranno richiedere nessuna deroga specifica. L'installazione a carattere aziendale non è obbligatoria quando per la giustificazione di un intervento sia possibile fare riferimento a monitoraggi previsti nelle norme tecniche regionali. Inoltre, l'installazione non è obbligatoria quando per la giustificazione di un intervento sia previsto, in alternativa, il superamento di una soglia d'intervento.
Nelle tabelle seguenti si riportano alcune raccomandazioni relative al numero di trappole da utilizzare in base alla superficie da monitorare.

fonte: http://burc.regione.campania.it

Trappole sessuali a feromoni

Parassita	<= 1,5 ha *	> 1,6 a 3,5 ha	> 3,6 a 6,5 ha	> 6,6 a 10,5 ha	> 10,6 a 20 ha	Oltre
Anarsia lineatella	2	3	4	5	n° ha /2	1 ogni 10 ulteriori ha
Aonidiella aurantii	2	2	3	4	n° ha /3	1 ogni 10 ulteriori ha
Archips podanus	1	1	2	3	n° ha /4	1 ogni 10 ulteriori ha
Argyrotaenia pulchellana	1	1	2	3	n° ha /4	1 ogni 10 ulteriori ha
Bractrocera oleae	2	2	3	4	n° ha /3	1 ogni 10 ulteriori ha
Cryptoblabes gnidiella	2	2	2	3	n° ha /3	1 ogni 10 ulteriori ha
Cydia funebrana	2	3	4	5	n° ha /2	1 ogni 10 ulteriori ha
Cydia molesta	2	3	4	5	n° ha /2	1 ogni 10 ulteriori ha
Cydia pomonella	2	3	4	5	n° ha /2	1 ogni 10 ulteriori ha
Elateridi	1	1	2	3	n° ha /4	1 ogni 10 ulteriori ha
Lobesia botrana	2	2	2	4 3	n° ha /3	1 ogni 10 ulteriori ha
Nottua gialla del pomodoro	1	1	2	3	n° ha /4	1 ogni 10 ulteriori ha
Pandemis cerasana	1	1	2	3	n° ha /4	1 ogni 10 ulteriori ha
Plutella xylostella	1	1	2	3	n° ha /2	1 ogni 10 ulteriori ha
Tignola patata	1	1	2	3	n° ha /4	1 ogni 10 ulteriori ha
Tuta absoluta pieno campo	1	1	2	3	n° ha /4	1 ogni 10 ulteriori ha
Tuta absoluta coltura protetta	1 ogni 3000 mq					

Qualora si adotti il metodo della confusione sessuale si raccomanda, per la verifica del funzionamento di tale metodo, l'utilizzo di trappole super caricate, combo e alimentari.

Trappole cromotropiche

Parassita	*Tipologia*	<= 1,5 ha*	> 1,6 a 3,5 ha	> 3,6 a 6,5 ha	>6,6 a 10,5 ha	Oltre
Bactrocera oleae **Mosca dell'olivo**	**a croce gialla e altra tipologia(3)**	**1**	**1**	**2**	**3**	***n° ha /3***
Ceratitis capitata **Mosca mediterranea**	**a croce gialla e altra tipologia(2)**	**1**	**2**	**3**	**4**	***n° ha /3***

fonte: http://burc.regione.campania.it

Drosophila suzukii	**a croce rossa e altra tipologia (1)**	**1**	**2**	**3**	**4**	***n° ha /3***
Rhagoletis cerasi **Mosca ciliegio**	**a croce gialla e altra tipologia (1)**	1	2	3	4	n° ha /3
Rhagoletis completa **Mosca delle noci**	**a croce gialla e altra tipologia (1)**	**1**	**2**	**3**	**4**	***n° ha /3***
Scaphoideus titanus	**pannelli gialli**	**1**	**2**	**3**	**4**	***n° ha /3***
Tripidi per colture orticole	**pannelli** azzurri	**1 ogni 3000 mq**				

(1) ***Attivazione con attrattivo alimentare o ammoniacale***
(2) ***Attivazione con paraferomone o attrattivo alimentare***
(3) ***Attivazione con attrattivo ammoniacale e feromone***

Quando l'estensione di una coltura in un'azienda non supera i 3000 metri quadrati, deve intendersi decaduta l'obbligatorietà delle trappole a condizione che venga effettuato il monitoraggio come previsto dalle schede di coltura.

Metodologia di monitoraggio degli elateridi

Il monitoraggio si esegue sulle larve interrando, nelle posizioni più a rischio, cioè nelle vicinanze dei fossi, delle testate e di eventuali avvallamenti presenti nelle zone interne dell'appezzamento un numero minimo di 4 vasi trappola per il primo ettaro, alla distanza di 2 m l'uno dall'altro, o, a discrezione, in numero maggiore, a seconda delle situazioni di rischio.

In ogni caso ogni appezzamento che si decida di rilevare, deve essere monitorato con almeno 3 vasi-trappola.

In alternativa al metodo dei vasetti trappola vengono autorizzati anche i carotaggi del terreno, fatto salvo quando diversamente specificato nelle schede.

Tabella 3- Numero minimo di trappole da installare in relazione alle dimensioni degli appezzamenti

Superficie investita con colture erbacee e/o orticole (ha)	N° minimo di vasi-trappola
1	4
2-5	6
6-20	12
21-50	18
Oltre 50	24

fonte: http://burc.regione.campania.it

Vincoli da etichetta

Nell'applicazione delle norme tecniche devono comunque sempre essere rispettate le indicazioni riportate sulle etichette dei formulati commerciali approvate con decreto del Ministero della Salute.

Le sostanze contenute nei prodotti fitosanitari con attività di bagnanti, coadiuvanti, antideriva, antidoti agronomici, sinergizzanti, di norma non sono riportati nelle schede di coltura. Il loro impiego è in ogni caso ammesso, sia come componente di un prodotto fitosanitario, sia come prodotto fitosanitario, nel rispetto delle specifiche indicazioni di etichetta.

Contaminazioni accidentali

La presenza di sostanze attive contenute nei prodotti fitosanitari non autorizzati o non ammessi dai disciplinari, si classifica come contaminazione accidentale qualora riscontrata in quantità uguale o inferiore al limite di 0.01 mg/Kg, così come stabilito dal comma 1 lettera b dell'articolo 18 del Reg CE 396/2005.

Obblighi connessi con il controllo funzionale e con la regolazione strumentale delle attrezzature per la distribuzione dei prodotti fitosanitari

Le aziende agricole devono sottoporre le attrezzature aziendali per la distribuzione dei fitofarmaci alla regolazione strumentale, che deve essere abbinata al controllo funzionale.

La regolazione strumentale deve obbligatoriamente essere effettuata presso i Centri Prova autorizzati dalle Regioni o P.A. e ha una validità di 3 anni.

Durante le operazioni di regolazione strumentale della macchina irroratrice è raccomandata la presenza del proprietario/utilizzatore abituale e l'abbinamento con la trattrice che viene normalmente utilizzata dall'azienda per i trattamenti.

Il Centro Prova rilascia al proprietario della macchina irroratrice un attestato di conformità di avvenuto controllo funzionale e regolazione strumentale.

Fatto salvo quanto riportato nelle norme generali regionali per gli anni precedenti, a partire dai controlli effettuati dal 2024 si applicano i seguenti obblighi:

<u>Nel caso di aziende agricole:</u>

1)Macchine in uso. La validità degli attestati è di 3 anni. Le macchine in uso devono avere l'attestato di controllo funzionale e regolazione strumentale in corso di validità. In assenza della regolazione strumentale è richiesto un nuovo attestato di controllo funzionale e regolazione strumentale entro l'anno di adesione a SQNPI indipendentemente dalla validità dell'attestato di controllo funzionale già presente in azienda, fatte salve le eccezioni previste dal DM 4847 del 3/03/2015.

2)Macchine nuove. Le macchine nuove, che ai sensi del PAN dovrebbero essere sottoposte al controllo funzionale entro i primi 5 anni dall'acquisto, sono invece da sottoporre a controllo funzionale e regolazione strumentale entro l'anno di adesione a SQNPI o entro un anno dall'acquisto della macchina.

<u>Nel caso di contoterzisti:</u>

1) Macchine in uso. Validità di 2 anni, fatte salve le eccezioni previste dal DM 4847 del 3/03/2015.

2) Macchine nuove. Da sottoporre a controllo e regolazione prima della fornitura del servizio

fonte: http://burc.regione.campania.it

Disposizioni previste dall'art. 43 del D.L. 76/2020

Il ricorso alle tecnologie di agricoltura di precisione è compatibile con le strategie di difesa integrata riportate nelle presenti Norme, in quanto anche queste tecnologie concorrono alla razionalizzazione dell'uso dei prodotti fitosanitari e alla riduzione delle quantità impiegate in campo.

Nel caso in cui, applicando tecniche di agricoltura di precisione, si dovesse verificare che le dosi di prodotto fitosanitario effettivamente impiegate risultano inferiori a quelle minime previste nell'etichetta del formulato commerciale adoperato, per non incorrere nelle sanzioni previste per il mancato rispetto della prescrizione di etichetta, gli operatori aderenti al regime SQNPI potranno avvalersi della deroga prevista dall'articolo 43, comma 7 quater del D. L. del 16 luglio 2020 n.76 convertito nella legge 120/2020. Si evidenzia che la suddetta deroga va riferita esclusivamente alla dose minima per unità di superficie, generalmente indicata in etichetta in kg o l di prodotto per ettaro, fermo restando la concentrazione della miscela (sempre conforme a quella espressamente indicata in etichetta in g/ml di prodotto per hl di acqua, oppure, se non indicata in etichetta, conforme a quella calcolabile sulla base dei volumi medi di bagnatura della coltura) e nel rispetto della dose massima per unità di superficie.

Si sottolinea che la responsabilità in relazione al corretto uso dei prodotti fitosanitari è comunque sempre in capo all'utilizzatore professionale.

La deroga riguarda specifiche casistiche:

1. il caso in cui l'etichetta riporta la dose riferita sia all'ettaro (kg o l/ha) che alla concentrazione della miscela fitoiatrica (g o ml/hl). Nell'esecuzione del trattamento deve essere rispettata la concentrazione, adottando un volume di irrorazione adeguato alla fase fenologica (volumi più contenuti nelle prime fasi vegetative), alle forme di allevamento della coltura oggetto del trattamento ed ai volumi di irrorazione che possono rispondere anche a precise misurazioni tipo Leaf Wall Area;
2. i trattamenti fitosanitari eseguiti utilizzando macchine a recupero o altri dispositivi o attrezzature che determinano una riduzione del volume distribuito per unità di superficie irrorata.

Le suddette casistiche si riferiscono essenzialmente a specie coltivate in parete o comunque a sviluppo verticale dove le variabili dipendenti dalle caratteristiche dell'impianto (es. sesto d'impianto, altezza e spessore della chioma) sono in grado di determinare volumi di distribuzione ottimali molto diversi. Per le colture orticole, industriali o estensive la riduzione delle quantità di prodotto si può verificare essenzialmente quando si effettua la distribuzione localizzata. In questi casi la verifica della quantità di prodotto distribuita per ettaro deve essere riferita alla superficie effettivamente coinvolta. Ad es. nel caso di un trattamento localizzato sulle file che coinvolge un terzo della superficie complessiva dell'appezzamento, la verifica del rispetto della dose minima di etichetta riferita all'ettaro come unità di superficie va fatta riferendosi alla superficie effettivamente trattata e non a quella totale dell'appezzamento).

Lo stesso dicasi anche per i trattamenti parziali al terreno svolti sulle colture in parete o comunque a sviluppo verticale.

Utilizzo di Acaricidi

Nell'esecuzione dei trattamenti con acaricidi sono ammesse miscele tra le sostanze attive indicate nelle schede di coltura. Ad esempio, con un limite di 1 trattamento all'anno, è ammessa la miscela estemporanea con due delle s.a. presenti nella scheda di coltura per la difesa dagli acari con diversa azione (es. adulticida + ovicida).

fonte: http://burc.regione.campania.it

Miscele estemporanee (fungicidi)

Nelle miscele estemporanee di fungicidi non sono impiegabili più di due sostanze attive diverse contemporaneamente per ciascuna avversità. Da questa limitazione vanno esclusi i prodotti rameici, lo zolfo, i Fosfonati di K, il Fosfonato di disodio, il Fosetil Al, l'olio essenziale di arancio dolce, le sostanze di base, le sostanze attive a basso rischio ed i microrganismi. Per ciascuna sostanza attiva è utilizzabile solo un formulato commerciale; è ammesso un impiego di diverse formulazioni con la stessa s.a. solo per lo smaltimento di scorte o problemi nell'approvvigionamento. In ogni caso deve comunque essere globalmente rispettata la quantità massima di s.a. prevista da una delle formulazioni utilizzate.

Miscele commerciali

All'interno delle schede colturali delle LGNDI verranno riportate le singole s.a. senza trascrivere le miscele, sia per il diserbo che per la difesa. È possibile utilizzare le miscele commerciali purché le singole s.a. in esse presenti siano tutte riportate nella scheda colturale e nelle specifiche avversità.

fonte: http://burc.regione.campania.it

ALLEGATI

ALLEGATO I- Impostazione e modalità di lettura delle schede per la difesa integrata delle colture e per il diserbo

DIFESA INTEGRATA

Le strategie di difesa fitosanitaria integrata delle singole colture vengono sviluppate in schede che sono impostate con le seguenti modalità (colonne):

Avversità: vengono riportate le avversità, con indicazione in italiano e nome scientifico, nei confronti delle quali si propongono le strategie di difesa; vengono considerate le principali avversità normalmente diffuse in ambito regionale.

Criteri di intervento: per ciascuna avversità vengono specificati i criteri di intervento che si propone di adottare per una corretta difesa integrata. In particolare, sono riportate indicazioni relative all'esecuzione del monitoraggio (campionamenti e soglie economiche di intervento per le avversità).

Sostanze attive: per ciascuna avversità vengono indicati i mezzi di difesa da utilizzare tra cui gli ausiliari, esche proteiche e le sostanze attive. Le sostanze attive sono raggruppate quando appartengono allo stesso MoA o quando, pur avendo meccanismi d'azione diversi, presentano complessive limitazioni d'impiego.

Le limitazioni d'uso: vengono riportate indicazioni con quattro colonne:

- In tabella denominata come (1): Numero massimo di interventi per singola sostanza attiva indipendentemente dall'avversità.
- In tabella denominata come (2): Numero massimo di interventi per gruppo di sostanze attive indipendentemente dall'avversità. Riguarda limitazioni d'uso complessive relative ad un gruppo di sostanze attive
- Limitazioni d'uso e note: indicazioni riferite al mezzo di difesa
- Limitazioni d'uso per avversità: indicazioni riferite all'avversità

Note di coltura: laddove necessario vengono fornite specifiche disposizioni colturali.

Nella colonna "pieno campo" e in quella "coltura protetta" vengono indicati solo i divieti di impiego previsti da etichetta.

Le sostanze attive candidate alla sostituzione sono riportate con il grassetto.

Le sostanze di base, le sostanze attive a basso rischio, i microrganismi, i feromoni e tutte le sostanze ammesse dall'Allegato I del Reg. 2021/1165 non rientranti nelle categorie citate e per le quali nelle norme tecniche non sono previste limitazioni d'uso per avversità, sono riportate in corsivo.

È ammesso l'uso delle sole sostanze attive indicate nella colonna "Sostanze attive".

La singola sostanza attiva potrà essere utilizzata da sola o in varie combinazioni con altre sostanze attive presenti nella stessa colonna nelle diverse formulazioni disponibili sul mercato senza limitazioni se non per quanto specificamente indicato.

Le singole sostanze attive sono utilizzabili solo contro le avversità per le quali sono stati indicati nella tabella "Difesa integrata" e non contro qualsiasi avversità. Possono essere impiegati anche prodotti fitosanitari pronti all'impiego o miscele estemporanee contenenti una miscela di sostanze attive purché queste siano indicate per la coltura e per l'avversità.

fonte: http://burc.regione.campania.it

Le dosi di impiego delle sostanze attive sono quelle previste nell'etichetta dei formulati commerciali. Ove tecnicamente possibile si utilizzeranno preferibilmente le dosi minori.

DISERBO

Le strategie per il controllo delle infestanti delle singole colture vengono sviluppate in schede che sono impostate in funzione delle colture con le seguenti modalità (colonne):

COLTURE ERBACEE, ORTICOLE, FRAGOLA, FLORICOLE ED ORNAMENTALI

Epoca: viene riportata la fase fenologica a cui si riferisce la strategia di controllo delle infestanti consigliata (pre -semina, pre- emergenza della coltura, post- emergenza della coltura, pre- trapianto della coltura, post-trapianto della coltura, etc.);
Infestanti: sono riportate le tipologie delle infestanti nei confronti delle quali viene impostata la strategia di controllo proposta;
Sostanze attive: per ciascuna infestante (o gruppo di infestanti) viene indicato il mezzo di difesa da utilizzare tra cui in particolare i prodotti fitosanitari;
Numero massimo di interventi con i candidati alla sostituzione: viene indicato il numero massimo di interventi consentito con le sostanze attive candidate alla sostituzione (indicate in grassetto) sulla coltura. Nel caso di impiego di miscele contenti più sostanze attive candidate alla sostituzione vanno conteggiate le singole sostanze candidate (ad esempio, una miscela con 2 sostanze attive candidate alla sostituzione vale per 2 interventi);
Note sostanze attive: vengono riportate indicazioni e limitazioni d'uso relative alle sostanze attive utilizzabili. I consigli tecnici sono distinti dai vincoli;
Note epoca: vengono riportate indicazioni e limitazioni relative alla fase fenologica a cui si riferisce la strategia di controllo delle infestanti;
Note di coltura: vengono riportate indicazioni e limitazioni relative alla coltura.
I consigli tecnici sono distinti dai vincoli.
I prodotti erbicidi ammessi vanno impiegati con i dosaggi previsti dalle etichette.
Per il glifosate ogni azienda per singolo anno (1o gen. 31 dic.) può disporre di un quantitativo massimo di glifosate (riferimento ai formulati 360 g/L) pari a 2 L per ogni ettaro di colture non arboree sulle quali è consentito l'uso del prodotto.
Il quantitativo totale di glifosate ottenuto dal calcolo 2 L/ha x n. ha (720 g di s. a./ ha) è quello massimo disponibile per l'utilizzo su tutte le specie non arboree coltivate nel rispetto della etichetta del formulato.
Nel caso di due colture / anno sulla stessa superficie la quantità di glifosate si conteggia per ciascuna delle colture.
Tale quantitativo dovrà essere impiegato preferibilmente nelle aree in cui il controllo delle malerbe risulti difficoltoso con l'adozione di altre tecniche.
Si raccomanda di non utilizzare il prodotto in modo generalizzato a dosi troppo basse ma piuttosto di adoperarsi per evitarne l'utilizzo ove possibile e impiegare dosaggi corretti (vedi etichetta) dove non ci sono valide alternative.

COLTURE ARBOREE

Impianto e attività: è riportata la tipologia di impianto, cioè se trattasi di impianto in allevamento o in produzione, e, nella stessa colonna, viene indicata la tipologia di attività (residuale o fogliare) delle sostanze erbicide elencate;

fonte: http://burc.regione.campania.it

Infestanti: sono riportate le tipologie delle infestanti nei confronti delle quali viene impostata la strategia di controllo proposta;
Sostanze attive: per ciascuna infestante (o gruppo di infestanti) viene indicata la sostanza attiva ammessa;
Numero massimo di interventi con i candidati alla sostituzione: viene indicato il numero massimo di interventi consentito con le sostanze attive candidate alla sostituzione (indicate in grassetto) sulla coltura. Nel caso di impiego di miscele contenti più sostanze attive candidate alla sostituzione vanno conteggiate le singole sostanze candidate (ad esempio, una miscela con 2 sostanze attive candidate alla sostituzione vale per 2 interventi);
Note sostanze attive: vengono indicate le riportate indicazioni e limitazioni di impiego relative alle sostanze attive elencate (autorizzazioni specifiche, quantitativi, epoche di impiego, numero di interventi, etc.). I consigli tecnici sono distinti dai vincoli;
Note attività: vengono riportate indicazioni e limitazioni relative alla tipologia di attività (residuale o fogliare) delle sostanze erbicide. I consigli tecnici sono distinti dai vincoli;
Note coltura: vengono riportate indicazioni e limitazioni relative alla coltura.
I consigli tecnici sono distinti dai vincoli.
Per quanto riguarda gli erbicidi, la quantità complessiva di sostanza attiva impiegabile ad ettaro è quella indicata in etichetta, relativa alla superficie massima trattabile che per le colture arboree è pari al massimo al 30% (vedi schede di coltura).
Gli interventi erbicidi nelle interfile non sono ammessi.
Solo per la sostanza attiva glifosate sono stati fissati dei quantitativi massimi /ettaro, in funzione della superficie diserbabile e dell'eventuale utilizzo di altri prodotti erbicidi ad azione residuale.

ALLEGATO II -Sostanze attive classificate come "candidate alla sostituzione" ai sensi del reg. 408/2015/UE e successive integrazioni (ss.mm.ii)

Insetticidi, nematocidi e acaricidi candidati alla sostituzione:
Cypermetrina, Emamectina benzoato, Esfenvalerate, Etofenprox, Etoxazole, Lambda-Cyhalothrin, Metam potassium, Metam sodium, Methossifenozide, Pirimicarb, Tebufenpyrad.

Diserbanti candidati alla sostituzione:

Aclonifen, Chlortoluron, Diclofop methyl, Diflufenican, Flufenacet, Halosulfuron metile, Imazamox, Lenacil, Metribuzin, Metsulfuron methyl, Nicosulfuron, Oxyfluorfen, Pendimethanil, Propyzamide, Prosulfuron, Sulcotrione,Tembotrione, Tri-allate.

Fungicidi e fitoregolatori candidati alla sostituzione:

Benzovindiflupyr, Bromuconazole, Cyprodinil, Difenoconazole, Fludioxonil, Fluopicolide, Metalaxyl, Metconazole, Paclobutrazolo, Prodotti rameici (Miscela Bordolese, Rame idrossido, Rame ossicloruro, Rame ossido, Rame solfato tribasico), Tebuconazole e Ziram.

Link per elenco candidati alla sostituzione: EU Pesticides Database - Active substances (europa.eu) > Search options > Type> Candidate for Substitution

ALLEGATO III -Utilizzo del *Bacillus thuringiensis*

Al fine di ottimizzare l'impiego di formulati a base di *Bacillus thuringiensis* in considerazione dell'efficacia dei diversi ceppi si consiglia di seguire le indicazioni riportate nelle tabelle 3a e 3b.

Modalità d'impiego

fonte: http://burc.regione.campania.it

Premesso che il *Bacillus thuringiensis* agisce per ingestione ed esplica la sua attività insetticida principalmente nei confronti di larve nelle prime età di sviluppo è opportuno tener conto di quanto segue:

- Utilizzare formulati di recente produzione e ben conservati;
- Assicurarsi che la miscela utilizzata abbia un pH non superiore a 6,5 acidificando eventualmente l'acqua in modo opportuno;
- Evitare di miscelare il prodotto con formulati a reazione alcalina;
- Assicurare una completa ed uniforme bagnatura della vegetazione da proteggere.

Tabella n. 3 a – Elenco dei formulati a base di *Bacillus thuringiensis* con le relative principali caratteristiche.

Bacillus thuringiensis (Bt) **sub-specie e ceppo**	**Prodotto Commerciale**	**Sostanza Attiva (percentuale in peso)**	**Attività (UI/mg di formulato)**
Bt ssp. kurstaki ceppo ABTS-351	DIPEL DF	54	32.000*
	BIOBIT DF	54	32.000*
	BACTOSPEINE32WG	54	32.000*
	BTK 32 WG	54	32.000*
	ASTREL WDG	54	32.000*
	FORAY 76B	18,44	
	KRISTAL 32 WG	54	32.000*
	PRIMIAL WG	54	32.000*
	SEQURA WG	54	32.000*
	FORAY 48B	12,65	32.000*
	TERAPROX	54	32.000*
Bt ssp. kurstaki ceppo SA11 – sierotipo 3a,3b	DELFIN	6,4	53.000 US**
	PRIMIAL	6,4	53.000 US**
Bt ssp. kurstaki ceppo SA12	COSTAR WG	18 (18% di δ-endotossina)	90.000
Bt ssp. kurstaki ceppo EG 2348	BATKUR	18,80	24.000*
	BOLAS SC	18,80	24.000*
	LEPINOX PLUS	37,50	32.000*
	RAPAX AS	18,80	24.000*
	LEPINOX WG	37,50	32.000
Bt ssp. kurstaki ceppo PB54	BAC MK	16	32.000
	BACILLUS CHEMIA	16	32.000
	BELTHIRUL	16	32.000
	DOCTRIN	16	32.000
	TURIBEL	16	32.000
	EXITUL	16	32.000
	KRYSTAL VIP WP	16	32.000

fonte: http://burc.regione.campania.it

Bt ssp. aizawai ceppo ABTS 1857	FLORBAC WG XENTARI WG	54 54	15.000* 15.000*
Bt (ssp. kurstaki ed *aizawai)*	TUREX AGREE	50 50	25.000 25.000
Bt (sub. aizawai ceppo GC91*)*	AGREE WG DESIGN WG	50 50	25.000 25.000

* Attività in U.I./mg formulato su *Trichoplusia ni*.

** Attività pari a US/mg di prodotto. US: Unità Spodoptera basate su prove biologiche con *Spodoptera exigua.*

(Aggiornamento al 20/11/ 2024)

Tabella 3b - Elenco delle specie di insetti nocivi registrati quali bersaglio di *Bacillus thuringiensis*

	CEPPI DI BACILLUS THURINGIENSIS							
SPECIE BERSAGLIO	*Subsp. kurstaki* ceppo ABTS 351	*bsp. kurst* ceppo SA11	*Subsp. kurstaki* ceppo SA12	*Subsp. kurstaki* ceppo EG2348	*Subsp. kurstaki* ceppo PB54	*Subsp. kurstaki* + *Subsp aizawai*	*ubsp. aizawa* ceppo GC91	*Subsp. aizawai* ceppo ABTS 1857
ORDINE *Lepidoptera*								
SUPERFAMIGLIA *Gelechioidea*								
Anarsia lineatella	+	+	+	+	+	+	+	+
Depressaria spp		+	+			+	+	
Depressaria erinaceella	+							+
Pectinophora gossypiella			+		+	+	+	
Phthorimaea operculella	+	+	+	+		+	+	+
Scrobipalpa ocellatella	+							+
Tuta absoluta	+	+	+	+	+	+	+	+
SUPERFAMIGLIA *Lasiocampoidea*								
Dendrolimus pini	+							
Dendrolimus superans	+							
Malacosoma neustria	+	+		+	+			
SUPERFAMIGLIA *Noctuoidea*								
Agrotis segetum	+			+				+
Agrotis spp.				+				
Amphipyra (Amphipyra) pyramidea				+				
Autographa (Phytometra) gamma	+	+	+			+	+	+
Chrysodeixis chalcites	+	+	+	+				+
Euproctis chrysorrhoea	+	+		+				
Gortyna spp.		+	+			+	+	
Gortyna xanthenes		+		+				
Helicoverpa armigera	+	+	+	+	+	+	+	+
Helicoverpa spp.	+	+			+			
Hyphantria cunea	+	+	+	+		+	+	+
Lacanobia (Diataraxia) (=Mamestra) oleracea	+	+		+				
Leucoma (Stilnoptia) salicis	+							
Lymantria dispar	+	+	+	+		+	+	

fonte: http://burc.regione.campania.it

	CEPPI DI BACILLUS THURINGIENSIS							
SPECIE BERSAGLIO	*Subsp. kurstaki* ceppo ABTS 351	*bsp. kurst* ceppo SA11	*Subsp. kurstaki* ceppo SA12	*Subsp. kurstaki* ceppo EG2348	*Subsp. kurstaki* ceppo PB54	*Subsp. kurstaki* + *Subsp aizawai*	*ubsp. aizawa* ceppo GC91	*Subsp. aizawai* ceppo ABTS 1857
Lymantria monaca	+			+				
Lymantria spp.			+			+	+	
Mamestra brassicae	+	+	+	+		+	+	+
Mamestra spp.		+						
Mythimna unipuncta	+							+
Orgyia (Orgyia) antiqua			+	+		+	+	
Orgyia spp.		+			+			
Orthosia (Orthosia) incerta			+			+	+	
Orthosia spp.		+						
Peridroma saucia			+			+	+	
Plusia spp.	+	+	+		+			+
Spodoptera exigua	+			+				+
Spodoptera littoralis	+	+	+	+		+	+	+
Spodoptera spp.	+	+	+		+	+	+	+
Thaumetopoea pityocampa	+	+		+				
Thaumetopoea processionea	+			+				
Thaumetopoea spp.			+			+	+	
Trichoplusia ni	+							+
SUPERFAMIGLIA *Pyraloidea*								
Cryptoblabes gnidiella	+		+	+				
Duponchelia fovealis		+						+
Ephestia spp.				+				
Euzophera bigella				+				
Evergestis forficalis	+							
Ostrinia furnacalis	+							
Ostrinia nubilalis	+		+	+		+	+	+
Ostrinia spp.		+	+			+	+	
Palpita vitrealis			+	+				
Udea (=Phlyctaenia) rubigalis	+							+
Zophodia grossulariella		+						
SUPERFAMIGLIA *Tortricoidea*								
Adoxophyes orana (reticulana)		+	+	+		+	+	+
Archips podana		+		+	+			
Archips (Cacoecia) rosana		+			+			
Archips spp.			+			+	+	
Argyrotaenia ljungiana (pulchellana)	+		+	+	+	+	+	+
Argyrotaenia spp.				+				
Cacoecimorpha pronubana						+	+	
Celypha (Olethreutes) lacunana		+						
Choristoneura lafauryana			+					
Choristoneura spp.	+							
Cnephasia spp.		+						
Cydia pomonella		+	+		+	+	+	
Cydia splendana			+					
Epichoristodes acerbella						+	+	
Eupoecilia ambiguella		+	+	+	+	+	+	
Grapholita (Aspila) funebrana			+			+	+	
Grapholita (Cydia) molesta	+	+	+	+	+	+	+	+
Hedya nubiferana		+						
Lobesia botrana	+	+	+	+	+	+	+	+
Pandemis cerasana	+			+				
Pandemis heparana		+						

fonte: http://burc.regione.campania.it

	CEPPI DI BACILLUS THURINGIENSIS							
SPECIE BERSAGLIO	*Subsp. kurstaki* ceppo ABTS 351	*bsp. kurstaki* ceppo SA11	*Subsp. kurstaki* ceppo SA12	*Subsp. kurstaki* ceppo EG2348	*Subsp. kurstaki* ceppo PB54	*Subsp. kurstaki* + *Subsp aizawai*	*ubsp. aizawa* ceppo GC91	*Subsp. aizawai* ceppo ABTS 1857
Pandemis spp.			+	+		+	+	+
Rhyacionia (Evetria) buoliana				+				
Spilonota ocellana		+						
Tortrix spp.	+							+
Tortrix viridana	+			+				
SUPERFAMIGLIA *Gracillarioidea*								
Caloptilia roscipennella		+						
SUPERFAMIGLIA *Yponomeutoidea*								
Acrolepiopsis assectella		+						+
Plutella spp.		+						
Plutella xylostella	+		+	+	+			+
Prays citri	+	+	+	+	+	+	+	+
Prays oleae	+	+	+	+	+	+	+	+
Yponomeuta malinellus					+			
Yponomeuta padella			+	+		+	+	
Yponomeuta spp.			+			+	+	
SUPERFAMIGLIA *Papilionoidea*								
Pieris brassicae	+			+	+			
Pieris rapae	+							+
Pieris spp.		+	+			+	+	
Vanessa (=Cynthia) cardui	+	+						+
SUPERFAMIGLIA *Adeloidea*								
Lampronia (=Incurvaria) capitella		+						
SUPERFAMIGLIA *Cossoidea*								
Zeuzera pyrina		+						
SUPERFAMIGLIA *Geometroidea*								
Abraxas (Abraxas) grossulariata		+						
Erannis (Hybernia) defoliaria		+	+			+	+	
Operophtera brumata		+	+	+		+	+	+
Geometridae	+							
SUPERFAMIGLIA *Zygaenoidea*								
Aglaope infausta					+			
ORDINE *Hymenoptera*								
SUPERFAMIGLIA *Tenthredinoidea*								
Craesus septentrionalis		+						
ORDINE *Thysanoptera*								
FAMIGLIA *Phlaeothripidae*								
Liothrips oleae		+						

(Aggiornamento al 20/11/ 2024)

ALLEGATO IV-Utilizzo di sostanze microbiologiche

Al fine di ottimizzare l'utilizzo di sostanze microbiologiche, si segnalano nella tabella n. 4 le attuali autorizzazioni all'impiego.

Nella tabella n.4 si riporta una sintesi, non esaustiva, degli ausiliari impiegabili sulle diverse colture

fonte: http://burc.regione.campania.it

indicate, indipendentemente dal fatto che siano riportati nelle singole schede di coltura.

Tabella n.4

Microrganismi	Ceppo	Prodotto commerciale	Avversità
Ampelomyces quisqualis	M-10	AQ 10 WG	Funghi
Aureobasidium pullulans	DSM 14940 e DSM 14941	AUREO SHIELD, BLOSSOM PROTECT NEW, BOTECTOR NEW, BOTECTOR ORTO	Funghi/Batteri
Bacillus amyloliquefaciens	AH2	BOTRYBEL, MONOBAC, UNIFOIL	Funghi
Bacillus amyloliquefaciens	FZB24	TAEGRO	Funghi
Bacillus amyloliquefaciens	MBI600	SERIFEL	Funghi
Bacillus amyloliquefaciens	Sottospecie *plantarum*, ceppo D747	AMYLO-X, AMYLO-X LC	Funghi/Batteri
Bacillus pumilus	QST 2808	BALLAD, SONATA	Funghi
Bacillus subiti	IAB/BS03	MILDORE, PORTENTO, SEITYLIS, SUBELUS	Funghi
Bacillus subtilis (nome scientifico aggiornato *Bacillus amyloliquefaciens* STR. QST 713)	QST 713	RHAPSODY, SERENADE ASO	Funghi/Batteri
Beauveria bassiana	GHA	BOTANIGARD 22WP BOTANIGARD OD	Insetti/Acari
Beauveria bassiana	ATCC 74040	BOVERAL, BOVERAL OF, NATURALIS	Insetti/Acari
Beauveria bassiana	147	OSTRINIL TOP	Insetti
Beauveria bassiana	NPP111B005	SERENISM	Insetti
Candida oleophila	O	NEXI	Funghi
Coniothryrium minitans	CON/M/91-08	LALSTOP CONTANS WG	Funghi
Lecanicillium muscarium (nome scientifico aggiornato *Akanthomyces muscarius* VE6)	Ve6	MYCOTAL	Insetti
Metarhizium anisopliae (nome scientifico aggiornato *Metarhizium brunneum* strain MA 43)	var. anisopliae BIPESCO 5	GRANMET GR, BIPESCO 5	Insetti
Metarhizium anisopliae (nome scientifico aggiornato *Metarhizium brunneum* strain MA 43)	var. anisopliae F52	LALGUARD MET 52 GR, LALGUARD MET52 OD	Insetti Insetti/acari
Metschnikowia fructicola	NRRL Y-27328	NOLI	Funghi
Paecilomyces fumosoroseus	FE 9901	FUTURECO NOFLY WP, SHARK PF, NOFLY OD	Insetti
Paecilomyces lilacinus	251	BIOACT PRIME DC,	Nematodi

fonte: http://burc.regione.campania.it

(nome scientifico aggiornato *Purpureocillium lilacinum* strain 251)		BIOACT WG	
Pseudomonas chloroaphis	MA 342	CERALL	Funghi in concia sementi
Pseudomonas sp.	DSMZ 13134	PRORADIX, SYDERA, SYDERA PLUS	Funghi
Pythium oligandrum	M1	POLYVERSUM	Funghi
Saccharomyces cerevisiae	LAS02	SWOOSH	Funghi
Streptomyces	K61	LALSTOP K61 WP	Funghi
Trichoderma asperellum	TV1	BIOTRIX, XEDATER, XEDAVIR	Funghi
Trichoderma asperellum	T34	T34 BIOCONTROL	Funghi
Trichoderma asperellum + Trichoderma gamsii	ICC 012 + ICC 080	BIOPRON, BIOTEN, ECOFOX, ECOFOX GOLD, PATRIOT ULTRA, RADIX SOIL, REMEDIER, TELLUS WP, VITANICA TC PROTECT	Funghi
Trichoderma asperellum + Trichoderma atroviride	T25 + T11	TUSAL	Funghi
Trichoderma atroviride	I-1237	ESQUIVE WP, TRI-SOIL	Funghi
Trichoderma atroviride	SC1	VINTEC	Funghi
Trichoderma harzianum (nome scientifico aggiornato *Trichoderma atrobrunneum* strain ITEM 908)	ITEM 908	AUGET WP	Funghi
Trichoderma harzianum (nome scientifico aggiornato *Trichoderma afroharzianum* strain T22)	T-22	TRIANUM-G, TRIANUM GEO, TRIANUM-P, TRIANUM PRO, TRIARIO GR, TRIARIO WG	Funghi
Virus	***Ceppo***	***Prodotto commerciale***	***Avversita'***
Cydia pomonella GRANULOVIRUS	Baculovirus (CpGV)	CARPO 600, CARPOSTOP, CARPOVIR, VIRGO	Carpocapsa *(Cydia pomonella)*
Cydia pomonella GRANULOVIRUS	Baculovirus (CpGV)	CARPOVIRUSINE PLUS	Carpocapsa *(Cydia pomonella)* e Tignola orientale (*Cydia molesta)*
Cydia pomonella GRANULOVIRUS	Baculovirus ceppo R5 (CpGV-R5)	CARPOVIRUSINE EVO 2	Carpocapsa *(Cydia pomonella)* e Tignola orientale *Cydia molesta),* Cidia del susino *(Cydia funebrana)*
Cydia pomonella GRANULOVIRUS	CpGV	CYD-X, CYD-X-X-TRA, MADEX 100	Carpocapsa (*Cydia pomonella*)
Cydia pomonella GRANULOVIRUS	Isolato V15	MADEX TOP	Carpocapsa *(Cydia pomonella)*

fonte: http://burc.regione.campania.it

Cydia pomonella GRANULOVIRUS	Isolato V22	MADEX TWIN	Carpocapsa *(Cydia pomonella)* e Tignola orientale del pesco *(Grapholota molesta)*
Helicoverpa armigera NUCLEOPOLIEDROVIRUS	isolato DSMZ BV-0003	HELICOVEX	Nottua gialla *(Helicoverpa armigera)*
Spodoptera littoralis NUCLEOPOLIEDROVIRUS	isolato DSMZ BV-0005	LITTOVIR	Nottua mediterranea *(Spodoptera littoralis)*
VIRUS DEL MOSAICO DEL PEPINO isolato VC1	VC1	V5	Virus del mosaico del pepino
VIRUS DEL MOSAICO DEL PEPINO isolato VC1 + VIRUS DEL MOSAICO DEL PEPINO isolato VX1	VC1 + VX1	V10	Virus del mosaico del pepino
VIRUS DEL MOSAICO DEL PEPINO isolato VX1	Ceppo CH2 isolato 1906	PMV01	Virus del mosaico del pepino

(Aggiornamento al 20/11/ 2024)

fonte: http://burc.regione.campania.it

ALLEGATO V- utilizzo degli ausiliari *(Aggiornamento al 20/11/ 2024)*

ausiliare	bersaglio	Agrumi	Albicocco	Castagno	Carota	Cetriolo		Cetriolo seme	Cicorino	Cocomero	Dolcetta	Erbe fresche	Floricole e ornamentali	Fragola	Funghi	Kaki	Piccoli frutti	Lattuga	Lattuga seme	Lattughino	Mais	Melanzana	Melo	Melone	Olivo	Peperone C.P.	Pero	Pomodoro mensa	Prezzemolo	Rucola	Sedano	Soia e soia da	Zucca	Zucchino	Vite
Amblyseius andersoni	ragnetti ed eriofidi					X		X		X				X								X				X		X						X	
Amblyseius (=Neoseilus) Californicus	ragnetto rosso e altri acari												X	X			X					X				X									
Amblyseius cucumeris	tripidi					X								X								X		X										X	
Amblyseius swirskii	aleurodide/tripide					X				X		X	X	X								X		X		X		X						X	X
Anagirus pseudococci (=Anagirus vladimiri)	cocciniglie farinose																																		X
Anthocoris nemoralis	cacopsilla pyri																										X								
Aphidius colemani	afidi					X		X		X			X	X								X		X		X								X	
Aphidoletes aphidimyza	afidi									X				X										X											
Aphytis melinus	*Aonidiella aurantii*	X																																	
Chrysoperla carnea	afidi					X		X						X								X		X		X								X	
Cryptolaemus montrouzieri	cocciniglie farinose	X																																	X
Diglyphus isaea	Liriomyza spp.				X				X		X		X					X		X		X		X					X	X	X				
Encarsia formosa	Trialeurodes vaporarium					X						X	X									X		X		X		X						X	
Eretmocerus eremicus	Trialeurodes + Bemisia					X							X											X										X	
Leptomastix dactylopii	*Planococcus citri*	X																																	
Lysiphlebus testaceipes	Afidi					X							X																						
Macrolophus pygmaeus (=Macrolophus caliginosus)	aleurodidi e tuta absoluta											X										X				X		X							
Opius concolor	mosca dell'olivo																								X *										
Orius laevigatus	tripidi					X		X						X					X			X				X								X	
Orius majusculus	tripide																		X			X				X									
Phytoseiulus persimilis	ragnetto rosso e altri acari					X		X	X	X			X	X			X	X		X		X		X		X		X		X C P		X	X	X	
nematodi entomopatogeni	Carpocapsa / sesia/ tortrice intermedia/ tortrice tardiva/ oziorrinco/ capnodio / sciaridi/ punteruoli / lumache e limacce/tripidi		X	X									X	X	X	X	X						X				X								
Trichogramma	piralide																				X														

fonte: http://burc.regione.campania.it

DIFESA Actinidia 2025										
Avversità	**Nome latino**	**Criteri di intervento: vincoli**	**Criteri di intervento: consigli**	**Sostanza attiva**	**Pieno campo**	**Coltura protetta**	**(1) n. max. interv. per singola s.a. indip. dall'avv.**	**(2) n. max. interv. per gruppo di s.a. indip. dall'avv.**	**Limitazioni d'uso e note**	**Limitazioni d'uso per avversità**
TUMORE RADICALE			Agronomico: Impiegare esclusivamente materiale di propagazione prodotto da aziende vivaistiche autorizzate							
MACULATURA BATTERICA			Agronomico: Disinfettare accuratamente i grossi tagli di potatura. Asportare e distruggere i rami colpiti. Evitare di potare in periodi umidi e piovosi e disinfettare gli attrezzi da pota nel passaggio da una pianta all'altra. Chimico:	***Prodotti rameici***					Non superare l'applicazione cumulativa di 28 kg di rame per ettaro nell'arco di 7 anni. Si raccomanda di rispettare il quantitativo applicato di 4 kg di rame per ettaro all'anno.	
CANCRO BATTERICO			Agronomico: Impiegare esclusivamente materiale di propagazione prodotto da aziende vivaistiche autorizzate. Effettuare concimazioni equilibrate. Effettuare una potatura che consenta un buon arieggiamento della chioma. Effettuare la disinfezione degli attrezzi da taglio con sali di ammonio quaternari. Disinfettare le superfici di taglio e ricoprirle con mastici protettivi. Evitare irrigazioni per aspersione. Monitorare frequentemente gli impianti. Chimico: interventi dopo la raccolta fino a fine inverno	*Bacillus amyloliquefaciens*						
				Bacillus subtilis						
				Prodotti rameici					Non superare l'applicazione cumulativa di 28 kg di rame per ettaro nell'arco di 7 anni. Si raccomanda di rispettare il quantitativo applicato di 4 kg di rame per ettaro all'anno.	
				Acibenzolar-S-metile					L'uso è consentito fino al 10/07/2025	
				Laminarina						
MARCIUME RADICALE			Agronomico: Assicurare un accurato sgrondo delle acque dal suolo ed evitare per quanto possibile ferite all'apparato radicale. Non impiantare la coltivazione in terreni che abbiano di recente ospitato piante affette da questa malattia. Evitare i terreni eccessivamente compatti ed a reazione alcalina.	*Trichoderma asperellum*						
				Trichoderma gamsii						

fonte: http://burc.regione.campania.it

DIFESA Actinidia 2025										
Avversità	**Nome latino**	**Criteri di intervento: vincoli**	**Criteri di intervento: consigli**	**Sostanza attiva**	**Pieno campo**	**Coltura protetta**	**(1) n. max. interv. per singola s.a. indip. dall'avv.**	**(2) n. max. interv. per gruppo di s.a. indip. dall'avv.**	**Limitazioni d'uso e note**	**Limitazioni d'uso per avversità**
MUFFA GRIGIA	*Botrytis cinerea*		Agronomico: Contenere un eccessivo sviluppo vegetativo, mediante concimazioni ed irrigazioni equilibrate. Evitare l'irrigazione soprachioma. Favorire un'adeguata circolazione di aria ed una buona penetrazione della luce nella vegetazione con idonei interventi di potatura.	*Bacillus subtilis*						
				Bacillus amyloliquefaciens						
				Trichoderma asperellum						
				Trichoderma gamsii						
				Eugenolo						
				Geraniolo						
				Timolo						
				Cyprodinil				1		
				Fludioxonil						
MARCIUME DEL COLLETTO	*Phytophthora spp.*	Effettuare interventi localizzati alla base delle piante infette alla ripresa vegetativa e, eventualmente, a distanza di due o tre mesi.	Agronomico: Evitare l'impianto in terreni ove di recente si sia manifestata la malattia. Impiegare esclusivamente materiale di propagazione sano e certificato ai sensi della normativa fitosanitaria vigente. Attuare accurate sistemazioni idraulico-agrarie per evitare i ristagni d'acqua. Evitare frequenti lavorazioni e lesioni al colletto delle piante. Nel porre a dimora le piante rispettare la profondità che queste avevano nel vivaio.Non posizionare i gocciolatori vicino al fusto delle piante.	***Prodotti rameici***					Non superare l'applicazione cumulativa di 28 kg di rame per ettaro nell'arco di 7 anni. Si raccomanda di rispettare il quantitativo applicato di 4 kg di rame per ettaro all'anno	
				Fosetil alluminio						

fonte: http://burc.regione.campania.it

DIFESA Actinidia 2025										
Avversità	**Nome latino**	**Criteri di intervento: vincoli**	**Criteri di intervento: consigli**	**Sostanza attiva**	**Pieno campo**	**Coltura protetta**	**(1) n. max. interv. per singola s.a. indip. dall'avv.**	**(2) n. max. interv. per gruppo di s.a. indip. dall'avv.**	**Limitazioni d'uso e note**	**Limitazioni d'uso per avversità**
COCCINIGLIA BIANCA	*Pseudaulacaspis pentagona*		Biologico: Protezione del parassitoide specifico Encarsia berlesei, evitando l'uso di prodotti a largo spettro, o sua introduzione nel frutteto mediante rami con presenza di cocciniglie parassitizzate (metodo del bouquet), a fine inverno. Meccanico: Spazzolatura del fusto e delle branche per rimuovere le incrostazioni e mettere allo scoperto i follicoli delle femmine svernanti. Chimico: Soglia: presenza.	*Sali potassici di acidi grassi*						
				Olio bianco					Utilizzabile fino a gemma ingrossata.	
				Spirotetramat			1		L'uso è consentito fino al 30/10/2025	
CIMICE ASIATICA	*Halyomorpha halys*		Monitoraggio: nelle fasi inziali porre attenzione ai punti di ingresso (vicinanza ad edifici, siepi, ecc.). Il monitoraggio va effettuato nelle prime ore del mattino in cui la cimice risulta meno mobile. Controllare la presenza di adulti, ovature e forme giovanili su foglie e frutti con particolare attenzione alla parte alta delle piante. Utilizzare trappole specifiche con feromone di aggregazione. Installare le trappole ai bordi dell'appezzamento a distanza di 20-30 m. tra loro. Fisico: applicare reti antiinsetto monofila o monoblocco con chiusura, anticipando i primi spostamenti dell'insetto Chimico: L'effetto abbattente dei trattamenti è legato soprattutto all'azione diretta per contatto, quindi gli interventi vanno correlati alla presenza dell'insetto.	*Sali potassici di acidi grassi*						
				Etofenprox			1	3	Al massimo 1 intervento all'anno indipendentemente dall'avversità	
				Piretrine						
				Dispositivi ad azione attract and kill attivati con deltametrina						

DIFESA Actinidia 2025										
Avversità	**Nome latino**	**Criteri di intervento: vincoli**	**Criteri di intervento: consigli**	**Sostanza attiva**	**Pieno campo**	**Coltura protetta**	**(1) n. max. interv. per singola s.a. indip. dall'avv.**	**(2) n. max. interv. per gruppo di s.a. indip. dall'avv.**	**Limitazioni d'uso e note**	**Limitazioni d'uso per avversità**
CICALINE	*Empoasca vitis*			*Olio di arancio dolce*						
NEMATODE GALLIGENO			Agronomico: Impiegare materiale di propagazione sano e certificato, controllare lo stato fitosanitario delle radici per escludere la presenza di galle.Evitare il ristoppio o l'impianto in appezzamenti che abbiano ospitato altre specie suscettibili.							
METCALFA	*Metcalfa pruinosa*		Chimico: Intervenire solo in caso di infestazioni in atto	*Sali potassici di acidi grassi*						
				Etofenprox			1		tra piretrine piretrodi ed etofenprox non più di tre interventi all'anno	
				Dispositivi ad azione attract and kill						
EULIA	*Argyrotaenia sp.*		Soglia: Trattare al superamento della soglia di 50 adulti per trappola catturati dall'inizio del II° e III° volo.	*Bacillus thuringiensis*						
				Etofenprox			1		tra piretrine piretrodi ed etofenprox non più di tre interventi all'anno	
				Emamectina			1			

fonte: http://burc.regione.campania.it

DIFESA Aglio 2025										
Avversità	**Nome latino**	**Criteri di intervento: vincoli**	**Criteri di intervento: consigli**	**Sostanza attiva**	**Pieno campo**	**Coltura protetta**	**(1) n. max. interv. per singola s.a. indip. dall'avv.**	**(2) n. max. interv. per gruppo di s.a. indip. dall'avv.**	**Limitazioni d'uso e note**	**Limitazioni d'uso per avversità**
MARCIUME FOGLIARE	*Pseudomonas fluorescens*		Agronomico: Impiegare esclusivamente materiale di propagazione sano e certificato ai sensi della normativa fitosanitaria vigente. Effettuare ampie rotazioni colturali. Effettuare concimazioni ed irrigazioni equilibrate. Irrigare con acque senza residui organici. Asportare e distruggere i residui infetti. Chimico: intervenire solo alla comparsa dei sintomi ed alla presenza di condizioni climatiche predisponenti.	***Prodotti rameici***					Non superare l'applicazione cumulativa di 28 kg di rame per ettaro nell'arco di 7 anni. Si raccomanda di rispettare il quantitativo applicato di 4 kg di rame per ettaro all'anno.	
RUGGINE	*Puccinia alii*		Agronomico: Asportare e distruggere i residui infetti.Effettuare ampie rotazioni colturali. Chimico: Intervenire solo alla comparsa dei sintomi ed alla presenza di condizioni climatiche predisponenti	***Prodotti rameici***					Non superare l'applicazione cumulativa di 28 kg di rame per ettaro nell'arco di 7 anni. Si raccomanda di rispettare il quantitativo applicato di 4 kg di rame per ettaro all'anno.	
				Tebuconazolo			2			
				Azoxystrobin				2		
				Pyraclostrobin						
				Boscalid				3		
				Benzovindiflupyr						

DIFESA Aglio 2025										
Avversità	**Nome latino**	**Criteri di intervento: vincoli**	**Criteri di intervento: consigli**	**Sostanza attiva**	**Pieno campo**	**Coltura protetta**	**(1) n. max. interv. per singola s.a. indip. dall'avv.**	**(2) n. max. interv. per gruppo di s.a. indip. dall'avv.**	**Limitazioni d'uso e note**	**Limitazioni d'uso per avversità**
PERONOSPORA	*Peronospora destructor (sin. P. schleideni)*		Chimico: I interventi vanno iniziati quando le condizioni termoigrometriche risultano favorevoli allo sviluppo della peronospora (piogge ripetute e alta umidità relativa)	Zoxamide			3			
				Cymoxanil			2			
				Cyazofamid			3			
				Pyraclostrobin				2		
				Azoxystrobin						
				Dimetomorf			2		L'uso del p.f. è consentito fino al 20/05/2025	
NEMATODI FOGLIARI	*Ditylenchus dipsaci*		Agronomico: Per la semina utilizzare bulbi esenti da nematodi. Si consigliano lunghe rotazioni (quinquennali) con piante non ospiti del nematode (cereali, barbabietola da zucchero, soia). Si consiglia di evitare avvicendamenti con piante ospiti (erba medica, fragola, spinacio, cipolla, lattuga, fava, pisello, sedano)							
MOSCA	*Suillia univittata*		Agronomico: Impiegare seme con buona germinabilità ed in quantità tale da assicurare una buona densità d'investimento. Campionamento: Controllare il volo degli adulti con trappole alimentari (ciotole con alcool isopropilico diluito più alcool glicoletilenico). Chimico: Intervenire in occasione del volo di colonizzazione degli adulti.	**Etofenprox**			2		Tra etofenprox e piretrine al massimo 2 interventi	

fonte: http://burc.regione.campania.it

DIFESA Aglio 2025										
Avversità	**Nome latino**	**Criteri di intervento: vincoli**	**Criteri di intervento: consigli**	**Sostanza attiva**	**Pieno campo**	**Coltura protetta**	**(1) n. max. interv. per singola s.a. indip. dall'avv.**	**(2) n. max. interv. per gruppo di s.a. indip. dall'avv.**	**Limitazioni d'uso e note**	**Limitazioni d'uso per avversità**
TRIPIDI				*Olio di arancio dolce*						
				Sali potassici di acidi grassi						
				Azadiractina						
				Deltametrina			2	2	Tra etofenprox e piretroidi al massimo 2 interventi all'anno	
				Spinosad			3			
				Beauveria bassiana		No				
FUSARIOSI	*Fusarium spp.*		Agronomico: Impiegare esclusivamente materiale di propagazione sano e certificato ai sensi della normativa fitosanitaria vigente.Effettuare ampie rotazioni colturali. Evitare i ristagni idrici. Sgranatura dei bulbi dopo adeguato riscaldamento per evitare possibili ferite	*Trichoderma harzianum*						
MARCIUME VERDE-AZZURRO	*Penicillium spp.*		Agronomico: Impiegare esclusivamente materiale di propagazione sano e certificato ai sensi della normativa fitosanitaria vigente. Effettuare ampie rotazioni colturali. Evitare i ristagni idrici. Sgranatura dei bulbi dopo adeguato riscaldamento per evitare possibili ferite.	Pyraclostrobin				2		
				Boscalid				2		

fonte: http://burc.regione.campania.it

DIFESA Aglio 2025										
Avversità	**Nome latino**	**Criteri di intervento: vincoli**	**Criteri di intervento: consigli**	**Sostanza attiva**	**Pieno campo**	**Coltura protetta**	**(1) n. max. interv. per singola s.a. indip. dall'avv.**	**(2) n. max. interv. per gruppo di s.a. indip. dall'avv.**	**Limitazioni d'uso e note**	**Limitazioni d'uso per avversità**
MARCIUME BIANCO	*Sclerotium cepivorum*		Agronomico: Impiegare esclusivamente materiale di propagazione sano e certificato ai sensi della normativa fitosanitaria vigente. Effettuare ampie rotazioni colturali. Evitare i ristagni idrici. Sgranatura dei bulbi dopo adeguato riscaldamento per evitare possibili ferite.	Azoxystrobin				2		
				Pyraclostrobin						
				Boscalid						

fonte: http://burc.regione.campania.it

DIFESA Agrumi 2025										
Avversità	**Nome latino**	**Criteri di intervento: vincoli**	**Criteri di intervento: consigli**	**Sostanza attiva**	**Pieno campo**	**Coltura protetta**	**(1) n. max. interv. per singola s.a. indip. dall'avv.**	**(2) n. max. interv. per gruppo di s.a. indip. dall'avv.**	**Limitazioni d'uso e note**	**Limitazioni d'uso per avversità**
TRISTEZA (CTV)			Interventi agronomici: - impiegare materiale vivaistico certificato esente da CTV (Citrus Tristeza Virus) - effettuare controlli periodici							
PITICCHIA BATTERICA	*Pseudomonas syringae pv. syringae*		Agronomico: Dal tardo autunno fino a primavera inoltrata,periodi nei quali è più alto il rischio che siverifichino grandinate, gelate, forti venti, ecc., adottare idonee misure per laprotezione dell'agrumeto (copertura con reti, conincannucciati o altro). Chimico: Intervenire in autunno-inverno, dopo il verificarsi di eventi meteorici favorevoli all'infezione (grandinate, gelate, forti venti,ecc.).	***Prodotti rameici***					Non superare l'applicazione cumulativa di 28 kg di rame per ettaro nell'arco di 7 anni. Si raccomanda di rispettare il quantitativo applicato di 4 kg di rame per ettaro all'anno	

fonte: http://burc.regione.campania.it

DIFESA Agrumi 2025										
Avversità	**Nome latino**	**Criteri di intervento: vincoli**	**Criteri di intervento: consigli**	**Sostanza attiva**	**Pieno campo**	**Coltura protetta**	**(1) n. max. interv. per singola s.a. indip. dall'avv.**	**(2) n. max. interv. per gruppo di s.a. indip. dall'avv.**	**Limitazioni d'uso e note**	**Limitazioni d'uso per avversità**
GOMMOSI DEL COLLETTO, MARCIUME RADICALE, ALLUPATURA	*Phytophthora spp.*	Chimico: Alla comparsa dei primi sintomi	Agronomico: All'impianto evitare terreni pesanti e mal drenati. Adottare portainnesti resistenti (es. arancio amaro). E' da evitare l'eliminazione delle parti infette nella zona del colletto in quanto, attraverso le ferite prodotte, si esporrebbe la pianta ad attacchi di Mal secco fulminante. Evitare ristagni idrici in prossimità del colletto.	***Prodotti rameici***					Interventi alla base del tronco delle piante vicine a quelle infette. Non superare l'applicazione cumulativa di 28 kg di rame per ettaro nell'arco di 7 anni. Si raccomanda di rispettare il quantitativo applicato di 4 kg di rame per ettaro all'anno	
				Fosetil alluminio			1		Ammesso su arancio, limone, mandarino e pompelmo. Interventi circoscritti alle parti interessate dalla malattia. Intervento da effettuarsi nei periodi di massima piovosità (preferibilmente in primavera)	
				Metalaxil			1		Solo contro Allupatura. Solo su arancio e pompelmo.	
				Fosfonato di potassio					Autorizzato su limone, mandarino, arancio	

fonte: http://burc.regione.campania.it

DIFESA Agrumi 2025										
Avversità	**Nome latino**	**Criteri di intervento: vincoli**	**Criteri di intervento: consigli**	**Sostanza attiva**	**Pieno campo**	**Coltura protetta**	**(1) n. max. interv. per singola s.a. indip. dall'avv.**	**(2) n. max. interv. per gruppo di s.a. indip. dall'avv.**	**Limitazioni d'uso e note**	**Limitazioni d'uso per avversità**
MAL SECCO DEGLI AGRUMI	*Phoma tracheiphila*		Agronomico: Estirpare le ceppaie di piante infette. Tagliare e bruciare i rami infetti (il taglio va effettuato almeno 30 cm al di sotto della parte secca, avendo cura di disinfettare gli attrezzi utilizzati e di proteggere le superfici di taglio con appositi mastici). Evitare le lavorazioni al terreno da metà autunno a primavera avanzata. Non praticare reinnesti su piante infette. Dal tardo autunno fino a primavera inoltrata, periodi nei quali è più alto il rischio che si verifichino grandinate, gelate, forti venti, ecc., e comunque più elevata è la possibilità di infezioni da Mal secco, adottare idonee misure per la protezione del limoneto (copertura con reti, con incannucciati o altro). Eseguire le operazioni di potatura preferibilmente nella tarda primavera e con l'occasione eliminare i polloni che si sviluppano al disotto del punto d'innesto. Non eccedere nelle concimazioni azotate. Chimico: nel periodo compreso tra ottobre ed aprile e solo in seguito ad eventi meteorici avversi.	***Prodotti rameici***					Non superare l'applicazione cumulativa di 28 kg di rame per ettaro nell'arco di 7 anni. Si raccomanda di rispettare il quantitativo applicato di 4 kg di rame per ettaro all'anno	Questo patogeno rappresenta un problema soprattutto per il limone.

fonte: http://burc.regione.campania.it

DIFESA Agrumi 2025										
Avversità	**Nome latino**	**Criteri di intervento: vincoli**	**Criteri di intervento: consigli**	**Sostanza attiva**	**Pieno campo**	**Coltura protetta**	**(1) n. max. interv. per singola s.a. indip. dall'avv.**	**(2) n. max. interv. per gruppo di s.a. indip. dall'avv.**	**Limitazioni d'uso e note**	**Limitazioni d'uso per avversità**
FUMAGGINE	*Capnodium citri*		In genere il corretto contenimento degli insetti che producono melata è sufficiente a prevenire la fumaggine. Agronomico: Effettuare opportune potature per l'arieggiamento della chioma. Evitare eccessive concimazioni azotate.							
DIASPINI	*Aonidiella aurantii*	Chimico: La soglia di intervento è pari a 1 adulto/cm di rametto o 3-5 forme giovanili (neanidi)/foglia.	Agronomico: Arieggiamento della chioma. Non eccedere nelle concimazioni azotate. Campionamento: da effettuarsi nei periodi immediatamente precedenti l'inizio di nuove generazioni (marzo-aprile; giugno; settembre); prelevare 4 rametti di 10 cm per pianta sul 5-10% delle piante, per un totale di almeno 100 rametti.	*Olio minerale*						Contro quest'avversità al massimo 1 intervento all'anno
				Olio di arancio dolce						
				Pyriproxyfen			1			
				Spirotetramat			2		L'uso è consentito fino al 30.10.2025	
				Acetamiprid			1			
				Confusione sessuale						
ALTRI DIASPINI	*Unaspis yanensis; Aspidiotus nerii*		Agronomico: - Ridurre la presenza di polvere sulla chioma. - Lavorare il terreno per disturbare i nidi delle formiche. Chimico: Intervenire al raggiungimento della soglia: 1 femmina adulta/cm di rametto e/o 2-4 individui/frutto. Le osservazioni vanno effettuate su 4 rametti di 10 cm per pianta e/o su 10 frutti per pianta sul 5% delle piante (200 frutti).	*Sali potassici di acidi grassi*						
				Olio minerale						
				Olio di arancio dolce						
				Pyriproxyfen			1			

fonte: http://burc.regione.campania.it

DIFESA Agrumi 2025										
Avversità	**Nome latino**	**Criteri di intervento: vincoli**	**Criteri di intervento: consigli**	**Sostanza attiva**	**Pieno campo**	**Coltura protetta**	**(1) n. max. interv. per singola s.a. indip. dall'avv.**	**(2) n. max. interv. per gruppo di s.a. indip. dall'avv.**	**Limitazioni d'uso e note**	**Limitazioni d'uso per avversità**
COCCIDI	*Coccus hesperidum; Coccus pseudomagnoliarum; Ceroplastes sinensis; Saissetia oleae*	Chimico: La soglia di intervento è pari a 1 femmina per 10 cm di rametto o a 3-4 neanidi per foglia. Nel caso di infestazioni in atto nel periodo primaverile, il intervento va effettuato tra fine luglio ed inizio agosto, quando il 90-95% delle femmine presenta uova schiuse, o ad inizio settembre nel caso della Cocciniglia elmetto.	Campionamento: ad inizio settembre prelevare 4 rametti di 10 cm per pianta sul 5-10% delle piante, per un totale di almeno 100 rametti.	*Olio minerale*						
				Sali potassici di acidi grassi						
				Olio di arancio dolce						
				Pyriproxyfen			1		Autorizzato solo su Saissetia oleae.	
				Spirotetramat			2		Autorizzata solo su Saissetia oleae.	
PSEUDOCOCCIDI	*Pseudococcus calceolariae; Planococcus citri*	La soglia di intervento è pari al 10-15% dei frutti infestati	Biologico: A partire dal mese di aprile, alla comparsa delle prime forme sui frutti, effettuare lanci di entomofagi ed eseguire i campionamenti previsti per l'uso del mezzo chimico. Chimico: Campionamento: quando i frutti hanno 2 cm di diametro vanno controllati 10 frutti/pianta su almeno 10 piante/ha.	*Leptomastix dactylopii*						
				Cryptolaemus montrouzieri						
				Sali potassici di acidi grassi						
				Olio minerale						
				Olio di arancio dolce						
				Spirotetramat			2		Autorizzato solo su Planococcus citri. L'uso è consentito fino al 30.10.2025	
				Acetamiprid			1		Autorizzato solo su Planococcus citri.	
				Maltodestrina					Autorizzato solo su Planococcus citri.	

fonte: http://burc.regione.campania.it

DIFESA Agrumi 2025										
Avversità	**Nome latino**	**Criteri di intervento: vincoli**	**Criteri di intervento: consigli**	**Sostanza attiva**	**Pieno campo**	**Coltura protetta**	**(1) n. max. interv. per singola s.a. indip. dall'avv.**	**(2) n. max. interv. per gruppo di s.a. indip. dall'avv.**	**Limitazioni d'uso e note**	**Limitazioni d'uso per avversità**
AFIDI	*Aphis citricola; Toxoptera aurantii; Aphis gossypii*	Chimico: Soglia di intervento: 10% (5% per clementine e mandarino) dei germogli infestati per l'afide verde; 25% per gli altri due afidi.	Agronomico: Non eccedere nelle concimazioni azotate.Campionamento: alla ripresa vegetativa si valuta la percentuale di infestazione su almeno 100 germogli prelevati dal 10% delle piante.	*Sali potassici di acidi grassi*						
				Acetamiprid			1			
				Spirotetramat			2		Non autorizzato su Aphis citricola. L'uso è consentito fino al 30.10.2025	
				Flonicamid			1			
				Azadiractina						
				Piretrine pure				1	tra piretrine e piretroidi ed etofenprox al massimo 1 intervento all'anno	
				Tau-fluvalinate					Tra piretrine e piretroidi e etofenprox al massimo 1 intervento all'anno	
TIGNOLA DELLA ZAGARA	*Prays citri*	Monitoraggio degli adulti con trappole a feromone negli agrumeti in cui negli anni precedenti si sono verificate infestazioni e si ritiene dover ricorrere al controllo chimico. Chimico: Soglia di intervento: pre-fioritura: 10-15% dei bocci fiorali infestati; dalla fioritura 50% dei germogli infestati	Campionamenti: dopo le prime catture esaminare almeno cento bocci fiorali e/o germogli sul 10% delle piante presenti.	*Bacillus thuringiensis*						

fonte: http://burc.regione.campania.it

DIFESA Agrumi 2025										
Avversità	**Nome latino**	**Criteri di intervento: vincoli**	**Criteri di intervento: consigli**	**Sostanza attiva**	**Pieno campo**	**Coltura protetta**	**(1) n. max. interv. per singola s.a. indip. dall'avv.**	**(2) n. max. interv. per gruppo di s.a. indip. dall'avv.**	**Limitazioni d'uso e note**	**Limitazioni d'uso per avversità**
MOSCA DELLA FRUTTA	*Ceratitis capitata*	La soglia di intervento è pari a 20 adulti/ trappola /settimana. La soglia di intervento corrisponde alle prime punture osservate sul 2-3% dei frutti del campione.	Agronomico: Raccogliere e distruggere i frutti attaccati. Non lasciare sulla pianta frutti in avanzato stato di maturazione. Chimico: Per l'applicazione del controllo con esche proteiche monitorare gli adulti con trappole innescate al trimedlure a partire dal mese di luglio. Per i interventi a tutta chioma campionare almeno 100 frutti a caso sul 5-10% delle piante.	Esca proteica a base di proteine idrolizzate						
				Esche proteiche + Etofenprox					Gli interventi con esche proteiche vanno localizzati solo su una parte della chioma o, se a tutta chioma, su piante alterne o su filari alterni.	
				Attract and kill con: Deltametrina						
				Attract and kill con: Lambda-cialotrina						
				Beauveria bassiana						
				Acetamiprid			1			
				Spinosad					Applicazioni con specifica esca pronta all'uso. Al massimo 8 applicazioni all'anno.	
				Cyantraniliprole					Esca attrattiva.	
				Azadiractina						
				Etofenprox				1	Tra piretrine piretroidi e etofenprox al massimo 1 intervento all'anno	
				Lambda-cialotrina					Tra piretrine piretroidi e etofenprox al massimo 1 intervento all'anno	
				Deltametrina					Tra piretrine piretroidi e etofenprox al massimo 1 intervento all'anno	

fonte: http://burc.regione.campania.it

DIFESA Agrumi 2025										
Avversità	**Nome latino**	**Criteri di intervento: vincoli**	**Criteri di intervento: consigli**	**Sostanza attiva**	**Pieno campo**	**Coltura protetta**	**(1) n. max. interv. per singola s.a. indip. dall'avv.**	**(2) n. max. interv. per gruppo di s.a. indip. dall'avv.**	**Limitazioni d'uso e note**	**Limitazioni d'uso per avversità**
ACARI	*Tetranychus urticae; Panonychus citri; Aculops pelekassi; Polyphagotarsonemus latus*	Soglia di intervento: 40-50% di foglie con infestazione attiva o 5% di frutti infestati.	Campionamento: da fine inverno esaminare 100 foglie prese a caso da 10 piante/ha e/o 100 frutti scelti anch'essi a caso sempre da 10 piante/ha. Chimico: Va segnalato che diversi acari predatori possono contribuire al contenimento naturale dei ragnetti rossi, se non limitati dall'uso irrazionale di insetticidi ed acaricidi.	*Sali potassici di acidi grassi*						
				Olio di arancio dolce						
				Olio minerale						
				Tebufenpirad						
				Beauveria bassiana					Autorizzato solo su Panonychus spp. e Tetranychus spp.	
				Pyridaben						
				Fenpyroximate						
				Maltodestrina						
				Exitiazox					Prodotto non autorizzato per il controllo dell'Eriofide rugginoso	
				Milbemectina					Autorizzato solo su arancio, mandarino e clementino.	
				Cyflumetofen					Autorizzato solo su Panonychus spp. e Tetranychus spp.	
				Acequinocil					Autorizzato su Arancio, Mandarino, Clementino, Limone	

fonte: http://burc.regione.campania.it

DIFESA Agrumi 2025										
Avversità	**Nome latino**	**Criteri di intervento: vincoli**	**Criteri di intervento: consigli**	**Sostanza attiva**	**Pieno campo**	**Coltura protetta**	**(1) n. max. interv. per singola s.a. indip. dall'avv.**	**(2) n. max. interv. per gruppo di s.a. indip. dall'avv.**	**Limitazioni d'uso e note**	**Limitazioni d'uso per avversità**
ALEIRODE FIOCCOSO	*Aleurothrixus floccosus*	La soglia di intervento è pari al 10-15% delle foglie del campione infestate con forme non parassitizzate. Alla comparsa delle prime forme giovanili.	Agronomico: Razionalizzare gli interventi irrigui. Non eccedere nelle concimazioni azotate. Effettuare un accurato lavaggio della chioma in caso di abbondante melata. Biologico: lanci degli ausiliari specifici Campionamento: alla comparsa di melata e fumaggine esaminare 100 foglie prese a caso da 10 piante/ha; Chimico: L'Aleirode fioccoso degli agrumi è di norma sufficientemente controllato dal parassitoide Cales noacki.	*Cales noacki*						
				Piretrine pure					Autorizzato su clementino e pompelmo. Tra piretrine piretroidi e etofenprox al massimo 1 intervento all'anno	
				Olio di arancio dolce						
				Sali potassici di acidi grassi						
				Pyridaben			1			
				Olio minerale					Intervenire eventualmente anche in maniera localizzata; far seguire il intervento da lanci inoculativi di Cales noacki.	
				Acetamiprid			1			
				Spirotetramat			2		L'uso è consentito fino al 30.10.2025	
				Beauveria bassiana						
				Azadiractina						
FILLOMINATRICE DEGLI AGRUMI	*Phyllocnistis citrella*	Chimico: Solo su piante giovani ed al manifestarsi dei primi attacchi.	Piante in formazione Agronomico: Razionalizzare gli interventi irrigui; Non eccedere nelle concimazioni azotate; Limitare ed anticipare la potatura. Meccanico: Fino a 2-3 anni dalla messa a dimora, da inizio giugno fino a tutto ottobre, proteggere la chioma con tessuto non tessuto.	*Azadiractina*					Ammesso solo su arancio, limone, mandarino e pompelmo	
				Tebufenozide			3		Ammesso solo su arancio limone, mandarino e clementine	
				Acetamiprid			1			
				Emamectina benzoato			2		Registrato solo su arancio, mandarino e clementino.	
				Milbemectina			1		Autorizzato solo su arancio e mandarino.	

fonte: http://burc.regione.campania.it

DIFESA Agrumi 2025										
Avversità	**Nome latino**	**Criteri di intervento: vincoli**	**Criteri di intervento: consigli**	**Sostanza attiva**	**Pieno campo**	**Coltura protetta**	**(1) n. max. interv. per singola s.a. indip. dall'avv.**	**(2) n. max. interv. per gruppo di s.a. indip. dall'avv.**	**Limitazioni d'uso e note**	**Limitazioni d'uso per avversità**
MOSCA BIANCA SPINOSA DEGLI AGRUMI	*Aleurocathus spiniferus*	DRD n.9 del 23.01.2024 Piano d'azione regionale per il contrasto all'Aleyrodidae Aleurocanthus spiniferus		Acetamiprid			1			
				Azadiractina			1			
				Sali di potassio			1			

fonte: http://burc.regione.campania.it

DIFESA Albicocco 2025										
Avversità	**Nome latino**	**Criteri di intervento: vincoli**	**Criteri di intervento: consigli**	**Sostanza attiva**	**Pieno campo**	**Coltura protetta**	**(1) n. max. interv. per singola s.a. indip. dall'avv.**	**(2) n. max. interv. per gruppo di s.a. indip. dall'avv.**	**Limitazioni d'uso e note**	**Limitazioni d'uso per avversità**
SHARKA PLUM POX VIRUS (PPV)		Interventi agronomici: impiegare materiale vivaistico certificato								
CANCRO BATTERICO O MACULATURA BATTERICA DELLE DRUPACEE	*Xanthomonas campestris pv. pruni; Xanthomonas arboricola pv. pruni*		Soglia: Presenza di infezioni sui rami e danni sui frutti riscontrati nell'annata precedente. Chimico: Intervenire a ingrossamento gemme.	***Prodotti rameici***					Non superare l'applicazione cumulativa di 28 kg di rame per ettaro nell'arco di 7 anni. Si raccomanda di rispettare il quantitativo applicato di 4 kg di rame per ettaro all'anno Interventi in vegetazione con formulati autorizzati per un massimo di quattro interventi all'anno	
				Bacillus subtilis						
				Bacillus amyloliquefaciens						
DEPERIMENTO DELL'ALBICOCCO	*Pseudomonas syringae*		Soglia: Presenza di infezioni sui rami e danni sui frutti riscontrati nell'annata precedente. Chimico: Intervenire a ingrossamento gemme.	***Prodotti rameici***					Non superare l'applicazione cumulativa di 28 kg di rame per ettaro nell'arco di 7 anni. Si raccomanda di rispettare il quantitativo applicato di 4 kg di rame per ettaro all'anno Interventi in vegetazione con formulati autorizzati per un massimo di quattro interventi all'anno	
				Bacillus subtilis						
				Bacillus amyloliquefaciens						

fonte: http://burc.regione.campania.it

DIFESA Albicocco 2025										
Avversità	**Nome latino**	**Criteri di intervento: vincoli**	**Criteri di intervento: consigli**	**Sostanza attiva**	**Pieno campo**	**Coltura protetta**	**(1) n. max. interv. per singola s.a. indip. dall'avv.**	**(2) n. max. interv. per gruppo di s.a. indip. dall'avv.**	**Limitazioni d'uso e note**	**Limitazioni d'uso per avversità**
MONILIOSI DEI FRUTTIFERI-MARCIUME BRUNO DELLE DRUPACEE	*Monilinia fructigena*		Agronomico: Effettuare irrigazioni equilibrate ed assicurare sempre il drenaggio delle acque in eccesso. Limitare le concimazioni azotate. Durante la fase di riposo vegetativo asportare e bruciare le mummie ed i rami infetti. Chimico: Intervenire in pre fioritura. Si consiglia di limitare gli interventi in pre-raccolta alle cultivar a elevata suscettibilità o al verificarsi di condizioni predisponenti.	*Bacillus amyloliquefaciens*						Al massimo 4 interventi all'anno contro questa avversità esclusi i prodotti biologici.
				Bacillus subtilis						
				Saccharomyces cerevisiae						
				Bicarbonato di potassio						
				Fenpirazamine				3		
				Fenexamid						
				Trichoderma atroviride						
				Pyrimethanil			1		Cyprodinil e Pyrimethanil sono alternativi tra loro	
				Fludioxonil				1		
				Cyprodinil					Cyprodinil e Pyrimethanil sono alternativi tra loro	
				Mefentrifluconazolo				4		
				Difenoconazolo			1			
				Tebuconazolo			1			
				Boscalid				3		
				Penthiopyrad			1			
				Fluopyram			1			
				Isofetamid			2			
				Mandestrobin				2		
				Pyraclostrobin						

fonte: http://burc.regione.campania.it

DIFESA Albicocco 2025										
Avversità	**Nome latino**	**Criteri di intervento: vincoli**	**Criteri di intervento: consigli**	**Sostanza attiva**	**Pieno campo**	**Coltura protetta**	**(1) n. max. interv. per singola s.a. indip. dall'avv.**	**(2) n. max. interv. per gruppo di s.a. indip. dall'avv.**	**Limitazioni d'uso e note**	**Limitazioni d'uso per avversità**
CORINEO	*Coryneum bejerinckii*		Agronomico: Evitare i ristagni idrici e limitare le concimazioni azotate.Eliminare e bruciare i rami infetti. Chimico: Intervenire a caduta foglie.In impianti fortemente colpiti un secondo intervento alla scamiciatura.	***Prodotti rameici***					Interventi in vegetazione con formulati autorizzati per un massimo di quattro interventi all'anno. Non superare l'applicazione cumulativa di 28 kg di rame per ettaro nell'arco di 7 anni. Si raccomanda di rispettare il quantitativo applicato di 4 kg di rame per ettaro all'anno.	
				Trichoderma atroviride						
				Captano			2			
MAL BIANCO O OIDIO	*Podosphaera oxycanthae var. tridactyla*		Chimico: Negli impianti solitamente colpiti intervenire preventivamente nelle fasi di scamiciatura ed inizio ingrossamento frutti. Successivi interventi andranno effettuati alla comparsa delle prime macchie di oidio.	*Bicarbonato di potassio*						
				Zolfo						
				Olio di arancio dolce						
				Bupirimate			2		Al massimo 2 interventi all'anno.	
				Tebuconazolo				4		
				Difenoconazolo					Tra Tebuconazolo e Difenoconazolo al massimo 1 interventi all'anno.Sostanze in alternativa tra loro.	
				Mefentrifluconazolo						
				Pyraclostrobin					Con i QOI al massimo 2 interventi	
				Boscalid				3		
				Fluopyram			1			
				fluxapyroxad			2			
				Penthiopyrad			1			

fonte: http://burc.regione.campania.it

DIFESA Albicocco 2025										
Avversità	**Nome latino**	**Criteri di intervento: vincoli**	**Criteri di intervento: consigli**	**Sostanza attiva**	**Pieno campo**	**Coltura protetta**	**(1) n. max. interv. per singola s.a. indip. dall'avv.**	**(2) n. max. interv. per gruppo di s.a. indip. dall'avv.**	**Limitazioni d'uso e note**	**Limitazioni d'uso per avversità**
ANARSIA	*Anarsia lineatella*	Soglia d'intervento: 7 catture di adulti per trappola o 10 catture per trappola in due settimane	Biologico: Trappole a feromone. Collocare gli erogatori prima dell'inizio dei voli, intensificando la densità sulle fasce perimetrali. Le soglie non sono vincolanti per le aziende che : - applicano i metodi della Confusione o del Disorientamento sessuale - utilizzano il Bacillus thuringiensis.	*Bacillus thuringiensis*						
				Etofenprox			1	3		
				Deltametrina						
				Clorantraniliprole			2			
				Emamectina			2			
				Acetamiprid			2			
				Tebufenozide						
				Confusione e distrazione sessuale						
				Spinosad			3	3		
				Spinetoram			1		L'uso è consentito fino al 30/12/2025	
COCCINIGLIA DI SAN JOSE'	*Quadraspidiotus perniciosus*	Chimico: Soglia d'intervento: presenza	Intervenire in presenza delle prime infestazioni in modo che la cocciniglia non passi sui frutti.	*Olio minerale*						
				Pyriproxyfen			1		Impiego ammesso alla fase di pre fioritura.	

fonte: http://burc.regione.campania.it

DIFESA Albicocco 2025										
Avversità	**Nome latino**	**Criteri di intervento: vincoli**	**Criteri di intervento: consigli**	**Sostanza attiva**	**Pieno campo**	**Coltura protetta**	**(1) n. max. interv. per singola s.a. indip. dall'avv.**	**(2) n. max. interv. per gruppo di s.a. indip. dall'avv.**	**Limitazioni d'uso e note**	**Limitazioni d'uso per avversità**
COCCINIGLIA BIANCA	*Pseudaulacaspis pentagona*	Chimico: Soglia di intervento: 10-15% in fase di sfioritura-allegagione; 20-30% nel periodo fine agosto-settembre.	Campionamenti: vanno esaminati a fine agosto- settembre, in corrispondenza dell'ultima comparsa annuale di neanidi, i tronchi, le branche ed i rami di 100 piante/ha. Tale campionamento va effettuato anche nella fase di sfiorituraallegagione. Biologico: Introduzione di rami contenenti cocciniglie parassitizzate da Encarsia berlesei. Meccanico: In caso di infestazioni localizzate intervenire con spazzolature delle parti infestate.	Encarsia berlesei						
				Olio minerale						
				Pyriproxyfen			1		Impiego ammesso alla fase di pre fioritura.	
				Deltametrina			2		Tra piretrine piretroidi e etofenprox al massimo 3 interventi all'anno	
AFIDI	*Aphis gossypii; Myzus persicae; H. pruni; Hyalopterus amygdali*	Chimico: La soglia di intervento è 5-10 % di germogli infestati ed in assenza di predatori.		*Sali potassici di acidi grassi*						
				Azadiractina						
				Acetamiprid			2			
				Spirotetramat			1		Non autorizzato su H.pruni e A.gossypii. L'uso è consentito fino al 30/10/2025	
				Pirimicarb			1			
				Beauveria bassiana					Autorizzato solo su Myzus persicae	
				Deltametrina			2	3		
				Tau-fluvalinate			1			
				Piretrine pure						

fonte: http://burc.regione.campania.it

DIFESA Albicocco 2025										
Avversità	**Nome latino**	**Criteri di intervento: vincoli**	**Criteri di intervento: consigli**	**Sostanza attiva**	**Pieno campo**	**Coltura protetta**	**(1) n. max. interv. per singola s.a. indip. dall'avv.**	**(2) n. max. interv. per gruppo di s.a. indip. dall'avv.**	**Limitazioni d'uso e note**	**Limitazioni d'uso per avversità**
MOSCA MEDITERRANEA DELLA FRUTTA	*Ceratitis capitata*	Installare trappole chemio o cromoattrattive gialle poco prima dell'invaiatura. Chimico: intervenire alle prime catture e punture fertili.		*Attract and kill con: Deltametrina*						
				Proteine idrolizzate						
				Acetamiprid			2			
				Etofenprox			1	3		
				Deltametrina			2			
				Lambda-cialotrina			1			
				Beauveria bassiana						

fonte: http://burc.regione.campania.it

DIFESA Albicocco 2025										
Avversità	**Nome latino**	**Criteri di intervento: vincoli**	**Criteri di intervento: consigli**	**Sostanza attiva**	**Pieno campo**	**Coltura protetta**	**(1) n. max. interv. per singola s.a. indip. dall'avv.**	**(2) n. max. interv. per gruppo di s.a. indip. dall'avv.**	**Limitazioni d'uso e note**	**Limitazioni d'uso per avversità**
CAPNODE	*Capnodis tenebrionis*		Agronomico: Impiegare materiale di propagazione che risponda alle norme di qualità. Garantire un buon vigore delle piante per renderle meno suscettibili agli attacchi. Evitare stress idrici e nutrizionali. Migliorare le condizioni vegetative delle piante moderatamente infestate. Accertata la presenza del coleottero, eseguire frequenti irrigazioni estive per uccidere le larve nate nel terreno in prossimità del tronco, evitando tuttavia condizioni di asfissia per le radici. Quando possibile, dissotterrare il colletto delle piante con sintomi localizzati di deperimento della chioma ed applicare intorno alla base della pianta una rete metallica a maglia fitta, per catturare gli adulti emergenti. Scalzare le piante con sintomi di sofferenza generale e bruciare repentinamente la parte basale del tronco e le radici principali. In impianti giovani e frutteti di piccole dimensioni raccogliere manualmente gli adulti. Chimico: Intervenire nel periodo primaverile-estivo alla presenza degli adulti.	*Spinosad*			3		Con le spinosine al massimo 3 interventi all'anno indipendentemente dall'avversità.	
				Steinernema carpocapsae						
				Deltametrina			2		Tra Etofenprox , piretroidi e piretrine, al massimo 3 interventi annui	
MOSCERINO DEI PICCOLI FRUTTI	*Drosophila suzuki*		Si consiglia il monitoraggio con trappole innescate con aceto di succo di mela. Si consiglia di eliminare tempestivamente tutti i frutti colpiti.	*Attract and kill con: Deltametrina*						
				Spinetoram			1		Con le spinosine al massimo 3 interventi all'anno indipendentemente	
				Acetamiprid			2			
				Deltametrina			2	3		
				Piretrine pure						

fonte: http://burc.regione.campania.it

DIFESA Albicocco 2025										
Avversità	**Nome latino**	**Criteri di intervento: vincoli**	**Criteri di intervento: consigli**	**Sostanza attiva**	**Pieno campo**	**Coltura protetta**	**(1) n. max. interv. per singola s.a. indip. dall'avv.**	**(2) n. max. interv. per gruppo di s.a. indip. dall'avv.**	**Limitazioni d'uso e note**	**Limitazioni d'uso per avversità**
CICALINE	*Asymmetrasca decedens*			**Etofenprox**			1		Tra Etofenprox e i piretroidi e piretrine al massimo 3 interventi annui.	
CIDIA/TIGNOLA ORIENTALE DEL PESCO	*Cydia molesta*			*Bacillus thuringiensis*						
				Spinetoram			1		Con le spinosine al massimo 3 interventi all'anno L'uso è consentito fino al 30/12/2025	
				Emamectina			2			
				Confusione sessuale						
				Etofenprox			1	3		
				Deltametrina			2			
CIMICE ASIATICA	*Halyomorpha halys*		Monitoraggio: nelle fasi inziali porre attenzione ai punti diingresso (vicinanza ad edifici, siepi, ecc.). Il monitoraggio va effettuato nelle prime ore delmattino in cui la cimice risulta meno mobile. Controllare la presenza di adulti, ovature e forme giovanili su foglie e frutti conparticolare attenzione alla parte alta delle piante. Utilizzare trappole specifiche con feromone di aggregazione. Installare le trappole ai bordi dell'appezzamento a distanza di 20-30 m. tra loro. Chimico: L'effetto abbattente dei trattamenti è legato soprattutto all'azione diretta per contatto, quindi gli interventi vanno correlati alla presenza dell'insetto.	*Sali potassici di acidi grassi*						
				Acetamiprid			2		Al massimo 2 interventi all'anno.	
				Tebufenozide						
				Deltametrina			2	3		
				Tau-fluvalinate						
				Etofenprox			1			
				Piretrine pure						
AROMIA	*Aromia bungii*									

fonte: http://burc.regione.campania.it

DIFESA Arachide 2025										
Avversità	**Nome latino**	**Criteri di intervento: vincoli**	**Criteri di intervento: consigli**	**Sostanza attiva**	**Pieno campo**	**Coltura protetta**	**(1) n. max. interv. per singola s.a. indip. dall'avv.**	**(2) n. max. interv. per gruppo di s.a. indip. dall'avv.**	**Limitazioni d'uso e note**	**Limitazioni d'uso per avversità**
PERONOSPORA	*Mycosphaerella berkeleyi*		Agronomico: Ampie rotazioni colturali. Utilizzo di seme sano proveniente da colture non colpite dalla malattia oppure conciato. Chimico: Si consigliano 2-3 interventi distanziati di 7-8 gg.	***Prodotti rameici***					Non superare l'applicazione cumulativa di 28 kg di rame per ettaro nell'arco di 7 anni. Si raccomanda di rispettare il quantitativo applicato di 4 kg di rame per ettaro all'anno.	
ANTRACNOSI	*Ascochyta arachidis*		Chimico: Si consigliano 2-3 interventi distanziati di 7-8 gg.	***Prodotti rameici***					Non superare l'applicazione cumulativa di 28 kg di rameper ettaro nell'arco di 7 anni. Si raccomanda di rispettare il quantitativo applicato di 4 kg di rame per ettaro all'anno.	
PATOGENI TELLURICI			Chimico: Impiegare seme conciato							
MARCIUMI RADICALI	*Rhizoctonia spp.*			*Trichoderma harzianum*						

fonte: http://burc.regione.campania.it

DIFESA Asparago 2025										
Avversità	**Nome latino**	**Criteri di intervento: vincoli**	**Criteri di intervento: consigli**	**Sostanza attiva**	**Pieno campo**	**Coltura protetta**	**(1) n. max. interv. per singola s.a. indip. dall'avv.**	**(2) n. max. interv. per gruppo di s.a. indip. dall'avv.**	**Limitazioni d'uso e note**	**Limitazioni d'uso per avversità**
VIROSI DELL'ASPARAGO (AV1, AV2)			Agronomico: Impiegare esclusivamente materiale di propagazione sano e certificato ai sensi della normativa fitosanitaria vigente.							
RUGGINE DELL'ASPARAGO	*Puccinia asparagi*		Agronomico: Eliminazione in primavera delle piante di asparago selvatiche situate in vicinanza della coltivazione. Distruzione in autunno della parte aerea dell'asparagiaia al fine di abbassare il potenziale d'inoculo. Scelta di varietà tolleranti o resistenti. Chimico: I interventi vanno di norma iniziati non prima di 20-30 giorni dopo che è stata ultimata la raccolta dei turioni e proseguiti a seconda dell'andamento stagionale	***Prodotti rameici***					Non superare l'applicazione cumulativa di 28 kg di rame per ettaro nell'arco di 7 anni. Si raccomanda di rispettare il quantitativo applicato di 4 kg di rame per ettaro all'anno	
				Difenoconazolo				3		
				Tebuconazolo						
				Azoxystrobin				2		
				Pyraclostrobin						
				Boscalid				2		
				Fluopyram						
				Benzovindiflupyr						
STEMFILIOSI	*Stemphylium vesicarium*		Agronomico: Interventi autunnali ed invernali di eliminazione delle stoppie e lavorazione. Del suolo, al fine di ridurre il potenziale d'inoculo presente nell'asparagiaia. Chimico: I interventi sono ammessi solo dopo la raccolta negli impianti colpiti in presenza di sintomi.	*Bacillus amyloliquefaciens*						
				Tebuconazolo				3		
				Difenoconazolo						
				Azoxystrobin				2		
				Pyraclostrobin						
				Boscalid				2		
				Fluopyram						

fonte: http://burc.regione.campania.it

DIFESA Asparago 2025										
Avversità	**Nome latino**	**Criteri di intervento: vincoli**	**Criteri di intervento: consigli**	**Sostanza attiva**	**Pieno campo**	**Coltura protetta**	**(1) n. max. interv. per singola s.a. indip. dall'avv.**	**(2) n. max. interv. per gruppo di s.a. indip. dall'avv.**	**Limitazioni d'uso e note**	**Limitazioni d'uso per avversità**
FUSARIOSI	*Fusarium moniliforme; Fusarium roseum; Fusarium oxysporum; Fusarium spp.; Fusarium solani*		Agronomico: Impiegare esclusivamente materiale di propagazione sano e certificato ai sensi della normativa fitosanitaria vigente. Adottare ampie rotazioni. Chimico: Concia degli organi di moltiplicazione.	*Pseudomonas spp.*						Ammessa la disinfezione delle zampe. La produzione di zampe sane destinate alla moltiplicazione può essere ottenuta da vivai costituiti in terreni opportunamente scelti e controllati durante tutte le fasi colturali.
				Pythium oligandrum						
MAL VINATO	*Rhizoctonia violacea*		Agronomico: Impiegare esclusivamente materiale di propagazione sano e certificato ai sensi della normativa fitosanitaria vigente. Avvicendamento colturale con piante poco recettive. In presenza di focolai di malattia raccogliere e distruggere tempestivamente sia le piante malate che quelle vicine.							
MOSCA GRIGIA	*Delia platura*	Chimico: In pre-emergenza, solo se nelle annate precedenti sono state registrate infestazioni		Teflutrin					Al massimo 1 intervento all'anno. Distribuzione microgranulare localizzata lungo le file in pre emergenza.	
MOSCA DELL'ASPARAGO	*Platyparea poeciloptera*	Chimico: In pre-emergenza, solo se nelle annate precedenti sono state registrate infestazioni.		Teflutrin					Al massimo 1 intervento all'anno. Distribuzione microgranulare localizzata lungo le file in pre emergenza.	
CRIOCERE	*Crioceris asparagi*		Chimico: Solo in caso di elevata presenza di forme mobili.	Deltametrina				2		
				Lambda-cialotrina			1			

fonte: http://burc.regione.campania.it

DIFESA Asparago 2025										
Avversità	**Nome latino**	**Criteri di intervento: vincoli**	**Criteri di intervento: consigli**	**Sostanza attiva**	**Pieno campo**	**Coltura protetta**	**(1) n. max. interv. per singola s.a. indip. dall'avv.**	**(2) n. max. interv. per gruppo di s.a. indip. dall'avv.**	**Limitazioni d'uso e note**	**Limitazioni d'uso per avversità**
COSSIDE DELL'ASPARAGO	*Parahypopta caestrum*		Agronomico: Asportazione e distruzione dei foderi di incrisalidamento che emergono dal terreno. Prosecuzione della raccolta dei turioni per almeno 20 giorni oltre il normale termine delle raccolte al fine di ostacolare le ovideposizioni del lepidottero al colletto delle piante.							

fonte: http://burc.regione.campania.it

DISERBO ORTICOLE Avena, Segale, Triticale 2025 v1

Epoca	Infestante	Sostanza attiva	Num. max inter. con i c.a.s	Note sostanza attiva - vincoli	Note sostanza attiva - consigli	Note epoca	Vincoli coltura	Consigli coltura
Pre semina	Graminacee e Dicotiledoni	Glifosate	**2** Numero di interventi massimi consentiti con le sostanze attive candidate alla sostituzione, indicate in grassetto. Nel caso di impiego di miscele contenenti più sostanze attive candidate alla sostituzione, vanno conteggiate le singole sostanze candidate. Ad esempio, una miscela con 2 sostanze attive candidate alla sostituzione vale per 2 interventi	Limite aziendale di impiego del Glifosate su colture non arboree. Ogni azienda per singolo anno (1 gen. 31 dicembre) può disporre di un quantitativo massimo di Glifosate (riferimento ai formulati 360 g/L) pari a 2 L per ogni ettaro di colture non arboree sulle quali è consentito l'uso del prodotto. Il quantitativo totale di Glifosate ottenuto dal calcolo 2 L/ha x n. ha è quello massimo disponibile per l'utilizzo su tutte le specie non arboree coltivate nel rispetto della etichetta del formulato. Nel caso di due colture / anno sulla stessa superficie la quantità di Glifosate si conteggia per ciascuna delle colture.	Si raccomanda di non utilizzare il prodotto in modo generalizzato a dosi troppo basse ma piuttosto di adoperarsi per evitarne l'utilizzo ove possibile e impiegare dosaggi corretti (vedi etichetta) dove non ci sono valide alternative.			
		Acido pelargonico						
Pre emergenza	Graminacee e Dicotiledoni	Prosulfocarb		Non ammesso su avena		Il diserbo di pre-emergenza di avena, segale e triticale è consentito una volta ogni 3 anni sullo stesso appezzamento. Tale pratica è alternativa al diserbo di post emergenza precoce		
		Flufenacet		Non ammesso su avena				
		Pendimethalin						
		Diflufenican			Dicotiledonicida con azione secondaria su graminacee			
Post emergenza precoce	Graminacee e Dicotiledoni	**Flufenacet**		Non ammesso su avena		Il diserbo di post emergenza precoce è alternativo al diserbo di pre emergenza		
		Beflubutamid		Non ammesso su avena				
		Prosulfocarb		Non ammesso su avena				
		Pendimethalin						
		Diflufenican			Dicotiledonicida con azione secondaria su graminacee.			
	Dicotiledoni	Halauxifen-metile		Ammesso solo in miscela. In post emergenza precoce non ammesso su avena.				
		Mecoprop-P						

fonte: http://burc.regione.campania.it

DISERBO ORTICOLE Avena, Segale, Triticale 2025 v1

Epoca	Infestante	Sostanza attiva	Num. max inter. con i c.a.s	Note sostanza attiva - vincoli	Note sostanza attiva - consigli	Note epoca	Vincoli coltura	Consigli coltura
Post emergenza	Dicotiledoni	Amidosulfuron	**2** Numero di interventi massimi consentiti con le sostanze attive candidate alla sostituzione, indicate in grassetto. Nel caso di impiego di miscele contenenti più sostanze attive candidate alla sostituzione, vanno conteggiate le singole sostanze candidate. Ad esempio, una miscela con 2 sostanze attive candidate alla sostituzione vale per 2 interventi	Da solo non ammesso su triticale				
		Clopiralid						
		Florasulam		Da solo non ammesso su avena				
		Aminopyralid		Non ammesso su avena				
		2,4 D						
		MCPA						
		Diclorprop-p						
		Tifensulfuron - metile						
		Tribenuron-metile						
		Tritosulfuron						
		Metsulfuron metile						
		Halauxifen-metile		Impiegabile esclusivamente in miscela				
		Fluroxipir						
	Graminacee e Dicotiledoni	Iodosulfuron metil-sodium		Non ammesso su avena				
		Pyroxsulam		Non ammesso su avena				
		Mesosulfuron-metile		Non ammesso su avena				
		Propoxycarbazone-sodium		Impiegabile massimo una volta ogni 2 anni sullo stesso appezzamento indipendentemente dalla coltura su cui si è applicato.				
		Diflufenican		Impiego alternativo al pre-emergenza	Dicotiledonicida con azione secondaria su graminacee			
	Graminacee	Clodinafop		Non ammesso su avena				
		Pinoxaden		Non ammesso su avena				

fonte: http://burc.regione.campania.it

DIFESA Barbabietola da zucchero 2025										
Avversità	**Nome latino**	**Criteri di intervento: vincoli**	**Criteri di intervento: consigli**	**Sostanza attiva**	**Pieno campo**	**Coltura protetta**	**(1) n. max. interv. per singola s.a. indip. dall'avv.**	**(2) n. max. interv. per gruppo di s.a. indip. dall'avv.**	**Limitazioni d'uso e note**	**Limitazioni d'uso per avversità**
BNYVV - VIRUS DELLA RIZOMANIA			Agronomico: Scegliere cv tolleranti o resistenti. Effettuare lunghe rotazioni.							
CERCOSPORA	*Cercospora beticola*		Agronomico:Scegliere cv tolleranti o resistenti. Campionamento: osservare la presenza di macchie necrotiche su almeno 100 piante ad ettaro. Chimico: Per le cultivar a buona tolleranza iniziare i interventi nel momento in cui si ha la confluenza delle macchie necrotiche sulle foglie in almeno il 40% delle piante.Per le cultivar a media tolleranza i interventi vanno iniziati alla comparsa delle prime confluenze delle macchie necrotiche sulle foglie	*Bacillus subtilis*						
				Zolfo						
				Prodotti rameici					Non superare l'applicazione cumulativa di 28 kg di rame per ettaro nell'arco di 7 anni. Si raccomanda di rispettare il quantitativo applicato di 4 kg di rame per ettaro all'anno	
				Protioconazolo				3		
				Metconazolo					Metconazolo e difenoconazolo sono alternativi tra loro	
				Difenoconazolo					Metconazolo e difenoconazolo sono alternativi tra loro	
OIDIO	*Erysiphe betae*		Chimico: In presenza di sintomi molto diffusi o di infezioni in forma epidemica	*Bacillus subtilis*						
				Zolfo						
				Azoxystrobin			1			
				Difenoconazolo			1		Con IBE al massimo 3 interventi all'anno	
MARCIUME DEI FITTONI	*Sclerotinia spp.; Phoma betae; Rhizoctonia violacea; Rhizoctonia solani; Sclerotium rolfsii*		Agronomico: Adottare avvicendamenti colturali (escludendo prati di leguminose). Effettuare un accurato drenaggio del terreno. Eseguire ordinarie lavorazioni. Razionalizzare l'irrigazione.							

fonte: http://burc.regione.campania.it

DIFESA Barbabietola da zucchero 2025										
Avversità	**Nome latino**	**Criteri di intervento: vincoli**	**Criteri di intervento: consigli**	**Sostanza attiva**	**Pieno campo**	**Coltura protetta**	**(1) n. max. interv. per singola s.a. indip. dall'avv.**	**(2) n. max. interv. per gruppo di s.a. indip. dall'avv.**	**Limitazioni d'uso e note**	**Limitazioni d'uso per avversità**
ALTICHE	*Phyllotreta vittula; Longitarsus spp; Chaetocnema tibialis*	Soglia di intervento: Fori sulle foglie cotiledonari. 2 fori per foglia su piante con due foglie. 4 fori per foglia su piante con 4 foglie.	Chimico: uso di sementi conciate.	Teflutrin						
				Tau-fluvalinate				2		
				Etofenprox			1		Etofenprox, esfenvalerate e lambdacialotrina in alternativa tra loro	
				Deltametrina			2			
				Lambda-cialotrina			1		Etofenprox, esfenvalerate e lambdacialotrina in alternativa tra loro	
ELATERIDI	*Agriotes spp.*	Chimico: Concia dei semi. soglia di intervento: Soglia con i vasetti : 1 larva per trappola. Con i carotaggi la soglia è di 15 larve/m²	Agronomico: Evitare la monosuccessione. Evitare la coltura in successione al prato o alla medica per almeno due anni. Con infestazioni in atto, per creare un ambiente sfavorevole alle larve, eseguire sarchiature ripetute.	Teflutrin					Localizzato alla semina.	
				Lambda-cialotrina					Localizzato alla semina	
CASSIDA DELLA BARBABIETOLA	*Cassida nobilis; Cassida vittata*		Chimico: Soglia: individuare i focolai iniziali all'interno e sui bordi dell'appezzamento	Deltametrina			2	2		
				Tau-fluvalinate						
MAMESTRA	*Mamestra brassicae*		Chimico Soglia: 2-3 larve/pianta, con distruzione del 10% dell'apparato fogliare.	*Bacillus thuringiensis*						Al massimo 1 intervento all'anno contro questa avversità.
				Lambda-cialotrina			1	2		
				Etofenprox			1			
				Deltametrina			2			

fonte: http://burc.regione.campania.it

DIFESA Barbabietola da zucchero 2025										
Avversità	**Nome latino**	**Criteri di intervento: vincoli**	**Criteri di intervento: consigli**	**Sostanza attiva**	**Pieno campo**	**Coltura protetta**	**(1) n. max. interv. per singola s.a. indip. dall'avv.**	**(2) n. max. interv. per gruppo di s.a. indip. dall'avv.**	**Limitazioni d'uso e note**	**Limitazioni d'uso per avversità**
CLEONO DELLA BARBABIETOLA	*Conorrhynchus mendicus; Conorhynchus luigionii*	Chimico: Soglia d'intervento: Erosioni fogliari causate da adulti sul 10% delle piante esaminate; intervenire contro gli adulti, al superamento della soglia d'intervento, effettuando dapprima un intervento localizzato ai bordi dell'appezzamento e successivamente, se necessario a tutto campo prima dell'ovideposizione	Campionamento: a partire dalla comparsa delle prime foglioline, esaminare 100 piante/ha scelte a caso lungo i bordi dell'appezzamento.	**Lambda-cialotrina**			1	2		
				Deltametrina			2			
				Tau-fluvalinate						
AFIDE DELLA FAVA	*Aphis fabae*	Chimico: Limitare il intervento alle aree infestate ed effettuarlo solo quando il 50% delle piante presenta colonie ed in assenza di antagonisti.		*Sali potassici di acidi grassi*						
				Esfenvalerate				2	Con Etofenprox, Lambdacialotrina,Esfenvalerate , al massimo 1 intervento all'anno	
				Tau-fluvalinate						
NOTTUE TERRICOLE	*Agrotis ipsilon; Agrotis segetum*	Soglie d'intervento: Fino allo stadio di 8-10 foglie: 1 o 2 piante danneggiate per mq oppure 1 o 2 larve di terza o quarta età	Chimico: solo in colture con investimento non ottimale.	Deltametrina			2		Tra etofenprox e piretroidi al massimo 2 interventi all'anno	
NOTTUE FOGLIARI	*Spodoptera exigua*			*Bacillus thuringiensis*						
				Tau-fluvalinate					Tra etofenprox e piretroidi al massimo 2 interventi all'anno	

fonte: http://burc.regione.campania.it

DIFESA Barbabietola da zucchero 2025										
Avversità	**Nome latino**	**Criteri di intervento: vincoli**	**Criteri di intervento: consigli**	**Sostanza attiva**	**Pieno campo**	**Coltura protetta**	**(1) n. max. interv. per singola s.a. indip. dall'avv.**	**(2) n. max. interv. per gruppo di s.a. indip. dall'avv.**	**Limitazioni d'uso e note**	**Limitazioni d'uso per avversità**
NEMATODE A CISTI	*Heterodera schachtii*		Agronomico: Effettuare rotazioni almeno quadriennali con cereali, soia o liliacee escludendo tassativamente le brassicacee.Integrare l'avvicendamento nei terreni molto infestati con colture intercalari di piante esca resistenti							Le colture di piante esca devono essere trinciate e poi interrate dopo 40 giorni dalla semina per evitare la deiscenza dei semi e favorire un inerbimento dei terreni oppure vanno solo trinciate nel caso si voglia favorire un ricaccio dei terreni a riposo

fonte: http://burc.regione.campania.it

DIFESA Barbarea baby leaf in coltura protetta 2025										
Avversità	**Nome latino**	**Criteri di intervento: vincoli**	**Criteri di intervento: consigli**	**Sostanza attiva**	**Pieno campo**	**Coltura protetta**	**(1) n. max. interv. per singola s.a. indip. dall'avv.**	**(2) n. max. interv. per gruppo di s.a. indip. dall'avv.**	**Limitazioni d'uso e note**	**Limitazioni d'uso per avversità**
MARCIUMI BATTERICI	*Pseudomonas spp; Erwinia spp.*		Agronomico: Arieggiare le serre. Limitare le irrigazioni ed evitare i ristagni idrici. Pulizia e disinfezione delle lame degli attrezzi da taglio. In caso di lotti colpiti, raccoglierli per ultimi. Chimico: Intervenire alla comparsa dei primi sintomi	***Prodotti rameici***					Non superare l'applicazione cumulativa di 28 kg di rame per ettaro nell'arco di 7 anni. Si raccomanda di rispettare il quantitativo applicato di 4 kg di rame per ettaro all'anno Verificare i formulati commerciali	
MAL BIANCO	*Erysiphe spp.*		Agronomico: Limitare le irrigazioni ed evitare i ristagni idrici. Chimico: Intervenire alla comparsa dei sintomi.	*Zolfo*					Lo zolfo è inefficace a temperature inferiori a 10 – 15 C° e può risultare fitotossico ad alte temperature (>30-32°C).	
				Eugenolo						
				Geraniolo						
				Timolo						
MORIA DEI SEMENZAI O "DUMPING-OFF"	*Pythium spp.; Aphanomyces spp*		Agronomico: Arieggiare le serre. Limitare le irrigazioni ed evitare i ristagni idrici. Chimico: Soglia: Intervenire alla comparsa dei primi sintomi.	***Prodotti rameici***					Non superare l'applicazione cumulativa di 28 kg di rame per ettaro nell'arco di 7 anni. Si raccomanda di rispettare il quantitativo applicato di 4 kg di rame per ettaro all'anno Verificare i formulati commerciali	
				Metalaxil-M			2			
				Trichoderma asperellum						
				Trichoderma gamsii						

fonte: http://burc.regione.campania.it

DIFESA Barbarea baby leaf in coltura protetta 2025										
Avversità	**Nome latino**	**Criteri di intervento: vincoli**	**Criteri di intervento: consigli**	**Sostanza attiva**	**Pieno campo**	**Coltura protetta**	**(1) n. max. interv. per singola s.a. indip. dall'avv.**	**(2) n. max. interv. per gruppo di s.a. indip. dall'avv.**	**Limitazioni d'uso e note**	**Limitazioni d'uso per avversità**
SCLEROTINIA	*Sclerotinia spp.*		Agronomico: Arieggiare le serre. Limitare le irrigazioni ed evitare ristagni idrici. Evitare di lesionare le piante. Avvicendamenti colturali con specie poco suscettibili. Solarizzazione. Ridurre la densità disemina. Chimico: Intervenire in caso di accertata presenza.	*Pythium oligandrum*						
				Bacillus amyloliquefaciens						
				Bacillus subtilis					Solo su Sclerotinia	
				Coniothyrium minitans					Solo su Sclerotinia.	
				Fenexamid			2			
				Trichoderma atroviride						
				Trichoderma asperellum						
				Eugenolo						
				Geraniolo						
				Timolo						
				Boscalid				2		
				fluxapyroxad						
				Pyraclostrobin						
				Difenoconazolo						
				Cyprodinil				3		
				Fludioxonil						

fonte: http://burc.regione.campania.it

DIFESA Barbarea baby leaf in coltura protetta 2025										
Avversità	**Nome latino**	**Criteri di intervento: vincoli**	**Criteri di intervento: consigli**	**Sostanza attiva**	**Pieno campo**	**Coltura protetta**	**(1) n. max. interv. per singola s.a. indip. dall'avv.**	**(2) n. max. interv. per gruppo di s.a. indip. dall'avv.**	**Limitazioni d'uso e note**	**Limitazioni d'uso per avversità**
MUFFA GRIGIA	*Botrytis cinerea*		Agronomico: Arieggiare le serre. Limitare le irrigazioni ed evitare ristagni idrici. Evitare di lesionare le piante. Avvicendamenti colturali con specie poco suscettibili. Solarizzazione. Ridurre la densità di semina. Chimico: Intervenire in caso di accertata presenza.	*Pythium oligandrum*						
				Bacillus amyloliquefaciens						
				Fenexamid			2			
				Eugenolo						
				Geraniolo						
				Timolo						
				Cyprodinil				3		
				Fludioxonil						
				Boscalid				2		
				fluxapyroxad						
				Pyraclostrobin						
				Difenoconazolo						

fonte: http://burc.regione.campania.it

DIFESA Barbarea baby leaf in coltura protetta 2025										
Avversità	**Nome latino**	**Criteri di intervento: vincoli**	**Criteri di intervento: consigli**	**Sostanza attiva**	**Pieno campo**	**Coltura protetta**	**(1) n. max. interv. per singola s.a. indip. dall'avv.**	**(2) n. max. interv. per gruppo di s.a. indip. dall'avv.**	**Limitazioni d'uso e note**	**Limitazioni d'uso per avversità**
PERONOSPORA	*Peronospora spp.*		Agronomico: Adottare ampi avvicendamenti colturali. Distruggere i residui delle piante infette. Favorire il drenaggio del suolo e l'oculato arieggiamento delle serre. Non irrigare/fertirrigare in orari serali o al mattino presto. Chimico: I interventi vanno programmati in funzione delle condizioni climatiche predisponenti la malattia (piogge frequenti e alta umidità). Di norma non occorre intervenire nei cicli estivi, salvo in caso di condizioni predisponenti (pioggie ripetute ecc.).	*Bacillus amyloliquefaciens*					
				Laminarina						
				Prodotti rameici					Non superare l'applicazione cumulativa di 28 kg di rame per ettaro nell'arco di 7 anni. Si raccomanda di rispettare il quantitativo applicato di 4 kg di rame per ettaro all'anno Verificare i formulati commerciali.	
				Metalaxil-M			1			
				Fosetil alluminio						
				Mandipropamid			1			
				COS-OGA						
				Fosfonato di potassio						
RUGGINE BIANCA	*Albugo candida*		Agronomico: In caso di piccoli focolai estirpare le piante colpite. Chimico: Intervenire solo in caso di focolai estesi	***Prodotti rameici***					Non superare l'applicazione cumulativa di 28 kg di rame per ettaro nell'arco di 7 anni. Si raccomanda di rispettare il quantitativo applicato di 4 kg di rame per ettaro all'anno Verificare i formulati commerciali	

fonte: http://burc.regione.campania.it

DIFESA Barbarea baby leaf in coltura protetta 2025										
Avversità	**Nome latino**	**Criteri di intervento: vincoli**	**Criteri di intervento: consigli**	**Sostanza attiva**	**Pieno campo**	**Coltura protetta**	**(1) n. max. interv. per singola s.a. indip. dall'avv.**	**(2) n. max. interv. per gruppo di s.a. indip. dall'avv.**	**Limitazioni d'uso e note**	**Limitazioni d'uso per avversità**
AFIDI	*Myzus persicae; Nasonovia ribis nigri*		Chimico: Soglia: Presenza. Le infestazioni sono rilevanti in primavera ed in autunno; in estate si verifica un abbassamento naturale delle popolazioni.	*Sali potassici di acidi grassi*						
				Spirotetramat			2		L'uso è consentito fino al 30/10/2025	
				Azadiractina						
				Piretrine pure				4		
				Deltametrina			3			
MINATRICE DELLE FOGLIE	*Plutella xylostella; Liriomyza spp.*		Si consiglia di installare trappole cromotropiche gialle per il monitoraggio. Biologico: Realizzare almeno 3 lanci a cadenza quindicinale. Chimico: Se si riscontrano mine o punture di alimentazione e/o ovideposizioni	*Diglyphus Isaea*						
				Spinosad			3			
				Azadiractina						
NOTTUE FOGLIARI	*Spodoptera spp; Heliotis spp.*		Chimico: Soglia: Intervenire in caso di presenza di focolai.	*Bacillus thuringiensis*						
				Deltametrina			3	4	Tra piretrine e piretroidi al massimo 4 interventi	
				Emamectina			2		Autorizzato solo su Spodoptera	
				Metaflumizone			2			
				Clorantraniliprole			2			
				Azadiractina						
TRIPIDI	*Thrips spp.*		Chimico: Soglia: intervenire sulle giovani larve.	Terpenoid blend						
				Sali potassici di acidi grassi						
				Spinosad			3			
				Deltametrina			3	4		
				Lambda-cialotrina			2			

fonte: http://burc.regione.campania.it

DIFESA Barbarea baby leaf in coltura protetta 2025										
Avversità	**Nome latino**	**Criteri di intervento: vincoli**	**Criteri di intervento: consigli**	**Sostanza attiva**	**Pieno campo**	**Coltura protetta**	**(1) n. max. interv. per singola s.a. indip. dall'avv.**	**(2) n. max. interv. per gruppo di s.a. indip. dall'avv.**	**Limitazioni d'uso e note**	**Limitazioni d'uso per avversità**
ACARI	*Tetranychus urticae*		Chimico: Soglia: in presenza di precoci focolai di infestazione con evidenti aree decolorate delle foglie in assenza di predatori	*Phytoseiulus persimilis*						
				Sali potassici di acidi grassi						
				Terpenoid blend						
LUMACHE E LIMACCE	*Agriolimax spp;* *Cantareus aperta;* *Helix spp.;* *Limax spp.*		Chimico: Soglia: trattare alla comparsa.	Metaldeide esca						Distribuire le esche lungo i bordi dei campi, in ogni caso non a contatto con la coltura.
				Fosfato ferrico						
NEMATODI	*Meloidogyne spp.*		Agronomico: Eliminare e distruggere i residui della coltura precedente. Chimico: Presenza accertata nella coltura precedente.	*Estratto di aglio*						Presenti nei terreni con tessitura tendente al sabbioso.
				Paecilomyces liliacinus						
PATOGENI TELLURICI	*Sclerotinia spp.;* *Rhizoctonia solani;* *Pythium spp.*	Solo in coltura protetta	Chimico: Solo in caso di accertata presenza negli anni precedenti	**Metam sodio**					Da effettuarsi prima della semina o del trapianto. Al massimo 1000 litri di formulato commerciale all'anno. Una applicazione ogni tre anni.	
				Metam potassio					Da effettuarsi prima della semina o del trapianto. Al massimo 1000 litri di formulato commerciale all'anno. Una applicazione ogni tre anni.	
				Dazomet					Dose di 40 - 50 g/mq. Una applicazione ogni tre anni.	

fonte: http://burc.regione.campania.it

DIFESA Basilico 2025										
Avversità	**Nome latino**	**Criteri di intervento: vincoli**	**Criteri di intervento: consigli**	**Sostanza attiva**	**Pieno campo**	**Coltura protetta**	**(1) n. max. interv. per singola s.a. indip. dall'avv.**	**(2) n. max. interv. per gruppo di s.a. indip. dall'avv.**	**Limitazioni d'uso e note**	**Limitazioni d'uso per avversità**
VIROSI TSWV - TOSPOVIRUS			Agronomico: Impiegare esclusivamente materiale di propagazione sano e certificato ai sensi della normativa fitosanitaria vigente							
BATTERIOSI	*Pseudomonas sp.;* *Erwinia sp.*		Agronomico: Effettuare avvicendamenti colturali ampi. Evitare di provocare lesioni alle piante. Allontanare e distruggere le piante infette. Effettuare concimazioni azotate equilibrate. Non irrigare per aspersione. Non irrigare con acque provenienti da canali o bacini di raccolta periodicamente non ripuliti dai residui organici.	***Prodotti rameici***					Non superare l'applicazione cumulativa di 28 kg di rame per ettaro nell'arco di 7 anni. Si raccomanda di rispettare il quantitativo applicato di 4 kg di rame per ettaro all'anno.	
MARCIUMI MOLLI RADICALI E BASALI	*Fusarium spp;* *Fusarium oxysporum f.sp. asilici;* *Pythium spp.;* *Rizoctonia*		Fisico: Solarizzazione. Agronomico: Adottare ampie rotazioni.	*Trichoderma spp.*						
				Pseudomonas spp.						

fonte: http://burc.regione.campania.it

DIFESA Basilico 2025										
Avversità	**Nome latino**	**Criteri di intervento: vincoli**	**Criteri di intervento: consigli**	**Sostanza attiva**	**Pieno campo**	**Coltura protetta**	**(1) n. max. interv. per singola s.a. indip. dall'avv.**	**(2) n. max. interv. per gruppo di s.a. indip. dall'avv.**	**Limitazioni d'uso e note**	**Limitazioni d'uso per avversità**
MARCIUMI BASALI E FOGLIARI	*Colletotrichum spp.; Sclerotinia spp.; Botrytis cinerea*		Agronomico: Impiegare esclusivamente materiale di propagazione sano e certificato ai sensi della normativa fitosanitaria vigente. Adottare ampie rotazioni.Eliminare i residui di piante infette. Chimico: Intervenire alla presenza dei sintomi.	*Pythium oligandrum*					Non autorizzato su Colletotrichum spp.	
				Fenexamid			2		Non autorizzato su Colletotrichum spp.	
				Coniothyrium minitans						
				Bacillus amyloliquefaciens						
				Trichoderma spp.						
				Prodotti rameici					Non superare l'applicazione cumulativa di 28 kg di rame per ettaro nell'arco di 7 anni. Si raccomanda di rispettare il quantitativo applicato di 4 kg di rame per ettaro all'anno	
				Fluxapyroxad				2		
				Isofetamid						
				Boscalid						
				Eugenolo						
				Geraniolo						
				Timolo						
				Cyprodinil				2		
				Fludioxonil						
				Pyraclostrobin				2	Con i QOI al massimo 2 interventi	

fonte: http://burc.regione.campania.it

DIFESA Basilico 2025										
Avversità	**Nome latino**	**Criteri di intervento: vincoli**	**Criteri di intervento: consigli**	**Sostanza attiva**	**Pieno campo**	**Coltura protetta**	**(1) n. max. interv. per singola s.a. indip. dall'avv.**	**(2) n. max. interv. per gruppo di s.a. indip. dall'avv.**	**Limitazioni d'uso e note**	**Limitazioni d'uso per avversità**
PERONOSPORA	*Peronospora spp.*		Agronomico: Ampie rotazioni.Distruggere i residui delle colture ammalate.Favorire il drenaggio del suolo.Distanziare maggiormente le piante.Aerare oculatamente serre e tunnel. Uso di varietà tolleranti. Chimico: I interventi vanno programmati in funzione delle condizioni climatiche (piogge frequenti e alta umidità) predisponenti la malattia.	*Bacillus amyloliquefaciens*						I prodotti rameici sono efficaci anche contro le batteriosi.
				Prodotti rameici					Non superare l'applicazione cumulativa di 28 kg di rame per ettaro nell'arco di 7 anni. Si raccomanda di rispettare il quantitativo applicato di 4 kg di rame per ettaro all'anno	
				Metalaxil-M			2			
				Ametoctradina			2		Solo pieno campo	
				Pyraclostrobin				2		
				Azoxystrobin						
				Propamocarb						
				Fluopicolide						
				Mandipropamid				2		
				Dimetomorf					L'uso è consentito fino al 30.5.2025.	
				Fosfonato di potassio		No				
OIDIO	*Erysiphe cichoracearum*		Chimico: da eseguire tempestivamente in funzione dell'andamento climatico. Interventi alla comparsa dei primi sintomi.	*Bicarbonato di potassio*						
				Zolfo						
				Eugenolo						
				Geraniolo						
				Timolo						

fonte: http://burc.regione.campania.it

DIFESA Basilico 2025										
Avversità	**Nome latino**	**Criteri di intervento: vincoli**	**Criteri di intervento: consigli**	**Sostanza attiva**	**Pieno campo**	**Coltura protetta**	**(1) n. max. interv. per singola s.a. indip. dall'avv.**	**(2) n. max. interv. per gruppo di s.a. indip. dall'avv.**	**Limitazioni d'uso e note**	**Limitazioni d'uso per avversità**
MARCIUME DEL COLLETTO	*Rhizoctonia solani*		Agronomico: Ampi avvicendamenti colturali. Impiego di semi o piantine sane. Uso limitato dei fertilizzanti azotati. Accurato drenaggio del terreno. Ricorso alle irrigazioni solo nei casi indispensabili.	*Trichoderma gamsii*						
				Trichoderma asperellum						
				Pseudomonas spp.						
ALTERNARIA				*Bicarbonato di potassio*						
				Prodotti rameici					Non superare l'applicazione cumulativa di 28 kg di rame per ettaro nell'arco di 7 anni. Si raccomanda di rispettare il quantitativo applicato di 4 kg di rame per ettaro all'anno	
				Pyraclostrobin					Con QOI al massimo 2 interventi all'anno	
NOTTUE FOGLIARI	*Spodoptera spp;* *Autographa gamma;* *Heliothis armigera*		Chimico: Soglia: in presenza di focolai di infestazione.	*Azadiractina*						
				Bacillus thuringiensis						
				Deltametrina			1	2	Tra piretrine e piretriodi al massimo 2 interventi. Solo contro Spodoptera.	
				Clorantraniliprole			2			
				Spinosad			3	3		
				Spinetoram			2		L'uso è consentito fino al 30/12/2025.	

fonte: http://burc.regione.campania.it

DIFESA Basilico 2025										
Avversità	**Nome latino**	**Criteri di intervento: vincoli**	**Criteri di intervento: consigli**	**Sostanza attiva**	**Pieno campo**	**Coltura protetta**	**(1) n. max. interv. per singola s.a. indip. dall'avv.**	**(2) n. max. interv. per gruppo di s.a. indip. dall'avv.**	**Limitazioni d'uso e note**	**Limitazioni d'uso per avversità**
MINATRICE DELLE FOGLIE	*Liriomyza spp.*		Biologico: Alla presenza degli adulti, in serra: lanciare 0,1-0,2 individui/mq del Diglyphus isaea, ripetendo il lancio qualora la parassitizzazione risultasse insufficiente. Chimico: Soglia: presenza.	Dygliphus isaea						
				Spinosad			3	3	Con le spinosine al massimo 3 interventi all'anno	
				Acetamiprid			2			
AFIDI	*Myzus persicae; Macrosiphum euphorbiae; Nasonovia ribis nigri*		Chimico: Soglia: intervenire alla comparsa delle infestazioni.	*Sali potassici di acidi grassi*						
				Maltodestrina						
				Azadiractina						
				Acetamiprid			2		Al massimo 1 intervento per ciclo, 2 all'anno	
				Piretrine pure				2		
				Deltametrina			1			
TRIPIDI	*Frankliniella occidentalis*		Chimico: Soglia: presenza	Terpenoid blend	No					
				Spinosad			3	3		
				Spinetoram			2			
				Beauveria bassiana						

fonte: http://burc.regione.campania.it

DIFESA Bietola da coste e da foglie 2025										
Avversità	**Nome latino**	**Criteri di intervento: vincoli**	**Criteri di intervento: consigli**	**Sostanza attiva**	**Pieno campo**	**Coltura protetta**	**(1) n. max. interv. per singola s.a. indip. dall'avv.**	**(2) n. max. interv. per gruppo di s.a. indip. dall'avv.**	**Limitazioni d'uso e note**	**Limitazioni d'uso per avversità**
CERCOSPORA	*Cercospora beticola*		Agronomico: Impiegare esclusivamente materiale dipropagazione sano e certificato ai sensi della normativa fitosanitaria vigente. Effettuare ampie rotazioni colturali. Asportare e distruggere i residui infetti. Chimico: Intervenire solo alla comparsa dei sintomi.	***Prodotti rameici***					Non superare l'applicazione cumulativa di 28 kg di rame per ettaro nell'arco di 7 anni. Si raccomanda di rispettare il quantitativo applicato di 4 kg di rame per ettaro all'anno.	
MAL DEL PIEDE DELLA BIETOLA	*Phoma betae*		Agronomico: Impiegare esclusivamente materiale di propagazione sano e certificato ai sensi della normativa fitosanitaria vigente. Effettuare ampie rotazioni colturali. Evitare ristagni idrici. Asportare e distruggere le piante infette.							
MAL VINATO	*Rhizoctonia violacea*		Agronomico: Impiegare esclusivamente materiale di propagazione sano e certificato ai sensi della normativa fitosanitaria vigente. Effettuare ampie rotazioni colturali. Evitare ristagni idrici. Asportare e distruggere le piante infette.	*Pseudomonas spp.*					Solo su Rhizoctonia.	

fonte: http://burc.regione.campania.it

DIFESA Bietola da coste e da foglie 2025										
Avversità	**Nome latino**	**Criteri di intervento: vincoli**	**Criteri di intervento: consigli**	**Sostanza attiva**	**Pieno campo**	**Coltura protetta**	**(1) n. max. interv. per singola s.a. indip. dall'avv.**	**(2) n. max. interv. per gruppo di s.a. indip. dall'avv.**	**Limitazioni d'uso e note**	**Limitazioni d'uso per avversità**
MARCIUME SECCO	*Rhizoctonia solani*		Agronomico: Impiegare esclusivamente materiale di propagazione sano e certificato ai sensi della normativa fitosanitaria vigente. Effettuare ampie rotazioni colturali. Evitare ristagni idrici. Asportare e distruggere le piante infette.	*Pseudomonas spp.*					Solo su Rhizoctonia.	
SCLEROTINIA	*Sclerotinia spp.*			*Pythium oligandrum*						
				Coniothyrium minitans						
				Penthiopyrad				1		
				Isofetamid	NO					
OIDIO	*Erysiphe betae*		Chimico: Intervenire alla comparsa dei primi sintomi.	*Zolfo*						

fonte: http://burc.regione.campania.it

DIFESA Bietola da coste e da foglie 2025										
Avversità	**Nome latino**	**Criteri di intervento: vincoli**	**Criteri di intervento: consigli**	**Sostanza attiva**	**Pieno campo**	**Coltura protetta**	**(1) n. max. interv. per singola s.a. indip. dall'avv.**	**(2) n. max. interv. per gruppo di s.a. indip. dall'avv.**	**Limitazioni d'uso e note**	**Limitazioni d'uso per avversità**
				fosfonato di potassio						
PERONOSPORA			Agronomico: Ampie rotazioni colturali. Chimico: Intervenire alla comparsa dei primi sintomi	*Laminarina*						
				Prodotti rameici					Non superare l'applicazione cumulativa di 28 kg di rame per ettaro nell'arco di 7 anni. Si raccomanda di rispettare il quantitativo applicato di 4 kg di rame per ettaro all'anno.	
				Ametoctradina			2			
				Metalaxil	No				Con le fenilammidi al massimo 1 trattamento all'anno.	
				Pyraclostrobin					Con i QOI al massimo 2 interventi all'anno indipendentemente dall'avversità.	
				Mandipropamid				2	Al massimo 1 intervento per ciclo, 2 interventi all'anno.	
				Dimetomorf					L'uso è consentito fino al 30.5.2025.	
				Cymoxanil			3			
RUGGINE			Chimico: Intervenire alla comparsa dei sintomi.	***Prodotti rameici***					Non superare l'applicazione cumulativa di 28 kg di rame per ettaro nell'arco di 7 anni. Si raccomanda di rispettare il quantitativo applicato di 4 kg di rame per ettaro all'anno.	
MORIA DELLE PIANTINE	*Pythium spp.*		Chimico: Intervenire alla comparsa dei primi sintomi.	*Trichoderma spp.*						

fonte: http://burc.regione.campania.it

DIFESA Bietola da coste e da foglie 2025										
Avversità	**Nome latino**	**Criteri di intervento: vincoli**	**Criteri di intervento: consigli**	**Sostanza attiva**	**Pieno campo**	**Coltura protetta**	**(1) n. max. interv. per singola s.a. indip. dall'avv.**	**(2) n. max. interv. per gruppo di s.a. indip. dall'avv.**	**Limitazioni d'uso e note**	**Limitazioni d'uso per avversità**
AFIDI	*Aphis fabae; Myzus persicae*		Chimico: In presenza di infestazioni diffuse intervenire preferibilmente in maniera localizzata.	*Maltodestrina*						
				Sali potassici di acidi grassi						
				Azadiractina						
				Acetamiprid			2			
				Piretrine pure				4		
				Lambda-cialotrina			2		Tra Lambda-cialotrina e etofenprox e piretrineal massimo 3 interventi all'anno	
MOSCA			Agronomico: Asportare e distruggere le piante infette. Chimico: Intervenire in presenza di infestazioni diffuse alla comparsa dei primi attacchi.	*Piretrine pure*					Tra Lambda-cialotrina e etofenprox e piretrineal massimo 3 interventi all'anno	
NOTTUE FOGLIARI	*Heliothis armigera; Spodoptera littoralis*		Chimico: Soglia: Presenza	*Bacillus thuringiensis*						
				Azadiractina						
				Clorantraniliprole			2			
				Etofenprox			1	4	Tra Lambda-cialotrina e etofenprox e piretrineal massimo 3 interventi all'anno	
				Lambda-cialotrina			2			
				Spinosad		No		3	Con le spinosine al massimo 3 interventi all'anno	
				Spinetoram			2		L'uso è consentito fino al 30/12/2025.	

DIFESA Bietola da coste e da foglie 2025										
Avversità	**Nome latino**	**Criteri di intervento: vincoli**	**Criteri di intervento: consigli**	**Sostanza attiva**	**Pieno campo**	**Coltura protetta**	**(1) n. max. interv. per singola s.a. indip. dall'avv.**	**(2) n. max. interv. per gruppo di s.a. indip. dall'avv.**	**Limitazioni d'uso e note**	**Limitazioni d'uso per avversità**
PATOGENI TELLURICI	*Sclerotinia spp.; Rhizoctonia solani; Pythium spp.*		Chimico: Solo in caso di accertata presenza negli anni precedenti	**Metam sodio**					Al massimo 1000 litri di formulato commerciale all'anno Una applicazione ogni tre anni.	Interventi da effettuarsi prima della semina o del trapianto
				Metam potassio					Una applicazione ogni tre anni. Al massimo 1000 litri di formulato commerciale all'anno	
				Dazomet					Dose di 40-50 g/mq. Una applicazione ogni tre anni.	
LUMACHE E LIMACCE	*Helix spp.; Limax spp.*		Soglia: Presenza generalizzata.	Metaldeide esca						
				Fosfato ferrico						

fonte: http://burc.regione.campania.it

DIFESA Bietolino da foglia (col.prot.) baby leaf 2025										
Avversità	**Nome latino**	**Criteri di intervento: vincoli**	**Criteri di intervento: consigli**	**Sostanza attiva**	**Pieno campo**	**Coltura protetta**	**(1) n. max. interv. per singola s.a. indip. dall'avv.**	**(2) n. max. interv. per gruppo di s.a. indip. dall'avv.**	**Limitazioni d'uso e note**	**Limitazioni d'uso per avversità**
CERCOSPORIOSI DELLA BIETOLA	*Cercospora beticola*		Interventi agronomici: - effettuare ampi avvicendamenti - eliminare la vegetazione infetta. Interventi chimici: - intervenire alla comparsa delle prime pustole sulle foglie esterne - successivamente adottare un turno di 10-15 giorni in relazione all'andamento climatico.	***Prodotti rameici***					28 kg/ha in 7 anni. Non superare il quantitativo medio di 4 kg/ha di rame all'anno	
PERONOSPORA SPP.	*Peronospora farinosa f. sp. betae*		Interventi agronomici: - ampie rotazioni colturali. Interventi chimici: - intervenire alla comparsa dei primi sintomi.	***Prodotti rameici***					28 kg/ha in 7 anni. Non superare il quantitativo medio di 4 kg/ha di rame all'anno	
				Cerevisane						
				Laminarina						
				COS-OGA						
				Mandipropamid			1			
				Fosetil alluminio						
PHOMA SPP.	*Phoma sp.*		Interventi agronomici: - utilizzare semente certificata.							
RUGGINE	*Uromyces betae*		Interventi chimici: - intervenire alla comparsa dei primi sintomi.	***Prodotti rameici***					28 kg/ha in 7 anni. Non superare il quantitativo medio di 4 kg/ha di rame all'anno	

fonte: http://burc.regione.campania.it

DIFESA Bietolino da foglia (col.prot.) baby leaf 2025										
Avversità	**Nome latino**	**Criteri di intervento: vincoli**	**Criteri di intervento: consigli**	**Sostanza attiva**	**Pieno campo**	**Coltura protetta**	**(1) n. max. interv. per singola s.a. indip. dall'avv.**	**(2) n. max. interv. per gruppo di s.a. indip. dall'avv.**	**Limitazioni d'uso e note**	**Limitazioni d'uso per avversità**
ALTERNARIA SPP.	*Alternaria sp.*		Interventi agronomici: - impiego di seme sano - adottare ampi avvicendamenti colturali - allontanare i residui di piante infette. Interventi chimici: - in presenza di sintomi.	***Prodotti rameici***					28 kg/ha in 7 anni.Non superare il quantitativo medio di 4 kg/ha di rame all'anno	
MORIA DELLE PIANTINE	*Pythium sp.*		Interventi agronomici: - evitare ristagni idrici - effettuare avvicendamenti ampi. Interventi chimici: - intervenire alla comparsa dei sintomi.	*Trichoderma asperellum*						
RIZOCTONIA	*Rhizoctonia spp*		Interventi agronomici: - ampie rotazioni colturali alternando colture poco recettive - utilizzare seme sano oppure conciato - evitare ristagni idrici - allontanare e distruggere sia le piante malate che quelle vicine.	*Trichoderma asperellum*						
				Pseudomonas sp.						
MARCIUME BASALE	*Sclerotinia sclerotiorum*		Interventi agronomici: - ampie rotazioni colturali alternando colture poco recettive - utilizzare seme sano oppure conciato - evitare ristagni idrici - allontanare e distruggere sia le piante malate che quelle vicine.	*Coniothyrium minitans*						
				Bacillus subtilis						
				Eugenolo						
				Geraniolo						
				Timolo						
				Pythium oligandrum						
				Fluxapyroxad			2			
				Difenoconazolo			2			
				Fludioxonil			2			

fonte: http://burc.regione.campania.it

DIFESA Bietolino da foglia (col.prot.) baby leaf 2025										
Avversità	**Nome latino**	**Criteri di intervento: vincoli**	**Criteri di intervento: consigli**	**Sostanza attiva**	**Pieno campo**	**Coltura protetta**	**(1) n. max. interv. per singola s.a. indip. dall'avv.**	**(2) n. max. interv. per gruppo di s.a. indip. dall'avv.**	**Limitazioni d'uso e note**	**Limitazioni d'uso per avversità**
MUFFA GRIGIA	*Botrytis cinerea*		Interventi agronomici: - arieggiamento della serra - irrigazione per manichetta - sesti d'impianto non troppo fitti. Interventi chimici: - i trattamenti vanno programmati in funzione delle irrigazioni e delle condizioni predisponenti la malattia.	*Eugenolo*						
				Geraniolo						
				Timolo						
				Pythium oligandrum						
				Pyraclostrobin				2		
				Boscalid						
				Fludioxonil			2			
OIDIO DELLA BIETOLA	*Erysiphe betae*		Interventi chimici: - da eseguire tempestivamente in funzione dell'andamento climatico trattamenti alla comparsa dei primi sintomi.	*Zolfo*						
				Eugenolo						
				Geraniolo						
				Timolo						
AFIDI			Interventi chimici: - intervenire in presenza di infestazioni.	*Azadiractina*						
				Sali potassici di acidi grassi						
				Maltodestrina						
				Lambda-cialotrina			2	4		
				Piretrine pure						
				Acetamiprid			1		Per ciclo colturale, 2 per anno	
				Spirotetramat			2			

fonte: http://burc.regione.campania.it

DIFESA Bietolino da foglia (col.prot.) baby leaf 2025										
Avversità	**Nome latino**	**Criteri di intervento: vincoli**	**Criteri di intervento: consigli**	**Sostanza attiva**	**Pieno campo**	**Coltura protetta**	**(1) n. max. interv. per singola s.a. indip. dall'avv.**	**(2) n. max. interv. per gruppo di s.a. indip. dall'avv.**	**Limitazioni d'uso e note**	**Limitazioni d'uso per avversità**
TRIPIDI		Interventi chimici: - intervenire in caso di presenza		*Beauveria bassiana*						
				Sali potassici di acidi grassi						
				Terpenoid blend qrd 460						
ALTICHE	*Chaetocnema tibialis*		Interventi chimici: - presenza di ovideposizioni o rosure degli adulti.							
MINATRICE DELLE FOGLIE	*Liriomyza sp.*		Interventi chimici: - se si riscontrano mine o punture di alimentazione e/o ovideposizione.	*Azadiractina*						
MOSCA DELLE BARBABIETOLE	*Pegomya sp.*		Interventi chimici: - solo in caso di grave infestazione.	Piretrine pure				4		
NOTTUE		Interventi chimici: - soglia: presenza.		*Bacillus thuringiensis*						
				Azadiractina						
				Spinosad			3		Solo contro Heliothis e Spodoptera	
				Clorantraniliprole			2			
				Emamectina benzoato			2			
LIMACCE		Interventi chimici: - trattare alla comparsa.		*Fosfato ferrico*						
				Metaldeide esca			2		Distribuire le esche lungo le fasce interessate	

DIFESA Bietolino da foglia (col.prot.) baby leaf 2025										
Avversità	**Nome latino**	**Criteri di intervento: vincoli**	**Criteri di intervento: consigli**	**Sostanza attiva**	**Pieno campo**	**Coltura protetta**	**(1) n. max. interv. per singola s.a. indip. dall'avv.**	**(2) n. max. interv. per gruppo di s.a. indip. dall'avv.**	**Limitazioni d'uso e note**	**Limitazioni d'uso per avversità**
PATOGENI TELLURICI	*Sclerotinia spp.*		Solo in caso di accertata presenza negli anni precedenti	**Metam sodio**			1	1	Impiegabile al massimo 1 volta ogni 3 anni Al massimo 1000 litri di formulato commerciale all'anno	
				Metam potassio			1		Impiegabile al massimo 1 volta ogni 3 anni Al massimo 1000 litri di formulato commerciale all'anno	
				Dazomet					(*) Impiegabile al massimo 1 volta ogni 3 anni (*) Dose di 40-50 g/mq.	

fonte: http://burc.regione.campania.it

DIFESA Carciofo 2025										
Avversità	**Nome latino**	**Criteri di intervento: vincoli**	**Criteri di intervento: consigli**	**Sostanza attiva**	**Pieno campo**	**Coltura protetta**	**(1) n. max. interv. per singola s.a. indip. dall'avv.**	**(2) n. max. interv. per gruppo di s.a. indip. dall'avv.**	**Limitazioni d'uso e note**	**Limitazioni d'uso per avversità**
VIROSI	*AMCV;* *CMV;* *ALV;* *AILV;* *BBWV - virus della maculatura clorotica;* *BYMV*		Agronomico: Impiegare esclusivamente materiale di propagazione sano e certificato ai sensi della normativa fitosanitaria vigente. Il controllo in campo di tali virosi, deve essere diretto ai loro vettori, quindi risulta utile il ricorso a: - frangivento; - siepi; - reti antiafidiche; - pacciamatura.							
BATTERI-MARCIUME RADICALE	*Erwinia carotovora subsp. carotovora*		Agronomico: Impiegare esclusivamente materiale di propagazione sano e certificato ai sensi della normativa fitosanitaria vigente. Limitare le concimazioni azotate e le irrigazioni							
PERONOSPORA	*Bremia lactucae*		Agronomico: Evitare gli impianti fitti. Distruggere i residui delle piante infette. Ridurre gli interventi irrigui e le concimazioni azotate. Chimico: Solo in concomitanza di primavere ed autunni piovosi. Il intervento deve essere effettuato in presenza dei primi sintomi e per interventi localizzati, utilizzando s.a. sistemiche o citotropiche in	***Prodotti rameici***					Non superare l'applicazione cumulativa di 28 kg di rame per ettaro nell'arco di 7 anni. Si raccomanda di rispettare il quantitativo applicato di 4 kg di rame per ettaro all'anno (5) Al massimo 2 interventi all'anno	Al massimo 3 interventi all'anno contro questa avversità
				Fosetil alluminio						
				Cymoxanil			3			
				Metalaxil-M			2			
				Pyraclostrobin				2		

fonte: http://burc.regione.campania.it

DIFESA Carciofo 2025										
Avversità	**Nome latino**	**Criteri di intervento: vincoli**	**Criteri di intervento: consigli**	**Sostanza attiva**	**Pieno campo**	**Coltura protetta**	**(1) n. max. interv. per singola s.a. indip. dall'avv.**	**(2) n. max. interv. per gruppo di s.a. indip. dall'avv.**	**Limitazioni d'uso e note**	**Limitazioni d'uso per avversità**
			sistemiche e citotropiche in miscela con s.a. di contatto	Azoxystrobin				2		
				Mandipropamid			2	3		
				Dimetomorf					L'uso è consentito fino al 30.5.2025.	

fonte: http://burc.regione.campania.it

DIFESA Carciofo 2025										
Avversità	**Nome latino**	**Criteri di intervento: vincoli**	**Criteri di intervento: consigli**	**Sostanza attiva**	**Pieno campo**	**Coltura protetta**	**(1) n. max. interv. per singola s.a. indip. dall'avv.**	**(2) n. max. interv. per gruppo di s.a. indip. dall'avv.**	**Limitazioni d'uso e note**	**Limitazioni d'uso per avversità**
OIDIO	*Ovulariopsis cynarae;* *Leivellula taurica*		Agronomico Razionalizzare gli interventi irrigui e le concimazioni azotate. Evitare gli impianti fitti. Chimico Limitatamente ai mesi autunnali con condizioni di clima favorevoli allo sviluppo delle infezioni, alla comparsa dei primi sintomi.	*Bacillus amyloliquefaciens*						Al massimo 4 interventi all'anno contro questa avversità.
				Bicarbonato di potassio						
				Pyraclostrobin				2		
				Azoxystrobin						
				Boscalid				2		
				Fluxapyroxad						
				Dimetomorf			2	3	Con i CAA al massimo 3 interventi all'anno L'uso è consentito fino al 30.5.2025.	
				Penconazolo				2		
				Tebuconazolo					Tra Tebuconazolo e Difenoconazolo al massimo 1 intervento all'anno. Sostanze alternative tra loro.	
				Difenoconazolo					Tra Tebuconazolo e Difenoconazolo al massimo 1 intervento all'anno. Sostanze alternative tra loro.	
				Tetraconazolo						
MARCIUMI	*Sclerotinia sclerotiorum;* *Sclerotium rolfsii;* *Rhizoctonia solani*		Agronomico: Estirpare le piante sospette o infette. Evitare l'impianto in terreni già infetti. Evitare di prelevare carducci da carciofaie infette. Curare il drenaggio dei terreni. Razionalizzarre gli interventi irrigui e le concimazioni azotate. Ampliare le rotazioni	*Coniothyrium minitans*					Impiegabile solo contro le Sclerotinie	
				Trichoderma spp.					Impiegabile solo contro le Sclerotinie	

DIFESA Carciofo 2025										
Avversità	**Nome latino**	**Criteri di intervento: vincoli**	**Criteri di intervento: consigli**	**Sostanza attiva**	**Pieno campo**	**Coltura protetta**	**(1) n. max. interv. per singola s.a. indip. dall'avv.**	**(2) n. max. interv. per gruppo di s.a. indip. dall'avv.**	**Limitazioni d'uso e note**	**Limitazioni d'uso per avversità**
			Ampliare le rotazioni. Impiegare materiale di propagazione sano. Chimico Alla comparsa dei primi sintomi.	*Bacillus subtilis*						
TRACHEOVERTICILLIOSI	*Vertillium dahaliae*		Agronomico: Impiegare esclusivamente materiale di propagazione sano e certificato ai sensi della normativa fitosanitaria vigente. Limitare le concimazioni azotate. Adottare ampie rotazioni. Distruggere i residui colturali infetti. Distruggere tempestivamente le piante infette							
AFIDI	*Aphys fabae;* *Brachycaudus cardui;* *Dysaphis cynarae;* *Myzus persicae*	Chimico: In assenza di virosi nella coltura o nei suoi dintorni la soglia è pari al 5 - 8% . In presenza di virosi la soglia è la presenza.	Campionamento: determinare la presenza di colonie su almeno 50 piante scelte a caso. Agronomico sfalciare le infestanti dai bordi dei campi	*Sali potassici di acidi grassi*						Al massimo 2 interventi all'anno contro questa avversità
				Maltodestrina						
				Pirimicarb			1			
				Acetamiprid			1			
				Spirotetramat			2		L'uso è consentito fino al 30/10/2025	
				Cipermetrina				2		
				Tau-fluvalinate						

fonte: http://burc.regione.campania.it

DIFESA Carciofo 2025										
Avversità	**Nome latino**	**Criteri di intervento: vincoli**	**Criteri di intervento: consigli**	**Sostanza attiva**	**Pieno campo**	**Coltura protetta**	**(1) n. max. interv. per singola s.a. indip. dall'avv.**	**(2) n. max. interv. per gruppo di s.a. indip. dall'avv.**	**Limitazioni d'uso e note**	**Limitazioni d'uso per avversità**
NOTTUE E DEPRESSARIA DEL CARCIOFO	*Gortyna xantenes; Depressaria erinacella*	In carciofaie gravemente infestate l'anno precedente se s'intende intervenire chimicamente, installare trappole a feromoni per il monitoraggio dei voli.	Agronomico: Procedere ad un attento risanamento annuale della coltura già dal primo anno. Eliminare le ceppaie ed i polloni infetti. Evitare il ristagno di umidità nel terreno Chimico: Intervenire nel periodo più intenso dei voli e comunque prima che le larve svolgano vita endofitica: Il controllo della Gortyna va fatto in inverno. Il controllo della Depressaria in autunno.	*Bacillus thuringiensis*						
				Spinosad			3			
				Lambda-cialotrina			1	2		
				Cipermetrina						
MOSCA DEI CAPOLINI	*Terellia fuscicormis*									
CASSIDA DEL CARCIOFO	*Cassida deflorata*									
CHIOCCIOLE E LUMACHE E LIMACCE	*Helix spp; Cantareus aperta; Helicella variabilis; Limax spp.; Agriolimax spp*	Sono limitati al solo uso di esche avvelenate in presenza di	Agronomico: Circoscrivere il campo con calce per evitare la migrazione a zone esterne. Effettuare la distribuzione delle esche esclusivamente sul terreno, precocemente nel periodo autunnale prima della deposizione delle uova, preferibilmente di sera e subito dopo le prime irrigazioni o le prime piogge. Con attacchi limitati ai bordi dei campi effettuare la distribuzione soltanto sulla fascia interessata.	Metaldeide esca						
		elevate infestazioni.		*Fosfato ferrico*						

fonte: http://burc.regione.campania.it

DIFESA Carciofo 2025										
Avversità	**Nome latino**	**Criteri di intervento: vincoli**	**Criteri di intervento: consigli**	**Sostanza attiva**	**Pieno campo**	**Coltura protetta**	**(1) n. max. interv. per singola s.a. indip. dall'avv.**	**(2) n. max. interv. per gruppo di s.a. indip. dall'avv.**	**Limitazioni d'uso e note**	**Limitazioni d'uso per avversità**
NEMATODE GALLIGENO	*Meloidogyne spp.*		Agronomico: Nei terreni sani utilizzare materiale di propagazione proveniente da terreni sicuramente non infestati. Allungare il turno delle rotazioni e consociare, se possibile, con piante repellenti o nematocide (per esempio Tagetes patula). Non avvicendare con altre Composite o con Solanacee. Negli avvicendamenti inserire l'asparago, i cereali, le Ombrellifere, le Crocifere. Porre a riposo il terreno per un anno, lavorandolo per abbassare le popolazioni dei nematodi. Limitare l'apporto di fertilizzanti organici. Fisico: Solarizzare il terreno con telo di P.E. trasparente dello spessore di mm 0,05 durante i mesi di giugno-agosto per almeno 45 giorni.	*Paecilomyces lilacinus*						

fonte: http://burc.regione.campania.it

DIFESA Carciofo 2025										
Avversità	**Nome latino**	**Criteri di intervento: vincoli**	**Criteri di intervento: consigli**	**Sostanza attiva**	**Pieno campo**	**Coltura protetta**	**(1) n. max. interv. per singola s.a. indip. dall'avv.**	**(2) n. max. interv. per gruppo di s.a. indip. dall'avv.**	**Limitazioni d'uso e note**	**Limitazioni d'uso per avversità**
NEMATODI DA LESIONI	*Pratylenchus spp.*		Agronomico: Nei terreni sani utilizzare materiale di propagazione proveniente da terreni sicuramente non infestati. Allungare il turno delle rotazioni e consociare, se possibile, con piante repellenti o nematocide (per esempio Tagetes patula). Non avvicendare con altre Composite o con Solanacee. Negli avvicendamenti inserire l'asparago, i cereali, le Ombrellifere, le Crocifere. Porre a riposo il terreno per un anno, lavorandolo per abbassare le popolazioni dei nematodi. Limitare l'apporto di fertilizzanti organici. Fisico: Solarizzare il terreno con telo di P.E. trasparente dello spessore di mm 0,05 durante i mesi di giugno-agosto per almeno 45 giorni.	*Paecilomyces lilacinus*						

fonte: http://burc.regione.campania.it

DIFESA Carota 2025										
Avversità	**Nome latino**	**Criteri di intervento: vincoli**	**Criteri di intervento: consigli**	**Sostanza attiva**	**Pieno campo**	**Coltura protetta**	**(1) n. max. interv. per singola s.a. indip. dall'avv.**	**(2) n. max. interv. per gruppo di s.a. indip. dall'avv.**	**Limitazioni d'uso e note**	**Limitazioni d'uso per avversità**
MARCIUMI BASALI	*Sclerotinia sclerotiorum; Rhizoctonia solani; S.minor*		Agronomico: Effettuare ampie rotazioni colturali. Effettuare concimazioni azotate equilibrate. Evitare ristagni idrici. Asportare e distruggere le piante infette. Chimico: I interventi sono di norma limitati a piccole superfici o ad ambienti confinati	*Coniothyrium minitans*					Registrato solo per le Sclerotinie	Al massimo 1 intervento all'anno contro questa avversità
				Bacillus subtilis					Registrato solo per le Sclerotinie.	
				Trichoderma asperellum						
				Trichoderma gamsii						
ALTERNARIOSI DELLA CAROTA	*Alternaria dauci*		Agronomico: Interramento in profondità dei residui vegetali contaminati. Ampi avvicendamenti colturali. Uso oculato delle irrigazioni. Impiegare esclusivamente materiale di propagazione sano e certificato ai sensi della normativa fitosanitaria vigente. Chimico: Si può intervenire alla comparsa dei primi sintomi ed alla presenza di condizioni climatiche predisponenti.	***Prodotti rameici***					Non superare l'applicazione cumulativa di 28 kg di rame per ettaro nell'arco di 7 anni. Si raccomanda di rispettare il quantitativo applicato di 4 kg di rame per ettaro all'anno.	
				Difenoconazolo			2			
				Pyrimethanil			2			
				Pyraclostrobin				2		
				Azoxystrobin						
				Boscalid				2		
				Fluxapyroxad						
OIDIO	*Erysiphe spp.*		Chimico: Intervenire solo alla comparsa dei primi sintomi.	*Olio di arancio dolce*						
				Zolfo						
				Bicarbonato di potassio						
				Difenoconazolo					Con gli IBE al massimo 2 interventi per ciclo colturale	
				Azoxystrobin				2		
				Pyraclostrobin						
				Boscalid				2		
				Fluxapyroxad						

fonte: http://burc.regione.campania.it

DIFESA Carota 2025										
Avversità	**Nome latino**	**Criteri di intervento: vincoli**	**Criteri di intervento: consigli**	**Sostanza attiva**	**Pieno campo**	**Coltura protetta**	**(1) n. max. interv. per singola s.a. indip. dall'avv.**	**(2) n. max. interv. per gruppo di s.a. indip. dall'avv.**	**Limitazioni d'uso e note**	**Limitazioni d'uso per avversità**
MOSCA DELLA CAROTA	*Psila rosae*		Agronomico: Ritardare le semine di luglio, dopo il volo delle mosche. Effettuare ampie rotazioni colturali. Asportare e distruggere le piante infette. Installare trappole cromoattrattive di colore giallo. Chimico: Solo nelle zone ove sono ricorrenti gli attacchi del dittero e limitatamente alle semine primaverili-estive.	Deltametrina					Con i piretroidi al massimo 2 interventi per ciclo colturale	
				Clorantraniliprole			2			
MOSCA GIALLA DELLA CAROTA	*Psila fimetaria*		Agronomico: Ritardare le semine di luglio, dopo il volo delle mosche. Effettuare ampie rotazioni colturali. Asportare e distruggere le piante infette. Installare trappole cromoattrattive di colore giallo. Chimico: Solo nelle zone ove sono ricorrenti gli attacchi del dittero e limitatamente alle semine primaverili-estive.	Deltametrina					Con i piretroidi al massimo 2 interventi per ciclo colturale	
AFIDI	*Semiaphis dauci; Hydaphis foenuculi (Pass.); Cavariella aegopodi*		Chimico: Soglia: Presenza accertata su piante in fase di accrescimento.	*Maltodestrina*						
				Azadiractina						
				Sali potassici di acidi grassi						
				Lambda-cialotrina			1			
				Tau-fluvalinate				2	Non autorizzato su H.foeniculi.	
				Deltametrina						

fonte: http://burc.regione.campania.it

DIFESA Carota 2025										
Avversità	**Nome latino**	**Criteri di intervento: vincoli**	**Criteri di intervento: consigli**	**Sostanza attiva**	**Pieno campo**	**Coltura protetta**	**(1) n. max. interv. per singola s.a. indip. dall'avv.**	**(2) n. max. interv. per gruppo di s.a. indip. dall'avv.**	**Limitazioni d'uso e note**	**Limitazioni d'uso per avversità**
ELATERIDI	*Agriotes spp.*		Chimico: In caso di accertata presenza trattare in presemina o pretrapianto in modo localizzato lungo la fila. Intervento localizzato al terreno.	*Beauveria bassiana*						
				Teflutrin						
				Lambda-cialotrina		no			In alternativa alla cipermetrina	
				Cipermetrina					In alternativa alla Lambdacialotrina	
NEMATODI	*Ditylenchus spp.; Meloidogyne spp.*		Fisico: solarizzare il terreno con telo di P.E. trasparente dello spessore di mm 0,050 durante i mesi di giugno-agosto per almeno 50 giorni. Agronomico: Utilizzo di piante biocide (rucola, senape, rapisto, senape indiana, rafano) Chimico: Solo in caso di accertata presenza del nematode.	*Paecilomyces lilacinus*						
				Estratto di aglio						
				Azadiractina						
				Fluopyram					Con SDHI al massimo 2 interventi all'anno indipendentemente dall'avversità. Effettuare un intervento ad anni alterni	

fonte: http://burc.regione.campania.it

DIFESA Castagno 2025										
Avversità	**Nome latino**	**Criteri di intervento: vincoli**	**Criteri di intervento: consigli**	**Sostanza attiva**	**Pieno campo**	**Coltura protetta**	**(1) n. max. interv. per singola s.a. indip. dall'avv.**	**(2) n. max. interv. per gruppo di s.a. indip. dall'avv.**	**Limitazioni d'uso e note**	**Limitazioni d'uso per avversità**
BATTERIOSI - TUMORE BATTERICO	*Agrobacterium tumefaciens*		Agronomico: Non realizzare vivai in terreni contaminati.							
CANCRO DELLA CORTECCIA DEL CASTAGNO	*Cryphonectria parasitica*		Agronomico: Proteggere gli innesti con impacchi di torba, terra omastici protettivi. Meccanico: Asportare chirurgicamente i cancri. Biologico: Ricorrere a ceppi ipovirulenti. Chimico: Interventi localizzati sulle parti colpite.	***Prodotti rameici***					Non superare l'applicazione cumulativa di 28 kg di rame per ettaro nell'arco di 7 anni. Si raccomanda di rispettare il quantitativo applicato di 4 kg di rame per ettaro all'anno	
MAL DELL'INCHIOSTRO.	*Phytophthora cambivora; Phytophthora cinnamoni*		Agronomico: Impiegare esclusivamente materiale di propagazione sano e certificato ai sensi della normativa vigente. Impiegare portainnesti poco suscettibili. Evitare lesioni all'apparato radicale. Rimuovere i primi focolai d'infezione. Fisico-meccanico: Ricorrere alla sconcatura invernale, per esporre il micelio alle basse temperature, e contemporaneamente intervenire con il mezzo chimico. Chimico: Interventi localizzati sulle piante colpite nelle primefasi di sviluppo dell'avversità.	***Prodotti rameici***					Non superare l'applicazione cumulativa di 28 kg di rame per ettaro nell'arco di 7 anni. Si raccomanda di rispettare il quantitativo applicato di 4 kg di rame per ettaro all'anno.	
				Bacillus amyloliquefaciens						
				Fosfonato di potassio						
MARCIUMI RADICALI .	*Rosellinia necatrix; Armillaria mellea*		Agronomico: Evitare i ristagni idrici con adeguate sistemazioni del terreno. Effettuare concimazioni equilibrate. Rimuovere le piante e tutte le radici infette.							

fonte: http://burc.regione.campania.it

DIFESA Castagno 2025										
Avversità	**Nome latino**	**Criteri di intervento: vincoli**	**Criteri di intervento: consigli**	**Sostanza attiva**	**Pieno campo**	**Coltura protetta**	**(1) n. max. interv. per singola s.a. indip. dall'avv.**	**(2) n. max. interv. per gruppo di s.a. indip. dall'avv.**	**Limitazioni d'uso e note**	**Limitazioni d'uso per avversità**
FERSA DEL CASTAGNO (SECCUME)	*Mycosphaerella maculiformis*		Agronomico: Eliminare e distruggere le parti disseccate. Chimico: Intervenire a fine estate-inizio autunno, solo in caso di gravi infezioni.	***Prodotti rameici***					Non superare l'applicazione cumulativa di 28 kg di rame per ettaro nell'arco di 7 anni. Si raccomanda di rispettare il quantitativo applicato di 4 kg di rame per ettaro all'anno.	
				Captano			1		Al massimo un intervento all'anno.	
				Pyraclostrobin				2		
				Boscalid						
CARIE DEL LEGNO	*Phomes ignarius; Phystulina epatica; Stereum hirsutum; Polyporus sulphureus*		Agronomico: Nella fase di riposo vegetativo eliminare dai tronchi e dalle grosse branche le parti di legno alterate, disinfettando le superfici di taglio e ricoprendole con mastici protettivi.							
MARCIUME DELLE CASTAGNE	*Penicillium spp.; Aspergillus spp; Gnomoniopsis spp. ; Fusarium spp,*		Fisico: Mantenere i locali di conservazione asciutti e contemperature basse per il controllo del Penicillium. Agronomico: Arieggiare la chioma con operazioni di potatura laddove sisono verificati cospicui attacchi negli anni precedenti. Raccogliere tempestivamente le castagne evitando che rimangano a lungo sul terreno.Subito dopo la raccolta immergere le castagne in acqua per 8 giorni lasciandole poi asciugare gradualmente in luogo areato. Conservare il prodotto in ambienti a 0°C- -2°C e con umidità relativa intorno all'80%. Chimico:	**Tebuconazolo**			1		Con gli IBE al massimo 2 interventi all'anno. Ammesso solo contro Fusarium.	
				Pyraclostrobin				2		
				Boscalid						

fonte: http://burc.regione.campania.it

DIFESA Castagno 2025										
Avversità	**Nome latino**	**Criteri di intervento: vincoli**	**Criteri di intervento: consigli**	**Sostanza attiva**	**Pieno campo**	**Coltura protetta**	**(1) n. max. interv. per singola s.a. indip. dall'avv.**	**(2) n. max. interv. per gruppo di s.a. indip. dall'avv.**	**Limitazioni d'uso e note**	**Limitazioni d'uso per avversità**
MARCIUME NERO E DELLE CASTAGNE	*Gnomoniopsis pascoe*		Agronomico: Curatura: immergere il prodotto in acqua addizionata a fermenti lattici, a temperatura intorno ai 15°C per 3-5 gg.. Sterilizzare il prodotto in acqua calda a 50°C per 45 min. (obbligatoria per il prodotto da esportare).							
TORTRICE PRECOCE	*Pammene fasciana*	Monitoraggio dei voli degli adulti mediante trappole a feromone.	Meccanico: Apposizione di "bande trappola" di cartone ondulato sul tronco per catturare le larve che si preparano a svernare. Le "bande" vanno distrutte prima della ripresa vegetativa. Agronomico: Valgono tutte le pratiche indicate per il balanino. Raccolta ed immediata distruzione dei ricci infestati caduti precocemente. Dopo l'inizio delle catture degli adulti nelle trappole a feromone, campionare i ricci per valutare la presenza degli stadi giovanili del fitofago ed il relativo danno. Chimico: Soglia: su 100 ricci campionati 10-12% dei ricci con presenza di larve.	**Lambda-cialotrina**			1		Tra piretroidi e Etofenprox al massimo 2 interventi all'anno Lambdacialotrina si può usare 1 volta all'anno.	
				Emamectina			1			
CINIPIDE GALLIGENO DEL CASTAGNO	*Dryocosmus kuriphilus*		Interventi agronomici: nel periodo del lancio di Torymus Sinensis non effettuare interventi insetticidi							
CIDIA	*Cydia pomonella*			**Etofenprox**			1		Tra piretroidi e Etofenprox al massimo 2	
				Spinosad			3			

DIFESA Castagno 2025										
Avversità	**Nome latino**	**Criteri di intervento: vincoli**	**Criteri di intervento: consigli**	**Sostanza attiva**	**Pieno campo**	**Coltura protetta**	**(1) n. max. interv. per singola s.a. indip. dall'avv.**	**(2) n. max. interv. per gruppo di s.a. indip. dall'avv.**	**Limitazioni d'uso e note**	**Limitazioni d'uso per avversità**
TORTRICE INTERMEDIA	*Cydia fagiglandana*	Monitoraggio dei voli degli adulti mediante trappole a feromone.	Meccanico: Apposizione di "bande trappola" di cartone ondulato sul tronco per catturare le larve che si preparano a svernare. Le "bande" vanno distrutte prima della ripresa vegetativa. Agronomico: Valgono tutte le pratiche indicate per il balanino. Raccolta ed immediata distruzione dei ricci infestati caduti precocemente Dopo l'inizio delle catture degli adulti nelle trappole a feromone, campionare i ricci per valutare la presenza degli stadi giovanili del fitofago ed il relativo danno. Chimico: Soglia: su 100 ricci campionati 10-12% dei ricci con presenza di larve.	**Lambda-cialotrina**			1		Tra piretroidi e Etofenprox al massimo 2 interventi all'anno	
				Clorantraniliprole			1		Al massimo un intervento all'anno	
				Emamectina			1			
TORTRICE TARDIVA	*Cydia splendana*	Monitoraggio dei voli degli adulti mediante trappole a feromone.	Meccanico: Apposizione di "bande trappola" di cartone ondulato sul tronco per catturare le larve che si preparano a svernare. Le "bande" vanno distrutte prima della ripresa vegetativa. Agronomico: Valgono tutte le pratiche indicate per il balanino. Raccolta ed immediata distruzione dei ricci infestati caduti precocemente Dopo l'inizio delle catture degli adulti nelle trappole a feromone, campionare i ricci per valutare la presenza degli stadi giovanili del fitofago ed il relativo danno. Chimico: Soglia: su 100 ricci campionati 10-12% dei ricci con presenza di larve.	Emamectina			1			
				Lambda-cialotrina			1		Tra piretroidi e Etofenprox al massimo 2 interventi all'anno	
				Bacillus thuringiensis var. Kurstaki					Autorizzato solo su Cydia splendana.	

fonte: http://burc.regione.campania.it

DIFESA Castagno 2025										
Avversità	**Nome latino**	**Criteri di intervento: vincoli**	**Criteri di intervento: consigli**	**Sostanza attiva**	**Pieno campo**	**Coltura protetta**	**(1) n. max. interv. per singola s.a. indip. dall'avv.**	**(2) n. max. interv. per gruppo di s.a. indip. dall'avv.**	**Limitazioni d'uso e note**	**Limitazioni d'uso per avversità**
BALANINO DELLE CASTAGNE	*Curculio elephas*		Meccanico: Raccogliere e distruggere i frutti che cadono prematuramente. Agronomico: Per impedire l'interramento delle larve si consiglia di: - evitare di lasciare in campo le castagne raccolte in sacchi o in andane, prima del trasporto in magazzino; - sistemare i sacchi su aree appositamente cementate o su teli di plastica; - ricorrere alla raccolta meccanizzata che, prelevando tutto il prodotto presente, permette di asportare le castagne infestate, riducendo la sorgente d'inoculo. Campionamento: da luglio a settembre- inizi ottobre scuotere le piante al mattino presto, affinché gli adulti cadano su un telone posto preventivamente al di sotto della chioma. Chimico: Soglia: 3 adulti per pianta.	**Lambda-cialotrina**			1		Tra piretroidi e Etofenprox al massimo 2 interventi all'anno Lambdacialotrina si può usare 1 volta all'anno.	
				Etofenprox			1		Tra piretroidi e Etofenprox al massimo 2 interventi all'anno	
				Clorantraniliprole			1			

fonte: http://burc.regione.campania.it

DIFESA Cavoli a Foglia 2025										
Avversità	**Nome latino**	**Criteri di intervento: vincoli**	**Criteri di intervento: consigli**	**Sostanza attiva**	**Pieno campo**	**Coltura protetta**	**(1) n. max. interv. per singola s.a. indip. dall'avv.**	**(2) n. max. interv. per gruppo di s.a. indip. dall'avv.**	**Limitazioni d'uso e note**	**Limitazioni d'uso per avversità**
OIDIO DELLE CRUCIFERE	*Erysiphe cruciferarum*		Chimico: Intervenire alla comparsa dei primi sintomi	*Zolfo*						
PERONOSPORA	*Peronospora parasitica; Peronospora brassicae*		Agronomico: Effettuare ampie rotazioni. Favorire il drenaggio del suolo. Allontanare le piante e le foglie infette. Distruggere i residui delle colture malate. Non adottare alte densità d'impianto	***Prodotti rameici***					I prodotti rameici sono efficaci anche contro le Batteriosi. Non superare l'applicazione cumulativa di 28 kg di rame per ettaro nell'arco di 7 anni. Si raccomanda di rispettare il quantitativo applicato di 4 kg di rame per ettaro all'anno	
				Azoxystrobin			2			
MARCIUMI BASALI	*Sclerotinia spp.; Rhizoctonia spp.; Phoma lingam*		Agronomico: Arieggiare le serre e i tunnel; Effettuare ampie rotazioni, Eliminare le piante ammalate. Utilizzare varietà poco suscettibili; Chimico: Intervenire durante le prime fasi vegetative.	*Coniothyrium minitans*					Ammesso solo contro Sclerotinia	
				Trichoderma asperellum						
				Trichoderma harzianum						
				Pseudomonas spp.					Ammesso solo su Rizoctonia	
				Eugenolo						
				Geraniolo						
				Timolo						
				Bacillus subtilis					Non ammesso su phoma lingam	
TRIPIDI	*Franklinella occidentalis; Thrips tabaci*			*Olio di arancio dolce*						

DIFESA Cavoli a Foglia 2025										
Avversità	**Nome latino**	**Criteri di intervento: vincoli**	**Criteri di intervento: consigli**	**Sostanza attiva**	**Pieno campo**	**Coltura protetta**	**(1) n. max. interv. per singola s.a. indip. dall'avv.**	**(2) n. max. interv. per gruppo di s.a. indip. dall'avv.**	**Limitazioni d'uso e note**	**Limitazioni d'uso per avversità**
AFIDI	*Myzus persicae; Brevicoryne brassicae*		Agronomico: Distruggere in inverno i fusti di cavolo dopo la raccolta. Chimico: Intervenire alla comparsa delle infestazioni.	*Maltodestrina*						
				Azadiractina			3			
				Spirotetramat			1		Autorizzato solo su cavolo cinese L'uso è consentito fino al 30/10/2025	
ALTICA	*Phyllotreta spp.*		Chimico: Intervenire solo su piante giovani ed in presenza di infestazioni diffuse.							
TENTREDINE	*Athalia rosae*		Chimico: Intervenire sulle giovani larve.							
CAVOLAIA - NOTTUE	*Mamestra oleracea; Mamestra brassicae*	Monitoraggio con trappole a feromoni	Chimico: Trattare alla comparsa dei primi danni	*Azadiractina*			3			
				Bacillus thuringiensis						
				Spinetoram			2		L'uso è consentito fino al 30/12/2025	
MOSCA DEL CAVOLO	*Delia radicum*		Agronomico: Eliminare le crucifere spontanee. Distrugger i residui delle colture di cavolo durante l'nverno. Chimico: Controllare le ovodeposizioni con trappole?uova	**Lambda-cialotrina**					Interventi localizzati sulla fila	
LIMACCE	*Helix spp.; Cantareus aperta; Helicella variabilis; Limax spp.; Agriolimax spp.*		Chimico: Trattare alla comparsa.	Metaldeide esca						Distribuire le esche lungo le fasce interessate
				Fosfato ferrico						

fonte: http://burc.regione.campania.it

DIFESA Cavoli a Infiorescenza 2025										
Avversità	**Nome latino**	**Criteri di intervento: vincoli**	**Criteri di intervento: consigli**	**Sostanza attiva**	**Pieno campo**	**Coltura protetta**	**(1) n. max. interv. per singola s.a. indip. dall'avv.**	**(2) n. max. interv. per gruppo di s.a. indip. dall'avv.**	**Limitazioni d'uso e note**	**Limitazioni d'uso per avversità**
ERNIA DEL CAVOLO	*Plasmodiophora brassicae*		Agronomico: Impiegare cv poco suscettibili. Effettuare ampie rotazioni. Favorire il drenaggio delle acque. Correggere i terreni acidi. Impiegare concimi alcalini.							
VIROSI			Agronomico: Effettuare concimazioni equilibrate. Distruggere le piante infette. Programmare la coltura lontano da altre suscettibili. Eliminare le infestanti dai bordi degli appezzamenti. Il controllo in campo di tali virosi, deve essere diretto ai loro vettori, quindi risulta utile il ricorso a: - frangivento; - siepi; - reti antiafidiche; - pacciamatura							
PERONOSPORA	*Parasitica brassicacee; Peronospora parasitica*		Agronomico: Adottare ampie rotazioni. Impiegare esclusivamente materiale di propagazione sano e certificato ai sensi della normativa fitosanitaria vigente.Impiegare a cv resistenti.Raccogliere e distruggere le piante infette. chimico: In caso di attacchi precoci.	Metalaxil-M			2			Al massimo 2 interventi per ciclo colturale.
				Prodotti rameici					Non superare l'applicazione cumulativa di 28 kg di rame per ettaro nell'arco di 7 anni. Si raccomanda di rispettare il quantitativo applicato di 4 kg di rame per ettaro all'anno	
				Mandipropamid			2		Solo su cavolfiore e cavolo broccolo	
				Azoxystrobin				2		
				Pyraclostrobin						

fonte: http://burc.regione.campania.it

DIFESA Cavoli a Infiorescenza 2025										
Avversità	**Nome latino**	**Criteri di intervento: vincoli**	**Criteri di intervento: consigli**	**Sostanza attiva**	**Pieno campo**	**Coltura protetta**	**(1) n. max. interv. per singola s.a. indip. dall'avv.**	**(2) n. max. interv. per gruppo di s.a. indip. dall'avv.**	**Limitazioni d'uso e note**	**Limitazioni d'uso per avversità**
ALTERNARIA	*Alternaria brassicicola; Alternaria sp.*		Agronomico: Effettuare ampie rotazioni. Distanziare le semine. Effettuare concimazioni equilibrate. Raccogliere e distruggere le piante infette. Chimico: Intervenire in presenza di sintomi.	***Prodotti rameici***					Non superare l'applicazione cumulativa di 28 kg di rame per ettaro nell'arco di 7 anni. Siraccomanda di rispettare il quantitativo applicato di 4 kg di rame per ettaro all'anno	
				Difenoconazolo			2			
				Boscalid				2		
				Fluxapyroxad						
				Pyraclostrobin				2		
				Azoxystrobin						
MARCIUMI BASALI	*Sclerotinia spp.; Rhizoctonia spp.; Phoma lingam*		Agronomico: Arieggiare le serre e i tunnel. Effettuare ampie rotazioni. Eliminare le piante ammalate. Utilizzare varietà poco suscettibili. Chimico: Intervenire durante le prime fasi vegetative.	*Coniothyrium minitans*					Autorizzato solo su Sclerotinia	
				Trichoderma asperellum					Autorizzato solo su Rizoctonia	
				Pseudomonas sp.					Autorizzato solo su Rizoctonia	
				Bacillus subtilis					Autorizzato solo su Sclerotinia. Autorizzato solo su Rizoctonia.	
MARCIUMI RADICALI	*Pythium spp.*		Chimico: Intervenire durante le prime fasi vegetative Evitare ristagni idrici nel terreno	*Trichoderma asperellum*						
				Propamocarb						
				Fosetil Al						

fonte: http://burc.regione.campania.it

DIFESA Cavoli a Infiorescenza 2025										
Avversità	**Nome latino**	**Criteri di intervento: vincoli**	**Criteri di intervento: consigli**	**Sostanza attiva**	**Pieno campo**	**Coltura protetta**	**(1) n. max. interv. per singola s.a. indip. dall'avv.**	**(2) n. max. interv. per gruppo di s.a. indip. dall'avv.**	**Limitazioni d'uso e note**	**Limitazioni d'uso per avversità**
AFIDI	*Myzus persicae; Brevicoryne brassicae*	Chimico: La soglia di intervento è pari al 10% di piante con colonie, se sono stati evidenziati casi di virosi la soglia di intervento si riduce all'1% di piante con colonie.	Agronomico: Distruggere in inverno i fusti di cavolo dopo la raccolta;	*Maltodestrina*						
				Sali potassici di acidi grassi						
				Acetamiprid			1			
				Azadiractina					Ammesso solo su cavolfiore	
				Flupyradifurone			1		Autorizzato solo su B.brassicae	
				Piretrine pure				3		
				Esfenvalerate			1			
				Lambda-cialotrina		No	1			
				Cipermetrina		No	1			
				Deltametrina			2			
				Tau-fluvalinate		No			Ammesso solo su cavolfiore	
LUMACHE E LIMACCE	*Agriolimax spp; Cantareus aperta; Helix spp.; Limax spp.*		Chimico: Trattare alla comparsa	Metaldeide esca						Distribuire le esche lungo le fasce interessate
				Fosfato ferrico						
MOSCA DEL CAVOLO	*Delia = Hylemya radicum; Delia radicum*		Agronomico: Eliminazione delle crucifere spontanee e dei residui delle precedenti colture. Anticipare la semina delle cv primaverili. Preferire cv invernali.Effettuare lavorazioni superficiali. Chimico: Al terreno alla semina o al trapianto	Deltametrina			3		Tra piretrine piretroidi e etofenprox al massimo 3 interventi per ciclo - 4 per ciclo lungo, oltre i 70 giorni	
				Teflutrin					Al massimo 1 intervento all'anno per ciclo colturale. Da distribuire localizzato lungo le file in forma granulare. Ammesso solo su cavolfiore	

fonte: http://burc.regione.campania.it

DIFESA Cavoli a Infiorescenza 2025										
Avversità	**Nome latino**	**Criteri di intervento: vincoli**	**Criteri di intervento: consigli**	**Sostanza attiva**	**Pieno campo**	**Coltura protetta**	**(1) n. max. interv. per singola s.a. indip. dall'avv.**	**(2) n. max. interv. per gruppo di s.a. indip. dall'avv.**	**Limitazioni d'uso e note**	**Limitazioni d'uso per avversità**
ALTICA DEI CAVOLI	*Phyllotreta sp.*	Intervenire alla prima comparsa degli adulti, nelle prime ore del mattino_		Acetamiprid			1			
				Deltametrina			2	3	Tra piretrine piretroidi e etofenprox al massimo 3 interventi per ciclo - 4 per ciclo lungo, oltre i 70 giorni	
				Etofenprox			2		Tra piretrine piretroidi e etofenprox al massimo 3 interventi per ciclo - 4 per ciclo lungo, oltre i 70 giorni	
ELATERIDI	*Agriotes spp.*	Chimico: In caso di accertata presenza trattare il terreno in pre?semina o pre-trapianto in modo localizzato lungo la fila.	Agronomico: Lavorare il terreno in superficie nel periodo dell'ovideposizione (Maggio)	Teflutrin					Ammesso solo su cavolfiore	Un solo intervento al terreno se sulla coltura precedente si sono verificati problemi
				Lambda-cialotrina						

fonte: http://burc.regione.campania.it

DIFESA Cavoli a Infiorescenza 2025										
Avversità	**Nome latino**	**Criteri di intervento: vincoli**	**Criteri di intervento: consigli**	**Sostanza attiva**	**Pieno campo**	**Coltura protetta**	**(1) n. max. interv. per singola s.a. indip. dall'avv.**	**(2) n. max. interv. per gruppo di s.a. indip. dall'avv.**	**Limitazioni d'uso e note**	**Limitazioni d'uso per avversità**
CAVOLAIA - NOTTUE	*Mamestra oleracea; Mamestra brassicae*		Chimico: Trattare alla presenza dei primi danni	*Bacillus thuringiensis*						
				Azadiractina					Ammesso solo su cavolfiore	
				Emamectina		no	2		Autorizzato solo su Pieris spp	
				Clorantraniliprole			2			
				Spinosad			3	3		
				Spinetoram			2		L'usoè consentito fino al 30/12/2025.	
				Lambda-cialotrina		no		3	Lambdacialotrina, Cipermetrina e Esfenvalerate solo per 1 intervento per anno, s.a. alternative tra loro. 4 per i cicli oltre i 70 giorni	
				Deltametrina			2			
				Cipermetrina		no			Lambdacialotrina, Cipermetrina e Esfenvalerate solo per 1 intervento per anno, s.a. alternative tra loro. 4 per i cicli oltre i 70 giorni	
				Etofenprox			2			

fonte: http://burc.regione.campania.it

DIFESA Cavoli a Testa 2025										
Avversità	**Nome latino**	**Criteri di intervento: vincoli**	**Criteri di intervento: consigli**	**Sostanza attiva**	**Pieno campo**	**Coltura protetta**	**(1) n. max. interv. per singola s.a. indip. dall'avv.**	**(2) n. max. interv. per gruppo di s.a. indip. dall'avv.**	**Limitazioni d'uso e note**	**Limitazioni d'uso per avversità**
VIROSI	*CMV*		Agronomico: Effettuare concimazioni equilibrate. Distruggere le piante infette. Programmare la coltura lontano da altre suscettibili. Eliminare le infestanti dai bordi degli appezzamenti. Il controllo in campo di tali virosi, deve essere diretto ai loro vettori, quindi risulta utile il ricorso a: frangivento; siepi, reti antiafidiche, pacciamatura							
ERNIA DEL CAVOLO	*Plasmodiophora brassicae*		Agronomico: Impiegare cv poco suscettibili. Effettuare ampie rotazioni. Favorire il drenaggio delle acque. Correggere i terreni acidi. Impiegare concimi alcalini.							
PERONOSPORA	*Parasitica brassicacee; Peronospora parasitica*		Agronomico: Adottare ampie rotazioni. Impiegare esclusivamente materiale di propagazione sano e certificato ai sensi della normativa fitosanitaria vigente. Impiegare cv resistenti. Raccogliere e distruggere le piante infette. Chimico: In caso di attacchi precoci.	***Prodotti rameici***					Non superare l'applicazione cumulativa di 28 kg di rame per ettaro nell'arco di 7 anni. Si raccomanda di rispettare il quantitativo applicato di 4 kg di rame per ettaro all'anno	
				Pyraclostrobin				2		
				Azoxystrobin						
				Metalaxil-M			2			

fonte: http://burc.regione.campania.it

DIFESA Cavoli a Testa 2025										
Avversità	**Nome latino**	**Criteri di intervento: vincoli**	**Criteri di intervento: consigli**	**Sostanza attiva**	**Pieno campo**	**Coltura protetta**	**(1) n. max. interv. per singola s.a. indip. dall'avv.**	**(2) n. max. interv. per gruppo di s.a. indip. dall'avv.**	**Limitazioni d'uso e note**	**Limitazioni d'uso per avversità**
ALTERNARIA	*Alternaria brassicicola*		Agronomico: Effettuare ampie rotazioni. Distanziare le semine. Effettuare concimazioni equilibrate. Raccogliere e distruggere le piante infette. Chimico: Intervenire in presenza di sintomi.	***Prodotti rameici***					Non superare l'applicazione cumulativa di 28 kg di rame per ettaro nell'arco di 7 anni. Si raccomanda di rispettare il quantitativo applicato di 4 kg di rame per ettaro all'anno	
				Difenoconazolo					Con gli IBE al massimo 2 interventi per ciclo colturale	
				Fluxapyroxad					Con SDHI al massimo 2 interventi all'anno	
				Azoxystrobin				2		
				Pyraclostrobin						
AFIDI	*Myzus persicae; Brevicoryne brassicae*	Chimico: La soglia di intervento è pari al 10% di piante con colonie, se sono stati evidenziati casi di virosi la soglia di intervento si riduce all'1% di piante con colonie.	Agronomico: Distruggere in inverno i fusti di cavolo dopo la raccolta;	*Maltodestrina*						
				Azadiractina						
				Sali potassici di acidi grassi						
				Acetamiprid			1		Ammesso solo su cavolo di Bruxelles.	
				Spirotetramat	No				L'uso è consentito fino al 30/10/2025	
				Cipermetrina	No		1	3	Tra piretrine piretroidi e etofenprox 4 interventi per cicli sopra i 70 giorni	
				Tau-fluvalinate	No				Tra piretrine piretroidi e etofenprox 4 interventi per cicli sopra i 70 giorni	
				Lambda-cialotrina	No		1		Tra piretrine piretroidi e etofenprox 4 interventi per cicli sopra i 70 giorni	

fonte: http://burc.regione.campania.it

DIFESA Cavoli a Testa 2025										
Avversità	**Nome latino**	**Criteri di intervento: vincoli**	**Criteri di intervento: consigli**	**Sostanza attiva**	**Pieno campo**	**Coltura protetta**	**(1) n. max. interv. per singola s.a. indip. dall'avv.**	**(2) n. max. interv. per gruppo di s.a. indip. dall'avv.**	**Limitazioni d'uso e note**	**Limitazioni d'uso per avversità**
CAVOLAIA - NOTTUE	*- Pieris brassicae; Mamestra oleracea*		Chimico: Trattare alla comparsa dei primi danni	*Bacillus thuringiensis*						
				Azadiractina						
				Metaflumizone	No		2		Autorizzato solo su Mamestra. Non ammesso su cavolo verza	
				Emamectina benzoato	No		2		Autorizzato solo su Pieris spp	
				Clorantraniliprole	No		2		solo su cavolo cappuccio e su cavolo verza.	
				Etofenprox			1	3	Tra piretrine piretroidi e etofenprox 4 interventi per cicli sopra i 70 giorni Non autorizzato su cavolo di Bruxelles.	
				Lambda-cialotrina	No		1		Tra piretrine piretroidi e etofenprox 4 interventi per cicli sopra i 70 giorni	
				Cipermetrina	No		1		Tra piretrine piretroidi e etofenprox 4 interventi per cicli sopra i 70 giorni	
				Spinetoram			2	3	L'uso è consentito fino al 30/12/2025	
				Spinosad			3			
INSETTI TERRICOLI	*Agriotes spp.*	Chimico: In caso di accertata presenza trattare il terreno in pre?semina o pre-trapianto in modo localizzato lungo l	Agronomico: Lavorare il terreno in superficie nel periodo dell'ovideposizione (Maggio)	Teflutrin					Non ammesso su cavolo verza e cavolo di Bruxelles	Al massimo 1 intervento localizzato per questa avversità.
				Lambda-cialotrina					Ammesso solo su cavolo cappuccio e cavolo verza. Non ammesso in serra. Lambdacialotrina può essere impiegata per 1 volta all'anno	

fonte: http://burc.regione.campania.it

DIFESA Cavoli a Testa 2025										
Avversità	**Nome latino**	**Criteri di intervento: vincoli**	**Criteri di intervento: consigli**	**Sostanza attiva**	**Pieno campo**	**Coltura protetta**	**(1) n. max. interv. per singola s.a. indip. dall'avv.**	**(2) n. max. interv. per gruppo di s.a. indip. dall'avv.**	**Limitazioni d'uso e note**	**Limitazioni d'uso per avversità**
LUMACHE E LIMACCE	*Limax spp.;* *Helix spp.;* *Agriolimax spp;* *Cantareus aperta*		Chimico: Trattare alla comparsa.	Metaldeide esca						Distribuire le esche lungo le fasce interessate.
				Fosfato ferrico						
MOSCA DEL CAVOLO	*Delia = Hylemya radicum;* *Delia radicum*		Agronomico: Eliminazione delle crucifere spontanee e dei residui delle precedenti colture. Anticipare la semina delle cv primaverili. Preferire cv invernali. Effettuare lavorazioni superficiali. Chimico: Al terreno alla semina o al trapianto	Teflutrin					Da distribuire localizzato lungo le file in forma granulare. Non ammesso su cavolo di Bruxelles.	Al massimo 1 intervento contro quest'avversità.
ALTICA DEI CAVOLI	*Phyllotreta sp.*	Chimico: Intervenire alla prima comparsa degli adulti, nelle prime ore del mattino.		Acetamiprid			1		Ammesso solo su cavolo di Bruxelles	
				Etofenprox			1	3	Tra piretrine piretroidi e etofenprox 4 interventi per cicli sopra i 70 giorni	

fonte: http://burc.regione.campania.it

DIFESA Cavolo Rapa 2025										
Avversità	**Nome latino**	**Criteri di intervento: vincoli**	**Criteri di intervento: consigli**	**Sostanza attiva**	**Pieno campo**	**Coltura protetta**	**(1) n. max. interv. per singola s.a. indip. dall'avv.**	**(2) n. max. interv. per gruppo di s.a. indip. dall'avv.**	**Limitazioni d'uso e note**	**Limitazioni d'uso per avversità**
BATTERIOSI	*Xanthomonas campestris; Erwinia carotovora*		Agronomico: Effettuare ampie rotazioni. Effettuare concimazioni azotate equilibrate. Non irrigare per aspersione. Evitare ferite alle piante durante i periodi umidi. Eliminare la vegetazione infetta. Chimico: Solo in caso di accertata presenza della malattia.	***Prodotti rameici***					Non superare l'applicazione cumulativa di 28 kg di rame per ettaro nell'arco di 7 anni. Si raccomanda di rispettare il quantitativo applicato di 4 kg di rame per ettaro all'anno	
PERONOSPORA	*Peronospora brassicae; Peronospora parasitica*		Agronomico: Effettuare ampie rotazioni. Favorire il drenaggio del suolo. Allontanare le piante e le foglie infette. Distruggere i residui delle colture malate. Non adottare alte densità d'impianto. Chimico: In caso di attacchi precoci	***Prodotti rameici***					Non superare l'applicazione cumulativa di 28 kg di rame per ettaro nell'arco di 7 anni. Si raccomanda di rispettare il quantitativo applicato di 4 kg di rame per ettaro all'anno	
RUGGINE	*Albugo candida*		Chimico: In caso di attacchi precoci.	***Prodotti rameici***					Non superare l'applicazione cumulativa di 28 kg di rame per ettaro nell'arco di 7 anni. Si raccomanda di rispettare il quantitativo applicato di 4 kg di rame per ettaro all'anno	
				Olio di arancio dolce						

fonte: http://burc.regione.campania.it

DIFESA Cavolo Rapa 2025										
Avversità	**Nome latino**	**Criteri di intervento: vincoli**	**Criteri di intervento: consigli**	**Sostanza attiva**	**Pieno campo**	**Coltura protetta**	**(1) n. max. interv. per singola s.a. indip. dall'avv.**	**(2) n. max. interv. per gruppo di s.a. indip. dall'avv.**	**Limitazioni d'uso e note**	**Limitazioni d'uso per avversità**
MARCIUMI BASALI	*Sclerotinia spp.; Phoma lingam; Rhizoctonia solani*		Agronomico: Impiegare seme conciato. Effettuare ampie rotazioni. Limitare le irrigazioni ed evitare i ristagni idrici. Distruggere i residui della vegetazione. Concimazioni equilibrate. Densità delle piante non elevata.	*Trichoderma asperellum*					Autorizzato solo contro Rizoctonia.	
				Pseudomonas spp.					Autorizzato solo contro Rizoctonia.	
				Bacillus subtilis *Coniothyrium minitans*					Non autorizzato su Phoma lingam Autorizzato solo contro Sclerotinia	
NOTTUE, CAVOLAIA	*Mamestra brassicae; Pieris brassicae*		Chimico: Trattare alla comparsa delle prime infestazioni.	*Bacillus thuringiensis*						
				Spinetoram			2		L'uso è consentito fino al 30/12/2025	
MOSCA DEL CAVOLO	*Delia radicum*		Agronomico: Distruzione dei residui della coltura invernale. Eliminazione delle crucifere infestanti. Lavorazione dell'interfila per limitare la fuoriuscita degli adulti in aprile.							Al massimo 1 intervento per ciclo contro questa avversità.
AFIDI	*Myzus persicae; Brevicoryne brassicae*		Chimico: Intervenire alla comparsa delle infestazioni	*Maltodestrina*						
				Azadiractina						
				Sali potassici di acidi grassi						

fonte: http://burc.regione.campania.it

DIFESA Cavolo Rapa 2025										
Avversità	**Nome latino**	**Criteri di intervento: vincoli**	**Criteri di intervento: consigli**	**Sostanza attiva**	**Pieno campo**	**Coltura protetta**	**(1) n. max. interv. per singola s.a. indip. dall'avv.**	**(2) n. max. interv. per gruppo di s.a. indip. dall'avv.**	**Limitazioni d'uso e note**	**Limitazioni d'uso per avversità**
INSETTI TERRICOLI	*Agriotes spp*		Agronomico: Eseguire lavorazioni superficiali nell'interfila che modificando l'umidità del terreno favoriscono la discesa delle larve negli strati più profondi. Solarizzazione. Asportare i residui di coltivazione. Le lavorazioni superficiali sono utili nell'impedire la schiusura delle uova. Adottare ampie rotazioni.							
LUMACHE E LIMACCE	*Agriolimax spp;* *Cantareus aperta;* *Helix spp.;* *Limax spp.*		Chimico: Trattare alla comparsa	Metaldeide esca						
				Fosfato ferrico						

fonte: http://burc.regione.campania.it

DIFESA Cece 2025										
Avversità	**Nome latino**	**Criteri di intervento: vincoli**	**Criteri di intervento: consigli**	**Sostanza attiva**	**Pieno campo**	**Coltura protetta**	**(1) n. max. interv. per singola s.a. indip. dall'avv.**	**(2) n. max. interv. per gruppo di s.a. indip. dall'avv.**	**Limitazioni d'uso e note**	**Limitazioni d'uso per avversità**

Specifiche a livello Regionale
AMMESSA SOLO LA CONCIA DELLE SEMENTI

fonte: http://burc.regione.campania.it

DIFESA Cereali minori 2025										
Avversità	**Nome latino**	**Criteri di intervento: vincoli**	**Criteri di intervento: consigli**	**Sostanza attiva**	**Pieno campo**	**Coltura protetta**	**(1) n. max. interv. per singola s.a. indip. dall'avv.**	**(2) n. max. interv. per gruppo di s.a. indip. dall'avv.**	**Limitazioni d'uso e note**	**Limitazioni d'uso per avversità**
VIROSI	*BYDV*		Agronomico: Scegliere varietà resistenti.Effettuare semine ritardate.Evitare il ristoppio							
CARBONE	*Ustilago tritici*	Chimico: Ammessa la concia della semente.								
OIDIO	*Erysiphe graminis*		Agronomico: Evitare le semine fitte.Concimazioni azotate equilibrate.Varietà resistenti e tolleranti	*Bacillus subtilis*					Non autorizzato su avena.	
RUGGINI	*Puccinia spp.*		Agronomico: Evitare le semine fitte.Concimazioni azotate equilibrate.Varietà resistenti e tolleranti							
ELMINTOSPORIOSI	*Helmintosporiosi drechslera*	Chimico: Ammessa la concia del seme.	Agronomico: Si consiglia di evitare il ristoppio.							
MAL DEL PIEDE	*Gaeumannomyces graminis*	Chimico: Ammessa la concia del seme.	Agronomico: Adottare ampie rotazioni.Evitare il ristoppio.Bruciare le stoppie nei terreni dove si sono verificati attacchi.Evitare i ristagni idrici con opportune sistemazioni del terreno.Ricorrere ad idonee densità di semina.Scegliere cv resistenti all'allettamento. Equilibrare le concimazioni azotate.							
AFIDI	*Metopolophium dirhodum;* *Sitobion avenae;* *Rhopalosiphum padi*		Agronomico: Evitare le semine troppo fitte. Limitare le concimazioni azotate							

fonte: http://burc.regione.campania.it

DIFESA Cetriolo 2025										
Avversità	**Nome latino**	**Criteri di intervento: vincoli**	**Criteri di intervento: consigli**	**Sostanza attiva**	**Pieno campo**	**Coltura protetta**	**(1) n. max. interv. per singola s.a. indip. dall'avv.**	**(2) n. max. interv. per gruppo di s.a. indip. dall'avv.**	**Limitazioni d'uso e note**	**Limitazioni d'uso per avversità**
VIROSI	*CMV;* *ZYMV*		Agronomico: Impiegare esclusivamente materiale di propagazione sano e certificato ai sensi della normativa fitosanitaria vigente. Effettuare concimazioni equilibrate. Distruggere le piante infette. Programmare la coltura lontano da altre suscettibili. Eliminare le infestanti dai bordi degli appezzamenti o in prossimità delle serre. Il controllo in campo di tali virosi, deve essere diretto ai loro vettori, quindi risulta utile il ricorso a: - frangivento; - siepi; - reti antiafidiche							
MACULATURE SU FOGLIE E FRUTTI	*Pseudomonas syringae pv. lachrymans*		Agronomico: Adottare ampie rotazioni. Impiegare esclusivamente materiale di propagazione sano e certificato ai sensi della normativa fitosanitaria vigente. Effettuare concimazioni equilibrate. Arieggiare le serre. Distruggere le piante infette. evitare gli eccessi idrici e le lesioni alle piante. Distanziare le piante adeguatamente alla semina o al trapianto. Disinfettare gli attrezzi.							

fonte: http://burc.regione.campania.it

DIFESA Cetriolo 2025										
Avversità	**Nome latino**	**Criteri di intervento: vincoli**	**Criteri di intervento: consigli**	**Sostanza attiva**	**Pieno campo**	**Coltura protetta**	**(1) n. max. interv. per singola s.a. indip. dall'avv.**	**(2) n. max. interv. per gruppo di s.a. indip. dall'avv.**	**Limitazioni d'uso e note**	**Limitazioni d'uso per avversità**
MARCIUME MOLLE BATTERICO	*Erwinia carotovora subsp. Carotovora*		Agronomico: Adottare ampie rotazioni. Impiegare esclusivamente materiale di propagazione sano e certificato ai sensi della normativa fitosanitaria vigente. Effettuare concimazioni equilibrate. Arieggiare le serre. Distruggere le piante infette. evitare gli eccessi idrici e le lesioni alle piante. Distanziare le piante adeguatamente alla semina o al trapianto. Disinfettare gli attrezzi.							

fonte: http://burc.regione.campania.it

DIFESA Cetriolo 2025										
Avversità	**Nome latino**	**Criteri di intervento: vincoli**	**Criteri di intervento: consigli**	**Sostanza attiva**	**Pieno campo**	**Coltura protetta**	**(1) n. max. interv. per singola s.a. indip. dall'avv.**	**(2) n. max. interv. per gruppo di s.a. indip. dall'avv.**	**Limitazioni d'uso e note**	**Limitazioni d'uso per avversità**
PERONOSPORA	*Pseudoperonospora cubensis*		Agronomico: in serra: Favorire l'arieggiamento. In serra ed in pieno campo: Distruggere i residui della coltura infetti. Limitare l'irrigazione evitando di bagnare la parte aerea. Chimico: Intervenire quando sono presenti i sintomi e/o si instaurano le condizioni meteorologiche favorevoli allo sviluppo del fungo.	***Prodotti rameici***					Non superare l'applicazione cumulativa di 28 kg di rame per ettaro nell'arco di 7 anni. Si raccomanda di rispettare il quantitativo applicato di 4 kg di rame per ettaro all'anno.	
				Propamocarb			3			
				Fosetil alluminio			1			
				Flupicolide			1			
				Ametoctradina			2			
				Cyazofamid			3			
				Zoxamide		No	3		Al massimo 3 interventi all'anno. Solo pieno campo	
				Cymoxanil			3			
				Metalaxil-M			2			
				Dimetomorf			2		Con i CAA al massimo due interventi all'anno L'uso è consentito fino al 20/05/2025	
				Azoxystrobin				3		
				Pyraclostrobin						
				Fosfonato di potassio	No					

fonte: http://burc.regione.campania.it

DIFESA Cetriolo 2025										
Avversità	**Nome latino**	**Criteri di intervento: vincoli**	**Criteri di intervento: consigli**	**Sostanza attiva**	**Pieno campo**	**Coltura protetta**	**(1) n. max. interv. per singola s.a. indip. dall'avv.**	**(2) n. max. interv. per gruppo di s.a. indip. dall'avv.**	**Limitazioni d'uso e note**	**Limitazioni d'uso per avversità**
MAL BIANCO	*Erysiphe cichoracearum; Sphaerotheca fuliginea*		Agronomico: Impiego di varietà resistenti o tolleranti. Chimico: Alla comparsa dei primi sintomi. È ottima norma alternare fungicidi con differente meccanismo d'azione.	*Bacillus amyloliquefaciens*						
				Bacillus pumilus						
				Olio di arancio dolce						
				Bicarbonato di potassio						
				Ampelomyces quisqualis						
				Zolfo					Si consiglia di ridurre la dose d'impiego per evitare fenomeni di fitotossicità. Sconsigliato lo zolfo colloidale. Tossico per adulti di fitoseidi	
				Bupirimate			2			
				Meptildinocap			2			
				Cyflufenamid			2			
				Metrafenone			2			
				COS-OGA			5			
				Fluxapyroxad					Con SDHI al massimo 2 interventi all'anno	
				Eugenolo						
				Geraniolo						
				Timolo						
				Penconazolo				2		
				Tebuconazolo			1			
				Tetraconazolo						
				Difenoconazolo			1			
				Trifloxystrobin				3		
				Azoxystrobin						
				Bacillus subtilis						

fonte: http://burc.regione.campania.it

DIFESA Cetriolo 2025										
Avversità	**Nome latino**	**Criteri di intervento: vincoli**	**Criteri di intervento: consigli**	**Sostanza attiva**	**Pieno campo**	**Coltura protetta**	**(1) n. max. interv. per singola s.a. indip. dall'avv.**	**(2) n. max. interv. per gruppo di s.a. indip. dall'avv.**	**Limitazioni d'uso e note**	**Limitazioni d'uso per avversità**
SCLEROTINIA	*Sclerotinia sclerotiorum*		Agronomico: Arieggiare le serre. Limitare le irrigazioni. Eliminare le piante ammalate. Evitare se possibile lesioni alle piante. Chimico: Alla comparsa dei sintomi.	*Pythium oligandrum*						
				Coniothyrium minitans						
				Trichoderma spp.						
				Bacillus amyloliquefaciens						
				Penthiopyrad			1	2		
				Isofetamid	No					
ANTRACNOSI.	*Colletotrichum lagenarium*		Agronomico: Gli stessi interventi agronomici previsti per la peronospora. Chimico: Gli stessi interventi previsti per la peronospora							
CLADOSPORIOSI	*Cladosporium cucumerinum*		Agronomico: Gli stessi interventi agronomici previsti per la peronospora. Chimico: Gli stessi interventi previsti per la peronospora.							

fonte: http://burc.regione.campania.it

DIFESA Cetriolo 2025										
Avversità	**Nome latino**	**Criteri di intervento: vincoli**	**Criteri di intervento: consigli**	**Sostanza attiva**	**Pieno campo**	**Coltura protetta**	**(1) n. max. interv. per singola s.a. indip. dall'avv.**	**(2) n. max. interv. per gruppo di s.a. indip. dall'avv.**	**Limitazioni d'uso e note**	**Limitazioni d'uso per avversità**
AFIDI	*Aphis gossypii; Myzus persicae (Sulzer); Dysaphis apiifolia (Theobald)*	Chimico: Soglia di intervento: intervenire se più del 50% delle piante presentano colonie dell'Afide delle cucurbitacee. Soglia di intervento: intervenire se più del 10% delle piante siano infestate dagli altri afidi. Se sono presenti focolai di piante virosate, la soglia d'intervento si abbassa all'1%	Biologico: Si consigliano 3-4 lanci di 1-2 individui/mq. Per assicurare un buon controllo del fitofago introdurre gli ausiliari con tempestività alla comparsa dei primi individui.	*Aphidius colemani*						
				Lysiphlebus testaceipes						
				Chrysoperla carnea						
				Maltodestrina						
				Sali potassici di acidi grassi						
				Piretrine pure						
				Azadiractina						
				Flupyradifurone					Al massimo 1 intervento all'anno in pieno campo, 2 in serra	
				Acetamiprid	No		1			
				Flonicamid			2		Autorizzato solo contro A. gossipii.	
				Spirotetramat					Non autorizzato su Dysaphis apiifolia L'uso è consentito fino al 30/10/2025	
				Sulfoxaflor	No		1			
				Deltametrina				2		
				Tau-fluvalinate		No				
				Lambda-cialotrina			1			
				Piretrine pure						
				Beauveria bassiana	No					

fonte: http://burc.regione.campania.it

DIFESA Cetriolo 2025										
Avversità	**Nome latino**	**Criteri di intervento: vincoli**	**Criteri di intervento: consigli**	**Sostanza attiva**	**Pieno campo**	**Coltura protetta**	**(1) n. max. interv. per singola s.a. indip. dall'avv.**	**(2) n. max. interv. per gruppo di s.a. indip. dall'avv.**	**Limitazioni d'uso e note**	**Limitazioni d'uso per avversità**
RAGNETTO ROSSO	*Tetranychus urticae*	Chimico: Alla presenza di focolai d'infestazione con un inizio di decolorazione delle foglie	Campionamento: esaminare le foglie, soprattutto di maggiore età, sul 10-15% delle piante da proteggere. Biologico: In serra, con densità di T. 152rticale inferiori a 0,5 individui/foglia, effettuare lanci di 5-6 predatori/mq, a livelli superiori (1-1,5 individui/foglia) effettuare lanci di 6-8 predatori/mq. Tali lanci vanno realizzati soprattutto sulle file esterne, in vicinanza dei pali di sostegno e, in caso di focolai localizzati, concentrandoli nelle aree più infestate	*Amblyseius andersoni*					Preventivamente lanciare 6 individui/mq	Al massimo 1 intervento all'anno contro questa avversità
				Phytoseiulus persimilis					Lanci ripetuti con 8/12 individui/mq	
				Amblyseius californicus			2			
				Sali potassici di acidi grassi						
				Beauveria bassiana						
				Terpenoid blend	No					
				Exitiazox						
				Fenpiroximate		No			Non utilizzabile in serra. Intervenire preferibilmente in modo localizzato.	
				Pyridaben	No					
				Abamectina	No					
				Tebufenpirad						
				Fenazaquin	No					
				Milbemectina						

fonte: http://burc.regione.campania.it

DIFESA Cetriolo 2025										
Avversità	**Nome latino**	**Criteri di intervento: vincoli**	**Criteri di intervento: consigli**	**Sostanza attiva**	**Pieno campo**	**Coltura protetta**	**(1) n. max. interv. per singola s.a. indip. dall'avv.**	**(2) n. max. interv. per gruppo di s.a. indip. dall'avv.**	**Limitazioni d'uso e note**	**Limitazioni d'uso per avversità**
NOTTUE FOGLIARI	*Autographa gamma; Heliothis armigera; Mamestra brassicae; Udea ferrugalis*		Chimico Presenza generalizzata	*Bacillus thuringiensis*						
				Azadiractina						
				Lambda-cialotrina			1		Al massimo 2 interventi all'anno con i piretroidi e piretrine	
				Clorantraniliprole			2		Tra cyantraniliprole e clorantraniliprole al massimo 2 interventi all'anno	
				Emamectina benzoato			2		Autorizzato solo su Spodoptera e Heliotis.	
				Spinetoram			2		L'uso è consentito fino al 30/12/2025 Autorizzato solo su Spodoptera e Heliotis	

fonte: http://burc.regione.campania.it

DIFESA Cetriolo 2025										
Avversità	**Nome latino**	**Criteri di intervento: vincoli**	**Criteri di intervento: consigli**	**Sostanza attiva**	**Pieno campo**	**Coltura protetta**	**(1) n. max. interv. per singola s.a. indip. dall'avv.**	**(2) n. max. interv. per gruppo di s.a. indip. dall'avv.**	**Limitazioni d'uso e note**	**Limitazioni d'uso per avversità**
ALEURODIDI	*Trialeurodes vaporariorum*	Installare le trappole cromotropiche gialle Soglia: 20 adulti/trappola a settimana, rilevati con trappole cromotropiche (piatti gialli collati) per il monitoraggio (1 ogni 100 mq).	Agronomico: Interrare o bruciare i residui colturali, se non ci sono pupari parassitizzati dagli ausiliari. Eliminare le infestanti (potenziali focolai di infestazioni) dentro e fuori la serra. Usare reti antinsetto. Limitare le concimazioni azotate. Biologico: Effettuare lanci di Encarsia formosa quando la temperatura notturna della serra è di almeno 16°C ed alla comparsa dei primi adulti, utilizzando 3 individui/mq fino al 60-70% di parassitizzazione.	*Encarsia formosa*						
				Olio di arancio dolce						
				Sali potassici di acidi grassi						
				Beauveria bassiana						
				Terpenoid blend	No					
				Maltodestrina						
				Deltametrina				2		
				Piretrine pure						
				Azadiractina						
				Sulfoxaflor	No		1			
				Pyriproxyfen	No		1			
				Flonicamid			2			
				Flupyradifurone	No		2			
				Spirotetramat	No		2		L'uso è consentito fino al 30/10/2025	
				Paecilomyces fumosoroseus					Ammesso solo in serra	
				Cyantraniliprole					Tra cyantraniliprole e clorantraniliprole al massimo 2 interventi all'anno.	
				Acibenzolar-S-methyl					L'uso è consentito fino al 10/07/2025	

fonte: http://burc.regione.campania.it

DIFESA Cetriolo 2025										
Avversità	**Nome latino**	**Criteri di intervento: vincoli**	**Criteri di intervento: consigli**	**Sostanza attiva**	**Pieno campo**	**Coltura protetta**	**(1) n. max. interv. per singola s.a. indip. dall'avv.**	**(2) n. max. interv. per gruppo di s.a. indip. dall'avv.**	**Limitazioni d'uso e note**	**Limitazioni d'uso per avversità**
NEMATODE GALLIGENO	*Meloidogyne spp.*		Agronomico: Effettuare rotazioni con specie poco sensibili. Eliminare e distruggere i residui della coltura precedente. Evitare ristagni idrici. Fisico: Solarizzare il terreno con telo di P.E. trasparente dello spessore di mm 0,050 durante i mesi di giugno-agosto per almeno 45 giorni	*Estratto di aglio*						In pieno campo Presente nei terreni prevalentemente sabbiosi.
				Azadiractina					Se ne consiglia l'utilizzo solo in colture pacciamate	
				Fluopyram					Con SDHI al massimo 2 interventi all'anno	
				Paecilomyces lilacinus						
				Geraniolo						
				Timolo						
NEMATODE GALLIGENO	*Meloidogyne spp.*		Agronomico: Effettuare rotazioni con specie poco sensibili. Eliminare e distruggere i residui della coltura precedente. Evitare ristagni idrici. Utilizzo di ammendanti (1) Fisico: Solarizzare il terreno con telo di P.E. trasparente dello spessore di 0,035-0,050 mm durante i mesi di giugno?agosto per almeno 45 giorni.	*Paecilomyces lilacinus*						In coltura protetta Presente nei terreni prevalentemente sabbiosi
				Estratto di aglio						
				Azadiractina						
				Fluopyram					Con SDHI al massimo 2 interventi all'anno	
				Abamectina					Con sistema d'irrigazione a goccia o per manichette	
				Geraniolo						
				Timolo						

fonte: http://burc.regione.campania.it

DIFESA Cetriolo 2025										
Avversità	**Nome latino**	**Criteri di intervento: vincoli**	**Criteri di intervento: consigli**	**Sostanza attiva**	**Pieno campo**	**Coltura protetta**	**(1) n. max. interv. per singola s.a. indip. dall'avv.**	**(2) n. max. interv. per gruppo di s.a. indip. dall'avv.**	**Limitazioni d'uso e note**	**Limitazioni d'uso per avversità**
PATOGENI TELLURICI	*Sclerotinia spp.; Rhizoctonia solani; Pythium spp.*		Chimico: Solo in caso di accertata presenza negli anni precedenti.	**Metam potassio**					Al massimo 1000 litri di formulato commerciale all'anno. Da effettuarsi prima della semina. Una applicazione ogni tre anni.	In coltura protetta
				Metam sodio					Al massimo 1000 litri di formulato commerciale all'anno. Da effettuarsi prima della semina. Una applicazione ogni tre anni.	
				Dazomet					Da effettuarsi prima della semina. Una applicazione ogni tre anni.	

fonte: http://burc.regione.campania.it

DIFESA Cicerchia 2025										
Avversità	**Nome latino**	**Criteri di intervento: vincoli**	**Criteri di intervento: consigli**	**Sostanza attiva**	**Pieno campo**	**Coltura protetta**	**(1) n. max. interv. per singola s.a. indip. dall'avv.**	**(2) n. max. interv. per gruppo di s.a. indip. dall'avv.**	**Limitazioni d'uso e note**	**Limitazioni d'uso per avversità**
AFIDI	*Aphis fabae*	Chimico: Alla comparsa delle prime colonie in accrescimento		*Sali potassici di acidi grassi*						
				Acetamiprid			1			
				Tau-fluvalinate			1			

fonte: http://burc.regione.campania.it

DIFESA Cicoria 2025										
Avversità	**Nome latino**	**Criteri di intervento: vincoli**	**Criteri di intervento: consigli**	**Sostanza attiva**	**Pieno campo**	**Coltura protetta**	**(1) n. max. interv. per singola s.a. indip. dall'avv.**	**(2) n. max. interv. per gruppo di s.a. indip. dall'avv.**	**Limitazioni d'uso e note**	**Limitazioni d'uso per avversità**
BATTERIOSI	*Erwinia carotovora; Pseudomonas cichorii*		Agronomico: Ampie rotazioni (4 anni). Concimazione azotate equilibrate. Non utilizzare acque "ferme".	***Prodotti rameici***					Non superare l'applicazione cumulativa di 28 kg di rame per ettaro nell'arco di 7 anni. Si raccomanda di rispettare il quantitativo applicato di 4 kg di rame per ettaro all'anno	
				Bacillus amyloliquefaciens						
ALTERNARIA	*Alternaria porri f. sp. cichorii*		Chimico: Alla comparsa dei primi sintomi.	***Prodotti rameici***					Non superare l'applicazione cumulativa di 28 kg di rame per ettaro nell'arco di 7 anni. Si raccomanda di rispettare il quantitativo applicato di 4 kg di rame per ettaro all'anno	
ANTRACNOSI	*Colletotrichum dematium f. spinaciae*	Chimico: In presenza di attacchi precoci interventi tempestivi	Agronomico: Impiego di seme sano o conciato. Ampi avvicendamenti colturali. Ricorrere a varietà poco suscettibili.	***Prodotti rameici***					Non superare l'applicazione cumulativa di 28 kg di rame per ettaro nell'arco di 7 anni. Si raccomanda di rispettare il quantitativo applicato di 4 kg di rame per ettaro all'anno.	
CERCOSPORIOSI	*Cercospora longissima*		Chimico: Alla comparsa dei primi sintomi	***Prodotti rameici***					Non superare l'applicazione cumulativa di 28 kg di rame per ettaro nell'arco di 7 anni. Si raccomanda di rispettare il quantitativo applicato di 4 kg di rame per ettaro all'anno.	
				Azoxystrobin				2	Con i QOI al massimo 2 interventi all'anno	
MORIA DELLE PIANTINE	*Pythium spp.*		Agronomico: Evitare ristagni idrici. Effettuare avvicendamenti ampi.	Propamocarb						
				Fosetil Al						
RUGGINE				**Difenoconazolo**			1			

fonte: http://burc.regione.campania.it

DIFESA Cicoria 2025										
Avversità	**Nome latino**	**Criteri di intervento: vincoli**	**Criteri di intervento: consigli**	**Sostanza attiva**	**Pieno campo**	**Coltura protetta**	**(1) n. max. interv. per singola s.a. indip. dall'avv.**	**(2) n. max. interv. per gruppo di s.a. indip. dall'avv.**	**Limitazioni d'uso e note**	**Limitazioni d'uso per avversità**
PERONOSPORA	*Bremia lactucae*		Agronomico: Ampie rotazioni. Ampi sesti di impianto maggiori. Uso di varietà resistenti. Chimico: Programmare i interventi in funzione delle condizione climatiche favorevoli alla malattia.	*Bacillus amyloliquefaciens*						
				Fosfonato di potassio		No				
				Laminarina						
				Prodotti rameici					Non superare l'applicazione cumulativa di 28 kg di rame per ettaro nell'arco di 7 anni. Si raccomanda di rispettare il quantitativo applicato di 4 kg di rame per ettaro all'anno	
				Fosetil alluminio			3			
				Ametoctradina			2			
				Metalaxil		No		1		
				Matalaxil-M		No				
				Oxathiapiprolin						
				Azoxystrobin				2	Con i QOI al massimo 2 interventi	
				Dimetomorf				2	L'uso del p.f. è consentito fino al 20/05/2025	
				Mandipropamid						
				Bacillus subtilis						
SEPTORIOSI	*Septoria petroselini*	Chimico: Intervenire al verificarsi dei primi sintomi.	Agronomico: Effettuare avvicendamenti ampi. Utilizzare varietà tolleranti. Utilizzare seme sano o conciato. Allontanare i residui colturali infetti.	***Prodotti rameici***					Non superare l'applicazione cumulativa di 28 kg di rame per ettaro nell'arco di 7 anni. Si raccomanda di rispettare il quantitativo applicato di 4 kg di rame per ettaro all'anno.	

DIFESA Cicoria 2025										
Avversità	**Nome latino**	**Criteri di intervento: vincoli**	**Criteri di intervento: consigli**	**Sostanza attiva**	**Pieno campo**	**Coltura protetta**	**(1) n. max. interv. per singola s.a. indip. dall'avv.**	**(2) n. max. interv. per gruppo di s.a. indip. dall'avv.**	**Limitazioni d'uso e note**	**Limitazioni d'uso per avversità**
MARCIUME BASALE	*Sclerotinia sclerotiorum; Sclerotinia minor; Botrytis cinerea; Rizoctonia solani*		Agronomico: Limitare le irrigazioni. Ricorrere alla solarizzazione. Effettuare pacciamature. Chimico: Durante le prime fasi vegetative alla base delle piantine.	*Trichoderma spp.*						Contro questa avversità al massimo 3 interventi per ciclo colturale.
				Bacillus amyloliquefaciens					Ammesso solo contro la Sclerotinia	
				Bacillus subtilis					Ammesso solo contro la Sclerotinia	
				Coniothyrium minitans					Ammesso solo contro la Sclerotinia.	
				Pseudomonas spp.					Solo su Rhizoctonia.	
				Fenexamid			2			
				Eugenolo						
				Geraniolo						
				Timolo						
				Cyprodinil				3		
				Fludioxonil						
				Azoxystrobin				2		
				Pyraclostrobin						
				Boscalid				1		
				Fluxapyroxad						
				Difenoconazolo			1			
OIDIO	*Erysiphe cichoracearum*		Agronomico: Sesti d'impianto ampi. Chimico Alla comparsa dei primi sintomi.	*Zolfo*						
				Difenoconazolo			1			
				Eugenolo						
				Geraniolo						
				Timolo						
				Azoxystrobin				2	Con i QOI al massimo 2 interventi	

DIFESA Cicoria 2025										
Avversità	**Nome latino**	**Criteri di intervento: vincoli**	**Criteri di intervento: consigli**	**Sostanza attiva**	**Pieno campo**	**Coltura protetta**	**(1) n. max. interv. per singola s.a. indip. dall'avv.**	**(2) n. max. interv. per gruppo di s.a. indip. dall'avv.**	**Limitazioni d'uso e note**	**Limitazioni d'uso per avversità**
AFIDI	*Nasonovia ribis nigri;* *Myzus persicae;* *Uroleucon sonchi;* *Acyrthosiphon lactucae*		Chimico: Soglia: presenza	*Maltodestrina*						
				Sali potassici di acidi grassi						
				Azadiractina						
				Spirotetramat			2		Non autorizzato su Uroleucon sonchi e Acyrthosiphon lactucae.L'uso del p.f. è consentito fino al 30/10/2025.	
				Piretrine pure				4		
				Lambda-cialotrina			1			
NOTTUE FOGLIARI	*Helicoverpa armigera;* *Autographa gamma;* *Spodoptera spp;* *Mamestra brassicae*		Chimico: Soglia: presenza	*Bacillus thuringiensis var. Kurstaki*						
				Etofenprox			2	4	Tra etofenprox piretrine e piretroidi al massimo 4 interventi	
				Azadiractina						
				Clorantraniliprole			2			
				Tebufenozide			1		Autorizzato solo su Spodoptera.	

fonte: http://burc.regione.campania.it

DIFESA Cicoria 2025										
Avversità	**Nome latino**	**Criteri di intervento: vincoli**	**Criteri di intervento: consigli**	**Sostanza attiva**	**Pieno campo**	**Coltura protetta**	**(1) n. max. interv. per singola s.a. indip. dall'avv.**	**(2) n. max. interv. per gruppo di s.a. indip. dall'avv.**	**Limitazioni d'uso e note**	**Limitazioni d'uso per avversità**
TRIPIDI	*Franklinella occidentalis; Thrips tabaci*		Chimico: Soglia: presenza	**Etofenprox**			2		Tra piretroidi piretrine e etofenprox al massimo 4 interventi	
				Sali potassici di acidi grassi						
				Terpenoid blend		No				
				Formethanate			1			
LIRIOMYZA	*Liriomyza huidobrensis; Liriomyza trifolii*		Agronomico: utilizzare trappole cromotropiche in serra. Chimico: Presenza	*Azadiractina*						Al massimo 3 interventi all'anno contro questa avversità
MIRIDI	*Lygus rugulipennis*		Chimico: Soglia: presenza.	**Etofenprox**			2	4	Tra etofenprox e piretroidi al massimo 4 interventi	
LUMACHE E LIMACCE	*Helix spp.; Limax spp.*			Metaldeide esca						
				Fosfato ferrico						
ELATERIDI	*Agriotes spp.*		Chimico: Infestazione generalizzata accertata mediante specifici Monitoraggi.	**Lambda-cialotrina**		No				

fonte: http://burc.regione.campania.it

DIFESA Cicorino (pieno campo e col.prot.) baby leaf 2025										
Avversità	**Nome latino**	**Criteri di intervento: vincoli**	**Criteri di intervento: consigli**	**Sostanza attiva**	**Pieno campo**	**Coltura protetta**	**(1) n. max. interv. per singola s.a. indip. dall'avv.**	**(2) n. max. interv. per gruppo di s.a. indip. dall'avv.**	**Limitazioni d'uso e note**	**Limitazioni d'uso per avversità**
PERONOSPORA DELLA LATTUGA	*Bremia sp.*		Interventi agronomici: - distruggere i residui delle colture ammalate - ampie rotazioni - favorire il drenaggio del suolo - aerare serre e tunnel - utilizzare varietà resistenti. Interventi chimici: - di norma non si deve intervenire nei cicli estivi, fatta eccezione per cv sensibili in caso di piogge ripetute.	***Prodotti rameici***					28 kg/ha in 7 anni.Non superare il quantitativo medio di 4 kg/ha di rame all'anno	
				Bacillus amyloliquefaciens						
				Cerevisane						
				COS-OGA						
				Laminarina						
				Azoxystrobin			2			
				Metalaxil-M			2		Per ciclo colturale	
				Fosetil alluminio						
				Mandipropamid			1			
				Oxathiapiprolin						
				Dimetomorf Fosfonato di potassio					L'uso è consentito fino al 30.5.2025	
OIDIO	*Erysiphe sp.*		Interventi chimici: - intervenire alla comparsa dei sintomi.	*Zolfo*					Si ricorda che lo zolfo è inefficace a temperature inferiori a 10-15 °C e può risultare fitotossico alle alte temperature.	
				Eugenolo						
				Geraniolo						
				Timolo						
				Azoxystrobin			2			

fonte: http://burc.regione.campania.it

DIFESA Cicorino (pieno campo e col.prot.) baby leaf 2025										
Avversità	**Nome latino**	**Criteri di intervento: vincoli**	**Criteri di intervento: consigli**	**Sostanza attiva**	**Pieno campo**	**Coltura protetta**	**(1) n. max. interv. per singola s.a. indip. dall'avv.**	**(2) n. max. interv. per gruppo di s.a. indip. dall'avv.**	**Limitazioni d'uso e note**	**Limitazioni d'uso per avversità**
ALTERNARIA SPP.	*Alternaria sp.*		Interventi agronomici: - impiego di seme sano - adottare ampi avvicendamenti colturali - allontanare i residui di piante infette. Interventi chimici: - in presenza di sintomi.	***Prodotti rameici***					28 kg/ha in 7 anni. Non superare il quantitativo medio di 4 kg/ha di rame all'anno	
RUGGINE	*Puccinia sp.*		Interventi agronomici: - impiego di seme sano - adottare ampi avvicendamenti colturali - allontanare i residui di piante infette. Interventi chimici: - in presenza di sintomi.	***Prodotti rameici***					28 kg/ha in 7 anni.Non superare il quantitativo medio di 4 kg/ha di rame all'anno	
SEPTORIOSI DELLA LATTUGA	*Septoria lactucae*		Interventi chimici: - in presenza di sintomi.	***Prodotti rameici***					28 kg/ha in 7 anni. Non superare il quantitativo medio di 4 kg/ha di rame all'anno	
ANTRACNOSI DELLA LATTUGA	*Marssonina sp.*		Interventi chimici: - in presenza di sintomi.	***Prodotti rameici***					28 kg/ha in 7 anni.Non superare il quantitativo medio di 4 kg/ha di rame all'anno	
MARCIUME DEL COLLETTO	*Rhizoctonia solani*		Interventi agronomici: - ampie rotazioni colturali alternando colture poco recettive - utilizzare seme sano oppure conciato - evitare ristagni idrici - allontanare e distruggere sia le piante malate che quelle vicine.	*Bacillus subtilis*						
				Trichoderma spp.						
				Pseudomonas sp.						
				Azoxystrobin			2			

fonte: http://burc.regione.campania.it

DIFESA Cicorino (pieno campo e col.prot.) baby leaf 2025										
Avversità	**Nome latino**	**Criteri di intervento: vincoli**	**Criteri di intervento: consigli**	**Sostanza attiva**	**Pieno campo**	**Coltura protetta**	**(1) n. max. interv. per singola s.a. indip. dall'avv.**	**(2) n. max. interv. per gruppo di s.a. indip. dall'avv.**	**Limitazioni d'uso e note**	**Limitazioni d'uso per avversità**
MORIA DELLE PIANTINE	*Pythium sp.*		Interventi agronomici: - evitare ristagni idrici - effettuare avvicendamenti ampi. Interventi chimici: - intervenire alla comparsa dei sintomi.	*Trichoderma spp.*						
				Cerevisane						
				Bacillus amyloliquefaciens	no					
MARCIUME BASALE	*Sclerotinia sclerotiorum*		Interventi chimici: - intervenire durante le prime fasi vegetative. Interventi agronomici: - arieggiare le serre e i tunnel - utilizzare varietà poco suscettibili - eliminare le piante ammalate.	*Bacillus amyloliquefaciens*						
				Bacillus subtilis						
				Trichoderma spp.						
				Coniothyrium minitans						
				Cerevisane						
				Eugenolo						
				Geraniolo						
				Timolo						
				Pythium oligandrum						
				Fludioxonil				2		
				Cyprodinil						
				Fenexamid			2			
				Azoxystrobin				2		
				Piraclostrobin						
				fluxapyroxad				2		
				Boscalid						
				Difenoconazolo						

fonte: http://burc.regione.campania.it

DIFESA Cicorino (pieno campo e col.prot.) baby leaf 2025										
Avversità	**Nome latino**	**Criteri di intervento: vincoli**	**Criteri di intervento: consigli**	**Sostanza attiva**	**Pieno campo**	**Coltura protetta**	**(1) n. max. interv. per singola s.a. indip. dall'avv.**	**(2) n. max. interv. per gruppo di s.a. indip. dall'avv.**	**Limitazioni d'uso e note**	**Limitazioni d'uso per avversità**
MUFFA GRIGIA	*Botrytis cinerea*		Interventi chimici: - intervenire durante le prime fasi vegetative. Interventi agronomici: - arieggiare le serre e i tunnel - utilizzare varietà poco suscettibili - eliminare le piante ammalate.	*Bacillus subtilis*						
				Cerevisane						
				Trichoderma spp.						
				Eugenolo						
				Geraniolo						
				Timolo						
				Cyprodinil				2		
				Fludioxonil						
				Fenexamid			2			
BATTERI	*Erwinia carotovora subsp. Carotovora; Pseudomonas cichorii*		Interventi agronomici: - ampie rotazioni colturali (almeno 4 anni) - concimazioni azotate e potassiche equilibrate - eliminazione della vegetazione infetta, che non va comunque interrata - non irrigare per aspersione e con acque provenienti da canali o bacini di raccolta i cui fondali non vengano periodicamente ripuliti da residui organici. Interventi chimici: - da effettuare dopo operazioni che possono causare ferite alle piante.	***Prodotti rameici***					28 kg/ha in 7 anni.Non superare il quantitativo medio di 4 kg/ha di rame all'anno	

fonte: http://burc.regione.campania.it

DIFESA Cicorino (pieno campo e col.prot.) baby leaf 2025										
Avversità	**Nome latino**	**Criteri di intervento: vincoli**	**Criteri di intervento: consigli**	**Sostanza attiva**	**Pieno campo**	**Coltura protetta**	**(1) n. max. interv. per singola s.a. indip. dall'avv.**	**(2) n. max. interv. per gruppo di s.a. indip. dall'avv.**	**Limitazioni d'uso e note**	**Limitazioni d'uso per avversità**
VIROSI	*CMV;* *LeMV*	Nel rispetto delle norme generali relative al diserbo eliminare le erbe infestanti all'interno ed attorno alla coltura, che potrebbero essere serbatorio di virus, dei vettori o di entrambi	Per le virosi trasmesse da afidi in modo non persistente (tra cui il virus del mosaico del cetriolo, CMV) i trattamenti aficidi diretti ,sulla coltura non sono in grado di prevenire la trasmissione del virus.							Nel rispetto delle norme generali relative al diserbo eliminare le erbe infestanti all'interno ed attorno alla coltura, che potrebbero essere serbatorio di virus, dei vettori o di entrambi
AFIDI	*Myzus persicae;* *Uroleucon spp.;* *Aphis intybi;* *Acyrthosiphon lactucae*	Interventi chimici: - intervenire in presenza di infestazioni.		*Maltodestrina*						
				Sali potassici di acidi grassi						
				Azadiractina						
				Lambda-cialotrina			2	4		
				Piretrine pure						
				Acetamiprid			2		1 per ciclo colturale. Max 2 trattamenti all'anno	
				Spirotetramat			2		L'uso è consentito fino al 30/10/2025 Non autorizzato su Uroleucon spp., Aphys intybi e Acythosiphon lactucae).	

fonte: http://burc.regione.campania.it

DIFESA Cicorino (pieno campo e col.prot.) baby leaf 2025										
Avversità	**Nome latino**	**Criteri di intervento: vincoli**	**Criteri di intervento: consigli**	**Sostanza attiva**	**Pieno campo**	**Coltura protetta**	**(1) n. max. interv. per singola s.a. indip. dall'avv.**	**(2) n. max. interv. per gruppo di s.a. indip. dall'avv.**	**Limitazioni d'uso e note**	**Limitazioni d'uso per avversità**
NOTTUE FOGLIARI	*Autographa gamma; Heliotis armigera*	Interventi chimici: - soglia: presenza di focolai - intervenire su larve giovani.		*Bacillus thuringiensis*						
				Azadiractina						
				Lambda-cialotrina			2	4		
				Clorantraniliprole			2			
				Metaflumizone			2			
NOTTUE TERRICOLE	*Agrotis sp.*	Interventi chimici: - soglia: infestazione generalizzata.		*Bacillus thuringiensis*						
				Lambda-cialotrina			2	4		
RAGNETTO ROSSO	*Tetranychus urticae*		Interventi biologici: - lanciare Phitoseiulus persimilis in presenza di 3-4 acari fitofagi per foglie - realizzare almeno 3 lanci a cadenza quindicinale, distribuendo 2 individui per pianta e per lancio. Soglia: - in presenza di precoci focolai di infestazione con evidenti aree decolorate delle foglie in assenza di predatori.	*Phytoseiulus persimilis*						
				Maltodestrina						
				Terpenoid blend qrd 460						
				Abamectina			4		1 per ciclo colturale, 4 all'anno	
TRIPIDI		Interventi chimici: - intervenire sulle giovani larve.		*Sali potassici di acidi grassi*						
				Beauveria bassiana						
				Terpenoid blend qrd 460						
				Lambda-cialotrina			2	4		
				Abamectina			4		1 per ciclo colturale. Massimo 4 all'anno	

fonte: http://burc.regione.campania.it

DIFESA Cicorino (pieno campo e col.prot.) baby leaf 2025										
Avversità	**Nome latino**	**Criteri di intervento: vincoli**	**Criteri di intervento: consigli**	**Sostanza attiva**	**Pieno campo**	**Coltura protetta**	**(1) n. max. interv. per singola s.a. indip. dall'avv.**	**(2) n. max. interv. per gruppo di s.a. indip. dall'avv.**	**Limitazioni d'uso e note**	**Limitazioni d'uso per avversità**
ALEURODIDI	*Trialeurodes vaporariorum; Bemisia tabaci*	Interventi chimici: - presenza.	Interventi meccanici: - utilizzare idonee reti per schermare tutte le aperture delle serre al fine di impedire l'ingresso degli adulti di aleurodidi - esporre pannelli gialli invischiati di colla per il monitoraggio degli adulti di aleurodidi. Interventi fisici: - utilizzare plastiche fotoselettive con effetto repellente per gli insetti.	*Maltodestrina*						
				Azadiractina						
				Terpenoid blend qrd 460						
				Lambda-cialotrina			2	4		
MINATRICE DELLE FOGLIE	*Liriomyza sp.*		Interventi biologici: - introdurre con uno o più lanci da 0,2 a 0,5 adulti/mq. Interventi chimici: - se si riscontrano mine o punture di alimentazione e/o ovideposizione.	*Diglyphus Isaea*						
				Azadiractina						
				Abamectina			4		1 Per ciclo colturale. Massimo 4 all'anno	
MOSCA DELL'INDIVIA	*Ophiomyia pinguis*		Si consiglia di interrare in profondità i residui colturali.							
LIMACCE	*Helix spp.; Cantareus aperta; Helicella variabilis; Limax spp.; Agriolimax*	Interventi chimici: - trattare alla comparsa. Distribuire le esche lungo le fasce interessate		*Fosfato ferrico*						
				Metaldeide esca						

fonte: http://burc.regione.campania.it

DIFESA Cicorino (pieno campo e col.prot.) baby leaf 2025										
Avversità	**Nome latino**	**Criteri di intervento: vincoli**	**Criteri di intervento: consigli**	**Sostanza attiva**	**Pieno campo**	**Coltura protetta**	**(1) n. max. interv. per singola s.a. indip. dall'avv.**	**(2) n. max. interv. per gruppo di s.a. indip. dall'avv.**	**Limitazioni d'uso e note**	**Limitazioni d'uso per avversità**
NEMATODE GALLIGENO	*Meloidogyne sp.*		Interventi agronomici: - eliminare e distruggere i residui della coltura precedente - utilizzo di panelli di semi di brassica, da utilizzare alla dose di 2,5 t/ha 7-10 giorni prima del trapianto, con interramento a 15-20 cm e bagnatura successiva.	*Estratto di aglio*						Presente nei terreni prevalentemente sabbiosi
				Paecilomyces lilacinus					Interventi al terreno, 14 giorni prima del trapianto, da ripetere ogni 6 settimane, alla dose di 4 kg/ha	
PATOGENI TELLURICI	*Sclerotinia sp.*	Interventi chimici: - solo in caso di accertata presenza negli anni precedenti - ammessi solo in coltura protetta. Interventi da effettuarsi prima della semina		**Metam sodio**			1	1	impiegabile al massimo una volta ogni 3 anni. al massimo 1000 litri di formulato commerciale all'anno	
				Metam potassio			1		impiegabile al massimo 1 volta ogni 3 anni. Al massimo 1000 litri di formulato commerciale all'anno	
				Dazomet			1		Impiegabile al massimo 1 volta ogni 3 anni Da impiegare a dosi ridotte (40 - 50 gr/metro quadrato)	

fonte: http://burc.regione.campania.it

DIFESA Ciliegio 2025										
Avversità	**Nome latino**	**Criteri di intervento: vincoli**	**Criteri di intervento: consigli**	**Sostanza attiva**	**Pieno campo**	**Coltura protetta**	**(1) n. max. interv. per singola s.a. indip. dall'avv.**	**(2) n. max. interv. per gruppo di s.a. indip. dall'avv.**	**Limitazioni d'uso e note**	**Limitazioni d'uso per avversità**
SHARKA PLUM POX VIRUS (PPV)		Interventi agronomici: impiegare materiale vivaistico certificato								
BATTERIOSI				*Bacillus subtilis*						
				Prodotti rameici					Non superare l'applicazione cumulativa di 28 kg di rame per ettaro nell'arco di 7 anni. Si raccomanda di rispettare il quantitativo applicato di 4 kg di rame per ettaro all'anno.	
CORINEO	*Clasterosporium carpophilum*		Agronomico: Limitare l'impiego dell'azoto ed intervenire con la potatura verde per contenere la vigoria vegetativa, favorire la penetrazione della luce e la circolazione dell'aria. Asportare con la potatura rami e/o branche infetti. Chimico: In annate molto piovose intervenire alla ripresa vegetativa. In caso di attacchi gravi si consiglia un ulteriore intervento nella fase di caduta delle foglie.	***Prodotti rameici***					Non superare l'applicazione cumulativa di 28 kg di rame per ettaro nell'arco di 7 anni. Si raccomanda di rispettre il quantitativo applicato di 4 kg di rame per ettaro all'anno.	Interventi in vegetazione con formulati autorizzati per un massimo di quattro interventi all'anno.
				Captano			1			
				Trichoderma atroviride						
				Dithianon			2			

fonte: http://burc.regione.campania.it

DIFESA Ciliegio 2025										
Avversità	**Nome latino**	**Criteri di intervento: vincoli**	**Criteri di intervento: consigli**	**Sostanza attiva**	**Pieno campo**	**Coltura protetta**	**(1) n. max. interv. per singola s.a. indip. dall'avv.**	**(2) n. max. interv. per gruppo di s.a. indip. dall'avv.**	**Limitazioni d'uso e note**	**Limitazioni d'uso per avversità**
MONILIA	*Monilia laxa; Monilia fructigena*		Agronomico: Evitare i ristagni idrici. Limitare le concimazioni azotate. Eseguire un'accurata potatura verde. Asportare e bruciare le mummie ed i rami infetti. Chimico: Intervenire in periodo pre-fiorale, solo su cv molto suscettibili, al verificarsi di condizioni meteorologiche predisponenti (elevati valori di umidità), ed in fase di post allegagioneinvaiatura.	*Bacillus subtilis*						
				Metschnikowia fructicola						
				Fenexamid				3	Fenexamid e fenpyrazamine sono in alternativa tra loro.	
				Fenpirazamine					Fenexamid e fenpyrazamine sono in alternativa tra loro.	
				Cyprodinil				1	Cyprodinil e Fludioxonil sono in alternativa tra loro.	
				Fludioxonil					Cyprodinil e fludionxonil sono in alternativa tra loro.	
				Bicarbonato di potassio						
				Trichoderma atroviride						
				Fluopyram			1	3		
				Boscalid						
				Isofetamid			2			
				Mefentrifluconazolo				2		
				Tebuconazolo						
				Mandestrobin			2			
				Bacillus amyloliquefaciens						

fonte: http://burc.regione.campania.it

DIFESA Ciliegio 2025										
Avversità	**Nome latino**	**Criteri di intervento: vincoli**	**Criteri di intervento: consigli**	**Sostanza attiva**	**Pieno campo**	**Coltura protetta**	**(1) n. max. interv. per singola s.a. indip. dall'avv.**	**(2) n. max. interv. per gruppo di s.a. indip. dall'avv.**	**Limitazioni d'uso e note**	**Limitazioni d'uso per avversità**
COCCINIGLIA DI SAN JOSE'	*Quadraspidiotus perniciosus*	soglia di intervento: presenza	Agronomico: Eliminare con la potatura i rami maggiormente infestati. Chimico: Di norma sulle forme svernanti, che sono facilmente aggredibili. Proseguire nelle osservazioni a partire dalla fase di frutticini in sviluppo ed intervenire in presenza delle prime infestazioni in modo che la cocciniglia non passi sui frutti.	*Olio minerale*						
				Spirotetramat			1		L'uso è consentito fino al 30.10.2025	
				Pyriproxyfen			1		In pre- fioritura	
COCCINIGLIA A VIRGOLA	*Lepidosaphes ulmi*	soglia di intervento: presenza	Agronomico: Eliminare con la potatura i rami maggiormente infestati. Chimico: Di norma sulle forme svernanti, che sono facilmente aggredibili. Proseguire nelle osservazioni a partire dalla fase di frutticini in sviluppo ed intervenire in presenza delle prime infestazioni in modo che la cocciniglia non passi sui frutti.	*Olio bianco*						
				Pyriproxyfen			1		In pre- fioritura.	
COCCINIGLIA BIANCA	*Pseudaulacaspis pentagona*	soglia di intervento: presenza	Agronomico: Eliminare con la potatura i rami maggiormente infestati. Chimico: Di norma sulle forme svernanti, che sono facilmente aggredibili. Proseguire nelle osservazioni a partire dalla fase di frutticini in sviluppo ed intervenire in presenza delle prime infestazioni in modo che la cocciniglia non passi sui frutti.	Pyriproxyfen			1		In pre- fioritura.	
				Spirotetramat			1		L'uso è consentito fino al 30/10/2025	
				Olio minerale						

fonte: http://burc.regione.campania.it

DIFESA Ciliegio 2025										
Avversità	**Nome latino**	**Criteri di intervento: vincoli**	**Criteri di intervento: consigli**	**Sostanza attiva**	**Pieno campo**	**Coltura protetta**	**(1) n. max. interv. per singola s.a. indip. dall'avv.**	**(2) n. max. interv. per gruppo di s.a. indip. dall'avv.**	**Limitazioni d'uso e note**	**Limitazioni d'uso per avversità**
AFIDE NERO	*Myzus cerasi*	Intervenire al superamento della soglia d'intervento: 3% di germogli infestati.	Campionamento: esaminare 100 germogli/ha prelevati a caso sul 5-10% delle piante a partire dalla fase di bottoni bianchi. Agronomico: Limitare l'impiego dell'azoto ed intervenire con la potatura verde per contenere la vigoria vegetativa e con essa l'attività del fitofago.	*Sali potassici di acidi grassi*						Al massimo 1 intervento all'anno contro quest'avversità
				Acetamiprid			1			
				Pirimicarb			1			
				Spirotetramat			1		Impiegabile solo in fase post-fiorale. L'uso è consentito fino al 30.10.2025	
				Flonicamid			2			
				Beauveria bassiana						
				Tau-fluvalinate			2	3		
				Piretrine pure						

fonte: http://burc.regione.campania.it

DIFESA Ciliegio 2025										
Avversità	**Nome latino**	**Criteri di intervento: vincoli**	**Criteri di intervento: consigli**	**Sostanza attiva**	**Pieno campo**	**Coltura protetta**	**(1) n. max. interv. per singola s.a. indip. dall'avv.**	**(2) n. max. interv. per gruppo di s.a. indip. dall'avv.**	**Limitazioni d'uso e note**	**Limitazioni d'uso per avversità**
MOSCA DELLE CILIEGE	*Rhagoletis cerasi*	A fine aprile installare trappole cromotropiche gialle. Intervenire nella fase di invaiatura alle prime catture.		*Beauveria bassiana*						
				Acetamiprid			1		Al massimo 1 intervento all'anno	
				Spinosad			5		Applicazioni con specifica esca pronta all'uso. Al massimo 5 applicazioni all'anno. Con le spinosine al massimo 3 interventi all'anno	
				Etofenprox			1	3		
				Cipermetrina			1			
				Deltametrina			2			
DROSOPHILA SUZUKII (MOSCERINO DELLA FRUTTA)	*Drosophila suzukii*		Agronomico: Si consiglia il monitoraggio con trappole innescate con esche di aceto di succo di mela. Si consiglia di eliminare tempestivamente tutti i frutti colpiti. Chimico:	*Attract and kill con: Deltametrina*						
				Acetamiprid			1			
				Deltametrina			2		Tra piretrine piretroidi ed Etofenprox non più di 3 interventi all'anno	
				Spinetoram			2		Effetto collaterale sulla Mosca delle ciliegie. Con le spinosine al massimo 3 interventi all'anno L'uso è consentito fino al 30/12/2025	
				Emamectina			1			

fonte: http://burc.regione.campania.it

DIFESA Ciliegio 2025										
Avversità	**Nome latino**	**Criteri di intervento: vincoli**	**Criteri di intervento: consigli**	**Sostanza attiva**	**Pieno campo**	**Coltura protetta**	**(1) n. max. interv. per singola s.a. indip. dall'avv.**	**(2) n. max. interv. per gruppo di s.a. indip. dall'avv.**	**Limitazioni d'uso e note**	**Limitazioni d'uso per avversità**
CIMICE ASIATICA	*Halyomorpha halys*		Monitoraggio: nelle fasi inziali porre attenzione ai punti di ingresso (vicinanza ad edifici, siepi, ecc.). Il monitoraggio va effettuato nelle prime ore del mattino in cui la cimice risulta meno mobile. Controllare la presenza di adulti, ovature e forme giovanili su foglie e frutti con particolare attenzione alla parte alta delle piante. Utilizzare trappole specifiche con feromone di aggregazione. Installare le trappole ai bordi dell'appezzamento a distanza di 20-30 m. tra loro. Fisico: applicare reti antiinsetto monofila o monoblocco con chiusura, anticipando i primi spostamenti dell'insetto Chimico: L'effetto abbattente dei trattamenti è legato soprattutto all'azione diretta per contatto, quindi gli interventi vanno correlati alla presenza dell'insetto.	*Sali potassici di acidi grassi*						
				Acetamiprid			1			
				Etofenprox			1	3		
				Deltametrina			2			
PICCOLO SCOLITIDE DEI FRUTTIFERI	*Scolytus rugulosus*		Agronomico: Asportazione con la potatura dei rami secchi e deperiti o che portano segni (fori) dell'infestazione e bruciatura prima della fuoriuscita degli adulti.							Evitare cataste di rami, branche o tronchi residui di potatura o di espianti in prossimità dei frutteti.
AROMIA	*Aromia bungii*	DRD n. 205 del 22.11. 2024 PIANO D'AZIONE REGIONALE PER LA LOTTA AL CERAMBICIDE AROMIA BUNGII								

fonte: http://burc.regione.campania.it

DIFESA Cipolla 2025										
Avversità	**Nome latino**	**Criteri di intervento: vincoli**	**Criteri di intervento: consigli**	**Sostanza attiva**	**Pieno campo**	**Coltura protetta**	**(1) n. max. interv. per singola s.a. indip. dall'avv.**	**(2) n. max. interv. per gruppo di s.a. indip. dall'avv.**	**Limitazioni d'uso e note**	**Limitazioni d'uso per avversità**
FUSARIOSI	*Fusarium oxysporum f. sp. Cepae*		Agronomico: Ampi avvicendamenti colturali tali da evitare il ritorno della coltura sullo stesso terreno contaminato per almeno 8- 10 anni oppure ricorrere a varietà tolleranti. Impiego di semi e bulbi sicuramente sani. Ricorso a varietà tolleranti. Per prevenire lo sviluppo dei marciumi durante la conservazione è necessario che i bulbi siano bene asciutti quando vengono immagazzinati.							
MALATTIE DA CONSERVAZIONE	*Botrytis spp*		Fisico: Immettere aria riscaldata a 30-35°C per 2-3 gg. e successivamente aria fredda per 1-2 gg. in modo da essiccare le tuniche esterne dei bulbi.							

fonte: http://burc.regione.campania.it

DIFESA Cipolla 2025										
Avversità	**Nome latino**	**Criteri di intervento: vincoli**	**Criteri di intervento: consigli**	**Sostanza attiva**	**Pieno campo**	**Coltura protetta**	**(1) n. max. interv. per singola s.a. indip. dall'avv.**	**(2) n. max. interv. per gruppo di s.a. indip. dall'avv.**	**Limitazioni d'uso e note**	**Limitazioni d'uso per avversità**
PERONOSPORA	*Peronospora destructor; Peronospora schleideni*		Agronomico: Uso limitato dei fertilizzanti azotati. Accurato drenaggio del terreno. Ricorso alle irrigazioni solo nei casi indispensabili. Destinare alla riproduzione solamente bulbi sani. Raccogliere e distruggere i residui delle colture precedenti colpite da peronospora. Chimico: Gli interventi iniziano quando le condizioni termoigrometriche risultano favorevoli allo sviluppo della peronospora.	***Prodotti rameici***					Non superare l'applicazione cumulativa di 28 kg di rame per ettaro nell'arco di 7 anni. Si raccomanda di rispettare il quantitativo applicato di 4 kg di rame per ettaro all'anno	Prodotti rameici efficaci anche contro la ruggine.
				Metalaxil-M			2			
				Cymoxanil			3			
				Zoxamide			3			
				Cyazofamid			3			
				Azoxystrobin				2		
				Pyraclostrobin						
				Propamocarb		no	1			
				Fluopicolide			1			
				Dimetomorf				3	L'uso del p.f. è consentito fino al 20/05/2025.	
				Valifenalate						
RUGGINE	*Puccinia porri*		Agronomico: Scegliere le varietà evitando quelle a maturazione tardiva. Effettuare ampie rotazioni. Distruggere i residui colturali infetti. Chimico: Intervenire alla comparsa delle prime pustole o preventivamente solo su piante in vivaio o sulle colture portaseme	***Prodotti rameici***					Non superare l'applicazione cumulativa di 28 kg di rame per ettaro nell'arco di 7 anni. Si raccomanda di rispettare il quantitativo applicato di 4 kg di rame per ettaro all'anno	
				Boscalid				3		
				Benzovindiflupyr					Difenoconazolo e Benzovindiflupyr sono alternativi tra loro	
				Azoxystrobin				2		
				Pyraclostrobin						
				Difenoconazolo					Difenoconazolo e Benzovindiflupyr sono alternativi tra loro	

fonte: http://burc.regione.campania.it

DIFESA Cipolla 2025										
Avversità	**Nome latino**	**Criteri di intervento: vincoli**	**Criteri di intervento: consigli**	**Sostanza attiva**	**Pieno campo**	**Coltura protetta**	**(1) n. max. interv. per singola s.a. indip. dall'avv.**	**(2) n. max. interv. per gruppo di s.a. indip. dall'avv.**	**Limitazioni d'uso e note**	**Limitazioni d'uso per avversità**
BOTRITE	*Botrytis squamosa; Botrytis allii*		Agronomico: Evitare gli eccessi di umidità. Limitare le concimazioni azotate. Chimico: Intervenire alla comparsa dei primi sintomi. Un secondo intervento solo in condizioni di persistente umidità	Pyrimethanil			1			
				Fenexamid			3			
				Cyprodinil				2		
				Fludioxonil						
				Pyraclostrobin			2		Con i QOI al massimo 2 interventi all'anno	
				Boscalid						
MOSCA DEI BULBI	*Delia platura; Suilla univitata*	Chimico: Soglia d'intervento: 2-3% di piante infestate.		**Etofenprox**			1	3		
				Deltametrina						
				Cipermetrina			1			
TRIPIDI	*Thrips tabaci*	Chimico: soglia d'intervento: 15-20 individui/pianta.		*Olio di arancio dolce*						Al massimo 3 interventi all'anno contro questa avversità.
				Sali potassici di acidi grassi						
				Spinosad			3			
				Spirotetramat			2		L'uso del p.f. è consentito fino al 30/10/2025.	
				Azadiractina						
				Lambda-cialotrina		No	1	3		
				Deltametrina						
				Beauveria bassiana		No				
NEMATODI	*Ditylenchus dipsaci*		Agronomico: Uso di seme o di piante esenti dal nematode.							

fonte: http://burc.regione.campania.it

DIFESA Cocomero 2025										
Avversità	**Nome latino**	**Criteri di intervento: vincoli**	**Criteri di intervento: consigli**	**Sostanza attiva**	**Pieno campo**	**Coltura protetta**	**(1) n. max. interv. per singola s.a. indip. dall'avv.**	**(2) n. max. interv. per gruppo di s.a. indip. dall'avv.**	**Limitazioni d'uso e note**	**Limitazioni d'uso per avversità**
VIROSI	*CMV;* *ZYMV;* *WMV-2*		Agronomico: Impiegare esclusivamente materiale di propagazione sano e certificato ai sensi della normativa fitosanitaria vigente. Effettuare concimazioni equilibrate. Distruggere le piante infette. Programmare la coltura lontano da altre suscettibili. Eliminare le infestanti dai bordi degli appezzamenti o in prossimità delle serre. Il controllo in campo di tali virosi deve essere diretto ai loro vettori, quindi risulta utile il ricorso a: 1. - frangivento; 2. - siepi; 3. - reti antiafidiche; 4. - pacciamatura							
BATTERIOSI	*Pseudomonas syringae pv. lachrymans;* *Erwinia carotovora subsp. carotovora*		Agronomico: Impiegare esclusivamente materiale di propagazione sano e certificato ai sensi della normativa fitosanitaria vigente. Effettuare concimazioni equilibrate. Adottare ampie rotazioni. Arieggiare le serre. Distruggere le piante infette. Evitare gli eccessi idrici. Evitare lesioni alle piante. Evitare semine o trapianti troppo fitti. Disinfettare gli attrezzi. Evitare di irrigare con acque contenenti residui organici. Chimico: In presenza di sintomi.	***Prodotti rameici***					Non superare l'applicazione cumulativa di 28 kg di rame per ettaro nell'arco di 7 anni. Si raccomanda di rispettare il quantitativo applicato di 4 kg di rame per ettaro all'anno.	

fonte: http://burc.regione.campania.it

DIFESA Cocomero 2025										
Avversità	**Nome latino**	**Criteri di intervento: vincoli**	**Criteri di intervento: consigli**	**Sostanza attiva**	**Pieno campo**	**Coltura protetta**	**(1) n. max. interv. per singola s.a. indip. dall'avv.**	**(2) n. max. interv. per gruppo di s.a. indip. dall'avv.**	**Limitazioni d'uso e note**	**Limitazioni d'uso per avversità**
PERONOSPORA DELLE CUCURBITACEE	*Pseudoperonospora cubensis*		Agronomico: Distruggere i residui della coltura infetti. Favorire l'arieggiamento. Limitare l'irrigazione soprattutto sulla parte aerea. Chimico: In pieno campo intervenire se sono presenti i sintomi e/o si instaurano le condizioni meteorologiche favorevoli allo sviluppo del fungo. In serra di norma non sono necessari interventi chimici	***Prodotti rameici***					Non superare l'applicazione cumulativa di 28 kg di rame per ettaro nell'arco di 7 anni. Si raccomanda di rispettare il quantitativo applicato di 4 kg di rame per ettaro all'anno	
				Fosetil alluminio						
				Propamocarb						
				Metalaxil-M			3			
				Azoxystrobin					Con i QOI al massimo 2 interventi all'anno	
				Cyazofamid			3			
				Ametoctradina		No	2			
				Zoxamide			3			
				Cymoxanil			2			
				Mandipropamid					Con i CAA al massimo 4 interventi all'anno	
				Fluopicolide			1			
				Fosfonato di potassio		No				

fonte: http://burc.regione.campania.it

DIFESA Cocomero 2025										
Avversità	**Nome latino**	**Criteri di intervento: vincoli**	**Criteri di intervento: consigli**	**Sostanza attiva**	**Pieno campo**	**Coltura protetta**	**(1) n. max. interv. per singola s.a. indip. dall'avv.**	**(2) n. max. interv. per gruppo di s.a. indip. dall'avv.**	**Limitazioni d'uso e note**	**Limitazioni d'uso per avversità**
MAL BIANCO	*Erysiphe cichoracearum; Sphaerotheca fuliginea*		Agronomico: Distruggere i residui della coltura infetti. Favorire l'arieggiamento. Limitare l'irrigazione soprattutto sulla parte aerea. Chimico: Intervenire alla comparsa dei primi sintomi. E' ottima norma alternare fungicidi a differente meccanismo d'azione.	*Bacillus amyloliquefaciens*					Autorizzato solo coltura protetta	
				Ampelomyces quisqualis						
				Bacillus pumilus						
				Bicarbonato di potassio						
				Zolfo						
				Bupirimate			2			
				Meptildinocap			2			
				Cyflufenamid			2			
				Metrafenone			2			
				COS-OGA			5			
				Eugenolo						
				Geraniolo						
				Timolo						
				Trifloxystrobin				2		
				Azoxystrobin						
				Tebuconazolo				2	Tebuconazolo e Difenoconazolo al massimo 1 intervento all'anno, in alternativa tra loro	
				Tetrazonazolo						
				Penconazolo						
				Difenoconazolo					Tebuconazolo e Difenoconazolo al massimo 1 intervento all'anno, in alternativa tra loro	
				fluxapyroxad					Con SDHI al massimo 2 interventi all'anno	

fonte: http://burc.regione.campania.it

DIFESA Cocomero 2025										
Avversità	**Nome latino**	**Criteri di intervento: vincoli**	**Criteri di intervento: consigli**	**Sostanza attiva**	**Pieno campo**	**Coltura protetta**	**(1) n. max. interv. per singola s.a. indip. dall'avv.**	**(2) n. max. interv. per gruppo di s.a. indip. dall'avv.**	**Limitazioni d'uso e note**	**Limitazioni d'uso per avversità**
CANCRO GOMMOSO	*Didymella bryoniae*		Agronomico: Impiegare esclusivamente materiale di propagazione sano e certificato ai sensi della normativa fitosanitaria vigente. Scegliere varietà resistenti o tolleranti. Chimico: Nel caso di infezioni in atto intervenire tempestivamente.	*Bacillus subtilis*						
				Azoxystrobin					Con i QOI al massimo 2 interventi all'anno	
				Prodotti rameici					Non superare l'applicazione cumulativa di 28 kg di rame per ettaro nell'arco di 7 anni. Si raccomanda di rispettare il quantitativo applicato di 4 kg di rame per ettaro all'anno.	
				Difenoconazolo					Tebuconazolo e difenoconazolo al massimo 1 intervento all'anno, in alternativa tra loro. Con gli IBE al massimo 2 interventi all'anno	
				fluxapyroxad					Con SDHI al massimo 2 interventi all'anno	
SCLEROTINIA	*Sclerotinia sclerotiorum*		Agronomico: Arieggiare frequentemente le serre. Limitare le irrigazioni. Evitare lesioni alle piante e distruggere i residui della coltura infetti.	*Trichoderma spp.*						
				Coniothyrium minitans						
				Pythium oligandrum						
				Bacillus amyloliquefaciens						
TRACHEOFUSARIOSI	*Fusarium oxysporum f. sp. Melonis*	Chimico: Concia del seme.	Agronomico: Impiegare varietà resistenti. Innestare su specie resistenti. Evitare lesioni alle radici durante il trapianto (è buona prassi usare le piantine allevate in blocchetti di torba).	*Pseudomonas spp.*						
				Bacillus subtilis						
FUSARIOSI DELLA RADICE E DEL FUSTO	*fusarium solani f.sp. cucurbitae*		Agronomico: Distruggere i residui della coltura infetti. Impiegare esclusivamente materiale di propagazione sano e certificato ai sensi della normativa fitosanitaria vigente. Adottare ampie rotazioni. Preferire nitrati di calcio e potassio alla concimazione con azoto ammoniacale.	*Pseudomonas spp.*						
				Bacillus amyloliquefaciens						

fonte: http://burc.regione.campania.it

DIFESA Cocomero 2025										
Avversità	**Nome latino**	**Criteri di intervento: vincoli**	**Criteri di intervento: consigli**	**Sostanza attiva**	**Pieno campo**	**Coltura protetta**	**(1) n. max. interv. per singola s.a. indip. dall'avv.**	**(2) n. max. interv. per gruppo di s.a. indip. dall'avv.**	**Limitazioni d'uso e note**	**Limitazioni d'uso per avversità**
AFIDI	*Aphis gossypii; Myzus persicae*	Chimico: Soglia di intervento: 5 - 8% delle piante infestate. Se sono presenti focolai di piante virosate la soglia è la presenza.	Biologico: In serra effettuare lanci di Crisopa, distribuire 20-30 larve/mq in uno, due lanci quando vi è contatto tra le piante. Con T > 15°C distribuire 2-3 pupe/mq di Aphidoletes aphidimyza in 2 lanci dopo 2-4 settimane.	*Chrysoperla carnea*						
				Aphidoletes aphidimyza						
				Sali potassici di acidi grassi						
				Maltodestrina						
				Pirimicarb						
				Piretrine pure						
				Acetamiprid			1			
				Flonicamid			2			
				Spirotetramat			2		L'uso è consentito fino al 30/10/2025	
				Sulfoxaflor	No		1			
				Flupyradifurone					Al massimo 1 intervento all'anno in pieno campo, 2 in serra Con gli SDHI al massimo 2 interventi all'anno	
				Azadiractina						
				Beauveria bassiana	No					

fonte: http://burc.regione.campania.it

DIFESA Cocomero 2025										
Avversità	**Nome latino**	**Criteri di intervento: vincoli**	**Criteri di intervento: consigli**	**Sostanza attiva**	**Pieno campo**	**Coltura protetta**	**(1) n. max. interv. per singola s.a. indip. dall'avv.**	**(2) n. max. interv. per gruppo di s.a. indip. dall'avv.**	**Limitazioni d'uso e note**	**Limitazioni d'uso per avversità**
RAGNETTO ROSSO	*Tetranychus urticae*	Chimico: Alla presenza di gravi focolai d'infestazione con foglie decolorate.	Biologico: In serra lanci di ausiliari alla prima comparsa del fitofago. In pieno campo sono efficaci lanci localizzati su focolai isolati.	*Amblyseius andersoni*					Preventivamente lanciare 6 individui/mq	Al massimo 2 interventi all'anno contro questa avversità
				Amblyseius californicus						
				Phytoseiulus persimilis					Lanci ripetuti con 8/12 individui/mq.	
				Beauveria bassiana						
				Sali potassici di acidi grassi						
				Terpenoid blend	No					
				Exitiazox						
				Tebufenpirad	No		1			
				Abamectina	No				Con Avermectine al massimo 2 interventi all'anno	
				Maltodestrina						
				Fenazaquin			1		Autorizzato solo in coltura protetta	
ELATERIDI	*Agriotes spp.*	Chimico: In caso di accertata presenza intervenire al trapianto in maniera localizzata		Teflutrin		No			Da usare in modo localizzato alla semina o al trapianto.	
				Lambda-cialotrina		No				

fonte: http://burc.regione.campania.it

DIFESA Cocomero 2025										
Avversità	**Nome latino**	**Criteri di intervento: vincoli**	**Criteri di intervento: consigli**	**Sostanza attiva**	**Pieno campo**	**Coltura protetta**	**(1) n. max. interv. per singola s.a. indip. dall'avv.**	**(2) n. max. interv. per gruppo di s.a. indip. dall'avv.**	**Limitazioni d'uso e note**	**Limitazioni d'uso per avversità**
NOTTUE FOGLIARI	*Autographa gamma; Mamestra brassicae; Helicoverpa armigera; Udea ferrugalis; Spodoptera exigua*		Chimico: Presenza generalizzata	Clorantraniliprole			2		Non ammesso contro Udea ferrugalis e Mamestra brassicae Tra cyantraniliprole e clorantraniliprole al massimo 2 interventi all'anno	
				Emamectina					Autorizzato solo su Helicoverpa e Spodoptera Con Avermectine al massimo 2 interventi all'anno	
				Helicoverpa armigera nucleopoliedrovirus					Autorizzato solo su Helicoverpa spp	
				Azadiractina						
				Cipermetrina		No		1		
				Lambda-cialotrina		No				
TRIPIDI	*Frankliniella occidentalis; Thrips tabaci*	Biologico: installare trappole cromotropiche azzurre Chimico: Intervenire in caso di infestazione.	Alla comparsa in serra effettuare 1 o più lanci di Orius con 0,5-1 ind/mq. (in mucchietti di 15-20 individui per favorire l'accoppiamento).	*Orius spp.*						
				Azadiractina						
				Beauveria bassiana						
				Terpenoid blend	No					
				Spinosad			3			
				Cyantraniliprole	No				Tra cyantraniliprole e clorantraniliprole al massimo 2 interventi all'anno.	
				Acibenzolar-S-methyl	NO				L'uso è consentito fino al 10/07/2025	

fonte: http://burc.regione.campania.it

DIFESA Cocomero 2025										
Avversità	**Nome latino**	**Criteri di intervento: vincoli**	**Criteri di intervento: consigli**	**Sostanza attiva**	**Pieno campo**	**Coltura protetta**	**(1) n. max. interv. per singola s.a. indip. dall'avv.**	**(2) n. max. interv. per gruppo di s.a. indip. dall'avv.**	**Limitazioni d'uso e note**	**Limitazioni d'uso per avversità**
ALEURODIDI	*Trialeurodes vaporariorum; Bemisia tabaci*	Chimico: In presenza di più di 10 stadi giovanili per foglia.	Agronomico: Interrare o bruciare i residui colturali, se non ci sono pupari parassitizzati dagli ausiliari. Eliminare le infestanti dentro e fuori la serra. Usare reti antinsetto. Limitare le concimazioni azotate. Biologico: Installare trappole cromotropiche gialle. Controllare gli apici vegetativi, alla comparsa dei primi adulti si consiglia di effettuare dei lanci di Encarsia formosa, 4-6 pupari/mq ogni 7-15 gg. fino a 4-6 lanci, quando la temperatura notturna della serra è di almeno 16°C.	*Beauveria bassiana*						Contro questa avversità al massimo un intervento all'anno
				Maltodestrina						
				Terpenoid blend	No					
				Piretrine pure						
				Acetamiprid			1			
				Flonicamid						
				Flupyradifurone	No		2			
				Azadiractina						
				Cyantraniliprole	No				Tra cyantraniliprole e clorantraniliprole al massimo 2 interventi all'anno.	
				Acibenzolar-S-methyl	No				L'uso è consentito fino al 10/07/2025	
MINATRICE.	*Liriomyza spp.*	Biologico: Installare trappole cromotropiche. Chimico:	Alle prime catture ed alla comparsa delle gallerie lanciare il Diglyphus isaea 0,1-0,2 ind/mq. in uno o due lanci	*Diglyphus Isaea*						
				Azadiractina						
				Spinosad			3			

fonte: http://burc.regione.campania.it

DIFESA Cocomero 2025										
Avversità	**Nome latino**	**Criteri di intervento: vincoli**	**Criteri di intervento: consigli**	**Sostanza attiva**	**Pieno campo**	**Coltura protetta**	**(1) n. max. interv. per singola s.a. indip. dall'avv.**	**(2) n. max. interv. per gruppo di s.a. indip. dall'avv.**	**Limitazioni d'uso e note**	**Limitazioni d'uso per avversità**
NEMATODE GALLIGENO	*Meloidogyne spp.*	in pieno campo	Agronomico: Effettuare rotazioni con specie poco sensibili. Eliminare e distruggere i residui della coltura precedente. Evitare ristagni idrici. Impiegare portinnesti tolleranti/resistenti. Utilizzo di panelli di semi di brassica. Da utilizzare alla dose di 2,5 t/ha, 7-10 giorniprima del trapianto, con interramento a 15-20 cm e bagnatura successiva. Fisico: Solarizzare il terreno con telo di P.E. trasparente dello spessore di mm. 0,05 durante i mesi di giugno-agosto per almeno 45 giorni. Chimico: Presenza accertata o se l'anno precedente ci sono stati danni	*Estratto di aglio*						Presente nei terreni prevalentemente sabbiosi.
				Paecilomyces lilacinus						
				Fluopyram			2		Con SDHI al massimo 2 interventi all'anno	
				Azadiractina					Uso per fertirrigazione.	
				Geraniolo						
				Timolo						

fonte: http://burc.regione.campania.it

DIFESA Cocomero 2025										
Avversità	**Nome latino**	**Criteri di intervento: vincoli**	**Criteri di intervento: consigli**	**Sostanza attiva**	**Pieno campo**	**Coltura protetta**	**(1) n. max. interv. per singola s.a. indip. dall'avv.**	**(2) n. max. interv. per gruppo di s.a. indip. dall'avv.**	**Limitazioni d'uso e note**	**Limitazioni d'uso per avversità**
NEMATODE GALLIGENO	*Meloidogyne spp.*	Coltura protetta Presenza accertata o se nell'anno precedente ci siano stati danni	Agronomico: Effettuare rotazioni con specie poco sensibili. Eliminare e distruggere i residui della coltura precedente. Evitare ristagni idrici. Impiegare portinnesti tolleranti/resistenti. Utilizzo di panelli di semi di brassica. Da utilizzare alla dose di 2,5 t/ha, 7-10 giorni prima del trapianto, con interramento a 15-20 cm e bagnatura successiva. Utilizzo di ammendanti. Ad esempio la miscela di olio di tagete (T. erecta) e alghe o estratti di piante. Interventi in dripirrigation ogni 15 gg. alla dose di 15-20 l/ha. Fisico: Solarizzare il terreno con telo di P.E. trasparente dello spessore di 0,035-0,050 mm durante i mesi di giugno?agosto per almeno 45 giorni	*Estratto di aglio*						Presente nei terreni prevalentemente sabbiosi.
				Paecilomyces lilacinus						
				Fluopyram			2		Con SDHI al massimo 2 interventi all'anno	
				Azadiractina					Uso per fertirrigazione	
				Geraniolo						
				Timolo						

fonte: http://burc.regione.campania.it

DIFESA Cocomero 2025										
Avversità	**Nome latino**	**Criteri di intervento: vincoli**	**Criteri di intervento: consigli**	**Sostanza attiva**	**Pieno campo**	**Coltura protetta**	**(1) n. max. interv. per singola s.a. indip. dall'avv.**	**(2) n. max. interv. per gruppo di s.a. indip. dall'avv.**	**Limitazioni d'uso e note**	**Limitazioni d'uso per avversità**
PATOGENI TELLURICI	*Sclerotinia spp.; Rhizoctonia solani; Pythium spp.*	solo in coltura protetta	Chimico: Solo in caso di accertata presenza negli anni precedenti.	**Metam sodio**					Al massimo 1000 litri di formulato commerciale all'anno. Da effettuarsi prima della semina. Una applicazione ogni tre anni.	
				Metam potassio					Al massimo 1000 litri di formulato commerciale all'anno. Da effettuarsi prima della semina. Una applicazione ogni tre anni.	
				Dazomet					Da effettuarsi prima della semina. Una applicazione ogni tre anni.	

fonte: http://burc.regione.campania.it

DIFESA Cotogno 2025										
Avversità	**Nome latino**	**Criteri di intervento: vincoli**	**Criteri di intervento: consigli**	**Sostanza attiva**	**Pieno campo**	**Coltura protetta**	**(1) n. max. interv. per singola s.a. indip. dall'avv.**	**(2) n. max. interv. per gruppo di s.a. indip. dall'avv.**	**Limitazioni d'uso e note**	**Limitazioni d'uso per avversità**
TICCHIOLATURA	*Venturia inaequalis*		Chimico: Interrompere i trattamenti antiticchiolatura, o ridurli sensibilmente, dopo la fase del frutto noce se nel frutteto non si rilevano attacchi di ticchiolatura	***Prodotti rameici***					Non superare l'applicazione cumulativa di 28 kg di rame per ettaro nell'arco di 7 anni. Si raccomanda di rispettare il quantitativo applicato di 4 kg di rame per ettaro all'anno.	
				Bicarbonato di potassio						
				Zolfo						
				Dodina			2			
				Fosfonato di potassio			6			
				Bacillus subtilis						
				Difenoconazolo				2		
				Tebuconazolo						
				Dithianon			3	5		
				Captano			2			
MAL BIANCO	*Oidium farinosum; Podosphaera leucotricha*		Agronomico: Asportare durante la potatura invernale i rametti congemme interessate dalla malattia ed eliminare inprimavera - estate i germogli colpiti. Chimico: Sulle varietà più recettive e nelle aree di maggior rischio, intervenire preventivamente sin dalla prefioritura, mentre negli altri casi attendere la comparsa dei primi sintomi.	*Olio di arancio dolce*						
				Tebuconazolo			2		Con gli IBE al massimo 2interventi all'anno	

fonte: http://burc.regione.campania.it

DIFESA Cotogno 2025										
Avversità	**Nome latino**	**Criteri di intervento: vincoli**	**Criteri di intervento: consigli**	**Sostanza attiva**	**Pieno campo**	**Coltura protetta**	**(1) n. max. interv. per singola s.a. indip. dall'avv.**	**(2) n. max. interv. per gruppo di s.a. indip. dall'avv.**	**Limitazioni d'uso e note**	**Limitazioni d'uso per avversità**
AFIDI	*Dysaphis plantaginea; Aphis pomi; Eriosoma lanigerum*			*Olio minerale*						
				Sali potassici di acidi grassi						
				Acetamiprid			2			
				Tau-fluvalinate			2	3		
				Deltametrina			2			
				Piretrine						
CARPOCAPSA	*Cydia pomonella*		Installare trappole a feromone per il monitoraggio Chimico: Soglia: La soglia di intervento è pari all'0,3% frutti con iniziale infestazione larvale a giugno, 0,5% a luglio, 0,8% ad agosto	*Confusione e distrazione sessuale*						
				Virus della Granulosi di Cydia pomonella						
				Tau-fluvalinate			2		Con piretrine e piretroidi al massimo 3 interventi all'anno	
				Spinosad			3			
				Emamectina			2			
				Clorantraniliprole			1			
CIDIA DEL PESCO	*Cydia molesta)= (Grapholita molesta)*			Emamectina			2		Al massimo 2 interventi all'anno	
				Tau-fluvalinate					Con le piretrine e piretroidi al massimo 3 interventi all'anno	
				Spinosad			3		Al massimo 3 interventi all'anno	
				Confusione e Distrazione sessuale						
				Clorantraniliprole			1			

fonte: http://burc.regione.campania.it

DIFESA Cotogno 2025										
Avversità	**Nome latino**	**Criteri di intervento: vincoli**	**Criteri di intervento: consigli**	**Sostanza attiva**	**Pieno campo**	**Coltura protetta**	**(1) n. max. interv. per singola s.a. indip. dall'avv.**	**(2) n. max. interv. per gruppo di s.a. indip. dall'avv.**	**Limitazioni d'uso e note**	**Limitazioni d'uso per avversità**
MOSCA DELLA FRUTTA	*Ceratitis capitata*		Soglia: Presenza di prime punture fertili	Attract and kill con: Lambda-cialotrina						
				Dispositivi attract and kill con deltametrina						
				Deltametrina					Con piretrine e piretroidi al massimo 3 interventi all'anno	
				Acetamiprid			2			

fonte: http://burc.regione.campania.it

DIFESA Dolcetta (col.prot.) baby leaf 2025										
Avversità	**Nome latino**	**Criteri di intervento: vincoli**	**Criteri di intervento: consigli**	**Sostanza attiva**	**Pieno campo**	**Coltura protetta**	**(1) n. max. interv. per singola s.a. indip. dall'avv.**	**(2) n. max. interv. per gruppo di s.a. indip. dall'avv.**	**Limitazioni d'uso e note**	**Limitazioni d'uso per avversità**
PERONOSPORA	*Bremia lactucae*		Interventi agronomici: - ampie rotazioni - aerare oculatamente serre e tunnel - uso di varietà resistenti. Interventi chimici: - di norma non si deve intervenire nei cicli estivi, fatta eccezione per cultivar sensibili in caso di piogge ripetute.	***Prodotti rameici***					28 kg/ha in 7 anni.Non superare il quantitativo medio di 4 kg/ha di rame all'anno	
				Bacillus amyloliquefaciens			6			
				Fosetil alluminio						
				Cerevisane						
				Oxathiapiprolin						
				Laminarina						
				Azoxystrobin				2	Tra Azoxystrobin e Pyraclostrobin	
				Metalaxil-M			2		Per ciclo colturale	
				COS-OGA						
				Fosfonato di potassio						
				Mandipropamid				4		
				Dimetomorf					L'uso è consentito fino al 30.5.2025	
MORIA DELLE PIANTINE			Agronomico: Evitare ristagni idrici. Effettuare avvicendamenti ampi. Chimico: Intervenire alla comparsa dei sintomi	*Trichoderma spp.*						
				Cerevisane						
				Bacillus amyloliquefaciens						
PATOGENI TELLURICI	*Chalara elegans; Thielaviopsis basicola*			*Trichoderma asperellum*						
				Trichoderma gamsii						

fonte: http://burc.regione.campania.it

DIFESA Dolcetta (col.prot.) baby leaf 2025										
Avversità	**Nome latino**	**Criteri di intervento: vincoli**	**Criteri di intervento: consigli**	**Sostanza attiva**	**Pieno campo**	**Coltura protetta**	**(1) n. max. interv. per singola s.a. indip. dall'avv.**	**(2) n. max. interv. per gruppo di s.a. indip. dall'avv.**	**Limitazioni d'uso e note**	**Limitazioni d'uso per avversità**
ALTERNARIA	*Alternaria sp.*		Interventi agronomici: - impiego di seme sano - adottare ampi avvicendamenti colturali - allontanare i residui di piante infette. Interventi chimici: - in presenza di sintomi.	***Prodotti rameici***					28 kg/ha in 7 anni.Non superare il quantitativo medio di 4 kg/ha di rame all'anno	
PHOMA VALERIANELLA			Interventi agronomici: - utilizzare semente certificata.							
MARCIUME BASALE	*Sclerotinia sclerotiorum*		Interventi agronomici: - arieggiare le serre - limitare le irrigazioni ed evitare ristagni idrici - eliminare le piante ammalate - utilizzare varietà poco suscettibili - evitare di lesionare le piante - avvicendamenti colturali con specie poco suscettibili - ricorrere alla solarizzazione. Interventi chimici: - intervenire durante le prime fasi vegetative alla base delle piante.	*Bacillus amyloliquefaciens*			6			
				Bacillus subtilis			4			
				Coniothyrium minitans						
				Trichoderma asperellum						
				Trichoderma gamsii						
				Eugenolo						
				Geraniolo						
				Timolo						
				Trichoderma harzianum						
				Pyraclostrobin				2	Tra Azoxystrobin e Pyraclostrobin	
				Azoxystrobin					Tra Azoxystrobin e Pyraclostrobin	
				Fludioxonil			2	3		
				Cyprodinil			2			
				Fluxapyroxad				2		
				Boscalid						
				Difenoconazolo					In miscela con fluxapyroxad	
				Fenexamid			2			
				Pythium oligandrum						

fonte: http://burc.regione.campania.it

DIFESA Dolcetta (col.prot.) baby leaf 2025										
Avversità	**Nome latino**	**Criteri di intervento: vincoli**	**Criteri di intervento: consigli**	**Sostanza attiva**	**Pieno campo**	**Coltura protetta**	**(1) n. max. interv. per singola s.a. indip. dall'avv.**	**(2) n. max. interv. per gruppo di s.a. indip. dall'avv.**	**Limitazioni d'uso e note**	**Limitazioni d'uso per avversità**
MARCIUME DEL COLLETTO	*Rhizoctonia solani*		Interventi agronomici: - arieggiare le serre - limitare le irrigazioni ed evitare ristagni idrici - eliminare le piante ammalate - utilizzare varietà poco suscettibili - evitare di lesionare le piante - avvicendamenti colturali con specie poco suscettibili - ricorrere alla solarizzazione. Interventi chimici: - intervenire durante le prime fasi vegetative alla base delle piante	*Pseudomonas sp.*						
				Trichoderma harzianum						
				Trichoderma asperellum						
				Trichoderma gamsii						
OIDIO	*Erysiphe sp.*		Interventi chimici: - intervenire alla comparsa dei sintomi.	*Zolfo*						
				Azoxystrobin				2	Tra Azoxystrobin e Pyraclostrobin	
				Olio di arancio						
				Eugenolo						
				Geraniolo						
				Timolo						
FUSARIUM SPP.	*Fusarium oxysporum*		Si consiglia l'utilizzo di sementi selezionate.	*Pseudomonas sp.*						
				Trichoderma harzianum						

fonte: http://burc.regione.campania.it

DIFESA Dolcetta (col.prot.) baby leaf 2025										
Avversità	**Nome latino**	**Criteri di intervento: vincoli**	**Criteri di intervento: consigli**	**Sostanza attiva**	**Pieno campo**	**Coltura protetta**	**(1) n. max. interv. per singola s.a. indip. dall'avv.**	**(2) n. max. interv. per gruppo di s.a. indip. dall'avv.**	**Limitazioni d'uso e note**	**Limitazioni d'uso per avversità**
MUFFA GRIGIA	*Botrytis cinerea; Botryotinia fuckeliana*		Interventi agronomici: - arieggiamento della serra - sesti d'impianto non troppo fitti. Interventi chimici: - i trattamenti vanno programmati in funzione delle irrigazioni e delle condizioni predisponenti la malattia.	**Fludioxonil**			2	3		
				Cyprodinil			2			
				Bacillus subtilis						
				Cerevisane						
				Fenexamid			2			
				Eugenolo						
				Geraniolo						
				Timolo						
				Boscalid				2		
				Pyraclostrobin						
BATTERI	*Acidovorax valerianellae*		Interventi agronomici: - ampie rotazioni colturali (almeno 4 anni) - concimazioni azotate e potassiche equilibrate - eliminazione della vegetazione infetta, che non va comunque interrata - è sconsigliato irrigare con acque provenienti da canali o bacini di raccolta i cui fondali non vengano periodicamente ripuliti dai residui organici. - Non irrigare per aspersione	***Prodotti rameici***					28 kg/ha in 7 anni.Non superare il quantitativo medio di 4 kg/ha di rame all'anno	

fonte: http://burc.regione.campania.it

DIFESA Dolcetta (col.prot.) baby leaf 2025										
Avversità	**Nome latino**	**Criteri di intervento: vincoli**	**Criteri di intervento: consigli**	**Sostanza attiva**	**Pieno campo**	**Coltura protetta**	**(1) n. max. interv. per singola s.a. indip. dall'avv.**	**(2) n. max. interv. per gruppo di s.a. indip. dall'avv.**	**Limitazioni d'uso e note**	**Limitazioni d'uso per avversità**
AFIDI	*Nasonovia ribis nigri; Myzus persicae; Uroleucon sonchi; Acyrthosiphon lactucae*		Interventi chimici: - soglia: presenza - le infestazioni sono rilevanti in primavera ed in autunno - in estate si verifica un abbassamento naturale delle popolazioni.	*Maltodestrina*						
				Azadiractina						
				Lambda-cialotrina			2	4		
				Deltametrina			3			
				Piretrine pure						
				Acetamiprid			2	1	Per ciclo colturale. Al massimo 2 all'anno	
				Spirotetramat			2		Non autorizzato su Uroleucon sonchi e Acyrthosiphon lactucae.L'uso del p.f. è consentito fino al 30/10/2025.	
NOTTUE FOGLIARI	*Mamestra brassicae; Autographa gamma; Spodoptera spp.; Heliothis spp.*	Interventi chimici: - intervenire dopo aver rilevato la presenza di focolai.		*Bacillus thuringiensis*						
				Azadiractina						
				Deltametrina			3	4		
				Lambda-cialotrina			2			
				Spinosad			3		Ammesso solo contro Spodoptera	
				Clorantraniliprole			2			
				Metaflumizone			2			
				Emamectina benzoato			2	3	tra Emamectina e Abamectina. Ammesso solo contro Spodoptera	
MINATRICE DELLE FOGLIE	*Liriomyza sp.*		Interventi biologici: - introdurre con uno o più lanci da 0,2 a 0,5 adulti/mq. Interventi chimici: - se si riscontrano mine o punture di alimentazione e/o ovideposizione.	*Diglyphus Isaea*						
				Azadiractina						
				Deltametrina			3	4	Tra piretrine e piretroidi al massimo 4 interventi	
				Spinosad			3			
				Abamectina			2	3	1 Per ciclo colturale. Max 4 all'anno. Tra Abamectina e Emamectina al massimo 3 all'anno	

fonte: http://burc.regione.campania.it

DIFESA Dolcetta (col.prot.) baby leaf 2025										
Avversità	**Nome latino**	**Criteri di intervento: vincoli**	**Criteri di intervento: consigli**	**Sostanza attiva**	**Pieno campo**	**Coltura protetta**	**(1) n. max. interv. per singola s.a. indip. dall'avv.**	**(2) n. max. interv. per gruppo di s.a. indip. dall'avv.**	**Limitazioni d'uso e note**	**Limitazioni d'uso per avversità**
TRIPIDI	*Franklinella ocidentalis; Thrips tabaci*	Interventi chimici: - intervenire sulle giovani larve.		*Beauveria bassiana*						
				Abamectina			1	3	1 Per ciclo colturale. Max 4 all'anno.tra Abamectina e Emamectina al massimo 3 all'anno	
				Lambda-cialotrina			2	4		
				Terpenoid blend qrd 460						
				Spinosad			3			
ALEURODIDI	*Trialeurodes vaporariorum; Bemisia tabaci*	Interventi chimici: - presenza.	Interventi meccanici: - utilizzare idonee reti per schermare tutte le aperture delle serre al fine di impedire l'ingresso degli adulti di aleurodidi - esporre pannelli gialli invischiati di colla per il monitoraggio degli adulti di aleurodidi. Interventi fisici: - utilizzare plastiche fotoselettive con effetto repellente per gli insetti.	*Maltodestrina*						
				Azadiractina						
				Terpenoid blend qrd 460						
LIMACCE	*Helix spp.; Cantareus aperta; Helicella variabilis; Limax spp.; Agriolimax spp.*	Interventi chimici: - trattare alla comparsa.		Metaldeide esca					Distribuire le esche lungo le fasce interessate	
				Fosfato ferrico						

fonte: http://burc.regione.campania.it

DIFESA Dolcetta (col.prot.) baby leaf 2025										
Avversità	**Nome latino**	**Criteri di intervento: vincoli**	**Criteri di intervento: consigli**	**Sostanza attiva**	**Pieno campo**	**Coltura protetta**	**(1) n. max. interv. per singola s.a. indip. dall'avv.**	**(2) n. max. interv. per gruppo di s.a. indip. dall'avv.**	**Limitazioni d'uso e note**	**Limitazioni d'uso per avversità**
NEMATODE GALLIGENO	*Meloidogyne sp.*		Interventi agronomici: - eliminare e distruggere i residui della coltura precedente - utilizzo di panelli di semi di brassica, da utilizzare alla dose di 2,5 t/ha 7-10 giorni prima del trapianto, con interramento a 15-20 cm e bagnatura successiva.	*Estratto di aglio*						Presente nei terreni prevalentemente sabbiosi
				Paecilomyces lilacinus					Interventi al terreno, 14 giorni prima del trapianto, da ripetere ogni 6 settimane, alla dose di 4 kg/ha	
PATOGENI TELLURICI	*Sclerotinia spp.; Rhizoctonia spp.; Pythium spp.*	Interventi chimici: - solo in caso di accertata presenza negli anni precedenti - ammessi solo in coltura protetta.	Interventi da effettuarsi prima della semina	**Metam sodio**			1	1	Impiegabile al massimo 1 volta ogni 3 anni Al massimo 1000 litri di formulato commerciale all'anno	
				Metam potassio			1		Impiegabile al massimo 1 volta ogni 3 anni Al massimo 1000 litri di formulato commerciale all'anno	
				Dazomet			1		Impiegabile al massimo 1 volta ogni 3 anni Da impiegare a dosi ridotte (40 - 50 gr/metro quadrato)	

fonte: http://burc.regione.campania.it

DIFESA Erba medica 2025										
Avversità	**Nome latino**	**Criteri di intervento: vincoli**	**Criteri di intervento: consigli**	**Sostanza attiva**	**Pieno campo**	**Coltura protetta**	**(1) n. max. interv. per singola s.a. indip. dall'avv.**	**(2) n. max. interv. per gruppo di s.a. indip. dall'avv.**	**Limitazioni d'uso e note**	**Limitazioni d'uso per avversità**

Specifiche a livello Regionale
Non sono ammessi applicazioni con prodotti chimici sulla coltura, ma solo concia delle sementi.

fonte: http://burc.regione.campania.it

DIFESA Fagiolino 2025										
Avversità	**Nome latino**	**Criteri di intervento: vincoli**	**Criteri di intervento: consigli**	**Sostanza attiva**	**Pieno campo**	**Coltura protetta**	**(1) n. max. interv. per singola s.a. indip. dall'avv.**	**(2) n. max. interv. per gruppo di s.a. indip. dall'avv.**	**Limitazioni d'uso e note**	**Limitazioni d'uso per avversità**
BATTERIOSI	*Pseudomonas syringae pv. phaseolicola; Xanthomonas campestris pv. phaseoli*		Agronomico: Impiego di seme controllato. Ampie rotazioni colturali (almeno 4 anni). Concimazioni azotate e potassiche equilibrate. Eliminazione della vegetazione infetta, che non va comunque interrata. E' sconsigliato irrigare con acque provenienti da canali o bacini di raccolta i cui fond li non vengano periodicamente ripuliti da residui organici. Varietà tolleranti. Chimico: Intervenire alla comparsa dei primi sintomi	***Prodotti rameici***					Non superare l'applicazione cumulativa di 28 kg di rame per ettaro nell'arco di 7 anni. Si raccomanda di rispettare il quantitativo applicato di 4 kg di rame per ettaro all'anno	
RIZOTTONIOSI	*Rhizoctonia solani*		Agronomico: Impiegare esclusivamente materiale di propagazione sano e certificato ai sensi della normativa fitosanitaria vigente. Adottare ampie rotazioni. Scegliere varietà resistenti. Distruggere i residui colturali infetti. Chimico: Concia delle sementi	Flutolanil						
				Trichoderma asperellum						
				Trichoderma gamsii					Solo Rizoctonia.	

fonte: http://burc.regione.campania.it

DIFESA Fagiolino 2025										
Avversità	**Nome latino**	**Criteri di intervento: vincoli**	**Criteri di intervento: consigli**	**Sostanza attiva**	**Pieno campo**	**Coltura protetta**	**(1) n. max. interv. per singola s.a. indip. dall'avv.**	**(2) n. max. interv. per gruppo di s.a. indip. dall'avv.**	**Limitazioni d'uso e note**	**Limitazioni d'uso per avversità**
FUSARIOSI	*Fusarium spp.*		Agronomico: Impiegare esclusivamente materiale di propagazione sano e certificato ai sensi della normativa fitosanitaria vigente. Adottare ampie rotazioni. Scegliere varietà resistenti. Distruggere i residui colturali infetti. Chimico: Concia delle sementi.	Flutolanil						
ANTRACNOSI DEL FAGIOLO	*Colletotrichum lindemuthianum*		Agronomico: Impiegare esclusivamente materiale di propagazione sano e certificato ai sensi dellanormativa fitosanitaria vigente. Adottare ampie rotazioni. Scegliere varietà resistenti. Distruggere i residui colturali infetti. Chimico: L'intervento è indispensabile solo nelle colture da seme; per quelle da consumo lo è solo in caso di piogge persistenti o di elevata umidità.	***Prodotti rameici***					Non superare l'applicazione cumulativa di 28 kg di rame per ettaro nell'arco di 7 anni. Si raccomanda di rispettare il quantitativo applicato di 4 kg di rame per ettaro all'anno. I prodotti rameici sono efficaci anche contro le batteriosi	
				Cyprodinil				2		
				Fludioxonil						
RUGGINE DEL FAGIOLO	*Uromyces appendiculatus*		Agronomico: Impiegare esclusivamente materiale di propagazione sano e certificato ai sensi della normativa fitosanitaria vigente. Adottare ampie rotazioni. Scegliere varietà resistenti. Distruggere i residui colturali infetti. Chimico: Intervenire solo in presenza di sintomi.	***Prodotti rameici***					Non superare l'applicazione cumulativa di 28 kg di rame per ettaro nell'arco di 7 anni. Si raccomanda di rispettare il quantitativo applicato di 4 kg di rame per ettaro all'anno	
				Azoxystrobin				2		
				Pyraclostrobin						
				Boscalid						

fonte: http://burc.regione.campania.it

DIFESA Fagiolino 2025										
Avversità	**Nome latino**	**Criteri di intervento: vincoli**	**Criteri di intervento: consigli**	**Sostanza attiva**	**Pieno campo**	**Coltura protetta**	**(1) n. max. interv. per singola s.a. indip. dall'avv.**	**(2) n. max. interv. per gruppo di s.a. indip. dall'avv.**	**Limitazioni d'uso e note**	**Limitazioni d'uso per avversità**
MUFFA GRIGIA	*Botrytis cinerea*		Agronomico: Evitare lesioni alle piante. Evitare semine troppo fitte; Limitare le concimazioni azotate.	*Pythium oligandrum*						
				Fenexamid			2			
				Pyrimethanil	no		2		Autorizzato solo in serra	
				Pyraclostrobin				2		
				Boscalid						
				Cyprodinil				2		
				Fludioxonil						
AFIDI	*Aphis fabae*	Chimico: Alla comparsa delle prime colonie.		*Sali potassici di acidi grassi*						Al massimo 2 interventi l'anno contro questa avversità
				Maltodestrina						
				Pirimicarb			1			
				Acetamiprid			1			
				Spirotetramat			2		L'uso è consentito fino al 30/10/2025	
				Cipermetrina			1	4		
				Tau-fluvalinate						
				Piretrine pure						
NOTTUE TERRICOLE	*Agrotis spp.*	Chimico: Intervenire in presenza di infestazione diffusa e se le larve non sono ancora scese in profondità.		Teflutrin						
				Deltametrina					Con i formulati granulari al massimo un intervento per ciclo.	
RAGNETTO ROSSO	*Tetranychus urticae*		Campionamento: esaminare 100 foglie sul 10-15% delle piante da proteggere a partire dalla pre-fioritura. Chimico: Soglia d'intervento: 2-3 forme mobili per foglia	*Sali potassici di acidi grassi*						E' ammesso 1 intervento all'anno contro questa avversità
				Maltodestrina						
				Exitiazox						
				Fenpyroximate						
MOSCA	*Delia platura (Meigen)*	Chimico: Intervenire in un unico intervento subito dopo la semina	Agronomico: Effettuare semine superficiali e non precoci	Teflutrin		No				

fonte: http://burc.regione.campania.it

DIFESA Fagiolino 2025										
Avversità	**Nome latino**	**Criteri di intervento: vincoli**	**Criteri di intervento: consigli**	**Sostanza attiva**	**Pieno campo**	**Coltura protetta**	**(1) n. max. interv. per singola s.a. indip. dall'avv.**	**(2) n. max. interv. per gruppo di s.a. indip. dall'avv.**	**Limitazioni d'uso e note**	**Limitazioni d'uso per avversità**
NOTTUE FOGLIARI	*Polia pisi; Mamestra oleracea; Helicoverpa armigera; Autographa gamma;*		Chimico : Soglia di intervento: Presenza accertata	Emamectina			2		Ammesso solo contro Autographa.	
				Clorantraniliprole			2			
				Cipermetrina			1	4		
				Deltametrina			2			
				Lambda-cialotrina		No	1			
				Etofenprox			1			
PIRALIDE DEL MAIS	*Ostrinia nubilalis*		Chimico: intervenire nelle zone soggette ad infestazione, dalla fase di formazione del baccello fino in prossimità della raccolta	*Bacillus thuringiensis*						
				Spinosad			3			
				Emamectina		No	2			
				Clorantraniliprole			2			
				Etofenprox			1	4		
				Cipermetrina			1			
				Deltametrina			2			
				Lambda-cialotrina		No	1			
				Tau-fluvalinate						
TRIPIDI	*Thrips spp.; Thrips sp.*		Soglia: 8-10 individui /fiore. Chimico: Intervenire solo con infestazione generalizzata	*Sali potassici di acidi grassi*						
				Paecilomyces fumosoroseus	No					
				Etofenprox			1	4		
				Lambda-cialotrina	No		1			
				Deltametrina			2			
				Tau-fluvalinate						

fonte: http://burc.regione.campania.it

DIFESA Fagiolo 2025										
Avversità	**Nome latino**	**Criteri di intervento: vincoli**	**Criteri di intervento: consigli**	**Sostanza attiva**	**Pieno campo**	**Coltura protetta**	**(1) n. max. interv. per singola s.a. indip. dall'avv.**	**(2) n. max. interv. per gruppo di s.a. indip. dall'avv.**	**Limitazioni d'uso e note**	**Limitazioni d'uso per avversità**
BATTERIOSI	*Pseudomonas syringae pv. phaseolicola; Xanthomonas campestris pv. phaseoli*		Agronomico: Impiego di seme controllato. Ampie rotazioni colturali (almeno 4 anni). Concimazioni azotate e potassiche equilibrate. Eliminazione della vegetazione infetta, che non va comunque interrata. E' sconsigliato irrigare con acque provenienti da canali o bacini di raccolta i cui fondali non vengano periodicamente ripuliti da residui organici. Varietà tolleranti. Chimico: Intervenire alla comparsa dei primi sintomi	***Prodotti rameici***					Non superare l'applicazione cumulativa di 28 kg di rame per ettaro nell'arco di 7 anni. Si raccomanda di rispettare il quantitativo applicato di 4 kg di rame per ettaro all'anno	
ANTRACNOSI DEL FAGIOLO	*Colletotrichum lindemuthianum*		Agronomico: Impiegare esclusivamente materiale di propagazione sano e certificato ai sensi della normativa fitosanitaria vigente. Adottare ampie rotazioni. Scegliere varietà resistenti. Distruggere i residui colturali infetti. Chimico: L'intervento è indispensabile solo nelle colture da seme; per quelle da consumo lo è solo in caso di piogge persistenti o di elevata umidità.	***Prodotti rameici***					Non superare l'applicazione cumulativa di 28 kg di rame per ettaro nell'arco di 7 anni. Si raccomanda di rispettare il quantitativo applicato di 4 kg di rame per ettaro all'anno	

fonte: http://burc.regione.campania.it

DIFESA Fagiolo 2025										
Avversità	**Nome latino**	**Criteri di intervento: vincoli**	**Criteri di intervento: consigli**	**Sostanza attiva**	**Pieno campo**	**Coltura protetta**	**(1) n. max. interv. per singola s.a. indip. dall'avv.**	**(2) n. max. interv. per gruppo di s.a. indip. dall'avv.**	**Limitazioni d'uso e note**	**Limitazioni d'uso per avversità**
RUGGINE DEL FAGIOLO	*Uromyces appendiculatus*		Agronomico: Impiegare esclusivamente materiale di propagazione sano e certificato ai sensi della normativa fitosanitaria vigente. Adottare ampie rotazioni. Scegliere varietà resistenti. Distruggere i residui colturali infetti. Chimico: Intervenire solo in presenza di sintomi.	***Prodotti rameici***					Non superare l'applicazione cumulativa di 28 kg di rame per ettaro nell'arco di 7 anni. Si raccomanda di rispettare il quantitativo applicato di 4 kg di rame per ettaro all'anno	
				Azoxystrobin				2		
				Pyraclostrobin						
				Boscalid						
MUFFA GRIGIA	*Botrytis cinerea*		Agronomico: Evitare lesioni alle piante. Evitare semine troppo fitte. Limitare le concimazioni azotate.	Pyraclostrobin				2		
				Boscalid						
				Cyprodinil				1		
				Fludioxonil						
OIDIO	*Erysiphe spp.*			**Difenoconazolo**			2			
				Azoxystrobin					Con i QOI Al massimo 2 interventi all'anno	
RIZOTTONIOSI	*Rhizoctonia solani*		Agronomico: Impiegare esclusivamente materiale di propagazione sano e certificato ai sensi della normativa fitosanitaria vigente. Adottare ampie rotazioni. Scegliere varietà resistenti. Distruggere i residui colturali infetti. Chimico: Concia delle sementi.	*Trichoderma asperellum*						
				Trichoderma gamsii						

fonte: http://burc.regione.campania.it

DIFESA Fagiolo 2025										
Avversità	**Nome latino**	**Criteri di intervento: vincoli**	**Criteri di intervento: consigli**	**Sostanza attiva**	**Pieno campo**	**Coltura protetta**	**(1) n. max. interv. per singola s.a. indip. dall'avv.**	**(2) n. max. interv. per gruppo di s.a. indip. dall'avv.**	**Limitazioni d'uso e note**	**Limitazioni d'uso per avversità**
FUSARIOSI	*Fusarium spp.*		Agronomico: Impiegare esclusivamente materiale di propagazione sano e certificato ai sensi della normativa fitosanitaria vigente. Adottare ampie rotazioni. Scegliere varietà resistenti. Distruggere i residui colturali infetti. Chimico: Concia delle sementi.							
AFIDI	*Aphis fabae*	Chimico: Alla comparsa delle prime colonie		*Maltodestrina*						Gli afidi oltre che provocare danni diretti sono potenziali vettori di virosi. Al massimo 2 interventi annui contro questi fitofagi
				Sali potassici di acidi grassi						
				Acetamiprid			1			
				Spirotetramat	No		2		L'uso è consentito fino al 30/10/2025	
				Deltametrina						
				Lambda-cialotrina			1	3		
				Tau-fluvalinate						
				Piretrine pure						
NOTTUE TERRICOLE	*Agrotis spp.*	Chimico: Intervenire in presenza di infestazione diffusa e se le larve non sono ancora scese in profondità.		Deltametrina						
				Teflutrin						
MOSCA	*Delia platura*	Chimico: Intervenire in un unico intervento subito dopo la semina.	Agronomico: Effettuare semine superficiali e non precoci	Deltametrina					Con piretrine e piretroidi al massimo 3 interventi per anno	
RAGNETTO ROSSO	*Tetranychus urticae*			*Sali potassici di acidi grassi*						
				Maltodestrina						
				Olio minerale						
				Tau-fluvalinate					Con piretrine e piretroidi al massimo 3 interventi per anno	

fonte: http://burc.regione.campania.it

DIFESA Fagiolo 2025										
Avversità	**Nome latino**	**Criteri di intervento: vincoli**	**Criteri di intervento: consigli**	**Sostanza attiva**	**Pieno campo**	**Coltura protetta**	**(1) n. max. interv. per singola s.a. indip. dall'avv.**	**(2) n. max. interv. per gruppo di s.a. indip. dall'avv.**	**Limitazioni d'uso e note**	**Limitazioni d'uso per avversità**
NOTTUE FOGLIARI	*Mamestra oleracea; Polia pisi; Autographa gamma*		Chimico: Soglia: Infestazione diffusa	*Spinosad*			3		Ammesso solo contro Mamestra	
				Emamectina			2		Ammesso solo contro Autographa	
				Cipermetrina		No	1		Con piretrine e piretroidi al massimo 3 interventi per anno	
				Clorantraniliprole			2		Autorizzato solo su autographa gamma	

fonte: http://burc.regione.campania.it

DIFESA Farro 2025										
Avversità	**Nome latino**	**Criteri di intervento: vincoli**	**Criteri di intervento: consigli**	**Sostanza attiva**	**Pieno campo**	**Coltura protetta**	**(1) n. max. interv. per singola s.a. indip. dall'avv.**	**(2) n. max. interv. per gruppo di s.a. indip. dall'avv.**	**Limitazioni d'uso e note**	**Limitazioni d'uso per avversità**

Specifiche a livello Regionale

Non sono ammessi applicazioni con prodotti chimici sulla coltura, ma solo concia delle sementi.

fonte: http://burc.regione.campania.it

DIFESA Fava 2025										
Avversità	**Nome latino**	**Criteri di intervento: vincoli**	**Criteri di intervento: consigli**	**Sostanza attiva**	**Pieno campo**	**Coltura protetta**	**(1) n. max. interv. per singola s.a. indip. dall'avv.**	**(2) n. max. interv. per gruppo di s.a. indip. dall'avv.**	**Limitazioni d'uso e note**	**Limitazioni d'uso per avversità**
VIROSI	*BBSV - virus dell'imbrunimento della fava;* *BBWV - virus della maculatura clorotica;* *BBTMV - virus del mosaico vero;* *CMV (virus del mosaico del cetriolo)*		Agronomico: Programmare la coltura lontano da altre suscettibili. Eliminare le erbe infestanti dai bordi degli appezzamenti. Distruggere le piante infette							
BOTRITE DELLA FAVA	*Botrytis fabae;* *Botrytis cinerea*		Agronomico: Distruggere le piante infette.Adottare ampie rotazioni.Evitare le semine fitte.	*Eugenolo*						
				Geraniolo						
				Timolo						
				Pyraclostrobin				2		
				Boscalid						
ASCOCHITOSI	*Mycosphaerella pinodes*		Agronomico: Impiegare esclusivamente materiale di propagazione sano e certificato ai sensi della normativa fitosanitaria vigente. Adottare ampie rotazioni. Distruggere le piante infette. Limitare le irrigazioni.	Azoxystrobin			2		Con QOI al massimo 2 interventi	
RUGGINE DELLA FAVA	*Uromyces viciae-fabae*		Agronomico: Scegliere varietà poco recettive.Distruggere le piante infette.Adottare ampie rotazioni. Chimico: Intervenire in presenza di sintomi.	***Prodotti rameici***					Non superare l'applicazione cumulativa di 28 kg di rame per ettaro nell'arco di 7 anni. Si raccomanda di rispettare il quantitativo applicato di 4 kg di rame per ettaro all'anno	
				Pyraclostrobin				2		
				Boscalid						

fonte: http://burc.regione.campania.it

DIFESA Fava 2025										
Avversità	**Nome latino**	**Criteri di intervento: vincoli**	**Criteri di intervento: consigli**	**Sostanza attiva**	**Pieno campo**	**Coltura protetta**	**(1) n. max. interv. per singola s.a. indip. dall'avv.**	**(2) n. max. interv. per gruppo di s.a. indip. dall'avv.**	**Limitazioni d'uso e note**	**Limitazioni d'uso per avversità**
AFIDI	*Aphis fabae*	Chimico: Intervenire solo in caso di gravi infestazioni	Agronomico: Eliminare le piante erbacee spontanee.	*Sali potassici di acidi grassi*						Al massimo 1 intervento all'anno contro questa avversità
				Maltodestrina						
				Pirimicarb						
				Acetamiprid						
				Tau-fluvalinate			2			

fonte: http://burc.regione.campania.it

DIFESA Favino 2025										
Avversità	Nome latino	Criteri di intervento: vincoli	Criteri di intervento: consigli	Sostanza attiva	Pieno campo	Coltura protetta	(1) n. max. interv. per singola s.a. indip. dall'avv.	(2) n. max. interv. per gruppo di s.a. indip. dall'avv.	Limitazioni d'uso e note	Limitazioni d'uso per avversità

Specifiche a livello Regionale

Non sono ammessi applicazioni con prodotti chimici sulla coltura, ma solo concia delle sementi.

DIFESA Fico 2025										
Avversità	**Nome latino**	**Criteri di intervento: vincoli**	**Criteri di intervento: consigli**	**Sostanza attiva**	**Pieno campo**	**Coltura protetta**	**(1) n. max. interv. per singola s.a. indip. dall'avv.**	**(2) n. max. interv. per gruppo di s.a. indip. dall'avv.**	**Limitazioni d'uso e note**	**Limitazioni d'uso per avversità**
FMV VIRUS DEL MOSAICO DEL FICO			Agronomico: Impiegare materiale di propagazione sano e certificato ai sensi della normativa vigente							
CANCRO RAMEALE	*Phomopsis cinerescens*		Agronomico: Eliminare chirurgicamente i rami infetti. Disinfettare le superfici di taglio e delle ferite con mastici.							
COCCINIGLIE	*Mytilococcus conchiformis; Chrysomphalus dictyospermi; Planococcus citri;*	Solo in caso di gravi infestazioni		*Olio minerale*						
				Sali potassici di acidi grassi						

fonte: http://burc.regione.campania.it

DIFESA Finocchio 2025										
Avversità	**Nome latino**	**Criteri di intervento: vincoli**	**Criteri di intervento: consigli**	**Sostanza attiva**	**Pieno campo**	**Coltura protetta**	**(1) n. max. interv. per singola s.a. indip. dall'avv.**	**(2) n. max. interv. per gruppo di s.a. indip. dall'avv.**	**Limitazioni d'uso e note**	**Limitazioni d'uso per avversità**
MARCIUMI MOLLI	*Pseudomonas marginalis pv. marginalis; Erwinia carotovora subsp. carotovora*		Agronomico: Impiegare esclusivamente materiale di propagazione sano e certificato ai sensi della normativa fitosanitaria vigente. Effettuare ampie rotazioni colturali con cereali per almeno 2 anni. Effettuare concimazioni azotate equilibrate. Evitare ristagni idrici e scarso drenaggio. Adottare la pacciamatura in plastica. Adottare l'irrigazione localizzata (in serra). Asportare e distruggere i residui infetti. Chimico: Intervenire solo alla comparsa dei sintomi ed all'ingrossamento del grumolo.	***Prodotti rameici***					Non superare l'applicazione cumulativa di 28 kg di rame per ettaro nell'arco di 7 anni. Si raccomanda di rispettare il quantitativo applicato di 4 kg di rame per ettaro all'anno	

fonte: http://burc.regione.campania.it

DIFESA Finocchio 2025										
Avversità	**Nome latino**	**Criteri di intervento: vincoli**	**Criteri di intervento: consigli**	**Sostanza attiva**	**Pieno campo**	**Coltura protetta**	**(1) n. max. interv. per singola s.a. indip. dall'avv.**	**(2) n. max. interv. per gruppo di s.a. indip. dall'avv.**	**Limitazioni d'uso e note**	**Limitazioni d'uso per avversità**
PERONOSPORA	*Plasmopora nivea*		Agronomico: Impiegare esclusivamente materiale di propagazione sano e certificato ai sensi della normativa fitosanitaria vigente. Effettuare ampie rotazioni colturali. Effettuare concimazioni equilibrate. Asportare e distruggere i residui infetti. Chimico: Intervenire solo alla comparsa dei sintomi ed alla presenza di condizioni climatiche predisponenti.	***Prodotti rameici***					Non superare l'applicazione cumulativa di 28 kg di rame per ettaro nell'arco di 7 anni. Si raccomanda di rispettare il quantitativo applicato di 4 kg di rame per ettaro all'anno	
FITOFTORA	*Phytophthora syringae*		Agronomico: Impiegare esclusivamente materiale di propagazione sano e certificato ai sensi della normativa fitosanitaria vigente. Effettuare ampie rotazioni colturali. Effettuare concimazioni equilibrate. Asportare e distruggere i residui infetti. Chimico: Intervenire solo alla comparsa dei sintomi ed alla presenza di condizioni climatiche predisponenti.	***Prodotti rameici***					Non superare l'applicazione cumulativa di 28 kg di rame per ettaro nell'arco di 7 anni. Si raccomanda di rispettare il quantitativo applicato di 4 kg di rame per ettaro all'anno	

fonte: http://burc.regione.campania.it

DIFESA Finocchio 2025										
Avversità	**Nome latino**	**Criteri di intervento: vincoli**	**Criteri di intervento: consigli**	**Sostanza attiva**	**Pieno campo**	**Coltura protetta**	**(1) n. max. interv. per singola s.a. indip. dall'avv.**	**(2) n. max. interv. per gruppo di s.a. indip. dall'avv.**	**Limitazioni d'uso e note**	**Limitazioni d'uso per avversità**
SCLEROTINIA	*Sclerotinia sclerotiorum; Sclerotinia minor*		Agronomico: Effettuare ampie rotazioni colturali. Adottare basse densità d'impianto. Effettuare concimazioni azotate equilibrate. Evitare ristagni idrici. Asportare e distruggere le piante infette. Chimico:intervenire alla presenza di condizioni climatiche predisponenti prima della rincalzatura	*Coniothyrium minitans*						
				Trichoderma spp.						
				Bacillus subtilis						
				Eugenolo						
				Geraniolo						
				Timolo						
				Cyprodinil				2		
				Fludioxonil						
				Difenoconazolo			1			
				Pyraclostrobin					Con QOI al massimo 2 interventi all'anno	
				Boscalid				2		
				fluxapyroxad						
				Penthiopyrad						
ALTERNARIA	*Alternaria dauci*		Agronomico: Effettuare ampi avvicendamenti. Impiego di seme sano o conciato. Chimico: Intervenire alla comparsa dei sintomi.	***Prodotti rameici***					Non superare l'applicazione cumulativa di 28 kg di rame per ettaro nell'arco di 7 anni. Si raccomanda di rispettare il quantitativo applicato di 4 kg di rame per ettaro all'anno.	
				Bicarbonato di potassio						
				Azoxystrobin			2		Con QOI al massimo 2 interventi all'anno	
OIDIO	*Erysiphe umbelliferarum*		Chimico: Intervenire alla comparsa dei sintomi	*Zolfo*						
				Bicarbonato di potassio						
				Azoxystrobin				2	Con QOI al massimo 2 interventi all'anno	

fonte: http://burc.regione.campania.it

DIFESA Finocchio 2025										
Avversità	**Nome latino**	**Criteri di intervento: vincoli**	**Criteri di intervento: consigli**	**Sostanza attiva**	**Pieno campo**	**Coltura protetta**	**(1) n. max. interv. per singola s.a. indip. dall'avv.**	**(2) n. max. interv. per gruppo di s.a. indip. dall'avv.**	**Limitazioni d'uso e note**	**Limitazioni d'uso per avversità**
RAMULARIA DEL FINOCCHIO	*Ramularia foeniculi*		Chimico: Intervenire alla comparsa dei sintomi	**Difenoconazolo**			1			
				Boscalid					Con SDHI al al massimo 2 interventi all'anno indipendentemente	
				Pyraclostrobin					Con QOI al massimo 2 interventi all'anno	
MORIA DELLE PIANTINE	*Pythium spp.*		Agronomico: Effettuare ampie rotazioni colturali.	*Trichoderma spp.*						
RIZOTTONIOSI	*Rhizoctonia solani*		Agronomico: Impiegare esclusivamente materiale di propagazione sano e certificato ai sensi della normativa fitosanitaria vigente. Evitare ristagni idrici. Allontanare e distruggere le piante infette	*Trichoderma spp.*						
SEPTORIOSI	*Septoria spp.*			Penthiopyrad				2		
				fluxapyroxad						
				Boscalid						
				Pyraclostrobin					Con QOI al massimo 2 interventi all'anno	
AFIDI	*Dysaphis foeniculus;* *D. apiifolia;* *D. crataeg ;* *H.foenuculi;* *Cavariella aegopodi*		Chimico: Intervenire in presenza di infestazioni diffuse	*Sali potassici di acidi grassi*						
				Lambda-cialotrina			1			
				Maltodestrina						
				Azadiractina						

fonte: http://burc.regione.campania.it

DIFESA Finocchio 2025										
Avversità	**Nome latino**	**Criteri di intervento: vincoli**	**Criteri di intervento: consigli**	**Sostanza attiva**	**Pieno campo**	**Coltura protetta**	**(1) n. max. interv. per singola s.a. indip. dall'avv.**	**(2) n. max. interv. per gruppo di s.a. indip. dall'avv.**	**Limitazioni d'uso e note**	**Limitazioni d'uso per avversità**
ELATERIDI	*Agriotes spp.*		Agronomico: Lavorare il terreno in superficie nel periodo dell'ovideposizione (Maggio). Chimico: in caso di accertata presenza trattare il terreno in pre-semina o pre-trapianto localizzato lungo la fila.	Teflutrin			1		Al massimo 1 intervento annuo localizzato alla semina.	
				Lambda-cialotrina					Trattamenti geogranulari al terreno	
NOTTUE FOGLIARI	*Agrotis spp.; Mamestra brassicae*		Chimico: In presenza di infestazione diffusa	*Bacillus thuringiensis*						
				Spinosad			3			
				Azadiractina						
				Lambda-cialotrina			1			

fonte: http://burc.regione.campania.it

DIFESA Fiori commestibili in coltura protetta 2025										
Avversità	**Nome latino**	**Criteri di intervento: vincoli**	**Criteri di intervento: consigli**	**Sostanza attiva**	**Pieno campo**	**Coltura protetta**	**(1) n. max. interv. per singola s.a. indip. dall'avv.**	**(2) n. max. interv. per gruppo di s.a. indip. dall'avv.**	**Limitazioni d'uso e note**	**Limitazioni d'uso per avversità**
PERONOSPORA	*Peronospora spp.*		Interventi agronomici - eliminazione dei residui colturali; effettuare ampie rotazioni; non adottare alte densità di impianto; corretta sistemazione del terreno; areazione degli ambienti protetti; limitare le irrigazioni.	*Bacillus amyloliquefaciens*						
				Fluopicolide			1		In miscela con propamocarb	
				Propamocarb			1		In miscela con flupicolide	
SCLEROTINIA	*Sclerotinia spp.*		Interventi agronomici: - intervenire durante le prime fasi vegetative - evitare ristagni idrici limitare le irrigazioni	*Eugenolo*						
				Geraniolo						
				Timolo						
				Pythium oligandrum						
				Fenexamid			2			
				Isofetamid			2		CON SDHI AL MASSIMO 2 TRATTAMENTI PER CICLO, 3 ALL'ANNO	
MARCIUME BASALE E MORIA DELLE PIANTINE				*Bacillus amyloliquefaciens*						
MUFFA GRIGIA	*Botrytis cinerea*		Interventi agronomici: evitare ristagni idrici limitare le irrigazioni Chimico: Alla comparsa dei primi sintomi	*Eugenolo*						
				Geraniolo						
				Timolo						
				Pythium oligandrum						
				Bacillus subtilis						
				Fenexamid			2			
				Isofetamid					CON SDHI AL MASSIMO 2 TRATTAMENTI PER CICLO, 3 ALL'ANNO	
OIDIO	*Erysiphe sp.*		Soglia: intervenire alla prima comparsa dei sintomi	*Eugenolo*						
				Geraniolo						
				Timolo						

fonte: http://burc.regione.campania.it

DIFESA Fiori commestibili in coltura protetta 2025										
Avversità	**Nome latino**	**Criteri di intervento: vincoli**	**Criteri di intervento: consigli**	**Sostanza attiva**	**Pieno campo**	**Coltura protetta**	**(1) n. max. interv. per singola s.a. indip. dall'avv.**	**(2) n. max. interv. per gruppo di s.a. indip. dall'avv.**	**Limitazioni d'uso e note**	**Limitazioni d'uso per avversità**
FUSARIOSI	*Fusarium spp.*		Interventi agronomici: - ampi avvicendamenti colturali -utilizzo di materiale di moltiplicazione sano	*Bacillus amyloliquefaciens D747*						
RUGGINE	*Puccinia spp.*		Interventi agronomici: - eliminazione dei residui colturali infetti							
-BATTERIOSI-	*Pseudomonas spp.*		Interventi agronomici: - effettuare avvicendamenti colturali ampi; - evitare di provocare lesioni alle piante, - distruggere le piante infette, - effettuare concimazioni azotate equilibrate, - evitare di irrigare per aspersione							
AFIDI	*Aphis gossypii; Myzus spp.; Macrosiphoniella chrysanthemi*		Agronomico: Concimazioni equilibrate. Utilizzo di reti antinsetto. Chimico: Soglia: Presenza. Le infestazioni sono rilevanti in primavera ed in autunno; In estate e in Inverno si assiste ad un abbassamento naturale delle popolazioni.	*Azadiractina*						
				Piretrine pure						

fonte: http://burc.regione.campania.it

DIFESA Fiori commestibili in coltura protetta 2025										
Avversità	**Nome latino**	**Criteri di intervento: vincoli**	**Criteri di intervento: consigli**	**Sostanza attiva**	**Pieno campo**	**Coltura protetta**	**(1) n. max. interv. per singola s.a. indip. dall'avv.**	**(2) n. max. interv. per gruppo di s.a. indip. dall'avv.**	**Limitazioni d'uso e note**	**Limitazioni d'uso per avversità**
TRIPIDI	*Thrips sp.; Frankliniella occidentalis; Heliothrips spp.; Bemisia tabaci*		Agronomico: Installare le trappole cromotropiche, distruzione dei residui colturali. Eliminazione delle erbe infestanti. Effettuare concimazioni equilibrate. Utilizzo di reti antinsetto. Chimico: Soglia: Presenza.	*Beauveria bassiana*						
				Terpenoid blend						
MINATRICE DELLE FOGLIE	*Liriomyza sp.*		Agronomico: Effettuare concimazioni equilibrate. Utilizzo di reti antinsetto. Chimico: Soglia: Presenza.	*Azadiractina*						
NOTTUE FOGLIARI	*Spodoptera spp; Agrotis spp.*		Interventi agronomici: - effettuare concimazioni equilibrate. - utilizzo di reti antinsetto. Interventi chimici: Soglia: Presenza. Le presenze sono maggiori in Primavera e in Autunno.	*Azadiractina*						
ALEURODIDI	*Bemisia tabaci; Trialeurodes vaporariorum*		- effettuare concimazioni equilibrate - utilizzo di reti antinsetto Chimico: Soglia: Presenza	Terpenoid blend						
				Azadiractina						
ACARI	*Tetranychus urticae; Panonychus spp.*		Interventi agronomici: - effettuare concimazioni equilibrate - arieggiamento delle serre Interventi chimici: Soglia: Presenza.	Terpenoid blend						

fonte: http://burc.regione.campania.it

DIFESA Fiori commestibili in coltura protetta 2025										
Avversità	**Nome latino**	**Criteri di intervento: vincoli**	**Criteri di intervento: consigli**	**Sostanza attiva**	**Pieno campo**	**Coltura protetta**	**(1) n. max. interv. per singola s.a. indip. dall'avv.**	**(2) n. max. interv. per gruppo di s.a. indip. dall'avv.**	**Limitazioni d'uso e note**	**Limitazioni d'uso per avversità**
ELATERIDI	*Agriotes spp.*		Interventi chimici: Soglia: Presenza.	**Lambda-cialotrina**					Intervenire con applicazioni localizzate al terreno	
LIMACCE	*Limax spp.;* *Helix spp.*		Interventi chimici: Intervenire alla comparsa delle prime piante infestate.	*Fosfato ferrico*						

fonte: http://burc.regione.campania.it

DIFESA Floricole ed Ornamentali 2025										
Avversità	**Nome latino**	**Criteri di intervento: vincoli**	**Criteri di intervento: consigli**	**Sostanza attiva**	**Pieno campo**	**Coltura protetta**	**(1) n. max. interv. per singola s.a. indip. dall'avv.**	**(2) n. max. interv. per gruppo di s.a. indip. dall'avv.**	**Limitazioni d'uso e note**	**Limitazioni d'uso per avversità**
PERONOSPORA	*Peronospora spp.; Phytophtora spp.; Plasmopara spp.*		Agronomico: Evitare le irrigazioni sopra chioma e gli eccessi idrici. Evitare i repentini sbalzi termici. Evitare gli impianti troppo fitti.Evitare lo sgocciolamento dell'acqua di condensa (mediante impiego di sottotelo). Chimico: Intervenire alla comparsa dei primi sintomi	*Bacillus amyloliquefaciens*						
				Prodotti rameici					Non superare l'applicazione cumulativa di 28 kg di rame per ettaro nell'arco di 7 anni. Si raccomanda di rispettare il quantitativo applicato di 4 kg di rame per ettaro all'anno	
				Cymoxanil			3		Autorizzato solo su rosa.	
				Propamocarb					Solo al terreno	
				Dimetomorf					Autorizzato solo su gerbera e garofano.Solo contro Phytoptora.L'uso è consentito fino al 20/05/2025	
				Azoxystrobin			3	3	Con i QOI al massimo 3 interventi all'anno	
MARCIUMI	*Sclerotinia sp.; Corticium sp.; Rhizoctonia sp.*	Chimico: Alla comparsa dei primi sintomi	Agronomico: Eseguire un accurato drenaggio ed equilibrate concimazioni. Trapiantare superficialmente. Effettuare una buona aerazione dell'ambiente in colture protette. Controllare l'umidità nella serra. Distruggere le piante infette. Fisico: Disinfettare il terreno con il vapore o con la solarizzazione	*Coniothyrium minitans*						Ammesso solo contro Sclerotinia spp.	
				Trichoderma spp.						
				Trichoderma harzianum					Non autorizzato contro Corticium spp	
				Bacillus amyloliquefaciens						
				Tolclofos-metile			1		Solo contro Rhizoctonia spp	
				Flutolanil			1		Solo su garofano. I fungicidi del gruppo IBE vanno utilizzati per non più di 3 volte per ciclo colturale.	

DIFESA Floricole ed Ornamentali 2025										
Avversità	**Nome latino**	**Criteri di intervento: vincoli**	**Criteri di intervento: consigli**	**Sostanza attiva**	**Pieno campo**	**Coltura protetta**	**(1) n. max. interv. per singola s.a. indip. dall'avv.**	**(2) n. max. interv. per gruppo di s.a. indip. dall'avv.**	**Limitazioni d'uso e note**	**Limitazioni d'uso per avversità**
MARCIUMI BASALI E RADICALI	*Phytophthora sp.; Pythium sp.*		Agronomico: Eliminare i ristagni idrici. Fisico: In pre-impianto disinfettare i substrati di coltivazione con vapore o con la solarizzazione. Chimico: Intervenire in presenza di sintomi	*Streptomyces griseoviridis*						
				Trichoderma spp.						
				Trichoderma harzianum					Non autorizzato contro Phytophtora spp.	
				Bacillus amyloliquefaciens						
				Dimetomorf					Autorizzato solo su garofano e gerbera contro Phytophtora spp.L'uso è consentito fino al 20/05/2025	
				Fosetil alluminio						
				Propamocarb					Solo al terreno.	
FUSARIOSI	*Fusarium spp.*		Fisico: Disinfettare i substrati di coltivazione con il vapore o con la solarizzazione. Agronomico: Impiegare esclusivamente materiale di propagazione sano e certificato ai sensi della normativa fitosanitaria vigente; Ricorrere a varietà poco suscettibili. Effettuare lavorazioni accurate, per evitare lesioni alle radici. Distruggere le piante infette.	*Streptomyces griseoviridis*						
				Trichoderma spp.						

fonte: http://burc.regione.campania.it

DIFESA Floricole ed Ornamentali 2025										
Avversità	**Nome latino**	**Criteri di intervento: vincoli**	**Criteri di intervento: consigli**	**Sostanza attiva**	**Pieno campo**	**Coltura protetta**	**(1) n. max. interv. per singola s.a. indip. dall'avv.**	**(2) n. max. interv. per gruppo di s.a. indip. dall'avv.**	**Limitazioni d'uso e note**	**Limitazioni d'uso per avversità**
TRACHEOVERTICILLIOSI	*Phialophora spp; Verticillium spp*		Fisico: Disinfettare i substrati di coltivazione con il vapore o con la solarizzazione. Agronomico: Impiegare esclusivamente materiale di propagazione sano e certificato ai sensi della normativa fitosanitaria vigente; Ricorrere a varietà poco suscettibili. Effettuare lavorazioni accurate, per evitare lesioni alle radici. Distruggere le piante infette.	*Trichoderma spp.*						
				Streptomyces griseoviridis						
RUGGINE	*Phragmidium spp.; Uromyces caryophyllinus*		Agronomico: Raccolta e distruzione delle foglie e dei rametti infetti. Assicurare un'adeguata regolazione dei parametri climatici della serra. Chimico: Intervenire ai primi sintomi	*Olio di arancio dolce*						Autorizzato solo su garofano
				Prodotti rameici					Non superare l'applicazione cumulativa di 28 kg di rame per ettaro nell'arco di 7 anni. Si raccomanda di rispettare il quantitativo applicato di 4 kg di rame per ettaro all'anno	
				Azoxystrobin			3		Con i QOI al massimo 3 interventi all'anno.	
				Dithianon		No				
				Penconazolo				3		
				Tetrazonazolo						
				Tebuconazolo						
				Difenoconazolo			1		solo su garofano	

fonte: http://burc.regione.campania.it

DIFESA Floricole ed Ornamentali 2025										
Avversità	**Nome latino**	**Criteri di intervento: vincoli**	**Criteri di intervento: consigli**	**Sostanza attiva**	**Pieno campo**	**Coltura protetta**	**(1) n. max. interv. per singola s.a. indip. dall'avv.**	**(2) n. max. interv. per gruppo di s.a. indip. dall'avv.**	**Limitazioni d'uso e note**	**Limitazioni d'uso per avversità**
OIDIO	*Erysiphe cichoracearum; Oidium chrisanthemi; Oidium tabaci*		Agronomico: Raccogliere e distruggere le foglie ed i getti colpiti. Dosare opportunamente le concimazioni azotate e le irrigazioni. Chimico: Intervenire ai primi sintomi.	*Bacillus subtilis*					Ammesso su ornamentali e rose.	
				Ampelomyces quisqualis						
				Zolfo						
				Olio di arancio dolce						
				Bicarbonato di potassio					Ammesso solo su colture portaseme	
				Bupirimate			2			
				Metrafenone			2		Ammesso solo in coltura protetta.	
				Difenoconazolo			1	3		
				Penconazolo			3			
				Tetraconazolo			3			
				Tebuconazolo			1			
				Trifloxystrobin				3		
				Pyraclostrobin						
				Azoxystrobin						
				Boscalid						
MUFFA GRIGIA	*Botrytis cinerea*		Agronomico: Assicurare una buona aerazione della serra.Evitare le irrigazioni a pioggia. Chimico: Intervenire ai primi sintomi.	*Pythium oligandrum*					Solo ornamentali.	
				Bacillus amyloliquefaciens						
				Dithianon		No	3			
				Mepanipirim					L'uso è consentito fino al 25/05/2025.	
				Cyprodinil				2		
				Fludioxonil						
				Boscalid				3		
				Pyraclostrobin						
				Pirimetanil					Autorizzato solo su ciclamino	

fonte: http://burc.regione.campania.it

DIFESA Floricole ed Ornamentali 2025										
Avversità	**Nome latino**	**Criteri di intervento: vincoli**	**Criteri di intervento: consigli**	**Sostanza attiva**	**Pieno campo**	**Coltura protetta**	**(1) n. max. interv. per singola s.a. indip. dall'avv.**	**(2) n. max. interv. per gruppo di s.a. indip. dall'avv.**	**Limitazioni d'uso e note**	**Limitazioni d'uso per avversità**
ALTERNARIA			Agronomico: Eliminare e distruggere i residui di piante infette. Chimico: Intervenire solo alla comparsa dei sintomi.	***Prodotti rameici***					Non superare l'applicazione cumulativa di 28 kg di rame per ettaro nell'arco di 7 anni. Si raccomanda di rispettare il quantitativo applicato di 4 kg di rame per ettaro all'anno.	
				Azoxystrobin			3		Con i QOI al massimo 3 interventi all'anno	
SEPTORIA				***Prodotti rameici***					Non superare l'applicazione cumulativa di 28 kg di rame per ettaro nell'arco di 7 anni. Si raccomanda di rispettare il quantitativo applicato di 4 kg di rame per ettaro all'anno	
ANTRACNOSI				***Prodotti rameici***					Non superare l'applicazione cumulativa di 28 kg di rame per ettaro nell'arco di 7 anni. Si raccomanda di rispettare il quantitativo applicato di 4 kg di rame per ettaro all'anno	
CLADOSPORIOSI				Dodina					Verificare la fitotossicità	
CANCRO DEL CIPRESSO										

fonte: http://burc.regione.campania.it

DIFESA Floricole ed Ornamentali 2025										
Avversità	**Nome latino**	**Criteri di intervento: vincoli**	**Criteri di intervento: consigli**	**Sostanza attiva**	**Pieno campo**	**Coltura protetta**	**(1) n. max. interv. per singola s.a. indip. dall'avv.**	**(2) n. max. interv. per gruppo di s.a. indip. dall'avv.**	**Limitazioni d'uso e note**	**Limitazioni d'uso per avversità**
TICCHIOLATURA	*Diplocarpon rosae; Venturia spp. Fusicladium spp.*		Agronomico: Abbassare l'umidità relativa al di sotto dell'85%, mediante ventilazione e riscaldamento. Impiegare esclusivamente materiale di propagazione sano e certificato ai sensi della normativa fitosanitaria vigente. Scegliere cultivar resistenti. Evitare di bagnare le foglie con l'irrigazione, distruggere, per quanto possibile, le foglie infette in autunno Chimico: Intervenire alla comparsa delle prime macchie fogliari	***Prodotti rameici***					Non superare l'applicazione cumulativa di 28 kg di rame per ettaro nell'arco di 7 anni. Si raccomanda di rispettare il quantitativo applicato di 4 kg di rame per ettaro all'anno	
				Dithianon		No	3			
BATTERIOSI	*Erwinia spp.; Pseudomonas spp.*		Agronomico: Effettuare accurato drenaggio del terreno. Effettuare irrigazioni equilibrate. Impiegare materiale di propagazione sano e certificato. Fisico: In pre-impianto disinfettare il terreno con vapore.	***Prodotti rameici***					Non superare l'applicazione cumulativa di 28 kg di rame per ettaro nell'arco di 7 anni. Si raccomanda di rispettare il quantitativo applicato di 4 kg di rame per ettaro all'anno	

fonte: http://burc.regione.campania.it

DIFESA Floricole ed Ornamentali 2025										
Avversità	**Nome latino**	**Criteri di intervento: vincoli**	**Criteri di intervento: consigli**	**Sostanza attiva**	**Pieno campo**	**Coltura protetta**	**(1) n. max. interv. per singola s.a. indip. dall'avv.**	**(2) n. max. interv. per gruppo di s.a. indip. dall'avv.**	**Limitazioni d'uso e note**	**Limitazioni d'uso per avversità**
VIROSI			Agronomico: Impiego di materiale sano ed eliminazione piante infette. Chimico: Lotta agli insetti vettori							
AFIDI	*Myzus spp.;* *Aphis gossypii;* *Macrosiphoniella chrysanthemi;* *Macrosiphum spp.;* *Rhopalosiphum padi*		Chimico: Alla comparsa delle prime colonie.	*Aphidius colemani*						
				Lysiphlebus testaceipes						
				Sali potassici di acidi grassi						
				Olio minerale						
				Azadiractina						
				Cipermetrina			1	3		
				Deltametrina						
				Esfenvalerate			1			
				Tau-fluvalinate		No				
				Piretrine pure						
				Acetamiprid			1			
				Maltodestrina						
				Flupyradifurone	No		2			
				Sulfoxaflor	No		1			
				Beauveria bassiana	No					

fonte: http://burc.regione.campania.it

DIFESA Floricole ed Ornamentali 2025										
Avversità	**Nome latino**	**Criteri di intervento: vincoli**	**Criteri di intervento: consigli**	**Sostanza attiva**	**Pieno campo**	**Coltura protetta**	**(1) n. max. interv. per singola s.a. indip. dall'avv.**	**(2) n. max. interv. per gruppo di s.a. indip. dall'avv.**	**Limitazioni d'uso e note**	**Limitazioni d'uso per avversità**
TRIPIDI	*Thrips sp.; Frankliniella occidentalis; Heliothrips spp.; Bemisia tabaci*	Installare le trappole cromotropiche azzurre.	Agronomico: Distruzione dei residui colturali.Eliminazione delle infestanti. Chimico: Intervenire alle prime catture nelle trappole.	*Beauveria bassiana*						
				Amblyseius swirskii						
				Steinernema feltiae						
				Lecanicillium muscarium						
				Azadiractina						
				Olio minerale						
				Olio di arancio dolce						
				Cipermetrina			1	3		
				Deltametrina						
				Tau-fluvalinate						
				Etofenprox			1			
				Piretrine pure						
				Acetamiprid			2			
				Abamectina						
				Paecilomyces fumosoroseus					Solo in coltura protetta.	
				Spinosad			3	3	Ammesso solo su rosa, crisantemo, garofano, gerbera, ornamentali	
				Spinetoram			1		Ammesso solo su rosa, crisantemo, garofano, gerbera, ornamentali. L'uso è consentito fino al 30/12/2025.	

fonte: http://burc.regione.campania.it

DIFESA Floricole ed Ornamentali 2025										
Avversità	**Nome latino**	**Criteri di intervento: vincoli**	**Criteri di intervento: consigli**	**Sostanza attiva**	**Pieno campo**	**Coltura protetta**	**(1) n. max. interv. per singola s.a. indip. dall'avv.**	**(2) n. max. interv. per gruppo di s.a. indip. dall'avv.**	**Limitazioni d'uso e note**	**Limitazioni d'uso per avversità**
CICALINE	*Typhlocyba rosae*	Chimico: In vivaio, alla presenzaIn serra, solo su forti infestazioni.	Agronomico: Evitare le coltivazioni in areali umidi e vicino ad una ricca vegetazione spontanea	*Sali potassici di acidi grassi*						
				Olio di arancio dolce					Solo su ornamentali.	
				Olio minerale						
				Azadiractina						
				Etofenprox			1		Tra piretrine etofenprox e piretroidi al massimo 3 interventi per ciclo colturale	
				Acetamiprid			2			
ALEURODIDI	*Trialeurodes vaporariorum; Bemisia tabaci*		Installare le trappole cromotropiche gialle nella serra. Chimico: Intervenire alle prime catture nelle trappole.	*Amblyseius swirskii*					Ammesso solo in coltura protetta.	
				Encarsia spp.						
				Beauveria bassiana						
				Eretmocerus eremicus						
				Lecanicillium muscarium						
				Sali potassici di acidi grassi						
				Olio minerale						
				Olio di arancio dolce						
				Azadiractina						
				Acetamiprid			2		Al massimo 2 interventi all'anno. Solo su bulbose, ornamentali e floreali.	
				Buprofezin						
				Sulfoxaflor			1		Solo in coltura protetta. Solo su bulbose, ornamentali e floreali. Al massimo 1 intervento all'anno	

fonte: http://burc.regione.campania.it

DIFESA Floricole ed Ornamentali 2025										
Avversità	**Nome latino**	**Criteri di intervento: vincoli**	**Criteri di intervento: consigli**	**Sostanza attiva**	**Pieno campo**	**Coltura protetta**	**(1) n. max. interv. per singola s.a. indip. dall'avv.**	**(2) n. max. interv. per gruppo di s.a. indip. dall'avv.**	**Limitazioni d'uso e note**	**Limitazioni d'uso per avversità**
ALEURODIDI	*Trialeurodes vaporariorum; Bemisia tabaci*		Installare le trappole cromotropiche gialle nella serra. Chimico: Intervenire alle prime catture nelle trappole.	*Maltodestrina*						
				Flupyradifurone			1		Al massimo 1 intervento all'anno Solo in coltura protetta. Autorizzato solo su	
				Pyriproxyfen						
				Paecilomyces fumosoroseus					Solo in coltura protetta.	
				Piretrine pure				3		
				Deltametrina						
PSILLE			Agronomico: Non eccedere nelle concimazioni azotate.	*Olio minerale*						
				Olio di arancio dolce					Solo su ornamentali	
				Etofenprox			1	3	Tra piretrine etofenprox e piretroidi al massimo 3 interventi per ciclo colturale	
METCALFA	*Metcalfa pruinosa*		Chimico: Intervenire solo in caso di infestazioni in atto	*Olio minerale*						Al massimo un intervento all'anno contro quest'avversità
				Spinosad			3		Ammesso solo su ornamentali, rosa, crisantemo, garofano, gerbera.	
				Etofenprox			1		Tra piretrine etofenprox e piretroidi al massimo 3 interventi per ciclo colturale	

fonte: http://burc.regione.campania.it

DIFESA Floricole ed Ornamentali 2025										
Avversità	**Nome latino**	**Criteri di intervento: vincoli**	**Criteri di intervento: consigli**	**Sostanza attiva**	**Pieno campo**	**Coltura protetta**	**(1) n. max. interv. per singola s.a. indip. dall'avv.**	**(2) n. max. interv. per gruppo di s.a. indip. dall'avv.**	**Limitazioni d'uso e note**	**Limitazioni d'uso per avversità**
COCCINIGLIE		Chimico: Soglia di intervento: presenza	Agronomico: Eliminare con la potatura verde i rami maggiormente infestati	*Olio minerale*						
				Sali potassici di acidi grassi						
				Buprofezin						
				Pyriproxyfen					Ammesso n.1 intervento in pieno campo, n.2 in serra all'anno.	
TORTRICIDI E BEGA DEL GAROFANO	*Epichoristodes acerbella;* *Tortrix pronubana*	Tortricidi e Bega del Garofano	Campionamento: esaminare settimanalmente 200 germogli/1000mq di coltura. Agronomico: Asportare e distruggere le parti infestate;Eliminare i residui colturali;Eliminare le erbe infestanti;Utilizzare reti antinsetto. Chimico: Intervenire dopo il picco di volo, al superamento della soglia di intervento di 2-3% dei germogli infestati.	*Bacillus thuringiensis*						
				Deltametrina				3		
				Etofenprox			1			
				Tau-fluvalinate		No				
				Spinosad			3	3	Con le spinosine al massimo 3 interventi all'anno.Ammesso solo su rosa, crisantemo, garofano, gerbera, ornamentali	
				Emamectina benzoato			2		Ammesso solo contro Epichoristoides spp	
				Azadiractina						

fonte: http://burc.regione.campania.it

DIFESA Floricole ed Ornamentali 2025										
Avversità	**Nome latino**	**Criteri di intervento: vincoli**	**Criteri di intervento: consigli**	**Sostanza attiva**	**Pieno campo**	**Coltura protetta**	**(1) n. max. interv. per singola s.a. indip. dall'avv.**	**(2) n. max. interv. per gruppo di s.a. indip. dall'avv.**	**Limitazioni d'uso e note**	**Limitazioni d'uso per avversità**
NOTTUE FOGLIARI	*Agrotis spp.; Spodoptera spp*	Disporre in serra trappole sessuali se disponibili in commercio.	Chimico: Intervenire quando si è accertato il momento di massimo sfarfallamento degli adulti	*Bacillus thuringiensis*						
				Etofenprox			1	3		
				Cipermetrina			1			
				Tau-fluvalinate		No				
				Deltametrina						
				Spinosad			3	3	Ammesso solo su rosa, crisantemo, garofano, gerbera, ornamentali. Con le spinosine al massimo 3 interventi all'anno	
				Emamectina benzoato			2		Non ammesso contro Agrotis spp.	
				Azadiractina						
MINATRICE DELLE FOGLIE	*Liriomyza spp.*	Installare le trappole cromotropiche gialle.	Biologico: Alle prime catture con le trappole ed all'individuazione delle prime mine effettuare lanci di Diglyphus isaea (1 individuo/mq). Chimico: Intervenire alle prime catture.	*Diglyphus Isaea*						
				Olio minerale						
				Azadiractina						
				Spinosad			3		Con le spinosine al massimo 3 interventi all'anno. Ammesso solo su rosa, crisantemo, garofano, gerbera, ornamentali	
				Acetamiprid			2			
				Abamectina						
				Milbemectina						

fonte: http://burc.regione.campania.it

DIFESA Floricole ed Ornamentali 2025										
Avversità	**Nome latino**	**Criteri di intervento: vincoli**	**Criteri di intervento: consigli**	**Sostanza attiva**	**Pieno campo**	**Coltura protetta**	**(1) n. max. interv. per singola s.a. indip. dall'avv.**	**(2) n. max. interv. per gruppo di s.a. indip. dall'avv.**	**Limitazioni d'uso e note**	**Limitazioni d'uso per avversità**
ELATERIDI	*Agriotes spp.*			Teflutrin		No			Intervenire con applicazioni localizzate al terreno	
				Lambda-cialotrina					Intervenire con applicazioni localizzate al terreno	
MAGGIOLINI	*Melolontha melolontha*			Teflutrin		No			Intervenire con applicazioni localizzate al terreno	
				Cipermetrina			1	3		
				Deltametrina						
CETONIE				Deltametrina					Tra piretrine etofenprox e piretroidi al massimo 3 interventi per ciclo colturale	
OZIORRINCO			Biologico: Intervenire contro le larve nel terreno in autunno o in primavera. Chimico: Intervenire solo sugli adulti nel periodo estivo alla comparsa delle prime mangiature fogliari nelle ore crepuscolari o notturne.	*Nematodi entomoparassiti: Heterorhabditis spp.*						
				Metarhizium anisopliae						
				Tau-fluvalinate		No			Tra piretrine etofenprox e piretroidi al massimo 3 interventi per ciclo colturale	
TENTREDINI			Agronomico: Asportazione e distruzione delle parti di pianta colpite							
SCIARIDI	*Lycoriella spp.; Platosciaria spp.; Bradysia spp.*		Biologico: Intervenire contro le larve nel terreno. Catture massali con trappole cromotropiche gialle.	*Nematodi entomoparassiti: Sternernema feltiae*						

fonte: http://burc.regione.campania.it

DIFESA Floricole ed Ornamentali 2025										
Avversità	**Nome latino**	**Criteri di intervento: vincoli**	**Criteri di intervento: consigli**	**Sostanza attiva**	**Pieno campo**	**Coltura protetta**	**(1) n. max. interv. per singola s.a. indip. dall'avv.**	**(2) n. max. interv. per gruppo di s.a. indip. dall'avv.**	**Limitazioni d'uso e note**	**Limitazioni d'uso per avversità**
ACARI	*Tetranychus urticae; Panonychus spp.; Eotetranychus carpini*		Chimico: Intervenire alla presenza di infestazioni.	*Phytoseiulus persimilis*						Al massimo 4 interventi all'anno contro questo fitofago
				Amblyseius californicus						
				Beauveria bassiana						
				Sali potassici di acidi grassi						
				Zolfo						
				Olio minerale						
				Etoxazole	No					
				Exitiazox						
				Abamectina			1		Ammesso solo su crisantemo, garofano, gerbera, ornamentali.	
				Fenazaquin					Ammesso solo su rosa, garofano, crisantemo	
				Fenpiroximate						
				Pyridaben	No					
				Milbemectina					Solo ornamentali.	
				Cyflumetofen					Solo ornamentali.	
				Maltodestrina						
LUMACHE, CHIOCCIOLE, LIMACCE		Chimico: Intervenire alla comparsa delle prime piante infestate.		*Phasmarabhitis hermafrodita*						
				Metaldeide esca						
				Fosfato ferrico						

fonte: http://burc.regione.campania.it

DIFESA Floricole ed Ornamentali 2025										
Avversità	**Nome latino**	**Criteri di intervento: vincoli**	**Criteri di intervento: consigli**	**Sostanza attiva**	**Pieno campo**	**Coltura protetta**	**(1) n. max. interv. per singola s.a. indip. dall'avv.**	**(2) n. max. interv. per gruppo di s.a. indip. dall'avv.**	**Limitazioni d'uso e note**	**Limitazioni d'uso per avversità**
NEMATODI	*Ditylenchus dipsaci;* *Aphelenchoides fragariae;* *Pratylenchus spp.*		Agronomico: Impiegare esclusivamente materiale di propagazione sano e certificato ai sensi della normativa fitosanitaria vigente. Fisico: Disinfezione del terreno con vapore o solarizzazione	Paecilomyces liliacinus						
PUNTERUOLI	*Rhynchophorus spp.;* *Paysandisia archon*			*Nematodi entomopatogeni*						
				Abamectina					Solo su Punteruolo rosso delle palme. Trattamento per endoterapia	
				Beauveria bassiana						
CIMICE ASIATICA	*Halyomorpha halys*			**Etofenprox**			1		Tra piretrine etofenprox e piretroidi al massimo 3 interventi per ciclo colturale	

fonte: http://burc.regione.campania.it

DIFESA Floricole ed Ornamentali 2025										
Avversità	**Nome latino**	**Criteri di intervento: vincoli**	**Criteri di intervento: consigli**	**Sostanza attiva**	**Pieno campo**	**Coltura protetta**	**(1) n. max. interv. per singola s.a. indip. dall'avv.**	**(2) n. max. interv. per gruppo di s.a. indip. dall'avv.**	**Limitazioni d'uso e note**	**Limitazioni d'uso per avversità**
PATOGENI TELLURICI	*Sclerotinia spp.; Rhizoctonia solani; Pythium spp.*	Chimico: Solo in caso di accertata presenza negli anni precedenti. Solo in coltura protetta		**Metam sodio**					Impiegabile al massimo 1 volta ogni 3 anni. Al massimo 1000 litri di formulato commerciale all'anno, con irrigazione a goccia e con impiego di pellicola di materia plastica a tenuta di gas	
				Metam potassio					Impiegabile al massimo 1 volta ogni 3 anni. Al massimo 1000 litri di formulato commerciale all'anno, con irrigazione a goccia e con impiego di pellicola di materia plastica a tenuta di gas	

fonte: http://burc.regione.campania.it

DIFESA Foglie di brassica (col.prot.) baby leaf 2025										
Avversità	**Nome latino**	**Criteri di intervento: vincoli**	**Criteri di intervento: consigli**	**Sostanza attiva**	**Pieno campo**	**Coltura protetta**	**(1) n. max. interv. per singola s.a. indip. dall'avv.**	**(2) n. max. interv. per gruppo di s.a. indip. dall'avv.**	**Limitazioni d'uso e note**	**Limitazioni d'uso per avversità**
PERONOSPORA	*Peronospora brassicae*		Interventi agronomici: - effettuare ampie rotazioni - distruggere i residui delle colture malate - non adottare alta densità d'impianto.	***Prodotti rameici***					28 kg/ha in 7 anni. Non superare il quantitativo medio di 4 kg/ha di rame all'anno	
				Bacillus amyloliquefaciens						
				Laminarina						
				COS-OGA						
				Fosetil alluminio						
				Mandipropamid			1			
				Metalaxil-M			2			
MORIA DELLE PIANTINE	*Pythium sp.*		Interventi agronomici: - evitare ristagni idrici - effettuare avvicendamenti ampi. Interventi chimici: - intervenire alla comparsa dei sintomi.	*Cerevisane*						
				Trichoderma spp.						

fonte: http://burc.regione.campania.it

DIFESA Foglie di brassica (col.prot.) baby leaf 2025										
Avversità	**Nome latino**	**Criteri di intervento: vincoli**	**Criteri di intervento: consigli**	**Sostanza attiva**	**Pieno campo**	**Coltura protetta**	**(1) n. max. interv. per singola s.a. indip. dall'avv.**	**(2) n. max. interv. per gruppo di s.a. indip. dall'avv.**	**Limitazioni d'uso e note**	**Limitazioni d'uso per avversità**
MARCIUME BASALE	*Sclerotinia sclerotiorum*		Interventi agronomici: - effettuare ampie rotazioni - arieggiare le serre e i tunnel - eliminare le piante ammalate - utilizzare varietà poco suscettibili. Interventi chimici: - intervenire durante le prime fasi vegetative.	*Bacillus amyloliquefaciens*						
				Bacillus subtilis						
				Coniothyrium minitans						
				Eugenolo						
				Geraniolo						
				Timolo						
				Cerevisane						
				Pyraclostrobin				2		
				Azoxystrobin						
				Fludioxonil			2	3		
				Cyprodinil						
				Fenexamid			2			
				Boscalid				2		
				Fluxapyroxad						
				Difenoconazolo			2			
MARCIUME DEL COLLETTO	*Rhizoctonia solani*		Interventi agronomici: - effettuare ampie rotazioni - arieggiare le serre e i tunnel - eliminare le piante ammalate - utilizzare varietà poco suscettibili. Interventi chimici: - intervenire durante le prime fasi vegetative.	*Trichoderma spp.*						
				Pseudomonas spp.						
				Azoxystrobin				2	tra Azoxystrobin e Pyraclostrobin	

fonte: http://burc.regione.campania.it

DIFESA Foglie di brassica (col.prot.) baby leaf 2025										
Avversità	**Nome latino**	**Criteri di intervento: vincoli**	**Criteri di intervento: consigli**	**Sostanza attiva**	**Pieno campo**	**Coltura protetta**	**(1) n. max. interv. per singola s.a. indip. dall'avv.**	**(2) n. max. interv. per gruppo di s.a. indip. dall'avv.**	**Limitazioni d'uso e note**	**Limitazioni d'uso per avversità**
PHOMA SPP.	*Phoma sp.*		Interventi agronomici: - effettuare ampie rotazioni - arieggiare le serre e i tunnel - eliminare le piante ammalate - utilizzare varietà poco suscettibili. Interventi chimici: - intervenire durante le prime fasi vegetative.	*Pythium oligandrum*						
				Pseudomonas spp.						
BOTRITE	*Botrytis cinerea; Botryotinia fuckeliana*		Interventi agronomici: - arieggiamento della serra - irrigazione per manichetta - sesti d'impianto non troppo fitti. Interventi chimici: - i trattamenti vanno programmati in funzione delle irrigazioni e delle condizioni predisponenti la malattia.	*Cerevisane*						
				Bacillus subtilis						
				Eugenolo						
				Geraniolo						
				Timolo						
				Fludioxonil			2	3		
				Cyprodinil						
				Pyraclostrobin				2	tra Azoxystrobin e Pyraclostrobin	
				Boscalid						
PERONOSPORA	*Peronospora brassicae*		Interventi agronomici: - effettuare ampie rotazioni - distruggere i residui delle colture malate - non adottare alta densità d'impianto.	***Prodotti rameici***					28 kg/ha in 7 anni. Non superare il quantitativo medio di 4 kg/ha di rame all'anno	
				Bacillus amyloliquefaciens						
				Laminarina						
				COS-OGA						
				Fosetil alluminio						
				Mandipropamid			1			
				Metalaxil-M			2			

fonte: http://burc.regione.campania.it

DIFESA Foglie di brassica (col.prot.) baby leaf 2025										
Avversità	**Nome latino**	**Criteri di intervento: vincoli**	**Criteri di intervento: consigli**	**Sostanza attiva**	**Pieno campo**	**Coltura protetta**	**(1) n. max. interv. per singola s.a. indip. dall'avv.**	**(2) n. max. interv. per gruppo di s.a. indip. dall'avv.**	**Limitazioni d'uso e note**	**Limitazioni d'uso per avversità**
MORIA DELLE PIANTINE	*Pythium sp.*		Interventi agronomici: - evitare ristagni idrici - effettuare avvicendamenti ampi. Interventi chimici: - intervenire alla comparsa dei sintomi.	*Cerevisane*						
				Trichoderma spp.						
MARCIUME BASALE	*Sclerotinia sclerotiorum*		Interventi agronomici: - effettuare ampie rotazioni - arieggiare le serre e i tunnel - eliminare le piante ammalate - utilizzare varietà poco suscettibili. Interventi chimici: - intervenire durante le prime fasi vegetative.	*Bacillus amyloliquefaciens*						
				Bacillus subtilis						
				Coniothyrium minitans						
				Eugenolo						
				Geraniolo						
				Timolo						
				Cerevisane						
				Pyraclostrobin				2		
				Azoxystrobin						
				Fludioxonil			2	3		
				Cyprodinil						
				Fenexamid			2			
				Boscalid				2		
				Fluxapyroxad						
				Difenoconazolo			2			

fonte: http://burc.regione.campania.it

DIFESA Foglie di brassica (col.prot.) baby leaf 2025										
Avversità	**Nome latino**	**Criteri di intervento: vincoli**	**Criteri di intervento: consigli**	**Sostanza attiva**	**Pieno campo**	**Coltura protetta**	**(1) n. max. interv. per singola s.a. indip. dall'avv.**	**(2) n. max. interv. per gruppo di s.a. indip. dall'avv.**	**Limitazioni d'uso e note**	**Limitazioni d'uso per avversità**
MARCIUME DEL COLLETTO	*Rhizoctonia solani*		Interventi agronomici: - effettuare ampie rotazioni - arieggiare le serre e i tunnel - eliminare le piante ammalate - utilizzare varietà poco suscettibili. Interventi chimici: - intervenire durante le prime fasi vegetative.	*Trichoderma spp.*						
				Pseudomonas spp.						
				Azoxystrobin				2	tra Azoxystrobin e Pyraclostrobin	
PHOMA SPP.	*Phoma sp.*		Interventi agronomici: - effettuare ampie rotazioni - arieggiare le serre e i tunnel - eliminare le piante ammalate - utilizzare varietà poco suscettibili. Interventi chimici: - intervenire durante le prime fasi vegetative.	*Pythium oligandrum*						
				Pseudomonas spp.						
BOTRITE	*Botrytis cinerea; Botryotinia fuckeliana*		Interventi agronomici: - arieggiamento della serra - irrigazione per manichetta - sesti d'impianto non troppo fitti. Interventi chimici: - i trattamenti vanno programmati in funzione delle irrigazioni e delle condizioni predisponenti la malattia.	*Cerevisane*						
				Bacillus subtilis						
				Eugenolo						
				Geraniolo						
				Timolo						
				Fludioxonil			2	3		
				Cyprodinil						
				Pyraclostrobin				2	tra Azoxystrobin e Pyraclostrobin	
				Boscalid						

fonte: http://burc.regione.campania.it

DIFESA Foglie di brassica (col.prot.) baby leaf 2025										
Avversità	**Nome latino**	**Criteri di intervento: vincoli**	**Criteri di intervento: consigli**	**Sostanza attiva**	**Pieno campo**	**Coltura protetta**	**(1) n. max. interv. per singola s.a. indip. dall'avv.**	**(2) n. max. interv. per gruppo di s.a. indip. dall'avv.**	**Limitazioni d'uso e note**	**Limitazioni d'uso per avversità**
OIDIO	*Erysiphe sp.*		Interventi chimici: - da eseguire tempestivamente in funzione dell'andamento climatico - trattamenti alla comparsa dei primi sintomi.	*Zolfo*						
				Eugenolo						
				Geraniolo						
				Timolo						
				Azoxystrobin				2	tra Azoxystrobin e Pyraclostrobin	
AFIDI	*Myzus persicae; Brevicoryne brassicae*		Interventi chimici: - intervenire alla comparsa delle infestazioni.	*Maltodestrina*						
				Sali potassici di acidi grassi						
				Azadiractina						
				Deltametrina			3	4		
				Lambda-cialotrina			2			
				Piretrine pure						
				Acetamiprid			2		1 per ciclo colturale; 2 per anno	
				Spirotetramat			2		L'uso è consentito fino al 30/10/2025 Non autorizzato su Brevicoryne brassicae.	
TRIPIDI	*Franklinella ocidentalis; Thrips tabaci*	Interventi chimici: - intervenire in caso di presenza.		*Sali potassici di acidi grassi*						
				Beauveria bassiana						
				Terpenoid blend qrd 460						
				Deltametrina			3	4		
				Lambda-cialotrina			2			
				Abamectina			1	3	per ciclo colturale. Max 3 interventi tra Abamectina e Emamectina	

fonte: http://burc.regione.campania.it

DIFESA Foglie di brassica (col.prot.) baby leaf 2025										
Avversità	**Nome latino**	**Criteri di intervento: vincoli**	**Criteri di intervento: consigli**	**Sostanza attiva**	**Pieno campo**	**Coltura protetta**	**(1) n. max. interv. per singola s.a. indip. dall'avv.**	**(2) n. max. interv. per gruppo di s.a. indip. dall'avv.**	**Limitazioni d'uso e note**	**Limitazioni d'uso per avversità**
ALTICA	*Phyllotreta sp.*		Interventi chimici: - intervenire solo su piante giovani ed in presenza di infestazioni accertate.	Acetamiprid			2		1 per ciclo colturale; 2 per anno	
TENTREDINE	*Athalia rosae*	Interventi chimici: - intervenire sulle giovani larve		Deltametrina			3	4		
NOTTUE FOGLIARI	*Spodoptera spp.; Autographa gamma; Mamestra brassicae*	Interventi chimici: - soglia: presenza.		*Bacillus thuringiensis*						
				Azadiractina						
				Deltametrina			3	4		
				Emamectina benzoato			2		Solo contro Spodoptera	
				Metaflumizone			2			
				Clorantraniliprole			2			
MOSCA DEL CAVOLO	*Delia radicum*		Interventi agronomici: - eliminare le crucifere spontanee - distruggere i residui delle colture di cavolo durante l'inverno. Interventi chimici: - intervenire in base al controllo delle ovodeposizioni .	Deltametrina			3	4		
LIMACCE	*Cantareus aperta; Helicella variabilis; Helix spp.*	Interventi chimici: - trattare alla comparsa.		*Fosfato ferrico*						
				Metaldeide esca						

fonte: http://burc.regione.campania.it

DIFESA Foglie di brassica (col.prot.) baby leaf 2025										
Avversità	**Nome latino**	**Criteri di intervento: vincoli**	**Criteri di intervento: consigli**	**Sostanza attiva**	**Pieno campo**	**Coltura protetta**	**(1) n. max. interv. per singola s.a. indip. dall'avv.**	**(2) n. max. interv. per gruppo di s.a. indip. dall'avv.**	**Limitazioni d'uso e note**	**Limitazioni d'uso per avversità**
NEMATODE GALLIGENO	*Meloidogyne sp.*		Interventi agronomici: - eliminare e distruggere i residui della coltura precedente - utilizzo di panelli di semi di brassica, da utilizzare alla dose di 2,5 t/ha 7-10 giorni prima del trapianto, con interramento a 15-20 cm e bagnatura successiva.	*Estratto di aglio*						
				Paecilomyces lilacinus					Interventi al terreno, 14 giorni prima del trapianto, da ripetere ogni 6 settimane, alla dose di 4 kg/ha	
PATOGENI TELLURICI	*Sclerotinia spp.;* *Rhizoctonia spp.;* *Pythium spp.*	Interventi chimici: - solo in caso di accertata presenza negli anni precedenti - ammessi solo in coltura protetta.		**Metam sodio**			1	1	Impiegabile al massimo 1 volta ogni 3 anni Al massimo 1000 litri di formulato commerciale all'anno Raccomandato l'utilizzo con irrigazione a goccia e con impiego di pellicola di materia plastica a tenuta di gas.	
				Metam potassio			1		Impiegabile al massimo 1 volta ogni 3 anni Al massimo 1000 litri di formulato commerciale all'anno Raccomandato l'utilizzo con irrigazione a goccia e con impiego di pellicola di materia plastica a tenuta di gas.	
				Dazomet			1		Impiegabile al massimo 1 volta ogni 3 anni Da impiegare a dosi ridotte (40 - 50 gr/metro quadrato)	

fonte: http://burc.regione.campania.it

DIFESA Fragola 2025										
Avversità	**Nome latino**	**Criteri di intervento: vincoli**	**Criteri di intervento: consigli**	**Sostanza attiva**	**Pieno campo**	**Coltura protetta**	**(1) n. max. interv. per singola s.a. indip. dall'avv.**	**(2) n. max. interv. per gruppo di s.a. indip. dall'avv.**	**Limitazioni d'uso e note**	**Limitazioni d'uso per avversità**
MACULATURA ANGOLARE	*Xanthomonas fragrariae*		Agronomico: Allontanare e distruggere i residui vegetazione. Adottare ampie rotazioni. Effettuare concimazioni equilibrate. Impiegare materiale di propagazione sano e certificato ai sensi della normativa vigente. Chimico: Circa dopo 10 gg. dalla crisi di trapianto.	**Prodotti rameici**					Non superare l'applicazione cumulativa di 28 kg di rame per ettaro nell'arco di 7 anni. Si raccomanda di rispettare il quantitativo applicato di 4 kg di rame per ettaro all'anno	

fonte: http://burc.regione.campania.it

DIFESA Fragola 2025										
Avversità	**Nome latino**	**Criteri di intervento: vincoli**	**Criteri di intervento: consigli**	**Sostanza attiva**	**Pieno campo**	**Coltura protetta**	**(1) n. max. interv. per singola s.a. indip. dall'avv.**	**(2) n. max. interv. per gruppo di s.a. indip. dall'avv.**	**Limitazioni d'uso e note**	**Limitazioni d'uso per avversità**
OIDIO	*Sphaerotheca macularis; Oidium fragariae*		Agronomico: Eseguire la sfogliatura (piante frigoconservate). Limitare le concimazioni azotate. Chimico: Dopo 15-20 gg. dal trapianto. Alla comparsa dei sintomi.	Bacillus amyloliquefaciens						
				Bacillus pumilus						
				Laminarina						
				Olio di arancio dolce						
				Ampelomyces quisqualis						
				Bicarbonato di potassio						
				Zolfo						
				Bupirimate			2			
				Meptildinocap			2			
				COS-OGA		Si				
				Cyflufenamid			2			
				Eugenolo						
				Geraniolo						
				Timolo						
				Penconazolo				2		
				Tetraconazolo		Si				
				Difenoconazolo			1			
				Fluopyram				3		
				Boscalid						
				fluxapyroxad						
				Azoxystrobin				2		
				Pyraclostrobin						
				Trifloxystrobin						

DIFESA Fragola 2025										
Avversità	**Nome latino**	**Criteri di intervento: vincoli**	**Criteri di intervento: consigli**	**Sostanza attiva**	**Pieno campo**	**Coltura protetta**	**(1) n. max. interv. per singola s.a. indip. dall'avv.**	**(2) n. max. interv. per gruppo di s.a. indip. dall'avv.**	**Limitazioni d'uso e note**	**Limitazioni d'uso per avversità**
MIDOLLO ROSSO	*Phytopthora fragariae*		Agronomico: Impiegare materiale di propagazione sano e certificato ai sensi della normativa vigente. Raccogliere e distruggere le piante infette. Evitare i ristagni idrici in prossimità del colletto. Chimico: Pre-trapianto (disinfezione delle piantine); Post-trapianto.	***Prodotti rameici***					Non superare l'applicazione cumulativa di 28 kg di rame per ettaro nell'arco di 7 anni. Si raccomanda di rispettare il quantitativo applicato di 4 kg di rame per ettaro all'anno.	Ammessi 2 interventi per ciclo colturale per il controllo di questa avversità.
				Fosetil alluminio						
				Metalaxil-M					In pre trapianto incorporare al terreno	
				Trichoderma asperellum						
				Trichoderma gamsii						
				Trichoderma atroviride						

fonte: http://burc.regione.campania.it

DIFESA Fragola 2025										
Avversità	**Nome latino**	**Criteri di intervento: vincoli**	**Criteri di intervento: consigli**	**Sostanza attiva**	**Pieno campo**	**Coltura protetta**	**(1) n. max. interv. per singola s.a. indip. dall'avv.**	**(2) n. max. interv. per gruppo di s.a. indip. dall'avv.**	**Limitazioni d'uso e note**	**Limitazioni d'uso per avversità**
MARCIUME DEL COLLETTO	*Phytophthora cactorum*		Agronomico: Impiegare materiale di propagazione sano e certificato ai sensi della normativa vigente. Raccogliere e distruggere le piante infette. Evitare i ristagni idrici in prossimità del colletto. Chimico: Pre-trapianto (disinfezione delle piantine); Post-trapianto.	***Prodotti rameici***					Non superare l'applicazione cumulativa di 28 kg di rame per ettaro nell'arco di 7 anni. Si raccomanda di rispettare il quantitativo applicato di 4 kg di rame per ettaro all'anno	Ammessi 2 interventi per ciclo colturale per il controllo di questa avversità.
				Fosetil alluminio						
				Metalaxil-M					In pre trapianto incorporare al terreno	
				Trichoderma atroviride						
				Trichoderma asperellum						
				Trichoderma gamsii						

fonte: http://burc.regione.campania.it

DIFESA Fragola 2025										
Avversità	**Nome latino**	**Criteri di intervento: vincoli**	**Criteri di intervento: consigli**	**Sostanza attiva**	**Pieno campo**	**Coltura protetta**	**(1) n. max. interv. per singola s.a. indip. dall'avv.**	**(2) n. max. interv. per gruppo di s.a. indip. dall'avv.**	**Limitazioni d'uso e note**	**Limitazioni d'uso per avversità**
MUFFA GRIGIA	*Botryotinia fuckeliana; Botrytis cinerea*		Agronomico: Impiegare cultivar poco suscettibili. Adottare idonei sesti d'impianto. Arieggiare i tunnel. Asportare la vegetazione vecchia e/o infetta. Allontanare i frutti colpiti. Effettuare concimazioni equilibrate. Chimico: In presenza di condizioni meteorologiche predisponenti o ai primissimi sintomi. Consigliato un intervento cautelativo in prefioritura.	Pythium oligandrum						Al massimo 3 interventi all'anno contro questa avversità
				Bacillus amyloliquefaciens						
				Bacillus subtilis						
				Aureobasidium pullulans						
				Metschnikowia fructicola						
				Saccharomyces cerevisiae						
				Laminarina						
				Cerevisane						
				Trifloxystrobin				2		
				Pyraclostrobin						
				Cyprodinil				2	Tra Cyprodinil e Fludioxonil al massimo 2 interventi all'anno. Prodotti in alternativa tra loro	
				Pyrimethanil						
				Mepanipirim					L'uso è consentito fino al 25/05/2025	
				Eugenolo						
				Geraniolo						
				Timolo						
				Fenexamid				3	Fenexamid e fenpyrazamine sono alternative tra loro	
				Fenpirazamine					Fenexamid e Fenpirazamine sono alternetive tra loro	
				Boscalid				3		

fonte: http://burc.regione.campania.it

DIFESA Fragola 2025										
Avversità	**Nome latino**	**Criteri di intervento: vincoli**	**Criteri di intervento: consigli**	**Sostanza attiva**	**Pieno campo**	**Coltura protetta**	**(1) n. max. interv. per singola s.a. indip. dall'avv.**	**(2) n. max. interv. per gruppo di s.a. indip. dall'avv.**	**Limitazioni d'uso e note**	**Limitazioni d'uso per avversità**
MUFFA GRIGIA	*Botryotinia fuckeliana; Botrytis cinerea*		Agronomico: Impiegare cultivar poco suscettibili. Adottare idonei sesti d'impianto. Arieggiare i tunnel. Asportare la vegetazione vecchia e/o infetta. Allontanare i frutti colpiti. Effettuare concimazioni equilibrate. Chimico: In presenza di condizioni meteorologiche predisponenti o ai primissimi sintomi. Consigliato un intervento cautelativo in prefioritura.	Fluopyram				3		Al massimo 3 interventi all'anno contro questa avversità
				Penthiopyrad						
				Isofetamid						
				Fludioxonil			2		Tra Cyprodinil e Fludioxonil al massimo 2 interventi all'anno. Prodotti in alternativa tra loro	
VAIOLATURA DELLA FRAGOLA	*Mycosphaerella fragariae*		Agronomico: Raccogliere e distruggere le piante infette. Impiegare materiale di propagazione sano e certificato ai sensi della normativa vigente. Adottare l'irrigazione per manichetta. Chimico: Alla presenza dei sintomi.	**Prodotti rameici**					Non superare l'applicazione cumulativa di 28 kg di rame per ettaro nell'arco di 7 anni. Si raccomanda di rispettare il quantitativo applicato di 4 kg di rame per ettaro all'anno	
				Ciflufenamid			2			
				Difenoconazolo			1		Con gli IBE al massimo 2 interventi all'anno	
ANTRACNOSI	*Colletotrichum acutatum*		Agronomico: Impiegare materiale di propagazione sano e certificato ai sensi della normativa vigente. Eliminare le piante infette. Impiegare varietà poco suscettibili	Azoxystrobin			2		Con i QOI al massimo 2 interventi annui	

fonte: http://burc.regione.campania.it

DIFESA Fragola 2025										
Avversità	**Nome latino**	**Criteri di intervento: vincoli**	**Criteri di intervento: consigli**	**Sostanza attiva**	**Pieno campo**	**Coltura protetta**	**(1) n. max. interv. per singola s.a. indip. dall'avv.**	**(2) n. max. interv. per gruppo di s.a. indip. dall'avv.**	**Limitazioni d'uso e note**	**Limitazioni d'uso per avversità**
AFIDI	*Aphis gossypii; Macrosiphum spp.*	Chimico: L'intervento va effettuato solo in caso di insufficiente presenza di predatori ed al superamento delle seguenti soglie:2 - 3% di foglie infestaste	Campionamento: su 100 foglie per ogni 500 mq. Biologico: Contro Aphis spp., a partire dalla primissima comparsa, effettuare quattro lanci di Lysiphlebus testaceipes a cadenza settimanale alla dose di 1 individuo/mq. Contro Aphis spp., a partire dalla primissima comparsa, effettuare quattro lanci di Aphidius colemani a cadenza settimanale alla dose di 1 individuo/mq. Su focolai sfuggiti al controllo effettuare lanci inondativi del coccinellide predatore Adalia bipunctata.	Crisopa, Sirfidi, Coccinellidi						
				Aphidius colemani						
				Aphidoletes aphidimyza						
				Beauveria bassiana						
				Pirimicarb			1			
				Acetamiprid			2			
				Sali potassici di acidi grassi						
				Spirotetramat		Si	2		L'uso è consentito fino al 30/10/2025	
				Flupyradifurone		Si	2			
				Azadiractina						
				Lambda-cialotrina				2		
				Tau-fluvalinate						
				Deltametrina						
				Piretrine pure						

fonte: http://burc.regione.campania.it

DIFESA Fragola 2025										
Avversità	**Nome latino**	**Criteri di intervento: vincoli**	**Criteri di intervento: consigli**	**Sostanza attiva**	**Pieno campo**	**Coltura protetta**	**(1) n. max. interv. per singola s.a. indip. dall'avv.**	**(2) n. max. interv. per gruppo di s.a. indip. dall'avv.**	**Limitazioni d'uso e note**	**Limitazioni d'uso per avversità**
ALEURODIDI	*Trialeurodes vaporariorum*; *Bemisia tabaci*	Chimico: In caso di forti infestazioni, alla comparsa delle prime forme giovanili.	Agronomico: Eliminare le erbe infestanti attorno al campo prima del trapianto. Asportare ed allontanare le foglie vecchie ed infestate dalle neanidi. Biologico: Installare trappole cromotropiche.	*Sali potassici di acidi grassi*						
				Beauveria bassiana						
				Azadiractina						
				Acetamiprid			2			
				Spirotetramat		Si	2		L'uso è consentito fino al 30/10/2025	
				Flupyradifurone		Si	2			
				Paecilomyces fumosoroseus		Si				
MOSCERINO DEI PICCOLI FRUTTI	*Drosophila suzuki*		Agronomico: Si consiglia il monitoraggio con trappole innescate con esche di aceto di succo di mela. Si consiglia di eliminare tempestivamente tutti i frutti colpiti	*Attract and kill con: Deltametrina*						
				Acetamiprid			2			
				Spinetoram			2		Con le spinosine al massimo 3 interventi all'anno. L'uso è consentito fino al 30/12/2025	
				Lambda-cialotrina				2		
				Deltametrina						
				Piretrine pure						

DIFESA Fragola 2025										
Avversità	**Nome latino**	**Criteri di intervento: vincoli**	**Criteri di intervento: consigli**	**Sostanza attiva**	**Pieno campo**	**Coltura protetta**	**(1) n. max. interv. per singola s.a. indip. dall'avv.**	**(2) n. max. interv. per gruppo di s.a. indip. dall'avv.**	**Limitazioni d'uso e note**	**Limitazioni d'uso per avversità**
RAGNETTO ROSSO	*Tetranychus urticae*		Agronomico: Alla ripresa vegetativa in caso di alte temperature effettuare una bagnatura fogliare. Effettuare la sfogliatura e l'allontanamento dei residui. Biologico: Alle prime comparse, a partire da novembre per le piante frigoconservate, e da febbraio, per le piante fresche,effettuare lanci di Phytoseiulus persimilis con cadenza settimanale ed alla dose di 5/8 fitoseidi/mq, eventualmente concentrare la distribuzione sui focolai d'infestazione. Campionamento: su 100 foglie (metà giovani e metà senescenti) per ogni 500 mq. Chimico: Soglia: presenza generalizzata. l'intervento va effettuato dopo la sfogliatura solo per le piante frigoconservate.	*Amblyseius andersoni*					Preventivamente lanciare 6 individui/mq	Al massimo 1 intervento annuo contro questa avversità
				Amblyseius californicus					Lanci ripetuti con 4/10 individui/mq	
				Phytoseiulius persimilis					Lanci ripetuti con 5/8 individui/mq	
				Beauveria bassiana						
				Sali potassici di acidi grassi						
				Exitiazox						
				Abamectina		Si				
				Fenpiroximate						
				Tebufenpirad		Si	2			
				Milbemectina						
				Pyridaben		Si	1			
				Cyflumetofen		Si				
				Maltodestrina	Si					
RAGNETTO GIALLO	*Steneotarsonemus pallidus*		Chimico: l' intervento va effettuato al superamento della soglia del 30-40% di foglie con forme mobili	*Sali potassici di acidi grassi*						Al massimo 1 intervento annuo contro questa avversità
				Fenpiroximate						
				Cyflumetofen		Si				
				Milbemectina			1			

DIFESA Fragola 2025										
Avversità	**Nome latino**	**Criteri di intervento: vincoli**	**Criteri di intervento: consigli**	**Sostanza attiva**	**Pieno campo**	**Coltura protetta**	**(1) n. max. interv. per singola s.a. indip. dall'avv.**	**(2) n. max. interv. per gruppo di s.a. indip. dall'avv.**	**Limitazioni d'uso e note**	**Limitazioni d'uso per avversità**
TRIPIDI	*Franklinella ocidentalis*	Installare trappole cromotropiche azzurre Chimico: Presenza	Agronomico Eliminare le erbe infestanti. Effettuare l'imbiancamento dei tunnel a partire da metà aprile. Biologico: Alle prime catture, a partire da novembre per le piante frigoconservate, e da febbraio, per le piante fresche, effettuare lanci di Orius spp. con cadenza settimanale ed alla dose di 1 individuo/mq fino al raggiungimento di 4-5 individui/mq. Campionamento: esaminare 1 fiore per 5m di fila binata.	Antocoridi (Orius spp.)						
				Amblyseius swirskii						
				Terpenoid blend		Si				
				Beauveria bassiana						
				Sali potassici di acidi grassi						
				Olio di arancio dolce						
				Azadiractina						
				Paecilomyces fumosoroseus		Si				
				Spinosad			3	3		
				Spinetoram			2		L'uso è consentito fino al 30/12/2025	
				Tau-fluvalinate				2		
				Piretrine pure						

fonte: http://burc.regione.campania.it

DIFESA Fragola 2025										
Avversità	**Nome latino**	**Criteri di intervento: vincoli**	**Criteri di intervento: consigli**	**Sostanza attiva**	**Pieno campo**	**Coltura protetta**	**(1) n. max. interv. per singola s.a. indip. dall'avv.**	**(2) n. max. interv. per gruppo di s.a. indip. dall'avv.**	**Limitazioni d'uso e note**	**Limitazioni d'uso per avversità**
NOTTUE FOGLIARI	*Heliotis spp.; Spodoptera spp*	Chimico: In presenza di larve dopo il trapianto.	Agronomico: Eliminare le erbe infestanti. Installare le reti antinsetto.	*Bacillus thuringiensis*						
				Azadiractina						
				Emamectina benzoato			2			
				Spodoptera littoralis Nucleopoliedrovirus (SpliNPV)						
				Tau-fluvalinate					tra piretrine e piretroidi al massimo 2 interventi all'anno	
				Spinosad			3	3		
				Spinetoram			2		L'uso è consentito fino al 30/12/2025	
NEMATODI GALLIGENI E FOGLIARI	*Ditylencus dipsaci; Aphelenchoides spp.; Meloidogyne spp.*		Agronomico: Adottare ampie rotazioni; preferire l'uso di materiale vivaistico sano e certificato.	*Paecilomyces lilacinus*						
				Fluopyram					Con i SDHI al massimo 3 interventi all'anno. Autorizzato solo contro Meloidogyne spp.	
				Azadiractina						
				Geraniolo						
				Timolo						
LUMACHE E LIMACCE	*Helix spp.; Limax spp.*	Chimico: Alla comparsa delle prime piante infestate		Esche avvelenate a base di metaldeide e/o fosfato ferrico						
MIRIDI	*Lygus rugulipennis; Calocoris norvegicus*		Agronomico: Eliminare le piante infestanti.Uso di pannelli bianchi per individuare la presenza iniziale. Semina di piante trappole a fioritura contemporanea alla fragola.Uso di reti antinsetti.							

fonte: http://burc.regione.campania.it

DIFESA Fragola 2025										
Avversità	**Nome latino**	**Criteri di intervento: vincoli**	**Criteri di intervento: consigli**	**Sostanza attiva**	**Pieno campo**	**Coltura protetta**	**(1) n. max. interv. per singola s.a. indip. dall'avv.**	**(2) n. max. interv. per gruppo di s.a. indip. dall'avv.**	**Limitazioni d'uso e note**	**Limitazioni d'uso per avversità**
PATOGENI TELLURICI	*Sclerotinia spp.; Rhizoctonia solani; Pythium spp.*		Chimico: Solo in caso di accertata presenza negli anni precedenti	**Metam sodio**					Al massimo 1000 litri di formulato commerciale all'anno. Un applicazione ogni tre anni	Interventi da effettuarsi prima della semina o del trapianto
				Metam potassio					Al massimo 1000 litri di formulato commerciale all'anno.Una applicazione ogni tre anni	
				Dazomet					Dose di 40-50 g/mq. Una applicazione ogni tre anni.	

fonte: http://burc.regione.campania.it

DIFESA Frumento 2025										
Avversità	**Nome latino**	**Criteri di intervento: vincoli**	**Criteri di intervento: consigli**	**Sostanza attiva**	**Pieno campo**	**Coltura protetta**	**(1) n. max. interv. per singola s.a. indip. dall'avv.**	**(2) n. max. interv. per gruppo di s.a. indip. dall'avv.**	**Limitazioni d'uso e note**	**Limitazioni d'uso per avversità**
CARBONE	*Ustilago tritici*		Chimico: Concia del seme solo con prodotti fungicidi							
CARIE	*Tilletia spp.*		Chimico: Concia del seme solo con prodotti fungicidi.							
FUSARIOSI	*Fusarium spp.*		Agronomico: Limitare le concimazioni azotate. Evitare semine troppo fitte. Utilizzare cv tolleranti. Escludere l'impiego di cv che hanno manifestato un'alta sensibilità. Chimico: Concia del seme solo prodotti fungicidi.	Idrogeno carbonato di potassio						Interventi con fungicidi chimici in numero di 2 indipendentemente dall'avversità. Sono ammesse al massimo 2 s.a. candidate alla sostituzione indipendent mais e dall'avversità.
				Pythium oligandrum						
				Tebuconazolo						
				Pyraclostrobin						
				Difenoconazolo						
				Protioconazolo						
				Tetraconazolo						
				Metconazolo						
				Bromuconazolo						
				Bacillus subtilis						
				Laminarina						
				Spiroxamina						
NERUME	*Alternaria spp.; Cladosporium herbarium;*		Agronomico: Adottare un'opportuna densità di semina.							
OIDIO	*Erysiphe graminis*		Agronomico: Evitare le semine fitte. Concimazioni azotate equilibrate. Varietà resistenti e tolleranti.	*Laminarina*						Interventi con fungicidi chimici in numero di 2 indipendentemente dall'avversità. Sono ammesse al massimo 2 s.a. candidate alla sostituzione indipendente dall'avversità.
				Protioconazolo						
				Bixafen						
				Spiroxamina						
				Bromuconazolo						
				Metconazolo						
				Bacillus subtilis						
				Mefentrifluconazolo						
				Piraclostrobin						
				Trifloxystrobin						

fonte: http://burc.regione.campania.it

DIFESA Frumento 2025										
Avversità	**Nome latino**	**Criteri di intervento: vincoli**	**Criteri di intervento: consigli**	**Sostanza attiva**	**Pieno campo**	**Coltura protetta**	**(1) n. max. interv. per singola s.a. indip. dall'avv.**	**(2) n. max. interv. per gruppo di s.a. indip. dall'avv.**	**Limitazioni d'uso e note**	**Limitazioni d'uso per avversità**
RUGGINI	*Puccinia graminis; Puccinia recondita; Puccinia striiformis*		Agronomico: Scegliere cv resistenti e precoci. Limitare le concimazioni azotate. Evitare semine troppo fitte	Pyraclostrobin						Interventi con fungicidi chimici in numero di 2 indipendentemente dall'avversità. Sono ammesse al massimo 2 s.a. candidate alla sostituzione indipendente dall'avversità.
				Protioconazolo						
				Bixafen					Ammesso solo in miscela con altre s.a.	
				Difenoconazolo					Ammesso in mescela con tebuconazolo.	
				Tebuconazolo						
				Tetraconazolo						
				Benzovindiflupyr						
				fluxapyroxad						
				Metconazolo						
				Bromuconazolo						
				Mefentrifluconazolo						
				Spiroxamina			1		Ammesso in mescela con Tebuconazolo	
				Trifloxystrobin						

fonte: http://burc.regione.campania.it

DIFESA Frumento 2025										
Avversità	**Nome latino**	**Criteri di intervento: vincoli**	**Criteri di intervento: consigli**	**Sostanza attiva**	**Pieno campo**	**Coltura protetta**	**(1) n. max. interv. per singola s.a. indip. dall'avv.**	**(2) n. max. interv. per gruppo di s.a. indip. dall'avv.**	**Limitazioni d'uso e note**	**Limitazioni d'uso per avversità**
SEPTORIOSI	*Septoria nodorum; septoria tritici*		Agronomico: Impiegare esclusivamente materiale di propagazione sano e certificato ai sensi della normativa fitosanitaria vigente. Effettuare avvicendamenti. Scegliere cv resistenti. Limitare le concimazioni azotate. Evitare semine troppo fitte. Chimico: concia dei semi.	*Laminarina*						Interventi con fungicidi chimici in numero di 2 indipendentemente dall'avversità. Sono ammesse al massimo 2 s.a. candidate alla sostituzione indipendente dall'avversità
				Pyraclostrobin						
				Azoxystrobin						
				Tebuconazolo						
				Bixafen						
				Protioconazolo						
				Tetraconazolo						
				Benzovindiflupyr						
				fluxapyroxad						
				Pyraclostrobin						
				Metconazolo						
				Bromuconazolo						
				Mefentrifluconazolo						
				Folpet						
				Fenpicoxamid						
				Bacillus subtilis						
				Difenoconazolo Spiroxamina						
NEMATODI	*Pratylenchus thornei*		Agronomico: Effettuare avvicendamenti.							
AFIDI		Soglie d'intervento: 60% di infestazione	Agronomico: Evitare semine troppo fitte. Limitare le concimazioni azotate. Campionamento: controllare 200 spighe/ha dalla spigatura fino all'inizio della maturazione lattea.	*Sali potassici di acidi grassi*						Al massimo 1 intervento insetticida all'anno contro questi fitofagi. Prima di operare l'intervento valutare la presenza, l'entità dei limitatori naturali e la loro potenziale capacità nel contenimento dello sviluppo della popolazione del fitofago.
				Tau-fluvalinate				1		
				Piretrine pure						

fonte: http://burc.regione.campania.it

DIFESA Girasole 2025										
Avversità	**Nome latino**	**Criteri di intervento: vincoli**	**Criteri di intervento: consigli**	**Sostanza attiva**	**Pieno campo**	**Coltura protetta**	**(1) n. max. interv. per singola s.a. indip. dall'avv.**	**(2) n. max. interv. per gruppo di s.a. indip. dall'avv.**	**Limitazioni d'uso e note**	**Limitazioni d'uso per avversità**
PERONOSPORA	*Plasmopara helianthi*		Agronomico: Ricorso a varietà di girasole resistenti alla razza 1 del patogeno. Chimico: E' obbligatoria la concia delle sementi a meno che il seme non provenga da zone indenni.							
MARCIUME CARBONIOSO	*Sclerotium bataticola*		Agronomico: Effettuare lunghe rotazioni. Impiegare esclusivamente materiale di propagazione sano e certificato ai sensi della normativa fitosanitaria vigente. Eseguire semine precoci. Adottare ridotta densità di semina. Limitare le concimazioni azotate. Effettuare irrigazioni di soccorso							
MUFFA GRIGIA	*Botrytis cinerea*		Agronomico: Effettuare l'interramento dei residui colturali infetti. Limitare le concimazioni azotate.							
SCLEROTINIA	*Sclerotinia sclerotiorum*		Agronomico: Effettuare lunghe rotazioni. Impiegare esclusivamente materiale di propagazione sano e certificato ai sensi della normativa fitosanitaria vigente. Interrare i residui colturali infetti. Effettuare concimazioni equilibrate. Effettuare un accurato drenaggio.							

fonte: http://burc.regione.campania.it

DIFESA Indivia Riccia e Scarola 2025										
Avversità	**Nome latino**	**Criteri di intervento: vincoli**	**Criteri di intervento: consigli**	**Sostanza attiva**	**Pieno campo**	**Coltura protetta**	**(1) n. max. interv. per singola s.a. indip. dall'avv.**	**(2) n. max. interv. per gruppo di s.a. indip. dall'avv.**	**Limitazioni d'uso e note**	**Limitazioni d'uso per avversità**
BATTERIOSI	*Pseudomonas cichorii;* *Erwinia carotovora*		Agronomico: Impiegare esclusivamente materiale di propagazione sano e certificato ai sensi della normativa fitosanitaria vigente. Limitare le concimazioni azotate e le irrigazioni (da evitare le irrigazioni a pioggia). Adottare ampie rotazioni (4 anni). Chimico: Intervenire solo in presenza di infezioni	***Prodotti rameici***					Non superare l'applicazione cumulativa di 28 kg di rame per ettaro nell'arco di 7 anni. Si raccomanda di rispettare il quantitativo applicato di 4 kg di rame per ettaro all'anno.	
				Bacillus amyloliquefaciens					Solo su P. Cichorii	
ANTRACNOSI	*Colletotrichum dematium f. spinaciae*		Agronomico: Impiego di seme sano o conciato. Ampi avvicendamenti colturali. Ricorrere a varietà poco suscettibili. Chimico: In presenza di attacchi precoci interventi tempestivi.	***Prodotti rameici***					Non superare l'applicazione cumulativa di 28 kg di rame per ettaro nell'arco di 7 anni. Si raccomanda di rispettare il quantitativo applicato di 4 kg di rame per ettaro all'anno.	

fonte: http://burc.regione.campania.it

DIFESA Indivia Riccia e Scarola 2025										
Avversità	**Nome latino**	**Criteri di intervento: vincoli**	**Criteri di intervento: consigli**	**Sostanza attiva**	**Pieno campo**	**Coltura protetta**	**(1) n. max. interv. per singola s.a. indip. dall'avv.**	**(2) n. max. interv. per gruppo di s.a. indip. dall'avv.**	**Limitazioni d'uso e note**	**Limitazioni d'uso per avversità**
PERONOSPORA	*Bremia lactucae*		Agronomico: Adottare ampie rotazioni. Evitare semine o trapianti troppo fitti. Uso varietà resistenti. Chimico: Intervenire alla comparsa dei sintomi ed in presenza di condizioni favorevoli all'infezione.	*Bacillus amyloliquefaciens*						Al massimo 2 interventi per ciclo colturale contro questa avversità.
				Laminarina						
				Prodotti rameici					Non superare l'applicazione cumulativa di 28 kg di rame per ettaro nell'arco di 7 anni. Si raccomanda di rispettare il quantitativo applicato di 4 kg di rame per ettaro all'anno	
				Fosetil alluminio						
				Ametoctradina			2			
				Pyraclostrobin				2		
				Azoxystrobin		No				
				Fosfonato di potassio						
				Oxathiapiprolin						
				Metalaxil		No		1		
				Metalaxil-M						
				Dimetomorf				2	L'uso è consentito fino al 30.5.2025	
				Mandipropamid						
				Bacillus subtilis						

fonte: http://burc.regione.campania.it

DIFESA Indivia Riccia e Scarola 2025										
Avversità	**Nome latino**	**Criteri di intervento: vincoli**	**Criteri di intervento: consigli**	**Sostanza attiva**	**Pieno campo**	**Coltura protetta**	**(1) n. max. interv. per singola s.a. indip. dall'avv.**	**(2) n. max. interv. per gruppo di s.a. indip. dall'avv.**	**Limitazioni d'uso e note**	**Limitazioni d'uso per avversità**
MARCIUME BASALE	*Sclerotinia sclerotiorum; Sclerotinia minor; Botrytis cinerea*		Agronomico: Limitare le irrigazioni. Utilizzare varietà poco suscettibili. Eliminare i residui di piante infette. Arieggiare i tunnel. Evitare semine o trapianti troppo fitti. Fisico: Solarizzazione. Chimico: Effettuare interventi alla base delle piante durante le prime fasi vegetative.	*Trichoderma spp.*						Contro questa avversità al massimo 3 interventi per ciclo colturale.
				Bacillus amyloliquefaciens					Ammesso solo contro le Sclerotinie.	
				Bacillus subtilis						
				Coniothyrium minitans					Ammesso solo contro le Sclerotinie.	
				Pythium oligandrum						
				Fenexamid			2			
				Eugenolo						
				Geraniolo						
				Timolo						
				Boscalid				1		
				fluxapyroxad						
				Azoxystrobin				2		
				Pyraclostrobin						
				Cyprodinil				3		
				Fludioxonil						
				Difenoconazolo			1			
MORIA DELLE PIANTINE	*Pythium spp.*		Agronomico: Evitare ristagni idrici. Effettuare avvicendamenti ampi.	*Trichoderma spp.*						
				Bacillus amyloliquefaciens						
				Propamocarb						
				Fosetil Al						
OIDIO	*Erysiphe cichoracearum*		Agronomico: Sesti d'impianto ampi. Chimico: soglia: alla comparsa dei primi sintomi.	*Olio di arancio dolce*						
				Zolfo						
				Azoxystrobin			2		Con i QOI al massimo 2 interventi all'anno indipendentemente dall'avversità	
				Eugenolo						
				Geraniolo						
				Timolo						

DIFESA Indivia Riccia e Scarola 2025										
Avversità	**Nome latino**	**Criteri di intervento: vincoli**	**Criteri di intervento: consigli**	**Sostanza attiva**	**Pieno campo**	**Coltura protetta**	**(1) n. max. interv. per singola s.a. indip. dall'avv.**	**(2) n. max. interv. per gruppo di s.a. indip. dall'avv.**	**Limitazioni d'uso e note**	**Limitazioni d'uso per avversità**
ANTRACNOSI DELLA LATTUGA	*Marssonina panattoniana*		Agronomico: Utilizzare seme sano e certificato o piantine provenienti da vivai autorizzati. Eliminare i residui colturali infetti attraverso la bruciatura.	***Prodotti rameici***					Non superare l'applicazione cumulativa di 28 kg di rame per ettaro nell'arco di 7 anni. Si raccomanda di rispettare il quantitativo applicato di 4 kg di rame per ettaro all'anno.	
AFIDI	*Myzus persicae (Sulzer); Nasonovia ribis nigri; Acyrthosiphon lactucae*		Chimico: alla comparsa delle prime infestazioni	*Beauveria bassiana*					Autorizzato solo su indivia	Al massimo 2 interventi per ciclo colturale contro questa avversità.
				Maltodestrina						
				Sali potassici di acidi grassi						
				Azadiractina						
				Spirotetramat			2		L'uso è consentito fino al 30/10/2025	
				Piretrine pure				4		
				Lambda-cialotrina			1			
				Tau-fluvalinate						
NOTTUE FOGLIARI	*Autographa gamma; Helicoverpa armigera; Spodoptera littoralis*	Chimico: intervenire in presenza di focolai di infestazioni.		*Bacillus thuringiensis var. Kurstaki*						
				Azadiractina						
				Etofenprox			1	4	Tra etofenprox piretrine e piretroidi al massimo 4 interventi	
				Clorantraniliprole			2			
				Tebufenozide		No	1			
MIRIDI	*Lygus spp.*			Tau-fluvalinate				4		
				Etofenprox			1			
NOTTUE TERRICOLE	*Agrotis spp.*									
ELATERIDI	*Agriotes spp.*			**Lambda-cialotrina**		No				

fonte: http://burc.regione.campania.it

DIFESA Indivia Riccia e Scarola 2025										
Avversità	**Nome latino**	**Criteri di intervento: vincoli**	**Criteri di intervento: consigli**	**Sostanza attiva**	**Pieno campo**	**Coltura protetta**	**(1) n. max. interv. per singola s.a. indip. dall'avv.**	**(2) n. max. interv. per gruppo di s.a. indip. dall'avv.**	**Limitazioni d'uso e note**	**Limitazioni d'uso per avversità**
MINATRICE DELLE FOGLIE	*Liriomyza huidobrensis; Liriomyza trifolii*	Posizionare le trappole cromotropiche per monitorare gli adulti. In pieno campo, solo con temperature superiori ai 10°C Chimico: In pieno campo intervenire alla presenza degli adulti	Biologico: alla presenza degli adulti, in serra: Lanciare 0,1-0,2 individui/mq del Diglyphus isaea, ripetendo il lancio qualora la parassitizzazione risultasse insufficiente.	*Diglyphus Isaea*						Al massimo 3 interventi all'anno contro quest'avversità
				Azadiractina						
TRIPIDI	*Franklinella ocidentalis; Thrips tabaci*		Chimico: Soglia: presenza.	*Sali potassici di acidi grassi*						
				Terpenoid blend					Autorizzato solo in coltura protetta.	
				Formetanato			1			
				Etofenprox			1	4		
				Tau-fluvalinate						
LUMACHE E LIMACCE	*Helix spp.; Limax spp.*	Chimico: Interventi serali con esche avvelenate sulle fasce perimetrali.		Metaldeide esca						
				Fosfato ferrico						

fonte: http://burc.regione.campania.it

DIFESA Kaki 2025										
Avversità	**Nome latino**	**Criteri di intervento: vincoli**	**Criteri di intervento: consigli**	**Sostanza attiva**	**Pieno campo**	**Coltura protetta**	**(1) n. max. interv. per singola s.a. indip. dall'avv.**	**(2) n. max. interv. per gruppo di s.a. indip. dall'avv.**	**Limitazioni d'uso e note**	**Limitazioni d'uso per avversità**
CANCRO	*Phompsis diospyri*		Agronomico: Eliminare i rami infetti con la potatura. Chimico: Effettuare 2-3 interventi nella fase di caduta foglie, solo negli impianti in cui la malattia è effettivamente presente							
CERCOSPORIOSI	*Mycosphaerella nawae*			Pyraclostrobin			2			
SESIA	*Synanthedon sp.*	In maggio-giugno ed agosto-settembre con almeno il 10-15% di piante infestate nella fase di sfarfallamento degli adulti_	Meccanico: Raschiare la corteccia nella zona dell'impalcatura delle branche sul tronco, dove avviene l'ovideposizione. Ricoprire la zona scoperta con paste cicatrizzanti e disinfettanti.	*Nematodi entomopatogeni*						
				Olio minerale					Intervento localizzato nel punto di impalcatura delle grosse branche, limitandolo alle piante già infestate	
MOSCA DELLA FRUTTA	*Ceratitis capitata*		Agronomico: Evitare le consociazioni con altre specie fruttifere.Preferire l'impiego di cultivar a maturazione medioprecoce. Chimico: Si consiglia di installare le trappole chemiotropiche ai primi di giugno e di intervenire alle prime catture. Nel caso in cui non vengano installate le trappole, controllare i frutti a partire dalla fase di pre-invaiatura ed intervenire alle prime punture fertili.	*Attract and kill con: Deltametrina*						
				Beauveria bassiana						
				Etofenprox			2			
				Spinosad			5		Applicazioni con specifica esca pronta all'uso.Al massimo 5 applicazioni all'anno	
METCALFA	*Metcalfa pruinosa*		Chimico: Soglia: presenza	**Etofenprox**			2			
MOSCA BIANCA DEGLI AGRUMI	*Dialeurodes citri*		Agronomico: Effettuare concimazioni azotate equilibrate.Effettuare potature per l'arieggiamento della chioma. Campionamento: Effettuare il conteggo delle colonie su 100 foglie prelevate dal 10% delle piante. Chimico: Contro le neanidi svernanti	*Sali potassici di acidi grassi*						
				Olio minerale						
				Azadiractina						

fonte: http://burc.regione.campania.it

DIFESA Kaki 2025										
Avversità	**Nome latino**	**Criteri di intervento: vincoli**	**Criteri di intervento: consigli**	**Sostanza attiva**	**Pieno campo**	**Coltura protetta**	**(1) n. max. interv. per singola s.a. indip. dall'avv.**	**(2) n. max. interv. per gruppo di s.a. indip. dall'avv.**	**Limitazioni d'uso e note**	**Limitazioni d'uso per avversità**
COCCINIGLIA	*Ceroplastes spp;* *Planococcus spp*			*Sali potassici di acidi grassi*						
				Spirotetramat			1		L'uso è consentito fino al 30/10/2025.	
CIMICE ASIATICA	*Halyomorpha halys*		Monitoraggio: nelle fasi inziali porre attenzione ai punti di ingresso (vicinanza ad edifici, siepi, ecc.). Il monitoraggio va effettuato nelle prime ore del mattino in cui la cimice risulta meno mobile. Controllare la presenza di adulti, ovature e forme giovanili su foglie e frutti con particolare attenzione alla parte alta delle piante. Utilizzare trappole specifiche con feromone di aggregazione. Installare le trappole ai bordi dell'appezzamento a distanza di 20-30 m. tra loro. Fisico: applicare reti antiinsetto monofila o monoblocco con chiusura, anticipando i primi spostamenti dell'insetto							

fonte: http://burc.regione.campania.it

DIFESA Lampone 2025										
Avversità	**Nome latino**	**Criteri di intervento: vincoli**	**Criteri di intervento: consigli**	**Sostanza attiva**	**Pieno campo**	**Coltura protetta**	**(1) n. max. interv. per singola s.a. indip. dall'avv.**	**(2) n. max. interv. per gruppo di s.a. indip. dall'avv.**	**Limitazioni d'uso e note**	**Limitazioni d'uso per avversità**
CANCRI RAMEALI - DIDIMELLA	*Didymella applanata*		Agronomico: Evitare eccessi di vegetazione lungo la fila. Evitare sistemi di irrigazione per aspersione. Asportare i polloni colpiti e distruggerli. Chimico: Intervenire sui tralci in fase autunnale.	***Prodotti rameici***					di rame per ettaro nell'arco di 7 anni. Si raccomanda di rispettare il quantitativo applicato di 4 kg di rame per ettaro all'anno per ettaro indipendentemente dall'avversità.	
MUFFA GRIGIA	*Botrytis cinerea*		Agronomico: Razionali concimazioni azotate. Allevare un numero di tralci regolare a metro lineare (8-10 tralci per le cv unifere). Adottare ampie distanze tra le file per favorire l'aerazione della massa fogliare. Asportare dall'appezzamento i residui della vegetazione estiva. Chimico:	*Metschnikowia fructicola*						
				Saccharomyces cerevisiae						
				Bacillus amyloliquefaciens	Si					
				Eugenolo						
				Geraniolo						
				Timolo						
				Pyraclostrobin			2			
				Boscalid						
				Cyprodinil						
				Fludioxonil						

fonte: http://burc.regione.campania.it

DIFESA Lampone 2025										
Avversità	**Nome latino**	**Criteri di intervento: vincoli**	**Criteri di intervento: consigli**	**Sostanza attiva**	**Pieno campo**	**Coltura protetta**	**(1) n. max. interv. per singola s.a. indip. dall'avv.**	**(2) n. max. interv. per gruppo di s.a. indip. dall'avv.**	**Limitazioni d'uso e note**	**Limitazioni d'uso per avversità**
DEPERIMENTO PROGRESSIVO	*Rhizoctonia spp.; Verticillium; Cilindrocarpon; Phytophthora spp.*		Evitare terreni asfittici. Favorire lo sgrondo delle acque in eccesso. Utilizzare materiale di propagazione sano. Non effettuare interventi ripetuti di fresature nell'interfila. Evitare il passaggio ripetuto dei mezzi meccanici su suolo saturo di umidità. Adottare l'inerbimento nell'interfila. Chimico:	*Trichoderma harzianum*						
RUGGINE	*Phragmidium spp.*		Agronomico: Evitare eccessi di vegetazione lungo la fila. Evitare sistemi di irrigazione per aspersione. Asportare i polloni colpiti e distruggerli. Chimico:	***Prodotti rameici***					Non superare l'applicazione cumulativa di 28 kg di rame per ettaro nell'arco di 7 anni. Si raccomanda di rispettare il quantitativo applicato di 4 kg di rame per ettaro all'anno per ettaro	
				Difenoconazolo					Con gli IBE al massimo 2 interventi all'anno	
OIDIO	*Sphaerotheca macularis*		Agronomico: Adottare razionali sesti di impianto. Utilizzare cv resistenti e/o tolleranti. Evitare eccessi di azoto nel suolo.	*Olio di arancio dolce*						
				Bacillus amyloliquefaciens						
				Bicarbonato di potassio						
				Bacillus pumilus						
				Penconazolo		No	1		Con gli IBE al massimo 2 interventi all'anno	
				Eugenolo						
				Geraniolo						
				Timolo						
				Ampelomyces quisqualis						

fonte: http://burc.regione.campania.it

DIFESA Lampone 2025										
Avversità	**Nome latino**	**Criteri di intervento: vincoli**	**Criteri di intervento: consigli**	**Sostanza attiva**	**Pieno campo**	**Coltura protetta**	**(1) n. max. interv. per singola s.a. indip. dall'avv.**	**(2) n. max. interv. per gruppo di s.a. indip. dall'avv.**	**Limitazioni d'uso e note**	**Limitazioni d'uso per avversità**
BATTERIOSI - TUMORE BATTERICO	*Agrobacterium tumefaciens*		Agronomico: Utilizzare materiale di propagazione sano. Adottare ampie rotazioni. Evitare ristagni idrici.							
VIROSI			Agronomico: Impiego di materiale di propagazione sano. Adottare razionali rotazioni colturali							
CECIDOMIA DELLA CORTECCIA DEI LAMPONI	*Thomasiniana theobaldi*		Agronomico: Ridurre e razionalizzare gli apporti di azoto. Asportare i residui della vegetazione	*Spinosad*			3		Con le spinosine al massimo 3 interventi all'anno	
ANTONOMO DELLA FRAGOLA E DEL LAMPONE	*Anthonomus rubi*		Agronomico: Effettuare accurata pulizia dei fossi per contenere il parassita. Chimico:	*Piretrine pure*					Tra piretrine e lambdacialotrina al amssimo 2 interventi all'anno.Il prodotto è tossico per gli stadi mobili di Fitoseide e per le larve di Crisopa.Si consiglia di distanziare di almeno 2 giorni l'eventuale intervento con l'introduzione di predatori.	Tra piretrine e lambdacialotrina al massimo 2 interventi all'anno.
				Acetamiprid			2			
VERME DEI FRUTTI	*Byturus tomentosus*									
AFIDI	*Aphidula idaei; Amphorophora rubi*		Agronomico: Razionalizzare gli apporti di azoto. Chimico:	*Azadiractina*						
				Sali potassici di acidi grassi						
				Lambda-cialotrina			1		Tra piretrine e lambdacialotrina al massimo 2 interventi all'anno.	
				Acetamiprid			2			
				Flupyradifurone	No		2			

fonte: http://burc.regione.campania.it

DIFESA Lampone 2025										
Avversità	**Nome latino**	**Criteri di intervento: vincoli**	**Criteri di intervento: consigli**	**Sostanza attiva**	**Pieno campo**	**Coltura protetta**	**(1) n. max. interv. per singola s.a. indip. dall'avv.**	**(2) n. max. interv. per gruppo di s.a. indip. dall'avv.**	**Limitazioni d'uso e note**	**Limitazioni d'uso per avversità**
DITTERI	*Lasioptera rubi*		Agronomico: Asportare i tralci colpiti e distruggerli.							
MOSCERINO DEI PICCOLI FRUTTI	*Drosophila suzuki*		Agronomico: Si consiglia il monitoraggio con trappole innescate con esche di aceto di succo di mele. Si consiglia di eliminare tempestivamente tuttii frutti colpiti. Chimico:	*Attract and kill con: Deltametrina*						
				Acetamiprid			2			
				Spinetoram			2		Con le spinosine al massimo 3 interventi all'anno. L'uso è consentito fino al 30.12.2025	
				Piretrine pure				2		
				Lambda-cialotrina			1			
TRIPIDI			Agronomico: Non sfalciare durante la fioritura Chimico: Presenza.	*Azadiractina*						
				Sali potassici di acidi grassi						
				Terpenoid blend					Solo in coltura protetta.	
				Piretrine					tra piretrine e lambdacialotrina al massimo 2 interventi all'anno	
RAGNETTO ROSSO	*Tetranychus urticae*			*Phytoseiulus persimilis*						
				Amblyseius californicus						
				Terpenoid blend					Solo in coltura protetta.	
				Sali potassici di acidi grassi						
				Olio di arancio dolce						
				Milbemectina						

fonte: http://burc.regione.campania.it

DIFESA Lampone 2025										
Avversità	**Nome latino**	**Criteri di intervento: vincoli**	**Criteri di intervento: consigli**	**Sostanza attiva**	**Pieno campo**	**Coltura protetta**	**(1) n. max. interv. per singola s.a. indip. dall'avv.**	**(2) n. max. interv. per gruppo di s.a. indip. dall'avv.**	**Limitazioni d'uso e note**	**Limitazioni d'uso per avversità**
LUMACHE E LIMACCE	*Helix spp.; Limax spp.*		Chimico: Solo in caso di infestazione generalizzata	*Fosfato ferrico*						
OZIORRINCO	*Othiorrhynchus sulcatus*			*Metarhizium a. var. Anisopliae*						Impiego nella preparazione del terriccio per piante in vaso
CICALINE				Acetamiprid			2			
				Olio di arancio dolce						
CIMICE ASIATICA	*Halyomorpha halys*		Monitoraggio: nelle fasi inziali porre attenzione ai punti di ingresso (vicinanza ad edifici, siepi, ecc.). Il monitoraggio va effettuato nelle prime ore del mattino in cui la cimice risulta meno mobile. Controllare la presenza di adulti, ovature e forme giovanili su foglie e frutti con particolare attenzione alla parte alta delle piante. Utilizzare trappole specifiche con feromone di aggregazione. Installare le trappole ai bordi dell'appezzamento a distanza di 20-30 m. tra loro. Fisico: applicare reti antiinsetto monofila o monoblocco con chiusura, anticipando i primi spostamenti dell'insetto Chimico: L'effetto abbattente dei trattamenti è legato sopratutto all'azione diretta per contatto, quindi gli interventi vanno correlati alla presenza dell'insetto.	*Piretrine pure*					Tra piretrine e lambdacialotrina al massimo 2 interventi all'anno.	
				Acetamiprid			2			

fonte: http://burc.regione.campania.it

DIFESA Lattuga a Cespo 2025										
Avversità	**Nome latino**	**Criteri di intervento: vincoli**	**Criteri di intervento: consigli**	**Sostanza attiva**	**Pieno campo**	**Coltura protetta**	**(1) n. max. interv. per singola s.a. indip. dall'avv.**	**(2) n. max. interv. per gruppo di s.a. indip. dall'avv.**	**Limitazioni d'uso e note**	**Limitazioni d'uso per avversità**
VIROSI	*CMV;* *LeMV*		Agronomico: Programmare la coltura lontano da altre suscettibili. Eliminare le erbe infestanti dai bordi degli appezzamenti. Limitare le concimazioni azotate. Anticipare o ritardare l'epoca di semina o trapianto in modo da evitare i periodi di intensa attività migratoria degli afidi. Distruggere le piante infette. Impiegare esclusivamente materiale di propagazione sano e certificato ai sensi della normativa fitosanitaria vigente. Il controllo in campo di tali virosi, deve essere diretto ai loro vettori, quindi risulta utile il ricorso a: - frangivento; - siepi; - pacciamatura.							
MARCIUMI E NECROSI	*Pseudomonas cichorii;* *Erwinia carotovora subsp. carotovora*		Agronomico: Impiegare esclusivamente materiale di propagazione sano e certificato ai sensi della normativa fitosanitaria vigente. Limitare le concimazioni azotate e le irrigazioni (da evitare le irrigazioni a pioggia). Adottare ampie rotazioni. Chimico: Intervenire solo in presenza di infezioni	***Prodotti rameici***					Non superare l'applicazione cumulativa di 28 kg di rame per ettaro nell'arco di 7 anni. Si raccomanda di rispettare il quantitativo applicato di 4 kg di rame per ettaro all'anno	
				Bacillus amyloliquefaciens					Solo su P.cichorii	

fonte: http://burc.regione.campania.it

DIFESA Lattuga a Cespo 2025										
Avversità	**Nome latino**	**Criteri di intervento: vincoli**	**Criteri di intervento: consigli**	**Sostanza attiva**	**Pieno campo**	**Coltura protetta**	**(1) n. max. interv. per singola s.a. indip. dall'avv.**	**(2) n. max. interv. per gruppo di s.a. indip. dall'avv.**	**Limitazioni d'uso e note**	**Limitazioni d'uso per avversità**
PERONOSPORA DELLA LATTUGA	*Bremia lactucae*		Agronomico: Distruggere i residui colturali infetti. Adottare ampie rotazioni. Evitare semine o trapianti troppo fitti. Favorire il drenaggio del suolo. Chimico: Intervenire alla comparsa dei sintomi ed in presenza di condizioni favorevoli all'infezione	***Prodotti rameici***						
				Bacillus amyloliquefaciens						
				Laminarina						
				Olio di arancio dolce						
				Cerevisane						
				Fosetil alluminio						
				Cymoxanil			1			
				Propamocarb			2			
				Difenoconazolo			3			
				Fluopicolide			1		Metalaxil e Fluopicolide sono in alternativa tra loro	
				Amisulbrom			3			
				Oxathiopiprolin					Al massimo 3 interventi per anno e 2 per ciclo colturale	
				Ametoctradina			2			
				Fosfonato di potassio						
				Azoxystrobin				3		
				Pyraclostrobin						
				Mandipropamid				3	Al massimo 1 intervento per ciclo colturale	
				Dimetomorf					Al massimo 1 intervento per ciclo colturale L'uso è consentito fino al 20/05/2025	
				Metalaxil				1	Metalaxil e Fluopicolide sono in alternativa tra loro	
				Metalaxil-M						
				Bacillus subtilis						

fonte: http://burc.regione.campania.it

DIFESA Lattuga a Cespo 2025										
Avversità	**Nome latino**	**Criteri di intervento: vincoli**	**Criteri di intervento: consigli**	**Sostanza attiva**	**Pieno campo**	**Coltura protetta**	**(1) n. max. interv. per singola s.a. indip. dall'avv.**	**(2) n. max. interv. per gruppo di s.a. indip. dall'avv.**	**Limitazioni d'uso e note**	**Limitazioni d'uso per avversità**
OIDIO	*Erysiphe cichoracearum*			*Zolfo*						
				Olio di arancio dolce						
				Azoxystrobin			3		Con QOI al massimo 3 interventi per anno	
				Eugenolo						
				Geraniolo						
				Timolo						
MARCIUME DEL COLLETTO	*Rhizoctonia solani*		Agronomico: Ampi avvicendamenti colturali; Impiego di semi o piantine sane; Uso limitato dei fertilizzanti azotati; Accurato drenaggio del terreno; Ricorso alle irrigazioni solo nei casi indispensabili. Chimico:Interventi al terreno.	*Trichoderma asperellum*						
				Trichoderma gamsii						
				Trichoderma atroviride						
				Bacillus subtilis						
				Pythium oligandrum						
				Pseudomonas spp.						
				Azoxystrobin			3		Con QOI al massimo 3 interventi per anno	
				Bacillus amyloliquefaciens						

fonte: http://burc.regione.campania.it

DIFESA Lattuga a Cespo 2025										
Avversità	**Nome latino**	**Criteri di intervento: vincoli**	**Criteri di intervento: consigli**	**Sostanza attiva**	**Pieno campo**	**Coltura protetta**	**(1) n. max. interv. per singola s.a. indip. dall'avv.**	**(2) n. max. interv. per gruppo di s.a. indip. dall'avv.**	**Limitazioni d'uso e note**	**Limitazioni d'uso per avversità**
MARCIUME BASALE	*Sclerotinia sclerotiorum; Sclerotinia minor; Botrytis cinerea*		Agronomico: Utilizzare varietà poco suscettibili. Eliminare i residui di piante infette. Arieggiare i tunnel. Evitare semine o trapianti troppo fitti. Fisico: Solarizzazione. Chimico: Effettuare interventi alla base delle piante durante le prime fasi vegetative.	*Pythium oligandrum*						Contro questa avversità al massimo 2 interventi per ciclo colturale.
				Coniothyrium minitans					Registrato solo per Sclerotinia.	
				Bacillus subtilis					Registrato solo per Sclerotinia.	
				Bacillus amyloliquefaciens						
				Cerevisane						
				Pyrimethanil			2		Autorizzato solo su botrite	
				Fenexamid			2			
				Trichoderma asperellum						
				Trichoderma atroviride						
				Eugenolo						
				Geraniolo						
				Timolo						
				Cyprodinil				3		
				Fludioxonil						
				Pyraclostrobin				3		
				Azoxystrobin						
				Trifloxystrobin						
				Fluopyram				1		
				Boscalid						
				Penthiopyrad					Solo in pieno campo	
				fluxapyroxad						
				Isofetamid	No					
				Difenoconazolo						
MORIA DELLE PIANTINE	*Pythium spp.*		Chimico: Effettuare interventi alla base delle piante durante le prime fasi vegetative	*Trichoderma spp.*						
				Propamocarb			2			
				Fosetil Al						
				Bacillus amyloliquefaciens						

DIFESA Lattuga a Cespo 2025										
Avversità	**Nome latino**	**Criteri di intervento: vincoli**	**Criteri di intervento: consigli**	**Sostanza attiva**	**Pieno campo**	**Coltura protetta**	**(1) n. max. interv. per singola s.a. indip. dall'avv.**	**(2) n. max. interv. per gruppo di s.a. indip. dall'avv.**	**Limitazioni d'uso e note**	**Limitazioni d'uso per avversità**
ANTRACNOSI DELLA LATTUGA	*Marssonina panattoniana*		Agronomico: Utilizzare seme sano e certificato o piantine provenienti da vivai autorizzati. Eliminare i residui colturali infetti attraverso la bruciatura	***Prodotti rameici***					Non superare l'applicazione cumulativa di 28 kg di rame per ettaro nell'arco di 7 anni. Si raccomanda di rispettare il quantitativo applicato di 4 kg di rame per ettaro all'anno.	
AFIDI	*Nasonovia ribis nigri;* *Myzus persicae;* *Uroleucon sonchi;* *Acyrthosiphon lactucae*	Chimico: Intervenire se più del 50% delle piante sono infestate da colonie dell'Afide delle cucurbitacee. Intervenire se più del 10% delle piante sono infestate da altre colonie afidiche. In presenza di focolai di piante virosate la soglia si abbassa comunque all'1%.	Biologico: In serra lanciare Aphidius colemani (0.5/mq) e Aphidoletes aphidimyza (1/mq). Campionamento: visionare 50 piante/100mq	*Beauveria bassiana*						Al massimo 3 interventi per ciclo colturale contro questa avversità
				Sali potassici di acidi grassi						
				Maltodestrina						
				Azadiractina						
				Acetamiprid					Al massimo 1 intervento per ciclo, 2 all'anno	
				Spirotetramat			2		Non autorizzato su U. sonchi, Acyrthosiphon lactucae L'uso è consentito fino al 30/10/2025	
				Flupyradifurone			1			
				Deltametrina			2	4		
				Tau-fluvalinate			2			
				Lambda-cialotrina			1			
				Piretrine pure						
NOTTUE TERRICOLE	*Agrotis spp.*		Chimico: Infestazione generalizzata.	*Azadiractina*						
				Deltametrina						

DIFESA Lattuga a Cespo 2025										
Avversità	**Nome latino**	**Criteri di intervento: vincoli**	**Criteri di intervento: consigli**	**Sostanza attiva**	**Pieno campo**	**Coltura protetta**	**(1) n. max. interv. per singola s.a. indip. dall'avv.**	**(2) n. max. interv. per gruppo di s.a. indip. dall'avv.**	**Limitazioni d'uso e note**	**Limitazioni d'uso per avversità**
NOTTUE FOGLIARI	*Autographa gamma; Helicoverpa armigera; Spodoptera littoralis*	Intervenire in presenza di infestazioni generalizzate	Nelle varietà come Trocadero, Iceberg ecc. intervenire prima che le foglie si chiudano.	*Bacillus thuringiensis*						
				Azadiractina						
				Metaflumizone			2			
				Emamectina		No	2		Autorizzato solo su Spodoptera. Con avermectine al massimo 3 interventi all'anno	
				Clorantraniliprole			2		Non autorizzato su Autographa gamma.	
				Spodoptera littoralis Nucleopoliedrovirus (SpliNPV)						
				Helicoverpa armigera nucleopoliedrovirus					Autorizzato solo contro Spodoptera littoralis	
				Tebufenozide			1			
				Deltametrina			2	3		
				Etofenprox			1			
				Spinosad			3	3		
				Spinetoram			2			
ELATERIDI	*Agriotes spp.*	Chimico: Infestazione generalizzata accertata mediante specifici monitoraggi		**Lambda-cialotrina**					Impiegabili prima di trapiantare la lattuga qualora sul ciclo colturale precedente siano stati osservati danni.	

fonte: http://burc.regione.campania.it

DIFESA Lattuga a Cespo 2025										
Avversità	**Nome latino**	**Criteri di intervento: vincoli**	**Criteri di intervento: consigli**	**Sostanza attiva**	**Pieno campo**	**Coltura protetta**	**(1) n. max. interv. per singola s.a. indip. dall'avv.**	**(2) n. max. interv. per gruppo di s.a. indip. dall'avv.**	**Limitazioni d'uso e note**	**Limitazioni d'uso per avversità**
TRIPIDI	*Thrips spp.; Frankliniella occidentalis*			*Sali potassici di acidi grassi*						
				beauveria bassiana						
				Terpenoid blend						
				Abamectina	No				Al massimo 1 intervento per ciclo 3 per anno. Con avermectine al massimo 3 interventi all'anno	
				Acetamiprid					Al massimo 1 intervento per ciclo, 2 all'anno	
				Spinosad			3	3		
				Spinetoram			2		L'uso è consentito fino al 30/12/2025.	
				Etofenprox			1	4		
				Deltametrina			2			
				Formetanato			1			
MIRIDI	*Lygus rugulipennis*		Agronomici: Evitare lo sfalcio dei fossi e dei prati adiacenti le colture nel periodo Luglio-Agosto. Chimico: Soglia : Presenza.	**Etofenprox**			1		Tra etofenprox e piretrine e piretroidi al massimo 4 interventi all'anno	Insetto particolarmente dannoso su lattughe suscettibili ("Iceberg" e "Romana")
MINATRICE DELLE FOGLIE	*Liriomyza spp.*	Posizionare le trappole cromotropiche per monitorare gli adulti. In pieno campo, solo con temperature superiori ai 10°C Chimico: In pieno campo intervenire alla presenza degli adulti. In serra intervenire in caso di gravi infestazioni non controllate dagli ausiliari	Biologico: alla presenza degli adulti, in serra: Lanciare 0,1-0,2 individui/mq del Diglyphus isaea, ripetendo il lancio qualora la parassitizzazione risultasse insufficiente	*Diglyphus Isaea*						Contro quest'avversità al massimo 2 interventi per ciclo colturale
				Azadiractina						
				Abamectina	No		3		Al massimo 1 intervento per ciclo 3 per anno. Con avermectine al massimo 3 interventi all'anno	

fonte: http://burc.regione.campania.it

DIFESA Lattuga a Cespo 2025										
Avversità	**Nome latino**	**Criteri di intervento: vincoli**	**Criteri di intervento: consigli**	**Sostanza attiva**	**Pieno campo**	**Coltura protetta**	**(1) n. max. interv. per singola s.a. indip. dall'avv.**	**(2) n. max. interv. per gruppo di s.a. indip. dall'avv.**	**Limitazioni d'uso e note**	**Limitazioni d'uso per avversità**
LIMACCE E LUMACHE.	*Helix spp.;* *Limax spp.*	Chimico: Interventi serali con esche avvelenate sulle fasce perimetrali		Metaldeide esca						Con attacchi sui bordi dell'appezzamento effettuare la distribuzione sulla fascia interessata.
				Fosfato ferrico						
NEMATODI	*Meloidogyne spp.*		Agronomico: Utilizzo di panelli di semi di brassica (Da utilizzare alla dose di 2,5 t/ha, 7-10 giorni prima del trapianto, con interramento a 15-20 cm e bagnatura successiva.)	*Paecilomyces lilacinus*						Presente nei terreni prevalentemente sabbiosi
				Estratto di aglio						
				Azadiractina						
PATOGENI TELLURICI	*Sclerotinia spp.;* *Rhizoctonia solani;* *Pythium spp.*	Solo in coltura protetta	Chimico: Solo in caso di accertata presenza negli anni precedenti	**Metam potassio**					Al massimo 1000 litri di formulato commerciale e un'applicazion eogni tre anni	Interventi da effettuarsi prima della semina o del trapianto
				Metam sodio					Al massimo 1000 litri di formulato commerciale all'anno. Dose di 40-50 g/mq	
				Dazomet					Dose di 40-50 g/mq. Una applicazione ogni tre anni.	

fonte: http://burc.regione.campania.it

DIFESA Lattughino (col.prot.) baby leaf 2025										
Avversità	**Nome latino**	**Criteri di intervento: vincoli**	**Criteri di intervento: consigli**	**Sostanza attiva**	**Pieno campo**	**Coltura protetta**	**(1) n. max. interv. per singola s.a. indip. dall'avv.**	**(2) n. max. interv. per gruppo di s.a. indip. dall'avv.**	**Limitazioni d'uso e note**	**Limitazioni d'uso per avversità**
PERONOSPORA DELLA LATTUGA	*Bremia lactucae*		Interventi agronomici: - ampie rotazioni - distruggere i residui delle colture ammalate - favorire il drenaggio del suolo - distanziare maggiormente le piante - aerare oculatamente serre e tunnel - uso di varietà resistenti. Interventi chimici: - 1-2 applicazioni in semenzaio - in pieno campo i trattamenti vanno programmati in funzione delle condizioni climatiche (piogge frequenti e alta umidità) predisponenti la malattia; di norma non si deve intervenire nei cicli estivi, fatta eccezione per cultivar sensibili in caso di piogge ripetute.	***Prodotti rameici***					28 kg/ha in 7 anni.Non superare il quantitativo medio di 4 kg/ha di rame all'anno	
				Bacillus amyloliquefaciens			6			
				Laminarina						
				COS-OGA						
				Cerevisane						
				Pythium oligandrum						
				Metalaxil-M			2		Per ciclo colturale	
				Fosetil alluminio						
				Azoxystrobin			2	3	Tra tutti i QoI	
				Piraclostrobin					Tra tutti i QoI	
				Oxathiapiprolin						
				Ametoctradina			2			
				Fosfonato di potassio						
				Mandipropamid				4	1 per ciclo 4 per anno	
				Dimetomorf					L'uso è consentito fino al 30.5.2025	

fonte: http://burc.regione.campania.it

DIFESA Lattughino (col.prot.) baby leaf 2025										
Avversità	**Nome latino**	**Criteri di intervento: vincoli**	**Criteri di intervento: consigli**	**Sostanza attiva**	**Pieno campo**	**Coltura protetta**	**(1) n. max. interv. per singola s.a. indip. dall'avv.**	**(2) n. max. interv. per gruppo di s.a. indip. dall'avv.**	**Limitazioni d'uso e note**	**Limitazioni d'uso per avversità**
MARCIUME BASALE	*Sclerotinia sclerotiorum; Sclerotinia minor*		Interventi agronomici: - arieggiare le serre - limitare le irrigazioni ed evitare ristagni idrici - eliminare le piante ammalate - utilizzare varietà poco suscettibili - evitare di lesionare le piante - avvicendamenti colturali con specie poco suscettibili - ricorrere alla solarizzazione - effettuare pacciamature e prosature alte. Interventi chimici: - intervenire in caso di accertata presenza nei cicli precedenti alla base delle piante.	*Bacillus amyloliquefaciens*			6			
				Pythium oligandrum						
				Bacillus subtilis			4			
				Trichoderma spp.						
				Coniothyrium minitans						
				Eugenolo						
				Geraniolo						
				Timolo						
				Fludioxonil			2	3		
				Cyprodinil			2			
				Fenexamid			2			
				Difenoconazolo					In miscela con fluxapiroxad	
				Fluxapyroxad				2		
				Boscalid						
				Pyraclostrobin				3	Tra tutti i QoI	
				Azoxystrobin			2		Tra tutti i QoI	

fonte: http://burc.regione.campania.it

DIFESA Lattughino (col.prot.) baby leaf 2025										
Avversità	**Nome latino**	**Criteri di intervento: vincoli**	**Criteri di intervento: consigli**	**Sostanza attiva**	**Pieno campo**	**Coltura protetta**	**(1) n. max. interv. per singola s.a. indip. dall'avv.**	**(2) n. max. interv. per gruppo di s.a. indip. dall'avv.**	**Limitazioni d'uso e note**	**Limitazioni d'uso per avversità**
BOTRITE	*Botrytis cinerea*		Interventi agronomici: - arieggiare le serre - limitare le irrigazioni ed evitare ristagni idrici - eliminare le piante ammalate - utilizzare varietà poco suscettibili - evitare di lesionare le piante - avvicendamenti colturali con specie poco suscettibili - ricorrere alla solarizzazione - effettuare pacciamature e prosature alte. Interventi chimici: - intervenire in caso di accertata presenza nei cicli precedenti alla base delle piante.	*Cerevisane*						
				Eugenolo						
				Geraniolo						
				Timolo						
				Fludioxonil			2	3		
				Cyprodinil			2			
				Fenexamid			2			

fonte: http://burc.regione.campania.it

DIFESA Lattughino (col.prot.) baby leaf 2025										
Avversità	**Nome latino**	**Criteri di intervento: vincoli**	**Criteri di intervento: consigli**	**Sostanza attiva**	**Pieno campo**	**Coltura protetta**	**(1) n. max. interv. per singola s.a. indip. dall'avv.**	**(2) n. max. interv. per gruppo di s.a. indip. dall'avv.**	**Limitazioni d'uso e note**	**Limitazioni d'uso per avversità**
MARCIUME DEL COLLETTO	*Rhizoctonia spp.*		- arieggiare le serre - limitare le irrigazioni ed evitare ristagni idrici - eliminare le piante ammalate - utilizzare varietà poco suscettibili - evitare di lesionare le piante - avvicendamenti colturali con specie poco suscettibili - ricorrere alla solarizzazione - effettuare pacciamature e prosature alte. Interventi chimici: - intervenire in caso di accertata presenza nei cicli precedenti alla base delle piante.	*Trichoderma asperellum*						
				Trichoderma gamsii						
				Pseudomonas spp.						
				Azoxystrobin			2	3	Tra tutti i QoI	
OIDIO	*Erysiphe cichoracearum*		Interventi chimici: - intervenire solo alla comparsa dei sintomi.	*Zolfo*					Si ricorda che lo zolfo è inefficace a temperature inferiori a 10-15 °C e può risultare fitotossico alle alte temperature.	
				Eugenolo						
				Geraniolo						
				Timolo						
				Olio di arancio						
				Azoxystrobin			2	3	Tra tutti i QoI	
ALTERNARIA	*Alternaria sp.*		Interventi agronomici: - impiego di seme sano - adottare ampi avvicendamenti colturali - allontanare i residui di piante infette. Interventi chimici: - in presenza di sintomi.	***Prodotti rameici***					28 kg/ha in 7 anni. Non superare il quantitativo medio di 4 kg/ha di rame all'anno	
				Metalaxil-M			2			

fonte: http://burc.regione.campania.it

DIFESA Lattughino (col.prot.) baby leaf 2025										
Avversità	**Nome latino**	**Criteri di intervento: vincoli**	**Criteri di intervento: consigli**	**Sostanza attiva**	**Pieno campo**	**Coltura protetta**	**(1) n. max. interv. per singola s.a. indip. dall'avv.**	**(2) n. max. interv. per gruppo di s.a. indip. dall'avv.**	**Limitazioni d'uso e note**	**Limitazioni d'uso per avversità**
MORIA DELLE PIANTINE	*Pythium sp.*		Interventi agronomici: - evitare ristagni idrici - effettuare avvicendamenti ampi. Interventi chimici: - intervenire alla comparsa dei sintomi.	*Trichoderma harzianum*						
				Trichoderma asperellum						
				Trichoderma gamsii						
				Cerevisane						
				Metalaxil-M			2		Per ciclo colturale	
				Bacillus amyloliquefaciens						
RUGGINE	*Puccinia cichorii;* *Puccinia opizii*		Interventi chimici: - intervenire alla comparsa dei primi sintomi.	***Prodotti rameici***					28 kg/ha in 7 anni.Non superare il quantitativo medio di 4 kg/ha di rame all'anno	
FUSARIUM SPP.	*Fusarium spp.*		Utilizzare seme sano.	*Trichoderma harzianum*						
BATTERIOSI	*Pseudomonas cichorii;* *Erwinia carotovora subsp. carotovora*		Interventi agronomici: - ampie rotazioni colturali (almeno 4 anni) - concimazioni azotate e potassiche equilibrate - eliminazione della vegetazione infetta, che non va comunque interrata - è sconsigliato irrigare con acque provenienti da canali o bacini di raccolta i cui fondali non vengano periodicamente ripuliti dai residui organici.	***Prodotti rameici***					28 kg/ha in 7 anni.Non superare il quantitativo medio di 4 kg/ha di rame all'anno	
				Bacillus amyloliquefaciens						

fonte: http://burc.regione.campania.it

DIFESA Lattughino (col.prot.) baby leaf 2025										
Avversità	**Nome latino**	**Criteri di intervento: vincoli**	**Criteri di intervento: consigli**	**Sostanza attiva**	**Pieno campo**	**Coltura protetta**	**(1) n. max. interv. per singola s.a. indip. dall'avv.**	**(2) n. max. interv. per gruppo di s.a. indip. dall'avv.**	**Limitazioni d'uso e note**	**Limitazioni d'uso per avversità**
VIROSI	*CMV;* *LeMV;* *TSWV - Tospovirus*	Per le virosi trasmesse da afidi in modo non persistente (tra cui il virus del mosaico del cetriolo, CMV) i trattamenti aficidi diretti sulla coltura non sono sufficienti per prevenire la trasmissione del virus.Verificare la presenza di tripidi al momento del trapianto.								Nel rispetto delle norme generali relative al diserbo eliminare le erbe infestanti all'interno ed attorno alla coltura, che potrebbero essere serbatoio di virus, dei vettori o di entrambi
AFIDI	*Nasonovia ribis nigri;* *Uroleucon sonchi;* *Myzus persicae;* *Acyrthosiphon lactucae*		Interventi chimici: - soglia: presenza - le infestazioni sono rilevanti in primavera ed in autunno - in estate si verifica un abbassamento naturale delle popolazioni.	*Beauveria bassiana*						
				Sali potassici di acidi grassi						
				Maltodestrina						
				Azadiractina						
				Acetamiprid			1		Per ciclo colturale	
				Piretrine pure				4		
				Deltametrina			3			
				Spirotetramat			2		L'uso del p.f. è consentito fino al 30/10/2025.	
MINATRICE DELLE FOGLIE	*Liriomyza sp.*		Si consiglia di installare trappole cromotropiche di colore giallo per il monitoraggio Interventi biologici: - realizzare almeno 3 lanci a cadenza quindicinale distribuendo 2 individui per pianta. Interventi chimici: - se si riscontrano mine o punture di alimentazione e/o ovideposizioni.	*Diglyphus Isaea*						Si consiglia di installare trappole cromotropiche di colore giallo per il monitoraggio
				Azadiractina						
				Abamectina			1	3	tra Abamectina e Emamectina	
				Spinosad			3			

fonte: http://burc.regione.campania.it

DIFESA Lattughino (col.prot.) baby leaf 2025										
Avversità	**Nome latino**	**Criteri di intervento: vincoli**	**Criteri di intervento: consigli**	**Sostanza attiva**	**Pieno campo**	**Coltura protetta**	**(1) n. max. interv. per singola s.a. indip. dall'avv.**	**(2) n. max. interv. per gruppo di s.a. indip. dall'avv.**	**Limitazioni d'uso e note**	**Limitazioni d'uso per avversità**
NOTTUE FOGLIARI	*Autographa gamma; Spodoptera spp; Heliothis armigera*		Interventi chimici: - in caso di presenza di focolai - i Piretroidi sono efficaci anche nei confronti dei Miridi.	*Bacillus thuringiensis*						
				Azadiractina						
				Spodoptera littoralis Nucleopoliedrovirus (SpliNPV)					Ammesso contro Spodoptera littoralis	
				Deltametrina			3	4		
				Lambda-cialotrina			2			
				Emamectina benzoato			2	3	tra Abamectina e Emamectina	
				Clorantraniliprole			2		Solo contro Heliothis e Spodoptera	
				Metaflumizone			2		Ammesso contro Heliotis e Spodoptera	
				Spinosad			3		ammessa contro Heliotis e Spodoptera	
NOTTUE TERRICOLE	*Agrotis sp.*		Interventi chimici: - soglia: infestazione generalizzata.	*Azadiractina*						
				Lambda-cialotrina			2	4		
				Deltametrina			3			
				Metaflumizone			2			
ELATERIDI	*Agriotes sp.*		Interventi chimici: - infestazione generalizzata rilevata mediante specifici monitoraggi.							Al massimo 1 intervento all'anno contro questa avversità

DIFESA Lattughino (col.prot.) baby leaf 2025										
Avversità	**Nome latino**	**Criteri di intervento: vincoli**	**Criteri di intervento: consigli**	**Sostanza attiva**	**Pieno campo**	**Coltura protetta**	**(1) n. max. interv. per singola s.a. indip. dall'avv.**	**(2) n. max. interv. per gruppo di s.a. indip. dall'avv.**	**Limitazioni d'uso e note**	**Limitazioni d'uso per avversità**
TRIPIDI	*Franklinella ocidentalis; Thrips tabaci*		Interventi chimici: - intervenire sulle giovani larve.	*Sali potassici di acidi grassi*						
				Beauveria bassiana						
				Terpenoid blend qrd 460						
				Deltametrina			3	4		
				Lambda-cialotrina			2			
				Lecanicillium muscarium						
				Abamectina			1	3	tra Abamectina e Emamectina	
				Spinosad			3			
ALEURODIDI	*Trialeurodes vaporariorum; Bemisia tabaci*		Interventi agronomici: - utilizzare idonee reti per schermare tutte le aperture delle serre al fine di impedire l'ingresso degli adulti di aleurodidi - esporre pannelli gialli invischiati di colla per il monitoraggio degli adulti di aleurodidi. Chimico: Presenza Interventi chimici: - presenza. Interventi fisici: - utilizzare plastiche fotoselettive con effetto repellente per gli insetti.	*Maltodestrina*						
				Olio essenziale di arancio dolce						
				Azadiractina						
				Beauveria bassiana						
				Lecanicillium muscarium						
				Terpenoid blend qrd 460						

fonte: http://burc.regione.campania.it

DIFESA Lattughino (col.prot.) baby leaf 2025										
Avversità	**Nome latino**	**Criteri di intervento: vincoli**	**Criteri di intervento: consigli**	**Sostanza attiva**	**Pieno campo**	**Coltura protetta**	**(1) n. max. interv. per singola s.a. indip. dall'avv.**	**(2) n. max. interv. per gruppo di s.a. indip. dall'avv.**	**Limitazioni d'uso e note**	**Limitazioni d'uso per avversità**
RAGNETTO ROSSO	*Tetranychus urticae*	Chimico: Soglia: In presenza di precoci focolai di infestazione con evidenti aree decolorate delle foglie in assenza di predatori.	Interventi biologici: - lanciare Phitoseiulus persimilis in presenza di 3-4 acari fitofagi per foglie - realizzare almeno 3 lanci a cadenza quindicinale, distribuendo 2 individui per pianta e per lancio.	*Phytoseiulus persimilis*						
				Terpenoid blend qrd 460						
				Abamectina			1	3	Tra Abamectina e Emamectina	
MIRIDI	*Lygus rugulipennis*		Interventi agronomici: - evitare lo sfalcio dei fossi e dei prati adiacenti le colture nel periodo Luglio-Agosto. Soglia : - presenza.							
LIMACCE	*Helix spp.;* *Helicella variabilis;* *Cantareus aperta;* *Limax spp.;* *Agriolimax spp.*		Interventi chimici: - trattare alla comparsa. Distribuire le esche lungo le fasce interessate	*Fosfato ferrico*						
				Metaldeide esca						
NEMATODE GALLIGENO	*Meloidogyne sp.*		Interventi agronomici: - eliminare e distruggere i residui della coltura precedente - utilizzo di panelli di semi di brassica, da utilizzare alla dose di 2,5 t/ha 7-10 giorni prima del trapianto, con interramento a 15-20 cm e bagnatura successiva.	*Estratto di aglio*						
				Paecilomyces lilacinus					Interventi al terreno, 14 giorni prima del trapianto, da ripetere ogni 6 settimane, alla dose di 4 kg/ha	

fonte: http://burc.regione.campania.it

DIFESA Lattughino (col.prot.) baby leaf 2025										
Avversità	**Nome latino**	**Criteri di intervento: vincoli**	**Criteri di intervento: consigli**	**Sostanza attiva**	**Pieno campo**	**Coltura protetta**	**(1) n. max. interv. per singola s.a. indip. dall'avv.**	**(2) n. max. interv. per gruppo di s.a. indip. dall'avv.**	**Limitazioni d'uso e note**	**Limitazioni d'uso per avversità**
PATOGENI TELLURICI	*Sclerotinia spp.; Rhizoctonia spp.; Pythium spp.*		Interventi da effettuarsi prima della semina Interventi chimici: - solo in caso di accertata presenza negli anni precedenti - ammessi solo in coltura protetta.	**Metam sodio**			1	1	Impiegabile al massimo 1 volta ogni 3 anni Al massimo 1000 litri di formulato commerciale all'anno	
				Metam potassio			1		Impiegabile al massimo 1 volta ogni 3 anni Al massimo 1000 litri di formulato commerciale all'anno	
				Dazomet			1		Impiegabile al massimo 1 volta ogni 3 anni. Da impiegare a dosi ridotte (40 - 50 gr/metro quadrato)	

fonte: http://burc.regione.campania.it

DIFESA Lenticchia 2025										
Avversità	**Nome latino**	**Criteri di intervento: vincoli**	**Criteri di intervento: consigli**	**Sostanza attiva**	**Pieno campo**	**Coltura protetta**	**(1) n. max. interv. per singola s.a. indip. dall'avv.**	**(2) n. max. interv. per gruppo di s.a. indip. dall'avv.**	**Limitazioni d'uso e note**	**Limitazioni d'uso per avversità**

Specifiche a livello Regionale
AMMESSA SOLO LA CONCIA DELLE SEMENTI

fonte: http://burc.regione.campania.it

DIFESA Loiessa 2025										
Avversità	**Nome latino**	**Criteri di intervento: vincoli**	**Criteri di intervento: consigli**	**Sostanza attiva**	**Pieno campo**	**Coltura protetta**	**(1) n. max. interv. per singola s.a. indip. dall'avv.**	**(2) n. max. interv. per gruppo di s.a. indip. dall'avv.**	**Limitazioni d'uso e note**	**Limitazioni d'uso per avversità**

Specifiche a livello Regionale

Non sono ammessi applicazioni con prodotti chimici sulla coltura, ma solo concia delle sementi.

fonte: http://burc.regione.campania.it

DIFESA Lupinella 2025										
Avversità	Nome latino	Criteri di intervento: vincoli	Criteri di intervento: consigli	Sostanza attiva	Pieno campo	Coltura protetta	(1) n. max. interv. per singola s.a. indip. dall'avv.	(2) n. max. interv. per gruppo di s.a. indip. dall'avv.	Limitazioni d'uso e note	Limitazioni d'uso per avversità

Specifiche a livello Regionale
Non sono ammessi applicazioni con prodotti chimici sulla coltura, ma solo concia delle sementi.

DIFESA Lupino 2025										
Avversità	Nome latino	Criteri di intervento: vincoli	Criteri di intervento: consigli	Sostanza attiva	Pieno campo	Coltura protetta	(1) n. max. interv. per singola s.a. indip. dall'avv.	(2) n. max. interv. per gruppo di s.a. indip. dall'avv.	Limitazioni d'uso e note	Limitazioni d'uso per avversità

Specifiche a livello Regionale
Non sono ammessi applicazioni con prodotti chimici sulla coltura, ma solo concia delle sementi.

fonte: http://burc.regione.campania.it

DIFESA Mais 2025										
Avversità	**Nome latino**	**Criteri di intervento: vincoli**	**Criteri di intervento: consigli**	**Sostanza attiva**	**Pieno campo**	**Coltura protetta**	**(1) n. max. interv. per singola s.a. indip. dall'avv.**	**(2) n. max. interv. per gruppo di s.a. indip. dall'avv.**	**Limitazioni d'uso e note**	**Limitazioni d'uso per avversità**
VIROSI	*MDMV;* *BYDV*		Agronomico: Eliminazione tempestiva delle sorgenti di infezione all'interno ed in prossimità delle colture (mantenere puliti i campi dalle graminacee infestanti ospiti del virus).							
CARBONE COMUNE	*Ustilago maydis*		Agronomico: Effettuare concimazioni equilibrate. Adottare ampie rotazioni. Raccogliere e distruggere i giovani tumori prima che lascino fuoriuscire le spore.							Gli ibridi in commercio sono generalmente resistenti al carbone.
MARCIUME DEL FUSTO	*Gibberella zeae*		Agronomico: Limitare le concimazioni azotate. Evitare gli squilibri idrici. Evitare le semine troppo fitte. Utilizzare ibridi resistenti o tolleranti							

fonte: http://burc.regione.campania.it

DIFESA Mais 2025										
Avversità	**Nome latino**	**Criteri di intervento: vincoli**	**Criteri di intervento: consigli**	**Sostanza attiva**	**Pieno campo**	**Coltura protetta**	**(1) n. max. interv. per singola s.a. indip. dall'avv.**	**(2) n. max. interv. per gruppo di s.a. indip. dall'avv.**	**Limitazioni d'uso e note**	**Limitazioni d'uso per avversità**
ELATERIDI	*Agriotes spp.*	L'uso di geodisinfestanti è alternativa alla conciadei semi.	Agronomico: Evitare la coltura in successione a prati stabili per almeno 2 anni. In caso si successione a medicai e patata operare nel seguente modo: Rompere i medicai nell'estate precedente in modo che la maggior parte delle larve subisca l'azione negativa del secco estivo. Rompere il prato immediatamente prima di seminare in modo tale che gli eventuali elateridi si approfondiscano temporaneamente sotto lo strato arato e restino inattivi sino superamento delle prime fasi critiche della coltura. Con infestazioni in atto eseguire sarchiature ripetute per creare un ambiente sfavorevole alle larve. Chimico: La concia delle sementi è in alternativa all'impiego dei geodisinfestanti. Soglia: Presenza accertata. Tranne nei terreni in cui il mais segue sé stesso, erba medica, prati, erbai, patata, la geodisinfestazione può essere eseguita solo alle seguenti condizioni: - non può essere applicata su più del 30% dell'intera superficie investita; - tale percentuale sale al 50% nel caso di: - monitoraggio con trappole: cattura cumulativa di 1000 individui; - monitoraggio larve con vasetti: presenza consistente	Teflutrin					Interventi localizzati alla semina	Tranne nei terreni in cui il mais segue sé stesso, erba medica, prati, erbai, patata, la geodisinfestazione può essere eseguita solo alle seguenti condizioni: -non può essere applicata su più del 30% dell'intera superficie investita; - tale percentuale sale al 50% nel caso di: - monitoraggio con trappole: cattura cumulativa di 1000 individui; - monitoraggio larve con vasetti: presenza consistente L'uso di geodisinfestanti è alternativa alla concia dei semi.
				Cipermetrina					Interventi localizzati alla semina	
				Lambda-cialotrina			1		Interventi localizzati alla semina.	

fonte: http://burc.regione.campania.it

DIFESA Mais 2025										
Avversità	**Nome latino**	**Criteri di intervento: vincoli**	**Criteri di intervento: consigli**	**Sostanza attiva**	**Pieno campo**	**Coltura protetta**	**(1) n. max. interv. per singola s.a. indip. dall'avv.**	**(2) n. max. interv. per gruppo di s.a. indip. dall'avv.**	**Limitazioni d'uso e note**	**Limitazioni d'uso per avversità**
PIRALIDE DEL MAIS	*Ostrinia nubilalis*		Agronomico: Ricorrere alla sfibratura degli stocchi a fine coltura. Tempestiva aratura. Chimico: Soglia: Solo in caso di presenza accertata sulla II e III generazione.	*Trichogramma*						Danni soprattutto alle colture in primo raccolto, con infestazioni cicliche
				Bacillus thuringiensis						
				Clorantraniliprole			2			
				Spinosad			1		In pre-fioritura	
				Tebufenozide						
				Etofenprox				1	tra etofenprox e piretridi al massimo 1 intervento all'anno	
DIABROTICA	*Diabrotica virgifera virgifera*	Soglia: catture di 50 adulti settimanali consecutivi per due settimane e solo nel caso si preveda la coltura del mais anche nell'anno successivo. Segnalare l'eventuale presenza ai Servizi Fitosanitari	Agronomico: La rotazione colturale è sufficiente a contenere la diabrotica. In altre situazioni installare trappole cromotropiche gialle	**Lambda-cialotrina**				1		
				Deltametrina						
NOTTUE	*Agrotis spp.; Heliothis armigera; Spodoptera spp.*	Chimico: In presenza di attacchi diffusi iniziali. Intervenire nel tardo pomeriggio e, quando possibile, in modo localizzato.		Clorantraniliprole			2		Ammesso solo contro Heliothis armigera e Spodoptera spp.	Danni soprattutto alle colture in primo raccolto, con infestazioni cicliche.
				Lambda-cialotrina				1		
				Deltametrina						
				Etofenprox						

fonte: http://burc.regione.campania.it

DIFESA Mandorlo 2025										
Avversità	**Nome latino**	**Criteri di intervento: vincoli**	**Criteri di intervento: consigli**	**Sostanza attiva**	**Pieno campo**	**Coltura protetta**	**(1) n. max. interv. per singola s.a. indip. dall'avv.**	**(2) n. max. interv. per gruppo di s.a. indip. dall'avv.**	**Limitazioni d'uso e note**	**Limitazioni d'uso per avversità**
MARCIUMI RADICALI .	*Rosellinia necatrix; Armillaria mellea*		Agronomico: Accertamento preventivo della sanità del terreno erimozione dei residui della coltura precedente. Eventuale coltivazione cereali per alcuni anni. Irrigazioni non eccessive.							La malattia è difficilmente sanabile. Si tratta di svellere e bruciare le piante infette e disinfettare la buca con calce viva o solfato di rame o di ferro.
CORINEO	*Coryneum bejerinckii*		Agronomico: Concimazioni equilibrate, asportazione e bruciatura dei rametti colpiti. Chimico: Intervenire a caduta foglie.	***Prodotti rameici***					Non superare l'applicazione cumulativa di 28 kg di rame per ettaro nell'arco di 7 anni. Si raccomanda di rispettare il quantitativo applicato di 4 kg di rame per ettaro all'anno.	
				Trichoderma atroviride						
MONILIA	*Monilia laxa; Monilia fructigena*		Agronomico: All'impianto scegliere appropriati sesti tenendo conto della vigoria del portinnesto e della varietà. Proporzionare adeguatamente gli apporti di azoto e gli interventi irrigui in modo da evitare una eccessiva vegetazione. Fisico: Eliminare e bruciare i rametti colpiti dalla Monilia. Chimico: Trattare in pre-fioritura. Se durante la fase della fioritura si verificano condizioni climatiche particolarmente favorevoli alla malattia (elevata umidità e prolungata bagnatura della pianta) ripetere il intervento in post-fioritura.	*Bacillus subtilis*						
				Bacillus amyloliquefaciens						
				Tebuconazolo			1		Con gli IBE al massimo 3 interventi indipendentemente dall'avversità.	
				Pyraclostrobin			2			
				Boscalid						
				Trichoderma atroviride						

fonte: http://burc.regione.campania.it

DIFESA Mandorlo 2025										
Avversità	**Nome latino**	**Criteri di intervento: vincoli**	**Criteri di intervento: consigli**	**Sostanza attiva**	**Pieno campo**	**Coltura protetta**	**(1) n. max. interv. per singola s.a. indip. dall'avv.**	**(2) n. max. interv. per gruppo di s.a. indip. dall'avv.**	**Limitazioni d'uso e note**	**Limitazioni d'uso per avversità**
CANCRO DEI NODI	*Fusicoccum amygdali*		Fisico: Eliminazione mediante bruciatura del materiale infetto. Chimico: Su varietà recettive intervenire tempestivamente alla caduta foglie e durante il riposo vegetativo	***Prodotti rameici***					Non superare l'applicazione cumulativa di 28 kg di rame per ettaro nell'arco di 7 anni. Si raccomanda di rispettare il quantitativo applicato di 4 kg di rame per ettaro all'anno.	
				Trichoderma atroviride						
				Dithianon			2			
RUGGINE DEL MANDORLO	*Tranzschelia pruni-spinosae*									
GOMMOSI PARASSITARIA	*Stigmina carpophila*		Le infezioni sulle foglie, le più dannose, si manifestano in presenza di umidità e di Temperatura. pari a 15-20 °C.							
BATTERIOSI			Agronomico: Impiegare materiale di propagazione sano e certificato.	***Prodotti rameici***					Non superare l'applicazione cumulativa di 28 kg di rame per ettaro nell'arco di 7 anni. Si raccomanda di rispettare il quantitativo applicato di 4 kg di rame per ettaro all'anno.	
				Bacillus subtilis						
VIROSI			La virosi si propaga principalmente per innesto. E' necessario, quindi, disporre di materiale sicuramente sano o risanato.							

fonte: http://burc.regione.campania.it

DIFESA Mandorlo 2025										
Avversità	**Nome latino**	**Criteri di intervento: vincoli**	**Criteri di intervento: consigli**	**Sostanza attiva**	**Pieno campo**	**Coltura protetta**	**(1) n. max. interv. per singola s.a. indip. dall'avv.**	**(2) n. max. interv. per gruppo di s.a. indip. dall'avv.**	**Limitazioni d'uso e note**	**Limitazioni d'uso per avversità**
CAPNODE	*Capnodis tenebrionis*		Agronomico: Impiegare materiale di propagazione che risponda alle norme di qualità. Garantire un buon vigore delle piante per renderle meno suscettibili agli attacchi. Evitare stress idrici e nutrizionali. Migliorare le condizioni vegetative delle piante moderatamente infestate. Accertata la presenza del coleottero, eseguire frequenti irrigazioni estive per uccidere le larve nate nel terreno in prossimità del tronco, evitando tuttavia condizioni di asfissia per le radici. Quando possibile, dissotterrare il colletto delle piante con sintomi localizzati di deperimento della chioma ed applicare intorno alla base della pianta una rete metallica a maglia fitta, per catturare gli adulti emergenti. In impianti giovani e frutteti di piccole dimensioni raccogliere manualmente gli adulti. Fisico: Scalzare le piante con sintomi di sofferenza generale e bruciare repentinamente la parte basale del tronco e le radici principali.						
NEMATODI GALLIGENI	*Meloidogyne spp.*		Sensibile specialmente nella fase di allevamento in vivaio. Agronomico: Utilizzare piante certificate. Controllare lo stato fitosanitario delle radici . Evitare il ristoppio. In presenza di infestazioni si raccomanda di utilizzare portinnesti resistenti (compatibili).							
ANARSIA	*Anarsia lineatella*			Clorantraniliprole			2			

fonte: http://burc.regione.campania.it

DIFESA Mandorlo 2025										
Avversità	**Nome latino**	**Criteri di intervento: vincoli**	**Criteri di intervento: consigli**	**Sostanza attiva**	**Pieno campo**	**Coltura protetta**	**(1) n. max. interv. per singola s.a. indip. dall'avv.**	**(2) n. max. interv. per gruppo di s.a. indip. dall'avv.**	**Limitazioni d'uso e note**	**Limitazioni d'uso per avversità**
CIMICETTA DEL MANDORLO	*Monosteira unicostata*	In presenza diffusa del fitofago nel periodo primaverile		Piretrine pure				3		Al massimo 2 interventi contro questa avversità
				Deltametrina			2			
AFIDI	*Brachycaudus spp.; Myzus persicae; Hyalopterus pruni*	Soglia di intervento: Presenza		*Sali potassici di acidi grassi*						
				Piretrine pure				3		
				Deltametrina			2			
				Lambda-cialotrina			1			

fonte: http://burc.regione.campania.it

DIFESA Melanzana 2025										
Avversità	**Nome latino**	**Criteri di intervento: vincoli**	**Criteri di intervento: consigli**	**Sostanza attiva**	**Pieno campo**	**Coltura protetta**	**(1) n. max. interv. per singola s.a. indip. dall'avv.**	**(2) n. max. interv. per gruppo di s.a. indip. dall'avv.**	**Limitazioni d'uso e note**	**Limitazioni d'uso per avversità**
VIROSI	*CMV;* *AMV;* *TSWV*		Agronomico: Programmare la coltura lontano da altre suscettibili. Eliminare le erbe infestanti dai bordi degli appezzamenti o in prossimità dei tunnel. Limitare le concimazioni azotate. Distruggere le piante infette. Impiegare esclusivamente materiale di propagazione sano e certificato ai sensi della normativa fitosanitaria vigente. Il controllo in campo di tali virosi, deve essere diretto ai loro vettori, quindi risulta utile il ricorso a: frangivento; siepi; reti antiafidiche; pacciamatura.							
TRACHEOVERTICILLIOSI	*Vertillium dahaliae;* *Vertillium albo-atrum*		Agronomico: Adottare ampie rotazioni, estirpare le piante infette ai primi sintomi, innestare su ibridi di pomodoro resistenti. Fisico: Solarizzazione, disinfettare i terricci per semenzai con vapore							

DIFESA Melanzana 2025										
Avversità	**Nome latino**	**Criteri di intervento: vincoli**	**Criteri di intervento: consigli**	**Sostanza attiva**	**Pieno campo**	**Coltura protetta**	**(1) n. max. interv. per singola s.a. indip. dall'avv.**	**(2) n. max. interv. per gruppo di s.a. indip. dall'avv.**	**Limitazioni d'uso e note**	**Limitazioni d'uso per avversità**
MUFFA GRIGIA	*Botrytis cinerea*		Agronomico: Evitare lesioni a foglie e frutti. Evitare gli impianti eccessivamente fitti. Arieggiare opportunamente gli ambienti protetti. Effettuare l'irrigazione per manichetta forata. Eliminare e bruciare ai primi sintomi gli organi colpiti. Chimico: In presenza di condizioni meteorologiche predisponenti o ai primissimi sintomi.	*Bacillus amyloliquefaciens*						
				Bacillus subtilis						
				Aureobasidium pullulans						
				Saccharomyces cerevisiae					Solo in coltura protetta.	
				Pythium oligandrum						
				Pyrimethanil			2		Con le anilinopirimidine al massimo 2 intervento all'anno.	
				Eugenolo						
				Geraniolo						
				Timolo						
				Cyprodinil				2		
				Fludioxonil						
				Boscalid				2		
				Penthiopyrad			1			
				Isofetamid	No					
				Pyraclostrobin					Con QOI al massimo 2 interventi all'anno	
				Fenpyrazamina	No		1	3		
				Fenexamid						

fonte: http://burc.regione.campania.it

DIFESA Melanzana 2025										
Avversità	**Nome latino**	**Criteri di intervento: vincoli**	**Criteri di intervento: consigli**	**Sostanza attiva**	**Pieno campo**	**Coltura protetta**	**(1) n. max. interv. per singola s.a. indip. dall'avv.**	**(2) n. max. interv. per gruppo di s.a. indip. dall'avv.**	**Limitazioni d'uso e note**	**Limitazioni d'uso per avversità**
MARCIUMI BASALI	*Phoma lycopersici; Sclerotinia sclerotiorum; Thielaviopsis basicola*		Agronomico: Ampie rotazioni colturali. Raccolta e distruzione delle piante infette. Accurato drenaggio. Concimazioni equilibrate. Sesti d'impianto non troppo fitti. Chimico: Intervenire dopo la comparsa dei sintomi.	***Prodotti rameici***					Non superare l'applicazione cumulativa di 28 kg di rame per ettaro nell'arco di 7 anni. Si raccomanda di rispettare il quantitativo applicato di 4 kg di rame per ettaro all'anno	Al massimo 1 intervento all'anno contro questa avversità
				Pythium oligandrum					Registrato solo per Sclerotinia	
				Coniothyrium minitans					Registrato solo per Sclerotinia	
				Bacillus amyloliquefaciens						
				Trichoderma asperellum						
				Trichoderma atroviride					Registrato solo per Sclerotinia	
				Penthiopyrad			1	2	Registrato solo per Sclerotinia	
				Isofetamid	No				Registrato solo per Sclerotinia.	

fonte: http://burc.regione.campania.it

DIFESA Melanzana 2025										
Avversità	**Nome latino**	**Criteri di intervento: vincoli**	**Criteri di intervento: consigli**	**Sostanza attiva**	**Pieno campo**	**Coltura protetta**	**(1) n. max. interv. per singola s.a. indip. dall'avv.**	**(2) n. max. interv. per gruppo di s.a. indip. dall'avv.**	**Limitazioni d'uso e note**	**Limitazioni d'uso per avversità**
OIDIO	*Erysiphe spp.*		Chimico: Intervenire dopo la comparsa dei sintomi.	*Ampelomyces quisqualis*						
				Bacillus amyloliquefaciens						
				Bicarbonato di potassio	No					
				Zolfo						
				Bupirimate			2			
				Metrafenone			2			
				COS-OGA			5			
				Eugenolo						
				Geraniolo						
				Timolo						
				Azoxystrobin				2		
				Pyraclostrobin						
				Boscalid				2		
				fluxapyroxad						
				Difenoconazolo			1	2		
				Tetraconazolo						
				Dimetomorf					L'uso è consentito fino al 30.5.2025	
MARCIUME PEDALE	*Phytophtora capsici*		Agronomico: Impiegare esclusivamente materiale di propagazione sano e certificato; sistemare accuratamente il terreno, per evitare ristagni idrici; impiegare varietà poco suscettibili, impiegare acque di irrigazione non contaminate, eliminare le piante infette. Fisico: Disinfettare i terricci per semenzai con vapore. Solarizzazione.	*Trichoderma spp.*						
				Prodotti rameici					Non superare l'applicazione cumulativa di 28 kg di rame per ettaro nell'arco di 7 anni. Si raccomanda di rispettare il quantitativo applicato di 4 kg di rame per ettaro all'anno	
				Propamocarb	No					
				Oxathiapiprolin						
				Mandipropamid						
				Fosetil alluminio						

DIFESA Melanzana 2025										
Avversità	**Nome latino**	**Criteri di intervento: vincoli**	**Criteri di intervento: consigli**	**Sostanza attiva**	**Pieno campo**	**Coltura protetta**	**(1) n. max. interv. per singola s.a. indip. dall'avv.**	**(2) n. max. interv. per gruppo di s.a. indip. dall'avv.**	**Limitazioni d'uso e note**	**Limitazioni d'uso per avversità**
DORIFORA	*Leptinotarsa decemlineata*		Chimico: Si consiglia un intervento sulle larve di prima generazione ed uno su quelle di seconda; sulla terza generazione larvale, non sempre è necessario intervenire.	Acetamiprid			1			
				Metaflumizone			2			
				Azadiractina					Si consiglia di intervenire alla comparsa dei primi attacchi.	
				Clorantraniliprole			2			
				Deltametrina			3		Tra etofenprox e piretroidi al massimo 3 interventi all'anno	

fonte: http://burc.regione.campania.it

DIFESA Melanzana 2025										
Avversità	**Nome latino**	**Criteri di intervento: vincoli**	**Criteri di intervento: consigli**	**Sostanza attiva**	**Pieno campo**	**Coltura protetta**	**(1) n. max. interv. per singola s.a. indip. dall'avv.**	**(2) n. max. interv. per gruppo di s.a. indip. dall'avv.**	**Limitazioni d'uso e note**	**Limitazioni d'uso per avversità**
TIGNOLA DEL POMODORO	*Tuta absoluta*		Meccanico: Utilizzare idonee reti per schermare tutte le aperture delle serre al fine di impedire l'ingresso degli adulti. Biotecnico: Esporre trappole innescate con feromone sessuale per monitorare il volo dei maschi e porre trappole elettrofluorescenti per la cattura massale degli adulti. Confusione sessuale in coltura protetta. Raccomandato l'uso di reti antinsetto. Biologico: Salvaguardare l'azione dei nemici naturali, trai quali risulatno efficaci alcuni Etrerotteri predatori (Macrolophus caliginosus e Nesidiocoris tenuis) e alcuni Imenotteri parassitoidi di uova (Tricogramma spp.). Chimico: Soglia di intervento Presenza del fitofago Si consiglia di intervenire al manifestarsi delle prima gallerie sulle foglie. Ogni s.a. va ripetuta due volte a distanza di 7-10 giorni. Alternare le ss.aa. disponibili per evitare fenomeni di resistenza	*Bacillus thuringiensis var. Kurstaki*						
				Azadiractina					Al momento autorizzati solo formulati commerciali impiegabili in fertirrigazione	
				Metaflumizone			2			
				Emamectina			3			
				Clorantraniliprole			2			
				Spinetoram			2	3		
				Spinosad			3			
				Sali potassici di acidi grassi						

fonte: http://burc.regione.campania.it

DIFESA Melanzana 2025										
Avversità	**Nome latino**	**Criteri di intervento: vincoli**	**Criteri di intervento: consigli**	**Sostanza attiva**	**Pieno campo**	**Coltura protetta**	**(1) n. max. interv. per singola s.a. indip. dall'avv.**	**(2) n. max. interv. per gruppo di s.a. indip. dall'avv.**	**Limitazioni d'uso e note**	**Limitazioni d'uso per avversità**
AFIDI	*Macrosiphum euforbiae; Myzus persicae; Aphis gossypii*	Chimico: In pieno campo le soglie sono le seguenti: più del 50% delle piante con colonie dell'Afide delle cucurbitacee o più del 10% delle piante infestate dagli altri afidi. In presenza di focolai di piante virosate la soglia scende all'1%; In serra intervenire solo in caso di attacco grave, specialmente quando le piante non si toccano limitando l'intervento, preferibilmente, ai principali focolai di infestazione.	Fisico: Installare ad inizio del ciclo colturale. Biologico: Sotto serra iniziare i lanci alla presenza dei primi afidi. Distribuire 15-20 larve/mq, in uno o più lanci quando vi è contatto tra le piante. Introdurre 4-8 individui/mq, ripartiti in 4-6 lanci a cadenza settimanale	Reti anti-afidiche						
				Chrysoperla carnea						
				Aphidius colemani					Questo antagonista integra l'azione delle crisope quando vi è contemporanea presenza di afidi verdi e afidi neri o prevalgono questi ultimi	
				Maltodestrina						
				Sali potassici di acidi grassi						
				Pirimicarb			1			
				Acetamiprid			1			
				Sulfoxaflor	No		1			
				Flupyradifurone					Al massimo 1 intervento all'anno in pieno campo, 2 in serra	
				Spirotetramat			2		L'uso è consentito fino al 30/10/2025	
				Azadiractina						
				Beauveria bassiana	No					
				Piretrine pure				3		
				Tau-fluvalinate						

fonte: http://burc.regione.campania.it

DIFESA Melanzana 2025										
Avversità	**Nome latino**	**Criteri di intervento: vincoli**	**Criteri di intervento: consigli**	**Sostanza attiva**	**Pieno campo**	**Coltura protetta**	**(1) n. max. interv. per singola s.a. indip. dall'avv.**	**(2) n. max. interv. per gruppo di s.a. indip. dall'avv.**	**Limitazioni d'uso e note**	**Limitazioni d'uso per avversità**
ALEURODIDI	*Trialeurodes vaporariorum; Bemisia tabaci*	Chimico: Alla presenza di 10 stadi giovanili/foglia.	Fisico: Effettuare abbondanti lavaggi. Biologico: Installare trappole cromotropiche gialle (1 ogni 100 mq). Alle prime catture di T. vaporariorum effettuare: lanci 12-20 pupari mq ripartiti in 4 lanci settimanali Alle prime catture di Bemisia tabaci: effettuare lanci di 1 ind/mq di Macrolophus caliginosus ripartiti in 2-3 lanci settimanali. Effettuare i lanci di questo parassitoide in ragione di 8-16 pupari/mq, ripartiti in 4 lanci settimanali. Distanziare l'intervento chimico di almeno 7-10 gg. dai lanci	*Amblyseius swirskii*						
				Macrolophus caliginosus						
				Eretmocerus mundus						
				Beauveria bassiana						
				Olio di arancio dolce						
				Sali potassici di acidi grassi						
				Terpenoid blend						
				Piretrine pure					tra piretrine e piretridi al massimo 3 interventi all'anno	
				Azadiractina					Si consiglia di intervenire alla comparsa dei primi attacchi.	
				Acetamiprid			1			
				Pyriproxyfen			1			
				Spirotetramat	No		2		L'uso è consentito fino al 30/10/2025	
				Sulfoxaflor	No		1			
				Flupyradifurone	No		2			
				Paecilomyces fumosoroseus	No					
				Cyantraniliprole	No				Tra cyantraniliprole e clorantraniliprole al massimo 2 interventi all'anno.	
				Acibenzolar-S-methyl					L'uso è consentito fino al 10/07/2025	
NOTTUE TERRICOLE	*Agrotis spp.*		Chimico: Intervenire in modo localizzato lungo la fila.	Deltametrina						
				Cipermetrina						
				Teflutrin						
				Lambda-cialotrina			No			

fonte: http://burc.regione.campania.it

DIFESA Melanzana 2025										
Avversità	**Nome latino**	**Criteri di intervento: vincoli**	**Criteri di intervento: consigli**	**Sostanza attiva**	**Pieno campo**	**Coltura protetta**	**(1) n. max. interv. per singola s.a. indip. dall'avv.**	**(2) n. max. interv. per gruppo di s.a. indip. dall'avv.**	**Limitazioni d'uso e note**	**Limitazioni d'uso per avversità**
NOTTUE FOGLIARI	*Helicoverpa armigera; Spodoptera littoralis; Chrysodeixis chalcites*		Si consiglia di controllare l'andamento dei voli con trappole a feromone. Chimico: Soglia: alla schiusura delle uova o su larve ai primi stadi di sviluppo.	Metaflumizone			2			
				Emamectina			3		Con avermectine al massimo 3 interventi all'anno.	
				Clorantraniliprole			2		Tra cyantraniliprole e clorantraniliprole al massimo 2 interventi all'anno	
				Spodoptera littoralis Nucleopoliedrovirus (SpliNPV)					Autorizzato solo su Spodoptera littoralis.	
				Helicoverpa armigera nucleopoliedrovirus					Autorizzato solo su Helicoverpa armigera.	
				Metossifenozide	No				Non ammesso su Chrysodeixis chalcites	
				Azadiractina						
				Deltametrina			2	3		
				Lambda-cialotrina			1			
				Spinosad			3	3		
				Spinetoram			2		Non ammesso su Chrysodeixis chalcites L'uso è consentito fino al 30/10/2025	

fonte: http://burc.regione.campania.it

DIFESA Melanzana 2025										
Avversità	**Nome latino**	**Criteri di intervento: vincoli**	**Criteri di intervento: consigli**	**Sostanza attiva**	**Pieno campo**	**Coltura protetta**	**(1) n. max. interv. per singola s.a. indip. dall'avv.**	**(2) n. max. interv. per gruppo di s.a. indip. dall'avv.**	**Limitazioni d'uso e note**	**Limitazioni d'uso per avversità**
TRIPIDI	*Frankliniella occidentalis; Thrips tabaci*		Biologico: Installare trappole cromotropiche azzurre (1 ogni 50 mq). Alla presenza introdurre il predatore con 1 o più lanci, in ragione di 2-3 individui/mq. Distanziare il lancio di almeno 10 giorni da un eventuale intervento chimico. Chimico: In caso di gravi infestazioni effettuare interventi, possibilmente localizzati ai focolai di infestazione.	*Orius laevigatus*						Al massimo 2 interventi all'anno contro questi fitofagi
				Beauveria bassiana						
				Terpenoid blend					Autorizzato solo in coltura protetta.	
				Sali potassici di acidi grassi						
				Olio di arancio dolce						
				Formetanato			1			
				Paecilomyces fumosoroseus					Autorizzato solo in coltura protetta	
				Azadiractina						
				Spinosad			3	3		
				Spinetoram			2		L'uso è consentito fino al 30/12/2025	
				Cyantraniliprole					Tra cyantraniliprole e clorantraniliprole al massimo 2 interventi all'anno	
				Acibenzolar-S-methyl					L'uso è consentito fino al 10/07/2025	
				Piretrine pure				3		
				Tau-fluvalinate						

fonte: http://burc.regione.campania.it

DIFESA Melanzana 2025										
Avversità	**Nome latino**	**Criteri di intervento: vincoli**	**Criteri di intervento: consigli**	**Sostanza attiva**	**Pieno campo**	**Coltura protetta**	**(1) n. max. interv. per singola s.a. indip. dall'avv.**	**(2) n. max. interv. per gruppo di s.a. indip. dall'avv.**	**Limitazioni d'uso e note**	**Limitazioni d'uso per avversità**
RAGNETTO ROSSO	*Tetranychus urticae*	Chimico: In caso di gravi infestazioni effettuare il intervento in modo localizzato sui focolai.	Biologico: Alla presenza in serra delle prime forme mobili. Distanziare il lancio di almeno 10 giorni da un eventuale intervento chimico.	*Phytoseiulus persimilis*					Introdurre con lanci ripetuti l'antagonista, in misura di 12 predatori/mq.	Al massimo 2 interventi all'anno contro questo fitofago.
				Amblyseius andersoni					Preventivamente lanciare 6 individui/mq.	
				Amblyseius californicus						
				Beauveria bassiana						
				Terpenoid blend					Autorizzato solo in coltura protetta.	
				Olio minerale						
				Sali potassici di acidi grassi						
				Exitiazox						
				Tebufenpirad	No		1			
				Fenpyroximate		No				
				Bifenazate						
				Pyridaben			1			
				Acequinocil						
				Cyflumetofen						
				Abamectina	No				Con avermectine al massimo 3 interventi all'anno.	
				Milbemectina						
TARSONEMIDE	*Polyfagotarsonemus latus*		I interventi antioidici con zolfo hanno effetto di contenimento sulle infestazioni del tarsonemide	*Sali potassici di acidi grassi*						

fonte: http://burc.regione.campania.it

DIFESA Melanzana 2025										
Avversità	**Nome latino**	**Criteri di intervento: vincoli**	**Criteri di intervento: consigli**	**Sostanza attiva**	**Pieno campo**	**Coltura protetta**	**(1) n. max. interv. per singola s.a. indip. dall'avv.**	**(2) n. max. interv. per gruppo di s.a. indip. dall'avv.**	**Limitazioni d'uso e note**	**Limitazioni d'uso per avversità**
MINATRICE DELLE FOGLIE	*Liriomyza huidobrensis*	Biologico: Installare trappole cromotropiche gialle. Chimico: In caso si riscontrino numerose mine sotto epidermiche o punture di nutrizione e/o ovideposizione.	Alla cattura di 20 adulti/trappola e/o alla comparsa delle prime mine o dei primi punti di suzione effettuare i lanci, in misura di 0,2 -0,5 individui/mq, ripartiti in 2-3 lanci	*Diglyphus Isaea*						
				Azadiractina						
				Spinosad			3	3	Con le spinosine al massimo 3 interventi all'anno	
				Acetamiprid			1			
NEMATODE GALLIGENO	*Meloidogyne spp.*	in pieno campo	Agronomico: Effettuare rotazioni con specie poco sensibili. Eliminare e distruggere i residui della coltura precedente. Evitare ristagni idrici. Fisico: Solarizzare il terreno con telo di P.E. trasparente dello spessore di mm 0,050 durante i mesi di giugno-agosto per almeno 45 giorni. Chimico: In caso di gravi attacchi.	*Azadiractina*					Uso per fertirrigazione	Presente nei terreni prevalentemente sabbiosi
				Estratto di aglio						
				Paecilomyces lilacinus						
				Geraniolo						
				Timolo						
NEMATODE GALLIGENO	*Meloidogyne spp.*	In coltura protetta Chimico: Presenza accertata o se nell'anno precedente ci siano stati danni	Agronomico: Effettuare rotazioni con specie poco sensibili. Eliminare e distruggere i residui della coltura precedente. Evitare ristagni idrici. Impiegare portainnesti tolleranti/resistenti. Interventi fisici: Solarizzare il terreno con telo di P.E. trasparente dello spessore di 0,035-0,050 mm durante i mesi di giugno?agosto per almeno 45 giorni.	*Estratto di aglio*							Presente nei terreni prevalentemente sabbiosi
				Azadiractina					Uso per fertirrigazione	
				Paecilomyces lilacinus						
				Fosthiazate					Prima del trapianto intervenire in modo localizzato utilizzando la dose minima in etichetta	
				Fluopyram			2			
				Abamectina					Con avermectine al massimo 3 interventi all'anno. Con irrigazione a goccia o per manichetta	
				Geraniolo						
				Timolo						

fonte: http://burc.regione.campania.it

DIFESA Melanzana 2025										
Avversità	**Nome latino**	**Criteri di intervento: vincoli**	**Criteri di intervento: consigli**	**Sostanza attiva**	**Pieno campo**	**Coltura protetta**	**(1) n. max. interv. per singola s.a. indip. dall'avv.**	**(2) n. max. interv. per gruppo di s.a. indip. dall'avv.**	**Limitazioni d'uso e note**	**Limitazioni d'uso per avversità**
PATOGENI TELLURICI	*Pythium spp.; Sclerotinia spp.; Rhizoctonia solani*	In coltura protetta	Chimico: Solo in caso di accertata presenza negli anni precedenti.	**Metam sodio**					Al massimo 1000 litri di formulato commerciale all'anno. Da effettuarsi prima della semina. Una applicazione ogni tre anni.	
				Metam potassio					Al massimo 1000 litri di formulato commerciale all'anno. Da effettuarsi prima della semina. Una applicazione ogni tre anni.	
				Dazomet					Da effettuarsi prima della semina. Una applicazione ogni tre anni	

fonte: http://burc.regione.campania.it

DIFESA Melo 2025										
Avversità	**Nome latino**	**Criteri di intervento: vincoli**	**Criteri di intervento: consigli**	**Sostanza attiva**	**Pieno campo**	**Coltura protetta**	**(1) n. max. interv. per singola s.a. indip. dall'avv.**	**(2) n. max. interv. per gruppo di s.a. indip. dall'avv.**	**Limitazioni d'uso e note**	**Limitazioni d'uso per avversità**
CANCRI E DISSECCAMENTI RAMEALI	*Nectria galligena; Diaporthe perniciosa; Botryosphaeria obtusa*	Chimico: Solo negli impianti già colpiti o fortemente danneggiati da grandine, intervenire alla caduta del 30-40% delle foglie e poi alla loro completa caduta e, eventualmente, in primavera, all'ingrossamento delle gemme	Agronomico: Asportare eventuali rami colpiti e bruciarli. Ripulire le superfici di taglio e trattarle con un mastice cicatrizzante, addizionato con sali di rame.	***Prodotti rameici***					Non superare l'applicazione cumulativa di 28 kg di rame per ettaro nell'arco di 7 anni. Si raccomanda di rispettare il quantitativo applicato di 4 kg di rame per ettaro all'anno	
				Dithianon			2			
MARCIUME DEL COLLETTO	*Phytophthora cactorum*	Chimico: Intervenire in modo localizzato sulle piante colpite	Agronomico: Adottare portainnesti tolleranti. Evitare ferite al colletto. Assicurare il drenaggio delle acque in eccesso.	Fosetil alluminio						
				Prodotti rameici					Non superare l'applicazione cumulativa di 28 kg di rame per ettaro nell'arco di 7 anni. Si raccomanda di rispettare il quantitativo applicato di 4 kg di rame per ettaro all'anno.	

fonte: http://burc.regione.campania.it

DIFESA Melo 2025										
Avversità	**Nome latino**	**Criteri di intervento: vincoli**	**Criteri di intervento: consigli**	**Sostanza attiva**	**Pieno campo**	**Coltura protetta**	**(1) n. max. interv. per singola s.a. indip. dall'avv.**	**(2) n. max. interv. per gruppo di s.a. indip. dall'avv.**	**Limitazioni d'uso e note**	**Limitazioni d'uso per avversità**
TICCHIOLATURA DEL MELO	*Venturia inaequalis; Spilocaea pomi*		Chimico: Nella fase di "punte verdi", in alternativa ai Prodotti rameici, si possono usare i polisolfuri, che hanno anche efficacia anticoccidica. Gli interventi pre-fiorali, necessari in caso di andamento meteorologico piovoso, vanno effettuati con prodotti di copertura. Utilizzare i fungicidi endoterapici dalla fioritura fino a "frutto noce", dopo ogni pioggia infettante e tenendo conto della persistenza del prodotto utilizzato. Nella fase di ingrossamento frutti trattare solo se la malattia è presente in campo, utilizzando prodotti di copertura e sospendendo i interventi in piena estate se le temperature sono elevate. Sulle foglie cadute effettuare un intervento con urea agricola al 5% per favorirne la marcescenza.	*Aureobasidium pullulans*						
				Fosfonato di potassio			6		Al massimo 6 interventi all'anno	
				Laminarina						
				Bicarbonato di potassio						
				Prodotti rameici					Non superare l'applicazione cumulativa di 28 kg di rame per ettaro nell'arco di 7 anni. Si raccomanda di rispettare il quantitativo applicato di 4 kg di rame per ettaro all'anno	
				Polisolfuro di calcio						
				Dodina			2			
				Dithianon			4			
				Fluazinam			3			
				Captano			4			
				Olio di arancio dolce						
				Fosetil Al						
				Boscalid				3		
				Penthiopyrad						
				Fluopyram						
				fluxapyroxad						
				Pyraclostrobin				3		
				Trifloxystrobin						

fonte: http://burc.regione.campania.it

DIFESA Melo 2025										
Avversità	**Nome latino**	**Criteri di intervento: vincoli**	**Criteri di intervento: consigli**	**Sostanza attiva**	**Pieno campo**	**Coltura protetta**	**(1) n. max. interv. per singola s.a. indip. dall'avv.**	**(2) n. max. interv. per gruppo di s.a. indip. dall'avv.**	**Limitazioni d'uso e note**	**Limitazioni d'uso per avversità**
TICCHIOLATURA DEL MELO	*Venturia inaequalis; Spilocaea pomi*		Chimico: Nella fase di "punte verdi", in alternativa ai Prodotti rameici, si possono usare i polisolfuri, che hanno anche efficacia anticoccidica. Gli interventi pre-fiorali, necessari in caso di andamento meteorologico piovoso, vanno effettuati con prodotti di copertura. Utilizzare i fungicidi endoterapici dalla fioritura fino a "frutto noce", dopo ogni pioggia infettante e tenendo conto della persistenza del prodotto utilizzato. Nella fase di ingrossamento frutti trattare solo se la malattia è presente in campo, utilizzando prodotti di copertura e sospendendo i interventi in piena estate se le temperature sono elevate. Sulle foglie cadute effettuare un intervento con urea agricola al 5% per favorirne la marcescenza.	Penconazolo				4		
				Tetraconazolo						
				Difenoconazolo					Tra Difenoconazolo e Tebuconazolo al massimo 1 intervento all'anno. Sostanze in alternativa tra loro.	
				Tebuconazolo					Tra Difenoconazolo e Tebuconazolo al massimo 1 intervento all'anno. Sostanze in alternativa tra loro.	
				Mefentrifluconazolo						
				Pirimetanil				3		
				Cyprodinil			2			
				Bacillus subtilis						

fonte: http://burc.regione.campania.it

DIFESA Melo 2025										
Avversità	**Nome latino**	**Criteri di intervento: vincoli**	**Criteri di intervento: consigli**	**Sostanza attiva**	**Pieno campo**	**Coltura protetta**	**(1) n. max. interv. per singola s.a. indip. dall'avv.**	**(2) n. max. interv. per gruppo di s.a. indip. dall'avv.**	**Limitazioni d'uso e note**	**Limitazioni d'uso per avversità**
MAL BIANCO	*Oidium farinosum; Podosphaera leucotricha*	Chimico: Interventi a partire dalla pre-fioritura solo su cv particolarmente suscettibili (tipo Granny Smith) ed in condizioni altamente favorevoli allo sviluppo della fitopatia; negli altri casi attendere la comparsa della malattia, poiché, generalmente, i interventi antiticchiolatura tengono sotto controllo anche questa avversità.	Agronomico: In primavera eliminare i germogli colpiti. Con la potatura invernale asportare i rametti con gemme oidiate	*Bicarbonato di potassio*						
				Zolfo						
				Bupirimate			2			
				Cyflufenamid			2			
				Fosetil alluminio						
				Meptildinocap			2			
				Laminarina						
				Boscalid					Con SDHI al massimo 3 interventi all'anno	
				Fluopyram				3		
				Penthiopyrad						
				fluxapyroxad						
				Pyraclostrobin				3		
				Trifloxystrobin						
				Penconazolo						
				Tetrazonazolo						
				Difenoconazolo				4	Tra Difenoconazolo e Tebuconazolo al massimo 1 intervento all'anno. Sostanze in alternativa tra loro.	
				Tebuconazolo					Tra Difenoconazolo e Tebuconazolo al massimo 1 intervento all'anno. Sostanze in alternativa tra loro.	
				Mefentrifluconazolo						

fonte: http://burc.regione.campania.it

DIFESA Melo 2025										
Avversità	**Nome latino**	**Criteri di intervento: vincoli**	**Criteri di intervento: consigli**	**Sostanza attiva**	**Pieno campo**	**Coltura protetta**	**(1) n. max. interv. per singola s.a. indip. dall'avv.**	**(2) n. max. interv. per gruppo di s.a. indip. dall'avv.**	**Limitazioni d'uso e note**	**Limitazioni d'uso per avversità**
MALATTIE DA CONSERVAZIONE	*Monilia spp.; Penicillium exspansum; Gleosporium album; Botrytis cinerea*	Chimico: Uno o due interventi in pre-raccolta, solo per le mele destinate ad una lunga frigo-conservazione		**Fludioxonil**			2		Non autorizzato su Monilia.	
				Pyrimethanil			3		Con le anilinopirimidine al massimo 3 interventi all'anno	
				Penconazolo				4		
				Tebuconazolo					Tra Difenoconazolo e Tebuconazolo al massimo 1 intervento all'anno. Sostanze in alternativa tra loro.	
				Pyraclostrobin					Con QOI al massimo 3 interventi l'anno	
				Boscalid					Al massimo 3 interventi all'anno con SDHI	
RISCALDO COMUNE DELLE MELE			Fisico: Atmosfere controllate e basse temperature per la frutta destinata ad una prolungata conservazione							
BUTTERATURA AMARA			Chimico: Ogni 15 gg., a partire da giugno, solo su cv suscettibili (tipo Golden Delicious) o nei frutteti notoriamente affetti dall'alterazione.	Cloruro di calcio mediamente allo 0,6%						
COCCINIGLIA DI SAN JOSE'	*Quadraspidiotus perniciosus*	Chimico: La soglia di intervento è pari alla presenza.	Campionamento: esaminare i tronchi e le branche di 10-20 piante/ha. Alla rottura delle gemme, intervento valido anche contro la ticchiolatura ed i cancri rameali. A maggio allo sgusciamento delle neanidi di I generazione, in assenza di parassitizzazione da parte di Encarsia e di Aphytis, solo nel caso non si sia intervenuti a fine inverno.	*Olio minerale*						
				Pyriproxyfen			1		Solo alla presenza delle prime forme larvali. Impiego ammesso alla fase di pre fioritura.	
				Spirotetramat			1		Impiegabile solo in post-fioritura. L'uso è consentito fino al 30.10.2025	

fonte: http://burc.regione.campania.it

DIFESA Melo 2025										
Avversità	**Nome latino**	**Criteri di intervento: vincoli**	**Criteri di intervento: consigli**	**Sostanza attiva**	**Pieno campo**	**Coltura protetta**	**(1) n. max. interv. per singola s.a. indip. dall'avv.**	**(2) n. max. interv. per gruppo di s.a. indip. dall'avv.**	**Limitazioni d'uso e note**	**Limitazioni d'uso per avversità**
AFIDI	*Disaphis spp.; Aphis pomi*	Afide grigio Intervenire al superamento delle seguenti soglie:pre-fioritura: presenza;bottoni rosa: 5% degli organi infestati;caduta petali: 1% rosette o germogli infestati;frutto noce: 5% dei germogli infestati o 1-2% dei frutti infestati; Afide verde Intervenire al superamento delle seguenti soglie: pre-fioritura: presenza; ingrossamento frutti: 10-15% di germogli infestati;	Biologico: Introduzione a fine inverno di rami di potatura con colonie dell'Afide lanigero parassitizzate da Aphelinus mali.Campionamento:Esaminare germogli e mazzetti fiorali per un totale di 200organi/ha.	Aphelinus mali						Al massimo 3 interventi anni contro questi fitofagi
				Sali potassici di acidi grassi						
				Acetamiprid			2			
				Flonicamid			1			
				Azadiractina						
				Pirimicarb			1			
				Spirotetramat			1		Impiegabile solo in fase post-fiorale. L'uso è consentito fino al 30.10.2025	
				Flupyradifurone			1		Ad anni alterni	
				Piretrine pure				3		
				Tau-fluvalinate						
AFIDE LANIGERO DEL MELO	*Eriosoma lanigerum*		Biologico: Introduzione a fine inverno di rami di potatura con colonie dell'Afide lanigero parassitizzate da Aphelinus mali. Chimico: Soglia: 10 colonie vitali su 100 organi controllati con infestazioni in atto.Verificare la presenza di Aphelinus mali che può contenere efficacemente le infestazioni.	*Beauveria bassiana*						
				Acetamiprid			2			
				Spirotetramat			1		Impiegabile solo in fase post-fiorale. L'uso è consentito fino al 30.10.2025	
				Olio minerale						

fonte: http://burc.regione.campania.it

DIFESA Melo 2025										
Avversità	**Nome latino**	**Criteri di intervento: vincoli**	**Criteri di intervento: consigli**	**Sostanza attiva**	**Pieno campo**	**Coltura protetta**	**(1) n. max. interv. per singola s.a. indip. dall'avv.**	**(2) n. max. interv. per gruppo di s.a. indip. dall'avv.**	**Limitazioni d'uso e note**	**Limitazioni d'uso per avversità**
TORTRICIDI RICAMATORI	*Pandemis cerasana; Archips podanus; A.rosanus*	Installare le trappole a feromoni entro l'ultima decade di marzo se si intende impiegare il Bacillus thuringiensis var. kurstaki. Soglia d'intervento 5-7% organi infestati/pianta;Se si impiega il Bacillus thuringiensis var. kurstaki la soglia d'intervento, valutata sul numero di individui catturati in 1 o 2 settimane, è pari a 15 adulti per trappola se si conteggia esclusivamente il Pandemis cerasana o 30 adulti per trappola se si conteggiano tutte le specie.	Campionamento: esaminare gemme, germogli e mazzetti fiorali per un totale di 200 organi/ha. Chimico: I interventi contro la Carpocapsa sono efficaci anche contro le generazioni estive di questi fitofagi	*Bacillus thuringiensis*						Al massimo 2 interventi annui contro questi fitofagi
				Clorantraniliprole			2			
				Emamectina benzoato			2			
				Tebufenozide			3			
				Spinosad			3	3		
				Spinetoram			1		L'uso è consentito fino al 30/12/2025	
CARPOCAPSA	*Cydia pomonella*	Installare alla fase di mazzetti affioranti le trappole a feromoni, da controllare settimanalmente. Chimico: Soglia I generazione: in base alle catture delle trappole. Generazioni successive controllo frutti: a giugno 0,3%, luglio 0,5%, agosto 0,8% di frutti attaccati.	Biologico: confusione sessuale. Campionamento: controllo 500-1000 frutti/ha	Cydia pomonella granulovirus						Al massimo 3 interventi annui contro questo fitofago
				Confusione sessuale						
				Etofenprox			1		Tra piretroidi e Etofenprox al massimo 2 intervento all'anno	
				Clorantraniliprole			2			
				Tebufenozide			3			
				Acetamiprid			2			
				Emamectina			2			
				Spinosad			3	3		
				Spinetoram			1		L'uso è consentito fino al 30/12/2025	

DIFESA Melo 2025										
Avversità	**Nome latino**	**Criteri di intervento: vincoli**	**Criteri di intervento: consigli**	**Sostanza attiva**	**Pieno campo**	**Coltura protetta**	**(1) n. max. interv. per singola s.a. indip. dall'avv.**	**(2) n. max. interv. per gruppo di s.a. indip. dall'avv.**	**Limitazioni d'uso e note**	**Limitazioni d'uso per avversità**
CEMIOSTOMA DELLE POMACEE	*Leucoptera malifoliella*	Trattamenti ammessi solo contro la seconda e terza generazione soglia:2 mine con larve vive per foglia giustificano il trattamento sulla generazione successiva		*Azadiractina*						
				Acetamiprid			2			
				Clorantraniliprole			2			
				Emamectina			2			
				Spinetoram			1	3	L'uso è consentito fino al 30/12/2025	
				Spinosad			3			
LITOCOLLETE	*Phyllonorycter blancardella*	Trattamenti ammessi solo contro la seconda e terza generazione soglia: 2 mine con larve vive per foglia giustificano il trattamento sulla generazione successiva		*Azadiractina*						
				Acetamiprid			2			
				Clorantraniliprole			2			
				Emamectina benzoato			2			
				Spinosad			3	3		
				Spinetoram			1		L'uso è consentito fino al 30/12/2025	
RODILEGNO ROSSO	*Cossus cossus*		Meccanico: Nei meleti di piccole dimensioni e nel caso di infestazioni circoscritte a poche piante, ricorrere all'uncinatura delle larve con fil di ferro. Chimico: Alla schiusura delle uova.	10 masstrap/ha						
				Spinosad			3		Con le spinosine al massimo 3 interventi all'anno	
RODILEGNO GIALLO	*Zeuzera pyrina*		Biotecnico: Cattura massale. Confusione sessuale	10 masstrap/ha						
				Spinosad			3		Con le spinosine al massimo 3 interventi all'anno	

DIFESA Melo 2025										
Avversità	**Nome latino**	**Criteri di intervento: vincoli**	**Criteri di intervento: consigli**	**Sostanza attiva**	**Pieno campo**	**Coltura protetta**	**(1) n. max. interv. per singola s.a. indip. dall'avv.**	**(2) n. max. interv. per gruppo di s.a. indip. dall'avv.**	**Limitazioni d'uso e note**	**Limitazioni d'uso per avversità**
RAGNETTO ROSSO	*Panonychus ulmi*	Chimico: Soglia d'intervento nella fase di gemme gonfie: numero di uova superiore a 30 per ostacolo (gemma, rilievo della corteccia, ecc.).Soglia d'intervento dalla fase di orecchiette di topo: 60% di foglie occupate da forme mobili e con meno del 20% di foglie con acari predatori (Fitoseidi) o meno di uno Stethorus ogni 2-3 foglie.	Campionamento: Durante il riposo vegetativo esaminare da 5 a 10 pezzi di legno di due anni per una lunghezza totale di 1-2 m.; l'entità delle ovideposizioni fornisce una stima ell'attacco prevedibile in primavera-estate.In pre-fioritura da orecchiette di topo e nelle successive fasi fenologiche esaminare 100 foglie (2-5 foglie per 20-50 piante).	*Sali potassici di acidi grassi*						Al massimo 1 intervento all'anno contro questa avversità.
				Milbemectina						
				Pyridaben						
				Exitiazox						
				Tebufenpirad						
				Acequinocyl						
				Fenpyroximate						
				Cyflumetofen						
				Beauveria bassiana						

fonte: http://burc.regione.campania.it

DIFESA Melo 2025										
Avversità	**Nome latino**	**Criteri di intervento: vincoli**	**Criteri di intervento: consigli**	**Sostanza attiva**	**Pieno campo**	**Coltura protetta**	**(1) n. max. interv. per singola s.a. indip. dall'avv.**	**(2) n. max. interv. per gruppo di s.a. indip. dall'avv.**	**Limitazioni d'uso e note**	**Limitazioni d'uso per avversità**
MOSCA DELLA FRUTTA	*Ceratitis capitata*		Chimico: Soglia: presenza di prime punture fertile.	*Attract and kill con: Deltametrina*						
				Attract and kill con: Lambda-cialotrina						
				Esca proteica a base di proteine idrolizzate						
				Acetamiprid			2			
				Etofenprox			1	3		
				Deltametrina						
CIMICE ASIATICA	*Halyomorpha halys*		Monitoraggio: nelle fasi inziali porre attenzione ai punti di ingresso (vicinanza ad edifici, siepi, ecc.). Il monitoraggio va effettuato nelle prime ore del mattino in cui la cimice risulta meno mobile. Controllare la presenza di adulti, ovature e forme giovanili su foglie e frutti con particolare attenzione alla parte alta delle piante. Utilizzare trappole specifiche con feromone di aggregazione. Installare le trappole ai bordi dell'appezzamento a distanza di 20-30 m. tra loro. Fisico: applicare reti antiinsetto monofila o monoblocco con chiusura, anticipando i primi spostamenti dell'insetto Chimico: L'effetto abbattente dei trattamenti è legato soprattutto all'azione diretta per contatto, quindi gli interventi vanno correlati alla presenza dell'insetto.	*Sali potassici di acidi grassi*						
				Acetamiprid			2			
				Tebufenozide						
				Flupyradifurone						
				Etofenprox			1	3		
				Deltametrina						
				Lambda-cialotrina						
				Tau-fluvalinate						
				Piretrine pure						

fonte: http://burc.regione.campania.it

DIFESA Melograno 2025										
Avversità	**Nome latino**	**Criteri di intervento: vincoli**	**Criteri di intervento: consigli**	**Sostanza attiva**	**Pieno campo**	**Coltura protetta**	**(1) n. max. interv. per singola s.a. indip. dall'avv.**	**(2) n. max. interv. per gruppo di s.a. indip. dall'avv.**	**Limitazioni d'uso e note**	**Limitazioni d'uso per avversità**
MARCIUME DEL COLLETTO	*Rhizoctonia spp.*		Agronomico: Evitare i ristagni idrici, favorire i drenaggi	*Trichoderma asperellum*						
				Fosfonato di potassio						
OIDIO	*Erysiphe spp.*			*Zolfo*						
COCCINIGLIA	*Planococcus citri*		Agronomico: Favorire l'attività dei nemici naturali. Controllora le formiche in quanto maggiori diffusori degli psoudococcidi. Nel periodo invernale con la potatura eliminare le parti attaccate.	*Olio minerale*						
MOSCA MEDITERRANEA DELLA FRUTTA	*Ceratitis capitata*		Utilizzare trappole per cattura massale	*Attract and kill con: Deltametrina*						
				Spinosad					Applicazione con esca specifica pronta all'uso	
RODILEGNO GIALLO	*Zeuzera pyrina*		Agronomico: Eliminare le larve presenti nei fori più grandi con filo di ferro. Disinfettare e chiudere gli stessi con mastice. Chimico: Confusione sessuale	*Confusione sessuale*						
NEMATODE GALLIGENO	*Meloidogyne spp.*			*Paecilomyces lilacinus*						

DIFESA Melone 2025										
Avversità	**Nome latino**	**Criteri di intervento: vincoli**	**Criteri di intervento: consigli**	**Sostanza attiva**	**Pieno campo**	**Coltura protetta**	**(1) n. max. interv. per singola s.a. indip. dall'avv.**	**(2) n. max. interv. per gruppo di s.a. indip. dall'avv.**	**Limitazioni d'uso e note**	**Limitazioni d'uso per avversità**
VIROSI	*CMV;* *ZYMV;* *WMV-2*		Agronomico: Impiegare esclusivamente materiale di propagazione sano e certificato ai sensi della normativa fitosanitaria vigente. Effettuare concimazioni equilibrate. Distruggere le piante infette. Programmare la coltura lontano da altre suscettibili. Eliminare le infestanti dai bordi degli appezzamenti o in prossimità delle serre. Il controllo in campo di tali virosi deve essere diretto ai loro vettori, quindi risulta utile il ricorso a: -frangivento; - siepi; -reti antiafidiche; -pacciamatura							

DIFESA Melone 2025										
Avversità	**Nome latino**	**Criteri di intervento: vincoli**	**Criteri di intervento: consigli**	**Sostanza attiva**	**Pieno campo**	**Coltura protetta**	**(1) n. max. interv. per singola s.a. indip. dall'avv.**	**(2) n. max. interv. per gruppo di s.a. indip. dall'avv.**	**Limitazioni d'uso e note**	**Limitazioni d'uso per avversità**
BATTERIOSI	*Pseudomonas syringae pv. lachrymans; Erwinia carotovora subsp. carotovora*		Agronomico: Impiegare esclusivamente materiale di propagazione sano e certificato ai sensi della normativa fitosanitaria vigente. Effettuare concimazioni equilibrate. Adottare ampie rotazioni. Arieggiare le serre. Distruggere le piante infette. Evitare gli eccessi idrici. Evitare lesioni alle piante. Evitare semine o trapianti troppo fitti. Disinfettare gli attrezzi. Evitare di irrigare con acque contenenti residui organici. Chimico: Soglia: in presenza di sintomi	***Prodotti rameici***					Non superare l'applicazione cumulativa di 28 kg di rame per ettaro nell'arco di 7 anni. Si raccomanda di rispettare il quantitativo applicato di 4 kg di rame per ettaro all'anno.	

fonte: http://burc.regione.campania.it

DIFESA Melone 2025										
Avversità	**Nome latino**	**Criteri di intervento: vincoli**	**Criteri di intervento: consigli**	**Sostanza attiva**	**Pieno campo**	**Coltura protetta**	**(1) n. max. interv. per singola s.a. indip. dall'avv.**	**(2) n. max. interv. per gruppo di s.a. indip. dall'avv.**	**Limitazioni d'uso e note**	**Limitazioni d'uso per avversità**
PERONOSPORA DELLE CUCURBITACEE	*Pseudoperonospora cubensis*		Agronomico: Distruggere i residui della coltura infetti. Favorire l'arieggiamento. Limitare l'irrigazione soprattutto sulla parte aerea. Chimico: In pieno campo intervenire se sono presenti i sintomi e/o si instaurano le condizioni meteorologiche favorevoli allo sviluppo del fungo	Fosetil alluminio						
				Prodotti rameici					Non superare l'applicazione cumulativa di 28 kg di rame per ettaro nell'arco di 7 anni. Si raccomanda di rispettare il quantitativo applicato di 4 kg di rame per ettaro all'anno	
				Metalaxil-M			2			
				Cymoxanil			3			
				Ametoctradina		No	2			
				Cyazofamid			3			
				Flupicolide			1			
				Zoxamide			3			
				Propamocarb					Autorizzato solo in coltura protetta.	
				Dimetomorf				4	L'uso è consentito fino al 30.5.2025	
				Mandipropamid						
				Azoxystrobin				3		
				Piraclostrobin						
				Fosfonato di potassio		No				

fonte: http://burc.regione.campania.it

DIFESA Melone 2025										
Avversità	**Nome latino**	**Criteri di intervento: vincoli**	**Criteri di intervento: consigli**	**Sostanza attiva**	**Pieno campo**	**Coltura protetta**	**(1) n. max. interv. per singola s.a. indip. dall'avv.**	**(2) n. max. interv. per gruppo di s.a. indip. dall'avv.**	**Limitazioni d'uso e note**	**Limitazioni d'uso per avversità**
MAL BIANCO	*Sphaerotheca fuliginea; Erysiphe cichoracearum*		Agronomico: Distruggere i residui della coltura infetti. Favorire l'arieggiamento. Limitare l'irrigazione soprattutto sulla parte aerea. Impiego di varietà resistenti, specie per cicli tardivi. Chimico: Soglia: intervenire alla comparsa dei primi sintomi. E' ottima norma alternare fungicidi a differente meccanismo d'azione.	*Bacillus amyloliquefaciens*					Autorizzato solo in coltura protetta.	
				Bacillus pumilus						
				Bicarbonato di potassio						
				Olio di arancio dolce						
				Zolfo						
				Bupirimate			2			
				Penconazolo				2		
				Tetraconazolo						
				Tebuconazolo					Tebuconazolo e Difenoconazolo al massimo 1 intervento all'anno, in alternativa tra loro.	
				Difenoconazolo					Tebuconazolo e Difenoconazolo al massimo 1 intervento all'anno, in alternativa tra loro.	
				Azoxystrobin				2		
				Trifloxystrobin						
				Meptildinocap			1			
				Ampelomyces quisqualis						
				Cyflufenamid			2			
				Metrafenone			2			
				COS-OGA			5			
				Fluxapyroxad					Con SDHI al massimo 2 interventi all'anno	
				Eugenolo						
				Geraniolo						
				Timolo						

fonte: http://burc.regione.campania.it

DIFESA Melone 2025										
Avversità	**Nome latino**	**Criteri di intervento: vincoli**	**Criteri di intervento: consigli**	**Sostanza attiva**	**Pieno campo**	**Coltura protetta**	**(1) n. max. interv. per singola s.a. indip. dall'avv.**	**(2) n. max. interv. per gruppo di s.a. indip. dall'avv.**	**Limitazioni d'uso e note**	**Limitazioni d'uso per avversità**
CANCRO GOMMOSO	*Didymella bryoniae*		Agronomico: Impiegare esclusivamente materiale di propagazione sano e certificato ai sensi della normativa fitosanitaria vigente. Scegliere varietà resistenti o tolleranti. Chimico: Nel caso di infezioni in atto intervenire tempestivamente	*Bacillus subtilis*						
				Prodotti rameici					Non superare l'applicazione cumulativa di 28 kg di rame per ettaro nell'arco di 7 anni. Si raccomanda di rispettare il quantitativo applicato di 4 kg di rame per ettaro all'anno.	
				Azoxystrobin					Con QOI al massimo 2 interventi all'anno	
				Difenoconazolo			2		Tebuconazolo e difenoconazolo al massimo 1 intervento all'anno, in alternativa tra loro	
				fluxapyroxad					Con SDHI al massimo 2 interventi all'anno	
TRACHEOFUSARIOSI	*Fusarium oxysporum f. sp. Melonis*	Chimico: Concia del seme	Agronomico: Impiegare varietà resistenti. Innestare su specie resistenti. Evitare lesioni alle radici durante il trapianto (è buona prassi usare le piantine allevate in blocchetti di torba).	*Trichoderma harzianum*						
				Pseudomonas spp.						
				Bacillus subtilis						
FUSARIOSI DELLA RADICE E DEL FUSTO	*fusarium solani f.sp. cucurbitae*		Agronomico: Distruggere i residui della coltura infetti. Impiegare esclusivamente materiale di propagazione sano e certificato ai sensi della normativa fitosanitaria vigente. Adottare ampie rotazioni. Preferire nitrati di calcio e potassio alla concimazione con azoto ammoniacale	*Pseudomonas spp.*						
				Bacillus amyloliquefaciens						
SCLEROTINIA	*Sclerotinia sclerotiorum*		Agronomico: Arieggiare frequentemente le serre. Limitare le irrigazioni. Evitare lesioni alle piante e distruggere i residui della coltura infetti.	*Coniothyrium minitans*						
				Trichoderma spp.						
				Pythium oligandrum						
				Bacillus amyloliquefaciens						
				Chrysoperla carnea						

DIFESA Melone 2025										
Avversità	**Nome latino**	**Criteri di intervento: vincoli**	**Criteri di intervento: consigli**	**Sostanza attiva**	**Pieno campo**	**Coltura protetta**	**(1) n. max. interv. per singola s.a. indip. dall'avv.**	**(2) n. max. interv. per gruppo di s.a. indip. dall'avv.**	**Limitazioni d'uso e note**	**Limitazioni d'uso per avversità**
AFIDI	*Aphis gossypii; Myzus persicae*	Chimico: Soglia di intervento: più del 50% delle piante con colonie dell'Afide delle cucurbitacee. Soglia di intervento: più del 10% delle piante con colonie dell' Afide verde del pesco. Se sono presenti focolai di piante virosate la soglia si riduce all'1%.	Biologico: In serra effettuare lanci di Crisopa, distribuire 20-30 larve/mq in uno, due lanci quando vi è contatto tra le piante. Con T > 15°C distribuire 2-3 pupe/mq di Aphidoletes aphidimyza in 2 lanci dopo 2-4 settimane	*Aphidoletes aphidimyza*						Al massimo 2 interventi annui contro questi fitofagi
				Azadiractina						
				Maltodestrina						
				Sali potassici di acidi grassi						
				Pirimicarb						
				Acetamiprid			1			
				Flonicamid			2			
				Spirotetramat			2		L'uso è consentito fino al 30/10/2025	
				Sulfoxaflor			1		Solo in coltura protetta.	
				Piretrine pure				1		
				Tau-fluvalinate						
ALEURODIDI	*Trialeurodes vaporariorum*	Chimico: In presenza di più di 10 stadi giovanili per foglia	Agronomico: Interrare o bruciare i residui colturali, se non ci sono pupari parassitizzati dagli ausiliari. Eliminare le infestanti dentro e fuori la serra. Usare reti antinsetto. Limitare le concimazioni azotate. Biologico: Installare trappole cromotropiche gialle. Controllare gli apici vegetativi, alla comparsa dei primi adulti si consiglia di effettuare dei lanci di Encarsia formosa, 4-6 pupari/mq ogni 7-15 gg. fino a 4-6 lanci, quando la temperatura notturna della serra è di almeno 16°C.	*Encarsia formosa*						Al massimo 1 intervento annuo contro questi fitofagi.
				Maltodestrina						
				Olio di arancio dolce						
				Paecilomyces fumosoroseus	No					
				Sali potassici di acidi grassi						
				Beauveria bassiana						
				Terpenoid blend	No					
				Piretrine pure					Tra piretrine e piretroidi al massimo 1 intervento all'anno	
				Acetamiprid			1			
				Flonicamid			2			
				Sulfoxaflor	No		1			
				Azadiractina						
				Cyantraniliprole					Tra cyantraniliprole e clorantraniliprole al massimo 2 interventi all'anno.	
				Acibenzolar-S-methyl					L'uso è consentito fino al 10/07/2025	
				Orius spp.						
				Amblyseius swirskii						

DIFESA Melone 2025										
Avversità	**Nome latino**	**Criteri di intervento: vincoli**	**Criteri di intervento: consigli**	**Sostanza attiva**	**Pieno campo**	**Coltura protetta**	**(1) n. max. interv. per singola s.a. indip. dall'avv.**	**(2) n. max. interv. per gruppo di s.a. indip. dall'avv.**	**Limitazioni d'uso e note**	**Limitazioni d'uso per avversità**
TRIPIDI	*Frankliniella occidentalis; Thrips tabaci; Heliothrips haemorrhoidalis*	Biologico: installare trappole cromotropiche azzurre. Chimico: Intervenire in caso di infestazione.	Alla comparsa in serra effettuare 1 o più lanci di Orius con 0,5-1 ind/mq. (in mucchietti di 15-20 individui per favorire l'accoppiamento).	Terpenoid blend	No					
				Olio di arancio dolce						
				Azadiractina						
				Beauveria bassiana						
				Paecilomyces fumosoroseus	No					
				Spinosad			3	3		
				Spinetoram			2		Autorizzato solo su F.occidentalis	
				Cyantraniliprole					Tra cyantraniliprole e clorantraniliprole al massimo 2 interventi all'anno.	
				Acibenzolar-S-methyl						
MINATORI FOGLIARI (DITTERI)	*Liriomyza trifolii*	Biologico: Installare trappole cromotropiche. Chimico: In caso di infestazione.	Alle prime catture ed alla comparsa delle gallerie lanciare il Diglyphus isaea 0,1-0,2 ind/mq. in uno o due lanci	*Diglyphus Isaea*						
				Azadiractina						
				Spinosad			3	3	Con le spinosine al massimo 3 interventi all'anno	

fonte: http://burc.regione.campania.it

DIFESA Melone 2025										
Avversità	**Nome latino**	**Criteri di intervento: vincoli**	**Criteri di intervento: consigli**	**Sostanza attiva**	**Pieno campo**	**Coltura protetta**	**(1) n. max. interv. per singola s.a. indip. dall'avv.**	**(2) n. max. interv. per gruppo di s.a. indip. dall'avv.**	**Limitazioni d'uso e note**	**Limitazioni d'uso per avversità**
NOTTUE FOGLIARI	*Autographa gamma; Mamestra brassicae; Heliothis armigera; Udea ferrugalis; Spodoptera exigua*	Chimico: Presenza generalizzata .		*Bacillus thuringiensis*						
				Clorantraniliprole					Tra cyantraniliprole e clorantraniliprole al massimo 2 interventi all'anno.	
				Emamectina			2		Autorizzato solo su Helicoverpa e Spodoptera Con Avermectine al massimo 2 interventi all'anno	
				Helicoverpa armigera nucleopoliedrovirus					Autorizzato solo su Helicoverpa.	
				Spinetoram			2	3	Autorizzato solo su Helicoverpa e Spodoptera. Con le spinosine al massimo 3 interventi L'uso è consentito fino al 30/12/2025	
				Azadiractina						
				Lambda-cialotrina				1		
				Cipermetrina						
RAGNETTO ROSSO	*Tetranychus urticae*	Chimico: Alla presenza di gravi focolai d'infestazione con foglie decolorate.	Biologico: In serra introdurre alla prima comparsa del fitofago. In pieno campo sono efficaci lanci localizzati su focolai isolati	*Amblyseius andersoni*					Preventivamente lanciare 6 individui/mq.	Al massimo 2 interventi all'anno contro questa avversità
				Phytoseiulus persimilis					Lanci ripetuti con 8/12 individui/mq.	
				Amblyseius californicus						
				Beauveria bassiana						
				Sali potassici di acidi grassi						
				Terpenoid blend	No					
				Tebufenpirad	No		1			
				Exitiazox						
				Abamectina	No			2	Con Avermectine al massimo 2 interventi all'anno	
				Clofentezine						
				Bifenazate						
				Maltodestrina						
				Fenazaquin	No					

fonte: http://burc.regione.campania.it

DIFESA Melone 2025										
Avversità	**Nome latino**	**Criteri di intervento: vincoli**	**Criteri di intervento: consigli**	**Sostanza attiva**	**Pieno campo**	**Coltura protetta**	**(1) n. max. interv. per singola s.a. indip. dall'avv.**	**(2) n. max. interv. per gruppo di s.a. indip. dall'avv.**	**Limitazioni d'uso e note**	**Limitazioni d'uso per avversità**
ELATERIDI	*Agriotes spp.*	Chimico: In caso di accertata presenza mediante specifici monitoraggi intervenire al trapianto.		Teflutrin		No				Interventi localizzati al trapianto.
				Lambda-cialotrina		No				
NEMATODE GALLIGENO	*Meloidogyne spp.*	In pieno campo	Agronomico: Effettuare rotazioni con specie poco sensibili. Eliminare e distruggere i residui della coltura precedente. Evitare ristagni idrici. Impiegare portainnnesti tolleranti/resistenti. Utilizzo di panelli di semi di brassica. Da utilizzare alla dose di 2,5 t/ha, 7-10 giorni prima del trapianto con interramento a 15-20 cm e bagnatura successiva. Fisico: Solarizzare il terreno con telo di P.E. trasparente dello spessore di mm 0,050 durante i mesi di giugno-agosto per almeno 45 giorni	*Estratto di aglio*						Presente nei terreni prevalentemente sabbiosi
				Paecilomyces lilacinus						
				Fluopyram			2		Con SDHI al massimo 2 interventi all'anno	
				Geraniolo						
				Timolo						

fonte: http://burc.regione.campania.it

DIFESA Melone 2025										
Avversità	**Nome latino**	**Criteri di intervento: vincoli**	**Criteri di intervento: consigli**	**Sostanza attiva**	**Pieno campo**	**Coltura protetta**	**(1) n. max. interv. per singola s.a. indip. dall'avv.**	**(2) n. max. interv. per gruppo di s.a. indip. dall'avv.**	**Limitazioni d'uso e note**	**Limitazioni d'uso per avversità**
NEMATODE GALLIGENO	*Meloidogyne spp.*	In coltura protetta Chimico: Presenza accertata o se nell'anno precedente ci siano stati danni.	Agronomico: Effettuare rotazioni con specie poco sensibili. Eliminare e distruggere i residui della coltura precedente. Evitare ristagni idrici. Utilizzo di panelli di semi di brassica. Da utilizzare alla dose di 2,5 t/ha, 7-10 giorni prima del trapianto, con interramento a 15-20 cm e bagnatura successiva. Impiegare portainnnesti tolleranti/resistenti. Utilizzo di ammendanti. Ad esempio la miscela di olio di tagete (T. erecta) e alghe o estratti di piante. Interventi in drip irrigation ogni 15 gg. alla dose di 15 20 l/ha. Fisico: Solarizzare il terreno con telo di P.E. trasparente dellospessore di 0,035-0,050 mm durante i mesi di giugno agosto per almeno 45 giorni	*Estratto di aglio*						
				Paecilomyces lilacinus						
				Paecilomyces fumosoroseus						
				Fluopyram			2		Con SDHI al massimo 2 interventi all'anno	Presente nei terreni prevalentemente sabbiosi.
				Abamectina					Con Avermectine al massimo 2 interventi all'anno indipendentemente	
				Geraniolo						
				Timolo						

fonte: http://burc.regione.campania.it

DIFESA Melone 2025										
Avversità	**Nome latino**	**Criteri di intervento: vincoli**	**Criteri di intervento: consigli**	**Sostanza attiva**	**Pieno campo**	**Coltura protetta**	**(1) n. max. interv. per singola s.a. indip. dall'avv.**	**(2) n. max. interv. per gruppo di s.a. indip. dall'avv.**	**Limitazioni d'uso e note**	**Limitazioni d'uso per avversità**
PATOGENI TELLURICI	*Myzus persicae; Sclerotinia spp.; Rhizoctonia solani; Pythium spp.*	In coltura protetta	Chimico: Solo in caso di accertata presenza negli anni precedenti	**Metam sodio**					Al massimo 1000 litri di formulato commerciale all'anno. Da effettuarsi prima della semina. Una applicazione ogni tre anni.	
				Metam potassio					Al massimo 1000 litri di formulato commerciale all'anno. Da effettuarsi prima della semina. Una applicazione ogni tre anni.	
				Dazomet					Da effettuarsi prima della semina. Una applicazione ogni tre anni.	

fonte: http://burc.regione.campania.it

DIFESA Mirtillo 2025										
Avversità	**Nome latino**	**Criteri di intervento: vincoli**	**Criteri di intervento: consigli**	**Sostanza attiva**	**Pieno campo**	**Coltura protetta**	**(1) n. max. interv. per singola s.a. indip. dall'avv.**	**(2) n. max. interv. per gruppo di s.a. indip. dall'avv.**	**Limitazioni d'uso e note**	**Limitazioni d'uso per avversità**
MARCIUMI DEI GIOVANI FRUTTICINI	*Sclerotinia vaccinii*		Agronomico: Razionali concimazioni. Razionali sesti di impianto. Potature ottimali. Chimico:	*Coniothyrium minitans*					Impiego sul terreno in assenza di coltura.	
				Prodotti rameici					Non superare l'applicazione cumulativa di 28 kg di rame per ettaro nell'arco di 7 anni. Si raccomanda di rispettare il quantitativo applicato di 4 kg di rame per ettaro all'anno per ettaro indipendentemente dall'avversità.	
MUFFA GRIGIA	*Botrytis cinerea*		Agronomico: Razionali concimazioni. Razionali sesti di impianto. Potature ottimali. Utilizzo di cv tolleranti. Chimico:	*Metschnikowia fructicola*						
				Saccharomyces cerevisiae						
				Bacillus amyloliquefaciens						
				Prodotti rameici					Non superare l'applicazione cumulativa di 28 kg di rame per ettaro nell'arco di 7 anni. Si raccomanda di rispettare il quantitativo applicato di 4 kg di rame per ettaro all'anno per ettaro indipendentemente dall'avversità.	
				Eugenolo						
				Geraniolo						
				Timolo						
				Pyraclostrobin		No	2			
				Boscalid		No	2			

fonte: http://burc.regione.campania.it

DIFESA Mirtillo 2025										
Avversità	**Nome latino**	**Criteri di intervento: vincoli**	**Criteri di intervento: consigli**	**Sostanza attiva**	**Pieno campo**	**Coltura protetta**	**(1) n. max. interv. per singola s.a. indip. dall'avv.**	**(2) n. max. interv. per gruppo di s.a. indip. dall'avv.**	**Limitazioni d'uso e note**	**Limitazioni d'uso per avversità**
CANCRI RAMEALI	*Phomopsis spp.*	Chimico: Interventi alla caduta delle foglie.	Agronomico: Razionali concimazioni. Razionali sesti di impianto. Chimico:	***Prodotti rameici***					Non superare l'applicazione cumulativa di 28 kg di rame per ettaro nell'arco di 7 anni. Si raccomanda dirispettare il quantitativo applicato di 4 kg di rame per ettaro all'anno per ettaro	
SEPTORIOSI	*Septoria albopunctata*			***Prodotti rameici***					cumulativa di 28 kg di rame per ettaro nell'arco di 7 anni. Si raccomanda di rispettare il quantitativo applicato di 4 kg di rame per ettaro all'anno per ettaro	
MARCIUMI DEL COLLETTO	*Phytophtora cinnamoni*		Agronomico: Utilizzo di suoli drenati. Razionali concimazioni. Chimico:i	*Trichoderma harzianum*						
				Prodotti rameici					Non superare l'applicazione cumulativa di 28 kg di rame per ettaro nell'arco di 7 anni. Si raccomanda di rispettare il quantitativo applicato di 4 kg di rame per ettaro all'anno per ettaro	
BATTERIOSI			Agronomico: Impiego di materiale di propagazione sano. Utilizzo di cv tolleranti o resistenti. Chimico:	***Prodotti rameici***					Non superare l'applicazione cumulativa di 28 kg di rame per ettaro nell'arco di 7 anni. Si raccomanda di rispettare il quantitativo applicato di 4 kg di rame per ettaro all'anno per ettaro	

fonte: http://burc.regione.campania.it

DIFESA Mirtillo 2025										
Avversità	**Nome latino**	**Criteri di intervento: vincoli**	**Criteri di intervento: consigli**	**Sostanza attiva**	**Pieno campo**	**Coltura protetta**	**(1) n. max. interv. per singola s.a. indip. dall'avv.**	**(2) n. max. interv. per gruppo di s.a. indip. dall'avv.**	**Limitazioni d'uso e note**	**Limitazioni d'uso per avversità**
VIROSI			Agronomico: Impiego di materiale di propagazione sano.							
LEPIDOTTERI TORTRICIDI	*Notocelia uddmanniana*			*Spinosad*			3		Con le spinosine al massimo 3 interventi all'anno	
AFIDI	*(Ericaphis scammelli; Illinoia azaleae e Aulacorthum (Neomyzus)*		Agronomico: Razionalizzare gli apporti di azoto.	*Sali potassici di acidi grassi*						
				Azadiractina						
MOSCERINO DEI PICCOLI FRUTTI	*Drosophila suzuki*		Agronomico: Si consiglia il monitoraggio con trappole innescate con esche di aceto di succo di mele. Si consiglia di eliminare tempestivamente tutti i frutti colpiti.	*Attract and kill con: Deltametrina*						
				Spinetoram			2		Con le spinosine al massimo 3 interventi all'anno. L'uso è consentito fino al 30/12/2025	
				Piretrine	No		2			
RAGNETTO ROSSO	*Tetranychus urticae*			*Phytoseiulus persimilis*						
				Amblyseius californicus						
				Sali potassici di acidi grassi						
				Terpenoid blend					Solo in coltura protetta.	
				Milbemectina						
LUMACHE E LIMACCE	*Helix spp.; Limax spp.*		Chimico: Solo in caso di infestazione generalizzata.	*Fosfato ferrico*						
OZIORRINCO	*Othiorrhynchus sulcatus*		Impiego nella preparazione del terriccio per piante in vaso.	*Metarhizium a. var. Anisopliae*						

fonte: http://burc.regione.campania.it

DIFESA Nespolo 2025										
Avversità	**Nome latino**	**Criteri di intervento: vincoli**	**Criteri di intervento: consigli**	**Sostanza attiva**	**Pieno campo**	**Coltura protetta**	**(1) n. max. interv. per singola s.a. indip. dall'avv.**	**(2) n. max. interv. per gruppo di s.a. indip. dall'avv.**	**Limitazioni d'uso e note**	**Limitazioni d'uso per avversità**
TICCHIOLATURA	*Fusicladium ariobotryae*		Agronomico: Favorire l'arieggiamento della chioma. Asportare e distruggere con la potatura gli organi infetti. Chimico: Intervenire nella fase di allegagione-caduta petali in caso di andamento climatico predisponente.	***Prodotti rameici***					Non superare l'applicazione cumulativa di 28 kg di rame per ettaro nell'arco di 7 anni. Si raccomanda di rispettare il quantitativo applicato di 4 kg di rame per ettaro all'anno.	
				Dithianon			2			
				Dodina						
				Difenoconazolo			1			

fonte: http://burc.regione.campania.it

DIFESA Nocciolo 2025										
Avversità	**Nome latino**	**Criteri di intervento: vincoli**	**Criteri di intervento: consigli**	**Sostanza attiva**	**Pieno campo**	**Coltura protetta**	**(1) n. max. interv. per singola s.a. indip. dall'avv.**	**(2) n. max. interv. per gruppo di s.a. indip. dall'avv.**	**Limitazioni d'uso e note**	**Limitazioni d'uso per avversità**
NECROSI BATTERICA DEL NOCCIOLO	*Xanthomonas arboricola pv. corylina*		Agronomico: Eliminare gli organi infetti con le operazioni di potatura. Disinfezione degli attrezzi di potatura e dei tagli con solfato di rame o con ipoclorito di sodio al 3%. Effettuare concimazioni ed irrigazioni equilibrate. Chimico: Nel caso di accertata presenza e di andamenti meteorologici molto piovosi. Il primo intervento ricade nel periodo compreso tra fine estate-inizio autunno, i successivi vanno cadenzati in funzione dell'andamento meteorologico.	***Prodotti rameici***					Non superare l'applicazione cumulativa di 28 kg di rame per ettaro nell'arco di 7 anni. Si raccomanda di rispettare il quantitativo applicato di 4 kg di rame per ettaro all'anno	
				Bacillus subtilis						
				Fosfonato di potassio						
CANCRO BATTERICO DEL NOCCIOLO	*Pseudomonas avellanae*		Agronomico: Eliminare gli organi infetti con le operazioni di potatura. Disinfezione degli attrezzi di potatura e dei tagli con solfato di rame o con ipoclorito di sodio al 3%. Effettuare concimazioni ed irrigazioni equilibrate. Chimico: Nel caso di accertata presenza e di andamenti meteorologici molto piovosi. Il primo intervento ricade nel periodo compreso tra fine estate-inizio autunno, i successivi vanno cadenzati in funzione dell'andamento meteorologico.	***Prodotti rameici***					Non superare l'applicazione cumulativa di 28 kg di rame per ettaro nell'arco di 7 anni. Si raccomanda di rispettare il quantitativo applicato di 4 kg di rame per ettaro all'anno	

fonte: http://burc.regione.campania.it

DIFESA Nocciolo 2025										
Avversità	**Nome latino**	**Criteri di intervento: vincoli**	**Criteri di intervento: consigli**	**Sostanza attiva**	**Pieno campo**	**Coltura protetta**	**(1) n. max. interv. per singola s.a. indip. dall'avv.**	**(2) n. max. interv. per gruppo di s.a. indip. dall'avv.**	**Limitazioni d'uso e note**	**Limitazioni d'uso per avversità**
MAL DELLO STACCO DEL NOCCIOLO	*Cytospora coryli*		Agronomico: Sostituire i vecchi impianti debilitati. Preferire l'allevamento monocaule. Effettuare concimazioni ed irrigazioni equilibrate. Effettuare un'idonea sistemazione del terreno. Durante la potatura eliminare col fuoco le parti infette. Chimico: In caso di infezioni gravi intervenire a fine estate ed alla ripresa vegetativa. Proteggere con mastici o paste cicatrizzanti i tagli o le ferite più ampie e profonde	***Prodotti rameici***					Non superare l'applicazione cumulativa di 28 kg di rame per ettaro nell'arco di 7 anni. Si raccomanda di rispettare il quantitativo applicato di 4 kg di rame per ettaro all'anno	
				Mastici addizionati con prodotti fungicidi autorizzati						
MARCIUMI	*Gloeosporium sp.*									
MARCIUMI RADICALI	*Armillaria mellea; Rosellinia necatrix*		Agronomico: Effettuare un'idonea sistemazione del terreno. Realizzare concimazioni azotate ed organiche limitate. Rimuovere tutte le piante e tutte le radici infettate dal patogeno.	*Trichoderma asperellum*					Autorizzato solo su Armillaria	
				Trichoderma gamsii					Autorizzato solo su Armillaria	

fonte: http://burc.regione.campania.it

DIFESA Nocciolo 2025										
Avversità	**Nome latino**	**Criteri di intervento: vincoli**	**Criteri di intervento: consigli**	**Sostanza attiva**	**Pieno campo**	**Coltura protetta**	**(1) n. max. interv. per singola s.a. indip. dall'avv.**	**(2) n. max. interv. per gruppo di s.a. indip. dall'avv.**	**Limitazioni d'uso e note**	**Limitazioni d'uso per avversità**
MONILIOSI DEI FRUTTIFERI-MARCIUME BRUNO DELLE DRUPACEE	*Monilinia fructigena*		Agronomico: Eliminazione delle nocciole colpite. Protezione delle piante da agenti che provocano ferita e favoriscono la penetrazione del patogeno. Chimico:	*Bacillus amyloliquefaciens*						
				Bacillus subtilis						
ERIOFIDE DEL NOCCIOLO	*Phytocoptella avellanae*	soglia di intervento: 15-20% delle gemme infestate;	Agronomico: Scegliere cultivar meno suscettibili (es. Mortarella). Campionamento: vanno esaminati alla ripresa vegetativa 4 rami/pianta sul 10% delle piante presenti in un ettaro, conteggiando il numero di gemme infestate sul totale delle gemme presenti Intervenire nel momento in cui si ha la migrazione dell'acaro dalle gemme infestate verso quelle sane; quando i nuovi germogli hanno 3-4 foglie completamente svolte	*Zolfo*						
				Sali potassici di acidi grassi						
				Olio minerale					Si consiglia di non intervenire dopo la fase di gemma gonfia.	
BALANINO DELLE NOCCIOLE	*Curculio nucum*	soglia di intervento: 2-3-individui per pianta.	Campionamento: da maggio a luglio scuotere le piante al mattino, affinché gli adulti cadano su un telone posto preventivamente al di sotto della chioma. Tale operazione viene fatta sul 10% delle piante presenti nel noccioleto	**Etofenprox**			1	4	Tra piretrine, piretroidi ed Etofenprox non più di 4 interventi all'anno	
				Deltametrina			2		Tra piretrine, piretroidi ed Etofenprox non più di 4 interventi all'anno	
APLIDIA	*Haplidia etrusca*	soglia di intervento: due larve per pianta;	Agronomico: Seminare erbai autunno-vernini per indurre le larve ad alimentarsi di altre piante. Campionamento: alla ripresa vegetativa, sul 5% delle piante, effettuare sondaggi nella rizosfera.	**Lambda-cialotrina**			1		Tra piretrine, piretroidi ed Etofenprox non più di 4 interventi all'anno	

fonte: http://burc.regione.campania.it

DIFESA Nocciolo 2025										
Avversità	**Nome latino**	**Criteri di intervento: vincoli**	**Criteri di intervento: consigli**	**Sostanza attiva**	**Pieno campo**	**Coltura protetta**	**(1) n. max. interv. per singola s.a. indip. dall'avv.**	**(2) n. max. interv. per gruppo di s.a. indip. dall'avv.**	**Limitazioni d'uso e note**	**Limitazioni d'uso per avversità**
ANOMALA	*Anomala juni*	soglia di intervento: due larve per pianta;	Agronomico: Seminare erbai autunno-vernini per indurre le larve ad alimentarsi di altre piante. Campionamento: alla ripresa vegetativa, sul 5% delle piante, effettuare sondaggi nella rizosfera.	**Lambda-cialotrina**			1		Tra piretrine, piretroidi ed Etofenprox non più di 4 interventi all'anno	
MAGGIOLINI	*Melolontha melolontha*	soglia di intervento: due larve per pianta;	Agronomico: Seminare erbai autunno-vernini per indurre le larve ad alimentarsi di altre piante. Campionamento: alla ripresa vegetativa, sul 5% delle piante, effettuare sondaggi nella rizosfera.	**Lambda-cialotrina**			1		Tra piretrine, piretroidi ed Etofenprox non più di 4 interventi all'anno	
CIMICI NOCCIOLAIE	*Gonocerus acuteangulatus;* *Nezara viridula;* *Palomena prasina*	soglia di intervento: 2 individui per pianta	Agronomico: Evitare le consociazioni e la vicinanza di zone incolte in prossimità del noccioleto. Campionamento: come descritto per il Balanino.	**Etofenprox**			1	4		
				Lambda-cialotrina			1			
				Piretrine pure						

fonte: http://burc.regione.campania.it

DIFESA Nocciolo 2025										
Avversità	**Nome latino**	**Criteri di intervento: vincoli**	**Criteri di intervento: consigli**	**Sostanza attiva**	**Pieno campo**	**Coltura protetta**	**(1) n. max. interv. per singola s.a. indip. dall'avv.**	**(2) n. max. interv. per gruppo di s.a. indip. dall'avv.**	**Limitazioni d'uso e note**	**Limitazioni d'uso per avversità**
CIMICE ASIATICA	*Halyomorpha halys*		Monitoraggio: nelle fasi inziali porre attenzione ai punti di ingresso (vicinanza ad edifici, siepi, ecc.). Il monitoraggio va effettuato nelle prime ore del mattino in cui la cimicerisulta meno mobile. Controllare la presenza di adulti, ovature e forme giovanili su foglie e frutti con particolare attenzione alla parte alta delle piante. Utilizzare trappole specifiche con feromone di aggregazione. Installare le trappole ai bordi dell'appezzamento a distanza di 20-30 m. tra loro. Fisico: applicare reti antiinsetto monofila o monoblocco con chiusura, anticipando i primi spostamenti dell'insetto Chimico: L'effetto abbattente dei trattamenti è legato soprattutto all'azione diretta per contatto, quindi gli interventi vanno correlati alla presenza dell'insetto	Piretrine pure				4		
				Deltametrina			2			
				Etofenprox			1			
AFIDE PICCOLO CREMEO	*Myzocallis coryli*	soglia di intervento: 20-30% dei germogli infestati.	Campionamento: esaminare in primavera sul 10% delle piante presenti in un ettaro 8 germogli per pianta.	*Piretrine pure*					Tra piretrine, piretroidi ed etofenprox al massimo 4 interventi all'anno	Al massimo 1 intervento annuo contro questi fitofagi.
				Olio minerale						
				Sali potassici di acidi grassi						
AFIDONE VERDE	*Corylobium avellanae*	soglia di intervento: 20-30% dei germogli infestati.	Campionamento: esaminare in primavera sul 10% delle piante presenti in un ettaro 8 germogli per pianta.	*Piretrine pure*					tra piretrine, piretroidi ed etofenprox al massimo 4 interventi all'anno.	Al massimo 1 intervento annuo contro questi fitofagi.
				Olio minerale						
				Sali potassici di acidi grassi						

fonte: http://burc.regione.campania.it

DIFESA Nocciolo 2025										
Avversità	**Nome latino**	**Criteri di intervento: vincoli**	**Criteri di intervento: consigli**	**Sostanza attiva**	**Pieno campo**	**Coltura protetta**	**(1) n. max. interv. per singola s.a. indip. dall'avv.**	**(2) n. max. interv. per gruppo di s.a. indip. dall'avv.**	**Limitazioni d'uso e note**	**Limitazioni d'uso per avversità**
ACARI	*Panonychus ulmi; Tetranychus urticae; Eotetranychus carpini*			*Sali potassici di acidi grassi*						
				Acequinocil			1			
OIDIO DEL NOCCIOLO	*Phyllactinia spp.; Erysiphe Corylacearum*			*Zolfo*						

fonte: http://burc.regione.campania.it

DIFESA Noce 2025										
Avversità	**Nome latino**	**Criteri di intervento: vincoli**	**Criteri di intervento: consigli**	**Sostanza attiva**	**Pieno campo**	**Coltura protetta**	**(1) n. max. interv. per singola s.a. indip. dall'avv.**	**(2) n. max. interv. per gruppo di s.a. indip. dall'avv.**	**Limitazioni d'uso e note**	**Limitazioni d'uso per avversità**
BATTERIOSI (MACCHIE NERE E NECROSI DELLA CORTECCIA)	*Xanthomonas campestris pv. Juglandis*		Agronomico: Preferire le cv Nigra e Californica. Eliminare le parti infette. Disinfettare gli attrezzi usati nelle operazioni di taglio. Gli arboreti da legno sono tolleranti, il noce nero può considerarsi resistente. Chimico: Alla presenza dei sintomi a caduta foglie e ad apertura delle gemme sulle piante giovani, mentre su quelle adulte solo all'apertura delle gemme.	***Prodotti rameici***					Non superare l'applicazione cumulativa di 28 kg di rame per ettaro nell'arco di 7 anni. Si raccomanda di rispettare il quantitativo applicato di 4 kg di rame per ettaro all'anno.	
				Fosfonato di potassio						
				Bacillus subtilis						
ANTRACNOSI O "FERSA"	*Gnomonia leptostyla= G.juglandis*		Agronomico: Fare attenzione alle varietà più sensibili. Ridurre le fonti di inoculo e favorire l'arieggiamento. Chimico: Interventi preventivi in corrispondenza di andamento meteorologico a rischio (in genere in primavera); Intervento terapeutico alla ripresa vegetativa, alla comparsa delle prime macchie.	***Prodotti rameici***					Non superare l'applicazione cumulativa di 28 kg di rame per ettaro nell'arco di 7 anni. Si raccomanda di rispettare il quantitativo applicato di 4 kg di rame per ettaro all'anno.	
				Tebuconazolo			2			
				Captano			2			
				Dithianon			2			
CARIE DEL LEGNO	*Stereum hirsutum; Phomes ignarius; Polyporus sulphureus; Phystulina epatica*		Agronomico: Effettuare interventi di dendrochirurgia al riposo vegetativo (operazioni di slupatura dirette ad eliminare dai tronchi e dalle grosse branche le parti di legno alterate). Disinfettare le superfici di taglio e ricoprirle con mastici protettivi al fine di evitare la penetrazione di agenti patogeni da ferita.							

fonte: http://burc.regione.campania.it

DIFESA Noce 2025										
Avversità	**Nome latino**	**Criteri di intervento: vincoli**	**Criteri di intervento: consigli**	**Sostanza attiva**	**Pieno campo**	**Coltura protetta**	**(1) n. max. interv. per singola s.a. indip. dall'avv.**	**(2) n. max. interv. per gruppo di s.a. indip. dall'avv.**	**Limitazioni d'uso e note**	**Limitazioni d'uso per avversità**
MARCIUMI RADICALI.	*Armillaria mellea*		Agronomico: Realizzare idonee sistemazioni del terreno. Limitare l'uso della concimazione organica ed azotata laddove si pratica.	*Trichoderma asperellum*						
				Trichoderma gamsii						

fonte: http://burc.regione.campania.it

DIFESA Noce 2025										
Avversità	**Nome latino**	**Criteri di intervento: vincoli**	**Criteri di intervento: consigli**	**Sostanza attiva**	**Pieno campo**	**Coltura protetta**	**(1) n. max. interv. per singola s.a. indip. dall'avv.**	**(2) n. max. interv. per gruppo di s.a. indip. dall'avv.**	**Limitazioni d'uso e note**	**Limitazioni d'uso per avversità**
CIDIA	*Cydia pomonella*	Interventi chimici: - confusione sessuale: impiegabile in noceti di almeno 2 ettari, dopo aver effettuato un trattamento contro la prima generazione; - installare i dispenser prima dell'inizio dei voli della seconda generazione; - prima generazione: usare prodotti ad azione larvicida entro 10 gg. dal superamento della soglia; - seconda generazione: usare prodotti ad azione larvicida entro 8 gg. dal superamento della soglia. Soglia prima generazione: in base ai modelli previsionali o alle catture delle trappole. Soglia generazioni successive: controllo di 500-1000 frutti/ha giugno 0,3% luglio 0,5% agosto 0,8%		Cydia pomonella granulosis virus					In prima generazione si consiglia di utilizzare il Virus della granulosi con le seguenti modalità: - Si consiglia di non utilizzare il virus in miscela con altri prodotti attivi nei confronti della carpocapsa.	Al massimo 2 interventi annui per il controllo di questo fitofago.
				Spinosad			3			
				Clorantraniliprole			2			
				Emamectina benzoato			2			
				Deltametrina			2		Tra piretrine e deltametrina al massimo 3 interventi all'anno	
AFIDI	*Cromaphis juglandicola; Callaphis juglandis*	Intervenire solo in caso di forti infestazioni.		*Olio minerale*						
				Sali potassici di acidi grassi						
				Piretrine					Tra piretrine e deltametrina al massimo 3 interventi all'anno	
MOSCA DELLE NOCI	*Rhagoletis completa*		Al fine di verificare la presenza degli adulti utilizzare trappole cromotropiche gialle collocate verso la metà di giugno.	*Esche proteiche*						I interventi insetticidi previsti per la difesa della Cidia possono essere efficaci anche contro la Mosca.
				Attract and kill con: Deltametrina						

DIFESA Officinali e erbe fresche 2025										
Avversità	**Nome latino**	**Criteri di intervento: vincoli**	**Criteri di intervento: consigli**	**Sostanza attiva**	**Pieno campo**	**Coltura protetta**	**(1) n. max. interv. per singola s.a. indip. dall'avv.**	**(2) n. max. interv. per gruppo di s.a. indip. dall'avv.**	**Limitazioni d'uso e note**	**Limitazioni d'uso per avversità**
PERONOSPORA	*Peronospora spp.*		Agronomico: Eliminare i residui colturali.Effettuare ampie rotazioni.Non adottare alte densità di impianto.Effettuare una corretta sistemazione del terreno.Aerare gli ambienti protetti.Effettuare una corretta gestione dell'irrigazione Chimico: Intervenire alla comparsa dei primi sintomi.	*Bacillus amyloliquefaciens*						
				Prodotti rameici					Non superare l'applicazione cumulativa di 28 kg di rame per ettaro nell'arco di 7 anni. Si raccomanda di rispettare il quantitativo applicato di 4 kg di rame per ettaro all'anno	
				Metalaxil-M			2			
				Ametoctradina			2		Autorizzata solo su salvia.	
				Pyraclostrobin				2	Autorizzato solo su rosmarino, timo. Con i QOI al massimo 2 interventi per anno	
				Azoxystrobin						
				Mandipropamid				3	Al massimo 1 intervento per ciclo. Massimo 2 all'anno in pieno campo, 1 in serra.	
				Dimetomorf					L'uso è consentito fino al 30.5.2025.	
				Propamocarb						
				Fluopicolide						
				Fosfonato di potassio		No				

fonte: http://burc.regione.campania.it

DIFESA Officinali e erbe fresche 2025										
Avversità	**Nome latino**	**Criteri di intervento: vincoli**	**Criteri di intervento: consigli**	**Sostanza attiva**	**Pieno campo**	**Coltura protetta**	**(1) n. max. interv. per singola s.a. indip. dall'avv.**	**(2) n. max. interv. per gruppo di s.a. indip. dall'avv.**	**Limitazioni d'uso e note**	**Limitazioni d'uso per avversità**
MARCIUMI BASALI	*Sclerotinia spp.*		Agronomico: Intervenire durante le prime fasi vegetative.Evitare ristagni idrici riducendo allo stretto necessario leirrigazioni.	*Pythium oligandrum*						
				Coniothyrium minitans						
				Fluxapyroxad			1			
				Boscalid				2		
				Isofetamid						
				Pyraclostrobin					Con i QOI al massimo 2 interventi per anno	
				Eugenolo						
				Geraniolo						
				Timolo						
				Cyprodinil				3		
				Fludioxonil						
MORIA DELLE PIANTINE	*Pythium spp.*			*Trichoderma spp.*						
BOTRITE	*Botrytis cinerea*		Agronomico: Evitare ristagni idrici riducendo allo stretto necessario le irrigazioni. Chimico: Alla comparsa dei primi sintomi.	*Pythium oligandrum*						
				Fenexamid			3			
				Isofetamid				2		
				Boscalid						
				Pyraclostrobin					Con QOI al massimo 2 interventi per anno	
				Eugenolo						
				Geraniolo						
				Timolo						
				Cyprodinil				3		
				Fludioxonil						

fonte: http://burc.regione.campania.it

DIFESA Officinali e erbe fresche 2025										
Avversità	**Nome latino**	**Criteri di intervento: vincoli**	**Criteri di intervento: consigli**	**Sostanza attiva**	**Pieno campo**	**Coltura protetta**	**(1) n. max. interv. per singola s.a. indip. dall'avv.**	**(2) n. max. interv. per gruppo di s.a. indip. dall'avv.**	**Limitazioni d'uso e note**	**Limitazioni d'uso per avversità**
OIDIO	*Erysiphe spp.*		Chimico: Eseguire tempestivamente interventi alla comparsa dei primi sintomi in funzione dell'andamento climatico	*Zolfo*						
				Bicarbonato di potassio						
				Eugenolo						
				Geraniolo						
				Timolo						
RUGGINE	*Puccinia spp.*		Agronomico: Eliminare i residui colturali infetti. Chimico: Eseguire tempestivamente interventi alla comparsa dei primi sintomi in funzione dell'andamento climatico	***Prodotti rameici***					Non superare l'applicazione cumulativa di 28 kg di rame per ettaro nell'arco di 7 anni. Siraccomanda di rispettare il quantitativo applicato di 4 kg di rameper ettaro all'anno	
ALTERNARIA	*Alternaria porri f. sp. cichorii*		Chimico: Eseguire tempestivamente interventi alla comparsa dei primi sintomi in funzione dell'andamento climatico	Metalaxil-M			2			
				Prodotti rameici					Non superare l'applicazione cumulativa di 28 kg di rame per ettaro nell'arco di 7 anni. Si raccomanda di rispettare il quantitativo applicato di 4 kg di rame per ettaro all'anno	
				Bicarbonato di potassio						
AFIDI			Chimico: Intervenire alla comparsa delle prime infestazioni.	*Maltodestrina*						
				Sali potassici di acidi grassi						
				Acetamiprid			1			
				Azadiractina						
				Piretrine pure				2		
				Deltametrina			1			

fonte: http://burc.regione.campania.it

DIFESA Officinali e erbe fresche 2025										
Avversità	**Nome latino**	**Criteri di intervento: vincoli**	**Criteri di intervento: consigli**	**Sostanza attiva**	**Pieno campo**	**Coltura protetta**	**(1) n. max. interv. per singola s.a. indip. dall'avv.**	**(2) n. max. interv. per gruppo di s.a. indip. dall'avv.**	**Limitazioni d'uso e note**	**Limitazioni d'uso per avversità**
NOTTUE E ALTRI LEPIDOTTERI			Chimico: Intervenire alla comparsa delle prime infestazioni.	*Bacillus thuringiensis*						
				Deltametrina		No	1	2	Tra piretrine e piretroidi al massimo 2 interventi all'anno	
				Clorantraniliprole			2			
				Azadiractina						
				Spinosad			3	3		
				Spinetoram			2		L'uso del p.f. è consentito fino al 30/12/2025.	
LUMACHE E LIMACCE	*Helix spp.;* *Limax spp.*		Chimico: Intervenire solo in caso di infestazione generalizzata o sulle fasce perimetrali.	Metaldeide esca						
				Fosfato ferrico						

fonte: http://burc.regione.campania.it

DIFESA olivo 2025										
Avversità	**Nome latino**	**Criteri di intervento: vincoli**	**Criteri di intervento: consigli**	**Sostanza attiva**	**Pieno campo**	**Coltura protetta**	**(1) n. max. interv. per singola s.a. indip. dall'avv.**	**(2) n. max. interv. per gruppo di s.a. indip. dall'avv.**	**Limitazioni d'uso e note**	**Limitazioni d'uso per avversità**
ROGNA DELL'OLIVO	*Pseudomonas savastanoi pv. savastanoi*		Agronomico: Impiegare esclusivamente materiale di propagazione sano e certificato ai sensi della normativa fitosanitaria vigente. Eseguire la potatura in periodi asciutti, limitando i grossi tagli ed eliminando i rami infetti. Evitare dove è possibile la formazione di microferite nel periodo autunnale specialmente durante le operazioni di raccolta Chimico: In presenza di condizioni ambientali molto umide, dopo grandinate o dopo la potatura nelle zone dove la patologia è molto presente.	***Prodotti rameici***					Non superare l'applicazione cumulativa di 28 kg di rame per ettaro nell'arco di 7 anni. Si raccomanda di rispettare il quantitativo applicato di 4 kg di rame per ettaro all'anno.	Risultano validi i interventi effettuati contro l'Occhio di pavone e la Cercosporiosi.
				Bacillus subtilis						

fonte: http://burc.regione.campania.it

DIFESA olivo 2025										
Avversità	**Nome latino**	**Criteri di intervento: vincoli**	**Criteri di intervento: consigli**	**Sostanza attiva**	**Pieno campo**	**Coltura protetta**	**(1) n. max. interv. per singola s.a. indip. dall'avv.**	**(2) n. max. interv. per gruppo di s.a. indip. dall'avv.**	**Limitazioni d'uso e note**	**Limitazioni d'uso per avversità**
OCCHIO DI PAVONE O CICLOCONIO	*Spilocaea oleagina o Cycloconium oleaginum*	soglia di intervento: 30-40% di foglie infette	Agronomico: Impiegare varietà poco suscettibili (Frantoio, Itrana, Moraiolo). Adottare sesti d'impianto non troppo fitti. Favorire l'arieggiamento e l'insolazione anche nelle parti interne della chioma. Effettuare concimazioni equilibrate. Chimico: Effettuare interventi dopo aver diagnosticato la presenza del parassita col metodo della diagnosi precoce: raccogliere a caso da 10 piante distanti tra loro, per ogni ha di oliveto, 200 foglie e immergerle in una soluzione di NaOH o di KOH al 5% per 2-3 minuti, ad una temperatura, per le foglie vecchie, di 50-60° C, di 20-30°C per quelle giovani. Quindi, esaminate le foglie; su quelle infette si evidenzieranno macchiette scure rotondeggianti. Questa diagnosi va effettuata al risveglio vegetativo ed a inizio autunno con frequenza quindicinale	*Bacillus subtilis*					
				Fosfonato di potassio						
				Prodotti rameici					Non superare l'applicazione cumulativa di 28 kg di rame per ettaro nell'arco di 7 anni. Si raccomanda di rispettare il quantitativo applicato di 4 kg di rame per ettaro all'anno	
				Dodina			1			
				Pyraclostrobin			2			

fonte: http://burc.regione.campania.it

DIFESA olivo 2025										
Avversità	**Nome latino**	**Criteri di intervento: vincoli**	**Criteri di intervento: consigli**	**Sostanza attiva**	**Pieno campo**	**Coltura protetta**	**(1) n. max. interv. per singola s.a. indip. dall'avv.**	**(2) n. max. interv. per gruppo di s.a. indip. dall'avv.**	**Limitazioni d'uso e note**	**Limitazioni d'uso per avversità**
LEBBRA DELL'OLIVO	*Colletotrichum gloeosporioides*		Agronomico: Arieggiare le chiome con operazioni di potatura laddove si sono verificati cospicui attacchi negli anni precedenti. Chimico: Negli areali in cui nelle annate precedenti si è registrata la presenza dei patogeni, in corrispondenza delle prime piogge autunnali.	*Bacillus subtilis*					Autorizzato solo su Lebbra	Di norma per il controllo di queste due crittogame risultano sufficienti gli stessi interventi consigliati contro l'Occhio di pavone, quando contro di esso si agisce con una certa regolarità
				Prodotti rameici					Non superare l'applicazione cumulativa di 28 kg di rame per ettaro nell'arco di 7 anni. Si raccomanda di rispettare il quantitativo applicato di 4 kg di rame per ettaro all'anno	
CERCOSPORIOSI O PIOMBATURA DELL'OLIVO	*Mycocentrospora cladosporioides*		Agronomico: Arieggiare le chiome con operazioni di potatura laddove si sono verificati cospicui attacchi negli anni precedenti. Chimico: Negli areali in cui nelle annate precedenti si èregistrata la presenza dei patogeni, in corrispondenza delle prime piogge autunnali.	***Prodotti rameici***					Non superare l'applicazione cumulativa di 28 kg di rame per ettaro nell'arco di 7 anni. Si raccomanda dirispettare il quantitativo applicato di 4 kg di rame per ettaro all'anno.	Di norma per il controllo di queste due crittogame risultano sufficienti gli stessi interventi consigliati contro l'Occhio di pavone, quando contro di esso si agisce con una certa regolarità.
				Bacillus subtilis					Autorizzato solo su Lebbra	

fonte: http://burc.regione.campania.it

DIFESA olivo 2025										
Avversità	**Nome latino**	**Criteri di intervento: vincoli**	**Criteri di intervento: consigli**	**Sostanza attiva**	**Pieno campo**	**Coltura protetta**	**(1) n. max. interv. per singola s.a. indip. dall'avv.**	**(2) n. max. interv. per gruppo di s.a. indip. dall'avv.**	**Limitazioni d'uso e note**	**Limitazioni d'uso per avversità**
TIGNOLA DELL'OLIVO	*Prays oleae*	Soglia di intervento: oltre il 30-35% di fiori infestati. Tale soglia corrisponde approssimativamente al 10-15% di frutti infestati dalla generazione carpofaga. Per le olive da tavola la soglia d'intervento va ridotta alla metà.	Campionamento: esaminare 100 infiorescenze, su 5-10 piante a caso. La percentuale di infestazione ottenuta, divisa per 3, consente di ottenere la stima del danno che verrà poi arrecato alle drupe dalla generazione carpofaga. Per meglio posizionare l'epoca del intervento chimico ci si può avvalere, facoltativamente, delle trappole a feromoni, che consentono di seguire l'andamento del volo dei maschi adulti della generazione carpofaga per colpire la maggior parte delle femmine ovideponenti.	*Bacillus thuringiensis*						In caso di superamento della soglia di intervento, trattare solo la generazione carpofaga, ed effettuare al massimo 1 intervento annuo contro questo fitofago.
				Spinetoram			1		L'uso è consentito fino al 30/12/2025	
				Acetamiprid			2			
				Azadiractina						

fonte: http://burc.regione.campania.it

DIFESA olivo 2025										
Avversità	**Nome latino**	**Criteri di intervento: vincoli**	**Criteri di intervento: consigli**	**Sostanza attiva**	**Pieno campo**	**Coltura protetta**	**(1) n. max. interv. per singola s.a. indip. dall'avv.**	**(2) n. max. interv. per gruppo di s.a. indip. dall'avv.**	**Limitazioni d'uso e note**	**Limitazioni d'uso per avversità**
MOSCA DELL'OLIVO	*Bactrocera oleae*		Campionamento:valutare settimanalmente dalla fase di ingrossamento frutti la percentuale di infestazione attiva su campioni di 100 drupe (10 frutti a caso su 10 piante). Chimico: nelle olive da olio effettuare interventi: - preventivi (adulticidi): esclusivamente utilizzando esche proteiche attivate con formulati specifici autorizzati a base di deltametrina, spinosad, acetamiprid o lambda-cialotrina, eventualmente innescati con feromone, o installando trappole per la cattura massale. - curativi (nei confronti delle larve): al superamento della soglia, intervenire nelle prime fasi di sviluppo della mosca (uovo e larva di prima età). Soglia di intervento (solo per la generazione carpofaga su olive da olio):in funzione delle varietà, 4-5% di infestazione attiva (sommatoria di uova e larve). Nelle olive da mensa anche la sola puntura può determinare deformazione della drupa, pertanto l'intervento deve essere tempestivo al rilievo delle prime punture. Impiego delle trappole per il monitoraggio degli adulti	*Cattura massale con trappole a feromoni*						
				Opius concolor						
				Beauveria bassiana						
				Esche attrattive						
				Spinosad					Applicazioni con specifica esca pronta all'uso.	
				Acetamiprid			2			
				Flupyradifurone						
				Cyantraniliprole					Applicazioni con specifica esca pronta all'uso.	
				Azadiractina						

fonte: http://burc.regione.campania.it

DIFESA olivo 2025										
Avversità	**Nome latino**	**Criteri di intervento: vincoli**	**Criteri di intervento: consigli**	**Sostanza attiva**	**Pieno campo**	**Coltura protetta**	**(1) n. max. interv. per singola s.a. indip. dall'avv.**	**(2) n. max. interv. per gruppo di s.a. indip. dall'avv.**	**Limitazioni d'uso e note**	**Limitazioni d'uso per avversità**
COCCINIGLIA MEZZO GRANO DI PEPE DI OLIVO E AGRUMI	*Saissetia oleae*	soglia di intervento: 5-10 neanidi vive per foglia.	Agronomico: Limitare le concimazioni azotate; Favorire l'insolazione all'interno della chioma con la potatura. Campionamento: Nella fase del riposo invernale prelevare a caso 100 foglie, dalla parte bassa della chioma, su 5-10 piante per ogni 100 della coltivazione. Nella fase di sfioritura-allegagione valutare la percentuale di femmine mature che hanno concluso l'ovideposizione, raccolte su 10 rametti presi dal 5-10% delle piante In genere non è consigliabile intervenire nella fase di riposo invernale, tranne in zone costiere e calde a causa dell'insoddisfacente efficacia dei mezzi chimici. Il momento migliore per il intervento si ha nella fase di sfioritura-allegagione quando il 90-95% di femmine ha ovideposto e le uova sono schiuse	*Olio minerale*					
				Sali potassici di acidi grassi						
				Flupyradifurone						

fonte: http://burc.regione.campania.it

DIFESA Orzo 2025										
Avversità	**Nome latino**	**Criteri di intervento: vincoli**	**Criteri di intervento: consigli**	**Sostanza attiva**	**Pieno campo**	**Coltura protetta**	**(1) n. max. interv. per singola s.a. indip. dall'avv.**	**(2) n. max. interv. per gruppo di s.a. indip. dall'avv.**	**Limitazioni d'uso e note**	**Limitazioni d'uso per avversità**
OIDIO DEL FRUMENTO	*Blumeria graminis*									
RUGGINI	*Puccinia spp.*	Ammesso un solo intervento sulla coltura e massimo un candidato alla sostituzione		**Metconazolo**						
CARBONE VOLANTE DELL'ORZO	*Ustilago segetum var. nuda*									
ELMINTOSPORIOSI	*Pyrenophora teres; Bipolaris sorokiniana; Pyrenophora graminea*	Ammesso un solo intervento sulla coltura e massimo un candidato alla sostituzione	Agronomico: - evitare i ristoppi - varietà resistenti - semine ritardate - concimazioni azotate equilibrate Soglia di intervento: presenza di sintomi	*Laminarina*						
				Pyraclostrobin						
				Azoxystrobin						
				Bixafen						
				fluxapyroxad						
				Benzovindiflupyr						
				Tebuconazolo						
				Protioconazolo						
				Mefentrifluconazolo						
				Spiroxamina						
				Trifloxystrobin						
VIROSI			Agronomico: - evitare i ristoppi - varietà resistenti.							
BYDV - VIRUS DEL NANISMO GIALLO DELL'ORZO			Agronomico: - semine ritardate							
AFIDI	*Metopolophium dirhodum; Rhopalosiphum padi; Sitobion avenae*		Agronomici: - favorire semine tardive e non troppo fitte - limitare le concimazioni azotate. Da sottolineare il ruolo degli afidi come vettori del virus del nanismo giallo dell'orzo.							

fonte: http://burc.regione.campania.it

DIFESA Patata 2025										
Avversità	**Nome latino**	**Criteri di intervento: vincoli**	**Criteri di intervento: consigli**	**Sostanza attiva**	**Pieno campo**	**Coltura protetta**	**(1) n. max. interv. per singola s.a. indip. dall'avv.**	**(2) n. max. interv. per gruppo di s.a. indip. dall'avv.**	**Limitazioni d'uso e note**	**Limitazioni d'uso per avversità**
VIROSI	*PVY;* *PVX;* *PLRV*		Agronomico: Utilizzare tuberi-seme sani e certificati ai sensi della normativa fitosanitaria							
PERONOSPORA DELLA PATATA E DEL POMODORO	*Phytophthora infestans*		Agronomico: Utilizzare tuberi-seme sani e certificati ai sensi della normativa fitosanitaria vigente. Scelta di varietà poco suscettibili. Eliminazione delle piante nate da tuberi rimasti nel terreno nelle annate precedenti. Ampie rotazioni. Concimazione equilibrata. Opportuna distanza di semina al fine di evitare una eccessiva densità di piante e di sviluppo dell'apparato aereo. Chimico: Effettuare interventi preventivi quando sussistono le condizioni ambientali favorevoli all'infezione (piogge, nebbie persistenti, elevata umidità relativa e temperature comprese tra 10 e 25° C)	***Prodotti rameici***					Non superare l'applicazione cumulativa di 28 kg di rame per ettaro nell'arco di 7 anni. Si raccomanda di rispettare il quantitativo applicato di 4 kg di rame per ettaro all'anno	
				Fosetil alluminio						
				Cymoxanil			3			
				Zoxamide			4			
				Cyazofamid			3			
				Fluazinam			1			
				Fluopicolide			1		Metalaxyl e Fluopicolide sono alternative tra loro.	
				Propamocarb			3			
				Amisulbrom			3			
				Oxathiopiprolin			3			
				Ametoctradina			2			
				Pyraclostrobin					Con i QOI al massimo 2 interventi annui	
				Dimetomorf				4	L'uso del p.f. è consentito fino al 20/05/2025	
				Mandipropamid						
				Valifenalate						
				Fosfonato di potassio						
				Metalaxil-M				3		
				Metalaxil					Metalaxyl e Fluopicolide sono alternative tra loro.	

fonte: http://burc.regione.campania.it

DIFESA Patata 2025										
Avversità	**Nome latino**	**Criteri di intervento: vincoli**	**Criteri di intervento: consigli**	**Sostanza attiva**	**Pieno campo**	**Coltura protetta**	**(1) n. max. interv. per singola s.a. indip. dall'avv.**	**(2) n. max. interv. per gruppo di s.a. indip. dall'avv.**	**Limitazioni d'uso e note**	**Limitazioni d'uso per avversità**
ALTERNARIOSI DELLA PATATA	*Alternaria solani*		Agronomico: Ampie rotazioni. Impiego di tuberi-seme sani. Chimico: intervenire alla comparsa dei primi sintomi e solo nei primi stadi di sviluppo, perché successivamente i interventiantiperonosporici controllano efficacemente questa fitopatia	***Prodotti rameici***					Non superare l'applicazione cumulativa di 28 kg di rame per ettaro nell'arco di 7 anni. Si raccomanda di rispettare il quantitativo applicato di 4 kg di rame per ettaro all'anno	
				Zoxamide			4			
				Pyraclostrobin				2		
				Azoxystrobin						
				Dimetomorf					Con i CAA al massimo 4 interventi all'anno.L'uso del p.f. è consentito fino al 20/05/2025	

fonte: http://burc.regione.campania.it

DIFESA Patata 2025										
Avversità	**Nome latino**	**Criteri di intervento: vincoli**	**Criteri di intervento: consigli**	**Sostanza attiva**	**Pieno campo**	**Coltura protetta**	**(1) n. max. interv. per singola s.a. indip. dall'avv.**	**(2) n. max. interv. per gruppo di s.a. indip. dall'avv.**	**Limitazioni d'uso e note**	**Limitazioni d'uso per avversità**
RIZOTTONIOSI DELLA PATATA	*Rhizoctonia solani*		Agronomico: Utilizzare tuberi-seme sani e certificati ai sensi della normativa fitosanitaria vigente. Adottare un piano di rotazione, possibilmente ampio ed includente specie non suscettibili. Ricorrere al pre-germogliamento ed a semine poco profonde per accelerare lo sviluppo della pianta nelle prime fasi di accrescimento. Effettuare semine poco profonde e sufficientemente distanziate. Eliminare i ristagni idrici, ricorrendo ad idonee sistemazioni idraulico-agrarie. Eseguire concimazioni ed irrigazioni equilibrate. Allontanare e distruggere le piante infette. Chimico: Effettuare la concia del tubero-seme nei casi in cui si siano verificati problemi negli anni precedenti.	*Pseudomonas spp.*						
				Bacillus subtilis						
				Bacillus amyloliquefaciens						
				Trichoderma atroviride						
				Azoxystrobin					Con i QOI al massimo 2 interventi annui	
				Flutolanil			1		in pre semina	
				fluxapyroxad					Con SDHI al massimo 2 interventi all'anno.	
MARCIUME SECCO	*Fusarium solani*		Agronomico: Evitare lesioni ai tuberi durante la raccolta. Effettuare un'accurata cernita dei tuberi, prima di immagazzinarli. Mantenere i locali di conservazione freschi, asciutti e ben aerati. Non destinare alla moltiplicazione i tuberi infetti							

fonte: http://burc.regione.campania.it

DIFESA Patata 2025										
Avversità	**Nome latino**	**Criteri di intervento: vincoli**	**Criteri di intervento: consigli**	**Sostanza attiva**	**Pieno campo**	**Coltura protetta**	**(1) n. max. interv. per singola s.a. indip. dall'avv.**	**(2) n. max. interv. per gruppo di s.a. indip. dall'avv.**	**Limitazioni d'uso e note**	**Limitazioni d'uso per avversità**
CANCRENA SECCA DELLA PATATA	*Phoma exigua*		Agronomico: Scegliere varietà poco suscettibili. Evitare lesioni di qualsiasi origine ai tuberi. Distruggere tempestivamente i residui colturali contaminati. Conservare i tuberi in locali idonei. Non destinare alla semina i tuberi infetti							
DORIFORA DELLA PATATA	*Leptinotarsa decemlineata*	Chimico: Esaminare, a partire dai primi stadi vegetativi, 50 piante/ettaro, scelte a caso nell'appezzamento, ed intervenire se si riscontrano più di 25 ovature.	Raggiunta la soglia, attendere che il 50% delle uova siano schiuse prima di effettuare il intervento	*Azadiractina*						
				Acetamiprid			1			
				Metaflumizone			2			
				Spinosad			3			
				Clorantraniliprole			2			
				Flupyradifurone			1			
				Esfenvalerate				3	Esfenvalerate e Lambdacialotrina sono in alternativa tra loro	
				Deltametrina						
				Lambda-cialotrina			1		Esfenvalerate e Lambdacialotrina sono in alternativa tra loro.	
				Tau-fluvalinate						
				Piretrine pure						
ELATERIDI	*Agriotes spp.*	Chimico: concia dei tuberi seme. Soglia d'intervento: 6 larve/mq, verificata mediante carotaggio del terreno in pre-semina	Agronomico: Evitare di irrigare in prossimità della raccolta, per ostacolare la risalita di questi fitofagi. Attuare rotazioni includenti specie non suscettibili	*Beauveria bassiana*						
				Teflutrin					Da impiegare alla semina. Da impiegare alla rincalzatura localizzato tra i solchi e ben interrato.	
				Lambda-cialotrina						
				Spinosad						
				Azadiractina						

fonte: http://burc.regione.campania.it

DIFESA Patata 2025										
Avversità	**Nome latino**	**Criteri di intervento: vincoli**	**Criteri di intervento: consigli**	**Sostanza attiva**	**Pieno campo**	**Coltura protetta**	**(1) n. max. interv. per singola s.a. indip. dall'avv.**	**(2) n. max. interv. per gruppo di s.a. indip. dall'avv.**	**Limitazioni d'uso e note**	**Limitazioni d'uso per avversità**
TIGNOLA DELLA PATATA E DEL TABACCO	*Phthorimaea operculella*		Agronomico: Utilizzare tuberi-seme sani e certificati ai sensi della normativa fitosanitaria vigente. Effettuare ampie rotazioni che escludano per qualche anno le solanacee. Impiegare varietà precoci ed a tuberificazione profonda, nelle zone notoriamente infestate. Trapiantare ad 8-10 cm di profondità. Eseguire frequenti rincalzature. Non ritardare la raccolta oltre la maturazione agronomica del prodotto. Distruggere immediatamente i residui colturali. Trasportare tempestivamente i tuberi nei locali di conservazione. Proteggere con reti anti-insetto, a maglie di piccole dimensioni, tutte le aperture dei locali di conservazione. Dopo lo svuotamento, effettuare periodicamente un'accurata disinfezione dei locali adibiti allo stoccaggio dei tuberi. Regolare la temperatura dei magazzini al di sotto dei 10°C. Monitoraggio degli adulti con trappole a feromoni	*Spinosad*			3			
				Clorantraniliprole				2			
				Emamectina				2			
				Bacillus thuringiensis							
				Deltametrina				2			
				Lambda-cialotrina				1			
				Cipermetrina				1			
				Etofenprox				1			

DIFESA Patata 2025										
Avversità	**Nome latino**	**Criteri di intervento: vincoli**	**Criteri di intervento: consigli**	**Sostanza attiva**	**Pieno campo**	**Coltura protetta**	**(1) n. max. interv. per singola s.a. indip. dall'avv.**	**(2) n. max. interv. per gruppo di s.a. indip. dall'avv.**	**Limitazioni d'uso e note**	**Limitazioni d'uso per avversità**
NEMATODI	*Pratylenchus spp.; Meloidogyne spp.; Globodera spp*	Chimico: Presenza accertata o se nell'anno precedente ci siano stati danni	Eseguire l'analisi nematologica del terreno da destinare alla semina. Agronomico: Adoperare varietà resistenti nei terreni risultati infetti.Effettuare ampie rotazioni con piante non ospiti (cereali, leguminose, composite, liliacee, ombrellifere, ecc.) Evitare di coltivare la patata in rotazioni con melanzana e pomodoro (piante ospiti)Evitare i ristagni idrici effettuare la raccolta prima della maturazione delle cistiimpiegare varietà di patata resistenti al biotipo Ro2 di G. rostochiensis Utilizzo di panelli di semi di brassica (1) Utilizzo di colture intercalari, Brassicacee nematocide, e relativo sovescio	*Paecilomyces lilacinus*						
				Fluopyram			2			
AFIDI	*Aphis gossypii; Myzus persicae (Sulzer); Aphis fabae; Macrosiphum euforbiae*	Campionare almeno 50 piante/ettaro, scelte a caso nell'appezzamento ed intervenire al superamento delle seguenti soglie di intervento: per il genere Aphis: 50% di piante infestate; per gli altri Afidi: 10% di piante infestate; in presenza di focolai di piante virosate la soglia è pari alla presenza.		*Maltodestrina*						Al massimo 2 interventi all'anno contro questi fitofagi.
				Sali potassici di acidi grassi						
				Pirimicarb						
				Acetamiprid			1			
				Azadiractina						
				Flupyradifurone			1			
				Tau-fluvalinate					Tra Etofenprox e piretroidi al massimo 3 interventi all'anno	

fonte: http://burc.regione.campania.it

DIFESA Peperone 2025										
Avversità	**Nome latino**	**Criteri di intervento: vincoli**	**Criteri di intervento: consigli**	**Sostanza attiva**	**Pieno campo**	**Coltura protetta**	**(1) n. max. interv. per singola s.a. indip. dall'avv.**	**(2) n. max. interv. per gruppo di s.a. indip. dall'avv.**	**Limitazioni d'uso e note**	**Limitazioni d'uso per avversità**
VIROSI	*CMV;* *PVY;* *TMV;* *ToMV*		Agronomico: Programmare la coltura lontano da altre suscettibili. Eliminare le erbe infestanti dai bordi degli appezzamenti o in prossimità delle serre. Limitare le concimazioni azotate. Distruggere le piante infette. Il controllo in campo di tali virosi deve essere diretto ai loro vettori, quindi risulta utile il ricorso a: - Frangivento; - Siepi; - Reti antiafidiche; - Pacciamatura							
BATTERIOSI	*Xanthomonas campestris pv. vesicatoria;* *Erwinia carotovora*		Agronomico: Impiegare esclusivamente materiale di propagazione sano e certificato ai sensi della normativa fitosanitaria vigente. Attuare un ampio piano di rotazione. Effettuare concimazioni equilibrate. Distruggere le piante infette. Irrigare con acqua priva di residui organici. Chimico: Ai primi sintomi.	***Prodotti rameici***					Non superare l'applicazione cumulativa di 28 kg di rame per ettaro nell'arco di 7 anni. Si raccomanda di rispettare il quantitativo applicato di 4 kg di rame per ettaro all'anno.	
				Bacillus subtilis						

fonte: http://burc.regione.campania.it

DIFESA Peperone 2025										
Avversità	**Nome latino**	**Criteri di intervento: vincoli**	**Criteri di intervento: consigli**	**Sostanza attiva**	**Pieno campo**	**Coltura protetta**	**(1) n. max. interv. per singola s.a. indip. dall'avv.**	**(2) n. max. interv. per gruppo di s.a. indip. dall'avv.**	**Limitazioni d'uso e note**	**Limitazioni d'uso per avversità**
CANCRENA PEDALE DEL PEPERONE E DELLA MELANZANA	*Phytophthora capsici*		Agronomico: Impiegare esclusivamente materiale di propagazione sano e certificato ai sensi della normativa fitosanitaria vigente. Effettuare una buona sistemazione del terreno per evitare i ristagni idrici. Non impiantare la coltura in terreni pesanti ed asfittici. Impiegare varietà poco suscettibili. Innestare le piantine su ibridi non suscettibili. Adoperare acque di irrigazione non contaminate. Adottare l'irrigazione localizzata. Eliminare immediatamente le piante affette. Fisico: Solarizzazione. Disinfezione dei terricci per semenzai con vapore. Chimico: Intervenire ai primi sintomi, irrorando bene la base del fusto. Si può intervenire direttamente sulla pianta per prevenire infezioni all'apparato aereo	*Trichoderma spp.*						
				Prodotti rameici					Non superare l'applicazione cumulativa di 28 kg di rame per ettaro nell'arco di 7 anni. Si raccomanda di rispettare il quantitativo applicato di 4 kg di rame per ettaro all'anno	
				Propamocarb		No			Interventi al terreno	
				Metalaxil-M			1			

fonte: http://burc.regione.campania.it

DIFESA Peperone 2025										
Avversità	**Nome latino**	**Criteri di intervento: vincoli**	**Criteri di intervento: consigli**	**Sostanza attiva**	**Pieno campo**	**Coltura protetta**	**(1) n. max. interv. per singola s.a. indip. dall'avv.**	**(2) n. max. interv. per gruppo di s.a. indip. dall'avv.**	**Limitazioni d'uso e note**	**Limitazioni d'uso per avversità**
OIDIO DELLE SOLANACEE	*Leveillula taurica*		Chimico: Diffuso soprattutto in serra. Intervenire alla comparsa dei primi sintomi.	*Ampelomyces quisqualis*						
				Bacillus pumilus						
				Bacillus amyloliquefaciens					Solo in serra.	
				Zolfo						
				Tebuconazolo				2	Tra Difenoconazolo e Tebuconazolo al massimo 1 intervento all'anno. Sostanze in alternativa tra loro.	
				Penconazolo						
				Difenoconazolo					Tra Difenoconazolo e Tebuconazolo al massimo 1 intervento all'anno. Sostanze in alternativa tra loro.	
				Cyflufenamid			2			
				Metrafenone			2		Al massimo due interventi all'anno. Solo coltura protetta	
				Bicarbonato di potassio					Solo in serra.	
				COS-OGA						
				Bupirimate			2			
				fluxapyroxad				2		
				Boscalid						
				Eugenolo						
				Geraniolo						
				Timolo						
				Trifloxystrobin				2		
				Azoxystrobin						
				Piraclostrobin						

fonte: http://burc.regione.campania.it

DIFESA Peperone 2025										
Avversità	**Nome latino**	**Criteri di intervento: vincoli**	**Criteri di intervento: consigli**	**Sostanza attiva**	**Pieno campo**	**Coltura protetta**	**(1) n. max. interv. per singola s.a. indip. dall'avv.**	**(2) n. max. interv. per gruppo di s.a. indip. dall'avv.**	**Limitazioni d'uso e note**	**Limitazioni d'uso per avversità**
MUFFA GRIGIA	*Botrytis cinerea*		Agronomico: Assicurare un'adeguata aerazione degli ambienti protetti. Allontanare e distruggere gli organi colpiti. Limitare le concimazioni azotate. Evitare l'irrigazione sopra chioma. Chimico: Intervenire ai primi sintomi, esclusivamente laddove negli anni precedenti sono state registrate forti infestazioni non controllate con il mezzo agronomico.	*Bacillus amyloliquefaciens*						Al massimo 1 intervento all'anno contro questa avversità.
				Bacillus subtilis						
				Pythium oligandrum						
				Saccharomyces cerevisiae	No					
				Pyrimethanil						
				Eugenolo						
				Geraniolo						
				Timolo						
				Isofetamid	No			2		
				Boscalid						
				Penthiopyrad						
				Cyprodinil				2		
				Fludioxonil						
				Pyraclostrobin					Con QOI al massimo 2 interventi all'anno	
				Fenpyrazamina	No		1	3		
				Fenexamid	No					

fonte: http://burc.regione.campania.it

DIFESA Peperone 2025										
Avversità	**Nome latino**	**Criteri di intervento: vincoli**	**Criteri di intervento: consigli**	**Sostanza attiva**	**Pieno campo**	**Coltura protetta**	**(1) n. max. interv. per singola s.a. indip. dall'avv.**	**(2) n. max. interv. per gruppo di s.a. indip. dall'avv.**	**Limitazioni d'uso e note**	**Limitazioni d'uso per avversità**
AFIDI	*Macrosiphum euphorbiae; Myzus persicae; Aphis gossypii*	In pieno campo le soglie sono le seguenti: più del 50% delle piante con colonie dell'Afide delle cucurbitacee o più del 10% delle piante infestate dagli altri afidi. In presenza di focolai di piante virosate la soglia scende all'1%. In serra intervenire solo in caso di attacco grave, specialmente quando le piante non si toccano, limitandolo preferibilmente ai principali focolai di infestazione	Fisico: Installare ad inizio del ciclo colturale. Biologico: Iniziare i lanci alla presenza dei primi afidi: Distribuire 20-30 larve/mq, in uno o più lanci quando vi è contatto tra le piante. Introdurre 4-8 individui/mq, ripartiti in 4-6 lanci a cadenza settimanale.	Reti antiafidiche						Al massimo 2 interventi all'anno contro questa avversità.
				Chrysoperla carnea						
				Aphidius colemani					Integra l'azione delle crisope quando vi è contemporaneità di presenza di afidi verdi e neri o prevalgono questi ultimi	
				Maltodestrina						
				Olio minerale						
				Sali potassici di acidi grassi						
				Azadiractina						
				Piretrine pure					Tra piretrine, piretroidi ed etofenprox al massimo 2 interventi all'anno	
				Flupyradifurone					Al massimo 1 intervento all'anno in pieno campo, 2 in serra	
				Acetamiprid			1			
				Spirotetramat			2		Non autorizzato su Macrosiphum euphorbiae. L'uso è consentito fino al 30/10/2025	
				Sulfoxaflor	No		1		.	
				Flonicamid			2			

fonte: http://burc.regione.campania.it

DIFESA Peperone 2025										
Avversità	**Nome latino**	**Criteri di intervento: vincoli**	**Criteri di intervento: consigli**	**Sostanza attiva**	**Pieno campo**	**Coltura protetta**	**(1) n. max. interv. per singola s.a. indip. dall'avv.**	**(2) n. max. interv. per gruppo di s.a. indip. dall'avv.**	**Limitazioni d'uso e note**	**Limitazioni d'uso per avversità**
PIRALIDE	*Ostrinia nubilalis*	Chimico: Installare trappole a feromoni a metà maggio ed intervenire all'incremento delle catture	Biologico: Confusione sessuale in serra. Meccanico: Nelle colture protette, installare le reti all'inizio del ciclo colturale	Reti antinsetto						
				Bacillus thuringiensis					Con questo prodotto effettuare interventi ripetuti nel periodo dell'ovodeposizione.	
				Deltametrina					Tra piretrine, piretroidi ed etofenprox al massimo 2 interventi all'anno	
				Clorantraniliprole			2			
				Emamectina			3			
				Confusione sessuale						

fonte: http://burc.regione.campania.it

DIFESA Peperone 2025										
Avversità	**Nome latino**	**Criteri di intervento: vincoli**	**Criteri di intervento: consigli**	**Sostanza attiva**	**Pieno campo**	**Coltura protetta**	**(1) n. max. interv. per singola s.a. indip. dall'avv.**	**(2) n. max. interv. per gruppo di s.a. indip. dall'avv.**	**Limitazioni d'uso e note**	**Limitazioni d'uso per avversità**
NOTTUE FOGLIARI	*Autographa gamma; Mamestra brassicae; Helicoverpa armigera; Spodoptera spp*	Chimico: Soglia: Intervenire in presenza di larve giovani.		*Azadiractina*						
				Bacillus thuringiensis					Impiegabili contro le giovani larve	
				Metaflumizone			2			
				Lambda-cialotrina			1		Tra piretrine, piretroidi ed etofenprox al massimo 2 interventi all'anno	
				Emamectina			2		Con Avermectine al massimo 2 interventi all'anno	
				Clorantraniliprole			2			
				Spodoptera littoralis Nucleopoliedrovirus (SpliNPV)					Autorizzato solo su Spodoptera littoralis	
				Helicoverpa armigera nucleopoliedrovirus					Autorizzato solo su Helicoverpa armigera.	
				Metossifenozide	No		2		In alternativa a tebufenozide Autorizzato solo su Helicoverpa armigera, Spodoptera spp	
				Tebufenozide			2		Al massimo 2 interventi all'anno In alternativa alla metossifenozide.	
				Spinosad			3	3		
				Spinetoram			2		Autorizzato solo su Helicoverpa armigera, Spodoptera spp.	

fonte: http://burc.regione.campania.it

DIFESA Peperone 2025										
Avversità	**Nome latino**	**Criteri di intervento: vincoli**	**Criteri di intervento: consigli**	**Sostanza attiva**	**Pieno campo**	**Coltura protetta**	**(1) n. max. interv. per singola s.a. indip. dall'avv.**	**(2) n. max. interv. per gruppo di s.a. indip. dall'avv.**	**Limitazioni d'uso e note**	**Limitazioni d'uso per avversità**
TRIPIDE AMERICANO	*Frankliniella occidentalis*	Chimico: In pieno campo intervenire alla comparsa dei primi individui. In serra intervenire solo in caso di insufficiente presenza di predatori e limitatamente ai principali focolai di infestazione.	Biologico: Installare trappole cromotropiche azzurre (1 ogni 50 mq). Iniziare i lanci alle prime catture introducendo con 1 o più lanci 1-2 predatori/mq.	*Orius majusculus*						Al massimo 2 interventi all'anno contro questa avversità.
				Orius laevigatus						
				Amblyseius swirskii						
				Beauveria bassiana						
				Olio di arancio dolce						
				Terpenoid blend					Solo in coltura protetta	
				Piretrine pure					Tra piretrine, piretroidi ed etofenprox al massimo 2 interventi all'anno	
				Azadiractina						
				Paecilomyces fumosoroseus					Ammesso solo in coltura protetta.	
				Spinetoram			2	3		
				Spinosad			3			
				Cyantraniliprole	No				Tra cyantraniliprole e clorantraniliprole al massimo 2 interventi all'anno	
				Acibenzolar-S-methyl	No				L'uso è consentito fino al 10/07/2025	

fonte: http://burc.regione.campania.it

DIFESA Peperone 2025										
Avversità	**Nome latino**	**Criteri di intervento: vincoli**	**Criteri di intervento: consigli**	**Sostanza attiva**	**Pieno campo**	**Coltura protetta**	**(1) n. max. interv. per singola s.a. indip. dall'avv.**	**(2) n. max. interv. per gruppo di s.a. indip. dall'avv.**	**Limitazioni d'uso e note**	**Limitazioni d'uso per avversità**
RAGNETTO ROSSO	*Tetranychus urticae*	Chimico: In pieno campo con il 20-30% di foglie occupate. In serra in presenza di focolai di infestazione con presenza di foglie decolorate.	Biologico: Alla comparsa delle prime forme mobili.	*Amblyseius andersoni*					Preventivamente lanciare 6 individui/mq.	Al massimo 2 interventi all'anno contro questa avversità
				Phytoseiulus persimilis					Lanci ripetuti con 8/12 individui/mq.	
				Amblyseius californicus					Lanci ripetuti con 4/10 individui/mq	
				Maltodestrina						
				Olio minerale						
				Sali potassici di acidi grassi						
				Beauveria bassiana						
				Terpenoid blend					Autorizzato solo in coltura protetta	
				Exitiazox						
				Fenpiroximate			1		Al massimo 1 intervento all'anno. Autorizzato solo in coltura protetta.	
				Abamectina	No		1		Con Avermectine al massimo 2 interventi all'anno	
				Pyridaben			1			
ACARO DELL'ARGENTATURA DEL LIMONE	*Polyphagotarsonemus latus*		Agronomico: Allontanare e distruggere le piante colpite.	*Sali potassici di acidi grassi*						I interventi antioidici con zolfo hanno effetto di contenimento sulle infestazioni di questo acaro.
				Maltodestrina						

fonte: http://burc.regione.campania.it

DIFESA Peperone 2025										
Avversità	**Nome latino**	**Criteri di intervento: vincoli**	**Criteri di intervento: consigli**	**Sostanza attiva**	**Pieno campo**	**Coltura protetta**	**(1) n. max. interv. per singola s.a. indip. dall'avv.**	**(2) n. max. interv. per gruppo di s.a. indip. dall'avv.**	**Limitazioni d'uso e note**	**Limitazioni d'uso per avversità**
ALEURODIDI	*Trialeurodes vaporariorum; Bemisia tabaci*		Agronomico: Usare reti antinsetto. Biologico: Installare trappole cromotropiche gialle; Alle prime catture di T.vaporariorum si consiglia di effettuare lanci di E. formosa 12-20 pupari/mq ripartiti in 4 lanci settimanali. Alle prime catture di B. tabaci si consiglia di effettuare lanci di M.caligonosus 1 individuo/mq ripartiti in 3-4 lanci settimanali. In caso di utilizzo di Eretmocerus mundus: effettuare i lanci in ragione di 8-16 pupari/mq ripartiti in 4 lanci settimanali. Chimico: in presenza di più di 10 stadi giovanili per foglia	*Encarsia formosa*						
				Macrolophus caliginosus						
				Olio di arancio dolce						
				Eretmocerus mundus						
				Paecilomyces fumosoroseus	No					
				Maltodestrina						
				Sali potassici di acidi grassi						
				Piretrine pure					Tra piretrine, piretroidi ed etofenprox al massimo 2 interventi all'anno	
				Amblyseius swirskii						
				Beauveria bassiana						
				Terpenoid blend	No					
				Azadiractina					Si consiglia di intervenire alla comparsa dei primi attacchi.	
				Acetamiprid			1			
				Pyriproxyfen			1			
				Sulfoxaflor	No		1			
				Spirotetramat	No		2		L'uso è consentito fino al 30/10/2025	
				Flupyradifurone			2			
				Paecilomyces fumosoroseus	No					
				Pyridaben			1			
				Cyantraniliprole	No				Tra cyantraniliprole e clorantraniliprole al massimo 2 interventi all'anno	
				Acibenzolar-S-methyl	No				L'uso è consentito fino al 10/07/2025	

fonte: http://burc.regione.campania.it

DIFESA Peperone 2025										
Avversità	**Nome latino**	**Criteri di intervento: vincoli**	**Criteri di intervento: consigli**	**Sostanza attiva**	**Pieno campo**	**Coltura protetta**	**(1) n. max. interv. per singola s.a. indip. dall'avv.**	**(2) n. max. interv. per gruppo di s.a. indip. dall'avv.**	**Limitazioni d'uso e note**	**Limitazioni d'uso per avversità**
NOTTUE TERRICOLE	*Agrotis spp.*	Chimico: Intervenire in modo localizzato lungo la fila in presenza di larve		Deltametrina						
				Lambda-cialotrina						
MINATRICE FOGLIARE	*Liriomyza huidobrensis*	Biologico: Posizionare trappole cromotropiche gialle Chimico: In pieno campo: alla comparsa di mine sottoepidermiche o di punture di nutrizione ed ovideposizione. In serra: intervenire sui focolai di infestazione solo in caso di insufficiente presenza di predatori.	Iniziare i lanci alle prime catture in ragione di 0,2-0,5 individui/mq, ripartiti in 2-3 lanci	*Diglyphus Isaea*						
				Azadiractina						
				Spinosad			3		Al massimo 3 interventi annui, a prescindere dal fitofago. Con le spinosine al massimo 2 interventi all'anno	

fonte: http://burc.regione.campania.it

DIFESA Peperone 2025										
Avversità	**Nome latino**	**Criteri di intervento: vincoli**	**Criteri di intervento: consigli**	**Sostanza attiva**	**Pieno campo**	**Coltura protetta**	**(1) n. max. interv. per singola s.a. indip. dall'avv.**	**(2) n. max. interv. per gruppo di s.a. indip. dall'avv.**	**Limitazioni d'uso e note**	**Limitazioni d'uso per avversità**
NEMATODE GALLIGENO	*Meloidogyne spp.*	In pieno campo	Agronomico: Effettuare rotazioni con specie poco sensibili. Eliminare e distruggere i residui della coltura precedente. Evitare ristagni idrici. Utilizzo di panelli di semi di brassica (da utilizzare alla dose di 2,5 t/ha, 7-10 giorni prima del trapianto, con interramento a 15-20 cm e bagnatura successiva.) Fisico: Solarizzare il terreno con telo di P.E. trasparente dello spessore di mm 0,050 durante i mesi di giugno-agosto per almeno 45 giorni. Chimico: Presenza accertata o se nell'anno precedente ci siano stati danni.	*Estratto di aglio*						Presente nei terreni prevalentemente sabbiosi
				Paecilomyces lilacinus						
				Geraniolo						
				Timolo						
NEMATODE GALLIGENO	*Meloidogyne spp.*	In coltura protetta Chimico: Presenza accertata o se nell'anno precedente ci siano stati danni. Intervenire una prima volta in pre-trapianto con un prodotto granulare o liquido e successivamente 20-30 giorni dopo con un prodotto liquido di copertura.	Agronomico: Eliminare e distruggere i residui della coltura precedente. Evitare ristagni idrici. Impiegare varietà e portinnesti tolleranti/resistenti. - utilizzo di panelli di semi di brassica (1) Fisico: Solarizzare il terreno con telo di P.E. trasparente dello spessore di mm 0,035-0,050 durante i mesi di giugno?agosto per almeno 45 giorni.	*Estratto di aglio*						Presente nei terreni prevalentemente sabbiosi
				Paecilomyces lilacinus						
				Fluopyram			2		Con SDHI al massimo due interventi all'anno.	
				Abamectina					Con Avermectine al massimo 2 interventi all'anno	
				Azadiractina					Impiego per fertirrigazione.	
				Geraniolo						
				Timolo						

fonte: http://burc.regione.campania.it

DIFESA Peperone 2025										
Avversità	**Nome latino**	**Criteri di intervento: vincoli**	**Criteri di intervento: consigli**	**Sostanza attiva**	**Pieno campo**	**Coltura protetta**	**(1) n. max. interv. per singola s.a. indip. dall'avv.**	**(2) n. max. interv. per gruppo di s.a. indip. dall'avv.**	**Limitazioni d'uso e note**	**Limitazioni d'uso per avversità**
TIGNOLA DEL POMODORO	*Tuta absoluta*		Meccanico: Utilizzare idonee reti per schermare tutte le aperture delle serre al fine di impedire l'ingresso degli adulti. Biotecnico: Esporre trappole innescate con feromone sessuale per monitorare il volo dei maschi e porre trappole elettrofluorescenti per la cattura massale degli adulti. Confusione sessuale in serra. Raccomandato l'uso di reti antinsetto. Biologico: Salvaguardare l'azione dei nemici naturali, trai quali risulatno efficaci alcuni Etrerotteri predatori (Macrolophus caliginosus e Nesidiocoris tenuis) e alcuni Imenotteri parassitoidi di uova (Tricogramma spp.) Chimico: Soglia di intervento Presenza del fitofago Si consiglia di intervenire al manifestarsi delle prima gallerie sulle foglie. Ogni s.a. va ripetuta due volte a distanza di 7-10 giorni. Alternare le ss.aa. disponibili per evitare fenomeni di resistenza	*Azadiractina*					Al momento impiego autorizzati solo formulati commerciali impiegabili in fertirrigazione	
				Spinosad			3	3		
				Spinetoram			2		L'uso è consentito fino al 30/12/2025	
				Emamectina			3		Con Avermectine al massimo 2 interventi all'anno	
				Metaflumizone	No		2			
				Clorantraniliprole			2			
				Etofenprox	1				Tra piretrine, piretroidi ed etofenprox al massimo 2 interventi all'anno	
				Tebufenozide			2			

fonte: http://burc.regione.campania.it

DIFESA Peperone 2025										
Avversità	**Nome latino**	**Criteri di intervento: vincoli**	**Criteri di intervento: consigli**	**Sostanza attiva**	**Pieno campo**	**Coltura protetta**	**(1) n. max. interv. per singola s.a. indip. dall'avv.**	**(2) n. max. interv. per gruppo di s.a. indip. dall'avv.**	**Limitazioni d'uso e note**	**Limitazioni d'uso per avversità**
PATOGENI TELLURICI	*Sclerotinia spp.; Rhizoctonia solani; Pythium spp.*	In coltura protetta	Chimico: Solo in caso di accertata presenza negli anni precedenti.	**Metam sodio**					Al massimo 1000 litri di formulato commerciale all'anno. Da effettuarsi prima della semina. Una applicazione ogni tre anni.	
				Metam potassio					Al massimo 1000 litri di formulato commerciale all'anno. Da effettuarsi prima della semina. Una applicazione ogni tre anni.	
				Dazomet					Da effettuarsi prima della semina. Una applicazione ogni tre anni.	

fonte: http://burc.regione.campania.it

DIFESA Pero 2025										
Avversità	**Nome latino**	**Criteri di intervento: vincoli**	**Criteri di intervento: consigli**	**Sostanza attiva**	**Pieno campo**	**Coltura protetta**	**(1) n. max. interv. per singola s.a. indip. dall'avv.**	**(2) n. max. interv. per gruppo di s.a. indip. dall'avv.**	**Limitazioni d'uso e note**	**Limitazioni d'uso per avversità**
TICCHIOLATURA	*Spilocaea pyri; Venturia pirina*		Chimico: Alla rottura delle gemme, in alternativa ai Prodotti rameici, si possono usare i polisolfuri, che hanno anche efficacia anticoccidica. Gli interventi pre-fiorali, necessari in caso di andamento meteorologico piovoso, vanno effettuati con prodotti di copertura. Utilizzare i fungicidi endoterapici dalla fioritura fino a "frutto noce", dopo ogni pioggia infettante e tenendo conto della persistenza del prodotto utilizzato. Nella fase di ingrossamento frutti, trattare solo se la malattia è presente in campo, utilizzando prodotti di copertura e sospendendo i interventi in piena estate, se le temperature sono elevate. A fine caduta foglie, effettuare un intervento sulle foglie cadute al suolo con urea agricola al 5%, per favorirne la marcescenza.	*Aureobasidium pullulans*						
				Laminarina						
				Olio di arancio dolce						
				Prodotti rameici					Non superare l'applicazione cumulativa di 28 kg di rame per ettaro nell'arco di 7 anni. Si raccomanda di rispettare il quantitativo applicato di 4 kg di rame per ettaro all'anno	
				Polisolfuro di calcio						
				Dodina			3			
				Bicarbonato di potassio						
				Fluazinam			3			
				Captano			4			
				Pyraclostrobin				3		
				Trifloxystrobin						
				Boscalid				3		
				Penthiopyrad						
				Fluopyram						
				Fluxapyroxad						
				Penconazolo				3		
				Difenoconazolo					Tra Difenoconazolo e Tebuconazolo al massimo 1 intervento all'anno. Sostanze in alternativa tra loro.	
				Tetraconazolo						
				Tebuconazolo					Tra Difenoconazolo e Tebuconazolo al massimo 1 intervento all'anno. Sostanze in alternativa tra loro.	
				Mefentrifluconazolo						

fonte: http://burc.regione.campania.it

DIFESA Pero 2025										
Avversità	**Nome latino**	**Criteri di intervento: vincoli**	**Criteri di intervento: consigli**	**Sostanza attiva**	**Pieno campo**	**Coltura protetta**	**(1) n. max. interv. per singola s.a. indip. dall'avv.**	**(2) n. max. interv. per gruppo di s.a. indip. dall'avv.**	**Limitazioni d'uso e note**	**Limitazioni d'uso per avversità**
TICCHIOLATURA	*Spilocaea pyri; Venturia pirina*		Chimico: Alla rottura delle gemme, in alternativa ai Prodotti rameici, si possono usare i polisolfuri, che hanno anche efficacia anticoccidica. Gli interventi pre-fiorali, necessari in caso di andamento meteorologico piovoso, vanno effettuati con prodotti di copertura. Utilizzare i fungicidi endoterapici dalla fioritura fino a "frutto noce", dopo ogni pioggia infettante e tenendo conto della persistenza del prodotto utilizzato. Nella fase di ingrossamento frutti, trattare solo se la malattia è presente in campo, utilizzando prodotti di copertura e sospendendo i interventi in piena estate, se le temperature sono elevate. A fine caduta foglie, effettuare un intervento sulle foglie cadute al suolo con urea agricola al 5%, per favorirne la marcescenza.	**Cyprodinil**			2	3		
				Pyrimethanil						
				Fosfonato di potassio				8		
				Fosetil Al						
				Dithianon			4			
				Bacillus subtilis						

fonte: http://burc.regione.campania.it

DIFESA Pero 2025									
Avversità	**Nome latino**	**Criteri di intervento: vincoli**	**Criteri di intervento: consigli**	**Sostanza attiva**	**Pieno campo**	**Coltura protetta**	**(1) n. max. interv. per singola s.a. indip. dall'avv.**	**(2) n. max. interv. per gruppo di s.a. indip. dall'avv.**	**Limitazioni d'uso e note**	**Limitazioni d'uso per avversità**
MACULATURA BRUNA DEL PERO - STEMFILIOSI	*Stemphylium vesicarium*		Agronomico: Limitare le irrigazioni evitando quelle soprachioma. Raccogliere e distruggere i frutti colpiti. Limitare le concimazioni azotate. Non effettuare potature troppo energiche. Prevenire eventuali clorosi ferriche. Chimico: Nei pereti ancora indenni effettuare rilievi settimanali, intervenendo alla comparsa delle prime macchie. Nei pereti colpiti l'anno precedente intervenire a partire da "frutto noce" fino a maturazione, in concomitanza di piogge persistenti.	*Bacillus amyloliquefaciens*					
				Bacillus subtilis						
				Trichoderma asperellum						
				Fosfonato di potassio			6			
				Prodotti rameici					Non superare l'applicazione cumulativa di 28 kg di rame per ettaro nell'arco di 7 anni. Si raccomandadi rispettare il quantitativo applicato di 4 kg di rameper ettaro all'anno	
				Fluazinam			3		Al massimo tre interventi all'anno	
				Captano			4		Al massimo 4 interventi all'anno	
				Bicarbonato di potassio						
				Dodina			3			
				Trichoderma gamsii						
				Tebuconazolo					Tra Difenoconazolo e Tebuconazolo al massimo 1 intervento all'anno. Sostanze in alternativa tra loro	
				Mefentrifluconazolo				3		
				Difenoconazolo					Tra Difenoconazolo e Tebuconazolo al massimo 1 intervento all'anno. Sostanze in alternativa tra loro	

fonte: http://burc.regione.campania.it

DIFESA Pero 2025										
Avversità	**Nome latino**	**Criteri di intervento: vincoli**	**Criteri di intervento: consigli**	**Sostanza attiva**	**Pieno campo**	**Coltura protetta**	**(1) n. max. interv. per singola s.a. indip. dall'avv.**	**(2) n. max. interv. per gruppo di s.a. indip. dall'avv.**	**Limitazioni d'uso e note**	**Limitazioni d'uso per avversità**
MACULATURA BRUNA DEL PERO - STEMFILIOSI	*Stemphylium vesicarium*		Agronomico: Limitare le irrigazioni evitando quelle soprachioma. Raccogliere e distruggere i frutti colpiti. Limitare le concimazioni azotate. Non effettuare potature troppo energiche. Prevenire eventuali clorosi ferriche. Chimico: Nei pereti ancora indenni effettuare rilievi settimanali, intervenendo alla comparsa delle prime macchie. Nei pereti colpiti l'anno precedente intervenire a partire da "frutto noce" fino a maturazione, in concomitanza di piogge persistenti.	Pyraclostrobin				2		
				Trifloxystrobin						
				Boscalid				3		
				Penthiopyrad						
				Fluopyram						
				fluxapyroxad						
				Cyprodinil				2		
				Fludioxonil						
CANCRI E DISSECCAMENTI RAMEALI	*Nectria galligena; Botryosphaeria obtusa; Diaporthe perniciosa*		Agronomico Durante la potatura asportare e bruciare i rami colpiti. Chimico Prima della defogliazione e ad ingrossamento gemme; nei frutteti giovani o in quelli gravemente infettati anche a metà caduta foglie.Gli interventi con i composti rameici sono validi anche contro la necrosi batterica delle gemme e dei fiori.	***Prodotti rameici***					Non superare l'applicazione cumulativa di 28 kg di rame per ettaro nell'arco di 7 anni. Si raccomanda di rispettare il quantitativo applicato di 4 kg di rame per ettaro all'anno	
				Dithianon			4		Solo su N.galligena.	

fonte: http://burc.regione.campania.it

DIFESA Pero 2025										
Avversità	**Nome latino**	**Criteri di intervento: vincoli**	**Criteri di intervento: consigli**	**Sostanza attiva**	**Pieno campo**	**Coltura protetta**	**(1) n. max. interv. per singola s.a. indip. dall'avv.**	**(2) n. max. interv. per gruppo di s.a. indip. dall'avv.**	**Limitazioni d'uso e note**	**Limitazioni d'uso per avversità**
MARCIUME DEL COLLETTO	*Phytophthora cactorum*	Chimico: Intervenire in modo localizzato sulle piante colpite	Agronomico: Evitare ferite al colletto	***Prodotti rameici***					Non superare l'applicazione cumulativa di 28 kg di rame per ettaro nell'arco di 7 anni. Si raccomanda di rispettare il quantitativo applicato di 4 kg di rame per ettaro all'anno	
				Fosetil alluminio						
SEPTORIOSI	*Mycosphaerella pyri;* *Septoria pyricola*		Agronomico: Distruggere le foglie colpite ai primi sintomi. Chimico: Ai primi sintomi. In autunno sulle foglie cadute effettuare un intervento con urea agricola al 5%, per favorirne la marcescenza	**Tebuconazolo**					Con gli IBE al massimo 3 interventi annui a prescindere dall'avversità. Tra Difenoconazolo e Tebuconazolo al massimo 1 intervento all'anno. Sostanze in alternativa tra loro.	
				Dodina			3			
COCCINIGLIA DI SAN JOSE'	*Quadraspidiotus perniciosus*	Chimico: La soglia di intervento è pari alla presenza.	Campionamento: esaminare i tronchi e le branche di 10-20 piante/ha .Alla rottura delle gemme, intervento valido anche contro la ticchiolatura ed i cancri rameali. A maggio allo sgusciamento delle neanidi di I generazione, in assenza di parassitizzazione da parte di Encarsia e di Aphyitis, solo nel caso non si sia intervenuti a fine inverno.	*Olio minerale*						
				Pyriproxyfen			1		Solo alla presenza delle prime forme larvali. Impiego ammesso alla fase di pre fioritura.	
				Spirotetramat			1		L'uso del p.f. è consentito fino al 30/10/2025.	

DIFESA Pero 2025										
Avversità	**Nome latino**	**Criteri di intervento: vincoli**	**Criteri di intervento: consigli**	**Sostanza attiva**	**Pieno campo**	**Coltura protetta**	**(1) n. max. interv. per singola s.a. indip. dall'avv.**	**(2) n. max. interv. per gruppo di s.a. indip. dall'avv.**	**Limitazioni d'uso e note**	**Limitazioni d'uso per avversità**
PSILLA DEL PERO	*Cacopsylla pyrisuga*	Chimico: In presenza di melata. Soglia d'intervento: 15-20% dei germogli con uova e/o neanidi. Alla presenza di 1 Antocoride (Anthocoris nemoralis) ogni 5 germogli campionati autorizzati esclusivamente interventi con dilavanti.	Agronomico: Non eccedere nelle concimazioni azotate. Campionamento: esaminare complessivamente 100 germogli su 10-20 piante ad ettaro.	*Sali potassici di acidi grassi*						Al massimo 2 interventi annui contro questo fitofago
				Bicarbonato di potassio						
				Olio di arancio dolce						
				Lavaggi con soluzioni di urea						
				Piretrine pure					Tra piretrine, piretroidi ed etofenprox al massimo 3 interventi all'anno	
				Spirotetramat			1		Si consiglia di posizionarlo sulle uova. L'uso del p.f. è consentito fino al 30/10/2025.	
				Beauveria bassiana						
				Maltodestrina						
AFIDE SANGUIGNO DEL PERO	*Dysaphis pyri*	Chimico: intervenire al superamento della soglia di intervento del 5% di getti infestati.	Agronomico: Limitare le concimazioni azotate. Campionamento: a partire dal germogliamento esaminare 100 organi (mazzetti fiorali e germogli)/ha	*Sali potassici di acidi grassi*						Al massimo 3 interventi annui contro questi fitofagi.
				Piretrine pure						
				Pirimicarb						
				Acetamiprid			2			
				Flonicamid			1			
				Spirotetramat			1		Non autorizzato su Aphanostigma pyri.L'uso del p.f. è consentito fino al 30/10/2025.	

DIFESA Pero 2025										
Avversità	**Nome latino**	**Criteri di intervento: vincoli**	**Criteri di intervento: consigli**	**Sostanza attiva**	**Pieno campo**	**Coltura protetta**	**(1) n. max. interv. per singola s.a. indip. dall'avv.**	**(2) n. max. interv. per gruppo di s.a. indip. dall'avv.**	**Limitazioni d'uso e note**	**Limitazioni d'uso per avversità**
CARPOCAPSA	*Cydia pomonella*	Installare alla fase di mazzetti affioranti le trappole a feromoni, da controllare settimanalmente per definire inizio dei voli. Chimico: La soglia di intervento è pari all'0,3% frutti con iniziale infestazione larvale a giugno, 0,5% a luglio, 0,8% ad agosto.	Campionamento: alle prime catture verificare la percentuale di attacchi ai frutti, esaminando circa 500-1000 frutti/ha.	Cydia pomonella granulosis virus					Da impiegare preferibilmente sulle larve di I generazione	Al massimo 3 interventi annui contro questo fitofago.
				Acetamiprid			2			
				Clorantraniliprole			2			
				Emamectina			2		Si consiglia di iniziare l'utilizzo a partire dalla seconda generazione.	
				Tebufenozide			3			
				Confusione sessuale						
				Spinosad			3	3		
				Spinetoram			2		L'uso è consentito fino al 30/12/2025.	
TORTRICIDI RICAMATORI	*Pandemis cerasana;* *Archips podanus;* *A. rosanus*	Installare le trappole a feromoni, entro l'ultima decade di marzo. Soglia di intervento: Generazione svernante: - intervenire al superamento del 10% degli organi occupati dalle larve. Generazioni successive: - trattare al superamento della soglia di 15 adulti di Pandemis catturati per trappola in due settimane o 30 adulti come somma delle due specie o con il 5% dei germogli infestati.	Campionamento: esaminare gemme, germogli e mazzetti fiorali per un totale di 200 organi/ettaro. Chimico: I interventi contro la Carpocapsa sono efficaci anche contro le generazioni estive di questi fitofagi.	*Bacillus thuringiensis*						
				Clorantraniliprole			2			
				Emamectina benzoato			2			
				Tebufenozide			3			
				Spinosad			3	3		
				Spinetoram			1		L'uso è consentito fino al 30/12/2025.	

fonte: http://burc.regione.campania.it

DIFESA Pero 2025										
Avversità	**Nome latino**	**Criteri di intervento: vincoli**	**Criteri di intervento: consigli**	**Sostanza attiva**	**Pieno campo**	**Coltura protetta**	**(1) n. max. interv. per singola s.a. indip. dall'avv.**	**(2) n. max. interv. per gruppo di s.a. indip. dall'avv.**	**Limitazioni d'uso e note**	**Limitazioni d'uso per avversità**
TENTREDINE .	*Hoplocampa brevis*	Soglie d'intervento: 20 adulti/trappola/settimana; 15% di mazzetti con uova, dopo aver sfalciato l'essenze erbacee per evitare danni ai pronubi.	Agronomico: Nelle zone infestate preferire varietà a fioritura precoce. Campionamento: esaminare complessivamente 100 fiori o bottoni fiorali su 10-20 piante ad ettaro. Chimico: Se si intende utilizzare la soglia relativa alle catture, installare le trappole cromotropiche bianche entro inizio marzo. Intervento valido anche per gli afidi.	Acetamiprid						Al massimo 1 intervento annuo contro la Tentredine.
				Flupyradifurone						

fonte: http://burc.regione.campania.it

DIFESA Pero 2025										
Avversità	**Nome latino**	**Criteri di intervento: vincoli**	**Criteri di intervento: consigli**	**Sostanza attiva**	**Pieno campo**	**Coltura protetta**	**(1) n. max. interv. per singola s.a. indip. dall'avv.**	**(2) n. max. interv. per gruppo di s.a. indip. dall'avv.**	**Limitazioni d'uso e note**	**Limitazioni d'uso per avversità**
CIMICE ASIATICA	*Halyomorpha halys*		Monitoraggio: nelle fasi inziali porre attenzione ai punti di ingresso (vicinanza ad edifici, siepi, ecc.). Il monitoraggio va effettuato nelle prime ore del mattino in cui la cimice risulta meno mobile. Controllare la presenza di adulti, ovature e forme giovanili su foglie e frutti con particolare attenzione alla parte alta delle piante. Utilizzare trappole specifiche con feromone di aggregazione. Installare le trappole ai bordi dell'appezzamento a distanza di 20-30 m. tra loro. Fisico: applicare reti antiinsetto monofila o monoblocco con chiusura, anticipando i primi spostamenti dell'insetto Chimico: L'effetto abbattente dei trattamenti è legato soprattutto all'azione diretta per contatto, quindi gli interventi vanno correlati alla presenza dell'insetto.	*Sali potassici di acidi grassi*						
				Tebufenozide						
				Lambda-cialotrina			1	3		
				Deltametrina						
				Tau-fluvalinate						
				Etofenprox			1			
				Piretrine pure						

fonte: http://burc.regione.campania.it

DIFESA Pero 2025										
Avversità	**Nome latino**	**Criteri di intervento: vincoli**	**Criteri di intervento: consigli**	**Sostanza attiva**	**Pieno campo**	**Coltura protetta**	**(1) n. max. interv. per singola s.a. indip. dall'avv.**	**(2) n. max. interv. per gruppo di s.a. indip. dall'avv.**	**Limitazioni d'uso e note**	**Limitazioni d'uso per avversità**
MOSCA DELLA FRUTTA	*Ceratitis capitata*	Monitoraggio della popolazione di mosca tramite trappole chemiotropiche al trimedlure da fine giugno fino alla raccolta .	Campionamento sui frutti. Chimico: Soglia:1 cattura/trappola/settimana. Soglia: presenza prime punture fertili.	*Attract and kill con: Deltametrina*						
				Attract and kill con lambdacialotrina						
				Esca proteica a base di proteine idrolizzate						
				Acetamiprid			2			
				Deltametrina					Tra piretrine piretroidi e Etofenprox al massimo 3 interventi all'anno	
RODILEGNO ROSSO	*Cossus cossus*		Biotecnico: Cattura massale Meccanico: Nei pereti di piccole dimensioni e per infestazioni circoscritte a poche piante uncinatura delle larve con fil di ferro	Trappole per la cattura massale degli adulti						10 masstrap/ha
RODILEGNO GIALLO	*Zeuzera pyrina*	Installare le trappole sessuali ad inizio maggio.		Trappole per la cattura massale degli adulti					10 masstrap/ha	
				Confusione sessuale						

fonte: http://burc.regione.campania.it

DIFESA Pero 2025										
Avversità	**Nome latino**	**Criteri di intervento: vincoli**	**Criteri di intervento: consigli**	**Sostanza attiva**	**Pieno campo**	**Coltura protetta**	**(1) n. max. interv. per singola s.a. indip. dall'avv.**	**(2) n. max. interv. per gruppo di s.a. indip. dall'avv.**	**Limitazioni d'uso e note**	**Limitazioni d'uso per avversità**
RAGNETTO ROSSO DEI FRUTTIFERI	*Panonychus ulmi*	Chimico: Soglia d'intervento nella fase di gemme gonfie: numero di uova superiore a 30 per ostacolo (gemma, rilievo della corteccia, ecc.). Soglia d'intervento dalla fase di orecchiette di topo:60% di foglie occupate da forme mobili e con meno del 20% di foglie con acari predatori (Fitoseidi) o meno di uno Stethorus ogni 2-3 foglie.	Campionamento: Durante il riposo vegetativo esaminare da 5 a 10 pezzi di legno di due anni per una lunghezza totale di 1-2 m.;l'entità delle ovideposizioni fornisce una stima dell'attacco prevedibile in primavera-estate.In pre-fioritura da orecchiette di topo e nelle successive fasi fenologiche esaminare 100 foglie (2-5 foglie per 20-50 piante).	*Beauveria bassiana*						Al massimo 1 intervento all'anno contro questa avversità.
				Sali potassici di acidi grassi						
				Exitiazox						
				Tebufenpirad						
				Acequinocil						
				Fenpyroximate						
				Cyflumetofen						

fonte: http://burc.regione.campania.it

DIFESA Pesco 2025										
Avversità	**Nome latino**	**Criteri di intervento: vincoli**	**Criteri di intervento: consigli**	**Sostanza attiva**	**Pieno campo**	**Coltura protetta**	**(1) n. max. interv. per singola s.a. indip. dall'avv.**	**(2) n. max. interv. per gruppo di s.a. indip. dall'avv.**	**Limitazioni d'uso e note**	**Limitazioni d'uso per avversità**
SHARKA PLUM POX VIRUS (PPV)		Interventi agronomici: - impiegare materiale vivaistico certificato								
CANCRO BATTERICO	*Xanthomonas arboricola pv. Pruni (Sin. Xanthomonas campestris pv. Pruni)*		Agronomico: Impiegare esclusivamente materiale di propagazione sano e certificato ai sensi della normativa fitosanitaria vigente. Evitare le cv più sensibili. Chimico: Solo in caso di accertata presenza della malattia, interventi a distanza di 8-10 giorni nella fase di caduta foglie.	***Prodotti rameici***					Non superare l'applicazione cumulativa di 28 kg di rame per ettaro nell'arco di 7 anni. Si raccomanda di rispettare il quantitativo applicato di 4 kg di rame per ettaro all'anno Interventi in vegetazione con formulati autorizzati per unmassimo di quattro interventi all'anno.	
				Acibenzolar-S-metile			5		Effettuare interventi preventivi a intervalli di 7-14 gg. L'uso del p.f. è consentito fino al 10/07/2025.	
				Bacillus subtilis						
				Bacillus amyloliquefaciens						
TUMORE RADICALE	*Agrobacterium tumefaciens*		Agronomico: Impiegare esclusivamente materiale di propagazione sano e certificato ai sensi della normativa fitosanitaria vigente.							

fonte: http://burc.regione.campania.it

DIFESA Pesco 2025										
Avversità	**Nome latino**	**Criteri di intervento: vincoli**	**Criteri di intervento: consigli**	**Sostanza attiva**	**Pieno campo**	**Coltura protetta**	**(1) n. max. interv. per singola s.a. indip. dall'avv.**	**(2) n. max. interv. per gruppo di s.a. indip. dall'avv.**	**Limitazioni d'uso e note**	**Limitazioni d'uso per avversità**
BOLLA DEL PESCO	*Taphrina deformans*		Chimico: Nei pescheti con un basso livello di rischio di infezione, un primo intervento alla caduta di almeno l'80% delle foglie ed un secondo a fine inverno o posticipato nella fase di gemma rigonfia-bottoni rosa. Negli impianti colpiti l'anno precedente in forma grave o in caso di andamento meteorologico freddo e piovoso effettuare un primo intervento alla caduta di almeno l'80%delle foglie, un secondo verso fine inverno ed un terzo nella fase di gemma rigonfia-bottoni rosa.	*Trichoderma atroviride*						
				Dodina			2			
				Prodotti rameici					Non superare l'applicazione cumulativa di 28 kg di rame per ettaro nell'arco di 7 anni. Si raccomanda di rispettare il quantitativo applicato di 4 kg di rame per ettaro all'anno	
				Ziram				2	Solo interventi al bruno	
				Captano						
				Difenoconazolo			2	4		
				Tebuconazolo			2			
				Mefentrifluconazolo						
				Zolfo						
CORINEO	*Clasterosporium carpophilum*		Agronomico: Nei pescheti colpiti limitare le concimazioni azotate e le irrigazioni. Asportare e bruciare i rami colpiti. Chimico: gli interventi eseguiti per la Bolla sono generalmente molto efficaci anche per il controllo del Corineo	*Trichoderma atroviride*						
				Prodotti rameici					Interventi in vegetazione con formulati autorizzati per un massimo di quattro interventi all'anno. Non superare l'applicazione cumulativa di 28 kg di rame per ettaro nell'arco di 7 anni. Si raccomanda di rispettare il quantitativo applicato di 4 kg di rame per ettaro all'anno	
				Captano					Tra Ziram e Captano al massimo 2 interventi all'anno . Solo interventi al bruno	

fonte: http://burc.regione.campania.it

DIFESA Pesco 2025										
Avversità	**Nome latino**	**Criteri di intervento: vincoli**	**Criteri di intervento: consigli**	**Sostanza attiva**	**Pieno campo**	**Coltura protetta**	**(1) n. max. interv. per singola s.a. indip. dall'avv.**	**(2) n. max. interv. per gruppo di s.a. indip. dall'avv.**	**Limitazioni d'uso e note**	**Limitazioni d'uso per avversità**
CANCRO DEI RAMETTI	*Fusicoccum amygdali*	Chimico: Intervenire solo in caso di accertata presenza delle malattie: 1) Nella fase di bottoni rosa o scamiciatura. 2) Intervenire ad inizio-metà caduta foglie, in concomitanza di periodi umidi e piovosi.	Agronomico: Asportare e bruciare i rami colpiti.Effettuare concimazioni azotate equilibrate. Preferire le irrigazioni sotto chioma.Disinfettare i grossi tagli di potatura. Proteggere adeguatamente i punti di innesto.Sistemare accuratamente il terreno. Scegliere varietà poco suscettibili.	*Trichoderma asperellum*						
				Trichoderma atroviride					Solo su Fusicoccum.	
				Prodotti rameici					Interventi in vegetazione con formulati autorizzati per un massimo di quattro interventi all'anno. Non superare l'applicazione cumulativa di 28 kg di rame per ettaro nell'arco di 7 anni. Si raccomanda di rispettare il quantitativo applicato di 4 kg di rame per ettaro all'anno.	
				Dithianon			2		Interventi a caduta foglie. Attivo anche contro la bolla	
				Captano					Tra Ziram e Captano al massimo 2 interventi all'anno . Solo interventi al bruno.	
				Difenoconazolo			2		Con gli IBE al massimo 4 interventi all'anno	
				Trichoderma gamsii						

fonte: http://burc.regione.campania.it

DIFESA Pesco 2025										
Avversità	**Nome latino**	**Criteri di intervento: vincoli**	**Criteri di intervento: consigli**	**Sostanza attiva**	**Pieno campo**	**Coltura protetta**	**(1) n. max. interv. per singola s.a. indip. dall'avv.**	**(2) n. max. interv. per gruppo di s.a. indip. dall'avv.**	**Limitazioni d'uso e note**	**Limitazioni d'uso per avversità**
MAL BIANCO.	*Sphaerotheca pannosa*		Agronomico: Scegliere varietà poco suscettibili nelle aree ad alto rischio. Effettuare concimazioni equilibrate. Chimico: Per le varietà poco suscettibili e nelle zone a basso rischio è sufficiente un solo intervento preventivo alla scamiciatura, mentre nelle aree ad alto rischio (es. collina) e sulle cv più recettive intervenire preventivamente a fine fioritura e dopo 8-10 gg. Ripetere il intervento alla comparsa dei sintomi.	*Olio di arancio dolce*						
				Zolfo						
				Bupirimate			1			
				Bicarbonato di potassio						
				Cyflufenamid			2			
				Penconazolo				4		
				Tetraconazolo						
				Tebuconazolo			2			
				Difenoconazolo			2			
				Mefentrifluconazolo						
				Pyraclostrobin				2		
				Trifloxystrobin						
				Boscalid				3		
				Fluopyram			2			
				Fluxapyroxad						
				Penthiopyrad			1			

fonte: http://burc.regione.campania.it

DIFESA Pesco 2025										
Avversità	**Nome latino**	**Criteri di intervento: vincoli**	**Criteri di intervento: consigli**	**Sostanza attiva**	**Pieno campo**	**Coltura protetta**	**(1) n. max. interv. per singola s.a. indip. dall'avv.**	**(2) n. max. interv. per gruppo di s.a. indip. dall'avv.**	**Limitazioni d'uso e note**	**Limitazioni d'uso per avversità**
MONILIA	*Monilia laxa; Monilia fructicola*		Agronomico: All'impianto scegliere appropriati sesti, tenendo conto della vigoria di ogni singolo portinnesto e di ogni singola varieta'. Proporzionare adeguatamente gli apporti di azoto e gli interventi irrigui in modo da evitare una eccessiva vegetazione. Curare il drenaggio. L'esecuzione di potature verdi migliora l'arieggiamento della pianta creando condizioni meno favorevoli allo sviluppo dei marciumi. Asportare e bruciare i frutti mummificati. Chimico: Intervenire in periodo pre-fiorale solo su cv molto suscettibili al verificarsi di condizioni meteorologiche predisponenti (elevati valori di umidità). Intervenire in pre-raccolta su cv suscettibili con 2 interventi a 7-14 giorni prima della raccolta.	*Bacillus amyloliquefaciens*							Al massimo 4 interventi all'anno contro questa avversità
				Bacillus subtilis						
				Saccharomyces cerevisiae						
				Metschnikowia fructicola						
				Trichoderma atroviride						
				Bicarbonato di potassio						
				Cyprodinil				1	Tra Cyprodinil, Fludioxonil e Pyrimethanil al massimo 1intervento all'anno. Sostanze in alternativa tra loro.	
				Fludioxonil					Tra Cyprodinil, Fludioxonil e Pyrimethanil al massimo 1intervento all'anno. Sostanze in alternativa tra loro.	
				Pyrimethanil					Tra Cyprodinil, Fludioxonil e Pyrimethanil al massimo 1intervento all'anno. Sostanze in alternativa tra loro.	
				Tebuconazolo				4	Tra Tebuconazolo e Difenoconazolo al massimo 2 interventi all'anno	
				Difenoconazolo					Tra Tebuconazolo e Difenoconazolo al massimo 2 interventi all'anno	
				Mefentrifluconazolo						
				Pyraclostrobin				2		
				Trifloxystrobin						
				Mandestrobin						

fonte: http://burc.regione.campania.it

DIFESA Pesco 2025										
Avversità	**Nome latino**	**Criteri di intervento: vincoli**	**Criteri di intervento: consigli**	**Sostanza attiva**	**Pieno campo**	**Coltura protetta**	**(1) n. max. interv. per singola s.a. indip. dall'avv.**	**(2) n. max. interv. per gruppo di s.a. indip. dall'avv.**	**Limitazioni d'uso e note**	**Limitazioni d'uso per avversità**
MONILIA	*Monilia laxa; Monilia fructicola*		Agronomico: All'impianto scegliere appropriati sesti, tenendo conto della vigoria di ogni singolo portinnesto e di ogni singola varieta'. Proporzionare adeguatamente gli apporti di azoto e gli interventi irrigui in modo da evitare una eccessiva vegetazione. Curare il drenaggio. L'esecuzione di potature verdi migliora l'arieggiamento della pianta creando condizioni meno favorevoli allo sviluppo dei marciumi. Asportare e bruciare i frutti mummificati. Chimico: Intervenire in periodo pre-fiorale solo su cv molto suscettibili al verificarsi di condizioni meteorologiche predisponenti (elevati valori di umidità). Intervenire in pre-raccolta su cv suscettibili con 2 interventi a 7-14 giorni prima della raccolta.	Boscalid						
				Penthiopyrad				3		
				Fluopyram						Al massimo 4 interventi all'anno contro questa avversità
				Fenexamid					Tra fenexamid e fenpirazamina al massimo 3 interventi all'anno. Prodotti in alternativa tra loro	
				Fenpyrazamina				3	Tra fenexamid e fenpirazamina al massimo 3 interventi all'anno. Prodotti in alternativa tra loro	
MARCIUME RADICALE	*Armillaria mellea*		Agronomico: Assicurare un accurato sgrondo delle acque dal suolo ed evitare per quanto possibile ferite all'apparato radicale							

fonte: http://burc.regione.campania.it

DIFESA Pesco 2025										
Avversità	**Nome latino**	**Criteri di intervento: vincoli**	**Criteri di intervento: consigli**	**Sostanza attiva**	**Pieno campo**	**Coltura protetta**	**(1) n. max. interv. per singola s.a. indip. dall'avv.**	**(2) n. max. interv. per gruppo di s.a. indip. dall'avv.**	**Limitazioni d'uso e note**	**Limitazioni d'uso per avversità**
MARCIUME BRUNO	*Monilia laxa*	Malattie del post raccolta	Fisico: se si verificano condizioni predisponenti all'infezione nei 7 gg. precedenti la prima raccolta ricorrere a: prerefrigerazione. Atmosfera controllata. Trasporto refrigerato con atmosfera arricchita di anidride carbonica.							
MARCIUME GRIGIO	*Botrytis cinerea*	Malattie del post raccolta	Fisico: se si verificano condizioni predisponenti all'infezione nei 7 gg. precedenti la prima raccolta ricorrere a: Prerefrigerazione. Atmosfera controllata. Trasporto refrigerato con atmosfera arricchita di anidride carbonica.							
MARCIUME NERO	*Rhizopus nigricans*		Agronomico: Evitare ferite, abrasioni e bagnature dei frutti. Ricorrere alla prerefrigerazione rapida del prodotto. Limitare la conservazione. Non conservare il prodotto che ha subito piogge prolungate o grandine nella fase finale della maturazione. "Catena del freddo" ininterrotta.							

fonte: http://burc.regione.campania.it

DIFESA Pesco 2025										
Avversità	**Nome latino**	**Criteri di intervento: vincoli**	**Criteri di intervento: consigli**	**Sostanza attiva**	**Pieno campo**	**Coltura protetta**	**(1) n. max. interv. per singola s.a. indip. dall'avv.**	**(2) n. max. interv. per gruppo di s.a. indip. dall'avv.**	**Limitazioni d'uso e note**	**Limitazioni d'uso per avversità**
MARCIUME VERDE-AZZURRO	*Penicillium expansum*		Agronomico: Evitare ferite, abrasioni e bagnature dei frutti. Ricorrere alla prerefrigerazione rapida del prodotto. Limitare la conservazione. Non conservare il prodotto che ha subito piogge prolungate o grandine nella fase finale della maturazione. "Catena del freddo" ininterrotta.							
AFIDI	*Myzus persicae (Sulzer); Brachycaudus spp.; Hyalopterus amygdali*	Soglia di intervento: 3% di germogli infestati per le nettarine; 7-10% per le pesche. Soglia di intervento per l'Afide farinoso: 4% di germogli infestati su pesche e 2% su nettarine. Le soglie d'intervento si innalzano al 25% per l'afide nero e per quello bruno nella fase di frutto noce-ingrossamento frutti.	Campionamenti: esaminare 100 germogli/ha prelevati a caso sul 5-10% delle piante. Chimico: A partire dalla fase di gemme rigonfie-bottoni rosa fino alla fase di ingrossamento dei frutti.	*Sali potassici di acidi grassi*						Solo per l'afide farinoso ove possibile si consiglia di intervenire in maniera localizzata sulle piante colpite.
				Beauveria bassiana						
				Acetamiprid			1			
				Flonicamid			1			
				Azadiractina						
				Pirimicarb			1			
				Spirotetramat			2		Non autorizzato su Brachycaudus schwartzi e Brachycaudus persicae. L'uso è consentito fino al 30/10/2025. L'uso è consentito fino al 30/10/2025	
				Tau-fluvalinate					Tra piretrine, piretroidi e Etofenprox al massimo 5 interventi all'anno	

fonte: http://burc.regione.campania.it

DIFESA Pesco 2025										
Avversità	**Nome latino**	**Criteri di intervento: vincoli**	**Criteri di intervento: consigli**	**Sostanza attiva**	**Pieno campo**	**Coltura protetta**	**(1) n. max. interv. per singola s.a. indip. dall'avv.**	**(2) n. max. interv. per gruppo di s.a. indip. dall'avv.**	**Limitazioni d'uso e note**	**Limitazioni d'uso per avversità**
TRIPIDI	*Taeniothrips meridionalis; Thrips major; Frankliniella occidentalis*	Chimico: soglia di intervento: 3% dei fiori con presenza di tripidi.	Campionamenti: si esaminano 100 fiori scelti a caso sul 5-10% delle piante.	*Sali potassici di acidi grassi*						Al massimo due interventi annui contro quest'avversità nel periodo primaverile. Ammesso un ulteriore intervento nel periodo estivo.
				Beauveria bassiana						
				Azadiractina						
				Formentanate			1			
				Deltametrina			2	5		
				Lambda-cialotrina			1			
				Tau-fluvalinate						
				Etofenprox			1			
				Spinosad			3	3		
				Spinetoram			1		L'uso è consentito fino al 30/12/2025	

fonte: http://burc.regione.campania.it

DIFESA Pesco 2025										
Avversità	**Nome latino**	**Criteri di intervento: vincoli**	**Criteri di intervento: consigli**	**Sostanza attiva**	**Pieno campo**	**Coltura protetta**	**(1) n. max. interv. per singola s.a. indip. dall'avv.**	**(2) n. max. interv. per gruppo di s.a. indip. dall'avv.**	**Limitazioni d'uso e note**	**Limitazioni d'uso per avversità**
CIDIA DEL PESCO	*Cydia molesta)= (Grapholita molesta)*		Biologico: Installare confusione o disorientamento sessuale all'inizio dei voli. Collocare gli erogatori prima dell'inizio del volo degli adulti di prima generazione. Intensificare la densità degli erogatori sulle fasce perimetrali,in particolare su quella di provenienza dei venti dominanti, in modo da interessare l'intero frutteto con la nube feromonica. Soglia per la Cidia: - 1° generazione: 30 catture per trappole la settimana - altre generazioni: 10 catture per trappole la settimana. Le soglie non sono vincolanti per le aziende che: - applicano i metodi della Confusione o del Disorientamento sessuale - utilizzano il Bacillus thuringiensis. Chimico: Nelle aziende ove non sia possibile l'uso della confusione sessuale si può ricorrere alla lotta con insetticidi, privilegiando l'impiego di Bacillus thuringiensis.	*Bacillus thuringiensis*						
				Cydia pomonella granulovirus						
				Acetamiprid			1			
				Etofenprox			1		Tra piretrine, piretroidi e etofenprox al massimo 5 interventi all'anno	
				Clorantraniliprole			2			
				Emamectina			2			
				Tebufenozide			2			
				Spinosad			3	3		
				Spinetoram			1		L'uso è consentito fino al 30/12/2025	
				Confusione sessuale						

fonte: http://burc.regione.campania.it

DIFESA Pesco 2025										
Avversità	**Nome latino**	**Criteri di intervento: vincoli**	**Criteri di intervento: consigli**	**Sostanza attiva**	**Pieno campo**	**Coltura protetta**	**(1) n. max. interv. per singola s.a. indip. dall'avv.**	**(2) n. max. interv. per gruppo di s.a. indip. dall'avv.**	**Limitazioni d'uso e note**	**Limitazioni d'uso per avversità**
ANARSIA	*Anarsia lineatella*		Biologico: Installare confusione o disorientamento sessuale all'inizio dei voli. Collocare gli erogatori prima dell'inizio del volo degli adulti di prima generazione. Intensificare la densità degli erogatori sulle fasce perimetrali,in particolare su quella di provenienza dei venti dominanti, in modo da interessare l'intero frutteto con la nube feromonica. Soglia per l'Anarsia: - 7 catture per trappola a settimana - 10 catture per trappola in due settimane. Le soglie non sono vincolanti per le aziende che: - applicano i metodi della Confusione o del Disorientamento sessuale - utilizzano il Bacillus thuringiensis. Chimico: Nelle aziende ove non sia possibile l'uso della confusione sessuale si può ricorrere alla lotta con insetticidi, privilegiando l'impiego di Bacillus thuringiensis.	*Bacillus thuringiensis*						
				Cydia pomonella granulovirus						
				Acetamiprid			1			
				Clorantraniliprole			2			
				Emamectina			2			
				Tebufenozide			2			
				Spinosad			3	3		
				Spinetoram			1		L'uso è consentito fino al 30/12/2025	
				Etofenprox					Tra piretrine, piretroidi e etofenprox al massimo 5 interventi all'anno	

fonte: http://burc.regione.campania.it

DIFESA Pesco 2025										
Avversità	**Nome latino**	**Criteri di intervento: vincoli**	**Criteri di intervento: consigli**	**Sostanza attiva**	**Pieno campo**	**Coltura protetta**	**(1) n. max. interv. per singola s.a. indip. dall'avv.**	**(2) n. max. interv. per gruppo di s.a. indip. dall'avv.**	**Limitazioni d'uso e note**	**Limitazioni d'uso per avversità**
COCCINIGLIA DI SAN JOSE'	*Quadraspidiotus perniciosus*	Chimico: Soglia d'intervento: presenza;	Di norma sulle forme svernanti, che sono facilmente aggredibili. Proseguire nelle osservazioni a partire dalla fase di frutticini in sviluppo ed intervenire in presenza delle prime infestazioni in modo che la cocciniglia non passi sui frutti	*Olio minerale*						
				Pyriproxyfen			1			
				Spirotetramat			2		Con le spinosine al massimo 3 interventi all'anno.L'uso è consentito fino al 30/10/2025. L'uso è consentito fino al 30/10/2025	
COCCINIGLIA BIANCA DEL GELSO E DEL PESCO	*Pseudaulacaspis pentagona*	Chimico: Soglie di intervento: 10-15% di piante infestate in fase di sfioritura-allegagione. 20-30% di piante infestate nel periodo di fine agostosettembre.	Campionamenti: vanno esaminati a fine agosto- settembre, in corrispondenza dell'ultima comparsa annuale di neanidi, i tronchi, le branche ed i rami di 100 piante/ha. Tale campionamento va effettuato anche nella fase di fioritura allegagione. Biologico: Introduzione di rami contenenti cocciniglie parassitizzate da Encarsia berlesei. Meccanico: In caso di infestazioni localizzate intervenire con spazzolature delle parti infestate.	*Encarsia berlesei*						
				Olio minerale						
				Pyriproxyfen			1		solo alla presenza delle prime forme larvali	
				Spirotetramat			1		L'uso è consentito fino al 30/10/2025	
RAGNETTO ROSSO DEI FRUTTIFERI	*Panonychus ulmi*	Chimico: soglia d'intervento: 60% di foglie occupate da forme mobili e con meno del 20% di foglie con acari predatori (Fitoseidi)	Campionamento: In pre-fioritura e nelle successive fasi fenologiche esaminare 100 foglie (2-5 foglie per 20-50 piante)	**Tebufenpirad**						Al massimo 1 intervento annuo contro questo fitofago Si raccomanda l'impiego dello zolfo in polvere nei interventi antioidici per la sua azione acarofrenante
				Acequinocil						
				Fenpyroximate						
				Cyflumetofen						

fonte: http://burc.regione.campania.it

DIFESA Pesco 2025										
Avversità	**Nome latino**	**Criteri di intervento: vincoli**	**Criteri di intervento: consigli**	**Sostanza attiva**	**Pieno campo**	**Coltura protetta**	**(1) n. max. interv. per singola s.a. indip. dall'avv.**	**(2) n. max. interv. per gruppo di s.a. indip. dall'avv.**	**Limitazioni d'uso e note**	**Limitazioni d'uso per avversità**
CICALINE	*Asymmetrasca decedens; zygina (=Erythroneura) flammigera*	Soglia d'intervento: 10-20% dei germogli infestati sulle piante giovani.20-30% dei germogli infestati sulle piante in produzione	Campionamento: su 100 germogli/ha scelti a caso, dopo la comparsa dei primi adulti. La presenza degli adulti può essere monitorata facoltativamente mediante l'impiego di trappole cromotropiche. Chimico: Di norma i interventi per il controllo di Cidia ed Anarsia sono efficaci anche contro questo fitofago;	Acetamiprid			2			
				Etofenprox			1	5		
				Lambda-cialotrina			1			
MOSCA MEDITERRANEA DELLA FRUTTA	*Ceratitis capitata*	Installare trappole cromotropiche gialle poco prima dell'invaiatura. Chimico: Intervenire alle prime catture e punture fertili.		*Beauveria bassiana*						
				Attract and kill con: Deltametrina						
				Attract and kill con: Lambda-cialotrina						
				Esca proteica a base di proteine idrolizzate						
				Acetamiprid			2			
				Spinosad					Esche pronte all'uso.	
				Lambda-cialotrina			1	5		
				Etofenprox			1			

fonte: http://burc.regione.campania.it

DIFESA Pesco 2025										
Avversità	**Nome latino**	**Criteri di intervento: vincoli**	**Criteri di intervento: consigli**	**Sostanza attiva**	**Pieno campo**	**Coltura protetta**	**(1) n. max. interv. per singola s.a. indip. dall'avv.**	**(2) n. max. interv. per gruppo di s.a. indip. dall'avv.**	**Limitazioni d'uso e note**	**Limitazioni d'uso per avversità**
CIMICE ASIATICA	*Halyomorpha halys*		Monitoraggio: nelle fasi inziali porre attenzione ai punti di ingresso (vicinanza ad edifici, siepi, ecc.). Il monitoraggio va effettuato nelle prime ore del mattino in cui la cimice risulta meno mobile. Controllare la presenza di adulti, ovature e forme giovanili su foglie e frutti con particolare attenzione alla parte alta delle piante. Utilizzare trappole specifiche con feromone di aggregazione. Installare le trappole ai bordi dell'appezzamento a distanza di 20-30 m. tra loro. Fisico: applicare reti antiinsetto monofila o monoblocco con chiusura, anticipando i primi spostamenti dell'insetto Chimico: L'effetto abbattente dei trattamenti è legato soprattutto all'azione diretta per contatto, quindi gli interventi vanno correlati alla presenza dell'insetto.	*Sali potassici di acidi grassi*						
				Etofenprox			2	5		
				Deltametrina			2			
				Tau-fluvalinate			1			
				Lambda-cialotrina			1			
				Acetamiprid			2			
				Tebufenozide			2			
NEMATODE GALLIGENO	*Meloidogyne spp.*		Agronomico: Impiegare portinnesti resistenti. Acquistare piante certificate. Adottare opportune rotazioni							
AROMIA	*Aromia bungii*	DRD n. 205 del 22.11. 2024 PIANO D'AZIONE REGIONALE PER LA LOTTA AL CERAMBICIDE AROMIA BUNGII								

fonte: http://burc.regione.campania.it

DIFESA Pisello 2025										
Avversità	**Nome latino**	**Criteri di intervento: vincoli**	**Criteri di intervento: consigli**	**Sostanza attiva**	**Pieno campo**	**Coltura protetta**	**(1) n. max. interv. per singola s.a. indip. dall'avv.**	**(2) n. max. interv. per gruppo di s.a. indip. dall'avv.**	**Limitazioni d'uso e note**	**Limitazioni d'uso per avversità**
TNV - VIRUS DELLA MACULATURA NECROTICA			Agronomico: Evitare i ristagni idrici. Evitare terreni troppo acidi e la monocoltura							
MACULATURA BATTERICA	*Pseudomonas syringae pv. pisi; Pseudomonas viridiflava; Pseudomonas syringae pv. syringae*		Agronomico: Impiegare esclusivamente materiale di propagazione sano e certificato ai sensi della normativa fitosanitaria vigente; Adottare ampie rotazioni. Effettuare concimazioni equilibrate. Eliminare dei residui della coltura infetti. Irrigare con acque prive di residui organici. Chimico: Ai primi sintomi	***Prodotti rameici***					Non superare l'applicazione cumulativa di 28 kg di rame per ettaro nell'arco di 7 anni. Si raccomanda di rispettare il quantitativo applicato di 4 kg di rame per ettaro all'anno	
PERONOSPORA DEL PISELLO	*Peronospora viciae f. sp. Pisi*		Agronomico: Ampie rotazioni colturali. Ricorso a seme sano proveniente da colture non colpite dalla malattia oppure conciato. Impiego di varietà resistenti. Chimico: Solo in caso di attacchi precoci	***Prodotti rameici***					Non superare l'applicazione cumulativa di 28 kg di rame per ettaro nell'arco di 7 anni. Si raccomanda di rispettare il quantitativo applicato di 4 kg di rame per ettaro all'anno	Al massimo 2 interventi annui contro questa avversità.
				Cymoxanil			1			
				Azoxystrobin				2		
				Pyraclostrobin						
				Boscalid					Con SDHI al massimo 2 interventi all'anno	

fonte: http://burc.regione.campania.it

DIFESA Pisello 2025										
Avversità	**Nome latino**	**Criteri di intervento: vincoli**	**Criteri di intervento: consigli**	**Sostanza attiva**	**Pieno campo**	**Coltura protetta**	**(1) n. max. interv. per singola s.a. indip. dall'avv.**	**(2) n. max. interv. per gruppo di s.a. indip. dall'avv.**	**Limitazioni d'uso e note**	**Limitazioni d'uso per avversità**
ANTRACNOSI DEL PISELLO	*Ascochyta pisi*			Azoxystrobin				2		
				Pyraclostrobin						
				Boscalid				2		
				Fluxapyroxad						
				Difenoconazolo					Con gli IBE al massimo 2 interventi all'anno. Tra Tebuconazolo e Difenoconazolo al massimo 1 intervento all'anno. Prodotti in alternativa tra loro	
MAL BIANCO	*Erysiphe poligoni*		Agronomico: Adottare rotazioni molto ampie.Impiegare esclusivamente materiale di propagazione sano e certificato ai sensi della normativa fitosanitaria vigente.Ricorrere a varietà resistenti. Chimico: Intervenire solo in caso di forte infezione	*Zolfo*						
				Azoxystrobin				2		
				Pyraclostrobin						
				Boscalid					Con SDHI al massimo 2 interventi all'anno	
				Penconazolo				2		
				Tebuconazolo						

fonte: http://burc.regione.campania.it

DIFESA Pisello 2025										
Avversità	**Nome latino**	**Criteri di intervento: vincoli**	**Criteri di intervento: consigli**	**Sostanza attiva**	**Pieno campo**	**Coltura protetta**	**(1) n. max. interv. per singola s.a. indip. dall'avv.**	**(2) n. max. interv. per gruppo di s.a. indip. dall'avv.**	**Limitazioni d'uso e note**	**Limitazioni d'uso per avversità**
AFIDI	*Myzus persicae (Sulzer); Acythosiphon pisum; Aphis fabae*	Chimico: Effettuare interventi localizzati in caso di forte infestazione		*Maltodestrina*						
				Sali potassici di acidi grassi						
				Pirimicarb			1			
				Spirotetramat			2		Non autorizzato su Acyrtosiphon pisum e Myzus persicae. L'uso del p.f. è consentito fino al 30/10/2025.	
				Acetamiprid			1			
				Flupyradifurone			1			
				Cipermetrina			1	3		
				Deltametrina			2			
				Tau-fluvalinate						
				Piretrine pure						
MAMESTRA	*Mamestra brassicae*	Chimico: Solo in caso di forti infestazioni.		**Cipermetrina**			1	3		
				Deltametrina			2			
				Lambda-cialotrina		No	1			
				Spinosad			3			
				Emamectina			2			

fonte: http://burc.regione.campania.it

DIFESA Pistacchio 2025										
Avversità	**Nome latino**	**Criteri di intervento: vincoli**	**Criteri di intervento: consigli**	**Sostanza attiva**	**Pieno campo**	**Coltura protetta**	**(1) n. max. interv. per singola s.a. indip. dall'avv.**	**(2) n. max. interv. per gruppo di s.a. indip. dall'avv.**	**Limitazioni d'uso e note**	**Limitazioni d'uso per avversità**
CANCRO GOMMOSO	*Cytospora terebinthi*		Fisico: Durante la potatura asportare e bruciare le parti infette (rami secchi e/o con presenza di cancri). Chimico: Intervenire alla caduta delle foglie o prima del risveglio vegetativo.	***Prodotti rameici***					Non superare l'applicazione cumulativa di 28 kg di rame per ettaro nell'arco di 7 anni. Si raccomanda di rispettare il quantitativo applicato di 4 kg di rame per ettaro all'anno.	
				Pyraclostrobin			2			
				Boscalid						
FORAGEMMA	*Hylesinus vestitus*		Agronomico: Asportare con la potatura i rami e/o le branche infestate, raccoglierli in fasci e lasciarli in campo. Fisico: Bruciare i residui di potatura entro il mese di marzo e comunque prima che da essi sfarfallino i nuovi adulti.							
CIMICI	*Carpocoris spp.; Nezara viridula*	Alla comparsa delle prime infestazioni		**Lambda-cialotrina**			1			
TIGNOLA DELLE FOGLIE DEL PISTACCHIO	*Teleiodes decorella*		Chimico: In presenza di infestazioni, trattare tempestivamente i focolai.	*Spinosad*			2			
COCCINIGLIA	*Melanaspis inopitata*		Agronomico: Asportare con la potatura i rami infestati. Chimico: Trattare i focolai in presenza di neanidi in primavera.	*Olio minerale*						
				Sali potassici di acidi grassi						

fonte: http://burc.regione.campania.it

DIFESA Pomodoro coltura protetta 2025										
Avversità	**Nome latino**	**Criteri di intervento: vincoli**	**Criteri di intervento: consigli**	**Sostanza attiva**	**Pieno campo**	**Coltura protetta**	**(1) n. max. interv. per singola s.a. indip. dall'avv.**	**(2) n. max. interv. per gruppo di s.a. indip. dall'avv.**	**Limitazioni d'uso e note**	**Limitazioni d'uso per avversità**
VIROSI	*CMV;* *ToMV;* *TSWV;* *PVY;* *AMV*		Agronomico: Impiegare esclusivamente materiale di propagazione sano e certificato ai sensi della normativa fitosanitaria vigente. Eliminare le piante ammalate e i residui infetti. Proteggere le aperture delle serre con reti antinsetto. Eliminare la flora spontanea presente sulle superfici aziendali improduttive. Il controllo in campo di tali virosi deve essere diretto ai loro vettori, quindi risulta utile il ricorso a: frangivento; siepi; reti antiafidiche;pacciamatura							
MACULATURA BATTERICA DEL POMODORO	*Xanthomonas campestris pv. vesicatoria*		Agronomico: Impiegare esclusivamente materiale di propagazione sano e certificato ai sensi della normativa fitosanitaria vigente. Effettuare ampie rotazioni. Effettuare concimazioni equilibrate. Distruggere i residui infetti. Irrigare con acque senza residui organici. Arieggiare le serre. Chimico: In presenza della sintomatologia	***Prodotti rameici***					Solo sulle piante colpite. Sospendere i interventi con temperature superiori a 27°C. Non superare l'applicazione cumulativa di 28 kg di rame per ettaro nell'arco di 7 anni. Si raccomanda di rispettare il quantitativo applicato di 4 kg di rame per ettaro all'anno	
CANCRO BATTERICO	*Clavibacter michiganensis subsp. michiganensis*		Agronomico: Estirpare e distruggere le piante che manifestano sintomi	*Bacillus subtilis*						
BATTERIOSI DEL FUSTO	*Pseudomonas corrugata*		Agronomico: Estirpare e distruggere le piante che manifestano sintomi.	*Bacillus subtilis*						

fonte: http://burc.regione.campania.it

DIFESA Pomodoro coltura protetta 2025										
Avversità	**Nome latino**	**Criteri di intervento: vincoli**	**Criteri di intervento: consigli**	**Sostanza attiva**	**Pieno campo**	**Coltura protetta**	**(1) n. max. interv. per singola s.a. indip. dall'avv.**	**(2) n. max. interv. per gruppo di s.a. indip. dall'avv.**	**Limitazioni d'uso e note**	**Limitazioni d'uso per avversità**
PERONOSPORA	*Phytophthora infestans*		Agronomico: Utilizzare varietà tolleranti. Arieggiare le serre. Limitare le irrigazioni evitando l'irrigazione a pioggia. Chimico: Iniziare la difesa dopo lo sviluppo del secondo palco fruttifero ed in caso di umidità relativa elevata e temperature comprese tra i 10 ed i 25°C.	*Olio di arancio dolce*						
				Prodotti rameici					Non superare l'applicazione cumulativa di 28 kg di rame per ettaro nell'arco di 7 anni. Si raccomanda di rispettare il quantitativo applicato di 4 kg di rame per ettaro all'anno	
				Metalaxil-M			3			
				Cymoxanil			3			
				Oxathiopiprolin			3			
				Ametoctradina			3			
				Zoxamide			4			
				Fosetil alluminio						
				Cyazofamid				3		
				Amisulbrom						
				Fluazinam			2			
				Fosfonato di potassio						
				Propamocarb						
				Azoxystrobin			2	3		
				Pyraclostrobin						
				Dimetomorf				3	L'uso è consentito fino al 30.5.2025	
				Mandipropamid						

fonte: http://burc.regione.campania.it

DIFESA Pomodoro coltura protetta 2025									
Avversità	**Nome latino**	**Criteri di intervento: vincoli**	**Criteri di intervento: consigli**	**Sostanza attiva**	**Pieno campo**	**Coltura protetta**	**(1) n. max. interv. per singola s.a. indip. dall'avv.**	**(2) n. max. interv. per gruppo di s.a. indip. dall'avv.**	**Limitazioni d'uso e note**	**Limitazioni d'uso per avversità**
CLADOSPORIOSI DEL POMODORO	*Cladosporium fulvun*		Agronomico: Arieggiare le serre. Limitare le irrigazioni evitando l'irrigazione a pioggia. Disinfezione delle strutture di legno della serra Chimico: Trattare alla comparsa dei primi sintomi. Effettuare un secondo intervento a distanza di 10 giorni	***Prodotti rameici***					Non superare l'applicazione cumulativa di 28 kg di rame per ettaro nell'arco di 7 anni. Si raccomanda di rispettare il quantitativo applicato di 4 kg di rame per ettaro all'anno.	
				Difenoconazolo			2		Al massimo 2 interventi all'anno con IBE	
				Pyraclostrobin				3		
				Azoxystrobin						
				Boscalid					Con SDHI al massimo 2 interventi all'anno	
				Ciflufenamid						

fonte: http://burc.regione.campania.it

DIFESA Pomodoro coltura protetta 2025										
Avversità	**Nome latino**	**Criteri di intervento: vincoli**	**Criteri di intervento: consigli**	**Sostanza attiva**	**Pieno campo**	**Coltura protetta**	**(1) n. max. interv. per singola s.a. indip. dall'avv.**	**(2) n. max. interv. per gruppo di s.a. indip. dall'avv.**	**Limitazioni d'uso e note**	**Limitazioni d'uso per avversità**
MUFFA GRIGIA	*Botrytis cinerea*		Agronomico: Arieggiare bene e costantemente le serre. Non adottare sesti di impianto troppo fitti. Limitare le irrigazioni evitando le irrigazioni a pioggia. Chimico: intervenire alla comparsa dei primi sintomi, ripetendo l'intervento nel caso di condizioni climatiche favorevoli allo sviluppo del patogeno.	*Pythium oligandrum*						Ammessi 2 interventi all'anno contro questa avversità.
				Bacillus subtilis						
				Bacillus amyloliquefaciens						
				Aureobasidium pullulans						
				Trichoderma atroviride						
				Saccharomyces cerevisiae						
				Pyrimethanil					Con le anilinopirimidine al massimo 2 interventi all'anno.	
				Imazalil					Applicazioni al fusto per aerosol. Al massimo 2 applicazioni per pianta	
				Eugenolo						
				Geraniolo						
				Timolo						
				Fenexamid				3		
				Fenpirazamine						
				Fludioxonil				1		
				Cyprodinil						
				Penthiopyrad			1	2		
				Isofetamid						

fonte: http://burc.regione.campania.it

DIFESA Pomodoro coltura protetta 2025									
Avversità	**Nome latino**	**Criteri di intervento: vincoli**	**Criteri di intervento: consigli**	**Sostanza attiva**	**Pieno campo**	**Coltura protetta**	**(1) n. max. interv. per singola s.a. indip. dall'avv.**	**(2) n. max. interv. per gruppo di s.a. indip. dall'avv.**	**Limitazioni d'uso e note**	**Limitazioni d'uso per avversità**
OIDIO	*Leveillula taurica; Erysiphe spp.*		Chimico: Ad esclusione dello zolfo, intervenire solo alla comparsa dei primi sintomi.	*Ampelomyces quisqualis*						
				Bacillus pumilus						
				Bacillus amyloliquefaciens					Autorizzato solo in coltura protetta.	
				Zolfo						
				Cyflufenamid			2			
				Metrafenone			2			
				Bupirimate			2			
				Bicarbonato di potassio	No					
				COS-OGA						
				Pyraclostrobin				3		
				Azoxystrobin			2			
				Trifloxystrobin						
				Boscalid				2		
				Fluxapyroxad						
				Tebuconazolo				2	Tra Tebuconazolo e Difenoconazolo al massimo 1 intervento all'anno. Sostanze in alterativa tra loro.	
				Penconazolo						
				Difenoconazolo					Tra Tebuconazolo e Difenoconazolo al massimo 1 intervento all'anno. Sostanze in alterativa tra loro.	
				Eugenolo						
				Geraniolo						
				Timolo						

DIFESA Pomodoro coltura protetta 2025									
Avversità	**Nome latino**	**Criteri di intervento: vincoli**	**Criteri di intervento: consigli**	**Sostanza attiva**	**Pieno campo**	**Coltura protetta**	**(1) n. max. interv. per singola s.a. indip. dall'avv.**	**(2) n. max. interv. per gruppo di s.a. indip. dall'avv.**	**Limitazioni d'uso e note**	**Limitazioni d'uso per avversità**
ALTERNARIOSI	*Alternaria spp.*		Agronomico: Valgono le norme di profilassi generale indicate per la Cladosporiosi. Chimico: In presenza di sintomi.	*Bacillus subtilis*						
				Bacillus amyloliquefaciens						
				Pyraclostrobin					Con i QOI 3 interventi all'anno	
				Difenoconazolo					Con gli IBE al massimo 2 interventi all'anno Tra tebuconazolo e difenoconazolo al massimo 1 intervento all'anno. Sostanze in alterantiva tra loro	
				Zoxamide			4			
				Fluxapyroxad					Con SDHI al massimo 2 interventi all'anno	
				Ciflufenamid						
				Metalaxil-M					Al massimo 3 interventi all'anno con fenilammidi.	
				Prodotti rameici					Non superare l'applicazione cumulativa di 28 kg di rame per ettaro nell'arco di 7 anni. Si raccomanda di rispettare il quantitativo applicato di 4 kg di rame per ettaro all'anno.	

fonte: http://burc.regione.campania.it

DIFESA Pomodoro coltura protetta 2025										
Avversità	**Nome latino**	**Criteri di intervento: vincoli**	**Criteri di intervento: consigli**	**Sostanza attiva**	**Pieno campo**	**Coltura protetta**	**(1) n. max. interv. per singola s.a. indip. dall'avv.**	**(2) n. max. interv. per gruppo di s.a. indip. dall'avv.**	**Limitazioni d'uso e note**	**Limitazioni d'uso per avversità**
SEPTORIOSI DEL POMODORO	*Septoria lycopersici*		Agronomico: Valgono le norme di profilassi generale indicate per la Cladosporiosi. Chimico: In presenza di sintomi.	*Bacillus subtilis*						
				Bacillus amyloliquefaciens						
				Pyraclostrobin			3		Con i QOI 3 interventi all'anno	
				Metalaxil-M			3		Al massimo 3 interventi all'anno con fenilammidi	
				Difenoconazolo					Con gli IBE al massimo 2 interventi all'anno Tra tebuconazolo e difenoconazolo al massimo 1 intervento all'anno. Sostanze in alterantiva tra loro.	
				Zoxamide			4			
				fluxapyroxad					Con SDHI al massimo 2 interventi all'anno	
				Ciflufenamid						
TRACHEOMICOSI	*Verticillim spp.; Fusarium oxyspo f.sp. lycopersici*		Agronomico: Adottare rotazioni con piante non suscettibili. Estirpare e distruggere le piante infette.	*Pseudomonas spp.*					Solo su Fusarium.	
				Bacillus subtilis					Solo su Fusarium.	
RADICE SUBEROSA DEL POMODORO	*Pyrenochaeta lycopersici*		Agronomico: Utilizzare cultivar resistenti. Effettuare la rincalzatura delle piante. Effettuare irrigazioni localizzate. Estirpare e distruggere le piante infette							

DIFESA Pomodoro coltura protetta 2025										
Avversità	**Nome latino**	**Criteri di intervento: vincoli**	**Criteri di intervento: consigli**	**Sostanza attiva**	**Pieno campo**	**Coltura protetta**	**(1) n. max. interv. per singola s.a. indip. dall'avv.**	**(2) n. max. interv. per gruppo di s.a. indip. dall'avv.**	**Limitazioni d'uso e note**	**Limitazioni d'uso per avversità**
MARCIUME MOLLE	*Pythium sp.*		Chimico: Intervenire alla comparsa dei primi sintomi	Propamocarb						
				Trichoderma spp.						
				Fosetil Al						
				Bacillus amyloliquefaciens						
AFIDI	*Myzus persicae;* *Macrosiphum euphorbiae;* *Aphis fabae;* *Aphis gossypii*	Chimico: Intervenire alla comparsa delle prime colonie.	Biologico: Lancio di Chrysoperla carnea 18-20 larve II età /mq in 1-2 lanci. Agronomico: Proteggere le aperture delle serre.	*Chrysoperla carnea*						
				Maltodestrina						
				Olio minerale						
				Sali potassici di acidi grassi						
				Piretrine pure					Tra piretrine, piretroidi ed etofenprox al massimo 2 interventi all'anno	
				Acetamiprid			1		Alla comparsa delle prime colonie in impianti gravemente infestati l'anno precedente e con presenza di focolai di infezione virale	
				Flonicamid			2		Autorizzato solo su Myzus persicae e Aphis gossipii.	
				Pirimicarb			1		Evitarne l'uso in caso si effettuino lanci con Macrolophus caliginosus	
				Sulfoxaflor			1			
				Flupyradifurone			2			
				Spirotetramat			2		Non autorizzato su Macrosiphum euphorbiae, Aphis craccivora e Aphis fabae L'uso è consentito fino al 30/10/2025	
				Azadiractina						
				Beauveria bassiana						

fonte: http://burc.regione.campania.it

DIFESA Pomodoro coltura protetta 2025										
Avversità	**Nome latino**	**Criteri di intervento: vincoli**	**Criteri di intervento: consigli**	**Sostanza attiva**	**Pieno campo**	**Coltura protetta**	**(1) n. max. interv. per singola s.a. indip. dall'avv.**	**(2) n. max. interv. per gruppo di s.a. indip. dall'avv.**	**Limitazioni d'uso e note**	**Limitazioni d'uso per avversità**
TIGNOLA DEL POMODORO	*Tuta absoluta*		Meccanico: Utilizzare idonee reti per schermare tutte le aperture delle serre al fine di impedire l'ingresso degli adulti. Biotecnico: Esporre trappole innescate con feromone sessuale per monitorare il volo dei maschi e porre trappole elettrofluorescenti per la cattura massale degli adulti. Confusione sessuale in serra. Raccomandato l'uso di reti antinsetto. Biologico: Salvaguardare l'azione dei nemici naturali, trai quali risultano efficaci alcuni Etrerotteri predatori (Macrolophus pygmaeus e Nesidiocoris tenuis) e alcuni Imenotteri parassitoidi di uova (Tricogramma spp.). Chimico: Soglia di intervento: presenza del fitofago Si consiglia di intervenire al manifestarsi delle prima gallerie sulle foglie. Ogni s.a. va ripetuta due volte a distanza di 7-10 giorni. Alternare le ss.aa. disponibili per evitare fenomeni di resistenza.	*Bacillus thuringiensis var. Kurstaki*					
				Azadiractina					Al momento sono autorizzati solo formulati commerciali impiegabili in fertirrigazione.	
				Emamectina			3		Con le avermectine al massimo 3 interventi all'anno indipendentemente dall'avversità.	
				Metaflumizone			2			
				Clorantraniliprole			2		Tra cyantraniliprole e clorantraniliprole al massimo 2 interventi all'anno	
				Etofenprox			1	2	Tra piretrine, piretroidi ed etofenprox al massimo 2 interventi all'anno	
				Tebufenozide			2			
				Sali potassici di acidi grassi						
				Confusione sessuale						
				Spinosad			3	3		
				Spinetoram			2		L'uso del p.f. è consentito fino al 30/12/2025.	
				Cyantraniliprole					Tra cyantraniliprole e clorantraniliprole al massimo 2 interventi all'anno.	
				Acibenzolar-S-methyl					L'uso è consentito fino al 10/07/2025	

fonte: http://burc.regione.campania.it

DIFESA Pomodoro coltura protetta 2025										
Avversità	**Nome latino**	**Criteri di intervento: vincoli**	**Criteri di intervento: consigli**	**Sostanza attiva**	**Pieno campo**	**Coltura protetta**	**(1) n. max. interv. per singola s.a. indip. dall'avv.**	**(2) n. max. interv. per gruppo di s.a. indip. dall'avv.**	**Limitazioni d'uso e note**	**Limitazioni d'uso per avversità**
NOTTUE TERRICOLE	*Agrotis ipsilon; Agrotis segetum*		Chimico: Intervenire in maniera localizzata sulla banda lungo la fila Soglia: 1 larva in 4 punti di 5 metri lineari cadauno lungo la diagonale dell'appezzamento, su piante all'inizio dello sviluppo							
MINATORI FOGLIARI	*Lyriomiza bryoniae; Lyriomiza huidobrensis; Liriomyza trifolii*	Biologico: Installare le trappole cromotropiche. Chimico: Soglia d'intervento: > 2 mine/foglia	Alle prime catture degli adulti lanci di 0,1-0,2 parassitoidi/mq	Dygliphus isaea						Al massimo 1 intervento all'anno contro questi fitofagi
				Abamectina			3		Con le avermectine al massimo 3 interventi all'anno	
				Azadiractina						
RAGNETTO ROSSO	*Tetranychus urticae*	Chimico: Soglia: presenza	Biologico: Controllare l'1% delle foglie vecchie, alla presenza del 40-50% di foglie con Ragnetto e con meno del 20% di Fitoseidi, introdurre questi ultimi fino ad instaurare un rapporto di 5/1 preda/predatore.	*Phytoseiulus persimilis*						Al massimo 2 interventi acaricidi all'anno sulla coltura
				Beauveria bassiana						
				Sali potassici di acidi grassi						
				Olio minerale						
				Maltodestrina						
				Terpenoid blend						
				Abamectina			3		Con le avermectine al massimo 3 interventi all'anno	
				Exitiazox						
				Tebufenpirad			1			
				Pyridaben			1			
				Acequinocil						
				Olio di arancio dolce						
				Cyflumetofen						
				Milbemectina						

fonte: http://burc.regione.campania.it

DIFESA Pomodoro coltura protetta 2025										
Avversità	**Nome latino**	**Criteri di intervento: vincoli**	**Criteri di intervento: consigli**	**Sostanza attiva**	**Pieno campo**	**Coltura protetta**	**(1) n. max. interv. per singola s.a. indip. dall'avv.**	**(2) n. max. interv. per gruppo di s.a. indip. dall'avv.**	**Limitazioni d'uso e note**	**Limitazioni d'uso per avversità**
NOTTUE FOGLIARI CARPOFAGHE	*Plusia gamma; Heliotis armigera; Spodoptera spp*		Si consiglia di controllare l'andamento dei voli con trappole a feromoni, posizionate una per serra e per specie per segnalare l'inizio dell'infestazione. Chimico: Si consiglia di intervenire all'inizio delle infestazioni.	*Bacillus thuringiensis*						
				Metaflumizone			2			
				Emamectina			3		Con le avermectine al massimo 3 interventi all'anno	
				Clorantraniliprole			2			
				Spodoptera littoralis Nucleopoliedrovirus (SpliNPV)						
				Helicoverpa armigera nucleopoliedrovirus					Autorizzato solo su Helicoverpa armigera.	
				Azadiractina						
				Spinosad			3	3		
				Spinetoram			2		L'uso è consentito fino al 30/12/2025	
				Lambda-cialotrina			1	2		
				Deltametrina			2			
				Metossifenozide				2		
				Tebufenozide						
TRIPIDE AMERICANO	*Frankliniella occidentalis*	Installare trappole collanti azzurre. Chimico: In caso di forte infestazione.		*Olio minerale*						
				Olio di arancio dolce						
				Lecanicillium muscarium			8			
				Piretrine pure						
				Beauveria bassiana						
				Terpenoid blend						
				Formethanate			1			
				Abamectina			3		Con le avermectine al massimo 3 interventi all'anno	
				Paecilomyces fumosoroseus						
				Azadiractina						
				Spinosad			3	3		
				Spinetoram			2		L'uso è consentito fino al 30/12/2025	

fonte: http://burc.regione.campania.it

DIFESA Pomodoro coltura protetta 2025										
Avversità	**Nome latino**	**Criteri di intervento: vincoli**	**Criteri di intervento: consigli**	**Sostanza attiva**	**Pieno campo**	**Coltura protetta**	**(1) n. max. interv. per singola s.a. indip. dall'avv.**	**(2) n. max. interv. per gruppo di s.a. indip. dall'avv.**	**Limitazioni d'uso e note**	**Limitazioni d'uso per avversità**
ALEURODIDI	*Trialeurodes vaporariorum; Bemisia tabaci*	Biologico: Installare le trappole cromotropiche (1/100mq). Chimico: Soglia di intervento: 10 neanidi/cmq/foglia.	Alle prime catture effettuare: Per colture a ciclo primaverile-estivo, lanci di Encarsia in misura di 4-6 pupari/mq in 4-6 lanci ogni 7-15 gg., con temperature notturne maggiori di 15°C. Per colture a ciclo estivo-autunnale, lanci di Encarsia in misura di 5-6 pupari/mq in 6-8 lanci ogni 7 gg.. Dopo il trapianto, lanci di Macrolophus pygmaeu in misura di 0,5 ind./mq in 2 lanci ogni 15 gg	*Encarsia formosa*						
				Olio minerale						
				Lecanicillium muscarium						
				Maltodestrina						
				Olio di arancio dolce						
				Macrolophus caliginosus						
				Paecilomyces fumosoroseus						
				Sali potassici di acidi grassi						
				Beauveria bassiana						
				Azadiractina						
				Piretrine pure						
				Terpenoid blend						
				Acetamiprid			1			
				Pyriproxyfen			1			
				Flonicamid			2			
				Flupyradifurone			2			
				Spirotetramat			2		L'uso è consentito fino al 30/10/2025	
				Sulfoxaflor			1			
ACARO RUGGINOSO DEL POMODORO	*Aculops lycopersici*		Soglia: presenza	*Maltodestrina*						Al massimo due interventi acaricidi all'anno sulla coltura
				Amblyseius andersoni						
				Abamectina					Con le avermectine al massimo 3 interventi all'anno	
				Spirotetramat			2		L'uso è consentito fino al 30/10/2025	
				Olio di arancio dolce						
				Milbemectina						

fonte: http://burc.regione.campania.it

DIFESA Pomodoro coltura protetta 2025										
Avversità	**Nome latino**	**Criteri di intervento: vincoli**	**Criteri di intervento: consigli**	**Sostanza attiva**	**Pieno campo**	**Coltura protetta**	**(1) n. max. interv. per singola s.a. indip. dall'avv.**	**(2) n. max. interv. per gruppo di s.a. indip. dall'avv.**	**Limitazioni d'uso e note**	**Limitazioni d'uso per avversità**
NEMATODE GALLIGENO	*Meloidogyne spp.*		Agronomico: Eliminare e distruggere i residui della coltura precedente. Evitare ristagni idrici. Impiegare varietà e portinnesti tolleranti/resistenti. Fisico: Solarizzare il terreno con telo di P.E. trasparente dello spessore di mm 0,035-0,050 durante i mesi di giugno?agosto per almeno 45 giorni. Chimico: Presenza accertata o se nell'anno precedente ci siano stati danni. Intervenire una prima volta in pre-trapianto con un prodotto granulare o liquido e successivamente 20-30 giorni dopo con un prodotto liquido di copertura.	*Paecilomyces lilacinus*						
				Estratto di aglio						
				Fosthiazate					Prima del trapianto intervenire in modo localizzato utilizzando la dose minima in etichetta.	
				Fluopyram			2		Con SDHI al massimo 2 interventi all'anno	
				Abamectina					Con irrigazione a goccia o per manichette. Con le avermectine al massimo 3 interventi all'anno	
				Azadiractina					Impiego per fertirrigazione	
				Geraniolo						
				Timolo						
PATOGENI TELLURICI	*Sclerotinia spp.; Rhizoctonia solani; Pythium spp.*		Chimico: Solo in caso di accertata presenza negli anni precedenti.	**Metam potassio**					Al massimo 1000 litri di formulato commerciale all'anno. Da effettuarsi prima della semina. Una applicazione ogni tre anni.	
				Metam sodio					Al massimo 1000 litri di formulato commerciale all'anno. Da effettuarsi prima della semina. Una applicazione ogni tre anni.	
				Dazomet					Da effettuarsi prima della semina. Una applicazione ogni tre anni.	

fonte: http://burc.regione.campania.it

DIFESA Pomodoro pieno campo 2025										
Avversità	**Nome latino**	**Criteri di intervento: vincoli**	**Criteri di intervento: consigli**	**Sostanza attiva**	**Pieno campo**	**Coltura protetta**	**(1) n. max. interv. per singola s.a. indip. dall'avv.**	**(2) n. max. interv. per gruppo di s.a. indip. dall'avv.**	**Limitazioni d'uso e note**	**Limitazioni d'uso per avversità**
STOLBUR			Agronomico: Eliminare le piante infette. Effettuare ampie rotazioni. Lotta ai vettori (cicaline). Controllo accurato delle infestanti							
VIROSI	*CMV;* *ToMV;* *TSWV;* *PVY*		Agronomico: I criteri di intervento si basano essenzialmente su azioni preventive: - impiego di piantine certificate virus esenti o virus controllate per il trapianto; - accurato controllo delle erbe infestanti presenti in prossimità del campo prima del trapianto (da effettuare con pirodiserbo o sfalcio). Nelle zone a rischio monitorare accuratamente la presenza dei vettori (afidi e tripidi) per un tempestivo controllo di essi.							
BATTERIOSI	*Xanthomonas campestris pv. Vesicatoria;* *Pseudomonas syringae pv. Tomato;* *Clavibacter michiganensis subsp. Michiganensis*		Agronomico: Impiegare seme sano. Impiegare piantine sane. Evitare eccessi di umidità e metodi di irrigazione ad aspersione. Effettuare rotazioni di almeno 2-3 anni. Eliminare le erbe infestanti. Chimico: Dopo la comparsa dei primi sintomi intervenire chimicamente ogni 7-10 giorni fino alla fioritura	Acibenzolar-S-metile					Da utilizzare prima della comparsa dei sintomi L'uso è consentito fino al 10/07/2025	I patogeni si conservano nel terreno sui residui colturali infetti, pertanto è consigliabile bruciare tali residui.
				Prodotti rameici					Non superare l'applicazione cumulativa di 28 kg di rame per ettaro nell'arco di 7 anni. Si raccomanda di rispettare il quantitativo applicato di 4 kg di rame per ettaro all'anno.	
				Bacillus subtilis						

fonte: http://burc.regione.campania.it

DIFESA Pomodoro pieno campo 2025										
Avversità	**Nome latino**	**Criteri di intervento: vincoli**	**Criteri di intervento: consigli**	**Sostanza attiva**	**Pieno campo**	**Coltura protetta**	**(1) n. max. interv. per singola s.a. indip. dall'avv.**	**(2) n. max. interv. per gruppo di s.a. indip. dall'avv.**	**Limitazioni d'uso e note**	**Limitazioni d'uso per avversità**
PERONOSPORA	*Phytophthora infestans*		Chimico: Al verificarsi delle condizioni favorevoli per lo sviluppo delle infezioni intervenire con prodotti di copertura ad azione preventiva di contatto. In condizioni di elevata umidità e ad infezione avvenuta (massimo tre giorni) impiegare prodotti ad azione preventiva antisporulante e curativa o con attività curativa e persistenza prolungata.	*Olio essenziale di arancio dolce* ***Prodotti rameici***					Non superare l'applicazione cumulativa di 28 kg di rame per ettaro nell'arco di 7 anni. Si raccomanda di rispettare il quantitativo applicato di 4 kg di rame per ettaro all'anno	Nelle miscele di fungicidi non sono impiegabili più di due sostanze attive diverse contemporaneamente per ciascuna avversità. Da questa limitazione vanno esclusi i prodotti rameici, Fosetil Al e tutti i prodotti biologici. Per ciascuna sostanza attiva è utilizzabile solo un formulato commerciale; ammesso un impiego di diverse formulazioni con la stessa s.a. solo per lo smaltimento di scorte o problemi nell'approvvigionamento; in quest'ultimo caso deve comunque essere globalmente rispettata la quantità massima di s.a. prevista da una delle formulazioni utilizzate
				Fosetil alluminio						
				Ametoctradina			3			
				Metalaxil-M			3			
				Cymoxanil			3			
				Zoxamide			4			
				Fluazinam			2			
				Oxathiopiprolin			3			
				Propamocarb						
				Dimetomorf				4	L'uso è consentito fino al 20/05/2025	
				Mandipropamid						
				Azoxystrobin			2	3		
				Piraclostrobin						
				Cyazofamid				3		
				Amisulbrom						
				Fosfonato di potassio						
				Folpet			2			

fonte: http://burc.regione.campania.it

DIFESA Pomodoro pieno campo 2025										
Avversità	**Nome latino**	**Criteri di intervento: vincoli**	**Criteri di intervento: consigli**	**Sostanza attiva**	**Pieno campo**	**Coltura protetta**	**(1) n. max. interv. per singola s.a. indip. dall'avv.**	**(2) n. max. interv. per gruppo di s.a. indip. dall'avv.**	**Limitazioni d'uso e note**	**Limitazioni d'uso per avversità**
MARCIUMI DEL COLLETTO	*Phytophthora spp.; Pythium spp.*		Agronomico: Impiegare seme sano. Adottare ampie rotazioni. Ridurre eccessi di umidità. Preferire metodi d'irrigazione a goccia	*Trichoderma spp.*						Nelle miscele di fungicidi non sono impiegabili più di due sostanze attive diverse contemporaneamente per ciascuna avversità. Da questa limitazione vanno esclusi i prodotti rameici, Fosetil Al e tutti i prodotti biologici. Per ciascuna sostanza attiva è utilizzabile solo un formulato commerciale; ammesso un impiego di diverse formulazioni con la stessa s.a. solo per lo smaltimento di scorte o problemi nell'approvvigionamento; in quest'ultimo caso deve comunque essere globalmente rispettata la quantità massima di s.a. prevista da una delle formulazioni utilizzate
				Pythium oligandrum						
				Propamocarb						

fonte: http://burc.regione.campania.it

DIFESA Pomodoro pieno campo 2025										
Avversità	**Nome latino**	**Criteri di intervento: vincoli**	**Criteri di intervento: consigli**	**Sostanza attiva**	**Pieno campo**	**Coltura protetta**	**(1) n. max. interv. per singola s.a. indip. dall'avv.**	**(2) n. max. interv. per gruppo di s.a. indip. dall'avv.**	**Limitazioni d'uso e note**	**Limitazioni d'uso per avversità**
MARCIUMI RADICALI	*(Pyrenochaeta lycopersici*		Agronomico: Scegliere varietà resistenti. Effettuare ampie rotazioni. Eliminare le piante malate.							Nelle miscele di fungicidi non sono impiegabili più di due sostanze attive diverse contemporaneamente per ciascuna avversità. Da questa limitazione vanno esclusi i prodotti rameici, Fosetil Al e tutti i prodotti biologici. Per ciascuna sostanza attiva è utilizzabile solo un formulato commerciale; ammesso un impiego di diverse formulazioni con la stessa s.a. solo per lo smaltimento di scorte o problemi nell'approvvigionamento; in quest'ultimo caso deve comunque essere globalmente rispettata la quantità massima di s.a. prevista da una delle formulazioni utilizzate

fonte: http://burc.regione.campania.it

DIFESA Pomodoro pieno campo 2025										
Avversità	**Nome latino**	**Criteri di intervento: vincoli**	**Criteri di intervento: consigli**	**Sostanza attiva**	**Pieno campo**	**Coltura protetta**	**(1) n. max. interv. per singola s.a. indip. dall'avv.**	**(2) n. max. interv. per gruppo di s.a. indip. dall'avv.**	**Limitazioni d'uso e note**	**Limitazioni d'uso per avversità**
ALTERNARIOSI DEL POMODORO	*Alternaria altemata; Alternaria porri f. sp. solani*		Agronomico: Impiegare seme sano. Effettuare ampie rotazioni colturali. Evitare ristagni idrici e limitare le irrigazioni. Chimico: Solitamente non sono necessari interventi specifici poiché gli antiperonosporici di contatto sono attivi anche verso questo patogeno. Per attacchi gravi e in zone particolarmente umide è consigliabile un intervento alla comparsa dei primi sintomi seguito, se necessario, da un altro dopo 8-10 giorni.	*Bacillus amyloliquefaciens*						Nelle miscele di fungicidi non sono impiegabili più di due sostanze attive diverse contemporaneamente per ciascuna avversità. Da questa limitazione vanno esclusi i prodotti rameici, Fosetil Al e tutti i prodotti biologici. Per ciascuna sostanza attiva è utilizzabile solo un formulato commerciale; ammesso un impiego di diverse formulazioni con la stessa s.a. solo per lo smaltimento di scorte o problemi nell'approvvigionamento; in quest'ultimo caso deve comunque essere globalmente rispettata la quantità massima di s.a. prevista da una delle formulazioni utilizzate.
				Prodotti rameici					Non superare l'applicazione cumulativa di 28 kg di rame per ettaro nell'arco di 7 anni. Si raccomanda di rispettare il quantitativo applicato di 4 kg di rame per ettaro all'anno	
				Difenoconazolo				2	Al massimo 2 interventi all'anno con IBE	
				Zoxamide			4			
				Pyraclostrobin				3		
				Azoxystrobin			2			
				Dimetomorf					Con i CAA al massimo 4 interventi all'anno L'uso è consentito fino al 20/05/2025	
				Fluxapyroxad					Con SDHI al massimo 3 interventi all'anno	
				Ciflufenamid			2			
				Bacillus subtilis						

fonte: http://burc.regione.campania.it

DIFESA Pomodoro pieno campo 2025										
Avversità	**Nome latino**	**Criteri di intervento: vincoli**	**Criteri di intervento: consigli**	**Sostanza attiva**	**Pieno campo**	**Coltura protetta**	**(1) n. max. interv. per singola s.a. indip. dall'avv.**	**(2) n. max. interv. per gruppo di s.a. indip. dall'avv.**	**Limitazioni d'uso e note**	**Limitazioni d'uso per avversità**
SEPTORIOSI DEL POMODORO	*Septoria lycopersici*		Agronomico: Impiegare seme sano. Effettuare ampie rotazioni colturali. Evitare ristagni idrici e limitare le irrigazioni. Chimico: Solitamente non sono necessari interventi specifici poiché gli antiperonosporici di contatto sono attivi anche verso questo patogeno. Per attacchi gravi e in zone particolarmente umide è consigliabile un intervento alla comparsa dei primi sintomi seguitoda un altro dopo 8-10 giorni	**Difenoconazolo**				2	Al massimo 2 interventi all'anno con IBE.	Nelle miscele di fungicidi non sono impiegabili più di due sostanze attive diverse contemporaneamente per ciascuna avversità. Da questa limitazione vanno esclusi i prodotti rameici, Fosetil Al e tutti i prodotti biologici. Per ciascuna sostanza attiva è utilizzabile solo un formulato commerciale; ammesso un impiego di diverse formulazioni con la stessa s.a. solo per lo smaltimento di scorte o problemi nell'approvvigionamento; in quest'ultimo caso deve comunque essere globalmente rispettata la quantità massima di s.a. prevista da una delle formulazioni utilizzate
				Prodotti rameici					Non superare l'applicazione cumulativa di 28 kg di rame per ettaro nell'arco di 7 anni. Si raccomanda di rispettare il quantitativo applicato di 4 kg di rame per ettaro all'anno	

fonte: http://burc.regione.campania.it

DIFESA Pomodoro pieno campo 2025										
Avversità	**Nome latino**	**Criteri di intervento: vincoli**	**Criteri di intervento: consigli**	**Sostanza attiva**	**Pieno campo**	**Coltura protetta**	**(1) n. max. interv. per singola s.a. indip. dall'avv.**	**(2) n. max. interv. per gruppo di s.a. indip. dall'avv.**	**Limitazioni d'uso e note**	**Limitazioni d'uso per avversità**
TRACHEOMICOSI	*Fusarium oxyspo f.sp. lycopersici; Verticillium dahliae*		Agronomico: Distruggere i residui della vegetazione infetta. Effettuare rotazioni (almeno 4 anni) con qualsiasi coltura con colture non suscettibili (graminacee) nel caso di tracheoverticilliosi. Impiegare di cultivar tolleranti o resistenti	*Trichoderma harzianum*					Solo contro Fusarium.	Nelle miscele di fungicidi non sono impiegabili più di due sostanze attive diverse contemporaneamente per ciascuna avversità. Da questa limitazione vanno esclusi i prodotti rameici, Fosetil Al e tutti i prodotti biologici. Per ciascuna sostanza attiva è utilizzabile solo un formulato commerciale; ammesso un impiego di diverse formulazioni con la stessa s.a. solo per lo smaltimento di scorte o problemi nell'approvvigionamento; in quest'ultimo caso deve comunque essere globalmente rispettata la quantità massima di s.a. prevista da una delle formulazioni utilizzate
				Pseudomonas spp.					Solo contro Fusarium.	
				Trichoderma gamsii					Solo contro Verticillum	
				Trichoderma asperellum					Solo contro verticillium	
				Trichoderma atroviride					solo contro fusarium	
				Bacillus subtilis						

fonte: http://burc.regione.campania.it

DIFESA Pomodoro pieno campo 2025										
Avversità	**Nome latino**	**Criteri di intervento: vincoli**	**Criteri di intervento: consigli**	**Sostanza attiva**	**Pieno campo**	**Coltura protetta**	**(1) n. max. interv. per singola s.a. indip. dall'avv.**	**(2) n. max. interv. per gruppo di s.a. indip. dall'avv.**	**Limitazioni d'uso e note**	**Limitazioni d'uso per avversità**
CLADOSPORIOSI DEL POMODORO	*Cladosporium fulvia fulvum*		Agronomico: Adottare ampie rotazioni. Ridurre eccessi di umidità. Preferire metodi d'irrigazione a goccia. Chimico: Intervenire in presenza di sintomi; la malattia provoca danni economici soltanto eccezionalmente.	***Prodotti rameici***					Non superare l'applicazione cumulativa di 28 kg di rame per ettaro nell'arco di 7 anni. Si raccomanda di rispettare il quantitativo applicato di 4 kg di rame per ettaro all'anno	Nelle miscele di fungicidi non sono impiegabili più di due sostanze attive diverse contemporaneamente per ciascuna avversità. Da questa limitazione vanno esclusi i prodotti rameici, Fosetil Al . Per ciascuna sostanza attiva è utilizzabile solo un formulato commerciale; ammesso un impiego di diverse formulazioni con la stessa s.a. solo per lo smaltimento di scorte o problemi nell'approvvigionamento; in quest'ultimo caso deve comunque essere globalmente rispettata la quantità massima di s.a. prevista da una delle formulazioni utilizzate. In genere è controllata dai interventi antiperonosporici
				Pyraclostrobin				3	Con i QOI al massimo 3 interventi all'anno	
				Boscalid				3	Con SDHI al massimo 3 interventi all'anno	

fonte: http://burc.regione.campania.it

DIFESA Pomodoro pieno campo 2025										
Avversità	**Nome latino**	**Criteri di intervento: vincoli**	**Criteri di intervento: consigli**	**Sostanza attiva**	**Pieno campo**	**Coltura protetta**	**(1) n. max. interv. per singola s.a. indip. dall'avv.**	**(2) n. max. interv. per gruppo di s.a. indip. dall'avv.**	**Limitazioni d'uso e note**	**Limitazioni d'uso per avversità**
OIDIO	*Leivellula taurica*		Chimico: Le condizioni ottimali per l'infezione si verificano soprattutto in primavera con temperature superiori a 20 °C ed elevata umidità. Non essendo una malattia molto diffusa intervenire solo alla comparsa dei primi sintomi ripetendolo se le condizioni sono favorevoli al fungo dopo 8-10 giorni.	*Ampelomyces quisqualis*						Nelle miscele di fungicidi non sono impiegabili più di due sostanze attive diverse contemporaneamente per ciascuna avversità. Da questa limitazione vanno esclusi i prodotti rameici, Fosetil Al e tutti i prodotti biologici. Per ciascuna sostanza attiva è utilizzabile solo un formulato commerciale; ammesso un impiego di diverse formulazioni con la stessa s.a. solo per lo smaltimento di scorte o problemi nell'approvvigionamento; in quest'ultimo caso deve comunque essere globalmente rispettata la quantità massima di s.a. prevista da una delle formulazioni utilizzate. Contro tale avversità al massimo due interventi annui. Per i trapianti tardivi effettuati dopo la prima decade di maggio al massimo tre interventi annui.
				Bacillus amyloliquefaciens						
				Bacillus pumilus						
				Zolfo						
				Bupirimate			2			
				Cyflufenamid			2			
				Metrafenone			2			
				COS-OGA						
				Fluxapyroxad				3		
				Boscalid						
				Pyraclostrobin				3		
				Trifloxystrobin						
				Azoxystrobin						
				Eugenolo						
				Geraniolo						
				Timolo						
				Difenoconazolo				2		
				Penconazolo						
				Tetraconazolo						
				Tebuconazolo						

fonte: http://burc.regione.campania.it

DIFESA Pomodoro pieno campo 2025										
Avversità	**Nome latino**	**Criteri di intervento: vincoli**	**Criteri di intervento: consigli**	**Sostanza attiva**	**Pieno campo**	**Coltura protetta**	**(1) n. max. interv. per singola s.a. indip. dall'avv.**	**(2) n. max. interv. per gruppo di s.a. indip. dall'avv.**	**Limitazioni d'uso e note**	**Limitazioni d'uso per avversità**
MUFFA GRIGIA	*Botrytis cinerea*		Agronomico: Ridurre eccessi di umidità. Preferire metodi d'irrigazione a goccia	*Bacillus amyloliquefaciens*						Nelle miscele di fungicidi non sono impiegabili più di due sostanze attive diverse contemporaneamente per ciascuna avversità. Da questa limitazione vanno esclusi i prodotti rameici, Fosetil Al e tutti i prodotti biologici. Per ciascuna sostanza attiva è utilizzabile solo un formulato commerciale; ammesso un impiego di diverse formulazioni con la stessa s.a. solo per lo smaltimento di scorte o problemi nell'approvvigionamento; in quest'ultimo caso deve comunque essere globalmente rispettata la quantità massima di s.a. prevista da una delle formulazioni utilizzate
				Bacillus subtilis						
				Pythium oligandrum						
				Aureobasidium pullulans						
				Penthiopyrad			1		Con SDHI al massimo 3 interventi all'anno	
				Eugenolo						
				Geraniolo						
				Timolo						

fonte: http://burc.regione.campania.it

DIFESA Pomodoro pieno campo 2025										
Avversità	**Nome latino**	**Criteri di intervento: vincoli**	**Criteri di intervento: consigli**	**Sostanza attiva**	**Pieno campo**	**Coltura protetta**	**(1) n. max. interv. per singola s.a. indip. dall'avv.**	**(2) n. max. interv. per gruppo di s.a. indip. dall'avv.**	**Limitazioni d'uso e note**	**Limitazioni d'uso per avversità**
SCLEROTINIA	*Sclerotinia spp.*			*Trichoderma harzianum*						Nelle miscele di fungicidi non sono impiegabili più di due sostanze attive diverse contemporaneamente per ciascuna avversità. Da questa limitazione vanno esclusi i prodotti rameici, Fosetil Al e tutti i prodotti biologici. Per ciascuna sostanza attiva è utilizzabile solo un formulato commerciale; ammesso un impiego di diverse formulazioni con la stessa s.a. solo per lo smaltimento di scorte o problemi nell'approvvigionamento; in quest'ultimo caso deve comunque essere globalmente rispettata la quantità massima di s.a. prevista da una delle formulazioni utilizzate
				Trichoderma asperellum						
				Trichoderma gamsii						
				Coniothyrium minitans						
				Pythium oligandrum						
				Penthiopyrad			1	3		

fonte: http://burc.regione.campania.it

DIFESA Pomodoro pieno campo 2025										
Avversità	**Nome latino**	**Criteri di intervento: vincoli**	**Criteri di intervento: consigli**	**Sostanza attiva**	**Pieno campo**	**Coltura protetta**	**(1) n. max. interv. per singola s.a. indip. dall'avv.**	**(2) n. max. interv. per gruppo di s.a. indip. dall'avv.**	**Limitazioni d'uso e note**	**Limitazioni d'uso per avversità**
MARCIUMI BASALI	*Sclerotinia spp.*			*Trichoderma asperellum*						Nelle miscele di fungicidi non sono impiegabili più di due sostanze attive diverse contemporaneamente per ciascuna avversità. Da questa limitazione vanno esclusi i prodotti rameici, Fosetil Al e tutti i prodotti biologici. Per ciascuna sostanza attiva è utilizzabile solo un formulato commerciale; ammesso un impiego di diverse formulazioni con la stessa s.a. solo per lo smaltimento di scorte o problemi nell'approvvigionamento; in quest'ultimo caso deve comunque essere globalmente rispettata la quantità massima di s.a. prevista da una delle formulazioni utilizzate
				Trichoderma gamsii						

fonte: http://burc.regione.campania.it

DIFESA Pomodoro pieno campo 2025										
Avversità	**Nome latino**	**Criteri di intervento: vincoli**	**Criteri di intervento: consigli**	**Sostanza attiva**	**Pieno campo**	**Coltura protetta**	**(1) n. max. interv. per singola s.a. indip. dall'avv.**	**(2) n. max. interv. per gruppo di s.a. indip. dall'avv.**	**Limitazioni d'uso e note**	**Limitazioni d'uso per avversità**
AFIDI	*Myzus persicae; Macrosiphum euphorbiae*	Chimico: Soglia di intervento: - Nelle zone ad alto rischio per le virosi la soglia di intervento è rappresentata dalla sola presenza delle prime colonie. - Nelle zone a basso rischio per le virosi si può attendere che il 10% delle piante siano infestate da colonie in accrescimento.		*Sali potassici di acidi grassi*						
				Maltodestrina						
				Olio minerale						
				Beauveria bassiana						
				Azadiractina						
				Pirimicarb			1			
				Acetamiprid			1			
				Flonicamid			2			
				Spirotetramat			2		Non autorizzato su Macrosiphum euphorbiae L'uso è consentito fino al 30/10/2025	
				Flupyradifurone			1			
				Deltametrina				2		
				Lambda-cialotrina			1			
				Cipermetrina			1			
				Esfenvalerate			1			
				Piretrine pure						
MOSCA MINATRICE	*Liriomyza huidobrensis; Liriomyza trifolii*		Agronomico: Allontanare e distruggere i resti della vegetazione dopo la raccolta. Chimico: Intervenire solo in caso di infestazione diffusa e tale a compromettere la produzione. Porre l'attenzione sul pelato.	*Azadiractina*						
				Spinosad			3	3	Con le spinosine al massimo 3 interventi all'anno	
				Acetamiprid			1			

fonte: http://burc.regione.campania.it

DIFESA Pomodoro pieno campo 2025										
Avversità	**Nome latino**	**Criteri di intervento: vincoli**	**Criteri di intervento: consigli**	**Sostanza attiva**	**Pieno campo**	**Coltura protetta**	**(1) n. max. interv. per singola s.a. indip. dall'avv.**	**(2) n. max. interv. per gruppo di s.a. indip. dall'avv.**	**Limitazioni d'uso e note**	**Limitazioni d'uso per avversità**
ELATERIDI	*Agriotes spp.*		Agronomico: In caso di attacchi consistenti evitare la successione della coltura.Le lavorazioni superficiali modificano le condizioni igrometriche del terreno e favoriscono l'approfondimento delle larve. Chimico: Intervenire in modo localizzato al trapianto ove è stata accertata la presenza o nei terreni in cui, si è certi della presenza.	*Beauveria bassiana*						
				Lambda-cialotrina						
				Teflutrin						
NOTTUE TERRICOLE	*Agrotis ipsilon;* *Agrotis segetum*		Chimico: Soglia di intervento: 1 larva ogni 5 m lineari lungo le diagonali dell'appezzamento in 4 punti, su piante all'inizio dello sviluppo	Deltametrina					I piretroidi applicati al terreno non vanno considerati nel complesso dei piretroidi applicati alla coltura.	
				Cipermetrina					I piretroidi applicati al terreno non vanno considerati nel complesso dei piretroidi applicati alla coltura.	
				Teflutrin						

fonte: http://burc.regione.campania.it

DIFESA Pomodoro pieno campo 2025										
Avversità	**Nome latino**	**Criteri di intervento: vincoli**	**Criteri di intervento: consigli**	**Sostanza attiva**	**Pieno campo**	**Coltura protetta**	**(1) n. max. interv. per singola s.a. indip. dall'avv.**	**(2) n. max. interv. per gruppo di s.a. indip. dall'avv.**	**Limitazioni d'uso e note**	**Limitazioni d'uso per avversità**
NOTTUE FOGLIARI	*Helicoverpa armigera; Plusia gamma; Spodoptera spp*		Si consiglia di impiegare le trappole a feromoni per una esatta indicazione della presenza degli adulti e la nascita delle larve. Chimico: Soglia di intervento: intervenire alla presenza delle prime larve.	*Bacillus thuringiensis*						
				Azadiractina						
				Metaflumizone			2			
				Emamectina			2			
				Clorantraniliprole			2			
				Spodoptera littoralis Nucleopoliedrovirus (SpliNPV)					Autorizzato solo su Spodoptera littoralis	
				Helicoverpa armigera nucleopoliedrovirus					Autorizzato solo su Helicoverpa armigera	
				Lambda-cialotrina				2		
				Etofenprox						
				Cipermetrina						
				Deltametrina						
				Spinetoram			2	3	L'uso è consentito fino al 30/12/2025	
				Spinosad			3			
ALEURODIDI	*Trialeurodes vaporariorum; Bemisia tabaci*		Chimico: Nelle aree a forte rischio di virosi intervenire all'inizio delle infestazioni. Nelle altre aree intervenire alla presenza di 10 neanidi per foglia.	*Maltodestrina*						
				Olio di arancio dolce						
				Sali potassici di acidi grassi						
				Beauveria bassiana						
				Azadiractina						
				Acetamiprid			1			
				Flonicamid			2			
				Pyriproxyfen			1			
				Esfenvalerate			1	2		
				Etofenprox			1			
				Piretrine pure						

fonte: http://burc.regione.campania.it

DIFESA Pomodoro pieno campo 2025										
Avversità	**Nome latino**	**Criteri di intervento: vincoli**	**Criteri di intervento: consigli**	**Sostanza attiva**	**Pieno campo**	**Coltura protetta**	**(1) n. max. interv. per singola s.a. indip. dall'avv.**	**(2) n. max. interv. per gruppo di s.a. indip. dall'avv.**	**Limitazioni d'uso e note**	**Limitazioni d'uso per avversità**
TRIPIDI	*Frankliniella occidentalis*		Agronomico: Uso di varietà tolleranti o resistenti al TsWV Chimico: Intervenire nelle prime fasi di infestazione	*Beauveria bassiana*						
				Orius laevigatus						
				Mertarhizium anisopliae						
				Sali potassici di acidi grassi						
				Olio di arancio dolce						
				Piretrine pure						
				Azadiractina						
				Acetamiprid			1			
				Formethanate			1			
				Etofenprox			1		Al massimo 2 interventi l'anno tra piretrine, piretroidi ed etofenprox	
				Spinetoram			2	3	L'uso è consentito fino al 30/12/2025	
				Spinosad			3			

fonte: http://burc.regione.campania.it

DIFESA Pomodoro pieno campo 2025										
Avversità	**Nome latino**	**Criteri di intervento: vincoli**	**Criteri di intervento: consigli**	**Sostanza attiva**	**Pieno campo**	**Coltura protetta**	**(1) n. max. interv. per singola s.a. indip. dall'avv.**	**(2) n. max. interv. per gruppo di s.a. indip. dall'avv.**	**Limitazioni d'uso e note**	**Limitazioni d'uso per avversità**
TIGNOLA DEL POMODORO	*Tuta absoluta*		Biotecnico: Impiegare trappole a feromone per monitorare la presenza del parassita. Biogico: Salvaguardare l'azione dei nemici naturali, tra quali risultano efficaci alcuni Eterotteri predatori Macrolophus pygmaeus e Nesidiocoris tenuis e alcuni Imenotteri parassitoidi di uova (Tricogramma spp.) Chimico: Soglia di intervento: Presenza del fitofago. Si consiglia di intervenire al manifestarsi delle prima gallerie sulle foglie. Ogni s.a. va ripetuta due volte a distanza di 7-10 giorni. Alternare le ss.aa. disponibili per evitare fenomeni di resistenza	*Bacillus thuringiensis*						
				Azadiractina					Al momento sono autorizzati solo formulati commerciali impiegabili in fertirrigazione.	
				Emamectina			2		Tra emamectina e abamectina al massimo tre interventi all'anno Al massimo due interventi all'anno	
				Metaflumizone			2			
				Clorantraniliprole			2			
				Etofenprox			1		Al massimo 2 interventi l'anno tra piretrine, piretroidi ed etofenprox	
				Spinetoram			2	3	L'uso è consentito fino al 30/10/2025	
				Spinosad			3			
				Sali potassici di acidi grassi						

DIFESA Pomodoro pieno campo 2025										
Avversità	**Nome latino**	**Criteri di intervento: vincoli**	**Criteri di intervento: consigli**	**Sostanza attiva**	**Pieno campo**	**Coltura protetta**	**(1) n. max. interv. per singola s.a. indip. dall'avv.**	**(2) n. max. interv. per gruppo di s.a. indip. dall'avv.**	**Limitazioni d'uso e note**	**Limitazioni d'uso per avversità**
RAGNETTO ROSSO	*Tetranychus urticae*		Chimico: Soglia di intervento: presenza diffusa.	*Phytoseiulus persimilis*						Al massimo 3 interventi contro questa avversità.
				Beauveria bassiana						
				Sali potassici di acidi grassi						
				Olio minerale						
				Zolfo						
				Maltodestrina						
				Exitiazox						
				Fenpiroximate						
				Acequinocil						
				Cyflumetofen						
				Milbemectina						
				Olio essenziale di arancio dolce						
ERIOFIDE	*Aculops lycopersici*		Chimico: Soglia di intervento: presenza diffusa.	*Maltodestrina*						
				Zolfo						
				Fenpiroximate						
				Milbemectina						
				Olio essenziale di arancio dolce						
				Beauveria bassiana						
DORIFORA	*Leptinotarsa decemlineata*		Soglia di intervento: infestazione generalizzata.	*Bacillus thuringiensis*						
				Clorantraniliprole			2		Al massimo 2 interventi all'anno	
				Azadiractina						

fonte: http://burc.regione.campania.it

DIFESA Pomodoro pieno campo 2025										
Avversità	**Nome latino**	**Criteri di intervento: vincoli**	**Criteri di intervento: consigli**	**Sostanza attiva**	**Pieno campo**	**Coltura protetta**	**(1) n. max. interv. per singola s.a. indip. dall'avv.**	**(2) n. max. interv. per gruppo di s.a. indip. dall'avv.**	**Limitazioni d'uso e note**	**Limitazioni d'uso per avversità**
CIMICE VERDE	*Nezara viridula*		Limitare l'intervento alle sole coltivazioni ove è stata rilevata una presenza diffusa e significativa di cimici	Acetamiprid			1			
CIMICE ASIATICA	*Halyomorpha halys*		Monitoraggio: nelle fasi inziali porre attenzione ai punti di ingresso (vicinanza ad edifici, siepi, ecc.). Il monitoraggio va effettuato nelle prime ore del mattino in cui la cimice risulta meno mobile. Controllare la presenza di adulti, ovature e forme giovanili su foglie e frutti con particolare attenzione alla parte alta delle piante. Utilizzare trappole specifiche con feromone di aggregazione. Installare le trappole ai bordi dell'appezzamento a distanza di 20-30 m. tra loro. Fisico: applicare reti antiinsetto monofila o monoblocco con chiusura, anticipando i primi spostamenti dell'insetto Chimico: L'effetto abbattente dei trattamenti è legato soprattutto all'azione diretta per contatto, quindi gli interventi vanno correlati alla presenza dell'insetto.	**Lambda-cialotrina**			1	2	Al massimo 2 interventi oltre a quelli previsti con i piretroidi.	
				Deltametrina			2		Al massimo 2 interventi oltre a quelli previsti con i piretroidi.	

fonte: http://burc.regione.campania.it

DIFESA Pomodoro pieno campo 2025										
Avversità	**Nome latino**	**Criteri di intervento: vincoli**	**Criteri di intervento: consigli**	**Sostanza attiva**	**Pieno campo**	**Coltura protetta**	**(1) n. max. interv. per singola s.a. indip. dall'avv.**	**(2) n. max. interv. per gruppo di s.a. indip. dall'avv.**	**Limitazioni d'uso e note**	**Limitazioni d'uso per avversità**
NEMATODI	*Meloidogyne spp.*		Agronomico: Effettuare rotazioni con specie poco sensibili. Eliminare e distruggere i residui della coltura precedente. Evitare ristagni idrici. Impiegare varietà e tolleranti/resistenti. Utilizzo di panelli di semi di brassica (1). Fisico: Solarizzare il terreno con telo di P.E. trasparente dello spessore di mm 0,050 durante i mesi di giugno-agosto per almeno 45 giorni	Paecilomyces liliacinus						
				Estratto di aglio						
				Geraniolo						
				Timolo						
				Fluopyram			1			
				Azadiractina					Impiego per fertirrigazione	

fonte: http://burc.regione.campania.it

DIFESA Porro 2025										
Avversità	**Nome latino**	**Criteri di intervento: vincoli**	**Criteri di intervento: consigli**	**Sostanza attiva**	**Pieno campo**	**Coltura protetta**	**(1) n. max. interv. per singola s.a. indip. dall'avv.**	**(2) n. max. interv. per gruppo di s.a. indip. dall'avv.**	**Limitazioni d'uso e note**	**Limitazioni d'uso per avversità**
PERONOSPORA	*Phytophtora porri*		Agronomico: Limitare le concimazioni azotate. Ridurre le irrigazioni. Distruggere i residui colturali infetti. Chimico: Intervenire in caso di condizioni climatiche predisponenti (piogge persistenti, elevata umidità).	Cymoxanil			4			
				Dimetomorf					L'uso è consentito fino al 30.5.2025.	
				Azoxystrobin				3		
				Pyraclostrobin						
RUGGINE DEL PORRO	*Puccinia porri*		Agronomico: Lunghe rotazioni. Distruzione residui infetti. Chimico: Intervenire alla comparsa delle prime pustole	Azoxystrobin			3		Con QOI al massimo 3 interventi all'anno	
				fluxapyroxad			2	3		
				Benzovindiflupyr						
BOTRITE	*Botrytis squamosa; Botrytis allii*		Agronomico: Concimazioni azotate e irrigazioni equilibrate.							
ALTERNARIA	*Alternaria porri*			Azoxystrobin				3		
				Pyraclostrobin						
				Boscalid				3		
				Fluxapyroxad			2			
MARCIUMI RADICALI	*Rhizoctonia spp.; Pythium spp.*			*Trichoderma asperellum*						
				Trichoderma harzianum						
MOSCA	*Delia antiqua*		Soglia: Primi danni	Deltametrina			2	3	Con i piretroidi al massimo 3 interventi all'anno	
MOSCA DEL PORRO	*Napomyza gymnostoma*			*Spinosad*			3			
				Deltametrina			2	3	Con i piretroidi al massimo 3 interventi all'anno	

fonte: http://burc.regione.campania.it

DIFESA Porro 2025										
Avversità	**Nome latino**	**Criteri di intervento: vincoli**	**Criteri di intervento: consigli**	**Sostanza attiva**	**Pieno campo**	**Coltura protetta**	**(1) n. max. interv. per singola s.a. indip. dall'avv.**	**(2) n. max. interv. per gruppo di s.a. indip. dall'avv.**	**Limitazioni d'uso e note**	**Limitazioni d'uso per avversità**
TRIPIDI	*Thrips tabaci*		Chimico: Presenza di focolai su piantine giovani, in colture estive autunnali	*Olio di arancio dolce*						
				Sali potassici di acidi grassi						
				Spinosad			3			
				Deltametrina			2	3		
				Lambda-cialotrina			1			
AFIDI				*Sali potassici di acidi grassi*						
				Lambda-cialotrina			1		Con i piretroidi al massimo 3 interventi all'anno	
ELATERIDI	*Agriotes spp.*		Agronomico: Lunghe rotazioni.	**Lambda-cialotrina**					I trattamenti geodisinfestanti a base di piretroidi non sono da considerarsi nel limite numerico dei trattamenti fogliari con le stesse s.a.	
MOSCA MINATRICE	*Liriomyza spp.*									
RAGNETTO ROSSO	*Tetranychus urticae*			*Sali potassici di acidi grassi*						
				Maltodestrina						
NEMATODI FOGLIARI	*Ditylenchus dipsaci*		Agronomico: Si consigliano lunghe rotazioni (quinquennali) con piante non ospiti del nematode (cereali, barbabietola da zucchero, soia) ed evitare avvicendamenti con piante ospiti. Si consiglia di evitare avvicendamenti con piante ospiti (erba medica, fragola, spinacio, cipolla, lattuga, fava, pisello, sedano)							
LUMACHE E LIMACCE	*Helix spp.;* *Limax spp.*	Chimico: Interventi serali con esche avvelenate sulle fasce perimetrali.		*Fosfato ferrico*					Con attacchi sui bordi dell'appezzamento effettuare la distribuzione sulla fascia interessata	

fonte: http://burc.regione.campania.it

DIFESA Prezzemolo 2025									
Avversità	**Nome latino**	**Criteri di intervento: vincoli**	**Criteri di intervento: consigli**	**Sostanza attiva**	**Pieno campo**	**Coltura protetta**	**(1) n. max. interv. per singola s.a. indip. dall'avv.**	**(2) n. max. interv. per gruppo di s.a. indip. dall'avv.**	**Limitazioni d'uso e note**	**Limitazioni d'uso per avversità**
SEPTORIOSI	*Septoria petroselini*		Agronomico: Impiegare esclusivamente materiale di propagazione sano e certificato ai sensi della normativa fitosanitaria vigente. Utilizzare varietà tolleranti. Effettuare razionali ed ampi avvicendamenti colturali (almeno 2 anni).Asportare e distruggere i residui infetti. Chimico: Intervenire solo alla comparsa dei sintomi.	**Difenoconazolo**		No	1			
				Prodotti rameici					Non superare l'applicazione cumulativa di 28 kg di rame per ettaro nell'arco di 7 anni. Si raccomanda di rispettare il quantitativo applicato di 4 kg di rame per ettaro all'anno.	
				Azoxystrobin				3	Con i QOI al massimo 3 interventi per anno	
ALTERNARIOSI	*Alternaria radicina var. petroselini*		Agronomico: Evitare elevate densità d'impianto.Utilizzare varietà tolleranti e utilizzare seme sano. Chimico: Intervenire alla comparsa dei primi sintomi	***Prodotti rameici***					Non superare l'applicazione cumulativa di 28 kg di rame per ettaro nell'arco di 7 anni. Si raccomanda di rispettare il quantitativo applicato di 4 kg di rame per ettaro all'anno.	
				Metalaxil-M			1			
				Bicarbonato di potassio						
				Pyraclostrobin				3	Con i QOI al massimo 3 interventi per anno	
MAL BIANCO	*Erysiphe umbelliferarum*		Agronomico: Utilizzare varietà tolleranti. Chimico: Intervenire solo alla comparsa dei sintomi.	*Olio di arancio dolce*						
				Zolfo						
				Bicarbonato di potassio						
				Eugenolo						
				Geraniolo						
				Timolo						

fonte: http://burc.regione.campania.it

DIFESA Prezzemolo 2025										
Avversità	**Nome latino**	**Criteri di intervento: vincoli**	**Criteri di intervento: consigli**	**Sostanza attiva**	**Pieno campo**	**Coltura protetta**	**(1) n. max. interv. per singola s.a. indip. dall'avv.**	**(2) n. max. interv. per gruppo di s.a. indip. dall'avv.**	**Limitazioni d'uso e note**	**Limitazioni d'uso per avversità**
RUGGINE	*Puccinia petroselini*		Chimico: Intervenire alla comparsa dei primi sintomi.	***Prodotti rameici***					Non superare l'applicazione cumulativa di 28 kg di rame per ettaro nell'arco di 7 anni. Si raccomanda di rispettare il quantitativo applicato di 4 kg di rame per ettaro all'anno	
SCLEROTINIA	*Sclerotinia sclerotiorum; Sclerotinia minor*		Agronomico: Effettuare avvicendamenti ampi.Evitare eccessi di azoto.Evitare elevate densità d'impianto. Chimico: Intervenire alla comparsa dei sintomi.	*Pythium oligandrum*						
				Bacillus subtilis						
				Coniothyrium minitans						
				Fenhexamide			2			
				Eugenolo						
				Geraniolo						
				Timolo						
				Boscalid						
				Isofetamid				2		
				Fluxapyroxad						
				Pyraclostrobin					Con QOI al massimo 3 interventi all'anno	
				Cyprodinil						
				Fludioxonil				2		

fonte: http://burc.regione.campania.it

DIFESA Prezzemolo 2025										
Avversità	**Nome latino**	**Criteri di intervento: vincoli**	**Criteri di intervento: consigli**	**Sostanza attiva**	**Pieno campo**	**Coltura protetta**	**(1) n. max. interv. per singola s.a. indip. dall'avv.**	**(2) n. max. interv. per gruppo di s.a. indip. dall'avv.**	**Limitazioni d'uso e note**	**Limitazioni d'uso per avversità**
PERONOSPORA	*Plasmopara petroselini; Plasmopora nivea*		Agronomico: Ampie rotazioni.Distruggere i residui delle colture ammalate.Favorire il drenaggio del suolo.Distanziare maggiormente le piante. Chimico: Intervenire alla comparsa dei sintomi	*Bacillus amyloliquefaciens*						
				Metalaxil-M			1			
				Prodotti rameici					28 kg/ha in 7 anni. Si raccomanda di non superare il quantitativo medio di 4 kg/ha di rame all'anno	
				Propamocarb						
				Fluopicolide						
				Dimetomorf				4	L'uso è consentito fino al 30.5.2025	
				Mandipropamid						
				Pyraclostrobin				3		
				Ametoctradina						
				Fosfonato di potassio						
MORIA DELLE PIANTINE	*Pythium spp.*		Agronomico: Evitare ristagni idrici. Effettuare avvicendamenti ampi. Chimico: Intervenire alla comparsa dei sintomi	*Trichoderma spp.*						
RIZOTTONIOSI	*Rhizoctonia solani*		Fisico: Solarizzazione per ridurre la carica d'inoculo nel terreno. Agronomico: Effettuare un accurato drenaggio del terreno. Adottare ampi avvicendamenti colturali. Allontanare tempestivamente le piante malate	*Trichoderma spp.*						
				Pseudomonas spp.						

fonte: http://burc.regione.campania.it

DIFESA Prezzemolo 2025										
Avversità	**Nome latino**	**Criteri di intervento: vincoli**	**Criteri di intervento: consigli**	**Sostanza attiva**	**Pieno campo**	**Coltura protetta**	**(1) n. max. interv. per singola s.a. indip. dall'avv.**	**(2) n. max. interv. per gruppo di s.a. indip. dall'avv.**	**Limitazioni d'uso e note**	**Limitazioni d'uso per avversità**
AFIDI	*Myzus persicae; Dysaphis spp.*		Chimico: Alla comparsa delle prime infestazioni	*Maltodestrina*						
				Piretrine pure				2	Tra piretrine e piretroidi al massimo 2 interventi	
				Azadiractina						
				Acetamiprid			2		Al massimo 1 intervento per ciclo, 2 all'anno	
LEPIDOTTERI	*Udea ferrugalis*		Chimico: Infestazione generalizzata.	*Azadiractina*						
MOSCA MINATRICE	*Liriomyza huidobrensis*		Biologico: Introdurre con uno o più lanci da 0,2 a 0,5 adulti/mq Chimico: Se si riscontrano mine o punture di alimentazione e/o ovideposizione.	*Diglyphus Isaea*						Si consiglia di installare trappole cromotropiche di colore giallo per il monitoraggio.
				Azadiractina						
				Acetamiprid			2		Al massimo 1 intervento per ciclo, 2 all'anno.	
TRIPIDI	*Frankliniella occidentalis*			Terpenoid blend	No					
				Spinosad			3	3		
				Spinetoram			2		L'uso è consentito fino al 30/12/2025.	
				Beauveria bassiana						
NOTTUE FOGLIARI	*Mamestra spp.; Helicoverpa armigera; Spodoptera littoralis*		Chimico: Presenza	*Bacillus thuringiensis*						
				Spodoptera littoralis Nucleopoliedrovirus (SpliNPV)					Solo su S. littoralis	
				Azadiractina						
				Deltametrina		No		2	tra piretrine e piretroidi al massimo 2 interventi	
				Clorantraniliprole			2			
				Spinosad			3	3		
				Spinetoram			2		L'uso del p.f. è consentito fino al 30/12/2025.	

fonte: http://burc.regione.campania.it

DIFESA Prezzemolo 2025										
Avversità	**Nome latino**	**Criteri di intervento: vincoli**	**Criteri di intervento: consigli**	**Sostanza attiva**	**Pieno campo**	**Coltura protetta**	**(1) n. max. interv. per singola s.a. indip. dall'avv.**	**(2) n. max. interv. per gruppo di s.a. indip. dall'avv.**	**Limitazioni d'uso e note**	**Limitazioni d'uso per avversità**
PATOGENI TELLURICI	*Sclerotinia spp.; Rhizoctonia solani; Pythium spp.*	Solo in coltura protetta	Chimico: Solo in caso di accertata presenza negli anni precedenti	**Metam potassio**					Al massimo 1000 litri di formulato commerciale all'anno. Una applicazione ogni tre anni.	Interventi da effettuarsi prima della semina o del trapianto
				Metam sodio					Al massimo 1000 litri di formulato commerciale all'anno. Una applicazione ogni tre anni.	
				Dazomet					Dose di 40-50 g/mq. Una applicazione ogni tre anni.	

fonte: http://burc.regione.campania.it

DIFESA Radicchio 2025										
Avversità	**Nome latino**	**Criteri di intervento: vincoli**	**Criteri di intervento: consigli**	**Sostanza attiva**	**Pieno campo**	**Coltura protetta**	**(1) n. max. interv. per singola s.a. indip. dall'avv.**	**(2) n. max. interv. per gruppo di s.a. indip. dall'avv.**	**Limitazioni d'uso e note**	**Limitazioni d'uso per avversità**
BATTERIOSI	*Pseudomonas cichorii;* *Erwinia carotovora*		Agronomico: Ampie rotazioni (4 anni). Concimazione azotate equilibrate. Non utilizzare acque "ferme".	***Prodotti rameici***					Non superare l'applicazione cumulativa di 28 kg di rame per ettaro nell'arco di 7 anni. Si raccomanda di rispettare il quantitativo applicato di 4 kg di rame per ettaro all'anno.	
				Bacillus amyloliquefaciens						
ALTERNARIA	*Alternaria porri f. sp. cichorii*		Chimico: Soglia: alla comparsa dei primi sintomi.	***Prodotti rameici***					Non superare l'applicazione cumulativa di 28 kg di rame per ettaro nell'arco di 7 anni. Si raccomanda di rispettare il quantitativo applicato di 4 kg di rame per ettaro all'anno.	
				Metalaxil-M			1			
CERCOSPORIOSI	*Cercospora longissima*		Chimico: Soglia: alla comparsa dei primi sintomi.	***Prodotti rameici***					Non superare l'applicazione cumulativa di 28 kg di rame per ettaro nell'arco di 7 anni. Si raccomanda di rispettare il quantitativo applicato di 4 kg di rame per ettaro all'anno.	
				Pyraclostrobin				2		
				Azoxystrobin						
				fluxapyroxad				1		
				Boscalid						
				Difenoconazolo			1			

fonte: http://burc.regione.campania.it

DIFESA Radicchio 2025										
Avversità	**Nome latino**	**Criteri di intervento: vincoli**	**Criteri di intervento: consigli**	**Sostanza attiva**	**Pieno campo**	**Coltura protetta**	**(1) n. max. interv. per singola s.a. indip. dall'avv.**	**(2) n. max. interv. per gruppo di s.a. indip. dall'avv.**	**Limitazioni d'uso e note**	**Limitazioni d'uso per avversità**
ANTRACNOSI	*Colletotrichum dematium f. spinaciae*		Agronomico: impiego di seme sano o conciato. Ampi avvicendamenti colturali. Ricorrere a varietà poco suscettibili. Chimico: In presenza di attacchi precoci interventi tempestivi	***Prodotti rameici***					Non superare l'applicazione cumulativa di 28 kg di rame per ettaro nell'arco di 7 anni. Si raccomanda di rispettare il quantitativo applicato di 4 kg di rame per ettaro all'anno	
MARCIUME DEL COLLETTO	*Rhizoctonia solani*		Agronomico: Ampi avvicendamenti colturali. Impiego di semi o piantine sane. Uso limitato dei fertilizzanti azotati. Accurato drenaggio del terreno. Ricorso alle irrigazioni solo nei casi indispensabili. Chimico: Intervenire alla semina	*Pseudomonas spp.*						
				Trichoderma atroviride						
				Azoxystrobin					Con QOI al massimo 2 interventi all'anno	

fonte: http://burc.regione.campania.it

DIFESA Radicchio 2025										
Avversità	**Nome latino**	**Criteri di intervento: vincoli**	**Criteri di intervento: consigli**	**Sostanza attiva**	**Pieno campo**	**Coltura protetta**	**(1) n. max. interv. per singola s.a. indip. dall'avv.**	**(2) n. max. interv. per gruppo di s.a. indip. dall'avv.**	**Limitazioni d'uso e note**	**Limitazioni d'uso per avversità**
PERONOSPORA	*Bremia lactucae*		Agronomico: Ampie rotazioni. Ampi sesti di impianto maggiori. Uso di varietà resistenti. Chimico: programmare i interventi in funzione delle condizione climatiche favorevoli alla malattia.	*Bacillus amyloliquefaciens*						
				Laminarina						
				Prodotti rameici					Non superare l'applicazione cumulativa di 28 kg di rame per ettaro nell'arco di 7 anni. Si raccomanda di rispettare il quantitativo applicato di 4 kg di rame per ettaro all'anno	
				Azoxystrobin		No			Con QOI al massimo 2 interventi all'anno	
				Metalaxil-M		No		2		
				Metalaxil		No			Con le fenilammidi al massimo 1 intervento per ciclo colturale	
				Fosetil alluminio						
				Ametoctradina		No	2			
				Oxathiapiprolin						
				Mandipropamid				4		
				Dimetomorf					L'uso del p.f. è consentito fino al 20/05/2025	
				Fosfonato di potassio		No				
				Bacillus subtilis						

fonte: http://burc.regione.campania.it

DIFESA Radicchio 2025										
Avversità	**Nome latino**	**Criteri di intervento: vincoli**	**Criteri di intervento: consigli**	**Sostanza attiva**	**Pieno campo**	**Coltura protetta**	**(1) n. max. interv. per singola s.a. indip. dall'avv.**	**(2) n. max. interv. per gruppo di s.a. indip. dall'avv.**	**Limitazioni d'uso e note**	**Limitazioni d'uso per avversità**
MARCIUME BASALE	*Sclerotinia sclerotiorum; Sclerotinia minor; Botrytis cinerea*		Agronomico: Limitare le irrigazioni. Ricorrere alla solarizzazione. Effettuare pacciamature. Chimico: Durante le prime fasi vegetative alla base delle piantine	*Pythium oligandrum*						Contro questa avversità al massimo 3 interventi per ciclo colturale.
				Trichoderma spp.						
				Bacillus subtilis					Ammesso solo contro la Sclerotinia.	
				Bacillus amyloliquefaciens						
				Coniothyrium minitans					Ammesso solo contro la Sclerotinia.	
				Fenexamid			2			
				Difenoconazolo			1			
				Eugenolo						
				Geraniolo						
				Timolo						
				Cyprodinil				3		
				Fludioxonil						
				Pyraclostrobin				2		
				Azoxystrobin						
				Boscalid				2		
				fluxapyroxad						
OIDIO	*Erysiphe cichoracearum*		Agronomico: Sesti d'impianto ampi. Chimico comparsa primi sintomi	*Zolfo*						
				Azoxystrobin		No			Con QOI al massimo 2 interventi all'anno	
				Fluxapyroxad					Con SDHI al massimo 2 interventi all'anno.	
				Difenoconazolo			1			
				Eugenolo						
				Geraniolo						
				Timolo						

fonte: http://burc.regione.campania.it

DIFESA Radicchio 2025										
Avversità	**Nome latino**	**Criteri di intervento: vincoli**	**Criteri di intervento: consigli**	**Sostanza attiva**	**Pieno campo**	**Coltura protetta**	**(1) n. max. interv. per singola s.a. indip. dall'avv.**	**(2) n. max. interv. per gruppo di s.a. indip. dall'avv.**	**Limitazioni d'uso e note**	**Limitazioni d'uso per avversità**
MORIA DELLE PIANTINE	*Pythium spp.*		Agronomico: Ampie rotazioni. Irrigazioni equilibrate	*Trichoderma asperellum*						
				Trichoderma gamsii						
				Propamocarb						
				Fosetil Al						
AFIDI	*Myzus persicae;* *Uroleucon sonchi;* *Acyrthosiphon lactucae*		Chimico: Soglia: presenza	*Sali potassici di acidi grassi*						
				Maltodestrina						
				Piretrine pure						
				Beauveria bassiana						
				Lambda-cialotrina			1		Tra piretroidi e etofenprox al massimo 4 interventi	
				Spirotetramat			2		Non autorizzato su U. sonchi e A. lactucae. L'uso è consentito fino al 30/10/2025	
				Azadiractina						
				Pirimicarb			1		Lambdacialotrina e Pirimicarb sono in alternativa tra loro.	
NOTTUE FOGLIARI	*Autographa gamma;* *Spodoptera littoralis;* *Heliothis armigera*		Agronomico: Monitorare le popolazioni con trappole a feromoni. Chimico: Intervenire nelle prime fasi di infestazione. Soglia: presenza.	*Bacillus thuringiensis var. Kurstaki*						
				Etofenprox			1		Tra piretroidi e etofenprox al massimo 4 interventi	
				Clorantraniliprole			2		Non autorizzato su Autographa gamma.	
				Tebufenozide		No	1		Autorizzato solo su Spodoptera	
				Azadiractina						

fonte: http://burc.regione.campania.it

DIFESA Radicchio 2025										
Avversità	**Nome latino**	**Criteri di intervento: vincoli**	**Criteri di intervento: consigli**	**Sostanza attiva**	**Pieno campo**	**Coltura protetta**	**(1) n. max. interv. per singola s.a. indip. dall'avv.**	**(2) n. max. interv. per gruppo di s.a. indip. dall'avv.**	**Limitazioni d'uso e note**	**Limitazioni d'uso per avversità**
ELATERIDI	*Agriotes spp.*			**Lambda-cialotrina**						
TRIPIDI	*Franklinella occidentalis; Thrips tabaci*		Chimico: Soglia: presenza.	*Sali potassici di acidi grassi*						
				Terpenoid blend	No					
				Etofenprox			1		Tra piretroidi e etofenprox al massimo 4 interventi	
				Formethanate			1			
RAGNETTO ROSSO	*Tetranychus urticae*		Chimico: Soglia: 4 - 6 individui per foglia	*Sali potassici di acidi grassi*						
				Terpenoid blend					Autorizzato solo in coltura protetta.	
LIRIOMYZA	*Liriomyza huidobrensis; Liriomyza trifolii*		Agronomico: Utilizzare trappole cromotropiche in serra. Chimico: Alla comparsa delle prime infestazioni	*Azadiractina*						Al massimo 3 interventi all'anno contro questa avversità.
MIRIDI	*Lygus rugulipennis*		Chimico: Soglia: presenza.	**Etofenprox**			1		Tra piretroidi e etofenprox al massimo 4 interventi	
LUMACHE E LIMACCE	*Helix spp.; Limax spp.*		Chimico: solo in caso di infestazione generalizzata.	Metaldeide esca						
				Fosfato ferrico						

fonte: http://burc.regione.campania.it

DIFESA Ravanello 2025										
Avversità	**Nome latino**	**Criteri di intervento: vincoli**	**Criteri di intervento: consigli**	**Sostanza attiva**	**Pieno campo**	**Coltura protetta**	**(1) n. max. interv. per singola s.a. indip. dall'avv.**	**(2) n. max. interv. per gruppo di s.a. indip. dall'avv.**	**Limitazioni d'uso e note**	**Limitazioni d'uso per avversità**
PERONOSPORA	*Peronospora spp.*		Agronomico: Adottare ampi avvicendamenti colturali. Impiegare seme sano. Distruggere le piante ammalate. Chimico: In caso di attacchi precoci.	***Prodotti rameici***					Non superare l'applicazione cumulativa di 28 kg di rame per ettaro nell'arco di 7 anni. Si raccomanda di rispettare il quantitativo applicato di 4 kg di rame per ettaro all'anno	
				Olio di arancio dolce						
				Mandipropamid			2			
ALTERNARIOSI	*Alternaria spp.*		Agronomico: Adottare ampi avvicendamenti colturali. Impiegare seme sano. Allontanare i residui di piante infette. Chimico: In presenza di sintomi	***Prodotti rameici***					Non superare l'applicazione cumulativa di 28 kg di rame per ettaro nell'arco di 7 anni. Si raccomanda di rispettare il quantitativo applicato di 4 kg di rame per ettaro all'anno	
				Azoxystrobin			2			
				Fluxapyroxad			2			
MOSCA DEL CAVOLO	*Delia radicum*									Gli interventi eseguiti contro afidi e nottue sono attivi anche contro questa avversità.
AFIDI			Chimico: Intervenire solo in caso di infestazione generalizzata.	*Maltodestrina*						
				Sali potassici di acidi grassi						
				Lambda-cialotrina		No	1	2		
				Deltametrina						
				Cipermetrina		No	1			
NOTTUE FOGLIARI			Intervenire solo in caso di infestazione generalizzata.	Clorantraniliprole			2			
				Lambda-cialotrina		No	1	2		
				Cipermetrina		No	1			

DIFESA Ravanello 2025										
Avversità	**Nome latino**	**Criteri di intervento: vincoli**	**Criteri di intervento: consigli**	**Sostanza attiva**	**Pieno campo**	**Coltura protetta**	**(1) n. max. interv. per singola s.a. indip. dall'avv.**	**(2) n. max. interv. per gruppo di s.a. indip. dall'avv.**	**Limitazioni d'uso e note**	**Limitazioni d'uso per avversità**
ALTICA	*Phyllotreta spp.*		Chimico: Intervenire In caso di infestazione generalizzata nelle prime ore del mattino.	Deltametrina			2			
LUMACHE E LIMACCE	*Agriolimax spp;* *Cantareus aperta;* *Helix spp.;* *Limax spp.*		Chimico: Trattare alla comparsa	Metaldeide esca						Distribuire le esche lungo le fasce interessate
				Fosfato ferrico						
NEMATODI A CISTI	*Heterodera schachtii*		Agronomico: Il ravanello è una pianta ospite di H. schachtii e quindi non può essere coltivata in avvicendamenti con la barbabietola da zucchero. Utilizzare terreni esenti da H. schachtii							

fonte: http://burc.regione.campania.it

DIFESA Ribes e Uva Spina 2025										
Avversità	**Nome latino**	**Criteri di intervento: vincoli**	**Criteri di intervento: consigli**	**Sostanza attiva**	**Pieno campo**	**Coltura protetta**	**(1) n. max. interv. per singola s.a. indip. dall'avv.**	**(2) n. max. interv. per gruppo di s.a. indip. dall'avv.**	**Limitazioni d'uso e note**	**Limitazioni d'uso per avversità**
OIDIO	*Sphaerotheca mors-uvae*		Agronomico: Evitare eccessi di azoto nel suolo. Effettuare razionali potature delle piante. Adottare razionali sesti di impianto. Utilizzare cv resistenti e/o tolleranti. Chimico:	*Bacillus amyloliquefaciens*						
				Zolfo						
				Bicarbonato di potassio						
				Penconazolo		No	1		Ammesso solo su ribes.	
				Eugenolo						
				Geraniolo						
				Timolo						
ANTRACNOSI	*Drepanopeziza ribis*		Agronomico: Evitare eccessi di azoto. Effettuare razionali potature delle piante. Chimico: Interventi autunnali.	***Prodotti rameici***					Non superare l'applicazione cumulativa di 28 kg di rame per ettaro nell'arco di 7 anni. Si raccomanda di rispettare il quantitativo applicato di 4 kg di rame per ettaro all'anno.	
SEPTORIOSI	*Septoria ribis*		Agronomico: Evitare eccessi di azoto. Effettuare razionali potature delle piante. Chimico: Interventi autunnali.	***Prodotti rameici***					Non superare l'applicazione cumulativa di 28 kg di rame per ettaro nell'arco di 7 anni. Si raccomanda di rispettare il quantitativo applicato di 4 kg di rame per ettaro all'anno	
RUGGINE	*Cronartium ribicola; Puccinia ribis*		Agronomico: Evitare eccessi di azoto. Effettuare razionali potature delle piante. Chimico: Interventi autunnali.	***Prodotti rameici***					Non superare l'applicazione cumulativa di 28 kg di rame per ettaro nell'arco di 7 anni. Si raccomanda di rispettare il quantitativo applicato di 4 kg di rame per ettaro all'anno	
				Dithianon			2		Solo su Cronartium ribicola.	

fonte: http://burc.regione.campania.it

DIFESA Ribes e Uva Spina 2025										
Avversità	**Nome latino**	**Criteri di intervento: vincoli**	**Criteri di intervento: consigli**	**Sostanza attiva**	**Pieno campo**	**Coltura protetta**	**(1) n. max. interv. per singola s.a. indip. dall'avv.**	**(2) n. max. interv. per gruppo di s.a. indip. dall'avv.**	**Limitazioni d'uso e note**	**Limitazioni d'uso per avversità**
MUFFA GRIGIA	*Botrytis cinerea*		Agronomico: Razionali concimazioni azotate. Adottare ampie distanze tra le file per favorire l'aerazione della massa fogliare. Asportare dall'appezzamento i residui della vegetazione estiva. Chimico:	*Bacillus amyloliquefaciens*						
				Metschnikowia fructicola						
				Saccharomyces cerevisiae						
				Eugenolo						
				Geraniolo						
				Timolo						
				Pyraclostrobin		No	2			
				Boscalid		No	2			
MARCIUMI DEL COLLETTO	*Armillaria mellea; Phytophtora cinnamoni*		Agronomico: Evitare terreni asfittici. Utilizzare materiale di propagazione sano. Non effettuare interventi ripetuti di fresature nell'interfila. Evitare il passaggio ripetuto dei mezzi meccanici su suolo saturo di umidità. Adottare l'inerbimento nell'interfila. Chimico:	*Trichoderma harzianum*						
VIROSI			Agronomico: Impiegare materiale di propagazione sano. Adottare razionali rotazioni colturali.							
AFIDE GIALLO DEL RIBES	*Cryptomyzus ribis*		Agronomico: Razionalizzare gli apporti di azoto. Chimico: Presenza.	*Sali potassici di acidi grassi*						
				Azadiractina						
				Olio minerale					Ammesso solo su ribes.	
				Lambda-cialotrina			1		Tra piretrine e lambdacialotrina al massimo 2 interventi all'anno.	

fonte: http://burc.regione.campania.it

DIFESA Ribes e Uva Spina 2025										
Avversità	**Nome latino**	**Criteri di intervento: vincoli**	**Criteri di intervento: consigli**	**Sostanza attiva**	**Pieno campo**	**Coltura protetta**	**(1) n. max. interv. per singola s.a. indip. dall'avv.**	**(2) n. max. interv. per gruppo di s.a. indip. dall'avv.**	**Limitazioni d'uso e note**	**Limitazioni d'uso per avversità**
AFIDE VERDE DEL RIBES	*Aphis schneideri*		Agronomico: Razionalizzare gli apporti di azoto. Chimico: Presenza.	*Sali potassici di acidi grassi*						
				Azadiractina						
				Olio minerale					Ammesso solo su ribes	
				Lambda-cialotrina			1		Tra piretrine e lambdacialotrina al massimo 2 interventi all'anno	
COCCINIGLIE	*Comstockaspis perniciosa; Pseudaulacaspis*		Agronomico: Raschiatura dei fusti per l'asportazione degli scudetti.	*Olio minerale*					Ammesso solo su ribes	
SESIA DEL RIBES	*Synanthedon tipuliformis*		Utilizzare trappole a feromoni per il monitoraggio dei voli degli adulti. Agronomico: Asportare ed eliminare in primavera i tralci colpiti. Chimico:	*Spinosad*			3		Con le spinosine al massimo 3 interventi all'anno	
MOSCERINO DEI PICCOLI FRUTTI	*Drosophila suzuki*		Agronomico: Si consiglia il monitoraggio con trappole innescatecon esche di aceto di succo di mele. Si consiglia di eliminare tempestivamente tutti i frutti colpiti.	*Attract and kill con: Deltametrina*						
				Spinetoram			2		Con le spinosine al massimo 2 interventi all'anno. L'uso è consentito fino al 30.12.2025	
				Piretrine pure				2		
				Lambda-cialotrina			1			

fonte: http://burc.regione.campania.it

DIFESA Ribes e Uva Spina 2025										
Avversità	**Nome latino**	**Criteri di intervento: vincoli**	**Criteri di intervento: consigli**	**Sostanza attiva**	**Pieno campo**	**Coltura protetta**	**(1) n. max. interv. per singola s.a. indip. dall'avv.**	**(2) n. max. interv. per gruppo di s.a. indip. dall'avv.**	**Limitazioni d'uso e note**	**Limitazioni d'uso per avversità**
RAGNETTO ROSSO	*Tetranychus urticae*			*Sali potassici di acidi grassi*						
				Phytoseiulus persimilis						
				Amblyseius californicus						
				Terpenoid blend	No					
				Olio di arancio dolce						
				Milbemectina						
LUMACHE E LIMACCE	*Helix spp.; Limax spp.*		Chimico: Solo in caso di infestazione generalizzata.	*Fosfato ferrico*						

fonte: http://burc.regione.campania.it

DIFESA Rovo inerme 2025										
Avversità	**Nome latino**	**Criteri di intervento: vincoli**	**Criteri di intervento: consigli**	**Sostanza attiva**	**Pieno campo**	**Coltura protetta**	**(1) n. max. interv. per singola s.a. indip. dall'avv.**	**(2) n. max. interv. per gruppo di s.a. indip. dall'avv.**	**Limitazioni d'uso e note**	**Limitazioni d'uso per avversità**
MUFFA GRIGIA	*Botrytis cinerea*		Agronomico: Razionali concimazioni azotate. Allevare 4-5 tralci per ceppo. Adottare ampie distanze tra le file per favorire l'aerazione della massa fogliare. Asportare dall'appezzamento i residui della vegetazione estiva. Chimico:	*Metschnikowia fructicola*						
				Bacillus amyloliquefaciens						
				Saccharomyces cerevisiae						
				Eugenolo						
				Geraniolo						
				Timolo						
				Pyraclostrobin		No	2			
				Boscalid		No	2			
				Cyprodinil		No	2			
				Fludioxonil		No	2			
ANTRACNOSI	*Elsinoe veneta*		Agronomico: Evitare eccessi di azoto. Chimico:	***Prodotti rameici***					Non superare l'applicazione cumulativa di 28 kg di rame per ettaro nell'arco di 7 anni. Si raccomanda di rispettare il quantitativo applicato di 4 kg di rame per ettaro all'anno	
RUGGINE	*Phragmidium spp.*			***Prodotti rameici***					Non superare l'applicazione cumulativa di 28 kg di rame per ettaro nell'arco di 7 anni. Si raccomanda di rispettare il quantitativo applicato di 4 kg di rame per ettaro all'anno	

fonte: http://burc.regione.campania.it

DIFESA Rovo inerme 2025										
Avversità	**Nome latino**	**Criteri di intervento: vincoli**	**Criteri di intervento: consigli**	**Sostanza attiva**	**Pieno campo**	**Coltura protetta**	**(1) n. max. interv. per singola s.a. indip. dall'avv.**	**(2) n. max. interv. per gruppo di s.a. indip. dall'avv.**	**Limitazioni d'uso e note**	**Limitazioni d'uso per avversità**
OIDIO	*Podosphaera aphanis*		Agronomico: Adottare razionali sesti di impianto. Utilizzare cv resistenti e/o tolleranti. Evitare eccessi di azoto nel suolo. Chimico:	*Olio di arancio dolce*						
				Bacillus amyloliquefaciens						
				Zolfo					Prodotto efficace anche nei confronti degli eriofidi.	
				Penconazolo		No	1			
				Bacillus pumilus						
				Eugenolo						
				Geraniolo						
				Timolo						
MACULATURA PURPUREA DEI TRALCI				***Prodotti rameici***					Non superare l'applicazione cumulativa di 28 kg di rame per ettaro nell'arco di 7 anni. Si raccomanda di rispettare il quantitativo applicato di 4 kg di rame per ettaro all'anno	
VIROSI			Agronomico: Impiego di materiale di propagazione sano. Adottare razionali rotazioni colturali.							
SEPTORIOSI DEL ROVO				***Prodotti rameici***					Non superare l'applicazione cumulativa di 28 kg di rame per ettaro nell'arco di 7 anni. Si raccomanda di rispettare il quantitativo applicato di 4 kg di rame per ettaro all'anno.	

fonte: http://burc.regione.campania.it

DIFESA Rovo inerme 2025										
Avversità	**Nome latino**	**Criteri di intervento: vincoli**	**Criteri di intervento: consigli**	**Sostanza attiva**	**Pieno campo**	**Coltura protetta**	**(1) n. max. interv. per singola s.a. indip. dall'avv.**	**(2) n. max. interv. per gruppo di s.a. indip. dall'avv.**	**Limitazioni d'uso e note**	**Limitazioni d'uso per avversità**
ANTONOMO DELLA FRAGOLA E DEL LAMPONE	*Anthonomus rubi*			Acetamiprid			2			
MOSCA DEI TRALCI	*Lasioptera rubi*		Agronomico: Asportare i tralci colpiti e distruggerli.	*Spinosad*			3		Con le spinosine al massimo 3 interventi all'anno	
AFIDI	*Aphis ruborum; Amphorophora rubi*		Agronomico: Evitare eccessi di azoto.	*Sali potassici di acidi grassi*						
				Azadiractina						
				Acetamiprid			2			
				Flupyradifurone	No		2			
MOSCERINO DEI PICCOLI FRUTTI	*Drosophila suzuki*		Agronomico: Si consiglia il monitoraggio con trappole innescate con esche di aceto di succo di mele. Si consiglia di eliminare tempestivamente tutti i frutti colpiti.	*Attract and kill con: Deltametrina*						
				Piretrine pure						
				Acetamiprid			2			
				Spinetoram			2		Con le spinosine al massimo 3 interventi all'anno. L'uso è consentito fino al 30.12.2025	
CICALINE				Acetamiprid			2			
				Olio di arancio dolce						
CECIDOMIA DELLE GALLE	*Lasioptera rubi*			*Spinosad*			3		Con le spinosine al massimo 3 interventi all'anno	

fonte: http://burc.regione.campania.it

DIFESA Rovo inerme 2025										
Avversità	**Nome latino**	**Criteri di intervento: vincoli**	**Criteri di intervento: consigli**	**Sostanza attiva**	**Pieno campo**	**Coltura protetta**	**(1) n. max. interv. per singola s.a. indip. dall'avv.**	**(2) n. max. interv. per gruppo di s.a. indip. dall'avv.**	**Limitazioni d'uso e note**	**Limitazioni d'uso per avversità**
TORTRICIDI				*Spinosad*			3		Con le spinosine al massimo 3 interventi all'anno	
CIMICE ASIATICA	*Halyomorpha halys*		Monitoraggio: nelle fasi inziali porre attenzione ai punti di ingresso (vicinanza ad edifici, siepi, ecc.). Il monitoraggio va effettuato nelle prime ore del mattino in cui la cimice risulta meno mobile. Controllare la presenza di adulti, ovature e forme giovanili su foglie e frutti con particolare attenzione alla parte alta delle piante. Utilizzare trappole specifiche con feromone di aggregazione. Installare le trappole ai bordi dell'appezzamento a distanza di 20-30 m. tra loro. Fisico: applicare reti antiinsetto monofila o monoblocco con chiusura, anticipando i primi spostamenti dell'insetto Chimico: L'effetto abbattente dei trattamenti è legato soprattutto all'azione diretta per contatto, quindi gli interventi vanno correlati alla presenza dell'insetto.	*Piretrine pure*						
				Acetamiprid			2			
RAGNETTO ROSSO	*Tetranychus urticae; Panonychus ulmi*			*Sali potassici di acidi grassi*						
				Olio di arancio dolce						
				Terpenoid blend	No					
				Milbemectina						

fonte: http://burc.regione.campania.it

DIFESA Rovo inerme 2025										
Avversità	**Nome latino**	**Criteri di intervento: vincoli**	**Criteri di intervento: consigli**	**Sostanza attiva**	**Pieno campo**	**Coltura protetta**	**(1) n. max. interv. per singola s.a. indip. dall'avv.**	**(2) n. max. interv. per gruppo di s.a. indip. dall'avv.**	**Limitazioni d'uso e note**	**Limitazioni d'uso per avversità**
ERIOFIDE	*Acalitus essigi*		Chimico: Intervenire in caso di forti attacchi verificatisi sulla coltura nell'anno precedente.	*Sali potassici di acidi grassi*						
				Zolfo bagnabile					Interventi alla ripresa vegetativa.	
LUMACHE E LIMACCE	*Helix spp.; Limax spp.*		Chimico: Solo in caso di infestazione generalizzata.	*Fosfato ferrico*						
OZIORRINCO			Chimico: Impiego nella preparazione del terriccio per piante in vaso.	*Metarhizium a. var. Anisopliae*						

fonte: http://burc.regione.campania.it

DIFESA Rucola 2025										
Avversità	**Nome latino**	**Criteri di intervento: vincoli**	**Criteri di intervento: consigli**	**Sostanza attiva**	**Pieno campo**	**Coltura protetta**	**(1) n. max. interv. per singola s.a. indip. dall'avv.**	**(2) n. max. interv. per gruppo di s.a. indip. dall'avv.**	**Limitazioni d'uso e note**	**Limitazioni d'uso per avversità**
PERONOSPORA	*Peronospora parasitica; Bremia sp.*		Agronomico: Ampie rotazioni.Distruggere i residui delle colture ammalate.Favorire il drenaggio del suolo.Distanziare maggiormente le piante.Aerare oculatamente serre e tunnel. Uso di varietà resistenti. Chimico: intervenire solo alla comparsa dei sintomi.	*Bacillus amyloliquefaciens*						
				Laminarina						
				Prodotti rameici					I prodotti rameici sono efficaci anche contro le batteriosi. Non superare l'applicazione cumulativa di 28 kg di rame per ettaro nell'arco di 7 anni. Si raccomanda di rispettare il quantitativo applicato di 4 kg di rame per ettaro all'anno.	
				Ametoctradina						
				Cerevisane						
				Fosetil alluminio						
				Metalaxil-M				2		
				Metalaxil		No				
				Pyraclostrobin				2		
				Azoxystrobin						
				Fosfonato di potassio						
				Mandipropamid				4		
				Dimetomorf					L'uso è consentito fino al 20/05/2025	
				Bacillus subtilis						
ALTERNARIA	*Alternaria brassicicola*		Agronomico: Impiego di seme sano.Adottare ampi avvicendamenti colturali.Allontanare i residui di piante infette. Chimico: Intervenire solo alla comparsa dei sintomi.	Metalaxil-M			2			
				Prodotti rameici					I prodotti rameici sono efficaci anche contro le batteriosi. Non superare l'applicazione cumulativa di 28 kg di rame per ettaro nell'arco di 7 anni. Si raccomanda di rispettare il quantitativo applicato di 4 kg di rame per ettaro all'anno	

fonte: http://burc.regione.campania.it

DIFESA Rucola 2025										
Avversità	**Nome latino**	**Criteri di intervento: vincoli**	**Criteri di intervento: consigli**	**Sostanza attiva**	**Pieno campo**	**Coltura protetta**	**(1) n. max. interv. per singola s.a. indip. dall'avv.**	**(2) n. max. interv. per gruppo di s.a. indip. dall'avv.**	**Limitazioni d'uso e note**	**Limitazioni d'uso per avversità**
MUFFA GRIGIA	*Botrytis cinerea; Botryotinia fuckeliana*		Agronomico: Arieggiamento della serra.Irrigazione per manichetta.Sesti d'impianto non troppo fitti. Chimico: Intervenire alla comparsa dei sintomi.	*Pythium oligandrum*						
				Bacillus subtilis						
				Bacillus amyloliquefaciens					Solo pieno campo.	
				Fenexamid			2			
				Eugenolo						
				Geraniolo						
				Timolo						
				Cyprodinil				3		
				Fludioxonil						
				Boscalid				1		
				Penthiopyrad						
				Pyraclostrobin					Con QOI al massimo 2 interventi all'anno	
OIDIO	*Erysiphe cichoracearum*		Chimico: interventi da eseguire tempestivamente in funzione dell'andamento climatico alla comparsa dei primi sintomi	*Zolfo*						
				Azoxystrobin					Con QOI al massimo 2 interventi per anno	
				Eugenolo						
				Geraniolo						
				Timolo						
RUGGINE BIANCA	*Albugo candida*		Chimico: Intervenire solo alla comparsa dei sintomi.	***Prodotti rameici***					Non superare l'applicazione cumulativa di 28 kg di rame per ettaro nell'arco di 7 anni. Si raccomanda di rispettare il quantitativo applicato di 4 kg di rame per ettaro all'anno	
FUSARIUM SPP.	*Fusarium oxysporum*		Si consiglia l'utilizzo di sementi selezionate	*Trichoderma harzianum*						
				Pseudomonas spp.						
				Bacillus amyloliquefaciens						

fonte: http://burc.regione.campania.it

DIFESA Rucola 2025										
Avversità	**Nome latino**	**Criteri di intervento: vincoli**	**Criteri di intervento: consigli**	**Sostanza attiva**	**Pieno campo**	**Coltura protetta**	**(1) n. max. interv. per singola s.a. indip. dall'avv.**	**(2) n. max. interv. per gruppo di s.a. indip. dall'avv.**	**Limitazioni d'uso e note**	**Limitazioni d'uso per avversità**
SCLEROTINIA	*Sclerotinia spp.*		Agronomico: Arieggiare le serre. Evitare ristagni idrici. Eliminare piante infette. Utilizzare varietà poco suscettibili. Chimico: Intervenire alla comparsa dei sintomi.	*Bacillus amyloliquefaciens*					Autorizzato solo per Sclerotinia.	
				Trichoderma spp.						
				Fenexamid			2		Autorizzato solo per Sclerotinia	
				Eugenolo						
				Geraniolo						
				Timolo						
				Cyprodinil				3		
				Fludioxonil						
				Azoxystrobin				2		
				Pyraclostrobin						
				Boscalid				1		
				Fluxapyroxad						
				Penthiopyrad		No				
				Difenoconazolo						
				Bacillus subtilis						
				Pythium oligandrum						
				Coniothyrium minitans						

fonte: http://burc.regione.campania.it

DIFESA Rucola 2025										
Avversità	**Nome latino**	**Criteri di intervento: vincoli**	**Criteri di intervento: consigli**	**Sostanza attiva**	**Pieno campo**	**Coltura protetta**	**(1) n. max. interv. per singola s.a. indip. dall'avv.**	**(2) n. max. interv. per gruppo di s.a. indip. dall'avv.**	**Limitazioni d'uso e note**	**Limitazioni d'uso per avversità**
RIZOCTONIA.	*Rhizoctonia solani*		Agronomico: Arieggiare le serre. Evitare ristagni idrici. Eliminare piante infette. Utilizzare varietà poco suscettibili. Chimico: Intervenire alla comparsa dei sintomi.	*Pythium oligandrum*					Autorizzato solo su Rizoctonia	
				Trichoderma atroviride						
				Pseudomonas spp.					Autorizzato solo su Rizoctonia	
PYTHIUM SPP.	*Pythium spp.*		Agronomico: Arieggiare le serre. Evitare ristagni idrici. Eliminare piante infette. Utilizzare varietà poco suscettibili. Chimico: Intervenire alla comparsa dei sintomi.	*Trichoderma spp.*						
				Propamocarb						
				Fosetil Al						
				Cerevisane						
AFIDI	*Myzus persicae (Sulzer); Brevicoryne brassicae*		Chimico: Intervenire se più del 10% delle piante sono infestate da colonie afidiche	*Maltodestrina*						
				Azadiractina						
				Sali potassici di acidi grassi						
				Acetamiprid			2			
				Spirotetramat			2		L'uso del p.f. è consentito fino al 30/10/2025.	
				Piretrine pure				4		
				Deltametrina			2			
ALTICA	*Phyllotreta spp.*		Chimico: Intervenire solo su piante giovani, in caso di infestazioni diffuse e nelle prime ore del mattino.	Acetamiprid			2		Al massimo un intervento per ciclo, 2 all'anno	
				Deltametrina			2	4		
				Lambda-cialotrina			1			

fonte: http://burc.regione.campania.it

DIFESA Rucola 2025										
Avversità	**Nome latino**	**Criteri di intervento: vincoli**	**Criteri di intervento: consigli**	**Sostanza attiva**	**Pieno campo**	**Coltura protetta**	**(1) n. max. interv. per singola s.a. indip. dall'avv.**	**(2) n. max. interv. per gruppo di s.a. indip. dall'avv.**	**Limitazioni d'uso e note**	**Limitazioni d'uso per avversità**
NOTTUE FOGLIARI	*Mamestra brassicae; Phalonia contractana; Autographa gamma; Spodoptera spp*		Chimico: Intervenire solo in caso di infestazioni diffuse.	*Bacillus thuringiensis*						
				Azadiractina						
				Emamectina			2		Autorizzato solo su Spodoptera	
				Clorantraniliprole			2		Autorizzato solo su Spodoptera	
				Metaflumizone			2			
				Etofenprox			1	4		
				Deltametrina			2			
				Spinetoram			2	3	L'uso è consentito fino al 30/12/2025	
				Spinosad	No		3			
				Tebufenozide						
LIRIOMYZA	*Liriomyza huidobrensis*	Chimico : Soglia:accertata presenza di mine sotto epidermiche o punture di nutrizione e/o ovodeposizioni	Si consiglia di installare trappole cromotropiche gialle.	*Azadiractina*						Contro questa avversità al massimo 2 interventi per ciclo colturale
				Acetamiprid			2		Al massimo 1 intervento per ciclo 2 all'anno	
				Spinosad	No		3	3	Con le spinosine al massimo 3 interventi all'anno	
TRIPIDI	*Frankliniella occidentalis; Thrips tabaci*	Chimico : Intervenire sulle giovani larve. Soglia: Presenza		Terpenoid blend	No					
				Acetamiprid			2		Al massimo 1 intervento per ciclo 2 all'anno	
				Sali potassici di acidi grassi						
				Etofenprox			1	4		
				Deltametrina			2			
				Lambda-cialotrina						
				Spinetoram			2	3	L'uso è consentito fino al 30/12/2025	
				Spinosad			3			

fonte: http://burc.regione.campania.it

DIFESA Rucola 2025										
Avversità	**Nome latino**	**Criteri di intervento: vincoli**	**Criteri di intervento: consigli**	**Sostanza attiva**	**Pieno campo**	**Coltura protetta**	**(1) n. max. interv. per singola s.a. indip. dall'avv.**	**(2) n. max. interv. per gruppo di s.a. indip. dall'avv.**	**Limitazioni d'uso e note**	**Limitazioni d'uso per avversità**
ALEURODIDI	*Trialeurodes vaporariorum; Bemisia tabaci*	Chimico: Soglia: presenza	Meccanico: Utilizzare idonee reti per schermare tutte le aperture delle serre al fine di impedire l'ingresso degli adulti di aleirodidi. Esporre pannelli gialli invischiati di colla per il monitoraggio degli adulti di aleirodidi. Fisico: Utilizzare plastiche fotoselettive con effetto repellente per gli insetti	Terpenoid blend	No					
				Maltodestrina						
				Azadiractina						
				Sali potassici di acidi grassi						
RAGNETTO ROSSO	*Tetranychus urticae*			*Maltodestrina*						
				Sali potassici di acidi grassi						
				Terpenoid blend	no					
LUMACHE E LIMACCE	*Helix spp.; Limax spp.; Agriolimax spp; Cantareus aperta; Helicella variabilis*		Chimico: Soglia: intervenire alla comparsa	Metaldeide esca						Distribuire le esche lungo le fasce interessate
				Fosfato ferrico						
PATOGENI TELLURICI	*Pythium spp.; Rhizoctonia solani; Sclerotinia spp.*	In coltura protetta	Chimico: Solo in caso di accertata presenza negli anni precedenti.	**Metam sodio**					Al massimo 1000 litri di formulato commerciale all'anno. Una applicazione ogni tre anni.	Interventi da effettuarsi prima della semina o del trapianto
				Metam potassio					Al massimo 1000 litri di formulato commerciale all'anno. Una applicazione ogni tre anni.	
				Dazomet					Dose di 40 - 50 g/mq. Una applicazione ogni tre anni.	

fonte: http://burc.regione.campania.it

DIFESA Rucola (pieno campo e col.prot.) baby leaf 2025										
Avversità	**Nome latino**	**Criteri di intervento: vincoli**	**Criteri di intervento: consigli**	**Sostanza attiva**	**Pieno campo**	**Coltura protetta**	**(1) n. max. interv. per singola s.a. indip. dall'avv.**	**(2) n. max. interv. per gruppo di s.a. indip. dall'avv.**	**Limitazioni d'uso e note**	**Limitazioni d'uso per avversità**
PERONOSPORA DELLA LATTUGA	*Peronospora parasitica*		Interventi agronomici: - ampie rotazioni - distruggere i residui delle colture ammalate - favorire il drenaggio del suolo - distanziare maggiormente le piante - aerare oculatamente serre e tunnel - uso di varietà resistenti. Interventi chimici: - i trattamenti vanno programmati in funzione delle irrigazioni e delle condizioni predisponenti la malattia.	***Prodotti rameici***					28 kg/ha in 7 anni.Non superare il quantitativo medio di 4 kg/ha di rame all'anno	
				Bacillus amyloliquefaciens						
				COS-OGA						
				Laminarina						
				Metalaxil-M			2		Per ciclo colturale	
				Fosetil alluminio						
				Ametoctradina		No				
				Azoxystrobin				2	Tra i QOI	
				Mandipropamid				4	Con CAA	
				Dimetomorf					L'uso è consentito fino al 20/05/2025	
ALTERNARIA SPP.	*Alternaria sp.*		Interventi agronomici: - impiego di seme sano - adottare ampi avvicendamenti colturali - allontanare i residui di piante infette. Interventi chimici: - in presenza di sintomi.	***Prodotti rameici***					28 kg/ha in 7 anni. Non superare il quantitativo medio di 4 kg/ha di rame all'anno	
				Metalaxil-M			2		Per ciclo colturale	

fonte: http://burc.regione.campania.it

DIFESA Rucola (pieno campo e col.prot.) baby leaf 2025										
Avversità	**Nome latino**	**Criteri di intervento: vincoli**	**Criteri di intervento: consigli**	**Sostanza attiva**	**Pieno campo**	**Coltura protetta**	**(1) n. max. interv. per singola s.a. indip. dall'avv.**	**(2) n. max. interv. per gruppo di s.a. indip. dall'avv.**	**Limitazioni d'uso e note**	**Limitazioni d'uso per avversità**
BOTRITE	*Botrytis cinerea; Botryotinia fuckeliana*		Interventi agronomici: - arieggiamento della serra - irrigazione per manichetta - sesti d'impianto non troppo fitti. Interventi chimici: - i trattamenti vanno programmati in funzione delle irrigazioni e delle condizioni predisponenti la malattia.	*Cerevisane*	No					
				Eugenolo						
				Geraniolo						
				Timolo						
				Fenexamid			2			
				Cyprodinil				3		
				Fludioxonil			2			
				Pyraclostrobin				2	Tra i QOI	
				Boscalid					Tra i QOI	
				Pythium oligandrum						
				Bacillus amyloliquefaciens						
OIDIO	*Erysiphe sp.*		Interventi chimici: - da eseguire tempestivamente in funzione dell'andamento climatico - trattamenti alla comparsa dei primi sintomi.	*Zolfo*						
				Eugenolo						
				Geraniolo						
				Timolo						
				Azoxystrobin				2	Tra i QOI	
FUSARIOSI	*Fusarium oxysporum*		Si consiglia l'utilizzo di sementi selezionate.	*Trichoderma spp.*						
				Pseudomonas spp.						

DIFESA Rucola (pieno campo e col.prot.) baby leaf 2025										
Avversità	**Nome latino**	**Criteri di intervento: vincoli**	**Criteri di intervento: consigli**	**Sostanza attiva**	**Pieno campo**	**Coltura protetta**	**(1) n. max. interv. per singola s.a. indip. dall'avv.**	**(2) n. max. interv. per gruppo di s.a. indip. dall'avv.**	**Limitazioni d'uso e note**	**Limitazioni d'uso per avversità**
MARCIUME BASALE	*Sclerotinia sclerotiorum*		Interventi agronomici: - arieggiare le serre - limitare le irrigazioni ed evitare ristagni idrici - eliminare le piante ammalate - utilizzare varietà poco suscettibili - evitare di lesionare le piante - avvicendamenti colturali con specie poco suscettibili - ricorrere alla solarizzazione - effettuare pacciamature e prosature alte. Interventi chimici: - intervenire durante le prime fasi vegetative alla base delle piante.	*Bacillus amyloliquefaciens*						
				Bacillus subtilis						
				Pythium oligandrum						
				Trichoderma spp.						
				Coniothyrium minitans						
				Eugenolo						
				Geraniolo						
				Timolo						
				Fludioxonil			2	3		
				Cyprodinil						
				Boscalid				2		
				Fluxapyroxad						
				Difenoconazolo			2		in miscela con Fluxapyroxad	
				Fenexamid			2			
				Pyraclostrobin				2	Tra i QOI	
				Azoxystrobin					Tra i QOI	

fonte: http://burc.regione.campania.it

DIFESA Rucola (pieno campo e col.prot.) baby leaf 2025										
Avversità	**Nome latino**	**Criteri di intervento: vincoli**	**Criteri di intervento: consigli**	**Sostanza attiva**	**Pieno campo**	**Coltura protetta**	**(1) n. max. interv. per singola s.a. indip. dall'avv.**	**(2) n. max. interv. per gruppo di s.a. indip. dall'avv.**	**Limitazioni d'uso e note**	**Limitazioni d'uso per avversità**
MARCIUME DEL COLLETTO	*Rhizoctonia solani*		Interventi agronomici: - arieggiare le serre - limitare le irrigazioni ed evitare ristagni idrici - eliminare le piante ammalate - utilizzare varietà poco suscettibili - evitare di lesionare le piante - avvicendamenti colturali con specie poco suscettibili - ricorrere alla solarizzazione - effettuare pacciamature e prosature alte. Interventi chimici: - intervenire durante le prime fasi vegetative alla base delle piante.	*Trichoderma spp.*						
				Pseudomonas spp.						
				Azoxystrobin				2	Tra i QOI	

fonte: http://burc.regione.campania.it

DIFESA Rucola (pieno campo e col.prot.) baby leaf 2025										
Avversità	**Nome latino**	**Criteri di intervento: vincoli**	**Criteri di intervento: consigli**	**Sostanza attiva**	**Pieno campo**	**Coltura protetta**	**(1) n. max. interv. per singola s.a. indip. dall'avv.**	**(2) n. max. interv. per gruppo di s.a. indip. dall'avv.**	**Limitazioni d'uso e note**	**Limitazioni d'uso per avversità**
MORIA DELLE PIANTINE	*Pythium sp.*		Interventi agronomici: - arieggiare le serre - limitare le irrigazioni ed evitare ristagni idrici - eliminare le piante ammalate - utilizzare varietà poco suscettibili - evitare di lesionare le piante - avvicendamenti colturali con specie poco suscettibili - ricorrere alla solarizzazione - effettuare pacciamature e prosature alte. Interventi chimici: - intervenire durante le prime fasi vegetative alla base delle piante.	*Trichoderma spp.*						
				Cerevisane	No					
				Pseudomonas spp.						
AFIDI			Interventi chimici: - soglia: presenza - le infestazioni sono rilevanti in primavera ed in autunno; in estate si verifica un abbassamento naturale delle popolazioni.	*Azadiractina*						
				Sali potassici di acidi grassi						
				Maltodestrina						
				Deltametrina			3	4		
				Piretrine						
				Acetamiprid			2		1 per ciclo colturale, 2 all'anno	
				Spirotetramat			2		L'uso è consentito fino al 30/10/2025 Non autorizzato su Brevicoryne brassicae	

fonte: http://burc.regione.campania.it

DIFESA Rucola (pieno campo e col.prot.) baby leaf 2025										
Avversità	**Nome latino**	**Criteri di intervento: vincoli**	**Criteri di intervento: consigli**	**Sostanza attiva**	**Pieno campo**	**Coltura protetta**	**(1) n. max. interv. per singola s.a. indip. dall'avv.**	**(2) n. max. interv. per gruppo di s.a. indip. dall'avv.**	**Limitazioni d'uso e note**	**Limitazioni d'uso per avversità**
ALTICA	*Phyllotreta sp.*	Interventi chimici: - soglia: presenza		Acetamiprid			2		1 per ciclo colturale, 2 all'anno	
				Lambda-cialotrina			2	4		
NOTTUE	*Mamestra brassicae; Spodoptera spp.; Heliothis spp.; Autographa gamma*	Indicazione d'intervento: - infestazione generalizzata.		*Bacillus thuringiensis*						
				Bacillus thuringiensis var. Aizawai						
				Bacillus thuringiensis var. Kurstaki						
				Azadiractina						
				Deltametrina			3	4		
				Clorantraniliprole			2		Solo contro Heliothis e Spodoptera	
				Emamectina benzoato			2		Solo contro Spodoptera. Tre interventi anno tra Abamectina e Emamectina	
				Tebufenozide		No			Solo su spodoptera exigua	
				Metaflumizone			2			
				Spinosad			3		Solo contro Heliothis e Spodoptera	
TENTREDINE	*Athalia rosae*	Interventi chimici: - intervenire sulle giovani larve.		Deltametrina			3	4		

fonte: http://burc.regione.campania.it

DIFESA Rucola (pieno campo e col.prot.) baby leaf 2025										
Avversità	**Nome latino**	**Criteri di intervento: vincoli**	**Criteri di intervento: consigli**	**Sostanza attiva**	**Pieno campo**	**Coltura protetta**	**(1) n. max. interv. per singola s.a. indip. dall'avv.**	**(2) n. max. interv. per gruppo di s.a. indip. dall'avv.**	**Limitazioni d'uso e note**	**Limitazioni d'uso per avversità**
TRIPIDI	*Franklinella ocidentalis; Thrips tabaci*	Interventi chimici: - intervenire sulle giovani larve.		*Sali potassici di acidi grassi*						
				Deltametrina			3	4		
				Lambda-cialotrina			2			
				Terpenoid blend qrd 460						
				Abamectina			1	3	per ciclo colturale. Massimo 3 anno tra Abamectina e Emamectina	
				Spinosad			3			
				Beauveria bassiana						
RAGNETTO ROSSO	*Tetranychus urticae*		Interventi biologici: - lanciare Phitoseiulus persimilis in presenza di 3-4 acari fitofagi per foglie - realizzare almeno 3 lanci a cadenza quindicinale, distribuendo 2 individui per pianta e per lancio.	*Phytoseiulus persimilis*						
				Maltodestrina						
				Sali potassici di acidi grassi						
				Terpenoid blend qrd 460						
MIRIDI	*Lygus rugulipennis*	Soglia: - presenza.	Interventi agronomici: - evitare lo sfalcio dei fossi e dei prati adiacenti le colture nel periodo Luglio-Agosto.							
MINATRICE DELLE FOGLIE	*Liriomyza sp.*	Interventi chimici: - soglia: - accertata presenza di mine sotto epidermiche o punture di nutrizione e/o ovodeposizioni.	Interventi biologici: - lanci di 0,2 individui/mq alla comparsa di almeno 20 adulti del fitofago catturati con trappole cromotropiche - in caso di presenza nei cicli precedenti procedere al lancio del parassitoide dopo 7-10 giorni dal trapianto.	*Diglyphus Isaea*						Contro questa avversità al massimo 2 interventi per ciclo colturale Si consiglia di installare trappole cromotropiche gialle L'uso di piretroidi non è compatibile con il lancio degli ausiliari
				Azadiractina						
				Spinosad			3			

DIFESA Rucola (pieno campo e col.prot.) baby leaf 2025										
Avversità	**Nome latino**	**Criteri di intervento: vincoli**	**Criteri di intervento: consigli**	**Sostanza attiva**	**Pieno campo**	**Coltura protetta**	**(1) n. max. interv. per singola s.a. indip. dall'avv.**	**(2) n. max. interv. per gruppo di s.a. indip. dall'avv.**	**Limitazioni d'uso e note**	**Limitazioni d'uso per avversità**
MOSCA DEL CAVOLO	*Delia radicum*		Interventi chimici: - solo in caso di grave infestazione.	Deltametrina			3	4		
LIMACCE	*Helix spp.;* *Helicella variabilis;* *Limax spp.;* *Cantareus aperta*		Interventi chimici: - trattare alla comparsa.	*Fosfato ferrico*						
				Metaldeide esca					Distribuire le esche lungo le fasce interessate	
ALEURODIDI	*Trialeurodes vaporariorum;* *Bemisia tabaci*		Interventi meccanici: - utilizzare idonee reti per schermare tutte le aperture delle serre al fine di impedire l'ingresso degli adulti di aleurodidi - esporre pannelli gialli invischiati di colla per il monitoraggio degli adulti di aleurodidi. Interventi fisici: - utilizzare plastiche fotoselettive con effetto repellente per gli insetti.	*Sali potassici di acidi grassi*						
				Azadiractina						
				Lambda-cialotrina			2	4		
				Terpenoid blend qrd 460						
NEMATODE GALLIGENO	*Meloidogyne sp.*	Chimico: presenza accertata enlla coltura precedente	Interventi agronomici: - eliminare e distruggere i residui della coltura precedente - utilizzo di panelli di semi di brassica, da utilizzare alla dose di 2,5 t/ha 7-10 giorni prima del trapianto, con interramento a 15-20 cm e bagnatura successiva.	*Estratto di aglio*						Presente nei terreni prevalentemente sabbiosi
				Paecilomyces lilacinus					Interventi al terreno, 14 giorni prima del trapianto, da ripetere ogni 6 settimane, alla dose di 4 kg/ha	

DIFESA Rucola (pieno campo e col.prot.) baby leaf 2025										
Avversità	**Nome latino**	**Criteri di intervento: vincoli**	**Criteri di intervento: consigli**	**Sostanza attiva**	**Pieno campo**	**Coltura protetta**	**(1) n. max. interv. per singola s.a. indip. dall'avv.**	**(2) n. max. interv. per gruppo di s.a. indip. dall'avv.**	**Limitazioni d'uso e note**	**Limitazioni d'uso per avversità**
PATOGENI TELLURICI	*Sclerotinia spp.; Rhizoctonia spp.; Pythium spp.*	Interventi chimici: - solo in caso di accertata presenza negli anni precedenti - ammessi solo in coltura protetta.		**Metam sodio**			1	1	Impiegabile al massimo 1 volta ogni 3 anni Al massimo 1000 litri di formulato commerciale all'anno Raccomandato l'utilizzo con irrigazione a goccia e con impiego di pellicola di materia plastica a tenuta di gas.	Interventi da effettuarsi prima della semina
				Metam potassio			1		Impiegabile al massimo 1 volta ogni 3 anni Al massimo 1000 litri di formulato commerciale all'anno Raccomandato l'utilizzo con irrigazione a goccia e con impiego di pellicola di materia plastica a tenuta di gas.	
				Dazomet			1		Impiegabile al massimo 1 volta ogni 3 anni Da impiegare a dosi ridotte (40 - 50 gr/metro quadrato)	

fonte: http://burc.regione.campania.it

DIFESA sedano 2025										
Avversità	**Nome latino**	**Criteri di intervento: vincoli**	**Criteri di intervento: consigli**	**Sostanza attiva**	**Pieno campo**	**Coltura protetta**	**(1) n. max. interv. per singola s.a. indip. dall'avv.**	**(2) n. max. interv. per gruppo di s.a. indip. dall'avv.**	**Limitazioni d'uso e note**	**Limitazioni d'uso per avversità**
VIROSI	*CeMV; CMV (virus del mosaico del cetriolo)*		Agronomico: Impiegare esclusivamente materiale di propagazione sano e certificato ai sensi della normativa fitosanitaria vigente.Eliminare dal campo le piantine malate ed i residui colturali infetti. Adottare rotazioni colturali adeguate.Il controllo in campo di tali virosi, in particolare per il CMV, deve essere diretto ai loro vettori, quindi risulta utile il ricorso a:frangivento;siepi;reti antiafidiche;pacciamatura							
SEPTORIOSI	*Septoria apiicola*		Agronomico: Adottare razionali avvicendamenti colturali. Scegliere varietà poco suscettibili. Disinfettare i semenzai. Impiegare esclusivamente materiale di propagazione sano e certificato ai sensi della normativa fitosanitaria vigente. Se l'infezione è in atto è opportuno limitare il transito all'interno della coltivazione ed evitare l'irrigazione per aspersione, che può favorire il diffondersi della malattia. Chimico: Conciare il seme qualora insorgano dubbi sulla sua sanità. Soglia:alla comparsa dei primi sintomi dell'infezione.	***Prodotti rameici***					Non superare l'applicazione cumulativa di 28 kg di rame per ettaro nell'arco di 7 anni. Si raccomanda di rispettare il quantitativo applicato di 4 kg di rame per ettaro all'anno.	
				Difenoconazolo			3		Al massimo 2 interventi per ciclo e non più di 3 all'anno	
				Azoxystrobin				2		
				Pyraclostrobin						
				Fluxapyroxad				1		
				Boscalid						

fonte: http://burc.regione.campania.it

DIFESA sedano 2025										
Avversità	**Nome latino**	**Criteri di intervento: vincoli**	**Criteri di intervento: consigli**	**Sostanza attiva**	**Pieno campo**	**Coltura protetta**	**(1) n. max. interv. per singola s.a. indip. dall'avv.**	**(2) n. max. interv. per gruppo di s.a. indip. dall'avv.**	**Limitazioni d'uso e note**	**Limitazioni d'uso per avversità**
ALTERNARIOSI	*Alternaria radicina*		Agronomico: Evitare elevate densità d'impianto. Utilizzare varietà tolleranti e utilizzare seme sano. Chimico: Intervenire alla comparsa dei primi sintomi.	***Prodotti rameici***					Non superare l'applicazione cumulativa di 28 kg di rame per ettaro nell'arco di 7 anni. Si raccomanda di rispettare il quantitativo applicato di 4 kg di rame per ettaro all'anno.	
				Difenoconazolo					Al massimo 2 interventi per ciclo e non più di 3 all'anno	
				Bicarbonato di potassio						
				Fluxapyroxad					Con SDHI al massimo 1 intervento all'anno	
CERCOSPORIOSI DEL SEDANO	*Cercospora apii*		Agronomico: Evitare elevate densità d'impianto. Utilizzare varietà tolleranti e utilizzare seme sano. Chimico: Intervenire alla comparsa dei primi sintomi.	***Prodotti rameici***					Non superare l'applicazione cumulativa di 28 kg di rame per ettaro nell'arco di 7 anni. Si raccomanda di rispettare il quantitativo applicato di 4 kg di rame per ettaro all'anno	
				Difenoconazolo			3		Al massimo 2 interventi per ciclo e non più di 3 all'anno	
				Azoxystrobin					Con Qoi al massimo 2 interventi all'anno	

fonte: http://burc.regione.campania.it

DIFESA sedano 2025										
Avversità	**Nome latino**	**Criteri di intervento: vincoli**	**Criteri di intervento: consigli**	**Sostanza attiva**	**Pieno campo**	**Coltura protetta**	**(1) n. max. interv. per singola s.a. indip. dall'avv.**	**(2) n. max. interv. per gruppo di s.a. indip. dall'avv.**	**Limitazioni d'uso e note**	**Limitazioni d'uso per avversità**
SCLEROTINIA	*Sclerotinia sclerotiorum; Sclerotinia minor*		Agronomico: Evitare gli eccessi di azoto.Assicurare un buon arieggiamento nelle serre.Effettuare avvicendamenti ampi.Evitare elevate densità d'impianto.	*Coniothyrium minitans*					Solo su Sclerotinia.	
				Bacillus amyloliquefaciens						
				Bacillus subtilis						
				Trichoderma asperellum						
				Trichoderma gamsii						
				Boscalid				1		
				Fluxapyroxad						
				Penthiopyrad						
				Pyraclostrobin					Con i QOI al massimo 2 interventi all'anno	
				Difenoconazolo					Al massimo 2 per ciclo 4 per anno	
OIDIO	*Erysiphe spp.*		Agronomico: Impiegare varietà resistenti o tolleranti al mal bianco. Chimico: Intervenire alla comparsa dei sintomi.	*Zolfo*						
				Bicarbonato di potassio						
				Difenoconazolo			4		Al massimo 2 interventi per ciclo e non più di 4 all'anno	
MORIA DELLE PIANTINE	*Pythium spp.*		Agronomico: Evitare ristagni idrici.Effettuare avvicendamenti ampi.Chimico:Intervenire alla comparsa dei sintomi.	*Trichoderma spp.*						

fonte: http://burc.regione.campania.it

DIFESA sedano 2025										
Avversità	**Nome latino**	**Criteri di intervento: vincoli**	**Criteri di intervento: consigli**	**Sostanza attiva**	**Pieno campo**	**Coltura protetta**	**(1) n. max. interv. per singola s.a. indip. dall'avv.**	**(2) n. max. interv. per gruppo di s.a. indip. dall'avv.**	**Limitazioni d'uso e note**	**Limitazioni d'uso per avversità**
RIZOTTONIOSI	*Rhizoctonia solani*		Fisico: Solarizzazione per ridurre la carica d'inoculo nel terreno. Agronomico: Effettuare un accurato drenaggio del terreno. Adottare ampi avvicendamenti colturali. Allontanare tempestivamente le piante malate							
MINATRICE DELLE FOGLIE	*Philophylla heraclei*	Chimico: Presenza		*Azadiractina*			1		Per questa avversità 1 unico intervento dopo il trapianto	
NOTTUE FOGLIARI	*Spodoptera spp;* *Mamestra spp.*		Chimico: In caso di presenza di focolai	*Bacillus thuringiensis*						
				Spinosad			3			
NOTTUE TERRICOLE	*Agrotis ipsilon;* *Agrotis segetum*		Chimico: Infestazione generalizzata.	Teflutrin			2			
				Lambda-cialotrina					Trattamenti geogranulari al terreno	
RAGNETTO ROSSO	*Tetranychus urticae*		Adottare strategie di difesa che non favoriscano lo sviluppo dell'avversità.	*Sali potassici di acidi grassi*						
				Terpenoid blend	No					
				Maltodestrina						
MOSCA MINATRICE	*Liriomyza spp.*	Chimico: Se si riscontrano mine sotto epidermiche o punture di nutrizione e/o ovideposizione		*Diglyphus Isaea*						Si consiglia di installare trappole cromotropiche di colore giallo per il monitoraggio
				Azadiractina						
AFIDI	*Cavariella aegopodi;* *Dysaphis dauci;* *D. crataegi;* *Myzus persicae;* *Semiaphis dauci*		Chimico: Alla comparsa delle prime infestazioni.	*Sali potassici di acidi grassi*						I piretroidi sono efficaci anche nei confronti dei Miridi.
				Maltodestrina						
				Azadiractina						
				Lambda-cialotrina		No	1		Al massimo 2 intervento per ciclo con piretroidi	

fonte: http://burc.regione.campania.it

DIFESA sedano 2025										
Avversità	**Nome latino**	**Criteri di intervento: vincoli**	**Criteri di intervento: consigli**	**Sostanza attiva**	**Pieno campo**	**Coltura protetta**	**(1) n. max. interv. per singola s.a. indip. dall'avv.**	**(2) n. max. interv. per gruppo di s.a. indip. dall'avv.**	**Limitazioni d'uso e note**	**Limitazioni d'uso per avversità**
TRIPIDI	*Frankliniella occidentalis; Thrips tabaci*	Chimico: Intervenire sulle giovani larve. Soglia: presenza		*Sali potassici di acidi grassi*						
				Terpenoid blend	No					
				Spinosad			3			
LUMACHE E LIMACCE	*Helix spp.; Limax spp.*	Chimico: Ricorrere alle esche avvelenate alla loro comparsa		Metaldeide esca						
				Fosfato ferrico						

fonte: http://burc.regione.campania.it

DIFESA Soia 2025										
Avversità	**Nome latino**	**Criteri di intervento: vincoli**	**Criteri di intervento: consigli**	**Sostanza attiva**	**Pieno campo**	**Coltura protetta**	**(1) n. max. interv. per singola s.a. indip. dall'avv.**	**(2) n. max. interv. per gruppo di s.a. indip. dall'avv.**	**Limitazioni d'uso e note**	**Limitazioni d'uso per avversità**
MACULATURA BATTERICA	*Pseudomonas syringae pv. Glycinea*		Si richiede la segnalazione tempestiva dell'eventuale presenza in campo di questo patogeno, per potere eseguire gli opportuni accertamenti di laboratorio su campioni della coltura colpita. Agronomico: Ampie rotazioni colturali. Impiego di seme controllato secondo il metodo della G.U. n° 265 del 10/11/92 Decreto 12 ottobre 1992							
CANCRO DELLO STELO	*Diaporte phaseolorum var. culivora (Athow & Caldwell)*		Agronomico: Impiego di seme sano o conciato. Ampi avvicendamenti colturali. Ridotta densità colturale. Interramento dei residui colturali infetti. Evitare, soprattutto durante le fasi di maturazione dei baccelli, squilibri idrici. Raccolta tempestiva delle piante giunte a maturazione							

fonte: http://burc.regione.campania.it

DIFESA Soia 2025										
Avversità	**Nome latino**	**Criteri di intervento: vincoli**	**Criteri di intervento: consigli**	**Sostanza attiva**	**Pieno campo**	**Coltura protetta**	**(1) n. max. interv. per singola s.a. indip. dall'avv.**	**(2) n. max. interv. per gruppo di s.a. indip. dall'avv.**	**Limitazioni d'uso e note**	**Limitazioni d'uso per avversità**
AVVIZZIMENTO DELLO STELO	*Diaporte phaseolorum var. sojae (Wehm.)*		Agronomico: Impiego di seme sano o conciato. Ampi avvicendamenti colturali. Ridotta densità colturale. Interramento dei residui colturali infetti. Evitare, soprattutto durante le fasi di maturazione dei baccelli, squilibri idrici. Raccolta tempestiva delle piante giunte a maturazione							
ANTRACNOSI	*Colletotrichum dematium var. truncatum (von Arx)*		Agronomico: Impiego di seme sano o conciato. Ampi avvicendamenti colturali. Ridotta densità colturale. Interramento dei residui colturali infetti. Evitare, soprattutto durante le fasi di maturazione dei baccelli, squilibri idrici. Raccolta tempestiva delle piante giunte a maturazione							

fonte: http://burc.regione.campania.it

DIFESA Soia 2025										
Avversità	**Nome latino**	**Criteri di intervento: vincoli**	**Criteri di intervento: consigli**	**Sostanza attiva**	**Pieno campo**	**Coltura protetta**	**(1) n. max. interv. per singola s.a. indip. dall'avv.**	**(2) n. max. interv. per gruppo di s.a. indip. dall'avv.**	**Limitazioni d'uso e note**	**Limitazioni d'uso per avversità**
MARCIUME DA PHYTOPHTHORA	*Phytophthora megasperma var. sojae (Hildebrand)*		Agronomico: La difesa si basa essenzialmente sull'uso di varietà resistenti. Evitare di riseminare soia o altre colture recettive per almeno 4-5 anni su terreni che hanno ospitato piante infette. Favorire il drenaggio del suolo							
SCLEROTINIA	*Sclerotinia sclerotiorum*		Agronomico: Adottare un'ampia rotazione non comprendente colture molto suscettibili come girasole, colza e fagiolo. Evitare l'impiego di semente contaminata da sclerosi. Mantenere una distanza tra le file non inferiore ai 45 cm. Non eccedere nell'irrigazione, soprattutto in concomitanza del periodo della fioritura. Interrare i residui colturali infetti ed in particolare gli sclerozi caduti a terra durante la maturazione e la raccolta. Scegliere varietà di soia poco suscettibili alla malattia							
PERONOSPORA	*Peronospora manshurica (Naumov*		Agronomico: Interramento dei residui delle piante. Impiego di cultivar resistenti o poco recettive. Impiego di seme non contaminato.							

fonte: http://burc.regione.campania.it

DIFESA Soia 2025										
Avversità	**Nome latino**	**Criteri di intervento: vincoli**	**Criteri di intervento: consigli**	**Sostanza attiva**	**Pieno campo**	**Coltura protetta**	**(1) n. max. interv. per singola s.a. indip. dall'avv.**	**(2) n. max. interv. per gruppo di s.a. indip. dall'avv.**	**Limitazioni d'uso e note**	**Limitazioni d'uso per avversità**
RIZOTTONIOSI	*Rhizoctonia solani*		Agronomico: Avvicendamento con piante non suscettibili. Buona sistemazione del terreno. Impiego di seme sano							
RAGNETTO ROSSO	*Tetranychus urticae*	Soglia: 2 forme mobili per foglia (campione 100 foglie/ettaro)	Agronomico: Interventi agronomici: -irrigazione -eliminazione anticipata della vegetazione sui bordi degli appezzamenti e lungo i fossi Eliminazione anticipata (autunno) della vegetazione sui bordi degli appezzamenti e lungo i fossi. Campionamento: su 100 foglie ad ettaro. Chimico: Intervenire entro il 20 luglio solo al superamento della soglia d'intervento di 2 forme mobili/ foglia; oltre tale data non intervenire anche se l'infestazione supera abbondantemente la soglia	Exitiazox					Al massimo 1 intervento all'anno contro questa avversità	
				Beauveria bassiana						

fonte: http://burc.regione.campania.it

DIFESA Sorgo 2025										
Avversità	**Nome latino**	**Criteri di intervento: vincoli**	**Criteri di intervento: consigli**	**Sostanza attiva**	**Pieno campo**	**Coltura protetta**	**(1) n. max. interv. per singola s.a. indip. dall'avv.**	**(2) n. max. interv. per gruppo di s.a. indip. dall'avv.**	**Limitazioni d'uso e note**	**Limitazioni d'uso per avversità**
VIROSI DEL NANISMO MACULATO DEL MAIS (MDMV)			Agronomico: Eliminazione tempestiva delle sorgenti d'infezione all'interno e in prossimità delle colture. Mantenere puliti i campi dalle graminacee infestanti ospiti di virus							
AFIDE DEI CEREALI	*Rhopalosiphum padi; Metopolophium dirhodum*		Non sono previsti interventi specifici							

fonte: http://burc.regione.campania.it

DIFESA Spinacino (pieno campo e col.prot.) baby leaf 2025										
Avversità	**Nome latino**	**Criteri di intervento: vincoli**	**Criteri di intervento: consigli**	**Sostanza attiva**	**Pieno campo**	**Coltura protetta**	**(1) n. max. interv. per singola s.a. indip. dall'avv.**	**(2) n. max. interv. per gruppo di s.a. indip. dall'avv.**	**Limitazioni d'uso e note**	**Limitazioni d'uso per avversità**
PERONOSPORA DELLO SPINACIO	*Peronospora farinosa; Peronospora parasitica*		Interventi agronomici: - rotazioni molto ampie - allontamento delle piante o delle foglie infette - distruzione dei residui delle colture ammalate - impiego di semi sani o conciati - favorire l'arieggiamento della vegetazione - ricorso a varietà resistenti. Interventi chimici - la difesa va iniziata quando si verificano condizioni climatiche favorevoli all'infezione (piogge abbondanti e ripetute, prolungata bagnatura fogliare) - i trattamenti vanno ripetuti ad intervalli di 7 - 10 giorni.	***Prodotti rameici***					28 kg/ha in 7 anni.Non superare il quantitativo medio di 4 kg/ha di rame all'anno	
				COS-OGA						
				Laminarina						
				Fosetil alluminio						
				Mandipropamid			1			
				Cymoxanil		No	2			
				Fosfonato di potassio						
ANTRACNOSI DELLO SPINACIO	*Colletotrichum dematium f. spinaciae*		Interventi agronomici: - impiego di seme sano o conciato - ampi avvicendamenti colturali - distruzione dei residui delle colture ammalate - favorire l'arieggiamento della vegetazione - ricorrere a varietà poco suscettibili. Interventi chimici: - in presenza di attacchi precoci interventi tempestivi.	***Prodotti rameici***					28 kg/ha in 7 anni.Non superare il quantitativo medio di 4 kg/ha di rame all'anno	
				Azoxystrobin				2	Tra i Qoi	

fonte: http://burc.regione.campania.it

DIFESA Spinacino (pieno campo e col.prot.) baby leaf 2025										
Avversità	**Nome latino**	**Criteri di intervento: vincoli**	**Criteri di intervento: consigli**	**Sostanza attiva**	**Pieno campo**	**Coltura protetta**	**(1) n. max. interv. per singola s.a. indip. dall'avv.**	**(2) n. max. interv. per gruppo di s.a. indip. dall'avv.**	**Limitazioni d'uso e note**	**Limitazioni d'uso per avversità**
CERCOSPORA SPP.	*Cercospora sp.*		Interventi agronomici: - impiego di seme sano o conciato - ampi avvicendamenti colturali - distruzione dei residui delle colture ammalate - favorire l'arieggiamento della vegetazione - ricorrere a varietà poco suscettibili. Interventi chimici: - in presenza di attacchi precoci interventi tempestivi.	***Prodotti rameici***					28 kg/ha in 7 anni.Non superare il quantitativo medio di 4 kg/ha di rame all'anno	
SCLEROTINIA	*Sclerotinia spp.*		Interventi agronomici: - ampie rotazioni colturali alternando colture poco recettive - utilizzare seme sano oppure conciato - evitare ristagni idrici - allontanare e distruggere sia le piante malate che quelle vicine.	*Coniothyrium minitans*						
				Trichoderma asperellum						
				Trichoderma gamsii						
				Pythium oligandrum						
				Bacillus subtilis						
				Eugenolo						
				Geraniolo						
				Timolo						
				Fludioxonil			2			
				Fluxapyroxad			2	2	tra SDHI	
				Difenoconazolo						

fonte: http://burc.regione.campania.it

DIFESA Spinacino (pieno campo e col.prot.) baby leaf 2025										
Avversità	**Nome latino**	**Criteri di intervento: vincoli**	**Criteri di intervento: consigli**	**Sostanza attiva**	**Pieno campo**	**Coltura protetta**	**(1) n. max. interv. per singola s.a. indip. dall'avv.**	**(2) n. max. interv. per gruppo di s.a. indip. dall'avv.**	**Limitazioni d'uso e note**	**Limitazioni d'uso per avversità**
MARCIUME DEL COLLETTO	*Rhizoctonia solani*		Interventi agronomici: - ampie rotazioni colturali alternando colture poco recettive - utilizzare seme sano oppure conciato - evitare ristagni idrici - allontanare e distruggere sia le piante malate che quelle vicine.	*Trichoderma asperellum*						
				Trichoderma gamsii						
				Pseudomonas spp.						
				Azoxystrobin				2	Tra i Qoi	
MUFFA GRIGIA	*Botrytis cinerea*		- ampie rotazioni colturali alternando colture poco recettive - utilizzare seme sano oppure conciato - evitare ristagni idrici - allontanare e distruggere sia le piante malate che quelle vicine.	*Eugenolo*						
				Geraniolo						
				Timolo						
				Piraclostrobin				2	Tra i Qoi	
				Boscalid			2		tra SDHI	
OIDIO DELLA BIETOLA	*Erysiphe betae*		Interventi chimici: - da eseguire tempestivamente in funzione dell'andamento climatico - trattamenti alla comparsa dei primi sintomi.	*Zolfo*						
				Eugenolo						
				Geraniolo						
				Timolo						
MORIA DELLE PIANTINE	*Pythium sp.*		Interventi agronomici: - evitare ristagni idrici - effettuare avvicendamenti ampi. Interventi chimici: - intervenire alla comparsa dei sintomi.	*Trichoderma asperellum*						
				Trichoderma gamsii						
VIROSI	*CMV*		Per i virus trasmessi da afidi in modo non persistente, tra cui il virus del mosaico del cetriolo (CMV) uso di varietà resistenti.							

fonte: http://burc.regione.campania.it

DIFESA Spinacino (pieno campo e col.prot.) baby leaf 2025										
Avversità	**Nome latino**	**Criteri di intervento: vincoli**	**Criteri di intervento: consigli**	**Sostanza attiva**	**Pieno campo**	**Coltura protetta**	**(1) n. max. interv. per singola s.a. indip. dall'avv.**	**(2) n. max. interv. per gruppo di s.a. indip. dall'avv.**	**Limitazioni d'uso e note**	**Limitazioni d'uso per avversità**
AFIDI	*Myzus persicae; Aphis fabae*		Interventi chimici: - intervenire in presenza di infestazioni.	*Sali potassici di acidi grassi*						
				Azadiractina						
				Maltodestrina						
				Lambda-cialotrina			2	4		
				Piretrine pure						
				Acetamiprid			2		1 per ciclo colturale, 2 all'anno	
				Spirotetramat			2		L'uso è consentito fino al 30/10/2025	
NOTTUE FOGLIARI	*Mamestra brassicae; Autographa gamma; Spodoptera spp.; Heliothis spp.*		Interventi chimici: - intervenire dopo aver rilevato la presenza di larve e dei relativi danni iniziali.	*Bacillus thuringiensis*						
				Bacillus thuringiensis var. Aizawai						
				Bacillus thuringiensis var. Kurstaki						
				Azadiractina						
				Nucleopoliedrovirus (SpliNPV)					ammesso solo su Spodoptera littoralis	
				Spinosad			3		Ammesso solo contro Spodoptera ed Heliothis	
				Clorantraniliprole			2			
				Lambda-cialotrina			2	4		
				Emamectina benzoato			2	3	Tra Abamectina e Emamectina	
TENTREDINE	*Athalia rosae*	Interventi chimici: - intervenire sulle giovani larve.								

fonte: http://burc.regione.campania.it

DIFESA Spinacino (pieno campo e col.prot.) baby leaf 2025										
Avversità	**Nome latino**	**Criteri di intervento: vincoli**	**Criteri di intervento: consigli**	**Sostanza attiva**	**Pieno campo**	**Coltura protetta**	**(1) n. max. interv. per singola s.a. indip. dall'avv.**	**(2) n. max. interv. per gruppo di s.a. indip. dall'avv.**	**Limitazioni d'uso e note**	**Limitazioni d'uso per avversità**
TRIPIDI				*Sali potassici di acidi grassi*						
				Terpenoid blend qrd 460						
				Abamectina			1	3	tra Abamectina e Emamectina	
				Lambda-cialotrina			2	4		
LIMACCE	*Limax spp.; Helicella variabilis; Helix spp.; Cantareus aperta*		Interventi chimici: - trattare alla comparsa.	*Fosfato ferrico*						
				Metaldeide esca					Distribuire le esche lungo le fasce interessate	
NEMATODE GALLIGENO	*Meloidogyne sp.*		Interventi agronomici: - eliminare e distruggere i residui della coltura precedente - utilizzo di panelli di semi di brassica, da utilizzare alla dose di 2,5 t/ha 7-10 giorni prima del trapianto, con interramento a 15-20 cm e bagnatura successiva.	*Paecilomyces lilacinus*					Interventi al terreno, 14 giorni prima del trapianto, da ripetere ogni 6 settimane, alla dose di 4 kg/ha	Presente nei terreni prevalentemente sabbiosi
PATOGENI TELLURICI	*Sclerotinia spp.; Rhizoctonia spp.; Pythium spp.*	Interventi chimici: - solo in caso di accertata presenza negli anni precedenti - ammessi solo in coltura protetta.	Interventi da effettuarsi prima della semina	Dazomet			1		Impiegabile al massimo 1 volta ogni 3 anni Da impiegare a dosi ridotte (40 - 50 gr/metro quadrato)	
				Metam sodio			1	1	Impiegabile al massimo 1 volta ogni 3 anni Al massimo 1000 litri di formulato commerciale all'anno	
				Metam potassio			1			

fonte: http://burc.regione.campania.it

DIFESA Spinacio 2025										
Avversità	**Nome latino**	**Criteri di intervento: vincoli**	**Criteri di intervento: consigli**	**Sostanza attiva**	**Pieno campo**	**Coltura protetta**	**(1) n. max. interv. per singola s.a. indip. dall'avv.**	**(2) n. max. interv. per gruppo di s.a. indip. dall'avv.**	**Limitazioni d'uso e note**	**Limitazioni d'uso per avversità**
CMV - VIRUS DEL MOSAICO DEL CETRIOLO			Agronomico: Scegliere varietà resistenti.Il controllo in campo di tali virosi, in particolare per il CMV, deve essere diretto ai loro vettori, quindi risulta utile il ricorso a: frangivento;siepi; reti antiafidiche; pacciamatura							
PERONOSPORA DELLO SPINACIO	*Peronospora farinosa*		Agronomico: Impiegare esclusivamente materiale di propagazione sano e certificato ai sensi della normativa fitosanitaria vigente. Adottare ampie rotazioni.Preferire cv resistenti. Raccogliere e distruggere le piante infette. Chimico: Intervenire al verificarsi di condizioni meteorologiche favorevoli (piogge abbondanti e ripetute e prolungata bagnatura fogliare).	*Laminarina*						
				Prodotti rameici					Non superare l'applicazione cumulativa di 28 kg di rameper ettaro nell'arco di 7 anni. Si raccomanda di rispettare il quantitativo applicato di 4 kg di rame per ettaro all'anno	
				Fosetil alluminio						
				Cymoxanil			2			
				Ametoctradina			2			
				Pyraclostrobin					Con i QOI al massimo 2 interventi all'anno	
				Dimetomorf				4	L'uso è consentito fino al 30.5.2025.	
				Mandipropamid			1			
				Propamocarb						
				Fluopicolide			2	1	Metalaxyl e fluopicolide sono in alternativa tra loro.	
				Metalaxil			2		Metalaxyl e fluopicolide sono in alternativa tra loro.	
				Fosfonato di potassio						

fonte: http://burc.regione.campania.it

DIFESA Spinacio 2025										
Avversità	**Nome latino**	**Criteri di intervento: vincoli**	**Criteri di intervento: consigli**	**Sostanza attiva**	**Pieno campo**	**Coltura protetta**	**(1) n. max. interv. per singola s.a. indip. dall'avv.**	**(2) n. max. interv. per gruppo di s.a. indip. dall'avv.**	**Limitazioni d'uso e note**	**Limitazioni d'uso per avversità**
ANTRACNOSI DELLO SPINACIO	*Colletotrichum dematium f. spinaciae*	Chimico: In presenza di attacchi precoci interventi tempestivi.	Agronomico: Impiego di seme sano o conciato. Ampi avvicendamenti colturali. Ricorrere a varietà poco suscettibili	***Prodotti rameici***					Non superare l'applicazione cumulativa di 28 kg di rame per ettaro nell'arco di 7 anni. Si raccomanda di rispettare il quantitativo applicato di 4 kg di rame per ettaro all'anno Attivi anche contro cercospora.	
BOTRITE	*Botryotinia fuckeliana;* *Botrytis cinerea*		Agronomico: Arieggiamento della serra. Irrigazione per manichetta.Sesti d'impianto non troppo fitti Chimico: I interventi vanno programmati in funzione dell'andamento climatico e delle condizioni predisponenti la malattia.	*Pythium oligandrum*						
				Bacillus amyloliquefaciens						
				Fludioxonil			2			
				Boscalid				1		
				Penthiopyrad						
				Isofetamid	No					
				Pyraclostrobin					Con i QOI al massimo 2 interventi all'anno	
OIDIO	*Erysiphe cichoracearum*		Chimico: Da eseguire tempestivamente in funzione dell'andamento climatico interventi alla comparsa dei primi sintomi.	*Zolfo*						
MORIA DELLE PIANTINE	*Pythium spp.*		Agronomico: Evitare ristagni idrici.Effettuare avvicendamenti ampi.Chimico:Intervenire alla comparsa dei sintomi.	*Trichoderma asperellum*						
				Trichoderma gamsii						

fonte: http://burc.regione.campania.it

DIFESA Spinacio 2025										
Avversità	**Nome latino**	**Criteri di intervento: vincoli**	**Criteri di intervento: consigli**	**Sostanza attiva**	**Pieno campo**	**Coltura protetta**	**(1) n. max. interv. per singola s.a. indip. dall'avv.**	**(2) n. max. interv. per gruppo di s.a. indip. dall'avv.**	**Limitazioni d'uso e note**	**Limitazioni d'uso per avversità**
CERCOSPORIOSI	*Cercospora apii*		Agronomico: Evitare bagnature fogliari prolungate. Chimico: Intervenire alla comparsa dei primi sintomi.	***Prodotti rameici***					Non superare l'applicazione cumulativa di 28 kg di rame per ettaro nell'arco di 7 anni. Si raccomanda di rispettare il quantitativo applicato di 4 kg di rame per ettaro all'anno	
AFIDI	*Acythosiphon pisum;* *Aphis fabae;* *Myzus persicae (Sulzer)*	Chimico: In presenza di numerose colonie.	Intervenire con intervento localizzato o a pieno campo in funzione della distribuzione delle infestazioni.	*Maltodestrina*						Al massimo 2 interventi annui per il controllo di questi fitofagi.
				Sali potassici di acidi grassi						
				Azadiractina						
				Acetamiprid			2		Al massimo 1 intervento per ciclo, 2 all'anno.	
				Lambda-cialotrina			1	4	al massimo tre trattamenti tra Lambdacialotrina ed Etofenprox .	
				Deltametrina			3			
				Piretrine pure						
NOTTUE FOGLIARI	*Autographa gamma;* *Mamestra brassicae;* *Helicoverpa armigera;* *Spodoptera littoralis*	Chimico: In presenza di notevoli danni prodotti dalle larve		*Bacillus thuringiensis*						
				Azadiractina						
				Spodoptera littoralis Nucleopoliedrovirus (SpliNPV)					Autorizzato solo su Spodoptera littoralis.	
				Clorantraniliprole			2			
				Spinosad		No	3		Ammesso solo per Spodoptera littoralis e Heliotis armigera.	
				Etofenprox				4	al massimo tre trattamenti tra Lambdacialotrina ed Etofenprox .	
				Lambda-cialotrina					al massimo tre trattamenti tra Lambdacialotrina ed Etofenprox .	

DIFESA Spinacio 2025										
Avversità	**Nome latino**	**Criteri di intervento: vincoli**	**Criteri di intervento: consigli**	**Sostanza attiva**	**Pieno campo**	**Coltura protetta**	**(1) n. max. interv. per singola s.a. indip. dall'avv.**	**(2) n. max. interv. per gruppo di s.a. indip. dall'avv.**	**Limitazioni d'uso e note**	**Limitazioni d'uso per avversità**
TRIPIDI	*Frankliniella occidentalis; Thrips tabaci*		Chimico: Intervenire sulle giovani larve.	*Sali potassici di acidi grassi*						
				Spinosad		No	3			
				Acetamiprid			2		Al massimo 1 intervento per ciclo, 2 all'anno	
				Lambda-cialotrina			1	4	al massimo tre trattamenti tra Lambdacialotrina ed Etofenprox .	
LUMACHE E LIMACCE	*Helix spp.; Limax spp.*		Chimico: Soglia: infestazione generalizzata.	Metaldeide esca						
				Fosfato ferrico						
NEMATODI	*Ditylenchus dipsaci*		Agronomico: Impiegare esclusivamente materiale di propagazione sano e certificato ai sensi della normativa fitosanitaria vigente. Effettare ampi avvicendamenti							

fonte: http://burc.regione.campania.it

DIFESA Sulla 2025										
Avversità	**Nome latino**	**Criteri di intervento: vincoli**	**Criteri di intervento: consigli**	**Sostanza attiva**	**Pieno campo**	**Coltura protetta**	**(1) n. max. interv. per singola s.a. indip. dall'avv.**	**(2) n. max. interv. per gruppo di s.a. indip. dall'avv.**	**Limitazioni d'uso e note**	**Limitazioni d'uso per avversità**

Specifiche a livello Regionale
Non sono ammessi applicazioni con prodotti chimici sulla coltura, ma solo concia delle sementi.

fonte: http://burc.regione.campania.it

DIFESA Susino 2025										
Avversità	**Nome latino**	**Criteri di intervento: vincoli**	**Criteri di intervento: consigli**	**Sostanza attiva**	**Pieno campo**	**Coltura protetta**	**(1) n. max. interv. per singola s.a. indip. dall'avv.**	**(2) n. max. interv. per gruppo di s.a. indip. dall'avv.**	**Limitazioni d'uso e note**	**Limitazioni d'uso per avversità**
CORINEO	*Clasterosporium carpophilum*		Agronomico: Evitare i ristagni idrici. Limitare le concimazioni azotate. Asportare e bruciare i rami colpiti alla potatura invernale. Chimico: A caduta foglie solo in ambienti favorevoli e su cultivar suscettibili.	*Trichoderma atroviride*						
				Prodotti rameici					Interventi in vegetazione con formulati autorizzati per un massimo di quattro interventi. Non superare l'applicazione cumulativa di 28 kg di rame per ettaro nell'arco di 7 anni. Si raccomanda di rispettare il quantitativo applicato di 4 kg di rame per ettaro all'anno all'anno.	
				Captano			2			
CANCRO BATTERICO DELLE DRUPACEE	*Xanthomonas arboricola pv. pruni*		Agronomico: Impiegare esclusivamente materiale di propagazione sano e certificato ai sensi della normativa fitosanitaria vigente. Utilizzare cv poco suscettibili. Eliminare e distruggere le parti colpite durante la potatura invernale. Chimico: solo in caso di accertata presenza della malattia, interventi a distanza di 8-10 giorni nella fase di caduta foglie.	***Prodotti rameici***					Interventi in vegetazione con formulati autorizzati per un massimo di quattro interventi. Non superare l'applicazione cumulativa di 28 kg di rame per ettaro nell'arco di 7 anni. Si raccomanda di rispettare il quantitativo applicato di 4 kg di rame per ettaro all'anno all'anno.	
				Bacillus subtilis						
				Bacillus amyloliquefaciens						

fonte: http://burc.regione.campania.it

DIFESA Susino 2025									
Avversità	**Nome latino**	**Criteri di intervento: vincoli**	**Criteri di intervento: consigli**	**Sostanza attiva**	**Pieno campo**	**Coltura protetta**	**(1) n. max. interv. per singola s.a. indip. dall'avv.**	**(2) n. max. interv. per gruppo di s.a. indip. dall'avv.**	**Limitazioni d'uso e note**	**Limitazioni d'uso per avversità**
RUGGINE	*Tranzschelia pruni-spinosae*		Chimico: Su varieta' recettive intervenire tempestivamente alla comparsa delle prime pustole. Successivamente ripetere le applicazioni una o due volte a distanza di 8 - 12 giorni se permangono condizioni climatiche che mantengano la vegetazione bagnata	*Zolfo*						
				Dithianon			2			
AFIDI	*Brachycaudus spp.; Hyalopterus amygdali*	Soglia di intervento: 3% di germogli infestati.	Campionamenti: esaminare 100 germogli/ha prelevati a caso sul 5-10% delle piante. Chimico: A partire dalla fase di gemme rigonfie fino alla fase di ingrossamento dei frutti. Solo per l'Afide farinoso intervenire in maniera localizzata.	*Sali potassici di acidi grassi*						
				Pirimicarb			1			
				Acetamiprid			1			
				Flonicamid			1		In pre fioritura.	
				Spirotetramat					Non autorizzato su Brachycaudus helychrisi.L'uso è consentito fino al 30/10/2025. L'uso è consentito fino al 30/10/2025	
				Piretrine pure					Con piretrine e piretroidi al massimo 4 interventi all'anno	
				Azadiractina						
COCCINIGLIA DI SAN JOSE'	*Quadraspidiotus perniciosus*	Chimico: Soglia d'intervento: presenza	Di norma sulle forme svernanti, che sono facilmente aggredibili. Proseguire nelle osservazioni a partire dalla fase di frutticini in sviluppo ed intervenire in presenza delle prime infestazioni in modo che la cocciniglia non passi sui frutti	*Olio minerale*						
				Spirotetramat			1		L'uso è consentito fino al 30/10/2025	
				Pyriproxyfen			1			

fonte: http://burc.regione.campania.it

DIFESA Susino 2025										
Avversità	**Nome latino**	**Criteri di intervento: vincoli**	**Criteri di intervento: consigli**	**Sostanza attiva**	**Pieno campo**	**Coltura protetta**	**(1) n. max. interv. per singola s.a. indip. dall'avv.**	**(2) n. max. interv. per gruppo di s.a. indip. dall'avv.**	**Limitazioni d'uso e note**	**Limitazioni d'uso per avversità**
CIDIA	*Cydia funebrana*	Installare le trappole a feromone se si intende impiegare il Bacillus thuringiensis. Chimico: soglia di intervento: 10 catture/trappola/settimana; soglia d'intervento: da sviluppo frutti ad invaiatura > 1-3% di frutti con uova o attacco	Biologico: Confusione e distrazione sessuale.	*Bacillus thuringiensis*						
				Clorantraniliprole			2			
				Emamectina benzoato			2			
				Acetamiprid			2			
				Lambda-cialotrina			1		Con piretrine e piretroidi al massimo 4 interventi all'anno	
				Confusione sessuale						
				Spinosad			3	3		
				Spinetoram			1		L'uso è consentito fino al 30/12/2025	
TENTREDINI	*Hoplocampa flava; Hoplocampa minuta; Hoplocampa rutilicornis*	Installare le trappole cromotropiche bianche in pre-fioritura, nei frutteti dove è nota la presenza del fitofago. Chimico: soglia di intervento: in post-fioritura 50 catture/trappola		Deltametrina			2		Con piretrine e piretroidi al massimo 4 interventi all'anno	In genere controllate dai interventi contro gli afidi e la Cidia delle susine.

fonte: http://burc.regione.campania.it

DIFESA Susino 2025										
Avversità	**Nome latino**	**Criteri di intervento: vincoli**	**Criteri di intervento: consigli**	**Sostanza attiva**	**Pieno campo**	**Coltura protetta**	**(1) n. max. interv. per singola s.a. indip. dall'avv.**	**(2) n. max. interv. per gruppo di s.a. indip. dall'avv.**	**Limitazioni d'uso e note**	**Limitazioni d'uso per avversità**
MOSCA MEDITERRANEA DELLA FRUTTA	*Ceratitis capitata*	Installare trappole chemio o cromoattrattive gialle poco prima dell'invaiatura Chimico: Intervenire alle prime catture e punture fertili.		*Attract and kill con: Deltametrina*						Al massimo 2 interventi all'anno contro quest'avversità
				Esche attrattive con Lambda-cialotrina						
				Esca proteica a base di proteine idrolizzate						
				Acetamiprid			1			
				Spinosad					Esche pronte all'uso	
				Beauveria bassiana						
				Deltametrina			2	4		
				Lambda-cialotrina			1			
METCALFA	*Metcalfa pruinosa*			Acetamiprid			2			
TRIPIDI	*Taeniothrips meridionalis*		Chimico: Soglia indicativa: Presenza su cv suscettibili (es. Angeleno)	*Sali potassici di acidi grassi*						Al massimo un intervento all'anno contro quest'avversità.
				Beauveria bassiana						
				Azadiractina						
				Deltametrina			2	4		
				Lambda-cialotrina			1			

DIFESA Susino 2025										
Avversità	**Nome latino**	**Criteri di intervento: vincoli**	**Criteri di intervento: consigli**	**Sostanza attiva**	**Pieno campo**	**Coltura protetta**	**(1) n. max. interv. per singola s.a. indip. dall'avv.**	**(2) n. max. interv. per gruppo di s.a. indip. dall'avv.**	**Limitazioni d'uso e note**	**Limitazioni d'uso per avversità**
CIMICE ASIATICA	*Halyomorpha halys*		Monitoraggio: nelle fasi inziali porre attenzione ai punti di ingresso (vicinanza ad edifici, siepi, ecc.). Il monitoraggio va effettuato nelle prime ore del mattino in cui la cimice risulta meno mobile. Controllare la presenza di adulti, ovature e forme giovanili su foglie e frutti con particolare attenzione alla parte alta delle piante. Utilizzare trappole specifiche con feromone di aggregazione. Installare le trappole ai bordi dell'appezzamento a distanza di 20-30 m. tra loro. Fisico: applicare reti antiinsetto monofila o monoblocco con chiusura, anticipando i primi spostamenti dell'insetto Chimico: L'effetto abbattente dei trattamenti è legato soprattutto all'azione diretta per contatto,gli interventi vanno correlati alla presenza dell'insetto.	*Sali potassici di acidi grassi*						Al massimo 2 interventi all'anno contro quest'avversità.
				Acetamiprid						
				Piretrine pure					Tra piretrine e piretroidi al massino 4 interventi all'anno	

fonte: http://burc.regione.campania.it

DIFESA Susino 2025										
Avversità	**Nome latino**	**Criteri di intervento: vincoli**	**Criteri di intervento: consigli**	**Sostanza attiva**	**Pieno campo**	**Coltura protetta**	**(1) n. max. interv. per singola s.a. indip. dall'avv.**	**(2) n. max. interv. per gruppo di s.a. indip. dall'avv.**	**Limitazioni d'uso e note**	**Limitazioni d'uso per avversità**
CAPNODE	*Capnodis tenebrionis*		Agronomico: - impiegare materiale di propagazione che risponda alle norme di qualità - garantire un buon vigore delle piante per renderle meno suscettibili agli attacchi - evitare stress idrici e nutrizionali - migliorare le condizioni vegetative delle piante poco infestate - accertata la presenza del coleottero, eseguire frequenti irrigazioni estive per uccidere le larve nate nel terreno in prossimità del tronco, evitando tuttavia condizioni di asfissia per le radici - quando possibile, dissotterrare il colletto delle piante con sintomi localizzati di deperimento della chioma ed applicare intorno alla base della pianta una rete metallica a maglia fitta, per catturare gli adulti emergenti - scalzare le piante con sintomi di sofferenza generale e bruciare repentinamente la parte basale del tronco e le radici principali - in impianti giovani e frutteti di piccole dimensioni raccogliere manualmente gli adulti. Chimico: Intervenire nel periodo primaverile-estivo alla presenza degli adulti.	*Spinosad*			3		Con le spinosine al massimo 3 interventi all'anno indipendentemente dall'avversità.	

fonte: http://burc.regione.campania.it

DIFESA Susino 2025										
Avversità	**Nome latino**	**Criteri di intervento: vincoli**	**Criteri di intervento: consigli**	**Sostanza attiva**	**Pieno campo**	**Coltura protetta**	**(1) n. max. interv. per singola s.a. indip. dall'avv.**	**(2) n. max. interv. per gruppo di s.a. indip. dall'avv.**	**Limitazioni d'uso e note**	**Limitazioni d'uso per avversità**
AROMIA	*Aromia bungii*	DRD n. 205 del 22.11. 2024 PIANO D'AZIONE REGIONALE PER LA LOTTA AL CERAMBICIDE AROMIA BUNGII								
RAGNETTO ROSSO	*Panonychus ulmi*		Soglia: 60% di foglie infestate	Fenpyroximate						Al massimo 1 intervento all'anno contro questa avversità
				Tebufenpirad						
				Cyflumetofen						
				Acequinocil						

fonte: http://burc.regione.campania.it

DIFESA Susino 2025										
Avversità	**Nome latino**	**Criteri di intervento: vincoli**	**Criteri di intervento: consigli**	**Sostanza attiva**	**Pieno campo**	**Coltura protetta**	**(1) n. max. interv. per singola s.a. indip. dall'avv.**	**(2) n. max. interv. per gruppo di s.a. indip. dall'avv.**	**Limitazioni d'uso e note**	**Limitazioni d'uso per avversità**
MONILIA	*Monilia laxa; Monilia fructigena*		Agronomico: Scegliere sesti d'impianto appropriati. Eseguire un'accurata potatura verde. Effettuare concimazioni ed irrigazioni equilibrate. Asportare e bruciare le mummie ed i rami infetti. Chimico: Intervenire in periodo pre-fiorale, solo su cv molto suscettibili, al verificarsi di condizioni meteorologiche predisponenti (elevati valori di umidità). Intervenire in post-fioritura ed in caso di varietà sensibili e se le condizioni meteorologiche sono favorevoli allo sviluppo del patogeno anche in pre-raccolta, ponendo molta attenzione ai tempi di carenza.	*Bacillus amyloliquefaciens*						
				Bacillus subtilis						
				Saccharomyces cerevisiae						
				Metschnikowia fructicola						
				Trichoderma atroviride						
				Fenexamid			2	3		
				Fenpirazamine			2			
				Cyprodinil				1		
				Fludioxonil						
				Tebuconazolo				3	Tra Difenoconazolo e Tebuconazolo al massimo 2 interventi all'anno in alternativa tra loro.	Di norma ammessi 2 interventi annui contro questa avversità, solo su cv molto suscettibili ammessi 3 interventi annui.
				Difenoconazolo					Tra Difenoconazolo e Tebuconazolo al massimo 2 interventi all'anno in alternativa tra loro.	
				Mefentrifluconazolo						
				Boscalid				3		
				Fluopyram			1			
				Mandestrobin				2		
				Pyraclostrobin						
				Bicarbonato di potassio						
SHARKA PLUM POX VIRUS (PPV)		Interventi agronomici: impiegare materiale vivaistico certificato								

fonte: http://burc.regione.campania.it

DIFESA Tabacco 2025										
Avversità	**Nome latino**	**Criteri di intervento: vincoli**	**Criteri di intervento: consigli**	**Sostanza attiva**	**Pieno campo**	**Coltura protetta**	**(1) n. max. interv. per singola s.a. indip. dall'avv.**	**(2) n. max. interv. per gruppo di s.a. indip. dall'avv.**	**Limitazioni d'uso e note**	**Limitazioni d'uso per avversità**
VIROSI	*CMV;* *TMV (virus del mosaico del tabacco);* *TNV Virus della Necrosi del Tabacco*		Agronomico: Impiegare esclusivamente materiale di propagazione sano e certificato ai sensi della normativa fitosanitaria vigente.Eliminare dal campo le piantine malate.Eliminare i residui infetti.Effettuare rotazioni colturali adeguate.Il controllo in campo di tali virosi, in particolare per il CMV, deve essere diretto ai loro vettori, quindi risulta utile il ricorso a: - frangivento; - siepi; - reti antiafidiche; - pacciamatura							
BATTERI	*Erwinia carotovora subsp. Carotovora;* *Pseudomonas spp.;* *Pseudomonas syringae*		Agronomico: Impiegare esclusivamente materiale di propagazione sano e certificato ai sensi della normativa fitosanitaria vigente.Eliminazione dal campo delle piantine malate e dei residui infetti.Opportune rotazioni colturali.							
PERONOSPORA	*Peronospora tabacina*		Agronomico: Scegliere cultivar resistenti.Limitare l'impiego di fertilizzanti azotati.Evitare investimenti eccessivamente fitti.Assicurare un buon drenaggio del terreno. Chimico: In presenza di condizioni climatiche predisponenti eseguire interventi con finalità preventiva usando prodotti di copertura in miscela a prodotti sistemici.Alla comparsa dei primi sintomi, intervenire usando solo prodotti citotropici o sistemici con finalità curativa	*Olio di arancio dolce*						
				Cyazofamid			2			
				Cymoxanil			2			
				Metalaxil-M			2			
				Acibenzolar-S-methyl					L'uso è consentito fino al 10/07/2025.	
				Zoxamide						

fonte: http://burc.regione.campania.it

DIFESA Tabacco 2025										
Avversità	**Nome latino**	**Criteri di intervento: vincoli**	**Criteri di intervento: consigli**	**Sostanza attiva**	**Pieno campo**	**Coltura protetta**	**(1) n. max. interv. per singola s.a. indip. dall'avv.**	**(2) n. max. interv. per gruppo di s.a. indip. dall'avv.**	**Limitazioni d'uso e note**	**Limitazioni d'uso per avversità**
OIDIO	*Erysiphe cichoracearum; Oidium tabaci*		Agronomico: Adottare opportuni sesti d'impianto.Eliminare le erbe infestanti e i residui della coltura precedente. Effettuare la sbranciolatura. Chimico: Intervenire alla comparsa dei primi sintomi.	*Olio di arancio dolce*						
				Zolfo						
				Penconazolo			2		Con gli IBE al massimo 2 interventi all'anno	
				Eugenolo						
				Geraniolo						
				Timolo						
MARCIUMI RADICALI	*Thielaviopsis basicola; Pythium spp.; Olpidium brassicae; Alternaria tabacina*		Agronomico: Eliminare i fattori che determinano l'eziolatura dei tessuti (eccessi di N, semine fitte). Effettuare rotazioni di almeno 3-4 anni. Effettuare la correzione del ph del terreno. Effettuare l'eradicazione e la bruciatura delle piante malate.							
TRACHEOMICOSI	*Fusarium spp.; Verticillim spp.*		Agronomico: Impiegare esclusivamente materiale di propagazione sano e certificato ai sensi della normativa fitosanitaria vigente. Eliminare dal campo le piantine malate. Adottare opportune rotazioni colturali.							
PULCE DEL TABACCO	*Epitrix hirtipennis*	Chimico: Alla comparsa dei primi danni o in presenza di 4 adulti/pianta (0,5-1 adulto/pianta per le varietà Kentuchy) previo controllo di almeno 100 piante/ha scelte a caso.		Acetamiprid			1		Al massimo 1 intervento all'anno	
				Deltametrina				2		
				Lambda-cialotrina			1			
				Piretrine pure						

fonte: http://burc.regione.campania.it

DIFESA Tabacco 2025										
Avversità	**Nome latino**	**Criteri di intervento: vincoli**	**Criteri di intervento: consigli**	**Sostanza attiva**	**Pieno campo**	**Coltura protetta**	**(1) n. max. interv. per singola s.a. indip. dall'avv.**	**(2) n. max. interv. per gruppo di s.a. indip. dall'avv.**	**Limitazioni d'uso e note**	**Limitazioni d'uso per avversità**
AFIDI	*Aphis gossypii; Myzus persicae (Sulzer); Aulacorthum solani*	Chimico: in presenza di forti infestazioni o di focolai di virosi		*Sali potassici di acidi grassi*						
				Maltodestrina						
				Azadiractina						
				Acetamiprid			1			
				Flupyradifurone			1			
				Lambda-cialotrina			1	2		
				Piretrine pure						
NOTTUE	*Agrotis spp.*		Chimico: Utilizzare delle piante "esca" per il rilevamento delle prime infestazioni. Intervenire se viene evidenziata la presenza di larve nel terreno con piante esca. Effettuare interventi localizzati	*Azadiractina*						
ELATERIDI	*Agriotes spp.*		Agronomico: Con infestazioni in atto eseguire sarchiature ripetute per creare un ambiente sfavorevole alle larve. Avvicendamento colturale. Lavorazioni del terreno in primavera per rompere le ovature. Chimico: intervenire solo in presenza generalizzata delle larve	Teflutrin						
				Lambda-cialotrina			1		Al massimo 1 intervento all'anno da usare esclusivamente in maniera localizzata alla semina o al trapianto.	

fonte: http://burc.regione.campania.it

DIFESA Tabacco 2025										
Avversità	**Nome latino**	**Criteri di intervento: vincoli**	**Criteri di intervento: consigli**	**Sostanza attiva**	**Pieno campo**	**Coltura protetta**	**(1) n. max. interv. per singola s.a. indip. dall'avv.**	**(2) n. max. interv. per gruppo di s.a. indip. dall'avv.**	**Limitazioni d'uso e note**	**Limitazioni d'uso per avversità**
NEMATODI GALLIGENI	*Meloidogyne spp.*		Agronomico: Si consiglia l'utilizzo di varietà tolleranti/resistenti.Effettuare ampie rotazioni. Utilizzo di panelli di semi di brassica .Da utilizzare alla dose di 2,5 t/ha, 7-10 giorni prima del trapianto, con interramento a 15- 20 cm e bagnatura successiva. Fisico: Solarizzare il terreno con telo di P.E. trasparente dello spessore di mm 0,050 durante i mesi di giugno-agosto per almeno 45 giorni.	Paecilomyces liliacinus						
				Fluopyram			1		Nel caso di pre-trapianto effettuare un trattamento ad anni alterni.	
				Azadiractina					Uso per fertirrigazione.	

fonte: http://burc.regione.campania.it

DIFESA Trifoglio 2025										
Avversità	**Nome latino**	**Criteri di intervento: vincoli**	**Criteri di intervento: consigli**	**Sostanza attiva**	**Pieno campo**	**Coltura protetta**	**(1) n. max. interv. per singola s.a. indip. dall'avv.**	**(2) n. max. interv. per gruppo di s.a. indip. dall'avv.**	**Limitazioni d'uso e note**	**Limitazioni d'uso per avversità**

Specifiche a livello Regionale
Non sono ammessi applicazioni con prodotti chimici sulla coltura, ma solo concia delle sementi.

fonte: http://burc.regione.campania.it

DIFESA Veccia 2025										
Avversità	Nome latino	Criteri di intervento: vincoli	Criteri di intervento: consigli	Sostanza attiva	Pieno campo	Coltura protetta	(1) n. max. interv. per singola s.a. indip. dall'avv.	(2) n. max. interv. per gruppo di s.a. indip. dall'avv.	Limitazioni d'uso e note	Limitazioni d'uso per avversità

Specifiche a livello Regionale
Non sono ammessi applicazioni con prodotti chimici sulla coltura, ma solo concia delle sementi.

DIFESA Vite da tavola 2025										
Avversità	**Nome latino**	**Criteri di intervento: vincoli**	**Criteri di intervento: consigli**	**Sostanza attiva**	**Pieno campo**	**Coltura protetta**	**(1) n. max. interv. per singola s.a. indip. dall'avv.**	**(2) n. max. interv. per gruppo di s.a. indip. dall'avv.**	**Limitazioni d'uso e note**	**Limitazioni d'uso per avversità**
ESCORIOSI DELLA VITE	*Phomopsis viticola*		Agronomico: ·Durante la potatura asportare le parti infette. Non effettuare la trinciatura dei sarmenti o l'accantonamento degli stessi, ma raccoglierli e bruciarli.							
PERONOSPORA DELLA VITE	*Plasmopara viticola*		Chimico: Fino alla pre-fioritura se non compaiono le prime "macchie d'olio" non effettuare alcun intervento; in caso contrario intervenire subito dopo la comparsa dei sintomi. Successivamente sono consigliati due interventi cautelativi con antiperonosporici endoterapici (fenilammidi) - subito prima della fioritura; - a fine fioritura allo scadere del periodo di persistenza del prodotto impiegato. Nelle altre fasi vegetative, se non sono ancora comparse le prime "macchie d'olio" non eseguire alcun intervento, in caso contrario è importante la tempestività degli interventi adottando strategie di controllo in relazione alla comparsa o meno della malattia e all'andamento delle condizioni climatiche. Curare la distribuzione delle s.a. impiegando 800-1000 l/ha di acqua nei vigneti a tendone.	*Olio di arancio dolce*						
				Cerevisane						
				Bicarbonato di potassio						
				Laminarina						
				Prodotti rameici					Non superare l'applicazione cumulativa di 28 kg di rame per ettaro nell'arco di 7 anni. Si raccomanda di rispettare il quantitativo applicato di 4 kg di rame per ettaro all'anno.Non superare l'applicazione cumulativa di 28 kg di rame per ettaro nell'arco di 7 anni. Si raccomanda di rispettare il quantitativo applicato di 4 kg di rame per ettaro all'anno.	

fonte: http://burc.regione.campania.it

DIFESA Vite da tavola 2025										
Avversità	**Nome latino**	**Criteri di intervento: vincoli**	**Criteri di intervento: consigli**	**Sostanza attiva**	**Pieno campo**	**Coltura protetta**	**(1) n. max. interv. per singola s.a. indip. dall'avv.**	**(2) n. max. interv. per gruppo di s.a. indip. dall'avv.**	**Limitazioni d'uso e note**	**Limitazioni d'uso per avversità**
PERONOSPORA DELLA VITE	*Plasmopara viticola*		Chimico: Fino alla pre-fioritura se non compaiono le prime "macchie d'olio" non effettuare alcun intervento; in caso contrario intervenire subito dopo la comparsa dei sintomi. Successivamente sono consigliati due interventi cautelativi con antiperonosporici endoterapici (fenilammidi) - subito prima della fioritura; - a fine fioritura allo scadere del periodo di persistenza del prodotto impiegato. Nelle altre fasi vegetative, se non sono ancora comparse le prime "macchie d'olio" non eseguire alcun intervento, in caso contrario è importante la tempestività degli interventi adottando strategie di controllo in relazione alla comparsa o meno della malattia e all'andamento delle condizioni climatiche. Curare la distribuzione delle s.a. impiegando 800-1000 l/ha di acqua nei vigneti a tendone.	Dithianon					Tra ditianon, folpet, fluazinam al massimo 5 interventi all'anno	
				Dimetomorf				4	L'uso è consentito fino al 20/05/2025	
				Iprovalicarb						
				Mandipropamid						
				Valifenalate						
				Cyazofamid				3		
				Amisulbrom						
				Pyraclostrobin					I QOI non possono essere impiegati per più di 3 volte all'anno	
				Cymoxanil			3			
				Zoxamide			4			
				Flupicolide			2		Metalaxil e fuopicolide sono alternativi tra loro.	
				Ametoctradina			3			
				Metalaxil-M				3		
				Metalaxil					Metalaxil e fuopicolide sono alternativi tra loro.	
				Folpet					Tra ditianon, folpet, fluazinam al massimo 5 interventi all'anno	
				Oxathiopiprolin			2			
				Fosetil Al				8		
				Fosfonato di disodio						
				Fosfonato di potassio						

fonte: http://burc.regione.campania.it

DIFESA Vite da tavola 2025										
Avversità	**Nome latino**	**Criteri di intervento: vincoli**	**Criteri di intervento: consigli**	**Sostanza attiva**	**Pieno campo**	**Coltura protetta**	**(1) n. max. interv. per singola s.a. indip. dall'avv.**	**(2) n. max. interv. per gruppo di s.a. indip. dall'avv.**	**Limitazioni d'uso e note**	**Limitazioni d'uso per avversità**
MUFFA GRIGIA	*Botryotinia fuckeliana; Botrytis cinerea*		Agronomico: Scelta di idonei forme di allevamento. Preferire per i nuovi impianti cv con grappoli non serrati. Concimazioni e irrigazioni equilibrate. Carichi produttivi equilibrati. Potatura verde e sistemazione dei tralci. Efficace protezione dalle altre avversità. Chimico: Per le cultivars - a maturazione precoce (Primus, Cardinal, ecc.) si consiglia di evitare interventi chimici; - a maturazione media si consiglia di effettuare gli eventuali interventi nelle seguenti fasi fenologiche: - pre-chiusura del grappolo; - invaiatura; - a maturazione tardiva (Italia, ecc.), e per i tendoni coperti per ritardare la raccolta può ritenersi necessario proseguire gli interventi indicati per le varietà a maturazione media sulla base dell'andamento meteorologico e della persistenza dei fungicidi.	*Pythium oligandrum*						Non effettuare più di 3 interventi per i tendoni scoperti e non più di 4 per le uve coperte per la raccolta in novembre – dicembre, ad eccezione dei prodotti biologici e terpeni
				Bacillus amyloliquefaciens						
				Bacillus subtilis						
				Aureobasidium pullulans						
				Saccharomyces cerevisiae						
				Trichoderma atroviride						
				Metschnikowia fructicola						
				Cerevisane						
				Laminarina						
				Bicarbonato di potassio						
				Pyrimethanil			2		Con le anilinopirimidine al massimo 2 interventi annui indipendentemente dall'avversità.	
				Fenexamid				3	Prodotti in alternativa tra loro.	
				Fenpyrazamina			1		Prodotti in alternativa tra loro.	
				Fluazinam			4		Tra ditianon, folpet, fluazinam al massimo 4 interventi all'anno.	
				Trichoderma asperellum						
				Trichoderma gamsii						
				Eugenolo						
				Geraniolo						

fonte: http://burc.regione.campania.it

DIFESA Vite da tavola 2025										
Avversità	**Nome latino**	**Criteri di intervento: vincoli**	**Criteri di intervento: consigli**	**Sostanza attiva**	**Pieno campo**	**Coltura protetta**	**(1) n. max. interv. per singola s.a. indip. dall'avv.**	**(2) n. max. interv. per gruppo di s.a. indip. dall'avv.**	**Limitazioni d'uso e note**	**Limitazioni d'uso per avversità**
MUFFA GRIGIA	*Botryotinia fuckeliana; Botrytis cinerea*		Agronomico: Scelta di idonei forme di allevamento. Preferire per i nuovi impianti cv con grappoli non serrati. Concimazioni e irrigazioni equilibrate. Carichi produttivi equilibrati. Potatura verde e sistemazione dei tralci. Efficace protezione dalle altre avversità. Chimico: Per le cultivars - a maturazione precoce (Primus, Cardinal, ecc.) si consiglia di evitare interventi chimici; - a maturazione media si consiglia di effettuare gli eventuali interventi nelle seguenti fasi fenologiche: - pre-chiusura del grappolo; - invaiatura; - a maturazione tardiva (Italia, ecc.), e per i tendoni coperti per ritardare la raccolta può ritenersi necessario proseguire gli interventi indicati per le varietà a maturazione media sulla base dell'andamento meteorologico e della persistenza dei fungicidi.	*Timolo*						Non effettuare più di 3 interventi per i tendoni scoperti e non più di 4 per le uve coperte per la raccolta in novembre – dicembre, ad eccezione dei prodotti biologici e terpeni
				Boscalid				3		
				Isofetamid			1			
				Cyprodinil			2	2	Con le anilinopirimidine al massimo 2 interventi annui indipendentemente dall'avversità.	
				Fludioxonil						

fonte: http://burc.regione.campania.it

DIFESA Vite da tavola 2025										
Avversità	**Nome latino**	**Criteri di intervento: vincoli**	**Criteri di intervento: consigli**	**Sostanza attiva**	**Pieno campo**	**Coltura protetta**	**(1) n. max. interv. per singola s.a. indip. dall'avv.**	**(2) n. max. interv. per gruppo di s.a. indip. dall'avv.**	**Limitazioni d'uso e note**	**Limitazioni d'uso per avversità**
MAL DELL'ESCA DELLA VITE (AGENTE DEL)	*Phaeoacremonium aleophilum; Fomitiponia mediterranea; Phaeomoniella chlamydospora*		Agronomico: In caso di piante fortemente attaccate procedere all'estirpazione e alla rimozione delle stesse fuori dal vigneto e successiva bruciatura. In caso di piante parzialmente infette, asportare le parti invase dal fungo, procedere alla loro bruciatura e allevare dal legno sano un nuovo germoglio, previa disinfezione della superficie di taglio (mastici disinfettanti). Segnare in estate le piante infette e le stesse vanno potate separatamente dalle altre per limitare l'ulteriore diffusione della malattia per mezzo attrezzi di taglio che vanno disinfettati. Chimico:	*Trichoderma asperellum + Trichoderma gamsii*						La disinfezione degli attrezzi va effettuata con ipoclorito di sodio. I interventi con prodotti rameici eseguiti contro la peronospora hanno un'azione protettiva.
				Trichoderma atroviride						
				Boscalid					Con SDHI al massimo 3 interenti all'anno	
				Pyraclostrobin					I QOI non possono essere impiegati per più di 3 volte all'anno	
MARCIUME DEGLI ACINI	*Penicillium spp.,; Aspergillus spp.*		Agronomico Equilibrate concimazioni e irrigazioni; Carichi produttivi equilibrati; Idonea preparazione dei grappoli; Potatura verde e sistemazione dei tralci; Efficace protezione da oidio, tignoletta e tripidi Chimico:	Pyrimethanil				2		
				Cyprodinil			2		Tra Cyprodinil e Fludioxonil al masismo 2 interventi all'anno	
				Fludioxonil			2		Tra Cyprodinil e Fludioxonil al masismo 2 interventi all'anno	

fonte: http://burc.regione.campania.it

DIFESA Vite da tavola 2025										
Avversità	**Nome latino**	**Criteri di intervento: vincoli**	**Criteri di intervento: consigli**	**Sostanza attiva**	**Pieno campo**	**Coltura protetta**	**(1) n. max. interv. per singola s.a. indip. dall'avv.**	**(2) n. max. interv. per gruppo di s.a. indip. dall'avv.**	**Limitazioni d'uso e note**	**Limitazioni d'uso per avversità**
OIDIO DELLA VITE	*Oidium tuckeri; Uncinula necator*		Per le uve da tavola non sono tollerate bacche infette a causa del deprezzamento del prodotto. Chimico: Nei casi in cui sia necessario eseguire interventi nelle fasi comprese fra risveglio vegetativo e fioritura, intervenire con Zolfo. Eseguire 2 interventi cautelativi in miscela con gli antiperonosporici nelle fasi di: -subito prima della fioritura; - a fine fioritura allo scadere del periodo di persistenza del prodotto impiegato Nelle fasi comprese fra post-allegagione e invaiatura, alternare le sostanze attive, a diverso meccanismo d'azione, adottando intervalli inferiori (max 10 giorni) in corrispondenza delle fasi di maggiore accrescimento degli acini. Curare la distribuzione delle s.a. impiegando 800-1000 l/ha di acqua nei vigneti a tendone	*Laminarina*						
				Olio di arancio dolce						
				Ampelomyces quisqualis						
				Bacillus amyloliquefaciens						
				Zolfo						
				COS-OGA						
				Bicarbonato di potassio						
				Cerevisane						
				Azoxystrobin				3		
				Trifloxystrobin			1			
				Pyraclostrobin						
				Difenoconazolo				3		
				Penconazolo						
				Tetraconazolo						
				Mefentrifluconazolo						
				Spiroxamina			3			
				Bupirimate			2			
				Meptildinocap			3			
				Metrafenone				3	Sostanze attive in alternativa tra loro	
				Pyriofenone					Sostanze attive in alternativa tra loro	
				Cyflufenamid			2			
				Proquinazid			2			
				Eugenolo						
				Geraniolo						
				Timolo						
				Fluxapyroxad			2	3		
				Boscalid						
				Polisolfuro di calcio						

fonte: http://burc.regione.campania.it

DIFESA Vite da tavola 2025										
Avversità	**Nome latino**	**Criteri di intervento: vincoli**	**Criteri di intervento: consigli**	**Sostanza attiva**	**Pieno campo**	**Coltura protetta**	**(1) n. max. interv. per singola s.a. indip. dall'avv.**	**(2) n. max. interv. per gruppo di s.a. indip. dall'avv.**	**Limitazioni d'uso e note**	**Limitazioni d'uso per avversità**
TIGNOLETTA DELLA VITE	*Lobesia botrana*	E' obbligatorio installare la trappola a feromone	Biologico: Confusione sessuale. Si consiglia di collocare i dispenser secondo le disposizioni previste dalle case distributrici Chimico: Per la prima generazione antofaga non si effettua alcun intervento. Per la II e III generazione, il momento dell'intervento va determinato in relazione alla curva di volo registrato con le trappole a feromoni e al fitofarmaco scelto per il controllo. Regolatori di crescita: 3-4 dall'inizio delle catture; Bacillus thuringiensis, Spinosad, Emamectina, Clorantraniliprole: 4-5 giorni dall'inizio delle catture. L'intervento va ripetuto a distanza di 10 giorni dal primo.	*Confusione sessuale*						
				Bacillus thuringiensis var. Aizawai					L'uso del B. thuringiensis richiede massima tempestività ed accuratezza nell'esecuzione dell'intervento. E' sempre raccomandabile portare il pH della miscela a 6-6,7.In caso di pioggia ripetere l'intervento.	
				Bacillus thuringiensis var. Kurstaki					L'uso del B. thuringiensis richiede massima tempestività ed accuratezza nell'esecuzione dell'intervento. E' sempre raccomandabile portare il pH della miscela a 6-6,7.In caso di pioggia ripetere l'intervento.	
				Acetamiprid			2			
				Tebufenozide			2	2		
				Emamectina			2			
				Clorantraniliprole			2			
				Spinosad			3	3		
				Spinetoram			1		L'uso è consentito fino al 30/12/2025	

fonte: http://burc.regione.campania.it

DIFESA Vite da tavola 2025										
Avversità	**Nome latino**	**Criteri di intervento: vincoli**	**Criteri di intervento: consigli**	**Sostanza attiva**	**Pieno campo**	**Coltura protetta**	**(1) n. max. interv. per singola s.a. indip. dall'avv.**	**(2) n. max. interv. per gruppo di s.a. indip. dall'avv.**	**Limitazioni d'uso e note**	**Limitazioni d'uso per avversità**
TRIPIDE OCCIDENTALE	*Frankliniella occidentalis*		Chimico Rilevare la presenza dei tripidi, (monitorando precocemente anche sulla flora spontanea presente), con: - Trappole cromotropiche di colore azzurro; - Scuotimento delle infiorescenze . Il primo intervento chimico va effettuato nell'immediata pre-fioritura; i successivi dopo 5,7 giorni, in base all'entità dell'attacco e alla scalarità della fioritura	*Beauveria bassiana*						Al massimo 3 interventi all'anno contro questa avversità
				Sali potassici di acidi grassi						
				Formetanato			1			
				Spinosad			3		Con le spinosine al massimo 3 interventi all'anno	
				Lambda-cialotrina					Con i piretroidi al massimo 2 intervento all'anno. Esfenvalerate e Lambdacialotrina sono alternativi tra loro.	
				Azadiractina						
				Flupyradifurone			1			
TRIPIDE DELLA VITE	*Drepanothrips reuteri*		Chimico: Intervenire solo dopo aver rilevato sulla vegetazione una infestazione diffusa	*Sali potassici di acidi grassi*						
				Spinosad			3		Con le spinosine al massimo 3 interventi all'anno	
				Formetanato			1			
				Acetamiprid			2			
				Azadiractina						

fonte: http://burc.regione.campania.it

DIFESA Vite da tavola 2025										
Avversità	**Nome latino**	**Criteri di intervento: vincoli**	**Criteri di intervento: consigli**	**Sostanza attiva**	**Pieno campo**	**Coltura protetta**	**(1) n. max. interv. per singola s.a. indip. dall'avv.**	**(2) n. max. interv. per gruppo di s.a. indip. dall'avv.**	**Limitazioni d'uso e note**	**Limitazioni d'uso per avversità**
COCCINIGLIE	*Targionia vitis; Planococcus spp.; Pseudococcus spp*		Agronomici Effettuare una scortecciatura e uno spazzolamento dei ceppi nelle zone dove inizia a manifestarsi l'infestazione. Evitare eccessi di concimazione che predispongono maggiormente la pianta alle infestazioni. Chimici Intervenire localmente solo sui ceppi infestati; solo in caso di attacchi generalizzati trattare l'intera superficie vitata. Il periodo più idoneo per la T vitis è in corrispondenza della fuoriuscita delle neanidi (maggio - giugno).	*Olio minerale*						Sono autorizzati al massimo 2 interventi all'anno contro questa avversità.Alla comparsa delle prime infezioni localizzare gli interventi alle sole piante interessate.
				Spirotetramat			1		Solo su Planococcus ficus.L'uso è consentito fino al 30.10.2025	
				Pyriproxyfen			1			
				Flupyradifurone			1			
				Acetamiprid			2			
				Azadiractina						
				Maltodestrina					Solo su Planococcus ficus	
RAGNETTO ROSSO	*Panonychus ulmi*		Soglia di intervento - inizio vegetazione: 60-70 % di foglie con forme mobili presenti - piena estate: 30-45 % di foglie con forme mobili presenti. La presenza di predatori naturali e l'impiego di sostanze attive selettivi nei confronti di tali predatori contribuiscono al contenimento degli acari nel vigneto. Chimico:	*Sali potassici di acidi grassi*						E' autorizzato al massimo 1 intervento acaricida all'anno.
				Beauveria bassiana						
				Exitiazox						
				Tebufenpirad						
				Formetanato						
				Acequinocil						
ACARIOSI	*Calepitrimerus vitis*		Chimico: Intervenire solo in caso di forte attacco - all'inizio della ripresa vegetativa se si è verificata la presenza nella annata precedente - in caso di accertata presenza sulle foglie per evitare danni sui grappoli	*Sali potassici di acidi grassi*						E' autorizzato al massimo 1 intervento acaricida all'anno.
				Tebufenpirad						
				Zolfo						
MOSCA	*Ceratitis capitata*		I interventi contro la terza generazione di tignoleta son efficaci anche contro le infestazioni di Mosca mediterranea	*Esche attrattive con Deltametrina*						Uso di trappole al trimedlure per il monitoraggio dei voli.
				Acetamiprid			2			
OZIORRINCO	*Othiorrhynchus spp.*		Agronomici Utilizzare barriere di protezione(resinato acrilico) per evitare la salita degli adulti Interventi chimici Intervenire alla comparsa degli adulti.	*Spinosad*			3		Con le spinosine al massimo 3 interventi all'anno	

fonte: http://burc.regione.campania.it

DIFESA Vite da tavola 2025										
Avversità	**Nome latino**	**Criteri di intervento: vincoli**	**Criteri di intervento: consigli**	**Sostanza attiva**	**Pieno campo**	**Coltura protetta**	**(1) n. max. interv. per singola s.a. indip. dall'avv.**	**(2) n. max. interv. per gruppo di s.a. indip. dall'avv.**	**Limitazioni d'uso e note**	**Limitazioni d'uso per avversità**
CICALINE	*Zygina rhamni; Empoasca vitis*		Agronomici Evitare l'eccessiva vigoria e le forme di allevamento ricadenti. Razionale sistemazione dei tralci. Concimazioni e irrigazioni equilibrate. Leggere sfogliature attorno ai grappoli. Chimici Intervenire solo in caso di accertata presenza sulle trappole Accertata la presenza degli adulti sulle trappole, monitorare la presenza delle forme giovanili sulla pagina inferiore di 100 foglie/ha, scelte tra quelle medie e basali dei germogli.	Acetamiprid			2			Contro questa avversità al massimo 1 intervento all'anno
				Azadiractina						
				Olio minerale						
				Sali potassici di acidi grassi						
				Flupyradifurone			1		Autorizzato solo su Empoasca.	
				Beauveria bassiana						
				Esfenvalerate				2		
				Piretrine						
				Tau-fluvalinate			2			
MOSCERINO DEI PICCOLI FRUTTI	*Drosophila suzuki*		Chimico:	Acetamiprid			2			
				Piretrine pure				2		
				Deltametrina						
FILLOSSERA DELLA VITE	*Viteus (=Dactulosphaira) vitifoliae*		Chimico:	Acetamiprid			2			
				Spirotetramat			2		L'uso è consentito fino al 30/10/2025	
				Flupyradifurone						

fonte: http://burc.regione.campania.it

DIFESA Vite da vino 2025										
Avversità	**Nome latino**	**Criteri di intervento: vincoli**	**Criteri di intervento: consigli**	**Sostanza attiva**	**Pieno campo**	**Coltura protetta**	**(1) n. max. interv. per singola s.a. indip. dall'avv.**	**(2) n. max. interv. per gruppo di s.a. indip. dall'avv.**	**Limitazioni d'uso e note**	**Limitazioni d'uso per avversità**
PERONOSPORA DELLA VITE	*Plasmopara viticola*		Chimico: Intervenire preventivamente sulla base della previsione delle piogge o prima dello scadere del periodo d'incubazione. Dalla pre-fioritura all'allegagione anche in assenza di macchie d'olio intervenire cautelativamente con cadenze in base ai prodotti utilizzati. Successive fasi vegetative. le strategie di controllo sono in relazione alla pressione della malattia e all'andamento climatico.	*Olio di arancio dolce*						
				Laminarina						
				Prodotti rameici					Non superare l'applicazione cumulativa di 28 kg di rame per ettaro nell'arco di 7 anni. Si raccomanda di rispettare il quantitativo applicato di 4 kg di rame per ettaro all'anno.	
				Ametoctradina			3			
				Cyazofamid			3			
				Fosfonato di disodio						
				Amisulbrom			3			
				Zoxamide			4			
				Flupicolide			2		Metalaxyl e fluopicolide sono alternativi tra loro.	
				Metalaxil-M				3	Tra Metalaxil-M e Metalaxil al massimo 2 interventi all'anno	
				Metalaxil					1)Tra Metalaxil-M e Metalaxil al massimo 2 interventi all'anno 2) Metalaxyl e Fluopicolide sono alternativi tra loro	
				Benalaxil-M						
				Cymoxanil			4			
				Oxathiopiprolin			2		Usare in miscela con s.a. a diverso meccanismo d'azione.	

fonte: http://burc.regione.campania.it

DIFESA Vite da vino 2025										
Avversità	**Nome latino**	**Criteri di intervento: vincoli**	**Criteri di intervento: consigli**	**Sostanza attiva**	**Pieno campo**	**Coltura protetta**	**(1) n. max. interv. per singola s.a. indip. dall'avv.**	**(2) n. max. interv. per gruppo di s.a. indip. dall'avv.**	**Limitazioni d'uso e note**	**Limitazioni d'uso per avversità**
PERONOSPORA DELLA VITE	*Plasmopara viticola*		Chimico: Intervenire preventivamente sulla base della previsione delle piogge o prima dello scadere del periodo d'incubazione. Dalla pre-fioritura all'allegagione anche in assenza di macchie d'olio intervenire cautelativamente con cadenze in base ai prodotti utilizzati. Successive fasi vegetative. le strategie di controllo sono in relazione alla pressione della malattia e all'andamento climatico.	Dimetomorf				4	L'uso è consentito fino al 20/05/2025	
				Iprovalicarb						
				Mandipropamid						
				Valifenalate						
				Fosfonato di potassio				8		
				Fosetil Al						
				Dithianon				5	Tra Dithianon, Folpet e Fluazinam al massimo 5 interventi all'anno	
				Folpet					Tra Dithianon, Folpet e Fluazinam al massimo 5 interventi all'anno	

fonte: http://burc.regione.campania.it

DIFESA Vite da vino 2025										
Avversità	**Nome latino**	**Criteri di intervento: vincoli**	**Criteri di intervento: consigli**	**Sostanza attiva**	**Pieno campo**	**Coltura protetta**	**(1) n. max. interv. per singola s.a. indip. dall'avv.**	**(2) n. max. interv. per gruppo di s.a. indip. dall'avv.**	**Limitazioni d'uso e note**	**Limitazioni d'uso per avversità**
OIDIO DELLA VITE	*Oidium tuckeri; Uncinula necator*		Agronomico: Evitare l'impianto del vigneto in zone con ristagno di umidità e ridotta luminosità. Impiantare il vigneto in zone ben ventilate. Evitare cloni troppo vigorosi. Limitare le concimazioni azotate. Eseguire la potatura verde. Effettuare la sfogliatura alla base dei tralci e nella zona dei grappoli. Chimico: Iniziare i interventi a partire dalla fase di germogliamento, solo dopo aver accertato la presenza di infezioni, o se trattasi di cultivar molto suscettibili o di zone ad alto rischio, utilizzando prodotti di copertura. Negli altri casi attendere la pre-fioritura per effettuare il primo intervento. In pre-fioritura ed in post-fioritura, effettuare comunque due interventi cautelativi, preferibilmente con prodotti sistemici. Fino all'invaiatura trattare anche in assenza della malattia, adottando intervalli minori in corrispondenza delle fasi di maggiore accrescimento degli acini o nel caso di presenza di qualche focolaio di infezione. In fase di pre-chiusura del grappolo è consigliabile un'applicazione di zolfo in polvere. Dall'invaiatura in poi intervenire solo se vi è presenza in campo della fitopatia.	*Laminarina*						
				Bacillus pumilus						
				Olio di arancio dolce						
				Ampelomyces quisqualis						
				Bacillus amyloliquefaciens						
				Bicarbonato di potassio						
				Spiroxamina			3			
				Bupirimate			2			
				Meptildinocap			2			
				Cyflufenamid			2			
				COS-OGA						
				Proquinazid			2			

fonte: http://burc.regione.campania.it

DIFESA Vite da vino 2025										
Avversità	**Nome latino**	**Criteri di intervento: vincoli**	**Criteri di intervento: consigli**	**Sostanza attiva**	**Pieno campo**	**Coltura protetta**	**(1) n. max. interv. per singola s.a. indip. dall'avv.**	**(2) n. max. interv. per gruppo di s.a. indip. dall'avv.**	**Limitazioni d'uso e note**	**Limitazioni d'uso per avversità**
OIDIO DELLA VITE	*Oidium tuckeri; Uncinula necator*		Agronomico: Evitare l'impianto del vigneto in zone con ristagno di umidità e ridotta luminosità. Impiantare il vigneto in zone ben ventilate. Evitare cloni troppo vigorosi. Limitare le concimazioni azotate. Eseguire la potatura verde. Effettuare la sfogliatura alla base dei tralci e nella zona dei grappoli. Chimico: Iniziare i interventi a partire dalla fase di germogliamento, solo dopo aver accertato la presenza di infezioni, o se trattasi di cultivar molto suscettibili o di zone ad alto rischio, utilizzando prodotti di copertura. Negli altri casi attendere la pre-fioritura per effettuare il primo intervento. In pre-fioritura ed in post-fioritura, effettuare comunque due interventi cautelativi, preferibilmente con prodotti sistemici. Fino all'invaiatura trattare anche in assenza della malattia, adottando intervalli minori in corrispondenza delle fasi di maggiore accrescimento degli acini o nel caso di presenza di qualche focolaio di infezione. In fase di pre-chiusura del grappolo è consigliabile un'applicazione di zolfo in polvere. Dall'invaiatura in poi intervenire solo se vi è presenza in campo della fitopatia.	Azoxystrobin				3		
				Trifloxystrobin						
				Pyraclostrobin						
				Penconazolo				3		
				Tebuconazolo					Tra Tebuconazolo e difenonazolo al massimo 1 intervento all'anno. Sostanze in alternativa tra loro .	
				Tetraconazolo						
				Difenoconazolo					Tra Tebuconazolo e	
				Mefentrifluconazolo						
				Metrafenone			2	2	Metrafenone e Pyriofenone in alternativa tra loro	
				Pyriofenone			2		Metrafenone e Pyriofenone in alternativa tra loro	
				Fluxapyroxad			2	3		
				Boscalid						
				Eugenolo						
				Geraniolo						
				Timolo						

fonte: http://burc.regione.campania.it

DIFESA Vite da vino 2025										
Avversità	**Nome latino**	**Criteri di intervento: vincoli**	**Criteri di intervento: consigli**	**Sostanza attiva**	**Pieno campo**	**Coltura protetta**	**(1) n. max. interv. per singola s.a. indip. dall'avv.**	**(2) n. max. interv. per gruppo di s.a. indip. dall'avv.**	**Limitazioni d'uso e note**	**Limitazioni d'uso per avversità**
OIDIO DELLA VITE	*Oidium tuckeri; Uncinula necator*		Agronomico: Evitare l'impianto del vigneto in zone con ristagno di umidità e ridotta luminosità. Impiantare il vigneto in zone ben ventilate. Evitare cloni troppo vigorosi. Limitare le concimazioni azotate. Eseguire la potatura verde. Effettuare la sfogliatura alla base dei tralci e nella zona dei grappoli. Chimico: Iniziare i interventi a partire dalla fase di germogliamento, solo dopo aver accertato la presenza di infezioni, o se trattasi di cultivar molto suscettibili o di zone ad alto rischio, utilizzando prodotti di copertura. Negli altri casi attendere la pre-fioritura per effettuare il primo intervento. In pre-fioritura ed in post-fioritura, effettuare comunque due interventi cautelativi, preferibilmente con prodotti sistemici. Fino all'invaiatura trattare anche in assenza della malattia, adottando intervalli minori in corrispondenza delle fasi di maggiore accrescimento degli acini o nel caso di presenza di qualche focolaio di infezione. In fase di pre-chiusura del grappolo è consigliabile un'applicazione di zolfo in polvere. Dall'invaiatura in poi intervenire solo se vi è presenza in campo della fitopatia.	Zolfo					Limitare l'uso dello zolfo in prossimità della raccolta, perché un suo eventuale eccesso potrebbe interferire con la corretta fermentazione del mosto.	
				Polisolfuro di calcio						

fonte: http://burc.regione.campania.it

DIFESA Vite da vino 2025										
Avversità	**Nome latino**	**Criteri di intervento: vincoli**	**Criteri di intervento: consigli**	**Sostanza attiva**	**Pieno campo**	**Coltura protetta**	**(1) n. max. interv. per singola s.a. indip. dall'avv.**	**(2) n. max. interv. per gruppo di s.a. indip. dall'avv.**	**Limitazioni d'uso e note**	**Limitazioni d'uso per avversità**
ESCORIOSI DELLA VITE	*Phomopsis viticola*	Agronomico: Durante la potatura asportare le parti infette. Non effettuare la trinciatura dei sarmenti o l'accantonamento degli stessi, ma raccoglierli e bruciarli. Chimico: Vanno effettuati nelle seguenti fasi fenologiche: - inizio del germogliamento; - dopo 8-12 giorni dal intervento precedente.		***Prodotti rameici***					Non superare l'applicazione cumulativa di 28 kg di rame per ettaro nell'arco di 7 anni. Si raccomanda di rispettare il quantitativo applicato di 4 kg di rame per ettaro all'anno	Al massimo 2 interventi annui contro questa avversità
				Dithianon					Tra Dithianon, Folpet e Fluazinam al massimo 5 interventi all'anno	
				Fosfonato di potassio					Tra Fosfonato di potassio e Fosetil AL al massimo 8 interventi all'anno Solo in miscel acon Dithianon	

fonte: http://burc.regione.campania.it

DIFESA Vite da vino 2025										
Avversità	**Nome latino**	**Criteri di intervento: vincoli**	**Criteri di intervento: consigli**	**Sostanza attiva**	**Pieno campo**	**Coltura protetta**	**(1) n. max. interv. per singola s.a. indip. dall'avv.**	**(2) n. max. interv. per gruppo di s.a. indip. dall'avv.**	**Limitazioni d'uso e note**	**Limitazioni d'uso per avversità**
MUFFA GRIGIA	*Botryotinia fuckeliana; Botrytis cinerea*		Agronomico: Evitare lesioni agli acini. Assicurare il drenaggio delle acque in eccesso. Favorire l'arieggiamento dei grappoli con la potatura verde. Chimico: Sulle cultivar più suscettibili, nelle zone a clima predisponente e nelle annate con andamento meteorologico favorevole alla malattia, intervenire nella fase di prechiusura del grappolo e ripetere il intervento, se permangono condizioni meteorologiche di forte umidità, 3 settimane prima della raccolta, rispettando scrupolosamente i tempi di carenza. Nelle annate asciutte e sulle cultivar a grappolo spargolo sono sconsigliati i interventi in assenza di sintomi.	*Bacillus amyloliquefaciens*						Al massimo 2 interventi all'anno contro quest'avversità, ad eccezione dei terpeni.
				Pythium oligandrum						
				Aereobasidium pullulans						
				Bacillus subtilis						
				Trichoderma atroviride						
				Metschnikowia fructicola						
				Saccharomyces cerevisiae						
				Bicarbonato di potassio						
				Laminarina						
				Pyrimethanil			1			
				Fludioxonil				1	Cyprodinil e Fludioxonil, da soli o in miscela, possono essere complessivamente usati 1 volta all'anno.	
				Cyprodinil					Cyprodinil e Fludioxonil, da soli o in miscela, possono essere complessivamente usati 1 volta all'anno.	

fonte: http://burc.regione.campania.it

DIFESA Vite da vino 2025										
Avversità	**Nome latino**	**Criteri di intervento: vincoli**	**Criteri di intervento: consigli**	**Sostanza attiva**	**Pieno campo**	**Coltura protetta**	**(1) n. max. interv. per singola s.a. indip. dall'avv.**	**(2) n. max. interv. per gruppo di s.a. indip. dall'avv.**	**Limitazioni d'uso e note**	**Limitazioni d'uso per avversità**
MUFFA GRIGIA	*Botryotinia fuckeliana; Botrytis cinerea*		Agronomico: Evitare lesioni agli acini. Assicurare il drenaggio delle acque in eccesso. Favorire l'arieggiamento dei grappoli con la potatura verde. Chimico: Sulle cultivar più suscettibili, nelle zone a clima predisponente e nelle annate con andamento meteorologico favorevole alla malattia, intervenire nella fase di prechiusura del grappolo e ripetere il intervento, se permangono condizioni meteorologiche di forte umidità, 3 settimane prima della raccolta, rispettando scrupolosamente i tempi di carenza. Nelle annate asciutte e sulle cultivar a grappolo spargolo sono sconsigliati i interventi in assenza di sintomi.	Solfito alcalini					Solo in caso di condizioni ambientali predisponenti in fase di maturazione.	Al massimo 2 interventi all'anno contro quest'avversità, ad eccezione dei terpeni.
				Fluazinam			4		Tra ditianon, folpet e flazinam al massimo 5 interventi l'anno.	
				Fenexamid			3			
				Fenpyrazamina			1			
				Boscalid				3		
				Isofetamid			1			
				Trichoderma asperellum						
				Trichoderma gamsii						
				Eugenolo						
				Geraniolo						
				Timolo						

fonte: http://burc.regione.campania.it

DIFESA Vite da vino 2025										
Avversità	**Nome latino**	**Criteri di intervento: vincoli**	**Criteri di intervento: consigli**	**Sostanza attiva**	**Pieno campo**	**Coltura protetta**	**(1) n. max. interv. per singola s.a. indip. dall'avv.**	**(2) n. max. interv. per gruppo di s.a. indip. dall'avv.**	**Limitazioni d'uso e note**	**Limitazioni d'uso per avversità**
MAL DELL'ESCA DELLA VITE (AGENTE DEL)	*Fomitiponia mediterranea; Phaeomoniella chlamydospora; Phaeoacremonium aleophilum*		Agronomico: Impiegare esclusivamente materiale di propagazione sano e certificato ai sensi della normativa fitosanitaria vigente. Proteggere i grossi tagli di potatura con mastici cicatrizzanti e disinfettanti. Estirpare le piante fortemente attaccate. Segnare in agosto le piante affette. Asportare le parti di legno compromesse ed allevare dal legno sano un nuovo germoglio. Potare separatamente le piante infette, disinfettando dopo ogni pianta gli attrezzi da pota con ipoclorito di sodio o sali quaternari di ammonio. Chimico:	Boscalid					Effettuare il trattamento al bruno sui tagli di potatura. Con gli SDHI al massimo 3 interventi all'anno.	
				Pyraclostrobin					Effettuare il trattamento al bruno sui tagli di potatura. Indipendentemente dall'avversità i QOI non possono essere impiegati per più di 3 volte all'anno	
				Trichoderma asperellum						
				Trichoderma gamsii						
				Trichoderma atroviride						
TIGNOLETTA DELLA VITE	*Lobesia botrana*	Confusione e distrazione sessuale Chimico: -per la prima generazione antofaga non si effettua alcun trattamento - per la II e III generazione, il momento dell'intervento va determinato in relazione alla curva di volo registrato con le trappole a feromoni e al fitofarmaco scelto per il controllo.		*Bacillus thuringiensis*						Non sono ammessi interventi contro la I generazione antofaga. Al massimo 2 interventi annui contro questo fitofago, tranne che con il Bacillus thuringiensis.
				Tebufenozide				2	Tebufenozide e Metossifenozide in alternativa tra loro.	
				Clorantraniliprole			1			
				Spinetoram			1	3	Uso consentito fino al 30/12/2025	
				Spinosad			3			
				Azadiractina						
				Emamectina			2			

fonte: http://burc.regione.campania.it

DIFESA Vite da vino 2025										
Avversità	**Nome latino**	**Criteri di intervento: vincoli**	**Criteri di intervento: consigli**	**Sostanza attiva**	**Pieno campo**	**Coltura protetta**	**(1) n. max. interv. per singola s.a. indip. dall'avv.**	**(2) n. max. interv. per gruppo di s.a. indip. dall'avv.**	**Limitazioni d'uso e note**	**Limitazioni d'uso per avversità**
RAGNETTO ROSSO E GIALLO	*Panonychus ulmi; Eotetranychus carpini*	Da germogliamento in poi, la soglia d'intervento viene raggiunta quando si hanno il 60-70% delle foglie occupate da acari fitofagi e meno del 20% di foglie con presenza di acari predatori. Questa soglia in estate si riduce al 30-40% di foglie occupate e sempre con meno del 20% di foglie con presenza di acari predatori.	Agronomico: Razionalizzare le pratiche colturali che predispongono al vigore vegetativo. Campionamento: In pre-germogliamento effettuare un controllo visuale per valutare il numero di uova su 100 gemme scelte a caso sul 5-10% dei ceppi/ha. In caso siano presenti più di 10 uova/gemma, effettuare un campionamento subito dopo la comparsa delle prime foglie distese, verificando la presenza di forme mobili degli acari su almeno 100 foglie scelte a caso. Chimico: I interventi antioidici con zolfo ventilato generalmente controllano anche questi fitofagi.	*Beauveria bassiana*					Autorizzato solo su Eotetranychus carpini.	Contro questa avversità al massimo 1 intervento all'anno. L'impiego dello zolfo come antiodico può contenere le popolazioni degli acari a livelli accettabili.
				Sali potassici di acidi grassi						
				Exitiazox						
				Tebufenpirad						
				Fenpyroximate						
				Acequinocil						
CICALINE	*Empoasca vitis; Zygina rhamni; Empoasca sp.*		Biologico: razionalizzare la difesa contro gli altri fitofagi per salvaguardare i numerosi antagonisti naturali. Chimico:	*Olio di arancio dolce*						
				Etofenprox			1	2	Esfenvalerate etofenprox e lambdacialotrina sono in alternativa tra loro	
				Tau-fluvalinate			2			
				Esfenvalerate			1			
				Acetamiprid			2			
				Flupyradifurone			1		Autorizzato solo su Empoasca.	
				Beauveria bassiana					Solo su Empoasca vitis	

fonte: http://burc.regione.campania.it

DIFESA Vite da vino 2025										
Avversità	**Nome latino**	**Criteri di intervento: vincoli**	**Criteri di intervento: consigli**	**Sostanza attiva**	**Pieno campo**	**Coltura protetta**	**(1) n. max. interv. per singola s.a. indip. dall'avv.**	**(2) n. max. interv. per gruppo di s.a. indip. dall'avv.**	**Limitazioni d'uso e note**	**Limitazioni d'uso per avversità**
SCAFOIDEO	*Scaphoideus titanus*			*Beauveria bassiana*						
				Olio di arancio dolce						
				Sali potassici di acidi grassi						
				Flupyradifurone			1			
				Etofenprox			1	2	Esfenvalerate, Etofenprox e Lambdacialotrina sono in alternativa tra loro.	
				Lambda-cialotrina			1		Esfenvalerate, Etofenprox e Lambdacialotrina sono in alternativa tra loro.	
				Deltametrina			2			
				Tau-fluvalinate			2			
				Acetamiprid			2			
				Azadiractina						
TIGNOLA RIGATA	*Cryptoblabes gnidiella*		Soglia: presenza Monitorare la presenza di adulti con trappole a feromone. Monitorare i grappoli a fine luglio per verificare la presenza di larve. Intervenire in presenza di catture crescenti verso fine luglio- prima settimana di agosto. Chimico:	*Bacillus thuringiensis var. Kurstaki*						
				Clorantraniliprole			1			
				Tebufenozide			2			
				Emamectina benzoato			2			

fonte: http://burc.regione.campania.it

DIFESA Zucca 2025										
Avversità	**Nome latino**	**Criteri di intervento: vincoli**	**Criteri di intervento: consigli**	**Sostanza attiva**	**Pieno campo**	**Coltura protetta**	**(1) n. max. interv. per singola s.a. indip. dall'avv.**	**(2) n. max. interv. per gruppo di s.a. indip. dall'avv.**	**Limitazioni d'uso e note**	**Limitazioni d'uso per avversità**
VIROSI	*ZYMV;* *CMV*		Agronomico: Impiegare esclusivamente materiale di propagazione sano e certificato ai sensi della normativa fitosanitaria vigente.Effettuare concimazioni equilibrate.Distruggere le piante infette.Programmare la coltura lontano da altre suscettibili. Eliminare le infestanti dai bordi degli appezzamenti o in prossimità delle serre.Il controllo in campo di tali virosi, deve essere diretto ai loro vettori, quindi risulta utile il ricorso a: frangivento, siepi, reti antiafidiche							
-BATTERIOSI-	*Pseudomonas spp.*		Agronomico: Adottare ampie rotazioni. Impiegare esclusivamente materiale di propagazione sano e certificato ai sensi della normativa fitosanitaria vigente.Effettuare concimazioni equilibrate. Arieggiare le serre.Distruggere le piante infette.Evitare gli eccessi idrici e le lesioni alle piante.Disinfettare gli attrezzi.							

DIFESA Zucca 2025										
Avversità	**Nome latino**	**Criteri di intervento: vincoli**	**Criteri di intervento: consigli**	**Sostanza attiva**	**Pieno campo**	**Coltura protetta**	**(1) n. max. interv. per singola s.a. indip. dall'avv.**	**(2) n. max. interv. per gruppo di s.a. indip. dall'avv.**	**Limitazioni d'uso e note**	**Limitazioni d'uso per avversità**
PERONOSPORA	*Pseudoperonospora cubensis*		Agronomico: Distruggere i residui della coltura infetti.Sconsigliata l'irrigazione per aspersione. Chimico: Intervenire ai primi sintomi o in caso di condizioni climatiche favorevoli alla malattia.	Azoxystrobin			2			
				Cyazofamid			3			
				Prodotti rameici					Non superare l'applicazione cumulativa di 28 kg di rame per ettaro nell'arco di 7 anni. Si raccomanda di rispettare il quantitativo applicato di 4 kg di rame per ettaro all'anno	
				Zoxamide			3			
				Cymoxanil			2			
				Ametoctradina			2			
				Propamocarb						
				Fluopicolide						
				Dimetomorf				3	L'uso del p.f. è consentito fino al 20/05/2025.	
				Mandipropamid						
				Fosfonato di potassio		no				

fonte: http://burc.regione.campania.it

DIFESA Zucca 2025										
Avversità	**Nome latino**	**Criteri di intervento: vincoli**	**Criteri di intervento: consigli**	**Sostanza attiva**	**Pieno campo**	**Coltura protetta**	**(1) n. max. interv. per singola s.a. indip. dall'avv.**	**(2) n. max. interv. per gruppo di s.a. indip. dall'avv.**	**Limitazioni d'uso e note**	**Limitazioni d'uso per avversità**
MAL BIANCO	*Sphaerotheca fuliginea; Erysiphe cichoracearum*		Agronomico: Gli stessi interventi agronomici previsti per la peronospora. Chimico: Intervenire alla comparsa dei sintomi.	*Zolfo*						
				Bacillus pumilus						
				Bicarbonato di potassio						
				Bupirimate			2			
				Cyflufenamid			2			
				Fluxapyroxad					Con SDHI al massimo 2 interventi all'anno	
				COS-OGA						
				Eugenolo						
				Geraniolo						
				Timolo						
				Azoxystrobin				2		
				Trifloxystrobin						
				Penconazolo				2		
				Tebuconazolo			1			
				Difenoconazolo			1			
				Bacillus amyloliquefaciens						
				Ampelomyces quisqualis						

fonte: http://burc.regione.campania.it

DIFESA Zucca 2025										
Avversità	**Nome latino**	**Criteri di intervento: vincoli**	**Criteri di intervento: consigli**	**Sostanza attiva**	**Pieno campo**	**Coltura protetta**	**(1) n. max. interv. per singola s.a. indip. dall'avv.**	**(2) n. max. interv. per gruppo di s.a. indip. dall'avv.**	**Limitazioni d'uso e note**	**Limitazioni d'uso per avversità**
MARCIUMI BASALI	*Sclerotinia sclerotiorum*		Agronomico: Ampie rotazioni.Raccolta e distruzione dei residui infetti.Accurato drenaggio.Concimazioni equilibrate.Evitare sesti d'impianto troppo fitti	*Coniothyrium minitans*						
				Pythium oligandrum						
				Bacillus amyloliquefaciens						
				Trichoderma asperellum						
				Trichoderma atroviride						
AFIDE DELLE CUCURBITACEE	*Aphis gossypii*		Chimico: Infestazioni generalizzate o focolai	*Maltodestrina*						Al massimo 2 interventi annui contro questi fitofagi.
				Sali potassici di acidi grassi						
				Flonicamid			2			
				Piretrine pure						
				Pirimicarb			1			
				Azadiractina						
				Acetamiprid			1			
				Beauveria bassiana	No					
NOTTUE FOGLIARI	*Helicoverpa armigera; Autographa gamma; Mamestra brassicae; Udea ferrugalis; Spodoptera exigua*		Chimico: Presenza generalizzata	*Bacillus thuringiensis*						
				Azadiractina						
				Clorantraniliprole			2			
				Emamectina			2		Autorizzato solo su Helicoverpa e Spodoptera	
				Helicoverpa armigera nucleopoliedrovirus					Autorizzato solo su Helicoverpa	
				Spinetoram			2		Autorizzato solo su Helicoverpa e Spodoptera. L'uso del p.f. è consentito fino al 30/12/2025.	

fonte: http://burc.regione.campania.it

DIFESA Zucca 2025										
Avversità	**Nome latino**	**Criteri di intervento: vincoli**	**Criteri di intervento: consigli**	**Sostanza attiva**	**Pieno campo**	**Coltura protetta**	**(1) n. max. interv. per singola s.a. indip. dall'avv.**	**(2) n. max. interv. per gruppo di s.a. indip. dall'avv.**	**Limitazioni d'uso e note**	**Limitazioni d'uso per avversità**
RAGNETTO ROSSO	*Tetranychus urticae*	Chimico: Alla presenza di focolai d'infestazione con un inizio di decolorazione delle foglie	Campionamento: esaminare le foglie, soprattutto di maggiore età, sul 10-15% delle piante da proteggere. Biologico: In serra, con densità di T. urticae inferiori a 0,5 individui/foglia, effettuare lanci di 5-6 predatori/mq, a livelli superiori (1-1,5 individui/foglia) effettuare lanci di 6-8 predatori/mq. Tali lanci vanno realizzati soprattutto sulle file esterne, in vicinanza dei pali di sostegno e, in caso di focolai localizzati, concentrandoli nelle aree più infestate.	*Phytoseiulus persimilis*						Al massimo 1 intervento all'anno contro questi fitofagi
				Beauveria bassiana						
				Sali potassici di acidi grassi						
				Maltodestrina						
				Exitiazox						
NEMATODE GALLIGENO	*Meloidogyne spp.*			*Paecilomyces lilacinus*						Sono presenti nei terreni prevalentemente sabbiosi
				Estratto di aglio						
				Fluopyram			2		Con SDHI al massimo 2 interventi all'anno	
				Geraniolo						
				Timolo						

fonte: http://burc.regione.campania.it

DIFESA Zucchino 2025										
Avversità	**Nome latino**	**Criteri di intervento: vincoli**	**Criteri di intervento: consigli**	**Sostanza attiva**	**Pieno campo**	**Coltura protetta**	**(1) n. max. interv. per singola s.a. indip. dall'avv.**	**(2) n. max. interv. per gruppo di s.a. indip. dall'avv.**	**Limitazioni d'uso e note**	**Limitazioni d'uso per avversità**
VIROSI	*CMV;* *ZYMV*		Agronomico: Impiegare esclusivamente materiale di propagazione sano e certificato ai sensi della normativa fitosanitaria vigente. Effettuare concimazioni equilibrate. Distruggere le piante infette. Programmare la coltura lontano da altre suscettibili. Eliminare le infestanti dai bordi degli appezzamenti o in prossimità delle serre. Il controllo in campo di tali virosi, deve essere diretto ai loro vettori, quindi risulta utile il ricorso a frangivento, siepi, reti antiafidiche							
BATTERIOSI	*Pseudomonas syringae pv. lachrymans;* *Erwinia carotovora subspp.Curtobacterium*		Agronomico: Adottare ampie rotazioni. Impiegare esclusivamente materiale di propagazione sano e certificato ai sensi della normativa fitosanitaria vigente. Effettuare concimazioni equilibrate. Arieggiare le serre. Distruggere le piante infette. Evitare gli eccessi idrici e le lesioni alle piante. Distanziare le piante adeguatamente alla semina o al trapianto. Disinfettare gli attrezzi.							

fonte: http://burc.regione.campania.it

DIFESA Zucchino 2025										
Avversità	**Nome latino**	**Criteri di intervento: vincoli**	**Criteri di intervento: consigli**	**Sostanza attiva**	**Pieno campo**	**Coltura protetta**	**(1) n. max. interv. per singola s.a. indip. dall'avv.**	**(2) n. max. interv. per gruppo di s.a. indip. dall'avv.**	**Limitazioni d'uso e note**	**Limitazioni d'uso per avversità**
PERONOSPORA	*Pseudoperonospora cubensis*		Agronomico: in serra: favorire l'arieggiamento. In serra ed in pieno campo: distruggere i residui della coltura infetti; limitare l'irrigazione evitando di bagnare la parte aerea. Chimico: Intervenire quando sono presenti i sintomi e/o si instaurano le condizioni meteorologiche favorevoli allo sviluppo del fungo.	*Bacillus amyloliquefaciens*						
				Prodotti rameici					Non superare l'applicazione cumulativa di 28 kg di rame per ettaro nell'arco di 7 anni. Si raccomanda di rispettare il quantitativo applicato di 4 kg di rame per ettaro all'anno	
				Cymoxanil			2			
				Propamocarb						
				Ametoctradina	No		2			
				Cyazofamid			3			
				Zoxamide			3			
				Pyraclostrobin				3		
				Azoxystrobin						
				Mandipropamid				3		
				Dimetomorf					L'uso è consentito fino al 20/05/2025	
				Fosfonato di potassio	No					

fonte: http://burc.regione.campania.it

DIFESA Zucchino 2025										
Avversità	**Nome latino**	**Criteri di intervento: vincoli**	**Criteri di intervento: consigli**	**Sostanza attiva**	**Pieno campo**	**Coltura protetta**	**(1) n. max. interv. per singola s.a. indip. dall'avv.**	**(2) n. max. interv. per gruppo di s.a. indip. dall'avv.**	**Limitazioni d'uso e note**	**Limitazioni d'uso per avversità**
SCLEROTINIA	*Sclerotinia sclerotiorum*		Agronomico: Favorire l'arieggiamento della serra. Limitare le irrigazioni. Evitare lesioni alle piante. Distruggere i residui della coltura infetti	*Pythium oligandrum*						
				Coniothyrium minitans						
				Trichoderma spp.						
				Bacillus amyloliquefaciens						
				Isofetamid	No				Con SDHI al massimo 2 interventi all'anno.	
MARCIUME MOLLE.	*Phitophthora; Pythium*		Chimico: Intervenire alla comparsa dei primi sintomi	*Trichoderma spp.*					Ammesso solo contro Phytium	
				Bacillus amyloliquefaciens					Ammesso solo contro Phytium	
				Propamocarb						
				Fosetil Al						
ANTRACNOSI	*Colletotrichum lagenarium*		Agronomico: Gli stessi interventi agronomici previsti per la peronospora. Chimico: Gli stessi interventi previsti per la peronospora							
CLADOSPORIOSI	*Cladosporium cucumerinum*		Agronomico: Gli stessi interventi agronomici previsti per la peronospora. Chimico: Gli stessi interventi previsti per la peronospora							

fonte: http://burc.regione.campania.it

DIFESA Zucchino 2025										
Avversità	**Nome latino**	**Criteri di intervento: vincoli**	**Criteri di intervento: consigli**	**Sostanza attiva**	**Pieno campo**	**Coltura protetta**	**(1) n. max. interv. per singola s.a. indip. dall'avv.**	**(2) n. max. interv. per gruppo di s.a. indip. dall'avv.**	**Limitazioni d'uso e note**	**Limitazioni d'uso per avversità**
OIDIO	*Erysiphe cichoracearum*		Agronomico: Gli stessi interventi agronomici previsti per la peronospora. Chimico: Intervenire alla comparsa dei sintomi.	*Bacillus amyloliquefaciens*						
				Olio di arancio dolce						
				Bicarbonato di potassio						
				Ampelomyces quisqualis						
				Bacillus pumilus						
				Zolfo						
				Meptildinocap			2			
				Cyflufenamid			2			
				Metrafenone			2			
				COS-OGA						
				Bupirimate			2			
				Eugenolo						
				Geraniolo						
				Timolo						
				Penconazolo				2		
				Tebuconazolo					Tra Tebuconazolo e Difenoconazolo un solo intervento all'anno. Prodotti in alternativa tra loro.	
				Difenoconazolo					Tra Tebuconazolo e Difenoconazolo un solo intervento all'anno. Prodotti in alternativa tra loro.	
				Tetraconazolo						
				fluxapyroxad					Con SDHI al massimo 2 interventi all'anno.	
				Trifloxystrobin				2		
				Azoxystrobin						
				Bacillus subtilis						
				Bacillus amyloliquefaciens						

fonte: http://burc.regione.campania.it

DIFESA Zucchino 2025										
Avversità	**Nome latino**	**Criteri di intervento: vincoli**	**Criteri di intervento: consigli**	**Sostanza attiva**	**Pieno campo**	**Coltura protetta**	**(1) n. max. interv. per singola s.a. indip. dall'avv.**	**(2) n. max. interv. per gruppo di s.a. indip. dall'avv.**	**Limitazioni d'uso e note**	**Limitazioni d'uso per avversità**
MUFFA GRIGIA	*Botrytis cinerea*			*Pythium oligandrum*						
				Bacillus subtilis						
				Bacillus amyloliquefaciens						
				Pyrimethanil			2			
				Fenexamid				3		
				Fenpirazamine						
				Cyprodinil				3		
				Fludioxonil						
AFIDI	*Aphis gossypii; Myzus spp.*	Chimico: Soglia di intervento: intervenire se più del 50% delle piante presentano colonie dell'Afide delle cucurbitacee. Soglia di intervento: intervenire se più del 10% delle piante siano infestate dagli altri afidi. Se sono presenti focolai di piante virosate, la soglia d'intervento si abbassa all'1%.	Biologico: In serra Distribuire 18-20 larve di seconda età/mq in uno due lanci quando vi è contatto tra le piante	*Chrysoperla carnea*						Al massimo 2 interventi per ciclo colturale contro questi fitofagi. In serra intervenire chimicamente solo in caso di insufficiente controllo da parte degli antagonisti. In ogni caso non effettuare interventi in fioritura
				Beauveria bassiana						
				Sali potassici di acidi grassi						
				Maltodestrina						
				Azadiractina						
				Sulfoxaflor	No		1			
				Acetamiprid			1			
				Flonicamid			2			
				Spirotetramat			2		L'uso del p.f. è consentito fino al 30/10/2025.	
				Flupyradifurone					Al massimo 1 intervento all'anno in pieno campo, 2 in serra	
				Deltametrina			2	3		
				Lambda-cialotrina			1			
				Tau-fluvalinate						
				Piretrine pure						

fonte: http://burc.regione.campania.it

DIFESA Zucchino 2025										
Avversità	**Nome latino**	**Criteri di intervento: vincoli**	**Criteri di intervento: consigli**	**Sostanza attiva**	**Pieno campo**	**Coltura protetta**	**(1) n. max. interv. per singola s.a. indip. dall'avv.**	**(2) n. max. interv. per gruppo di s.a. indip. dall'avv.**	**Limitazioni d'uso e note**	**Limitazioni d'uso per avversità**
RAGNETTO ROSSO	*Tetranychus urticae*	Chimico: Alla presenza di focolai d'infestazione con un inizio di decolorazione delle foglie.	Campionamento: esaminare le foglie, soprattutto di maggiore età, sul 10-15% delle piante da proteggere. Biologico: Introdurre con uno o due lanci, in relazione al livello di infestazione. Distanziare il lancio di almeno 10 giorni dall'eventuale intervento aficida	*Amblyseius andersoni*					Preventivamente lanciare 6 individui/mq	Al massimo 1 intervento per ciclo colturale contro questa avversità.
				Phytoseiulus persimilis					Lanci ripetuti con 8/12 individui/mq.	
				Amblyseius californicus						
				Sali potassici di acidi grassi						
				Beauveria bassiana						
				Terpenoid blend	No				Solo in presenza contemporanea di acari e nottue.	
				Exitiazox					Solo in presenza contemporanea di acari e nottue.	
				Tebufenpirad						
				Abamectina	No		2		Con avermectine al massimo 3 interventi all'anno.	
				Pyridaben						
				Fenpyroximate	No					
				Milbemectina						
				Cyantraniliprole	No				Tra cyantraniliprole e clorantraniliprole al massimo 2 interventi all'anno.	
				Acibenzolar-S-metile					L'uso del p.f. è consentito fino al 10/07/2025.	

fonte: http://burc.regione.campania.it

DIFESA Zucchino 2025										
Avversità	**Nome latino**	**Criteri di intervento: vincoli**	**Criteri di intervento: consigli**	**Sostanza attiva**	**Pieno campo**	**Coltura protetta**	**(1) n. max. interv. per singola s.a. indip. dall'avv.**	**(2) n. max. interv. per gruppo di s.a. indip. dall'avv.**	**Limitazioni d'uso e note**	**Limitazioni d'uso per avversità**
ALEURODIDI	*Trialeurodes vaporariorum*	Installare le trappole cromotropiche gialle Chimico: In caso di elevate infestazioni e con insufficiente presenza di predatori e di parassitoidi	Agronomico: Interrare o bruciare i residui colturali, se non ci sono pupari parassitizzati dagli ausiliari.Eliminare le infestanti (potenziali focolai di infestazioni) dentro e fuori la serra.Usare reti antinsetto.Limitare le concimazioni azotate. Biologico: Effettuare lanci di Encarsia formosa quando la temperatura notturna della serra è di almeno 16°C ed alla comparsa dei primi adulti, utilizzando 3 individui/mq fino al 60-70% di parassitizzazione	*Encarsia formosa*						
				Olio minerale						
				Maltodestrina						
				Lecanicillium muscarium			8			
				Olio di arancio dolce						
				Beauveria bassiana						
				Sali potassici di acidi grassi						
				Terpenoid blend	No					
				Flupyradifurone	No		2			
				Pyriproxyfen	No		1			
				Acetamiprid			1			
				Flonicamid			2			
				Azadiractina						
				Paecilomyces fumosoroseus						
				Spirotetramat			2		L'uso del p.f. è consentito fino al 30/10/2025.	
				Sulfoxaflor	No		1			
				Piretrine pure			3		Tra piretrine e piretroidi al massimo 3 interventi all'anno.	

DIFESA Zucchino 2025										
Avversità	**Nome latino**	**Criteri di intervento: vincoli**	**Criteri di intervento: consigli**	**Sostanza attiva**	**Pieno campo**	**Coltura protetta**	**(1) n. max. interv. per singola s.a. indip. dall'avv.**	**(2) n. max. interv. per gruppo di s.a. indip. dall'avv.**	**Limitazioni d'uso e note**	**Limitazioni d'uso per avversità**
TRIPIDI	*Frankliniella occidentalis*		Chimico: Soglia di intervento: Presenza	*Beauveria bassiana*						
				Lecanicillium muscarium			8			
				Terpenoid blend	No					
				Olio minerale			2			
				Azadiractina						
				Abamectina	No		3		Con avermectine al massimo 3 interventi all'anno.	
				Paecilomyces fumosoroseus	No				Autorizzato solo in coltura protetta.	
				Spinosad			3	3		
				Spinetoram			2		L'uso è consentito fino al 30/12/2025.	
NOTTUE FOGLIARI	*Autographa gamma; Mamestra brassicae; Helicoverpa armigera; Spodoptera exigua*		Chimico: Presenza generalizzata	*Azadiractina*						
				Clorantraniliprole			2		Tra cyantraniliprole e clorantraniliprole al massimo 2 interventi all'anno.	
				Emamectina benzoato			2		Autorizzato solo contro Helicoverpa e Spodoptera.Con avermectine al massimo 3 interventi all'anno.	
				Helicoverpa armigera nucleopoliedrovirus					Solo su Helicoverpa armigera.	
				Spinosad			3	3		
				Spinetoram			2		L'uso è consentito fino al 30/12/2025.	
				Abamectina	No				Con avermectine al massimo 3 interventi all'anno.	

fonte: http://burc.regione.campania.it

DIFESA Zucchino 2025										
Avversità	**Nome latino**	**Criteri di intervento: vincoli**	**Criteri di intervento: consigli**	**Sostanza attiva**	**Pieno campo**	**Coltura protetta**	**(1) n. max. interv. per singola s.a. indip. dall'avv.**	**(2) n. max. interv. per gruppo di s.a. indip. dall'avv.**	**Limitazioni d'uso e note**	**Limitazioni d'uso per avversità**
NEMATODE GALLIGENO	*Meloidogyne spp.*		Agronomico: Effettuare rotazioni con specie poco sensibili. Eliminare e distruggere i residui della coltura precedente. Evitare ristagni idrici. Fisico: Solarizzare il terreno con telo di P.E. trasparente dello spessore di mm 0,050 durante i mesi di giugno-agosto per almeno 45 giorni.	*Paecilomyces lilacinus*						In pieno campo Presente nei terreni prevalentemente sabbiosi
				Fluopyram			2		Con SDHI al massimo 2 interventi all'anno	
				Azadiractina						
				Geraniolo						
				Timolo						
NEMATODE GALLIGENO	*Meloidogyne spp.*		Agronomico: Effettuare rotazioni con specie poco sensibili. Eliminare e distruggere i residui della coltura precedente. Evitare ristagni idrici. Utilizzo di pannelli di semi di brassica (1) Utilizzo di ammendanti (2) Interventi fisici: Solarizzare il terreno con telo di P.E. trasparente dello spessore di 0,035-0,050 mm durante i mesi di giugno?agosto per almeno 45 giorni. Chimico: Presenza accertata o se nell'anno precedente ci siano stati danni	*Paecilomyces lilacinus*						In coltura protetta Presente nei terreni prevalentemente sabbiosi
				Estratto di aglio						
				Fluopyram			2			
				Abamectina					Con irrigazione a goccia o con manichetta. Con avermectine al massimo 3 interventi all'anno.	
				Azadiractina						
				Geraniolo *Timolo*						
PATOGENI TELLURICI	*Sclerotinia spp.;* *Rhizoctonia solani;* *Pythium spp.*		Chimico: solo in caso di accertata presenza negli anni precedenti	**Metam sodio**					Al massimo 1000 litri di formulato commerciale all'anno. Da effettarsi prima della semina. Una applicazione ogni tre anni.	In coltura protetta
				Metam potassio					Al massimo 1000 litri di formulato commerciale all'anno.	
				Dazomet					Da effettarsi prima della semina. Una applicazione ogni tre anni.	

fonte: http://burc.regione.campania.it

DISERBO ARBOREE Actinidia 2025 v1

Impianto Attività	Infestante	Sostanza attiva	Num. max inter. con i c.a.s	Note sostanza attiva - vincoli	Note sostanza attiva - consigli	Note attività - vincoli	Note attività - consigli	Vincoli coltura	Consigli coltura
ALLEVAMENTO E PRODUZIONE Fogliare (post emergenza infestanti)	Dicotiledoni e Graminacee	Acido pelargonico	**0** Numero di interventi massimi consentiti con le sostanze attive candidate alla sostituzione, indicate in grassetto. Nel caso di impiego di miscele contenenti più sostanze attive candidate alla sostituzione, vanno conteggiate le singole sostanze candidate. Ad esempio, una miscela con 2 sostanze attive candidate alla sostituzione vale per 2 interventi					Non ammessi interventi chimici nelle interfile. Il diserbo/spollonatura deve essere localizzato solo in bande lungo la fila. La superficie massima diserbabile non deve superare il 30% della superficie totale della coltura.	Interventi chimici: consigliabili le applicazioni nel periodo autunnale. L'uso di diserbanti può essere opportuno quando : - Vi siano rischi di erosione (es. pendenze superiori al 5%) - Vi siano impianti con impalcature basse e di dimensioni tali da limitare la possibilità di intervenire con organi meccanici.
		Glifosate		Max 9 l/ha/anno con formulati a 360 g/L se si usano erbicidi fogliari; 6 l/ha/anno se si usano anche erbicidi residuali in produzione					
	Dicotiledoni e polloni	Pyraflufen ethyle							
		Carfentrazone ethyle		Per ogni singolo intervento la dose è di 0,3 l/ha come erbicida e max 1 l/ha come spollonante					
	Graminacee	Fluazifop-p-butile							
		Clethodim							
	Polloni	Acido pelargonico							
ALLEVAMENTO E PRODUZIONE Residuale	Dicotiledoni e Graminacee	Clomazone							

fonte: http://burc.regione.campania.it

DISERBO ORTICOLE Aglio 2025 v1								
Epoca	**Infestante**	**Sostanza attiva**	**Num. max inter. con i c.a.s**	**Note sostanza attiva - vincoli**	**Note sostanza attiva - consigli**	**Note epoca**	**Vincoli coltura**	**Consigli coltura**
Pre semina	Graminacee e Dicotiledoni	Acido pelargonico	**2** Numero di interventi massimi consentiti con le sostanze attive candidate alla sostituzione, indicate in grassetto. Nel caso di impiego di miscele contenenti più sostanze attive candidate alla sostituzione, vanno conteggiate le singole sostanze candidate. Ad esempio, una miscela con 2 sostanze attive candidate alla sostituzione vale per 2 interventi					
		Glifosate		Limite aziendale di impiego del Glifosate su colture non arboree Ogni azienda per singolo anno (1 gen. 31 dic.) può disporre di un quantitativo massimo di glifosate (riferimento ai formulati 360 g/L) pari a 2 L per ogni ettaro di colture non arboree sulle quali è consentito l'uso del prodotto. Il quantitativo totale di glifosate ottenuto dal calcolo 2 L/ha x n. ha è quello massimo disponibile per l'utilizzo su tutte le specie non arboree coltivate nel rispetto della etichetta del formulato. Nel caso di due colture / anno sulla stessa superficie la quantità di glifosate si conteggia per ciascuna delle colture.	Si raccomanda di non utilizzare il prodotto in modo generalizzato a dosi troppo basse ma piuttosto di adoperarsi per evitarne l'uilizzo ove possibile e impiegare dosaggi corretti (vedi etichetta) dove non ci sono valide alternative.			
Pre emergenza	Graminacee e Dicotiledoni	**Pendimethalin**						
		Metazaclor		tra pre e post-emergenza al massimo 1 intervento				

fonte: http://burc.regione.campania.it

DISERBO ORTICOLE Aglio 2025 v1								
Epoca	**Infestante**	**Sostanza attiva**	**Num. max inter. con i c.a.s**	**Note sostanza attiva - vincoli**	**Note sostanza attiva - consigli**	**Note epoca**	**Vincoli coltura**	**Consigli coltura**
Post trapianto	Graminacee e Dicotiledoni	Acido pelargonico	**2** Numero di interventi massimi consentiti con le sostanze attive candidate alla sostituzione, indicate in grassetto. Nel caso di impiego di miscele contenenti più sostanze attive candidate alla sostituzione, vanno conteggiate le singole sostanze candidate. Ad esempio, una miscela con 2 sostanze attive candidate alla sostituzione vale per 2 interventi	Diserbo dell'interfila, assicurarsi che il prodotto non colpisca la coltura				
		Pendimethalin						
		Metazaclor		tra pre e post-emergenza al massimo 1 intervento				
	Dicotiledoni	Bifenox						
Post emergenza	Dicotiledoni	**Aclonifen**						
		Piridate						
		Clopiralid						
	Graminacee	Propaquizafop						
		Ciclossidim						
		Fluazifop-p-butile						
		Clethodim						
		Quizalofop-p-etile						

fonte: http://burc.regione.campania.it

DISERBO ARBOREE Agrumi 2025 v1

Impianto Attività	Infestante	Sostanza attiva	Num. max inter. con i c.a.s	Note sostanza attiva - vincoli	Note sostanza attiva - consigli	Note attività - vincoli	Note attività - consigli	Vincoli coltura	Consigli coltura
ALLEVAMENTO E PRODUZIONE Fogliare (post emergenza infestanti)	Dicotiledoni e Graminacee	Acido pelargonico	**1** Numero di interventi massimi consentiti con le sostanze attive candidate alla sostituzione, indicate in grassetto. Nel caso di impiego di miscele contenenti più sostanze attive candidate alla sostituzione, vanno conteggiate le singole sostanze candidate. Ad esempio, una miscela con 2 sostanze attive candidate alla sostituzione vale per 2 interventi			Le dosi massime vanno utilizzate in presenza di rovi, graminacee perenni e altre infestanti particolarmente resistenti.		Non ammessi interventi chimici nelle interfile. Il diserbo deve essere localizzato solo in bande lungo la fila. La superficie massima diserbabile non deve superare il 30% della superficie totale della coltura. Interventi chimici ammessi: solo in aree non accessibili ai mezzi meccanici (terreni fortemente declivi, terrazze, scarpate, fossati, irrigatori e ali piovane fuori terra, terreno attorno al tronco, ecc.)	Interventi agronomici - Falciature, trinciature e/o lavorazioni del terreno. - Potatura della chioma a contatto del terreno per agevolare il passaggio dell'organo lavorante.
		Glifosate		Max 9 l/ha/anno con formulati a 360 g/L se si usano erbicidi fogliari; 6 l/ha/anno se si usano anche erbicidi residuali in produzione. Le dosi massime vanno utilizzate in presenza di rovi, graminacee perenni e altre infestanti particolarmente resistenti.					
	Dicotiledoni e Graminacee	Halauxifen-metile							
		Flazasulfuron		Effettuare il trattamento tra aprile e giugno su infestanti in attiva crescita (Max 10 cm di altezza).					
		Fluroxipir							
	Dicotiledoni e polloni	Carfentrazone		Per ogni singolo intervento la dose è di 0,3 l/ha come erbicida e max 1 l/ha come spollonante					
	Polloni	Acido pelargonico							
	Graminacee	Quizalofop-p-etile							
		Propaquizafop							
		Clethodim							
		Fluazifop-p-butile							
	Dicotiledoni	Pyraflufen ethyle							

fonte: http://burc.regione.campania.it

DISERBO ARBOREE Agrumi 2025 v1

Impianto Attività	Infestante	Sostanza attiva	Num. max inter. con i c.a.s	Note sostanza attiva - vincoli	Note sostanza attiva - consigli	Note attività - vincoli	Note attività - consigli	Vincoli coltura	Consigli coltura
ALLEVAMENTO E PRODUZIONE Residuale (pre emergenza infestanti)	Dicotiledoni e Graminacee	Florasulam	**1** Numero di interventi massimi consentiti con le sostanze attive candidate alla sostituzione, indicate in grassetto. Nel caso di impiego di miscele contenenti più sostanze attive candidate alla sostituzione, vanno conteggiate le singole sostanze candidate. Ad esempio, una miscela con 2 sostanze attive candidate alla sostituzione vale per 2 interventi	Un trattamento all'anno alle dosi di etichetta tra metà settembre e metà maggio				Non ammessi interventi chimici nelle interfile. Il diserbo deve essere localizzato solo in bande lungo la fila. La superficie massima diserbabile non deve superare il 30% della superficie totale della coltura. Interventi chimici ammessi: solo in aree non accessibili ai mezzi meccanici (terreni fortemente declivi, terrazze, scarpate, fossati, irrigatori e ali piovane fuori terra, terreno attorno al tronco, ecc.)	Interventi agronomici - Falciature, trinciature e/o lavorazioni del terreno. - Potatura della chioma a contatto del terreno per agevolare il passaggio dell'organo lavorante.
		Penoxsulam		Un trattamento all'anno alle dosi di etichetta tra metà settembre e metà maggio					
		Clomazone							
ALLEVAMENTO (FINO A 3 ANNI) Residuale (pre emergenza infestanti)	Dicotiledoni e Graminacee	**Diflufenican**							
		Oxyfluorfen							
PRODUZIONE Residuale (pre emergenza infestanti)	Dicotiledoni e Graminacee	**Diflufenican**							
		Oxyfluorfen							

fonte: http://burc.regione.campania.it

DISERBO ORTICOLE Arachide 2025 v1

Epoca	Infestante	Sostanza attiva	Num. max inter. con i c.a.s	Note sostanza attiva - vincoli	Note sostanza attiva - consigli	Note epoca	Vincoli coltura	Consigli coltura
Pre semina	Graminacee e Dicotiledoni	Acido pelargonico	**1** Numero di interventi massimi consentiti con le sostanze attive candidate alla sostituzione, indicate in grassetto. Nel caso di impiego di miscele contenenti più sostanze attive candidate alla sostituzione, vanno conteggiate le singole sostanze candidate. Ad esempio, una miscela con 2 sostanze attive candidate alla sostituzione vale per 2 interventi					
		Glifosate		Limite aziendale di impiego del Glifosate su colture non arboree Ogni azienda per singolo anno (1 gen. 31 dic.) può disporre di un quantitativo massimo di glifosate (riferimento ai formulati 360 g/L) pari a 2 L per ogni ettaro di colture non arboree sulle quali è consentito l'uso del prodotto. Il quantitativo totale di glifosate ottenuto dal calcolo 2 L/ha x n. ha ammissibili è quello massimo disponibile per l'utilizzo su tutte le specie non arboree coltivate nel rispetto della etichetta del formulato. Nel caso di due colture / anno sulla stessa superficie la quantità di glifosate si conteggia per ciascuna delle colture.	Si raccomanda di non utilizzare il prodotto in modo generalizzato a dosi troppo basse ma piuttosto di adoperarsi per evitarne l'uilizzo ove possibile e impiegare dosaggi corretti (vedi etichetta) dove non ci sono valide alternative.			
Pre emergenza e post emergenza	Graminacee e Dicotiledoni	**Pendimethalin**		Interventi meccanici Intervenire con almeno 2 sarchiature				
Diserbo interfila	Graminacee e Dicotiledoni	Acido pelargonico						

fonte: http://burc.regione.campania.it

DISERBO ORTICOLE Asparago 2025 v1

Epoca	Infestante	Sostanza attiva	Num. max inter. con i c.a.s	Note sostanza attiva - vincoli	Note sostanza attiva - consigli	Note epoca	Vincoli coltura	Consigli coltura
Pre trapianto e pre ricaccio e/o post raccolta	Graminacee e Dicotiledoni	Acido pelargonico Glifosate	**3** Numero di interventi massimi consentiti con le sostanze attive candidate alla sostituzione, indicate in grassetto. Nel caso di impiego di miscele contenenti più sostanze attive candidate alla sostituzione, vanno conteggiate le singole sostanze candidate. Ad esempio, una miscela con 2 sostanze attive candidate alla sostituzione vale per 2 interventi	Limite aziendale di impiego del Glifosate su colture non arboree Ogni azienda per singolo anno (1 gen. 31 dic.) può disporre di un quantitativo massimo di glifosate (riferimento ai formulati 360 g/L) pari a 2 L per ogni ettaro di colture non arboree sulle quali è consentito l'uso del prodotto.Il quantitativo totale di glifosate ottenuto dal calcolo 2 L/ha x n. ha ammissibili è quello massimo disponibile per l'utilizzo su tutte le specie non arboree coltivate nel rispetto della etichetta del formulato. Nel caso di due colture / anno sulla stessa superficie la quantità di glifosate si conteggia per ciascuna delle colture.	Si raccomanda di non utilizzare il prodotto in modo generalizzato a dosi troppo basse ma piuttosto di adoperarsi per evitarne l'utilizzo ove possibile e impiegare dosaggi corretti (vedi etichetta) dove non ci sono valide alternative.			

fonte: http://burc.regione.campania.it

DISERBO ORTICOLE Asparago 2025 v1

Epoca	Infestante	Sostanza attiva	Num. max inter. con i c.a.s	Note sostanza attiva - vincoli	Note sostanza attiva - consigli	Note epoca	Vincoli coltura	Consigli coltura
Pre ricaccio	Graminacee e Dicotiledoni	Dicamba	**3** Numero di interventi massimi consentiti con le sostanze attive candidate alla sostituzione, indicate in grassetto. Nel caso di impiego di miscele contenenti più sostanze attive candidate alla sostituzione, vanno conteggiate le singole sostanze candidate. Ad esempio, una miscela con 2 sostanze attive candidate alla sostituzione vale per 2 interventi			E' opportuno alternare i prodotti nella fase di pre ricaccio per evitare che si selezionino specifiche malerbe		
		Pendimethalin						
Pre emergenza	Graminacee e Dicotiledoni	**Metribuzin**						
		Clethodim						
Post emergenza e post trapianto	Graminacee e Dicotiledoni	Piridate						
	Graminacee	Fluazifop-p-butile						
Post raccolta	Graminacee	Propaquizafop						
	Graminacee e Dicotiledoni	**Pendimethalin**		s.a. Ammesse soltanto in miscela				
		Metobromuron						
		Clomazone		s.a. Ammesse soltanto in miscela				
Post raccolta	Graminacee e Dicotiledoni	Piridate						
	Dicotiledoni	2,4 D						
Diserbo interfila	Graminacee e Dicotiledoni	Acido pelargonico						

fonte: http://burc.regione.campania.it

DISERBO ORTICOLE Avena, Segale, Triticale 2025 v1

Epoca	Infestante	Sostanza attiva	Num. max inter. con i c.a.s	Note sostanza attiva - vincoli	Note sostanza attiva - consigli	Note epoca	Vincoli coltura	Consigli coltura
Pre semina	Graminacee e Dicotiledoni	Glifosate	**2** Numero di interventi massimi consentiti con le sostanze attive candidate alla sostituzione, indicate in grassetto. Nel caso di impiego di miscele contenenti più sostanze attive candidate alla sostituzione, vanno conteggiate le singole sostanze candidate. Ad esempio, una miscela con 2 sostanze attive candidate alla sostituzione vale per 2 interventi	Limite aziendale di impiego del Glifosate su colture non arboree. Ogni azienda per singolo anno (1 gen. 31 dicembre) può disporre di un quantitativo massimo di Glifosate (riferimento ai formulati 360 g/L) pari a 2 L per ogni ettaro di colture non arboree sulle quali è consentito l'uso del prodotto. Il quantitativo totale di Glifosate ottenuto dal calcolo 2 L/ha x n. ha è quello massimo disponibile per l'utilizzo su tutte le specie non arboree coltivate nel rispetto della etichetta del formulato. Nel caso di due colture / anno sulla stessa superficie la quantità di Glifosate si conteggia per ciascuna delle colture.	Si raccomanda di non utilizzare il prodotto in modo generalizzato a dosi troppo basse ma piuttosto di adoperarsi per evitarne l'utilizzo ove possibile e impiegare dosaggi corretti (vedi etichetta) dove non ci sono valide alternative.			
		Acido pelargonico						
Pre emergenza	Graminacee e Dicotiledoni	Prosulfocarb		Non ammesso su avena		Il diserbo di pre-emergenza di avena, segale e triticale è consentito una volta ogni 3 anni sullo stesso appezzamento. Tale pratica è alternativa al diserbo di post emergenza precoce		
		Flufenacet		Non ammesso su avena				
		Pendimethalin						
		Diflufenican			Dicotiledonicida con azione secondaria su graminacee			
Post emergenza precoce	Graminacee e Dicotiledoni	**Flufenacet**		Non ammesso su avena		Il diserbo di post emergenza precoce è alternativo al diserbo di pre emergenza		
		Beflubutamid		Non ammesso su avena				
		Prosulfocarb		Non ammesso su avena				
		Pendimethalin						
		Diflufenican			Dicotiledonicida con azione secondaria su graminacee.			
	Dicotiledoni	Halauxifen-metile		Ammesso solo in miscela. In post emergenza precoce non ammesso su avena.				
		Mecoprop-P						

fonte: http://burc.regione.campania.it

DISERBO ORTICOLE Avena, Segale, Triticale 2025 v1

Epoca	Infestante	Sostanza attiva	Num. max inter. con i c.a.s	Note sostanza attiva - vincoli	Note sostanza attiva - consigli	Note epoca	Vincoli coltura	Consigli coltura
Post emergenza	Dicotiledoni	Amidosulfuron	**2** Numero di interventi massimi consentiti con le sostanze attive candidate alla sostituzione, indicate in grassetto. Nel caso di impiego di miscele contenenti più sostanze attive candidate alla sostituzione, vanno conteggiate le singole sostanze candidate. Ad esempio, una miscela con 2 sostanze attive candidate alla sostituzione vale per 2 interventi	Da solo non ammesso su triticale				
		Clopiralid						
		Florasulam		Da solo non ammesso su avena				
		Aminopyralid		Non ammesso su avena				
		2,4 D						
		MCPA						
		Diclorprop-p						
		Tifensulfuron - metile						
		Tribenuron-metile						
		Tritosulfuron						
		Metsulfuron metile						
		Halauxifen-metile		Impiegabile esclusivamente in miscela				
		Fluroxipir						
	Graminacee e Dicotiledoni	Iodosulfuron metil-sodium		Non ammesso su avena				
		Pyroxsulam		Non ammesso su avena				
		Mesosulfuron-metile		Non ammesso su avena				
		Propoxycarbazone-sodium		Impiegabile massimo una volta ogni 2 anni sullo stesso appezzamento indipendentemente dalla coltura su cui si è applicato.				
		Diflufenican		Impiego alternativo al pre-emergenza	Dicotiledonicida con azione secondaria su graminacee			
	Graminacee	Clodinafop		Non ammesso su avena				
		Pinoxaden		Non ammesso su avena				

fonte: http://burc.regione.campania.it

DISERBO ORTICOLE Barbabietola (Post emergenza) 2025 v1

Epoca	Infestante	Sostanza attiva	Num. max inter. con i c.a.s	Note sostanza attiva - vincoli	Note sostanza attiva - consigli	Note epoca	Vincoli coltura	Consigli coltura
Post emergenza	Dicotiledoni e Graminacee	Ethofumesate	**3** Numero di interventi massimi consentiti con le sostanze attive candidate alla sostituzione, indicate in grassetto. Nel caso di impiego di miscele contenenti più sostanze attive candidate alla sostituzione, vanno conteggiate le singole sostanze candidate. Ad esempio, una miscela con 2 sostanze attive candidate alla sostituzione vale per 2 interventi			Si consiglia di intervenire con microdosi.	Numero di interventi massimi consentiti con le sostanze attive candidate alla sostituzione (indicate in grassetto): 3 complessivi tra diserbo di pre e post emergenza.	
		Fenmedifam						
		Foramsulfuron		Ammessi coformulati solo sulle varietà tolleranti alle solfoniluree.				
		Thiencarbazone methyl		Ammessi coformulati solo sulle varietà tolleranti alle solfoniluree.				
		Metamitron			Prevalenza Polygonum aviculare			
	Dicotiledoni	**Lenacil**			Problemi di Polygonum aviculare			
		Propyzamide			Problemi di Cuscuta			
		Clopiralid			Problemi di Cirsium			
	Graminacee	Ciclossidim						
		Clethodim						
		Fluazifop-p-butile						
		Propaquizafop						
		Quizalofop-p-etile						

fonte: http://burc.regione.campania.it

DISERBO ORTICOLE Barbabietola (Pre emergenza) 2025 v1

Epoca	Infestante	Sostanza attiva	Num. max inter. con i c.a.s	Note sostanza attiva - vincoli	Note sostanza attiva - consigli	Note epoca	Vincoli coltura	Consigli coltura
Pre semina	Graminacee e Dicotiledoni	Acido pelargonico	**3** Numero di interventi massimi consentiti con le sostanze attive candidate alla sostituzione, indicate in grassetto. Nel caso di impiego di miscele contenenti più sostanze attive candidate alla sostituzione, vanno conteggiate le singole sostanze candidate. Ad esempio, una miscela con 2 sostanze attive candidate alla sostituzione vale per 2 interventi	Diserbo letti di semina.			Numero di interventi massimi consentiti con le sostanze attive candidate alla sostituzione (indicate in grassetto): 3 complessivi tra diserbo di pre e post emergenza.	
		Glifosate		Limite aziendale di impiego del Glifosate su colture non arboree Ogni azienda per singolo anno (1 gen. 31 dic.) può disporre di un quantitativo massimo di glifosate (riferimento ai formulati 360 g/L) pari a 2 L per ogni ettaro di colture non arboree sulle quali è consentito l'uso del prodotto. Il quantitativo totale di glifosate ottenuto dal calcolo 2 L/ha x n. ha (720 g di s. a./ ha) è quello massimo disponibile per l'utilizzo su tutte le specie non arboree coltivate nel rispetto della etichetta del formulato. Nel caso di due colture / anno sulla stessa superficie la quantità di glifosate si conteggia per ciascuna delle colture.	Il quantitativo di glifosate dovrà essere impiegato preferibilmente nelle aree in cui il controllo delle malerbe risulti difficoltoso con l'adozione di altre tecniche. Si raccomanda di non utilizzare il prodotto in modo generalizzato a dosi troppo basse ma piuttosto di adoperarsi per evitarne l'utilizzo ove possibile e impiegare dosaggi corretti (vedi etichetta) dove non ci sono valide alternative.			
	Graminacee	**Triallate**		Utilizzabile per la barbabietola da zucchero a semina autunnale.				
Pre emergenza	Dicotiledoni	Metamitron		Si consiglia la localizzazione.				
	Graminacee e Dicotiledoni	Clomazone						
		Ethofumesate						
	Graminacee	**Triallate**		Utilizzabile per la barbabietola da zucchero a semina autunnale.				

fonte: http://burc.regione.campania.it

DISERBO ORTICOLE Basilico 2025 v1

Epoca	Infestante	Sostanza attiva	Num. max inter. con i c.a.s	Note sostanza attiva - vincoli	Note sostanza attiva - consigli	Note epoca	Vincoli coltura	Consigli coltura
Pre semina e pre trapianto	Graminacee e Dicotiledoni	Acido pelargonico	**0** Numero di interventi massimi consentiti con le sostanze attive candidate alla sostituzione, indicate in grassetto. Nel caso di impiego di miscele contenenti più sostanze attive candidate alla sostituzione, vanno conteggiate le singole sostanze candidate. Ad esempio, una miscela con 2 sostanze attive candidate alla sostituzione vale per 2 interventi					
		Glifosate		limite aziendale del glifosate su colture non arboree: ogni azienda per singolo anno (1 gennaio-31 dicembre) può disporre di un quantitativo massimo di glifosate (riferimento ai formulati 360 g/l) pari a 2 l per ettaro. Il quantitativo totale di glifosate ottenuto dal calcolo 2l x n° di ha è il massimo disponibile per l'uso sulle specie non arboree coltivate nel rispetto dell'etichetta. Nel caso di due colture/anno sulla stessa superficie la quantità di glifosate si conteggia per ciascuna delle colture.	Si raccomanda di non utilizzare il prodotto in modo generalizzato a dosi troppo basse ma piuttosto di adoperarsi per evitarne l'utilizzo ove possibile e impiegare dosaggi corretti (vedi etichetta) dove non ci sono valide alternative.		
Post emergenza	Graminacee	Ciclossidim						
		Quizalofop-p-etile						

fonte: http://burc.regione.campania.it

DISERBO ORTICOLE bietola da foglia 2025 v1

Epoca	Infestante	Sostanza attiva	Num. max inter. con i c.a.s	Note sostanza attiva - vincoli	Note sostanza attiva - consigli	Note epoca	Vincoli coltura	Consigli coltura
Pre semina	Graminacee e Dicotiledoni	Acido pelargonico Glifosate	**0** Numero di interventi massimi consentiti con le sostanze attive candidate alla sostituzione, indicate in grassetto. Nel caso di impiego di miscele contenenti più sostanze attive candidate alla sostituzione, vanno conteggiate le singole sostanze candidate. Ad esempio, una miscela con 2 sostanze attive candidate alla sostituzione vale per 2 interventi	Limite aziendale di impiego del Glifosate su colture non arboree Ogni azienda per singolo anno (1 gen. 31 dic.) può disporre di un quantitativo massimo di glifosate (riferimento ai formulati 360 g/L) pari a 2 L per ogni ettaro di colture non arboree sulle quali è consentito l'uso del prodotto. Nel caso di due colture/anno sulla stessa superficie la quantità di glifosate si conteggia per ciascina delle colture. Il quantitativo totale di glifosate ottenuto dal calcolo 2 L/ha x n. ha ammissibili è quello massimo disponibile per l'utilizzo su tutte le specie non arboree coltivate nel rispetto della etichetta del formulato.	Si raccomanda di non utilizzare il prodotto in modo generalizzato a dosi troppo basse ma piuttosto di adoperarsi per evitarne l'utilizzo ove possibile e impiegare dosaggi corretti (vedi etichetta) dove non ci sono valide alternative.			
Post emergenza	Dicotiledoni	Fenmedifam						
	Graminacee	Fluazifop-p-butile						

fonte: http://burc.regione.campania.it

DISERBO ORTICOLE BIETOLINO A FOGLIA in coltura protetta baby leaf 2025 v1

Epoca	Infestante	Sostanza attiva	Num. max inter. con i c.a.s	Note sostanza attiva - vincoli	Note sostanza attiva - consigli	Note epoca	Vincoli coltura	Consigli coltura
Pre semina	Graminacee e Dicotiledoni	Acido pelargonico Glifosate	**0** Numero di interventi massimi consentiti con le sostanze attive candidate alla sostituzione, indicate in grassetto. Nel caso di impiego di miscele contenenti più sostanze attive candidate alla sostituzione, vanno conteggiate le singole sostanze candidate. Ad esempio, una miscela con 2 sostanze attive candidate alla sostituzione vale per 2 interventi	Limite aziendale di impiego del Glifosate su colture non arboree. Ogni azienda per singolo anno (1 gen. 31 dic.) può disporre di un quantitativo massimo di glifosate (riferimento ai formulati 360 g/L) pari a 2 L per ogni ettaro di colture non arboree sulle quali è consentito l'uso del prodotto. Il quantitativo totale di glifosate ottenuto dal calcolo 2 L/ha x n. ha ammissibili è quello massimo disponibile per l'utilizzo su tutte le specie non arboree coltivate nel rispetto della etichetta del formulato. Nel caso di due colture /anno sulla stessa superficie la quantità di glifosate si conteggia per ciascuna delle colture	Si raccomanda di non utilizzare il prodotto in modo generalizzato a dosi troppo basse ma piuttosto di adoperarsi per evitarne l'utilizzo ove possibile e impiegare dosaggi corretti (vedi etichetta) dove non ci sono valide alternative.			

fonte: http://burc.regione.campania.it

DISERBO ORTICOLE Carciofo 2025 v1

Epoca	Infestante	Sostanza attiva	Num. max inter. con i c.a.s	Note sostanza attiva - vincoli	Note sostanza attiva - consigli	Note epoca	Vincoli coltura	Consigli coltura
Pre trapianto	Dicotiledoni e Graminacee	Acido pelargonico	**2** Numero di interventi massimi consentiti con le sostanze attive candidate alla sostituzione, indicate in grassetto. Nel caso di impiego di miscele contenenti più sostanze attive candidate alla sostituzione, vanno conteggiate le singole sostanze candidate. Ad esempio, una miscela con 2 sostanze attive candidate alla sostituzione vale per 2 interventi					
		Glifosate		Limite aziendale di impiego del Glifosate su colture non arboree Ogni azienda per singolo anno (1 gen. 31 dic.) può disporre di un quantitativo massimo di glifosate (riferimento ai formulati 360 g/L) pari a 2 L per ogni ettaro di colture non arboree sulle quali è consentito l'uso del prodotto. Il quantitativo totale di glifosate ottenuto dal calcolo 2 L/ha x n. ha ammissibili è quello massimo disponibile per l'utilizzo su tutte le specie non arboree coltivate nel rispetto della etichetta del formulato. Nel caso di due colture / anno sulla stessa superficie la quantità di glifosate si conteggia per ciascuna delle colture.	Si raccomanda di non utilizzare il prodotto in modo generalizzato a dosi troppo basse ma piuttosto di adoperarsi per evitarne l'utilizzo ove possibile e impiegare dosaggi corretti (vedi etichetta) dove non ci sono valide alternative.			
	Dicotiledoni	Bifenox						
Pre emergenza e pre trapianto	Dicotiledoni e Graminacee	**Oxyfluorfen**						
		Aclonifen						
Pre emergenza e pre ricaccio	Dicotiledoni	**Pendimethalin**						
Post trapianto	Graminacee	Clethodim						

fonte: http://burc.regione.campania.it

DISERBO ORTICOLE Carciofo 2025 v1								
Epoca	**Infestante**	**Sostanza attiva**	**Num. max inter. con i c.a.s**	**Note sostanza attiva - vincoli**	**Note sostanza attiva - consigli**	**Note epoca**	**Vincoli coltura**	**Consigli coltura**
Post emergenza e post ricaccio	Dicotiledoni e Graminacee	**Oxyfluorfen**	**2** Numero di interventi massimi consentiti con le sostanze attive candidate alla sostituzione, indicate in grassetto. Nel caso di impiego di miscele contenenti più sostanze attive candidate alla sostituzione, vanno conteggiate le singole sostanze candidate. Ad esempio, una miscela con 2 sostanze attive candidate alla sostituzione vale per 2 interventi	Ammesso solo tra l'ultima decade di settembre e la prima decade di maggio. Impiegabile solo lungo le file				
		Metazaclor		Se utilizzato in post trapianto proteggere la coltura con opportuna schermatura; utilizzabile su chiazze di acetosella.				
		Aclonifen						
	Graminacee	Fluazifop-p-butile						
Post trapianto e post ricaccio	Dicotiledoni	Pyridate						
		Pyraflufen ethyle						
	Graminacee	Quizalofop-p-etile						
		Clethodim						
Diserbo interfila	Graminacee e Dicotiledoni	Acido pelargonico						

fonte: http://burc.regione.campania.it

DISERBO ORTICOLE Carota 2025 v1

Epoca	Infestante	Sostanza attiva	Num. max inter. con i c.a.s	Note sostanza attiva - vincoli	Note sostanza attiva - consigli	Note epoca	Vincoli coltura	Consigli coltura
Pre semina	Graminacee e Dicotiledoni	Acido pelargonico	**3** Numero di interventi massimi consentiti con le sostanze attive candidate alla sostituzione, indicate in grassetto. Nel caso di impiego di miscele contenenti più sostanze attive candidate alla sostituzione, vanno conteggiate le singole sostanze candidate. Ad esempio, una miscela con 2 sostanze attive candidate alla sostituzione vale per 2 interventi	Letti di semina				
		Glifosate		Limite aziendale di impiego del Glifosate su colture non arboree Ogni azienda per singolo anno (1 gen. 31 dic.) può disporre di un quantitativo massimo di glifosate (riferimento ai formulati 360 g/L) pari a 2 L per ogni ettaro di colture non arboree sulle quali è consentito l'uso del prodotto. Il quantitativo totale di glifosate ottenuto dal calcolo 2 L/ha x n. ha ammissibili è quello massimo disponibile per l'utilizzo su tutte le specie non arboree coltivate nel rispetto della etichetta del formulato. Nel caso di due colture / anno sulla stessa superficie la quantità di glifosate si conteggia per ciascuna delle colture.	Si raccomanda di non utilizzare il prodotto in modo generalizzato a dosi troppo basse ma piuttosto di adoperarsi per evitarne l'utilizzo ove possibile e impiegare dosaggi corretti (vedi etichetta) dove non ci sono valide alternative.			
Pre emergenza	Graminacee annuali e Dicotiledoni	**Aclonifen**						
		Pendimethalin						
		Clomazone						

fonte: http://burc.regione.campania.it

DISERBO ORTICOLE Carota 2025 v1

Epoca	Infestante	Sostanza attiva	Num. max inter. con i c.a.s	Note sostanza attiva - vincoli	Note sostanza attiva - consigli	Note epoca	Vincoli coltura	Consigli coltura
Post emergenza	Dicotiledoni annuali	**Metribuzin**	**3** Numero di interventi massimi consentiti con le sostanze attive candidate alla sostituzione, indicate in grassetto. Nel caso di impiego di miscele contenenti più sostanze attive candidate alla sostituzione, vanno conteggiate le singole sostanze candidate. Ad esempio, una miscela con 2 sostanze attive candidate alla sostituzione vale per 2 interventi					
		Pendimethalin						
		Bifenox						
	Graminacee	Clethodim						
		Propaquizafop						
		Quizalofop-p-etile						
		Ciclossidim						
		Fluazifop-p-butile						
Diserbo interfila	Graminacee e Dicotiledoni	Acido pelargonico						

fonte: http://burc.regione.campania.it

DISERBO ARBOREE Castagno 2025 v1									
Impianto Attività	**Infestante**	**Sostanza attiva**	**Num. max inter. con i c.a.s**	**Note sostanza attiva - vincoli**	**Note sostanza attiva - consigli**	**Note attività - vincoli**	**Note attività - consigli**	**Vincoli coltura**	**Consigli coltura**
NON AMMESSO IL DISERBO CHIMICO **Non ammesso il diserbo chimico**			**0** Numero di interventi massimi consentiti con le sostanze attive candidate alla sostituzione, indicate in grassetto. Nel caso di impiego di miscele contenenti più sostanze attive candidate alla sostituzione, vanno conteggiate le singole sostanze candidate. Ad esempio, una miscela con 2 sostanze attive candidate alla sostituzione vale per 2 interventi						

fonte: http://burc.regione.campania.it

DISERBO ORTICOLE Cavoli a Foglia 2025 v1

Epoca	Infestante	Sostanza attiva	Num. max inter. con i c.a.s	Note sostanza attiva - vincoli	Note sostanza attiva - consigli	Note epoca	Vincoli coltura	Consigli coltura
Pre semina e pre trapianto	Graminacee e Dicotiledoni annuali	Acido pelargonico	**1** Numero di interventi massimi consentiti con le sostanze attive candidate alla sostituzione, indicate in grassetto. Nel caso di impiego di miscele contenenti più sostanze attive candidate alla sostituzione, vanno conteggiate le singole sostanze candidate. Ad esempio, una miscela con 2 sostanze attive candidate alla sostituzione vale per 2 interventi					
		Glifosate		Limite aziendale di impiego del Glifosate su colture non arboree "Ogni azienda per singolo anno (1 gen. 31 dic.) può disporre di un quantitativo massimo di glifosate (riferimento ai formulati 360 g/L) pari a 2 L per ogni ettaro di colture non arboree sulle quali è consentito l'uso del prodotto. Il quantitativo totale di glifosate ottenuto dal calcolo 2 L/ha x n. ha ammissibili è quello massimo disponibile per l'utilizzo su tutte le specie non arboree coltivate nel rispetto della etichetta del formulato. " Nel caso di due colture /anno sulla stessa superficie la quantità di glifosate si conteggia per ciascuna delle colture	Si raccomanda di non utilizzare il prodotto in modo generalizzato a dosi troppo basse ma, piuttosto, di adoperarsi per evitarne l'uilizzo ove possibile e impiegare dosaggi corretti (vedi etichetta) dove non ci sono valide alternative.			
		Pendimethalin						

fonte: http://burc.regione.campania.it

DISERBO ORTICOLE Cavoli a Foglia 2025 v1

Epoca	Infestante	Sostanza attiva	Num. max inter. con i c.a.s	Note sostanza attiva - vincoli	Note sostanza attiva - consigli	Note epoca	Vincoli coltura	Consigli coltura
Post trapianto e post emergenza	Graminacee	Ciclossidim	**1** Numero di interventi massimi consentiti con le sostanze attive candidate alla sostituzione, indicate in grassetto. Nel caso di impiego di miscele contenenti più sostanze attive candidate alla sostituzione, vanno conteggiate le singole sostanze candidate. Ad esempio, una miscela con 2 sostanze attive candidate alla sostituzione vale per 2 interventi					
	Dicotiledoni	Clopiralid						
	Dicotiledoni e Graminacee	Metazaclor		Non più di 1 kg/ha di sostanza attiva in un periodo di 3 anni sullo stesso appezzamento Verificare impiego dei formulati commerciali				
Post trapianto diserbo interfila	Graminacee e Dicotiledoni	Acido pelargonico		Applicare su infestanti in attiva crescita fino allo stadio di 8-10 foglie e/o fino ad un'altezza massima di 10 cm. Distribuire con attrezzature protettive per evitare il contatto con le colture				

fonte: http://burc.regione.campania.it

DISERBO ORTICOLE Cavoli a Testa 2025 v1

Epoca	Infestante	Sostanza attiva	Num. max inter. con i c.a.s	Note sostanza attiva - vincoli	Note sostanza attiva - consigli	Note epoca	Vincoli coltura	Consigli coltura
Pre semina e pre trapianto	Graminacee e Dicotiledoni	Acido pelargonico	**1** Numero di interventi massimi consentiti con le sostanze attive candidate alla sostituzione, indicate in grassetto. Nel caso di impiego di miscele contenenti più sostanze attive candidate alla sostituzione, vanno conteggiate le singole sostanze candidate. Ad esempio, una miscela con 2 sostanze attive candidate alla sostituzione vale per 2 interventi					
		Glifosate		Limite aziendale di impiego del Glifosate su colture non arboree "Ogni azienda per singolo anno (1 gen. 31 dic.) può disporre di un quantitativo massimo di glifosate (riferimento ai formulati 360 g/L) pari a 2 L per ogni ettaro di colture non arboree sulle quali è consentito l'uso del prodotto. Il quantitativo totale di glifosate ottenuto dal calcolo 2 L/ha x n. ha ammissibili è quello massimo disponibile per l'utilizzo su tutte le specie non arboree coltivate nel rispetto della etichetta del formulato. " Nel caso di due colture /anno sulla stessa superficie la quantità di glifosate si conteggia per ciascuna delle colture	Si raccomanda di non utilizzare il prodotto in modo generalizzato a dosi troppo basse ma, piuttosto, di adoperarsi per evitarne l'uilizzo ove possibile e impiegare dosaggi corretti (vedi etichetta) dove non ci sono valide alternative.			
		Napropamide		Ammesso solo su cavolo cappuccio				
		Pendimethalin						

fonte: http://burc.regione.campania.it

DISERBO ORTICOLE Cavoli a Testa 2025 v1

Epoca	Infestante	Sostanza attiva	Num. max inter. con i c.a.s	Note sostanza attiva - vincoli	Note sostanza attiva - consigli	Note epoca	Vincoli coltura	Consigli coltura
Post emergenza e post trapianto	Dicotiledoni	Clopiralid	**1** Numero di interventi massimi consentiti con le sostanze attive candidate alla sostituzione, indicate in grassetto. Nel caso di impiego di miscele contenenti più sostanze attive candidate alla sostituzione, vanno conteggiate le singole sostanze candidate. Ad esempio, una miscela con 2 sostanze attive candidate alla sostituzione vale per 2 interventi					
		Piridate						
	Graminacee	Propaquizafop		Solo cappuccio. Verificare le autorizzazioni dei formulati impiegati				
		Quizalofop-p-etile						
		Ciclossidim						
		Fluazifop-p-butile		Autorizzato solo su cavolo cappuccio. Controllare etichette				
	Dicotiledoni e Graminacee	Metazaclor		Non più di 1 kg/ha di sostanza attiva in un periodo di 3 anni sullo stesso appezzamento. Verificare registrazione su C. di Bruxelles				
Post trapianto diserbo interfila	Graminacee e Dicotiledoni	Acido pelargonico		Applicare su infestanti in attiva crescita fino allo stadio di 8-10 foglie e/o fino ad un'altezza massima di 10 cm. Distribuire con attrezzature protettive per evitare il contatto con le colture				

fonte: http://burc.regione.campania.it

DISERBO ORTICOLE Cavolo a Infiorescenza 2025 v1

Epoca	Infestante	Sostanza attiva	Num. max inter. con i c.a.s	Note sostanza attiva - vincoli	Note sostanza attiva - consigli	Note epoca	Vincoli coltura	Consigli coltura
Pre semina e pre trapianto	Graminacee e Dicotiledoni	Acido pelargonico	**1** Numero di interventi massimi consentiti con le sostanze attive candidate alla sostituzione, indicate in grassetto. Nel caso di impiego di miscele contenenti più sostanze attive candidate alla sostituzione, vanno conteggiate le singole sostanze candidate. Ad esempio, una miscela con 2 sostanze attive candidate alla sostituzione vale per 2 interventi					
		Glifosate		Limite aziendale di impiego del Glifosate su colture non arboree "Ogni azienda per singolo anno (1 gen. 31 dic.) può disporre di un quantitativo massimo di glifosate (riferimento ai formulati 360 g/L) pari a 2 L per ogni ettaro di colture non arboree sulle quali è consentito l'uso del prodotto. Il quantitativo totale di glifosate ottenuto dal calcolo 2 L/ha x n. ha ammissibili è quello massimo disponibile per l'utilizzo su tutte le specie non arboree coltivate nel rispetto della etichetta del formulato. " Nel caso di due colture /anno sulla stessa superficie la quantità di glifosate si conteggia per ciascuna delle colture	Si raccomanda di non utilizzare il prodotto in modo generalizzato a dosi troppo basse ma, piuttosto, di adoperarsi per evitarne l'uilizzo ove possibile e impiegare dosaggi corretti (vedi etichetta) dove non ci sono valide alternative.			
		Napropamide		Autorizzato solo su cavolfiore				
		Pendimethalin						

fonte: http://burc.regione.campania.it

DISERBO ORTICOLE Cavolo a Infiorescenza 2025 v1								
Epoca	**Infestante**	**Sostanza attiva**	**Num. max inter. con i c.a.s**	**Note sostanza attiva - vincoli**	**Note sostanza attiva - consigli**	**Note epoca**	**Vincoli coltura**	**Consigli coltura**
Post trapianto e post emergenza	Dicotiledoni	Piridate	**1** Numero di interventi massimi consentiti con le sostanze attive candidate alla sostituzione, indicate in grassetto. Nel caso di impiego di miscele contenenti più sostanze attive candidate alla sostituzione, vanno conteggiate le singole sostanze candidate. Ad esempio, una miscela con 2 sostanze attive candidate alla sostituzione vale per 2 interventi					
		Clopiralid		Verificare registrazione FC (solo cavolfiore o anche broccoli)				
	Graminacee	Propaquizafop						
		Quizalofop-p-etile						
	Dicotiledoni e Graminacee	Metazaclor		Non più di 1 kg/ha di sostanza attiva in un periodo di 3 anni sullo stesso appezzamento				
Post trapianto diserbo interfila	Graminacee e Dicotiledoni	Acido pelargonico		Applicare su infestanti in attiva crescita fino allo stadio di 8-10 foglie e/o fino ad un'altezza massima di 10 cm. Distribuire con attrezzature protettive per evitare il contatto con le colture				
Post emergenza	Graminacee	Clethodim						

fonte: http://burc.regione.campania.it

DISERBO ORTICOLE Cavolo Rapa 2025 v1

Epoca	Infestante	Sostanza attiva	Num. max inter. con i c.a.s	Note sostanza attiva - vincoli	Note sostanza attiva - consigli	Note epoca	Vincoli coltura	Consigli coltura
Pre trapianto	Graminacee e Dicotiledoni	Acido pelargonico	**1** Numero di interventi massimi consentiti con le sostanze attive candidate alla sostituzione, indicate in grassetto. Nel caso di impiego di miscele contenenti più sostanze attive candidate alla sostituzione, vanno conteggiate le singole sostanze candidate. Ad esempio, una miscela con 2 sostanze attive candidate alla sostituzione vale per 2 interventi					
		Glifosate		Limite aziendale di impiego del Glifosate su colture non arboree "Ogni azienda per singolo anno (1 gen. 31 dic.) può disporre di un quantitativo massimo di glifosate (riferimento ai formulati 360 g/L) pari a 2 L per ogni ettaro di colture non arboree sulle quali è consentito l'uso del prodotto. Il quantitativo totale di glifosate ottenuto dal calcolo 2 L/ha x n. ha ammissibili è quello massimo disponibile per l'utilizzo su tutte le specie non arboree coltivate nel rispetto della etichetta del formulato. " Nel caso di due colture /anno sulla stessa superficie la quantità di glifosate si conteggia per ciascuna delle colture	Si raccomanda di non utilizzare il prodotto in modo generalizzato a dosi troppo basse ma, piuttosto, di adoperarsi per evitarne l'uilizzo ove possibile e impiegare dosaggi corretti (vedi etichetta) dove non ci sono valide alternative.			
		Pendimethalin						

fonte: http://burc.regione.campania.it

DISERBO ORTICOLE Cavolo Rapa 2025 v1

Epoca	Infestante	Sostanza attiva	Num. max inter. con i c.a.s	Note sostanza attiva - vincoli	Note sostanza attiva - consigli	Note epoca	Vincoli coltura	Consigli coltura
Post trapianto	Dicotiledoni	Clopiralid	**1** Numero di interventi massimi consentiti con le sostanze attive candidate alla sostituzione, indicate in grassetto. Nel caso di impiego di miscele contenenti più sostanze attive candidate alla sostituzione, vanno conteggiate le singole sostanze candidate. Ad esempio, una miscela con 2 sostanze attive candidate alla sostituzione vale per 2 interventi					
		Piridate						
	Graminacee e Dicotiledoni	Metazaclor		Non più di 1 kg/ha di sostanza attiva in un periodo di 3 anni sullo stesso appezzamento. Verificare impiego formulati commerciali.				
Post trapianto diserbo interfila	Graminacee e Dicotiledoni	Acido pelargonico		Applicare su infestanti in attiva crescita fino allo stadio di 8-10 foglie e/o fino ad un'altezza massima di 10 cm. Distribuire con attrezzature protettive per evitare il contatto con le colture				

fonte: http://burc.regione.campania.it

DISERBO ORTICOLE Cece 2025 v1

Epoca	Infestante	Sostanza attiva	Num. max inter. con i c.a.s	Note sostanza attiva - vincoli	Note sostanza attiva - consigli	Note epoca	Vincoli coltura	Consigli coltura
Pre semina	Graminacee e Dicotiledoni	Acido pelargonico	**2** Numero di interventi massimi consentiti con le sostanze attive candidate alla sostituzione, indicate in grassetto. Nel caso di impiego di miscele contenenti più sostanze attive candidate alla sostituzione, vanno conteggiate le singole sostanze candidate. Ad esempio, una miscela con 2 sostanze attive candidate alla sostituzione vale per 2 interventi					
		Glifosate		Limite aziendale di impiego del Glifosate su colture non arboree Ogni azienda per singolo anno (1 gen. 31 dic.) può disporre di un quantitativo massimo di glifosate (riferimento ai formulati 360 g/L) pari a 2 L per ogni ettaro di colture non arboree sulle quali è consentito l'uso del prodotto. Il quantitativo totale di glifosate ottenuto dal calcolo 2 L/ha x n. ha ammissibili è quello massimo disponibile per l'utilizzo su tutte le specie non arboree coltivate nel rispetto della etichetta del formulato. Nel caso di due colture / anno sulla stessa superficie la quantità di glifosate si conteggia per ciascuna delle colture.	Si raccomanda di non utilizzare il prodotto in modo generalizzato a dosi troppo basse ma piuttosto di adoperarsi per evitarne l'uilizzo ove possibile e impiegare dosaggi corretti (vedi etichetta) dove non ci sono valide alternative.			
Pre emergenza	Graminacee e Dicotiledoni	**Pendimethalin**						
		Metribuzin						
		Aclonifen						
Post emergenza	Dicotiledoni	Piridate						
	Graminacee	Propaquizafop						
		Ciclossidim						
		Quizalofop-p-etile						
Diserbo interfila	Graminacee e Dicotiledoni	Acido pelargonico						

fonte: http://burc.regione.campania.it

DISERBO ARBOREE ORTICOLE Cetriolo 2025 v1

Epoca	Infestante	Sostanza attiva	Num. max inter. con i c.a.s	Note sostanza attiva - vincoli	Note sostanza attiva - consigli	Note epoca	Vincoli coltura	Consigli coltura
Pre semina	Graminacee e Dicotiledoni	Acido pelargonico	**0** Numero di interventi massimi consentiti con le sostanze attive candidate alla sostituzione, indicate in grassetto. Nel caso di impiego di miscele contenenti più sostanze attive candidate alla sostituzione, vanno conteggiate le singole sostanze candidate. Ad esempio, una miscela con 2 sostanze attive candidate alla sostituzione vale per 2 interventi					
		Glifosate		Limite aziendale di impiego del Glifosate su colture non arboree Ogni azienda per singolo anno (1 gen. 31 dic.) può disporre di un quantitativo massimo di glifosate (riferimento ai formulati 360 g/L) pari a 2 L per ogni ettaro di colture non arboree sulle quali è consentito l'uso del prodotto. Il quantitativo totale di glifosate ottenuto dal calcolo 2 L/ha x n. ha ammissibili è quello massimo disponibile per l'utilizzo su tutte le specie non arboree coltivate nel rispetto della etichetta del formulato. Nel caso di due colture / anno sulla stessa superficie la quantità di glifosate si conteggia per ciascuna delle colture.	Si raccomanda di non utilizzare il prodotto in modo generalizzato a dosi troppo basse ma piuttosto di adoperarsi per evitarne l'uilizzo ove possibile e impiegare dosaggi corretti (vedi etichetta) dove non ci sono valide alternative.			
Post emergenza	Graminacee	Fluazifop-p-butile				Interventi chimici ammessi solo quando lo sviluppo della coltura non consente più l'accesso ai mezzi meccanici.		
	Graminacee e Dicotiledoni	Acido pelargonico						

fonte: http://burc.regione.campania.it

DISERBO ORTICOLE Cicerchia 2025 v1								
Epoca	**Infestante**	**Sostanza attiva**	**Num. max inter. con i c.a.s**	**Note sostanza attiva - vincoli**	**Note sostanza attiva - consigli**	**Note epoca**	**Vincoli coltura**	**Consigli coltura**
Non ammesso il diserbo chimico			**0** Numero di interventi massimi consentiti con le sostanze attive candidate alla sostituzione, indicate in grassetto. Nel caso di impiego di miscele contenenti più sostanze attive candidate alla sostituzione, vanno conteggiate le singole sostanze candidate. Ad esempio, una miscela con 2 sostanze attive candidate alla sostituzione vale per 2 interventi					

fonte: http://burc.regione.campania.it

DISERBO ORTICOLE Cicoria 2025 v1

Epoca	Infestante	Sostanza attiva	Num. max inter. con i c.a.s	Note sostanza attiva - vincoli	Note sostanza attiva - consigli	Note epoca	Vincoli coltura	Consigli coltura
Pre semina o pre trapianto	Graminacee e Dicotiledoni	Acido pelargonico	**2** Numero di interventi massimi consentiti con le sostanze attive candidate alla sostituzione, indicate in grassetto. Nel caso di impiego di miscele contenenti più sostanze attive candidate alla sostituzione, vanno conteggiate le singole sostanze candidate. Ad esempio, una miscela con 2 sostanze attive candidate alla sostituzione vale per 2 interventi					
		Glifosate		Limite aziendale di impiego del Glifosate su colture non arboree "Ogni azienda per singolo anno (1 gen. 31 dic.) può disporre di un quantitativo massimo di glifosate (riferimento ai formulati 360 g/L) pari a 2 L per ogni ettaro di colture non arboree sulle quali è consentito l'uso del prodotto. Il quantitativo totale di glifosate ottenuto dal calcolo 2 L/ha x n. ha ammissibili è quello massimo disponibile per l'utilizzo su tutte le specie non arboree coltivate nel rispetto della etichetta del formulato. " Nel caso di due colture /anno sulla stessa superficie la quantità di glifosate si conteggia per ciascuna delle colture	Si raccomanda di non utilizzare il prodotto in modo generalizzato a dosi troppo basse ma, piuttosto, di adoperarsi per evitarne l'uilizzo ove possibile e impiegare dosaggi corretti (vedi etichetta) dove non ci sono valide alternative			
Pre trapianto o pre semina e post trapianto o post semina	Graminacee e Dicotiledoni	**Propyzamide**						
Pre trapianto	Graminacee e Dicotiledoni	**Pendimethalin**						
Post emergenza	Graminacee	Ciclossidim						
		Fluazifop-p-butile						
Post emergenza diserbo interfila	Graminacee e Dicotiledoni	Acido pelargonico		Applicare su infestanti in attiva crescita fino allo stadio di 8-10 foglie e/o fino ad un'altezza massima di 10 cm. Distribuire con attrezzature protettive per evitare il contatto con le colture				

fonte: http://burc.regione.campania.it

DISERBO ORTICOLE Cicorino in coltura protetta e pieno campo (gruppo Baby leaf) 2025 v1

Epoca	Infestante	Sostanza attiva	Num. max inter. con i c.a.s	Note sostanza attiva - vincoli	Note sostanza attiva - consigli	Note epoca	Vincoli coltura	Consigli coltura
Pre semina	Graminacee e Dicotiledoni	Glifosate	**0** Numero di interventi massimi consentiti con le sostanze attive candidate alla sostituzione, indicate in grassetto. Nel caso di impiego di miscele contenenti più sostanze attive candidate alla sostituzione, vanno conteggiate le singole sostanze candidate. Ad esempio, una miscela con 2 sostanze attive candidate alla sostituzione vale per 2 interventi	Limite aziendale di impiego del Glifosate su colture non arboree Ogni azienda per singolo anno (1 gen. 31 dic.) può disporre di un quantitativo massimo di glifosate (riferimento ai formulati 360 g/L) pari a 2 L per ogni ettaro di colture non arboree sulle quali è consentito l'uso del prodotto. Il quantitativo totale di glifosate ottenuto dal calcolo 2 L/ha x n. ha ammissibili è quello massimo disponibile per l'utilizzo su tutte le specie non arboree coltivate nel rispetto della etichetta del formulato. Nel caso di due colture /anno sulla stessa superficie la quantità di glifosate si conteggia per ciascuna delle colture.	Si raccomanda di non utilizzare il prodotto in modo generalizzato a dosi troppo basse ma piuttosto di adoperarsi per evitarne l'uilizzo ove possibile e impiegare dosaggi corretti (vedi etichetta) dove non ci sono valide alternative.			
		Acido pelargonico						

fonte: http://burc.regione.campania.it

DISERBO ORTICOLE Cipolla 2025 v1								
Epoca	**Infestante**	**Sostanza attiva**	**Num. max inter. con i c.a.s**	**Note sostanza attiva - vincoli**	**Note sostanza attiva - consigli**	**Note epoca**	**Vincoli coltura**	**Consigli coltura**
Pre semina	Graminacee e Dicotiledoni	Acido pelargonico	**2** Numero di interventi massimi consentiti con le sostanze attive candidate alla sostituzione, indicate in grassetto. Nel caso di impiego di miscele contenenti più sostanze attive candidate alla sostituzione, vanno conteggiate le singole sostanze candidate. Ad esempio, una miscela con 2 sostanze attive candidate alla sostituzione vale per 2 interventi					
		Glifosate		Limite aziendale di impiego del Glifosate su colture non arboree Ogni azienda per singolo anno (1 gen. 31 dic.) può disporre di un quantitativo massimo di glifosate (riferimento ai formulati 360 g/L) pari a 2 L per ogni ettaro di colture non arboree sulle quali è consentito l'uso del prodotto. Il quantitativo totale di glifosate ottenuto dal calcolo 2 L/ha x n. ha ammissibili è quello massimo disponibile per l'utilizzo su tutte le specie non arboree coltivate nel rispetto della etichetta del formulato. Nel caso di due colture / anno sulla stessa superficie la quantità di glifosate si conteggia per ciascuna delle colture.	Si raccomanda di non utilizzare il prodotto in modo generalizzato a dosi troppo basse ma piuttosto di adoperarsi per evitarne l'uilizzo ove possibile e impiegare dosaggi corretti (vedi etichetta) dove non ci sono valide alternative.			
Pre emergenza	Graminacee e Dicotiledoni	Acido pelargonico		Diserbo dell'interfila, assicurarsi che il prodotto non colpisca la coltura				
		Pendimethalin		Impiegare in pre o in post-emergenza				

fonte: http://burc.regione.campania.it

DISERBO ORTICOLE Cipolla 2025 v1								
Epoca	**Infestante**	**Sostanza attiva**	**Num. max inter. con i c.a.s**	**Note sostanza attiva - vincoli**	**Note sostanza attiva - consigli**	**Note epoca**	**Vincoli coltura**	**Consigli coltura**
Post emergenza	Graminacee e Dicotiledoni	**Pendimethalin**	**2** Numero di interventi massimi consentiti con le sostanze attive candidate alla sostituzione, indicate in grassetto. Nel caso di impiego di miscele contenenti più sostanze attive candidate alla sostituzione, vanno conteggiate le singole sostanze candidate. Ad esempio, una miscela con 2 sostanze attive candidate alla sostituzione vale per 2 interventi	Impiegare in pre o in post-emergenza				
	Dicotiledoni	**Aclonifen**						
		Fluroxipir						
		Piridate						
		Clopiralid						
	Graminacee	Clethodim						
		Ciclossidim						
		Quizalofop-p-etile						
		Propaquizafop						
		Fluazifop-p-butile						
Post trapianto	Dicotiledoni	Bifenox						

fonte: http://burc.regione.campania.it

DISERBO ORTICOLE Cocomero 2025 v1								
Epoca	**Infestante**	**Sostanza attiva**	**Num. max inter. con i c.a.s**	**Note sostanza attiva - vincoli**	**Note sostanza attiva - consigli**	**Note epoca**	**Vincoli coltura**	**Consigli coltura**
Pre semina	Graminacee e Dicotiledoni	Acido pelargonico Glifosate	**0** Numero di interventi massimi consentiti con le sostanze attive candidate alla sostituzione, indicate in grassetto. Nel caso di impiego di miscele contenenti più sostanze attive candidate alla sostituzione, vanno conteggiate le singole sostanze candidate. Ad esempio, una miscela con 2 sostanze attive candidate alla sostituzione vale per 2 interventi	(1) Limite aziendale di impiego del Glifosate su colture non arboree Ogni azienda per singolo anno (1 gen. 31 dic.) può disporre di un quantitativo massimo di glifosate (riferimento ai formulati 360 g/L) pari a 2 L per ogni ettaro di colture non arboree sulle quali è consentito l'uso del prodotto. Il quantitativo totale di glifosate ottenuto dal calcolo 2 L/ha x n. ha ammissibili è quello massimo disponibile per l'utilizzo su tutte le specie non arboree coltivate nel rispetto della etichetta del formulato. Nel caso di due colture / anno sulla stessa superficie la quantità di glifosate si conteggia per ciascuna delle colture.	Si raccomanda di non utilizzare il prodotto in modo generalizzato a dosi troppo basse ma piuttosto di adoperarsi per evitarne l'uilizzo ove possibile e impiegare dosaggi corretti (vedi etichetta) dove non ci sono valide alternative.		Interventi chimici ammessi solo quando lo sviluppo della coltura non consente più l'accesso ai mezzi meccanici.	
Post emergenza	Graminacee Graminacee e Dicotiledoni	Propaquizafop Acido pelargonico		 Diserbo dell'interfila, assicurarsi che il prodotto non colpisca la coltura				

fonte: http://burc.regione.campania.it

DISERBO ORTICOLE Colture Floricole ed Ornamentali 2025 v1

Epoca	Infestante	Sostanza attiva	Num. max inter. con i c.a.s	Note sostanza attiva - vincoli	Note sostanza attiva - consigli	Note epoca	Vincoli coltura	Consigli coltura
Pre semina e pre trapianto	Dicotiledoni e Graminacee	Glifosate	**2** Numero di interventi massimi consentiti con le sostanze attive candidate alla sostituzione, indicate in grassetto. Nel caso di impiego di miscele contenenti più sostanze attive candidate alla sostituzione, vanno conteggiate le singole sostanze candidate. Ad esempio, una miscela con 2 sostanze attive candidate alla sostituzione vale per 2 interventi	limite aziendale del glifosate su colture non arboree: ogni azienda per singolo anno (1 gennaio-31 dicembre) può disporre di un quantitativo massimo di glifosate (riferimento ai formulati 360 g/l) pari a 2 l per ettaro. Il quantitativo totale di glifosate ottenuto dal calcolo 2l x n° di ha è il massimo disponibile per l'uso sulle specie non arboree coltivate nel rispetto dell'etichetta. Nel caso di due colture/anno sulla stessa superficie la quantità di glifosate si conteggia per ciascuna delle colture.	Si raccomanda di non utilizzare il prodotto in modo generalizzato a dosi troppo basse ma piuttosto di adoperarsi per evitarne l'utilizzo ove possibile e impiegare dosaggi corretti (vedi etichetta) dove non ci sono valide alternative.	Ove possibile effettuare la pacciamatura del terreno con film plastici biodegradabili		
		Acido pelargonico						
		Carfentrazone		Solo per vivai di piante arbustive e arboree				
Post trapianto	Dicotiledoni e Graminacee	**Pendimethalin**		Ammesso solo su Ornamentali				
		Isoxaben		Ammesso solo su Ornamentali				
		Oxyfluorfen		Ammesso solo su vivai ornamentali Ammesso solo con applicazioni in bande lungo le file nel periodo tra l'ultima decade di settembre e la prima di maggio e nel limite max del 30% della superficie coltivata				
Pre emergenza	Graminacee	Isoxaben		Ammesso solo su alberi e arbusti in vivaio o pieno campo e su rosa in pieno campo. Max 1 intervento. Nel limite del 30% della superficie colturale				
	Dicotiledoni	Metobromuron		Autorizzato solo su bulbose da fiore				
Post emergenza	Graminacee	Fluazifop-p-butile						
		Quizalofop-p-etile		max 1 trattamento solo con attrezzature schermate				
		Clethodim		max 1 trattamento. Ammesso solo su ornamentali				

fonte: http://burc.regione.campania.it

DISERBO ARBOREE Cotogno 2025 v1									
Impianto Attività	**Infestante**	**Sostanza attiva**	**Num. max inter. con i c.a.s**	**Note sostanza attiva - vincoli**	**Note sostanza attiva - consigli**	**Note attività - vincoli**	**Note attività - consigli**	**Vincoli coltura**	**Consigli coltura**

Specifiche a livello Regionale

Non ammesso il diserbo chimico

fonte: http://burc.regione.campania.it

DISERBO ORTICOLE Crescione o barbarea 2025 v1								
Epoca	**Infestante**	**Sostanza attiva**	**Num. max inter. con i c.a.s**	**Note sostanza attiva - vincoli**	**Note sostanza attiva - consigli**	**Note epoca**	**Vincoli coltura**	**Consigli coltura**
Pre semina	Graminacee e Dicotiledoni	Glifosate	**0** Numero di interventi massimi consentiti con le sostanze attive candidate alla sostituzione, indicate in grassetto. Nel caso di impiego di miscele contenenti più sostanze attive candidate alla sostituzione, vanno conteggiate le singole sostanze candidate. Ad esempio, una miscela con 2 sostanze attive candidate alla sostituzione vale per 2 interventi	Per singolo anno (1 gennaio/31 dicembre) il quantitativo massimo di glifosate (con riferimento ai formulati da 360 g/L) è di 2 litri per ogni ettaro di colture non arboree sulle quali è consentito l'uso del prodotto. Il quantitativo totale di glifosate ottenuto dal calcolo 2 L/ha x n. ha (720 g di s. a./ ha) è quello massimo disponibile per l'utilizzo su tutte le specie non arboree coltivate nel rispetto della etichetta del formulato. Si raccomanda di non utilizzare il prodotto in modo generalizzato a dosi troppo basse ma piuttosto di adoperarsi per evitarne l'uilizzo ove possibile e impiegare dosaggi corretti (vedi etichetta) dove non ci sono valide alternative				
		Acido pelargonico						

fonte: http://burc.regione.campania.it

DISERBO ORTICOLE Dolcetta in coltura protetta (gruppo baby leaf) 2025 v1

Epoca	Infestante	Sostanza attiva	Num. max inter. con i c.a.s	Note sostanza attiva - vincoli	Note sostanza attiva - consigli	Note epoca	Vincoli coltura	Consigli coltura
Pre semina	Graminacee e Dicotiledoni	Acido pelargonico Glifosate	**0** Numero di interventi massimi consentiti con le sostanze attive candidate alla sostituzione, indicate in grassetto. Nel caso di impiego di miscele contenenti più sostanze attive candidate alla sostituzione, vanno conteggiate le singole sostanze candidate. Ad esempio, una miscela con 2 sostanze attive candidate alla sostituzione vale per 2 interventi	Limite aziendale di impiego del Glifosate su colture non arboree Ogni azienda per singolo anno (1 gen. 31 dic.) può disporre di un quantitativo massimo di glifosate (riferimento ai formulati 360 g/L) pari a 2 L per ogni ettaro di colture non arboree sulle quali è consentito l'uso del prodotto. Il quantitativo totale di glifosate ottenuto dal calcolo 2 L/ha x n. ha ammissibili è quello massimo disponibile per l'utilizzo su tutte le specie non arboree coltivate nel rispetto della etichetta del formulato. Nel caso di due colture /anno sulla stessa superficie la quantità di glifosate si conteggia per ciascuna delle colture	Si raccomanda di non utilizzare il prodotto in modo generalizzato a dosi troppo basse ma piuttosto di adoperarsi per evitarne l'utilizzo ove possibile e impiegare dosaggi corretti (vedi etichetta) dove non ci sono valide alternative.			

fonte: http://burc.regione.campania.it

DISERBO ARBOREE Drupacee 2025 v1

Impianto Attività	Infestante	Sostanza attiva	Num. max inter. con i c.a.s	Note sostanza attiva - vincoli	Note sostanza attiva - consigli	Note attività - vincoli	Note attività - consigli	Vincoli coltura	Consigli coltura
ALLEVAMENTO E PRODUZIONE Fogliare (post emergenza infestanti)	Dicotiledoni e Graminacee	Acido pelargonico	**1** Numero di interventi massimi consentiti con le sostanze attive candidate alla sostituzione, indicate in grassetto. Nel caso di impiego di miscele contenenti più sostanze attive candidate alla sostituzione, vanno conteggiate le singole sostanze candidate. Ad esempio, una miscela con 2 sostanze attive candidate alla sostituzione vale per 2 interventi				Operare con inerbimenti, sfalci, trinciature e/o lavorazioni del terreno Consigliabili le applicazioni nel periodo autunnale.	Non ammessi interventi chimici nelle interfile. Il diserbo deve essere localizzato solo in bande lungo la fila. La superficie massima diserbabile non deve superare il 30% della superficie totale della coltura.	L'uso di diserbanti può essere opportuno quando : - Vi siano rischi di erosione (es. pendenze superiori al 5%) - Vi siano impianti con impalcature basse e di dimensioni tali da limitare la possibilità di intervenire con organi meccanici.
		Glifosate		Max 9 l/ha/anno con formulati a 360 g/L se si usano erbicidi fogliari; max 6 l/ha/anno se si usano erbicidi residuali in produzione					
	Dicotiledoni e polloni	Carfentrazone		Solo per pesco e susino. Per ogni singolo intervento la dose è di 0,3 l/ha come erbicida e max 1 l/ha come spollonante					
		Acido pelargonico		Come spollonante solo per susino					
		Pyraflufen ethyle		Non ammesso su Albicocco					
	Dicotiledoni	Fluroxipir		Al massimo 1 applicazione					
	Graminacee	Clethodim							
		Fluazifop-p-butile							
		Quizalofop-p-etile							
		Propaquizafop							
ALLEVAMENTO (FINO A 3 ANNI) E PRODUZIONE Residuale (pre emergenza infestanti)	Dicotiledoni	Isoxaben		A fine inverno fino alla fioritura.					
	Dicotiledoni e Graminacee	**Pendimethalin**							
		Diflufenican							
		Oxyfluorfen							
		Clomazone							
PRODUZIONE Fogliare (post emergenza infestanti)	Dicotiledoni	2,4 D							

fonte: http://burc.regione.campania.it

DISERBO ORTICOLE Erba medica 2025 v1

Epoca	Infestante	Sostanza attiva	Num. max inter. con i c.a.s	Note sostanza attiva - vincoli	Note sostanza attiva - consigli	Note epoca	Vincoli coltura	Consigli coltura
Pre semina	Graminacee e Dicotiledoni	Glifosate	**2** Numero di interventi massimi consentiti con le sostanze attive candidate alla sostituzione, indicate in grassetto. Nel caso di impiego di miscele contenenti più sostanze attive candidate alla sostituzione, vanno conteggiate le singole sostanze candidate. Ad esempio, una miscela con 2 sostanze attive candidate alla sostituzione vale per 2 interventi	Limite aziendale di impiego del Glifosate su colture non arboree. Ogni azienda per singolo anno (1 gen. 31 dic.) può disporre di un quantitativo massimo di glifosate (riferimento ai formulati 360 g/L) pari a 2 L per ogni ettaro di colture non arboree sulle quali è consentito l'uso del prodotto. Il quantitativo totale di glifosate ottenuto dal calcolo 2 L/ha x n. ha (720 g di s. a./ ha) è quello massimo disponibile per l'utilizzo su tutte le specie non arboree coltivate nel rispetto della etichetta del formulato. Nel caso di due colture / anno sulla stessa superficie la quantità di glifosate si conteggia per ciascuna delle colture.	Si raccomanda di non utilizzare il prodotto in modo generalizzato a dosi troppo basse ma piuttosto di adoperarsi per evitarne l'utilizzo ove possibile e impiegare dosaggi corretti (vedi etichetta) dove non ci sono valide alternative.			
		Acido pelargonico		Diserbo letti di semina.				
Post emergenza	Cuscuta	**Propyzamide**		Impiegabile solo per il contenimento della Cuscuta con interventi localizzati che, annualmente e complessivamente, non potranno superare il 50% dell'intera superficie.				
	Dicotiledoni	**Imazamox**						
		Metribuzin		Impiegabile al massimo sul 50% della superficie.L'uso è consentito fino al 24.11.2025				
		Tifensufuron metile						
		Pyridate						
	Graminacee	Clethodim		Ammesso al massimo 1 intervento all'anno.				
		Propaquizafop		Ammesso al massimo 1 intervento all'anno.				
		Quizalofop-p-etile		Ammesso al massimo 1 intervento all'anno.				

fonte: http://burc.regione.campania.it

DISERBO ORTICOLE Erbe fresche 2025 v1

Epoca	Infestante	Sostanza attiva	Num. max inter. con i c.a.s	Note sostanza attiva - vincoli	Note sostanza attiva - consigli	Note epoca	Vincoli coltura	Consigli coltura
Pre semina	Dicotiledoni e Graminacee	Acido pelargonico	**0** Numero di interventi massimi consentiti con le sostanze attive candidate alla sostituzione, indicate in grassetto. Nel caso di impiego di miscele contenenti più sostanze attive candidate alla sostituzione, vanno conteggiate le singole sostanze candidate. Ad esempio, una miscela con 2 sostanze attive candidate alla sostituzione vale per 2 interventi				Elenco delle erbe fresche: vedi REGOLAMENTO (UE) 2018/62 DELLA COMMISSIONE del 17 gennaio 2018	
Post emergenza	Dicotiledoni e Graminacee	Piridate		Non ammesso in coltura protetta				
	Graminacee	Quizalofop-p-etile						
		Ciclossidim						
		Fluazifop-p-butile						

fonte: http://burc.regione.campania.it

DISERBO ORTICOLE Fagiolino 2025 v1

Epoca	Infestante	Sostanza attiva	Num. max inter. con i c.a.s	Note sostanza attiva - vincoli	Note sostanza attiva - consigli	Note epoca	Vincoli coltura	Consigli coltura
Pre semina	Graminacee e Dicotiledoni	Acido pelargonico	**2** Numero di interventi massimi consentiti con le sostanze attive candidate alla sostituzione, indicate in grassetto. Nel caso di impiego di miscele contenenti più sostanze attive candidate alla sostituzione, vanno conteggiate le singole sostanze candidate. Ad esempio, una miscela con 2 sostanze attive candidate alla sostituzione vale per 2 interventi					
		Glifosate		Limite aziendale di impiego del Glifosate su colture non arboree Ogni azienda per singolo anno (1 gen. 31 dic.) può disporre di un quantitativo massimo di glifosate (riferimento ai formulati 360 g/L) pari a 2 L per ogni ettaro di colture non arboree sulle quali è consentito l'uso del prodotto. Il quantitativo totale di glifosate ottenuto dal calcolo 2 L/ha x n. ha ammissibili è quello massimo disponibile per l'utilizzo su tutte le specie non arboree coltivate nel rispetto della etichetta del formulato. Nel caso di due colture / anno sulla stessa superficie la quantità di glifosate si conteggia per ciascuna delle colture.	Si raccomanda di non utilizzare il prodotto in modo generalizzato a dosi troppo basse ma piuttosto di adoperarsi per evitarne l'uilizzo ove possibile e impiegare dosaggi corretti (vedi etichetta) dove non ci sono valide alternative.		
Pre emergenza	Graminacee e Dicotiledoni	Clomazone						
		Pendimethalin						
Post emergenza	Graminacee	Quizalofop-p-etile						
		Propaquizafop						
		Ciclossidim						
	Dicotiledoni	Bentazone						
		Imazamox						
Diserbo interfila	Dicotiledoni e monocotiledoni	Acido pelargonico						

fonte: http://burc.regione.campania.it

DISERBO ORTICOLE Fagiolo 2025 v1

Epoca	Infestante	Sostanza attiva	Num. max inter. con i c.a.s	Note sostanza attiva - vincoli	Note sostanza attiva - consigli	Note epoca	Vincoli coltura	Consigli coltura
Pre semina	Graminacee e Dicotiledoni	Acido pelargonico	**2** Numero di interventi massimi consentiti con le sostanze attive candidate alla sostituzione, indicate in grassetto. Nel caso di impiego di miscele contenenti più sostanze attive candidate alla sostituzione, vanno conteggiate le singole sostanze candidate. Ad esempio, una miscela con 2 sostanze attive candidate alla sostituzione vale per 2 interventi					
		Glifosate		Limite aziendale di impiego del Glifosate su colture non arboree Ogni azienda per singolo anno (1 gen. 31 dic.) può disporre di un quantitativo massimo di glifosate (riferimento ai formulati 360 g/L) pari a 2 L per ogni ettaro di colture non arboree sulle quali è consentito l'uso del prodotto. Il quantitativo totale di glifosate ottenuto dal calcolo 2 L/ha x n. ha ammissibili è quello massimo disponibile per l'utilizzo su tutte le specie non arboree coltivate nel rispetto della etichetta del formulato. Nel caso di due colture / anno sulla stessa superficie la quantità di glifosate si conteggia per ciascuna delle colture.	Si raccomanda di non utilizzare il prodotto in modo generalizzato a dosi troppo basse ma piuttosto di adoperarsi per evitarne l'uilizzo ove possibile e impiegare dosaggi corretti (vedi etichetta) dove non ci sono valide alternative.		
Pre emergenza	Graminacee e Dicotiledoni	Clomazone						
		Aclonifen		Autorizzato su fagiolo da granella				
		Pendimethalin						
Post emergenza	Graminacee	Ciclossidim						
		Quizalofop-p-etile						
		Propaquizafop						
		Fluazifop-p-butile						
	Dicotiledoni	Piridate						
		Bentazone						
		Imazamox						
Diserbo interfila	Dicotiledoni e monocotiledoni	Acido pelargonico						

fonte: http://burc.regione.campania.it

DISERBO ORTICOLE Farro 2025 v1									
Epoca	**Infestante**	**Sostanza attiva**	**Num. max inter. con i c.a.s**	**Note sostanza attiva - vincoli**	**Note sostanza attiva - consigli**	**Note epoca**	**Vincoli coltura**	**Consigli coltura**	**Consigli coltura**
Non ammesso il diserbo chimico			**0** Numero di interventi massimi consentiti con le sostanze attive candidate alla sostituzione, indicate in grassetto. Nel caso di impiego di miscele contenenti più sostanze attive candidate alla sostituzione, vanno conteggiate le singole sostanze candidate. Ad esempio, una miscela con 2 sostanze attive candidate alla sostituzione vale per 2 interventi						

fonte: http://burc.regione.campania.it

DISERBO ORTICOLE Fava 2025 v1

Epoca	Infestante	Sostanza attiva	Num. max inter. con i c.a.s	Note sostanza attiva - vincoli	Note sostanza attiva - consigli	Note epoca	Vincoli coltura	Consigli coltura
Pre semina	Dicotiledoni e monocotiledoni	Acido pelargonico	**1** Numero di interventi massimi consentiti con le sostanze attive candidate alla sostituzione, indicate in grassetto. Nel caso di impiego di miscele contenenti più sostanze attive candidate alla sostituzione, vanno conteggiate le singole sostanze candidate. Ad esempio, una miscela con 2 sostanze attive candidate alla sostituzione vale per 2 interventi					
		Glifosate		Limite aziendale di impiego del Glifosate su colture non arboree Ogni azienda per singolo anno (1 gen. 31 dic.) può disporre di un quantitativo massimo di glifosate (riferimento ai formulati 360 g/L) pari a 2 L per ogni ettaro di colture non arboree sulle quali è consentito l'uso del prodotto. Il quantitativo totale di glifosate ottenuto dal calcolo 2 L/ha x n. ha ammissibili è quello massimo disponibile per l'utilizzo su tutte le specie non arboree coltivate nel rispetto della etichetta del formulato. Nel caso di due colture / anno sulla stessa superficie la quantità di glifosate si conteggia per ciascuna delle colture.	Si raccomanda di non utilizzare il prodotto in modo generalizzato a dosi troppo basse ma piuttosto di adoperarsi per evitarne l'utilizzo ove possibile e impiegare dosaggi corretti (vedi etichetta) dove non ci sono valide alternative.		
Pre emergenza	Dicotiledoni e Graminacee	**Imazamox**						
		Aclonifen						
		Pendimethalin						
		Metribuzin		L'uso è consentito fino al 24.11.2025				
Post emergenza	Dicotiledoni	Bentazone						
		Imazamox						
	Graminacee	Ciclossidim						
		Fluazifop-p-butile						
		Propaquizafop						
		Quizalofop-p-etile						
Diserbo interfila	Dicotiledoni e monocotiledoni	Acido pelargonico						

fonte: http://burc.regione.campania.it

DISERBO ORTICOLE Favino 2025 v1

Epoca	Infestante	Sostanza attiva	Num. max inter. con i c.a.s	Note sostanza attiva - vincoli	Note sostanza attiva - consigli	Note epoca	Vincoli coltura	Consigli coltura
Pre semina	Graminacee e Dicotiledoni	Acido pelargonico	**1** Numero di interventi massimi consentiti con le sostanze attive candidate alla sostituzione, indicate in grassetto. Nel caso di impiego di miscele contenenti più sostanze attive candidate alla sostituzione, vanno conteggiate le singole sostanze candidate. Ad esempio, una miscela con 2 sostanze attive candidate alla sostituzione vale per 2 interventi					
		Glifosate		Limite aziendale di impiego del Glifosate su colture non arboree Ogni azienda per singolo anno (1 gen. 31 dic.) può disporre di un quantitativo massimo di glifosate (riferimento ai formulati 360 g/L) pari a 2 L per ogni ettaro di colture non arboree sulle quali è consentito l'uso del prodotto. Il quantitativo totale di glifosate ottenuto dal calcolo 2 L/ha x n. ha ammissibili è quello massimo disponibile per l'utilizzo su tutte le specie non arboree coltivate nel rispetto della etichetta del formulato. Nel caso di due colture / anno sulla stessa superficie la quantità di glifosate si conteggia per ciascuna delle colture.	Si raccomanda di non utilizzare il prodotto in modo generalizzato a dosi troppo basse ma piuttosto di adoperarsi per evitarne l'uilizzo ove possibile e impiegare dosaggi corretti (vedi etichetta) dove non ci sono valide alternative.			
Pre emergenza	Graminacee e Dicotiledoni	Clomazone						
		Pendimethalin						
		Aclonifen						
		Metribuzin		L'uso è consentito fino al 24.11.2025				
Pre emergenza o post emergenza	Dicotiledoni e alcune Graminacee	**Imazamox**						
Post emergenza	Graminacee	Ciclossidim						
		Propaquizafop						
		Quizalofop-p-etile						
Post emergenza	Dicotiledoni	Bentazone		Impiegabile al massimo una volta ogni due anni sullo stesso appezzamento				

fonte: http://burc.regione.campania.it

DISERBO ORTICOLE Finocchio 2025 v1

Epoca	Infestante	Sostanza attiva	Num. max inter. con i c.a.s	Note sostanza attiva - vincoli	Note sostanza attiva - consigli	Note epoca	Vincoli coltura	Consigli coltura
Pre semina e pre trapianto	Dicotiledoni e Graminacee	Glifosate	**2** Numero di interventi massimi consentiti con le sostanze attive candidate alla sostituzione, indicate in grassetto. Nel caso di impiego di miscele contenenti più sostanze attive candidate alla sostituzione, vanno conteggiate le singole sostanze candidate. Ad esempio, una miscela con 2 sostanze attive candidate alla sostituzione vale per 2 interventi	Limite aziendale di impiego del Glifosate su colture non arboree. Ogni azienda per singolo anno (1 gen. 31 dic.) può disporre di un quantitativo massimo di glifosate (riferimento ai formulati 360 g/L) pari a 2 L per ogni ettaro di colture non arboree sulle quali è consentito l'uso del prodotto. Il quantitativo totale di glifosate ottenuto dal calcolo 2 L/ha x n. ha ammissibili è quello massimo disponibile per l'utilizzo su tutte le specie non arboree coltivate nel rispetto della etichetta del formulato. Nel caso di due colture / anno sulla stessa superficie la quantità di glifosate si conteggia per ciascuna delle colture.	Si raccomanda di non utilizzare il prodotto in modo generalizzato a dosi troppo basse ma piuttosto di adoperarsi per evitarne l'utilizzo ove possibile e impiegare dosaggi corretti (vedi etichetta) dove non ci sono valide alternative.			
		Acido pelargonico						
Pre trapianto e pre emergenza	Dicotiledoni	**Aclonifen**						
	Dicotiledoni e Graminacee	**Pendimethalin**			Trattare su terreno finemente lavorato e con irrigazione			
		Clomazone		Da utilizzare subito dopo la semina. Ammesso 1 solo trattamento, a prescindere dall'epoca				
Post trapianto	Dicotiledoni e Graminacee	**Pendimethalin**			Trattare su terreno finemente lavorato e con irrigazione			
	Graminacee	Propaquizafop						
		Clethodim		Intervenire nella fase fenologica della coltura tra 2 e 6 foglie				
		Fluazifop-p-butile						
	Dicotiledoni	**Metribuzin**		L'uso è consentito fino al 24.11. 2025				
Diserbo interfila	Graminacee e Dicotiledoni	Acido pelargonico						

fonte: http://burc.regione.campania.it

DISERBO ORTICOLE Fiori commestibili 2025 v1								
Epoca	**Infestante**	**Sostanza attiva**	**Num. max inter. con i c.a.s**	**Note sostanza attiva - vincoli**	**Note sostanza attiva - consigli**	**Note epoca**	**Vincoli coltura**	**Consigli coltura**
Non ammesso il diserbo chimico			**0** Numero di interventi massimi consentiti con le sostanze attive candidate alla sostituzione, indicate in grassetto. Nel caso di impiego di miscele contenenti più sostanze attive candidate alla sostituzione, vanno conteggiate le singole sostanze candidate. Ad esempio, una miscela con 2 sostanze attive candidate alla sostituzione vale per 2 interventi					

fonte: http://burc.regione.campania.it

DISERBO ORTICOLE Foglie e germogli di brassica coltura protetta (gruppo baby leaf) 2025 v1

Epoca	Infestante	Sostanza attiva	Num. max inter. con i c.a.s	Note sostanza attiva - vincoli	Note sostanza attiva - consigli	Note epoca	Vincoli coltura	Consigli coltura
Pre semina	Graminacee e Dicotiledoni	Acido pelargonico Glifosate	**0** Numero di interventi massimi consentiti con le sostanze attive candidate alla sostituzione, indicate in grassetto. Nel caso di impiego di miscele contenenti più sostanze attive candidate alla sostituzione, vanno conteggiate le singole sostanze candidate. Ad esempio, una miscela con 2 sostanze attive candidate alla sostituzione vale per 2 interventi	Limite aziendale di impiego del Glifosate su colture non arboree Ogni azienda per singolo anno (1 gen. 31 dic.) può disporre di un quantitativo massimo di glifosate (riferimento ai formulati 360 g/L) pari a 2 L per ogni ettaro di colture non arboree sulle quali è consentito l'uso del prodotto. Il quantitativo totale di glifosate ottenuto dal calcolo 2 L/ha x n. ha ammissibili è quello massimo disponibile per l'utilizzo su tutte le specie non arboree coltivate nel rispetto della etichetta del formulato. Nel caso di due colture /anno sulla stessa superficie la quantità di glifosate si conteggia per ciascuna delle colture	Si raccomanda di non utilizzare il prodotto in modo generalizzato a dosi troppo basse ma piuttosto di adoperarsi per evitarne l'utilizzo ove possibile e impiegare dosaggi corretti (vedi etichetta) dove non ci sono valide alternative.			

fonte: http://burc.regione.campania.it

DISERBO ORTICOLE Fragola 2025 v1

Epoca	Infestante	Sostanza attiva	Num. max inter. con i c.a.s	Note sostanza attiva - vincoli	Note sostanza attiva - consigli	Note epoca	Vincoli coltura	Consigli coltura
Pre trapianto (Interventi localizzati nelle interfile)	Graminacee e Dicotiledoni	Glifosate	**0** Numero di interventi massimi consentiti con le sostanze attive candidate alla sostituzione, indicate in grassetto. Nel caso di impiego di miscele contenenti più sostanze attive candidate alla sostituzione, vanno conteggiate le singole sostanze candidate. Ad esempio, una miscela con 2 sostanze attive candidate alla sostituzione vale per 2 interventi	Ogni azienda per singolo anno (1 gen. 31 dic.) può disporre di un quantitativo massimo di glifosate (riferimento ai formulati 360 g/L) pari a 2 L per ogni ettaro di colture non arboree sulle quali è consentito l'uso del prodotto. Il quantitativo totale di glifosate ottenuto dal calcolo 2 L/ha x n. ha ammissibili è quello massimo disponibile per l'utilizzo su tutte le specie non arboree coltivate nel rispetto della etichetta del formulato. Nel caso di due colture / anno sulla stessa superficie la quantità di glifosate si conteggia per ciascuna delle colture. Si raccomanda di non utilizzare il prodotto in modo generalizzato a dosi troppo basse ma piuttosto di adoperarsi per evitarne l'uilizzo ove possibile e impiegare dosaggi corretti (vedi etichetta) dove non ci sono valide alternative.				
		Acido pelargonico						
Post trapianto	Dicotiledoni e Graminacee	Quizalofop-p-etile						
		Fluazifop-p-butile						

fonte: http://burc.regione.campania.it

DISERBO ORTICOLE Frumento e Orzo 2025 v1

Epoca	Infestante	Sostanza attiva	Num. max inter. con i c.a.s	Note sostanza attiva - vincoli	Note sostanza attiva - consigli	Note epoca	Vincoli coltura	Consigli coltura
Pre semina	Graminacee e Dicotiledoni	Glifosate	**4** Numero di interventi massimi consentiti con le sostanze attive candidate alla sostituzione, indicate in grassetto. Nel caso di impiego di miscele contenenti più sostanze attive candidate alla sostituzione, vanno conteggiate le singole sostanze candidate. Ad esempio, una miscela con 2 sostanze attive candidate alla sostituzione vale per 2 interventi	Limite aziendale di impiego del Glifosate su colture non arboree. Ogni azienda per singolo anno (1 gen. 31 dicembre) può disporre di un quantitativo massimo di Glifosate (riferimento ai formulati 360 g/L) pari a 2 L per ogni ettaro di colture non arboree sulle quali è consentito l'uso del prodotto. Il quantitativo totale di Glifosate ottenuto dal calcolo 2 L/ha x n. ha è quello massimo disponibile per l'utilizzo su tutte le specie non arboree coltivate nel rispetto della etichetta del formulato. Nel caso di due colture/anno sulla stessa superficie la quantità di Glifosate si conteggia per ciascuna delle colture	Si raccomanda di non utilizzare il prodotto in modo generalizzato a dosi troppo basse ma piuttosto di adoperarsi per evitarne l'utilizzo ove possibile e impiegare dosaggi corretti (vedi etichetta) dove non ci sono valide alternative.			
		Acido pelargonico						
Pre emergenza	Graminacee e Dicotiledoni	**Flufenacet**		Non impiegabile se utilizzato per il diserbo di pre-emergenza della coltura precedente		Il diserbo di pre-emergenza di frumento e orzo è consentito una volta ogni 2 anni sullo stesso appezzamento. Tale pratica è alternativa al diserbo di post emergenza precoce		
		Pendimethalin		Non impiegabile se utilizzato per il diserbo di pre-emergenza della coltura precedente				
		Prosulfocarb						
		Diflufenican			Dicotiledonicida con azione secondaria su graminacee			
	Graminacee	**Triallate**						

fonte: http://burc.regione.campania.it

DISERBO ORTICOLE Frumento e Orzo 2025 v1

Epoca	Infestante	Sostanza attiva	Num. max inter. con i c.a.s	Note sostanza attiva - vincoli	Note sostanza attiva - consigli	Note epoca	Vincoli coltura	Consigli coltura
Post emergenza precoce	Graminacee e Dicotiledoni	Prosulfocarb	**4** Numero di interventi massimi consentiti con le sostanze attive candidate alla sostituzione, indicate in grassetto. Nel caso di impiego di miscele contenenti più sostanze attive candidate alla sostituzione, vanno conteggiate le singole sostanze candidate. Ad esempio, una miscela con 2 sostanze attive candidate alla sostituzione vale per 2 interventi			Il diserbo di post emergenza precoce è alternativo a quello di pre emergenza		
		Flufenacet		Non impiegabile su frumento se utilizzato per il diserbo di pre-emergenza della coltura precedente.				
		Diflufenican			Dicotiledonicida con azione secondaria su graminacee			
		Beflubutamid						
	Dicotiledoni	Halauxifen-metile						
Post emergenza	Dicotiledoni	Tifensufuron metile						
		Metsulfuron metile						
		Tribenuron-metile						
		Mecoprop-P						
		Diclorprop-p						
		Tritosulfuron						
		Fluroxipir						
		Florasulam						
		Amidosulfuron						
		Aminopiralid						
		2,4 D		Ammesso un solo trattamento tra il post emergenza e il post raccolta.				
		MCPA						
		Diflufenican		Impiego alternativo al diserbo di pre emergenza / post emergenza precoce.	Dicotiledonicida con azione secondaria su graminacee			
		Clopiralid						
		Halauxifen-metile						
	Graminacee e Dicotiledoni	Iodosulfuron metil-sodium						
		Thiencarbazone		Non ammesso su orzo.				
		Mesosulfuron-metile		Non ammesso su orzo.				
		Propoxycarbazone-sodium		Non ammesso su orzo.				
		Pyroxsulam		Non ammesso su orzo.				
		Bensulfuron metile						
	Graminacee	Fenoxaprop-p-etile		Non efficace su Lolium				
		Pinoxaden						
		Diclofop-metile						
		Clodinafop						

fonte: http://burc.regione.campania.it

DISERBO ORTICOLE Frumento e Orzo 2025 v1

Epoca	Infestante	Sostanza attiva	Num. max inter. con i c.a.s	Note sostanza attiva - vincoli	Note sostanza attiva - consigli	Note epoca	Vincoli coltura	Consigli coltura
Post raccolta	Dicotiledoni	2,4 D	**4** Numero di interventi massimi consentiti con le sostanze attive candidate alla sostituzione, indicate in grassetto. Nel caso di impiego di miscele contenenti più sostanze attive candidate alla sostituzione, vanno conteggiate le singole sostanze candidate. Ad esempio, una miscela con 2 sostanze attive candidate alla sostituzione vale per 2 interventi	Ammesso un solo trattamento tra il post emergenza e il post raccolta				
	Graminacee e Dicotiledoni	Glifosate		Limite aziendale di impiego del Glifosate su colture non arboree. Ogni azienda per singolo anno (1 gen. 31 dicembre) può disporre di un quantitativo massimo di Glifosate (riferimento ai formulati 360 g/L) pari a 2 L per ogni ettaro di colture non arboree sulle quali è consentito l'uso del prodotto. Il quantitativo totale di Glifosate ottenuto dal calcolo 2 L/ha x n. ha è quello massimo disponibile per l'utilizzo su tutte le specie non arboree coltivate nel rispetto della etichetta del formulato. Nel caso di due colture/anno sulla stessa superficie la quantità di Glifosate si conteggia per ciascuna delle colture.	Si raccomanda di non utilizzare il prodotto in modo generalizzato a dosi troppo basse ma piuttosto di adoperarsi per evitarne l'utilizzo ove possibile e impiegare dosaggi corretti (vedi etichetta) dove non ci sono valide alternative.			
		Acido pelargonico						

fonte: http://burc.regione.campania.it

Pre semina	Graminacee e Dicotiledoni	Glifosate	**3** Numero di interventi massimi consentiti con le sostanze attive candidate alla sostituzione, indicate in grassetto. Nel caso di impiego di miscele contenenti più sostanze attive candidate alla sostituzione, vanno conteggiate le singole sostanze candidate. Ad esempio, una miscela con 2 sostanze attive candidate alla sostituzione vale per 2 interventi	Limite aziendale di impiego del Glifosate su colture non arbore Ogni azienda per singolo anno (1 gen. 31 dic.) può disporre di un quantitativo massimo di glifosate (riferimento ai formulati 360 g/L) pari a 2 L per ogni ettaro di colture non arboree sulle quali è consentito l'uso del prodotto. Il quantitativo totale di glifosate ottenuto dal calcolo 2 L/ha x n. ha (720 g di s. a./ ha) è quello massimo disponibile per l'utilizzo su tutte le specie non arboree coltivate nel rispetto della etichetta del formulato. Nel caso di due colture / anno sulla stessa superficie la quantità di glifosate si conteggia per ciascuna delle colture.	Si raccomanda di non utilizzare il prodotto in modo generalizzato a dosi troppo basse ma piuttosto di adoperarsi per evitarne l'utilizzo ove possibile e impiegare dosaggi corretti (vedi etichetta) dove non ci sono valide alternative.		
		Acido pelargonico		Diserbo letti di semina.				
Pre emergenza	Graminacee e Dicotiledoni	**Aclonifen**		Impiegabile massimo una volta ogni 2 anni sullo stesso appezzamento indipendentemente da che venga applicato su mais, sorgo, girasole, pomodoro, patata.				
		Oxyfluorfen						
		Pendimethalin						
		Metobromuron						
Post emergenza	Graminacee	Fluazifop-p-butile						
		Ciclossidim						
		Clethodim						
		Propaquizafop						
		Quizalofop-p-etile						
	Dicotiledoni	**Aclonifen**		Impiegabile massimo una volta ogni 2 anni sullo stesso appezzamento indipendentemente da che venga applicato su mais, sorgo, girasole, pomodoro, patata.				
		Tribenuron-metile		Impiegabile solo su cv resistenti. Fare attenzione allo sviluppo di resistenze.				
		Tifensulfuron - metile		Impiegabile solo su cv resistenti. Fare attenzione allo sviluppo di resistenze.				

fonte: http://burc.regione.campania.it

		Halauxifen-metile						
	Graminacee e Dicotiledoni	**Imazamox**		Fare attenzione allo sviluppo di resistenze. Impiegabile solo su cv resistenti.				

fonte: http://burc.regione.campania.it

DISERBO ORTICOLE Indivia riccia e scarola 2025 v1

Epoca	Infestante	Sostanza attiva	Num. max inter. con i c.a.s	Note sostanza attiva - vincoli	Note sostanza attiva - consigli	Note epoca	Vincoli coltura	Consigli coltura
Pre semina o pre trapianto	Graminacee e Dicotiledoni	Glifosate	**2** Numero di interventi massimi consentiti con le sostanze attive candidate alla sostituzione, indicate in grassetto. Nel caso di impiego di miscele contenenti più sostanze attive candidate alla sostituzione, vanno conteggiate le singole sostanze candidate. Ad esempio, una miscela con 2 sostanze attive candidate alla sostituzione vale per 2 interventi	Limite aziendale di impiego del Glifosate su colture non arboree: Ogni azienda per singolo anno (1 gen. - 31 dic.) può disporre di un quantitativo massimo di glifosate (riferimento ai formulati 360 g/L) pari a 2 L per ogni ettaro di colture non arboree sulle quali è consentito l'uso del prodotto. Il quantitativo totale di glifosate ottenuto dal calcolo 2 L/ha x n. ha ammissibili è quello massimo disponibile per l'utilizzo su tutte le specie non arboree coltivate nel rispetto della etichetta del formulato. Nel caso di due colture/anno sulla stessa superficie la quantità di glifosate si conteggia per ciascuna delle colture	Si raccomanda di non utilizzare il prodotto in modo generalizzato a dosi troppo basse ma, piuttosto, di adoperarsi per evitarne l'utilizzo ove possibile e impiegare dosaggi corretti (vedi etichetta) dove non ci sono valide alternative			
		Acido pelargonico						
Pre trapianto o pre semina e post trapianto o post semina	Graminacee e Dicotiledoni	**Propyzamide**		Numero di interventi massimi consentiti con le sostanze attive candidate alla sostituzione (indicate in grassetto): 2. Nel caso di impiego di miscele contenti più sostanze attive candidate alla sostituzione vanno conteggiate le singole sostanze candidate (ad esempio, una miscela con 2 sostanze attive candidate alla sostituzione vale per 2 interventi)				

fonte: http://burc.regione.campania.it

DISERBO ORTICOLE Indivia riccia e scarola 2025 v1

Epoca	Infestante	Sostanza attiva	Num. max inter. con i c.a.s	Note sostanza attiva - vincoli	Note sostanza attiva - consigli	Note epoca	Vincoli coltura	Consigli coltura
Pre trapianto	Graminacee e Dicotiledoni	**Bifenox**	**2** Numero di interventi massimi consentiti con le sostanze attive candidate alla sostituzione, indicate in grassetto. Nel caso di impiego di miscele contenenti più sostanze attive candidate alla sostituzione, vanno conteggiate le singole sostanze candidate. Ad esempio, una miscela con 2 sostanze attive candidate alla sostituzione vale per 2 interventi					
		Pendimethalin		Numero di interventi massimi consentiti con le sostanze attive candidate alla sostituzione (indicate in grassetto): 2. Nel caso di impiego di miscele contenti più sostanze attive candidate alla sostituzione vanno conteggiate le singole sostanze candidate (ad esempio, una miscela con 2 sostanze attive candidate alla sostituzione vale per 2 interventi)			
Post emergenza	Graminacee	Ciclossidim						
		Fluazifop-p-butile						
Post emergenza diserbo interfila	Graminacee e Dicotiledoni	Acido pelargonico		Applicare su infestanti in attiva crescita fino allo stadio di 8-10 foglie e/o fino ad un'altezza massima di 10 cm. Distribuire con attrezzature protettive per evitare il contatto con le colture				

fonte: http://burc.regione.campania.it

DISERBO ORTICOLE Lattuga 2025 v1

Epoca	Infestante	Sostanza attiva	Num. max inter. con i c.a.s	Note sostanza attiva - vincoli	Note sostanza attiva - consigli	Note epoca	Vincoli coltura	Consigli coltura
Pre semina e pre trapianto	Graminacee e Dicotiledoni	Acido pelargonico	**2** Numero di interventi massimi consentiti con le sostanze attive candidate alla sostituzione, indicate in grassetto. Nel caso di impiego di miscele contenenti più sostanze attive candidate alla sostituzione, vanno conteggiate le singole sostanze candidate. Ad esempio, una miscela con 2 sostanze attive candidate alla sostituzione vale per 2 interventi					
		Glifosate		Limite aziendale di impiego del Glifosate su colture non arboree Ogni azienda per singolo anno (1 gen. 31 dic.) può disporre di un quantitativo massimo di glifosate (riferimento ai formulati 360 g/L) pari a 2 L per ogni ettaro di colture non arboree sulle quali è consentito l'uso del prodotto. Il quantitativo totale di glifosate ottenuto dal calcolo 2 L/ha x n. ha ammissibili è quello massimo disponibile per l'utilizzo su tutte le specie non arboree coltivate nel rispetto della etichetta del formulato. Nel caso di due colture / anno sulla stessa superficie la quantità di glifosate si conteggia per ciascuna delle colture.	Si raccomanda di non utilizzare il prodotto in modo generalizzato a dosi troppo basse ma piuttosto di adoperarsi per evitarne l'utilizzo ove possibile e impiegare dosaggi corretti (vedi etichetta) dove non ci sono valide alternative.		
Pre emergenza e pre trapianto	Graminacee e Dicotiledoni	**Propyzamide**		Non usare sullo stesso appezzamento più di 2 volte all'anno. Attenzione alle colture in successione.				
Pre trapianto	Dicotiledoni	Bifenox						
Pre trapianto e pre ricaccio	Graminacee e Dicotiledoni	**Pendimethalin**						
Post trapianto	Graminacee	Propaquizafop						
		Ciclossidim						
		Quizalofop-p-etile						
		Fluazifop-p-butile						
	Graminacee e Dicotiledoni	**Propyzamide**		Non usare sullo stesso appezzamento più di 2 volte all'anno. Attenzione alle colture in successione.				

fonte: http://burc.regione.campania.it

DISERBO ORTICOLE Lattughino coltura protetta (gruppo baby leaf 2025 v1

Epoca	Infestante	Sostanza attiva	Num. max inter. con i c.a.s	Note sostanza attiva - vincoli	Note sostanza attiva - consigli	Note epoca	Vincoli coltura	Consigli coltura
Pre semina	Graminacee e Dicotiledoni	Glifosate	**0** Numero di interventi massimi consentiti con le sostanze attive candidate alla sostituzione, indicate in grassetto. Nel caso di impiego di miscele contenenti più sostanze attive candidate alla sostituzione, vanno conteggiate le singole sostanze candidate. Ad esempio, una miscela con 2 sostanze attive candidate alla sostituzione vale per 2 interventi	Limite aziendale di impiego del Glifosate su colture non arboree Ogni azienda per singolo anno (1 gen. 31 dic.) può disporre di un quantitativo massimo di glifosate (riferimento ai formulati 360 g/L) pari a 2 L per ogni ettaro di colture non arboree sulle quali è consentito l'uso del prodotto. Il quantitativo totale di glifosate ottenuto dal calcolo 2 L/ha x n. ha ammissibili è quello massimo disponibile per l'utilizzo su tutte le specie non arboree coltivate nel rispetto della etichetta del formulato. Nel caso di due colture /anno sulla stessa superficie la quantità di glifosate si conteggia per ciascuna delle colture	Si raccomanda di non utilizzare il prodotto in modo generalizzato a dosi troppo basse ma piuttosto di adoperarsi per evitarne l'utilizzo ove possibile e impiegare dosaggi corretti (vedi etichetta) dove non ci sono valide alternative.			
		Acido pelargonico						

fonte: http://burc.regione.campania.it

DISERBO ORTICOLE Lenticchia 2025 v1								
Epoca	**Infestante**	**Sostanza attiva**	**Num. max inter. con i c.a.s**	**Note sostanza attiva - vincoli**	**Note sostanza attiva - consigli**	**Note epoca**	**Vincoli coltura**	**Consigli coltura**
Non ammesso il diserbo chimico								

fonte: http://burc.regione.campania.it

DISERBO ORTICOLE Loiessa 2025 v1								
Epoca	**Infestante**	**Sostanza attiva**	**Num. max inter. con i c.a.s**	**Note sostanza attiva - vincoli**	**Note sostanza attiva - consigli**	**Note epoca**	**Vincoli coltura**	**Consigli coltura**
Non ammesso il diserbo chimico			**0** Numero di interventi massimi consentiti con le sostanze attive candidate alla sostituzione, indicate in grassetto. Nel caso di impiego di miscele contenenti più sostanze attive candidate alla sostituzione, vanno conteggiate le singole sostanze candidate. Ad esempio, una miscela con 2 sostanze attive candidate alla sostituzione vale per 2 interventi					

fonte: http://burc.regione.campania.it

DISERBO ORTICOLE Lupinella 2025 v1								
Epoca	**Infestante**	**Sostanza attiva**	**Num. max inter. con i c.a.s**	**Note sostanza attiva - vincoli**	**Note sostanza attiva - consigli**	**Note epoca**	**Vincoli coltura**	**Consigli coltura**
Non ammesso il diserbo chimico			**0** Numero di interventi massimi consentiti con le sostanze attive candidate alla sostituzione, indicate in grassetto. Nel caso di impiego di miscele contenenti più sostanze attive candidate alla sostituzione, vanno conteggiate le singole sostanze candidate. Ad esempio, una miscela con 2 sostanze attive candidate alla sostituzione vale per 2 interventi					

fonte: http://burc.regione.campania.it

DISERBO ORTICOLE Lupino 2025 v1								
Epoca	**Infestante**	**Sostanza attiva**	**Num. max inter. con i c.a.s**	**Note sostanza attiva - vincoli**	**Note sostanza attiva - consigli**	**Note epoca**	**Vincoli coltura**	**Consigli coltura**
Non ammesso il diserbo chimico			**0** Numero di interventi massimi consentiti con le sostanze attive candidate alla sostituzione, indicate in grassetto. Nel caso di impiego di miscele contenenti più sostanze attive candidate alla sostituzione, vanno conteggiate le singole sostanze candidate. Ad esempio, una miscela con 2 sostanze attive candidate alla sostituzione vale per 2 interventi					

fonte: http://burc.regione.campania.it

DISERBO ORTICOLE Mais 2025 v1								
Epoca	**Infestante**	**Sostanza attiva**	**Num. max inter. con i c.a.s**	**Note sostanza attiva - vincoli**	**Note sostanza attiva - consigli**	**Note epoca**	**Vincoli coltura**	**Consigli coltura**
Pre semina	Graminacee e Dicotiledoni	Acido pelargonico	**4** Numero di interventi massimi consentiti con le sostanze attive candidate alla sostituzione, indicate in grassetto. Nel caso di impiego di miscele contenenti più sostanze attive candidate alla sostituzione, vanno conteggiate le singole sostanze candidate. Ad esempio, una miscela con 2 sostanze attive candidate alla sostituzione vale per 2 interventi	Diserbo letti di semina.				
		Glifosate		Limite aziendale di impiego del Glifosate su colture non arboree Ogni azienda per singolo anno (1 gen. 31 dic.) può disporre di un quantitativo massimo di glifosate (riferimento ai formulati 360 g/L) pari a 2 L per ogni ettaro di colture non arboree sulle quali è consentito l'uso del prodotto. Il quantitativo totale di glifosate ottenuto dal calcolo 2 L/ha x n. ha (720 g di s. a./ ha) è quello massimo disponibile per l'utilizzo su tutte le specie non arboree coltivate nel rispetto della etichetta del formulato. Nel caso di due colture / anno sulla stessa superficie la quantità di glifosate si conteggia per ciascuna delle colture.	Si raccomanda di non utilizzare il prodotto in modo generalizzato a dosi troppo basse ma piuttosto di adoperarsi per evitarne l'utilizzo ove possibile e impiegare dosaggi corretti (vedi etichetta) dove non ci sono valide alternative.			
Pre emergenza	Graminacee e Dicotiledoni	Terbutilazina		In un anno al massimo 750 g/ha di s.a. di Terbutilazina. Impiegabile solo in pre emergenza o in post emergenza precoce o in post emergenza. Impiegabile una sola volta ogni 3 anni sullo stesso appezzamento.		Fare attenzione allo sviluppo di infestanti resistenti. Per il mais, a partire dal 2024, se previsti gli interventi erbicidi di pre-emergenza devono essere realizzati con la tecnica del diserbo localizzato sulla fila. In alternativa al diserbo localizzato sono ammessi gli interventi erbicidi di pre-emergenza al massimo sul 50% della SAU investita a mais		
		Pendimethalin						
		Isoxaflutole		Impiegabile solo in pre o post emergenza. Interventi ammessi solo nelle aziende che negli anni precedenti hanno riscontrato la presenza di Abutilon.				
		Thiencarbazone methyl		Al massimo 1 intervento all'anno.				
		Pethoxamide						
		Aclonifen						
		Clomazone						
		Flufenacet						
		Dimetenamide-P						
		Mesotrione						
		Sulcotrione						

fonte: http://burc.regione.campania.it

DISERBO ORTICOLE Mais 2025 v1								
Epoca	**Infestante**	**Sostanza attiva**	**Num. max inter. con i c.a.s**	**Note sostanza attiva - vincoli**	**Note sostanza attiva - consigli**	**Note epoca**	**Vincoli coltura**	**Consigli coltura**
Post emergenza precoce	Graminacee e Dicotiledoni	Terbutilazina	**4** Numero di interventi massimi consentiti con le sostanze attive candidate alla sostituzione, indicate in grassetto. Nel caso di impiego di miscele contenenti più sostanze attive candidate alla sostituzione, vanno conteggiate le singole sostanze candidate. Ad esempio, una miscela con 2 sostanze attive candidate alla sostituzione vale per 2 interventi	In un anno al massimo 750 g/ha di s.a. di Terbutilazina. Impiegabile solo in pre emergenza o in post emergenza precoce o in post emergenza. Impiegabile una sola volta ogni 3 anni sullo stesso appezzamento.		I trattamenti in post emergenza precoce sono alternativi a quelli in pre-emergenza.		
		Pendimethalin						
		Isoxaflutole		Impiegabile solo in pre o post emergenza. Interventi ammessi solo nelle aziende che negli anni precedenti hanno riscontrato la presenza di Abutilon.				
		Dimetenamide-P						
		Thiencarbazone methyl		Al massimo 1 intervento all'anno.				
		Tembotrione						
		Clomazone						
		Mesotrione						

fonte: http://burc.regione.campania.it

DISERBO ORTICOLE Mais 2025 v1								
Epoca	**Infestante**	**Sostanza attiva**	**Num. max inter. con i c.a.s**	**Note sostanza attiva - vincoli**	**Note sostanza attiva - consigli**	**Note epoca**	**Vincoli coltura**	**Consigli coltura**
Post emergenza	Graminacee e Dicotiledoni	Rimsulfuron	**4** Numero di interventi massimi consentiti con le sostanze attive candidate alla sostituzione, indicate in grassetto. Nel caso di impiego di miscele contenenti più sostanze attive candidate alla sostituzione, vanno conteggiate le singole sostanze candidate. Ad esempio, una miscela con 2 sostanze attive candidate alla sostituzione vale per 2 interventi					
		Nicosulfuron						
		Terbutilazina		In un anno al massimo 750 g/ha di s.a. di Terbutilazina. Impiegabile solo in pre emergenza o in post emergenza precoce o in post emergenza. Impiegabile una sola volta ogni 3 anni sullo stesso appezzamento.				
		Mesotrione						
		Tembotrione						
		Foramsulfuron						
		Thiencarbazone methyl		Al massimo 1 intervento all'anno.				
		Sulcotrione						
	Dicotiledoni	Tifensulfuron - metile						
		Tritosulfuron						
		Clopiralid						
		Dicamba						
		Fluroxipir						
		Florasulam						
		Prosulfuron		Ammessa 1 sola applicazione ogni 3 anni sullo stesso appezzamento.				
		Piridate						
		2,4 D		Al massimo sul 10% della superficie aziendale investita a mais. In alternativa al MCPA				
	Dicotiledoni e Ciperacee	**Halosulfuron-metile**						
	Dicotiledoni perenni	MCPA		Al massimo sul 10% della superficie aziendale investita a mais. In alternativa al 2,4 D				

fonte: http://burc.regione.campania.it

DISERBO ARBOREE Mandorlo 2025 v1

Impianto Attività	Infestante	Sostanza attiva	Num. max inter. con i c.a.s	Note sostanza attiva - vincoli	Note sostanza attiva - consigli	Note attività - vincoli	Note attività - consigli	Vincoli coltura	Consigli coltura
ALLEVAMENTO (FINO A 3 ANNI) E PRODUZIONE Residuale (pre emergenza infestanti)	Dicotiledoni e Graminacee	Isoxaben	**1** Numero di interventi massimi consentiti con le sostanze attive candidate alla sostituzione, indicate in grassetto. Nel caso di impiego di miscele contenenti più sostanze attive candidate alla sostituzione, vanno conteggiate le singole sostanze candidate. Ad esempio, una miscela con 2 sostanze attive candidate alla sostituzione vale per 2 interventi					Non ammessi interventi chimici nelle interfile. Il diserbo deve essere localizzato solo in bande lungo la fila. La superficie massima diserbabile non deve superare il 30% della superficie totale della coltura.	Consigliabili le applicazioni nel periodo autunnale; L'uso di diserbanti può essere opportuno quando: - Vi siano rischi di erosione (es. pendenze superiori al 5%); - Vi siano impianti con impalcature basse e di dimensioni tali da limitare la possibilità di intervenire con organi meccanici.
		Pyraflufen ethyle		Spollonante e dicotiledoni					
		Diflufenican		Un trattamento all'anno nel limite del 30% della superficie e in alternativa a oxyfluorfen e pendimetalin.					
		Oxyfluorfen		Un trattamento all'anno nel limite del 30% della superficie e in alternativa a diflufenican e pendimetalin					
		Pendimethalin		Un trattamento all'anno nel limite del 30% della superficie e in alternativa a diflufenican e oxyfluorfen					
ALLEVAMENTO E PRODUZIONE Residuale	Graminacee e Dicotiledoni	Clomazone							
ALLEVAMENTO E PRODUZIONE Fogliare (post emergenza infestanti)	Dicotiledoni e Graminacee	Acido pelargonico							
		Glifosate		Max 9 l/ha/anno con formulati a 360 g/L se si usano erbicidi fogliari; Max 6 l/ha/anno se si usano erbicidi residuali in produzione.					
	Graminacee	Clethodim							
		Quizalofop-p-etile							
		Fluazifop-p-butile							
		Propaquizafop							
PRODUZIONE Fogliare (post emergenza infestanti)	Dicotiledoni	2,4 D							

fonte: http://burc.regione.campania.it

DISERBO ORTICOLE Melanzana 2025 v1

Epoca	Infestante	Sostanza attiva	Num. max inter. con i c.a.s	Note sostanza attiva - vincoli	Note sostanza attiva - consigli	Note epoca	Vincoli coltura	Consigli coltura
Pre trapianto	Graminacee e Dicotiledoni	Acido pelargonico	**1** Numero di interventi massimi consentiti con le sostanze attive candidate alla sostituzione, indicate in grassetto. Nel caso di impiego di miscele contenenti più sostanze attive candidate alla sostituzione, vanno conteggiate le singole sostanze candidate. Ad esempio, una miscela con 2 sostanze attive candidate alla sostituzione vale per 2 interventi					
		Glifosate		Limite aziendale di impiego del Glifosate su colture non arboree Ogni azienda per singolo anno (1 gen. 31 dic.) può disporre di un quantitativo massimo di glifosate (riferimento ai formulati 360 g/L) pari a 2 L per ogni ettaro di colture non arboree sulle quali è consentito l'uso del prodotto. Il quantitativo totale di glifosate ottenuto dal calcolo 2 L/ha x n. ha ammissibili è quello massimo disponibile per l'utilizzo su tutte le specie non arboree coltivate nel rispetto della etichetta del formulato. Nel caso di due colture / anno sulla stessa superficie la quantità di glifosate si conteggia per ciascuna delle colture.	Si raccomanda di non utilizzare il prodotto in modo generalizzato a dosi troppo basse ma piuttosto di adoperarsi per evitarne l'utilizzo ove possibile e impiegare dosaggi corretti (vedi etichetta) dove non ci sono valide alternative.			
		Napropamide						
		Pendimethalin						
Post trapianto	Graminacee	Fluazifop-p-butile						
		Quizalofop-p-etile						
		Propaquizafop						
		Clethodim						
		Ciclossidim						
	Graminacee e Dicotiledoni	Acido pelargonico						

fonte: http://burc.regione.campania.it

DISERBO ARBOREE Melograno 2025 v1									
Impianto Attività	**Infestante**	**Sostanza attiva**	**Num. max inter. con i c.a.s**	**Note sostanza attiva - vincoli**	**Note sostanza attiva - consigli**	**Note attività - vincoli**	**Note attività - consigli**	**Vincoli coltura**	**Consigli coltura**
ALLEVAMENTO E PRODUZIONE Fogliare (post emergenza infestanti)	Dicotiledoni e Graminacee	Glifosate	**0** Numero di interventi massimi consentiti con le sostanze attive candidate alla sostituzione, indicate in grassetto. Nel caso di impiego di miscele contenenti più sostanze attive candidate alla sostituzione, vanno conteggiate le singole sostanze candidate. Ad esempio, una miscela con 2 sostanze attive candidate alla sostituzione vale per 2 interventi	Max 9 l/ha/anno con formulati a 360 g/L se si usano erbicidi fogliari; max 6 l/ha/anno se si usano erbicidi residuali in produzione				Non ammessi interventi chimici nelle interfile. Il diserbo deve essere localizzato solo in bande lungo la fila. La superficie massima diserbabile non deve superare il 30% della superficie totale della coltura.	Operare con inerbimenti, sfalci, trinciature e/o lavorazioni del terreno.
		Acido pelargonico		Utilizzabile anche come spollonante					
	Graminacee	Clethodim							
	Dicotiledoni e polloni	Pyraflufen ethyle							

fonte: http://burc.regione.campania.it

DISERBO ORTICOLE Melone 2025 v1

Epoca	Infestante	Sostanza attiva	Num. max inter. con i c.a.s	Note sostanza attiva - vincoli	Note sostanza attiva - consigli	Note epoca	Vincoli coltura	Consigli coltura
Pre semina	Graminacee e Dicotiledoni	Acido pelargonico	**0** Numero di interventi massimi consentiti con le sostanze attive candidate alla sostituzione, indicate in grassetto. Nel caso di impiego di miscele contenenti più sostanze attive candidate alla sostituzione, vanno conteggiate le singole sostanze candidate. Ad esempio, una miscela con 2 sostanze attive candidate alla sostituzione vale per 2 interventi				Interventi chimici ammessi solo quando lo sviluppo della coltura non consente più l'accesso ai mezzi meccanici	
		Glifosate		Limite aziendale di impiego del Glifosate su colture non arboree Ogni azienda per singolo anno (1 gen. 31 dic.) può disporre di un quantitativo massimo di glifosate (riferimento ai formulati 360 g/L) pari a 2 L per ogni ettaro di colture non arboree sulle quali è consentito l'uso del prodotto. Il quantitativo totale di glifosate ottenuto dal calcolo 2 L/ha x n. ha ammissibili è quello massimo disponibile per l'utilizzo su tutte le specie non arboree coltivate nel rispetto della etichetta del formulato. Nel caso di due colture / anno sulla stessa superficie la quantità di glifosate si conteggia per ciascuna delle colture.	Si raccomanda di non utilizzare il prodotto in modo generalizzato a dosi troppo basse ma piuttosto di adoperarsi per evitarne l'utilizzo ove possibile e impiegare dosaggi corretti (vedi etichetta) dove non ci sono valide alternative.			
Post emergenza	Graminacee	Quizalofop-p-etile						
		Propaquizafop						
	Graminacee e Dicotiledoni	Acido pelargonico		Diserbo dell'interfila, assicurarsi che il prodotto non colpisca la coltura				

fonte: http://burc.regione.campania.it

DISERBO ARBOREE Nocciolo 2025 v1

Impianto Attività	Infestante	Sostanza attiva	Num. max inter. con i c.a.s	Note sostanza attiva - vincoli	Note sostanza attiva - consigli	Note attività - vincoli	Note attività - consigli	Vincoli coltura	Consigli coltura
ALLEVAMENTO E PRODUZIONE Residuale (pre emergenza infestanti)	Dicotiledoni e Graminacee	**Pendimethalin**	**1** Numero di interventi massimi consentiti con le sostanze attive candidate alla sostituzione, indicate in grassetto. Nel caso di impiego di miscele contenenti più sostanze attive candidate alla sostituzione, vanno conteggiate le singole sostanze candidate. Ad esempio, una miscela con 2 sostanze attive candidate alla sostituzione vale per 2 interventi					Non ammessi interventi chimici nelle interfile. Il diserbo deve essere localizzato solo in bande lungo la fila. La superficie massima diserbabile non deve superare il 30% della superficie totale della coltura. È permesso un intervento chimico sull'intera superficie in pre-raccolta .	L'uso di diserbanti può essere opportuno quando: - Vi sia sulle file una distanza tra pianta e pianta inferiore a metri 3,5 – 4; - Vi siano impianti con impalcature basse e di dimensioni tali da limitare la possibilità di intervenire con organi meccanici. -vi siano rischi di erosione (es. pendenze superiori al 5%). Agronomico: operare con gli inerbimenti, sfalci e/o lavorazioni del terreno.
		Oxyfluorfen							
		Diflufenican							
		Glifosate		Da utilizzarsi entro la fioritura o dopo la raccolta. Max 9 l/ha/anno con formulati a 360 g/L , max 6 l/ha/anno se si usano erbicidi residuali in produzione					
		Clomazone							
ALLEVAMENTO E PRODUZIONE Fogliare (post emergenza infestanti)	Dicotiledoni e Graminacee	Acido pelargonico							
		Glifosate		Max 9 l/ha/anno con formulati a 360 g/L max 6 l/ha/anno se si usano erbicidi residuali in produzione					
	Graminacee	Quizalofop-p-etile							
		Propaquizafop							
		Fluazifop-p-butile							
		Clethodim							
	Dicotiledoni e polloni	Pyraflufen ethyle							
		Acido pelargonico		Come spollonante					
		Carfentrazone		Per ogni singolo intervento la dose è di 0,3 l/ha come erbicida e max 1 l/ha come spollonante					
PRODUZIONE Fogliare (post emergenza infestanti)	Dicotiledoni e Graminacee	2,4 D							

fonte: http://burc.regione.campania.it

DISERBO ARBOREE Noce 2025 v1

Impianto Attività	Infestante	Sostanza attiva	Num. max inter. con i c.a.s	Note sostanza attiva - vincoli	Note sostanza attiva - consigli	Note attività - vincoli	Note attività - consigli	Vincoli coltura	Consigli coltura
ALLEVAMENTO E PRODUZIONE Fogliare (post emergenza infestanti)	Dicotiledoni e Graminacee	Acido pelargonico	**1** Numero di interventi massimi consentiti con le sostanze attive candidate alla sostituzione, indicate in grassetto. Nel caso di impiego di miscele contenenti più sostanze attive candidate alla sostituzione, vanno conteggiate le singole sostanze candidate. Ad esempio, una miscela con 2 sostanze attive candidate alla sostituzione vale per 2 interventi				Operare con inerbimenti, sfalci, trinciature e/o lavorazioni del terreno	Non ammessi interventi chimici nelle interfile. Il diserbo deve essere localizzato solo in bande lungo la fila. La superficie massima diserbabile non deve superare il 30% della superficie totale della coltura.	L'uso di diserbanti può essere opportuno quando : - Vi siano rischi di erosione (es. pendenze superiori al 5%) - Vi siano impianti con impalcature basse e di dimensioni tali da limitare la possibilità di intervenire con organi meccanici.
		Glifosate		Max 9 l/ha/anno con formulati a 360 g/L se si usano erbicidi fogliari; max 6 l/ha/anno se si usano erbicidi residuali in produzione					
	Graminacee	Clethodim							
		Propaquizafop							
		Quizalofop-p-etile							
		Fluazifop-p-butile							
	Dicotiledoni	2,4 D							
ALLEVAMENTO E PRODUZIONE Residuale	Graminacee e Dicotiledoni	Clomazone							

fonte: http://burc.regione.campania.it

DISERBO ARBOREE Noce 2025 v1

Impianto Attività	Infestante	Sostanza attiva	Num. max inter. con i c.a.s	Note sostanza attiva - vincoli	Note sostanza attiva - consigli	Note attività - vincoli	Note attività - consigli	Vincoli coltura	Consigli coltura
ALLEVAMENTO (FINO A 4 ANNI) Residuale (pre emergenza infestanti)	Dicotiledoni e Graminacee	Glifosate	**1** Numero di interventi massimi consentiti con le sostanze attive candidate alla sostituzione, indicate in grassetto. Nel caso di impiego di miscele contenenti più sostanze attive candidate alla sostituzione, vanno conteggiate le singole sostanze candidate. Ad esempio, una miscela con 2 sostanze attive candidate alla sostituzione vale per 2 interventi	Max 9 l/ha/anno con formulati a 360 g/L se si usano erbicidi fogliari; max 6 l/ha/anno se si usano erbicidi residuali in produzione				Non ammessi interventi chimici nelle interfile. Il diserbo deve essere localizzato solo in bande lungo la fila. La superficie massima diserbabile non deve superare il 30% della superficie totale della coltura.	L'uso di diserbanti può essere opportuno quando : - Vi siano rischi di erosione (es. pendenze superiori al 5%) - Vi siano impianti con impalcature basse e di dimensioni tali da limitare la possibilità di intervenire con organi meccanici.
		Pendimethalin		Pendimetalin e Diflufenican utilizzabili in alternativa tra loro. Nel caso di impiego di miscele contenti più sostanze attive candidate alla sostituzione vanno conteggiate le singole sostanze candidate (ad esempio, una miscela con 2 sostanze attive candidate alla sostituzione vale per 2 interventi)					
		Diflufenican		Da utilizzarsi da dopo la raccolta a prima della fioritura. Nel caso di impiego di miscele contenti più sostanze attive candidate alla sostituzione vanno conteggiate le singole sostanze candidate (ad esempio, una miscela con 2 sostanze attive candidate alla sostituzione vale per 2 interventi)					

fonte: http://burc.regione.campania.it

DISERBO ARBOREE Olivo 2025 v1

Impianto Attività	Infestante	Sostanza attiva	Num. max inter. con i c.a.s	Note sostanza attiva - vincoli	Note sostanza attiva - consigli	Note attività - vincoli	Note attività - consigli	Vincoli coltura	Consigli coltura
ALLEVAMENTO E PRODUZIONE Fogliare (post emergenza infestanti)	Dicotiledoni e Graminacee	Glifosate	**1** Numero di interventi massimi consentiti con le sostanze attive candidate alla sostituzione, indicate in grassetto. Nel caso di impiego di miscele contenenti più sostanze attive candidate alla sostituzione, vanno conteggiate le singole sostanze candidate. Ad esempio, una miscela con 2 sostanze attive candidate alla sostituzione vale per 2 interventi	Max 9 l/ha/anno con formulati a 360 g/L se si usano erbicidi fogliari; max 6 l/ha/anno se si usano erbicidi residuali in produzione.				Non ammessi interventi chimici nelle interfile. Il diserbo deve essere localizzato solo in bande lungo la fila. La superficie massima diserbabile non deve superare il 30% della superficie totale della coltura.	- Operare con inerbimenti, sfalci, trinciature e/o lavorazioni del terreno; - Interventi localizzati sulle file , operando con microdosi su infestanti nei primi stadi di sviluppo. Ripetere le applicazioni in base alle necessità; - Consigliabili le applicazioni nel periodo autunnale; - L'uso di diserbanti può essere opportuno quando: - Vi siano rischi di erosione (es. pendenze superiori al 5%); - Vi siano impianti con impalcature basse e di dimensioni tali da limitare la possibilità di intervenire con organi meccanici.
	Dicotiledoni	Halauxifen-metile							
		Fluroxipir							
	Dicotiledoni e polloni	Carfentrazone ethyle		Per ogni singolo intervento la dose è di 0,3 l/ha come erbicida e max 1 L/ha come spollonante.					
		Pyraflufen ethyle							
		Fluroxipir							
	Graminacee	Fluazifop-p-butile							
		Clethodim							
	Spollonante e Dicotiledoni	Acido pelargonico							
ALLEVAMENTO E PRODUZIONE Residuale (pre emergenza infestanti)	Dicotiledoni e Graminacee	Florasulam		Un trattamento all'anno alle dosi di etichetta tra ottobre e novembre					
		Penoxsulam		Un trattamento all'anno alle dosi di etichetta tra ottobre e novembre					
		Flazasulfuron							
		Oxyfluorfen							
		Diflufenican							
		Clomazone							
PRODUZIONE Residuale (pre emergenza infestanti)	Dicotiledoni	Tribenuron-metile		Un solo trattamento per stagione					

fonte: http://burc.regione.campania.it

DISERBO ARBOREE Olivo 2025 v1									
Impianto Attività	**Infestante**	**Sostanza attiva**	**Num. max inter. con i c.a.s**	**Note sostanza attiva - vincoli**	**Note sostanza attiva - consigli**	**Note attività - vincoli**	**Note attività - consigli**	**Vincoli coltura**	**Consigli coltura**
ALLEVAMENTO (FINO A 3 ANNI) Residuale (pre emergenza infestanti)	Dicotiledoni e Graminacee	Glifosate	**1** Numero di interventi massimi consentiti con le sostanze attive candidate alla sostituzione, indicate in grassetto. Nel caso di impiego di miscele contenenti più sostanze attive candidate alla sostituzione, vanno conteggiate le singole sostanze candidate. Ad esempio, una miscela con 2 sostanze attive candidate alla sostituzione vale per 2 interventi					Non ammessi interventi chimici nelle interfile. Il diserbo deve essere localizzato solo in bande lungo la fila. La superficie massima diserbabile non deve superare il 30% della superficie totale della coltura.	- Operare con inerbimenti, sfalci, trinciature e/o lavorazioni del terreno; - Interventi localizzati sulle file , operando con microdosi su infestanti nei primi stadi di sviluppo. Ripetere le applicazioni in base alle necessità; - Consigliabili le applicazioni nel periodo autunnale; - L'uso di diserbanti può essere opportuno quando: - Vi siano rischi di erosione (es. pendenze superiori al 5%); - Vi siano impianti con impalcature basse e di dimensioni tali da limitare la possibilità di intervenire con organi meccanici.

fonte: http://burc.regione.campania.it

DISERBO ORTICOLE Patata 2025 v1									
Epoca	**Infestante**	**Sostanza attiva**	**Num. max inter. con i c.a.s**	**Note sostanza attiva - vincoli**	**Note sostanza attiva - consigli**	**Note epoca**	**Vincoli coltura**	**Consigli coltura**	**Consigli coltura**
Pre semina	Graminacee e Dicotiledoni	Acido pelargonico Napropamide Glifosate	2 Numero di interventi massimi consentiti con le sostanze attive candidate alla sostituzione, indicate in grassetto. Nel caso di impiego di miscele contenenti più sostanze attive candidate alla sostituzione, vanno conteggiate le singole sostanze candidate. Ad esempio, una miscela con 2 sostanze attive candidate alla sostituzione vale per 2 interventi	Limite aziendale di impiego del Glifosate su colture non arboree Ogni azienda per singolo anno (1 gen. 31 dic.) può disporre di un quantitativo massimo di glifosate (riferimento ai formulati 360 g/L) pari a 2 L per ogni ettaro di colture non arboree sulle quali è consentito l'uso del prodotto. Il quantitativo totale di glifosate ottenuto dal calcolo 2 L/ha x n. ha ammissibili è quello massimo disponibile per l'utilizzo su tutte le specie non arboree coltivate nel rispetto della etichetta del formulato. Nel caso di due colture / anno sulla stessa superficie la quantità di glifosate si conteggia per ciascuna delle colture.	Si raccomanda di non utilizzare il prodotto in modo generalizzato a dosi troppo basse ma piuttosto di adoperarsi per evitarne l'uilizzo ove possibile e impiegare dosaggi corretti (vedi etichetta) dove non ci sono valide alternative.				

fonte: http://burc.regione.campania.it

DISERBO ORTICOLE Patata 2025 v1

Epoca	Infestante	Sostanza attiva	Num. max inter. con i c.a.s	Note sostanza attiva - vincoli	Note sostanza attiva - consigli	Note epoca	Vincoli coltura	Consigli coltura	Consigli coltura
Pre emergenza	Graminacee e Dicotiledoni	**Metribuzin**	2 Numero di interventi massimi consentiti con le sostanze attive candidate alla sostituzione, indicate in grassetto. Nel caso di impiego di miscele contenenti più sostanze attive candidate alla sostituzione, vanno conteggiate le singole sostanze candidate. Ad esempio, una miscela con 2 sostanze attive candidate alla sostituzione vale per 2 interventi	L'uso è consentito fino al 24.11.2015					
		Flufenacet		Al massimo 1 volta ogni 3 anni sullo stesso appezzamento					
		Clomazone							
		Pendimethalin							
		Metobromuron							
		Prosulfocarb							
		Aclonifen		Impiegabile max una volta ogni 2 anni sullo stesso appezzamento indipendentemente da che venga applicato su mais, sorgo, girasole, pomodoro, patata.					
Post emergenza	Graminacee e Dicotiledoni	Rimsulfuron							
	Dicotiledoni	**Metribuzin**							
	Graminacee	Fluazifop-p-butile							
		Propaquizafop							
		Ciclossidim							
		Clethodim							
		Quizalofop-p-etile							
Pre raccolta	Disseccamento parte aerea	Pyraflufen ethyle							
		Acido pelargonico							
		Carfentrazone		Al massimo 2 litri all'anno					

fonte: http://burc.regione.campania.it

DISERBO ORTICOLE Peperone 2025 v1

Epoca	Infestante	Sostanza attiva	Num. max inter. con i c.a.s	Note sostanza attiva - vincoli	Note sostanza attiva - consigli	Note epoca	Vincoli coltura	Consigli coltura
Pre trapianto	Graminacee e Dicotiledoni	Acido pelargonico	**2** Numero di interventi massimi consentiti con le sostanze attive candidate alla sostituzione, indicate in grassetto. Nel caso di impiego di miscele contenenti più sostanze attive candidate alla sostituzione, vanno conteggiate le singole sostanze candidate. Ad esempio, una miscela con 2 sostanze attive candidate alla sostituzione vale per 2 interventi					
		Glifosate		Limite aziendale di impiego del Glifosate su colture non arboree Ogni azienda per singolo anno (1 gen. 31 dic.) può disporre di un quantitativo massimo di glifosate (riferimento ai formulati 360 g/L) pari a 2 L per ogni ettaro di colture non arboree sulle quali è consentito l'uso del prodotto. Il quantitativo totale di glifosate ottenuto dal calcolo 2 L/ha x n. ha ammissibili è quello massimo disponibile per l'utilizzo su tutte le specie non arboree coltivate nel rispetto della etichetta del formulato. Nel caso di due colture / anno sulla stessa superficie la quantità di glifosate si conteggia per ciascuna delle colture.	Si raccomanda di non utilizzare il prodotto in modo generalizzato a dosi troppo basse ma piuttosto di adoperarsi per evitarne l'uilizzo ove possibile e impiegare dosaggi corretti (vedi etichetta) dove non ci sono valide alternative.			
Pre trapianto	Graminacee e Dicotiledoni	**Aclonifen**						
		Pendimethalin						
Post trapianto	Graminacee e Dicotiledoni	Clomazone						
	Graminacee	Ciclossidim						
		Fluazifop-p-butile						
	Graminacee e Dicotiledoni	Acido pelargonico						

fonte: http://burc.regione.campania.it

DISERBO ARBOREE Piccoli Frutti 2025 v1									
Impianto Attività	**Infestante**	**Sostanza attiva**	**Num. max inter. con i c.a.s**	**Note sostanza attiva - vincoli**	**Note sostanza attiva - consigli**	**Note attività - vincoli**	**Note attività - consigli**	**Vincoli coltura**	**Consigli coltura**
ALLEVAMENTO E PRODUZIONE Fogliare (post emergenza infestanti)	Dicotiledoni e Graminacee	Acido pelargonico	**0** Numero di interventi massimi consentiti con le sostanze attive candidate alla sostituzione, indicate in grassetto. Nel caso di impiego di miscele contenenti più sostanze attive candidate alla sostituzione, vanno conteggiate le singole sostanze candidate. Ad esempio, una miscela con 2 sostanze attive candidate alla sostituzione vale per 2 interventi					Non ammessi interventi chimici nelle interfile. Il diserbo deve essere localizzato solo in bande lungo la fila. La superficie massima diserbabile non deve superare il 30% della superficie totale della coltura.	Interventi agronomici: Per tutte le colture considerate, ad eccezione del lampone, è consigliata la pacciamatura del suolo con l'impiego di materiali organici o con teli di polietilene stabilizzato ad elevata attività filtrante. Per il lampone è consigliata la pacciamatura con materiali organici.
		Glifosate		Ammesso solo su lampone, ribes nero e uva spina. Con Glifosate al massimo 972 g di sostanza attiva per ha di frutteto. Per il glifosate il quantitativo massimo annuo di sostanza attiva per ettaro complessivo di frutteto (g/ha) è 972 g/ha (utilizzo del f.c. di riferimento 30,4% - 360 g/l alla dose di 9 l/ha sul 30% della superficie)				
	Graminacee	Quizalofop-p-etile		Ammesso solo su mirtillo, lampone e ribes.					
		Fluazifop-p-butile		Ammesso solo su lampone, mora, ribes					

fonte: http://burc.regione.campania.it

DISERBO ORTICOLE Pisello 2025 v1

Epoca	Infestante	Sostanza attiva	Num. max inter. con i c.a.s	Note sostanza attiva - vincoli	Note sostanza attiva - consigli	Note epoca	Vincoli coltura	Consigli coltura
Pre semina	Graminacee e Dicotiledoni	Acido pelargonico	**3** Numero di interventi massimi consentiti con le sostanze attive candidate alla sostituzione, indicate in grassetto. Nel caso di impiego di miscele contenenti più sostanze attive candidate alla sostituzione, vanno conteggiate le singole sostanze candidate. Ad esempio, una miscela con 2 sostanze attive candidate alla sostituzione vale per 2 interventi					
		Glifosate		Limite aziendale di impiego del Glifosate su colture non arboree Ogni azienda per singolo anno (1 gen. 31 dic.) può disporre di un quantitativo massimo di glifosate (riferimento ai formulati 360 g/L) pari a 2 L per ogni ettaro di colture non arboree sulle quali è consentito l'uso del prodotto. Il quantitativo totale di glifosate ottenuto dal calcolo 2 L/ha x n. ha ammissibili è quello massimo disponibile per l'utilizzo su tutte le specie non arboree coltivate nel rispetto della etichetta del formulato. Nel caso di due colture / anno sulla stessa superficie la quantità di glifosate si conteggia per ciascuna delle colture.	Si raccomanda di non utilizzare il prodotto in modo generalizzato a dosi troppo basse ma piuttosto di adoperarsi per evitarne l'uilizzo ove possibile e impiegare dosaggi corretti (vedi etichetta) dove non ci sono valide alternative.			
Pre emergenza	Graminacee e Dicotiledoni	Clomazone						
		Pendimethalin						
		Aclonifen						
		Metribuzin		L'uso è consentito fino al 24.11.2025				
Post emergenza	Dicotiledoni	Bentazone						
		Piridate						
	Dicotiledoni e Graminacee	**Imazamox**						
	Graminacee	Ciclossidim						
		Quizalofop-p-etile						
		Propaquizafop						
		Fluazifop-p-butile						
Diserbo interfila	Dicotiledoni e monocotiledoni	Acido pelargonico						

fonte: http://burc.regione.campania.it

DISERBO ARBOREE Pistacchio 2025 v1

Impianto Attività	Infestante	Sostanza attiva	Num. max inter. con i c.a.s	Note sostanza attiva - vincoli	Note sostanza attiva - consigli	Note attività - vincoli	Note attività - consigli	Vincoli coltura	Consigli coltura
ALLEVAMENTO E PRODUZIONE Fogliare (post emergenza infestanti)	Dicotiledoni e Graminacee	Acido pelargonico	**0** Numero di interventi massimi consentiti con le sostanze attive candidate alla sostituzione, indicate in grassetto. Nel caso di impiego di miscele contenenti più sostanze attive candidate alla sostituzione, vanno conteggiate le singole sostanze candidate. Ad esempio, una miscela con 2 sostanze attive candidate alla sostituzione vale per 2 interventi					Non ammessi interventi chimici nelle interfile. Il diserbo deve essere localizzato solo in bande lungo la fila. La superficie massima diserbabile non deve superare il 30% della superficie totale della coltura.	Interventi agronomici: Effettuare inerbimenti, sfalci e/o lavorazioni del terreno. Interventi chimici: L'uso di diserbanti può essere opportuno quando: - vi siano rischi di erosione (es. pendenze superiori al 5%) - vi siano impianti con impalcature basse e dimensioni tali da limitare la possibilità di intervenire con organi meccanici.
		Glifosate		Max 9 l/ha/anno con formulati a 360 g/l se si usano erbicidi fogliari; 6 l/ha/anno se si usano anche erbicidi residuali.					
	Graminacee	Quizalofop-p-etile							
		Propaquizafop							
		Fluazifop-p-butile							
		Clethodim							
	Dicotiledoni	2,4 D							

fonte: http://burc.regione.campania.it

DISERBO ARBOREE Pomacee 2025 v1

Impianto Attività	Infestante	Sostanza attiva	Num. max inter. con i c.a.s	Note sostanza attiva - vincoli	Note sostanza attiva - consigli	Note attività - vincoli	Note attività - consigli	Vincoli coltura	Consigli coltura
ALLEVAMENTO (FINO A 3 ANNI) Fogliare (post emergenza infestanti)	Dicotiledoni e Graminacee	Glifosate	**1** Numero di interventi massimi consentiti con le sostanze attive candidate alla sostituzione, indicate in grassetto. Nel caso di impiego di miscele contenenti più sostanze attive candidate alla sostituzione, vanno conteggiate le singole sostanze candidate. Ad esempio, una miscela con 2 sostanze attive candidate alla sostituzione vale per 2 interventi	Max 9 L/ha/anno con formulati a 360 g/L se si usano erbicidi fogliari;				Non ammessi: - Lavorazioni nelle interfile di impianti dotati di sistemi di irrigazione - Interventi chimici nelle interfile.Il diserbo deve essere localizzato solo in bande lungo la fila. La superficie massima diserbabile non deve superare il 30% della superficie totale della coltura.	L'uso di diserbanti può essere opportuno quando : - Vi sia sulle file una distanza tra pianta e pianta inferiore a m 1,5 / 2 - Le piante abbiano apparato radicale superficiale (es. per il pero) - Vi siano rischi di erosione (es. pendenze superiori al 5%) - Vi siano impianti con impalcature basse e di dimensioni tali da limitare la possibilità di intervenire con organi meccanici.
	Dicotiledoni	Isoxaben		a fine inverno fino alla fioritura					
	Graminacee	Clethodim							
ALLEVAMENTO (FINO A 3 ANNI) Residuale	Dicotiledoni e Graminacee	**Oxyfluorfen**							
ALLEVAMENTO E PRODUZIONE Residuale	Graminacee e Dicotiledoni	Clomazone							

fonte: http://burc.regione.campania.it

DISERBO ARBOREE Pomacee 2025 v1

Impianto Attività	Infestante	Sostanza attiva	Num. max inter. con i c.a.s	Note sostanza attiva - vincoli	Note sostanza attiva - consigli	Note attività - vincoli	Note attività - consigli	Vincoli coltura	Consigli coltura
PRODUZIONE Fogliare (post emergenza infestanti)	Dicotiledoni e Graminacee	Acido pelargonico	**1** Numero di interventi massimi consentiti con le sostanze attive candidate alla sostituzione, indicate in grassetto. Nel caso di impiego di miscele contenenti più sostanze attive candidate alla sostituzione, vanno conteggiate le singole sostanze candidate. Ad esempio, una miscela con 2 sostanze attive candidate alla sostituzione vale per 2 interventi			Operare con inerbimenti, sfalci, trinciature e/o lavorazioni del terreno Consigliabili le applicazioni nel periodo autunnale.		Non ammessi: - Lavorazioni nelle interfile di impianti dotati di sistemi di irrigazione - Interventi chimici nelle interfile.Il diserbo deve essere localizzato solo in bande lungo la fila. La superficie massima diserbabile non deve superare il 30% della superficie totale della coltura.	L'uso di diserbanti può essere opportuno quando : - Vi sia sulle file una distanza tra pianta e pianta inferiore a m 1,5 / 2 - Le piante abbiano apparato radicale superficiale (es. per il pero) - Vi siano rischi di erosione (es. pendenze superiori al 5%) - Vi siano impianti con impalcature basse e di dimensioni tali da limitare la possibilità di intervenire con organi meccanici.
		Glifosate		Max 9 L/ha/anno con formulati a 360 g/L se si usano erbicidi fogliari; max 6 L/ha/anno se si usano erbicidi residuali in produzione					
	Dicotiledoni	Carfentrazone		Per ogni singolo intervento la dose è di 0,3 l/ha come erbicida e max 1 L/ha come spollonante.					
		Acido pelargonico		Come spollonante					
		Pyraflufen ethyle							
		Fluroxipir		Al massimo 1 applicazione					
		MCPA		Impiegabile in alternativa a 2,4 D					
	Graminacee	Ciclossidim							
		Fluazifop-p-butile							
		Quizalofop-p-etile							
		Propaquizafop							
		Clethodim							
	Dicotiledoni e Graminacee	Glifosate		Max 9 L/ha/anno con formulati a 360 g/L se si usano erbicidi fogliari;					
		2,4 D		Impiegabile in alternativa a MCPA e al massimo 1 intervento solo in miscela con glifosate					
	Dicotiledoni	Isoxaben		a fine inverno fino alla fioritura.					
PRODUZIONE Residuale (pre emergenza infestanti)	Dicotiledoni e Graminacee	**Oxyfluorfen**							
		Pendimethalin							
		Diflufenican							
		Propyzamide							

fonte: http://burc.regione.campania.it

DISERBO ORTICOLE Pomodoro in coltura protetta 2025 v1

Epoca	Infestante	Sostanza attiva	Num. max inter. con i c.a.s	Note sostanza attiva - vincoli	Note sostanza attiva - consigli	Note epoca	Vincoli coltura	Consigli coltura
Pre trapianto	Dicotiledoni e Graminacee	Glifosate	**0** Numero di interventi massimi consentiti con le sostanze attive candidate alla sostituzione, indicate in grassetto. Nel caso di impiego di miscele contenenti più sostanze attive candidate alla sostituzione, vanno conteggiate le singole sostanze candidate. Ad esempio, una miscela con 2 sostanze attive candidate alla sostituzione vale per 2 interventi	Ogni azienda per singolo anno (1 gen. 31 dic.) può disporre di un quantitativo massimo di glifosate (riferimento ai formulati 360 g/L) pari a 2 L per ogni ettaro di colture non arboree sulle quali è consentito l'uso del prodotto. Il quantitativo totale di glifosate ottenuto dal calcolo 2 L/ha x n. ha ammissibili è quello massimo disponibile per l'utilizzo su tutte le specie non arboree coltivate nel rispetto della etichetta del formulato. Nel caso di due colture / anno sulla stessa superficie la quantità di glifosate si conteggia per ciascuna delle colture. Si raccomanda di non utilizzare il prodotto in modo generalizzato a dosi troppo basse ma piuttosto di adoperarsi per evitarne l'utilizzo ove possibile e impiegare dosaggi corretti (vedi etichetta) dove non ci sono valide alternative				
		Acido pelargonico						

fonte: http://burc.regione.campania.it

DISERBO ORTICOLE Porro 2025 v1

Epoca	Infestante	Sostanza attiva	Num. max inter. con i c.a.s	Note sostanza attiva - vincoli	Note sostanza attiva - consigli	Note epoca	Vincoli coltura	Consigli coltura
Pre semina e pre trapianto	Graminacee e Dicotiledoni	Acido pelargonico	**1** Numero di interventi massimi consentiti con le sostanze attive candidate alla sostituzione, indicate in grassetto. Nel caso di impiego di miscele contenenti più sostanze attive candidate alla sostituzione, vanno conteggiate le singole sostanze candidate. Ad esempio, una miscela con 2 sostanze attive candidate alla sostituzione vale per 2 interventi					
		Glifosate		Limite aziendale di impiego del Glifosate su colture non arboree Ogni azienda per singolo anno (1 gen. 31 dic.) può disporre di un quantitativo massimo di glifosate (riferimento ai formulati 360 g/L) pari a 2 L per ogni ettaro di colture non arboree sulle quali è consentito l'uso del prodotto. Il quantitativo totale di glifosate ottenuto dal calcolo 2 L/ha x n. ha ammissibili è quello massimo disponibile per l'utilizzo su tutte le specie non arboree coltivate nel rispetto della etichetta del formulato. Nel caso di due colture / anno sulla stessa superficie la quantità di glifosate si conteggia per ciascuna delle colture.	Si raccomanda di non utilizzare il prodotto in modo generalizzato a dosi troppo basse ma piuttosto di adoperarsi per evitarne l'uilizzo ove possibile e impiegare dosaggi corretti (vedi etichetta) dove non ci sono valide alternative.		
Pre trapianto e pre emergenza	Graminacee e Dicotiledoni	**Pendimethalin**		Impiegare in pre o in post-emergenza o pre o post-trapianto				
Post emergenza e post trapianto	Graminacee e Dicotiledoni	**Pendimethalin**		Impiegare in pre o in post-emergenza o pre o post-trapianto				
Post emergenza e post trapianto	Dicotiledoni	Piridate						
	Dicotiledoni e Graminacee	Acido pelargonico		Diserbo dell'interfila, assicurarsi che il prodotto non colpisca la coltura				
	Graminacee	Ciclossidim						
		Fluazifop-p-butile						
		Clethodim						

fonte: http://burc.regione.campania.it

DISERBO ORTICOLE Prezzemolo 2025 v1

Epoca	Infestante	Sostanza attiva	Num. max inter. con i c.a.s	Note sostanza attiva - vincoli	Note sostanza attiva - consigli	Note epoca	Vincoli coltura	Consigli coltura
Pre semina e pre trapianto	Graminacee e Dicotiledoni	Acido pelargonico	**0** Numero di interventi massimi consentiti con le sostanze attive candidate alla sostituzione, indicate in grassetto. Nel caso di impiego di miscele contenenti più sostanze attive candidate alla sostituzione, vanno conteggiate le singole sostanze candidate. Ad esempio, una miscela con 2 sostanze attive candidate alla sostituzione vale per 2 interventi					
		Glifosate		Limite aziendale di impiego del Glifosate su colture non arboree Ogni azienda per singolo anno (1 gen. 31 dic.) può disporre di un quantitativo massimo di glifosate (riferimento ai formulati 360 g/L) pari a 2 L per ogni ettaro di colture non arboree sulle quali è consentito l'uso del prodotto. Nel caso di due colture/anno sulla stessa superficie la quantità di glifosate si conteggia per ciascina delle colture. Il quantitativo totale di glifosate ottenuto dal calcolo 2 L/ha x n. ha ammissibili è quello massimo disponibile per l'utilizzo su tutte le specie non arboree coltivate nel rispetto della etichetta del formulato.	Si raccomanda di non utilizzare il prodotto in modo generalizzato a dosi troppo basse ma piuttosto di adoperarsi per evitarne l'uilizzo ove possibile e impiegare dosaggi corretti (vedi etichetta) dove non ci sono valide alternative.			
Pre trapianto	Dicotiledoni	Bifenox						
Post emergenza	Graminacee	Ciclossidim						
		Quizalofop-p-etile						

fonte: http://burc.regione.campania.it

DISERBO ORTICOLE Radicchio 2025 v1

Epoca	Infestante	Sostanza attiva	Num. max inter. con i c.a.s	Note sostanza attiva - vincoli	Note sostanza attiva - consigli	Note epoca	Vincoli coltura	Consigli coltura
Pre semina o pre trapianto	Graminacee e Dicotiledoni	Acido pelargonico	**2** Numero di interventi massimi consentiti con le sostanze attive candidate alla sostituzione, indicate in grassetto. Nel caso di impiego di miscele contenenti più sostanze attive candidate alla sostituzione, vanno conteggiate le singole sostanze candidate. Ad esempio, una miscela con 2 sostanze attive candidate alla sostituzione vale per 2 interventi					
		Glifosate		Limite aziendale di impiego del Glifosate su colture non arboree "Ogni azienda per singolo anno (1 gen. 31 dic.) può disporre di un quantitativo massimo di glifosate (riferimento ai formulati 360 g/L) pari a 2 L per ogni ettaro di colture non arboree sulle quali è consentito l'uso del prodotto. Il quantitativo totale di glifosate ottenuto dal calcolo 2 L/ha x n. ha ammissibili è quello massimo disponibile per l'utilizzo su tutte le specie non arboree coltivate nel rispetto della etichetta del formulato. " Nel caso di due colture /anno sulla stessa superficie la quantità di glifosate si conteggia per ciascuna delle colture	Si raccomanda di non utilizzare il prodotto in modo generalizzato a dosi troppo basse ma, piuttosto, di adoperarsi per evitarne l'uilizzo ove possibile e impiegare dosaggi corretti (vedi etichetta) dove non ci sono valide alternative.			
Pre trapianto, pre semina, post trapianto, post semina	Graminacee e Dicotiledoni	**Propyzamide**						
Pre trapianto	Graminacee e Dicotiledoni	**Pendimethalin**						
		Bifenox						
Post emergenza	Graminacee	Ciclossidim						
		Quizalofop-p-etile			Verificare autorizzazione formulati commerfiali			
		Fluazifop-p-butile						
Post emergenza diserbo interfila	Graminacee e Dicotiledoni	Acido pelargonico		Applicare su infestanti in attiva crescita fino allo stadio di 8-10 foglie e/o fino ad un'altezza massima di 10 cm. Distribuire con attrezzature protettive per evitare il contatto con le colture				

fonte: http://burc.regione.campania.it

DISERBO ORTICOLE Ravanello 2025 v1

Epoca	Infestante	Sostanza attiva	Num. max inter. con i c.a.s	Note sostanza attiva - vincoli	Note sostanza attiva - consigli	Note epoca	Vincoli coltura	Consigli coltura
Pre semina	Dicotiledoni e Graminacee	Acido pelargonico	**0** Numero di interventi massimi consentiti con le sostanze attive candidate alla sostituzione, indicate in grassetto. Nel caso di impiego di miscele contenenti più sostanze attive candidate alla sostituzione, vanno conteggiate le singole sostanze candidate. Ad esempio, una miscela con 2 sostanze attive candidate alla sostituzione vale per 2 interventi					
		Glifosate		Limite aziendale di impiego del Glifosate su colture non arboree Ogni azienda per singolo anno (1 gen. 31 dic.) può disporre di un quantitativo massimo di glifosate (riferimento ai formulati 360 g/L) pari a 2 L per ogni ettaro di colture non arboree sulle quali è consentito l'uso del prodotto. Il quantitativo totale di glifosate ottenuto dal calcolo 2 L/ha x n. ha ammissibili è quello massimo disponibile per l'utilizzo su tutte le specie non arboree coltivate nel rispetto della etichetta del formulato. Nel caso di due colture / anno sulla stessa superficie la quantità di glifosate si conteggia per ciascuna delle colture.	Si raccomanda di non utilizzare il prodotto in modo generalizzato a dosi troppo basse ma piuttosto di adoperarsi per evitarne l'utilizzo ove possibile e impiegare dosaggi corretti (vedi etichetta) dove non ci sono valide alternative.			
Post emergenza	Graminacee	Fluazifop-p-butile		Per migliorare l'azione addizionare gli attivanti consigliati in etichetta 30 giorni di carenza				
		Quizalofop-p-etile		30 giorni di carenza				
		Ciclossidim						
		Clethodim						
Diserbo interfila	Graminacee e Dicotiledoni	Acido pelargonico						

fonte: http://burc.regione.campania.it

DISERBO ORTICOLE Rucola in coltura protetta e in pieno campo (gruppo baby leaf) 2025 v1

Epoca	Infestante	Sostanza attiva	Num. max inter. con i c.a.s	Note sostanza attiva - vincoli	Note sostanza attiva - consigli	Note epoca	Vincoli coltura	Consigli coltura
Pre semina	Graminacee e Dicotiledoni	Acido pelargonico Glifosate	**0** Numero di interventi massimi consentiti con le sostanze attive candidate alla sostituzione, indicate in grassetto. Nel caso di impiego di miscele contenenti più sostanze attive candidate alla sostituzione, vanno conteggiate le singole sostanze candidate. Ad esempio, una miscela con 2 sostanze attive candidate alla sostituzione vale per 2 interventi	Limite aziendale di impiego del Glifosate su colture non arboree Ogni azienda per singolo anno (1 gen. 31 dic.) può disporre di un quantitativo massimo di glifosate (riferimento ai formulati 360 g/L) pari a 2 L per ogni ettaro di colture non arboree sulle quali è consentito l'uso del prodotto. Il quantitativo totale di glifosate ottenuto dal calcolo 2 L/ha x n. ha ammissibili è quello massimo disponibile per l'utilizzo su tutte le specie non arboree coltivate nel rispetto della etichetta del formulato. Nel caso di due colture /anno sulla stessa superficie la quantità di glifosate si conteggia per ciascuna delle colture	Si raccomanda di non utilizzare il prodotto in modo generalizzato a dosi troppo basse ma piuttosto di adoperarsi per evitarne l'utilizzo ove possibile e impiegare dosaggi corretti (vedi etichetta) dove non ci sono valide alternative.			

fonte: http://burc.regione.campania.it

DISERBO ORTICOLE Sedano 2025 v1

Epoca	Infestante	Sostanza attiva	Num. max inter. con i c.a.s	Note sostanza attiva - vincoli	Note sostanza attiva - consigli	Note epoca	Vincoli coltura	Consigli coltura
Pre semina e pre trapianto	Dicotiledoni e Graminacee	Acido pelargonico	**1** Numero di interventi massimi consentiti con le sostanze attive candidate alla sostituzione, indicate in grassetto. Nel caso di impiego di miscele contenenti più sostanze attive candidate alla sostituzione, vanno conteggiate le singole sostanze candidate. Ad esempio, una miscela con 2 sostanze attive candidate alla sostituzione vale per 2 interventi					
		Glifosate		Limite aziendale di impiego del Glifosate su colture non arboree Ogni azienda per singolo anno (1 gen. 31 dic.) può disporre di un quantitativo massimo di glifosate (riferimento ai formulati 360 g/L) pari a 2 L per ogni ettaro di colture non arboree sulle quali è consentito l'uso del prodotto. Il quantitativo totale di glifosate ottenuto dal calcolo 2 L/ha x n. ha ammissibili è quello massimo disponibile per l'utilizzo su tutte le specie non arboree coltivate nel rispetto della etichetta del formulato. Nel caso di due colture / anno sulla stessa superficie la quantità di glifosate si conteggia per ciascuna delle colture.	Si raccomanda di non utilizzare il prodotto in modo generalizzato a dosi troppo basse ma piuttosto di adoperarsi per evitarne l'utilizzo ove possibile e impiegare dosaggi corretti (vedi etichetta) dove non ci sono valide alternative.			
Pre trapianto e pre ricaccio	Graminacee e Dicotiledoni	**Pendimethalin**						
Post trapianto	Graminacee e Dicotiledoni	Acido pelargonico		Diserbo dell'interfila, assicurarsi che il prodotto non colpisca la coltura				
	Graminacee	Fluazifop-p-butile						

fonte: http://burc.regione.campania.it

DISERBO ORTICOLE Soia 2025 v1

Epoca	Infestante	Sostanza attiva	Num. max inter. con i c.a.s	Note sostanza attiva - vincoli	Note sostanza attiva - consigli	Note epoca	Vincoli coltura	Consigli coltura
Pre semina	Graminacee e Dicotiledoni	Glifosate	**3** Numero di interventi massimi consentiti con le sostanze attive candidate alla sostituzione, indicate in grassetto. Nel caso di impiego di miscele contenenti più sostanze attive candidate alla sostituzione, vanno conteggiate le singole sostanze candidate. Ad esempio, una miscela con 2 sostanze attive candidate alla sostituzione vale per 2 interventi	Limite aziendale di impiego del Glifosate su colture non arboree Ogni azienda per singolo anno (1 gen. 31 dic.) può disporre di un quantitativo massimo di glifosate (riferimento ai formulati 360 g/L) pari a 2 L per ogni ettaro di colture non arboree sulle quali è consentito l'uso del prodotto. Il quantitativo totale di glifosate ottenuto dal calcolo 2 L/ha x n. ha (720 g di s. a./ ha) è quello massimo disponibile per l'utilizzo su tutte le specie non arboree coltivate nel rispetto della etichetta del formulato. Nel caso di due colture / anno sulla stessa superficie la quantità di glifosate si conteggia per ciascuna delle colture.	Si raccomanda di non utilizzare il prodotto in modo generalizzato a dosi troppo basse ma piuttosto di adoperarsi per evitarne l'utilizzo ove possibile e impiegare dosaggi corretti (vedi etichetta) dove non ci sono valide alternative.	Gli interventi in pre-emergenza prevengono la selezione di popolazioni di Amaranthus resistenti agli erbicidi ALS		
		Acido pelargonico		Diserbo letti di semina				
Pre emergenza	Graminacee e Dicotiledoni	Pethoxamide				Gli interventi in pre-emergenza prevengono la selezione di popolazioni di Amaranthus resistenti agli erbicidi ALS		
		Pendimethalin			Il Pendimetalin ha una buona azione su Polygonum aviculare			
		Metribuzin		L'uso è consentito fino al 24.11.2025				
		Aclonifen		Impiego localizzato sulla fila di semina o ad anni alterni sullo stesso appezzamento, indipendentemente da venga applicato su mais, sorgo, girasole, pomodoro, patata.				
		Clomazone			Il clomazone risulta attivo nei confronti dell'Abutilon			
		Flufenacet						
		Bifenox		Impiegabile massimo una volta ogni 2 anni sullo stesso appezzamento indipendentemente dalla coltura su cui è applicato.				

fonte: http://burc.regione.campania.it

DISERBO ORTICOLE Soia 2025 v1

Epoca	Infestante	Sostanza attiva	Num. max inter. con i c.a.s	Note sostanza attiva - vincoli	Note sostanza attiva - consigli	Note epoca	Vincoli coltura	Consigli coltura
Post emergenza precoce	Graminacee e Dicotiledoni	Bifenox	**3** Numero di interventi massimi consentiti con le sostanze attive candidate alla sostituzione, indicate in grassetto. Nel caso di impiego di miscele contenenti più sostanze attive candidate alla sostituzione, vanno conteggiate le singole sostanze candidate. Ad esempio, una miscela con 2 sostanze attive candidate alla sostituzione vale per 2 interventi	Impiegabile massimo una volta ogni 2 anni sullo stesso appezzamento indipendentemente dalla coltura su cui è applicato.				
		Clomazone						
Post emergenza	Dicotiledoni	Bentazone		Impiegabile massimo una volta ogni 2 anni sullo stesso appezzamento, indipendentemente da che venga applicato su sorgo o soia.	In caso di dominanza di Chenopodium e Abutilon	È preferibile che i graminicidi non siano impiegati in miscela con prodotti dicotiledonicidi.		
		Tifensulfuron - metile			Il Tifensulfuron in associazione all'Imazamox permette un miglior controllo del Chenopodium.			
		Imazamox			In caso di dominanza di Solanum e Abutilon			
	Graminacee	Ciclossidim						
		Clethodim						
		Fluazifop-p-butile						
		Propaquizafop						
		Quizalofop-p-etile						

fonte: http://burc.regione.campania.it

DISERBO ORTICOLE Sorgo 2025 v1

Epoca	Infestante	Sostanza attiva	Num. max inter. con i c.a.s	Note sostanza attiva - vincoli	Note sostanza attiva - consigli	Note epoca	Vincoli coltura	Consigli coltura
Pre semina	Graminacee e Dicotiledoni	Acido pelargonico	**2** Numero di interventi massimi consentiti con le sostanze attive candidate alla sostituzione, indicate in grassetto. Nel caso di impiego di miscele contenenti più sostanze attive candidate alla sostituzione, vanno conteggiate le singole sostanze candidate. Ad esempio, una miscela con 2 sostanze attive candidate alla sostituzione vale per 2 interventi	Diserbo letti di semina.				
		Glifosate		Limite aziendale di impiego del Glifosate su colture non arboree Ogni azienda per singolo anno (1 gen. 31 dic.) può disporre di un quantitativo massimo di glifosate (riferimento ai formulati 360 g/L) pari a 2 L per ogni ettaro di colture non arboree sulle quali è consentito l'uso del prodotto. Il quantitativo totale di glifosate ottenuto dal calcolo 2 L/ha x n. ha (720 g di s. a./ ha) è quello massimo disponibile per l'utilizzo su tutte le specie non arboree coltivate nel rispetto della etichetta del formulato. Nel caso di due colture / anno sulla stessa superficie la quantità di glifosate si conteggia per ciascuna delle colture.	Si raccomanda di non utilizzare il prodotto in modo generalizzato a dosi troppo basse ma piuttosto di adoperarsi per evitarne l'utilizzo ove possibile e impiegare dosaggi corretti (vedi etichetta) dove non ci sono valide alternative.			
Pre emergenza	Graminacee e Dicotiledoni	**Aclonifen**		Impiegabile massimo una volta ogni 2 anni sullo stesso appezzamento indipendentemente da che venga applicato su mais, sorgo, girasole, pomodoro, patata.				
		Pendimethalin						
Post emergenza precoce	Graminacee e Dicotiledoni	Terbutilazina		In un anno al massimo 750 g/ha di s.a. di Terbutilazina. Impiegabile massimo una volta ogni 3 anni sullo stesso appezzamento indipendentemente dalla coltura su cui è applicato.				
Post emergenza	Graminacee e Dicotiledoni	Mesotrione						
	Dicotiledoni	Pyridate						
		Bentazone		Impiegabile massimo una volta ogni 2 anni sullo stesso appezzamento, indipendentemente da che venga applicato su sorgo o soia.				
		2,4 D		Allo stadio di 4 - 6 foglie.				
		Dicamba						
		MCPA		Allo stadio di 4 - 6 foglie.				

fonte: http://burc.regione.campania.it

DISERBO ORTICOLE Sorgo 2025 v1								
Epoca	**Infestante**	**Sostanza attiva**	**Num. max inter. con i c.a.s**	**Note sostanza attiva - vincoli**	**Note sostanza attiva - consigli**	**Note epoca**	**Vincoli coltura**	**Consigli coltura**
		Prosulfuron		Ammessa 1 sola applicazione ogni 3 anni sullo stesso appezzamento.				
		Fluroxipir						

fonte: http://burc.regione.campania.it

DISERBO ORTICOLE Spinacino in coltura protetta e pieno campo (gruppo baby leaf) 2025 v1

Epoca	Infestante	Sostanza attiva	Num. max inter. con i c.a.s	Note sostanza attiva - vincoli	Note sostanza attiva - consigli	Note epoca	Vincoli coltura	Consigli coltura
Pre semina e pre emergenza	Graminacee e Dicotiledoni	Acido pelargonico Glifosate	**0** Numero di interventi massimi consentiti con le sostanze attive candidate alla sostituzione, indicate in grassetto. Nel caso di impiego di miscele contenenti più sostanze attive candidate alla sostituzione, vanno conteggiate le singole sostanze candidate. Ad esempio, una miscela con 2 sostanze attive candidate alla sostituzione vale per 2 interventi	Limite aziendale di impiego del Glifosate su colture non arboree Ogni azienda per singolo anno (1 gen. 31 dic.) può disporre di un quantitativo massimo di glifosate (riferimento ai formulati 360 g/L) pari a 2 L per ogni ettaro di colture non arboree sulle quali è consentito l'uso del prodotto. Il quantitativo totale di glifosate ottenuto dal calcolo 2 L/ha x n. ha ammissibili è quello massimo disponibile per l'utilizzo su tutte le specie non arboree coltivate nel rispetto della etichetta del formulato. Nel caso di due colture /anno sulla stessa superficie la quantità di glifosate si conteggia per ciascuna delle colture	Si raccomanda di non utilizzare il prodotto in modo generalizzato a dosi troppo basse ma piuttosto di adoperarsi per evitarne l'utilizzo ove possibile e impiegare dosaggi corretti (vedi etichetta) dove non ci sono valide alternative.			
Post emergenza	Graminacee	Propaquizafop						

fonte: http://burc.regione.campania.it

DISERBO ORTICOLE Spinacio 2025 v1

Epoca	Infestante	Sostanza attiva	Num. max inter. con i c.a.s	Note sostanza attiva - vincoli	Note sostanza attiva - consigli	Note epoca	Vincoli coltura	Consigli coltura
Pre semina	Graminacee e Dicotiledoni	Acido pelargonico	**1** Numero di interventi massimi consentiti con le sostanze attive candidate alla sostituzione, indicate in grassetto. Nel caso di impiego di miscele contenenti più sostanze attive candidate alla sostituzione, vanno conteggiate le singole sostanze candidate. Ad esempio, una miscela con 2 sostanze attive candidate alla sostituzione vale per 2 interventi					
		Glifosate		Limite aziendale di impiego del Glifosate su colture non arboree Ogni azienda per singolo anno (1 gen. 31 dic.) può disporre di un quantitativo massimo di glifosate (riferimento ai formulati 360 g/L) pari a 2 L per ogni ettaro di colture non arboree sulle quali è consentito l'uso del prodotto. Nel caso di due colture/anno sulla stessa superficie la quantità di glifosate si conteggia per ciascina delle colture. Il quantitativo totale di glifosate ottenuto dal calcolo 2 L/ha x n. ha ammissibili è quello massimo disponibile per l'utilizzo su tutte le specie non arboree coltivate nel rispetto della etichetta del formulato.	Si raccomanda di non utilizzare il prodotto in modo generalizzato a dosi troppo basse ma piuttosto di adoperarsi per evitarne l'uilizzo ove possibile e impiegare dosaggi corretti (vedi etichetta) dove non ci sono valide alternative.			
	Monocotiledoni e Dicotiledoni							
Pre emergenza	Graminacee	**Triallate**						
Post emergenza	Dicotiledoni	Fenmedifam						
	Graminacee	Propaquizafop						
		Quizalofop-p-etile						
		Ciclossidim						
		Fluazifop-p-butile						

fonte: http://burc.regione.campania.it

DISERBO ORTICOLE Sulla 2025 v1

Epoca	Infestante	Sostanza attiva	Num. max inter. con i c.a.s	Note sostanza attiva - vincoli	Note sostanza attiva - consigli	Note epoca	Vincoli coltura	Consigli coltura
Post emergenza	Cuscuta	**Propyzamide**	**1** Numero di interventi massimi consentiti con le sostanze attive candidate alla sostituzione, indicate in grassetto. Nel caso di impiego di miscele contenenti più sostanze attive candidate alla sostituzione, vanno conteggiate le singole sostanze candidate. Ad esempio, una miscela con 2 sostanze attive candidate alla sostituzione vale per 2 interventi	Impiegabile solo per il contenimento della Cuscuta con interventi localizzati che, annualmente e complessivamente, non potranno superare il 15% dell'intera superficie				

fonte: http://burc.regione.campania.it

DISERBO ORTICOLE Tabacco 2025 v1

Epoca	Infestante	Sostanza attiva	Num. max inter. con i c.a.s	Note sostanza attiva - vincoli	Note sostanza attiva - consigli	Note epoca	Vincoli coltura	Consigli coltura
Pre trapianto (interrato)	Graminacee e Dicotiledoni annuali	Napropamide	**2** Numero di interventi massimi consentiti con le sostanze attive candidate alla sostituzione, indicate in grassetto. Nel caso di impiego di miscele contenenti più sostanze attive candidate alla sostituzione, vanno conteggiate le singole sostanze candidate. Ad esempio, una miscela con 2 sostanze attive candidate alla sostituzione vale per 2 interventi	Non controlla Solanum nigrum				
Pre trapianto (in superficie localizzato sulla fila)	Graminacee e Dicotiledoni	**Aclonifen**		sullo stesso appezzamento 1 intervento ogni 2 anni				
		Pendimethalin						
		Ethofumesate		sullo stesso appezzamento 1 intervento ogni 2 anni				
		Metobromuron		sullo stesso appezzamento 1 intervento ogni 2 anni				
		Acido pelargonico		Diserbo letti di semina. L'acido pelargonico è utilizzabile anche per il trattamento dei germogli ascellari dopo la cimatura				
Post trapianto	Graminacee e Dicotiledoni	Clomazone						
Post emergenza	Graminacee	Propaquizafop						
		Fluazifop-p-butile						
		Quizalofop-p-etile						
	Dicotiledoni	Piridate		Al massimo 1 kg. All'anno di formulato commerciale				

fonte: http://burc.regione.campania.it

DISERBO ORTICOLE Trifoglio 2025 v1								
Epoca	**Infestante**	**Sostanza attiva**	**Num. max inter. con i c.a.s**	**Note sostanza attiva - vincoli**	**Note sostanza attiva - consigli**	**Note epoca**	**Vincoli coltura**	**Consigli coltura**
Non ammesso il diserbo chimico			**0** Numero di interventi massimi consentiti con le sostanze attive candidate alla sostituzione, indicate in grassetto. Nel caso di impiego di miscele contenenti più sostanze attive candidate alla sostituzione, vanno conteggiate le singole sostanze candidate. Ad esempio, una miscela con 2 sostanze attive candidate alla sostituzione vale per 2 interventi					

fonte: http://burc.regione.campania.it

DISERBO ORTICOLE Veccia 2025 v1								
Epoca	**Infestante**	**Sostanza attiva**	**Num. max inter. con i c.a.s**	**Note sostanza attiva - vincoli**	**Note sostanza attiva - consigli**	**Note epoca**	**Vincoli coltura**	**Consigli coltura**
Non ammesso il diserbo chimico			**0** Numero di interventi massimi consentiti con le sostanze attive candidate alla sostituzione, indicate in grassetto. Nel caso di impiego di miscele contenenti più sostanze attive candidate alla sostituzione, vanno conteggiate le singole sostanze candidate. Ad esempio, una miscela con 2 sostanze attive candidate alla sostituzione vale per 2 interventi					

fonte: http://burc.regione.campania.it

DISERBO ARBOREE Vite 2025 v1

Impianto Attività	Infestante	Sostanza attiva	Num. max inter. con i c.a.s	Note sostanza attiva - vincoli	Note sostanza attiva - consigli	Note attività - vincoli	Note attività - consigli	Vincoli coltura	Consigli coltura
ALLEVAMENTO E PRODUZIONE Fogliare (post emergenza infestanti)	Dicotiledoni e Graminacee	Glifosate	**1** Numero di interventi massimi consentiti con le sostanze attive candidate alla sostituzione, indicate in grassetto. Nel caso di impiego di miscele contenenti più sostanze attive candidate alla sostituzione, vanno conteggiate le singole sostanze candidate. Ad esempio, una miscela con 2 sostanze attive candidate alla sostituzione vale per 2 interventi	Max 9 l/ha/anno con formulati a 360 g/L se si usano erbicidi fogliari; max 6 l/ha/anno se si usano erbicidi residuali in produzione				Non ammessi interventi chimici nelle interfile. Il diserbo deve essere localizzato solo in bande lungo la fila. La superficie massima diserbabile non deve superare il 30% della superficie totale della coltura.	Operare con inerbimenti, sfalci, trinciature e/o lavorazioni del terreno. L'uso di diserbanti può essere opportuno quando: - vi sia sulle file una distanza tra pianta e pianta inferiore a m. 1,5 / 2; - vi siano rischi di erosione (es. pendenze al 5%). Consigliabili le applicazioni nel periodo autunnale.
		Acido pelargonico		Utilizzabile anche come spollonante					
	Dicotiledoni e spollonante	Carfentrazone		Per ogni singolo intervento la dose è di 0,3 l/ha come erbicida. Come spollonante la dose è di 0,3 litri diluiti in 80 - 100 litri di soluzione per km percorso					
	Spollonante e Dicotiledoni	Pyraflufen ethyle							
	Dicotiledoni	MCPA							
	Graminacee	Ciclossidim							
		Clethodim							
		Quizalofop-p-etile							
		Propaquizafop							
		Fluazifop-p-butile							

fonte: http://burc.regione.campania.it

DISERBO ARBOREE Vite 2025 v1

Impianto Attività	Infestante	Sostanza attiva	Num. max inter. con i c.a.s	Note sostanza attiva - vincoli	Note sostanza attiva - consigli	Note attività - vincoli	Note attività - consigli	Vincoli coltura	Consigli coltura
ALLEVAMENTO E PRODUZIONE Residuale (pre emergenza infestanti)	Dicotiledoni e Graminacee	Penoxsulam	**1** Numero di interventi massimi consentiti con le sostanze attive candidate alla sostituzione, indicate in grassetto. Nel caso di impiego di miscele contenenti più sostanze attive candidate alla sostituzione, vanno conteggiate le singole sostanze candidate. Ad esempio, una miscela con 2 sostanze attive candidate alla sostituzione vale per 2 interventi	Impiegabile dal 4 anno nel periodo da marzo a metà luglio				Non ammessi interventi chimici nelle interfile. Il diserbo deve essere localizzato solo in bande lungo la fila. La superficie massima diserbabile non deve superare il 30% della superficie totale della coltura.	Operare con inerbimenti, sfalci, trinciature e/o lavorazioni del terreno. L'uso di diserbanti può essere opportuno quando: - vi sia sulle file una distanza tra pianta e pianta inferiore a m. 1,5 / 2; - vi siano rischi di erosione (es. pendenze al 5%). Consigliabili le applicazioni nel periodo autunnale.
		Flazasulfuron		Impiegabile solo ad anni alterni. Non ammesso su terreni sabbiosi. Da utilizzarsi in miscela con il glifosate nel periodo inverno-inizio primavera.					
		Oxyfluorfen							
		Pendimethalin							
		Propyzamide							
		Diflufenican		Riposo vegetativo fino ad un mese dal germogliamento					
	Dicotiledoni	Isoxaben		Da fine inverno o primavera fino al germogliamento della vite in produzione.					
ALLEVAMENTO E PRODUZIONE Residuale	Graminacee e Dicotiledoni	Clomazone							

fonte: http://burc.regione.campania.it

DISERBO ORTICOLE Zucca 2025 v1								
Epoca	**Infestante**	**Sostanza attiva**	**Num. max inter. con i c.a.s**	**Note sostanza attiva - vincoli**	**Note sostanza attiva - consigli**	**Note epoca**	**Vincoli coltura**	**Consigli coltura**
Pre semina	Graminacee e Dicotiledoni	Acido pelargonico Glifosate	**0** Numero di interventi massimi consentiti con le sostanze attive candidate alla sostituzione, indicate in grassetto. Nel caso di impiego di miscele contenenti più sostanze attive candidate alla sostituzione, vanno conteggiate le singole sostanze candidate. Ad esempio, una miscela con 2 sostanze attive candidate alla sostituzione vale per 2 interventi	Limite aziendale di impiego del Glifosate su colture non arboree Ogni azienda per singolo anno (1 gen. 31 dic.) può disporre di un quantitativo massimo di glifosate (riferimento ai formulati 360 g/L) pari a 2 L per ogni ettaro di colture non arboree sulle quali è consentito l'uso del prodotto. Il quantitativo totale di glifosate ottenuto dal calcolo 2 L/ha x n. ha ammissibili è quello massimo disponibile per l'utilizzo su tutte le specie non arboree coltivate nel rispetto della etichetta del formulato. Nel caso di due colture / anno sulla stessa superficie la quantità di glifosate si conteggia per ciascuna delle colture.	Si raccomanda di non utilizzare il prodotto in modo generalizzato a dosi troppo basse ma piuttosto di adoperarsi per evitarne l'utilizzo ove possibile e impiegare dosaggi corretti (vedi etichetta) dove non ci sono valide alternative.			
Post emergenza	Graminacee Graminacee e Dicotiledoni	Propaquizafop Acido pelargonico		Diserbo dell'interfila, assicurarsi che il prodotto non colpisca la coltura; consigliato l'uso di attrezzature protettive (schermi o campane)				

fonte: http://burc.regione.campania.it

DISERBO ORTICOLE Zucchino 2025 v1

Epoca	Infestante	Sostanza attiva	Num. max inter. con i c.a.s	Note sostanza attiva - vincoli	Note sostanza attiva - consigli	Note epoca	Vincoli coltura	Consigli coltura
Pre semina	Graminacee e Dicotiledoni	Acido pelargonico Glifosate	**0** Numero di interventi massimi consentiti con le sostanze attive candidate alla sostituzione, indicate in grassetto. Nel caso di impiego di miscele contenenti più sostanze attive candidate alla sostituzione, vanno conteggiate le singole sostanze candidate. Ad esempio, una miscela con 2 sostanze attive candidate alla sostituzione vale per 2 interventi	Limite aziendale di impiego del Glifosate su colture non arboree Ogni azienda per singolo anno (1 gen. 31 dic.) può disporre di un quantitativo massimo di glifosate (riferimento ai formulati 360 g/L) pari a 2 L per ogni ettaro di colture non arboree sulle quali è consentito l'uso del prodotto. Il quantitativo totale di glifosate ottenuto dal calcolo 2 L/ha x n. ha ammissibili è quello massimo disponibile per l'utilizzo su tutte le specie non arboree coltivate nel rispetto della etichetta del formulato. Nel caso di due colture / anno sulla stessa superficie la quantità di glifosate si conteggia per ciascuna delle colture.	Si raccomanda di non utilizzare il prodotto in modo generalizzato a dosi troppo basse ma piuttosto di adoperarsi per evitarne l'utilizzo ove possibile e impiegare dosaggi corretti (vedi etichetta) dove non ci sono valide alternative.			

fonte: http://burc.regione.campania.it

DISERBO ORTICOLE Zucchino 2025 v1

Epoca	Infestante	Sostanza attiva	Num. max inter. con i c.a.s	Note sostanza attiva - vincoli	Note sostanza attiva - consigli	Note epoca	Vincoli coltura	Consigli coltura
Pre emergenza e post emergenza	Graminacee e Dicotiledoni	Clomazone	**0** Numero di interventi massimi consentiti con le sostanze attive candidate alla sostituzione, indicate in grassetto. Nel caso di impiego di miscele contenenti più sostanze attive candidate alla sostituzione, vanno conteggiate le singole sostanze candidate. Ad esempio, una miscela con 2 sostanze attive candidate alla sostituzione vale per 2 interventi	L'uso in post emergenza è alternativo all'utilizzo in pre emergenza. Non impiegare su colture in serra, tunnel e pacciamate.				
Pre trapianto e post trapianto	Graminacee e Dicotiledoni	Clomazone		L'uso in post emergenza è alternativo all'utilizzo in pre emergenza. Non impiegare su colture in serra, tunnel e pacciamate.				
Post emergenza	Graminacee	Quizalofop-p-etile						
	Graminacee e Dicotiledoni	Acido pelargonico		Diserbo dell'interfila, assicurarsi che il prodotto non colpisca la coltura; consigliato l'uso di attrezzature protettive (schermi o campane)				

fonte: http://burc.regione.campania.it

FITOREGOLATORI Tabacco 2025 v1				
Tipo impiego	**Sostanza attiva**	**Alternativa agronomica**	**Limitazioni d'uso e note**	**Informazioni aggiuntive**
ANTIGERMOGLIANTE	*Idrazide maleica*			
	N-decanolo			
MATURANTE	Etefon			

FITOREGOLATORI Pomodoro pieno campo 2025 v1				
Tipo impiego	**Sostanza attiva**	**Alternativa agronomica**	**Limitazioni d'uso e note**	**Informazioni aggiuntive**
MATURANTE	Etefon		In condizioni climatiche avverse nei 30 gg precedenti la raccolta. Solo su pomodoro destinato all'industria	
ALLEGANTE	5-nitroguaiacolato di sodio + o-nitrofenolato di sodio + p-nitrofenolato di sodio			
	Acido gibberellico	Utilizzo di bombi		

FITOREGOLATORI Actinidia 2025 v1				
Tipo impiego	**Sostanza attiva**	**Alternativa agronomica**	**Limitazioni d'uso e note**	**Informazioni aggiuntive**
ALLEGANTE	*NAA + Acido gibberellico*	Utilizzo di bombi e api		
UNIFORMITÀ PEZZATURA DEI FRUTTI	*Forchlorfenuron*	Diradamento manuale		
DIRADAMENTO FIORI	*NAA + Acido gibberellico (GA3)*	Integrazione con diradamento manuale		

fonte: http://burc.regione.campania.it

FITOREGOLATORI Agrumi 2025 v1				
Tipo impiego	**Sostanza attiva**	**Alternativa agronomica**	**Limitazioni d'uso e note**	**Informazioni aggiuntive**
ALLEGANTE	Acido gibberellico (GA3)	Max 1 intervento/anno all'80% caduta petali	Clementino – Mandarino	
	Acido gibberellico (GA3) + MCPA	Max 1 intervento/anno all'80% caduta petali su mandarino e all'80% caduta petali su arancio; in alternativa ad Acido gibberellico da solo	Clementino – Arancio	
	NAA + Acido gibberellico	Al massimo un intervento all'anno; sostanze attive in alternativa tra loro		
	5-nitroguaiacolato di sodio + o-nitrofenolato di sodio + p-nitrofenolato di sodio			
ANTICASCOLA	Triclopir acido	Max 1 intervento all'anno in alternativa al Diclorprop-p prima che inizi il viraggio del colore del frutto, indipendentemente dal tipo di impiego	Arancio	
	Diclorprop-p	Max 1 intervento all'anno in alternativa al Triclopir acido e al 2,4 D prima che inizi il viraggio del colore del frutto, indipendentemente dal tipo di impiego	Arancio	
INCREMENTO DELLA TAGLIA DEI FRUTTI	Diclorprop-p	Max 1 intervento all'anno in alternativa al Triclopir acido, indipendentemente dal tipo di impiego	Arancio, clementino, mandarino e limone	
	Triclopir acido	Max 1 intervento all'anno in alternativa al Diclorprop-p, indipendentemente dal tipo di impiego	Arancio, mandarino e clementino	

fonte: http://burc.regione.campania.it

Decreto Dirigenziale n. 170 del 28/03/2025

Dipartimento 50 - GIUNTA REGIONALE DELLA CAMPANIA

Direzione Generale 7 - DIREZIONE GENERALE PER LE POLITICHE AGRICOLE, ALIMENTARI E FORESTALI

U.O.D. 16 - Competitività e Filiere Agroalimentari

Oggetto dell'Atto:

PIANO STRATEGICO NAZIONALE DELLA PAC (PSP) 2023-2027. COMPLEMENTO REGIONALE DI SVILUPPO RURALE (CSR) DELLA REGIONE CAMPANIA. INTERVENTI NON A SUPERFICIE E/O A CAPO (INTERVENTI NON SIGC) - BANDO DELL'INTERVENTO SRD03 - AZIONE B AGRICOLTURA SOCIALE - INVESTIMENTI NELLE AZIENDE AGRICOLE PER LA DIVERSIFICAZIONE IN ATTIVITA' NON AGRICOLE. PROROGA DEL TERMINE PER LA PRESENTAZIONE DELLE DOMANDE DI SOSTEGNO

IL DIRETTORE

PREMESSO che

a) con Decisione C (2022) 8645 del 02/12/2022 la Commissione Europea ha approvato il PSP 2023- 2027 per l'Italia;
b) con Delibera n. 715 del 20/12/2022 la Giunta regionale ha preso atto dell'approvazione del PSP 2023/2027 per l'Italia da parte della Commissione Europea;
c) con Decisione C (2024) 6849 final del 30/09/2024, la Commissione Europea ha approvato la modifica al PSP 2023-2027 per l'Italia, versione 3.2;
d) con Delibera n. 532 del 11/10/2024 la Giunta Regionale ha preso atto di tale modifica;
e) con DRD n. 735 del 11/11/2024 è stato approvato il Complemento regionale di Sviluppo Rurale (CSR) Regione Campania 2023-2027 vers. 3.0;
f) da ultimo con Decisione (2024) 8662 final del 11/12/2024 la Commissione europea ha approvato la terza modifica del Piano strategico della PAC 2023-2027 dell'Italia (Versione 4.1).
g) con delibera n. 768 del 27.12.2024 la Giunta Regionale ha preso atto di tale modifica 4.1.;
h) con regolamento regionale n. 12 del 15.11.2011 in osservanza dei criteri generali dell'art. 1, comma 1 e 12, della L.R. 20 luglio 2010 n. 7 è istituita la Direzione Generale per le Politiche Agricole, Alimentari e Forestali, che svolge le funzioni di Autorità di Gestione FEASR;
i) con DGR n. 657 del 21/11/2024 è stato conferito al dr. Filippo Diasco l'incarico di Dirigente dell'Ufficio di Staff "Funzioni di supporto tecnico-amministrativo - Audit interno" (cod. mecc. 50.07.92), con funzioni di "Vicario" della D.G. Politiche Agricole, Alimentari e Forestali;

VISTI

a) il Regolamento (UE) n. 2021/2115 del Parlamento europeo e del Consiglio del 2 dicembre 2021 recante norme sul sostegno ai piani strategici che gli Stati membri devono redigere nell'ambito della politica agricola comune (piani strategici della PAC) e finanziati dal Fondo europeo agricolo di garanzia (FEAGA) e dal Fondo europeo agricolo per lo sviluppo rurale (FEASR) e che abroga i regolamenti (UE) n. 1305/2013 e (UE) n. 1307/2013 e, in particolare, gli articoli 73-74;
b) il Regolamento (UE) 2021/2116 del Parlamento Europeo e del Consiglio del 02 dicembre 2021 sul finanziamento, sulla gestione e sul monitoraggio della Politica agricola comune e che abroga il regolamento (UE) 1306/2013;
c) il Regolamento (UE) n. 2023/2831 del 13 dicembre 2023 relativo all'applicazione degli articoli 107 e 108 del trattato sul funzionamento dell'Unione europea agli aiuti «*de minimis*»;

VISTI inoltre

a) il DRD n. 999 del 23.12.2024 con il quale sono state approvate le Disposizioni Comuni per gli Interventi non a Superficie e/o a Capo (Interventi non SiGC) del CSR Campania 2023-2027 vers. 1.1;
b) il DRD n. 46 del 31/01/2024 con il quale è stato approvato il Manuale delle procedure per la gestione delle Domande di Sostegno e di Pagamento degli Interventi non a Superficie e/o a Capo (Interventi non SiGC), versione 1.0;
c) il DRD n. 168 del 13/03/2024 con il quale sono state approvate le Misure organizzative per gli Interventi non a Superficie e/o a Capo (Interventi no SiGC) del CSR Campania 2023-2027;
d) il DRD n. 321 del 28/05/2024 con il quale sono state approvate le "Disposizioni comuni per l'applicazione delle riduzioni ed esclusioni del sostegno per inadempienze dei beneficiari -

Interventi non a superficie e/o a capo (interventi non SIGC)", vers. 1.0;

e) il DRD n. 23 del 16/01/2025 con il quale è stato approvato il documento consolidato "Criteri di selezione degli interventi del CSR Campania 2023/2027" edizione 4.0;

RICHIAMATO il DRD n. 106 del 20/02/2025, con il quale è stato approvato il bando dell'intervento SRD03 – Azione B "Investimenti nelle aziende agricole per la diversificazione in attività non agricole", che fissava la scadenza per la presentazione delle domande di sostegno al 31/03/2025;

PRESO ATTO che, a causa di problemi di natura tecnica, non si è ancora concluso l'iter di validazione della procedura VeCI che rende possibile il rilascio delle domande di sostegno;

RITENUTO, pertanto, necessario:

a) prorogare la scadenza del termine ultimo di presentazione delle domande di sostegno alle **ore 16:00 del 12/05/2025**;
b) disporre che, con successivo avviso sul sito istituzionale, verrà comunicata la data a partire dalla quale è possibile scaricare la domanda di sostegno in modalità informatica, secondo gli standard utilizzati dal Sistema Informativo Agricolo Nazionale (SIAN);
c) confermare tutto quant'altro disposto con il DRD 106 del 20/02/2025;

alla stregua dell'istruttoria svolta dalla U.O.D. 50.07.16.,

DECRETA

per le motivazioni indicate in premessa, che qui si intendono integralmente riportate, di:

1. prorogare la scadenza per la presentazione delle domande di sostegno **alle ore 16:00 del 12/05/2025**;
2. confermare tutto quant'altro disposto con il DRD n.106 del 20/02/2025;
3. disporre che, con successivo Avviso sul sito istituzionale, verrà comunicata la data a partire dalla quale è possibile scaricare la domanda di sostegno in modalità informatica, secondo gli standard utilizzati dal Sistema Informativo Agricolo Nazionale (SIAN);
4. incaricare lo STAFF 50.07.93 della divulgazione e pubblicazione sul Portale dell'Agricoltura del presente provvedimento;
5. dare atto che per il presente provvedimento sussistono gli obblighi di pubblicazione sul sito internet istituzionale della Giunta e del Consiglio in una apposita sottosezione della sezione Amministrazione trasparente (Regione casa di vetro), ai sensi dell'art. 27, comma 6 ter, della L.R. 19 gennaio 2009, n. 1 come modificata ed integrata con L.R. 28 luglio 2017, n. 23;
6. dare atto che per il presente provvedimento sussistono gli obblighi di pubblicazione, pubblicità, trasparenza e diffusione di informazioni sul sito internet istituzionale della Giunta Regionale della Campania nella sottosezione sovvenzioni, contributi, sussidi, vantaggi economici - Criteri e modalità, della Sezione Amministrazione trasparente, ai sensi dell'art. 26 comma 1 del d.lgs. 33/2013;
7. inviare, per quanto di competenza, copia del presente decreto a:
   7.1. Assessore Agricoltura;
   7.2. Capo di Gabinetto del Presidente e Responsabile della Programmazione Unitaria della Giunta Regionale;

7.3. AGEA, Organismo Pagatore;
7.4. Uffici di STAFF e alle UOD della Direzione Generale centrali e provinciali;
7.5. STAFF 50.07.93 anche per la pubblicazione sul sito internet dell'Assessorato all'Agricoltura della Regione Campania, sezione "CSR 2023-2027 Documentazione Ufficiale";
7.6. BURC per la pubblicazione.

DIASCO

Decreto Dirigenziale n. 177 del 31/03/2025

Dipartimento 50 - GIUNTA REGIONALE DELLA CAMPANIA

Direzione Generale 7 - DIREZIONE GENERALE PER LE POLITICHE AGRICOLE, ALIMENTARI E FORESTALI

U.O.D. 17 - Infrastrutture Rurali e Risorsa acqua

Oggetto dell'Atto:

PIANO STRATEGICO NAZIONALE DELLA PAC (PSP) 2023 - 2027 -COMPLEMENTO REGIONALE DI SVILUPPO RURALE (CSR) DELLA REGIONE CAMPANIA. INTERVENTI NON A SUPERFICIE E/O A CAPO (INTERVENTI NON SIGC) - APPROVAZIONE DEL BANDO DELLA SRD07 "INVESTIMENTI IN INFRASTRUTTURE PER L'AGRICOLTURA E PER LO SVILUPPO SOCIO-ECONOMICO DELLE AREE RURALI. AZIONE 1: RETI VIARIE AL SERVIZIO DELLE AREE RURALI: MONOROTAIE, TELEFERICHE ED ALTRE MODALITA' DI TRASPORTO A BASSO IMPATTO AMBIENTALE.

IL DIRIGENTE

PREMESSO che:

a) con Decisione C (2022) 8645 del 02/12/2022 la Commissione Europea ha approvato il PSP 2023-2027 per l'Italia;
b) con Delibera n. 715 del 20/12/2022 la Giunta regionale ha preso atto dell'approvazione del PSP 2023/2027 per l'Italia da parte della Commissione Europea;
c) con DRD n. 33 del 31/01/23 è stato approvato il Complemento regionale di Sviluppo Rurale (CSR) Regione Campania 2023 -2027 - ver 1.0;
d) con Decisione C (2023) 6990 final del 23/10/2023 la Commissione Europea ha approvato la modifica al PSP 2023-2027 per l'Italia; versione 2.1
e) con Delibera n.634 del 07/11/2023 la Giunta Regionale ha preso atto di tale modifica;
f) con Decreto Dirigenziale n. 496 del 30 agosto 2023, la DG. 50.07.00 ha approvato i criteri di selezione - edizione 1.0 - relativi all'intervento SRD07;
g) con Decreto Dirigenziale n. 943 del 21.12.2023, la DG. 50.07.00 ha approvato le Disposizioni Comuni Interventi non a Superficie e/o a Capo (Interventi non SIGC) del CSR Campania 2023-2027 per l'attuazione del CSR 2023-27;
h) con Decreto Dirigenziale n. 735 del 11/11/2024 è stato approvato il "Complemento regionale di Sviluppo Rurale (CSR) Regione Campania 2023-2027 ver 3.0";
i) con Decreto Dirigenziale n. 999 del 23.12.2024 sono state approvate le Disposizioni Comuni Interventi non a Superficie e/o a Capo (Interventi non SiGC) del CSR Campania 2023-2027 vers. 1.1;
j) con Delibera della Giunta Regionale n. 768 del 27/12/2024 è stato preso atto della modifica del piano strategico della PAC 2023-2027 approvata con la decisione di esecuzione della Commissione europea c(2024) 8662 final del 11/12/2024;
k) con Decreto Dirigenziale n. 121 del 03.03.25 è stato approvato il "Complemento regionale di Sviluppo Rurale (CSR) Regione Campania 2023-2027 ver 4.0";
l) con nota prot. n. 154802 del 26.03.2025 è stata dichiarata conclusa la procedura scritta attivata il giorno 14/03/2025 con nota n. 0130644 e integrata dalla nota n. 0136392 del 18/03/2025, e sono stati approvati i criteri di selezione dell'intervento SRD07 Azione 1 – monorotaie;

VISTI:

a) il Regolamento (UE) 2021/2115 del Parlamento europeo e del Consiglio del 2 dicembre 2021 recante norme sul sostegno ai piani strategici che gli Stati membri devono redigere nell'ambito della politica agricola comune (piani strategici della PAC) e finanziati dal Fondo europeo agricolo di garanzia (FEAGA) e dal Fondo europeo agricolo per lo sviluppo rurale (FEASR) e che abroga i

regolamenti (UE) n. 1305/2013 e (UE) n. 1307/2013;

b) il Regolamento (UE) 2021/2116 del Parlamento europeo e del Consiglio, del 2 dicembre 2021, sul finanziamento, sulla gestione e sul monitoraggio della politica agricola comune e che abroga il Regolamento (UE) n. 1306/2013;
c) il Regolamento di esecuzione (UE) 2021/2289 della Commissione del 21 dicembre 2021 recante modalità di applicazione del Regolamento (UE) 2021/2115 del Parlamento europeo e del Consiglio relativo alla presentazione del contenuto dei piani strategici della PAC e al sistema elettronico di scambio sicuro di informazioni;
d) il Regolamento di esecuzione (UE) 2021/2290 della Commissione del 21 dicembre 2021 che stabilisce norme sui metodi di calcolo degli indicatori comuni di output e di risultato di cui all'allegato I del Regolamento (UE) 2021/2115 del Parlamento europeo e del Consiglio recante norme sul sostegno ai piani strategici che gli Stati membri devono redigere nell'ambito della politica agricola comune (piani strategici della PAC) e finanziati dal Fondo europeo agricolo di garanzia (FEAGA) e dal Fondo europeo agricolo per lo sviluppo rurale (FEASR) e che abroga i regolamenti (UE) n. 1305/2013 e (UE) n. 1307/2013;
e) il Regolamento delegato (UE) 2022/126 della Commissione del 7 dicembre 2021 che integra il Regolamento (UE) 2021/2115 del Parlamento europeo e del Consiglio con requisiti aggiuntivi per taluni tipi di intervento specificati dagli Stati membri nei rispettivi piani strategici della PAC per il periodo dal 2023 al 2027 a norma di tale Regolamento, nonché per le norme relative alla percentuale per la norma 1 in materia di buone condizioni agronomiche e ambientali (BCAA);
f) il Regolamento delegato (UE) 2022/127 della Commissione del 7 dicembre 2021 che integra il Regolamento (UE) 2021/2116 del Parlamento europeo e del Consiglio con norme concernenti gli organismi pagatori e altri organismi, la gestione finanziaria, la liquidazione dei conti, le cauzioni e l'uso dell'euro;
g) il Regolamento di esecuzione UE) 2022/128 della Commissione del 21 dicembre 2021 recante modalità di applicazione del Regolamento (UE) 2021/2116 del Parlamento europeo e del Consiglio per quanto riguarda gli organismi pagatori e altri organismi, la gestione finanziaria, la liquidazione dei conti, i controlli, le cauzioni e la trasparenza;
h) il Regolamento delegato (UE) 2022/1172 della Commissione del 4 maggio 2022 che integra il Regolamento (UE) 2021/2116 del Parlamento europeo e del Consiglio per quanto riguarda il sistema integrato di gestione e di controllo della politica agricola comune e l'applicazione e il calcolo delle sanzioni amministrative per la condizionalità;
i) il Regolamento di esecuzione (UE) 2022/1173 della Commissione del 31 maggio 2022 recante modalità di applicazione del Regolamento (UE) 2021/2116 del Parlamento europeo e del Consiglio per quanto riguarda il sistema integrato di gestione e di controllo nella politica agricola comune;

RILEVATO che:

a) la scheda dell'intervento "*SRD07 – investimenti in infrastrutture per l'agricoltura e per lo sviluppo socio-economico delle aree rurali – azione 1: reti viarie al servizio delle aree rurali*" contenuta nel Piano Strategico della PAC 2023-2027, prevede lo sviluppo socioeconomico delle aree rurali attraverso investimenti finalizzati a realizzare, adeguare e/o ampliare le infrastrutture di base a servizio delle imprese rurali agricole, delle comunità rurali nonché dell'intera società;
b) gli interventi ammissibili a sostegno puntano allo sviluppo socioeconomico delle aree rurali attraverso investimenti finalizzati a realizzare, adeguare e/o ampliare monorotaie o interventi similari per il supporto alle imprese rurali agricole e alle comunità rurali, al fine di velocizzare il compimento delle attività riducendo in maniera significativa i costi di manodopera legati al trasporto;

VISTO il bando di selezione riferito all'intervento "*SRD07 – investimenti in infrastrutture per l'agricoltura e per lo sviluppo socio-economico delle aree rurali – azione 1 reti viarie al servizio delle aree rurali: monorotaie, teleferiche ed altre modalità di trasporto a basso impatto ambientale"* predisposto dalla competente UOD 50.07.17 della Direzione Generale 50.07.00;

RITENUTO necessario per quanto sopra espresso, di dovere:

a) adottare il bando di selezione riferito all'intervento "*SRD07 – investimenti in infrastrutture per l'agricoltura e per lo sviluppo socio-economico delle aree rurali – azione 1 reti viarie al servizio delle aree rurali: monorotaie, teleferiche ed altre modalità di trasporto a basso impatto ambientale*" e relativi allegati che, in uno al presente provvedimento ne formano parte integrante e sostanziale;
b) fissare la dotazione finanziaria in 2.000.000,00 euro;
c) disporre la possibilità di scaricare la domanda di sostegno in modalità informatica, secondo gli standard utilizzati dal Sistema Informativo Agricolo Nazionale (SIAN), a far data dal 05.05.2025;
d) disporre che la domanda di sostegno potrà essere rilasciata fino alle ore 16.00 del 16.06.2025;
e) prevedere la adozione di una graduatoria regionale provvisoria e, all'esito di tutti i riesami, la successiva adozione e pubblicazione di una graduatoria unica regionale definitiva;

PRECISATO che le Domande di Sostegno devono essere rilasciate telematicamente sul portale SIAN alla UOD 50.07.17 (UOD Soggetto Attuatore);

PRESO ATTO che con regolamento regionale n. 12 del 15.11.2011 in osservanza dei criteri generali dell'art. 1, comma 1 e 12, della L.R. 20 luglio 2010 n. 7 è istituita la Direzione Generale per le Politiche Agricole, Alimentari e Forestali, che svolge le funzioni di Autorità di Gestione FEASR;
alla stregua dell'istruttoria compiuta dalla UOD 50.00.17 "Infrastrutture rurali e risorsa acque" e dell'espressa dichiarazione di regolarità resa dal Dirigente della medesima

DECRETA

per le motivazioni indicate in premessa, che qui si intendono integralmente riportate:

1. di adottare il bando di selezione riferito all'intervento "*SRD07 – investimenti in infrastrutture per l'agricoltura e per lo sviluppo socio-economico delle aree rurali – azione 1 reti viarie al servizio delle aree rurali: monorotaie, teleferiche ed altre modalità di trasporto a basso impatto ambientale*" e relativi allegati che, in uno al presente provvedimento ne formano parte integrante e sostanziale;
2. di fissare la dotazione finanziaria in 2.000.000,00 euro;
3. di disporre la possibilità di scaricare la domanda di sostegno in modalità informatica, secondo gli standard utilizzati dal Sistema Informativo Agricolo Nazionale (SIAN), a far data dal **05.05.2025**;
4. di disporre che la domanda di sostegno potrà essere rilasciata fino alle **ore 16.00 del 16.06.2025**;
5. di prevedere l'adozione di una graduatoria regionale provvisoria e, all'esito di tutti i riesami, la successiva adozione e pubblicazione di una graduatoria unica regionale definitiva;
6. di incaricare lo STAFF 50.07.93 della divulgazione e pubblicazione sul Portale dell'Agricoltura del testo integrato delle disposizioni e del bando di cui all'intervento SRD07 – azione 1 Monorotaie;
7. di dare atto che per il presente provvedimento sussistono gli obblighi di pubblicazione sul sito internet istituzionale della Giunta e del Consiglio in una apposita sottosezione della sezione Amministrazione trasparente (Regione casa di vetro), ai sensi dell'art. 27, comma 6 ter, della L.R. 19 gennaio 2009, n. 1 come modificata ed integrata con L.R. 28 luglio 2017, n. 23;
8. di dare atto che per il presente provvedimento sussistono gli obblighi di pubblicazione, pubblicità, trasparenza e diffusione di informazioni sul sito internet istituzionale della Giunta Regionale della Campania nella sottosezione sovvenzioni, contributi, sussidi, vantaggi economici - Criteri e modalità, della Sezione Amministrazione trasparente ai sensi dell'art. 23 del D. Lgs 33/2013;
9. di inviare, per quanto di competenza, copia del presente decreto a:
   9.1. Assessore Agricoltura;
   9.2. Capo di Gabinetto del Presidente e Responsabile della Programmazione Unitaria della Giunta Regionale;
   9.3. AGEA, Organismo Pagatore;
   9.4. Uffici di STAFF e alle UOD della Direzione Generale centrali e provinciali;
   9.5. STAFF 50.07.93 anche per la pubblicazione sul sito internet dell'Assessorato all'Agricoltura della Regione Campania, sezione "CSR 2023-2027 Documentazione Ufficiale";
   9.6. BURC per la pubblicazione.

dott. FILIPPO DIASCO

BANDO

SRD07 “investimenti in infrastrutture per l'agricoltura e per lo sviluppo socio- economico delle aree rurali”

Azione 1 - reti viarie al servizio delle aree rurali: monorotaie, teleferiche ed altre modalità di trasporto a basso impatto ambientale.

Sommario

1. DATI RIEPILOGATIVI 3
2. OBIETTIVI E FINALITÀ 7
3. AMBITO TERRITORIALE 8
4. DOTAZIONE FINANZIARIA 8
5. DESCRIZIONE DEGLI INTERVENTI 9
6. BENEFICIARI 9
7. CONDIZIONI DI AMMISSIBILITA’ ED ALTRE PRECLUSIONI 9
7.1. CONDIZIONI DI AMMISSIBILITÀ DEI SOGGETTI RICHIEDENTI 9
7.2. CONDIZIONI DI AMMISSIBILITÀ DELLE OPERAZIONI DI INVESTIMENTO 10
8. SPESE AMMISSIBILI 11
9. QUADRO ECONOMICO DI PROGETTO 12
10. IMPORTI E ALIQUOTE DI SOSTEGNO 16
11. PRINCIPI E CRITERI DI SELEZIONE PERTINENTI 16
12. MODALITA’ DI PRESENTAZIONE DELLA DOMANDA DI SOSTEGNO 18
13. DOCUMENTAZIONE DA ALLEGARE ALLA DOMANDA DI SOSTEGNO 19
14. CONCESSIONE E SUCCESSIVA RIMODULAZIONE DEL CONTRIBUTO 20
15. DOMANDE DI PAGAMENTO 21
16. DOCUMENTAZIONE DA ALLEGARE ALLE DOMANDE DI PAGAMENTO 23
17. MODALITA’ E TEMPI DI ESECUZIONE DEL PROGETTO 25
18. IMPEGNI ED ALTRI OBBLIGHI 25
19. PROROGHE, VARIANTI E RECESSO DAI BENEFICI 26
20. CONTROLLI E MONITORAGGIO 27
21. REVOCA DEL CONTRIBUTO E RECUPERO DELLE SOMME EROGATE 27

fonte: http://burc.regione.campania.it

22. RIDUZIONI E SANZIONI 28
23. MODALITA' DI RICORSO..... 29
24. INFORMAZIONE PUBBLICITA' E TRATTAMENTO DATI 29
25. DIVIETO DI DOPPIO FINANZIAMENTO E CUMULABILITA' DEGLI AIUTI..... 30
26. DISPOSIZIONI FINALI..... 30
27. ALLEGATI 31

fonte: http://burc.regione.campania.it

1. DATI RIEPILOGATIVI

Intervento SRD07 – INVESTIMENTI IN INFRASTRUTTURE PER L'AGRICOLTURA E PER LO SVILUPPO SOCIO-ECONOMICO DELLE AREE RURALI – AZIONE 1 RETI VIARIE AL SERVIZIO DELLE AREE RURALI: MONOROTAIE, TELEFERICHE ED ALTRE MODALITÀ DI TRASPORTO A BASSO IMPATTO AMBIENTALE.	
Finalità	L'intervento punta allo sviluppo socioeconomico delle aree rurali attraverso investimenti finalizzati a realizzare, adeguare e/o ampliare monorotaie o interventi similari per il supporto alle imprese rurali agricole e alle comunità rurali, al fine di velocizzare il compimento delle attività riducendo in maniera significativa i costi di manodopera legati al trasporto.
Tipologie di investimenti ammessi	Realizzazione di monorotaie, teleferiche, ecc., a sostegno della viabilità rurale, **ad esclusione della viabilità forestale e silvo-pastorale** come definita dal D.lgs. 34 del 2018.
Beneficiari	Comuni in forma singola ricadenti nelle aree B, C e D della zonizzazione del CSR Campania 2023 2027, compresi nei Sistemi Territoriali di Sviluppo F4 – Penisola Sorrentina; F5 – Isole Minori; F7 Penisola Amalfitana.
Dotazione finanziaria	**2.000.000,00 €.**
Valore massimo ammissibile di spesa	**500.000,00 €.**
Forma del sostegno	Sovvenzione in conto capitale.
Aliquota di sostegno	100%.
Tipo di pagamento	Rimborso di spese effettivamente sostenute.
Annualità	2025.
Responsabile dell'Intervento	Arch. Katja Aversano.
Contatti	katja.aversano@regione.campania.it 081 7967409
Termini di presentazione domanda	**16.06.2025 - ore 16:00**

fonte: http://burc.regione.campania.it

La Regione Campania adotta il presente avviso in coerenza ed in attuazione della normativa di seguito indicata.

Normativa europea:

- Reg. (UE) n. 2021/2115 del Parlamento europeo e del Consiglio del 2 dicembre 2021 recante norme sul sostegno ai piani strategici che gli Stati membri devono redigere nell'ambito della politica agricola comune (piani strategici della PAC) e finanziati dal Fondo europeo agricolo di garanzia (FEAGA) e dal Fondo europeo agricolo per lo sviluppo rurale (FEASR) e che abroga i Regolamenti (UE) n. 1305/2013 e (UE) n. 1307/2013;
- Reg. (UE) n. 2021/2116 del Parlamento europeo e del Consiglio del 2 dicembre 2021 sul finanziamento, sulla gestione e sul monitoraggio della politica agricola comune e che abroga il Regolamento (UE) n. 1306/2013;
- Reg. (UE) n. 2021/2289 della Commissione del 21 dicembre 2021 recante modalità di applicazione del Reg. (UE) 2021/2115 del Parlamento europeo e del Consiglio relativo alla presentazione del contenuto dei piani strategici della PAC e al sistema elettronico di scambio sicuro di informazioni;
- Regolamento di esecuzione (UE) 2021/2290 della Commissione del 21 dicembre 2021 che stabilisce norme sui metodi di calcolo degli indicatori comuni di output e di risultato di cui all'allegato I del Regolamento (UE) 2021/2115 del Parlamento europeo e del Consiglio recante norme sul sostegno ai piani strategici che gli Stati membri devono redigere nell'ambito della politica agricola comune (piani strategici della PAC) e finanziati dal Fondo europeo agricolo di garanzia (FEAGA) e dal Fondo europeo agricolo per lo sviluppo rurale (FEASR) e che abroga i regolamenti (UE) n. 1305/2013 e (UE) n. 1307/2013;
- Regolamento delegato (UE) 2022/126 della Commissione, del 7 dicembre 2021, che integra il Reg. (UE) 2021/2115 del Parlamento europeo e del Consiglio con requisiti aggiuntivi per taluni tipi di intervento specificati dagli Stati membri nei rispettivi piani strategici della PAC per il periodo dal 2023 al 2027 a norma di tale regolamento, nonché per le norme relative alla percentuale per la norma 1 in materia di buone condizioni agronomiche e ambientali (BCAA);
- Regolamento delegato (UE) 2022/127 della Commissione del 7 dicembre 2021 che integra il regolamento (UE) 2021/2116 del Parlamento europeo e del Consiglio con norme concernenti gli organismi pagatori e altri organismi, la gestione finanziaria, la liquidazione dei conti, le cauzioni e l'uso dell'euro;
- Regolamento di esecuzione (UE) 2022/128 della Commissione del 21 dicembre 2021 recante modalità di applicazione del regolamento (UE) 2021/2116 del Parlamento europeo e del Consiglio per quanto riguarda gli organismi pagatori e altri organismi, la gestione finanziaria, la liquidazione dei conti, i controlli, le cauzioni e la trasparenza;
- Reg. (UE) 2022/1172 del 4 maggio 2022 che integra il regolamento (UE) 2021/2116 del Parlamento europeo e del Consiglio per quanto riguarda il sistema integrato di gestione e di controllo della politica agricola comune e l'applicazione e il calcolo delle sanzioni amministrative per la

fonte: http://burc.regione.campania.it

condizionalità;

- Reg. (UE) n. 2022/1173 del 31 maggio 2022 recante modalità di applicazione del Regolamento (UE) 2021/2116 del Parlamento europeo e del Consiglio per quanto riguarda il sistema integrato di gestione e di controllo nella politica agricola comune;
- Reg. (UE) n. 2022/648 del 15 febbraio 2022 che modifica l'allegato XI del Regolamento (UE) 2021/2115 del Parlamento europeo e del Consiglio per quanto riguarda l'importo del sostegno dell'Unione per i tipi di intervento per lo sviluppo rurale per l'esercizio finanziario 2023;
- Reg. (UE) 2016/679 del 27 aprile 2016 relativo alla protezione delle persone fisiche con riguardo al trattamento dei dati personali, nonché alla libera circolazione di tali dati e che abroga la direttiva 95/46/CE (General Data Protection Regulation GDPR);
- Reg. (UE) 2022/1475 del 6 settembre 2022 recante norme dettagliate di applicazione del Regolamento (UE) 2021/2115 del Parlamento europeo e del Consiglio per quanto riguarda la valutazione dei piani strategici della PAC e la fornitura di informazioni per il monitoraggio e la valutazione;
- Reg. (UE) 2021/2289 del 21 dicembre 2021 recante modalità di applicazione del regolamento (UE) 2021/2115 del Parlamento europeo e del Consiglio relativo alla presentazione del contenuto dei piani strategici della PAC e al sistema elettronico di scambio sicuro di informazioni;
- Reg. (UE) 2022/1173 del 31 maggio 2022 recante modalità di applicazione del regolamento (UE) 2021/2116 del Parlamento europeo e del Consiglio per quanto riguarda il sistema integrato di gestione e di controllo nella politica agricola comune;
- Decisione n. C (2022) 8645 final del 02/12/2022 recante Piano Strategico Nazionale (PSN) della PAC 2023/2027;
- il Piano Strategico nell'ambito della Politica Agricola Comune, per il periodo dal 1º gennaio 2023 al 31 dicembre 2027 ("Piano Strategico della PAC 2023-2027") ai fini del sostegno dell'Unione, prevede che i tipi di intervento relativi allo sviluppo rurale siano attuati attraverso la gestione operativa delle Regioni, in qualità di Organismi Intermedi, tramite le Autorità di Gestione regionali e con il coinvolgimento degli Organismi Pagatori;
- la Decisione C(2023) 6990 final di esecuzione della Commissione del 23.10.2023 che approva la modifica del piano strategico della PAC 2023-2027 dell'Italia ai fini del sostegno dell'Unione finanziato dal Fondo europeo agricolo di garanzia e dal Fondo europeo agricolo per lo sviluppo rurale;
- la Decisione di esecuzione C (2024) 6849 *final* del 30.09.2024 che approva la seconda modifica del Piano strategico della PAC 2023-2027 dell'Italia - versione 3.2;

Normativa nazionale:

- Piano Strategico nell'ambito della Politica Agricola Comune, per il periodo dal 1º gennaio 2023 al 31 dicembre 2027 ("Piano Strategico della PAC 2023-2027") versione 4.1 approvato con Decisione (2024) 8662 FINAL del 11/12/2024;
- Istituzione del Comitato di Monitoraggio Nazionale per l'attuazione del PSN 2023-27 ai sensi dell'art. 124 Reg. (UE) 2021/2115 MASAF;

fonte: http://burc.regione.campania.it

- Legge n 161 del 17 ottobre 2017 di modifica al codice delle leggi antimafia e delle misure di prevenzione, di cui al decreto legislativo 6 settembre 2011, n. 159;
- Procedura di adesione, gestione e controllo nell'ambito del SQNPI/2023, Rev. 12 Del 15/11/2022, documento prodotto nell'ambito della Rete Rurale Nazionale;
- D.lgs 31 marzo 2023, n. 36, recante: «Codice dei contratti pubblici in attuazione dell'articolo 1 della legge 21 giugno 2022, n. 78, recante delega al Governo in materia di contratti pubblici» e s.m.i.;
- Decreto del Ministero della Giustizia e delle Infrastrutture 17/06/2016 "Approvazione delle tabelle dei corrispettivi commisurati a livello qualitativo delle prestazioni di progettazione" (G.U. n. 174 del 27/07/2016);
- D.P.R n. 445 del 28 dicembre 2000 "Testo unico delle disposizioni legislative e regolamentari in materia di documentazione amministrativa";
- DM MASAF - N.0093348 del 26/02/2024: "Disposizioni attuative e criteri per determinare le percentuali di riduzione applicabili per inadempienze degli obblighi della condizionalità "rafforzata" 2023-2027 e per violazione degli impegni dei regimi ecologici per il clima e l'ambiente e degli interventi di sviluppo rurale finanziati dal FEASR 2023-2027";
- Circolare AGEA - ISTRUZIONI OPERATIVE N. 26 del 18/03/2024 – "Gestione del fascicolo aziendale".

Normativa regionale:

- Deliberazione n. 715/2022 la Giunta Regionale della Campania ha preso atto della Decisione Comunitaria di approvazione del Piano Strategico della PAC 2023-2027 dell'Italia che ripartisce tra le Regioni le risorse per lo sviluppo rurale, ed ha demandato ai competenti uffici regionali della Direzione Generale per le Politiche Agricole, Alimentari e Forestali – 500700 l'implementazione degli interventi di sviluppo rurale contenuti nel Piano di competenza dell'Autorità di Gestione Regionale Campania, secondo le schede di intervento codificate nello stesso Piano tenendo conto delle specificità regionali in esse riportate;
- Decreto Dirigenziale della DG. 50.07.00 n. 496 del 30 agosto 2023 di "Approvazione del documento consolidato dei criteri di selezione - edizione 1.0 - relativi agli interventi SRA01, SRA14, SRA30, SRD01, SRD02, SRD07, SRG06, SRG09, SRH0, SRH03";
- Deliberazione della Giunta Regionale della Campania n. 634 del 17 novembre 2023 di presa d'atto della modifica al Piano Strategico della PAC 2023-27;
- DRD n. 46 del 31/01/2024 con il quale è stato approvato il Manuale delle procedure per la gestione delle Domande di Sostegno e di Pagamento degli Interventi non a Superficie e/o a Capo (Interventi non SiGC), versione 1.0;
- DRD n. 168 del 13/03/2024 con il quale sono state approvate le Misure organizzative per gli Interventi non a Superficie e/o a Capo (Interventi no SiGC) del CSR Campania 2023-2027;
- DRD n. 353 del 10.06.2024 - Criteri per l'applicazione delle riduzioni ed esclusioni per mancato rispetto delle regole sugli appalti pubblici ai sensi del D.lgs. 36/2023;
- DRD 321 del 28.05.2024 - Disposizioni comuni per l'applicazione delle riduzioni ed esclusioni del sostegno per inadempienze dei beneficiari - Interventi non a superficie e/o a capo (Interventi non SIGC) - versione 1.0;

fonte: http://burc.regione.campania.it

- Decreto Dirigenziale della DG. 50.07.00 n. 325 del 28/05/2024 di "Approvazione del documento consolidato "Criteri di selezione degli interventi del CSR Campania 2023/2027 edizione 3.0";
- DGR n. 532 del 11/10/2024: presa d'atto della modifica del Piano Strategico della PAC 2023-2027 dell'Italia ai fini del sostegno dell'Unione finanziato dal Fondo Europeo Agricolo Di Garanzia e dal Fondo Europeo Agricolo per lo Sviluppo Rurale, approvata con la decisione di esecuzione della Commissione Europea C(2024) 6849 Final del 30/09/2024;
- Decreto Dirigenziale n. 735 del 11/11/2024 di approvazione del "Complemento regionale di Sviluppo Rurale (CSR) Regione Campania 2023-2027 ver 3.0", predisposto dagli uffici della Direzione 50.07.00 in conformità al PSN PAC;
- DRD n. 999 del 23.12.2024 con il quale sono state approvate le Disposizioni Comuni Interventi non a Superficie e/o a Capo (Interventi non SiGC) del CSR Campania 2023-2027 vers. 1.1;
- Delibera della Giunta Regionale n. 768 del 27/12/2024 di presa d'atto della modifica del piano strategico della PAC 2023-2027 approvata con la decisione di esecuzione della Commissione europea c(2024) 8662 final del 11/12/2024;
- Decreto Dirigenziale n. 121 del 03.03.25di approvazione del "Complemento regionale di Sviluppo Rurale (CSR) Regione Campania 2023-2027 ver 4.0", predisposto dagli uffici della Direzione 50.07.00 in conformità al PSN PAC;
- Nota prot. n. 154802 del 26.03.2025 con la quale è stata dichiarata conclusa la procedura scritta attivata il giorno 14/03/2025 con nota n. 0130644 e integrata dalla nota n. 0136392 del 18/03/2025, e sono stati approvati i criteri di selezione dell'intervento SRD07 Azione 1 – monorotaie;

Copie integrali del Programma di Sviluppo Rurale e del presente Bando sono disponibili presso il sito Web della regione Campania all'indirizzo www.agricoltura.regione.campania.it

2. OBIETTIVI E FINALITÀ

L'intervento punta allo sviluppo socioeconomico delle aree rurali attraverso investimenti finalizzati a realizzare, adeguare e/o ampliare monorotaie, teleferiche e/o altri sistemi di viabilità sostenibile per il supporto alle imprese rurali agricole e alle comunità rurali al fine di facilitare e velocizzare il compimento delle attività rurali riducendo in maniera significativa i costi di manodopera legati al trasporto.

Si precisa che i sistemi di viabilità previsti devono garantire il supporto alle attività rurali e **non devono interessare le aree forestali, in particolare la viabilità forestale e silvo-pastorale come definita dal D.lgs. 34 del 2018.**

Per il riconoscimento del contributo nell'ambito dell'operazione, il progetto presentato deve essere coerente con quanto indicato nel presente Bando e nella scheda di intervento "**SRD07 INVESTIMENTI IN INFRASTRUTTURE PER L'AGRICOLTURA E PER LO SVILUPPO SOCIO-ECONOMICO DELLE AREE RURALI – AZIONE 1**" del Piano Strategico Nazionale della PAC per la programmazione 2023-2027

fonte: http://burc.regione.campania.it

(PSP), approvata dalla Commissione Europea, nonché nel "Complemento di Sviluppo Rurale (CSR) Regione Campania 2023-2027".

Gli investimenti, in particolare, riguardano il sostegno alla realizzazione, adeguamento e ampliamento della viabilità a servizio delle aree rurali e delle aziende agricole con l'obiettivo di rendere maggiormente fruibili le aree interessate dagli interventi.

Collegamento con gli obiettivi specifici

L'intervento risulta correlato ai seguenti Obiettivi:

Obiettivo SO2: Migliorare l'orientamento al mercato e aumentare la competitività dell'azienda agricola nel breve e nel lungo periodo, anche attraverso una maggiore attenzione alla ricerca, alla tecnologia e alla digitalizzazione.

Obiettivo SO8: Promuovere l'occupazione, la crescita, la parità di genere, inclusa la partecipazione delle donne all'agricoltura, l'inclusione sociale e lo sviluppo locale nelle zone rurali, comprese la bioeconomia circolare e la silvicoltura sostenibile.

Collegamento con le esigenze

Gli investimenti previsti rispondono ai fabbisogni di intervento E 3.6 "Innalzare il livello della qualità della vita nelle aree rurali" del Piano Strategico Nazionale della PAC.

Collegamento con gli indicatori di risultato

Tutte le operazioni di investimento previste dal presente intervento forniscono un contributo diretto e significativo al raggiungimento dei risultati di cui all'indicatore R.41 "Percentuale di popolazione rurale che beneficia di un migliore accesso ai servizi e alle infrastrutture grazie al sostegno della PAC", in quanto riguardano direttamente lo sviluppo di infrastrutture (viabilità rurale) direttamente a disposizione della popolazione rurale e delle imprese geograficamente interessate dalla realizzazione delle infrastrutture stesse.

3. AMBITO TERRITORIALE

Il sostegno è riconosciuto per investimenti ricadenti nelle aree della zonizzazione del CSR Campania 2023 2027, compresi nei Sistemi Territoriali di Sviluppo F4 – Penisola Sorrentina (comuni di Agerola, Casola di Napoli, Gragnano, Lettere, Massa Lubrense, Meta, Piano di Sorrento, Pimonte, Santa Maria la Carità, Sant Agnello, Sant'Antonio Abate, Sorrento, Vico Equense); F5 – Isole Minori (Anacapri, Barano d' Ischia, Capri, Casamicciola Terme, Forio d' Ischia, Ischia, Lacco Ameno, Procida, Serrara Fontana); F7 Penisola Amalfitana (Amalfi, Atrani, Cetara, Conca dei Marini, Furore, Maiori, Minori, Positano, Praiano, Ravello, Scala, Tramonti, Vietri sul Mare).

4. DOTAZIONE FINANZIARIA

fonte: http://burc.regione.campania.it

La dotazione finanziaria assegnata al bando è di euro **2.000.0000.**

5. DESCRIZIONE DEGLI INTERVENTI

L'intervento SRD07 Azione 1 - monorotaie, teleferiche e/o altri sistemi di viabilità sostenibile attiva investimenti finalizzati alla realizzazione di monorotaie, teleferiche e/o altri sistemi pubblici sostenibili di trasporto di beni e persone diversi dalla viabilità rurale e dai sentieri, per migliorare l'accessibilità delle aree rurali e delle aziende agricole sostenendo la mobilità alternativa a basso impatto ambientale.
In particolare, i lavori riguardano:

- la nuova realizzazione e/o l'ampliamento di monorotaie, di teleferiche ed altre modalità di trasporto a basso impatto ambientale e che sostituiscono o si affiancano a detta viabilità rurale;
- oneri per la sicurezza necessari alla realizzazione dell'investimento;
- spese tecniche e generali nei limiti dell'importo della spesa ammessa, così come definite nelle Disposizioni Comuni;
- espropriazioni nella misura massima del 10% del totale dell'operazione ai sensi delle Disposizioni Comuni.

6. BENEFICIARI

I soggetti richiedenti sono i Comuni in forma singola ricadenti nelle aree della zonizzazione del CSR Campania 2023 2027, compresi nei Sistemi Territoriali di Sviluppo F4 – Penisola Sorrentina; F5 – Isole Minori; F7 Penisola Amalfitana.

7. CONDIZIONI DI AMMISSIBILITA' ED ALTRE PRECLUSIONI

È consentita la presentazione di una singola domanda da parte del Comune richiedente.

Beneficiari e relative condizioni di ammissibilità, principi di selezione, impegni e obblighi, tipologie di spese ammissibili, forma ed entità del sostegno delle operazioni finanziate sono conformi a quelli previsti dalle corrispondenti schede intervento del CSR Campania 2023-2027 ed alle Disposizioni Comuni Interventi non a Superficie e/o a Capo (Interventi non SIGC) del CSR Campania 2023-2027.

7.1. CONDIZIONI DI AMMISSIBILITÀ DEI SOGGETTI RICHIEDENTI

I seguenti requisiti di ammissibilità relativi ai soggetti richiedenti devono essere soddisfatti all'atto di presentazione della domanda di sostegno, pena l'inammissibilità della stessa:

CR01 - il soggetto richiedente deve essere un Comune appartenente alle aree della zonizzazione del CSR Campania 2023 2027, compreso nei Sistemi Territoriali di Sviluppo F4 – Penisola Sorrentina; F5 – Isole Minori; F7 Penisola Amalfitana;

fonte: http://burc.regione.campania.it

CR02 - al fine della pronta cantierabilità delle operazioni di investimento, i soggetti di cui al CR01 devono essere proprietari o aventi la disponibilità delle aree e/o delle infrastrutture interessate dagli investimenti di cui al presente intervento al momento della presentazione della domanda di sostegno, tranne i casi in cui sia previsto un procedimento espropriativo o un acquisto di terreni.

È considerato affidabile (e, quindi, ammissibile) il soggetto pubblico che non abbia subito una revoca parziale o totale del contributo concesso nell'ambito delle misure non connesse alla superficie del CSR 2023-2027, ovvero PSR 2014-2022, o che abbia interamente restituito l'importo dovuto. Tale condizione si applica anche al soggetto che abbia restituito l'importo dovuto a seguito di rinuncia o dell'applicazione di sanzioni/riduzioni.

7.2. CONDIZIONI DI AMMISSIBILITÀ DELLE OPERAZIONI DI INVESTIMENTO

Ai fini dell'ammissibilità dei progetti dovranno ricorrere le seguenti ulteriori condizioni:

CR04 - Le azioni sostenute dal presente bando devono essere coerenti, laddove presenti, con i piani di sviluppo dei comuni e dei villaggi nelle zone rurali e/o con le strategie di sviluppo locale[1]. Qualora il piano di sviluppo non sia presente è sufficiente che la proposta progettuale sia coerente con le strategie di sviluppo locale intesa quale pianificazione territoriale vigente.

CR05 - Gli investimenti ammissibili sono la realizzazione o l'adeguamento di monorotaie o altri tipi di impianti di mobilità sostenibile a servizio delle aree rurali e delle aziende agricole, **ad esclusione della viabilità forestale e silvo-pastorale** come definita dal D.lgs. 34 del 2018. È consentita la realizzazione di nuovi sistemi di trasporto sostenibile laddove vi sia una oggettiva carenza di viabilità rurale o quando l'intervento consenta di velocizzare il compimento delle attività rurali delle aziende agricole servite direttamente o indirettamente.

Sono escluse le attività di manutenzione ordinaria.

Le opere realizzate attraverso questa tipologia di investimento dovranno essere aperte alla pubblica fruizione e non dovrà prevedere alcun vincolo di accesso.

CR06 - Ai fini dell'ammissibilità è necessario che la domanda di sostegno sia corredata dalla presentazione di un **progetto di fattibilità tecnico-economica (PFTE)** di cui all'art. 41 del D.lgs. n. 36/2023, volto a fornire elementi per la valutazione della efficacia dell'operazione per il raggiungimento delle finalità dell'intervento. Il progetto dovrà essere approvato dall'organo competente. È consentita la presentazione di progetti esecutivi, ma tale circostanza non garantirà l'attribuzione di punteggi ulteriori o la priorità rispetto al finanziamento.

[1] Il piano di sviluppo dei comuni e dei villaggi nelle zone rurali è uno degli strumenti di pianificazione attivi che contenga almeno obiettivi e progetti per lo sviluppo sostenibile del territorio.

fonte: http://burc.regione.campania.it

CR07 - L'intervento può essere attuato esclusivamente all'interno di uno dei Comuni ricadenti nelle aree della zonizzazione del CSR Campania 2023 2027, compresi negli STS F4 – Penisola Sorrentina; F5 – Isole Minori; F7 Penisola Amalfitana.

CR09 - Al fine di consentire l'accesso ai benefici del sostegno ad un numero adeguato di beneficiari l'importo massimo ammissibile a contributo rispetto alla Tipologia di intervento SRD07 è pari a 500.000 € per ciascun beneficiario. **Tale limite è stabilito per la durata dell'intero periodo di programmazione.** In caso di ammissione a finanziamento a valere su entrambe le azioni della medesima Tipologia di intervento SRD07 (strade rurali e monorotaie), il richiedente potrà operare la scelta sul progetto rispetto al quale sarà concesso il finanziamento del CSR.

CR10 - L'importo massimo di spesa ammissibile erogabile per ciascuna operazione di investimento è pari a **500.000 €.**

CR11 - Al fine di garantire l'effetto incentivo del contributo pubblico, non sono ammissibili al sostegno le operazioni materialmente completate o pienamente realizzate prima che la domanda di sostegno sia stata presentata all'Autorità di Gestione, a prescindere dal fatto che tutti i relativi pagamenti siano stati effettuati. Sono ammesse le attività di progettazione avviate entro 24 mesi antecedenti alla presentazione della domanda di sostegno, comunque successivamente al 01/01/2023.

8. SPESE AMMISSIBILI

In coerenza con quanto stabilito dagli artt. 73 e 74 del Reg. UE n. 2021/2115 e con le Disposizioni Comuni Interventi non a Superficie e/o a Capo (Interventi non SIGC) del CSR Campania 2023-2027, sono ammissibili esclusivamente le voci di spesa, come di seguito indicate:

- imputabili ad un'operazione finanziata ovvero vi deve essere una diretta relazione tra le spese sostenute, le operazioni svolte e gli obiettivi al cui raggiungimento l'intervento concorre;
- pertinenti rispetto all'operazione ammissibile e risultare conseguenza diretta dell'operazione stessa;
- congrue rispetto all'operazione ammessa e comportare costi commisurati alla dimensione dell'operazione stessa;
- necessarie per attuare l'operazione oggetto della sovvenzione.

Per i lavori e/o gli acquisti di beni, servizi e forniture, e più in generale ovunque ne ricorra la competenza, bisogna adottare procedure che rispettino i principi della normativa nazionale ed europea sui contratti pubblici, pena la non ammissibilità della spesa.

Non sono ammissibili le spese di gestione di cui al paragrafo "Ammissibilità delle spese di gestione" delle Disposizioni Comuni e tutti i casi di cui al paragrafo "Spese non ammissibili" dello stesso documento.

fonte: http://burc.regione.campania.it

Non è ammissibile a contributo l'imposta sul valore aggiunto (IVA) a meno che il costo della stessa non sia stato effettivamente sostenuto dal beneficiario e non sia recuperabile dallo stesso.

Non sono ammesse a contributo le spese sostenute per:

- interventi che non consentono l'accesso e/o la fruizione degli stessi alla collettività;
- investimenti in leasing;
- contributi in natura;
- investimenti relativi a reti viarie forestali e silvo-pastorali di cui al D.lgs. 34 del 2018;
- imposte e tasse recuperabili dal beneficiario;
- attività oggetto di altri finanziamenti pubblici previsti dalla normativa comunitaria, nazionale e regionale;
- spese di manutenzione ordinaria, di esercizio e funzionamento;
- interessi passivi;
- ammende, penali finanziarie e spese per controversie legali.

Per tutto quanto non riportato nel presente Bando si rimanda alle Disposizioni Comuni ed in particolare al paragrafo "Spese non ammissibili".

9. QUADRO ECONOMICO DI PROGETTO

In fase progettuale le voci di spesa che compongono l'investimento andranno aggregate facendo riferimento al sottostante quadro economico. Quest'ultimo una volta approvato dal competente Soggetto Attuatore sarà trasmesso in allegato alla concessione:

Voci di costo	**Importo €**
A - Lavori:	
a.1 Importo lavori a base d'asta	
a.2 Oneri non soggetti a ribasso (oneri per la sicurezza ai sensi del D.lgs. n. 81/2008)	
Totale: A = (a.1+a.2)	
B - Somme a disposizione della stazione appaltante:	
b.1 Imprevisti *(max. 5% di A)*	
b.2 Spese tecniche e generali sui lavori *(max. 10% di A)*	
b.3 Oneri di discarica	
b.4 IVA *(% di A + b.1+b.3)*	
b.5 IVA sulle spese tecniche e generali *(% di b.2)*	
Totale: B = (b.1+ b.2+b.3+b.4+b.5)	
Totale Lavori: C = (A+B)	

fonte: http://burc.regione.campania.it

D – Forniture:	
d.1 Importo delle forniture	
d.2 Spese tecniche e generali forniture *(max 5% di d.1)*	
d.3 Iva sulle forniture *(% di d.1)*	
d.4 Iva sulle spese generali forniture *(% di d.2)*	
Totale: D = (d.1+d.2+d.3+d.4)	
TOTALE COMPLESSIVO INVESTIMENTO = (C+D) *(importo max. 500.000,00 € Iva inclusa)*	

Precisazioni:

A Lavori: sono incluse le voci di costo riportate nel computo metrico utilizzando i codici e gli importi del "Prezzario Regionale delle Opere Pubbliche" vigente al momento della presentazione della domanda di sostegno, coerentemente al paragrafo "Ragionevolezza dei costi- Beneficiari pubblici".

Per la formulazione di nuovi prezzi si farà ricorso all'analisi di mercato e dei prezzi, avvalendosi della metodologia indicata nel citato Prezzario dei lavori.

In caso di presenza di una o più soluzioni innovative tecniche sostenibili dal punto di vista ambientale, il totale dei costi, ad essi relativi, dovrà essere espresso in termini percentuali rispetto all'importo totale dei lavori a base d'asta secondo quanto previsto al paragrafo 13 "Documentazione da allegare alla domanda di sostegno" del presente bando. La tipologia delle soluzioni innovative tecniche e la contabilità riferita dovranno essere contenuti in appositi elaborati (relazione illustrativa degli interventi e computo metrico dettagliato).
Sono da considerarsi soluzioni progettuali innovative dal punto di vista ambientale tutte quelle soluzioni che presentano:

- **l'impiego di materiali e tecniche di ingegneria che le rendono più durevoli, convenienti ed efficienti dal punto di vista energetico;**
- **l'impiego di fonti di energia rinnovabile e l'applicazione di tecnologie ad alta efficienza energetica (es. pannelli solari e sistemi di archiviazione della batteria);**
- **sistemi costruttivi che riducano l'impatto ambientale, l'inquinamento acustico e il consumo di suolo.**

L'ammissibilità e, quindi, l'eleggibilità a contributo comunitario delle spese relative ai lavori è subordinata ad una specifica verifica da parte del competente Soggetto Attuatore, finalizzata ad accertare il rispetto della normativa in materia di appalti.

b.1 Imprevisti: sono riconosciuti nel limite massimo del 5% dei lavori a base d'asta ed esclusivamente

fonte: http://burc.regione.campania.it

nel rispetto di quanto previsto dal D.lgs. n. 36/23.

b.2 Spese tecniche e generali: saranno riconosciute, così come indicato nel capitolo "Spese generali" delle Disposizioni Comuni, fino alla concorrenza massima del 10% dell'importo complessivo dei lavori (A) posti a base d'asta e comprendono:

- onorari per prestazioni tecniche affidate all'esterno della stazione appaltante;
- incentivo per incarichi affidati al personale interno alla stazione appaltante (art. 45 del d.lgs. n. 36/23), riconosciuto sulla base dell'apposito Regolamento comunale, se già approvato, ovvero delle modalità previste dalla contrattazione collettiva ai sensi dell'art. 1 – comma 4 – lett. b) del D.lgs. n. 36/2023;
- spese per la commissione aggiudicatrice in caso di affidamento lavori con criterio dell'offerta economicamente più vantaggiosa;
- spese tenuta conto;
- oneri accessori per espropriazioni (registrazioni, trascrizione ecc.).

Ai fini della determinazione dell'importo del corrispettivo da porre a base di gara per l'affidamento all'esterno dei servizi di ingegneria, architettura, servizi tecnici, o di supporto al Responsabile Unico del Progetto (RUP) o di Direzione Lavori (DL), l'ente deve far riferimento ai criteri fissati nel Decreto del 17 giugno 2016 del Ministero della Giustizia e successive modifiche e integrazioni, in base ai servizi complessivi da acquisire. In ogni caso, l'ente deve riportare nella documentazione di gara, il procedimento adottato per il calcolo dei compensi posti a base di gara, inteso come elenco dettagliato delle prestazioni e dei relativi corrispettivi. La predetta stima dovrà essere trasmessa al competente Soggetto Attuatore a corredo della Domanda di Sostegno. In ipotesi di affidamento diretto, l'ente, prima di procedere all'affidamento, dovrà comunque espletare una preliminare indagine esplorativa di mercato ed un confronto competitivo delle offerte prodotte da almeno tre operatori economici sull'importo calcolato ai sensi del D.M. 17 giugno 2016 ed indicato nella Domanda di Sostegno. Nei casi di incarichi già affidati al momento della presentazione della Domanda di Sostegno, le offerte economiche andranno allegate alla Domanda stessa.
In considerazione della possibilità di ammettere al finanziamento le spese per le attività di progettazione – e, quindi, onorari di ingegneri, architetti e consulenti - tali spese sono ammissibili a contributo a condizione che la selezione del progettista esterno sia comunque avvenuta nel rispetto delle procedure previste dalla D.lgs. n. 36/2023 e in un periodo non antecedente ai 24 mesi dalla data di presentazione della Domanda di Sostegno, ma, comunque successivo alla data del 01/01/2023.
Anche nel caso dei beneficiari pubblici, se previsto dai bandi, è possibile riconoscere le spese tecniche del personale interno. In questo caso, in aggiunta al D.M. 17 giugno 2016, per la verifica di ragionevolezza occorre fare riferimento ai CCNL, che definiscono i limiti entro cui la spesa è ammissibile. Per il riconoscimento degli incentivi per le funzioni tecniche, il beneficiario dovrà allegare alla Domanda di Sostegno anche il provvedimento che approva i criteri del relativo riparto (art. 45 - comma 3 del D.lgs. n. 36/2023) e il Piano dei fabbisogni.

fonte: http://burc.regione.campania.it

In relazione al secondo punto dell'elenco b.2, si evidenzia che gli incentivi regolamentati all'art. 45 - comma 2 - del D.lgs. n. 36/2023, sono riconoscibili nel limite massimo del 2% dell'importo dei lavori a base d'asta ed ammissibili. Le attività ammissibili a contributo riguardano: attività di programmazione, verifica preventiva dei progetti di predisposizione, controllo delle procedure di bando, esecuzione del contratto pubblico, responsabile unico del progetto, direzione dei lavori ovvero direzione dell'esecuzione e di collaudo tecnico amministrativo.

In esito alle verifiche cui l'Amministrazione Regionale darà corso, l'ammontare delle spese generali è calcolato in riferimento all'importo ammesso a contributo nella fase di concessione, che costituisce base d'asta, considerato al lordo del ribasso. L'importo viene rideterminato a conclusione del progetto e può subire decurtazioni rispetto alla somma approvata con decreto di concessione.

b.4 IVA: viene applicata la percentuale vigente al momento della domanda di sostegno ed è modificabile nel caso di nuove disposizioni normative.

b.5 Espropriazioni: sono a carico di questa voce di costo, nel limite massimo del 10% dell'importo dei lavori a base d'asta, esclusivamente il valore delle indennità corrisposte dalla stazione appaltante agli espropriandi in base a specifico piano particellare presentato a corredo degli elaborati progettuali.

Per poter proceder all'esproprio, il Comune deve soddisfare le seguenti condizioni:
- l'intervento deve essere stato "previsto" nello strumento urbanistico generale, o in un atto di natura ed efficacia equivalente, e sui beni da espropriare deve essere stato apposto il vincolo preordinato all'esproprio;
- deve essere stata apposta la dichiarazione di pubblica utilità;
- deve essere stata determinata, anche se in via provvisoria, l'indennità di esproprio.

Con la domanda di sostegno è sufficiente la presentazione degli atti di cessione bonaria purché sottoscritti dalle parti e contenenti la pattuizione sul quantum dell'indennità. In alternativa, laddove non siano allegati alla Domanda di Sostegno tutti gli atti di cessione bonaria sottoscritti dalle parti e contenenti la pattuizione sul quantum dell'indennità relativi all'area da espropriare, sarà necessario allegare la deliberazione nella quale sia dichiarata la pubblica utilità e sia apposto il vincolo preordinato all'esproprio.

Successivamente gli accordi di cessione bonaria dovranno essere trasformati in accordi di "cessione volontaria", ossia equiparati al decreto di esproprio di cui al co. 3 dell'art. 45 T.U. 327/10 e deve essere tale da produrre gli stessi effetti del decreto di esproprio nel caso in cui il privato, avendone diritto, voglia proporre opposizione innanzi al Giudice ordinario.

Le "cessioni volontarie" saranno trasmesse all'ufficio provinciale territorialmente competente dopo la pubblicazione della graduatoria provvisoria. Pertanto, l'emissione del provvedimento di concessione sarà subordinata all'acquisizione di tali atti.

fonte: http://burc.regione.campania.it

In caso contrario il progetto, se pur utilmente inserito in graduatoria, decadrà dal contributo non essendo dimostrata la natura pubblica dell'oggetto sul quale si vuole fare l'investimento, condizione questa di ammissibilità prevista nella scheda di intervento del CSR 2023-2027, nonché nel bando di attuazione.

d.2 Spese tecniche e generali per le forniture: saranno riconosciute, così come indicato nel capitolo "Spese generali" delle Disposizioni Comuni, fino alla concorrenza massima del 5% dell'importo complessivo delle forniture (D) posti a base d'asta.

10. IMPORTI E ALIQUOTE DI SOSTEGNO

Gli investimenti contemplati nel presente bando afferiscono ad **infrastrutture di piccola scala.**

L'importo massimo ammissibile a contributo è pari a 500.000 €.

L'aliquota di sostegno massima riconosciuta verso i soggetti pubblici è pari al 100% dell'investimento.

11. PRINCIPI E CRITERI DI SELEZIONE PERTINENTI

Gli Enti Pubblici candidati saranno selezionati sulla base della griglia di valutazione riferita ai seguenti principi di selezione:

P01 - Finalità specifiche operazione

Il criterio premia interventi con sbocchi su assi viari di categoria superiore al fine di accelerare il trasporto delle merci e ridurre i tempi di percorrenza (max 5 punti).

Qualora l'intervento preveda il collegamento con entrambe le tipologie di assi viari di categoria sovraordinata, si procederà all'attribuzione del punteggio di maggior favore riferito alla strada provinciale.

P02 - Localizzazione territoriale operazione

Si ritiene necessario favorire i Comuni della macroarea D per garantire il presidio del territorio ed evitare l'ulteriore spopolamento di tali aree.

Il criterio tende a dare priorità ad investimenti ricadenti in aree caratterizzate da condizioni disagiate al fine di ridurre gli svantaggi economici (max 20 punti).

P03 - Caratteristiche del soggetto richiedente

Il criterio tende a favorire la realizzazione di investimenti nei comuni ad alta vocazione agricola e nei piccoli comuni per contrastarne lo spopolamento (max 15 punti);

fonte: http://burc.regione.campania.it

P04 - <u>Ricaduta territoriale con particolare attenzione alla popolazione che potenzialmente potrà usufruirne e in relazione al grado di sostenibilità degli investimenti</u>

Il criterio tende a premiare quegli investimenti infrastrutturali che servono un maggior numero di aziende agricole (max 30 punti);

P05 - <u>Dimensione economica dell'operazione con particolare attenzione alla sostenibilità degli investimenti ed ai costi amministrativi per la concessione del sostegno</u>

Il criterio tende a premiare quegli investimenti infrastrutturali che utilizzano soluzioni innovative e tecniche costruttive a basso impatto ambientale volti ad individuare la soluzione progettuale migliore sotto il profilo ambientale lungo il ciclo di vita.

La tipologia delle soluzioni innovative tecniche e la contabilità riferita dovranno essere contenuti in appositi elaborati (relazione illustrativa degli interventi e computo metrico dettagliato).

Sono da considerarsi soluzioni progettuali innovative dal punto di vista ambientale tutte quelle soluzioni che presentano:

- l'impiego di materiali e tecniche di ingegneria che le rendono più durevoli, convenienti ed efficienti dal punto di vista energetico;

- l'impiego di fonti di energia rinnovabile e l'applicazione di tecnologie ad alta efficienza energetica (es. pannelli solari e sistemi di archiviazione della batteria);

- sistemi costruttivi che riducano l'impatto ambientale, l'inquinamento acustico e il consumo di suolo. (max 30 punti).

Il punteggio massimo complessivo assegnabile ai fini della predisposizione della graduatoria di merito sarà dato dalla somma dei punteggi assegnati allo stesso per ognuno dei parametri di valutazione considerati, fino ad un massimo di 100 punti.

I progetti ammissibili a finanziamento devono conseguire **un punteggio minimo di 50 punti.**

Le relative risultanze saranno utilizzate per formare una graduatoria provvisoria regionale con un ordine decrescente di punteggio.

In caso di parità di punteggio sarà data priorità alla domanda di sostegno il cui progetto allegato presenta una previsione di spesa inferiore. Nel caso di ulteriore parità, precede la domanda di sostegno rilasciata per prima sul portale SIAN in ordine cronologico.

L'esplicitazione dei criteri è contenuta nell'Allegato n. 1.

fonte: http://burc.regione.campania.it

12. MODALITA' DI PRESENTAZIONE DELLA DOMANDA DI SOSTEGNO

È obbligatorio aggiornare il fascicolo semplificato\aziendale preliminarmente alla presentazione della domanda di sostegno.

La domanda di sostegno sarà rilasciata in modalità informatica secondo gli standard utilizzati dal Sistema Informativo Agricolo Nazionale (SIAN) fino alle ore 16.00 del 16.06.2025.

Si rappresenta che le dichiarazioni rilasciate ai sensi e per gli effetti del DPR n. 445/2000 devono essere complete di documento di riconoscimento in corso di validità del dichiarante.

La ricevibilità formale della domanda è innanzitutto accertata mediante la verifica della trasmissione entro i termini previsti dal bando. Le domande che perverranno oltre il termine stabilito non saranno ritenute ricevibili.

L'accesso al sostegno è subordinato al rispetto delle condizioni di ammissibilità stabilite dal PSP, dalle Disposizioni Comuni e dal presente bando. Come previsto dall'art. 11 del D.Lgs n. 42/2023, nel caso di violazione dei criteri di ammissibilità, il sostegno è rifiutato o recuperato integralmente.

Il mancato possesso di uno solo dei requisiti indicati ai paragrafi n. 7 – 7.1 – 7.2 del presente bando determina la non ammissibilità della proposta progettuale all'istruttoria.

Le condizioni di ammissibilità devono essere possedute all'atto della Domanda.

All'esito dei controlli di ammissibilità e dell'attribuzione del punteggio ai criteri di selezione, sono adottata e pubblicata sul BURC la Graduatoria Regionale provvisoria, che individua:

- elenco provvisorio delle domande ammissibili;
- elenco provvisorio delle domande non ammissibili (che include le Domande non ammissibili per mancato raggiungimento del punteggio minimo e le Domande non ammissibili a seguito dell'esito negativo dell'istruttoria tecnico-amministrativa).

Contestualmente viene adottato e pubblicato l'elenco definitivo delle Domande non ricevibili.
Per le Domande non ammissibili i motivi dell'avvenuta esclusione dell'istanza sono comunicati all'interessato mediante PEC successivamente alla pubblicazione della Graduatoria Regionale provvisoria. L'interessato può far pervenire richiesta di riesame, in deroga a quanto previsto dalle disposizioni comuni vigenti data la complessità degli interventi oggetto dell'intervento, entro venti giorni solari dalla consegna della comunicazione di non ammissibilità.
All'esito di tutti i riesami è adottata e pubblicata sul BURC la Graduatoria Regionale definitiva.

L'Amministrazione si riserva la facoltà di effettuare verifiche incrociate sul possesso dei requisiti attingendo alle risultanze dei controlli già effettuati su altre selezioni o a banche dati disponibili.

Per tutto quanto non riportato nel presente Bando si rimanda alle "Disposizioni Comuni".

fonte: http://burc.regione.campania.it

13. DOCUMENTAZIONE DA ALLEGARE ALLA DOMANDA DI SOSTEGNO

La documentazione da inviare in allegato all'istanza per la selezione delle domande pervenute è costituita da:

- dichiarazione attestante l'affidabilità del richiedente e accettazione delle condizioni di ammissibilità e degli obblighi contenuti nel bando e nelle "Disposizioni Comuni" (**Allegato n. 2**);
- titoli di disponibilità/proprietà delle aree interessate fino alla conclusione di tutti gli impegni. Per titoli di disponibilità è da intendersi un documento o atto amministrativo dal quale si evinca la proprietà o la disponibilità del bene;
- elaborati progettuali redatti ai sensi della normativa vigente in materia di lavori pubblici (Allegato I.7 del D.lgs. n. 36/2023);
- copia del provvedimento di approvazione del progetto allegato all'istanza di partecipazione, con indicazione della relativa previsione di spesa;
- indicazione del provvedimento di nomina del Responsabile Unico del Progetto;
- deliberazione della Giunta comunale che autorizza il Legale Rappresentante alla presentazione dell'istanza di finanziamento;
- relazione riferita al costo dei servizi di ingegneria e architettura da acquisire e/o acquisiti in caso di incarichi esterni alla stazione appaltante, che specifichi il metodo adottato per la scelta dei professionisti (Piano dei fabbisogni), ai sensi di quanto previsto al paragrafo "Spese generali" delle Disposizioni Comuni;
- in caso di esproprio, atti di cessione bonaria con indicazione dell'importo oppure la delibera di dichiarazione di pubblica utilità con apposizione di vincolo finalizzato all'esproprio;
- per gli interventi da realizzarsi in aree comprese anche solo parzialmente nei siti della Rete Natura 2000, deve essere presentata la richiesta di avvio della procedura di valutazione di incidenza (screening o valutazione appropriata) ai sensi dell'art. 5 del DPR 357/1997 e delle Linee Guida regionali (DGR 280/2021). Il parere favorevole sulla Valutazione di incidenza (VIncA) per gli interventi che possono avere un'incidenza significativa sui proposti Siti di Importanza Comunitaria (pSIC), sui Siti di Importanza Comunitaria (SIC), sulle Zone Speciali di Conservazione (ZSC) e sulle Zone di Protezione Speciali (ZPS) **potrà essere presentato entro e non oltre la data di emanazione del provvedimento di concessione;**
- per gli interventi da realizzarsi in aree esterne a quelle dei siti della Rete Natura 2000, deve essere allegata la relazione del tecnico progettista, che riporti le motivazioni per le quali si ritiene che non vi siano connessioni funzionali tra gli investimenti previsti e i siti della Rete Natura 2000 più prossimi;
- relazione tecnica a firma del RUP che riporti:
  - l'oggettiva carenza/difficoltà della viabilità a servizio delle aree rurali;
  - in formato grafico (planimetria), gli eventuali collegamenti tra l'intervento previsto e gli assi viari primari, strade provinciali o strade comunali, come da strumento urbanistico di pianificazione esistente al momento della domanda di sostegno (in riferimento al principio di selezione P01);

fonte: http://burc.regione.campania.it

- l'indicazione della macroarea di appartenenza del comune (in riferimento al principio di selezione P02);
- il riferimento all'eventualità che il Comune ricada anche parzialmente in zona montana/con vincoli naturali/con vincoli specifici o altro svantaggio, come da classificazione della superficie comunale ai sensi degli artt. 31 e 32 Regolamento n. 2013/1305 (in riferimento al principio di selezione P02). In tal caso andrà specificato se la superficie territoriale del Comune ricade parzialmente o totalmente in area svantaggiata;
- il numero di aziende agricole (imprese agricole) esistenti nel Comune oggetto di istruttoria (in riferimento al principio di selezione P03);
- il numero di abitanti residenti nel Comune richiedente il contributo (in riferimento al principio di selezione P03 e all'ultimo censimento al 31 dicembre 2021 dall'ISTAT, come da DPR. n. 10 del 20.01.2023, pubblicato in G.U. n. 53 del 03.03.2023);
- il numero di aziende agricole servite direttamente o indirettamente dall'intervento di viabilità sostenibile oggetto di intervento. L'ubicazione di tali aziende deve essere riportata anche in formato grafico (planimetria/planimetria catastale - riferimento al principio di selezione P04), con esatta indicazione della denominazione della ditta/azienda, del codice fiscale/partita IVA e della particella catastale in cui è ubicata. Il punteggio sarà attribuito a seguito delle verifiche dell'esistenza sul SIAN dell'azienda agricola attiva così come indicata nella relazione allegata alla Domanda di sostegno;
- l'indicazione dell'area di produzione dei marchi di qualità quali DOP, IGP, DOC, IGT, DOCG (in riferimento al principio di selezione P04);
- relazione sulle soluzioni innovative dal punto di vista ambientale adottate e computo delle stesse rispetto al costo del totale dell'intervento (in riferimento al principio di selezione P05);
- eventuali pareri, atti di assenso, nulla osta relativi al livello progettuale presentato;
- piano degli interventi previsti che deve contenere deve contenere almeno una descrizione delle attività previste, dei tempi di esecuzione di ciascuna attività e della durata complessiva del progetto (cronoprogramma).

Tutte le informazioni fornite nell'istanza di finanziamento hanno valenza di autocertificazione e/o dichiarazione sostitutiva di atto di notorietà, ai sensi degli articoli 46 e 47 del D.P.R. del 28/12/2000 n. 445.

Le accertate false dichiarazioni comporteranno denuncia alla competente autorità giudiziaria, la revoca del finanziamento concesso e l'immediato recupero delle somme eventualmente liquidate.

14. CONCESSIONE E SUCCESSIVA RIMODULAZIONE DEL CONTRIBUTO

Ai sensi di quanto riportato al paragrafo "Provvedimento di Concessione" delle Diposizioni Comuni, a favore dei Beneficiari è emanato il Provvedimento di concessione dell'aiuto (DICA) che l'Ente è tenuto a sottoscrivere **entro 10 giorni dalla ricezione dello stesso a mezzo PEC.**

fonte: http://burc.regione.campania.it

Il Provvedimento indica i presupposti della concessione e i termini della medesima, e precisa le condizioni e gli obblighi, nonché gli impegni assunti con la presentazione della Domanda, a cui il Beneficiario è tenuto al rispetto.

Il contributo inizialmente concesso è rideterminato successivamente all'espletamento della gara di appalto e della relativa aggiudicazione dei lavori.

A tale proposito, il Beneficiario provvede al rilascio sul portale SIAN di una Domanda di "variante per ribasso d'asta", allegando le check-list di autovalutazione per la verifica delle procedure di appalto. Le check list relative alle fasi successive (variante in corso d'opera, esecuzione del contratto ecc.) sono trasmesse in allegato alle pertinenti Domande di variante e di pagamento.

La rideterminazione del contributo, quindi, è subordinata alla preventiva verifica da parte del Soggetto Attuatore territorialmente competente, il quale è tenuto ad accertare la corretta applicazione della normativa vigente in materia di appalti pubblici. A tal fine il beneficiario trasmetterà la seguente documentazione:

- Codice Unico di Progetto (CUP);
- scheda identificativo CIG;
- decisione a contrarre;
- bando di gara e relativo disciplinare;
- determina di nomina commissione di gara in caso di scelta da parte della stazione appaltante del criterio dell'offerta economicamente più vantaggiosa;
- verbali di gara;
- determina di aggiudicazione lavori;
- offerta migliorativa della ditta aggiudicataria in caso di criterio di aggiudicazione "Offerta economicamente più vantaggiosa";
- check-list di autovalutazione con tutti i documenti previsti dalla stessa.

All'esito dei controlli sulla documentazione trasmessa dal beneficiario, il contributo concesso può essere confermato o subire una decurtazione, a seconda della gravità riscontrata, variabile fino alla revoca totale dell'investimento.

In ogni caso, le somme che si rendono disponibili dai ribassi d'asta non potranno essere utilizzate dalla stazione appaltante per l'esecuzione di ulteriori lavori e le stesse rientreranno nella disponibilità finanziaria della SRD07.

15. DOMANDE DI PAGAMENTO

Per quanto riguarda la Domanda di pagamento (DdP) la stessa viene presentata sul sistema SIAN, comprensiva di tutta la documentazione giustificativa, successivamente all'approvazione della graduatoria definitiva di selezione dei progetti e dovrà essere corredata di tutta la documentazione

fonte: http://burc.regione.campania.it

giustificativa di spesa relativa all'attività svolta, debitamente quietanzata. L'importo delle fatture/giustificativi presentati in sede di Domande di Pagamento deve essere del tutto coincidente con l'importo indicato in sede di Domanda di Sostegno.

I pagamenti sono corrisposti dall'Organismo Pagatore AGEA.

Le copie della documentazione richiesta devono essere rese con timbro di conformità all'originale debitamente firmato dal Responsabile Unico del Procedimento e/o dal rappresentante legale dell'Ente.

Le Domande di Pagamento possono essere presentate solo dai Beneficiari titolari di una Domanda di Sostegno ammissibile e destinatari di un Provvedimento di concessione. La presentazione avviene per via telematica per il tramite dei CAA o dei professionisti abilitati o, in alternativa, in proprio (utente qualificato).

Le Domande di Pagamento sono riconducibili alle seguenti tipologie:
- Domande di Pagamento per Anticipazione;
- Domande di Pagamento per Acconto (SAL);
- Domande di Pagamento per Saldo.

Domande di Pagamento per Anticipazione

È consentito il pagamento di anticipi ai soggetti ammessi nel rispetto di quanto disposto dall'art. 64 del Regolamento (UE) 2021/2116 e dall'art. 52 del Regolamento di esecuzione (UE) 2022/128. L'erogazione dell'anticipo è subordinata alla presentazione da parte del soggetto beneficiario di una dichiarazione di tesoreria a garanzia del 100% del valore dell'anticipo, con la quale l'Ente si impegna a versare l'importo coperto dalla garanzia laddove il diritto all'anticipo non sia riconosciuto.

L'anticipo per **un importo massimo del 50% del contributo concesso** è calcolato sulla base dell'aiuto pubblico rideterminato dopo l'appalto e sulla base dell'importo che deriva da tutte le operazioni di affidamento dei servizi e/o lavori e/o forniture, a cui vanno aggiunte le eventuali spese generali.

Il beneficiario può presentare la domanda di anticipo prima che siano espletate tutte le procedure di gara; in questo caso l'anticipo sarà riconosciuto solo ed esclusivamente in relazione agli importi rimodulati a seguito delle gare espletate.

In nessun caso è possibile presentare più di una domanda di anticipo.

Nel caso in cui l'intervento si concluda con un pagamento complessivo inferiore rispetto all'importo dell'anticipo erogato, si procede a recuperare gli importi corrisposti in eccesso, maggiorati degli interessi maturati.

fonte: http://burc.regione.campania.it

Domande di Pagamento per Acconto (SAL)

L'entità dell'acconto è stabilita in rapporto alla spesa sostenuta per l'avanzamento nella realizzazione dell'operazione.

L'importo massimo riconoscibile in acconto, compreso l'eventuale importo già accordato in anticipo, non può superare il 90% del contributo totale concesso/rimodulato.

Domande di Pagamento per Saldo

La presentazione di una Domanda di Pagamento per Saldo è sempre obbligatoria ai fini della chiusura delle operazioni.

La Domanda di Pagamento per Saldo deve essere presentata al competente Soggetto Attuatore entro il termine previsto dal Provvedimento individuale di concessione / proroga. La presentazione della Domanda oltre il termine prescritto comporta l'applicazione di riduzioni/esclusioni nella misura stabilita nel vigente documento contenente le Disposizioni regionali in materia di riduzioni, esclusioni e sanzioni.

A conclusione dell'operazione, il Beneficiario dovrà presentare la Domanda di Pagamento per Saldo al Soggetto Attuatore competente, corredata di tutta la documentazione tecnica, amministrativa e contabile prevista dal presente bando. Per conclusione dell'operazione, si intende la conclusione di ogni attività fisica e finanziaria prevista dal progetto finanziato, sia essa attinente ai lavori, che ai servizi, che alle forniture.

16. DOCUMENTAZIONE DA ALLEGARE ALLE DOMANDE DI PAGAMENTO

Domanda di pagamento per anticipazione

Le relative domande saranno presentate secondo le modalità indicate dalle Disposizioni Comuni Interventi non a Superficie e/o a Capo (Interventi non SIGC) del CSR Campania 2023-2027.

Il beneficiario dovrà allegare alla richiesta di pagamento per anticipazione del contributo concesso rimodulato:

- nomina del direttore dei lavori e del responsabile della sicurezza del cantiere;
- garanzia dell'importo anticipato;
- contratto di appalto;
- verbale di inizio lavori.

Domanda di pagamento per stato di avanzamento.

Le istanze di pagamento per SAL sono oggetto di verifica amministrativa in merito alla conformità

fonte: http://burc.regione.campania.it

dell'operazione, dei costi sostenuti e dei pagamenti effettuati, pertanto, devono essere accompagnate dalla seguente documentazione:

- atti di contabilità che attestino l'avvenuta esecuzione di una certa quantità di lavori: libretto delle misure, registro di contabilità, Stato di Avanzamento Lavori, certificato di pagamento;
- provvedimento di approvazione degli atti di cui al punto precedente;
- provvedimento di approvazione di liquidazione dei prestatori di opere e/o servizi;
- fatture chiaramente riferite al progetto finanziato, con indicazione del CUP e CIG trasmesse con l'indicazione nella causale di "progetto finanziato con il CSR Campania 2023-2027 - Intervento SRD07 – Azione 1: Monorotaie";
- ordinativi di pagamento;
- dichiarazioni liberatorie del titolare della ditta esecutrice dei lavori e di eventuali prestatori di servizi;
- una dichiarazione del beneficiario, ai sensi dell'art. 47 del D.P.R. 28 dicembre 2000, n. 445, attestante che le spese portate a rendiconto sono tutte riferite agli investimenti e/o alle opere previste dal progetto finanziato.

Domanda di pagamento per saldo finale.

Alle condizioni e nei limiti fissati dal paragrafo "Conclusione delle operazioni e Saldo" delle Disposizioni Comuni, il beneficiario può richiedere il pagamento del saldo del contributo.

Le richieste di Saldo sono oggetto di verifica amministrativa in merito alla conformità dell'operazione, dei costi sostenuti e dei pagamenti effettuati, pertanto, devono essere corredate della seguente documentazione:

- certificato di ultimazione lavori;
- stato finale dei lavori;
- certificato di regolare esecuzione/collaudo;
- provvedimento di approvazione della regolare esecuzione/collaudo dal quale risulti l'accertamento in loco finalizzato alla verifica dell'effettiva realizzazione dell'opera;
- provvedimento di approvazione di liquidazione dei prestatori di servizi;
- fatture chiaramente riferite al progetto finanziato, con indicazione del CUP e CIG trasmesse con l'indicazione nella causale di "progetto finanziato con il CSR Campania 2023-2027, Intervento SRD07 - Azione 1: Monorotaie";
- ordinativi di pagamento;
- dichiarazioni liberatorie della ditta esecutrice dei lavori e dei prestatori di servizi;
- atti utili alla liquidazione degli incentivi del personale comunale di cui all'art. 45 del d.lgs. 36/2023;
- modelli F24 comprovanti il pagamento delle ritenute di acconto;
- check-list di autovalutazione con tutti i documenti previsti dalla stessa.

Il saldo può essere concesso solo dopo la verifica dell'effettiva conclusione delle attività e/o dei lavori,

fonte: http://burc.regione.campania.it

in coerenza con quanto previsto dal Provvedimento di concessione del finanziamento; le verifiche devono accertare anche l'effettiva realizzazione e funzionalità dell'investimento (anche a seguito del buon esito di accertamento sopralluogo finale).

Qualora, a completamento delle operazioni, si generino economie di spesa, i Beneficiari non sono autorizzati al loro utilizzo.

Maggiori costi rispetto alla spesa ammessa e approvata con il Provvedimento di concessione / rimodulazione / variante restano a totale carico del Beneficiario, ancorché soggetti alle verifiche del competente Soggetto Attuatore.

17. MODALITA' E TEMPI DI ESECUZIONE DEL PROGETTO

Ai sensi di quanto previsto dal paragrafo "Rispetto del cronoprogramma", **gli interventi devono essere conclusi entro 36 mesi dalla data di emissione del provvedimento di concessione del sostegno**, ovvero nel rispetto del maggior tempo stabilito da eventuali provvedimenti di proroga.

La modalità di realizzazione dell'investimento deve essere conforme al progetto approvato dal competente Soggetto Attuatore e, in caso di aggiudicazione con il criterio "dell'offerta economicamente più vantaggiosa" le proposte migliorative della ditta aggiudicataria devono essere strettamente pertinenti alla natura, all'oggetto e alle caratteristiche del contratto.

18. IMPEGNI ED ALTRI OBBLIGHI

Il beneficiario è tenuto al rispetto degli obblighi stabiliti dalla normativa dell'Unione o dalla legislazione nazionale ovvero previsti dal PSP, dal CSR, dal presente bando, dalle Disposizioni Comuni, da altre norme obbligatorie.

Il beneficiario si impegna a:

IM01 - realizzare l'operazione conformemente a quanto definito con le disposizioni attuative dell'Autorità di Gestione, fatte salve eventuali varianti e/o deroghe stabilite dalla stessa.

IM02 - fatti salvi i casi di forza maggiore, assicurare l'efficienza dell'intervento oggetto di sostegno per un periodo minimo pari a 5 anni successivi all'erogazione del saldo. Il rispetto dell'impegno, pena la revoca del finanziamento, comprende l'obbligo, a carico del beneficiario, di assicurare la manutenzione ordinaria dell'infrastruttura per l'intero periodo.

Ulteriori impegni

- Non prevedere limiti di accesso, assicurando la fruizione pubblica dell'infrastruttura realizzata;
- Fornire tutti i dati e le informazioni necessarie all'Amministrazione per monitorare il progetto ed il suo avanzamento dal punto di vista fisico, finanziario e procedurale;

fonte: http://burc.regione.campania.it

- Accettare tutti i controlli documentali e/o fisici disposti allo scopo di verificare lo stato di attuazione del progetto, l'avanzamento delle relative spese, il rispetto degli impegni previsti dal bando e dalla normativa applicabile, la veridicità delle dichiarazioni ed informazioni prodotte.

Il beneficiario è soggetto ai seguenti altri obblighi:

OB01 - obbligo di informazione, pubblicità e visibilità per l'intervento oggetto di sostegno da parte del FEASR, ai sensi del Reg. di Esecuzione (UE) 2022/129;

OB02 – rispettare le disposizioni previste in materia di appalti pubblici.

Si ricorda che i Regolamenti Comunitari prevedono il disimpegno automatico delle risorse per cui è obbligatorio che gli Enti Pubblici rispettino i cronoprogrammi previsti dai singoli progetti. Il mancato rispetto dei tempi fissati infatti, comporterebbe una perdita delle risorse della quota FEASR e pertanto al fine di evitare una decurtazione dei contributi pubblici si provvederà a revocare il finanziamento a quegli Enti che non rispetteranno gli impegni assunti.

19. PROROGHE, VARIANTI E RECESSO DAI BENEFICI

Le **proroghe** sono provvedimenti eccezionali e possono essere concesse solamente in presenza di motivazioni oggettive, non imputabili alla volontà del Beneficiario e per cause non prevedibili usando l'ordinaria diligenza. Esse possono riguardare sia l'inizio che l'esecuzione, che la fine delle operazioni. Le richieste di proroga devono pervenire via PEC al Soggetto Attuatore.

La durata massima della proroga è stabilita in coerenza con il cronoprogramma e deve essere richiesta entro il termine stabilito per l'ultimazione delle operazioni, pena l'applicazione di riduzioni / esclusioni previste nel vigente documento contenente le Disposizioni regionali in materia di riduzioni, esclusioni e sanzioni.

Sono considerate **varianti** tutti i cambiamenti all'operazione approvata che comportino, in particolare:
- il cambio del beneficiario;
- il cambio della sede dell'investimento o delle superfici oggetto di impegno;
- modifiche tecniche sostanziali degli investimenti approvati;
- modifica della tipologia degli investimenti approvati.

Le modifiche in corso d'opera potranno essere ammesse esclusivamente qualora ricorrano le circostanze espressamente individuate dall'art. 120, commi 1 e 3, del D. Lgs n. 36/2023, nei limiti stabiliti dalle Disposizioni Comuni e dal presente bando di attuazione.

È consentito ai beneficiari, nei termini e alle condizioni fissate nelle Disposizioni Comuni, rinunciare ai finanziamenti concessi, indirizzando la richiesta all'ufficio territorialmente competente.

fonte: http://burc.regione.campania.it

Il **recesso** dagli impegni assunti con la Domanda e con la sottoscrizione del Provvedimento di concessione è possibile in qualsiasi momento del periodo d'impegno. L'istanza di rinuncia deve essere presentata via PEC dal beneficiario al competente Soggetto Attuatore.

Non è ammessa la rinuncia nel caso in cui l'ufficio istruttore abbia comunicato al Beneficiario la presenza di irregolarità nella Domanda o nel caso in cui sia stata avviata la procedura per la pronunzia della decadenza dagli aiuti. La rinuncia non è, altresì, consentita qualora al Beneficiario sia stato comunicato lo svolgimento di un controllo in loco.

Se la rinuncia interviene prima dell'adozione del provvedimento di concessione del contributo non è prevista nessuna penalizzazione o sanzione a carico del richiedente, che non viene inserito nella graduatoria regionale.

20. CONTROLLI E MONITORAGGIO

Il Beneficiario deve collaborare per consentire alle competenti autorità regionali, nazionali e comunitarie l'espletamento delle attività istruttorie e di controllo, nonché fornire ogni documento utile ai fini dell'accertamento e consentire l'accesso al personale ai fini dei controlli.

Il Beneficiario, a tal fine, deve assicurare la conservazione delle Domande di Sostegno e di Pagamento in originale e di tutta la documentazione tecnica, amministrativa e contabile relativa all'intervento per tutta la durata dell'impegno e, qualora l'impegno abbia durata inferiore, per un periodo di almeno 5 anni, come previsto dalle Disposizioni Comuni per gli interventi del CSR Campania.

Il Beneficiario ha l'obbligo di rendere disponibili i dati di monitoraggio relativi all'operazione all'Autorità di Gestione Regionale e alle altre Autorità regionali, nazionali e comunitarie coinvolte nell'attuazione, monitoraggio, controllo e valutazione del Programma.

Inoltre, è obbligato a trasmette al competente Soggetto Attuatore, con cadenza semestrale le schede di monitoraggio dell'operazione (SMO) contenenti i dati relativi all'avanzamento fisico, finanziario e procedurale dell'operazione. La mancata trasmissione della scheda, entro i termini stabiliti dal provvedimento di concessione, determina l'applicazione di sanzioni nella misura stabilita dalle disposizioni nazionali e regionali in materia di riduzioni, esclusioni e sanzioni in corso di approvazione.

Le schede di monitoraggio (SMO) saranno rese disponibili in allegato al provvedimento di concessione.

21. REVOCA DEL CONTRIBUTO E RECUPERO DELLE SOMME EROGATE

Il mancato rispetto delle condizioni di ammissibilità previste al presente Bando possono determinare decadenza o revoca del contributo. Possono determinare revoca o decadenza del contributo, altresì, il mancato rispetto delle condizioni previste nelle Disposizioni Comuni per gli interventi del CSR

fonte: http://burc.regione.campania.it

Campania 2023-2027, Interventi non a Superficie e/o a Capo.

Qualora si accerti che il beneficiario abbia presentato prove false per ricevere il sostegno oppure ha omesso per negligenza di fornire le necessarie informazioni, detto sostegno è rifiutato o revocato integralmente. Il beneficiario è altresì escluso dalla stessa misura o tipologia di operazione per l'anno civile dell'accertamento e per l'anno civile successivo.

Il mancato rispetto della normativa in materia di appalti pubblici da parte dei soggetti Beneficiari comporta l'applicazione di riduzioni finanziarie, fino ai casi di revoca totale del provvedimento di concessione dei contributi e restituzione delle somme eventualmente già liquidate maggiorate degli interessi previsti.

Il mancato rispetto delle scadenze previste, nel caso in cui non sia intervenuta una proroga autorizzata, comporta l'applicazione di riduzioni / esclusioni (nella misura stabilita nel vigente documento contenente le Disposizioni regionali in materia di riduzioni, esclusioni e sanzioni) sino alla decadenza totale e la revoca del contributo.

In caso si accerti che una variante, non preventivamente autorizzata, comporti il verificarsi di una delle condizioni di non ammissibilità delle varianti, si procederà alla revoca parziale o totale del contributo concesso, nonché all'eventuale restituzione delle somme eventualmente già erogate, maggiorate degli interessi legali.

In caso di operazioni realizzate solo parzialmente rispetto all'iniziativa progettuale approvata dovrà essere valutata la funzionalità di quanto realizzato ed il conseguimento degli obiettivi prefissati. Qualora sia riscontrato che l'intervento realizzato parzialmente non costituisca un lotto funzionale, sono avviate le procedure per la pronuncia della decadenza totale e per la revoca della concessione del contributo, nonché per la restituzione delle somme eventualmente già erogate, maggiorate degli interessi legali.

In ogni caso, non è mai ammissibile una riduzione della spesa sostenuta e rendicontata maggiore del 40%, rispetto alla spesa ammessa.

22. RIDUZIONI E SANZIONI

In materia di controlli ed applicazione delle riduzioni, esclusioni e sanzioni a carico dei contributi pubblici previsti dal PSN (PAC) 2023-2027 si fa riferimento alle vigenti disposizioni comunitarie, nazionali nonché di specifiche norme che verranno adottate nel Complemento di Sviluppo Regionale.

Al riguardo si precisa che il mancato rispetto degli impegni specifici cui è subordinata la concessione del sostegno, comporta, l'applicazione di riduzione e/o esclusione del sostegno spettante ed irrogate in ragione della gravità, entità, durata e ripetizione dell'inadempienza, come previsto dall'art. 15 del D.lgs. n. 42/2023.

fonte: http://burc.regione.campania.it

Le sanzioni amministrative sono effettive, proporzionate e dissuasive.

Le riduzioni e le esclusioni del sostegno sono regolate secondo quanto previsto dal documento "Disposizioni regionali generali di applicazione delle riduzioni ed esclusioni del sostegno per inadempienze dei beneficiari" in corso di approvazione.

La percentuale di riduzione è fissata in ragione del 3 per cento, del 5 per cento, del 10 per cento e può giungere sino all'esclusione.

Nel rispetto di quanto previsto dal Documento sulle riduzioni e sanzioni, nonché dalle Disposizioni Comuni, il beneficiario potrà essere sanzionato solo previo contraddittorio.

23. MODALITA' DI RICORSO

I reclami ed i ricorsi sono disciplinati dalle Disposizioni Comuni.

24. INFORMAZIONE PUBBLICITA' E TRATTAMENTO DATI

Beneficiario deve rispettare le norme in materia di informazione e pubblicità previste dall' art. 123 lettera j del reg (UE) 2021/2115 e dall'allegato III Punto 2 del Reg. (UE) n. 2022/129.

In particolare, tutte le azioni di informazione e di comunicazione a cura del Beneficiario devono fare riferimento al sostegno del FEASR all'operazione riportando, secondo le specifiche dell'allegato II del Reg (UE) 2022/129:

- l'emblema dell'Unione;
- un riferimento al sostegno da parte del FEASR.

Durante l'attuazione dell'operazione, il Beneficiario deve informare il pubblico sul sostegno ottenuto dal FEASR, secondo quanto indicato al paragrafo "Informazione e pubblicità" delle Disposizioni Comuni.

In attuazione del Codice in materia di protezione dei dati personali (D.lgs. n. 196/2003, Reg UE n. 2016/679 e D.lgs. n. 101/2018) "ogni persona ha diritto alla protezione dei dati di carattere personale che la riguardano".

I trattamenti di dati personali sono improntati ai principi di correttezza, liceità e trasparenza, tutelando la riservatezza dell'interessato e i suoi diritti.

Il trattamento delle informazioni è esclusivamente legato alle finalità di gestione ed attuazione del Bando.

La finalità del trattamento cui sono destinati i dati personali è la gestione delle domande relative al

fonte: http://burc.regione.campania.it

presente Bando in attuazione del Complemento per lo Sviluppo rurale 2023-2027 per la Campania, nell'ambito del PSN PAC 2023-2027 approvato con Decisione di esecuzione della Commissione europea.

I dati raccolti potranno essere trattati inoltre a fini di archiviazione (protocollo e conservazione documentale) nonché, in forma aggregata, a fini statistici. I dati, trattati da persone autorizzate, non saranno comunicati ad altri soggetti né diffusi.

L'Informativa per il trattamento dei dati personali da parte dell'Autorità di Gestione del CSR Campania 2023-2027 è disponibile sul sito internet del PSR, al seguente indirizzo:
http://www.agricoltura.regione.campania.it/psr_2014_2020/privacy_PSR.html

25. DIVIETO DI DOPPIO FINANZIAMENTO E CUMULABILITA' DEGLI AIUTI

Si applicano le norme di cui al paragrafo 4.7.1, punto 2 del PSP 2023-2027 e al capitolo 10 del CSR 2023-2027, paragrafo "Divieto di doppio finanziamento e cumulabilità degli aiuti", che assicura il rispetto dell'art. 36 del Reg. (UE) 2021/2116. La medesima spesa finanziata a titolo del FEAGA o del FEASR non può beneficiare di alcun altro finanziamento dal bilancio dell'Unione. A titolo del FEASR un'operazione può ottenere diverse forme di sostegno dal Piano Strategico della PAC e da altri fondi di cui all'articolo 1, paragrafo 1, del regolamento (UE) 2021/1060 o da altri strumenti dell'Unione solo se l'importo totale cumulato concesso con le diverse forme di sostegno non supera l'intensità massima di aiuto o l'importo dell'aiuto applicabile al tipo d'intervento in questione, secondo quanto disposto nel titolo III del regolamento (UE) 2021/2115.

La Regione effettuerà specifici controlli finalizzati a scongiurare rischi di doppio finanziamento irregolare.

Le opportune verifiche saranno realizzate - sia attraverso il SIAN, sia attraverso l'incrocio dei dati memorizzati nelle banche dati regionali relative ai programmi operativi – nella fase di concessione del sostegno ed a conclusione del progetto di investimento.

Ai fini degli adempimenti previsti dalla normativa in tema di monitoraggio degli investimenti pubblici, e per garantire la trasparenza dell'azione amministrativa, saranno realizzate altresì le opportune verifiche riferite all'associazione fra il programma di spesa e il progetto d'investimento pubblico, identificati dal Codice Unico di Progetto, nonché in tema di tracciabilità dei flussi finanziari attraverso il CIG riportato sulle fatture riferite al progetto finanziato.

26. DISPOSIZIONI FINALI

Gli interventi previsti devono rispettare il principio orizzontale di non discriminazione sia negli obiettivi degli stessi che nelle condizioni di partecipazione ai bandi attuativi, nel rispetto degli articoli 9

fonte: http://burc.regione.campania.it

e 79 del Regolamento (UE) n. 2021/2115 e dei principi generali dell'ordinamento europeo.

Per tutto quanto non espressamente previsto nel presente Bando si rinvia al CSR 2023-2027 della Regione Campania, alle Disposizioni Comuni. L'Autorità di Gestione si riserva la facoltà di modificare, prorogare, sospendere o revocare il presente Bando, qualora ne rilevasse la necessità e l'opportunità per ragioni di pubblico interesse o in seguito a precise richieste della Commissione Europea.

27. ALLEGATI

1. Principi e criteri di selezione pertinenti (**Allegato n. 1**);
2. Dichiarazione attestante l'affidabilità del richiedente e accettazione delle condizioni di ammissibilità e degli obblighi contenuti nel bando e nelle "Disposizioni Comuni" (**Allegato n. 2**).

fonte: http://burc.regione.campania.it

ALLEGATO N. 1

PRINCIPI E CRITERI DI SELEZIONE

Codice e nome intervento	SRD 07 - INVESTIMENTI IN INFRASTRUTTURE PER L'AGRICOLTURA E PER LO SVILUPPO SOCIO-ECONOMICO DELLE AREE RURALI
Tipo di intervento	INVEST(73-74) - Investimenti, compresi gli investimenti nell'irrigazione. Azione 1 reti viarie al servizio delle aree rurali: monorotaie, teleferiche ed altre modalità di trasporto a basso impatto ambientale in territori acclivi ed accidentati.
Obiettivo specifico della PAC	SO2 Migliorare l'orientamento al mercato e aumentare la competitività dell'azienda agricola nel breve e nel lungo periodo, anche attraverso una maggiore attenzione alla ricerca, alla tecnologia e alla digitalizzazione SO8 Promuovere l'occupazione, la crescita, la parità di genere, inclusa la partecipazione delle donne all'agricoltura, l'inclusione sociale e lo sviluppo locale nelle zone rurali, comprese la bioeconomia circolare e la silvicoltura sostenibile
Indicatore comune di output	O.22. Numero di operazioni o unità relative agli investimenti nelle infrastrutture sovvenzionati
Indicatore o indicatori di risultato	R.41 Percentuale di popolazione rurale che beneficia di un migliore accesso ai servizi e alle infrastrutture grazie al sostegno della PAC

fonte: http://burc.regione.campania.it

Principio di selezione **P01: Finalità specifiche operazione**

PESO PRINCIPIO
5

Criteri di selezione pertinenti

Descrizione	Declaratoria e modalità di attribuzione	Punteggio		Collegamento logico al principio di selezione
		Si	No (zero)	
Collegamento con assi viari di categoria superiore	Il punteggio è attribuito sulla base della presenza di altri assi viari con i quali l'intervento da finanziare si collega, assumendo a riferimento la classificazione ufficiale in base allo strumento urbanistico di pianificazione esistente al momento della domanda di aiuto			Il criterio premia interventi con sbocchi su assi viari di categoria superiore al fine di accelerare il trasporto delle merci e ridurre i tempi di percorrenza
	con strade provinciali	5		
	con altre strade comunali	3		

Principio di selezione **P02: Localizzazione territoriale operazione**

PESO PRINCIPIO
20

Descrizione	Declaratoria e modalità di attribuzione	Punteggio		Collegamento logico al principio di selezione
		Si	No (zero)	
1. Macroarea di appartenenza	Macroarea C e D Macroarea B	10 5		Si ritiene necessario favorire i Comuni della macroarea C e D per garantire il presidio del territorio ed evitare l'ulteriore spopolamento di tali aree.
2. Grado di svantaggio	Il possesso del requisito è accertato quando la superficie comunale è stata classificata totalmente o parzialmente svantaggiata ai sensi degli artt. 31 e 32 Regolamento n. 2013/1305 Comune ricadente totalmente in zona montana/ con vincoli naturali/ con vincoli specifici o altro svantaggio Comune ricadente parzialmente in zona montana/ con vincoli naturali/ con vincoli specifici o altro svantaggio	10 5		Il criterio tende a dare priorità ad investimenti ricadenti in aree caratterizzate da condizioni disagiate al fine di ridurre gli svantaggi economici

Principio di selezione **P03: Caratteristiche del soggetto richiedente**

PESO PRINCIPIO
15

Descrizione	Declaratoria e modalità di attribuzione	Punteggio		Collegamento logico al principio di selezione
		Si	No (zero)	
1. Aziende agricole esistenti nel Comune	Il criterio si base sull'attribuzione di un punteggio diversificato in funzione del numero di aziende agricole presenti nel Comune oggetto di istruttoria. Il numero di aziende agricole distinte per forma giuridica è desumibile dall'ultimo censimento generale dell'agricoltura *"*L'azienda agricola è l'unità tecnica economica costituita da terreni, anche in appezzamenti non contigui, ed eventualmente da impianti ed attrezzature varie in cui si attua, in via principale o secondaria, l'attività agricola e zootecnica ad opera di un conduttore- persona fisica, società, ente – che ne sopporta il rischio sia da solo, come conduttore coltivatore o conduttore con salariati e/o compartecipanti, sia in forma associata*". fino a 100	5		Il criterio tende a favorire la realizzazione di investimenti nei comuni ad alta vocazione agricola e nei piccoli comuni per contrastarne lo spopolamento
	> 101 fino a 200	7		
	> 200	10		
2. Popolazione residente	Il criterio si basa sull'attribuzione di un punteggio diversificato in funzione degli abitanti residenti nel Comune oggetto di istruttoria.			

	Il numero di abitanti residenti è quello censito al 31 dicembre 2021 dall'ISTAT, come da DPR. n. 10 del 20.01.2023, pubblicato in G.U. n. 53 del 03.03.2023. Il dato è consultabile al link: ***https://dait.interno.gov.it/territorio-e-autonomie-locali/sut/elenco_cens_var_comuni_italiani.php*** residenti fino a 2.500	5		
	> 2.500 fino a 3.500	3		
	> 3.500 fino a 5.000	2		

Principio di selezione **P04: Ricaduta territoriale con particolare attenzione alla popolazione che potenzialmente potrà usufruirne e in relazione al grado di sostenibilità degli investimenti**

PESO PRINCIPIO
30

Descrizione	***Declaratoria e modalità di attribuzione***	***Punteggio***		***Collegamento logico al principio di selezione***
		Si	***No (zero)***	
1. Numero aziende agricole servite direttamente o indirettamente dall'opera realizzata	Il punteggio è attribuito sulla base del numero di aziende servite direttamente o indirettamente dall'infrastruttura oggetto di contributo > = 7	15		Il criterio tende a premiare quegli investimenti infrastrutturali che servono un maggior numero di aziende agricole
	da 4 a 6	10		
	da 1 a 3	5		
2. Investimento ricadente in aree di produzione di qualità	L'investimento ricade in una delle aree di produzione dei marchi di qualità di seguito indicati, definite nei relativi disciplinari disponibili sul sito istituzionali dell'Assessorato Regionale all'Agricoltura: ***https://agricoltura.regione.campania.it/Tipici/indice.htm:*** - DOP, IGP, DOC (ricompreso nel marchio europeo DOP) - IGT (ricompreso nel marchio europeo IGP) - DOCG (ricompreso nel marchio europeo DOP con indicazione di sottozona)	15		

Principio di selezione **P05: Dimensione economica dell'operazione con particolare attenzione alla sostenibilità degli investimenti ed ai costi amministrativi per la concessione del sostegno.**

PESO PRINCIPIO
30

Descrizione	Declaratoria e modalità di attribuzione	Punteggio		Collegamento logico al principio di selezione
		Si	No (zero)	
Presenza di una o più soluzioni innovative tecniche sostenibili dal punto di vista ambientale	> del 30% del costo dei lavori previsti per l'investimento	30		Il criterio tende a premiare quegli investimenti infrastrutturali che utilizzano soluzioni innovative e tecniche costruttive a basso impatto ambientale volti a individuare la soluzione progettuale migliore sotto il profilo ambientale lungo il ciclo di vita.
	> del 25% e fino al 30 % del costo dei lavori previsti per l'investimento	25		
	> del 20% e fino al 25 % del costo dei lavori previsti per l'investimento	20		
	> del 15% e fino al 20 % del costo dei lavori previsti per l'investimento	15		

Il punteggio minimo è pari a 50 punti.

ALLEGATO N. 2

DICHIARAZIONE SOSTITUTIVA DI ATTO DI NOTORIETA'

(Art. 47 del D.P.R. 28 dicembre 2000, n. 445)

Oggetto: PSP 2023-2027. SRD07 "Investimenti in infrastrutture per l'agricoltura e per lo sviluppo socioeconomico delle aree rurali. Azione 1: reti viarie al servizio delle aree rurali: monorotaie, teleferiche ed altre modalità di trasporto a basso impatto ambientale."

Dichiarazione attestante l'affidabilità del richiedente e accettazione delle condizioni di ammissibilità e degli obblighi contenuti nel bando e nelle "Disposizioni Comuni"

Il/La sottoscritto/a _____

nato/a a _____ (Prov.___) il_____, Codice Fiscale _____, residente a _____ in via/Piazza _____ n.____ (CAP_____),

in qualità di rappresentante legale del _____, con sede legale a _____ (Prov._____) in via/Piazza_____n._____ (CAP_____),

partita IVA /Codice Fiscale_____telefono _____

e-mail_____

PEC _____

- *consapevole delle sanzioni penali per le ipotesi di falsità in atti e di dichiarazioni mendaci e della conseguente decadenza dai benefici di cui agli art. 75 e 76 del D.P.R. 28 dicembre 2000, n. 445;*
- *a conoscenza del fatto che saranno effettuati controlli anche a campione sulla veridicità delle dichiarazioni rese;*

DICHIARA

- di non aver subito una revoca parziale o totale del contributo concesso nell'ambito delle misure non connesse alla superficie del CSR 2023-2027, ovvero PSR 2014-2022, che non abbia ancora interamente restituito l'importo dovuto oppure non abbia restituito l'importo a seguito di rinuncia o all' applicazione di sanzioni/riduzioni;
- di essere a conoscenza e di accettare le condizioni di ammissibilità previste dalle Disposizioni Comuni, nonché a quelle contenute nel bando di attuazione;
- di essere pienamente a conoscenza del contenuto del bando di attuazione e di accettare gli obblighi derivanti dalle disposizioni in esso contenute.

Informativa trattamento dati personali

Ai sensi e per gli effetti degli artt. 13 e 14 del Regolamento (UE) 2016/679 (Regolamento Generale sulla Protezione dei Dati), dichiaro di essere stato informato che i dati personali raccolti saranno trattati anche con strumenti informatici, esclusivamente nell'ambito del procedimento per il quale le dichiarazioni vengono rese e che il trattamento sarà svolto nel rispetto dei diritti e delle libertà fondamentali delle persone fisiche. L'interessato è stato informato altresì di avere diritto di accesso ai dati personali e di ottenere le informazioni previste ai sensi dell'art. 15 del Regolamento (UE) 2016/679.

Luogo e data, ...

Timbro e firma

_____

Ai sensi e per gli effetti dell'art. 38, D.P.R. 445 del 28/12/2000 e ss.mm.ii.,
si allega copia del documento di riconoscimento del dichiarante in corso di validità.

fonte: http://burc.regione.campania.it

Decreto Dirigenziale n. 178 del 01/04/2025

Dipartimento 50 - GIUNTA REGIONALE DELLA CAMPANIA

Direzione Generale 7 - DIREZIONE GENERALE PER LE POLITICHE AGRICOLE, ALIMENTARI E FORESTALI

U.O.D. 91 - STAFF - Funzioni di supporto tecnico-operativo

Oggetto dell'Atto:

PS PAC 2023/2027 - COMPLEMENTO DI SVILUPPO RURALE DELLA CAMPANIA - FONDO FEASR: APPROVAZIONE DEL DOCUMENTO CONSOLIDATO "CRITERI DI SELEZIONE DEGLI INTERVENTI DEL CSR CAMPANIA 2023/2027 - EDIZIONE 5.0"

IL DIRETTORE

PREMESSO che:

a. con Regolamento (UE) 2021/2115 del Parlamento europeo e del Consiglio, del 2 dicembre 2021, sono state dettate norme sul sostegno ai piani strategici che gli Stati membri devono redigere nell'ambito della politica agricola comune (piani strategici della PAC) e finanziati dal Fondo Europeo Agricolo di Garanzia (FEAGA) e dal Fondo Europeo Agricolo per lo Sviluppo Rurale (FEASR) e che abroga i regolamenti (UE) n. 1305/2013 e (UE) n. 1307/2013;

b. la Commissione Europea con Decisione n. C (2022) 8645 *final* del 02/12/2022 ha approvato il Piano Strategico della PAC 2023-2027 dell'Italia, finanziato dal Fondo Europeo Agricolo di Garanzia (FEAGA) e dal Fondo Europeo Agricolo per lo Sviluppo Rurale (FEASR) CCI 2023IT06AFSP00;

c. con Deliberazione n. 715/22 la Giunta Regionale della Campania ha preso atto della Decisione Comunitaria di approvazione del Piano Strategico della PAC 2023-2027 dell'Italia che ripartisce tra le Regioni le risorse per lo sviluppo rurale ed ha demandato ai competenti uffici regionali della Direzione Generale per le Politiche Agricole, Alimentari e Forestali – cod. 500700 - l'implementazione degli interventi di sviluppo rurale contenuti nel Piano di competenza dell'Autorità di Gestione della Regione Campania, secondo le schede di intervento codificate nello stesso Piano e tenendo conto delle specificità regionali in esse riportate;

d. con Decreto n. 33/2023 la Direzione Generale per le Politiche Agricole, Alimentari e Forestali ha approvato il Complemento per lo Sviluppo Rurale (CSR) del Piano Strategico della PAC 2023-2027 della Regione Campania ver. 1.0;

e. con successiva Decisione n. C (2023) 6990 *final* del 23/10/2023 la Commissione ha approvato la prima modifica al Piano Strategico della PAC 2023/2027 nella versione 2.1;

f. con DGR n. 634 del 07/11/2023 la Giunta regionale ha preso atto della Decisione n. C (2023) 6990 *fina*l in cui la Commissione ha approvato le modifiche al Piano Strategico della PAC 2023/2027 nella versione 2.1;

g. con DRD n. 14 de 16/01/2024 e successivo DRD n. 45 del 31/01/2024 sono state approvate le versioni 2.0 e 2.1 del CSR a seguito della modifica del PSP versione 2.1;

h. la Commissione europea con Decisione di esecuzione C (2024) 6849 *final* del 30.09.2024 ha approvato la seconda modifica del Piano strategico della PAC 2023-2027 dell'Italia - versione 3.2;

i. con DGR n. 532 del 11/10/2024 la Giunta regionale ha preso atto della Decisione n. C (2024) 6849 *fina*l in cui la Commissione ha approvato le modifiche al Piano Strategico della PAC 2023/2027 nella versione 3.2;

j. con Decreto n. 735 del 11/11/2024 la Direzione Generale per le Politiche Agricole, Alimentari e Forestali ha approvato il Complemento per lo Sviluppo Rurale (CSR) del Piano Strategico della PAC 2023-2027 della Regione Campania ver. 3.0;

k. in ultimo, la Commissione europea con Decisione di esecuzione C (2024) 8662 *final* del 11.12.2024 ha approvato la terza modifica del Piano strategico della PAC 2023-2027 dell'Italia -

versione 4.1, comprendente le suddette modifiche, aventi effetto anche per la Regione Campania;

l. con DGR n. 768 del 27/12/2024 la Giunta regionale ha preso atto della Decisione n. C (2024) 8662 *fina*l in cui la Commissione ha approvato le modifiche al Piano Strategico della PAC 2023/2027 nella versione 4.1;

m. con Decreto n. 121 del 03/03/2025 la Direzione Generale per le Politiche Agricole, Alimentari e Forestali ha approvato il Complemento per lo Sviluppo Rurale (CSR) del Piano Strategico della PAC 2023-2027 della Regione Campania ver. 4.0;

n. il Piano Strategico della PAC 2023-2027 prevede che gli interventi relativi allo sviluppo rurale siano attuati attraverso la gestione operativa delle Regioni, in qualità di Organismi Intermedi, tramite le Autorità di Gestione regionali e con il coinvolgimento degli Organismi Pagatori;

o. il citato Regolamento (UE) n. 2115/2021 prevede, all'art. 124, l'istituzione, da parte di ciascuno Stato membro, di un Comitato nazionale di Monitoraggio e ne definisce la composizione, i compiti e le funzioni, disponendo in particolare, al paragrafo 5, che "*qualora siano stabiliti elementi a livello regionale, si possono istituire comitati di monitoraggio regionali per monitorare l'attuazione degli elementi regionali e fornire al comitato di monitoraggio nazionale informazioni al riguardo*";

p. il citato Regolamento (UE) n. 2115/2021 prevede altresì, all'art.79 che le Autorità di Gestione regionali definiscano i criteri di selezione, i cui principi sono definiti nel programma nazionale, sentito il Comitato di Monitoraggio regionale (CdMr);

q. con Deliberazione della Giunta regionale della Campania n. 93/2023 è stato istituito il Comitato di Monitoraggio regionale del Complemento per lo Sviluppo Rurale (CSR) del Piano Strategico PAC 2023/2027 della Regione Campania ai sensi dell'art. 124 del Reg. (UE) n. 2021/2115;

r. con Decreto Dirigenziale n. 132/2023 è stata costituita, presso la Direzione Generale per le Politiche Agricole Alimentari e Forestali, la Segreteria Tecnica del Comitato di Monitoraggio regionale del Complemento per lo Sviluppo Rurale del Piano Strategico della PAC 2023-2027 della Regione Campania;

s. con DPGR n. 55/2023 sono stati nominati i componenti del Comitato di Monitoraggio regionale del Complemento per lo Sviluppo Rurale del piano strategico PAC 2023-2027 della Regione Campania;

t. il Comitato di Monitoraggio regionale del CSR Campania 2023/2027 è stato consultato sulla declinazione del primo lotto dei criteri di selezione degli interventi SRA01, SRA14, SRA30, SRD01, SRD02, SRD07, SRG06, SRG09, SRH01, SRH03, con procedura scritta avviata il 11/07/2023 con nota n. PG/2023/0353575 e conclusa con nota n. PG/2023/0379694 del 26/07/2023 con l'approvazione dei criteri;

u. con DRD n.496 del 30/08/2023 è stato approvato il documento consolidato allegato *"PS PAC 2023/2027- Criteri di selezione per i tipi di intervento SRA01, SRA14, SRA30, SRD01, SRD02, SRD07, SRG06, SRG09, SRH01, SRH03 - ed.1.0"* che riporta per ciascun tipo di intervento del Programma la versione aggiornata dei criteri di selezione;

v. il Comitato di Monitoraggio regionale del CSR Campania 2023/2027 è stato consultato sulla declinazione del secondo lotto dei criteri di selezione degli interventi SRA02, SRA18, SRA27, SRA29, e le modifiche dei criteri inerenti agli interventi SRH01 e SRH03 con procedura scritta

avviata il 23/11/2023 con nota n. PG/2023/0567822 e conclusa con nota n. PG/2023/0589978 del 05/12/2023 con l'approvazione dei criteri;

w. il Comitato di Monitoraggio regionale del CSR Campania 2023/2027 è stato consultato sulla declinazione del terzo lotto dei criteri di selezione degli interventi SRA24, SRA25, SRD03, SRD04 azione 1, SRD05, SRD06 azione 1, SRD13, SRE01, SRE02, SRG07 (per gli interventi SNAI), SRG10 oltre alla modifica dei criteri SRD01 e SRD02 con procedura scritta avviata il 18/04/2024 con nota n. PG/2024/0196605 e conclusa con nota n. PG/2024/0242597 del 15/05/2024 con l'approvazione dei criteri;

x. con DRD n.325 del 28/05/2024 è stato approvato il documento consolidato allegato *"PS PAC 2023/2027- Criteri di selezione degli interventi del CSR Campania- ed.3.0"* che riporta per ciascun tipo di intervento del Programma la versione aggiornata dei criteri di selezione;

y. il Comitato di Monitoraggio regionale del CSR Campania 2023/2027 è stato consultato sulla declinazione del quarto lotto dei criteri di selezione degli interventi SRH02, SRH04, SRH06 con procedura avviata il 10/12/2024 in sede di seduta plenaria del CdMr e conclusa con nota n. PG/2024/0612928 del 23/12/2024 con l'approvazione dei criteri;

z. con DRD n.23 del 16/01/2025 è stato approvato il documento consolidato allegato *"PS PAC 2023/2027- Criteri di selezione degli interventi del CSR Campania- ed.4.0"* che riporta per ciascun tipo di intervento del Programma la versione aggiornata dei criteri di selezione;

VISTI:

- la Delibera di Giunta Regionale (DGR) n. 28 del 26/01/2016 che approva, in via definitiva, ai sensi dell'art. 56 dello Statuto, il Regolamento Regionale del 15 dicembre 2011, n. 12 (Ordinamento amministrativo della Giunta regionale della Campania) con il quale è stata istituita la Direzione Generale Politiche Agricole Alimentari e Forestali, la quale, tra l'altro, svolge le funzioni di Autorità di gestione FEASR;
- la Deliberazione n. 600 del 22/12/2020 della Giunta regionale, che ha ridefinito l'ordinamento della Direzione generale per le Politiche agricole, alimentari e forestali – DG 500700;
- la DGR n. 657 del 21/11/2024 con cui è stato conferito al dott. Filippo Diasco l'incarico di Dirigente dell'Ufficio di Staff 50.07.92 con funzioni di "Vicario" della DG Politiche Agricole Alimentari e Forestali.

DATO ATTO che:

a. l'Autorità di Gestione regionale (AdGr) con nota n. PG/2025/0130644 del 14/03/2025 e successiva integrazione n. PG/2025/0136392 del 18/03/2025, ha attivato una procedura scritta per l'approvazione del quinto lotto dei criteri di selezione degli ***SRD07 Azione 1 – Monorotaie; SRG02, SRG07 ambito 1 – filiere, modifica SRG10***, ***errata corrige SRD13*** chiedendo di presentare tempestivamente eventuali osservazioni;
b. sono pervenute da parte del Comitato di Monitoraggio alcune osservazioni e che tali osservazioni sono state prese in carico dalla Autorità di Gestione regionale, la quale ha modificato, dove ritenuto opportuno, i criteri di selezione producendo le proprie controdeduzioni;
c. l'Autorità di Gestione regionale (AdGr) con nota n. PG/2025/0154802 del 26/03/2025 ha concluso la procedura di consultazione con l'approvazione dei criteri di selezione ***SRD07 Azione 1 – Monorotaie; SRG02, SRG07 ambito 1 – filiere, modifica SRG10, errata corrige SRD13***;

RITENUTO di dover procedere all'approvazione del documento consolidato complessivo "*Criteri di selezione degli interventi del CSR Campania 2023/2027 edizione 5.0"* che riporta per ciascun tipo di intervento del Complemento di Sviluppo Rurale della Campania la versione aggiornata dei criteri di selezione, con l'attribuzione esatta del punteggio, al fine di avere a disposizione un unico documento consolidato, allegato al presente documento di cui forma parte integrante e sostanziale.

VISTI:
- la Decisione n. C (2024) 8662 final del 11/12/2024;
- la Deliberazione della Giunta regionale della Campania n.768/2024;
- la Deliberazione della Giunta regionale della Campania n. 93/2023;
- il Decreto Dirigenziale n. 121/2025 della Direzione Generale per le Politiche Agricole, Alimentari e Forestali;
- il Decreto Dirigenziale n. 132/2023 della Direzione Generale per le Politiche Agricole, Alimentari e Forestali;
- il Decreto del Presidente della Giunta regionale n. 55 del 25/05;

Alla stregua dell'istruttoria compiuta dall'Ufficio di STAFF 500791

DECRETA

per i motivi sopra indicati e che si intendono qui integralmente riportati

1. di approvare il documento consolidato complessivo "*Criteri di selezione degli interventi del CSR Campania 2023/2027 edizione 5.0"* che riporta per ciascun tipo di intervento del Complemento di Sviluppo Rurale della Campania la versione aggiornata dei criteri di selezione, comprensiva dei criteri relativi agli interventi ***SRD07 Azione 1 – Monorotaie; SRG02, SRG07 ambito 1 – filiere, modifica SRG10, errata corrige SRD13***. Ciò al fine di avere a disposizione un unico documento consolidato, allegato al presente decreto di cui forma parte integrante e sostanziale;

2. di incaricare lo STAFF 500793 della divulgazione dei contenuti del documento predetto attraverso il sito web della Regione;

3. di pubblicare il presente provvedimento nella sezione "Amministrazione Trasparente" del sito internet della Regione Campania, ai fini dell'assolvimento degli obblighi di pubblicità trasparenza ai sensi dell'articolo 26 comma 1 del D.lgs. 33/2013 - *Criteri e modalità*;

4. di inviare il presente decreto:

   - all'Assessore all'Agricoltura;
   - agli Uffici di STAFF e alle UOD della Direzione Generale 5007 Politiche Agricole;
   - alla Segreteria del Comitato di Monitoraggio regionale del CSR Campania - PS PAC 2023/2027;
   - all'Ufficio Programmazione Unitaria 40 01 07;
   - Segreteria di Giunta-Ufficio III Affari generali –archiviazione decreti dirigenziali;
   - all'Ufficio Bollettino Ufficiale - BURC - per la pubblicazione, anche ai fini dell'assolvimento degli adempimenti previsti dalla Legge Regionale n. 23 del 28/07/2017 "Regione Campania Casa di Vetro. Legge annuale di semplificazione 2017.

DIASCO

CSR CAMPANIA 2023-2027

Cofinanziato dall'Unione europea

REGIONE CAMPANIA

CSR CAMPANIA 2023-2027

PS PAC 2023/2027

Complemento di Sviluppo Rurale

REGIONE CAMPANIA

Documento consolidato dei criteri di selezione degli interventi del CSR Campania 2023/2027

Versione 5.0

fonte: http://burc.regione.campania.it

Status Documento

Identificazione

File	CSR Campania 2023/2027 Criteri di selezione versione 3.0		
Edizione	**5.0**		
Titolo	Documento consolidato dei criteri di selezione degli interventi del CSR Campania 2023/2027		
N. Pagine	***234***		
Diffusione	☐ *Riservata*	☐ *Interna*	☑ *Pubblica*
Status	☐ *In lavorazione*		☑ *Pubblicato*

Approvazioni

Azione	Struttura
Redatto	STAFF 500791 – Supporto tecnico operativo
Approvato	AdGr FEASR CSR Campania 2023/2027
Emesso	AdGr FEASR CSR Campania 2023/2027

fonte: http://burc.regione.campania.it

Controllo delle modifiche

Revisione	Motivo della revisione	Data di riferimento dell'approvazione dei criteri – *chiusura procedura di consultazione*
1.0	*Criteri di selezione degli interventi SRA01, SRA14, SRA30, SRD01, SRD02. SRD07, SRG06, SRG09, SRH01, SRH03*	*26/07/2023*
2.0	*Criteri di selezione degli interventi SRA02, SRA18, SRA27, SRA29, modifiche agli interventi SRH01, SRH03*	*05/12/2023*
3.0	*Criteri di selezione degli interventi SRA24, SRA25 SRD03, SRD04-Azione1, SRD05, SRD06-Azione1, SRD13, SRE01, SRE02, SRG07(limitatamente agli interventi SNAI), SRG10 e modifica dei criteri degli interventi SRD01 ed SRD02*	*15/05/2024*
4.0	*Criteri di selezione degli interventi SRH02, SRH04, SRH06*	*23/12/2024*
5.0	***Criteri di selezione degli interventi SRD07 Azione 1 – Monorotaie, SRG02, SRG07 Ambito 1- Filiere, modifica SRG10, errata corrige SRD13***	***26/03/2025***

fonte: http://burc.regione.campania.it

SOMMARIO

SRA01 - ACA 1 - PRODUZIONE INTEGRATA 6
SRA 02 - ACA 2 - IMPEGNI SPECIFICI USO SOSTENIBILE DELL'ACQUA 10
SRA14 -ACA 14 – ALLEVATORI CUSTODI DELL'AGROBIODIVERSITÀ 16
SRA 18 - ACA 18 – IMPEGNI PER L'APICOLTURA 22
SRA24 - ACA24 - PRATICHE AGRICOLTURA DI PRECISIONE 25
SRA25 - ACA25 - TUTELA DELLE COLTURE ARBOREE A VALENZA AMBIENTALE E PAESAGGISTICA 29
SRA27- PAGAMENTO PER IMPEGNI SILVOAMBIENTALI E IMPEGNI IN MATERIA DI CLIMA 33
SRA29 - PAGAMENTO AL FINE DI ADOTTARE E MANTENERE PRATICHE E METODI DI PRODUZIONE BIOLOGICA 48
SRA30 - BENESSERE ANIMALE 55
SRD01 - INVESTIMENTI PRODUTTIVI AGRICOLI PER LA COMPETITIVITÀ DELLE AZIENDE AGRICOLE 57
SRD02 INVESTIMENTI PRODUTTIVI AGRICOLI PER AMBIENTE, CLIMA E BENESSERE ANIMALE 71
SRD03 - INVESTIMENTI NELLE AZIENDE AGRICOLE PER LA DIVERSIFICAZIONE IN ATTIVITÀ NON AGRICOLE 87
SRD03 - AZIONE A) AGRITURISMO 90
SRD03 - AZIONE B) AGRICOLTURA SOCIALE 92
SRD03 - AZIONE C) ATTIVITA' EDUCATIVE/DIDATTICHE 94
SRD03 - AZIONE D) TRASFORMAZIONE DI PRODOTTI AGRICOLI PREVALENTEMENTE IN PRODOTTI NON COMPRESI NELL'ALLEGATO I DEL TFUE E LORO LAVORAZIONE E COMMERCIALIZZAZIONE IN PUNTI VENDITA AZIENDALI 96
SRD03 - AZIONE E) ATTIVITÀ TURISTICO-RICREATIVE E ATTIVITÀ LEGATE ALLE TRADIZIONI RURALI E ALLA VALORIZZAZIONE DELLE RISORSE NATURALI E PAESAGGISTICHE 98
SRD04 - INVESTIMENTI NON PRODUTTIVI AGRICOLI CON FINALITÀ AMBIENTALE 100
AZIONE 1 – INVESTIMENTI NON PRODUTTIVI FINALIZZATI AD ARRESTARE E INVERTIRE LA PERDITA DI BIODIVERSITÀ E A PRESERVARE IL PAESAGGIO RURALE 100
SRD05 - IMPIANTI FORESTAZIONE/IMBOSCHIMENTO E SISTEMI AGROFORESTALI SU TERRENI AGRICOLI 105
SRD06 - INVESTIMENTI PER LA PREVENZIONE ED IL RIPRISTINO DEL POTENZIALE PRODUTTIVO AGRICOLO AZIONE 1 - INVESTIMENTI PER LA PREVENZIONE DA DANNI DERIVANTI DA CALAMITÀ NATURALI, EVENTI CLIMATICI AVVERSI E DI TIPO BIOTICO 109
SRD 07 - INVESTIMENTI IN INFRASTRUTTURE PER L'AGRICOLTURA E PER LO SVILUPPO SOCIO-ECONOMICO DELLE AREE RURALI- AZIONE 1 STRADE RURALI .. 115

fonte: http://burc.regione.campania.it

SRD 07 - INVESTIMENTI IN INFRASTRUTTURE PER L'AGRICOLTURA E PER LO SVILUPPO SOCIO-ECONOMICO DELLE AREE RURALI – AZIONE 1 MONOROTAIE 123
SRD13 - INVESTIMENTI PER LA TRASFORMAZIONE E COMMERCIALIZZAZIONE DEI PRODOTTI AGRICOLI 130
SRE01- INSEDIAMENTO GIOVANI AGRICOLTORI 145
SRE02- INSEDIAMENTO NUOVI AGRICOLTORI 149
SRG02 - COSTITUZIONE ORGANIZZAZIONI DI PRODUTTORI 153
SRG06 - LEADER ATTUAZIONE STRATEGIE DI SVILUPPO LOCALE 156
SRG07 - COOPERAZIONE PER LO SVILUPPO RURALE, LOCALE E SMART VILLAGES- ambito 1 e 4 SNAI 169
SRG07 - COOPERAZIONE PER LO SVILUPPO RURALE, LOCALE E SMART VILLAGES – ambito 1 - FILIERE 175
SRG09 - COOPERAZIONE PER AZIONI DI SUPPORTO ALL'INNOVAZIONE E SERVIZI RIVOLTI AI SETTORI AGRICOLO, FORESTALE E AGROALIMENTARE 181
SRG10 - PROMOZIONE DEI PRODOTTI DI QUALITÀ 194
SRH01 - EROGAZIONE SERVIZI DI CONSULENZA 203
SRH02 - FORMAZIONE DEI CONSULENTI 210
SRH03 - FORMAZIONE DEGLI IMPRENDITORI AGRICOLI, DEGLI ADDETTI ALLE IMPRESE OPERANTI NEI SETTORI AGRICOLTURA, ZOOTECNIA, INDUSTRIE ALIMENTARI, E DEGLI ALTRI SOGGETTI PRIVATI E PUBBLICI FUNZIONALI ALLO SVILUPPO DELLE AREE RURALI 217
SRH04 - AZIONI DI INFORMAZIONE 224
SRH06 - SERVIZI DI BACK OFFICE PER L'AKIS 229

fonte: http://burc.regione.campania.it

Per gli interventi relativi alle superfici e/o capi sono state declinate priorità di finanziamento da applicare solo nel caso di insufficiente dotazione finanziaria.

Codice e nome di intervento	**SRA01 - ACA 1 - PRODUZIONE INTEGRATA**
Tipo di intervento	ENVCLIM(70) - Impegni in materia di ambiente e di clima e altri impegni in materia di gestione
Obiettivo specifico della PAC	*SO4* Contribuire alla mitigazione dei cambiamenti climatici e all'adattamento a essi, anche attraverso la riduzione delle emissioni di gas a effetto serra e il miglioramento del sequestro del carbonio, nonché promuovere l'energia sostenibile *SO5* Favorire lo sviluppo sostenibile e un'efficiente gestione delle risorse naturali come l'acqua, il suolo e l'aria, anche attraverso la riduzione della dipendenza chimica
Indicatore comune di output	*O.14*. Numero di ettari (eccetto i terreni forestali) o numero di altre unità soggetti a impegni climatico-ambientali che vanno oltre i requisiti obbligatori
Indicatore o indicatori di risultato	*R.12* Percentuale della superficie agricola utilizzata (SAU) soggetta a impegni sovvenzionati finalizzati a migliorare l'adattamento ai cambiamenti climatici
	R.14 Percentuale della superficie agricola utilizzata (SAU) soggetta a impegni sovvenzionati finalizzati a ridurre le emissioni, mantenere o migliorare lo stoccaggio del carbonio (anche mediante prati permanenti, colture permanenti con inerbimento permanente, terreni agricoli in zone umide e torbiere)
	R.19 Percentuale della superficie agricola utilizzata (SAU) soggetta a impegni sovvenzionati aventi benefici per la gestione dei suoli ai fini del miglioramento della qualità e del biota del suolo (quali lavorazione conservativa, copertura del suolo con colture, rotazione delle colture anche con colture leguminose)
	R.21 Percentuale della superficie agricola utilizzata (SAU) soggetta a impegni sovvenzionati finalizzati a tutelare la qualità dei corpi idrici
	R.22 Percentuale della superficie agricola utilizzata (SAU) soggetta a impegni sovvenzionati legati al miglioramento della gestione dei nutrienti
	R.24 Percentuale della superficie agricola utilizzata (SAU) soggetta a impegni sovvenzionati specifici finalizzati a un uso sostenibile dei pesticidi per ridurre i rischi e gli impatti degli stessi, quali le perdite di pesticidi

fonte: http://burc.regione.campania.it

Principio di selezione **P01: *Aree caratterizzate da particolari pregi ambientali***

PESO PRINCIPIO
20

Criteri di selezione pertinenti

Descrizione	Declaratoria e modalità di attribuzione	Punteggio		Collegamento logico al principio di selezione
		Si	No (zero)	
Aree con particolari pregi ambientali (Aree Natura 2000 individuate ai sensi della Direttiva 2009/149/CE ("direttiva uccelli") e della direttiva 92/43/CEE ("direttiva habitat"), aree comprese nella rete ecologica regionale, aree protette (parchi naturali, riserve naturali ecc.) istituite dallo Stato, dalla Regione e dalle Province	Aziende la cui superficie oggetto d'impegno (SOI) ricade anche parzialmente nelle aree descritte.	20		Si intende dare priorità alle aziende che ricadono in aree caratterizzate da particolare pregio ambientale

fonte: http://burc.regione.campania.it

Principio di selezione **P02: *Aree caratterizzate da criticità ambientali***

PESO PRINCIPIO
60

Criteri di selezione pertinenti

Descrizione	Declaratoria e modalità di attribuzione	Punteggio		Collegamento logico al principio di selezione
		Si	No (zero)	
Aziende agricole le cui superfici ricadono in zone vulnerabili ai nitrati (ZVN), individuate nella delimitazione vigente ai sensi della deliberazione di Giunta regionale n, 56 del 07/03/2013	SAU richiesta al pagamento ricadente per almeno il 50% in aree ZVN.	60		Si intende favorire le aziende ricadenti nelle ZVN particolarmente critiche dal punto di vista ambientale
	SAU richiesta al pagamento ricadente per una parte inferiore al 50% in aree ZVN.	30		

fonte: http://burc.regione.campania.it

Principio di selezione **P03: *Entità della superficie soggetta a impegno (SOI)***

PESO PRINCIPIO
20

Criteri di selezione pertinenti

Descrizione	Declaratoria e modalità di attribuzione	Punteggio		Collegamento logico al principio di selezione
		Si	No (zero)	
Entità della superficie soggetta a impegno (SOI) rispetto alla Superficie Totale	Totale Aziende con rapporto SOI/SAU, pari al 100%	20		Si intende favorire le aziende che aderiscono con tutta la superficie agli impegni dell'intervento

fonte: http://burc.regione.campania.it

Per gli interventi relativi alle superfici e/o capi sono state declinate priorità di finanziamento da applicare solo nel caso di insufficiente dotazione finanziaria.

Codice e nome di intervento	**SRA 02 - ACA 2 - IMPEGNI SPECIFICI USO SOSTENIBILE DELL'ACQUA**
Tipo di intervento	ENVCLIM (70) - Impegni in materia di ambiente e di clima e altri impegni in materia di gestione
Obiettivo specifico della PAC	SO4 Contribuire alla mitigazione dei cambiamenti climatici e all'adattamento a essi, anche attraverso la riduzione delle emissioni di gas a effetto serra e il miglioramento del sequestro del carbonio, nonché promuovere l'energia sostenibile SO5 Favorire lo sviluppo sostenibile e un'efficiente gestione delle risorse naturali come l'acqua, il suolo e l'aria, anche attraverso la riduzione della dipendenza chimica
Indicatore comune di output	O.14. Numero di ettari (eccetto i terreni forestali) o numero di altre unità soggetti a impegni climatico-ambientali che vanno oltre i requisiti obbligatori
Indicatore o indicatori di risultato	R.12 Percentuale della superficie agricola utilizzata (SAU) soggetta a impegni sovvenzionati finalizzati a migliorare l'adattamento ai cambiamenti climatici
	R.23 Percentuale della superficie agricola utilizzata (SAU) soggetta a impegni sovvenzionati finalizzati a migliorare l'equilibrio idrico

fonte: http://burc.regione.campania.it

Principio di selezione ***P01: Colture con maggior fabbisogno idrico***

PESO PRINCIPIO
40

Criteri di selezione pertinenti

Descrizione	***Declaratoria e modalità di attribuzione***	***Punteggio***		***Collegamento logico al principio di selezione***
		Si	***No (zero)***	
Il criterio è basato sull'incentivazione del risparmio idrico per le colture a maggior fabbisogno irriguo.	Il punteggio è attribuito alle colture sulla base delle loro esigenze irrigue. Si attribuisce il punteggio alla coltura percentualmente più consistente in termini di SAU: Foraggere irrigue, mais da granella e coltivazioni in ambiente protetto Ortive in campo, tabacco e industriali Agrumi, fiori, fruttiferi, piante ornamentali Frutta in guscio, olivo e vite Altre colture	40 30 20 10 0		Si intende incentivare il risparmio idrico soprattutto per le colture a maggior fabbisogno idrico, al fine di ridurre i consumi proprio per le colture che esigono una maggiore quantità di risorsa.

fonte: http://burc.regione.campania.it

Principio di selezione ***P02: Aree caratterizzate da criticità ambientali***

PESO PRINCIPIO
30

Criteri di selezione pertinenti

Descrizione	***Declaratoria e modalità di attribuzione***	***Punteggio***		***Collegamento logico al principio di selezione***
		Si	***No (zero)***	
Aziende agricole le cui superfici ricadono in zone vulnerabili ai nitrati (ZVN), individuate ai sensi della norma vigente, alla data di pubblicazione del bando.	SAU richiesta al pagamento ricadente per almeno il 50% in aree ZVN.	30		Si intende favorire le aziende ricadenti nelle ZVN in quanto il risparmio idrico contribuisce al miglioramento quali/quantitativo dei corpi idrici.
	SAU richiesta al pagamento ricadente per una parte inferiore al 50% in aree ZVN.	15		
	SAU richiesta al pagamento non ricadente in aree ZVN.		0	

fonte: http://burc.regione.campania.it

Principio di selezione ***P03: Aree ad agricoltura intensiva***

PESO PRINCIPIO
10

Criteri di selezione pertinenti

Descrizione	***Declaratoria e modalità di attribuzione***	***Punteggio***		***Collegamento logico al principio di selezione***
		Si	***No (zero)***	
Aree ad agricoltura intensiva: In questa area ricadono 42 comuni della Campania per un totale di 1.33 4,13 km2 pari al 9,76% del territorio regionale. Nelle Aree rurali ad agricoltura intensiva ricadono i comuni della Piana del Sele (Sa) e della Piana del Volturno (Ce), quelli della Piana Campana, dell'Agro Acerrano Nolano e Dell'agro Nocerino - Sarnese, che rappresentano le aree a maggiore intensità agricola ed alcune aree ad agricoltura intensiva del Basso Garigliano, caratterizzate dalla dominante presenza di ordinamenti agricoli specializzati, in special modo frutticoli.	SAU richiesta al pagamento ricadente anche parzialmente in aree ad agricoltura intensiva, di cui all'Area B – Aree rurali ad agricoltura intensiva - del CSR Campania.	10	0	Si intende favorire l'uso razionale della risorsa idrica in particolare nelle aree dove il consumo della stessa per scopo irriguo è maggiore, ossia le aree ad agricoltura intensiva.

fonte: http://burc.regione.campania.it

Principio di selezione ***P04: Modalità di gestione dell'irrigazione***

PESO PRINCIPIO
20

Criteri di selezione pertinenti

Descrizione	***Declaratoria e modalità di attribuzione***	***Punteggio***		***Collegamento logico al principio di selezione***
		Si	***No (zero)***	
Utilizzo di sistemi di irrigazione premianti che contribuiscono alla razionalizzazione della risorsa irrigua. Il criterio premia le superfici agricole sulle quali insistono già impianti e sistemi irrigui evoluti in grado di contenere i consumi e quindi i prelievi.	Utilizzo di impianti di irrigazione evoluti, in grado di razionalizzare e ridurre i consumi della risorsa irrigua, risultanti nel fascicolo aziendale, con efficienza pari a: 80%<90% (codice impianto da 10 a 15) 60%<79% (codice impianto da 5 a 9) 20%<59% (codice impianto da 1 a 4)	 20 10 5		Si intende favorire sistemi di razionalizzazione della risorsa agevolando le aziende agricole che hanno già avviato un percorso di efficientamento nell'utilizzo della risorsa irrigua.

****Si assume quale tabella di valutazione dell'efficienza delle tecniche irrigue la seguente:***

fonte: http://burc.regione.campania.it

Cofinanziato dall'Unione europea

Tabella -1 - Tipologia e scala di efficienza idrica delle tecniche irrigue in uso per i diversi sistemi

N.			
1	Manichetta forata di alta portata	20	B
2	Tubazioni mobili o fisse con irrigatori ad alta pressione (>3,5 atmosfere)	40	M
3	Rotolone con irrigatore a cannone o barra nebulizzatrice, senza centralina elettronica di controllo della velocità e della pluviometria	50	M
4	Pivot o Rainger con irrigatore, senza sistema di controllo dei volumi e della velocità di avanzamento	55	M
5	Tubazioni mobili o fisse con irrigatori a bassa pressione (<= 3,5 atmosfere)	60	M
6	Rotolone con irrigatore cannone dotato di manometro sulla macchina e sull'irrigatore, centralina elettronica di controllo della velocità e della pluviometria	60	M
7	Impianti microirrigui con erogatori con coefficiente di variazione * di portata > al 5% per impianti a goccia e > 10% per impianti a spruzzo, o di età > a 10 anni	60	M
8	Pivot o Rainger attrezzati con calata per avvicinare l'erogatore alla coltura, senza sistema di controllo dei volumi e della velocità di avanzamento	65	M
9	Spruzzatori sovrachioma con erogatori aventi coefficiente di variazione* della portata <= 10%	70	A
10	Spruzzatori sottochioma con erogatori aventi coefficiente di variazione * della portata < o = 10%	80	A
11	Pivot o Rainger con irrigatori attrezzati sia con irrigatore sopra o sotto trave, funzionanti con pressioni < a 3 bar, dotati di sistema di controllo dei volumi e della velocità di avanzamento	85	A
12	Rotolone con barra nebulizzatrice a bassa pressione (< 3,5 atmosfere) dotato di manometro sulla macchina e sull'irrigatore, centralina elettronica di controllo della velocità e della pluviometria	85	A
13	Pivot o Rainger attrezzati con calata per avvicinare l'erogatore alla coltura, funzionanti con pressioni < a 3 bar, dotati di sistema di controllo dei volumi e della velocità di avanzamento	90	A
14	Irrigazione a goccia con erogatori aventi coefficienti di variazione* della portata < o = 5%	90	A
15	Ala gocciolante con erogatori aventi coefficienti di variazione *della portata < o = 5%	90	A

Fonte: DRD DG 50.07 n. 146 del 4.6.2018

A parità di punteggio sarà data priorità alle operazioni con superficie sotto impegno maggiore.

fonte: http://burc.regione.campania.it

Per gli interventi relativi alle superfici e/o capi sono state declinate priorità di finanziamento da applicare solo nel caso di insufficiente dotazione finanziaria.

Codice e nome di intervento	**SRA14 -ACA 14 – ALLEVATORI CUSTODI DELL'AGROBIODIVERSITÀ**
Tipo di intervento	ENVCLIM (70) - Impegni in materia di ambiente e di clima e altri impegni in materia di gestione
Obiettivo specifico della PAC	*S.O6* Contribuire ad arrestare la perdita di biodiversità, migliorare i servizi ecosistemici e preservare gli habitat e i paesaggi
Indicatore comune di output	*O.19. Numero di operazioni o di unità di sostegno delle risorse genetiche*
Indicatore o indicatori di risultato	*R.25 Percentuale di unità di bestiame (UB) soggette a impegno sovvenzionati finalizzati a migliorare la sostenibilità ambientale*

fonte: http://burc.regione.campania.it

Principio di selezione **P01:** ***La consistenza numerica delle fattrici***

PESO PRINCIPIO
50

Criteri di selezione pertinenti

Descrizione	Declaratoria e modalità di attribuzione	Punteggio		Collegamento logico al principio di selezione
		Si	No (zero)	
Consistenza numerica delle fattrici per razza	**Aziende in possesso di capi oggetto di aiuto iscritti ai Libri Genealogici**			L' iscrizione dei capi (fattrici riproduttrici) ai Libri Genealogici rappresenta lo strumento per conservazione in purezza delle razze a rischio di estinzione/erosione genetica. Sulla base di questo presupposto si attribuisce un punteggio maggiore alle razze che hanno un numero di femmine riproduttrici minore e che quindi in termini di biodiversità sono a maggior rischio di estinzione/erosione genetica.
	da 2001 a 10000 fattrici (n. femmine riproduttrici ovino bagnolese) iscritte al L.G.	20		
	da 1001 a 2000 fattici (n. femmine riproduttrici ovino laticauda, ovino turchessa, capra cilentana) iscritte ai L.G	30		
	da 101 a 1000 fattrici (femmine riproduttrici bovino agerolese, suino casertana, cavallo salernitano) iscritte ai L.G.	40		
	≤ 100 fattrici (femmine riproduttrici capra valfortorina, capra napoletana, capra pomellata, cavallo persano, cavallo napoletano) iscritte ai L.G.	50		
	>10000 fattrici (n. femmine riproduttrici iscritte ai L.G)		0	

fonte: http://burc.regione.campania.it

Principio di selezione **P02: *Aziende che praticano Zootecnia Biologica (Reg. UE n. 834/2007)***

PESO PRINCIPIO
10

Criteri di selezione pertinenti

Descrizione	Declaratoria e modalità di attribuzione	Punteggio		Collegamento logico al principio di selezione
		Si	No (zero)	
Aziende che praticano l'allevamento zootecnico con metodo biologico e presenti nell'Elenco degli Operatori Biologici Italiani;	Possesso della certificazione redatta dall'OdC cui è assoggettato al controllo – ai sensi dell'art 35, § 1, del Reg (UE) 2018/848	10		Le aziende che adottano metodi di produzione e trasformazione delle produzioni zootecniche biologiche legate alle razze autoctone contribuiscono al mantenimento dei sistemi produttivi a basso impatto ambientale e al raggiungimento dell'obiettivo dell'uso sostenibile delle risorse genetiche
	Non possesso della certificazione redatta dall'OdC cui è assoggettato al controllo – ai sensi dell'art 35, § 1, del Reg (UE) 2018/848		0	

fonte: http://burc.regione.campania.it

Principio di selezione **P03: *Aziende che attivano forme di cooperazione ai sensi dell'art. 77 "Cooperazione" del Regolamento (UE) 2021/2115 per lo sviluppo di filiere produttive specifiche per le razze locali a limitata diffusione.***

PESO PRINCIPIO
10

Criteri di selezione pertinenti

Descrizione	Declaratoria e modalità di attribuzione	Punteggio		Collegamento logico al principio di selezione
		Si	No (zero)	
Aziende che hanno aderito a un progetto di cooperazione finalizzato allo sviluppo di filiere produttive specifiche per le razze locali a limitata diffusione	Aziende che hanno presentato domanda di sostegno a valere sull' intervento SRG 07 (cooperazione per lo sviluppo rurale, locale e *smart villages*) e in particolare per l'ambito "Cooperazione per i sistemi del cibo, filiere e mercati locali "	10		Le aziende che attivano forme di cooperazione ai sensi dell'art. 77 "Cooperazione" del Regolamento (UE) 2021/2115 con intento di rivitalizzare e promuovere lo sviluppo di filiere produttive pertinenti alle risorse genetiche animali autoctone facilitano il raggiungimento dell' obiettivo dell' uso e sviluppo efficace delle risorse genetiche nell' ottica della valorizzazione delle stesse e delle loro produzioni
	Aziende che non hanno presentato domanda di sostegno a valere sull' intervento SRG 07 (cooperazione per lo sviluppo rurale, locale e *smart villages*) e in particolare per l'ambito "Cooperazione per i sistemi del cibo, filiere e mercati locali "		0	

fonte: http://burc.regione.campania.it

Principio di selezione **P04: *Aziende ubicate in aree caratterizzate da particolari pregi ambientali.***

PESO PRINCIPIO
20

Criteri di selezione pertinenti

Descrizione	Declaratoria e modalità di attribuzione	Punteggio		Collegamento logico al principio di selezione
		Si	No (zero)	
Aree con particolari pregi ambientali (Aree Natura 2000 individuate ai sensi della Direttiva 2009/149/CE ("direttiva uccelli") e della direttiva 92/43/CEE ("direttiva habitat"), aree comprese nella rete ecologica regionale, aree protette (parchi naturali, riserve naturali ecc.) istituite dallo Stato, dalla Regione e dalle Province	SAU a servizio dell'allevamento zootecnico dei capi oggetto di aiuto ricade, anche parzialmente, in un'area protetta (parchi o riserve nazionali, parchi regionali, aree Natura 2000)	20		Le risorse genetiche animali autoctone che si intende salvaguardare sono state selezionate nel corso di secoli negli specifici ambienti naturali (bioterritori) frequentemente nelle aree protette. Pertanto, il loro mantenimento in tali aree contribuisce alla salvaguardia dell'ambiente naturale (bioterritori) perseguito con l'intervento.
	SAU a servizio dell'allevamento zootecnico dei capi oggetto di aiuto non ricade in un'area protetta (parchi o riserve nazionali, parchi regionali, aree Natura 2000)		0	

fonte: http://burc.regione.campania.it

Principio di selezione **P06: *Tipologia aziendale***

PESO PRINCIPIO
10

Criteri di selezione pertinenti

Descrizione	Declaratoria e modalità di attribuzione	Punteggio		Collegamento logico al principio di selezione
		Si	No (zero)	
Aziende riconosciute come fattorie sociali ai sensi della L.R. n. 30/2012, o come fattorie didattiche ai sensi della DGR n. 797/2004, oppure come aziende agrituristiche ai sensi della L.R. n. 15/2008	Presenza in Albo/Elenchi Regionali	10		Le aziende in possesso di razze autoctone che adottano sistemi di produzione, trasformazione e promozione dei prodotti legati alle razze oggetto di aiuto, anche attraverso la divulgazione delle loro caratteristiche genetiche e produttive, contribuiscono direttamente alla loro conservazione genetica e quindi al mantenimento della biodiversità
	Non presenza in Albo/Elenchi Regionali		0	

fonte: http://burc.regione.campania.it

Codice intervento e nome intervento	**SRA 18 - ACA 18 – IMPEGNI PER L'APICOLTURA**
Tipo di intervento	Impegni in materia di ambiente e di clima e altri impegni in materia di gestione
Obiettivo specifico della PAC	S06. Contribuire ad arrestare e invertire la perdità di biodiversità, migliorare i servizi ecosistemici e preservare gli habitat e i paesaggi
Indicatore comune di output	O.14. Numero di ettari (eccetto i terreni forestali) o numero di altre unità soggetti a impegni climatico-ambientali che vanno oltre i requisiti obbligatori.
Indicatore o indicatori di risultato	R.35 Percentuale di alveari sovvenzionati dalla PAC

fonte: http://burc.regione.campania.it

Principio di selezione ***P01: Localizzazione delle aree di pascolamento***

PESO PRINCIPIO
50

Criteri di selezione pertinenti

Descrizione	***Declaratoria e modalità di attribuzione***	***Punteggio***		***Collegamento logico al principio di selezione***
		Si	***No (zero)***	
Localizzazione delle aree di pascolamento	Percentuale degli Alveari sotto impegno localizzati in aree definite ai sensi dell'articolo 32 del Regolamento UE 1305/2013 zone montane (lettera a) **Maggiore del 50%**	**50**	**0**	l'apicoltura rappresenta un'attività molto importante per il mantenimento sia dell'agro-biodiversità sia per la conservazione della flora spontanea in areali definiti ai sensi dell'art. 32 del Reg. UE 1305/2013 zone soggette a vincoli naturali e altri vincoli specifici

fonte: http://burc.regione.campania.it

Principio di selezione ***P02: Allevamento biologico***

PESO PRINCIPIO
50

Criteri di selezione pertinenti

Descrizione	***Declaratoria e modalità di attribuzione***	***Punteggio***		***Collegamento logico al principio di selezione***
		Si	***No (zero)***	
Allevamento biologico	Conduzione biologica degli alveari sotto impegno	**50**		Le aziende che adottano metodi di produzione e trasformazione delle produzioni zootecniche apistiche biologiche contribuiscono al mantenimento dei sistemi produttivi a basso impatto ambientale e al raggiungimento dell'obiettivo di migliorare i servizi ecosistemici e preservare gli habitat e i paesaggi
	Conduzione non biologica (convenzionale) degli alveari sotto impegno		**0**	

A parità di punteggio la priorità sarà assegnata ai beneficiari col maggior numero di alveari sotto impegno, dichiarati ed accertati

fonte: http://burc.regione.campania.it

Codice e nome intervento	**SRA24 - ACA24 - PRATICHE AGRICOLTURA DI PRECISIONE**
Tipo di Intervento	ENVCLIM (70) - Impegni in materia di ambiente e di clima e altri impegni in materia di gestione
Beneficiari	Agricoltori singoli o associati Enti pubblici gestori di aziende agricole
Obiettivi Specifici PAC	SO4 Contribuire alla mitigazione dei cambiamenti climatici e all'adattamento a essi, anche attraverso la riduzione delle emissioni di gas a effetto serra e il miglioramento del sequestro del carbonio, nonché promuovere l'energia sostenibile SO5 Favorire lo sviluppo sostenibile e un'efficiente gestione delle risorse naturali come l'acqua, il suolo e l'aria, anche attraverso la riduzione della dipendenza chimica
Indicatore comune Output	O.14. Numero di ettari (eccetto i terreni forestali) o numero di altre unità soggetti a impegni climatico-ambientali che vanno oltre i requisiti obbligatori
Indicatore/i di risultato	R.12 Percentuale della superficie agricola utilizzata (SAU) soggetta a impegni sovvenzionati finalizzati a migliorare l'adattamento ai cambiamenti climatici R.21 Percentuale della superficie agricola utilizzata (SAU) soggetta a impegni sovvenzionati finalizzati a tutelare la qualità dei corpi idrici. R.22 Percentuale della superficie agricola utilizzata (SAU) soggetta a impegni sovvenzionati legati al miglioramento della gestione dei nutrienti R.23 Percentuale della superficie agricola utilizzata (SAU) soggetta a impegni sovvenzionati finalizzati a migliorare l'equilibrio idrico R.24 Percentuale della superficie agricola utilizzata (SAU) soggetta a impegni sovvenzionati specifici finalizzati a un uso sostenibile dei pesticidi per ridurre i rischi e gli impatti degli stessi, quali le perdite di pesticidi
Azioni	Azione.1 - Adozione di tecniche di precisione - Fertilizzazioni Azione.2 - Adozione di tecniche di precisione - Trattamenti fitosanitari Azione.3 - Adozione di tecniche di precisione – Irrigazione
Esigenze	E2.10 Promuovere l'uso sostenibile dei prodotti fitosanitari E2.12 Favorire la conservazione ed il ripristino della fertilità del suolo E2.13 Efficientare e rendere sostenibile l'uso delle risorse idriche E2.14 Tutelare le acque superficiali e profonde dall'inquinamento E2.4 Implementare piani ed azioni volti ad aumentare la resilienza
Forma Sostegno	Sostegno annuale per ettaro (periodo di cinque anni)
Tipo di Sovvenzione	Costo unitario basato sui costi aggiuntivi e sul mancato guadagno Costo della transazione incluso

fonte: http://burc.regione.campania.it

PESO PRINCIPIO
15

PRINCIPIO 01 - AREE CARATTERIZZATE DA PARTICOLARI PREGI AMBIENTALI

CODICE PRINCIPIO DI SELEZIONE	PRINCIPIO DI SELEZIONE	CRITERI DI SELEZIONE	ELEMENTI DI CONTROLLO	PUNTEGGI
P01	Aree caratterizzate da particolari pregi ambientali	La superficie oggetto di impegno (SOI) ricade in una delle seguenti aree: *Aree Natura 2000 individuate ai sensi della Direttiva 009/149/CE ("direttiva uccelli") e della direttiva 92/43/CEE ("direttiva habitat"), aree protette (parchi e riserve naturali nazionali e regionali)*	*Fascicolo aziendale - Zonizzazione territoriale*	
		SI		15
		NO		0

fonte: http://burc.regione.campania.it

PESO PRINCIPIO
25

PRINCIPIO 02 - AREE CARATTERIZZATE DA CRITICITÀ AMBIENTALI

CODICE PRINCIPIO DI SELEZIONE	PRINCIPIO DI SELEZIONE	CRITERI DI SELEZIONE	ELEMENTI DI CONTROLLO	PUNTEGGI
P02	Aree caratterizzate da criticità ambientali.	La superficie oggetto di impegno (SOI) ricade in zone Vulnerabili ai Nitrati di Origine Agricola – ZVNOA	*Fascicolo aziendale/Zonizzazione regionale*	
		SI		25
		NO		0

PESO PRINCIPIO
40

PRINCIPIO 03 - ENTITÀ DELLA SUPERFICIE SOGGETTA AD IMPEGNO (SOI)

CODICE PRINCIPIO DI SELEZIONE	PRINCIPIO DI SELEZIONE	CRITERI DI SELEZIONE	ELEMENTI DI CONTROLLO	PUNTEGGI
P03	Entità della superficie soggetta ad impegno (SOI).	Superficie oggetto di impegno rispetto alla SAU aziendale (la SAU è rilevata dal fascicolo aziendale): SOI/SAU aziendale totale	*Fascicolo aziendale*	
		> 0,80		40
		≤ 0,80 e >0,50		30
		≤ 0,50 e >0,30		20
		≤ 0,30		0

fonte: http://burc.regione.campania.it

PESO PRINCIPIO
20

PRINCIPIO 04 - MESSA A DISPOSIZIONE DEI DATI IN FORMATO APERTO PROVENIENTI DALLA SENSORISTICA AZIENDALE A FAVORE DEL BACK OFFICE REGIONALE

CODICE PRINCIPIO DI SELEZIONE	PRINCIPIO DI SELEZIONE	CRITERI DI SELEZIONE	ELEMENTI DI CONTROLLO	PUNTEGGI
P04	Messa a disposizione dei dati in formato aperto provenienti dalla sensoristica aziendale a favore del back office regionale	Presenza di sensoristica aziendale	*Piano aziendale/dichiarazione del richiedente*	
		SI		20
		NO		0

A parità di punteggio la priorità sarà assegnata ai beneficiari con maggiore superficie aziendale impegnata

fonte: http://burc.regione.campania.it

Codice e nome intervento	**SRA25 - ACA25 - TUTELA DELLE COLTURE ARBOREE A VALENZA AMBIENTALE E PAESAGGISTICA**
Tipo di Intervento	ENVCLIM (70) - Impegni in materia di ambiente e di clima e altri impegni in materia di gestione
Beneficiari	Agricoltori singoli o associati Enti pubblici gestori di aziende agricole Altri gestori del territorio
Obiettivi Specifici PAC	SO5 Favorire lo sviluppo sostenibile e un'efficiente gestione delle risorse naturali come l'acqua, il suolo e l'aria, anche attraverso la riduzione della dipendenza chimica SO6 Contribuire ad arrestare e invertire la perdita di biodiversità, migliorare i servizi ecosistemici e preservare gli habitat e i paesaggi
Indicatore comune Output	O.14. Numero di ettari (eccetto i terreni forestali) o numero di altre unità soggetti a impegni climatico ambientali che vanno oltre i requisiti obbligatori
Indicatore/i di risultato	R.24 Percentuale della superficie agricola utilizzata (SAU) soggetta a impegni sovvenzionati specifici finalizzati a un uso sostenibile dei pesticidi per ridurre i rischi e gli impatti degli stessi, quali le perdite di pesticidi R.34 Percentuale della superficie agricola utilizzata (SAU) soggetta a impegni sovvenzionati finalizzati alla gestione degli elementi caratteristici del paesaggio, comprese siepi e alberi
Azioni	Azione 1 - oliveti Azione 2 - vigneti Azione 3 – castagneti da frutto Azione 4 –agrumeti
Esigenze	E2.10 Promuovere l'uso sostenibile dei prodotti fitosanitari E2.8 Tutela, valorizzazione e ripristino del paesaggio rurale
Forma Sostegno	sostegno annuale
Tipo di Sovvenzione	Costo unitario basato sui costi aggiuntivi e sul mancato guadagno Costo della transazione incluso

fonte: http://burc.regione.campania.it

PESO PRINCIPIO
30

PRINCIPIO 01 - AREE CARATTERIZZATE DA PARTICOLARI PREGI AMBIENTALI

CODICE PRINCIPIO DI SELEZIONE	PRINCIPIO DI SELEZIONE	CRITERI DI SELEZIONE	ELEMENTI DI CONTROLLO	PUNTEGGI
P01	**Aree caratterizzate da particolari pregi ambientali**	La superficie oggetto di impegno (SOI) ricade in una delle seguenti aree: *Aree Natura 2000 individuate ai sensi della Direttiva 009/149/CE ("direttiva uccelli") e della direttiva 92/43/CEE ("direttiva habitat)*	*Fascicolo aziendale - Zonizzazione territoriale*	
		SI		30
		NO		0

fonte: http://burc.regione.campania.it

PESO PRINCIPIO
20

PRINCIPIO 02 - AREE CARATTERIZZATE DA CRITICITÀ AMBIENTALI

CODICE PRINCIPIO DI SELEZIONE	PRINCIPIO DI SELEZIONE	CRITERI DI SELEZIONE	ELEMENTI DI CONTROLLO	PUNTEGGI
P02	Aree caratterizzate da criticità ambientali.	La superficie oggetto di impegno (SOI) ricade in Aree svantaggiate:	*Fascicolo aziendale/Zonizzazione regionale*	
		Zone di montagna		20
		Zone soggette a vincoli specifici		10
		Zone non svantaggiate		0

PESO PRINCIPIO
20

PRINCIPIO 05 - SUPERFICI RICADENTI IN ZONE DOP O IGP

CODICE PRINCIPIO DI SELEZIONE	PRINCIPIO DI SELEZIONE	CRITERI DI SELEZIONE	ELEMENTI DI CONTROLLO	PUNTEGGI
P05	Superfici ricadenti in zone DOP o IGP	La SOI ricade in zone DOP o IGP della coltura oggetto dell'impegno	*Fascicolo aziendale/zonizzazione regionale*	
		SI		20
		NO		0

fonte: http://burc.regione.campania.it

PESO PRINCIPIO
30

PRINCIPIO 06 - PRESENZA DI 2 O PIÙ PARAMETRI RELATIVI AL CRITERIO DI AMMISSIBILITÀ C04

CODICE PRINCIPIO DI SELEZIONE	PRINCIPIO DI SELEZIONE	CRITERI DI SELEZIONE	ELEMENTI DI CONTROLLO	PUNTEGGI
P06	Presenza di 2 o più parametri relativi al criterio di ammissibilità C04*	*SOI ricadente in un'area a valenza ambientale o paesaggistica individuate in base alla presenza **di <u>almeno due</u>** dei seguenti criteri: A) vincolo paesaggistico ex art. 136 D. Lgs]. n. 42/2004; B) paesaggi rurali di rilevante valore storico, paesaggistico e ambientale, come identificati da Piani regionali vigenti coerenti con i principi dettati dalla Convenzione europea del paesaggio, dal Codice dei beni culturali e del paesaggio e/o da leggi regionali in materia; C) piccole isole - come definite all'art. 1, lettera e) del DM n. 6899 del 30 giugno 2020 - Ischia, Procida, Capri	*Fascicolo aziendale/zonizzazione regionale*	
		SI		30
		NO		0

fonte: http://burc.regione.campania.it

Per gli interventi relativi alle superfici e/o capi sono state declinate priorità di finanziamento da applicare solo nel caso di insufficiente dotazione finanziaria.

Codice e nome intervento	**SRA27- PAGAMENTO PER IMPEGNI SILVOAMBIENTALI E IMPEGNI IN MATERIA DI CLIMA**
Tipo di intervento	ENVCLIM (70) - Impegni in materia di ambiente e di clima e altri impegni in materia di gestione
Obiettivo specifico della PAC	*SO4* Contribuire alla mitigazione dei cambiamenti climatici e all'adattamento a essi, anche attraverso la riduzione delle emissioni di gas a effetto serra e il miglioramento del sequestro del carbonio, nonché promuovere l'energia sostenibile *SO5* Favorire lo sviluppo sostenibile e un'efficiente gestione delle risorse naturali come l'acqua, il suolo e l'aria, anche attraverso la riduzione della dipendenza chimica SO6 Contribuire ad arrestare e invertire la perdita di biodiversità, migliorare i servizi ecosistemici e preservare gli habitat e i paesaggi
Indicatore comune di output	O.15. Numero di ettari (terreni forestali) o numero di altre unità soggetti a impegni climatico-ambientali che vanno oltre i requisiti obbligatori
Indicatore o indicatori di risultato	R.30 Percentuale di terreni forestali soggetti a impegni finalizzati a sostenere la protezione delle foreste e la gestione dei servizi ecosistemici

fonte: http://burc.regione.campania.it

Principio di selezione ***P02: Caratteristiche territoriali***

PESO PRINCIPIO
40

Criteri di selezione pertinenti

Descrizione	Declaratoria e modalità di attribuzione	Punteggio		Collegamento logico al principio di selezione
		Si	No (zero)	
Incidenza della superficie boscata comunale (come da tabella allegata) sulla superficie territoriale comunale	Superficie boscata dei comuni interessati dall'intervento rispetto alla superficie territoriale degli stessi			Il criterio premia le aree con maggiore superficie boscata per incentivare ulteriormente la tutela ambientale, la conservazione della biodiversità e degli habitat e dei paesaggi tradizionali forestali.
	Fino al 10%	0		
	Oltre 10% fino a 40%	15		
	Oltre 40% fino a 60%	30		
	Oltre 60%	40		

fonte: http://burc.regione.campania.it

Principio di selezione ***P06: Localizzazione delle aziende beneficiare***

PESO PRINCIPIO
60

Criteri di selezione pertinenti

Descrizione	Declaratoria e modalità di attribuzione	Punteggio		Collegamento logico al principio di selezione
		Si	No (zero)	
Localizzazione in aree Natura 2000	La superficie oggetto di impegno insiste su aree classificate SIC/ZPS/ZSC	40		*In tali aree l'adesione all'intervento assicura la tutela ambientale e conservazione della biodiversità e degli habitat*
Localizzazione in altre aree soggette a tutela ambientale	La superficie oggetto di impegno ricade in area protetta quali Parchi nazionali -regionali, Oasi o Riserve naturalistiche			
	Fino a 20%	10		
	Oltre 20% fino a 30%	15		
	Oltre 30%	20		

A parità di punteggio sarà data priorità ai progetti con superficie sotto impegno maggiore.

fonte: http://burc.regione.campania.it

codice ISTAT	COMUNE	superficie territoriale (ha) A	superficie boschiva (ha) B	C=B/A
65001	Acerno	7208,81	5563,66	77,18
63001	Acerra	5447,93	0,00	0,00
63002	Afragola	1783,64	0,00	0,00
63003	Agerola	1974,04	1279,67	64,82
65002	Agropoli	3258,32	158,14	4,85
64001	Aiello del Sabato	1081,70	184,40	17,05
61001	Ailano	1599,41	374,65	23,42
62001	Airola	1482,91	147,98	9,98
65003	Albanella	3999,87	467,11	11,68
65004	Alfano	479,06	211,19	44,08
61002	Alife	6405,38	1382,13	21,58
64002	Altavilla Irpina	1401,25	246,06	17,56
65005	Altavilla Silentina	5217,72	515,63	9,88
61003	Alvignano	3796,85	865,48	22,79
65006	Amalfi	567,35	260,27	45,88
62002	Amorosi	1117,29	21,70	1,94
63004	Anacapri	644,08	134,42	20,87
64003	Andretta	4337,96	520,24	11,99
65007	Angri	1370,17	142,63	10,41
62003	Apice	4877,63	971,36	19,91
62004	Apollosa	2101,74	810,01	38,54
65008	Aquara	3253,42	701,36	21,56
64004	Aquilonia	5577,89	1450,36	26,00
64005	Ariano Irpino	18568,12	2406,83	12,96
61004	Arienzo	1394,54	261,37	18,74
62005	Arpaia	493,85	186,19	37,70
62006	Arpaise	662,39	324,15	48,94
63005	Arzano	471,19	0,00	0,00
65009	Ascea	3722,68	507,82	13,64
65010	Atena Lucana	2583,11	716,05	27,72
65011	Atrani	12,00	0,95	7,90
64006	Atripalda	854,90	48,54	5,68
65012	Auletta	3545,26	1378,38	38,88
64007	Avella	2925,15	1065,86	36,44
64008	Avellino	3039,62	67,03	2,21
61005	Aversa	881,71	0,00	0,00
63006	Bacoli	1341,79	21,84	1,63
64009	Bagnoli Irpino	6841,27	4594,08	67,15
61006	Baia e Latina	2433,59	753,24	30,95
64010	Baiano	1223,71	602,46	49,23
63007	Barano d'Ischia	1092,31	235,64	21,57
65013	Baronissi	1783,93	820,91	46,02
62007	Baselice	4756,56	1091,38	22,94
65014	Battipaglia	5654,04	213,63	3,78
65158	Bellizzi	797,87	0,00	0,00
61007	Bellona	1173,18	25,71	2,19
65015	Bellosguardo	1664,25	386,60	23,23
62008	Benevento	13018,21	806,08	6,19
64011	Bisaccia	10152,09	980,01	9,65

fonte: http://burc.regione.campania.it

CSR CAMPANIA 2023-2027

Cofinanziato dall'Unione europea

REGIONE CAMPANIA

codice ISTAT	COMUNE	superficie territoriale (ha) A	superficie boschiva (ha) B	C=B/A
62009	Bonea	1140,92	281,16	24,64
64012	Bonito	1867,58	295,36	15,82
63008	Boscoreale	1134,68	0,00	0,00
63009	Boscotrecase	749,73	144,05	19,21
65016	Bracigliano	1433,82	841,09	58,66
63010	Brusciano	559,19	0,00	0,00
62010	Bucciano	790,37	205,82	26,04
65017	Buccino	6550,22	1465,05	22,37
65018	Buonabitacolo	1543,13	372,95	24,17
62011	Buonalbergo	2494,44	274,59	11,01
65019	Caggiano	3519,52	706,98	20,09
61008	Caianello	1562,10	19,16	1,23
61009	Caiazzo	3688,53	736,00	19,95
64013	Cairano	1372,38	504,81	36,78
63011	Caivano	2710,90	0,00	0,00
64014	Calabritto	5600,22	3385,79	60,46
64015	Calitri	10040,19	1615,66	16,09
65020	Calvanico	1483,21	839,06	56,57
62012	Calvi	2218,93	127,00	5,72
61010	Calvi Risorta	1589,80	23,76	1,49
63012	Calvizzano	396,77	0,00	0,00
65021	Camerota	7012,06	1309,36	18,67
61011	Camigliano	599,36	1,02	0,17
65022	Campagna	13551,50	7438,70	54,89
62013	Campolattaro	1750,02	432,24	24,70
62014	Campoli del Monte Tabur	975,73	108,30	11,10
65023	Campora	2897,05	1915,66	66,12
63013	Camposano	331,26	0,00	0,00
61012	Cancello ed Arnone	4912,46	15,63	0,32
64016	Candida	532,10	85,86	16,14
65024	Cannalonga	1763,86	1312,60	74,42
65025	Capaccio Paestum	11239,16	1141,73	10,16
61013	Capodrise	342,16	0,00	0,00
64017	Caposele	4103,54	1290,93	31,46
63014	Capri	404,64	134,21	33,17
61014	Capriati a Volturno	1831,81	826,66	45,13
64018	Capriglia Irpina	745,04	66,43	8,92
61015	Capua	4841,34	359,50	7,43
63015	Carbonara di Nola	363,26	80,48	22,15
63016	Cardito	318,53	0,00	0,00
64019	Carife	1662,53	611,86	36,80
61016	Carinaro	629,10	0,00	0,00
61017	Carinola	5902,14	487,68	8,26
61018	Casagiove	633,10	0,00	0,00
61019	Casal di Principe	2342,48	0,00	0,00
65028	Casal Velino	3152,31	351,41	11,15
64020	Casalbore	2794,10	344,43	12,33
65026	Casalbuono	3457,38	2491,11	72,05
62015	Casalduni	2322,83	376,15	16,19

fonte: http://burc.regione.campania.it

codice ISTAT	COMUNE	superficie territoriale (ha) A	superficie boschiva (ha) B	C=B/A
65027	Casaletto Spartano	8595,89	5503,68	64,03
63017	Casalnuovo di Napoli	780,25	0,00	0,00
61020	Casaluce	952,11	0,00	0,00
63018	Casamarciano	635,50	11,84	1,86
63019	Casamicciola Terme	582,88	301,83	51,78
63020	Casandrino	316,96	0,00	0,00
61103	Casapesenna	303,66	0,00	0,00
61021	Casapulla	289,26	0,00	0,00
63021	Casavatore	152,05	0,00	0,00
65029	Caselle in Pittari	4524,48	2411,41	53,30
61022	Caserta	5384,28	1071,07	19,89
63022	Casola di Napoli	258,13	101,41	39,29
63023	Casoria	1208,86	0,00	0,00
64021	Cassano Irpino	1300,23	502,06	38,61
64022	Castel Baronia	1527,69	307,85	20,15
61023	Castel Campagnano	1740,32	183,20	10,53
61024	Castel di Sasso	2024,10	794,54	39,25
61026	Castel Morrone	2523,85	556,56	22,05
65034	Castel San Giorgio	1351,92	225,29	16,66
65035	Castel San Lorenzo	1420,76	228,81	16,11
61027	Castel Volturno	7368,29	3,61	0,05
65030	Castelcivita	5728,55	2631,53	45,94
64023	Castelfranci	1162,36	508,07	43,71
62016	Castelfranco in Miscano	4315,42	437,51	10,14
65031	Castellabate	3722,78	336,28	9,03
63024	Castellammare di Stabia	1773,03	623,46	35,16
61025	Castello del Matese	2168,01	1513,75	69,82
63025	Castello di Cisterna	390,45	0,00	0,00
65032	Castelnuovo Cilento	1795,12	283,26	15,78
65033	Castelnuovo di Conza	1397,73	401,91	28,75
62017	Castelpagano	3806,38	1232,23	32,37
62018	Castelpoto	1172,27	480,54	40,99
62019	Castelvenere	1536,59	63,43	4,13
62020	Castelvetere in Val Fortor	3439,19	806,18	23,44
64024	Castelvetere sul Calore	1707,69	766,09	44,86
65036	Castiglione del Genovesi	1035,35	369,16	35,66
62021	Cautano	1962,57	1163,50	59,28
65037	Cava de' Tirreni	3635,20	1661,99	45,72
65038	Celle di Bulgheria	3141,16	1114,72	35,49
61102	Cellole	3666,23	1,89	0,05
65039	Centola	4744,93	837,85	17,66
62022	Ceppaloni	2368,62	1275,70	53,86
65040	Ceraso	4617,25	1224,99	26,53
63026	Cercola	421,12	0,00	0,00
62023	Cerreto Sannita	3320,08	930,24	28,02
64025	Cervinara	2920,53	1660,15	56,84
61028	Cervino	817,22	46,65	5,71
61029	Cesa	272,62	0,00	0,00
64026	Cesinali	370,69	22,39	6,04

fonte: http://burc.regione.campania.it

codice ISTAT	COMUNE	superficie territoriale (ha) A	superficie boschiva (ha) B	C=B/A
65041	Cetara	494,38	256,20	51,82
64027	Chianche	657,43	437,08	66,48
64028	Chiusano di San Domenic	2447,15	1011,71	41,34
63027	Cicciano	729,80	0,00	0,00
65042	Cicerale	4113,23	1229,10	29,88
63028	Cimitile	272,83	0,00	0,00
61030	Ciorlano	2854,47	1453,21	50,91
62024	Circello	4543,69	896,71	19,74
62025	Colle Sannita	3708,54	908,72	24,50
65043	Colliano	5481,78	2513,40	45,85
63029	Comiziano	243,82	0,00	0,00
65044	Conca dei Marini	112,28	6,80	6,06
61031	Conca della Campania	2637,43	532,34	20,18
64029	Contrada	1025,89	427,08	41,63
65045	Controne	769,99	146,98	19,09
65046	Contursi Terme	2875,96	756,21	26,29
64030	Conza della Campania	5131,69	939,84	18,31
65047	Corbara	670,03	470,32	70,19
65048	Corleto Monforte	5858,72	3631,07	61,98
63030	Crispano	221,00	0,00	0,00
65049	Cuccaro Vetere	1755,21	903,94	51,50
61032	Curti	168,26	0,00	0,00
62026	Cusano Mutri	5859,89	3442,40	58,75
64031	Domicella	636,93	56,79	8,92
61033	Dragoni	2567,98	1304,34	50,79
62027	Dugenta	1598,24	62,44	3,91
62028	Durazzano	1284,87	274,91	21,40
65050	Eboli	13680,96	599,08	4,38
63064	Ercolano	1980,89	434,60	21,94
62029	Faicchio	4379,74	1213,91	27,72
61101	Falciano del Massico	4655,81	588,40	12,64
65051	Felitto	4128,02	1428,51	34,61
65052	Fisciano	3152,63	1198,73	38,02
64032	Flumeri	3435,15	228,61	6,65
62030	Foglianise	1170,92	111,26	9,50
62031	Foiano di Val Fortore	4108,85	993,50	24,18
64033	Fontanarosa	1661,23	355,34	21,39
61034	Fontegreca	967,43	451,16	46,63
62032	Forchia	542,99	160,43	29,54
64034	Forino	2028,90	865,43	42,66
63031	Forio	1303,74	222,88	17,10
61035	Formicola	1561,69	1181,23	75,64
62033	Fragneto l'Abate	2047,18	458,18	22,38
62034	Fragneto Monforte	2437,17	172,50	7,08
61036	Francolise	4077,61	255,86	6,27
62035	Frasso Telesino	2171,84	887,88	40,88
63032	Frattamaggiore	536,64	0,00	0,00
63033	Frattaminore	203,35	0,00	0,00
64035	Frigento	3782,23	695,31	18,38

fonte: http://burc.regione.campania.it

codice ISTAT	COMUNE	superficie territoriale (ha) A	superficie boschiva (ha) B	C=B/A
61037	Frignano	981,99	0,00	0,00
65053	Furore	187,30	53,57	28,60
65054	Futani	1475,68	524,83	35,57
61038	Gallo Matese	3100,85	1645,47	53,07
61039	Galluccio	3200,37	882,17	27,56
64036	Gesualdo	2718,21	589,29	21,68
61040	Giano Vetusto	1088,55	107,57	9,88
65055	Giffoni Sei Casali	3489,03	1245,77	35,71
65056	Giffoni Valle Piana	8813,66	5055,45	57,36
62036	Ginestra degli Schiavoni	1470,58	277,90	18,90
65057	Gioi	2781,82	1157,37	41,60
61041	Gioia Sannitica	5419,07	2587,53	47,75
63034	Giugliano in Campania	9427,86	15,23	0,16
65058	Giungano	1163,32	159,23	13,69
63035	Gragnano	1457,54	685,83	47,05
61042	Grazzanise	4687,71	54,02	1,15
64037	Greci	3008,89	532,60	17,70
61043	Gricignano di Aversa	993,79	0,00	0,00
64038	Grottaminarda	2895,29	277,74	9,59
64039	Grottolella	708,98	119,47	16,85
63036	Grumo Nevano	286,53	0,00	0,00
64040	Guardia Lombardi	5554,07	1452,96	26,16
62037	Guardia Sanframondi	2100,07	199,87	9,52
63037	Ischia	811,17	97,41	12,01
65059	Ispani	828,57	361,67	43,65
63038	Lacco Ameno	206,98	21,59	10,43
64041	Lacedonia	8155,84	1299,64	15,94
64042	Lapio	1516,53	626,10	41,29
65060	Laureana Cilento	1366,68	350,59	25,65
65061	Laurino	7000,77	4619,93	65,99
65062	Laurito	2009,08	882,13	43,91
64043	Lauro	1124,03	280,87	24,99
65063	Laviano	5533,07	3980,46	71,94
61044	Letino	3146,24	1662,21	52,83
63039	Lettere	1196,36	762,30	63,72
61045	Liberi	1751,86	1126,36	64,30
62038	Limatola	1830,29	344,25	18,81
64044	Lioni	4623,81	1601,34	34,63
63040	Liveri	269,84	0,00	0,00
64045	Luogosano	603,52	189,54	31,41
61046	Lusciano	453,96	0,00	0,00
65064	Lustra	1515,35	584,33	38,56
61047	Macerata Campania	760,23	0,00	0,00
61048	Maddaloni	3651,66	25,76	0,71
65065	Magliano Vetere	2315,40	1274,22	55,03
65066	Maiori	1659,09	1132,71	68,27
64046	Manocalzati	870,04	97,37	11,19
63041	Marano di Napoli	1559,21	182,38	11,70
61049	Marcianise	3011,29	0,00	0,00

fonte: http://burc.regione.campania.it

codice ISTAT	COMUNE	superficie territoriale (ha) A	superficie boschiva (ha) B	C=B/A
63042	Mariglianella	324,82	0,00	0,00
63043	Marigliano	2247,64	0,00	0,00
61050	Marzano Appio	2820,24	83,61	2,96
64047	Marzano di Nola	469,77	0,00	0,00
63092	Massa di Somma	302,91	106,06	35,01
63044	Massa Lubrense	1975,21	206,81	10,47
63045	Melito di Napoli	378,42	0,00	0,00
64048	Melito Irpino	2057,03	284,07	13,81
62039	Melizzano	1751,30	409,89	23,40
65067	Mercato San Severino	3018,29	1382,07	45,79
64049	Mercogliano	1981,92	1395,79	70,43
63046	Meta	224,13	12,91	5,76
61051	Mignano Monte Lungo	5291,22	2532,50	47,86
65068	Minori	264,97	151,34	57,12
64050	Mirabella Eclano	3377,45	606,86	17,97
62040	Moiano	2011,22	702,36	34,92
65069	Moio della Civitella	1708,25	599,24	35,08
62041	Molinara	2403,74	408,91	17,01
61052	Mondragone	5553,70	79,20	1,43
64051	Montaguto	1827,01	558,51	30,57
65070	Montano Antilia	3322,82	1458,96	43,91
63047	Monte di Procida	369,07	17,24	4,67
65075	Monte San Giacomo	5134,45	2050,55	39,94
64052	Montecalvo Irpino	5371,02	779,95	14,52
65071	Montecorice	2212,70	211,30	9,55
65072	Montecorvino Pugliano	2872,59	306,63	10,67
65073	Montecorvino Rovella	4193,04	1195,51	28,51
64053	Montefalcione	1521,40	357,81	23,52
62042	Montefalcone di Val Fort	4171,00	654,87	15,70
65074	Monteforte Cilento	2203,38	1117,05	50,70
64054	Monteforte Irpino	2682,61	1592,91	59,38
64055	Montefredane	939,81	34,04	3,62
64056	Montefusco	819,57	252,18	30,77
64057	Montella	8249,69	4481,55	54,32
64058	Montemarano	3382,25	958,45	28,34
64059	Montemiletto	2152,11	391,34	18,18
65076	Montesano sulla Marcell	10942,54	4280,21	39,12
62043	Montesarchio	2638,17	463,30	17,56
64060	Monteverde	3930,45	873,24	22,22
64121	Montoro	3993,83	1428,85	35,78
62044	Morcone	10084,80	2627,61	26,06
65077	Morigerati	2104,97	907,51	43,11
64063	Morra De Sanctis	3022,89	712,19	23,56
64064	Moschiano	1338,86	578,00	43,17
64065	Mugnano del Cardinale	1223,95	705,22	57,62
63048	Mugnano di Napoli	524,29	0,00	0,00
63049	Napoli	11846,92	666,45	5,63
65078	Nocera Inferiore	2084,49	392,55	18,83
65079	Nocera Superiore	1459,15	491,64	33,69

fonte: http://burc.regione.campania.it

codice ISTAT	COMUNE	superficie territoriale (ha) A	superficie boschiva (ha) B	C=B/A
63050	Nola	3900,94	0,00	0,00
65080	Novi Velia	3449,30	2507,53	72,70
64066	Nusco	5329,47	1965,41	36,88
65081	Ogliastro Cilento	1316,71	235,26	17,87
65082	Olevano sul Tusciano	2657,49	1275,62	48,00
65083	Oliveto Citra	3143,27	931,83	29,65
65084	Omignano	1004,20	454,29	45,24
65085	Orria	2639,14	1374,34	52,08
61053	Orta di Atella	1079,01	0,00	0,00
64067	Ospedaletto d'Alpinolo	564,84	306,29	54,23
65086	Ottati	5327,86	3230,38	60,63
63051	Ottaviano	1993,38	369,80	18,55
65087	Padula	6664,02	2321,59	34,84
62045	Paduli	4506,27	586,96	13,03
65088	Pagani	1191,99	128,83	10,81
64068	Pago del Vallo di Lauro	460,39	8,60	1,87
62046	Pago Veiano	2362,65	149,87	6,34
63052	Palma Campania	2057,59	168,09	8,17
65089	Palomonte	2812,39	548,21	19,49
62047	Pannarano	1174,18	609,58	51,92
62048	Paolisi	597,35	315,11	52,75
61054	Parete	558,69	2,09	0,37
64069	Parolise	320,19	34,71	10,84
61055	Pastorano	1396,69	0,00	0,00
64070	Paternopoli	1832,35	638,76	34,86
62049	Paupisi	680,06	125,56	18,46
65090	Pellezzano	1396,71	825,96	59,14
65091	Perdifumo	2368,03	566,46	23,92
65092	Perito	2385,80	873,00	36,59
65093	Pertosa	611,83	176,60	28,86
62050	Pesco Sannita	2403,18	354,81	14,76
65094	Petina	3524,38	2513,33	71,31
64071	Petruro Irpino	312,40	198,33	63,48
65095	Piaggine	6235,70	3177,24	50,95
61056	Piana di Monte Verna	2339,91	247,10	10,56
63053	Piano di Sorrento	730,34	132,18	18,10
61057	Piedimonte Matese	4125,64	2875,34	69,69
64072	Pietradefusi	919,34	85,44	9,29
61058	Pietramelara	2384,21	922,76	38,70
62051	Pietraroja	3565,05	1341,81	37,64
64073	Pietrastornina	1565,10	896,29	57,27
61059	Pietravairano	3336,45	1073,72	32,18
62052	Pietrelcina	2810,94	258,64	9,20
61060	Pignataro Maggiore	3225,63	24,10	0,75
63054	Pimonte	1248,25	883,70	70,79
65096	Pisciotta	3104,59	625,14	20,14
63055	Poggiomarino	1314,02	0,00	0,00
65097	Polla	4776,31	1858,87	38,92
63056	Pollena Trocchia	798,15	172,51	21,61

fonte: http://burc.regione.campania.it

codice ISTAT	COMUNE	superficie territoriale (ha) A	superficie boschiva (ha) B	C=B/A
65098	Pollica	2800,36	721,70	25,77
63057	Pomigliano d'Arco	1165,95	0,00	0,00
63058	Pompei	1237,45	0,00	0,00
62053	Ponte	1782,97	341,00	19,13
65099	Pontecagnano Faiano	3699,25	56,26	1,52
62054	Pontelandolfo	2889,09	1331,73	46,10
61061	Pontelatone	3211,69	1265,63	39,41
63059	Portici	458,20	35,24	7,69
61062	Portico di Caserta	190,49	0,00	0,00
65100	Positano	861,42	459,60	53,35
65101	Postiglione	4795,42	1878,04	39,16
63060	Pozzuoli	4327,12	649,41	15,01
65102	Praiano	265,84	91,81	34,53
64074	Prata di Principato Ultra	1093,50	129,20	11,82
61063	Prata Sannita	2112,77	1089,28	51,56
61064	Pratella	3361,81	1864,33	55,46
64075	Pratola Serra	879,72	250,44	28,47
61065	Presenzano	3177,37	942,41	29,66
65103	Prignano Cilento	1197,17	255,76	21,36
63061	Procida	424,06	11,51	2,71
62055	Puglianello	872,31	19,28	2,21
64076	Quadrelle	689,79	435,28	63,10
63062	Qualiano	740,63	0,00	0,00
63063	Quarto	1410,53	4,30	0,30
64077	Quindici	2379,39	1351,56	56,80
65104	Ravello	789,75	400,01	50,65
61066	Raviscanina	2454,40	1418,81	57,81
61067	Recale	320,64	0,00	0,00
62056	Reino	2351,92	257,66	10,96
61068	Riardo	1641,76	226,89	13,82
65105	Ricigliano	2774,71	1011,35	36,45
61069	Rocca d'Evandro	4936,69	1770,30	35,86
64079	Rocca San Felice	1432,81	420,97	29,38
64078	Roccabascerana	1239,47	556,97	44,94
65106	Roccadaspide	6378,04	1218,73	19,11
65107	Roccagloriosa	4029,00	1491,97	37,03
61070	Roccamonfina	3093,04	430,57	13,92
65108	Roccapiemonte	528,74	163,24	30,87
63065	Roccarainola	2820,29	727,84	25,81
61071	Roccaromana	2760,33	2026,32	73,41
61072	Rocchetta e Croce	1295,63	651,86	50,31
65109	Rofrano	6317,06	3917,17	62,01
65110	Romagnano al Monte	960,73	300,57	31,29
65111	Roscigno	1508,53	450,27	29,85
64080	Rotondi	777,23	302,91	38,97
65112	Rutino	963,22	290,13	30,12
61073	Ruviano	2404,78	514,77	21,41
65113	Sacco	2350,48	1155,55	49,16
65114	Sala Consilina	5928,03	2498,84	42,15

fonte: http://burc.regione.campania.it

codice ISTAT	COMUNE	superficie territoriale (ha) A	superficie boschiva (ha) B	C=B/A
65115	Salento	2364,29	470,26	19,89
65116	Salerno	5954,52	1652,93	27,76
65117	Salvitelle	953,52	413,55	43,37
64081	Salza Irpina	493,33	142,02	28,79
62057	San Bartolomeo in Galdo	8221,30	943,87	11,48
61074	San Cipriano d'Aversa	616,69	0,00	0,00
65118	San Cipriano Picentino	1729,61	237,50	13,73
61075	San Felice a Cancello	2705,96	442,33	16,35
63066	San Gennaro Vesuviano	698,26	0,00	0,00
63067	San Giorgio a Cremano	413,65	0,00	0,00
62058	San Giorgio del Sannio	2222,29	176,74	7,95
62059	San Giorgio La Molara	6541,66	721,08	11,02
65119	San Giovanni a Piro	3764,98	1147,22	30,47
63068	San Giuseppe Vesuviano	1410,77	138,58	9,82
65120	San Gregorio Magno	4973,43	1466,80	29,49
61076	San Gregorio Matese	5626,38	2778,85	49,39
62060	San Leucio del Sannio	990,97	259,82	26,22
62061	San Lorenzello	1382,10	296,00	21,42
62062	San Lorenzo Maggiore	1621,96	252,08	15,54
62063	San Lupo	1523,27	363,12	23,84
65121	San Mango Piemonte	599,25	147,38	24,59
64082	San Mango sul Calore	1450,77	739,68	50,99
61077	San Marcellino	459,22	0,00	0,00
62064	San Marco dei Cavoti	4893,44	699,22	14,29
61104	San Marco Evangelista	566,30	0,00	0,00
62065	San Martino Sannita	615,24	339,92	55,25
64083	San Martino Valle Caudin	2280,57	1053,95	46,21
65122	San Marzano sul Sarno	516,53	0,00	0,00
65123	San Mauro Cilento	1519,39	439,57	28,93
65124	San Mauro la Bruca	1893,54	459,84	24,28
64084	San Michele di Serino	444,29	39,00	8,78
62066	San Nazzaro	203,16	25,68	12,64
64085	San Nicola Baronia	685,83	286,85	41,82
61078	San Nicola la Strada	470,76	0,00	0,00
62067	San Nicola Manfredi	1912,63	726,18	37,97
63069	San Paolo Bel Sito	293,45	0,00	0,00
65125	San Pietro al Tanagro	1541,06	442,09	28,69
61079	San Pietro Infine	1367,01	282,68	20,68
61080	San Potito Sannitico	2303,28	1363,29	59,19
64086	San Potito Ultra	451,42	17,39	3,85
61081	San Prisco	775,38	0,40	0,05
65126	San Rufo	3174,83	1086,68	34,23
62068	San Salvatore Telesino	1822,99	423,75	23,24
63070	San Sebastiano al Vesuvio	262,83	1,10	0,42
64087	San Sossio Baronia	1907,95	257,34	13,49
61085	San Tammaro	3682,33	0,00	0,00
65132	San Valentino Torio	911,34	0,00	0,00
63075	San Vitaliano	534,58	0,00	0,00
62069	Santa Croce del Sannio	1616,22	565,20	34,97

fonte: http://burc.regione.campania.it

codice ISTAT	COMUNE	superficie territoriale (ha) A	superficie boschiva (ha) B	C=B/A
64088	Santa Lucia di Serino	391,27	134,94	34,49
61082	Santa Maria a Vico	1078,75	17,56	1,63
61083	Santa Maria Capua Veter	1585,68	0,00	0,00
63090	Santa Maria la Caritá	396,08	0,00	0,00
61084	Santa Maria la Fossa	2961,74	33,45	1,13
65127	Santa Marina	2816,81	1223,52	43,44
64093	Santa Paolina	839,09	254,63	30,35
62070	Sant'Agata de' Goti	6309,77	1614,73	25,59
63071	Sant'Agnello	413,02	68,62	16,62
63072	Sant'Anastasia	1866,02	279,49	14,98
64089	Sant'Andrea di Conza	699,91	251,28	35,90
62071	Sant'Angelo a Cupolo	1095,80	451,48	41,20
65128	Sant'Angelo a Fasanella	3240,33	1680,67	51,87
64091	Sant'Angelo a Scala	1069,18	561,94	52,56
64090	Sant'Angelo all'Esca	543,05	216,03	39,78
61086	Sant'Angelo d'Alife	3338,94	1379,61	41,32
64092	Sant'Angelo dei Lombard	5478,30	1993,20	36,38
63073	Sant'Antimo	588,99	0,00	0,00
63074	Sant'Antonio Abate	789,55	11,03	1,40
62078	Sant'Arcangelo Trimonte	974,69	160,41	16,46
61087	Sant'Arpino	318,79	0,00	0,00
65129	Sant'Arsenio	2001,01	568,57	28,41
65130	Sant'Egidio del Monte Alt	721,12	154,49	21,42
64095	Santo Stefano del Sole	1072,40	238,26	22,22
65131	Santomenna	886,37	234,29	26,43
65133	Sanza	12786,87	9205,21	71,99
65134	Sapri	1409,95	558,42	39,61
65135	Sarno	3981,17	919,67	23,10
65136	Sassano	4742,84	1332,01	28,08
62072	Sassinoro	1318,28	955,46	72,48
63076	Saviano	1381,54	0,00	0,00
64096	Savignano Irpino	3824,72	406,20	10,62
65137	Scafati	1978,16	0,00	0,00
65138	Scala	1379,79	945,80	68,55
64097	Scampitella	1501,30	41,45	2,76
63077	Scisciano	545,48	0,00	0,00
64098	Senerchia	3183,53	1873,00	58,83
64099	Serino	5222,27	2430,64	46,54
65139	Serramezzana	718,87	158,17	22,00
63078	Serrara Fontana	642,13	124,86	19,44
65140	Serre	6664,43	1403,15	21,05
61088	Sessa Aurunca	16164,64	2432,54	15,05
65141	Sessa Cilento	1793,88	1042,56	58,12
65142	Siano	852,76	285,15	33,44
65143	Sicignano degli Alburni	8061,19	3733,28	46,31
64100	Sirignano	615,73	300,31	48,77
64101	Solofra	2209,88	925,07	41,86
62073	Solopaca	3098,58	1377,01	44,44
63079	Somma Vesuviana	3053,24	273,53	8,96

fonte: http://burc.regione.campania.it

codice ISTAT	COMUNE	superficie territoriale (ha) A	superficie boschiva (ha) B	C=B/A
64102	Sorbo Serpico	806,10	256,22	31,79
63080	Sorrento	991,29	150,09	15,14
61089	Sparanise	1869,58	0,00	0,00
64103	Sperone	467,47	119,56	25,58
65144	Stella Cilento	1443,30	634,05	43,93
65145	Stio	2413,12	1380,86	57,22
63081	Striano	761,64	0,00	0,00
64104	Sturno	1657,77	186,85	11,27
61090	Succivo	718,30	0,00	0,00
64105	Summonte	1230,70	752,21	61,12
64106	Taurano	971,98	221,41	22,78
64107	Taurasi	1433,40	456,71	31,86
61091	Teano	8910,67	566,75	6,36
65146	Teggiano	6145,21	1272,54	20,71
62074	Telese Terme	995,43	66,93	6,72
64108	Teora	2306,68	805,93	34,94
63082	Terzigno	2336,04	529,29	22,66
61092	Teverola	667,28	0,00	0,00
62075	Tocco Caudio	2736,35	1495,81	54,66
61093	Tora e Piccilli	1234,99	14,41	1,17
65147	Torchiara	841,35	214,02	25,44
64109	Torella dei Lombardi	2641,81	781,92	29,60
65148	Torraca	1590,01	696,09	43,78
63083	Torre Annunziata	747,49	0,00	0,00
63084	Torre del Greco	3052,91	871,05	28,53
64110	Torre Le Nocelle	998,85	118,50	11,86
65149	Torre Orsaia	2089,22	623,85	29,86
62076	Torrecuso	2901,46	472,91	16,30
64111	Torrioni	419,85	328,13	78,15
65150	Tortorella	3397,65	2105,87	61,98
65151	Tramonti	2470,76	1683,44	68,13
63091	Trecase	618,59	88,90	14,37
65152	Trentinara	2329,91	1272,13	54,60
61094	Trentola Ducenta	662,96	0,00	0,00
64112	Trevico	1093,70	347,77	31,80
63085	Tufino	518,30	0,00	0,00
64113	Tufo	593,38	214,78	36,20
61095	Vairano Patenora	4336,07	972,97	22,44
64114	Vallata	4762,37	552,27	11,60
61096	Valle Agricola	2432,31	1268,74	52,16
65153	Valle dell'Angelo	3636,56	2827,75	77,76
61097	Valle di Maddaloni	1085,47	249,15	22,95
64115	Vallesaccarda	1403,91	162,55	11,58
65154	Vallo della Lucania	2516,61	484,14	19,24
65155	Valva	2662,26	1096,33	41,18
64116	Venticano	1408,18	75,99	5,40
65156	Vibonati	2040,02	630,45	30,90
63086	Vico Equense	2924,95	1002,60	34,28
65157	Vietri sul Mare	947,07	627,49	66,26

fonte: http://burc.regione.campania.it

codice ISTAT	COMUNE	superficie territoriale (ha) A	superficie boschiva (ha) B	C=B/A
61098	Villa di Briano	851,43	0,00	0,00
61099	Villa Literno	6160,00	0,00	0,00
64117	Villamaina	898,55	244,67	27,23
64118	Villanova del Battista	1988,40	450,23	22,64
63087	Villaricca	684,66	6,26	0,91
63088	Visciano	1085,25	130,20	12,00
62077	Vitulano	3582,25	2011,60	56,15
61100	Vitulazio	2288,10	1,53	0,07
63089	Volla	618,03	0,00	0,00
64119	Volturara Irpina	3224,48	1238,93	38,42
64120	Zungoli	1910,11	218,16	11,42

Fonte: elaborazioni valutatore indipendente PSR Campania 14/22 su carta della natura dell'ARPAC

fonte: http://burc.regione.campania.it

Per gli interventi relativi alle superfici e/o capi sono state declinate priorità di finanziamento da applicare solo nel caso di insufficiente dotazione finanziaria.

Codice e nome intervento	**SRA29 - PAGAMENTO AL FINE DI ADOTTARE E MANTENERE PRATICHE E METODI DI PRODUZIONE BIOLOGICA**
Tipo di intervento	ENVCLIM(70) - Impegni in materia di ambiente e di clima e altri impegni in materia di gestione
Obiettivo specifico della PAC	SO4 Contribuire alla mitigazione dei cambiamenti climatici e all'adattamento a essi, anche attraverso la riduzione delle emissioni di gas a effetto serra e il miglioramento del sequestro del carbonio, nonché promuovere l'energia sostenibile SO5 Favorire lo sviluppo sostenibile e un'efficiente gestione delle risorse naturali come l'acqua, il suolo e l'aria, anche attraverso la riduzione della dipendenza chimica SO6 Contribuire ad arrestare e invertire la perdita di biodiversità, migliorare i servizi ecosistemici e preservare gli habitat e i paesaggi SO9 Migliorare la risposta dell'agricoltura dell'Unione alle esigenze della società in materia di alimentazione e salute, compresi gli alimenti di qualità elevata, sani e nutrienti prodotti in maniera sostenibile, la riduzione degli sprechi alimentari nonché il miglioramento del benessere degli animali e la lotta alle resistenze agli antimicrobici
Indicatore comune di output	O.17. Numero di ettari o numero di altre unità che beneficiano di sostegno per l'agricoltura biologica
Indicatore o indicatori di risultato	R.14 Percentuale della superficie agricola utilizzata (SAU) soggetta a impegni sovvenzionati finalizzati a ridurre le emissioni, mantenere o migliorare lo stoccaggio del carbonio (anche mediante prati permanenti, colture permanenti con inerbimento permanente, terreni agricoli in zone umide e torbiere)
	R.19 Percentuale della superficie agricola utilizzata (SAU) soggetta a impegni sovvenzionati aventi benefici per la gestione dei suoli ai fini del miglioramento della qualità e del biota del suolo (quali lavorazione conservativa, copertura del suolo con colture, rotazione delle colture anche con colture leguminose)
	R.21 Percentuale della superficie agricola utilizzata (SAU) soggetta a impegni sovvenzionati finalizzati a tutelare la qualità dei corpi idrici
	R.24 Percentuale della superficie agricola utilizzata (SAU) soggetta a impegni sovvenzionati specifici finalizzati a un uso sostenibile dei pesticidi per ridurre i rischi e gli impatti degli stessi, quali le perdite di pesticidi
	R.29 Percentuale della superficie agricola utilizzata (SAU) che beneficia delle sovvenzioni della PAC per l'agricoltura biologica, con suddivisione tra mantenimento e conversione
	R.31 Percentuale della superficie agricola utilizzata (SAU) soggetta a impegni sovvenzionati a sostegno della conservazione o del ripristino della biodiversità, incluse le pratiche agricole ad alto valore naturale
	R.43 Percentuale di unità di bestiame (UB) oggetto di azioni di sostegno finalizzate a limitare l'utilizzo di antimicrobici (prevenzione/riduzione)
	R.44 Percentuale di unità di bestiame (UB) oggetto di azioni di sostegno finalizzate a migliorare il benessere degli animali

fonte: http://burc.regione.campania.it

Principi riconducibili alla localizzazione degli interventi

Principio di selezione ***P01: Aree Natura 2000 ai sensi delle Direttive n. 2009/147/CE e n. 92/43/CEE***

PESO
15

Criteri di selezione pertinenti

Descrizione	Declaratoria e modalità di attribuzione	Punteggio		Collegamento logico al principio di selezione
		Si	No (zero)	
Aree Natura 2000 ai sensi delle Direttive n. 2009/147/CE e n. 92/43/CEE	Aziende la cui superficie oggetto d'impegno (SOI) ricade per almeno il 30% nelle aree N2000.	15	0	Preservare con l'applicazione dei disciplinari del biologico la fauna e la flora individuata nei siti

fonte: http://burc.regione.campania.it

Principio di selezione ***P02: Zone vulnerabili ai Nitrati (ZVN) ai sensi della Direttiva n. 91/676/CEE***

PESO
15

Criteri di selezione pertinenti

Descrizione	Declaratoria e modalità di attribuzione	Punteggio		Collegamento logico al principio di selezione
		Si	No (zero)	
Zone vulnerabili ai Nitrati (ZVN) ai sensi della Direttiva n. 91/676/CEE	SOI ricadente per almeno il 30% ZVN	15	0	Riduzione della pressione inquinante in ZVN

fonte: http://burc.regione.campania.it

Principio di selezione ***P11: Aree urbane e periurbane***

PESO
15

Criteri di selezione pertinenti

Descrizione	Declaratoria e modalità di attribuzione	Punteggio		Collegamento logico al principio di selezione
		Si	No (zero)	
Aree urbane e periurbane	SOI ricadente per almeno il 30% in aree dei comuni della macroarea A	15	0	Riduzione della pressione inquinante in aree antropizzate

fonte: http://burc.regione.campania.it

Principi riconducibili alla superficie

Principio di selezione ***P18: Conversione dell'intera superficie aziendale***

PESO
45

Criteri di selezione pertinenti

Descrizione	Declaratoria e modalità di attribuzione	Punteggio		Collegamento logico al principio di selezione
		Si	No (zero)	
Conversione/adesione dell'intera superficie aziendale	**Per l'azione 29.1** Conversione all'intervento con tutta la SAU aziendale	45	0	Sono privilegiati gli interventi che convertono a biologico tutta la SAU aziendale
	Per l'azione 29.2 Adesione all'intervento con tutta la SAU aziendale	40	0	

fonte: http://burc.regione.campania.it

Principi riconducibili alle caratteristiche dell'attività aziendale

*Principio di selezione **P24**: **Commercializzazione dei prodotti aziendali certificati biologici***

*(il principio si applica **solo** alla **SRA29.2** azione Mantenimento dell'agricoltura biologica)*

PESO
5

Criteri di selezione pertinenti

Descrizione	***Declaratoria e modalità di attribuzione***	***Punteggio***		***Collegamento logico al principio di selezione***
		Si	***No (zero)***	
Commercializzazione dei prodotti aziendali certificati biologici	Produttori biologici classificati "produttori-preparatori" e che abbiano immesso sul mercato, entro la data di presentazione della domanda di sostegno, prodotti bio dotati di "etichetta"	5	0	Favorire oltre al metodo di conduzione bio anche lo sviluppo di un mercato di prodotti biologici

fonte: http://burc.regione.campania.it

Principi legati all'adesione ad altri interventi del PSP

Principio di selezione ***P28*****:** ***Altre misure ACA***

PESO
10

Criteri di selezione pertinenti

Descrizione	***Declaratoria e modalità di attribuzione***	***Punteggio***		***Collegamento logico al principio di selezione***
		Si	***No (zero)***	
Adesione ad altri interventi del PSP/CSR di natura agro-climatico-ambientale	L'impresa ha aderito (prodotto domanda di sostegno/pagamento) ad almeno un altro intervento ACA cumulabile con SRA 29	10	0	Aumentare l'impegno per l'agro-clima-ambiente da parte dell'azienda

A parità di punteggio è data priorità all'istanza caratterizzata dalla maggiore SOI

fonte: http://burc.regione.campania.it

Per gli interventi relativi alle superfici e/o capi sono state declinate priorità di finanziamento da applicare solo nel caso di insufficiente dotazione finanziaria.

Codice e nome intervento	**SRA30 - BENESSERE ANIMALE**
Tipo di intervento	ENVCLIM (70) - Impegni in materia di ambiente e di clima e altri impegni in materia di gestione
Obiettivo specifico della PAC	SO9 Migliorare la risposta dell'agricoltura dell'Unione alle esigenze della società in materia di alimentazione e salute, compresi gli alimenti di qualità elevata, sani e nutrienti prodotti in maniera sostenibile, la riduzione degli sprechi alimentari nonché il miglioramento del benessere degli animali e la lotta alle resistenze agli antimicrobici
Indicatore comune di output	O.18. Numero di capi di bestiame che beneficiano di sostegno al benessere e alla salute degli animali o al miglioramento delle misure di biosicurezza
Indicatore o indicatori di risultato	R.44 Percentuale di unità di bestiame (UB) oggetto di azioni di sostegno finalizzate a migliorare il benessere degli animali

fonte: http://burc.regione.campania.it

Principio di selezione **P01: PS C - Principi riconducibili alle caratteristiche dell'attività aziendale - PSC2 Numero di UBA aziendali**

PESO PRINCIPIO
100

Criteri di selezione pertinenti

Descrizione	Declaratoria e modalità di attribuzione	Punteggio		Collegamento logico al principio di selezione
		Si	*No (zero)*	
Numero di UBA aziendali accertate	Qualora le risorse finanziarie previste per l'attuazione dell'intervento non dovessero essere sufficienti a coprire la totalità dei fabbisogni desunti dalle domande di sostegno/pagamento risultate ammissibili agli esiti istruttori, viene redatta una graduatoria regionale ordinata sulla scorta del numero di UBA aziendali accertate, con priorità per le aziende con un maggior numero di UBA sotto impegno, dichiarate ed accertate. Sono ammissibili a contributo, pertanto, i beneficiari utilmente collocati in graduatoria nei limiti delle disponibilità finanziarie per singola annualità. L'accertamento del numero di UBA è effettuato in maniera informatizzata e quindi totalmente in automatico attraverso la Banca DATI Nazionale dell'Anagrafe Zootecnica (BDN) del Ministero della Salute, di cui all'articolo 109, paragrafo 1, del regolamento (UE) 2016/429 del Parlamento europeo e del Consiglio del 9 marzo 2016, già istituita con l'articolo 12, comma 1, del decreto legislativo 22 maggio 1999, n. 196. L'utilizzo di un unico criterio di selezione, di immediata e semplice applicazione, consente l'individuazione dei soggetti beneficiari, se del caso, in maniera rapida e tempestiva.		X	La scelta di utilizzare eventuali criteri di selezione basati esclusivamente sul numero di UBA aziendali con maggiore priorità alle aziende che mettono sotto impegno un maggior numero di capi consente di massimizzare i benefici dell'intervento mettendo sotto impegno un maggior numero di UBA, assicurando così migliori condizioni di benessere ad una maggiore platea di soggetti, che rappresenta la finalità stessa della tipologia di intervento. In questo modo i beneficiari delle grandi, aziende utilmente collocati in graduatoria, condividono in qualche maniera gli obiettivi dell'intervento assumendo, in parte, gli oneri della misura stante la presenza di un plafond aziendale/anno pari a 40.000 €/azienda.

fonte: http://burc.regione.campania.it

Codice e nome intervento	**SRD01 - INVESTIMENTI PRODUTTIVI AGRICOLI PER LA COMPETITIVITÀ DELLE AZIENDE AGRICOLE**
Tipo di Intervento	INVEST (73-74) - Investimenti, compresi gli investimenti nell'irrigazione
Beneficiari	Imprenditori agricoli, singoli o associati, ai sensi dell'art. 2135 del Codice civile, con l'esclusione degli imprenditori che esercitano esclusivamente attività di selvicoltura e acquacoltura ovvero imprenditori che, tenuto conto dell'esclusione predetta, esercitano l'attività di coltivazione del fondo, selvicoltura, allevamento di animali e attività connesse
Obiettivi Specifici PAC	SO2 Migliorare l'orientamento al mercato e aumentare la competitività dell'azienda agricola nel breve e nel lungo periodo, anche attraverso una maggiore attenzione alla ricerca, alla tecnologia e alla digitalizzazione SO4 Contribuire alla mitigazione dei cambiamenti climatici e all'adattamento a essi, anche attraverso la riduzione delle emissioni di gas a effetto serra e il miglioramento del sequestro del carbonio, nonché promuovere l'energia sostenibile SO5 Favorire lo sviluppo sostenibile e un'efficiente gestione delle risorse naturali come l'acqua, il suolo e l'aria, anche attraverso la riduzione della dipendenza chimica XCO Obiettivo trasversale di ammodernamento del settore, promuovendo e condividendo conoscenze, innovazioni e processi di digitalizzazione nell'agricoltura e nelle aree rurali e incoraggiandone l'utilizzo
Indicatore comune Output	O.20. Numero di operazioni o unità relative agli investimenti produttivi sovvenzionati nelle aziende agricole
Indicatore/i di risultato	R.3 Percentuale di aziende agricole che beneficiano del sostegno alla tecnologia dell'agricoltura digitale tramite la PAC R.9 Percentuale di agricoltori che ricevono un sostegno agli investimenti per ristrutturare e ammodernare le aziende oltre che per migliorare l'efficienza delle risorse R.15 Investimenti finanziati nella capacità di produzione di energia rinnovabile, compresa quella a partire da materie prime biologiche (in MW) R.16 Percentuale di aziende agricole beneficiarie del sostegno agli investimenti della PAC che contribuiscono alla mitigazione dei cambiamenti climatici e all'adattamento ai medesimi, nonché alla produzione di energia rinnovabile o biomateriali R.26 Percentuale di aziende agricole che beneficiano del sostegno della PAC e del sostegno agli investimenti non produttivi relativi alla salvaguardia delle risorse naturali.
Esigenze	E1.1 Accrescere la redditività delle aziende agricole, agroalimentari e forestali E1.2 Promuovere l'orientamento al mercato delle aziende agricole E1.4. Facilitare l'accesso al credito da parte delle aziende agricole, agroalimentari e forestali
% finanziamento	50% spesa ammissibile; 60% giovani agricoltori; 60% progetto integrato collettivo ;70% progetti integrati presentati da giovani
Forma di Sostegno	Sovvenzione
Tipo di Sovvenzione	Rimborso dei costi ammissibili effettivamente sostenuti dal beneficiario (Reg. (UE) 2021/2115 Art 83 co. 1 lett.a) Costi Unitari (Reg (UE)2021/2115 Art.83 lett. b)

fonte: http://burc.regione.campania.it

PRINCIPIO 01: LOCALIZZAZIONE TERRITORIALE DEGLI INVESTIMENTI[1]

CODICE PRINCIPIO DI SELEZIONE	CRITERIO DI SELEZIONE	DESCRIZIONE E DECLARATORIA DEL CRITERIO DI SELEZIONE	ELEMENTI DI CONTROLLO	PUNTEGGI
P01	**P01.1-I IMPRESE OPERANTI IN ZONE VULNERABILI AI NITRATI E IN ZONE MONTANE O CON VINCOLI NATURALI O ALTRI VINCOLI SPECIFICI** I punteggio è attribuibile, alternativamente: -se la maggior parte della SAU (>50%) ricade nelle zone vulnerabili ai nitrati -se la maggior parte della SAU (>50%) ricade nel territorio regionale riconosciuto come zona montana o con vincoli naturali o altri vincoli specifici come definiti dall'art. 32 del Reg. (UE) 1305/2013	Imprese operanti in zone vulnerabili ai nitrati. Imprese operanti in zone montane o con vincoli naturali o altri vincoli specifici, classificati tali dalla normativa comunitaria e nazionale che disciplina la materia. Si ritiene necessario favorire le aziende operanti in: - zone vulnerabili ai nitrati perché soggette a particolari vincoli gestionali. - in zone montane o con vincoli naturali o con altri vincoli specifici per contribuire a mantenere l'agricoltura in tali zone per la sua funzione di presidio)	Fascicolo aziendale / zonizzazione regionale.	6

[1] i punteggi relativi ai criteri 1.1., 1.2. non sono tra loro cumulabili e il richiedente può scegliere quello che gli conferisce il punteggio maggiore.

fonte: http://burc.regione.campania.it

	P01.2 IMPRESE OPERANTI IN PARCHI E/O RISERVE REGIONALI DELLA CAMPANIA (L.R. 33/93) O PARCHI NAZIONALI E/O SITI NATURA 2000. Il punteggio è attribuibile se la maggior parte della SAU (>50%) ricade parchi o riserve regionali della Campania	Imprese operanti in parchi o riserve regionali della Campania o parchi nazionali e/o Siti Natura 2000, classificati tali dalla normativa. Si ritiene necessario favorire le aziende operanti in zone parco o riserve naturali e/o siti natura 2000 per contribuire a compensare gli svantaggi legati a tale perimetrazione.		7

fonte: http://burc.regione.campania.it

PESO PRINCIPIO
19

PRINCIPIO 02 - CARATTERISTICHE DEL SOGGETTO RICHIEDENTE

CODICE PRINCIPIO DI SELEZIONE	CRITERIO DI SELEZIONE	DESCRIZIONE E DECLARATORIA DEL CRITERIO DI SELEZIONE		ELEMENTI DI CONTROLLO	PUNTEGGI
P02	***P02.1-ETÀ DEL CONDUTTORE*** Per l'attribuzione del punteggio alla data di rilascio sul portale SIAN della domanda di aiuto, il richiedente (titolare di ditta individuale o rappresentante legale nel caso delle società) non deve avere un'età superiore a 40 (41 anni non compiuti)	Imprese condotte da giovani imprenditori Si ritiene necessario sostenere la possibilità di realizzazione di nuovi investimenti nelle aziende condotte da giovani imprenditori		*Fascicolo aziendale*	9
	P02.2- DIMENSIONE AZIENDALE Il criterio favorisce le imprese che in relazione alla dimensione economica di partenza risultano maggiormente suscettibili di miglioramento. L'assegnazione del punteggio è basata sulle caratteristiche dell'azienda al momento della presentazione dell'istanza di aiuto.	Aziende ubicate prevalentemente nei territori delle macroaree A e B, con produzione standard:		Fascicolo aziendale / zonizzazione regionale	
			Da 15.000 euro fino a 300.000 euro		5
			Maggiore di 300.000 euro fino a 500.000 euro		3
			Da 500.000 euro fino a 1.000.000,00 euro		1

fonte: http://burc.regione.campania.it

	La valutazione è effettuata sulla produzione standard aziendale come da piano colturale del fascicolo aziendale calcolata, mediante la procedura automatizzata disponibile, denominata Class CE- lite messa a disposizione dal CREA, con riferimento alle superfici, alla loro destinazione produttiva ed agli allevamenti e alla localizzazione aziendale[2] .		Oltre euro 1.000.000,00		0
		Aziende ubicate prevalentemente nei territori delle macroaree C e D, con produzione standard da:			
			Da 12.000 euro fino a 150.000 euro		5
			Maggiore di 150.000 euro fino a 300.000 euro		3
			Da 300.000 euro fino a 1.000.000,00 euro		1
			Oltre 1.000.000,00 euro		0
	P02.3- CONTRIBUTI PUBBLICI RICEVUTI Il punteggio viene assegnato alle ditte che non hanno ricevuto contributi pubblici negli ultimi 5 anni o che non hanno progetti finanziati ancora in corso di realizzazione (dalla Decisione Individuale di Concessione di Aiuto alla Domanda di sostegno del CSR 2023/27) a valere sulle seguenti tipologie del PSR 2014-2022: 4.1.1. o PIG (4.1.2. - 6.1.1) o sulle corrispondenti tipologie attivate dai GAL e sui corrispondenti interventi (es. SRD01) del CSR 2023/2027.	Imprese che non hanno usufruito di contributi pubblici in precedenza. Si ritiene necessario sostenere aziende che non abbiano ricevuto finanziamenti pubblici negli ultimi 5 anni		*Fascicolo aziendale*	5

[2] il riferimento per il calcolo è l'ultima scheda dell'anno precedente alla presentazione dell'istanza di aiuto. Solo per le superfici acquisite ex-novo (non presenti nel fascicolo dell'anno precedente), il riferimento sarà il dato dichiarato nell'ultima scheda di validazione del fascicolo aziendale: per le coltivazioni erbacee il citato dato dovrà essere comunque giustificato con i seguenti documenti probanti: fatture acquisto mezzi tecnici/servizi specifici e ove presenti fatture di vendita del prodotto.

fonte: http://burc.regione.campania.it

PESO PRINCIPIO
8

PRINCIPIO 03 - DIMENSIONE ECONOMICA DELL'OPERAZIONE

CODICE PRINCIPIO DI SELEZIONE	CRITERIO DI SELEZIONE	DESCRIZIONE E DECLARATORIA DEL CRITERIO DI SELEZIONE	ELEMENTI DI CONTROLLO	PUNTEGGI
P03	***P03.1 MARGINE OPERATIVO LORDO*** Maggiore grado di miglioramento delle prestazioni globali Il criterio vuole valutare il risultato economico che l'impresa consegue nell'anno di entrata a regime dell'investimento in termini di redditività della gestione caratteristica. Il valore percentuale conseguito rappresenta la quota di ricavi che può essere trattenuta dall'azienda come profitto, e fornisce indicazioni sulla capacità dell'impresa di essere in grado di affrontare i propri impegni. .	Il miglioramento della prestazione globale è definito attraverso l'incremento del margine operativo lordo (MOL), quale indicatore di redditività derivante dalla sola gestione caratteristica dell'impresa. Il punteggio è assegnato se dalla valutazione del Business plan presentato si rileva che l'impresa nell'anno di entrata a regime del progetto consegue un incremento del margine operativo lordo (MOL). Il valore percentuale viene calcolato, come variazione registrata fra l'anno a regime e l'esercizio a consuntivo	*Business Plan*	
		Incremento della redditività aziendale, in termini di margine operativo lordo (MOL), maggiore del 40%;		8
		Incremento della redditività aziendale, in termini di margine operativo lordo (MOL), compreso tra il 20% e il 40%;		5
		Incremento della redditività aziendale, in termini di margine operativo lordo (MOL), inferiore al 20% o imprese di nuova costituzione		3
		Nessun incremento rispetto alla situazione di partenza		0

fonte: http://burc.regione.campania.it

PESO PRINCIPIO
50

PRINCIPIO 04 - CARATTERISTICHE DEL PROGETTO DI INVESTIMENTO

CODICE PRINCIPIO DI SELEZIONE	CRITERIO DI SELEZIONE	DESCRIZIONE E DECLARATORIA DEL CRITERIO DI SELEZIONE	ELEMENTI DI CONTROLLO	PUNTEGGI
P04	***P04.1 TITOLARITÀ DEL RICHIEDENTE ALLA REALIZZAZIONE DEL PROGETTO*** Il punteggio è assegnato se alla domanda di sostegno, sono allegati tutti i titoli abilitativi, pareri, nulla osta e autorizzazioni necessarie per la realizzazione del progetto. Il punteggio è assegnato anche ai progetti che prevedono solo acquisti e che sono difatti cantierabili.	Progetti per i quali il richiedente dispone di tutti i titoli, autorizzazioni, concessioni e nulla osta e di quant'altro necessario per la realizzazione dell'investimento e che definiscono la titolarità all'esecuzione	*Si ritiene necessario sostenere progetti cantierabili in possesso di tutte le autorizzazioni.*	5
	P04.2 CARATTERISTICHE TECNICHE DEL PROGETTO Favorire lo sviluppo delle filiere e la realizzazione di progetti compatibili con le caratteristiche produttive dell'azienda	Il punteggio è calcolato con la media dei punteggi delle varie tipologie di investimenti previsti dall'azienda ponderata sulla base dell'incidenza della spesa ammissibile per l'investimento specifico sulla spesa ammissibile totale. Nell'attribuzione del punteggio si terrà conto della diversificazione progettuale. La spesa per il singolo investimento può essere associata ad una sola tipologia di investimento		Vds. Prospetto Tipologie di investimento

fonte: http://burc.regione.campania.it

	L'assegnazione del punteggio è basata sulle caratteristiche dell'investimento che si intende realizzare	L'obiettivo è quello di favorire l'innovazione e il mantenimento del valore aggiunto, quanto più possibile, nell'azienda agricola e premiare gli interventi complessi		

N. ordine	TIPOLOGIE DI INVESTIMENTO	PESO
1	realizzazione di miglioramenti fondiari: - per impianti di fruttiferi anche comprensivi di impianti irrigui.	35
2	realizzazione di miglioramenti fondiari: - per migliorare la gestione dei pascoli aziendali anche con strutture di ingegneria naturalistica, realizzazione abbeveratoi, strutture di ricovero in legno amovibili per la gestione dell'allevamento nella fase di pascolo; - sistemazioni dei terreni aziendali con strutture di ingegneria naturalistica per evitare l'erosione del suolo (escluso drenaggi); - invasi in terra.	45
3	Ristrutturazione/ammodernamento di fabbricati da utilizzare esclusivamente per la prima lavorazione, trasformazione o commercializzazione dei prodotti agricoli e dell'allevamento provenienti dall'attività aziendale (*il punteggio è attribuito se il progetto di investimento comprende l'acquisto di macchine, attrezzature e impianti produttivi destinati alla prima lavorazione, trasformazione o commercializzazione non inferiore al 25 % della spesa ammessa per la ristrutturazione/ammodernamento del fabbricato)*.	45

fonte: http://burc.regione.campania.it

4	Costruzione ex novo di fabbricati da utilizzare esclusivamente per la prima lavorazione, trasformazione o commercializzazione dei prodotti agricoli e dell'allevamento provenienti dall'attività aziendale *(il punteggio è attribuito se il progetto di investimento comprende l'acquisto di macchine, attrezzature e impianti produttivi destinati alla prima lavorazione, trasformazione o commercializzazione non inferiore al 25 % della spesa ammessa per la costruzione del fabbricato)*.	35
5	Realizzazione di impianti (macchine/attrezzature) per la refrigerazione, selezione, essiccazione, confezionamento, trasformazione, commercializzazione dei prodotti agricoli e dell'allevamento provenienti dall'attività aziendale.	45
6	Realizzazione di impianti per la produzione di energia da fonti rinnovabili, dimensionati esclusivamente in riferimento alle esigenze energetiche dei processi produttivi aziendali pre-investimenti. ***Non rientrano nella premialità gli impianti per la produzione di energia da fonti rinnovabili realizzati per soddisfare il fabbisogno energetico aggiuntivo a seguito dell'investimento del progetto oggetto di valutazione.***	45
7	Ristrutturazione/ammodernamento di strutture a servizio della produzione zootecnica: stalla con impianti idonei al miglioramento del microclima, sala mungitura, locale refrigerazione, impianti e attrezzature per la rimozione delle deiezioni dalla stalla e separatori solido/liquido, paddock (esclusi fienili e depositi); strutture per allevamenti avicoli senza gabbia.	45
8	Costruzione ex novo di strutture a servizio della produzione zootecnica: stalla con impianti idonei al miglioramento del microclima, sala mungitura, locale refrigerazione, impianti e attrezzature per la rimozione delle deiezioni dalla stalla e separatori solido/liquido, paddock (esclusi fienili e depositi)	35

fonte: http://burc.regione.campania.it

9	Costruzione e/o ristrutturazione e/o Ammodernamento di impianti serricoli: - sistemi gestionali di coltivazione, anche in fuori suolo, efficientamento energetico, impianti, macchine, attrezzature, strumentazione e sensoristica multiparametrica, per la gestione delle variabili microclimatiche, della luce, dei principali aspetti chimico-fisici del sistema aria, acqua, piante; - impianti, attrezzature e servizi in avanserra (art. 9 Regolamento 6/12/2013 n. 8)	45
10	Macchine ed attrezzature coerenti con l'attuazione delle misure agroclimatico-ambientali di cui all'elenco allegato al bando.	25
11	Trattrici, macchine ed attrezzature diverse da quelle valorizzate al punto precedente	15
12	Impianti anticracking, impianti antibrina, pergolati, impianti di ombreggiamento per la tutela delle caratteriste merceologiche ed organolettiche delle produzioni vegetali	45
13	Realizzazione di strade poderali, stradoni drenanti negli impianti serricoli, spazi per la manovra dei mezzi agricoli, recinzioni e altri investimenti non declarati alle voci precedenti	0

Strategia investimento	**PESO**
Molto alta (**V)**	**45**
Alta (**S)**	**35**
Medio-Alta **(A)**	**25**
Medio-bassa **(M)**	**15**

fonte: http://burc.regione.campania.it

Bassa /Non strategico **(B)**	**0**

Il punteggio complessivo è calcolato come media dei singoli pesi, delle varie tipologie d'investimento previsti dall'azienda, ponderata con la relativa spesa ammissibile (escluso le spese generali). Il calcolo terrà conto della diversificazione progettuale e riconoscerà il max punteggio in presenza di 3 o più tipologie di investimento (non rientra nel calcolo numerico la tipologia n. 13).
Il punteggio è determinato con la seguente modalità di calcolo: [(**45** x spesa ammissibile **V)** + (**35** x spesa ammissibile **S)** + (**25** x spesa ammissibile **A) + (15** x spesa ammissibile **M)** + (0 x spesa ammissibile **B)**] / Spesa ammissibile
In considerazione della complessità del progetto presentato (riguardante le fasi di produzione e o di trasformazione/commercializzazione), il punteggio così determinato verrà

- confermato tal quale nel caso in cui il progetto preveda 2 o più tipologie di investimento o investimenti relativi alla Costruzione e/o ristrutturazione e/o Ammodernamento di impianti serricoli (n. ordine 9)
- ridotto del 25% nel caso in cui il progetto preveda 1 tipologia di investimento

Nel calcolo del numero delle tipologie di investimento previste non rientra la tipologia n. 13.
Es: Per un progetto con spesa totale 100 di cui: **20** per investimenti a strategia molto alta, **40** a strategia Alta, **10** a strategia Medio Alta, **10** a strategia media bassa, **20** a strategia bassa (non strategici): calcolo del punteggio [(**45***20) +(**35***40) +(**25***10) +(**15***10) +(**0***20)] /100= 39,**80**
In questo caso essendo previste 3 tipologie di investimento (esclusa la tipologia n. 13) il punteggio viene confermato a 27,00.
Il punteggio deve essere arrotondato alla seconda cifra decimale.

fonte: http://burc.regione.campania.it

PESO PRINCIPIO
16

PRINCIPIO 05: SISTEMI PRODUTTIVI SUI QUALI INSISTONO GLI INVESTIMENTI (punteggi cumulabili fino ad un massimo di 16)

CODICE PRINCIPIO DI SELEZIONE	CRITERIO DI SELEZIONE	DESCRIZIONE E DECLARATORIA DEL CRITERIO DI SELEZIONE	ELEMENTI DI CONTROLLO	PUNTEGGI
P05	***PRODOTTI ADERENTI A REGIMI DI QUALITÀ*** (dei prodotti agro-alimentari della Regione Campania[3]*)* Il criterio mira a sostenere le aziende che puntano sulla qualità intrinseca delle loro produzioni per conseguire risultati economici più convenienti e rispondere a richieste specifiche del mercato divenuto più esigente	**5.1.1. a)** Il punteggio sarà attribuito solo in presenza di almeno una produzione aziendale certificata, con una DOP e/o una IGP, alla data di rilascio della domanda di sostegno. **5.1.1. b)** Produzioni florovivaistiche: parere positivo dell'organismo di certificazione, riconosciuto da Accredia, in merito alla coerenza del progetto presentato, con la domanda di sostegno, rispetto ai requisiti che l'impresa deve possedere per ottenere la certificazione di processo e/o di prodotto. (certificazione da produrre all'atto della domanda di Saldo)	*Certificazioni*	10
		5.1.2a L'assegnazione del punteggio si basa sul possesso, alla data di rilascio della domanda di		

[3] Il singolo punteggio verrà attribuito solo se è presente almeno un investimento che valorizzi la specifica qualità per almeno il 10% della spesa di progetto.

fonte: http://burc.regione.campania.it

		sostegno, del **certificato ai sensi dell'art. 35 Reg. 2018/848** o di altro documento giustificativo in corso di validità ai sensi del Reg. 834/2007, relativo all'adesione al sistema di produzione biologica, per:			
			almeno il 35 % della S.A.U. (Superficie Agricola Utilizzata) aziendale		2
			almeno il 70 % della S.A.U. aziendale		4
			l'intera S.A.U. Aziendale.		6
			azienda che commercializza prodotto biologico certificato ai sensi dell'art. 35 Reg. 2018/848 o di altro documento giustificativo in corso di validità ai sensi del Reg. 834/2007, relativo all'adesione al sistema di produzione biologica		6
		5.1.2b L'assegnazione del punteggio si basa sul possesso, alla data di rilascio della domanda di sostegno, del certificato di adesione al SQNPI (Reg. Ce 1974/2006).			
			almeno il 50 % della S.A.U. (Superficie Agricola Utilizzata) aziendale		2

fonte: http://burc.regione.campania.it

			l'intera S.A.U. Aziendale.		4

Il punteggio totale massimo attribuibile per domanda di aiuto è pari a 100.
La domanda è finanziabile se raggiunge almeno un punteggio minimo pari a 40.
La domanda di aiuto è finanziabile se raggiunge un punteggio minimo per la valutazione del progetto (principi 3, 4, 5) pari a 24.
In caso di parità di punteggio, verrà osservato l'ordine di preferenza in base ai seguenti criteri, applicati in successione, in relazione all'eventuale riconfermata parità:

- progetti con un valore economico (spesa ammissibile) inferiore.

fonte: http://burc.regione.campania.it

Codice e nome intervento	**SRD02 INVESTIMENTI PRODUTTIVI AGRICOLI PER AMBIENTE, CLIMA E BENESSERE ANIMALE**
Tipo di Intervento	INVEST (73-74) - Investimenti, compresi gli investimenti nell'irrigazione
Beneficiari	Sono beneficiari dell'intervento gli imprenditori agricoli, singoli o associati, ai sensi dell'art.2135 del Codice civile con l'esclusione degli imprenditori che esercitano esclusivamente attività di selvicoltura e acquacoltura, ovvero imprenditori che, tenuto conto dell'esclusione predetta, esercitano l'attività di coltivazione del fondo, selvicoltura, allevamento di animali e attività connesse.;
Obiettivi Specifici PAC	SO2 Migliorare l'orientamento al mercato e aumentare la competitività dell'azienda agricola nel breve e nel lungo periodo, anche attraverso una maggiore attenzione alla ricerca, alla tecnologia e alla digitalizzazione SO4 Contribuire alla mitigazione dei cambiamenti climatici e all'adattamento a essi, anche attraverso la riduzione delle emissioni di gas a effetto serra e il miglioramento del sequestro del carbonio, nonché promuovere l'energia sostenibile SO5 Favorire lo sviluppo sostenibile e un'efficiente gestione delle risorse naturali come l'acqua, il suolo e l'aria, anche attraverso la riduzione della dipendenza chimica SO9 Migliorare la risposta dell'agricoltura dell'Unione alle esigenze della società in materia di alimentazione e salute, compresi gli alimenti di qualità elevata, sani e nutrienti prodotti in maniera sostenibile, la riduzione degli sprechi alimentari nonché il miglioramento del benessere degli animali e la lotta alle resistenze agli antimicrobici
Indicatore comune Output	O.20. Numero di operazioni o unità relative agli investimenti produttivi sovvenzionati nelle aziende agricole
Indicatore/i di risultato	R.9 Percentuale di agricoltori che ricevono un sostegno agli investimenti per ristrutturare e ammodernare le aziende oltre che per migliorare l'efficienza delle risorse R.15 Investimenti finanziati nella capacità di produzione di energia rinnovabile, compresa quella a partire da materie prime biologiche (in MW) R.16 Percentuale di aziende agricole beneficiarie del sostegno agli investimenti della PAC che contribuiscono alla mitigazione dei cambiamenti climatici e all'adattamento ai medesimi, nonché alla produzione di energia rinnovabile o biomateriali R.26 Percentuale di aziende agricole che beneficiano del sostegno della PAC e del sostegno agli investimenti non produttivi relativi alla salvaguardia delle risorse naturali. R.44 Percentuale di unità di bestiame (UB) oggetto di azioni di sostegno finalizzate a migliorare il benessere degli animali
Esigenze	E1.1 Accrescere la redditività delle aziende agricole, agroalimentari e forestali E2.12 Favorire la conservazione ed il ripristino della fertilità del suolo

fonte: http://burc.regione.campania.it

	E2.13 Efficientare e rendere sostenibile l'uso delle risorse idriche E2.14 Tutelare le acque superficiali e profonde dall'inquinamento E2.15 Ridurre le emissioni di ammoniaca e dei gas da agricoltura e zootecnia E2.2 Favorire la riduzione delle emissioni di gas climalteranti E2.3 Incentivare la produzione e l'utilizzo di energia da fonti rinnovabili E3.12 Favorire l'evoluzione degli allevamenti verso un modello più sostenibile ed etico E3.13 Rafforzare la produzione di cibi sani e nutrienti E3.14 Rafforzare tecniche e metodi di gestione orientati al riutilizzo dei sottoprodotti
Azioni	A) Investimenti per la mitigazione dei cambiamenti climatici; B) Investimenti per la tutela delle risorse naturali; C) Investimenti irrigui; D) Investimenti per il benessere animale
% finanziamento	65% spesa ammissibile; 75% giovani agricoltori; 80% investimenti finalizzati alla riduzione delle emissioni, al risparmio idrico (art 73 red 2115/21 comma 4 lett a); 75 % progetto integrato o collettivo; 80-85% Combinazioni delle precedenti condizioni: fino ad un massimo dell'80%, elevabile ad 85% per progetti presentati da piccole aziende agricole (art. 73 reg 2115/2021 - comma 4 – lett a) e b).
Forma di Sostegno	Sovvenzione
Tipo di Sovvenzione	Rimborso dei costi ammissibili effettivamente sostenuti dal beneficiario (Reg. (UE) 2021/2115 Art 83 co. 1 lett.a) Costi Unitari (Reg (UE)2021/2115 Art.83 lett. b)

fonte: http://burc.regione.campania.it

PESO PRINCIPIO
7

PRINCIPIO 01: LOCALIZZAZIONE TERRITORIALE DEGLI INVESTIMENTI[4]

CODICE PRINCIPIO DI SELEZIONE	CRITERIO DI SELEZIONE	DESCRIZIONE E DECLARATORIA DEL CRITERIO DI SELEZIONE	ELEMENTI DI CONTROLLO	PUNTEGGI
P01	**P01.1-I IMPRESE OPERANTI IN ZONE VULNERABILI AI NITRATI E IN ZONE MONTANE O CON VINCOLI NATURALI O ALTRI VINCOLI SPECIFICI** I punteggio è attribuibile, alternativamente: -se la maggior parte della SAU (>50%) ricade nelle zone vulnerabili ai nitrati -se la maggior parte della SAU (>50%) ricade nel territorio regionale riconosciuto come zona montana o con vincoli naturali o altri vincoli specifici come definiti dall'art. 32 del Reg. (UE) 1305/2013	Imprese operanti in zone vulnerabili ai nitrati. Imprese operanti in zone montane o con vincoli naturali o altri vincoli specifici, classificati tali dalla normativa comunitaria e nazionale che disciplina la materia. Si ritiene necessario favorire le aziende operanti in: - zone vulnerabili ai nitrati perché soggette a particolari vincoli gestionali. - in zone montane o con vincoli naturali o con altri vincoli specifici per contribuire a mantenere l'agricoltura in tali zone per la sua funzione di presidio)	Fascicolo aziendale / zonizzazione regionale.	6

[4] i punteggi relativi ai criteri 1.1., 1.2. non sono tra loro cumulabili e il richiedente può scegliere quello che gli conferisce il punteggio maggiore.

fonte: http://burc.regione.campania.it

	P01.2 IMPRESE OPERANTI IN PARCHI E/O RISERVE REGIONALI DELLA CAMPANIA (L.R. 33/93) O PARCHI NAZIONALI E/O SITI NATURA 2000. Il punteggio è attribuibile se la maggior parte della SAU (>50%) ricade parchi o riserve regionali della Campania o parchi nazionali e/o Siti Natura 2000	Imprese operanti in parchi o riserve regionali della Campania o parchi nazionali e/o Siti Natura 2000, classificati tali dalla normativa comunitaria e nazionale che disciplina la materia Si ritiene necessario favorire le aziende operanti in zone parco o riserve naturali e/o siti natura 2000 per contribuire a compensare gli svantaggi legati a tale perimetrazione		7

fonte: http://burc.regione.campania.it

PESO PRINCIPIO
14

PRINCIPIO 02 - CARATTERISTICHE DEL SOGGETTO RICHIEDENTE

CODICE PRINCIPIO DI SELEZIONE	CRITERIO DI SELEZIONE	DESCRIZIONE E DECLARATORIA DEL CRITERIO DI SELEZIONE	ELEMENTI DI CONTROLLO	PUNTEGGI
P02	***P02.1-ETÀ DEL CONDUTTORE*** Per l'attribuzione del punteggio alla data di rilascio sul portale SIAN della domanda di aiuto, il richiedente (titolare di ditta individuale o rappresentante legale nel caso delle società) non deve avere un'età superiore a 40 (41 anni non compiuti)	Imprese condotte da giovani imprenditori Si ritiene necessario sostenere la possibilità di realizzazione di nuovi investimenti nelle aziende condotte da giovani imprenditori	*Fascicolo aziendale*	9
	P02.2- CONTRIBUTI PUBBLICI RICEVUTI Il punteggio viene assegnato alle ditte che non hanno ricevuto contributi pubblici negli ultimi 5 anni (dalla Decisione Individuale di Concessione di Aiuto alla Domanda di sostegno del CSR 2023/27) a valere sulle seguenti tipologie del PSR 2014-2022: 4.13, 4,14, 4.1.5 o sulle corrispondenti tipologie attivate dai GAL e sui corrispondenti interventi (es. SRD02) del CSR 2023/2027, fermo restando che il beneficiario non abbia ancora progetti finanziati in corso relativi alle citate tipologie/interventi.	Imprese che non hanno usufruito di contributi pubblici in precedenza. Si ritiene necessario sostenere aziende che non abbiano ricevuto finanziamenti pubblici negli ultimi 5 anni	*Fascicolo aziendale*	5

fonte: http://burc.regione.campania.it

PESO PRINCIPIO
8

PRINCIPIO 03 - DIMENSIONE ECONOMICA DELL'OPERAZIONE

CODICE PRINCIPIO DI SELEZIONE	CRITERIO DI SELEZIONE	DESCRIZIONE E DECLARATORIA DEL CRITERIO DI SELEZIONE	ELEMENTI DI CONTROLLO	PUNTEGGI
P03	***P03.1 COMPATIBILITÀ- TECNICO ECONOMICA DEL PROGETTO*** Favorire la realizzazione di Progetti compatibili con le Possibilità di spesa delle Aziende L'assegnazione del punteggio è basata sulle caratteristiche economiche dell'azienda al momento della presentazione dell'istanza di aiuto sull'attenzione posta dal richiedente per assicurare il reddito aziendale. .	La valutazione prende a base il rapporto fra il costo complessivo del progetto e la produzione standard aziendale (calcolata, mediante procedura automatizzata disponibile, con riferimento alle superfici, alla loro destinazione produttiva ed agli allevamenti): costo degli investimenti ritenuti ammissibili /produzione standard aziendale pre-investimento). Si ritiene necessario favorire gli investimenti che incidono maggiormente sui fattori produttivi che caratterizzano l'azienda per una migliore sostenibilità economica	*Fascicolo Aziendale/ Piano aziendale*	
		Inferiore o uguale a 1		8
		Superiore a 1 e inferiore o uguale a 2		5
		Superiore a 2 e inferiore o uguale a 3		3
		Superiore a 3 e inferiore o uguale a 4		0

fonte: http://burc.regione.campania.it

PESO PRINCIPIO
5

PRINCIPIO 04 - CARATTERISTICHE DEL PROGETTO DI INVESTIMENTO

CODICE PRINCIPIO DI SELEZIONE	CRITERIO DI SELEZIONE	DESCRIZIONE E DECLARATORIA DEL CRITERIO DI SELEZIONE	ELEMENTI DI CONTROLLO	PUNTEGGI
P04	***P04.1 TITOLARITÀ DEL RICHIEDENTE ALLA REALIZZAZIONE DEL PROGETTO*** Il punteggio è assegnato se alla domanda di sostegno, sono allegati tutti i titoli abilitativi, pareri, nulla osta e autorizzazioni necessarie per la realizzazione del progetto. Il punteggio è assegnato anche ai progetti che prevedono solo acquisti e che sono difatti cantierabili.	Progetti per i quali il richiedente dispone di tutti i titoli, autorizzazioni, concessioni e nulla osta e di quant'altro necessario per la realizzazione dell'investimento e che definiscono la titolarità all'esecuzione.	*Si ritiene necessario sostenere progetti cantierabili in possesso di tutte le autorizzazioni.*	5

fonte: http://burc.regione.campania.it

PESO PRINCIPIO
16

PRINCIPIO 05: SISTEMI PRODUTTIVI SUI QUALI INSISTONO GLI INVESTIMENTI (punteggi cumulabili fino ad un massimo di 16)

CODICE PRINCIPIO DI SELEZIONE	CRITERIO DI SELEZIONE	DESCRIZIONE E DECLARATORIA DEL CRITERIO DI SELEZIONE	ELEMENTI DI CONTROLLO	PUNTEGGI
P05	***PRODOTTI ADERENTI A REGIMI DI QUALITÀ*** (dei prodotti agro-alimentari della Regione Campania[5]) Il criterio mira a sostenere le aziende che puntano sulla qualità intrinseca delle loro produzioni per conseguire risultati economici più convenienti e rispondere a richieste specifiche	**5.1.1. a)** Il punteggio sarà attribuito solo in presenza di almeno una produzione aziendale certificata, con una DOP e/o una IGP, alla data di rilascio della domanda di sostegno. 5.1.1. b) Produzioni florovivaistiche: parere positivo dell'organismo di certificazione, riconosciuto da Accredia, in merito alla coerenza del progetto presentato, con la domanda di sostegno, rispetto ai requisiti che l'impresa deve possedere per ottenere la certificazione di processo e/o di prodotto. **(certificazione da produrre all'atto della domanda di Saldo)**	*Certificazioni*	10

[5] Il singolo punteggio verrà attribuito solo se è presente almeno un investimento che valorizzi la specifica qualità per almeno il 10% della spesa di progetto.

fonte: http://burc.regione.campania.it

	del mercato divenuto più esigente.	**5.1.2a** L'assegnazione del punteggio si basa sul possesso, alla data di rilascio della domanda di sostegno, del **certificato ai sensi dell'art. 35 Reg. 2018/848** o di altro documento giustificativo in corso di validità ai sensi del Reg. 834/2007, relativo all'adesione al sistema di produzione biologica, per:			
			almeno il 35 % della S.A.U. (Superficie Agricola Utilizzata) aziendale		2
			almeno il 70 % della S.A.U. aziendale		4
			l'intera S.A.U. Aziendale.		6
			azienda che commercializza prodotto biologico certificato ai **sensi dell'art. 35 Reg. 2018/848** o di altro documento giustificativo in corso di validità ai sensi del Reg. 834/2007, relativo all'adesione al sistema di produzione biologica		6
		5.1.2b L'assegnazione del punteggio si basa sul possesso, alla data di rilascio della domanda di sostegno, del certificato di adesione al SQNPI (Reg. Ce 1974/2006).			
			almeno il 50 % della S.A.U. (Superficie Agricola Utilizzata) aziendale		2
			l'intera S.A.U. Aziendale.		4

fonte: http://burc.regione.campania.it

PESO PRINCIPIO
50

PRINCIPIO 06 - LIVELLO DI VANTAGGIO CLIMATICO E/O AMBIENTALE OFFERTO DALLE OPERAZIONI DI INVESTIMENTO

CODICE PRINCIPIO DI SELEZIONE	CRITERIO DI SELEZIONE	DESCRIZIONE E DECLARATORIA DEL CRITERIO DI SELEZIONE	ELEMENTI DI CONTROLLO	PUNTEGGI
P06	***P06.1 -VANTAGGIO CLIMATICO AMBIENTALE*** Il punteggio è calcolato con la media dei punteggi delle varie operazioni previste dall'azienda ponderata sulla base dell'incidenza della spesa ammissibile per l'operazione specifica sulla spesa ammissibile totale.	Livello di vantaggio climatico e/o ambientale offerto dalle operazioni di investimento. L'assegnazione del punteggio è basata sulle caratteristiche dell'investimento che si intende realizzare. L'obiettivo è quello di favorire gli investimenti che assicurano il maggior vantaggio in termini di clima, ambiente e benessere animale valorizzando anche l'innovatività rispetto alle pratiche ordinarie	*Piano aziendale*	*Vds. prospetto Tipologie di investimento/azione*

fonte: http://burc.regione.campania.it

	P06.2-OPERAZIONI CHE PREVEDONO L'ELIMINAZIONE DELLE GABBIE PER ALLEVAMENTI DI GALLINE OVAIOLE Il punteggio sarà attribuito per i progetti che prevedono la realizzazione di investimenti per l'eliminazione delle gabbie	Operazioni che prevedono eliminazione delle gabbie per allevamenti di galline ovaiole Il criterio mira a sostenere le aziende che puntano a migliorare un aspetto fondamentale del benessere animale delle galline ovaiole	*5*	*Piano aziendale/fascicolo aziendale*

fonte: http://burc.regione.campania.it

N. ordine	**TIPOLOGIE DI INVESTIMENTO AZIONE A** Investimenti per la mitigazione dei cambiamenti climatici *Razionalizzazione dei processi produttivi agricoli che riducano l'emissione di agenti inquinanti dell'aria e/o aumentino la capacità di sequestro di carbonio nel suolo, produzione di energia da fonti rinnovabili*	**PESO MAX 50**
1	Realizzazione di impianti e strutture ed acquisto di macchine per il compostaggio aziendale che utilizzi gli scarti agricoli per restituire sostanza organica al suolo in forme che ne migliorano la struttura e ne aumentano la capacità di sequestro del carbonio	50
2	Realizzazione di impianti per la produzione di energia da fonti rinnovabili che utilizzano sottoprodotti di origine agricola, zootecnica e forestale, con esclusione di prodotti di colture all'uopo realizzate.	50
3	Contenitori di stoccaggio per effluenti liquidi/non palabili e per effluenti palabili, aggiuntivi rispetto alle norme obbligatorie, esterni ai ricoveri e dotati di sistemi finalizzati al contenimento delle emissioni (rapporto sup/vol, coperture)	35
4	Macchine Agricole certificate che riducono le emissioni di PM 10 e loro precursori	35
5	Acquisto di macchine per la distribuzione del liquame nel rispetto dell'agricoltura di precisione ovvero che permettano di variare automaticamente "il rateo"ovvero la quantità di refluo da distribuire in campo secondo il parametro prescelto in modo da ottimizzare l'effetto fertilizzante ed ammendante riducendo emissioni in atmosfera.	25
6	Macchine per trinciatura e lavorazioni minime, acquisto di macchine per la distribuzione di liquame che prevedono l'interramento, sistemi ombelicali	15
7	Investimenti per la mitigazione dei cambiamenti climatici diversi da quelli di cui ai punti precedenti	0

fonte: http://burc.regione.campania.it

N. ordine	TIPOLOGIE DI INVESTIMENTO AZIONE B Investimenti per la tutela delle risorse naturali *Tutela qualitativa delle acque alla gestione razionale dei prodotti fitosanitari, tutela del suolo in termini di fertilità, struttura e qualità del suolo, inclusi l'erosione ed il compattamento.*	PESO MAX 50
1	Sistemi predittivi sito-specifici basati sulla rilevazione di parametri microclimatici e colturali e finalizzati a tarare i trattamenti sulla base degli effettivi rischi entomopatologici delle colture	50
2	Filtri biologici comunemente denominati "letti di decontaminazione biologica" (o biobed) per il trattamento di acque contaminate direttamente in azienda	50
3	Acquisto di macchine per la distribuzione di fertilizzanti nel rispetto dell'agricoltura di precisione ovvero che permettano di variare automaticamente "il rateo" ovvero la quantità di refluo da distribuire in campo secondo il parametro prescelto in modo da ottimizzare l'effetto fertilizzante ed ammendante riducendo emissioni in atmosfera.	35
4	Installazione di sistemi di guida semi-automatica (tramite Gps) e automatica sui trattori in modo che in campo essi possano muoversi con precisione superiore evitando sovrapposizioni	25
5	Altre macchine ed attrezzature coerenti con l'attuazione delle misure agroclimatico-ambientali di cui all'elenco allegato al bando.	15
6	Investimenti per la tutela delle risorse naturali diversi da quelli di cui ai punti precedenti	0

fonte: http://burc.regione.campania.it

N. ordine	**TIPOLOGIE DI INVESTIMENTO AZIONE C** Investimenti irrigui Investimenti mirati ad un uso efficiente delle risorse irrigue, per il miglioramento, rinnovo e ripristino di impianti irrigui aziendali, che comportino un risparmio nell'utilizzo di risorse idriche nonché investimenti che promuovono lo stoccaggio e il riuso	**PESO MAX 50**
1	Sistemi di trattamento per il miglioramento qualitativo, in termini fisico-chimici e microbiologici, della risorsa irrigua proveniente da consorzi, da corsi d'acqua superficiali o dal riuso di acque aziendali (es. lampade UV)	50
2	Sistemi predittivi sito-specifici basati sulla rilevazione di parametri microclimatici e colturali e finalizzati a tarare tempi e volumi dell'intervento irriguo sulla base degli effettivi fabbisogni delle colture	50
3	Investimenti per il miglioramento dell'efficienza degli impianti irrigui che prevedono un risparmio idrico potenziale (tabella RIP) del nuovo impianto > del 10% del minimo previsto dalla scheda di misura	35
4	Investimenti per il miglioramento dell'efficienza degli impianti irrigui che prevedono un risparmio idrico potenziale (tabella RIP) del nuovo impianto > del 5% del minimo previsto dalla scheda di misura	25
5	Vasche di accumulo di acque meteoriche o di irrigazione in eccesso e /o derivanti dalla lavorazione dei prodotti agricoli, da destinare ad irrigazione o invasi in terra o Ulteriori vasche di laminazione che incrementano almeno del 30% oltre la capacità minima obbligatoria prescritta dalla normativa	15
6	Altri investimenti irrigui diversi da quelli di cui ai punti precedenti	0

fonte: http://burc.regione.campania.it

N. ordine	**TIPOLOGIE DI INVESTIMENTO AZIONE D** Investimenti per il benessere animale investimenti mirati a favorire l'evoluzione degli allevamenti verso un modello più sostenibile ed etico, anche con sistemi di gestione innovativi e di precisione, che incrementino il benessere degli animali e la biosicurezza, anche con riferimento all'antimicrobico resistenza	**PESO MAX 50**[6]
1	Sistemi di trattamento per il miglioramento qualitativo, in termini fisico-chimici e microbiologici dell'acqua di abbeverata – *tutte le operazioni tranne benessere galline ovaiole*	50
2	Sistemi di flusso di riempimento dell'abbeverata che deve corrispondere almeno a 20 litri minuto per quelli a livello e a 10 litri al minuto per quelli a tazza. – *tutte le operazioni tranne benessere galline ovaiole*	50
3	Ristrutturazione/ammodernamento di strutture a servizio della produzione zootecnica: interventi strutturali sulla stalla per il miglioramento del microclima (cupolini, coibentazione), impianti e attrezzature per la rimozione delle deiezioni dalla stalla e separatori solido/liquido, paddock (esclusi fienili e depositi)	45
4	Interventi di ristrutturazione/ammodernamento per la compartimentalizzazione interna e segnaletica finalizzati alla biosicurezza	35
5	Sistemi per estrazione dell'aria con annessi filtri e sistema di rilevazione dei valori interni di ammoniaca, anidride carbonica e acido solfidrico garantendo valori non superiori a NH4 inferiore a 20 ppm, CO2 inferiore a 3000 ppm, H2S inferiore a 0.5 ppm. - *tutte le operazioni tranne benessere galline ovaiole*	35
6	Sistemi di abbattimento della temperatura (ventilazione, doccette, tende ombreggianti ecc.) con annesse centraline di rilevazione di temperatura e di umidità	25
7	Sistemi informatizzati per la gestione del benessere animale	15
8	Investimenti per il benessere animale diversi da quelli di cui ai punti precedenti	0

[6] Solo per le operazioni relative ad allevamenti di galline ovaiole il punteggio massimo del criterio 6.1 è 45, in quanto il punteggio massimo per il principio 6 (cioè 50) nel caso delle galline ovaiole può essere raggiunto solo dai progetti che combinano il criterio 6.1 con i cinque punti del criterio 6.2 (eliminazione gabbie)

fonte: http://burc.regione.campania.it

Vantaggio ambientale/climatico	**PESO**
Molto alta – tutte le operazioni tranne benessere galline ovaiole **(V)**	**50**
Molto alta – azione D solo benessere galline ovaiole **(V_g)**	**45**
Alta **(S)**	**35**
Medio-Alta **(A)**	**25**
Medio-bassa **(M)**	**15**
Bassa /Non strategico **(B)**	**0**

Il punteggio complessivo è calcolato come media dei singoli pesi, dei vari interventi previsti dall'azienda, ponderata con la relativa spesa ammissibile (escluso le spese generali).
Il punteggio è determinato con la seguente modalità di calcolo: [(**50** x spesa ammissibile **V)** + (**35** x spesa ammissibile **S)** + (**25** x spesa ammissibile **A) + (15** x spesa ammissibile **M)** + (0 x spesa ammissibile **B)**] / Spesa ammissibile totale
Es: Per un progetto con spesa totale 100 di cui: **20** per investimenti a strategia molto alta, **40** a strategia Alta, **10** a strategia Medio Alta, **10** a strategia media, **20** a strategia bassa (non strategici): calcolo del punteggio [(**50***20)+(**35***40)+(**25***10)+(**15***10)+(**0***20)]/100= **28,00**
Il punteggio deve essere arrotondato alla seconda cifra decimale.

Il punteggio totale massimo attribuibile per domanda di aiuto è pari a 100.
La domanda è finanziabile se raggiunge almeno un punteggio minimo pari a 40.
La domanda di aiuto è finanziabile se raggiunge un punteggio minimo per la valutazione del progetto (principi 3, 4, 5 e 6) pari a 24.
In caso di parità di punteggio, verrà osservato l'ordine di preferenza in base ai seguenti criteri, applicati in successione, in relazione all'eventuale riconfermata parità:
progetti con un valore economico (spesa ammissibile) inferiore

fonte: http://burc.regione.campania.it

Codice e nome intervento	**SRD03 - INVESTIMENTI NELLE AZIENDE AGRICOLE PER LA DIVERSIFICAZIONE IN ATTIVITÀ NON AGRICOLE**
Tipo di Intervento	INVEST (73-74) - Investimenti, compresi gli investimenti nell'irrigazione
Beneficiari	Imprenditori agricoli, singoli o associati, ai sensi dell'art. 2135 del codice civile con l'esclusione degli imprenditori che esercitano esclusivamente attività di selvicoltura e acquacoltura.
Obiettivi Specifici PAC	SO2 Migliorare l'orientamento al mercato e aumentare la competitività dell'azienda agricola nel breve e nel lungo periodo, anche attraverso una maggiore attenzione alla ricerca, alla tecnologia e alla digitalizzazione SO8 Promuovere l'occupazione, la crescita, la parità di genere, inclusa la partecipazione delle donne all'agricoltura, l'inclusione sociale e lo sviluppo locale nelle zone rurali, comprese la bioeconomia circolare e la silvicoltura sostenibile;
Indicatore comune Output	O.24. Numero di operazioni o unità relative agli investimenti produttivi sovvenzionati al di fuori delle aziende agricole
Indicatore/i di risultato	R.39 Numero di aziende agricole rurali, incluse le imprese della bioeconomia, create con il sostegno della PAC R.42 Numero di persone interessate da progetti di inclusione sociale sovvenzionati
Azioni	a) Agriturismo; b) Agricoltura sociale; c) Attività educative/didattiche; d) Trasformazione di prodotti agricoli prevalentemente in prodotti non compresi nell'Allegato I del TFUE e loro lavorazione e commercializzazione in punti vendita aziendali; e) Attività turistico-ricreative e attività legate alle tradizioni rurali e alla valorizzazione delle risorse naturali e paesaggistiche
Esigenze	E1.3 Favorire la diversificazione del reddito delle aziende agricole e forestali E3.3 Creare e sostenere l'occupazione e l'inclusione sociale nelle aree rurali
% finanziamento	60%
Forma di Sostegno	Sovvenzione
Tipo di Sovvenzione	Rimborso dei costi ammissibili effettivamente sostenuti dal beneficiario (Reg. (UE) 2021/2115 Art 83 co. 1 lett.a)

fonte: http://burc.regione.campania.it

PESO PRINCIPIO
15

PRINCIPIO 01 - TIPOLOGIA BENEFICIARIO

CODICE PRINCIPIO DI SELEZIONE	CRITERIO DI SELEZIONE	DESCRIZIONE E DECLARATORIA DEL CRITERIO DI SELEZIONE	ELEMENTI DI CONTROLLO	PUNTEGGI
P01	***P01.1 Titolo di studio/ Formazione***	a) Laurea in agraria, scienze forestali, e scienze produzione animale	*DSAN/Titolo di studio*	15
		b) Altre lauree		10
		c) Diploma di scuola secondaria ad indirizzo agrario		12
		d) Diploma ad indirizzo turistico-alberghiero		8
		e) Attestato di frequenza ad un corso di formazione, della durata minima di 100 ore, il cui percorso formativo ha previsto competenze manageriale necessarie alla gestione dell'impresa agricola o percorsi formativi attinenti ad altre attività previste nel progetto oggetto di finanziamento.		5
	P01.2 Agricoltori custodi	Agricoltori custodi della biodiversità, già iscritti alla presentazione della Domanda di Sostegno- (cumulabile con il sotto criterio e)	*Elenco agricoltori custodi*	3

fonte: http://burc.regione.campania.it

PESO PRINCIPIO
15

PRINCIPIO 02 - LOCALIZZAZIONE GEOGRAFICA APPLICABILE PER LE AZIONI A, D, E

CODICE PRINCIPIO DI SELEZIONE	CRITERIO DI SELEZIONE	DESCRIZIONE E DECLARATORIA DEL CRITERIO DI SELEZIONE	ELEMENTI DI CONTROLLO	PUNTEGGI
P02	***Localizzazione geografica***	1)Interventi localizzati nelle aree rurali D e C	*Fascicolo aziendale - Zonizzazione territoriale*	12
		2)Interventi localizzati nelle aree rurali A e B		7
		Aree protette (parchi nazionali e regionali) *(punteggio cumulabile con il punto 1 e 2)*		3

PRINCIPIO 02 - LOCALIZZAZIONE GEOGRAFICA APPLICABILE PER LE AZIONI B, C

CODICE PRINCIPIO DI SELEZIONE	CRITERIO DI SELEZIONE	DESCRIZIONE E DECLARATORIA DEL CRITERIO DI SELEZIONE	ELEMENTI DI CONTROLLO	PUNTEGGI
P02	***Localizzazione geografica***	1)Interventi localizzati nelle aree rurali A e B	*Fascicolo aziendale - Zonizzazione territoriale*	12
		2)Interventi localizzati nelle aree rurali C e D		7
		Aree protette (parchi nazionali e regionali) *(punteggio cumulabile con il punto 1 e 2)*		3

fonte: http://burc.regione.campania.it

SRD03 - AZIONE A) AGRITURISMO

PESO PRINCIPIO
30

PRINCIPIO 03 - TIPOLOGIA DI FUNZIONE CREATA/SVILUPPATA CON L'INTERVENTO

CODICE PRINCIPIO DI SELEZIONE	CRITERIO DI SELEZIONE	DESCRIZIONE E DECLARATORIA DEL CRITERIO DI SELEZIONE		ELEMENTI DI CONTROLLO	PUNTEGGI
P03	***Tipologia di funzione creata/sviluppata con l'intervento***	Agriturismi di nuova costituzione: n. di servizi proposti e collegati all'investimento		*Piano di sviluppo aziendale*	
			> 3		30
			2-3		25
		Agriturismi esistenti: n. di nuovi servizi proposti e collegati all'investimento			
			≥3		25
			2-3		20

fonte: http://burc.regione.campania.it

PESO PRINCIPIO
40

PRINCIPIO 04 - TIPOLOGIA DI INVESTIMENTI

CODICE PRINCIPIO DI SELEZIONE	CRITERIO DI SELEZIONE	DESCRIZIONE E DECLARATORIA DEL CRITERIO DI SELEZIONE		ELEMENTI DI CONTROLLO	PUNTEGGI
P04	***Requisiti qualitativi degli interventi proposti*** *(i punteggi 2,3 e 4 sono cumulabili o con il sotto-criterio 1a o con 1b)*	1a) Investimenti rivolti al risparmio energetico **per il risanamento conservativo**: aumento dalla prestazione iniziale (passaggio di classi da attestato di prestazione energetica)		*Piano di sviluppo aziendale, certificazioni energetiche*	
			aumento almeno 3 classi		15
		1b) investimenti rivolti al risparmio energetico per **ristrutturazione/riqualificazione/riattamento**: aumento della prestazione iniziale (passaggio di classi da attestato di prestazione energetica			
			aumento ≥ 5 classi		15
			aumento 4 classi		12
			aumento 2 classi		6
			Nessun aumento		0
		2) Investimenti rivolti al risparmio idrico: riduzione dell'uso dell'acqua potabile da rete idrica ad uso civile al fine di favorire l'uso di acqua non potabile			10
		3) Investimenti per la gestione sostenibile dei rifiuti agricoli e dell'attività agrituristica: azioni inerenti al compostaggio di materiale organico in azienda			10
		4) Progetto esecutivo			5

fonte: http://burc.regione.campania.it

SRD03 - AZIONE B) AGRICOLTURA SOCIALE

PESO PRINCIPIO
30

PRINCIPIO 03 - TIPOLOGIA DI FUNZIONE CREATA/SVILUPPATA CON L'INTERVENTO

CODICE PRINCIPIO DI SELEZIONE	CRITERIO DI SELEZIONE	DESCRIZIONE E DECLARATORIA DEL CRITERIO DI SELEZIONE		ELEMENTI DI CONTROLLO	PUNTEGGI
P03	Tipologia di funzione creata/sviluppata con l'intervento	Numero servizi proposti		*Piano di sviluppo aziendale*	
			> 2		30
			1- 2		25

fonte: http://burc.regione.campania.it

PESO PRINCIPIO
40

PRINCIPIO 04 - TIPOLOGIA DI INVESTIMENTI

CODICE PRINCIPIO DI SELEZIONE	CRITERIO DI SELEZIONE	DESCRIZIONE E DECLARATORIA DEL CRITERIO DI SELEZIONE		ELEMENTI DI CONTROLLO	PUNTEGGI
P04	***Requisiti qualitativi degli interventi proposti*** *(i punteggi 2,3 e 4 sono cumulabili o con il sotto-criterio 1a o con 1b)*	1a) Investimenti rivolti al risparmio energetico **per il risanamento conservativo**: aumento dalla prestazione iniziale (passaggio di classi da attestato di prestazione energetica)		*Piano di sviluppo aziendale, certificazioni energetiche*	
			Aumento almeno 3 classi		15
		1b) investimenti rivolti al risparmio energetico per **ristrutturazione/riqualificazione/riattamento**: aumento della prestazione iniziale (passaggio di classi da attestato di prestazione energetica			
			Aumento ≥ 5 classi		15
			Aumento 4 classi		12
			Aumento 2 classi		6
			Nessun aumento		0
		2) Investimenti rivolti al risparmio idrico: riduzione dell'uso dell'acqua potabile da rete idrica ad uso civile al fine di favorire l'uso di acqua non potabile			10
		3) Investimenti per la gestione sostenibile dei rifiuti agricoli e dell'attività agrituristica: azioni inerenti al compostaggio di materiale organico in azienda			10
		4) Progetto esecutivo			5

fonte: http://burc.regione.campania.it

SRD03 - AZIONE C) ATTIVITA' EDUCATIVE/DIDATTICHE	PESO PRINCIPIO
	30

PRINCIPIO 04 - TIPOLOGIA DI FUNZIONE CREATA/SVILUPPATA CON L'INTERVENTO

CODICE PRINCIPIO DI SELEZIONE	CRITERIO DI SELEZIONE	DESCRIZIONE E DECLARATORIA DEL CRITERIO DI SELEZIONE		ELEMENTI DI CONTROLLO	PUNTEGGI
P03	***Tipologia di funzione creata/sviluppata con l'intervento***	Numero servizi proposti		*Piano di sviluppo aziendale*	
			> 2		30
			1- 2		25

fonte: http://burc.regione.campania.it

PESO PRINCIPIO
40

PRINCIPIO 04 - TIPOLOGIA DI INVESTIMENTI

CODICE PRINCIPIO DI SELEZIONE	CRITERIO DI SELEZIONE	DESCRIZIONE E DECLARATORIA DEL CRITERIO DI SELEZIONE		ELEMENTI DI CONTROLLO	PUNTEGGI
P04	***Requisiti qualitativi degli interventi proposti*** *(i punteggi 2,3 e 4 sono cumulabili o con il sotto-criterio 1a o con 1b)*	1a) Investimenti rivolti al risparmio energetico **per il risanamento conservativo**: aumento dalla prestazione iniziale (passaggio di classi da attestato di prestazione energetica)		*Piano di sviluppo aziendale, certificazioni energetiche*	
			Aumento almeno 3 classi		15
		1b) investimenti rivolti al risparmio energetico per **ristrutturazione/riqualificazione/riattamento**: aumento della prestazione iniziale (passaggio di classi da attestato di prestazione energetica			
			Aumento ≥ 5 classi		15
			Aumento 4 classi		12
			Aumento 2 classi		6
			Nessun aumento		0
		2) Investimenti rivolti al risparmio idrico: riduzione dell'uso dell'acqua potabile da rete idrica ad uso civile al fine di favorire l'uso di acqua non potabile			10
		3) Investimenti per la gestione sostenibile dei rifiuti agricoli e dell'attività agrituristica: azioni inerenti al compostaggio di materiale organico in azienda			10
		4) Progetto esecutivo			5

fonte: http://burc.regione.campania.it

SRD03 - AZIONE D) TRASFORMAZIONE DI PRODOTTI AGRICOLI PREVALENTEMENTE IN PRODOTTI NON COMPRESI NELL'ALLEGATO I DEL TFUE E LORO LAVORAZIONE E COMMERCIALIZZAZIONE IN PUNTI VENDITA AZIENDALI[7]

PESO PRINCIPIO
30

PRINCIPIO 03- TIPOLOGIA DI FUNZIONE CREATA/SVILUPPATA CON L'INTERVENTO (i punteggi sono cumulabili)

CODICE PRINCIPIO DI SELEZIONE	CRITERIO DI SELEZIONE	DESCRIZIONE E DECLARATORIA DEL CRITERIO DI SELEZIONE		ELEMENTI DI CONTROLLO	PUNTEGGI
P03	P03.1 Tipologia di funzione creata/sviluppata con l'intervento	Numero prodotti trasformati		*Piano di sviluppo aziendale*	
			> 2		25
			1		15
		Punto vendita aziendale			5
	P03.2 Certificazione	Prodotto proveniente da azienda iscritta a marchio IGP- DOP- SQNPI, biologico		*Attestati/certificazioni*	5

[7] ed eventualmente di una quota minoritaria di prodotti compresi nell'Allegato I) e loro lavorazione e commercializzazione in punti vendita aziendali

fonte: http://burc.regione.campania.it

PESO PRINCIPIO
40

PRINCIPIO 04 - TIPOLOGIA DI INVESTIMENTI

CODICE PRINCIPIO DI SELEZIONE	CRITERIO DI SELEZIONE	DESCRIZIONE E DECLARATORIA DEL CRITERIO DI SELEZIONE		ELEMENTI DI CONTROLLO	PUNTEGGI
P04	***Requisiti qualitativi degli interventi proposti*** *(i punteggi 2,3 e 4 sono cumulabili o con il sotto-criterio 1a o con 1b)*	1a) Investimenti rivolti al risparmio energetico **per il risanamento conservativo**: aumento dalla prestazione iniziale (passaggio di classi da attestato di prestazione energetica)		*Piano di sviluppo aziendale, certificazioni energetiche*	
			Aumento almeno 3 classi		15
		1b) investimenti rivolti al risparmio energetico per **ristrutturazione/riqualificazione/riattamento**: aumento della prestazione iniziale (passaggio di classi da attestato di prestazione energetica			
			Aumento ≥ 5 classi		15
			Aumento 4 classi		12
			Aumento 2 classi		6
			Nessun aumento		0
		2) Investimenti rivolti al risparmio idrico: riduzione dell'uso dell'acqua potabile da rete idrica ad uso civile al fine di favorire l'uso di acqua non potabile			10
		3) Investimenti per la gestione sostenibile dei rifiuti agricoli e dell'attività agrituristica: azioni inerenti al compostaggio di materiale organico in azienda			10
		4) Progetto esecutivo			5

fonte: http://burc.regione.campania.it

SRD03 - AZIONE E) ATTIVITÀ TURISTICO-RICREATIVE E ATTIVITÀ LEGATE ALLE TRADIZIONI RURALI E ALLA VALORIZZAZIONE DELLE RISORSE NATURALI E PAESAGGISTICHE

PESO PRINCIPIO
30

PRINCIPIO 03- TIPOLOGIA DI FUNZIONE CREATA/SVILUPPATA CON L'INTERVENTO

CODICE PRINCIPIO DI SELEZIONE	CRITERIO DI SELEZIONE	DESCRIZIONE E DECLARATORIA DEL CRITERIO DI SELEZIONE		ELEMENTI DI CONTROLLO	PUNTEGGI
P03	***Tipologia di funzione creata/sviluppata con l'intervento***	Azioni in ambito aziendale correlati e non ad eventi/manifestazioni e/o Percorsi naturalistici che possano promuovere la movimentazione turistica.		*Piano di sviluppo aziendale*	
			> 2		30
			1- 2		25

fonte: http://burc.regione.campania.it

PESO PRINCIPIO
40

PRINCIPIO 04 - TIPOLOGIA DI INVESTIMENTI

CODICE PRINCIPIO DI SELEZIONE	CRITERIO DI SELEZIONE	DESCRIZIONE E DECLARATORIA DEL CRITERIO DI SELEZIONE	ELEMENTI DI CONTROLLO	PUNTEGGI
P04	***Requisiti qualitativi degli interventi proposti (****i punteggi sono cumulabili)*	Gestione sostenibile dei rifiuti agricoli: azioni inerenti al compostaggio di materiale organico in azienda		5
		Investimenti finalizzati all'accessibilità dei servizi offerti a soggetti diversamente abili e fragili		15
		Investimenti finalizzati al collegamento di percorsi turistici di tipo culturale, naturalistico e enogastronomico.		12
		Investimenti per la promozione dei servizi offerti attraverso web e social		3
		Progetto esecutivo		5

Le specifiche dei criteri declinati per principi P03 e P04 e per tutte le Azioni saranno dettagliate nel bando.
Verrà costituita specifica graduatoria nella quale saranno riportate in ordine decrescente di punteggio totale, le iniziative che avranno conseguito la ***valutazione complessiva uguale o superiore a 51 punti****.*
In caso di parità di punteggio, verrà osservato l'ordine di preferenza in base al seguente criterio:
1. domanda presentata con minor importo di investimento complessivo.

fonte: http://burc.regione.campania.it

Codice e nome intervento	**SRD04 - INVESTIMENTI NON PRODUTTIVI AGRICOLI CON FINALITÀ AMBIENTALE AZIONE 1 – INVESTIMENTI NON PRODUTTIVI FINALIZZATI AD ARRESTARE E INVERTIRE LA PERDITA DI BIODIVERSITÀ E A PRESERVARE IL PAESAGGIO RURALE**
Tipo di Intervento	INVEST (73-74) - Investimenti, compresi gli investimenti nell'irrigazione
Beneficiari	Agricoltori singoli o associati, inclusi i consorzi di scopo Altri gestori del territorio pubblici o privati
Obiettivi Specifici PAC	SO5 Favorire lo sviluppo sostenibile e un'efficiente gestione delle risorse naturali come l'acqua, il suolo e l'aria, anche attraverso la riduzione della dipendenza chimica SO6 Contribuire ad arrestare e invertire la perdita di biodiversità, migliorare i servizi ecosistemici e preservare gli habitat e i paesaggi
Indicatore comune Output	O.21. Numero di operazioni o unità relative agli investimenti non produttivi sovvenzionati nelle aziende agricole
Indicatore/i di risultato	R.26 Percentuale di aziende agricole che beneficiano del sostegno della PAC e del sostegno agli investimenti non produttivi relativi alla salvaguardia delle risorse naturali R.32 Percentuale di aziende agricole beneficiarie di sostegno agli investimenti della PAC che contribuiscono alla biodiversità
Azioni	Azione 1 – Investimenti non produttivi finalizzati ad arrestare e invertire la perdita di biodiversità e a preservare il paesaggio rurale
Esigenze	E2.14 Tutelare le acque superficiali e profonde dall'inquinamento E2.7 Favorire la tutela e valorizzazione della biodiversità animale e vegetale e della biodiversità naturale E2.8 Tutela, valorizzazione e ripristino del paesaggio rurale
Limite di spesa e/o di operazione:	250.000 euro
Forma di Sostegno	Sovvenzione
Tipo di sovvenzione	Rimborso dei costi ammissibili effettivamente sostenuti dal beneficiario (Reg. (UE) 2021/2115 Art 83 co. 1 lett.a)

fonte: http://burc.regione.campania.it

PESO PRINCIPIO
30

PRINCIPIO 01 - TERRITORIALI

CODICE PRINCIPIO DI SELEZIONE	CRITERIO DI SELEZIONE	DESCRIZIONE E DECLARATORIA DEL CRITERIO DI SELEZIONE		ELEMENTI DI CONTROLLO	PUNTEGGI
P01	**Territoriali** *(punteggi cumulabili)*	Interventi localizzati in zone soggette a vincoli naturali o ad altri vincoli specifici art. 32, Reg. (UE) 1305/2013:		*Il requisito è controllato sul SIT AGEA.*	15
			a) Zone montane		
			b) Zone soggette a vincoli naturali significativi		
			c) Zone soggette a vincoli specifici		
		Interventi localizzati in aree protette			
			a) Siti della Rete Natura 2000		5
			b) Parchi regionali e nazionali; Riserve naturali regionali e statali		10

fonte: http://burc.regione.campania.it

PESO PRINCIPIO
30

PRINCIPIO 02 - CARATTERISTICHE DEL SOGGETTO RICHIEDENTE

CODICE PRINCIPIO DI SELEZIONE	CRITERIO DI SELEZIONE	DESCRIZIONE E DECLARATORIA DEL CRITERIO DI SELEZIONE	ELEMENTI DI CONTROLLO	PUNTEGGI
P02	***Caratteristiche del soggetto richiedente***	a) Imprenditore agricolo singolo e associato ai sensi dell'Art. 2135 del C.C	*Fascicolo aziendale - statuto/accordo associazione - Dichiarazioni*	30
		b) Associazione di imprese per interventi su particelle contigue		20
		c) Enti Territoriali		10
		d) Proprietari privati fondiari		10

fonte: http://burc.regione.campania.it

PESO PRINCIPIO
15

PRINCIPIO 03 - SISTEMA PRODUTTIVO AZIENDALE

CODICE PRINCIPIO DI SELEZIONE	CRITERIO DI SELEZIONE	DESCRIZIONE E DECLARATORIA DEL CRITERIO DI SELEZIONE	ELEMENTI DI CONTROLLO	PUNTEGGI
P03	***Sistemi produttivi aziendali connessi ai sistemi produttivi che praticano agricoltura biologica***	Possesso della certificazione redatta dall'OdC cui è assoggettato al controllo – ai sensi dell'art 35, § 1, del Reg (UE) 2018/848	*Certificazione/Attestazione Iscrizione "Organismo di Controllo o Società competente" /Fascicolo aziendale*	15
		Non possesso della certificazione redatta dall'OdC cui è assoggettato al controllo – ai sensi dell'art 35, § 1, del Reg (UE) 2018/848		0
	Sistemi produttivi aziendali connessi ai sistemi produttivi rientranti nel Sistema di Qualità Nazionale della Produzione Integrata	L'azienda aderisce al Sistema di Qualità Nazionale della Produzione Integrata (SQNPI)		10
		L'azienda NON aderisce al Sistema di Qualità Nazionale della Produzione Integrata (SQNPI)		0

fonte: http://burc.regione.campania.it

PESO PRINCIPIO
25

PRINCIPIO 04 - DIMENSIONE ECONOMICA DELLE OPERAZIONI

CODICE PRINCIPIO DI SELEZIONE	CRITERIO DI SELEZIONE	DESCRIZIONE E DECLARATORIA DEL CRITERIO DI SELEZIONE	ELEMENTI DI CONTROLLO	PUNTEGGIO
P04	***P04.1 Sotto-intervento Reti di protezione dai danni da fauna (cinghiale e lupo) - Dimensione economica delle operazioni: costo dell'investimento rapportato all'ampiezza dell'area interessata***	costo a $m^2 \leq 0,50$ €	*Piano Aziendale (Il punteggio è attribuito dividendo il costo totale dell'investimento ammesso in fase di istruttoria per la superficie ammessa dell'area di intervento (area della/e particelle interessata/e) espressa in ettari.)*	25
		costo a $m^2 \geq 0,51$ € $\leq 1,00$ €		20
		costo a $m^2 \geq 1,01$ € $\leq 2,00$ €		10
		costo a $m^2 \geq 2,01$ € $\leq 5,00$ €		5
		costo a $m^2 \geq 5,01$ €		0
	P04.2 Sotto-intervento ripristino dei terrazzamenti e dei ciglionamenti e delle opere a corredo - Dimensione economica delle operazioni: costo dell'investimento rapportato all'ampiezza dell'area interessata	costo a Ha ≤ 25.000 €		25
		costo a Ha ≥ 25.001 € ≤50.000 €		20
		costo a Ha ≥ 50.001 € ≤ 100.000 €		10
		costo a Ha ≥ 100.001 € ≤ 200.000 €		5
		costo a Ha ≥ 200.001 €		0

Verrà costituita specifica graduatoria nella quale saranno riportate in ordine decrescente di punteggio totale le iniziative che avranno conseguito la ***valutazione complessiva uguale o superiore a 40 punti.***

In caso di parità di punteggio, verrà osservato l'ordine di preferenza in base ai seguenti criteri, applicati in successione, in relazione all'eventuale riconfermata parità:

1. progetto con valore economico (spesa ammissibile) inferiore;

2. ordine cronologico di presentazione della domanda (data e ora del rilascio sul portale SIAN).

Qualora il progetto implichi interventi su più di una particella l'attribuzione del punteggio sarà effettuata positivamente solo qualora ognuna delle particelle presenti il requisito espresso nella specifica "elementi di controllo". Pertanto, la presenza di una o più particelle che non soddisfano il requisito determina la non attribuzione del punteggio per lo specifico criterio di selezione per l'intero progetto.

fonte: http://burc.regione.campania.it

Codice e nome intervento	**SRD05 - IMPIANTI FORESTAZIONE/IMBOSCHIMENTO E SISTEMI AGROFORESTALI SU TERRENI AGRICOLI**
Tipo di Intervento	INVEST (73-74) - Investimenti, compresi gli investimenti nell'irrigazione
Beneficiari	Proprietari, Possessori privati e loro associazioni
Obiettivi Specifici PAC	SO1 - Sostenere un reddito agricolo sufficiente e la resilienza del settore agricolo in tutta l'Unione per migliorare la sicurezza alimentare e la diversità agricola nel lungo termine e provvedere alla sostenibilità economica della produzione agricola nell'Unione SO4 - Contribuire alla mitigazione dei cambiamenti climatici e all'adattamento a essi, anche attraverso la riduzione delle emissioni di gas a effetto serra e il miglioramento del sequestro del carbonio, nonché promuovere l'energia sostenibile SO6 - Contribuire ad arrestare e invertire la perdita di biodiversità, migliorare i servizi ecosistemici e preservare gli habitat e i paesaggi
Indicatore comune Output	O.23. Numero di operazioni o unità relative agli investimenti non produttivi sovvenzionati al di fuori delle aziende agricole
Indicatore/i di risultato	R.17 Superfici che beneficiano di sostegno per imboschimento e ripristino mediante agroforestazione, incluse le ripartizioni R.18 Investimento totale finalizzato al miglioramento delle prestazioni del settore forestale R.27 Numero di operazioni che contribuiscono alla sostenibilità ambientale e al conseguimento degli obiettivi di mitigazione dei cambiamenti climatici e di adattamento ai medesimi nelle zone rurali R.32 Percentuale di aziende agricole beneficiarie di sostegno agli investimenti della PAC che contribuiscono alla biodiversità
Azioni	Azione 1) - Impianto di imboschimento naturaliforme su superfici agricole. Azione 2) - Impianto di arboricoltura a ciclo breve o medio-lungo su superfici agricole
Esigenze	E1.11 Sostegno alla redditività delle aziende E2.1 Conservare e aumentare capacità di sequestro carbonio dei terreni agricoli e nel settore forestale E2.8 Tutela, valorizzazione e ripristino del paesaggio rurale
Limite di spesa e/o di operazione:	Contributo 13.000 €/ha sia per Azione 1 che per Azione 2
Contributo pubblico massimo erogabile	100% sia per Azione 1 che per Azione 2
Forma di Sostegno	Sovvenzione
Tipo di Sovvenzione	Rimborso dei costi ammissibili effettivamente sostenuti dal beneficiario (Reg (UE)2021/2115 Art 83 lett.a) Costi Unitari (Reg (UE)2021/2115 Art.83 lett. b)

fonte: http://burc.regione.campania.it

PESO PRINCIPIO
10

PRINCIPIO 01 - FINALITA' SPECIFICHE DELL'INTERVENTO

CODICE PRINCIPIO DI SELEZIONE	CRITERIO DI SELEZIONE	DESCRIZIONE E DECLARATORIA DEL CRITERIO DI SELEZIONE	ELEMENTI DI CONTROLLO	PUNTEGGI
P01	***Azione 1) - Impianto di imboschimento naturaliforme su superfici agricole.***	le particelle interessate dall'intervento non sono contigue ad una formazione boschiva preesistente	*Fascicolo aziendale e piano di sviluppo aziendale*	10
		le particelle interessate dall'intervento sono contigue ad una formazione boschiva preesistente		0
	Azione 2) - Impianto di arboricoltura a ciclo breve o medio-lungo su superfici agricole	Impianto di arboricoltura a ciclo medio-lungo		10
		Impianto di arboricoltura a ciclo breve		0

fonte: http://burc.regione.campania.it

PESO PRINCIPIO
40

PRINCIPIO 02 - CARATTERISTICHE TERRITORIALI

CODICE PRINCIPIO DI SELEZIONE	CRITERIO DI SELEZIONE	DESCRIZIONE E DECLARATORIA DEL CRITERIO DI SELEZIONE	ELEMENTI DI CONTROLLO	PUNTEGGI
P02	***Caratteristiche territoriali***	Interventi localizzati nelle aree rurali A	*Fascicolo aziendale - Zonizzazione regionale*	40
		Interventi localizzati nelle aree rurali B		30
		Interventi localizzati nelle aree rurali C		20
		Interventi localizzati nelle aree rurali D		0

PESO PRINCIPIO
25

PRINCIPIO 03 - CARATTERISTICHE DEL SOGGETTO RICHIEDENTE

CODICE PRINCIPIO DI SELEZIONE	CRITERIO DI SELEZIONE	DESCRIZIONE E DECLARATORIA DEL CRITERIO DI SELEZIONE	ELEMENTI DI CONTROLLO	PUNTEGGI
P03	***Caratteristiche del soggetto richiedente***	IAP e Coltivatori diretti singoli o associati.	*Iscrizione Inps - Certificato camerale - Fascicolo aziendale - Accordo di partenariato*	25
		Imprenditore agricolo singoli o associati, inclusi i consorzi.		15
		Progetti presentati da proprietari fondiari privati singoli o associati	*Fascicolo aziendale - Accordo di partenariato*	0

fonte: http://burc.regione.campania.it

PESO PRINCIPIO
25

PRINCIPIO 04 - DIMENSIONE ECONOMICA DELLE OPERAZIONI

CODICE PRINCIPIO DI SELEZIONE	CRITERIO DI SELEZIONE	DESCRIZIONE E DECLARATORIA DEL CRITERIO DI SELEZIONE	ELEMENTI DI CONTROLLO	PUNTEGGI
P04	***Costo dell'investimento***	Il punteggio è attribuito sul costo totale dell'investimento ammesso in fase di istruttoria.	*Piano di sviluppo aziendale*	
		≤ 13.000 €		0
		> 13.000 € ≤ 40.000 €		10
		>40.000 € ≤ 65.000 €		15
		>65.000 €		25

In caso di parità di punteggio, verranno applicate le seguenti priorità in successione per l'eventuale riconfermata parità:
1) IAP o Coltivatore diretto (se la parità è tra IAP/CD e IA o privato); Imprenditore Agricolo (se la parità è tra IA e privato)
2) Maggiore superficie interessata dal progetto.

fonte: http://burc.regione.campania.it

Codice e nome intervento	**SRD06 - INVESTIMENTI PER LA PREVENZIONE ED IL RIPRISTINO DEL POTENZIALE PRODUTTIVO AGRICOLO** AZIONE 1 - INVESTIMENTI PER LA PREVENZIONE DA DANNI DERIVANTI DA CALAMITÀ NATURALI, EVENTI CLIMATICI AVVERSI E DI TIPO BIOTICO
Tipo intervento	INVEST (73-74) - Investimenti, compresi gli investimenti nell'irrigazione
Beneficiari	Imprenditori agricoli, singoli o associati, ai sensi dell'art. 2135 del codice civile con l'esclusione degli imprenditori che esercitano esclusivamente attività di selvicoltura e acquacoltura
Obiettivi Specifici PAC	SO2 Migliorare l'orientamento al mercato e aumentare la competitività dell'azienda agricola nel breve e nel lungo periodo, anche attraverso una maggiore attenzione alla ricerca, alla tecnologia e alla digitalizzazione
Indicatore comune Output	O.21. Numero di operazioni o unità relative agli investimenti non produttivi sovvenzionati nelle aziende agricole
Indicatore/i di risultato	R.9 - Percentuale di agricoltori che ricevono un sostegno agli investimenti per ristrutturare e ammodernare le aziende oltre che per migliorare l'efficienza delle risorse
Azioni	Azione 1 - Investimenti per la **prevenzione da danni** derivanti da calamità naturali, eventi climatici avversi e di tipo biotico
Esigenze	E.1.10 Promuovere l'attivazione e l'accesso a strumenti per la gestione del rischio e i rischi di mercato
% finanziamento	Azione 1: 60%
Limite di spesa e/o di operazione:	Azione 1: 20.000
Contributo pubblico massimo erogabile	Azione 1: spesa massima ammissibile 220.000 contributo 132.000
Forma di Sostegno	Sovvenzione
Tipo di Sovvenzione	Rimborso dei costi ammissibili effettivamente sostenuti dal beneficiario (Reg (UE)2021/2115 Art 83 lett.a)

fonte: http://burc.regione.campania.it

PESO PRINCIPIO
30

PRINCIPIO 01 - LOCALIZZAZIONE TERRITORIALE

CODICE PRINCIPIO DI SELEZIONE	CRITERIO DI SELEZIONE	DESCRIZIONE E DECLARATORIA DEL CRITERIO DI SELEZIONE	ELEMENTI DI CONTROLLO	PUNTEGGI
P01	***Localizzazione territoriale***	Interventi localizzati nelle aree rurali B ≥ 50% della SAU aziendale	*Fascicolo aziendale/Zonizzazione Regionale*	30
		Interventi localizzati nelle aree rurali C e/o D ≥ 50% della SAU aziendale		25
		Interventi localizzati nelle aree rurali A ≥ 50% della SAU aziendale		20

fonte: http://burc.regione.campania.it

PESO PRINCIPIO
30

PRINCIPIO 03 - CARATTERISTICHE AZIENDALI

CODICE PRINCIPIO DI SELEZIONE	CRITERIO DI SELEZIONE	DESCRIZIONE E DECLARATORIA DEL CRITERIO DI SELEZIONE	ELEMENTI DI CONTROLLO	PUNTEGGI
P03	***Dimensioni Aziendali*** *Per SAU aziendale a rischio si intende la somma della SAU aziendale dei comparti ammessi dalla scheda di intervento: frutticolo-viticolo, orticolo e florovivaistico in pieno campo presenti in azienda*	Superficie aziendale a rischio rispetto alla SAU aziendale (la SAU è rilevata dal fascicolo aziendale): SAU aziendale a rischio/SAU aziendale totale	*Fascicolo aziendale/Piano di coltivazione*	
		> 30%		30
		> 10% ≤ 30%		20
		> 5% ≤10%		10
		≤ 5%		0

fonte: http://burc.regione.campania.it

PESO PRINCIPIO
10

PRINCIPIO 04 – SISTEMI PRODUTTIVI

CODICE PRINCIPIO DI SELEZIONE	CRITERIO DI SELEZIONE	DESCRIZIONE E DECLARATORIA DEL CRITERIO DI SELEZIONE	ELEMENTI DI CONTROLLO	PUNTEGGI
P04	***Sistemi produttivi aziendali*** *(I punteggi non sono cumulabili)*	Possesso della certificazione redatta dall'OdC ai sensi dell'art 35, § 1, del Reg (UE) 2018/848	*Fascicolo aziendale /settore biologico*	10
		L'azienda aderisce al Sistema di Qualità Nazionale della Produzione Integrata (SQNPI), Iscritta ad Albi di Produzione D.O.C o D.O.C.G. o DOP o IGP	*Fascicolo aziendale /lista domande*	8
		Azienda che pratica agricoltura convenzionale o tradizionale	*Fascicolo aziendale*	0

fonte: http://burc.regione.campania.it

PESO PRINCIPIO
20

PRINCIPIO 05 – DIMENSIONE ECONOMICA DELL'OPERAZIONE

CODICE PRINCIPIO DI SELEZIONE	CRITERIO DI SELEZIONE	DESCRIZIONE E DECLARATORIA DEL CRITERIO DI SELEZIONE	ELEMENTI DI CONTROLLO	PUNTEGGI
P05	***Dimensione economica dell'operazione*** **Per SAU aziendale a rischio si intende la somma della SAU aziendale dei comparti ammessi dalla scheda di intervento: frutticolo-viticolo, orticolo e florovivaistico in pieno campo presenti in azienda*	Si premiano le aziende che con l'investimento (spesa ammissibile) riescono a coprire il massimo della SAU a rischio*	*Fascicolo aziendale /Piano aziendale*	
		≥ 50 % < 100 %		20
		≥ 5% < 50 %		10
		< 5 %		0

fonte: http://burc.regione.campania.it

PESO PRINCIPIO
10

PRINCIPIO 06 – COLLEGAMENTO CON ALTRI INTERVENTI

CODICE PRINCIPIO DI SELEZIONE	CRITERIO DI SELEZIONE	DESCRIZIONE E DECLARATORIA DEL CRITERIO DI SELEZIONE	ELEMENTI DI CONTROLLO	PUNTEGGI
P06	***Collegamento delle operazioni con altri interventi del Piano quali partecipazione del richiedente ad interventi di gestione del rischio*** *(I punteggi sono cumulabili)*	L'azienda agricola che, nell'anno di pubblicazione del bando, aderisce ad almeno uno degli interventi nazionali previsti dal Piano Gestione Rischi Agricoltura - interventi SRF. (i punteggi sono cumulabili):	*Fascicolo aziendale/Piano di gestione individuale del rischio*	
		Intervento SRF.01 - Assicurazioni agevolate		6
		Intervento SRF.02 - Fondi mutualità danni	*Sistema di Gestione integrata dei rischi/SIAN*	2
		Intervento SRF.03 - Fondi mutualità reddito		2

Verrà costituita specifica graduatoria nella quale saranno riportate in ordine decrescente di punteggio totale, le iniziative che avranno conseguito la valutazione ***complessiva uguale o superiore a 35 punti.***
In caso di parità di punteggio, verrà osservato l'ordine di preferenza in base al seguente criterio:
1. progetti con spesa minore e, in subordine,
2. beneficiari di età inferiore (per le società: priorità a quelle con data di costituzione più recente).

fonte: http://burc.regione.campania.it

Codice e nome intervento	**SRD 07 - INVESTIMENTI IN INFRASTRUTTURE PER L'AGRICOLTURA E PER LO SVILUPPO SOCIO-ECONOMICO DELLE AREE RURALI- AZIONE 1 STRADE RURALI**
Tipo di intervento	INVEST(73-74) - Investimenti, compresi gli investimenti nell'irrigazione. Azione 1: reti viarie al servizio delle aree rurali.
Obiettivo specifico della PAC	SO2 Migliorare l'orientamento al mercato e aumentare la competitività dell'azienda agricola nel breve e nel lungo periodo, anche attraverso una maggiore attenzione alla ricerca, alla tecnologia e alla digitalizzazione SO8 Promuovere l'occupazione, la crescita, la parità di genere, inclusa la partecipazione delle donne all'agricoltura, l'inclusione sociale e lo sviluppo locale nelle zone rurali, comprese la bioeconomia circolare e la silvicoltura sostenibile
Indicatore comune di output	O.22. Numero di operazioni o unità relative agli investimenti nelle infrastrutture sovvenzionati
Indicatore o indicatori di risultato	
	R.41 Percentuale di popolazione rurale che beneficia di un migliore accesso ai servizi e alle infrastrutture grazie al sostegno della PAC

fonte: http://burc.regione.campania.it

Principio di selezione **P01: Finalità specifiche operazione**

PESO PRINCIPIO
5

Criteri di selezione pertinenti

Descrizione	Declaratoria e modalità di attribuzione	Punteggio		Collegamento logico al principio di selezione
		Si	No (zero)	
Collegamento con assi viari di categoria superiore	Il punteggio è attribuito sulla base della presenza di altri assi viari con i quali l'intervento da finanziare si collega, assumendo a riferimento la classificazione ufficiale in base allo strumento urbanistico di pianificazione esistente al momento della domanda di aiuto			Il criterio premia interventi con sbocchi su assi viari di categoria superiore al fine di accelerare il trasporto delle merci e ridurre i tempi di percorrenza
	con strade provinciali	5		
	con altre strade comunali	3		

fonte: http://burc.regione.campania.it

Principio di selezione **P02: Localizzazione territoriale operazione**

PESO PRINCIPIO
20

Descrizione	Declaratoria e modalità di attribuzione	Punteggio		Collegamento logico al principio di selezione
		Si	No (zero)	
1. Macroarea di appartenenza	Macroarea C e D Macroarea B	10 5		Si ritiene necessario favorire i Comuni della macroarea C e D per garantire il presidio del territorio ed evitare l'ulteriore spopolamento di tali aree.
2. Grado di svantaggio	Il possesso del requisito è accertato quando la superficie comunale è stata classificata totalmente o parzialmente svantaggiata ai sensi degli artt. 31 e 32 Regolamento n. 2013/1305 Comune ricadente totalmente in zona montana/ con vincoli naturali/ con vincoli specifici o altro svantaggio Comune ricadente parzialmente in zona montana/ con vincoli naturali/ con vincoli specifici o altro svantaggio	10 5		Il criterio tende a dare priorità ad investimenti ricadenti in aree caratterizzate da condizioni disagiate al fine di ridurre gli svantaggi economici

fonte: http://burc.regione.campania.it

Principio di selezione **P03: Caratteristiche del soggetto richiedente**

PESO PRINCIPIO
15

Descrizione	Declaratoria e modalità di attribuzione	Punteggio		Collegamento logico al principio di selezione
		Si	No (zero)	
1. Aziende agricole esistenti nel Comune	Il criterio si base sull'attribuzione di un punteggio diversificato in funzione del numero di aziende agricole presenti nel Comune oggetto di istruttoria. Il numero di aziende agricole distinte per forma giuridica è desumibile dall'ultimo censimento generale dell'agricoltura *"*L'azienda agricola è l'unità tecnica economica costituita da terreni, anche in appezzamenti non contigui, ed eventualmente da impianti ed attrezzature varie in cui si attua, in via principale o secondaria, l'attività agricola e zootecnica ad opera di un conduttore- persona fisica, società, ente – che ne sopporta il rischio sia da solo, come conduttore coltivatore o conduttore con salariati e/o compartecipanti, sia in forma associata*". fino a 100			Il criterio tende a favorire la realizzazione di investimenti nei comuni ad alta vocazione agricola e nei piccoli comuni per contrastarne lo spopolamento

fonte: http://burc.regione.campania.it

		5		
	> 101 fino a 200	7		
	> 200	10		
2. Popolazione residente	Il criterio si basa sull'attribuzione di un punteggio diversificato in funzione degli abitanti residenti nel Comune oggetto di istruttoria. Il numero di abitanti residenti è quello censito al 31 dicembre 2021 dall'ISTAT, come da DPR. n. 10 del 20.01.2023, pubblicato in G.U. n. 53 del 03.03.2023. Il dato è consultabile al link: ***https://dait.interno.gov.it/territorio-e-autonomie-locali/sut/elenco_cens_var_comuni_italiani.php*** residenti fino a 2.500	5		
	> 2.500 fino a 3.500	3		
	> 3.500 fino a 5.000	2		

fonte: http://burc.regione.campania.it

Principio di selezione **P04: Ricaduta territoriale con particolare attenzione alla popolazione che potenzialmente potrà usufruirne e in relazione al grado di sostenibilità degli investimenti**

PESO PRINCIPIO
30

Descrizione	*Declaratoria e modalità di attribuzione*	*Punteggio*		*Collegamento logico al principio di selezione*
		Si	*No (zero)*	
1. Numero aziende agricole servite	Il punteggio è attribuito sulla base del numero di aziende con accesso diretto sulla strada (frontiste) e delle aziende il cui accesso è reso possibile da bracci laterali di collegamento diretto che si immettono sull'infrastruttura oggetto di contributo > 10	15		Il criterio tende a premiare quegli investimenti infrastrutturali che servono un maggior numero di aziende agricole
	da 6 a 10	10		
	da 1 a 5	5		

fonte: http://burc.regione.campania.it

2. Investimento ricadente in aree di produzione di qualità	L'investimento ricade in una delle aree di produzione dei marchi di qualità di seguito indicati, definite nei relativi disciplinari disponibili sul sito istituzionali dell'Assessorato Regionale all'Agricoltura: ***https://agricoltura.regione.campania.it/Tipici/indice.htm:*** - DOP, IGP, DOC (ricompreso nel marchio europeo DOP) - IGT (ricompreso nel marchio europeo IGP) - DOCG (ricompreso nel marchio europeo DOP con indicazione di sottozona)	15		

fonte: http://burc.regione.campania.it

Principio di selezione **P05: Dimensione economica dell'operazione con particolare attenzione alla sostenibilità degli investimenti ed ai costi amministrativi per la concessione del sostegno.**

PESO PRINCIPIO
30

Descrizione	Declaratoria e modalità di attribuzione	Punteggio		Collegamento logico al principio di selezione
		Si	No (zero)	
Presenza di una o più soluzioni innovative tecniche sostenibili dal punto di vista ambientale, scelte tra le seguenti: - per la pavimentazione utilizzo di conglomerati bituminosi colorati con verniciatura, miscelazione di pigmenti trasparenti ed emulsioni, conglomerati bituminosi a bassa energia, pavimentazioni fotocatalitiche, ecc.; - per il drenaggio acque superficiali: canalette in "legno" o rivestite con "pietrame; - per l'illuminazione: punti luce alimentati con fonti di energia rinnovabile; - per opere di difesa suolo: tecniche di ingegneria naturalistica, come definite dal Regolamento della Regione Campania - per inserimento paesaggistico: presenza di alberature, siepi e di altri elementi verdi qualificanti di corredo all'infrastruttura stradale	> del 30% del costo dei lavori previsti per l'investimento > del 25% e fino al 30 % del costo dei lavori previsti per l'investimento > del 20% e fino al 25 % del costo dei lavori previsti per l'investimento > del 15% e fino al 20 % del costo dei lavori previsti per l'investimento	30 25 20 15		Il criterio tende a premiare quegli investimenti infrastrutturali che utilizzano soluzioni innovative e tecniche costruttive a basso impatto ambientale volti a individuare la soluzione progettuale migliore sotto il profilo ambientale lungo il ciclo di vita.

Il punteggio minimo è pari a 50 punti.

fonte: http://burc.regione.campania.it

Codice e nome intervento	**SRD 07 - INVESTIMENTI IN INFRASTRUTTURE PER L'AGRICOLTURA E PER LO SVILUPPO SOCIO-ECONOMICO DELLE AREE RURALI – AZIONE 1 MONOROTAIE**
Tipo di intervento	INVEST (73-74) - Investimenti, compresi gli investimenti nell'irrigazione. Azione 1 reti viarie al servizio delle aree rurali: monorotaie, teleferiche ed altre modalità di trasporto a basso impatto ambientale in territori acclivi ed accidentati.
Obiettivo specifico della PAC	SO2 Migliorare l'orientamento al mercato e aumentare la competitività dell'azienda agricola nel breve e nel lungo periodo, anche attraverso una maggiore attenzione alla ricerca, alla tecnologia e alla digitalizzazione SO8 Promuovere l'occupazione, la crescita, la parità di genere, inclusa la partecipazione delle donne all'agricoltura, l'inclusione sociale e lo sviluppo locale nelle zone rurali, comprese la bioeconomia circolare e la silvicoltura sostenibile
Indicatore comune di output	O.22. Numero di operazioni o unità relative agli investimenti nelle infrastrutture sovvenzionati
Indicatore o indicatori di risultato	
	R.41 Percentuale di popolazione rurale che beneficia di un migliore accesso ai servizi e alle infrastrutture grazie al sostegno della PAC

fonte: http://burc.regione.campania.it

Principio di selezione **P01: Finalità specifiche operazione**

Criteri di selezione pertinenti

PESO PRINCIPIO
5

Descrizione	Declaratoria e modalità di attribuzione	Punteggio		Collegamento logico al principio di selezione
		Si	No (zero)	
Collegamento con assi viari di categoria superiore	Il punteggio è attribuito sulla base della presenza di altri assi viari con i quali l'intervento da finanziare si collega, assumendo a riferimento la classificazione ufficiale in base allo strumento urbanistico di pianificazione esistente al momento della domanda di aiuto			Il criterio premia interventi con sbocchi su assi viari di categoria superiore al fine di accelerare il trasporto delle merci e ridurre i tempi di percorrenza
	con strade provinciali	5		
	con altre strade comunali	3		

fonte: http://burc.regione.campania.it

Principio di selezione **P02: Localizzazione territoriale operazione**

PESO PRINCIPIO
20

Criteri di selezione pertinenti

Descrizione	Declaratoria e modalità di attribuzione	Punteggio		Collegamento logico al principio di selezione
		Si	No (zero)	
1. Macroarea di appartenenza	Macroarea C e D Macroarea B	10 5		Si ritiene necessario favorire i Comuni della macroarea C e D per garantire il presidio del territorio ed evitare l'ulteriore spopolamento di tali aree.
2. Grado di svantaggio	Il possesso del requisito è accertato quando la superficie comunale è stata classificata totalmente o parzialmente svantaggiata ai sensi degli artt. 31 e 32 Regolamento n. 2013/1305 Comune ricadente totalmente in zona montana/ con vincoli naturali/ con vincoli specifici o altro svantaggio Comune ricadente parzialmente in zona montana/ con vincoli naturali/ con vincoli specifici o altro svantaggio	10 5		Il criterio tende a dare priorità ad investimenti ricadenti in aree caratterizzate da condizioni disagiate al fine di ridurre gli svantaggi economici

fonte: http://burc.regione.campania.it

Principio di selezione **P03: Caratteristiche del soggetto richiedente**

PESO PRINCIPIO
15

Criteri di selezione pertinenti

Descrizione	Declaratoria e modalità di attribuzione	Punteggio		Collegamento logico al principio di selezione
		Si	No (zero)	
1. Aziende agricole esistenti nel Comune	Il criterio si base sull'attribuzione di un punteggio diversificato in funzione del numero di aziende agricole presenti nel Comune oggetto di istruttoria. Il numero di aziende agricole distinte per forma giuridica è desumibile dall'ultimo censimento generale dell'agricoltura *"L'azienda agricola è l'unità tecnica economica costituita da terreni, anche in appezzamenti non contigui, ed eventualmente da impianti ed attrezzature varie in cui si attua, in via principale o secondaria, l'attività agricola e zootecnica ad opera di un conduttore- persona fisica, società, ente – che ne sopporta il rischio sia da solo, come conduttore coltivatore o conduttore con salariati e/o compartecipanti, sia in forma associata". Fino a 100	5		Il criterio tende a favorire la realizzazione di investimenti nei comuni ad alta vocazione agricola e nei piccoli comuni per contrastarne lo spopolamento

fonte: http://burc.regione.campania.it

	> 101 fino a 200	7		
	> 200	10		
2. Popolazione residente	Il criterio si basa sull'attribuzione di un punteggio diversificato in funzione degli abitanti residenti nel Comune oggetto di istruttoria. Il numero di abitanti residenti è quello censito al 31 dicembre 2021 dall'ISTAT, come da DPR. n. 10 del 20.01.2023, pubblicato in G.U. n. 53 del 03.03.2023. Il dato è consultabile al link: ***https://dait.interno.gov.it/territorio-e-autonomie-locali/sut/elenco_cens_var_comuni_italiani.php*** Residenti fino a 2.500	5		
	> 2.500 fino a 3.500	3		
	> 3.500 fino a 5.000	2		

fonte: http://burc.regione.campania.it

Principio di selezione **P04: Ricaduta territoriale con particolare attenzione alla popolazione che potenzialmente potrà usufruirne e in relazione al grado di sostenibilità degli investimenti**

Criteri di selezione pertinenti

PESO PRINCIPIO
30

Descrizione	***Declaratoria e modalità di attribuzione***	***Punteggio***		***Collegamento logico al principio di selezione***
		Si	***No (zero)***	
1. Numero aziende agricole servite direttamente o indirettamente dall'opera realizzata	Il punteggio è attribuito sulla base del numero di aziende servite direttamente o indirettamente dall'infrastruttura oggetto di contributo > = 7	15		Il criterio tende a premiare quegli investimenti infrastrutturali che servono un maggior numero di aziende agricole
	da 4 a 6	10		
	da 1 a 3	5		
2. Investimento ricadente in aree di produzione di qualità	L'investimento ricade in una delle aree di produzione dei marchi di qualità di seguito indicati, definite nei relativi disciplinari disponibili sul sito istituzionali dell'Assessorato Regionale all'Agricoltura: ***https://agricoltura.regione.campania.it/Tipici/indice.htm:*** • DOP, IGP, DOC (ricompreso nel marchio europeo DOP) • IGT (ricompreso nel marchio europeo IGP) • DOCG (ricompreso nel marchio europeo DOP con indicazione di sottozona)	15		

fonte: http://burc.regione.campania.it

Principio di selezione **P05: Dimensione economica dell'operazione con particolare attenzione alla sostenibilità degli investimenti ed ai costi amministrativi per la concessione del sostegno.**

Criteri di selezione pertinenti

PESO PRINCIPIO
30

Descrizione	Declaratoria e modalità di attribuzione	Punteggio		Collegamento logico al principio di selezione
		Si	No (zero)	
Presenza di una o più soluzioni innovative tecniche sostenibili dal punto di vista ambientale	> del 30% del costo dei lavori previsti per l'investimento	30		Il criterio tende a premiare quegli investimenti infrastrutturali che utilizzano soluzioni innovative e tecniche costruttive a basso impatto ambientale volti a individuare la soluzione progettuale migliore sotto il profilo ambientale lungo il ciclo di vita.
	> del 25% e fino al 30 % del costo dei lavori previsti per l'investimento	25		
	> del 20% e fino al 25 % del costo dei lavori previsti per l'investimento	20		
	> del 15% e fino al 20 % del costo dei lavori previsti per l'investimento	15		

Il punteggio minimo è pari a 50 punti.

fonte: http://burc.regione.campania.it

Codice e nome intervento	**SRD13 - INVESTIMENTI PER LA TRASFORMAZIONE E COMMERCIALIZZAZIONE DEI PRODOTTI AGRICOLI**
Tipo di Intervento	INVEST (73-74) - Investimenti, compresi gli investimenti nell'irrigazione
Beneficiari	Imprese, singole o associate, che operano nell'ambito delle attività di trasformazione, e/o commercializzazione dei prodotti agricoli inseriti nell'Allegato I del Trattato di Funzionamento della UE, esclusi i prodotti della pesca e dell'acquacoltura
Obiettivi Specifici PAC	SO4 - Contribuire alla mitigazione dei cambiamenti climatici e all'adattamento a essi, anche attraverso la riduzione delle emissioni di gas a effetto serra e il miglioramento del sequestro del carbonio, nonché promuovere l'energia sostenibile SO8 - Promuovere l'occupazione, la crescita, la parità di genere, inclusa la partecipazione delle donne all'agricoltura, l'inclusione sociale e lo sviluppo locale nelle zone rurali, comprese la bioeconomia circolare e la silvicoltura sostenibile
Indicatore comune Output	O.24. Numero di operazioni o unità relative agli investimenti produttivi sovvenzionati al di fuori delle aziende agricole
Indicatore/i di risultato	R.15 - Investimenti finanziati nella capacità di produzione di energia rinnovabile, compresa quella a partire da materie prime biologiche (in MW) R.27 - Numero di operazioni che contribuiscono alla sostenibilità ambientale e al conseguimento degli obiettivi di mitigazione dei cambiamenti climatici e di adattamento ai medesimi nelle zone rurali R.39 - Numero di aziende agricole rurali, incluse le imprese della bioeconomia, create con il sostegno della PAC
Azioni	Azione 1 - Investimenti per la trasformazione commercializzazione prodotti agricoli Azione 2 - impianti per la produzione di energia elettrica e/o termica da fonti rinnovabili
Esigenze	E1.1 Accrescere la redditività delle aziende agricole, agroalimentari e forestali E1.2 Promuovere l'orientamento al mercato delle aziende agricole E2.3 Incentivare la produzione e l'utilizzo di energia da fonti rinnovabili E3.3 Creare e sostenere l'occupazione e l'inclusione sociale nelle aree rurali
Limite di spesa e/o di operazione:	Nessuna soglia
Forma di Sostegno	Sovvenzione
Tipo di Sovvenzione	Rimborso dei costi ammissibili effettivamente sostenuti dal beneficiario (Reg (Ue) 2021/2115 Art 83 lett.a) Costi Unitari (Reg (Ue) 2021/2115 Art.83 lett. b)

fonte: http://burc.regione.campania.it

SRD13 - AZIONE 1 - INVESTIMENTI PER LA TRASFORMAZIONE COMMERCIALIZZAZIONE PRODOTTI AGRICOLI

PESO PRINCIPIO
6

PRINCIPIO 02 – COMPARTI PRODUTTIVI

CODICE PRINCIPIO DI SELEZIONE	CRITERIO DI SELEZIONE	DESCRIZIONE E DECLARATORIA DEL CRITERIO DI SELEZIONE	ELEMENTI DI CONTROLLO	PUNTEGGI
P02	***Comparti produttivi*** (I criteri non sono cumulabili)	miele-canapa-piante medicinali officinali-cerealicolo	*Fascicolo Aziendale-Piano di Sviluppo Aziendale*	6
		ortofrutticolo-florovivaistico-vitivinicolo-lattiero caseario-carne- Olivicolo-Oleario		4
		Altri comparti		0

fonte: http://burc.regione.campania.it

PESO PRINCIPIO
6

PRINCIPIO 03 – LOCALIZZAZIONE TERRITORIALE DEGLI INVESTIMENTI

CODICE PRINCIPIO DI SELEZIONE	CRITERIO DI SELEZIONE	DESCRIZIONE E DECLARATORIA DEL CRITERIO DI SELEZIONE	ELEMENTI DI CONTROLLO	PUNTEGGI
P03	***Aree regionali con più ampio svantaggio competitivo***	Interventi localizzati nelle aree rurali D	*Fascicolo aziendale – Zonizzazione regionale*	6
		Interventi localizzati nelle aree rurali C		4
		Interventi localizzati nelle aree rurali B- A		2

fonte: http://burc.regione.campania.it

PESO PRINCIPIO
12

PRINCIPIO 04 – CARATTERISTICHE SOGGETTO RICHIEDENTE

CODICE PRINCIPIO DI SELEZIONE	CRITERIO DI SELEZIONE	DESCRIZIONE E DECLARATORIA DEL CRITERIO DI SELEZIONE	ELEMENTI DI CONTROLLO	PUNTEGGI
P04	***P04.1 Tipologia di Attività principale che svolge il soggetto richiedente***	Attività di lavorazione, trasformazione e commercializzazione dei prodotti dei soci produttori agricoli (esclusi quelli riferiti ai prodotti della pesca)	*Visura Camerale- L'attività principale è accertata attraverso la consultazione telematica del registro delle imprese (archivio ufficiale CCIAA) ed è individuata tramite il codice ATECO prevalente*	10
		Attività di "industria alimentare" o "industria delle bevande" (esclusi quelli riferiti ai prodotti della pesca).		8
		Attività di "commercio all'ingrosso" dei prodotti agricoli		2
		Altre attività		0
	P04.2 Adesione del soggetto richiedente a precedenti Misure/ ulteriori Interventi	Il punteggio è assegnato se il richiedente, negli ultimi 5 anni, non sia stato beneficiario di alcun progetto di investimento per la TI 4.2.1 -4.2.2 del PSR Campania 2014/ 2022 e tipologia SRD13A del PSR Campania 2023/2027		2

fonte: http://burc.regione.campania.it

PESO PRINCIPIO
20

PRINCIPIO 07 – CARATTERISTICHE PROGETTO D'INVESTIMENTO

CODICE PRINCIPIO DI SELEZIONE	CRITERIO DI SELEZIONE	DESCRIZIONE E DECLARATORIA DEL CRITERIO DI SELEZIONE	ELEMENTI DI CONTROLLO	PUNTEGGI
P07	***Ricaduta dei benefici verso i produttori agricoli***	Il progetto prevede accordi di fornitura per l'approvvigionamento della materia prima da parte di aziende agro industriali direttamente con i produttori agricoli, dimostrato attraverso le intese di fornitura della materia prima, allegate alla domanda di sostegno. Il punteggio è attribuito sul suo valore percentuale (materia prima conferita dalle intese di fornitura allegate alla domanda di aiuto sul totale della materia prima che il richiedente intende lavorare)	*Intese di fornitura /Piano di sviluppo aziendale*	
		≥ 75 %		20
		≥ 60% e < 75%		15
		> 50 % < 60 %		10
		≤ 50%		0

fonte: http://burc.regione.campania.it

PESO PRINCIPIO
45

PRINCIPIO 10 – TIPOLOGIA DI INVESTIMENTI (I *punteggi sono tutti cumulabili)*

CODICE PRINCIPIO DI SELEZIONE	CRITERIO DI SELEZIONE	DESCRIZIONE E DECLARATORIA DEL CRITERIO DI SELEZIONE	ELEMENTI DI CONTROLLO	PUNTEGGI
P10	**P10.1-Innovazione di Processo**	I macchinari/investimenti immateriali acquistati con il progetto di investimento afferiscono alla tipologia industria 4.0 (allegato A e B Legge 232/2016), e successive evoluzioni. Almeno un macchinario	*Piano di sviluppo aziendale*	12
	P10. 2- Innovazione di Prodotto	Il progetto prevede l'introduzione di un nuovo prodotto mai trattato dall'impresa (*Si definisce nuovo prodotto un prodotto di nuova commercializzazione ottenuto attraverso uno specifico nuovo processo tecnologico. La novità può riguardare sia il prodotto in sé (nuovo prodotto, nuova formula, nuovi ingredienti, componenti particolari) che l'aspetto (packaging, porzionatura, contenuto di servizio).*		7
	P10.3- Risparmio idrico	Il progetto prevede la realizzazione di interventi per il risparmio idrico (riutilizzo/riciclaggio delle acque di processo) -	Relazione tecnica	4
	P10.4- Studio LCA	Gli investimenti previsti dal progetto derivano da studi LCA (Life Cycle Assessment)	Relazione LCA	4

fonte: http://burc.regione.campania.it

	10.5 -Uso di imballaggi riciclati	Il criterio assegna il punteggio per progetti che prevedono l'utilizzo di imballaggi riciclati o realizzati con materiali ecosostenibili secondo le norme UNI EN13428, UNI EN13429, UNI EN13430, UNI EN 13432 e successive modifiche-	intese di fornitura	6
	P10.6 -Esecutività del progetto	Il punteggio è assegnato se il progetto, al momento della presentazione della DdS dispone di tutti i titoli abilitativi, pareri, nulla osta e autorizzazioni necessari alla sua realizzazione. Il punteggio è assegnato se alla domanda di sostegno sono allegati tutti i titoli abilitativi, pareri, nulla osta e autorizzazione necessari alla sua realizzazione. –	Titoli abilitativi	7
	10.7-Rrecupero fabbricati esistenti	Il progetto prevede il recupero di fabbricati già esistenti senza consumo di suolo agricolo –	Piano di sviluppo aziendale	5

fonte: http://burc.regione.campania.it

PESO PRINCIPIO
11

PRINCIPIO 11 – QUALITA' DELLE PRODUZIONI

CODICE PRINCIPIO DI SELEZIONE	CRITERIO DI SELEZIONE	DESCRIZIONE E DECLARATORIA DEL CRITERIO DI SELEZIONE	ELEMENTI DI CONTROLLO	PUNTEGGI
P11	***Adesione a certificazioni (i sotto- criteri b e c sono cumulabili con a)***	a) Produzioni biologiche ai sensi del Regolamento (UE) n. 2018/848, ed SQNPI	*Certificazione/Attestazione Iscrizione "Organismo di Controllo o Società competente" /Fascicolo aziendale*	6
		b) Produzioni riconosciute con Denominazioni di Origine Protette, delle Indicazioni Geografiche Protette di cui al Reg. (UE) 1151/2012 *ovvero dal Reg UE 2024/1143** del Parlamento europeo e del Consiglio, del 21 novembre 2012 e delle indicazioni geografiche protette di cui al Reg. (UE) 1308/2013 e ss.mm.ii. del 17 dicembre 2013 **Il Reg. (UE) 2024/1143 modifica i Regolamenti (UE) 1308/2013, (UE) 2019/787, (UE) 2019/1753 e abroga il Reg (UE) 1151/2012.*		5
		c) Produzioni florovivaistiche realizzate secondo disciplinari di produzione vincolanti il cui rispetto è verificato da autorità pubbliche o da organismo di controllo indipendente		5

Verrà costituita specifica graduatoria nella quale saranno riportate in ordine decrescente di punteggio totale, le iniziative che avranno conseguito la valutazione complessiva uguale o superiore a ***45 punti di cui almeno 30 per i principi P07 e P10.***
In caso di parità di punteggio, verrà osservato l'ordine di preferenza in base ai seguenti criteri, applicati in successione

fonte: http://burc.regione.campania.it

a) Maggiore punteggio conseguito per il principio "caratteristiche del progetto";
b) Progetto con valore economico (spesa ammissibile) inferiore;
Sulla base dei punteggi attribuiti, i richiedenti presenti in graduatoria verranno ammessi al sostegno nel limite delle disponibilità poste a bando.

SRD13 - AZIONE 2 - IMPIANTI PER LA PRODUZIONE DI ENERGIA ELETTRICA E/O TERMICA DA FONTI RINNOVABILI

PESO PRINCIPIO
6

PRINCIPIO 02 – COMPARTI PRODUTTIVI

CODICE PRINCIPIO DI SELEZIONE	CRITERIO DI SELEZIONE	DESCRIZIONE E DECLARATORIA DEL CRITERIO DI SELEZIONE	ELEMENTI DI CONTROLLO	PUNTEGGI
P02	***Comparti produttivi oggetto di intervento***	miele-canapa-piante medicinali officinali-cerealicolo	*Fascicolo aziendale - Visura Camerale*	6
		ortofrutticolo-florovivaistico-vitivinicolo-lattiero caseario-carne- Olivicolo-Oleario		4
		Altri comparti		0

fonte: http://burc.regione.campania.it

PESO PRINCIPIO
6

PRINCIPIO 03 – LOCALIZZAZIONE TERRITORIALE DEGLI INVESTIMENTI

CODICE PRINCIPIO DI SELEZIONE	CRITERIO DI SELEZIONE	DESCRIZIONE E DECLARATORIA DEL CRITERIO DI SELEZIONE	ELEMENTI DI CONTROLLO	PUNTEGGI
P03	***Aree regionali con più ampio svantaggio competitivo***	Interventi localizzati nelle aree rurali D	*Fascicolo aziendale - Zonizzazione regionale*	6
		Interventi localizzati nelle aree rurali C		4
		Interventi localizzati nelle aree rurali B- A		2

fonte: http://burc.regione.campania.it

PESO PRINCIPIO
12

PRINCIPIO 04 – CARATTERISTICHE SOGGETTO RICHIEDENTE

CODICE PRINCIPIO DI SELEZIONE	CRITERIO DI SELEZIONE	DESCRIZIONE E DECLARATORIA DEL CRITERIO DI SELEZIONE	ELEMENTI DI CONTROLLO	PUNTEGGI
P04	***P04.1- tipologia di attività principale che svolge il soggetto richiede***	Attività di lavorazione, trasformazione e commercializzazione dei prodotti dei soci produttori agricoli (esclusi quelli riferiti ai prodotti della pesca)	*Visura Camerale- L'attività principale è accertata attraverso la consultazione telematica del registro delle imprese (archivio ufficiale CCIAA) ed è individuata tramite il codice ATECO prevalente*	10
		Attività di "industria alimentare" o "industria delle bevande" (esclusi quelli riferiti ai prodotti della pesca)		6
		Attività di "commercio all'ingrosso" dei prodotti agricoli		2
		Altre attività		0
	P04.2- adesione del soggetto richiedete ad ulteriori misure/interventi	Il punteggio è assegnato se il richiedente, negli ultimi 5 anni, non sia stato beneficiario di alcun progetto di investimento per la TI 4.2.1 -4.2.2 del PSR Campania 2014/ 20		2

fonte: http://burc.regione.campania.it

PESO PRINCIPIO
20

PRINCIPIO 07 – CARATTERISTICHE PROGETTO D'INVESTIMENTO

CODICE PRINCIPIO DI SELEZIONE	CRITERIO DI SELEZIONE	DESCRIZIONE E DECLARATORIA DEL CRITERIO DI SELEZIONE	ELEMENTI DI CONTROLLO	PUNTEGGI
P07	***% energia prodotta post-intervento (Energia annua prodotta post-Intervento/ Fabbisogno energetico annuo post-intervento) *100***	Grado di autonomia energetica rinnovabile dell'impresa:	*Piano di sviluppo aziendale*	
		≥ 75%		20
		≥ 50% < 75 %		15
		≥ 25% < 50 %		10
		≥ 1% < 25 %		0

fonte: http://burc.regione.campania.it

PESO PRINCIPIO
45

PRINCIPIO 10 – TIPOLOGIA DI INVESTIMENTI

CODICE PRINCIPIO DI SELEZIONE	CRITERIO DI SELEZIONE	DESCRIZIONE E DECLARATORIA DEL CRITERIO DI SELEZIONE	ELEMENTI DI CONTROLLO	PUNTEGGI
P10	***P10.1Tipologia di impianti***	Impianti dedicati alla produzione di energia da fonti rinnovabili. Autoconsumo:	*Piano di sviluppo aziendale*	
		Impianti di cogenerazione (produzione congiunta di energia elettrica e di energia termica), impianti di Tri-generazione (energia termica per la refrigerazione)		38
		Fotovoltaico,		30
		Impianti di produzione da biogas/biomassa che utilizzano risorse naturali rinnovabili (con l'esclusione di colture dedicate) e/o sottoprodotti e scarti di produzione		20
		Impianti produzione solare-termico ed eolico		15
		Altre fonti		0
	P10.2 -Esecutività del progetto	Il punteggio è assegnato se il progetto, al momento della presentazione della DdS dispone di tutti i titoli abilitativi, pareri, nulla osta e autorizzazioni necessari alla sua realizzazione. Il punteggio è assegnato se alla domanda di sostegno sono allegati tutti i titoli abilitativi, pareri, nulla osta e le autorizzazione necessarie alla sua realizzazione.		7

fonte: http://burc.regione.campania.it

PESO PRINCIPIO
11

PRINCIPIO 11 – QUALITA' DELLE PRODUZIONI

CODICE PRINCIPIO DI SELEZIONE	CRITERIO DI SELEZIONE	DESCRIZIONE E DECLARATORIA DEL CRITERIO DI SELEZIONE	ELEMENTI DI CONTROLLO	PUNTEGGI
P11	***Adesione a certificazioni***	a) Produzioni biologiche ai sensi del Regolamento (UE) n. 2018/848, SQNPI	*Certificazione/Attestazione Iscrizione "Organismo di Controllo o Società competente" /Fascicolo aziendale*	6
		b) Produzioni riconosciute con Denominazioni di Origine Protette, delle Indicazioni Geografiche Protette di cui al Reg. (UE) 1151/2012 *ovvero dal Reg UE 2024/1143** del Parlamento europeo e del Consiglio, del 21 novembre 2012 e delle indicazioni geografiche protette di cui al Reg. (UE) 1308/2013 e ss.mm.ii del 17 dicembre 2013 **Il Reg. (UE) 2024/1143 modifica i Regolamenti (UE) 1308/2013, (UE) 2019/787, (UE) 2019/1753 e abroga il Reg (UE) 1151/2012.*		5
		c) Produzioni florovivaistiche realizzate secondo disciplinari di produzione vincolanti il cui rispetto è verificato da autorità pubbliche o da organismo di controllo indipendente		5

Verrà costituita specifica graduatoria nella quale saranno riportate in ordine decrescente di punteggio totale, le iniziative che avranno conseguito la valutazione complessiva uguale o superiore a **45 punti di cui almeno 30 per i principi P07 e P10**.
In caso di parità di punteggio, verrà osservato l'ordine di preferenza in base ai seguenti criteri, applicati in successione

fonte: http://burc.regione.campania.it

a) Maggiore punteggio conseguito per il principio "caratteristiche del progetto";
b) Progetto con valore economico (spesa ammissibile) inferiore;
Sulla base dei punteggi attribuiti, i richiedenti presenti in graduatoria verranno ammessi al sostegno nel limite delle disponibilità poste a bando.

fonte: http://burc.regione.campania.it

Cod. e nome intervento	**SRE01- INSEDIAMENTO GIOVANI AGRICOLTORI**
Tipo intervento	INSTAL(75) - Insediamento di giovani agricoltori e nuovi agricoltori e avvio di nuove imprese rurali
Beneficiari	Giovani agricoltori
Obiettivi Specifici PAC	SO7 Attrarre e sostenere i giovani agricoltori e altri nuovi agricoltori e facilitare lo sviluppo imprenditoriale sostenibile nelle zone rurali SO8 Promuovere l'occupazione, la crescita, la parità di genere, inclusa la partecipazione delle donne all'agricoltura, l'inclusione sociale e lo sviluppo locale nelle zone rurali, comprese la bioeconomia circolare e la silvicoltura sostenibile
Indicatore comune Output	O.25 unità: Numero di giovani agricoltori che ricevono un sostegno all'insediamento
Indicatore/i di risultato	R.36 Numero di giovani agricoltori che hanno creato un'azienda agricola con il sostegno della PAC, inclusa la ripartizione per genere R.37 Nuovi posti di lavoro finanziati nell'ambito dei progetti della PAC
Esigenze	E3.1 Promuovere l'imprenditorialità nelle aree rurali
Azioni	n.a.
Limite di spesa e/o di operazione:	n.a.
Contributo pubblico massimo erogabile	Premio unico: Il sostegno concesso è pari a 45.000 per le macroaree A e B e 50.000 euro per le macroaree C e D. Il pagamento è in due rate, pari rispettivamente al 60% e al 40%. n.a.
Forma Sostegno	importi forfettari
Tipo di Sovvenzione	n.a.

fonte: http://burc.regione.campania.it

PESO PRINCIPIO
25

PRINCIPIO 01 – TITOLO DI STUDIO

CODICE PRINCIPIO SELEZIONE	CRITERIO DI SELEZIONE	DESCRIZIONE E DECLARATORIA DEL CRITERIO DI SELEZIONE	ELEMENTI DI CONTROLLO	PUNTEGGI
P01	*Titolo di studio*	Diploma di Laurea del vecchio ordinamento (DL) o Diploma di Laurea specialistica (LS) ex DM 509/99 o Laurea Magistrale (LM) ex DM 270/04, settori di riferimento: agrario, agroalimentare, ambientale, veterinario e forestale. (Laurea magistrale o a Ciclo unico appartenete alle classi LM-69 (scienze e tecnologie agrarie), LM-70 (scienze e tecnologie alimentari), LM-86 (Scienze zootecniche e tecnologie animali), LM 73 (scienze e tecnologie forestali e ambientali), LM-42 (medicina veterinaria), LM-07 (biotecnologie agrarie). Come da normativa vigente	DSAN - Titolo di Studio, formazione	25
		Laurea di primo livello, settori di riferimento: agrario, agroalimentare, ambientale, veterinario e forestale. Come da normativa vigente. (Lauree appartenenti alle classi L-25 (scienze e tecnologie agrarie e forestali) L-26 (scienze e tecnologie alimentari) L-38 (Scienze zootecniche e tecnologie delle produzioni animali), L-02 (Biotecnologie) se il corso di laurea è riferito a biotecnologie vegetali, alimentari e agroambientali.)		20
		Diploma di scuola secondaria, ad indirizzo agrario (Diploma di istituto tecnico o professionale a carattere agrario)		15
		Diploma di Laurea del vecchio ordinamento (DL) o Diploma di Laurea specialistica (LS) ex DM 509/99 o Laurea Magistrale (LM) ex DM 270/04, LM (56) Scienze economiche o LM (31) Ingegneria. Gestionale		13
		Diploma di laurea v.o. o laurea magistrale relativa ad altri settori		10
		Diploma di laurea triennale relativa ad altri settori		8
		Altri titoli (es diploma di scuola superiore non attinente al settore agrario) o corso di formazione di almeno 50 ore realizzati nell'ambito dei programmi comunitari finanziati dal FEASR (già in possesso al momento della presentazione della domanda)		5
		Nessun titolo		0

fonte: http://burc.regione.campania.it

PESO PRINCIPIO
18

PRINCIPIO 02 – UBICAZIONE AZIENDALE

CODICE PRINCIPIO DI SELEZIONE	CRITERIO DI SELEZIONE	DESCRIZIONE E DECLARATORIA DEL CRITERIO DI SELEZIONE	ELEMENTI DI CONTROLLO	PUNTEGGI
P02	*Ubicazione aziendale*	Interventi localizzati nelle aree rurali D / C	Fascicolo Aziendale/Zonizzazione regionale	18
		Interventi localizzati nelle aree rurali B / A		13

PESO PRINCIPIO
2

PRINCIPIO 03 – GENERE

CODICE PRINCIPIO DI SELEZIONE	CRITERIO DI SELEZIONE	DESCRIZIONE E DECLARATORIA DEL CRITERIO DI SELEZIONE	ELEMENTI DI CONTROLLO	PUNTEGGI
P03	*Genere*	capo azienda donna	Fascicolo Aziendale	2
		capo azienda uomo		0

fonte: http://burc.regione.campania.it

PESO PRINCIPIO
55

PRINCIPIO 04 – DIMENSIONE ECONOMICA (D.E.) DELL'AZIENDA ESPRESSA IN TERMINI DI PRODUZIONI STANDARD

CODICE PRINCIPIO DI SELEZIONE	CRITERIO DI SELEZIONE	DESCRIZIONE E DECLARATORIA DEL CRITERIO DI SELEZIONE MACRO AREE A - B	DESCRIZIONE E DECLARATORIA DEL CRITERIO DI SELEZIONE MACRO AREE C-D	ELEMENTI DI CONTROLLO	PUNTEGGI
P04	***Dimensione economica (d.e.) dell'azienda espressa in termini di produzioni standard***	Dimensione economica dell'azienda, espressa in termini di Produzione Standard, Produzione Standard ≥ **100.001 euro e ≤ 200.000 euro**	Dimensione economica dell'azienda, espressa in termini di Produzione Standard, Produzione Standard ≥ **50.001 euro e ≤ 100.000 euro**	Fascicolo Aziendale	55
		Dimensione economica dell'azienda, espressa in termini di Produzione Standard, Produzione Standard **> 200.001 euro**	Dimensione economica dell'azienda, espressa in termini di Produzione Standard, Produzione Standard **> 100.001**		40
		Dimensione economica dell'azienda, espressa in termini di Produzione Standard, Produzione Standard **≥ 40.001 euro < 100.000 euro**	Dimensione economica dell'azienda, espressa in termini di Produzione Standard, Produzione Standard ≥ **30.001** euro e ≤ **50.000** euro		
		Dimensione economica dell'azienda, espressa in termini di Produzione Standard, Produzione Standard **≥ 20.001 euro < 40.000**	Dimensione economica dell'azienda, espressa in termini di Produzione Standard, Produzione Standard **≥ 15.001 euro < 30.000**		20
		Dimensione economica dell'azienda, espressa in termini di Produzione Standard, Produzione Standard **≥15.000 euro < 20.000**	Dimensione economica dell'azienda, espressa in termini di Produzione Standard, Produzione Standard **≥12.000 euro < 15.000**		0

Verrà costituita specifica graduatoria nella quale saranno riportate in ordine decrescente di punteggio totale, le iniziative che avranno conseguito la ***valutazione complessiva uguale o superiore a 25 punti****.*

In caso di parità di punteggio, verrà osservato l'ordine di preferenza in base al seguente criterio:

1. *minore età anagrafica del richiedente*

fonte: http://burc.regione.campania.it

Codice e nome intervento	**SRE02- INSEDIAMENTO NUOVI AGRICOLTORI**
Tipo intervento	INSTAL(75) - Insediamento di giovani agricoltori e nuovi agricoltori e avvio di nuove imprese rurali
Beneficiari	Nuovi agricoltori
Obiettivi Specifici PAC	SO7 Attrarre e sostenere i giovani agricoltori e altri nuovi agricoltori e facilitare lo sviluppo imprenditoriale sostenibile nelle zone rurali SO8 Promuovere l'occupazione, la crescita, la parità di genere, inclusa la partecipazione delle donne all'agricoltura, l'inclusione sociale e lo sviluppo locale nelle zone rurali, comprese la bioeconomia circolare e la silvicoltura sostenibile
Indicatore comune Output	O.25 unità: Numero di giovani agricoltori che ricevono un sostegno all'insediamento
Indicatore/i di risultato	R.36 Numero di giovani agricoltori che hanno creato un'azienda agricola con il sostegno della PAC, inclusa la ripartizione per genere R.37 Nuovi posti di lavoro finanziati nell'ambito dei progetti della PAC
Esigenze	E3.1 Promuovere l'imprenditorialità nelle aree rurali
Azioni	n.a.
Limite di spesa e/o di operazione:	n.a.
Contributo pubblico massimo erogabile	Premio unico: Il sostegno concesso è pari a a 25.000 per le macroaree A e B e 30.000 euro per le macroaree C e D. Il pagamento è in due rate, pari rispettivamente al 60% e al 40%.
Forma Sostegno	Importi forfettari
Tipo di Sovvenzione	n.a.

fonte: http://burc.regione.campania.it

PESO PRINCIPIO
25

PRINCIPIO 01 – TITOLO DI STUDIO

CODICE PRINCIPIO DI SELEZIONE	CRITERIO DI SELEZIONE	DESCRIZIONE E DECLARATORIA DEL CRITERIO DI SELEZIONE	ELEMENTI DI CONTROLLO	PUNTEGGI
P01	*Titolo di studio*	Diploma di Laurea del vecchio ordinamento (DL) o Diploma di Laurea specialistica (LS) ex DM 509/99 o Laurea Magistrale (LM) ex DM 270/04, settori di riferimento: agrario, agroalimentare, ambientale, veterinario e forestale.(Laurea magistrale o a Ciclo unico Appartenete alle classi LM-69 (scienze e tecnologie agrarie), LM-70 (scienze e tecnologie alimentari), LM-86 (Scienze zootecniche e tecnologie animali), LM 73 (scienze e tecnologie forestali e ambientali), LM-42 (medicina veterinaria), LM-07 (biotecnologie agrarie).Come da normativa vigente	DSAN - Titolo di Studio, formazione	25
		Laurea di primo livello, settori di riferimento: agrario, agroalimentare, ambientale, veterinario e forestale. Come da normativa vigente (Lauree appartenenti alle classi L-25 (scienze e tecnologie agrarie e forestali) L-26 (scienze e tecnologie alimentari) L-38 (Scienze zootecniche e tecnologie delle produzioni animali), L-02 (Biotecnologie) se il corso di laurea è riferito a biotecnologie vegetali, alimentari e agroambientali.)		20
		Diploma di scuola secondaria, ad indirizzo agrario (Diploma di istituto tecnico o professionale a carattere agrario		15
		Diploma di Laurea del vecchio ordinamento (DL) o Diploma di Laurea specialistica (LS) ex DM 509/99 o Laurea Magistrale (LM) ex DM 270/04, LM (56) Scienze economiche o LM(31) Ingegneria. Gestionale		13
		Diploma di laurea v.o. o laurea magistrale relativa ad altri settori		10
		Diploma di laurea triennale relativa ad altri settori		8
		Altri titoli (es diploma di scuola superiore non attinente al settore agrario) o corso di formazione di almeno 50 ore realizzati nell'ambito dei programmi comunitari finanziati dal FEASR (già in possesso al momento della presentazione della domanda)		5
		Nessun titolo		0

fonte: http://burc.regione.campania.it

PESO PRINCIPIO
15

PRINCIPIO 02 – UBICAZIONE AZIENDALE

CODICE PRINCIPIO DI SELEZIONE	CRITERIO DI SELEZIONE	DESCRIZIONE E DECLARATORIA DEL CRITERIO DI SELEZIONE	ELEMENTI DI CONTROLLO	PUNTEGGI
P02	*Ubicazione aziendale*	Interventi localizzati nelle aree rurali D / C	Fascicolo Aziendale/Zonizzazione regionale	15
		Interventi localizzati nelle aree rurali B / A		10

PESO PRINCIPIO
5

PRINCIPIO 03 – GENERE

CODICE PRINCIPIO DI SELEZIONE	CRITERIO DI SELEZIONE	DESCRIZIONE E DECLARATORIA DEL CRITERIO DI SELEZIONE	ELEMENTI DI CONTROLLO	PUNTEGGI
P03	*Genere*	capo azienda donna	Fascicolo Aziendale	5
		capo azienda uomo		0

fonte: http://burc.regione.campania.it

PESO PRINCIPIO
55

PRINCIPIO 04 – DIMENSIONE ECONOMICA (D.E.) DELL'AZIENDA ESPRESSA IN TERMINI DI PRODUZIONI STANDARD

CODICE PRINCIPIO DI SELEZIONE	CRITERIO DI SELEZIONE	DESCRIZIONE E DECLARATORIA DEL CRITERIO DI SELEZIONE MACRO AREE A - B	DESCRIZIONE E DECLARATORIA DEL CRITERIO DI SELEZIONE MACRO AREE C-D	ELEMENTI DI CONTROLLO	PUNTEGGI
P04	***Dimensione economica (d.e.) dell'azienda espressa in termini di produzioni standard***	Dimensione economica dell'azienda, espressa in termini di Produzione Standard, Produzione Standard ≥ **100.001 euro e ≤ 200.000 euro**	Dimensione economica dell'azienda, espressa in termini di Produzione Standard, Produzione Standard ≥ **50.001 euro e ≤ 100.000 euro**	Fascicolo Aziendale	55
		Dimensione economica dell'azienda, espressa in termini di Produzione Standard, Produzione Standard **> 200.001 euro**	Dimensione economica dell'azienda, espressa in termini di Produzione Standard, Produzione Standard **> 100.001**		40
		Dimensione economica dell'azienda, espressa in termini di Produzione Standard, Produzione Standard **≥ 40.001 euro < 100.000 euro**	Dimensione economica dell'azienda, espressa in termini di Produzione Standard, Produzione Standard ≥ **30.001** euro e ≤ **50.000** euro		
		Dimensione economica dell'azienda, espressa in termini di Produzione Standard, Produzione Standard **≥ 20.001 euro < 40.000**	Dimensione economica dell'azienda, espressa in termini di Produzione Standard, Produzione Standard **≥ 15.001 euro < 30.000**		20
		Dimensione economica dell'azienda, espressa in termini di Produzione Standard, Produzione Standard **≥15.000 euro < 20.000**	Dimensione economica dell'azienda, espressa in termini di Produzione Standard, Produzione Standard **≥12.000 euro < 15.000**		0

Verrà costituita specifica graduatoria nella quale saranno riportate in ordine decrescente di punteggio totale, le iniziative che avranno conseguito la ***valutazione complessiva uguale o superiore a 25 punti****.*

In caso di parità di punteggio, verrà osservato l'ordine di preferenza in base al seguente criterio:

1. ordine cronologico di presentazione della domanda (data e ora del rilascio sul portale SIAN).

2. età del richiedente

fonte: http://burc.regione.campania.it

SRG02 - COSTITUZIONE ORGANIZZAZIONI DI PRODUTTORI	
Tipo di Intervento	COOP (77) - Cooperazione
Obiettivi Specifici PAC	SO3 - Migliorare la posizione degli agricoltori nella catena di valore
Indicatore comune Output	O.28. NUMERO DI GRUPPI E ORGANIZZAZIONI DI PRODUTTORI CHE BENEFICIANO DI SOSTEGNO
Indicatore/i di risultato	R.10 Percentuale di aziende agricole che partecipano a gruppi di produttori, organizzazioni di produttori, mercati locali, filiere di approvvigionamento corte e regimi di qualità sovvenzionati dalla PAC
Esigenze	E1.6: Promuovere l'aggregazione delle imprese e favorire la concentrazione dell'offerta E1.8 Rafforzare i sistemi di certificazione, di qualità riconosciuta e di etichettatura volontaria
Soglia minima contributo	Nessuna
Azioni	n.a
Limite di spesa e/o di operazione:	100.000,00 € annuo
Forma di Sostegno	Sovvenzione
Tipo di Sovvenzione	Somme forfettarie (Reg.(UE) 2021/2115 Art.83 lett. c)

fonte: http://burc.regione.campania.it

Codice	Principi di selezione	Criteri di selezione	Elementi di controllo	Punteggio
P01	**CARATTERISTICHE DEI RICHIEDENTI**			**PESO = 70**
P01.1	**Dimensione strutturale dell'aggregazione (numero di soci)**	*Viene assegnato un punteggio al progetto in base al grado di rappresentatività del beneficiario che lo presenta, in termini di numero di produttori associati*	*Atto di riconoscimento o ultimo dato consolidato disponibile al rilascio domanda di sostegno*	
		Oltre il 50% in più del numero di soci minimo per il riconoscimento dell'OP/AOP		**40**
		Oltre il 30% e fino al 50% in più del numero di soci minimo per il riconoscimento dell'OP/AOP		**30**
		Fino al 30% in più del numero di soci minimo per il riconoscimento dell'OP/AOP		**20**
		Organizzazioni di produttori del settore dell'olio d'oliva e delle olive da tavola riconosciute ai sensi del comma 12, art 4, del DM MASAF del 30 luglio 2024		**10**
P01.2	**Dimensione economica dell'aggregazione**	*Si valuta positivamente la rappresentatività dell'associazione determinata dal valore del VPC (-Valore della Produzione Commercializzata):*	*Atto di riconoscimento o ultimo dato consolidato disponibile al rilascio*	
		Oltre il 50% in più del VPC minimo per il riconoscimento dell'OP/AOP		**30**

fonte: http://burc.regione.campania.it

		Oltre 30% fino al 50% in più del VPC minimo per il riconoscimento dell'OP/AOP	*domanda di sostegno*	**20**
		Fino al 30% in più del VPC minimo per il riconoscimento dell'OP/AOP		**15**
		Organizzazioni di produttori del settore dell'olio d'oliva e delle olive da tavola riconosciute ai sensi del comma 12, art 4, del DM MASAF del 30 luglio 2024		**10**
P02	**TIPOLOGIA DEL SETTORE DI ATTIVITA'**			**PESO = 30**
		Latte e derivati del latte (bovino, bufalino, ovicaprino); carni; floricoltura; olivicolo-oleario	*Atto riconoscimento*	**30**
		Altri comparti di cui al DM 387/16 - DM 1108/19		**20**
		Ortofrutticolo-pataticolo		**10**

A parità di punteggio verranno applicati i seguenti criteri in ordine: n. soci maggiore, maggiore VPC anno domanda di sostegno, data di riconoscimento più recente (minor numero di gg dal riconoscimento alla data di rilascio della domanda di sostegno).

PUNTEGGIO MINIMO	**50**

fonte: http://burc.regione.campania.it

Codice e nome intervento	**SRG06 - LEADER ATTUAZIONE STRATEGIE DI SVILUPPO LOCALE**
Tipo di intervento	COOP (77) - Cooperazione
Obiettivo specifico della PAC	SO8 Promuovere l'occupazione, la crescita, la parità di genere, inclusa la partecipazione delle donne all'agricoltura, l'inclusione sociale e lo sviluppo locale nelle zone rurali, comprese la bioeconomia circolare e la silvicoltura sostenibile
Indicatore comune di output	O.31. Numero di strategie di sviluppo locale (LEADER) o azioni preparatorie sovvenzionate
Indicatore o indicatori di risultato	R.38 Percentuale della popolazione rurale interessata da strategie di sviluppo locale

fonte: http://burc.regione.campania.it

Principio di selezione **P01**: **Caratteristiche e composizione del partenariato**

PESO PRINCIPIO
30

Descrizione	*Declaratoria e modalità di attribuzione*	Punteggio SI	Punteggio NO (zero)	*Collegamento logico al principio di selezione*
RAPPRESENTATIVITA' E PRESIDIO DEL TERRITORIO	Considera la rappresentatività dell'assemblea dei soci del partenariato del GAL, sulla base della relativa composizione ovvero della numerosità e varietà dei soggetti aderenti, rispetto al quadro delle principali componenti che contribuiscono a determinare l'insieme degli interessi che caratterizzano il territorio e la sua comunità: a) componente pubblica – (Comuni, Province, Comunità Montane, Enti Parco, Scuole secondarie superiori, Università); b) componente privata - parti economiche e sociali (CCIAA, Organizzazioni professionali e di categoria; Organismi di carattere collettivo, rappresentanza di imprese) che sono rappresentativi dei settori di attività prevalente dell'area del GAL; c) componente privata - società civile (Associazioni/Organismi con interessi sociali, ambientali, culturali, paesaggistici).			La sussistenza di una composizione diversificata e di una rappresentatività estesa a tutte le suddette componenti è considerato fattore determinante ai fini dell'intersettorialità e dell'ampiezza degli interessi rappresentati
	Le componenti (a,b,c) sono tutte rappresentate da oltre 4 soggetti di ogni categoria	5		
	Le componenti (a,b,c) sono tutte rappresentate da 2 a 4 soggetti di ogni categoria	3		
	Una delle componenti (a,b,c) non è rappresentata da almeno 2 soggetti		0	
	È presente almeno un Istituto scolastico Tecnico o professionale pubblico coerente con almeno un ambito tematico (Il presente punteggio è cumulabile con uno di quelli di cui sopra)	2		
	nel caso dell'adesione di soggetti pubblici, andrà prodotto l'impegno formale ad aderire, che potrà essere perfezionato nei sei mesi successivi alla approvazione della graduatoria definitiva			

fonte: http://burc.regione.campania.it

COERENZA DEL PARTENARIATO CON LA SSL	Considera la coerenza tra la presenza di partner portatori di interessi/competenze specifici rispetto agli Ambiti Tematici della SSL. Il valore viene computato rispetto al singolo Ambito e deve verificarsi su tutti gli Ambiti Tematici. Ai fini della valutazione sono ammissibili anche partner esterni al partenariato ma che abbiano formalmente condiviso almeno una specifica azione della SSL. N. partner			È una delle caratteristiche fondamentali del partenariato che garantisce una coerenza con gli Ambiti Tematici della strategia proposta
	> n. 4 per ogni Ambito Tematico	6		
	≥ n. 2 ÷ ≤ n. 4 per ogni Ambito Tematico	4		
	< n. 2 per ogni Ambito Tematico		0	
AFFIDABILITA' FINANZIARIA	Considera la sussistenza della compartecipazione finanziaria diretta da parte dei soci del GAL sulla base di regole ed obblighi specifici previsti dal partenariato/statuto/atto costitutivo e dalla conseguente regolarità di pagamento dell'intera quota da parte dei singoli soci (capitale sociale versato) riportato nel Certificato di Iscrizione del Registro delle Imprese della Camera di Commercio o, in assenza, nel libro soci del GAL			E' una misura indiretta della capacità di sostenere nel tempo la SSL
	> di 60.000,00 €	5		
	≥ di 35.000,00 € ÷ ≤ 60.000,00 €	2		
	< 35.000,00 €		0	
COMPOSIZIONE DEL CDA/ORGANO DECISIONALE	Considera la presenza nell'organo decisionale di soggetti statutariamente designati da soci presenti nel Partenariato, dotati di esperienza e competenza, e facenti parte delle componenti: ▪ componente privata - parti economiche e sociali (CCIAA, Organizzazioni professionali e di categoria, Organismi di carattere collettivo, rappresentanza di imprese) che sono rappresentativi dei settori di attività prevalente dell'area del GAL; ▪ componente privata - società civile (Associazioni/Organismi con interessi sociali, ambientali, culturali, paesaggistici). Incidenza percentuale sul totale composizione			Misura la potenzialità del GAL di attuare la strategia proposta dal territorio

fonte: http://burc.regione.campania.it

	> del 60%	6		
	≥ 40% ÷ ≤ 60%	3		
	< 40%		0	
PARI OPPORTUNITA' NEL CDA/ORGANO DECISIONALE	Considera la presenza nell'organo decisionale di diversamente abili, giovani (per giovani si intendono quelli che hanno una età (< 41 anni non compiuti) alla data di presentazione della SSL) e donne. Incidenza percentuale sul totale composizione			Garantisce la pari opportunità e la non discriminazione nell'organo di governo del GAL
	> del 30%	6		
	≥ 20% ÷ ≤ 30%	3		
	< 20%		0	

fonte: http://burc.regione.campania.it

Principio di selezione **P02: Caratteristiche dell'ambito territoriale**

PESO PRINCIPIO
10

Descrizione	Declaratoria e modalità di attribuzione	Punteggio SI	Punteggio NO (zero)	Collegamento logico al principio di selezione
SERVIZI COMPRENSORIALI	Presenza nel Partenariato di Comuni con un'offerta congiunta di servizi (salute, istruzione, mobilità). **Il calcolo viene effettuato in riferimento alla presenza nel partenariato dei suddetti servizi prendendo come riferimento i dati comunali oggetto della proposta**			Sono premiate maggiormente le proposte che attraverso l'adesione al Partenariato di Comuni che abbiano un'offerta di servizi articolata possano efficacemente attuare politiche di sviluppo dei servizi essenziali per le comunità più remote
	Presenza di almeno un Comune che abbia contemporaneamente: - un'offerta scolastica secondaria superiore pubblica articolata (cioè almeno un liceo ed almeno uno tra istituto tecnico o professionale); - servizi sociosanitari pubblici o convenzionati (almeno un poliambulatorio e/o pronto soccorso); - stazione ferroviaria di tipo silver o offerta di autolinee con collegamenti almeno extra provinciali.	7		
	Presenza di almeno un Comune che abbia contemporaneamente 2 elementi su 3:	4		

fonte: http://burc.regione.campania.it

	- un'offerta scolastica secondaria superiore pubblica articolata (cioè almeno un liceo ed almeno uno tra istituto tecnico o professionale); - servizi sociosanitari (almeno un poliambulatorio e/o pronto soccorso); - stazione ferroviaria di tipo silver o offerta di autolinee con collegamenti almeno extra provinciali.			
	Assenza dei requisiti minimi sopra esposti		0	
PRESENZA NEL PARTENARIATO DI ENTI LOCALI SOVRACOMUNALI	Presenza nel Partenariato di Enti locali sovracomunali di cui all'Art.2 del D.LGS 267/2000. **Il calcolo viene effettuato in riferimento alla presenza nel partenariato dei suddetti Enti.**			Sono premiate maggiormente le proposte che attraverso l'adesione di Enti locali possano efficacemente attuare politiche di sviluppo di politiche comprensoriali comuni
	Presenza di almeno un Ente Locale, di cui all'Art.2 del D.LGS 267/2000, esclusi i Comuni	3		
	Assenza		0	
nel caso dell'adesione di soggetti pubblici, andrà prodotto l'impegno formale ad aderire, che potrà essere perfezionato nei sei mesi successivi alla approvazione della graduatoria definitiva				

fonte: http://burc.regione.campania.it

Principio di selezione **P03: Qualità della SSL e del Piano di azione**

PESO PRINCIPIO
35

Descrizione	*Declaratoria e modalità di attribuzione*	Punteggio SI	Punteggio NO (zero)	*Collegamento logico al principio di selezione*
ANALISI DI CONTESTO	Con riferimento alla lista dei fabbisogni rilevati dall'analisi di contesto del proprio territorio, considera la loro coerenza con il quadro degli elementi configurati dall'analisi SWOT			La parte di analisi è fondamentale per la progettazione di una strategia forte
	> 90% dei fabbisogni sono correlati in modo coerente ed evidente con gli elementi SWOT	5		
	≥ 70% ÷ ≤ 90% dei fabbisogni sono correlati in modo coerente ed evidente con gli elementi SWOT	3		
	< 70% dei fabbisogni sono correlati in modo coerente ed evidente con gli elementi SWOT		0	
GRADO DI DEFINIZIONE DI FABBISOGNI CONCRETI E COERENTI	Fabbisogni sufficientemente/ben definiti e concreti in ordine di priorità ed in linea con l'analisi del territorio. I fabbisogni individuati per sostenere gli Ambiti Tematici scelti sono coerenti e strettamente correlati agli stessi. La % sarà calcolata facendo la somma dei fabbisogni correlati. *Foc. Tem. = Somma dei fabbisogni coerenti e correlati /Tot dei fabbisogni *100*			Individuare in maniera chiara e precisa i fabbisogni del territorio è fondamentale per la progettazione di una SSL

fonte: http://burc.regione.campania.it

	Coerenti e correlati > 90%	5		
	Coerenti e correlati ≥ 70% ÷ ≤ 90%	3		
	Coerenti e correlati < 70%.		0	
EFFICACIA E COERENZA DELLE AZIONI PROPOSTE	Efficacia e coerenza delle azioni inserite nel Piano Finanziario con il tema centrale individuato. In particolare si considera la correlazione univoca tra la spesa relativa alle azioni proposte con il tema centrale.			Azioni correlate con il tema centrale della SSL qualificano maggiormente la stessa e consentono il perseguimento degli obiettivi prefissati
	ALTA *Il punteggio viene attribuito se la somma degli importi delle azioni proposte risulta essere > 60% del totale della spesa prevista nel Piano finanziario*	5		
	MEDIA *Il punteggio viene attribuito se la somma degli importi delle azioni proposte risulta essere ≥ 30% ÷ ≤ 60% del totale della spesa prevista nel Piano finanziario*	3		
	BASSA *Il punteggio viene attribuito se la somma degli importi delle azioni proposte risulta essere < 30% del totale della spesa prevista nel Piano finanziario*		0	
COERENZA ESTERNA	Grado di coerenza con altre politiche di sviluppo territoriale. Valuta la presenza di politiche di sviluppo locali già presenti ed attive sul territorio e coerenti con la SSL, prendendo in esame i seguenti elementi:			Valuta la presenza di politiche di sviluppo locali già presenti ed attive sul

fonte: http://burc.regione.campania.it

	- Presenza di uno o più Programmi/Progetti di sviluppo territoriale coerenti con la SSL; - Individuazione e descrizione chiara ed esaustiva della coerenza fra gli obiettivi della SSL e gli obiettivi di altri Programmi/Progetti di sviluppo territoriale; - Previsione di attivazione di almeno due azioni SSL finalizzate al raggiungimento degli obiettivi comuni.			territorio e coerenti con la SSL
	ELEVATA	4		
	SUFFICIENTE	2		
	INSUFFICIENTE		0	
INFRASTRUTTURE SU PICCOLA SCALA	Considera la presenza di azioni per la realizzazione di infrastrutture verdi e blu. Si valuterà all'interno del Piano finanziario la percentuale di spesa di tali azioni sul totale del sotto intervento A.			Promuovere azioni orientate allo sviluppo della bioeconomia sostenibile e circolare
	> di 10%	3		
	≥ 5% ÷ ≤ 10%	1		
	< 5%		0	
INNOVAZIONE DI CONTESTO	Considera la presenza di servizi innovativi per la popolazione e l'inclusione sociale nelle aree rurali. Si valuterà all'interno del Piano finanziario la percentuale di spesa di tali azioni sul totale del sotto intervento A.			Accrescere l'attrattività dei territori
	> di 30%	5		
	≥ 20% ÷ ≤ 30%	3		
	< 20%		0	

fonte: http://burc.regione.campania.it

SOSTEGNO ALLA CREAZIONE DI RETI	Considera la valorizzazione delle risorse locali, l'incentivazione alla creazione e lo sviluppo di reti di impresa strutturate. Si valuterà all'interno del Piano finanziario la percentuale di spesa di tali azioni sul totale del sotto intervento A.			Accrescere la competitività dei territori
	> di 10%	3		
	≥ 5% ÷ ≤ 10%	1		
	< 5%		0	
COOPERAZIONE	Considera la presenza di progetti di cooperazione (transnazionali o interterritoriali) coerenti con gli Ambiti Tematici della SSL, solo relativi a tematiche afferenti: a) buone pratiche inclusione sociale b) buone pratiche relative alla diffusione delle innovazioni nel comparto agroalimentare, forestazione e sviluppo rurale			Il criterio premia l'attività di cooperazione interterritoriale e/o transnazionale tra GAL in linea con gli obiettivi assegnati ai GAL dal PSP
	Presenza di Progetti di cooperazione coerenti con gli Ambiti Tematici della SSL	2		
	Presenza di Progetti di cooperazione non coerenti con gli Ambiti Tematici della SSL		0	
INCIDENZA DELLA SPESA PRIVATA	Verrà valutata l'incidenza in termini finanziari della quota privata (% calcolata sul totale delle risorse afferenti al sotto intervento A)			Il criterio premia il coinvolgimento di attori privati portatori di interessi coerenti con gli ambiti tematici proposti nella SSL
	> di 20%	3		
	≥ 10% ÷ ≤ 20%	1		
	< 10%		0	

fonte: http://burc.regione.campania.it

Principio di selezione **P04: Modalità di gestione, attuazione e sorveglianza della SSL**

PESO PRINCIPIO
25

Descrizione	*Declaratoria e modalità di attribuzione*	Punteggio SI	Punteggio NO (zero)	*Collegamento logico al principio di selezione*
CARATTERISTICHE DELLA STRUTTURA TECNICO-AMMINISTRATIVA DEL GAL	Considera la presenza di figure minime richieste: a) Coordinatore: possesso di titolo di laurea con esperienza documentata di almeno 5 anni in attività di direzione/coordinamento di Progetti /Programmi complessi finanziati a valere su Fondi comunitari) b) RAF: possesso di titolo di laurea con esperienza documentata di almeno 5 anni in gestione contabile/finanziaria -amministrativa nonché attuazione e rendicontazione di Progetti/Programmi complessi a valere su fondi comunitari, nazionali e regionali; c) Responsabile dell'attuazione delle attività progettuali: possesso di titolo di laurea con esperienza documentata di almeno 5 anni nell'attuazione di Progetti/Programmi complessi cofinanziati da Fondi strutturali. Il criterio è valorizzato per esperienza su Progetti/Programmi con importi unitari finanziati di almeno 1 mln di euro, avviati a partire dal 1° gennaio 2014, dei quali almeno il 30% certificati dall'organo competente alla data del 31/12/2022. La valutazione viene effettuata su ognuna delle figure sopra indicate. Verranno valutate le figure con contratto di lavoro, già in essere o da stipularsi entro un mese dall'approvazione della graduatoria definitiva, a tempo pieno o con part-time almeno al 60%. **(I sottostanti punteggi sono cumulabili tra loro)**			Viene valutato il valore delle risorse previste, riguardo agli elementi che contribuiscono a determinare la capacità tecnico-gestionale
	E' documentata la presenza di n. 1 coordinatore con caratteristiche specifiche	5		
	E' documentata la presenza di n. 1 RAF con caratteristiche specifiche	5		

fonte: http://burc.regione.campania.it

	E' documentata la presenza di n. 1 Responsabile dell'attuazione delle attività progettuali con caratteristiche specifiche	5		
	Non è documentata la presenza di nessuna delle 3 figure minime richieste		0	
EFFICACIA, EFFICIENZA E SOSTENIBILITA' GESTIONALE	Considera il livello di definizione / modalità organizzative finalizzate all'attuazione, gestione, monitoraggio, controllo e sorveglianza della SSL			Caratteristica fondamentale del partenariato/GAL che garantisce l'effettiva attuazione della SSL
	ELEVATO *Il punteggio viene attribuito se sono chiaramente individuati e descritti ruoli e responsabilità, il modello organizzativo proposto appare coerente ad una gestione efficace ed efficiente dell'attuazione della strategia, sono descritte le modalità e gli strumenti di monitoraggio, è individuato il soggetto preposto alle attività di sorveglianza*	3		
	SUFFICIENTE *Il punteggio viene attribuito se non sono individuati e descritti tutti i ruoli e responsabilità ovvero sono descritti in modo approssimativo, il modello organizzativo proposto appare non completamente funzionale ad una gestione efficace ed efficiente dell'attuazione della strategia, sono scarsamente descritte le modalità e gli strumenti di monitoraggio, non viene individuato a priori il soggetto preposto alle attività di sorveglianza*	1		
	INSUFFICIENTE *Il punteggio viene attribuito se non sono chiaramente individuati e descritti tutti i ruoli e responsabilità, il modello organizzativo proposto non appare funzionale ad una gestione efficace ed efficiente dell'attuazione della strategia, non sono descritte le modalità e gli strumenti di monitoraggio, non viene individuato il soggetto preposto alle attività di sorveglianza*		0	
ATTUAZIONE INTERVENTI PREVISTI / RISULTATI ATTESI	Considera come viene esplicitata la modalità di attuazione degli interventi previsti, finalizzata ad una chiara identificazione dei risultati attesi, pertinenti e misurabili sulla base di un metodo dichiarato, che tiene conto delle risorse previste; a) Definizione di risultati attesi misurabili;			L'orientamento ai risultati e la definizione di un set di indicatori SMART(*) qualifica maggiormente la Strategia

fonte: http://burc.regione.campania.it

	b) Livello di coerenza degli indicatori di risultato quantificati ex ante in relazione alle azioni con indicazione di modalità di rilevazione dati; c) Presenza di un metodo per la misurabilità dei target di risultato rispetto agli Ambiti Tematici della Strategia Il punteggio previsto sarà attribuito solo in presenza di un valutatore esterno certificato e indipendente.		
	Gli elementi (a,b.c) sono coerenti, pertinenti e oggettivamente definiti	2	
	Gli elementi (a,b.c) non risultano coerenti, pertinenti e oggettivamente definiti		0
ATTIVITA' DI ANIMAZIONE / COMUNICAZIONE FINALIZZATA ALL'ATTUAZIONE DELLA SSL	Considera la presenza in organigramma di agenti di sviluppo in numero congruo rispetto alle attività di animazione/comunicazione previste. Verranno valutate le figure con contratto di lavoro, già in essere o da stipularsi entro un mese dall'approvazione della graduatoria definitiva, a tempo pieno o con part-time almeno al 60%.		La maggiore attività di animazione /comunicazione aumenta la qualità della strategia garantendo una maggiore partecipazione alla realizzazione della stessa.
	Risulta descritta e documentata la presenza di agenti di sviluppo in numero superiore a 3	5	
	Risulta descritta e documentata la presenza di agenti di sviluppo in numero tra 3 e 2	3	
	Risulta descritta e documentata la presenza di agenti di sviluppo in numero inferiore a 2		0

Il punteggio massimo complessivo attribuibile alla proposta di SSL ai fini della predisposizione della graduatoria di merito sarà dato dalla somma dei punteggi assegnati alla medesima proposta per ognuno dei criteri di selezione considerati, fino ad un massimo di 100 punti.
Saranno selezionate le SSL che avranno riportato almeno 61 punti di cui almeno 20 relativi al principio di selezione P03 "Qualità della SSL e del Piano di azione" ed almeno 14 punti per il P04 "Modalità di gestione, attuazione e sorveglianza della SSL"
A parità di punteggio sarà data priorità alla SSL che avrà totalizzato il maggior punteggio relativo al principio di selezione P03 "Qualità della SSL e del Piano di azione", ed in caso di ulteriore parità a quella che avrà totalizzato il maggior punteggio relativo al principio di selezione P04 "Modalità di gestione, attuazione e sorveglianza della SSL"
*SMART ovvero
Specifici, rispetto all'obiettivo da misurare;
Misurabili, quantitativamente e/o qualitativamente;
Accessibili, cioè tali che le informazioni si possano reperire ad un costo accettabile;
Rilevanti, rispetto ai bisogni informativi;
Tempo-definiti, cioè con una chiara indicazione dell'orizzonte temporale di riferimento

fonte: http://burc.regione.campania.it

Codice e nome intervento	**SRG07 - COOPERAZIONE PER LO SVILUPPO RURALE, LOCALE E SMART VILLAGES- ambito 1 e 4 SNAI**
Tipo di Intervento	COOP (77) - Cooperazione
Beneficiari	• partenariati pubblico e/o privati di nuova costituzione che individuano un capofila; • partenariati pubblico e/o privati già costituiti e con forma giuridica riconosciuta che individuano un capofila o un legale rappresentante.
Obiettivi Specifici PAC	SO8 Promuovere l'occupazione, la crescita, la parità di genere, inclusa la partecipazione delle donne all'agricoltura, l'inclusione sociale e lo sviluppo locale nelle zone rurali, comprese la bioeconomia circolare e la silvicoltura sostenibile
Indicatore comune Output	O.32. Numero di altre operazioni o unità di cooperazione sovvenzionate (escluso il PEI indicato in O.1)
Indicatore/i di risultato	R.40 Numero di strategie "Piccoli comuni intelligenti" sovvenzionate
Azioni	Az. Cooperazione per i sistemi del cibo, filiere e mercati locali (limitatamente ai progetti SNAI) Az. Cooperazione per la sostenibilità ambientale (limitatamente ai progetti SNAI)
Esigenze	E3.3 Creare e sostenere l'occupazione e l'inclusione sociale nelle aree rurali E3.4 Promuovere l'innovazione per la bioeconomia sostenibile e circolare E3.5 Accrescere l'attrattività dei territori E3.6 Innalzare il livello della qualità della vita nelle aree rurali E3.7 Sostenere la progettazione integrata nelle aree rurali E3.8 Migliorare la capacità progettuale e la partecipazione degli attori locali
Limite di spesa e/o di operazione:	
Contributo pubblico massimo erogabile	
Forma di Sostegno	Sovvenzione
Tipo di sovvenzione	• Rimborso dei costi ammissibili effettivamente sostenuti da un beneficiario (Reg.(UE) 2021/2115 Art.83 co. 1 lett a.) • Costi unitari (Reg.(UE) 2021/2115 Art 83 co. 1 lett. b) • Somme forfettarie (Reg.(UE) 2021/2115 Art 83 co. 1 lett. c) • Laddove pertinenti, sistema di costi semplificati certificato dal FORMEZ PA

fonte: http://burc.regione.campania.it

PESO PRINCIPIO
20

PRINCIPIO 01. COMPOSIZIONE E CARATTERISTICHE DEL PARTENARIATO

CODICE PRINCIPIO DI SELEZIONE	CRITERIO DI SELEZIONE	DESCRIZIONE E DECLARATORIA DEL CRITERIO DI SELEZIONE	ELEMENTI DI CONTROLLO	PUNTEGGI
P01	***P01.1 - Rappresentatività e pertinenza dei soggetti coinvolti***	Considera la rappresentatività del partenariato sulla base della relativa composizione ovvero della numerosità e varietà dei soggetti aderenti, rispetto al quadro delle principali componenti che contribuiscono a determinare l'insieme degli interessi che caratterizzano il territorio e la sua comunità: a) componente pubblica – (Comuni, Province, Comunità Montane, Enti Parco, Scuole secondarie superiori, Università); b) componente privata - parti economiche e sociali (CCIAA, Organizzazioni professionali e di categoria; Organismi di carattere collettivo, rappresentanza di imprese) che sono rappresentativi dei settori di attività prevalente dell'area del partenariato; c) componente privata - società civile (Associazioni/Organismi con interessi sociali,	*Accordo di partenariato o documentazione equivalente*	

fonte: http://burc.regione.campania.it

		ambientali, culturali, paesaggistici). La valutazione è svolta sulla base di dati e informazioni fornite nell'Accordo di partenariato o documento equivalente.			
			Le componenti (a,b,c) sono tutte rappresentate		14
			Le componenti (a,b,c) sono rappresentate solo 2 categorie		7
			rappresentata 1 sola categoria		0
	P01.2.- Pari opportunità (i punteggi sono cumulabili)	Garantisce la pari opportunità e la non discriminazione nella realizzazione delle attività. La valutazione è effettuata rispetto alla presenza nei Partner Diretti di persone diversamente abili, giovani (per giovani si intendono quelli che hanno una età (< 41 anni non compiuti) alla data di presentazione della SSL) e donne.			
			Presenza di giovani di età inferiore a 41 anni		2
			Presenza di persone diversamente abili		2
			Presenza di donne		2

fonte: http://burc.regione.campania.it

PESO PRINCIPIO
60

PRINCIPIO 02 - CARATTERISTICHE DEL PROGETTO

CODICE PRINCIPIO DI SELEZIONE	CRITERIO DI SELEZIONE	DESCRIZIONE E DECLARATORIA DEL CRITERIO DI SELEZIONE		ELEMENTI DI CONTROLLO	PUNTEGGI
P02	P02.1-*Integrazione con altri programmi sostenuti dai fondi ue e/o altri strumenti legislativi*	Grado di coerenza con altre politiche di sviluppo territoriale. Valuta la coerenza degli obiettivi dei progetti presentati con quelli presenti nelle politiche di sviluppo locali ed attive sul territorio:		*Accordo di partenariato o documentazione equivalente*	
		Presenza nel progetto di obiettivi coerenti con Programmi/Progetti di sviluppo territoriale			
			> 2		**15**
			2		**10**
			1		**5**
	P02.2 -*Incidenza della spesa privata*	Valutazione dell'incidenza in termini finanziari del costo degli investimenti privati ∑ (costo partners privati) / Costo totale progetto			
			> 30 di %		**15**
			≥ 15% ÷ ≤ 30%		**10**

fonte: http://burc.regione.campania.it

			> 1 < 15%		**5**
	P02.3- *Ricadute sul territorio*	I progetti presentati dovranno dimostrare il valore aggiunto per il territorio attraverso la valutazione della correlazione tra obiettivi, miglioramenti proposti e indicatori per la misurazione dei risultati attesi:			
			ALTO: presenza di accordi commerciali, certificazioni acquisite, marchi di filiera che siano strutturati e durevoli almeno per cinque anni successivi al collaudo degli investimenti.		**30**
			MEDIO: presenza di accordi commerciali, certificazioni acquisite, marchi di filiera che siano strutturati e durevoli almeno per due anni successivi al collaudo degli investimenti.		**15**

fonte: http://burc.regione.campania.it

PESO PRINCIPIO
20

PRINCIPIO 03 - TERRITORIALIZZAZIONE

CODICE PRINCIPIO DI SELEZIONE	CRITERIO DI SELEZIONE	DESCRIZIONE E DECLARATORIA DEL CRITERIO DI SELEZIONE		ELEMENTI DI CONTROLLO	PUNTEGGI
P03	**P03.1- *Area interessata dagli investimenti***	Il punteggio si attribuisce in funzione del rapporto tra la superficie interessata dagli investimenti e la Superficie totale dell'Accordo di Partenariato: 1 Ha sup. conv. = 1 Ha SAU totale =1 UBA=10 Ha Superficie forestale Ambito Agricolo: SAU Ambito Zootecnico: UBA Ambito Forestale: Superficie forestale		*Accordo di Partenariato – Fascicolo aziendale*	
			> 50%		**20**
			> 20 ÷ ≤ 50%		**10**
			fino a 20%		**5**

Verrà costituita specifica graduatoria nella quale saranno riportate in ordine decrescente di punteggio totale, le iniziative che avranno conseguito la ***valutazione complessiva uguale o superiore a 61 punti di cui almeno 35 per il principio P02.***
In caso di parità di punteggio, verrà osservato l'ordine di preferenza in base al criterio **P03.1- AREA INTERESSATA DAGLI INVESTIMENTI.**

fonte: http://burc.regione.campania.it

Cod. e nome intervento	**SRG07 - COOPERAZIONE PER LO SVILUPPO RURALE, LOCALE E SMART VILLAGES – ambito 1 - FILIERE**
Tipo di Intervento	COOP (77) - Cooperazione
Beneficiari	• partenariati pubblico e/o privati di nuova costituzione che individuano un capofila; • partenariati pubblico e/o privati già costituiti e con forma giuridica riconosciuta che individuano un capofila o un legale rappresentante.
Obiettivi Specifici PAC	SO8 Promuovere l'occupazione, la crescita, la parità di genere, inclusa la partecipazione delle donne all'agricoltura, l'inclusione sociale e lo sviluppo locale nelle zone rurali, comprese la bioeconomia circolare e la silvicoltura sostenibile
Indicatore comune Output	O.32. Numero di altre operazioni o unità di cooperazione sovvenzionate (escluso il PEI indicato in O.1)
Indicatore/i di risultato	R.40 Numero di strategie "Piccoli comuni intelligenti" sovvenzionate
Azioni	AMBITO1-Cooperazione per i sistemi del cibo, filiere e mercati locali - FILIERE
Esigenze	E3.3 Creare e sostenere l'occupazione e l'inclusione sociale nelle aree rurali E3.4 Promuovere l'innovazione per la bioeconomia sostenibile e circolare E3.5 Accrescere l'attrattività dei territori E3.6 Innalzare il livello della qualità della vita nelle aree rurali E3.7 Sostenere la progettazione integrata nelle aree rurali E3.8 Migliorare la capacità progettuale e la partecipazione degli attori locali
Limite di spesa e/o di operazione:	4.000.000,00
Contributo pubblico massimo erogabile	Fino al 100%
Forma di Sostegno	Sovvenzione – global amount
Tipo di sovvenzione	• Rimborso dei costi ammissibili effettivamente sostenuti da un beneficiario (Reg. (UE) 2021/2115 Art.83 co. 1 lett a.) • Costi unitari (Reg. (UE) 2021/2115 Art 83 co. 1 lett. b) • Somme forfettarie (Reg. (UE) 2021/2115 Art 83 co. 1 lett. c) • Laddove pertinenti, sistema di costi semplificati certificato dal FORMEZ PA

fonte: http://burc.regione.campania.it

Principio P01 – Composizione e caratteristiche del partenariato				PESO PRINCIPIO
				30
CODICE PRINCIPIO DI SELEZIONE	**CRITERIO DI SELEZIONE**	**DESCRIZIONE E DECLARATORIA DEL CRITERIO DI SELEZIONE**	**ELEMENTI DI CONTROLLO**	**PUNTEGGI**
P01	P01.1 Composizione del partenariato	Numero dei segmenti della filiera coinvolti nell'Accordo di Filiera (produzione, trasformazione, commercializzazione) maggiore di 2	Proposta progettuale	
		On/Off		5
	P01.2 Coinvolgimento Aziende primarie	Sarà valutato il numero delle aziende di produzione primaria nell'ambito dell'accordo di filiera	Proposta progettuale	
		< 10		0
		> = 10 < 15		1
		> = 15 < 25		3
		> = 25		6
	P01.3 Adeguatezza e coerenza dei requisiti specifici posseduti dal Soggetto beneficiario rispetto alla specifica attività prevista dal Programma	Coerenza tra requisiti specifici e ruoli attribuiti ai Soggetti beneficiari dall'Accordo di filiera	Proposta progettuale	
		Basso		0
		Medio		3
		Alto		6

fonte: http://burc.regione.campania.it

	P01.34 Adeguatezza e coerenza dei requisiti specifici posseduti dal Capofila rispetto alla gestione di programmi analoghi	Esperienza documentata del Capofila e/o di almeno un partner nella gestione di progetti/ programmi complessi attinenti alla filiera valorizzata (progetti collettivi, di cooperazione, programmi operativi, negli ultimi 10 anni)	Proposta progettuale	
		<1 anno		0
		> = 1 < 3 anni		1
		> = 3 < 5 anni		3
		> = 5 anni		6
	P01.45 Requisiti specifici posseduti dai Beneficiari diretti (produzione, trasformazione, commercializzazione)	Adesione da parte del Soggetto beneficiario a sistemi di qualificazione del prodotto (media aritmetica dei beneficiari diretti) (i punteggi di SQNPI e biologico non sono cumulabili ma alternativi; il punteggio per IGP e DOP è cumulabile con il più alto degli altri due)	Proposta progettuale	
		Sistema di Qualità Nazionale Produzione Integrata (SQNPI) e Sistema di Qualità Nazionale Zootecnia (SQNZ)		1
		Certificazione biologica		2
		- Indicazione geografica protetta (IGP) - Denominazione di origine protetta (DOP)		5

fonte: http://burc.regione.campania.it

Principio P02 - Caratteristiche della Strategia/Programma				PESO PRINCIPIO 60
CODICE PRINCIPIO DI SELEZIONE	CRITERIO DI SELEZIONE	DESCRIZIONE E DECLARATORIA DEL CRITERIO DI SELEZIONE	ELEMENTI DI CONTROLLO	PUNTEGGI
P02	P02.1 Capacità del Programma di intercettare, sviluppare e valorizzare le specificità della filiera	Viene valutata la coerenza degli interventi previsti con gli obiettivi del partenariato	proposta progettuale	
		bassa		0
		media		3
		alta		6
	P02.2 Numero di segmenti della filiera che realizzano investimenti		proposta progettuale	
		N <2		0
		N = 2		3
		N = 3		6
	P02.3 Previsione rapporti contrattuali e/o commerciali tra i beneficiari		proposta progettuale	
		On/Off		6
	P02.4 Durata degli impegni		proposta progettuale	
		D < 3 anni dalla conclusione degli investimenti		0
		D = 3 anni dalla conclusione degli investimenti		3
		> 3 anni dalla conclusione degli investimenti		6
			proposta progettuale	

fonte: http://burc.regione.campania.it

	P02.5 Impianto finanziario del Programma	Importo progetti beneficiari diretti appartenenti alla produzione < = 40% del totale degli investimenti previsti dai tre segmenti della filiera (produzione, trasformazione e commercializzazione)		1
		Importo progetti beneficiari diretti appartenenti alla produzione 40% < = 60% del totale degli investimenti previsti dai tre segmenti della filiera (produzione, trasformazione e commercializzazione)		3
		Importo progetti beneficiari diretti appartenenti alla produzione > 60% del totale degli investimenti previsti dai tre segmenti della filiera (produzione, trasformazione e commercializzazione)		6
	P02.6 Idoneità dei singoli Progetti a conseguire gli obiettivi della strategia	Media ponderata rispetto all'importo dei progetti dei singoli punteggi conseguiti da ogni beneficiario privato	proposta progettuale	30

fonte: http://burc.regione.campania.it

Principio P03 – Territorializzazione				PESO PRINCIPIO 10
CODICE PRINCIPIO DI SELEZIONE	CRITERIO DI SELEZIONE	DESCRIZIONE E DECLARATORIA DEL CRITERIO DI SELEZIONE	ELEMENTI DI CONTROLLO	PUNTEGGI
P03	P0 3.1 Superficie e/o capi allevati (UBA) interessati dagli Investimenti	Il criterio valuta il grado di coinvolgimento delle imprese agricole operanti nelle macroaree C e D (superficie in ha delle colture e/o UBA coinvolte post investimento):	proposta progettuale	
		< 50%		0
		70% = > 50%		5
		> 70%		10

Il punteggio totale massimo attribuibile per domanda di aiuto è pari a 100
La domanda è finanziabile se raggiunge almeno un punteggio minimo pari a 60, di cui almeno 40 sui principi P01 e P02.

fonte: http://burc.regione.campania.it

Codice e nome intervento	**SRG09 - COOPERAZIONE PER AZIONI DI SUPPORTO ALL'INNOVAZIONE E SERVIZI RIVOLTI AI SETTORI AGRICOLO, FORESTALE E AGROALIMENTARE**
Tipo di intervento	COOP(77) - Cooperazione
Obiettivo specifico della PAC	XCO Obiettivo trasversale di ammodernamento del settore, promuovendo e condividendo conoscenze, innovazioni e processi di digitalizzazione nell'agricoltura e nelle aree rurali e incoraggiandone l'utilizzo
Indicatore comune di output	O.1. Numero di progetti del gruppo operativo del partenariato europeo per l'innovazione (PEI)
Indicatore o indicatori di risultato	R.1 Numero di persone che beneficiano di consulenza, formazione, scambio di conoscenze o che partecipano a gruppi operativi del partenariato europeo per l'innovazione (PEI) sostenuti dalla PAC finalizzati a promuovere l'efficacia dell'attuazione sostenibile in campo economico, sociale, ambientale, climatico e di efficienza delle risorse.

fonte: http://burc.regione.campania.it

Principio di selezione **P01: Qualità del progetto**

PESO PRINCIPIO
15

Criteri di selezione pertinenti

Descrizione	***Declaratoria e modalità di attribuzione***	***Punteggio***		***Collegamento logico al principio di selezione***
		Si	***No (zero)***	
1.1 Completezza e grado di innovazione dell'offerta di servizi in termini di supporti previsti	**Il punteggio è attribuito ai progetti di consulenza secondo i seguenti criteri *(i punteggi sono cumulabili*):**			La qualità del progetto viene valutata sulla base dei requisiti inclusi nel progetto, schede informative e alle proprietà dell'innovazione
	- Materiale informativo: almeno una scheda informativa dettagliata per ogni tipologia di servizio proposto	max 4		Viene attribuito 0,5 punti per ogni scheda informativa dettagliata fino ad un massimo di 4 punti.
	- presenza di un sito internet con una o più sezioni dedicate allo scambio di informazioni e conoscenze	3		Il punteggio è attribuito con riferimento alla presenza di un sito internet dedicato al progetto.

fonte: http://burc.regione.campania.it

	- presenza di uno o più servizi social con un sufficiente grado di aggiornamento periodico	2		Il punteggio è attribuito con riferimento alla presenza di uno o più servizi social dedicato al progetto.
	- presenza di una piattaforma e-learning per garantire servizi aggiuntivi alle attività in presenza e canali di interscambio con i partecipanti	3		La presenza di una piattaforma e-learning garantisce al progetto la possibilità di un maggiore interscambio con i partecipanti e rappresenta uno strumento di trasferimento delle conoscenze che aumenta la qualità tecnica del progetto in quanto rafforza il processo di apprendimento dei destinatari
	- strumenti per monitorare la qualità del servizio da parte di terzi	3		Il modello operativo di gestione del servizio da prestare è indicativo di qualità ed efficienza del servizio stesso

fonte: http://burc.regione.campania.it

Principio di selezione **P02: Qualità del team di progetto**

PESO PRINCIPIO
40

Criteri di selezione pertinenti

Descrizione	***Declaratoria e modalità di attribuzione***	***Punteggio***		***Collegamento logico al principio di selezione***
		Si	***No (zero)***	
2.1 Caratteristiche del beneficiario in termini di esperienze del "personale qualificato" per le attività di informazione	Il punteggio è attribuito ai beneficiari che utilizzano nel team di progetto personale con competenze elevate sui temi dell'informazione in agricoltura ed un'esperienza pluriennale nella gestione diretta di interventi a valere sui fondi comunitari in agricoltura, calcolata come media aritmetica degli anni di esperienza dei componenti del gruppo di lavoro in base alla seguente scala (i singoli punteggi non sono cumulabili):			L'utilizzo di personale più qualificato in termini di esperienza nel campo dell'informazione /comunicazione e sui fondi comunitari in agricoltura migliora la qualità del progetto in termini di raggiungimento degli obiettivi informativi previsti dall'intervento
	≥ 5 anni	5		
	< 5 anni e ≥ 3 anni	3		
	< 3 anni ≥ 1 anno	1		
	< 1 anno	0		

fonte: http://burc.regione.campania.it

2.2 Caratteristiche del beneficiario in termini di personale "corpo docente qualificato"	Il punteggio è attribuito ai progetti che prevedano un corpo docente (docenti universitari, ricercatori, dirigenti di azienda, imprenditori, esperti di settore, professionisti, esperti di orientamento, di formazione e di didattica) con esperienza consolidata nelle tematiche specifiche oggetto della formazione secondo la seguente formula: Pi= Ai*Bi Dove Pi= punteggio attribuito al concorrente iesimo Ai= media aritmetica degli anni di esperienza del pacchetto docenti presentato a cui si attribuisce il seguente valore: media ≥ 10 = 15 media < 10 e ≥ 5 = 10 media < 5 e ≥ 3 = 7 media < 3 = 3 Bi= coefficiente calcolato in base al numero dei docenti del pacchetto presentato secondo la seguente scala: n. docenti ≥ 15 = 1 n. docenti < 15 e ≥ 10 = 0,7 n. docenti < 10 e ≥ 5 = 0,5 n. docenti < 5 = 0,2	Fino a 15		L'utilizzo di docenti altamente qualificati per le tematiche del progetto formativo migliora la trasferibilità delle competenze ai destinatari e il raggiungimento degli obiettivi didattici. L'attribuzione del punteggio avviene sulla base della valutazione dei titoli e dell'esperienze e capacità acquisite riportate nelle note curricolari

fonte: http://burc.regione.campania.it

2.3 Caratteristiche del beneficiario in termini di qualificazione/esperienza dei consulenti rispetto alle competenze richieste dal repertorio regionale	Il punteggio è attribuito ai beneficiari che abbiano uno staff composto da consulenti con adeguata esperienza acquisita negli ultimi 10 anni, attraverso attività regolarmente svolte e opportunamente documentate, sui temi dell'ambito di consulenza relativo e presente nel progetto. Oggetto di valutazione sono il numero di anni di esperienza calcolati come media aritmetica delle esperienze dei singoli componenti desunte dalle note curriculari:			La qualità del progetto viene valutata sulla base dell'esperienza e aggiornamento maturata del beneficiario Il punteggio è attribuito in presenza di adeguata documentazione predisposta dal beneficiario.
	≥ 5 anni	10		
	≥ di 4 e < di 5 anni	7		
	≥ di 3 e < di 4 anni	5		
	< di 3 anni	0		
	I tecnici consulenti impiegati nello staff dovranno dimostrare di possedere ulteriori eventuali titoli di studio, desunti dalle note curriculari, oltre quelli previsti in sede di ammissibilità, coerenti con gli ambiti tematici del Repertorio. I titoli valutati sono (qualora uno stesso componente possegga più di un titolo verrà considerato quello con punteggio più elevato):			

fonte: http://burc.regione.campania.it

	- dottorato di ricerca o master 2° livello coerenti	10		
	- master 1° livello o diploma di specializzazione coerenti	7		
	- seconda laurea coerente	5		

fonte: http://burc.regione.campania.it

Principio di selezione **P03: Coerenza delle tematiche affrontate con gli obiettivi generali e specifici della PAC**

PESO PRINCIPIO
8

Criteri di selezione pertinenti

Descrizione	***Declaratoria e modalità di attribuzione***	***Punteggio***		***Collegamento logico al principio di selezione***
		Si	***No (zero)***	
3.1 Coerenza delle tematiche affrontate con gli obiettivi generali e specifici della PAC	I punteggio (media dei valori dei singoli progetti) è attribuito rispetto alla capacità del partenariato e del relativo staff di contribuire al raggiungimento degli obiettivi della PAC previsti in base alla seguente scala:			I contenuti informativi del progetto devono perseguire anche il raggiungimento degli obiettivi trasversali
	- Il progetto prevede il coinvolgimento di figure professionali in grado di contribuire al raggiungimento di tutti e nove gli obiettivi della PAC, oltre il trasversale	8		

fonte: http://burc.regione.campania.it

	- Il progetto prevede il coinvolgimento di figure professionali in grado di contribuire al raggiungimento di cinque obiettivi della PAC, oltre il trasversale	5		
	- Il progetto prevede il coinvolgimento di figure professionali in grado di contribuire al raggiungimento di tre obiettivi PAC, oltre il trasversale	3		
	- Il progetto prevede il coinvolgimento di figure professionali in grado di contribuire al raggiungimento di un obiettivo della PAC, oltre il trasversale	1		
	- Nessun contributo agli obiettivi della PAC, fatto salvo l'obiettivo trasversale	0		

fonte: http://burc.regione.campania.it

Principio di selezione **P04: Coerenza delle tematiche affrontate rispetto alle caratteristiche dei territori e/o delle filiere cui il progetto si riferisce**

PESO PRINCIPIO
27

Criteri di selezione pertinenti

Descrizione	***Declaratoria e modalità di attribuzione***	***Punteggio***		***Collegamento logico al principio di selezione***
		Si	***No (zero)***	
4.1 Composizione (rispetto al comparto produttivo/tematico): nel Partenariato sarà valutata la presenza equilibrata delle varie componenti dell'AKIS, il tutto coerente con il progetto presentato	Sono presenti nel Partenariato Organizzazioni, Enti ed Imprese che svolgono le funzioni dell'AKIS. Per l'attribuzione del punteggio la Commissione valuterà la presenza nel partenariato di tutti i potenziali attori del processo di erogazione dei servizi proposti, tenendo conto delle diverse specificità delle filiere coinvolte e del progetto. Il punteggio sarà attribuito sulla base della seguente scala:			La valutazione delle caratteristiche soggettive sarà effettuata tenendo conto della composizione del potenziale Partenariato rispetto all'oggetto del progetto presentato.

fonte: http://burc.regione.campania.it

	Alto (oltre il 75% delle tipologie di attori potenzialmente coinvolgibili)	10		
	Medio da (dal 45% al 75% delle tipologie di attori potenzialmente coinvolgibili)	5		
	Basso (<45% delle tipologie di attori potenzialmente coinvolgibili)	0		
4.2 Completezza e coerenza del progetto di attività in termini di ampiezza dell'offerta di servizi rispetto alle caratteristiche dei territori e/o delle filiere cui il progetto si riferisce	Il punteggio è attribuito ai progetti di consulenza secondo i seguenti criteri. - presenza nel progetto di un'offerta che copra le attività del Repertorio di consulenza e del catalogo delle attività formative, con riferimento alla filiera e/o territorio, secondo la seguente scala: (i valori non sono cumulabili)			La qualità del progetto viene valutata sulla base dell'offerta progettuale, in termini di multidisciplinarietà e completezza dell'offerta stessa
	- ≥ al 40%	10		
	- ≥ del 20% < del 40%	7		
	- < del 20%	0		
4.3 Capacità di coinvolgimento del target in base all'individuazione preliminare di specifiche tematiche ed obiettivi	Il punteggio è attribuito se la metodologia utilizzata per il coinvolgimento del target prevede i seguenti strumenti: (i valori sono cumulabili)			La presenza di destinatari target assicura una maggiore capacità di raggiungere gli obiettivi prefissati

fonte: http://burc.regione.campania.it

	- Campagna informativa attraverso l'utilizzo di banche dati e mailing list	5		dall'amministrazione e di soddisfare il relativo fabbisogno
	- Campagna informativa attraverso l'utilizzo di mezzi di comunicazione di massa a diffusione locale	2		

fonte: http://burc.regione.campania.it

Principio di selezione **P05: Connessione con i progetti dei GO del PEI e con quelli di ricerca e innovazione sostenuti da altri fondi comunitari, nazionali e regionali**

PESO PRINCIPIO
10

Criteri di selezione pertinenti

Descrizione	***Declaratoria e modalità di attribuzione***	***Punteggio***		***Collegamento logico al principio di selezione***
		Si	***No (zero)***	
5.1 Connessione con GO e Enti di Ricerca	Presenza nel Partenariato dei capofila dei GO o degli enti di ricerca responsabili del programmi di ricerca finanziati da altri fondi. Il punteggio sarà attribuito sulla base della seguente scala:			Il punteggio premia i progetti supportati già in fase progettuale da un numero adeguato di manifestazioni di interesse di capofila di GO e/o Enti di ricerca impegnati in progetti di ricerca.
	≥ 5	10		
	≥ 2 - < 5	5		
	1	2		

Il punteggio totale massimo attribuibile per domanda di aiuto è pari a 100.
La domanda è finanziabile se raggiunge almeno un punteggio minimo pari a 61, di cui almeno 51 rispetto ai principi di selezione n. 1 "Qualità del progetto", n.2 "Qualità del team di progetto" e n.4 "Coerenza delle tematiche affrontate rispetto alle caratteristiche dei territori e/o delle filiere cui il progetto si riferisce".

fonte: http://burc.regione.campania.it

SRG10 - PROMOZIONE DEI PRODOTTI DI QUALITÀ	
Tipo di Intervento	COOP (77) – Cooperazione
Beneficiari	I beneficiari dell'intervento sono le associazioni di produttori che partecipano ai Regimi di qualità indicati nei criteri di ammissibilità. Possono dunque accedere al sostegno, anche in forma associata, le seguenti categorie di beneficiari: • i gruppi di produttori, anche temporanei, o le loro associazioni di qualsiasi natura giuridica, incluse le Organizzazioni di produttori e le loro associazioni riconosciute ai sensi della normativa regionale, nazionale e unionale; • le Organizzazioni interprofessionali; • i Consorzi di tutela (riconosciuti dal MASAF); • le Cooperative agricole e loro Consorzi; • le Reti di impresa fra produttori dei regimi ammessi al sostegno
Obiettivi Specifici PAC	SO3 - Migliorare la posizione degli agricoltori nella catena di valore SO9 - Migliorare la risposta dell'agricoltura dell'Unione alle esigenze della società in materia di alimentazione e salute, compresi gli alimenti di qualità elevata, sani e nutrienti prodotti in maniera sostenibile, la riduzione degli sprechi alimentari nonché il miglioramento del benessere degli animali e la lotta alle resistenze agli antimicrobici
Indicatore comune Output	O.32. Numero di altre operazioni o unità di cooperazione sovvenzionate (escluso il PEI indicato in O.1)
Indicatore/i di risultato	n.a.
Esigenze	E1.6: Promuovere l'aggregazione delle imprese e favorire la concentrazione dell'offerta E1.7: Sostenere la creazione ed il consolidamento di filiere locali e dei canali di vendita diretta, anche online, dei prodotti agroalimentari e forestali migliorandone l'integrazione con le tipicità e vocazioni territoriali. E1.9: Migliorare la penetrazione ed il posizionamento sul mercato interno dell'UE e sui mercati internazionali E3.9: Promuovere l'innalzamento della qualità e salubrità delle produzioni agroalimentari e forestali attraverso percorsi di certificazione, partecipazione a regimi di qualità, promozione di prodotti agroalimentari tipici, etichettatura volontaria, E3.10: Promuovere la conoscenza del consumatore e coordinare la comunicazione sulle tematiche della sicurezza alimentare e salute, della tracciabilità e della qualità e identità dei prodotti e la sostenibilità delle produzioni
Azioni	n.a.
Limite di spesa e/o di operazione:	≥ € 30.000,00 ≤ € 1.500.000,00
Forma di Sostegno	Sovvenzione
Tipo di Sovvenzione	Rimborso dei costi ammissibili effettivamente sostenuti dal beneficiario (Reg. (UE) 2021/2115 Art 83 lett.a) Costi Unitari (Reg.(UE) 2021/2115 Art.83 lett. b)

fonte: http://burc.regione.campania.it

PRINCIPIO 01 – AGGREGAZIONE

				PESO PRINCIPIO 35
CODICE PRINCIPIO DI SELEZIONE	**CRITERIO DI SELEZIONE**	**DESCRIZIONE E DECLARATORIA DEL CRITERIO DI SELEZIONE**	**ELEMENTI DI CONTROLLO**	**PUNTEGGI**
P01	***Qualità e rilevanza del partenariato***	Viene assegnato un punteggio al progetto sia in funzione della qualità del partenariato, sia della sua rappresentatività rispetto al prodotto o ai prodotti a marchio che sono oggetto di promozione, oltre al numero minimo di soggetti già previsto dai Criteri di ammissibilità.	*Elenco soggetti partecipanti - Decreto riconoscimento Consorzio tutela - Autodichiarazione e verifica dagli elenchi resi disponibili dagli Organismi o Enti di certificazione*	
		a) *Aggregazione* fra Consorzi di tutela riconosciuti MASAF e loro associazioni		
		> = 5		35
		< 5		15
		b) *Associazioni tra produttori* *che comprendono almeno un Consorzio di tutela riconosciuto dal MASAF.*		10
		c) *Singolo consorzio di tutela riconosciuto dal MASAF*		5

fonte: http://burc.regione.campania.it

		d) Associazioni tra produttori che comprendono: - per i prodotti che rientrano in uno dei regimi di qualità di cui al Reg. (UE) n. 1151/2012 *ovvero dal Reg UE 2024/1143**: almeno **8 produttori**, oltre il numero minimo ammissibile; - per i vini, che rientrano nei regimi di qualità di cui al Reg. (UE) n. 1308/2013 e ss.mm.ii.: almeno 10 produttori, oltre il numero minimo ammissibile OPPURE per i prodotti che rientrano nel regime biologico o in altri regimi previsti dal Bando, diversi da quelli di cui ai precedenti trattini: **almeno 15 produttori**, oltre il numero minimo ammissibile **Il Reg. (UE) 2024/1143 modifica i Regolamenti (UE) 1308/2013, (UE) 2019/787, (UE) 2019/1753 e abroga il Reg (UE) 1151/2012.*		5
		e) Associazioni tra produttori che comprendono: - per i prodotti che rientrano in uno dei regimi di qualità di cui al Reg. (UE) n. 1151/2012 *ovvero dal Reg UE 2024/1143** o Reg. (UE) n. 1308/2013 e ss.mm.ii per i vini: **almeno 5 produttori**, oltre il numero minimo ammissibile; OPPURE - per i prodotti che rientrano nel regime biologico o in altri regimi previsti dal Bando, diversi da quelli di cui al precedente trattino: **almeno 10** produttori, oltre il numero minimo ammissibile **Il Reg. (UE) 2024/1143 modifica i Regolamenti (UE) 1308/2013, (UE) 2019/787, (UE) 2019/1753 e abroga il Reg (UE) 1151/2012.*		5

fonte: http://burc.regione.campania.it

P01:

- *I punteggi di cui alle lettere a), b) c) d) ed e) non sono cumulabili tra loro*
- *Per "Prodotto" si intende o la denominazione che si vuole promuovere come indicata nei singoli disciplinari di produzione, oppure, per il regime Biologico o altri regimi una qualsiasi categoria di produzione che rientra nel regime di qualità. Ad esempio, se il prodotto da promuovere riguarda il Regime Biologico, devo associare almeno 10 produttori di qualsiasi prodotto biologico quale criterio di ammissibilità ed associare almeno altri 15 produttori di qualsiasi prodotto biologico per prendere 25 punti o almeno altri 10 produttori per prendere 15 punti.*
- *Ai fini del riconoscimento del criterio, i produttori considerati devono essere iscritti all'Organismo di Certificazione alla data di rilascio della Domanda di Sostegno (DdS).*

fonte: http://burc.regione.campania.it

PRINCIPIO 02 – QUALITÀ DELLE AZIONI PROGETTUALI

				PESO PRINCIPIO 30
CODICE PRINCIPIO DI SELEZIONE	**CRITERIO DI SELEZIONE**	**DESCRIZIONE E DECLARATORIA DEL CRITERIO DI SELEZIONE**	**ELEMENTI DI CONTROLLO**	**PUNTEGGI**
P02	***P02.1-QUALITÀ E COMPLETEZZA DEL PROGETTO***	Viene assegnato un punteggio al progetto in base al numero di azioni previste nel progetto rispetto al perseguimento delle 4 finalità previste dall'intervento: a) promuovere e realizzare azioni di informazione dei sistemi di qualità verso i consumatori e gli operatori; b) incentivare iniziative di promozione dei prodotti di qualità sul mercato interno dell'UE; c) informare i consumatori riguardo le caratteristiche nutrizionali dei prodotti di qualità e aumentare la consapevolezza sui vantaggi ambientali legati all'utilizzo di tecniche di produzione sostenibili previste dai regimi di qualità anche al fine di incrementare e valorizzare gli aspetti economici e commerciali delle singole produzioni; d) favorire l'integrazione di filiera per migliorare la competitività delle aziende agricole.	Relazione di progetto e altra documentazione di progetto	
		tutte e 4 le finalità previste		20

fonte: http://burc.regione.campania.it

		almeno 3 delle 4 finalità previste		15
		almeno 2 delle 4finalità previste		10
		solo una delle 4 finalità previste		5
	P02.2-PRODOTTI APPARTENENTI A SETTORI MERCEOLOGICI DIVERSI	Viene assegnato un punteggio in base al numero di settori merceologici previsti nel progetto	Relazione di progetto e altra documentazione di progetto	
		>= 3 settori		10
		< 3 settori		8

P02: per settore merceologico si intende la categoria a cui appartengono i prodotti oggetto di promozione. Ad esempio, sono settori merceologici: Carni fresche e prodotti a base di carne, oppure, Latte, latticini e formaggi, oppure, Prodotti vitivinicoli comprese le bevande spiritose, oppure, Ortofrutticoli e cereali freschi e trasformati, oppure, Oli e grassi, ecc. Ad esempio, la Mozzarella di Bufala Campana DOP ed il Provolone del Monaco DOP, appartengono allo stesso settore merceologico.

fonte: http://burc.regione.campania.it

PRINCIPIO 03 - AMBITO TERRITORIALE DELLE AZIONI PROGETTUALI (Priorità dei progetti destinati ai Paesi europei)

					PESO PRINCIPIO 30
CODICE PRINCIPIO DI SELEZIONE	**CRITERIO DI SELEZIONE**	**DESCRIZIONE E DECLARATORIA DEL CRITERIO DI SELEZIONE**		**ELEMENTI DI CONTROLLO**	**PUNTEGGI**
P03	***Ambito realizzazione del progetto***	Viene assegnato un punteggio al progetto che comprende attività, nell'ambito delle azioni previste, che hanno rilevanza internazionale negli Stati UE o nazionale o regionale		*Relazione di progetto e altra documentazione di progetto*	
		a) rilevanza internazionale negli stati UE	*2 o più Stati*		30
			1 Stato		25
		b) rilevanza nazionale			15
		C) rilevanza regionale			5

P03: i punteggi di cui alle lettere a) b) e c) non sono cumulabili.

fonte: http://burc.regione.campania.it

PRINCIPIO 04 – INTEGRAZIONE CON INIZIATIVE REGIONALI

				PESO PRINCIPIO 5
CODICE PRINCIPIO DI SELEZIONE	**CRITERIO DI SELEZIONE**	**DESCRIZIONE E DECLARATORIA DEL CRITERIO DI SELEZIONE**	**ELEMENTI DI CONTROLLO**	**PUNTEGGI**
P04	***Partecipazione ad iniziative regionali pregresse***	Per incentivare e rafforzare la propensione verso attività promozionali, viene assegnato un punteggio ai beneficiari che in uno dei due anni precedenti all'emanazione del Bando SRG10 hanno partecipato ad almeno un'iniziativa promozionale programmata dalla Regione Campania nell'ambito dei programmi di valorizzazione e promozione. Nel caso in cui i beneficiari sono rappresentati da Associazioni temporanee, il punteggio viene riconosciuto solo se nel raggruppamento almeno il 10% dei soggetti hanno partecipato ad almeno una iniziativa promozionale programmata dalla Regione Campania in uno dei due anni precedenti l'emanazione del Bando.	*Autodichiarazione e verifica dagli elenchi regionali*	
		SI		5
		NO		0

fonte: http://burc.regione.campania.it

Verrà costituita specifica graduatoria nella quale saranno riportate in ordine decrescente di punteggio totale, le iniziative che avranno conseguito la **valutazione complessiva uguale o superiore a 45 punti**.

Il punteggio assegnato in fase di ammissibilità della domanda di sostegno, anche se dovesse diminuire in conseguenza di cause non prevedibili al momento della presentazione della domanda di sostegno, dovrebbe comunque essere superiore a quello attribuito alla prima domanda ammissibile ma non finanziata per esaurimento delle risorse.

In caso di parità di punteggio, verrà osservato l'ordine di preferenza in base al seguente criterio:

1. *progetti presentati da aggregazioni di Consorzi di tutela riconosciuti e rappresentative di più prodotti, in secondo luogo*
2. *progetti che hanno il maggior numero di produttori presenti nell'associazione proponente*
3. *Progetti con importo di spesa ammissibile maggiore*
4. *progetti maggiormente qualitativi e completi (Punteggio maggiore sul Principio P02)*

I richiedenti presenti nella graduatoria regionale definitiva delle domande ammissibili al finanziamento verranno ammessi al sostegno nel limite delle disponibilità poste a bando.

fonte: http://burc.regione.campania.it

Codice e nome intervento	**SRH01 - EROGAZIONE SERVIZI DI CONSULENZA**
Tipo di intervento	KNOW (78) - Scambio di conoscenze e diffusione di informazioni
Obiettivo specifico della PAC	Obiettivo trasversale di ammodernamento del settore, promuovendo e condividendo conoscenze, innovazioni e processi di digitalizzazione nell'agricoltura e nelle aree rurali e incoraggiandone l'utilizzo
Indicatore comune di output	O.33. Numero di azioni o unità di formazione, consulenza e sensibilizzazione sovvenzionate
Indicatore o indicatori di risultato	R.1 Numero di persone che beneficiano di consulenza, formazione, scambio di conoscenze o che partecipano a gruppi operativi del partenariato europeo per l'innovazione (PEI) sostenuti dalla PAC finalizzati a promuovere l'efficacia dell'attuazione sostenibile in campo economico, sociale, ambientale, climatico e di efficienza delle risorse.
	R.2 Numero di consulenti che ricevono un sostegno finalizzato all'inserimento in sistemi di conoscenza e innovazione in campo agricolo (AKIS)
	R.28 Numero di persone che beneficiano di consulenza, formazione, scambio di conoscenze o che partecipano a gruppi operativi del partenariato europeo per l'innovazione (PEI) sostenuti dalla PAC connessi con l'efficacia dell'attuazione in campo ambientale o climatico

fonte: http://burc.regione.campania.it

Principio di selezione ***P01: Qualità dei progetti di consulenza***

PESO PRINCIPIO
30

Descrizione	***Declaratoria e modalità di attribuzione***	***Punteggio***		***Collegamento logico al principio di selezione***
		Si	***No (zero)***	
1.1 Completezza e grado di innovazione del progetto di consulenza in termini di supporti previsti	Il punteggio è attribuito ai progetti di consulenza secondo i seguenti criteri (i punteggi per le diverse tipologie di supporti sono cumulabili):			La qualità del progetto viene valutata sulla base dei requisiti inclusi nel progetto, schede informative e alle proprietà dell'innovazione
	- Materiale informativo: almeno una scheda informativa dettagliata per ogni tipologia di consulenza del progetto proposto;	max 4		Viene attribuito 1 punto ogni scheda informativa dettagliata fino ad un massimo di 4 punti.
	- presenza da parte dell'organismo di una App dedicata alle attività di consulenza previste dal progetto	2		Il punteggio è attribuito con riferimento alla presenza di App dedicata alla consulenza.
	- presenza da parte dell'organismo di un sito internet con una o più sezioni dedicate allo scambio di informazioni e conoscenze	2		Il punteggio è attribuito con riferimento alla presenza di un sito internet dedicato alla consulenza.

fonte: http://burc.regione.campania.it

	- presenza di uno o più servizi social con un sufficiente grado di aggiornamento periodico	max 2		Il punteggio è attribuito con riferimento alla presenza di uno o più servizi social dedicato alla consulenza.

1.2 Completezza e grado di innovazione del progetto di consulenza in termini di ampiezza dell'offerta di consulenza	Il punteggio è attribuito ai progetti di consulenza secondo il seguente criterio (i punteggi per l'ampiezza dell'offerta di consulenza NON sono cumulabili): - presenza nel progetto di consulenza di un'offerta che copra le attività del Repertorio secondo la seguente scala:			La qualità del progetto viene valutata sulla base dell'offerta progettuale, in termini di multidisciplinarietà e completezza dell'offerta stessa
	- ≥ al 40%	20		
	- ≥ del 20% < del 40%	10		
	- < del 20%	0		

fonte: http://burc.regione.campania.it

Principio di selezione ***P02: Qualità del soggetto prestatore della consulenza***

PESO PRINCIPIO
70

Descrizione	***Declaratoria e modalità di attribuzione***	***Punteggio***		***Collegamento logico al principio di selezione***
		Si	***No (zero)***	
2.1 Qualità del soggetto prestatore della consulenza in termini di qualificazione/esperienza dei consulenti	Il punteggio è attribuito ai soggetti prestatori della consulenza che abbiano uno staff composto da consulenti con adeguata esperienza acquisita negli ultimi 10 anni, attraverso attività regolarmente svolte e opportunamente documentate, sui temi dell'ambito di consulenza relativo e presente nel progetto. Oggetto di valutazione sono il numero di anni di esperienza calcolati come media aritmetica delle esperienze dei singoli componenti desunte dalle note curriculari:			La qualità del soggetto prestatore della consulenza viene valutata sulla base dell'esperienza e aggiornamento maturata dal soggetto prestatore di consulenza.
	≥ 5 anni	20		
	≥ di 4 e < di 5 anni	15		

fonte: http://burc.regione.campania.it

	≥ di 3 e < di 4 anni	7		Il punteggio sarà attribuito in presenza di una adeguata documentazione predisposta soggetto prestatore di consulenza
	< di 3 anni	0		
	I tecnici consulenti impiegati nello staff del soggetto prestatore di consulenza dovranno dimostrare di possedere ulteriori eventuali titoli di studio, desunti dalle note curriculari, oltre quelli previsti in sede di ammissibilità, coerenti con gli ambiti tematici del Repertorio. Qualora uno stesso componente possegga più di un titolo verrà considerato quello con punteggio più elevato. Corsi e pubblicazioni sono cumulabili ai titoli e fra loro, fino ai valori massimi indicati. I titoli valutabili sono:			
	- dottorato di ricerca o master 2° livello coerenti	20		
	- master 1° livello o diploma di specializzazione coerenti	15		
	- seconda laurea coerente	10		
	- corsi di aggiornamento (0,25 punti per ogni corso di durata maggiore di 20 ore)	max 1		
	- pubblicazioni riguardanti gli ambiti di intervento (1 punto per ogni pubblicazione)	max 4		

fonte: http://burc.regione.campania.it

2.2 Esperienza pregressa del soggetto prestatore della consulenza	Il punteggio è attribuito in base al numero di consulenze realizzate dal soggetto prestatore di consulenza nell'ambito della misura 2 del PSR 2014-2020, come di seguito indicato (i punteggi sono cumulabili)			
	Numero consulenze realizzate nel PSR 2014-2022 (min 100)	max 5		Il punteggio è attribuito in base al numero di consulenze realizzate dal soggetto prestatore di consulenza nell'ambito della misura 2 del PSR 2014-2022, in ragione di un punto ogni 100 consulenze erogate fino al massimo di 5 punti.
	Numero di consulenze realizzate nel PSR 2014-2022 in macroaree C e D (min 100)	max 5		Il punteggio è attribuito in base al numero di consulenze realizzate in macroaree C e D, dal soggetto prestatore di consulenza, nell'ambito della misura 2 del PSR 2014-2022, in ragione di un punto ogni 100 consulenze erogate fino al massimo di 5 punti.

fonte: http://burc.regione.campania.it

2.3 Presenza di Sedi operative riconosciute	Presenza di sedi operative riconosciute:			Il punteggio è attribuito in base alla presenza di sedi operative riconosciute nelle diverse province.
	− in cinque province	10		
	− in almeno di tre province differenti	5		
	− in meno di tre province differenti	0		
2.4 Caratteristiche del soggetto prestatore della consulenza in termini di impatto ambientale	Il punteggio è attribuito ai soggetti prestatori della consulenza che sono in possesso di certificazioni di qualità. Il criterio premia il possesso della certificazione di gestione ambientale di cui alla UNI EN ISO 14000.	5		Il possesso della certificazione di qualità garantisce il livello di professionalità della struttura del soggetto prestatore della consulenza nella realizzazione del servizio richiesto, in termini di qualità e rispetto delle misure di gestione ambientale

Il punteggio totale massimo attribuibile per domanda di aiuto è pari a 100.
La domanda è finanziabile se raggiunge almeno un punteggio minimo pari a 51, di cui almeno 41 sulla qualità del soggetto prestatore della consulenza

fonte: http://burc.regione.campania.it

Cod. e nome intervento	**SRH02 - FORMAZIONE DEI CONSULENTI**
Tipo di Intervento	KNOW (78) - Scambio di conoscenze e diffusione di informazioni
Obiettivi Specifici PAC	**XCO** Obiettivo trasversale di ammodernamento del settore, promuovendo e condividendo conoscenze, innovazioni e processi di digitalizzazione nell'agricoltura e nelle aree rurali e incoraggiandone l'utilizzo
Indicatore comune Output	**O.33.** Numero di azioni o unità di formazione, consulenza e sensibilizzazione sovvenzionate
Indicatore/i di risultato	**R.1** Numero di persone che beneficiano di consulenza, formazione, scambio di conoscenze o che partecipano a gruppi operativi del partenariato europeo per l'innovazione (PEI) sostenuti dalla PAC finalizzati a promuovere l'efficacia dell'attuazione sostenibile in campo economico, sociale, ambientale, climatico e di efficienza delle risorse. **R.2** Numero di consulenti che ricevono un sostegno finalizzato all'inserimento in sistemi di conoscenza e innovazione in campo agricolo (AKIS)
Esigenze	**EA.1** Promuovere la cooperazione e integrazione fra le diverse componenti dell'AKIS **EA.2** Promuovere la raccolta e diffusione di informazioni adeguate alle esigenze delle imprese **EA.3** Migliorare l'offerta informativa e formativa **EA.5** Promuovere l'utilizzo degli strumenti digitali **EA.6** Stimolare la partecipazione delle imprese alla messa a punto di innovazioni
% finanziamento	100% dei costi ammessi per le attività realizzate
Forma di Sostegno	Sovvenzione
Tipo Pagamento	• rimborso dei costi ammissibili effettivamente sostenuti da un beneficiario, • costi unitari, • somme forfettarie, • finanziamento a tasso fisso.

fonte: http://burc.regione.campania.it

Principio P01 – Qualità del progetto				PESO PRINCIPIO
				40
CODICE PRINCIPIO DI SELEZIONE	**CRITERIO DI SELEZIONE**	**DESCRIZIONE E DECLARATORIA DEL CRITERIO DI SELEZIONE**	**ELEMENTI DI CONTROLLO**	**PUNTEGGI**
P01	***P01.1 Articolazione della proposta formativa***	**Valutazione della combinazione delle diverse metodologie formative (Lezioni frontali; Tirocinio, Mentoring; One to One Coaching; Living lab; Co-progettazione; Visite studio e Casi Studio; Viaggio Studio; Comunità di pratica e Professionali)**	***Proposta progettuale***	
		Elevata		**25**
		Sufficiente		**10**
		Insufficiente		**0**
	P01.2 Coerenza dei contenuti con il profilo professionale indicato	**Sarà valutato il carattere inter e transdisciplinare della proposta formativa.**	***Proposta progettuale***	
		Proposta formativa transdisciplinare		**15**
		Proposta formativa interdisciplinare		**7**
		Proposta formativa specifica		**0**

fonte: http://burc.regione.campania.it

Principio P02 - Qualità del team di progetto				PESO PRINCIPIO 30
CODICE PRINCIPIO DI SELEZIONE	**CRITERIO DI SELEZIONE**	**DESCRIZIONE E DECLARATORIA DEL CRITERIO DI SELEZIONE**	**ELEMENTI DI CONTROLLO**	**PUNTEGGI**
P02	***P02.1 Qualità della proposta progettuale in termini di competenze del personale coinvolto***	**Proposta progettuale con più del 50% delle ore di formazione previste svolto da docenti di fascia:**	***proposta progettuale/CV***	
		A *(Professori Ordinari, Dirigente di Ricerca e Tecnologo di I° livello / Primo Ricercatore e Tecnologo II° livello, dirigenti di azienda, imprenditori, esperti di settore senior, con esperienza professionale almeno decennale nel profilo o categoria di riferimento)*		**30**
		B *(Professori Associati, Ricercatore e Tecnologo III° livello; esperti di settore esperienza almeno triennale di conduzione o gestione di progetti nel settore d'interesse; professionisti esperti di settore middle, con esperienza professionale almeno quinquennale nel profilo o categoria di riferimento).*		**15**
		C (*Ricercatore Universitario, Ricercatore e Tecnologo IV, V, VI e VII° livello/ Collaboratore Tecnico (CTER), esperti di settore junior, esperienza professionale almeno biennale nel settore).*		**5**

fonte: http://burc.regione.campania.it

Principio P03 – Coerenza delle tematiche affrontate con gli obiettivi generali e specifici della PAC				PESO PRINCIPIO 10
CODICE PRINCIPIO DI SELEZIONE	**CRITERIO DI SELEZIONE**	**DESCRIZIONE E DECLARATORIA DEL CRITERIO DI SELEZIONE**	**ELEMENTI DI CONTROLLO**	**PUNTEGGI**
P03	***P03.1 Obiettivi della proposta progettuale coerenti con gli obiettivi specifici della PAC***	**Numero di obiettivi specifici della PAC indicati nella proposta:**	***proposta progettuale***	
		La proposta progettuale prevede il coinvolgimento di figure professionali in grado di contribuire al raggiungimento di tutti e nove gli obiettivi della PAC, ad esclusione del trasversale		**5**
		Il progetto prevede il coinvolgimento di figure professionali in grado di contribuire al raggiungimento di cinque obiettivi della PAC, ad esclusione del trasversale		**3**
		Nessun contributo agli obiettivi della PAC, fatto salvo l'obiettivo trasversale		**0**
P03	***P03.2 Coerenza dell'esperienza maturata dal soggetto erogatore delle attività formative su tematiche relative agli obiettivi generali e specifici della PAC***	**Il punteggio è attribuito ai beneficiari che abbiano maturato una capacità nell'ambito della formazione nelle tematiche relative agli obiettivi generali della PAC, valutata in numero di anni e n° formati (periodo di riferimento max 20 anni)**	***proposta progettuale***	**Max 5**

fonte: http://burc.regione.campania.it

Principio P04 – Premialità per specifiche tematiche/obiettivi e/o ricaduta territoriale e/o tipologia di azioni attivate				PESO PRINCIPIO
				10
CODICE PRINCIPIO DI SELEZIONE	**CRITERIO DI SELEZIONE**	**DESCRIZIONE E DECLARATORIA DEL CRITERIO DI SELEZIONE**	**ELEMENTI DI CONTROLLO**	**PUNTEGGI**
P04	***P04.1 Premialità per tematiche specifiche funzionali a specifici fabbisogni territoriali e/o settoriali***	**Viene attribuito un punteggio ai soggetti in grado di garantire laboratori con specifici know-how. Il criterio premia la presenza di strutture dedicate territoriali a specifici fabbisogni territoriali e/o settoriali:**	**n° strutture**	
		Presenza almeno 3 strutture presenti sul territorio		**10**
		Presenza almeno 1 strutture presenti sul territorio		**5**

fonte: http://burc.regione.campania.it

Principio P05 – Connessione con i progetti dei GO del PEI e/o con quelli di ricerca e innovazione sostenuti da altri fondi comunitari, nazionali e regionali				PESO PRINCIPIO 10
CODICE PRINCIPIO DI SELEZIONE	**CRITERIO DI SELEZIONE**	**DESCRIZIONE E DECLARATORIA DEL CRITERIO DI SELEZIONE**	**ELEMENTI DI CONTROLLO**	**PUNTEGGI**
P05	***P05.1 Progetto formativo connesso con altri interventi innovativi (GO del PEI, progetti di ricerca e innovazione finanziati da fondi comunitari, nazionali e regionali) in cui è coinvolto direttamente il soggetto proponente*** ***Il punteggio sarà attribuito rispetto al numero di interventi innovativi in cui è coinvolto il soggetto proponente (ultimi 15 anni)***	**Il punteggio sarà attribuito rispetto al numero di interventi innovativi in cui è coinvolto il soggetto proponente (ultimi 15 anni)**	***Proposta progettuale***	
		N° interventi > 20		**5**
		N° interventi fra 10 e 20		**3**
		N° interventi <10		**0**

fonte: http://burc.regione.campania.it

	***P05.2* Progetto formativo connesso con altri interventi innovativi (GO del PEI, progetti di ricerca e innovazione finanziati da fondi comunitari, nazionali e regionali) in cui non è coinvolto direttamente il soggetto proponente**	**Il punteggio sarà attribuito rispetto al numero di accordi con soggetti capofila di interventi innovativi**	***Proposta progettuale***	
		N° interventi > 20		**5**
		N° interventi fra 10 e 20		**3**
		N° interventi <10		**0**

Il punteggio totale massimo attribuibile per domanda di aiuto è pari a 100

La domanda è finanziabile se raggiunge almeno un punteggio minimo pari a 60, di cui almeno 40 sui principi P01 e P02.

fonte: http://burc.regione.campania.it

Codice e nome intervento	**SRH03 - FORMAZIONE DEGLI IMPRENDITORI AGRICOLI, DEGLI ADDETTI ALLE IMPRESE OPERANTI NEI SETTORI AGRICOLTURA, ZOOTECNIA, INDUSTRIE ALIMENTARI, E DEGLI ALTRI SOGGETTI PRIVATI E PUBBLICI FUNZIONALI ALLO SVILUPPO DELLE AREE RURALI**
Tipo di intervento	KNOW (78) - Scambio di conoscenze e diffusione di informazioni
Obiettivo specifico della PAC	Obiettivo trasversale di ammodernamento del settore, promuovendo e condividendo conoscenze, innovazioni e processi di digitalizzazione nell'agricoltura e nelle aree rurali e incoraggiandone l'utilizzo
Indicatore comune di output	O.33. Numero di azioni o unità di formazione, consulenza e sensibilizzazione sovvenzionate
Indicatore o indicatori di risultato	R.1 Numero di persone che beneficiano di consulenza, formazione, scambio di conoscenze o che partecipano a gruppi operativi del partenariato europeo per l'innovazione (PEI) sostenuti dalla PAC finalizzati a promuovere l'efficacia dell'attuazione sostenibile in campo economico, sociale, ambientale, climatico e di efficienza delle risorse.
	R.2 Numero di consulenti che ricevono un sostegno finalizzato all'inserimento in sistemi di conoscenza e innovazione in campo agricolo (AKIS)
	R.28 Numero di persone che beneficiano di consulenza, formazione, scambio di conoscenze o che partecipano a gruppi operativi del partenariato europeo per l'innovazione (PEI) sostenuti dalla PAC connessi con l'efficacia dell'attuazione in campo ambientale o climatico

fonte: http://burc.regione.campania.it

Principio di selezione ***1: Qualità del progetto formativo***

PESO PRINCIPIO
30

Descrizione	***Declaratoria e modalità di attribuzione***	***Punteggio***		***Collegamento logico al principio di selezione***
		Si	***No (zero)***	
1.1 Qualità del progetto in termini di disponibilità di strumenti innovativi	Il punteggio è attribuito ai progetti che prevedano la presenza per le attività di formazione di una piattaforma e-learning per garantire servizi aggiuntivi alle attività in presenza e canali di interscambio con i partecipanti	8		La presenza di una piattaforma e-learning garantisce al progetto la possibilità di un maggiore interscambio con i partecipanti e rappresenta uno strumento di trasferimento delle conoscenze che aumenta l'efficacia dell'intervento formativo
1.2 Qualità del progetto in termini di "supporti didattici"	Il punteggio è attribuito ai progetti che prevedono l'utilizzo di diverse tipologie di materiale didattico attinente il contenuto dell'attività e/o elaborato ad hoc per i partecipanti. Il criterio premia la tipologia di supporto in base alla seguente scala:			La presenza di supporti didattici specifici in relazione ai temi trattati aumenta la qualità tecnica del progetto in quanto rafforza il processo di apprendimento dei destinatari
	- Testi specialistici e pubblicazioni e slide elaborate ad hoc	12		

fonte: http://burc.regione.campania.it

	- Solo testi specialistici e pubblicazioni	9		
	- Solo slide elaborate ad hoc	3		
1.3 Presenza nel progetto formativo di un numero di ore di formazione aggiuntive rispetto a quelle minime previste	Il criterio premia la presenza nel progetto formativo di un numero di ore di formazione (attività erogate in aula e/o fuori aula) aggiuntive rispetto a quelle minime previste dal bando. Il criterio premia la % derivante dal rapporto tra ore di formazione aggiuntive rispetto al n. di ore previste dal bando in base alla seguente scala:			I contenuti didattici aggiuntivi delle tematiche messe a bando rispetto al contesto territoriale di riferimento determinano un aumento di formazione a favore dei destinatari
	≥ 15%	10		
	< 15% e ≥ 10%	5		
	<10%	3		

fonte: http://burc.regione.campania.it

Principio di selezione ***2: Coerenza delle tematiche affrontate con gli obiettivi generali e specifici della PAC***

PESO PRINCIPIO
50

Descrizione Criterio	Declaratoria e modalità di attribuzione	Punteggio		Collegamento logico al principio di selezione
		Si	No (zero)	
2.1 Coerenza dell'esperienza maturata dal soggetto erogatore delle attività formative su tematiche relative agli obiettivi generali e specifici della PAC	Il punteggio è attribuito ai beneficiari che abbiano maturato una capacità nell'ambito della formazione nelle tematiche relative agli obiettivi generali della PAC, espressa come rapporto tra le ore di formazione di corsi finanziati o riconosciuti da Enti Pubblici di almeno 20 ore in tali settori, regolarmente conclusi (attestazioni dei soggetti per i quali sono stati realizzati i corsi) e il numero di anni di attività nel campo formativo (anno di costituzione), in base alla seguente scala:			La coerenza dell'esperienza maturata viene valutata sulla base del numero di corsi di formazione realizzati dal beneficiario nei settori di riferimento e regolarmente conclusi sul numero di anni di attività.
	i) > = 300	20		
	ii) < 300 e > 100	10		
	iii) <= 100 e > 20	5		

fonte: http://burc.regione.campania.it

	iv) <= 20 e > 0	2		
2.2 Coerenza dell'esperienza maturata dal soggetto erogatore delle attività formative in termini di personale "corpo docente qualificato"	Il punteggio è attribuito ai soggetti erogatori delle attività formative che prevedano un corpo docente (docenti universitari, ricercatori, dirigenti di azienda, imprenditori, esperti di settore, professionisti, esperti di orientamento, di formazione e di didattica) con esperienza consolidata nelle tematiche specifiche relative agli obiettivi generali della PAC ed oggetto della formazione secondo la seguente formula: Pi= Ai*Bi *Dove* Pi= punteggio attribuito al concorrente iesimo Ai= media aritmetica degli anni di esperienza del pacchetto docenti presentato a cui si attribuisce il seguente valore: media ≥ 10 = 30 media < 10 e ≥ 5 = 15	Fino a 30		L'utilizzo di docenti altamente qualificati per le tematiche del progetto formativo migliora la trasferibilità delle competenze ai destinatari e il raggiungimento degli obiettivi didattici. L'attribuzione del punteggio avviene sulla base della valutazione dei titoli e dell'esperienze e capacità acquisite riportate nelle note curricolari

fonte: http://burc.regione.campania.it

	media < 5 e ≥ 3 = 10 media < 3 = 5 Bi= coefficiente calcolato in base al numero dei docenti del pacchetto presentato secondo la seguente scala: n. docenti ≥ 6= 1 n. docenti < 6 e ≥ 4 = 0,7 n. docenti < 4 e ≥ 2 = 0,5 n. docenti < 2 = 0,2			

fonte: http://burc.regione.campania.it

Principio di selezione ***3: Primalità per specifiche tematiche/obiettivi e/o ricaduta territoriale***

Criteri di selezione pertinenti

PESO PRINCIPIO
20

Descrizione Criterio	***Declaratoria e modalità di attribuzione***	***Punteggio***		***Collegamento logico al principio di selezione***
		Si	***No (zero)***	
3.1 Disponibilità di aule formative dislocate nelle aree svantaggiate (Macroaree C e D)	Il punteggio è attribuito ai beneficiari che dimostrino la disponibilità di un numero di sedi dislocate sul territorio con particolare riferimento alle aree svantaggiate (edifici pubblici, ad esempio, scuole o comuni) in base alla seguente scala:			La presenza di sedi distribuite sul territorio nelle aree svantaggiate macroaree C e D garantisce una maggior copertura territoriale e quindi una maggiore rispondenza alle esigenze logistiche dei partecipanti. La Disponibilità viene dimostrata o tramite il possesso di sedi accreditate o tramite accordi formalizzati con Enti pubblici o Istituzioni scolastiche
	almeno 1 sede per ogni provincia nei comuni macroaree C e D	20		
	almeno 1 sede per almeno 3 province nei comuni macroaree C e D	10		
	almeno 1 sede in 1 dei comuni macroaree C e D	5		
	nessuna sede in uno dei comuni macroarea C e D	0		

Il punteggio totale massimo attribuibile per domanda di aiuto è pari a 100.
La domanda è finanziabile se raggiunge almeno un punteggio minimo pari a 51, di cui almeno 41 rispetto ai principi di selezione n. 2 "Coerenza delle tematiche affrontate con gli obiettivi generali e specifici della PAC" e n. 3 "Premialità per specifiche tematiche/obiettivi e/o ricaduta territoriale".

fonte: http://burc.regione.campania.it

Cod. e nome intervento	**SRH04 - AZIONI DI INFORMAZIONE**
Tipo di Intervento	KNOW(78) - Scambio di conoscenze e diffusione di informazioni
Obiettivi Specifici PAC	**XCO** Obiettivo trasversale di ammodernamento del settore, promuovendo e condividendo conoscenze, innovazioni e processi di digitalizzazione nell'agricoltura e nelle aree rurali e incoraggiandone l'utilizzo
Indicatore comune Output	**O.33.** Numero di azioni o unità di formazione, consulenza e sensibilizzazione sovvenzionate
Indicatore/i di risultato	**R.1** Numero di persone che beneficiano di consulenza, formazione, scambio di conoscenze o che partecipano a gruppi operativi del partenariato europeo per l'innovazione (PEI) sostenuti dalla PAC finalizzati a promuovere l'efficacia dell'attuazione sostenibile in campo economico, sociale, ambientale, climatico e di efficienza delle risorse.
Esigenze	**EA.1** Promuovere la cooperazione e integrazione fra le diverse componenti dell'AKIS **EA.2** Promuovere la raccolta e diffusione di informazioni adeguate alle esigenze delle imprese **EA.3** Migliorare l'offerta informativa e formativa **EA.5** Promuovere l'utilizzo degli strumenti digitali **EA.6** Stimolare la partecipazione delle imprese alla messa a punto di innovazioni
% finanziament0	100% dei costi ammessi quando i beneficiari sono Regioni e Province Autonome anche attraverso Enti Strumentali", Agenzie e Società in house.
Forma di Sostegno	Sovvenzione
Tipo Pagamento	• rimborso dei costi ammissibili effettivamente sostenuti da un beneficiario, • costi unitari, • somme forfettarie, • finanziamento a tasso fisso.

fonte: http://burc.regione.campania.it

Principio P01 – Qualità del progetto				PESO PRINCIPIO
				35
CODICE PRINCIPIO DI SELEZIONE	**CRITERIO DI SELEZIONE**	**DESCRIZIONE E DECLARATORIA DEL CRITERIO DI SELEZIONE**	**ELEMENTI DI CONTROLLO**	**PUNTEGGI**
P01	***P01.1 Completezza della proposta progettuale***	**Proposta progettuale con tutte le tipologie di attività informative previste**	***Proposta progettuale***	
		Elevata		**20**
		Sufficiente		**10**
		Insufficiente		**0**
	P01.2 Risorse umane e strumentali necessarie	**Congruità del rapporto fra risorse complessivamente richieste e qualità complessiva della proposta**	***Proposta progettuale***	
		SI		**15**
		NO		**0**

fonte: http://burc.regione.campania.it

Principio P02 - Qualità del team di progetto				PESO PRINCIPIO
				35
CODICE PRINCIPIO DI SELEZIONE	**CRITERIO DI SELEZIONE**	**DESCRIZIONE E DECLARATORIA DEL CRITERIO DI SELEZIONE**	**ELEMENTI DI CONTROLLO**	**PUNTEGGI**
P02	***P02.1 Qualità del team di progetto in termini di informazione***	**Competenze elevate sui temi dell'informazione/ comunicazione**	***proposta progettuale/CV***	
		Il team di progetto è composto da esperti tutti con Diploma di Laurea (DL) o Laurea Magistrale (LM) attinenti		**15**
		Il team di progetto è composto da esperti in maggioranza (>50%) con Diploma di Laurea (DL) o Laurea Magistrale (LM) attinenti		**10**
		Il team di progetto non è composto da esperti in maggioranza (>50%) con Diploma di Laurea (DL) o Laurea Magistrale (LM) attinenti		**0**
	P02.2 Competenze del team di progetto	**Capacità Tecnica e Professionale in termini di esperienza su Servizi Analoghi**	***proposta progettuale/CV***	
		≥ 5 anni		**20**
		< 5 anni e ≥ 3 anni		**15**
		< 3 anni ≥ 1 anno		**7**
		< 1 anno		**0**

fonte: http://burc.regione.campania.it

Principio P03 – Coerenza delle tematiche affrontate con gli obiettivi generali e specifici della PAC				PESO PRINCIPIO 20
CODICE PRINCIPIO DI SELEZIONE	**CRITERIO DI SELEZIONE**	**DESCRIZIONE E DECLARATORIA DEL CRITERIO DI SELEZIONE**	**ELEMENTI DI CONTROLLO**	**PUNTEGGI**
P03	***P03.1 Obiettivi del progetto coerenti con gli obiettivi specifici della PAC***	**Numero di obiettivi specifici della PAC indicati nella proposta:**	***proposta progettuale***	
		Il progetto prevede il coinvolgimento di figure professionali in grado di contribuire al raggiungimento di tutti e nove gli obiettivi della PAC, ad esclusione del trasversale		**20**
		Il progetto prevede il coinvolgimento di figure professionali in grado di contribuire al raggiungimento di cinque obiettivi della PAC, ad esclusione del trasversale		**10**
		Il progetto prevede il coinvolgimento di figure professionali in grado di contribuire al raggiungimento di tre obiettivi PAC, ad esclusione del trasversale		**5**
		Il progetto prevede il coinvolgimento di figure professionali in grado di contribuire al raggiungimento di un obiettivo della PAC, ad esclusione del trasversale		**2**
		Nessun contributo agli obiettivi della PAC, fatto salvo l'obiettivo trasversale		**0**

fonte: http://burc.regione.campania.it

Principio P04 – Premialità per specifiche tematiche/obiettivi e/o ricaduta territoriale e/o tipologia di attività				PESO PRINCIPIO 10
CODICE PRINCIPIO DI SELEZIONE	**CRITERIO DI SELEZIONE**	**DESCRIZIONE E DECLARATORIA DEL CRITERIO DI SELEZIONE**	**ELEMENTI DI CONTROLLO**	**PUNTEGGI**
P04	***P04.1 Soluzioni previste dalla proposta progettuale in termini di coinvolgimento e diffusione, sulla base delle diverse esigenze regionali e/o locali***	**Viene attribuito un punteggio ai soggetti in grado di garantire sedi per lo svolgimento delle attività seminariali e di convegnistica con caratteristiche di alto profilo e tempistiche predefinite. Il criterio premia la presenza di accordi precostituiti con soggetti che abbiano il possesso di strutture dedicate alla realizzazione delle iniziative:**	***Proposta progettuale***	
		accordo con strutture presenti sul territorio delle 5 province		**10**
		accordo con strutture su almeno 3 province		**5**
		accordo con struttura presente su almeno due province		**3**
		Nessun accordo		**0**

Il punteggio totale massimo attribuibile per domanda di aiuto è pari a 100

La proposta è valutata positivamente se raggiunge almeno un punteggio minimo pari a 60, di cui almeno 40 sui principi P01 e P02.

fonte: http://burc.regione.campania.it

Cod. e nome intervento	**SRH06 - SERVIZI DI BACK OFFICE PER L'AKIS**
Tipo di Intervento	KNOW (78) - Scambio di conoscenze e diffusione di informazioni
Obiettivi Specifici PAC	**XCO** Obiettivo trasversale di ammodernamento del settore, promuovendo e condividendo conoscenze, innovazioni e processi di digitalizzazione nell'agricoltura e nelle aree rurali e incoraggiandone l'utilizzo
Indicatore comune Output	**O.33.** Numero di azioni o unità di formazione, consulenza e sensibilizzazione sovvenzionate
Indicatore/i di risultato	**R.1** Numero di persone che beneficiano di consulenza, formazione, scambio di conoscenze o che partecipano a gruppi operativi del partenariato europeo per l'innovazione (PEI) sostenuti dalla PAC finalizzati a promuovere l'efficacia dell'attuazione sostenibile in campo economico, sociale, ambientale, climatico e di efficienza delle risorse.
Esigenze	**EA.1** Promuovere la cooperazione e integrazione fra le diverse componenti dell'AKIS **EA.2** Promuovere la raccolta e diffusione di informazioni adeguate alle esigenze delle imprese **EA.3** Promuovere la formazione e il sistema della consulenza (pubblica e privata) **EA.4** Stimolare la partecipazione delle imprese alla messa a punto di innovazioni
% finanziamento	100%
Forma di Sostegno	Sovvenzione
Tipo Pagamento	• rimborso dei costi ammissibili effettivamente sostenuti da un beneficiario, • costi unitari, • somme forfettarie, • finanziamento a tasso fisso.

fonte: http://burc.regione.campania.it

Principio P01 – Qualità del progetto				PESO PRINCIPIO 35
CODICE PRINCIPIO DI SELEZIONE	**CRITERIO DI SELEZIONE**	**DESCRIZIONE E DECLARATORIA DEL CRITERIO DI SELEZIONE**	**ELEMENTI DI CONTROLLO**	**PUNTEGGI**
P01	**P01.1 Programmazione delle attività e strutturazione del piano di gestione**	Piano dettagliato che supera gli standard	**Progetto tecnico**	**10**
		Piano strutturato che rispetta gli standard		**8**
		Piano di base generico		**6**
		Assenza di un piano chiaro o dettagliato		**0**
	P01.2 Qualità e Tracciabilità della Documentazione degli Interventi	Il punteggio è attribuito al progetto proposto da beneficiari che prevedono il possesso di un sistema digitale completo, con aggiornamenti in tempo reale, report dettagliati e accesso remoto per una tracciabilità costante e affidabile.		**5**
	P01.3 Componenti tecnologiche	Soluzioni applicative avanzate secondo quanto specificato dal bando – alto		**10**
		Soluzioni applicative avanzate secondo quanto specificato dal bando – medio		**8**
		Soluzioni applicative avanzate secondo quanto specificato dal bando - basso		**6**

fonte: http://burc.regione.campania.it

		Soluzioni applicative avanzate secondo quanto specificato dal bando - assenti		**0**
	P01.4 Congruità e convenienza economica del progetto	Il punteggio è attribuito all'offerta economicamente più vantaggiosa, utilizzando la seguente formula: Pi= Vi*Pmax dove: Pi= punteggio attribuito al concorrente iesimo Pmax = punteggio massimo previsto Vi= coefficiente del concorrente iesimo Il coefficiente Vi è calcolato secondo la seguente formulazione: $Vi = (Ri/Rmax)^a$ Dove: Ri = ribasso offerto dal concorrente i-simo Rmax = ribasso dell'offerta più conveniente a = 0,33	**Offerta economica**	**Max 10**

fonte: http://burc.regione.campania.it

Principio P02 - Qualità del team di progetto				PESO PRINCIPIO 15
CODICE PRINCIPIO DI SELEZIONE	**CRITERIO DI SELEZIONE**	**DESCRIZIONE E DECLARATORIA DEL CRITERIO DI SELEZIONE**	**ELEMENTI DI CONTROLLO**	**PUNTEGGI**
P02	**Competenze del team**	Qualifiche e Esperienza del Personale Tecnico	**Progetto tecnico / CV**	**5**
		Rilevanza dell'esperienza - Esperienza specifica in servizi analoghi		**5**
		Durata dell'esperienza - Durata e continuità dell'esperienza nel settore		**5**

fonte: http://burc.regione.campania.it

Principio P03 – Coerenza delle tematiche affrontate con gli obiettivi generali e specifici della PAC				PESO PRINCIPIO 20
CODICE PRINCIPIO DI SELEZIONE	**CRITERIO DI SELEZIONE**	**DESCRIZIONE E DECLARATORIA DEL CRITERIO DI SELEZIONE**	**ELEMENTI DI CONTROLLO**	**PUNTEGGI**
P03	**Coerenza con gli obiettivi generali**	L'intervento è funzionale all'erogazione e al miglioramento dei servizi destinati al back office: valutazione del grado di interoperabilità con le altre componenti del back office	**Progetto tecnico**	
		SI		**10**
		NO		**0**
	Riduzione dell'impatto ambientale	Gestione Eco-compatibile delle Forniture (possesso della certificazione ISO 14001)	**Progetto tecnico**	**5**
	Innovazione e Tecnologie Utilizzate	Utilizzo di tecnologie avanzate e approcci innovativi nei servizi		**5**

fonte: http://burc.regione.campania.it

Principio P04 – Premialità per specifiche tematiche/obiettivi e/o ricaduta territoriale e/o tipologia di attività				PESO PRINCIPIO 30
CODICE PRINCIPIO DI SELEZIONE	**CRITERIO DI SELEZIONE**	**DESCRIZIONE E DECLARATORIA DEL CRITERIO DI SELEZIONE**	**ELEMENTI DI CONTROLLO**	**PUNTEGGI**
P04	**Premialità specifiche per obiettivi e/o tipologia di attività**	Forniture aggiuntive: premialità per le offerte che, sulla base delle caratteristiche tecniche delle forniture proposte, garantiscono una migliore qualità dei servizi di back office, una più ampia ricaduta territoriale degli stessi ed il conseguimento di obiettivi più ambiziosi per l'AKIS regionale.	**Progetto tecnico**	
		Impatto alto		**30**
		Impatto medio		**20**
		Impatto basso		**10**
		Impatto nullo		**0**
			TOTALE	**100**

Il punteggio totale massimo attribuibile per domanda di aiuto è pari a 100.
La domanda è finanziabile se raggiunge almeno un punteggio minimo pari a **51** di cui almeno **36** sui principi di selezione **P01**, **P02** e **P03**.

fonte: http://burc.regione.campania.it

Decreto Dirigenziale n. 39 del 02/04/2025

Dipartimento 50 - GIUNTA REGIONALE DELLA CAMPANIA

Direzione Generale 8 - DIREZIONE GENERALE PER LA MOBILITA'

U.O.D. 3 - Infrast. logistiche aeroportuali-trasporti merci-demanio marittimo portuale

Oggetto dell'Atto:

PORTO DI POZZUOLI - INTERDIZIONE DELLA SOSTA SUL PONTE DI COLLEGAMENTO AL MOLO CALIGOLIANO

IL DIRIGENTE

PREMESSO che

- ai sensi dell'art. 105, comma 2, lettera "e" del D.Lgs. n. 112/98, emanato in attuazione della L. n. 59/97, sono state conferite alle Regioni, tra le altre, le funzioni relative alla manutenzione dei porti di rilievo regionale e delle opere edilizie a servizio dell'attività portuale;

- la legge regionale n. 3 del 28/3/02, all'art. 6, comma 1, lett. "c" attribuisce alla Regione le funzioni amministrative in materia di reti, impianti e servizi marittimi, ivi compresi i porti di rilievo regionale e interregionale;

- in materia demaniale l'Autorità Marittima è titolare delle funzioni inerenti agli aspetti della sicurezza e della compatibilità dell'uso delle aree e opere portuali con gli interessi marittimi sotto il profilo tecnico-nautico, nonché delle funzioni di vigilanza;

- con L.R n.5/21 sono state conferite ai Comuni territorialmente competenti, le funzioni in materia di rilascio e rinnovo delle concessioni demaniali marittime portuali, rimanendo in capo alla Regione le competenze relative alla gestione delle aree ed infrastrutture destinate al TPL, nonché alla manutenzione straordinaria del porto;

PREMESSO inoltre che

- il Comune di Pozzuoli ha commissionato alla società RINA una Relazione d'Ispezione del ponte di collegamento al Molo Caligoliano nonchè del ponte c.d. Piccolo su Largo S. Paolo ai sensi del D.M. n° 204 del 01/07/2022;
- in seguito allo sciame sismico del 13.03.2025 con magnitudo massima Md pari a 4.6, questo Ufficio ha provveduto ad effettuare in data 17.032025 e 21.03.2025 sopralluoghi al porto di Pozzuoli ed in particolare presso il ponte di collegamento al Molo Caligoliano;

RAVVISATA

- la necessità di disporre l'esecuzione di indagini diagnostiche volte a caratterizzare il quadro fessurativo e gli eventuali possibili dissesti sia degli elementi strutturali che di quelli accessori di tale ponte;
- la necessità di interdire la sosta di autoveicoli e motoveicoli lungo la strada che sovrasta il ponte di collegamento al Molo Caligoliano, sia per consentire lo svolgimento delle indagini sia per ridurre, considerato lo sciame sismico in corso, i carichi agenti sul ponte di collegamento al Molo Caligoliano, come indicato nella planimetria allegata;

RITENUTO

- necessario ed urgente, eseguire indagini diagnostiche volte a caratterizzare il quadro fessurativo e gli eventuali possibili dissesti sia degli elementi strutturali che di quelli accessori di tale ponte;
- necessario interdire la sosta di autoveicoli e motoveicoli lungo la strada che sovrasta il ponte di collegamento al Molo Caligoliano, sia per consentire lo svolgimento delle indagini sia per ridurre, considerato lo sciame sismico in corso, i carichi agenti sul ponte di collegamento al Molo Caligoliano, come indicato nella planimetria allegata;
- necessario interdire il ponte c.d. Piccolo su Largo S. Paolo;
- di dover incaricare la società esecutrice delle indagini per conto della Regione di segnalare, con apposita cartellonistica monitoria, il divieto di sosta lungo le aree oggetto del presente provvedimento;

VISTI

- la L. n. 59/97
- il D.Lgs. n. 112/98
- la L.R. n.3/2002;
- L.R n.5/21;

alla stregua dell'istruttoria compiuta dalla UOD 03 e delle risultanze degli atti richiamati in premessa costituenti istruttoria a tutti gli effetti di legge, la cui regolarità è attestata dal responsabile del procedimento a mezzo dell'invio del presente atto a firma del dirigente

per i motivi indicati in premessa che qui di seguito si intendono integralmente riportati e trascritti

DECRETA

- di interdire la sosta di autoveicoli e motoveicoli lungo la strada che sovrasta il ponte di collegamento al Molo Caligoliano, come indicato nella planimetria allegata, che forma parte integrante del presente provvedimento;

- di interdire altresì il ponte c.d. Piccolo su Largo S. Paolo;

- di incaricare la società esecutrice delle indagini per conto della Regione di segnalare, con apposita cartellonistica monitoria, il divieto di sosta lungo le aree oggetto del presente provvedimento;

- di far decorrere l'interdizione dalla data del presente decreto.

I contravventori del presente decreto saranno puniti ai sensi degli artt. 1164 ed 1174 del Codice della Navigazione ovvero, salvo che il fatto non costituisca reato, ai sensi dell'art. 1231 dello stesso Codice, rimanendo comunque civilmente e penalmente responsabili del loro illecito comportamento.

È fatto obbligo a chiunque spetti di osservare e far osservare il presente Decreto, che entra in vigore con effetto immediato.

Il presente decreto, per gli adempimenti di rispettiva competenza, è trasmesso, all'Autorità Marittima territorialmente competente, al Comune di Pozzuoli ed al Settore Stampa, Documentazione e Bollettino Ufficiale per la Pubblicazione.

SALZANO

Darsena di Pozzuoli
Google Earth
N
fonte: http://burc.regione.campania.it

Decreto Dirigenziale n. 81 del 01/04/2025

Dipartimento 50 - GIUNTA REGIONALE DELLA CAMPANIA

Direzione Generale 9 - DIREZIONE GENERALE PER IL GOVERNO DEL TERRITORIO

Oggetto dell'Atto:

PNRR M1C3 2.2 "PROTEZIONE E VALORIZZAZIONE DELL'ARCHITETTURA E DEL PAESAGGIO RURALE".REGIONE CAMPANIA. ACCOGLIMENTO ISTANZA DI SUBENTRO AL BENEFICIARIO CATUOGNO LUIGI - DA PARTE DI CATUOGNO PASQUALE ID PNRR-M1C3-2.2-2022-001188 - CUP: B37B22001320004

IL DIRIGENTE

PREMESSO CHE:

a) con regolamento (UE) 2021/241 del Parlamento europeo e del Consiglio del 12 febbraio 2021 è stato approvato il Piano Nazionale di Ripresa e Resilienza – PNRR;

b) con legge 30 dicembre 2020, n. 178, recante "Bilancio di previsione dello Stato per l'anno finanziario 2021 e bilancio pluriennale per il triennio 2021-2023", si è provveduto, tra l'altro, in ordine all'istituzione del Fondo di rotazione recante le risorse finanziarie per l'attuazione del citato PNRR;

c) il Piano Nazionale di Ripresa e Resilienza (PNRR) è stato valutato positivamente con Decisione del Consiglio ECOFIN del 13 luglio 2021 e notificata all'Italia dal Segretariato generale del Consiglio con nota LT161/21, del 14 luglio 2021;

d) il PNRR individua sei Missioni per migliorare la capacità di ripresa dell'Italia e per organizzare la risposta alla crisi pandemica (1. Digitalizzazione, innovazione, competitività e cultura; 2. Rivoluzione verde e transizione ecologica; 3. Infrastrutture per una mobilità sostenibile; 4. Istruzione e ricerca; 5. Parità di genere, coesione sociale e territoriale; 6. Salute), a loro volta suddivise in cluster o insieme di progetti omogenei;

e) con decreto del Ministro dell'economia e delle finanze del 6 agosto 2021 si è provveduto all'assegnazione delle risorse in favore di ciascuna Amministrazione titolare degli interventi PNRR e corrispondenti milestone e target;

f) con decreto del Ministro dell'economia e delle finanze dell'11 ottobre 2021sono state stabilite le procedure relative alla gestione finanziaria delle risorse previste nell'ambito del PNRR;

g) con decreto del 18 marzo 2022, il Ministro della Cultura ha provveduto all'assegnazione delle risorse alle Regioni e alle Province Autonome al fine di attuare per la Missione 1 – Digitalizzazione, innovazione, competitività e cultura, Component 3 – Cultura 4.0 (M1C3), Misura 2 "Rigenerazione di piccoli siti culturali, patrimonio culturale, religioso e rurale", l'Investimento 2.2: "Protezione e valorizzazione dell'architettura e del paesaggio rurale" del PNRR destinato al finanziamento di interventi di recupero di insediamenti agricoli, fabbricati, manufatti e fabbricati rurali storici, colture agricole di interesse storico ed elementi tipici dell'architettura e del paesaggio rurale;

h) la Componente 1 dell'Investimento 2.2 "Protezione e valorizzazione dell'architettura e del paesaggio rurale", per un valore complessivo di 590 milioni di euro, è coordinata dal Ministero della Cultura (MIC) che assegna le risorse agli enti territoriali;

i) in base al richiamato decreto del Ministro della Cultura del 18 marzo 2022, la Regione Campania risulta assegnataria di € 72.414.155,23, con un target minimo di 483 progetti finanziabili;

j) l'intervento è coordinato dal Ministero della cultura e si attua attraverso la pubblicazione di Avvisi regionali, predisposti secondo lo schema elaborato dal medesimo Ministero, integrato dalle Regioni e dalle Province Autonome di Trento e Bolzano in ragione delle caratteristiche specifiche dei diversi contesti territoriali e paesaggistici e delle tipologie dell'architettura rurale;

k) le Regioni, in qualità di soggetti attuatori, provvedono ad attivare le procedure di rispettiva competenza, secondo quanto previsto dalla normativa nazionale ed europea vigente, promuovendo e adottando i relativi provvedimenti, ivi compresi quelli relativi all'individuazione

l) dei soggetti beneficiari e provvedendo alle procedure di attuazione dell'intervento in coerenza con i principi e gli obiettivi generali del PNRR, nonché provvedono all'istruttoria delle domande pervenute e trasmettono gli elenchi delle domande ammissibili a finanziamento al Ministero della cultura entro il 31 maggio 2022;

m) Con DGRC n. 171 del 06/04/2022 è stato approvato il format di avviso pubblico della Regione Campania per l'investimento sopra descritto e, contestualmente, è stato dato mandato alla Direzione Generale per il Governo del Territorio di concerto con la Direzione Generale per il Turismo e la Cultura e la Direzione Generale per le Politiche Agricole, Alimentari e Forestali, in raccordo con la Programmazione Unitaria, di avviare le procedure per l'attuazione dell'investimento e ogni conseguente adempimento amministrativo nel rispetto della deliberazione;

n) al fine della definizione dell'avviso pubblico e delle relative modalità di gestione, con nota n° 2022-0004113/UDCP/GAB/CG del 04/03/2022, è stato costituito un gruppo di lavoro composto dai Direttori generali delle DG Governo del Territorio, Turismo e Cultura e Risorse agricole e forestali e Turismo con la partecipazione degli uffici della Programmazione Unitaria;

o) il gruppo di lavoro, partendo dalla scheda generale redatta dal Ministero della Cultura, ha provveduto, in un primo tempo, ad elaborare le linee di indirizzo regionali per la presentazione delle proposte progettuali contenenti gli elementi necessari alla contestualizzazione dell'avviso in ambito regionale e, successivamente, ha predisposto l'avviso stesso e la relativa modulistica da allegare;

p) con D.D. n. 36 del 14/04/2022 del D. G. della Direzione Generale per il Governo del Territorio è stato pubblicato l'avviso pubblico concernente la presentazione delle istanze di finanziamento relative alla misura sopra individuata, unitamente agli allegati necessari ai fini della presentazione della domanda, stabilendo quale termine ultimo per la presentazione delle stesse il giorno 20/05/2022, ore 16:59;

q) con D.D. n. 40 del 02/05/2022 del D.G. della Direzione Generale per il Governo del Territorio è stata nominata la commissione di valutazione di cui all'art. 10 dell'avviso pubblico della regione Campania;

r) con D.D. n. 41 del 02/05/2022 del D.G. della Direzione Generale per il Governo del Territorio è stato nominato il gruppo di lavoro a supporto della commissione di valutazione per agevolare e velocizzare il lavoro della predetta Commissione di valutazione;

s) con D.M. n. 211 del 12/05/2022 il Ministro della Cultura ha disposto il differimento del termine di cui all'articolo 3, comma 3, del decreto ministeriale 18 marzo 2022, concernente l'investimento «protezione e valorizzazione dell'architettura e del paesaggio rurale» del PNRR, stabilendo quale data ultima per la trasmissione dell'elenco delle domande ammesse a finanziamento dalla Regione la data del 24/06/2022;

t) con D.D. n. 46 del 18/05/2022 del D. G. della Direzione Generale per il Governo del Territorio, la Regione Campania ha prorogato il termine ultimo per la presentazione delle istanze di finanziamento da parte dei proponenti, di cui al proprio avviso pubblico "Protezione e valorizzazione dell'architettura e del paesaggio rurale", sino alle ore 16:59 del 15/06/2022;

u) con D.D. n. 48 del 19/05/2022 del D. G. della Direzione Generale per il Governo del Territorio è stata prorogato, altresì, il termine di conclusione dei lavori da parte della commissione di valutazione prevista dall'art. 10 dell'avviso pubblico;

v) con D.D. n. 58 del 24/06/2022 del D. G. della Direzione Generale per il Governo del Territorio

sono stati approvati e pubblicati gli elenchi delle domande ammissibili a finanziamento e non ammissibili a finanziamento relativamente alle istanze pervenute tempestivamente entro la scadenza sopra indicata;

w) con D.D. n. 64 del 04/07/2022 del D. G. della Direzione Generale per il Governo del Territorio sono stati riaperti i termini per la presentazione delle domande per la Regione Campania relativamente alla Misura 2 "Rigenerazione di piccoli siti culturali, patrimonio culturale, religioso e rurale", Investimento 2.2: "Protezione e valorizzazione dell'architettura e del paesaggio rurale" del PNRR sino alle ore 16:59 del 30/09/2022;

x) con D.D. n. 67 del 13/07/2022 del D. G. della Direzione Generale per il Governo del Territorio sono stati prorogati i termini per la conclusione dei lavori della Commissione di valutazione e del gruppo di lavoro a supporto della commissione al 29/11/2022 e confermati contestualmente i rispettivi membri nominati con i D.D. 40/2022 e 41/2022;

y) con D.D. n. 125 del 05/12/2022 del D. G. della Direzione Generale per il Governo del Territorio è stato approvato il format dell'atto d'obblighi relativo all'avviso di cui sopra per la Regione Campania;

z) con D.D. n. 127 del 09/12/2022 del D. G. della Direzione Generale per il Governo del Territorio sono stati approvati gli elenchi totale delle domande ammesse a finanziamento e delle domande non ammesse a finanziamento, dell'elenco delle domande ammissibili ma eccedenti le risorse finanziarie disponibili, dell'elenco delle domande non ammissibili a finanziamento per mancato superamento della soglia minima di finanziamento e dell'elenco delle domande inammissibili;

aa) con D.D. n. 459 del 14/06/2023 del D. G. della Direzione Generale per il Governo del Territorio sono state approvate le linee guida ed i relativi format per le domande ammesse a finanziamento;

bb) con DD n. 561 del 21/08/2023 si è provveduto pertanto, alla rettifica degli elenchi di cui al DD 127/2022 approvando l'elenco generale delle domande ammesse a finanziamento, rettificato con l'indicazione del punteggio di merito e dei relativi importi dei contributi ammessi nonché il 1° scorrimento dell'elenco delle domande non finanziabili per carenza delle risorse finanziarie;

cc) con DM n. 92 del 07 marzo 2024 è stato modificato il Decreto Ministeriale n. 107 del 18 marzo 2022, recante "Assegnazione delle risorse alle Regioni e alle Province Autonome per la Missione 1 – Digitalizzazione, innovazione, competitività e cultura, Component 3 – Cultura 4.0 (M1C3), Misura 2 "Rigenerazione di piccoli siti culturali, patrimonio culturale, religioso e rurale", Investimento 2.2:"Protezione e valorizzazione dell'architettura e de paesaggio rurale" del PNRR - finanziato dall'Unione europea e assegnate alla Regione Campania €79.591.888,84;

dd) con DD n. 152 del 11/07/2024 si è provveduto, ulteriormente, alla rettifica degli elenchi di cui al DD 561/2023 mediante approvazione e pubblicazione dell'elenco totale delle domande ammesse a finanziamento e 2° scorrimento dell'elenco delle domande non finanziabili per carenza delle risorse finanziarie;

ee) con D.D. n. 62 del 24/02/2025 del D. G. della Direzione Generale per il Governo del Territorio è stato approvato l'aggiornamento delle linee guida ed i relativi format per le domande ammesse a finanziamento già approvati con D.D. n. 459/2023.

RILEVATO CHE:

a) tra i soggetti che hanno partecipato all'Avviso di cui trattasi e per il quale la domanda è stata ritenuta ammissibili a finanziamento e inserite nel relativo elenco aggiornato con D.D.

152/2024, risulta il seguente istante:

N. DOMANDA	DENOMINAZIONE	N. PROT.	PUNTEGGIO ATTRIBUITO	IMPORTO COFINANZIAMENTO	CUP
PNRR-M1C3-2.2-2022-008230	CATUOGNO LUIGI	2179781/22	65	132.586,59 €	B97B22001330004

lo stesso ha provveduto alla sottoscrizione del relativo atto d'obbligo connesso all'ammissione a finanziamento della relativa domanda.

Con istanza pec del 04/03/2025, recante prot. 132748 e successiva integrazione del 20/03/2025 prot. 163897, è stata formulata richiesta di subentro da parte del Sig. Catuogno Pasquale, con relativo consenso da parte del Sig. Catuogno Luigi, a seguito dell'avvenuta cessione del contratto di vendita con patto di riservato dominio tra i Sigg. Catuogno Luigi (cedente) e Catuogno Pasquale (cessionario), nonché con l'intervento del terzo venditore, dell'immobile oggetto degli interventi ammessi a finanziamento per la domanda recante n. PNRR-M1C3-2.2-2022-008230. A tale scopo, il Sig. Catuogno Pasquale si è impegnato a subentrare nei diritti e negli obblighi assunti da Catuogno Luigi in ordine alla domanda e al progetto finanziato, con relativa dichiarazione riportata nel rogito.

All'esito dell'istruttoria condotta, valutata l'ammissibilità dell'istanza formulata e dei requisiti prescritti, è stata reperita la documentazione del caso e, successivamente, si dovrà procedere alla sottoscrizione del relativo atto d'obblighi.

Si ravvisano gli estremi per sostituire, nell'elenco delle domande ammesse a finanziamento, il beneficiario sopra indicato e dunque, di dover ammettere a finanziamento il seguente beneficiario subentrante:

N. DOMANDA	DENOMINAZIONE	N. PROT.	PUNTEGGIO ATTRIBUITO	IMPORTO COFINANZIAMENTO	CUP
PNRR-M1C3-2.2-2022-008230	CATUOGNO PASQUALE	2179781/22	65	132.586,59 €	B97B22001330004

RITENUTO PERTANTO

a) di dover provvedere alla rettifica di parte dell'elenco delle domande di cui all'Allegato 1 *"Elenco delle domande ammesse a finanziamento"* del D.D. n. 152 del 11/07/2024 del D. G. della Direzione Generale per il Governo del Territorio esclusivamente in base a quanto sopra disposto.

b) di dover provvedere all'aggiornamento del registro nazionale aiuti di Stato in merito al predetto subentro.

c) di doversi riservare, inoltre, l'adozione di ogni altra azione o provvedimento ritenuto necessario, anche in ordine alle somme da impegnare.

VISTI:

- il regolamento (UE) 2021/241 del Parlamento europeo e del Consiglio, del 12 febbraio 2021, che istituisce il dispositivo per la ripresa e la resilienza;
- il Piano nazionale di ripresa e resilienza "Next Generation Italia" (PNRR) trasmesso alla

Commissione europea il 30 aprile 2021;
- la Decisione di esecuzione del Consiglio europeo del 13 luglio 2021 con cui è stato definitivamente approvato il PNRR;
- la legge 30 dicembre 2020, n. 178, recante «Bilancio di previsione dello Stato per l'anno finanziario 2021 e bilancio pluriennale per il triennio 2021-2023»
- il decreto-legge 6 maggio 2021, n. 59, convertito in legge, con modificazioni, dall' art. 1, comma 1, della legge 1° luglio 2021, n. 101 recante: "Misure urgenti relative al Fondo complementare al Piano nazionale di ripresa e resilienza e altre misure urgenti per gli investimenti";
- il decreto-legge 31 maggio 2021, n. 77, convertito in legge, con modificazioni, dall'art. 1, comma 1, della legge 29 luglio 2021, n. 108 recante: "Governance del Piano nazionale di ripresa e resilienza e prime misure di rafforzamento delle strutture amministrative e di accelerazione e snellimento delle procedure" Missione M1C3;
- il parere reso dalla Programmazione Unitaria con nota prot. n. 2022.0006334/UDCP/GAB/GAB del 06/04/2022;
- il decreto del Ministro della Cultura del 18 marzo 2022;
- la DGRC n. 171 del 06/04/2022;
- gli approfondimenti relativi alla stesura dell'avviso pubblico di concerto con gli uffici della Direzione Generale per il Turismo e la Cultura e della Direzione Generale per le Politiche Agricole, Alimentari e Forestali, in raccordo con la Programmazione Unitaria;
- il D.D. n. 36/2022 del Direttore Generale del Governo del Territorio della Regione Campania;
- il D.D. n. 40 del 02/05/2022 del Direttore Generale del Governo del Territorio della Regione Campania;
- il decreto del Ministro della Cultura n. 211 del 12 maggio 2022;
- il D.D. n. 46 del 18/05/2022 del Direttore Generale della Direzione Generale per il Governo del Territorio della Regione Campania;
- il D.D. n. 48 del 19/05/2022 del D. G. della Direzione Generale per il Governo del Territorio della Regione Campania;
- il D.D. n. 58 del 24/06/2022 del D. G. della Direzione Generale per il Governo del Territorio;
- il DM n. 257 del 24/06/2022 del Ministero della Cultura;
- il D.D. n. 64 del 04/07/2022 del D. G. della Direzione Generale per il Governo del Territorio;
- il D.D. n. 67 del 13/07/2022 del D. G. della Direzione Generale per il Governo del Territorio;
- il D.D. n. 125 del 05/12/2022 del D. G. della Direzione Generale per il Governo del Territorio;
- il D.D. n. 127 del 09/12/2022 del D. G. della Direzione Generale per il Governo del Territorio;
- il D.D. n. 459 del 14/06/2023 del D. G. della Direzione Generale per il Governo del Territorio;
- il D.D. n. 561 del 21/08/2023 del D. G. della Direzione Generale per il Governo del Territorio;
- il DM n. 92 del 07/03/2024 del Ministero della Cultura;
- DD n. 152 del 11/07/2024 del D. G. della Direzione Generale per il Governo del Territorio;
- D.D. n. 62 del 24/02/2025 del D. G. della Direzione Generale per il Governo del Territorio.

CONSIDERATA:

l'istruttoria condotta dal responsabile del procedimento, Dott. Luigi Romano e dalla struttura regionale, ricorrendone i presupposti, nonché la regolarità amministrativa del presente atto, riservandosi ogni altra ulteriore verifica o controllo ritenuti necessari.

DECRETA

per i motivi espressi in narrativa, che qui si intendono integralmente riportati e trascritti, di:

1. Sostituire, tra i soggetti beneficiari che hanno partecipato all'Avviso di cui trattasi e per i quali le rispettive domande sono state ritenute ammissibili a finanziamento ed inserite nell'Allegato 1 "Elenco delle domande ammesse a finanziamento" al D.D. 152 del 11/07/2024 del D. G. della Direzione Generale per il Governo del Territorio il seguente istante:

N. DOMANDA	DENOMINAZIONE	N. PROT.	PUNTEGGIO ATTRIBUITO	IMPORTO COFINANZIAMENTO	CUP
PNRR-M1C3-2.2-2022-008230	CATUOGNO LUIGI	2179781/22	65	132.586,59 €	B97B2200133000 4

e dunque, ammettere a finanziamento il seguente beneficiario subentrante:

N. DOMANDA	DENOMINAZIONE	N. PROT.	PUNTEGGIO ATTRIBUITO	IMPORTO COFINANZIAMENTO	CUP
PNRR-M1C3-2.2-2022-008230	CATUOGNO PASQUALE	2179781/22	65	132.586,59 €	B97B2200 1330004

2. Confermare, per quanto non diversamente disposto con il presente provvedimento, il D.D. 152 del 11/07/2024 del D. G. della Direzione Generale per il Governo del Territorio;
3. Provvedere all'aggiornamento del registro nazionale aiuti di Stato in merito al predetto subentro;
4. Riservare l'eventuale adozione sia di ogni altra ulteriore verifica e sia di ogni altro opportuno ulteriore provvedimento e/o atto conseguenziale, anche in ordine alle somme da impegnare per il beneficiario;
5. Dare atto che il presente provvedimento verrà pubblicato sul BURC.
6. Inviare copia del presente provvedimento:
   - 6.1 all'Assessore per il Governo del Territorio della Regione Campania;
   - 6.2 al B.U.R.C. per la pubblicazione;
   - 6.3 alla Sezione "Regione Campania Casa di Vetro";
   - 6.4 alla Direzione Generale per il Turismo e la Cultura della Regione Campania;
   - 6.5 alla Direzione Generale per le Politiche Agricole, Alimentari e Forestali della Regione Campania;
   - 6.6 alla Programmazione Unitaria della Regione Campania;
   - 6.7 alla Segreteria di Giunta;
   - 6.8 al MiC;
   - 6.9 a Catuogno Luigi;
   - 6.10 a Catuogno Pasquale.

Avverso il presente atto è ammesso ricorso giurisdizionale nei tempi e nei termini previsti dalla normativa vigente.

Arch. Alberto Romeo Gentile

Decreto Dirigenziale n. 169 del 31/03/2025

Dipartimento 50 - GIUNTA REGIONALE DELLA CAMPANIA

Direzione Generale 12 - Direzione Generale per le Politiche Culturali e il Turismo

Oggetto dell'Atto:

CULTURA - L.R. n. 13/2013 "Promozione e sostegno dell'editoria libraria regionale e dell'informazione locale". Assegnazione contributi ex art. 3, lett. a), b), c), d), e), f), art. 6, punto 4, art. 12 comma 1, art. 13 comma 2. Es. Fin. 2025. Cap. 5141 (con allegati) - BURC

fonte: http://burc.regione.campania.it

IL DIRIGENTE

CULTURA - L.R. n. 13/2013 "Promozione e sostegno dell'editoria libraria regionale e dell'informazione locale". Assegnazione contributi ex art. 3, lett. a), b), c), d), e), f), art. 6, punto 4, art. 12 comma 1, art. 13 comma 2. Es. Fin. 2025. Cap. 5141 (con allegati) - BURC

PREMESSO

a. che la Regione Campania, dapprima con L.R. n. 30/1990 e, successivamente, con la L.R. n. 13 del 6/09/2013, che ha abrogato e sostituito la prima, nell'ambito delle competenze in materia di promozione e valorizzazione della cultura, promuove e sostiene il libro, nelle sue forme più articolate, la lettura e la produzione del libro fondata sulla piccola e media impresa editoriale regionale campana;

b che l' "editoria" rappresenta, altresì, uno strumento di fondamentale importanza per un processo di miglioramento della qualità della vita e di integrazione sociale, teso a garantire il pluralismo culturale e la possibilità di uno sbocco professionale di notevoli dimensioni per una larga fascia di giovani;

c. che l'attività editoriale nella Regione Campania è caratterizzata da un notevole numero di case editrici di piccola e media grandezza, nonché da una riconosciuta produzione libraria, articolata in più ambiti di interessi e materia (storia, arte, tradizioni culturali, filosofia, narrativa per ragazzi, beni culturali, turismo, architettura e sociologia);

d. che l'art. 4 della citata Legge prevede le modalità di presentazione delle domande al contributo, nonché che il termine per la presentazione delle istanze è il **31 ottobre** dell'anno precedente a quello per cui si chiede il contributo a sostegno delle attività editoriali; l'art. 7, comma 1 della normativa, invece, stabilisce i requisiti che i soggetti beneficiari devono possedere per poter accedere ai contributi;

PRESO ATTO CHE

a. che con Decreto Dirigenziale n. 719 del 10/10/2024 si è provveduto ad approvare la griglia di valutazione per l'assegnazione dei contributi per l'anno 2025 e la modulistica su cui effettuare a pena di esclusione la domanda di contributo per l'editoria;

b. di dover precisare che le istanze, a pena di esclusione dalla ripartizione dei contributi per l'anno 2025, dovevano essere compilate esclusivamente on line, dal 21 ottobre fino al 31 ottobre 2025, accedendo al Catalogo dei servizi digitali di Regione Campania ed utilizzando il servizio digitale dedicato, denominato "Richiesta contributo per la promozione dell'editoria libraria - anno 2025 (Legge n. 13/2013)",disponibile all'indirizzo https://servizidigitali.regione.campania.it/LeggeEditoria;

c. sono pervenute presso gli Uffici regionali richieste di contributo da parte di numero 70 case editrici per il sostegno alle attività editoriali di cui agli artt. 3, 6, 12 e 13, da realizzarsi nel 2025;

d. che con Decreto 21 del 21/01/2025 si è provveduto a nominare un gruppo di lavoro per la valutazione di merito delle istanze ammissibili;

e. all'esito dell'istruttoria condotta dall'ufficio sono risultate ammissibili ai contributi richiesti n. 67 istanze, in quanto presentate entro il termine previsto del 31 ottobre e in possesso dei requisiti previsti dall'art. 7 comma 1 della L.R. n. 13/2013, mentre sono risultate non ammissibili le istanze indicate nell'allegato B al presente provvedimento, che ne forma parte integrante e sostanziale e indica le motivazioni della non ammissibilità;

f. che in data 12/03/2025 il gruppo di lavoro ha concluso la valutazione di merito delle istanze;

ATTESO CHE

a. tra le finalità individuate dalla legge (art.1 c.3) è previsto anche il sostegno alla stampa periodica, e che l'art. 6, tra l'altro, prevede l'erogazione dei contributi alla stampa periodica fino al 20% del costo di produzione (c.4 lettera b) e l'art.7 al comma 2 definisce i requisiti che devono possedere le aziende per l'accesso ai contributi di cui all'art.6, c. 4;

b. non sono pervenute istanze per le ulteriori finalità individuate dalla Legge;

c. la disponibilità finanziaria per la concessione delle agevolazioni di cui alla L.R. n. 13/2013 nell'esercizio finanziario 2025 sul capitolo di spesa 5141 è pari ad € 400.000,00, come disposto dalle Leggi regionali nn. 24 e 25 del 30/12/2024 di approvazione del bilancio di previsione finanziario per il triennio 2025-2027 della Regione Campania e dalla relativa Deliberazione attuativa n. 1 del 7/01/2025;

CONSIDERATO

a. che l'art. 17 della suddetta L.R. n. 13/2013 stabilisce le percentuali della disponibilità finanziaria annua sul capitolo di bilancio 5141 da destinare alle diverse finalità individuate dalla legge;

b. che la percentuale di risorse da attribuire alle attività di cui all'art. 6 comma 4, lettera b, per la quale sono pervenute complessivamente cinque istanze, non è specificata dal citato art. 17, che prevede una percentuale del 15% sulle risorse disponibili complessivamente sull'art. 6 comma 4;

c. che delle 67 istanze ammissibili pervenute 65 hanno richiesto il contributo per l'art. 3 lettera a) **"Realizzazione del prodotto finito",** manifestando per tale finalità il maggiore fabbisogno di sostegno regionale ;

d. che è necessario procedere al riparto delle risorse finanziarie ai fini dell'assegnazione dei contributi in favore delle case editrici che hanno fatto regolare richiesta;

CONSIDERATO, altresì
A. di destinare, anche per l'anno in corso, all'art. 6 comma 4 lett. B una quota pari al 5% sulla disponibilità finanziaria del capitolo 5141;
b. di destinare, anche per l'anno in corso, all'art. 3 lettera a) la quota di risorse non assegnata per le ulteriori finalità individuate dalla Legge;
c. di utilizzare quale criterio di riparto l'attribuzione di un importo definito in maniera proporzionale al punteggio ottenuto a seguito della valutazione del Gruppo di lavoro, in ogni caso nel rispetto dei massimali previsti dalla legge;
d. di assegnare, invece, i contributi per l'editoria periodica locale di cui all'art. 6 comma 4 lett. B, in maniera proporzionale al preventivo presentato dalle imprese editoriali;

RITENUTO, pertanto,
a. di procedere all'assegnazione dei contributi in favore dei soggetti ammissibili, i cui importi, definiti ai sensi della normativa richiamata e tenuto conto delle risorse disponibili, sono riportati nell'allegato A, parte integrante del presente provvedimento;
b. di escludere altresì, dall'elenco dei soggetti ammessi a contributo la casa editrice di cui all'Allegato B al presente provvedimento, che forma parte integrante e sostanziale dello stesso;
c. di assolvere, contestualmente al presente procedimento, agli obblighi di pubblicazione di cui artt. 26 e 27 del Decreto Legislativo n. 33 del 14 marzo 2013;

DATO ATTO
- che ai sensi dell' art. 6 bis della L. 241/90 e art. 6 co. 2 del DPR 62/2013, i dipendenti incaricati e i responsabili del procedimento e del provvedimento non si trovano e non si sono trovati in una delle ipotesi di conflitto di interesse per le quali vige all'obbligo di astensione dal procedimento in questione.

VISTO
- le Leggi Regionali nn. 24 e 25 del 30/12/2024 di approvazione del bilancio di previsione per il triennio 2025-2027;
- la deliberazione di Giunta Regionale n. 1 del 7/01/2025 di approvazione del documento tecnico di accompagnamento al bilancio di previsione finanziario per il triennio 2025-2027 e del Bilancio Gestionale 2025-2027 della Regione Campania;
- la deliberazione della Giunta Regionale n. 105 del 13/03/2025 di proroga degli incarichi dirigenziali;
- la Delibera di G.R. n. 776 del 30/12/2024 di nomina del Dirigente della UOD 02;

ALLA STREGUA della valutazione compiuta dal gruppo di lavoro nominato con D.D. 21 del 21/01/2025 e dell'istruttoria compiuta dal personale incaricato della UOD Promozione e valorizzazione delle attività artistiche e culturali e della Direzione Generale per le Politiche culturali e il Turismo e delle risultanze e degli atti tutti richiamati in premessa, costituenti istruttoria a tutti gli effetti di legge, nonché dell'espressa dichiarazione di regolarità della stessa resa dal Dirigente competente a mezzo di sottoscrizione del presente provvedimento;

D E C R E T A

per i motivi sopra esposti, che qui si intendono integralmente riportati:

1. di **procedere** all'assegnazione di contributi in favore dei soggetti ammissibili, i cui importi, definiti ai sensi della normativa richiamata e tenuto conto delle risorse disponibili, sono riportati nell'allegato A, parte integrante del presente provvedimento;
2. di **approvare** l'elenco delle domande non ammesse a contributo, con relativa motivazione, come da Allegato B, parte integrante e sostanziale del presente atto;
3. di assolvere, contestualmente al presente procedimento, agli obblighi di pubblicazione di cui artt. 26 e 27 del Decreto Legislativo n. 33 del 14 marzo 2013;
4. di rinviare a successivi provvedimenti l'impegno dei contributi concessi e le successive liquidazioni, appena acquisita la necessaria documentazione rendicontativa;
5. di trasmettere copia del presente provvedimento alla Direzione generale delle Politiche Culturali e Turismo, alla UOD Gestione delle Spese Regionali, alla Segreteria di Giunta – Registrazione Atti Monocratici, archiviazione decreti dirigenziali – e al BURC per la pubblicazione.

L.R. n. 13/2013 Contributi Promozione editoria Campana es. fin. 2025

ID	N.	Casa Editrice	Città	P. Iva	PUNTEGGIO	Quota percentuale (punteggio/disponibilità) Art. 3 lettera a) -Prodotto finito	Art. 3 lett. b) – sito web e contenuti digitali	Art. 3 lett. c) – bollettini, cataloghi, ufficio stampa	Art. 3 lett. d) – promozione tramite piccole librerie	Art. 3 lett. e) – distribuzione	Art. 3 lett. f) – ristrutturazione aziendale e ammodernamento tecnologico	Art. 12 c. 1 – eventi promozione della lettura	Art. 13 c. 2 partecipazione editori Fiere	Art. 6 – informazione periodica locale	TOTALI
144	1	**Graus Edizioni**	Napoli	08828041213	73	€ 5.022,86	€ 570,98	€ 583,30	€ 0,00	€ 645,45	€ 666,67	€ 924,64	€ 1.039,15	€ 0,00	**€ 9.453,03**
148	2	**Mazzei Librerie**	Napoli	08324731218	73	€ 5.022,86	€ 570,98	€ 583,30	€ 0,00	€ 645,45	€ 0,00	€ 924,64	€ 1.039,15	€ 0,00	**€ 8.786,37**
100	3	**Spring Edizioni**	Caserta	02544910611	70	€ 4.816,44	€ 547,52	€ 559,33	€ 872,27	€ 618,92	€ 639,27	€ 886,64	€ 996,44	€ 0,00	**€ 9.936,83**
124	4	**Officine Zephiro s.r.l.**	Atrani (Sa)	05022120652	70	€ 4.816,44	€ 547,52	€ 559,33	€ 872,27	€ 618,92	€ 639,27	€ 886,64	€ 996,44	€ 0,00	**€ 9.936,83**
125	5	**IOD Edizioni**	Casalnuovo di Napoli (Na)	07652461216	70	€ 4.816,44	€ 547,52	€ 559,33	€ 872,27	€ 618,92	€ 639,27	€ 886,64	€ 996,44	€ 0,00	**€ 9.936,83**
98	6	**Grimaldi & C. Editori**	Napoli	07586250636	70	€ 4.816,44	€ 547,52	€ 559,33	€ 872,27	€ 618,92	€ 639,27	€ 0,00	€ 0,00	€ 0,00	**€ 8.053,75**
77	7	**Liguori s.r.l.**	Napoli	09690231213	69	€ 4.747,63	€ 539,69	€ 500,00	€ 0,00	€ 610,08	€ 630,14	€ 873,97	€ 0,00	€ 0,00	**€ 7.901,51**
97	8	**Guida Editori s.r.l.**	Napoli	07067021217	68	€ 4.678,83	€ 531,87	€ 543,35	€ 847,35	€ 601,24	€ 621,00	€ 861,30	€ 967,97	€ 0,00	**€ 9.652,92**
106	9	**Il Terebinto**	Avellino	02673900649	65	€ 4.472,41	€ 508,41	€ 519,38	€ 809,97	€ 500,00	€ 593,61	€ 823,31	€ 600,00	€ 0,00	**€ 8.827,07**
103	10	**Edizioni Spartaco**	S. Maria Capua Vetere (Ce)	03540820614	65	€ 4.472,41	€ 508,41	€ 519,38	€ 809,97	€ 574,71	€ 593,61	€ 823,31	€ 925,27	€ 0,00	**€ 9.227,05**
116	11	**Valtrend – I Campi del Sapere**	Napoli	06902741211	65	€ 4.472,41	€ 508,41	€ 519,38	€ 809,97	€ 574,71	€ 593,61	€ 823,31	€ 925,27	€ 0,00	**€ 9.227,05**
151	12	**Gutenberg Edizioni**	Fisciano (SA)	LNDLRT91H01H703C - 05560860651	63	€ 4.334,79	€ 492,76	€ 503,40	€ 785,05	€ 557,03	€ 575,34	€ 0,00	€ 0,00	€ 0,00	**€ 7.248,37**
138	13	**Solone**	Eboli (Sa)	05217660652	63	€ 4.334,79	€ 492,76	€ 0,00	€ 0,00	€ 0,00	€ 0,00	€ 0,00	€ 896,80	€ 0,00	**€ 5.724,36**
86	14	**Ad Est dell'Equatore**	Napoli	06348081214	62	€ 4.265,99	€ 484,94	€ 495,41	€ 772,59	€ 548,19	€ 0,00	€ 785,31	€ 882,56	€ 0,00	**€ 8.234,98**
136	15	**Edizioni Cronopio**	Napoli	05389690636	62	€ 4.265,99	€ 0,00	€ 495,41	€ 772,59	€ 548,19	€ 0,00	€ 0,00	€ 882,56	€ 0,00	**€ 6.964,73**
133	16	**E.S.I. Edizioni Scientifiche Italiane**	Napoli	00289510638	62	€ 4.265,99	€ 484,94	€ 0,00	€ 0,00	€ 0,00	€ 566,21	€ 785,31	€ 0,00	€ 0,00	**€ 6.102,45**
84	17	**Arturo Bascetta Editore**	Avellino	01940310640 – BSCRTR67B12F839R	60	€ 4.128,38	€ 469,30	€ 479,42	€ 747,66	€ 530,50	€ 547,95	€ 0,00	€ 854,09	€ 0,00	**€ 7.757,31**
	18	**Edizioni Primavera**	Cervinara (Av)	01663610622	60	€ 4.128,38	€ 469,30	€ 479,42	€ 747,66	€ 530,50	€ 547,95	€ 759,97	€ 854,09	€ 0,00	**€ 8.517,28**
139	19	**Marlin Editore**	Cava de' Tirreni (Sa)	04276670652	60	€ 4.128,38	€ 469,30	€ 479,42	€ 747,66	€ 530,50	€ 547,95	€ 759,97	€ 0,00	€ 0,00	**€ 7.663,19**
145	20	**Marotta & Cafiero Editori**	Napoli	07634810639	60	€ 4.128,38	€ 0,00	€ 479,42	€ 0,00	€ 530,50	€ 547,95	€ 0,00	€ 854,09	€ 0,00	**€ 6.540,34**
147	21	**Associazione Terre Blu**	Caserta	93092760615	60	€ 4.128,38	€ 469,30	€ 479,42	€ 747,66	€ 530,50	€ 547,95	€ 759,97	€ 854,09	€ 0,00	**€ 8.517,28**
142	22	**Edizioni Melagrana**	S. Felice a Cancello (Ce)	02809960616	60	€ 4.128,38	€ 469,30	€ 479,42	€ 0,00	€ 0,00	€ 547,95	€ 759,97	€ 854,09	€ 0,00	**€ 7.239,11**
199	23	**Edizioni Fioranna**	Napoli	06017801215	56	€ 3.853,15	€ 438,01	€ 447,46	€ 0,00	€ 0,00	€ 0,00	€ 0,00	€ 797,15	€ 0,00	**€ 5.535,78**
82	24	**La Scuola di Pitagora s.r.l.**	Napoli	05237011217	55	€ 3.784,34	€ 430,19	€ 439,47	€ 0,00	€ 486,30	€ 502,28	€ 0,00	€ 0,00	€ 0,00	**€ 5.642,59**
89	25	**Società Editrice La Torre**	San Marco Evangelista (Ce)	3419010610	55	€ 3.784,34	€ 430,19	€ 439,47	€ 0,00	€ 0,00	€ 0,00	€ 0,00	€ 782,92	€ 0,00	**€ 5.436,93**
92	26	**Wojtek Edizioni s.r.l.**	Pollena Trocchia (Na)	09558201217	55	€ 3.784,34	€ 430,19	€ 439,47	€ 685,36	€ 486,30	€ 0,00	€ 0,00	€ 782,92	€ 0,00	**€ 6.608,58**
105	27	**Inknot Edizioni**	Napoli	07433511214	55	€ 3.784,34	€ 430,19	€ 439,47	€ 685,36	€ 486,30	€ 502,28	€ 0,00	€ 782,92	€ 0,00	**€ 7.110,86**

fonte: http://burc.regione.campania.it

112	28	**D'Amico Editore di Vincenzo D'Amico**	Nocera Superiore (Sa)	04694400658	55	€ 3.784,34	€ 0,00	€ 439,47	€ 0,00	€ 486,30	€ 0,00	€ 0,00	€ 782,92	€ 0,00	**€ 5.493,03**
111	29	**Kinetes**	Benevento	01663500625	55	€ 3.784,34	€ 0,00	€ 0,00	€ 0,00	€ 0,00	€ 0,00	€ 696,64	€ 0,00	€ 0,00	**€ 4.480,99**
87	30	**Il Distico s.r.l. - Edizioni Intra Moenia**	Napoli	07233591218	54	€ 3.715,54	€ 422,37	€ 0,00	€ 0,00	€ 477,45	€ 0,00	€ 0,00	€ 0,00	€ 0,00	**€ 4.615,36**
102	31	**Editrice Domenicana Italiana**	Napoli	04047620630	53	€ 3.646,73	€ 0,00	€ 0,00	€ 0,00	€ 468,61	€ 0,00	€ 0,00	€ 0,00	€ 0,00	**€ 4.115,34**
154	32	**Chirico Edizioni**	Napoli	04646431215	52	€ 3.577,93	€ 406,73	€ 415,50	€ 0,00	€ 459,77	€ 474,89	€ 0,00	€ 740,21	€ 0,00	**€ 6.075,02**
140	33	**Edizioni Realtà Sannita srls**	Benevento	01816150625	52	€ 3.577,93	€ 406,73	€ 415,50	€ 0,00	€ 0,00	€ 474,89	€ 0,00	€ 0,00	€ 2.372,48	**€ 7.247,52**
78	34	**Edizioni La conchiglia**	Capri (Na)	04701951214	52	€ 3.577,93	€ 406,73	€ 415,50	€ 0,00	€ 0,00	€ 474,89	€ 0,00	€ 740,21	€ 0,00	**€ 5.615,25**
90	35	**Delta 3 Edizioni**	Grottaminarda (Av)	02770150643	50	€ 3.440,31	€ 391,08	€ 399,52	€ 623,05	€ 442,09	€ 456,62	€ 633,31	€ 711,74	€ 0,00	**€ 7.097,73**
80	36	**Diogene Edizioni**	Scisciano (Na)	10354421215	50	€ 3.440,31	€ 391,08	€ 399,52	€ 500,00	€ 442,09	€ 0,00	€ 0,00	€ 711,74	€ 0,00	**€ 5.884,75**
126	37	**Riva Sud Società Cooperativa Sociale (Tamu Edizioni)**	napoli	09532511210	50	€ 3.440,31	€ 391,08	€ 399,52	€ 623,05	€ 442,09	€ 456,62	€ 0,00	€ 711,74	€ 0,00	**€ 6.464,42**
119	38	**Eidos Publishing and Design**	Castellammare di Stabia (Na)	08249251219	50	€ 3.440,31	€ 391,08	€ 0,00	€ 623,05	€ 0,00	€ 456,62	€ 0,00	€ 0,00	€ 0,00	**€ 4.911,07**
146	39	**Il Filo di Partenope**	Napoli	06580591219	50	€ 3.440,31	€ 391,08	€ 399,52	€ 0,00	€ 0,00	€ 456,62	€ 633,31	€ 711,74	€ 0,00	**€ 6.032,59**
104	40	**De Nigris s.r.l.s.**	Napoli	15744141001	48	€ 3.302,70	€ 375,44	€ 383,54	€ 598,13	€ 424,40	€ 438,36	€ 607,98	€ 683,27	€ 0,00	**€ 6.813,82**
127	41	**Homo Scrivens**	Napoli	07100861215	48	€ 3.302,70	€ 0,00	€ 383,54	€ 0,00	€ 424,40	€ 438,36	€ 607,98	€ 683,27	€ 0,00	**€ 5.840,25**
117	42	**Edizioni dell'Ippogrifo s.a.s.**	Sarno (Sa)	02154360651	47	€ 3.233,89	€ 0,00	€ 0,00	€ 0,00	€ 0,00	€ 429,22	€ 595,31	€ 669,04	€ 0,00	**€ 4.927,47**
122	43	**Loghia di Amoresano Claudia**	Napoli	05364611219	47	€ 3.233,89	€ 367,62	€ 375,55	€ 0,00	€ 0,00	€ 0,00	€ 595,31	€ 0,00	€ 0,00	**€ 4.572,37**
135	44	**Bibliopolis di Emilia del Franco**	Napoli	08053271212	47	€ 3.233,89	€ 367,62	€ 375,55	€ 0,00	€ 0,00	€ 0,00	€ 0,00	€ 0,00	€ 0,00	**€ 3.977,06**
156	45	**Stamperia del Valentino di Paolo Izzo**	Napoli	ZZIPLA54R09F839Y – P.Iva 07957860633	45	€ 3.096,28	€ 351,97	€ 359,57	€ 560,75	€ 397,88	€ 410,96	€ 0,00	€ 640,57	€ 0,00	**€ 5.817,98**
99	46	**Cooperativa Centro Iniziative**	Angri (Sa)	02243650658	45	€ 3.096,28	€ 0,00	€ 0,00	€ 0,00	€ 0,00	€ 0,00	€ 0,00	€ 0,00	€ 5.008,57	**€ 8.104,85**
109	47	**Garage della parola s.r.l. - Elledilibro**	Benevento	01777350628	45	€ 3.096,28	€ 351,97	€ 0,00	€ 0,00	€ 397,88	€ 410,96	€ 0,00	€ 0,00	€ 0,00	**€ 4.257,09**
135	48	**Nicola Longobardi Editore**	Castellammare di Stabia (Na)	05995601217	45	€ 3.096,28	€ 351,97	€ 0,00	€ 747,66	€ 0,00	€ 410,96	€ 0,00	€ 0,00	€ 0,00	**€ 4.606,88**
152	49	**Edizioni Saletta dell'Uva**	Caserta	02882350610	45	€ 3.096,28	€ 351,97	€ 359,57	€ 0,00	€ 397,88	€ 410,96	€ 569,98	€ 0,00	€ 0,00	**€ 5.186,64**
129	50	**Clean Edizioni a.r.l.**	Napoli	01853410635	42	€ 2.889,86	€ 0,00	€ 0,00	€ 0,00	€ 0,00	€ 0,00	€ 0,00	€ 597,86	€ 0,00	**€ 3.487,73**
162	51	**Cuzzolin**	Napoli	06083061215	42	€ 2.889,86	€ 0,00	€ 0,00	€ 0,00	€ 371,35	€ 0,00	€ 0,00	€ 597,86	€ 0,00	**€ 3.859,08**
161	52	**Nonsoloparole.com Edizioni**	Pollena Trocchia (Na)	04068291212	38	€ 2.614,64	€ 297,22	€ 303,64	€ 473,52	€ 0,00	€ 347,03	€ 481,32	€ 540,93	€ 0,00	**€ 5.058,29**
163	53	**Edizioni di A.R.**	Avellino	02007540749	37	€ 2.545,83	€ 0,00	€ 0,00	€ 0,00	€ 0,00	€ 0,00	€ 0,00	€ 0,00	€ 0,00	**€ 2.545,83**
123	54	**Valentino Editore di Turco Erminia**	Lacco Ameno (Na)	06924631218 – TRCRMN69B43E329X	37	€ 2.545,83	€ 0,00	€ 295,65	€ 0,00	€ 0,00	€ 337,90	€ 0,00	€ 526,69	€ 0,00	**€ 3.706,07**
115	55	**Zoralab – D'Amato editore**	Scafati (Sa)	06201160659	35	€ 2.408,22	€ 0,00	€ 279,66	€ 560,75	€ 309,46	€ 319,63	€ 443,32	€ 498,22	€ 0,00	**€ 4.819,27**
158	56	**Michelangelo 1915 Editore**	Palma Campania (Na)	04834491211	35	€ 2.408,22	€ 0,00	€ 0,00	€ 0,00	€ 0,00	€ 0,00	€ 0,00	€ 0,00	€ 2.425,20	**€ 4.833,42**
121	57	**E.I.C.A.**	Teverola (Ce)	04536580618	33	€ 2.270,61	€ 0,00	€ 0,00	€ 0,00	€ 0,00	€ 0,00	€ 0,00	€ 0,00	€ 0,00	**€ 2.270,61**
85	58	**Urbone Publishing di Gianluca Iuorio**	Sant'Andrea di Conza (Sa)	03003500646	32	€ 2.201,80	€ 250,29	€ 255,69	€ 398,75	€ 282,94	€ 292,24	€ 405,32	€ 455,52	€ 0,00	**€ 4.542,55**
132	59	**Grafica Elettronica S.R.L.**	Napoli	07827550638	32	€ 2.201,80	€ 250,29	€ 0,00	€ 0,00	€ 282,94	€ 0,00	€ 0,00	€ 455,52	€ 0,00	**€ 3.190,54**
114	60	**Brignoli Edizioni**	Caserta	04419690617	32	€ 2.201,80	€ 250,29	€ 255,69	€ 0,00	€ 282,94	€ 292,24	€ 405,32	€ 455,52	€ 0,00	**€ 4.143,80**
155	61	**Edizioni Rainbow**	Napoli	04937781211	30	€ 2.064,19	€ 234,65	€ 239,71	€ 373,83	€ 265,25	€ 273,97	€ 0,00	€ 427,05	€ 0,00	**€ 3.878,65**

120	62	**Gruppo Mea srls**	Napoli	09597841213	27	€ 1.857,77	€ 0,00	€ 0,00	€ 0,00	€ 238,73	€ 0,00	€ 0,00	€ 384,34	€ 0,00	**€ 2.480,84**
131	63	**Galzerano Editore**	Casalvelino Scalo (Sa)	05827748065 GLZGPP53C22C23 1H	27	€ 1.857,77	€ 211,18	€ 215,74	€ 336,45	€ 238,73	€ 246,58	€ 0,00	€ 384,34	€ 0,00	**€ 3.490,79**
143	64	**D&P EDITORI (Arti grafiche Cecom s.r.l.)**	Bracigliano (Sa)	00605410653	27	€ 1.857,77	€ 0,00	€ 0,00	€ 0,00	€ 0,00	€ 0,00	€ 0,00	€ 0,00	€ 0,00	**€ 1.857,77**
107	65	**La Veglia Carlone**	Agropoli (Sa)	02115830651	25	€ 1.720,16	€ 0,00	€ 0,00	€ 0,00	€ 0,00	€ 0,00	€ 0,00	€ 0,00	€ 0,00	**€ 1.720,16**
95	66	**Calore srl**	Roccadaspide (Sa)	03728580659		,00	€ 0,00	€ 0,00	€ 0,00	€ 0,00	€ 0,00	€ 0,00	€ 0,00	€ 2.108,87	**€ 2.108,87**
150	67	**CSV Napoli**	Napoli	95061090635		€ 0,00	€ 0,00	€ 0,00	€ 0,00	€ 0,00	€ 0,00	€ 0,00	€ 0,00	€ 8.084,88	**€ 8.084,88**
						€ 228.574,37	20.000,00	19.948,66	€ 19.876,95	€ 19.925,29	€ 20.000,00	€ 20.000,00	31.674,73	20.000,00	400.000,00

ALLEGATO B

NON AMMESSI

N.	Casa Editrice	Città	Codice fiscale	Motivo di esclusione
1	**Discover Italia**	Sorrento (Na)	09333031210	Non in possesso dei requisiti di cui all'art. 7 comma 1 della L.R. n. 13/2013
2	**IS.E.DI.CA.**	Scafati (Sa)	05000960657	Non in possesso dei requisiti di cui all'art. 7 comma 1 della L.R. n. 13/2013
	ARISTEIA	Capua (Ce)	04184320614	Non in possesso dei requisiti di cui all'art. 7 comma 1 della L.R. n. 13/2013

fonte: http://burc.regione.campania.it

Decreto Dirigenziale n. 22 del 31/03/2025

Dipartimento 41 - Autorità di Audit

Direzione Generale 1 - Autorità di Audit

U.O.D. 2 - Controllo di II livello di FSE

Oggetto dell'Atto:

APPROVAZIONE ED ADOZIONE DELLA STRATEGIA DI AUDIT DEL PR FESR 2021/2027 DELLA REGIONE CAMPANIA PER L'ANNO 2025 - VERSIONE 2 - CON ALLEGATO.

IL DIRIGENTE

Oggetto: Approvazione ed adozione della Strategia di Audit del PR FESR 2021/2027 della Regione Campania per l'anno 2025 - Versione 2 - con allegato.

PREMESSO che

a. con il Regolamento (UE) n. 1060 del 24 giugno 2021, del Parlamento e del Consiglio europeo sono state approvate le disposizioni applicabili al Fondo europeo di sviluppo regionale, al Fondo sociale europeo Plus, al Fondo di coesione, al Fondo per una transizione giusta, al Fondo europeo per gli affari marittimi, la pesca e l'acquacoltura, e le regole finanziarie applicabili a tali fondi e al Fondo Asilo, migrazione e integrazione, al Fondo Sicurezza interna e allo Strumento di sostegno finanziario per la gestione delle frontiere e la politica dei visti;

b. il Parlamento europeo e il Consiglio dell'Unione europea hanno adottato il Regolamento (UE)2021/1058 del 24 giugno 2021 relativo al Fondo europeo di sviluppo regionale (FESR) e al Fondo di coesione;

c. con Delibera CIPESS del 22 dicembre 2021 (Delibera n. 78/2021) si è proceduto alla approvazione della proposta di accordo di partenariato 2021-2027 e alla definizione dei criteri di cofinanziamento pubblico nazionale dei programmi europei per il ciclo di programmazione 2021-2027;

d. con Deliberazione della Giunta regionale n. 196 del 28 aprile 2022 è stato approvato il documento "Verso una agenda territoriale della Regione Campania", che definisce la cornice di riferimento delle strategie territoriali per l'utilizzo integrato e coordinato dei fondi europei, nazionali e regionali nell'ambito del ciclo di programmazione 2021-2027;

e. con Deliberazione della Giunta regionale n. 197 del 28 aprile 2022 è stata approvata la proposta di PR FESR 2021-2027, dando mandato all'AdG di dare seguito al negoziato con i Servizi della Commissione per l'adozione del programma;

f. in data 15 luglio 2022, con Decisione di esecuzione C(2022) 4787 final della CE, è stato approvato l'Accordo di partenariato 2021-2027 tra Italia e Commissione europea relativo al ciclo di programmazione 2021-2027, firmato e adottato in data 19 luglio 2022;

g. in data 26 ottobre 2022, la Commissione europea, con Decisione C (2022) 7879, ha approvato il PR FESR 2021-2027 della Campania nell'ambito dell'obiettivo "Investimenti a favore dell'occupazione e della crescita" per la Regione Campania in Italia, CCI 2021IT16RFPR005;

h. con Deliberazione della Giunta regionale n. 700 del 20 dicembre 2022 è stato istituito il Comitato di sorveglianza del PR FESR 2021-2027 che, nella seduta di insediamento del 3 marzo 2023, ha approvato il documento recante la "Metodologia e criteri di selezione delle operazioni del PR FESR 2021-2027";

i. con DPGR n. 60 del 6/06/2023, e successivi decreti, sono stati individuati i Responsabili di Obiettivo Specifico del PR FESR Campania 2021/2027;

j. con Deliberazione della Giunta regionale n. 374 del 29/06/2023 è stata approvato la prima versione del documento che descrive il Sistema di gestione e controllo (Si.Ge.Co.) che stabilisce le procedure, i ruoli e le responsabilità nonché ogni altro elemento da applicarsi a tutti gli interventi e alle azioni da realizzarsi in attuazione del citato PR;

k. con Decreto Dirigenziale n. 179 del 03/07/2023 sono state approvate le prime versioni del Manuale di attuazione e del Manuale dei Controlli di I livello con allegati;

l. il Regolamento (UE) 2024/795 del Parlamento europeo e del Consiglio del 29 febbraio 2024 istituisce la Piattaforma per le tecnologie strategiche per l'Europa (STEP), rivolta a sostenere lo sviluppo e la realizzazione di tecnologie critiche nei settori: tecnologie digitali e innovazione delle tecnologie deep tech; tecnologie pulite ed efficienti sotto il profilo delle risorse; biotecnologie;

m. con Decreto Dirigenziale n. 49 del 22/03/2024 l'Autorità di Gestione ha aggiornato il documento che descrive il Sistema di gestione e controllo (Si.Ge.Co.) che stabilisce le procedure, i ruoli e le responsabilità nonché ogni altro elemento da applicarsi a tutti gli interventi e alle azioni da realizzarsi in attuazione del citato PR e il Manuale di Attuazione con Allegati;

n. il Decreto-legge n. 60 del 7 maggio 2024 (Ulteriori disposizioni urgenti in materia di politiche di coesione) costituisce il testo normativo mediante cui dare attuazione alla riforma della Politica di coesione;

o. conformemente all'articolo 40, paragrafo 2, lettera d), del Regolamento (UE) 2021/1060, il Comitato di sorveglianza, in data 16 luglio 2024, ha approvato la proposta di modifica del PR FESR 2021-2027, inviata alla Commissione europea in data 9 agosto 2024;

p. con Decisione di esecuzione C (2024) 6748 final del 26 settembre 2024 la Commissione europea ha approvato la versione riveduta del "Programma regionale Campania FESR 2021-2027" per il sostegno a titolo del FESR nell'ambito dell'obiettivo "Investimenti a favore dell'occupazione e della crescita" per la Regione Campania in Italia (codificato come CCI 2021IT16RFPR005), presentata nella sua versione definitiva in data 10 settembre 2024;

q. con Delibera n. 527 del 11/10/2024 la Giunta Regionale ha preso atto della Decisione di esecuzione della Commissione europea C(2024) 6748 final del 26 settembre 2024 di modifica della decisione di esecuzione C(2022) 7879 che approva il programma "Programma regionale Campania PR FESR 2021-2027;

r. con Decreto Dirigenziale n.12 del 21/01/2025 è stato approvato il Manuale di Attuazione versione n. 3 in attuazione delle DGR n. 738/2024.

CONSIDERATO che

a. l'articolo 71 c. 1 del Regolamento 1060/2021 stabilisce che ai fini dell'articolo 63, paragrafo 3, del Regolamento finanziario lo Stato membro individua per ciascun programma un'Autorità di gestione e un'Autorità di audit, ed eventualmente, un'Autorità diversa a cui è affidata la funzione contabile;

b. tali Autorità, non sono sottoposte alla preventiva procedura di designazione, in quanto la stessa non è contemplata dal regolamento (UE) n. 2021/1060;

c. l'Autorità di audit del PR FESR è responsabile delle attività di cui all'art. 77 del Regolamento (UE) 2021/1060, fra le quali lo svolgimento degli audit dei sistemi, degli audit delle operazioni e degli audit dei conti al fine di fornire alla Commissione europea una garanzia indipendente del funzionamento efficace dei sistemi di gestione e controllo e della legittimità e regolarità delle spese incluse nei conti presentati alla Commissione;

d. la Strategia di Audit è una componente essenziale del modello di affidabilità per i fondi SIE, in quanto è il documento di pianificazione che stabilisce la metodologia di audit, il metodo di campionamento per le attività di audit sulle operazioni e la pianificazione delle attività di audit;

e. l'AdA, conformemente all'art. 78 del Reg. (UE) 2021/1060, deve pertanto provvedere a predisporre e aggiornare annualmente la propria Strategia di audit, previa consultazione dell'Autorità di gestione;

f. la Strategia di audit deve comprendere gli audit dei sistemi e gli audit delle operazioni, in base a una valutazione dei rischi, tenendo presente la descrizione del sistema di gestione e controllo prescritta dall'articolo 69, paragrafo 11, e deve essere redatta in conformità del modello riportato nell'allegato XXII ed è aggiornata annualmente dopo la prima relazione annuale di controllo e il parere di audit forniti alla Commissione;

TENUTO CONTO che:

a. l'allegato 2 alla Delibera CIPESS del 22 dicembre 2021 (Delibera n. 78/2021) - "Indicazioni per i sistemi di gestione e controllo (Si.ge.co) 2021-2027" prevede che l'Autorità di gestione e l'Autorità di audit definiscano, di comune accordo, le modalità di dialogo più appropriate per

l'efficace trattazione delle problematiche riguardanti il funzionamento dei sistemi di gestione e controllo e delle relative azioni di miglioramento e l'attuazione del programma, fermi restando il rispetto reciproco delle funzioni e l'autonomia di ciascuna;

b. l'Ufficio 01 “Controllo di II livello FESR” dell'Autorità di Audit ha predisposto il documento Strategia di Audit del PR FESR 2021/2027 della Regione Campania per l'anno 2025 - Versione 2.

VISTE:

a. la nota del MEF-IGRUE, prot. n. 289585 del 21/12/2023, con la quale è stato trasmesso alle Autorità di audit un documento orientativo per la redazione della Strategia di audit per i programmi operativi del periodo di programmazione 2021-2027;

b. la nota MEF - IGRUE - Prot. 43482 del 5/3/2024 con la quale è stato trasmesso un Template Strategia di audit a norma dell’art. 78 del Reg. (UE) 2021/1060 redatto conformemente all’Allegato XXII del citato Reg. (UE) 1060/2021;

c. la versione n. 1 della Strategia di Audit del PR FESR 2021/2027 della Regione Campania per l'anno 2024 approvata con Decreto Dirigenziale n. 41 del 18/12/2024.

RILEVATO che:

a. il documento predisposto dall'Ufficio 01 “Controllo di II livello FESR” dell'Autorità di Audit recante la Strategia di Audit del PR FESR 2021/2027 della Regione Campania per l'anno 2024 - Versione 2, è predisposto sulla base delle indicazioni contenute nell’Allegato XXII del Reg. (UE) n. 2021/1060 ed è stato redatto sulla base delle “Linee guida per gli Stati membri sulla Strategia di audit”, EGESIF_14-0011-02 final del 27/08/2015;

b. tale Strategia prevede la pianificazione degli audit in relazione ai primi tre anni contabili a partire dall’anno contabile in corso (1/7/2024-30/6/2025), e sarà aggiornata annualmente a copertura del periodo contabile in corso e dei due successivi, come previsto dall’art. 78, par. 1, del Reg. (UE) n. 2021/1060.

VERIFICATO che il citato documento è stato redatto in conformità alle disposizioni normative ed alle indicazioni richiamate in precedenza;

RITENUTO pertanto:

a. di dover approvare e adottare il documento “Strategia di Audit del PR FESR 2021/2027 della Regione Campania per l'anno 2025 - Versione 2 relativo al "PR Campania FESR 2021-2027" per il sostegno del Fondo europeo di sviluppo regionale nell'ambito dell'obiettivo "Investimenti a favore della crescita e dell'occupazione" - CCI 2021IT16RFPR005;

b. di stabilire che la Strategia di audit dovrà essere aggiornata annualmente ed integrata in relazione:

   i. al periodo di validità;
   ii. alla valutazione dei rischi in funzione dell’avanzamento del programma;
   iii. alle attività da svolgere e relativa calendarizzazione;
   iv. agli eventuali audit di sistema finalizzati ad aree tematiche specifiche;
   v. alla pianificazione degli audit per il secondo e terzo periodo contabile;
   vi. all’organigramma e al funzionigramma relativi all’Ufficio dell’Autorità di Audit;

VISTI

a. l’Allegato XXII del Reg. (UE) n. 2021/1060;

b. il Regolamento (UE)2021/1058 del 24 giugno 2021;

c. il Regolamento (UE) 2024/795 del Parlamento europeo e del Consiglio del 29 febbraio 2024;

d. il Decreto-legge n. 60 del 7 maggio 2024;

e. le “Linee guida per gli Stati membri sulla Strategia di audit”, EGESIF_14-0011-02 final del 27/08/2015;

f. l’allegato 2 alla Delibera CIPESS del 22 dicembre 2021 (Delibera n. 78/2021) - “Indicazioni per i sistemi di gestione e controllo (Si.ge.co) 2021-2027”;

g. il Decreto del Presidente della Regione Campania n. 154 del 1/12/2020, relativo all'incarico di responsabile dell'Ufficio Autorità di Audit;

h. l’art 37 del Regolamento regionale n. 12 del 15 dicembre 2011 recante “Disposizioni in materia di ordinamento amministrativo della Giunta regionale della Campania”, relativo alla posizione di indipendenza funzionale, di giudizio e di valutazione dell’Autorità di Audit;

i. il Decreto legislativo 14 marzo 2013, n. 33 “Riordino della disciplina riguardante il diritto di accesso civico e gli obblighi di pubblicità, trasparenza e diffusione di informazioni da parte delle pubbliche amministrazioni” e s.m. e i.;

j. il Decreto legislativo 25 maggio 2016, n. 97 “Revisione e semplificazione delle disposizioni in materia di prevenzione della corruzione, pubblicità e trasparenza, correttivo della legge 6 novembre 2012, n. 190 e del Decreto legislativo 14 marzo 2013, n. 33, ai sensi dell'articolo 7 della legge 7 agosto 2015, n. 124, in materia di riorganizzazione delle amministrazioni pubbliche”;

k. la Legge regionale 28 luglio 2017, n. 23 “Regione Campania Casa di Vetro. Legge annuale di semplificazione 2017”.

DECRETA

Per quanto esposto in narrativa che qui si intende integralmente ripetuto e trascritto:

1 approvare e adottare il documento “Strategia di Audit del PR FESR 2021/2027 della Regione Campania per l'anno 2025- Versione 2 relativo al "PR Campania FESR 2021-2027" per il sostegno del Fondo europeo di sviluppo regionale nell'ambito dell'obiettivo "Investimenti a favore della crescita e dell'occupazione" - CCI 2021IT16RFPR005 (all.1), che forma parte integrante e sostanziale del presente atto;

2 stabilire che la Strategia di audit dovrà essere aggiornata annualmente ed integrata in relazione:

2.1 al periodo di validità;
2.2 alla valutazione dei rischi in funzione dell’avanzamento del programma;
2.3 alle attività da svolgere e relativa calendarizzazione;
2.4 agli eventuali audit di sistema finalizzati ad aree tematiche specifiche;
2.5 alla pianificazione degli audit per il secondo e terzo periodo contabile;
2.6 all’organigramma e al funzionigramma relativi all’Ufficio dell’Autorità di Audit;

3 trasmettere il presente atto:

3.1 al Capo Gabinetto della Giunta Regionale ed al Vice-Capo Gabinetto della Giunta Regionale Responsabile della Programmazione Unitaria;

3.2 alla Direzione Generale 50 03 00 - Direzione Generale Autorità di Gestione Fondo Sociale Europeo e Fondo per lo sviluppo e la coesione;

3.3 all’Ufficio 50 13 95 - STAFF - Funzioni di supporto Tecnico Operativo - Autorità Contabile;

3.4 al B.U.R.C. ai sensi del Decreto legislativo n. 33/2013, ed al sito web della Regione Campania per l’inserimento nella sezione Fondi Europei/Autorità di Audit e nella sezione “Campania Casa di vetro”.

firmato elettronicamente

l’Autorità di Audit

STRATEGIA DI AUDIT

A NORMA DELL'ART. 78 DEL REG. (UE) 2021/1060

REDATTA CONFORMEMENTE ALL'ALLEGATO XXII REG. (UE) 2021/1060

PROGRAMMAZIONE 2021 – 2027

PR CAMPANIA FESR

CCI 2021IT16RFPR005

Versione	***Descrizione della revisione***	***Data Emissione***
1	Prima versione	16/12/2024
2	Capitolo 3 – par. 3.2.2 Indicazione di qualsiasi audit dei sistemi rivolto ad aree tematiche specifiche o ad Organismi specifici Capitolo 4 – par. 4.2 Calendario indicativo degli audit di sistema, compresi gli audit mirati ad aree tematiche specifiche, in relazione al periodo contabile corrente e ai due successivi, nelle seguenti modalità Capitolo 5 – par. 5.1.2 Indicazione delle risorse che si prevede di assegnare, in relazione al periodo contabile corrente e ai due successivi (comprese informazioni su eventuali esternalizzazioni previste e loro portata, se del caso)	27/03/2025

fonte: http://burc.regione.campania.it

INDICE

1. INTRODUZIONE 5

Principali riferimenti normativi e documentali 5

1.1 Individuazione dei Programmi Operativi (titoli e CCI), dei Fondi e del periodo coperto dalla Strategia di audit 11

1.2 Individuazione dell'Autorità di Audit responsabile dell'elaborazione, della sorveglianza e dell'aggiornamento della Strategia di audit nonché di ogni altro Organismo che abbia contribuito a tale documento 12

1.3 Riferimento allo status dell'Autorità di Audit (ente pubblico nazionale, regionale o locale) e all'Organismo in cui è collocata 16

1.4 Riferimento alla dichiarazione di missione, alla carta dell'audit o alla legislazione nazionale (se pertinente) che definisce le funzioni e le responsabilità dell'Autorità di Audit e degli altri Organismi incaricati di svolgere attività di audit sotto la responsabilità di quest'ultima. 18

1.5 Conferma dell'Autorità di Audit che gli Organismi che conducono gli audit dispongono della necessaria indipendenza funzionale e organizzativa. 19

2. VALUTAZIONE DEI RISCHI 21

2.1 Spiegazione del metodo di valutazione del rischio applicato 21

2.2 Procedure interne di aggiornamento della valutazione dei rischi. 34

***3.* METODOLOGIA** 34

3.1 Panoramica 34

3.1.1 Riferimento ai principi di audit riconosciuti a livello internazionale che l'Autorità di Audit applica per la sua attività di audit 34

3.1.2 Informazioni sulle modalità impiegate dall'Autorità di Audit per ottenere garanzie riguardo ai programmi nel sistema di gestione e controllo standard e a programmi con modalità proporzionate migliorate (descrizione dei principali elementi costitutivi – tipologie di audit e loro ambito) 35

3.1.3 Riferimento alle procedure in atto per elaborare la Relazione annuale di controllo e il Parere di audit annuale da presentare alla Commissione a norma dell'articolo 77, paragrafo 3, del Reg. (UE) 2021/1060, con le eccezioni necessarie per i programmi Interreg che seguono le norme specifiche in materia di audit delle operazioni applicabili ai programmi Interreg di cui all'articolo 49 del regolamento Interreg. 35

3.1.4 Riferimento ai manuali o alle procedure di audit recanti la descrizione delle fasi principali dell'attività di audit, compresi la classificazione e il trattamento degli errori rilevati durante la preparazione della relazione annuale di controllo da presentare alla Commissione a norma dell'articolo 77, paragrafo 3, lettera b). 37

3.2 Audit sul corretto funzionamento del Sistema di Gestione e Controllo 40

3.2.1 Individuazione degli Organismi da sottoporre ad audit e dei pertinenti requisiti fondamentali nell'ambito degli audit dei sistemi. Tale elenco include tutti gli Organismi che sono stati designati negli ultimi dodici mesi. Se del caso, riferimento all'Organismo di audit su cui l'Autorità di Audit fa affidamento per effettuare tali audit. 40

3.2.2 Indicazione di qualsiasi audit dei sistemi rivolto ad aree tematiche specifiche o ad Organismi specifici 42

3.3 Audit delle operazioni 43

fonte: http://burc.regione.campania.it

3.3.1 Descrizione della (o riferimento a un documento interno che specifichi la) metodologia di campionamento da usare in conformità all'articolo 79 (e delle altre procedure specifiche in atto per gli audit delle operazioni, in particolare relative alla classificazione e al trattamento degli errori rilevati, compreso il sospetto di frode). 43

3.3.2 Descrizione della metodologia di campionamento da utilizzare per gli anni in cui lo Stato membro sceglie di applicare il sistema proporzionato migliorato per uno o più programmi di cui all'art. 83. 48

3.4 Audit dei conti 49

3.4.1 Descrizione dell'approccio di audit per l'audit dei conti 49

3.5 Verifica della dichiarazione di gestione 50

3.5.1 Riferimento alle procedure interne che stabiliscono le attività comprese nella verifica delle affermazioni contenute nella dichiarazione di gestione redatta dall'Autorità di Gestione, ai fini del Parere di audit 50

4. ATTIVITA' DI AUDIT PIANIFICATA 53

4.1 Descrizione e giustificazione delle priorità e degli obiettivi dell'audit relativi al periodo contabile corrente e ai due successivi e spiegazione del collegamento tra le risultanze della valutazione dei rischi e il lavoro di audit pianificato 53

4.2 Calendario indicativo degli audit di sistema, compresi gli audit mirati ad aree tematiche specifiche, in relazione al periodo contabile corrente e ai due successivi, nelle seguenti modalità 53

5. RISORSE 54

5.1.1 Organigramma dell'Autorità di Audit 54

5.1.2 Indicazione delle risorse che si prevede di assegnare, in relazione al periodo contabile corrente e ai due successivi (comprese informazioni su eventuali esternalizzazioni previste e loro portata, se del caso) 56

fonte: http://burc.regione.campania.it

Elenco delle principali abbreviazioni

AdA	Autorità di Audit
RAC	Relazione annuale di controllo
Organismo di audit	Organismo che svolge le attività di audit rientranti nel mandato dell'AdA
AdG	Autorità di Gestione
OFC	Organismo avente Funzione Contabile
CCI	*Code Commun d'Identification*
RDC	Regolamento (UE) n. 2021/1060
Regolamento finanziario	Regolamento (UE, Euratom) n. 2018/1046 come modificato dal Regolamento (UE, Euratom) 2022/2434
OI	Organismo intermedio
SI.GE.CO.	Sistema di gestione e controllo
MPM	Modalità proporzionate migliorate
CE	Commissione europea
DG EMPL	Direzione Generale Occupazione, affari sociali e inclusione
DG REGIO	Direzione Generale della Politica Regionale e Urbana
ECA	Corte dei Conti Europea
ECJ	Corte di Giustizia Europea
SM	Stato Membro
UE	Unione Europea
FSE+	Fondo Sociale Europeo Plus
FESR	Fondo Europeo per lo Sviluppo Regionale

fonte: http://burc.regione.campania.it

PREMESSA

1. INTRODUZIONE

Principali riferimenti normativi e documentali

Il presente documento illustra la Strategia di audit relativa al Programma Campania FESR 2021-2027 approvato da ultimo con Decisione della Commissione europea n. 6784 del 26/09/2024 conformemente a quanto previsto dall'art. 23 par. 4 del Reg. (UE) n. 2021/1060 del Consiglio.

L'elaborazione del documento ha tenuto conto delle previsioni contenute nell'Allegato XXII del Reg. (UE) n. 2021/1060 ed è stato redatto sulla base delle "Linee guida per gli Stati membri sulla Strategia di audit", EGESIF 14-0011_final del 27/08/2015. Tali Linea guida, elaborate per il ciclo di programmazione 2014 – 2020, non hanno subito modifiche o aggiornamenti e, pertanto, sono da considerarsi ancora valide per la programmazione 2021 – 2027.

Inoltre, l'Allegato II alla Delibera CIPES n. 78/2021 del 22 dicembre 2021, nell'ambito delle indicazioni per i Sistemi di Gestione e Controllo 2021 – 2027, individua IGRUE quale Organismo nazionale di coordinamento delle Autorità di Audit con il compito di assicurare le condizioni necessarie per l'efficace espletamento delle funzioni delle Autorità di Audit

I principali riferimenti normativi comunitari ai fini del presente documento sono costituiti dai seguenti regolamenti:

- Regolamento (UE) 2020/2093 del Consiglio del 17/12/2020 che stabilisce il Quadro Finanziario Pluriennale (QFP) per il periodo 2021-2027;
- Regolamento (UE) 2021/1060 del Parlamento europeo e del Consiglio, del 24 giugno 2021, recante le disposizioni comuni applicabili al Fondo europeo di sviluppo regionale, al Fondo sociale europeo Plus, al Fondo di coesione, al Fondo per una transizione giusta, al Fondo europeo per gli affari marittimi, la pesca e l'acquacoltura, e le regole finanziarie applicabili a tali fondi e al Fondo Asilo, migrazione e integrazione, al Fondo Sicurezza interna e allo Strumento di sostegno finanziario per la gestione delle frontiere e la politica dei visti;
- Regolamento (UE) 2021/1058 del Parlamento europeo e del Consiglio, del 24 giugno 2021, relativo al Fondo europeo di sviluppo regionale e al Fondo di coesione;
- Regolamento (UE) 2021/1056 del Parlamento europeo e del Consiglio, del 24 giugno 2021, che istituisce il Fondo per una transizione giusta;
- Regolamento (UE) 2021/1059 del Parlamento europeo e del Consiglio, del 24 giugno 2021, recante disposizioni specifiche per l'obiettivo «Cooperazione territoriale europea» (Interreg) sostenuto dal Fondo europeo di sviluppo regionale e dagli strumenti di finanziamento esterno;
- Regolamento Delegato (UE) 2021/702 DELLA COMMISSIONE del 10 dicembre 2020 recante modifica del regolamento delegato (UE) 2015/2195 che integra il regolamento (UE) n. 1304/2013 del Parlamento europeo e del Consiglio relativo al Fondo sociale europeo, per quanto riguarda la definizione di tabelle standard di costi unitari e di importi forfettari per il rimborso da parte della Commissione agli Stati membri delle spese sostenute
- Decisione di esecuzione della Commissione C(2022) 4787 final del 15/07/2022 che approva l'accordo di partenariato con la Repubblica italiana (CCI 2021IT16FFPA001);
- Decisione di esecuzione della Commissione C(2024) n. 6784 del 26/09/2024 che approva il "Programma Regionale Campania FESR 2021-2027" per il sostegno a titolo del Fondo europeo di sviluppo regionale nell'ambito dell'obiettivo "Investimenti a favore dell'occupazione e della crescita" per la Regione Campania in Italia CCI 2021IT16RFPR005;

fonte: http://burc.regione.campania.it

- Regolamento (UE) 2022/2039 del Parlamento europeo e del Consiglio del 19/10/2022 recante modifica dei regolamenti (UE) n. 1303/2013 e (UE) 2021/1060 per quanto concerne la flessibilità addizionale per affrontare le conseguenze dell'aggressione militare da parte della Federazione russa FAST (assistenza flessibile ai territori) – CARE
- Regolamento delegato (UE) 2023/67 della Commissione del 20 ottobre 2022 che integra il regolamento (UE) 2021/1060 del Parlamento europeo e del Consiglio stabilendo metodologie di campionamento standardizzate pronte all'uso e le modalità per coprire uno o più periodi di programmazione.

I principali riferimenti a livello di prassi sono rappresentati da:

- Linee guida per gli Stati membri sulla Strategia di audit, EGESIF_14-0011_02 final del 27/08/2015 (rif. Art.78 del Reg. (UE) 2021/1060- Strategia di audit);
- Methodological note on the annual control report, audit opinion and treatment of errors programming period 2021-2027 CPRE 23-0013-01 del 26/07/2023 (rif Art. 98 par. 1 del Reg. (UE) 2021/1060)
- Guida ai metodi di campionamento per le Autorità di Audit, EGESIF_16-0014-01 del 20/01/2017;
- Methodological note for the Assessment of Management and control systems in the Member States - Ares(2023)3757159 - 31/05/2023
- Risk based management verifications Article 74(2) CPR 2021-20271 REFLECTION PAPER, CPRE_23-0005-01 24/05/2023;
- Nota orientativa sulla valutazione del rischio di frode e misure antifrode efficaci e proporzionate EGESIF_14-0021 del 16/06/2014;
- Orientamenti sulla prevenzione e sulla gestione dei conflitti d'interessi a norma del regolamento finanziario, Comunicazione della Commissione 2021/C 121/01;
- Linee guida per gli Stati membri sull'elaborazione della dichiarazione di affidabilità di gestione e della sintesi annuale, EGESIF n. 15- 0008-05 del 3 dicembre 2018;
- Methodological note on the Preparation, Submission, Examination and Audit of Accounts programming period 2021-2027, CPRE_23-0012-01 25/08/2023-(rif. Artt. da 98 a 102 del Reg. (UE) 2021/1060);
- Linee guida per gli Stati membri sugli importi ritirati, sugli importi recuperati o da recuperare e sugli importi irrecuperabili, EGESIF 15 0017-02 final 25/01/2016;
- Linee guida sulle opzioni di semplificazione dei costi - Tasso forfettario, unità di costo standard, somme forfettarie EGESIF_14-0017-02 del 02/02/2021 (rif. Artt. 67 e 68 del reg. 1303/2013 e 14 del Regolamento (UE) n. 1304/2013);
- Financial instruments in ESIF programmes 2014-2020 A short reference guide for Managing Authorities, Ref. Ares(2014) 2195942 del 02/07/2014;
- Guida alla Metodologia della Corte dei Conti Europea nello svolgimento degli Audit;
- Audit methodology for auditing financial instruments CPRE_23-0011-01 del 24/10/2023
- Audit checklist-Financial Instruments CPRE_23-0011-01_ANNEX del 24/10/2023

***I principali documenti di prassi dell'Organismo nazionale di coordinamento MEF-RGS-IGRUE sono**:*

- *Template Manuale delle procedure di audit 2021-2027- Versione 1 del 29 febbraio 2024 (Art. 77 del Reg. (UE) n. 2021/1060) - MEF - RGS - Prot. 43480 del 5/3/2024;*

fonte: http://burc.regione.campania.it

- Template Strategia di audit a norma dell'art. 78 del Reg. (UE) n. 2021/1060 redatta conformemente all'Allegato XXII.- MEF - RGS - Prot. 43482 del 5/3/2024.

Appalti pubblici

- Appalti pubblici - Orientamenti per i funzionari responsabili degli appalti sugli errori più comuni da evitare nei progetti finanziati dai Fondi strutturali e d'Investimento Europei.

Aiuti di Stato

- REGOLAMENTO (UE) 2022/2560 DEL PARLAMENTO EUROPEO E DEL CONSIGLIO del 14 dicembre 2022 relativo alle sovvenzioni estere distorsive del mercato interno;
- Comunicazione della Commissione C/2023/1212 del 29.11.2023 che modifica gli orientamenti sugli aiuti per il salvataggio e la ristrutturazione di imprese in difficoltà, per quanto riguarda il periodo di applicazione;
- Comunicazione dell'8 luglio 2020/C 224/02 relativa alla proroga e alla modifica degli orientamenti in materia di aiuti di Stato a finalità regionale 2014-2020, degli orientamenti sugli aiuti di Stato destinati a promuovere gli investimenti per il finanziamento del rischio, della disciplina in materia di aiuti di Stato a favore dell'ambiente e dell'energia 2014-2020, degli orientamenti sugli aiuti di Stato per il salvataggio e la ristrutturazione di imprese non finanziarie in difficoltà, della comunicazione sui criteri per l'analisi della compatibilità con il mercato interno degli aiuti di Stato destinati a promuovere la realizzazione di importanti progetti di comune interesse europeo, della comunicazione della Commissione sulla disciplina degli aiuti di Stato a favore di ricerca, sviluppo e innovazione e della comunicazione della Commissione agli Stati membri sull'applicazione degli articoli 107 e 108 del trattato sul funzionamento dell'Unione europea all'assicurazione del credito all'esportazione a breve termine;
- Orientamenti sugli aiuti di Stato relativi agli strumenti finanziari dei Fondi strutturali e di investimento europei (SIE) nel periodo di programmazione 2014-2020 del 2.5.2017 SWD(2017) 156 final;
- Guidance on State aid in European Structural and Investment (ESI) Funds Financial Instruments in the 2014 - 2020 programming period -Analytical grids on state aid to Infrastructure 2016 – 2017 (updated on 22nd November 2017);
- Dpcm 24 gennaio 2017 - Termini e modalità di svolgimento della verifica della completezza della documentazione contenuta nelle notifiche di aiuti di Stato da parte del Dipartimento per le politiche europee, in attuazione dell'articolo 45 della legge 24 dicembre 2012, n. 234. (17A01778) (GU Serie Generale n.57 del 09-03-2017);
- Comunicazione della Commissione sulla nozione di aiuto di Stato di cui all'articolo 107, paragrafo 1, del Trattato sul Funzionamento dell'Unione Europea (2016/C 262/01), del 19 luglio 2016;
- REGOLAMENTO (UE) N. 733/2013 DEL CONSIGLIO del 22 luglio 2013 che modifica il regolamento (CE) n. 994/98 sull'applicazione degli articoli 92 e 93 del trattato che istituisce la Comunità europea a determinate categorie di aiuti di Stato orizzontali;
- Comunicazione della Commissione - COM/2012/0209 final -Modernizzazione degli aiuti di Stato dell'UE;
- Comunicazione della Commissione del 2007 (2007/C 272/05) sul recupero degli aiuti illegali. -Guida pratica in materia di recuperi di aiuti di Stato illegali;
- Orientamenti comunitari sugli aiuti di stato destinati a promuovere gli investimenti in capitale di rischio nelle piccole e medie imprese (pubblicati su GUUE 194/2 del 18/08/2006).

Opzioni di Semplificazione dei Costi

- Comunicazione della Commissione — Orientamenti sull'uso delle Opzioni Semplificate In materia di costi nell'ambito dei Fondi Strutturali e di investimento Europei (Fondi Sie) — Versione Riveduta- (2021/C 200/01);
- Guida alle opzioni semplificate in materia di costi (OSC) - Finanziamento a tasso forfettario, Tabelle standard di costi unitari, importi forfettari, Nota EGESIF n. 14-0017 del 06 ottobre 2014;

fonte: http://burc.regione.campania.it

- REGOLAMENTO DELEGATO (UE) 2021/702 DELLA COMMISSIONE del 10 dicembre 2020 recante modifica del regolamento delegato (UE) 2015/2195 che integra il regolamento (UE) n. 1304/2013 del Parlamento europeo e del Consiglio relativo al Fondo sociale europeo, per quanto riguarda la definizione di tabelle standard di costi unitari e di importi forfettari per il rimborso da parte della Commissione agli Stati membri delle spese sostenute.

Grandi progetti

- Guidance on the calculation of total eligible costs to apply for major projects in 2014-2020, Nota EGESIF n. 15- 0035-01 del 26 gennaio 2016;
- Comunicazione della Commissione relativa ai criteri per una valutazione dettagliata degli aiuti regionali destinati ai grandi progetti di investimento (2009/C 223/02).

Strumenti Finanziari

- Metodologia di audit per il controllo degli strumenti finanziari nel periodo 2014-2020 (Traduzione non ufficiale a cura di IGRUE) del 14/06/2021.
- Documento di lavoro dei Servizi della Commissione SWD(2021) 70 final, del 25 marzo 2021 AGGIORNAMENTO degli orientamenti sugli aiuti di Stato relativi agli strumenti finanziari dei Fondi strutturali e di investimento europei (SIE) nel periodo di programmazione 2014-2020.
- Commission Staff Working Document SWD(2017) 343 final, dell'11 ottobre 2017, Guidance on Article 38(4)CPR – Implementation options for financial instruments by or under the responsibility of the managing authority*
  *Traduzione a cura di IGRUE: Guida per gli Stati membri su "Articolo 38, paragrafo 4, RDC - Possibilità di attuazione degli strumenti finanziari da parte o sotto la responsabilità dell'Autorità di Gestione".
- Commission Staff Working Document SWD(2017) 156 final, del 2 maggio 2017, Guidance on State aid in European Structural and Investment (ESI) Funds Financial instruments in the 2014-2020 programming period.
- Comunicazione della Commissione Europea C(2016)276, "Orientamenti per gli Stati membri sui criteri di selezione degli organismi che attuano gli Strumenti Finanziari", del 29 luglio 2016.
- Guidance for Member States on Interest and Other Gains Generated by ESI Funds support paid to FI (Article 43 CPR), Nota EGESIF n. 15-0031-01 Final, del 17 febbraio 2016*.

*Traduzione a cura di IGRUE: Guida orientativa per gli Stati membri su Interessi ed altre plusvalenze generate dal sostegno dei fondi SIE erogato agli strumenti finanziari (Articolo 43 RDC)

- Guidance for Member States on Article 42(1)(d) CPR- Eligible management costs and fees, Nota EGESIF n. 15- 0021-01 del 26 novembre 2015*

*Traduzione a cura di IGRUE: Guida per gli Stati membri su Articolo 42, paragrafo 1, lettera d) RDC - Costi e commissioni di gestione ammissibili

- Guidance for Member States on the selection of bodies implementing FIs, including Funds of Funds , Nota EGESIF n. 15-0033-00, del 13 ottobre 2015.
- Guidance for Member States on Combination of support from a financial instrument with other forms of support, Nota EGESIF n. 15-0012-02 del 10 agosto 2015*.

*Traduzione a cura di IGRUE: Guida per gli Stai Membri in merito all'art. 37 commi 7, 8 e 9 del RDC: associazione del sostegno attraverso uno strumento finanziario con altre forme di sostegno

- Guidance for Member States on Article 41 CPR - Requests for payment, Nota EGESIF n. 15-0006-01 del 8 giugno 2015*

*Traduzione a cura di IGRUE: Guida orientativa per gli Stati membri Articolo 41 del RDC - Richieste di pagamento

fonte: http://burc.regione.campania.it

- Guidance for Member States on Definition and use of repayable assistance in comparison to financial instruments and grants, Nota EGESIF n. 15_0005-01 del 15 aprile 2015
  *Traduzione a cura di IGRUE: Guida orientativa per gli stati membri su Definizione e utilizzo dell'assistenza
  rimborsabile rispetto agli strumenti finanziari e alle sovvenzioni
- Guidance for Member States on Financial Instruments – Glossary, Nota EGESIF n. 14_0040-1 del 11 febbraio 2015
- Guidance for Member States on Article 37(4) CPR– Support to enterprises/working capital, Nota EGESIF_n. 14- 0041-1 del 11 febbraio 2015 - Traduzione a cura di IGRUE: Guida orientativa per gli Stati membri Articolo 37, paragrafo 4 RDC – Supporto alle Imprese / capitale circolante
  Guidance for Member States on Article 37 (2) CPR - Ex–ante assessment, Nota EGESIF n. 14-0039 del 11 febbraio 2015
- Financial instruments in ESIF programmes 2014-2020 - A short reference guide for Managing Authorities, Nota Ares(2014)2195942 del 02 luglio 2014
- Guidelines for determining financial corrections to be made to expenditure co-financed by the EU under the Structural Funds and the European Fisheries Fund for non-compliance with the rules applicable to Financial Engineering Instruments for the 2007-2013 programming period, Nota EGESIF n. 14-0015, del 06 giugno 2014
- Ex-ante assessment methodology for financial instruments in the 2014-2020 programming period, aprile 2014

Sviluppo Territoriale

- Orientamenti sui Piani d'Azione Comuni; Nota EGESIF n. 14-0038-01 del giugno 2015
- Linee guida per gli Stati membri sullo sviluppo urbano sostenibile integrato (Articolo 7 del regolamento FESR), Nota EGESIF n. 15-0010-01 del 18 maggio 2015
- Orientamenti sullo sviluppo locale di tipo partecipativo per gli attori locali, dell'agosto 2014
- Guidance on Community-led Local development in European Structural and Investment Funds , del giugno 2014
- Integrated Territorial Investment (ITI) del 28 gennaio 2014
- Arrangements on Territorial Development del 22 gennaio 2014

Altre Linee Guida

- Comunicazione della Commissione (2021/C 121/01) "Orientamenti sulla prevenzione e sulla gestione dei conflitti d'interessi a norma del regolamento finanziario" del 9 aprile 2021"
- Synergies between ESIF, Horizion 2020 + other EU smart growth programmes
- Guidance on ensuring the respect for the Charter of Fundamental Rights of the European Union when implementing the European Structural and Investment Funds ('ESI funds')

Quadro normativo nazionale di riferimento

- D.lgs. n. 123 del 31/03/1998 "Disposizioni per la realizzazione degli interventi di sostegno pubblico alle imprese, a norma dell'articolo 4, comma 4, lettera c, della legge 15/03/1997, n. 59";
- D.P.R. n. 445 del 28/12/2000 "Testo Unico delle disposizioni legislative e regolamentari in materia di documentazione amministrativa";
- D.lgs. n. 267 del 18/08/2000 "Testo Unico delle leggi sull'ordinamento degli Enti locali";
- D.lgs. n. 165 del 30/03/2001 "Norme generali sull'ordinamento del lavoro alle dipendenze delle
- amministrazioni pubbliche";
- D.lgs. n. 276 del 10/09/2003 "Attuazione delle deleghe in materia di occupazione e mercato del lavoro, di cui alla legge 14 febbraio 2003, n. 30";

fonte: http://burc.regione.campania.it

- D.lgs. n. 50 del 18/04/2016 “Codice dei contratti pubblici “Attuazione delle direttive 2014/23/UE,
- 2014/24/UE e 2014/25/UE sull’aggiudicazione dei contratti di concessione, sugli appalti pubblici e sulle procedure d’appalto degli enti erogatori nei settori dell’acqua, dell’energia, dei trasporti e dei servizi postali, nonché per il riordino della disciplina vigente in materia di contratti pubblici relativi a lavori, servizi e forniture” e successive modificazioni e integrazioni” e s.m.i.;
- D.lgs. n. 175 del 19/08/2016 “Testo unico in materia di società a partecipazione pubblica come integrato dal decreto legislativo 16 giugno 2017, n. 100”;
- D.lgs. n. 56 del 19/04/2017 “Disposizioni integrative e correttive al decreto legislativo 18/04/2016, n. 50”;
- D.lgs. n. 75 del 25/05/2017 “Modifiche e integrazioni al decreto legislativo 30/03/2001, n. 165 in materia di riorganizzazione delle amministrazioni pubbliche”;
- D.lgs. n. 36 del 31/03/2023 “Codice dei contratti pubblici in attuazione dell'articolo 1 della legge 21 giugno 2022, n. 78, recante delega al Governo in materia di contratti pubblici”.

Quadro regionale di riferimento

Si riportano di seguito gli atti approvati a livello regionale in riferimento alla programmazione FESR 2021-2027:

- Programma Regionale CAMPANIA FESR 2021-2027
- Delibera della Giunta Regionale n. 527 del 11/10/2024 - Presa d'atto della Decisione di esecuzione C (2024) 6748 final del 26 settembre 2024 di approvazione del PR Campania FESR 2021-2027
- Sintesi Programma Regionale Campania FESR 21/27
- Decreto dirigenziale n. 295 del 23/12/2022 “Approvazione della procedura di VAS integrata con la Valutazione di Incidenza Ambientale del PR FESR 2021-2027 - Approvazione della Dichiarazione di Sintesi e del Piano di Monitoraggio Ambientale. ai sensi dell’art. 17 co. 1 lett. b del D. lgs. 152/2006 e ss.mm.ii., ex articolo 9 della Direttiva 2001/42/CE (Direttiva VAS), inclusiva del Piano di Monitoraggio Ambientale ai sensi dell’art.18 del D. lgs. 152/2006 e ss.mm.ii”
- Delibera della Giunta Regionale n. 700 del 20/12/2022
  Istituzione del Comitato di Sorveglianza del PR FESR Campania 2021/27;
- Delibera della Giunta Regionale n. 655 del 07/12/2022
  Approvazione del documento "Aggiornamento della strategia di specializzazione intelligente campana - RIS 3 Campania" - Art. 15 e Allegato IV Reg. (UE) n. 1060 del 24 giugno 2021 - Condizione Abilitante "Buona Governance della Strategia di Specializzazione Intelligente".
- Delibera di Giunta Regionale n. 497 del 03/10/2022 Approvazione del Piano di Rigenerazione Amministrativa 2021-27 (PRigA)
- Delibera della Giunta Regionale n. 196 del 28/04/2022 Indirizzi regionali per le Strategie Territoriali inerenti all'attuazione della Politica di Coesione 2021/2027 - Adozione Documento "Verso una Agenda Territoriale della Regione Campania".
- Decreto Dirigenziale n. 147 del 16/05/2023 avente ad oggetto: PR FESR Campania 2021-2027 - Approvazione "Metodologia e criteri di selezione delle operazioni" - Presa d'atto
- DPGR n. 60 del 6/06/2023, aggiornato con i Decreti Dirigenziali n. 238 e n. 269 del 2023 e 38 e 64 del 2024, che individua i Responsabili di Obiettivo Specifico e nomina dei Team di Obiettivo Specifico;
- Decreto Dirigenziale n. 179 di approvazione delle prime versioni del Manuale di attuazione e Manuale Controlli di I livello;

fonte: http://burc.regione.campania.it

- Decreto Dirigenziale n. 216 del 07/08/2023 di approvazione della Strategia di Comunicazione del PR Campania FESR 2021-2027
- Decreto Dirigenziale n. 49 del 22/03/2024 di approvazione del “Sistema di gestione e controllo – versione 2” e del "Manuale di Attuazione – Versione 2";
- Decreto Dirigenziale n.12 del 21/01/2025 di approvazione del “Manuale di Attuazione versione n. 3”.

I principali standard internazionali di audit di riferimento sono i seguenti:

- IIA 2200 per la pianificazione dell’incarico;
- IIA 2300 per lo svolgimento dell’incarico;
- IIA 2400 per la comunicazione dei risultati;
- IIA 2500 per il processo di monitoraggio;
- INTOSAI 11 per la programmazione del controllo;
- INTOSAI 12 per la rilevanza e rischi di controllo;
- INTOSAI 13 Elementi probatori e metodi di controllo;
- INTOSAI 21 per la valutazione del controllo interno e test sul controllo;
- INTOSAI 23 per il campionamento ai fini del controllo;
- IIA 2200, INTOSAI 11, ISA 200 per la pianificazione delle attività di audit;
- IIA 2300, INTOSAI 11, ISA 200 per la definizione della metodologia per l’esecuzione degli audit di sistema;
- IIA 2200, INTOSAI 12 e 23, ISA 300 per la definizione della metodologia dell’analisi del rischio per la valutazione di affidabilità del sistema e della metodologia di campionamento;
- IIA 2300, INTOSAI 13 per la definizione della metodologia per il controllo delle operazioni;
- IIA 2500.A1 per la definizione delle procedure di follow-up;
- IIA 2400, INTOSAI 21, ISA 700 per le modalità di analisi delle risultanze degli audit finalizzata alla predisposizione del parere annuale e della relazione annuale di controllo;
- Capitolo 3 INTOSAI Codice Etico;
- IPPF 1100 standard internazionali per la pratica professionale degli audit interni e Practice Advisory 1110-1 e IPPF Guida Pratica sulla “indipendenza e obiettività”;
- ISA 300 sulle risposte del revisore ai rischi identificati e valutati;
- ISA 600 sul lavoro degli altri auditor;
- ISSAI 4100 sui fattori da prendere in considerazione al momento di definire la rilevanza;
- ISSAI 1320 sulla “Rilevanza nella progettazione ed esecuzione di un Audit”;
- ISSAI 1450 sulla "Valutazione degli errori identificati nel corso dell’Audit";
- COBIT per gli obiettivi di controllo relativi all’Information Technology;
- Standard 27001 "Tecnologie dell’informazione - Tecniche di sicurezza Sistemi di gestione della sicurezza dell’informazione - Requisiti".

1.1 Individuazione dei Programmi Operativi (titoli e CCI1), dei Fondi e del periodo coperto dalla Strategia di audit

La presente Strategia di audit si riferisce al “PR Campania FESR 2021-2027” - Programma della Regione Campania a sostegno degli Investimenti a favore dell'occupazione e della crescita. La dotazione finanziaria è pari a € 5.534.632.274,00 dei quali € 3.874.242.592,00 di risorse europee del FESR e € 1.660.389.682,00 di fondi nazionali.

La dotazione finanziaria delle risorse europee del FESR afferisce alle seguenti Priorità del Programma:

[1] Nel caso in cui si prepari un’unica Strategia di audit per i Programmi Operativi interessati, come previsto all’articolo 78, paragrafo 1, del Regolamento (UE) n. 1060/2021 indicare i Programmi Operativi che rientrano in un sistema comune di gestione e controllo.

fonte: http://burc.regione.campania.it

Priorità	Titolo priorità	Contributo dell'Unione Europea
1	RICERCA INNOVAZIONE, DIGITALIZZAZIONE E COMPETIVITÀ	427.054.495,00 €
1 bis	TECNOLOGIE DIGITALI, PULITE E BIOTECNOLOGIE: CONTRIBUTO ALLA PIATTAFORMA STEP	581.141.969,00 €
2	ENERGIA, AMBIENTE E SOSTENIBILITÀ	1.587.406.511,00 €
2 bis	MOBILITÀ URBANA SOSTENIBILE	309.315.844,00 €
3	INFRASTRUTTURE PER LA MOBILITÀ	194.941.156,00 €
4	SVILUPPO, INCLUSIONE E FORMAZIONE	233.624.127,0 0€
5	SVILUPPO TERRITORIALE INTEGRATO	405.160.000,00 €
6	PRIORITÀ ASSISTENZA TECNICA	135.598.490,00

In ogni caso l'AdA si riserva di eseguire procedure di campionamento congiunte o separate per i singoli programmi, in funzione dell'andamento dei PR stessi e del proprio giudizio professionale, anche al fine di ridurre gli oneri amministrativi e i costi dei controlli. Per il trattamento dei tassi di errore procederà in conformità alle linee guida "Methodological note on the annual control report, audit opinion and treatment of errors programming period 2021-2027", CPRE 23-0013-01 del 26/07/2023.

1.2 Individuazione dell'Autorità di Audit responsabile dell'elaborazione, della sorveglianza e dell'aggiornamento della Strategia di audit nonché di ogni altro Organismo che abbia contribuito a tale documento

Con Delibera n. 559 del 03.11.2022, e la successiva Delibera n. 527 del 11/10/2024 - la Giunta della Regione Campania ha preso atto della Decisione di esecuzione C (2024) 6748 final del 26 settembre 2024 di approvazione del PR Campania FESR 2021-2027.

La Strategia è stata definita in ossequio alla normativa dell'UE e nazionale nonché alla prassi di audit della Commissione europea. La Strategia definisce:

- la metodologia di audit;
- il metodo di campionamento per le attività di audit sulle operazioni;
- l'analisi del rischio;
- la pianificazione delle attività di audit in relazione al periodo contabile corrente e ai due successivi.

fonte: http://burc.regione.campania.it

In esecuzione dell'articolo 71 del RDC, la Regione Campania ha individuato una distinta AdG per ciascun programma regionale e un'unica AdA, ai fini dell'articolo 63, paragrafo 3, del Regolamento finanziario.

In attuazione delle disposizioni previste dalla normativa comunitaria inerente al periodo di programmazione 2021 - 2027, l'Autorità di Audit responsabile della redazione e dell'aggiornamento della Strategia e delle altre funzioni previste all'art. 77 del Regolamento (UE) n. 2021/1060 è stata confermata nella seguente struttura:

Codice: 41 01 00

Denominazione Struttura: Autorità di Audit
Competenze: funzioni di cui al DPGRC n. 37/2013 art. 9.
Dirigente: Annia Giorgi Rossi
Indirizzo: Centro Direzionale is. C3 – 80143 Napoli
Telefono: 081 7969231
Mail: ada.fesr@regione.campania.it -ada.fse@regione.campania.it
*P*ec: autoritadiaudit@pec.regione.campania.it

Tale ufficio assume, con riferimento alla programmazione 2021 - 2027, la veste di Autorità di Audit (di seguito anche AdA) per tutte le azioni cofinanziate in ambito regionale dal Fondo Europeo per lo Sviluppo Regionale (di seguito anche FESR) e si pone in continuazione con le strutture che, diversamente denominate, hanno svolto la funzione di AdA nelle programmazioni 2014–2020, mantenendo il personale e l'apparato organizzativo.

Le funzioni attribuite all'AdA si pongono dunque in continuità con la programmazione 2014-2020, tenuto conto delle modifiche regolamentari intervenute.

Con Decreto del Presidente della Regione Campania n. 154 dell'01/12/2020 è stata nominata la Dott.ssa Annia Giorgi Rossi, in qualità di responsabile dell'Autorità di Audit di cui all'articolo 9 del DPGR n. 37/2013.

La struttura organizzativa dell'AdA prevede due Uffici Dirigenziali: "Controlli di II livello PO FESR" e "Controlli di II livello PO FSE" (riportati nei box a seguire sottostanti) cui afferiscono, rispettivamente, le attività connesse al controllo sui due fondi in relazione alle verifiche di audit di sistema, delle operazioni e dei conti.

Codice: 41 01 01

Denominazione Struttura: Ufficio I Controlli di II livello FESR
Competenze:
Organizza l'attività istruttoria funzionale alle attività di valutazione e controllo esercitata dagli auditor preposti. Cura la predisposizione degli atti propedeutici alla fase di campionamento delle operazioni e ne propone revisioni e approfondimenti. Dirige gli auditor nella fase di controllo delle operazioni (la valutazione amministrativa dei progetti, la valutazione in loco, la compilazione dei documenti). Istruisce e firma, anche ai fini della regolarità contabile amministrativa, i rapporti provvisori e definitivi necessari alla valutazione annuale delle attività. Istruisce e attesta la validità della documentazione riguardante il programma di propria competenza da presentare alla Commissione per la domanda di pagamento del saldo finale e la legittimità e la regolarità delle transazioni soggiacenti e per la Relazione Annuale di Controllo

fonte: http://burc.regione.campania.it

Dirigente: Maria Pia Crescitelli

Indirizzo: Centro Direzionale is. C3 – 80143 Napoli

Telefono: 081 7969542

Mail: mariapia.crescitelli@regione.campania.it; ada.fesr@regione.campania.it

La Dirigente responsabile dell'Ufficio dirigenziale "Controlli di II livello PO FESR" è la dott.ssa Maria Pia Crescitelli nominata con DPRGC n. 186 del 02/10/2015. Con successivo DPGRC n. 127 del 01/08/2018 l'incarico di responsabile dell'Ufficio "Controlli di II livello PO FESR" è stato prorogato fino alla permanenza in carica del Presidente che ne ha disposto la nomina. Con successivo decreto del Presidente della Regione Campania n. 155 del 01/12/2020 la dott.ssa Maria Pia Crescitelli è stata riconfermata nell'incarico.

Codice 41 01 02

Denominazione Struttura: Ufficio II Controlli di II livello FSE

Competenze:

Organizza l'attività istruttoria funzionale alle attività di valutazione e controllo esercitata dagli auditor preposti. Cura la predisposizione atti propedeutici alla fase di campionamento delle operazioni e ne propone revisioni e approfondimenti. Dirige gli auditor nella fase di controllo delle operazioni (la valutazione amministrativa dei progetti, la valutazione in loco, la compilazione dei documenti). Istruisce e firma, anche ai fini della regolarità contabile amministrativa, i rapporti provvisori e definitivi necessari alla valutazione annuale delle attività. Istruisce e attesta la validità della documentazione che si riferisce al programma di propria competenza da presentare alla Commissione per la domanda di pagamento del saldo finale e la legittimità e la regolarità delle transazioni soggiacenti e per la Relazione Annuale di Controllo.
Dirigente: Ottavia Delle Cave

Indirizzo: Centro Direzionale is. C3 – 80143 Napoli

Telefono: 081 7969663

Mail: ottavia.dellecave@regione.campania.it; ada.fse@regione.campania.it

La Dirigente responsabile dell'Ufficio dirigenziale "Controlli di II livello PO FSE" è la dott.ssa Ottavia Delle Cave nominata con DPRGC n. 143 del 10/09/2018. Con successivo decreto del Presidente della Regione Campania n. 156 del 01/12/2020 la dott.ssa Ottavia Delle Cave è stata riconfermata nell'incarico.

La Strategia di audit è stata elaborata dall'AdA e riguarda il seguente Programma:
- Programma Regionale PR Campania FESR 2021-2027 - CCI 2021IT16RFPR005 - Fondo Europeo per lo Sviluppo Regionale a titolarità della Regione Campania.

Con riferimento alla procedura seguita per l'elaborazione della presente Strategia si rappresenta che sono state svolte le seguenti analisi preliminari:

- sulla documentazione relativa alla nuova programmazione e del quadro normativo di riferimento a livello UE, nazionale e regionale, con l'obiettivo di recepire, in particolare, le disposizioni degli artt. 77, 78, 79, 80 del Regolamento (UE) n. 2021/1060;

- sul Sistema di Gestione e Controllo (Si.Ge.Co.) elaborato dall'Autorità di Gestione per la programmazione FSE+ 2021-2027 e dall'Autorità che svolge funzione contabile (Autorità Contabile o

fonte: http://burc.regione.campania.it

AC), nonché della documentazione di programmazione a disposizione, dai quali sono state tratte le informazioni in merito alle modalità di esecuzione del/i Programma/i che l'Amministrazione intende implementare per il nuovo periodo di programmazione;

- sugli esiti delle attività di audit condotte nel periodo di programmazione 2014 – 2020, in particolare sulla valutazione delle criticità emerse negli audit dei sistemi e delle operazioni eseguite, al fine di evidenziare e analizzare i principali rischi rilevati ed individuare le necessarie azioni per prevenirne gli effetti nella programmazione 2021 – 2027.

Sulla base dell'esame di tali informazioni e all'esame delle principali procedure di spesa e categorie di operazioni previste per l'attuazione del Programma, si è quindi proceduto:

- all'esecuzione della valutazione del rischio per l'identificazione delle priorità funzionali alla definizione del piano di audit per gli audit dei sistemi per il periodo contabile corrente e i due periodi successivi;

- alla valutazione e assegnazione delle risorse umane e professionali a disposizione per l'attività di audit;

- alla consultazione dell'AdG e dell'AC, conformemente a quanto disposto dall'art. 78 del regolamento (UE) n. 2021/1060, in relazione alla bozza della SA, e raccolta delle eventuali osservazioni; lo scopo di questa iniziativa è quello di favorire, e intensificare un clima partecipativo su cui si fonda l'azione delle varie autorità coinvolte nei programmi, coordinate tra loro nel rispetto delle reciproche competenze, per una sana gestione dei fondi UE;

- alla definizione di una prima bozza della Strategia, comprendente il piano annuale di audit, tenendo conto degli esiti e dell'esperienza di audit maturata nel periodo precedente con la valorizzazione delle buone prassi che si sono evidenziate nella programmazione 2014 – 2020. Nella stesura della Strategia sono stati coinvolti gli uffici competenti dell'Autorità di Gestione e della relativa funzione contabile, anche al fine di definire scadenze interne per la trasmissione dei documenti tra le Autorità nel rispetto delle reciproche competenze e delle scadenze regolamentari per la presentazione dei conti alla Commissione;

- all'approvazione della proposta di Strategia di Audit con decreto del Direttore della Struttura competente in materia di controlli, in qualità di AdA.

Seguiranno:

- eventuale trasmissione all'Organismo nazionale di coordinamento, nell'ambito delle attività di esecuzione della Valutazione in itinere, con particolare riguardo al RC11;

- eventuale trasmissione alla Commissione europea, se richiesto, ai sensi dell'art. 78, par. 2 del Regolamento n. 2021/1060.

La pianificazione della Strategia di Audit e l'attuazione delle attività ivi indicate costituiscono un processo ciclico che interessa l'intera programmazione 2021-2027 il cui termine ultimo coincide con la data di presentazione dell'ultima RAC e del Parere di audit conformemente all'articolo 63, paragrafo 7, del regolamento finanziario e al modello riportato nell'allegato XIX del RDC. Pertanto, l'implementazione della Strategia verrà monitorata costantemente allo scopo di verificare il grado di avanzamento delle attività pianificate e fornire tempestivamente dati ed informazioni periodicamente richieste dalla Commissione europea attraverso all'Organismo nazionale di coordinamento MEF-RGS-IGRUE. Il monitoraggio è altresì funzionale all'individuazione di condizioni che rendono necessaria una modifica della Strategia nel corso del periodo contabile cui fa riferimento quali, ad esempio:

- eventi inaspettati;

- modifiche nelle condizioni di base;

- evidenze di audit ottenute nel corso del programma;

fonte: http://burc.regione.campania.it

- variazioni relative alle azioni correttive intraprese a norma dell'art. 85 del RDC e/o provenienti da eventuali controlli esterni;

- finalizzazione e/o rilevanti modifiche del sistema di gestione e controllo;

- riallocazione delle funzioni delle Autorità di programma verso altri organismi nazionali;

- cambiamenti rilevati nella struttura organizzativa, nel personale o nei sistemi informatici;

- eventuale scostamento tra le attività di audit programmate e realizzate e quelle non ancora realizzate;

- problematiche particolari emerse a seguito dell'attività di audit;

- eventuali osservazioni da parte della Commissione europea;

- eventuali diverse esigenze di strategia in funzione dell'andamento del Programma.

I suddetti fattori possono comportare la modifica della Strategia di Audit, nonché dell'audit plan e quindi la tipologia, la tempistica e l'estensione degli audit inizialmente pianificati, in quanto le ulteriori informazioni a disposizione nel corso dell'attuazione del Programma regionale potrebbero essere significativamente differenti dalle informazioni disponibili al momento della pianificazione delle procedure di audit.

1.3 Riferimento allo status dell'Autorità di Audit (ente pubblico nazionale, regionale o locale) e all'Organismo in cui è collocata

L'Autorità di Audit ai sensi dell'articolo 9 del DPGR n. 37/2013 è individuata presso l'Ufficio di diretta collaborazione del Presidente della Giunta Regionale – Autorità di Audit – 41 01 00.

L'AdA, ai sensi e per gli effetti del D.P.G.R. del 4 febbraio 2013 e ss.mm.ii. opera alle dirette dipendenze del Presidente della Regione e assicura in piena autonomia le attività proprie previste dal Reg. (UE) n. 2021/1060, in applicazione del principio della separazione delle funzioni previsto dall'art. 71 (4) del Reg. (UE) n. 2021/1060.

Al fine di garantire terzietà rispetto alle funzioni di gestione e certificazione, l'Ufficio 410100 – UDCP opera in qualità di Autorità di Audit del:

- Programma Regionale PR Campania FSE+ 2021-2027 - CCI 2021IT05SFPR003 - Fondo sociale europeo Plus (FSE+) a titolarità della Regione Campania;

- Programma Regionale PR Campania FESR 2021-2027 – CCI 2021IT16RFPR005 - Fondo Europeo Sviluppo Regionale (FESR) a titolarità della Regione Campania.

La collocazione della Autorità di Audit in posizione di Ufficio alle dirette dipendenze del Presidente della Giunta Regionale della Campania garantisce l'effettiva indipendenza organizzativa e funzionale dell'Autorità di Audit rispetto alle altre Autorità del PO.

La figura che segue rappresenta il modello organizzativo previsto nell'ambito del Programma Regionale PR Campania FESR 2021-2027.

fonte: http://burc.regione.campania.it

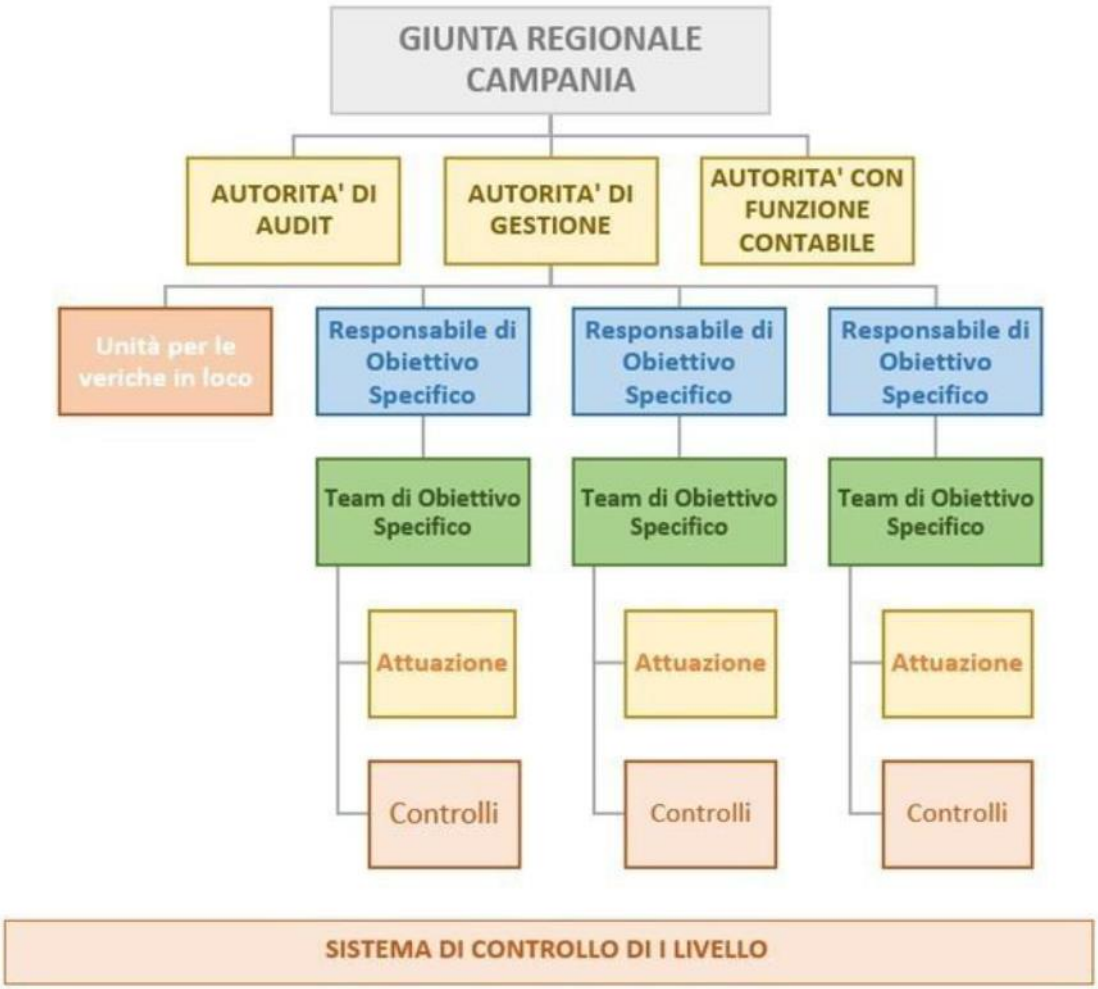

L'AdA svolge direttamente tutte le attività previste dall'art. 77 del Reg. (UE) n. 2021/1060 e assicura sin d'ora che, qualora nel futuro si dovesse avvalere di altri Organismi ai fini dell'esecuzione di parte delle attività di audit, questi operano in accordo con gli standard di audit accettati a livello internazionale sono in possesso dei necessari requisiti di indipendenza e autonomia dai soggetti sottoposti ad audit (art. 71, par 2 del Reg. (UE) 2021/1060).

Le modifiche negli assetti organizzativi e funzionali dell'AdA sono comunicate all'Organismo nazionale di coordinamento, al fine di verificare il mantenimento dei requisiti di indipendenza organizzativa, gerarchica, funzionale e finanziaria necessari allo svolgimento delle funzioni di cui all'art. 77 del CPR sui Programmi a titolarità della Regione Campania.

L'AdA assicura, inoltre, sin d'ora, che a fronte di un eventuale avvalimento di altri Organismi, sarà mantenuto uno stabile coordinamento di tutte le attività di audit e la revisione della qualità delle attività svolte da quest'ultimo.

Per lo svolgimento dei compiti di audit previsti dai Regolamenti europei e dalla normativa nazionale, l'Autorità di Audit si avvale del supporto di Esperti individuati ai sensi del D. Lgs. n. 165/2001 nonché del supporto dell'Assistenza Tecnica relativo all'Accordo Quadro rep. n. 103 del 08/11/2022, stipulato tra il Ministero dell'Economia e delle Finanze Dipartimento della Ragioneria Generale dello Stato, Ispettorato generale per i rapporti finanziari con l'Unione europea (IGRUE) e KPMG S.p.A. operatore economico

fonte: http://burc.regione.campania.it

aggiudicatario del Lotto 1 della Gara, per l'affidamento dei Servizi di supporto e assistenza tecnica per l'esercizio e lo sviluppo della funzione di sorveglianza e audit dei Programmi cofinanziati dall'Unione Europea, mediante il FSE e il FESR. I servizi di Assistenza Tecnica, definiti per classificazione e quantità nel capitolato di gara e negli atti contrattuali, sono erogati costantemente sotto l'indirizzo, il coordinamento e la responsabilità dell'Autorità di Audit.

Ad ulteriore garanzia dell'indipendenza funzionale si prevede l'incompatibilità fra l'attività da svolgere ed eventuali altri incarichi inerenti alla gestione, la valutazione il monitoraggio e il controllo nell'ambito delle operazioni cofinanziate dal FESR. Inoltre, ogni risorsa professionale dell'Ufficio, nel momento in cui prende servizio presso lo stesso, firma sotto la propria responsabilità una dichiarazione di assenza di conflitto di interessi, di cui l'AdA dà puntualmente conto al referente per l'anticorruzione. Inoltre, viene acquisita una puntuale dichiarazione di assenza di conflitto di interessi dai dipendenti e dai collaboratori candidati a fare parte dei gruppi di lavoro di volta in volta impegnati nella attività di audit.

1.4 Riferimento alla dichiarazione di missione, alla carta dell'audit o alla legislazione nazionale (se pertinente) che definisce le funzioni e le responsabilità dell'Autorità di Audit e degli altri Organismi incaricati di svolgere attività di audit sotto la responsabilità di quest'ultima.

Con riferimento alla dichiarazione di missione, alla carta dell'audit e agli atti normativi di provenienza nazionale, l'AdA segnala quanto di seguito indicato.

Per l'esercizio dei compiti di Autorità di Audit, quest'ultima ha ricevuto disposizioni organizzative e un chiaro mandato dal Presidente della Giunta Regionale che definisce le funzioni e le responsabilità della struttura, in ottemperanza al principio dell'effettiva indipendenza organizzativa e funzionale dell'Autorità di Audit rispetto alle altre Autorità dei Programmi.

Più in particolare, la legislazione nazionale ribadisce, nell'ambito dell'Allegato II alla delibera CIPES 78/2021 (*alias* carta dell'audit), che l'AdA deve soddisfare i seguenti requisiti:

- indipendenza organizzativa e funzionale e netta separazione di funzioni rispetto all'Autorità di Gestione e all'Organismo preposto alla funzione contabile, se istituito al di fuori dell'Autorità di Gestione;
- adeguata dotazione di risorse umane (per numero e competenze) e strumentali rispetto ai compiti da svolgere sulla base della normativa europea e nazionale applicabile;
- utilizzo di procedure e sistemi di controllo formalizzati e coerenti con standard basati sui principi di audit internazionalmente riconosciuti.

Tali requisiti sono valutati dall'Organismo nazionale di coordinamento delle Autorità di Audit nell'ambito dell'esecuzione della Valutazione *in itinere*.

L'AdA, quindi, conformemente all'art. 77 del Reg. (UE) 2021/1060, provvede a

- garantire, per ciascun periodo contabile, lo svolgimento di:
  - attività di audit sul corretto funzionamento del sistema di gestione e controllo del Programma Operativo (audit di sistema);
  - attività di audit su un campione adeguato di operazioni (audit delle operazioni) sulla base delle spese certificate. I controlli di audit a cui sono sottoposte le spese certificate si basano su un campione rappresentativo estratto, come regola generale, con un metodo di campionamento statistico. L'AdA si riserva l'uso di un metodo di campionamento non statistico, previo giudizio professionale, qualora la popolazione fosse composta da meno di 300 unità, coprendo almeno il 10% delle unità di campionamento della popolazione del periodo contabile, selezionate in modo casuale [articolo 79, paragrafo 2 del RDC].;

fonte: http://burc.regione.campania.it

- attività di audit sui conti;

- assicurare che il lavoro di audit tenga conto degli standard riconosciuti a livello internazionale in materia;
- aggiornare annualmente la presente Strategia di audit;
- predisporre:
  - un parere di audit a norma dell'articolo 63, par. 7 del Regolamento finanziario;
  - una relazione di controllo conforme alle prescrizioni dell'art. 63, par. 5, del Regolamento finanziario che corrobori il parere di audit e presenti una sintesi delle risultanze delle attività di audit svolte, comprese le carenze riscontrate nei sistemi di gestione e di controllo e le azioni correttive proposte e attuate nonché il risultante tasso di errore totale e residuo per le spese inserite nei conti presentati alla Commissione.

Quanto illustrato nel presente paragrafo si riferisce alla dichiarazione di missione e alla carta dell'audit della scrivente AdA, la quale potrà essere aggiornata a fronte di modifiche dei regolamenti generali, delegati o di esecuzione adottati da parte delle istituzioni dell'Unione Europea o dal legislatore nazionale ovvero a seguito di mutati orientamenti della Commissione europea.

1.5 Conferma dell'Autorità di Audit che gli Organismi che conducono gli audit dispongono della necessaria indipendenza funzionale e organizzativa.

L'Autorità di Audit della Regione Campania è collocata presso il Gabinetto di Presidenza (struttura apicale dell'Amministrazione). L'AdA possiede i necessari requisiti di indipendenza gerarchica e funzionale in quanto:

- la designazione del responsabile dell'AdA è avvenuta con provvedimento dell'Organo di vertice dell'Amministrazione che ha provveduto a tal fine con DPGR n. 37 del 04/02/2013;
- riporta direttamente all'Organo di vertice dell'Amministrazione gli esiti delle attività di audit anche ai fini della valutazione di eventuali misure preventive e correttive necessarie;
- la collocazione della struttura dell'Autorità di Audit risulta in posizione di indipendenza rispetto alle Autorità di Gestione e all'Autorità Contabile collocate presso la DG 01 - 50 03 00 (Direzione Generale Autorità di gestione Fondo Europeo Sviluppo Regionale) e presso la DG 50 13 00 - (Direzione Generale per le risorse finanziarie, Staff 50 13 95 - Funzioni di supporto Tecnico Operativo - Autorità di Certificazione),tale per cui l'AdA non subisce interferenze in merito alla portata del suo lavoro di audit, all'esecuzione delle attività di audit e alla comunicazione dei risultati.
- l'AdA non possiede, né svolge, alcun ruolo nelle funzioni di pertinenza dell'AdG, dell'AC e/o degli OI delegati e riferisce ad un livello gerarchico diverso rispetto ai livelli di segnalazione dell'AdG e dell'AC.
- con riferimento ai principi di indipendenza, l'AdA fa riferimento e applica i seguenti standard internazionali di audit:
  - IIA 1100 Indipendenza ed Obiettività;

  L'attività di internal audit deve essere indipendente e gli internal auditor devono essere obiettivi nell'esecuzione del loro lavoro.

  Indipendenza è la libertà da condizionamenti che minaccino la capacità dell'attività di internal audit di adempiere alle proprie responsabilità senza pregiudizi. Per raggiungere il livello di indipendenza necessario per adempiere efficacemente alle responsabilità dell'attività di

fonte: http://burc.regione.campania.it

internal audit, il responsabile internal auditing ha diretto e libero accesso al senior management e al board. Ciò può essere conseguito tramite un duplice riporto organizzativo. I casi di limitazione all'indipendenza devono essere gestiti a livello di singolo auditor, di incarico, funzione e organizzazione.

Obiettività è l'attitudine mentale di imparzialità che consente agli internal auditor di svolgere gli incarichi in un modo che consenta loro di credere nella validità del lavoro svolto e nell'assenza di compromessi sulla qualità. In materia di audit, l'obiettività richiede che gli internal auditor non subordinino il loro giudizio a quello di altri. Eventuali ostacoli all'obiettività devono essere gestiti a livello di singolo auditor, di incarico, funzionale e organizzativo.

- IIA 1120 Obiettività individuale;

  Gli internal auditor devono avere un atteggiamento imparziale e senza pregiudizi ed evitare qualsiasi conflitto di interessi.

  Il conflitto di interessi è una situazione nella quale un internal auditor, che gode di una posizione di fiducia, si trova ad avere un interesse personale o professionale contrario agli interessi dell'organizzazione. Un simile interesse contrario rende difficile per l'internal auditor assolvere ai propri compiti con imparzialità. Un conflitto di interessi sussiste anche quando non dà luogo a comportamenti non etici o impropri. L'esistenza di un conflitto di interessi può dare l'impressione che vi siano comportamenti scorretti, con il risultato di compromettere la fiducia verso l'internal auditor, l'attività di internal audit e la professione. Il conflitto di interessi può pregiudicare la capacità individuale di assolvere con obiettività i propri compiti e responsabilità.

- ISA 200 Obiettivi e principi generali del controllo.

  I principi generali, richiamati dall'ISA Italia n. 200, a cui il revisore deve attenersi sono: integrità; • obiettività; • competenza e diligenza; • riservatezza; • professionalità. conformarsi ai principi etici applicabili, soprattutto il principio dell'indipendenza.

Per lo svolgimento dei compiti previsti dai Regolamenti europei e dalla normativa nazionale, l'Autorità di Audit non intende delegare ad altri soggetti l'esecuzione e lo svolgimento di compiti specifici.

L'AdA garantisce, altresì, che sono adottate adeguate misure utili a:

- assicurare che tutti i componenti dell'AdA stessa siano tenuti al rispetto dei principi di deontologia professionale (funzione di interesse pubblico, integrità e obiettività, competenza professionale e diligenza).
- prevenire i rischi rilevanti per l'indipendenza dei suoi componenti (autoriesame, interesse personale, esercizio del patrocinio legale, familiarità, fiducia eccessiva o intimidazione);
- implementare procedure in grado di garantire la prevenzione di situazioni di conflitto di interesse da parte del responsabile dell'AdA e di tutti gli auditor, nel rispetto di quanto previsto dagli Orientamenti sulla prevenzione e sulla gestione dei conflitti d'interessi a norma del regolamento finanziario (Comunicazione 2021/C 121/01);

L'AdA si avvale del supporto di Esperti individuati ai sensi del D. Lgs. 165/2001 nonché del supporto dell'Assistenza Tecnica relativo all'Accordo Quadro rep. n. 103 del 08/11/2022, stipulato tra il Ministero dell'Economia e delle Finanze Dipartimento della Ragioneria Generale dello Stato, Ispettorato generale per i rapporti finanziari con l'Unione europea (IGRUE) e KPMG S.p.A. operatore economico aggiudicatario del Lotto 1 della Gara per l'affidamento dei Servizi di supporto e assistenza tecnica per l'esercizio e lo sviluppo della funzione di sorveglianza e audit dei Programmi cofinanziati dall'Unione Europea, mediante il FSE e il FESR. I servizi di Assistenza Tecnica, si configurano quali servizi di

fonte: http://burc.regione.campania.it

supporto, per i quali l'AdA detiene il potere di indirizzo, coordinamento e supervisione, mantenendo di conseguenza la responsabilità complessiva dell'attività di audit. conformemente agli artt. 71, par. 2 del Reg. (UE) n. 1060/2021.

I metodi di lavoro, alle procedure e agli standard applicati, sono costantemente monitorati ed aggiornati, al fine della appropriatezza e conformità alla normativa di riferimento.

2. VALUTAZIONE DEI RISCHI

2.1 Spiegazione del metodo di valutazione del rischio applicato

L'art. 77 del Regolamento (UE) n. 2021/1060, stabilisce che l'Autorità di Audit è responsabile dello svolgimento di attività di audit sul corretto funzionamento del Sistema di Gestione e Controllo del Programma Operativo (audit di sistema), su un campione adeguato di operazioni sulla base delle spese dichiarate (audit delle operazioni) e di audit dei conti. Lo strumento indispensabile per una corretta pianificazione delle attività di audit è rappresentato "dall'analisi e valutazione dei rischi".

L'art. 78 del RDC prevede, al paragrafo 1, che previa consultazione dell'AdG, l'AdA predispone una strategia di audit che comprenda gli audit dei sistemi e gli audit delle operazioni, in base a una valutazione dei rischi, tenendo presente la descrizione del sistema di gestione e controllo. La consultazione dell'AdG è uno degli elementi di cui l'AdA tiene conto nella preparazione della sua valutazione del rischio. Nel merito, con nota prot. n. PG/2024/0172514 del 04/04/2024 è stata avviata la consultazione con l'AdG per la predisposizione della Strategia di Audit, al fine di individuare rischi specifici e stabilire il calendario di audit.

L'analisi del rischio costituisce un esercizio ciclico e, pertanto, è sottoposto a riesame sulla base degli effettivi risultati dell'attività di audit condotta per i precedenti periodi contabili e comunque in ogni caso nell'ipotesi in cui si verificano eventi che determinano una modifica della Strategia di audit o del Sistema di Gestione e Controllo dei relativi Programmi.
All'interno della presente Strategia di audit sono quindi riportati gli esiti dell'analisi condotta sulla base della metodologia adottata dall'Autorità di Audit e definita nell'ambito del Manuale delle procedure adottato con Decreto Dirigenziale n. 34 del 16/10/2024.
La metodologia generale alla base della valutazione del rischio stabilita all'interno della presente Strategia prevede diverse attività, qui di seguito riportate.

Per una corretta valutazione è necessario differenziare le tipologie di rischio esistenti.
Secondo quanto indicato dai riferimenti normativi, possono verificarsi rischi "inerenti" all'attuazione delle operazioni, che prescindono da qualunque verifica esperibile, rischi "di controllo", derivanti dall'inadeguatezza del controllo, associato ad un determinato sistema di gestione, nell'identificare eventuali errori e (Detection Risk) ovvero rischio di non intercettare errori significativi nella gestione finanziaria.
L'analisi del rischio costituisce un esercizio ciclico e pertanto va ripetuta annualmente sulla base degli effettivi risultati dell'attività precedente, ed ogni volta che eventuali cambiamenti rendano necessaria la modifica della Strategia di audit o del Sistema di Gestione e Controllo dei relativi Programmi Operativi. Nel ciclo di controllo, l'analisi dei rischi (fase A) consente di esprimere un parere sul grado di affidabilità del sistema (fase B), il cui esito determina il livello di garanzia che, a sua volta, – congiuntamente alla soglia di rilevanza – delimita la dimensione del campione di progetti da sottoporre a verifica per ciascuna annualità di riferimento (fase C). L'estrazione di un gruppo di operazioni rappresentativo e lo svolgimento dei relativi controlli con annessa (fase D) costituiscono il feed-back per l'accertamento dell'esistenza o meno di ulteriori criticità (fase E), attraverso cui è possibile riscontrare il sussistere di errori o anomalie di gestione e/o procedurali.

fonte: http://burc.regione.campania.it

La sequenzialità e il ciclo dei controlli sono resi evidenti dalla figura sottostante.

L'AdA, per eseguire una corretta valutazione del rischio, effettua un'analisi preliminare desk su:

- descrizione dei sistemi di gestione e controllo;
- piste di controllo;
- rapporti annuali di controllo;
- rapporti di audit della Commissione Europea;
- informazioni deducibili dai controlli condotti dall'Autorità di Certificazione;
- informazioni deducibili dai controlli di I livello (in particolare dalle checklist o dai verbali);
- informazioni deducibili dai controlli effettuati da altre istituzioni, quali ad esempio la Corte dei Conti italiana, la Corte dei Conti europea;
- normativa dell'UE e altri documenti dell'UE di interesse (linee guida, comunicazioni, dichiarazioni, ecc.);
- normativa e altri documenti rilevanti di provenienza nazionale;
- segnalazioni della Guardia di Finanza;
- segnalazioni di vario tipo (ad esempio segnalazioni dirette da parte dei beneficiari o di semplici cittadini, ecc.);
- altri documenti a seconda del programma (ad esempio i "criteri di selezione"; tavole finanziarie con indicazioni in merito al riparto delle risorse finanziarie tra i vari OI, ecc.).

Una volta raccolto il materiale utile alla valutazione del rischio, si procede all'analisi del sistema di gestione e controllo, alla luce degli esiti della verifica del rispetto dei criteri di designazione dell'AdG e dell'AdC, nonché di eventuali Organismi Intermedi che l'Amministrazione regionale si riserva la possibilità di designare.

L'AdA provvede ad individuare, garantendo una equa distribuzione dei controlli anche in ragione dell'effettiva operatività degli attori coinvolti nell'attuazione del PO, i soggetti da sottoporre ad audit

fonte: http://burc.regione.campania.it

sulla base dei criteri suggeriti nell'allegato III degli orientamenti EGESIF_14- 0011_02 final del 27/08/2015, ovvero:

- importo dei bilanci (alias importi delle dotazioni finanziarie del programma);
- complessità della struttura organizzativa;
- complessità delle norme e delle procedure;
- ampia varietà di operazioni complesse;
- beneficiari a rischio;
- personale insufficiente e/o mancanza di competenze in settori chiave.

Accanto ai su indicati fattori di rischio intrinseco (IR), l'AdA considera anche i fattori legati al rischio di controllo (CR), connessi alla qualità dei controlli gestionali:

- grado di cambiamento del sistema rispetto al periodo 2014-2020;
- qualità dei controlli interni.

Nella sottostante figura vengono dettagliati gli elementi del rischio intrinseco con l'indicazione dei principali fattori che lo influenzano e alcune esemplificazioni proprie delle procedure di attuazione.

Nella sottostante figura vengono descritti gli elementi del rischio di controllo

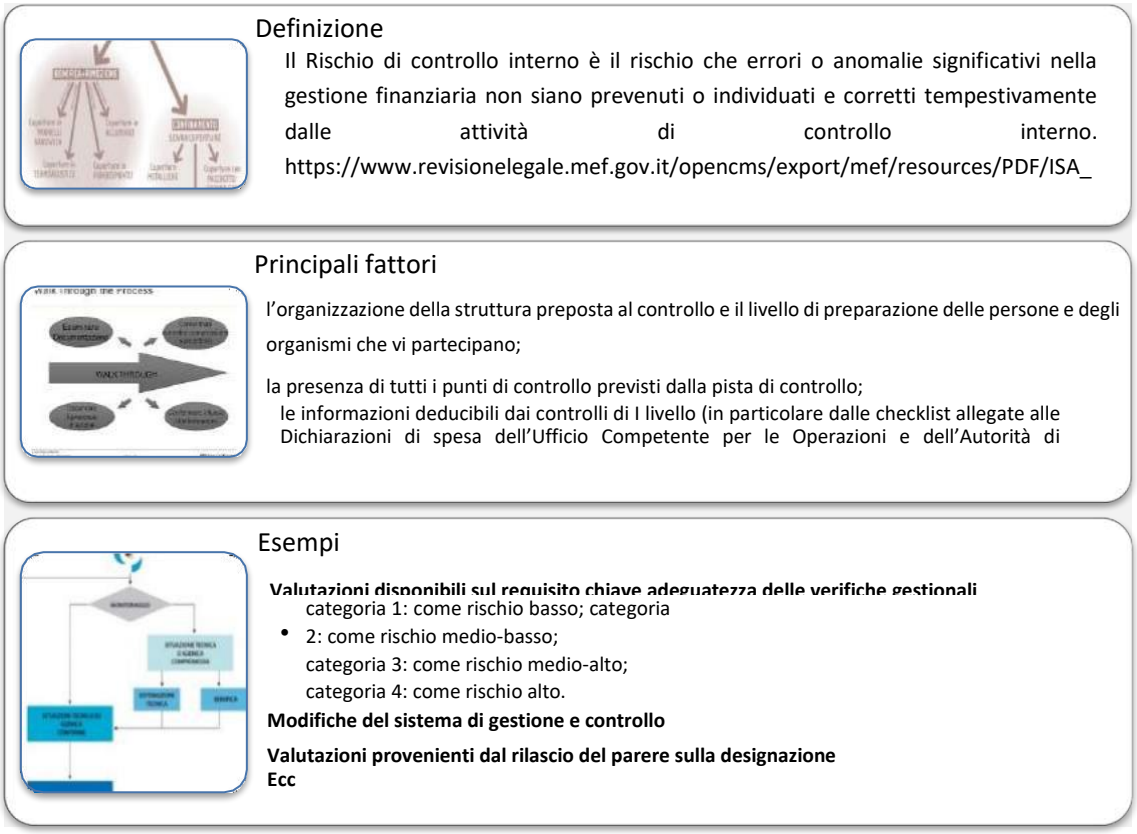

Una volta determinati e riepilogati i rischi e i controlli legati alle attività riconducibili ai diversi processi, si procede all'analisi del livello di rischio.

fonte: http://burc.regione.campania.it

Il processo di analisi del livello di rischio si suddivide in analisi del livello di rischio intrinseco e analisi del livello di rischio di controllo.

La valutazione del rischio intrinseco (IR) e del rischio di controllo (CR) è effettuata mediante l'utilizzo della matrice di seguito riportata.

FATTORI DI RISCHIO INTRINSECO (IR)	LIVELLO DI RISCHIO		
	Alto	medio	Basso
Importo dei bilanci	20,00%	10,00%	5,00%
Complessità struttura organizzativa (numerosità soggetti coinvolti e relazioni interne)	16,00%	8,00%	4,00%
Complessità delle norme e delle procedure di attuazione (presenza di particolari, vincoli procedurali, ambientali, paesaggistici, archeologici	16,00%	8,00%	4,00%
Ampia varietà di operazioni complesse: (giudizio in relazione alla tipologia operazioni/titolarità: erogazione aiuti, realizzazione opere pubbliche, acquisizione beni e servizi, formazione, strumenti di ingegneria finanziaria, etc)	16,00%	8,00%	4,00%
Beneficiari a rischio (tipologia beneficiari, precedenti esperienze)	16,00%	8,00%	4,00%
Personale insufficiente e/o mancanza di competenze in settori	16,00%	8,00%	4,00%
TOTALE IR	**100,0%**	**50,0%**	**25,0%**

FATTORI DI RISCHIO DI CONTROLLO (CR)	LIVELLO DI RISCHIO		
	Alto	medio	Basso
Grado di cambiamento del sistema rispetto al periodo 2007-2013	50,0%	25,0%	12,50%
Qualità dei controlli interni	50,0%	25,0%	12,50%
TOTALE CR	**100,0%**	**50,0%**	**25,0%**

Di seguito vengono descritti nel dettaglio il metodo e le fasi per la valutazione del rischio effettuate per il PO FESR Campania.

Modalità di esecuzione dell'analisi dei rischi:

- tipologia di metodologia adottata: il metodo utilizzato prevede un'analisi dei singoli fattori di rischio inerente (IR) e di controllo (CR) conformemente a quanto indicato nella nota EGESIF_14-0011-02 final del 27/08/2015;
- livelli di analisi: l'analisi è stata svolta a livello di singolo Obiettivo specifico e/o DG/ufficio competente per la gestione di parte del PO ed è stata finalizzata all'individuazione degli obiettivi maggiormente rischiosi al fine di definire un ordine di priorità per le attività di audit da svolgere.

Principali elementi analizzati:

- Programma Operativo ed obiettivi previsti;
- azioni attivate e/o previste;
- stanziamenti delle risorse per singolo Obiettivo specifico a valere sul Programma;

fonte: http://burc.regione.campania.it

- procedure connesse alle singole azioni attivate e/o previste;
- dati di avanzamento del Programma;
- organizzazione delle Autorità di Programma;
- lista e tipologia dei potenziali beneficiari.

Nella tabella che segue, si indica per ciascun fattore di rischio analizzato, la metodologia di analisi condotta e i principali elementi presi in considerazione:

Fattori di rischio		Metodologia utilizzata per la valutazione	Principali elementi presi in considerazione
IR	Importo dei bilanci	● Analisi degli importi stanziati per singolo Obiettivo specifico ● Individuazione di terzili ● Attribuzione del punteggio (alto, medio, basso) ai singoli obiettivi ricadenti nei terzili di appartenenza	● stanziamenti delle risorse per singolo Obiettivo specifico a valere sul Programma, anche in seguito alla riprogrammazione del PO
IR	Complessità della struttura organizzativa	● Individuazione per le singole strutture di gestione individuate (DG / Uffici competenti) del numero di obiettivi specifici gestiti ● Attribuzione di un differente grado di rischiosità alle singole DG / uffici competenti in relazione al numero degli obiettivi specifici gestiti ed all'eventuale competenza in termini di sorveglianza (si è ipotizzato che maggiore è il numero degli obiettivi specifici gestiti, maggiore è la variabilità di competenze necessaria e maggiore è la complessità della struttura organizzativa) ● Individuazione di terzili ● Attribuzione del punteggio (alto, medio, basso) ai singoli obiettivi ricadenti nei terzili di appartenenza	● Struttura organizzativa adottata dal PO in termini di ripartizione delle competenze / obiettivi specifici. ● Eventuale presenza di OI

fonte: http://burc.regione.campania.it

IR	Complessità delle norme e delle procedure	L'AdA al fine di determinare il rischio intrinseco connesso alla rischiosità delle norme e procedure presenti nei singoli obiettivi specifici ha tenuto conto dei seguenti fattori: 1) Numero di azioni/importi attivate per singolo Obiettivo specifico --> nello specifico si è ipotizzato che maggiore è il numero di azioni (norme e procedure) attivabili per singolo Obiettivo specifico maggiore è la complessità e rischiosità intrinseca connessa alle norme e procedure da gestire 2) Rischiosità specifica delle singole norme e procedure ad oggi programmate individuata sulla base dell'esperienza pregressa. Con riferimento agli obiettivi specifici in relazione a cui non si possiedono dati sulle azioni programmate e/o da programmare l'AdA ha ipotizzato, per il momento, una valutazione di rischio bassa (non avendo informazioni a riguardo). Si fa presente che l'aggiornamento del rischio è un'attività che avverrà con cadenza almeno annuale. Ponderazione del rischio in relazione a importo della singola procedura e rischiosità della stessa.	● Programma Operativo ed azioni attivabili ● Informazioni di dettaglio in merito alle azioni attivate ● Esperienza pregressa sulle differenti tipologie di azioni
IR	Ampia varietà di operazioni complesse	La valutazione è stata condotta, per singolo Obiettivo specifico ed azione attivata, sulla base della tipologia di operazione (opere pubbliche, formazione, acquisto di beni e servizi, erogazioni di finanziamenti) e la titolarità gestionale dell'operazione in merito alla classificazione della rischiosità.	● Informazioni di dettaglio in merito alle azioni attivate / attivabili

fonte: http://burc.regione.campania.it

Fattori di rischio		Metodologia utilizzata per la valutazione	Principali elementi presi in considerazione
IR	Beneficiari a rischio	La valutazione è stata condotta andando ad analizzare i beneficiari potenziali /effettivi per singolo obiettivo operativo ed attribuendo agli stessi una rischiosità specifica alta/ media/ bassa in considerazione della natura degli stessi ed assumendo come rischio totale la media del rischio calcolata sul singolo obiettivo.	● Lista e tipologia di beneficiari per singolo Obiettivo specifico
IR	Personale insufficiente e/o mancanza di competenze in settori chiave	La valutazione è stata condotta, sulla base delle informazioni disponibili, rapportando il numero di risorse per singolo Obiettivo specifico agli importi finanziari stanziati per singolo Obiettivo specifico.	● Informazioni di dettaglio in merito al numero di risorse umane per singolo Obiettivo specifico ● Informazioni di dettaglio in merito alle risorse finanziarie
CR	Grado di cambiamento 2014-2020	La valutazione è stata condotta analizzando i singoli obiettivi specifici ed attribuendo i seguenti punteggi di rischio a ciascuno di essi in relazione alla situazione riscontrata: Nessuna modifica = 12,5%; Alcune modifiche = 25%; Cambiamenti significativi o nuovo sistema = 50%.	● Individuazione di elementi di discontinuità rispetto al precedente ciclo di programmazione (obiettivi specifici e nuove tipologie di operazioni)
CR	Qualità dei controlli interni (requisiti fondamentali di orientamento per la valutazione del Si.Ge.Co. negli Stati membri)	Sulla base dei risultati del processo di designazione e dell'audit di sistema del precedente anno contabile, viene associato un fattore di rischio. Nel caso specifico il rischio è del 5% associabile a categoria 1, 20%, a categoria 2. 35% a categoria 3 e 50% a categoria 4.	● Elementi informativi derivanti dall'esecuzione della designazione delle Autorità e dei risultati dell'audit di sistema.

La valutazione del livello di rischio intrinseco (IR) e di controllo (CR) viene condotta con riferimento a ciascun fattore di rischio presente in ogni ambito.
Dal prodotto IR x CR = RS si ottiene il "Risk Score" per ogni singolo fattore.

"Risk Score" = IR x CR x 100

Nella successiva tabella viene riepilogata la valutazione dei rischi eseguita nell'anno 2024 (per le annualità 2024 – 2025 – 2026) alla luce delle indicazioni fornite nell'allegato III agli orientamenti EGESIF sulla strategia e della metodologia innanzi illustrata e rappresenta in sintesi l'attività di valutazione del rischio con riferimento all'articolazione del Programma Regionale.

fonte: http://burc.regione.campania.it

I documenti di lavoro sottostanti l'analisi del rischio sono agli atti presso l'ufficio della scrivente Autorità.

Di seguito si riporta l'ultima valutazione dei rischi eseguita con i parametri previsti dagli orientamenti EGESIF suddetti.

fonte: http://burc.regione.campania.it

ASSE	OB. SPECIFICO	Obiettivo Specifico - Direzione generale	Direzione Responsabile dell'obiettivo specifico	OBIETTIVO SPECIFICO	CHIAVE	IMPORTI DEI BILANCI	Fattori di rischio intrinseci[1]							Fattori del rischio di controllo[2]			Punteggio complessivo
							Importo dei bilanci	Complessità della struttura organizzativa[4]	Complessità delle norme e delle procedure	Ampia varietà di operazioni complesse[5]	Beneficiari a rischio [6]	Personale insufficiente e/o mancanza di competenze in settori chiave[7]	Punteggio totale rischio intrinseco	Grado di cambiamento 2014 - 2020[8]	Qualità dei controlli interni (requisiti fondamentali di orientamento per la valutazione dei Si.Ge.Co. negli Stati membri)[9]	Punteggio totale rischio di controllo	
1	1.1.1_Rafforzare e qualificare la ricerca e i processi di innovazione dell'ecosistema regionale R&I	Direttore Generale della DG PER L'UNIVERSITÀ, LA RICERCA E L'INNOVAZIONE o suo delegato con potere di firma Direttore Generale della DG PER LO SVILUPPO ECONOMICO E LE ATTIVITA' PRODUTTIVE o suo delegato con potere di firma	OS 1.1.1 - Direttore Generale della DG PER L'UNIVERSITÀ, LA RICERCA E L'INNOVAZIONE o suo delegato con potere di firma	1.1.1	os 1.1	€ 445.000.000,00	17,00%	16,60%	16,60%	16,56%	16,60%	9,34%	92,70%	50,00%	20,00%	70,00%	64,89%
			OS 1.1.1 - Direttore Generale della DG PER LO SVILUPPO ECONOMICO E LE ATTIVITA' PRODUTTIVE o suo delegato con potere di firma	1.1.1													
	1.1.2_Stimolare il trasferimento tecnologico e sostenere il potenziale dell'ecosistema regionale della ricerca e dell'innovazione	Direttore Generale della DG PER L'UNIVERSITÀ, LA RICERCA E L'INNOVAZIONE o suo delegato con potere di firma	OS 1.1.2 - Direttore Generale della DG PER L'UNIVERSITÀ, LA RICERCA E L'INNOVAZIONE o suo delegato con potere di firma	1.1.2													
	1.1.3_Promuovere la creazione e il consolidamento di startup innovative e spin off, e l'attrazione di aziende e capitali	Direttore Generale della DG PER L'UNIVERSITÀ, LA RICERCA E L'INNOVAZIONE o suo delegato con potere di firma	OS 1.1.3 - Direttore Generale della DG PER L'UNIVERSITÀ, LA RICERCA E L'INNOVAZIONE o suo delegato con potere di firma	1.1.3													
	1.1.4_Sostenere la sperimentazione diffusa e la domanda di innovazione della PA per la definizione di prodotti innovativi a beneficio di imprese e cittadini	Direttore Generale della DG PER L'UNIVERSITÀ, LA RICERCA E L'INNOVAZIONE o suo delegato con potere di firma	OS 1.1.4 - Direttore Generale della DG PER L'UNIVERSITÀ, LA RICERCA E L'INNOVAZIONE o suo delegato con potere di firma	1.1.4													
	1.2.1_Sostenere politiche attive per la promozione della digitalizzazione e della semplificazione	Dirigente dell'UFFICIO SPECIALE PER LA CRESCITA E LA TRANSIZIONE DIGITALE o suo delegato con potere di firma Direttore Generale della DG PER LO SVILUPPO ECONOMICO E LE ATTIVITA' PRODUTTIVE o suo delegato con potere di firma	OS 1.2.1 - Dirigente dell'UFFICIO SPECIALE PER LA CRESCITA E LA TRANSIZIONE DIGITALE o suo delegato con potere di firma	1.2.1	os 1.2	€ 289.780.000,00	17,00%	8,30%	8,30%	8,30%	8,30%	10,14%	60,34%	25,00%	20,00%	45,00%	27,16%
			OS 1.2.1 - Direttore Generale della DG PER LO SVILUPPO ECONOMICO E LE ATTIVITA' PRODUTTIVE o suo delegato con potere di firma	1.2.1													
	1.2.2_Migliorare i servizi pubblici digitali a beneficio dei cittadini	Dirigente dell'UFFICIO SPECIALE PER LA CRESCITA E LA TRANSIZIONE DIGITALE o suo delegato con potere di firma	OS 1.2.2 - La DG dell'UFFICIO SPECIALE PER LA CRESCITA E LA TRANSIZIONE DIGITALE è coinvolta in 3 azioni rientranti in 2 OS a valere su 2 ASSI PRIORITARI	1.2.2													
	1.3.1_Misure a sostegno della competitività, innovazione e internazionalizzazione delle imprese	Direttore Generale della DG PER LO SVILUPPO ECONOMICO E LE ATTIVITA' PRODUTTIVE *o suo delegato con potere di firma*	OS 1.3.1 - La DG PER LO SVILUPPO ECONOMICO E LE ATTIVITA' PRODUTTIVE è coinvolta in 10 azioni rientranti in 7 OS a valere su 2 ASSI PRIORITARI	1.3.1													
	1.3.2_Promuovere nuove opportunità di mercato, anche in chiave di sostenibilità e innovazione	Direttore Generale della DG PER LO SVILUPPO ECONOMICO E LE ATTIVITA' PRODUTTIVE *o suo delegato con potere di firma*	OS 1.3.2 - La DG PER LO SVILUPPO ECONOMICO E LE ATTIVITA' PRODUTTIVE è coinvolta in 10 azioni rientranti in 7 OS a valere su 2 ASSI PRIORITARI	1.3.2													
	1.3.3_Sostenere l'attivazione di un processo di trasformazione digitale, lo sviluppo e la diffusione dell'Information and Communications Technology (ICT) di frontiera	Direttore Generale della DG PER LO SVILUPPO ECONOMICO E LE ATTIVITA' PRODUTTIVE *o suo delegato con potere di firma*	OS 1.3.3 - La DG PER LO SVILUPPO ECONOMICO E LE ATTIVITA' PRODUTTIVE è coinvolta in 10 azioni rientranti in 7 OS a valere su 2 ASSI PRIORITARI	1.3.3.	os 1.3	€ 399.786.377,00	17,00%	16,60%	8,30%	8,30%	8,30%	16,60%	75,10%	50%	20,00%	70,00%	52,57%
	1.3.4_Supporto alla nascita di nuove imprese e all'avvio di attività imprenditoriali	Direttore Generale della DG PER LO SVILUPPO ECONOMICO E LE ATTIVITA' PRODUTTIVE *o suo delegato con potere di firma* Direttore Generale della DG PER L'UNIVERSITÀ, LA RICERCA E L'INNOVAZIONE o suo delegato con potere di firma	OS 1.3.4 - Direttore Generale della DG PER LO SVILUPPO ECONOMICO E LE ATTIVITA' PRODUTTIVE o suo delegato con potere di firma	1.3.4													
			OS 1.3.4 -Direttore Generale della DG PER L'UNIVERSITÀ, LA RICERCA E L'INNOVAZIONE o suo delegato con potere di firma														
	1.4.1_Sviluppare le competenze per la specializzazione intelligente, la transizione industriale e l'imprenditorialità	Direttore Generale della DG PER L'UNIVERSITÀ, LA RICERCA E L'INNOVAZIONE *o suo delegato con potere di firma* *Direttore Generale della DG PER LO SVILUPPO ECONOMICO E LE ATTIVITA' PRODUTTIVE o suo delegato con potere di firma*	OS 1.4.1 - Direttore Generale della DG PER L'UNIVERSITÀ, LA RICERCA E L'INNOVAZIONE *o suo delegato con potere di firma*	1.4.1	os 1.4	€ 20.000.000,00	4,25%	16,60%	16,60%	4,15%	16,60%	11,32%	69,52%	25%	20,00%	45,00%	31,28%
	1.4.1_Sviluppare le competenze per la specializzazione intelligente, la transizione industriale e l'imprenditorialità		OS 1.4.1 - Direttore Generale della DG PER LO SVILUPPO ECONOMICO E LE ATTIVITA' PRODUTTIVE *o suo delegato con potere di firma*														

fonte: http://burc.regione.campania.it

	2.1.1_Riqualificazione ecologica dei processi di produzione e miglioramento della sostenibilità energetica di imprese	Direttore Generale della DG PER LO SVILUPPO ECONOMICO E LE ATTIVITA' PRODUTTIVE *o suo delegato con potere di firma*	OS 2.1.1 - Direttore Generale della DG PER LO SVILUPPO ECONOMICO E LE ATTIVITA' PRODUTTIVE *o suo delegato con potere di firma*	**2.1.1**													
	2.1.2_Efficientamento energetico del patrimonio pubblico	Direttore Generale della DG PER IL GOVERNO DEL TERRITORIO *o suo delegato con potere di firma*	OS 2.1.2 - Direttore Generale della DG PER IL GOVERNO DEL TERRITORIO *o suo delegato con potere di firma*	**2.1.2**													
	2.1.3_Miglioramento della performance energetiche del patrimonio edilizio scolastico e sanitario	Direttore Generale della DG PER L'ISTRUZIONE, LA FORMAZIONE, IL LAVORO E LE POLITICHE GIOVANILI *o suo delegato con potere di firma*	OS 2.1.3 - Direttore Generale della DG PER L'ISTRUZIONE, LA FORMAZIONE, IL LAVORO E LE POLITICHE GIOVANILI *o suo delegato con potere di firma*	**2.1.3**	**os 2.1**	€ 267.950.459,00	8,50%	13,28%	16,60%	16,60%	16,60%	8,81%	80,39%	50%	20,00%	70,00%	56,27%
	2.1.3_Miglioramento della performance energetiche del patrimonio edilizio scolastico e sanitario	*Direttore Generale della DG PER LA TUTELA DELLA SALUTE E IL COORDINAMENTO DEL SISTEMA SANITARIO REGIONALE o suo delegato con potere di firma*	OS 2.1.3 - Direttore Generale della DG PER LA TUTELA DELLA SALUTE E IL COORDINAMENTO DEL SISTEMA SANITARIO REGIONALE *o suo delegato con potere di firma*														
	2.1.3_Miglioramento della performance energetiche del patrimonio edilizio scolastico e sanitario	*Direttore Generale dell'UFFICIO SPECIALE GRANDI OPERE o suo delegato con potere di firma*	OS 2.1.3 - Direttore Generale dell'UFFICIO SPECIALE GRANDI OPERE *o suo delegato con potere di firma*														
	2.2.1_Sostegno alla produzione energetica da fonti rinnovabili	Direttore Generale della DG PER LO SVILUPPO ECONOMICO E LE ATTIVITA' PRODUTTIVE *o suo delegato con potere di firma*	OS 2.2.1 - Direttore Generale della DG PER LO SVILUPPO ECONOMICO E LE ATTIVITA' PRODUTTIVE *o suo delegato con potere di firma*	**2.2.1**	**os 2.2**	44.967.096,00	4,25%	16,60%	8,30%	4,15%	8,30%	16,60%	58,20%	25%	20,00%	45,00%	26,19%
	2.4.1_Migliorare la capacità di risposta agli effetti del cambiamento climatico e ai rischi di carattere naturale e antropico	Direttore Generale della DG PER I LAVORI PUBBLICI E LA PROTEZIONE CIVILE *o suo delegato con potere di firma*	OS 2.4.1 - Direttore Generale della DG PER I LAVORI PUBBLICI E LA PROTEZIONE CIVILE *o suo delegato con potere di firma*	**2.4.1**													
	2.4.2_Promuovere un'impostazione sistemica e precauzionale migliorando la resilienza ai rischi non connessi al clima	Direttore Generale della DG PER I LAVORI PUBBLICI E LA PROTEZIONE CIVILE *o suo delegato con potere di firma*	OS 2.4.2 - Direttore Generale della DG PER I LAVORI PUBBLICI E LA PROTEZIONE CIVILE *o suo delegato con potere di firma*	**2.4.2**													
	2.4.2_Promuovere un'impostazione sistemica e precauzionale migliorando la resilienza ai rischi non connessi al clima	Direttore Generale della DG PER IL GOVERNO DEL TERRITORIO o suo delegato con potere di firma	OS 2.4.2 - Direttore Generale della DG PER IL GOVERNO DEL TERRITORIO *o suo delegato con potere di firma*														
	2.4.2_Promuovere un'impostazione sistemica e precauzionale migliorando la resilienza ai rischi non connessi al clima	Direttore Generale della DG PER L'ISTRUZIONE, LA FORMAZIONE, IL LAVORO E LE POLITICHE GIOVANILI o suo delegato con potere di firma	OS 2.4.2 - Direttore Generale della DG PER L'ISTRUZIONE, LA FORMAZIONE, IL LAVORO E LE POLITICHE GIOVANILI *o suo delegato con potere di firma*														
2	2.4.3_Promuovere un'impostazione sistemica e precauzionale migliorando la resilienza attraverso interventi mirati a ridurre il livello di esposizione ai rischi connessi al clima	Direttore Generale della DG PER LA DIFESA DEL SUOLO E L'ECOSISTEMA *o suo delegato con potere di firma*	OS 2.4.3 - Direttore Generale della DG PER LA DIFESA DEL SUOLO E L'ECOSISTEMA *o suo delegato con potere di firma*	**2.4.3**	**os 2.4**	€ 864.873.624,00	17,00%	13,75%	8,30%	11,35%	€ 0,08	15,22%	73,91%	50%	20,00%	70,00%	51,74%
	2.4.3_Promuovere un'impostazione sistemica e precauzionale migliorando la resilienza attraverso interventi mirati a ridurre il livello di esposizione ai rischi connessi al clima	Direttore Generale della DG PER LA MOBILITA' o suo delegato con potere di firma	OS 2.4.3 - Direttore Generale della DG PER LA MOBILITA' *o suo delegato con potere di firma*														
	2.4.3_Promuovere un'impostazione sistemica e precauzionale migliorando la resilienza attraverso interventi mirati a ridurre il livello di esposizione ai rischi connessi al clima	Direttore Generale dell'UFFICIO SPECIALE GRANDI OPERE o suo delegato con potere di firma	OS 2.4.3 - Direttore Generale dell'UFFICIO SPECIALE GRANDI OPERE *o suo delegato con potere di firma*														
	2.4.3_Promuovere un'impostazione sistemica e precauzionale migliorando la resilienza attraverso interventi mirati a ridurre il livello di esposizione ai rischi connessi al clima	Direttore Generale della DG PER LA TUTELA DELLA SALUTE E IL COORDINAMENTO DEL SISTEMA SANITARIO REGIONALE o suo delegato con potere di firma	OS 2.4.3 - Direttore Generale della DG PER LA TUTELA DELLA SALUTE E IL COORDINAMENTO DEL SISTEMA SANITARIO REGIONALE *o suo delegato con potere di firma*														
	2.4.3_Promuovere un'impostazione sistemica e precauzionale migliorando la resilienza attraverso interventi mirati a ridurre il livello di esposizione ai rischi connessi al clima	Direttore Generale della DG PER LE POLITICHE AGRICOLE, ALIMENTARI E FORESTALI o suo delegato con potere di firma	OS 2.4.3 - Direttore Generale della DG PER LE POLITICHE AGRICOLE, ALIMENTARI E FORESTALI *o suo delegato con potere di firma*														
	2.4.3_Promuovere un'impostazione sistemica e precauzionale migliorando la resilienza attraverso interventi mirati a ridurre il livello di esposizione ai rischi connessi al clima	Direttore Generale della DG PER IL CICLO INTEGRATO DELLE ACQUE E DEI RIFIUTI, VALUTAZIONI E AUTORIZZAZIONI AMBIENTALI o suo delegato con potere di firma	OS 2.4.3 - Direttore Generale della DG PER IL CICLO INTEGRATO DELLE ACQUE E DEI RIFIUTI, VALUTAZIONI E AUTORIZZAZIONI AMBIENTALI *o suo delegato con potere di firma*														
	2.4.3_Promuovere un'impostazione sistemica e precauzionale migliorando la resilienza attraverso interventi mirati a ridurre il livello di esposizione ai rischi connessi al clima	Direttore Generale della DG PER I LAVORI PUBBLICI E LA PROTEZIONE CIVILE o suo delegato con potere di firma	OS 2.4.3 - Direttore Generale della DG PER I LAVORI PUBBLICI E LA PROTEZIONE CIVILE *o suo delegato con potere di firma*														
	2.4.4_Adeguamento e messa in sicurezza sismica del patrimonio edilizio scolastico e sanitario	Direttore Generale della DG PER L'ISTRUZIONE, LA FORMAZIONE, IL LAVORO E LE POLITICHE GIOVANILI *o suo delegato con potere di firma*	OS 2.4.4 - Direttore Generale della DG PER L'ISTRUZIONE, LA FORMAZIONE, IL LAVORO E LE POLITICHE GIOVANILI *o suo delegato con potere di firma*	**2.4.4**													
	2.4.4_Adeguamento e messa in sicurezza sismica del patrimonio edilizio scolastico e sanitario	Direttore Generale della DG PER LA TUTELA DELLA SALUTE E IL COORDINAMENTO DEL SISTEMA SANITARIO REGIONALE *o suo delegato con potere di firma*	OS 2.4.4 - Direttore Generale della DG PER LA TUTELA DELLA SALUTE E IL COORDINAMENTO DEL SISTEMA SANITARIO REGIONALE *o suo delegato con potere di firma*														
	2.4.4_Adeguamento e messa in sicurezza sismica del patrimonio edilizio scolastico e sanitario	Direttore Generale dell'UFFICIO SPECIALE GRANDI OPERE *o suo delegato con potere di firma*	OS 2.4.4 - Direttore Generale dell'UFFICIO SPECIALE GRANDI OPERE *o suo delegato con potere di firma*														
	2.4.5_Protezione dai rischi e recupero del patrimonio naturale e culturale	Direttore Generale della DG PER LE POLITICHE CULTURALI E PER IL TURISMO *o suo delegato con potere di firma*	OS 2.4.5 -Direttore Generale della DG PER LE POLITICHE CULTURALI E PER IL TURISMO *o suo delegato con potere di firma*	**2.4.5**													
	2.4.5_Protezione dai rischi e recupero del patrimonio naturale e culturale	Direttore Generale dell'UFFICIO SPECIALE GRANDI OPERE *o suo delegato con potere di firma*	OS 2.4.5 -Direttore Generale dell'UFFICIO SPECIALE GRANDI OPERE *o suo delegato con potere di firma*														

fonte: http://burc.regione.campania.it

2	2.5.1_Promuovere l'accesso all'acqua, l'innovazione tecnologica e gestionale nell'ambito del ciclo integrato delle acque	Direttore Generale della DG PER IL CICLO INTEGRATO DELLE ACQUE E DEI RIFIUTI, VALUTAZIONI E AUTORIZZAZIONI AMBIENTALI *o suo delegato con potere di firma* *Direttore Generale dell'UFFICIO SPECIALE GRANDI OPERE o suo delegato con potere di firma* *Direttore Generale della DG PER LO SVILUPPO ECONOMICO E LE ATTIVITA' PRODUTTIVE o suo delegato con potere di firma*	OS 2.5.1 - Direttore Generale della DG PER IL CICLO INTEGRATO DELLE ACQUE E DEI RIFIUTI, VALUTAZIONI E AUTORIZZAZIONI AMBIENTALI *o suo delegato con potere di firma*	**2.5.1**	**os 2.5**	€ 796.598.830,00	17,00%	16,60%	16,60%	8,78%	16,60%	8,20%	83,78%	50,00%	20,00%	70,00%	58,65%
	2.5.1_Promuovere l'accesso all'acqua, l'innovazione tecnologica e gestionale nell'ambito del ciclo integrato delle acque		OS 2.5.1 - Direttore Generale dell'UFFICIO SPECIALE GRANDI OPERE *o suo delegato con potere di firma*														
	2.5.1_Promuovere l'accesso all'acqua, l'innovazione tecnologica e gestionale nell'ambito del ciclo integrato delle acque		OS 2.5.1 - Direttore Generale della DG PER LO SVILUPPO ECONOMICO E LE ATTIVITA' PRODUTTIVE *o suo delegato con potere di firma*														
	2.5.cb*_Migliorare la governance e rafforzare la capacità amministrativa dei soggetti coinvolti nell'attuazione degli interventi del ciclo integratodelle acque	Direttore Generale della DG ADG FONDO EUROPEO DI SVILUPPO REGIONALE *o suo delegato con potere di firma*	OS 2.5.cb - Direttore Generale della DG ADG FONDO EUROPEO DI SVILUPPO REGIONALE *o suo delegato con potere di firma*	**2.5.cb**													
	2.6.1_Promuovere la transizione verso un'economia circolare e l'innovazione tecnologica e gestionale nell'ambito del ciclo integrato dei rifiuti	Direttore Generale della DG PER IL CICLO INTEGRATO DELLE ACQUE E DEI RIFIUTI, VALUTAZIONI E AUTORIZZAZIONI AMBIENTALI *o suo delegato con potere di firma* *Responsabile Generale della STRUTTURA DI MISSIONE PER L'ATTUAZIONE DEL PROGRAMMA STRAORDINARIO PER LA RIMOZIONE DEI RIFIUTI STOCCATI IN BALLE o suo delegato con potere di firma*	OS 2.6.1 - Direttore Generale della DG PER IL CICLO INTEGRATO DELLE ACQUE E DEI RIFIUTI, VALUTAZIONI E AUTORIZZAZIONI AMBIENTALI *o suo delegato con potere di firma*	**2.6.1**	**os 2.6**	€ 174.292.058,00	8,50%	16,60%	16,60%	14,85%	16,60%	8,30%	81,45%	50%	20,00%	70,00%	57,02%
	2.6.1_Promuovere la transizione verso un'economia circolare e l'innovazione tecnologica e gestionale nell'ambito del ciclo integrato dei rifiuti		OS 2.6.1 -Responsabile Generale della STRUTTURA DI MISSIONE PER L'ATTUAZIONE DEL PROGRAMMA STRAORDINARIO PER LA RIMOZIONE DEI RIFIUTI STOCCATI IN BALLE *o suo delegato con*														
	2.6.cb*_Migliorare la governance e rafforzare la capacità amministrativa dei soggetti coinvolti nell'attuazione delle misure per la promozione dell'economia circolare	Direttore Generale della DG ADG FONDO EUROPEO DI SVILUPPO REGIONALE *o suo delegato con potere di firma*	OS 2.6.cb -Direttore Generale della DG ADG FONDO EUROPEO DI SVILUPPO REGIONALE *o suo delegato con potere di firma*	**2.6.cb**													
	2.7.1_Sviluppare il sistema delle infrastrutture verdi in ambito urbano e extra-urbano e rafforzare il sistema delle aree protette per la tutela della biodiversità, degli habitat e delle specie protette	Direttore Generale della DG PER LA DIFESA DEL SUOLO E L'ECOSISTEMA *o suo delegato con potere di firma* Direttore Generale dell'UFFICIO SPECIALE GRANDI OPERE o suo delegato con potere di firma	OS 2.7.1 - Direttore Generale della DG PER LA DIFESA DEL SUOLO E L'ECOSISTEMA *o suo delegato con potere di firma*	**2.7.1**	**os 2.7**	119.041.520,00 €	8,50%	8,30%	8,30%	8,30%	8,30%	8,30%	50,00%	50%	20,00%	70,00%	**35,00%**
	2.7.1_Sviluppare il sistema delle infrastrutture verdi in ambito urbano e extra-urbano e rafforzare il sistema delle aree protette per la tutela della biodiversità, degli habitat e delle specie protette		OS 2.7.1 - Direttore Generale dell'UFFICIO SPECIALE GRANDI OPERE *o suo delegato con potere di firma*														
	2.7.2_Promuovere la bonifica delle aree inquinate	Direttore Generale della DG PER LA DIFESA DEL SUOLO E L'ECOSISTEMA *o suo delegato con potere di firma*	OS 2.7.2 - Direttore Generale della DG PER LA DIFESA DEL SUOLO E L'ECOSISTEMA *o suo delegato con potere di firma*	**2.7.2**													
	2.8.1_Favorire il trasporto pubblico locale potenziando e ampliando infrastrutture e servizi	Direttore Generale della DG PER LA MOBILITA' *o suo delegato con potere di firma*	OS 2.8.1 - Direttore Generale della DG PER LA MOBILITA' *o suo delegato con potere di firma*	**2.8.1**	**os 2.8**	€ 441.879.777,00	17,00%	8,30%	8,30%	4,15%	8,30%	4,15%	50,20%	25%	20,00%	45,00%	22,59%
	2.8.2_Sviluppo di forme di mobilità alternativa, dolce e sostenibile	Direttore Generale della DG PER LA MOBILITA' *o suo delegato con potere di firma*	OS 2.8.2 - Direttore Generale della DG PER LA MOBILITA' *o suo delegato con potere di firma*	**2.8.2**													

fonte: http://burc.regione.campania.it

3	3.1.1_Sistemazione e riqualificazione strutturale e ambientale del sistema portuale regionale (TEN-T)	Direttore Generale della DG PER LA MOBILITA' *o suo delegato con potere di firma*	OS 3.1.1 - Direttore Generale della DG PER LA MOBILITA' *o suo delegato con potere di firma*	**3.1.1**	**os 3.1**	€ 39.400.000,00	4,25%	8,30%	8,30%	4,15%	8,30%	4,15%	37,45%	25,00%	20,00%	45,00%	**16,85%**
	3.2.1_Aumentare gli standard di sostenibilità ambientale, comfort e sicurezza dei viaggiatori e potenziare l'offerta del trasporto pubblico extraurbano	Direttore Generale della DG PER LA MOBILITA' *o suo delegato con potere di firma* *Direttore Generale della DG PER LE POLITICHE SOCIALI E SOCIO SANITARIE o suo delegato con potere di firma*	OS 3.2.1 - Direttore Generale della DG PER LA MOBILITA' *o suo delegato con potere di firma*	**3.2.1**	**os 3.2**	€ 369.050.000,00	17,00%	8,30%	8,30%	4,15%	8,30%	4,15%	50,20%	25%	20,00%	45,00%	22,59%
	3.2.1_Aumentare gli standard di sostenibilità ambientale, comfort e sicurezza dei viaggiatori e potenziare l'offerta del trasporto pubblico extraurbano		OS 3.2.1 - Direttore Generale della DG PER LE POLITICHE SOCIALI E SOCIO SANITARIE o suo delegato con potere di firma														
	3.2.2_Migliorare l'accessibilità verso le aree urbane	Direttore Generale della DG PER LA MOBILITA' *o suo delegato con potere di firma*	OS 3.2.2 - Direttore Generale della DG PER LA MOBILITA' *o suo delegato con potere di firma*	**3.2.2**													
	3.2.3_Aumentare gli standard di sicurezza e la funzionalità della rete stradale	Direttore Generale della DG PER LA MOBILITA' *o suo delegato con potere di firma*	OS 3.2.3 - Direttore Generale della DG PER LA MOBILITA' *o suo delegato con potere di firma*	**3.2.3**													
	3.2.4_Rafforzare la vocazione di gateway di accesso dei porti regionali	Direttore Generale della DG PER LA MOBILITA' *o suo delegato con potere di firma*	OS 3.2.4 - Direttore Generale della DG PER LA MOBILITA' *o suo delegato con potere di firma*	**3.2.4**													
	3.2.5_Sviluppo di forme di mobilità alternativa, dolce e sostenibile sul territorio regionale	Direttore Generale della DG PER LA MOBILITA' *o suo delegato con potere di firma*	OS 3.2.5 - Direttore Generale della DG PER LA MOBILITA' *o suo delegato con potere di firma*	**3.2.5**													
	4.1.1_Rafforzare l'efficacia del mercato del lavoro, mediante interventi in infrastrutture e sostegno alla nuova imprenditorialità e all'economia sociale	Direttore Generale della DG PER LE POLITICHE SOCIALI E SOCIO SANITARIE *o suo delegato con potere di firma*	OS 4.1.1 - Direttore Generale della DG PER LE POLITICHE SOCIALI E SOCIO SANITARIE *o suo delegato con potere di firma*	**4.1.1**	**os 4.1**	€ 23.000.000,00	4,25%	11,07%	8,30%	4,15%	8,30%	4,15%	40,22%	25%	20,00%	45,00%	18,10%
	4.1.2_Investimenti volti a favorire l'incontro tra domanda e offerta di lavoro	Direttore Generale della DG PER LE RISORSE STRUMENTALI *o suo delegato con potere di firma* Direttore Generale della DG PER L'ISTRUZIONE, LA FORMAZIONE, IL LAVORO E LE POLITICHE GIOVANILI o suo delegato con potere di firma	OS 4.1.2 - Direttore Generale della DG PER LE RISORSE STRUMENTALI *o suo delegato con potere di firma*	**4.1.2**													
	4.1.2_Investimenti volti a favorire l'incontro tra domanda e offerta di lavoro		OS 4.1.2 - Direttore Generale della DG PER L'ISTRUZIONE, LA FORMAZIONE, IL LAVORO E LE POLITICHE GIOVANILI *o suo delegato con potere di firma*														
	4.2.1_Migliorare i sistemi di educazione, istruzione pre-scolare, primaria e secondaria, nonché di formazione continua	Direttore Generale della DG PER L'ISTRUZIONE, LA FORMAZIONE, IL LAVORO E LE POLITICHE GIOVANILI *o suo delegato con potere di firma* *Direttore Generale della DG PER LE POLITICHE SOCIALI E SOCIO SANITARIE o suo delegato con potere di firma*	OS 4.2.1 - Direttore Generale della DG PER L'ISTRUZIONE, LA FORMAZIONE, IL LAVORO E LE POLITICHE GIOVANILI *o suo delegato con potere di firma*	4.2.1	os 4.2	€ 152.365.447,00	8,50%	11,07%	8,30%	16,60%	8,30%	4,15%	56,92%	25%	20,00%	45,00%	25,61%
	4.2.1_Migliorare i sistemi di educazione, istruzione pre-scolare, primaria e secondaria, nonché di formazione continua		OS 4.2.1 - Direttore Generale della DG PER LE POLITICHE SOCIALI E SOCIO SANITARIE *o suo delegato con potere di firma*														
	4.2.2_Migliorare i sistemi di istruzione terziaria	Direttore Generale della DG PER L'UNIVERSITÀ, LA RICERCA E L'INNOVAZIONE *o suo delegato con potere di firma*	OS 4.2.2 - Direttore Generale della DG PER L'UNIVERSITÀ, LA RICERCA E L'INNOVAZIONE *o suo delegato con potere di firma*	4.2.2													
	4.3.1_Promuovere l'integrazione socioeconomica di comunità emarginate, fasce più deboli e soggetti con bisogni speciali	Direttore Generale della DG PER LE POLITICHE SOCIALI E SOCIO SANITARIE *o suo delegato con potere di firma* *Direttore Generale della DG PER IL GOVERNO DEL TERRITORIO o suo delegato con potere di firma* *Direttore Generale della DG AUTORITA' DI GESTIONE FSE e FSC o suo delegato con potere di firma*	OS 4.3.1 - Direttore Generale della DG PER LE POLITICHE SOCIALI E SOCIO SANITARIE *o suo delegato con potere di firma*	4.3.1	os 4.3	€ 64.000.000,00	4,25%	9,34%	16,60%	4,15%	16,60%	5,61%	56,55%	25%	20,00%	45,00%	25,45%
	4.3.1_Promuovere l'integrazione socioeconomica di comunità emarginate, fasce più deboli e soggetti con bisogni speciali		OS 4.3.1 - Direttore Generale della DG PER IL GOVERNO DEL TERRITORIO *o suo delegato con potere di firma*														
	4.3.1_Promuovere l'integrazione socioeconomica di comunità emarginate, fasce più deboli e soggetti con bisogni speciali		OS 4.3.1 - Direttore Generale della DG AUTORITA' DI GESTIONE FSE e FSC *o suo delegato con potere di firma*														
	4.3.2_Rafforzare la coesione sociale e la legalità attraverso il recupero, riuso e rifunzionalizzazione di beni confiscati alle mafie	Direttore Generale dell'UFFICIO SPECIALE PER IL FEDERALISMO E DEI SISTEMI TERRITORIALI E DELLA SICUREZZA INTEGRATA *o suo delegato con potere di firma*	OS 4.3.2 - Direttore Generale dell'UFFICIO SPECIALE PER IL FEDERALISMO E DEI SISTEMI TERRITORIALI E DELLA SICUREZZA INTEGRATA *o suo delegato con potere di firma*	4.3.2													
	4.4.1_Promuovere l'integrazione socioeconomica di comunità dei cittadini di paesi terzi	Direttore Generale dell'UFFICIO SPECIALE PER IL FEDERALISMO E DEI SISTEMI TERRITORIALI E DELLA SICUREZZA INTEGRATA *o suo delegato con potere di firma*	OS 4.4.1 - Direttore Generale dell'UFFICIO SPECIALE PER IL FEDERALISMO E DEI SISTEMI TERRITORIALI E DELLA SICUREZZA INTEGRATA *o suo delegato con potere di firma*	4.4.1	os 4.4	€ 10.000.000,00	4,25%	4,15%	8,30%	4,15%	8,30%	4,15%	33,30%	25%	20,00%	45,00%	14,99%
	4.5.1_Potenziare il sistema sanitario al fine di proteggere e migliorare la salute dei cittadini	Direttore Generale della DG PER LA TUTELA DELLA SALUTE E IL COORDINAMENTO DEL SISTEMA SANITARIO REGIONALE *o suo delegato con potere di firma* *Direttore Generale dell'UFFICIO SPECIALE GRANDI OPERE o suo delegato con potere di firma*	OS 4.5.1 - Direttore Generale della DG PER LA TUTELA DELLA SALUTE E IL COORDINAMENTO DEL SISTEMA SANITARIO REGIONALE *o suo delegato con potere di firma*	4.5.1	os 4.5	€ 220.134.957,00	8,50%	13,49%	8,30%	8,30%	8,30%	6,02%	52,91%	50%	20,00%	70,00%	37,04%
	4.5.1_Potenziare il sistema sanitario al fine di proteggere e migliorare la salute dei cittadini		OS 4.5.1 - Direttore Generale dell'UFFICIO SPECIALE GRANDI OPERE *o suo delegato con potere di firma*														
	4.5.2_Migliorare i servizi pubblici per superare il gap tra domanda e offerta di sanità digitale	Dirigente dell'UFFICIO SPECIALE PER LA CRESCITA E LA TRANSIZIONE DIGITALE *o suo delegato con potere di firma* *Direttore Generale della DG PER LA TUTELA DELLA SALUTE E IL COORDINAMENTO DEL SISTEMA SANITARIO REGIONALE o suo delegato con potere di firma*	OS 4.5.2 - Dirigente dell'UFFICIO SPECIALE PER LA CRESCITA E LA TRANSIZIONE DIGITALE *o suo delegato con potere di firma*	4.5.2													
	4.5.2_Migliorare i servizi pubblici per superare il gap tra domanda e offerta di sanità digitale		OS 4.5.2 - Direttore Generale della DG PER LA TUTELA DELLA SALUTE E IL COORDINAMENTO DEL SISTEMA SANITARIO REGIONALE *o suo delegato con potere di firma*														
	4.6.1_Valorizzare il ruolo della cultura e del turismo nello sviluppo economico, per l'inclusione e l'innovazione sociale	Direttore Generale della DG PER LE POLITICHE CULTURALI E PER IL TURISMO *o suo delegato con potere di firma* Direttore Generale dell'UFFICIO SPECIALE GRANDI OPERE o suo delegato con potere di firma	OS 4.6.1 - Direttore Generale della DG PER LE POLITICHE CULTURALI E PER IL TURISMO *o suo delegato con potere di firma*	4.6.1	os 4.6	€ 20.000.000,00	4,25%	16,60%	16,60%	4,15%	16,60%	8,30%	66,50%	50%	20,00%	70,00%	46,55%
	4.6.1_Valorizzare il ruolo della cultura e del turismo nello sviluppo economico, per l'inclusione e l'innovazione sociale		OS 4.6.1 - Direttore Generale dell'UFFICIO SPECIALE GRANDI OPERE *o suo delegato con potere di firma*														

fonte: http://burc.regione.campania.it

5	5.1.1_Sostenere l'attuazione delle Strategie di sviluppo Urbano	Direttore Generale della DG ADG FONDO EUROPEO DI SVILUPPO REGIONALE *o suo delegato con potere di firma*	OS 5.1.1 - Direttore Generale della DG ADG FONDO EUROPEO DI SVILUPPO REGIONALE *o suo delegato con potere di firma*	**5.1.1**	**os 5.1**	€ 478.800.000,00	17,00%	13,83%	8,30%	4,15%	8,30%	8,30%	59,88%	25%	20,00%	45,00%	26,95%
	5.1.1_Sostenere l'attuazione delle Strategie di sviluppo Urbano	*Direttore Generale della DG PER IL GOVERNO DEL TERRITORIO o suo delegato con potere di firma*	OS 5.1.1 - Direttore Generale della DG PER IL GOVERNO DEL TERRITORIO *o suo delegato con potere di firma*														
	5.1.cb*_Migliorare la governance e rafforzare la capacità amministrativa dei soggetti coinvolti nell'attuazione delle Strategie territoriali	Direttore Generale della DG ADG FONDO EUROPEO DI SVILUPPO REGIONALE *o suo delegato con potere di firma*	OS 5.1.cb - Direttore Generale della DG ADG FONDO EUROPEO DI SVILUPPO REGIONALE *o suo delegato con potere di firma*														
	5.2.1_Sostenere l'attuazione delle Strategie Territoriali per le aree Interne	Direttore Generale della DG ADG FONDO EUROPEO DI SVILUPPO REGIONALE *o suo delegato con potere di firma*	OS 5.2.1 - Direttore Generale della DG ADG FONDO EUROPEO DI SVILUPPO REGIONALE *o suo delegato con potere di firma*	**5.2.1**	**os 5.2**	€ 100.000.000,00	8,50%	16,60%	8,30%	4,15%	8,30%	5,93%	51,78%	25%	20,00%	45,00%	23,30%
	5.2.cb*_Migliorare la governance e rafforzare la capacità amministrativa dei soggetti coinvolti nell'attuazione delle strategie per le aree interne	Direttore Generale della DG ADG FONDO EUROPEO DI SVILUPPO REGIONALE *o suo delegato con potere di firma*	OS 5.2.cb - Direttore Generale della DG ADG FONDO EUROPEO DI SVILUPPO REGIONALE *o suo delegato con potere di firma*	**5.2.cb**													
AT	AT_Assistenza Tecnica	Direttore Generale della DG ADG FONDO EUROPEO DI SVILUPPO REGIONALE *o suo delegato con potere di firma*	AT - Direttore Generale della DG ADG FONDO EUROPEO DI SVILUPPO REGIONALE *o suo delegato con potere di firma*	**AT**	**AT**	193.712.129,00	8,50%	16,60%	4,15%	4,15%	4,15%	7,40%	44,95%	25%	20,00%	45,00%	20,23%
	AT_Assistenza Tecnica	Direttore Generale della DG PER L'UNIVERSITÀ, LA RICERCA E L'INNOVAZIONE *o suo delegato con potere di firma*	AT - Direttore Generale della DG PER L'UNIVERSITÀ, LA RICERCA E L'INNOVAZIONE *o suo delegato con potere di firma*	**AT**													
	AT_Assistenza Tecnica	Direttore Generale della DG ADG FONDO SOCIALE EUROPEO E FONDO PER LO SVILUPPO E LA COESIONE *o suo delegato con potere di firma*	AT - Direttore Generale della DG ADG FONDO SOCIALE EUROPEO E FONDO PER LO SVILUPPO E LA COESIONE *o suo delegato con potere di firma*	**AT**													
	AT_Assistenza Tecnica	Direttore Generale della DG PER LE POLITICHE CULTURALI E IL TURISMO *o suo delegato con*	AT - Direttore Generale della DG PER LE POLITICHE CULTURALI E IL TURISMO *o suo delegato con potere di firma*	**AT**													

fonte: http://burc.regione.campania.it

2.2 Procedure interne di aggiornamento della valutazione dei rischi.

L'analisi dei rischi è soggetta a procedure di revisione interne finalizzate ad un eventuale aggiornamento della valutazione dei rischi stessi. In particolare, l'aggiornamento dell'analisi dei rischi viene effettuato successivamente alla valutazione dei risultati riferiti ai seguenti aspetti:

- esiti degli audit dei sistemi eseguiti ai sensi dell'art. 77 del Regolamento (UE) n. 2021/1060 e, in particolare e della valutazione dei singoli Requisiti chiave come indicato dalla Nota Ares(2023)3757159 - 31/05/2023 "Methodological note for the Assessment of Management and control systems in the Member States";
- esiti degli audit delle operazioni eseguiti ai sensi dell'art. 79 del Regolamento (UE) n. 2021/1060;
- esiti degli audit dei conti di cui all'art. 77, par. 1 e all'art. 77, par. 3, lett (a)(ii) del Regolamento (UE) 2021/1060, alla luce della Nota CPRE_23-0012-01 25/08/2023 "Methodological note on the Preparation, Submission, Examination and Audit of Accounts"
- esiti della Relazione annuale di controllo di cui all'art. 77, par. 3 lett. b) del Regolamento (UE) n. 2021/1060 alla luce della Nota CPRE_23-0013-01 del 26/07/ "Methodological Note on the Annual Control Report, Audit Opinion and Treatment of Errors programming period 2021 – 2027";
- esiti di eventuali audit della Commissione europea o della Corte dei Conti Europea riferiti al programma in questione;
- esiti, eventuali ulteriori informazioni rilevanti o referti riferiti al programma e al sistema di gestione e controllo provenienti da altri Organi nazionali (MEF, GdF, ecc.) o comunitari (OLAF).

Laddove tali esiti dovessero contenere informazioni rilevanti ai fini dell'attività di audit, l'AdA avvia le necessarie valutazioni tese a operare una revisione e/o un aggiornamento della analisi dei rischi, fermo restando, in ogni caso, la rilevanza dei seguenti fattori: (i)importo dei bilanci; (ii) complessità della struttura organizzativa; (iii) complessità delle norme e delle procedure; (iv) ampia varietà di operazioni complesse; (v)beneficiari a rischio; (vi)personale insufficiente e/o mancanza di competenze in settori chiave; (vi) grado di cambiamento rispetto al periodo di programmazione 2014 - 2020; (vii) qualità dei controlli interni (che costituiscono requisiti fondamentali di orientamento per la valutazione del Si.Ge.Co. negli Stati membri).

L'inclusione nell'analisi di nuovi fattori di rischio darà luogo a modifiche della Strategia di audit e, come tali, quest'ultime saranno puntualmente relazionate nella sezione 3 della Relazione Annuale di Controllo, allo scopo assicurare un'adeguata informazione ai preposti servizi della Commissione europea.

3. METODOLOGIA

3.1 Panoramica

3.1.1 Riferimento ai principi di audit riconosciuti a livello internazionale che l'Autorità di Audit applica per la sua attività di audit

L'AdA, nell'esecuzione delle attività previste dall'art. 77 del Regolamento (UE) n. 2021/1060, dichiara di fare riferimento a standard internazionali di audit puntuali. Le attività di audit si basano quindi su criteri metodologici conformi agli standard riconosciuti a livello internazionale. Tali principi sono espressi e convalidati negli standard internazionali ISSAI/INT.O.SAI (International Organisation of Supreme Audit Institutions) e IIA (Institute of Internal Auditors).

fonte: http://burc.regione.campania.it

Il rispetto di tali standard cui l'AdA fa riferimento nel corso dell'esecuzione delle proprie attività è assicurato dall'utilizzo di una metodologia che mira a garantire che tutti i principali organismi coinvolti nell'attuazione del Programma regionale siano sottoposti ad audit e che le attività di controllo siano ripartite in modo uniforme sull'intero periodo di programmazione 2021-2027 (oltre al periodo di chiusura). Inoltre, particolare attenzione viene posta sull'analisi delle azioni correttive (follow-up dei controlli) messe in campo dai diversi attori del Si.Ge.Co..

I principi di integrità, presentazione imparziale, dovuta professionalità, riservatezza, indipendenza, approccio basato sull'evidenza, ed approccio basato sul rischio guidano il lavoro dell'Autorità.

3.1.2 Informazioni sulle modalità impiegate dall'Autorità di Audit per ottenere garanzie riguardo ai programmi nel sistema di gestione e controllo standard e a programmi con modalità proporzionate migliorate (descrizione dei principali elementi costitutivi – tipologie di audit e loro ambito)

Per il Programma Regionale PR Campania FESR 2021-2027 non ricorrono, al momento, le condizioni di cui all'art. 84 del Reg. (UE) 1060/23021, per il periodo contabile di cui alla presente Strategia e non verranno impiegate modalità proporzionate migliorate.

3.1.3 Riferimento alle procedure in atto per elaborare la Relazione annuale di controllo e il Parere di audit annuale da presentare alla Commissione a norma dell'articolo 77, paragrafo 3, del Reg. (UE) 2021/1060, con le eccezioni necessarie per i programmi Interreg che seguono le norme specifiche in materia di audit delle operazioni applicabili ai programmi Interreg di cui all'articolo 49 del regolamento Interreg.

La Relazione Annuale di Controllo (RAC) è redatta dall'Autorità di Audit ai sensi dell'art. 77, comma 3 lett. b) del RDC, conforme alle prescrizioni dell'art. 63, paragrafo 5 lett. b) del regolamento finanziario, in conformità del modello riportato nell'allegato XX del RDC, corrobora il parere di audit e presenta una sintesi delle constatazioni, comprende un'analisi della natura e della portata degli errori e delle carenze riscontrate nei sistemi, le azioni correttive proposte e attuate nonché il risultante tasso di errore totale e il risultante tasso di errore residuo per le spese inserite nei conti presentate alla Commissione.

La Relazione annuale di controllo costituisce la sintesi di tutte le attività di audit condotte con riferimento ad uno specifico periodo contabile compreso tra il 01/07 dell'anno N-1 ed il 30/06/ dell'anno N. In conformità all'art. 77, par. 3 del Reg. (UE) 2021/1060 tale relazione, unitamente al parere di audit annuale, va presentata ai competenti Servizi della Commissione europea entro il 15/02 di ogni anno, o in casi eccezionali entro il 1/03, con riferimento al periodo contabile precedente. A tal fine, è utile ricordare che ai sensi dell'art. 91, par. 1, che l'Autorità che svolge funzione contabile (Autorità Contabile o AC) trasmette la domanda finale di pagamento intermedio entro il 31/07 successivo alla chiusura del precedente periodo contabile e, in ogni caso, prima della prima domanda di pagamento intermedio per il successivo periodo contabile.

Ai fini della corretta elaborazione della Relazione annuale di controllo e del rilascio del Parere di audit di cui all'art. 63 par. 5, lett. b e par. 7 del Regolamento finanziario, conformemente alle linee guida sulla Strategia di audit per gli Stati membri, a regime l'AdA provvede a:

eseguire gli audit di sistema ai fini della valutazione dell'affidabilità del Sistema di Gestione e Controllo utilizzando le categorie di valutazione previste dalla tabella 2 dell'Allegato XI del

fonte: http://burc.regione.campania.it

Reg. (UE) n. 2021/1060 e dalla Nota Ares relativa alla metodologia per la valutazione dei sistemi di gestione e di controllo negli Stati membri: categoria 1 (funziona); categoria 2 (funziona sono ma necessari miglioramenti); categoria 3 (funziona parzialmente sono necessari dei miglioramenti sostanziali) e categoria 4 (in generale non funziona). Tali audit dei sistemi, alla luce dei risultati dell'analisi dei rischi, saranno svolti sulle Autorità e sugli Organismi del Sistema di Gestione e Controllo, prima delle attività di campionamento e, nel caso di nuove Autorità di Gestione o di Autorità incaricate della funzione contabile, entro 21 mesi dalla decisione di approvazione del Programma o della modifica del programma che individua la nuova Autorità (art. 78, comma 1 del Reg. (UE) n. 2021/1060);

eseguire le attività di campionamento, in conformità al Reg. (UE) n. 2021/1060 nonché alle indicazioni fornite dalla Guida ai metodi di campionamento per le Autorità di Audit e dal Reg. delegato (UE) n. 67/2023.;

eseguire gli audit sulle operazioni di cui all'art. 70 del Regolamento (UE) n. 2021/1060;

in conformità agli accordi intercorsi con l'AdG/OFC (se presente) dare riscontro, preferibilmente, entro il 31/10 di ogni anno:

della predisposizione della bozza dei conti da parte dell'AdG/AC (se presente);

dei lavori preparatori per la Dichiarazione di affidabilità digestione da parte dell'AdG,

avvio entro il 31/12/N dei lavori preparatori per l'elaborazione della RAC e del Parere di audit da trasmettere entro il 15/02 di ogni anno a partire dal 2023 e fino al 2031 compreso, conformemente all'art. 2, par. 29 del Reg. (UE) n. 2021/1060 art. 2, par. 29 del Reg. (UE) n. 2021/1060;

acquisizione, preferibilmente, entro il 31/12 di ogni anno:

della versione finale dei conti predisposta dall'AdG/AC con incorporati i risultati più recenti dei relativi audit;

della Dichiarazione di affidabilità di gestione dell'AdG;

esecuzione degli audit dei conti e esame della dichiarazione di affidabilità di gestione dell'AdG da finalizzare entro la data del15/02 di ogni anno a partire dal 2023 e fino al 2031;

Si specifica che la RAC conterrà tutti gli elementi previsti dell'Allegato XX del Regolamento (UE) n. 2021/1060.

Per l'elaborazione della RAC saranno utilizzati anche gli strumenti informatici a supporto delle attività di audit di cui dell'Allegato II "Indicazioni per i Sistemi di Gestione e Controllo (Si.Ge.Co.) 2021 – 2027" della Delibera CIPESS 78/2021, attraverso i quali visualizzare e acquisire i dati necessari a supportare sia le attività ordinarie di audit e sia le attività connesse alla predisposizione del Parere di audit e della Relazione annuale di controllo.

Il Parere di audit accerta se i conti forniscono un quadro fedele, se le spese per le quali è stato chiesto il rimborso alla Commissione sono legali e regolari e se i Sistemi di Controllo istituiti funzionano correttamente. Il Parere riferisce altresì se l'esercizio di revisione contabile mette in dubbio le asserzioni contenute nella Dichiarazione di gestione dell'Autorità di Gestione. In particolare, ai fini del Parere di audit, per concludere che i conti forniscono un quadro fedele, l'Autorità di Audit verifica che tutti gli elementi prescritti dall'articolo 90 del Regolamento (UE) n. 2021/1060 siano correttamente inclusi nei conti e trovino

fonte: http://burc.regione.campania.it

corrispondenza nei documenti contabili giustificativi conservati da tutte le Autorità o da tutti gli Organismi competenti e dai Beneficiari.

In considerazione di quanto detto, fermi restando il rispetto reciproco delle funzioni e l'autonomia, sono state definite di comune accordo con l'AdG/OFC (se presente) le modalità di dialogo più appropriate per l'efficace trattazione delle problematiche afferenti il funzionamento dei Sistemi di Gestione e Controllo e delle relative azioni di miglioramento, come stabilito dall'Allegato II "Indicazioni per i Sistemi di Gestione e Controllo (Si.ge.co.) 2021 – 2027 alla Delibera CIPESS 78/2021, al fine di garantire il completamento delle attività di audit, in particolare degli audit dei conti, e quindi la disponibilità di tutte le informazioni utili alla predisposizione della RAC e del relativo Parere di audit e alla trasmissione del pacchetto di affidabilità alla Commissione nel rispetto dei tempi previsti dal RDC.

Il Parere di audit sarà rilasciato sulla base dell'allegato XIX del Reg. (UE) 2021/1060 e conformemente ai parametri indicati nella sottostante tabella previsti nella Nota CPRE_23-0013-01 del 26/07/2023 "Methodological note on the annual control report, audit opinion and treatment of errors programming period 2021-2027".

3.1.4 Riferimento ai manuali o alle procedure di audit recanti la descrizione delle fasi principali dell'attività di audit, compresi la classificazione e il trattamento degli errori rilevati durante la preparazione della relazione annuale di controllo da presentare alla Commissione a norma dell'articolo 77, paragrafo 3, lettera b).

L'approccio metodologico che l'AdA intende utilizzare è in linea con gli standard internazionali ed è improntato al fine di perseguire i seguenti obiettivi:
a) attivare un sistema di controllo che abbia caratteristiche di riproducibilità e di stabilità in modo tale da favorire la standardizzazione delle relative procedure;
b) garantire che le attività di audit siano svolte per accertare l'efficace funzionamento del Sistema di Gestione e Controllo del Programma regionale;
c) favorire il miglioramento dei Sistemi di Gestione e Controllo nell'ottica della sana gestione finanziaria;
d) garantire che le attività di audit siano svolte su un campione di operazioni adeguato alla verifica delle spese dichiarate.
e) garantire che l'Organismo di Funzione Contabile presenti conti completi, veritieri ed accurati;
f) garantire che l'AdG presenti spese legittime e regolari incluse nei conti presentati alla Commissione.

Il rispetto di tali obiettivi è garantito dall'utilizzo di strumenti e procedure idonee allo svolgimento delle funzioni di cui all'art. 77 del Reg. (UE) 2021/1060 e in grado di assicurare una adeguata pianificazione delle attività nonché il ricorso ad una strumentazione di supporto che consenta anche la tracciabilità degli audit eseguiti. Pertanto, l'AdA adotta una metodologia che mira a garantire che i principali Organismi coinvolti nell'attuazione del Programma regionale siano assoggettati ad audit e che le attività di controllo siano ripartite in modo uniforme sull'intero periodo di programmazione (oltre al periodo di chiusura).
Inoltre, poiché la metodologia deve indirizzare la funzione di audit in modo che la stessa sia da stimolo ad un miglioramento continuo sia sotto il profilo dell'adeguatezza dei Sistemi di Gestione e Controllo, sia sotto il profilo dell'attendibilità dei rendiconti di spesa, questa porrà particolare attenzione alla tematica della ripresa delle segnalazioni di controllo e sull'analisi delle relative azioni correttive (follow-up dei controlli).

In tal modo si attiverà un processo di miglioramento del Sistema di Controllo e un processo di miglioramento organizzativo attraverso specifiche attività di controllo che avranno la duplice valenza di:
− audit gestionale/organizzativo volto a verificare se il sistema di gestione e controllo adottato risulti adeguato rispetto agli obiettivi programmati;

fonte: http://burc.regione.campania.it

− audit contabile, amministrativo volto a verificare che i conti e le domande di pagamento siano corrette ai diversi livelli del sistema: funzione contabile o Autorità Contabile se presente, Autorità di Gestione, Organismo Intermedio, Beneficiario, Ente Attuatore.

L'Autorità di audit si avvale di strumenti e procedure idonei per l'esercizio delle funzioni di cui all'art. 77 del regolamento (UE) n. 2021/1060, e rispondenti ai requisiti di adeguata pianificazione delle attività, utilizzo di adeguata strumentazione di supporto e tracciabilità delle relative attività. Pertanto, si utilizzano e rendono disponibili per tutti gli auditor le linee guida, la manualistica e gli altri strumenti operativi necessari all'efficace operatività della funzione di audit, sviluppati anche tenendo conto del supporto metodologico fornito dall'Organismo nazionale di coordinamento.

Con Decreto Dirigenziale n.34 del 6/10/2024 è stato approvato il Manuale delle procedure in cui sono definite le procedure per la corretta implementazione delle attività, comprendente anche le check list di controllo relative alle singole tipologie di operazioni. Inoltre, vengono descritte tutte le procedure di audit riferite ai vari processi (valutazione dei rischi, audit dei sistemi, campionamento, audit delle operazioni, audit dei conti, preparazione e rilascio della relazione annuale di controllo e del parere). Allegati al Manuale sono presenti gli strumenti e la modulistica specifica per le diverse attività dell'AdA (check-list analisi dei rischi, check-list audit operazioni e audit dei sistemi, check-list quality review, modello per l'audit sui conti e per le verifiche sulla dichiarazione di affidabilità della gestione, schemi di verbali, schemi di reporting, ecc.)
Il Manuale è stato pubblicato sul BURC n. 72 del 21/10/2024.

Il Manuale verrà sottoposto a periodiche revisioni e/o integrazioni in funzione di sopravvenute modifiche al quadro normativo di riferimento, al Sistema di gestione e Controllo del Programma, o di altri eventi che possano comportarne la necessità.

In particolare, gli obiettivi dell'Autorità di Audit, conformemente agli standard internazionali di audit, prevedono le seguenti azioni:
1 Pianificazione dell'attività di controllo. Durante questa fase si procede ad acquisire le informazioni che consentono di approfondire le problematiche necessarie a garantire il corretto funzionamento del sistema di gestione e controllo dei Programmi Operativi ed il corretto svolgimento di tali attività. Strumento fondamentale per raggiungere tale garanzia è la "valutazione dei rischi", che permette la pianificazione delle attività di audit.
2 Analisi dei rischi
3 Svolgimento dell'audit di sistema. Tale fase di attività prevede la verifica dell'assetto organizzativo, delle procedure e dei sistemi di monitoraggio, contabili ed informativi adottati per il/i Programma. Le verifiche sull'affidabilità del sistema di gestione e controllo sono condotte attraverso analisi on desk, interviste con i responsabili dell'Organismo sottoposto a controllo e "test di controllo" sui requisiti chiave. L'audit di sistema comprende la verifica dell'affidabilità del sistema contabile e, su base campionaria, dell'accuratezza della tenuta dei conti relativi agli importi ritirati in esso registrati.
4 Selezione del campione per i "test di conformità" sui requisiti chiave, basata su una metodologia in linea con gli standard di audit internazionali2 che tiene conto dei dati amministrativi e finanziari e delle informazioni disponibili relative agli enti gestori e ai progetti di competenza nell'ambito del PO. I principali passaggi di tale fase sono:
- individuazione delle informazioni utili ai fini del controllo;
- analisi e valutazione della documentazione e prime conclusioni;
- raccolta, registrazione ed archiviazione della documentazione rilevante (sistema informativo);
- individuazione, proposta e approvazione di eventuali correttivi al piano delle attività di controllo da parte del responsabile dell'Autorità di Audit.
5 Valutazione di affidabilità del sistema. In tale fase sono effettuate le verifiche che consentono di valutare l'affidabilità del Sistema di Gestione e Controllo adottato e di trarne le conclusioni attraverso l'attribuzione delle categorie di giudizio previste dalla Nota Ares (2023) 3757159 del 31/05/2023

fonte: http://burc.regione.campania.it

“Methodological Note for the assessment of management and control system in the member States" anche ai fini della definizione quantitativa (dimensionamento) e qualitativa (rappresentatività) del campione di operazioni sulle quali svolgere l’audit delle operazioni.

6 Campionamento. Il dimensionamento e la definizione del campione si basano su quanto previsto dall’Allegato I e II del Regolamento delegato (UE) n. 67/2023 ed in funzione del livello di confidenza determinato sulla base della valutazione di affidabilità dei Sistemi di Gestione e Controllo concretamente adottati;

7 Svolgimento dell’audit sul campione delle operazioni. Tale attività è condotta in conformità all’art. 79 del Regolamento (UE) n. 2021/1060 e consiste nell’esecuzione delle attività di audit su un campione di spesa adeguato alla verifica delle spese dichiarate. L’azione relativa ai controlli a campione prosegue, successivamente all’esecuzione dei controlli, con l’analisi della sistematicità delle eventuali irregolarità riscontrate, l’identificazione delle cause che hanno dato luogo a tali irregolarità, parallelamente ad eventuali ulteriori controlli di approfondimento e di identificazione delle misure correttive e preventive messe in atto dagli Organismi interessarti dal controllo (follow-up dei controlli svolti). Le principali attività di tale fase sono:

- individuazione delle informazioni utili ai fini del controllo;
- analisi e valutazione della documentazione e prime conclusioni;
- analisi e valutazione della realizzazione del progetto (verifica tecnica);
- raccolta, registrazione e archiviazione della documentazione rilevante (sistema informativo);
- condivisione dei risultati con soggetti beneficiari, Autorità e Organismi interessati;
- meccanismi di follow up in esito alla condivisione dei risultati;
- proposta e approvazione di eventuali correttivi al piano delle attività di controllo da parte del responsabile dell’Autorità di Audit.

8 Svolgimento dell’audit dei conti di cui all'articolo 77, paragrafo 1, del Regolamento (UE) n. 2021/1060. Gli audit dei conti sono eseguiti dall'Autorità di Audit per ciascun periodo contabile. L'audit dei conti fornisce una ragionevole garanzia quanto alla completezza, accuratezza e veridicità degli importi dichiarati nei conti; l'Autorità di Audit tiene conto, in particolare, dei risultati degli audit di sistema eseguiti con riguardo ai Requisiti Chiave 9 e 10 e degli audit delle operazioni.

9 Gestione dati e reportistica. Tale fase prevede:

- la redazione dei rapporti di controllo o qualsiasi altra relazione o rapporto che si rende necessario per la formalizzazione delle verifiche svolte e/o la comunicazione formale dei relativi risultati ai soggetti interessati dal controllo;
- un parere di audit a norma dell'articolo 63, paragrafo 7 del Regolamento finanziario;
- una Relazione annuale di controllo che evidenzi le principali risultanze delle attività di audit svolte, comprese le carenze riscontrate nei Sistemi di Gestione e di Controllo e le azioni correttive proposte e attuate;
- la comunicazione dei risultati ai soggetti interessati dal controllo.

10 Monitoraggio, procedure di follow up e misure correttive. Tale fase prevede:

- verifica delle misure correttive adottate dall’AdG/soggetto controllato per la riduzione/annullamento delle criticità riscontrate;
- procedura di monitoraggio che stabilisca la tempistica per le risposte ai rilievi, la valutazione delle risposte, l’attivazione del follow up ove necessario (ovvero accettazione formalizzata del rischio da parte AdG).

La metodologia di audit intende riscontrare, inoltre, l’eventuale presenza di aspetti critici dei Sistemi di Gestione e Controllo e le aree su cui attivare interventi di miglioramento, sia organizzativo che procedurale, consentendo di:

a) allineare la struttura dei sistemi di controllo degli interventi cofinanziati alle specifiche richieste dalla normativa europea per il periodo di programmazione 2021 - 2027;

b) migliorare l’efficacia degli strumenti di controllo (piste di controllo, procedure, strumenti di controllo, check list, programmi di audit, ecc.) e, quindi, incrementare l’efficienza dell’attività di controllo.

fonte: http://burc.regione.campania.it

11 Quality review. Tale fase prevede verifica e valutazione della qualità del lavoro svolto dalla struttura di audit, avvalendosi delle apposite check-list di quality review allegate al Manuale delle Procedure in uso.
Nell'ambito del principio dell'audit unico di cui all'art. 80 del regolamento (UE) n. 2021/1060, la collaborazione con i servizi della Commissione europea sarà assicurata anche con la eventuale successiva trasmissione alla Commissione delle relazioni degli audit di sistema definitivi (art. 77.5), onde evitare la duplicazione degli audit e minimizzare i costi degli audit e gli oneri amministrativi per i beneficiari.

3.2 Audit sul corretto funzionamento del Sistema di Gestione e Controllo

3.2.1 Individuazione degli Organismi da sottoporre ad audit e dei pertinenti requisiti fondamentali nell'ambito degli audit dei sistemi. Tale elenco include tutti gli Organismi che sono stati designati negli ultimi dodici mesi. Se del caso, riferimento all'Organismo di audit su cui l'Autorità di Audit fa affidamento per effettuare tali audit.

L'AdA è l'Organismo responsabile dell'esecuzione degli audit di sistema per i Programmi compresi nella presente Strategia. Gli audit dei sistemi si basano sui requisiti chiave previsti dall'allegato XI al RDC e dalla Nota Ares (2023) 3757159 del 31/05/2023 "Methodological Note for the assessment of management and control system in the member States".

I requisiti chiave, riguardanti l'AdG e eventuali OI cui sono state delegate funzioni, sono 10 e contengono 34 criteri di valutazione, come di seguito rappresentato:

	Descrizione	Organismi/autorità interessati
1	Separazione delle funzioni e disposizioni scritte appropriate relativamente ai compiti di rendicontazione, supervisione e sorveglianza delegati a un organismo intermedio	Autorità di Gestione/Organismo Intermedio
2	Criteri e procedure appropriate per la selezione delle operazioni	Autorità di Gestione/Organismo Intermedio
3	Informazioni appropriate ai beneficiari sulle condizioni applicabili in relazione al sostegno per le operazioni selezionate	Autorità di gestione/Organismo Intermedio
4	Verifiche di gestione appropriate, comprese adeguate procedure per verificare l'adempimento delle condizioni per il finanziamento non collegato ai costi e per le opzioni semplificate in materia di costi	Autorità di Gestione/Organismo Intermedio
5	Sistema efficace atto ad assicurare che siano detenuti tutti i documenti necessari alla pista di controllo	Autorità di Gestione/Organismo Intermedio
6	Sistema elettronico affidabile (compresi i collegamenti con sistemi elettronici per lo scambio di dati con i beneficiari) per la registrazione e la conservazione dei dati a fini di sorveglianza, valutazione, gestione finanziaria, verifiche e audit, compresi adeguati processi volti a garantire la sicurezza, l'integrità e la riservatezza dei dati e l'autenticazione degli utenti	Autorità di Gestione/Organismo Intermedio
7	Efficace attuazione di misure antifrode proporzionate	Autorità di Gestione/Organismo Intermedio

fonte: http://burc.regione.campania.it

8	Procedure appropriate per elaborare la dichiarazione di gestione	Autorità di Gestione/Organismo Intermedio
9	Procedure appropriate per confermare che le spese registrate nei conti sono legittime e regolari	Organismo di Funzione Contabile
10	Procedure appropriate per la redazione e la presentazione delle domande di pagamento e dei conti e conferma della completezza, dell'accuratezza e della veridicità dei conti	Organismo di Funzione Contabile

L'indicazione delle Autorità, degli Organismi e/o aspetti orizzontali soggetti ad audit di sistema è indicato nel capitolo 4 della Strategia, laddove si fa riferimento al lavoro di audit pianificato per gli anni successivi.

Ai fini della pianificazione, tenuto conto delle informazioni ad oggi disponibili con riferimento ai ROS (Responsabili Obiettivo Specifico) individuati nel Si.Ge.Co., è stata eseguita un'analisi del rischio. In funzione dell'esecuzione dell'analisi del rischio, gli audit di sistema attualmente programmati saranno condotti sulla base dei requisiti fondamentali dei sistemi di gestione e di controllo di cui all'allegato XI del RDC e in conformità agli orientamenti sulla valutazione dei Sistemi di gestione e controllo per la programmazione 2021-2027.

Nell'esecuzione degli audit di sistema programmati, saranno effettuati test di conformità eseguiti su operazioni e transazioni a livello appropriato. La metodologia impiegata per la selezione dei campioni, ai fini dell'esecuzione dei test di controllo (quali campionamento qualitativo o selezione discrezionale), sarà descritta nell'ambito dell'Audit planning memorandum di pianificazione degli audit dei sistemi da adottare prima dell'avvio di questi ultimi. Tale metodologia è in linea con gli standard di audit internazionalmente riconosciuti.

I risultati di tali test, valutati sulla base delle soglie di rilevanza, combinati ad altri elementi qualitativi e alle procedure di audit, formeranno la base della valutazione di affidabilità del sistema esaminato.

Come definito dall'Allegato I del Reg. delegato (UE) 67/2023 il giudizio di affidabilità attribuito al Si.Ge.Co. a seguito dell'audit di sistema costituisce la base informativa per la definizione dei parametri tecnici del campionamento, in modo tale che il livello combinato di affidabilità ottenuto dagli audit dei sistemi e dagli audit delle operazioni sia elevato.

Le relazioni sugli audit di sistema verranno trasmesse alla Commissione non appena conclusa la fase di contraddittorio; le risultanze e le conclusioni principali saranno riportate nel paragrafo 4.3 della RAC come previsto nell'Allegato XX del RDC.

I revisori dell'AdA procedono preliminarmente alla verifica di ciascun punto di controllo previsto dalla check list allegata al Manuale delle procedure di audit, per poi valutare ciascun requisito chiave, ciascuna Autorità e/o Organismo. Infine, l'AdA, alla luce delle valutazioni complessive, trae le proprie conclusioni sull'affidabilità del Si.Ge.Co. in base alle seguenti categorie:

Categoria 1. Funziona bene. Non occorrono miglioramenti o sono necessari solo piccoli miglioramenti.

Categoria 2. Funziona. Sono necessari alcuni miglioramenti. Sono state riscontrate delle carenze, tali carenze hanno un impatto moderato sul funzionamento dei requisiti principali delle autorità e del sistema. Sono state formulate raccomandazioni che l'organismo sottoposto a audit dovrà attuare.

fonte: http://burc.regione.campania.it

Categoria 3. Funziona parzialmente. Sono necessari miglioramenti sostanziali. Sono state riscontrate gravi carenze che espongono i Fondi al rischio di irregolarità. L'impatto sul funzionamento efficace dei requisiti chiave/delle autorità/del sistema è significativo.

Categoria 4. Sostanzialmente non funziona. Sono state riscontrate numerose carenze gravi e/o di vasta portata che espongono i Fondi al rischio di irregolarità. L'impatto sul funzionamento efficace dei requisiti principali/delle autorità/del sistema oggetto di valutazione è significativo – i requisiti fondamentali/le autorità/il sistema oggetto di valutazione funzionano male o non funzionano affatto. Il processo di valutazione dei sistemi sarà condotto sulla base della nota metodologica CPRE_23-0007-01 del 24/05/2023 "Assessment of Management and Control Systems in the Member States" allo scopo di facilitare il processo di valutazione per ciascuna tappa.

L'AdA fa presente che non intende avvalersi di un Organismo di audit ai fini dell'esecuzione degli audit dei sistemi.

Come previsto dall'art. 84 del RDC, l'AdA può applicare le modalità proporzionate migliorate di cui all'articolo 83 del RDC in qualsiasi momento durante il periodo di programmazione, se la Commissione ha confermato, nelle proprie relazioni annuali di attività pubblicate per gli ultimi due anni prima di tale decisione dello Stato membro, che il sistema di gestione e controllo del programma funziona efficacemente e che il tasso di errore totale per ciascun anno è pari o inferiore al 2%. Se l'AdA decide di applicare le modalità proporzionate migliorate di cui all'articolo 83, tale decisione sarà notificata alla Commissione e le modalità proporzionate si applicheranno dal periodo contabile successivo.

L'AdA valuta l'affidabilità del sistema come elevata, media o bassa. A tal fine, si terrà conto dei risultati degli audit dei sistemi per determinare i parametri tecnici del campionamento, in modo tale che il livello combinato di affidabilità ottenuto dagli audit dei sistemi e dagli audit delle operazioni sia elevato. Nel caso di un sistema la cui affidabilità sia stata giudicata elevata, il livello di confidenza utilizzato per le operazioni di campionamento, non deve essere inferiore al 60%. Nel caso di un sistema la cui affidabilità sia stata giudicata bassa, il livello di confidenza utilizzato per le operazioni di campionamento non deve essere inferiore al 90%. Nell'ambito dell'audit di sistema, l'AdA definirà in anticipo la soglia di rilevanza oltre la quale un deficit sarà considerato rilevante. La soglia di rilevanza massima è pari al 2%.

Gli audit dei sistemi verranno eseguiti nel rispetto delle attività programmate e di quanto disposto dal RDC. Durante l'audit dei sistemi saranno regolarmente controllati tutti i requisiti chiave, o attraverso audit completi e/o follow-up, al fine di poter emettere una valutazione complessiva sul funzionamento dei Si.Ge.Co..

Nella fase di pianificazione degli audit dei sistemi per il periodo 2021-2027, gli elementi di criticità riscontrati negli audit effettuati durante il periodo di programmazione 2014-2020 sono stati utilizzati come punto di riferimento per l'AdA nella valutazione dei rischi. Al fine di valutare in maniera corretta il Si.Ge.Co. nel corso della programmazione 2021-2027, ogni qualvolta ci saranno delle modifiche sostanziali, l'AdA eseguirà un nuovo audit di sistema, con l'obiettivo di valutare se il Si.Ge.Co. funzioni correttamente a seguito delle modifiche apportate, qualora non sia possibile applicare le modalità proporzionate migliorate.

3.2.2 Indicazione di qualsiasi audit dei sistemi rivolto ad aree tematiche specifiche o ad Organismi specifici

Nell'ambito del periodo contabile oggetto della presente Strategia, l'Autorità di Audit, sulla base dello stato di attuazione del PR FESR ritiene opportuno eseguire un audit tematico sugli Strumenti finanziari. Indipendentemente dallo svolgimento di Audit tematici, l'Ada continuerà a garantire adeguato livello di attenzione a talune tematiche trasversali di rilievo, quali la prevenzione delle frodi (EGESIF_14-0021-00 del 16/06/2014), del conflitto di interessi (Orientamenti sulla prevenzione e sulla

fonte: http://burc.regione.campania.it

gestione dei conflitti d'interessi a norma del regolamento finanziario - 2021/C 121/01) e del rischio di doppio finanziamento, anche attraverso l'uso delle piattaforme antifrode PIAF-IT e ARACHNE che rappresentano strumenti di supporto ai controlli svolti dalle Amministrazioni su potenziali casi di frode, corruzione, conflitto di interessi e doppio finanziamento in quanto le informazioni da questi estrapolabili, pur non rappresentando di per sé elementi probatori, sono input informativi utili ai controlli stessi.

3.3 Audit delle operazioni

3.3.1 Descrizione della (o riferimento a un documento interno che specifichi la) metodologia di campionamento da usare in conformità all'articolo 79 (e delle altre procedure specifiche in atto per gli audit delle operazioni, in particolare relative alla classificazione e al trattamento degli errori rilevati, compreso il sospetto di frode).

L'AdA è l'organismo responsabile dell'esecuzione degli audit delle operazioni per il PR Campania FESR 2021-2027.

La metodologia di campionamento utilizzata per la selezione delle operazioni da sottoporre a controllo sarà determinata dall'AdA sulla base di un giudizio professionale e tenendo conto dei requisiti normativi, dei fattori di analisi emersi dai controlli precedenti, dalle caratteristiche della popolazione e la sua dimensione, dal livello di affidabilità della gestione, dalla variabilità degli errori rispetto alla dimensione finanziaria delle operazioni, ecc..

Nella selezione del campione da sottoporre a controllo, ai sensi dell'art. 80 del RDC l'AdA terrà in debito conto i principi dell'audit unico e di proporzionalità in rapporto al livello di rischio per il bilancio dell'Unione. In particolare, in tal modo si intende evitare la duplicazione di audit e di verifiche di gestione di una stessa spesa dichiarata alla Commissione al fine di minimizzare i costi delle verifiche di gestione e degli audit e gli oneri amministrativi per i beneficiari.

Per l'applicazione della metodologia da usare in conformità all'articolo 79 del RDC, l'AdA prende in considerazione i seguenti orientamenti:

- Regolamento delegato n. 67/2023 del 20/10/2022 che integra il regolamento (UE) 2021/1060 del Parlamento europeo e del Consiglio che stabilisce metodologie di campionamento standardizzate pronte all'uso e le modalità per coprire uno o più periodi di programmazione;
- CPRE_23-0005-01 del 24/05/2023 "Reflection Paper Risk based management verifications Article 74(2) CPR 2021-2027";
- Manuale delle procedure di controllo dell'AdA.

La popolazione di riferimento per il campionamento è quella delle spese con valore positivo dichiarate alla Commissione nel periodo contabile di riferimento, ad eccezione di quelle collegate ad obiettivi specifici per cui non sono soddisfatte le condizioni abilitanti di cui all'art. 15 par. 5 del Reg. (UE) 2021/1060. Per il calcolo del tasso di errore totale l'AdA utilizzerà la popolazione sottoposta ad audit determinata in conformità ai paragrafi da 1 a 4 dell'art. 3 del Reg. (UE) n. 67/2023

La tempistica delle attività di audit sulle operazioni, dopo aver valutato la distribuzione delle domande di pagamento nel corso dell'anno contabile, è valutata di volta in volta, riservandosi la scelta di procedere con campionamenti multipli o ad un unico campionamento per periodo contabile.

Come previsto dall'art. 3 del Reg. (UE) n. 67/2023 del 20/10/2022, l'AdA stabilisce la popolazione sottoposta ad audit sulla base delle spese incluse nelle domande di pagamento presentate alla Commissione per un determinato periodo contabile. Il campione statistico può coprire uno o più programmi che ricevono sostegno.

Il paragrafo 2 dell'art. 79 del RDC stabilisce che se una popolazione è composta da meno di 300 unità di campionamento, può essere utilizzato un metodo di campionamento non statistico secondo il giudizio

fonte: http://burc.regione.campania.it

professionale dell'Autorità di Audit. In tali casi, la dimensione del campione deve essere sufficiente a consentire all'AdA di redigere un parere di audit valido. Il metodo di campionamento non statistico copre almeno il 10 % delle unità di campionamento della popolazione del periodo contabile, selezionate in modo casuale.
L'art. 4 del Reg. (UE) n. 67/2023 stabilisce che l'autorità di audit può suddividere la popolazione sottoposta ad audit di un periodo contabile in due o più periodi di campionamento e stratificare la popolazione di un programma o di un gruppo di programmi dividendola in sottopopolazioni. In caso di utilizzo dell'approccio "probabilità proporzionale alla dimensione" (PPS6) o dell'approccio MUS convenzionale, le unità di campionamento di valore elevato che sono al di sopra dell'intervallo di selezione verranno sottoposte ad audit, ad eccezione dei casi di popolazione di audit rettificata previsti dall'articolo 3, paragrafo 6, primo comma, lettere a) e b), del Reg. (UE) n. 67/2023 e nei casi di audit unico.

L'individuazione della metodologia di campionamento viene quindi valutata regolarmente, prima di effettuare il campionamento, e la scelta è illustrata e argomentata nel relativo Verbale di campionamento.

Dall'analisi delle irregolarità riscontrate in precedenza e dai risultati degli audit di sistema verranno stabiliti i valori dei parametri e la metodologia più idonea da utilizzare tra quelle previste dal del Reg. (UE) n. 67/2023.
In considerazione delle caratteristiche e delle dimensioni della popolazione, e in relazione alle aspettative sulla variabilità degli errori rispetto alle spese, possono essere adottati i metodi di cui alla sottostante tabella con la precisazione che, nella fase operativa, è scelto volta per volta quello che consente di assicurare maggiore efficacia dei controlli a seconda delle condizioni riscontrate.

Metodo di campionamento	Condizioni favorevoli alla scelta della metodologia del campionamento
MUS standard	Gli errori presentano un'elevata variabilità e sono pressoché proporzionali al livello di spesa (cioè i tassi di errore presentano una bassa variabilità). I valori di spesa per operazione mostrano un'elevata variabilità.
MUS conservativo	Gli errori hanno un'elevata variabilità e sono pressoché proporzionali al livello di spesa. I valori di spesa per operazione mostrano un'elevata variabilità. L'incidenza attesa degli errori è bassa. Il tasso di errore atteso deve essere inferiore al 2%.
Stima per differenza	Gli errori sono relativamente costanti o presentano una bassa variabilità. Occorre una stima della spesa totale corretta nella popolazione.
Campionamento casuale semplice	Metodo proposto generale che si può impiegare laddove non si verifichino le condizioni precedenti. È applicabile utilizzando un procedimento di stima tramite media per unità oppure tramite coefficiente.
Metodi non statistici	Si utilizzano quando è impossibile applicare il metodo statistico in base alla dimensione della popolazione (inferiore alle 150 unità).
Stratificazione	Può essere utilizzata in combinazione con uno qualsiasi dei metodi sopra elencati. È particolarmente utile ogniqualvolta si preveda una variazione notevole nel livello di errore tra i gruppi della popolazione (sottopopolazioni).

L'AdA si riserva, ove necessario, la possibilità di stratificare una popolazione (ai sensi dell'art. 79 paragrafo 2 del Regolamento (UE) n. 1060/2021) dividendola in sottopopolazioni, ognuna delle quali è composta da un gruppo di unità di campionamento che hanno caratteristiche simili, in particolare sotto il profilo del rischio o del tasso di errore previsto.

fonte: http://burc.regione.campania.it

L'AdA prende in considerazione, in linea con quanto previsto dalla normativa comunitaria in tema di estrazione del campione di spesa da sottoporre a controllo:

- l'affidabilità del sistema come elevata, media o bassa, tenendo conto dei risultati degli audit dei sistemi per determinare i parametri tecnici del campionamento, in modo tale che il livello combinato di affidabilità ottenuto dagli audit dei sistemi e dagli audit delle operazioni sia elevato, come da sottostante tabella;

- la soglia di rilevanza, considerando che la soglia massima è stabilita al 2%, l 'errore atteso e l'eventuale correlazione con la dimensione dell'operazione.

Livello di affidabilità del sistema	**Alto**	**Medio Alto**	**Medio Basso**	**Basso**
Giudizio qualitativo espresso sul Si.Ge.Co	Funziona bene non occorrono miglioramenti o sono necessari sono miglioramenti minori	Funziona ma sono necessari dei miglioramenti	Funziona parzialmente sono necessari dei miglioramenti sostanziali	Sostanzialmente non funziona
Livello di confidenza da adottare per il campionamento	**60%**	**70%**	**80%**	**90%**

Campione statistico casuale

In conformità all'art. 5 del Reg. (UE) n. 67/2023 l'autorità di audit può selezionare un campione statistico casuale dalla popolazione determinata utilizzando uno dei metodi seguenti:
a) approccio MUS convenzionale;
b) campionamento casuale semplice («CCS»).
Nel caso in cui utilizzi l'approccio MUS convenzionale, l'autorità di audit seleziona un campione ricorrendo all'approccio PPS "probabilità proporzionale alla dimensione".
Le unità di basso valore sono selezionate sulla base di un intervallo di selezione calcolato utilizzando le spese di uno strato di valore basso dopo aver determinato uno strato esaustivo di valore elevato. Tutte le unità di valore elevato che sono al di sopra dell'intervallo di selezione verranno sottoposte ad audit, ad eccezione dei casi di popolazione di audit rettificata previsti dall'articolo 3, paragrafo 6, primo comma, lettere a) e b), del Reg. (UE) n. 67/2023 e nei casi di audit unico.
Qualora venga utilizzato il CCS, l'Autorità di Audit selezionerà un campione ricorrendo a una selezione con eguali probabilità con l'uso opzionale di uno strato esaustivo.
Gli allegati I e II del Reg. (UE) n. 67/2023 stabiliscono i parametri e le formule di campionamento per calcolare le dimensioni del campione per i metodi PPS con MUS convenzionale e CCS (tranne nei casi in cui si applica il tetto massimo delle dimensioni del campione nel caso di non applicazione di modalità proporzionate migliorate a 50 unità di campionamento).
Il campione statistico casuale è composto da almeno 30 unità e non meno di 3 unità in ciascun strato casuale di un periodo di campionamento. In caso di campionamento multi-periodo, l'AdA applica uno degli approcci indicati di seguito per ricalcolare le dimensioni del campione al fine di adeguarle ai parametri aggiornati di campionamento:
a) ricalcolo standard delle dimensioni del campione;
b) ricalcolo globale delle dimensioni del campione.
Se l'AdA adotta l'approccio del ricalcolo standard delle dimensioni del campione di cui alla lettera a), le dimensioni del campione del periodo o dei periodi successivi di campionamento sono ricalcolate mantenendo nel contempo le dimensioni del campione dei periodi precedenti di campionamento del periodo contabile.

fonte: http://burc.regione.campania.it

Se l'AdA utilizza l'approccio del ricalcolo globale delle dimensioni del campione di cui alla lettera b), sono ricalcolate sia le dimensioni totali del campione sia le dimensioni del campione per periodo di campionamento.
Se il Si.Ge.Co. è valutato nella categoria 1 o 2 e non è soggetto all'applicazione di modalità proporzionate migliorate ai sensi dell'articolo 83 del RDC, l'AdA può fissare il tetto massimo delle dimensioni del campione a 50 unità di campionamento. In tal caso, il tetto massimo delle dimensioni del campione si applica a un campione per l'intera popolazione che può comprendere più di un programma e dei periodi di programmazione. Tutte le unità negli strati casuali e solo le unità di valore elevato negli strati esaustivi sono prese in considerazione ai fini del tetto massimo delle dimensioni del campione.
Le procedure di campionamento multi-periodo possono essere applicate in presenza di un tetto massimo delle dimensioni del campione. In caso di previsioni sottostimate delle dimensioni della popolazione o delle spese per il secondo periodo di campionamento o per quelli successivi, l'AdA adotterà una delle misure seguenti:
a) aumento delle dimensioni del campione per tenere conto dei valori sottostimati delle previsioni;
b) calcolo delle dimensioni del campione in conformità delle formule riportate nell'allegato II del Reg. (UE) n. 67/2023.

Il campionamento casuale non statistico

In conformità all'art. 6 del Reg. (UE) n. 67/2023, se la popolazione è costituita da meno di 300 unità di campionamento, l'autorità di audit può applicare un campionamento casuale non statistico. In tal caso, tale campione è selezionato dalla popolazione determinata in conformità degli articoli 3 e 4 del suddetto Reg. (UE) n. 67/2023 utilizzando uno dei metodi seguenti che possono essere combinati con la stratificazione e il campionamento multi-periodo:
a) PPS, che adotta l'approccio MUS convenzionale;
b) eguali probabilità "campionamento casuale semplice" CCS, ricorrendo a una selezione con eguali probabilità con l'uso opzionale di uno strato esaustivo.
Se si utilizza la stratificazione, il campione include unità di campionamento da ciascuno strato della popolazione. Le unità dei singoli strati sono selezionate in modo casuale o sottoposte alla verifica esaustiva di uno strato. In entrambi i metodi le unità degli strati esaustivi sono incluse nel calcolo della copertura minima del 10 % delle unità di campionamento nella popolazione del periodo contabile.
Nel campionamento multi-periodo, se si seleziona un campione per il primo periodo di campionamento utilizzando un metodo statistico che prevede una popolazione di 300 o più unità di campionamento, l'AdA può cambiare il metodo di campionamento in un metodo non statistico dopo il secondo periodo di campionamento, se le dimensioni finali della popolazione scendono al di sotto delle 300 unità. In tal caso, la copertura minima delle unità di campionamento è stabilita sulla base del numero di unità di campionamento selezionate dalla popolazione sottoposta ad audit per l'intero periodo contabile.

Metodologia del sotto campionamento

Se le unità di campionamento selezionate comprendono un gran numero di richieste di pagamento o fatture sottostanti, l'AdA può decidere di sottoporle ad audit mediante la metodologia del sotto campionamento come prevista dall'art. 7 del Reg. (UE) n. 67/2023, che consenta l'estrapolazione degli errori a livello di unità di campionamento.
La metodologia di sotto campionamento si basa sulla selezione casuale e può essere combinata con la stratificazione. In caso di stratificazione, l'AdA seleziona in modo casuale le unità di sotto campionamento da ciascuno strato non verificato in modo esaustivo. Nel caso degli approcci PPS e MUS convenzionale, le unità di sotto campionamento di valore elevato che sono al di sopra dell'intervallo di selezione sono sottoposte ad audit.
Il metodo di sotto campionamento può essere diverso da quello applicato per la selezione del campione principale.

Valutazione degli errori e determinazione del tasso di errore totale

Al termine dei controlli si procede ad una valutazione della tipologia di errori riscontrati, distinguendo tra errore casuale, sistemico, anomalo e noto.

fonte: http://burc.regione.campania.it

In conseguenza di tale valutazione si procederà alla determinazione del tasso di errore totale della popolazione (TET), della precisione (SE) e del limite superiore dell'errore (ULE) sulla base del metodo di campionamento applicato e a confrontare l'errore e il limite superiore con l'errore massimo (TE) fissato al 2% della spesa secondo quanto definito dalla Nota CPRE_23-0013-01 del 26/07/2023 "Methodological note on the Annual Control Report, Audit opinion and treatment of errors " per trarre le conclusioni dell'audit.

Il lavoro aggiuntivo richiesto, come indicato dalla Linea Guida INTOSAI n. 23, consiste in una delle seguenti possibilità:

- richiedere all'Organismo controllato di esaminare gli errori/le eccezioni rilevati e quelli che si potrebbero verificare in futuro. Ciò potrebbe comportare adeguamenti concordati dei resoconti finanziari;
- effettuare ulteriori verifiche al fine di attenuare il rischio del campionamento e di conseguenza la tolleranza che deve rientrare nella valutazione dei risultati (ad esempio un campione addizionale);
- utilizzare procedure di audit alternative per conseguire una garanzia supplementare.

Descrizione della metodologia di campionamento supplementare e identificazione dei fattori di rischi statistico

Nel caso in cui i controlli effettuati sul campione non consentano di pervenire a conclusioni accettabili, ai fini della RAC, si provvederà all'estrazione di un campione supplementare di ulteriori operazioni, in relazione a specifici fattori di rischio individuati, al fine di garantire per il PR, una copertura sufficiente dei diversi tipi di operazioni, dei beneficiari, degli OI e o di altri aspetti di natura prioritaria.
Le risultanze del campione supplementare saranno trattate e comunicate separatamente all'interno della RAC da trasmettere alla Commissione europea secondo quanto previsto Regolamento finanziario.
Nel caso in cui il numero delle irregolarità rilevate risulti elevato o qualora siano individuate irregolarità sistemiche, se ne analizzeranno le cause al fine di formulare le opportune raccomandazioni. Infine, sulla base dei risultati degli audit delle operazioni effettuati, ai fini del parere di audit e della relazione di controllo di cui all'art. 77, par. 3, lettera b) del Regolamento (UE) n. 2021/2027, l'AdA calcola il tasso di errore del campione ed il tasso di errore totale così come indicato nel regolamento (somma degli errori casuali estrapolati ed eventualmente, degli errori sistemici ed anomali non corretti, divisa per la popolazione).

Descrizione della metodologia di campionamento delle operazioni con spesa certificata negativa

Sono identificate come operazioni con spesa certificata negativa da trattarsi come popolazione separata soggetta a controllo quelle operazioni che abbiano un saldo negativo, nel periodo contabile e che non siano:

a. errori materiali;
b. saldi negativi non corrispondenti a correzioni finanziarie;
c. entrate derivanti da progetti generatori di entrate;
d. trasferimenti di operazioni da un programma all'altro o all'interno dello stesso programma senza che ciò corrisponda a un'irregolarità identificata nell'operazione.

Per ogni singolo importo negativo, oppure effettuando un campione rappresentativo, l'AdA:

- individua il motivo della decertificazione;
- individua il numero di certificazione in cui detto importo era stato decertificato;
- conduce un'indagine documentale per verificare e dettagliare l'informazione ricevuta: controllo dei verbali di rendiconto, verbali di verifica in loco, verbali di supplemento d'istruttoria, rapporti audit di sistema e audit delle operazioni AdA, registro ritiri/recuperi.

fonte: http://burc.regione.campania.it

Descrizione dell'approccio di audit delle operazioni

Successivamente all'estrazione del campione delle operazioni da sottoporre a controllo, l'AdA provvede all'invio della comunicazione di inizio attività ai soggetti da sottoporre ad audit. Gli audit delle operazioni sono effettuati sulla base dei documenti giustificativi, consultati di norma on line sul SI SURF in modalità desk, che costituiscono la pista di controllo e verificano la legittimità e la regolarità delle spese dichiarate alla Commissione.

A seguito di una preliminare analisi della documentazione seguiranno le comunicazioni delle verifiche amministrative (presso AdG/ROS). All'interno di queste comunicazioni sono riportate le informazioni relative ai nominativi dei referenti incaricati del controllo, i dettagli sullo svolgimento dell'incontro, nonché la documentazione da mettere a disposizione.

Gli audit delle operazioni comprendono anche la verifica in loco presso la sede del beneficiario/soggetto attuatore per verificare la documentazione originale (amministrativo-contabile), l'effettiva esecuzione delle opere/forniture dei prodotti e dei servizi cofinanziati e per approfondire quei punti che eventualmente necessitino di ulteriori chiarimenti.

I risultati provvisori degli audit delle operazioni vengono comunicati alle Autorità e/o organismi interessati, assegnando un congruo termine allo scopo di consentire la formulazione di integrazioni o controdeduzioni alle osservazioni formulate.

Trascorso il periodo di contraddittorio, il rapporto di audit si intenderà definitivo e sarà trasmesso alle Autorità e organismi competenti. Laddove nel documento siano evidenziati errori o irregolarità sarà anche richiesta l'adozione di misure preventive e/o correttive, in tal caso l'AdA avvierà un processo di follow-up e di sorveglianza finalizzato alla verifica della effettiva e corretta implementazione delle misure richieste.

Il trattamento di eventuali errori e/o delle irregolarità avverrà conformemente a quanto previsto dalla "Methodological note on the annual control report, audit opinion and treatment of errors programming period 2021-2027 CPRE 23-0013-01 del 26/07/2023".

3.3.2 Descrizione della metodologia di campionamento da utilizzare per gli anni in cui lo Stato membro sceglie di applicare il sistema proporzionato migliorato per uno o più programmi di cui all'art. 83.

Come previsto dall'art. 83 par. 3 del RDC, l'AdA può applicare le modalità proporzionate migliorate se sono soddisfatte le condizioni esposte all'articolo 84 del RDC, ovvero se la Commissione ha confermato, nelle proprie relazioni annuali di attività pubblicate per gli ultimi due anni prima di tale decisione, che il sistema di gestione e controllo del programma funziona efficacemente e che il tasso di errore totale per ciascun anno è pari o inferiore al 2 %.
Qualora ricorrano tali condizioni di cui all'art. 84 del Reg. (UE) 2021/1060 e si scelga di applicare una modalità proporzionata migliorata che limita l'audit delle operazioni ad un campione di 30 unità, in coerenza con quanto previsto dal RDC il campione sarà estratto sulla base di una selezione statistica.
In particolare, l'estrazione avverrà sulla base di una selezione casuale equiprobabile o con probabilità proporzionale alla dimensione (PPS), secondo quanto previsto dal Reg. delegato (UE) 67/2023.
La popolazione di riferimento per il campionamento è costituita dalle spese con valore positivo dichiarate alla Commissione nel periodo contabile di riferimento, ad eccezione di quelle con collegate ad obiettivi specifici per cui non sono soddisfatte le condizioni abilitanti di cui all'art. 15 par. 5 del Reg. (UE) 2021/1060, eventualmente rettificata secondo i principi dell'audit unico ex art. 80 del RDC.
In considerazione della predeterminazione della dimensione del campione, non vengono definiti i parametri di campionamento, tuttavia per l'estrapolazione degli errori e il calcolo della precisione di campionamento si ricorre all'approccio indicato nell'ambito del Reg. delegato (UE) 67/2023 – Allegato II, in funzione dell'utilizzo di una procedura di selezione casuale equiprobabile o con probabilità proporzionale alla dimensione.

fonte: http://burc.regione.campania.it

3.4 Audit dei conti

3.4.1 Descrizione dell'approccio di audit per l'audit dei conti

Gli audit dei conti saranno effettuati direttamente dall'Autorità di Audit.

L'audit dei conti sarà svolto, in conformità con l'articolo 77 paragrafo 1 e paragrafo 3 lettera a), punto ii) del Reg. (UE) 2021/1060 e in coerenza con la Nota metodologica CPRE_23-0012-01 del 25/08/2023 sulla preparazione, presentazione, esame e audit dei conti per il periodo di programmazione 2021-2027, sulla base di quanto previsto nel presente paragrafo e per ogni anno contabile.

Gli audit dei conti saranno eseguiti prima della data del 15/02 di ogni anno contabile N+1, in modo da poter essere utilmente inclusi nella Relazione Annuale di Controllo, da presentare entro la data sopra indicata.

Obiettivo dell'audit dei conti è fornire una ragionevole garanzia sulla completezza, accuratezza e veridicità degli importi comunicati nei conti.

La metodologia finalizzata all'audit dei conti considera gli esiti del lavoro di audit dei sistemi, con particolare riferimento a quelli riferiti all'AdG/OFC in relazione al Requisito chiave 9 e al Requisito chiave 10 eseguiti anche in relazione a precedenti periodi contabili, e degli audit sulle operazioni per quanto riguarda la corretta implementazione dei meccanismi di follow up a fronte di spese valutate come non ammissibili (effettività dei ritiri, decertificazioni delle spese dichiarate non ammissibili, etc.).

L'audit sarà eseguito in relazione alle diverse appendici in cui si articolano gli stessi sulla base di quanto previsto dall'art. 98 del Reg. (UE) 2021/1060 e sarà eseguito secondo le procedure e mediante l'utilizzo degli strumenti previsti dal Manuale delle procedure versione 1 che coprono tutti gli elementi dei conti.

In particolare, ricevuta la bozza dei conti e tenuto conto dei risultati dell'audit di sistema e dell'audit delle operazioni, conformemente a quanto previsto dalla Nota metodologica CPRE_23-0012-01 del 25/08/2023 sulla preparazione, presentazione, esame e audit dei conti per il periodo di programmazione 2021-2027, vengono eseguite verifiche aggiuntive finali sui conti con lo scopo di accertare che tutti gli elementi richiesti dall'art. 98 del Reg. (UE) 2021/1060 siano correttamente inclusi nei Conti e che siano supportati da documenti sottostanti in possesso delle Autorità/Organismi competenti, e dei Beneficiari.

I risultati del lavoro di audit hanno inoltre lo scopo di consentire all'AdG/OFC, se necessario, di correggere ulteriormente i Conti prima della certificazione alla Commissione Europea. Pertanto, le eventuali osservazioni alla bozza dei Conti sono trasmesse per un sollecito riscontro all'AdG/OFC. Ai fini del rilascio dell'esito dell'audit sui Conti, l'AdA terrà conto della soglia di rilevanza del 2% degli importi iscritti nella bozza dei Conti prima che vengano effettuate le rettifiche.

L'AdA emetterà un parere senza riserve nell'ipotesi in cui l'AdG/ OFC rifletta nei conti definitivi tutte le rettifiche ritenute necessarie dall'AdA. Nel caso in cui verranno rilevate criticità, nell'ambito degli audit dei conti, saranno attivate le necessarie procedure allo scopo di monitorare l'attuazione di raccomandazioni di natura preventiva o correttiva.

Le informazioni dettagliate relative al lavoro di audit svolto e i risultati dell'audit dei conti saranno inseriti nella specifica sezione della Relazione Annuale di Controllo (All. XXI "Modello per la relazione annuale di controllo" cap. 6 del Reg. (UE) n. 2021/1060).

Relativamente alle scadenze legate alla presentazione della documentazione da parte di tutte le Autorità interessate dal Programma o dal SI.GE.CO qualora questo sia comune a più Programmi, alla luce delle scadenze previste nelle Linee guida recanti gli orientamenti per la Strategia di audit Nota EGESIF 14-

fonte: http://burc.regione.campania.it

0011-02 final del 27.08.20152, saranno stabilite delle scadenze interne tra AdG/OFC e AdA in grado di consentire il rispetto dei termini previsti dai regolamenti e dagli orientamenti. In particolare l'AdA assicura che gli esiti dell'audit eseguito sulla bozza dei conti saranno trasmessi in tempo utile all'AdG/OFC allo scopo di rispettare le scadenze previste dagli orientamenti e avere a disposizione il tempo necessario utile alla verifica dell'effettiva implementazione di eventuali raccomandazioni da parte di quest'ultima. Nella sottostante figura è rappresentato il diagramma concernente il flusso delle attività e le scadenze associate con riferimento all'audit dei conti.

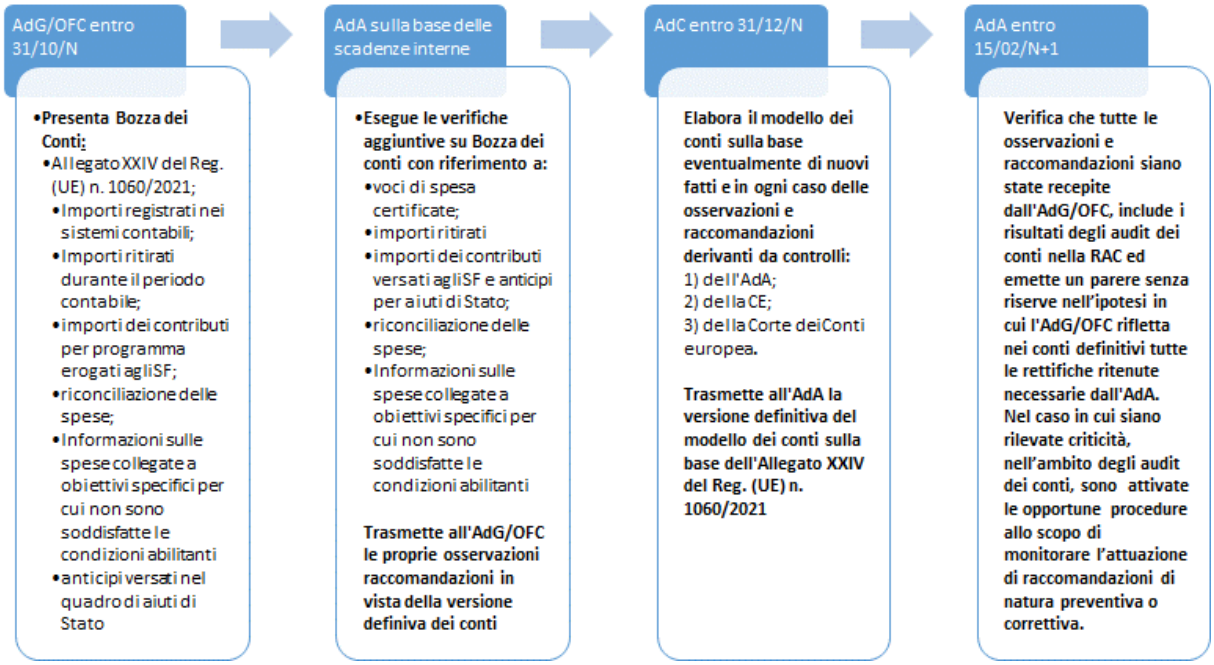

3.5 Verifica della dichiarazione di gestione

3.5.1 Riferimento alle procedure interne che stabiliscono le attività comprese nella verifica delle affermazioni contenute nella dichiarazione di gestione redatta dall'Autorità di Gestione, ai fini del Parere di audit

Al fine di consentire l'esecuzione della verifica della Dichiarazione di gestione in tempi congrui a garantire la predisposizione e l'invio del Pacchetto di affidabilità, l'AdA intende monitorare accuratamente l'avvio dei lavori di preparazione della dichiarazione di affidabilità di gestione che, in coerenza con quanto previsto dagli orientamenti sulla Strategia di audit e sulla base degli accordi intercorsi con l'AdG, dovrebbe avvenire entro il 31/10/N. A tal fine sarà prestata una particolare attenzione, insieme agli altri, al Requisito chiave n. 8 relativo alle "Procedure appropriate per preparare la dichiarazione di gestione" nell'ambito dell'audit di sistema dell'AdG.

Sulla base delle scadenze interne condivise con l'AdG, una volta ricevuta la dichiarazione di affidabilità di gestione, la procedura di audit viene quindi finalizzata all'accertamento dei seguenti aspetti:

[2] Le linee guida suggeriscono che la trasmissione della Bozza dei conti avvenga entro il 31/10/N e che contemporaneamente l'AdG avvii i lavori di preparazione della dichiarazione di affidabilità di gestione e l'AdA i lavori di preparazione della RAC e del Parere. Entro il 31/12/N, l'AdG/OFC, quindi, trasmettono i loro rispettivi documenti in versione definitiva allo scopo di consentire all'AdA di formulare un Parere entro il 15/02/N+1

fonte: http://burc.regione.campania.it

- verifica dell'elaborazione della dichiarazione in conformità a quanto previsto dall'Allegato XVIII del Regolamento (UE) n. 2021/1060;
- verifica della registrazione delle irregolarità, della segnalazione di irregolarità e delle azioni di follow up riferite in particolare ai controlli con impatti finanziari;
- verifica delle procedure eseguite e del materiale documentale utilizzato per la preparazione della dichiarazione di gestione da parte dell'AdG;
- verifica dell'affidabilità dei dati relativi agli indicatori, ai target intermedi e ai progressi compiuti dal programma;
- verifica circa l'assenza di incongruenze e contraddizioni con particolare riferimento ai risultati del lavoro di audit svolto dall'AdA.

Gli esiti della verifica sulla dichiarazione di gestione saranno trasmessi in tempo utile all'AdG allo scopo di consentire a quest'ultima la possibilità di recepire eventuali osservazioni e raccomandazioni formulate in sede di verifica.

Nella sottostante figura è rappresentato il diagramma concernente il flusso delle attività e le scadenze associate alla verifica della dichiarazione di gestione.

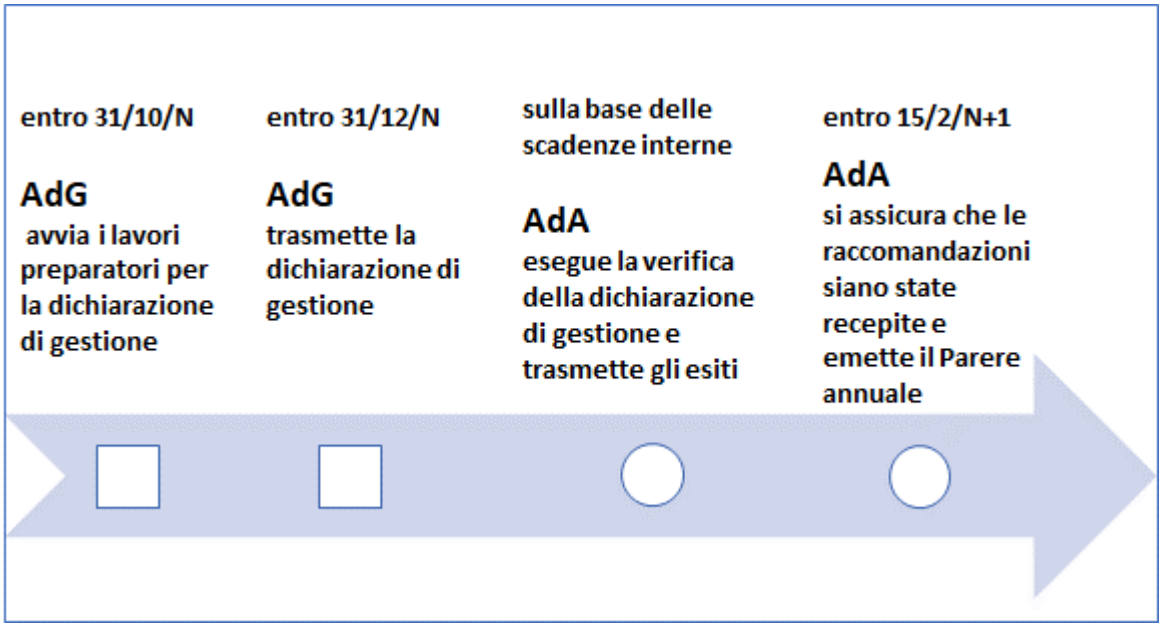

Nei sottostanti diagrammi sono riportati i flussi delle attività utili alla corretta programmazione della presentazione della documentazione prevista dall'art. 63 del Regolamento finanziario da parte delle Autorità del Programma. Le date ivi indicate, suggerite dalle linee guida sulla Strategia EGESIF_14-0011_02 final del 27/08/2015, saranno stabilite ufficialmente e allegate alla presente Strategia di audit.

fonte: http://burc.regione.campania.it

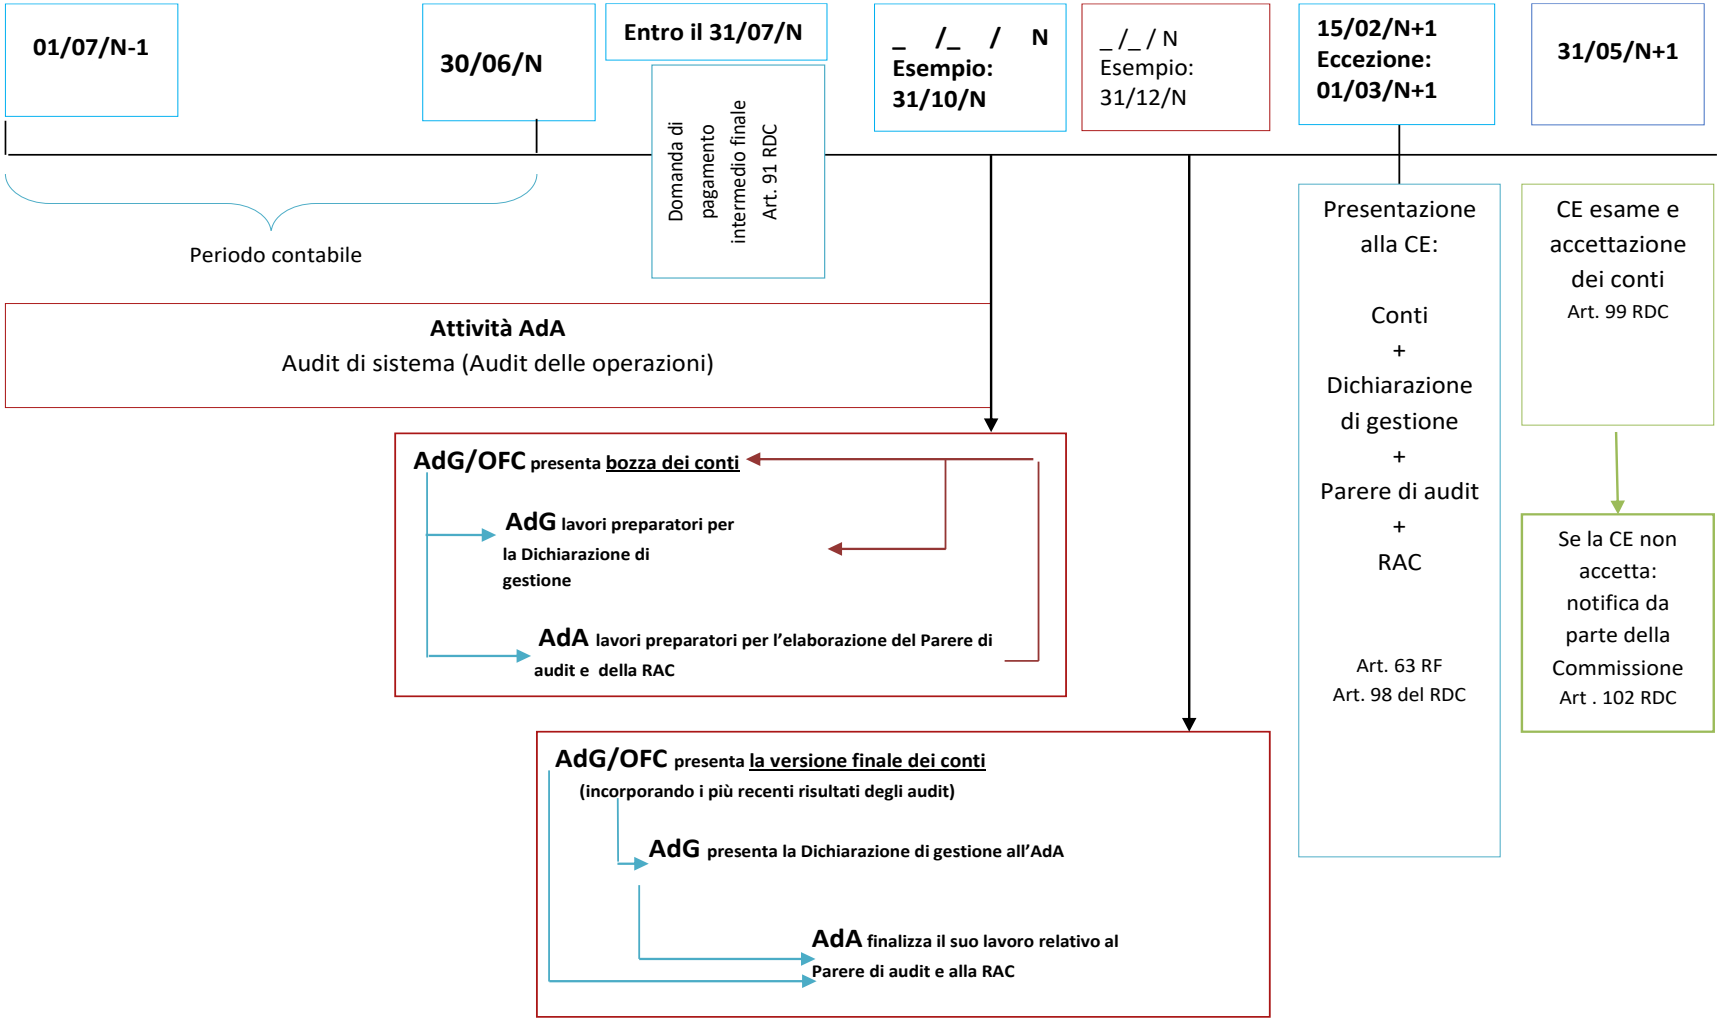

fonte: http://burc.regione.campania.it

4. ATTIVITA' DI AUDIT PIANIFICATA

4.1 Descrizione e giustificazione delle priorità e degli obiettivi dell'audit relativi al periodo contabile corrente e ai due successivi e spiegazione del collegamento tra le risultanze della valutazione dei rischi e il lavoro di audit pianificato

La Strategia di Audit contiene un piano annuale che copre l'intero periodo di programmazione in cui sono distribuite le principali fasi delle attività di controllo previste. Le attività di controllo programmate sono costantemente monitorate, in modo tale da assicurare la realizzazione delle attività previste nel rispetto della pianificazione di cui al piano di audit o, diversamente, al fine di definire una rettifica collegata ad eventi o esigenze specifiche sopravvenute.
Le priorità e gli obiettivi di audit si basano su quanto riportato al paragrafo 2.1. I risultati dell'analisi, combinati con altri elementi qualitativi e procedure di audit, costituiscono la base per la valutazione del sistema di gestione e di controllo in questione. Anzitutto, l'analisi ha condotto all'assegnazione di un risk scoring ai Responsabili di Obiettivo Specifico coinvolti nell'attuazione del Programma.
Per quanto attiene all'individuazione dei rischi e alla loro valutazione, al fine di predisporre il calendario degli audit di sistema per l'anno corrente e per i due successivi, si è tenuto conto dell'esperienza maturata nelle due precedenti programmazioni (2007–2013 e 2014–2020).

4.2 Calendario indicativo degli audit di sistema, compresi gli audit mirati ad aree tematiche specifiche, in relazione al periodo contabile corrente e ai due successivi, nelle seguenti modalità

Come si è detto, il Sistema di Gestione e Controllo del PR FESR Campania 2021 –2027 ha notevoli affinità con il Si.Ge.Co. della programmazione 2014 – 2020, e le strutture preposte alla gestione e controllo del programma regionale hanno mantenuto sostanzialmente le stesse caratteristiche di quelle della precedente programmazione. Inoltre, la funzione contabile non è stata affidata a un'autorità di nuova individuazione e allo stato gli Organismi Intermedi individuati non sono stati ancora designati.

L'attività di gestione della nuova programmazione risulta già avviata. Allo stato attuale, la spesa certificata per l'anno contabile 2024/2025 ammonta a € 91.340.575,45.
Tale spesa, tuttavia, risulta costituita da n. 9 operazioni di cui n. 2 operazioni per € 60.000.000,00 sono Strumenti finanziari.

Pertanto, dato lo stato di attuazione del programma e ritenuto che i risultati dei precedenti audit di sistema risultano pertinenti e tali da far ritenere ancora valide le conclusioni cui tali audit sono giunti, si ritiene di svolgere per il corrente anno contabile un audit sugli Strumenti finanziari.

Nella sottostante tabella sono indicati gli Organismi e il calendario di audit previsto per l'anno contabile in corso e per i due successivi.

Autorità/Organismi o specifiche aree tematiche che dovranno essere controllate	Numero CCI	Organismo responsabile dell'audit	Risultato della valutazione del rischio	AC 2024-2025 Obiettivo ed ambito dell'audit	AC 2025-2026 Obiettivo ed ambito dell'audit	AC 2026-2027 Obiettivo ed ambito dell'audit
AdG	CCI 2021IT16RFPR005	AdA	-	-	System audit	System audit
AC			-	-	System audit	System audit
Aspetto orizzontale			-	Strumenti finanziari	-	-

fonte: http://burc.regione.campania.it

5. RISORSE

I principali riferimenti ai fini della definizione della definizione delle risorse umane a disposizione dell'AdA sono:

- Regolamento (UE) n. 2021/1060;
- Allegato II "Indicazioni per i Sistemi di Gestione e Controllo (Si.ge.co) 2021 - 2027" della Delibera CIPESS 78/2021;
- "Guidance on Audit Strategy for Member States" nota EGESIF 14-0011- 02 final del 27/08/2015;
- Nota Ares (2023) 3757159 del 31/05/2023 "Methodological Note for the assessment of management and control system in the member States".

5.1.1 Organigramma dell'Autorità di Audit

L'Autorità di Audit ha individuato il personale necessario, dotato delle competenze richieste per garantire il rispetto di tutte le norme anche alla luce del numero, delle dimensioni e della complessità dei Programmi, per i quali svolge le attività di audit.

L'AdA è dotata di un'organizzazione adeguata allo scopo di presidiare strettamente tutte le fasi delle attività di audit.

Le risorse umane in servizio presso l'AdA dispongono di adeguate competenze in termini di competenza e professionalità. Tale requisito, unitamente alle garanzie di indipendenza e alle regole volte a evitare conflitti di interesse, è stato esaminato nel corso delle procedure di Valutazione in itinere sul RC11 dall'Organismo nazionale di coordinamento.

Allegato II "Indicazioni per i Sistemi di Gestione e Controllo (Si.ge.co) 2021 - 2027" della Delibera CIPESS 78/2021 prevede che:

- la struttura organizzativa dell'AdA, qualora collocata nella stessa Amministrazione titolare del Programma, sia collocata in una posizione tale da assicurare un diretto riporto ai vertici di riferimento dell'Amministrazione oltre che la netta separazione delle sue funzioni da quelle delle altre Autorità del Programma;
- la struttura dell'Autorità di Audit debba avere un numero complessivo di unità interne che ne consenta l'efficace operatività, anche in relazione alla complessità e alla dotazione finanziaria dei programmi di riferimento. Le unità interne preposte all'Autorità di Audit devono possedere profili professionali adeguati rispetto alle funzioni da svolgere e fruire di percorsi di aggiornamento adeguati durante il periodo di attuazione dei programmi;
- l'AdA predisponga e renda disponibile per le verifiche esterne, un funzionigramma che illustri con chiarezza l'assegnazione delle funzioni e la definizione dei ruoli e delle competenze tra il personale addetto, ivi compreso il ruolo degli auditor esterni, in modo da assicurare certezza e chiara ripartizione dei compiti.

In considerazione di quanto esposto, si riporta di seguito l'organizzazione e l'organigramma della struttura dell'AdA.

Per quanto riguarda l'organizzazione delle attività dell'AdA, con particolare riferimento al numero delle risorse umane, si è tenuto conto della dotazione economica dei fondi da controllare, della complessità delle azioni messe in opera dalle AdG e AdC, degli eventuali fattori di rischio connessi alla gestione di ogni singolo fondo nonché delle indicazioni emerse dalla collaborazione con il MEF/IGRUE durante il processo di designazione.

Il numero delle risorse umane è ad oggi pari a **16 unità di personale interno full time**, cui si aggiungono **tre dirigenti**. Il personale regionale ha un contratto di lavoro a tempo

fonte: http://burc.regione.campania.it

indeterminato che garantisce quindi lo standard qualitativo del servizio pubblico e la continuità dell'attività nel tempo.

La struttura dell'ufficio dell'AdA è costituita da due uffici dirigenziali per il controllo di II livello dei fondi FESR e FSE, il cui personale, incardinato nei rispettivi uffici – Ufficio I e Ufficio II, oltre alle attività di auditor, svolge anche funzioni trasversali.

Le risorse umane in servizio presso l'AdA dispongono di esperienza pluriennale in materia di controlli ed hanno competenze riguardanti specifiche tematiche, quali: appalti pubblici, aiuti di stato, trasparenza e anti-corruzione, formazione e sistemi informativi.

A seguito degli interventi attuati per migliorare la capacità amministrativa, l'Amministrazione regionale con il DD n. 20 del 16/03/2017 ha approvato il "Nuovo sistema dei profili professionali", con annesso il catalogo delle "competenze tecniche ed organizzative descrittori e grading".

In attuazione di quanto disposto, quindi, il personale in carica presso l'AdA è confluito nell'ambito di ruolo "auditing e controllo". I profili professionali individuati in base al catalogo delle competenze tecniche ed organizzative e del nuovo sistema di classificazione del personale introdotto dal CCNL Comparto Funzioni Locali triennio 2019-2021 del 16/11/2022, sono i seguenti:

- funzionario esperto amministrativo (auditor esperto): contribuisce alla realizzazione dei processi amministrativi, alla pianificazione delle attività di controllo ed è responsabile della gestione degli audit, anche di natura complessa, e del loro monitoraggio;
- funzionario amministrativo (auditor): concorre alla realizzazione dei processi amministrativi delle attività di audit ed è responsabile della gestione degli audit e del loro monitoraggio;
- istruttore amministrativo (auditor): supporta la realizzazione delle attività di audit, effettua verifiche di conformità alla normativa e svolge attività di preparazione, raccolta ed archiviazione documentale.

Nella sottostante figura è riportato l'organigramma della struttura dell'AdA.

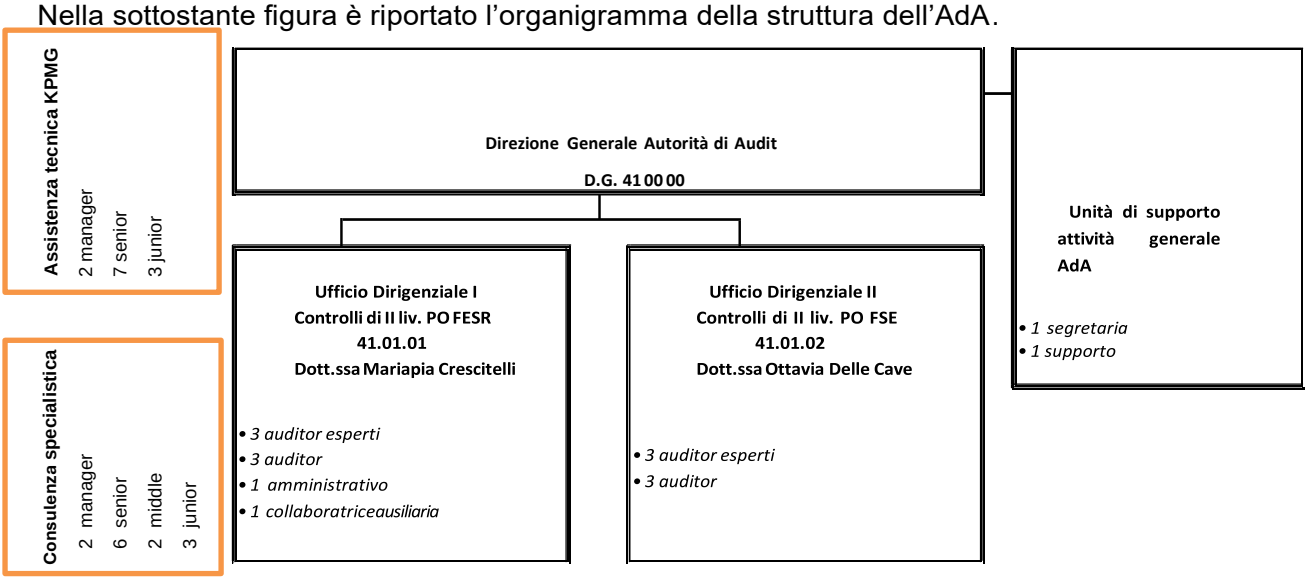

fonte: http://burc.regione.campania.it

5.1.2 Indicazione delle risorse che si prevede di assegnare, in relazione al periodo contabile corrente e ai due successivi (comprese informazioni su eventuali esternalizzazioni previste e loro portata, se del caso)

Le risorse complessivamente a disposizione dell'AdA corrispondono a n. 16 unità di personale interno e tre dirigenti. La copertura e la continuità dei livelli quantitativi e dei requisiti di competenza professionale delle risorse interne è garantita nel rispetto del limite minimo del 30% previsto dall'Organismo nazionale di coordinamento. Tali risorse sono distribuite per qualifiche/competenze nel seguente modo:

- Autorità di Audit (AdA);
- Dirigente dell'Ufficio I - Controlli di II livello PO FESR (1 unità);
- Dirigente dell'Ufficio II - Controlli di II livello PO FSE (1 unità);
- 6 auditor esperti FESR e FSE, di cui n. 1 FSE in aspettativa e n. 2 con funzioni di quality review FESR (30%) e FSE (30%);
- 6 auditor FESR e FSE, di cui 1 auditor (50%) /supporto amministrativo (50%);
- 1 amministrativo;
- 1 collaboratrice ausiliaria;
- 1 segretaria;
- 1 supporto.

L'AdA è strutturata in due Uffici Dirigenziali "Ufficio I - Controlli di II livello PO FESR" e "Ufficio II - Controlli di II livello PO FSE" competenti, ciascuna per il relativo Programma, allo svolgimento delle verifiche di audit dei sistemi, delle Operazioni, e dei Conti. Le risorse di personale assegnate ai due Uffici, dimensionate in relazione all'entità finanziaria del Programma di competenza ed al numero prevedibile di controlli di audit da effettuare sono pari a 16 unità di personale interno full time, cui si aggiungono tre dirigenti. Il personale regionale ha un contratto di lavoro a tempo indeterminato che garantisce quindi lo standard qualitativo del servizio pubblico e la continuità dell'attività nel tempo.

Le risorse umane in servizio presso l'AdA dispongono di esperienza pluriennale ed hanno competenze riguardanti specifiche tematiche, tra le quali: costi semplificati, appalti pubblici, aiuti di stato, trasparenza e anti-corruzione, formazione e sistemi informativi. Tali aspetti, unitamente alle garanzie di indipendenza e alle regole volte a evitare conflitti di interesse, hanno rappresentato elementi salienti sui quali è stata verificata la presenza dei requisiti di adeguatezza dell'AdA ai fini della designazione da parte dell'Organismo nazionale di coordinamento (circolare MEF-RGS Prot. 47832 del 30/05/2014 "Procedura per il rilascio del parere sulla designazione delle Autorità di Audit dei Programmi UE 2014/2020").

Per quanto riguarda l'assistenza tecnica di cui l'AdA si avvale, il supporto specialistico è fornito da personale altamente specializzato selezionato a mezzo Avviso pubblico ex art. 7, comma 6 del Dlgs. n. 165/2001, con conferimento di incarico professionale. Gli incarichi prevedono un impegno massimo di 200 gg/aa all'interno della Struttura dell'AdA, e si concretizzano in servizi di supporto specialistico di assistenza tecnica per l'espletamento di tutte le attività connesse alla funzione di audit.

Le risorse dell'AT utilizzate sono: n. 2 manager, n. 6 senior, n. 2 middle e n. 3 junior.

In seguito all'aggiudicazione della gara, l'Autorità di Audit ha contrattualizzato l'operatore economico aggiudicatario del Lotto 2, KPMG SpA, per un numero di 6068 gg.uu., pari a circa 12 unità, per il periodo dal 14/02/2025 al 31/12/2026. Le attività di assistenza tecnica sono finanziate con le risorse di origine nazionale previste dal Programma complementare IGRUE.

fonte: http://burc.regione.campania.it

Nella sottostante tabella sono riepilogati i ruoli e le relative funzioni, in relazione all'organizzazione interna dell'AdA.

	RUOLO	FUNZIONE
Ufficio Autorità di Audit	Autorità di Audit (AdA) Dott.ssa Annia Giorgi Rossi	Svolge e coordina le funzioni richieste all'AdA e gestisce le procedure ai sensi dei Reg. n.1303/2013 e Reg. n.480/2014. Tiene i rapporti connessi all'attività di audit sia con il MEF-IGRUE che con la Commissione Europea. Cura gli adempimenti connessi alle procedure di valutazione ex ante e in itinere da parte del MEF-IGRUE. Cura gli adempimenti connessi alle designazioni dell'AdG, dell'AdC e degli Organismi Intermedi dei PO FSE e FESR, ai sensi dell'art. 124, Reg. n. 1303/2013. Coordina e sovrintende l'effettuazione degli audit di sistema, delle operazioni e dei conti ivi compresi la predisposizione dei verbali e dei rapporti dei controlli effettuati. Partecipa ad incontri e ad attività di coordinamento con la Commissione Europea, con il MEF-IGRUE ed altri Ministeri capofila dei Fondi, con i presidi territoriali della Ragioneria Generale dello Stato sulle tematiche concernenti i fondi strutturali.
Unità di supporto alle attività generali	n.1 Unità di segreteria, istruttore amministrativo Sig.ra Conception Ferrazzoli n.1 Unità di supporto Sig. Vincenzo Ripa	n.1 Addetto alle attività di segreteria dell'ufficio dell'Autorità. n.1 Addetto supporto logistico.
FONDO FESR	**RUOLO**	**FUNZIONE**
Ufficio Dirigenziale I - Controlli di II liv. PO FESR	Dirigente Ufficio Controlli di II livello PO FESR Dott.ssa Maria Pia Crescitelli	Dirige e coordina tutte le attività di controllo di II livello sul fondo FESR. Cura la predisposizione di atti propedeutici all'elaborazione e l'eventuale revisione e/o aggiornamento dei documenti richiesti dal Reg. n.1303/2013, dal Reg. n.480/2013 e dall'All. III all'Accordo di Partenariato (Strategia di audit, manuale delle procedure e relative check list e la relazione di controllo annuale). Cura gli adempimenti connessi alle procedure di valutazione ex ante e in itinere da parte del MEF-IGRUE. Cura gli adempimenti connessi alle designazioni dell'AdG, dell'AdC e degli Organismi Intermedi del PO FESR, ai sensi dell'art. 124, Reg. n. 1303/2013. In particolare coordina la Sezione FESR nello svolgimento degli audit delle operazioni, di sistema e dei conti. Coordina la redazione dei rispettivi verbali/rapporti di controllo, cura la comunicazione dei risultati nonché il follow up delle irregolarità riscontrate. Partecipa ad incontri e ad attività di coordinamento con la Commissione Europea, con il MEF-IGRUE ed altri Ministeri capofila dei Fondi, con i presidi territoriali della Ragioneria Generale dello Stato sulle tematiche concernenti i fondi strutturali. E' inoltre Responsabile delle attività connesse agli Affari Generali dell'Ufficio dell'Autorità di Audit inerenti la gestione del personale in servizio.
	P.O. FESR: n. 3 auditor esperti	Gli auditor esperti sono responsabili dei processi amministrativi inerenti le attività di audit, della pianificazione delle attività e della

fonte: http://burc.regione.campania.it

	Ing. Antonio Della Peruta dott. Fabio Schettino dr.ssa Annarita Piccolo	gestione degli audit, anche di natura complessa, e del loro monitoraggio. L'auditor esperto Della Peruta svolge gli audit sulle operazioni (50%) e l'audit di sistema e conti nonché eventuali audit tematici (50%) L'auditor esperto Piccolo svolge gli audit sulle operazioni (50%) e l'audit di sistema e conti, nonché eventuali audit tematici (20%). L'auditor esperto Schettino[3] svolge gli audit sulle operazioni (50%) ed eventuali audit tematici (20%), nonché attività di monitoraggio e controllo di Quality Reviewer per il FESR e attuazione del Piano di Qualità (30%). Per i progetti controllati dall'auditor Schettino la quality reviewer è svolta dalla quality reviewer del FSE Carotenuto e viceversa. Inoltre, tutti gli auditor svolgono le attività connesse alla redazione dei verbali/rapporti di controllo e il monitoraggio del follow up delle irregolarità riscontrate.
	P.O. FESR: n. 4 auditor avv. Veneranda Mautone dott. Vincenzo Meer sig. Maurizio Cardone (50%) 2 Amministrativi: sig. Nicola Olivieri sig.ra Concetta Rea	Gli auditor supportano la realizzazione delle attività di audit e svolgono attività di preparazione, raccolta ed archiviazione documentale. Gli auditor svolgono gli audit sulle operazioni (50%) e l'audit di sistema e conti nonché eventuali audit tematici (50%) Inoltre svolgono le attività connesse alla redazione dei verbali/rapporti di controllo e il monitoraggio del follow up delle irregolarità riscontrate. Le 3 risorse amministrative sono così impiegate: • sig. Cardone: gestione del protocollo, personale ed economato (50%); • sig. Nicola Olivieri: istruttore amministrativo di supporto alla Gestione del Personale e PEC; • sig.ra Concetta Rea: collaboratore ausiliario, addetta alla archiviazione fascicoli e documentazione.
	Responsabile del personale e AA.GG.	Il Dirigente dell'Ufficio Controlli di II livello PO FESR Dr.ssa Maria Pia Crescitelli è, tra l'altro, responsabile del supporto amministrativo alle attività connesse agli Affari Generali, alla gestione del personale in servizio e l'economato, con il supporto del personale amministrativo all'uopo preposto.
FONDO FSE	**RUOLO**	**FUNZIONE**
Ufficio Dirigenziale II – Controlli di II liv. PO FSE	Dirigente Ufficio Controlli di II liv. PO FSE Dott.ssa Ottavia Delle Cave	Dirige e coordina tutte le attività di controllo di II livello sul fondo FSE. Cura la predisposizione di atti propedeutici all'elaborazione e l'eventuale revisione e/o aggiornamento dei documenti richiesti dal Reg. n.1303/2013, dal Reg. n.480/2013 e dall'All. III all'Accordo di Partenariato (Strategia di audit, manuale delle procedure e relative check list e la relazione di controllo annuale). Cura gli adempimenti connessi alle procedure di valutazione ex ante e in itinere da parte del MEF-IGRUE. Cura gli adempimenti connessi alle designazioni dell'AdG e dell'AdC. In particolare, coordina la Sezione FSE nello svolgimento degli audit delle operazioni, di sistema e dei conti. Coordina la redazione dei rispettivi verbali/rapporti di controllo, cura la comunicazione dei risultati nonché il follow up delle irregolarità riscontrate.

[3] Dal 09/04/2021 l'attività di QR è stata assegnata al dott. Fabio schettino, nominato "Quality Review del PO FESR" con nota dell'Autorità di Audit - prot. R.C., PG/2021/0190948 del 09/04/2021. Si fa presente che il dott. Schettino può svolgere compiti di auditor per il FESR, in tal caso, per evitare situazioni di conflitto di interesse nello svolgimento dell'attività di QR, la QR dei progetti controllati dallo stesso verrà svolta dal referente FSE dr.ssa Paola Carotenuto.

fonte: http://burc.regione.campania.it

		Partecipa ad incontri e ad attività di coordinamento con la Commissione Europea, con il MEF-IGRUE ed altri Ministeri capofila dei Fondi, con i presidi
	P.O. FSE 3 auditor esperti: Dott. Giuseppe Vigilante Dott.ssa Michela Ponticorvo (in aspettativa) Dott. Massimo Pignalosa	Gli auditor esperti sono responsabili dei processi amministrativi inerenti le attività di audit, della pianificazione delle attività e della gestione degli audit, anche di natura complessa, e del loro monitoraggio Gli auditor svolgono gli audit sulle operazioni (50%) e l'audit di sistema e conti nonché eventuali audit tematici (50%) Inoltre svolgono le attività connesse alla redazione dei verbali/rapporti di controllo e il monitoraggio del follow up delle irregolarità riscontrate.
	P.O. FSE n. 3 auditor: Dott. Marco Liguori Dott.ssa Paola Carotenuto Dott.ssa Daria Abbondante	Gli auditor supportano la realizzazione delle attività di audit e svolgono attività di preparazione, raccolta ed archiviazione documentale. Gli auditor svolgono gli audit sulle operazioni (50%) e l'audit di sistema e conti nonché eventuali audit tematici (50%) Inoltre, svolgono le attività connesse alla redazione dei verbali/rapporti di controllo e il monitoraggio del follow up delle irregolarità riscontrate. L'auditor, Paola Carotenuto[4], svolge gli audit sulle operazioni (50%) ed eventuali audit tematici e conti (20%), attività di monitoraggio e controllo di quality reviewer per il FSE e attuazione Piano di Quality (30%). Per i progetti controllati dall'auditor Carotenuto la quality reviewer è svolta dalla quality reviewer del FESR Schettino e viceversa

FONDO	RUOLO	FUNZIONE
FESR e FSE	Esperti - AT Consulenza specialistica 2 Manager (1 per Fondo) 6 Senior (4 per il FESR, 2 per il FSE) 2 Middle (1 per Fondo) 3 Junior (2 per il FESR, 1 per il FSE)	• Esperti per l'assistenza tecnica specialistica di supporto alle attività connesse alle funzioni dell'Autorità di Audit

FONDO	RUOLO	FUNZIONE
FESR	Assistenza tecnica 2 Manager 7 Senior 3 Junior	• assistenza tecnica specialistica di supporto alle attività connesse alle funzioni dell'Autorità di Audit

[4] Dal 29/03/2022 l'attività di QR è stata assegnata alla Dott.ssa Paola Carotenuto, nominata "Quality Review Po FSE" con nota dell'Autorità di Audit – prot. R.C. PG/2022/0170628 del 29/03/2022.Si fa presente che la Dott.ssa Paola Carotenuto può svolgere compiti di auditor per il FSE, in tal caso, per evitare situazioni di conflitto di interesse nello svolgimento dell'attività di QR, la QR dei progetti controllati dalla stessa verrà svolta dal referente FESR dot t. Fabio Schettino.

fonte: http://burc.regione.campania.it

Decreto Dirigenziale n. 155 del 27/03/2025

Dipartimento 60 - Uffici speciali

Direzione Generale 11 - UFFICIO SPECIALE PER LA CRESCITA E LA TRANSIZIONE DIGITALE

Oggetto dell'Atto:

PR CAMPANIA FESR 2021 - 2027 ASSE 4 SVILUPPO, INCLUSIONE E COMPETENZE - OBIETTIVO SPECIFICO 4.5 - AZIONE 4.5.1 - PER IL PROGETTO DENOMINATO APPLICAZIONE INTELLIGENZA ARTIFICIALE IN AMBITO SANITARIO. CUP B21C24000100009. ADESIONE ACCORDO QUADRO E AFFIDAMENTO DEL SERVIZIO DI PMO

IL DIRIGENTE

PREMESSO CHE

a) Con decreto Dirigenziale n. 121 del 13/03/2025 è stato:
   - approvato il progetto "Applicazione Intelligenza Artificiale in ambito sanitario" CUP B21C24000100009– SURF OP_25905 24016BP000000001;
   - disposta l'ammissione a finanziamento del Progetto "Applicazione Intelligenza Artificiale in ambito sanitario" a valere sui fondi del PR Campania FESR 2021/2027 Asse 4 "Sviluppo, Inclusione e Competenze" Obiettivo Specifico 4.5 – "Garantire parità di accesso all'assistenza sanitaria e promuovere la resilienza dei sistemi sanitari, compresa l'assistenza sanitaria di base, come anche promuovere il passaggio dall'assistenza istituzionale a quella su base familiare e sul territorio" Azione 4.5.1 – "Potenziare il sistema sanitario al fine di proteggere e migliorare la salute dei cittadini", per la realizzazione dei servizi digitali ai cittadini e operatori SSR – Sanità a Burocrazia Zero", di cui al documento tecnico "Servizi digitali ai Cittadini e Operatori SSR - Sanità a Burocrazia Zero" prevedendo quale costo dell'intervento risorse pari ad euro 12.400.000,00, comprensiva d'IVA, secondo le percentuali di seguito riportate: 49,78%F.E.S.R. pari ad € 6.172.720,00 - 50,22 % Stato e Regione pari ad € 6.227.280,00, programmate con la citata Delibera di Giunta Regionale n. 419 del 06/08/2024;

CONSIDERATO CHE

a) la Legge di stabilità 2016 (L. 28 dicembre 2015 n. 208) ha stabilito, all'art. 1 comma 513, che l'Agenzia per l'Italia digitale (AgID) predispone il Piano triennale per l'informatica nella pubblica amministrazione che è approvato dal Presidente del Consiglio dei ministri o dal Ministro delegato e che deve contenere, tra gli altri, i beni e servizi delle pubbliche amministrazioni la cui acquisizione riveste particolare rilevanza strategica;
b) il Decreto Legislativo n. 82/2005 (CAD) e ss.mm.ii., aggiornato, da ultimo, con le modifiche apportate dal D.L. n. 76 del 16/07/2020, convertito con modificazioni dalla L. n. 120 dell'11/09/2020, organizza le norme riguardanti l'informatizzazione della Pubblica Amministrazione nei rapporti con i cittadini e le imprese per promuovere e rendere effettivi i diritti di cittadinanza digitale;
c) per le acquisizioni di beni e servizi informatici, le Pubbliche Amministrazioni tengono conto di quanto previsto dalla Legge di stabilità 2016 (L. 28 dicembre 2015 n. 208) per il contenimento della spesa pubblica;

ATTESO CHE

a) la Consip S.p.A., società per azioni del Ministero dell'Economia e delle Finanze, suo azionista unico, ai sensi e per gli effetti dell'art. 4, comma 3-quater, D.L. n. 95/2012, convertito con modificazioni in Legge n. 135/2012, e dell'articolo 20, comma 4, del D.L. n. 83/2012, convertito con modificazioni in Legge n. 134/2012 e nel rispetto del D. Lgs. n. 82/2005 (Codice dell'Amministrazione Digitale - CAD), in qualità di stazione appaltante e centrale di committenza, ha indetto con Bando di gara pubblicato nella Gazzetta Ufficiale della Repubblica Italiana n. 23 del 26/02/2020 e nella Gazzetta Ufficiale dell'Unione Europea n. S38 del 24/02/2020, una procedura aperta per la stipula di:
   un Accordo Quadro ex art. 54, comma 4, lett. b), per ciascuno dei seguenti lotti aventi ad oggetto servizi applicativi (plurifornitore):
   - Lotto 1: PAC per contratti di dimensioni rilevanti;
   - Lotto 2: PAL per contratti di dimensioni rilevanti su tutto il territorio Nazionale;
   - Lotto 3: PAC per contratti di dimensioni medio-piccoli;
   - Lotto 4: PAL macroarea Nord per contratti di dimensioni medio-piccoli;
   - Lotto 5: PAL macroarea Centro Sud per contratti di dimensioni medio-piccoli;

   un Accordo Quadro ex art. 54, comma 3, per ciascuno dei seguenti lotti ad oggetto servizi di PMO (monofornitore):
   - Lotto 6: PAC Ministeri;

- Lotto 7: PAC Altri Enti;
- Lotto 8: PAL Macroarea Nord;
- Lotto 9: PAL Macroarea Centro-Sud.

b) Il RTI KPMG Advisory S.p.A, - Arthur D. Little S.p.A, Università Commerciale "Luigi Bocconi", Doxa S.p.A è risultato aggiudicatario del Lotto n. 9 della predetta gara, ed ha stipulato il relativo Accordo Quadro in data 17 settembre 2021;
c) l'articolo 1 comma 512 ss. della citata Legge 28 dicembre 2015, n. 208 obbliga al ricorso degli strumenti di acquisto e di negoziazione disponibili su Consip e soggetti aggregatori per procedere all'acquisizione dei servizi informatici;

RILEVATO CHE

a) le Amministrazioni, per aderire all'Accordo Quadro ed ordinare i servizi di interesse, devono attenersi alla procedura descritta nella documentazione dell'Accordo Quadro e, pertanto, si è proceduto alla stesura del Piano dei fabbisogni prot. 0143516 del 20/03/2025 relativo ai servizi oggetto dell'Accordo Quadro, al fine di richiedere il successivo Piano operativo per un importo di € 4.406.703,56 oltre IVA di Legge;
b) in data 21/03/2025 il Punto Ordinante della Centrale Acquisti ha inviato al fornitore, mediante portale Acquisti in rete P.A., l'id preliminare n. 1057813 contenente il Piano dei Fabbisogni predisposto dall'Ufficio Speciale per la crescita e la transizione digitale relativo all'intervento "*Servizi di PMO volti all'evoluzione strategica del Data Center Regionale e alla valorizzazione del patrimonio informativo regionale*" del Progetto "Applicazione Intelligenza Artificiale in ambito sanitario" CUP B21C24000100009– SURF OP_25905 24016BP000000001 contenente la descrizione delle esigenze e le indicazioni in termini di tipologia e quantitativo di servizi da sottoscrivere per un importo pari ad € 4.406.703,56 iva esclusa;
c) con PEC del 26/03/2025 la mandataria del RTI KPMG Advisory S.p.A ha trasmesso all'Ufficio Speciale per la crescita e la transizione al digitale il Piano operativo acquisito agli atti con numero di protocollo rif. PG/2024/ 0154222 del 26/03/2025, contenente la proposta tecnico/economica secondo le modalità tecniche e il listino previsto nel Contratto Quadro e nei relativi allegati la nomina del Responsabile unico delle attività contrattuali (RUAC);
d) la valutazione delle soluzioni prospettate dal RTI KPMG Advisory S.p.A e la congruità tecnica ed economica delle stesse consentono di aderire al suddetto Contratto Quadro;
e) l'adesione all'Accordo Quadro per l'affidamento di servizi PMO – relativi ai servizi applicativi in ottica cloud - per le pubbliche amministrazioni id 2212 - Lotto 9 avviene mediante stipulazione di un Contratto Esecutivo (Allegato) il cui Schema è predisposto dalla società Consip S.p.A. per le amministrazioni aderenti, alle medesime condizioni (economiche e tecnico-prestazionali) stabilite nell'Accordo Quadro;
f) l'intervento "*Servizi di PMO volti all'evoluzione strategica del Data Center Regionale e alla valorizzazione del patrimonio informativo regionale*" del Progetto "Applicazione Intelligenza Artificiale in ambito sanitario" CUP B21C24000100009– SURF OP_25905 24016BP000000001 è di particolare rilevanza e complessità in quanto richiede specifiche competenze per la gestione dei processi di semplificazione e transizione digitale necessari per attivare nuove soluzioni informatiche;
g) la gestione di detto intervento è in capo a questa Amministrazione e richiede, pertanto, personale specializzato per l'espletamento di prestazioni particolarmente elevate e complesse;
h) il dott. Massimo Bisogno – ***OMISSIS, – Direttore Generale dell'Ufficio Speciale per la crescita e la transizione al digitale, è dotata di adeguate professionalità per l'espletamento dell'attività di Responsabile Unico del Procedimento di scelta del contraente (RUP);
i) la piattaforma ha rilasciato il seguente CIG derivato B63B18362F;

VERIFICATO CHE

a) la società KPMG Advisory S.p.A è iscritta alla C.C.I.A.A. di Milano con il numero REA – MI 1032437 – nel Registro Imprese di Milano e non è sottoposta ad alcuna procedura concorsuale, come si evince dal certificato rilasciato dalla C.C.I.A.A. territoriale prot. n. PG/2024/ 0062132 del 06/02/2025 e prot. n. PG/2024/ 0062150 del 06/02/2025;
b) l'Ufficio Speciale per la Crescita e la Transizione digitale ha acquisito dal sistema unificato Durc On Line – INPS – INAIL con id 44318759 del 22/01/2025, acquisito agli atti con prot. 0034922 del 23/01/2025 il

Documento Unico di Regolarità Contributiva (DURC) per la società KPMG Advisory S.p.A , con scadenza validità il 22/05/2025, che risulta essere regolare nei confronti di INPS e INAIL;

c) è stata richiesta, ai sensi dell'Art. 91 del D. Lgs. n.159 del 06/09/2011 e s.m.i., in data 12/04/2024 l'informazione antimafia a carico della società KPMG Advisory S.p.A (prot. n. PR_MIUTG_Ingresso_ PR_MIUTG_Ingresso_0292553_20240917) acquisita agli atti con prot. n. PG/2024/ 0435042 del 17/09/2024 e che, essendo decorsi i termini di cui di cui al comma 2, si procede ai sensi del comma 3 dell'art. 92 del citato D. Lgs. 159/2011;
d) l'acquisizione oggetto del presente provvedimento andrà ad aggiornare quanto già riportato nella scheda riepilogativa "Programmazione servizi e forniture 2024-2026", pubblicata dall'Ufficio Speciale Grandi Opere – 60.06.00, ai sensi dell'art. 37 del D.lgs. n. 36/2023, nella sezione "Programmazione lavori, servizi e forniture" del Portale Istituzionale;

RITENUTO

- di dover nominare il Responsabile Unico del Procedimento nella persona del dott. Massimo Bisogno - matr. ***OM – direttore generale dell'Ufficio Speciale per la crescita e la transizione al digitale, dotata di adeguate professionalità in relazione al ruolo, il quale ha dichiarato che:
  - non sussistono conflitti di interesse che la riguardano in relazione all'oggetto dell'affidamento;
  - non sussistono conflitti di interesse che la riguardano nei confronti delle ditte componenti il Raggruppamento affidatario;
- di dover demandare ad atto successivo la nomina del Direttore di esecuzione del Contratto e del Gruppo di Lavoro;
- di dover approvare il Piano dei fabbisogni, prot. 0143516 del 20/03/2025 relativo ai servizi oggetto dell'Accordo Quadro ancorchè non materialmente allegato al presente atto a formarne parte integrante e sostanziale;
- di dover aderire all'Accordo Quadro per l'affidamento di servizi PMO – relativi ai servizi applicativi in ottica cloud - per le pubbliche amministrazioni id 2212 - Lotto 9 , CIG 821072047D, CIG derivato B63B18362F secondo i termini e le condizioni (economiche e tecnico-prestazionali) dell'Accordo Quadro, mediante stipulazione di un Contratto Esecutivo il cui Schema è predisposto dalla società Consip S.p.A.;
- di dover approvare il Piano operativo "Servizi di PMO volti all'evoluzione strategica del Data Center Regionale e alla valorizzazione del patrimonio informativo regionale", ancorchè non materialmente allegato al presente atto a formarne parte integrante e sostanziale, pervenuto a mezzo PEC da parte della mandataria KPMG Advisory S.p.A, a seguito di invio del Piano dei Fabbisogni da parte di Regione Campania, ai fini della successiva stipula del Contratto Esecutivo con efficacia a partire dalla data di sottoscrizione dello stesso per un importo di € 4.406.392,49 oltre IVA di Legge per un importo complessivo di € 5.375.798,84 IVA compresa;
- di dover affidare le attività individuate nel citato Piano all'RTI KPMG Advisory S.p.A per un importo di € 4.406.392,49 oltre IVA di Legge per un importo complessivo di 5.375.798,84 € IVA compresa;
- di dover approvare lo Schema di Contratto Esecutivo predisposto dalla società Consip S.p.A. (Allegato A);
- di dover stabilire, inoltre, che gli oneri connessi al citato servizio gravano sui fondi programmati per l'intervento in oggetto e, precisamente, l'imponibile nell'ambito della voce "e. Materiale per lo svolgimento delle attività e attrezzature" e l'iva nell'ambito della voce "m. IVA, oneri ed altre imposte e tasse" all'interno del Quadro Economico del Progetto Applicazione Intelligenza Artificiale in ambito sanitario" CUP B21C24000100009– SURF OP_25905 24016BP000000001;
- di dover stabilire, ai sensi della normativa regionale vigente e di riferimento per gli incentivi tecnici per il personale di Regione Campania, di riconoscere gli incentivi di cui all'art. 35 del Regolamento regionale n. 9/2018 - "Modifiche al regolamento 7/2010 (Regolamento di attuazione della legge regionale 27 febbraio 2007, n. 3 "*Disciplina dei lavori pubblici, dei servizi e delle forniture in Campania*")", essendo l'incarico in oggetto relativo all'affidamento di servizi e forniture di particolare rilevanza e complessità;
- di dover stabilire, inoltre, che gli oneri connessi al pagamento degli incentivi previsti gravano sui fondi programmati per l'intervento in oggetto e, precisamente, nell'ambito della voce "Spesa per la preparazione e la gestione dell'operazione" all'interno del Quadro Economico del Progetto "Sistema

Informativo Unico Regionale per la Gestione dei Ricoveri Applicazione Intelligenza Artificiale in ambito sanitario" CUP B21C24000100009– SURF OP_25905 24016BP000000001;
- di dover demandare all'Ufficio speciale 60 06 92 "Centrale Acquisti e Ufficio Gare - Procedure di Appalto PNRR" l'attuazione della procedura mediante Ordine diretto di Acquisto ID 8465200 e Numero Procedura 106449 mediante il portale www.acquistinretepa.it in favore della società all'RTI KPMG Advisory S.p.A (mandataria) CIG 821072047D, CIG derivato B63B18362F per un importo di € 4.406.392,49 oltre IVA di Legge per un importo complessivo di 5.375.798,84 compresa;
- di dover demandare a successivo atto l'impegno delle risorse stanziate per gli esercizi finanziari 2025 e 2026 con Deliberazione di Giunta n. 325/2024

VISTI

- la L.R. n. 14 del 13/09/2013 (Disposizioni in materia di trasparenza amministrativa e di valorizzazione dei dati di titolarità regionale);
- la L.R. n. 23 del 28/07/2017 (Regione Campania Casa di Vetro. Legge annuale di semplificazione 2017);
- il DPGRC n. 61 del 24/04/2018 (Designazione Responsabili di Obiettivo Specifico);
- la D.G.R. n. 143 del 31.03.2021e ss.mm.ii. (Conferimento incarico Responsabile dell'Ufficio Speciale per la Crescita e la Transizione digitale);
- la D.G.R. n. 188 del 23.04.2024 e ss.mm.ii. (prosecuzione dell'incarico di Responsabile dell'Ufficio Speciale per la Crescita e la Transizione digitale);
- la D.G.R. n. 370 del 25.07.2024 e ss.mm.ii. (ulteriore prosecuzione dell'incarico di Responsabile dell'Ufficio Speciale per la Crescita e la Transizione digitale);
- il Decreto-legge n. 50 del 17/05/2022 (Misure urgenti in materia di politiche energetiche nazionali, produttività delle imprese e attrazione degli investimenti);
- il Decreto Dirigenziale n. 121 del 13/03/2025

alla stregua dell'istruttoria compiuta dal Responsabile Unico del Procedimento, nonché dell'espressa dichiarazione di regolarità formale del presente atto resa dal Direttore dell'Ufficio Speciale per la Crescita e la Transizione digitale

DECRETA

Per le motivazioni indicate in premessa e che s'intendono qui integralmente riportate e trascritte:

1. di nominare il Responsabile Unico del Procedimento nella persona del dott. Massimo Bisogno - matr. ***OM – direttore generale dell'Ufficio Speciale per la crescita e la transizione al digitale, dotata di adeguate professionalità in relazione al ruolo, il quale ha dichiarato che:
    a. non sussistono conflitti di interesse che la riguardano in relazione all'oggetto dell'affidamento;
    b. non sussistono conflitti di interesse che la riguardano nei confronti delle ditte componenti il Raggruppamento affidatario;
2. di demandare ad atto successivo la nomina del Direttore di esecuzione del Contratto e del Gruppo di Lavoro;
3. di approvare il Piano dei fabbisogni, prot. 0143516 del 20/03/2025 relativo ai servizi oggetto dell'Accordo Quadro ancorchè non materialmente allegato al presente atto a formarne parte integrante e sostanziale;
4. di aderire all'Accordo Quadro per l'affidamento di servizi PMO – relativi ai servizi applicativi in ottica cloud - per le pubbliche amministrazioni id 2212 - Lotto 9 , CIG 821072047D, CIG derivato B63B18362F secondo i termini e le condizioni (economiche e tecnico-prestazionali) dell'Accordo Quadro, mediante stipulazione di un Contratto Esecutivo il cui Schema è predisposto dalla società Consip S.p.A.;
5. di approvare il Piano operativo "Servizi di PMO volti all'evoluzione strategica del Data Center Regionale e alla valorizzazione del patrimonio informativo regionale", ancorchè non materialmente allegato al presente atto a formarne parte integrante e sostanziale, pervenuto a mezzo PEC da parte della mandataria KPMG Advisory S.p.A, a seguito di invio del Piano dei Fabbisogni da parte di

Regione Campania, ai fini della successiva stipula del Contratto Esecutivo con efficacia a partire dalla data di sottoscrizione dello stesso per un importo di € 4.406.392,49 oltre IVA di Legge per un importo complessivo di 5.375.798,84 iva compresa;

6. di affidare le attività individuate nel citato Piano all'RTI KPMG Advisory S.p.A per un importo di € € 4.406.392,49 oltre IVA di Legge per un importo complessivo di 5.375.798,84 iva compresa;
7. di approvare lo Schema di Contratto Esecutivo predisposto dalla società Consip S.p.A. (Allegato A);
8. di stabilire, inoltre, che gli oneri connessi al citato servizio gravano sui fondi programmati per l'intervento in oggetto e, precisamente, l'imponibile nell'ambito della voce "e. Materiale per lo svolgimento delle attività e attrezzature" e l'iva nell'ambito della voce "m. IVA, oneri ed altre imposte e tasse" all'interno del Quadro Economico del Progetto Applicazione Intelligenza Artificiale in ambito sanitario" CUP B21C24000100009– SURF OP_25905 24016BP000000001;
9. di stabilire, ai sensi della normativa regionale vigente e di riferimento per gli incentivi tecnici per il personale di Regione Campania, di riconoscere gli incentivi di cui all'art. 35 del Regolamento regionale n. 9/2018 - "Modifiche al regolamento 7/2010 (Regolamento di attuazione della legge regionale 27 febbraio 2007, n. 3 "*Disciplina dei lavori pubblici, dei servizi e delle forniture in Campania*")", essendo l'incarico in oggetto relativo all'affidamento di servizi e forniture di particolare rilevanza e complessità;
10. di stabilire, inoltre, che gli oneri connessi al pagamento degli incentivi previsti gravano sui fondi programmati per l'intervento in oggetto e, precisamente, nell'ambito della voce "Spesa per la preparazione e la gestione dell'operazione" all'interno del Quadro Economico del Progetto "Sistema Informativo Unico Regionale per la Gestione dei Ricoveri Applicazione Intelligenza Artificiale in ambito sanitario" CUP B21C24000100009– SURF OP_25905 24016BP000000001;
11. di demandare all'Ufficio speciale 60 06 92 "Centrale Acquisti e Ufficio Gare - Procedure di Appalto PNRR" l'attuazione della procedura mediante Ordine diretto di Acquisto ID 8465200 e Numero Procedura 106449 mediante il portale www.acquistinretepa.it in favore della società all'RTI KPMG Advisory S.p.A (mandataria) CIG 821072047D, CIG derivato B63B18362F per un importo di € € 4.406.392,49 oltre IVA di Legge per un importo complessivo di 5.375.798,84 iva compresa;
12. di demandare a successivo atto l'impegno delle risorse stanziate per gli esercizi finanziari 2025 e 2026 con Deliberazione di Giunta n. 325/2024
13. di dare atto che la fattispecie in questione è tra quelle soggette alla pubblicazione in attuazione del disposto dell'art. 37 del D.Lgs. 33/2013;
14. di dare atto che la fattispecie in questione non è tra quelle soggette alla pubblicazione in attuazione del disposto degli artt. 23, 26 e 27 del D. Lgs. 33/2013;
15. di inviare il presente provvedimento per quanto di competenza all'Ufficio speciale 60 06 92 "Centrale Acquisti e Ufficio Gare – Procedure di Appalto PNRR", alla Programmazione Unitaria (40.01.00), alla Direzione Generale per le Risorse Finanziarie (DG 50.13.00), Ufficio competente per la pubblicazione nella sezione trasparenza del sito istituzionale della Regione Campania; al B.U.R.C. ai fini della pubblicazione, al beneficiario;

Il Direttore dell'Ufficio Speciale
dott. Massimo Bisogno

ID 2212

ACCORDO QUADRO, AI SENSI DEL D.LGS. 50/2016 E S.M.I., AVENTE AD OGGETTO L'AFFIDAMENTO DI SERVIZI APPLICATIVI IN OTTICA CLOUD E L'AFFIDAMENTO DI SERVIZI DI PMO PER LE PUBBLICHE AMMINISTRAZIONI

CONTRATTO ESECUTIVO – LOTTO PMO N. 9

AFFIDAMENTO DI SERVIZI DI SUPPORTO PER *"SERVIZI DI PMO VOLTI ALL'EVOLUZIONE STRATEGICA DEL DATA CENTER REGIONALE E ALLA VALORIZZAZIONE DEL PATRIMONIO INFORMATIVO REGIONALE"* MEDIANTE ORDINATIVO DI FORNITURA NELL'AMBITO DELL'ACCORDO QUADRO PER I SERVIZI di PMO RELATIVI AI LOTTI SERVIZI APPLICATIVI IN OTTICA CLOUD - PER LE PUBBLICHE AMMINISTRAZIONI STIPULATO DA CONSIP ID 2212 – Lotto 9

fonte: http://burc.regione.campania.it

INDICE

1. DEFINIZIONI 6
2. VALORE DELLE PREMESSE E DEGLI ALLEGATI 6
3. OGGETTO DEL CONTRATTO ESECUTIVO 7
4. EFFICACIA E DURATA 7
5. GESTIONE DEL CONTRATTO ESECUTIVO 7
6. ATTIVAZIONE E DISMISSIONE DEI SERVIZI 8
7. LOCALI MESSI A DISPOSIZIONE DALL'AMMINISTRAZIONE CONTRAENTE 8
8. VERIFICHE DI CONFORMITÀ 8
9. PENALI 8
10. CORRISPETTIVI 9
11. FATTURAZIONE E PAGAMENTI 9
12. GARANZIA DELL'ESATTO ADEMPIMENTO 9
13. SUBAPPALTO 9
14. RISOLUZIONE E RECESSO 11
15. FORZA MAGGIORE 11
16. RESPONSABILITÀ CIVILE 12
17. TRASPARENZA DEI PREZZI 12
18. TRACCIABILITÀ DEI FLUSSI FINANZIARI 12
19. ONERI FISCALI E SPESE CONTRATTUALI 13
20. FORO COMPETENTE 14
21. TRATTAMENTO DEI DATI PERSONALI 14

fonte: http://burc.regione.campania.it

CONTRATTO ESECUTIVO

ACCORDO QUADRO, AI SENSI DEL D.LGS. 50/2016 E S.M.I., AVENTE AD OGGETTO L'AFFIDAMENTO DI SERVIZI APPLICATIVI IN OTTICA CLOUD E L'AFFIDAMENTO DI SERVIZI DI PMO PER LE PUBBLICHE AMMINISTRAZIONI" – LOTTO N. 9 (CIG n. 821072047D)

TRA

Giunta Regionale della Campania, con sede in Napoli via S. Lucia, 81 – Napoli (NA), C.F. 80011990639, in persona del Dott. Massimo Bisogno, in qualità di Direttore dell'Ufficio Speciale per la Crescita e la Transizione Digitale, ai sensi della Deliberazione della Giunta Regionale della Campania n. 143 del 31/03/2021 di conferimento dell'incarico e del Decreto del Presidente della Giunta Regionale della Campania n. 72 del 14/04/2021, domiciliato ai fini del presente atto presso la sede della Regione Campania

(nel seguito per brevità anche "**Amministrazione Contraente**")

E

KPMG Advisory S.p.A., sede legale in Milano, Via Vittor Pisani n. 27, capitale sociale euro 9.270.350,00, iscritta al Registro delle Imprese di Milano Monza Brianza Lodi al n. 04662680158, P. IVA 04662680158, domiciliata ai fini del presente atto in Roma, Via Curtatone n. 3, in persona del Procuratore Speciale Dott. Antonio Corrado, nella sua qualità di impresa mandataria capogruppo del Raggruppamento Temporaneo costituito, oltre alla stessa, dai seguenti operatori economici mandanti:

- **Arthur D. Little S.p.A.**, con sede legale in Milano, Corso Monforte n. 54, capitale sociale euro 575.000,00 int. vers., iscritta al Registro delle Imprese di Milano Monza Brianza Lodi al n. 03507770968, P. IVA 03507770968, domiciliata ai fini del presente atto in Milano, Corso Monforte n. 54;
- **Università Commerciale "Luigi Bocconi"**, con sede legale in Milano, Via Sarfatti n. 25, non iscritta alla Camera di Commercio Industria, Agricoltura e Artigianato di Milano e nel Registro delle Imprese della Cancelleria del Tribunale di Milano in quanto (i) ai sensi dell'art. 1 del Testo Unico delle leggi sull'istruzione superiore, approvato con R.D. 31.08.1933 n. 1592, risulta compresa tra le Università e le Istituzioni Superiori non statali riconosciute ed è dotata di personalità giuridica; (ii) ai sensi dell'art. 1 dello Statuto vigente approvato con D. R. 534 dell'11 settembre 2006 non persegue fini di lucro; (iii) non è in alcun modo qualificabile quale "imprenditore soggetto a registrazione" ai sensi e per gli effetti di cui all'art. 2195 c.c.., P. IVA 03628350153, domiciliata ai fini del presente atto in Milano, Via Sarfatti n. 25;
- **Doxa S.p.A.**, con sede legale in Milano, Via B. Panizza n. 7, capitale sociale Euro 500.000, iscritta al Registro delle Imprese di Milano Monza Brianza Lodi al n. 00935420158 R.E.A 339832, P. IVA 00935420158, domiciliata ai fini del presente atto in Milano, Via B. Panizza n. 7;

giusto mandato collettivo speciale con rappresentanza autenticato in data 20 maggio 2021 dal notaio in Roma, Avv. Francesca Parenti (rep. n. 4427, raccolta n. 2867)

(nel seguito, per brevità, anche "***Fornitore***" o "***Impresa***")

PREMESSO CHE

(A) Consip, società interamente partecipata dal Ministero dell'economia e delle finanze, ai sensi dell'articolo 26 della legge 23 dicembre 1999, n. 488, dell'articolo 58 della legge 23 dicembre 2000, n. 388, nonché dei relativi decreti attuativi, DD.MM. del 24 febbraio 2000 e del 2 maggio 2001, ha, tra l'altro, il compito di attuare lo sviluppo e la gestione operativa del Programma di razionalizzazione della spesa di beni e servizi per la pubblica amministrazione.

(B) L'articolo 2, comma 225, della legge 23 dicembre 2009, n. 191, consente a Consip di concludere

fonte: http://burc.regione.campania.it

Accordi Quadro a cui le Stazioni Appaltanti, possono fare ricorso per l'acquisto di beni e di servizi.

(C) Peraltro, l'utilizzazione dello strumento dell'Accordo Quadro e, quindi, una gestione in forma associata della procedura di scelta del contraente, mediante aggregazione della domanda di più soggetti, consente la razionalizzazione della spesa di beni e servizi, il supporto alla programmazione dei fabbisogni, la semplificazione e standardizzazione delle procedure di acquisto, il conseguimento di economie di scala, una maggiore trasparenza delle procedure di gara, il miglioramento della responsabilizzazione e del controllo della spesa, un incremento della specializzazione delle competenze, una maggiore efficienza nell'interazione fra Amministrazione e mercato e, non ultimo, un risparmio nelle spese di gestione della procedura medesima.

(D) In particolare, in forza di quanto stabilito dall'art. 1, comma 514, della legge 28 dicembre 2015, n.208 (Legge di stabilità 2016), "*Ai fini di cui al comma 512*" – e quindi per rispondere alle esigenze delle amministrazioni pubbliche e delle società inserite nel conto economico consolidato della pubblica amministrazione, come individuate dall'Istituto nazionale di statistica (ISTAT) ai sensi dell'articolo 1 della legge 31 dicembre 2009, n. 19 – "*Consip o il soggetto aggregatore interessato sentita l'AgID per l'acquisizione dei beni e servizi strategici indicati nel Piano triennale per l'informatica nella pubblica amministrazione di cui al comma 513, programma gli acquisti di beni e servizi informatici e di connettività, in coerenza con la domanda aggregata di cui al predetto Piano.* […] *Consip e gli altri soggetti aggregatori promuovono l'aggregazione della domanda funzionale all'utilizzo degli strumenti messi a disposizione delle pubbliche amministrazioni su base nazionale, regionale o comune a più amministrazioni*".

(E) Consip, nell'ambito del Programma di razionalizzazione degli acquisti può supportare le amministrazioni statali, centrali e periferiche nell'acquisizione di beni e servizi di particolare rilevanza strategica secondo quanto previsto dal Piano Triennale nonché può supportare i medesimi soggetti nell'individuazione di specifici interventi di semplificazione, innovazione e riduzione dei costi dei processi amministrativi.

(F) In virtù di quanto sopra, a seguito dell'approvazione del nuovo Piano triennale per l'informatica nella Pubblica Amministrazione 2019-2021 ed in accordo con AgID, è stato aggiornato il programma delle gare strategiche ICT.

(G) Ai fini del perseguimento degli obiettivi di cui al citato Piano triennale per l'informatica nella Pubblica Amministrazione, e che in esecuzione di quanto precede, Consip, in qualità di stazione appaltante e centrale di committenza, ha indetto con Bando di gara pubblicato nella Gazzetta Ufficiale della Repubblica Italiana n. 23 del 26/02/2020 e nella Gazzetta Ufficiale dell'Unione Europea n. S38 del 24/02/2020, una procedura aperta per la stipula di:

- un Accordo Quadro ex art. 54, comma 4, lett. b), per ciascuno dei seguenti lotti aventi ad oggetto servizi applicativi (plurifornitore):
  - Lotto 1: PAC per contratti di dimensioni rilevanti;
  - Lotto 2: PAL per contratti di dimensioni rilevanti su tutto il territorio Nazionale;
  - Lotto 3: PAC per contratti di dimensioni medio-piccoli;
  - Lotto 4: PAL macroarea Nord per contratti di dimensioni medio-piccoli;
  - Lotto 5: PAL macroarea Centro Sud per contratti di dimensioni medio-piccoli;
- un Accordo Quadro ex art. 54, comma 3, per ciascuno dei seguenti lotti ad oggetto servizi di PMO (monofornitore):
  - Lotto 6: PAC Ministeri;
  - Lotto 7: PAC Altri Enti;
  - Lotto 8: PAL Macroarea Nord;

fonte: http://burc.regione.campania.it

- Lotto 9: PAL Macroarea Centro-Sud.

(H) Il Fornitore è risultato aggiudicatario del **Lotto n. 9** della predetta gara, ed ha stipulato il relativo Accordo Quadro in data 17 settembre 2021.

(I) In applicazione di quanto stabilito nel predetto Accordo Quadro, ciascuna Amministrazione Contraente utilizza il medesimo mediante la stipula di Contratti Esecutivi, attuativi dell'Accordo Quadro stesso.

(J) L'Amministrazione Contraente ha svolto ogni attività prodromica necessaria alla stipula del presente Contratto Esecutivo, in conformità alle previsioni di cui al Capitolato Tecnico Generale.

(K) Il Fornitore dichiara che quanto risulta dall'Accordo Quadro e dai suoi allegati, ivi compreso il Capitolato d'Oneri ed il Capitolato Tecnico (Generale e Speciale) dell'Accordo Quadro, nonché dal presente Contratto Esecutivo e dai suoi allegati, definisce in modo adeguato e completo gli impegni assunti con la firma del presente Contratto Esecutivo, nonché l'oggetto dei servizi da fornire e, in ogni caso, che ha potuto acquisire tutti gli elementi per una idonea valutazione tecnica ed economica degli stessi e per la formulazione dell'offerta che ritiene pienamente remunerativa.

(L) Il CIG del presente Contratto Esecutivo è B63B18362F ed è indicato sull'ordinativo di fornitura emesso sul Portale acquistinretepa.it per l'acquisto dei relativi servizi, che ne formalizza gli effetti.

(M) Il CUP (Codice Unico Progetto) del presente Contratto Esecutivo è il seguente: B21C24000100009

(N) Il presente Contratto Esecutivo diviene efficace con la stipula e non trova applicazione l'articolo 32, comma 12, del D.Lgs. n. 50/2016.

TUTTO CIÒ PREMESSO SI CONVIENE E SI STIPULA QUANTO SEGUE:

1. DEFINIZIONI

1.1 I termini contenuti nel presente Contratto Esecutivo hanno il significato specificato nell'Accordo Quadro e nei relativi Allegati, salvo che il contesto delle singole clausole disponga diversamente.

1.2 I termini tecnici contenuti nel presente Contratto Esecutivo hanno il significato specificato nel Capitolato Tecnico Parte Generale e Speciale, salvo che il contesto delle singole clausole disponga diversamente.

1.3 Il presente Contratto Esecutivo è regolato:

a) dalle disposizioni del presente atto e dai suoi allegati, che costituiscono la manifestazione integrale di tutti gli accordi intervenuti tra il Fornitore e l'Amministrazione Contraente relativamente alle attività e prestazioni contrattuali;
b) dalle disposizioni dell'Accordo Quadro e dai suoi allegati;
c) dalle disposizioni del D.Lgs. n. 50/2016 e ss. mm. e ii. e relative prassi e disposizioni attuative;
d) dalle disposizioni di cui al D.Lgs. n. 82/2005;
e) dal Codice civile e dalle altre disposizioni normative in vigore in materia di contratti di diritto privato.

2. VALORE DELLE PREMESSE E DEGLI ALLEGATI

2.1 Le premesse di cui sopra, gli atti e i documenti richiamati nelle medesime premesse e nella restante parte del presente atto, ancorché non materialmente allegati, costituiscono

fonte: http://burc.regione.campania.it

parte integrante e sostanziale del presente Contratto Esecutivo.

2.2 Costituiscono, altresì, parte integrante e sostanziale del presente Contratto Esecutivo:

- l'Accordo Quadro del Lotto 9,
- gli Allegati dell'Accordo Quadro,
- l'Allegato 1 "Piano Operativo", approvato, e l'Allegato 2 "Piano dei Fabbisogni", di cui al paragrafo 4.3.1 del Capitolato Tecnico Parte Generale (Allegato all'Accordo Quadro),
- KPMG *Information Protection Statement*.

2.3 In particolare, per ogni condizione, modalità e termine per la prestazione dei servizi oggetto del presente Contratto Esecutivo che non sia espressamente regolata nel presente atto, vale tra le Parti quanto stabilito nell'Accordo Quadro, ivi inclusi gli Allegati del medesimo, con il quale devono intendersi regolati tutti i termini del rapporto tra le Parti.

2.4 Le Parti espressamente convengono che il predetto Accordo Quadro, ha valore di regolamento e pattuizione per il presente Contratto Esecutivo. Pertanto, in caso di contrasto tra i principi dell'Accordo Quadro e quelli del Contratto Esecutivo, i primi prevarranno su questi ultimi, salvo diversa espressa volontà derogativa delle Parti manifestata per iscritto.

3. OGGETTO DEL CONTRATTO ESECUTIVO

3.1 Il presente Contratto Esecutivo definisce i termini e le condizioni che, unitamente alle disposizioni contenute nell'Accordo Quadro, regolano la prestazione in favore dell'Amministrazione Contraente da parte del Fornitore dei seguenti servizi: S1 Project Management, S2 Supporto al monitoraggio, S3 Change Management e S4 Demand management, come riportati nel Piano Operativo approvato di cui all'Allegato 1 e nel Piano dei Fabbisogni di cui all'Allegato 2.

3.2 I predetti servizi dovranno essere prestati con le modalità ed alle condizioni stabilite nel presente Contratto Esecutivo e nell'Accordo Quadro e relativi allegati.

3.3 Sono designati quale Responsabile unico del procedimento, ai sensi dell'art. 31 del D.Lgs. n. 50/2016, il **Dott. Bisogno o suo delegato** e, quale Direttore dell'esecuzione, ai sensi dell'art. 101 del D.Lgs. n. 50/2016, **il Dott. Bisogno o suo delegato**

4. EFFICACIA E DURATA

4.1 Il presente Contratto Esecutivo spiega i suoi effetti dalla data della sua sottoscrizione ed avrà termine allo spirare di **n. 20 (venti) mesi**, salvi i casi di risoluzione o recesso ai sensi dell'Accordo Quadro e del Contratto Esecutivo.

5. GESTIONE DEL CONTRATTO ESECUTIVO

5.1 Ai fini dell'esecuzione del presente Contratto Esecutivo, il Fornitore ha nominato come Responsabile Unico delle Attività Contrattuali (RUAC) e come Responsabile Tecnico per l'erogazione dei servizi, rispettivamente, il **Dott. Pier Luigi Verbo** e il **Dott. Andrea Dettori**.

5.2 I rispettivi compiti sono declinati al paragrafo 5.2.1 del Capitolato Tecnico Generale dell'Accordo Quadro.

5.3 Le attività di supervisione e controllo della corretta esecuzione del presente Contratto Esecutivo, in relazione ai servizi richiesti, sono svolte dall'Amministrazione Contraente, eventualmente d'intesa con i soggetti indicati nell'Appendice Governance al Capitolato Tecnico Generale dell'Accordo Quadro.

fonte: http://burc.regione.campania.it

6. ATTIVAZIONE E DISMISSIONE DEI SERVIZI

6.1 Il Fornitore, a decorrere dalla data di stipula del presente Contratto Esecutivo, dovrà procedere alla presa in carico dei servizi con le modalità indicate nel Capitolato Tecnico Generale e Speciale dell'Accordo Quadro.

6.2 L'attivazione dei servizi avverrà nei tempi e nei modi di cui al Capitolato Tecnico Generale e Speciale dell'Accordo Quadro, al Piano dei Fabbisogni ed al Piano Operativo.

6.3 Alla scadenza del presente Contratto Esecutivo o in caso di risoluzione o recesso dallo stesso, il Fornitore si impegna a porre in essere tutte le attività necessarie o utili al fine di permettere la migrazione dei servizi offerti in base al predetto Contratto Esecutivo al nuovo fornitore dei servizi stessi.

7. LOCALI MESSI A DISPOSIZIONE DALL'AMMINISTRAZIONE CONTRAENTE

7.1 L'Amministrazione Contraente provvede ad indicare ed a mettere a disposizione del Fornitore, in comodato gratuito ed in uso non esclusivo, locali idonei all'installazione degli eventuali apparati del Fornitore necessari all'erogazione dei servizi richiesti, con le modalità indicate nel Piano dei Fabbisogni.

7.2 L'Amministrazione Contraente garantisce al Fornitore:

- lo spazio fisico necessario per l'alloggio delle apparecchiature ed idoneo ad ospitare le apparecchiature medesime;
- l'alimentazione elettrica delle apparecchiature di adeguata potenza; sarà cura del Fornitore provvedere ad adottare ogni misura per garantire la continuità della alimentazione elettrica.

7.3 L'Amministrazione Contraente non garantisce il condizionamento dei locali. Il Fornitore valuterà l'opportunità di provvedere, a propria cura e spese, alla climatizzazione del locale, avendo in tale caso diritto a disporre di una canalizzazione verso l'esterno.

7.4 Il Fornitore provvede a visitare i locali messi a disposizione dall'Amministrazione Contraente ed a segnalare, prima della data di disponibilità all'attivazione, l'eventuale inidoneità tecnica degli stessi.

7.5 L'Amministrazione Contraente consentirà al personale del Fornitore o a soggetti da esso indicati, muniti di documento di riconoscimento, l'accesso ai propri locali per eseguire eventuali operazioni rientranti nell'oggetto del presente Contratto Esecutivo. Le modalità dell'accesso saranno concordate fra le Parti al fine di salvaguardare la legittima esigenza di sicurezza dell'Amministrazione Contraente. Il Fornitore è tenuto a procedere allo sgombero, a lavoro ultimato, delle attrezzature e dei materiali residui.

7.6 L'Amministrazione Contraente, successivamente all'esito positivo delle verifiche di conformità a fine contratto, porrà in essere quanto possibile affinché gli apparati del Fornitore presenti nei suoi locali non vengano danneggiati o manomessi, pur non assumendosi responsabilità se non quelle derivanti da dolo o colpa grave del proprio personale.

8. VERIFICHE DI CONFORMITÀ

8.1 Nel periodo di efficacia del presente Contratto Esecutivo, l'Amministrazione Contraente procederà ad effettuare la verifica di conformità dei servizi oggetto del presente Contratto Esecutivo per la corretta esecuzione delle prestazioni contrattuali, con le modalità e le specifiche stabilite nell'Accordo Quadro e nel Capitolato Tecnico Generale e Speciale ad esso allegati.

9. PENALI

fonte: http://burc.regione.campania.it

9.1 L'Amministrazione Contraente potrà applicare al Fornitore le penali dettagliatamente descritte e regolate nell'Accordo Quadro, qui da intendersi integralmente trascritte, fatto comunque salvo il risarcimento del maggior danno.

9.2 Per le modalità di contestazione ed applicazione delle penali vale tra le Parti quanto stabilito all'articolo 12 dell'Accordo Quadro.

10. CORRISPETTIVI

10.1 Il corrispettivo complessivo, calcolato sulla base del dimensionamento dei servizi indicato del Piano dei Fabbisogni, è pari a **€ 4.406.392,49 (quattromilioniquattrocentoseimilastrecentonovantadue/quarantanove)**, IVA esclusa, così suddiviso:

- **€ 1.008.180,55,** IVA esclusa, per il servizio di Project Management (S1);
- **€ 625.038,94**, IVA esclusa, per il servizio di Supporto al Monitoraggio (S2);
- **€ 579.303,00,** IVA esclusa, per il servizio di Change Management (S3);
- **€ 2.193.870,00,** IVA esclusa, per il servizio di Demand Management (S4).

10.2 I corrispettivi unitari, per singolo servizio, dovuti al Fornitore per i servizi prestati in esecuzione del presente Contratto Esecutivo sono determinati in ragione dei prezzi unitari stabiliti nell'Allegato "D" all'Accordo Quadro "Corrispettivi e tariffe".

10.3 Il corrispettivo contrattuale si riferisce all'esecuzione dei servizi a perfetta regola d'arte e nel pieno adempimento delle modalità e delle prescrizioni contrattuali.

11. FATTURAZIONE E PAGAMENTI

11.1 La fattura relativa ai corrispettivi maturati secondo quanto previsto al precedente art. 10 viene emessa ed inviata dal Fornitore, con cadenza trimestrale, nel rispetto delle previsioni del Capitolato Tecnico speciali e relative appendici.

11.2 Ciascuna fattura dovrà essere emessa nel rispetto di quanto prescritto nell'Accordo Quadro.

12. GARANZIA DELL'ESATTO ADEMPIMENTO

12.1 A garanzia dell'esatto e tempestivo adempimento degli obblighi contrattuali di cui al presente Contratto Esecutivo, il Fornitore ha costituito la garanzia di cui all'art. 13, commi 4 e seguenti dell'Accordo Quadro, cui si rinvia.

13. SUBAPPALTO

13.1 L'Impresa si è riservata di affidare in subappalto l'esecuzione delle seguenti prestazioni: S1 Project Management, S2 Supporto al Monitoraggio, S3 Change Management e S4 Demand Management.

13.2 L'Impresa si impegna a depositare presso l'Amministrazione Contraente, almeno venti giorni prima della data di effettivo inizio dell'esecuzione delle attività oggetto del subappalto: i) l'originale o la copia autentica del contratto di subappalto che deve indicare puntualmente l'ambito operativo del subappalto sia in termini prestazionali che economici; ii) dichiarazione attestante il possesso da parte del subappaltatore dei requisiti richiesti dalla documentazione di gara, per lo svolgimento delle attività allo stesso affidate, ivi inclusi i requisiti di ordine generale di cui all'articolo 80 del D.Lgs. n. 50/2016; iii) dichiarazione dell'appaltatore relativa alla sussistenza o meno di eventuali forme di controllo o collegamento a norma dell'art. 2359 c.c. con il subappaltatore; se del caso, iv) documentazione attestante il possesso da parte del subappaltatore dei requisiti di qualificazione/certificazione prescritti dal D.Lgs. n. 50/2016 per l'esecuzione delle attività

fonte: http://burc.regione.campania.it

affidate.

13.3 In caso di mancato deposito di taluno dei suindicati documenti nel termine all'uopo previsto, l'Amministrazione Contraente procederà a richiedere al Fornitore l'integrazione della suddetta documentazione. Resta inteso che la suddetta richiesta di integrazione comporta l'interruzione del termine per la definizione del procedimento di autorizzazione del subappalto, che ricomincerà a decorrere dal completamento della documentazione.

13.4 I subappaltatori dovranno mantenere per tutta la durata del presente Contratto Esecutivo, i requisiti richiesti per il rilascio dell'autorizzazione al subappalto. In caso di perdita dei detti requisiti l'Amministrazione Contraente revocherà l'autorizzazione.

13.5 L'Impresa qualora l'oggetto del subappalto subisca variazioni e l'importo dello stesso sia incrementato nonché siano variati i requisiti di qualificazione o le certificazioni deve acquisire una autorizzazione integrativa.

13.6 Ai sensi dell'art. 105, comma 4, lett. a) del D.Lgs. n. 50/2016 e ss. mm. e ii. non sarà autorizzato il subappalto ad un operatore economico che abbia partecipato alla procedura di affidamento dell'Accordo Quadro per lo specifico Lotto.

13.7 Per le prestazioni affidate in subappalto:

i) devono essere praticati gli stessi prezzi unitari risultanti dall'aggiudicazione, fermo restando il ribasso eventualmente pattuito, nel rispetto degli standard qualitativi e prestazionali previsti nel Contratto Esecutivo di appalto;

ii) devono essere corrisposti i costi della sicurezza e della manodopera, relativi alle prestazioni affidate in subappalto, alle imprese subappaltatrici senza alcun ribasso.

13.8 L'Amministrazione Contraente, sentito il direttore dell'esecuzione, provvede alla verifica dell'effettiva applicazione degli obblighi di cui al presente comma. Il Fornitore è solidalmente responsabile con il subappaltatore degli adempimenti, da parte di questo ultimo, degli obblighi di sicurezza previsti dalla normativa vigente.

13.9 Il subappalto non comporta alcuna modificazione agli obblighi e agli oneri dell'Impresa, la quale rimane l'unica e sola responsabile nei confronti dell'Amministrazione Contraente, della perfetta esecuzione del Contratto Esecutivo anche per la parte subappaltata.

13.10 L'Impresa è responsabile in via esclusiva nei confronti dell'Amministrazione Contraente dei danni che dovessero derivare alla Amministrazione Contraente medesima o a terzi per fatti comunque imputabili ai soggetti cui sono state affidate le suddette attività. In particolare, il Fornitore si impegna a manlevare e tenere indenne l'Amministrazione Contraente da qualsivoglia pretesa di terzi per fatti e colpe imputabili al subappaltatore o ai suoi ausiliari derivanti da qualsiasi perdita, danno, responsabilità, costo o spesa che possano originarsi da eventuali violazioni del Regolamento 679/2016.

13.11 Il Fornitore è responsabile in solido dell'osservanza del trattamento economico e normativo stabilito dai contratti collettivi nazionale e territoriale in vigore per il settore e per la zona nella quale si eseguono le prestazioni da parte del subappaltatore nei confronti dei suoi dipendenti, per le prestazioni rese nell'ambito del subappalto. Il Fornitore trasmette all'Amministrazione Contraente prima dell'inizio delle prestazioni la documentazione di avvenuta denunzia agli enti previdenziali, inclusa la Cassa edile, ove presente, assicurativi e antinfortunistici, nonché copia del piano della sicurezza di cui al D.Lgs. n. 81/2008. Ai fini del pagamento delle prestazioni rese nell'ambito dell'appalto o del subappalto, la stazione appaltante acquisisce d'ufficio il documento unico di regolarità contributiva in corso di validità relativo a tutti i subappaltatori.

13.12 Il Fornitore è responsabile in solido con il subappaltatore in relazione agli obblighi retributivi e contributivi, ai sensi dell'art. 29 del D.Lgs. n. 276/2003, ad eccezione del caso in cui ricorrano le fattispecie di cui all'art. 105, comma 13, lett. a) e c), del D.Lgs. n.

fonte: http://burc.regione.campania.it

50/2016.

13.13 Il Fornitore si impegna a sostituire i subappaltatori relativamente ai quali apposita verifica abbia dimostrato la sussistenza dei motivi di esclusione di cui all'articolo 80 del D.Lgs. n. 50/2016.

13.14 Trova applicazione l'art. 105, comma 13, del D.Lgs. n. 50/2016 e ss. mm. e ii. al ricorrere dei prescritti presupposti. Ove tale previsione non sia applicata, e salvo diversa indicazione del direttore dell'esecuzione, l'Impresa si obbliga a trasmettere all'Amministrazione Contraente entro 20 giorni dalla data di ciascun pagamento effettuato nei confronti del subappaltatore, copia delle fatture quietanzate relative ai pagamenti da essa via via corrisposte al subappaltatore.

13.15 L'esecuzione delle attività subappaltate non può formare oggetto di ulteriore subappalto.

13.16 In caso di inadempimento da parte dell'Impresa agli obblighi di cui ai precedenti commi, l'Amministrazione Contraente può risolvere il Contratto Esecutivo, salvo il diritto al risarcimento del danno.

13.17 Ai sensi dell'art. 105, comma 2, del D.Lgs. n. 50/2016, il Fornitore si obbliga a comunicare all'Amministrazione Contraente il nome del subcontraente, l'importo del contratto, l'oggetto delle prestazioni affidate.

13.18 Il Fornitore si impegna a comunicare all'Amministrazione Contraente, prima dell'inizio della prestazione, per tutti i subcontratti che non sono subappalti, stipulati per l'esecuzione del Contratto Esecutivo, il nome del subcontraente, l'importo del subcontratto, l'oggetto del lavoro, servizio o fornitura affidati. Sono, altresì, comunicate eventuali modifiche a tali informazioni avvenute nel corso del subcontratto.

13.19 Non costituiscono subappalto le fattispecie di cui al comma 3 dell'art. 105 del D.Lgs. n. 50/2016 e ss. mm. e ii.. Nel caso in cui l'Impresa intenda ricorrere alle prestazioni di soggetti terzi in forza di contratti continuativi di cooperazione, servizio e/o fornitura gli stessi devono essere stati sottoscritti in epoca anteriore all'indizione della procedura finalizzata all'aggiudicazione del Contratto Esecutivo e devono essere consegnati all'Amministrazione Contraente prima o contestualmente alla sottoscrizione del Contratto Esecutivo.

13.20 Per tutto quanto non previsto si applicano le disposizioni di cui all'art. 105 del D.Lgs. n. 50/2016, ad eccezione delle disposizioni dei commi 2 e 14 afferenti rispettivamente alla quota di prestazioni subappaltabili e al ribasso massimo consentito rispetto ai prezzi unitari risultanti dall'aggiudicazione che, a seguito della sentenza C¬-63/18, della Corte di Giustizia Europea del 26/09/2019 e C-402/18 del 27/11/2019, non trovano applicazione.

13.21 Restano fermi tutti gli obblighi e gli adempimenti previsti dall'art. 48-bis del D.P.R. n. 602 del 29 settembre 1973 nonché dai successivi regolamenti.

13.22 L'Amministrazione Contraente provvederà a comunicare al Casellario Informatico le informazioni di cui alla Determinazione dell'Autorità di Vigilanza sui Contratti Pubblici (ora A.N.AC.) n. 1 del 10/01/2008.

14. RISOLUZIONE E RECESSO

14.1 Le ipotesi di risoluzione del presente Contratto Esecutivo e di recesso sono disciplinate, rispettivamente, agli artt. 14 e 15 dell'Accordo Quadro, cui si rinvia, nonché agli artt. "SUBAPPALTO", "TRASPARENZA DEI PREZZI", "TRACCIABILITÀ DEI FLUSSI FINANZIARI" e "TRATTAMENTO DEI DATI PERSONALI" del presente Contratto Esecutivo.

15. FORZA MAGGIORE

15.1 Nessuna Parte sarà responsabile per qualsiasi perdita che potrà essere patita dall'altra

fonte: http://burc.regione.campania.it

Parte a causa di eventi di forza maggiore (che includono, a titolo esemplificativo, disastri naturali, terremoti, incendi, fulmini, guerre, sommosse, sabotaggi, atti del Governo, autorità giudiziarie, autorità amministrative e/o autorità di regolamentazione indipendenti) a tale Parte non imputabili.

15.2 Nel caso in cui un evento di forza maggiore impedisca la fornitura dei servizi da parte del Fornitore, l'Amministrazione Contraente, impregiudicato qualsiasi diritto ad essa spettante in base alle disposizioni di legge sull'impossibilità della prestazione, non dovrà pagare i corrispettivi per la prestazione dei servizi interessati fino a che tali servizi non siano ripristinati e, ove possibile, avrà diritto di affidare i servizi in questione ad altro fornitore assegnatario per una durata ragionevole secondo le circostanze.

15.3 L'Amministrazione Contraente si impegna, inoltre, in tale eventualità a compiere le azioni necessarie al fine di risolvere tali accordi, non appena il Fornitore le comunichi di essere in grado di erogare nuovamente il servizio.

16. RESPONSABILITÀ CIVILE

16.1 Fermo restando quanto previsto dall'art. 29 dell'Accordo Quadro, il Fornitore assume in proprio ogni responsabilità per infortunio o danni eventualmente subiti da parte di persone o di beni, tanto del Fornitore quanto dell'Amministrazione Contraente o di terzi, in dipendenza di omissioni, negligenze o altre inadempienze attinenti all'esecuzione delle prestazioni contrattuali ad esso riferibili, anche se eseguite da parte di terzi.

17. TRASPARENZA DEI PREZZI

17.1 L'Impresa espressamente ed irrevocabilmente:

a) dichiara che non vi è stata mediazione o altra opera di terzi per la conclusione del presente Contratto Esecutivo;
b) dichiara di non aver corrisposto né promesso di corrispondere ad alcuno, direttamente o attraverso terzi, ivi comprese le Imprese collegate o controllate, somme di denaro o altre utilità a titolo di intermediazione o simili, comunque volte a facilitare la conclusione del Contratto Esecutivo stesso;
c) si obbliga a non versare ad alcuno, a nessun titolo, somme di danaro o altre utilità finalizzate a facilitare e/o a rendere meno onerosa l'esecuzione e/o la gestione del presente Contratto Esecutivo rispetto agli obblighi con esse assunti, né a compiere azioni comunque volte agli stessi fini;
d) si obbliga al rispetto di quanto stabilito dall'art. 42 del D.Lgs. n. 50/2016 al fine di evitare situazioni di conflitto d'interesse.

17.2 Qualora non risultasse conforme al vero anche una sola delle dichiarazioni rese ai sensi del precedente comma, o il Fornitore non rispettasse gli impegni e gli obblighi di cui alle lettere c) e d) del precedente comma per tutta la durata del Contratto Esecutivo lo stesso si intenderà risolto di diritto ai sensi e per gli effetti dell'art. 1456 c.c., per fatto e colpa del Fornitore, che sarà conseguentemente tenuto al risarcimento di tutti i danni derivanti dalla risoluzione e con facoltà della Committente di incamerare la garanzia prestata.

18. TRACCIABILITÀ DEI FLUSSI FINANZIARI

18.1 Ai sensi e per gli effetti dell'art. 3, comma 8, della Legge 13 agosto 2010, n. 136, il Fornitore si impegna a rispettare puntualmente quanto previsto dalla predetta disposizione in ordine agli obblighi di tracciabilità dei flussi finanziari.

18.2 Ferme restando le ulteriori ipotesi di risoluzione previste dal presente Contratto Esecutivo, si conviene che l'Amministrazione Contraente, in ottemperanza a quanto

fonte: http://burc.regione.campania.it

disposto dall'art. 3, comma 9-*bis*, della Legge 13 agosto 2010, n. 136, senza bisogno di assegnare previamente alcun termine per l'adempimento, potrà risolvere di diritto il presente Contratto Esecutivo ai sensi dell'art. 1456 c.c., nonché ai sensi dell'art. 1360 c.c., previa dichiarazione da comunicarsi all'Impresa mediante posta elettronica certificata (PEC) qualora le transazioni siano eseguite senza avvalersi del bonifico bancario o postale ovvero degli altri strumenti idonei a consentire la piena tracciabilità delle operazioni ai sensi della Legge 13 agosto 2010, n. 136.

18.3 Il Fornitore, nella sua qualità di appaltatore, si obbliga, a mente dell'art. 3, comma 8, secondo periodo, della Legge 13 agosto 2010, n. 136, ad inserire nei contratti sottoscritti con i subappaltatori o i subcontraenti, a pena di nullità assoluta, un'apposita clausola con la quale ciascuno di essi assume gli obblighi di tracciabilità dei flussi finanziari di cui alla Legge 13 agosto 2010, n. 136.

18.4 Il Fornitore, il subappaltatore o il subcontraente che ha notizia dell'inadempimento della propria controparte agli obblighi di tracciabilità finanziaria di cui alla norma sopra richiamata è tenuto a darne immediata comunicazione all'Amministrazione Contraente e la Prefettura – Ufficio Territoriale del Governo della provincia ove ha sede l'Amministrazione Contraente.

18.5 Il Fornitore, si obbliga e garantisce che nei contratti sottoscritti con i subappaltatori e i subcontraenti, verrà assunta dalle predette controparti l'obbligazione specifica di risoluzione di diritto del relativo rapporto contrattuale nel caso di mancato utilizzo del bonifico bancario o postale ovvero degli strumenti idonei a consentire la piena tracciabilità dei flussi finanziari.

18.6 L'Amministrazione Contraente verificherà che nei contratti di subappalto sia inserita, a pena di nullità assoluta del contratto, un'apposita clausola con la quale il subappaltatore assume gli obblighi di tracciabilità dei flussi finanziari di cui alla su richiamata Legge. Con riferimento ai contratti di subfornitura, il Fornitore si obbliga a trasmettere alla Committente, oltre alle informazioni sui subcontratti di cui all'art. 105, comma 2, anche apposita dichiarazione resa ai sensi del D.P.R. n. 445/2000, attestante che nel relativo subcontratto, sia stata inserita, a pena di nullità assoluta, un'apposita clausola con la quale il subcontraente assume gli obblighi di tracciabilità dei flussi finanziari di cui alla su richiamata Legge, restando inteso che l'Amministrazione Contraente, si riserva di procedere a verifiche a campione sulla presenza di quanto attestato, richiedendo all'uopo la produzione degli eventuali subcontratti stipulati, e, di adottare, all'esito dell'espletata verifica ogni più opportuna determinazione, ai sensi di legge e di contratto.

18.7 L'Impresa è tenuta a comunicare tempestivamente e comunque entro e non oltre 7 giorni dalla/e variazione/i qualsivoglia variazione intervenuta in ordine ai dati relativi agli estremi identificativi del/i conto/i corrente/i dedicato/i nonché le generalità (nome e cognome) e il codice fiscale delle persone delegate ad operare su detto/i conto/i.

18.8 Ai sensi della Determinazione dell'Autorità di Vigilanza sui Contratti Pubblici (ora A.N.AC.) n. 10 del 22 dicembre 2010, il Fornitore, in caso di cessione dei crediti, si impegna a comunicare il/i CIG/CUP al cessionario, eventualmente anche nell'atto di cessione, affinché lo/gli stesso/i venga/no riportato/i sugli strumenti di pagamento utilizzati. Il cessionario è tenuto ad utilizzare conto/i corrente/i dedicato/i, nonché ad anticipare i pagamenti al Fornitore mediante bonifico bancario o postale sul/i conto/i corrente/i dedicato/i del Fornitore medesimo riportando il CIG/CUP dallo stesso comunicato.

19. ONERI FISCALI E SPESE CONTRATTUALI

19.1 Il Fornitore riconosce a proprio carico tutti gli oneri fiscali e tutte le spese contrattuali

fonte: http://burc.regione.campania.it

relative al presente atto, come previsto all'art. 30 dell'Accordo Quadro.

20. FORO COMPETENTE

20.1 Per tutte le questioni relative ai rapporti tra il Fornitore e l'Amministrazione Contraente, la competenza è determinata in base alla normativa vigente.

21. TRATTAMENTO DEI DATI PERSONALI

21.1 Con la sottoscrizione del presente Contratto Esecutivo il Fornitore è nominato Responsabile del trattamento ai sensi dell'art. 28 del Regolamento UE n. 2016/679 sulla protezione delle persone fisiche, con riguardo al trattamento dei dati personali, nonché alla libera circolazione di tali dati (nel seguito, anche "***Regolamento UE***"), per tutta la durata del Contratto Esecutivo. A tal fine il Responsabile è autorizzato a trattare i dati personali necessari per l'esecuzione delle attività oggetto del Contratto Esecutivo e si impegna ad effettuare, per conto del Titolare, le sole operazioni di trattamento necessarie per fornire il servizio oggetto del presente Contratto Esecutivo, nei limiti delle finalità di seguito specificate, nel rispetto del Codice Privacy, del Regolamento UE (nel seguito, anche "***Normativa in tema di trattamento dei dati personali***") e delle istruzioni nel seguito fornite.

21.2 Il Fornitore/Responsabile ha presentato garanzie sufficienti in termini di conoscenza specialistica, affidabilità e risorse per l'adozione di misure tecniche ed organizzative adeguate volte ad assicurare che il trattamento sia conforme alle prescrizioni della normativa in tema di trattamento dei dati personali, anche alla luce di quanto previsto nel documento "*KPMG - Information Protection Statement*", allegato al presente Contratto Esecutivo.

21.3 Le finalità del trattamento sono funzionali alle progettualità in ambito PMO dell'Amministrazione Contraente, che saranno attivate nell'ambito del presente Contratto Esecutivo.

21.4 Le tipologie di dati personali che potrebbero essere trattati in ragione delle attività oggetto del presente Contratto Esecutivo sono: i) dati comuni (es. dati anagrafici e di contatto ecc.); ii) dati particolari (es. dati sanitari, opinioni politiche ecc.); iii) dati giudiziari.

21.5 Le categorie di interessati sono dipendenti e collaboratori, utenti dei servizi e simili, afferenti all'espletamento delle attività di cui al presente Contratto Esecutivo.

21.6 I profili di cui ai punti 21.3, 21.4 e 21.5 potranno essere ulteriormente specificati dalle Parti, ove necessario, mediante apposito atto separato.

21.7 Nell'esercizio delle proprie funzioni, il Responsabile si impegna a:

a) rispettare la normativa vigente in materia di trattamento dei dati personali, ivi comprese le norme che saranno emanate nel corso della durata del presente Contratto Esecutivo;
b) trattare i dati personali per le sole finalità specificate e nei limiti dell'esecuzione delle prestazioni contrattuali;
c) trattare i dati conformemente alle istruzioni impartite dal Titolare e di seguito indicate che il Fornitore si impegna a far osservare anche alle persone da questi autorizzate ad effettuare il trattamento dei dati personali oggetto del presente Contratto Esecutivo, d'ora in poi "***Persone Autorizzate***"; nel caso in cui ritenga che un'istruzione costituisca una violazione del Regolamento UE sulla protezione dei dati o delle altre disposizioni di legge relative alla protezione dei dati personali, il Fornitore deve informare immediatamente il Titolare del trattamento;
d) garantire la riservatezza dei dati personali trattati nell'ambito del presente contratto

fonte: http://burc.regione.campania.it

e verificare che le Persone Autorizzate a trattare i dati personali in virtù del presente Contratto Esecutivo:

- si impegnino a rispettare la riservatezza o siano sottoposti ad un obbligo legale appropriato di segretezza;
- ricevano la formazione necessaria in materia di protezione dei dati personali;
- trattino i dati personali osservando le istruzioni impartite dal Titolare per il trattamento dei dati personali al Responsabile del trattamento;

e) adottare politiche interne e attuare misure che soddisfino i principi della protezione dei dati personali fin dalla progettazione di tali misure (privacy by design), nonché adottare misure tecniche ed organizzative adeguate per garantire che i dati personali siano trattati, in ossequio al principio di necessità ovvero che siano trattati solamente per le finalità previste e per il periodo strettamente necessario al raggiungimento delle stesse (privacy by default);

f) valutare i rischi inerenti il trattamento dei dati personali e adottare tutte le misure tecniche ed organizzative che soddisfino i requisiti del Regolamento UE anche al fine di assicurare un adeguato livello di sicurezza dei trattamenti, in modo tale da ridurre al minimo i rischi di distruzione o perdita, anche accidentale, modifica, divulgazione non autorizzata, nonché di accesso non autorizzato, anche accidentale o illegale, o di trattamento non consentito o non conforme alle finalità della raccolta;

g) su eventuale richiesta del Titolare, assistere quest'ultimo nello svolgimento della valutazione d'impatto sulla protezione dei dati, conformemente all'articolo 35 del Regolamento UE e nella eventuale consultazione del Garante per la protezione dei dati personale, prevista dall'articolo 36 del medesimo Regolamento UE;

h) ai sensi dell'art. 30 del Regolamento UE, e nei limiti di quanto esso prescrive, tenere un Registro delle attività di trattamento effettuate sotto la propria responsabilità e cooperare con il Titolare e con l'Autorità Garante per la protezione dei dati personali, mettendo il predetto Registro a disposizione del Titolare e dell'Autorità, laddove ne venga fatta richiesta ai sensi dell'art. 30 comma 4 del Regolamento UE;

i) assistere il Titolare del trattamento nel garantire il rispetto degli obblighi di cui agli artt. da 31 a 36 del Regolamento UE.

21.8 Tenuto conto della natura, dell'oggetto, del contesto e delle finalità del trattamento, il Responsabile del trattamento deve mettere in atto misure tecniche ed organizzative idonee per garantire un livello di sicurezza adeguato al rischio e per garantire il rispetto degli obblighi di cui all'art. 32 del Regolamento UE. Tali misure comprendono tra le altre, se del caso:

- la pseudonimizzazione e la cifratura dei dati personali;
- la capacità di assicurare, su base permanente, la riservatezza, l'integrità, la disponibilità e la resilienza dei sistemi e dei servizi che trattano i dati personali;
- la capacità di ripristinare tempestivamente la disponibilità e l'accesso dei dati in caso di incidente fisico o tecnico;
- una procedura per testare, verificare e valutare regolarmente l'efficacia delle misure tecniche e organizzative al fine di garantire la sicurezza del trattamento.

21.9 Il Responsabile del trattamento può ricorrere ad un altro Responsabile del trattamento (di seguito, "***sub-Responsabile del trattamento***") per gestire attività di trattamento specifiche, informando, con cadenza trimestrale, il Titolare del trattamento di ogni nomina e/o sostituzione dei Responsabili. Nella comunicazione andranno specificate le attività di trattamento delegate, i dati identificativi del sub-Responsabile del trattamento e i dati del contratto di esternalizzazione.

fonte: http://burc.regione.campania.it

21.10 Nel caso in cui per le prestazioni del presente Contratto Esecutivo che comportano il trattamento di dati personali il Fornitore/Responsabile ricorra a subappaltatori o subcontraenti è obbligato a nominare tali operatori a loro volta sub-Responsabili del trattamento sulla base della modalità sopra indicata e comunicare l'avvenuta nomina al titolare.

Il sub-Responsabile del trattamento deve rispettare obblighi analoghi a quelli forniti dal Titolare al Responsabile Iniziale del trattamento, riportate in uno specifico contratto o atto di nomina. Spetta al Responsabile Iniziale del trattamento assicurare che il sub-Responsabile del trattamento presenti garanzie sufficienti in termini di conoscenza specialistica, affidabilità e risorse, per l'adozione di misure tecniche ed organizzative appropriate di modo che il trattamento risponda ai principi e alle esigenze del Regolamento UE. In caso di mancato adempimento da parte del sub-Responsabile del trattamento degli obblighi in materia di protezione dei dati, il Responsabile Iniziale del trattamento è interamente responsabile nei confronti del Titolare del trattamento di tali inadempimenti; l'Amministrazione Contraente potrà in qualsiasi momento verificare le garanzie e le misure tecniche ed organizzative del sub-Responsabile, tramite audit e ispezioni anche avvalendosi di soggetti terzi. Nel caso in cui tali garanzie risultassero insussistenti o inidonee l'Amministrazione Contraente potrà revocare l'autorizzazione al subappalto.

Nel caso in cui all'esito delle verifiche, ispezioni e audit le misure di sicurezza dovessero risultare inapplicate o inadeguate rispetto al rischio del trattamento o, comunque, inidonee ad assicurare l'applicazione del Regolamento, l'Amministrazione Contraente applicherà al Fornitore/Responsabile Iniziale del trattamento la penale di cui all'Accordo Quadro e diffiderà lo stesso a far adottare al sub-Responsabile del trattamento tutte le misure più opportune entro un termine congruo che sarà all'occorrenza fissato. In caso di mancato adeguamento a tale diffida, la Committente potrà risolvere il contratto con il Responsabile iniziale ed escutere la garanzia definitiva, salvo il risarcimento del maggior danno;

Il Responsabile del trattamento manleverà e terrà indenne il Titolare da ogni perdita, contestazione, responsabilità, spese sostenute nonché dei costi subiti (anche in termini di danno reputazionale) in relazione anche ad una sola violazione della Normativa in tema di trattamento dei dati personali e/o del Contratto Esecutivo (inclusi gli Allegati) comunque derivata dalla condotta (attiva e/o omissiva) sua e/o dei suoi agenti e/o sub-fornitori.

21.11 Il Responsabile del trattamento deve assistere il Titolare del trattamento al fine di dare seguito alle richieste per l'esercizio dei diritti degli interessati ai sensi degli artt. da 15 a 23 del Regolamento UE; qualora gli interessati esercitino tale diritto presso il Responsabile del trattamento, quest'ultimo è tenuto ad inoltrare tempestivamente, e comunque nel più breve tempo possibile, le istanze al Titolare del Trattamento, supportando quest'ultimo al fine di fornire adeguato riscontro agli interessati nei termini prescritti.

21.12 Il Responsabile del trattamento informa tempestivamente e, in ogni caso senza ingiustificato ritardo dall'avvenuta conoscenza, il Titolare di ogni violazione di dati personali (c.d. data breach); tale notifica è accompagnata da ogni documentazione utile, ai sensi degli artt. 33 e 34 del Regolamento UE, per permettere al Titolare del trattamento, ove ritenuto necessario, di notificare questa violazione all'Autorità Garante per la protezione dei dati personali, entro il termine di 72 ore da quanto il Titolare ne viene a conoscenza; nel caso in cui il Titolare debba fornire informazioni aggiuntive all'Autorità di controllo, il Responsabile del trattamento supporterà il Titolare nella misura in cui le informazioni richieste e/o necessarie per l'Autorità di controllo siano esclusivamente in

fonte: http://burc.regione.campania.it

possesso del Responsabile del trattamento e/o di suoi sub-Responsabili.

21.13 Il Responsabile del trattamento deve avvisare tempestivamente e senza ingiustificato ritardo il Titolare in caso di ispezioni, di richiesta di informazioni e di documentazione da parte dell'Autorità Garante per la protezione dei dati personali; inoltre, deve assistere il Titolare nel caso di richieste formulate dall'Autorità Garante in merito al trattamento dei dati personali effettuate in ragione del presente Contratto Esecutivo.

21.14 Il Responsabile del trattamento deve mettere a disposizione del Titolare del trattamento tutte le informazioni necessarie per dimostrare il rispetto degli obblighi di cui al Regolamento UE, oltre a contribuire e consentire al Titolare - anche tramite soggetti terzi dal medesimo autorizzati, dandogli piena collaborazione - verifiche periodiche o circa l'adeguatezza e l'efficacia delle misure di sicurezza adottate ed il pieno e scrupoloso rispetto delle norme in materia di trattamento dei dati personali. A tal fine, il Titolare informa preventivamente il Responsabile del trattamento con un preavviso minimo di tre giorni lavorativi, fatta comunque salva la possibilità di effettuare controlli a campione senza preavviso; nel caso in cui all'esito di tali verifiche periodiche, ispezioni e audit le misure di sicurezza dovessero risultare inadeguate rispetto al rischio del trattamento o, comunque, inidonee ad assicurare l'applicazione del Regolamento, l'Amministrazione Contraente applicherà la penale di cui all'Accordo Quadro e diffiderà il Fornitore ad adottare tutte le misure più opportune entro un termine congruo che sarà all'occorrenza fissato. In caso di mancato adeguamento a seguito della diffida, la Committente potrà risolvere il contratto ed escutere la garanzia definitiva, salvo il risarcimento del maggior danno.

21.15 Il Responsabile del trattamento deve comunicare al Titolare del trattamento il nome ed i dati del proprio "Responsabile della protezione dei dati", qualora, in ragione dell'attività svolta, ne abbia designato uno conformemente all'articolo 37 del Regolamento UE; il Responsabile della protezione dei dati personali del Fornitore/Responsabile collabora e si tiene in costante contatto con il Responsabile della protezione dei dati del Titolare.

21.16 Al termine della prestazione dei servizi oggetto del Contratto Esecutivo, il Responsabile su richiesta del Titolare, si impegna a: i) restituire al Titolare del trattamento i supporti rimovibili eventualmente utilizzati su cui sono memorizzati i dati; ii) distruggere tutte le informazioni registrate su supporto fisso, documentando per iscritto l'adempimento di tale operazione.

21.17 Il Responsabile si impegna a attuare quanto previsto dal provvedimento del Garante per la protezione dei dati personali del 27 novembre 2008 e s.m.i. recante "Misure e accorgimenti prescritti ai titolari dei trattamenti effettuati con strumenti elettronici relativamente alle attribuzioni delle funzioni di amministratori di sistema".

21.18 In via generale, il Responsabile del trattamento si impegna ad operare adottando tutte le misure tecniche e organizzative, le attività di formazione, informazione e aggiornamento ragionevolmente necessarie per garantire che i Dati Personali trattati in esecuzione del presente Contratto Esecutivo, siano precisi, corretti e aggiornati nel corso della durata del trattamento - anche qualora il trattamento consista nella mera custodia o attività di controllo dei dati - eseguito dal Responsabile, o da un sub-Responsabile.

21.19 Su richiesta del Titolare, il Responsabile si impegna ad adottare, nel corso dell'esecuzione del Contratto Esecutivo, ulteriori garanzie quali l'applicazione di un codice di condotta approvato o di un meccanismo di certificazione approvato di cui agli articoli 40 e 42 del Regolamento UE, quando verranno emanati. L'Amministrazione Contraente potrà in ogni momento verificare l'adozione di tali ulteriori garanzie.

21.20 Il Responsabile non può trasferire i dati personali verso un paese terzo o un'organizzazione

fonte: http://burc.regione.campania.it

internazionale salvo che non abbia preventivamente ottenuto l'autorizzazione scritta da parte del Titolare.

21.21 Sarà obbligo del Titolare del trattamento vigilare durante tutta la durata del trattamento, sul rispetto degli obblighi previsti dalle presenti istruzioni e dal Regolamento UE sulla protezione dei dati da parte del Responsabile del trattamento, nonché a supervisionare l'attività di trattamento dei dati personali effettuando audit, ispezioni e verifiche periodiche sull'attività posta in essere dal Responsabile del trattamento.

21.22 Nel caso in cui il Fornitore agisca in modo difforme o contrario alle legittime istruzioni del Titolare oppure adotti misure di sicurezza inadeguate rispetto al rischio del trattamento risponde del danno causato agli "interessati". In tal caso, l'Amministrazione Contraente potrà risolvere il presente Contratto Esecutivo ed escutere la garanzia definitiva, salvo il risarcimento del maggior danno.

21.23 Durante l'esecuzione del Contratto Esecutivo, nell'eventualità di qualsivoglia modifica della Normativa in tema di trattamento dei dati personali che generi nuovi requisiti (ivi incluse nuove misure di natura fisica, logica, tecnica, organizzativa, in materia di sicurezza o trattamento dei dati personali), il Responsabile del trattamento si impegna a collaborare - nei limiti delle proprie competenze tecniche, organizzative e delle proprie risorse - con il Titolare affinché siano sviluppate, adottate e implementate misure correttive di adeguamento ai nuovi requisiti.

Letto, approvato e sottoscritto digitalmente.
Napoli-Roma, lì […]

Regione Campania	**KPMG Advisory S.p.A.**
Il Direttore	*Il Procuratore Speciale*
Dott. Massimo Bisogno	Dott. Antonio Corrado
(documento firmato digitalmente)	(documento firmato digitalmente)

Ai sensi e per gli effetti dell'art. 1341 c.c. il Fornitore dichiara di aver letto con attenzione e di approvare specificatamente le pattuizioni contenute negli articoli seguenti: Art. 1 (Definizioni), Art. 3 (Oggetto del Contratto Esecutivo), Art. 4 (Efficacia e durata), Art. 5 (Gestione del Contratto Esecutivo), Art. 6 (Attivazione e dismissione dei servizi), Art. 7 (Locali messi a disposizione dall'Amministrazione Contraente), Art. 8 (Verifiche di conformità), Art. 9 (Penali), Art. 10 (Corrispettivi), Art. 11 (Fatturazione e pagamenti), Art. 12 (Garanzia dell'esatto adempimento), Art. 13 (Subappalto), Art. 14 (Risoluzione e Recesso), Art. 15 (Forza Maggiore), Art. 16 (Responsabilità civile), Art. 17 (Trasparenza dei prezzi), Art. 18 (Tracciabilità dei flussi finanziari), Art. 19 (Oneri fiscali e spese contrattuali), Art. 20 (Foro competente), Art. 21 (Trattamento dei dati personali).

Letto, approvato e sottoscritto digitalmente.
Roma, […]

KPMG Advisory S.p.A.
Il Procuratore Speciale
Dott. Antonio Corrado
(documento firmato digitalmente)

fonte: http://burc.regione.campania.it

fonte: http://burc.regione.campania.it

Decreto Dirigenziale n. 156 del 31/03/2025

Dipartimento 60 - Uffici speciali

Direzione Generale 11 - UFFICIO SPECIALE PER LA CRESCITA E LA TRANSIZIONE DIGITALE

Oggetto dell'Atto:

DELIBERA DI GIUNTA REGIONALE N. 43 DEL 31.01.2024. ADESIONE ACCORDO QUADRO PER L AFFIDAMENTO DI SERVIZI DI DIGITAL TRANSFORMATION PER LE PUBBLICHE AMMINISTRAZIONI LOTTO 5 - SERVIZI SPECIALISTICI DI SUPPORTO ALLA DIGITAL TRANSFORMATION PER LA PA - LOTTO SUD CON RTI AGGIUDICATARIO INTELLERA CONSULTING S.P.A (MANDATARIA). CUP: B54F24002090006 - CIG DERIVATO B348FCF748. PROROGA CONTRATTUALE AL 31 MAGGIO 2025.

IL DIRIGENTE

PREMESSO che

a. La Presidenza del Consiglio dei ministri, il Dipartimento per la trasformazione digitale (di seguito DTD) e l'Agenzia per l'Italia digitale (AgID), in data 14/12/2021, hanno stipulato, un accordo di collaborazione ai sensi dell'art. 5, comma 6, del decreto legislativo n. 50/2016 e ss.mm.ii., per la realizzazione della Misura 1.4.2. – Miglioramento dell'accessibilità dei servizi pubblici digitali, nell'ambito dell'attuazione del PNRR, Missione 1, Componente 1, Asse 1 e che, l'AgID, in base al suddetto Accordo, è soggetto attuatore della citata Misura 1.4.2.

b. In data 07/07/2023, la Presidenza del Consiglio dei ministri, Dipartimento per la trasformazione digitale e l'Agenzia per l'Italia digitale hanno stipulato l'Atto aggiuntivo al sopra citato Accordo di collaborazione ammesso al visto di registrazione digitale della Corte dei Conti n. 2425 del 05/09/2023.

c. In attuazione del predetto Piano Operativo, l'AgID ha la responsabilità di realizzare il progetto "Inclusione dei cittadini: Miglioramento dell'accessibilità dei servizi pubblici digitali", volto a migliorare l'esperienza dell'utente, con particolare riguardo agli aspetti inclusivi relativi all'accessibilità dei servizi digitali erogati al pubblico, incluse le persone con disabilità, da parte di soggetti pubblici e privati.

d. Con nota prot. n.0012303 del 17/06/2022 l'AgID ha richiesto alle Regioni ed alle Province Autonome individuate la conferma della partecipazione al sub investimento PNRR 1.4.2;

e. Con comunicazione n. PG/2022/0368204 del 15/07/2022 è stata data conferma della partecipazione di Regione Campania al Sub investimento M1C1 1.4.2;

f. L'AgID, in qualità di Soggetto Attuatore dell'intervento di cui alla Misura 1.4.2 ha definito lo Schema di Accordo mentre le Regioni assumono il ruolo di soggetti sub-attuatori, ed i compiti e responsabilità delle Parti sono definiti all'art. 5 del medesimo Schema di Accordo.

g. Con Deliberazione del 31/01/2024, n 43, la Giunta Regione della Campania ha preso atto del suddetto Schema di Accordo ed ha demandato all'Ufficio Speciale per la Crescita e la Transizione digitale, di concerto con gli Uffici competenti in materia di PNRR e gli uffici regionali competenti ratione materiae, tutti gli atti conseguenziali per la realizzazione dell'intervento , in conformità alla "Linee guida operative per l'attuazione del Piano Nazionale Ripresa e Resilienza e del Piano Nazionale Complementare in Regione Campania" approvate con la DGR n. 305/2023.

ATTESO CHE

a. la Consip S.p.A., società per azioni del Ministero dell'Economia e delle Finanze, suo azionista unico, ai sensi dell'art. 26 della l. n. 488 del 23 dicembre 1999 e s.m.i., dell'art. 58 della l. n. 388 del 23 dicembre 2000, del D.M. 24 febbraio 2000 e del D.M. 2 maggio 2001, ha stipulato per conto del Ministero dell'Economia e delle Finanze l'Accordo Quadro Digital Transformation 2 – ID 2536 - Lotti 5 - CIG 9853684D43 con il RTI Intellera Consulting Srl (mandataria), Politecnico di Milano, Talent Garden Italia Srl, KPMG Advisory Spa, HSPI Spa, EasyGov Solutions Srl, Amicucci Formazione Srl, P.A. Advice Spa, S.O.SO.R (Scuola per Operatori Sociali Regionale).

b. L'Accordo Quadro di cui sopra, prevede che le Amministrazioni facoltizzate ai sensi del D.Lgs 82/2005, possono utilizzare lo stessa nei limiti della capienza dell'importo complessivo massimo del Lotto di competenza, mediante Ordine diretto di Fornitura (ODF) all'aggiudicataria per il tramite della piattaforma telematica degli Acquisti in Rete;

c. l'articolo 1 comma 512 ss. della Legge 28 dicembre 2015, n. 208 obbliga al ricorso degli strumenti di acquisto e di negoziazione disponibili su Consip e soggetti aggregatori per procedere all'acquisizione dei servizi informatici.

CONSIDERATO CHE

a. l'Ufficio Speciale per la Crescita e la Transizione al digitale ha sottoscritto l'Accordo di collaborazione con AgID, registrandolo nel repertorio dei contratti di Regione Campania con prot.n. CO/2024/0000096 del 22/02/2024 ed a cui è allegato il Piano Operativo riferito all'intervento che riguarda la Misura 1.4.2, per il quale AgID è stata

designata quale Soggetto attuatore del progetto denominato "Citizen inclusion - Miglioramento dell'accessibilità dei servizi pubblici digitali";

b. Con Decreto Dirigenziale n. 241 del 04/10/2024 è stato approvato il piano esecutivo definitivo e l'ordine, impegnando la spesa sui capitoli u06693 e u01462 in favore del RTI Intellera Consulting S.p.A e costituendo il gruppo di lavoro di Regione Campania;

c. Con Decreto Dirigenziale n. 273 del 22/10/2024 è stato rettificato il Decreto Dirigenziale n. 241 del 04/10/2024 per correggere alcuni refusi imputabili a mero errore materiale.

RILEVATO CHE

a. l'adesione all'Accordo Quadro Digital Transformation 2 – ID 2536 - Lotti 5 è avvenuta mediante ordinativi di fornitura perfezionati attraverso il Sistema di e-Procurement della Pubblica Amministrazione;

b. l'intervento "Citizen inclusion - Miglioramento dell'accessibilità dei servizi pubblici digitali" riveste un'importanza strategica per garantire che tutti i cittadini, indipendentemente dalle loro abilità, possano accedere ai servizi digitali in modo autonomo e senza barriere, promuovendo l'inclusione sociale e la riduzione del divario digitale;

c. nell'incontro periodico di monitoraggio dello stato di avanzamento del Piano Operativo dei soggetti sub attuatori tenutosi via Teams il 21 febbraio 2025, AgID in qualità di Soggetto attuatore e in virtù dell'Accordo di collaborazione stipulato, ha anticipato la possibilità di una proroga temporale delle attività sino al mese di giugno 2025;

d. l'estensione temporale è funzionale al completamento delle attività operative in corso di esecuzione, alla finalizzazione della documentazione di rendicontazione e per un migliore e approfondito controllo sui documenti da caricare su Regis e/o da fornire ad AgID a dimostrazione del raggiungimento degli obiettivi;

e. l'Art. 4 comma 5 dell'Accordo Quadro Consip Digital Transformation Ed.2 - ID 2536 (Allegato n.4) e l'Art. 4 comma 2 del Contratto Esecutivo prevedono la facoltà in corso di esecuzione di modificare la durata del Contratto Esecutivo;

f. con nota avente protocollo PG/0150660/2025 del 25/03/2025 è stato richiesto un Piano Operativo aggiornato da parte del RTI Intellera, che ne proroghi i termini temporali con ripianificazione delle attività in via di completamento, trovando copertura economica nel corrispettivo complessivo, di cui all'Art. 10 del Contratto Esecutivo, che resta invariato;

g. il RTI Intellera ha inviato a mezzo PEC il Piano Operativo aggiornato, contenente il cronoprogramma aggiornato con proroga al 31 maggio 2025 ad invarianza dei costi, firmato digitalmente dal RTI nella figura del RUAC del Contratto Esecutivo e che tale comunicazione è stata acquisita con protocollo PG/0155325/2025 del 27/03/2025;

h. nell'incontro periodico di monitoraggio dello stato di avanzamento del Piano Operativo dei soggetti sub attuatori tenutosi via Teams il 27 marzo 2025, AgID in qualità di Soggetto attuatore e in virtù dell'Accordo di collaborazione stipulato, ha confermato la possibilità di una proroga temporale delle attività sino al mese di giugno 2025.

RITENUTO

a. **di dover approvare** il "Piano operativo" aggiornato contenente il cronoprogramma aggiornato con proroga al 31 maggio 2025 ad invarianza dei costi e con efficacia immediata acquisito agli atti dell'Ufficio, con protocollo avente numero PG/0155325/2025 del 27/03/2025;

b. **di dover approvare** l'addendum al Contratto Esecutivo allegato al presente provvedimento a costituirne parte integrante e sostanziale.

VISTI

- il D. Lgs. n. 82/2005 (Codice Amministrazione Digitale) e ss.mm.ii. come modificato dal D.L. 76/2020;
- il Regolamento n. 7/2010 (DPGR della Campania n. 58 del 24 marzo 2010) di attuazione della Legge regionale n. 3 del 27 febbraio 2007 - Disciplina dei lavori pubblici, dei servizi e delle forniture in Campania;

- il D. Lgs. n. 118/2011 (Disposizioni in materia di armonizzazione dei sistemi contabili);
- la L. n. 208/2015 (Legge di stabilità 2016);
- il D. Lgs. n. 50/2016 (Codice dei contratti);
- il D. Lgs. n. 56/2017 (Correttivo Codice dei contratti);
- la L.R. n. 23 del 28/07/2017 (Regione Campania Casa di Vetro. Legge annuale di semplificazione 2017);
- il Regolamento di Contabilità regionale n. 5 del 07/06/2018;
- il Regolamento Regionale 30 ottobre 2018, n. 9 (Modifiche al regolamento 7/2010 di attuazione della legge regionale 27 febbraio 2007, n. 3 "Disciplina dei lavori pubblici, dei servizi e delle forniture in Campania");
- la D.G.R. n. 397 del 19/06/2018 (Riqualificazione e consolidamento dell'infrastruttura IT della Regione Campania e applicazione della comunicazione unificata tra voce, dati e instant messaging)
- la D.G.R. n. 356 del 09/07/20 (Istituzione dell'US per la Crescita e la Transizione digitale);
- la D.G.R. n. 143 del 31/03/2021 (Nomina del Responsabile dell'US per la Crescita e la Transizione digitale);
- la D.G.R. n. 267 del 22/06/21 (Indirizzi strategici per la semplificazione amministrativa);
- la Legge regionale 30 dicembre 2024, n. 25 "Disposizioni per la formazione del bilancio di previsione finanziario per il triennio 2025-2027 della Regione Campania - Legge di stabilità regionale per il 2025;
- la Legge regionale 30 dicembre 2024, n. 26 "Bilancio di previsione finanziario per il triennio 2025-2027 della Regione Campania";
- la D.G.R. n. 773 del 27/12/2024 " Documento Tecnico di Accompagnamento al Bilancio di previsione 2025/2027";
- la D.G.R. n. 1 del 07/01/2025 "Approvazione Bilancio gestionale 2025/2027 - Determinazioni ".
- la D.G.R. n. 188 del 23/04/2024;
- la D.G.R. n. 105 del 13/03/2025, con la quale è stata disposta la prosecuzione senza soluzione di continuità delle funzioni dirigenziali attribuite al Dott. Massimo Bisogno quale Dirigente dell'Ufficio Speciale per la Crescita e la Transizione Digitale, fino al 30/04/2025.

alla stregua dell'istruttoria compiuta dal Responsabile del Procedimento, nonché dell'espressa dichiarazione di regolarità formale del presente atto resa dal Direttore dell'Ufficio Speciale per la Crescita e la Transizione digitale

DECRETA

per i motivi esposti in narrativa che qui si intendono integralmente riportati e trascritti:

1. **di approvare** il "Piano operativo" aggiornato contenente il cronoprogramma aggiornato con proroga al 31 maggio 2025 ad invarianza dei costi e con efficacia immediata, acquisito agli atti dell'Ufficio con protocollo avente numero PG/0155325/2025 del 27/03/2025;
2. **di approvare** l'addendum al Contratto Esecutivo allegato al presente provvedimento a costituirne parte integrante e sostanziale;
3. **di dare atto** che la fattispecie in questione è tra quelle soggette alla pubblicazione in attuazione del disposto dell'art. 37 del D. Lgs. 33/2013;
4. **di inviare** il presente provvedimento a:
    - Ufficio Speciale 60 06 93 - Servizio centrale regionale per il PNRR;
    - 40 01 00 - Gabinetto del Presidente;

- al BURC;
- al Sito istituzionale della Regione Campania per la pubblicazione nella sezione “Regione Campania Casa di Vetro” ai sensi della L.R. n. 23 del 28/07/2017.

Il Direttore Generale
Dott. Massimo Bisogno

ALLEGATO al Capitolato Tecnico

Accordo Quadro ex art. 54, comma 3, del D.lgs. N. 50/2016, suddiviso in 8 lotti, per l'affidamento di servizi specialistici di supporto alla Digital Transformation per la PA – Ed. 2 - ID 2536

SCHEMA DI CONTRATTO ESECUTIVO

fonte: http://burc.regione.campania.it

ADDENDUM

AL CONTRATTO ESECUTIVO IN ADESIONE ALL'ACCORDO QUADRO CONSIP DIGITAL TRANSFORMATION Ed.2 LOTTO 5 PER "Misura PNRR 1.4.2 – Citizen Inclusion – Miglioramento dell'accessibilità dei servizi pubblici digitali" – CIG DERIVATO B348FCF748 – CUP B54F24002090006

TRA

Regione Campania con sede in Napoli (NA) Via Santa Lucia n.81 C.F. 80011990639 in persona del Direttore pro tempore dell'Ufficio Speciale per la Crescita e la Transizione digitale, dott. Massimo Bisogno, giusta poteri allo stesso conferitigli dalla Delibera di Giunta della Regione Campania n. 43 del 31/01/2024 (nel seguito per brevità anche "Amministrazione"),

E

INTELLERA CONSULTING S.p.A., sede legale in Milano, Via Gaetano de Castillia n. 23., capitale sociale Euro 1.500.000,00=, iscritta al Registro delle Imprese di Milano-Monza-Brianza-Lodi al n. 11088550964, P. IVA11088550964, domiciliata ai fini del presente atto presso ove sopra indicato, in persona del Procuratore Dott.ssa Pernilla Cento, nella sua qualità di impresa mandataria capogruppo del Raggruppamento Temporaneo oltre alla stessa,

- la mandante **POLITECNICO DI MILANO,** con sede legale in Milano (MI), Piazza Leonardo Da Vinci n. 32, capitale sociale Euro Codice Fiscale 80057930150, Partita IVA 04376620151 e Iscrizione al REA di Milano Monza Brianza Lodi al n. MI-1809224, domiciliata ai fini del presente atto presso ove sopra indicato,
- la mandante **TALENT GARDEN ITALIA S.R.L.**, con sede legale in Milano (MI), Piazza Città di Lombardia n. 1, capitale sociale Euro 597.500,00= sottoscritto e versato, Codice Fiscale, Partita IVA e Iscrizione al Registro delle Imprese di Milano Monza Brianza Lodi al n. 03249821202, iscritta al REA di Milano Monza Brianza Lodi al n. MI–2001382, domiciliata ai fini del presente atto presso ove sopra indicato,
- la mandante **KPMG ADVISORY S.p.A.**, con sede legale in Milano (MI), Via Vittor Pisani n. 27, capitale sociale Euro 9.270.350,00= sottoscritto e versato, Codice Fiscale, Partita IVA e Iscrizione al Registro delle Imprese di Milano Monza Brianza Lodi al n. 04662680158, iscritta al REA di Milano Monza Brianza Lodi al n. MI-1032437, domiciliata ai fini del presente atto presso ove sopra indicato,
- la mandante **HSPI S.P.A.**, con sede legale in Bologna (BO), Viale Aldo Moro n. 16, capitale sociale Euro 1.000.000,00= sottoscritto e versato, Codice Fiscale, Partita IVA e Iscrizione al Registro delle Imprese di Bologna al n. 02355801206, iscritta al REA di Bologna al n. BO–433113, domiciliata ai fini del presente atto presso ove sopra indicato,
- la mandante **EASYGOV SOLUTIONS S.r.l.** con sede legale in Seregno (MB), Via Comina n. 39, capitale sociale Euro 25.000,00 = sottoscritto e versato, Codice Fiscale, Partita IVA e Iscrizione al Registro delle Imprese di Milano Monza Brianza Lodi al n. 03111770131, iscritta al REA di Milano Monza Brianza Lodi al n. MB-1872203, domiciliata ai fini del presente atto presso ove sopra indicato,
- la mandante **AMICUCCI FORMAZIONE S.r.l.**, con sede legale in Civitanova Marche (MC), Via Alessandro Volta n. 5/9, capitale sociale Euro 100.000,00= sottoscritto e versato, Codice Fiscale, Partita IVA e Iscrizione al Registro delle Imprese delle Marche al n. 01405830439, iscritta al REA

fonte: http://burc.regione.campania.it

delle Marche al n. MC–149815, domiciliata ai fini del presente atto presso ove sopra indicato, - la mandante P.A. ADVICE S.P.A. con sede legale in Napoli (NA), Piazza Esedra, Edil Forum, Centro Direzionale IS F10, capitale sociale Euro 340.000,00= sottoscritto e versato, Codice Fiscale, Partita IVA e Iscrizione al Registro delle Imprese di Napoli al n. 07917330636, iscritta al REA di Napoli al n. NA–678631, domiciliata ai fini del presente atto presso ove sopra indicato,
- la mandante **SCUOLA PER OPERATORI SOCIALI REGIONALE** in forma abbreviata S.O.SO.R., con sede legale in Cagliari, Viale A. Diaz n. 29, avente Codice Fiscale 92006950924, Partita IVA 02255470920 e Iscrizione al REA di Cagliari - Oristano al n. CA–232623, domiciliata ai fini del presente atto presso ove sopra indicato,

giusta mandato collettivo speciale con rappresentanza autenticato dal notaio in Roma Avv. Patrizio Riccelli repertorio n. 1944/1T;
(nel seguito per brevità congiuntamente anche "**Fornitore**")

PREMESSO CHE

1. per l'espletamento delle attività inerenti al Progetto "Misura PNRR 1.4.2 – Citizen Inclusion – Miglioramento dell'accessibilità dei servizi pubblici digitali", l'Amministrazione, in data 07/10/2024, ha stipulato con il Fornitore il contratto esecutivo CIG 9853684D43- CIG derivato B348FCF748– CUP B54F24002090006, con durata fino al 31/03/2025 (di seguito "Contratto Esecutivo"), in adesione al Accordo Quadro Digital Transformation Ed. 2 Lotto 5;
2. dalla stipula del suddetto contratto sono state avviate e quasi totalmente concluse le attività previste. Tuttavia, in considerazione delle indicazioni di AgID relative alla possibilità di completare oltre il 30.04.2025 ed entro il 30.06.2025 le attività riferite al Progetto "Misura PNRR 1.4.2 – Citizen Inclusion – Miglioramento dell'accessibilità dei servizi pubblici digitali", la presente Amministrazione richiede la possibilità di estendere le tempistiche delle attività in via di completamento presenti nel Contratto in oggetto per consentire di finalizzare la relativa documentazione da fornire ad AgID a dimostrazione del raggiungimento degli obiettivi~~;~~
3. alla data di sottoscrizione del presente Atto non sono presenti altri strumenti di approvvigionamento idonei o disponibili per i servizi attualmente erogati;
4. l'estensione temporale della durata del Contratto esecutivo di cui sopra è volta al soddisfacimento dell'interesse pubblico di continuità e buon andamento dell'azione amministrativa di cui all'art. 97 Cost.;
5. per le suddette ragioni, occorre, pertanto, garantire la continuità dei servizi oggetto del Contratto Esecutivo, provvedendo a sottoscrivere, con il Fornitore, una proroga dei termini fino al 31/05/2025 del Contratto Esecutivo, per il tempo strettamente necessario al completamento delle attività pianificate;
6. i servizi oggetto di ordinativo corrispondono pienamente al perimetro dei servizi del suddetto Accordo Quadro;
7. la suddetta proroga temporale non comporterà alcun incremento economico contrattuale;
8. il Fornitore dichiara che quanto risulta dal presente atto, dal Contratto Esecutivo e dai suoi allegati definisce in modo adeguato e completo l'oggetto delle prestazioni e consente di acquisire tutti gli elementi per una idonea valutazione tecnica ed economica delle stesse.

fonte: http://burc.regione.campania.it

TUTTO CIÒ PREMESSO SI CONVIENE E SI STIPULA QUANTO SEGUE:

Articolo 1
Valore delle premesse

Le premesse di cui sopra, gli atti ed i documenti richiamati, ivi compreso il Contratto Esecutivo e i suoi relativi allegati costituiscono parte integrante e sostanziale del presente atto ("Addendum"), ancorché non materialmente allegati allo stesso.

Articolo 2
Oggetto dell'Addendum

Ai sensi dell'Art. 106 comma 11 del Dlgs. 50/2016, dell'Art. 4 comma 5 dell'Accordo Quadro Consip Digital Transformation Ed.2 - ID 2536, dell'Art. 4 comma 2 del Contrato Esecutivo, a parziale modifica dell'articolo 4, comma 1 del Contratto Esecutivo, la durata del Contratto Esecutivo si intende prorogata fino al 31/05/2025.

Articolo 3
Rinvio

Ad eccezione di quanto espressamente modificato con l'Addendum, rimangono invariati e pienamente validi ed efficaci tra l'Amministrazione ed il Fornitore le previsioni, le condizioni e le definizioni del Contratto Esecutivo.

Luogo e data _____

Firmato digitalmente
per l'Amministrazione

Firmato digitalmente
per il Fornitore

Ai sensi e per gli effetti dell'art. 1341 c.c., il Fornitore dichiara di aver letto con attenzione e di approvare specificatamente le pattuizioni contenute negli articoli seguenti: Art. 2 Oggetto dell'Addendum, Art. 3 Rinvio.

Letto, approvato e sottoscritto.
Luogo e data _____

Firmato digitalmente
Per il Fornitore

fonte: http://burc.regione.campania.it

Decreto Dirigenziale n. 30 del 07/04/2025

Dipartimento 60 - Uffici speciali

Direzione Generale 9 - Uff. del federalismo e dei sistemi territoriali e della sicurezza integrata

Oggetto dell'Atto:

PR CAMPANIA FESR 2021/2027. PRIORITA' 4 - OBIETTIVO SPECIFICO RSO4.3 - AZIONE 4.3.2. APPROVAZIONE DELL' "AVVISO PUBBLICO PER INTERVENTI FINALIZZATI AL RECUPERO FUNZIONALE E ALLA VALORIZZAZIONE DI BENI CONFISCATI ALLA CRIMINALITA' ORGANIZZATA IN CAMPANIA"

IL DIRIGENTE

PREMESSO che

a) il Parlamento e il Consiglio Europeo hanno approvato il Regolamento (UE) 2020/852 del 18/06/2020, relativo all'istituzione di un quadro giuridico favorevole agli investimenti sostenibili, tra cui il principio di non arrecare un danno significativo all'ambiente (DNSH, "*Do no significant harm*");
b) il Parlamento e il Consiglio Europeo hanno approvato il Regolamento (UE) 2021/1058 del 24/06/2021, che adotta le disposizioni relative relativo al Fondo europeo di sviluppo regionale e al Fondo di coesione;
c) il Parlamento e il Consiglio Europeo hanno approvato il Regolamento (UE) 2021/1060 del 24/06/2021 (RDC), recante disposizioni comuni applicabili al Fondo europeo di sviluppo regionale, al Fondo sociale europeo+, al Fondo di coesione, al Fondo per una transizione giusta, al Fondo europeo per gli affari marittimi, la pesca e l'acquacoltura, e le regole finanziarie applicabili a tali fondi e al Fondo Asilo, migrazione e integrazione, al Fondo Sicurezza interna e allo Strumento di sostegno finanziario per la gestione delle frontiere e la politica dei visti;
d) con Delibera di Giunta Regionale n. 197 del 28/04/2022, è stata approvata la proposta del Programma (PR) Campania FESR 2021- 2027;
e) con decisione di esecuzione C(2022) 4787 *final* del 15/07/2022, la Commissione Europea ha approvato l'Accordo di partenariato con la Repubblica italiana relativo al ciclo di programmazione 2021-2027, firmato e adottato in data 19 luglio 2022;
f) con decisione C (2022) 7879 del 26/10/2022, la Commissione Europea ha approvato il PR Campania FESR 21/27 (PR FESR 2021/2027) per il sostegno a titolo del Fondo europeo di sviluppo regionale nell'ambito dell'obiettivo "*Investimenti a favore dell'occupazione e della crescita*" per la Regione Campania (codificato come CCI 2021IT16RFPR005) del valore complessivo di € 5.534.632.274,00, di cui € 3.874.242.592,00 in quota UE;
g) con Delibera di Giunta Regionale n. 559 del 03/11/2022, si è preso atto della Decisione C (2022) 7879/2022 di approvazione del PR Campania FESR 2021/2027;
h) con Decreto Dirigenziale n. 147 del 16/05/2023, l'Autorità di Gestione del PR Campania FESR 2021/2027 ha preso atto del documento recante "*Metodologia e criteri di selezione delle operazioni*" nell'ambito del PR Campania FESR 2021/2027;
i) con Decreto del Presidente della Giunta Regionale n. 60 del 06/0/2023, è stato individuato l'elenco dei Responsabili di Obiettivo Specifico del PR Campania FESR 2021/2027, per come poi aggiornato a mezzo dei Decreti dirigenziali n. 238/23, 269/23, 38/24, 64/24 e 101/2025;
j) con Delibera di Giunta Regionale n. 374 del 29/06/2023, è stata approvata la prima versione del "*Sistema di gestione e controllo*" (SI.GE.CO.) del PR Campania FESR 2021/2027, successivamente aggiornata con Decreto dirigenziale n. 49 del 22/03/2024;
k) con Decreto Dirigenziale n. 179 del 03/07/2023, sono state approvate le prime versioni del *"Manuale di Attuazione del PR Campania FESR 21-27"*, unitamente ai relativi "*Allegati*" e del *"Manuale per le procedure per i controlli di I livello del PR Campania FESR 21-27",* unitamente ai relativi *"Allegati"*, successivamente aggiornati con Decreto Dirigenziale n. 49 del 22/03/2024;
l) con Decreto Dirigenziale n. 3 del 16 luglio 2024, sono state approvate le "*Linee guida per le azioni di Comunicazione dei Beneficiari del PR Campania FESR 2021-2027*";
m) con Decisione di esecuzione C(2024) 6748 final del 26/09/2024, la Commissione Europea ha approvato le modifiche al PR Campania FESR 2021-2027 di cui alla precedente decisione C(2022) 7879;
n) con Decreto Dirigenziale n. 187 del 13/09/2024, sono stati approvati gli "*Strumenti tecnici e indirizzo operativi per l'elaborazione dello studio di valutazione climatica - pilastro adattamento*", in relazione alle infrastrutture finanziate dal PR Campania FESR 2021-2027;
o) con Delibera di Giunta Regionale n. 738 del 21/12/2024 sono stati formulati gli indirizzi operativi finalizzati a massimizzare l'efficacia dell'utilizzo dei fondi del PR Campania FESR 2021/2027;
p) con Decreto Dirigenziale n. 12 del 21/01/2025 è stato approvato il Manuale di Attuazione - Versione 3 di adeguamento agli indirizzi dettati dalla DGR n. 738/2024.

PREMESSO, altresì, che

a) la Legge Regionale n. 7 del 16 aprile 2012, recante "*Nuovi interventi per la valorizzazione dei beni sequestrati e confiscati alla criminalità organizzata*", detta disposizioni per favorire la realizzazione di progetti di riutilizzo sociale dei beni confiscati presenti sul territorio regionale, qualificati e diversificati, sostenibili nel tempo e capaci di favorire positive ricadute sociali, economiche e occupazionali attraverso la definizione e la strutturazione di reti e distretti di economia sociale e solidale;
b) con Delibera della Giunta Regionale n. 662 del 26/11/2024 la Giunta Regionale della Campania ha approvato la "*Programmazione interventi di valorizzazione dei beni confiscati alla criminalità organizzata*" per un importo pari a € 15.000.000,00, a valere sulle risorse dell'Azione 4.3.2 del PR Campania FESR 2021/2027, per il finanziamento di interventi/operazioni dedicati alla valorizzazione dei beni (immobili, terreni ed edifici) confiscati alla criminalità organizzata, da attuarsi mediante il relativo recupero funzionale, l'adeguamento e il riuso, a favore delle comunità sociali ove tali beni insistono;

CONSIDERATO che

a) in attuazione della citata DG n. 662/2024, ed in conformità ai criteri di selezione approvati con decreto dirigenziale n. 147/2023, l'Ufficio per il Federalismo ha predisposto, unitamente ai relativi allegati, l' "Avviso pubblico per interventi finalizzati al recupero funzionale e alla valorizzazione di beni confiscati alla criminalità organizzata in Campania", a valere sul PR Campania FESR 2021-2027, Priorità 4 - Obiettivo Specifico RSO4.3 "*Promuovere l'inclusione socioeconomica delle comunità emarginate, delle famiglie a basso reddito e dei gruppi svantaggiati, incluse le persone con bisogni speciali, mediante azioni integrate riguardanti alloggi e servizi sociali"* - Azione 4.3.2. "*Rafforzare la coesione sociale e la legalità attraverso il recupero, riuso e rifunzionalizzazione di beni confiscati alle mafie"*;
b) in ottemperanza al Regolamento (UE) 2021/1060 e alla strategia di comunicazione FESR 2021-2027, è stato aggiornato il calendario degli inviti sul relativo sito, nonché su quello istituzionale della Regione Campania;
c) con nota PG/2025/0136039 del 18/03/2025 è stata trasmessa all'AdG FESR la Relazione di approfondimento valutativo del principio DNSH – All. DNSH4, unitamente alla bozza di Avviso pubblico e ai suoi allegati, al fine di acquisire il previsto parere;
d) all'esito dell'istruttoria condotta dall'Ufficio per la Verifica dei Criteri Ambientali e climatici (d.d. n. 91/2023), con nota PG/2025/0152367 del 26/03/2025, l'Autorità di Gestione ha reso il parere DNSH/2025/0000142 del 26/03/2025, con raccomandazioni tutte accolte nell'Avviso e nei suoi allegati.

RITENUTO pertanto

a) di dover approvare l' "Avviso pubblico per interventi finalizzati al recupero funzionale e alla valorizzazione di beni confiscati alla criminalità organizzata in Campania" - Obiettivo specifico RSO4.3 – Azione 4.3.2 per complessivi € 15.000.000,00 accluso al presente provvedimento a formarne parte integrante e sostanziale unitamente ai suoi allegati, appositamente predisposti, gestito attraverso la procedura telematica denominata "*Presentazione progetti valorizzazione di beni confiscati alla criminalità organizzata (FESR 2021-2027)*", disponibile sul Catalogo dei servizi digitali di Regione Campania al link diretto *https://servizi-digitali.regione.campania.it/ValorizzazioneBeni;*
b) di dover stabilire che il periodo di apertura della procedura telematica è dalle ore 00.00 del 15/04/2025 e fino alle ore 23.59 del 07/07/2025;
c) di dover nominare quale Responsabile del procedimento la dott.ssa Paola Cornali, funzionaria della UOD 06 Legalità e Sicurezza dell''Ufficio per il Federalismo e dei Sistemi Territoriali e della Sicurezza Integrata;
d) di dover stabilire che le risorse saranno impegnate con successivi atti dirigenziali.

VISTI gli atti e la normativa richiamata in premessa;

a) la Deliberazione di Giunta Regionale n. 612 del 29 ottobre 2011 di approvazione del Regolamento n.

12 “Ordinamento Amministrativo della Giunta Regionale Regione Campania” e ss.mm.ii;

b) la Deliberazione di Giunta Regionale. n. 289 del 06 giugno 2024, con la quale sono state assegnate le funzioni di direttore reggente dell’Ufficio Speciale “Ufficio per il Federalismo e dei Sistemi Territoriali e della Sicurezza Integrata” 60.09.00.

Alla stregua dell’istruttoria compiuta dall'Ufficio competente, dal Team di obiettivo specifico a supporto del Responsabile di Obiettivo Specifico

DECRETA

per i motivi espressi in narrativa, che qui si intendono integralmente riportati e confermati:

1) di approvare l’ “Avviso pubblico per interventi finalizzati al recupero funzionale e alla valorizzazione di beni confiscati alla criminalità organizzata in Campania” - Obiettivo specifico RSO4.3 – Azione 4.3.2 per complessivi € 15.000.000,00 accluso al presente provvedimento a formarne parte integrante e sostanziale unitamente ai suoi allegati, appositamente predisposti, gestito attraverso la procedura telematica denominata “Presentazione progetti valorizzazione di beni confiscati alla criminalità organizzata (FESR 2021-2027)”, disponibile sul Catalogo dei servizi digitali di Regione Campania al link diretto *https://servizi-digitali.regione.campania.it/ValorizzazioneBeni*;
2) di stabilire che il periodo di apertura della procedura telematica è dalle ore 00.00 del 15/04/2025 e fino alle ore 23.59 del 07/07/2025;
3) di nominare quale Responsabile del procedimento la dott.ssa Paola Cornali, funzionaria della UOD 06 Legalità e Sicurezza dell’’Ufficio per il Federalismo e dei Sistemi Territoriali e della Sicurezza Integrata;
4) di stabilire che le risorse saranno impegnate con successivi atti dirigenziali;
5) di disporre la pubblicazione del presente decreto, ai sensi dell’art. 26, comma 1, del D.Lgs. 14 marzo 2013, n. 33 e ss.mm.ii.;
6) di pubblicare l’Avviso pubblico nelle sezioni *Regione Informa* e *Tutte le tematiche https://www.regione.campania.it/regione/it/tematiche/magazine-sicurezza* del sito istituzionale di Regione Campania e www.prfesr2127.regione.campania.it;
7) di inviare il presente atto, per quanto di competenza, al Gabinetto del Presidente, all’Assessore alla Sicurezza, Legalità e Immigrazione, alla Segreteria di Giunta e all’Ufficio competente per la pubblicazione sul BURC.

Mario Monsurrò

Regione Campania
Ufficio per il Federalismo e dei Sistemi Territoriali
e della Sicurezza Integrata

PR Campania FESR 2021-2027
Priorità: 4. SVILUPPO, INCLUSIONE E FORMAZIONE
Obiettivo specifico RSO4.3. Promuovere l'inclusione socioeconomica delle comunità emarginate, delle famiglie a basso reddito e dei gruppi svantaggiati, incluse le persone con bisogni speciali, mediante azioni integrate riguardanti alloggi e servizi sociali
Azione 4.3.2 Rafforzare la coesione sociale e la legalità attraverso il recupero, riuso e rifunzionalizzazione di beni confiscati alle mafie

AVVISO PUBBLICO PER INTERVENTI FINALIZZATI AL RECUPERO FUNZIONALE E ALLA VALORIZZAZIONE DI BENI CONFISCATI ALLA CRIMINALITA' ORGANIZZATA IN CAMPANIA

fonte: http://burc.regione.campania.it

Sommario

PREMESSA 3
ARTICOLO 1 - OGGETTO E FINALITÀ DELL'AVVISO 3
ARTICOLO 2 - SOGGETTI AMMESSI A PRESENTARE LE PROPOSTE PROGETTUALI 3
ARTICOLO 3 - DOTAZIONE FINANZIARIA 4
ARTICOLO 4 - TIPOLOGIA DELLE OPERAZIONI AMMISSIBILI 4
ARTICOLO 5 - SPESE AMMISSIBILI 5
ARTICOLO 6 - MODALITÀ E TERMINI PER LA PRESENTAZIONE DELLE DOMANDE 6
ARTICOLO 7 - PROCEDURE DI AMMISSIBILITÀ E CRITERI DI VALUTAZIONE 8
ARTICOLO 8 – OBBLIGHI DEI BENEFICIARI 9
ARTICOLO 9 - CONCESSIONE DEL FINANZIAMENTO 10
ARTICOLO 10 - AMMISSIONE A FINANZIAMENTO E MODALITÀ DI EROGAZIONE 11
ARTICOLO 11 – REVOCA DEL FINANZIAMENTO 11
ARTICOLO 12 – INFORMAZIONE E PUBBLICITÀ 12
ARTICOLO 13 - INFORMAZIONI SULL'AVVISO PUBBLICO E INDICAZIONE DEL RESPONSABILE DEL PROCEDIMENTO 12
ARTICOLO 14 - TUTELA DELLA PRIVACY 12
ARTICOLO 15 - CLAUSOLE DI SALVAGUARDIA 12
ALLEGATI 13

fonte: http://burc.regione.campania.it

Premessa

Il riutilizzo dei beni confiscati alla criminalità organizzata rappresenta un elemento strategico per la promozione della legalità, della sicurezza e dello sviluppo socioeconomico del territorio. Attraverso interventi mirati, si intende favorire la valorizzazione di tali beni, rendendoli risorse fruibili per la collettività mediante il loro recupero per finalità istituzionali, sociali e produttive.

In continuità con quanto realizzato nel ciclo di programmazione 2014-2020, il PR FESR 2021-2027 prevede nell'ambito dell'Obiettivo di Policy 4, l'Obiettivo Specifico 4.3, ovvero "Promuovere l'inclusione socioeconomica delle comunità emarginate, delle famiglie a basso reddito e dei gruppi svantaggiati, incluse le persone con bisogni speciali, mediante azioni integrate, compresi gli alloggi e i servizi sociali" e, per qui di interesse, l'Azione 4.3.2 atta a rafforzare la coesione sociale e la legalità attraverso interventi di recupero, riuso e rifunzionalizzazione di beni confiscati alle mafie finalizzati. In particolare, "*l'azione che si intende sostenere prevede il recupero funzionale, l'adeguamento e il riuso di immobili (terreni ed edifici) sottratti alla criminalità organizzata. La rifunzionalizzazione è volta alla promozione sociale ed economica delle comunità locali su cui tali beni insistono. Gli interventi promossi saranno volti a contrastare l'emarginazione sociale, favorire processi di rigenerazione urbana del territorio con particolare riferimento all'inclusione delle comunità emarginate, delle famiglie a basso reddito e dei gruppi svantaggiati, comprese le persone con bisogni speciali e a promuovere la legalità rafforzando la coesione territoriale e sociale e le forme di economia sociale e circolare. Gli interventi saranno finalizzati, tra l'altro, a promuovere lo sviluppo sostenibile e inclusivo delle comunità e dei territori di riferimento, anche attraverso il coinvolgimento degli attori del Terzo Settore, creando opportunità di inclusione socio-lavorativa, tutela dei diritti delle persone e dell'ambiente".*

A tal fine, la Regione Campania con Deliberazione di Giunta Regionale n. 662 del 26/11/2024 denominata "PR Campania FESR 2021/2027. Priorità 4 - Obiettivo Specifico 4.3 - Azione 4.3.2. Programmazione interventi di valorizzazione dei beni confiscati alla criminalità organizzata" ha programmato risorse pari ad **euro 15.000.000,00** a valere sulle risorse PR Campania FESR 2021/2027 Priorità 4. Sviluppo, Inclusione e Formazione - RSO 4.3 - Azione 4.3.2.

Articolo 1 - Oggetto e finalità dell'Avviso

1. Il presente Avviso è diretto all'individuazione, mediante una procedura valutativa, di proposte progettuali tese al riuso e alla valorizzazione di beni confiscati alla criminalità organizzata.
2. Il presente Avviso si ispira al principio del "non arrecare danno significativo" (cd. "Do No Significant Harm" – DNSH), secondo il quale nessuna misura finanziata deve arrecare danno agli obiettivi ambientali e ostacolare la mitigazione dei cambiamenti climatici, in coerenza con l'art. 17 del Regolamento (UE) 2020/852 e al principio del contributo all'obiettivo climatico e digitale (cd. Tagging), teso al conseguimento e perseguimento degli obiettivi climatici e della transizione digitale.
3. Il presente Avviso, inoltre, è attuato nel rispetto dei principi orizzontali previsti nel PR Campania FESR 2021-2027 (pari opportunità e non discriminazione, parità di genere e sviluppo sostenibile).
4. La selezione delle domande avverrà tramite procedura "a graduatoria", mediante l'applicazione dei criteri di selezione approvati da Comitato di Sorveglianza, di cui all'art. 73 del Reg. (UE) 2021/1060.

Articolo 2 - Soggetti ammessi a presentare le proposte progettuali

1. Sono ammessi a presentare proposte progettuali a valere sul presente Avviso i Comuni della Regione Campania al cui patrimonio indisponibile siano stati trasferiti e acquisiti i beni immobili confiscati a seguito dell'espletamento delle ordinarie procedure di assegnazione effettuate ai sensi della normativa di settore.
2. Ciascun Ente può presentare, a pena di esclusione, una sola proposta progettuale finalizzata alla realizzazione degli interventi di cui al successivo art. 4.
3. Nel caso di più proposte progettuali presentate dallo stesso Ente si rimanda a quanto disposto dall'art. 6 c. 10 del presente Avviso.

fonte: http://burc.regione.campania.it

Articolo 3 - Dotazione finanziaria

1. Per il finanziamento delle iniziative di riqualificazione dei beni confiscati alla criminalità organizzata, sono state complessivamente stanziate risorse pari a **€ 15.000.000,00** a valere sulle risorse PR Campania FESR 2021/2027 Priorità 4. Sviluppo, Inclusione e Formazione - RSO 4.3 - Azione 4.3.2.
2. Il contributo finanziario a valere sul presente Avviso è concedibile a copertura fino al 100% delle spese ammissibili riferite agli interventi di cui all'art. 4.
3. L'importo massimo del contributo concedibile per ciascun progetto è pari a **€ 2.000.000,00** concesso a valere sulle risorse PR Campania FESR 2021/2027 – Priorità 4 "Sviluppo, Inclusione e Formazione" - RSO 4.3 - Azione 4.3.2.
4. Qualora l'ultimo progetto della graduatoria non fosse interamente finanziabile, a causa dell'insufficienza delle risorse disponibili, potrà essere ammesso a finanziamento per l'importo disponibile, previo impegno del Beneficiario ad assicurare la copertura finanziaria per il completamento dell'intervento. In caso contrario, si procederà con lo scorrimento della graduatoria, nel rispetto del punteggio minimo previsto all'art. 7, c. 10, del presente Avviso.
5. Il contributo concesso sulla base del presente Avviso non è cumulabile con altri finanziamenti pubblici, nazionali, regionali o comunitari, per le stesse spese ammissibili.

Articolo 4 - Tipologia delle operazioni ammissibili

1. Gli interventi proposti dovranno essere volti a contrastare l'emarginazione sociale, favorire processi di rigenerazione urbana del territorio, con particolare riferimento all'inclusione delle comunità emarginate, delle famiglie a basso reddito e dei gruppi svantaggiati, e a promuovere la legalità rafforzando la coesione territoriale e sociale e le forme di economia sociale e circolare, anche attraverso l'utilizzo istituzionale dei beni confiscati, purché volto a conseguire i predetti obiettivi.
2. Nell'ambito delle suddette finalità, sono ammissibili le proposte progettuali che prevedono operazioni di recupero e rifunzionalizzazione di beni immobili (edifici e terreni) confiscati alla criminalità organizzata nel territorio regionale, già affidati in gestione a terzi o da affidare mediante apposita manifestazione di interesse.
   Tra le operazioni di recupero e rifunzionalizzazione sono incluse: quelle che prevedono interventi di manutenzione straordinaria, interventi di restauro e di risanamento conservativo, interventi di ristrutturazione edilizia, come definiti dall'art. 3, lett. b) c) e d) del DPR n. 380/2001; nonché quelle che prevedono interventi di demolizione, purché la proposta progettuale da realizzare nell'area interessata tenga conto delle finalità di cui al comma 1 del presente articolo e sulla stessa proposta sia già intervenuta l'autorizzazione del Consiglio Direttivo dell'ANBSC, nei casi in cui questa sia necessaria (si veda, in proposito, il parere reso dalla medesima Agenzia con nota prot. 0011495 del 10/01/2025, **Allegato 5** al presente Avviso).
3. È ammissibile una singola proposta progettuale che interessi anche più beni confiscati, nel limite dell'importo massimo previsto dall'art. 3 c. 3 del presente Avviso. In caso di proposta progettuale che riguarda più beni deve essere garantita una logica di intervento comune a tutti i beni interessati.
4. Le proposte progettuali, per essere ammissibili:
   - non devono beneficiare di altro finanziamento attivo a copertura delle stesse opere;
   - devono rispondere ai requisiti di eleggibilità, ammissibilità e coerenza previsti e disciplinati dalla normativa comunitaria, nazionale e regionale di riferimento del PR Campania FESR 21-27 e dal Manuale di attuazione del PR Campania FESR 2021-2027;
   - devono essere dotate di un progetto di fattibilità tecnico-economica o di un progetto esecutivo, ai sensi del D. Lgs. n. 36/2023, da dimostrare con atto di verifica/validazione del Responsabile del relativo procedimento ai sensi del D. Lgs. n. 36/2023 e con Deliberazione di Giunta Comunale di approvazione. È previsto un punteggio specifico per la presentazione del progetto esecutivo, come da Griglia di Valutazione (**Allegato 2** al presente Avviso);

fonte: http://burc.regione.campania.it

- devono essere conformi alla strumentazione urbanistica vigente, ovvero al Piano Regolatore Generale e/o del Piano Urbanistico Generale o Attuativo e alla destinazione d'uso dell'immobile rispetto all'area di riferimento, secondo la normativa urbanistica vigente;
- dovranno rispettare e conformarsi, secondo quanto previsto nell'articolo 9, comma 4, del Regolamento (UE) 2021/1060, al principio "non arrecare un danno significativo" (DNSH) e "Climate proofing – CP" e assicurare la presa in carico delle relative misure di mitigazione, di cui alla "Metodologia e Criteri di selezione delle Operazioni" del PR FESR 2021-27 e i corrispondenti criteri di vaglio tecnico di cui al Regolamento delegato (UE) 2021/2139 della Commissione Europea del 4 giugno 2021, coerenti con le tipologie di intervento, impegnandosi a trametterе, in fase di rendicontazione e monitoraggio del progetto, le informazioni e la documentazione che sarà richiesta dall'Amministrazione. A tal fine, si riportano nell'**Allegato 4** al presente avviso, i relativi criteri di vaglio tecnico da adottare per il rispetto del principio DNSH;
- dovranno prevedere l'importo massimo indicato all'art.3 c. 3;
- dovranno avere una durata, a partire dalla data di sottoscrizione della convenzione, non superiore a 36 mesi. La data di conclusione del progetto coinciderà con la data del collaudo, ovvero con la conclusione dell'iter di affidamento del bene all'Ente gestore individuato, ove applicabile;
- devono, ove pertinente, essere coerenti con il Piano Sociale Regionale vigente e con i Piani sociali di zona/ambito, nonché con il Programma triennale dei lavori pubblici.

5. I beni immobili oggetto dell'intervento devono:
   - risultare liberi da ipoteche, atti di pignoramento e qualsiasi altra annotazione pregiudizievole alla realizzazione dell'intervento;
   - al momento della valutazione del progetto, risultare pubblicati sul sito istituzionale dell'Ente nell'elenco previsto dell'art. 48 comma 3 Decreto Legislativo 159/2011.
6. Le operazioni dovranno rispettare il vincolo di stabilità di cui all'Art. 65 del Reg. 1060/2021.

Articolo 5 - Spese ammissibili

1. Per la realizzazione dei progetti di recupero funzionale e alla valorizzazione di beni confiscati alle mafie del precedente articolo, ai fini dell'ammissibilità, le spese devono essere sostenute e rendicontate in conformità con quanto previsto dal Manuale di attuazione del PR Campania FESR 2021-2027.
2. Le spese eleggibili sono quelle sostenute e pagate a partire dal 1° gennaio 2021 fino al 31 dicembre 2029, ai sensi dell'art. 63 Regolamento (UE) 2021/1060 del 24 giugno 2021, nonché quelle riportate nel Manuale di attuazione del PR Campania FESR 2021-2027 e nei regolamenti UE (per il dettaglio delle spese ammissibili si rimanda all'**Allegato 1 Domanda di Partecipazione – Formulario Sezione 7 "Quadro economico di sintesi"**.
3. Non sono ammissibili, a titolo esemplificativo e non esaustivo:
   - le spese che non sono direttamente imputabili all'operazione oggetto di finanziamento;
   - le spese che non sono riconducibili a una categoria di spese prevista dall'Avviso Pubblico;
   - le spese che non sono pertinenti con l'attività oggetto dell'operazione;
   - le spese che non sono state effettivamente sostenute;
   - le spese che non siano verificabili in base a un metodo controllabile al momento della rendicontazione finale delle spese;
   - le spese che non sono comprovate da fatture quietanzate o, ove ciò non sia possibile, da documenti contabili aventi forza probatoria equivalente;
   - le spese relative a interessi passivi (art. 64 comma a del Regolamento (UE) n. 1060/2021);
   - le spese relative ad attività di intermediazione;
   - le spese relative a imposte e tasse, fatta eccezione per gli oneri doganali relativi ai beni ammissibili in quanto costi accessori dei beni stessi e, in quanto tali, capitalizzati;

fonte: http://burc.regione.campania.it

- le spese relative a forniture, opere e servizi erogate da persone fisiche o giuridiche collegate, a qualunque titolo, diretto o indiretto, con il richiedente, anche ai sensi dell'art. 2359 del codice civile;
- le spese per consulenza specialistica rilasciata da amministratori o dipendenti del soggetto beneficiario del finanziamento nonché di eventuali partner, sia nazionali che esteri;
- i contributi in natura.

4. Ai fini dell'ammissibilità dell'IVA, si rimanda a quanto previsto all'art. 64, comma 1, lett. c) del Regolamento (UE) n. 1060/2021.

Articolo 6 - Modalità e termini per la presentazione delle domande

1. Le proposte progettuali, pena l'esclusione, devono essere presentate dal soggetto proponente, esclusivamente on line, accedendo al Catalogo dei servizi digitali di Regione Campania, disponibile all'indirizzo *https://servizi-digitali.regione.campania.it* ed utilizzando il servizio digitale dedicato, denominato "*Presentazione progetti valorizzazione di beni confiscati alla criminalità organizzata (FESR 2021-2027)*" secondo le indicazioni contenute nella relativa pagina descrittiva. Il servizio digitale, raggiungibile attraverso il link diretto *https://servizi-digitali.regione.campania.it/ValorizzazioneBeni*, sarà accessibile dal rappresentante legale del soggetto proponente, o suo delegato, che dovrà autenticarsi utilizzando uno dei seguenti sistemi di identità digitale:
   - SPID – Sistema Pubblico di Identità Digitale;
   - CIE – Carta di identità elettronica;
   - CNS – Carta Nazionale dei Servizi.
2. Il servizio digitale sarà attivo **dalle ore 00.00 del 15/04/2025 alle ore 23.59 del 15/07/2025**. Al di fuori del periodo temporale indicato il servizio non è accessibile e non è quindi possibile presentare la domanda.
3. Durante la compilazione telematica della domanda, i soggetti proponenti dovranno inserire i dati obbligatori richiesti, contrassegnati dall'asterisco rosso. Pena l'irricevibilità, è inoltre obbligatorio trasmettere, attraverso i campi predisposti:
   - la domanda di partecipazione e il formulario sottoscritti dal legale rappresentante dell'Ente proponente o da un suo delegato, redatti secondo l'**Allegato 1** al presente Avviso;
   - il progetto di fattibilità tecnico-economica o il progetto esecutivo [inclusi anche gli elaborati grafici e la planimetria dell'intervento comprendenti lo stato attuale e futuro del bene immobile interessato; il computo metrico-estimativo di massima con prezzi unitari ricavati dal prezzario o dai listini ufficiali vigenti nella Regione Campania];
   - l'atto di verifica/validazione del Responsabile del relativo procedimento del livello di progettazione, ai sensi del D. Lgs. n. 36/2023;
   - la Deliberazione di Giunta Comunale di approvazione della progettazione;
   - le fotografie del bene immobile degli spazi interni ed esterni, che diano evidenza dello stato dell'immobile;
   - lo stralcio del Piano Regolatore Generale e/o del Piano Urbanistico Generale o Attuativo, che evidenzi l'area in cui è previsto l'intervento da realizzare, specificando la destinazione d'uso dell'immobile rispetto all'area di riferimento, secondo la normativa urbanistica vigente;
   - l'atto di nomina del Responsabile Unico del Progetto (RUP);
   - la dichiarazione attestante l'assunzione dell'impegno da parte del proponente a sostenere l'onere derivante dalla manutenzione e la gestione dell'immobile per almeno i 5 anni successivi alla data prevista di conclusione del progetto;
   - il provvedimento del Consiglio Direttivo dell'ANBSC di demolizione per immobili "oggettivamente inutilizzabili" (eventuale);
   - il Decreto di trasferimento dell'immobile effettuato ai sensi della normativa di settore;
   - la documentazione attestante l'affidamento del bene mediante procedura ad evidenza pubblica a soggetti terzi, oppure dichiarazione di impegno ad affidare il bene mediante procedura ad evidenza pubblica, nel caso non sia stato ancora affidato.

fonte: http://burc.regione.campania.it

4. È inoltre richiesto, selezionando i relativi segni di spunta, di:
   • validare le informazioni e gli allegati inseriti nei campi della domanda telematica (azione equivalente alla firma);
   • rilasciare il consenso al trattamento dei dati indicato nell'Informativa disponibile nella pagina descrittiva del servizio.
5. Al termine di queste azioni è possibile procedere all'invio telematico della domanda cliccando sull'apposito pulsante "Invia domanda".
6. La Regione Campania non assume responsabilità per eventuali disguidi e/o per malfunzionamento della rete telematica, imputabili a terzi, a caso fortuito o a forza maggiore.
7. A seguito dell'inserimento di tutti i dati obbligatori, richiesti durante la compilazione telematica, le domande di partecipazione verranno automaticamente generate ed acquisite dal sistema informatico della Regione Campania che attribuirà, a ciascuna di esse, un univoco codice identificativo oltre alla data ed ora di invio, dati sempre visibili nella pagina personale del compilante.
8. Solo con il rilascio del numero di acquisizione a sistema, la domanda si intenderà correttamente presentata e non sarà necessario firmarla in quanto valida ai sensi dell'art. 65, comma 1, lettera b) del Codice dell'Amministrazione Digitale – CAD (D. Lgs. 7 marzo 2005, n. 82 e ss.mm.ii.) in virtù della modalità telematica di presentazione che prevede l'identificazione del dichiarante attraverso il Sistema Pubblico di Identità Digitale (SPID), la Carta di Identità Elettronica (CIE) o la Carta Nazionale dei Servizi (CNS). Ai fini della verifica della data di presentazione della domanda farà fede esclusivamente la data di invio acquisita dal sistema e registrata attraverso la procedura online.
9. L'avvenuta ricezione telematica della domanda è comunicata automaticamente dal sistema, via posta elettronica, all'indirizzo indicato nella sezione anagrafica dal soggetto proponente al quale viene trasmessa la ricevuta telematica della domanda presentata che ne riporta il numero identificativo cui fare riferimento nelle fasi successive dell'iter procedurale. Esclusivamente entro i termini di presentazione di cui al presente articolo, ai fini della eventuale modifica di una domanda telematica già trasmessa, si dovrà procedere ad una nuova compilazione, unicamente dopo aver proceduto all'annullamento della domanda precedentemente presentata. Non è possibile procedere alla presentazione della domanda con modalità diverse da quella on line, descritta al presente articolo. Non saranno accettate domande inviate via pec, mail, posta ordinaria, etc.
10. Come indicato all'art. 2, c. 2 del presente Avviso si ribadisce che ciascun Ente può presentare, a pena di esclusione, una sola proposta progettuale. Pertanto, la piattaforma non accetterà l'inserimento di più di una domanda di partecipazione.
11. La non conformità della richiesta di partecipazione ai termini e alle modalità indicate nel presente Avviso costituisce motivo di esclusione.
    Il soggetto proponente potrà richiedere supporto ed inoltrare quesiti utilizzando l'apposito modulo FAQ (Frequently Asked Questions o quesiti ricorrenti), disponibile sulla pagina descrittiva del servizio digitale al seguente link: *https://servizi-digitali.regione.campania.it*
12. L'Amministrazione, in fase di istruttoria, si riserva la facoltà di richiedere eventuali chiarimenti attraverso la procedura di soccorso istruttorio. Tramite le funzionalità di notifica del servizio digitale per posta elettronica ordinaria/posta elettronica certificata, l'Ufficio regionale competente invia le richieste relative alle integrazioni consentite ai richiedenti che possono trasmettere le loro osservazioni, eventualmente corredate da documenti, utilizzando il medesimo servizio digitale che rende disponibile un'apposita funzionalità che supporta la trasmissione di integrazioni all'istanza presentata. La mancanza o l'incompletezza di uno o più documenti, trasmessi in risposta alle richieste di chiarimento, costituiscono in ogni caso motivo di esclusione dalla procedura.
13. Le comunicazioni tra il richiedente il contributo e la Regione Campania, che non rientrano tra i flussi informativi supportati dalle funzionalità del servizio digitale sopra descritte, dovranno avvenire esclusivamente mediante l'indirizzo di posta elettronica certificata, dichiarato nella

fonte: http://burc.regione.campania.it

domanda di partecipazione.

14. La Regione si riserva di effettuare controlli sulle dichiarazioni rese e sulla documentazione presentata mediante la richiesta di tutta la documentazione probatoria delle dichiarazioni rese. La presenza di dichiarazioni false o mendaci comporta la segnalazione all'Autorità Giudiziaria per i provvedimenti di competenza, nonché la revoca del provvedimento di assegnazione ed il recupero delle somme, eventualmente maggiorate degli interessi legali vigenti calcolati a decorrere dalla data di erogazione.

Articolo 7 - Procedure di ammissibilità e criteri di valutazione

1. Le proposte progettuali saranno valutate da una Commissione di valutazione, nominata con apposito provvedimento dirigenziale successivamente alla data di scadenza del termine previsto per l'invio delle domande, composta da un Presidente e n. 3 componenti, di cui n. 1 avente le sole funzioni di Segretario;
2. Il procedimento di valutazione si articola in due fasi:
   - istruttoria di ammissibilità;
   - valutazione di merito delle proposte;
3. La verifica dell'ammissibilità formale delle proposte pervenute deve accertare la sussistenza dei presupposti per l'accesso alla fase di valutazione tecnica.
4. La verifica di ammissibilità avverrà secondo i seguenti criteri:
   - ammissibilità del soggetto proponente, in termini di presentazione della proposta da parte dei soggetti di cui all'articolo 2;
   - conformità della proposta progettuale in coerenza con l'articolo 6, in termini di:
     - regolarità formale, completezza documentale della domanda e rispetto delle modalità e dei tempi di presentazione della proposta progettuale;
     - corretta compilazione e sottoscrizione della modulistica allegata;
   - rispetto della durata massima del progetto ai sensi dell'articolo 4;
   - rispetto dei valori massimi del contributo richiesto secondo quanto stabilito dall'art. 3;
   - ammissibilità della proposta progettuale, secondo quanto previsto nell'art. 4, in termini di:
     - aderenza ai risultati attesi previsti dalle priorità di investimento e dagli Obiettivi specifici e rispondenza alle tipologie di operazioni finanziate dal PR CAMPANIA FESR 21-27;
     - assenza di altre fonti di finanziamento attive a copertura delle stesse opere;
     - osservanza delle disposizioni in materia di eleggibilità delle spese per gli interventi finanziati dal PR FESR 21-27 come definita nel Manuale di Attuazione e nei Regolamenti UE;
   - presenza di un progetto di fattibilità tecnico-economica o di un progetto esecutivo, ai sensi del D. Lgs. n. 36/2023;
   - conformità alla strumentazione urbanistica vigente e alla finalità di destinazione, ai sensi del D. Lgs. n. 159 del 6 settembre 2011;
   - rispetto del principio del DNSH come da Regolamento Delegato (UE) 2021/2139;
   - rispetto degli adempimenti in ambito di Climate Proofing - CP, come previsto dall'art. 73 c.2 lett. j) del Regolamento (UE) 2021/1060;
   - Coerenza con i Criteri Ambientali Minimi (CAM) pertinenti, così come resi obbligatori dal D. Lgs 36/2023 e s.m.i (Codice degli Appalti).
5. Le proposte progettuali non rispondenti ai suddetti criteri saranno considerate inammissibili e pertanto non saranno ammesse alla successiva valutazione.
6. In caso di carenza di elementi nella domanda e/o nella documentazione allegata la Commissione potrà assegnare all'ente richiedente, tramite la piattaforma dedicata, un termine di 10 (dieci) giorni per la regolarizzazione/integrazione. In caso di inutile decorso di tali termini la domanda sarà dichiarata inammissibile.
7. A conclusione della verifica dell'ammissibilità, la Commissione procede alla valutazione di merito dei progetti ammissibili nel rispetto dei criteri di selezione approvati dal Comitato di Sorveglianza.

fonte: http://burc.regione.campania.it

8. La valutazione delle proposte progettuali avverrà utilizzando le "Griglie di Valutazione" (**Allegato 2**) attraverso cui saranno attribuiti punteggi in scala a ciascuna operazione candidata.
9. Il punteggio finale massimo conseguibile sarà pari a 100 punti (90 + 10 punti di premialità). Sono finanziabili solo i progetti che avranno ottenuto un punteggio complessivo uguale o superiore alla soglia minima stabilita pari a 50/90;
10. A parità di punteggio, i progetti saranno ordinati secondo il criterio della cronologia di presentazione.
11. Saranno considerati quali criteri di premialità, per un punteggio massimo di 10 punti:
    - Capacità degli interventi proposti di ridurre le emissioni GHG
    - Capacità dell'intervento di promuovere azioni a tutela dell'uguaglianza, dell'inclusione, della non discriminazione e della parità di genere

Articolo 8 – Obblighi dei Beneficiari

1. Il Beneficiario che, in fase di presentazione della domanda di partecipazione al presente Avviso, ha presentato un progetto di fattibilità tecnico-economica è tenuto ad approvare il progetto esecutivo entro 120 giorni dalla data di ammissione a finanziamento e ad avviare le procedure di affidamento dei lavori entro 90 giorni dalla data di approvazione del progetto esecutivo, a pena di revoca in caso di inerzia imputabile allo stesso Beneficiario.
2. Il Beneficiario che, in fase di presentazione della domanda di partecipazione all'Avviso, ha presentato il progetto esecutivo è tenuto ad avviare le procedure di affidamento dei lavori entro 120 giorni dalla data di ammissione al finanziamento, a pena di revoca in caso di inerzia imputabile allo stesso Beneficiario.
3. Il Beneficiario è tenuto a garantire la conclusione del progetto entro la data prevista dalla Convenzione, assicurando inoltre il rispetto del cronoprogramma delle attività.
4. Il Beneficiario è obbligato, altresì, a garantire:
    - la conformità delle procedure utilizzate alle norme comunitarie e nazionali di settore nonché a quelle in materia energetica, ambientale, sociale, sicurezza e lavoro, di pari opportunità, gare di appalto e regole della concorrenza ed in particolare il rispetto di quanto disposto dall'art. 50 del Reg. (UE) n. 1060/2021 "Responsabilità dei beneficiari";
    - il rispetto degli obblighi derivanti dal "Protocollo di legalità" in materia di appalti stipulato in data 1 agosto 2007;
    - un sistema di contabilità separata (ex art 57 del RdC) o una codificazione contabile appropriata per tutte le transazioni relative alle operazioni afferenti al PR FESR 21/27 e la costituzione di un conto di tesoreria unica per entrate e uscite relative a tutte le operazioni afferenti al PR Campania FESR 21/27;
    - il rispetto di tutte le disposizioni per la tracciabilità dei flussi finanziari di cui all'art. 3 della Legge n. 136 del 13 agosto 2010 e s.m.i.;
    - il rispetto della normativa comunitaria, nazionale e regionale sull'ammissibilità delle spese;
    - il rispetto del divieto di doppio finanziamento previsto dalla normativa europea e nazionale nell'utilizzo di risorse pubbliche;
    - la coerenza del progetto con il principio "Do Not Significative Harm – DNSH" e "Climate proofing – CP" e la presa in carico delle relative misure di mitigazione, di cui la alla "Metodologia e Criteri di selezione delle Operazioni" del PR FESR 2021-27 e i corrispondenti criteri di vaglio tecnico di cui al Regolamento delegato (UE) 2021/2139 della Commissione Europea del 4 giugno 2021, coerenti con le tipologie di intervento, impegnandosi a trammettere, in fase di rendicontazione e monitoraggio del progetto, le informazioni e la documentazione che sarà richiesta dall'Amministrazione;
    - il rispetto, lì dove ne sussistano i requisiti, di quanto previsto dall'art. 73 c.2 lett. j) del RDC, ovvero "l'immunizzazione dagli effetti del clima degli investimenti in infrastrutture la cui durata attesa è di almeno cinque anni" (Comunicazione 2021/C 373/01 - Climate proofing – CP), come declinato tra i requisiti di "Ammissibilità Generale": criterio 3.5. L'investimento, qualora preveda interventi di ristrutturazione di edifici esistenti, dovrà essere accompagnato

fonte: http://burc.regione.campania.it

da **uno studio di valutazione climatica** condotto in coerenza con gli "Orientamenti tecnici per infrastrutture a prova di clima nel periodo 2021-2027" (2021/C 373/01) e con gli "Strumenti tecnici e indirizzi operativi per l'elaborazione dello studio di valutazione climatica - pilastro adattamento" di cui al D.D. n. 187 del 13 settembre 2024;

- il rispetto degli specifici adempimenti stabiliti dall'avviso di selezione ovvero connessi alla procedura di selezione dal decreto di ammissione a finanziamento;
- l'implementazione in modo adeguato della sezione di propria competenza del sistema di monitoraggio alle scadenze comunicate e con le modalità richieste, al fine di fornire i dati relativi all'attuazione delle attività/operazioni finanziate, necessari ad alimentare il monitoraggio finanziario, procedurale e fisico. L'aggiornamento del sistema di monitoraggio da parte del Beneficiario sarà propedeutico alla liquidazione degli acconti del finanziamento concesso da parte della Regione durante la realizzazione dell'operazione;
- l'attestazione delle spese effettivamente sostenute e quietanzate nel periodo di riferimento, unitamente alla copia della documentazione tecnico/amministrativa/contabile relativa alle attività/operazioni finanziate;
- l'istituzione di un fascicolo di progetto contenente la documentazione tecnica, amministrativa e contabile in originale, conformemente a quanto prescritto nel Manuale controlli;
- la generazione di un Codice Unico di Progetto (CUP) in relazione a ciascuna operazione attuata;
- l'indicazione su tutti i documenti di spesa riferiti al progetto del PR Campania FESR 21/27, dell'Obiettivo specifico e dell'Azione pertinenti del titolo dell'operazione, del Codice Unico di Progetto (CUP), del Codice Identificativo Gare (CIG);
- l'emissione, in caso di pluralità di operazioni cofinanziate nell'ambito del PR Campania FESR 21/27, ovvero di cofinanziamento dell'operazione con ulteriori fonti finanziarie, di documenti di spesa distinti, ovvero la chiara imputazione della quota di spesa corrispondente a ciascuna operazione o a ciascuna fonte finanziaria;
- l'inoltro al ROS della documentazione inerente all'operazione cofinanziata in formato digitale (via Pec) secondo le indicazioni riportate nel Manuale di Attuazione PR Campania FESR 21/27;
- la conservazione della documentazione relativa all'operazione secondo quanto stabilito dall'art. 82 del Regolamento (UE) n. 1060/2021;
- la stabilità dell'operazione ai sensi e per gli effetti dell'art. 65 del Regolamento (UE) n. 1060/2021;
- il corretto adempimento di tutte le prestazioni e obblighi in capo al Beneficiario come previsti dai Regolamenti comunitari e dal Manuale di Attuazione del PR Campania FESR 21/27, anche nelle versioni aggiornate successivamente alla stipula della Convenzione.

Articolo 9 - Concessione del finanziamento

1. A conclusione della fase di istruttoria e valutazione l'Amministrazione Regionale, preso atto degli esiti della valutazione, approva con apposito decreto dirigenziale pubblicato sul BURC Digitale della Regione Campania (burc.regione.campania.it), sul sito istituzionale FESR Campania 2021-2027 la graduatoria dei soggetti ammissibili a finanziamento e degli eventuali soggetti esclusi, con l'indicazione delle cause di esclusione.
2. Tale pubblicazione avrà valore di notifica a tutti gli effetti di legge al beneficiario di ammissione al finanziamento.
3. I progetti saranno ammessi a finanziamento in ordine di graduatoria fino alla concorrenza delle risorse stanziate, per un massimo del 100% del costo totale dell'operazione.
4. L'atto di Convenzione individua il soggetto beneficiario e riporta gli elementi salienti del progetto finanziato, stabilisce l'ammontare ammesso, regola i tempi e le modalità per l'attuazione dell'iniziativa, sancisce gli obblighi del soggetto beneficiario e i motivi di revoca.
5. La Regione Campania procederà ad effettuare i controlli, funzionali alla pubblicazione della

fonte: http://burc.regione.campania.it

graduatoria e alla concessione del finanziamento, sulle dichiarazioni presentate dai soggetti ammessi. L'esito negativo di tali verifiche costituirà motivo di esclusione dal finanziamento.

6. Il richiedente ha l'obbligo di comunicare tutte le variazioni che dovessero intervenire successivamente alla presentazione della domanda.
7. Gli iter di ammissione a finanziamento e di successiva attuazione dei progetti inseriti nelle graduatorie seguiranno le modalità previste dal PR Campania FESR 21-27 (per il dettaglio sulle procedure si rimanda all'**Allegato 3** del presente Avviso).

Articolo 10 - Ammissione a finanziamento e modalità di erogazione

1. I soggetti ammessi al finanziamento sottoscriveranno l'atto di Convenzione che impegnerà i beneficiari a realizzare gli interventi secondo quanto indicato nella documentazione presentata, con le eventuali integrazioni apportate in fase di istruttoria, e a rispettare tutti gli obblighi assunti con la sottoscrizione della domanda di partecipazione.
2. Il beneficiario dovrà utilizzare il conto corrente di Tesoreria Unica sia per effettuare i pagamenti che per ricevere il relativo contributo nel rispetto degli obblighi di cui alla Legge n. 136 del 13/08/2010 recante disposizioni in materia di "Tracciabilità dei flussi finanziari".
3. Gli iter di ammissione a finanziamento e di successiva attuazione dei progetti inseriti nelle graduatorie seguiranno le modalità previste dal PR Campania FESR 2021- 2027 (per il dettaglio sulla procedura si rimanda all'**Allegato 3**).

Articolo 11 – Revoca del finanziamento

1. Qualora l'attuazione dell'intervento dovesse procedere in sostanziale difformità dalle modalità, dai tempi, dai contenuti, dalle finalità e dagli obblighi sanciti e prescritti dalla normativa comunitaria e nazionale applicabile alla presente Convenzione, dal PR FESR 21/27, dal Manuale per l'Attuazione e dalla presente Convenzione, si procede alla risoluzione della Convenzione e alla contestuale revoca del finanziamento.
2. Il ROS è tenuto ad avviare un contraddittorio con il Beneficiario, a seguito del riscontro di irregolarità e/o frodi oppure nel caso di ritardi superiori a 6 mesi complessivi tra i vari step procedurali, fisici e/o di spesa indicati nei rispettivi cronoprogrammi. Qualora le giustificazioni e la documentazione trasmessa dal beneficiario in contradditorio non siano sufficienti a giustificare le cause del ritardo, avvierà il procedimento di revoca totale o parziale del finanziamento.
3. La revoca del finanziamento comporterà l'obbligo da parte del beneficiario di restituire le somme indebitamente ricevute maggiorate degli interessi legali maturati medio tempore, secondo le indicazioni dettate dal ROS in ossequio alla normativa comunitaria e nazionale vigente in materia. La restituzione delle somme indebitamente ricevute potrà avvenire anche attraverso la compensazione del credito vantato dalla Regione Campania (pari all'importo delle liquidazioni erogate al beneficiario fino a quella data) con ogni eventuale altro credito vantato dal beneficiario nei confronti della stessa, ai sensi degli artt. 1241, 1242 e 1252 codice civile.
4. Il finanziamento viene totalmente revocato:
   - nel caso in cui non siano stati rispettati i principi del DNSH e del Climate proofing – CP;
   - qualora siano gravemente violate specifiche norme settoriali e/o procedurali anche appartenenti all'ordinamento comunitario;
   - nel caso in cui il Beneficiario che ha presentato un progetto di fattibilità tecnico-economica in fase di presentazione della domanda di partecipazione al presente Avviso, non abbia approvato il progetto esecutivo entro 120 giorni dalla data di ammissione a finanziamento e non abbia avviato le procedure di affidamento dei lavori entro 90 giorni dalla data di approvazione del progetto esecutivo per cause imputabili all'inerzia dello stesso;
   - nel caso in cui il Beneficiario che ha presentato il progetto esecutivo in fase di presentazione della domanda di partecipazione all'Avviso, non abbia avviato le procedure di affidamento dei lavori entro 120 giorni dalla data di ammissione al finanziamento, per cause imputabili all'inerzia dello stesso;
   - nel caso in cui il progetto ammesso a finanziamento non sia stato concluso entro il termine

fonte: http://burc.regione.campania.it

perentorio fissato dalla Convenzione;
- qualora le attività svolte non siano conformi a quelle del progetto approvato;
- nel caso in cui il beneficiario abbia reso, nella domanda di partecipazione e in qualunque altra fase del procedimento, dichiarazioni mendaci o esibito atti falsi o contenenti dati non rispondenti a verità, fermo restando le conseguenze previste dalle norme penali vigenti in materia;
- in tutti i casi in cui il presente avviso o la Convenzione prevedono la decadenza dal finanziamento.

Articolo 12 – Informazione e Pubblicità

1. I beneficiari del contributo sono tenuti al rispetto degli obblighi a loro carico in materia di informazione e comunicazione, previsti dagli artt. 47 e 50 del Regolamento (UE) n. 1060/2021 che dettaglia le responsabilità dei beneficiari in tema di visibilità e comunicazione per gli interventi che ricevono un sostegno dai Fondi e dalle disposizioni dell'Amministrazione regionale, oltre che dalle Linee Guida per le azioni di comunicazione dei beneficiari del PR Campania FESR 2021-2027 approvate con Decreto Dirigenziale n. 3 del 16/07/2024.
2. In particolare, a tutti i beneficiari è richiesto di dare visibilità al sostegno fornito dai Fondi Ue sui propri canali online, come il sito e i social media, su tutti gli altri materiali di comunicazione e in tutte le attività svolte, ad esempio relazioni con i media, conferenze, seminari. Di seguito si segna il link cui accedere per poter, tra l'altro, scaricare i loghi istituzionali *https://prfesr2127.regione.campania.it/index.php/gestione-del-programma/comunicazione/68oblioghi-di-comunicazione-dei-beneficiari*

Articolo 13 - Informazioni sull'Avviso Pubblico e Indicazione del Responsabile del Procedimento

1. Il soggetto proponente potrà richiedere supporto ed inoltrare quesiti utilizzando esclusivamente l'apposito modulo FAQ (Frequently Asked Questions o quesiti ricorrenti), disponibile sulla pagina descrittiva del servizio digitale al seguente link: *https://servizi-digitali.regione.campania.it*
2. La Responsabile del Procedimento è la dott.ssa Paola Cornali, funzionaria della UOD 06 Legalità e Sicurezza dell'Ufficio per il Federalismo e dei Sistemi Territoriali e della Sicurezza Integrata.

Articolo 14 - Tutela della Privacy

1. I dati personali forniti dai soggetti che presentano l'istanza di partecipazione nell'ambito del presente Avviso, nonché dai soggetti beneficiari, saranno oggetto di trattamento esclusivamente per scopi istituzionali. Il trattamento sarà realizzato per mezzo delle operazioni o complesso di operazioni indicate all'art. 4 par. 1, n. 2) del Regolamento UE n. 679/2016, secondo quanto specificato nell'Informativa pubblicata nella pagina descrittiva del servizio digitale, al link: *https://servizi-digitali.regione.campania.it*

Articolo 15 - Clausole di salvaguardia

1. Il presente Avviso non costituisce offerta al pubblico ai sensi dell'articolo 1336 del c.c., non è impegnativo per l'Amministrazione regionale e non è impegnativo per i soggetti che dovessero aderire.
2. Il recepimento delle proposte di intervento non costituirà in ogni caso approvazione della proposta progettuale, la cui effettiva attuabilità è condizionata alla positiva conclusione dell'intera procedura, nei limiti previsti dalla stessa.
3. Il recepimento delle proposte avverrà ad insindacabile e inappellabile giudizio della Regione Campania. Su tutto il procedimento di formazione, approvazione e attuazione dell'iniziativa, sono fatte salve e impregiudicate le competenze e l'autonomia della Regione Campania.
4. Nulla è dovuto dalla Regione Campania, anche a titolo di rimborso delle spese sostenute, ai soggetti proponenti le cui proposte non dovessero risultare ammissibili.
5. Per tutto quanto non previsto dal presente Avviso si rinvia alle norme comunitarie, nazionali,

fonte: http://burc.regione.campania.it

regionali in materia.

Allegati

Allegato 1 – Domanda di partecipazione - Formulario
Allegato 2 – Griglia di valutazione
Allegato 3 - Procedura per l'ammissione e l'erogazione delle risorse (oneri per il Beneficiario)
Allegato 4 - Criteri di vaglio tecnico da adottare per il rispetto del principio DNSH
Allegato 5 - Estratto Parere ANBSC prot. 0011495 del 10/01/2025
Allegato 6 – Informativa Privacy

fonte: http://burc.regione.campania.it

Regione Campania
Ufficio per il Federalismo e dei Sistemi Territoriali
e della Sicurezza Integrata

PR CAMPANIA FESR 2021 -2027
Priorità: 4. SVILUPPO, INCLUSIONE E FORMAZIONE
Obiettivo specifico RSO4.3. Promuovere l'inclusione socioeconomica delle comunità emarginate, delle famiglie a basso reddito e dei gruppi svantaggiati, incluse le persone con bisogni speciali, mediante azioni integrate riguardanti alloggi e servizi sociali
Azione 4.3.2 Rafforzare la coesione sociale e la legalità attraverso il recupero, riuso e rifunzionalizzazione di beni confiscati alle mafie

AVVISO PUBBLICO PER INTERVENTI FINALIZZATI AL RECUPERO FUNZIONALE E ALLA VALORIZZAZIONE DI BENI CONFISCATI ALLA CRIMINALITA' ORGANIZZATA IN CAMPANIA

DOMANDA DI PARTECIPAZIONE - FORMULARIO

ALLEGATO 1

TITOLO DEL PROGETTO	
PROPONENTE	

fonte: http://burc.regione.campania.it

Sommario

1. DOMANDA DI PARTECIPAZIONE 3
2. ANAGRAFICA PROGETTO 5
3. DATI IDENTIFICATIVI DEL BENE 7
4. DESCRIZIONE PROGETTAZIONE 7
5. DESCRIZIONE DEI RISULTATI ATTESI 8
6. FONTI DI FINANZIAMENTO 9
7. QUADRO ECONOMICO DI SINTESI 9
7.1 ATTIVITA' 9
7.2 TEMPISTICA DELLA REALIZZAZIONE 11
7.3 CRONOPROGRAMMA DI SPESA 12
8. PRINCIPIO DNSH - NON ARRECARE DANNO SIGNIFICATIVO ALL'AMBIENTE - RELAZIONE CAM 13
SEZIONE 2 – VALUTAZIONE 14
A. ANALISI DI CONTESTO – FINALITA' DEL PROGETTO 14
B. GOVERNANCE 14
C. QUALITA', INNOVAZIONE E SOSTENIBILITA' DELLA PROPOSTA PROGETTUALE 15
D. SEZIONE ASPETTI ECONOMICO-FINANZIARI E SOSTENIBILITà GESTIONALE 17
E. PREMIALITÀ 18

fonte: http://burc.regione.campania.it

1. DOMANDA DI PARTECIPAZIONE

Alla Regione Campania
Ufficio per il Federalismo e dei Sistemi
Territoriali e della Sicurezza Integrata

Il/La sottoscritto/a _____ nato/a a _____ il_____, in qualità di rappresentante legale/delegato del rappresentante legale del Comune di_____

CHIEDE

di partecipare all'Avviso Pubblico per interventi finalizzati al recupero funzionale e alla valorizzazione di beni confiscati alle mafie in Campania, per la realizzazione del progetto denominato "_____", per un importo richiesto pari a € _____.

A tal fine, il/la sottoscritto/a, consapevole della responsabilità penale in cui incorre in caso di dichiarazioni mendaci, ai sensi e per gli effetti degli artt. 47, 75 e 76 del Decreto del Presidente della Repubblica 28 dicembre 2000, n. 445.

DICHIARA

- di aver preso visione e di accettare tutte le condizioni e modalità indicate nell'avviso in oggetto;
- di presentare una sola domanda sul presente Avviso;
- che non ci sono vincoli ostativi alla realizzazione dell'intervento proposto;
- che l'intervento è conforme agli strumenti urbanistici vigenti;
- che il progetto non è beneficiario di altro finanziamento attivo a copertura delle stesse opere;
- che il bene risulta libero da ipoteche, atti di pignoramento e qualsiasi annotazione pregiudizievole alla realizzazione dell'intervento proposto;
- che il progetto di fattibilità tecnico-economica/ progetto esecutivo è stato approvato con _____;
- che il bene confiscato oggetto della proposta progettuale è stato trasferito al patrimonio indisponibile del comune di _____con atto n. _____ del _____;
- che il bene confiscato oggetto della presente istanza risulta inserito nell'elenco dei beni confiscati pubblicato sul sito dell'ente ai sensi dell'art. 48 – comma 3 lettera c) del D. Lgs. 159/2011 e reperibile al seguente link: _____;

fonte: http://burc.regione.campania.it

- aver preso visione dell'informativa per il trattamento dei dati personali di cui all'Avviso, ai sensi e per gli effetti degli artt. 13 e 14 del Reg. (UE) 2016/679 (Regolamento Generale sulla protezione dei dati), delle disposizioni attuative di cui al D. Lgs. 30 giugno 2003, n. 196, come modificato ed integrato dal D. Lgs. 10 agosto 2018, n. 101, e della D.G.R. n. 466 del 17/07/2018.

SI IMPEGNA

- a comunicare tempestivamente alla Regione Campania ogni evento che possa determinare il venir meno dei presupposti di fatto e di diritto per la concessione del finanziamento;
- a comunicare tempestivamente eventuali modifiche al progetto o il nominativo di un nuovo RUP in caso di sostituzioni.

ALLEGA

quale parte integrante alla presente domanda

a. Decreto di assegnazione del bene da parte dell'ANBSC
b. Documentazione attestante l'affidamento del bene mediante procedura ad evidenza pubblica a soggetti terzi oppure dichiarazione di impegno ad affidare il bene mediante procedura ad evidenza pubblica, nel caso non sia stato ancora affidato (Firmato digitalmente in formato pdf con firma PADES)
c. Dichiarazione attestante l'assunzione dell'impegno da parte del proponente a sostenere l'onere derivante dalla manutenzione e la gestione dell'immobile per almeno i 5 anni successivi alla data prevista di conclusione del progetto;
d. Atto di verifica/validazione del Responsabile del relativo procedimento del livello di progettazione. (Firmato digitalmente in formato pdf con firma PADES)
e. Deliberazione di Giunta Comunale di approvazione del livello di progettazione
f. Progetto di Fattibilità tecnico-economico/Progettazione esecutiva [inclusi anche gli elaborati grafici e la planimetria dell'intervento comprendenti lo stato attuale e futuro del bene immobile interessato; il computo metrico-estimativo di massima con prezzi unitari ricavati dal prezzario o dai listini ufficiali vigenti nella Regione Campania]. (Firmato digitalmente in formato pdf con firma PADES)
g. Fotografie del bene immobile degli spazi interni ed esterni, che diano evidenza dello stato dell'immobile
h. Stralcio del Piano Regolatore Generale e/o del Piano Urbanistico Generale o Attuativo, che evidenzi l'area in cui è previsto l'intervento da realizzare, specificando la destinazione d'uso dell'immobile rispetto all'area di riferimento, secondo la normativa urbanistica vigente
i. Atto di nomina del Responsabile Unico del Progetto (RUP);
j. Provvedimento del Consiglio Direttivo dell'ANBSC di demolizione per immobili "oggettivamente inutilizzabili" (eventuale)
k. Atto di delega da parte del Legale Rappresentante del Beneficiario al Soggetto Delegato (eventuale) (Firmato digitalmente in formato pdf con firma PADES)

Firma digitale del Legale Rappresentante o di Suo Delegato

fonte: http://burc.regione.campania.it

Il presente Modello rappresenta **l'unico formulario ammissibile** per la presentazione dei progetti finanziabili nell'ambito dell' "*AVVISO PUBBLICO PER INTERVENTI FINALIZZATI AL RECUPERO FUNZIONALE E ALLA VALORIZZAZIONE DI BENI CONFISCATI ALLA CRIMINALITA' ORGANIZZATA IN CAMPANIA*" – PR FESR Campania 2021 - 2027.

Il Modello deve essere **compilato in ogni sua parte** conformemente alle indicazioni fornite in ciascun paragrafo e deve essere **sottoscritto digitalmente** dal Legale Rappresentante o da un suo delegato in **formato pdf.**[1]

SEZIONE 1 – AMMISSIBILITA'

2. ANAGRAFICA PROGETTO

Titolo del progetto	
Costo complessivo del progetto	
Importo richiesto	
Localizzazione	
Destinatari	
Durata	
Tipologia di intervento	□ intervento di manutenzione straordinaria □ intervento di restauro e di risanamento conservativo □ intervento di ristrutturazione edilizia □ demolizione di immobili affetti da abusi edilizi non sanabili e nuova progettualità □ demolizione di "immobili oggettivamente inutilizzabili" e nuova progettualità (a seguito di provvedimento del Consiglio Direttivo

[1] In caso di presentazione della domanda di partecipazione da parte del soggetto delegato dal Legale Rappresentante, allegare alla domanda l'atto di delega firmato digitalmente.

fonte: http://burc.regione.campania.it

	dell'ANBSC, come indicato nel parere reso dalla medesima Agenzia con nota prot. 0011495 del 10/01/2025, (**Allegato 5** al presente Avviso)
ANAGRAFICA RESPONSABILE UNICO DEL PROGETTO (RUP)	
Nome e Cognome del Responsabile Unico del Progetto (RUP)	
Ufficio presso cui è incardinato il Responsabile Unico del Progetto (RUP)	
Ruolo ricoperto nell'Amministrazione	
Telefono	
Cellulare	
Pec	
e-mail	
DATI ENTE PROPONENTE	
Denominazione	
Codice Fiscale	
P.IVA	
Indirizzo	
Provincia	
CAP	
E-mail	
Telefono	
PEC	

fonte: http://burc.regione.campania.it

3. DATI IDENTIFICATIVI DEL BENE

DATI IDENTIFICATIVI DEL BENE	
Destinazione d'uso come da assegnazione dell'ANBSC	
Provincia	
Comune	
Località	
CAP	
Toponimo di località o frazione	
Denominazione stradale completa	
Numero civico	
Identificativo catastale	**Foglio_____P.lla_____sub_____**
Categoria catastale	
Geolocalizzazione (coordinate geografiche)	

4. DESCRIZIONE PROGETTAZIONE

Livello attuale di progettazione dell'intervento che si intende realizzare	
Progettazione ai sensi del D.Lgs. n. 36/2023	*X (da inserire)*
Progetto di fattibilità tecnico-economica	
Progetto esecutivo	

Congruenza con la programmazione delle OO.PP. in vigore
□ L'intervento è inserito nel programma triennale delle opere pubbliche ai sensi del D. Lgs 36/2023; □ L'intervento è inserito nell'elenco annuale delle opere pubbliche ai sensi del D. Lgs 36/2023; □ Altro. Specificare _____

Descrizione della proposta progettuale
• *Descrizione della proposta progettuale, comprensiva dei lavori previsti necessari per la realizzazione del servizio individuato.* *(Descrivere le attività progettuali proposte, in termini di: Breve descrizione del bene e del suo*

fonte: http://burc.regione.campania.it

stato attuale; Esigenza e/o fabbisogni del territorio a cui rispondere, analisi e valutazione svolte; Contenuti della proposta; Piano di lavoro e modalità di realizzazione delle attività; Destinatari delle attività/servizi.)

5. DESCRIZIONE DEI RISULTATI ATTESI

Descrizione dei risultati attesi
Descrivere i risultati che si prevede di ottenere tramite le attività progettuali proposte. È opportuno individuare risultati che siano coerenti con le attività previste e rilevanti rispetto agli obiettivi del PR FESR Campania, con riferimento agli indicatori di realizzazione fisica/output indicati nella successiva sezione.

INDICATORI
Completare la tabella utilizzando gli indicatori già previsti dal PR Campania FESR 21-27.

INDICATORI DI OUPUT	Unità di misura	Valore finale atteso
RCO65 Capacità degli alloggi sociali nuovi o modernizzati	Persone	
RCO113 - Popolazione interessata da progetti integrati a favore dell'inclusione socioeconomica delle comunità emarginate, delle famiglie a basso reddito e dei gruppi svantaggiati	Persone	

INDICATORI DI RISULTATO	Unità di misura	Valore finale atteso
RCR67 Numero annuale di utenti degli alloggi sociali nuovi o modernizzati	utilizzatori/anno	
ISR_02Cam Popolazione residente che beneficia dei progetti di valorizzazione di beni confiscati	Persone	

fonte: http://burc.regione.campania.it

6. FONTI DI FINANZIAMENTO

È stata avanzata analoga richiesta di finanziamento anche nell'ambito di altri fondi/programmi/iniziative?
□ Sì
□ No

In caso di risposta affermativa:

1. Vi è stato rigetto dell'istanza? □ Sì □ No
   In caso positivo allegare la nota di rigetto.
2. Vi è stata rinuncia al finanziamento? □ Sì □ No
   In caso positivo allegare la nota di rinuncia.
3. Si è ancora in attesa dell'esito dell'istanza? □ Sì □ No
   In caso positivo, al fine di evitare sovrapposizioni con altre fonti di finanziamento, la proposta potrà essere considerata ammissibile solo allorquando il proponente possa esibire nota di rigetto o di rinuncia.

Stima delle fonti di copertura dell'intervento	
Fonti di finanziamento	Importo
Risorse PR FESR Campania 2021/2027	
Cofinanziamento del Beneficiario	
Costo totale delle fonti di finanziamento	

7. QUADRO ECONOMICO DI SINTESI

7.1 ATTIVITA'

Completare la tabella indicando per ogni attività le tipologie di spesa previste ed i relativi importi.

	Tipologia di spesa	**Importo**
(Spese di esecuzione)	a. Lavori a misura, a corpo, in economia	€
	b1. Lavori in economia, previsti in progetto ed esclusi dall'appalto	€
	b3. Allacciamenti ai pubblici servizi ivi comprese le spese per forniture di beni previste dal progetto	€
	b4. Imprevisti, per i quali le spese sono riconosciute in percentuale dell'ammontare dei lavori risultante dal quadro economico del progetto validato. Tale percentuale è definita	€

fonte: http://burc.regione.campania.it

	entro i limiti previsti dalla normativa vigente	
	b6. Accantonamenti	€
	Totale	€
	Tipologia di spesa	**Importo**
(Spese generali[2])	b2. Rilievi, accertamenti e indagini, ricerche e studi	€
	b7. spese tecniche relative alla progettazione, alle necessarie attività preliminari, nonché al coordinamento della sicurezza in fase di progettazione, alle conferenze di servizi, alla direzione lavori e al coordinamento della sicurezza in fase di esecuzione, assistenza giornaliera e contabilità, assicurazione dei dipendenti, alla vigilanza, alle prove, ai controlli sui prodotti e materiali, alla redazione dei piani di sicurezza e di coordinamento, alle prestazioni professionali e specialistiche, necessari per la redazione del progetto	€
	b8. spese per attività di consulenza o di supporto	€
	b9. spese per commissioni giudicatrici	€
	b10. spese per pubblicità	€
	b11. spese per accertamenti di laboratorio e verifiche tecniche previste dal capitolato speciale d'appalto; collaudo tecnico amministrativo, collaudo statico ed altri eventuali collaudi specialistici.	€
	Totale	€
Nel caso di opere pubbliche che prevedono anche acquisti di beni e attrezzature funzionali alla realizzazione dell'operazione (fermo restando la prevalenza della natura "lavori pubblici") valorizzare la seguente voce purché si tratti di costi ammissibili dalla normativa vigente e dal dispositivo di attuazione		
B12 spese per forniture funzionali alla realizzazione del progetto	€	
Totale costo progetto comprensivo di IVA	€	

[2] L'importo ammissibile per le spese generali non dovrà superare, nel caso di operazioni interamente appaltate, secondo prassi consolidata in materia, il 12% calcolato sul totale dei lavori a base d'asta [a+b1] al netto dell'IVA e altre imposte ove dovute. **Eventuali costi eccedenti le spese ammissibili nell'ambito dei suddetti massimali, saranno sostenuti dal Beneficiario.**

fonte: http://burc.regione.campania.it

7.2 TEMPISTICA DELLA REALIZZAZIONE

Descrivere la durata di tutte le attività progettuali con un adeguato livello di dettaglio.

Attività previste (indicare la tipologia di attività ad es. Lavori ecc…)	Anno_____				Anno_____				Anno_____			
	Trimestre				Trimestre				Trimestre			
	I	II	III	IV	I	II	III	IV	I	II	III	IV
Attività 1												
Attività 2												
Attività 3												
Attività N												

fonte: http://burc.regione.campania.it

7.3 CRONOPROGRAMMA DI SPESA

Completare la tabella indicando gli importi di spesa previsti trimestralmente per ciascuna attività.

Attività previste (indicare la tipologia di attività ad es. Lavori ecc…)	Anno_____				Anno_____				Anno_____			
	Trimestre				Trimestre				Trimestre			
	I	II	III	IV	I	II	III	IV	I	II	III	IV
Attività 1	€	€	€	€	€	€	€	€	€	€	€	€
Attività 2	€	€	€	€	€	€	€	€	€	€	€	€
Attività 3	€	€	€	€	€	€	€	€	€	€	€	€
Attività N	€	€	€	€	€	€	€	€	€	€	€	€

fonte: http://burc.regione.campania.it

8. PRINCIPIO DNSH - NON ARRECARE DANNO SIGNIFICATIVO ALL'AMBIENTE - RELAZIONE CAM

Principio DNSH – Non arrecare danno significativo all'ambiente e Relazione CAM

- *Descrivere nella tabella sottostante in che modo il progetto è conforme al principio DNSH. Tale conformità è verificata attraverso il rispetto dei criteri di vaglio tecnico di cui alle attività pertinenti l'investimento e riportate nell'All.2 del Reg. 2139/2021. Tale conformità, in alcuni casi, è verificata anche mediante l'applicazione obbligatoria delle specifiche tecniche CAM di cui al D.M. 23/06/22. Con riferimento agli interventi proposti indicare a quali attività afferisce l'operazione barrando le scheda di cui all' allegato 2 del Reg. 2139/2021: l'elenco di tali attività è riportato nella sezione sottostante.*

  □ 7.2. Ristrutturazione di edifici esistenti
  □ 7.3. Installazione, manutenzione e riparazione di dispositivi per l'efficienza energetica
  □ 7.5 Installazione, manutenzione e riparazione di strumenti e dispositivi per la misurazione, la regolazione e il controllo delle prestazioni energetiche degli edifici
  □ 7.6. Installazione, manutenzione e riparazione di tecnologie per le energie rinnovabili

- *Descrivere la conformità al principio DNSH secondo le indicazioni fornite nell'Allegato 4 "Criteri di vaglio tecnico da adottare per il rispetto del principio DNSH"*

- *Al fine di assicurare l'immunizzazione dagli effetti del clima degli investimenti in infrastrutture del PR FESR 2021-2027 (climate proofing), indicare se l'intervento prevede la ristrutturazione di edifici esistenti, ai sensi degli Indirizzi per la verifica climatica dei progetti infrastrutturali in Italia per il periodo 2021-2027 (DPCoe – MASE – JASPERS, 6 ottobre 2023).*

- *Nel caso in cui l'intervento preveda la ristrutturazione di edifici esistenti, descrivere le modalità con cui si intende rispettare il criterio 3.5 - Coerenza con gli indirizzi di cui alla Comunicazione 2021/C 373/01 "Orientamenti tecnici per infrastrutture a prova di clima nel periodo 2021-2027" previsto tra i criteri di "Ammissibilità Generale", ai sensi del documento recante "Strumenti tecnici e indirizzo operativi per l'elaborazione dello studio di valutazione climatica - pilastro adattamento" approvato con Decreto Dirigenziale n. 187 del 13/09/2024 e del Manuale di Attuazione del PR Campania FESR 21/27.*

fonte: http://burc.regione.campania.it

SEZIONE 2 – VALUTAZIONE

Con riferimento ai criteri di valutazione riportati all'art. 7 dell'Avviso Pubblico, illustrare in maniera chiara ed esaustiva le informazioni, eventualmente aggiuntive rispetto a quelle indicate nelle sezioni precedenti, necessarie per l'attribuzione dei punteggi.

A. ANALISI DI CONTESTO – FINALITA' DEL PROGETTO
A.1 Analisi dei fabbisogni supportata da dati statistici, studi di settore e altre analisi di contesto o dell'analisi dei costi sostenuti dalla PA in termini di fitti passivi
Analisi dei fabbisogni della comunità, partendo da approfondimenti socioeconomici dell'area target di intervento attraverso studi di settore e altre analisi di contesto, o analisi dei costi della PA in termini di fitti passivi attualmente sostenuti, per individuare e descrivere il miglior utilizzo dei beni confiscati ottenendo vantaggi socioeconomici, istituzionali e culturali per le comunità interessate.
A.2 Efficacia della proposta progettuale in termini di soddisfacimento dei fabbisogni rilevati, ovvero analisi della ricaduta positiva occupazionale, socioeconomica, istituzionale, culturale, ecc. rispetto al target individuato
Descrizione della proposta progettuale in termini di soddisfacimento dei fabbisogni rilevati e descrizione dell'analisi della ricaduta positiva occupazionale, socioeconomica, istituzionale, culturale, ecc. rispetto al target individuato. In particolare, esplicitare la coerenza con il Piano Sociale Regionale vigente e con i Piani sociali di zona/ambito.

B. GOVERNANCE
Competenze tecniche o soluzioni organizzative del soggetto proponente per l'attuazione delle operazioni
Descrizione della struttura e governance: organigramma, distribuzione dei ruoli e responsabilità; degli strumenti e delle metodologie adottate per il controllo dell'avanzamento del progetto e il rispetto dei tempi e degli obiettivi.

fonte: http://burc.regione.campania.it

C. QUALITA', INNOVAZIONE E SOSTENIBILITA' DELLA PROPOSTA PROGETTUALE
C.1 Qualità della proposta progettuale
C.1.3 Capacità di promuovere lo sviluppo sostenibile e inclusivo delle comunità e dei territori di riferimento, anche attraverso il coinvolgimento degli attori del Terzo Settore
Descrizione della capacità del progetto di contribuire in modo significativo al miglioramento delle condizioni economiche, sociali e ambientali delle comunità locali attraverso un approccio integrato e sostenibile.
C.1.4 Presenza e grado di attivazione di azioni che prevedono il coinvolgimento di partenariato pubblico/privato qualificato o che prevedono il coinvolgimento associazioni/consorzi di promozione sociale e contrasto al fenomeno delle mafie (Al fine di valorizzare questo criterio, allegare protocolli/lettere di intesa ecc.)
Descrizione delle azioni che vedono coinvolti partner pubblici e privati, illustrando il ruolo di ciascun soggetto e la sua esperienza nel settore, nonché i risultati attesi dal partenariato.
C.1.5 Capacità di contrastare l'emarginazione sociale, favorire processi di rigenerazione urbana del territorio (comunale) e di promuovere la legalità rafforzando la coesione territoriale e sociale e le forme di economia sociale e circolare
Descrizione della capacità del progetto di coinvolgere le comunità vulnerabili, inclusi giovani a rischio, persone con disabilità e famiglie in difficoltà; di rafforzare la cultura della legalità e della trasparenza attraverso azioni concrete, e di migliorare la qualità della vita urbana, la valorizzazione di spazi pubblici e la creazione di nuovi servizi per la comunità, contribuendo così alla riduzione dell'abbandono e del degrado urbano.
C.1.6 Coerenza e/o complementarità con altri strumenti e interventi (FSE+, PNRR, PN Inclusione)
Descrizione dell'eventuale coerenza e/o complementarità del progetto proposto con altri strumenti e iniziative nazionali o europei, come il Fondo Sociale Europeo Plus (FSE+), il Piano Nazionale di Ripresa e Resilienza (PNRR) e il Piano Nazionale per l'Inclusione (PN

fonte: http://burc.regione.campania.it

Inclusione). Tale indicatore è cruciale per garantire che le azioni previste contribuiscano a un'azione complessiva coerente e non siano frammentarie.
C.1.7. Capacità dell'intervento di agevolare la fruizione del servizio da parte di persone con disabilità e/o con bisogni speciali
Descrizione della capacità dell'intervento di migliorare l'accessibilità e la fruibilità del servizio per persone con disabilità e/o con bisogni speciali. Questo criterio valuta in che misura il progetto proposto integra soluzioni e accorgimenti volti a garantire un accesso equo e inclusivo, riducendo le barriere fisiche, sensoriali e cognitive.
C.2 Impatto ambientale e contributo all'efficientamento energetico
C.2.1 Capacità di reimpiego del materiale edile da demolizione e applicazione dei criteri di edilizia sostenibile (bioedilizia e bioarchitettura, con uso di fonti energetiche rinnovabili e materiali naturali) e processi tecnologici e realizzativi che utilizzano materiali e componenti ecocompatibili.
Descrizione del modello edilizio sostenibile da utilizzare che possa fungere da esempio virtuoso per progetti futuri, promuovendo il recupero e la trasformazione di spazi urbani e rurali in modo ecologico e innovativo.
C.2.2. Capacità dell'intervento di incidere sulla riduzione dei costi energetici e riduzione del rischio sismico.
- *Descrizione della capacità dell'intervento proposto di contribuire alla riduzione dei costi energetici (isolamento termico migliorato; impianti più efficienti, riduzione del consumo energetico grazie all'uso di fonti rinnovabili o tecnologie innovative, ecc.);* - *Descrizione della capacità dell'intervento di ridurre il rischio sismico (adeguamenti strutturali per migliorare la resistenza ai terremoti; interventi di consolidamento per prevenire cedimenti o crolli in caso di evento sismico; applicazione di tecnologie antisismiche innovative, ecc.)*

fonte: http://burc.regione.campania.it

D. SEZIONE ASPETTI ECONOMICO-FINANZIARI E SOSTENIBILITÀ GESTIONALE
D.1 Adeguatezza del piano finanziario previsto per la realizzazione dell'intervento
D.1.1 Congruità del piano di attività rispetto alle risorse che si intendono attivare
Descrizione del rapporto tra le risorse richieste e le attività previste in termini di adeguatezza delle risorse; equilibrio tra le attività e le risorse; realismo del piano.
D.1.2 Presenza nel piano finanziario di risorse di cofinanziamento dei costi da parte del Beneficiario
Fornire informazioni sulle eventuali risorse di cofinanziamento messe a disposizione dal Beneficiario specificando la destinazione delle stesse in relazione alle tipologie di attività da realizzare sia in termini descrittivi, sia in termini numerici.
D.1.3 Congruità e adeguatezza del cronogramma di spesa con la tempistica di realizzazione
Descrizione della capacità del progetto di pianificare e gestire le risorse finanziarie in modo efficiente, garantendo che il piano di spesa sia in linea con le attività previste e che i tempi di realizzazione siano realistici e ben strutturati.
D.2 Adeguatezza del modello di gestione
D.2.1. Sostenibilità finanziaria, in particolare consistenza del piano di gestione/manutenzione delle infrastrutture recuperate
Descrizione della fattibilità economica del piano di gestione e manutenzione delle infrastrutture recuperate, con particolare riferimento alla descrizione di sistemi di monitoraggio continuo e alla definizione di un piano di gestione dei rischi.
D.2.2 Efficacia del modello proposto per la gestione dei servizi e delle attività a seguito del recupero del bene *(Descrivere il modello di gestione, per almeno 5 annualità, dei servizi e delle attività che saranno realizzati nel bene al fine di valutarne l'efficacia e la sostenibilità gestionale)*
Riportare informazioni sui costi annui di gestione e manutenzione della struttura nonché

fonte: http://burc.regione.campania.it

sui costi per la gestione dei servizi che si intende attivare e le modalità di copertura.					
Voci di spesa	Anno X	Anno X	Anno X	Anno X	Anno X
Utenze (esempio energia elettrica, riscaldamento, pulizie, ecc.)					
Personale					
Manutenzioni ordinarie					
Altre spese					
…					
…					

E. PREMIALITÀ
E.1 Capacità degli interventi proposti di ridurre le emissioni GHG
Indicare le strategie adottate per la diminuzione dell'impronta carbonica e l'uso di tecnologie sostenibili.
E.2 Capacità dell'intervento di promuovere azioni a tutela dell'uguaglianza, dell'inclusione, della non discriminazione e della parità di genere
Descrivere la capacità dell'intervento di favorire uguaglianza, inclusione, non discriminazione e parità di genere.

Firma digitale del Legale Rappresentante o di Suo Delegato

fonte: http://burc.regione.campania.it

Regione Campania
Ufficio per il Federalismo e dei Sistemi Territoriali
e della Sicurezza Integrata

PR CAMPANIA FESR 2021 -2027
Priorità: 4. SVILUPPO, INCLUSIONE E FORMAZIONE
Obiettivo specifico RSO4.3. Promuovere l'inclusione socioeconomica delle comunità emarginate, delle famiglie a basso reddito e dei gruppi svantaggiati, incluse le persone con bisogni speciali, mediante azioni integrate riguardanti alloggi e servizi sociali
Azione 4.3.2 Rafforzare la coesione sociale e la legalità attraverso il recupero, riuso e rifunzionalizzazione di beni confiscati alle mafie

AVVISO PUBBLICO PER INTERVENTI FINALIZZATI AL RECUPERO FUNZIONALE E ALLA VALORIZZAZIONE DI BENI CONFISCATI ALLA CRIMINALITA' ORGANIZZATA IN CAMPANIA

GRIGLIA DI VALUTAZIONE DEI PROGETTI

PR CAMPANIA FESR 2021 - 2027

ALLEGATO 2

fonte: http://burc.regione.campania.it

PROGETTO	*Indicare il titolo del progetto*

Premessa

La "*Valutazione delle proposte progettuali*" candidate al PR Campania FESR 2021/2027, a cura della Commissione prevista, avverrà attraverso l'utilizzo della "*Griglia di valutazione*" di seguito riportata. Nello specifico la valutazione avverrà attraverso la verifica della coerenza dei punti di controllo riportati nella griglia, con quanto descritto dai soggetti proponenti nelle sezioni rispondenti alla valutazione.
Sulla base dei punteggi raggiunti dalle singole proposte progettuali, sarà stilata una graduatoria il cui ordine determinerà l'ammissione a finanziamento delle operazioni fino alla concorrenza delle risorse previste.

PUNTEGGIO MASSIMO DI PROGETTO	Punteggio Attribuibile	Punteggio Attribuito
	Max.: 90 (+ 10) = 100	

Criteri di Valutazione

A. Analisi di Contesto – Finalità del Progetto

					Max punti 10		
		0	**1**	**2**	**3**	**4**	**5**
	Valutazione dei fabbisogni della comunità e delle finalità sociali, istituzionali, economici e culturali dei servizi che si intendono attivare						
	La valutazione sarà effettuata tenendo conto di:						
	***A.1** Analisi dei fabbisogni supportata da dati statistici, studi di settore e altre analisi di contesto o dell'analisi dei costi sostenuti dalla PA in termini di fitti passivi*						
	***A.2** Efficacia della proposta progettuale in termini di soddisfacimento dei fabbisogni rilevati, ovvero analisi della ricaduta positiva occupazionale, socioeconomica, istituzionale, culturale, ecc. rispetto al target individuato*						
TOTALE CRITERI SEZ. A							

fonte: http://burc.regione.campania.it

B. Governance

					Max Punti 5	
	0	**1**	**2**	**3**	**4**	**5**
Capacità amministrativa di gestione di attività per il riutilizzo dei beni confiscati						
La valutazione sarà effettuata tenendo conto dei seguenti parametri:						
Competenze tecniche o soluzioni organizzative del soggetto proponente per l'attuazione delle operazioni						
TOTALE CRITERI SEZ. B						

fonte: http://burc.regione.campania.it

C. Qualità, innovazione e sostenibilità della proposta progettuale

				Max Punti 50		
	0	1	2	3	4	5
C.1 Qualità della proposta progettuale						
La valutazione sarà effettuata tenendo conto di:						
C.1.1 *Chiarezza e completezza della proposta progettuale*						
C.1.2 *Adeguatezza e coerenza del Progetto rispetto alla tipologia di attività da realizzare nell'immobile confiscato*						
C.1.3 *Capacità di promuovere lo sviluppo sostenibile e inclusivo delle comunità e dei territori di riferimento, anche attraverso il coinvolgimento degli attori del Terzo Settore*						
C.1.4 *Presenza e grado di attivazione di azioni che prevedono il coinvolgimento di partenariato pubblico/privato qualificato o che prevedono il coinvolgimento associazioni/consorzi di promozione sociale e contrasto al fenomeno delle mafie* ***(Al fine di valorizzare questo criterio, allegare protocolli/lettere di intesa ecc.)***						
C.1.5 *Capacità di contrastare l'emarginazione sociale, favorire processi di rigenerazione urbana del territorio (comunale) e di promuovere la legalità rafforzando la coesione territoriale e sociale e le forme di economia sociale e circolare*						
C.1.6 *Coerenza e/o complementarità con altri strumenti e interventi (FSE+, PNRR, PN Inclusione)*						
C.1.7. *Capacità dell'intervento di agevolare la fruizione del servizio da parte di persone con disabilità e/o con bisogni speciali*						
C.1.8 *Livello di progettazione:* *- fattibilità tecnico-economica (0 punti)* *- progettazione esecutiva (5 punti)*						
TOTALE C.1						
C.2 Impatto ambientale e contributo all'efficientamento energetico						
C.2.1 Capacità di reimpiego del materiale edile da demolizione e applicazione dei criteri di edilizia sostenibile (bioedilizia e bioarchitettura, con uso di fonti energetiche rinnovabili e materiali naturali) e processi tecnologici e realizzativi che utilizzano materiali e componenti ecocompatibili.						
C.2.2. Capacità dell'intervento di incidere sulla riduzione dei costi energetici e riduzione del rischio sismico.						
TOTALE C.2						
TOTALE CRITERI SEZ. C (C.1+C.2)						

fonte: http://burc.regione.campania.it

D. Aspetti economico finanziari della proposta progettuale e sostenibilità gestionale

					Max Punti 25		
		0	1	2	3	4	5
	D.1 Adeguatezza del piano finanziario previsto per la realizzazione dell'intervento						
	La valutazione sarà effettuata tenendo conto di:						
	D.1.1 *Congruità del piano di attività rispetto alle risorse che si intendono attivare*						
	D.1.2 *Presenza nel piano finanziario di risorse di cofinanziamento dei costi da parte del Beneficiario*						
	D.1.3 *Congruità e adeguatezza del cronogramma di spesa con la tempistica di realizzazione*						
	TOTALE D.1						
	D.2 Adeguatezza del modello di gestione *La valutazione sarà effettuata tenendo conto di*						
	D.2.1. *Sostenibilità finanziaria, in particolare consistenza del piano di gestione/manutenzione delle infrastrutture recuperate*						
	D.2.2*. Efficacia del modello proposto per la gestione dei servizi e delle attività a seguito del recupero del bene*						
	TOTALE D.2						
TOTALE CRITERI SEZ. D (D.1+D.2)							

fonte: http://burc.regione.campania.it

E. Premialità

					Max Punti 10		
		0	1	2	3	4	5
	E.1 *Capacità degli interventi proposti di ridurre le emissioni GHG*						
	E.2 *Capacità dell'intervento di promuovere azioni a tutela dell'uguaglianza, dell'inclusione, della non discriminazione e della parità di genere*						
TOTALE CRITERI SEZ. E							

TOTALE PROGETTO (A+B+C+D+E)	

fonte: http://burc.regione.campania.it

Regione Campania
Ufficio per il Federalismo e dei Sistemi Territoriali
e della Sicurezza Integrata

PR CAMPANIA FESR 2021 -2027
Priorità: 4. SVILUPPO, INCLUSIONE E FORMAZIONE
Obiettivo specifico RSO4.3. Promuovere l'inclusione socioeconomica delle comunità emarginate, delle famiglie a basso reddito e dei gruppi svantaggiati, incluse le persone con bisogni speciali, mediante azioni integrate riguardanti alloggi e servizi sociali
Azione 4.3.2 Rafforzare la coesione sociale e la legalità attraverso il recupero, riuso e rifunzionalizzazione di beni confiscati alle mafie

AVVISO PUBBLICO PER INTERVENTI FINALIZZATI AL RECUPERO FUNZIONALE E ALLA VALORIZZAZIONE DI BENI CONFISCATI ALLA CRIMINALITA' ORGANIZZATA IN CAMPANIA

PROCEDURE PER L'AMMISSIONE E L'EROGAZIONE DELLE RISORSE

PR CAMPANIA FESR 2021 - 2027

ALLEGATO 3

fonte: http://burc.regione.campania.it

PREMESSA
Fermo restando tutti gli obblighi ed oneri in capo ai beneficiari previsti dalla normativa e dalla manualistica vigente, si riporta di seguito un estratto dal Manuale di attuazione del PR FESR Campania 2021/2027 https://prfesr2127.regione.campania.it/index.php/gestione-del-programma/attuazione/45-sistema-di-gestione-e-controllo-e-manuali relativo all'ammissione a finanziamento e all'erogazione delle risorse ai beneficiari.

1. L'AMMISSIONE A FINANZIAMENTO DELLE PROPOSTE PROGETTUALI

In seguito all'espletamento della procedura per la selezione delle operazioni, entro 45 (quarantacinque) giorni dalla data di pubblicazione del Decreto Dirigenziale di approvazione della graduatoria contenente le operazioni "ammissibili" a finanziamento il ROS emette e notifica al Beneficiario il Decreto di ammissione a finanziamento, con il quale:
• viene dato atto dell'esito positivo della verifica dell'applicazione dei criteri di selezione (ammissibilità e di premialità) dell'operazione, nonché del rispetto delle regole di ammissibilità relative al Programma;
• sarà assicurato, lì dove ne sussistano i requisiti, il rispetto di quanto previsto dall'art. 73 c.2 lett. j) del RDC, ovvero "l'immunizzazione dagli effetti del clima degli investimenti in infrastrutture la cui durata attesa è di almeno cinque anni" (Comunicazione 2021/C 373/01 – climate proofing), come declinato tra i requisiti di "Ammissibilità Generale": criterio 3.5;
• sarà garantito il rispetto del principio del DNSH ex art. 17 del Regolamento (UE) 2020/852, come declinato tra i requisiti di "Ammissibilità Generale": criterio 3.9.;
• viene indicato il tasso di partecipazione del FESR e vengono, altresì, indicate le eventuali altre fonti di finanziamento che concorrono al finanziamento dell'operazione;
• viene indicato il Beneficiario dell'operazione;
• viene approvato lo schema di Convenzione che contiene gli obblighi del ROS e del Beneficiario e le condizioni di erogazione del finanziamento;
• viene definito il quadro economico dell'operazione;
• viene riportato il cronoprogramma procedurale dell'operazione con evidenza delle singole fasi di attività previste (ad esempio, progettazione, avvio dei lavori/servizi/forniture, ecc.).

Il beneficiario dovrà, a tal fine, trasmettere la documentazione di seguito elencata a titolo esemplificativo e non esaustivo:
• Codice Unico di Progetto acquisito;
• Atto di nomina del Responsabile Unico del Procedimento individuato ai sensi del Codice dei Contratti pubblici;
• Comunicazione, da parte del beneficiario, delle coordinate bancarie del conto corrente dedicato, nei casi previsti per legge.

L'importo del Decreto di ammissione a finanziamento può essere revocato nella sua totalità o ridotto dal ROS a seguito del riscontro di irregolarità/frodi e/o nei casi in cui non siano rispettate le tempistiche previste per l'espletamento dei vari step procedurali indicati dal beneficiario nel cronoprogramma ed attinenti alle diverse fasi dell'operazione cofinanziata: dalle procedure di gara, all'esecuzione del contratto, fino al collaudo e messa in esercizio dell'opera, in caso di lavori.
In tal caso è previsto, inoltre, nei confronti del beneficiario Ente pubblico, l'obbligo di restituire le somme indebitamente ricevute maggiorate degli interessi legali maturati medio tempore, secondo le indicazioni dettate dal ROS in ossequio alla normativa comunitaria e nazionale vigente in materia

fonte: http://burc.regione.campania.it

anche attraverso la compensazione del credito vantato dalla Regione Campania (pari all'importo delle liquidazioni erogate al beneficiario fino a quella data) con ogni eventuale altro credito vantato dal beneficiario nei confronti della stessa, ai sensi degli artt. 1241, 1242 e 1252 codice civile.

Si procederà, successivamente alla sottoscrizione della Convenzione tra il ROS ed il rappresentante legale del Beneficiario contenente gli obblighi tra parti e le condizioni di erogazione del finanziamento a cui devono essere allegati i cronoprogrammi procedurale e di spesa relativi all'operazione ammessa a finanziamento.

2. EROGAZIONE RISORSE AI BENEFICIARI

A seguito della sottoscrizione della Convenzione, il ROS emette e notifica al Beneficiario il Decreto di impegno contabile e di liquidazione di una prima anticipazione **pari al 10% del costo dell'intervento ammesso a finanziamento** per consentirgli di avviare tempestivamente le procedure di gara. In seguito all'aggiudicazione dei lavori o della fornitura di beni/servizi, il RUP trasmette al ROS la richiesta di un'ulteriore anticipazione nella misura **del 10% del costo dell'intervento ammesso a finanziamento e rimodulato** a seguito dell'espletamento della procedura ad evidenza pubblica. Tale anticipazione sommata a quella erogata a seguito dell'ammissione a finanziamento del progetto, non deve superare la misura del 20% del costo dell'intervento ammesso a finanziamento, come rimodulato a seguito dell'espletamento della procedura ad evidenza pubblica.
La richiesta di tale ulteriore anticipazione deve essere corredata dalla documentazione che si riporta di seguito a titolo esemplificativo e non esaustivo:

• documentazione inerente all'espletamento della gara di appalto, in particolare:

- comunicazione del CIG (Codice Identificativo Gara);
- atto di approvazione del Bando, capitolato e disciplinare di gara. A tal proposito va sottolineato che i beneficiari si impegnano ad assicurare il rispetto delle misure di informazione e comunicazione per il pubblico sul sostegno fornito dai fondi, secondo quanto indicato dal Capo III – Sezione I – art. 47 e dall'Allegato IX del RDC;
- Bando, capitolato e disciplinare di gara. I documenti dovranno richiamare le prescrizioni in merito al rispetto del principio DNSH e verifica del climate proofing;
- atto di indizione della procedura di gara;
- estremi e copie delle pubblicazioni dei Bandi/Avvisi nel rispetto della normativa nazionale e comunitaria prevista in materia di informazione e pubblicità;
- elenco offerte pervenute con evidenza del numero di protocollo;
- atto di nomina della Commissione di valutazione nel rispetto delle pertinenti disposizioni del Codice dei Contratti Pubblici;
- verbali della Commissione di valutazione;
- comunicazioni/richiesta di chiarimenti, in caso di offerta anomala e i relativi chiarimenti forniti;
- atto amministrativo di aggiudicazione di gara e rimodulazione del quadro economico post-gara;
- in caso di procedura negoziata, atti amministrativi di nomina e selezione e Relazione esplicativa delle motivazioni di scelta delle procedure;
- copia delle pubblicazioni degli esiti di gara nel rispetto della normativa nazionale e comunitaria prevista in materia di informazione e pubblicità;
- comunicazioni/informazione a coloro che hanno chiesto una qualificazione, ai candidati e agli offerenti ai sensi del Codice dei Contratti Pubblici;

fonte: http://burc.regione.campania.it

- atti amministrativi inerenti eventuali ricorsi/dichiarazione del Beneficiario;
- copia del contratto, se sottoscritto;
- comunicazione di avvio dell'esecuzione del contratto (se avvenuta).
- documentazione fotografica attestante il rispetto, laddove previsto, degli adempimenti in materia di visibilità ai sensi del Capo III "Visibilità, trasparenza e comunicazione" - Sezione I "Visibilità del sostegno fornito dai fondi" del RDC.

Le successive tre liquidazioni saranno, di norma, pari rispettivamente a:

• **30%** del costo ammesso a finanziamento e rimodulato a seguito dell'espletamento della gara d'appalto;

• **30%** del costo ammesso a finanziamento e rimodulato a seguito dell'espletamento della gara d'appalto;

• **10%** del costo ammesso a finanziamento e rimodulato a seguito dell'espletamento della gara d'appalto.

Tali erogazioni saranno concesse a seguito della rendicontazione delle spese da parte del beneficiario di almeno il 95% dell'importo complessivo ricevuto fino a quel momento. Le spese dovranno essere comprovate da:

• fatture quietanzate o documentazione avente il medesimo valore probatorio, a meno di esigenze specifiche che dovranno essere valutate singolarmente dal ROS;

• stati di avanzamento lavori e certificati di pagamento, nel caso di lavori e relativi atti amministrativi di approvazione;

• relazioni intermedie, nel caso di servizi;

• comunicazioni di eventuali sospensioni/ripresa del contratto. I ROS, dopo aver espletato le verifiche ordinarie di propria competenza emettono il decreto di liquidazione per i beneficiari

Il saldo finale, pari al valore delle spese ancora da sostenere, potrà essere richiesto dal beneficiario solo dopo aver rendicontato il 100% della spesa prevista con evidenza di fatture quietanzate.

La richiesta dovrà essere corredata dalla documentazione attestante la fine di tutti i lavori o del servizio/fornitura ed in particolare:

- certificato di ultimazione lavori;
- conto finale dei lavori redatto dal direttore lavori, corredato da relazione e relativi allegati;
- relazione del responsabile del procedimento sul conto finale;
- rendiconto finale delle spese;
- processo verbale di visita del collaudo;
- certificato di collaudo;
- certificato di regolare esecuzione;
- atto amministrativo che approva il collaudo finale;
- relazione del RUP/Beneficiario relativa alla messa in esercizio dell'opera;
- documentazione fotografica attestante il rispetto degli adempimenti in materia di pubblicità richiesti per questa fase - ai sensi della vigente normativa comunitaria in materia.

Il ROS dovrà altresì acquisire, ai fini della liquidazione saldo, gli esiti dello "studio di valutazione climatica", relativa al climate proofing, ove prevista.

Il ROS dovrà altresì acquisire, ai fini della liquidazione saldo, la valutazione approfondita dei rischi relativa al climate proofing, ove prevista.

Nel caso in cui l'anticipo ricevuto dalla Regione non copra gli stati di avanzamento maturati per l'opera finanziata, il ROS può decidere di rimborsare, in favore del Beneficiario, fatture non pagate, anche corrispondenti al saldo. In tal caso il Beneficiario deve attestare i pagamenti per un

fonte: http://burc.regione.campania.it

ammontare pari al 100% delle risorse anticipate, ovvero nel caso di saldo del valore del finanziamento concesso, come rimodulato a seguito dell'espletamento della procedura ad evidenza pubblica entro 80 (ottanta) giorni dalla data di emissione del decreto di liquidazione ovvero entro l'inferiore termine stabilito con atto amministrativo del ROS stesso.
Dal saldo dovranno essere dedotti gli eventuali interessi attivi maturati nel periodo di attuazione dell'operazione.

fonte: http://burc.regione.campania.it

Regione Campania
Ufficio per il Federalismo e dei Sistemi Territoriali
e della Sicurezza Integrata

PR CAMPANIA FESR 2021 -2027
Priorità: 4. SVILUPPO, INCLUSIONE E FORMAZIONE
Obiettivo specifico RSO4.3. Promuovere l'inclusione socioeconomica delle comunità emarginate, delle famiglie a basso reddito e dei gruppi svantaggiati, incluse le persone con bisogni speciali, mediante azioni integrate riguardanti alloggi e servizi sociali
Azione 4.3.2 Rafforzare la coesione sociale e la legalità attraverso il recupero, riuso e rifunzionalizzazione di beni confiscati alle mafie

AVVISO PUBBLICO PER INTERVENTI FINALIZZATI AL RECUPERO FUNZIONALE E ALLA VALORIZZAZIONE DI BENI CONFISCATI ALLA CRIMINALITA' ORGANIZZATA IN CAMPANIA

Criteri di vaglio tecnico da adottare per il rispetto del principio DNSH

PR CAMPANIA FESR 2021 - 2027

ALLEGATO 4

fonte: http://burc.regione.campania.it

Con riferimento a quanto indicato all'art. 4 dell'Avviso, il presente allegato intende fornire gli elementi necessari a garantire che siano adottati i Criteri Ambientali Minimi obbligatori - CAM per affidamento di servizi di progettazione e affidamento di lavori per interventi edilizi (approvato con DM 23 giugno 2022 n. 256, GURI n. 183 del 8 agosto 2022 - in vigore dal 4 dicembre 2022), ove pertinenti, e che i progetti proposti rispettino il principio di "non arrecare un danno significativo" (DNSH) secondo quanto previsto nell'articolo 9, comma 4 del Regolamento (UE) 2021/1060, e non arrechino danno significativo agli obiettivi ambientali individuati nell'articolo 9 del Regolamento UE n. 852/2020.

Considerato che l'Avviso si propone di valorizzare e rifunzionalizzare gli immobili confiscati alla criminalità organizzata, mediante interventi volti a contrastare l'emarginazione sociale, favorire processi di rigenerazione urbana del territorio, con particolare riferimento all'inclusione delle comunità emarginate, delle famiglie a basso reddito e dei gruppi svantaggiati, e a promuovere la legalità rafforzando la coesione territoriale e sociale e le forme di economia sociale e circolare, anche attraverso l'utilizzo istituzionale dei beni confiscati, al fine di garantire la conformità attuativa al principio DNSH, le attività oggetto di ciascun progetto selezionato attraverso l'Avviso e da ammettere a finanziamento nell'ambito del PR FESR 21-27 dovranno essere condotte in modo conforme ai criteri di vaglio tecnico desumibili dall'Allegato II al Regolamento Delegato (UE) 2021/2139 della Commissione del 4 giugno 2021 che integra il Regolamento (UE) 2020/852 e di seguito riportati:

- Per le spese ammissibili riconducibili alle attività di cui alla scheda **"7.2 - Ristrutturazione di edifici esistenti"**, il principio DNSH si ritiene assolto se:

  - **in relazione all'Obiettivo 1 (Mitigazione dei cambiamenti climatici):** la ristrutturazione degli edifici sia conforme ai requisiti applicabili per le ristrutturazioni importanti in accordo alla Direttiva 2010/31/UE, oppure, in alternativa, comporti una riduzione del fabbisogno di energia primaria di almeno il 30%;
  - **in relazione all'Obiettivo 2 (Adattamento ai cambiamenti climatici)**: sia verificata la necessità di eventuali misure finalizzate a mitigare i rischi climatici in funzione del livello di esposizione e di sensibilità in coerenza con gli "Strumenti tecnici e indirizzi operativi per l'elaborazione dello studio di valutazione climatica - pilastro adattamento" di cui al D.D. n. 187 del 13 settembre 2024 - Appendice 3;
  - **in relazione all'Obiettivo 3 (Uso sostenibile e protezione delle acque e delle risorse marine):** che il consumo di acqua, specificato per apparecchi idraulici, sia attestato da schede tecniche di prodotto, da una certificazione dell'edificio o da un'etichetta di prodotto esistente nell'Unione;
  - **in relazione all'Obiettivo 4 (Transizione verso un'economia circolare, inclusa la prevenzione, il riutilizzo ed il riciclaggio dei rifiuti):** che almeno il 70 % (in termini di peso) dei rifiuti non pericolosi (escluso il materiale allo stato naturale definito alla voce 17.05.04 dell'elenco europeo dei rifiuti istituito dalla decisione 2000/532/CE) prodotti in cantiere sia preparato per il riutilizzo, il riciclaggio e altri tipi di recupero di materiale, incluse operazioni di riempimento che utilizzano i rifiuti in sostituzione di altri materiali; siano applicate le migliori tecniche disponibili che limitano la produzione di rifiuti per consentire il riutilizzo e il riciclaggio; le attività di progettazione e le tecniche di esecuzione siano attuate nel rispetto della norma ISO 20887, o di altre norme per la valutazione del disassemblabilità o adattabilità degli edifici;
  - **in relazione all'Obiettivo 5 (Prevenzione e riduzione dell'inquinamento):** che l'attività non comporti la fabbricazione, l'immissione in commercio o l'uso di sostanze chimiche inquinanti; siano eseguite prove conformi delle condizioni di cui all'allegato XVII del regolamento (CE) n. 1907/2006 sui componenti e sui materiali edili utilizzati, al fine di valutare l'esposizione degli occupanti alla formaldeide, nonché prove conformi alle norme CEN/EN 16516 o ISO 16000-

fonte: http://burc.regione.campania.it

3:2011 per la valutazione di esposizione ai composti organici volatili cancerogeni di categoria 1A e 1B.

- Per le spese ammissibili riconducibili alle attività di cui alla scheda **"7.3. Installazione, manutenzione e riparazione di dispositivi per l'efficienza energetica"**, il principio DNSH si ritiene assolto se:

  - **in relazione all'Obiettivo 2 (Adattamento ai cambiamenti climatici):** sia verificata la necessità di eventuali misure finalizzate a mitigare i rischi climatici in funzione del livello di esposizione e di sensibilità in coerenza con gli "Strumenti tecnici e indirizzi operativi per l'elaborazione dello studio di valutazione climatica - pilastro adattamento" di cui al D.D. n. 187 del 13 settembre 2024 - Appendice 3;
  - **in relazione all' Obiettivo 5 (Prevenzione e riduzione dell'inquinamento dell'aria, dell'acqua o del suolo):** l'attività non comporti la fabbricazione, l'immissione in commercio o l'uso di sostanze chimiche inquinanti; in caso di aggiunta di isolamento termico all'involucro di un edificio esistente, sia redatta una perizia dell'edificio conformemente alla legislazione nazionale da parte di uno specialista competente con una formazione in materia di rilevamento dell'amianto; le rimozioni, di qualsiasi entità, di armature che contengono o potrebbero contenere amianto, ovvero la rottura, la perforazione o l'avvitatura meccanica o la rimozione di pannelli isolanti, piastrelle e altri materiali contenenti amianto siano effettuata da personale adeguatamente qualificato, con monitoraggio della salute prima, durante e dopo i lavori, conformemente alla legislazione nazionale.

- Per le spese ammissibili riconducibili alle attività di cui alle schede **"7.5 Installazione, manutenzione e riparazione di strumenti e dispositivi per la misurazione, la regolazione e il controllo delle prestazioni energetiche degli edifici"** e **"7.6. Installazione, manutenzione e riparazione di tecnologie per le energie rinnovabili**", il principio DNSH si ritiene assolto se:

  - **in relazione all'Obiettivo 2 (Adattamento ai cambiamenti climatici):** sia verificata la necessità di eventuali misure finalizzate a mitigare i rischi climatici in funzione del livello di esposizione e di sensibilità in coerenza con gli "Strumenti tecnici e indirizzi operativi per l'elaborazione dello studio di valutazione climatica - pilastro adattamento" di cui al D.D. n. 187 del 13 settembre 2024 Appendice 3.

fonte: http://burc.regione.campania.it

Regione Campania
Ufficio per il Federalismo e dei Sistemi Territoriali
e della Sicurezza Integrata

PR CAMPANIA FESR 2021 -2027
Priorità: 4. SVILUPPO, INCLUSIONE E FORMAZIONE
Obiettivo specifico RSO4.3. Promuovere l'inclusione socioeconomica delle comunità emarginate, delle famiglie a basso reddito e dei gruppi svantaggiati, incluse le persone con bisogni speciali, mediante azioni integrate riguardanti alloggi e servizi sociali
Azione 4.3.2 Rafforzare la coesione sociale e la legalità attraverso il recupero, riuso e rifunzionalizzazione di beni confiscati alle mafie

AVVISO PUBBLICO PER INTERVENTI FINALIZZATI AL RECUPERO FUNZIONALE E ALLA VALORIZZAZIONE DI BENI CONFISCATI ALLA CRIMINALITA' ORGANIZZATA IN CAMPANIA

fonte: http://burc.regione.campania.it

Interventi di rinaturalizzazione e/o demolizione e/o bonifica

Estratto dal Parere reso dall'Agenzia Nazionale per l'amministrazione e la destinazione dei beni confiscati alla criminalità organizzata - prot. 0011495 del 10/1/2025

Per la **disciplina ordinaria** dettata dal codice antimafia, si ritiene che i progetti di demolizione, rinaturalizzazione e/o bonifica possano essere comunque assentiti operando, tuttavia, una preliminare distinzione tra interventi che incidono, modificandole, sulle finalità di utilizzo autorizzate con il decreto di destinazione originariamente emesso e interventi strumentali, tesi invece a renderle possibili o più efficacemente raggiungibili:

a) ***Interventi che non incidono sulle finalità di destinazione***

Relativamente agli interventi di bonifica o di rinaturalizzazione che non comportino la demolizione dei cespiti, trattandosi di attività vincolate che le amministrazioni sono tenute a porre in essere a prescindere dalla natura confiscata dei beni, si ritiene che non occorra alcun intervento definitorio dell'ANBSC, se non nel caso in cui la loro esecuzione comporti una modifica delle finalità di riuso risultanti dal decreto di destinazione. Trattasi, infatti, di attività strumentali all'utilizzo dei beni, necessarie a renderlo possibile e/o più efficace, il cui contenuto è già dettagliato dalla normativa di riferimento.
In questa categoria rientrano anche gli interventi di demolizione e ricostruzione, così come definiti dall'art. 3, lett. d) del d.P.R. n. 380/2001, che li classifica tra gli interventi di ristrutturazione edilizia e così li definisce: "[...]interventi di demolizione e ricostruzione di edifici esistenti con diversi sagoma, prospetti, sedime e caratteristiche planivolumetriche e tipologiche, con le innovazioni necessarie per l'adeguamento alla normativa antisismica, per l'applicazione della normativa sull'accessibilità, per l'istallazione di impianti tecnologici e per l'efficientamento energetico. L'intervento può prevedere altresì, nei soli casi espressamente previsti dalla legislazione vigente o dagli strumenti urbanistici comunali, incrementi di volumetria anche per promuovere interventi di rigenerazione urbana. Costituiscono inoltre ristrutturazione edilizia gli interventi volti al ripristino di edifici, o parti di essi, eventualmente crollati o demoliti, attraverso la loro ricostruzione, purché sia possibile accertarne la preesistente consistenza".
Anche in questo caso si ritiene che gli interventi non comportino la necessità di un preventivo assenso dell'ANBSC qualora non incidano sulle modalità di utilizzo autorizzate in fase di destinazione.

b) ***Interventi che incidono sulle finalità di destinazione***

Diverso appare essere il caso degli interventi di sola demolizione, atteso che il codice antimafia dispone che sia il Consiglio Direttivo dell'Agenzia a dover adottare il relativo provvedimento, ammissibile nei casi in cui l'immobile sia "improduttivo, oggettivamente inutilizzabile, non destinabile o non alienabile.

i. *Immobile non destinabile*

L'ipotesi della non destinabilità si ritiene faccia riferimento ai casi di immobili affetti da abusi edilizi non sanabili, attesa la nullità degli atti ad essi riferiti sancita dagli artt. 17 e 40 della l. n. n. 47 del 1985 e dell'art. 46 del T.U. edilizia.
Al riguardo, è possibile operare due ulteriori distinzioni.
Nel caso in cui **il provvedimento di demolizione sia già stato adottato**

fonte: http://burc.regione.campania.it

dall'amministrazione comunale a seguito del riscontro della natura abusiva dei beni oppure nel caso in cui l'abbattimento sia stato disposto a seguito di un provvedimento dell'Autorità giudiziaria avviato già prima della confisca, non sembrano permanere margini di valutazione ulteriori né per il Comune né per l'ANBSC. In tali fattispecie, così come chiarito dall'Avvocatura dello Stato con parere n. 165138/2023 gli immobili sono "indestinabili" in quanto "*nel caso di mancata demolizione nel termine previsto, come correttamente ritenuto da codesta Agenzia, si determina l'acquisizione immediata di diritto in capo al Comune: detta acquisizione interviene ope legis, senza necessità di un atto costitutivo da parte del Comune".*

In tali casi, ferma restando la comunicazione dell'Autorità giudiziaria affinché disponga la revoca della confisca, così come indicato dal menzionato parere, **non residuando alcun margine di valutazione discrezionale per l'ANBSC, si ritiene che gli enti interessati possano limitarsi a informare l'Agenzia, producendo una dettagliata relazione tecnica dalla quale si evincano i presupposti della demolizione e l'iter procedimentale seguito, nonché l'autorità che ha emanato il provvedimento.**

iii. Immobile oggettivamente inutilizzabile

Anche in questi casi, si ritiene che **la demolizione debba essere preceduta da un preventivo provvedimento del Consiglio Direttivo dell'ANBSC**, atteso che la loro individuazione comporta una valutazione discrezionale la cui decisione non può che essere rimessa all'Agenzia.

Si ritiene rientrino in questa ipotesi i casi di:

- Immobili di cui sia attestata la fatiscenza, tale da renderli pericolosi per la pubblica e privata incolumità;
- Immobili recuperabili all'uso solo a seguito di ingenti spese di ristrutturazione ed adeguamento funzionale, tali da rendere assolutamente antieconomico l'intervento;
- Immobili per i quali i tentativi di assegnazione e riutilizzo posti in essere dalle amministrazioni con la pubblicazione di bandi o avvisi per l'assegnazione a finalità sociali e/o economiche abbiano dato esiti negativi.

In tutti questi casi l'istanza da sottoporre al Consiglio Direttivo dovrà essere corredata di una dettagliata relazione tecnica, che comprovi - anche sotto il profilo della quantificazione degli interventi e della loro sostenibilità finanziaria - la scelta di demolire, al contempo illustrando la nuova progettualità da realizzare nell'area di sedime che, si ricorda, dovrà essere coerente con il riuso sociale dei beni.

fonte: http://burc.regione.campania.it

INFORMATIVA PRIVACY

Informativa sul trattamento dei dati personali inerente al Servizio Digitale "AVVISO PUBBLICO PER INTERVENTI FINALIZZATI AL RECUPERO FUNZIONALE E ALLA VALORIZZAZIONE DI BENI CONFISCATI ALLA CRIMINALITA' ORGANIZZATA IN CAMPANIA"

INFORMATIVA PRIVACY AI SENSI DELL'ARTICOLO 13 DEL REGOLAMENTO (UE) 2016/679

Ai sensi e per gli effetti degli articoli 13 e 14 del Regolamento (UE) 2016/679 (Regolamento Generale sulla Protezione dei Dati), delle disposizioni attuative di cui al D. Lgs. 30 giugno 2003, n. 196, come modificato ed integrato dal D. Lgs 10 agosto 2018, n. 101, e della DGR n. 466 del 17/07/2018, informiamo sulle modalità di trattamento dei dati personali degli utenti che presentano un'istanza attraverso il sito di **Servizi Digitali di Regione Campania** https://servizi-digitali.regione.campania.it, sui loro diritti e su come li possono esercitare.

Tali modalità non riguardano altri siti web esterni eventualmente collegati tramite link al sito di **Servizi Digitali di Regione Campania**.

1. TITOLARE DEL TRATTAMENTO

Art.13, par.1, lett. a e art. 14, par. 1, lett. a del Regolamento (UE) 2016/679 e DGR n. 466 del 17/07/2018

Il Titolare del trattamento dei dati personali di cui alla presente Informativa è la Giunta Regionale della Regione Campania, rappresentata dal suo Presidente, con sede legale in via Santa Lucia n. 81 – 80132 – Napoli - Numero Verde 800.550.506.

L'Ufficio per il Federalismo e dei Sistemi Territoriali e della Sicurezza Integrata (nel seguito per brevità "Titolare"), con sede al Centro Direzionale – Isola A6, 80143 – Napoli – PEC: us09@pec.regione.campania.it , in qualità di Titolare Delegato al trattamento ai sensi della D.G.R.C. n. 466 del 17.07.2018, Le rilascia le informazioni relative al trattamento che verrà effettuato, di seguito analiticamente descritto, in relazione ai Suoi dati personali, nonché ai diritti che potrà in qualsiasi momento esercitare.

I Suoi dati saranno trattati secondo i principi di liceità, correttezza, trasparenza, sicurezza e riservatezza. Il trattamento sarà svolto con l'ausilio di mezzi elettronici o comunque automatizzati ed i dati saranno trasmessi attraverso reti telematiche, nel rispetto di quanto previsto dall'art. 32 del GDPR 2016/679, ad opera di soggetti appositamente incaricati e in ottemperanza a quanto previsto dall'art. 29 GDPR 2016/ 679.

I dati personali che trattiamo vengono acquisiti e conservati nei supporti di memorizzazione dei personal computer in uso alle Persone autorizzate al trattamento e sono protetti da misure di sicurezza garantite dall'Ufficio Speciale per la Crescita e la Transizione Digitale. L'accesso a tali mezzi del trattamento è consentito solo a soggetti incaricati direttamente dal Titolare. Tale accesso è strettamente personale e avviene mediante l'utilizzo di credenziali di autenticazione unicamente in possesso dei singoli utenti. I dati personali sono inoltre, laddove necessario, conservati anche su supporti cartacei, adeguatamente custoditi e protetti da indebiti accessi da parte di soggetti non a ciò autorizzati.

2. DATA PROTECTION OFFICER

Art.13, par.1, lett. b e art.14, par.1, lett. b del Regolamento (UE) 2016/679

fonte: http://burc.regione.campania.it

INFORMATIVA PRIVACY

Le rendiamo noti, inoltre, i dati di contatto del Responsabile della Protezione Dati: dott. Mauro Ferrara, tel. 081.796.5716 – 081.796.2227, e-mail: dpo@regione.campania.it; pec: dpo@pec.regione.campania.it.

3. FINALITÀ SPECIFICHE DEL TRATTAMENTO DEI DATI PERSONALI

Art.13, par.1, lett. c e art.14, par.1, lett. c del Regolamento (UE) 2016/679

La Giunta regionale effettua trattamenti di dati personali per lo svolgimento delle funzioni istituzionali, escludendo il trattamento quando le finalità perseguite possono essere realizzate mediante dati anonimi o modalità che permettono di identificare l'interessato solo in caso di necessità.

I dati personali forniti dagli utenti sono utilizzati al solo fine di erogare i servizi web presenti sul sito.

Con particolare riferimento al servizio digitale "Presentazione progetti valorizzazione di beni confiscati alla criminalità organizzata (FESR 2021-2027)" il trattamento dei dati personali forniti o in uso presso l'Ufficio per il Federalismo e dei Sistemi Territoriali e della Sicurezza Integrata sono necessari per dar seguito all'istruttoria finalizzata alla assegnazione e liquidazione di risorse di cui al PR FESR 2021/2027. Il trattamento avverrà nei limiti necessari a perseguire le sopra citate finalità, con modalità e strumenti idonei a garantire la sicurezza e la riservatezza dei richiedenti.

4. BASE GIURIDICA

Art.13, par.1, lett. c e art.14, par.1, lett. c del Regolamento (UE) 2016/679

Il trattamento dei Suoi dati personali per la finalità di cui al paragrafo precedente si fonda sulla base legittima prevista dal Regolamento (UE) 2016/679 all'art. 6, par. 1, lett. c ("*il trattamento è necessario per adempiere un obbligo legale al quale è soggetto il titolare del trattamento*") e all'art. 6, par. 1, lett. e) ("*il trattamento è necessario per l'esecuzione di un compito di interesse pubblico o connesso all'esercizio di pubblici poteri di cui è investito il titolare del trattamento*"), nonché sulle previsioni dell'art. 2-ter del D.Lgs. 30 giugno 2003, n. 196, come modificato ed integrato dal D. Lgs 10 agosto 2018, n. 101.

5. NATURA E CATEGORIA DEI DATI PERSONALI TRATTATI

Artt .4 e 14, par.1, lett. d del Regolamento (UE) 2016/679

Potranno formare oggetto di trattamento i seguenti dati personali, da Lei forniti o acquisiti con le modalità riportate in precedenza, inerenti alla fruizione dei servizi offerti dal Portale:

Dati personali forniti volontariamente dall'utente - con particolare riferimento al servizio digitale "Presentazione progetti valorizzazione di beni confiscati alla criminalità organizzata (FESR 2021-2027)", l'utente fornisce volontariamente alcuni dati personali quali: dati anagrafici acquisiti tramite l'autenticazione con SPID/CIE/CNS/eIDAS. Inoltre, costituiscono oggetto di trattamento i seguenti dati personali, da Lei forniti o acquisiti con le modalità riportate in precedenza, inerenti alla procedura in oggetto:

a) dati comuni identificativi;
b) categorie particolari di dati personali, ai sensi degli articoli 9 e 10 del Regolamento.

Dati di gradimento del servizio digitale – L'utente può compilare un questionario di gradimento per fornire dati sulla soddisfazione di utilizzo e la qualità del servizio digitale. Tali dati vengono rilevati, in forma anonima, ai sensi di quanto previsto dal Codice dell'Amministrazione digitale (Decreto legislativo n. 82/2005 e successive modifiche, art. 7, comma 3) e vengono utilizzati al solo fine di

fonte: http://burc.regione.campania.it

INFORMATIVA PRIVACY

ricavare informazioni statistiche, non associate a soggetti identificati, sulla qualità percepita dei servizi erogati.

Dati di navigazione - I sistemi informatici e le procedure software preposte al funzionamento di questo sito acquisiscono, nel corso del loro normale esercizio, alcuni dati personali la cui trasmissione è implicita nell'uso dei protocolli di comunicazione di internet.

Si tratta di informazioni che non sono raccolte per essere associate a interessati identificati, ma che per la loro stessa natura potrebbero, attraverso elaborazioni ed associazioni con dati detenuti da terzi, permettere di identificare gli utenti. In questa categoria di dati rientrano gli indirizzi IP o i nomi di dominio del computer utilizzati dagli utenti che si collegano al sito, gli indirizzi in notazione URI (Uniform Resource Identifier) delle risorse richieste, l'orario della richiesta, il metodo utilizzato nel sottoporre la richiesta al server, la dimensione del file ottenuto in risposta, il codice numerico indicante lo stato della risposta data dal server (buon fine, errore ecc.) ed altri parametri relativi al sistema operativo e all'ambiente informatico dell'utente.
Questi dati vengono utilizzati al solo fine di ricavare informazioni statistiche anonime sull'uso del sito e per controllarne il corretto funzionamento

L'interessato può conferire volontariamente ulteriori dati ed informazioni personali per richiedere, segnalare e/o sollecitare interventi, servizi, informazioni e/o chiedere l'invio di materiale informativo, mediante i differenti canali di accesso e/o la compilazione dei "format" (maschere) specificamente predisposti.

In tali casi l'Amministrazione regionale acquisisce informazioni e dati del mittente, necessari per rispondere alle istanze prodotte e/o erogare i servizi richiesti e utilizza i predetti dati unicamente al fine di eseguire i servizi o le prestazioni medesime e/o dar seguito alle richieste formulate. Specifiche informative di sintesi potranno essere riportate o visualizzate nelle pagine del sito predisposte per particolari servizi.

6. MANCATA COMUNICAZIONE DEI DATI PERSONALI E CONSEGUENZE DEL RIFIUTO

Art.13, par.2, lett. e del Regolamento (UE) 2016/679
Il conferimento dei dati personali sopra indicati ha natura obbligatoria. Il mancato conferimento rende impossibile perseguire le finalità specifiche di cui al punto 3.

7. DESTINATARI (o CATEGORIE DI DESTINARI) DI DATI PERSONALI

Art.13, par.1, lett. e e art.14, par.1, lett. e del Regolamento (UE) 2016/679

I dati personali come sopra acquisiti non saranno diffusi. Potranno essere trattati solo da responsabili del trattamento o da dipendenti, collaboratori e consulenti che hanno ricevuto specifiche ed adeguate istruzioni ed apposite autorizzazioni. Tali dati possono inoltre essere comunicati ad eventuali controinteressati in caso di istanza di accesso civico generalizzato ai sensi dell'articolo 5 comma 5 del D.Lgs. 33/2013.

In nessun caso il Titolare trasferisce i dati personali dell'interessato a terzi, in Italia e all'Estero, né li utilizza per finalità non dichiarate nella presente informativa.

8. DURATA DEL TRATTAMENTO - PERIODO DI CONSERVAZIONE DEI DATI

Art.13, par.2, lett. a) e art.14, par.1, lett. a) del Regolamento (UE) 2016/679

fonte: http://burc.regione.campania.it

INFORMATIVA PRIVACY

Nel rispetto dei principi di liceità, limitazione delle finalità e minimizzazione dei dati, ai sensi dell'art. 5 Regolamento (UE) 2016/679, i dati personali saranno conservati per tutta la durata delle attività finalizzate alla realizzazione dei compiti istituzionali dell'Ufficio per il Federalismo e dei Sistemi Territoriali e della Sicurezza Integrata 60.09.00. I dati personali potranno essere conservati per periodi più lunghi per essere trattati esclusivamente a fini di archiviazione nel pubblico interesse, di ricerca scientifica o storica o a fini statistici, conformemente all'articolo 89, paragrafo 1, del Regolamento (UE) 2016/679. A prescindere dalla determinazione dell'interessato alla loro rimozione, i dati personali saranno in ogni caso conservati secondo i termini previsti dalla vigente normativa e/o dai regolamenti nazionali, al fine esclusivo di garantire gli adempimenti specifici, propri delle attività di competenza del Titolare.

Sono fatti salvi i casi in cui si dovessero far valere in giudizio questioni afferenti alle attività di competenza dell'Ufficio, nel qual caso i dati personali dell'Interessato, esclusivamente quelli *necessari per tali finalità, saranno trattati per il tempo indispensabile al loro perseguimento.*

9. DIRITTI DELL'INTERESSATO

Art.13, par.2, lett.b e art.14, par.2, lett.c del Regolamento (UE) 2016/679 e della DGR n. 466 del 17/07/2018

Le comunichiamo che potrà esercitare i diritti di cui al Regolamento (UE) 2016/679, di seguito analiticamente descritti:

- **Diritto di accesso** ex art. 15

Ha diritto di ottenere, dal Titolare del trattamento, la conferma dell'esistenza o meno di un trattamento di dati personali relativo ai Suoi dati, di conoscerne il contenuto e l'origine, verificarne l'esattezza ed in tal caso, di ottenere l'accesso ai suddetti dati. In ogni caso ha diritto di ricevere una copia dei dati personali oggetto di trattamento.

- **Diritto di rettifica** ex art. 16

Ha diritto di ottenere, dal Titolare del trattamento, l'integrazione, l'aggiornamento nonché la rettifica dei Suoi dati personali senza ingiustificato ritardo.

- **Diritto alla cancellazione** ex art. 17

Ha diritto di ottenere, dal Titolare del trattamento, la cancellazione dei dati personali che La riguardano, senza ingiustificato ritardo, nei casi in cui ricorra una delle ipotesi previste dall'art. 17 (dati personali non più necessari rispetto alle finalità per cui sono stati raccolti o trattati, revoca del consenso ed insussistenza di altro fondamento giuridico per il trattamento, dati personali trattati illecitamente, esercizio del diritto di opposizione, ecc.).

- **Diritto di limitazione del trattamento** ex art. 18

Ha diritto di ottenere, dal Titolare, la limitazione del trattamento dei dati personali nei casi espressamente previsti dal Regolamento, ovvero quando: contesta l'esattezza dei dati, il trattamento è illecito e chiede che ne sia meramente limitato l'utilizzo, i dati sono necessari per l'accertamento, l'esercizio o la difesa di un diritto in sede giudiziaria o si è opposto al trattamento per motivi legittimi. Se il trattamento è limitato, i dati personali saranno trattati solo con il Suo esplicito consenso. Il Titolare è tenuto ad informarla prima che la limitazione sia revocata.

- **Diritto alla portabilità dei dati** ex art. 20

fonte: http://burc.regione.campania.it

INFORMATIVA PRIVACY

Qualora il trattamento sia effettuato con mezzi automatizzati, ha garantito il diritto alla portabilità dei dati personali che la riguardano, qualora il trattamento si basi sul consenso o su un contratto, nonché la trasmissione diretta degli stessi ad altro titolare di trattamento, ove tecnicamente fattibile.

- **Diritto di opposizione** ex art. 21

Ha diritto di opporsi in qualsiasi momento, per motivi connessi alla sua situazione particolare, al trattamento di dati personali che lo riguardano. Verrà, comunque, effettuato dal Titolare del trattamento un bilanciamento tra i Suoi interessi ed i motivi legittimi cogenti per procedere al trattamento (tra cui, ad esempio, accertamento, esercizio e difesa di un diritto in sede giudiziaria, ecc.).

Le richieste per l'esercizio dei suindicati diritti vanno rivolte direttamente a:
Mail: dpo@regione.campania.it

Pec: dpo@pec.regione.campania.it

La informiamo, inoltre, che può proporre **reclamo** motivato al Garante per la Protezione dei Dati Personali (art. 57, par. 1, lett. f, Reg. 679/2016) ai sensi delle disposizioni di cui al Capo I, Titolo I, Parte III del D. Lgs. 101/2018:
via e-mail, all'indirizzo: garante@gpdp.it / urp@gpdp.it

via fax: 06 696773785

oppure via posta, al Garante per la Protezione dei Dati Personali, che ha sede in Roma (Italia), Piazza di Monte Citorio n. 121, cap 00186.

fonte: http://burc.regione.campania.it

Autorità di Bacino Distrettuale dell'Appennino Meridionale

Decreto n. 209 del 17/03/2025

Oggetto: *Approvazione modifica definitiva della perimetrazione e/o classificazione delle aree a pericolosità e rischio di frana del Piano Stralcio per l'Assetto Idrogeologico dell'ex Autorità di Bacino Campania Centrale per un settore di territorio sito nel* ***Comune di Pozzuoli (NA) Via Coste Sant'Angelo - committente Zaira Società Cooperativa a.r.l.-.***

Visto il decreto legislativo 3 aprile 2006, n. 152 e ss.mm.ii., recante "*Norme in materia ambientale*" ed in particolare la Parte terza – sezione I, recante "*Norme in materia di difesa del suolo e lotta alla desertificazione*";
Vista la direttiva 2007/60/CE del Parlamento europeo e del Consiglio del 23 ottobre 2007, relativa alla valutazione e alla gestione dei rischi di alluvioni, nonché il decreto legislativo 23 febbraio 2010, n. 49, recante "*Attuazione della direttiva 2007/60/CE relativa alla valutazione e alla gestione dei rischi di alluvioni*";
Vista la Legge 28 dicembre 2015, n. 221 recante "*Disposizioni in materia ambientale per promuovere misure di green economy e per il contenimento dell'uso eccessivo di risorse naturali*" che all'art. 51 detta "*Norme in materia di Autorità di bacino*" sostituendo integralmente gli articoli 63 e 64 del D.lgs n. 152/2006;
Visto in particolare l'art. 63 D.lgs 152/2006 s.m.i., come sostituito dall'art. 51 comma 2 della Legge 28 dicembre 2015, n 221 che al comma 1 istituisce in ciascun Distretto idrografico in cui è ripartito il territorio nazionale ai sensi dell'art. 64 del medesimo Decreto, l'Autorità di Bacino Distrettuale di seguito denominata "Autorità di Bacino", ente pubblico non economico che opera in conformità agli obbiettivi della parte terza del D.Lgs. 152/06 e s.m.i. e uniforma la propria attività a criteri di efficienza, efficacia, economicità e pubblicità;
Visto l'art. 64 del D.Lgs. 152/06 e s.m.i. ed in particolare il comma 1, lettera e), ai sensi del quale il nuovo Distretto idrografico dell'Appennino Meridionale comprende i bacini nazionali, interregionali e regionali: Liri-Garigliano, Volturno, Sele, Sinni e Noce, Bradano, Saccione, Fortore e Biferno, Ofanto, Lao, Trigno, bacini della Campania, bacini della Puglia, bacini della Basilicata, bacini della Calabria, bacini del Molise;
Visto il Decreto del Ministro dell'Ambiente e della Tutela del Territorio e del Mare n. 294 del 25 ottobre 2016, recante "*Disciplina dell'attribuzione e del trasferimento alle Autorità di bacino distrettuali del personale e delle risorse strumentali, ivi comprese le sedi, e finanziare delle Autorità di bacino, di cui alla legge 18 maggio 1989, n. 183*", pubblicato sulla G.U. n. 27 del 02/02/2017 - che ha disposto la soppressione delle Autorità di bacino ex legge 183/89 a decorrere dal 17 febbraio 2017;
Visto il decreto del Presidente del Consiglio dei Ministri 4 Aprile 2018 recante *"Individuazione e trasferimento delle unità di personale, delle risorse strumentali e finanziarie delle Autorità di bacino, di cui alla legge n. 183/1989, all'Autorità di bacino distrettuale dell'Appennino Meridionale e determinazione della dotazione organica dell'Autorità di bacino distrettuale dell'Appennino Meridionale, ai sensi dell'art. 63, comma 4, del decreto legislativo 3 aprile 2006, n. 152 e del decreto n. 294 del 25 ottobre 2016"* pubblicato sulla Gazzetta Ufficiale n. 135 del 13 giugno 2018;
Visto l'art 68 comma 4-bis del D.Lgs. 152/2006, così come introdotto dall'art. 54 del D.L. 16.07.2020 n. 76 *"Misure urgenti per la semplificazione e l'innovazione digitale",* convertito in Legge 11 settembre 2020 n. 120, che recita: *"Nelle more dell'adozione dei piani e dei relativi stralci, di cui agli articoli 65 e 67, comma 1, ovvero dei loro aggiornamenti, le modifiche della perimetrazione e/o classificazione delle aree a pericolosità e rischio dei piani stralcio relativi all'assetto idrogeologico emanati dalle soppresse Autorità di bacino di cui alla legge 18 maggio 1989, n. 183, derivanti dalla realizzazione di interventi collaudati per la mitigazione del rischio, dal verificarsi di nuovi eventi di dissesto idrogeologico o da approfondimenti puntuali del quadro conoscitivo, sono approvate con proprio atto dal Segretario Generale dell'Autorità di bacino distrettuale, d'intesa con la Regione territorialmente competente e previo parere della Conferenza Operativa*";

fonte: http://burc.regione.campania.it

Visto l'art 68 comma 4-ter del D.Lgs. 152/2006, così come introdotto dall'art. 54 del D.L. 16.07.2020 n. 76 *"Misure urgenti per la semplificazione e l'innovazione digitale"*, convertito in Legge 11 settembre 2020 n. 120, che recita: *" Gli aggiornamenti di piano di cui al comma 4-bis sono effettuati nel rispetto delle procedure di partecipazione previste dalle norme tecniche di attuazione dei piani di bacino vigenti nel territorio distrettuale e, comunque, garantendo adeguate forme di consultazione e osservazione sulle proposte di modifica*";
Visto il Piano stralcio di Assetto Idrogeologico (PSAI) dell'ex Autorità di Bacino della Campania Centrale, approvato dal Consiglio Regionale nella seduta del 19.02.2016 - Attestato n.437/2 (BURC n.15 del 07.03.2016);
Visto l'art. 40 delle Norme di attuazione del sopra richiamato Piano Stralcio per l'Assetto Idrogeologico;
Visto il D.M.n.161 del 29/05/2019 e ss.mm.ii. con il quale sono stati nominati i componenti della Conferenza Operativa dell'Autorità di bacino Distrettuale dell'Appennino Meridionale, come previsto dall' art.63, comma 9 del D.Lgs. 152/2006;
Visto il D.P.C.M. del 25 agosto 2022, registrato alla Corte dei Conti in data 22 settembre 2022, al n. 2353, di conferma, a decorrere dal 14.07.2022, quale Segretario Generale dell'Autorità di Bacino Distrettuale dell'Appennino Meridionale della dott.ssa Vera Corbelli;
Vista la Legge 11 settembre n. 120 (pubblicata su G.U. n. 228 del 14.09.2020 S.O. n. 33) di conversione del decreto legge 16 luglio 2020 n. 76 "Misure urgenti per la semplificazione e l'innovazione digitale", che riporta all'articolo 54 alcune integrazioni all'articolo 68 del D.Lgs. n. 152 del 3 aprile 2006 per la semplificazione delle procedure in materia di interventi contro il dissesto idrogeologico relativamente a modifiche della perimetrazione e/o classificazione delle aree a pericolosità e rischio dei piani stralcio relativi all'assetto idrogeologico emanati dalle soppresse Autorità di bacino di cui alla legge 18 maggio 1989 e di adozione di correlate misure di salvaguardia (commi aggiunti 4 bis e 4 ter);
Considerato che l'istituzione del comma 4 bis, operato dalla citata legge 120/2020, contempla procedure semplificate per l'approvazione, tra l'altro, di approfondimenti puntuali del quadro conoscitivo;
Considerato che il comma 4-ter del D.Lgs. 152/06 stabilisce che "Gli aggiornamenti di piano di cui al comma 4-bis sono effettuati nel rispetto delle procedure di partecipazione previste dalle norme tecniche di attuazione dei piani di bacino vigenti nel territorio distrettuale e, comunque, garantendo adeguate forme di consultazione e osservazione sulle proposte di modifica. Nelle more dell'espletamento delle procedure di aggiornamento, il Segretario generale dell'Autorità di bacino distrettuale può adottare, sulla base del parere della Conferenza Operativa, misure di salvaguardia che sono immediatamente vincolanti e restano in vigore sino all'approvazione dell'aggiornamento del piano di cui al comma 4-bis";
Vista la nota prot. 17614 del 17/09/2020 con la quale il Segretario Generale, in attuazione delle disposizioni di cui ai succitati commi 4 bis e 4 ter dell'articolo 68 del D.Lgs. n.152 del 2006, ha prospettato al Ministero dell'Ambiente e della Tutela del Territorio (oggi MASE) un iter procedurale attuativo delle disposizioni contenute nelle norme di semplificazione;
Vista la nota prot. n. 76476 del 30/09/2020, acquista al protocollo con n.18629 del 01/10/2020, con la quale il MATTM (oggi MASE) ha riscontrato la proposta del Segretario Generale raccomandando "…omissis… di procedere nel rispetto della normativa successivamente intervenuta ...omissis;
Vista la nota prot. n. 11329 del 04/02/2021 acquista al protocollo con n. 3036 del 04/02/2021, con la quale il Direttore Generale della Direzione Generale del Ministero dell'Ambiente e della Tutela del Territorio e del Mare (oggi MASE) ha fornito indirizzi operativi per la procedura di applicazione dei commi 4-bis e 4-ter dell'art.68 del D.Lgs. n.152 del 2006 per tutti i casi in cui si verifichino le fattispecie indicate nel medesimo art. 68;
Considerato che le procedure indicate dal MATTM (oggi MASE) con la richiamata nota prot. n. 11329 del 04/02/2021, prevedono, prima dell'approvazione delle proposte di riperimetrazione, l'espressione del parere da parte della Conferenza Operativa sulla modifica definitiva della perimetrazione e/o classificazione delle aree, così come eventualmente integrata con le eventuali modifiche apportate, e l'acquisizione di intesa con la Regione territorialmente interessata della proposta stessa, rimettendo ai Segretari Generali delle Autorità la possibilità di valutare, con le Regioni territorialmente competenti, l'acquisizione di tali intese già in sede di Conferenza Operativa;

Vista la nota acquisita agli atti con prot. 21356 del 22.07.2021, con cui la Regione Campania ha accolto la proposta del Segretario Generale avanzata con nota prot. n. 15410 del 25.05.2021, relativa all'acquisizione dell'intesa con la stessa Regione in sede di Conferenza Operativa in relazione alle modifiche della perimetrazione e/o classificazione delle aree a pericolosità e rischio dei Piani stralcio di Assetto Idrogeologico;
Considerato che il Comune di Pozzuoli con nota prot. n. 90987 del 18/11/2021, acquisita al prot. n. 32694 del 24/11/2021, ha trasmesso uno studio geologico di dettaglio sugli scenari di rischio da frana interessante un sito in via Coste Sant'Angelo - committente Zaira Società Cooperativa a.r.l nel comune di Pozzuoli – NA", finalizzato alla proposta di modifica al vigente Piano Stralcio per l'Assetto idrogeologico-rischio frana), ai sensi del citato art. 40, integrato con pec dell' 8/06/2022 acquisita al prot. n. 15778 dell' 8/06/2022, e che sulla base degli elementi a scala di dettaglio acquisiti, la Segreteria Tecnica Operativa ha ritenuto, di riesaminare i livelli di pericolosità/rischio per l'area suddetta;
Rilevato che la suddetta proposta di modifica alla perimetrazione e/o classificazione delle aree a pericolosità da frana, derivante da approfondimenti del quadro conoscitivo, rientra nella fattispecie prevista dal comma 4 bis dell'articolo 68 del D.Lgs. n. 152 del 2006 e s.m.i., così come integrato dalla L. n. 120 dell'11.09.2020;
Considerato che la Conferenza Operativa nella seduta dell'8.10.2024 con Delibera n. 6.2, ha espresso parere favorevole, ai sensi dell'art. 7 dello Statuto dell'Autorità di Bacino Distrettuale dell'Appennino Meridionale approvato con D.I. n. 52 del 26.02.2018, alla proposta di modifica della perimetrazione e/o classificazione delle aree a pericolosità e rischio di frana del Piano Stralcio per l'Assetto Idrogeologico dell'ex Autorità di Bacino Campania Centrale*, per il comune di Pozzuoli -Via Coste Sant'Angelo -committente Zaira Società Cooperativa a.r.l.-.;*

Visto il Decreto n.835 del 7 Novembre 2024 con il quale il Segretario Generale dell'Autorità di Bacino Distrettuale dell'Appennino Meridionale, tenuto conto del parere favorevole espresso dalla Conferenza Operativa nella seduta del 8 ottobre 2024, ha adottato la proposta di modifica alla perimetrazione del PsAI-RF dell'ex Autorità di Bacino Campania Centrale relativamente al settore di territorio del comune di Pozzuoli -Via Coste Sant'Angelo -committente Zaira Società Cooperativa a.r.l.-, disponendo l'avvio del percorso di partecipazione di cui all'art. 68, c. 4ter, del D.Lgs. 152/06 e garantendo adeguata consultazione per la presentazione di eventuali osservazioni sulla proposta di modifica in argomento da parte dei soggetti interessati;
Considerato che il predetto Decreto relativo all'adozione della proposta di modifica della perimetrazione e/o classificazione delle aree a pericolosità/rischio di frana del PSAI dell'ex Autorità di Bacino Campania Centrale è stato pubblicato sul Bollettino Ufficiale della Regione Campania n° n° 80 del 25 novembre 2024;
Tenuto conto che a conclusione del periodo di consultazione (durata 30 giorni) dalla data di pubblicazione del suddetto decreto sul Bollettino Ufficiale Regionale non sono pervenute osservazioni;
Vista la delibera n. 2.2 con la quale la Conferenza Operativa, nella seduta del 06/02/2024, ha espresso parere favorevole, ai sensi dell'art. 7 dello Statuto dell'Autorità di Bacino Distrettuale dell'Appennino Meridionale approvato con D.I. MASE-MEF n. 403 del 13.11.2024, tra gli altri, sulla modifica definitiva della perimetrazione/classificazione delle aree a pericolosità/rischio di frana del PSAI dell'ex Autorità di Bacino Campania Centrale relativamente al comune di Pozzuoli -Via Coste Sant'Angelo -committente Zaira Società Cooperativa a.r.l.- ;
Ritenuto di dover procedere, sulla base di quanto sopra esposto, all'assunzione del presente atto;
Tutto quanto visto e considerato,

DECRETA

Le premesse costituiscono parte integrante del presente atto.

1. Di approvare, ai sensi dell'art. 68 comma 4 – bis del D.Lgs 152/2006 e s.m.i., la modifica definitiva alla perimetrazione e/o classificazione delle aree a pericolosità e rischio di frana del Piano Stralcio per l'Assetto Idrogeologico dell'ex Autorità di Bacino Campania Centrale per un settore di territorio sito nel **comune di Pozzuoli -Via Coste Sant'Angelo -committente Zaira Società Cooperativa a.r.l.-, ,** così come riportata nei seguenti elaborati allegati al presente decreto:

fonte: http://burc.regione.campania.it

- *Stralcio della "Carta della pericolosità da frana" e della "Carta del rischio da frana" del PSAI dell'ex Autorità di Bacino Regionale Campania Centrale, contenente la modifica alla perimetrazione del settore di territorio interessato.*

2. Il presente decreto è pubblicato sul Bollettino Ufficiale della Regione Campania; lo stesso, unitamente agli allegati, è inoltre pubblicato sul sito istituzionale dell'Autorità di Bacino Distrettuale dell'Appennino Meridionale (www.distrettoappenninomeridionale.it), nella *home page,* sezione Pianificazione, Gestione e Programmazione/PAI-Piano Assetto Idrogeologico/Piano Stralcio Assetto Idrogeologico - Rischio da frana/Modifiche e Varianti/Modifiche al PAI/Approvazione modifiche al PAI (decreti di approvazione commi 4 bis e 4 ter, art. 68, D.Lgs. 152/2006), e nella sezione Amministrazione Trasparente/Atti dal 03/06/2024/Provvedimenti/Provvedimenti dirigenti amministrativi, depositato e consultabile presso l'Autorità di Bacino Distrettuale dell'Appennino Meridionale – Sede Caserta.
3. Il presente decreto entra in vigore il giorno successivo a quello della sua pubblicazione nel Bollettino Ufficiale della Regione Campania.
4. Dell'approvazione, di cui al presente Decreto, verrà data comunicazione alla Regione Campania, alla Città Metropolitana di Napoli, all'Amministrazione Comunale di Pozzuoli ed alla Conferenza Istituzionale Permanente (CIP) nella prima seduta utile.

Il Segretario Generale
Dott.ssa Geol. Vera Corbelli

VERA CORBELLI
Autorita' di Bacino Distrettuale dell'Appennino Meridionale
17.03.2025 15:21:08 GMT+01:00

fonte: http://burc.regione.campania.it

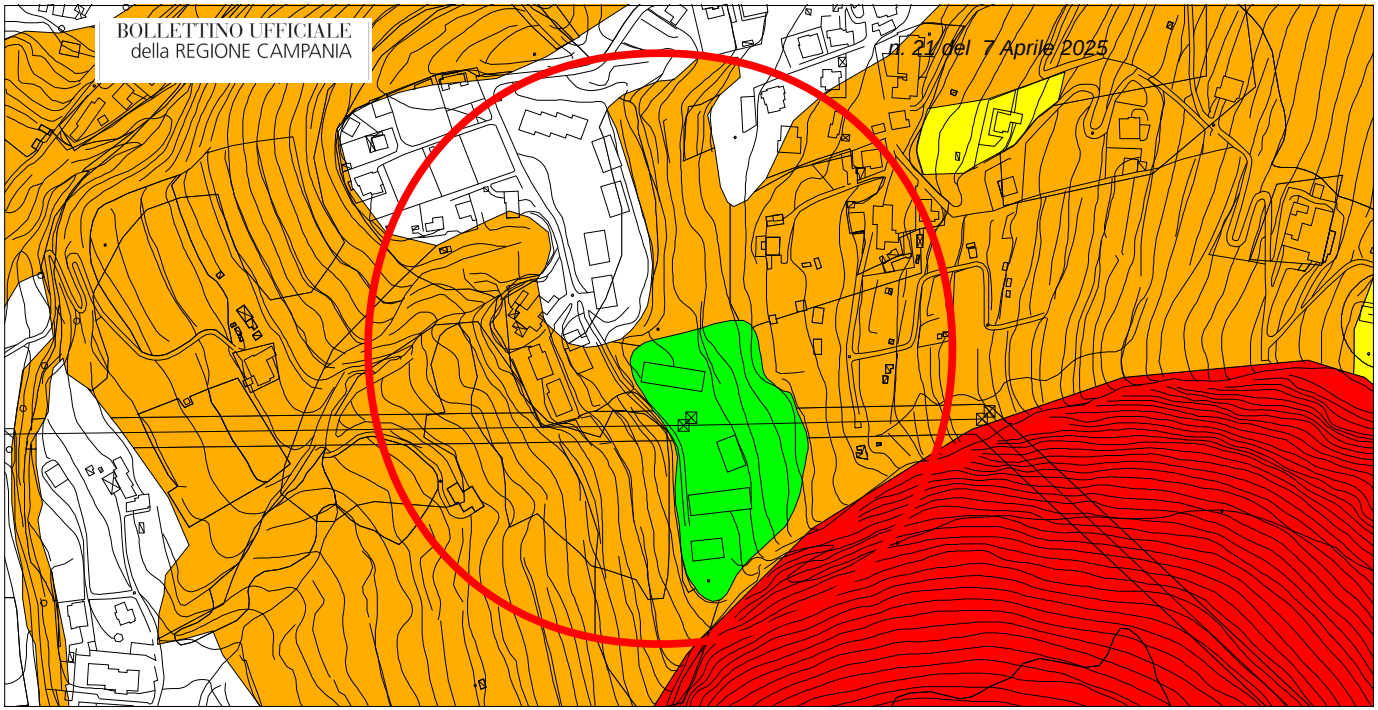

STRALCIO DELLA CARTA DA PERICOLOSITA' DA FRANA MODIFICATA

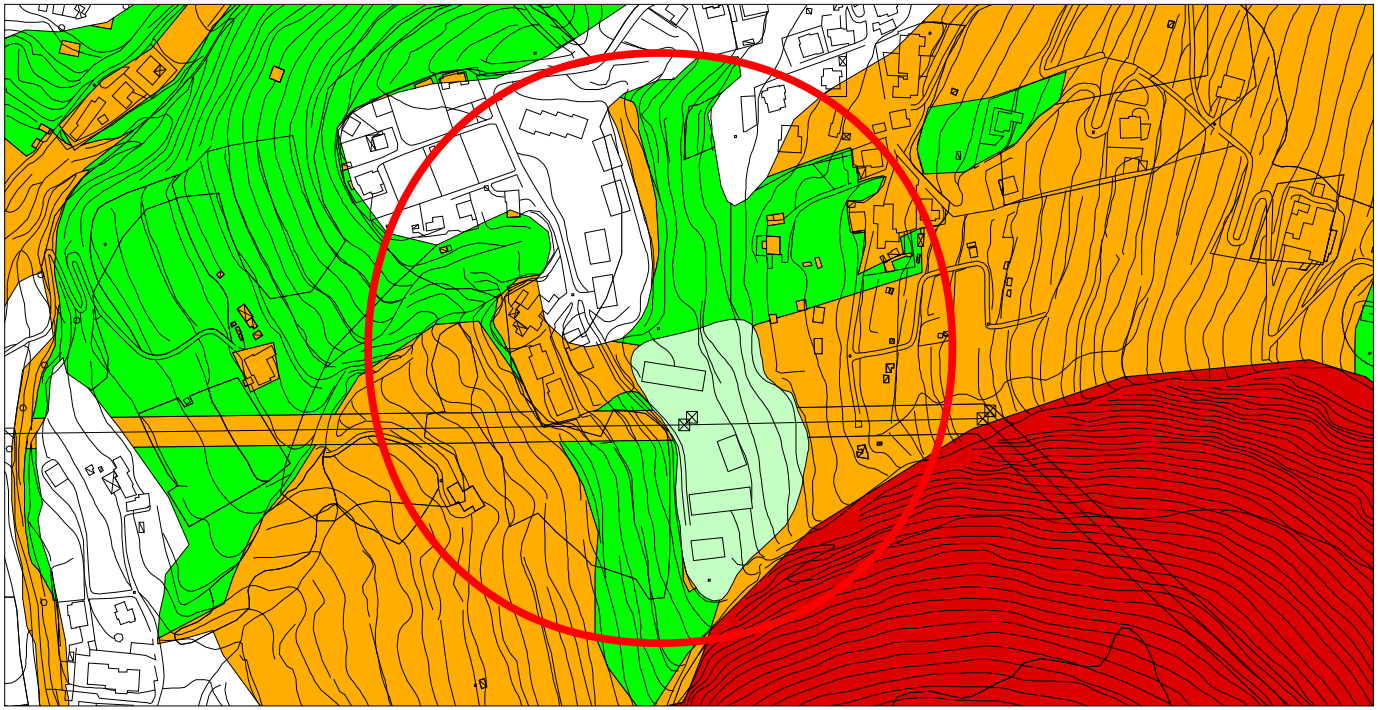

STRALCIO DELLA CARTA DEL RISCHIO DA FRANA MODIFICATA

PARTE II Atti dello Stato e di altri Enti

Autorità di Bacino Distrettuale dell'Appennino Meridionale

MODIFICA AL PSAI RISCHIO DA FRANA
EX AUTORITA' DI BACINO CAMPANIA CENTRALE
APPROVATO CON D.G.R. n. 466 DEL 21/10/2015
COMUNE DI POZZUOLI
Via Coste Sant'Angelo
committente Zaira Società Cooperativa a.r.l.

LEGENDA

- P4 - Pericolosità molto elevata
- P3 - Pericolosità elevata
- P2 - Pericolosità moderata
- P1 - Pericolosità bassa
- Area declassata per interventi di sistemazione idrogeologica

LEGENDA

- R4 - Rischio molto elevato
- R3 - Rischio elevato
- R2 - Rischio medio
- R1 - Rischio moderato

Scala 1:5.000

AMBITO DI MODIFICA

fonte: http://burc.regione.campania.it

Autorità di Bacino Distrettuale dell'Appennino Meridionale

Decreto n. 210 del 17/03/2025

Oggetto: *Approvazione modifica definitiva di perimetrazione e/o classificazione della pericolosità e rischio di frana del Piano Stralcio per l'Assetto Idrogeologico-PSAI per il bacino regionale in Sinistra Sele dell'ex Autorità di Bacino della Campania Sud ed interregionale del fiume Sele, comune di* ***Laureana Cilento (SA) – Loc. Contrada San Paolo-.***

Visto il decreto legislativo 3 aprile 2006, n. 152 e ss.mm.ii., recante *"Norme in materia ambientale"* ed in particolare la Parte terza – sezione I, recante *"Norme in materia di difesa del suolo e lotta alla desertificazione"*;
Vista la direttiva 2007/60/CE del Parlamento europeo e del Consiglio del 23 ottobre 2007, relativa alla valutazione e alla gestione dei rischi di alluvioni, nonché il decreto legislativo 23 febbraio 2010, n. 49, recante "*Attuazione della direttiva 2007/60/CE relativa alla valutazione e alla gestione dei rischi di alluvioni*";
Vista la Legge 28 dicembre 2015, n. 221 recante "*Disposizioni in materia ambientale per promuovere misure di green economy e per il contenimento dell'uso eccessivo di risorse naturali*" che all'art. 51 detta "*Norme in materia di Autorità di bacino*" sostituendo integralmente gli articoli 63 e 64 del D.lgs n. 152/2006;
Visto in particolare l'art. 63 D.lgs 152/2006 s.m.i., come sostituito dall'art. 51 comma 2 della Legge 28 dicembre 2015, n 221 che al comma 1 istituisce in ciascun Distretto idrografico in cui è ripartito il territorio nazionale ai sensi dell'art. 64 del medesimo Decreto, l'Autorità di Bacino Distrettuale di seguito denominata "Autorità di Bacino", ente pubblico non economico che opera in conformità agli obbiettivi della parte terza del D.Lgs. 152/06 e s.m.i. e uniforma la propria attività a criteri di efficienza, efficacia, economicità e pubblicità;
Visto l'art. 64 del D.Lgs. 152/06 e s.m.i. ed in particolare il comma 1, lettera e), ai sensi del quale il nuovo Distretto idrografico dell'Appennino Meridionale comprende i bacini nazionali, interregionali e regionali: Liri-Garigliano, Volturno, Sele, Sinni e Noce, Bradano, Saccione, Fortore e Biferno, Ofanto, Lao, Trigno, bacini della Campania, bacini della Puglia, bacini della Basilicata, bacini della Calabria, bacini del Molise;
Visto il Decreto del Ministro dell'Ambiente e della Tutela del Territorio e del Mare n. 294 del 25 ottobre 2016, recante "*Disciplina dell'attribuzione e del trasferimento alle Autorità di bacino distrettuali del personale e delle risorse strumentali, ivi comprese le sedi, e finanziare delle Autorità di bacino, di cui alla legge 18 maggio 1989, n. 183*", pubblicato sulla G.U. n. 27 del 02/02/2017 - che ha disposto la soppressione delle Autorità di bacino ex legge 183/89 a decorrere dal 17 febbraio 2017;
Visto il decreto del Presidente del Consiglio dei Ministri 4 Aprile 2018 recante *"Individuazione e trasferimento delle unità di personale, delle risorse strumentali e finanziarie delle Autorità di bacino, di cui alla legge n. 183/1989, all'Autorità di bacino distrettuale dell'Appennino Meridionale e determinazione della dotazione organica dell'Autorità di bacino distrettuale dell'Appennino Meridionale, ai sensi dell'art. 63, comma 4, del decreto legislativo 3 aprile 2006, n. 152 e del decreto n. 294 del 25 ottobre 2016"* pubblicato sulla Gazzetta Ufficiale n. 135 del 13 giugno 2018;
Visto l'art 68 comma 4-bis del D.Lgs. 152/2006, così come introdotto dall'art. 54 del D.L. 16.07.2020 n. 76 *"Misure urgenti per la semplificazione e l'innovazione digitale",* convertito in Legge 11 settembre 2020 n. 120, che recita: *"Nelle more dell'adozione dei piani e dei relativi stralci, di cui agli articoli 65 e 67, comma 1, ovvero dei loro aggiornamenti, le modifiche della perimetrazione e/o classificazione delle aree a pericolosità e rischio dei piani stralcio relativi all'assetto idrogeologico emanati dalle soppresse Autorità di bacino di cui alla legge 18 maggio 1989, n. 183, derivanti dalla realizzazione di interventi collaudati per la mitigazione del rischio, dal verificarsi di nuovi eventi di dissesto idrogeologico o da approfondimenti puntuali del quadro conoscitivo, sono approvate con proprio atto dal Segretario Generale dell'Autorità di bacino distrettuale, d'intesa con la Regione territorialmente competente e previo parere della Conferenza Operativa*";
Visto l'art 68 comma 4-ter del D.Lgs. 152/2006, così come introdotto dall'art. 54 del D.L. 16.07.2020 n. 76 *"Misure urgenti per la semplificazione e l'innovazione digitale"*, convertito in Legge 11 settembre 2020 n.

fonte: http://burc.regione.campania.it

120, che recita: *" Gli aggiornamenti di piano di cui al comma 4-bis sono effettuati nel rispetto delle procedure di partecipazione previste dalle norme tecniche di attuazione dei piani di bacino vigenti nel territorio distrettuale e, comunque, garantendo adeguate forme di consultazione e osservazione sulle proposte di modifica*";
Visto il Piano stralcio di assetto idrogeologico (PsAI) dei bacini regionali in sinistra Sele dell'ex Autorità di Bacino Regionale Campania sud ed interregionale per il bacino idrografico del fiume Sele, approvato con delibera di Giunta Regionale della Campania n.486 del 21/09/2012 (Attestato Consiglio Regionale n. 366/1 del 17/09/2014);
Visto l'art. 55 - comma 1 del "Testo Unico Coordinato delle Norme di Attuazione dei vigenti PSAI relativi ai Bacini Idrografici Regionali in Destra e in Sinistra Sele ed Interregionale del Fiume Sele" G.U.R.I. n° 190 del 16 agosto 2016;
Visto il D.M.n.161 del 29/05/2019 e ss.mm.ii. che ha nominato i componenti della Conferenza Operativa dell'Autorità di bacino Distrettuale dell'Appennino Meridionale, come previsto dall' art.63, comma 9 del D.Lgs. 152/2006;
Visto il D.P.C.M. del 25 agosto 2022, registrato alla Corte dei Conti in data 22 settembre 2022, al n. 2353, di conferma, a decorrere dal 14.07.2022, quale Segretario Generale dell'Autorità di Bacino Distrettuale dell'Appennino Meridionale della dott.ssa Vera Corbelli;
Vista la Legge 11 settembre n. 120 (pubblicata su G.U. n. 228 del 14.09.2020 S.O. n. 33) di conversione del decreto legge 16 luglio 2020 n. 76 "Misure urgenti per la semplificazione e l'innovazione digitale", che riporta all'articolo 54 alcune integrazioni all'articolo 68 del D.Lgs. n. 152 del 3 aprile 2006 per la semplificazione delle procedure in materia di interventi contro il dissesto idrogeologico relativamente a modifiche della perimetrazione e/o classificazione delle aree a pericolosità e rischio dei piani stralcio relativi all'assetto idrogeologico emanati dalle soppresse Autorità di bacino di cui alla legge 18 maggio 1989 e di adozione di correlate misure di salvaguardia (commi aggiunti 4 bis e 4 ter);
Considerato che l'istituzione del comma 4 bis, operato dalla citata legge 120/2020, contempla procedure semplificate per l'approvazione, tra l'altro, di approfondimenti puntuali del quadro conoscitivo;
Considerato che il comma 4-ter del D.Lgs. 152/06 stabilisce che "Gli aggiornamenti di piano di cui al comma 4-bis sono effettuati nel rispetto delle procedure di partecipazione previste dalle norme tecniche di attuazione dei piani di bacino vigenti nel territorio distrettuale e, comunque, garantendo adeguate forme di consultazione e osservazione sulle proposte di modifica. Nelle more dell'espletamento delle procedure di aggiornamento, il Segretario generale dell'Autorità di bacino distrettuale può adottare, sulla base del parere della Conferenza Operativa, misure di salvaguardia che sono immediatamente vincolanti e restano in vigore sino all'approvazione dell'aggiornamento del piano di cui al comma 4-bis";
Vista la nota prot. 17614 del 17/09/2020 con la quale il Segretario Generale, in attuazione delle disposizioni di cui ai succitati commi 4 bis e 4 ter dell'articolo 68 del D.Lgs. n.152 del 2006, ha prospettato al Ministero dell'Ambiente e della Tutela del Territorio (oggi MASE) un iter procedurale attuativo delle disposizioni contenute nelle norme di semplificazione;
Vista la nota prot. n. 76476 del 30/09/2020, acquista al protocollo con n.18629 del 01/10/2020, con la quale il MATTM (oggi MASE) ha riscontrato la proposta del Segretario Generale raccomandando "…omissis… di procedere nel rispetto della normativa successivamente intervenuta ...omissis;
Vista la nota prot. n. 11329 del 04/02/2021 acquista al protocollo con n. 3036 del 04/02/2021, con la quale il Direttore Generale della Direzione Generale del Ministero dell'Ambiente e della Tutela del Territorio e del Mare (oggi MASE) ha fornito indirizzi operativi per la procedura di applicazione dei commi 4-bis e 4-ter dell'art.68 del D.Lgs. n.152 del 2006 per tutti i casi in cui si verifichino le fattispecie indicate nel medesimo art. 68;
Considerato che le procedure indicate dal MATTM (oggi MASE) con la richiamata nota prot. n. 11329 del 04/02/2021, prevedono, prima dell'approvazione delle proposte di riperimetrazione, l'espressione del parere da parte della Conferenza Operativa sulla modifica definitiva della perimetrazione e/o classificazione delle aree, così come eventualmente integrata con le eventuali modifiche apportate, e l'acquisizione di intesa con la Regione territorialmente interessata della proposta stessa, rimettendo ai Segretari Generali delle Autorità la possibilità di valutare, con le Regioni territorialmente competenti, l'acquisizione di tali intese già in sede di Conferenza Operativa;

Vista la nota acquisita agli atti con prot. 21356 del 22.07.2021, con cui la Regione Campania ha accolto la proposta del Segretario Generale avanzata con nota prot. n. 15410 del 25.05.2021, relativa all'acquisizione dell'intesa con la stessa Regione in sede di Conferenza Operativa in relazione alle modifiche della perimetrazione e/o classificazione delle aree a pericolosità e rischio dei Piani stralcio di Assetto Idrogeologico;
Considerato che a seguito dell'approfondimento del quadro conoscitivo in conseguenza di uno specifico studio geologico- geomorfologico trasmesso dal comune di Laureana Cilento con nota prot.n. n..1543 dell'8/03/2024 acquisito al prot adB al n,7435 in pari data, su istanza della Società Agricola s.r.l.il Nocciolo, finalizzato alla revisione delle perimetrazioni del PsAI-rf di un ambito localizzato in sinistra idrografica della Fiumara dell'Acquasante (cfr IGM 1/25000), affluente di destra del Fiume Testene, in contrada San Paolo, e che sulla base degli elementi a scala di dettaglio acquisiti, la Segreteria Tecnica Operativa ha ritenuto, di riesaminare i livelli di pericolosità per l'area suddetta;
Rilevato che la suddetta proposta di modifica alla perimetrazione e/o classificazione delle aree a pericolosità da frana, derivante da approfondimenti del quadro conoscitivo, rientra nella fattispecie prevista dal comma 4 bis dell'articolo 68 del D.Lgs. n. 152 del 2006 e s.m.i., così come integrato dalla L. n. 120 dell'11.09.2020;
Considerato che la Conferenza Operativa nella seduta del 8/10/2024 con Delibera n. 6.3, ha espresso parere favorevole, ai sensi dell'art. 7 dello Statuto dell'Autorità di Bacino Distrettuale dell'Appennino Meridionale approvato con D.I. n. 52 del 26.02.2018, alla proposta di modifica della perimetrazione e/o classificazione delle aree a pericolosità e rischio del Piano Stralcio per l'Assetto Idrogeologico - rischio frana per il bacino regionale in Sinistra Sele dell'ex Autorità di Bacino della Campania Sud ed interregionale del fiume Sele, comune di Laureana Cilento (SA) – Loc. Contrada San Paolo-;
Visto il Decreto n.833 del 07/11/2024 con il quale il Segretario Generale dell'Autorità di Bacino Distrettuale dell'Appennino Meridionale, tenuto conto del parere favorevole espresso dalla Conferenza Operativa del 08/10/2024, ha adottato la proposta di modifica alla perimetrazione del PsAI relativamente al comune di comune di Laureana Cilento (SA) – Loc. Contrada San Paolo, disponendo l'avvio del percorso di partecipazione di cui all'art. 68, c. 4ter, del D.Lgs. 152/06 e garantendo adeguata consultazione per la presentazione di eventuali osservazioni sulla proposta di modifica in argomento da parte dei soggetti interessati;
Considerato che il predetto Decreto relativo all'adozione della proposta di modifica della perimetrazione e/o classificazione delle aree a pericolosità/rischio di frana del PSAI dell'ex Autorità di Bacino Campania Centrale è stato pubblicato sul Bollettino Ufficiale della Regione Campania n° 80 del 25 novembre 2024;
Tenuto conto che a conclusione del periodo di consultazione (durata 30 giorni) dalla data di pubblicazione del suddetto decreto sul Bollettino Ufficiale Regionale non sono pervenute osservazioni;
Vista la delibera n. 2.3 con la quale la Conferenza Operativa, nella seduta del 06/02/2025, ha espresso parere favorevole, ai sensi dell'art. 7 dello Statuto dell'Autorità di Bacino Distrettuale dell'Appennino approvato con D.I. MASE-MEF n. 403 del 13.11.2024, sulla modifica definitiva della perimetrazione e/o classificazione delle aree a pericolosità e rischio di frana del Piano Stralcio per l'Assetto Idrogeologico *per il bacino idrografico del fiume Sele* dell'ex Autorità di Bacino Regionale Campania sud ed interregionale per il bacino idrografico del fiume Sele relativamente al comune di Laureana Cilento (SA) – Loc. Contrada San Paolo ;.
Ritenuto di dover procedere, sulla base di quanto sopra esposto, all'assunzione del presente atto;
Tutto quanto visto e considerato,

DECRETA

Le premesse costituiscono parte integrante del presente atto.

1. Di approvare, ai sensi dell'art. 68 comma 4 – bis del D.Lgs 152/2006 e s.m.i., la modifica definitiva della perimetrazione e/o classificazione delle aree a pericolosità e rischio di frana del Piano Stralcio per l'Assetto Idrogeologico per il bacino regionale in Sinistra Sele dell'ex Autorità di Bacino della Campania Sud ed interregionale del fiume Sele, comune di **Laureana Cilento (SA) – Loc. Contrada San Paolo-,** così come riportata nei seguenti elaborati allegati al presente decreto:

fonte: http://burc.regione.campania.it

– *Stralcio della "Carta della pericolosità da frana" e della "Carta del rischio da frana" del PSAI dei bacini regionali in sx Sele dell'ex Autorità di Bacino Regionale Campania sud ed interregionale per il bacino idrografico del fiume Sele, contenente la modifica alla perimetrazione del settore di territorio oggetto interessato.*

2. Il presente decreto è pubblicato sul Bollettino Ufficiale della Regione Campania, lo stesso, unitamente agli allegati, è inoltre pubblicato sul sito istituzionale dell'Autorità di Bacino Distrettuale dell'Appennino Meridionale (www.distrettoappenninomeridionale.it), nella home page, sezione Pianificazione, Gestione e Programmazione/PAI-Piano Assetto Idrogeologico/Piano Stralcio Assetto Idrogeologico - Rischio da frana/Modifiche e Varianti/Modifiche al PAI/Approvazione modifiche al PAI (decreti di approvazione commi 4 bis e 4 ter, art. 68, D.Lgs. 152/2006), e nella sezione Amministrazione Trasparente/Atti dal 03/06/2024/Provvedimenti/Provvedimenti dirigenti amministrativi, depositato e consultabile presso l'Autorità di Bacino Distrettuale dell'Appennino Meridionale – Sede Caserta.
3. Il presente decreto entra in vigore il giorno successivo a quello della sua pubblicazione nel Bollettino Ufficiale della Regione Campania.
4. Dell' approvazione, di cui al presente Decreto verrà data comunicazione, alla Regione Campania, alla Provincia Salerno e all'Amministrazione Comunale di Laureana Cilento, ed alla Conferenza Istituzionale Permanente (CIP) nella prima seduta utile.

Il Segretario Generale
Dott.ssa Geol.Vera Corbelli

VERA CORBELLI
Autorita' di Bacino Distrettuale dell'Appennino Meridionale
17.03.2025 15:21:29 GMT+01:00

fonte: http://burc.regione.campania.it

PIANO STRALCIO PER L'ASSETTO IDROGEOLOGICO (PsAI) — RISCHIO FRANA

Modifica ai sensi dell'art. 55 delle Norme di Attuazione

– PsAI Campania Sud (ex SINISTRA SELE) –

COMUNE DI LAUREANA CILENTO (SA) - *LOC. CONTRADA SAN PAOLO*

PROT. DAM. 7435/2024 (PROT. COMUNE 1543/2024)

— PROPOSTA DI MODIFICA/AGGIORNAMENTO PsAI —

STRALCIO CARTA DELLA PERICOLOSTA' DA FRANA (modificata)

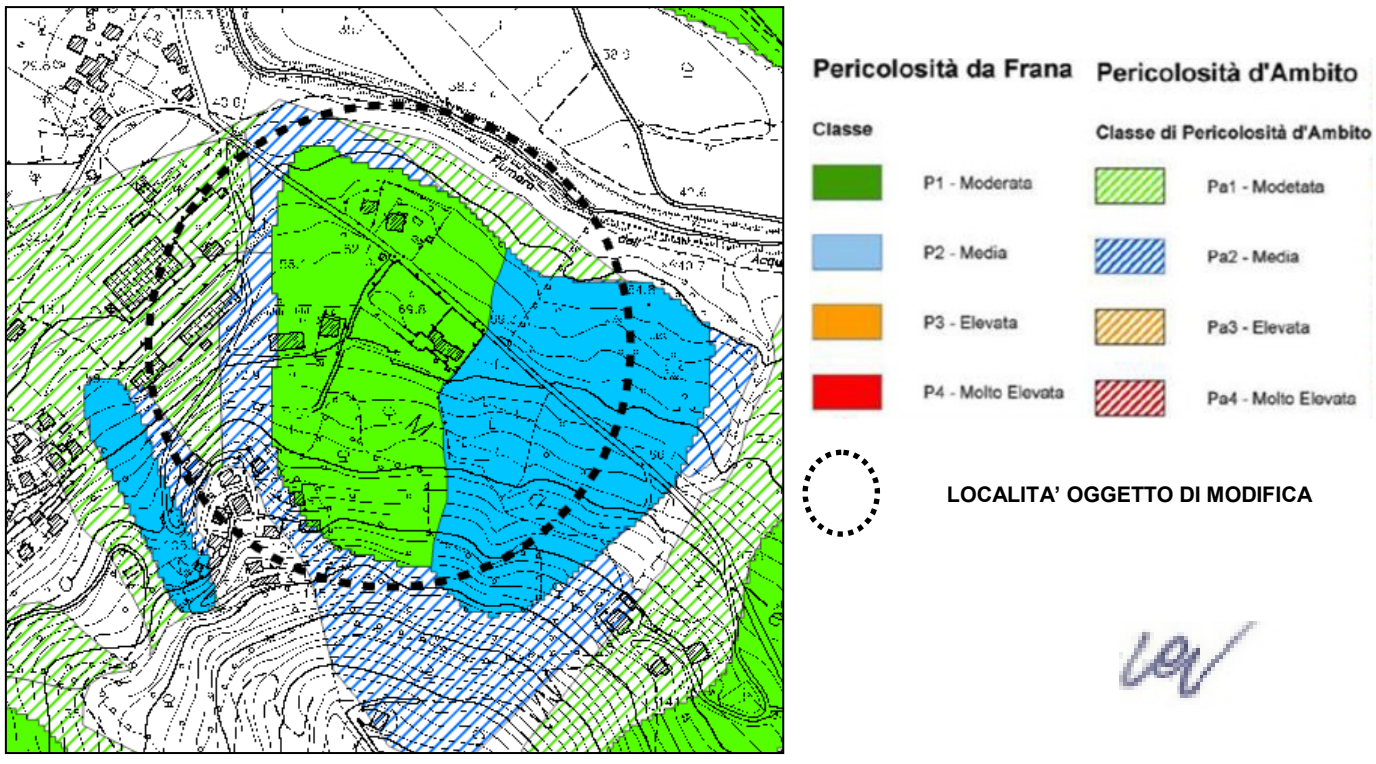

STRALCIO CARTA DEL RISCHIO DA FRANA (modificata)

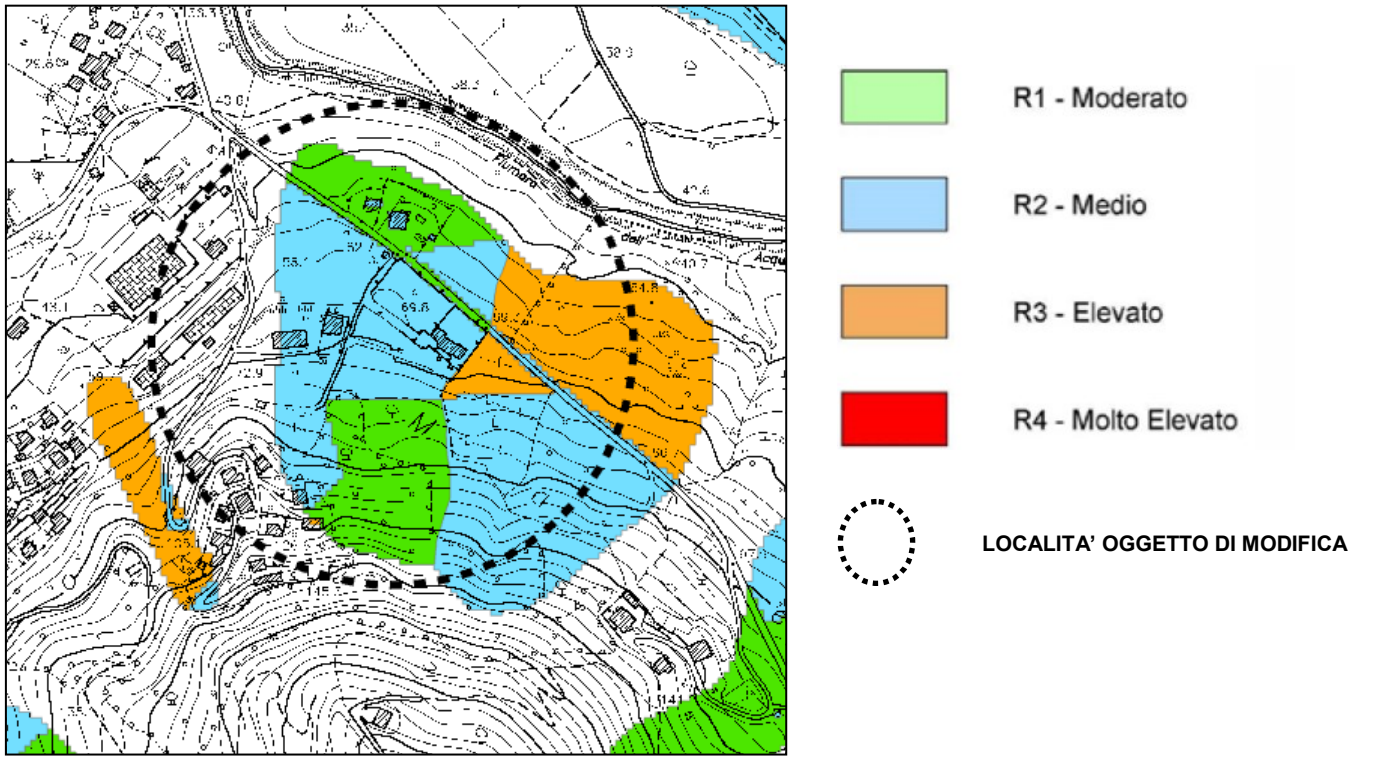

PROVVEDIMENTO DI PAGAMENTO DIRETTO DEL SALDO E VERSAMENTO AL M.E.F. SERVIZIO CASSA DEPOSITI E PRESTITI DELL'INDENNITÀ DI ESPROPRIO, ASSERVIMENTO E DI OCCUPAZIONE TEMPORANEA n° PROAL/0395/25 del 17.03.2025

REGIONE CAMPANIA – ACQUA CAMPANIA S.p.A. "Rifunzionalizzazione del sistema di collegamento del Campo Pozzi Di San Salvatore Telesino con l'adduttrice Curti – Benevento. 2° Lotto. Sostituzione condotta esistente".

Avviso ex art. 20 commi 6 e 8 e art. 26 del Testo Unico delle disposizioni legislative e regolamentari in materia di espropriazione per la Pubblica Utilità approvato con D.P.R. 8 giugno 2001 n. 327 e ss.mm.ii.

AVVISO

Si rende noto che il Concessionario Acqua Campania S.p.A., nella qualità di delegato ex art. 6, comma 8 del T.U. 327 del 2001, della Regione Campania, con Decreto Dirigenziale n° 770 del 14.10.2022 della U.O.D. 60 06 02 - Ufficio Speciale Grandi Opere – Autorità Espropriante, ha emesso il Provvedimento di cui all'oggetto i cui Atti sono pubblicati presso l'Albo Pretorio del Comune di San Salvatore Telesino (BN). In forza del citato Provvedimento è stato disposto di eseguire, ai sensi e per gli effetti dell'art. 20 comma 8 e dell'art. 26 commi 1, 1-bis, 2, 3 del D.P.R. 327/2001, entro il termine di legge, il pagamento diretto in favore delle ditte concordatarie, rubricate nello "elenco delle ditte" con annotazione ditta accettante, delle somme a titolo di saldo delle indennità di esproprio, di asservimento e di occupazione temporanea degli immobili occorrenti per i lavori in oggetto, ed ai sensi e per gli effetti dell'art. 20, comma 12, 14 e dell'art. 26 commi 4 e 9 del D.P.R. 327/2001, di eseguire, entro il termine di legge, previa richiesta di apertura di depositi definitivi presso la Ragioneria Territoriale dello Stato di Napoli, il versamento al M.E.F in favore delle ditte non concordatarie, rubricate nello "elenco delle ditte" con annotazione ditta non accettante, delle somme a titolo di indennità di esproprio, di asservimento e di occupazione temporanea degli immobili occorrenti per i lavori in oggetto.

Elenco delle ditte - Immobili censiti nel Catasto Terreni del San Salvatore Telesino (BN):

-Numero di Piano 1.1 - 21 Foglio 2 Mappale 281 da asservire mq 162, area occupata temporaneamente mq 616 – Mappale 366 area occupata temporaneamente Mq. 40 - indennità complessiva a saldo € 1.026,17 da pagare o versare al M.E.F.;

-Numero di Piano 1.2 Foglio 2 Mappale 280 da asservire mq 20, area occupata temporaneamente mq 601 indennità complessiva € 370,50, acconto già pagato di € 148,20, saldo da pagare o versare al M.E.F. € 222,30;

-Numero di Piano 1.3 Foglio 2 Mappale 399 area occupata temporaneamente mq 670 indennità complessiva € 390,83, acconto già pagato di € 312,66, saldo da pagare o versare al M.E.F. € 78,17;

-Numero di Piano 1.4 Foglio 7 Mappale 415 da asservire mq 153, area occupata temporaneamente mq 514 - indennità complessiva € 792,50, acconto già pagato di € 634,00, saldo da pagare o versare al M.E.F. € 158,50;

-Numero di Piano 1.5 Foglio 7 Mappale 1349 area occupata temporaneamente Mq. 585 - indennità complessiva a saldo € 341,25 da pagare o versare al M.E.F.;

-Numero di Piano 1 Foglio 9 Mappale 1211 da asservire mq 540, area occupata temporaneamente Mq. 901 - indennità complessiva a saldo € 624,13 da pagare o versare al M.E.F.;

-Numero di Piano 2 Foglio 9 Mappale 494 da asservire mq 53, area occupata temporaneamente Mq. 89 indennità complessiva a saldo € 61,33 da pagare o versare al M.E.F.;

-Numero di Piano 3 Foglio 9 Mappale 496 da asservire mq 62, area occupata temporaneamente Mq. 103 - indennità complessiva a saldo € 71,60 da pagare o versare al M.E.F.;

-Numero di Piano 4 Foglio 9 Mappale 498 da asservire mq 100, area occupata temporaneamente mq 164 - indennità complessiva € 115,20, acconto già pagato di € 92,16, saldo da pagare o versare al M.E.F. € 23,04;

-Numero di Piano 5 Foglio 9 Mappale 500 da asservire mq 92, area occupata temporaneamente mq 153 - indennità complessiva € 106,27, acconto già pagato di € 85,02, saldo da pagare o versare al M.E.F. € 21,25;

-Numero di Piano 6 Foglio 9 Mappale 502 da asservire mq 93, area occupata temporaneamente mq 155 - indennità complessiva € 107,47, acconto già pagato di € 85,98, saldo da pagare o versare al M.E.F. € 21,49;

-Numero di Piano 7 – 8 – 9 Foglio 9 Mappale 504 da asservire mq 63, area occupata temporaneamente mq 105 – Mappale 506 da asservire mq 66, area occupata temporaneamente Mq. 110 - Mappale 508 da asservire mq 75, area occupata temporaneamente Mq. 124 - indennità complessiva a saldo € 235,60 da pagare o versare al M.E.F.;

-Numero di Piano 10 Foglio 9 Mappale 510 da asservire mq 49, area occupata temporaneamente Mq. 81 - indennità complessiva a saldo € 56,53 da pagare o versare al M.E.F.;
-Numero di Piano 11 Foglio 9 Mappale 6 da asservire mq 111, area occupata temporaneamente mq 185 - indennità complessiva € 128,27, acconto già pagato di € 102,61, saldo da pagare o versare al M.E.F. € 25,66;
-Numero di Piano 12 Foglio 3 Mappale 143 da asservire mq 75, area occupata temporaneamente Mq. 124 - indennità complessiva a saldo € 86,53 da pagare o versare al M.E.F.;
-Numero di Piano 13 – 14 – 15 – 16 Foglio 3 Mappale 224 da asservire mq 20, area occupata temporaneamente mq 33 – Mappale 223 da asservire mq 22, area occupata temporaneamente Mq. 36 - Mappale 222 da asservire mq 23, area occupata temporaneamente Mq. 39 - Mappale 142 da asservire mq 21, area occupata temporaneamente Mq. 34 - indennità complessiva € 99,20, acconto già pagato di € 79,36, saldo da pagare o versare al M.E.F. € 19,84;
-Numero di Piano 17 Foglio 3 Mappale 240 da asservire mq 103, area occupata temporaneamente Mq. 172 - indennità complessiva a saldo € 119,07 da pagare o versare al M.E.F.;
-Numero di Piano 18 Foglio 3 Mappale 141 da asservire mq 107, area occupata temporaneamente mq 178 - indennità complessiva € 123,60, acconto già pagato di € 98,88, saldo da pagare o versare al M.E.F. € 24,72;
-Numero di Piano 19 Foglio 3 Mappale 140 da asservire mq 216, area occupata temporaneamente Mq. 327 - indennità complessiva a saldo € 245,20 da pagare o versare al M.E.F.;
-Numero di Piano 20 Foglio 2 Mappale 279 da asservire mq 41, area occupata temporaneamente Mq. 31 - indennità complessiva a saldo € 42,40 da pagare o versare al M.E.F.;
-Numero di Piano 22 Foglio 2 Mappale 936 da asservire mq 31, area occupata temporaneamente Mq. 139 - indennità complessiva a saldo € 178,00 da pagare o versare al M.E.F.;
-Numero di Piano 23 Foglio 2 Mappale 297 da asservire mq 109, area occupata temporaneamente Mq. 290 - indennità complessiva a saldo € 614,25 da pagare o versare al M.E.F.;
-Numero di Piano 24 Foglio 2 Mappale 289 da asservire mq 69, area occupata temporaneamente mq 141 - indennità complessiva € 364,00, acconto già pagato di € 291,20, saldo da pagare o versare al M.E.F. € 72,80;
-Numero di Piano 25 - 26 Foglio 2 Mappale 948 da asservire mq 5, area occupata temporaneamente mq 63 – Mappale 947 da asservire mq 15, area occupata temporaneamente Mq. 75 - indennità complessiva a saldo € 227,50 da pagare o versare al M.E.F.;
-Numero di Piano 27 Foglio 2 Mappale 341 da asservire mq 43, area occupata temporaneamente Mq. 140 - indennità complessiva a saldo € 257,25 da pagare o versare al M.E.F.;
-Numero di Piano 28 Foglio 2 Mappale 272 da asservire mq 92, area occupata temporaneamente Mq. 66 - indennità complessiva a saldo € 414,17 da pagare o versare al M.E.F.;
-Numero di Piano 29 Foglio 2 Mappale 283 area occupata temporaneamente Mq. 585 - indennità complessiva a saldo € 341,25 da pagare o versare al M.E.F.;
-Numero di Piano 30 Foglio 2 Mappale 777 area occupata temporaneamente mq 515 - indennità complessiva € 300,42, acconto già pagato di € 240,34, saldo da pagare o versare al M.E.F. € 60,08;
-Numero di Piano 31 Foglio 2 Mappale 456 area occupata temporaneamente mq 445 - indennità complessiva € 259,58, acconto già pagato di € 207,66, saldo da pagare o versare al M.E.F. € 51,92;
-Numero di Piano 32 Foglio 2 Mappale 457 area occupata temporaneamente mq 703 - indennità complessiva € 410,09, acconto già pagato di € 54,68, saldo da pagare o versare al M.E.F. € 355,41;
-Numero di Piano 33 Foglio 2 Mappale 458 area occupata temporaneamente Mq. 413 - indennità complessiva a saldo € 240,92 da pagare o versare al M.E.F.;
-Numero di Piano 34 Foglio 2 Mappale 689 area occupata temporaneamente Mq. 115 - indennità complessiva a saldo € 67,08 da pagare o versare al M.E.F.;
-Numero di Piano 35 Foglio 2 Mappale 301 area occupata temporaneamente Mq. 60 - indennità complessiva a saldo € 35,00 da pagare o versare al M.E.F..
Il Provvedimento di Pagamento del saldo delle indennità sarà esecutivo, a tutti gli effetti di legge, decorsi 30 giorni dalla sua pubblicazione, sempreché non vi siano opposizioni di terzi, proposte nei modi e termini di legge, che dovranno pervenire, sempre nel termine di 30 giorni dalla pubblicazione o dalla notifica, indirizzate ad Acqua Campania S.p.A., Concessionario della Regione Campania, con sede in Napoli al Centro Direzionale Isola C/1.

Docusign Envelope ID: 2D92D007-6A0D-43E4-8354-61202E08DD93

Città di Benevento

I SETTORE: ATTIVITA' PRODUTTIVE
V SETTORE: LAVORI PUBBLICI
Via del Pomerio | Piazzale Iannelli
82100 - Benevento

Benevento,
(protocollo a margine)

AVVISO PUBBLICO DI AVVIO DEL PROCEDIMENTO DI APPOSIZIONE DEL VINCOLO PREORDINATO ALL'ESPROPRIO E DICHIARAZIONE DI PUBBLICA UTILITÀ

(ai sensi degli artt. 10, 11, 12 e 16 del D.P.R. n. 327/2001 e degli artt. 7 e 8 della L. 241/1990) e dell'art. 2, comma 2 del D.Lgs. n. 190/2024)

* * * * *

Opera di pubblica utilità: **Realizzazione di un impianto di produzione di energia elettrica da fonte fotovoltaica e relative opere di connessione.**
Beneficiario dell'espropriazione: **Orta Energy 12 s.r.l.**

* * * * *

IL DIRIGENTE DEL I SETTORE - ATTIVITA' PRODUTTIVE.

di concerto con

IL DIRIGENTE DEL V SETTORE – LAVORI PUBBLICI,

P R E M E S S O

che in data 14/04/2024 è pervenuta allo Sportello Digitale Suap l'istanza specificata in oggetto assunta al protocollo al n. 45766, successivamente integrata in data 23/04/2024 prot. n. 48722 (PRATICA SUAP_AU-00211-2024) ai sensi dell'art. 6 del D.Lgs. n. 28/2011;
che in materia di edilizia produttiva, il SUAP è tenuto ad acquisire i pareri e/o atti di assenso comunque denominati richiesti dalla normativa vigente, per la realizzazione dell'intervento edilizio oggetto del procedimento;
che sono stati esaminati i contenuti dell'istanza pervenuta e valutata la particolare complessità delle determinazioni da assumere al fine di concludere il procedimento di che trattasi e in considerazione del fatto che il progetto presentato prevede la realizzazione di un impianto di produzione di energia elettrica da fonte fotovoltaica della potenza di 6.40 MWp, comprensivo delle relative opere elettriche connesse ed infrastrutture indispensabili, da realizzarsi nel Comune di Benevento in località "San Vitale", su suolo individuato al catasto al Fg. 24 p.lle 1144-507-977-149, si è resa necessaria la verifica dell'assoggettabilità dell'intervento ai pareri, nulla osta o atti di assenso, comunque denominati, resi dagli Uffici e Enti preposti in materia edilizio-urbanistica, tutela sanitaria e ambientale, viabilità, paesaggistica, salvaguardia del patrimonio archeologico, attraversamento dei cavidotto, autorizzazione sismiche, impatto acustico ed elettromagnetico, di servitù viarie, ferroviarie e militari, N.O. Ministero delle imprese e del Made in Italy, e di qualsiasi altro tipo comunque rilevanti ai fini degli interventi di trasformazione edilizia del territorio e alla messa in esercizio dell'impianto;

fonte: http://burc.regione.campania.it

Docusign Envelope ID: 2D92D007-6A0D-43E4-8354-61202E08DD93

che si è fatto ricorso all'istituto della Conferenza dei servizi decisoria ai sensi dell'art. 14, c. 2, legge n. 241/1990 e smi, in forma semplificata ed in modalità asincrona ex art. 14-bis, legge n. 241/1990, ed invitando a parteciparvi le Amministrazioni coinvolte;
che in data 19/11/2024 è stata adottata la Determinazione di conclusione positiva della Conferenza dei servizi decisoria ai sensi dell'art. 14, c. 2, legge n. 241/1990 e smi, in forma semplificata ed in modalità asincrona ex art. 14-bis, legge n. 241/1990, con numero di pubblicazione sull'Albo Pretorio del Comune di Benevento al n. 5685 in data 20/11/2024.
che l'intervento *de quo* prevede la realizzazione di opere anche all'interno di aree private che necessitano di procedura ablativa;

Ai sensi dell'art. 2, comma 2 del D.Lgs n. 190/2024, la realizzazione dell'intervento è considerata di pubblica utilità, indifferibile ed urgente e nell'ubicazione si è tenuto conto delle disposizioni in materia di sostegno nel settore agricolo, con articolare riferimento alla valorizzazione delle tradizioni agroalimentari locali, alla tutela della biodiversità, così come del patrimonio culturale e del paesaggio rurale di cui agli artt 7 e 8 della legge 5 marzo 2001, n. 57, nonché dell'articolo 14 del decreto legislativo 18 maggio 2001, n. 228;

D A T O A T T O

che al fine di attivare il procedimento espropriativo per pubblica utilità è necessaria l'apposizione del vincolo preordinato all'esproprio, ai sensi degli ex art. 11 e 16 del D.P.R. n. 327/2001 in materia di espropriazione per la pubblica utilità, ed ai sensi degli artt. 7 e 8 della L. n.241/1990;

C O N S I D E R A T O

che per le infrastrutture lineari energetiche, ai sensi dell'art. 52-quater, comma 1 del D.P.R. n. 327/2001, l'apposizione del vincolo preordinato all'esproprio e la dichiarazione di pubblica utilità, è effettuato dall'Amministrazione competente all'approvazione del progetto, mediante una conferenza di servizi ai sensi della legge 7 agosto 1990, n. 241 e successive modificazioni;
che per l'intervento in oggetto occorre, dunque, procedere con tutti gli adempimenti previsti dalla legge, finalizzati all'emanazione del decreto di espropriazione e alla conclusione del procedimento stesso;
che ai sensi del D.P.R. n. 327/2001, al proprietario del bene sul quale si intende apporre il vincolo preordinato all'esproprio, va inoltrato l'avvio del procedimento ai sensi degli artt. 11 e 16, mediante pubblico avviso;
che l'art. 11 comma 1 lett. b) dispone, nel caso di ricorso ad una conferenza di servizi, la pubblicazione dell'avviso di apposizione del vincolo preordinato all'esproprio va inviato almeno 20 (venti) giorni prima dell'atto;
che in data 03.02.2025 veniva pubblicato all'Albo Pretorio del Comune di Benevento l'Avviso di Avvio del Procedimento di Apposizione del Vincolo Preordinato all'Esproprio e Dichiarazione di Pubblica Utilità, privo però di allegati tecnici, e dunque, al fine di rendere effettiva la partecipazione degli interessati al procedimento espropriativo, si rende necessario eseguire una nuova pubblicazione che sostituisce integralmente la precedente;

per tutto quanto sopra detto e considerato,

R E N D E N O T O

che è avviato il procedimento per l'apposizione del vincolo preordinato all'esproprio ed asservimento per la successiva dichiarazione di pubblica utilità per la realizzazione dell'intervento denominato "**Realizzazione di un impianto di produzione di energia elettrica da fonte fotovoltaica e relative opere di connessione**" nel Comune di Benevento, in località "San Vitale" finalizzata all'espropriazione ed all'imposizione di servitù delle aree private interessate identificate negli allegati elaborati tecnici;
che, ai sensi e per gli effetti dell'art. 11, comma 2, e dell'art. 16 del D.P.R. n. 327/2001, il presente

Docusign Envelope ID: 2D92D007-6A0D-43E4-8354-61202E08DD93

avviso viene affisso all'Albo Pretorio del Comune di Benevento, alle redazioni di un quotidiano a diffusione nazionale e di un quotidiano a diffusione locale e alla Regione Campania per la pubblicazione sul sito informatico istituzionale a cura e spese della società Orta Energy 12 s.r.l.;
che gli atti e i documenti relativi al procedimento di che trattasi sono depositati presso il V° Settore Lavori Pubblici in Via del Pomerio/Piazzale Iannelli (ex Palazzo Impregilo) 82100 Benevento e potranno essere consultati, nei giorni, negli orari e con le modalità da concordare previa richiesta da inoltrare al n. tel. 0824772859 o tramite raccomandata A/R;
che entro 30 giorni dalla pubblicazione del presente avviso gli interessati potranno formulare osservazioni che verranno opportunamente valutate dalla scrivente Autorità ai fini delle definitive determinazioni;
che ai sensi dell'art. 11, comma 1, lettera b) del D.P.R. 327/2001, fatte salve ulteriori esigenze di celerità del procedimento, il presente avviso viene inviato 20 giorni prima dell'emanazione dell'atto con cui l'Organo Competente provvederà a determinare l'apposizione del vincolo preordinato all'esproprio sugli immobili identificati negli specifici elaborati e la pubblica utilità dell'opera da realizzare;
che il presente avviso costituisce comunicazione di avvio del procedimento, ai sensi degli artt. 7 e 8 della Legge n. 241/1990 e degli artt. 11 e 16 del D.P.R. 327/2001 e s.m.i., che porterà all'attivazione della procedura di espropriazione ed asservimento e sostituisce a tutti gli effetti la comunicazione personale agli interessati;
che ai sensi e per gli effetti dell'art. 3 comma 3 del DPR 327/2001, la ditta catastale/proprietaria, iscritta nei registri catastali alle predette partite, qualora non sia più proprietaria dei beni suindicati, è invitata a comunicare a questa Autorità, entro 30 giorni dalla pubblicazione del presente avviso, ove ne sia a conoscenza, l'identità del nuovo proprietario o comunque fornire copia degli atti in suo possesso attestanti il trasferimento del titolo di proprietà;
che l'Autorità Espropriante è il comune di Benevento e la società delegata all'esperimento della procedura è Orta Energy 12 s.r.l.;
che l'Autorità Espropriante è il Comune di Benevento;
che il Responsabile Unico del Procedimento è l'I.A. Nevio Pagnozzi.

Il Dirigente del I Settore
Dott. Alessandro Verdicchio
(firmato digitalmente)

Il Dirigente del V Settore
Arch. Antonio Iadicicco
(firmato digitalmente)

Docusign Envelope ID: 2D92D007-6A0D-43E4-8354-61202E08DD93

DITTA CATASTALE INTESTATA				DATI IMMOBILI						
N°	DATI DITTA CATASTALE	CODICE FISCALE	TITOLO DI PROPRIETA' - QUOTA	FOGLIO	PART.				QUALITA'	CLASSE
						ha	are	ca		
1	MATARAZZO ANNA nata a BENEVENTO (BN) il 24/07/1962 - MTRNNA62L64A783Q MATARAZZO LUIGI nato a BENEVENTO (BN) il 10/08/1950 - MTRLGU50M10A783A MATARAZZO MARGHERITA nata a BENEVENTO (BN) il 27/11/1956 - MTRMGH56S67A783J MATARAZZO MARIAGABRIELLA nata a BENEVENTO (BN) il 03/11/1951 - MTRMGB51S43A783M MATARAZZO ROBERTO nato a BENEVENTO (BN) il 03/03/1953 - MTRRRT53C03A783T		Proprietà per 1/5 Proprietà per 1/5 Proprietà per 1/5 Proprietà per 1/5 Proprietà per 1/5	24	977	5	82 21	68 47	SEMINATIVO ULIVETO	3 1
2	IULIANO DONATO nato a BENEVENTO (BN) il 07/04/1978 - LNIDNT78D07A783D		Proprietà per 1/1	24	34	2	30 50	50 00	SEMINATIVO ULIVETO	2 1
3	MAIO FILOMENA nata a BENEVENTO (BN) il 20/12/1941 - MAIFMN41T60A783G		Proprietà per 1/1	24	866		82	15	SEMINATIVO	2
4	AFFUSTO ANTONELLA nata a BENEVENTO (BN) il 13/02/1976 - FFSNNL76B53A783L		Proprietà per 1/1	24	358		49	56	SEMINATIVO	2
5	AFFUSTO ANTONELLA nata a BENEVENTO (BN) il 13/02/1976 - FFSNNL76B53A783L		Proprietà per 1/1	24	357		41 10	83 17	SEMINATIVO ULIVETO	2 1
6	AFFUSTO ANTONELLA nata a BENEVENTO (BN) il 13/02/1976 - FFSNNL76B53A783L		Proprietà per 1/1	24	49		51	36	SEMINATIVO	2
7	BARONE ANNA MARIA nata a BENEVENTO (BN) il 06/06/1961 - BRNNMR61H46A783N BARONE MARIO nato a BENEVENTO (BN) il 07/05/1963 - BRNMRA63E07A783D		Proprietà per 500/1000 Proprietà per 500/1000	24	1000		39	72	SEMINATIVO	2
8	AFFUSTO ANTONELLA nata a BENEVENTO (BN) il 13/02/1976 - FFSNNL76B53A783L		Proprietà per 1/1	24	360		50	60	SEMINATIVO	2
9	D'ARGENIO COSIMO nato a TORRECUSO (BN) il 10/06/1957 - DRGCSM57H10L254E		Proprietà per 1/1	24	361		49	86	SEMINATIVO	2
10	DE PAOLA LUIGIA nata a BENEVENTO (BN) il 26/03/1945 - DPLLGU45C66A783O		Proprietà per 1000/1000	24	482		3	20	SEMINATIVO	4
11	D'ARGENIO ELENA nata a BENEVENTO (BN) il 03/08/1984 - DRGLNE84M43A783C		Proprietà per 1/1	24	1174		54	74	SEMINATIVO	4
12	DE PIETRO MARTINA nata a BENEVENTO (BN) il 10/04/1989 - DPTMTN89D50A783S		Proprietà per 1/1	24	1175	1	37	2	SEMINATIVO	4
13	BOVINO FILOMENA nata a BENEVENTO (BN) il 01/01/1936 - BVNFMN36A41A783X DE PAOLA LUIGI nato a BENEVENTO (BN) il 18/11/1963 - DPLLGU63S18A783Y DE PAOLA SANDRA nata a BENEVENTO (BN) il 13/06/1962 - DPLSDR62H53A783Q		Proprietà per 1000/3000 Proprietà per 1000/3000 Proprietà per 1000/3000	24	777	3	11	95	SEMINATIVO	4
14	STRADA PROVINCIALE SP71			25						
15	PEPICIELLO PIERINA nata a BENEVENTO (BN) il 07/09/1912 - PPCPRN12P47A783N		Proprietà per 1000/1000	25	109		21	70	SEMINATIVO	4
16	SCARINZI CECILIA nata a FOGLIANISE (BN) il 10/07/1968 - SCRCCL68L50D644A		Proprietà per 1/1	25	808		38	6	SEMINATIVO	4
17	SCARINZI ANGELO nato a FOGLIANISE (BN) il 09/07/1972 - SCRNGL72L09D644G		Proprietà per 1/1	25	64		25	20	SEMINATIVO	3
18	SCARINZI ANGELO nato a FOGLIANISE (BN) il 09/07/1972 - SCRNGL72L09D644G		Proprietà per 1/1	25	806		31	67	SEMINATIVO	3
19	SCARINZI CECILIA nata a FOGLIANISE (BN) il 10/07/1968 - SCRCCL68L50D644A		Proprietà per 1/1	25	807			33	SEMINATIVO	3
	SCARINZI ANGELO nato a FOGLIANISE (BN) il 09/07/1972 - SCRNGL72L09D644G		Proprietà per 1/1	25	809		36	49	SEMINATIVO	4
20	AFFUSTO GIUSEPPE nato a BENEVENTO (BN) il 06/04/1970 - FFSGPP70D06A783V		Proprietà per 1000/1000	25	629		16	55	VIGNENTO	2
21	AFFUSTO ARTURO DANIELE nato a BENEVENTO (BN) il 07/10/1974 - FFSRRD74R07A783G		Proprietà per 1000/1000	25	628		9	25	VIGNENTO	2
22	AFFUSTO MARGHERITA nata a BENEVENTO (BN) il 18/09/1968 - FFSMGH68P58A783Q MERCURIO MARIA nata a BENEVENTO (BN) il 15/05/1936 - MRCMRA36E55A783C AFFUSTO MARGHERITA nata a BENEVENTO (BN) il 18/09/1968 - FFSMGH68P58A783Q		Proprietà per 1/2 Proprietà per 1/2	25	592		83	6	SEMINATIVO	3
23	PICCOLO SOFIA nata a BENEVENTO (BN) il 19/03/1967 - PCCSFO67C59A783K		Proprietà per 1/1	25	602		38	78	SEMINATIVO	3
24	PICCOLO SOFIA nata a BENEVENTO (BN) il 19/03/1967 - PCCSFO67C59A783K		Proprietà per 1/1	25	393		2	35	SEMINATIVO	3
25	GAUDIELLO RENATO nato a BENEVENTO (BN) il 01/01/1963 - GDLRNT63A01A783Z		Proprietà per 1000/1000	25	588		38	60	SEMINATIVO	3
26	GAUDIELLO RENATO nato a BENEVENTO (BN) il 01/01/1963 - GDLRNT63A01A783Z PICCOLO SOFIA nata a BENEVENTO (BN) il 19/03/1967 - PCCSFO67C59A783K		Proprietà per 1/2 Proprietà per 1/2	25	586		3	22	SEMINATIVO	3
27	GILARDI NORMA nata a BENEVENTO (BN) il 27/02/1949 - GLRNRM49B67A783K SALIERNO ANTONELLA nata a BENEVENTO (BN) il 24/08/2004 - SLRNNL04M64A783P		Proprietà per usufrutto Proprietà per 1/1	25	584		7	11	SEMINATIVO	3
28	COMUNE DI BENEVENTO con sede in BENEVENTO (BN) - 00074270620		Proprietà per 1000/1000	25	421		20	45	SEMINATIVO	3
29	COMUNE DI BENEVENTO con sede in BENEVENTO (BN) - 00074270620		Proprietà per 1/1	25	432		8	50	SEMINATIVO	3
30	COMUNE DI BENEVENTO con sede in BENEVENTO (BN) - 00074270620		Proprietà per 1/1	25	585		2	77	SEMINATIVO	3
31	STRADA COMUNALE C/DA SAN VITALE			15 25						

fonte: http://burc.regione.campania.it

Docusign Envelope ID: 2D92D007-6A0D-43E4-8354-61202E08DD93

DITTA CATASTALE INTESTATA				DATI IMMOBILI						
N°	DATI DITTA CATASTALE	CODICE FISCALE	TITOLO DI PROPRIETA' - QUOTA	FOGLIO	PART.	ha	are	ca	QUALITA'	CLASSE
32	BIELE CLAUDIO nato a BENEVENTO (BN) il 14/03/1986 - BLICLD86C14A783H BIELE ENRICO nato a BENEVENTO (BN) il 15/07/198 - BLINRC82L15A783U CARDILLO EMILIA nata a SANT'ANGELO A CUPOLO (BN) il 05/08/1942 - CRDMLE42M45I277C		Proprietà per 1/3 Proprietà per 1/3 Proprietà per 1/3	15	2420	7	5	44	VIGNENTO	1
33	BIELE CLAUDIO nato a BENEVENTO (BN) il 14/03/1986 - BLICLD86C14A783H BIELE ENRICO nato a BENEVENTO (BN) il 15/07/198 - BLINRC82L15A783U CARDILLO EMILIA nata a SANT'ANGELO A CUPOLO (BN) il 05/08/1942 - CRDMLE42M45I277C		Proprietà per 1/3 Proprietà per 1/3 Proprietà per 1/3	15	2421		32	36	VIGNENTO	1
34	ROMANO VITTORIO nato a BENEVENTO (BN) il 02/01/1941 - RMNVTR41A02A783K		Proprietà per 1000/1000	15	152	1	15	50	SEMINATIVO	3
35	ROMANO VITTORIO nato a BENEVENTO (BN) il 02/01/1941 - RMNVTR41A02A783K		Proprietà per 1000/1000	15	151	1	45	20	SEMINATIVO	3
36	ROMANO GENNARO ; DI MICHELE		Proprietà per 1000/1000	15	397		20	90	SEMINATIVO	3
37	FALLARINO ANNA nata a BENEVENTO (BN) il 27/05/1962 - FLLNNA62E67A783M		Proprietà	15	400		27 07	28 22	SEMINATIVO PASCOLO ARB	3 U
38	FALLARINO ANNA nata a BENEVENTO (BN) il 27/05/1962 - FLLNNA62E67A783M		Proprietà	15	153	1	13	61 39	SEMINATIVO ULIVETO	3 2
39	FALLARINO ANNA nata a BENEVENTO (BN) il 27/05/1962 - FLLNNA62E67A783M		Proprietà	15	399		46	60	SEMIN IRRIG	1
40	FALLARINO ANNA nata a BENEVENTO (BN) il 27/05/1962 - FLLNNA62E67A783M		Proprietà	15	398		29	60	SEMIN IRRIG	1
41	ROMANO MARIA FILOMENA nata a AUSTRALIA (EE) il 10/10/1963 - RMNMFL63R50Z700V ROMANO PATRIZIA ; TANIA nato/a il 23/03/1970		Proprietà per 1/2 Proprietà per 1/2	15	962	1	2	89	SEMINATIVO	3
42	CALLONE ANGELA nata a TORRECUSO (BN) il 15/04/1965 - CLLNGL65D55L254E CORBO MICHELA nata a PONTE (BN) il 08/01/1932 - CRBMHL32A48G827J		Proprietà per 1/1 Proprietà per 1000/1000	15	401		4 77	63 27	PASCOLO ARB SEMINATIVO	U 3
43	GIARDIELLO ANGELO nato a BENEVENTO (BN) il 02/01/1960 - GRDNGL60A02A783B GIARDIELLO ANTONIO nato a BENEVENTO (BN) il 08/05/1990 - GRDNTN90E08A783E IARDIELLO FRANCESCO nato a BENEVENTO (BN) il 08/10/1987 - GRDFNC87R08A783V GIARDIELLO SALVATORE nato a NAPOLI (NA) il 27/11/1983 - GRDSVT83S27F839F PALOMBINO CONCETTA nata a BENEVENTO (BN) il 07/08/1954 - PLMCCT54M47A783Q		Proprietà per 9/18 Proprietà per 1/18 Proprietà per 1/18 Proprietà per 1/18 Proprietà per 6/18	15	402	1	9	20	SEMINATIVO	3
44	CALLONE ANGELA nata a TORRECUSO (BN) il 15/04/1965 - CLLNGL65D55L254E CORBO MICHELA nata a PONTE (BN) il 08/01/1932 - CRBMHL32A48G827J		Proprietà per 1/1 Proprietà per 1000/1000	15	1726	3	40	7	SEMINATIVO	3
45	PIACQUADIO GIUSEPPE nato a CIRCELLO (BN) il 05/11/1941 - PCQGPP41S05C719H		Proprietà 1000/1000	15	1069	2	37	30	SEMINATIVO ULIVETO	2
46	SALIERNO ANTONELLA nata a BENEVENTO (BN) il 14/06/1961 - SLRNNL61H54A783Y SALIERNO PELLEGRINO nato a BENEVENTO (BN) il 09/01/1959 - SLRPLG59A09A783C SALIERNO ROSSANA nata a BENEVENTO (BN) il 08/12/1965 - SLRRSN65T48A783G TRAVAGLIONE CLOTILDE nata a BENEVENTO (BN) il 03/03/1933 - TRVCTL33C43A783W		Proprietà per 2/9 Proprietà per 2/9 Proprietà per 2/9 Proprietà per 3/9	15	112	1	23	65	SEMINATIVO	2
47	CAPITANIO GRAZIA nata a BENEVENTO (BN) il 26/02/1942 - CPTGRZ42B66A783H SALIERNO GIONNI nato a AMOROSI (BN) il 08/04/1974 - SLRGNN74D08A265L SALIERNO RITA nata a BENEVENTO (BN) il 23/03/1975 - SLRRTI75C63A783M		Proprietà per 1/3 Proprietà per 1/3 Proprietà per 1/3	15	437	1	02 20	73 92	SEMINATIVO ULIVETO	2 2
48	CARROZZA IDA nata a BENEVENTO (BN) il 04/02/1940 - CRRDIA40B44A783C		Proprietà per 1000/1000	15	2097		80	80	SEMINATIVO	2
49	STRADA COMPLANARE FRAGNETO - BENEVENTO			16						
50	GIALLONARDO ARMIDA nata a BENEVENTO (BN) il 22/03/1943 - GLLRMD43C62A783Y SALIERNO MAURIZIO nato a BENEVENTO (BN) il 20/01/1973 - SLRMRZ73A20A783C SALIERNO PIERCARLO nato a BENEVENTO (BN) il 22/08/1968 - SLRPCR68M22A783S SALIERNO STEFANIA nata a BENEVENTO (BN) il 03/07/1966 - SLRSFN66L43A783N		Proprietà per 1/3 Proprietà per 2/9 Proprietà per 2/9 Proprietà per 2/9	16	740		02 29	96 99	SEMINATIVO ULIVETO	3 2
51	SALIERNO ELENA nata a BENEVENTO (BN) il 15/02/1945 - SLRLNE45B55A783A		Proprietà per 1000/1000	16	383		6	40	SEMINATIVO	3
52	GIALLONARDO ARMIDA nata a BENEVENTO (BN) il 22/03/1943 - GLLRMD43C62A783Y SALIERNO MAURIZIO nato a BENEVENTO (BN) il 20/01/1973 - SLRMRZ73A20A783C SALIERNO PIERCARLO nato a BENEVENTO (BN) il 22/08/1968 - SLRPCR68M22A783S SALIERNO STEFANIA nata a BENEVENTO (BN) il 03/07/1966 - SLRSFN66L43A783N		Proprietà per 334/1000 Proprietà per 222/1000 Proprietà per 200/1000 Proprietà per 222/1000	16	723		3	20	SEMINATIVO	3
53	A.N.A.S. AZIENDA NAZIONALE AUTONOMA DELLE STRADE con sede in NAPOLI (NA) - 80208450587		Proprietà per 1000/1000	16	716		2	81	VIGNENTO	3
54	A.N.A.S. AZIENDA NAZIONALE AUTONOMA DELLE STRADE con sede in NAPOLI (NA) - 80208450587		Proprietà per 1000/1000	16	724		1	20	SEMINATIVO	3
55	Strada Statale SS372			16						
56	SALIERNO ANNA nata a BENEVENTO (BN) il 03/08/1924 - SLRNNA24M43A783E		Proprietà per 1000/1000	16	417		3	50	VIGNETO	3
57	A.N.A.S. AZIENDA NAZIONALE AUTONOMA DELLE STRADE con sede in NAPOLI (NA) - 80208450587		Proprietà per 1000/1000	16	711		4	80	VIGNETO	3
58	SALIERNO ANNA nata a BENEVENTO (BN) il 03/08/1924 - SLRNNA24M43A783E		Proprietà per 1000/1000	16	710		1	40	VIGNETO	3
59	IZZO IGINO nato a ROMA (RM) il 11/01/1951 - ZZIGNI51A11H501H		Proprietà per 1000/1000	16	1138	2	21	55	SEMINATIVO	3
60	E-DISTRIBUZIONE S.P.A. con sede in ROMA (RM) - 05779711000		Ente urbano	16	986	3	79	94	ENTE URBANO	

fonte: http://burc.regione.campania.it

COMUNE DI SALERNO C.F.80000330656 AVVISO 24.03.2025 "Completamento Viabilità Retroporto Salerno II Lotto Porta Ovest Stralcio 1". Avvio procedimento espropriativo e indizione conferenza dei servizi.

Il Comune di Salerno, in qualità di Amministrazione competente per il procedimento amministrativo e di Autorità espropriante, ai sensi degli artt.11 e 16 D.P.R. n. 327/2001 e degli artt. 7,8,14 c.5 L.241/1990, al fine di consentire la giusta partecipazione dei proprietari delle aree occorrenti alla realizzazione dei lavori

COMUNICA

che sarà indetta, nei termini previsti dalla normativa vigente, la Conferenza di Servizi decisoria in forma semplificata e modalità asincrona ex articoli 14 e 14-bis della L.241/1990 per l'acquisizione dei pareri propedeutici all'approvazione del progetto definitivo dell'intervento;
il contestuale avvio del procedimento avente ad oggetto l'apposizione del vincolo preordinato all'esproprio e la successiva dichiarazione di pubblica utilità sulle aree interessate dall'intervento in epigrafe ai sensi degli articoli 11 e 16 del D.P.R. n.327/2001 e articoli 7 e 8 della L.241/1990;
che il progetto definitivo dell'intervento prevede l'espropriazione, l'asservimento e l'occupazione temporanea delle aree localizzate in via Cernicchiara, Via Demetrio Moscato, Via Fra Generoso, Via Urbano Secondo in Catasto Terreni identificate al Foglio 56 p.lle 131 – 43 – 40 – 118 – 119 – 120 – 122 – 55 – 13 – 125 – 69 – 110 – 26 – 19 – 111; Foglio 59 p.lle 546 – 858 – 818 – 815 – 814 – 817 – 816 – 813 – 879 – 422 – 423 – 856 – 78 – 808 – 809 – 810 – 812 – 811 – 851 – 900 – 863 – 862 – 21 – 22 – 874 – 864 – 807 – 873 – 820 – 847 – 426 – 421 – 884 – 356 – 344 – 139 – 428 – 340 – 329 – 308 – 307; Foglio 67 p.lle 347 – 1 – 6 – 294 – 547 – 546 – 471;
che al fine di garantire massima diffusione, il presente avviso è pubblicato sul quotidiano a diffusione nazionale "La Repubblica", sul quotidiano a diffusione locale "La Città", sul sito istituzionale della Regione Campania e sull'albo pretorio on-line del Comune di Salerno, ai sensi dell'art. 11 c.2 D.P.R. n.327/2001;
che la documentazione progettuale relativa al presente avviso è disponibile per 30 giorni alla pagina https://drive.google.com/drive/folders/1qTusFJlQYumJ9HOZRXtczrfhoafgsR7w?usp=sharing , altresì è consultabile presso il Settore Opere e Lavori Pubblici, sito in via Roma a Palazzo di Città, previo appuntamento (da concordare con l'ing. Fabio Campisi: fabio.campisi@comune.salerno.it - tel. 089662552, con l'ing. Roberta Rondinella: roberta.rondinella@comune.salerno.it - tel. 089664447);
che il Responsabile del Procedimento espropriativo è l'ing. Alberto Guglielmotti: *a.guglielmotti@comune.salerno.it* - tel. 089662255; il Responsabile Unico del Procedimento per l'intervento è l'ing. Giovanni Micillo, Direttore del Settore Opere e Lavori Pubblici: *g.micillo@comune.salerno.it*;
che entro il termine di 30 giorni dalla pubblicazione del presente avviso, i proprietari degli immobili coinvolti dagli interventi - ed ogni altro interessato avente diritto - possono formulare le proprie osservazioni, presentare memorie scritte e documenti, inviandoli all'attenzione del Responsabile del Procedimento a mezzo PEC all'indirizzo: *protocollo@pec.comune.salerno.it*. Le osservazioni pervenute nel termine perentorio di cui sopra saranno valutate ai fini delle definitive determinazioni;
che nel caso in cui le ditte indicate nell'elenco non risultino proprietarie degli immobili, sono obbligate per legge (art. 3 D.P.R. 327/2001) a darne comunicazione a questo Ente entro 30 giorni dalla pubblicazione del presente avviso, indicando, ove ne fossero a conoscenza, il nominativo del proprietario effettivo;
che le ditte destinatarie del presente avviso, nel formulare le proprie osservazioni, possono chiedere che l'espropriazione riguardi anche le frazioni residue dei propri beni che non siano state prese in considerazione, qualora risulti in esse una disagevole utilizzazione;
che, rispettivamente , ai sensi dell'art. 8 c.2 lett c-bis) della L.241/1990 e dell'art. 12 c. 1 lett. b) del D.P.R. n. 327/2001, il procedimento di cui al presente avviso si concluderà entro 150 giorni;
che il soggetto titolare del potere sostitutivo in caso di inerzia dell'amministrazione procedente è la dott.ssa Ornella Menna, Segretario Generale del Comune di Salerno.

Il Responsabile del Procedimento espropriativo
Ing. Alberto Guglielmotti

Il RUP
Ing. Giovanni Micillo

Oggetto: ENTE AUTONOMO VOLTURNO S.r.l. – Socio Unico Regione Campania - C.F. 00292210630 Realizzazione deposito officina Piscinola- Di Vittorio. Linea metropolitana EAV Aversa- Piscinola – 1^ e 2^ fase

Pagamento diretto dell'indennità definitiva di espropriazione accettata - p.lla 1296 (ex 682) foglio 34 N.C.T. Giugliano in Campania (NA) – ditta D'AGOSTINO Chiara

Il Presidente del Consiglio di Amministrazione e legale rappresentante dell'Ente Autonomo Volturno S.r.l., in forza della delega di poteri conferita dalla Regione Campania di cui al Disciplinare di Concessione approvato con Delibera di Giunta Regionale n.336 del 13/06/2023, con Provvedimento n.1747 del 20/03/2025 ha decretato il pagamento diretto dell'indennità definitiva determinata ai sensi dell'art. 21 del d.P.R. n.327/2001, accettata dagli aventi diritto, nei confronti di D'AGOSTINO Chiara nata a Mugnano di Napoli (NA) il 12/02/1963 c.f. DGSCHR63B52F799L, proprietario dei cespiti siti nel comune di Giugliano in Campania (NA) identificati in catasto terreni al foglio 34 p.lla 1296.
Chiunque vanti diritti reali o personali sui beni suddetti potrà proporre opposizione al pagamento, nel termine perentorio di 30 giorni dalla pubblicazione del presente estratto, inviando lettera raccomandata all'indirizzo della scrivente Autorità espropriante: Ente Autonomo Volturno Srl, Corso Giuseppe Garibaldi n. 387 - 80142 Napoli ovvero tramite pec all'indirizzo enteautonomovolturno@legalmail.it, indirizzata alla Direzione Affari Legali e Generali - Unità Operativa Espropri.

Il provvedimento di pagamento sarà eseguito a tutti gli effetti di legge decorsi 30 giorni dalla pubblicazione del presente estratto, sempreché non vi siano state opposizioni di terzi proposte nei modi e termini di legge.

DIREZIONE AFFARI LEGALI E GENERALI
U.O. Espropri
Il Responsabile
Ing. Guido Montella

Firmato digitalmente da: Guido Montella
Luogo: Napoli
Data: 20/03/2025 16:39:19

Oggetto: ENTE AUTONOMO VOLTURNO S.r.l. – Socio Unico Regione Campania - C.F. 00292210630 Realizzazione deposito officina Piscinola- Di Vittorio. Linea metropolitana EAV Aversa- Piscinola – 1^ e 2^ fase

Pagamento diretto dell'indennità definitiva di espropriazione accettata - p.lla 1295 (ex 682) foglio 34 N.C.T. Giugliano in Campania (NA) – ditta D'AGOSTINO Salvatore

Il Presidente del Consiglio di Amministrazione e legale rappresentante dell'Ente Autonomo Volturno S.r.l., in forza della delega di poteri conferita dalla Regione Campania di cui al Disciplinare di Concessione approvato con Delibera di Giunta Regionale n.336 del 13/06/2023, con Provvedimento n.1746 del 20/03/2025 ha decretato il pagamento diretto dell'indennità definitiva determinata ai sensi dell'art. 21 del d.P.R. n.327/2001, accettata dagli aventi diritto, nei confronti di D'AGOSTINO Salvatore nato a Mugnano di Napoli (NA) il 23/05/1959 c.f. DGSSVT59E23F799I, proprietario dei cespiti siti nel comune di Giugliano in Campania (NA) identificati in catasto terreni al foglio 34 p.lla 1295.
Chiunque vanti diritti reali o personali sui beni suddetti potrà proporre opposizione al pagamento, nel termine perentorio di 30 giorni dalla pubblicazione del presente estratto, inviando lettera raccomandata all'indirizzo della scrivente Autorità espropriante: Ente Autonomo Volturno Srl, Corso Giuseppe Garibaldi n. 387 - 80142 Napoli ovvero tramite pec all'indirizzo enteautonomovolturno@legalmail.it, indirizzata alla Direzione Affari Legali e Generali - Unità Operativa Espropri.

Il provvedimento di pagamento sarà eseguito a tutti gli effetti di legge decorsi 30 giorni dalla pubblicazione del presente estratto, sempreché non vi siano state opposizioni di terzi proposte nei modi e termini di legge.

DIREZIONE AFFARI LEGALI E GENERALI
U.O. Espropri
Il Responsabile
Ing. Guido Montella

Firmato digitalmente da: Guido Montella
Luogo: Napoli
Data: 20/03/2025 16:38:40

Oggetto: ENTE AUTONOMO VOLTURNO S.r.l. – Socio Unico Regione Campania - C.F. 00292210630 Realizzazione deposito officina Piscinola- Di Vittorio. Linea metropolitana EAV Aversa- Piscinola – 1^ e 2^ fase

Pagamento diretto dell'indennità definitiva di espropriazione accettata - p.lla 1182 foglio 34 N.C.T. Giugliano in Campania (NA) – ditta GAGLIARDO Teresa +4

Il Presidente del Consiglio di Amministrazione e legale rappresentante dell'Ente Autonomo Volturno S.r.l., in forza della delega di poteri conferita dalla Regione Campania di cui al Disciplinare di Concessione approvato con Delibera di Giunta Regionale n.336 del 13/06/2023, con Provvedimento n.1748 del 20/03/2025 ha decretato il pagamento diretto dell'indennità definitiva determinata ai sensi dell'art. 21 del d.P.R. n.327/2001, accettata dagli aventi diritto, nei confronti di GAGLIARDO Teresa n.a. Giugliano in Campania (NA) il 19/07/1934 c.f. GGLTRS34L59E054A - proprietà per 1000/3000, PENNACCHIO Giuseppa n.a. Giugliano in Campania (NA) il 05/02/1962 c.f. PNNGPP62B45E054J - proprietà per 1000/6000, PENNACCHIO Immacolata n.a. Giugliano in Campania (NA) il 29/08/1964 c.f. PNNMCL64M69E054R - proprietà per 1000/6000, PENNACCHIO Maddalena n.a. Giugliano in Campania (NA) il 05/05/1963 c.f. PNNMDL63E45E054Z - proprietà per 1000/6000 e PENNACCHIO Raffaele n.a. Giugliano in Campania (NA) il 30/05/1966 c.f. PNNRFL66E30E054A - proprietà per 1000/6000, proprietari dei cespiti siti nel comune di Giugliano in Campania (NA) identificati in catasto terreni al foglio 34 p.lla 1182.
Chiunque vanti diritti reali o personali sui beni suddetti potrà proporre opposizione al pagamento, nel termine perentorio di 30 giorni dalla pubblicazione del presente estratto, inviando lettera raccomandata all'indirizzo della scrivente Autorità espropriante: Ente Autonomo Volturno Srl, Corso Giuseppe Garibaldi n. 387 - 80142 Napoli ovvero tramite pec all'indirizzo enteautonomovolturno@legalmail.it, indirizzata alla Direzione Affari Legali e Generali - Unità Operativa Espropri.

Il provvedimento di pagamento sarà eseguito a tutti gli effetti di legge decorsi 30 giorni dalla pubblicazione del presente estratto, sempreché non vi siano state opposizioni di terzi proposte nei modi e termini di legge.

DIREZIONE AFFARI LEGALI E GENERALI
U.O. Espropri
Il Responsabile
Ing. Guido Montella

Firmato digitalmente da: Guido Montella
Luogo: Napoli
Data: 20/03/2025 16:41:55

Oggetto: ENTE AUTONOMO VOLTURNO S.r.l. – Socio Unico Regione Campania - C.F. 00292210630 Realizzazione deposito officina Piscinola- Di Vittorio. Linea metropolitana EAV Aversa- Piscinola – 1^ e 2^ fase

Pagamento diretto dell'indennità definitiva di espropriazione accettata - p.lla 58 foglio 34 N.C.T. Giugliano in Campania (NA) – ditta RUSSO Giuliano

Il Presidente del Consiglio di Amministrazione e legale rappresentante dell'Ente Autonomo Volturno S.r.l., in forza della delega di poteri conferita dalla Regione Campania di cui al Disciplinare di Concessione approvato con Delibera di Giunta Regionale n.336 del 13/06/2023, con Provvedimento n.1749 del 20/03/2025 ha decretato il pagamento diretto dell'indennità definitiva determinata ai sensi dell'art. 21 del d.P.R. n.327/2001, accettata dagli aventi diritto, nei confronti di RUSSO Giuliano nato a Melito di Napoli (NA) il 04/07/1934 c.f. RSSGLN34L04F111N, proprietario dei cespiti siti nel comune di Giugliano in Campania (NA) identificati in catasto terreni al foglio 34 p.lla 58.
Chiunque vanti diritti reali o personali sui beni suddetti potrà proporre opposizione al pagamento, nel termine perentorio di 30 giorni dalla pubblicazione del presente estratto, inviando lettera raccomandata all'indirizzo della scrivente Autorità espropriante: Ente Autonomo Volturno Srl, Corso Giuseppe Garibaldi n. 387 - 80142 Napoli ovvero tramite pec all'indirizzo enteautonomovolturno@legalmail.it, indirizzata alla Direzione Affari Legali e Generali - Unità Operativa Espropri.

Il provvedimento di pagamento sarà eseguito a tutti gli effetti di legge decorsi 30 giorni dalla pubblicazione del presente estratto, sempreché non vi siano state opposizioni di terzi proposte nei modi e termini di legge.

DIREZIONE AFFARI LEGALI E GENERALI
U.O. Espropri
Il Responsabile
Ing. Guido Montella

Firmato digitalmente da: Guido Montella
Luogo: Napoli
Data: 20/03/2025 16:43:12

Oggetto: GE.S.A.C. SPA SOCIETÁ GESTIONE SERVIZI AEROPORTI CAMPANI – c.f. 03166090633 – UFFICIO ESPROPRI - **Aeroporto di Salerno Costa d'Amalfi – Piano di sviluppo aeroportuale a breve e medio termine - Espropriazioni per Pubblica Utilità in comune di Pontecagnano Faiano – Ditta 06 P.P.E. – Fortino Rosa - Decreto n° SAL/05 del 21/01/2025 - Liquidazione indennità definitiva di espropriazione (saldo) a seguito del decreto di occupazione d'urgenza n°04 (art. 22 bis D.P.R. 327/2001 e s.m.i.)**

IL DIRIGENTE DELL'UFFICIO ESPROPRI

VISTO: il Decreto Legislativo 03.02.1993 n.29 in materia di pubblico impiego, a norma dell'art. 2 della Legge 23.10.1992 n.421;

VISTO: l'art. 1 punto 6 del D.L. 28.6.95 n. 251 coordinato con la Legge di conversione 3.8.1995 n. 351 in materia di competenza sull'approvazione dei progetti e piani di sviluppo aeroportuali;

VISTO: il Decreto Legislativo 25.07.1997 n. 250 concernente l'istituzione dell'Ente Nazionale per l'Aviazione Civile (ENAC);

VISTO: il D.lgs. 9 maggio 2005 n. 96, come modificato dal D.Lgs. 15 marzo 2006 n. 151 recante la revisione della parte aeronautica del Codice della Navigazione;

VISTO: l'art.1 co.11 del Decreto-Legge 12 settembre 2014, n. 133 convertito con modificazioni nella legge 11 novembre 2014 n. 164;

VISTA: la Convenzione n.1 del 22/02/2013 e successivo atto aggiuntivo del 13/05/2019 con la quale l'Aeroporto di Salerno è stato affidato in gestione totale alla Società Aeroporto di Salerno Costa d'Amalfi S.p.A, con scadenza 12/02/2043, poi prorogata sino al 12/02/2045 per effetto dell'art. 202 co. 1- bis, della Legge 17 luglio 2020, n. 77;

VISTO: l'atto di fusione per incorporazione tra l'Aeroporto Internazionale di Napoli Capodichino e l'Aeroporto di Salerno-Pontecagnano sottoscritto in data 24 ottobre 2019 e con effetto a far data dal 1° novembre 2019 con il quale la Società Incorporante GE.S.A.C. S.p.A. è subentrata senza soluzione di continuità alla società incorporata Aeroporto di Salerno – Costa D'Amalfi S.p.A. in tutti i diritti, obblighi, atti e rapporti di qualsiasi natura, attivi e passivi, con soggetti terzi, privati e/o pubblici, instaurati e da instaurare, facenti comunque capo alla società incorporata;

VISTA: la nota prot. ENAC-PROT-25.05.2018-55685-P del 25.05.2018 con la quale ENAC ha chiesto al Ministero dei Trasporti e delle Infrastrutture - Dipartimento per le Infrastrutture, gli Affari Generali ed il Personale - D.G. per lo Sviluppo del Territorio, la Programmazione ed i Progetti Internazionali**,** l'avvio della procedura di conformità urbanistica ai sensi dell'art. 2 del D.P.R. n. 383/94, del progetto del Master Plan a breve e medio termine "Aeroporto di Salerno Costa d'Amalfi", approvato in linea tecnica dall'ENAC con nota CIA 45263-P del 28/04/2015";

VISTO: il provvedimento finale di perfezionamento dell'intesa Stato-Regione Campania emesso con decreto n. 20896 del 19.12.2018 del Ministero delle Infrastrutture e Trasporti, pubblicato in G.U. n. 32 del 16 marzo 2019;

VISTO: il Decreto n. 36 del 6.02.2018 del Ministero dell'Ambiente e della Tutela del Territorio e del Mare ed il Ministero dei Beni e delle Attività Culturali e del Turismo conclusivo della procedura di Valutazione di Impatto Ambientale (V.I.A.) del Masterplan;

VISTA: la delega all'esercizio dei poteri espropriativi rilasciata da ENAC in data 22/10/2019 con Prot. ENAC-DG-22/10/2019-121348 a favore della società Aeroporto Salerno Costa d'Amalfi S.p.A.;

CONSIDERATO che con atto del 24 ottobre 2019 a rogito del Notaio Stefano Santangelo del Distretto Notarile di Napoli, repertorio n. 18093 – raccolta n. 11333 – è stato stipulato l'atto di fusione per incorporazione della società "Aeroporto di Salerno – Costa D'Amalfi S.p.A." con sede legale in Bellizzi (SA), via Olmo snc, iscritta al Registro delle Imprese di Salerno con il codice fiscale n. 03108240650, nella società per azioni "Società Gestione Servizi Aeroporti Campani S.P.A. – GE.S.A.C. S.p.A." con sede legale in Napoli, uffici Direzionali GESAC Aeroporto di Capodichino, iscritta al Registro delle Imprese di Napoli con il codice fiscale n. 03166090633, la cui efficacia ha avuto decorrenza dal 1 novembre 2019. Di conseguenza, ai sensi e per gli effetti del disposto del comma 2 dell'art. 2504-bis del Codice Civile, la Società Incorporante GE.S.A.C. S.p.A. è subentrata senza soluzione di continuità alla società incorporata Aeroporto di Salerno – Costa D'Amalfi S.p.A. in tutti i diritti, obblighi, atti e rapporti di qualsiasi natura, attivi e passivi, con soggetti terzi, privati e/o pubblici, instaurati e da instaurare, facenti comunque capo alla società incorporata;

VISTA la nota ENAC-DG-16/01/2020-0004983-P con la quale ENAC comunicava che, per effetto della fusione per incorporazione della società Aeroporto di Salerno Costa d'Amalfi nella Società Gestione

Servizi Aeroporti Campani S.p.A., la delega all'esercizio dei poteri espropriativi doveva intendersi rilasciata a favore della società incorporante GE.S.A.C. S.p.A.;

CONSIDERATO: che con Provvedimento prot. 0071856-P del 25/06/2021, ai fini della dichiarazione di pubblica utilità, ENAC ha approvato in via definitiva il Piano di Sviluppo aeroportuale ai sensi e per gli effetti dell'art. 1 , punto 6 del D.L. 28/6/1995 n. 251, conv. in L 3/8/1995 n. 351;

CONSIDERATO: che in virtù della già menzionata delega, GE.S.A.C. S.p.A. in data 08/02/2021 ha regolarmente eseguito le comunicazioni ex art. 16 del DPR 327/01, con cui gli intestatari catastali delle aree necessarie per la realizzazione delle opere e sulle quali è stato apposto il vincolo preordinato all'esproprio sono stati avvisati dell'avvio del procedimento di approvazione del progetto e del deposito degli elaborati del progetto presso l'Ufficio Espropri dell'Aeroporto di Salerno Costa d'Amalfi, Via Olmo snc 84092 – Bellizzi, unitamente alla facoltà di prendere visione della relativa documentazione degli elaborati del progetto con contestuale invito a fornire ogni elemento utile per determinare il valore da attribuire agli immobili interessati dalla procedura espropriativa ai fini della determinazione della relativa indennità provvisoria;

CONSIDERATO che l'approvazione finale del Piano di sviluppo Aeroportuale a breve e medio termine è stato pubblicato sulla Gazzetta Ufficiale Parte Seconda n. 82 del 13/07/2021 e che la suddetta approvazione comporta automaticamente variante agli strumenti urbanistici vigenti, nonché conferisce efficacia alla dichiarazione di pubblica utilità disposta secondo quanto previsto dall'art. 1 del D.L. 28/06/1995 n. 251 convertito con L. 3 agosto 1995 n. 351 e dalla circolare attuativa del Ministero dei Trasporti e dei Lavori Pubblici n. 1408 del 23/02/1996 nonché dall'art. 81 del D.P.R. 616/1977 (sostituito con l'art. 2 del D.P.R. n. 383 del 18/04/1994)

CONSIDERATO che sussistono le condizioni per l'applicazione della procedura accelerata ai sensi dell'art. 22 bis del D.P.R. 327/2001 e s.m.i., che prevede l'emanazione di un decreto che determina in via provvisoria l'indennità di espropriazione e/o asservimento e/o occupazione temporanea senza particolari indagini o formalità e dispone l'occupazione anticipata dei beni immobili necessari.

VISTO il Decreto Motivato di Occupazione di Urgenza n. **04 del 27/01/2022** prot. **SUE 228/22** con il quale, ai sensi dell'art. 22-bis del D.P.R. 327/2001, è stata disposta l'occupazione d'urgenza degli immobili della Ditta n. 06, necessaria alla realizzazione dei lavori sopra indicati, censiti al catasto del Comune di Pontecagnano Faiano (SA), meglio riportati nella tabella in calce al presente Provvedimento;

VISTO che in esecuzione di detto Decreto, previa notifica alla Ditta interessata con le forme degli atti processuali civili, in data **15/02/2022** è avvenuta l'immissione in possesso dei beni oggetto di espropriazione da parte dell'Autorità Espropriante ed è stato redatto contestualmente il Verbale di Consistenza ed Immissione in Possesso;

VISTO che con il citato Decreto sono state altresì notificate le indennità provvisorie di espropriazione, determinate ai sensi del citato art. 22 bis, senza particolari indagini e formalità, che nei successivi 30 giorni le stesse indennità sono state irrevocabilmente accettate dai proprietari con raccomandate A/R del **24/02/2022**, in data **11/05/2022** è stata resa dagli stessi la autodichiarazione di insussistenza di diritti di terzi e che in con verbale del **15/02/2022** sono state acquisite le dichiarazioni e gli atti comprovanti la sussistenza dei presupposti necessari alla erogazione delle indennità aggiuntive, eventualmente dovute ai sensi dell'art. 42 del D.P.R. 327/2001 e s.m.i.;

DATO ATTO CHE le indennità di espropriazione dovute ai proprietari che hanno convenuto l'indennità su richiamata sono state così determinate:

DITTA N° 06 – P.P.E.

Ditta	Foglio	Particella	Sup. cat.	Sup. esp.	Intestatari	C.F.	Indennità [€]
06	12	658	194,00	194,00	Fortino Rosa	FRTRSO55R58G834S	3.524,98
06	12	661	2.632,00	2.632,00	Fortino Rosa	FRTRSO55R58G834S	47.823,44
06	12	665	53,00	53,00	Fortino Rosa	FRTRSO55R58G834S	963,01

Terreni agricoli – Esproprio – Indennità per frutto pendente

Indennità frutto pendente**: 3.500,00 €**

RICORDATO CHE la dichiarazione di accettazione dell'indennità offerta è irrevocabile, ai sensi dell'art. 20, co. 5, del D.P.R. 327/2001 e s.m.i..;

RICORDATO CHE il saldo della indennità accettata verrà corrisposta con le modalità di cui all'art. 20, co. 8 del D.P.R. 327/2001 e s.m.i..;

RITENUTO pertanto di dover procedere al pagamento della indennità provvisoria con le modalità di cui all'art. 26 del D.P.R. 327/2001 e s.m.i..;
DATO ATTO CHE la classificazione urbanistica delle su menzionate aree oggetto di esproprio sono classificate come **E – ZONA AGRICOLA** e che tali aree, a seguito dell'ascrizione al Demanio dello Stato Ramo Aviazione Civile sono soggette a riclassificazione come **F – ZONA SERVIZI PUBBLICI**;
CONSIDERATO CHE le indennità di esproprio non rientrano pertanto tra le indennità soggette a ritenuta di acconto del 20% ai sensi delle disposizioni di cui all'art. 35 D.P.R. 327/2001 e s.m.i., né lo rientrano le indennità aggiuntive ai sensi dell'art. 42 del 35 D.P.R. 327/2001;
CONSIDERATO CHE le su menzionate le aree oggetto di esproprio sono necessarie alla realizzazione dell'intervento di Realizzazione della Fase 1 del programma degli interventi, finanziato ai sensi dell'art.3, co. 2, lett. c), D. L. 12.09.2014 n. 133, conv. in L. 11.11.2014 n. 164 CUP I61J10000580001;
SENTITO il Responsabile Unico del Procedimento dell'intervento di Realizzazione della Fase 1 del Programma degli Interventi ed accertata la disponibilità dei fondi nell'ambito del Quadro Economico di Progetto;
DATO ATTO CHE, con Decreto **ACC/003 Prot. SUE 277/22 del 17/05/2022** è stato disposto:

1. Di impegnare, relativamente agli immobili della **Ditta n° 06 del P.P.E.**, l'importo pari a **€ 55.811,43 a titolo di indennità di espropriazione** da ripartirsi pro quota per ciascun proprietario secondo quanto indicato nel Piano Particellare di Espropri allegato al Decreto Motivato di Occupazione di Urgenza;
2. Di disporre, ai sensi dell'art. 22 bis., co. 3, art. 20, co. 6, il pagamento a favore della ditta indicata indicato nello stesso Allegato sopracitato:
   - **€ 45.349,14**, corrispondente all'80% dell'indennità di espropriazione, determinata in applicazione dell'art. 22 bis comma 3 del D.P.R. 327/2001 e s.m.i., così come accettata irrevocabilmente;

come pubblicato sul **BURC n. 60 del 11/07/2022**,
VERIFICATO che in data **31/05/2022** sono stati erogati gli acconti dell'indennità accettata sui conti correnti indicati dagli intestatari all'atto di accettazione dell'indennità;
ACCERTATO che gli immobili soggetti ad esproprio risultano nella piena e libera proprietà dei proprietari espropriati, risultando gli stessi liberi da ipoteche e non interessati da diritti di terzi;

DECRETA

l'espropriazione degli immobili per la realizzazione delle opere di cui al Master Plan a breve e medio termine "Aeroporto di Salerno Costa d'Amalfi", come appresso catastalmente individuati, con trasferimento del diritto di proprietà a favore del **DEMANIO PUBBLICO DELLO STATO - RAMO TRASPORTI, AVIAZIONE CIVILE C.F. 80207790587**:

DITTA N° 06– P.P.E.

Ditta	Foglio	Particella	Sup. cat.	Sup. esp.	Intestatari	Quota di Proprietà	C.F.
06	12	658	194,00	194,00	Fortino Rosa	1	FRTRSO55R58G834S
06	12	661	2.632,00	2.632,00	Fortino Rosa	1	FRTRSO55R58G834S
06	12	665	53,00	53,00	Fortino Rosa	1	FRTRSO55R58G834S

DISPONE

il pagamento a favore della ditta indicata:

I. dell'indennità residua pari ad **€ 10.462,29;**
II. dell'indennità di occupazione pari ad **€ 3.850,70;**

Per un totale di € 14.312,99
L'indennità di espropriazione definitiva della **Ditta n.06**, comprensiva di € 45.349,14 dati in acconto e dell'indennità di occupazione, è di complessivi **€ 59.662,13,**

DISPONE

l'espropriazione di detti immobili a favore del **DEMANIO PUBBLICO DELLO STATO - RAMO TRASPORTI, AVIAZIONE CIVILE C.F. 80207790587** secondo le consistenze e le modalità in esso indicato e non è

soggetto a condizione sospensiva ex art. 23 comma 1 punto f del DPR 327/01 in quanto gli immobili espropriati sono già nel possesso del beneficiario dell'espropriazione o chi per esso.
GE.S.A.C. S.p.A., in nome e per conto di ENAC, provvederà a propria cura e spese ad eseguire tutte le formalità necessarie per la notifica, registrazione, trascrizione e voltura del presente Decreto, che avverrà in esenzione dell'imposta di bollo ai sensi del terzo comma dell'art. 10 del D.Lgs 23/2011, con effetto dal primo gennaio 2014, nonché alla sua pubblicazione sulla Gazzetta Ufficiale della Repubblica Italiana o nel Bollettino Ufficiale della Regione Campania, nei modi e nei termini disciplinati dall'art. 23 , co.5 del D.P.R. 327/2001 e s.m.i..
Il decreto in questione risulta già eseguito a mezzo di immissione nel possesso ai sensi dell'art. 22 bis del DPR 327/01, pertanto la relativa notifica alla ditta espropriata avrà valore ai soli fini dell'eventuale attivazione dell'opposizione ex art. 54 DPR 327/01.
Avverso il presente decreto è ammesso ricorso giurisdizionale presso il Tribunale Amministrativo Regionale competente nel termine di 60 giorni dalla notifica o dell'avvenuta conoscenza, o presentare ricorso straordinario al Presidente della Repubblica entro 120 giorni dalla medesima notifica o avvenuta conoscenza.

IL DIRIGENTE DELL'UFFICIO ESPROPRI
ARCH. MICHELE MIEDICO

Oggetto: GE.S.A.C. SPA SOCIETÁ GESTIONE SERVIZI AEROPORTI CAMPANI – c.f. 03166090633 – UFFICIO ESPROPRI - **Aeroporto di Salerno Costa d'Amalfi – Piano di sviluppo aeroportuale a breve e medio termine - Espropriazioni per Pubblica Utilità in comune di Pontecagnano Faiano – Ditta 07 P.P.E. – Fortino Teresa - Decreto n° SAL/06 del 21/01/2025 - Liquidazione indennità definitiva di espropriazione (saldo) a seguito del decreto di occupazione d'urgenza n°05 (art. 22 bis D.P.R. 327/2001 e s.m.i.)**

IL DIRIGENTE DELL'UFFICIO ESPROPRI

VISTO: il Decreto Legislativo 03.02.1993 n.29 in materia di pubblico impiego, a norma dell'art. 2 della Legge 23.10.1992 n.421;

VISTO: l'art. 1 punto 6 del D.L. 28.6.95 n. 251 coordinato con la Legge di conversione 3.8.1995 n. 351 in materia di competenza sull'approvazione dei progetti e piani di sviluppo aeroportuali;

VISTO: il Decreto Legislativo 25.07.1997 n. 250 concernente l'istituzione dell'Ente Nazionale per l'Aviazione Civile (ENAC);

VISTO: il D.lgs. 9 maggio 2005 n. 96, come modificato dal D.Lgs. 15 marzo 2006 n. 151 recante la revisione della parte aeronautica del Codice della Navigazione;

VISTO: l'art.1 co.11 del Decreto-Legge 12 settembre 2014, n. 133 convertito con modificazioni nella legge 11 novembre 2014 n. 164;

VISTA: la Convenzione n.1 del 22/02/2013 e successivo atto aggiuntivo del 13/05/2019 con la quale l'Aeroporto di Salerno è stato affidato in gestione totale alla Società Aeroporto di Salerno Costa d'Amalfi S.p.A, con scadenza 12/02/2043, poi prorogata sino al 12/02/2045 per effetto dell'art. 202 co. 1- bis, della Legge 17 luglio 2020, n. 77;

VISTO: l'atto di fusione per incorporazione tra l'Aeroporto Internazionale di Napoli Capodichino e l'Aeroporto di Salerno-Pontecagnano sottoscritto in data 24 ottobre 2019 e con effetto a far data dal 1° novembre 2019 con il quale la Società Incorporante GE.S.A.C. S.p.A. è subentrata senza soluzione di continuità alla società incorporata Aeroporto di Salerno – Costa D'Amalfi S.p.A. in tutti i diritti, obblighi, atti e rapporti di qualsiasi natura, attivi e passivi, con soggetti terzi, privati e/o pubblici, instaurati e da instaurare, facenti comunque capo alla società incorporata;

VISTA: la nota prot. ENAC-PROT-25.05.2018-55685-P del 25.05.2018 con la quale ENAC ha chiesto al Ministero dei Trasporti e delle Infrastrutture - Dipartimento per le Infrastrutture, gli Affari Generali ed il Personale - D.G. per lo Sviluppo del Territorio, la Programmazione ed i Progetti Internazionali**,** l'avvio della procedura di conformità urbanistica ai sensi dell'art. 2 del D.P.R. n. 383/94, del progetto del Master Plan a breve e medio termine "Aeroporto di Salerno Costa d'Amalfi", approvato in linea tecnica dall'ENAC con nota CIA 45263-P del 28/04/2015";

VISTO: il provvedimento finale di perfezionamento dell'intesa Stato-Regione Campania emesso con decreto n. 20896 del 19.12.2018 del Ministero delle Infrastrutture e Trasporti, pubblicato in G.U. n. 32 del 16 marzo 2019;

VISTO: il Decreto n. 36 del 6.02.2018 del Ministero dell'Ambiente e della Tutela del Territorio e del Mare ed il Ministero dei Beni e delle Attività Culturali e del Turismo conclusivo della procedura di Valutazione di Impatto Ambientale (V.I.A.) del Masterplan;

VISTA: la delega all'esercizio dei poteri espropriativi rilasciata da ENAC in data 22/10/2019 con Prot. ENAC-DG-22/10/2019-121348 a favore della società Aeroporto Salerno Costa d'Amalfi S.p.A.;

CONSIDERATO che con atto del 24 ottobre 2019 a rogito del Notaio Stefano Santangelo del Distretto Notarile di Napoli, repertorio n. 18093 – raccolta n. 11333 – è stato stipulato l'atto di fusione per incorporazione della società "Aeroporto di Salerno – Costa D'Amalfi S.p.A." con sede legale in Bellizzi (SA), via Olmo snc, iscritta al Registro delle Imprese di Salerno con il codice fiscale n. 03108240650, nella società per azioni "Società Gestione Servizi Aeroporti Campani S.P.A. – GE.S.A.C. S.p.A." con sede legale in Napoli, uffici Direzionali GESAC Aeroporto di Capodichino, iscritta al Registro delle Imprese di Napoli con il codice fiscale n. 03166090633, la cui efficacia ha avuto decorrenza dal 1 novembre 2019. Di conseguenza, ai sensi e per gli effetti del disposto del comma 2 dell'art. 2504-bis del Codice Civile, la Società Incorporante GE.S.A.C. S.p.A. è subentrata senza soluzione di continuità alla società incorporata Aeroporto di Salerno – Costa D'Amalfi S.p.A. in tutti i diritti, obblighi, atti e rapporti di qualsiasi natura, attivi e passivi, con soggetti terzi, privati e/o pubblici, instaurati e da instaurare, facenti comunque capo alla società incorporata;

VISTA la nota ENAC-DG-16/01/2020-0004983-P con la quale ENAC comunicava che, per effetto della fusione per incorporazione della società Aeroporto di Salerno Costa d'Amalfi nella Società Gestione

Servizi Aeroporti Campani S.p.A., la delega all'esercizio dei poteri espropriativi doveva intendersi rilasciata a favore della società incorporante GE.S.A.C. S.p.A.;

CONSIDERATO: che con Provvedimento prot. 0071856-P del 25/06/2021, ai fini della dichiarazione di pubblica utilità, ENAC ha approvato in via definitiva il Piano di Sviluppo aeroportuale ai sensi e per gli effetti dell'art. 1 , punto 6 del D.L. 28/6/1995 n. 251, conv. in L 3/8/1995 n. 351;

CONSIDERATO: che in virtù della già menzionata delega, GE.S.A.C. S.p.A. in data 08/02/2021 ha regolarmente eseguito le comunicazioni ex art. 16 del DPR 327/01, con cui gli intestatari catastali delle aree necessarie per la realizzazione delle opere e sulle quali è stato apposto il vincolo preordinato all'esproprio sono stati avvisati dell'avvio del procedimento di approvazione del progetto e del deposito degli elaborati del progetto presso l'Ufficio Espropri dell'Aeroporto di Salerno Costa d'Amalfi, Via Olmo snc 84092 – Bellizzi, unitamente alla facoltà di prendere visione della relativa documentazione degli elaborati del progetto con contestuale invito a fornire ogni elemento utile per determinare il valore da attribuire agli immobili interessati dalla procedura espropriativa ai fini della determinazione della relativa indennità provvisoria;

CONSIDERATO che l'approvazione finale del Piano di sviluppo Aeroportuale a breve e medio termine è stato pubblicato sulla Gazzetta Ufficiale Parte Seconda n. 82 del 13/07/2021 e che la suddetta approvazione comporta automaticamente variante agli strumenti urbanistici vigenti, nonché conferisce efficacia alla dichiarazione di pubblica utilità disposta secondo quanto previsto dall'art. 1 del D.L. 28/06/1995 n. 251 convertito con L. 3 agosto 1995 n. 351 e dalla circolare attuativa del Ministero dei Trasporti e dei Lavori Pubblici n. 1408 del 23/02/1996 nonché dall'art. 81 del D.P.R. 616/1977 (sostituito con l'art. 2 del D.P.R. n. 383 del 18/04/1994)

CONSIDERATO che sussistono le condizioni per l'applicazione della procedura accelerata ai sensi dell'art. 22 bis del D.P.R. 327/2001 e s.m.i., che prevede l'emanazione di un decreto che determina in via provvisoria l'indennità di espropriazione e/o asservimento e/o occupazione temporanea senza particolari indagini o formalità e dispone l'occupazione anticipata dei beni immobili necessari.

VISTO il Decreto Motivato di Occupazione di Urgenza n. **05 del 27/01/2022** prot. SUE 230/22 con il quale, ai sensi dell'art. 22-bis del D.P.R. 327/2001, è stata disposta l'occupazione d'urgenza degli immobili della Ditta n. 07, necessaria alla realizzazione dei lavori sopra indicati, censiti al catasto del Comune di Pontecagnano Faiano (SA), meglio riportati nella tabella in calce al presente Provvedimento;

VISTO che in esecuzione di detto Decreto, previa notifica alla Ditta interessata con le forme degli atti processuali civili, in data **15/02/2022** è avvenuta l'immissione in possesso dei beni oggetto di espropriazione da parte dell'Autorità Espropriante ed è stato redatto contestualmente il Verbale di Consistenza ed Immissione in Possesso;

VISTO che con il citato Decreto sono state altresì notificate le indennità provvisorie di espropriazione, determinate ai sensi del citato art. 22 bis, senza particolari indagini e formalità, che nei successivi 30 giorni le stesse indennità sono state irrevocabilmente accettate dai proprietari con raccomandate A/R del **17/02/2022**, in data **11/05/2022** è stata resa dagli stessi la autodichiarazione di insussistenza di diritti di terzi e che in con verbale del **15/02/2022** sono state acquisite le dichiarazioni e gli atti comprovanti la sussistenza dei presupposti necessari alla erogazione delle indennità aggiuntive, eventualmente dovute ai sensi dell'art. 42 del D.P.R. 327/2001 e s.m.i.;

DATO ATTO CHE le indennità di espropriazione dovute ai proprietari che hanno convenuto l'indennità su richiamata sono state così determinate:

DITTA N° 07 – P.P.E.

Ditta	Foglio	Particella	Sup. cat.	Sup. esp.	Intestatari	C.F.	Indennità [€]
07	12	657	3.444,00	3.444,00	Fortino Teresa	FRTTRS52S41G834B	77.877,48
07	12	664	2.917,00	2.917,00	Fortino Teresa	FRTTRS52S41G834B	53.301,89

Indennità spettante al coltivatore diretto

Ditta	Foglio	Particella	Intestatario	C.F.	Indennità [€].
07	12	657	Fortino Teresa	FRTTRS52S41G834B	15.153,60

RICORDATO CHE la dichiarazione di accettazione dell'indennità offerta è irrevocabile, ai sensi dell'art. 20, co. 5, del D.P.R. 327/2001 e s.m.i..;

RICORDATO CHE il saldo della indennità accettata verrà corrisposta con le modalità di cui all'art. 20, co. 8 del D.P.R. 327/2001 e s.m.i..;

RITENUTO pertanto di dover procedere al pagamento della indennità provvisoria con le modalità di cui all'art. 26 del D.P.R. 327/2001 e s.m.i..;
DATO ATTO CHE la classificazione urbanistica delle su menzionate aree oggetto di esproprio sono classificate come **E – ZONA AGRICOLA** e che tali aree, a seguito dell'ascrizione al Demanio dello Stato Ramo Aviazione Civile sono soggette a riclassificazione come **F – ZONA SERVIZI PUBBLICI**;
CONSIDERATO CHE le indennità di esproprio non rientrano pertanto tra le indennità soggette a ritenuta di acconto del 20% ai sensi delle disposizioni di cui all'art. 35 D.P.R. 327/2001 e s.m.i., né lo rientrano le indennità aggiuntive ai sensi dell'art. 42 del 35 D.P.R. 327/2001;
CONSIDERATO CHE le su menzionate le aree oggetto di esproprio sono necessarie alla realizzazione dell'intervento di Realizzazione della Fase 1 del programma degli interventi, finanziato ai sensi dell'art.3, co. 2, lett. c), D. L. 12.09.2014 n. 133, conv. in L. 11.11.2014 n. 164 CUP I61J10000580001;
SENTITO il Responsabile Unico del Procedimento dell'intervento di Realizzazione della Fase 1 del Programma degli Interventi ed accertata la disponibilità dei fondi nell'ambito del Quadro Economico di Progetto;
DATO ATTO CHE, con Decreto **ACC/004 Prot. SUE 278/22 del 17/05/2022** è stato disposto:

1. Di impegnare, relativamente agli immobili della **Ditta n° 07 del P.P.E.**, l'importo pari a **€ 146.332,97 a titolo di indennità di espropriazione** da ripartirsi pro quota per ciascun proprietario secondo quanto indicato nel Piano Particellare di Espropri allegato al Decreto Motivato di Occupazione di Urgenza;
2. Di disporre, ai sensi dell'art. 22 bis., co. 3, art. 20, co. 6, il pagamento a favore della ditta indicata indicato nello stesso Allegato sopracitato:
   - **€ 123.217,10**, corrispondente all'80% dell'indennità di espropriazione, determinata in applicazione dell'art. 22 bis comma 3 del D.P.R. 327/2001 e s.m.i., così come accettata irrevocabilmente;

come pubblicato sul **BURC n. 60 del 11/07/2022**,
VERIFICATO che in data **31/05/2022** sono stati erogati gli acconti dell'indennità accettata sui conti correnti indicati dagli intestatari all'atto di accettazione dell'indennità;
ACCERTATO che gli immobili soggetti ad esproprio risultano nella piena e libera proprietà dei proprietari espropriati, risultando gli stessi liberi da ipoteche e non interessati da diritti di terzi;

DECRETA

l'espropriazione degli immobili per la realizzazione delle opere di cui al Master Plan a breve e medio termine "Aeroporto di Salerno Costa d'Amalfi", come appresso catastalmente individuati, con trasferimento del diritto di proprietà a favore del **DEMANIO PUBBLICO DELLO STATO - RAMO TRASPORTI, AVIAZIONE CIVILE C.F. 80207790587**:

DITTA N° 07– P.P.E.

Ditta	Foglio	Particella	Sup. cat.	Sup. esp.	Intestatari	Quota di Proprietà	C.F.
07	12	657	3.444,00	3.444,00	Fortino Teresa	1	FRTTRS52S41G834B
07	12	664	2.917,00	2.917,00	Fortino Teresa	1	FRTTRS52S41G834B

DISPONE

il pagamento a favore della ditta indicata:

I. dell'indennità residua pari ad **€ 23.115,87;**
II. dell'indennità di occupazione pari ad **€ 9.101,79;**

Per un totale di € 32.217,66
L'indennità di espropriazione definitiva della **Ditta n.07** comprensiva di € 123.217,10 dati in acconto e dell'indennità di occupazione, è di complessivi **€ 155.434,76,**

DISPONE

l'espropriazione di detti immobili a favore del **DEMANIO PUBBLICO DELLO STATO - RAMO TRASPORTI, AVIAZIONE CIVILE C.F. 80207790587** secondo le consistenze e le modalità in esso indicato e non è

soggetto a condizione sospensiva ex art. 23 comma 1 punto f del DPR 327/01 in quanto gli immobili espropriati sono già nel possesso del beneficiario dell'espropriazione o chi per esso.
GE.S.A.C. S.p.A., in nome e per conto di ENAC, provvederà a propria cura e spese ad eseguire tutte le formalità necessarie per la notifica, registrazione, trascrizione e voltura del presente Decreto, che avverrà in esenzione dell'imposta di bollo ai sensi del terzo comma dell'art. 10 del D.Lgs 23/2011, con effetto dal primo gennaio 2014, nonché alla sua pubblicazione sulla Gazzetta Ufficiale della Repubblica Italiana o nel Bollettino Ufficiale della Regione Campania, nei modi e nei termini disciplinati dall'art. 23 , co.5 del D.P.R. 327/2001 e s.m.i..
Il decreto in questione risulta già eseguito a mezzo di immissione nel possesso ai sensi dell'art. 22 bis del DPR 327/01, pertanto la relativa notifica alla ditta espropriata avrà valore ai soli fini dell'eventuale attivazione dell'opposizione ex art. 54 DPR 327/01.
Avverso il presente decreto è ammesso ricorso giurisdizionale presso il Tribunale Amministrativo Regionale competente nel termine di 60 giorni dalla notifica o dell'avvenuta conoscenza, o presentare ricorso straordinario al Presidente della Repubblica entro 120 giorni dalla medesima notifica o avvenuta conoscenza.

IL DIRIGENTE DELL'UFFICIO ESPROPRI
ARCH. MICHELE MIEDICO

Oggetto: GE.S.A.C. SPA SOCIETÁ GESTIONE SERVIZI AEROPORTI CAMPANI – c.f. 03166090633 – UFFICIO ESPROPRI - **Aeroporto di Salerno Costa d'Amalfi – Piano di sviluppo aeroportuale a breve e medio termine - Espropriazioni per Pubblica Utilità in comune di Pontecagnano Faiano – Ditta 08 P.P.E. – Fortino Sabato - Decreto n° SAL/04 del 21/01/2025 - Liquidazione indennità definitiva di espropriazione (saldo) a seguito del decreto di occupazione d'urgenza n°03 (art. 22 bis D.P.R. 327/2001 e s.m.i.)**

IL DIRIGENTE DELL'UFFICIO ESPROPRI

VISTO: il Decreto Legislativo 03.02.1993 n.29 in materia di pubblico impiego, a norma dell'art. 2 della Legge 23.10.1992 n.421;

VISTO: l'art. 1 punto 6 del D.L. 28.6.95 n. 251 coordinato con la Legge di conversione 3.8.1995 n. 351 in materia di competenza sull'approvazione dei progetti e piani di sviluppo aeroportuali;

VISTO: il Decreto Legislativo 25.07.1997 n. 250 concernente l'istituzione dell'Ente Nazionale per l'Aviazione Civile (ENAC);

VISTO: il D.lgs. 9 maggio 2005 n. 96, come modificato dal D.Lgs. 15 marzo 2006 n. 151 recante la revisione della parte aeronautica del Codice della Navigazione;

VISTO: l'art.1 co.11 del Decreto-Legge 12 settembre 2014, n. 133 convertito con modificazioni nella legge 11 novembre 2014 n. 164;

VISTA: la Convenzione n.1 del 22/02/2013 e successivo atto aggiuntivo del 13/05/2019 con la quale l'Aeroporto di Salerno è stato affidato in gestione totale alla Società Aeroporto di Salerno Costa d'Amalfi S.p.A, con scadenza 12/02/2043, poi prorogata sino al 12/02/2045 per effetto dell'art. 202 co. 1- bis, della Legge 17 luglio 2020, n. 77;

VISTO: l'atto di fusione per incorporazione tra l'Aeroporto Internazionale di Napoli Capodichino e l'Aeroporto di Salerno-Pontecagnano sottoscritto in data 24 ottobre 2019 e con effetto a far data dal 1° novembre 2019 con il quale la Società Incorporante GE.S.A.C. S.p.A. è subentrata senza soluzione di continuità alla società incorporata Aeroporto di Salerno – Costa D'Amalfi S.p.A. in tutti i diritti, obblighi, atti e rapporti di qualsiasi natura, attivi e passivi, con soggetti terzi, privati e/o pubblici, instaurati e da instaurare, facenti comunque capo alla società incorporata;

VISTA: la nota prot. ENAC-PROT-25.05.2018-55685-P del 25.05.2018 con la quale ENAC ha chiesto al Ministero dei Trasporti e delle Infrastrutture - Dipartimento per le Infrastrutture, gli Affari Generali ed il Personale - D.G. per lo Sviluppo del Territorio, la Programmazione ed i Progetti Internazionali**,** l'avvio della procedura di conformità urbanistica ai sensi dell'art. 2 del D.P.R. n. 383/94, del progetto del Master Plan a breve e medio termine "Aeroporto di Salerno Costa d'Amalfi", approvato in linea tecnica dall'ENAC con nota CIA 45263-P del 28/04/2015";

VISTO: il provvedimento finale di perfezionamento dell'intesa Stato-Regione Campania emesso con decreto n. 20896 del 19.12.2018 del Ministero delle Infrastrutture e Trasporti, pubblicato in G.U. n. 32 del 16 marzo 2019;

VISTO: il Decreto n. 36 del 6.02.2018 del Ministero dell'Ambiente e della Tutela del Territorio e del Mare ed il Ministero dei Beni e delle Attività Culturali e del Turismo conclusivo della procedura di Valutazione di Impatto Ambientale (V.I.A.) del Masterplan;

VISTA: la delega all'esercizio dei poteri espropriativi rilasciata da ENAC in data 22/10/2019 con Prot. ENAC-DG-22/10/2019-121348 a favore della società Aeroporto Salerno Costa d'Amalfi S.p.A.;

CONSIDERATO che con atto del 24 ottobre 2019 a rogito del Notaio Stefano Santangelo del Distretto Notarile di Napoli, repertorio n. 18093 – raccolta n. 11333 – è stato stipulato l'atto di fusione per incorporazione della società "Aeroporto di Salerno – Costa D'Amalfi S.p.A." con sede legale in Bellizzi (SA), via Olmo snc, iscritta al Registro delle Imprese di Salerno con il codice fiscale n. 03108240650, nella società per azioni "Società Gestione Servizi Aeroporti Campani S.P.A. – GE.S.A.C. S.p.A." con sede legale in Napoli, uffici Direzionali GESAC Aeroporto di Capodichino, iscritta al Registro delle Imprese di Napoli con il codice fiscale n. 03166090633, la cui efficacia ha avuto decorrenza dal 1 novembre 2019. Di conseguenza, ai sensi e per gli effetti del disposto del comma 2 dell'art. 2504-bis del Codice Civile, la Società Incorporante GE.S.A.C. S.p.A. è subentrata senza soluzione di continuità alla società incorporata Aeroporto di Salerno – Costa D'Amalfi S.p.A. in tutti i diritti, obblighi, atti e rapporti di qualsiasi natura, attivi e passivi, con soggetti terzi, privati e/o pubblici, instaurati e da instaurare, facenti comunque capo alla società incorporata;

VISTA la nota ENAC-DG-16/01/2020-0004983-P con la quale ENAC comunicava che, per effetto della fusione per incorporazione della società Aeroporto di Salerno Costa d'Amalfi nella Società Gestione

Servizi Aeroporti Campani S.p.A., la delega all'esercizio dei poteri espropriativi doveva intendersi rilasciata a favore della società incorporante GE.S.A.C. S.p.A.;

CONSIDERATO: che con Provvedimento prot. 0071856-P del 25/06/2021, ai fini della dichiarazione di pubblica utilità, ENAC ha approvato in via definitiva il Piano di Sviluppo aeroportuale ai sensi e per gli effetti dell'art. 1 , punto 6 del

CONSIDERATO: che in virtù della già menzionata delega, GE.S.A.C. S.p.A. in data 08/02/2021 ha regolarmente eseguito le comunicazioni ex art. 16 del DPR 327/01, con cui gli intestatari catastali delle aree necessarie per la realizzazione delle opere e sulle quali è stato apposto il vincolo preordinato all'esproprio sono stati avvisati dell'avvio del procedimento di approvazione del progetto e del deposito degli elaborati del progetto presso l'Ufficio Espropri dell'Aeroporto di Salerno Costa d'Amalfi, Via Olmo snc 84092 – Bellizzi, unitamente alla facoltà di prendere visione della relativa documentazione degli elaborati del progetto con contestuale invito a fornire ogni elemento utile per determinare il valore da attribuire agli immobili interessati dalla procedura espropriativa ai fini della determinazione della relativa indennità provvisoria;

CONSIDERATO che l'approvazione finale del Piano di sviluppo Aeroportuale a breve e medio termine è stato pubblicato sulla Gazzetta Ufficiale Parte Seconda n. 82 del 13/07/2021 e che la suddetta approvazione comporta automaticamente variante agli strumenti urbanistici vigenti, nonché conferisce efficacia alla dichiarazione di pubblica utilità disposta secondo quanto previsto dall'art. 1 del D.L. 28/06/1995 n. 251 convertito con L. 3 agosto 1995 n. 351 e dalla circolare attuativa del Ministero dei Trasporti e dei Lavori Pubblici n. 1408 del 23/02/1996 nonché dall'art. 81 del D.P.R. 616/1977 (sostituito con l'art. 2 del D.P.R. n. 383 del 18/04/1994)

CONSIDERATO che sussistono le condizioni per l'applicazione della procedura accelerata ai sensi dell'art. 22 bis del D.P.R. 327/2001 e s.m.i., che prevede l'emanazione di un decreto che determina in via provvisoria l'indennità di espropriazione e/o asservimento e/o occupazione temporanea senza particolari indagini o formalità e dispone l'occupazione anticipata dei beni immobili necessari.

VISTO il Decreto Motivato di Occupazione di Urgenza n. **03 del 27/01/2022** prot. SUE 226/22 con il quale, ai sensi dell'art. 22-bis del D.P.R. 327/2001, è stata disposta l'occupazione d'urgenza degli immobili della Ditta n. 08, necessaria alla realizzazione dei lavori sopra indicati, censiti al catasto del Comune di Pontecagnano Faiano (SA), meglio riportati nella tabella in calce al presente Provvedimento;

VISTO che in esecuzione di detto Decreto, previa notifica alla Ditta interessata con le forme degli atti processuali civili, in data **15/02/2022** è avvenuta l'immissione in possesso dei beni oggetto di espropriazione da parte dell'Autorità Espropriante ed è stato redatto contestualmente il Verbale di Consistenza ed Immissione in Possesso;

VISTO che con il citato Decreto sono state altresì notificate le indennità provvisorie di espropriazione, determinate ai sensi del citato art. 22 bis, senza particolari indagini e formalità, che nei successivi 30 giorni le stesse indennità sono state irrevocabilmente accettate dai proprietari con raccomandate A/R del **17/02/2022** e che in data **20/07/2022** è stata resa dagli stessi la autodichiarazione di insussistenza di diritti di terzi;

DATO ATTO CHE le indennità di espropriazione dovute ai proprietari che hanno convenuto l'indennità su richiamata sono state così determinate:

DITTA N° 08 – P.P.E.

Ditta	Foglio	Particella	Sup. cat.	Sup. esp.	Intestatari	C.F.	Indennità [€]
08	12	660	81,00	81,00	Fortino Sabato	FRTSBT51A21G834F	2.571,77
08	12	663	2.420,00	2.420,00	Fortino Sabato	FRTSBT51A21G834F	78.051,40

RICORDATO CHE la dichiarazione di accettazione dell'indennità offerta è irrevocabile, ai sensi dell'art. 20, co. 5, del D.P.R. 327/2001 e s.m.i..;

RICORDATO CHE il saldo della indennità accettata verrà corrisposta con le modalità di cui all'art. 20, co. 8 del D.P.R. 327/2001 e s.m.i..;

RITENUTO pertanto di dover procedere al pagamento della indennità provvisoria con le modalità di cui all'art. 26 del D.P.R. 327/2001 e s.m.i..;

DATO ATTO CHE la classificazione urbanistica delle su menzionate aree oggetto di esproprio sono classificate come **E – ZONA AGRICOLA** e che tali aree, a seguito dell'ascrizione al Demanio dello Stato Ramo Aviazione Civile sono soggette a riclassificazione come **F – ZONA SERVIZI PUBBLICI**;

CONSIDERATO CHE le indennità di esproprio non rientrano pertanto tra le indennità soggette a ritenuta di acconto del 20% ai sensi delle disposizioni di cui all'art. 35 D.P.R. 327/2001 e s.m.i., né lo rientrano le indennità aggiuntive ai sensi dell'art. 42 del 35 D.P.R. 327/2001;
CONSIDERATO CHE le su menzionate le aree oggetto di esproprio sono necessarie alla realizzazione dell'intervento di Realizzazione della Fase 1 del programma degli interventi, finanziato ai sensi dell'art.3, co. 2, lett. c), D. L. 12.09.2014 n. 133, conv. in L. 11.11.2014 n. 164 CUP I61J10000580001;
SENTITO il Responsabile Unico del Procedimento dell'intervento di Realizzazione della Fase 1 del Programma degli Interventi ed accertata la disponibilità dei fondi nell'ambito del Quadro Economico di Progetto;
DATO ATTO CHE, con Decreto **ACC/010 Prot. SUE 307/22 del 29/07/2022** è stato disposto:

1. Di impegnare, relativamente agli immobili della **Ditta n° 08 del P.P.E.**, l'importo pari a **€ 80.623,17 a titolo di indennità di espropriazione** da ripartirsi pro quota per ciascun proprietario secondo quanto indicato nel Piano Particellare di Espropri allegato al Decreto Motivato di Occupazione di Urgenza;
2. Di disporre, ai sensi dell'art. 22 bis., co. 3, art. 20, co. 6, il pagamento a favore della ditta indicata indicato nello stesso Allegato sopracitato:
   - **€ 71.534,54**, corrispondente all'80% dell'indennità di espropriazione, determinata in applicazione dell'art. 22 bis comma 3 del D.P.R. 327/2001 e s.m.i., così come accettata irrevocabilmente;

come pubblicato sul **BURC n. 71 del 16/08/2022**,
VERIFICATO che in data **04/08/2022** sono stati erogati gli acconti dell'indennità accettata sui conti correnti indicati dagli intestatari all'atto di accettazione dell'indennità;
ACCERTATO che gli immobili soggetti ad esproprio risultano nella piena e libera proprietà dei proprietari espropriati, risultando gli stessi liberi da ipoteche e non interessati da diritti di terzi;

DECRETA

l'espropriazione degli immobili per la realizzazione delle opere di cui al Master Plan a breve e medio termine "Aeroporto di Salerno Costa d'Amalfi", come appresso catastalmente individuati, con trasferimento del diritto di proprietà a favore del **DEMANIO PUBBLICO DELLO STATO - RAMO TRASPORTI, AVIAZIONE CIVILE C.F. 80207790587**:

DITTA N° 08 – P.P.E.

Ditta	Foglio	Particella	Sup. cat.	Sup. esp.	Intestatari	Quota di Proprietà	C.F.
08	12	660	81,00	81,00	Fortino Sabato	1	FRTSBT51A21G834F
08	12	663	2.420,00	2.420,00	Fortino Sabato	1	FRTSBT51A21G834F

DISPONE

il pagamento a favore della ditta indicata:

I. dell'indennità residua pari ad **€ 9.088,63;**
II. dell'indennità di occupazione pari ad **€ 3.359,30;**

Per un totale di € 14.404,51
L'indennità di espropriazione definitiva della **Ditta n.08**, comprensiva di € 71.534,54 dati in acconto e dell'indennità di occupazione, è di complessivi **€ 85.939,05,**

DISPONE

l'espropriazione di detti immobili a favore del **DEMANIO PUBBLICO DELLO STATO - RAMO TRASPORTI, AVIAZIONE CIVILE C.F. 80207790587** secondo le consistenze e le modalità in esso indicato e non è soggetto a condizione sospensiva ex art. 23 comma 1 punto f del DPR 327/01 in quanto gli immobili espropriati sono già nel possesso del beneficiario dell'espropriazione o chi per esso.
GE.S.A.C. S.p.A., in nome e per conto di ENAC, provvederà a propria cura e spese ad eseguire tutte le formalità necessarie per la notifica, registrazione, trascrizione e voltura del presente Decreto, che avverrà in esenzione dell'imposta di bollo ai sensi del terzo comma dell'art. 10 del D.Lgs 23/2011, con effetto dal primo gennaio 2014, nonché alla sua pubblicazione sulla Gazzetta Ufficiale della Repubblica Italiana o nel

Bollettino Ufficiale della Regione Campania, nei modi e nei termini disciplinati dall'art. 23 , co.5 del D.P.R. 327/2001 e s.m.i..

Il decreto in questione risulta già eseguito a mezzo di immissione nel possesso ai sensi dell'art. 22 bis del DPR 327/01, pertanto la relativa notifica alla ditta espropriata avrà valore ai soli fini dell'eventuale attivazione dell'opposizione ex art. 54 DPR 327/01.

Avverso il presente decreto è ammesso ricorso giurisdizionale presso il Tribunale Amministrativo Regionale competente nel termine di 60 giorni dalla notifica o dell'avvenuta conoscenza, o presentare ricorso straordinario al Presidente della Repubblica entro 120 giorni dalla medesima notifica o avvenuta conoscenza.

IL DIRIGENTE DELL'UFFICIO ESPROPRI
ARCH. MICHELE MIEDICO

Oggetto: GE.S.A.C. SPA SOCIETÁ GESTIONE SERVIZI AEROPORTI CAMPANI – c.f. 03166090633 – UFFICIO ESPROPRI - **Aeroporto di Salerno Costa d'Amalfi – Piano di sviluppo aeroportuale a breve e medio termine - Espropriazioni per Pubblica Utilità in comune di Pontecagnano Faiano – Ditta 16 P.P.E. – Sica Anna – Sorvillo Cosimo – Sorvillo Elisabetta – Sorvillo Rosalba - Decreto n° SAL/09 del 29/01/2025 - Liquidazione indennità definitiva di espropriazione (saldo) a seguito del decreto di occupazione d'urgenza n°10 (art. 22 bis D.P.R. 327/2001 e s.m.i.)**

IL DIRIGENTE DELL'UFFICIO ESPROPRI

VISTO: il Decreto Legislativo 03.02.1993 n.29 in materia di pubblico impiego, a norma dell'art. 2 della Legge 23.10.1992 n.421;

VISTO: l'art. 1 punto 6 del D.L. 28.6.95 n. 251 coordinato con la Legge di conversione 3.8.1995 n. 351 in materia di competenza sull'approvazione dei progetti e piani di sviluppo aeroportuali;

VISTO: il Decreto Legislativo 25.07.1997 n. 250 concernente l'istituzione dell'Ente Nazionale per l'Aviazione Civile (ENAC);

VISTO: il D.lgs. 9 maggio 2005 n. 96, come modificato dal D.Lgs. 15 marzo 2006 n. 151 recante la revisione della parte aeronautica del Codice della Navigazione;

VISTO: l'art.1 co.11 del Decreto-Legge 12 settembre 2014, n. 133 convertito con modificazioni nella legge 11 novembre 2014 n. 164;

VISTA: la Convenzione n.1 del 22/02/2013 e successivo atto aggiuntivo del 13/05/2019 con la quale l'Aeroporto di Salerno è stato affidato in gestione totale alla Società Aeroporto di Salerno Costa d'Amalfi S.p.A, con scadenza 12/02/2043, poi prorogata sino al 12/02/2045 per effetto dell'art. 202 co. 1- bis, della Legge 17 luglio 2020, n. 77;

VISTO: l'atto di fusione per incorporazione tra l'Aeroporto Internazionale di Napoli Capodichino e l'Aeroporto di Salerno-Pontecagnano sottoscritto in data 24 ottobre 2019 e con effetto a far data dal 1° novembre 2019 con il quale la Società Incorporante GE.S.A.C. S.p.A. è subentrata senza soluzione di continuità alla società incorporata Aeroporto di Salerno – Costa D'Amalfi S.p.A. in tutti i diritti, obblighi, atti e rapporti di qualsiasi natura, attivi e passivi, con soggetti terzi, privati e/o pubblici, instaurati e da instaurare, facenti comunque capo alla società incorporata;

VISTA: la nota prot. ENAC-PROT-25.05.2018-55685-P del 25.05.2018 con la quale ENAC ha chiesto al Ministero dei Trasporti e delle Infrastrutture - Dipartimento per le Infrastrutture, gli Affari Generali ed il Personale - D.G. per lo Sviluppo del Territorio, la Programmazione ed i Progetti Internazionali**,** l'avvio della procedura di conformità urbanistica ai sensi dell'art. 2 del D.P.R. n. 383/94, del progetto del Master Plan a breve e medio termine "Aeroporto di Salerno Costa d'Amalfi", approvato in linea tecnica dall'ENAC con nota CIA 45263-P del 28/04/2015";

VISTO: il provvedimento finale di perfezionamento dell'intesa Stato-Regione Campania emesso con decreto n. 20896 del 19.12.2018 del Ministero delle Infrastrutture e Trasporti, pubblicato in G.U. n. 32 del 16 marzo 2019;

VISTO: il Decreto n. 36 del 6.02.2018 del Ministero dell'Ambiente e della Tutela del Territorio e del Mare ed il Ministero dei Beni e delle Attività Culturali e del Turismo conclusivo della procedura di Valutazione di Impatto Ambientale (V.I.A.) del Masterplan;

VISTA: la delega all'esercizio dei poteri espropriativi rilasciata da ENAC in data 22/10/2019 con Prot. ENAC-DG-22/10/2019-121348 a favore della società Aeroporto Salerno Costa d'Amalfi S.p.A.;

CONSIDERATO che con atto del 24 ottobre 2019 a rogito del Notaio Stefano Santangelo del Distretto Notarile di Napoli, repertorio n. 18093 – raccolta n. 11333 – è stato stipulato l'atto di fusione per incorporazione della società "Aeroporto di Salerno – Costa D'Amalfi S.p.A." con sede legale in Bellizzi (SA), via Olmo snc, iscritta al Registro delle Imprese di Salerno con il codice fiscale n. 03108240650, nella società per azioni "Società Gestione Servizi Aeroporti Campani S.P.A. – GE.S.A.C. S.p.A." con sede legale in Napoli, uffici Direzionali GESAC Aeroporto di Capodichino, iscritta al Registro delle Imprese di Napoli con il codice fiscale n. 03166090633, la cui efficacia ha avuto decorrenza dal 1 novembre 2019. Di conseguenza, ai sensi e per gli effetti del disposto del comma 2 dell'art. 2504-bis del Codice Civile, la Società Incorporante GE.S.A.C. S.p.A. è subentrata senza soluzione di continuità alla società incorporata Aeroporto di Salerno – Costa D'Amalfi S.p.A. in tutti i diritti, obblighi, atti e rapporti di qualsiasi natura, attivi e passivi, con soggetti terzi, privati e/o pubblici, instaurati e da instaurare, facenti comunque capo alla società incorporata;

VISTA la nota ENAC-DG-16/01/2020-0004983-P con la quale ENAC comunicava che, per effetto della fusione per incorporazione della società Aeroporto di Salerno Costa d'Amalfi nella Società Gestione

Servizi Aeroporti Campani S.p.A., la delega all'esercizio dei poteri espropriativi doveva intendersi rilasciata a favore della società incorporante GE.S.A.C. S.p.A.;

CONSIDERATO: che con Provvedimento prot. 0071856-P del 25/06/2021, ai fini della dichiarazione di pubblica utilità, ENAC ha approvato in via definitiva il Piano di Sviluppo aeroportuale ai sensi e per gli effetti dell'art. 1 , punto 6 del D.L. 28/6/1995 n. 251, conv. in L 3/8/1995 n. 351;

CONSIDERATO: che in virtù della già menzionata delega, GE.S.A.C. S.p.A. in data 08/02/2021 ha regolarmente eseguito le comunicazioni ex art. 16 del DPR 327/01, con cui gli intestatari catastali delle aree necessarie per la realizzazione delle opere e sulle quali è stato apposto il vincolo preordinato all'esproprio sono stati avvisati dell'avvio del procedimento di approvazione del progetto e del deposito degli elaborati del progetto presso l'Ufficio Espropri dell'Aeroporto di Salerno Costa d'Amalfi, Via Olmo snc 84092 – Bellizzi, unitamente alla facoltà di prendere visione della relativa documentazione degli elaborati del progetto con contestuale invito a fornire ogni elemento utile per determinare il valore da attribuire agli immobili interessati dalla procedura espropriativa ai fini della determinazione della relativa indennità provvisoria;

CONSIDERATO che l'approvazione finale del Piano di sviluppo Aeroportuale a breve e medio termine è stato pubblicato sulla Gazzetta Ufficiale Parte Seconda n. 82 del 13/07/2021 e che la suddetta approvazione comporta automaticamente variante agli strumenti urbanistici vigenti, nonché conferisce efficacia alla dichiarazione di pubblica utilità disposta secondo quanto previsto dall'art. 1 del D.L. 28/06/1995 n. 251 convertito con L. 3 agosto 1995 n. 351 e dalla circolare attuativa del Ministero dei Trasporti e dei Lavori Pubblici n. 1408 del 23/02/1996 nonché dall'art. 81 del D.P.R. 616/1977 (sostituito con l'art. 2 del D.P.R. n. 383 del 18/04/1994)

CONSIDERATO che sussistono le condizioni per l'applicazione della procedura accelerata ai sensi dell'art. 22 bis del D.P.R. 327/2001 e s.m.i., che prevede l'emanazione di un decreto che determina in via provvisoria l'indennità di espropriazione e/o asservimento e/o occupazione temporanea senza particolari indagini o formalità e dispone l'occupazione anticipata dei beni immobili necessari.

VISTO il Decreto Motivato di Occupazione di Urgenza n. **10 del 24/02/2022** prot. **SUE 245/22** con il quale, ai sensi dell'art. 22-bis del D.P.R. 327/2001, è stata disposta l'occupazione d'urgenza degli immobili della Ditta **n. 16**, necessaria alla realizzazione dei lavori sopra indicati, censiti al catasto del Comune di Pontecagnano Faiano (SA), meglio riportati nella tabella in calce al presente Provvedimento;

VISTO che in esecuzione di detto Decreto, previa notifica alla Ditta interessata con le forme degli atti processuali civili, in data **15/03/2022** è avvenuta l'immissione in possesso dei beni oggetto di espropriazione da parte dell'Autorità Espropriante ed è stato redatto contestualmente il Verbale di Consistenza ed Immissione in Possesso;

VISTO che con il citato Decreto sono state altresì notificate le indennità provvisorie di espropriazione, determinate ai sensi del citato art. 22 bis, senza particolari indagini e formalità, che nei successivi 30 giorni le stesse indennità sono state irrevocabilmente accettate dai proprietari con raccomandate A/R del **24/03/2022** e 2**5/03/2022** e che in data **13/07/2022** è stata resa dagli stessi la autodichiarazione di insussistenza di diritti di terzi;

DATO ATTO CHE le indennità di espropriazione dovute ai proprietari che hanno convenuto l'indennità su richiamata sono state così determinate:

DITTA N° 16 – P.P.E.

Terreni

Ditta	Foglio	Particella	Sup. cat.	Sup. esp.	Intestatari	C.F.	Indennità [€]
16	12	425	9.100,00	9.100,00	Sica Anna	SCINNA37T42H703E	110.231,33
					Sorvillo Cosimo	SRVCSM68C14G834K	18.371,89
					Sorvillo Elisabetta	SRVLBT62P58A717S	18.371,89
					Sorvillo Rosalba	SRVRLB74H44G834T	18.371,89

Indennità spettante al coltivatore diretto

Ditta	Foglio	Particella	Intestatari.	Indennità [€]
16	12	425	Sorvillo Cosimo	63.827,40

Indennità per manufatti e oneri vari (strutture serricole)

Ditta	Foglio	Particella	Intestatari.	Indennità [€]
16	12	425	Sorvillo Cosimo	71.825,00

Terreni agricoli – Esproprio – Indennità per frutto pendente spettante al coltivatore diretto

Ditta	Foglio	Particella	Intestatari.	Indennità [€]
16	12	425	Sorvillo Cosimo	21.500,00

RICORDATO CHE la dichiarazione di accettazione dell'indennità offerta è irrevocabile, ai sensi dell'art. 20, co. 5, del D.P.R. 327/2001 e s.m.i..;
RICORDATO CHE il saldo della indennità accettata verrà corrisposta con le modalità di cui all'art. 20, co. 8 del D.P.R. 327/2001 e s.m.i..;
RITENUTO pertanto di dover procedere al pagamento della indennità provvisoria con le modalità di cui all'art. 26 del D.P.R. 327/2001 e s.m.i..;
DATO ATTO CHE la classificazione urbanistica delle su menzionate aree oggetto di esproprio sono classificate come **E – ZONA AGRICOLA** e che tali aree, a seguito dell'ascrizione al Demanio dello Stato Ramo Aviazione Civile sono soggette a riclassificazione come **F – ZONA SERVIZI PUBBLICI**;
CONSIDERATO CHE le indennità di esproprio non rientrano pertanto tra le indennità soggette a ritenuta di acconto del 20% ai sensi delle disposizioni di cui all'art. 35 D.P.R. 327/2001 e s.m.i., né lo rientrano le indennità aggiuntive ai sensi dell'art. 42 del 35 D.P.R. 327/2001;
CONSIDERATO CHE le su menzionate le aree oggetto di esproprio sono necessarie alla realizzazione dell'intervento di Realizzazione della Fase 1 del programma degli interventi, finanziato ai sensi dell'art.3, co. 2, lett. c), D. L. 12.09.2014 n. 133, conv. in L. 11.11.2014 n. 164 CUP I61J10000580001;
SENTITO il Responsabile Unico del Procedimento dell'intervento di Realizzazione della Fase 1 del Programma degli Interventi ed accertata la disponibilità dei fondi nell'ambito del Quadro Economico di Progetto;
DATO ATTO CHE, con Decreto **ACC/12 Prot. SUE 311/22 del 29/07/2022** è stato disposto:

1. Di impegnare, relativamente agli immobili della **Ditta n° 16 del P.P.E.**, l'importo pari a **€ 322.499,40 a titolo di indennità di espropriazione** da ripartirsi pro quota per ciascun proprietario secondo quanto indicato nel Piano Particellare di Espropri allegato al Decreto Motivato di Occupazione di Urgenza;
2. Di disporre, ai sensi dell'art. 22 bis., co. 3, art. 20, co. 6, il pagamento a favore della ditta indicata indicato nello stesso Allegato sopracitato:
   - **€ 132.277,60**, corrispondente all'80% dell'indennità di espropriazione, determinata in applicazione dell'art. 22 bis comma 3 del D.P.R. 327/2001 e s.m.i., così come accettata irrevocabilmente;
   - **€ 157.152,40,** corrispondente al 100% dell'indennità aggiuntiva determinata in applicazione dell'art.42 del D.P.R. 327/2001 e s.m.i., così come accettata irrevocabilmente;

come pubblicato sul **BURC n. 71 del 16/08/2022**,
VERIFICATO che in data **04/08/2022** sono stati erogati gli acconti dell'indennità accettata sui conti correnti indicati dagli intestatari all'atto di accettazione dell'indennità;
ACCERTATO che gli immobili soggetti ad esproprio risultano nella piena e libera proprietà dei proprietari espropriati, risultando gli stessi liberi da ipoteche e non interessati da diritti di terzi;

DECRETA

l'espropriazione degli immobili per la realizzazione delle opere di cui al Master Plan a breve e medio termine "Aeroporto di Salerno Costa d'Amalfi", come appresso catastalmente individuati, con trasferimento del diritto di proprietà a favore del **DEMANIO PUBBLICO DELLO STATO - RAMO TRASPORTI, AVIAZIONE CIVILE C.F. 80207790587**:

DITTA N° 16 – P.P.E.

Terreni

Ditta	Foglio	Particella	Sup. cat.	Sup. esp.	Intestatari	Quota di Proprietà	C.F.
					Sica Anna	2/3	SCINNA37T42H703E
					Sorvillo Cosimo	1/9	SRVCSM68C14G834K
16	12	425	9.100,00	9.100,00	Sorvillo Elisabetta	1/9	SRVLBT62P58A717S
					Sorvillo Rosalba	1/9	SRVRLB74H44G834T

DISPONE

il pagamento a favore della ditta indicata:

I. dell'indennità residua pari ad **€ 49.031,40;**
II. dell'indennità di occupazione pari ad **€ 19.688,20;**

Per un totale di € 68.719,60

L'indennità di espropriazione definitiva della **Ditta n.16**, comprensiva di € 289.430,00 dati in acconto e dell'indennità di occupazione, è di complessivi **€ 358.149,60,**

DISPONE

l'espropriazione di detti immobili a favore del **DEMANIO PUBBLICO DELLO STATO - RAMO TRASPORTI, AVIAZIONE CIVILE C.F. 80207790587** secondo le consistenze e le modalità in esso indicato e non è soggetto a condizione sospensiva ex art. 23 comma 1 punto f del DPR 327/01 in quanto gli immobili espropriati sono già nel possesso del beneficiario dell'espropriazione o chi per esso.

GE.S.A.C. S.p.A., in nome e per conto di ENAC, provvederà a propria cura e spese ad eseguire tutte le formalità necessarie per la notifica, registrazione, trascrizione e voltura del presente Decreto, che avverrà in esenzione dell'imposta di bollo ai sensi del terzo comma dell'art. 10 del D.Lgs 23/2011, con effetto dal primo gennaio 2014, nonché alla sua pubblicazione sulla Gazzetta Ufficiale della Repubblica Italiana o nel Bollettino Ufficiale della Regione Campania, nei modi e nei termini disciplinati dall'art. 23 , co.5 del D.P.R. 327/2001 e s.m.i..

Il decreto in questione risulta già eseguito a mezzo di immissione nel possesso ai sensi dell'art. 22 bis del DPR 327/01, pertanto la relativa notifica alla ditta espropriata avrà valore ai soli fini dell'eventuale attivazione dell'opposizione ex art. 54 DPR 327/01.

Avverso il presente decreto è ammesso ricorso giurisdizionale presso il Tribunale Amministrativo Regionale competente nel termine di 60 giorni dalla notifica o dell'avvenuta conoscenza, o presentare ricorso straordinario al Presidente della Repubblica entro 120 giorni dalla medesima notifica o avvenuta conoscenza.

IL DIRIGENTE DELL'UFFICIO ESPROPRI
ARCH. MICHELE MIEDICO

Oggetto: GE.S.A.C. SPA SOCIETÁ GESTIONE SERVIZI AEROPORTI CAMPANI – c.f. 03166090633 – UFFICIO ESPROPRI - **Aeroporto di Salerno Costa d'Amalfi – Piano di sviluppo aeroportuale a breve e medio termine - Espropriazioni per Pubblica Utilità in comune di Pontecagnano Faiano – Ditta 19 P.P.E. – Notari Antonio, Isoldi Annamaria - Decreto n° SAL/03 del 17/01/2025 - Liquidazione indennità definitiva di espropriazione (saldo) a seguito del decreto di occupazione d'urgenza n°22 (art. 22 bis D.P.R. 327/2001 e s.m.i.)**

IL DIRIGENTE DELL'UFFICIO ESPROPRI

VISTO: il Decreto Legislativo 03.02.1993 n.29 in materia di pubblico impiego, a norma dell'art. 2 della Legge 23.10.1992 n.421;

VISTO: l'art. 1 punto 6 del D.L. 28.6.95 n. 251 coordinato con la Legge di conversione 3.8.1995 n. 351 in materia di competenza sull'approvazione dei progetti e piani di sviluppo aeroportuali;

VISTO: il Decreto Legislativo 25.07.1997 n. 250 concernente l'istituzione dell'Ente Nazionale per l'Aviazione Civile (ENAC);

VISTO: il D.lgs. 9 maggio 2005 n. 96, come modificato dal D.Lgs. 15 marzo 2006 n. 151 recante la revisione della parte aeronautica del Codice della Navigazione;

VISTO: l'art.1 co.11 del Decreto-Legge 12 settembre 2014, n. 133 convertito con modificazioni nella legge 11 novembre 2014 n. 164;

VISTA: la Convenzione n.1 del 22/02/2013 e successivo atto aggiuntivo del 13/05/2019 con la quale l'Aeroporto di Salerno è stato affidato in gestione totale alla Società Aeroporto di Salerno Costa d'Amalfi S.p.A, con scadenza 12/02/2043, poi prorogata sino al 12/02/2045 per effetto dell'art. 202 co. 1- bis, della Legge 17 luglio 2020, n. 77;

VISTO: l'atto di fusione per incorporazione tra l'Aeroporto Internazionale di Napoli Capodichino e l'Aeroporto di Salerno-Pontecagnano sottoscritto in data 24 ottobre 2019 e con effetto a far data dal 1° novembre 2019 con il quale la Società Incorporante GE.S.A.C. S.p.A. è subentrata senza soluzione di continuità alla società incorporata Aeroporto di Salerno – Costa D'Amalfi S.p.A. in tutti i diritti, obblighi, atti e rapporti di qualsiasi natura, attivi e passivi, con soggetti terzi, privati e/o pubblici, instaurati e da instaurare, facenti comunque capo alla società incorporata;

VISTA: la nota prot. ENAC-PROT-25.05.2018-55685-P del 25.05.2018 con la quale ENAC ha chiesto al Ministero dei Trasporti e delle Infrastrutture - Dipartimento per le Infrastrutture, gli Affari Generali ed il Personale - D.G. per lo Sviluppo del Territorio, la Programmazione ed i Progetti Internazionali**,** l'avvio della procedura di conformità urbanistica ai sensi dell'art. 2 del D.P.R. n. 383/94, del progetto del Master Plan a breve e medio termine "Aeroporto di Salerno Costa d'Amalfi", approvato in linea tecnica dall'ENAC con nota CIA 45263-P del 28/04/2015";

VISTO: il provvedimento finale di perfezionamento dell'intesa Stato-Regione Campania emesso con decreto n. 20896 del 19.12.2018 del Ministero delle Infrastrutture e Trasporti, pubblicato in G.U. n. 32 del 16 marzo 2019;

VISTO: il Decreto n. 36 del 6.02.2018 del Ministero dell'Ambiente e della Tutela del Territorio e del Mare ed il Ministero dei Beni e delle Attività Culturali e del Turismo conclusivo della procedura di Valutazione di Impatto Ambientale (V.I.A.) del Masterplan;

VISTA: la delega all'esercizio dei poteri espropriativi rilasciata da ENAC in data 22/10/2019 con Prot. ENAC-DG-22/10/2019-121348 a favore della società Aeroporto Salerno Costa d'Amalfi S.p.A.;

CONSIDERATO che con atto del 24 ottobre 2019 a rogito del Notaio Stefano Santangelo del Distretto Notarile di Napoli, repertorio n. 18093 – raccolta n. 11333 – è stato stipulato l'atto di fusione per incorporazione della società "Aeroporto di Salerno – Costa D'Amalfi S.p.A." con sede legale in Bellizzi (SA), via Olmo snc, iscritta al Registro delle Imprese di Salerno con il codice fiscale n. 03108240650, nella società per azioni "Società Gestione Servizi Aeroporti Campani S.P.A. – GE.S.A.C. S.p.A." con sede legale in Napoli, uffici Direzionali GESAC Aeroporto di Capodichino, iscritta al Registro delle Imprese di Napoli con il codice fiscale n. 03166090633, la cui efficacia ha avuto decorrenza dal 1 novembre 2019. Di conseguenza, ai sensi e per gli effetti del disposto del comma 2 dell'art. 2504-bis del Codice Civile, la Società Incorporante GE.S.A.C. S.p.A. è subentrata senza soluzione di continuità alla società incorporata Aeroporto di Salerno – Costa D'Amalfi S.p.A. in tutti i diritti, obblighi, atti e rapporti di qualsiasi natura, attivi e passivi, con soggetti terzi, privati e/o pubblici, instaurati e da instaurare, facenti comunque capo alla società incorporata;

VISTA la nota ENAC-DG-16/01/2020-0004983-P con la quale ENAC comunicava che, per effetto della fusione per incorporazione della società Aeroporto di Salerno Costa d'Amalfi nella Società Gestione

Servizi Aeroporti Campani S.p.A., la delega all'esercizio dei poteri espropriativi doveva intendersi rilasciata a favore della società incorporante GE.S.A.C. S.p.A.;

CONSIDERATO: che con Provvedimento prot. 0071856-P del 25/06/2021, ai fini della dichiarazione di pubblica utilità, ENAC ha approvato in via definitiva il Piano di Sviluppo aeroportuale ai sensi e per gli effetti dell'art. 1 , punto 6 del D.L. 28/6/1995 n. 251, conv. in L 3/8/1995 n. 351;

CONSIDERATO: che in virtù della già menzionata delega, GE.S.A.C. S.p.A. in data 08/02/2021 ha regolarmente eseguito le comunicazioni ex art. 16 del DPR 327/01, con cui gli intestatari catastali delle aree necessarie per la realizzazione delle opere e sulle quali è stato apposto il vincolo preordinato all'esproprio sono stati avvisati dell'avvio del procedimento di approvazione del progetto e del deposito degli elaborati del progetto presso l'Ufficio Espropri dell'Aeroporto di Salerno Costa d'Amalfi, Via Olmo snc 84092 – Bellizzi, unitamente alla facoltà di prendere visione della relativa documentazione degli elaborati del progetto con contestuale invito a fornire ogni elemento utile per determinare il valore da attribuire agli immobili interessati dalla procedura espropriativa ai fini della determinazione della relativa indennità provvisoria;

CONSIDERATO che l'approvazione finale del Piano di sviluppo Aeroportuale a breve e medio termine è stato pubblicato sulla Gazzetta Ufficiale Parte Seconda n. 82 del 13/07/2021 e che la suddetta approvazione comporta automaticamente variante agli strumenti urbanistici vigenti, nonché conferisce efficacia alla dichiarazione di pubblica utilità disposta secondo quanto previsto dall'art. 1 del D.L. 28/06/1995 n. 251 convertito con L. 3 agosto 1995 n. 351 e dalla circolare attuativa del Ministero dei Trasporti e dei Lavori Pubblici n. 1408 del 23/02/1996 nonché dall'art. 81 del D.P.R. 616/1977 (sostituito con l'art. 2 del D.P.R. n. 383 del 18/04/1994)

CONSIDERATO che sussistono le condizioni per l'applicazione della procedura accelerata ai sensi dell'art. 22 bis del D.P.R. 327/2001 e s.m.i., che prevede l'emanazione di un decreto che determina in via provvisoria l'indennità di espropriazione e/o asservimento e/o occupazione temporanea senza particolari indagini o formalità e dispone l'occupazione anticipata dei beni immobili necessari.

VISTO il Decreto Motivato di Occupazione di Urgenza n. **22 del 21/10/2022** prot. SUE 339/22 con il quale, ai sensi dell'art. 22-bis del D.P.R. 327/2001, è stata disposta l'occupazione d'urgenza degli immobili della Ditta n. 19, necessaria alla realizzazione dei lavori sopra indicati, censiti al catasto del Comune di Pontecagnano Faiano (SA), meglio riportati nella tabella in calce al presente Provvedimento;

VISTO che in esecuzione di detto Decreto, previa notifica alla Ditta interessata con le forme degli atti processuali civili, in data **21/12/2022** è avvenuta l'immissione in possesso dei beni oggetto di espropriazione da parte dell'Autorità Espropriante ed è stato redatto contestualmente il Verbale di Consistenza ed Immissione in Possesso;

VISTO che con il citato Decreto sono state altresì notificate le indennità provvisorie di espropriazione, determinate ai sensi del citato art. 22 bis, senza particolari indagini e formalità, che nei successivi 30 giorni le stesse indennità sono state irrevocabilmente accettate dai proprietari con consegna brevi manu A/R il **21/12/2022** e che in data **21/12/2022** è stata resa dagli stessi la autodichiarazione di insussistenza di diritti di terzi;

DATO ATTO CHE le indennità di espropriazione dovute ai proprietari che hanno convenuto l'indennità su richiamata sono state così determinate:

DITTA N° 19 – P.P.E.

Terreni agricoli

Ditta	Foglio	Particella	Sup. cat.	Sup. esp.	Intestatari	C.F.	Indennità [€]
19	12	554	885,00	885,00	Isoldi Annamaria	SLDNMR47B54H732K	9.577,73
					Notari Antonio	NTRNTN46D17D615D	9.577,72

Fabbricati

Ditta	Foglio	Particella	Sup. cat.	Sup. esp.	Intestatari	C.F.	Indennità [€]
19	12	553	885,00	885,00	Isoldi Annamaria	SLDNMR47B54H732K	68.495,00

					Notari Antonio	NTRNTN46D17D615D	68.495,00
19	12	553 sub 1	145,00	145,00	Isoldi Annamaria	SLDNMR47B54H732K	114.227,77
					Notari Antonio	NTRNTN46D17D615D	114.227,78

RICORDATO CHE la dichiarazione di accettazione dell'indennità offerta è irrevocabile, ai sensi dell'art. 20, co. 5, del D.P.R. 327/2001 e s.m.i..;
RICORDATO CHE il saldo della indennità accettata verrà corrisposta con le modalità di cui all'art. 20, co. 8 del D.P.R. 327/2001 e s.m.i..;
RITENUTO pertanto di dover procedere al pagamento della indennità provvisoria con le modalità di cui all'art. 26 del D.P.R. 327/2001 e s.m.i..;
DATO ATTO CHE la classificazione urbanistica delle su menzionate aree oggetto di esproprio sono classificate come **E – ZONA AGRICOLA** e che tali aree, a seguito dell'ascrizione al Demanio dello Stato Ramo Aviazione Civile sono soggette a riclassificazione come **F – ZONA SERVIZI PUBBLICI**;
CONSIDERATO CHE le indennità di esproprio non rientrano pertanto tra le indennità soggette a ritenuta di acconto del 20% ai sensi delle disposizioni di cui all'art. 35 D.P.R. 327/2001 e s.m.i., né lo rientrano le indennità aggiuntive ai sensi dell'art. 42 del 35 D.P.R. 327/2001;
CONSIDERATO CHE le su menzionate le aree oggetto di esproprio sono necessarie alla realizzazione dell'intervento di Realizzazione della Fase 1 del programma degli interventi, finanziato ai sensi dell'art.3, co. 2, lett. c), D. L. 12.09.2014 n. 133, conv. in L. 11.11.2014 n. 164 CUP I61J10000580001;
SENTITO il Responsabile Unico del Procedimento dell'intervento di Realizzazione della Fase 1 del Programma degli Interventi ed accertata la disponibilità dei fondi nell'ambito del Quadro Economico di Progetto;
DATO ATTO CHE, con Decreto **ACC/19 Prot. SUE 360/22 del 22/12/2022** è stato disposto:

1. Di impegnare, relativamente agli immobili della **Ditta n° 19 del P.P.E.**, l'importo pari a **€ 384.601,00 a titolo di indennità di espropriazione** da ripartirsi pro quota per ciascun proprietario secondo quanto indicato nel Piano Particellare di Espropri allegato al Decreto Motivato di Occupazione di Urgenza;
2. Di disporre, ai sensi dell'art. 22 bis., co. 3, art. 20, co. 6, il pagamento a favore della ditta indicata indicato nello stesso Allegato sopracitato:
   - **€ 307.680,80**, corrispondente all'80% dell'indennità di espropriazione, determinata in applicazione dell'art. 22 bis comma 3 del D.P.R. 327/2001 e s.m.i., così come accettata irrevocabilmente;

come pubblicato sul **BURC n. 8 del 30/01/2023**,
VERIFICATO che in data **27/12/2022** sono stati erogati gli acconti dell'indennità accettata sui conti correnti indicati dagli intestatari all'atto di accettazione dell'indennità;
ACCERTATO che gli immobili soggetti ad esproprio risultano nella piena e libera proprietà dei proprietari espropriati, risultando gli stessi liberi da ipoteche e non interessati da diritti di terzi;

DECRETA

l'espropriazione degli immobili per la realizzazione delle opere di cui al Master Plan a breve e medio termine "Aeroporto di Salerno Costa d'Amalfi", come appresso catastalmente individuati, con trasferimento del diritto di proprietà a favore del **DEMANIO PUBBLICO DELLO STATO - RAMO TRASPORTI, AVIAZIONE CIVILE C.F. 80207790587**:

DITTA N° 19 – P.P.E.
Terreni agricoli

Ditta	Foglio	Particella	Sup. cat.	Sup. esp.	Intestatari	Quota di Proprietà	C.F.
19	12	554	885,00	885,00	Isoldi Annamaria	1/2	SLDNMR47B54H732K

Notari Antonio	1/2	NTRNTN46D17D615D

Fabbricati

Ditta	Foglio	Particella	Sup. cat.	Sup. esp.	Intestatari	Quota di Proprietà	C.F.
19	12	553	885,00	885,00	Isoldi Annamaria	1/2	SLDNMR47B54H732K
					Notari Antonio	1/2	NTRNTN46D17D615D
19	12	553 sub 1	145,00	145,00	Isoldi Annamaria	1/2	SLDNMR47B54H732K
					Notari Antonio	1/2	NTRNTN46D17D615D

DISPONE

il pagamento a favore della ditta indicata:

I. dell'indennità residua pari ad **€ 76.920,20;**
II. dell'indennità di occupazione pari ad **€ 16.559,21;**

Per un totale di € 93.479,41

L'indennità di espropriazione definitiva della **Ditta n.19**, comprensiva di € 307.680,80 dati in acconto e dell'indennità di occupazione, è di complessivi **€ 401.160,21,**

DISPONE

l'espropriazione di detti immobili a favore del **DEMANIO PUBBLICO DELLO STATO - RAMO TRASPORTI, AVIAZIONE CIVILE C.F. 80207790587** secondo le consistenze e le modalità in esso indicato e non è soggetto a condizione sospensiva ex art. 23 comma 1 punto f del DPR 327/01 in quanto gli immobili espropriati sono già nel possesso del beneficiario dell'espropriazione o chi per esso. GE.S.A.C. S.p.A., in nome e per conto di ENAC, provvederà a propria cura e spese ad eseguire tutte le formalità necessarie per la notifica, registrazione, trascrizione e voltura del presente Decreto, che avverrà in esenzione dell'imposta di bollo ai sensi del terzo comma dell'art. 10 del D.Lgs 23/2011, con effetto dal primo gennaio 2014, nonché alla sua pubblicazione sulla Gazzetta Ufficiale della Repubblica Italiana o nel Bollettino Ufficiale della Regione Campania, nei modi e nei termini disciplinati dall'art. 23 , co.5 del D.P.R. 327/2001 e s.m.i.. Il decreto in questione risulta già eseguito a mezzo di immissione nel possesso ai sensi dell'art. 22 bis del DPR 327/01, pertanto la relativa notifica alla ditta espropriata avrà valore ai soli fini dell'eventuale attivazione dell'opposizione ex art. 54 DPR 327/01.

Avverso il presente decreto è ammesso ricorso giurisdizionale presso il Tribunale Amministrativo Regionale competente nel termine di 60 giorni dalla notifica o dell'avvenuta conoscenza, o presentare ricorso straordinario al Presidente della Repubblica entro 120 giorni dalla medesima notifica o avvenuta conoscenza.

IL DIRIGENTE DELL'UFFICIO ESPROPRI
ARCH. MICHELE MIEDICO

Oggetto: GE.S.A.C. SPA SOCIETÁ GESTIONE SERVIZI AEROPORTI CAMPANI – c.f. 03166090633 – UFFICIO ESPROPRI - **Aeroporto di Salerno Costa d'Amalfi – Piano di sviluppo aeroportuale a breve e medio termine - Espropriazioni per Pubblica Utilità in comune di Pontecagnano Faiano – Ditta 23 P.P.E. – De Falco Clara - Decreto n° SAL/07 del 22/01/2025 - Liquidazione indennità definitiva di espropriazione (saldo) a seguito del decreto di occupazione d'urgenza n°06 (art. 22 bis D.P.R. 327/2001 e s.m.i.)**

IL DIRIGENTE DELL'UFFICIO ESPROPRI

VISTO: il Decreto Legislativo 03.02.1993 n.29 in materia di pubblico impiego, a norma dell'art. 2 della Legge 23.10.1992 n.421;

VISTO: l'art. 1 punto 6 del D.L. 28.6.95 n. 251 coordinato con la Legge di conversione 3.8.1995 n. 351 in materia di competenza sull'approvazione dei progetti e piani di sviluppo aeroportuali;

VISTO: il Decreto Legislativo 25.07.1997 n. 250 concernente l'istituzione dell'Ente Nazionale per l'Aviazione Civile (ENAC);

VISTO: il D.lgs. 9 maggio 2005 n. 96, come modificato dal D.Lgs. 15 marzo 2006 n. 151 recante la revisione della parte aeronautica del Codice della Navigazione;

VISTO: l'art.1 co.11 del Decreto-Legge 12 settembre 2014, n. 133 convertito con modificazioni nella legge 11 novembre 2014 n. 164;

VISTA: la Convenzione n.1 del 22/02/2013 e successivo atto aggiuntivo del 13/05/2019 con la quale l'Aeroporto di Salerno è stato affidato in gestione totale alla Società Aeroporto di Salerno Costa d'Amalfi S.p.A, con scadenza 12/02/2043, poi prorogata sino al 12/02/2045 per effetto dell'art. 202 co. 1- bis, della Legge 17 luglio 2020, n. 77;

VISTO: l'atto di fusione per incorporazione tra l'Aeroporto Internazionale di Napoli Capodichino e l'Aeroporto di Salerno-Pontecagnano sottoscritto in data 24 ottobre 2019 e con effetto a far data dal 1° novembre 2019 con il quale la Società Incorporante GE.S.A.C. S.p.A. è subentrata senza soluzione di continuità alla società incorporata Aeroporto di Salerno – Costa D'Amalfi S.p.A. in tutti i diritti, obblighi, atti e rapporti di qualsiasi natura, attivi e passivi, con soggetti terzi, privati e/o pubblici, instaurati e da instaurare, facenti comunque capo alla società incorporata;

VISTA: la nota prot. ENAC-PROT-25.05.2018-55685-P del 25.05.2018 con la quale ENAC ha chiesto al Ministero dei Trasporti e delle Infrastrutture - Dipartimento per le Infrastrutture, gli Affari Generali ed il Personale - D.G. per lo Sviluppo del Territorio, la Programmazione ed i Progetti Internazionali**,** l'avvio della procedura di conformità urbanistica ai sensi dell'art. 2 del D.P.R. n. 383/94, del progetto del Master Plan a breve e medio termine "Aeroporto di Salerno Costa d'Amalfi", approvato in linea tecnica dall'ENAC con nota CIA 45263-P del 28/04/2015";

VISTO: il provvedimento finale di perfezionamento dell'intesa Stato-Regione Campania emesso con decreto n. 20896 del 19.12.2018 del Ministero delle Infrastrutture e Trasporti, pubblicato in G.U. n. 32 del 16 marzo 2019;

VISTO: il Decreto n. 36 del 6.02.2018 del Ministero dell'Ambiente e della Tutela del Territorio e del Mare ed il Ministero dei Beni e delle Attività Culturali e del Turismo conclusivo della procedura di Valutazione di Impatto Ambientale (V.I.A.) del Masterplan;

VISTA: la delega all'esercizio dei poteri espropriativi rilasciata da ENAC in data 22/10/2019 con Prot. ENAC-DG-22/10/2019-121348 a favore della società Aeroporto Salerno Costa d'Amalfi S.p.A.;

CONSIDERATO che con atto del 24 ottobre 2019 a rogito del Notaio Stefano Santangelo del Distretto Notarile di Napoli, repertorio n. 18093 – raccolta n. 11333 – è stato stipulato l'atto di fusione per incorporazione della società "Aeroporto di Salerno – Costa D'Amalfi S.p.A." con sede legale in Bellizzi (SA), via Olmo snc, iscritta al Registro delle Imprese di Salerno con il codice fiscale n. 03108240650, nella società per azioni "Società Gestione Servizi Aeroporti Campani S.P.A. – GE.S.A.C. S.p.A." con sede legale in Napoli, uffici Direzionali GESAC Aeroporto di Capodichino, iscritta al Registro delle Imprese di Napoli con il codice fiscale n. 03166090633, la cui efficacia ha avuto decorrenza dal 1 novembre 2019. Di conseguenza, ai sensi e per gli effetti del disposto del comma 2 dell'art. 2504-bis del Codice Civile, la Società Incorporante GE.S.A.C. S.p.A. è subentrata senza soluzione di continuità alla società incorporata Aeroporto di Salerno – Costa D'Amalfi S.p.A. in tutti i diritti, obblighi, atti e rapporti di qualsiasi natura, attivi e passivi, con soggetti terzi, privati e/o pubblici, instaurati e da instaurare, facenti comunque capo alla società incorporata;

VISTA la nota ENAC-DG-16/01/2020-0004983-P con la quale ENAC comunicava che, per effetto della fusione per incorporazione della società Aeroporto di Salerno Costa d'Amalfi nella Società Gestione

Servizi Aeroporti Campani S.p.A., la delega all'esercizio dei poteri espropriativi doveva intendersi rilasciata a favore della società incorporante GE.S.A.C. S.p.A.;

CONSIDERATO: che con Provvedimento prot. 0071856-P del 25/06/2021, ai fini della dichiarazione di pubblica utilità, ENAC ha approvato in via definitiva il Piano di Sviluppo aeroportuale ai sensi e per gli effetti dell'art. 1 , punto 6 del D.L. 28/6/1995 n. 251, conv. in L 3/8/1995 n. 351;

CONSIDERATO: che in virtù della già menzionata delega, GE.S.A.C. S.p.A. in data 08/02/2021 ha regolarmente eseguito le comunicazioni ex art. 16 del DPR 327/01, con cui gli intestatari catastali delle aree necessarie per la realizzazione delle opere e sulle quali è stato apposto il vincolo preordinato all'esproprio sono stati avvisati dell'avvio del procedimento di approvazione del progetto e del deposito degli elaborati del progetto presso l'Ufficio Espropri dell'Aeroporto di Salerno Costa d'Amalfi, Via Olmo snc 84092 – Bellizzi, unitamente alla facoltà di prendere visione della relativa documentazione degli elaborati del progetto con contestuale invito a fornire ogni elemento utile per determinare il valore da attribuire agli immobili interessati dalla procedura espropriativa ai fini della determinazione della relativa indennità provvisoria;

CONSIDERATO che l'approvazione finale del Piano di sviluppo Aeroportuale a breve e medio termine è stato pubblicato sulla Gazzetta Ufficiale Parte Seconda n. 82 del 13/07/2021 e che la suddetta approvazione comporta automaticamente variante agli strumenti urbanistici vigenti, nonché conferisce efficacia alla dichiarazione di pubblica utilità disposta secondo quanto previsto dall'art. 1 del D.L. 28/06/1995 n. 251 convertito con L. 3 agosto 1995 n. 351 e dalla circolare attuativa del Ministero dei Trasporti e dei Lavori Pubblici n. 1408 del 23/02/1996 nonché dall'art. 81 del D.P.R. 616/1977 (sostituito con l'art. 2 del D.P.R. n. 383 del 18/04/1994)

CONSIDERATO che sussistono le condizioni per l'applicazione della procedura accelerata ai sensi dell'art. 22 bis del D.P.R. 327/2001 e s.m.i., che prevede l'emanazione di un decreto che determina in via provvisoria l'indennità di espropriazione e/o asservimento e/o occupazione temporanea senza particolari indagini o formalità e dispone l'occupazione anticipata dei beni immobili necessari.

VISTO il Decreto Motivato di Occupazione di Urgenza n. **06 del 27/01/2022** prot. SUE 232/22 con il quale, ai sensi dell'art. 22-bis del D.P.R. 327/2001, è stata disposta l'occupazione d'urgenza degli immobili della Ditta n. 23, necessaria alla realizzazione dei lavori sopra indicati, censiti al catasto del Comune di Pontecagnano Faiano (SA), meglio riportati nella tabella in calce al presente Provvedimento;

VISTO che in esecuzione di detto Decreto, previa notifica alla Ditta interessata con le forme degli atti processuali civili, in data **16/02/2022** è avvenuta l'immissione in possesso dei beni oggetto di espropriazione da parte dell'Autorità Espropriante ed è stato redatto contestualmente il Verbale di Consistenza ed Immissione in Possesso;

VISTO che con il citato Decreto sono state altresì notificate le indennità provvisorie di espropriazione, determinate ai sensi del citato art. 22 bis, senza particolari indagini e formalità, che nei successivi 30 giorni le stesse indennità sono state irrevocabilmente accettate dai proprietari a mezzo pec del **23/02/2022** e che in data **13/07/2022** è stata resa dagli stessi la autodichiarazione di insussistenza di diritti di terzi;

DATO ATTO CHE le indennità di espropriazione dovute ai proprietari che hanno convenuto l'indennità su richiamata sono state così determinate:

DITTA N° 23 – P.P.E.

Terreni

Ditta	Foglio	Particella	Sup. cat.	Sup. esp.	Intestatari	C.F.	Indennità [€]
23	12	907	1.124,00	1.124,00	De Falco Clara	DFLCLR71S44H703J	20.423,08
23	12	909	7.725,00	7.725,00	De Falco Clara	DFLCLR71S44H703J	140.363,25

Ditta	Foglio	Particella	Fittavolo.	C.F.	Indennità [€]
23	12	907	Altamura Daniela	LTMDNL89S49H703P	7.883,74

23	12	909	Altamura Daniela	LTMDNL89S49H703P	54.183,15

RICORDATO CHE la dichiarazione di accettazione dell'indennità offerta è irrevocabile, ai sensi dell'art. 20, co. 5, del D.P.R. 327/2001 e s.m.i..;
RICORDATO CHE il saldo della indennità accettata verrà corrisposta con le modalità di cui all'art. 20, co. 8 del D.P.R. 327/2001 e s.m.i..;
RITENUTO pertanto di dover procedere al pagamento della indennità provvisoria con le modalità di cui all'art. 26 del D.P.R. 327/2001 e s.m.i..;
DATO ATTO CHE la classificazione urbanistica delle su menzionate aree oggetto di esproprio sono classificate come **E – ZONA AGRICOLA** e che tali aree, a seguito dell'ascrizione al Demanio dello Stato Ramo Aviazione Civile sono soggette a riclassificazione come **F – ZONA SERVIZI PUBBLICI**;
CONSIDERATO CHE le indennità di esproprio non rientrano pertanto tra le indennità soggette a ritenuta di acconto del 20% ai sensi delle disposizioni di cui all'art. 35 D.P.R. 327/2001 e s.m.i., né lo rientrano le indennità aggiuntive ai sensi dell'art. 42 del 35 D.P.R. 327/2001;
CONSIDERATO CHE le su menzionate le aree oggetto di esproprio sono necessarie alla realizzazione dell'intervento di Realizzazione della Fase 1 del programma degli interventi, finanziato ai sensi dell'art.3, co. 2, lett. c), D. L. 12.09.2014 n. 133, conv. in L. 11.11.2014 n. 164 CUP I61J10000580001;
SENTITO il Responsabile Unico del Procedimento dell'intervento di Realizzazione della Fase 1 del Programma degli Interventi ed accertata la disponibilità dei fondi nell'ambito del Quadro Economico di Progetto;
DATO ATTO CHE, con Decreto **ACC/09 Prot. SUE 305/22 del 29/07/2022** è stato disposto:

1. Di impegnare, relativamente agli immobili della **Ditta n° 23 del P.P.E.**, l'importo pari a **€ 222.853,22 a titolo di indennità di espropriazione** da ripartirsi pro quota per ciascun proprietario secondo quanto indicato nel Piano Particellare di Espropri allegato al Decreto Motivato di Occupazione di Urgenza;
2. Di disporre, ai sensi dell'art. 22 bis., co. 3, art. 20, co. 6, il pagamento a favore della ditta indicata indicato nello stesso Allegato sopracitato:
   - **€ 128.629,06**, corrispondente all'80% dell'indennità di espropriazione, determinata in applicazione dell'art. 22 bis comma 3 del D.P.R. 327/2001 e s.m.i., così come accettata irrevocabilmente;
   - **€ 62.066,89**, corrispondente al 100% dell'indennità di espropriazione, determinata in applicazione dell'art. 22 bis comma 3 del D.P.R. 327/2001 e s.m.i., così come accettata irrevocabilmente;

come pubblicato sul **BURC n. 71 del 16/08/2022**,
VERIFICATO che in data **04/08/2022** sono stati erogati gli acconti dell'indennità accettata sui conti correnti indicati dagli intestatari all'atto di accettazione dell'indennità;
ACCERTATO che gli immobili soggetti ad esproprio risultano nella piena e libera proprietà dei proprietari espropriati, risultando gli stessi liberi da ipoteche e non interessati da diritti di terzi;

DECRETA

l'espropriazione degli immobili per la realizzazione delle opere di cui al Master Plan a breve e medio termine "Aeroporto di Salerno Costa d'Amalfi", come appresso catastalmente individuati, con trasferimento del diritto di proprietà a favore del **DEMANIO PUBBLICO DELLO STATO - RAMO TRASPORTI, AVIAZIONE CIVILE C.F. 80207790587**:

DITTA N° 23 – P.P.E.
Terreni

Ditta	Foglio	Particella	Sup. cat.	Sup. esp.	Intestatari	Quota di Proprietà	C.F.
23	12	907	1.124,00	1.124,00	De Falco Clara	1/1	DFLCLR71S44H703J

23	12	909	7.725,00	7.725,00	De Falco Clara	1/1	DFLCLR71S44H703J

DISPONE

il pagamento a favore della ditta indicata:

I. dell'indennità residua pari ad **€ 32.157,27;**
II. dell'indennità di occupazione pari ad **€ 13.622,18;**

Per un totale di € 45.779,45

L'indennità di espropriazione definitiva della **Ditta n.23**, comprensiva di € 190.695,95 dati in acconto e dell'indennità di occupazione, è di complessivi **€ 236.475,40,**

DISPONE

l'espropriazione di detti immobili a favore del **DEMANIO PUBBLICO DELLO STATO - RAMO TRASPORTI, AVIAZIONE CIVILE C.F. 80207790587** secondo le consistenze e le modalità in esso indicato e non è soggetto a condizione sospensiva ex art. 23 comma 1 punto f del DPR 327/01 in quanto gli immobili espropriati sono già nel possesso del beneficiario dell'espropriazione o chi per esso.

GE.S.A.C. S.p.A., in nome e per conto di ENAC, provvederà a propria cura e spese ad eseguire tutte le formalità necessarie per la notifica, registrazione, trascrizione e voltura del presente Decreto, che avverrà in esenzione dell'imposta di bollo ai sensi del terzo comma dell'art. 10 del D.Lgs 23/2011, con effetto dal primo gennaio 2014, nonché alla sua pubblicazione sulla Gazzetta Ufficiale della Repubblica Italiana o nel Bollettino Ufficiale della Regione Campania, nei modi e nei termini disciplinati dall'art. 23 , co.5 del D.P.R. 327/2001 e s.m.i..

Il decreto in questione risulta già eseguito a mezzo di immissione nel possesso ai sensi dell'art. 22 bis del DPR 327/01, pertanto la relativa notifica alla ditta espropriata avrà valore ai soli fini dell'eventuale attivazione dell'opposizione ex art. 54 DPR 327/01.

Avverso il presente decreto è ammesso ricorso giurisdizionale presso il Tribunale Amministrativo Regionale competente nel termine di 60 giorni dalla notifica o dell'avvenuta conoscenza, o presentare ricorso straordinario al Presidente della Repubblica entro 120 giorni dalla medesima notifica o avvenuta conoscenza.

.

IL DIRIGENTE DELL'UFFICIO ESPROPRI
ARCH. MICHELE MIEDICO

Oggetto: GE.S.A.C. SPA SOCIETÁ GESTIONE SERVIZI AEROPORTI CAMPANI – c.f. 03166090633 – UFFICIO ESPROPRI - **Aeroporto di Salerno Costa d'Amalfi – Piano di sviluppo aeroportuale a breve e medio termine - Espropriazioni per Pubblica Utilità in comune di Pontecagnano Faiano – Ditta 27 P.P.E. – Della Corte Vito - Decreto n° SAL/10 del 30/01/2025 - Liquidazione indennità definitiva di espropriazione (saldo) a seguito del decreto di occupazione d'urgenza n°08 (art. 22 bis D.P.R. 327/2001 e s.m.i.)**

IL DIRIGENTE DELL'UFFICIO ESPROPRI

VISTO: il Decreto Legislativo 03.02.1993 n.29 in materia di pubblico impiego, a norma dell'art. 2 della Legge 23.10.1992 n.421;

VISTO: l'art. 1 punto 6 del D.L. 28.6.95 n. 251 coordinato con la Legge di conversione 3.8.1995 n. 351 in materia di competenza sull'approvazione dei progetti e piani di sviluppo aeroportuali;

VISTO: il Decreto Legislativo 25.07.1997 n. 250 concernente l'istituzione dell'Ente Nazionale per l'Aviazione Civile (ENAC);

VISTO: il D.lgs. 9 maggio 2005 n. 96, come modificato dal D.Lgs. 15 marzo 2006 n. 151 recante la revisione della parte aeronautica del Codice della Navigazione;

VISTO: l'art.1 co.11 del Decreto-Legge 12 settembre 2014, n. 133 convertito con modificazioni nella legge 11 novembre 2014 n. 164;

VISTA: la Convenzione n.1 del 22/02/2013 e successivo atto aggiuntivo del 13/05/2019 con la quale l'Aeroporto di Salerno è stato affidato in gestione totale alla Società Aeroporto di Salerno Costa d'Amalfi S.p.A, con scadenza 12/02/2043, poi prorogata sino al 12/02/2045 per effetto dell'art. 202 co. 1- bis, della Legge 17 luglio 2020, n. 77;

VISTO: l'atto di fusione per incorporazione tra l'Aeroporto Internazionale di Napoli Capodichino e l'Aeroporto di Salerno-Pontecagnano sottoscritto in data 24 ottobre 2019 e con effetto a far data dal 1° novembre 2019 con il quale la Società Incorporante GE.S.A.C. S.p.A. è subentrata senza soluzione di continuità alla società incorporata Aeroporto di Salerno – Costa D'Amalfi S.p.A. in tutti i diritti, obblighi, atti e rapporti di qualsiasi natura, attivi e passivi, con soggetti terzi, privati e/o pubblici, instaurati e da instaurare, facenti comunque capo alla società incorporata;

VISTA: la nota prot. ENAC-PROT-25.05.2018-55685-P del 25.05.2018 con la quale ENAC ha chiesto al Ministero dei Trasporti e delle Infrastrutture - Dipartimento per le Infrastrutture, gli Affari Generali ed il Personale - D.G. per lo Sviluppo del Territorio, la Programmazione ed i Progetti Internazionali**,** l'avvio della procedura di conformità urbanistica ai sensi dell'art. 2 del D.P.R. n. 383/94, del progetto del Master Plan a breve e medio termine "Aeroporto di Salerno Costa d'Amalfi", approvato in linea tecnica dall'ENAC con nota CIA 45263-P del 28/04/2015";

VISTO: il provvedimento finale di perfezionamento dell'intesa Stato-Regione Campania emesso con decreto n. 20896 del 19.12.2018 del Ministero delle Infrastrutture e Trasporti, pubblicato in G.U. n. 32 del 16 marzo 2019;

VISTO: il Decreto n. 36 del 6.02.2018 del Ministero dell'Ambiente e della Tutela del Territorio e del Mare ed il Ministero dei Beni e delle Attività Culturali e del Turismo conclusivo della procedura di Valutazione di Impatto Ambientale (V.I.A.) del Masterplan;

VISTA: la delega all'esercizio dei poteri espropriativi rilasciata da ENAC in data 22/10/2019 con Prot. ENAC-DG-22/10/2019-121348 a favore della società Aeroporto Salerno Costa d'Amalfi S.p.A.;

CONSIDERATO che con atto del 24 ottobre 2019 a rogito del Notaio Stefano Santangelo del Distretto Notarile di Napoli, repertorio n. 18093 – raccolta n. 11333 – è stato stipulato l'atto di fusione per incorporazione della società "Aeroporto di Salerno – Costa D'Amalfi S.p.A." con sede legale in Bellizzi (SA), via Olmo snc, iscritta al Registro delle Imprese di Salerno con il codice fiscale n. 03108240650, nella società per azioni "Società Gestione Servizi Aeroporti Campani S.P.A. – GE.S.A.C. S.p.A." con sede legale in Napoli, uffici Direzionali GESAC Aeroporto di Capodichino, iscritta al Registro delle Imprese di Napoli con il codice fiscale n. 03166090633, la cui efficacia ha avuto decorrenza dal 1 novembre 2019. Di conseguenza, ai sensi e per gli effetti del disposto del comma 2 dell'art. 2504-bis del Codice Civile, la Società Incorporante GE.S.A.C. S.p.A. è subentrata senza soluzione di continuità alla società incorporata Aeroporto di Salerno – Costa D'Amalfi S.p.A. in tutti i diritti, obblighi, atti e rapporti di qualsiasi natura, attivi e passivi, con soggetti terzi, privati e/o pubblici, instaurati e da instaurare, facenti comunque capo alla società incorporata;

VISTA la nota ENAC-DG-16/01/2020-0004983-P con la quale ENAC comunicava che, per effetto della fusione per incorporazione della società Aeroporto di Salerno Costa d'Amalfi nella Società Gestione

Servizi Aeroporti Campani S.p.A., la delega all'esercizio dei poteri espropriativi doveva intendersi rilasciata a favore della società incorporante GE.S.A.C. S.p.A.;

CONSIDERATO: che con Provvedimento prot. 0071856-P del 25/06/2021, ai fini della dichiarazione di pubblica utilità, ENAC ha approvato in via definitiva il Piano di Sviluppo aeroportuale ai sensi e per gli effetti dell'art. 1 , punto 6 del D.L. 28/6/1995 n. 251, conv. in L 3/8/1995 n. 351;

CONSIDERATO: che in virtù della già menzionata delega, GE.S.A.C. S.p.A. in data 08/02/2021 ha regolarmente eseguito le comunicazioni ex art. 16 del DPR 327/01, con cui gli intestatari catastali delle aree necessarie per la realizzazione delle opere e sulle quali è stato apposto il vincolo preordinato all'esproprio sono stati avvisati dell'avvio del procedimento di approvazione del progetto e del deposito degli elaborati del progetto presso l'Ufficio Espropri dell'Aeroporto di Salerno Costa d'Amalfi, Via Olmo snc 84092 – Bellizzi, unitamente alla facoltà di prendere visione della relativa documentazione degli elaborati del progetto con contestuale invito a fornire ogni elemento utile per determinare il valore da attribuire agli immobili interessati dalla procedura espropriativa ai fini della determinazione della relativa indennità provvisoria;

CONSIDERATO che l'approvazione finale del Piano di sviluppo Aeroportuale a breve e medio termine è stato pubblicato sulla Gazzetta Ufficiale Parte Seconda n. 82 del 13/07/2021 e che la suddetta approvazione comporta automaticamente variante agli strumenti urbanistici vigenti, nonché conferisce efficacia alla dichiarazione di pubblica utilità disposta secondo quanto previsto dall'art. 1 del D.L. 28/06/1995 n. 251 convertito con L. 3 agosto 1995 n. 351 e dalla circolare attuativa del Ministero dei Trasporti e dei Lavori Pubblici n. 1408 del 23/02/1996 nonché dall'art. 81 del D.P.R. 616/1977 (sostituito con l'art. 2 del D.P.R. n. 383 del 18/04/1994)

CONSIDERATO che sussistono le condizioni per l'applicazione della procedura accelerata ai sensi dell'art. 22 bis del D.P.R. 327/2001 e s.m.i., che prevede l'emanazione di un decreto che determina in via provvisoria l'indennità di espropriazione e/o asservimento e/o occupazione temporanea senza particolari indagini o formalità e dispone l'occupazione anticipata dei beni immobili necessari.

VISTO il Decreto Motivato di Occupazione di Urgenza n. **08 del 10/02/2022** prot. SUE 236/22 con il quale, ai sensi dell'art. 22-bis del D.P.R. 327/2001, è stata disposta l'occupazione d'urgenza degli immobili della Ditta n. 27, necessaria alla realizzazione dei lavori sopra indicati, censiti al catasto del Comune di Pontecagnano Faiano (SA), meglio riportati nella tabella in calce al presente Provvedimento;

VISTO che in esecuzione di detto Decreto, previa notifica alla Ditta interessata con le forme degli atti processuali civili, in data **01/03/2022** è avvenuta l'immissione in possesso dei beni oggetto di espropriazione da parte dell'Autorità Espropriante ed è stato redatto contestualmente il Verbale di Consistenza ed Immissione in Possesso;

VISTO che con il citato Decreto sono state altresì notificate le indennità provvisorie di espropriazione, determinate ai sensi del citato art. 22 bis, senza particolari indagini e formalità, che nei successivi 30 giorni le stesse indennità sono state irrevocabilmente accettate dai proprietari con raccomandate A/R del **03/03/2022** e che in data **25/05/2022** è stata resa dagli stessi la autodichiarazione di insussistenza di diritti di terzi;

DATO ATTO CHE le indennità di espropriazione dovute ai proprietari che hanno convenuto l'indennità su richiamata sono state così determinate:

DITTA N° 27 – P.P.E.

Terreni

Ditta	Foglio	Particella	Sup. cat.	Sup. esp.	Intestatari	C.F.	Indennità [€]
27	10	1102	9.700,00	9.700,00	Della Corte Vito	DLLVTI53R16F481X	181.309,00

Indennità frutto pendente: 2.500,00 €

RICORDATO CHE la dichiarazione di accettazione dell'indennità offerta è irrevocabile, ai sensi dell'art. 20, co. 5, del D.P.R. 327/2001 e s.m.i..;

RICORDATO CHE il saldo della indennità accettata verrà corrisposta con le modalità di cui all'art. 20, co. 8 del D.P.R. 327/2001 e s.m.i..;

RITENUTO pertanto di dover procedere al pagamento della indennità provvisoria con le modalità di cui all'art. 26 del D.P.R. 327/2001 e s.m.i..;

DATO ATTO CHE la classificazione urbanistica delle su menzionate aree oggetto di esproprio sono classificate come **E – ZONA AGRICOLA** e che tali aree, a seguito dell'ascrizione al Demanio dello Stato Ramo Aviazione Civile sono soggette a riclassificazione come **F – ZONA SERVIZI PUBBLICI**;

CONSIDERATO CHE le indennità di esproprio non rientrano pertanto tra le indennità soggette a ritenuta di acconto del 20% ai sensi delle disposizioni di cui all'art. 35 D.P.R. 327/2001 e s.m.i., né lo rientrano le indennità aggiuntive ai sensi dell'art. 42 del 35 D.P.R. 327/2001;
CONSIDERATO CHE le su menzionate le aree oggetto di esproprio sono necessarie alla realizzazione dell'intervento di Realizzazione della Fase 1 del programma degli interventi, finanziato ai sensi dell'art.3, co. 2, lett. c), D. L. 12.09.2014 n. 133, conv. in L. 11.11.2014 n. 164 CUP I61J10000580001;
SENTITO il Responsabile Unico del Procedimento dell'intervento di Realizzazione della Fase 1 del Programma degli Interventi ed accertata la disponibilità dei fondi nell'ambito del Quadro Economico di Progetto;
DATO ATTO CHE, con Decreto **ACC/06 Prot. SUE 298/22 del 07/07/2022** è stato disposto:

1. Di impegnare, relativamente agli immobili della **Ditta n° 27 del P.P.E.**, l'importo pari a **€ 183.809,00 a titolo di indennità di espropriazione** da ripartirsi pro quota per ciascun proprietario secondo quanto indicato nel Piano Particellare di Espropri allegato al Decreto Motivato di Occupazione di Urgenza;
2. Di disporre, ai sensi dell'art. 22 bis., co. 3, art. 20, co. 6, il pagamento a favore della ditta indicata indicato nello stesso Allegato sopracitato:
   - **€ 148.559,20**, corrispondente all'80% dell'indennità di espropriazione, determinata in applicazione dell'art. 22 bis comma 3 del D.P.R. 327/2001 e s.m.i., così come accettata irrevocabilmente;

come pubblicato sul **BURC n. 66 del 01/08/2022**,
VERIFICATO che in data **13/07/2022** sono stati erogati gli acconti dell'indennità accettata sui conti correnti indicati dagli intestatari all'atto di accettazione dell'indennità;
ACCERTATO che gli immobili soggetti ad esproprio risultano nella piena e libera proprietà dei proprietari espropriati, risultando gli stessi liberi da ipoteche e non interessati da diritti di terzi;

DECRETA

l'espropriazione degli immobili per la realizzazione delle opere di cui al Master Plan a breve e medio termine "Aeroporto di Salerno Costa d'Amalfi", come appresso catastalmente individuati, con trasferimento del diritto di proprietà a favore del **DEMANIO PUBBLICO DELLO STATO - RAMO TRASPORTI, AVIAZIONE CIVILE C.F. 80207790587**:

DITTA N° 27 – P.P.E.
Terreni

Ditta	Foglio	Particella	Sup. cat.	Sup. esp.	Intestatari	Quota di Proprietà	C.F.
27	10	1102	9.700,00	9.700,00	Della Corte Vito	1/1	DLLVTI53R16F481X

DISPONE

il pagamento a favore della ditta indicata:

I. dell'indennità residua pari ad **€ 35.249,80;**
II. dell'indennità di occupazione pari ad **€ 14.128,74;**

Per un totale di € 49.378,54
L'indennità di espropriazione definitiva della **Ditta n.27**, comprensiva di € 148.559,20 dati in acconto e dell'indennità di occupazione, è di complessivi **€ 197.937,74,**

DISPONE

l'espropriazione di detti immobili a favore del **DEMANIO PUBBLICO DELLO STATO - RAMO TRASPORTI, AVIAZIONE CIVILE C.F. 80207790587** secondo le consistenze e le modalità in esso indicato e non è soggetto a condizione sospensiva ex art. 23 comma 1 punto f del DPR 327/01 in quanto gli immobili espropriati sono già nel possesso del beneficiario dell'espropriazione o chi per esso.
GE.S.A.C. S.p.A., in nome e per conto di ENAC, provvederà a propria cura e spese ad eseguire tutte le formalità necessarie per la notifica, registrazione, trascrizione e voltura del presente Decreto, che avverrà in esenzione dell'imposta di bollo ai sensi del terzo comma dell'art. 10 del D.Lgs 23/2011, con effetto dal primo gennaio 2014, nonché alla sua pubblicazione sulla Gazzetta Ufficiale della Repubblica Italiana o nel

Bollettino Ufficiale della Regione Campania, nei modi e nei termini disciplinati dall'art. 23 , co.5 del D.P.R. 327/2001 e s.m.i..

Il decreto in questione risulta già eseguito a mezzo di immissione nel possesso ai sensi dell'art. 22 bis del DPR 327/01, pertanto la relativa notifica alla ditta espropriata avrà valore ai soli fini dell'eventuale attivazione dell'opposizione ex art. 54 DPR 327/01.

Avverso il presente decreto è ammesso ricorso giurisdizionale presso il Tribunale Amministrativo Regionale competente nel termine di 60 giorni dalla notifica o dell'avvenuta conoscenza, o presentare ricorso straordinario al Presidente della Repubblica entro 120 giorni dalla medesima notifica o avvenuta conoscenza.

IL DIRIGENTE DELL'UFFICIO ESPROPRI
ARCH. MICHELE MIEDICO

Oggetto: GE.S.A.C. SPA SOCIETÁ GESTIONE SERVIZI AEROPORTI CAMPANI – c.f. 03166090633 – UFFICIO ESPROPRI - **Aeroporto di Salerno Costa d'Amalfi – Piano di sviluppo aeroportuale a breve e medio termine - Espropriazioni per Pubblica Utilità in comune di Pontecagnano Faiano – Ditta 29 P.P.E. – Valcalcer Luigi , Valcalcer Rosa - Decreto n° SAL/02 del 17/01/2025 - Liquidazione indennità definitiva di espropriazione (saldo) a seguito del decreto di occupazione d'urgenza n°02 (art. 22 bis D.P.R. 327/2001 e s.m.i.)**

IL DIRIGENTE DELL'UFFICIO ESPROPRI

VISTO: il Decreto Legislativo 03.02.1993 n.29 in materia di pubblico impiego, a norma dell'art. 2 della Legge 23.10.1992 n.421;

VISTO: l'art. 1 punto 6 del D.L. 28.6.95 n. 251 coordinato con la Legge di conversione 3.8.1995 n. 351 in materia di competenza sull'approvazione dei progetti e piani di sviluppo aeroportuali;

VISTO: il Decreto Legislativo 25.07.1997 n. 250 concernente l'istituzione dell'Ente Nazionale per l'Aviazione Civile (ENAC);

VISTO: il D.lgs. 9 maggio 2005 n. 96, come modificato dal D.Lgs. 15 marzo 2006 n. 151 recante la revisione della parte aeronautica del Codice della Navigazione;

VISTO: l'art.1 co.11 del Decreto-Legge 12 settembre 2014, n. 133 convertito con modificazioni nella legge 11 novembre 2014 n. 164;

VISTA: la Convenzione n.1 del 22/02/2013 e successivo atto aggiuntivo del 13/05/2019 con la quale l'Aeroporto di Salerno è stato affidato in gestione totale alla Società Aeroporto di Salerno Costa d'Amalfi S.p.A, con scadenza 12/02/2043, poi prorogata sino al 12/02/2045 per effetto dell'art. 202 co. 1- bis, della Legge 17 luglio 2020, n. 77;

VISTO: l'atto di fusione per incorporazione tra l'Aeroporto Internazionale di Napoli Capodichino e l'Aeroporto di Salerno-Pontecagnano sottoscritto in data 24 ottobre 2019 e con effetto a far data dal 1° novembre 2019 con il quale la Società Incorporante GE.S.A.C. S.p.A. è subentrata senza soluzione di continuità alla società incorporata Aeroporto di Salerno – Costa D'Amalfi S.p.A. in tutti i diritti, obblighi, atti e rapporti di qualsiasi natura, attivi e passivi, con soggetti terzi, privati e/o pubblici, instaurati e da instaurare, facenti comunque capo alla società incorporata;

VISTA: la nota prot. ENAC-PROT-25.05.2018-55685-P del 25.05.2018 con la quale ENAC ha chiesto al Ministero dei Trasporti e delle Infrastrutture - Dipartimento per le Infrastrutture, gli Affari Generali ed il Personale - D.G. per lo Sviluppo del Territorio, la Programmazione ed i Progetti Internazionali**,** l'avvio della procedura di conformità urbanistica ai sensi dell'art. 2 del D.P.R. n. 383/94, del progetto del Master Plan a breve e medio termine "Aeroporto di Salerno Costa d'Amalfi", approvato in linea tecnica dall'ENAC con nota CIA 45263-P del 28/04/2015";

VISTO: il provvedimento finale di perfezionamento dell'intesa Stato-Regione Campania emesso con decreto n. 20896 del 19.12.2018 del Ministero delle Infrastrutture e Trasporti, pubblicato in G.U. n. 32 del 16 marzo 2019;

VISTO: il Decreto n. 36 del 6.02.2018 del Ministero dell'Ambiente e della Tutela del Territorio e del Mare ed il Ministero dei Beni e delle Attività Culturali e del Turismo conclusivo della procedura di Valutazione di Impatto Ambientale (V.I.A.) del Masterplan;

VISTA: la delega all'esercizio dei poteri espropriativi rilasciata da ENAC in data 22/10/2019 con Prot. ENAC-DG-22/10/2019-121348 a favore della società Aeroporto Salerno Costa d'Amalfi S.p.A.;

CONSIDERATO che con atto del 24 ottobre 2019 a rogito del Notaio Stefano Santangelo del Distretto Notarile di Napoli, repertorio n. 18093 – raccolta n. 11333 – è stato stipulato l'atto di fusione per incorporazione della società "Aeroporto di Salerno – Costa D'Amalfi S.p.A." con sede legale in Bellizzi (SA), via Olmo snc, iscritta al Registro delle Imprese di Salerno con il codice fiscale n. 03108240650, nella società per azioni "Società Gestione Servizi Aeroporti Campani S.P.A. – GE.S.A.C. S.p.A." con sede legale in Napoli, uffici Direzionali GESAC Aeroporto di Capodichino, iscritta al Registro delle Imprese di Napoli con il codice fiscale n. 03166090633, la cui efficacia ha avuto decorrenza dal 1 novembre 2019. Di conseguenza, ai sensi e per gli effetti del disposto del comma 2 dell'art. 2504-bis del Codice Civile, la Società Incorporante GE.S.A.C. S.p.A. è subentrata senza soluzione di continuità alla società incorporata Aeroporto di Salerno – Costa D'Amalfi S.p.A. in tutti i diritti, obblighi, atti e rapporti di qualsiasi natura, attivi e passivi, con soggetti terzi, privati e/o pubblici, instaurati e da instaurare, facenti comunque capo alla società incorporata;

VISTA la nota ENAC-DG-16/01/2020-0004983-P con la quale ENAC comunicava che, per effetto della fusione per incorporazione della società Aeroporto di Salerno Costa d'Amalfi nella Società Gestione

Servizi Aeroporti Campani S.p.A., la delega all'esercizio dei poteri espropriativi doveva intendersi rilasciata a favore della società incorporante GE.S.A.C. S.p.A.;

CONSIDERATO: che con Provvedimento prot. 0071856-P del 25/06/2021, ai fini della dichiarazione di pubblica utilità, ENAC ha approvato in via definitiva il Piano di Sviluppo aeroportuale ai sensi e per gli effetti dell'art. 1 , punto 6 del D.L. 28/6/1995 n. 251, conv. in L 3/8/1995 n. 351;**CONSIDERATO**: che in virtù della già menzionata delega, GE.S.A.C. S.p.A. in data 08/02/2021 ha regolarmente eseguito le comunicazioni ex art. 16 del DPR 327/01, con cui gli intestatari catastali delle aree necessarie per la realizzazione delle opere e sulle quali è stato apposto il vincolo preordinato all'esproprio sono stati avvisati dell'avvio del procedimento di approvazione del progetto e del deposito degli elaborati del progetto presso l'Ufficio Espropri dell'Aeroporto di Salerno Costa d'Amalfi, Via Olmo snc 84092 – Bellizzi, unitamente alla facoltà di prendere visione della relativa documentazione degli elaborati del progetto con contestuale invito a fornire ogni elemento utile per determinare il valore da attribuire agli immobili interessati dalla procedura espropriativa ai fini della determinazione della relativa indennità provvisoria;

CONSIDERATO che l'approvazione finale del Piano di sviluppo Aeroportuale a breve e medio termine è stato pubblicato sulla Gazzetta Ufficiale Parte Seconda n. 82 del 13/07/2021 e che la suddetta approvazione comporta automaticamente variante agli strumenti urbanistici vigenti, nonché conferisce efficacia alla dichiarazione di pubblica utilità disposta secondo quanto previsto dall'art. 1 del D.L. 28/06/1995 n. 251 convertito con L. 3 agosto 1995 n. 351 e dalla circolare attuativa del Ministero dei Trasporti e dei Lavori Pubblici n. 1408 del 23/02/1996 nonché dall'art. 81 del D.P.R. 616/1977 (sostituito con l'art. 2 del D.P.R. n. 383 del 18/04/1994)

CONSIDERATO che sussistono le condizioni per l'applicazione della procedura accelerata ai sensi dell'art. 22 bis del D.P.R. 327/2001 e s.m.i., che prevede l'emanazione di un decreto che determina in via provvisoria l'indennità di espropriazione e/o asservimento e/o occupazione temporanea senza particolari indagini o formalità e dispone l'occupazione anticipata dei beni immobili necessari.

VISTO il Decreto Motivato di Occupazione di Urgenza n. **02 del 20/01/2022** prot. SUE 223/22 con il quale, ai sensi dell'art. 22-bis del D.P.R. 327/2001, è stata disposta l'occupazione d'urgenza degli immobili della Ditta n. 29, necessaria alla realizzazione dei lavori sopra indicati, censiti al catasto del Comune di Pontecagnano Faiano (SA), meglio riportati nella tabella in calce al presente Provvedimento;

VISTO che in esecuzione di detto Decreto, previa notifica alla Ditta interessata con le forme degli atti processuali civili, in data **07/02/2022** è avvenuta l'immissione in possesso dei beni oggetto di espropriazione da parte dell'Autorità Espropriante ed è stato redatto contestualmente il Verbale di Consistenza ed Immissione in Possesso;

VISTO che con il citato Decreto sono state altresì notificate le indennità provvisorie di espropriazione, determinate ai sensi del citato art. 22 bis, senza particolari indagini e formalità, che nei successivi 30 giorni le stesse indennità sono state irrevocabilmente accettate dai proprietari con raccomandate A/R del **10/02/2022** e che in data **06/04/2022** è stata resa dagli stessi la autodichiarazione di insussistenza di diritti di terzi;

DATO ATTO CHE le indennità di espropriazione dovute ai proprietari che hanno convenuto l'indennità su richiamata sono state così determinate:

DITTA N° 29 – P.P.E.

Ditta	Foglio	Particella	Sup. cat.	Sup. esp.	Intestatari	C.F.	Indennità [€]
29	10	891	11.712,00	11.712,00	Valcalcer Luigi	VLCLGU75R06I496C	106.403,52
					Valcalcer Rosa	VLCRSO72L52F912E	106.403,52
29	10	892	594,00	594,00	Valcalcer Luigi	VLCLGU75R06I496C	11.525,06

					Valcalcer Rosa	VLCRSO72L52F912E	11.525,06
29	10	893	671,00	671,00	Valcalcer Luigi	VLCLGU75R06I496C	14.221,04
					Valcalcer Rosa	VLCRSO72L52F912E	14.221,04
29	10	894	36,00	36,00	Valcalcer Luigi	VLCLGU75R06I496C	698,49
					Valcalcer Rosa	VLCRSO72L52F912E	698,49

RICORDATO CHE la dichiarazione di accettazione dell'indennità offerta è irrevocabile, ai sensi dell'art. 20, co. 5, del D.P.R. 327/2001 e s.m.i..;
RICORDATO CHE il saldo della indennità accettata verrà corrisposta con le modalità di cui all'art. 20, co. 8 del D.P.R. 327/2001 e s.m.i..;
RITENUTO pertanto di dover procedere al pagamento della indennità provvisoria con le modalità di cui all'art. 26 del D.P.R. 327/2001 e s.m.i..;
DATO ATTO CHE la classificazione urbanistica delle su menzionate aree oggetto di esproprio sono classificate come **E – ZONA AGRICOLA** e che tali aree, a seguito dell'ascrizione al Demanio dello Stato Ramo Aviazione Civile sono soggette a riclassificazione come **F – ZONA SERVIZI PUBBLICI**;
CONSIDERATO CHE le indennità di esproprio non rientrano pertanto tra le indennità soggette a ritenuta di acconto del 20% ai sensi delle disposizioni di cui all'art. 35 D.P.R. 327/2001 e s.m.i., né lo rientrano le indennità aggiuntive ai sensi dell'art. 42 del 35 D.P.R. 327/2001;
CONSIDERATO CHE le su menzionate le aree oggetto di esproprio sono necessarie alla realizzazione dell'intervento di Realizzazione della Fase 1 del programma degli interventi, finanziato ai sensi dell'art.3, co. 2, lett. c), D. L. 12.09.2014 n. 133, conv. in L. 11.11.2014 n. 164 CUP I61J10000580001;
SENTITO il Responsabile Unico del Procedimento dell'intervento di Realizzazione della Fase 1 del Programma degli Interventi ed accertata la disponibilità dei fondi nell'ambito del Quadro Economico di Progetto;
DATO ATTO CHE, con Decreto **ACC/002 Prot. SUE 265/22 del 28/04/2022** è stato disposto:

1. Di impegnare, relativamente agli immobili della **Ditta n° 29 del P.P.E.**, l'importo pari a **€ 392.846,14 a titolo di indennità di espropriazione** da ripartirsi pro quota per ciascun proprietario secondo quanto indicato nel Piano Particellare di Espropri allegato al Decreto Motivato di Occupazione di Urgenza;
2. Di disporre, ai sensi dell'art. 22 bis., co. 3, art. 20, co. 6, il pagamento a favore della ditta indicata indicato nello stesso Allegato sopracitato:
   - **€ 212.556,97**, corrispondente all'80% dell'indennità di espropriazione, determinata in applicazione dell'art. 22 bis comma 3 del D.P.R. 327/2001 e s.m.i., così come accettata irrevocabilmente;
   - **€ 127.149,93**, corrispondente al 100% dell'indennità di espropriazione, determinata in applicazione dell'art. 22 bis comma 3 del D.P.R. 327/2001 e s.m.i., così come accettata irrevocabilmente;

come pubblicato sul **BURC n. 60 del 11/07/2022**,
VERIFICATO che in data **10/05/2022** sono stati erogati gli acconti dell'indennità accettata sui conti correnti indicati dagli intestatari all'atto di accettazione dell'indennità;
ACCERTATO che gli immobili soggetti ad esproprio risultano nella piena e libera proprietà dei proprietari espropriati, risultando gli stessi liberi da ipoteche e non interessati da diritti di terzi;

DECRETA

l'espropriazione degli immobili per la realizzazione delle opere di cui al Master Plan a breve e medio termine "Aeroporto di Salerno Costa d'Amalfi", come appresso catastalmente individuati, con trasferimento del diritto di proprietà a favore del **DEMANIO PUBBLICO DELLO STATO - RAMO TRASPORTI, AVIAZIONE CIVILE C.F. 80207790587**:

DITTA N° 29 – P.P.E.

Ditta	Foglio	Particella	Sup. cat.	Sup. esp.	Intestatari	Quota di Proprietà	C.F.
29	10	891	11.712,00	11.712,00	Valcalcer Luigi	1/2	VLCLGU75R06I496C
					Valcalcer Rosa	1/2	VLCRSO72L52F912E
29	10	892	594,00	594,00	Valcalcer Luigi	1/2	VLCLGU75R06I496C
					Valcalcer Rosa	1/2	VLCRSO72L52F912E
29	10	893	671,00	671,00	Valcalcer Luigi	1/2	VLCLGU75R06I496C
					Valcalcer Rosa	1/2	VLCRSO72L52F912E
29	10	894	36,00	36,00	Valcalcer Luigi	1/2	VLCLGU75R06I496C
					Valcalcer Rosa	1/2	VLCRSO72L52F912E

DISPONE

il pagamento a favore della ditta indicata:

I. dell'indennità residua pari ad **€ 53.139,24;**
II. dell'indennità di occupazione pari ad **€ 20.296,24;**

Per un totale di € 73.435,48

L'indennità di espropriazione definitiva della **Ditta n.29**, comprensiva di € 339.706,90 dati in acconto e dell'indennità di occupazione, è di complessivi **€ 413.142,38,**

DISPONE

l'espropriazione di detti immobili a favore del **DEMANIO PUBBLICO DELLO STATO - RAMO TRASPORTI, AVIAZIONE CIVILE C.F. 80207790587** secondo le consistenze e le modalità in esso indicato e non è soggetto a condizione sospensiva ex art. 23 comma 1 punto f del DPR 327/01 in quanto gli immobili espropriati sono già nel possesso del beneficiario dell'espropriazione o chi per esso.

GE.S.A.C. S.p.A., in nome e per conto di ENAC, provvederà a propria cura e spese ad eseguire tutte le formalità necessarie per la notifica, registrazione, trascrizione e voltura del presente Decreto, che avverrà in esenzione dell'imposta di bollo ai sensi del terzo comma dell'art. 10 del D.Lgs 23/2011, con effetto dal primo gennaio 2014, nonché alla sua pubblicazione sulla Gazzetta Ufficiale della Repubblica Italiana o nel Bollettino Ufficiale della Regione Campania, nei modi e nei termini disciplinati dall'art. 23 , co.5 del D.P.R. 327/2001 e s.m.i..

Il decreto in questione risulta già eseguito a mezzo di immissione nel possesso ai sensi dell'art. 22 bis del DPR 327/01, pertanto la relativa notifica alla ditta espropriata avrà valore ai soli fini dell'eventuale attivazione dell'opposizione ex art. 54 DPR 327/01.

Avverso il presente decreto è ammesso ricorso giurisdizionale presso il Tribunale Amministrativo Regionale competente nel termine di 60 giorni dalla notifica o dell'avvenuta conoscenza, o presentare ricorso straordinario al Presidente della Repubblica entro 120 giorni dalla medesima notifica o avvenuta conoscenza.

IL DIRIGENTE DELL'UFFICIO ESPROPRI
ARCH. MICHELE MIEDICO

Oggetto: GE.S.A.C. SPA SOCIETÁ GESTIONE SERVIZI AEROPORTI CAMPANI – c.f. 03166090633 – UFFICIO ESPROPRI - **Aeroporto di Salerno Costa d'Amalfi – Piano di sviluppo aeroportuale a breve e medio termine - Espropriazioni per Pubblica Utilità in comune di Pontecagnano Faiano – Ditta 29 P.P.E. – Liguori Raffaele - Decreto n° SAL/08 del 22/01/2025 - Liquidazione indennità definitiva di espropriazione (saldo) a seguito del decreto di occupazione d'urgenza n°07 (art. 22 bis D.P.R. 327/2001 e s.m.i.)**

IL DIRIGENTE DELL'UFFICIO ESPROPRI

VISTO: il Decreto Legislativo 03.02.1993 n.29 in materia di pubblico impiego, a norma dell'art. 2 della Legge 23.10.1992 n.421;

VISTO: l'art. 1 punto 6 del D.L. 28.6.95 n. 251 coordinato con la Legge di conversione 3.8.1995 n. 351 in materia di competenza sull'approvazione dei progetti e piani di sviluppo aeroportuali;

VISTO: il Decreto Legislativo 25.07.1997 n. 250 concernente l'istituzione dell'Ente Nazionale per l'Aviazione Civile (ENAC);

VISTO: il D.lgs. 9 maggio 2005 n. 96, come modificato dal D.Lgs. 15 marzo 2006 n. 151 recante la revisione della parte aeronautica del Codice della Navigazione;

VISTO: l'art.1 co.11 del Decreto-Legge 12 settembre 2014, n. 133 convertito con modificazioni nella legge 11 novembre 2014 n. 164;

VISTA: la Convenzione n.1 del 22/02/2013 e successivo atto aggiuntivo del 13/05/2019 con la quale l'Aeroporto di Salerno è stato affidato in gestione totale alla Società Aeroporto di Salerno Costa d'Amalfi S.p.A, con scadenza 12/02/2043, poi prorogata sino al 12/02/2045 per effetto dell'art. 202 co. 1- bis, della Legge 17 luglio 2020, n. 77;

VISTO: l'atto di fusione per incorporazione tra l'Aeroporto Internazionale di Napoli Capodichino e l'Aeroporto di Salerno-Pontecagnano sottoscritto in data 24 ottobre 2019 e con effetto a far data dal 1° novembre 2019 con il quale la Società Incorporante GE.S.A.C. S.p.A. è subentrata senza soluzione di continuità alla società incorporata Aeroporto di Salerno – Costa D'Amalfi S.p.A. in tutti i diritti, obblighi, atti e rapporti di qualsiasi natura, attivi e passivi, con soggetti terzi, privati e/o pubblici, instaurati e da instaurare, facenti comunque capo alla società incorporata;

VISTA: la nota prot. ENAC-PROT-25.05.2018-55685-P del 25.05.2018 con la quale ENAC ha chiesto al Ministero dei Trasporti e delle Infrastrutture - Dipartimento per le Infrastrutture, gli Affari Generali ed il Personale - D.G. per lo Sviluppo del Territorio, la Programmazione ed i Progetti Internazionali**,** l'avvio della procedura di conformità urbanistica ai sensi dell'art. 2 del D.P.R. n. 383/94, del progetto del Master Plan a breve e medio termine "Aeroporto di Salerno Costa d'Amalfi", approvato in linea tecnica dall'ENAC con nota CIA 45263-P del 28/04/2015";

VISTO: il provvedimento finale di perfezionamento dell'intesa Stato-Regione Campania emesso con decreto n. 20896 del 19.12.2018 del Ministero delle Infrastrutture e Trasporti, pubblicato in G.U. n. 32 del 16 marzo 2019;

VISTO: il Decreto n. 36 del 6.02.2018 del Ministero dell'Ambiente e della Tutela del Territorio e del Mare ed il Ministero dei Beni e delle Attività Culturali e del Turismo conclusivo della procedura di Valutazione di Impatto Ambientale (V.I.A.) del Masterplan;

VISTA: la delega all'esercizio dei poteri espropriativi rilasciata da ENAC in data 22/10/2019 con Prot. ENAC-DG-22/10/2019-121348 a favore della società Aeroporto Salerno Costa d'Amalfi S.p.A.;

CONSIDERATO che con atto del 24 ottobre 2019 a rogito del Notaio Stefano Santangelo del Distretto Notarile di Napoli, repertorio n. 18093 – raccolta n. 11333 – è stato stipulato l'atto di fusione per incorporazione della società "Aeroporto di Salerno – Costa D'Amalfi S.p.A." con sede legale in Bellizzi (SA), via Olmo snc, iscritta al Registro delle Imprese di Salerno con il codice fiscale n. 03108240650, nella società per azioni "Società Gestione Servizi Aeroporti Campani S.P.A. – GE.S.A.C. S.p.A." con sede legale in Napoli, uffici Direzionali GESAC Aeroporto di Capodichino, iscritta al Registro delle Imprese di Napoli con il codice fiscale n. 03166090633, la cui efficacia ha avuto decorrenza dal 1 novembre 2019. Di conseguenza, ai sensi e per gli effetti del disposto del comma 2 dell'art. 2504-bis del Codice Civile, la Società Incorporante GE.S.A.C. S.p.A. è subentrata senza soluzione di continuità alla società incorporata Aeroporto di Salerno – Costa D'Amalfi S.p.A. in tutti i diritti, obblighi, atti e rapporti di qualsiasi natura, attivi e passivi, con soggetti terzi, privati e/o pubblici, instaurati e da instaurare, facenti comunque capo alla società incorporata;

VISTA la nota ENAC-DG-16/01/2020-0004983-P con la quale ENAC comunicava che, per effetto della fusione per incorporazione della società Aeroporto di Salerno Costa d'Amalfi nella Società Gestione

Servizi Aeroporti Campani S.p.A., la delega all'esercizio dei poteri espropriativi doveva intendersi rilasciata a favore della società incorporante GE.S.A.C. S.p.A.;

CONSIDERATO: che con Provvedimento prot. 0071856-P del 25/06/2021, ai fini della dichiarazione di pubblica utilità, ENAC ha approvato in via definitiva il Piano di Sviluppo aeroportuale ai sensi e per gli effetti dell'art. 1 , punto 6 del D.L. 28/6/1995 n. 251, conv. in L 3/8/1995 n. 351;

CONSIDERATO: che in virtù della già menzionata delega, GE.S.A.C. S.p.A. in data 08/02/2021 ha regolarmente eseguito le comunicazioni ex art. 16 del DPR 327/01, con cui gli intestatari catastali delle aree necessarie per la realizzazione delle opere e sulle quali è stato apposto il vincolo preordinato all'esproprio sono stati avvisati dell'avvio del procedimento di approvazione del progetto e del deposito degli elaborati del progetto presso l'Ufficio Espropri dell'Aeroporto di Salerno Costa d'Amalfi, Via Olmo snc 84092 – Bellizzi, unitamente alla facoltà di prendere visione della relativa documentazione degli elaborati del progetto con contestuale invito a fornire ogni elemento utile per determinare il valore da attribuire agli immobili interessati dalla procedura espropriativa ai fini della determinazione della relativa indennità provvisoria;

CONSIDERATO che l'approvazione finale del Piano di sviluppo Aeroportuale a breve e medio termine è stato pubblicato sulla Gazzetta Ufficiale Parte Seconda n. 82 del 13/07/2021 e che la suddetta approvazione comporta automaticamente variante agli strumenti urbanistici vigenti, nonché conferisce efficacia alla dichiarazione di pubblica utilità disposta secondo quanto previsto dall'art. 1 del D.L. 28/06/1995 n. 251 convertito con L. 3 agosto 1995 n. 351 e dalla circolare attuativa del Ministero dei Trasporti e dei Lavori Pubblici n. 1408 del 23/02/1996 nonché dall'art. 81 del D.P.R. 616/1977 (sostituito con l'art. 2 del D.P.R. n. 383 del 18/04/1994)

CONSIDERATO che sussistono le condizioni per l'applicazione della procedura accelerata ai sensi dell'art. 22 bis del D.P.R. 327/2001 e s.m.i., che prevede l'emanazione di un decreto che determina in via provvisoria l'indennità di espropriazione e/o asservimento e/o occupazione temporanea senza particolari indagini o formalità e dispone l'occupazione anticipata dei beni immobili necessari.

VISTO il Decreto Motivato di Occupazione di Urgenza n. **07 del 10/02/2022** prot. SUE 234/22 con il quale, ai sensi dell'art. 22-bis del D.P.R. 327/2001, è stata disposta l'occupazione d'urgenza degli immobili della Ditta n. 29A, necessaria alla realizzazione dei lavori sopra indicati, censiti al catasto del Comune di Pontecagnano Faiano (SA), meglio riportati nella tabella in calce al presente Provvedimento;

VISTO che in esecuzione di detto Decreto, previa notifica alla Ditta interessata con le forme degli atti processuali civili, in data **01/03/2022** è avvenuta l'immissione in possesso dei beni oggetto di espropriazione da parte dell'Autorità Espropriante ed è stato redatto contestualmente il Verbale di Consistenza ed Immissione in Possesso;

VISTO che con il citato Decreto sono state altresì notificate le indennità provvisorie di espropriazione, determinate ai sensi del citato art. 22 bis, senza particolari indagini e formalità, che nei successivi 30 giorni le stesse indennità sono state irrevocabilmente accettate dai proprietari con raccomandate A/R del **02/03/2022** e che in data **25/05/2022** è stata resa dagli stessi la autodichiarazione di insussistenza di diritti di terzi;

DATO ATTO CHE le indennità di espropriazione dovute ai proprietari che hanno convenuto l'indennità su richiamata sono state così determinate:

DITTA N° 29A – P.P.E.

Ditta	Foglio	Particella	Sup. cat.	Sup. esp.	Intestatari	C.F.	Indennità [€]
29A	10	1104	4.520,00	4.520,00	Liguori Raffaele	LGRRFL46P07G834B	82.128,40

RICORDATO CHE la dichiarazione di accettazione dell'indennità offerta è irrevocabile, ai sensi dell'art. 20, co. 5, del D.P.R. 327/2001 e s.m.i..;

RICORDATO CHE il saldo della indennità accettata verrà corrisposta con le modalità di cui all'art. 20, co. 8 del D.P.R. 327/2001 e s.m.i..;

RITENUTO pertanto di dover procedere al pagamento della indennità provvisoria con le modalità di cui all'art. 26 del D.P.R. 327/2001 e s.m.i..;

DATO ATTO CHE la classificazione urbanistica delle su menzionate aree oggetto di esproprio sono classificate come **E – ZONA AGRICOLA** e che tali aree, a seguito dell'ascrizione al Demanio dello Stato Ramo Aviazione Civile sono soggette a riclassificazione come **F – ZONA SERVIZI PUBBLICI**;

CONSIDERATO CHE le indennità di esproprio non rientrano pertanto tra le indennità soggette a ritenuta di acconto del 20% ai sensi delle disposizioni di cui all'art. 35 D.P.R. 327/2001 e s.m.i., né lo rientrano le indennità aggiuntive ai sensi dell'art. 42 del 35 D.P.R. 327/2001;
CONSIDERATO CHE le su menzionate le aree oggetto di esproprio sono necessarie alla realizzazione dell'intervento di Realizzazione della Fase 1 del programma degli interventi, finanziato ai sensi dell'art.3, co. 2, lett. c), D. L. 12.09.2014 n. 133, conv. in L. 11.11.2014 n. 164 CUP I61J10000580001;
SENTITO il Responsabile Unico del Procedimento dell'intervento di Realizzazione della Fase 1 del Programma degli Interventi ed accertata la disponibilità dei fondi nell'ambito del Quadro Economico di Progetto;
DATO ATTO CHE, con Decreto **ACC/07 Prot. SUE 299/22 del 07/07/2022** è stato disposto:

1. Di impegnare, relativamente agli immobili della **Ditta n° 29A del P.P.E.**, l'importo pari a **€ 82.128,40 a titolo di indennità di espropriazione** da ripartirsi pro quota per ciascun proprietario secondo quanto indicato nel Piano Particellare di Espropri allegato al Decreto Motivato di Occupazione di Urgenza;
2. Di disporre, ai sensi dell'art. 22 bis., co. 3, art. 20, co. 6, il pagamento a favore della ditta indicata indicato nello stesso Allegato sopracitato:
   - **€ 65.702,72,** corrispondente all'80% dell'indennità di espropriazione, determinata in applicazione dell'art. 22 bis comma 3 del D.P.R. 327/2001 e s.m.i., così come accettata irrevocabilmente;

come pubblicato sul **BURC n. 66 del 01/08/2022**,
VERIFICATO che in data **13/07/2022** sono stati erogati gli acconti dell'indennità accettata sui conti correnti indicati dagli intestatari all'atto di accettazione dell'indennità;
ACCERTATO che gli immobili soggetti ad esproprio risultano nella piena e libera proprietà dei proprietari espropriati, risultando gli stessi liberi da ipoteche e non interessati da diritti di terzi;

DECRETA

l'espropriazione degli immobili per la realizzazione delle opere di cui al Master Plan a breve e medio termine "Aeroporto di Salerno Costa d'Amalfi", come appresso catastalmente individuati, con trasferimento del diritto di proprietà a favore del **DEMANIO PUBBLICO DELLO STATO - RAMO TRASPORTI, AVIAZIONE CIVILE C.F. 80207790587**:

DITTA N° 29A – P.P.E.

Ditta	Foglio	Particella	Sup. cat.	Sup. esp.	Intestatari	Quota di Proprietà	C.F.
29A	10	1104	4.520,00	4.520,00	Liguori Raffaele	1	LGRRFL46P07G834B

DISPONE

il pagamento a favore della ditta indicata:

I. dell'indennità residua pari ad **€ 16.425,68;**
II. dell'indennità di occupazione pari ad **€ 6. 501,93;**

Per un totale di € 22.927,51
L'indennità di espropriazione definitiva della **Ditta n.29A**, comprensiva di € 65.702,72 dati in acconto e dell'indennità di occupazione, è di complessivi **€ 88.630,23,**

DISPONE

l'espropriazione di detti immobili a favore del **DEMANIO PUBBLICO DELLO STATO - RAMO TRASPORTI, AVIAZIONE CIVILE C.F. 80207790587** secondo le consistenze e le modalità in esso indicato e non è soggetto a condizione sospensiva ex art. 23 comma 1 punto f del DPR 327/01 in quanto gli immobili espropriati sono già nel possesso del beneficiario dell'espropriazione o chi per esso.
GE.S.A.C. S.p.A., in nome e per conto di ENAC, provvederà a propria cura e spese ad eseguire tutte le formalità necessarie per la notifica, registrazione, trascrizione e voltura del presente Decreto, che avverrà in esenzione dell'imposta di bollo ai sensi del terzo comma dell'art. 10 del D.Lgs 23/2011, con effetto dal primo gennaio 2014, nonché alla sua pubblicazione sulla Gazzetta Ufficiale della Repubblica Italiana o nel Bollettino Ufficiale della Regione Campania, nei modi e nei termini disciplinati dall'art. 23 , co.5 del D.P.R. 327/2001 e s.m.i..

Il decreto in questione risulta già eseguito a mezzo di immissione nel possesso ai sensi dell'art. 22 bis del DPR 327/01, pertanto la relativa notifica alla ditta espropriata avrà valore ai soli fini dell'eventuale attivazione dell'opposizione ex art. 54 DPR 327/01. Avverso il presente decreto è ammesso ricorso giurisdizionale presso il Tribunale Amministrativo Regionale competente nel termine di 60 giorni dalla notifica o dell'avvenuta conoscenza, o presentare ricorso straordinario al Presidente della Repubblica entro 120 giorni dalla medesima notifica o avvenuta conoscenza.

IL DIRIGENTE DELL'UFFICIO ESPROPRI
ARCH. MICHELE MIEDICO

RFI
RETE FERROVIARIA ITALIANA
GRUPPO FERROVIE DELLO STATO ITALIANE

Firmato da Fabio Rapuano
Data: il 18/03/2025 alle 12:01:39
CET

Decreto n.100 **del 18/03/2025**

RETE FERROVIARIA ITALIANA S.p.A.
Sede legale: Piazza della Croce Rossa 1, Roma – 00161

DIREZIONE OPERATIVA INFRASTRUTTURE TERRITORIALE DI NAPOLI
(Ufficio Territoriale per le Espropriazioni)

DECRETO DI ESPROPRIAZIONE
(Art. 23 del D.P.R. 327/2001 e s.m.i.)

Il Dirigente dell'Ufficio Territoriale per le espropriazioni

- **VISTO** il D.M. 138 – T del 31 Ottobre 2000, con il quale il Ministro dei Trasporti e della Navigazione ha rilasciato a Ferrovie dello Stato - Società Trasporti e Servizi per azioni, oggi Rete Ferroviaria Italiana – R.F.I. S.p.A., a far data dal 1° luglio 2001, la concessione ai fini della gestione dell'infrastruttura ferroviaria nazionale;
- **VISTO** l'art. 6 del sopra citato D.M. 138 – T, sostituito dall'art. 1 del Decreto del Ministro delle Infrastrutture e dei Trasporti 60 –T del 28 novembre 2002, ed in particolare il comma 3, con il quale il concessionario R.F.I. S.p.A. è stato delegato, in conformità a quanto previsto dall'art. 6 comma 9 del D.P.R. 327/2001 e s.m.i. ad emanare tutti gli atti del procedimento espropriativo nonché ad espletare tutte le attività al riguardo previste dal D.P.R. 327/2001;
- **VISTA** la Disposizione Organizzativa di Rete Ferroviaria Italiana n. 191/AD del 12 luglio 2021, con la quale è stato, tra l'altro, ridefinito il modello organizzativo delle Direzioni Operative Infrastrutture Territoriali, incaricate di espletare le attività e le funzioni proprie dell'Ufficio Territoriale per le Espropriazioni, ai sensi e per gli effetti dell'art. 6, comma 2 del D.P.R. 327/2001;
- **VISTA** la nota n. RFI-AD/A0011/P/2003/0001193 in data 11 agosto 2003 con cui R.F.I. S.p.A. ha incaricato la Italferr S.p.A. dell'espletamento delle attività di cui all'art. 6, comma 6, del D.P.R. 327/2001;
- **VISTA** la Disposizione Organizzativa n. 127 del 15 giugno 2023, con cui l'Amministratore Delegato di Italferr S.p.A. ha confermato l'Ing. Rosaria Ferro nella titolarità della S.O. Permessualistica, Espropri e Subappalti con contestuale attribuzione delle funzioni di Responsabile del Procedimento previste all'art. 6, comma 6, del D.P.R. 327/2001;
- **VISTO** il contratto del 28/2/2019 con cui R.F.I. S.p.A. ha affidato alla Italferr S.p.A. l'espletamento di un complesso di servizi ed adempimenti tecnico-ingegneristici, amministrativi, procedurali e gestionali occorrenti per la realizzazione degli interventi infrastrutturali e/o tecnologici della rete ferroviaria di cui è titolare R.F.I. S.p.A.;
- **VISTO** che con determinazione motivata n. **229 del 13/04/2023** il Comitato speciale del Consiglio superiore dei lavori per la realizzazione delle opere relative agli assi ferroviari della 'Hub di Interscambio Ferroviario di Pompei fra la linea RFI Napoli – Salerno (storica) e la linea Circumvesuviana Napoli – Sorrento, compresi gli interventi di miglioramento dell'accessibilità' ha approvato il Progetto di Fattibilità Tecnica ed Economica, con conseguente dichiarazione di Pubblica Utilità;
- **VISTO** che ai sensi dell'art. 17, comma 2, del D.P.R. 327/2001, è stata comunicata alle ditte presunte proprietarie la data in cui è diventato efficace l'atto che ha approvato il progetto definitivo e la facoltà di fornire ogni utile elemento per determinare il valore da attribuire all'immobile ai fini della determinazione dell'indennità di esproprio;

fonte: http://burc.regione.campania.it

- **VISTO** che con **Decreto n. 8, emesso il 11/01/2024**, dalla competente Autorità Espropriante di RFI, Italferr S.p.A. è stata autorizzata ex art. 22 bis del DPR all'occupazione d'urgenza degli immobili, indicati nel successivo Quadro A, di presunta proprietà della Ditta;
- **VISTO** che tale provvedimento, previa notifica alla Ditta proprietaria degli immobili con contestuale offerta dell'indennità provvisoria in esso indicata, è stato regolarmente messo in esecuzione in **19/02/2024**, mediante redazione del verbale di consistenza ed immissione nel possesso;
- **VISTA** l'indennità offerta, con la notifica del citato D.O.U., pari ad **€ 34.194,00** non è mai stata formalmente accettata dalla Ditta proprietaria;
- **VISTO** che a seguito della citata redazione del verbale di consistenza e di immissione nel possesso, nonché dei nuovi elementi acquisiti, si è provveduto alla rideterminazione dell'indennità provvisoria di espropriazione in complessivi **€ 47.955,00** oltre l'indennità di occupazione d'urgenza maturata dalla sopra citata data di immissione in possesso fino alla data del **31/03/2025** pari ad **€ 4.445,14**;
- **VISTO** che nota prot: **DIC.PES.0178181.24.E del 19/07/2024**, è stata rinotificata l' indennità di espropriazione provvisoria rideterminata, in esito ai nuovi elementi acquisiti così come specificato la punto precedente;
- **VISTO** che con nota del **23/09/2024** la Ditta ha formalmente accettato nei termini previsti di legge l'indennità rideterminata inviandone apposita documentazione;
- **VISTO** che in esito a quanto sopra, il mappale oggetto di procedura espropriativa non sarà interessato da frazionamento catastale in quanto sarà acquisito per la sua intera consistenza;
- **VISTO** che la Ditta ha fornito idonea documentazione attestante la piena e libera proprietà degli immobili e l'assenza di diritti di terzi, così come previsto al c. 8 dell'art. 20 del DPR 327/01 (certificazione notarile rilasciata in data **08/01/2025** a firma del **Dott. Notaio Fabrizio Branca**, con studio in Napoli alla Via Carducci n.29, iscritto nel Ruolo del Collegio dei Distretti Notarili Riuniti di Napoli, Torre Annunziata e Nola;
- **VISTO** che con **Ordine n. 27 del 21/01/2025** l'Autorità espropriante ha disposto il pagamento diretto dell'indennità definitiva di espropriazione pari ad **€ 52.400,14,** comprensiva della sopra indicata indennità di occupazione d'urgenza;
- **VISTO** che in esito a tale provvedimento il beneficiario dell'espropriazione ha corrisposto alla Ditta l'indennità sopramenzionata a mezzo di bonifico bancario eseguito in data 30.01.2025 con disposizione n.030692656639570048050000500OIT comprensivo del pagamento dell'indennità di occupazione d'urgenza sopra menzionata;
- **VISTA** l'istanza prot. **n. DIC.PES.0057874.25.U del 24.02.2025**, presentata dalla Italferr S.p.A., con la quale è stata richiesta l'emissione, ai sensi dell'art. 23 del D.P.R. 327/2001, del decreto di espropriazione a favore di RFI S.p.A., dell'area come riportata nella tabella che segue;
- **VISTO** l'art. 23 del D.P.R. 327/2001 e s.m.i.

DECRETA

l'espropriazione a favore di **Rete Ferroviaria Italiana S.p.A.**, con sede in Roma Piazza della Croce Rossa 1 (**C.F. 01585570581**), degli immobili indicati nella seguente tabella in cui sono altresì riportati i dati anagrafici della ditta espropriata e l'indennità concordata:

Comune di Pompei (Na):

NP	Ditta Proprietaria	CATASTO TERRENI				Indennità definitiva
		Fgl.	Mappali	Qualità	Superficie mq	
11	**SOMMA RAFFAELA** nata a BOSCOREALE (NA) il 08/01/1959 c.f. SMMRFL59A48B076X - proprietà per 1/1	12	2908	Agrumeto	2.085	**€ 52.400,14** *Di cui:* *per espropriazione* € *47.955,00* *per occup. d'urgenza* € *4.445,14*

fonte: http://burc.regione.campania.it

Il presente Decreto dispone l'espropriazione di detti immobili a favore di RFI S.p.A. secondo le consistenze e le modalità in esso indicato e non è soggetto a condizione sospensiva ex art. 23 comma 1 punto f del DPR 327/01 in quanto gli immobili espropriati sono già nel possesso del beneficiario dell'espropriazione o chi per esso.
L'indennità definitiva e complessiva di **€ 52.400,14** di cui: € 47.955,00 per espropriazione deviazioni strade e corsi d'acqua ed € 4.445,14 per occupazione d'urgenza, è stata regolarmente corrisposta alla ditta espropriata con le modalità indicate in premessa.
La Italferr S.p.A. eseguirà tutte le formalità necessarie per la registrazione, trascrizione, notifica e voltura del presente decreto, nonché alla sua pubblicazione sulla Gazzetta Ufficiale della Repubblica o sul Bollettino Ufficiale della Regione nel cui territorio ricadono i beni, nei modi e termini disciplinati dall'art. 23 del D.P.R. 327/2001 e s.m.i.
Avverso il presente decreto è ammesso ricorso giurisdizionale presso il Tribunale Amministrativo Regionale competente nel termine di 60 giorni dalla notifica o dell'avvenuta conoscenza, o presentare ricorso straordinario al Presidente della Repubblica entro 120 giorni dalla medesima notifica o avvenuta conoscenza.

Il Dirigente dell'Ufficio Territoriale per le Espropriazioni
Ing. Fabio Rapuano
[Il presente documento è sottoscritto con firma digitale
ai sensi dell'art. 21 del D.lgs 82/2005

fonte: http://burc.regione.campania.it

C O M U N E D I B U C C I N O

Provincia di Salerno

P.zza Municipio, 1 Tel. 0828/751231

Area Tecnica

Piazza Municipio 1 – 84021 – Buccino (Sa) – Telefono 0828 751227 – pec. utc@pec.comune.buccino.sa.it – C.F. 82003670658

Oggetto: avviso di deposito della proposta di Variante alle NTA del PUC vigente al fine di impedire gli interventi produttivi ex novo nelle aree PIP ed ASI di industrie inquinanti (metallurgiche, petrolchimiche, del recupero e trattamento rifiuti)

SI RENDE NOTO

-Che con delibera di Giunta comunale n.13 del 20/01/2025, la Giunta Comunale ha adottato le proposta di variante alle NTA del PUC vigente al fine di impedire gli interventi produttivi ex novo nelle aree PIP ed ASI di industrie inquinanti (metallurgiche, petrolchimiche, del recupero e trattamento rifiuti);

Gli atti tecnici ed amministrativi costituenti la predetta variante sono depositati presso il Settore II dell'UTC a libera visione del pubblico per la durata di giorni 30 (trenta) a decorrere dal 25/03/2025, con i seguenti orari:

- Dal lunedì al venerdì dalle ora 9:00 alle ore 12:00.

Chiunque vorrà formulare osservazioni o opposizioni potrà presentarle in duplice copia presso il Comune di Buccino – Archivio Generale.

IL RESPONSABILE DEL SETTORE II
Ing. Gargiulo Piercarlo

COMUNE DI CESA – PROVINCIA DI CASERTA – VIA DE GASPERI 1, 81030 CESA (CE)
TEL 0818154327 – C.F. 81001370618

AVVISO DI ADOZIONE DEL PIANO URBANISTICO ATTUATIVO (P.U.A.) DI INIZIATIVA PRIVATA PRESENTATO DAL SIG. GIOVANNI CANGIANO - COMPARTO N. 11.

IL SINDACO E IL RESPONSABILE DELL'AREA TECNICA - SETTORE URBANISTICA

Vista la Delibera di Giunta Comunale n. 51 del 19-02-2025;

Visto l'art. 26, comma 2, lett. e) della L. R. n. 16 del 22.12.2004;

Visto l'art. 10, comma 3 del Regolamento di attuazione per il governo del territorio n. 5 del 04/08/2011;

RENDONO NOTO

della pubblicazione del P.U.A. adottato con Delibera di Giunta Comunale n. 51 del 19-02-2025 avente ad oggetto "ADOZIONE DEL PIANO URBANISTICO ATTUATIVO (P.U.A.) DI INIZIATIVA PRIVATA PRESENTATO DAL SIG. GIOVANNI CANGIANO - COMPARTO N. 11" ai sensi della L. R. n. 16 del 22.12.2004 e del Regolamento di attuazione per il governo del territorio n. 5 del 04/08/2011.

Il P.U.A. adottato, comprensivo degli elaborati previsti dalla Normativa vigente Statale e Regionale, è consultabile sul sito dell'Ente all'indirizzo www.comune.cesa.ce.it in Amministrazione trasparente Sezione Pianificazione e governo del territorio, sull'albo pretorio ed è depositato per la libera visione presso l'Ufficio Tecnico Comunale. La fase di pubblicazione è stabilita in giorni trenta.

Di detta adozione e deposito è data notizia sul B.U.R.C. e sul sito web del Comune di Cesa (CE).

Il Responsabile del Settore Urbanistica — Il Sindaco

Arch. Giacomo Petrarca — Avv. Vincenzo Guida

COMUNE DI CESA – PROVINCIA DI CASERTA – VIA DE GASPERI 1, 81030 CESA (CE)
TEL 0818154327 – C.F. 81001370618

AVVISO DI ADOZIONE DEL PIANO URBANISTICO ATTUATIVO (P.U.A.) DI INIZIATIVA PRIVATA PRESENTATO DALLA SIG.RA ROMANO CARMELA + ALTRI, COMPARTO N. 40.

IL SINDACO E IL RESPONSABILE DELL'AREA TECNICA - SETTORE URBANISTICA

Vista la Delibera di Giunta Comunale n. 67 del 04-03-2025;

Visto l'art. 26, comma 2, lett. e) della L. R. n. 16 del 22.12.2004;

Visto l'art. 10, comma 3 del Regolamento di attuazione per il governo del territorio n. 5 del 04/08/2011;

RENDONO NOTO

della pubblicazione del P.U.A. adottato con Delibera di Giunta Comunale n. 67 del 04-03-2025 avente ad oggetto "ADOZIONE DEL PIANO URBANISTICO ATTUATIVO (P.U.A.) DI INIZIATIVA PRIVATA PRESENTATO DALLA SIG.RA ROMANO CARMELA + ALTRI, COMPARTO N. 40" ai sensi della L. R. n. 16 del 22.12.2004 e del Regolamento di attuazione per il governo del territorio n. 5 del 04/08/2011.

Il P.U.A. adottato, comprensivo degli elaborati previsti dalla Normativa vigente Statale e Regionale, è consultabile sul sito dell'Ente all'indirizzo www.comune.cesa.ce.it in Amministrazione trasparente Sezione Pianificazione e governo del territorio, sull'albo pretorio ed è depositato per la libera visione presso l'Ufficio Tecnico Comunale. La fase di pubblicazione è stabilita in giorni trenta.

Di detta adozione e deposito è data notizia sul B.U.R.C. e sul sito web del Comune di Cesa (CE).

Il Responsabile del Settore Urbanistica — Il Sindaco

Arch. Giacomo Petrarca — Avv. Vincenzo Guida

Marca da Bollo di € 16,00
Cod. Identificativo 01240010000561
del 05/03/2025

CITTÀ DI SALA CONSILINA – (Provincia di Salerno) – Via G. Mezzacapo n. 44 - Tel. n. 0975-525265 – fax n. 0975-525268 – pec: suap.salaconsilina@asmepec.it – Area Tecnica – Settore Urbanistica – **Sportello Unico per le Attività Produttive – D.P.R. 7 settembre 2010, n. 160, art. 8 - Pratica AZIENDA AGRICOLA TENUTA MELE srls - Avviso di pubblicazione della proposta di variante urbanistica puntuale al P.R.G.**

Il Dirigente dell'Area Tecnica, visti gli atti d'ufficio, rende noto che con proprio provvedimento n. 73 del 20.03.2025 è stato deciso, tra l'altro, di adottare la determinazione di conclusione positiva della Conferenza di Servizi ex art. 8 D.P.R. n. 160/2010, avente ad oggetto la proposta di variante urbanistica al P.R.G., finalizzata alla realizzazione di una struttura turistica ricettiva mediante la trasformazione e realizzazione di fabbricati ed aree esterne, in Via Santa Lucia, ai sensi dell'art. 8 del D.P.R. n. 160 del 07.09.2010.

Ai sensi dell'art. 3, comma 2 del Regolamento regionale n. 5/2011, i relativi atti resteranno depositati presso lo Sportello Unico per le Attività Produttive, per 30 (trenta) giorni interi e consecutivi a decorrere dalla data di affissione del presente avviso all'albo pretorio on line dell'Ente Comune, inserito sul Bollettino Ufficiale della Regione Campania, affinché chiunque ne abbia interesse possa prenderne visione.

Le eventuali opposizioni ed osservazioni al progetto stesso dovranno essere redatte in competente bollo, e inoltrate all'indirizzo pec: protocollo.salaconsilina@asmepec.it durante tale periodo di deposito, da sottoporre all'attenzione del Dirigente dell'Area Tecnica. Le osservazioni presentate, anche sotto forma di istanze, proposte o contributo, dopo tale termine, sono irricevibili.

Sala Consilina, li 21.03.2025

IL RESPONABILE DELL'UFFICIO SUAP
Dott. Giovanni PUGLIESE

IL DIRIGENTE DELL'AREA TECNICA
Ing. Attilio DE NIGRIS

Comune di SAN LEUCIO DEL SANNIO – Provincia di Benevento **- Piazza Filippo Zamparelli, 1 - c.a.p. 82010 C.F. 80000490625 P.Iva 00164670622**

Prot. 2133 del 26.03.2025

OGGETTO: AVVISO DI PUBBLICAZIONE DELL'ADEGUAMENTO DEL P.U.C. ALLE DISPOSIZIONI DI CUI ALL'ART. 3 DELLA LEGGE REGIONALE N. 13/2022

IL RESPONSABILE DEL SETTORE TECNICO

Vista la Legge Regionale n. 16 del 22.12.2004 e ss.mm.ii.
Vista la Legge Regionale n. 13 del 10.08.2022;
Vista la Legge Regionale n. 5 del 29.04.2024;

RENDE NOTO

che con delibera di Giunta Comunale n. 100 del 29.11.2024 è stata adottata, ai sensi dell'art. 6 e 10 del Regolamento regionale della Campania n. 5/2011, la proposta definitiva di adeguamento normativo del PUC alle intervenute diposizioni normative introdotte dalla L.R. n. 13/2022 predisposta dall'urbanista incaricato Arch. Giuseppe Iadarola;
Il Piano approvato e la richiamata delibera di giunta comunale n. 100 del 29.11.2024 sono pubblicati sul sito web del Comune all'indirizzo: www.comune.sanleuciodelsannio.bn.it e depositati, per la libera visione, presso l'Ufficio Tecnico del Comune di San Leucio del Sannio (BN) – Piazza F. Zamparelli – 82010 San Leucio del Sannio, dando atto che entro 30 giorni dalla suddetta pubblicazione è consentita la presentazione di eventuali osservazioni da parte di soggetti pubblici e privati;

Il Responsabile del Settore Tecnico
Ing. Stanislao Giardiello

STANISLAO GIARDIELLO
26.03.2025 21:00:25
GMT+02:00

COMUNE DI SARNO

Provincia di Salerno

AREA TECNICA - TUTELA DELL'AMBIENTE – GOVERNO DEL TERRITORIO

SETTORE VII

Urbanistica - Pianificazione del Territorio - Ecologia - Edilizia Privata e Pubblica

Comune di Sarno (SA) CF. 80020270650 – Delibera di Consiglio Comunale n. 9 del 20/03/2025 – Avviso di approvazione variante al Piano Urbanistico Comunale.

Il DIRIGENTE DELL'AREA TECNICA,
TUTELA DELL'AMBIENTE E GOVERNO DEL TERRITORIO

Vista la Legge Regionale 22 dicembre 2004, n. 16 e s.m.i.;
Visto il Regolamento di Attuazione per il Governo del Territorio n. 5/2011 e il relativo Manuale Operativo;

RENDE NOTO

che con Delibera n. 9 del 20/03/2025 il Consiglio Comunale ha approvato la variante al Piano Urbanistico Comunale vigente approvato con deliberazione di C.C. n. 80 del 12 novembre 2015;
Ai sensi dell'art. 3 comma 6) e 7) del regolamento di Attuazione n. 5/2011, il PUC a seguito di pubblicazione sul BURC, entra in vigore il giorno successivo a quello della sua pubblicazione.
Il medesimo PUC, comprensivo di tutti gli elaborati e allegati, è consultabile sul sito web istituzionale all'indirizzo www.comunesarno.it, nella rispettiva area tematica "Piano Urbanistico Comunale" e in amministrazione trasparente al seguente link https://www.comunesarno.it/sito/trasparenza/dettaglio/5530/8619725 ed è depositato, per libera visione, presso l'Ufficio di Piano del Servizio Urbanistica, sito in piazza IV Novembre al IV piano della Casa Comunale.
Sarno (SA), il 25/03/2025

Firmato digitalmente dal **Dirigente dell'Area Tecnica,**
Tutela dell'Ambiente e Governo del Territorio
Ing. Francesco Santorelli

Francesco Santorelli
24.03.2025 17:31:18
GMT+01:00

CITTÀ' DI CASTELLAMMARE DI STABIA C.F.82000270635 - Avviso di Presentazione Istanza Concessione Demaniale Temporanea ai sensi dell'art.36 codice della Navigazione rif. pratica.prot.n. 19970 del 21.03.2025

IL DIRIGENTE DEL SETTORE V AMBIENTE E SERVIZI DEMOANAGRAFICI
Ufficio Demanio

Visti
- il Codice della Navigazione;
- il DPR 15 febbraio 1952, n. 328, recante il Regolamento per l'esecuzione del Codice della Navigazione;
- il *"Regolamento sulla disciplina per l'uso delle aree del Demanio Comunale ricadenti nel territorio Comunale*", di cui alla deliberazione del Consiglio Comunale n. 87 del 25/09/2009;

RENDE NOTO

Che con istanza acclarata al protocollo generale n°19970 del 21.03.2025 è stata chiesta ai sensi dell'art. 36 del Cod. Nav, Concessione Demaniale temporanea in zona Arenile per lo svolgimento di eventi sportivi;

Il canone ammonta a € 19.723,5 + € 4.930,87 quale addizionale Regionale del 25% ai sensi della L.R. n°1/72.

L'autorizzazione avrà la durata di mesi 4 (quattro) dalla data del rilascio.

La documentazione potrà essere visionata presso il Comune di Castellammare di Stabia - Settore Ambiente e Servizi Demoanagrafici - Ufficio Demanio - Palazzo S.Anna di Salita Marchese de Turris rif. Arch. Anna Grazioso, tel. n.081/3900595, nelle giornate di martedì mattina dalle ore 9:00 alle 12:00 e giovedì dalle ore 15.30 alle 17.00, per il periodo di 15 giorni naturali consecutivi a decorrere dal giorno successivo alla pubblicazione del presente avviso;
Che entro il medesimo termine perentorio innanzi indicato, possono essere presentate osservazioni o domande concorrenti indirizzandole al Comune di Castellammare di Stabia - Settore Ambiente e servizi Demoanagrafici-Servizio Demanio - Palazzo S. Anna salita De Turris n 16.

Il Dirigente Settore V - Area Ambiente e Servizi Demoanagrafici
Ing. Giovanni MIRANDA

GIOVANNI MIRANDA
COMUNE DI
CASTELLAMMARE DI
STABIA
DIRIGENTE
21.03.2025 11:17:26
GMT+00:00

OGGETTO: Pubblicazione ai sensi dell'art. 6, comma 7 bis del d.lgs 28/2011.

AVVISO inerente Procedura Abilitativa Semplificata (PAS) per la realizzazione di un impianto fotovoltaico a terra di potenza nominale di 1250,00 KW sito nel comune di Buonabitacolo (SA) denominato "Galatro_1".

Proponente: COGEFEED spa con sede in Torraca (SA) Via Spadarea, n. 11, cap 84030 c.f. e P.IVA 05289610650.

Si rende noto che con pratica 05289610650-14022025-1059 prot. SUAP: REP_PROV_SA/SA-SUPRO/0023448 del 25/02/2025 è stata acquisita dal Comune di Buonabitacolo (SA) l'istanza di Procedura Abilitativa Semplificata (PAS), trasmessa dalla COGEFEED spa per la realizzazione di un impianto di produzione di energia elettrica proveniente da fonte rinnovabile solare fotovoltaica, avente potenza nominale di 1250,00 KW, da costruire nel Comune di Buonabitacolo (SA) al Foglio 14, P.lle 71, 72, 73, 153, 154, 74, 75, 77 e 352 e relative opere di connessione alla rete elettrica di proprietà di e-Distribuzione Spa, per la quale alla data del 01/04/2025 il Comune non ha notificato alla sottoscritta Società alcun ordine motivato di non effettuare il previsto intervento come previsto dal comma 4 dell'art. 6 del D. lgs 28/2011.

La suddetta Procedura Abilitativa Semplificata (PAS) unitamente a tutta la documentazione afferente al procedimento è depositata presso il SUAP del Comune di Buonabitacolo (SA), via Roma, 167, 84032, Buonabitacolo (SA) – tel. 097591116.

Firmato per COGEFEED SRL il legale rappresentante, Daniele Filizola.

DANIELE
FILIZOLA
01.04.2025
16:10:42
GMT+01:00

fonte: http://burc.regione.campania.it

OGGETTO: Pubblicazione ai sensi dell'art. 6, comma 7 bis del d.lgs 28/2011.

AVVISO inerente Procedura Abilitativa Semplificata (PAS) per la realizzazione di un impianto fotovoltaico a terra di potenza nominale di 1400,00 KW sito nel comune di Buonabitacolo (SA) denominato "Galatro_2".

Proponente: COGEFEED spa con sede in Torraca (SA) Via Spadarea, n. 11, cap 84030 c.f. e P.IVA 05289610650.

Si rende noto che con pratica 052805289610650-14022025-1203 prot. SUAP: REP_PROV_SA/SA-SUPRO/0023452 del 25/02/2025 è stata acquisita dal Comune di Buonabitacolo (SA) l'istanza di Procedura Abilitativa Semplificata (PAS), trasmessa dalla COGEFEED spa per la realizzazione di un impianto di produzione di energia elettrica proveniente da fonte rinnovabile solare fotovoltaica, avente potenza nominale di 1400,00 KW, da costruire nel Comune di Buonabitacolo (SA) al Foglio 14, P.lle 78, 124, 125, 126, 127, 79, 128, 129, 115, 130, 131, 132, 133, 134 e 135 e relative opere di connessione alla rete elettrica di proprietà di e-distribuzione Spa, per la quale alla data del 01/04/2025 il Comune non ha notificato alla sottoscritta Società alcun ordine motivato di non effettuare il previsto intervento come previsto dal comma 4 dell'art. 6 del D. lgs 28/2011.

La suddetta Procedura Abilitativa Semplificata (PAS) unitamente a tutta la documentazione afferente al procedimento è depositata presso il SUAP del Comune di Buonabitacolo (SA), via Roma, 167, 84032, Buonabitacolo (SA) – tel. 097591116.

Firmato per COGEFEED SRL il legale rappresentante, Daniele Filizola.

DANIELE FILIZOLA
01.04.2025
16:09:34
GMT+01:00

fonte: http://burc.regione.campania.it

Pubblicazione sul Bollettino Ufficiale della Regione Campania dei dati relativi alla dichiarazione di Procedura Abilitativa Semplificata per gli impianti di produzione di energia alimentati da fonte rinnovabile, ai sensi dell'art.6 comma 7-bis del D.Lgs. 28/2011.

Oggetto: Pubblicazione ai sensi dell'art. 6, comma 7 bis, del D.lgs. 28/2011. Procedura Abilitativa Semplificata (PAS) ai sensi dell'srt.6 del D.Lgs 28/2011 per la REALIZZAZIONE DI UN IMPIANTO FOTOVOLTAICO A TERRA CONNESSO ALLA RETE ELETTRICA PER VENDITA DI ENERGIA, DELLA POTENZA NOMINALE DI 4.989,88 KWp E DELLE OPERE CONNESSE, SU AREA SITA IN VIA PROVINCIALE FRESSURIELLO SNC NEL COMUNE DI NOLA (NA) IN TERRENI CATASTALMENTE CENSITI AL N.C.T. AL FOGLIO 34 MAPPALI NN. 69,308,310,350,351,359,360,361,362

Il proponente: Roberto Maggio, nato a Cuorgne (TO), residente in via Bianca Ceva n. 36 in qualità di Amministratore Unico della società ELIOS QUATTRO S.R.L**.** con sede legale in VIA PRIVATA GIOVANNI BENSI 12/5 - 20152 – MILANO con CF/P.IVA 13171580965 pec: elios.quattro@legalmail.it,

rende noto

che in data 07/01/2025 è stata presentata la procedura abilitativa semplificata (PAS) a mezzo pec al Comune di Nola con protocollo 795 del 07/01/2025 del Comune di Nola per la realizzazione dell'impianto IMPIANTO FOTOVOLTAICO A TERRA DELLA POTENZA NOMINALE DI 4.989,88 KW su terreno agricolo e relative OPERE DI CONNESSIONE alla rete elettrica.

L'intervento dovrà sorgere nel Comune di Nola, su di un'area idonea ai sensi del d.lgs. 199/2021 e s.m.i., identificata catastalmente dal Foglio 34 p.lle 69, 308, 310, 350, 351, 359, 360, 361, 362 a destinazione urbanistica agricola.

Il progetto, completo degli elaborati previsti dall'art.6 Dlgs 28/2011 e s.m.i., rimarrà depositato per la pubblica consultazione presso l'Ufficio Tecnico del Comune di – Ufficio Piazza Duomo n.1 80035 Nola (NA) negli orari di accesso al pubblico.

ELIOS QUATTRO S.R.L.
Legale Rappresentante
Maggio Roberto

PIANO CINEMA CAMPANIA 2025

Avviso Pubblico

Contributi a sostegno della produzione, la valorizzazione e la fruizione della cultura cinematografica e audiovisiva anno 2025

Obiettivi, descrizione e normativa di riferimento

Normativa regionale
Con la Legge Regionale n. 30 del 17 ottobre 2016 'Cinema Campania. Norme per il sostegno, la produzione, la valorizzazione e la fruizione della cultura cinematografica ed audiovisiva', come modificata con Legge Regionale n. 10 del 31 marzo 2017, sono stati disciplinati gli interventi della Regione Campania nel settore delle attività cinematografiche e audiovisive con particolare riferimento alle forme d'intervento che ne sostengono lo sviluppo, la produzione, la promozione, la valorizzazione, la diffusione, la conoscenza e lo studio ed è stato istituito un Fondo regionale per l'attività cinematografica e audiovisiva;
Con la DGRC n. 253 del 10/05/2023, ai sensi dell'art. 5 della Legge n. 30 del 17/10/2016 'Cinema Campania', come modificata con Legge Regionale n. 10 del 31/05/2017, è stato approvato, il Programma Triennale di interventi per l'attività cinematografica e audiovisiva, che ha definito le risorse, la tipologia degli interventi funzionali allo sviluppo delle attività cinematografiche e audiovisive, gli ambiti di intervento e le priorità tra le diverse tipologie d'intervento, nonché i criteri e le modalità di erogazione nel triennio 2023-2025;
Con la DGRC n 149 del 27/03/2025, ai sensi dell'art. 6 della Legge n. 30 del 17/10/2016 'Cinema Campania' come modificata con Legge Regionale n. 10 del 31/05/2017, è stato approvato il Piano operativo annuale di promozione dell'attività cinematografica e audiovisiva 2025, con il relativo riparto delle risorse e il programma delle attività che, in coerenza con gli obiettivi della legge, sono realizzate dalla Fondazione Film Commission Regione Campania.

Normativa dell'Unione Europea
Regolamento UE n. 2831/2023 del 13/12/2023 relativo all'applicazione degli articoli 107 e 108 del trattato sul funzionamento dell'Unione europea agli aiuti "de minimis";
Regolamento UE n. 651/2014 del 17/06/2014, come modificato dal Regolamento UE n. 1315/2023 del 23/06/2023 e dal Regolamento UE n. 1084/2017 del 14/06/2017, che dichiara alcune categorie di aiuti compatibili con il mercato interno in applicazione degli articoli 107 e 108 del Trattato;
Comunicazione della Commissione Europea relativa agli aiuti di Stato a favore delle opere cinematografiche e di altre opere audiovisive (Gazzetta Ufficiale Europea C332/1 del 15/11/2013);
Comunicazione della Commissione Europea "Orientamenti in materia di aiuti di Stato a finalità regionale" (Gazzetta Ufficiale Europea C153/01 del 29/04/2021).

Normativa statale
Legge n. 220 del 14/11/2016 "Disciplina del cinema e dell'audiovisivo";
Decreto Ministero per i Beni Culturali e le Attività Culturali n. 303 del 14/07/2017 recante "Individuazione dei casi di esclusione delle opere audiovisive dai benefici previsti dalla L. 220/2016 nonché dei parametri e requisiti per definire la destinazione cinematografica delle opere audiovisive" e ss.mm.ii;
Decreto Ministero per i Beni Culturali e le Attività Culturali n. 251 del 15/07/2021 recante "Disposizioni applicative in materia di contributi automatici di cui agli articoli 23, 24 e 25 della legge

fonte: http://burc.regione.campania.it

14 novembre 2016, n. 220";
Decreto Ministero per i Beni Culturali e le Attività Culturali del 15/07/2015 recante "Modalità tecniche per il sostegno alla produzione e alla distribuzione cinematografica";
Decreto Ministero dello Sviluppo Economico del 31/05/2017 n. 115 Regolamento recante la disciplina per il funzionamento del Registro nazionale degli aiuti di Stato, ai sensi dell'articolo 52, comma 6, della Legge n. 234 del 24/12/2012 e ss.mm.ii.

Finalità, priorità e strategie di intervento

Con DGRC n. 149 del 27/03/2025 – Allegato A) la Regione Campania ha approvato il Piano operativo annuale di promozione dell'attività cinematografica ed audiovisiva 2025, destinando l'ammontare complessivo pari a € 4.500.000,00 alle azioni volte allo sviluppo del cinema e dell'audiovisivo attraverso l'assegnazione di sostegni ordinari ai soggetti interessati in tre diverse sezioni così definite:

Sezione 1. Opere audiovisive € 2.500.000,00

1.1 Sviluppo / pre-produzione

1.2 Produzione

Sezione 2. Promozione della cultura cinematografica e audiovisiva € 1.300.000,00

Sezione 3. Sostegno all'esercizio € 700.000,00

Con la medesima DGRC n. 149 del 27/03/2025 - Allegato B) è stato approvato il programma delle attività che, in coerenza con gli obiettivi della legge, sono realizzate dalla Film Commission Regione Campania, individuando quest'ultima quale soggetto attuatore del Piano Cinema 2025 cui è affidata la gestione dell'Avviso pubblico per la presentazione delle istanze nel rispetto della normativa vigente in materia.

Nel presente Avviso sono individuate le modalità attraverso le quali i soggetti interessati possono presentare domanda per l'assegnazione di contributi nelle tre diverse sezioni, per ciascuna delle quali sono indicati:

1. l'ammontare delle risorse destinate;
2. la tipologia dei beneficiari;
3. le modalità di presentazione delle domande;
4. le procedure, le modalità e la tempistica di attuazione degli interventi;
5. i criteri di determinazione, concessione, erogazione e revoca dei contributi;
6. le modalità di rendicontazione del contributo concesso.

Nell'ultima parte dell'Avviso sono riportate le disposizioni comuni.

fonte: http://burc.regione.campania.it

Sezione 1. Opere audiovisive

Contributi a sostegno dello sviluppo e della produzione di opere cinematografiche e audiovisive in Campania anno 2025

Disposizioni Generali: risorse disponibili, interventi e requisiti di ammissibilità generali, termini di presentazione delle domande

Art. 1 Risorse disponibili e relativo riparto

1. Con riferimento al Piano operativo annuale di promozione dell'attività cinematografica e audiovisiva 2025, approvato con DGRC 149 del 27/03/2025, **le risorse pari a € 2.500.000,00** risultano ripartite in due diverse sotto-sezioni così definite:

Sezione 1.1 Sviluppo / pre-produzione di opere cinematografiche e audiovisive: € 500.000,00;
Sezione 1.2 Produzione di opere cinematografiche e audiovisive: € 2.000.000,00

2. Le risorse sono ulteriormente ripartite tra le diverse categorie previste in ciascuna sotto-sezione come di seguito indicato:

Sezione 1.1. Sviluppo/pre-produzione	Risorse
Categoria A) **PROGETTI SINGOLI**	€ 500.000,00
Sezione 1.2 Produzione	
Categoria A) **FILM** - Opera audiovisiva a contenuto narrativo di finzione di durata superiore a 52’	€ 1.350.000,00
Categoria B) **DOC** - Opera audiovisiva a contenuto documentaristico di durata superiore a 50’	€ 550.000,00
Categoria C) **CORTO** - Opera audiovisiva a contenuto narrativo di finzione, di durata uguale o inferiore a 52’	€ 100.000,00

3. In caso di mancato utilizzo, anche parziale, delle risorse destinate a una delle categorie individuate al precedente comma 2, le risorse non utilizzate possono essere destinate a finanziare progetti ammissibili afferenti alle altre categorie nella medesima sotto-sezione. In caso di mancato utilizzo, anche parziale, delle risorse destinate a una delle sotto-sezioni di cui al precedente comma 2, le risorse non utilizzate possono essere destinate a finanziare progetti ammissibili afferenti all’altra sotto-sezione della Sezione 1. Opere Audiovisive.

Art. 2. Soggetti richiedenti: requisiti di ammissibilità generali

1. Possono presentare domanda esclusivamente i soggetti iscritti nella sezione ordinaria de Registro delle imprese di cui all’articolo 2188 del Codice Civile, o Registro equivalente se il richiedente ha sede in un Paese diverso dall’Italia, che operano con codice ATECO, o equivalente NACE Rev. 2.1, 59.11 (attività di produzione, post-produzione e distribuzione cinematografica, di video, e di programmi televisivi) oppure 59.12 (attività di post-produzione cinematografica, di video e di programmi televisivi).[1]

[1] Nella nuova classificazione ATECO 2025, in vigore dal 1° gennaio 2025 e coerente con il Regolamento delegato (UE) 2023/137 della Commissione, **i Codici ATECO individuati nel presente Avviso sono invariati, rispetto alla versione della classificazione ATECO 2007 – Aggiornamento 2022 e NACE Rev.2.**

fonte: http://burc.regione.campania.it

2. I soggetti richiedenti, alla data di presentazione della domanda, devono essere in possesso dei requisiti generali di seguito elencati, che dovranno essere mantenuti, a pena di revoca, per tutta la durata del progetto e fino all'erogazione del saldo:

a) trovarsi in una situazione di regolarità fiscale e contributiva nei confronti dell'INPS e dell'INAIL (o organismi omologhi in caso di soggetti richiedenti con sede e nazionalità di Paese diverso dall'Italia) ed essere in regola con la normativa vigente sulla salute e sulla sicurezza sul lavoro di cui al D. Lgs. n. 81/2008 e ss.mm.ii, o equivalente legislazione vigente nel paese di provenienza per i soggetti richiedenti con sede e nazionalità di Stati membri dello Spazio Economico Europeo diversi dall'Italia. All'atto della presentazione della domanda il soggetto istante dichiara di trovarsi in una situazione di regolarità contributiva oppure di non essere soggetto ad obblighi contributivi nei confronti di dipendenti. Qualora un soggetto non sottoposto ad obblighi contributivi si trovi nella necessità di impiegare personale per la realizzazione del progetto presentato, tale soggetto deve richiedere la matricola INPS per l'adempimento degli obblighi contributivi e comunicarla agli uffici preposti della Fondazione Film Commission Regione Campania. L'accertamento della regolarità contributiva può essere operato d'ufficio in qualsiasi momento e fino alla rendicontazione finale, ed in ogni caso verrà eseguito al momento della concessione del contributo e di ogni singola erogazione, in base alle informazioni fornite dai beneficiari;
b) applicare nei contratti del personale già impiegato e del personale di nuova assunzione per la realizzazione del progetto, le norme e le disposizioni dei contratti nazionali di categoria nonché dell'"Accordo per la regolamentazione del lavoro a tempo determinato e del lavoro autonomo nel settore del cinema e dell'audiovisivo" siglato con le parti sociali presso ANICA il 31.07.2018.
c) essere in regola con gli obblighi assicurativi di legge ed in ultimo con le disposizioni di cui all'art. 1 comma 101 della Legge 30 dicembre 2023, n. 213. In particolare, è fatto obbligo ai soggetti richiedenti, una volta scaduto il termine per la sottoscrizione concesso dal Decreto-legge 31 marzo 2025, n. 39, di produrre una copia della polizza sottoscritta ovvero adeguata documentazione circa l'esonero dalla sottoscrizione;
d) avere legali rappresentanti, amministratori e soci per i quali non sussistano cause di divieto, decadenza e sospensione previste dall'art. 67 del D.lgs. n. 159/2011;
e) non avere in corso contenziosi di alcun tipo, dinanzi a qualsiasi Autorità Giudiziaria, connessi e/o dipendenti da indebita percezione di risorse pubbliche;
f) avere ottemperato ai provvedimenti con i quali è stata disposta la restituzione parziale o totale di un contributo della Regione Campania o altre agevolazioni pubbliche nei 5 anni precedenti alla data di presentazione della domanda;

3. In ogni caso, non possono presentare domanda:

a) le imprese in difficoltà, così come definite dall'art. 2 punto 18) del Reg. UE n. 651/2014;
b) le imprese che si trovino in una delle condizioni di esclusione di cui all'art. 80, comma 1 del D. Lgs. n. 50 del 18/04/2016.

4. Ulteriori specifici requisiti di ammissibilità dei progetti, per le diverse sotto-sezioni e categorie, sono indicati: per la Sezione 1.1 Sviluppo / pre-produzione, al successivo art. 8 e per la Sezione 1.2 Produzione, al successivo art. 17.

Art. 3. Progetti ammissibili, definizioni e requisiti generali

1. Sono ammissibili a contributo i progetti relativi ad opere audiovisive così come definite all'art.2

fonte: http://burc.regione.campania.it

comma 1 lettera a) della Legge n. 220 del 14/11/2016 "Disciplina del cinema e dell'audiovisivo"[2];

2. Non sono ammissibili:
   a) le opere volte a diffondere, direttamente o indirettamente, messaggi in contrasto con le politiche della Regione Campania, dell'Italia e dell'Unione Europea. Rientrano in questa categoria, a titolo esemplificativo:
      i. progetti contrari agli interessi della sanità pubblica, ai diritti umani, alla sicurezza delle persone, alla libertà di espressione;
      ii. progetti che incitano alla violenza, all'odio razziale, politico, sessuale o di genere e/o di contenuto pornografico;
   b) le opere audiovisive delle seguenti tipologie:
      i. pubblicità, incluse televendite, telepromozioni, spot televisivi;
      ii. opere intese a promuovere una particolare organizzazione o le attività da questa svolte;
      iii. opere a contenuto esclusivamente commerciale, promozionale, formativo o didattico, anche a finalità turistiche o istituzionali;
      iv. documentari di backstage o "making-of";
      v. reportage giornalistici, reportage scientifici e programmi d'informazione e divulgazione in genere;
      vi. videoclip di promozione di un brano musicale;
      vii. programmi in diretta o in differita aventi ad oggetto giochi, competizioni sportive o programmi di divulgazione di risultati di gare, competizioni e lotterie;
      viii. programmi aventi ad oggetto giochi, spettacoli di varietà, anche in diretta, quiz, talk show di qualsiasi genere;
      ix. programmi trasmessi in diretta o in differita di eventi, ivi compresi eventi teatrali, musicali, artistici, culturali, sportivi e celebrativi di qualsiasi genere.

3. Sono in ogni caso esclusi i progetti relativi ad opere audiovisive non direttamente destinate al pubblico.

4. Sono esclusi altresì progetti già presentati, anche eventualmente in diverse sotto-sezioni, con un titolo diverso e/o da un diverso soggetto istante, dell'Avviso relativo al Piano operativo annuale di promozione dell'attività cinematografica ed audiovisiva (Piano Cinema);

5. Ulteriori specifici requisiti di ammissibilità dei progetti, per le diverse sotto-sezioni/categorie, sono indicati: per la Sezione 1.1 Sviluppo / pre-produzione, al successivo art. 9 e per la Sezione 1.2 Produzione, al successivo art. 18.

Art. 4. Regimi di aiuto

1. I contributi in argomento sono a fondo perduto e sono concessi:
   a) per la Sezione 1.1 Sviluppo / pre-produzione, in regime di "de minimis" ai sensi del Regolamento UE n. 2831/2023 de del 13/12/2023, relativo all'applicazione degli articoli 107 e 108 del trattato sul funzionamento dell'Unione Europea agli aiuti in "de minimis";

[2] […] "Opera audiovisiva: la registrazione di immagini in movimento anche non accompagnate da suoni, realizzata su qualsiasi supporto e mediante qualsiasi tecnica anche di animazione, con contenuto narrativo, documentaristico o videoludico, purché opera dell'ingegno e tutelata dalla normativa vigente in materia di diritto d'autore e destinata al pubblico dal titolare dei diritti di utilizzazione" Legge n. 220 del 14/11/2016 art. 2 comma 1 lettera a).

fonte: http://burc.regione.campania.it

b) per la Sezione 1.2 Produzione in regime di esenzione ai sensi del Regolamento UE n. 651/2014 del 17/06/2014, come modificato dal Regolamento UE n. 1315/2023 del 23/06/2023 e dal Regolamento UE n. 1084/2017 del 14/06/2017 della Commissione, che dichiara alcune categorie di aiuti compatibili con il mercato interno in applicazione degli articoli 107 e 108 del Trattato sul funzionamento dell'Unione Europea;

Art. 5. Modalità e termini e di presentazione delle domande

1. La domanda di contributo, a pena di inammissibilità, deve essere presentata completa in ogni sua parte e corredata dalla documentazione richiesta in relazione alla sotto-sezione e categoria prescelta, **a decorrere dalle ore 14:00 del giorno 08.04.2025** , entro e non oltre i successivi 40 giorni, vale a dire, **entro le ore 14.00 del 19.05.2025, utilizzando esclusivamente l'applicazione web "Piano Cinema Campania" disponibile all'indirizzo www.pianocinemacampania.it** (di seguito piattaforma) e i modelli messi a disposizione sulla medesima piattaforma. Per il rispetto dei termini indicati faranno fede l'ora e la data di invio della domanda registrato sulla piattaforma e riportato nella ricevuta generata dal sistema.

2. La documentazione elencata all'art. 12 della Sezione 1.1 Sviluppo / pre-produzione e all'art. 21 per la Sezione 1.2 Produzione deve essere presentata unitamente alla domanda e alle dichiarazioni generate dal sistema, utilizzando dove richiesto i modelli prescritti.

3. **La domanda, i modelli e le dichiarazioni sostitutive di certificazione generate dal sistema devono essere sottoscritti dal legale rappresentate mediante firma digitale** il cui certificato sia rilasciato da un certificatore accreditato (o mediante firma elettronica qualificata ai sensi del Regolamento UE 910/2014). Modalità di firma difformi dalle suddette prescrizioni comportano l'inammissibilità della domanda, che verrà notificata d'ufficio al soggetto istante. **I materiali artistici ed altri allegati alla domanda (es. soggetto, sceneggiatura, curricula, note dell'autore, note del produttore etc.) non necessitano di firma digitale.**

4. **Ogni soggetto può presentare massimo due domande, purché si tratti di progetti diversi, ed una sola domanda per categoria,** (es. una domanda nella sezione 1.2 Produzione e una domanda nella sezione 1.1 Sviluppo / pre-produzione, oppure due domande nella sezione 1.2 Produzione, purché in due categorie diverse). Il limite massimo di due domande e di una sola domanda per categoria in capo al medesimo soggetto **si applica anche al caso in cui un soggetto sia titolare, singolarmente o congiuntamente con imprese ad esso collegate, della maggioranza dei diritti di elaborazione creativa e/o sfruttamento economico di progetti presentati in nome proprio o da diversi soggetti richiedenti, oltre che al caso in cui due diversi soggetti richiedenti risultino essere imprese collegate** così come definite dall'art. 3 comma 3 dell'allegato 1 del Reg. UE n. 651/2014**.** In tutti i casi sopra descritti, qualora sia superato il limite di due domande o il limite di una sola domanda per categoria, tutte le istanze presentate da tali soggetti saranno considerate inammissibili.

5. **Presentando la domanda, i richiedenti riconoscono e accettano pienamente le modalità, le indicazioni e le prescrizioni contenute nel presente Avviso.**

6. Il richiedente, pena la revoca, assume l'impegno di comunicare tempestivamente eventuali aggiornamenti delle dichiarazioni rese ai sensi del D.P.R. n. 445 del 28/12/2000, nel caso in cui, successivamente alla presentazione della domanda di ammissione, siano intervenuti eventi che rendano superate le citate dichiarazioni.

fonte: http://burc.regione.campania.it

Art. 6. Istruttoria e valutazione delle domande

1. La procedura di selezione delle domande presentate sarà di tipo valutativo 'a graduatoria' ai sensi dell'art. 5, comma 2 del D.Lgs. 123/98 e ss.mm.ii.

2. Le domande di contributo saranno sottoposte a una verifica formale a cura dell'Ufficio competente per l'accertamento della completezza e conformità della documentazione presentata e del possesso dei requisiti di ammissibilità richiesti.

3. In corso di verifica formale, la presenza di carenze formali e/o documentali relative all'accertamento dei requisiti di partecipazione e/o alla completezza della documentazione presentata, verranno notificate d'ufficio al soggetto istante a mezzo PEC, dando al soggetto istante il termine massimo di 5 giorni lavorativi dalla data della notifica, pena l'inammissibilità, per presentare le controdeduzioni e/o le integrazioni documentali richieste. All'atto della notifica, l'irreperibilità del soggetto richiedente ai recapiti forniti non costituisce motivo di deroga dalla presente disposizione. Non verranno richieste integrazioni riguardanti la completezza / idoneità di documentazione a supporto dei criteri di valutazione per l'assegnazione dei punteggi**.**

4. All'esito della verifica formale le domande ammissibili saranno sottoposte a valutazione di merito da parte della Commissione nominata con Decreto Dirigenziale della Regione Campania e composta da cinque membri effettivi e due supplenti, impegnati a titolo gratuito - ad esclusione di eventuali componenti esterni all'Amministrazione - e scelti come segue:

- il Direttore Generale per le Politiche Culturali e il Turismo della Regione Campania;
- due dipendenti della Regione Campania;
- due componenti della Fondazione Film Commission Regione Campania o esperti indicati dalla stessa.

5. La Commissione attribuisce a ciascun progetto un punteggio fino a un massimo di 100 punti, secondo i criteri elencati nelle relative griglie di valutazione contenute al successivo art. 13 per la Sezione 1.1 Sviluppo / pre-produzione, e al successivo art. 22 per la sezione 1.2 Produzione,.

6. All'esito della verifica formale e della valutazione di merito, l'Ufficio competente provvederà alla trasmissione degli atti alla Regione Campania, per la pubblicazione sul BURC e sul sito della Regione Campania, oltre che alla pubblicazione sul sito della Fondazione Film Commission Regione Campania, delle graduatorie di merito con gli elenchi delle domande pervenute, così suddivisi:

a) domande ammesse a finanziamento;
b) domande ammesse, ma non finanziabili per esaurimento fondi;
c) domande non ammissibili per mancato raggiungimento del punteggio minimo per la finanziabilità, oppure eventuali irregolarità formali o procedurali o mancanza di uno o più dei requisiti di ammissibilità.

Art. 7. Avvertenze, controlli e sanzioni

1. Le verifiche di ammissibilità e la valutazione delle domande vengono effettuate sulla base delle informazioni acquisite agli atti nel corso dell'istruttoria di cui al precedente art. 6. Tali verifiche e valutazioni non terranno conto di circostanze successivamente intervenute, che non possono in alcun modo modificare gli esiti dell'istruttoria formale e il giudizio della Commissione, a meno che

fonte: http://burc.regione.campania.it

non si verifichino le seguenti condizioni:

a) il venir meno dei requisiti di ammissibilità dei soggetti proponenti;
b) il venir meno dei requisiti di ammissibilità dei progetti presentati;
c) il venir meno delle condizioni che hanno determinato l'attribuzione dei punteggi assegnati.

Qualora il contributo sia già stato concesso, nei casi indicati alle lettere a) e b), la Fondazione Film Commission Regione Campania procederà d'ufficio alla revoca del contributo. Nel caso indicato alla lettera c), al venir meno delle condizioni che hanno motivato l'attribuzione di un punteggio automatico, entro i limiti del punteggio minimo di ammissibilità, la Fondazione Film Commission Regione Campania provvederà d'ufficio alla revisione del punteggio e all'eventuale rideterminazione del contributo in base al punteggio diminuito. In tutti i casi diversi, la revisione del punteggio sarà affidata ad un'apposita Commissione nominata con Determina del Direttore della Fondazione Film Commission Regione Campania. In ogni caso, entro i limiti del punteggio minimo di ammissibilità, **la diminuzione di punteggio comporta, oltre all'eventuale rideterminazione dell'importo concedibile, la riduzione del contributo erogabile nella misura dal 10% per una diminuzione fino a 3 punti e nella misura del 20% per una diminuzione oltre i 3 punti**. Qualora all'esito della revisione si verifichi il mancato raggiungimento del punteggio minimo di ammissibilità a finanziamento, la Fondazione Film Commission Regione Campania procederà alla revoca del contributo.

2. La Regione Campania e la Fondazione Film Commission Regione Campania si riservano la facoltà di svolgere controlli e sopralluoghi ispettivi, sia documentali, sia tramite ispezioni in loco, avvalendosi di propri funzionari o di incaricati esterni. Tali controlli sono finalizzati alla verifica ed accertamento del rispetto delle condizioni previste per l'ottenimento del contributo, nonché tesi a verificare che i costi dichiarati siano reali ed effettivamente sostenuti e corrispondano ai documenti contabili e ai documenti giustificativi conservati dal beneficiario.

3. In caso di dichiarazioni mendaci o di omesse comunicazioni o di falsa documentazione prodotta in sede di richiesta dei contributi o in sede di rendicontazione dei costi, oltre alla revoca del contributo concesso e alla intera restituzione dell'importo eventualmente già erogato, è disposta l'esclusione per cinque anni da tutti i contributi previsti ai sensi della L.R. 30/16 del beneficiario, nonché di ogni altra impresa o ente che comprenda soci, amministratori e legali rappresentanti di un'impresa o ente esclusi ai sensi della presente disposizione.

fonte: http://burc.regione.campania.it

Sezione 1.1 - Sviluppo / pre-produzione di opere audiovisive

Art. 8. Sezione 1.1 Requisiti di ammissibilità dei soggetti richiedenti

1. Oltre ai requisiti di carattere generale di cui al precedente articolo 2 del presente Avviso, alla data di presentazione della domanda **il soggetto richiedente deve avere la sede legale oppure una unità locale nella regione Campania**, comunque operante con uno dei codici ATECO ammessi di cui al precedente articolo 2.

2. Qualora il soggetto istante abbia la sede legale in una regione diversa, l'attività dell'unità locale in Campania deve essere riscontrabile nella documentazione prodotta e la data di inizio attività deve essere di almeno 12 mesi precedente alla data di pubblicazione sul BURC del presente Avviso.

3. **Alla data di presentazione della domanda il soggetto richiedente deve detenere almeno il 50% dei diritti di elaborazione a carattere creativo del soggetto e ogni altro materiale artistico presentato**, anche eventualmente in forma di opzione ed attestare l'assenza di patti collaterali tendenti e finalizzati a modificare economico e finanziario del progetto presentato. Il/i contratto/i attestante/i la titolarità dei diritti, debitamente datato/i e sottoscritto/i delle parti, deve/devono avere termini di validità, eventualmente rinnovabili, per un periodo coerente con l'intera durata, comprensiva di eventuale proroga, del piano di investimento del contributo presentato unitamente alla domanda.

4. Il requisito di cui al precedente comma 3 deve essere mantenuto fino alla data dell'eventuale concessione del contributo. Fino a tale data, non sono ammesse variazioni, nonché l'esistenza di patti aggiunti o collaterali con produttori associati o coproduttori tesi a modificare l'assetto produttivo, che comportino la perdita del requisito. Qualora una siffatta circostanza, di cui il richiedente abbia omesso di dare comunicazione, sia accertata successivamente all'eventuale concessione del contributo, la Fondazione Film Commission Regione Campania procederà d'ufficio alla revoca del contributo concesso.

5. Qualora il soggetto presentato sia un adattamento di un'opera non audiovisiva (es. romanzo, racconto, biografia, fumetto, opera teatrale, etc.), deve essere documentata la titolarità dei diritti di adattamento dell'opera originale, attraverso un contratto di opzione o un contratto di cessione. Il contratto attestante la titolarità dei diritti di adattamento, debitamente datato e sottoscritto dalle parti, deve indicare termini di validità, eventualmente rinnovabili, per un periodo coerente con l'intera durata, comprensiva di eventuale proroga, del piano di investimento del contributo presentato unitamente alla domanda.

Art. 9. Sezione 1.1. Progetti ammissibili, definizioni e requisiti

1. Fermi restando i casi di esclusione elencati all'art 3 della Sezione 1. Opere audiovisive del presente Avviso, nella sezione 1.1. Sviluppo / pre-produzione sono ammissibili le seguenti tipologie di progetti:

Categoria A) - progetto singolo consistente in una delle seguenti tipologie:

a) opera audiovisiva, anche seriale, a contenuto narrativo di finzione, anche in animazione, di durata superiore a 52'. In caso di opera seriale, la durata complessiva, data dalla somma delle singole parti, deve essere superiore a 52' minuti (es. 26' x 6 = 156' oppure 13'x 8 =

fonte: http://burc.regione.campania.it

104');

b) opera audiovisiva, anche seriale, a contenuto documentaristico di durata superiore a 50'. In caso di opera seriale, la durata complessiva, data dalla somma delle singole parti, deve essere superiore a 50' minuti (es. 25' x 4 = 100').

Art. 10 Sezione 1.1 Regime di aiuto, cumulo di aiuti, limiti ed intensità del contributo

1. I contributi previsti per la sezione 1.1 Sviluppo / pre-produzione di opere audiovisive sono a fondo perduto. I contributi sono concessi ai sensi del Regolamento UE della Commissione n. 2831/2023 del 13/12/2023, relativo all'applicazione degli articoli 107 e 108 del Trattato sul funzionamento dell'Unione europea agli **aiuti "de minimis".**

2. Ai sensi del predetto Reg. UE 2831/2023 l'importo complessivo degli aiuti "de minimis" concedibili ad una medesima impresa non deve superare i 300.000,00 euro, nell'arco dei tre anni precedenti la data di concessione dell'aiuto.

3. Il contributo è cumulabile, con altre forme di aiuto di stato e misure pubbliche di sostegno in relazione agli stessi costi ammissibili, vale a dire in relazione allo stesso progetto, entro i limiti stabiliti all'art. 54 "Regimi di aiuto a favore delle opere audiovisive" del Regolamento UE n. 651/2014 del 17/06/2014, come modificato dal Regolamento UE n. 1315/2023 del 23/06/2023 e dal Regolamento UE n. 1084/2017 del 14/06/2017.

4. In particolare, ai sensi del citato Reg. UE n. 651/2014, art. 54 comma 8, l'intensità di aiuto per la pre-produzione di opere audiovisive, anche eventualmente per effetto del cumulo di diversi contributi a valere sul medesimo progetto, non può superare il limite massimo del 100% dei costi ammissibili. Al riguardo si rammenta che, qualora il progetto porti alla realizzazione di un'opera audiovisiva, i costi di sviluppo e pre-produzione sono integrati nel bilancio totale dell'opera e presi in considerazione nel calcolo dell'intensità di aiuto per la produzione nei limiti stabiliti dal succitato Reg UE n. 651/2014, art. 54 comma 6 e comma 7.

5. All'atto della presentazione della domanda, il soggetto richiedente deve dichiarare, i contributi pubblici ottenuti in regime di "de minimis" nei tre anni precedenti, anche nel caso che questi non siano ancora stati erogati o siano stati solo parzialmente erogati. Il soggetto richiedente deve inoltre dichiarare eventuali altri contributi pubblici ottenuti per lo stesso progetto, anche eventualmente da un produttore associato o coproduttore, ai sensi del Reg. UE n. 651/2014, quali contributi sovranazionali e statali, compresi i contributi selettivi del MIC, il tax credit interno ed esterno, ed altri eventuali contributi regionali o di altri enti pubblici.

6. Il contributo non è cumulabile con altri aiuti della medesima tipologia concessi dalla Regione Campania o dalla Fondazione Film Commission Regione Campania per lo stesso progetto, anche eventualmente con un titolo diverso e/o presentati da un diverso soggetto istante, anche nel caso in cui il contributo non sia stato effettivamente erogato, fatti salvi i casi in cui il beneficiario abbia presentato istanza di rinuncia al contributo concesso ed abbia provveduto alla restituzione di importi eventualmente già erogati.

7. Ai sensi del presente Avviso, nei limiti degli importi massimi concedibili di seguito indicati, **l'importo del contributo concesso non può, in ogni caso, superare il 70% sul totale dei costi ammissibili,** preventivati e verificati a consuntivo, e non deve superare quanto necessario a coprire il deficit (*funding gap*) tra l'ammontare dei costi e gli apporti a copertura degli stessi.

fonte: http://burc.regione.campania.it

8. Il contributo concedibile al singolo progetto non può superare gli importi massimi di seguito indicati per le diverse categorie e tipologie di progetti, in base al punteggio ottenuto in fase di valutazione, ai sensi dell'art. 13 del presente Avviso:

Fasce di punteggio	Opera di finzione singola	Opera di finzione seriale	Documentario	Documentario Seriale
da 70 a 79	€ 25.000,00	€ 35.000,00	€ 15.000,00	€ 20.000,00
da 80 a 89	€ 30.000,00	€ 40.000,00	€ 20.000,00	€ 25.000,00
da 90 a 100	€ 40.000,00	€ 50.000,00	€ 25.000,00	€ 30.000,00

Art. 11 Sezione 1.1 Spese Ammissibili, periodo di ammissibilità e obbligo di spesa

1. Il periodo di ammissibilità delle spese decorre dal giorno successivo alla data di presentazione della domanda, ad eccezione dei costi già sostenuti per l'opzione o l'acquisizione dei diritti di elaborazione a carattere creativo del soggetto e, nel caso di adattamento da opera non audiovisiva, dei costi già sostenuti per l'opzione o l'acquisizione dei diritti di adattamento.

2. Fermo restando il requisito di ammissibilità per i soli soggetti richiedenti con sede in Campania, come disciplinato al precedente art. 8 comma 1, nella sezione 1.1 Sviluppo / pre-produzione non sussiste obbligo di spesa in Campania.

3. Sono da ritenersi ammissibili esclusivamente i costi strettamente collegati alla fase di sviluppo e pre-produzione del progetto. A titolo esemplificativo possono ritenersi ammissibili - **esclusivamente per la quota parte dei costi imputabili alle fasi di sviluppo e pre-produzione -** i seguenti costi sostenuti per:

a) Opzione e acquisizione diritti;
b) Scrittura della sceneggiatura e/o del trattamento (fino al giorno precedente all'inizio delle riprese);
c) Attività di ricerca e documentazione, inclusa la ricerca di ambientazioni (per l'animazione: ricerca grafica, character design, etc.);
d) Ricerca e acquisizione diritti di materiali d'archivio;
e) Realizzazione di dossier, storyboard, promo, teaser, demo;
f) Ricerca tecnici principali e casting;
g) Sviluppo finanziario e marketing (elaborazione del budget preventivo e del piano finanziario di produzione, preparazione di strategie di marketing e promozione, etc.);
h) Partecipazione a laboratori, workshop, training e forum;
i) Partecipazione a mercati di coproduzione, finalizzata alla ricerca di partner, finanziatori, coproduttori, distributori;

4. L'IVA costituisce spesa ammissibile solo nel caso in cui questa sia indetraibile (totalmente o parzialmente) e sia stata realmente e definitivamente sostenuta dal soggetto beneficiario, indipendentemente dalla natura pubblica o privata di quest'ultimo. L'IVA che può essere in qualche modo recuperata non può essere considerata ammissibile, anche se non è effettivamente recuperata dal beneficiario.

5. Gli oneri assicurativi, gli oneri finanziari, gli oneri di garanzia e le spese legali sono considerati ammissibili solo nel caso in cui tali spese siano chiaramente riferibili al progetto e ad esso

fonte: http://burc.regione.campania.it

esclusivamente riservate, e nel limite massimo complessivo per tutte le suddette voci di spesa corrispondente al 7,5 % sul totale dei costi ammissibili.

6. Le spese per consulenze finanziarie, consulenze per la partecipazione a bandi, preparazione di strategie di marketing e promozione, sono ammissibili nel limite massimo complessivo per tutte le suddette voci di costo corrispondente al 20% sul totale dei costi ammissibili;

7. Le spese di cui alle lettere h) e i) del precedente comma 3 sono ammissibili solo se sostenute direttamente dal beneficiario, i produttori associati o i coproduttori, e chiaramente riconducibili alle specifiche attività svolte (es. accrediti, fee di iscrizione, viaggi e soggiorni), non sono ammesse spese per affidamento a terzi delle attività rientranti in queste voci di costo;

8. Le spese generali, ivi comprese le spese per prestazioni riferite alla gestione ordinaria svolte dai soci, da coloro che ricoprono cariche sociali e dai dipendenti del soggetto beneficiario, sono ammissibili nella misura massima del 20% sul totale dei costi ammissibili.

9. Le spese sostenute per prestazioni relative ad una specifica attività del progetto svolta dai soci, da coloro che ricoprono cariche sociali e dai dipendenti del soggetto beneficiario, sono ammissibili solo se chiaramente ed esclusivamente riferibili al progetto stesso e documentate sulla base delle norme contabili e fiscali vigenti.

10. Non sono ammissibili spese prive di documentazione giustificativa chiaramente riferibile alle fasi di sviluppo e pre-produzione del progetto presentato.

11. Non rientrano nei costi ammissibili, importi corrispondenti alla valorizzazione di apporti in kind / contributi in natura o a prestazioni professionali conferite in forma di associazione in partecipazione e compartecipazione agli utili;

12. Non saranno comunque ritenute ammissibili le spese sostenute per:
    a) producer's fee;
    b) spese per consulenze finanziarie, consulenze per partecipazione a bandi, preparazione di strategie di marketing e promozione per la misura eccedente il 20% sul totale dei costi ammissibili;
    c) spese generali per la misura eccedente il 20% sul totale dei costi ammissibili;
    d) spese notarili e bolli;
    e) spese di rappresentanza, omaggi, vitto, ristorazione e consumazioni bar;
    f) spese per carburante e pedaggi autostradali;
    g) spese relative all'acquisto di macchinari, attrezzature e beni durevoli (ad eccezione di hard disk/memorie di back-up e dispositivi elettronici di stoccaggio di materiale);
    h) spese relative a beni e servizi non direttamente funzionali al progetto oggetto della domanda;
    i) spese sostenute in favore di imprese collegate all'impresa beneficiaria, come definite all'art. 3 comma 3 dell'allegato 1 del Reg. UE n. 651/2014 e in favore di imprese collegate ai produttori associati o ai coproduttori;
    j) spese relative a prestazioni e forniture di beni e servizi da parte di produttori associati, coproduttori e terzi finanziatori dell'opera o, in generale, di terzi che si trovino in situazioni di cointeressenza con il soggetto beneficiario, i produttori associati o i coproduttori;
    k) spese connesse alle attività nei settori esclusi dall'applicazione del Reg. UE n. 651/2014;
    l) oneri assicurativi, oneri finanziari, oneri di garanzia e spese legali non riferibili in via

fonte: http://burc.regione.campania.it

esclusiva al progetto e nella misura eccedente il 7,5% sul totale dei costi ammissibili;

m) interessi passivi;

n) spese regolate in contanti.

Art. 12 Sezione 1.1 Modalità di presentazione delle domande

1. La domanda di contributo, **presentata esclusivamente utilizzando** l'**applicazione web "Piano Cinema Campania" disponibile all'indirizzo www.pianocinemacampania.it** (di seguito piattaforma), come disciplinato al precedente art. 5, deve pervenire completa, in ogni sua parte, della documentazione e degli elementi di seguito elencati, utilizzando, dove prescritto, i modelli resi disponibili sulla piattaforma:

a) **copia del documento di identità** in corso di validità del legale rappresentate del soggetto richiedente;

b) **visura camerale ordinaria, completa e aggiornata**;

c) **contratto/i attestante/i la titolarità dei diritti di elaborazione a carattere creativo del soggetto**, anche eventualmente in forma di opzione, debitamente datato e firmato dalle parti. In caso di adattamento da altre opere non audiovisive, deve essere allegata la documentazione comprovante che il richiedente è titolare dei relativi diritti di adattamento / elaborazione a carattere creativo dell'opera debitamente datata e firmata dalle parti;

d) **eventuali contratti di incarico per la stesura della sceneggiatura**, se già stipulati;

e) **eventuali contratti, deal memo o lettere di impegno per il co-sviluppo, la produzione associata o la coproduzione**, in cui siano specificate le percentuali di titolarità dei diritti in capo a ciascuna delle parti contraenti;

N.B in tutti i casi sopra elencati la documentazione allegata deve chiaramente indicare termini e durata della validità degli atti.

f) **scheda sintetica dell'opera contenente in un unico file: a**) Log-line max 300 caratteri, spazi inclusi; **b**) sinossi max 3.000 caratteri spazi inclusi;

g) **soggetto** (la lunghezza raccomandata per il soggetto è di max. 10 cartelle con carattere Courier o Courier New, dimensioni carattere 12, interlinea 1). Unitamente al soggetto, **qualora disponibile, può essere allegato anche il trattamento** (la lunghezza raccomandata per il trattamento è di max. 25 cartelle con carattere Courier o Courier New, dimensioni carattere 12, interlinea 1,). **Per le opere di finzione, il trattamento può essere sostituito dall'eventuale stesura provvisoria della sceneggiatura**;
Per le opere in animazione, tale documentazione deve essere integrata con materiali grafici che illustrino il progetto;
Per le opere seriali, oltre al soggetto di serie e al trattamento, i materiali artistici possono comprendere i soggetti di puntata ed eventuale stesura anche provvisoria della sceneggiatura di una puntata, se già disponibile;
N.B. Tutti gli elaborati devono essere riuniti in un unico file per il caricamento in piattaforma;

fonte: http://burc.regione.campania.it

h) **note dell'/degli autore/i** del soggetto che descrivano le principali caratteristiche dell'opera e ne illustrino la rilevanza artistica e culturale- max. 2 cartelle;

i) **bio-filmografie,** comprendenti esclusivamente le esperienze in ambito audiovisivo ed eventuali link ai lavori precedenti, degli autori del soggetto, del trattamento e dell'eventuale stesura provvisoria della sceneggiatura, – max. 2 cartelle ciascuno;

j) **profilo del soggetto richiedente** e di eventuali produttori associati o coproduttori già coinvolti – max. 2 cartelle ciascuno;

k) **note del/dei produttore/i** che illustrino il progetto di sviluppo, la realizzabilità e la sua coerenza con l'assetto artistico, il budget previsto e le coperture finanziarie attese – max. 2 cartelle;

l) **cronoprogramma** del progetto di sviluppo (timeline), su modello del soggetto richiedente;

m) **piano dei costi** di sviluppo e pre-produzione, compilabile on line tramite webform;

n) **piano finanziario** della fase di sviluppo e pre-produzione, compilabile on line tramite webform;

o) **piano di investimento del contributo atteso**, compilabile on line tramite webform;

p) **dichiarazione attestante l'assenza di patti collaterali**, tendenti e finalizzati a modificare l'assetto economico e finanziario del progetto presentato, su modello editabile scaricabile dalla piattaforma, firmata digitalmente;

q) **dichiarazione sostitutiva di certificazione sul cumulo di aiuti** in regime di "de minimis" e aiuti in regime di esenzione, su modello pdf editabile scaricabile dalla piattaforma, firmata digitalmente;

r) **dichiarazione sostitutiva di certificazione relativa al possesso dei requisiti di ammissibilità** del soggetto istante e del progetto presentato, su modello precompilato generato dal sistema informatico della piattaforma, firmata digitalmente.

2. **In via facoltativa** alla domanda di contributo possono essere altresì allegati:
- copia di eventuali lettere di impegno e/o lettere di interesse con società italiane e internazionali per la distribuzione dell'opera, nei circuiti theatrical, broadcast, home video, o per la diffusione su piattaforme VOD / SVOD, tramite fornitori di servizi media audiovisivi, o di natura editoriale, se presenti;
- ogni altro materiale utile alla valutazione del progetto (es. bio-filmografie di altri professionisti già coinvolti nel progetto, lettere di interesse di artisti e professionisti eventualmente già contattati, altri materiali artistici quali moodboard, descrizione dei personaggi).

3. Nel caso in cui il richiedente presenti documenti (es. contratti; attestati di riconoscimento di finanziamenti pubblici) redatti in una lingua diversa dall'italiano, è facoltà della Fondazione Film

fonte: http://burc.regione.campania.it

Commission Regione Campania richiederne la traduzione in lingua italiana e/o precisazioni da rendersi a cura del richiedente.

4. Il mancato invio della domanda di ammissione al contributo, nella forma indicata nei commi precedenti ed entro i termini stabiliti al precedente art. 5 comma 1, comporta automaticamente l'inammissibilità della stessa. Al riguardo si precisa che allo scadere del termine ultimo per la presentazione delle istanze, le domande presenti in piattaforma, ma ancora in stato di "bozza", non possono in alcun caso essere prese in considerazione.

5. Entro i limiti stabiliti all'art. 5 comma 4 della Sezione 1. Opere audiovisive, il soggetto richiedente può presentare **non più di una domanda** nella sotto-sezione 1.1 Sviluppo / pre-produzione di opere audiovisive.

6. **Presentando la domanda, i richiedenti riconoscono e accettano pienamente le modalità, le indicazioni e le prescrizioni previste dal presente Avviso.**

7. Il richiedente, pena la revoca, assume l'impegno di comunicare tempestivamente gli aggiornamenti delle dichiarazioni rese ai sensi del D.P.R. n. 445 del 28/12/2000, nel caso in cui, successivamente alla presentazione della domanda di ammissione, siano intervenuti eventi che rendano superate le citate dichiarazioni.

Art. 13 Sezione 1.1 Valutazione delle domande

1. La Commissione, di cui al precedente art. 6 comma 4, procede alla valutazione delle domande ammissibili e attribuisce a ciascun progetto un punteggio, fino a un massimo di 100 punti, secondo i seguenti criteri:

CRITERI DI VALUTAZIONE

	Criteri di valutazione dei progetti	Punteggi parziali	Punteggio massimo
1	**Qualità, innovatività e originalità dell'opera. Interesse regionale**		**45**
1.1	Originalità dell'idea creativa. Rilevanza artistica, spettacolare e culturale dei materiali presentati. Capacità di elaborazione drammaturgica; coerenza tra le diverse componenti (idea, struttura, temi, personaggi). Innovatività del linguaggio audiovisivo proposto rispetto al genere di riferimento. Qualità ed innovatività dell'approccio grafico (per l'animazione). Profilo ed esperienza degli autori.	**basso**: da 1 a 15 punti **medio**: da 16 a 30 punti **alto**: da 31 a 40 punti	40
1.2	Valorizzazione dell'identità regionale con riferimento a contenuti, tematiche, forme espressive e processi creativi e produttivi rilevanti per lo sviluppo culturale del territorio campano e per la crescita del suo capitale umano. Attenzione a tematiche ambientali e/o di rilevanza sociale.	**Assente** = 0 **basso**: da 1 a 2 punti **medio**: da 3 a 4 punti **alto**: 5 punti	5

fonte: http://burc.regione.campania.it

	Criteri di valutazione dei progetti	Punteggi parziali	Punteggio massimo
2	**Qualità e completezza della strategia di sviluppo e potenziale di realizzazione dell'opera**		**34**
2.1	Profilo, esperienza del soggetto richiedente e di eventuali produttori associati / coproduttori. Qualora il soggetto richiedente e/o gli eventuali produttori associati / coproduttori siano già beneficiari di contributi allo sviluppo nelle precedenti edizioni del Piano Cinema della Regione Campania (L.R. 30/16), si terrà conto anche dei progetti finanziati che abbiano condotto o meno alla realizzazione delle opere presentate e, in ogni caso, dello stadio di avanzamento e delle rendicontazioni dei progetti di sviluppo finanziati.	**basso**: da 1 a 3 punti **medio**: da 4 a 7 punti **alto**: da 8 a 10 punti	10
2.2	Coerenza ed efficacia delle azioni previste per la realizzazione di materiali di sviluppo creativo del progetto.	**basso**: da 1 a 3 punti **medio**: da 4 a 7 punti **alto**: da 8 a 10 punti	10
2.3	Coerenza ed efficacia delle azioni previste per lo sviluppo finanziario e produttivo del progetto. Coerenza della strategia con le caratteristiche dell'opera, il costo di produzione ipotizzato e il mercato di riferimento. Coerenza ed efficacia della partecipazione a specifici appuntamenti di settore (es. eventi formativi, laboratori, workshop, mercati di coproduzione e pitching forum).	**basso**: da 1 a 3 punti **medio**: da 4 a 7 punti **alto**: da 8 a 10 punti	10
2.4	Coperture finanziarie derivanti da altri contributi pubblici. Presenza di accordi di co-sviluppo e/o produzione associata o coproduzione. Partenariati, apporti di terzi (inclusi patrocini, sponsor, etc.).	**Assente** = 0 **basso**: 1 punto **medio**: da 2 a 3 punti **alto**: 4 punti	4
3	**Potenziale di diffusione e fruizione in Italia e all'estero**		**18**
3.1	Coerenza della strategia con le tendenze del mercato di riferimento. Definizione del target di pubblico e dei canali di diffusione previsti in Italia e all'estero in relazione alla tipologia dell'opera.	**basso**: da 1 a 3 punti **medio**: da 4 a 7 punti **alto**: da 8 a 10 punti	10
3.2	Risultati ottenuti nella diffusione in Italia e all'estero delle opere precedentemente prodotte dal soggetto richiedente e/o dagli eventuali produttori associati / coproduttori.	**basso**: da 1 a 2 punti **medio**: da 3 a 4 punti **alto**: 5 punti	5
3.3	Presenza di accordi o manifestazioni di interesse di distributori e/o sales agents. Rilievo e potenziale di efficacia dell'accordo / manifestazione di interesse.	**Assente** = 0 **basso**: 1 punto **medio**: 2 punti **alto**: 3 punti	3
4	**Promozione della parità di genere e della creatività giovanile**		**3**
4.1	Presenza di almeno il 50% di donne nel team di autori del soggetto/trattamento e della sceneggiatura.	3 punti	3 (i punteggi ai criteri 4.1 e 4.2 **non sono cumulabili**)
4.2	Presenza di almeno il 50% di persone di età inferiore ai 35 anni nel team di autori del soggetto/trattamento e della sceneggiatura.	3 punti	
	PUNTEGGIO TOTALE		**100**

2. La Commissione assegnerà il punteggio al Criterio nr. 4 solo a condizione che il requisito specifico per il riconoscimento del punteggio sia chiaramente attestato dalla documentazione presentata ai sensi del precedente art. 12 ed in particolare dalla documentazione richiesta al comma 1 lettera c)

fonte: http://burc.regione.campania.it

e lettera d). Al riguardo si precisa che ai fini dell'attribuzione del punteggio di cui al criterio n. 4 non verranno prese in considerazione persone coinvolte nel ruolo di consulenti e/o script editor, né persone prive di qualifiche e/o esperienza rilevanti per il ruolo. La Commissione di valutazione ha facoltà di non tener conto di documentazione ritenuta insufficiente o inidonea ad attestare il possesso dei requisiti per il conseguimento del punteggio automatico. In caso di ammissione a finanziamento, ogni variazione alle informazioni date, successivamente comunicata dal beneficiario o accertata nel corso di verifiche e controlli, può essere oggetto di ricalcolo del punteggio ed eventuale conseguente rideterminazione del contributo fino alla revoca dello stesso ai sensi dell'art. 7 comma 1 del presente Avviso. **In ogni caso, il venir meno delle condizioni che hanno determinato l'assegnazione del punteggio automatico di 3 punti al criterio n. 4, oltre all'eventuale rideterminazione dell'importo concedibile, comporta la riduzione nella misura del 10% del contributo erogabile verificato a consuntivo.**

3. Sono finanziabili i progetti che abbiano raggiunto un punteggio minimo complessivo pari a 70/100 di cui almeno 20 punti al Criterio nr. 1 e almeno 50 punti dati dalla somma dei Criteri nr. 1 e nr. 2.

Art. 14 Sezione 1.1 Modalità di erogazione e rendicontazione

1. All'esito della procedura di valutazione e pubblicazione delle graduatorie di merito, la Fondazione Film Commission Regione Campania invierà ai beneficiari, a mezzo PEC, la comunicazione di concessione del contributo, con l'invito a sottoscrivere l'atto unilaterale d'obbligo regolante i rapporti fra il beneficiario e la Fondazione Film Commission Regione Campania. L'atto unilaterale d'obbligo deve essere restituito debitamente sottoscritto dal legale rappresentante del beneficiario con firma digitale, entro il termine comunicato nella lettera di invito.

2. Qualora il beneficiario non restituisca l'atto unilaterale d'obbligo debitamente sottoscritto nel termine prescritto dalla Fondazione Film Commission Regione Campania, lo stesso sarà considerato rinunciatario.

3. Al momento della sottoscrizione dell'atto unilaterale d'obbligo il beneficiario dichiara che non sono intervenute modifiche nell'assetto produttivo dichiarato al momento della presentazione della domanda oppure che le eventuali modifiche intervenute non comportano il venir meno dei requisiti soggettivi di cui al precedente art. 8 comma 3, né il superamento del limite di cumulo delle domande, di cui all'art. 5 comma 4, allegando la relativa documentazione aggiornata.

4. L'erogazione del contributo da parte della Fondazione Film Regione Campania può avvenire in una delle modalità di indicate alle lettere a) o b):

a) in due tranche con le seguenti modalità:
   i. acconto del 50% del contributo assegnato, dietro presentazione di polizza fideiussoria di pari importo, che abbia validità per almeno 12 mesi rinnovabili a copertura dell'intero periodo di completamento e verifica della rendicontazione definitiva,
   ii. saldo del restante 50% a completamento e verifica della rendicontazione definitiva;
b) intero importo a saldo, dietro presentazione e verifica della rendicontazione definitiva.

5. Eventuali rimodulazioni del preventivo dei costi del progetto, oltre che eventuali rimodulazioni tra le varie categorie di costo (macro-voci), superiori al limite massimo del 20% di scostamento, devono essere preventivamente comunicate dal beneficiario ed autorizzate dalla Fondazione Film Commission Regione Campania.

fonte: http://burc.regione.campania.it

6. Il piano di investimento del contributo deve essere attuato e completato entro 24 mesi a decorrere dalla data di pubblicazione della determina di concessione recante i codici identificativi di ogni singolo contributo ai sensi del D.M. n.115 del 31 maggio 2017. **La conclusione delle attività previste dal piano di investimento del contributo deve essere comunicata a mezzo PEC** a firma del legale rappresentante. Qualora risulti impossibile completare il piano di investimento del contributo nel predetto termine, per ragioni validamente giustificate, il beneficiario può chiedere una proroga alla Fondazione Film Commission Regione Campania che, ricorrendone le condizioni, può essere concessa una sola volta e fino a un massimo di 6 mesi, purché sia stata richiesta prima della scadenza sopra individuata.

7. Decorsi i termini di cui al precedente comma 6, i soggetti beneficiari devono presentare la rendicontazione definitiva completa in tutte le sue parti entro il termine dei successivi 90 giorni, salvo proroghe.

8. Oltre a quanto altro specificato nell'atto unilaterale d'obbligo, in sede di rendicontazione **il beneficiario deve presentare un rendiconto analitico di tutte le spese sostenute nell'arco del periodo di ammissibilità specificato all'art. 11 comma 1,** corredato dai giustificativi di spesa e relative quietanze. L'ammontare complessivo delle spese ammissibili e quietanzate deve essere pari ad almeno il 100% del contributo ottenuto. **Pertanto, la documentazione relativa alla rendicontazione deve contenere:**

a) rendiconto analitico di tutte le spese sostenute;
b) giustificativi di spesa riferiti all'intero costo del progetto;
c) quietanze di pagamento delle spese ammissibili pari almeno al 100 % del contributo;

N.B. dal rendiconto analitico e dai giustificativi di spesa deve risultare chiaramente per ogni singola spesa:

- l'oggetto del servizio o prestazione o fornitura ed il relativo importo;
- i termini di consegna e le modalità di pagamento;
- la coerenza con le misure di intervento;

i giustificativi di spesa recanti descrizioni generiche, e/o genericamente imputati a una voce di costo, possono essere sottoposti a verifiche di congruità ed ammissibilità della spesa. In caso di più beni / servizi / prestazioni giustificati da un singolo titolo di spesa, deve essere fornito il dettaglio dei singoli beni / servizi / prestazioni ed il loro costo unitario.

d) una relazione dettagliata sul lavoro svolto e sull'attuazione del piano di investimento del contributo, sui risultati ottenuti e sullo stadio di avanzamento del progetto raggiunto;
e) copia di tutti i materiali prodotti tramite l'investimento del contributo;
f) **solo per i beneficiari che abbiano conseguito il punteggio relativo al criterio n. 4.1 o 4.2 della griglia di valutazione:** giustificativi di spesa quietanzati per i ruoli assegnati e dichiarati all'atto della presentazione della domanda. Eventuali sostituzioni di persona devono in ogni caso rispettare i requisiti in base ai quali sono stati attribuiti i punteggi, pena la revisione del punteggio assegnato ai sensi dell'art. 7 comma 1 lettera c) del presente Avviso;

9. Ai fini della verifica di ammissibilità dei costi, le spese sostenute per prestazioni professionali o servizi erogati da un medesimo soggetto per un importo complessivo pari o superiore a € 5.000,00, devono essere corredate da documentazione che attesti la congruità, la coerenza con il progetto ed il costo unitario delle singole prestazioni / servizi che concorrono alla formazione dell'importo complessivo (es. contratti, convenzioni, preventivi analitici).

10. Possono essere ammesse a rendiconto le eventuali spese sostenute dai produttori associati o i coproduttori. Al riguardo si precisa che il rapporto tra tali soggetti deve essere regolato da contratto

fonte: http://burc.regione.campania.it

e che i produttori associati o coproduttori devono rendere al beneficiario del contributo la propria rendicontazione delle spese, comunque successive dalla data di sottoscrizione del contratto, con le stesse regole a cui il beneficiario è tenuto nei confronti della Fondazione Film Commission Regione Campania.

Art. 15 Sezione 1.1 Rinuncia, rideterminazione e revoca del contributo

1. I soggetti beneficiari che intendono rinunciare al contributo concesso devono darne immediata comunicazione alla Fondazione Film Commission Regione Campania a mezzo PEC.

2. Qualora in fase di rendicontazione si accerti in via definitiva che l'importo del contributo è superiore al 70% sul totale dei costi ammissibili rendicontati o che il contributo supera quanto necessario a coprire il deficit (*funding gap*) tra l'ammontare dei costi e gli apporti a copertura degli stessi, al netto delle risorse proprie, oppure che il totale delle spese rendicontate con giustificativi quietanzati sia inferiore al 100% dell'importo del contributo concesso, anche eventualmente in ragione di documentazione prodotta inidonea a giustificare l'intero importo, il contributo sarà rideterminato in misura proporzionale, sulla base del totale di spesa ammissibile correttamente rendicontata.

3. Qualora si verifichi il venir meno delle condizioni che hanno determinato l'attribuzione di uno o più dei punteggi assegnati in fase di valutazione del progetto, entro i limiti del punteggio minimo di ammissibilità, **la diminuzione di punteggio comporta, oltre all'eventuale rideterminazione dell'importo concedibile, la riduzione del contributo erogabile nella misura dal 10% per una diminuzione fino a 3 punti e nella misura del 20% per una diminuzione oltre i 3 punti**. Nel caso in cui la revisione di punteggio, secondo le modalità disciplinate all'art. 7 comma 1 del presente Avviso, comporti la perdita del punteggio minimo di ammissibilità, il contributo sarà revocato.

4. La Fondazione Film Commission Regione Campania procederà alla revoca del contributo concesso, nonché al conseguente recupero di somme eventualmente già erogate, qualora da verifiche d'ufficio risulti:

a) la realizzazione di un progetto di sviluppo e di un piano di investimento del contributo diverso o difforme da quello ammesso a contributo, senza che le modifiche apportate siano state comunicate alla Fondazione Film Commission Regione Campania e dalla stessa approvate;
b) il venir meno dei requisiti di ammissibilità soggettivi e oggettivi;
c) il mancato adempimento degli obblighi assunti dal beneficiario;
d) la produzione di documenti falsi o di dichiarazioni mendaci relative a fatti, condizioni o qualità dichiarati.

5. In caso di rideterminazione, rinuncia o revoca del contributo, qualora il finanziamento sia già stato anche solo parzialmente erogato, oltre alla restituzione di eventuali importi non dovuti, la Fondazione Film Commission Regione Campania, si riserva di richiedere il pagamento degli interessi legali, calcolati dalla data di erogazione alla data di effettiva restituzione, con le modalità che saranno indicate in apposita comunicazione.

Art. 16. Sezione 1.1 Obblighi dei beneficiari

1. A fronte della concessione del contributo, pena la revoca dello stesso, i soggetti beneficiari si obbligheranno a:

fonte: http://burc.regione.campania.it

a) rispettare rigorosamente leggi e normative vigenti in materia di diritto del lavoro, contrattazione collettiva, sicurezza, copertura assicurativa e previdenziale per tutti i soggetti coinvolti nel progetto di sviluppo, nonché leggi e normative vigenti in materia di corretto smaltimento e riciclo dei rifiuti, sia ordinari che speciali;
b) rispettare i termini di completamento del progetto e consegna della rendicontazione di cui al precedente art. 14 co. 6 e 7, comprensivi di eventuali proroghe, comunque autorizzate dalla Fondazione Film Commission Regione Campania.
c) riportare la dicitura "con il contributo ex L.R. 30/2016 della Regione Campania", seguita dal logo identificativo della Regione Campania e dal logo della Fondazione Film Commission Regione Campania, nonché eventuali ulteriori loghi e diciture che saranno precisati nell'atto unilaterale d'obbligo, sui materiali di sviluppo prodotti, con lo stesso rilievo dato ad altri soggetti pubblici e privati che hanno sostenuto finanziariamente lo sviluppo dell'opera, secondo l'ordine di rilevanza dell'apporto finanziario.

2. In caso di successiva realizzazione dell'opera audiovisiva oggetto del progetto di sviluppo, i beneficiari si obbligheranno altresì a:

a) riportare la dicitura "con il contributo ex L.R. 30/2016 della Regione Campania", seguita dal logo identificativo della Regione Campania e dal logo identificativo della Fondazione Film Commission Regione Campania, nei titoli dell'opera audiovisiva in uno specifico cartello statico, con lo stesso rilievo dato ad altri soggetti pubblici e privati che abbiano sostenuto finanziariamente la realizzazione dell'opera, secondo l'ordine di rilevanza dell'apporto finanziario. Modalità difformi da quanto sopra descritto, che siano validamente giustificate, devono in ogni caso essere sottoposte ad approvazione da parte della Fondazione Film Commission Regione Campania;
b) apporre i suddetti loghi e diciture, ove previsti, in ogni altra forma di pubblicizzazione e promozione dell'opera (es. pressbook, comunicati stampa) con lo stesso rilievo dato ad altri soggetti pubblici e privati che abbiano sostenuto finanziariamente la realizzazione dell'opera, secondo l'ordine di rilevanza dell'apporto finanziario;
c) assicurare la massima visibilità al sostegno economico concesso dalla Regione Campania, attraverso tutti i canali e gli strumenti utili, compresi siti web e social network. Il beneficiario si impegna, inoltre, a tenere informata la Fondazione Film Commission Regione Campania, e con essa la Regione Campania, della diffusione di comunicati stampa e organizzazione di conferenze stampa;
d) concedere alla Fondazione Film Commission Regione Campania, e con essa alla Regione Campania, entro 2 mesi dall'uscita theatrical, ovvero dalla messa in onda (free, pay tv, web, etc.) o dall'immissione nel mercato editoriale dell'opera sovvenzionata, non meno di 10 (dieci) foto di scena o di backstage e 2 (due) clip a scelta della Fondazione Film Commission Regione Campania;
e) depositare tre copie digitali dell'opera in formato ad alta definizione idoneo alla proiezione in sala cinematografica, complete dei loghi e delle diciture di cui alla lettera a), a fini di raccolta e fruizione dell'archivio cinematografico e audiovisivo della Regione Campania, con licenza d'uso gratuito dell'opera per uso didattico-pedagogico e promozionale, nonché per la diffusione nei circuiti delle mostre, rassegne, manifestazioni ed in ogni iniziativa promossa, sostenuta o partecipata dall'Amministrazione Regionale e dalla Fondazione Film Commission Regione Campania per la promozione della Campania.

fonte: http://burc.regione.campania.it

Sezione 1.2 Produzione di opere audiovisive

Art. 17. Sezione 1.2 Requisiti di ammissibilità dei soggetti richiedenti

1. Oltre ai requisiti di carattere generale di cui al precedente articolo 2 del presente Avviso, alla data di presentazione della domanda **il soggetto richiedente deve avere sede** in uno degli Stati membri dello Spazio Economico Europeo (SEE).

2. La domanda può essere presentata dal soggetto richiedente in qualità di:
   a) produttore unico, vale a dire titolare del 100% dei diritti di elaborazione creativa ed utilizzazione economica dell'opera oggetto della domanda di contributo;
   b) produttore associato o coproduttore, vale a dire titolare di una quota dei diritti relativi all'opera oggetto della domanda di contributo;
   c) produttore esecutivo, vale a dire società incaricata con contratto di appalto della realizzazione dell'opera oggetto della domanda di contributo.

   Nei casi indicati alle lettere b) e c) si rammenta che ai sensi dell'art 5 comma 4, il limite al cumulo di domande in capo ad un produttore maggioritario, sussiste anche nel caso in cui tale soggetto, singolarmente o congiuntamente con imprese ad esso collegate, detenga la maggioranza dei diritti di più opere oggetto di domande di contributo, anche se presentate da soggetti diversi.

3. **I soggetti richiedenti devono allegare i contratti attestanti l'acquisizione dagli autori dei diritti di elaborazione creativa ed utilizzazione economica dei materiali artistici** relativi all'opera oggetto della domanda di contributo, anche eventualmente in forma di opzione. Il contratto attestante l'acquisizione dei diritti, debitamente datato e sottoscritto dalle parti, deve avere termini di validità, eventualmente rinnovabili, per un periodo coerente con l'intera durata del progetto, comprensiva di eventuale proroga, fino alla consegna della copia campione.

4. **I soggetti richiedenti diversi dai produttori unici devono allegare, inoltre, i contratti attestanti il ruolo ricoperto nell'ambito del progetto candidato**, a dimostrazione della legittimità a presentare la domanda e della possibilità di adempiere a tutti gli obblighi previsti dall'Avviso. Nel caso di opere prodotte da più soggetti (produttori associati, coproduttori e/o produttori esecutivi), la domanda di contributo deve essere presentata da un unico soggetto tra questi.

5. **I soggetti richiedenti devono attestare l'assenza di patti collaterali,** tendenti e finalizzati a modificare economico e finanziario del progetto presentato.

Art. 18. Sezione 1.2 Progetti ammissibili, definizioni e requisiti

1. Fermi restando i casi di esclusione elencati all'art. 3 della Sezione 1. Opere audiovisive del presente Avviso, nella sezione 1.2 Produzione i progetti presentati devono possedere i requisiti di cui alle lettere a), b), c) in relazione alla categoria in cui si presenta domanda:

a) Categoria A) FILM:

i. **essere relativi ad un'opera audiovisiva a contenuto narrativo di finzione di durata superiore a 52', rientrante in una delle seguenti tipologie:**
   - ❖ opera singola

fonte: http://burc.regione.campania.it

- ❖ film TV in due parti
- ❖ opera seriale le cui singole parti abbiano una durata **uguale o inferiore a 30';**

ii. **per le opere in live action: essere programmati per un numero minimo di 6 (sei) giornate di riprese con troupe completa nel territorio della Campania.** Non concorrono al computo del numero minimo sopra individuato le giornate di riprese effettuate con troupe ridotta, ivi comprese le giornate riservate esclusivamente a riprese aree con droni.

iii. **per le opere in animazione o tecnica mista: essere programmati per una percentuale minima del 15% delle giornate di animazione / riprese sul totale nel territorio della Campania**

b) **Categoria B) DOC**:

i. **essere relativi ad un'opera audiovisiva, anche seriale, a contenuto documentaristico di durata superiore a 50';**

ii. **essere programmati un numero minimo di 4 (quattro) giornate di riprese con troupe completa nel territorio della Campania.** Non concorrono al computo del numero minimo sopra individuato le giornate di lavorazione nelle fasi di pre-produzione, o comunque effettuate prima della data di presentazione della domanda, nonché giornate di montaggio e post-produzione;

Oppure:

(esclusivamente per i documentari a totale base di archivio): avere ad oggetto principale luoghi, avvenimenti, personaggi, tradizioni, e tematiche inerenti alla storia, la cultura e l'attualità della Campania.

c) Categoria C) CORTO:

i. **essere relativi ad un'opera audiovisiva, a contenuto narrativo di finzione di durata uguale o inferiore a 52' rientrante in una delle seguenti tipologie;**
- ❖ opera singola
- ❖ opera seriale le cui singole parti abbiano una durata **uguale o inferiore a** 15'

iv. **per le opere in live action: essere programmati per un numero minimo di giornate di 3 (tre) giornate di riprese con troupe completa nel territorio della Campania.**

ii. **per le opere in animazione o tecnica mista: essere programmati per una percentuale minima del 15% delle giornate animazione / riprese sul totale nel territorio della Campania.**

2. Nel rispetto dell'art. 6 del Reg. UE n. 651/2014 ("effetto incentivante"), **non sono ammissibili i progetti per i quali alla data di presentazione della domanda sia già stato dato inizio alle riprese**, o sia già stato dato inizio all'animazione per le opere di animazione.

3. **Per le sole opere a contenuto documentaristico**, in considerazione della peculiare natura dovuta al riferimento a fatti e accadimenti nel loro reale svolgimento, la data di inizio delle riprese può essere antecedente alla data di presentazione dell'istanza, purché tale circostanza sia giustificata da accadimenti non ripetibili nell'arco del periodo programmato per la realizzazione dell'opera. Anche

fonte: http://burc.regione.campania.it

in tal caso, con la sola eccezione dei documentari a totale base di archivio, ai fini dell'ammissibilità della domanda, ai sensi precedente comma 1 lettera b) paragrafo ii, **verranno conteggiate esclusivamente le giornate di riprese successive alla data di presentazione della domanda**.

4. Non sono ammissibili progetti beneficiari di un contributo allo sviluppo nelle precedenti edizioni dell'Avviso relativo al Piano operativo annuale di promozione dell'attività cinematografica ed audiovisiva (Piano Cinema – L.R. 30/16), **per i quali alla data di presentazione della domanda non sia ancora stata acquisita agli atti d'ufficio la rendicontazione definitiva e completa di tutta la documentazione richiesta**.

Art. 19. Sezione 1.2 Regime di aiuto, cumulo di aiuti, limiti ed intensità del contributo

1. I contributi alla produzione di opere audiovisive previsti dal presente Avviso sono a fondo perduto. I contributi sono concessi nell'ambito del regime di esenzione disciplinato dal Regolamento UE n. 651/2014 del 17/06/2014, come modificato dal Regolamento UE n. 1315/2023 del 23/06/2023 e dal Regolamento UE n. 1084/2017 del 14/06/2017, articolo 54 "Regimi di aiuto a favore delle opere audiovisive". All'atto della presentazione della domanda, il soggetto richiedente deve dichiarare tutti i contributi pubblici ottenuti per lo stesso progetto, sia in regime di "de minimis" che ai sensi del Reg. UE n. 651/2014.

2. I contributi previsti dal presente Avviso sono cumulabili in relazione agli stessi costi ammissibili, vale a dire in relazione allo stesso progetto, con altre forme di aiuto di stato e misure pubbliche di sostegno - ivi compreso il credito d'imposta (tax credit) interno ed esterno - nei limiti ammessi dalla vigente normativa europea in materia di aiuti di stato alla produzione di opere audiovisive. In particolare, ai sensi del citato Reg. UE n. 651/2014, art. 54 comma 6 e comma. 7, l'intensità di aiuto per la produzione di opere audiovisive, anche eventualmente per effetto del cumulo di diversi contributi, non può superare il 50 % dei costi ammissibili; tale intensità di aiuto può essere aumentata come segue:

a) al 60 % dei costi ammissibili per le produzioni transfrontaliere, finanziate da più di uno Stato membro e a cui partecipano produttori di più di uno Stato membro;
b) al 100 % dei costi ammissibili per le opere audiovisive difficili e le coproduzioni cui partecipano paesi dell'elenco del comitato per l'assistenza allo sviluppo (DAC) dell'OCSE.

3. L' importo massimo del contributo concedibile è determinato in base al punteggio ottenuto in fase di valutazione come di seguito indicato:

Fasce di punteggio	Categoria A) FILM	Categoria B) DOC	Categoria C) CORTO
da 60 a 64	€ 90.000,00	€ 25.000,00	€ 8.000,00
da 65 a 69	€ 100.000,00	€ 30.000,00	€ 10.000,00
da 70 a 74	€ 115.000,00	€ 35.000,00	€ 12.000,00
da 75 a 79	€ 130.000,00	€ 45.000,00	€ 15.000,00
da 80 a 84	€ 150.000,00	€ 60.000,00	€ 18.000,00
da 85 a 89	€ 170.000,00		
da 90 a 94	€ 200.000,00	€ 80.000,00	€ 25.000,00
da 95 a 100	€ 250.000,00		

fonte: http://burc.regione.campania.it

4. In ogni caso l'importo concedibile ai sensi del presente Avviso non deve superare quanto necessario a coprire il deficit (*funding gap*) tra l'ammontare dei costi e gli apporti a copertura degli stessi e non deve superare la misura massima delle seguenti percentuali:

a) 50% sul totale dei costi ammissibili, riferiti all'intero costo di produzione, per la Categoria A) FILM
b) 70% sul totale dei costi ammissibili, riferiti all'intero costo di produzione, per la Categoria B) DOC e per la Categoria C) CORTO

Art. 20. Sezione 1.2 Spese ammissibili, periodo di ammissibilità e obbligo di spesa in Campania

1. Il periodo di ammissibilità delle spese decorre da:
   a) il giorno successivo alla data di presentazione della domanda per tutte le tipologie di spese ammissibili per la Sezione 1.2 Produzione di opere audiovisive;
   b) il 1° gennaio 2025 limitatamente alle sole voci di costo relative a soggetto, sceneggiatura e sviluppo (acquisizione diritti, scrittura, ricerche e sopralluoghi etc). Per le suddette voci di costo, possono essere considerate ammissibili le spese già sostenute, **comunque riferite a progetti le cui riprese (animazione per le opere di animazione) abbiano inizio non prima del giorno successivo alla data di presentazione della domanda** (fatta salva l'eccezione prevista per le sole opere documentarie al precedente art. 18 comma 2).

2. Per le diverse categorie di intervento, **l'obbligo di spesa in Campania** vale a dire l'ammontare delle spese effettivamente sostenute in Campania e rendicontate in quanto ammissibili con giustificativi quietanzati deve essere pari ad almeno:
   a) 160% del contributo per la Categoria A) FILM;
   b) 150% del contributo per la Categoria B) DOC;
   c) 120% del contributo per la Categoria C) CORTO.

3. Possono concorrere all'importo minimo di obbligo di spesa in Campania, secondo le percentuali individuate al precedente comma 2, le seguenti tipologie di spese:
   a) spese relative all'impiego di lavoratori residenti in Campania, per l'importo lordo certificato da busta paga, emessa in conformità con le disposizioni del CCNL di settore per la qualifica del lavoratore;
   b) spese relative a prestazioni artistiche e professionali, certificate da regolari documenti fiscali, al netto dell'IVA, salvo nei casi in cui questa non sia recuperabile ai sensi della normativa nazionale;
   c) spese relative a forniture, noleggi e servizi da parte di imprese, associazioni, cooperative e lavoratori autonomi con residenza fiscale in Campania, certificate da regolari documenti fiscali, al netto dell'IVA, salvo nei casi in cui questa non sia recuperabile ai sensi della normativa nazionale;
   d) spese relative a canoni di concessione, e altri corrispettivi dovuti a enti e amministrazioni locali; canoni di locazione e altre spese riconducibili alle attività di preparazione, realizzazione e post-produzione dell'opera sostenute in Campania;

4. Non concorrono al raggiungimento dell'importo minimo di obbligo di spesa in Campania, di cui al precedente comma 2, i compensi conferiti o per i cd "giornalieri" e i cd "generici";

5. Le spese relative alle voci di costo "sotto la linea" per il personale e le prestazioni artistiche e professionali, individuate alle lettere a) e b) del precedente comma 3, devono ammontare ad

fonte: http://burc.regione.campania.it

almeno il 40% dell'importo corrispondente alle percentuali di obbligo di spesa in Campania, di cui al precedente comma 2;

6. Le spese relative alle voci di costo "sopra la linea" (i costi artistici e in particolare i compensi per la scrittura della sceneggiatura, la regia e il cast attoriale con riferimento ai ruoli dei protagonisti) non possono concorrere all'ammontare corrispondente alle percentuali di obbligo di spesa in Campania, di cui al precedente comma 2, nella misura massima del 30% del totale;

7. Le spese relative alle voci di costo "Viaggi e altre spese (hotel, viaggi, vitto e diarie)" possono concorrere all'ammontare corrispondente alle percentuali di obbligo di spesa in Campania, di cui al precedente comma 2, nella misura massima del 30% del totale;

8. L'IVA costituisce spesa ammissibile solo nel caso in cui questa sia indetraibile (totalmente o parzialmente) e sia stata realmente e definitivamente sostenuta dal soggetto beneficiario, indipendentemente dalla natura pubblica o privata di quest'ultimo. L'IVA che può essere in qualche modo recuperata non può essere considerata ammissibile, anche se non è effettivamente recuperata dal beneficiario.

9. Gli oneri assicurativi, gli oneri finanziari, gli oneri di garanzia e le spese legali costituiscono spese ammissibili solo se nel caso in cui tali spese siano chiaramente riferibili al progetto e ad esso esclusivamente riservate, e nel limite massimo complessivo per tutte le suddette voci di spesa corrispondente al 7,5 % sul totale dei costi ammissibili.

10. Le spese generali, ivi comprese le spese per prestazioni riferite alla gestione ordinaria svolte, dai soci, da coloro che ricoprono cariche sociali e dai dipendenti del soggetto beneficiario, sono ammissibili nella misura massima del 5 % sul totale dei costi ammissibili.

11. Le spese per prestazioni relative ad una specifica attività del progetto, svolta dai soci, da coloro che ricoprono cariche sociali e dai dipendenti del soggetto beneficiario, sono ammissibili solo se chiaramente ed esclusivamente riferibili al progetto stesso e documentate sulla base delle norme contabili e fiscali vigenti.

12. Non sono ammissibili spese prive di documentazione giustificativa chiaramente riferibile al progetto presentato.

13. Non rientrano nei costi ammissibili, importi corrispondenti alla valorizzazione di apporti in kind / contributi in natura o di prestazioni professionali conferite in forma di associazione in partecipazione e compartecipazione agli utili;

14. Non saranno comunque ritenute ammissibili le spese sostenute per:
    a) producer's fee
    b) spese generali nella misura eccedente il 5% sul totale dei costi ammissibili;
    c) spese notarili e bolli;
    d) spese di rappresentanza, omaggi e consumazioni bar;
    e) spese relative all'acquisto di macchinari, attrezzature e beni durevoli (ad eccezione di hard disk/memorie di back-up e dispositivi elettronici di stoccaggio di materiale);
    f) spese relative a beni e servizi non direttamente funzionali al progetto oggetto della domanda;

fonte: http://burc.regione.campania.it

g) spese sostenute in favore di imprese collegate all'impresa beneficiaria, come definite all'art. 3 comma 3 dell'allegato 1 del Reg. UE n. 651/2014 e collegate ai produttori associati o ai coproduttori;
h) spese relative a prestazioni e forniture di beni e servizi da parte di produttori associati, coproduttori e terzi finanziatori dell'opera o, in generale, di terzi che si trovino in situazioni di cointeressenza con il soggetto beneficiario, i produttori associati o i coproduttori;
i) spese connesse alle attività nei settori esclusi dall'applicazione del Reg. UE n. 651/2014;
j) oneri assicurativi, oneri finanziari, oneri di garanzia e spese legali non riferibili in via esclusiva al progetto e nella misura eccedente il 7,5% sul totale dei costi ammissibili;
k) interessi passivi;
l) spese regolate in contanti.

Art. 21 Sezione 1.2 Modalità di presentazione delle domande

1. La domanda di contributo **presentata esclusivamente utilizzando** l'**applicazione web "Piano Cinema Campania" disponibile all'indirizzo www.pianocinemacampania.it** (di seguito piattaforma), come disciplinato al precedente art. 5, deve pervenire completa, in ogni sua parte, della documentazione e degli elementi di seguito elencati, utilizzando, dove prescritto, i modelli resi disponibili sulla piattaforma:

a) **copia del documento di identità** del legale rappresentate del soggetto richiedente;

b) **visura camerale ordinaria, completa e aggiornata**;

c) **documentazione attestante la titolarità dei diritti di utilizzazione dell'opera e l'assetto produttivo** dell'opera oggetto della domanda di contributo consistente in:

i. **per tutte le tipologie di soggetti richiedenti:**

- contratto/i attestante/i la titolarità dei diritti di elaborazione creativa e utilizzazione economica dell'opera presentata, anche eventualmente in forma di opzione, debitamente datato/i e firmato/i dalle parti. In caso di adattamento da altre opere non audiovisive, deve essere allegata anche la documentazione comprovante che il richiedente è titolare dei relativi diritti di adattamento / elaborazione creativa dell'opera debitamente datata e firmata;

- contratto di incarico o lettera di impegno per la regia dell'opera;

ii. **solo per i soggetti richiedenti in qualità di produttori associati o coproduttori, oltre alla documentazione di cui al punto i. andrà allegato**: contratto di produzione associata o coproduzione debitamente datato e firmato dalle parti;

iii. **solo per i soggetti richiedenti in qualità di produttori esecutivi oltre alla documentazione di cui al punto i. andrà allegato:** contratto per l'affidamento di servizi da parte del/i produttore/i debitamente datato e firmato dalle parti;

N.B in tutti i casi sopra elencati la documentazione allegata deve chiaramente indicare termini e durata della validità degli atti.

fonte: http://burc.regione.campania.it

d) **in caso di coinvolgimento di un produttore esecutivo diverso dal soggetto richiedente o dell'eventuale produttore associato o coproduttore**, deve essere allegato il contratto di affidamento dei servizi al produttore esecutivo;

e) **nel caso in cui l'opera sia oggetto di accordi di distribuzione con società italiane e/o internazionali per la diffusione** nei circuiti theatrical, broadcast, home video, e/o piattaforme SVOD / VOD tramite fornitori di servizi media audiovisivi su altri mezzi, devono essere allegati i relativi contratti, o deal memo o lettere di impegno;

f) **i seguenti materiali artistic**i redatti in lingua italiana:

i. **scheda sintetica dell'opera** contenente in un unico file: **a)** Log-line max 300 caratteri, spazi inclusi **b)** sinossi max 3.000 caratteri spazi inclusi;

ii. **soggetto** (la lunghezza raccomandata per il soggetto è di max. 10 cartelle con carattere Courier o Courier New, dimensioni carattere 12, interlinea 1);

iii. **trattamento / scaletta** - **solo per i progetti a contenuto documentaristico** afferenti alla Categoria B) - (la lunghezza raccomandata per il trattamento è di max. 25 cartelle con carattere Courier o Courier New, dimensioni carattere 12, interlinea 1).

iv. **sceneggiatura – solo per i progetti a contenuto narrativo di finzione** afferenti alle Categorie A) e C).

Per le opere in animazione, tale documentazione andrà integrata con: lo storyboard e bozzetti dei personaggi principali.
Per le opere seriali, i materiali artistici devono comprendere almeno due soggetti di puntata e, per le sole opere di finzione afferenti alle Categorie A) e C), la sceneggiatura di una puntata;

g) **note del regista** che descrivano le principali caratteristiche dell'opera e ne illustrino la rilevanza artistica e culturale- max. 2 cartelle;

h) **bio-filmografie,** comprendenti esclusivamente le esperienze in ambito audiovisivo ed eventuali link a lavori precedenti, degli autori del soggetto / trattamento e della sceneggiatura, del regista e dei principali componenti del cast artistico e tecnico già confermati - max 2 cartelle ciascuno;

i) **profilo del soggetto richiedente** e di eventuali produttori associati o coproduttori già coinvolti - max 2 cartelle ciascuno;

j) **note del/dei produttore/i** che illustrino il progetto, la realizzabilità e la sua coerenza con l'assetto artistico, il budget previsto e le coperture finanziarie attese, nonché l'impatto economico e occupazionale in territorio campano - max 2 cartelle;

k) **documentazione attestante la copertura finanziaria dichiarata** (es. delibere o attestazioni bancarie, atti di concessione di contributi, contratti di coproduzione, contratti di prevendita diritti, accordi commerciali, di partenariato o sponsorizzazione, documentazione di costi già sostenuti. **L'apporto diretto del soggetto richiedente deve essere avvalorato da**

fonte: http://burc.regione.campania.it

un'attestazione bancaria in cui si confermi l'effettiva disponibilità dell'apporto finanziario dichiarato, con specifico riferimento al progetto presentato;

l) **nota descrittiva della strategia di diffusione** e presentazione al pubblico e del processo che ne favorisce l'incidenza sul mercato e la visibilità, corredata da profilo dell'eventuale distributore e/o sales agent;

m) **piano di lavorazione** dell'opera, corredato da breve relazione riepilogativa dei principali luoghi e delle località scenario delle riprese, delle ambientazioni in interni ed esterni (a esclusione delle opere di animazione e dei documentari a totale base di archivio) e delle giornate complessive di lavorazione sul territorio campano, ivi comprese le attività di post-produzione;

n) **piano dei costi** di produzione, compilabile on line tramite webform;

o) **piano finanziario**, compilabile on line tramite webform;

p) **elenco del cast artistico e tecnico**, compilabile on line tramite webform;

q) **solo per la categoria A)**, **per il conseguimento del punteggio al criterio 2.2 della griglia di valutazione** (si veda il successivo all'art. 22 comma 1): **è necessario allegare la dichiarazione di impegno** all'ottenimento di una certificazione ambientale dell'opera sulla base di un protocollo per la produzione audiovisiva ecosostenibile riconosciuto da un ente pubblico nazionale competente in materia ambientale in uno stato membro dello Spazio Economico Europeo (SEE), o da altri enti competenti ai sensi della normativa europea. La dichiarazione di impegno deve essere compilata sul modello pdf editabile scaricabile dalla piattaforma e deve essere firmata digitalmente;

r) **per il conseguimento dei punteggi automatici ai criteri 4.3 e 4.4 della griglia di valutazione** (si veda il successivo art. 22 comma 1) **è necessario allegare i contratti di incarico o lettere di impegno** dei professionisti residenti in Campania;

s) **solo per la categoria A)**, **per il conseguimento del punteggio al criterio 5.3 della griglia di valutazione** (si veda il successivo all'art. 22 comma 1): **è necessario allegare la dichiarazione sottoscritta dal regista attestante che il progetto rientra nella definizione di opera prima o di opera seconda,** così come definite all'art. 2 comma 1 lettere e) ed f) della Legge n. 220 del 14/11/2016 "Disciplina del cinema e dell'audiovisivo". **In caso di co-regia la dichiarazione deve essere sottoscritta da tutti i soggetti coinvolti. La dichiarazione deve essere compilata sul modello editabile scaricabile dalla piattaforma;**

t) **dichiarazione attestante l'assenza di patti collaterali**, tendenti e finalizzati a modificare l'assetto economico e finanziario del progetto presentato, su modello editabile scaricabile dalla piattaforma, firmata digitalmente;

u) **dichiarazione sostitutiva di certificazione sul cumulo di aiuti**, ai sensi del Reg. UE n. 651/2014, su modello pdf editabile scaricabile dalla piattaforma, firmata digitalmente;

fonte: http://burc.regione.campania.it

v) **dichiarazione sostitutiva di certificazione relativa al possesso dei requisiti di ammissibilità** del soggetto istante e del progetto presentato, su modello precompilato generato dal sistema informatico della piattaforma, firmata digitalmente;

2. **In via facoltativa**, può essere allegato ogni altro materiale utile alla valutazione del progetto (es. dossier, moodboard, lettere di intenti, etc.).

3. Nel caso in cui il richiedente presenti documenti (es. contratti, attestati di riconoscimento di finanziamenti pubblici, bio-filmografie, etc.) redatti in una lingua diversa dall'italiano, è facoltà della Fondazione Film Regione Campania richiederne la traduzione in lingua italiana e/o precisazioni da rendersi a cura del richiedente.

4. Il mancato invio della domanda di ammissione al contributo, nella forma indicata nei commi precedenti ed entro i termini stabiliti al precedente art. 5 comma 1, può comportare automaticamente l'inammissibilità della stessa. Al riguardo si precisa che allo scadere del termine ultimo per la presentazione delle istanze, le domande presenti in piattaforma, ma ancora in stato di "bozza", non possono in alcun caso essere prese in considerazione.

5. Entro i limiti stabiliti all'art. 5 comma 4 della Sezione 1. Opere audiovisive, il soggetto richiedente può presentare **massimo due domande** nella sotto-sezione 1.2 Produzione di opere audiovisive purché **in due diverse categorie**.

6. **Presentando la domanda, i richiedenti riconoscono e accettano pienamente le modalità, le indicazioni e le prescrizioni previste dal presente Avviso.**

7. Il richiedente, pena la revoca, assume l'impegno di comunicare tempestivamente gli aggiornamenti delle dichiarazioni rese ai sensi del D.P.R. n. 445 del 28/12/2000, nel caso in cui, successivamente alla presentazione della domanda di ammissione, siano intervenuti eventi che rendano superate le citate dichiarazioni.

Art. 22 Sezione 1.2 Valutazione delle domande

1. La Commissione, di cui al precedente articolo 6 comma 4, procede alla valutazione delle domande ammissibili ed attribuisce a ciascun progetto un punteggio, fino a un massimo di 100 punti, secondo i seguenti criteri**:**

CRITERI DI VALUTAZIONE
Categoria A) FILM

	Criteri di valutazione dei progetti	Punteggi parziali	Punteggio Massimo
1	**Qualità artistica e tecnica e del progetto**		**43**
1.1	Interesse e originalità della storia; qualità della scrittura, sviluppo dei personaggi e dei dialoghi; tono, ritmo e coerenza con il genere; coerenza con il mercato di riferimento ed il target di pubblico, respiro internazionale; elementi di innovazione nel linguaggio e nelle tecniche di realizzazione. Profili ed esperienza del cast artistico e tecnico coinvolto, in relazione alla tipologia dell'opera.	**basso**: da 1 a 5 punti **medio**: da 6 a 11 punti **alto**: da 12 a 15 punti	15

fonte: http://burc.regione.campania.it

	Criteri di valutazione dei progetti	Punteggi parziali	Punteggio Massimo
1.2	Completezza e realizzabilità del progetto produttivo; coerenza delle componenti artistiche, tecniche, produttive e finanziarie con il progetto filmico; coerenza e sostenibilità del piano finanziario.	**basso**: da 1 a 3 punti **medio**: da 4 a 7 punti **alto**: da 8 a 10 punti	10
1.3	Copertura finanziaria confermata e documentata.	**basso:** (<30%): da 1 a 2 **medio**: (da ≥30% a < 50%): da 3 a 5 punti **alto**: (≥50%): da 6 a 8	8
1.4	Profilo, esperienza del soggetto richiedente e di eventuali produttori associati / coproduttori. Qualora il soggetto richiedente e/o gli eventuali produttori associati / coproduttori siano già beneficiari di contributi alla produzione nelle precedenti edizioni del Piano Cinema della Regione Campania (L.R. 30/16), si terrà conto anche dello stadio di avanzamento della realizzazione delle opere e delle rendicontazioni dei progetti finanziati.	**basso**: da 1 a 3 punti **medio**: da 4 a 7 punti **alto**: da 8 a 10 punti	10
2	**Interesse regionale e sostenibilità ambientale**		**12**
2.1	Valorizzazione dell'identità regionale con riferimento ai luoghi di realizzazione, a contenuti, tematiche, forme espressive e processi creativi e produttivi rilevanti per lo sviluppo culturale del territorio campano e per la crescita del suo capitale umano. Potenziale promozionale in favore patrimonio storico, artistico, culturale e paesaggistico della Campania.	**Assente** = 0 **basso**: da 1 a 3 punti **medio**: da 4 a 7 punti **alto**: da 8 a 10 punti	10
2.2	Adesione ad un protocollo riconosciuto per la produzione cinematografica e audiovisiva ecosostenibile (**N.B.** per il riconoscimento del punteggio è necessario compilare ed allegare la dichiarazione di impegno per l'ottenimento di una certificazione di sostenibilità ambientale con specifica indicazione del protocollo che si intende adottare).	2 punti	2
3	**Visibilità e qualità della diffusione dell'opera a livello nazionale e internazionale**		**15**
3.1	Qualità ed efficacia potenziale della strategia di diffusione dell'opera a livello nazionale e internazionale. Presenza documentata di accordi di distribuzione, estensione e diversificazione dei canali di diffusione. Profilo ed esperienza del distributore.	**basso**: da 1 a 3 punti **medio**: da 4 a 7 punti **alto**: da 8 a 10 punti	10
3.2	Risultati ottenuti nella diffusione in Italia e all'estero delle opere precedentemente prodotte dal soggetto richiedente e/o dagli eventuali coproduttori / produttori associati.	**basso**: da 1 a 2 punti **medio**: da 3 a 4 punti **alto**: 5 punti	5
4	**Impatto economico e occupazionale, ricadute del progetto sullo sviluppo e la crescita della filiera produttiva di settore in Campania**		**27**
4.1	Volume complessivo della spesa sostenuta in territorio campano. Percentuale delle giornate di riprese / animazione realizzate in territorio campano sul totale. Percentuale della spesa sostenuta in territorio campano per i componenti del cast artistico e tecnico sul totale, con particolare riferimento ai costi "sotto la linea".	**basso**: da 1 a 5 punti **medio**: da 6 a 11 punti **alto**: da 12 a 15 punti	15
4.2	Coinvolgimento di imprese con sede in Campania nel ruolo di produttore unico o coproduttore.	5 punti	5
4.3	Regista residente in Campania.	2 punti	2
4.4	Componenti effettivi della troupe coinvolti nei principali ruoli di responsabilità per la realizzazione dell'opera residenti in Campania.	1 punto per ciascun ruolo fino al massimo di 5	5

fonte: http://burc.regione.campania.it

	Criteri di valutazione dei progetti	Punteggi parziali	Punteggio Massimo
5	**Promozione della parità di genere e della creatività giovanile. Opere prime e seconde**	**punteggi parziali non cumulabili**	**3 punti**
5.1	Regista donna o presenza di almeno il 50% di donne nel ruolo di registe.	3 punti	(i punteggi ai criteri 5.1 e 5.2 e 5.3 non sono cumulabili)
5.2	Regista di età inferiore ai 35 anni o presenza di almeno il 50% di persone di età inferiore ai 35 anni nel ruolo di registi/e.	3 punti	
5.3	Regista alla sua opera prima o seconda. In caso di co-regia, tutti i soggetti coinvolti devono soddisfare il requisito per il riconoscimento del punteggio.	3 punti	
	Punteggio Totale		**100**

CRITERI DI VALUTAZIONE
Categoria B) DOC – Categoria C) CORTO

	Criteri di valutazione dei progetti	Punteggi parziali	Punteggio massimo
1	**Qualità artistica e tecnica e del progetto**		**47**
1.1	Interesse e originalità della storia; qualità della scrittura, sviluppo dei personaggi e dei dialoghi; tono, ritmo e coerenza con il genere; coerenza con il mercato di riferimento ed il target di pubblico, respiro internazionale; elementi di innovazione nel linguaggio e nelle tecniche di realizzazione. Profili ed esperienza del cast artistico e tecnico coinvolto, in relazione alla tipologia dell'opera.	**basso**: da 1 a 6 punti **medio**: 7 a 14 punti **alto**: da 15 a 20 punti	20
1.2	Completezza e realizzabilità del progetto produttivo; coerenza delle componenti artistiche, tecniche, produttive e finanziarie con il progetto filmico. Coerenza e sostenibilità del piano finanziario.	**basso**: da 1 a 3 punti **medio**: da 4 a 7 punti **alto**: da 8 a 10 punti	10
1.3	Copertura finanziaria confermata e documentata.	**basso** (<20%): da 1 a 2 punti; **medio** (da ≥ 20% a < 40%): da 3 a 5 punti **alto** (≥ 40%): da 6 a 7 punti	7
1.4	Profilo, esperienza del soggetto richiedente e di eventuali coproduttori / produttori associati. Qualora il soggetto richiedente e/o gli eventuali coproduttori / produttori associati siano già beneficiari di contributi alla produzione nelle precedenti edizioni del Piano Cinema della Regione Campania (L.R. 30/16), si terrà conto anche dello stadio di avanzamento della realizzazione delle opere e delle rendicontazioni dei progetti finanziati.	**basso**: da 1 a 3 punti **medio**: da 4 a 7 punti **alto**: da 8 a 10 punti	10
2	**Interesse regionale**		**15**
2.1	Valorizzazione dell'identità regionale con riferimento ai luoghi di realizzazione, a contenuti, tematiche, forme espressive e processi creativi e produttivi rilevanti per lo sviluppo culturale del territorio campano e per la crescita del suo capitale umano. Potenziale promozionale in favore patrimonio storico, artistico, culturale e paesaggistico della Campania. Attenzione a tematiche ambientali e/o di rilevanza sociale.	**basso**: da 1 a 5 punti **medio**: da 6 a 11 punti **alto**: da 12 a 15 punti	15

fonte: http://burc.regione.campania.it

	Criteri di valutazione dei progetti	Punteggi parziali	Punteggio massimo
3	**Visibilità e qualità della diffusione dell'opera a livello nazionale e internazionale**		**10**
3.1	Qualità ed efficacia della strategia di diffusione dell'opera a livello nazionale e internazionale. Presenza documentata di accordi di distribuzione, estensione e diversificazione dei canali di distribuzione (theatrical, TV generalista, Pay TV, home video, web e altre piattaforme nazionali e internazionali). Profilo ed esperienza del distributore.	**basso**: da 1 a 2 punti **medio**: da 3 a 5 punti **alto**: da 6 a 7 punti	7
3.2	Risultati ottenuti nella diffusione in Italia e all'estero delle opere precedentemente prodotte dal soggetto richiedente e/o dagli eventuali coproduttori / produttori associati.	da 1 a 3 punti	3
4	**Impatto economico e occupazionale, ricadute del progetto sullo sviluppo e la crescita della filiera produttiva di settore in Campania**		**25**
4.1	Volume complessivo della spesa sostenuta in territorio campano. Percentuale delle giornate di lavorazione realizzate in territorio campano sul totale. Percentuale della spesa sostenuta in territorio campano per i componenti del cast artistico e tecnico sul totale, con particolare riferimento ai costi "sotto la linea".	**basso**: da 1 a 5 punti **medio**: da 6 a 11 punti **alto**: da 12 a 15 punti	15
4.2	Coinvolgimento di imprese con sede in Campania nel ruolo di produttore unico, produttore associato o coproduttore.	5 punti	5
4.3	Regista residente in Campania.	2 punti	2
4.4	Componenti effettivi della troupe coinvolti nei principali ruoli di responsabilità per la realizzazione dell'opera residenti in Campania.	1 punto per ciascun ruolo fino al massimo di 3	3
5	**Promozione della parità di genere e della creatività giovanile**	**punteggi parziali non cumulabili**	**3 punti**
5.1	Regista donna o presenza di almeno il 50% di donne nel ruolo di registe.	3 punti	(i punteggi ai criteri 5.1 e 5.2 **non sono cumulabili**)
5.2	Regista di età inferiore ai 35 anni o presenza di almeno il 50% di persone di età inferiore ai 35 anni nel ruolo di registi/e.	3 punti	
	Punteggio Totale		**100**

2. La Commissione assegnerà il punteggio al Criterio nr. 1.3 relativo a "Copertura finanziaria confermata e documentata" **sulla base della documentazione allegata alla domanda** come attestazione della percentuale di copertura dichiarata (es. atti di concessione di contributi, contratti di coproduzione, prevendita diritti, accordi commerciali, di partenariato o sponsorizzazione, documentazione di costi già sostenuti, attestazioni bancarie, anche relative a cessioni di crediti etc.), **con facoltà di non tener conto di documentazione ritenuta insufficiente o inidonea ad attestare la copertura dichiarata dal richiedente;**

3. Per la Categoria A), la Commissione assegnerà il punteggio al Criterio nr. 2.2 solo in presenza della dichiarazione di impegno ad ottenere una certificazione di sostenibilità ambientale sulla base di un protocollo per la produzione audiovisiva ecosostenibile riconosciuto da un ente pubblico nazionale competente in materia ambientale in uno stato membro dello Spazio Economico Europeo (SEE), o da altri enti competenti ai sensi della normativa europea.

fonte: http://burc.regione.campania.it

4. La Commissione assegnerà i punteggi automatici ai criteri nr. 4.2, 4.3 e 4.4, relativi a "Impatto economico occupazionale, ricadute del progetto sullo sviluppo e la crescita della filiera produttiva di settore in Campania" solo a condizione che:

a) il coinvolgimento di un'impresa con sede in Campania, in qualità di produttore associato o coproduttore dell'opera, sia chiaramente attestato dalle dichiarazioni rese nella compilazione della domanda e dalla documentazione allegata (contratto di produzione associata o coproduzione). Il punteggio è automaticamente assegnato solo se il soggetto richiedente è un'impresa che ha sede legale oppure una unità locale nella regione Campania**,** comunque operante con uno dei codici ATECO ammessi, di cui al precedente articolo 2, da almeno 12 mesi precedenti alla data di pubblicazione del presente Avviso;
b) il coinvolgimento di un/a regista residente in Campania e professionisti/e residenti in Campania come componenti effettivi della troupe, nei principali ruoli di responsabilità per la realizzazione dell'opera, sia chiaramente attestato dalla documentazione allegata (contratti di incarico professionale o lettere di impegno, debitamente firmate dai/dalle professionisti/e). Si precisa che **ai fini dell'attribuzione del punteggio di cui al criterio nr. 4.3** non verranno prese in considerazione persone coinvolte nel ruolo di registi/e della 2^ unità, o aiuto-registi/e, né persone prive di qualifiche e/o esperienza rilevanti per il ruolo. Si precisa, inoltre, che **ai fini dell'attribuzione del punteggio di cui al criterio nr. 4.4** verranno presi in considerazione esclusivamente contratti / impegni a coinvolgere i professionisti come componenti effettivi della troupe, per prestazioni regolarmente retribuite secondo le disposizioni del CCNL di settore per la qualifica del lavoratore, esclusivamente nei seguenti ruoli:
    - ✓ Aiuto regista
    - ✓ Direttore di produzione
    - ✓ Location manager
    - ✓ Direttore della fotografia
    - ✓ Scenografo
    - ✓ Costumista
    - ✓ Fonico di presa diretta
    - ✓ Supervisore effetti speciali
    - ✓ Montatore
    - ✓ Sound designer / Sound mixer
    - ✓ Supervisore post-produzione
    - ✓ Supervisore effetti visivi VFX
    - ✓ Supervisore storyboard (animazione)
    - ✓ Supervisore modelli, personaggi, props (animazione)
    - ✓ Supervisore rigging (animazione)
    - ✓ Supervisore animazione (2D / 3D / stop motion / tecniche miste)
    - ✓ Supervisore colori e luci (animazione)
    - ✓ Direttore tecnico FX - 3D e final compositing (animazione)

Nel caso in cui due o più persone, comunque residenti in Campania, ricoprano lo stesso ruolo (es. due montatori), il numero verrà conteggiato una sola volta. Nel caso in cui due o più persone con residenza diversa ricoprano lo stesso ruolo (es. quattro registi), il numero di residenti in Campania deve essere pari ad almeno il 50%. Nel caso in cui una stessa persona, residente in Campania, ricopra più ruoli (es. regista e montatore, oppure scenografo e costumista) il punteggio verrà attribuito per uno solo dei ruoli. La Commissione di valutazione ha facoltà di non tener conto di documentazione

fonte: http://burc.regione.campania.it

ritenuta insufficiente o inidonea ad attestare il possesso dei requisiti per il riconoscimento del punteggio automatico.

5. La Commissione assegnerà il punteggio relativo al Criterio nr. 5 solo a condizione che il requisito specifico per il riconoscimento del punteggio sia chiaramente riscontrabile nella domanda e nella documentazione ad essa allegata. In caso di co-regia, il requisito per il riconoscimento del punteggio relativo alle opere prime e seconde deve essere soddisfatto da tutti i soggetti coinvolti.
Si precisa che non verranno prese in considerazione persone coinvolte nel ruolo di registi/e della 2^ unità, o aiuto-registi/e, né persone prive di qualifiche e/o esperienza rilevanti per il ruolo. La Commissione di valutazione ha facoltà di non tener conto di documentazione ritenuta insufficiente o inidonea ad attestare il possesso dei requisiti per il riconoscimento del punteggio automatico.

6. In caso di ammissione a finanziamento, **ogni variazione alle informazioni fornite per il riconoscimento dei punteggi automatici**, sia che questa venga comunicata alla Fondazione Film Commission Regione Campania o che venga accertata nel corso di verifiche e controlli, in qualsiasi momento e fino alla rendicontazione finale, può essere oggetto di ricalcolo del punteggio e conseguente eventuale rideterminazione del contributo fino alla revoca dello stesso ai sensi dell'art. 7 comma 1 del presente Avviso. **In ogni caso, il venir meno delle condizioni che hanno determinato l'assegnazione di uno o più dei punteggi automatici comporta, oltre all'eventuale rideterminazione dell'importo concedibile, la riduzione del contributo erogabile verificato a consuntivo nella misura del 10% fino a 3 punti e nella misura del 20% oltre i 3 punti di diminuzione.**

7. Per la Categoria A) sono finanziabili i progetti che abbiano raggiunto un punteggio minimo complessivo pari a 60/100, **di cui almeno 30 punti dati dalla somma dei punteggi ottenuti ai Criteri nr. 1 e nr. 2**.

8. Per la Categoria B) e la Categoria C) sono finanziabili i progetti che abbiano raggiunto un punteggio minimo complessivo pari a 60/100, **di cui almeno 40 punti dati dalla somma dei punteggi ottenuti ai Criteri nr. 1 e nr. 2.**

Art. 23 Sezione 1.2 Modalità di erogazione e rendicontazione

1. All'esito della procedura di valutazione e pubblicazione delle graduatorie di merito, la Fondazione Film Commission Regione Campania invierà ai beneficiari, a mezzo PEC, la comunicazione di concessione del contributo, con l'invito a sottoscrivere l'atto unilaterale d'obbligo regolante i rapporti fra il beneficiario e la Fondazione la Film Commission Regione Campania. L'atto unilaterale d'obbligo deve essere restituito debitamente sottoscritto dal legale rappresentante dell'impresa beneficiaria con firma digitale entro il termine comunicato nella lettera di invito.

2. Qualora il beneficiario non restituisca l'atto unilaterale d'obbligo, debitamente sottoscritto nel termine prescritto dalla Fondazione Film Commission Regione Campania, lo stesso sarà considerato rinunciatario.

3. Al momento della sottoscrizione dell'atto unilaterale d'obbligo il beneficiario dichiara che non sono intervenute modifiche nell'assetto produttivo dichiarato al momento della presentazione della domanda oppure che le eventuali modifiche intervenute non comportano il venir meno dei requisiti soggettivi di cui al precedente art. 17 co. 2, né il superamento del limite di cumulo delle domande, di cui all'art. 5 comma 4, o il venir meno delle condizioni che hanno determinato l'assegnazione del punteggio automatico al criterio nr. 4.2 della griglia di valutazione, allegando la relativa

fonte: http://burc.regione.campania.it

documentazione aggiornata.

4. L'erogazione del contributo da parte della Fondazione Film Commission Regione Campania può avvenire in una delle modalità di indicate alle lettere a) o b):

a) in due tranche con le seguenti modalità:
   i. acconto del 50% del contributo assegnato, dietro presentazione di polizza fideiussoria di pari importo, che abbia validità per almeno 12 mesi rinnovabili a copertura dell'intero periodo di completamento e verifica della rendicontazione definitiva;
   ii. saldo del restante 50% previo completamento e verifica della rendicontazione definitiva;
b) intero importo a saldo, previo completamento e verifica della rendicontazione definitiva.

5. Eventuali rimodulazioni del preventivo dei costi del progetto, oltre che eventuali rimodulazioni tra le varie categorie di costo (macro-voci), superiori al limite massimo del 20% di scostamento, devono essere preventivamente comunicate dal beneficiario ed autorizzate dalla Fondazione Film Commission Regione Campania.

6. I beneficiari di contributi devono dare tempestiva comunicazione del completamento del progetto a mezzo PEC alla Fondazione Film Commission Regione Campania. In ogni caso il progetto ammesso a finanziamento deve essere completato, ovvero la copia campione deve essere pronta per la distribuzione e/o diffusione e/o messa in onda, entro 24 mesi dalla data di pubblicazione della determina di concessione recante i codici identificativi di ogni singolo contributo ai sensi del DM n.115 del 31 maggio 2017. Qualora risulti impossibile completare il progetto nei termini sopra indicati per ragioni validamente giustificate, il beneficiario può chiedere una proroga alla Fondazione Film Commission Regione Campania, che, ricorrendone le condizioni, può essere concessa una sola volta fino a un massimo di 6 mesi, purché la proroga sia stata richiesta prima della scadenza sopra individuata.

7. I soggetti beneficiari devono presentare la rendicontazione definitiva completa in tutte le sue parti entro il termine dei 90 giorni successivi alla data della comunicazione di completamento del progetto, salvo proroghe.

8. I soggetti beneficiari di progetti già completati ed eventualmente diffusi alla data di pubblicazione della determina di concessione ai sensi del D.M. n.115 del 31 maggio 2017, devono presentare la rendicontazione definitiva completa in tutte le sue parti entro il termine dei 90 giorni successivi alla data di sottoscrizione dell'atto unilaterale d'obbligo, salvo proroghe.

9. Oltre a quanto altro specificato nell'atto unilaterale d'obbligo, in sede di rendicontazione il beneficiario deve presentare un rendiconto di tutte le spese sostenute per la produzione dell'opera, nell'arco del periodo di ammissibilità delle stesse specificato all'art. 20 comma 1. **Pertanto, la documentazione relativa alla rendicontazione deve contenere:**

a) prospetto riepilogativo di tutte le spese sostenute per la produzione dell'opera, con evidenza delle spese sostenute in Campania. **Per la Categoria A) Film, al prospetto riepilogativo deve essere allegata una copia conforme all'originale del bilancio consuntivo della produzione dell'opera, certificato da un professionista iscritto all'Albo dei Revisori Contabili**. Nel caso tali documenti siano redatti in una lingua diversa dall'italiano, è facoltà della Fondazione Film Commission Regione Campania richiederne la

fonte: http://burc.regione.campania.it

traduzione in lingua italiana, e/o precisazioni da parte di un revisore contabile, da rendersi a cura del beneficiario;

b) rendiconto analitico e copia conforme dei giustificativi di spesa (fatture, cedolini/buste paga etc.) e relative quietanze, **idonei ad attestare il rispetto dell'obbligo di spesa in Campania in relazione all'importo del contributo concesso**, come disposto al precedente art. 20 "Spese ammissibili, periodo di ammissibilità e obbligo di spesa in Campania".
N.B. Dal rendiconto analitico e dai giustificativi ad esso allegati deve risultare chiaramente per ogni singola spesa:
   - l'oggetto della prestazione o fornitura e l'importo;
   - i termini di consegna e le modalità di pagamento;
   - la coerenza con le misure di intervento;

   i giustificativi di spesa recanti descrizioni generiche, e/o genericamente imputati a una voce di costo, possono essere sottoposti a verifiche di congruità ed ammissibilità della spesa. In caso di più beni / servizi / prestazioni giustificati da un singolo titolo di spesa, deve essere fornito il dettaglio dei singoli beni / servizi / prestazioni ed il loro costo unitario;
c) relazione dettagliata del lavoro svolto, a cui devono essere allegati il piano di lavorazione dell'opera, con indicazione del totale dei giorni di ripresa (animazione per le opere di animazione) realizzati in Campania e l'elenco troupe e cast completo;
d) **solo per i beneficiari che abbiano conseguito il punteggio relativo al criterio 2.2 della griglia di valutazione della Categoria A) FILM:** copia della certificazione di sostenibilità ambientale ottenuta sulla base di un protocollo per la produzione audiovisiva ecosostenibile riconosciuto da un ente pubblico nazionale competente in materia ambientale in uno stato membro dello Spazio Economico Europeo (SEE), o da altri enti competenti in base alla normativa europea;
e) **solo per i beneficiari che abbiano conseguito un punteggio relativo al criterio 4.3 e/o al criterio 4.4 della griglia di valutazione**: giustificativi di spesa quietanzati per i ruoli riservati a professionisti campani dichiarati all'atto della presentazione della domanda. Eventuali sostituzioni di persona devono in ogni caso rispettare i requisiti in base ai quali sono stati attribuiti i punteggi, pena la revisione dei punteggi, ai sensi dell'art. 7 comma 1 lettera c) del presente Avviso. I giustificativi di spesa devono evidenziare l'inquadramento del lavoratore con la medesima qualifica dichiarata all'atto della presentazione della domanda, pena la revisione dei punteggi, ai sensi dell'art. 7 comma 1 lettera c) del presente Avviso;
f) **solo per i beneficiari che abbiano conseguito il punteggio relativo al criterio 5 della griglia di valutazione**: giustificativi di spesa quietanzati per i ruoli dichiarati all'atto della presentazione della domanda. Eventuali sostituzioni di persona devono in ogni caso rispettare i requisiti in base ai quali è stato attribuito il punteggio, pena la revisione del punteggio assegnato, ai sensi dell'art. 7 comma 1 lettera c) del presente Avviso.

10. Possono essere ammesse a rendiconto le eventuali spese sostenute dai coproduttori o dal produttore esecutivo. Al riguardo si ribadisce che il rapporto tra tali soggetti deve essere regolato da contratto e che i coproduttori e il produttore esecutivo devono effettuare la propria rendicontazione delle spese sostenute, comunque successive dalla data di sottoscrizione del contratto, con le stesse regole a cui il beneficiario del contributo è tenuto nei confronti della Regione Campania.

Art. 24 Sezione 1.2 Rinuncia, rideterminazione e revoca del contributo

1. I soggetti beneficiari che intendono rinunciare all'intervento finanziario concesso devono darne immediata comunicazione alla Fondazione Film Commission Regione Campania a mezzo PEC.

fonte: http://burc.regione.campania.it

2. Qualora in fase di rendicontazione si accerti in via definitiva che l'importo del contributo è superiore al 50% sul totale delle spese ammissibili per la Categoria A) e al 70% sul totale delle spese ammissibili per la Categoria B) e la Categoria C), o che il contributo supera quanto necessario a coprire il deficit (*funding gap*) tra l'ammontare dei costi e gli apporti a copertura degli stessi, al netto delle risorse proprie, il contributo verrà rideterminato in misura proporzionale sulla base del totale di spesa ammissibile correttamente rendicontata.

3. Qualora in fase di rendicontazione si accerti in via definitiva che il totale delle spese ammissibili sostenute in Campania, rendicontate con giustificativi quietanzati, sia inferiore alle percentuali di obbligo di spesa indicate all'art. 20 comma 2 per le diverse categorie, anche eventualmente in ragione di documentazione prodotta inidonea a giustificare l'intero importo, il contributo verrà rideterminato in misura proporzionale sulla base dell'ammontare delle spese ammissibili sostenute in Campania correttamente rendicontate.

4. Qualora in fase di rendicontazione definitiva si accerti che il numero di giorni di riprese (animazione per le opere di animazione) sia inferiore alle soglie minime indicate all'art. 18 comma 1, il contributo verrà revocato. Fanno eccezione esclusivamente i documentari a totale base di archivio presentati nella Categoria B) DOC a cui non si applica la disposizione.

5. Qualora si verifichi il venir meno delle condizioni che hanno determinato l'attribuzione di uno o più dei punteggi assegnati in fase di valutazione del progetto, entro i limiti del punteggio minimo di ammissibilità, **la diminuzione di punteggio comporta, oltre all'eventuale rideterminazione dell'importo concedibile, la riduzione del contributo erogabile nella misura dal 10% per una diminuzione fino a 3 punti e nella misura del 20% per una diminuzione oltre i 3 punti**. Nel caso in cui la revisione di punteggio, secondo le modalità disciplinate all'art. 7 comma 1 del presente Avviso, comporti la perdita del punteggio minimo di ammissibilità, il contributo sarà revocato.

6. Oltre ai casi già previsti ai precedenti commi, la Fondazione Film Regione Campania procederà alla revoca del contributo concesso, nonché all'eventuale conseguente recupero di somme già eventualmente erogate, qualora da verifiche d'ufficio risulti:

a) la realizzazione di un'opera sostanzialmente diversa e/o difforme da quella ammessa a contributo, senza che le modifiche apportate siano state comunicate alla Fondazione Film Commission Regione Campania e dalla stessa approvate;
b) il venir meno dei requisiti di ammissibilità soggettivi e oggettivi;
c) il mancato adempimento degli obblighi assunti dal beneficiario;
d) la produzione di documenti falsi o di dichiarazioni mendaci relative a fatti, stati o qualità dichiarati.

8. In caso di rideterminazione, rinuncia o revoca del contributo, qualora il finanziamento sia già stato anche solo parzialmente erogato, oltre alla restituzione degli importi non dovuti la Fondazione Film Commission Regione Campania si riserva di richiedere il pagamento degli interessi legali, calcolati dalla data di erogazione alla data di effettiva restituzione, con le modalità che saranno indicate in apposita comunicazione.

Art. 25 Sezione 1.2 Obblighi dei beneficiari

1. A fronte dell'assegnazione del contributo, pena la revoca dello stesso, i soggetti beneficiari si obbligheranno a:

a) rispettare rigorosamente leggi e normative vigenti in materia di diritto del lavoro,

fonte: http://burc.regione.campania.it

contrattazione collettiva, sicurezza, copertura assicurativa e previdenziale per tutti i soggetti coinvolti nella produzione audiovisiva nonché di corretto smaltimento e riciclo dei rifiuti, sia ordinari che speciali;

b) rispettare i termini di completamento del progetto e consegna della rendicontazione di cui al precedente art. 23 co. 6, 7 e 8, comprensivi di eventuali proroghe, comunque autorizzate dalla Fondazione Film Commission Regione Campania.
c) riportare la dicitura "con il contributo ex L.R. 30/2016 della Regione Campania", seguita dal logo identificativo della Regione Campania e dal logo identificativo della Fondazione Film Commission Regione Campania, nei titoli dell'opera audiovisiva in uno specifico cartello statico, con lo stesso rilievo dato ad altri soggetti pubblici e privati che abbiano sostenuto finanziariamente la realizzazione dell'opera, secondo l'ordine di rilevanza dell'apporto finanziario. Modalità difformi da quanto sopra descritto, che siano validamente giustificate, devono in ogni caso essere sottoposte ad approvazione da parte della Fondazione Film Commission Regione Campania;
d) apporre i suddetti loghi e diciture, ove previsti, in ogni altra forma di pubblicizzazione e promozione dell'opera, con lo stesso rilievo dato ad altri soggetti pubblici e privati che abbiano sostenuto finanziariamente la realizzazione dell'opera, secondo l'ordine di rilevanza dell'apporto finanziario;
e) assicurare la massima visibilità al sostegno economico concesso dalla Regione Campania, attraverso tutti i canali e gli strumenti utili, compresi siti web e social network. Il beneficiario si impegna, inoltre, a tenere informata la Fondazione Film Commission Regione Campania, e con essa la Regione Campania, della diffusione di comunicati stampa e organizzazione di conferenze stampa;
f) concedere alla Fondazione Film Commission Regione Campania, e con essa alla Regione Campania, entro 2 mesi dall'uscita theatrical ovvero dalla messa in onda (free, pay tv, web, etc.) o dall'immissione nel mercato editoriale dell'opera sovvenzionata, non meno di 10 (dieci) foto di scena o di backstage e 2 (due) clip a scelta della Fondazione Film Commission Regione Campania;
g) depositare tre copie digitali dell'opera in formato ad alta definizione idoneo alla proiezione in sala cinematografica, complete dei loghi e delle diciture di cui alla lettera b), a fini di raccolta e fruizione dell'archivio cinematografico e audiovisivo della Regione Campania, con licenza d'uso gratuito dell'opera per uso didattico-pedagogico e promozionale, nonché per la diffusione nei circuiti delle mostre, rassegne, manifestazioni ed in ogni iniziativa promossa, sostenuta o partecipata dall'Amministrazione Regionale e dalla Fondazione Film Commission Regione Campania per la promozione della Campania.

fonte: http://burc.regione.campania.it

Sezione 2. Promozione e diffusione della cultura cinematografica e audiovisiva

Contributi per attività di promozione e diffusione della cultura cinematografica e audiovisiva anno 2025

Art. 1. Risorse disponibili e relativo riparto

1. Con riferimento al Piano operativo annuale di promozione dell'attività cinematografica e audiovisiva 2025, approvato con DGRC n. 149 del 27/03/2025, **le risorse finanziarie pari a €1.300.000,00** sono così ripartite tra le seguenti categorie:

- Iniziative di promozione cinematografica e audiovisiva con budget superiore a €25.000,00 - **Categorie A) - Festival, B) – Rassegna, C) - Premio**: **€ 1.150.000,00**;
- Iniziative di promozione cinematografica e audiovisiva con budget uguale o inferiore a € 25.000,00 **- Categoria D) – Iniziative Low Budget**: **€ 150.000,00**.

2. In caso di mancato utilizzo, anche parziale, delle risorse destinate a una delle categorie di cui al precedente comma 1, le risorse non utilizzate possono essere destinate a finanziare progetti ammissibili afferenti alle altre categorie della Sezione 2. Promozione.

3. In caso di mancato utilizzo, anche parziale, delle risorse destinate alla Sezione 2. Promozione, le risorse non utilizzate possono essere destinate a finanziare progetti ammissibili afferenti alla Sezione 1. Opere audiovisive.

Art. 2. Requisiti di ammissibilità dei soggetti richiedenti

1. Possono presentare domanda e, conseguentemente essere beneficiari del contributo regionale, soggetti pubblici o soggetti privati che operano nel settore del cinema e dell'audiovisivo, aventi come finalità statutaria o attività principale la promozione del cinema e dell'audiovisivo, nonché università, enti di ricerca e istituti dell'alta formazione artistica, musicale e coreutica, con sede legale nella Spazio Economico Europeo (SEE). Non sono ammissibili le istanze presentate da persone fisiche.

2. I soggetti in possesso dei requisiti di cui al precedente comma 1 possono proporre progetti da realizzare singolarmente o in forma associata, nell'ambito di un rapporto di partenariato con altri soggetti pubblici o privati. Al riguardo si precisa che per partenariato si intende il rapporto fra più soggetti che assumono congiuntamente la gestione e il costo del progetto, concordando in un apposito accordo le attività, i compiti e i costi spettanti a ciascuno di essi nell'organizzazione e realizzazione dell'iniziativa.

3. Nel caso di progetti da realizzare nell'ambito di un partenariato, il soggetto capofila è l'unico beneficiario e referente nei confronti della Fondazione Film Commission Regione Campania e pertanto i requisiti soggettivi di cui al seguente comma 4 vengono accertati esclusivamente con riferimento ad esso.

fonte: http://burc.regione.campania.it

4. I soggetti richiedenti, alla data di presentazione della domanda, devono essere in possesso di requisiti generali che devono essere mantenuti per tutta la durata del progetto e fino all'erogazione del saldo, a pena di revoca, come di seguito specificato:

a) trovarsi in una situazione di regolarità fiscale e contributiva nei confronti dell'INPS e dell'INAIL (o organismi omologhi in caso di soggetti richiedenti con sede e nazionalità di Stati membri dello Spazio Economico Europeo diversi dall'Italia) ed essere in regola con la normativa vigente sulla salute e sulla sicurezza sul lavoro di cui al D. Lgs. n. 81/2008 e ss.mm.ii, o equivalente legislazione vigente nel paese di provenienza per i soggetti richiedenti con sede e nazionalità di Stati membri dello Spazio Economico Europeo diversi dall'Italia. All'atto della presentazione della domanda il soggetto istante dichiara di trovarsi in una situazione di regolarità contributiva oppure di non essere soggetto ad obblighi contributivi nei confronti di dipendenti. L'accertamento della regolarità contributiva può essere operato d'ufficio in qualsiasi momento e fino alla rendicontazione finale, ed in ogni caso verrà eseguito al momento della concessione del contributo e di ogni singola erogazione, in base alle informazioni fornite dai beneficiari;
b) applicare nei contratti del personale già impiegato e del personale di nuova assunzione per la realizzazione del progetto, le norme e le disposizioni dei contratti nazionali di categoria;
c) essere in regola con gli obblighi assicurativi di legge ed in ultimo con le disposizioni di cui all'art. 1 comma 101 della Legge 30 dicembre 2023, n. 213. In particolare, è fatto obbligo ai soggetti richiedenti, una volta scaduto il termine per la sottoscrizione concesso dal Decreto-legge 31 marzo 2025, n. 39, di produrre una copia della polizza sottoscritta ovvero adeguata documentazione circa l'esonero dalla sottoscrizione;
d) avere legali rappresentanti, amministratori e soci per i quali non sussistano cause di divieto, decadenza e sospensione previste dall'art. 67 del D.lgs. n. 159/2011;
e) non avere in corso contenziosi di alcun tipo, dinanzi a qualsiasi Autorità Giudiziaria, connessi e/o dipendenti da indebita percezione di risorse pubbliche;
f) avere ottemperato ai provvedimenti con i quali è stata disposta la restituzione parziale o totale di un contributo della Regione Campania o altre agevolazioni pubbliche nei 5 anni precedenti alla data di presentazione della domanda;

5. In ogni caso, non possono presentare domanda:

a) le imprese in difficoltà, così come definite dall'art. 2 punto 18) del Reg. UE n. 651/2014;
b) le imprese che si trovino in una delle condizioni di esclusione di cui all'art. 80, comma 1 del D. Lgs. n. 50 del 18/04/2016.

6. Al momento dell'erogazione del contributo o anche solo di parte di esso in forma di anticipazione, i soggetti beneficiari che non abbiano sede legale nel territorio regionale della Campania, devono provvedere all'apertura di una unità locale o sede operativa in Campania e darne comunicazione immediata alla Fondazione Film Commission Regione Campania allegando documentazione probante.

Art. 3. Progetti ammissibili, definizioni e requisiti

1. Nei limiti della dotazione finanziaria di cui al precedente art. 1 comma 1, la Regione Campania sostiene manifestazioni di preminente interesse per la vita culturale e la crescita sociale, economica e turistica della Campania, afferenti alle tipologie definite nelle seguenti categorie:

fonte: http://burc.regione.campania.it

a) <u>Festival, Rassegne e Premi con budget superiore a € 25.000,00</u>

i. **CATEGORIA A) FESTIVAL**. Singola iniziativa che si svolge nel territorio regionale, rivolta al pubblico, con ingresso a titolo oneroso o gratuito, caratterizzata da finalità di ricerca, originalità, promozione delle opere cinematografiche e audiovisive, dei talenti nazionali e internazionali. **Il Festival deve avere una durata non inferiore a 4 giorni consecutivi e non superiore a 12 giorni, comunque consecutivi, e prevedere almeno un concorso, articolato in una o più sezioni, diffuso attraverso un bando pubblicato on-line su almeno una piattaforma dedicata e attraverso i canali di promozione del Festival**. Tale bando deve esplicitare in modo chiaro, con specifico riferimento al progetto, le modalità di candidatura delle opere, le regole di selezione, le caratteristiche di composizione della giuria (giuria tecnica, giuria popolare, giuria giovani) e i premi messi in palio. Il Festival deve inoltre prevedere la pubblicazione di almeno un catalogo in formato cartaceo o digitale che contenga informazioni sui film selezionati, quali la sinossi, la durata dell'opera, le informazioni sul cast artistico e tecnico, l'anno di realizzazione, la nazione di produzione, la produzione e la distribuzione.

ii. **CATEGORIA B) RASSEGNA**. Singola iniziativa che si svolge nel territorio regionale finalizzata alla promozione della cultura cinematografica e audiovisiva e alla valorizzazione delle qualità artistiche delle opere e degli autori. Si tratta di una manifestazione rivolta al pubblico, con ingresso a titolo oneroso o gratuito, anche a carattere non periodico, **della durata non inferiore a 3 giorni, anche non consecutivi, e non superiore a 60 giorni complessivi, anche non consecutivi**, che è caratterizzata dalla proiezione di opere audiovisive anche non inedite, selezionate sulla base di una tematica o finalità specifica.

iii. **CATEGORIA C) PREMIO**. Singola iniziativa che si svolge nel territorio regionale ed è finalizzata alla promozione della cultura cinematografica e audiovisiva e alla valorizzazione delle qualità artistiche delle opere e degli autori. Consiste nella selezione di progetti di opere cinematografiche, televisive e web e nell'assegnazione, da parte di una giuria qualificata, di riconoscimenti e premi ad artisti e/o professionisti del settore in relazione alla loro partecipazione allo sviluppo creativo, produzione e diffusione di una specifica opera audiovisiva, ovvero di una pluralità di opere audiovisive nel corso di più anni. <u>Non sono ammessi in questa categoria progetti che prevedano la selezione delle opere attraverso un concorso / bando pubblico per la presentazione di candidature</u>.

b) <u>Iniziative con budget uguale o inferiore a € 25.000,00</u>

CATEGORIA D) INZIATIVE LOW BUDGET. Singole iniziative, finalizzate alla promozione della cultura cinematografica e audiovisiva. Rientrano in questa categoria, attività di alfabetizzazione, convegni, seminari, workshop, pubblicazioni, mostre, studi e ricerche, <u>oltre che festival, rassegne e premi a basso budget</u>. Le iniziative rientranti in questa categoria devono svolgersi sul territorio regionale, con la sola eccezione di pubblicazioni, studi e ricerche. Pubblicazioni, studi e ricerche devono comunque avere ad argomento la conoscenza delle opere e della cultura cinematografica e audiovisiva della Campania, delle caratteristiche distintive delle sue risorse artistiche e professionali e/o lo studio e la promozione del cine-turismo nel territorio regionale e/o l'indagine della rappresentazione del territorio, dell'identità e delle specificità culturali della Campania, attraverso il linguaggio audiovisivo.

2. Fatta eccezione per pubblicazioni, studi e ricerche, le iniziative, di cui al precedente comma 1, **devono svolgersi, con modalità "in presenza", nel territorio regionale della Campania**.

fonte: http://burc.regione.campania.it

3. **Le iniziative devono, essere realizzate tra il 1° gennaio 2025 e il 31 dicembre 2025**. Solo per i progetti presentati nella categoria A) Festival, a parziale deroga dei suddetti termini, la data conclusiva dell'iniziativa può essere successiva al 31 dicembre 2025, purché ricorrano tutte le seguenti condizioni:

a) la data di inizio dell'iniziativa e la maggior parte delle giornate di programmazione sia antecedente al 31 dicembre 2025;
b) sia assicurato lo svolgimento del programma in giornate consecutive e comunque non oltre il 05/01/2026;
c) gli impegni di spesa siano assunti prima del 31 dicembre 2025 e la sostanziale continuità delle attività sia documentata e riscontrabile anche in relazione alle spese sostenute.

4. Le iniziative devono presentare una chiara esposizione dei contenuti e delle caratteristiche tali da rientrare in una delle categorie di cui all'art. 3 comma 1.

5. **I progetti per i quali si presenta la domanda devono avere carattere di originalità e unicità, non possono essere sezioni di altre manifestazioni e iniziative già esistenti e/o svolgersi nell'ambito delle stesse e non possono contenere elementi comuni, formali e sostanziali, di altri progetti presentati ai sensi del presente Avviso**. In tutti i casi sopra descritti, tutte le istanze presentate saranno considerate inammissibili.

6. Non saranno concessi contributi per progetti che risultino beneficiari di altri contributi da parte della Regione Campania o che risultino anche parzialmente collegati o inseriti in iniziative beneficiarie di altri contributi della Regione Campania. In questo caso, tutte le istanze presentate saranno considerate inammissibili.

Art. 4. Regime di aiuto, cumulo di aiuti, limiti ed intensità del contributo

1. I contributi in argomento sono a fondo perduto e sono concessi in regime di esenzione ai sensi del Regolamento UE n. 651/2014 del 17/06/2014, come modificato dal Regolamento UE n. 1315/2023 del 23/06/2023 e dal Regolamento UE n. 1084/2017 del 14/06/2017, che dichiara alcune categorie di aiuti compatibili con il mercato interno in applicazione degli articoli 107 e 108 del Trattato sul funzionamento dell'Unione Europea. All'atto della presentazione della domanda il soggetto richiedente deve dichiarare tutti i contributi pubblici ottenuti per lo stesso progetto, anche eventualmente da un partner del soggetto istante, sia in regime di "de minimis" che ai sensi del Reg. UE n. 651/14.

2. I contributi previsti dal presente Avviso sono cumulabili in relazione agli stessi costi ammissibili, vale a dire in relazione allo stesso progetto, con altre forme di aiuto di stato e misure pubbliche di sostegno, nei limiti ammessi dalla vigente normativa europea in materia di aiuti di stato per la cultura e la conservazione del patrimonio, vale a dire, nel limite massimo dell'80% sul totale dei costi ammissibili, ai sensi del già citato Reg. UE n. 651/2014, art. 53 comma 8.

3. Il contributo concesso ai sensi del presente Avviso non può in ogni caso superare il 70% sul totale dei costi ammissibili e l'aiuto non deve superare quanto necessario per coprire il deficit (*funding gap*) tra ricavi e costi di progetto relativi alle sole voci delle spese ammissibili.

4. L'importo del contributo concedibile è stabilito in relazione al punteggio ottenuto in fase di valutazione ai sensi del successivo art. 7 comma 6, come di seguito indicato:

fonte: http://burc.regione.campania.it

Fasce di punteggio	Importo concedibile Categoria A)	Importo concedibile Categoria B)	Importo concedibile Categoria C)	Importo concedibile Categoria D)
da 65 a 67	€ 12.000,00	€ 8.000,00	€ 6.000,00	€ 3.000,00
da 68 a 70	€ 15.000,00			
da 71 a 73	€ 20.000,00	€ 10.000,00	€ 8.000,00	€ 5.000,00
da 74 a 76	€ 25.000,00	€ 15.000,00		
da 77 a 80	€ 30.000,00	€ 20.000,00		
da 81 a 83	€ 35,000,00	€ 25.000,00	€ 10.000,00	€ 7.000,00
da 84 a 86	€ 40,000,00	€ 30.000,00		
da 87 a 90	€ 45.000,00	€ 35.000,00	€ 15.000,00	
da 91 a 93	€ 60.000,00	€ 40.000,00	€ 20.000,00	€ 10.000,00
da 94 a 96	€ 65.000,00	€ 45.000,00	€ 22.000,00	€ 12.000,00
da 97 a 100	€ 70.000,00	€ 50.000,00	€ 25.000,00	€ 15.000,00

5. Sono finanziabili, fino ad esaurimento delle risorse disponibili, secondo una graduatoria decrescente, i progetti che abbiano raggiunto un **punteggio minimo complessivo pari a 65/100**.

Art. 5. Spese ammissibili

1. Sono ammissibili esclusivamente le spese:
   a) supportate da documentazione conforme con la normativa civilistica, amministrativa e tributaria e correttamente riportate nelle scritture contabili e nel bilancio. Si specifica pertanto che non sono ammessi gli scontrini fiscali;
   b) effettivamente pagate con modalità conformi alla normativa di riferimento in materia di tracciabilità dei flussi finanziari, di cui alla legge 13 agosto 2010, n. 136, come modificata dalla legge 17 dicembre 2010, n. 217.

2. Per l'ammissibilità a finanziamento tutte le spese devono risultare:
   a) riferite ad attività realizzate nell'arco temporale di ammissibilità indicato all'art.3 comma 3 del presente Avviso;
   b) strettamente correlate e chiaramente riferibili alla realizzazione del progetto approvato, oltre che congrue e coerenti con le attività indicate;
   c) rientrare nelle voci di costo ritenute ammissibili indicate al successivo comma 3:

3. Le spese ammissibili rientrano nelle seguenti tipologie:

a) Spese relative alla logistica, adeguamento e valorizzazione degli spazi di fruizione
- Affitto, adeguamento funzionale e allestimento spazi per l'iniziativa
- Imposte di registro e concessioni governative
- Imposte su occupazione suolo pubblico
- Applicazione di protocolli di sicurezza

b) Spese per la programmazione
- SIAE e diritti d'autore per l'utilizzo delle opere cinematografiche
- Trasporto e noleggio di opere
- Spese per acquisto premi

fonte: http://burc.regione.campania.it

c) Spese per la digitalizzazione
- Spese per la diffusione online di opere cinematografiche e audiovisive
- Spese relative agli aggiornamenti software, siti internet, editoria elettronica

d) Spese relative alle pubblicazioni e alla promozione e pubblicità dell'iniziativa
- Spese di produzione di pubblicazioni, cataloghi cartacei e digitali, volantini e manifesti pubblicitari, affissioni etc.
- Ufficio stampa
- Spese per la gestione di social media e l'acquisto di spazi pubblicitari online

e) Spese relative al personale esclusivamente riferibili al progetto presentato
- Compenso direttore artistico / curatore esterno all'organizzazione del soggetto istante o degli eventuali partner
- Compenso per direttore artistico / curatore interno all'organizzazione del soggetto istante o degli eventuali partner
- Compensi per collaboratori esterni
- Spese per personale tecnico
- Spese per personale artistico
- Spese per personale dedicato alla sicurezza

f) Spese di missioni e ospitalità
- Spese di missione per direttore artistico /curatore e delegazione artistica preventivamente autorizzate
- Spese di ospitalità per personalità e operatori del settore

g) Spese generali e di gestione per un periodo coerente con la durata del progetto
- Affitto sede
- Utenze relative alla sede
- Spese per segreteria e personale dipendente

h) Oneri di garanzia e spese legali entro il limite massimo del 7,5% sul totale dei costi ammissibili.

4. Le spese sostenute da soggetti terzi sono ammissibili **solo se giustificate nell'ambito di un partenariato** e regolate da un accordo sottoscritto tra le parti prima dello svolgimento dell'iniziativa. Al riguardo si precisa che i partner devono effettuare la propria rendicontazione delle spese sostenute al beneficiario del contributo, senza possibilità di ulteriori addebiti, con le stesse regole a cui quest'ultimo è tenuto nei confronti della Fondazione Film Commission Regione Campania.

5. Le spese per prestazioni relative a una specifica attività del progetto svolte dai dipendenti, dal titolare, dai soci e da coloro che ricoprono cariche sociali, devono essere preventivamente autorizzate dagli organi dell'ente richiedente ed essere chiaramente ed esclusivamente riferibili al progetto stesso.

6. I costi del progetto imputabili al contributo si intendono al netto di bolli, spese e oneri bancari, interessi e ogni altra imposta e/o onere accessorio, nonché di entrate derivanti da contributi di altri soggetti pubblici o privati.

7. L'IVA costituisce spesa ammissibile solo nel caso in cui questa sia indetraibile (totalmente o parzialmente) e sia stata realmente e definitivamente sostenuta dal beneficiario,

fonte: http://burc.regione.campania.it

indipendentemente dalla natura pubblica o privata di quest'ultimo. L'IVA che può essere in qualche modo recuperata non può essere considerata ammissibile, anche se non è effettivamente recuperata dal beneficiario.

8. **Le spese per la digitalizzazione di cui alla lettera c) del precedente art. 3 sono ammissibili nel limite massimo complessivo corrispondente al 15% sul totale dei costi ammissibili;**

9. **Le spese di promozione relative all'acquisto di spazi pubblicitari, anche online**, di cui alla lettera d) del precedente comma 3, ivi compresi i cd "post sponsorizzati", sono ammissibili solo se chiaramente riconducibili all'iniziativa ammessa a finanziamento e corredate da giustificativi recanti il dettaglio del titolare degli spazi acquistati e dei contenuti sponsorizzati, del loro costo unitario e delle eventuali fee di agenzia sull'ammontare;

10. **Le spese per compensi relativi ad incarichi direttivi (es. direzione artistica, curatela, direzione organizzativa, etc.) non possono superare complessivamente il limite del 40% sul totale dei costi ammissibili.**

11. **Le spese generali di gestione** (costi di funzionamento della struttura), di cui al precedente comma 3 lettera g), **non possono superare il limite del 20% sul totale dei costi ammissibili**. Le spese rientranti in questa voce di costo devono in ogni caso essere dettagliate e corredate dai relativi giustificativi.

12. **Gli oneri assicurativi, gli oneri di garanzia e le spese legali** costituiscono spese ammissibili solo nel caso in cui tali spese siano chiaramente riferibili al progetto e ad esso esclusivamente riservate, e **nel limite massimo complessivo per tutte le suddette voci di spesa corrispondente al 7,5 % sul totale dei costi ammissibili**.

13. Ai fini della determinazione del contributo ai sensi dell'art. 4 del presente Avviso, verranno presi in considerazione unicamente i costi preventivati che rientrano nelle tipologie di spese ammissibili ed entro le percentuali massime previste per le voci di costo di cui ai precedenti commi 8, 10, 11 e 12.

14. **Non rientrano fra i costi ammissibili e, pertanto, non verranno prese in considerazione ai fini della determinazione del contributo le seguenti tipologie**:

a) costi che non siano chiaramente ed esclusivamente riferibili all'attività realizzata;
b) costi relativi a prestazioni e forniture di beni e servizi da parte di partner e terzi finanziatori del progetto;
c) costi relativi a prestazioni e forniture di beni e servizi da parte di altri soggetti beneficiari di contributo nella Sezione 2. Promozione e diffusione della cultura cinematografica e audiovisiva, ai sensi del presente Avviso;
d) importi corrispondenti alla valorizzazione di apporti in kind / contributi in natura di beni e/o servizi da parte di soggetti terzi sia pubblici che privati,
e) spese relative a prestazioni e forniture di beni e servizi da parte di terzi che si trovino **in situazioni di cointeressenza** con il soggetto beneficiario o con eventuali partner del progetto;
f) spese sostenute in favore di enti e/o imprese collegate al soggetto beneficiario o ad eventuali partner del progetto, come definite all'art. 3 comma 3 dell'allegato 1 del Reg. UE 651/2014.

fonte: http://burc.regione.campania.it

g) spese relative a prestazioni effettuate dai dipendenti, dai soci e da coloro che ricoprono cariche sociali, **se non autorizzate dagli organi del soggetto richiedente**;
h) spese per la digitalizzazione nella misura eccedente il 15% sul totale dei costi ammissibili;
i) spese per compensi relativi ad incarichi direttivi (es. direzione artistica, curatela, direzione organizzativa, etc.) nella misura eccedente il 40% sul totale dei costi ammissibili;
j) spese generali di gestione (costi di funzionamento della struttura) nella misura eccedente il 20% sul totale dei costi ammissibili;
k) oneri assicurativi, oneri di garanzia e spese legali non riferibili in via esclusiva all'attività realizzata o nella misura eccedente il 7,5% sul totale dei costi ammissibili;
l) spese relative all'acquisto di macchinari, attrezzature e beni durevoli (ad eccezione di hard disk/memorie di back-up e dispositivi elettronici di stoccaggio di materiale);
m) spese documentate con scontrini fiscali;
n) spese sostenute in contanti;

Art. 6. Modalità e termini di presentazione delle domande

1. La domanda di contributo, a pena di inammissibilità, deve essere presentata completa in ogni sua parte e corredata dalla documentazione richiesta in relazione alla categoria prescelta, **a decorrere dalle ore 14:00 del giorno 08.04.2025** , entro e non oltre i successivi 40 giorni, vale a dire, **entro le ore 14.00 del 19.05.2025**, **utilizzando esclusivamente l'applicazione web "Piano Cinema Campania" disponibile all'indirizzo www.pianocinemacampania.it** (di seguito piattaforma) e i modelli messi a disposizione sulla medesima piattaforma. Per il rispetto dei termini indicati faranno fede l'ora e la data di invio della domanda registrato sulla piattaforma e riportato nella ricevuta generata dal sistema.

2. La domanda, i modelli prescritti e le dichiarazioni sostitutive di certificazione devono essere sottoscritti mediante firma digitale il cui certificato sia rilasciato da un certificatore accreditato (o mediante firma elettronica qualificata ai sensi del Regolamento UE 910/2014). Gli ulteriori allegati alla domanda (es. curricula, lettere di incarico etc.) non necessitano di firma digitale.

3. La domanda di contributo come disciplinato ai precedenti commi, deve essere completa in ogni sua parte degli elementi e della documentazione di seguito elencata, utilizzando, dove prescritto, i modelli resi disponibili sulla piattaforma:

a) **copia del documento di identità**, in corso di validità, del legale rappresentante;

b) per le imprese**: visura camerale aggiornata**;
per le associazioni e fondazioni**: atto costitutivo e statuto del soggetto richiedente, comprensivo di eventuali delibere di modifica**;
per gli enti pubblici, le università, gli istituti di alta formazione artistica musicale e coreutica**: copia della delibera di programmazione che approva e descrive il progetto;**

c) per i soggetti che presentano domanda come soggetto capofila di un partenariato**: copia dell'accordo di partenariato e dichiarazione sostitutiva di certificazione rilasciata da ciascuno dei partner e contenente i seguenti elementi:**
   i. dati identificativi del partner (denominazione, legale rappresentante, sede legale ed eventuale unità locale, codice fiscale e partita IVA);
   ii. documento di identità del legale rappresentante
   iii. delega alla presentazione della domanda in favore del soggetto capofila;

fonte: http://burc.regione.campania.it

d) **profilo del soggetto richiedente e degli eventuali partner del progetto**, che illustri le attività svolte nel campo della promozione della cultura cinematografica e audiovisiva e la struttura organizzativa;

e) **contratto / lettera di incarico e curriculum del Direttore Artistico / Curatore dell'iniziativa**. Qualora la Direzione Artistica / Curatela dell'iniziativa sia affidata ad un comitato è necessario allegare i curricula e i contratti / lettere di incarico di tutti componenti del comitato;

f) **relazione dettagliata sulle attività realizzate o programmate a partire dal 1° gennaio 2025** oggetto della richiesta di contributo, su modello word editabile scaricabile dalla piattaforma, firmata digitalmente;

g) per i soggetti che presentano domanda per progetti di festival nella categoria A) **testo del bando di concorso del Festival**;

h) **relazione delle attività e bilancio consuntivo dell'edizione precedente** (solo per edizioni successive alla prima);

i) **lettere di incarico** per i dipendenti e i soci del soggetto richiedente eventualmente assegnati al progetto con una specifica attività;

j) **piano dei costi e piano finanziario** del progetto, compilabile on line tramite webform;

k) **dichiarazione sostitutiva di certificazione sul cumulo di aiuti**, ai sensi del Reg. UE 651/14, su modello pdf editabile scaricabile dalla piattaforma, firmata digitalmente;

l) **dichiarazione sostitutiva di certificazione relativa al possesso dei requisiti di ammissibilità** del soggetto istante e del progetto presentato, su modello precompilato generato dal sistema informatico della piattaforma, firmata digitalmente.

4. **Il soggetto richiedente, inoltre, fornisce ogni altra informazione utile per la valutazione del progetto**, anche in riferimento all'edizione precedente, secondo i criteri della griglia di valutazione, di cui al successivo art. 7 comma 6, allegando eventuali altri documenti e materiali utili alla valutazione. In particolare, **ai fini della valutazione della solidità economica e finanziaria del progetto,** possono essere allegati atti di concessione di contributi, accordi di sponsorizzazione, documentazione di costi già sostenuti, delibere o attestazioni bancarie.

5. Ciascun soggetto, può presentare una sola domanda, in forma singola o in forma associata nell'ambito di un partenariato, per una sola delle categorie A) Festival, B) Rassegna, C) Premio, individuate all'articolo 3 comma 1 lettera a). Tale limite si applica anche al caso in cui un soggetto risulti essere partner in un altro progetto, presentato in forma associata. Nel caso sopra indicato, tutte le istanze presentate da tali soggetti saranno considerate inammissibili.

6. Ciascun soggetto, inoltre, può presentare una sola domanda, in forma singola o in forma associata nell'ambito di un partenariato, per la categoria D) Iniziative Low Budget, per le tipologie di progetti individuate all'art. 3 comma 1 lettera b). Tale limite si applica anche al caso in cui un soggetto risulti essere partner in un altro progetto, presentato in forma associata. Nel caso sopra indicato, tutte le istanze presentate da tali soggetti saranno considerate inammissibili.

fonte: http://burc.regione.campania.it

7. I soggetti che presentano domanda, in forma singola o in forma associata nell'ambito di un partenariato, in una delle categorie A), B) o C) possono presentare domanda nella Categoria D), solo per iniziative diverse da festival, rassegne e premi. Allo stesso modo, i soggetti che presentano domanda nella categoria D) per un festival, una rassegna o un premio non possono presentare domanda in alcuna delle categorie A), B), e C). Tale limite si applica anche al caso in cui un soggetto risulti essere partner in un altro progetto, presentato in forma associata. Nel caso sopra indicato, tutte le istanze presentate da tali soggetti saranno considerate inammissibili.

8. Il mancato invio della domanda di ammissione ai contributi, nella forma indicata nei commi precedenti ed entro i termini stabiliti, comporta automaticamente l'inammissibilità della stessa. Al riguardo si precisa che allo scadere del termine ultimo per la presentazione delle domande, le domande presenti in piattaforma, ma ancora in stato di "bozza", non possono in alcun caso essere prese in considerazione.

9. **Presentando la domanda, i richiedenti riconoscono e accettano pienamente le modalità, le indicazioni e le prescrizioni previste dal presente Avviso** e si obbligano a riportare i loghi della Regione Campania e della Fondazione Film Commission Regione Campania su tutti i materiali di comunicazione e promozione dell'iniziativa, anche nel caso in cui l'esito della domanda non sia ancora noto.

10. Il richiedente, pena la revoca, assume l'impegno di comunicare tempestivamente gli aggiornamenti delle dichiarazioni rese ai sensi del D.P.R. n. 445 del 28/12/2000, nel caso in cui, successivamente alla presentazione della domanda di ammissione, siano intervenuti eventi che rendano superate le citate dichiarazioni.

Art. 7. Istruttoria e valutazione delle domande

1. La procedura di selezione delle domande presentate sarà di tipo valutativo 'a graduatoria' ai sensi dell'art. 5, comma 2 del D.Lgs. 123/98 e ss.mm.ii.

2. Le domande di contributo saranno sottoposte a una verifica formale dell'Ufficio competente per l'accertamento della completezza e conformità della documentazione presentata e il possesso dei requisiti di ammissibilità richiesti.

3. In corso di verifica formale, la presenza di carenze formali e/o documentali relative all'accertamento dei requisiti di partecipazione e/o alla completezza della documentazione prescritta, verranno notificate d'ufficio al soggetto istante a mezzo PEC, dando al soggetto istante il termine massimo di 5 giorni lavorativi dalla data della notifica, pena l'inammissibilità, per presentare le controdeduzioni e/o le integrazioni documentali richieste. All'atto della notifica, l'irreperibilità del soggetto richiedente ai recapiti forniti non costituisce motivo di deroga dalla presente disposizione. Non verranno richieste integrazioni riguardanti la completezza / idoneità di documentazione a supporto dei criteri di valutazione per l'assegnazione dei punteggi.

4. Non saranno ritenute ammissibili le domande presentate da soggetti diversi da quelli indicati all'art. 2 del presente Avviso.

5. All'esito della verifica formale, le domande ammissibili saranno sottoposte a valutazione di merito da parte di una Commissione nominata con Decreto Dirigenziale della Regione Campania e composta da tre membri effettivi e un supplente, con competenze amministrative e competenze

fonte: http://burc.regione.campania.it

nel settore della promozione cinematografica e audiovisiva, fra cui un componente esperto indicato dalla Fondazione Film Commission Regione Campania.

6. La Commissione di cui al precedente comma 5, procede alla valutazione delle domande ammissibili ed attribuisce a ciascun progetto un punteggio, fino a un massimo di 100 punti, secondo i seguenti criteri:

CRITERI DI VALUTAZIONE
Categoria A) Festival – Categoria B) Rassegna – Categoria C) Premio

	Criteri di valutazione dei progetti	Punteggi parziali	Punteggio massimo
1	**Qualità della proposta progettuale**		**max. 60 min. 35**
1.1	Originalità e qualità culturale e artistica della programmazione. Sviluppo e consolidamento del progetto nel corso degli anni. Grado di coinvolgimento del pubblico nelle attività programmate. Qualità del progetto editoriale e dei contenuti del catalogo dell'edizione precedente (solo per la Categoria A - Festival e per edizioni successive alla prima).	**basso**: da 1 a 5 punti **medio**: da 6 a 11 punti **alto**: da 12 a 15 punti	max. 15 min. 9
1.2	Rilevanza regionale, nazionale ed internazionale dell'iniziativa. Strategie di promozione, qualità ed efficacia dei materiali di comunicazione. Capacità di attrazione, ampliamento e rinnovamento del pubblico.	**basso**: da 1 a 5 punti **medio**: da 6 a 11 punti **alto**: da 12 a 15 punti	max. 15 min. 9
1.3	Caratteristiche degli spazi di svolgimento dell'iniziativa, degli impianti, dei software e delle attrezzature di proiezione e diffusione utilizzate.	**basso**: da 1 a 5 punti **medio**: da 6 a 11 punti **alto**: da 12 a 15 punti	15
1.4	Impatto dell'iniziativa sul territorio regionale attraverso le ricadute culturali, turistiche e di crescita sociale ed economica.	**basso**: da 1 a 3 punti **medio**: da 4 a 7 punti **alto**: da 8 a 10 punti	10
1.5	Valorizzazione dell'identità regionale con riferimento a contenuti, tematiche, ricorrenze, talenti e forme espressive rilevanti per lo sviluppo culturale del territorio campano e la crescita del suo capitale umano.	**assente =** 0 **basso**: da 1 a 2 punti **medio**: da 3 a 4 punti **alto**: 5 punti	5
2	**Solidità economica e finanziaria del progetto**		**max. 20 min. 10**
2.1	Sostenibilità economica e realizzabilità del progetto, con particolare riferimento alle coperture finanziarie, **documentate,** derivanti da altri apporti pubblici e privati e all'investimento di risorse proprie. Per le iniziative già finanziate in precedenti edizioni del Piano Cinema della Regione Campania (L.R. 30/16) si terrà conto delle rendicontazioni presentate a consuntivo e di eventuali precedenti rimodulazioni del piano economico-finanziario.	**basso**: da 1 a 3 punti **medio**: da 4 a 7 punti **alto**: da 8 a 10 punti	10
2.2	Coerenza e congruità delle voci di costo del budget, con particolare riferimento ai costi della direzione artistica e di missioni e ospitalità, nonché ai costi di digitalizzazione, promozione e pubblicità.	**basso**: da 1 a 3 punti **medio**: da 4 a 7 punti **alto**: da 8 a 10 punti	10

fonte: http://burc.regione.campania.it

	Criteri di valutazione dei progetti	Punteggi parziali	Punteggio massimo
3	**Struttura organizzativa**		**20**
3.1	Profilo ed esperienza nella promozione della cultura cinematografica e audiovisiva del soggetto richiedente e degli eventuali partner. Storicità dell'attività dell'ente, anche in riferimento ad altre iniziative di promozione della cultura cinematografica e audiovisiva. Efficacia del modello organizzativo gestionale dell'ente e dell'eventuale partenariato.	**basso**: da 1 a 3 punti **medio**: da 4 a 7 punti **alto**: da 8 a 10 punti	10
3.2	Autorevolezza della direzione artistica/ curatela. Esperienza, adeguatezza e articolazione dello staff/team organizzativo di riferimento. Per festival e premi: Criteri di selezione e profili dei componenti della giuria.	**basso**: da 1 a 3 punti **medio**: da 4 a 7 punti **alto**: da 8 a 10 punti	10
	PUNTEGGIO TOTALE		**100**

CRITERI DI VALUTAZIONE
Categoria D) Iniziative Low Budget

	Criteri di valutazione dei progetti	Punteggi	Punteggio massimo
1	**Qualità della proposta progettuale**		**max. 70 min. 40**
1.1	Originalità e qualità culturale e artistica della programmazione. Sviluppo e consolidamento del progetto nel corso degli anni. Grado di coinvolgimento del pubblico nelle attività programmate. Per pubblicazioni, studi e ricerche: qualità del progetto editoriale, attualità e rilevanza culturale / scientifica del focus e dei temi.	**Basso**: da 1 a 9 punti **medio:** da 10 a 15 punti **alto:** da 16 a 20 punti	max. 20 min. 10
1.2	Rilevanza regionale dell'iniziativa. Strategie di promozione, qualità ed efficacia dei materiali di comunicazione. Capacità di attrazione, ampliamento e rinnovamento del pubblico.	**basso**: da 1 a 5 punti **medio**: da 6 a 11 punti **alto**: da 12 a 15 punti	max. 15 min. 9
1.3	Caratteristiche degli spazi di svolgimento dell'iniziativa, degli impianti, dei software e delle attrezzature di proiezione e diffusione utilizzate. Per pubblicazioni, studi e ricerche: qualità delle caratteristiche tecniche della pubblicazione, modalità di distribuzione al pubblico, programmazione di incontri di presentazione.	**basso**: da 1 a 5 punti; **medio**: da 6 a 11 punti; **alto**: da 12 a 15 punti	15
1.4	Impatto dell'iniziativa sul territorio regionale attraverso le ricadute culturali, turistiche e di crescita sociale ed economica.	**basso**: da 1 a 5 punti **medio**: da 6 a 11 punti **alto**: da 12 a 15 punti	15
1.5	Valorizzazione dell'identità regionale con riferimento a contenuti, tematiche, ricorrenze, talenti e forme espressive rilevanti per lo sviluppo culturale del territorio campano e la crescita del suo capitale umano	**assente** = 0 **basso**: da 1 a 2 punti **medio**: da 3 a 4 punti **alto**: 5 punti	5
2	**Solidità economica e finanziaria del progetto**		**max. 15 min. 8**
2.1	Sostenibilità economica e realizzabilità del progetto, con particolare riferimento alle coperture finanziarie, **documentate,** derivanti da altri apporti pubblici e privati e all'investimento di risorse proprie. Per le iniziative già finanziate in precedenti edizioni del Piano Cinema della Regione Campania (L.R. 30/16) si terrà conto di eventuali precedenti rimodulazioni del piano economico-finanziario e delle rendicontazioni presentate a consuntivo.	**basso**: da 1 a 3 punti; **medio**: da 4 a 7 punti; **alto**: da 8 a 10 punti	10

fonte: http://burc.regione.campania.it

	Criteri di valutazione dei progetti	Punteggi	Punteggio massimo
2.2	Coerenza e congruità delle voci di costo del budget, con particolare riferimento ai costi della direzione artistica / curatela e di missioni e ospitalità, nonché ai costi di digitalizzazione, promozione e pubblicità.	**basso**: da 1 a 2 punti **medio**: da 3 a 4 punti **alto**: 5 punti	5
3	**Struttura organizzativa**		**15**
3.1	Profilo ed esperienza nella promozione della cultura cinematografica e audiovisiva del soggetto richiedente e degli eventuali partner. Storicità dell'attività svolta anche in riferimento ad altre iniziative di promozione della cultura cinematografica e audiovisiva. Efficacia del modello organizzativo gestionale dell'ente e dell'eventuale partenariato.	**basso**: da 1 a 2 punti; **medio**: da 3 a 4 punti; **alto**: 5 punti	5
3.2	Autorevolezza della direzione artistica / curatela. Esperienza, adeguatezza e articolazione dello staff/team organizzativo di riferimento. Per festival e premi: Criteri di selezione e profili dei componenti della giuria. Per pubblicazioni, studi e ricerche: criteri di selezione e profili degli studiosi coinvolti.	**basso**: da 1 a 3 punti **medio**: da 4 a 7 punti **alto**: da 8 a 10 punti	10
	PUNTEGGIO TOTALE		**100**

7. Per le Categorie A), B) e C) sono finanziabili i progetti che abbiano raggiunto un punteggio minimo complessivo pari a 65/100 **di cui almeno 35 punti al Criterio nr. 1 e almeno 10 punti al Criterio nr. 2 della griglia di valutazione**.

8. Per la Categoria D) sono finanziabili i progetti che abbiano raggiunto un punteggio minimo complessivo pari a 65/100 **di cui almeno 40 punti al Criterio nr. 1 e almeno 8 punti al Criterio nr. 2 della Griglia di valutazione.**

Art. 8. Modalità di erogazione e rendicontazione

1. All'esito della procedura di valutazione e pubblicazione delle graduatorie di merito, la Fondazione Film Commission Regione Campania invierà ai beneficiari, a mezzo PEC, la comunicazione di concessione del contributo, con l'invito a sottoscrivere l'atto unilaterale d'obbligo regolante i rapporti fra la Fondazione Film Commission Regione Campania e il beneficiario. L'atto unilaterale d'obbligo deve essere restituito debitamente sottoscritto dal legale rappresentante del beneficiario con firma digitale entro il termine comunicato nella lettera di invito.

2. Qualora il beneficiario non restituisca l'atto unilaterale d'obbligo debitamente sottoscritto nel termine prescritto dalla Fondazione Film Commission Regione Campania, lo stesso sarà considerato rinunciatario.

3. Al momento della sottoscrizione dell'atto unilaterale d'obbligo il beneficiario dichiara che non sono intervenute variazioni progettuali relative a quanto dichiarato al momento della presentazione della domanda oppure che le eventuali variazioni intervenute non comportano il venir meno dei requisiti soggettivi e oggettivi di cui ai precedenti artt. 2 e 3, né il superamento del limite di cumulo delle domande di cui all'art. 6 commi 6 e 7, allegando la relativa documentazione aggiornata.

4. Eventuali rimodulazioni preventive del budget presentato unitamente alla domanda, devono essere preventivamente comunicate dal beneficiario, **entro la data di sottoscrizione dell'atto unilaterale d'obbligo**. Entro il limite del 10% di riduzione le rimodulazioni preventive del budget,

fonte: http://burc.regione.campania.it

comunicate dal beneficiario nei termini sopra prescritti, non necessitano di autorizzazione per l'acquisizione agli atti da parte della Fondazione Film Commission Regione Campania. Oltre il limite massimo del 10% di riduzione le rimodulazioni, preventive comunicate dal beneficiario nei termini sopra prescritti, devono essere autorizzate dalla Fondazione Film Commission Regione Campania, che fermo restando il raggiungimento degli obiettivi progettuali dichiarati al momento della presentazione della domanda, acquisirà agli atti il preventivo rimodulato, **previa la riduzione d'ufficio del contributo assegnato** per la percentuale eccedente il suddetto limite del 10%.

5. L'erogazione del contributo da parte della Fondazione Film Regione Campania può avvenire in una delle modalità di indicate alle lettere a), b) o c):
   a) in due tranche con le seguenti modalità:
      i. acconto del 50% del contributo assegnato, dietro presentazione di polizza fideiussoria di pari importo, che abbia validità per almeno 6 mesi rinnovabili a copertura dell'intero periodo di completamento e verifica della rendicontazione definitiva;
      ii. saldo del restante 50% dietro presentazione della rendicontazione di almeno il 90% del primo acconto e di ulteriore polizza fideiussoria a garanzia dell'intero importo del contributo, che abbia validità per almeno 6 mesi rinnovabili a copertura dell'intero periodo di completamento e verifica della rendicontazione definitiva, **oppure** previo completamento e verifica della rendicontazione definitiva;
   b) in due tranche con le seguenti modalità:
      i. acconto del 50% del contributo assegnato dietro presentazione della rendicontazione parziale di spese quietanzate pari ad almeno il 50% del contributo;
      ii. saldo del restante 50% previo completamento e verifica della rendicontazione definitiva
   c) intero importo a saldo, previo completamento e verifica della rendicontazione definitiva.

6. Il progetto ammesso a finanziamento deve essere completato, pena la decadenza del beneficio, entro il 31 dicembre 2025. Solo per i progetti presentati nella categoria A) Festival, a parziale deroga dei suddetti termini, la data conclusiva dell'iniziativa può essere successiva al 31 dicembre 2025, alle condizioni indicate all'art. 3 comma 3 del presente Avviso.

7. Decorsi i termini di cui al precedente comma, i soggetti beneficiari devono presentare la rendicontazione definitiva completa in tutte le sue parti entro il termine del 31 marzo 2026.

8. Oltre a quanto altro specificato nell'atto unilaterale d'obbligo, in sede di rendicontazione il beneficiario deve presentare:
   a) rendiconto analitico di <u>tutte</u> le spese sostenute (con evidenziazione delle spese imputabili al contributo) e dei ricavi relativi;
   b) giustificativi di spesa riferiti all'intero costo del progetto;
   c) quietanze di pagamento delle spese ammissibili pari almeno al 100% del contributo;

   N.B. dal rendiconto analitico e dai giustificativi di spesa deve risultare chiaramente per ogni singola spesa:
   - l'oggetto del servizio o prestazione o fornitura ed il relativo importo;
   - i termini di consegna e le modalità di pagamento;
   - la coerenza con le misure di intervento;

   <u>i giustificativi di spesa recanti descrizioni generiche, e/o genericamente imputati a una voce di costo, possono essere sottoposti a verifiche di congruità ed ammissibilità della spesa. In caso di più beni / servizi / prestazioni giustificati da un singolo titolo di spesa, deve essere</u>

fonte: http://burc.regione.campania.it

fornito il dettaglio dei singoli beni / servizi / prestazioni ed il loro costo unitario.

d) elenco dettagliato delle spese sostenute per missioni e ospitalità, comprensivo dei nominativi del personale incaricato per le missioni e dei nominativi degli ospiti, nonché della motivazione di ogni singola spesa;
e) una dettagliata relazione sul progetto realizzato;
f) copia del materiale informativo prodotto. Solo per la categoria A) Festival, alla relazione deve essere allegata copia del catalogo realizzato;
g) copia del rendiconto analitico dell'edizione precedente con evidenza del pagamento di tutti i costi dichiarati a consuntivo e relativi giustificativi di spesa quietanzati (solo per i beneficiari di contributi ai sensi del Piano Cinema 2024).

9. Ai fini della verifica di ammissibilità, le spese sostenute per prestazioni professionali o servizi erogati da un medesimo soggetto per un importo complessivo pari o superiore a € 5.000,00, devono essere corredate da documentazione che attesti la congruità, la coerenza con il progetto ed il costo unitario delle singole prestazioni / servizi che concorrono alla formazione dell'importo complessivo (es. contratti, convenzioni, preventivi analitici).

10. Nel caso di contributi assegnati di importo **pari o superiore a € 40.000**, ai fini dell'erogazione del contributo concesso, i soggetti beneficiari devono presentare la certificazione di un revisore contabile iscritto all'Albo dei Revisori.

Art. 9 Rinuncia, rideterminazione e revoca del contributo

1. I soggetti beneficiari che intendono rinunciare all'intervento finanziario concesso devono darne immediata comunicazione alla Fondazione Film Commission Regione Campania a mezzo PEC. **I beneficiari rinunciatari non potranno presentare domanda nell'annualità successiva, anche eventualmente per un diverso progetto.**

2. In sede di consuntivo e di liquidazione del saldo saranno operate riduzioni d'ufficio del contributo fino alla revoca dello stesso, in misura direttamente proporzionale al superamento dell'intensità massima dell'aiuto, di cui all'art. 4 comma 2 e comma 3 del presente Avviso, e/o alla riduzione del deficit (differenza costi ammissibili-ricavi) risultante a consuntivo per la riduzione della spesa ammissibile rispetto ai costi ammissibili preventivati, anche eventualmente in ragione di documentazione prodotta inidonea a giustificare l'intero importo o in riferimento alla congruità delle spese rendicontate.

3. Nel caso in cui, fermo restando il raggiungimento degli obiettivi progettuali dichiarati, le spese ammissibili a consuntivo risultino **inferiori di oltre il 20%** rispetto a quelle indicate nell'ultimo preventivo acquisito agli atti, la Fondazione Film Commission Regione Campania opererà d'ufficio la riduzione del contributo assegnato per la percentuale eccedente il suddetto limite del 20%.

4. Nel caso in cui, da verifiche d'ufficio, in qualsiasi momento, si ravvisi il venir meno delle condizioni che hanno determinato l'attribuzione dei punteggi assegnati, la revisione del punteggio complessivo e la eventuale conseguente rideterminazione del contributo sarà affidata ad un'apposita Commissione nominata con Determina del Direttore della Fondazione Film Commission Regione Campania. All'esito della revisione, entro i limiti del punteggio minimo di ammissibilità **la diminuzione di punteggio comporta, oltre all'eventuale rideterminazione dell'importo concedibile, la riduzione del contributo erogabile nella misura dal 10% per una diminuzione fino a 3 punti e del 20% per una diminuzione oltre i 3 punti**. Nel caso in cui all'esito della revisione si

fonte: http://burc.regione.campania.it

verifichi il mancato raggiungimento del punteggio minimo di ammissibilità a finanziamento, la Fondazione Film Commission Regione Campania procederà d'ufficio alla revoca del contributo.

5. La Fondazione Film Commission Regione Campania procederà alla revoca del contributo concesso, qualora da verifiche d'ufficio risulti:

a) mancata realizzazione dell'iniziativa nei termini disciplinati all'art. 3 comma 3 del presente Avviso;
b) il venir meno dei requisiti di ammissibilità soggettivi e oggettivi;
c) eventuali modifiche che determinino un sostanziale scostamento nella natura e negli obiettivi dell'iniziativa, senza che le modifiche intervenute siano state comunicate alla Fondazione Film Commission Regione Campania e dalla stessa approvate;
d) mancata presentazione della rendicontazione a consuntivo e/o di idonea documentazione contabile;
e) mancato adempimento degli obblighi assunti dal beneficiario;
f) produzione di documenti falsi o di dichiarazioni mendaci od omissive relative a fatti, stati o qualità dichiarati.

6. In caso di rideterminazione, rinuncia o revoca del contributo, qualora il finanziamento sia già stato anche solo parzialmente erogato, oltre alla restituzione degli importi non dovuti, la Fondazione Film Commission Regione Campania si riserva di richiedere il pagamento degli interessi legali, calcolati dalla data di erogazione alla data di effettiva restituzione, con le modalità che saranno indicate in apposita comunicazione.

Art. 10. Obblighi dei beneficiari

1. A fronte dell'assegnazione del contributo, pena la revoca dello stesso, i soggetti beneficiari si obbligheranno a:
   a) completare il progetto nei termini indicati all'art. 3 comma 3 del presente Avviso;
   b) consegnare la rendicontazione finale, nelle modalità indicati dall'art. 8, entro il 31 marzo 2026;
   c) applicare la vigente normativa in materia di contratti collettivi di lavoro, previdenza, assistenza e assicurazione sul lavoro del personale tecnico e artistico assunto, anche a tempo determinato con esplicito riferimento al versamento di ogni contributo di legge;
   d) rispettare le norme dell'ordinamento giuridico italiano in materia di prevenzione degli infortuni sui luoghi di lavoro e delle malattie professionali, della sicurezza sui luoghi di lavoro, e delle normative relative alla tutela dell'ambiente;
   e) comunicare via PEC alla Fondazione Film Commission Regione Campania ogni variazione che dovesse sopraggiungere rispetto a quanto previsto al momento della domanda;
   f) riportare la dicitura "con il contributo ex L.R. 30/2016 della Regione Campania", seguita dal logo identificativo della Regione Campania e dal logo identificativo della Fondazione Film Commission Regione Campania in tutti i materiali promozionali e pubblicitari, siano essi cartacei o digitali, realizzati per l'iniziativa con lo stesso rilievo dato ad altri soggetti pubblici e privati che hanno sostenuto finanziariamente la realizzazione dell'iniziativa, secondo l'ordine di rilevanza dell'apporto finanziario.
   g) assicurare la massima visibilità al sostegno economico concesso dalla Regione Campania, attraverso tutti i canali e gli strumenti utili, compresi siti web e social network. Il beneficiario si impegna inoltre a tenere informata la Fondazione Film Commission Regione Campania, e con essa la Regione Campania, della diffusione di comunicati stampa e organizzazione di conferenze stampa.

fonte: http://burc.regione.campania.it

Sezione 3. Sostegno all'esercizio cinematografico
Contributi all'attività anno 2025

Art. 1. Risorse disponibili

1. Con riferimento al Piano operativo annuale di promozione dell'attività cinematografica e audiovisiva 2025, approvato con DGRC n. 149 del 27/03/2025, **le risorse finanziarie pari a €700.000,00** sono destinate al sostegno dell'esercizio delle sale cinematografiche situate nel territorio regionale della Campania.

2. In caso di mancato utilizzo, anche parziale, delle risorse destinate alla Sezione 3. Sostegno all'esercizio cinematografico, le risorse non utilizzate possono essere destinate a finanziare progetti ammissibili afferenti alla Sezione 1. Opere Audiovisive.

Art. 2. Requisiti di ammissibilità dei soggetti richiedenti

1. Possono presentare domanda i soggetti che esercitano attività d'impresa con **Codice ATECO** (o equivalente NACE Rev. 2) **primario o secondario 59.14** (attività di proiezione cinematografica) con sede in uno degli stati appartenenti allo Spazio Economico Europeo (SEE), anche di nuova costituzione, sotto qualsiasi forma giuridica, incluse le associazioni e le fondazioni, laddove esercitino un'attività di impresa regolarmente iscritta nel Registro Imprese.

2. I soggetti richiedenti, alla data di presentazione della domanda, devono essere in possesso dei seguenti requisiti che devono essere mantenuti fino all'erogazione del saldo, a pena di revoca:

a) trovarsi in una situazione di regolarità fiscale e contributiva nei confronti dell'INPS e dell'INAIL (o organismi omologhi in caso di soggetti richiedenti con sede e nazionalità di Stati membri dello Spazio Economico Europeo diversi dall'Italia) ed essere in regola con la normativa vigente sulla salute e sulla sicurezza sul lavoro di cui al D. Lgs. n. 81/2008 e ss.mm.ii, o equivalente legislazione vigente nel paese di provenienza per i soggetti richiedenti con sede e nazionalità di Stati membri dello Spazio Economico Europeo diversi dall'Italia. All'atto della presentazione della domanda il soggetto istante dichiara di trovarsi in una situazione di regolarità contributiva oppure di non essere soggetto ad obblighi contributivi nei confronti di dipendenti. L'accertamento della regolarità contributiva può essere operato d'ufficio in qualsiasi momento e fino alla rendicontazione finale, ed in ogni caso verrà eseguito al momento della concessione del contributo e di ogni singola erogazione, in base alle informazioni fornite dai beneficiari;
b) applicare nei contratti del personale già impiegato e del personale di nuova assunzione per la conduzione delle attività le norme e le disposizioni dei contratti nazionali di categoria;
c) essere in regola con gli obblighi assicurativi di legge ed in ultimo con le disposizioni di cui all'art. 1 comma 101 della Legge 30 dicembre 2023, n. 213. In particolare, è fatto obbligo ai soggetti richiedenti, una volta scaduto il termine per la sottoscrizione concesso dal Decreto-legge 31 marzo 2025, n. 39, di produrre una copia della polizza sottoscritta ovvero adeguata documentazione circa l'esonero dalla sottoscrizione.
d) avere legali rappresentanti, amministratori e soci per i quali non sussistano cause di divieto, decadenza e sospensione previste dall'art. 67 del D.Lgs. n. 159/2011 (Nuovo Codice Antimafia);
e) non avere in corso contenziosi di alcun tipo, dinanzi a qualsiasi Autorità Giudiziaria, connessi e/o dipendenti da indebita percezione di risorse pubbliche;

fonte: http://burc.regione.campania.it

f) avere ottemperato ai provvedimenti con i quali è stata disposta la restituzione parziale o totale di un contributo della Regione Campania o altre agevolazioni pubbliche nei 5 anni precedenti alla data di presentazione della domanda;

3. In ogni caso, non possono presentare domanda:
   a) le imprese in difficoltà, così come definite dall'art. 2 punto 18) del Reg. UE n. 651/2014;
   b) le imprese che si trovino in una delle condizioni di esclusione di cui all'art. 80 comma 1 del D. Lgs. n. 50 del 18/04/2016 e ss.mm.ii.

Art. 3. Requisiti di ammissibilità delle attività

1. Sono concessi contributi, a valere sulle risorse disponibili di cui all'art.1, per le attività di programmazione cinematografica **di strutture monosala o di singoli schermi insistenti nelle strutture multisala, ubicate nel territorio regionale della Campania**, che rispondano ai seguenti requisiti:

a) svolgersi per un **numero minimo di 120 giorni** nell'arco dell'anno 2025;

b) assicurare che **almeno il 50% delle proiezioni totali** del monosala o schermo di struttura multisala siano riservate alla proiezione **di film d'essai e/o opere selezionate nei principali concorsi ufficiali dei festival di fascia A)** ai sensi del Decreto del Ministero della Cultura n. 251 del 15/07/2021 **e/o selezionate nelle cinquine "miglior film" dei premi Academy Awards** (Oscar), **European Film Awards** (EFA), **David di Donatello, Nastri d'argento e/o opere che abbiano beneficiato di un contributo della Regione Campania**

Ai fini del calcolo di cui al punto b) sono ammesse tutte le proiezioni programmate a partire dalle ore 15:00 a condizione che per ciascuna di essa siano emessi almeno due (2) titoli di ingresso a pagamento. Sono inoltre ammesse non più di due proiezioni giornaliere programmate in orario antecedente alle ore 15:00, a condizione che per ciascuna di esse siano emessi almeno venti (20) titoli di ingresso a pagamento.

2. Non sono ammissibili domande presentate per attività che si svolgano in spazi diversi dal monosala o schermo/i per cui si presenta domanda.

3. Non sono ammissibili domande presentate per attività di proiezione cinematografica caratterizzata da programmazione pornografica e da programmazione di opere escluse dai benefici di legge ai sensi del Decreto Ministero per i Beni Culturali e le Attività Culturali 14/07/2017 recante "Individuazione dei casi di esclusione delle opere audiovisive dai benefici previsti dalla L. 220/2016, nonché dei parametri e requisiti per definire la destinazione cinematografica delle opere audiovisive" e ss.mm.ii.

Art. 4. Regime di aiuto, cumulo di aiuti, limiti ed intensità del contributo

1. I contributi in argomento sono a fondo perduto e sono concessi in regime di esenzione ai sensi del Regolamento UE n. 651/2014 come modificato dal Regolamento UE n. 1315/2023 del 23/06/2023 e dal Regolamento UE n. 1084/2017 del 14/06/2017, che dichiara alcune categorie di aiuti compatibili con il mercato interno in applicazione degli articoli 107 e 108 del Trattato sul funzionamento dell'Unione Europea. All'atto della presentazione della domanda il soggetto

fonte: http://burc.regione.campania.it

richiedente deve dichiarare tutti i contributi pubblici ottenuti per lo stesso progetto / attività, sia in regime di "de minimis" che ai sensi del Reg. UE n. 651/14.

2. I contributi previsti dal presente Avviso sono cumulabili in relazione agli stessi costi ammissibili, vale a dire in relazione alla stessa attività, con altre forme di aiuto di stato e misure pubbliche di sostegno nei limiti ammessi dalla vigente normativa europea in materia di aiuti di stato per la cultura e la conservazione del patrimonio, nel limite massimo dell'80% sul totale dei costi ammissibili, ai sensi del già citato Reg. UE n. 651/2014, art. 53 comma 8.

3. Il contributo concesso ai sensi del presente Avviso non può in ogni caso superare il 70% sul totale dei costi ammissibili e l'aiuto non deve superare quanto necessario per coprire il deficit (*funding gap*) tra ricavi e costi di esercizio per l'anno 2025 relativi alle sole voci delle spese ammissibili.

4. Per la determinazione dell'importo del contributo spettante per ogni schermo, si stabilisce l'adozione di un contributo unitario minimo (contributo unitario) determinato in base ad un'esatta ripartizione delle risorse disponibili per il numero di schermi ammissibili a finanziamento. Nei limiti dei massimali stabiliti, il contributo unitario è incrementato secondo gli scaglioni corrispondenti agli obiettivi di programmazione e al numero dei giorni di programmazione, comunque rispondenti ai requisiti di cui all'art. 3 comma 1, come di seguito indicato:

obiettivo della programmazione	Incremento percentuale	Contributo unitario massimo
da ≥ 50% a < 55 %	100% contributo unitario	€ 12.500,00
da ≥ 55 % a < 60 %	115% del contributo unitario	€ 14.375,00
da ≥ 60 % a < 65%	130% del contributo unitario	€ 16.250,00
da ≥ 65 % a < 70%	150% del contributo unitario	€ 18.750,00
da ≥ 70 % a ≤ 75%	175% del contributo unitario	€ 21.875,00
> 75%	200% del contributo unitario	€ 25.000,00

N.B. nel calcolo della percentuale si terrà conto dell'arrotondamento, per eccesso o per difetto all'intero più vicino *(es. 55,4% = 55%; 55,5% = 56%)*

5. **In relazione al numero di giorni di programmazione cinematografica dello schermo, è riconosciuta l'applicazione di un coefficiente incrementale, come di seguito indicato:**

Nr. gg programmazione cinematografica	
da ≥ 120 gg a < 150 gg	1
da ≥ 150 gg a < 200 gg	1,15
da ≥ 200 gg a < 250 gg	1,2
da ≥ 250	1,25

6. **Il cumulo di contributi concessi ad un singolo soggetto richiedente** che presenti domanda per più di una struttura e/o per più schermi, **non può in ogni caso superare l'importo massimo di € 50.000,00**.

Art. 5. Spese ammissibili

1. Le spese ammissibili sono quelle strettamente connesse all'attività di programmazione cinematografica, direttamente imputabili alla stessa, direttamente sostenute dal soggetto

fonte: http://burc.regione.campania.it

richiedente e opportunamente documentabili, **riferite all'arco temporale compreso tra il 1° gennaio e il 31 dicembre 2025**.

2. Sono ammissibili le seguenti tipologie di spese:
   a) costi di programmazione direttamente connessi alle attività di proiezione cinematografica dei singoli schermi insistenti nelle strutture monosala o multisala ammessi a finanziamento. Nel caso di domande presentate per più schermi insistenti nella medesima struttura i costi di programmazione (es. costi di noleggio) saranno considerati ammissibili in misura proporzionale alla quota parte degli incassi realizzati dai titoli in programmazione nel/i singolo/i schermo/i ammesso/i;
   b) costi di promozione e comunicazione;
   c) costi di ospitalità;
   d) costi generali di gestione (costi di personale al lordo di oneri fiscali e previdenziali e al netto di IVA, acquisto di attrezzature / ammortamento, funzionamento della struttura e protocolli di sicurezza), **al netto di eventuali ricavi derivanti dall'esercizio di attività di spettacolo teatrale o fitto sala per attività di terzi (rassegne, festival, altri eventi, etc.)**:
   Nel caso di domande presentate per singoli schermi insistenti nella medesima struttura multisala i costi generali saranno considerati ammissibili in misura proporzionale alla quota parte relativa ai singoli schermi sul totale dei costi.

3. I costi ammissibili si intendono al netto di bolli, oneri e interessi bancari.

4. L'IVA costituisce spesa ammissibile solo nel caso in cui questa sia indetraibile (totalmente o parzialmente) e sia stata realmente e definitivamente sostenuta dal beneficiario, indipendentemente dalla natura pubblica o privata di quest'ultimo. L'IVA che può essere in qualche modo recuperata non può essere considerata ammissibile, anche se non è effettivamente recuperata dal beneficiario. Quando l'impresa è soggetta a un regime forfettario, ai sensi del Capo XIV della Sesta Direttiva sull'IVA, l'IVA pagata è considerata, a tutti gli effetti, recuperabile e non costituisce spesa ammissibile.

5. Non rientrano fra i costi ammissibili e, pertanto, non verranno presi in considerazione ai fini della determinazione del contributo erogabile le seguenti tipologie:
   a) costi che non siano chiaramente ed esclusivamente riferibili all'attività di programmazione cinematografica del monosala o dei singoli schermi insistenti nelle strutture multisala ammessi a finanziamento;
   b) **costi di programmazione per proiezioni rientranti nell'ambito di iniziative (festival, rassegne, progetti di educazione all'immagine) già finanziate dalla Regione Campania.**
   c) importi corrispondenti alla valorizzazione di apporti in kind /contributi in natura di beni e/o servizi da parte di soggetti terzi sia pubblici che privati;
   d) costi relativi alle consulenze legali.
   e) le spese relative a prestazioni e forniture di beni e servizi da parte di terzi che si trovino in situazioni di cointeressenza con il soggetto beneficiario;
   f) le spese sostenute in favore di enti e/o imprese collegate al soggetto beneficiario, come definite all'art. 3 comma 3 dell'allegato 1 del Reg. UE 651/2014;
   g) le spese documentate con scontrini fiscali;
   h) le spese sostenute in contanti;

fonte: http://burc.regione.campania.it

Art. 6. Modalità e termini di presentazione delle domande

1. La domanda di contributo deve essere presentata completa in ogni sua parte e corredata dalla documentazione richiesta **a decorrere dalle ore 14:00 del giorno 08.04.2025**, entro e non oltre i successivi 40 giorni, vale a dire, **entro le ore 14.00 del 19.05.2025**, **utilizzando esclusivamente l'applicazione web "Piano Cinema Campania" disponibile all'indirizzo www.pianocinemacampania.it** (di seguito piattaforma) e i modelli messi a disposizione sulla medesima piattaforma. Per il rispetto dei termini indicati faranno fede l'ora e la data di invio della domanda registrato sulla piattaforma e riportato nella ricevuta generata dal sistema.

2. La modulistica prescritta, le dichiarazioni sostitutive di certificazione e la domanda stessa devono essere sottoscritte mediante firma digitale il cui certificato sia rilasciato da un certificatore accreditato (o mediante firma elettronica qualificata ai sensi del Regolamento UE 910/2014).

3. Ogni soggetto richiedente può presentare **una sola domanda per ciascuna struttura di cui è esercente**. I soggetti esercenti di multisala devono indicare in un'unica domanda il numero di schermi per cui richiedono il contributo e gli obiettivi di programmazione per ciascuno di essi **fino ad un massimo di 3 schermi per ciascuna struttura.**

4. Alla domanda di contributo come disciplinato ai precedenti commi, deve essere allegata la documentazione di seguito elencata completa in ogni sua parte, e dove prescritto, utilizzando i modelli resi disponibili sulla piattaforma:

a) **copia del documento di identità**, in corso di validità, del legale rappresentante;

b) **visura camerale aggiornata** del soggetto richiedente;

c) **prospetto degli obiettivi di programmazione** per ciascuno schermo per cui si richiede il contributo, contenente il numero totale delle giornate di programmazione nel periodo 1° gennaio - 31 dicembre 2025 e la percentuale, stimata sul totale, delle proiezioni di film rispondenti ai requisiti di cui all'art. 3 comma 1 lettera b) del presente Avviso, compilabile on line tramite webform;

d) **piano dei costi e piano finanziario** per l'esercizio finanziario 2025, in cui andranno inseriti esclusivamente i costi ammissibili connessi all'attività dichiarata e le relative coperture finanziarie, compilabile online tramite webform;

e) **dichiarazione sostitutiva di certificazione sul cumulo di aiuti**, ai sensi del Reg. UE 651/14, su modello pdf editabile scaricabile dalla piattaforma, firmata digitalmente;

f) **dichiarazione sostitutiva di certificazione relativa al possesso dei requisiti di ammissibilità** del soggetto istante e del progetto presentato, su modello precompilato generato dal sistema informatico della piattaforma, firmata digitalmente;

5. Il mancato invio della domanda di ammissione ai contributi, nella forma indicata nei commi precedenti ed entro i termini stabiliti, comporta automaticamente l'inammissibilità della stessa. Al riguardo si precisa che allo scadere del termine ultimo per la presentazione delle domande, le domande presenti in piattaforma, ma ancora in stato di "bozza", non possono in alcun caso essere prese in considerazione.

fonte: http://burc.regione.campania.it

6. **Presentando la domanda, i richiedenti riconoscono e accettano pienamente le modalità, le indicazioni e le prescrizioni previste dal presente Avviso** e si obbligano a riportare i loghi della Regione Campania e della Fondazione Film Commission Regione Campania su tutti i materiali di comunicazione e promozione della sala cinematografica, anche nel caso in cui l'esito della domanda non sia ancora noto.

7. Il richiedente, pena la revoca, assume l'impegno di comunicare tempestivamente gli aggiornamenti delle dichiarazioni rese ai sensi del D.P.R. n. 445 del 28/12/2000, nel caso in cui, successivamente alla presentazione della domanda di ammissione, siano intervenuti eventi che rendano superate le citate dichiarazioni.

Art. 7. Modalità di erogazione e rendicontazione

1. Le domande di contributo saranno sottoposte a una verifica formale dell'Ufficio competente per l'accertamento della completezza e conformità della documentazione presentata e il possesso dei requisiti di ammissibilità.

2. In corso di verifica formale, la presenza di carenze formali e/o documentali relative all'accertamento dei requisiti di partecipazione e/o alla completezza della documentazione presentata, verranno notificate d'ufficio al soggetto istante a mezzo PEC, dando al soggetto istante il termine massimo di 5 giorni lavorativi dalla data della notifica, pena l'inammissibilità, per presentare le controdeduzioni e/o le integrazioni documentali richieste. All'atto della notifica, l'irreperibilità del soggetto richiedente ai recapiti forniti non costituisce motivo di deroga dalla presente disposizione.

3. All'esito della verifica di ammissibilità delle domande, verrà pubblicato l'elenco dei soggetti ammessi al contributo.

4. **La Fondazione Film Commission Regione Campania invierà ai soggetti ammissibili una lettera di invito a confermare gli obiettivi di programmazione in un prospetto aggiornato al 15 novembre 2025**, entro i termini prescritti nella lettera di invito. In assenza di riscontro alla lettera d'invito entro i termini prescritti, il beneficiario sarà considerato rinunciatario.

5. Le risorse disponibili per le tipologie di beneficiari verranno assegnate attraverso il procedimento automatico di riparto disciplinato all'art. 4 della Sezione 3 del presente Avviso, **sulla base dei dati aggiornati al 15 novembre 2025**.

6. L'erogazione del contributo da parte della Fondazione Film Regione Campania può avvenire in una delle modalità di indicate alle lettere a) o b):

a) in due tranche con le seguenti modalità:
   i. acconto del 50% del contributo assegnato, dietro presentazione di polizza fideiussoria di pari importo, che abbia validità per almeno 6 mesi rinnovabili a copertura dell'intero periodo di completamento e verifica della rendicontazione definitiva;
   ii. saldo del restante 50% dietro presentazione della rendicontazione definitiva completa in tutte le sue parti;

b) intero importo a saldo, previo completamento e verifica della rendicontazione definitiva.

fonte: http://burc.regione.campania.it

7. Oltre a quant'altro verrà specificato dagli uffici preposti della Fondazione Film Commission Regione Campania, in sede di rendicontazione il beneficiario deve presentare:

a) **riepilogo completo della programmazione e degli incassi** da cui risultino il numero totale delle giornate di programmazione effettuate nel periodo 1° gennaio - 31 dicembre 2025, la data, l'orario, il numero dei titoli di ingresso emessi e gli incassi realizzati per ciascuna delle proiezioni effettuate;
b) **prospetto consuntivo analitico dei costi sostenuti nell'esercizio finanziario 2025** in relazione agli schermi ammessi a finanziamento;
c) **idonei documenti contabili e giustificativi di spesa quietanzati** per un importo non inferiore 100% del contributo.

8. I soggetti beneficiari devono presentare la rendicontazione definitiva completa in tutte le sue parti entro il termine del 31 marzo 2026.

Art. 8. Rinuncia, rideterminazione e revoca del contributo

1. I soggetti beneficiari che intendono rinunciare al contributo concesso devono darne immediata comunicazione alla Fondazione Film Commission Regione Campania a mezzo PEC.

2. In sede di consuntivo e di liquidazione del saldo possono eventualmente essere operate riduzioni d'ufficio del contributo, in misura direttamente proporzionale al superamento dell'intensità massima dell'aiuto di cui all'art. 4 comma 2 e comma 3 del presente Avviso e/o al mancato raggiungimento degli obiettivi di programmazione dichiarati e/o alla riduzione del deficit (differenza costi ammissibili-ricavi) risultante a consuntivo per la riduzione della spesa ammissibile rispetto ai costi ammissibili preventivati, anche eventualmente in ragione di documentazione prodotta inidonea a giustificare l'intero importo.

3. La Fondazione Film Commission Regione Campania procederà alla revoca del contributo concesso nei seguenti casi:

a) realizzazione di attività sostanzialmente differenti rispetto ai requisiti / condizioni che hanno comportato l'ammissione a contributo;
b) il venir meno dei requisiti di ammissibilità soggettivi e oggettivi;
c) mancata presentazione della rendicontazione a consuntivo e di idonea documentazione contabile nei termini prescritti;
d) mancato adempimento degli obblighi assunti dal beneficiario;
e) produzione di documenti falsi o di dichiarazioni mendaci od omissive relative a fatti, stati o qualità dichiarati.

4. In caso di rideterminazione, rinuncia o revoca del contributo, qualora il finanziamento sia già stato anche solo parzialmente erogato, oltre alla restituzione degli importi non dovuti, la Fondazione Film Commission Regione Campania si riserva di richiedere il pagamento degli interessi legali, calcolati dalla data di erogazione alla data di effettiva restituzione, con le modalità che saranno indicate in apposita comunicazione.

Art. 9. Obblighi dei beneficiari

1. A fronte dell'assegnazione del contributo, pena la revoca dello stesso, i soggetti beneficiari si obbligheranno a:

fonte: http://burc.regione.campania.it

a) consegnare la rendicontazione finale, di cui all'art. 7, entro il 31 marzo 2026;
b) applicare la vigente normativa in materia di contrattazione collettiva, previdenza, assistenza e assicurazione sul lavoro del personale assunto, anche a tempo determinato, con esplicito riferimento al versamento di ogni contributo di legge;
c) rispettare le norme dell'ordinamento giuridico italiano in materia di prevenzione degli infortuni sui luoghi di lavoro e delle malattie professionali, della sicurezza sui luoghi di lavoro, dei contratti collettivi di lavoro e delle normative relative alla tutela dell'ambiente;
d) comunicare, via PEC alla Fondazione Film Commission Regione Campania, ogni eventuale variazione rispetto a quanto dichiarato al momento della domanda;
e) riportare la dicitura "con il contributo ex L.R. 30/2016 della Regione Campania", seguita dal logo identificativo della Regione Campania e dal logo identificativo della Fondazione Film Commission Regione Campania su eventuali documenti e mezzi informativi e pubblicitari realizzati, con lo stesso rilievo dato ad altri soggetti pubblici e privati che hanno sostenuto finanziariamente l'attività della sala cinematografica, secondo l'ordine di rilevanza dell'apporto finanziario.
f) assicurare la massima visibilità al sostegno economico concesso dalla Regione Campania, attraverso tutti i canali e gli strumenti utili, compresi siti web e social network. Il beneficiario si impegna altresì a tenere informata la Fondazione Film Commission Regione Campania, e con essa la Regione Campania, della diffusione di comunicati stampa e organizzazione di conferenze stampa;

fonte: http://burc.regione.campania.it

DISPOSIZIONI COMUNI

ECONOMIE

In caso di mancato utilizzo, anche parziale, delle risorse destinate a una delle sezioni del presente Avviso, le economie possono essere destinate a finanziare progetti ammissibili afferenti ad altra sezione, in proporzione al relativo fabbisogno.

RISPETTO DELLA NORMATIVA ANTIMAFIA E DEI CONTRATTI DI LAVORO

I beneficiari dei contributi previsti dal presente Avviso sono tenuti al rispetto delle norme del codice antimafia e di tracciabilità dei flussi finanziari, nonché al rispetto delle norme previste dai contratti collettivi di lavoro.

ANTIPANTOUFLAGE

Ai sensi dell'art. 53 comma 16-ter del D.Lgs. 165/2001 sono nulli i contratti e gli incarichi conferiti ai dipendenti che, negli ultimi tre anni di servizio, hanno esercitato poteri autoritativi o negoziali nella Regione Campania, per lo svolgimento di un'attività lavorativa o professionale presso i beneficiari, nei tre anni successivi alla cessazione del rapporto di pubblico impiego. È fatto divieto ai soggetti privati che li hanno conclusi o conferiti di contrattare con le pubbliche amministrazioni per i successivi tre anni con obbligo di restituzione dei compensi eventualmente percepiti e accertati a essi riferiti.

RESPONSABILE DEL PROCEDIMENTO (RUP)

Responsabile Unico del Procedimento è Simona Monticelli – Fondazione Film Commission Regione Campania, piazza Giovanni Bovio 14, 80134 Napoli

INFORMAZIONI

Il presente Avviso si può consultare e scaricare dalla piattaforma informatica digitale www.pianocinemacampania.it, nonché dai siti: **www.fcrc.it** sezione Bandi – Piano Cinema e **www.regione.campania.it** nella Tematica “Turismo e Cultura”, menu “Informazioni di servizio”, alla voce “Cinema”.

Eventuali quesiti possono essere inviati all'indirizzo di posta elettronica assistenza@pianocinemacampania.it. Le risposte saranno pubblicate nella sezione FAQ della piattaforma informatica digitale www.pianocinemacampania.it, nonché ripubblicate sui siti: www.fcrc.it, sezione Bandi – Piano Cinema e www.regione.campania.it nella Tematica “Turismo e Cultura”, menu “Informazioni di servizio”, alla voce “Cinema”

INDICATORI DI EFFICACIA ED EFFICIENZA

L’organizzazione è ispirata a criteri di efficienza ed efficacia, mediante la ricerca delle soluzioni organizzative, procedurali e tecnologiche più idonee al raggiungimento degli obiettivi assegnati dal presente Avviso.

Sono adottati i seguenti indicatori di risultato per ciascuna sezione e categoria dell’Avviso

1. n. istanze pervenute;
2. n. istanze istruite;
3. n. contributi assegnati;
4. n. contributi erogati;
5. n. progetti realizzati.

INFORMATIVA SUL TRATTAMENTO DEI DATI PERSONALI E COOKIES (ARTT. 13 E 14 REG. UE 2016/679)

Con riferimento alla normativa sulla privacy (Regolamento Ue n. 2016/679), la informiamo che i dati personali derivanti dalla trasmissione delle informazioni e la documentazione finalizzate alla presentazione di istanze di contributo relative all'avviso pubblico '*Contributi a sostegno della produzione, la valorizzazione e la fruizione della cultura cinematografica e audiovisiva*' saranno oggetto di trattamento nel rispetto della normativa esistente. In particolare:

Base Giuridica del Trattamento
Il trattamento dei dati personali è finalizzato alla gestione delle procedure selettive relative all'Avviso Pubblico in questione, incluso il controllo della veridicità delle informazioni rilasciate dai richiedenti. Pertanto, con riferimento all'art. 6 del Regolamento UE 2016/679, la liceità del trattamento è individuabile:

- nel paragrafo **1b** (esecuzione di un contratto di cui l'interessato è parte o all'esecuzione di misure precontrattuali adottate su richiesta dello stesso);
- nel paragrafo **1c** (adempiere un obbligo legale al quale è soggetto il titolare del trattamento) con riferimento alla verifica delle veridicità delle dichiarazioni;
- nel paragrafo **1f** (perseguimento del legittimo interesse del titolare in sede giudiziale e stragiudiziale).

Titolare del trattamento
Il titolare del trattamento è la **Fondazione Film Commission Regione Campania** con sede in **Napoli**, P.zza Giovanni Bovio, 14 – CAP 80133.

Responsabile della protezione dei dati
Il Responsabile della Protezione dei Dati (**RPD** o **DPO**) designato è contattabile attraverso l'email **g.bruno@security-privacy.it**.

Tipologia dei dati trattati e finalità del trattamento
I dati trattati, di natura 'comune', sono forniti dall'interessato tramite la piattaforma di cui al link www.pianocinemacampania.it; i dati personali raccolti da terzi afferiscono a dati giudiziari allo scopo di verificare la veridicità delle dichiarazioni.

Vengono quindi trattati:

- ***Dati di navigazione***
  I sistemi informatici e le procedure software preposte al funzionamento della piattaforma acquisiscono, nel corso del loro normale esercizio, alcuni dati personali la cui trasmissione è implicita nell'uso dei protocolli di comunicazione di Internet. In questa categoria di dati rientrano gli indirizzi IP o i nomi a dominio dei computer e dei terminali utilizzati dagli utenti, gli indirizzi in notazione URI/URL (Uniform Resource Identifier/Locator) delle risorse richieste, l'orario della richiesta, il metodo utilizzato nel sottoporre la richiesta al server, la dimensione del file ottenuto in risposta, il codice numerico indicante lo stato della risposta data dal server (buon fine, errore, ecc.) ed altri parametri relativi al sistema operativo e all'ambiente informatico dell'utente.
  Tali dati, necessari per la fruizione dei servizi web, vengono anche trattati allo scopo di:
  1. ottenere informazioni statistiche sull'uso dei servizi (pagine più visitate, numero di visitatori per fascia oraria o giornaliera, aree geografiche di provenienza, ecc.);
  2. controllare il corretto funzionamento dei servizi offerti.

  I dati di navigazione **non persistono per più di sette giorni** (salve eventuali necessità di accertamento di reati da parte dell'Autorità giudiziaria).

- ***Dati comunicati dal richiedente***
  La compilazione e l'inoltro dei moduli predisposti per la partecipazione al Bando in questione comportano l'acquisizione dei dati personali del candidato, necessari alla presa in carico della domanda stessa; l'invio facoltativo, esplicito e volontario di messaggi agli indirizzi istituzionali, quali ad esempio le richieste di chiarimento relative al bando, comportano l'acquisizione dei dati di contatto del mittente, necessari a rispondere, nonché di tutti i dati personali inclusi nelle comunicazioni.
- ***Cookie e altri sistemi di tracciamento***
  Non viene fatto uso di cookie per la profilazione degli utenti. L'unico trattamento effettuato riguarda la produzione di statistiche sulla navigazione nel sito www.pianocinemacampania.it, utilizzando dati pseudonomizzati. La configurazione adottata, in modo da escludere trattamenti di dati identificativi, raccoglie le seguenti informazioni:

  1. l'**indirizzo IP**, che viene mascherato azzerando gli ultimi 2 byte (xxx.xxx.0.0);
  2. il **sistema operativo** utilizzato;
  3. il tipo di **browser**;
  4. il tipo di **dispositivo** (PC, smartphone, etc.).

Viene fatto uso di cookie tecnici di sessione (non persistenti), in modo strettamente limitato a quanto necessario per la navigazione sicura ed efficiente dei siti.

- ***Modalità del trattamento***
  Il trattamento è effettuato utilizzando sia strumenti elettronici e, in via residuale, strumenti cartacei; esso viene svolto in ogni caso da persone specificamente autorizzate.
- ***Conferimento dei dati e rifiuto***
  Il conferimento dei dati personali è necessario per la corretta esecuzione delle attività cui si partecipa. Il rifiuto di conferire i dati personali comporta l'impossibilità di partecipare all'attività oggetto dell'Avviso.
- ***Comunicazione dei dati***
  I dati personali necessari per l'esecuzione di adempimenti della Fondazione Film Commission Regione Campania vengono comunicati a soggetti generalmente pubblici (anche allo scopo di verificare la veridicità delle dichiarazioni), secondo le prescrizioni della Regione Campania; i dati vengono altresì comunicati a Responsabili dei Trattamento a seguito di specifico accordo sottoscritto ai sensi dell'art. 28 del GDPR; di volta in volta vengono comunicati i dati necessari alle singole attività (controllo, rendicontazione, contabilità e via dicendo). Alcuni dati vengono diffusi tramite pubblicazione sul sito della Fondazione Film Commission Regione Campania e su siti gestiti dalla Regione Campania, in osservanza di specifiche normative, quali il D. Lgs. 33/20213 (Trasparenza) e la Legge 69/2009 (Albo Pretorio Online).
- ***Conservazione dei dati***
  I dati relativi alla partecipazione a bandi o selezioni verranno conservati per il periodo necessario a concludere la procedura; i dati personali non soggetti ad obblighi di legge verranno cancellati entro sei mesi dal termine per la presentazione di ricorsi; i dati fiscali verranno conservati come da normativa (10 anni).
- ***Responsabili del trattamento***
  Consulenti informatici, tributari e fiscali; host della piattaforma.
- ***Diritti dell'interessato***
  L'interessato ha diritto di:
  1. accedere, rettificare, richiedere la cancellazione, richiedere la limitazione ed opporsi al trattamento dei dati;

2. di ottenere, senza impedimenti da parte del titolare del trattamento, i dati che lo riguardano in un formato semplice di uso comune e leggibile da dispositivo automatico per trasmetterli ad un altro titolare del trattamento (*portabilità dei dati*);
3. proporre reclamo all'Autorità Garante per la Protezione dei dati personali.

L'esercizio dei premessi diritti può essere esercitato mediante richiesta scritta da consegnare direttamente o da inviare a mezzo posta elettronica all'indirizzo oppure all'indirizzo di posta elettronica del Responsabile della Protezione dei Dati riportato in precedenza.

SviluppoCampania

Determinazione del Direttore Generale

n. 74 del 26-03-2025

CUP J22B23001770002 CODICE COMMESSA 202400122 - Ceramiche di Vietri 2024

PROVVEDIMENTO n. 1

OGGETTO: APPROVAZIONE E PUBBLICAZIONE AVVISO PUBBLICO INTERVENTO DENOMINATO "ATTIVAZIONE DI FORMAZIONE PER L'ISTITUZIONE DELLA SCUOLA E PER LA CONSERVAZIONE DELLE CERAMICHE VIETRESI"

IL DIRETTORE GENERALE

PREMESSO CHE:

- Sviluppo Campania S.p.A. ai sensi della legge regionale 30 ottobre 2013, n. 15, come modificata dalla legge regionale n. 1 del 18.01.2016, svolge le funzioni concernenti lo sviluppo economico e del sistema territoriale regionale, nonché quelle necessarie al perseguimento delle finalità istituzionali dell'Ente in materia di comunicazione, ricerca e innovazione tecnologica, compresa quella attinente il sistema informativo e informatico. La società attua i piani, programmi e indirizzi della Regione Campania nelle suddette materie e per tali finalità opera a supporto del tessuto imprenditoriale delle piccole e medie imprese; essa può operare in proprio o tramite sua società partecipata anche come società finanziaria per azioni;
- la Regione Campania si avvale in via prioritaria di Sviluppo Campania S.p.A. per le attività ricadenti nelle materie indicate nell'oggetto sociale della sua società in house;
- La Convenzione con la Regione Campania - UOD Politiche Giovanili registrata al prot. n. 11390/2024 del 19/07/2024 – CUP J22B23001770002, relativa all'Intervento denominato "Attivazione di formazione per l'istituzione della scuola e per la conservazione delle ceramiche vietresi", prevede un supporto di Sviluppo Campania S.p.A. per le attività previste nel progetto attuativo dell'intervento;
- Con Ordine di servizio n. 19 del 19-07-2024 di Sviluppo Campania S.p.A. è stata assegnata la responsabilità del progetto attuativo alla dott.ssa Teresa Zannelli;
- Nell'ambito del progetto attuativo è previsto un percorso formativo per il rilascio della qualificazione professionale di "operatore della ceramica artigianale" di cui al repertorio Regionale dei Titoli e delle Qualificazioni della Regione Campania (RRTQ) ex Deliberazione di Giunta Regionale n. 223/2014 e ss.mm.ii., mediante il corso denominato "operatore della ceramica artigianale", volto a promuovere la formazione di una "nuova"

fonte: http://burc.regione.campania.it

classe di Ceramisti campani, capaci di guardare al futuro e di salvaguardare il posizionamento competitivo della ceramica vietrese, punta di eccellenza dell'artigianato campano. Il Progetto formativo dell'Intervento, inserito nel quadro della L.R. n. 26 dell'8/08/2016 "Costruire il futuro. Nuove politiche per i giovani", prevede un corso della durata di 600 ore di cui 300 fra aula e laboratori, 60 ore relative alle key competence e 240 ore di stage/tirocinio con evento finale ed esposizione dei lavori realizzati - destinato a 20 residenti campani di età compresa fra i 18 ed i 34 anni, soprattutto giovani non impegnati in attività lavorative né di studio o formazione (cosiddetti NEET) e selezionati tramite Avviso Pubblico;

- La presente determinazione rientra nelle competenze del Direttore Generale in conformità all'art. 32 dello Statuto societario e della procura del 17.09.2021;
- La Responsabile di progetto, con la proposizione della presente determinazione, secondo le procedure in uso presso Sviluppo Campania S.p.A., attesta che le risultanze e gli atti richiamati nelle premesse costituiscono istruttoria a tutti gli effetti di legge, nonché dichiara espressamente la regolarità del procedimento medesimo

CONSIDERATO CHE:

- La partecipazione al suddetto corso di formazione prevede la selezione mediante Avviso Pubblico;
- La presentazione della Domanda di Partecipazione potrà avvenire compilando il Modulo sulla piattaforma dedicata bandi.sviluppocampania.it di Sviluppo Campania S.p.A.

TENUTO CONTO CHE:

- La responsabile di progetto ha predisposto l'Avviso Pubblico ed il Modulo Domanda di partecipazione con il supporto tecnico dei sistemi informativi di Sviluppo Campania S.p.A., per la presentazione delle candidature mediante la piattaforma dedicata bandi.sviluppocampania.it;
- L'Avviso Pubblico ed il Modulo Domanda di partecipazione sono stati visionati e validati dalla UOD Politiche Giovanili della Regione Campania

RTENUTO

di dover approvare l'Avviso Pubblico ed il Modulo Domanda di partecipazione

DETERMINA

Per i motivi ed i riferimenti sopra esposti, che qui si intendono integralmente riportati, di:

1. **Approvare** l'Avviso Pubblico ed il Modulo Domanda di partecipazione relativo all' Intervento denominato "Attivazione di formazione per l'istituzione della scuola e per la conservazione delle ceramiche vietresi";

2. **Procedere** per la pubblicazione dell'Avviso Pubblico e del Modulo Domanda di partecipazione sul BURC inserzioni.burc@pec.regione.campania.it e sui siti istituzionali: https://portale-giovani.regione.campania.it/; https://www.sviluppocampania.it/;
3. **Demandare** alla Responsabile di progetto, dott.ssa Teresa Zannelli, l'adozione degli atti connessi e conseguenti alla presente Determina.

IL DIRETTORE GENERALE
DOTT. FORTUNATO POLIZIO

Documento firmato digitalmente
(D. Lgs. 7/03/2005 n. 82 e s.m.i.)

Intervento denominato "Attivazione di formazione per l'istituzione della scuola e per la conservazione delle ceramiche vietresi"

AVVISO PUBBLICO

1. Finalità e oggetto dell'Avviso

La Regione Campania, Assessorato alle Politiche Giovanili, in linea di continuità con l'edizione precedente, promuove attraverso Sviluppo Campania, il percorso formativo per il rilascio della qualificazione professionale di "***operatore della ceramica artigianale***" di cui al repertorio Regionale dei Titoli e delle Qualificazioni della Regione Campania (RRTQ) ex Deliberazione di Giunta Regionale n. 223/2014 e ss.mm.ii., mediante il corso denominato *"**operatore della ceramica artigianale**",* volto a promuovere la formazione di una "nuova" classe di Ceramisti campani, capaci di guardare al futuro e di salvaguardare il posizionamento competitivo della ceramica vietrese, punta di eccellenza dell'artigianato campano.
Il Progetto formativo dell'Intervento denominato "Attivazione di formazione per l'istituzione della scuola e per la conservazione delle ceramiche vietresi" inserito nel quadro della L.R. n. 26 dell'8/08/2016 "Costruire il futuro. Nuove politiche per i giovani", prevede un corso della durata di 600 ore di cui 300 fra aula e laboratori, 60 ore relative alle key competence e 240 ore di stage/tirocinio con evento finale ed esposizione dei lavori realizzati - destinato a 20 residenti campani di età compresa fra i 18 ed i 34 anni, soprattutto giovani non impegnati in attività lavorative né di studio o formazione (cosiddetti NEET) e selezionati tramite Avviso Pubblico, con l'obiettivo di fondare una nuova classe di Ceramisti, capaci di conferire ai loro prodotti il valore aggiunto dell'inimitabilità e dell'innovazione, salvaguardando il posizionamento competitivo, anche internazionale, dell'artigianato vietrese e campano. L'Intervento è finanziato dalla Regione Campania e dal Dipartimento per le Politiche Giovanili e il Servizio civile universale della Presidenza del Consiglio dei ministri sul Fondo Nazionale Politiche Giovanili - Intesa del 29 gennaio 2020 - con DGR n. 244 del 19.05.2020 intervento denominato "Costruire il futuro - Progetti per la partecipazione, l'autonomia e la cultura giovanile".
Per l'attuazione dell'intervento denominato "Attivazione di formazione per l'istituzione della scuola e per la conservazione delle ceramiche vietresi", Sviluppo Campania opererà sinergicamente con i partner firmatari del Protocollo d'Intesa con la Regione Campania: Comune di Vietri sul Mare, Accademia delle Belle Arti di Napoli, Ente Ceramica di Vietri, CNA-Confederazione Nazionale dell'Artigianato di Salerno. Il corso si svolgerà presso la sede della Scuola di ceramiche vietresi, ubicata in Raito alla Via Le Camere, 84019 - Vietri sul Mare (SA).

2. Descrizione sintetica della figura professionale oggetto di qualifica

Il corso di formazione professionale mira a formare "eccellenze" nella lavorazione della Ceramica. Nello specifico, il profilo professionale che si intende promuovere prevede le competenze di base che attengono la lavorazione della ceramica e specifiche competenze in design, applicazioni informatiche e di comunicazione capaci di arricchire le produzioni realizzate con il valore aggiunto dell'inimitabilità e dell'innovazione.
Le Unità di Competenza di base del profilo professionale in uscita dovranno riguardare:

1. Cottura dei manufatti in ceramica;
2. Finitura dei manufatti in ceramica;
3. Formatura artigianale dei manufatti in ceramica;
4. Selezione, dosaggio e miscelazione dei materiali;
5. Cura dell'imballaggio e dello stoccaggio dei manufatti.

3. Descrizione dell'Intervento

Il Corso denominato "***operatore della ceramica artigianale***" è rivolto a giovani campani e prevede le seguenti fasi di attuazione:

- FASE I: FORMAZIONE - CORSO
- FASE II: PREMIAZIONE

3.1 Formazione – corso (articolazione e durata)

Il percorso formativo avrà la durata di 600 ore, di cui 300 fra aula e laboratori, 60 ore relative alle key competence e 240 ore di stage/tirocinio.
Il percorso si articolerà nelle seguenti fasi:

Atto: DETERMINA 2025/74 del 26-03-2025
proponente: COMMESSA 202400122
Copia Del Documento Firmato Digitalmente

- **Corsi teorici -** percorsi d'aula per acquisire le Unità di Competenza - UC (abilità e conoscenze) di base del profilo "***operatore della ceramica artigianale"*** (Elementi tecnico-professionali e sistemi di lavorazione e produzione della ceramica) nonché conoscenze specifiche relative al saper gestire, in maniera autonoma, i processi progettuali e operativi inerenti al design individuando, sia nell'analisi sia nella propria produzione, gli aspetti estetici, funzionali, comunicativi, espressivi, economici e concettuali che interagiscono e caratterizzano la produzione di design per la ceramica, nonché competenze digitali e imprenditoriali.
- **Laboratori artistico-esperienziali –** realizzazione di tutte le fasi della produzione dalla ideazione alla cottura dei manufatti in ceramica, la finitura, la formatura artigianale dei manufatti, la selezione, dosaggio e miscelazione dei materiali e infine la cura dell'imballaggio e dello stoccaggio dei manufatti.
- ***Placement/Stage -*** inserimento dei giovani nelle aziende aderenti alla Confederazione Nazionale Artigiani, CNA di Salerno, partner del su citato Protocollo di Intesa.
- ***Esame Finale –*** A conclusione del percorso formativo gli allievi che avranno conseguito una presenza al corso non inferiore all'80% del monte ore complessivo saranno ammessi a partecipare agli esami finali per il conseguimento del certificato di qualificazione professionale di *"**operatore della ceramica artigianale**"*, contenente il riferimento del livello EQF (European Qualification Framework) e di tutte le UC (Unità di Competenza) afferenti la qualificazione, rilasciata ai sensi del D.Lgs. N. 13 del 16 gennaio 2013 e della Deliberazione di Giunta Regionale n. 314 del 28 giugno 2016 e ss.mm.ii.

Atto: DETERMINA 2025/74 del 26-03-2025
proponente: COMMESSA 202400122
Copia Del Documento Firmato Digitalmente

3.2 Premiazione

La fase II dell'intervento prevede l'erogazione di una borsa di formazione pari a € 1.000,00 lordi, soggetta a ritenuta fiscale, quale bonus previsto nell'ipotesi di superamento con profitto della verifica finale prevista. La borsa verrà pertanto erogata a ciascun giovane allievo che concluderà il percorso formativo positivamente con il conseguimento di tutte le Unità di competenza (UC) di cui alla Qualificazione Professionale di "operatore della ceramica artigianale". La premiazione avverrà nel corso dell'evento finale conclusivo dell'intero intervento durante il quale sarà consegnato il Certificato di Qualificazione Professionale comprovante l'effettivo possesso da parte dell'allievo di tutte le UC (Unità di Competenza) caratterizzanti il profilo di "operatore della ceramica artigianale". Il conseguimento del certificato di qualificazione da parte di ciascun allievo sarà subordinato al superamento dell'esame finale, che sarà svolto nel rispetto del disciplinare per lo svolgimento degli esami finali per il conseguimento di qualificazioni professionali di cui al Repertorio Regionale dei Titoli e delle Qualificazioni della Regione Campania in esito a percorsi formativi Formali, approvato con D.G.R. n. 415 del 10.09.2019 e ss.mm.ii. L'idoneità alla certificazione di Qualificazione Professionale sarà conseguita solo qualora la Commissione d'Esame finale accerti l'effettivo possesso di tutte le UC caratterizzanti il profilo di riferimento "operatore della ceramica artigianale".

4. Caratteristiche dei destinatari

Il corso è rivolto a 20 giovani dai 18 ai 34 anni, in possesso del titolo attestante l'assolvimento dell'obbligo di istruzione, con particolare attenzione ai NEET, ovvero a coloro che non studiano e non lavorano, residenti in Regione Campania.

Per i cittadini stranieri è inoltre necessario il possesso di attestato di conoscenza della lingua italiana ad un livello non inferiore all'A2 del QCER. Sono dispensati dalla presentazione dell'attestato i cittadini stranieri che abbiano conseguito il diploma di scuola secondaria di primo o secondo grado presso un istituto scolastico appartenente al sistema italiano di istruzione.

5. Periodo di svolgimento e sede di svolgimento

Il percorso formativo avrà una durata complessiva di 5 mesi, per 600 ore di formazione così suddivise:

- Ore d'aula e di laboratorio presso sede accreditata dalla Regione Campania: 300 h;
- Ore dedicate alle seguenti competenze trasversali (competenze chiave) "Comunicazione in lingua straniera" e "Senso di iniziativa e imprenditorialità": 60 h;
- Ore di stage: 240 h presso aziende del settore.

6. Frequenza

La frequenza al corso è **obbligatoria**. È consentito un numero di ore di assenze, a qualsiasi titolo, pari al massimo al 20% del totale delle ore previste.

7. Costo

La partecipazione al corso è totalmente **GRATUITA**.

8. Modalità di presentazione della domanda

Il candidato dovrà presentare la propria istanza mediante modalità on-line, attraverso l'applicativo informatico http://bandi.sviluppocampania.it. La procedura sulla piattaforma on-line prevede le seguenti operazioni:

- Registrazione dell'utente con SPID/ CIE;

- Compilazione on-line dell'Allegato Modulo domanda di partecipazione;
- Scaricare e firmare il modulo domanda di partecipazione
- Caricamento degli allegati richiesti;
- Chiusura e invio della candidatura;
- Conferma dell'avvenuto invio con ricezione del protocollo.

In sintesi, la documentazione richiesta ai fini della candidatura risulta essere quella di seguito indicata:
- Domanda di partecipazione alla selezione (vedi facsimile Domanda di partecipazione) da compilare on-line nella piattaforma
- Curriculum vitae firmato

La procedura di candidatura on-line dovrà essere completata entro le ore 16,00 del **30° giorno dalla pubblicazione del presente Avviso**.

9. Selezioni

I candidati saranno selezionati da una Commissione attraverso un colloquio, con l'obiettivo di individuare predisposizione, motivazione, nonché esperienze pregresse nel settore secondo la seguente griglia di punteggio:

OGGETTO DI VALUTAZIONE	Punteggio massimo
Predisposizione del candidato	Max 10 punti
Motivazione del candidato	Max 10 punti
Esperienze pregresse	Max 10 punti

Ai fini dell'ammissibilità il candidato dovrà conseguire un punteggio minimo non inferiore a 18/30.
Gli elenchi degli ammessi alle selezioni saranno pubblicati sul sito internet di Sviluppo Campania http://bandi.sviluppocampania.it e sul portale dedicato alle politiche Giovanili della Regione Campania (http://portale-giovani.regione.campania.it/). A parità di punteggio verrà osservato l'ordine di preferenza in base ai seguenti criteri che verranno applicati in successione, in relazione all'eventuale riconfermata parità:
- Minore età anagrafica del candidato;
- Minore valore ISEE in corso di validità del nucleo familiare del candidato (sarà richiesto di consegnare l'ISEE solo nel caso si configuri un caso di parità);
- prossimità della residenza del candidato alla sede di svolgimento del laboratorio.

10. Certificazione rilasciata

Saranno ammessi all'esame finale, che si svolgerà nel rispetto del disciplinare (Allegato A) approvato con D.G.R. n. 415 del 10.09.2019 e ss.mm.ii., gli allievi che abbiano frequentato almeno l'80% del monte ore del corso. A tutti gli allievi che supereranno l'esame finale, sarà rilasciato il certificato di Qualificazione Professionale (format approvato con Decreto Dirigenziale n. 762 del 31.07.2020 pubblicato sul B.U.R.C. n. 161 del 10.08.2020), valido ai sensi del D. Lgs. n. 13/2013 e della D.G.R. n. 314/2016 e ss.mm.ii.

11. Riservatezza e trattamento dei dati personali

Ai sensi e per gli effetti degli artt. 13 e 14 del Regolamento (UE) 2016/679 (Regolamento Generale sulla Protezione dei Dati), delle disposizioni attuative di cui al D. Lgs. 30 giugno 2003, n. 196, come modificato ed integrato dal D. Lgs 10 agosto 2018, n. 101 si riportano testualmente le informazioni relative al trattamento, di seguito analiticamente descritto, che verrà effettuato in relazione ai dati personali raccolti, nonché ai diritti che si potranno in qualsiasi momento esercitare, ai sensi della disciplina vigente.

TITOLARE DEL TRATTAMENTO, DELEGATI AL TRATTAMENTO

Art.13, par.1, lett. a e art. 14, par. 1, lett. a del Regolamento (UE) 2016/679 e DGR n. 466 del 17/07/2018.
Conformemente a quanto previsto dal Regolamento (UE) 2016/679, Il Titolare del trattamento è Sviluppo Campania S.p.A., con sede legale in - Via Santa Lucia 81, 80132 Napoli Tel. 08123016600 - email: info@sviluppocampania.it - PEC: sviluppocampania@legalmail.it; Il Responsabile per la Protezione dei Dati è raggiungibile al seguente indirizzo: Via Terracina 230 - 80125 Napoli - Tel. 08123016600 - email: privacy@sviluppocampnia.it;

FINALITÀ SPECIFICHE DEL TRATTAMENTO DEI DATI PERSONALI

Art.13, par.1, lett. c e art.14, par.1, lett. c del Regolamento (UE) 2016/679 I dati saranno trattati secondo i principi di liceità, correttezza, trasparenza, sicurezza e riservatezza. Il trattamento sarà svolto in forma

Atto: DETERMINA 2025/74 del 26-03-2025
proponente: COMMESSA 202400122
Copia Del Documento Firmato Digitalmente

automatizzata e non automatizzata, nel rispetto di quanto previsto dall'art. 32 del GDPR 2016/679, ad opera di soggetti appositamente incaricati e in ottemperanza a quanto previsto dall'art. 29 GDPR 2016/ 679. I dati personali che trattiamo vengono acquisiti e conservati nelle base dati degli applicativi in uso e nei supporti di memorizzazione dei personal computer alle Persone autorizzate al trattamento e sono protetti da misure di sicurezza garantite dalla società Sviluppo Campania. L'accesso a tali mezzi del trattamento è consentito solo a soggetti incaricati direttamente dal Titolare. Tale accesso è strettamente personale e avviene mediante l'utilizzo di credenziali di autenticazione unicamente in possesso dei singoli utenti. I dati personali sono inoltre conservati anche su supporti cartacei, adeguatamente custoditi e protetti da indebiti accessi da parte di soggetti non a ciò autorizzati. I dati personali da forniti, o in uso presso le sedi di Sviluppo Campania, sono necessari per dar seguito all'istruttoria finalizzata alla partecipazione al corso di formazione professionale e alla premiazione dei partecipanti.

BASE GIURIDICA

Art.13, par.1, lett.c e art.14, par.1, lett.c del Regolamento (UE) 2016/679 e artt 2- ter e 2-sexies del D.Lgs. 30 giugno 2003, n. 196, come modificato ed integrato dal D. Lgs 10 agosto 2018, n. 101

Il trattamento dei dati personali per la finalità di cui alle precedenti lett. a), b), c),d),e) si fonda sulla base legittima prevista dal Regolamento (UE) 2016/679 all'art. 6, par. 1, lett. c ("il trattamento è necessario per adempiere un obbligo legale al quale è soggetto il titolare del trattamento"), all'art. 6, par. 1, lett. e) ("il trattamento è necessario per l'esecuzione di un compito di interesse pubblico o connesso all'esercizio di pubblici poteri di cui è investito il titolare del trattamento), all'art. 6, par. 1, lett. f), nonché sulle previsioni dell'art. 2-ter del D.Lgs. 30 giugno 2003, n. 196, come modificato ed integrato dal D. Lgs 10 agosto 2018, n. 101.

Il trattamento delle particolari categorie di dati di cui agli articoli 9 e 10 del Regolamento è effettuato altresì sulla base delle previsioni di cui all'articolo 2-sexies del D.Lgs. 30 giugno 2003, n. 196, come modificato ed integrato dal

D. Lgs 10 agosto 2018, n. 101. Il trattamento dei dati forniti dagli interessati e che attengono anche a produzioni artistiche è effettuato nell'ambito delle finalità istituzionali definite dalla L.R. n. 26 del 2016.

NATURA E CATEGORIA DEI DATI PERSONALI TRATTATI

Artt.4, 9 e 10 del Regolamento (UE) 2016/679

Costituiscono oggetto di trattamento i seguenti dati personali, forniti o acquisiti con le modalità riportate in precedenza, inerenti all'erogazione della prestazione richiesta: Dati comuni identificativi (es. nome, cognome, indirizzo fisico, nazionalità, provincia e comune di residenza, telefono fisso e/o mobile, codice fiscale, indirizzo/i, e- mail, titolo di studio); Categorie particolari di dati personali, ai sensi dell'articolo 9 del Regolamento, relativi eventualmente a particolari condizioni di salute, se necessari per gli adempimenti di cui al presente Avviso e comunicati dall'interessato, ai sensi dell'art. all'art. 9, par. 2, lett.g).

MANCATA COMUNICAZIONE DEI DATI PERSONALI E CONSEGUENZE DEL RIFIUTO

Art.13, par.2, lett.e del Regolamento (UE) 2016/679/UE

Il conferimento dei Suoi dati personali relativi alle finalità sopra indicate ha natura obbligatoria (in quanto indispensabile ai fini dell'adempimento delle finalità istituzionali cui è preposto il Titolare); senza di esso, il Titolare non può dar luogo all'esecuzione dei suoi compiti con pregiudizio per l'erogazione delle prestazioni connesse.

DESTINATARI (o CATEGORIE DI DESTINARI) DI DATI PERSONALI

Art.13, par.1, lett. e ed art.14, par.1, lett. e del Regolamento (UE) 2016/679 I dati personali non saranno diffusi. Potranno essere trattati solo da responsabili del trattamento o da dipendenti, collaboratori e consulenti che hanno ricevuto specifiche ed adeguate istruzioni ed apposite autorizzazioni. Le categorie di destinatari cui potranno essere comunicati i dati sono le seguenti: alcune Direzioni generali della Giunta Regionale della Campania, in particolare la UOD 50.11.02 Politiche Giovanili, altre PP.AA. Nazionali e sovranazionali operanti nelle Politiche Giovanili, nonché i partner del presente intervento.

DURATA DEL TRATTAMENTO - PERIODO DI CONSERVAZIONE DEI DATI

Art.13, par.2, lett. a e art.14, par.1, lett. a del Regolamento (UE) 2016/679 Nel rispetto dei principi di liceità, limitazione delle finalità e minimizzazione dei dati, ai sensi dell'art. 5 Regolamento (UE) 2016/679, i dati personali saranno conservati per tutta la durata delle attività finalizzate alla realizzazione dei compiti istituzionali, i dati personali potranno essere conservati per periodi più lunghi per essere trattati esclusivamente a fini di archiviazione nel pubblico interesse, di ricerca scientifica o storica o a fini statistici, conformemente all'articolo 89, paragrafo 1, del Regolamento 2016/679/UE.

A prescindere dalla determinazione dell'interessato alla loro rimozione, i dati personali saranno in ogni caso conservati secondo i termini previsti dalla vigente normativa e/o dai regolamenti nazionali, al fine esclusivo

Atto: DETERMINA 2025/74 del 26-03-2025
proponente: COMMESSA 202400122
Copia Del Documento Firmato Digitalmente

di garantire gli adempimenti specifici, propri delle attività di competenza del Titolare. Sono fatti salvi i casi in cui si dovessero far valere in giudizio questioni afferenti alle attività di competenza del Titolare, nel qual caso i dati personali dell'Interessato, esclusivamente quelli necessari per tali finalità, saranno trattati per il tempo indispensabile al loro perseguimento.

12. Pubblicazione e Informazioni

Eventuali informazioni e chiarimenti potranno essere richiesti all'indirizzo: portalegiovani@regione.campania.it o al numero telefonico 081 23016965, nei giorni di lunedì, mercoledì e venerdì, dalle ore 9.30 alle 12.30 e dalle ore
14.00 alle 16.00.

Il presente Avviso sarà pubblicato sui seguenti siti:

http://bandi.sviluppocampania.it http://portale- giovani.regione.campania.it/ www.cnasalerno.it www.comune.vietri-sul-mare.sa.it/ www.abana.it

Intervento denominato"Attivazione di formazione per l'istituzione della scuola e per la conservazione delle ceramiche vietresi"

POLIZIO
FORTUNATO
01.04.2025
17:03:16
GMT+02:00

DOMANDA DI PARTECIPAZIONE
(facsimile modello da compilare nella piattaforma)

Anno formativo 2025
_l_ sottoscritt_ ……..…….. nat_ il ……..……...
a……..Prov…….…….Stato ……..……..…
Codice fiscale ……..……

CHIEDE

di essere ammess…/… alla selezione per il Corso di Formazione professionale per la qualificazione professionale di: "operatore della ceramica artigianale*"* di cui al repertorio Regionale dei Titoli e delle Qualificazioni della Regione Campania (RRTQ) ex Deliberazione di Giunta Regionale n. 223/2014 e ss. modifiche e integrazioni.

Al riguardo, consapevole delle conseguenze a cui può incorrere in caso di false attestazioni o dichiarazioni mendaci (Art. 48-76 - D.P.R. 28/12/2000, N° 445), sotto la sua responsabilità

DICHIARA

□ Di avere un'età compresa tra 18 e 34 anni, alla data di scadenza dell'Avviso
□ Di risiedere in via/piazza …… n°……..
Comune……..……..……C.A.P. ……Prov.……..……
Tel……../……..…..…Email:……pec.....(potrebbe averla)
□ Di essere in possesso del seguente titolo di studio:
o Assolvimento obbligo di istruzione
o Diploma Scuola Superiore di II grado
o Attestato di Qualifica Professionale
o Diploma di Laurea
o Altro
□ Di essere inoccupato e di non frequentare altri corsi di studio o di formazione alla data di scadenza dell'Avviso
□ (N.B. solo per i cittadini stranieri) di essere in possesso di attestato di conoscenza della lingua italiana ad un livello non inferiore all'A2 del QCER
□ Di aver preso visione dell'Avviso pubblico Intervento denominato "Attivazione di formazione per l'istituzione della scuola e per la conservazione delle ceramiche vietresi" e di accettarne tutte le condizioni
□ Di essere a conoscenza che per essere ammessi a partecipare all'esame finale per il conseguimento del certificato di qualificazione professionale di "operatore della ceramica artigianale*"*, contenente il riferimento del livello EQF (European Qualification Framework) e di tutte le UC (Unità di Competenza) afferenti alla qualificazione, rilasciato ai sensi del D. Lgs. N. 13 del 16 gennaio 2013 e della Deliberazione di Giunta Regionale n. 314 del 28 giugno 2016 sarà necessario aver conseguito una presenza al corso non inferiore all'80% del monte ore complessivo (600 ore)
□ Di autorizzare, ai sensi del Regolamento (UE) n. 697/2016 (Regolamento Generale sulla protezione dei dati) e delle Disposizioni attuative di cui al D.Lgs. 10 agosto 2018 n. 101, alla conservazione e al trattamento dei dati personali richiesti

Lì.,……Data..... Si

Firma

……..

allega alla presente:

- Curriculum vitae firmato

Atto: DETERMINA 2025/74 del 26-03-2025
proponente: COMMESSA 202400122
Copia Del Documento Firmato Digitalmente

Oggetto: *Procedura Abilitativa semplificata (P.A.S.) protocollo n° 13073 del 28/11/2024 per* ***un PROGETTO DI UN IMPIANTO FOTOVOLTAICO*** *, comune di Montesano sulla Marcellana (SA)*

Proponente: WIREMENA SRL con sede legale in Napoli alla Via Giovanni Porzio A5 Centro Direzionale Isola A5 P.IVA 10450611214.

Con Protocollo 13073 del 28/11/2024 Procedura Abilitativa Semplificata (PAS) depositata in data 28/11/2024 dalla Società WIREMENA SRL per la realizzazione di un impianto destinato alla produzione di energia da fonte rinnovabile di potenza 1 MWp e relative opere di connessione alla rete, da installarsi nel comune di Montesano sulla Marcellana in Località Spigno, al Foglio 44 Particella 115, 116,117, 153, 161

SI COMUNICA CHE

il comune non ha notificato alla sottoscritta Società alcun ordine motivato di non effettuare il previsto intervento come prevede il comma 4 dell'art 6 del D.Lgs. 28/2011.

lì, 31/03/2025

Wiremena srl
L'Amministratrice Unica
Marisol Cestari

Oggetto: UNIVERSITÀ DEGLI STUDI DELLA CAMPANIA LUIGI VANVITELLI C.F./P.IVA: 02044190615- **Avviso di Avvenuta aggiudicazione e stipula della lettera contratto.**

Procedura negoziata ex art. 76 comma 2, lett. b), punto 2) e comma 3 del D.lgs. n. 36/2023 del 31.03.2023, previa consultazione preliminare di mercato per verifica unicità del fornitore ex art. 77 del D.lgs. n. 36/2023, per l'acquisto, nell'ambito del progetto PNRR denominato ANTHEM, della strumentazione NANOLIVE CX 96, espletata mediante sistema informatico per la gestione delle procedure telematiche di acquisto: (URL: https://unicampania.ubuy.cineca.it/PortaleAppalti) – **Gara n. G07065 - CUP: B53C22006540001 - CIG: B51CE4D3C7 –** Criterio di Aggiudicazione: Minor prezzo ai sensi dell'art. 108 del D. lgs n. 36/2023. Ditte Invitate: n. 1 operatore economico – Ditte partecipanti: n. 1 operatore economico. Ditta Aggiudicataria: Società Media System Lab Srl, p.iva 02774510966, con sede legale in Macherio alla via Visconti di Modrone n. 31. Provvedimento di aggiudicazione: DDG rep. n. 86/2025. Provvedimento di autorizzazione alla stipula: D.RipPabs 15/2025. Importo aggiudicazione€ 355.020,00 (€ 291.000 + € 64.020,00per IVA al 22%); Lettera Contratto prot. n. 59469/2025.

Tutta la documentazione relativa alla procedura è stata pubblicata sul sito internet: (URL: https://unicampania.ubuy.cineca.it/PortaleAppalti).

IL DIRIGENTE RESPONSABILE
(Dott.ssa Ernestina PERSICO)

Ernestina Persico
UNIVERSITA' DEGLI STUDI DELLA CAMPANIA L.VANVITELLI
26.03.2025 15:56:08 GMT+01:00

In esecuzione della deliberazione n. 409 del 19/03/2025 del Direttore Generale dell'Azienda Sanitaria Locale Avellino è indetto il seguente Avviso Pubblico per l'attribuzione di un incarico di:

DIRETTORE DI STRUTTURA COMPLESSA UOC CHIRURGIA GENERALE" PRESSO IL P.O. "CRISCUOLI/FRIERI" DI SANT'ANGELO DEI LOMBARDI"

nell'ambito del Dipartimento Funzionale Chirurgico della ASL Avellino

Ruolo: Sanitario – Profilo professionale: Dirigente Medico - Disciplina: Chirurgia Generale

Il presente Avviso è emanato in conformità al DPR 10/12/1997, n. 484 con l'osservanza delle norme previste dal D. Lgs. 502/1992 e ss.mm.ii., con particolare riferimento agli artt. 15 e seguenti come introdotti dal D.L. 13/09/2012, n. 158, convertito con modificazioni in Legge n. 189/2012, dalla legge 05/08/2022 n. 118 e dal Decreto Dirigenziale Giunta Regione Campania n. 49 del 15/03/2017 ad oggetto: "Linee guida per il conferimento degli incarichi di direttore di struttura complessa relativi alla Dirigenza Medica, Medico Veterinaria e Sanitaria non Medica delle Aziende Sanitarie e degli Enti del SSR in applicazione all'art. 15 comma 7 bis del D. Lgs. 502/1992, così come modificato dall'art. 20 della Legge n. 118 del 05/08/2022".

CARATTERISTICHE DELLA STRUTTURA

L'Azienda Sanitaria Locale Avellino è costituita in Azienda, con personalità giuridica pubblica ed autonomia imprenditoriale, ai sensi e per gli effetti dell'art. 3 comma 1 bis del D. Lgs. 229/99, con **D.G.R.C. n. 505 del 20/03/2009,** ed è contraddistinta da autonomia organizzativa, amministrativa, patrimoniale, contabile, gestionale e tecnica. Essa, ai sensi e per gli effetti dell'art. 2 della L.R. n.16 del 28 novembre 2008, è costituita dall'unificazione degli ambiti territoriali delle preesistenti Aziende Sanitarie Locali Avellino 1 ed Avellino 2 che, conseguentemente, sono state dichiarate estinte.

PROFILO SOGGETTIVO

Attività manageriali e leadership.

Il Direttore deve conoscere i concetti di Mission e Vision dell'organizzazione, promuovere lo sviluppo e la realizzazione degli obiettivi dell'Azienda.

Deve possedere capacità manageriali, programmatorie ed organizzative delle risorse assegnate.

Deve conoscere i dati epidemiologici e gestionali disponibili e le principali novità scientifiche di settore, al fine di identificare e promuovere attivamente cambiamenti professionali, organizzativi e relazionali sostenibili e utili alla realizzazione della Mission della struttura di appartenenza e dell'Azienda nel suo complesso.

Deve conoscere l'atto aziendale e la sua articolazione, oltre ai modelli dipartimentali e il loro funzionamento.

Deve conoscere i modelli e le tecniche di progettazione per la pianificazione e realizzazione di progettualità trasversali all'Azienda.

Deve conoscere le tecniche di budgeting e collaborare attivamente alla definizione del programma di attività della struttura di appartenenza, anche in rapporto a quanto definito dal budget e alla realizzazione delle attività necessarie al perseguimento degli obiettivi stabiliti.

Deve conoscere le tecniche di gestione delle risorse umane; deve saper programmare, inserire, coordinare e valutare il personale della struttura relativamente a competenze professionali e comportamentali organizzative; deve saper programmare e gestire le risorse professionali e materiali nell'ambito del budget di competenza; deve saper valutare le implicazioni economiche derivanti dalle scelte organizzative e professionali e dai comportamenti relazionali assunti; deve saper gestire la propria attività in modo coerente con le risorse finanziarie, strutturali, strumentali e umane disponibili, secondo quanto previsto dalla normativa vigente, dalle linee guida, dalle specifiche direttive aziendali e dai principi della sostenibilità economica.

Deve conoscere gli indicatori di processo e di esito delle attività proprie dell'unità operativa che dirige. Deve organizzare il lavoro in modo coerente con le indicazioni aziendali e con gli istituti contrattuali.

Deve promuovere un clima collaborativo: capacità gestionale dell'area emozionale, motivazionale, relazionale, così da sviluppare un servizio sistematico ispirato ai principi di qualità e miglioramento continuo sia per l'utenza che per i collaboratori.

Deve conoscere principi, tecniche e finalità dei sistemi di valutazione e sistemi premianti.

Deve garantire un'efficace gestione della relazione e comunicazione con gli utenti ed i familiari all'interno della struttura complessa.

Deve utilizzare in modo corretto ed appropriato le attrezzature, i farmaci, i dispositivi medici e gli altri materiali sanitari e partecipare alla valutazione delle principali tecnologie sanitarie esistenti o di nuova introduzione.

Governo clinico.

Deve collaborare al miglioramento dei servizi e del governo dei processi assistenziali.

Deve avere esperienza nella realizzazione e gestione dei percorsi diagnostici terapeutici con modalità condivisa con le altre strutture aziendali ed i professionisti coinvolti.

Deve attuare il monitoraggio degli eventi avversi, adottare le politiche aziendali del rischio clinico e della sicurezza dei pazienti ed adottare modalità e procedure in grado di minimizzare il rischio clinico per gli utenti e gli operatori.

Deve applicare tali misure alla valutazione della performance dei singoli professionisti, delle istituzioni e delle strutture sanitarie, assumendosi la responsabilità di partecipare alla creazione ed all'implementazione di meccanismi atti a promuovere la qualità delle cure.

Deve saper promuovere l'introduzione e l'implementazione di nuovi modelli organizzativi e professionali e/o nuove tecniche.

fonte: http://burc.regione.campania.it

PROFILO SOGGETTIVO

L'affidamento dell'incarico di Direttore della UOC di Chirurgia Generale comporta il possesso di documentata competenza ed esperienza chirurgica in diversi ambiti ed in particolare:

- Tecniche di chirurgia a ridotta invasività ed approcci integrati multidisciplinari basati sulla predisposizione, applicazione e monitoraggio di protocolli diagnostici e terapeutici riguardanti le patologie più rilevanti redatte seconde le migliori e più recenti evidenze scientifiche riportate in letteratura;
- Documentata evidenza di uno sviluppo professionale che rilevi competenza chirurgica sia in elezione che in urgenza sulle prevalenti patologie di interesse chirurgico con tecniche open e laparoscopiche (apparato gastro-enterico, fegato e vie biliari);
- Documentata casistica operatoria, costituita, oltre che dalle procedure standard della chirurgia addominale, anche da una affidabile, continuativa ed appropriata attività chirurgica con tecniche laparoscopiche;
- Documentata esperienza nella gestione come primo operatore dell'emergenza/urgenza chirurgica in ambito di chirurgia addominale a media complessità utilizzando tutte le metodiche innovative e mininvasive;
- Documentata esperienza nella gestione della patologia di parete anche complessa (ernie e laparoceli) con riferimento anche all'applicazione delle tecniche laparoscopiche e mininvasive e dell'utilizzo di materiali innovativi;
- Comprovata formazione ed esperienza finalizzata a promuovere l'appropriatezza nelle decisioni cliniche ed organizzative della équipe e nell'uso appropriato ed efficiente delle tecnologie e delle risorse, sulla base degli orientamenti aziendali, nell'ambito delle linee di programmazione concordate in sede di budget.
- Comprovata esperienza di gestione delle risorse in quanto è a conoscenza degli interventi atti ad assicurare il contenimento della spesa per l'acquisto dei farmaci secondo criteri di appropriatezza.
- Comprovata esperienza nell'utilizzo delle procedure in ambito chirurgico idonee per la gestione del rischio clinico anche in riferimento alle raccomandazioni ministeriali.
- E' richiesta capacità e attitudine alla promozione della corretta compilazione e gestione della documentazione clinica per una efficace e chiara registrazione e trasmissione delle informazioni relative alla gestione clinico assistenziale dei pazienti ivi compresa l'accurata e corretta compilazione e codifica delle schede di dimissione ospedaliera.
- Dovrà possedere competenze cliniche e relazionali finalizzate alla redazione, implementazione, sviluppo e monitoraggio dei percorsi diagnostico terapeutici ed assistenziali per le principali patologie nell' ambito della chirurgia generale, sia con riferimento ai contenuti di tipo tecnico-professionale che organizzativo attraverso l'armonica integrazione interdisciplinare ed interprofessionale; Al candidato è altresì richiesta capacità organizzativa nella gestione delle attività e del personale assegnato, con particolare riguardo agli aspetti di programmazione, valutazione dei carichi di lavoro e di prestazioni individuali dei collaboratori.

Il candidato dovrà possedere capacità ed attitudini relazionali al fine di favorire la positiva soluzione dei conflitti attraverso l'adozione di uno stile di leadership orientato alla valorizzazione ed allo sviluppo professionale personale e dei collaboratori.

Il candidato dovrà essere un attento promotore dell'osservanza e del rispetto del Codice Deontologico e del Codice di comportamento da parte dei dipendenti delle pubbliche amministrazioni, del Codice di protezione dei dati personali, e dei dettami del D.Lgs. n. 81/2008 in materia di tutela della salute e della sicurezza nei luoghi di lavoro e di ogni altro Regolamento adottato dalla Asl di Avellino.

Dovrà operare per un forte orientamento alle reali esigenze dell'utenza, assumendone il punto di vista ed adeguando le proprie azioni e comportamenti al loro soddisfacimento. Oltre le specifiche competenze professionali è richiesto che il Direttore della UOC sappia sviluppare approcci relazionali attenti all' umanizzazione delle cure ed alla soddisfazione dei pazienti, sia a conoscenza degli interventi di contenimento della spesa per beni e servizi, in applicazione di quanto disposto dal DL. 95/2012, con riferimento alla riduzione del 10% del costo sostenuto per l'acquisto di beni e servizi.

Dovrà inoltre promuovere la formazione continua personale e dei collaboratori.

1. REQUISITI GENERALI E SPECIFICI DI AMMISSIONE

Previsti dall'art. 5 del DPR 10 dicembre 1997, n. 484

a) cittadinanza italiana, salve le equiparazioni stabilite dalla leggi vigenti, o cittadinanza in uno dei Paesi dell'Unione Europea;
b) idoneità fisica alla mansione specifica. L'accertamento sarà effettuato dall'ASL Avellino prima dell'immissione in servizio;
c) assenza di provvedimenti a proprio carico di dispensa, decadenza, destituzione o licenziamento dal Pubblico Impiego;
d) iscrizione nelle liste dell'elettorato attivo;
e) iscrizione all'Albo dell'Ordine dei Medici. L'iscrizione al corrispondente Albo Professionale di uno dei Paesi dell'Unione Europea consente la partecipazione alla selezione, fermo restando l'obbligo di iscrizione in Italia prima dell'assunzione in servizio;
f) anzianità di servizio di sette anni, di cui cinque nella disciplina cui si concorre o disciplina equipollente, e specializzazione nella medesima disciplina o in una disciplina equipollente ovvero anzianità di servizio di dieci anni nella disciplina cui si concorre;
g) curriculum professionale redatto ai sensi dell'art. 8 del DPR n.484/97 in cui sia documentata una specifica attività professionale ed adeguata esperienza come specificato all'art.6 del citato DPR n. 484/1997;
h) attestato di formazione manageriale di cui all'art. 5, comma 1, lettera d) del Decreto del Presidente della

fonte: http://burc.regione.campania.it

Repubblica 10.12.97 n. 484, come modificato dall'art. 16-quinquies del D.Lgs. 502/1992.

Per i candidati sprovvisti del suddetto attestato di formazione manageriale, lo stesso deve essere conseguito dal dirigente cui venga affidato l'incarico di direzione di struttura complessa entro un anno dall'inizio dell'incarico; il mancato superamento del primo corso, attivato dalla Regione successivamente al conferimento dell'incarico, determina la decadenza dall'incarico stesso (art.15–comma 8- del D.Leg.vo 502/1992 e s.m.i.).

Per la partecipazione al presente avviso non è previsto alcun limite di età, fatto salvo quanto stabilito in materia di collocamento a riposo.

Il possesso dei requisiti di ammissione deve essere espressamente dichiarato ai sensi di legge, nella domanda di partecipazione e/o documentato secondo le modalità dettagliate nel presente bando.

I requisiti di ammissione devono essere posseduti, a pena di esclusione, alla data di scadenza del termine stabilito dal presente avviso, fatto salvo quanto previsto dalla lett. b) che verrà accertato dalla ASL Avellino prima dell'assunzione in servizio.

L'anzianità di servizio deve essere maturata secondo le disposizioni contenute nell'art. 10 del già citato DPR 484/97 e nel DM Sanità 23 marzo 2000 n. 184.

Per quanto attinente il servizio prestato all'estero si fa riferimento all'art. 13 del suddetto DPR 484/1997.

Si precisa, inoltre, che l'anzianità di servizio utile per l'accesso agli incarichi di Dirigente di struttura complessa deve essere maturata presso amministrazioni pubbliche, istituti di ricovero e cura a carattere scientifico, istituti o cliniche universitarie.

2. ESCLUSIONE DALL'AVVISO

A) Sono cause di esclusione dalla presente procedura:

- ✗ Omissione, anche parziale, delle dichiarazioni relative al possesso dei requisiti generali e specifici di ammissione;
- ✗ Mancata sottoscrizione della domanda di partecipazione;
- ✗ Mancato rispetto delle modalità di trasmissione e del termine perentorio per la presentazione della domanda indicate nel presente bando;
- ✗ Mancata trasmissione del documento di identità in allegato alla domanda

B) Non possono accedere alla presente procedura:

- ✗ I soggetti già lavoratori privati o pubblici collocati in quiescenza (art. 5, comma 9 D.L. 6 luglio 2012, n. 95, convertito, con modificazioni dalla L. 7 agosto 2012 n. 135, come novellato dall'art. 6 del D.L. 24 giugno 2014, n. 90 "Misure urgenti per la semplificazione e la trasparenza amministrativa e per l'efficienza degli uffici giudiziari", convertito in legge, con modificazioni, dall'art. 1, comma 1, L. 11 agosto 2014, n. 114).
- ✗ Coloro che siano esclusi dall'elettorato attivo nonché coloro che siano stati destituiti o dispensati dall'impiego presso Pubbliche Amministrazioni, ovvero licenziati a decorrere dalla data di entrata in vigore del primo contratto collettivo.
- ✗ Coloro che hanno subito condanne penali relative a reati contro la Pubblica Amministrazione.
- ✗ Coloro che non siano in possesso dei requisiti generali e specifici previsti dal presente bando

3. MODALITA' E TERMINI DI PRESENTAZIONE DELLA DOMANDA

Le domande di partecipazione al presente avviso, redatte in carta semplice, utilizzando esclusivamente il fac-simile allegato, devono essere indirizzate al Direttore Generale dell'ASL AVELLINO – via degli Imbimbo, 10/12 – 83100 Avellino, e pervenire entro e non oltre, il 30° giorno successivo a quello della data di pubblicazione del presente bando, nella Gazzetta Ufficiale della Repubblica Italiana. Qualora il termine di scadenza del bando cada in un giorno festivo, il termine è prorogato al primo giorno successivo non festivo. Il termine fissato per la presentazione delle domande è perentorio: pertanto il mancato rispetto della suddetta scadenza determina l'esclusione dalla presente procedura. Non è consentito ai candidati di integrare/modificare le domande oltre il termine perentorio di scadenza fissato dal bando. L'eventuale riserva di invio successivo di documenti è pertanto priva di effetti.

Le domande di partecipazione devono essere trasmesse unicamente tramite PEC (in un unico file). L'invio della domanda tramite PEC, è ritenuto valido solo se effettuato secondo quanto previsto dalla normativa vigente in materia, si specifica che:

La domanda deve essere trasmessa <u>in unico file</u>

- ✗ sottoscritta con firma digitale del candidato;

oppure

- ✗ corrispondente alla scansione (in formato PDF) del documento sottoscritto con firma autografa del candidato, unitamente alla scansione di un documento di identità del candidato.

La validità è subordinata all'utilizzo da parte del candidato di casella di Posta Elettronica Certificata personale (posta PEC personale) e non è ritenuto valido l'invio da casella di posta elettronica semplice/ordinaria anche se indirizzata alla PEC dell'ASL Avellino.

La domanda deve essere inviata esclusivamente al seguente indirizzo PEC:
protocollo@pec.aslavellino.it

La PEC deve contenere nell'oggetto l'indicazione precisa della selezione alla quale il candidato intende partecipare nonché il suo nome e cognome.

La domanda deve pervenire entro e non oltre il termine perentorio di scadenza fissato dal presente bando: a tale fine fa fede la data e l'ora certificate dal gestore della PEC.

fonte: http://burc.regione.campania.it

L'invio della e-mail tramite PEC senza l'allegato, con allegato incompleto o con allegato danneggiato/illeggibile comporta l'esclusione dalla procedura. E' onere del candidato verificare la regolarità dell'invio della e-mail PEC nonché dell'allegato alla stessa.
La trasmissione della domanda via pec equivale automaticamente a elezione di domicilio informatico per le eventuali comunicazioni da parte di questa ASL nei confronti dello stesso (art. 3-bis del CAD); l'indirizzo PEC pertanto diventa il solo indirizzo valido ad ogni effetto giuridico, ai fini del rapporto con questa ASL Avellino.
I candidati devono:
- utilizzare esclusivamente i fac-simili allegati al presente bando, trascrivendoli su carta semplice;
- compilare puntualmente e con attenzione ogni punto della domanda di partecipazione, anche barrando, ove richiesto, la casella corrispondente alla propria situazione: eventuali omissioni o parziali compilazioni potranno determinare l'esclusione o l'ammissione con riserva o la mancata valutazione dei titoli.
Le domande di ammissione all'avviso pubblico di cui al presente procedura non verranno in alcun modo controllate dall'Ufficio Protocollo o da altro Ufficio di questa ASL, in quanto il bando contiene tutte le indicazioni utili alla corretta compilazione delle stesse.
Questa ASL declina ogni responsabilità per dispersione, smarrimento, mancato recapito, disguidi o altro dovuto a fatto di terzi, caso fortuito o forza maggiore.
La presentazione della domanda di partecipazione determina l'accettazione di tutte le disposizioni normative e contrattuali che disciplinano e disciplineranno lo stato giuridico ed economico del personale di un Ente del SSN. Inoltre con la presentazione della domanda di partecipazione è implicita da parte dei candidati l'accettazione, senza riserve, di tutte le prescrizioni del presente bando, di legge e di regolamento in vigore ed eventuali modificazioni che potranno essere disposte in futuro.
Nella domanda di ammissione, datata e firmata, redatta secondo lo schema esemplificativo di cui all'Allegato"A", sotto forma di autocertificazione, l'aspirante deve dichiarare sotto la propria responsabilità, ai sensi degli artt. 46 e 47 D.P.R. n. 445/00, e s.m.i., consapevole delle sanzioni penali previste dall'art. 76 D.P.R. n. 445/00,e s.m.i., nel caso di mendaci dichiarazioni, falsità negli atti, uso o esibizione di atti falsi o contenenti dati non più rispondenti a verità, nonché della decadenza dai benefici conseguenti al provvedimento eventualmente emanato sulla base della dichiarazione non veritiera, qualora dal controllo effettuato emerga la non veridicità del contenuto di taluna, quanto segue:

- il cognome, il nome ed il codice fiscale;
- la data, il luogo di nascita e la residenza;
- il possesso della cittadinanza italiana, ovvero requisiti sostitutivi di cui all'art. 38 D. Lgs. n. 165/01, e ss.mm.ii.;
- il Comune d'iscrizione nelle liste elettorali, ovvero i motivi della non iscrizione o della cancellazione dalle liste medesime;
- le eventuali condanne penali riportate e/o i procedimenti penali a carico; in caso negativo dovrà esserne dichiarata espressamente l'assenza;
- dichiarazione di non essere stato destituito o dispensato o licenziato dall'impiego presso una pubblica amministrazione e di non essere stato dichiarato decaduto dall'impiego presso una pubblica amministrazione per averlo conseguito mediante produzione di documenti falsi o viziati da invalidità non sanabili, ovvero di essere cessato dal servizio presso una pubblica amministrazione indicandone il motivo;
- i titoli di studio posseduti (con l'indicazione della data della sede e denominazione dell'istituto presso cui gli stessi sono stati conseguiti);
- l'attestato di formazione manageriale;
- la posizione nei riguardi degli obblighi militari;
- i servizi prestati presso Pubbliche Amministrazioni nonché eventuali cause di risoluzione dei precedenti rapporti di pubblico impiego, ovvero di non aver mai prestato servizio presso pubbliche amministrazioni;
- l'indirizzo PEC personale (obbligatorio) necessario per tutte le comunicazioni e le notifiche inerenti il presente avviso pubblico;
- il diritto della applicazione dell'art. 20 della legge 5 febbraio 1992 n. 104, in materia di handicap;
- il proprio consenso, ai sensi del D.lgs. n. 196/03 e del GDPR (Regolamento UE 2016/679), alla A.S.L. AVELLINO al trattamento dei dati personali forniti, finalizzato agli adempimenti connessi all'espletamento della procedura concorsuale;
- data e firma in calce in originale. La sottoscrizione non è soggetta ad autenticazione, ai sensi dell'art.39, comma 1, del DPR 28.12.2000 n. 445. La mancata sottoscrizione della domanda o la omessa dichiarazione nella stessa dei requisiti richiesti per l'ammissione determina l'esclusione dall'avviso.

Documentazione da allegare alla domanda:
Ai sensi dell'art. 15, Legge 12 novembre 2011, n. 183 le certificazioni rilasciate dalla Pubblica Amministrazione in ordine a stati, qualità personali e fatti sono sempre sostituite dalle dichiarazioni di cui agli artt. 46 e 47 del D.P.R. 445/2000 s.m.i..
I candidati devono allegare alla domanda tutta la documentazione relativa ai titoli che ritengano opportuno presentare agli effetti della valutazione di merito e della formulazione dell'elenco degli idonei, e più precisamente:

- ➔ Dichiarazioni sostitutive di certificazioni e di atti di notorietà ai sensi degli artt. 46 e 47, D.P.R. 445/2000 e s.m.i. (vd. anche successivo punto dedicato al curriculum) con riferimento ai documenti comprovanti il possesso dei requisiti di ammissione, ai titoli, ai servizi, agli eventi formativi, all'attività didattica, etc. Ai sensi dell'art. 76, D.P.R. 445/2000 e s.m.i. chiunque rilascia dichiarazioni mendaci, forma atti falsi o ne fa uso nei casi previsti dal

fonte: http://burc.regione.campania.it

presente testo unico è punito ai sensi del codice penale e delle leggi speciali in materia e, nei casi più gravi il giudice può applicare l'interdizione dai Pubblici Uffici o dalla professione. L'esibizione di un atto contenente dati non più rispondenti a verità equivale ad uso di atto falso. L'ASL AVELLINO procederà a controlli sulla veridicità delle dichiarazioni sostitutive rese. Qualora dal controllo effettuato emerga la non veridicità del contenuto delle dichiarazioni, fermo restando le sanzioni previste dall'art. 76, D.P.R. 445/2000 e s.m.i., il dichiarante decade dai benefici eventualmente conseguiti al provvedimento emanato sulla base della dichiarazione non veritiera.

- ➔ **Curriculum formativo e professionale, datato, firmato e autocertificato ai sensi degli artt. 46 e 47, DPR 445/2000 e s.m.i.**, relativo alle attività professionali, di studio, direzionali-organizzative svolte, i cui contenuti, ai sensi dell'art. 8, DPR n. 484/1997 dovranno fare riferimento:
    a) alla tipologia delle istituzioni in cui sono allocate le strutture presso le quali il candidato ha svolto la sua attività e alla tipologia delle prestazioni erogate dalle strutture medesime;
    b) alla posizione funzionale del candidato nelle strutture ed alle sue competenze con indicazione di eventuali specifici ambiti di autonomia professionale con funzioni di direzione;
    c) alla tipologia qualitativa e quantitativa delle prestazioni effettuate dal candidato (vd. successivo punto dedicato alla casistica);
    d) ai soggiorni di studio o di addestramento professionale per attività attinenti alla disciplina in rilevanti strutture italiane o estere di durata non inferiore a tre mesi con esclusione dei tirocini obbligatori;
    e) alla attività didattica presso corsi di studio per il conseguimento di diploma universitario, di laurea o di specializzazione ovvero presso scuole per la formazione di personale sanitario con indicazione delle ore annue di insegnamento, svoltasi negli ultimi 10 anni;
    f) alla partecipazione a corsi, congressi, convegni e seminari, anche effettuati all'estero, valutati

secondo i criteri di cui all'articolo 9, DPR n. 484/1997, nonché alle pregresse idoneità nazionali, svoltesi negli ultimi 10 anni;

    g) alla produzione scientifica strettamente pertinente alla disciplina, pubblicata su riviste italiane o straniere, caratterizzate da criteri di filtro nell'accettazione dei lavori, nonché il suo impatto sulla comunità scientifica, svoltasi negli ultimi 10 anni.

I contenuti del curriculum, per essere oggetto di valutazione, esclusi quelli di cui alla lettera c) "**certificati unicamente dal Direttore Sanitario Aziendale sulla base dell'attestazione del Direttore del competente dipartimento o unità operativa complessa**"), devono essere autocertificati dai candidati ai sensi degli artt. 19, 46 e 47 del DPR 445/2000 e s.m.i. come di seguito dettagliato:

- ✗ Dichiarazione sostitutiva di certificazione – art. 46, DPR n. 445/2000 e s.m.i.: nei casi tassativamente indicati nell'art. 46, DPR n. 445/2000 s.m.i. (es. stato di famiglia, iscrizione albo professionale, possesso del titolo di studio, di specializzazione, di abilitazione, etc.)
- ✗ Dichiarazione sostitutiva dell'atto di notorietà – art. 47, DPR n. 445/2000 e s.m.i.: per tutti gli stati, fatti e qualità personali non compresi nell'elenco di cui al citato art. 46 del DPR 445/2000 s.m.i. (ad es. attività di servizio, incarichi libero professionali, attività di docenza, frequenza dei corsi di formazione, di aggiornamento, partecipazione a convegno o seminari, conformità all'originale di copie di documentazione, etc. – vd. fac-simili allegati alla domanda di partecipazione).

Le dichiarazioni sostitutive di cui sopra devono corredate dalla fotocopia del documento di identità in corso di validità (vale la copia del documento di identità allegata alla domanda).

Non sono prese in considerazione dichiarazioni sostitutive redatte in modalità non conforme alle prescrizioni di cui agli art. 19, 46 e 47 del DPR 445/2000 e s.m.i.

Le dichiarazioni in quanto sostitutive, a tutti gli effetti, delle certificazioni devono contenere tutti gli elementi necessari alla valutazione del requisito/titolo/servizio che il candidato deve produrre.

L'omissione anche di un solo elemento comporta la non ammissione/valutazione del requisiti/titolo/servizio autocertificato/autodichiarato. In caso di dichiarazioni incomplete e/o non precise e/o che non permettano di avere informazioni precise e oggettive su quanto autocertificato/autodichiarato non si potrà tenere conto delle dichiarazioni rese.

- ➔ **Casistica di specifiche esperienze e attività professionali, di cui agli art. 6 e 8, comma 3 lett. c) e comma 5, DPR n. 484/1997**.

Il candidato deve aver svolto una specifica attività professionale nella disciplina richiesta dimostrando di possedere una casistica di specifiche esperienze e attività professionali. Le casistiche devono essere riferite al decennio precedente alla data di pubblicazione del presente avviso per l'attribuzione dell'incarico e **devono essere certificate dal Direttore Sanitario Aziendale** sulla base della attestazione del Direttore del competente Dipartimento o Unità Operativa Complessa dell'Azienda Sanitaria Locale o dell'Azienda Ospedaliera. La casistica non può essere oggetto di dichiarazione sostitutiva di certificazione di atto di notorietà e deve essere presentata in originale, in copia autenticata o in copia dichiarata conforme all'originale ai sensi degli artt. 19 e 47 del DPR 445/2000 e s.m.i..

- ➔ **Pubblicazioni scientifiche edite a stampa negli ultimi 10 anni che il candidato intenda presentare unitamente a N. 1 elenco cronologico delle stesse (vd. fac-simile allegato alla domanda di partecipazione).**

Le pubblicazioni devono essere allegate alla domanda in versione integrale e non possono essere autocertificate. Non saranno infatti valutate le pubblicazioni non presentate in originale ovvero in copia dichiarata conforme all'originale - anche in formato pdf; nel caso in cui le pubblicazioni siano pubblicate solo negli specifici e riconosciuti siti internet

fonte: http://burc.regione.campania.it

scientifici il candidato deve allegare la relativa stampa – anche in formato pdf – della pubblicazione con rimando al link del sito internet.

Il candidato deve elencare, numerandole, tutte le pubblicazioni allegate alla domanda e riportare la relativa numerazione anche sull'originale o sulla fotocopia conforme all'originale o sul pdf.

Pertanto, nel caso in cui le pubblicazioni vengano:

- ✗ inoltrate in copia unitamente alla domanda trasmessa a mezzo PEC (esclusivamente in formato pdf)
- ✗ trasmesse su supporto informatico,

il candidato deve autenticare quanto trasmesso mediante dichiarazione sostitutiva dell'atto di notorietà in cui attesti che le copie delle pubblicazioni presentate sono conformi all'originale in suo possesso. A tal fine il candidato deve utilizzare i fac-simili allegati al presente bando.

- ➔ **N. 1 elenco cronologico dei corsi, congressi, convegni e seminari cui il candidato ha preso parte e attinenti la disciplina e il fabbisogno oggetto del presente avviso pubblico. Ai fini della valutazione la partecipazione ai suddetti eventi formativi deve essere autocertificata e i candidati devono indicare**:
  - ✗ denominazione dell'evento;
  - ✗ luogo in cui si è svolto;
  - ✗ date di inizio e di fine (gg/mm/aa);
  - ✗ se la partecipazione è avvenuta in qualità di uditore o relatore;
  - ✗ ogni altro elemento oggettivo utile alla valutazione.
- ➔ **N. 1 elenco cronologico dell'attività didattica prestata presso scuole universitarie per il conseguimento di diploma universitario, di laurea o di specializzazione ovvero presso scuole per la formazione di personale sanitario precisando:**
  - ✗ denominazione e sede dell'ente (pubblico o privato) presso cui è stata svolta;
  - ✗ impegno orario annuo; date di inizio e di fine (gg/mm/aa);
  - ✗ ogni altro elemento oggettivo utile alla valutazione.
- ➔ **N. 1 elenco cronologico inerente i soggiorni di studio o di addestramento professionale per attività attinenti alla disciplina in rilevanti strutture italiane o estere di durata non inferiore a tre mesi con esclusione dei tirocini obbligatori precisando:**
  - ✗ denominazione e sede dell'ente (pubblico o privato) presso cui è stata svolto;
  - ✗ impegno orario;
  - ✗ date di inizio e di fine (gg/mm/aa);
  - ✗ ogni altro elemento oggettivo utile alla valutazione.
- ➔ **N. 1 elenco in carta semplice, redatto in triplice copia, dei documenti/titoli presentati (es. domanda di partecipazione, curriculum, carta d'identità, eventuali copie di attestati - autocertificate come copie conformi agli originali, etc.), numerati progressivamente, in relazione al corrispondente documento/titolo e con indicazione del relativo stato (originale o fotocopia conforme all'originale)**
- ➔ **N. 1 Fotocopia - fronte e retro – del proprio documento di identità, in corso di validità (è sufficiente allegare solo una copia).**

Non è ammesso il riferimento a documenti/titoli presentati per la partecipazione ad altro concorso/avviso pubblico bandito da questa ASL Avellino.

4. COMMISSIONE ESAMINATRICE

La Commissione di selezione è nominata dal Direttore Generale, con le modalità ed i criteri previsti dal Decreto Legislativo 30 dicembre 1992 n. 502 e ss.mm.ii. nonché dal Decreto Dirigenziale della Giunta Regionale della Campania n. 49 del 15/03/2017.

Ai sensi dell'art.15, comma 7-bis, lett a), del D. Lgs. n.502/92, come modificato dall'art. 20 della Legge n. 118 del 05/08/2022: "*la selezione e' effettuata da una commissione composta dal direttore sanitario dell'azienda interessata e da tre direttori di struttura complessa nella medesima disciplina dell'incarico da conferire, dei quali almeno due responsabili di strutture complesse in regioni diverse da quella ove ha sede l'azienda interessata alla copertura del posto. I direttori di struttura complessa sono individuati tramite sorteggio da un elenco nazionale nominativo costituito dall'insieme degli elenchi regionali dei direttori di struttura complessa appartenenti ai ruoli regionali del Servizio sanitario nazionale. Qualora fosse sorteggiato più di un direttore di struttura complessa della medesima regione ove ha sede l'azienda interessata alla copertura del posto, e' nominato componente della commissione il primo sorteggiato e si prosegue nel sorteggio fino a individuare almeno due componenti della commissione direttori di struttura complessa in regioni diverse da quella ove ha sede la predetta azienda. Se all'esito del sorteggio di cui al secondo o al terzo periodo la meta' dei direttori di struttura complessa non e' di genere diverso, si prosegue nel sorteggio fino ad assicurare ove possibile l'effettiva parità di genere nella composizione della commissione, fermo restando il criterio territoriale di cui al terzo periodo. Assume le funzioni di presidente della commissione il componente con maggiore anzianità di servizio tra i tre direttori sorteggiati. In caso di parità nelle deliberazioni della commissione prevale il voto del presidente. In deroga alle disposizioni di cui al primo periodo, nella provincia autonoma di Bolzano la selezione per il conferimento degli incarichi di direzione di struttura complessa e' effettuata da una commissione composta dal direttore sanitario dell'azienda interessata e da tre direttori di struttura complessa nella medesima disciplina dell'incarico da conferire,*

fonte: http://burc.regione.campania.it

dei quali almeno un responsabile di struttura complessa in regione diversa da quella ove ha sede l'azienda interessata alla copertura del posto".

Il sorteggio dei componenti della Commissione di Valutazione relativi al presente Avviso è pubblico ed avrà luogo presso presso la UOC Gestione Risorse Umane della ASL Avellino, sita in Avellino alla Via degli Imbimbo 10/12 – 3 piano - in seduta pubblica, alle ore 11,00, del secondo mercoledì successivo alla scadenza del termine per la presentazione delle domande. Qualora detto giorno sia festivo, la data del sorteggio è spostata al primo giorno successivo non festivo.

5. MODALITA' DI SVOLGIMENTO DELLA SELEZIONE

Ai sensi dell'art.15, comma 7-bis, lett b), del D. Lgs. n.502/92, come modificato dall'art. 20 della Legge n. 118 del 05/08/2022:: " *la commissione riceve dall'azienda il profilo professionale del dirigente da incaricare. Sulla base dell'analisi comparativa dei curricula, dei titoli professionali posseduti, avuto anche riguardo alle necessarie competenze organizzative e gestionali, dei volumi dell'attività svolta, dell'aderenza al profilo ricercato e degli esiti di un colloquio, la commissione attribuisce a ciascun candidato un punteggio complessivo secondo criteri fissati preventivamente e redige la graduatoria dei candidati. Il direttore generale dell'azienda sanitaria procede alla nomina del candidato che ha conseguito il miglior punteggio. A parità di punteggio prevale il candidato più giovane di età. …".*

Gli ambiti di valutazione sono articolati in due macroaree: **a)** curriculum – **b)** colloquio.

Per ciascuna macroarea viene individuata una soglia minima di punteggio che deve essere pari almeno al 50% del punteggio massimo, al fine della formulazione della graduatoria.

La Commissione dispone complessivamente di 100 punti così ripartiti:

- ✗ 40 punti per il curriculum: minimo 21 punti
- ✗ 60 punti per il colloquio: minimo 42 punti

La valutazione del curriculum professionale avviene con riferimento:

1. alla tipologia delle istituzioni in cui sono allocate le strutture presso le quali il candidato ha svolto la sua attività e alla tipologia delle prestazioni erogate dalle strutture medesime (massimo punti 7)
2. alla posizione funzionale del candidato nelle strutture ed alle sue competenze con indicazione di specifici ambiti di autonomia professionale con funzioni di direzione (massimo punti 10);
3. alla tipologia ed alla quantità delle prestazioni effettuate dal candidato. Le casistiche devono essere riferite al decennio precedente alla data di pubblicazione dell'avviso per estratto nella Gazzetta Ufficiale e devono essere certificate dal Direttore Sanitario Aziendale sulla base delle attestazioni del Direttore del competente Dipartimento o Unità Operativa di appartenenza (massimo punti 15);
4. alla attività didattica presso corsi di studio per il conseguimento di diploma di laurea o di specializzazione con indicazione delle ore annue di insegnamento (massimo punti 3);
5. ai soggiorni di studio o di addestramento professionale per attività attinenti alla disciplina in rilevanti strutture italiane o estere di durata non inferiore a un anno con esclusione dei tirocini obbligatori nonché alla partecipazione a corsi, congressi, convegni e seminari, anche effettuati all'estero, valutati secondo i criteri dell'art.9 del D.P.R. n. 484/1997 (massimo punti 3);
6. alla produzione scientifica strettamente pertinente alla disciplina, pubblicata su riviste italiane o straniere, caratterizzate da criteri di filtro nell'accettazione dei lavori, nonché il suo impatto sulla comunità scientifica (massimo punti 2).

Il colloquio è diretto alla valutazione delle capacità professionali del candidato nella specifica disciplina con riferimento anche alle esperienze professionali documentate, nonché all'accertamento delle capacità gestionali, organizzative e di direzione del medesimo con riferimento all'incarico da svolgere.

Il Segretario della Commissione, prima dell'inizio del colloquio procede al riconoscimento dei candidati mediante esibizione di un documento personale di identità.

6. CONVOCAZIONE DEI CANDIDATI AL COLLOQUIO

La convocazione dei candidati avviene esclusivamente mediante pubblicazione sul sito web dell'ASL Avellino - sezione Avvisi e Concorsi - della data di svolgimento del colloquio, almeno 15 giorni prima del suo espletamento (www.aslavellino.it**).**

La pubblicazione sul sito web dell'ASL Avellino ha valore di notifica a tutti gli effetti.

La suddetta modalità di comunicazione del diario delle prove (colloquio) ha automaticamente effetto nei confronti di tutti i candidati che presentino domanda di ammissione al presente avviso.

I candidati devono presentarsi al colloquio muniti di idoneo documento di riconoscimento in corso di validità.

I candidati che non si presenteranno a sostenere il colloquio saranno dichiarati rinunciatari, qualunque sia la causa dell'assenza, anche se non dipendente dalla volontà degli stessi.

7. TRASPARENZA

Il profilo professionale del dirigente da incaricare, i curricula dei candidati, la relazione della Commissione sono pubblicati prima della nomina sul sito internet dell'Azienda alla sezione Avvisi e Concorsi.

Sono altresì pubblicate sul medesimo sito la nomina della Commissione Esaminatrice e le motivazioni della scelta da parte del Direttore Generale.

8. TRATTAMENTO DEI DATI PERSONALI

Tutti i dati personali di cui l'amministrazione sia venuta in possesso in occasione della procedura selettiva in oggetto

fonte: http://burc.regione.campania.it

verranno trattati nel rispetto della vigente normativa in materia di protezione dei dati personali di cui al D.Lgs. n. 196/2003 e D.Lgs. n.101/2018 (GDPR Reg Ue 2016/679).
La presentazione della domanda di partecipazione da parte del candidato implica il consenso al trattamento dei propri dati personali, compresi i dati sensibili, a cura del personale assegnato all'Ufficio preposto alla conservazione delle domande ed all'utilizzo delle stesse per lo svolgimento del concorso.

9. CONFERIMENTO DELL'INCARICO

Il direttore generale dell'azienda sanitaria procede alla nomina del candidato che ha conseguito il miglior punteggio. A parità di punteggio prevale il candidato più giovane di età**.**
Il candidato al quale verrà conferito l'incarico sarà invitato a produrre, nel termine di giorni 30 dalla data di comunicazione e sotto pena di decadenza, i documenti comprovanti il possesso dei requisiti generali e specifici richiesti per il conferimento dell'incarico.
L'incarico di direttore di struttura complessa viene conferito con rapporto di lavoro esclusivo ed è soggetto a conferma al termine di un periodo di prova di sei mesi, prorogabile di altri sei, a decorrere dalla data di nomina a detto incarico.
L'incarico avrà durata pari a cinque anni. Esso potrà essere rinnovato secondo le modalità previste dall'art. 15 - ter del Decreto Legislativo 502/92, e successive modificazioni ed integrazioni.
L'assegnatario dell'incarico assicurerà la propria presenza in servizio per garantire il normale funzionamento della struttura cui è preposto ed organizza il proprio tempo di lavoro, articolandolo in modo flessibile per correlarlo a quello degli altri dirigenti, per l'espletamento dell'incarico affidato in relazione agli obiettivi e programmi annuali da realizzare in attuazione di quanto previsto dall'art. 65, comma 4 del CCNL 5 dicembre 1996 nonché per lo svolgimento delle attività di aggiornamento, didattica e ricerca finalizzata.
All'assegnatario dell'incarico sarà corrisposto il trattamento economico stabilito dai vigenti CCNL dell'area della Dirigenza Sanitaria.
L'assegnatario dell'incarico sarà sottoposto alle verifiche previste dai commi 5 e 6 dell'art. 15 del D.L.vo 502/92 e successive modificazioni ed integrazioni, dal CCNL 3.11.2005 e dal vigente Regolamento aziendale.
L'incarico è revocato, secondo le procedure previste dalle disposizioni del Decreto Legislativo 502/92 e successive modificazioni ed integrazioni e dei contratti collettivi di lavoro, nei casi di: inosservanza delle direttive impartite dal Direttore Generale, mancato raggiungimento degli obiettivi assegnati, responsabilità grave e reiterata, in tutti gli altri casi previsti dai contratti di lavoro. Nei casi di maggiore gravità, il Direttore Generale può recedere dal rapporto di lavoro, secondo le disposizioni del Codice Civile e dei contratti collettivi nazionali di lavoro.

10. TUTELA DEI DATI PERSONALI – INFORMATIVA SULLA PRIVACY

I dati personali forniti dai candidati sono raccolti presso l'UOC Gestione Risorse Umane per le finalità di gestione della presente procedura di selezione e sono trattati anche successivamente, nell'eventualità di assunzione, per la gestione del rapporto di lavoro. Ai dati di che trattasi possono accedere coloro che siano portatori di un concreto interesse ai sensi della L. n. 241/1990 s.m.i.
Le medesime informazioni possono essere comunicate ad altre amministrazioni unicamente per l'adempimento di disposizioni di legge o per finalità attinenti alla posizione economica – giuridica dei candidati. I candidati godono dei diritti complementari tra i quali il diritto di rettificare, aggiornare o cancellare i dati erronei, incompleti o raccolti in termini non conformi alla legge nonché di opporsi al loro trattamento per motivi legittimi. Il conferimento di tali dati e l'autorizzazione al trattamento degli stessi, sono resi obbligatori ai fini della valutazione dei requisiti di partecipazione. La domanda di partecipazione alla presente procedura vale come esplicita autorizzazione all'Ente al trattamento dei propri dati personali, ai sensi del REG. UE n. 679/2016 (RGPD) e del D.Lgs. 196/2003 come modificato dal D.Lgs. 101/2018 finalizzato agli adempimenti per l'espletamento della procedura stessa nonché, nell'eventualità di costituzione del rapporto di lavoro, per la finalità di gestione di quest'ultimo.

fonte: http://burc.regione.campania.it

11. DISPOSIZIONI FINALI

La presente procedura di Avviso Pubblico si concluderà (con atto formale adottato) entro il termine massimo di dodici mesi, decorrenti dalla data di scadenza del termine per la presentazione delle domande.

Per quanto non previsto si fa riferimento alla normativa in materia di cui al Decreto Legislativo n. 502/1992 e successive modificazioni ed integrazioni, al DPR 10 dicembre 1997 n. 484, alla Legge 8 novembre 2012 n. 189, ai CC.CC.NN.LL. della Dirigenza Sanitaria non medica vigenti, e al Decreto Dirigenziale della Giunta Regionale della Campania n. 49 del 15/03/2017.

Con la partecipazione all'avviso è implicita da parte dei concorrenti l'accettazione, senza riserve, di tutte le prescrizioni e precisazioni in esso contenute, nonché di quelle che disciplinano o disciplineranno lo stato giuridico ed economico del personale delle Aziende Sanitarie.

L'Azienda si riserva comunque, in regime di autotutela, la facoltà di prorogare, sospendere o revocare il presente Avviso, nonché di riaprire i termini di scadenza qualora ne rilevasse la necessità o l'opportunità per ragioni di pubblico interesse o per disposizioni di legge.

L'accesso agli atti è consentito ai sensi della Legge 241/1990 e secondo le modalità del vigente regolamento aziendale in materia di diritto di accesso.

Per informazioni gli aspiranti possono rivolgersi alla U. O. C. Gestione Risorse Umane, Ufficio Acquisizione Risorse Umane - della ASL Avellino- Via degli Imbimbo, 10/12 83100 Avellino (sito Internet www.aslavellino.it).

IL DIRETTORE GENERALE
Dott. Mario Nicola Vittorio Ferrante

Mario Nicola Vittorio Ferrante
21.03.2025 12:27:52
GMT+01:00

fonte: http://burc.regione.campania.it

Al Direttore Generale della
Azienda Sanitaria Locale Avellino
protocollo@pec.aslavellino.it

Il sottoscritto _____ nato a _____
il _____ e residente a _____
in via _____ _____n. _____

chiede

di essere ammesso all'avviso pubblico per il conferimento, ai sensi dell'art. 15-ter del D.Lgs. 502/92 e s.m.i., dell' incarico quinquennale di Dirigente Medico della Struttura Complessa "CHIRURGIA GENERALE" presso il P.O. Criscuoli/Frieri di Sant'Angelo dei Lombardi, nell'ambito del Dipartimento Funzionale Chirurgico della ASL Avellino - disciplina: Chirurgia Generale, indetto con deliberazione n. _____ del _____.
A tal fine, ai sensi degli artt. 46 e 47 del D.P.R. n. 445 del 28.12.2000 e s.m.i., consapevole che in caso di dichiarazioni mendaci o non più rispondenti a verità e di formazione o uso di atti falsi, si applicheranno le sanzioni penali richiamate dall'art. 76 del vigente Testo unico delle disposizioni legislative e regolamentari in materia di documentazione amministrativa e che, ai sensi dell'art. 75 del Testo unico citato, decadrà dai benefici eventualmente conseguenti al provvedimento emanato sulla base della dichiarazione non veritiera, sotto la sua personale responsabilità dichiara:

a) di essere nato a _____ il_____, Codice Fiscale _____
b) di essere residente in_____Prov._____CAP_____ Via _____ n._____ - telefono _____ - mail _____
c) posta elettronica certificata (per le comunicazioni e le notifiche inerenti il presente avviso pubblico) _____
d) di essere in possesso della cittadinanza italiana o di uno Stato membro dell'Unione Europea: _____
e) di essere in possesso della laurea in _____ conseguita in data _____presso_____ _____
f) di essere in possesso della specializzazione nella disciplina di _____ conseguita presso _____ in data _____
g) di essere iscritto all'Albo dell'Ordine dei Medici di _____
h) di essere attualmente in servizio a tempo indeterminato dal _____ presso la A.S.L o Azienda Ospedaliera o Ente di _____ di essere inquadrato nel profilo professionale di _____nella disciplina di _____
i) di essere iscritto nelle liste elettorali del Comune di _____(1)
j) di godere dei diritti politici
k) di non aver riportato condanne penali e di non avere procedimenti penali in corso _____ _____(2)
l) di essere nella seguente posizione riguardo agli obblighi militari _____(3)
m) di aver prestato i seguenti servizi presso Pubbliche Amministrazioni _____ _____(4)
n) di non essere stato destituito o dispensato o licenziato dall'impiego presso una pubblica amministrazione e di non essere stato dichiarato decaduto dall'impiego presso una pubblica amministrazione per averlo conseguito mediante la produzione di documenti falsi o viziati da invalidità non sanabili;
o) di accettare tutte le condizioni previste dal bando;
p) di manifestare il proprio consenso, ai sensi del Decreto Legislativo n. 196/2003 e del GDPR (Regolamento UE 2016/679), al trattamento dei dati personali per le finalità connesse alla presente procedura.

Il sottoscritto allega alla presente domanda:

fonte: http://burc.regione.campania.it

1. fotocopia di documento di identità valido;
2. curriculum formativo e professionale e relativa documentazione;
3. elenco dei documenti e dei titoli.

Data _____

Firma (per esteso)

_____

(1) chi non è iscritto nelle liste elettorali deve indicarne il motivo
(2) chi ha riportato condanne penali o ha provvedimenti in corso deve esplicitamente dichiararlo
(3) se espletato indicare qualifica, periodo e durata nei quali il servizio è stato prestato
(4) specificare le eventuali cause di cessazione di precedenti rapporti di pubblico impiego

fonte: http://burc.regione.campania.it

DICHIARAZIONI SOSTITUTIVE DI CERTIFICAZIONE E DI ATTO DI NOTORIETA'
(artt. 46 e 47 del DPR 28 dicembre 2000, n. 445 s.m.i.)

Il/La sottoscritto/a _____
nato/a a _____(_____) il _____
residente a _____(____) in via _____ n. ____,
consapevole delle sanzioni penali richiamate dall'art.76 del DPR 445/2000 s.m.i. nel caso di dichiarazioni non veritiere, di formazione o uso di atti falsi, sotto la propria responsabilità, ai fini della partecipazione all'avviso pubblico per il conferimento di incarico quinquennale di Dirigente Medico della Struttura Complessa "CHIRURGIA GENERALE" presso il P.O. Criscuoli/Frieri di Sant'Angelo dei Lombardi, nell'ambito del Dipartimento Funzionale Chirurgico della ASL Avellino - disciplina: Chirurgia Generale

DICHIARA

che le copie dei documenti sotto elencati, presentati unitamente alla domanda di partecipazione all'avviso di che trattasi sono conformi agli originali:

_____
_____
_____
_____
_____
_____
_____
_____

- altre dichiarazioni:

_____
_____
_____
_____
_____
_____
_____
_____.

Data _____

Firma _____

fonte: http://burc.regione.campania.it

FAC-SIMILE

ELENCO DELLE PUBBLICAZIONI ALLEGATE ALLA DOMANDA DI PARTECIPAZIONE

Il/La sottoscritto/a_____
nato/a a _____(____) il_____ residente a _____(____) in via_____n. ____,

consapevole delle sanzioni penali previste dall'art. 76 del D.P.R. n. 445/2000 s.m.i. nel caso di dichiarazioni mendaci,

D I C H I A R A,

ai sensi degli articoli 19 e 47 del D.P.R. n. 445/2000 s.m.i.,che le copie delle pubblicazioni allegate, di seguito elencate e numerate, sono conformi agli originali di cui è in possesso (elencare tutte le pubblicazioni allegate e riportare la relativa numerazione anche sull'originale/fotocopia allegati):

1. Tipologia: □ pubblicazione □ capitolo di libro □ abstract □ poster □ atto di congresso
Titolo: _____
Autori: _____
□ 1° autore □ 2° autore □ ultimo autore □ altro_____
Editore/Rivista:_____
Data di pubblicazione: _____

2. Tipologia: □ pubblicazione □ capitolo di libro □ abstract □ poster □ atto di congresso
Titolo:_____
Autori:_____
□ 1° autore □ 2° autore □ ultimo autore □ altro_____
Editore/Rivista:_____
Data di pubblicazione: _____

3. Tipologia: □ pubblicazione □ capitolo di libro □ abstract □ poster □ atto di congresso
Titolo:_____
Autori:_____
□ 1° autore □ 2° autore □ ultimo autore □ altro_____
Editore/Rivista:_____
Data di pubblicazione: _____

4. Tipologia: □ pubblicazione □ capitolo di libro □ abstract □ poster □ atto di congresso
Titolo:_____
Autori:_____
□ 1° autore □ 2° autore □ ultimo autore □ altro_____
Editore/Rivista:_____
Data di pubblicazione: _____

5. Tipologia: □ pubblicazione □ capitolo di libro □ abstract □ poster □ atto di congresso
Titolo:_____
Autori:_____
□ 1° autore □ 2° autore □ ultimo autore □ altro_____
Editore/Rivista:_____
Data di pubblicazione: _____

6. Tipologia: □ pubblicazione □ capitolo di libro □ abstract □ poster □ atto di congresso
Titolo:_____
Autori:_____
□ 1° autore □ 2° autore □ ultimo autore □ altro_____
Editore/Rivista:_____
Data di pubblicazione: _____

Data _____ Firma _____

fonte: http://burc.regione.campania.it

In esecuzione della deliberazione n. 408 del 19/03/2025 del Direttore Generale dell'Azienda Sanitaria Locale Avellino è indetto il seguente Avviso Pubblico per l'attribuzione di un incarico di:

DIRETTORE DI STRUTTURA COMPLESSA UOC MEDICINA GENERALE" PRESSO IL P.O. "CRISCUOLI/FRIERI" DI SANT'ANGELO DEI LOMBARDI"

nell'ambito del Dipartimento Medico della ASL Avellino

Ruolo: Sanitario – Profilo professionale: Dirigente Medico - Disciplina: Medicina Interna

Il presente Avviso è emanato in conformità al DPR 10/12/1997, n. 484 con l'osservanza delle norme previste dal D. Lgs. 502/1992 e ss.mm.ii., con particolare riferimento agli artt. 15 e seguenti come introdotti dal D.L. 13/09/2012, n. 158, convertito con modificazioni in Legge n. 189/2012, dalla legge 05/08/2022 n. 118 e dal Decreto Dirigenziale Giunta Regione Campania n. 49 del 15/03/2017 ad oggetto: "Linee guida per il conferimento degli incarichi di direttore di struttura complessa relativi alla Dirigenza Medica, Medico Veterinaria e Sanitaria non Medica delle Aziende Sanitarie e degli Enti del SSR in applicazione all'art. 15 comma 7 bis del D. Lgs. 502/1992, così come modificato dall'art. 20 della Legge n. 118 del 05/08/2022".

CARATTERISTICHE DELLA STRUTTURA

L'Azienda Sanitaria Locale Avellino è costituita in Azienda, con personalità giuridica pubblica ed autonomia imprenditoriale, ai sensi e per gli effetti dell'art. 3 comma 1 bis del D. Lgs. 229/99, con **D.G.R.C. n. 505 del 20/03/2009,** ed è contraddistinta da autonomia organizzativa, amministrativa, patrimoniale, contabile, gestionale e tecnica. Essa, ai sensi e per gli effetti dell'art. 2 della L.R. n.16 del 28 novembre 2008, è costituita dall'unificazione degli ambiti territoriali delle preesistenti Aziende Sanitarie Locali Avellino 1 ed Avellino 2 che, conseguentemente, sono state dichiarate estinte.

PROFILO SOGGETTIVO

Attività manageriali e leadership.

Il Direttore deve conoscere i concetti di Mission e Vision dell'organizzazione, promuovere lo sviluppo e la realizzazione degli obiettivi dell'Azienda.

Deve possedere capacità manageriali, programmatorie ed organizzative delle risorse assegnate.

Deve conoscere i dati epidemiologici e gestionali disponibili e le principali novità scientifiche di settore, al fine di identificare e promuovere attivamente cambiamenti professionali, organizzativi e relazionali sostenibili e utili alla realizzazione della Mission della struttura di appartenenza e dell'Azienda nel suo complesso.

Deve conoscere l'atto aziendale e la sua articolazione, oltre ai modelli dipartimentali e il loro funzionamento.

Deve conoscere i modelli e le tecniche di progettazione per la pianificazione e realizzazione di progettualità trasversali all'Azienda.

Deve conoscere le tecniche di budgeting e collaborare attivamente alla definizione del programma di attività della struttura di appartenenza, anche in rapporto a quanto definito dal budget e alla realizzazione delle attività necessarie al perseguimento degli obiettivi stabiliti.

Deve conoscere le tecniche di gestione delle risorse umane; deve saper programmare, inserire, coordinare e valutare il personale della struttura relativamente a competenze professionali e comportamentali organizzative; deve saper programmare e gestire le risorse professionali e materiali nell'ambito del budget di competenza; deve saper valutare le implicazioni economiche derivanti dalle scelte organizzative e professionali e dai comportamenti relazionali assunti; deve saper gestire la propria attività in modo coerente con le risorse finanziarie, strutturali, strumentali e umane disponibili, secondo quanto previsto dalla normativa vigente, dalle linee guida, dalle specifiche direttive aziendali e dai principi della sostenibilità economica.

Deve conoscere gli indicatori di processo e di esito delle attività proprie dell'unità operativa che dirige. Deve organizzare il lavoro in modo coerente con le indicazioni aziendali e con gli istituti contrattuali.

Deve promuovere un clima collaborativo: capacità gestionale dell'area emozionale, motivazionale, relazionale, così da sviluppare un servizio sistematico ispirato ai principi di qualità e miglioramento continuo sia per l'utenza che per i collaboratori.

Deve conoscere principi, tecniche e finalità dei sistemi di valutazione e sistemi premianti.

Deve garantire un'efficace gestione della relazione e comunicazione con gli utenti ed i familiari all'interno della struttura complessa.

Deve utilizzare in modo corretto ed appropriato le attrezzature, i farmaci, i dispositivi medici e gli altri materiali sanitari e partecipare alla valutazione delle principali tecnologie sanitarie esistenti o di nuova introduzione.

Governo clinico.

Deve collaborare al miglioramento dei servizi e del governo dei processi assistenziali.

Deve avere esperienza nella realizzazione e gestione dei percorsi diagnostici terapeutici con modalità condivisa con le altre strutture aziendali ed i professionisti coinvolti.

Deve attuare il monitoraggio degli eventi avversi, adottare le politiche aziendali del rischio clinico e della sicurezza dei pazienti ed adottare modalità e procedure in grado di minimizzare il rischio clinico per gli utenti e gli operatori.

Deve applicare tali misure alla valutazione della performance dei singoli professionisti, delle istituzioni e delle strutture sanitarie, assumendosi la responsabilità di partecipare alla creazione ed all'implementazione di meccanismi atti a promuovere la qualità delle cure.

Deve saper promuovere l'introduzione e l'implementazione di nuovi modelli organizzativi e professionali e/o nuove tecniche.

fonte: http://burc.regione.campania.it

PROFILO SOGGETTIVO

L'affidamento dell'incarico di Direttore della UOC di Medicina Generale comporta il possesso di documentata competenza ed esperienza medica in diversi ambiti ed in particolare:

- consolidata esperienza nella gestione totale del paziente medico in elezione ed in urgenza;
- consolidata esperienza professionale in medicina interna in urgenza ed in gran parte delle specialità mediche e nelle relative attività diagnostiche e terapeutiche; in particolare consolidata esperienza nell'assistenza e nel trattamento di pazienti complessi, fragili, con polipatologie, in molteplici condizioni: dalla situazione di urgenza, al ricovero ordinario, all'ambito subacuto per la stabilizzazione del paziente, al post-acuzie, con particolare riferimento anche alla capacità di supervisione,
- consolidata esperienza nel promuovere e sviluppare le più moderne conoscenze e le principali tecnologie sanitarie impiegate nell'attività di medicina interna, con particolare riferimento alla capacità di innovazione e sviluppo dell'attività svolta, secondo i principi della Evidence Based Medicine e del miglioramento continuo della qualità dell'assistenza erogata;
- capacità di pianificazione ed organizzazione nella gestione delle attività di reparto e nella gestione delle liste d'attesa e della specialistica ambulatoriale, al fine di ottimizzare le Risorse assegnate;
- esperienza nella predisposizione e attuazione di percorsi diagnostico-terapeutico- assistenziali per i pazienti affetti dalle principali patologie di ambito medico (malattie emorragiche, malattie del tratto gastrointestinale, ecc…), finalizzati alla presa in carico e al trattamento appropriato assicurando continuità assistenziale, equità di fruizione, facilitazione all'accesso e uniformità di trattamento;
- conoscenza di tutti gli aspetti legati alla gestione del rischio clinico, sicurezza dei pazienti, mappatura dei rischi, prevenzione degli eventi avversi e controllo delle infezioni ospedaliere;
- conoscenze e competenze organizzative/gestionali relativamente alla integrazione assistenziale con i servizi domiciliari e sociali territoriali, nonché con le strutture territoriali di cure intermedie;
- capacità di sviluppare il miglior utilizzo dei setting assistenziali sia per i pazienti esterni che per i pazienti interni seguendo i principi dell'intensità dell'assistenza e in sintonia con la rete di assistenza territoriale;
- capacità di assicurare la centralità del paziente e di garantire ai pazienti stessi ed ai loro familiari ascolto, informazione e conforto, nel rispetto della loro sensibilità e delle loro convinzioni;
- partecipazione all'elaborazione e alla condivisione di percorsi clinici (aspetti organizzativo/gestionali e di trattamento) nell'ambito dell'emergenza/urgenza medica.
- propensione all'aggiornamento costante sulle principali tematiche e tecniche inerenti gli aspetti propri della disciplina e capacità di promuovere attivamente la formazione e la crescita professionale di tutte le figure dell'équipe dell'Unità Operativa;
- attitudine alla verifica costante della qualità tecnico-professionale delle prestazioni erogate, accompagnata alla adozione di modelli strutturati di miglioramento sistematico della qualità;
- capacità di introdurre e promuovere innovazioni nell'uso delle tecnologie sanitarie secondo logiche di health technology assessment;
- capacità di promuovere nuovi modelli organizzativi funzionali al raggiungimento degli obiettivi aziendali in termini di esiti attesi, avendo come riferimento gli indicatori di performance del Programma Nazionale Esiti;
- capacità di coordinare i diversi gruppi specialistici multidisciplinari per l'applicazione dei percorsi diagnostico-terapeutici assistenziali per le principali patologie nell'ambito della medicina generale, promuovendo l'armonica integrazione interdisciplinare e valorizzando l'autonomia delle professioni.

1. REQUISITI GENERALI E SPECIFICI DI AMMISSIONE

Previsti dall'art. 5 del DPR 10 dicembre 1997, n. 484

a) cittadinanza italiana, salve le equiparazioni stabilite dalla leggi vigenti, o cittadinanza in uno dei Paesi dell'Unione Europea;
b) idoneità fisica alla mansione specifica. L'accertamento sarà effettuato dall'ASL Avellino prima dell'immissione in servizio;
c) assenza di provvedimenti a proprio carico di dispensa, decadenza, destituzione o licenziamento dal Pubblico Impiego;
d) iscrizione nelle liste dell'elettorato attivo;
e) iscrizione all'Albo dell'Ordine dei Medici. L'iscrizione al corrispondente Albo Professionale di uno dei Paesi dell'Unione Europea consente la partecipazione alla selezione, fermo restando l'obbligo di iscrizione in Italia prima dell'assunzione in servizio;
f) anzianità di servizio di sette anni, di cui cinque nella disciplina cui si concorre o disciplina equipollente, e specializzazione nella medesima disciplina o in una disciplina equipollente ovvero anzianità di servizio di dieci anni nella disciplina cui si concorre;
g) curriculum professionale redatto ai sensi dell'art. 8 del DPR n.484/97 in cui sia documentata una specifica attività professionale ed adeguata esperienza come specificato all'art.6 del citato DPR n. 484/1997;
h) attestato di formazione manageriale di cui all'art. 5, comma 1, lettera d) del Decreto del Presidente della Repubblica 10.12.97 n. 484, come modificato dall'art. 16-quinquies del D.Lgs. 502/1992.

Per i candidati sprovvisti del suddetto attestato di formazione manageriale, lo stesso deve essere conseguito dal dirigente cui venga affidato l'incarico di direzione di struttura complessa entro un anno dall'inizio dell'incarico; il mancato

fonte: http://burc.regione.campania.it

superamento del primo corso, attivato dalla Regione successivamente al conferimento dell'incarico, determina la decadenza dall'incarico stesso (art.15–comma 8- del D.Leg.vo 502/1992 e s.m.i.).
Per la partecipazione al presente avviso non è previsto alcun limite di età, fatto salvo quanto stabilito in materia di collocamento a riposo.
Il possesso dei requisiti di ammissione deve essere espressamente dichiarato ai sensi di legge, nella domanda di partecipazione e/o documentato secondo le modalità dettagliate nel presente bando.
I requisiti di ammissione devono essere posseduti, a pena di esclusione, alla data di scadenza del termine stabilito dal presente avviso, fatto salvo quanto previsto dalla lett. b) che verrà accertato dalla ASL Avellino prima dell'assunzione in servizio.
L'anzianità di servizio deve essere maturata secondo le disposizioni contenute nell'art. 10 del già citato DPR 484/97 e nel DM Sanità 23 marzo 2000 n. 184.
Per quanto attinente il servizio prestato all'estero si fa riferimento all'art. 13 del suddetto DPR 484/1997.
Si precisa, inoltre, che l'anzianità di servizio utile per l'accesso agli incarichi di Dirigente di struttura complessa deve essere maturata presso amministrazioni pubbliche, istituti di ricovero e cura a carattere scientifico, istituti o cliniche universitarie.

2. ESCLUSIONE DALL'AVVISO

A) Sono cause di esclusione dalla presente procedura:

- ✗ Omissione, anche parziale, delle dichiarazioni relative al possesso dei requisiti generali e specifici di ammissione;
- ✗ Mancata sottoscrizione della domanda di partecipazione;
- ✗ Mancato rispetto delle modalità di trasmissione e del termine perentorio per la presentazione della domanda indicate nel presente bando;
- ✗ Mancata trasmissione del documento di identità in allegato alla domanda

B) Non possono accedere alla presente procedura:

- ✗ I soggetti già lavoratori privati o pubblici collocati in quiescenza (art. 5, comma 9 D.L. 6 luglio 2012, n. 95, convertito, con modificazioni dalla L. 7 agosto 2012 n. 135, come novellato dall'art. 6 del D.L. 24 giugno 2014, n. 90 "Misure urgenti per la semplificazione e la trasparenza amministrativa e per l'efficienza degli uffici giudiziari", convertito in legge, con modificazioni, dall'art. 1, comma 1, L. 11 agosto 2014, n. 114).
- ✗ Coloro che siano esclusi dall'elettorato attivo nonché coloro che siano stati destituiti o dispensati dall'impiego presso Pubbliche Amministrazioni, ovvero licenziati a decorrere dalla data di entrata in vigore del primo contratto collettivo.
- ✗ Coloro che hanno subito condanne penali relative a reati contro la Pubblica Amministrazione.
- ✗ Coloro che non siano in possesso dei requisiti generali e specifici previsti dal presente bando

3. MODALITA' E TERMINI DI PRESENTAZIONE DELLA DOMANDA

Le domande di partecipazione al presente avviso, redatte in carta semplice, utilizzando esclusivamente il fac-simile allegato, devono essere indirizzate al Direttore Generale dell'ASL AVELLINO – via degli Imbimbo, 10/12 – 83100 Avellino, e pervenire entro e non oltre, il 30° giorno successivo a quello della data di pubblicazione del presente bando, nella Gazzetta Ufficiale della Repubblica Italiana. Qualora il termine di scadenza del bando cada in un giorno festivo, il termine è prorogato al primo giorno successivo non festivo. Il termine fissato per la presentazione delle domande è perentorio: pertanto il mancato rispetto della suddetta scadenza determina l'esclusione dalla presente procedura. Non è consentito ai candidati di integrare/modificare le domande oltre il termine perentorio di scadenza fissato dal bando. L'eventuale riserva di invio successivo di documenti è pertanto priva di effetti.
Le domande di partecipazione devono essere trasmesse unicamente tramite PEC (in un unico file). L'invio della domanda tramite PEC, è ritenuto valido solo se effettuato secondo quanto previsto dalla normativa vigente in materia, si specifica che:

La domanda deve essere trasmessa <u>in unico file</u>

- ✗ sottoscritta con firma digitale del candidato;

oppure

- ✗ corrispondente alla scansione (in formato PDF) del documento sottoscritto con firma autografa del candidato, unitamente alla scansione di un documento di identità del candidato.

La validità è subordinata all'utilizzo da parte del candidato di casella di Posta Elettronica Certificata personale (posta PEC personale) e non è ritenuto valido l'invio da casella di posta elettronica semplice/ordinaria anche se indirizzata alla PEC dell'ASL Avellino.
La domanda deve essere inviata esclusivamente al seguente indirizzo PEC:
protocollo@pec.aslavellino.it
La PEC deve contenere nell'oggetto l'indicazione precisa della selezione alla quale il candidato intende partecipare nonché il suo nome e cognome.
La domanda deve pervenire entro e non oltre il termine perentorio di scadenza fissato dal presente bando: a tale fine fa fede la data e l'ora certificate dal gestore della PEC.
L'invio della e-mail tramite PEC senza l'allegato, con allegato incompleto o con allegato danneggiato/illeggibile comporta l'esclusione dalla procedura. E' onere del candidato verificare la regolarità dell'invio della e-mail PEC nonché dell'allegato alla stessa.

fonte: http://burc.regione.campania.it

La trasmissione della domanda via pec equivale automaticamente a elezione di domicilio informatico per le eventuali comunicazioni da parte di questa ASL nei confronti dello stesso (art. 3-bis del CAD); l'indirizzo PEC pertanto diventa il solo indirizzo valido ad ogni effetto giuridico, ai fini del rapporto con questa ASL Avellino.
I candidati devono:
- utilizzare esclusivamente i fac-simili allegati al presente bando, trascrivendoli su carta semplice;
- compilare puntualmente e con attenzione ogni punto della domanda di partecipazione, anche barrando, ove richiesto, la casella corrispondente alla propria situazione: eventuali omissioni o parziali compilazioni potranno determinare l'esclusione o l'ammissione con riserva o la mancata valutazione dei titoli.
Le domande di ammissione all'avviso pubblico di cui al presente procedura non verranno in alcun modo controllate dall'Ufficio Protocollo o da altro Ufficio di questa ASL, in quanto il bando contiene tutte le indicazioni utili alla corretta compilazione delle stesse.
Questa ASL declina ogni responsabilità per dispersione, smarrimento, mancato recapito, disguidi o altro dovuto a fatto di terzi, caso fortuito o forza maggiore.
La presentazione della domanda di partecipazione determina l'accettazione di tutte le disposizioni normative e contrattuali che disciplinano e disciplineranno lo stato giuridico ed economico del personale di un Ente del SSN. Inoltre con la presentazione della domanda di partecipazione è implicita da parte dei candidati l'accettazione, senza riserve, di tutte le prescrizioni del presente bando, di legge e di regolamento in vigore ed eventuali modificazioni che potranno essere disposte in futuro.
Nella domanda di ammissione, datata e firmata, redatta secondo lo schema esemplificativo di cui all'Allegato"A", sotto forma di autocertificazione, l'aspirante deve dichiarare sotto la propria responsabilità, ai sensi degli artt. 46 e 47 D.P.R. n. 445/00, e s.m.i., consapevole delle sanzioni penali previste dall'art. 76 D.P.R. n. 445/00,e s.m.i., nel caso di mendaci dichiarazioni, falsità negli atti, uso o esibizione di atti falsi o contenenti dati non più rispondenti a verità, nonché della decadenza dai benefici conseguenti al provvedimento eventualmente emanato sulla base della dichiarazione non veritiera, qualora dal controllo effettuato emerga la non veridicità del contenuto di taluna, quanto segue:

- il cognome, il nome ed il codice fiscale;
- la data, il luogo di nascita e la residenza;
- il possesso della cittadinanza italiana, ovvero requisiti sostitutivi di cui all'art. 38 D. Lgs. n. 165/01, e ss.mm.ii.;
- il Comune d'iscrizione nelle liste elettorali, ovvero i motivi della non iscrizione o della cancellazione dalle liste medesime;
- le eventuali condanne penali riportate e/o i procedimenti penali a carico; in caso negativo dovrà esserne dichiarata espressamente l'assenza;
- dichiarazione di non essere stato destituito o dispensato o licenziato dall'impiego presso una pubblica amministrazione e di non essere stato dichiarato decaduto dall'impiego presso una pubblica amministrazione per averlo conseguito mediante produzione di documenti falsi o viziati da invalidità non sanabili, ovvero di essere cessato dal servizio presso una pubblica amministrazione indicandone il motivo;
- i titoli di studio posseduti (con l'indicazione della data della sede e denominazione dell'istituto presso cui gli stessi sono stati conseguiti);
- l'attestato di formazione manageriale;
- la posizione nei riguardi degli obblighi militari;
- i servizi prestati presso Pubbliche Amministrazioni nonché eventuali cause di risoluzione dei precedenti rapporti di pubblico impiego, ovvero di non aver mai prestato servizio presso pubbliche amministrazioni;
- l'indirizzo PEC personale (obbligatorio) necessario per tutte le comunicazioni e le notifiche inerenti il presente avviso pubblico;
- il diritto della applicazione dell'art. 20 della legge 5 febbraio 1992 n. 104, in materia di handicap;
- il proprio consenso, ai sensi del D.lgs. n. 196/03 e del GDPR (Regolamento UE 2016/679), alla A.S.L. AVELLINO al trattamento dei dati personali forniti, finalizzato agli adempimenti connessi all'espletamento della procedura concorsuale;
- data e firma in calce in originale. La sottoscrizione non è soggetta ad autenticazione, ai sensi dell'art.39, comma 1, del DPR 28.12.2000 n. 445. La mancata sottoscrizione della domanda o la omessa dichiarazione nella stessa dei requisiti richiesti per l'ammissione determina l'esclusione dall'avviso.

<u>Documentazione da allegare alla domanda</u>:
Ai sensi dell'art. 15, Legge 12 novembre 2011, n. 183 le certificazioni rilasciate dalla Pubblica Amministrazione in ordine a stati, qualità personali e fatti sono sempre sostituite dalle dichiarazioni di cui agli artt. 46 e 47 del D.P.R. 445/2000 s.m.i..
I candidati devono allegare alla domanda tutta la documentazione relativa ai titoli che ritengano opportuno presentare agli effetti della valutazione di merito e della formulazione dell'elenco degli idonei, e più precisamente:

- ➔ Dichiarazioni sostitutive di certificazioni e di atti di notorietà ai sensi degli artt. 46 e 47, D.P.R. 445/2000 e s.m.i. (vd. anche successivo punto dedicato al curriculum) con riferimento ai documenti comprovanti il possesso dei requisiti di ammissione, ai titoli, ai servizi, agli eventi formativi, all'attività didattica, etc. Ai sensi dell'art. 76, D.P.R. 445/2000 e s.m.i. chiunque rilascia dichiarazioni mendaci, forma atti falsi o ne fa uso nei casi previsti dal presente testo unico è punito ai sensi del codice penale e delle leggi speciali in materia e, nei casi più gravi il giudice può applicare l'interdizione dai Pubblici Uffici o dalla professione. L'esibizione di un atto contenente dati non più rispondenti a verità equivale ad uso di atto falso. L'ASL AVELLINO procederà a controlli sulla

fonte: http://burc.regione.campania.it

veridicità delle dichiarazioni sostitutive rese. Qualora dal controllo effettuato emerga la non veridicità del contenuto delle dichiarazioni, fermo restando le sanzioni previste dall'art. 76, D.P.R. 445/2000 e s.m.i., il dichiarante decade dai benefici eventualmente conseguiti al provvedimento emanato sulla base della dichiarazione non veritiera.

- ➔ **Curriculum formativo e professionale, datato, firmato e autocertificato ai sensi degli artt. 46 e 47, DPR 445/2000 e s.m.i.**, relativo alle attività professionali, di studio, direzionali-organizzative svolte, i cui contenuti, ai sensi dell'art. 8, DPR n. 484/1997 dovranno fare riferimento:
    a) alla tipologia delle istituzioni in cui sono allocate le strutture presso le quali il candidato ha svolto la sua attività e alla tipologia delle prestazioni erogate dalle strutture medesime;
    b) alla posizione funzionale del candidato nelle strutture ed alle sue competenze con indicazione di eventuali specifici ambiti di autonomia professionale con funzioni di direzione;
    c) alla tipologia qualitativa e quantitativa delle prestazioni effettuate dal candidato (vd. successivo punto dedicato alla casistica);
    d) ai soggiorni di studio o di addestramento professionale per attività attinenti alla disciplina in rilevanti strutture italiane o estere di durata non inferiore a tre mesi con esclusione dei tirocini obbligatori;
    e) alla attività didattica presso corsi di studio per il conseguimento di diploma universitario, di laurea o di specializzazione ovvero presso scuole per la formazione di personale sanitario con indicazione delle ore annue di insegnamento, svoltasi negli ultimi 10 anni;
    f) alla partecipazione a corsi, congressi, convegni e seminari, anche effettuati all'estero, valutati

secondo i criteri di cui all'articolo 9, DPR n. 484/1997, nonché alle pregresse idoneità nazionali, svoltesi negli ultimi 10 anni;

    g) alla produzione scientifica strettamente pertinente alla disciplina, pubblicata su riviste italiane o straniere, caratterizzate da criteri di filtro nell'accettazione dei lavori, nonché il suo impatto sulla comunità scientifica, svoltasi negli ultimi 10 anni.

I contenuti del curriculum, per essere oggetto di valutazione, esclusi quelli di cui alla lettera c) "**certificati unicamente dal Direttore Sanitario Aziendale sulla base dell'attestazione del Direttore del competente dipartimento o unità operativa complessa"**), devono essere autocertificati dai candidati ai sensi degli artt. 19, 46 e 47 del DPR 445/2000 e s.m.i. come di seguito dettagliato:

- ✗ Dichiarazione sostitutiva di certificazione – art. 46, DPR n. 445/2000 e s.m.i.: nei casi tassativamente indicati nell'art. 46, DPR n. 445/2000 s.m.i. (es. stato di famiglia, iscrizione albo professionale, possesso del titolo di studio, di specializzazione, di abilitazione, etc.)
- ✗ Dichiarazione sostitutiva dell'atto di notorietà – art. 47, DPR n. 445/2000 e s.m.i.: per tutti gli stati, fatti e qualità personali non compresi nell'elenco di cui al citato art. 46 del DPR 445/2000 s.m.i. (ad es. attività di servizio, incarichi libero professionali, attività di docenza, frequenza dei corsi di formazione, di aggiornamento, partecipazione a convegno o seminari, conformità all'originale di copie di documentazione, etc. – vd. fac-simili allegati alla domanda di partecipazione).

Le dichiarazioni sostitutive di cui sopra devono corredate dalla fotocopia del documento di identità in corso di validità (vale la copia del documento di identità allegata alla domanda).

Non sono prese in considerazione dichiarazioni sostitutive redatte in modalità non conforme alle prescrizioni di cui agli art. 19, 46 e 47 del DPR 445/2000 e s.m.i.

Le dichiarazioni in quanto sostitutive, a tutti gli effetti, delle certificazioni devono contenere tutti gli elementi necessari alla valutazione del requisito/titolo/servizio che il candidato deve produrre.

L'omissione anche di un solo elemento comporta la non ammissione/valutazione del requisiti/titolo/servizio autocertificato/autodichiarato. In caso di dichiarazioni incomplete e/o non precise e/o che non permettano di avere informazioni precise e oggettive su quanto autocertificato/autodichiarato non si potrà tenere conto delle dichiarazioni rese.

- ➔ **Casistica di specifiche esperienze e attività professionali, di cui agli art. 6 e 8, comma 3 lett. c) e comma 5, DPR n. 484/1997**.

Il candidato deve aver svolto una specifica attività professionale nella disciplina richiesta dimostrando di possedere una casistica di specifiche esperienze e attività professionali. Le casistiche devono essere riferite al decennio precedente alla data di pubblicazione del presente avviso per l'attribuzione dell'incarico e **devono essere certificate dal Direttore Sanitario Aziendale** sulla base della attestazione del Direttore del competente Dipartimento o Unità Operativa Complessa dell'Azienda Sanitaria Locale o dell'Azienda Ospedaliera. La casistica non può essere oggetto di dichiarazione sostitutiva di certificazione di atto di notorietà e deve essere presentata in originale, in copia autenticata o in copia dichiarata conforme all'originale ai sensi degli artt. 19 e 47 del DPR 445/2000 e s.m.i..

- ➔ **Pubblicazioni scientifiche edite a stampa negli ultimi 10 anni che il candidato intenda presentare unitamente a N. 1 elenco cronologico delle stesse (vd. fac-simile allegato alla domanda di partecipazione).**

Le pubblicazioni devono essere allegate alla domanda in versione integrale e non possono essere autocertificate. Non saranno infatti valutate le pubblicazioni non presentate in originale ovvero in copia dichiarata conforme all'originale - anche in formato pdf; nel caso in cui le pubblicazioni siano pubblicate solo negli specifici e riconosciuti siti internet scientifici il candidato deve allegare la relativa stampa – anche in formato pdf – della pubblicazione con rimando al link del sito internet.

Il candidato deve elencare, numerandole, tutte le pubblicazioni allegate alla domanda e riportare la relativa

fonte: http://burc.regione.campania.it

numerazione anche sull'originale o sulla fotocopia conforme all'originale o sul pdf.

Pertanto, nel caso in cui le pubblicazioni vengano:

- ✗ inoltrate in copia unitamente alla domanda trasmessa a mezzo PEC (esclusivamente in formato pdf)
- ✗ trasmesse su supporto informatico,

il candidato deve autenticare quanto trasmesso mediante dichiarazione sostitutiva dell'atto di notorietà in cui attesti che le copie delle pubblicazioni presentate sono conformi all'originale in suo possesso. A tal fine il candidato deve utilizzare i fac-simili allegati al presente bando.

- ➔ **N. 1 elenco cronologico dei corsi, congressi, convegni e seminari cui il candidato ha preso parte e attinenti la disciplina e il fabbisogno oggetto del presente avviso pubblico. Ai fini della valutazione la partecipazione ai suddetti eventi formativi deve essere autocertificata e i candidati devono indicare**:
  - ✗ denominazione dell'evento;
  - ✗ luogo in cui si è svolto;
  - ✗ date di inizio e di fine (gg/mm/aa);
  - ✗ se la partecipazione è avvenuta in qualità di uditore o relatore;
  - ✗ ogni altro elemento oggettivo utile alla valutazione.
- ➔ **N. 1 elenco cronologico dell'attività didattica prestata presso scuole universitarie per il conseguimento di diploma universitario, di laurea o di specializzazione ovvero presso scuole per la formazione di personale sanitario precisando:**
  - ✗ denominazione e sede dell'ente (pubblico o privato) presso cui è stata svolta;
  - ✗ impegno orario annuo; date di inizio e di fine (gg/mm/aa);
  - ✗ ogni altro elemento oggettivo utile alla valutazione.
- ➔ **N. 1 elenco cronologico inerente i soggiorni di studio o di addestramento professionale per attività attinenti alla disciplina in rilevanti strutture italiane o estere di durata non inferiore a tre mesi con esclusione dei tirocini obbligatori precisando:**
  - ✗ denominazione e sede dell'ente (pubblico o privato) presso cui è stata svolto;
  - ✗ impegno orario;
  - ✗ date di inizio e di fine (gg/mm/aa);
  - ✗ ogni altro elemento oggettivo utile alla valutazione.
- ➔ **N. 1 elenco in carta semplice, redatto in triplice copia, dei documenti/titoli presentati (es. domanda di partecipazione, curriculum, carta d'identità, eventuali copie di attestati - autocertificate come copie conformi agli originali, etc.), numerati progressivamente, in relazione al corrispondente documento/titolo e con indicazione del relativo stato (originale o fotocopia conforme all'originale)**
- ➔ **N. 1 Fotocopia - fronte e retro – del proprio documento di identità, in corso di validità (è sufficiente allegare solo una copia).**

Non è ammesso il riferimento a documenti/titoli presentati per la partecipazione ad altro concorso/avviso pubblico bandito da questa ASL Avellino.

4. COMMISSIONE ESAMINATRICE

La Commissione di selezione è nominata dal Direttore Generale, con le modalità ed i criteri previsti dal Decreto Legislativo 30 dicembre 1992 n. 502 e ss.mm.ii. nonché dal Decreto Dirigenziale della Giunta Regionale della Campania n. 49 del 15/03/2017.

Ai sensi dell'art.15, comma 7-bis, lett a), del D. Lgs. n.502/92, come modificato dall'art. 20 della Legge n. 118 del 05/08/2022: "*la selezione e' effettuata da una commissione composta dal direttore sanitario dell'azienda interessata e da tre direttori di struttura complessa nella medesima disciplina dell'incarico da conferire, dei quali almeno due responsabili di strutture complesse in regioni diverse da quella ove ha sede l'azienda interessata alla copertura del posto. I direttori di struttura complessa sono individuati tramite sorteggio da un elenco nazionale nominativo costituito dall'insieme degli elenchi regionali dei direttori di struttura complessa appartenenti ai ruoli regionali del Servizio sanitario nazionale. Qualora fosse sorteggiato più di un direttore di struttura complessa della medesima regione ove ha sede l'azienda interessata alla copertura del posto, e' nominato componente della commissione il primo sorteggiato e si prosegue nel sorteggio fino a individuare almeno due componenti della commissione direttori di struttura complessa in regioni diverse da quella ove ha sede la predetta azienda. Se all'esito del sorteggio di cui al secondo o al terzo periodo la meta' dei direttori di struttura complessa non e' di genere diverso, si prosegue nel sorteggio fino ad assicurare ove possibile l'effettiva parità di genere nella composizione della commissione, fermo restando il criterio territoriale di cui al terzo periodo. Assume le funzioni di presidente della commissione il componente con maggiore anzianità di servizio tra i tre direttori sorteggiati. In caso di parità nelle deliberazioni della commissione prevale il voto del presidente. In deroga alle disposizioni di cui al primo periodo, nella provincia autonoma di Bolzano la selezione per il conferimento degli incarichi di direzione di struttura complessa e' effettuata da una commissione composta dal direttore sanitario dell'azienda interessata e da tre direttori di struttura complessa nella medesima disciplina dell'incarico da conferire, dei quali almeno un responsabile di struttura complessa in regione diversa da quella ove ha sede l'azienda interessata alla copertura del posto*".

Il sorteggio dei componenti della Commissione di Valutazione relativi al presente Avviso è pubblico ed avrà luogo

fonte: http://burc.regione.campania.it

presso presso la UOC Gestione Risorse Umane della ASL Avellino, sita in Avellino alla Via degli Imbimbo 10/12 – 3 piano - in seduta pubblica, alle ore 11,00, del secondo mercoledì successivo alla scadenza del termine per la presentazione delle domande. Qualora detto giorno sia festivo, la data del sorteggio è spostata al primo giorno successivo non festivo.

5. MODALITA' DI SVOLGIMENTO DELLA SELEZIONE

Ai sensi dell'art.15, comma 7-bis, lett b), del D. Lgs. n.502/92, come modificato dall'art. 20 della Legge n. 118 del 05/08/2022:: " *la commissione riceve dall'azienda il profilo professionale del dirigente da incaricare. Sulla base dell'analisi comparativa dei curricula, dei titoli professionali posseduti, avuto anche riguardo alle necessarie competenze organizzative e gestionali, dei volumi dell'attività svolta, dell'aderenza al profilo ricercato e degli esiti di un colloquio, la commissione attribuisce a ciascun candidato un punteggio complessivo secondo criteri fissati preventivamente e redige la graduatoria dei candidati. Il direttore generale dell'azienda sanitaria procede alla nomina del candidato che ha conseguito il miglior punteggio. A parità di punteggio prevale il candidato più giovane di età. …".*
Gli ambiti di valutazione sono articolati in due macroaree: **a)** curriculum – **b)** colloquio.
Per ciascuna macroarea viene individuata una soglia minima di punteggio che deve essere pari almeno al 50% del punteggio massimo, al fine della formulazione della graduatoria.
La Commissione dispone complessivamente di 100 punti così ripartiti:

- ✗ 40 punti per il curriculum: minimo 21 punti
- ✗ 60 punti per il colloquio: minimo 42 punti

La valutazione del curriculum professionale avviene con riferimento:

1. alla tipologia delle istituzioni in cui sono allocate le strutture presso le quali il candidato ha svolto la sua attività e alla tipologia delle prestazioni erogate dalle strutture medesime (massimo punti 7)
2. alla posizione funzionale del candidato nelle strutture ed alle sue competenze con indicazione di specifici ambiti di autonomia professionale con funzioni di direzione (massimo punti 10);
3. alla tipologia ed alla quantità delle prestazioni effettuate dal candidato. Le casistiche devono essere riferite al decennio precedente alla data di pubblicazione dell'avviso per estratto nella Gazzetta Ufficiale e devono essere certificate dal Direttore Sanitario Aziendale sulla base delle attestazioni del Direttore del competente Dipartimento o Unità Operativa di appartenenza (massimo punti 15);
4. alla attività didattica presso corsi di studio per il conseguimento di diploma di laurea o di specializzazione con indicazione delle ore annue di insegnamento (massimo punti 3);
5. ai soggiorni di studio o di addestramento professionale per attività attinenti alla disciplina in rilevanti strutture italiane o estere di durata non inferiore a un anno con esclusione dei tirocini obbligatori nonché alla partecipazione a corsi, congressi, convegni e seminari, anche effettuati all'estero, valutati secondo i criteri dell'art.9 del D.P.R. n. 484/1997 (massimo punti 3);
6. alla produzione scientifica strettamente pertinente alla disciplina, pubblicata su riviste italiane o straniere, caratterizzate da criteri di filtro nell'accettazione dei lavori, nonché il suo impatto sulla comunità scientifica (massimo punti 2).

Il colloquio è diretto alla valutazione delle capacità professionali del candidato nella specifica disciplina con riferimento anche alle esperienze professionali documentate, nonché all'accertamento delle capacità gestionali, organizzative e di direzione del medesimo con riferimento all'incarico da svolgere.
Il Segretario della Commissione, prima dell'inizio del colloquio procede al riconoscimento dei candidati mediante esibizione di un documento personale di identità.

6. CONVOCAZIONE DEI CANDIDATI AL COLLOQUIO

La convocazione dei candidati avviene esclusivamente mediante pubblicazione sul sito web dell'ASL Avellino - sezione Avvisi e Concorsi - della data di svolgimento del colloquio, almeno 15 giorni prima del suo espletamento (www.aslavellino.it**).**
La pubblicazione sul sito web dell'ASL Avellino ha valore di notifica a tutti gli effetti.
La suddetta modalità di comunicazione del diario delle prove (colloquio) ha automaticamente effetto nei confronti di tutti i candidati che presentino domanda di ammissione al presente avviso.
I candidati devono presentarsi al colloquio muniti di idoneo documento di riconoscimento in corso di validità.
I candidati che non si presenteranno a sostenere il colloquio saranno dichiarati rinunciatari, qualunque sia la causa dell'assenza, anche se non dipendente dalla volontà degli stessi.

7. TRASPARENZA

Il profilo professionale del dirigente da incaricare, i curricula dei candidati, la relazione della Commissione sono pubblicati prima della nomina sul sito internet dell'Azienda alla sezione Avvisi e Concorsi.
Sono altresì pubblicate sul medesimo sito la nomina della Commissione Esaminatrice e le motivazioni della scelta da parte del Direttore Generale.

8. TRATTAMENTO DEI DATI PERSONALI

Tutti i dati personali di cui l'amministrazione sia venuta in possesso in occasione della procedura selettiva in oggetto verranno trattati nel rispetto della vigente normativa in materia di protezione dei dati personali di cui al D.Lgs. n. 196/2003 e D.Lgs. n.101/2018 (GDPR Reg Ue 2016/679).
La presentazione della domanda di partecipazione da parte del candidato implica il consenso al trattamento dei propri dati

fonte: http://burc.regione.campania.it

personali, compresi i dati sensibili, a cura del personale assegnato all'Ufficio preposto alla conservazione delle domande ed all'utilizzo delle stesse per lo svolgimento del concorso.

9. CONFERIMENTO DELL'INCARICO

Il direttore generale dell'azienda sanitaria procede alla nomina del candidato che ha conseguito il miglior punteggio. A parità di punteggio prevale il candidato più giovane di età**.**

Il candidato al quale verrà conferito l'incarico sarà invitato a produrre, nel termine di giorni 30 dalla data di comunicazione e sotto pena di decadenza, i documenti comprovanti il possesso dei requisiti generali e specifici richiesti per il conferimento dell'incarico.

L'incarico di direttore di struttura complessa viene conferito con rapporto di lavoro esclusivo ed è soggetto a conferma al termine di un periodo di prova di sei mesi, prorogabile di altri sei, a decorrere dalla data di nomina a detto incarico.

L'incarico avrà durata pari a cinque anni. Esso potrà essere rinnovato secondo le modalità previste dall'art. 15 - ter del Decreto Legislativo 502/92, e successive modificazioni ed integrazioni.

L'assegnatario dell'incarico assicurerà la propria presenza in servizio per garantire il normale funzionamento della struttura cui è preposto ed organizza il proprio tempo di lavoro, articolandolo in modo flessibile per correlarlo a quello degli altri dirigenti, per l'espletamento dell'incarico affidato in relazione agli obiettivi e programmi annuali da realizzare in attuazione di quanto previsto dall'art. 65, comma 4 del CCNL 5 dicembre 1996 nonché per lo svolgimento delle attività di aggiornamento, didattica e ricerca finalizzata.

All'assegnatario dell'incarico sarà corrisposto il trattamento economico stabilito dai vigenti CCNL dell'area della Dirigenza Sanitaria.

L'assegnatario dell'incarico sarà sottoposto alle verifiche previste dai commi 5 e 6 dell'art. 15 del D.L.vo 502/92 e successive modificazioni ed integrazioni, dal CCNL 3.11.2005 e dal vigente Regolamento aziendale.

L'incarico è revocato, secondo le procedure previste dalle disposizioni del Decreto Legislativo 502/92 e successive modificazioni ed integrazioni e dei contratti collettivi di lavoro, nei casi di: inosservanza delle direttive impartite dal Direttore Generale, mancato raggiungimento degli obiettivi assegnati, responsabilità grave e reiterata, in tutti gli altri casi previsti dai contratti di lavoro. Nei casi di maggiore gravità, il Direttore Generale può recedere dal rapporto di lavoro, secondo le disposizioni del Codice Civile e dei contratti collettivi nazionali di lavoro.

10. TUTELA DEI DATI PERSONALI – INFORMATIVA SULLA PRIVACY

I dati personali forniti dai candidati sono raccolti presso l'UOC Gestione Risorse Umane per le finalità di gestione della presente procedura di selezione e sono trattati anche successivamente, nell'eventualità di assunzione, per la gestione del rapporto di lavoro. Ai dati di che trattasi possono accedere coloro che siano portatori di un concreto interesse ai sensi della L. n. 241/1990 s.m.i.

Le medesime informazioni possono essere comunicate ad altre amministrazioni unicamente per l'adempimento di disposizioni di legge o per finalità attinenti alla posizione economica – giuridica dei candidati. I candidati godono dei diritti complementari tra i quali il diritto di rettificare, aggiornare o cancellare i dati erronei, incompleti o raccolti in termini non conformi alla legge nonché di opporsi al loro trattamento per motivi legittimi. Il conferimento di tali dati e l'autorizzazione al trattamento degli stessi, sono resi obbligatori ai fini della valutazione dei requisiti di partecipazione. La domanda di partecipazione alla presente procedura vale come esplicita autorizzazione all'Ente al trattamento dei propri dati personali, ai sensi del REG. UE n. 679/2016 (RGPD) e del D.Lgs. 196/2003 come modificato dal D.Lgs. 101/2018 finalizzato agli adempimenti per l'espletamento della procedura stessa nonché, nell'eventualità di costituzione del rapporto di lavoro, per la finalità di gestione di quest'ultimo.

11. DISPOSIZIONI FINALI

La presente procedura di Avviso Pubblico si concluderà (con atto formale adottato) entro il termine massimo di dodici mesi, decorrenti dalla data di scadenza del termine per la presentazione delle domande.

Per quanto non previsto si fa riferimento alla normativa in materia di cui al Decreto Legislativo n. 502/1992 e successive modificazioni ed integrazioni, al DPR 10 dicembre 1997 n. 484, alla Legge 8 novembre 2012 n. 189, ai CC.CC.NN.LL. della Dirigenza Sanitaria non medica vigenti, e al Decreto Dirigenziale della Giunta Regionale della Campania n. 49 del 15/03/2017.

Con la partecipazione all'avviso è implicita da parte dei concorrenti l'accettazione, senza riserve, di tutte le prescrizioni e precisazioni in esso contenute, nonché di quelle che disciplinano o disciplineranno lo stato giuridico ed economico del personale delle Aziende Sanitarie.

L'Azienda si riserva comunque, in regime di autotutela, la facoltà di prorogare, sospendere o revocare il presente Avviso, nonché di riaprire i termini di scadenza qualora ne rilevasse la necessità o l'opportunità per ragioni di pubblico interesse o per disposizioni di legge.

L'accesso agli atti è consentito ai sensi della Legge 241/1990 e secondo le modalità del vigente regolamento aziendale in materia di diritto di accesso.

Per informazioni gli aspiranti possono rivolgersi alla U. O. C. Gestione Risorse Umane, Ufficio Acquisizione Risorse Umane - della ASL Avellino- Via degli Imbimbo, 10/12 83100 Avellino (sito Internet www.aslavellino.it).

IL DIRETTORE GENERALE
Dott. Mario Nicola Vittorio Ferrante

Mario Nicola Vittorio Ferrante 21.03.2025 12:30:37 GMT+01:00

fonte: http://burc.regione.campania.it

Al Direttore Generale della
Azienda Sanitaria Locale Avellino
protocollo@pec.aslavellino.it

Il sottoscritto _____ nato a _____
il _____ e residente a _____
in via _____ _____n. _____

chiede

di essere ammesso all'avviso pubblico per il conferimento, ai sensi dell'art. 15-ter del D.Lgs. 502/92 e s.m.i., dell' incarico quinquennale di Dirigente Medico della Struttura Complessa "MEDICINA GENERALE" presso il P.O. Criscuoli/Frieri di Sant'Angelo dei Lombardi, nell'ambito del Dipartimento Funzionale Medico della ASL Avellino - disciplina: Medicina Interna, indetto con deliberazione n. _____ del _____.
A tal fine, ai sensi degli artt. 46 e 47 del D.P.R. n. 445 del 28.12.2000 e s.m.i., consapevole che in caso di dichiarazioni mendaci o non più rispondenti a verità e di formazione o uso di atti falsi, si applicheranno le sanzioni penali richiamate dall'art. 76 del vigente Testo unico delle disposizioni legislative e regolamentari in materia di documentazione amministrativa e che, ai sensi dell'art. 75 del Testo unico citato, decadrà dai benefici eventualmente conseguenti al provvedimento emanato sulla base della dichiarazione non veritiera, sotto la sua personale responsabilità dichiara:

a) di essere nato a _____ il_____, Codice Fiscale _____
b) di essere residente in_____Prov._____CAP_____ Via _____ n._____ - telefono _____ - mail _____
c) posta elettronica certificata (per le comunicazioni e le notifiche inerenti il presente avviso pubblico) _____
d) di essere in possesso della cittadinanza italiana o di uno Stato membro dell'Unione Europea: _____
e) di essere in possesso della laurea in _____ conseguita in data _____presso_____ _____
f) di essere in possesso della specializzazione nella disciplina di _____ conseguita presso _____ in data _____
g) di essere iscritto all'Albo dell'Ordine dei Medici di _____
h) di essere attualmente in servizio a tempo indeterminato dal _____ presso la A.S.L o Azienda Ospedaliera o Ente di _____ di essere inquadrato nel profilo professionale di _____nella disciplina di _____
i) di essere iscritto nelle liste elettorali del Comune di _____(1)
j) di godere dei diritti politici
k) di non aver riportato condanne penali e di non avere procedimenti penali in corso _____ _____(2)
l) di essere nella seguente posizione riguardo agli obblighi militari _____(3)
m) di aver prestato i seguenti servizi presso Pubbliche Amministrazioni _____ _____(4)
n) di non essere stato destituito o dispensato o licenziato dall'impiego presso una pubblica amministrazione e di non essere stato dichiarato decaduto dall'impiego presso una pubblica amministrazione per averlo conseguito mediante la produzione di documenti falsi o viziati da invalidità non sanabili;
o) di accettare tutte le condizioni previste dal bando;
p) di manifestare il proprio consenso, ai sensi del Decreto Legislativo n. 196/2003 e del GDPR (Regolamento UE 2016/679), al trattamento dei dati personali per le finalità connesse alla presente procedura.

Il sottoscritto allega alla presente domanda:
1. fotocopia di documento di identità valido;
2. curriculum formativo e professionale e relativa documentazione;
3. elenco dei documenti e dei titoli.

fonte: http://burc.regione.campania.it

Data _____

Firma (per esteso)

_____

(1) chi non è iscritto nelle liste elettorali deve indicarne il motivo
(2) chi ha riportato condanne penali o ha provvedimenti in corso deve esplicitamente dichiararlo
(3) se espletato indicare qualifica, periodo e durata nei quali il servizio è stato prestato
(4) specificare le eventuali cause di cessazione di precedenti rapporti di pubblico impiego

fonte: http://burc.regione.campania.it

DICHIARAZIONI SOSTITUTIVE DI CERTIFICAZIONE E DI ATTO DI NOTORIETA'
(artt. 46 e 47 del DPR 28 dicembre 2000, n. 445 s.m.i.)

Il/La sottoscritto/a _____
nato/a a _____(_____) il _____
residente a _____(____) in via _____ n. ____,
consapevole delle sanzioni penali richiamate dall'art.76 del DPR 445/2000 s.m.i. nel caso di dichiarazioni non veritiere, di formazione o uso di atti falsi, sotto la propria responsabilità, ai fini della partecipazione all'avviso pubblico per il conferimento di incarico quinquennale di Dirigente Medico della Struttura Complessa "MEDICINA GENERALE" presso il P.O. Criscuoli/Frieri di Sant'Angelo dei Lombardi, nell'ambito del Dipartimento Medico della ASL Avellino - disciplina: Medicina Interna

DICHIARA

che le copie dei documenti sotto elencati, presentati unitamente alla domanda di partecipazione all'avviso di che trattasi sono conformi agli originali:

_____
_____
_____
_____
_____
_____
_____
_____

- altre dichiarazioni:

_____
_____
_____
_____
_____
_____
_____
_____.

Data _____

Firma _____

fonte: http://burc.regione.campania.it

FAC-SIMILE

ELENCO DELLE PUBBLICAZIONI ALLEGATE ALLA DOMANDA DI PARTECIPAZIONE

Il/La sottoscritto/a_____

nato/a a _____(____) il_____ residente a _____(____) in via_____n. ____,

consapevole delle sanzioni penali previste dall'art. 76 del D.P.R. n. 445/2000 s.m.i. nel caso di dichiarazioni mendaci,

D I C H I A R A,

ai sensi degli articoli 19 e 47 del D.P.R. n. 445/2000 s.m.i.,che le copie delle pubblicazioni allegate, di seguito elencate e numerate, sono conformi agli originali di cui è in possesso (elencare tutte le pubblicazioni allegate e riportare la relativa numerazione anche sull'originale/fotocopia allegati):

1. Tipologia: □ pubblicazione □ capitolo di libro □ abstract □ poster □ atto di congresso
Titolo: _____
Autori: _____
□ 1° autore □ 2° autore □ ultimo autore □ altro_____
Editore/Rivista:_____
Data di pubblicazione: _____
2. Tipologia: □ pubblicazione □ capitolo di libro □ abstract □ poster □ atto di congresso
Titolo:_____
Autori:_____
□ 1° autore □ 2° autore □ ultimo autore □ altro_____
Editore/Rivista:_____
Data di pubblicazione: _____
3. Tipologia: □ pubblicazione □ capitolo di libro □ abstract □ poster □ atto di congresso
Titolo:_____
Autori:_____
□ 1° autore □ 2° autore □ ultimo autore □ altro_____
Editore/Rivista:_____
Data di pubblicazione: _____
4. Tipologia: □ pubblicazione □ capitolo di libro □ abstract □ poster □ atto di congresso
Titolo:_____
Autori:_____
□ 1° autore □ 2° autore □ ultimo autore □ altro_____
Editore/Rivista:_____
Data di pubblicazione: _____
5. Tipologia: □ pubblicazione □ capitolo di libro □ abstract □ poster □ atto di congresso
Titolo:_____
Autori:_____
□ 1° autore □ 2° autore □ ultimo autore □ altro_____
Editore/Rivista:_____
Data di pubblicazione: _____
6. Tipologia: □ pubblicazione □ capitolo di libro □ abstract □ poster □ atto di congresso
Titolo:_____
Autori:_____
□ 1° autore □ 2° autore □ ultimo autore □ altro_____
Editore/Rivista:_____
Data di pubblicazione: _____
Data _____ Firma _____

fonte: http://burc.regione.campania.it

AZIENDA SANITARIA LOCALE NAPOLI 1 CENTRO
via Comunale del Principe 13/a – 80145 Napoli
CF Partita IVA 0632813211

Bando di Avviso Pubblico, ai sensi dell'art. 15-*octies* del D. Lgs. n. 502/1992 e ss.mm.ii., per titoli e colloquio, per il conferimento di un incarico di biologo nutrizionista, a tempo determinato e senza vincolo di subordinazione, per la durata di mesi ventiquattro più un anno di eventuale proroga, per le attività relative all'obesità infantile.

In esecuzione della deliberazione del 07/03/2025, n. 509, esecutiva a norma di legge, è indetto avviso pubblico, ai sensi dell'art. 15-*octies* del D. Lgs. n. 502/1992 e ss.mm.ii., per titoli e colloquio, finalizzato alla copertura con rapporto a tempo determinato e senza vincolo di subordinazione, per la durata di mesi ventiquattro più un anno di eventuale proroga, di un incarico di biologo nutrizionista.

L'incarico sarà conferito mediante procedura di comparazione dei curricula professionali ed effettuazione di un colloquio finalizzato alla verifica della compatibilità dei candidati con le attività da svolgere.

La partecipazione all'Avviso pubblico non è soggetta a limiti di età, fatto salvo il limite previsto per il collocamento a riposo d'ufficio, ai sensi dei commi 6 e 7 dell'art. 3 della Legge 127/97 e s.m.i..
L'Azienda garantisce parità e pari opportunità tra uomini e donne per l'accesso al lavoro e al trattamento sul lavoro, ai sensi dell'art. 7 del D. Lgs. 165/01 e s.m.i.

REQUISITI GENERALI DI AMMISSIONE

a) Cittadinanza italiana, salve le equiparazioni stabilite dalle leggi vigenti, o cittadinanza di uno dei Paesi dell'Unione Europea. Possono, altresì, partecipare al concorso pubblico, ai sensi dell'articolo 38 del D. Lgs. n. 165/2001 e s.m.i., i familiari dei cittadini di cui al comma 1 non aventi la cittadinanza di uno Stato membro che siano titolari del diritto di soggiorno o del diritto di soggiorno permanente e i cittadini di Paesi terzi che siano titolari del permesso di soggiorno CE per soggiornanti di lungo periodo o che siano titolari dello status di rifugiato ovvero dello status di protezione sussidiaria.

b) Idoneità allo svolgimento delle mansioni proprie del profilo professionale a selezione. L'accertamento dell'idoneità sarà effettuato, ai sensi di quanto previsto dalle normative vigenti, a cura dell'Azienda prima dell'immissione in servizio.

c) Godimento dei diritti civili e politici: essere iscritti nelle liste lettoriali; essere in regola con gli obblighi di leva; assenza di validi ed efficaci atti risolutivi di precedenti rapporti d'impiego, eventualmente costituiti con pubbliche amministrazioni, a causa d'insufficiente rendimento o per produzione di documenti falsi o viziati da invalidità non sanabile; assenza di cause ostative all'accesso al pubblico impiego eventualmente prescritte ai sensi di legge per la costituzione del rapporto di lavoro.

REQUISITI SPECIFICI DI AMMISSIONE

- Laurea Specialistica in Biologia (classe di laurea 6/S) o in Scienze della nutrizione umana (classe di laurea 69/S) conseguita secondo l'ordinamento universitario di cui al D.M. n. 509/99, ovvero Laurea Magistrale in Biologia (classe di laurea LM-6) o in Scienze della nutrizione umana (classe di laurea LM-61) conseguita secondo l'ordinamento universitario di cui al D.M. n. 270/04, ovvero Diploma di Laurea (DL) in Scienze Biologiche conseguito secondo il vecchio ordinamento universitario.

- Iscrizione all'Albo dell'ordine professionale dei Biologi.

I titoli di studio conseguiti all'estero saranno considerati utili purché riconosciuti equipollenti ad uno dei titoli di studio italiani dagli organi competenti ai sensi della normativa vigente in materia. A tal fine nella domanda di partecipazione alla selezione dovranno essere indicati, a pena di esclusione, gli estremi del provvedimento di riconoscimento dell'equipollenza. Le equipollenze devono sussistere alla data di scadenza del bando.

I predetti requisiti di ammissione, specifici e generali, devono essere posseduti alla presentazione della domanda di partecipazione. Il difetto anche di uno dei soli requisiti prescritti comporta la non ammissione alla selezione.

REQUISITI PREFERENZIALI OGGETTO DI VALUTAZIONE
Esperienza maturata in strutture pubbliche nell'ambito dell'attività ambulatoriale di obesità infantile.

MODALITA' E TERMINI PER LA PRESENTAZIONE DELLA DOMANDA
Le domande di partecipazione all'avviso pubblico vanno presentate **esclusivamente** on line al seguente indirizzo web: https://aslnapoli1centro.selezionieconcorsi.it.
É esclusa ogni altra forma di presentazione o trasmissione, pertanto, eventuali domande pervenute con altre modalità, pur entro i termini di scadenza del Bando non verranno prese in considerazione.
L'amministrazione non assume responsabilità per disguidi di modifiche determinate da mancata, errata o tardiva comunicazione di cambiamento di e-mail/pec, né per eventuali disguidi tecnici o comunque imputabili a fatti di terzi, a caso fortuito o forza maggiore.
La procedura informatica per la presentazione delle domande sarà attiva a partire dal giorno successivo alla data di pubblicazione del presente bando sul Bollettino Ufficiale Regione Campania e verrà automaticamente disattivata alle ore 23:59 del 15° giorno di scadenza del termine previsto per la presentazione delle domande. Dopo tale termine non sarà più possibile eseguire la compilazione on line della domanda di partecipazione, né apportare aggiunte o modifiche alla stessa. La domanda, potrà essere effettuata 24 ore su 24 tramite qualsiasi personal computer collegato alla rete internet e dotato di un browser di navigazione aggiornato (Google Chrome, Mozzilla Firefox, Microsoft Edge), salvo sporadiche momentanee interruzioni per interventi di manutenzione tecnica anche non programmati.
Si consiglia di accedere e procedere alla compilazione della domanda e conferma dell'iscrizione con congruo anticipo e di non attendere l'ultimo giorno in cui il sistema potrebbe essere sovraffollato.
La domanda dovrà essere sottoscritta con firma autografa del candidato e successiva scansione.
Nella domanda di ammissione all'avviso, redatta esclusivamente mediante procedura telematica, gli interessati devono dichiarare, sotto la propria responsabilità e consapevoli delle sanzioni penali previste dall'art. 76 del D.P.R. 445/2000 e ss.mm.ii., quanto richiesto nella domanda di parteciapazione da compilare. L'Azienda procederà ad idonei controlli sulla veridicità delle attestazioni prodotte secondo la normativa vigente.
Per la partecipazione alla Selezione è richiesto, per ciascun profilo, il versamento di un contributo alle spese generali di € 20,00, in nessun caso rimborsabile.
Il pagamento deve essere effettuato esclusivamente mediante pagoPA accedendo sul sito web Aziendale https://www.aslnapoli1centro.it/ → pagoPA → Altri concorsi, recuperi e rimborsi v/privati (Recuperi per concorsi) e indicando nella sezione Codice o Tipologia Concorso: **"Tassa selezione per incarico biologo"**, la cui attestazione/ricevuta deve essere allegata all'istanza di partecipazione.
Non è ammesso alcun riferimento a documentazione esibita per la partecipazione a precedenti concorsi o comunque esistenti agli atti di questa Azienda Sanitaria.
La presentazione della domanda di partecipazione comporta l'accettazione senza riserva, di tutte le prescrizioni e precisazioni del presente bando e di tutte le norme in esso richiamate.

DOCUMENTAZIONE DA ALLEGARE ALLA DOMANDA
I candidati attraverso la procedura on line dovranno allegare alla domanda, pena esclusione dalla

procedura, esclusivamente tramite file formato .pdf, la copia digitale di:
- documento di riconoscimento legalmente valido;
- eventuale documentazione relativa a cittadinanza extracomunitaria;
- eventuale documento di equipollenza per titolo studio conseguito all'estero;
- ricevuta del contributo di partecipazione all'avviso pubblico.

Inoltre, la procedura telematica di presentazione della domanda consente al candidato, in fase di compilazione, di scannerizzare e di effettuare l'upload in formato pdf (ovvero di trasferire un file dal proprio pc su un web server) esclusivamente della copia digitale dei seguenti documenti:

a) tutte le certificazioni relative ai titoli e i servizi che ritengano opportuno presentare agli effetti della valutazione di merito. A tale proposito si ribadisce che nelle dichiarazioni di servizio devono essere indicate le posizioni funzionali o le qualifiche attribuite, la disciplina di inquadramento, il tipo di rapporto di lavoro (tempo pieno/tempo parziale con percentuale), nonché le date iniziali e finali dei relativi periodi di attività. Deve essere altresì chiaramente indicato se il servizio è stato prestato presso Enti Pubblici, Strutture private accreditate/convenzionate con il SSN ovvero Enti di natura privata;
b) le pubblicazioni, che devono essere edite a stampa, vanno presentate in originale o in fotocopie autocertificate.

AMMISSIONE ED ESCLUSIONE DEI CANDIDATI

L'Amministrazione provvederà, previa verifica del possesso dei requisiti richiesti nel presente bando, all'ammissione o all'esclusione dei candidati con provvedimento motivato del Direttore Generale.
L'elenco dei candidati ammessi ed esclusi verrà pubblicato sul sito web aziendale, nell'apposita sezione "Amministrazione Trasparente", ed avrà valore di notifica ad ogni effetto di legge ai candidati interessati.

COMMISSIONE ESAMINATRICE

La Commissione esaminatrice, preposta all'espletamento del presente avviso e nominata con provvedimento del Direttore Generale, sarà costituita da quattro membri, di cui:
Presidente: il Direttore del U.O.S.D. Coordinamento attività cliniche obesità infantile;
Componente: il Responsabile della Linea Progettuale e/o un dipendente con qualifica dirigenziale;
Segretario: un dipendente amministrativo con profilo professionale non inferiore alla ex categoria C.

VALUTAZIONE TITOLI E PROVE D'ESAME

La Commissione dispone, complessivamente, di 100 punti, così ripartiti:
- 40 punti per i titoli;
- 60 punti per il colloquio.

La prova orale verterà sulle materie inerenti al profilo e sui compiti connessi alla funzione da conferire. Il superamento della prova orale è subordinato al raggiungimento di una valutazione di sufficienza espressa in termini numerici di almeno **42/60**.

I punti per la valutazione dei titoli sono così ripartiti:
- 20 punti per i titoli di carriera;
- 6 punti per i titoli accademici e di studio;
- 4 punti per pubblicazioni e titoli scientifici;
- 10 punti per il curriculum formativo e professionale.

I titoli saranno valutati dalla Commissione Esaminatrice in conformità alle disposizioni di cui al Decreto del Presidente della Repubblica 10 dicembre 1997, n. 483, nonché di quelli specificatamente fissati dalla stessa Commissione.

SVOLGIMENTO DELLE PROVE

La sede di espletamento della prova verrà comunicato ai candidati, esclusivamente mediante pubblicazione, nella sezione dedicata alla procedura del sito istituzionale https://www.aslnapoli1centro.it

→ Media e Comunicati → Avvisi al pubblico, almeno venti (20) giorni prima della prova orale, pertanto, i candidati interessati dovranno controllare il sito istituzionale della A.S.L. Napoli 1 Centro.
Gli stessi dovranno presentarsi muniti di valido documento di riconoscimento. I candidati che non si presenteranno, per qualsivoglia ragione anche se non dipendente dalla volontà dei singoli concorrenti, a sostentere la prova colloquio nel giorno, nell'ora e nella sede stabilita, saranno dichiarati decaduti dall'avviso.

FORMULAZIONE DELLA GRADUATORIA
La graduatoria è formulata dalla commissione esaminatrice sulla base della valutazione dei titoli di carriera, accademici, pubblicazioni, curriculum professionale e del colloquio. La graduatoria di merito sarà approvata dal Direttore Generale dell'A.S.L. Napoli 1 Centro.
La graduatoria finale è immediatamente efficace e sarà pubblicata sul sito web aziendale nell'area Amministrazione Trasparente e varrà quale notifica agli interessati dell'esito dell'Avviso in argomento.
Tale graduatoria rimane efficace per ventiquattro (24) mesi dalla data di pubblicazione del provvedimento e entro tale termine potrà essere utilizzata per la copertura di rinunce e/o eventuali ulteriori posti, sulla base delle necessità previste dalla linea progettuale.

CONFERIMENTO INCARICO E CONDIZIONI CONTRATTUALI
Sulla base delle disposizioni vigenti in materia di assunzioni, il candidato utilmente collocato nella graduatoria finale, sarà invitato a stipulare apposito contratto individuale di lavoro ai sensi dell'art. 15-*octies* del D. Lgs. 502/92, a seguito dell'accertamento del possesso dei requisiti prescritti. La data di assunzione in servizio è concordata tra le parti, ma in ogni caso, salvo giustificativi e documentati motivi, essa deve essere stabilita entro e non oltre trenta giorni dalla data di ricezione della comunicazione, pena decadenza. Si rammenta che l'Amministrazione è tenuta ad effettuare idonei controlli sulla veridicità del contenuto delle dichiarazioni sostitutive, in esito ai quali, qualora dovesse emergere la non veridicità di quanto dichiarato, il candidato decadrà dai benefici conseguenti al provvedimento emanato sulla base della dichiarazione non veritiera, fatte salve le relative conseguenze penali.
L'incarico ai sensi dell'art. 15-*octies* del D. Lgs. 502/92 avrà durata di mesi 24 più un anno di eventuale proroga, la figura professionale da reclutare sarà impegnata, nel caso di specie, per le attività relative all'obesità infantile.
Il conferimento dell'incarico ai sensi dell'art. 15-*octies* "contratti per l'attuazione di progetti finalizzati" non instaura alcun rapporto di lavoro di natura subordinata, trattandosi di lavoro autonomo con partita iva, per cui lo stesso si risolverà *ipso iure et facto*, in caso di revoca del finanziamento assentito o in caso di altra decisione aziendale.
La corresponsione del compenso è subordinata alla verifica del raggiungimento dell'obiettivo assegnato all'incarico ed è pari a € 27.248,52 annui omnicomprensivi (iva e cassa professionale), oltre oneri riflessi (IRAP con aliquota del 8,5% sul compenso) e senza altro aggravio di spese in caso di variazione della quantità delle fonti radiogene e dei lavoratori professionalmente esposti.
La liquidazione del compenso avverrà previa presentazione di fattura mensile e sarà disposta dal competente della Linea Progettuale a cui il consulente verrà assegnato per l'espletamento delle prestazioni professionali.
Il professionista si obbliga ad eseguire personalmente l'incarico in oggetto, garantendo una attività massima di 36 ore settimanali, atteso che le ore rese sono commisurate al raggiungimento dell'obiettivo.

TRATTAMENTO DEI DATI PERSONALI
Tutti i dati personali di cui l'Amministrazione sia venuta in possesso in occasione dell'espletamento delle procedure selettive verranno trattati nel rispetto D. Lgs. n° 196 del 30/06/2003, nonché del Regolamento Europeo n° 679/2016. La presentazione della domanda da parte del candidato implica il consenso al trattamento dei propri dati personali, compreso i dati sensibili, a cura del personale assegnato all'ufficio preposto alla conservazione delle domande ed all'utilizzo delle stesse per lo svolgimento delle procedure selettive. Gli stessi potranno essere messi a disposizione di coloro che, dimostrando un attuale e concreto interesse nei confronti della suddetta procedura, ne facciano espressa richiesta ai sensi dall'art.

22 della Legge 241/90 e successive modifiche e integrazioni. L'interessato gode dei diritti di cui all'art. 7 del D. Lgs. 169/2003 s.m.i., cioè di conoscere i dati che lo riguardano, di chiedere l'aggiornamento, la rettifica, il completamento, la cancellazione o il blocco in caso di violazione di legge, nonché il diritto di opporsi al loro trattamento per motivi legittimi, nel rispetto tuttavia dei termini perentori previsti relativamente alla procedura di che trattasi.

NORME FINALI

L'Azienda si riserva la facoltà, per legittimi motivi, di modificare, sospendere, o revocare in tutto o in parte il presente avviso o riaprire e/o prorogare i termini di presentazione delle domande, a suo insindacabile giudizio e in qualsiasi momento, senza che gli aspiranti e/o i candidati idonei possono sollevare eccezioni, diritti o pretese e senza l'obbligo di notifica ai singoli concorrenti del relativo provvedimento.

L'assunzione in servizio dei vincitori potrebbe essere temporaneamente sospesa o ritardata in relazione ad eventuali norme che stabilissero il blocco delle assunzioni.

Si precisa che l'accesso ai documenti amministrativi è differito all'esito dell'approvazione della graduatoria di merito della presente procedura selettiva.

Per quanto non esplicitamente previsto nel presente bando si fa riferimento alla normativa vigente.

Il presente bando sarà integramente pubblicato sul sito web aziendale all'indirizzo: http://www.aslnapoli1centro.it, nella sezione Amministrazione Trasparente, dopo la pubblicazione sulla Bollettino Ufficiale Regione Campania.

Per ulteriori informazioni gli interessati potranno rivolgersi alla U.O.C. Gestione Risorse Umane – Via Comunale del Principe, 13/a - 80145 Napoli. Tel. 081/2542211 – 2152 – 2390 – 2494 – 2260 – 4848.

Il Direttore Generale
dott. ing. Ciro Verdoliva

CIRO
VERDOLIVA
24.03.2025
11:58:01
GMT+01:00

AZIENDA SANITARIA LOCALE NAPOLI 1 CENTRO
via Comunale del Principe 13/a – 80145 Napoli
CF Partita IVA 0632813211

Bando di Avviso Pubblico, ai sensi dell'art. 15-*octies* del D. Lgs. n. 502/1992 e ss.mm.ii., per titoli e colloquio, per il conferimento di un incarico di Biotecnologo, a tempo determinato e senza vincolo di subordinazione, per la durata di mesi ventiquattro più un anno di eventuale proroga, finalizzato alla realizzazione della linea progettuale *"Organizzazione Rete Oncologica"*.

In esecuzione della deliberazione del 05/03/2025, n. 470, esecutiva a norma di legge, è indetto avviso pubblico, ai sensi dell'art. 15-*octies* del D. Lgs. n. 502/1992 e ss.mm.ii., per titoli e colloquio, finalizzato alla copertura con rapporto a tempo determinato e senza vincolo di subordinazione, per la durata di mesi ventiquattro più un anno di eventuale proroga, di nr. 1 incarico di Biotecnologo.

L'incarico sarà conferito mediante procedura di comparazione dei curricula professionali ed effettuazione di un colloquio finalizzato alla verifica della compatibilità dei candidati con le attività da svolgere.

La partecipazione all'Avviso pubblico non è soggetta a limiti di età, fatto salvo il limite previsto per il collocamento a riposo d'ufficio, ai sensi dei commi 6 e 7 dell'art. 3 della Legge 127/97 e s.m.i..
L'Azienda garantisce parità e pari opportunità tra uomini e donne per l'accesso al lavoro e al trattamento sul lavoro, ai sensi dell'art. 7 del D. Lgs. 165/01 e s.m.i.

REQUISITI GENERALI DI AMMISSIONE

a) Cittadinanza italiana, salve le equiparazioni stabilite dalle leggi vigenti, o cittadinanza di uno dei Paesi dell'Unione Europea. Possono, altresì, partecipare al concorso pubblico, ai sensi dell'articolo 38 del D. Lgs. n. 165/2001 e s.m.i., i familiari dei cittadini di cui al comma 1 non aventi la cittadinanza di uno Stato membro che siano titolari del diritto di soggiorno o del diritto di soggiorno permanente e i cittadini di Paesi terzi che siano titolari del permesso di soggiorno CE per soggiornanti di lungo periodo o che siano titolari dello status di rifugiato ovvero dello status di protezione sussidiaria.

b) Idoneità allo svolgimento delle mansioni proprie del profilo professionale a selezione. L'accertamento dell'idoneità sarà effettuato, ai sensi di quanto previsto dalle normative vigenti, a cura dell'Azienda prima dell'immissione in servizio.

c) Godimento dei diritti civili e politici: essere iscritti nelle liste lettoriali; essere in regola con gli obblighi di leva; assenza di validi ed efficaci atti risolutivi di precedenti rapporti d'impiego, eventualmente costituiti con pubbliche amministrazioni, a causa d'insufficiente rendimento o per produzione di documenti falsi o viziati da invalidità non sanabile; assenza di cause ostative all'accesso al pubblico impiego eventualmente prescritte ai sensi di legge per la costituzione del rapporto di lavoro.

REQUISITI SPECIFICI DI AMMISSIONE

- Laurea triennale in Biotecnologie (classe di laurea L-02), ovvero Laurea Specialistica in Biotecnologie (classe di laurea 9/S) conseguita secondo l'ordinamento universitario di cui al D.M. n. 509/99, ovvero Laurea Magistrale in Biotecnologie (classe di laurea LM-9) conseguita secondo l'ordinamento universitario di cui al D.M. n. 270/04, ovvero Diploma di Laurea (DL) in Biotecnologie conseguito secondo il vecchio ordinamento universitario.

I titoli di studio conseguiti all'estero saranno considerati utili purché riconosciuti equipollenti ad uno dei titoli di studio italiani dagli organi competenti ai sensi della normativa vigente in materia. A tal fine nella domanda di partecipazione alla selezione dovranno essere indicati, a pena di esclusione, gli estremi del provvedimento di riconoscimento dell'equipollenza. Le equipollenze devono sussistere alla data di scadenza del bando.

I predetti requisiti di ammissione, specifici e generali, devono essere posseduti alla data di scadenza del termine utile per la presentazione delle domande di partecipazione. Il difetto anche di uno dei soli requisiti prescritti comporta la non ammissione alla selezione.

REQUISITI PREFERENZIALI OGGETTO DI VALUTAZIONE
- Master di primo e/o secondo livello in "Data Management";
- Esperienza maturata presso Strutture Pubbliche;
- Conoscenza della Struttura organizzativa della ROC e delle modalità di funzionamente dei Gruppi Oncologici Multidisciplinari (GOM) nonché dei Software applicativi della ROC.
- Conoscenza dei percorsi organizzativi e assistenziali relativi alla gestione del paziente oncologico;
- Conoscenza della normativa vigente sulle sperimentazioni cliniche profit e no profit e relativi aspetti etici;
- Certificazioni di avvenuto training sull'utilizzo di e-crf (Medidatarave, OCRDC infor, ecc…) per la ricerca clinica;
- Gestione delle procedure autorizzative necessarie per l'avvio della sperimentazione e per le successive modifiche apportate alla stessa;
- Comprovata esperienza nell'utilizzo dei più diffusi database elettronici;
- Conoscenza della lingua inglese.

MODALITA' E TERMINI PER LA PRESENTAZIONE DELLA DOMANDA
Le domande di partecipazione all'avviso pubblico vanno presentate **esclusivamente** on line al seguente indirizzo web: https://aslnapoli1centro.selezionieconcorsi.it.
É esclusa ogni altra forma di presentazione o trasmissione, pertanto, eventuali domande pervenute con altre modalità, pur entro i termini di scadenza del Bando non verranno prese in considerazione.
L'amministrazione non assume responsabilità per disguidi di modifiche determinate da mancata, errata o tardiva comunicazione di cambiamento di e-mail/pec, né per eventuali disguidi tecnici o comunque imputabili a fatti di terzi, a caso fortuito o forza maggiore.
La procedura informatica per la presentazione delle domande sarà attiva a partire dal giorno successivo alla data di pubblicazione del presente bando sul Bollettino Ufficiale Regione Campania e verrà automaticamente disattivata alle ore 23:59 del 15° giorno di scadenza del termine previsto per la presentazione delle domande. Dopo tale termine non sarà più possibile eseguire la compilazione on line della domanda di partecipazione, né apportare aggiunte o modifiche alla stessa. La domanda, potrà essere effettuata 24 ore su 24 tramite qualsiasi personal computer collegato alla rete internet e dotato di un browser di navigazione aggiornato (Google Chrome, Mozzilla Firefox, Microsoft Edge), salvo sporadiche momentanee interruzioni per interventi di manutenzione tecnica anche non programmati.
Si consiglia di accedere e procedere alla compilazione della domanda e conferma dell'iscrizione con congruo anticipo e di non attendere l'ultimo giorno in cui il sistema potrebbe essere sovraffollato.
La domanda dovrà essere sottoscritta con firma autografa del candidato e successiva scansione.
Nella domanda di ammissione all'avviso, redatta esclusivamente mediante procedura telematica, gli interessati devono dichiarare, sotto la propria responsabilità e consapevoli delle sanzioni penali previste dall'art. 76 del D.P.R. 445/2000 e ss.mm.ii., quanto richiesto nella domanda di parteciapazione da compilare. L'Azienda procederà ad idonei controlli sulla veridicità delle attestazioni prodotte secondo la normativa vigente.
Per la partecipazione alla Selezione è richiesto, per ciascun profilo, il versamento di un contributo alle spese generali di € 20,00, in nessun caso rimborsabile.

Il pagamento deve essere effettuato esclusivamente mediante pagoPA accedendo sul sito web Aziendale https://www.aslnapoli1centro.it/ → pagoPA → Altri concorsi, recuperi e rimborsi v/privati (Recuperi per concorsi) e indicando nella sezione Codice o Tipologia Concorso: ***"Tassa selezione per un incarico di biotecnologo"***, la cui attestazione/ricevuta deve essere allegata all'istanza di partecipazione.
Non è ammesso alcun riferimento a documentazione esibita per la partecipazione a precedenti concorsi o comunque esistenti agli atti di questa Azienda Sanitaria.
La presentazione della domanda di partecipazione comporta l'accettazione senza riserva, di tutte le prescrizioni e precisazioni del presente bando e di tutte le norme in esso richiamate.

DOCUMENTAZIONE DA ALLEGARE ALLA DOMANDA
I candidati attraverso la procedura on line dovranno allegare alla domanda, pena esclusione dalla procedura, esclusivamente tramite file formato .pdf, la copia digitale di:

- documento di riconoscimento legalmente valido;
- eventuale documentazione relativa a cittadinanza extracomunitaria;
- eventuale documento di equipollenza per titolo studio conseguito all'estero;
- ricevuta del contributo di partecipazione all'avviso pubblico.

Inoltre, la procedura telematica di presentazione della domanda consente al candidato, in fase di compilazione, di scannerizzare e di effettuare l'upload in formato pdf (ovvero di trasferire un file dal proprio pc su un web server) esclusivamente della copia digitale dei seguenti documenti:

a) tutte le certificazioni relative ai titoli e i servizi che ritengano opportuno presentare agli effetti della valutazione di merito. A tale proposito si ribadisce che nelle dichiarazioni di servizio devono essere indicate le posizioni funzionali o le qualifiche attribuite, la disciplina di inquadramento, il tipo di rapporto di lavoro (tempo pieno/tempo parziale con percentuale), nonché le date iniziali e finali dei relativi periodi di attività. Deve essere altresì chiaramente indicato se il servizio è stato prestato presso Enti Pubblici, Strutture private accreditate/convenzionate con il SSN ovvero Enti di natura privata, nella dichiarazione relativa ai servizi deve essere attestato se ricorrono o meno le condizioni di cui all'ultimo comma dell'art. 46 del D.P.R. 761/79 indicando, in caso affermativo, la pecentuale di abbattimento del punteggio applicabile nella fattispecie;
b) le pubblicazioni, che devono essere edite a stampa, vanno presentate in originale o in fotocopie autocertificate.

AMMISSIONE ED ESCLUSIONE DEI CANDIDATI
L'Amministrazione provvederà, previa verifica del possesso dei requisiti richiesti nel presente bando, all'ammissione o all'esclusione dei candidati con provvedimento motivato del Direttore Generale.
L'elenco dei candidati ammessi ed esclusi verrà pubblicato sul sito web aziendale, nell'apposita sezione "Amministrazione Trasparente", ed avrà valore di notifica ad ogni effetto di legge ai candidati interessati.

COMMISSIONE ESAMINATRICE
La Commissione esaminatrice, preposta all'espletamento del presente avviso e nominata con provvedimento del Direttore Generale, sarà costituita da quattro membri, di cui:
Presidente: il Responsabile della Linea Progettuale;
Componenti: il Direttore della U.O.C. Oncologia e un dipendente con qualifica dirigenziale;
Segretario: un dipendente amministrativo con profilo professionale non inferiore alla ex categoria "C".

VALUTAZIONE TITOLI E PROVE D'ESAME
La Commissione dispone, complessivamente, di 100 punti, così ripartiti:

- 40 punti per i titoli;
- 60 punti per il colloquio.

La prova orale verterà sulle materie inerenti al profilo e sui compiti connessi alla funzione da conferire. Il superamento della prova orale è subordinato al raggiungimento di una valutazione di sufficienza espressa in termini numerici di almeno **42/60**.
I punti per la valutazione dei titoli sono così ripartiti:

- 20 punti per i titoli di carriera;
- 6 punti per i titoli accademici e di studio;
- 4 punti per pubblicazioni e titoli scientifici;
- 10 punti per il curriculum formativo e professionale.

I titoli saranno valutati dalla Commissione Esaminatrice in conformità alle disposizioni di cui al Decreto del Presidente della Repubblica 10 dicembre 1997, n. 483, nonché di quelli specificatamente fissati dalla stessa Commissione.

SVOLGIMENTO DELLE PROVE
La sede di espletamento della prova verrà comunicato ai candidati, esclusivamente mediante pubblicazione, nella sezione dedicata alla procedura del sito istituzionale almeno venti (20) giorni prima della prova orale, pertanto, i candidati interessati dovranno controllare frequentemente il sito istituzionale della A.S.L. Napoli 1 Centro.
Gli stessi dovranno presentarsi muniti di valido documento di riconoscimento. I candidati che non si presenteranno, per qualsivoglia ragione anche se non dipendente dalla volontà dei singoli concorrenti, a sostentere la prova colloquio nel giorno, nell'ora e nella sede stabilita, saranno dichiarati decaduti dall'avviso.

FORMULAZIONE DELLA GRADUATORIA
La graduatoria è formulata dalla commissione esaminatrice sulla base della valutazione dei titoli di carriera, accademici, pubblicazioni, curriculum professionale e del colloquio. La graduatoria di merito sarà approvata dal Direttore Generale dell'A.S.L. Napoli 1 Centro.
Nel caso di parità di punteggio, sono applicate nella graduatoria le preferenze previste dall'art. 5 del D.P.R. n° 487 del 19/02/1997 e s.m.i., purché dichiarate e/o documentate.
La graduatoria finale è immediatamente efficace e sarà pubblicata sul sito web aziendale nell'area Amministrazione Trasparente e varrà quale notifica agli interessati dell'esito dell'Avviso in argomento.
Tale graduatoria rimane efficace per ventiquattro (24) mesi dalla data di pubblicazione del provvedimento e entro tale termine potrà essere utilizzata per la copertura di rinunce e/o eventuali ulteriori posti, sulla base delle necessità previste dalla linea progettuale.

CONFERIMENTO INCARICO E CONDIZIONI CONTRATTUALI
Sulla base delle disposizioni vigenti in materia di assunzioni, il candidato utilmente collocato nella graduatoria finale, sarà invitato a stipulare apposito contratto individuale di lavoro ai sensi dell'art. 15-*octies* del D. Lgs. 502/92, a seguito dell'accertamento del possesso dei requisiti prescritti. La data di assunzione in servizio è concordata tra le parti, ma in ogni caso, salvo giustificativi e documentati motivi, essa deve essere stabilita entro e non oltre trenta (30) giorni dalla data di ricezione della comunicazione, pena decadenza. Si rammenta che l'Amministrazione è tenuta ad effettuare idonei controlli sulla veridicità del contenuto delle dichiarazioni sostitutive, in esito ai quali, qualora dovesse emergere la non veridicità di quanto dichiarato, il candidato decadrà dai benefici conseguenti al provvedimento emanato sulla base della dichiarazione non veritiera, fatte salve le relative conseguenze penali.
L'incarico ai sensi dell'art. 15-*octies* del D. Lgs. 502/92 avrà durata di mesi 24 più un anno di eventuale proroga, le figure professionali da reclutare sarano impegnate, nel caso di specie, per l'attuazione del progetto "Organizzazione Rete Oncologica" di cui alla linea progettuale 5 del DCA 134/2016.
Il conferimento dell'incarico ai sensi dell'art. 15-*octies* "contratti per l'attuazione di progetti finalizzati" non instaura alcun rapporto di lavoro di natura subordinata, trattandosi di lavoro autonomo con partita iva, per cui lo stesso si risolverà *ipso iure et facto*, in caso di revoca del finanziamento assentito o in caso di altra decisione aziendale.

La corresponsione del compenso è subordinata alla verifica del raggiungimento dell'obiettivo assegnato all'incarico ed è pari a € 27.248,52 annui omnicomprensivi (iva e cassa professionale), oltre oneri riflessi (IRAP con aliquota del 8,5% sul compenso) e senza altro aggravio di spese in caso di variazione della quantità delle fonti radiogene e dei lavoratori professionalmente esposti.
La liquidazione del compenso avverrà previa presentazione di fattura mensile e sarà disposta dal competente della Linea Progettuale a cui il consulente verrà assegnato per l'espletamento delle prestazioni professionali.
Il professionista si obbliga ad eseguire personalmente l'incarico in oggetto, garantendo una attività massima di trentasei (36) ore settimanali, atteso che le ore rese sono commisurate al raggiungimento dell'obiettivo.

TRATTAMENTO DEI DATI PERSONALI
Tutti i dati personali di cui l'Amministrazione sia venuta in possesso in occasione dell'espletamento delle procedure selettive verranno trattati nel rispetto D. Lgs. n° 196 del 30/06/2003, nonché del Regolamento Europeo n° 679/2016. La presentazione della domanda da parte del candidato implica il consenso al trattamento dei propri dati personali, compreso i dati sensibili, a cura del personale assegnato all'ufficio preposto alla conservazione delle domande ed all'utilizzo delle stesse per lo svolgimento delle procedure selettive. Gli stessi potranno essere messi a disposizione di coloro che, dimostrando un attuale e concreto interesse nei confronti della suddetta procedura, ne facciano espressa richiesta ai sensi dall'art. 22 della Legge 241/90 e successive modifiche e integrazioni. L'interessato gode dei diritti di cui all'art. 7 del D. Lgs. 169/2003 s.m.i., cioè di conoscere i dati che lo riguardano, di chiedere l'aggiornamento, la rettifica, il completamento, la cancellazione o il blocco in caso di violazione di legge, nonché il diritto di opporsi al loro trattamento per motivi legittimi, nel rispetto tuttavia dei termini perentori previsti relativamente alla procedura di che trattasi.

NORME FINALI
L'Azienda si riserva la facoltà, per legittimi motivi, di modificare, sospendere, o revocare in tutto o in parte il presente avviso o riaprire e/o prorogare i termini di presentazione delle domande, a suo insindacabile giudizio e in qualsiasi momento, senza che gli aspiranti e/o i candidati idonei possono sollevare eccezioni, diritti o pretese e senza l'obbligo di notifica ai singoli concorrenti del relativo provvedimento.
L'assunzione in servizio dei vincitori potrebbe essere temporaneamente sospesa o ritardata in relazione ad eventuali norme che stabilissero il blocco delle assunzioni.
Si precisa che l'accesso ai documenti amministrativi è differito all'esito dell'approvazione della graduatoria di merito della presente procedura selettiva.
Per quanto non esplicitamente previsto nel presente bando si fa riferimento alla normativa vigente.
Il presente bando sarà integramente pubblicato sul sito web aziendale all'indirizzo: http://www.aslnapoli1centro.it, nella sezione Amministrazione Trasparente, dopo la pubblicazione sulla Bollettino Ufficiale Regione Campania.
Per ulteriori informazioni gli interessati potranno rivolgersi alla **U.O.C. Gestione Risorse Umane – Via Comunale del Principe, 13/a - 80145 Napoli. Tel. 081/2542211 – 2152 – 2390 – 2494 – 2260 – 4848.**

Il Direttore Generale
dott. ing. Ciro Verdoliva

CIRO
VERDOLIVA
20.03.2025
09:57:38
GMT+02:00

AZIENDA SANITARIA LOCALE NAPOLI 1 CENTRO
via Comunale del Principe 13/a – 80145 Napoli
CF Partita IVA 0632813211

Bando di Avviso Pubblico, ai sensi dell'art. 15-*octies* del D. Lgs. n. 502/1992 e ss.mm.ii., per titoli e colloquio, per il conferimento di n. 2 incarichi di chinesiologo, a tempo determinato e senza vincolo di subordinazione, per la durata di mesi ventiquattro più un anno di eventuale proroga, per le attività relative al Programma Predefinito 02 "Comunità attive" del Piano Regionale della Prevenzione 2020/25.

In esecuzione della deliberazione del 07/03/2025, n. 512, esecutiva a norma di legge, è indetto avviso pubblico, ai sensi dell'art. 15-*octies* del D. Lgs. n. 502/1992 e ss.mm.ii., per titoli e colloquio, finalizzato alla copertura con rapporto a tempo determinato e senza vincolo di subordinazione, per la durata di mesi ventiquattro più un anno di eventuale proroga, di nr. 2 incarichi di chinesiologo.

L'incarico sarà conferito mediante procedura di comparazione dei curricula professionali ed effettuazione di un colloquio finalizzato alla verifica della compatibilità dei candidati con le attività da svolgere.

La partecipazione all'Avviso pubblico non è soggetta a limiti di età, fatto salvo il limite previsto per il collocamento a riposo d'ufficio, ai sensi dei commi 6 e 7 dell'art. 3 della Legge 127/97 e s.m.i..
L'Azienda garantisce parità e pari opportunità tra uomini e donne per l'accesso al lavoro e al trattamento sul lavoro, ai sensi dell'art. 7 del D. Lgs. 165/01 e s.m.i.

REQUISITI GENERALI DI AMMISSIONE

a) Cittadinanza italiana, salve le equiparazioni stabilite dalle leggi vigenti, o cittadinanza di uno dei Paesi dell'Unione Europea. Possono, altresì, partecipare al concorso pubblico, ai sensi dell'articolo 38 del D. Lgs. n. 165/2001 e s.m.i., i familiari dei cittadini di cui al comma 1 non aventi la cittadinanza di uno Stato membro che siano titolari del diritto di soggiorno o del diritto di soggiorno permanente e i cittadini di Paesi terzi che siano titolari del permesso di soggiorno CE per soggiornanti di lungo periodo o che siano titolari dello status di rifugiato ovvero dello status di protezione sussidiaria.

b) Idoneità allo svolgimento delle mansioni proprie del profilo professionale a selezione. L'accertamento dell'idoneità sarà effettuato, ai sensi di quanto previsto dalle normative vigenti, a cura dell'Azienda prima dell'immissione in servizio.

c) Godimento dei diritti civili e politici: essere iscritti nelle liste lettoriali; essere in regola con gli obblighi di leva; assenza di validi ed efficaci atti risolutivi di precedenti rapporti d'impiego, eventualmente costituiti con pubbliche amministrazioni, a causa d'insufficiente rendimento o per produzione di documenti falsi o viziati da invalidità non sanabile; assenza di cause ostative all'accesso al pubblico impiego eventualmente prescritte ai sensi di legge per la costituzione del rapporto di lavoro.

REQUISITI SPECIFICI DI AMMISSIONE

- Laurea Magistrale in Scienze e tecniche delle attività motorie preventive e adattate (LM-67), ovvero corrispondenti titoli di studio equiparati conseguiti ai sensi del DM 509/99 (Laurea Specialistica della classe 76/S Scienze e tecniche delle attività motorie preventive e adattative), ovvero corrispondenti

titoli di studio del vecchio ordinamento (Diploma di Laurea in Scienze motorie) titoli ad essi equipollenti;

I titoli di studio conseguiti all'estero saranno considerati utili purché riconosciuti equipollenti ad uno dei titoli di studio italiani dagli organi competenti ai sensi della normativa vigente in materia. A tal fine nella domanda di partecipazione alla selezione dovranno essere indicati, a pena di esclusione, gli estremi del provvedimento di riconoscimento dell'equipollenza. Le equipollenze devono sussistere alla data di scadenza del bando.

I predetti requisiti di ammissione, specifici e generali, devono essere posseduti alla presentazione della domanda di partecipazione. Il difetto anche di uno dei soli requisiti prescritti comporta la non ammissione alla selezione.

REQUISITI PREFERENZIALI OGGETTO DI VALUTAZIONE
Esperienza maturata in strutture pubbliche per quanto concerne la promozione dell'attività fisica e riduzione della sedentarietà.

MODALITA' E TERMINI PER LA PRESENTAZIONE DELLA DOMANDA
Le domande di partecipazione all'avviso pubblico vanno presentate **esclusivamente** on line al seguente indirizzo web: https://aslnapoli1centro.selezionieconcorsi.it.
É esclusa ogni altra forma di presentazione o trasmissione, pertanto, eventuali domande pervenute con altre modalità, pur entro i termini di scadenza del Bando non verranno prese in considerazione.
L'amministrazione non assume responsabilità per disguidi di modifiche determinate da mancata, errata o tardiva comunicazione di cambiamento di e-mail/pec, né per eventuali disguidi tecnici o comunque imputabili a fatti di terzi, a caso fortuito o forza maggiore.
La procedura informatica per la presentazione delle domande sarà attiva a partire dal giorno successivo alla data di pubblicazione del presente bando sul Bollettino Ufficiale Regione Campania e verrà automaticamente disattivata alle ore 23:59 del 15° giorno di scadenza del termine previsto per la presentazione delle domande. Dopo tale termine non sarà più possibile eseguire la compilazione on line della domanda di partecipazione, né apportare aggiunte o modifiche alla stessa. La domanda, potrà essere effettuata 24 ore su 24 tramite qualsiasi personal computer collegato alla rete internet e dotato di un browser di navigazione aggiornato (Google Chrome, Mozzilla Firefox, Microsoft Edge), salvo sporadiche momentanee interruzioni per interventi di manutenzione tecnica anche non programmati.
Si consiglia di accedere e procedere alla compilazione della domanda e conferma dell'iscrizione con congruo anticipo e di non attendere l'ultimo giorno in cui il sistema potrebbe essere sovraffollato.
La domanda dovrà essere sottoscritta con firma autografa del candidato e successiva scansione.
Nella domanda di ammissione all'avviso, redatta esclusivamente mediante procedura telematica, gli interessati devono dichiarare, sotto la propria responsabilità e consapevoli delle sanzioni penali previste dall'art. 76 del D.P.R. 445/2000 e ss.mm.ii., quanto richiesto nella domanda di parteciapazione da compilare. L'Azienda procederà ad idonei controlli sulla veridicità delle attestazioni prodotte secondo la normativa vigente.
Per la partecipazione alla Selezione è richiesto, per ciascun profilo, il versamento di un contributo alle spese generali di € 20,00, in nessun caso rimborsabile.
Il pagamento deve essere effettuato esclusivamente mediante pagoPA accedendo sul sito web Aziendale https://www.aslnapoli1centro.it/ → pagoPA → Altri concorsi, recuperi e rimborsi v/privati (Recuperi per concorsi) e indicando nella sezione Codice o Tipologia Concorso: **"Tassa selezione per incarico chinesiologo"**, la cui attestazione/ricevuta deve essere allegata all'istanza di partecipazione.
Non è ammesso alcun riferimento a documentazione esibita per la partecipazione a precedenti concorsi o comunque esistenti agli atti di questa Azienda Sanitaria.
La presentazione della domanda di partecipazione comporta l'accettazione senza riserva, di tutte le prescrizioni e precisazioni del presente bando e di tutte le norme in esso richiamate.

DOCUMENTAZIONE DA ALLEGARE ALLA DOMANDA

I candidati attraverso la procedura on line dovranno allegare alla domanda, pena esclusione dalla procedura, esclusivamente tramite file formato .pdf, la copia digitale di:

- documento di riconoscimento legalmente valido;
- eventuale documentazione relativa a cittadinanza extracomunitaria;
- eventuale documento di equipollenza per titolo studio conseguito all'estero;
- ricevuta del contributo di partecipazione all'avviso pubblico.

Inoltre, la procedura telematica di presentazione della domanda consente al candidato, in fase di compilazione, di scannerizzare e di effettuare l'upload in formato pdf (ovvero di trasferire un file dal proprio pc su un web server) esclusivamente della copia digitale dei seguenti documenti:

a) tutte le certificazioni relative ai titoli e i servizi che ritengano opportuno presentare agli effetti della valutazione di merito. A tale proposito si ribadisce che nelle dichiarazioni di servizio devono essere indicate le posizioni funzionali o le qualifiche attribuite, la disciplina di inquadramento, il tipo di rapporto di lavoro (tempo pieno/tempo parziale con percentuale), nonché le date iniziali e finali dei relativi periodi di attività. Deve essere altresì chiaramente indicato se il servizio è stato prestato presso Enti Pubblici, Strutture private accreditate/convenzionate con il SSN ovvero Enti di natura privata;
b) le pubblicazioni, che devono essere edite a stampa, vanno presentate in originale o in fotocopie autocertificate.

AMMISSIONE ED ESCLUSIONE DEI CANDIDATI

L'Amministrazione provvederà, previa verifica del possesso dei requisiti richiesti nel presente bando, all'ammissione o all'esclusione dei candidati con provvedimento motivato del Direttore Generale.
L'elenco dei candidati ammessi ed esclusi verrà pubblicato sul sito web aziendale, nell'apposita sezione "Amministrazione Trasparente", ed avrà valore di notifica ad ogni effetto di legge ai candidati interessati.

COMMISSIONE ESAMINATRICE

La Commissione esaminatrice, preposta all'espletamento del presente avviso e nominata con provvedimento del Direttore Generale, sarà costituita da quattro membri, di cui:
Presidente: il Direttore del Dipartimento di Prevenzione;
Componente: il Responsabile delle Linee Progettuali e/o un dipendente con qualifica dirigenziale;
Segretario: un dipendente amministrativo con profilo professionale non inferiore alla ex categoria C.

VALUTAZIONE TITOLI E PROVE D'ESAME

La Commissione dispone, complessivamente, di 100 punti, così ripartiti:

- 40 punti per i titoli;
- 60 punti per il colloquio.

La prova orale verterà sulle materie inerenti al profilo e sui compiti connessi alla funzione da conferire. Il superamento della prova orale è subordinato al raggiungimento di una valutazione di sufficienza espressa in termini numerici di almeno **42/60**.

I punti per la valutazione dei titoli sono così ripartiti:

- 20 punti per i titoli di carriera;
- 6 punti per i titoli accademici e di studio;
- 4 punti per pubblicazioni e titoli scientifici;
- 10 punti per il curriculum formativo e professionale.

I titoli saranno valutati dalla Commissione Esaminatrice in conformità alle disposizioni di cui al Decreto del Presidente della Repubblica 10 dicembre 1997, n. 483, nonché di quelli specificatamente fissati dalla stessa Commissione.

SVOLGIMENTO DELLE PROVE

La sede di espletamento della prova verrà comunicato ai candidati, esclusivamente mediante pubblicazione, nella sezione dedicata alla procedura del sito istituzionale https://www.aslnapoli1centro.it → Media e Comunicati → Avvisi al pubblico, almeno venti (20) giorni prima della prova orale, pertanto, i candidati interessati dovranno controllare il sito istituzionale della A.S.L. Napoli 1 Centro.
Gli stessi dovranno presentarsi muniti di valido documento di riconoscimento. I candidati che non si presenteranno, per qualsivoglia ragione anche se non dipendente dalla volontà dei singoli concorrenti, a sostentere la prova colloquio nel giorno, nell'ora e nella sede stabilita, saranno dichiarati decaduti dall'avviso.

FORMULAZIONE DELLA GRADUATORIA

La graduatoria è formulata dalla commissione esaminatrice sulla base della valutazione dei titoli di carriera, accademici, pubblicazioni, curriculum professionale e del colloquio. La graduatoria di merito sarà approvata dal Direttore Generale dell'A.S.L. Napoli 1 Centro.
La graduatoria finale è immediatamente efficace e sarà pubblicata sul sito web aziendale nell'area Amministrazione Trasparente e varrà quale notifica agli interessati dell'esito dell'Avviso in argomento.
Tale graduatoria rimane efficace per ventiquattro (24) mesi dalla data di pubblicazione del provvedimento e entro tale termine potrà essere utilizzata per la copertura di rinunce e/o eventuali ulteriori posti, sulla base delle necessità previste dalla linea progettuale.

CONFERIMENTO INCARICO E CONDIZIONI CONTRATTUALI

Sulla base delle disposizioni vigenti in materia di assunzioni, il candidato utilmente collocato nella graduatoria finale, sarà invitato a stipulare apposito contratto individuale di lavoro ai sensi dell'art. 15-*octies* del D. Lgs. 502/92, a seguito dell'accertamento del possesso dei requisiti prescritti. La data di assunzione in servizio è concordata tra le parti, ma in ogni caso, salvo giustificativi e documentati motivi, essa deve essere stabilita entro e non oltre trenta giorni dalla data di ricezione della comunicazione, pena decadenza. Si rammenta che l'Amministrazione è tenuta ad effettuare idonei controlli sulla veridicità del contenuto delle dichiarazioni sostitutive, in esito ai quali, qualora dovesse emergere la non veridicità di quanto dichiarato, il candidato decadrà dai benefici conseguenti al provvedimento emanato sulla base della dichiarazione non veritiera, fatte salve le relative conseguenze penali.
L'incarico ai sensi dell'art. 15-*octies* del D. Lgs. 502/92 avrà durata di mesi 24 più un anno di eventuale proroga, la figura professionale da reclutare sarà impegnata, nel caso di specie, per le attività relative al Programma Predefinito 02 *"Comunità attive"* del Piano Regionale della Prevenzione 2020/25.
Il conferimento dell'incarico ai sensi dell'art. 15-*octies* "contratti per l'attuazione di progetti finalizzati" non instaura alcun rapporto di lavoro di natura subordinata, trattandosi di lavoro autonomo con partita iva, per cui lo stesso si risolverà *ipso iure et facto*, in caso di revoca del finanziamento assentito o in caso di altra decisione aziendale.
La corresponsione del compenso è subordinata alla verifica del raggiungimento dell'obiettivo assegnato all'incarico ed è pari a € 27.248,52 annui omnicomprensivi (iva e cassa professionale), oltre oneri riflessi (IRAP con aliquota del 8,5% sul compenso) e senza altro aggravio di spese in caso di variazione della quantità delle fonti radiogene e dei lavoratori professionalmente esposti.
La liquidazione del compenso avverrà previa presentazione di fattura mensile e sarà disposta dal competente della Linea Progettuale a cui il consulente verrà assegnato per l'espletamento delle prestazioni professionali.
Il professionista si obbliga ad eseguire personalmente l'incarico in oggetto, garantendo una attività massima di 36 ore settimanali, atteso che le ore rese sono commisurate al raggiungimento dell'obiettivo.

TRATTAMENTO DEI DATI PERSONALI

Tutti i dati personali di cui l'Amministrazione sia venuta in possesso in occasione dell'espletamento delle procedure selettive verranno trattati nel rispetto D. Lgs. n° 196 del 30/06/2003, nonché del Regolamento Europeo n° 679/2016. La presentazione della domanda da parte del candidato implica il consenso al trattamento dei propri dati personali, compreso i dati sensibili, a cura del personale assegnato all'ufficio

preposto alla conservazione delle domande ed all'utilizzo delle stesse per lo svolgimento delle procedure selettive. Gli stessi potranno essere messi a disposizione di coloro che, dimostrando un attuale e concreto interesse nei confronti della suddetta procedura, ne facciano espressa richiesta ai sensi dall'art. 22 della Legge 241/90 e successive modifiche e integrazioni. L'interessato gode dei diritti di cui all'art. 7 del D. Lgs. 169/2003 s.m.i., cioè di conoscere i dati che lo riguardano, di chiedere l'aggiornamento, la rettifica, il completamento, la cancellazione o il blocco in caso di violazione di legge, nonché il diritto di opporsi al loro trattamento per motivi legittimi, nel rispetto tuttavia dei termini perentori previsti relativamente alla procedura di che trattasi.

NORME FINALI

L'Azienda si riserva la facoltà, per legittimi motivi, di modificare, sospendere, o revocare in tutto o in parte il presente avviso o riaprire e/o prorogare i termini di presentazione delle domande, a suo insindacabile giudizio e in qualsiasi momento, senza che gli aspiranti e/o i candidati idonei possono sollevare eccezioni, diritti o pretese e senza l'obbligo di notifica ai singoli concorrenti del relativo provvedimento.

L'assunzione in servizio dei vincitori potrebbe essere temporaneamente sospesa o ritardata in relazione ad eventuali norme che stabilissero il blocco delle assunzioni.

Si precisa che l'accesso ai documenti amministrativi è differito all'esito dell'approvazione della graduatoria di merito della presente procedura selettiva.

Per quanto non esplicitamente previsto nel presente bando si fa riferimento alla normativa vigente.

Il presente bando sarà integramente pubblicato sul sito web aziendale all'indirizzo: http://www.aslnapoli1centro.it, nella sezione Amministrazione Trasparente, dopo la pubblicazione sulla Bollettino Ufficiale Regione Campania.

Per ulteriori informazioni gli interessati potranno rivolgersi alla U.O.C. Gestione Risorse Umane – Via Comunale del Principe, 13/a - 80145 Napoli. Tel. 081/2542211 – 2152 – 2390 – 2494 – 2260 – 4848.

Il Direttore Generale
dott. ing. Ciro Verdoliva

CIRO
VERDOLIVA
24.03.2025
11:58:01
GMT+01:00

AZIENDA SANITARIA LOCALE NAPOLI 1 CENTRO

Via Comunale del Principe 13/a

– 80145 Napoli –

CF Partita IVA 0632813211

Avviso Pubblico, per titoli e colloquio, per il conferimento di incarico quinquennale di Direzione della Struttura Complessa "Farmacia" del P.O. dei Pellegrini - Santa Maria del popolo degli Incurabili.

In esecuzione della deliberazione n° 584 del 14/03/2025 ai sensi e per gli effetti delle norme dettate dall'art. 15 del D.Lgs. 502/92 come modificato dalla Legge 118/2022, dal D.P.R. 484/97 limitatamente alle disposizioni che concernono i requisiti di ammissione e le modalità di determinazione degli stessi, contenute nei seguenti articoli: artt. 4, 5, 10, 11, 12, 13, 15, nonché, per le parti applicabili in virtù della novella normativa introdotta con L. 118/2022, nel rispetto del Documento di Linee Guida recante "*Criteri generali per il conferimento degli incarichi di direzione di struttura complessa per la dirigenza medica – sanitaria nelle aziende del servizio sanitario nazionale – linee di indirizzo in applicazione dell'art.4 del D.L. n. 158/2012, convertito nella L.N. 189/2012*" della Conferenza delle Regioni e delle Province autonome del 13 marzo 2013 e delle Linee di indirizzo regionali approvate con della DGRC n. 49 del 15/03/2017

è indetto

Avviso Pubblico, per titoli e colloquio, per il conferimento dell'incarico a tempo determinato di Direzione della Struttura Complessa di seguito indicata, nel rispetto delle garanzie di parità e pariopportunità tra uomini e donne statuite dall'art. 7, co.1 del D.Lgs. n. 165/2001 in materia di norme generali sull'ordinamento del lavoro alle dipendenze delle amministrazioni pubbliche.

n. 1 incarico quinquennale di Direttore dell'U.O.C. Farmacia del P.O. dei Pellegrini - Santa Maria del popolo degli Incurabili

Profilo ammesso alla partecipazione:

Ruolo: Dirigenza Sanitaria

Profilo professionale: Dirigente Farmacista

Categorie (art. 4, DPR 484/97):

- Categoria professionale dei farmacisti:

Disciplina: Farmacia ospedaliera.

fonte: http://burc.regione.campania.it

Profilo soggettivo:

Leadership e coerenza negli obiettivi – aspetti manageriali e gestionali

Il Direttore della U.O.C. Farmacia dei Pellegrini – Santa Maria del popolo degli Incurabili deve possedere capacità manageriali, programmatorie ed organizzative delle risorse assegnate.

Deve conoscere:

- il contesto normativo/regolamentare - europeo, nazionale e regionale - di riferimento;
- i concetti di Mission e Vision dell'organizzazione, e promuovere lo sviluppo e la realizzazione degli obiettivi dell'Azienda;
- l'atto aziendale e la sua articolazione, oltre ai modelli dipartimentali e il loro funzionamento;
- i modelli e le tecniche di progettazione per la pianificazione e realizzazione di progettualità trasversali all'Azienda;
- gli indicatori di processo e di esito delle attività proprie dell'unità operativa che dirige;
- i principi, le tecniche e le finalità dei sistemi di valutazione e sistemi premianti.

Il Direttore U.O.C. Farmacia deve:

- possedere capacità di problem solving;
- saper programmare, inserire, coordinare e valutare il personale della struttura relativamente a competenze professionali e comportamentali organizzative, promuovendo l'integrazione delle diverse figure professionali e motivando al lavoro in team;
- saper gestire la propria attività, nell'ambito della programmazione sanitaria regionale e del budget di competenza, in modo coerente con le risorse finanziarie, strutturali, strumentali e umane disponibili, secondo quanto previsto dalla normativa vigente, dalle linee guida, dalle specifiche direttive aziendali e dai principi della sostenibilità economica;
- saper favorire l'integrazione fra la struttura di competenza e le altre strutture aziendali, mantenendo rapporti costruttivi con le direzioni del Dipartimento Farmaceutico e delle Unità Operative afferenti, e promuovendo momenti di confronto e incontri di coordinamento trasversale nei vari ambiti ed aree di interesse;
- saper promuovere la condivisione di risultati positivi e la discussione di eventi critici, mediante una condotta etica del proprio operato, con assunzione di responsabilità deontologica e professionale, in particolare nei rapporti con i preposti ambiti di tutela legale aziendale;
- garantire un'efficace gestione della relazione e comunicazione con gli utenti all'interno della struttura complessa;
- perseguire gli obiettivi di esercizio di competenza dell'area ospedaliera affidati, uniformando la propria attività a criteri di efficacia, di efficienza e di economicità;
- controllare l'efficacia delle attività dell'U.O. tramite periodici incontri e promuovere l'aggiornamento e la multidisciplinarietà;
- attuare il monitoraggio degli eventi avversi, adottare le politiche aziendali relative alla sicurezza dei pazienti ed adottare modalità e procedure in grado di minimizzare il rischio clinico per gli utenti e gli

fonte: http://burc.regione.campania.it

operatori;

- possedere conoscenze e competenze specifiche su valutazioni mirate allo sviluppo di nuovi prodotti/processi, con particolare riferimento ai percorsi e ai modelli di gestione ed utilizzo di farmaci e dispositivi, secondo logiche di *Health Technology Assessment* e farmaco economia, attuando scelte maturate, all'interno di commissioni e gruppi di lavoro specifici, secondo principi di efficacia, sicurezza ed appropriatezza.

Governo clinico

Il Direttore della U.O.C. Farmacia P.O. dei Pellegrini – Santa Maria del popolo degli Incurabili deve saper condurre progetti innovativi di area farmaceutica finalizzati al perseguimento dell'aderenza ai percorsi terapeutici standard (linee guida, protocolli), dell'appropriatezza prescrittiva nella continuità Ospedale-Territorio e del governo del rischio clinico.

Deve assicurare:

- la programmazione dei fabbisogni e degli approvvigionamenti dei farmaci e del materiale sanitario, in coerenza con il budget aziendale, la domanda e l'appropriatezza delle richieste,
- la distribuzione diretta dei farmaci per i pazienti ricoverati e per l'utenza esterna,
- la gestione degli stupefacenti,
- l'effettuazione di ispezioni presso le UU.OO. del P.O. con particolare riferimento alla corretta tenuta e gestione dei farmaci e stupefacenti,
- il monitoraggio, il controllo periodico e la relativa reportistica dei consumi, supportando interventi di contenimento dei costi,
- il supporto tecnico ai direttori di Dipartimento e delle UU.OO.CC. finalizzato alla razionalizzazione dell'utilizzo dei farmaci e dei dispositivi medici per migliorare l'appropriatezza prescrittiva,
- il controllo dei registri dei farmaci sottoposti a monitoraggio AIFA,
- la collaborazione con le UU.OO. del P.O. in merito alla corretta prescrizione ed erogazione dei medicinali innovativi,
- la collaborazione con il Dipartimento Farmaceutico per la programmazione delle gare e per la stesura dei capitolati tecnici con gli utilizzatori finali,
- l'ottemperanza per quanto al PTR,
- l'informazione al personale sanitario sulle caratteristiche dei farmaci, disinfettanti, dispositivi medici, diagnostici e supporto alle UU.OO. del P.O. per il loro utilizzo,
- la partecipazione allo sviluppo e alla verifica del sistema informativo aziendale con particolare riguardo alla correttezza, tempestività e completezza dei flussi istituzionali,
- l'attività di farmacovigilanza e vigilanza sull'impiego dei dispositivi medici.

Profilo oggettivo

Il territorio dell'A.S.L. Napoli 1 Centro si estende per circa 128 kmq e comprende l'intera città metropolitana di Napoli e l'isola di Capri, con i due Comuni di Capri ed Anacapri, con una popolazione

fonte: http://burc.regione.campania.it

assistibile di circa 972.233 abitanti. Sul territorio aziendale insistono 11 Distretti Sanitari di Base (10 nella città di Napoli, coincidenti con le 10 municipalità cittadine, ed uno nell'Isola di Capri), 5 Presidi Ospedalieri e 3 Stabilimenti Ospedalieri. L'assetto organizzativo dei Presidi Ospedalieri è stato oggetto di una profonda rivisitazione, nell'ottica del miglioramento delle prestazioni di urgenza e di elezione e della promozione dell'integrazione delle attività
ospedaliere e di quelle territoriali.

Il Presidio Ospedaliero dei Pellegrini è un DEA di I livello e comprende il Presidio Ospedaliero dei Pellegrini con annesso Stabilimento Santa Maria del Popolo degli Incurabili.

Il Presidio Ospedaliero dei Pellegrini, dotato a regime di n. 128 posti letto, di cui 109 per ricovero ordinario e 19 per day hospital/day surgery, garantisce attività di elezione e di emergenza-urgenza ed è sede di Pronto Soccorso con la presenza di guardia medica attiva nelle discipline previste per i DEA di I livello.

Lo Stabilimento Santa Maria del Popolo degli Incurabili, dotato a regime di n. 54 posti letto per ricovero ordinario.

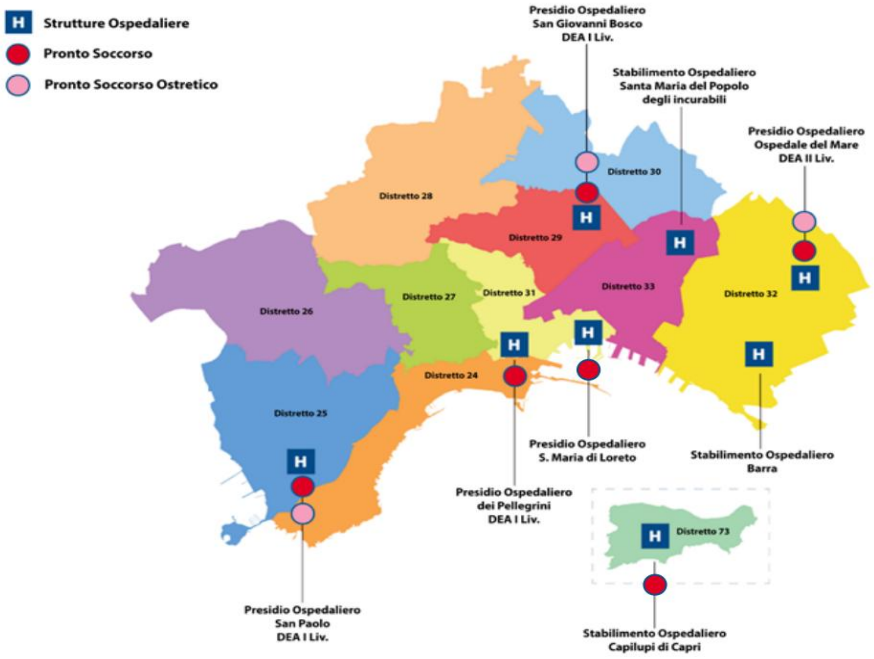

Il Dipartimento Farmaceutico della A.S.L. Napoli 1 Centro è un dipartimento di tipo funzionale, che comprende, oltre che le 11 SS.FF.DD., 6 UU.OO.CC. (di cui 4 di Farmacia Ospedaliera, una di Farmaceutica Territoriale ed una di Galenica Clinica) e 2 UU.OO.SS.DD., come mostrato di seguito:

- **DIPARTIMENTO FARMACEUTICO ASL NAPOLI 1 CENTRO**	
- **UU.OO.CC.**	- **UU.OO.SS.DD.**
- FARMACEUTICA CONVENZIONATA E TERRITORIALE	- Monitoraggio consumi farmaci e dispositivi medici e fabbisogni aziendali

fonte: http://burc.regione.campania.it

- FARMACIA P.O. OSPEDALE DEL MARE	- Farmacia Santa Maria di Loreto Nuovo – Capilupi di Capri
- FARMACIA P.O. SAN GIOVANNI BOSCO	-
- FARMACIA P.O. SAN PAOLO	-
- FARMACIA P.O. dei PELLEGRINI – SANTA MARIA DEL POPOLO DEGLI INCURABILI	-
- GALENICA CLINICA	-

Il Dipartimento Farmaceutico svolge le seguenti attività:

- organizzazione e pianificazione della produzione (pianificazione operativa);
- garanzia, rispetto agli obiettivi assegnati, della produzione e dei risultati ottenuti attraverso il controllo di qualità tecnica e il controllo di efficienza;
- misurazione delle performance di processo e l'analisi delle attività/del valore;
- valutazione di efficacia;
- integrazione funzionale tra le unità operative interne e tra queste e quelle distrettuali e/o ospedaliere;
- partecipazione alla programmazione strategica aziendale, attraverso la condivisione:
- o degli indirizzi strategici
- o dell'analisi della domanda
- o dell'individuazione degli indicatori critici di performance
- Il Dipartimento, inoltre, adotta linee guida e percorsi assistenziali improntati alla massima appropriatezza, umanizzazione e personalizzazione dell'azione clinica ed assistenziale, ed è funzionale all'adozione di modelli operativi tendenti al continuo miglioramento delle performance aziendali.

La U.O.C. Farmacia P.O. dei Pellegrini – Santa Maria del popolo degli Incurabili afferisce al Dipartimento Farmaceutico. Le principali mansioni e le attività svolte dalla U.O.C. Farmacia sono:

- attività di elaborazione e proposta alla direzione del Dipartimento di programmi, direttive o provvedimenti per la programmazione della spesa dell'assistenza farmaceutica ospedaliera;
- supporto alla direzione del Dipartimento per la definizione degli obiettivi di spesa dei beni sanitari;
- attività di farmacia clinica;
- attività di supporto ed indirizzo nei confronti delle UU.OO. del P.O. dei Pellegrini – S.O. Santa Maria del popolo degli Incurabili;
- attività di supporto alla direzione del Dipartimento per la definizione dei fabbisogni dei beni sanitari in coerenza con le prestazioni erogate;
- attività di supporto alla direzione del Dipartimento per l'analisi, il monitoraggio e la verifica dell'economicità aziendale delle prestazioni rese per l'assistenza farmaceutica;

fonte: http://burc.regione.campania.it

- attività di supporto alla direzione del Dipartimento per la definizione di strategie e obiettivi finalizzati al soddisfacimento del bisogno di assistenza farmaceutica;
- gestione dell'intero percorso logistico, economico e sanitario connesso a tutti i prodotti di natura sanitaria acquistati nell'ambito del P.O. dei Pellegrini – Santa Maria del popolo degli Incurabili;
- supporto alla Direzione del Dipartimento nella predisposizione dei capitolati d'acquisto di farmaci e dispositivi medici;
- ispezione dei reparti ospedalieri con particolare riferimento alla corretta tenuta e gestione dei farmaci stupefacenti e psicotropi;
- partecipazione alle commissioni ospedaliere;
- distribuzione diretta all'utenza esterna e dimissione ospedaliera, assicurando il 1° ciclo terapeutico;
- gestione sperimentazioni cliniche;
- collaborazione alla gestione dei flussi informativi sul consumo ospedaliero di farmaci, consumo di dispositivi medici, distribuzione diretta, farmaci innovativi ad alto costo; monitoraggio della corretta e tempestiva compilazione del registro AIFA dei farmaci innovativi anche ai fini dell'accesso ai rimborsi previsti dagli accordi negoziali (*risk sharing, payment by result* ecc.).
- Il candidato dovrà essere in grado di argomentare nel merito dei seguenti contenuti inerenti gli aspetti del governo clinico che rientrano nelle prerogative del Direttore di Struttura complessa.

Requisiti generali per l'ammissione:

a) Cittadinanza italiana, salve le equiparazioni stabilite dalle leggi vigenti, o cittadinanza di uno dei Paesi dell'Unione europea.

b) Idoneità fisica all'impiego. Il requisito dell'idoneità fisica sarà accertato a cura dell'Azienda prima della immissione in servizio.

c) Età: Il candidato, all'atto della presentazione della domanda, dovrà dichiarare analiticamente gli anni di servizio effettivamente prestati alla stregua delle disposizioni in materia di limite massimo di etàper il collocamento a riposo.

Requisiti specifici per l'ammissione:

a) Diploma di Laurea in Farmacia o in Chimica e tecnologie farmaceutiche.

b) Iscrizione all'Ordine professionale corrispondente. L'iscrizione all'Ordine professionale di uno dei Paesi dell'Unione europea consente la partecipazione alla Selezione, fermo restando l'obbligo dell'iscrizione all'Ordine in Italia prima dell'assunzione in servizio.

c) Anzianità di servizio di sette anni, di cui cinque nella disciplina o disciplina equipollente, e specializzazione nella disciplina a concorso (**Farmacia Ospedaliera**), ovvero in una disciplina equipollente, ovvero anzianità di servizio di dieci anni nella disciplina, *ex* art. 5, comma 1 *lett b*) del DRP 484/97. I Servizi e le Specializzazioni equipollenti sono individuati dal D.M. della Sanità

fonte: http://burc.regione.campania.it

30/01/1998 e successive modifiche ed integrazioni (Tabelle A e B). L'anzianità di servizio utile per l'accesso deve essere maturata secondo quanto disposto dall'art. 21 e ss. del CCNL Area Sanità: art. 21 "*Il sistema degli incarichi dirigenziali disciplina le tipologie, la graduazione e le procedure di attribuzione degli incarichi ai dirigenti della presente area negoziale come definiti all'art. 1, comma 1 (Campo di applicazione) […]".*

Per la determinazione e la valutazione dell'anzianità di servizio utile per l'accesso si farà riferimento a quanto previsto negli art. 10, 11, 12 e 13 del DPR 484/97.

Curriculum formativo e professionale (formato Europeo – Europass), **datato e firmato**, redatto ai sensi dell'art. 8 del D.P.R. 484/1997 in cui sia documentata analiticamente ed in ordine cronologico ogni specifica attività professionale ed un'adeguata esperienza nella disciplina a concorso**. Il curriculum formativo e professionale allegato alla domanda verrà considerato quale documento meramente esplicativo delle dichiarazioni già rese nella piattaforma informatica e non saranno, pertanto, oggetto di valutazione da parte della commissione esperienze dirigenziali e/o titoli formativi e professionali indicati nel curriculum stesso e non inseriti nella suddetta piattaforma, secondo le modalità ivi indicate.**

L'attestato di formazione manageriale di cui all'art. 5, co. 1, lett. d) del DPR 484/97, come modificato dall'articolo 16-quinquies D. Lgs. 502/92, ovvero il diploma di master universitario di II livello in materia di organizzazione e gestione sanitaria di cui **all'art. 21, co. 2 della Legge 5 agosto 2022, n. 118**, qualora non già posseduto, deve essere conseguito dai dirigenti con incarico di direzione di struttura complessa entro un anno dall'inizio dell'incarico; il mancato superamento del primo corso, attivato dalla regione successivamente al conferimento dell'incarico, determina la decadenza dall'incarico stesso (*ex* art. 15, co. 8 D. Lgs. 502/92).

Tutti i suddetti requisiti devono essere posseduti al momento della presentazione della domanda di partecipazione e la mancanza, anche di uno solo dei suddetti requisiti, comporta l'**esclusione** dalla Selezione Pubblica.

Non possono partecipare alla Selezione coloro che siano stati esclusi dall'elettorato attivo e coloro che siano stati destituiti o dispensati dall'impiego presso Pubbliche Amministrazioni**.**

Documentazione da allegare alla domanda:

Alla domanda di partecipazione i candidati devono allegare i seguenti documenti:

1) attestazione relativa alla tipologia qualitativa e quantitativa delle prestazioni effettuate dal candidato; a tal proposito si precisa che in merito alla specifica attività professionale
   - ***l'aspirante all'incarico di Direttore di Struttura Complessa deve presentare una casistica di specifiche esperienze e attività professionali;***
   - ***le casistiche devono essere riferite al decennio precedente alla data di pubblicazione nella Gazzetta Ufficiale della Repubblica italiana dell'avviso per l'attribuzione***

fonte: http://burc.regione.campania.it

dell'incarico e devono essere certificate dal direttore sanitario (aziendale) sulla base della attestazione del dirigente di secondo livello responsabile del competente dipartimento o unità operativa della unità sanitaria locale (ossia: Direttore Dipartimento, Direttore Medico di Presidio o di UOC) o dell'azienda ospedaliera.

Pertanto, pena la non valutabilità da parte della commissione esaminatrice, tale dichiarazione non può essere autocertificata dal candidato e deve rigorosamente contenere, su ogni foglio, la firma e il timbro del Direttore Sanitario Aziendale e del Direttore di Dipartimento, oppure, in alterativa a quest'ultimo, del Direttore di Struttura Complessa, oppure del Direttore Medico di Presidio;

2) nel caso in cui vengano prodotti lavori scientifici, il candidato dovrà evidenziare sulle pubblicazioni il proprio nome. Le pubblicazioni devono essere edite a stampa e deve essere chiaramente evidenziata la parte che riguarda l'apporto del candidato, muniti della specifica dichiarazione che attesti la conformità all'originale, resa ai sensi della normativa vigente in materia (art. 19 e 47- DPR 28/12/2000, n° 445). N.B.: per un'accurata e corretta valutazione da parte della commissione, le pubblicazioni vanno prodotte integralmente in formato .pdf e riferite esclusivamente all'ultimo decennio alla data di scadenza del bando.
3) copia fotostatica, anche non autenticata, di un documento di identità;
4) tutte le eventuali certificazioni relative ai titoli che i candidati ritengano opportuno presentare agli effetti della valutazione di merito e della formazione dell'elenco degli idonei.

Non è ammesso alcun riferimento a documentazione esibita per la partecipazione a precedenti procedure selettive o, comunque, già esistente agli atti di questa Amministrazione.

Ai fini della valutazione di merito per la formulazione della graduatoria verranno considerati esclusivamente i titoli formalmente documentati o autocertificati.

I titoli di studio conseguiti all'estero devono essere riconosciuti in Italia mediante apposito provvedimento ministeriale. In tal caso è necessario allegare in originale il Decreto o certificare, mediante dichiarazione sostitutiva, la data e gli estremi del Decreto stesso.

I documenti e i titoli redatti in lingua straniera, escluse le pubblicazioni, devono essere corredati da una traduzione in lingua italiana, certificata conforme al testo straniero dalle competenti autorità diplomatiche o consolari, ovvero da un traduttore ufficiale. In mancanza, l'Azienda non procederà alla relativa valutazione.

É riservata a questa Amministrazione la facoltà di richiedere quelle integrazioni, rettifiche e regolarizzazioni di documenti che saranno legittimamente attuabili e necessarie (Soccorso Istruttorio).

L'accesso agli atti della presente selezione è differito fino alla conclusione della medesima procedura.

L'Amministrazione procederà ad effettuare idonei controlli sulla veridicità delle dichiarazioni

fonte: http://burc.regione.campania.it

sostitutive rese, con conseguente decadenza dai benefici conseguiti in caso di non veridicità del contenuto delle stesse, ed applicazione delle sanzioni penali previste per le ipotesi di falsità in atti e dichiarazioni mendaci.

MODALITA' E TERMINI PER LA PRESENTAZIONE

La domanda di partecipazione all'Avviso va presentata, **a pena di esclusione**, unicamente tramite procedura telematica, accedendo al seguente indirizzo web: https://aslnapoli1centro.selezionieconcorsi.it.

È esclusa ogni altra forma di presentazione o trasmissione. Pertanto eventuali domande pervenute con altre modalità non verranno prese in considerazione.

La validità ed ammissibilità delle domande pervenute è subordinata all'utilizzo di una casella di posta elettronica certificata (P.E.C.), esclusivamente personale, **pena l'esclusione** dalla partecipazione all'Avviso.

La domanda può essere sottoscritta nei seguenti modi:

- sottoscrizione con firma digitale del candidato, corredata da certificato;
- sottoscrizione della domanda con firma autografa del candidato e successiva scansione della stessa.

La validità di ricezione della corrispondenza è attestata dalla ricevuta di avvenuta consegna.

L'Amministrazione non assume responsabilità in caso di impossibilità di apertura dei file.

Per la partecipazione al presente Avviso di selezione è richiesto il pagamento di un contributo per le spese generali di **Euro 30,00** in nessun caso rimborsabile.

Il pagamento deve essere effettuato mediante pagoPA accedendo al sito web Aziendale https://www.aslnapoli1centro.it => pagoPA => in Altre tipologie di pagamento => Tipologie di pagamento => selezionare Altri concorsi, recuperi e rimborsi v/privati (Recuperi per concorsi) => indicando nella sezione Codice o Tipologia Concorso: "*Tassa di partecipazione all'Avviso…….".*

La ricevuta di pagamento dovrà essere allegata all'istanza di partecipazione nella fase di candidatura tramite procedura telematica.

Nella domanda di partecipazione all'Avviso, redatta mediante procedura telematica, gli interessati devono dichiarare, sotto la propria responsabilità e consapevoli delle sanzioni penali previste dall'art. 76 del D.P.R. 445/2000 e ss.mm.ii., quanto segue:

I servizi con l'esatta denominazione dell'Ente presso cui il servizio è stato prestato, i profili professionali rivestiti, le discipline nelle quali i servizi sono stati prestati, il tipo di rapporto di lavoro (tempo pieno, tempo definito, part-time), le date di inizio e fine dei relativi periodi di attività, nonché le eventuali interruzioni (aspettativa senza assegni, sospensione cautelare, etc.) e quanto altro necessario per valutare il servizio stesso.

In caso di servizio prestato nell'ambito del S.S.N. deve essere precisato se ricorrono o meno

fonte: http://burc.regione.campania.it

le condizioni di cui all'ultimo comma dell'art. 46 del D.P.R. 761/79, in presenza delle quali il punteggio deve essere ridotto.
In carenza o comunque in presenza di dichiarazioni non in regola, o che non permettano di avere informazioni precise sul titolo o sui servizi, non verrà tenuto conto delle dichiarazioni rese.
Si ribadisce che, ai sensi dell'art. 71 del D.P.R. 445/2000, l'Amministrazione procederà ad effettuare idonei controlli sulla veridicità delle dichiarazioni sostitutive eventualmente rese. Qualora dal controllo emerga la non veridicità del contenuto delle dichiarazioni, il dichiarante decadrà dal rapporto di impiego conseguito sulla base della documentazione suddetta.

TERMINI DI SCADENZA

La procedura telematica per la presentazione della domanda sarà attiva a partire dal giorno successivo alla pubblicazione dell'estratto del presente bando sulla Gazzetta Ufficiale della Repubblica Italiana, previa pubblicazione integrale sul Bollettino Ufficiale della Regione Campania e verrà automaticamente disattivata alle ore 23:59 del giorno di scadenza (30 gg. dalla pubblicazionein G.U.). Qualora detto giorno sia festivo, il termine viene prorogato al primo giorno successivo non festivo.
Il termine fissato per la presentazione della domanda è perentorio. Dopo tale termine non sarà più possibile eseguire la compilazione on line della domanda di partecipazione, né apportare aggiunte o modifiche alla stessa. L'Azienda non assume responsabilità per eventuali disguidi tecnici o imputabili a terzi, forza maggiore o caso fortuito; si consiglia pertanto di inoltrare la domanda con congruo anticipo.
La domanda di partecipazione deve essere completa della documentazione richiesta.

Sorteggio dei Componenti della Commissione di valutazione.

Le operazioni di sorteggio, preordinate alla costituzione della Commissione esaminatrice, avranno luogo in seduta pubblica presso la U.O.C. Affari Generali in Via Comunale del Principe n.13/a – 80145 Napoli, in data 26/03/2025 a partire dalle ore 10:00.
Eventuale avviso di differimento verrà pubblicato sul sito web aziendale qualora il sorteggio non possa aver luogo nella predetta data per cause di forza maggiore, ovvero legittimo impedimento dei componenti della commissione di sorteggio.
Ulteriore avviso di ripetizione del sorteggio verrà eventualmente pubblicato sul sito web aziendale a seguito di legittimo impedimento, ovvero di rinuncia a far parte della Commissione esaminatrice del Componente titolare o supplente precedentemente sorteggiato.
La Commissione di Valutazione, ai sensi dell'art. 15, co. 7 bis, del D. Lgs. n. 502/92, sarà composta dal Direttore Sanitario dell'Azienda che indice l'Avviso, quale componente di diritto, e da tre Direttori di Struttura Complessa nella disciplina oggetto del bando individuati tramite sorteggio dall'elenco

fonte: http://burc.regione.campania.it

nazionale nominativo dei Direttori di Struttura Complessa appartenenti al Servizio Sanitario Nazionale pubblicato dal Ministero della Salute sul proprio sito istituzionale.

Commissione di valutazione ed accertamento idoneità.

Ai sensi dell'art. 5, co. 3 del DPR 484/97, l'accertamento del possesso dei requisiti di ammissione è effettuato dalla Commissione.

La Commissione, costituita secondo le modalità innanzi descritte, ai sensi dell'art. 15, co. 7-bis, lett. b), "…*riceve dall'azienda il profilo professionale del* ***dirigente*** *da incaricare. Sulla base dell'analisi comparativa dei curricula, dei titoli professionali posseduti, avuto anche riguardo alle necessarie competenze organizzative e gestionali, dei volumi dell'attività svolta, dell'aderenza al profilo ricercato e degli esiti di un colloquio, la commissione attribuisce a ciascun candidato un punteggio complessivo secondo criteri fissati preventivamente e redige la graduatoria dei candidati*".

Ai candidati non risultati in possesso dei requisiti previsti dal Bando verrà comunque notificata la non ammissione alla Selezione.

La sede, la data e l'ora del colloquio sarà comunicata ai candidati, risultati in possesso dei requisiti richiesti dal presente Avviso, tramite Pec all'indirizzo opportunamente indicato nell'istanza.

I candidati che non si presenteranno a sostenere il colloquio nel giorno, nell'ora e nella sede stabiliti, saranno dichiarati rinunciatari all'avviso, qualunque sia la causa dell'assenza, anche se non dipendente dalla volontà dei singoli aspiranti. I candidati dovranno presentarsi al colloquio muniti di documento di identità personale, in corso di validità.

Prima di procedere al colloquio ed alla valutazione dei titoli, la Commissione stabilirà preventivamente i criteri di valutazione, tenuto conto delle specificità proprie del posto da ricoprire. La Commissione, salvo diversa disposizione della Regione Campania che dovesse intervenire prima dell'avvio della procedura selettiva, relativamente al punteggio da attribuire, ricorrerà al Decreto Dirigenziale - Direzione Generale Tutela della Salute Regione Campania - n. 49 del 15/03/2017 (BURC n. 22 del 12/03/2018) – "*Linee Guida per il conferimento degli incarichi di direttore di strutturacomplessa relativi alla dirigenza medica, medico veterinaria e sanitaria non medica, delle aziendesanitarie e degli enti del SSR in applicazione art. 15 comma 7 bis del D.Lgs. 502 del 1992"* e per l'effetto, per la valutazione dei curricula e del colloquio, disporrà di complessivi 100 punti così ripartiti:

MACROAREA CURRICULUM punti 40:

titoli di carriera: punti 20;

titoli accademici e di studio: punti 6;

pubblicazioni e titoli scientifici: punti 4;

curriculum formativo e professionale: punti 10;

MACROAREA COLLOQUIO: punti 60.

fonte: http://burc.regione.campania.it

I contenuti del curriculum professionale valutabili per l'accertamento dell'idoneità, individuati esclusivamente dalle dichiarazioni rese nella piattaforma informatica secondo le modalità ivi indicate, concernono le attività professionali, di studio, direzionali – organizzative, con riferimento:

- alla tipologia delle istituzioni in cui sono allocate le strutture presso le quali il candidato ha svolto la sua attività e alla tipologia delle prestazioni erogate dalle strutture medesime;
- alla posizione funzionale del candidato nelle strutture ed alle sue competenze con indicazione di eventuali specifici ambiti di autonomia professionale con funzioni di direzione;
- alla tipologia qualitativa e quantitativa delle prestazioni effettuate dal candidato;
- ai soggiorni di studio o di addestramento professionale per attività attinenti alla disciplina in rilevanti strutture italiane o estere di durata non inferiore a tre mesi con esclusione dei tirocini obbligatori;
- all'attività didattica presso corsi di studio per il conseguimento di Diploma universitario, di Laurea o di Specializzazione ovvero presso scuole per la formazione di personale sanitario con indicazione delle ore annue di insegnamento;
- alla partecipazione in qualità di docente/relatore a corsi, congressi, convegni e seminari, anche effettuati all'estero, nonché alle eventuali idoneità nazionali previste dal pregresso ordinamento.

Nella valutazione del curriculum è presa in considerazione, altresì, la produzione scientifica dell'ultimo decennio.

Il colloquio è diretto alla valutazione delle capacità professionali del candidato nella specifica disciplina con riferimento anche alle esperienze professionali documentate nonché all'accertamento delle capacità gestionali, organizzative e di direzione con riferimento all'incarico da svolgere.

La commissione individuerà una soglia minima di punteggio per il superamento del colloquio pari a 31/60 (trentuno/sessantesimi).

L'incarico ha durata quinquennale, nel rispetto della vigente normativa disciplinante i limiti massimi di età e di servizio per il collocamento a riposo dei responsabili di struttura complessa, implica il rapporto di lavoro esclusivo, dà titolo a specifico trattamento economico ed è rinnovabile per lo stesso periodo o per periodo più breve, previa verifica positiva da parte del competente Collegio Tecnico.

Ai sensi dell'art. 15, co. 7-*ter* D.Lgs. 502/92 ss.mm.ii. "*L'incarico di direttore di struttura complessa è soggetto a conferma al termine di un periodo di prova di sei mesi, prorogabile di altri sei, a decorrere dalla data di nomina a detto incarico, sulla base della valutazione di cui al comma 5".*

Il Dirigente, al quale viene affidato l'incarico di Direzione di Struttura Complessa, è responsabile dell'efficace ed efficiente gestione delle risorse attribuite. I risultati della gestione sono sottoposti a verifica annuale tramite l'Organismo Aziendale competente. Il rinnovo è disposto, con provvedimento motivato, dal Direttore Generale previa verifica al termine dell'incarico delle attività professionali svolte e dei risultati raggiunti.

fonte: http://burc.regione.campania.it

La verifica viene effettuata da un Collegio Tecnico nominato dal Direttore Generale. L'incarico può essere revocato nei casi disciplinati dall'art. 15 ter, co. 3 del D.Lgs. n. 502/92.

Conferimento incarico

Il Direttore Generale procede alla nomina del candidato che ha conseguito il miglior punteggio. A parità di punteggio prevale il candidato più giovane di età.

L'azienda, nei due anni successivi alla data del conferimento dell'incarico, nel caso di dimissioni o decadenza del dirigente a cui è stato conferito l'incarico, procede alla sostituzione conferendo l'incarico mediante scorrimento della graduatoria dei candidati.

L'incarico di direttore di struttura complessa sarà attivato a seguito di stipula di apposito contratto individuale di lavoro, con vincolo di esclusività, ai sensi del vigente CCNL area Dirigenza medica, e facoltà di rinnovo, previa verifica positiva da parte del Collegio Tecnico ai sensi delle vigenti disposizioni normative.

Il dirigente di struttura complessa che non superi positivamente la verifica alla scadenza dell'incarico non è confermato. Lo stesso è mantenuto in servizio con altro incarico tra quelli ricompresi nell'art. 18, comma 1, punto I, lett. b) e c) e punto II, lett. a), b) e c) (Tipologie d'incarico) CCNL 2016-2018 Area Sanità, congelando contestualmente un posto vacante di dirigente.

Il trattamento economico è quello previsto dal vigente CCNL per l'area della Dirigenza Medica e Veterinaria.

La nomina decorre, agli effetti giuridici ed economici, dalla data di effettiva assunzione in servizio.

L'immissione in servizio del vincitore potrebbe essere temporaneamente sospesa o ritardata in relazione ad eventuali norme che stabilissero il blocco o il rinvio delle assunzioni.

Il Direttore Generale si riserva, a suo insindacabile giudizio, la facoltà di prorogare, modificare, sospendere o revocare il presente Bando.

Per ulteriori informazioni i candidati potranno rivolgersi all'UOS Procedure di Reclutamento, Piano del Fabbisogno e Dotazione Organica presso l'UOC Gestione Risorse Umane dell'Azienda, in via Comunale del Principe, 13/A - 80145 Napoli – tel. 081/2544803 – 4620 nei giorni feriali dal lunedì al venerdì dalle ore 9,00 alle ore 13,00.

Il Direttore Generale

Dott. Ing. Ciro Verdoliva

CIRO
VERDOLIVA
24.03.2025
12:02:30
GMT+01:00

fonte: http://burc.regione.campania.it

AZIENDA SANITARIA LOCALE NAPOLI 1 CENTRO
Via Comunale del Principe 13/a
– 80145 Napoli –
CF Partita IVA 0632813211

Avviso Pubblico, per titoli e colloquio, per il conferimento di incarico quinquennale di Direzione della Struttura Complessa "Neurologia" del P.O. Ospedale del Mare.

In esecuzione della deliberazione n° 582 del 14/03/2025 ai sensi e per gli effetti delle norme dettate dall'art. 15 del D.Lgs. 502/92 come modificato dalla Legge 118/2022, dal D.P.R. 484/97 limitatamente alle disposizioni che concernono i requisiti di ammissione e le modalità di determinazione degli stessi, contenute nei seguenti articoli: artt. 4, 5, 10, 11, 12, 13, 15, nonché, per le parti applicabili in virtù della novella normativa introdotta con L. 118/2022, nel rispetto del Documento di Linee Guida recante "*Criteri generali per il conferimento degli incarichi di direzione di struttura complessa per la dirigenza medica – sanitaria nelle aziende del servizio sanitario nazionale – linee di indirizzo in applicazione dell'art.4 del D.L. n. 158/2012, convertito nella L.N. 189/2012*" della Conferenza delle Regioni e delle Province autonome del 13 marzo 2013 e delle Linee di indirizzo regionali approvate con della DGRC n. 49 del 15/03/2017

è indetto

Avviso Pubblico, per titoli e colloquio, per il conferimento dell'incarico a tempo determinato di Direzione della Struttura Complessa di seguito indicata, nel rispetto delle garanzie di parità e pariopportunità tra uomini e donne statuite dall'art. 7, co.1 del D.Lgs. n. 165/2001 in materia di norme generali sull'ordinamento del lavoro alle dipendenze delle amministrazioni pubbliche.

n. 1 incarico quinquennale di Direttore dell'U.O.C. "Neurologia" del P.O. Ospedale del Mare.
Ruolo: Dirigenza Medica
Profilo professionale: Dirigente Medico
Categorie (art. 4, DPR 484/97):

- Categoria professionale dei medici:
    - Area medica e delle specialità mediche.

Disciplina: Neurologia.

Profilo soggettivo:

L'affidamento dell'incarico di Direttore U.O.C., tenuto conto delle peculiarità organizzative proprie

fonte: http://burc.regione.campania.it

della realtà in cui dovrà operare ed in particolare in relazione alla tipologia delle prestazioni e delle attività attese nel contesto operativo aziendale e territoriale, anche in considerazione della realtà complessiva della rete ospedaliera e territoriale dell'Ospedale del Mare, comporta il possesso delle seguenti competenze ed esperienze professionali:

Requisiti Gestionali:

- conoscenza dell'uso dei sistemi di governance e degli strumenti di pianificazione sanitaria, e delle ripercussioni decisionali sulle attività, in linea con le direttive aziendali, regionali e ministeriali;
- capacità di gestione delle risorse umane afferenti all'UOC e delle risorse tecnologiche, nell'ottica dell'appropriata erogazione delle prestazioni assistenziali in termini di sicurezza, efficacia, efficienza e sostenibilità;
- capacità di lavorare per obiettivi, secondo gli indirizzi aziendali, e conoscenza delle procedure di budget con monitoraggio ed implementazione degli indicatori di risultato;
- capacità di promuovere e gestire il lavoro di equipe ed in integrazione con altre strutture aziendali;
- capacità di guidare, coinvolgere, relazionarsi con tutti i componenti dell'UOC, fornendo adeguata motivazione e formazione, per l'applicazione di nuove metodiche e strumenti organizzativi, e gestendo eventuali conflitti e criticità utilizzando tecniche di audit interni,
- capacità organizzative dei servizi prestati del personale afferente alla UOC, in relazione alla corretta allocazione ed alla gestione dei turni, nel rispetto della normativa vigente;
- capacità di gestione e coordinamento dell'attività di ricovero in relazione agli specifici indicatori;
- competenze nell'ambito del Risk Management.
- Il profilo soggettivo del candidato alla Direzione della UOC è caratterizzato da specifiche competenze in particolare nei seguenti ambiti:
- documentata esperienza e competenza nella gestione di tutte le attività e problematiche assistenziali relative alla neurologia, con riferimento alla prevenzione, diagnosi, cura e riabilitazione delle patologie neurologiche acute e croniche;
- comprovata esperienza nella gestione delle emergenze-urgenze neurologiche soprattutto di quelle inerenti alle reti tempo dipendenti;
- documentata e consolidata esperienza nella gestione dei trattamenti riperfusivi dello Stroke;
- documentata esperienza nel monitoraggio delle attività e degli indicatori della Rete Ictus;
- documentata esperienza e competenza nella gestione del percorso assistenziale del paziente neurologico dalla fase acuta a quella post-acuta con particolare riguardo, per quanto riguarda quella post- acuta, all'aspetto neuroriabilitativo;
- comprovata esperienza interpretativa delle procedure di diagnostica per immagini;
- comprovata attitudine alla gestione dipartimentale dei casi clinici e all'integrazione operativa nell'ospedale per intensità di cura;
- documentata esperienza nella stesura di procedure e di protocolli diagnostici e terapeutici

fonte: http://burc.regione.campania.it

assistenziali (PDTA) presidiali ed aziendali;

- documentata e comprovata formazione nell'attività di ricerca in modo particolare nell'ambito delle neuroscienze;
- documentata esperienza nella partecipazione ad attività di ricerca multicentrica su tematiche inerenti alle patologie neurologiche;
- documentata esperienza nei processi di miglioramento continuo della qualità in ambito ospedaliero;
- documentata competenza nella promozione e nella organizzazione dell'attività formativa e di aggiornamento aziendale ed extra-aziendale su tematiche inerenti alle patologie neurologiche e in special modo a quelle cerebrovascolari;
- documentata esperienza in attività di formazione ed insegnamento (partecipazione a convegni-congressi in veste di relatore/moderatore/organizzatore ed attività didattica in ambito ospedaliero e universitario);
- documentato aggiornamento professionale e manageriale (gestione delle risorse assegnate, valutazione dei costi dell'attività ospedaliera, technology assessment);
- consolidata esperienza nella utilizzazione degli strumenti informatici per la completa digitalizzazione delle attività assistenziali interne ed esterne e per la gestione dei database aziendali, regionali e nazionali.

I profili di ruolo sopra descritti rappresentano, in particolare per gli aspetti clinico-gestionali propri della U.O.C., in modo sintetico, l'insieme delle attività, delle azioni e dei comportamenti che il Direttore deve attuare per esercitare il proprio ruolo. Tale profilo richiede una serie di conoscenze, competenze ed esperienze che devono essere possedute dal Candidato per soddisfare l'impegnativo e specifico ruolo richiesto. Pertanto, al fine di esercitare tale specifico profilo di ruolo, il Candidato deve aver maturato esperienza specifica in centri con adeguata casistica specialistica neurologica, sia in regime di ricovero, sia di elezione che d'urgenza, sia in regime ambulatoriale. Il Candidato deve aver praticato attività clinica in prima persona, con comprovata pluriennale esperienza in ambito neurologico, con particolare riferimento alle malattie cerebrovascolari. Deve dimostrare di avere esperienza diretta di esecuzione di attività ambulatoriale specialistica propria dell'ambito a selezione, così come deve dimostrare competenza nell'organizzazione dell'attività e dei percorsi assistenziali ambulatoriali.

Profilo oggettivo

L'UOC di Neurologia e Stroke Unit dell'Ospedale del Mare fa parte del Dipartimento di Neuroscienze dell'ASL Napoli 1 Centro, che comprende tutte le UU.OO. di Neurologia, Neurochirurgia e Neuroradiologia dell'ASL Napoli 1 Centro e collabora con tutte le altre discipline presenti nel contesto ospedaliero ed extraospedaliero dell'Asl Napoli 1 Centro.

È sede convenzionata per la rete formativa degli specializzandi in Neurologia dell'Università degli Studi di Napoli Federico II.

L'UOC di Neurologia ha al suo interno una UOS Stroke.

fonte: http://burc.regione.campania.it

La UOC si occupa della diagnosi e della terapia in acuto delle principali malattie neurologiche: vascolari, degenerative, genetiche, traumatiche, neoplastiche. Inoltre offre una presa in carico delle malattie croniche, mediante ambulatori specialistici dedicati alle varie patologie neurologiche, fornendo indicazioni e controlli per l'attuazione della prevenzione secondaria.

La mission, anche in ragione della sua allocazione, è quella di erogare i servizi a tutti gli utenti dell'Asl Napoli 1 Centro e dell'ASL Napoli 3 Sud che necessitano di assistenza sanitaria in emergenza/urgenza, in regime di ricovero e in regime ambulatoriale specialistico.

In particolare le attività assistenziali sono garantite da:

• Servizio di Guardia Neurologica: attivo 24 ore su 24 per il reparto e per le consulenze neurologiche urgenti richieste dal Pronto Soccorso e dagli gli altri reparti di degenza ospedaliera;

• Degenza ordinaria: 13 posti letto dedicati per l'inquadramento diagnostico-terapeutico di pazienti con patologie neurologiche in fase acuta, ricoverati nella quasi totalità dopo accesso Pronto Soccorso;

• Unità Neuro-Vascolare (UOS Stroke): 5 posti letto di terapia sub-intensiva dotati di monitoraggio multiparametrico continuo e dedicati alla cura della fase acuta dell'ictus ischemico ed emorragico. Garantisce trattamenti di rivascolarizzazione sistemici ed endovascolari;

• Day Hospital: 2 posti letto dedicati a pazienti provenienti dal territorio qualora il ricovero ospedaliero si renda necessario per l'ottimale gestione di quadri neurologici complessi dal punto di vista diagnostico e terapeutico in regime diurno per pazienti con patologie che necessitano di attività diagnostiche complesse e/o terapie da effettuarsi in ospedale;

• Pacchetti Ambulatoriali Complessi
    - PAC Sclerosi Multipla
    - PAC Patologie Nervi Periferici;

• Neuroriabilitazione: ai pazienti ricoverati è garantita una presa in carico precoce da parte dell'equipe neuroriabilitativa, costituita da fisioterapisti e logopedista, con trattamenti personalizzati e specifici a seconda delle diverse esigenze;

• Diagnostica Strumentale:

  Neurofisiologia: elettroencefalogramma (EEG), Video EEG, Holter EEG, EEG con poligrafia, Polisonnografia ambulatoriale ed in Night Hospital, Elettroneurografia con studio delle Velocità di Conduzione Nervosa (VCM e VCS), Elettromiografia (EMG), Elettromiografia di singola fibra, Potenziali Evocati (PEV, SEP, MEP, BAEP).

  Neurosonologia: ecocolordoppler dei tronchi sopraortici, ecocolordoppler transcranico, ecocolordoppler trascranico con bubble test (per i pazienti ricoverati).

  Diagnostica ecografica: ecografia del nervo (per i pazienti ricoverati).

  Neuropsicologia: valutazione Neuropsicologica con test per la valutazione delle funzioni cognitive superiori (per i pazienti ricoverati);

• Attività ambulatoriali: gli ambulatori sono dedicati alla presa in carico di pazienti affetti da malattie

fonte: http://burc.regione.campania.it

neurologiche in fase post acuta o cronica, con accesso tramite CUP per le visite neurologiche generali e specialistiche. In particolare sono attivi i seguenti ambulatori specialistici dedicati:

- Ambulatorio per le malattie cerebrovascolari
- Ambulatorio per le Cefalee
- Ambulatorio Epilessie
- Ambulatorio Sclerosi Multiple e malattie demielinizzanti
- Ambulatorio per la m. di Parkinson e dei disordini del movimento
- Ambulatorio di elettromiografia e neurografia
- Ambulatorio Potenziali evocati
- Ambulatorio EEG e tecniche correlate (VideoEEG, Holter EEG 24 ore)
- Ambulatorio per il trattamento con tossina botulinica (distonie e spasticità)
- Ambulatorio Demenze e Deficit Cognitivi (multidisciplinare)
- Ambulatorio per i Disturbi del Sonno (multidisciplinare)
- Ambulatorio neurologia generale

• Partecipazione al Gruppo Oncologico Multidisciplinare (GOM) dell'ODM: è dedicata alla diagnosi e cura delle neoplasie primitive del sistema nervoso centrale. Vi è una stretta collaborazione con la U.O. di Oncologia per la discussione interdisciplinare dei casi clinici.

L'UOC. di Neurologia e Stroke Unit fornisce le prestazioni in base a protocolli diagnostico-terapeutici riconosciuti e codificati secondo le modalità previste dai Piani Sanitari Nazionali e Regionali con l'obiettivo di mantenere un elevato livello di attività assistenziale.

Garantisce la gestione delle procedure organizzative e delle risorse finalizzate al contenimento dei costi con aumento della flessibilità e dell'efficacia nell'utilizzo delle risorse stesse (tecnologiche ed umane).

Partecipa attivamente a processi di integrazione aziendali ed interaziendale sulla base di percorsi diagnostico-terapeutici condivisi.

Requisiti generali per l'ammissione:

a) Cittadinanza italiana, salve le equiparazioni stabilite dalle leggi vigenti, o cittadinanza di uno dei Paesi dell'Unione europea.

b) Idoneità fisica all'impiego. Il requisito dell'idoneità fisica sarà accertato a cura dell'Azienda prima della immissione in servizio.

c) Età: Il candidato, all'atto della presentazione della domanda, dovrà dichiarare analiticamente gli anni di servizio effettivamente prestati alla stregua delle disposizioni in materia di limite massimo di etàper il collocamento a riposo.

Requisiti specifici per l'ammissione:

a) Diploma di Laurea in Medicina e Chirurgia.

fonte: http://burc.regione.campania.it

b) Iscrizione all'Ordine professionale corrispondente. L'iscrizione all'Ordine professionale di uno dei Paesi dell'Unione europea consente la partecipazione alla Selezione, fermo restando l'obbligo dell'iscrizione all'Ordine in Italia prima dell'assunzione in servizio.

c) Anzianità di servizio di sette anni, di cui cinque nella disciplina o disciplina equipollente, e specializzazione nella disciplina a concorso (**Neurologia**), ovvero in una disciplina equipollente, ovvero anzianità di servizio di dieci anni nella disciplina, *ex* art. 5, comma 1 *lett b*) del DRP 484/97. I Servizi e le Specializzazioni equipollenti sono individuati dal D.M. della Sanità 30/01/1998 e successive modifiche ed integrazioni (Tabelle A e B). L'anzianità di servizio utile per l'accesso deve essere maturata secondo quanto disposto dall'art. 21 e ss. del CCNL Area Sanità: art. 21 "*Il sistema degli incarichi dirigenziali disciplina le tipologie, la graduazione e le procedure di attribuzione degli incarichi ai dirigenti della presente area negoziale come definiti all'art. 1, comma 1 (Campo di applicazione) […]".*

Per la determinazione e la valutazione dell'anzianità di servizio utile per l'accesso si farà riferimento a quanto previsto negli art. 10, 11, 12 e 13 del DPR 484/97.

Curriculum formativo e professionale (formato Europeo – Europass), **datato e firmato**, redatto ai sensi dell'art. 8 del D.P.R. 484/1997 in cui sia documentata analiticamente ed in ordine cronologico ogni specifica attività professionale ed un'adeguata esperienza nella disciplina a concorso**. Il curriculum formativo e professionale allegato alla domanda verrà considerato quale documento meramente esplicativo delle dichiarazioni già rese nella piattaforma informatica e non saranno, pertanto, oggetto di valutazione da parte della commissione esperienze dirigenziali e/o titoli formativi e professionali indicati nel curriculum stesso e non inseriti nella suddetta piattaforma, secondo le modalità ivi indicate.**

L'attestato di formazione manageriale di cui all'art. 5, co. 1, lett. d) del DPR 484/97, come modificato dall'articolo 16-quinquies D. Lgs. 502/92, ovvero il diploma di master universitario di II livello in materia di organizzazione e gestione sanitaria di cui **all'art. 21, co. 2 della Legge 5 agosto 2022, n. 118**, qualora non già posseduto, deve essere conseguito dai dirigenti con incarico di direzione di struttura complessa entro un anno dall'inizio dell'incarico; il mancato superamento del primo corso, attivato dalla regione successivamente al conferimento dell'incarico, determina la decadenza dall'incarico stesso (*ex* art. 15, co. 8 D. Lgs. 502/92).

Tutti i suddetti requisiti devono essere posseduti al momento della presentazione della domanda di partecipazione e la mancanza, anche di uno solo dei suddetti requisiti, comporta l'**esclusione** dalla Selezione Pubblica.

Non possono partecipare alla Selezione coloro che siano stati esclusi dall'elettorato attivo e coloro che siano stati destituiti o dispensati dall'impiego presso Pubbliche Amministrazioni**.**

Documentazione da allegare alla domanda:

Alla domanda di partecipazione i candidati devono allegare i seguenti documenti:

fonte: http://burc.regione.campania.it

1) attestazione relativa alla tipologia qualitativa e quantitativa delle prestazioni effettuate dal candidato; a tal proposito si precisa che in merito alla specifica attività professionale, relativamente alle altre discipline non comprese nell'area chirurgica e delle specialità chirurgiche:
   - ***l'aspirante all'incarico di Direttore di Struttura Complessa deve presentare una casistica di specifiche esperienze e attività professionali;***
   - ***le casistiche devono essere riferite al decennio precedente alla data di pubblicazione nella Gazzetta Ufficiale della Repubblica italiana dell'avviso per l'attribuzione dell'incarico e devono essere certificate dal direttore sanitario (aziendale) sulla base della attestazione del dirigente di secondo livello responsabile del competente dipartimento o unità operativa della unità sanitaria locale (ossia: Direttore Dipartimento, Direttore Medico di Presidio o di UOC) o dell'azienda ospedaliera.***

   Pertanto, pena la non valutabilità da parte della commissione esaminatrice, tale dichiarazione non può essere autocertificata dal candidato e deve rigorosamente contenere, su ogni foglio, la firma e il timbro del Direttore Sanitario Aziendale e del Direttore di Dipartimento, oppure, in alterativa a quest'ultimo, del Direttore di Struttura Complessa, oppure del Direttore Medico di Presidio;
2) nel caso in cui vengano prodotti lavori scientifici, il candidato dovrà evidenziare sulle pubblicazioni il proprio nome. Le pubblicazioni devono essere edite a stampa e deve essere chiaramente evidenziata la parte che riguarda l'apporto del candidato, muniti della specifica dichiarazione che attesti la conformità all'originale, resa ai sensi della normativa vigente in materia (art. 19 e 47- DPR 28/12/2000, n° 445). N.B.: per un'accurata e corretta valutazione da parte della commissione, le pubblicazioni vanno prodotte integralmente in formato .pdf e riferite esclusivamente all'ultimo decennio alla data di scadenza del bando.
3) copia fotostatica, anche non autenticata, di un documento di identità;
4) tutte le eventuali certificazioni relative ai titoli che i candidati ritengano opportuno presentare agli effetti della valutazione di merito e della formazione dell'elenco degli idonei.

Non è ammesso alcun riferimento a documentazione esibita per la partecipazione a precedenti procedure selettive o, comunque, già esistente agli atti di questa Amministrazione.

Ai fini della valutazione di merito per la formulazione della graduatoria verranno considerati esclusivamente i titoli formalmente documentati o autocertificati.

I titoli di studio conseguiti all'estero devono essere riconosciuti in Italia mediante apposito provvedimento ministeriale. In tal caso è necessario allegare in originale il Decreto o certificare, mediante dichiarazione sostitutiva, la data e gli estremi del Decreto stesso.

I documenti e i titoli redatti in lingua straniera, escluse le pubblicazioni, devono essere corredati da una traduzione in lingua italiana, certificata conforme al testo straniero dalle competenti autorità

fonte: http://burc.regione.campania.it

diplomatiche o consolari, ovvero da un traduttore ufficiale. In mancanza, l'Azienda non procederà alla relativa valutazione.

É riservata a questa Amministrazione la facoltà di richiedere quelle integrazioni, rettifiche e regolarizzazioni di documenti che saranno legittimamente attuabili e necessarie (Soccorso Istruttorio).

L'accesso agli atti della presente selezione è differito fino alla conclusione della medesima procedura.

L'Amministrazione procederà ad effettuare idonei controlli sulla veridicità delle dichiarazioni sostitutive rese, con conseguente decadenza dai benefici conseguiti in caso di non veridicità del contenuto delle stesse, ed applicazione delle sanzioni penali previste per le ipotesi di falsità in atti e dichiarazioni mendaci.

MODALITA' E TERMINI PER LA PRESENTAZIONE

La domanda di partecipazione all'Avviso va presentata, **a pena di esclusione**, unicamente tramite procedura telematica, accedendo al seguente indirizzo web: https://aslnapoli1centro.selezionieconcorsi.it.

È esclusa ogni altra forma di presentazione o trasmissione. Pertanto eventuali domande pervenute con altre modalità non verranno prese in considerazione.

La validità ed ammissibilità delle domande pervenute è subordinata all'utilizzo di una casella di posta elettronica certificata (P.E.C.), esclusivamente personale, **pena l'esclusione** dalla partecipazione all'Avviso.

La domanda può essere sottoscritta nei seguenti modi:

- sottoscrizione con firma digitale del candidato, corredata da certificato;
- sottoscrizione della domanda con firma autografa del candidato e successiva scansione della stessa.

La validità di ricezione della corrispondenza è attestata dalla ricevuta di avvenuta consegna.

L'Amministrazione non assume responsabilità in caso di impossibilità di apertura dei file.

Per la partecipazione al presente Avviso di selezione è richiesto il pagamento di un contributo per le spese generali di **Euro 30,00** in nessun caso rimborsabile.

Il pagamento deve essere effettuato mediante pagoPA accedendo al sito web Aziendale https://www.aslnapoli1centro.it => pagoPA => in Altre tipologie di pagamento => Tipologie di pagamento => selezionare Altri concorsi, recuperi e rimborsi v/privati (Recuperi per concorsi) => indicando nella sezione Codice o Tipologia Concorso: "*Tassa di partecipazione all'Avviso…….".*

La ricevuta di pagamento dovrà essere allegata all'istanza di partecipazione nella fase di candidatura tramite procedura telematica.

Nella domanda di partecipazione all'Avviso, redatta mediante procedura telematica, gli interessati devono dichiarare, sotto la propria responsabilità e consapevoli delle sanzioni penali previste dall'art.

fonte: http://burc.regione.campania.it

76 del D.P.R. 445/2000 e ss.mm.ii., quanto segue:

I servizi con l'esatta denominazione dell'Ente presso cui il servizio è stato prestato, i profili professionali rivestiti, le discipline nelle quali i servizi sono stati prestati, il tipo di rapporto di lavoro (tempo pieno, tempo definito, part-time), le date di inizio e fine dei relativi periodi di attività, nonché le eventuali interruzioni (aspettativa senza assegni, sospensione cautelare, etc.) e quanto altro necessario per valutare il servizio stesso.

In caso di servizio prestato nell'ambito del S.S.N. deve essere precisato se ricorrono o meno le condizioni di cui all'ultimo comma dell'art. 46 del D.P.R. 761/79, in presenza delle quali il punteggio deve essere ridotto.

In carenza o comunque in presenza di dichiarazioni non in regola, o che non permettano di avere informazioni precise sul titolo o sui servizi, non verrà tenuto conto delle dichiarazioni rese.

Si ribadisce che, ai sensi dell'art. 71 del D.P.R. 445/2000, l'Amministrazione procederà ad effettuare idonei controlli sulla veridicità delle dichiarazioni sostitutive eventualmente rese. Qualora dal controllo emerga la non veridicità del contenuto delle dichiarazioni, il dichiarante decadrà dal rapporto di impiego conseguito sulla base della documentazione suddetta.

TERMINI DI SCADENZA

La procedura telematica per la presentazione della domanda sarà attiva a partire dal giorno successivo alla pubblicazione dell'estratto del presente bando sulla Gazzetta Ufficiale della Repubblica Italiana, previa pubblicazione integrale sul Bollettino Ufficiale della Regione Campania e verrà automaticamente disattivata alle ore 23:59 del giorno di scadenza (30 gg. dalla pubblicazionein G.U.). Qualora detto giorno sia festivo, il termine viene prorogato al primo giorno successivo non festivo.

Il termine fissato per la presentazione della domanda è perentorio. Dopo tale termine non sarà più possibile eseguire la compilazione on line della domanda di partecipazione, né apportare aggiunte o modifiche alla stessa. L'Azienda non assume responsabilità per eventuali disguidi tecnici o imputabili a terzi, forza maggiore o caso fortuito; si consiglia pertanto di inoltrare la domanda con congruo anticipo.

La domanda di partecipazione deve essere completa della documentazione richiesta.

Sorteggio dei Componenti della Commissione di valutazione.

Le operazioni di sorteggio, preordinate alla costituzione della Commissione esaminatrice, avranno luogo in seduta pubblica presso la U.O.C. Affari Generali in Via Comunale del Principe n.13/a – 80145 Napoli, in data 26/03/2025 a partire dalle ore 10:00.

Eventuale avviso di differimento verrà pubblicato sul sito web aziendale qualora il sorteggio non possa aver luogo nella predetta data per cause di forza maggiore, ovvero legittimo impedimento dei componenti della commissione di sorteggio.

Ulteriore avviso di ripetizione del sorteggio verrà eventualmente pubblicato sul sito web aziendale a

fonte: http://burc.regione.campania.it

seguito di legittimo impedimento, ovvero di rinuncia a far parte della Commissione esaminatrice del Componente titolare o supplente precedentemente sorteggiato.
La Commissione di Valutazione, ai sensi dell'art. 15, co. 7 bis, del D. Lgs. n. 502/92, sarà composta dal Direttore Sanitario dell'Azienda che indice l'Avviso, quale componente di diritto, e da tre Direttori di Struttura Complessa nella disciplina oggetto del bando individuati tramite sorteggio dall'elenco nazionale nominativo dei Direttori di Struttura Complessa appartenenti al Servizio Sanitario Nazionale pubblicato dal Ministero della Salute sul proprio sito istituzionale.

Commissione di valutazione ed accertamento idoneità.

Ai sensi dell'art. 5, co. 3 del DPR 484/97, l'accertamento del possesso dei requisiti di ammissione è effettuato dalla Commissione.

La Commissione, costituita secondo le modalità innanzi descritte, ai sensi dell'art. 15, co. 7-bis, lett. b), "…*riceve dall'azienda il profilo professionale del dirigente da incaricare. Sulla base dell'analisi comparativa dei curricula, dei titoli professionali posseduti, avuto anche riguardo alle necessarie competenze organizzative e gestionali, dei volumi dell'attività svolta, dell'aderenza al profilo ricercato e degli esiti di un colloquio, la commissione attribuisce a ciascun candidato un punteggio complessivo secondo criteri fissati preventivamente e redige la graduatoria dei candidati*".

Ai candidati non risultati in possesso dei requisiti previsti dal Bando verrà comunque notificata la non ammissione alla Selezione.
La sede, la data e l'ora del colloquio sarà comunicata ai candidati, risultati in possesso dei requisiti richiesti dal presente Avviso, tramite Pec all'indirizzo opportunamente indicato nell'istanza.
I candidati che non si presenteranno a sostenere il colloquio nel giorno, nell'ora e nella sede stabiliti, saranno dichiarati rinunciatari all'avviso, qualunque sia la causa dell'assenza, anche se non dipendente dalla volontà dei singoli aspiranti. I candidati dovranno presentarsi al colloquio muniti di documento di identità personale, in corso di validità.
Prima di procedere al colloquio ed alla valutazione dei titoli, la Commissione stabilirà preventivamente i criteri di valutazione, tenuto conto delle specificità proprie del posto da ricoprire. La Commissione, salvo diversa disposizione della Regione Campania che dovesse intervenire prima dell'avvio della procedura selettiva, relativamente al punteggio da attribuire, ricorrerà al Decreto Dirigenziale - Direzione Generale Tutela della Salute Regione Campania - n. 49 del 15/03/2017 (BURC n. 22 del 12/03/2018) – "*Linee Guida per il conferimento degli incarichi di direttore di strutturacomplessa relativi alla dirigenza medica, medico veterinaria e sanitaria non medica, delle aziendesanitarie e degli enti del SSR in applicazione art. 15 comma 7 bis del D.Lgs. 502 del 1992"* e per l'effetto, per la valutazione dei curricula e del colloquio, disporrà di complessivi 100 punti così ripartiti:
MACROAREA CURRICULUM punti 40:
titoli di carriera: punti 20;
titoli accademici e di studio: punti 6;

fonte: http://burc.regione.campania.it

pubblicazioni e titoli scientifici: punti 4;
curriculum formativo e professionale: punti 10;
MACROAREA COLLOQUIO: punti 60.

I contenuti del curriculum professionale valutabili per l'accertamento dell'idoneità, individuati esclusivamente dalle dichiarazioni rese nella piattaforma informatica secondo le modalità ivi indicate, concernono le attività professionali, di studio, direzionali – organizzative, con riferimento:

- alla tipologia delle istituzioni in cui sono allocate le strutture presso le quali il candidato ha svolto la sua attività e alla tipologia delle prestazioni erogate dalle strutture medesime;
- alla posizione funzionale del candidato nelle strutture ed alle sue competenze con indicazione di eventuali specifici ambiti di autonomia professionale con funzioni di direzione;
- alla tipologia qualitativa e quantitativa delle prestazioni effettuate dal candidato;
- ai soggiorni di studio o di addestramento professionale per attività attinenti alla disciplina in rilevanti strutture italiane o estere di durata non inferiore a tre mesi con esclusione dei tirocini obbligatori;
- all'attività didattica presso corsi di studio per il conseguimento di Diploma universitario, di Laurea o di Specializzazione ovvero presso scuole per la formazione di personale sanitario con indicazione delle ore annue di insegnamento;
- alla partecipazione in qualità di docente/relatore a corsi, congressi, convegni e seminari, anche effettuati all'estero, nonché alle eventuali idoneità nazionali previste dal pregresso ordinamento.

Nella valutazione del curriculum è presa in considerazione, altresì, la produzione scientifica dell'ultimo decennio.

Il colloquio è diretto alla valutazione delle capacità professionali del candidato nella specifica disciplina con riferimento anche alle esperienze professionali documentate nonché all'accertamento delle capacità gestionali, organizzative e di direzione con riferimento all'incarico da svolgere.

La commissione individuerà una soglia minima di punteggio per il superamento del colloquio pari a 31/60 (trentuno/sessantesimi).

L'incarico ha durata quinquennale, nel rispetto della vigente normativa disciplinante i limiti massimi di età e di servizio per il collocamento a riposo dei responsabili di struttura complessa, implica il rapporto di lavoro esclusivo, dà titolo a specifico trattamento economico ed è rinnovabile per lo stesso periodo o per periodo più breve, previa verifica positiva da parte del competente Collegio Tecnico.

Ai sensi dell'art. 15, co. 7-*ter* D.Lgs. 502/92 ss.mm.ii. "*L'incarico di direttore di struttura complessa è soggetto a conferma al termine di un periodo di prova di sei mesi, prorogabile di altri sei, a decorrere dalla data di nomina a detto incarico, sulla base della valutazione di cui al comma 5".*

Il Dirigente, al quale viene affidato l'incarico di Direzione di Struttura Complessa, è responsabile dell'efficace ed efficiente gestione delle risorse attribuite. I risultati della gestione sono sottoposti a

fonte: http://burc.regione.campania.it

verifica annuale tramite l'Organismo Aziendale competente. Il rinnovo è disposto, con provvedimento motivato, dal Direttore Generale previa verifica al termine dell'incarico delle attività professionali svolte e dei risultati raggiunti.

La verifica viene effettuata da un Collegio Tecnico nominato dal Direttore Generale. L'incarico può essere revocato nei casi disciplinati dall'art. 15 ter, co. 3 del D.Lgs. n. 502/92.

Conferimento incarico

Il Direttore Generale procede alla nomina del candidato che ha conseguito il miglior punteggio. A parità di punteggio prevale il candidato più giovane di età.

L'azienda, nei due anni successivi alla data del conferimento dell'incarico, nel caso di dimissioni o decadenza del dirigente a cui è stato conferito l'incarico, procede alla sostituzione conferendo l'incarico mediante scorrimento della graduatoria dei candidati.

L'incarico di direttore di struttura complessa sarà attivato a seguito di stipula di apposito contratto individuale di lavoro, con vincolo di esclusività, ai sensi del vigente CCNL area Dirigenza medica, e facoltà di rinnovo, previa verifica positiva da parte del Collegio Tecnico ai sensi delle vigenti disposizioni normative.

Il dirigente di struttura complessa che non superi positivamente la verifica alla scadenza dell'incarico non è confermato. Lo stesso è mantenuto in servizio con altro incarico tra quelli ricompresi nell'art. 18, comma 1, punto I, lett. b) e c) e punto II, lett. a), b) e c) (Tipologie d'incarico) CCNL 2016-2018 Area Sanità, congelando contestualmente un posto vacante di dirigente.

Il trattamento economico è quello previsto dal vigente CCNL per l'area della Dirigenza Medica e Veterinaria.

La nomina decorre, agli effetti giuridici ed economici, dalla data di effettiva assunzione in servizio.

L'immissione in servizio del vincitore potrebbe essere temporaneamente sospesa o ritardata in relazione ad eventuali norme che stabilissero il blocco o il rinvio delle assunzioni.

Il Direttore Generale si riserva, a suo insindacabile giudizio, la facoltà di prorogare, modificare, sospendere o revocare il presente Bando.

Per ulteriori informazioni i candidati potranno rivolgersi all'UOS Procedure di Reclutamento, Piano del Fabbisogno e Dotazione Organica presso l'UOC Gestione Risorse Umane dell'Azienda, in via Comunale del Principe, 13/A - 80145 Napoli – tel. 081/2544803 – 4620 nei giorni feriali dal lunedì al venerdì dalle ore 9,00 alle ore 13,00.

Il Direttore Generale

Dott. Ing. Ciro Verdoliva

CIRO
VERDOLIVA
24.03.2025
12:02:30
GMT+01:00

fonte: http://burc.regione.campania.it

AZIENDA SANITARIA LOCALE NAPOLI 1 CENTRO
Via Comunale del Principe 13/a
– 80145 Napoli –
CF Partita IVA 0632813211

Avviso Pubblico, per titoli e colloquio, per il conferimento di incarico quinquennale di Direzione della Struttura Complessa "Ostetricia e ginecologia" del P.O. San Giovanni Bosco.

In esecuzione della deliberazione n° 586 del 14/03/2025 ai sensi e per gli effetti delle norme dettate dall'art. 15 del D.Lgs. 502/92 come modificato dalla Legge 118/2022, dal D.P.R. 484/97 limitatamente alle disposizioni che concernono i requisiti di ammissione e le modalità di determinazione degli stessi, contenute nei seguenti articoli: artt. 4, 5, 10, 11, 12, 13, 15, nonché, per le parti applicabili in virtù della novella normativa introdotta con L. 118/2022, nel rispetto del Documento di Linee Guida recante "*Criteri generali per il conferimento degli incarichi di direzione di struttura complessa per la dirigenza medica – sanitaria nelle aziende del servizio sanitario nazionale – linee di indirizzo in applicazione dell'art.4 del D.L. n. 158/2012, convertito nella L.N. 189/2012*" della Conferenza delle Regioni e delle Province autonome del 13 marzo 2013 e delle Linee di indirizzo regionali approvate con della DGRC n. 49 del 15/03/2017

è indetto

Avviso Pubblico, per titoli e colloquio, per il conferimento dell'incarico a tempo determinato di Direzione della Struttura Complessa di seguito indicata, nel rispetto delle garanzie di parità e pariopportunità tra uomini e donne statuite dall'art. 7, co.1 del D.Lgs. n. 165/2001 in materia di norme generali sull'ordinamento del lavoro alle dipendenze delle amministrazioni pubbliche.

n. 1 incarico quinquennale di Direttore dell'U.O.C. Ostetricia e ginecologia del P.O. San Giovanni Bosco.

Ruolo: Dirigenza Medica
Profilo professionale: Dirigente Medico
Categorie (art. 4, DPR 484/97):

- Categoria professionale dei medici:
    - Area di chirurgia e delle specialità chirurgiche.

Disciplina: Ginecologia e ostetricia.

Profilo soggettivo:

fonte: http://burc.regione.campania.it

La direzione della UOC di Ginecologia e Ostetricia del P.O. San Giovanni Bosco richiede capacità professionali, gestionali ed organizzative, con solido riscontro nel curriculum professionale. Sono altresì attese competenze relazionali e di visione, capaci di mantenere l'armonia interna all'equipe, di stimolare adeguate motivazioni e consolidare percorsi formativi adeguati ai bisogni della popolazione ed alle indicazioni aziendali.

Il candidato deve aver maturato conoscenza, competenza ed esperienza professionale, documentate e validate da una ampia casistica quali-quantitativamente descritta, nei diversi ambiti della disciplina che connotano le attività dell'Unità Operativa Complessa.

In particolare, deve possedere:

- documentata esperienza e competenza nei processi clinico-assistenziali relativi alla gravidanza e al parto fisiologico;
- documentata esperienza e competenza nella diagnosi, gestione e trattamento, con ampia casistica operatoria come I operatore, della patologia ostetrica in generale e delle emergenze ostetriche più complesse, incluse quelle che richiedono una stretta collaborazione con le altre Unità Operative;
- documentata esperienza e competenza nelle tecniche di espletamento del parto per via vaginale;
- documentata esperienza e competenza nella gestione chirurgica delle complicanze post-partum;
- documentata esperienza e competenza nelle tecniche di umanizzazione dell'assistenza alla gravida e nella promozione del parto fisiologico;
- documentata esperienza e competenza nella gestione e coordinamento delle attività in ambito ostetrico, con particolare riferimento alla diagnostica prenatale;
- documentata esperienza e competenza nel controllo del tasso dei tagli cesarei primari secondo le direttive ministeriali;
- documentata esperienza e competenza, con ampia casistica operatoria come I operatore, nel trattamento in elezione e in urgenza della patologia ginecologica, con approccio laparatomico, laparoscopico e vaginale;
- documentata esperienza e competenza, con ampia casistica operatoria, nel trattamento isteroscopico della patologia uterina;
- documentata esperienza e competenza nella gestione di tutte le attività e problematiche assistenziali relative all'area ginecologica, con riferimento alla prevenzione, diagnosi e cura delle patologie ginecologiche benigne e maligne;
- documentata esperienza e competenza nella gestione dei percorsi di consulenza e ricovero ospedaliero, nella gestione delle liste di attesa e nel rispetto dei tempi definiti per i ricoveri programmati e per l'attività ambulatoriale;
- documenta esperienza nella vigilanza igienico-sanitaria della UOC, con particolare riferimento alla capacità di definire percorsi assistenziali dedicati per pazienti a rischio di malattie diffusive;
- documentata esperienza nella direzione di una UOC di Ginecologia e Ostetricia;

fonte: http://burc.regione.campania.it

- documentata attività scientifica e di ricerca negli ambiti di competenza, con una produzione scientifica di rilievo nazionale;
- documentata attività formativa/didattica (partecipazione a convegni-congressi in veste di relatore/moderatore/organizzatore ed attività didattica in ambito ospedaliero e universitario);
- capacità di predisporre, all'interno dell'Unità Operativa, percorsi assistenziali basati su linee guida;
- capacità di instaurare e mantenere un clima interno che favorisca la crescita delle conoscenze e delle competenze di tutti i collaboratori e che faccia percepire agli utenti un'immagine positiva della qualità dell'assistenza ricevuta;
- capacità di soluzione dei conflitti al fine di creare e mantenere nell'ambito lavorativo un rapporto fiduciario ed un clima organizzativo volto al benessere degli operatori;
- capacità di orientamento alle reali esigenze dell'utenza adeguando le proprie azioni al soddisfacimento della stessa;
- capacità di gestione delle risorse umane, materiali, tecnologiche e finanziarie nell'ambito di un budget assegnato e dei relativi obiettivi assegnati;
- attitudine alla formazione dei propri collaboratori mirata allo sviluppo professionale dell'equipe nei diversi settori di attività della Struttura;
- attitudine ad inserire, coordinare e valutare il personale della struttura relativamente alle competenze professionali ed ai comportamenti organizzativi;
- capacità di controllo dell'efficacia delle attività della U.O. C. tramite periodici incontri formativi-informativi, favorendo condivisione del lavoro in équipe e integrazione con le altre strutture aziendali;
- capacità di adattare prontamente la struttura ai cambiamenti del contesto organizzativo aziendale, all'evoluzione normativa e tecnologica;
- capacità di favorire l'informazione dell'utente;
- capacità di favorire l'introduzione di nuovi modelli organizzativi, l'adozione di procedure innovative e la corretta applicazione delle procedure operative diagnostiche;
- capacità di conseguire gli obiettivi di budget assegnati dalla Direzione Strategica sia in termini di produttività che di contenimento dei costi;
- capacità di collaborazione multidisciplinare (adozione di linee guida e loro traduzione in percorsi diagnostico-terapeutico-assistenziali) sia all'interno della propria Unità Operativa, sia in ambito Aziendale, con particolare attenzione allo sviluppo della rete assistenziale territoriale, interagendo con i Consultori ed i Medici di Medicina Generale;
- attitudine alla verifica costante e strutturata della qualità tecnico-professionale delle prestazioni erogate, accompagnata dall'adozione di modelli di miglioramento sistematico della qualità, anche con riferimento al monitoraggio degli indicatori;
- competenza nell'implementazione delle più moderne metodiche nel rispetto delle linee guida e dei principi di Evidence Based Medicine;

fonte: http://burc.regione.campania.it

- attenzione all’appropriatezza dei consumi di farmaci e dispositivi;
- capacità di gestione dell’informazione e della tecnologia (capacità di utilizzare le informazioni, ricorrere ai sistemi informativi e alle tecnologie necessarie per migliorare la pratica clinica e l’attività);
- attenzione agli aspetti legati alla gestione del rischio, sicurezza dei pazienti, mappatura dei rischi, prevenzione del rischio per gli operatori;
- capacità di gestione per processi nell’ambito del sistema di accreditamento e qualità;
- competenze relative al sistema di valutazione della performance;
- capacità di promuovere la condivisione di risultati positivi e la discussione di eventi critici;
- capacità di garantire e promuovere comportamenti professionali nel rispetto delle normative generali e specifiche sulla sicurezza e sulla privacy;
- capacità di promuovere l'osservanza del codice di comportamento dei Pubblici Dipendenti;
- conoscenza dell’atto aziendale e la sua articolazione;
- capacità di garantire il rispetto della normativa in ambito anticorruzione e promuovere la conoscenza delle disposizioni aziendali in materia, garantire la massima trasparenza nella gestione e l’equità ed accessibilità dei servizi erogati.

Profilo oggettivo

Il Presidio Ospedaliero San Giovanni Bosco è un DEA di I Livello. Esso è costituito da 12 unità operative complesse, 5 unità operative semplici e da 6 unità operative dipartimentali. Il P.O. San Giovanni Bosco rientra nel territorio del Distretto Sanitario di Base n. 29 e serve un bacino di utenza comprendente non solo i quartieri di Stella e S. Carlo all’Arena ma anche quelli confinanti. È dotato di 156 posti letto (149 DO e 7 DH/DS) e garantisce attività di elezione e relativamente alla branca ostetrica anche di emergenza-urgenza essendo sede di Pronto Soccorso Ostetrico.

L'Unità Operativa complessa di Ostetricia e Ginecologia ivi allocata dispone di 16 posti letto per la degenza ordinaria, di una unità operativa semplice di perinatologia e diagnostica ecografica e del pronto soccorso ostetrico.

Le attività svolte sono le seguenti:

- attività di Pronto Soccorso ostetrico-ginecologico;
- degenza ordinaria;
- attività di preospedalizzazione;
- attività di day-surgery
- sala parto;
- sala operatoria con attività in regime ordinario e di day-surgery;
- attività ambulatoriale ostetrica e ginecologica (ambulatorio di ostetricia, diagnostica prenatale non invasiva, ginecologia, vulvoscopia e colposcopia).

Requisiti generali per l’ammissione:

fonte: http://burc.regione.campania.it

a) Cittadinanza italiana, salve le equiparazioni stabilite dalle leggi vigenti, o cittadinanza di uno dei Paesi dell'Unione europea.

b) Idoneità fisica all'impiego. Il requisito dell'idoneità fisica sarà accertato a cura dell'Azienda prima della immissione in servizio.

c) Età: Il candidato, all'atto della presentazione della domanda, dovrà dichiarare analiticamente gli anni di servizio effettivamente prestati alla stregua delle disposizioni in materia di limite massimo di etàper il collocamento a riposo.

Requisiti specifici per l'ammissione:

a) Diploma di Laurea in Medicina e Chirurgia.

b) Iscrizione all'Ordine professionale corrispondente. L'iscrizione all'Ordine professionale di uno dei Paesi dell'Unione europea consente la partecipazione alla Selezione, fermo restando l'obbligo dell'iscrizione all'Ordine in Italia prima dell'assunzione in servizio.

c) Anzianità di servizio di sette anni, di cui cinque nella disciplina o disciplina equipollente, e specializzazione nella disciplina a concorso (**Ginecologia e ostetricia**), ovvero in una disciplina equipollente, ovvero anzianità di servizio di dieci anni nella disciplina, *ex* art. 5, comma 1 *lett b*) del DRP 484/97. I Servizi e le Specializzazioni equipollenti sono individuati dal D.M. della Sanità 30/01/1998 e successive modifiche ed integrazioni (Tabelle A e B). L'anzianità di servizio utile per l'accesso deve essere maturata secondo quanto disposto dall'art. 21 e ss. del CCNL Area Sanità: art. 21 "*Il sistema degli incarichi dirigenziali disciplina le tipologie, la graduazione e le procedure di attribuzione degli incarichi ai dirigenti della presente area negoziale come definiti all'art. 1, comma 1 (Campo di applicazione) […]".*

Per la determinazione e la valutazione dell'anzianità di servizio utile per l'accesso si farà riferimento a quanto previsto negli art. 10, 11, 12 e 13 del DPR 484/97.

Curriculum formativo e professionale (formato Europeo – Europass), **datato e firmato**, redatto ai sensi dell'art. 8 del D.P.R. 484/1997 in cui sia documentata analiticamente ed in ordine cronologico ogni specifica attività professionale ed un'adeguata esperienza nella disciplina a concorso**. Il curriculum formativo e professionale allegato alla domanda verrà considerato quale documento meramente esplicativo delle dichiarazioni già rese nella piattaforma informatica e non saranno, pertanto, oggetto di valutazione da parte della commissione esperienze dirigenziali e/o titoli formativi e professionali indicati nel curriculum stesso e non inseriti nella suddetta piattaforma, secondo le modalità ivi indicate.**

L'attestato di formazione manageriale di cui all'art. 5, co. 1, lett. d) del DPR 484/97, come modificato dall'articolo 16-quinquies D. Lgs. 502/92, ovvero il diploma di master universitario di II livello in materia di organizzazione e gestione sanitaria di cui **all'art. 21, co. 2 della Legge 5 agosto 2022, n. 118**, qualora non già posseduto, deve essere conseguito dai dirigenti con incarico di direzione di

fonte: http://burc.regione.campania.it

struttura complessa entro un anno dall'inizio dell'incarico; il mancato superamento del primo corso, attivato dalla regione successivamente al conferimento dell'incarico, determina la decadenza dall'incarico stesso (*ex* art. 15, co. 8 D. Lgs. 502/92).

Tutti i suddetti requisiti devono essere posseduti al momento della presentazione della domanda di partecipazione e la mancanza, anche di uno solo dei suddetti requisiti, comporta l'**esclusione** dalla Selezione Pubblica.

Non possono partecipare alla Selezione coloro che siano stati esclusi dall'elettorato attivo e coloro che siano stati destituiti o dispensati dall'impiego presso Pubbliche Amministrazioni**.**

Documentazione da allegare alla domanda:

Alla domanda di partecipazione i candidati devono allegare i seguenti documenti:

1) attestazione relativa alla tipologia qualitativa e quantitativa delle prestazioni effettuate dal candidato; a tal proposito si precisa che in merito alla specifica attività professionale, relativamente alle discipline comprese nell'area chirurgica e delle specialità chirurgiche:
   - ***l'aspirante all'incarico di Direttore di Struttura Complessa deve presentare una casistica chirurgica e delle procedure chirurgiche invasive;***
   - ***le casistiche devono essere riferite al decennio precedente alla data di pubblicazione nella Gazzetta Ufficiale della Repubblica italiana dell'avviso per l'attribuzione dell'incarico e devono essere certificate dal direttore sanitario (aziendale) sulla base della attestazione del dirigente di secondo livello responsabile del competente dipartimento o unità operativa della unità sanitaria locale (ossia: Direttore Dipartimento, Direttore Medico di Presidio o di UOC) o dell'azienda ospedaliera".***

   Pertanto, pena la non valutabilità da parte della commissione esaminatrice, tale dichiarazione non può essere autocertificata dal candidato e deve rigorosamente contenere, su ogni foglio, la firma e il timbro del Direttore Sanitario Aziendale e del Direttore di Dipartimento, oppure, in alterativa a quest'ultimo, del Direttore di Struttura Complessa, oppure del Direttore Medico di Presidio;
2) nel caso in cui vengano prodotti lavori scientifici, il candidato dovrà evidenziare sulle pubblicazioni il proprio nome. Le pubblicazioni devono essere edite a stampa e deve essere chiaramente evidenziata la parte che riguarda l'apporto del candidato, muniti della specifica dichiarazione che attesti la conformità all'originale, resa ai sensi della normativa vigente in materia (art. 19 e 47- DPR 28/12/2000, n° 445). N.B.: per un'accurata e corretta valutazione da parte della commissione, le pubblicazioni vanno prodotte integralmente in formato .pdf e riferite esclusivamente all'ultimo decennio alla data di scadenza del bando.
3) copia fotostatica, anche non autenticata, di un documento di identità;
4) tutte le eventuali certificazioni relative ai titoli che i candidati ritengano opportuno presentare agli

fonte: http://burc.regione.campania.it

effetti della valutazione di merito e della formazione dell'elenco degli idonei.

Non è ammesso alcun riferimento a documentazione esibita per la partecipazione a precedenti procedure selettive o, comunque, già esistente agli atti di questa Amministrazione.

Ai fini della valutazione di merito per la formulazione della graduatoria verranno considerati esclusivamente i titoli formalmente documentati o autocertificati.

I titoli di studio conseguiti all'estero devono essere riconosciuti in Italia mediante apposito provvedimento ministeriale. In tal caso è necessario allegare in originale il Decreto o certificare, mediante dichiarazione sostitutiva, la data e gli estremi del Decreto stesso.

I documenti e i titoli redatti in lingua straniera, escluse le pubblicazioni, devono essere corredati da una traduzione in lingua italiana, certificata conforme al testo straniero dalle competenti autorità diplomatiche o consolari, ovvero da un traduttore ufficiale. In mancanza, l'Azienda non procederà alla relativa valutazione.

É riservata a questa Amministrazione la facoltà di richiedere quelle integrazioni, rettifiche e regolarizzazioni di documenti che saranno legittimamente attuabili e necessarie (Soccorso Istruttorio).

L'accesso agli atti della presente selezione è differito fino alla conclusione della medesima procedura.

L'Amministrazione procederà ad effettuare idonei controlli sulla veridicità delle dichiarazioni sostitutive rese, con conseguente decadenza dai benefici conseguiti in caso di non veridicità del contenuto delle stesse, ed applicazione delle sanzioni penali previste per le ipotesi di falsità in atti e dichiarazioni mendaci.

MODALITA' E TERMINI PER LA PRESENTAZIONE

La domanda di partecipazione all'Avviso va presentata, **a pena di esclusione**, unicamente tramite procedura telematica, accedendo al seguente indirizzo web: https://aslnapoli1centro.selezionieconcorsi.it.

È esclusa ogni altra forma di presentazione o trasmissione. Pertanto eventuali domande pervenute con altre modalità non verranno prese in considerazione.

La validità ed ammissibilità delle domande pervenute è subordinata all'utilizzo di una casella di posta elettronica certificata (P.E.C.), esclusivamente personale, **pena l'esclusione** dalla partecipazione all'Avviso.

La domanda può essere sottoscritta nei seguenti modi:

- sottoscrizione con firma digitale del candidato, corredata da certificato;
- sottoscrizione della domanda con firma autografa del candidato e successiva scansione della stessa.

La validità di ricezione della corrispondenza è attestata dalla ricevuta di avvenuta consegna.

fonte: http://burc.regione.campania.it

L'Amministrazione non assume responsabilità in caso di impossibilità di apertura dei file.
Per la partecipazione al presente Avviso di selezione è richiesto il pagamento di un contributo per le spese generali di **Euro 30,00** in nessun caso rimborsabile.
Il pagamento deve essere effettuato mediante pagoPA accedendo al sito web Aziendale https://www.aslnapoli1centro.it => pagoPA => in Altre tipologie di pagamento => Tipologie di pagamento => selezionare Altri concorsi, recuperi e rimborsi v/privati (Recuperi per concorsi) => indicando nella sezione Codice o Tipologia Concorso: "*Tassa di partecipazione all'Avviso…….".*
La ricevuta di pagamento dovrà essere allegata all'istanza di partecipazione nella fase di candidatura tramite procedura telematica.
Nella domanda di partecipazione all'Avviso, redatta mediante procedura telematica, gli interessati devono dichiarare, sotto la propria responsabilità e consapevoli delle sanzioni penali previste dall'art. 76 del D.P.R. 445/2000 e ss.mm.ii., quanto segue:
I servizi con l'esatta denominazione dell'Ente presso cui il servizio è stato prestato, i profili professionali rivestiti, le discipline nelle quali i servizi sono stati prestati, il tipo di rapporto di lavoro (tempo pieno, tempo definito, part-time), le date di inizio e fine dei relativi periodi di attività, nonché le eventuali interruzioni (aspettativa senza assegni, sospensione cautelare, etc.) e quanto altro necessario per valutare il servizio stesso.

In caso di servizio prestato nell'ambito del S.S.N. deve essere precisato se ricorrono o meno le condizioni di cui all'ultimo comma dell'art. 46 del D.P.R. 761/79, in presenza delle quali il punteggio deve essere ridotto.
In carenza o comunque in presenza di dichiarazioni non in regola, o che non permettano di avere informazioni precise sul titolo o sui servizi, non verrà tenuto conto delle dichiarazioni rese.
Si ribadisce che, ai sensi dell'art. 71 del D.P.R. 445/2000, l'Amministrazione procederà ad effettuare idonei controlli sulla veridicità delle dichiarazioni sostitutive eventualmente rese. Qualora dal controllo emerga la non veridicità del contenuto delle dichiarazioni, il dichiarante decadrà dal rapporto di impiego conseguito sulla base della documentazione suddetta.

TERMINI DI SCADENZA

La procedura telematica per la presentazione della domanda sarà attiva a partire dal giorno successivo alla pubblicazione dell'estratto del presente bando sulla Gazzetta Ufficiale della Repubblica Italiana, previa pubblicazione integrale sul Bollettino Ufficiale della Regione Campania e verrà automaticamente disattivata alle ore 23:59 del giorno di scadenza (30 gg. dalla pubblicazionein G.U.). Qualora detto giorno sia festivo, il termine viene prorogato al primo giorno successivo non festivo.
Il termine fissato per la presentazione della domanda è perentorio. Dopo tale termine non sarà più possibile eseguire la compilazione on line della domanda di partecipazione, né apportare aggiunte

fonte: http://burc.regione.campania.it

o modifiche alla stessa. L'Azienda non assume responsabilità per eventuali disguidi tecnici o imputabili a terzi, forza maggiore o caso fortuito; si consiglia pertanto di inoltrare la domanda con congruo anticipo.
La domanda di partecipazione deve essere completa della documentazione richiesta.

Sorteggio dei Componenti della Commissione di valutazione.
Le operazioni di sorteggio, preordinate alla costituzione della Commissione esaminatrice, avranno luogo in seduta pubblica presso la U.O.C. Affari Generali in Via Comunale del Principe n.13/a – 80145 Napoli, in data 26/03/2025 a partire dalle ore 10:00.
Eventuale avviso di differimento verrà pubblicato sul sito web aziendale qualora il sorteggio non possa aver luogo nella predetta data per cause di forza maggiore, ovvero legittimo impedimento dei componenti della commissione di sorteggio.
Ulteriore avviso di ripetizione del sorteggio verrà eventualmente pubblicato sul sito web aziendale a seguito di legittimo impedimento, ovvero di rinuncia a far parte della Commissione esaminatrice del Componente titolare o supplente precedentemente sorteggiato.
La Commissione di Valutazione, ai sensi dell'art. 15, co. 7 bis, del D. Lgs. n. 502/92, sarà composta dal Direttore Sanitario dell'Azienda che indice l'Avviso, quale componente di diritto, e da tre Direttori di Struttura Complessa nella disciplina oggetto del bando individuati tramite sorteggio dall'elenco nazionale nominativo dei Direttori di Struttura Complessa appartenenti al Servizio Sanitario Nazionale pubblicato dal Ministero della Salute sul proprio sito istituzionale.

Commissione di valutazione ed accertamento idoneità.
Ai sensi dell'art. 5, co. 3 del DPR 484/97, l'accertamento del possesso dei requisiti di ammissione è effettuato dalla Commissione.

La Commissione, costituita secondo le modalità innanzi descritte, ai sensi dell'art. 15, co. 7-bis, lett. b), "…*riceve dall'azienda il profilo professionale del dirigente da incaricare. Sulla base dell'analisi comparativa dei curricula, dei titoli professionali posseduti, avuto anche riguardo alle necessarie competenze organizzative e gestionali, dei volumi dell'attività svolta, dell'aderenza al profilo ricercato e degli esiti di un colloquio, la commissione attribuisce a ciascun candidato un punteggio complessivo secondo criteri fissati preventivamente e redige la graduatoria dei candidati*".

Ai candidati non risultati in possesso dei requisiti previsti dal Bando verrà comunque notificata la non ammissione alla Selezione.
La sede, la data e l'ora del colloquio sarà comunicata ai candidati, risultati in possesso dei requisiti richiesti dal presente Avviso, tramite Pec all'indirizzo opportunamente indicato nell'istanza.
I candidati che non si presenteranno a sostenere il colloquio nel giorno, nell'ora e nella sede stabiliti, saranno dichiarati rinunciatari all'avviso, qualunque sia la causa dell'assenza, anche se non

fonte: http://burc.regione.campania.it

dipendente dalla volontà dei singoli aspiranti. I candidati dovranno presentarsi al colloquio muniti di documento di identità personale, in corso di validità.

Prima di procedere al colloquio ed alla valutazione dei titoli, la Commissione stabilirà preventivamente i criteri di valutazione, tenuto conto delle specificità proprie del posto da ricoprire. La Commissione, salvo diversa disposizione della Regione Campania che dovesse intervenire prima dell'avvio della procedura selettiva, relativamente al punteggio da attribuire, ricorrerà al Decreto Dirigenziale - Direzione Generale Tutela della Salute Regione Campania - n. 49 del 15/03/2017 (BURC n. 22 del 12/03/2018) – "*Linee Guida per il conferimento degli incarichi di direttore di strutturacomplessa relativi alla dirigenza medica, medico veterinaria e sanitaria non medica, delle aziendesanitarie e degli enti del SSR in applicazione art. 15 comma 7 bis del D.Lgs. 502 del 1992"* e per l'effetto, per la valutazione dei curricula e del colloquio, disporrà di complessivi 100 punti così ripartiti:

MACROAREA CURRICULUM punti 40:

titoli di carriera: punti 20;

titoli accademici e di studio: punti 6;

pubblicazioni e titoli scientifici: punti 4;

curriculum formativo e professionale: punti 10;

MACROAREA COLLOQUIO: punti 60.

I contenuti del curriculum professionale valutabili per l'accertamento dell'idoneità, individuati esclusivamente dalle dichiarazioni rese nella piattaforma informatica secondo le modalità ivi indicate, concernono le attività professionali, di studio, direzionali – organizzative, con riferimento:

- alla tipologia delle istituzioni in cui sono allocate le strutture presso le quali il candidato ha svolto la sua attività e alla tipologia delle prestazioni erogate dalle strutture medesime;
- alla posizione funzionale del candidato nelle strutture ed alle sue competenze con indicazione di eventuali specifici ambiti di autonomia professionale con funzioni di direzione;
- alla tipologia qualitativa e quantitativa delle prestazioni effettuate dal candidato;
- ai soggiorni di studio o di addestramento professionale per attività attinenti alla disciplina in rilevanti strutture italiane o estere di durata non inferiore a tre mesi con esclusione dei tirocini obbligatori;
- all'attività didattica presso corsi di studio per il conseguimento di Diploma universitario, di Laurea o di Specializzazione ovvero presso scuole per la formazione di personale sanitario con indicazione delle ore annue di insegnamento;
- alla partecipazione in qualità di docente/relatore a corsi, congressi, convegni e seminari, anche effettuati all'estero, nonché alle eventuali idoneità nazionali previste dal pregresso ordinamento.

Nella valutazione del curriculum è presa in considerazione, altresì, la produzione scientifica dell'ultimo decennio.

Il colloquio è diretto alla valutazione delle capacità professionali del candidato nella specifica

fonte: http://burc.regione.campania.it

disciplina con riferimento anche alle esperienze professionali documentate nonché all'accertamento delle capacità gestionali, organizzative e di direzione con riferimento all'incarico da svolgere.

La commissione individuerà una soglia minima di punteggio per il superamento del colloquio pari a 31/60 (trentuno/sessantesimi).

L'incarico ha durata quinquennale, nel rispetto della vigente normativa disciplinante i limiti massimi di età e di servizio per il collocamento a riposo dei responsabili di struttura complessa, implica il rapporto di lavoro esclusivo, dà titolo a specifico trattamento economico ed è rinnovabile per lo stesso periodo o per periodo più breve, previa verifica positiva da parte del competente Collegio Tecnico.

Ai sensi dell'art. 15, co. 7-*ter* D.Lgs. 502/92 ss.mm.ii. "*L'incarico di direttore di struttura complessa è soggetto a conferma al termine di un periodo di prova di sei mesi, prorogabile di altri sei, a decorrere dalla data di nomina a detto incarico, sulla base della valutazione di cui al comma 5".*

Il Dirigente, al quale viene affidato l'incarico di Direzione di Struttura Complessa, è responsabile dell'efficace ed efficiente gestione delle risorse attribuite. I risultati della gestione sono sottoposti a verifica annuale tramite l'Organismo Aziendale competente. Il rinnovo è disposto, con provvedimento motivato, dal Direttore Generale previa verifica al termine dell'incarico delle attività professionali svolte e dei risultati raggiunti.

La verifica viene effettuata da un Collegio Tecnico nominato dal Direttore Generale. L'incarico può essere revocato nei casi disciplinati dall'art. 15 ter, co. 3 del D.Lgs. n. 502/92.

Conferimento incarico

Il Direttore Generale procede alla nomina del candidato che ha conseguito il miglior punteggio. A parità di punteggio prevale il candidato più giovane di età.

L'azienda, nei due anni successivi alla data del conferimento dell'incarico, nel caso di dimissioni o decadenza del dirigente a cui è stato conferito l'incarico, procede alla sostituzione conferendo l'incarico mediante scorrimento della graduatoria dei candidati.

L'incarico di direttore di struttura complessa sarà attivato a seguito di stipula di apposito contratto individuale di lavoro, con vincolo di esclusività, ai sensi del vigente CCNL area Dirigenza medica, e facoltà di rinnovo, previa verifica positiva da parte del Collegio Tecnico ai sensi delle vigenti disposizioni normative.

Il dirigente di struttura complessa che non superi positivamente la verifica alla scadenza dell'incarico non è confermato. Lo stesso è mantenuto in servizio con altro incarico tra quelli ricompresi nell'art. 18, comma 1, punto I, lett. b) e c) e punto II, lett. a), b) e c) (Tipologie d'incarico) CCNL 2016-2018 Area Sanità, congelando contestualmente un posto vacante di dirigente.

Il trattamento economico è quello previsto dal vigente CCNL per l'area della Dirigenza Medica e Veterinaria.

La nomina decorre, agli effetti giuridici ed economici, dalla data di effettiva assunzione in servizio.

fonte: http://burc.regione.campania.it

L’immissione in servizio del vincitore potrebbe essere temporaneamente sospesa o ritardata in relazione ad eventuali norme che stabilissero il blocco o il rinvio delle assunzioni.
Il Direttore Generale si riserva, a suo insindacabile giudizio, la facoltà di prorogare, modificare, sospendere o revocare il presente Bando.

Per ulteriori informazioni i candidati potranno rivolgersi all’UOS Procedure di Reclutamento, Piano del Fabbisogno e Dotazione Organica presso l’UOC Gestione Risorse Umane dell’Azienda,in via Comunale del Principe, 13/A - 80145 Napoli – tel. 081/2544803 – 4620 nei giorni feriali dal lunedì al venerdì dalle ore 9,00 alle ore 13,00.

Il Direttore Generale

Dott. Ing. Ciro Verdoliva

CIRO
VERDOLIVA
24.03.2025
12:02:30
GMT+01:00

fonte: http://burc.regione.campania.it

AZIENDA SANITARIA LOCALE NAPOLI 1 CENTRO

Via Comunale del Principe 13/a

– 80145 Napoli –

CF Partita IVA 0632813211

Avviso Pubblico, per titoli e colloquio, per il conferimento di incarico quinquennale di Direzione della Struttura Complessa "Otorinolaringoiatria" del P.O. Ospedale del Mare.

In esecuzione della deliberazione n° 583 del 14/03/2025 ai sensi e per gli effetti delle norme dettate dall'art. 15 del D.Lgs. 502/92 come modificato dalla Legge 118/2022, dal D.P.R. 484/97 limitatamente alle disposizioni che concernono i requisiti di ammissione e le modalità di determinazione degli stessi, contenute nei seguenti articoli: artt. 4, 5, 10, 11, 12, 13, 15, nonché, per le parti applicabili in virtù della novella normativa introdotta con L. 118/2022, nel rispetto del Documento di Linee Guida recante "*Criteri generali per il conferimento degli incarichi di direzione di struttura complessa per la dirigenza medica – sanitaria nelle aziende del servizio sanitario nazionale – linee di indirizzo in applicazione dell'art.4 del D.L. n. 158/2012, convertito nella L.N. 189/2012*" della Conferenza delle Regioni e delle Province autonome del 13 marzo 2013 e delle Linee di indirizzo regionali approvate con della DGRC n. 49 del 15/03/2017

è indetto

Avviso Pubblico, per titoli e colloquio, per il conferimento dell'incarico a tempo determinato di Direzione della Struttura Complessa di seguito indicata, nel rispetto delle garanzie di parità e pariopportunità tra uomini e donne statuite dall'art. 7, co.1 del D.Lgs. n. 165/2001 in materia di norme generali sull'ordinamento del lavoro alle dipendenze delle amministrazioni pubbliche.

n. 1 incarico quinquennale di Direttore dell'U.O.C. Otorinolaringoiatria del P.O. Ospedale del Mare.
Ruolo: Dirigenza Medica
Profilo professionale: Dirigente Medico
Categorie (art. 4, DPR 484/97):

- Categoria professionale dei medici:
    - Area di chirurgia e delle specialità chirurgiche.

Disciplina: Otorinolaringoiatria.

Profilo soggettivo:
Competenze professionali e manageriali, conoscenze scientifiche e attitudini ritenute necessarie

fonte: http://burc.regione.campania.it

all’assolvimento dell’incarico:

- esperienza e competenza nella gestione e trattamento dell’attività professionale di chirurgia Otorinolaringoiatrica sia in elezione che in urgenza;
- esperienza e competenza nella gestione (diagnosi, terapia e follow-up) delle malattie di competenza otorinolaringoiatrica;
- esperienza e competenza gestionale per il raggiungimento degli obiettivi assegnati;
- esperienza e competenza nella valutazione e valorizzazione delle competenze professionali dei collaboratori;
- esperienza e competenza nella creazione di assetti organizzativi che sviluppino la collaborazione professionale fra la componente medica e quella infermieristica;
- esperienza e competenza in materia di qualità e accreditamento;
- esperienza e competenza nella valutazione delle linee guida, nell’implementazione di PDTA, nella creazione di indicatori e nell’effettuazione di audit clinici;
- esperienza e competenza di collaborazione in ambito intra e interdipartimentale per la gestione di PDTA e partecipazione a gruppi multiprofessionali e mutidisciplinari;
- esperienza e competenza nella gestione delle liste di attesa per le prestazioni ambulatoriali otorinolaringoiatriche;
- il candidato deve possedere specifica e comprovata esperienza nei diversi ambiti della disciplina otorinolaringoiatrica, con particolare riguardo alle patologie oncologiche ed alla gestione delle urgenze ed emergenze in otorinolaringoiatria;
- il candidato deve possedere competenze di governo clinico e comprovata esperienza a promuovere l’appropriatezza delle scelte diagnostiche (prestazioni intermedie di laboratorio analisi e radiologia) e terapeutiche, oltre alla prevenzione delle infezioni nosocomiali;
- il candidato deve possedere la capacità di mettere in atto tecniche ed utilizzare strumenti per la gestione del rischio clinico, attraverso monitoraggio degli eventi avversi, l’analisi degli stessi e la revisione continua dei modelli operativi.

Applicazione delle conoscenze tecniche, innovazione, ricerca e governo clinico:

- promuovere l’introduzione e l’implementazione di nuovi modelli organizzativi/professionali e/o nuove tecnologie;
- promuovere l’autovalutazione clinico/professionale attraverso la misurazione costante di indicatori di procedura e di esito;
- assicurare l’identificazione e la mappatura dei rischi prevedibili e gestibili collegati all’attività professionale e definire il relativo risk-managment;
- promuovere l’attività di incident-reporting;
- armonizzare l’attività dell’Unità Operativa del Presidio O.D.M. con quella delle altre otorinolaringoiatrie dell’ASL Napoli 1 Centro;
- garantire l’adeguatezza costante dell’U.O. ai requisiti di accreditamento regionale;

fonte: http://burc.regione.campania.it

- promuovere l’implementazione costante di progetti di miglioramento;
- garantire una costante attività di feedback a tutto il personale;
- conoscenza avanzata ed esperienza documentata di tecniche chirurgiche demolitive e ricostruttive del cancro della laringe;
- comprovata esperienza nello sviluppo e nell’applicazione di tecniche mini invasive con possibilità di innovazione chirurgica;
- comprovata esperienza nelle patologie oncologiche benigne e maligne delle ghiandole salivari;
- comprovata esperienza nel trattamento endoscopico transorale mediante laser a CO2 delle patologie oncologiche della laringe.

Profilo oggettivo

II Presidio Ospedaliero Ospedale del Mare è un DEA di 2° Livello che insiste su un territorio provinciale di circa KMq 128 e circa 992.549 abitanti.

L'Unità Operativa complessa di Otorinolaringoiatria ivi allocata e afferente al Dipartimento Funzionale Transmurale Chirurgico Polispecialistico 1 della ASLNA1 centro (Atto Aziendale, Delibera n. 562 del 11/04/2023) si caratterizza per la molteplicità delle offerte assistenziali in campo otorinolaringoiatrico con un'organizzazione articolata e completa per una totale presa in carico del paziente.

L'UOC dispone di 13 posti letto per la degenza ordinaria e di spazi destinati alle attività ambulatoriali, di Day Surgery e di Week Surgery collocati sia presso l’area ambulatoriale ed il Day Surgery Centralizzato del P.O. Ospedale del Mare e presso lo Stabilimento di Barra.

Le attività istituzionali si articolano su differenti percorsi assistenziali e sono le seguenti:

- degenza ordinaria;
- degenza in day surgery;
- degenza in week surgery
- percorsi di chirurgia ambulatoriale (PACC Microchirurgia ORL) attivo sia presso il PO Ospedale del Mare che presso lo stabilimento di Barra;
- attività di Pronto Soccorso H24;
- sala operatoria nel blocco centralizzato con attività in regime ordinario e di urgenza;
- attività di consulenza per le altre unità operative del P.O., per la sorveglianza sanitaria e la radioprotezione;

L’UOC di Otorinolaringoiatria effettua ambulatorio di visite otorinolaringoiatriche e fibrolaringoscopie; ambulatorio di otomicroscopia; ambulatorio di vestibologia per diagnosi e cura delle patologie dell’equilibrio; ambulatorio di audiologia (audiometria tonale e vocale, potenziali evocati uditivi, impedenzometria); ambulatorio di logopedia per la diagnosi ed il trattamento delle patologie della comunicazione in particolare delle disfonie organiche e funzionali, per la disfagia in esiti di larigectomie OPHL, riabilitazione della voce dei laringectomizzati mediante protesi fonatoria con servizio H24 di sostituzione delle suddette protesi; ambulatorio di agoaspirato ecoguidato della

fonte: http://burc.regione.campania.it

patologie oncologiche testa collo; ambulatorio multidisciplinare di medicina del sonno in collaborazione con l'UOC di neurologia e pneumologia per l'inquadramento diagnostico e terapeutico delle patologie del sonno; ambulatorio di rinoallergologia con centro di prescrizione di farmaci biologici;

Presso l'U.O.C. Otorinolaringoiatria sono attivi percorsi diagnostico-terapeutici che garantiscono la continuità delle cure anche attraverso un iter multidisciplinare. Di rilievo sono le attività assistenziali relative alla presa in carico e alla gestione clinica in acuto e in elezione, anche attraverso Percorsi Ambulatoriali Complessi e Coordinati (PACC).

-

Prestazioni svolte dalla UOC Otorinolaringoiatria	**anno 2023**	**anno 2024 (dati al 31/10/2024)**
Ricoveri ordinari	631	502
Ricoveri daysurgery	0	43
Interventi chirurgici	522	436
Interventi daysurgery		41

-

INDICI DI PRODUTTIVITA' OSPEDALE DEL MARE Dal 01/01/2020 Al 14/11/2024					
U.O.C. Otorinolaringoiatria					
INDICI DI ATTIVITA'	**ANNO 2020**	**ANNO 2021**	**ANNO 2022**	**ANNO 2023**	**ANNO 2024**
Posti letto ordinari	13	13	13	13	13
GG. Degenza	3200	5923	5559	5067	4555
N. Ricoveri	537	881	687	636	586
Posti letto Day Hospital	2	2	2	2	2
Consulenze compreso p.s.	1015	2669	1926	2386	2301

-

P.O. Ospedale del Mare Via Enrico Russo			
Tipologia d'Istituto: Presidio Ospedaliero dell'A.S.L. Napoli 1 Centro **DEA di II Livello**			
	N° tot. Posti letto Ordinari	**328**	
	Area Emergenza	30	
	Area Chirurgica	159	
	Area Medica	139	
	N° tot. Posti letto Day Hospital	**18**	
	N° tot. Posti letto Day Surgery	**36**	
	N° TOT. POSTI LETTO	**382**	

fonte: http://burc.regione.campania.it

Il Presidio è stato autorizzato all'esercizio delle attività sanitarie su elencate con ordinanza sindacale rilasciata ai sensi del DGRC 7301/2001.

Requisiti generali per l'ammissione:

a) Cittadinanza italiana, salve le equiparazioni stabilite dalle leggi vigenti, o cittadinanza di uno dei Paesi dell'Unione europea.

b) Idoneità fisica all'impiego. Il requisito dell'idoneità fisica sarà accertato a cura dell'Azienda prima della immissione in servizio.

c) Età: Il candidato, all'atto della presentazione della domanda, dovrà dichiarare analiticamente gli anni di servizio effettivamente prestati alla stregua delle disposizioni in materia di limite massimo di etàper il collocamento a riposo.

Requisiti specifici per l'ammissione:

a) Diploma di Laurea in Medicina e Chirurgia.

b) Iscrizione all'Ordine professionale corrispondente. L'iscrizione all'Ordine professionale di uno dei Paesi dell'Unione europea consente la partecipazione alla Selezione, fermo restando l'obbligo dell'iscrizione all'Ordine in Italia prima dell'assunzione in servizio.

c) Anzianità di servizio di sette anni, di cui cinque nella disciplina o disciplina equipollente, e specializzazione nella disciplina a concorso (**Otorinolaringoiatria**), ovvero in una disciplina equipollente, ovvero anzianità di servizio di dieci anni nella disciplina, *ex* art. 5, comma 1 *lett b*) del DRP 484/97. I Servizi e le Specializzazioni equipollenti sono individuati dal D.M. della Sanità 30/01/1998 e successive modifiche ed integrazioni (Tabelle A e B). L'anzianità di servizio utile per l'accesso deve essere maturata secondo quanto disposto dall'art. 21 e ss. del CCNL Area Sanità: art. 21 "*Il sistema degli incarichi dirigenziali disciplina le tipologie, la graduazione e le procedure di attribuzione degli incarichi ai dirigenti della presente area negoziale come definiti all'art. 1, comma 1 (Campo di applicazione) […]".*

Per la determinazione e la valutazione dell'anzianità di servizio utile per l'accesso si farà riferimento a quanto previsto negli art. 10, 11, 12 e 13 del DPR 484/97.

Curriculum formativo e professionale (formato Europeo – Europass), **datato e firmato**, redatto ai sensi dell'art. 8 del D.P.R. 484/1997 in cui sia documentata analiticamente ed in ordine cronologico ogni specifica attività professionale ed un'adeguata esperienza nella disciplina a concorso**. Il curriculum formativo e professionale allegato alla domanda verrà considerato quale documento meramente esplicativo delle dichiarazioni già rese nella piattaforma informatica e non saranno, pertanto, oggetto di valutazione da parte della commissione esperienze dirigenziali e/o titoli formativi e professionali indicati nel curriculum stesso e non inseriti nella suddetta piattaforma, secondo le modalità ivi indicate.**

L'attestato di formazione manageriale di cui all'art. 5, co. 1, lett. d) del DPR 484/97, come modificato

fonte: http://burc.regione.campania.it

dall'articolo 16-quinquies D. Lgs. 502/92, ovvero il diploma di master universitario di II livello in materia di organizzazione e gestione sanitaria di cui **all'art. 21, co. 2 della Legge 5 agosto 2022, n. 118**, qualora non già posseduto, deve essere conseguito dai dirigenti con incarico di direzione di struttura complessa entro un anno dall'inizio dell'incarico; il mancato superamento del primo corso, attivato dalla regione successivamente al conferimento dell'incarico, determina la decadenza dall'incarico stesso (*ex* art. 15, co. 8 D. Lgs. 502/92).

Tutti i suddetti requisiti devono essere posseduti al momento della presentazione della domanda di partecipazione e la mancanza, anche di uno solo dei suddetti requisiti, comporta l'**esclusione** dalla Selezione Pubblica.

Non possono partecipare alla Selezione coloro che siano stati esclusi dall'elettorato attivo e coloro che siano stati destituiti o dispensati dall'impiego presso Pubbliche Amministrazioni**.**

Documentazione da allegare alla domanda:

Alla domanda di partecipazione i candidati devono allegare i seguenti documenti:

1) attestazione relativa alla tipologia qualitativa e quantitativa delle prestazioni effettuate dal candidato; a tal proposito si precisa che in merito alla specifica attività professionale, relativamente alle discipline comprese nell'area chirurgica e delle specialità chirurgiche:
   - ***l'aspirante all'incarico di Direttore di Struttura Complessa deve presentare una casistica chirurgica e delle procedure chirurgiche invasive;***
   - ***le casistiche devono essere riferite al decennio precedente alla data di pubblicazione nella Gazzetta Ufficiale della Repubblica italiana dell'avviso per l'attribuzione dell'incarico e devono essere certificate dal direttore sanitario (aziendale) sulla base della attestazione del dirigente di secondo livello responsabile del competente dipartimento o unità operativa della unità sanitaria locale (ossia: Direttore Dipartimento, Direttore Medico di Presidio o di UOC) o dell'azienda ospedaliera".***

   Pertanto, pena la non valutabilità da parte della commissione esaminatrice, tale dichiarazione non può essere autocertificata dal candidato e deve rigorosamente contenere, su ogni foglio, la firma e il timbro del Direttore Sanitario Aziendale e del Direttore di Dipartimento, oppure, in alterativa a quest'ultimo, del Direttore di Struttura Complessa, oppure del Direttore Medico di Presidio;
2) nel caso in cui vengano prodotti lavori scientifici, il candidato dovrà evidenziare sulle pubblicazioni il proprio nome. Le pubblicazioni devono essere edite a stampa e deve essere chiaramente evidenziata la parte che riguarda l'apporto del candidato, muniti della specifica dichiarazione che attesti la conformità all'originale, resa ai sensi della normativa vigente in materia (art. 19 e 47- DPR 28/12/2000, n° 445). N.B.: per un'accurata e corretta valutazione da parte della commissione, le pubblicazioni vanno prodotte integralmente in formato .pdf e riferite

fonte: http://burc.regione.campania.it

esclusivamente all'ultimo decennio alla data di scadenza del bando.

3) copia fotostatica, anche non autenticata, di un documento di identità;
4) tutte le eventuali certificazioni relative ai titoli che i candidati ritengano opportuno presentare agli effetti della valutazione di merito e della formazione dell'elenco degli idonei.

Non è ammesso alcun riferimento a documentazione esibita per la partecipazione a precedenti procedure selettive o, comunque, già esistente agli atti di questa Amministrazione.

Ai fini della valutazione di merito per la formulazione della graduatoria verranno considerati esclusivamente i titoli formalmente documentati o autocertificati.

I titoli di studio conseguiti all'estero devono essere riconosciuti in Italia mediante apposito provvedimento ministeriale. In tal caso è necessario allegare in originale il Decreto o certificare, mediante dichiarazione sostitutiva, la data e gli estremi del Decreto stesso.

I documenti e i titoli redatti in lingua straniera, escluse le pubblicazioni, devono essere corredati da una traduzione in lingua italiana, certificata conforme al testo straniero dalle competenti autorità diplomatiche o consolari, ovvero da un traduttore ufficiale. In mancanza, l'Azienda non procederà alla relativa valutazione.

É riservata a questa Amministrazione la facoltà di richiedere quelle integrazioni, rettifiche e regolarizzazioni di documenti che saranno legittimamente attuabili e necessarie (Soccorso Istruttorio).

L'accesso agli atti della presente selezione è differito fino alla conclusione della medesima procedura.

L'Amministrazione procederà ad effettuare idonei controlli sulla veridicità delle dichiarazioni sostitutive rese, con conseguente decadenza dai benefici conseguiti in caso di non veridicità del contenuto delle stesse, ed applicazione delle sanzioni penali previste per le ipotesi di falsità in atti e dichiarazioni mendaci.

MODALITA' E TERMINI PER LA PRESENTAZIONE

La domanda di partecipazione all'Avviso va presentata, **a pena di esclusione**, unicamente tramite procedura telematica, accedendo al seguente indirizzo web: https://aslnapoli1centro.selezionieconcorsi.it.

È esclusa ogni altra forma di presentazione o trasmissione. Pertanto eventuali domande pervenute con altre modalità non verranno prese in considerazione.

La validità ed ammissibilità delle domande pervenute è subordinata all'utilizzo di una casella di posta elettronica certificata (P.E.C.), esclusivamente personale, **pena l'esclusione** dalla partecipazione all'Avviso.

La domanda può essere sottoscritta nei seguenti modi:

- sottoscrizione con firma digitale del candidato, corredata da certificato;

fonte: http://burc.regione.campania.it

- sottoscrizione della domanda con firma autografa del candidato e successiva scansione della stessa.

La validità di ricezione della corrispondenza è attestata dalla ricevuta di avvenuta consegna.

L'Amministrazione non assume responsabilità in caso di impossibilità di apertura dei file.

Per la partecipazione al presente Avviso di selezione è richiesto il pagamento di un contributo per le spese generali di **Euro 30,00** in nessun caso rimborsabile.

Il pagamento deve essere effettuato mediante pagoPA accedendo al sito web Aziendale https://www.aslnapoli1centro.it => pagoPA => in Altre tipologie di pagamento => Tipologie di pagamento => selezionare Altri concorsi, recuperi e rimborsi v/privati (Recuperi per concorsi) => indicando nella sezione Codice o Tipologia Concorso: "*Tassa di partecipazione all'Avviso…….".*

La ricevuta di pagamento dovrà essere allegata all'istanza di partecipazione nella fase di candidatura tramite procedura telematica.

Nella domanda di partecipazione all'Avviso, redatta mediante procedura telematica, gli interessati devono dichiarare, sotto la propria responsabilità e consapevoli delle sanzioni penali previste dall'art. 76 del D.P.R. 445/2000 e ss.mm.ii., quanto segue:

I servizi con l'esatta denominazione dell'Ente presso cui il servizio è stato prestato, i profili professionali rivestiti, le discipline nelle quali i servizi sono stati prestati, il tipo di rapporto di lavoro (tempo pieno, tempo definito, part-time), le date di inizio e fine dei relativi periodi di attività, nonché le eventuali interruzioni (aspettativa senza assegni, sospensione cautelare, etc.) e quanto altro necessario per valutare il servizio stesso.

In caso di servizio prestato nell'ambito del S.S.N. deve essere precisato se ricorrono o meno le condizioni di cui all'ultimo comma dell'art. 46 del D.P.R. 761/79, in presenza delle quali il punteggio deve essere ridotto.

In carenza o comunque in presenza di dichiarazioni non in regola, o che non permettano di avere informazioni precise sul titolo o sui servizi, non verrà tenuto conto delle dichiarazioni rese.

Si ribadisce che, ai sensi dell'art. 71 del D.P.R. 445/2000, l'Amministrazione procederà ad effettuare idonei controlli sulla veridicità delle dichiarazioni sostitutive eventualmente rese. Qualora dal controllo emerga la non veridicità del contenuto delle dichiarazioni, il dichiarante decadrà dal rapporto di impiego conseguito sulla base della documentazione suddetta.

TERMINI DI SCADENZA

La procedura telematica per la presentazione della domanda sarà attiva a partire dal giorno successivo alla pubblicazione dell'estratto del presente bando sulla Gazzetta Ufficiale della Repubblica Italiana, previa pubblicazione integrale sul Bollettino Ufficiale della Regione Campania e verrà automaticamente disattivata alle ore 23:59 del giorno di scadenza (30 gg. dalla pubblicazionein G.U.). Qualora detto giorno sia festivo, il termine viene prorogato al primo giorno successivo non

fonte: http://burc.regione.campania.it

festivo.
Il termine fissato per la presentazione della domanda è perentorio. Dopo tale termine non sarà più possibile eseguire la compilazione on line della domanda di partecipazione, né apportare aggiunte o modifiche alla stessa. L'Azienda non assume responsabilità per eventuali disguidi tecnici o imputabili a terzi, forza maggiore o caso fortuito; si consiglia pertanto di inoltrare la domanda con congruo anticipo.
La domanda di partecipazione deve essere completa della documentazione richiesta.

Sorteggio dei Componenti della Commissione di valutazione.
Le operazioni di sorteggio, preordinate alla costituzione della Commissione esaminatrice, avranno luogo in seduta pubblica presso la U.O.C. Affari Generali in Via Comunale del Principe n.13/a – 80145 Napoli, in data 26/03/2025 a partire dalle ore 10:00.
Eventuale avviso di differimento verrà pubblicato sul sito web aziendale qualora il sorteggio non possa aver luogo nella predetta data per cause di forza maggiore, ovvero legittimo impedimento dei componenti della commissione di sorteggio.
Ulteriore avviso di ripetizione del sorteggio verrà eventualmente pubblicato sul sito web aziendale a seguito di legittimo impedimento, ovvero di rinuncia a far parte della Commissione esaminatrice del Componente titolare o supplente precedentemente sorteggiato.
La Commissione di Valutazione, ai sensi dell'art. 15, co. 7 bis, del D. Lgs. n. 502/92, sarà composta dal Direttore Sanitario dell'Azienda che indice l'Avviso, quale componente di diritto, e da tre Direttori di Struttura Complessa nella disciplina oggetto del bando individuati tramite sorteggio dall'elenco nazionale nominativo dei Direttori di Struttura Complessa appartenenti al Servizio Sanitario Nazionale pubblicato dal Ministero della Salute sul proprio sito istituzionale.

Commissione di valutazione ed accertamento idoneità.
Ai sensi dell'art. 5, co. 3 del DPR 484/97, l'accertamento del possesso dei requisiti di ammissione è effettuato dalla Commissione.

La Commissione, costituita secondo le modalità innanzi descritte, ai sensi dell'art. 15, co. 7-bis, lett. b), "…*riceve dall'azienda il profilo professionale del dirigente da incaricare. Sulla base dell'analisi comparativa dei curricula, dei titoli professionali posseduti, avuto anche riguardo alle necessarie competenze organizzative e gestionali, dei volumi dell'attività svolta, dell'aderenza al profilo ricercato e degli esiti di un colloquio, la commissione attribuisce a ciascun candidato un punteggio complessivo secondo criteri fissati preventivamente e redige la graduatoria dei candidati*".

Ai candidati non risultati in possesso dei requisiti previsti dal Bando verrà comunque notificata la non ammissione alla Selezione.
La sede, la data e l'ora del colloquio sarà comunicata ai candidati, risultati in possesso dei requisiti

fonte: http://burc.regione.campania.it

richiesti dal presente Avviso, tramite Pec all'indirizzo opportunamente indicato nell'istanza.
I candidati che non si presenteranno a sostenere il colloquio nel giorno, nell'ora e nella sede stabiliti, saranno dichiarati rinunciatari all'avviso, qualunque sia la causa dell'assenza, anche se non dipendente dalla volontà dei singoli aspiranti. I candidati dovranno presentarsi al colloquio muniti di documento di identità personale, in corso di validità.
Prima di procedere al colloquio ed alla valutazione dei titoli, la Commissione stabilirà preventivamente i criteri di valutazione, tenuto conto delle specificità proprie del posto da ricoprire. La Commissione, salvo diversa disposizione della Regione Campania che dovesse intervenire prima dell'avvio della procedura selettiva, relativamente al punteggio da attribuire, ricorrerà al Decreto Dirigenziale - Direzione Generale Tutela della Salute Regione Campania - n. 49 del 15/03/2017 (BURC n. 22 del 12/03/2018) – "*Linee Guida per il conferimento degli incarichi di direttore di strutturacomplessa relativi alla dirigenza medica, medico veterinaria e sanitaria non medica, delle aziendesanitarie e degli enti del SSR in applicazione art. 15 comma 7 bis del D.Lgs. 502 del 1992"* e per l'effetto, per la valutazione dei curricula e del colloquio, disporrà di complessivi 100 punti così ripartiti:
MACROAREA CURRICULUM punti 40:
titoli di carriera: punti 20;
titoli accademici e di studio: punti 6;
pubblicazioni e titoli scientifici: punti 4;
curriculum formativo e professionale: punti 10;
MACROAREA COLLOQUIO: punti 60.

I contenuti del curriculum professionale valutabili per l'accertamento dell'idoneità, individuati esclusivamente dalle dichiarazioni rese nella piattaforma informatica secondo le modalità ivi indicate, concernono le attività professionali, di studio, direzionali – organizzative, con riferimento:

- alla tipologia delle istituzioni in cui sono allocate le strutture presso le quali il candidato ha svolto la sua attività e alla tipologia delle prestazioni erogate dalle strutture medesime;
- alla posizione funzionale del candidato nelle strutture ed alle sue competenze con indicazione di eventuali specifici ambiti di autonomia professionale con funzioni di direzione;
- alla tipologia qualitativa e quantitativa delle prestazioni effettuate dal candidato;
- ai soggiorni di studio o di addestramento professionale per attività attinenti alla disciplina in rilevanti strutture italiane o estere di durata non inferiore a tre mesi con esclusione dei tirocini obbligatori;
- all'attività didattica presso corsi di studio per il conseguimento di Diploma universitario, di Laurea o di Specializzazione ovvero presso scuole per la formazione di personale sanitario con indicazione delle ore annue di insegnamento;
- alla partecipazione in qualità di docente/relatore a corsi, congressi, convegni e seminari, anche effettuati all'estero, nonché alle eventuali idoneità nazionali previste dal pregresso ordinamento.

fonte: http://burc.regione.campania.it

Nella valutazione del curriculum è presa in considerazione, altresì, la produzione scientifica dell'ultimo decennio.

Il colloquio è diretto alla valutazione delle capacità professionali del candidato nella specifica disciplina con riferimento anche alle esperienze professionali documentate nonché all'accertamento delle capacità gestionali, organizzative e di direzione con riferimento all'incarico da svolgere.

La commissione individuerà una soglia minima di punteggio per il superamento del colloquio pari a 31/60 (trentuno/sessantesimi).

L'incarico ha durata quinquennale, nel rispetto della vigente normativa disciplinante i limiti massimi di età e di servizio per il collocamento a riposo dei responsabili di struttura complessa, implica il rapporto di lavoro esclusivo, dà titolo a specifico trattamento economico ed è rinnovabile per lo stesso periodo o per periodo più breve, previa verifica positiva da parte del competente Collegio Tecnico.

Ai sensi dell'art. 15, co. 7-*ter* D.Lgs. 502/92 ss.mm.ii. "*L'incarico di direttore di struttura complessa è soggetto a conferma al termine di un periodo di prova di sei mesi, prorogabile di altri sei, a decorrere dalla data di nomina a detto incarico, sulla base della valutazione di cui al comma 5".*

Il Dirigente, al quale viene affidato l'incarico di Direzione di Struttura Complessa, è responsabile dell'efficace ed efficiente gestione delle risorse attribuite. I risultati della gestione sono sottoposti a verifica annuale tramite l'Organismo Aziendale competente. Il rinnovo è disposto, con provvedimento motivato, dal Direttore Generale previa verifica al termine dell'incarico delle attività professionali svolte e dei risultati raggiunti.

La verifica viene effettuata da un Collegio Tecnico nominato dal Direttore Generale. L'incarico può essere revocato nei casi disciplinati dall'art. 15 ter, co. 3 del D.Lgs. n. 502/92.

Conferimento incarico

Il Direttore Generale procede alla nomina del candidato che ha conseguito il miglior punteggio. A parità di punteggio prevale il candidato più giovane di età.

L'azienda, nei due anni successivi alla data del conferimento dell'incarico, nel caso di dimissioni o decadenza del dirigente a cui è stato conferito l'incarico, procede alla sostituzione conferendo l'incarico mediante scorrimento della graduatoria dei candidati.

L'incarico di direttore di struttura complessa sarà attivato a seguito di stipula di apposito contratto individuale di lavoro, con vincolo di esclusività, ai sensi del vigente CCNL area Dirigenza medica, e facoltà di rinnovo, previa verifica positiva da parte del Collegio Tecnico ai sensi delle vigenti disposizioni normative.

Il dirigente di struttura complessa che non superi positivamente la verifica alla scadenza dell'incarico non è confermato. Lo stesso è mantenuto in servizio con altro incarico tra quelli ricompresi nell'art. 18, comma 1, punto I, lett. b) e c) e punto II, lett. a), b) e c) (Tipologie d'incarico) CCNL 2016-2018 Area Sanità, congelando contestualmente un posto vacante di dirigente.

fonte: http://burc.regione.campania.it

Il trattamento economico è quello previsto dal vigente CCNL per l'area della Dirigenza Medica e Veterinaria.
La nomina decorre, agli effetti giuridici ed economici, dalla data di effettiva assunzione in servizio.
L'immissione in servizio del vincitore potrebbe essere temporaneamente sospesa o ritardata in relazione ad eventuali norme che stabilissero il blocco o il rinvio delle assunzioni.
Il Direttore Generale si riserva, a suo insindacabile giudizio, la facoltà di prorogare, modificare, sospendere o revocare il presente Bando.

Per ulteriori informazioni i candidati potranno rivolgersi all'UOS Procedure di Reclutamento, Piano del Fabbisogno e Dotazione Organica presso l'UOC Gestione Risorse Umane dell'Azienda, in via Comunale del Principe, 13/A - 80145 Napoli – tel. 081/2544803 – 4620 nei giorni feriali dal lunedì al venerdì dalle ore 9,00 alle ore 13,00.

Il Direttore Generale

Dott. Ing. Ciro Verdoliva

CIRO
VERDOLIVA
24.03.2025
12:02:30
GMT+01:00

fonte: http://burc.regione.campania.it

AZIENDA SANITARIA LOCALE NAPOLI 1 CENTRO

Via Comunale del Principe 13/a

– 80145 Napoli –

CF Partita IVA 0632813211

Avviso Pubblico, per titoli e colloquio, per il conferimento di incarico quinquennale di Direzione della Struttura Complessa "Pediatria" del P.O. San Paolo.

In esecuzione della deliberazione n° 585 del 14/03/2025 ai sensi e per gli effetti delle norme dettate dall'art. 15 del D.Lgs. 502/92 come modificato dalla Legge 118/2022, dal D.P.R. 484/97 limitatamente alle disposizioni che concernono i requisiti di ammissione e le modalità di determinazione degli stessi, contenute nei seguenti articoli: artt. 4, 5, 10, 11, 12, 13, 15, nonché, per le parti applicabili in virtù della novella normativa introdotta con L. 118/2022, nel rispetto del Documento di Linee Guida recante "*Criteri generali per il conferimento degli incarichi di direzione di struttura complessa per la dirigenza medica – sanitaria nelle aziende del servizio sanitario nazionale – linee di indirizzo in applicazione dell'art.4 del D.L. n. 158/2012, convertito nella L.N. 189/2012*" della Conferenza delle Regioni e delle Province autonome del 13 marzo 2013 e delle Linee di indirizzo regionali approvate con della DGRC n. 49 del 15/03/2017

è indetto

Avviso Pubblico, per titoli e colloquio, per il conferimento dell'incarico a tempo determinato di Direzione della Struttura Complessa di seguito indicata, nel rispetto delle garanzie di parità e pariopportunità tra uomini e donne statuite dall'art. 7, co.1 del D.Lgs. n. 165/2001 in materia di norme generali sull'ordinamento del lavoro alle dipendenze delle amministrazioni pubbliche.

n. 1 incarico quinquennale di Direttore dell'U.O.C. "Pediatria" del P.O. San Paolo.
Ruolo: Dirigenza Medica
Profilo professionale: Dirigente Medico
Categorie (art. 4, DPR 484/97):

- Categoria professionale dei medici:
    - Area medica e delle specialità mediche.

Disciplina: Pediatria.

Profilo soggettivo:

Il Direttore UOC deve possedere competenze professionali e manageriali, conoscenze scientifiche e

fonte: http://burc.regione.campania.it

attitudini ritenute necessarie per assolvere in modo idoneo alle funzioni. In particolare, il profilo del Direttore della U.O.C. Pediatria e Neonatologia deve rispondere alle seguenti caratteristiche:

- capacità di organizzazione delle attività dei collaboratori su progetti-obiettivo sia individuali che di équipe, capacità di motivare al lavoro in équipe, capacità di motivare all'attività clinica interdisciplinare, capacità di organizzare e dirigere le attività di aggiornamento continuo, capacità di delegare;
- capacità di sviluppare da un caso clinico di Reparto una ricerca scientifica da presentare a convegni nazionali ed internazionali per gli avanzamenti dei protocolli di cura;
- capacità di sviluppare, all'interno dell'equipe, un clima collaborativo e di fiducia orientato al riconoscimento e alla segnalazione delle criticità, rischi, eventi, al fine di favorire un costante miglioramento della performance.

Esperienza clinica

- Comprovata esperienza lavorativa maturata in strutture di riferimento a livello nazionale.
- Comprovata esperienza lavorativa in Unità Operative eroganti prestazioni caratterizzate da elevata complessità.
- In ambito Neonatologico una adeguata conoscenza delle metodiche e tecniche necessarie per l'assistenza del neonato fisiologico a termine, pretermine e SGA (small gestional age), della rianimazione del neonato alla nascita (parti spontanei ed operativi) e per la diagnosi e trattamento delle patologie respiratorie, cardiache, gastroenteriche, neurologiche, metaboliche, malattie materno trasmesse; neonati con gravi malformazioni; neonati con patologie gravi, che necessitano la stabilizzazione clinica prima di essere trasferiti in Reparti Neonatali di terzo livello attraverso il Trasporto Neonatale (STEN).
- In ambito Pediatrico una adeguata conoscenza delle metodiche e tecniche necessarie per l'assistenza del paziente pediatrico (età da 1 mese a 14 anni) e per la diagnosi ed il trattamento delle patologie metaboliche, del sistema immunitario, malattie allergiche, malattie reumatiche dell'infanzia, malattie infettive, malattie gastroenteriche, malattie respiratorie, malattie neuromuscolari e scheletriche/articolari, malattie del sistema cardiovascolare, malattie del sangue, malattie neoplastiche e tumori, malattie degli apparati genitale ed urinario, malattie del sistema endocrino, malattie pediatriche oculistiche, malattie pediatriche dell'orecchio, malattie pediatriche della cute.
- In ambito delle Consulenze Pediatriche di Pronto Soccorso una adeguata conoscenza delle metodiche e tecniche necessarie per la gestione del paziente pediatrico ed una comprovata esperienza nella gestione del paziente critico che accede in Pronto Soccorso (PBLSD-ALS).
- Integrazione Ospedale Territorio: nell'ambito del potenziamento dell'assistenza primaria, grande rilievo assume il ruolo dell'integrazione dei processi assistenziali tra Ospedale e Territorio, quale strumento per il miglioramento dell'appropriatezza, con riduzione dei ricoveri ospedalieri inappropriati e della qualità dell'assistenza.

fonte: http://burc.regione.campania.it

A tal fine le principali azioni sono:

1) Piena implementazione delle reti assistenziali.
2) Partecipazione ed integrazione culturale ed operativa del personale medico, dirigente e specialista ambulatoriale e di comparto, con interscambio di esperienze e competenze.
3) Il coinvolgimento dei Pediatri di Libera Scelta del Territorio.
4) Il coinvolgimento dei Pediatri di Comunità delle U.O.M.I. della Asl Napoli 1 Centro.
5) Le reti assistenziali coinvolgono ospedali di riferimento (Hub e Spoke) e relativi ambiti territoriali con particolare attenzione ai Pediatri di Libera Scelta ed ai Pediatri delle U.O.M.I. Territoriali, che saranno attivamente coinvolti sin dalla fase progettuale e attraverso la condivisione dei percorsi assistenziali ed interventi di formazione gestiti con gli specialisti pediatri aziendali.

La comprovata esperienza dell'Integrazione Ospedale Territorio necessaria a garantire la completa presa in carico dei pazienti pediatrici con una migliore appropriatezza dei ricoveri ospedalieri ed una riduzione degli accessi impropri nei Pronto Soccorso.

Caratteristiche organizzative/gestionali.

- Esperienza sulla sorveglianza e prevenzione delle infezioni ospedaliere.
- Capacità organizzative nella gestione delle attività e del personale assegnato, con particolare riguardo agli aspetti di programmazione valutazione dei carichi di lavoro e di prestazioni individuali dei collaboratori.
- Adeguata capacità ed esperienza in programmazione sanitaria in particolar modo in ambito del Dipartimento Materno-Infantile.
- Capacità nel redigere PDTA Aziendali nell'ambito del Dipartimento Materno Infantile.
- Capacità di interazione nell'ambito Dipartimentale sia per quanto riguarda il percorso nascita sia per quanto attiene la sfera professionale nel raccordo con l'ambito ostetrico nell'affronto delle gravidanze per il nascituro.
- Conoscenza ed esperienza nella ricerca delle evidenze scientifiche.
- Adeguata conoscenza della gestione del rischio clinico.
- Capacità organizzative nella gestione delle attività teorico-pratiche degli Specializzandi in Pediatria, che afferiscono attraverso rete formativa con le 2 Scuole di Specializzazione degli Atenei Napoletani.
- Capacità organizzative nella gestione delle attività teorico-pratiche per i Medici che afferiscono al Corso di Formazione in Medicina Generale (CFSMG) attraverso un incarico di Docenza rilasciato dalla Regione Campania Asl Napoli 1 Centro – U.O.C Formazione e Rapporti con Università.
- Capacità organizzative nella gestione delle attività teorico-pratiche dei Dirigenti Pediatri, assunti dalla Asl Napoli1 Centro, a tempo determinato e con "Contratto Calabria" e con durata residua del corso di formazione specialistica fino all'assunzione a tempo indeterminato in qualità di Tutor.
- Capacità e attitudine alla promozione della corretta compilazione e gestione della documentazione clinica per una efficace e chiara registrazione e trasmissione delle informazioni

fonte: http://burc.regione.campania.it

relative alla gestione clinico assistenziale dei pazienti ivi compresa l'accurata e corretta compilazione e codifica delle schede di dimissione ospedaliera.
- Capacità ed attitudini relazionali al fine di favorire la positiva soluzione dei confitti attraverso l'adozione di uno stile di leadership orientato alla valorizzazione ed allo sviluppo professionale dei collaboratori.
- Capacità nel promuovere l'osservanza ed il rispetto del Codice Deontologico e del Codice di comportamento da parte dei dipendenti delle pubbliche amministrazioni, nonché il Codice di protezione dei dati personali e ogni altro Regolamento adottato dall'ASL Napoli 1 Centro.
- Conoscenza delle norme sulla privacy, decreto legislativo 81/2008 (sicurezza sui luoghi di lavoro).
- Collaborazione con il Responsabile Aziendale della Prevenzione della Corruzione al miglioramento delle prassi aziendali.
- Conoscenza del sistema di valutazione e del sistema premiante.
- Esperienza didattica e scientifica.
- Documentata competenza nel settore della didattica e della formazione nell'ambito della neonatologia e della Pediatria.
- Documentata competenza nel settore della didattica e della formazione nell'ambito della gestione del paziente pediatrico.
- Documentata produzione scientifica inerente alla materia.
- Documentata conoscenza, competenza e formazione nell'ambito del calendario Nazionale Vaccinale e delle Immunoprofilassi in età pediatrica.

Profilo oggettivo

Attualmente il P.O. San Paolo dispone, ai sensi e per l'effetto del D.C.A. 103 del 28.12.2018, "Piano Regionale di Programmazione della Rete Ospedaliera ai sensi del D.M. 70/2015-Aggiornamento di dicembre 2018", di 180 posti letto, comprensivi di quelli attualmente non disponibili a causa dei lavori di ristrutturazione ex art. 20 che stanno interessando alcune UUOO.

L'ASL Na1 Centro si estende su un territorio di circa 128 Kmq, suddiviso in 11 Distretti, e comprende la citta di Napoli e l'isola di Capri ed Anacapri. L'Azienda è dotata di 5 Presidi Ospedalieri inseriti nel Dipartimento Assistenza Ospedaliera.

Nel Piano Regionale di Programmazione della rete ospedaliera ai sensi del D.M.70/2015-Aggiornamento dicembre 2018, adottato con Decreto del Commissario ad Acta per il Piano di rientro n. 103 del 28.12.2018, il Presidio Ospedaliero San Paolo concorre a formare la rete ospedaliera come DEA di I Livello con una dotazione complessiva di 180 posti letto. La programmazione sanitaria regionale, confermando il ruolo dell'ospedale nell'ambito della rete di assistenza ospedaliera per acuti, ha assegnato al Presidio Ospedaliero San Paolo le seguenti funzioni:
- Centro Spoke nella rete dell'emergenza-urgenza.
- Centro Spoke nella rete IMA.

fonte: http://burc.regione.campania.it

- Centro Spoke nella rete ictus.
- Centro Spoke nella rete emergenze pediatriche.
- Centro Spoke nella rete emergenze gastroenteriche.
- PST nella rete traumatologica.
- Punto nascita.
- Centro Spoke nella rete della terapia del dolore.

Sono inoltre programmati 4 posti letto di codice 97 (Detenuti).

L'attività della struttura si esplica, principalmente, attraverso l'erogazione di prestazioni di ricovero ordinario, in elezione e in urgenza e prestazioni di day-hospital, day surgery e ambulatoriali.
Il Presidio Ospedaliero San Paolo è, altresì, sede di svolgimento delle attività teorico-pratiche per gli studenti in rete formativa di molte Scuole di Specializzazione sia della A.O.U. Luigi Vanvitelli che della Università Federico II, entrambe di Napoli.

Requisiti generali per l'ammissione:

a) Cittadinanza italiana, salve le equiparazioni stabilite dalle leggi vigenti, o cittadinanza di uno dei Paesi dell'Unione europea.

b) Idoneità fisica all'impiego. Il requisito dell'idoneità fisica sarà accertato a cura dell'Azienda prima della immissione in servizio.

c) Età: Il candidato, all'atto della presentazione della domanda, dovrà dichiarare analiticamente gli anni di servizio effettivamente prestati alla stregua delle disposizioni in materia di limite massimo di etàper il collocamento a riposo.

Requisiti specifici per l'ammissione:

a) Diploma di Laurea in Medicina e Chirurgia.

b) Iscrizione all'Ordine professionale corrispondente. L'iscrizione all'Ordine professionale di uno dei Paesi dell'Unione europea consente la partecipazione alla Selezione, fermo restando l'obbligo dell'iscrizione all'Ordine in Italia prima dell'assunzione in servizio.

c) Anzianità di servizio di sette anni, di cui cinque nella disciplina o disciplina equipollente, e specializzazione nella disciplina a concorso (**Pediatria**), ovvero in una disciplina equipollente, ovvero anzianità di servizio di dieci anni nella disciplina, *ex* art. 5, comma 1 *lett b*) del DRP 484/97. I Servizi e le Specializzazioni equipollenti sono individuati dal D.M. della Sanità 30/01/1998 e successive modifiche ed integrazioni (Tabelle A e B). L'anzianità di servizio utile per l'accesso deve essere maturata secondo quanto disposto dall'art. 21 e ss. del CCNL Area Sanità: art. 21 "*Il sistema degli incarichi dirigenziali disciplina le tipologie, la graduazione e le procedure di attribuzione degli incarichi ai dirigenti della presente area negoziale come definiti*

fonte: http://burc.regione.campania.it

all'art. 1, comma 1 (Campo di applicazione) […]".

Per la determinazione e la valutazione dell'anzianità di servizio utile per l'accesso si farà riferimento a quanto previsto negli art. 10, 11, 12 e 13 del DPR 484/97.

Curriculum formativo e professionale (formato Europeo – Europass), **datato e firmato**, redatto ai sensi dell'art. 8 del D.P.R. 484/1997 in cui sia documentata analiticamente ed in ordine cronologico ogni specifica attività professionale ed un'adeguata esperienza nella disciplina a concorso**. Il curriculum formativo e professionale allegato alla domanda verrà considerato quale documento meramente esplicativo delle dichiarazioni già rese nella piattaforma informatica e non saranno, pertanto, oggetto di valutazione da parte della commissione esperienze dirigenziali e/o titoli formativi e professionali indicati nel curriculum stesso e non inseriti nella suddetta piattaforma, secondo le modalità ivi indicate.**

L'attestato di formazione manageriale di cui all'art. 5, co. 1, lett. d) del DPR 484/97, come modificato dall'articolo 16-quinquies D. Lgs. 502/92, ovvero il diploma di master universitario di II livello in materia di organizzazione e gestione sanitaria di cui **all'art. 21, co. 2 della Legge 5 agosto 2022, n. 118**, qualora non già posseduto, deve essere conseguito dai dirigenti con incarico di direzione di struttura complessa entro un anno dall'inizio dell'incarico; il mancato superamento del primo corso, attivato dalla regione successivamente al conferimento dell'incarico, determina la decadenza dall'incarico stesso (*ex* art. 15, co. 8 D. Lgs. 502/92).

Tutti i suddetti requisiti devono essere posseduti al momento della presentazione della domanda di partecipazione e la mancanza, anche di uno solo dei suddetti requisiti, comporta l'**esclusione** dalla Selezione Pubblica.

Non possono partecipare alla Selezione coloro che siano stati esclusi dall'elettorato attivo e coloro che siano stati destituiti o dispensati dall'impiego presso Pubbliche Amministrazioni**.**

Documentazione da allegare alla domanda:

Alla domanda di partecipazione i candidati devono allegare i seguenti documenti:

1) attestazione relativa alla tipologia qualitativa e quantitativa delle prestazioni effettuate dal candidato; a tal proposito si precisa che in merito alla specifica attività professionale, relativamente alle altre discipline non comprese nell'area chirurgica e delle specialità chirurgiche:
   - ***l'aspirante all'incarico di Direttore di Struttura Complessa deve presentare una casistica di specifiche esperienze e attività professionali;***
   - ***le casistiche devono essere riferite al decennio precedente alla data di pubblicazione nella Gazzetta Ufficiale della Repubblica italiana dell'avviso per l'attribuzione dell'incarico e devono essere certificate dal direttore sanitario (aziendale) sulla base della attestazione del dirigente di secondo livello responsabile del competente***

fonte: http://burc.regione.campania.it

dipartimento o unità operativa della unità sanitaria locale (ossia: Direttore Dipartimento, Direttore Medico di Presidio o di UOC) o dell'azienda ospedaliera.

Pertanto, pena la non valutabilità da parte della commissione esaminatrice, tale dichiarazione non può essere autocertificata dal candidato e deve rigorosamente contenere, su ogni foglio, la firma e il timbro del Direttore Sanitario Aziendale e del Direttore di Dipartimento, oppure, in alterativa a quest'ultimo, del Direttore di Struttura Complessa, oppure del Direttore Medico di Presidio;

2) nel caso in cui vengano prodotti lavori scientifici, il candidato dovrà evidenziare sulle pubblicazioni il proprio nome. Le pubblicazioni devono essere edite a stampa e deve essere chiaramente evidenziata la parte che riguarda l'apporto del candidato, muniti della specifica dichiarazione che attesti la conformità all'originale, resa ai sensi della normativa vigente in materia (art. 19 e 47- DPR 28/12/2000, n° 445). N.B.: per un'accurata e corretta valutazione da parte della commissione, le pubblicazioni vanno prodotte integralmente in formato .pdf e riferite esclusivamente all'ultimo decennio alla data di scadenza del bando.
3) copia fotostatica, anche non autenticata, di un documento di identità;
4) tutte le eventuali certificazioni relative ai titoli che i candidati ritengano opportuno presentare agli effetti della valutazione di merito e della formazione dell'elenco degli idonei.

Non è ammesso alcun riferimento a documentazione esibita per la partecipazione a precedenti procedure selettive o, comunque, già esistente agli atti di questa Amministrazione.

Ai fini della valutazione di merito per la formulazione della graduatoria verranno considerati esclusivamente i titoli formalmente documentati o autocertificati.

I titoli di studio conseguiti all'estero devono essere riconosciuti in Italia mediante apposito provvedimento ministeriale. In tal caso è necessario allegare in originale il Decreto o certificare, mediante dichiarazione sostitutiva, la data e gli estremi del Decreto stesso.

I documenti e i titoli redatti in lingua straniera, escluse le pubblicazioni, devono essere corredati da una traduzione in lingua italiana, certificata conforme al testo straniero dalle competenti autorità diplomatiche o consolari, ovvero da un traduttore ufficiale. In mancanza, l'Azienda non procederà alla relativa valutazione.

É riservata a questa Amministrazione la facoltà di richiedere quelle integrazioni, rettifiche e regolarizzazioni di documenti che saranno legittimamente attuabili e necessarie (Soccorso Istruttorio).

L'accesso agli atti della presente selezione è differito fino alla conclusione della medesima procedura.

L'Amministrazione procederà ad effettuare idonei controlli sulla veridicità delle dichiarazioni sostitutive rese, con conseguente decadenza dai benefici conseguiti in caso di non veridicità del contenuto delle stesse, ed applicazione delle sanzioni penali previste per le ipotesi di

fonte: http://burc.regione.campania.it

falsità in atti e dichiarazioni mendaci.

MODALITA' E TERMINI PER LA PRESENTAZIONE

La domanda di partecipazione all'Avviso va presentata, **a pena di esclusione**, unicamente tramite procedura telematica, accedendo al seguente indirizzo web: https://aslnapoli1centro.selezionieconcorsi.it.

È esclusa ogni altra forma di presentazione o trasmissione. Pertanto eventuali domande pervenute con altre modalità non verranno prese in considerazione.

La validità ed ammissibilità delle domande pervenute è subordinata all'utilizzo di una casella di posta elettronica certificata (P.E.C.), esclusivamente personale, **pena l'esclusione** dalla partecipazione all'Avviso.

La domanda può essere sottoscritta nei seguenti modi:

- sottoscrizione con firma digitale del candidato, corredata da certificato;
- sottoscrizione della domanda con firma autografa del candidato e successiva scansione della stessa.

La validità di ricezione della corrispondenza è attestata dalla ricevuta di avvenuta consegna.

L'Amministrazione non assume responsabilità in caso di impossibilità di apertura dei file.

Per la partecipazione al presente Avviso di selezione è richiesto il pagamento di un contributo per le spese generali di **Euro 30,00** in nessun caso rimborsabile.

Il pagamento deve essere effettuato mediante pagoPA accedendo al sito web Aziendale https://www.aslnapoli1centro.it => pagoPA => in Altre tipologie di pagamento => Tipologie di pagamento => selezionare Altri concorsi, recuperi e rimborsi v/privati (Recuperi per concorsi) => indicando nella sezione Codice o Tipologia Concorso: "*Tassa di partecipazione all'Avviso…….".*

La ricevuta di pagamento dovrà essere allegata all'istanza di partecipazione nella fase di candidatura tramite procedura telematica.

Nella domanda di partecipazione all'Avviso, redatta mediante procedura telematica, gli interessati devono dichiarare, sotto la propria responsabilità e consapevoli delle sanzioni penali previste dall'art. 76 del D.P.R. 445/2000 e ss.mm.ii., quanto segue:

I servizi con l'esatta denominazione dell'Ente presso cui il servizio è stato prestato, i profili professionali rivestiti, le discipline nelle quali i servizi sono stati prestati, il tipo di rapporto di lavoro (tempo pieno, tempo definito, part-time), le date di inizio e fine dei relativi periodi di attività, nonché le eventuali interruzioni (aspettativa senza assegni, sospensione cautelare, etc.) e quanto altro necessario per valutare il servizio stesso.

In caso di servizio prestato nell'ambito del S.S.N. deve essere precisato se ricorrono o meno le condizioni di cui all'ultimo comma dell'art. 46 del D.P.R. 761/79, in presenza delle quali il punteggio deve essere ridotto.

fonte: http://burc.regione.campania.it

In carenza o comunque in presenza di dichiarazioni non in regola, o che non permettano di avere informazioni precise sul titolo o sui servizi, non verrà tenuto conto delle dichiarazioni rese.
Si ribadisce che, ai sensi dell'art. 71 del D.P.R. 445/2000, l'Amministrazione procederà ad effettuare idonei controlli sulla veridicità delle dichiarazioni sostitutive eventualmente rese. Qualora dal controllo emerga la non veridicità del contenuto delle dichiarazioni, il dichiarante decadrà dal rapporto di impiego conseguito sulla base della documentazione suddetta.

TERMINI DI SCADENZA

La procedura telematica per la presentazione della domanda sarà attiva a partire dal giorno successivo alla pubblicazione dell'estratto del presente bando sulla Gazzetta Ufficiale della Repubblica Italiana, previa pubblicazione integrale sul Bollettino Ufficiale della Regione Campania e verrà automaticamente disattivata alle ore 23:59 del giorno di scadenza (30 gg. dalla pubblicazionein G.U.). Qualora detto giorno sia festivo, il termine viene prorogato al primo giorno successivo non festivo.
Il termine fissato per la presentazione della domanda è perentorio. Dopo tale termine non sarà più possibile eseguire la compilazione on line della domanda di partecipazione, né apportare aggiunte o modifiche alla stessa. L'Azienda non assume responsabilità per eventuali disguidi tecnici o imputabili a terzi, forza maggiore o caso fortuito; si consiglia pertanto di inoltrare la domanda con congruo anticipo.
La domanda di partecipazione deve essere completa della documentazione richiesta.

Sorteggio dei Componenti della Commissione di valutazione.

Le operazioni di sorteggio, preordinate alla costituzione della Commissione esaminatrice, avranno luogo in seduta pubblica presso la U.O.C. Affari Generali in Via Comunale del Principe n.13/a – 80145 Napoli, in data 26/03/2025 a partire dalle ore 10:00.
Eventuale avviso di differimento verrà pubblicato sul sito web aziendale qualora il sorteggio non possa aver luogo nella predetta data per cause di forza maggiore, ovvero legittimo impedimento dei componenti della commissione di sorteggio.
Ulteriore avviso di ripetizione del sorteggio verrà eventualmente pubblicato sul sito web aziendale a seguito di legittimo impedimento, ovvero di rinuncia a far parte della Commissione esaminatrice del Componente titolare o supplente precedentemente sorteggiato.
La Commissione di Valutazione, ai sensi dell'art. 15, co. 7 bis, del D. Lgs. n. 502/92, sarà composta dal Direttore Sanitario dell'Azienda che indice l'Avviso, quale componente di diritto, e da tre Direttori di Struttura Complessa nella disciplina oggetto del bando individuati tramite sorteggio dall'elenco nazionale nominativo dei Direttori di Struttura Complessa appartenenti al Servizio Sanitario Nazionale pubblicato dal Ministero della Salute sul proprio sito istituzionale.

fonte: http://burc.regione.campania.it

Commissione di valutazione ed accertamento idoneità.

Ai sensi dell'art. 5, co. 3 del DPR 484/97, l'accertamento del possesso dei requisiti di ammissione è effettuato dalla Commissione.

La Commissione, costituita secondo le modalità innanzi descritte, ai sensi dell'art. 15, co. 7-bis, lett. b), "…*riceve dall'azienda il profilo professionale del dirigente da incaricare. Sulla base dell'analisi comparativa dei curricula, dei titoli professionali posseduti, avuto anche riguardo alle necessarie competenze organizzative e gestionali, dei volumi dell'attività svolta, dell'aderenza al profilo ricercato e degli esiti di un colloquio, la commissione attribuisce a ciascun candidato un punteggio complessivo secondo criteri fissati preventivamente e redige la graduatoria dei candidati*".

Ai candidati non risultati in possesso dei requisiti previsti dal Bando verrà comunque notificata la non ammissione alla Selezione.

La sede, la data e l'ora del colloquio sarà comunicata ai candidati, risultati in possesso dei requisiti richiesti dal presente Avviso, tramite Pec all'indirizzo opportunamente indicato nell'istanza.

I candidati che non si presenteranno a sostenere il colloquio nel giorno, nell'ora e nella sede stabiliti, saranno dichiarati rinunciatari all'avviso, qualunque sia la causa dell'assenza, anche se non dipendente dalla volontà dei singoli aspiranti. I candidati dovranno presentarsi al colloquio muniti di documento di identità personale, in corso di validità.

Prima di procedere al colloquio ed alla valutazione dei titoli, la Commissione stabilirà preventivamente i criteri di valutazione, tenuto conto delle specificità proprie del posto da ricoprire. La Commissione, salvo diversa disposizione della Regione Campania che dovesse intervenire prima dell'avvio della procedura selettiva, relativamente al punteggio da attribuire, ricorrerà al Decreto Dirigenziale - Direzione Generale Tutela della Salute Regione Campania - n. 49 del 15/03/2017 (BURC n. 22 del 12/03/2018) – "*Linee Guida per il conferimento degli incarichi di direttore di strutturacomplessa relativi alla dirigenza medica, medico veterinaria e sanitaria non medica, delle aziendesanitarie e degli enti del SSR in applicazione art. 15 comma 7 bis del D.Lgs. 502 del 1992"* e per l'effetto, per la valutazione dei curricula e del colloquio, disporrà di complessivi 100 punti così ripartiti:

MACROAREA CURRICULUM punti 40:

titoli di carriera: punti 20;

titoli accademici e di studio: punti 6;

pubblicazioni e titoli scientifici: punti 4;

curriculum formativo e professionale: punti 10;

MACROAREA COLLOQUIO: punti 60.

I contenuti del curriculum professionale valutabili per l'accertamento dell'idoneità, individuati esclusivamente dalle dichiarazioni rese nella piattaforma informatica secondo le modalità ivi indicate,

fonte: http://burc.regione.campania.it

concernono le attività professionali, di studio, direzionali – organizzative, con riferimento:

- alla tipologia delle istituzioni in cui sono allocate le strutture presso le quali il candidato ha svolto la sua attività e alla tipologia delle prestazioni erogate dalle strutture medesime;
- alla posizione funzionale del candidato nelle strutture ed alle sue competenze con indicazione di eventuali specifici ambiti di autonomia professionale con funzioni di direzione;
- alla tipologia qualitativa e quantitativa delle prestazioni effettuate dal candidato;
- ai soggiorni di studio o di addestramento professionale per attività attinenti alla disciplina in rilevanti strutture italiane o estere di durata non inferiore a tre mesi con esclusione dei tirocini obbligatori;
- all'attività didattica presso corsi di studio per il conseguimento di Diploma universitario, di Laurea o di Specializzazione ovvero presso scuole per la formazione di personale sanitario con indicazione delle ore annue di insegnamento;
- alla partecipazione in qualità di docente/relatore a corsi, congressi, convegni e seminari, anche effettuati all'estero, nonché alle eventuali idoneità nazionali previste dal pregresso ordinamento.

Nella valutazione del curriculum è presa in considerazione, altresì, la produzione scientifica dell'ultimo decennio.

Il colloquio è diretto alla valutazione delle capacità professionali del candidato nella specifica disciplina con riferimento anche alle esperienze professionali documentate nonché all'accertamento delle capacità gestionali, organizzative e di direzione con riferimento all'incarico da svolgere.

La commissione individuerà una soglia minima di punteggio per il superamento del colloquio pari a 31/60 (trentuno/sessantesimi).

L'incarico ha durata quinquennale, nel rispetto della vigente normativa disciplinante i limiti massimi di età e di servizio per il collocamento a riposo dei responsabili di struttura complessa, implica il rapporto di lavoro esclusivo, dà titolo a specifico trattamento economico ed è rinnovabile per lo stesso periodo o per periodo più breve, previa verifica positiva da parte del competente Collegio Tecnico.

Ai sensi dell'art. 15, co. 7-*ter* D.Lgs. 502/92 ss.mm.ii. "*L'incarico di direttore di struttura complessa è soggetto a conferma al termine di un periodo di prova di sei mesi, prorogabile di altri sei, a decorrere dalla data di nomina a detto incarico, sulla base della valutazione di cui al comma 5".*

Il Dirigente, al quale viene affidato l'incarico di Direzione di Struttura Complessa, è responsabile dell'efficace ed efficiente gestione delle risorse attribuite. I risultati della gestione sono sottoposti a verifica annuale tramite l'Organismo Aziendale competente. Il rinnovo è disposto, con provvedimento motivato, dal Direttore Generale previa verifica al termine dell'incarico delle attività professionali svolte e dei risultati raggiunti.

La verifica viene effettuata da un Collegio Tecnico nominato dal Direttore Generale. L'incarico può essere revocato nei casi disciplinati dall'art. 15 ter, co. 3 del D.Lgs. n. 502/92.

fonte: http://burc.regione.campania.it

Conferimento incarico

Il Direttore Generale procede alla nomina del candidato che ha conseguito il miglior punteggio. A parità di punteggio prevale il candidato più giovane di età.

L'azienda, nei due anni successivi alla data del conferimento dell'incarico, nel caso di dimissioni o decadenza del dirigente a cui è stato conferito l'incarico, procede alla sostituzione conferendo l'incarico mediante scorrimento della graduatoria dei candidati.

L'incarico di direttore di struttura complessa sarà attivato a seguito di stipula di apposito contratto individuale di lavoro, con vincolo di esclusività, ai sensi del vigente CCNL area Dirigenza medica, e facoltà di rinnovo, previa verifica positiva da parte del Collegio Tecnico ai sensi delle vigenti disposizioni normative.

Il dirigente di struttura complessa che non superi positivamente la verifica alla scadenza dell'incarico non è confermato. Lo stesso è mantenuto in servizio con altro incarico tra quelli ricompresi nell'art. 18, comma 1, punto I, lett. b) e c) e punto II, lett. a), b) e c) (Tipologie d'incarico) CCNL 2016-2018 Area Sanità, congelando contestualmente un posto vacante di dirigente.

Il trattamento economico è quello previsto dal vigente CCNL per l'area della Dirigenza Medica e Veterinaria.

La nomina decorre, agli effetti giuridici ed economici, dalla data di effettiva assunzione in servizio.

L'immissione in servizio del vincitore potrebbe essere temporaneamente sospesa o ritardata in relazione ad eventuali norme che stabilissero il blocco o il rinvio delle assunzioni.

Il Direttore Generale si riserva, a suo insindacabile giudizio, la facoltà di prorogare, modificare, sospendere o revocare il presente Bando.

Per ulteriori informazioni i candidati potranno rivolgersi all'UOS Procedure di Reclutamento, Piano del Fabbisogno e Dotazione Organica presso l'UOC Gestione Risorse Umane dell'Azienda, in via Comunale del Principe, 13/A - 80145 Napoli – tel. 081/2544803 – 4620 nei giorni feriali dal lunedì al venerdì dalle ore 9,00 alle ore 13,00.

Il Direttore Generale

Dott. Ing. Ciro Verdoliva

CIRO
VERDOLIVA
24.03.2025
12:02:30
GMT+01:00

fonte: http://burc.regione.campania.it

AZIENDA SANITARIA LOCALE NAPOLI 1 CENTRO
via Comunale del Principe 13/a – 80145 Napoli
CF Partita IVA 0632813211

Avviso di Manifestazione di Interesse per l'assunzione a tempo indeterminato, tramite chiamata diretta nominativa, ai sensi dell'art. 35, comma 2, del D. Lgs. 165/2001 e dell'art. 1, comma 2, della Legge 407/1998, richiamati dall'art. 18 della Legge n. 68/99, nonché delle categorie equiparate, di 8 unità nel ruolo di Operatore tecnico – Magazziniere (Area del personale di supporto).

In esecuzione della deliberazione del 11/02/2025**,** n. 350, esecutiva a norma di legge, è indetto un Avviso di Manifestazione di Interesse finalizzato alla raccolta delle istanze per l'assunzione a tempo indeterminato, tramite chiamata diretta nominativa, dei soggetti di cui agli artt. 35, co. 2, D. Lgs. 165/2001 e art. 1, co. 2, L. 407/1998, nonché delle categorie equiparate, per:

Area: Area del personale di supporto
Profilo: Operatore tecnico
Ruolo: Tecnico
Unità: 8

È garantita la parità di trattamento e le pari opportunità tra uomini e donne nell'accesso al lavoro, in conformità a quanto stabilito dall'art. 3, comma 2, del DPR n. 487/94, richiamato dall'art. 2 del DPR n. 483/97, e agli articoli 33 e 57 del D. Lgs. 165/2001.

REQUISITI SPECIFICI DI AMMISSIONE

1. Appartenenza ad una delle seguenti categorie:
   a) **Vittime del terrorismo e della criminalità organizzata**: i soggetti di cui all'art. 1 della L. 302/1990, a cui fa riferimento l'art. 1, comma 2, della L. 407/1998, nonché il coniuge e i figli superstiti, o i fratelli conviventi e a carico, qualora siano gli unici superstiti, e i soggetti deceduti o resi permanentemente invalidi.
   b) **Categorie equiparate ex lege alle vittime del terrorismo e della criminalità organizzata**: le vittime del dovere (art. 1, commi 562 e 564, della L. 266/2005), i caduti sul lavoro (L. 244/2007) e i testimoni di giustizia (L. 6/2018);

2. Iscrizione al collocamento mirato ai sensi dell'art. 18, comma 2, della L. 68/99 per le categorie di cui al punto 1, relativamente alla città di Napoli e provincia;

3. Diploma di istruzione secondaria di primo grado (licenza media) o l'assolvimento dell'obbligo scolastico. I titoli di studio conseguiti all'estero saranno considerati utili purché riconosciuti equipollenti ad uno dei titoli di studio italiani dagli organi competenti ai sensi della normativa vigente in materia. A tal fine nella domanda di partecipazione al concorso dovranno essere indicati, a pena di esclusione, gli estremi del provvedimento di riconoscimento dell'equipollenza.

REQUISITI GENERALI DI AMMISSIONE

1. Cittadinanza italiana, salve le equiparazioni stabilite dalle leggi vigenti, o cittadinanza di uno dei Paesi dell'Unione Europea. Possono, altresì, partecipare al concorso pubblico, ai sensi dell'articolo 38 del D. Lgs. n. 165/2001 e s.m.i., i familiari dei cittadini di cui al comma 1 non aventi la cittadinanza di uno

fonte: http://burc.regione.campania.it

Stato membro che siano titolari del diritto di soggiorno o del diritto di soggiorno permanente e i cittadini di Paesi terzi che siano titolari del permesso di soggiorno CE per soggiornanti di lungo periodo o che siano titolari dello status di rifugiato ovvero dello status di protezione sussidiaria.

2. Idoneità allo svolgimento delle mansioni proprie del profilo professionale a selezione. L'accertamento dell'idoneità sarà effettuato, ai sensi di quanto previsto dalle normative vigenti, a cura dell'Azienda prima dell'immissione in servizio.
3. Godimento dei diritti civili e politici: essere iscritti nelle liste lettoriali; essere in regola con gli obblighi di leva; assenza di validi ed efficaci atti risolutivi di precedenti rapporti d'impiego, eventualmente costituiti con pubbliche amministrazioni, a causa d'insufficiente rendimento o per produzione di documenti falsi o viziati da invalidità non sanabile; assenza di cause ostative all'accesso al pubblico impiego eventualmente prescritte ai sensi di legge per la costituzione del rapporto di lavoro.

La partecipazione al concorso non è soggetta a limiti di età, salvo il limite previsto per il collocamento a riposo d'ufficio, in conformità ai commi 6 e 7 dell'art. 3 della Legge 127/97 e s.m.i..
I requisiti di ammissione, sia specifici che generali, devono essere posseduti alla data di presentazione della domanda di partecipazione. Il mancato possesso, anche di uno solo, di uno dei requisiti prescritti comporta l'esclusione dalla selezione.

MODALITA' E TERMINI PER LA PRESENTAZIONE DELLA DOMANDA

Le domande di partecipazione alle procedure vanno presentate esclusivamente on line al seguente indirizzo web: https://aslnapoli1centro.selezionieconcorsi.it
É esclusa ogni altra forma di presentazione o trasmissione, pertanto, eventuali domande pervenute con altre modalità, pur entro i termini di scadenza dell'avviso non verranno prese in considerazione.
L'amministrazione non assume responsabilità per disguidi o modifiche determinate da mancata, errata o tardiva comunicazione di cambiamento di e-mail e/o PEC, né per eventuali disguidi tecnici o comunque imputabili a fatti di terzi, a caso fortuito o forza maggiore.
La procedura informatica sarà attiva a partire dal giorno successivo alla data di pubblicazione del Bando sul Bollettino Ufficiale della Regione Campania e verrà automaticamente disattivata alle ore 23:59 del ventesimo giorno di scadenza del termine previsto per la presentazione delle domande con la precisazione che, qualora tale giorno di scadenza sia festivo, il termine sarà prorogato al primo giorno immediatamente successivo non festivo. Dopo tale termine non sarà più possibile eseguire la compilazione online della domanda di partecipazione, né apportare aggiunte o modifiche alla stessa.
L'istanza di partecipazione potrà essere presentata, 24 ore su 24, tramite qualsiasi personal computer collegato alla rete internet e dotato di un browser di navigazione aggiornato (Google Chrome, Mozzilla Firefox, Microsoft Edge), salvo sporadiche momentanee interruzioni per interventi di manutenzione tecnica anche non programmati.
Si consiglia di accedere e procedere alla compilazione della domanda con congruo anticipo e di non attendere l'ultimo giorno, in cui il sistema potrebbe essere sovraffollato. Nella domanda di ammissione all'avviso, redatta esclusivamente mediante procedura telematica, gli interessati dovranno dichiarare, sotto la propria responsabilità e consapevoli delle sanzioni penali previste dall'art. 76 del D.P.R. 445/2000 e ss.mm.ii., quanto richiesto dalla procedura informatica. L'Azienda, successivamente, procederà a idonei controlli sulla veridicità delle attestazioni prodotte secondo la normativa vigente.
Per la partecipazione alla selezione è richiesto, per ciascun profilo, il versamento di un contributo alle spese generali di € 10,00, in nessun caso rimborsabile. Il pagamento deve essere effettuato esclusivamente mediante pagoPA accedendo sul sito web aziendale https://www.aslnapoli1centro.it pagoPA → Altri concorsi, recuperi e rimborsi v/privati (Recuperi per concorsi) e indicando nella sezione Codice o Tipologia Concorso: "Tassa manifestazione di interesse art. 18", la cui attestazione e/o ricevuta deve essere allegata all'istanza di partecipazione.
Non è ammesso alcun riferimento a documentazione esibita per la partecipazione a precedenti selezioni o comunque esistenti agli atti di questa Azienda Sanitaria.

La presentazione della domanda di partecipazione comporta l'accettazione senza riserva, di tutte le prescrizioni e precisazioni del presente avviso e di tutte le norme in esso richiamate.

DOCUMENTAZIONE DA ALLEGARE ALLA DOMANDA

I candidati attraverso la procedura on line dovranno allegare alla domanda, pena esclusione dalla procedura, esclusivamente tramite file formato .pdf, la copia digitale di:

- documento di riconoscimento legalmente valido (in fase di registrazione alla piattaforma);
- eventuale documentazione relativa a cittadinanza extracomunitaria;
- eventuale documento di equipollenza per titolo studio conseguito all'estero;
- ricevuta del contributo di partecipazione all'avviso pubblico (nell'apposita sezione).
- curriculum formativo e professionale dettagliato e aggiornato.

AMMISSIONE ED ESCLUSIONE DEI CANDIDATI

La U.O.C. Gestione Risorse Umane provvederà a verificare la sussistenza dei requisiti d'ammissione richiesti dal bando nonché la regolare presentazione della domanda da parte dei candidati. L'ammissione e l'esclusione delle procedure selettive è effettuata con provvedimento motivato del Direttore Generale Aziendale.

L'elenco dei candidati ammessi ed esclusi sarà pubblicato sul sito web aziendale nell'apposita sezione Amministrazione trasparente ed avrà valore di notifica ad ogni effetto di legge ai candidati interessati.

COMMISSIONE ESAMINATRICE

In caso di un numero di candidati superiore alle unità di scopertura, l'Azienda di riserva di nominare con apposito atto del Direttore Generale una Commissione secondo la seguente composizione:

- Presidente: un dirigente;
- Componente: un operatore tecnico;
- Segretario: un dipendente amministrativo di area non inferiore all'Area degli Assistenti.

I membri della Commissione esaminatrice, compreso il Presidente, non possono essere rappresentanti sindacali, né ricoprire cariche politiche né presentare situazioni di incompatibilità con i candidati.

Come previsto e disciplinato dall'art. 35-bis, del D. Lgs. n. 165/2001 e s.m.i., rubricato "Prevenzione del fenomeno della corruzione nella formazione di commissioni e nelle assegnazioni agli uffici", inserito dall'articolo 1, comma 46, della Legge 6 novembre 2012, n.190, "non possono fare parte, anche con compiti di segreteria, di commissioni per l'accesso o la selezione a pubblici impieghi coloro che sono stati condannati, anche con sentenza non passata in giudicato, per i reati previsti nel capo I del titolo II del libro secondo del Codice penale".

RIPARTIZIONE PUNTEGGI

I punteggi per la valutazione dei titoli e del colloquio sono così ripartiti:

- Anzianità di iscrizione al collocamento mirato: 1 punto per ogni anno, con un massimo di 10 punti.
- Curriculum formativo e professionale: massimo 10 punti.
- Colloquio: finalizzato ad accertare e valutare le conoscenze, le competenze e le attitudini possedute dal candidato, in relazione alle caratteristiche e peculiarità del ruolo da ricoprire, massimo 10 punti.

La data, l'ora e il luogo del colloquio saranno notificati tramite email ai singoli candidati ammessi alla procedura. I candidati dovranno presentarsi muniti di un valido documento di riconoscimento. Coloro che, per qualsiasi motivo, anche indipendente dalla loro volontà, non si presenteranno a sostenere la prova colloquio nel giorno, nell'ora e nella sede stabiliti, saranno esclusi dalla selezione.

In caso di numero inferiore o pari alla scopertura prevista, l'Azienda procederà direttamente all'assunzione in servizio.

FORMULAZIONE DELLA GRADUATORIA

Al termine della valutazione, la Commissione elaborerà la graduatoria di merito, che sarà approvata dal Direttore Generale dell'A.S.L. Napoli 1 Centro tramite apposito provvedimento deliberativo. Successivamente, la graduatoria sarà pubblicata sul sito web aziendale nella sezione "Amministrazione Trasparente", e tale pubblicazione avrà valore di notifica per tutti i partecipanti.
La graduatoria di merito avrà efficacia esclusivamente per i posti previsti dalla selezione e potrà essere utilizzata solo in caso di rinuncia da parte dei candidati dichiarati vincitori.

CONFERIMENTO DEI POSTI

I candidati utilmente collocati nella graduatoria di merito saranno invitati a sottoscrivere un contratto individuale di lavoro, con il profilo professionale di operatore tecnico, area del personale di supporto, e con l'attribuzione del trattamento economico tabellare iniziale previsto per tale area.
Si rammenta che l'Amministrazione è tenuta ad effettuare idonei controlli sulla veridicità del contenuto delle dichiarazioni sostitutive. Qualora dovesse emergere la non veridicità di quanto dichiarato, il candidato decadrà dai benefici conseguenti al provvedimento emanato sulla base della dichiarazione non veritiera, fatte salve le relative conseguenze penali.

ACCESSO AGLI ATTI

L'accesso agli atti della selezione con le procedure di cui agli articoli 22 e ss. della Legge n. 241/1990 è consentito, limitatamente ai candidati aventi titoli, al termine della selezione e, comunque, non prima dell'approvazione da parte del Direttore Generale della graduatoria di merito definita dalla Commissione esaminatrice.

TRATTAMENTO DEI DATI PERSONALI

Ai sensi dell'art. 13 del GDPR 679/2016 i dati personali, compresi i dati sensibili, forniti dai candidati o acquisiti d'ufficio saranno raccolti presso l'ufficio preposto dalla U.O.C. Gestione Risorse Umane, anche in banca dati automatizzata, per le finalità inerenti alla gestione della procedura, e saranno trattati dalla medesima U.O. anche successivamente per la gestione del rapporto di lavoro. Nel trattamento e utilizzo dei dati è compresa ogni forma di comunicazione e pubblicazione correlata alle stesse procedure. Tali dati potranno essere sottoposti ad accesso da parte di coloro che sono portatori di un concreto interesse ai sensi dell'art. 22 dalla L. 241/1990 e s.m.i. nonché per i successivi adempimenti previsti dalla norma vigente, ivi compreso il D. Lgs. 33/2013. L'indicazione dei dati richiesti è obbligatoria ai fini della valutazione dei requisiti di partecipazione, pena l'esclusione dalla procedura. Ai sensi degli artt. 15 e ss. del GDPR 679/2016 i candidati hanno diritto di accedere ai dati che li riguardano e di chiederne l'aggiornamento, la rettifica, l'integrazione, la cancellazione di dati non pertinenti o raccolti in modo non conforme alle norme. L'interessato può, altresì, opporsi al trattamento per motivi legittimi.

NORME FINALI

Per tutto quanto non contemplato nel presente avviso, si rinvia al D.P.R. 220/2001 e alle norme vigenti in materia di accesso al pubblico impiego del personale non dirigenziale del Servizio Sanitario Nazionale.
L'Azienda si riserva la facoltà, per ragioni motivate, di modificare, prorogare ed eventualmente revocare il presente avviso, senza che gli interessati possono avanzare pretese e/o diritti di sorta.
Per eventuali chiarimenti gli interessati potranno rivolgersi all'ufficio preposto della U.O.C. Gestione Risorse Umane, il martedì e giovedì dalle ore 09:00 alle ore 12:00, il mercoledì dalle ore 14:00 alle ore 15:12 oppure contattando telefonicamente ai seguenti numeri: 081/2542211 – 2152 – 2390 – 2494.

Il Direttore Generale
dott. ing. Ciro Verdoliva

CIRO
VERDOLIVA
24.03.2025
11:58:01
GMT+01:00

fonte: http://burc.regione.campania.it

AZIENDA SANITARIA LOCALE NAPOLI 1 Centro – Via Comunale del Principe 13/a – 80145 Napoli – CF Partita IVA 0632813211 - Concorso pubblico, per titoli ed esami, per la copertura a tempo indeterminato di n° 4 posti di Dirigente Medico di Neurochirurgia.

In esecuzione della deliberazione del 06/03/2025, n° 507, esecutiva a norma di legge, e in conformità alla vigente normativa concorsuale della Dirigenza dell'Area Sanità e alle disposizioni regionali, è indetto Concorso pubblico, per titoli ed esami, per la copertura a tempo indeterminato di

n° 4 posti di Dirigente Medico di Neurochirurgia.

E' garantita la parità e la pari opportunità tra uomini e donne per l'accesso al lavoro così come stabilito dall'art. 3, comma 2, del d.p.r. n° 487/94 a cui rinvia l'art.2 del d.p.r. n° 483/97. e dagli artt. 33 e 57 del Dlg. 165/2001.

REQUISITI SPECIFICI DI AMMISSIONE
1) Laurea in Medicina e Chirurgia;
2) Iscrizione all'Albo dell'Ordine dei Medici Chirurghi. L'iscrizione al corrispondente albo professionale di uno dei Paesi dell'Unione Europea consente la partecipazione ai concorsi, fermo restando l'obbligo dell'iscrizione all'albo in Italia prima dell'assunzione in servizio, ai sensi della normativa vigente, e di quanto previsto art. 15 del D.L. del 30/03/2023 n° 34.

3) Specializzazione nella disciplina a concorso o in disciplina equipollente o affine, nei limiti della normativa vigente. Il personale del ruolo sanitario in servizio di ruolo alla data di entrata in vigore del DPR 483/97, è esentato dal requisito della specializzazione nella disciplina relativa al posto di ruolo già ricoperto alla predetta data per la partecipazione ai concorsi presso le Unità Sanitarie Locali e le Aziende Ospedaliere diverse da quelle di appartenenza. Se conseguito all'estero, il titolo di studio deve essere riconosciuto equiparato all'analogo titolo di studio acquisito in Italia, secondo la vigente normativa.
Ovvero
Ai sensi di quanto previsto dall'art. 1 commi 547 e 548 della legge 30 dicembre 2018 n. 145 e ss.mm.ii., sono ammessi alle procedure concorsuali, i medici, i medici veterinari, gli odontoiatri, i biologi, i chimici, i farmacisti, i fisici e gli psicologi regolarmente iscritti a partire dal secondo anno del corso di formazione del relativo corso nella disciplina oggetto del concorso (Neurochirurgia).
All'esito positivo delle prove concorsuali, tali candidati saranno collocati in graduatoria separata che potrà essere utilizzata a seguito dell'esaurimento della graduatoria dei medici già specialisti alla data di scadenza del bando e l'eventuale assunzione a tempo indeterminato è subordinata al conseguimento del titolo di specializzazione

REQUISITI GENERALI DI AMMISSIONE
1) Cittadinanza italiana, salve le equiparazioni stabilite dalle leggi vigenti o cittadinanza di uno dei Paesi dell'Unione Europea;
2) Idoneità fisica all'impiego: l'accertamento dell'idoneità fisica all'impiego, con l'osservanza delle norme in tema di categorie protette, è effettuato a cura dell'Azienda prima dell'immissione in servizio.
3) assenza di cause di impedimento al godimento dei diritti civili e politici;

4) assenza di validi ed efficaci atti risolutivi di precedenti rapporti d'impiego, eventualmente costituiti con pubbliche amministrazioni, a causa d'insufficiente rendimento o per produzione di documenti falsi o viziati da invalidità non sanabile;
5) assenza di cause ostative all'accesso al pubblico impiego eventualmente prescritte ai sensi di legge per la costituzione del rapporto di lavoro.
La partecipazione al Concorso non è soggetta a limiti di età (fatto salvo il limite previsto per il collocamento a riposo d'ufficio) ai sensi dei commi 6 e 7 dell'art. 3 della Legge 127/97 e s.m.i.
I predetti requisiti di ammissione, specifici e generali, devono essere posseduti alla data di presentazione della domanda. Il difetto anche di uno dei soli requisiti prescritti comporta la non ammissione al Concorso.

MODALITA' E TERMINI PER LA PRESENTAZIONE DELLA DOMANDA
Le domande di partecipazione al concorso pubblico vanno presentate esclusivamente on line al seguente indirizzo web: https://aslnapoli1centro.selezionieconcorsi.it.

E' esclusa ogni altra forma di presentazione o trasmissione, pertanto, eventuali domande pervenute con altre modalità, pur entro i termini di scadenza del Bando non verranno prese in considerazione.

L'amministrazione non assume responsabilità per disguidi di modifiche determinate da mancata, errata o tardiva comunicazione di cambiamento di e-mail, né per eventuali disguidi tecnici o comunque imputabili a fatti di terzi, a caso fortuito o forza maggiore.
La procedura informatica per la presentazione delle domande sarà attiva a partire dal giorno successivo alla data di pubblicazione dell'estratto del presente bando nella Gazzetta Ufficiale e verrà automaticamente disattivata alle ore 23:59 del giorno di scadenza del termine previsto per la presentazione delle domande. Dopo tale termine non sarà più possibile eseguire la compilazione on line della domanda di partecipazione, né apportare aggiunte o modifiche alla stessa. La domanda, potrà essere effettuata 24 ore su 24 tramite qualsiasi personal computer collegato alla rete internet e dotato di un browser di navigazione aggiornato (Google Chrome, Mozzilla Firefox, Microsoft Edge), salvo sporadiche momentanee interruzioni per interventi di manutenzione tecnica anche non programmati.
Si consiglia di accedere e procedere alla compilazione della domanda e conferma dell'iscrizione con congruo anticipo e di non attendere l'ultimo giorno in cui il sistema potrebbe essere sovraffollato.

Nella domanda di ammissione al concorso, **redatta esclusivamente mediante procedura telematica**, gli interessati devono dichiarare, sotto la propria responsabilità e consapevoli delle sanzioni penali previste dall'art. 76 del D.P.R. 445/2000 e ss.mm.ii., quanto richiesto nella domanda di parteciapazione. L'Azienda procederà ad idonei controlli sulla veridicità delle attestazioni prodotte secondo la normativa vigente.
Per la partecipazione al concorso è richiesto, il versamento di un contributo alle spese generali di Euro 20,00, in nessun caso rimborsabile.
Il pagamento deve essere effettuato mediante pagoPA accedendo sul sito web Aziendale https://www.aslnapoli1centro.it → pago PA → Altri concorsi, recuperi e rimborsi v/privati (Recuperi per concorsi) e indicando nella sezione Codice o Tipologia Concorso: ***"Tassa Concorso Pubblico per n° 4 posti di Dirigente di Neurochirurgia"***, la cui attestazione/ricevuta deve essere allegata all'istanza di

partecipazione.Non è ammesso alcun riferimento a documentazione esibita per la partecipazione a precedenti concorsi o comunque esistenti agli atti di questa Azienda Sanitaria.
La presentazione della domanda di partecipazione comporta l'accettazione senza riserva, di tutte le prescrizioni e precisazioni del presente bando e di tutte le norme in esso richiamate.

DOCUMENTAZIONE DA ALLEGARE ALLA DOMANDA
I candidati attraverso la procedura on line dovranno allegare alla domanda, pena esclusione dalla procedura, esclusivamente tramite file formato .pdf, la copia digitale di:

- documento di riconoscimento legalmente valido;
- eventuale documentazione relativa a cittadinanza extracomunitaria;
- eventuale documento di equipollenza per titolo studio conseguito all'estero.

Inoltre, la procedura telematica di presentazione della domanda consente al candidato, in fase di compilazione, di scannerizzare e di effettuare l'upload in formato pdf (ovvero di trasferire un file dal proprio pc su un web server) esclusivamente della copia digitale dei seguenti documenti:

a) tutte le certificazioni relative ai titoli e i servizi che ritengano opportuno presentare agli effetti della valutazione di merito. A tale proposito si ribadisce che nelle dichiarazioni di servizio devono essere indicate le posizioni funzionali o le qualifiche attribuite, la disciplina di inquadramento, il tipo di rapporto di lavoro (tempo pieno/tempo parziale con percentuale), nonché le date iniziali e finali dei relativi periodi di attività. Deve essere altresì chiaramente indicato se il servizio è stato prestato presso Enti Pubblici, Strutture private accreditate/convenzionate con il SSN ovvero Enti di natura privata;
b) le pubblicazioni, che devono essere edite a stampa, vanno presentate in originale o in fotocopie autocertificate;

AMMISSIONE ED ESCLUSIONE DEI CANDIDATI
L'Amministrazione provvederà, previa verifica del possesso dei requisiti richiesti nel presente bando all'ammissione o esclusione dei candidati con provvediemento motivato del Direttore Generale.
L'elenco dei candidati ammessi ed esclusi verrà pubblicato sul sito internet Aziendale: http://www.aslnapoli1centro.it nell'apposito link "Concorsi e Avvisi", e avrà valore di notifica a tutti gli effetti.

COMMISSIONE ESAMINATRICE
La Commissione esaminatrice sarà nominata da questa Azienda con le modalità e nella composizione stabilite dagli artt. 5, 6 e 25 del d.p.r. n° 483 del 10/12/97.

VALUTAZIONE DEI TITOLI E PROVE DI ESAME
La Commissione dispone, complessivamente, di 100 punti così ripartiti:

- 20 punti per i titoli;
- 80 punti per le prove;

- I punti per la valutazione dei titoli sono così ripartiti:

a)	titoli di carriera	punti 10
b)	titoli accademici e di studio	punti 3

c) pubblicazioni di titoli scientifici punti 3
d) curriculum formativo e professionale punti 4

- I punti per le prove d'esame sono così ripartiti:

a) Prova scritta punti 30
b) Prova pratica punti 30
c) Prova orale punti 20

In relazione alla disciplina di appartenenza i candidati sosterranno le seguenti prove:

PROVA SCRITTA: relazione su un caso clinico simulato o su argomenti inerenti alla disciplina messa a concorso o soluzione di una serie di quesiti a risposta sintetica inerenti alla disciplina stessa.

PROVA PRATICA: su tecniche e manualità peculiari della disciplina messa a concorso.

PROVA ORALE: sulle materie inerenti alla disciplina a concorso nonché sui compiti connessi alla funzione da conferire.

Il superamento di ciascuna delle prove, scritta e pratica, è subordinato al raggiungimento di una valutazione di una valutazione di sufficienza espressa in termini numerici di almeno 21/30.

Il superamento della prova orale è subordinato al raggiungimento di una valutazione di sufficienza espressa in termini numerici di almeno 14/20.

SVOLGIMENTO DELLE PROVE
La data, l'ora ed il luogo delle prove saranno pubblicate non meno di venti giorni prima della sua effettuazione, sul sito internet Aziendale: http://www.aslnapoli1centro.it nell'apposito link "Avvisi al Pubblico", e avrà valore di notifica a tutti gli effetti.

FORMULAZIONE DELLA GRADUATORIA
La Commissione, al termine delle prove d'esame, formulerà due graduatorie separate, una relativa ai candidati già specialisti alla data di scadenza del presente bando e una relativa ai candidati iscritti dal secondo anno del corso di specializzazione.
Quest'ultima graduatoria potrà essere utilizzata previo esaurimento della graduatoria dei medici già specializzati e l'eventuale assunzione è comunque subordinata al conseguimento del titolo di specializzazione.
E' escluso dalla graduatoria il candidato che non abbia conseguito in ciascuna delle prove di esame la prevista valutazione di sufficienza.
La graduatoria sarà approvata con apposito atto dal Direttore Generale e sarà pubblicata sul sito Aziendale nell'area "Amministrazione Trasparente"

CONFERIMENTO DEI POSTI
I vincitori del concorso saranno invitati dall'Amministrazione a presentare, i documenti che l'Amministrazione stessa indicherà con specifica richiesta al fine di poter procedere alla stipula del contratto di lavoro individuale nel quale sarà indicata la data di inizio del servizio.
Gli aspiranti nominati vincitori del concorso dovranno assumere servizio entro 30 gg dalla data di nomina. Decadrà dalla nomina stessa colui che, senza giustificato

motivo riconosciuto dall'Amministrazione, non assume servizio entro il termine predetto.
Nel caso di decadenza o di rinuncia del nominato, l'Amministrazione si riserva la facoltà di procedere, entro i termini di validità della graduatoria, alla nomina, secondo l'ordine della stessa, di altri candidati.
Ai vincitori sarà attribuito il trattamento economico e normativo previsto dal C.C.N.L. del personale dell'Area Sanità - Dirigenza Medica del Servizio Sanitario Nazionale.
Ai fini giuridici ed economici la nomina decorre dalla data dell'effettiva immissione in servizio.

NORME FINALI
L'Azienda si riserva la facoltà, per legittimi motivi, di modificare, sospendere, o revocare in tutto o in parte il presente concorso o riaprire e/o prorogare i termini di presentazione delle domande, a suo insindacabile giudizio e in qualsiasi momento, senza che gli aspiranti e/o i graduati possono sollevare eccezioni, diritti o pretese e senza l'obbligo di notifica ai singoli concorrenti del relativo provvedimento.
L'assunzione in servizio dei vincitori potrebbe essere temporaneamente sospesa o ritardata in relazione ad eventuali norme che stabilissero il blocco delle assunzioni.
Per quanto non esplicitamente previsto nel presente bando si fa riferimento alla normativa vigente.
Il presente bando sarà integramente pubblicato sul sito internet Aziendale all'indirizzo: http://www.aslnapoli1centro.it, nell'area Avvisi e Concorsi dopo la pubblicazione sulla Gazzetta Ufficiale della Repubblica Italiana – IV Serie Speciale.
Per ulteriori informazioni gli interessati potranno rivolgersi alla **U.O.C. Gestione Risorse Umane – Via Comunale del Principe, 13/a - 80145 – Napoli - Tel. 081/2542152 – 2211 - 2390.**

IL DIRETTORE GENERALE
Dott. Ing. Ciro Verdoliva

CIRO
VERDOLIVA
24.03.2025
11:58:01
GMT+01:00

AZIENDA OSPEDALIERA "San Giuseppe MOSCATI" – AVELLINO - C.F. 01948180649

Avviso di Selezione Pubblica per n.1 Dirigente Medico CON INCARICO QUINQUENNALE DI Direttore della Struttura Complessa "Anatomia e Istologia Patologica".

In esecuzione della delibera n. 306 del 24/03/2025 , esecutiva ai sensi di legge, è indetto avviso di selezione, per conferimento di incarico quinquennale di Direttore della **Struttura Complessa "Anatomia e Istologia Patologica".**
L' incarico di durata quinquennale, rinnovabile, viene conferito alle condizioni e norme previste dal DPR 10 dicembre 1997 n. 484 e dal D.Lgs. 502/92, così come modificato ed integrato dal D.Lgs. 229/99 e dalla Legge n. 189/2012, nonché dal Decreto Dirigenziale n. 49 del 15/03/2017 della Direzione Generale per la Tutela della Salute ed il Coordinamento del SSR della Regione Campania e dalla Legge n.118 del 05/08/2022.

PROFILO OGGETTIVO
La UOC di Anatomia e Istologia Patologica dell'AORN "San Giuseppe Moscati" di Avellino, fa parte del Dipartimento dei Servizi. Si colloca nell'ambito di una Azienda Ospedaliera fortemente votata alla diagnosi e alla cura delle patologie oncologiche, per la presenza, tra l'altro, delle UU.OO.CC. di Oncologia Medica, di Ematologia con TMO, Chirurgia Oncologica, Chirurgia Toracica, Ostetricia e Ginecologia, Urologia, Senologia, Neurochirurgia. Sono inoltre attivi 24 GOM (Gruppi Oncologici Multidisciplinari).
Le prestazioni rese dal Servizio interessano le patologie Gastroenteriche, Mammarie, Urogenitali, Dermatologiche, Toraco-polmonari, Neurochirurgiche, Emolinfoproliferative. La struttura dispone al proprio interno delle più avanzate tecnologie diagnostiche e si avvale della collaborazione di personale specializzato (medico e tecnico). Inoltre in Azienda sono disponibili ulteriori apparecchiature ad elevato impatto tecnologico per l'effettuazione di diagnostica molecolare e farmacogenomica.

Di seguito vengono indicati casi in esame e prestazioni effettuate nell'anno 2024 allo scopo di rendere conto del carico reale di attività della UOC di Anatomia e Istologia Patologica

Casi n. 19766

Prestazioni n. 26138

Istologia n. 15589

Citologia n.3809

Pap-test n.298

Biologia Molecolare n. 418 (in parte compresi nei casi istologici)

Autopsie n. 65

Consulenze da esterni n. 72 (in parte compresi nei casi istologici)

fonte: http://burc.regione.campania.it

PROFILO SOGGETTIVO

La struttura complessa di Anatomia e Istologia Patologica dell'AORN San Giuseppe Moscati" di Avellino deve garantire un elevato livello di specializzazione e di complessità delle prestazioni diagnostiche in risposta alle specialità presenti.
Al candidato viene richiesta documentata capacità di coordinamento delle seguenti attività di diagnostica:
a) Patologia Oncologica cervico-vaginale; primo livello (PAP-test e tipizzazione molecolare del virus HPV) e secondo livello (diagnostica istologica biopsie e pezzi operatori);
b) Patologia Oncologica del colon-retto; secondo livello (diagnostica istologica biopsie e pezzi operatori).
c) Patologia Oncologica della mammella di primo livello (diagnostica citologica - FNAC) e di secondo livello (diagnostica istologica biopsie e pezzi operatori; tipizzazione immunofenotipica delle neoplasie e valutazione del profilo molecolare).

-Dimostrate capacità organizzative riguardanti le attività molecolari a fini diagnostici, predittivi e prognostici e di integrazione delle stesse con l'attività diagnostica di Anatomia Patologica, in collaborazione con gli altri assetti aziendali interessati.

Il candidato dovrà inoltre possedere:
- Documentata esperienza in: Citologia su strato sottile e convenzionale, e di agoaspirazione;
-Ottime competenze di diagnosi attraverso la lettura di vetrini isto-citologici, tecniche di immunoistocitochimica e di Biologia Molecolare Gestione di Biobanche/Banca dei tessuti;
-Capacità di revisionare casi sia interni che in consulenza delle principali patologie prevalenti;
- Ottime competenze in campo autoptico e di medicina legale;

Completerà inoltre il profilo del candidato ideale:
• Attitudine all'aggiornamento sulle più evolute tecniche presso qualificate strutture italiane ed estere attinenti alla Anatomia Patologica e alla ricerca in partnership con le diverse strutture aziendali, con particolare riferimento al campo oncologico.

• Capacità di collaborare, valorizzare e capitalizzare tutte le expertise presenti in Azienda e le relative dotazioni tecnologiche.

• Attitudine alla didattica e al trasferimento delle conoscenze in campo citologico, istopatologico e biomolecolare ai dirigenti medici afferenti alla U.O.C..

• Attitudine alla gestione dipartimentale e interdipartimentale con particolare riferimento alla patologia oncologica, ematologica, gastroenterologica.

• Attitudine al lavoro in equipe anche con il coinvolgimento del personale del comparto.

Sono richieste, inoltre, conoscenze e capacità nella gestione del gruppo di lavoro, nella gestione dei conflitti, competenze in ambito relazionale tali da gestire il livello di complessità richiesto dalla struttura oltre a un forte e documentato orientamento al miglioramento della qualità delle cure nel lavoro in team.

REQUISITI GENERALI E SPECIFICI PER L' AMMISSIONE

a) Cittadinanza italiana, salve le equiparazioni stabilite dalle leggi vigenti o cittadinanza di uno dei Paesi dell'Unione Europea;
b) Idoneità fisica all'impiego. L'accertamento della idoneità é effettuata a cura della Azienda Ospedaliera prima dell'immissione in servizio.;
c) godimento dei diritti civili e politici;
d) non essere stato escluso dall'elettorato attivo, nonché destituito o dispensato dall'impiego presso una pubblica Amministrazione per aver conseguito l'impiego stesso mediante la produzione di documenti falsi o viziati da invalidità non sanabile; non aver riportato condanne

fonte: http://burc.regione.campania.it

penali che comportino l'interdizione dai pubblici uffici;

e) Laurea in Medicina e Chirurgia;
f) Iscrizione al relativo albo professionale. L'iscrizione al corrispondente albo professionale di uno dei Paesi dell'Unione europea consente la partecipazione al concorso, fermo restando l'obbligo dell'iscrizione all'albo in Italia prima dell'assunzione in servizio;
g) Anzianità di servizio di sette anni, di cui cinque nella disciplina di Anatomia Patologica o disciplina equipollente e specializzazione nella medesima disciplina o disciplina equipollente, ovvero anzianità di servizio di dieci anni nella disciplina di Anatomia Patologica. L'anzianità di servizio di ruolo e non di ruolo deve essere stata maturata presso Amministrazioni pubbliche, istituti di ricovero e cura a carattere scientifico, istituti o cliniche universitarie e istituti zooprofilattici sperimentali, secondo quanto previsto dagli artt. 10 e ss. del DPR 484/97 e dall'art. 1 del DM Sanità n. 184/2000. Le discipline equipollenti sono quelle previste dal D.M. 30/01/1998 e s.m.i.

Ai sensi dell'art.1, comma 2 del Decreto del Ministero della Sanità n. 184/2000, ai fini dell'accesso all'incarico di direzione di struttura complessa del SSN, il servizio prestato in regime convenzionale a rapporto orario è valutato con riferimento all'orario settimanale svolto dai medici dipendenti delle aziende sanitarie.

Nelle dichiarazioni relative al servizio devono essere indicate le posizioni funzionali, le qualifiche attribuite, le discipline nelle quali i servizi sono stati prestati, le date iniziali e finali dei relativi periodi di attività, eventuali interruzioni o sospensioni per qualsiasi causa, la denominazione dell'Ente presso il quale è stato svolto, il tipo di rapporto di lavoro (tempo pieno/part-time con indicazione dell'impegno orario).

h) Curriculum professionale, ai sensi dell'art. 8 del D.P.R. 484/97 in cui sia documentata specifica attività professionale ed adeguata esperienza, ai sensi dell'art. 6 del medesimo D.P.R..

i) Attestato di formazione manageriale. Ai sensi dell'art. 15, comma 8, del D.Lgs. n. 502/92 l'attestato di formazione manageriale deve essere conseguito entro un anno dall'inizio dell'incarico; il mancato superamento del primo corso, attivato dalla Regione successivamente al conferimento dell'incarico, determina la decadenza dall'incarico stesso.

Il titolo di studio conseguito all'estero deve essere riconosciuto equiparato all'analogo titolo di studio acquisito in Italia, secondo la normativa vigente.

Per il servizio prestato all'estero dovrà risultare il riconoscimento da parte della competente autorità, ai sensi della Legge n. 735 del 10 luglio 1960.

I suddetti requisiti di ammissione, fatto salvo quanto previsto dalla lettera i), devono essere posseduti alla data di scadenza del termine stabilito nel presente avviso per la presentazione della domanda di ammissione.

Per essere ammessi alla partecipazione dell'Avviso, i candidati dovranno necessariamente effettuare un **BONIFICO DI € 10,00 (DIECI/00)** intestato alla A.O.R.N. "San Giuseppe Moscati" di Avellino – **IBAN: IT32C0542404297000000000207.**

NELLA CAUSALE DOVRANNO SPECIFICARE: "COGNOME NOME avviso di selezione n. 1 Direttore Medico S.C. "Anatomia e Istologia Patologica". La ricevuta dell'avvenuto versamento dovrà essere scannerizzata ed allegata alla domanda di partecipazione all'avviso pubblico. Il mancato versamento comporterà l'esclusione dalla procedura.

MODALITÀ DI FORMULAZIONE DELLA DOMANDA D'AMMISSIONE

Per effettuare l'iscrizione alla procedura selettiva il candidato deve produrre la domanda di partecipazione esclusivamente in via telematica, utilizzando il format on line sul seguente link: https:// concorsi.moscatiav.netservizi.it.

La domanda di partecipazione alla procedura – redatta da ciascun candidato esclusivamente in forma telematica mediante piattaforma e sotto la propria responsabilità, ai sensi e per gli effetti degli artt. 46 e 47 del D.P.R. n. 445/00 e s.m.i. - potrà essere presentata **entro le ore 24 del 30° giorno successivo a quello della data di pubblicazione del presente bando sulla Gazzetta Ufficiale della Repubblica – 4^ serie "concorsi** corredata dalla documentazione richiesta. Qualora detto giorno sia festivo il termine è prorogato alla stessa ora del primo giorno successivo non festivo. Attesa la perentorietà del predetto termine, l'eventuale riserva di invio successivo di documenti è priva di effetto.

Tale modalità di iscrizione/partecipazione on-line è l'unica consentita ed è da intendersi tassativa. Non sono ammesse, a pena di esclusione, altre modalità o forme di produzione o invio o

fonte: http://burc.regione.campania.it

presentazione della domanda di partecipazione alla selezione (quali ad esempio in formato cartaceo e/o mezzo PEC o e-mail, ecc..).
Per le informazioni relative alla sola compilazione della domanda è possibile inviare una mail all'indirizzo: asstec@netservizi.it od utilizzare l'apposita sezione contatti presente sulla piattaforma.

ISTRUZIONI PER LA COMPILAZIONE

Per presentare una domanda di partecipazione vanno effettuati i seguenti passaggi:
(se nuovo utente)
1. Effettuare la registrazione alla piattaforma (Link Registrati) la registrazione deve essere effettuata dal candidato, avendo cura di indicare correttamente NOME COGNOME E CODICE FISCALE.
2. Compilare tutti i campi della form. Accertarsi di aver inserito, nel campo email, un indirizzo di posta elettronica ordinaria (NON PEC).
3. Salvare i dati. Una email di conferma verrà inviata dal sistema all'indirizzo email indicato.
4. Attivare la registrazione cliccando sul link presente nell'email di conferma.
5. Accedere alla propria area personale (Log in).
6. Cliccare sul link di benvenuto in alto a destra.
7. Selezionare "Iscrizione Concorsi".
8. Scegliere il concorso a cui iscriversi.
9. Compilare la domanda di partecipazione.
10. Seguire passo per passo tutte le istruzioni presenti sulle schermate della piattaforma.

E' possibile anche effettuare l'accesso tramite SPID, cliccando su "ACCEDI" IN ALTO A DESTRA che vale a tutti gli effetti come registrazione, in quanto la piattaforma elaborerà i dati ricevuti dall'IdP e creerà automaticamente il profilo per il candidato.

Con la presentazione della domanda di partecipazione alla presente procedura, il candidato acconsente altresì alla pubblicazione sul sito internet aziendale del proprio curriculum in applicazione dell'art. 15, comma 7 bis, lett. D) del novellato D.Lgs. 502/92.
Mediante la procedura telematica il candidato deve dichiarare il possesso dei requisiti generali e specifici, nonché il possesso dei titoli riconducibili ai contenuti del curriculum di cui all'art. 8 del D.P.R. n. 484/1997 e precisamente:

a) tipologia delle istituzioni in cui sono allocate le strutture presso le quali il candidato ha svolto la sua attività e la tipologia delle prestazioni erogate dalle strutture medesime, da documentarsi mediante atto rilasciato dalla Direzione Sanitaria dell'Azienda ove si è prestato servizio (per questo contenuto sarà richiesto l'upload di apposita certificazione come indicato successivamente);
b) posizione funzionale del candidato nelle strutture e le sue competenze con indicazione di eventuali specifici ambiti di autonomia professionale con funzione di direzione, ruoli di responsabilità rivestiti;
c) tipologia quantitativa e qualitativa delle prestazioni effettuate dal candidato (per questo contenuto sarà richiesto l'upload di apposita certificazione come indicato successivamente) che deve essere redatta secondo le modalità indicate dall'art.6 del D.P.R. 484/97 e precisamente: "le casistiche devono essere riferite al decennio precedente alla data di pubblicazione nella G.U. della Repubblica Italiana dell'avviso per l'attribuzione dell'incarico e devono essere certificate dal Direttore Sanitario Aziendale sulla base della attestazione del Dirigente Responsabile del competente Dipartimento o unità Operativa;
d) soggiorni di studio o di addestramento professionale per attività attinenti alla disciplina in rilevanti strutture italiane o estere di durata non inferiore a sei mesi con esclusione dei tirocini obbligatori;
e) attività didattica presso corsi di studio per il conseguimento di diploma universitario, di laurea o di specializzazione ovvero presso scuole per la formazione di personale sanitario con indicazione delle ore annue di insegnamento;
f) partecipazione a corsi, congressi, convegni e seminari, anche effettuati all'estero, valutati secondo i criteri di cui all'articolo 9 del D.P.R. n. 484/97;

fonte: http://burc.regione.campania.it

g) produzione scientifica strettamente pertinente alla disciplina, pubblicata su riviste italiane o straniere, caratterizzata da criteri di filtro nell'accettazione dei lavori, nonché al suo impatto sulla comunità scientifica.

- Dovranno necessariamente essere allegati, a pena di esclusione:

1. copia del documento di identità in corso di validità;
2. la ricevuta dell'avvenuto pagamento della tassa di concorso;
3. curriculum come indicato al punto h) del paragafo "Requisiti generali e specifici per l'ammissione"
4. la documentazione attestante la ricorrenza di una delle condizioni di cui all'art.38 del D.Lgs. 165/2001 come modificato dall'art. 7 della L.97/2013 e ss.mm. (solo per i cittadini extracomunitari);
5. l'idonea documentazione rilasciata dalle autorità competenti attestante il riconoscimento dell'equipollenza del proprio titolo di studio estero a uno di quelli richiesti dal bando;
6. dichiarazione relativa alla tipologia qualitativa e quantitativa delle prestazioni effettuate di cui al punto della sezione "Modalità di formulazione della domanda di ammissione" del presente bando. Tale attestazione è esclusa dal regime delle autocertificazioni;

Dovranno essere necessariamente allegate, non altrimenti valutabili:

1. eventuali pubblicazioni di cui il candidato è autore/coautore secondo quanto precisato al punto della sezione "Modalità di formulazione della domanda di ammissione" del presente bando, ritenute più rilevanti e attinenti rispetto alla disciplina ;
2. dichiarazione relativa alla tipologia delle istituzioni in cui sono allocate le strutture presso le quali il candidato ha svolto la sua attività e alla tipologia delle prestazioni erogate dalle strutture medesime di cui al punto della sezione "Modalità di formulazione della domanda di ammissione" del presente bando;

- Una volta terminata la procedura, cliccare su "SALVA" e, successivamente, su "CONFERMA E INVIA";
- La schermata riporterà immediatamente una ricevuta verde di avvenuta consegna della domanda che sarà inviata all'indirizzo PEC/e-mail indicato e che dovrà essere conservata come ricevuta;
- Fino alla scadenza del termine di presentazione dell'istanza di partecipazione, il candidato potrà revocarla cliccando sul comando Revoca istanza;
- Solo una volta revocata l'istanza, al Candidato sarà consentito di modificare i dati relativi all'Anagrafica e alle Dichiarazioni, sostituire gli allegati, ricompilare il form e inoltrare nuovamente l'istanza. L'Ente visualizzerà esclusivamente la nuova istanza ricevuta;
- Si consiglia di inviare la propria candidatura con congruo anticipo, in modo da consentire al Gestore della Piattaforma di fornire l'eventuale assistenza che dovesse rendersi necessaria per il superamento di eventuali problemi correlati alla mancanza di padronanza nell'utilizzo della piattaforma da parte dei Candidati.

La data di trasmissione della domanda è comprovata da apposita ricevuta elettronica. Si considera presentata nei termini, a pena di esclusione, la domanda di partecipazione correttamente inviata. Dopo la scadenza fissata nel bando il collegamento al Form verrà disattivato e non sarà consentito alcun invio.

Gli uffici dell'ente non forniranno alcuna informazione in merito alle modalità di presentazione della candidatura. Per le informazioni relative alla sola compilazione della domanda è possibile inviare una mail all'indirizzo: asstec@netservizi.it od utilizzare l'apposita sezione contatti presente sulla piattaforma.

AMMISSIONE ESCLUSIONE CANDIDATI

Saranno ammessi alla prova colloquio tutti i candidati la cui domanda di partecipazione all'avviso pubblico è pervenuta entro i termini e con le modalità previste dal bando, con riserva di accertamento dei requisiti di accesso all'avviso.

L'Azienda potrà effettuare, anche a campione, verifiche e controlli sulla veridicità del contenuto delle dichiarazioni sostitutive ricevute; in ogni caso provvederà all'accertamento dell'effettivo possesso dei requisiti dichiarati dai candidati prima di procedere all'assunzione dei vincitori.

fonte: http://burc.regione.campania.it

L'elenco dei candidati ammessi ed esclusi verrà pubblicato sul sito internet dell'Azienda Ospedaliera **www.aornmoscati.it nella sezione "Bandi di concorso"**. **La pubblicazione sul sito internet aziendale costituisce notifica a tutti gli effetti di legge,** senza nessun'altra comunicazione da inviare individualmente ai singoli candidati.

I candidati ammessi dovranno presentarsi alla prova colloquio muniti di idoneo documento di riconoscimento in corso di validità, a pena di esclusione, con la precisazione che l'assenza del candidato alla suddetta prova, quale ne sia stata la causa, sarà considerata rinuncia alla partecipazione, determinandone l'automatica esclusione dall'Avviso.

Costituiscono motivi di esclusione:

 il mancato invio della domanda e della documentazione espressamente richiesta nel presente bando, nelle forme e con le modalità previste;

 il mancato possesso di uno dei requisiti generali e specifici per l'ammissione.

COMMISSIONE ESAMINATRICE

Ai sensi dell'art. 15, comma 7 bis, lett. a) del D.Lgs. 502/92, come da ultimo modificato dall'art. 20 della L. n. 118/2022, la selezione é effettuata da una commissione composta dal Direttore Sanitario dell'azienda interessata e da tre direttori di struttura complessa nella medesima disciplina dell'incarico da conferire, dei quali almeno due responsabili di strutture complesse in regioni diverse da quella ove ha sede l'azienda interessata alla copertura del posto. I direttori di struttura complessa sono individuati tramite sorteggio da un elenco nazionale nominativo costituito dall'insieme degli elenchi regionali dei direttori di struttura complessa appartenenti ai ruoli regionali del Servizio sanitario nazionale. Qualora fosse sorteggiato piu' di un direttore di struttura complessa della medesima regione ove ha sede l'azienda interessata alla copertura del posto, è nominato componente della commissione il primo sorteggiato e si prosegue nel sorteggio fino a individuare almeno due componenti della commissione direttori di struttura complessa in regioni diverse da quella ove ha sede la predetta azienda. Se all'esito del sorteggio la metà' dei direttori di struttura complessa non é di genere diverso, si prosegue nel sorteggio fino ad assicurare ove possibile l'effettiva parità di genere nella composizione della commissione, fermo restando il criterio territoriale di cui al terzo periodo. Assume le funzioni di presidente della commissione il componente con maggiore anzianità di servizio tra i tre direttori sorteggiati **.**

Le operazioni di sorteggio dei componenti della Commissione esaminatrice sono pubbliche e saranno espletate alle ore 10,00 del decimo giorno successivo alla data di scadenza del presente bando presso gli uffici della Struttura Complessa "Gestione Risorse Umane dell'AORN S.G. Moscati (qualora cada in un giorno festivo o di sabato, verrà prorogato al primo giorno successivo non festivo). L'eventuale ripetizione del sorteggio, fino al completamento della Commissione, sarà effettuata presso la medesima sede, ogni martedì successivo con inizio alle ore 10,00, qualora detto giorno sia festivo si terrà il primo giorno successivo non festivo.

L'Azienda all'atto della costituzione della Commissione di valutazione, individua tra il personale amministrativo, in posizione almeno di collaboratore amministrativo professionale, il funzionario che svolge le funzioni di segretario della Commissione stessa.

MODALITA' DI SELEZIONE E AMBITI DI VALUTAZIONE

Ai sensi dell'art. 15, comma 7 bis, lett. b) del D.Lgs. 502/92 come modificato dall'art. 4 del D.L. 158/2012 convertito dalla legge n. 189/2012:. "La Commissione riceve dall'Azienda il profilo professionale del dirigente da incaricare. Sulla base dell'analisi comparativa dei curricula, dei titoli professionali posseduti, avuto anche riguardo alle necessarie competenze organizzative e gestionali, dei volumi dell'attività svolta, dell'aderenza al profilo ricercato e degli esiti di un colloquio, la Commissione attribuisce a ciascun candidato un punteggio complessivo secondo i criteri fissati preventivamente e redige la graduatoria dei candidati. Il Direttore Generale procede a conferire l'incarico al candidato che ha conseguito il miglior punteggio. A parità di punteggio prevale il candidato più giovane di età.

La suddetta Commissione opererà nel rispetto di quanto disposto dal Decreto Dirigenziale n. 49 del 15/03/2017 della Direzione Generale per la Tutela della Salute ed il Coordinamento del SSR della Regione Campania. La Commissione dispone complessivamente di 100 punti così ripartiti:

- 50 punti per il curriculum;
- 50 punti per il colloquio;

La valutazione del curriculum sarà svolta con riferimento:

fonte: http://burc.regione.campania.it

- alla tipologia delle istituzioni in cui sono allocate le strutture presso le quali il candidato ha svolto la sua attività e la tipologia delle prestazioni erogate dalle strutture medesime (max 5 punti);
- alla posizione funzionale del candidato nelle strutture e le sue competenze con indicazione di eventuali specifici ambiti di autonomia professionale con funzione di direzione, ruoli di responsabilità rivestiti (max 15 punti).

Il punteggio verrà attribuito valutando esclusivamente i servizi prestati nella disciplina di riferimento o equipollente. Il servizio prestato in regime convenzionale a rapporto orario presso le strutture a diretta gestione delle aziende sanitarie e del Ministero della Sanità è valutato con riferimento all'orario settimanale svolto rapportato a quello dei medici dipendenti delle aziende sanitarie. **Non sarà valutata l'attività di servizio indicata dal candidato come periodo di anzianità da considerare quale requisito di ammissione,**

Non sono valutabili altre tipologie di incarico, quali, a titolo esemplificativo e non esaustivo, la nomina a "referente", "coordinatore", "incaricato", nonché le borse di studio, gli incarichi di consulenza e gli incarichi svolti nel privato, salvo quanto sopra diversamente disposto.

- alla tipologia ed alla quantità delle prestazioni effettuate dal candidato. Le casistiche devono essere riferite al decennio precedente alla data di pubblicazione nella G.U. della Repubblica Italiana dell'avviso per l'attribuzione dell'incarico e devono essere certificate dal Direttore Sanitario Aziendale sulla base della attestazione del Dirigente Responsabile del competente Dipartimento o Unità Operativa (max 20 punti);
- alla attività didattica presso corsi di studio per il conseguimento di diploma universitario, di laurea o di specializzazione ovvero presso scuole per la formazione di personale sanitario con indicazione delle ore annue di insegnamento (max 3 punti). **Non verrà considerata l'attività di tutor, supervisione tirocinio e di relatore/correlatore a tesi di laurea/specializzazione;**
- ai soggiorni di studio o di addestramento professionale per attività attinenti alla disciplina in rilevanti strutture italiane o estere di durata non inferiore a sei mesi con esclusione dei tirocini obbligatori, nonché alla partecipazione a corsi, congressi, convegni e seminari, anche effettuati all'estero, valutati secondo i criteri di cui all'articolo 9 del D.P.R. n. 484/97 (max 3 punti).

In tale categoria rientrano le attività di partecipazione a congressi, convegni, seminari che abbiano finalità di formazione e di aggiornamento professionale e di avanzamento di ricerca scientifica. Gli stessi verranno valutati solamente se strettamente attinenti al profilo oggettivo del posto bandito, e relative agli ultimi dieci anni;

- alla produzione scientifica strettamente pertinente alla disciplina, pubblicata su riviste italiane o straniere, caratterizzata da criteri di filtro nell'accettazione dei lavori, nonché al suo impatto sulla comunità scientifica /max 4 punti). **Sarà oggetto di valutazione la produzione scientifica riferita al quinquennio precedente alla data di pubblicazione del presente avviso per estratto nella Gazzetta ufficiale. Le pubblicazioni, per costituire oggetto di valutazione, dovranno essere allegate alla domanda in copia resa conforme all'originale mediante dichiarazione sostitutiva dell'atto di notorietà.**

Si fa presente che soltanto i dati dichiarati nel format di domanda, come risultante dalla domanda on-line, saranno oggetto di valutazione dei titoli

Il colloquio è diretto alla valutazione delle capacità professionali del candidato nella specifica disciplina con riferimento anche alle esperienze professionali documentate, nonché all'accertamento delle capacità gestionali, organizzative e manageriali di direzione del medesimo con riferimento all'incarico da svolgere.

Il superamento del colloquio è subordinato al raggiungimento di una valutazione espressa in termini numerici di almeno 35/50.

La data e la sede del colloquio saranno comunicate agli ammessi, con comunicazione all'indirizzo PEC indicato nella domanda di partecipazione all'Avviso.

La mancata presentazione al colloquio equivale a rinuncia alla presente procedura.

fonte: http://burc.regione.campania.it

Ai sensi dell'art. 15 del D.Lgs. n. 502/92, così come modificato da ultimo dall'art. 20 della L. n. 118/2022 e delle Linee di indirizzo regionali, il profilo professionale, i curricula dei candidati presenti al colloquio, i criteri di attribuzione del punteggio, la graduatoria dei candidati saranno pubblicati sul sito internet aziendale.

CONFERIMENTO INCARICO

Il Direttore Generale procede a conferire l'incarico al candidato che ha conseguito il miglior punteggio. L'incarico avrà durata quinquennale, con facoltà di rinnovo per lo stesso periodo o per periodo più breve. L'incarico di direttore di struttura complessa deve in ogni caso essere confermato al termine di un periodo di prova di mesi sei a decorrere dalla data di conferimento di detto incarico, sulla base della valutazione di cui all'art. 15, comma 5, D.Lgs.502/92 come modificato dall'art. 4 del D.L. 158/2012 convertito dalla legge n. 189/2012.

All'assegnatario dell'incarico sarà attribuito il trattamento economico previsto dal vigente CCNL della Dirigenza Sanitaria. La verifica è effettuata da parte di apposito Collegio Tecnico nominato dal Direttore Generale.

Il conferimento dell'incarico si perfeziona con la stipula di apposito contratto individuale di lavoro

ADEMPIMENTI DEL CANDIDATO VINCITORE

E' fatto obbligo, al candidato vincitore della selezione di acquisire, ove non già posseduto, entro un anno dall'inizio dell'incarico e comunque nel primo corso utile, l'attestato di formazione manageriale ai sensi di quanto previsto dall'art. 15, comma 8, del D. Lgs. 502/92.Con l'accettazione dell'incarico e la presa di servizio s'intendono implicitamente accettate, senza riserve, tutte le norme che disciplinano e disciplineranno lo stato giuridico ed il trattamento economico del personale dirigenziale di riferimento, comprese quelle stabilite a livello aziendale.

NORME FINALI

Per tutto quanto non espressamente previsto nel presente bando si fa riferimento alla normativa vigente in materia. Ai sensi della legge 10.04.1991, n. 125 l'Azienda garantisce le pari opportunità tra uomini e donne per l'accesso al lavoro ed il trattamento sul lavoro. Ai sensi del D.lgs. 196/2003 e del G.D.P.R. Regolamento UE 2016/679 E d.Lgs. 101/2018, i dati personali forniti dai candidati saranno trattati per le finalità di gestione del concorso e per l'eventuale assunzione in servizio ovvero per la gestione del rapporto stesso. L'Amministrazione si riserva la facoltà di sospendere, riaprire, revocare o modificare il presente bando, qualora ne rilevasse la necessità e l'opportunità per ragioni di pubblico interesse.

Il presente bando sarà pubblicato sull'Albo pretorio del sito internet aziendale all'indirizzo **www.aormoscati.it,** nella Sezione "Bandi di Concorso", dopo la pubblicazione sulla Gazzetta Ufficiale della Repubblica Italiana

Per informazioni gli interessati potranno rivolgersi alla S.C. "Gestione Risorse Umane" - Settore Concorsi di questa Azienda dal lunedì al venerdì, dalle ore 12.00 alle ore 14.00 (telefono: 0825/203010- 203650).

IL DIRETTORE GENERALE
Dott. Renato PIZZUTI

Renato
Pizzuti
26.03.2025
12:19:46
GMT+01:00

fonte: http://burc.regione.campania.it

AZIENDA OSPEDALIERA DI RILIEVO NAZIONALE "A. CARDARELLI"
Via A. Cardarelli, 9 Napoli.
Codice Fiscale 06853240635

AVVISO PUBBLICO, PER TITOLI E COLLOQUIO, PER IL CONFERIMENTO DI INCARICO QUINQUENNALE DI DIRETTORE DELLA U.O.C. PNEUMOLOGIA - DISCIPLINA MALATTIE DELL'APPARATO RESPIRATORIO

In esecuzione della deliberazione n. 281 del 21/03/2025, in osservanza delle norme previste dall'art. 15 *ter,* comma 2, del D.lgs. 502/92, come successivamente modificato e integrato dal D.Lgs. 229/99, dal D.P.R. 484/97, dalla Legge n. 189 del 8 novembre 2012, dal Decreto Dirigenziale della Regione Campania n°49/2017 e dall'art. 20 della L. n. 118 del 05/08/2022 è **indetto Avviso pubblico, per titoli e colloquio, per il conferimento di incarico quinquennale di Direttore della U.O.C. PNEUMOLOGIA - DISCIPLINA MALATTIE DELL'APPARATO RESPIRATORIO-**

DEFINIZIONE DEL FABBISOGNO
PROFILO OGGETTIVO DELL'AZIENDA CARDARELLI E DELLA UNITA' OPERATIVA DI PNEUMOLOGIA
Contesto organizzativo in cui si inserisce l'Unità Operativa Complessa di Pneumologia
L'A.O.R.N. A. Cardarelli è un Ospedale per acuti di rilevanza nazionale che eroga prestazioni di diagnosi, cura e riabilitazione di elevata efficacia e qualità; offre prestazioni in emergenza ed in elezione, in regime di ricovero ordinario (RO), day-surgery (DS), day-hospital (DH), Percorsi Ambulatoriali Complessi e Coordinati (PACC) e ambulatoriale (A), relativamente all'emergenza – urgenza e all'alta specializzazione.
Gli atti di programmazione regionale assegnano al Cardarelli le funzioni di:
- DEA di II livello ai sensi del DCA 103/2018;
- Centro di riferimento regionale per il trattamento dell'insufficienza epatica acuta
- HUB nella rete dell'emergenza- urgenza nella Macro-Area NA1 e NA2;
- Centro HUB 1° livello all'interno della rete cardiologica per il territorio ASL NA1 Centro e ASL NA2 Nord;
- Centro HUB di riferimento all'interno della rete per l'ictus per il territorio di Napoli e provincia.
- Centro Trauma di Zona (CTZ) per il territorio di Napoli e provincia;
- HUB all'interno della rete per le emergenze gastroenteriche;
- HUB regionale (anche per pazienti pediatrici) per:
• Centro Grandi Ustionati
• Centro Antiveleni
ed è sede di:
- Centro di Terapia Iperbarica, funzionante h24;
- Centro riferimento malattie rare;
- Centro riferimento gestione piede diabetico;
- Centro riferimento terapie biologiche in reumatologia;
- Centro regionale di riferimento per la Sclerosi Multipla;
- Centro di riferimento regionale per la Neuoradiologia Interventistica
- Centro di riferimento regionale per la Radiologia Interventistica body
- Destinatario trasporto STAM (per gravidanze ad elevato livello di complessità per patologie materne e/o fetali);
per la Rete dei Trapianti è sede di:
- Centro Trapianti Fegato;
- Centro di riferimento regionale per il trattamento dell'insufficienza epatica acuta;
- Struttura di supporto per la rete trapiantologica regionale per le indagini anatomo-patologiche urgenti.
Nella rete oncologica regionale l'AORN A. Cardarelli è classificata come centro Oncologico di riferimento polispecialistici (CORP) ed è abilitato, per volumi di attività e requisiti organizzativi, tecnologici e professionali, al trattamento di tutte le neoplasie dell'adulto.

L'A.O.R.N. A. Cardarelli in quanto centro di riferimento di molteplici attività specialistiche ed ultraspecialistiche, eroga prestazioni (in convenzione) con le aziende sanitarie della città metropolitana e della Campania.
L'AORN Cardarelli adotta un modello dipartimentale per la gestione dell'assistenza, l'azione dei dipartimenti si esplica come un raccordo di competenze, conoscenze e condivisione di procedure e si integra con il modello organizzativo tradizionale dell'organizzazione.

PROFILO OGGETTIVO DIRETTORE DI STRUTTURA COMPLESSA PNEUMOLOGIA
La U.O.C Pneumologia insiste nel Dipartimento Integrato Oncoematologico e Toraco-Polmonare insieme alle UU.OO.CC. Ematologia, Ematologia con Trapianti di Cellule Staminali Ematopoietiche (CSE) e Terapia Intensiva, Oncologia, Servizio di Pneumologia Interventistica, Chirurgia Toracica, Pneumologia e terapia Semintensiva respiratoria ed alle UU.OO.SS.DD. Fisiopatologia Respiratoria, Malattie rare del Globulo rosso
L'unità operativa di Pneumologia è dotata di 24 Posti letto, e 2 posti letto di DH.
Si occupa della diagnosi e cura delle patologie dell'apparato respiratorio con particolare interesse per la gestione della patologia neoplastica ed in particolare su quella pleurica con operatività di toracoscopia medica, della gestione della insufficienza respiratoria e della patologia infettiva polmonare. Sono allo stato attivi ambulatori sia di primo livello (ambulatorio generale di pneumologia, ambulatorio di allergologia respiratoria), che di secondo livello:
1) Ambulatorio della "pleura": indirizzato ai pazienti affetti da versamento pleurico sia per l'avvio ad una procedura diagnostica e sia per pazienti affetti da versamento cronico per i quali è necessario un follow up anche con toracentesi ripetute, specie nei versamenti neoplastici, al fine di evitare il ricorso ad accessi in Pronto Soccorso.
2) Ambulatorio "Bronchiectasie polmonari"
3) Ambulatorio dell'asma grave
4) Ambulatorio Malattie polmonari interstiziali
5) Ambulatorio insufficienza respiratoria

Nel 2024 l'attività di ricovero ordinario si è conclusa con 731 dimessi e l'attività di ricovero in regime di DH con 129 dimessi. Sono state erogate un totale di 11420 prestazioni (visite, consulenze, emogasanalisi, esami di funzionalità respiratoria, toracentesi, agobiopsie, posizionamenti drenaggi, toracoscopie, broncoscopie): 6958 per interni e 4462 per esterni.

PROFILO SOGGETTIVO DIRETTORE DI STRUTTURA COMPLESSA PNEUMOLOGIA
Le competenze richieste per il Direttore della U.O.C. Pneumologia sono riferite a:
- conoscere i concetti di Mission e Vision dell'organizzazione al fine di promuovere lo sviluppo e la realizzazione degli obiettivi dell'Azienda;
- conoscere i dati epidemiologici e gestionali attuali, così come le principali innovazioni scientifiche del settore, al fine di identificare e promuovere attivamente cambiamenti professionali, organizzativi e relazionali che siano sostenibili e utili al raggiungimento della Mission della struttura di appartenenza e dell'intera Azienda;
- conoscere i modelli e le tecniche di progettazione per la pianificazione e la realizzazione di progettualità trasversali all'Azienda;
- conoscere le tecniche di budgeting e collaborare attivamente alla definizione del programma di attività della struttura di appartenenza, anche in rapporto a quanto definito dal budget, e alla realizzazione delle attività necessarie al perseguimento degli obiettivi stabiliti;
- conoscere le tecniche di gestione delle risorse umane: programmare, inserire, coordinare e valutare il personale della struttura relativamente a competenze professionali e comportamenti organizzativi;
- gestire la propria attività in modo coerente con le risorse finanziarie, strutturali, strumentali e umane disponibili, secondo quanto previsto dalla normativa vigente, dalle linee guida, dalle specifiche direttive aziendali e dai principi della sostenibilità economica;
- organizzare il lavoro in modo coerente con le indicazioni aziendali e con gli istituti contrattuali;
- applicare tali misure alla valutazione della performance dei singoli professionisti, delle istituzioni e delle strutture sanitarie, assumendosi la responsabilità di partecipare alla creazione ed all'implementazione di meccanismi atti a promuovere la qualità delle cure;

- saper promuovere l'introduzione e l'implementazione di nuovi modelli organizzativi e professionali, e/o nuove tecniche;
- capacità di applicare i protocolli clinici regionali e nazionali per garantire elevati standard di qualità delle prestazione sanitarie;
- capacità di organizzare il lavoro in modo coerente con le indicazioni aziendali e con gli istituti contrattuali;
- capacità nel collaborare per il miglioramento dei servizi e del governo dei processi assistenziali, promuovendo l'approccio multidisciplinare ai casi clinici che si presentano nella'attività del reparto, attraverso la partecipazione a gruppi multidisciplinari e contribuendo a realizzare PDTA condivisi con le altre strutture aziendali ed interaziendali, oltre che con i professionisti coinvolti;
- conoscere i principali sistemi di governo clinico in termini di innovazione organizzativa e gestione del cambiamento finalizzati al miglioramento dei processi e dell'appropriatezza dei comportamenti professionali;
- competenze di governo clinico e comprovata esperienza a promuovere l'appropriatezza delle scelte diagnostiche e terapeutiche con particolare attenzione per l'appropriatezza terapeutica, le prestazioni intermedie di laboratorio analisi e radiologia, la prevenzione delle infezioni nosocomiali;
- capacità di formare i propri collaboratori, organizzando le loro attività su progetti obiettivo, sia individuali sia d'equipe e curando le attività di aggiornamento continuo, attraverso programmi di formazione sia personale sia rivolta ad altri (es. gruppi di studio/lavoro su temi specifici, eventuale mentoring e/o telementoring);
- capacità nell'attuare il monitoraggio degli eventi avversi, nell'adottare le politiche aziendali del rischio clinico e della sicurezza dei pazienti, promuovendo e applicando modalità di lavoro e delle procedure in grado di minimizzare il rischio clinico per gli utenti e gli operatori.
- capacità di attuare tecniche e strumenti per la gestione del rischio clinico, attraverso il monitoraggio degli eventi avversi e, in primis, della prevenzione delle infezioni nosocomiali;
- conoscenza delle raccomandazioni ministeriali sulla sicurezza in sala operatoria;
- conoscenza dell'Atto Aziendale e della sua articolazione, oltre ai modelli dipartimentali e il loro funzionamento;
- capacità di gestione delle liste d'attesa;
- conoscenza della normativa in materia di sicurezza sul lavoro (D.Lvo 09/04/2008, n. 81 e s.m.i.);
- conoscenza del sistema di valutazione e il sistema premiante;
- capacità di promuovere innovazioni tecnologiche ed organizzative secondo logiche di Health Technology Assessment;
- conoscenza della normativa sulla privacy;
- conoscenza della normativa in materia di anticorruzione;
- capacità ed attitudini relazionali al fine di favorire la soluzione dei conflitti attraverso l'adozione di uno stile di leadership orientato alla valorizzazione ed allo sviluppo professionale dei collaboratori;
- documentate competenze organizzative, con particolare riferimento ai processi di programmazione, monitoraggio, controllo delle performances, valutazione degli obiettivi, ed efficace/efficiente allocazione delle risorse assegnate;
- avere particolare interesse in merito all'aggiornamento professionale continuo, all'horizon scanning ed all'utilizzo della Evidence Based Medicine, con lo scopo di identificare attività sanitarie efficaci;
- capacità di promuovere l'introduzione e l'implementazione di nuovi modelli organizzativi e professionali e/o nuove tecniche;
- capacità di perseguire obiettivi di ottimizzazione della durata media della degenza entro standard riconosciuti al fine di aumentare l'indice di rotazione e garantire una disponibilità sufficiente di posti letto per ricoveri urgenti da Pronto Soccorso;
- conoscenza della regolamentazione dell'attività libero-professionale al fine di garantirne l'esecuzione secondo quanto consentito e di assicurarne la sorveglianza;
- capacità ed attitudine alla promozione della corretta compilazione e gestione della documentazione clinica per una efficace e chiara registrazione e trasmissione delle informazioni relative alla gestione clinico assistenziale dei pazienti ivi compresa l'accurata e corretta compilazione e codifica delle schede di dimissione ospedaliera.

Competenze interventistiche:

- competenza ed esperienza consolidata nelle tecniche di endoscopia bronchiale di base per bronco aspirati, disostruzione bronchiale e sostituzione cannule;
- competenze ed esperienza di biopsie polmonari e pleuriche eco guidate trans toraciche;

- competenza ed esperienza consolidata in ecografia toracica e toracoscopia medica con particolare riguardo alla diagnostica precoce del mesotelioma, alla gestione dei versamenti pleurici e dello pneumotorace, primitivo e secondario.

Competenze non interventistiche:

- esperienza consolidata in Fisiopatologia Respiratoria, nella conduzione e refertazione di tests funzionali anche complessi quale il test da sforzo cardiopolmonare;
- esperienza clinica consolidata nelle interazioni collaborative con Pronto Soccorso/Medicina d'Urgenza e reparti specialistici dell'ospedale;
- esperienza clinica consolidata in tema di gestione dell'insufficienza respiratoria nei suoi vari aspetti (BPCO, Scompenso cardiaco, neuromuscolari, obesità/ipoventilazione, etc.) in particolare nella gestione di pazienti in ventilazione meccanica non invasiva anche per via tracheostomica;
- esperienza consolidata nella lettura ed interpretazione di tracciati poligrafici, nella gestione e follow up di pazienti con Disturbi respiratori nel sonno;
- esperienza consolidata nella transizione ospedale-territorio di pazienti in OTLT e Ventilazione meccanica domiciliare;
- esperienza consolidata nella gestione delle malattie rare respiratorie con particolare riferimento alla fibrosi polmonare, sarcoidosi e malattie interstiziali in genere;
- esperienza consolidata nella gestione delle fasi avanzate delle cronicità respiratorie con particolare riferimento all'asma grave ed alla BPCO con Insufficienza respiratoria secondaria;
- esperienza clinica consolidata nel trattamento delle patologie respiratorie croniche anche con terapie non farmacologiche quali la riabilitazione respiratoria, la tolleranza allo sforzo ed il miglioramento della qualità di vita che tale trattamento determina nei malati respiratori cronici ed in particolare nella BPCO;
- competenza nell'aggiornamento professionale sui temi propri delle patologie respiratorie.

Il candidato dovrà essere in grado di argomentare nel merito delle conoscenze indicate.

Le competenze del candidato saranno verificate, dalla commissione esaminatrice, in sede di colloquio;

Possono partecipare all'Avviso i candidati che sono in possesso dei seguenti requisiti di ammissione:

1. REQUISITI GENERALI DI AMMISSIONE

a) cittadinanza italiana, salvo le equiparazioni stabilite dalle leggi vigenti, o cittadinanza di uno dei Paesi dell'Unione Europea;

b) idoneità fisica all'impiego. L'accertamento dell'idoneità fisica all'impiego – con la osservanza delle norme in tema di categorie protette - è effettuato, a cura dell'Azienda Ospedaliera, prima dell'immissione in servizio. Il personale dipendente da pubbliche amministrazioni ed il personale dipendente dagli istituti, ospedali ed enti di cui agli articoli 25 e 26, comma 1, del Decreto del Presidente della Repubblica 20 dicembre 1979, n° 761, è dispensato dalla visita medica;

c) età: ai sensi dell'art. 3 comma 6 della legge 15.05.1997 n. 127, la partecipazione ai concorsi indetti da pubbliche amministrazioni non è soggetta a limiti di età, pertanto possono partecipare tutti coloro che abbiano un'età non inferiore ad anni 18 e non superiore a quella prevista dalle vigenti norme per il collocamento a riposo obbligatorio; Non possono accedere all'impiego coloro che siano stati destituiti o dispensati dall'impiego presso pubblici uffici, ovvero interdetti da pubblici uffici in base a sentenza passata in giudicato.

2. REQUISITI SPECIFICI DI AMMISSIONE

1) laurea in medicina e chirurgia;

2) Iscrizione all'Albo dell'Ordine dei Medici. L'iscrizione al corrispondente albo professionale di uno dei Paesi dell'Unione Europea determina l'obbligo di iscrizione all'albo in Italia, prima dell'assunzione in servizio.

3) Anzianità di servizio di sette anni, di cui cinque nella disciplina oggetto dell'incarico o disciplina equipollente, e specializzazione nella disciplina o in una disciplina equipollente, ovvero anzianità di servizio di dieci anni nella disciplina. L'anzianità di servizio di ruolo e non di ruolo deve essere stata maturata presso Amministrazioni pubbliche, IRCCS pubblici o Cliniche Universitarie o altri enti di cui al citato DPR 484/97.

4) Curriculum professionale ai sensi dell'art. 8 del D.P.R. 484/97 in cui sia documentata una specifica attività' professionale ed adeguata esperienza ai sensi dell'art. 6 del medesimo D.P.R.

5) Attestato di formazione manageriale. Fino all'espletamento del primo corso di formazione manageriale di cui all'art. 7 del D.P.R. 484/97, l'incarico di dirigente di struttura complessa sarà conferito senza l'attestato di formazione manageriale, fermo restando, l'obbligo di acquisire l'attestato nel primo corso utile.

3. PRESENTAZIONE DELLE DOMANDE: MODALITA' E TERMINI

La domanda di partecipazione all'avviso, redatta in carta semplice, alla quale va acclusa la documentazione, come da Decreto n. 49/17 Regione Campania dovrà essere inviata a questa Azienda **esclusivamente** per via telematica alla casella PEC serviziopersonale.ufficioconcorsi.aocardarelli@pec.it. la mancanza di tale modalità di invio ne determina l'irricevibilità.

Il termine di presentazione delle domande scade il 30° giorno successivo alla data di pubblicazione del presente bando sulla G.U. della Repubblica Italiana. Qualora detto giorno sia festivo il termine è prorogato alla stessa ora del giorno successivo non festivo.

Nella PEC, obbligatoriamente, deve essere indicato il cognome, il nome, il domicilio, l'avviso al quale il candidato partecipa.

Il termine per la presentazione delle domande e dei documenti è perentorio**,** pertanto non è ammessa la presentazione di documenti oltre la scadenza del termine per l'invio delle domande ed è priva di effetto la riserva di presentazione successiva eventualmente espressa dal candidato.

L'Amministrazione non assume fin da ora ogni responsabilità per il mancato recapito di domande, comunicazioni e documenti dipendenti da eventuali disguidi, da inesatta indicazione del recapito da parte del concorrente o da mancata o tardiva comunicazione del cambiamento di indirizzo indicato nella domanda, nonché da altri fatti non imputabili a colpa dell'Amministrazione.

Le domande devono essere complete della documentazione richiesta.

Non è ammesso alcun riferimento a documentazione esibita per la partecipazione a precedenti avvisi o concorsi o comunque esistente agli atti di questa A.O.R.N.

Nella domanda di ammissione redatta in carta semplice, il candidato, sotto la personale responsabilità e consapevole delle sanzioni richiamate dall'art. 76 del D.P.R. 445/2000 per le ipotesi di falsità in atti e dichiarazioni mendaci, deve dichiarare:

- il cognome e il nome;
- la data, il luogo di nascita e la residenza;
- il possesso della cittadinanza italiana o equivalente;
- il Comune di iscrizione nelle liste elettorali, ovvero i motivi della non iscrizione o della cancellazione dalle liste medesime;
- le eventuali condanne penali riportate e/o procedimenti penali pendenti;
- il titolo di studio posseduto;
- il possesso dei requisiti specifici per l'ammissione all'avviso;
- la posizione nei riguardi degli obblighi di leva;
- i servizi prestati presso Pubbliche Amministrazioni, indicando per ciascuno di essi la posizione o la qualifica ricoperta e le eventuali cause di risoluzione di precedenti rapporti di pubblico impiego;
- di non aver cause ostative al rapporto di pubblico impiego;
- di accettare incondizionatamente le condizioni previste dal bando;
- i titoli che conferiscono il diritto di preferenza o precedenza nella nomina previsti dall'art. 5 del D.P.R. 487/94 e successive modifiche ed integrazioni;
- l'accettazione, in caso di nomina, di tutte le disposizioni che regolano lo stato giuridico ed economico dei dipendenti del S.S.N.;
- l'autorizzazione, ai sensi e per gli effetti del D.lgs. 196/03, al trattamento dei dati personali;
- l'indirizzo pec presso il quale deve essere fatta ogni necessaria comunicazione. In caso di mancata indicazione vale, ad ogni effetto, la residenza indicata.

La firma in calce alla domanda non deve essere autenticata, ai sensi dell'art. 39 del D.P.R. 28/12/2000 N. 445.

Non è sanabile e comporta l'esclusione dall'avviso, l'omissione:

- **della firma del concorrente, a sottoscrizione della domanda stessa;**
- **della fotocopia del documento di riconoscimento.**

Si precisa che per la chiusura dei lavori è previsto un tempo massimo di mesi sei dal termine di presentazione delle domande fatto salvo la necessità di elevare lo stesso qualora ricorrano ragioni

oggettivi tra cui annoverabile la numerosità delle domande pervenute dandone comunicazione agli interessati.

La procedura si intende conclusa con la pubblicazione sul sito Internet aziendale con l'atto formale di attribuzione dell'incarico di Direzione di Struttura Complessa adottato dal Direttore Generale.

4. DOCUMENTAZIONE DA ALLEGARE ALLA DOMANDA

Alla domanda di partecipazione all'avviso devono essere allegati:

- autocertificazione attestante il possesso dei requisiti specifici di ammissione di cui ai numeri 1), 2) e 3);
- il curriculum professionale, redatto in carta semplice e datato e firmato dal concorrente, dovrà riguardare le attività professionali, di studio, direzionali-organizzative, con riferimento:

a) alla tipologia delle istituzioni in cui sono allocate le strutture presso le quali il candidato ha svolto la sua attività e alla tipologia delle prestazioni erogate dalle strutture medesime;
b) alla posizione funzionale del candidato nelle strutture ed alle sue competenze con indicazione di eventuali specifici ambiti di autonomia professionale con funzioni di direzione;
c) alla tipologia quali-quantitativa delle prestazioni effettuate dal candidato;
d) ai soggiorni di studio e di addestramento professionale per attività attinenti alla disciplina in rilevanti strutture italiane o estere di durata non inferiore a tre mesi con esclusione dei tirocini obbligatori;
e) all'attività didattica presso corsi di studio per il conseguimento del diploma universitario, di laurea o di specializzazione ovvero presso scuole per la formazione di personale sanitario con indicazione delle ore annue di insegnamento;
f) alla partecipazione a corsi, congressi, convegni e seminari anche effettuati all'estero, valutati secondo criteri di cui all'art. 9 del D.P.R. 484/97, nonché alle pregresse idoneità nazionali.

Resta esclusa dal regime dell'autocertificazione la tipologia quali-quantitativa delle prestazioni effettuate dal candidato: le attività/casistiche dovranno essere certificate dal Direttore Sanitario delle Aziende presso le quali sono state svolte sulla base dell'attestazione del Dirigente di Struttura Complessa Responsabile dell'Unità Operativa.

Nella valutazione del curriculum è presa in considerazione, altresì, la produzione scientifica strettamente pertinente alla disciplina, pubblicata su riviste italiane o straniere, caratterizzata da criteri di filtro nell'accettazione dei lavori, nonché il suo impatto sulla comunità scientifica.

- tutte le certificazioni relative ai titoli che i candidati ritengano opportuno presentare nel proprio interesse agli effetti della valutazione di merito;
- le pubblicazioni, che devono essere edite a stampa, devono essere presentate in originale o in fotocopia autocertificate.
- copia fotostatica, fronte e retro, di un documento di identità in corso di validità, ai fini della validità dell'istanza di partecipazione, (art. 38 D.P.R. 445/2000).

5. DICHIARAZIONI SOSTITUTIVE

Ai sensi dell'art. 15 della legge 12.11.2011 n. 183 le certificazioni rilasciate dalla Pubblica Amministrazione riguardante stati, qualità personali e fatti sono sostituite dalle dichiarazioni di cui agli artt. 46 e 47 D.P.R. 445/2000.

Le pubblicazioni devono essere prodotte in originale o in copia autenticata ai sensi di legge o in copia dichiarata conforme all'originale mediante dichiarazione sostitutiva dell'atto di notorietà resa ai sensi degli artt. 19 e 47 del D.P.R. 445/2000, e s.m.i. corredato di fotocopia di un valido documento di identità.

Il candidato dovrà produrre in luogo del titolo una dichiarazione sostitutiva di certificazione, ai sensi dell'art. 46 del D.P.R. 445/2000 e s.m.i., relative, ad esempio, a: titoli di studio, appartenenza ad ordini professionali, titolo di specializzazione, di abilitazione, di formazione e di aggiornamento e comunque tutti gli altri stati, fatti e qualità personali previsti dallo stesso art. 46, corredato di fotocopia di un valido documento di identità;

- dichiarazione sostitutiva di atto di notorietà ai sensi dell'art. 47 del D.P.R. 445/2000 e s.m.i., in particolare, per autocertificare i servizi prestati presso strutture pubbliche e/o private, nonché attività didattica, stage, prestazioni occasionali, etc.; corredato di fotocopia di un valido documento di identità;

Nelle autocertificazioni relative ai servizi devono essere indicate l'esatta denominazione dell'Ente presso il quale il servizio è' stato prestato, le qualifiche rivestite, le discipline nelle quali i servizi sono stati prestati, il tipo di rapporto di lavoro (tempo pieno, tempo definito, part-time), le date di inizio e finale dei relativi periodi di attività', nonché' le eventuali interruzioni (aspettativa senza assegni, sospensione cautelare etc.) e quanto altro necessario per valutare il servizio stesso.

Anche nel caso di autocertificazione di periodi di attività svolta in qualità di borsista, di incarichi libero professionali ecc. occorre indicare con precisione tutti gli elementi indispensabili alla valutazione. In caso di servizi prestati nell'ambito del S.S.N. deve essere precisato se ricorrono o meno le condizioni di cui all'ultimo comma dell'art. 46 del D.P.R. 761/79, in presenza delle quali il punteggio di anzianità deve essere ridotto. In caso positivo l'attestazione deve precisare la misura della riduzione del punteggio.
Le dichiarazioni sostitutive devono contenere tutti gli elementi e le informazioni necessarie previste dalla certificazione che sostituiscono; per poter effettuare una corretta valutazione dei titoli, in carenza o comunque in presenza di dichiarazioni non in regola o che non permettano di avere informazioni precise sul titolo o sui servizi, non verrà tenuto conto delle dichiarazioni rese.
Si precisa che, ai sensi dell'art. 71 del D.P.R. 445/2000, l'Amministrazione procederà ad idonei controlli sulla veridicità delle dichiarazioni sostitutive eventualmente rese. Qualora dal controllo emerga la non veridicità del contenuto delle dichiarazioni, il dichiarante decadrà dal rapporto di impiego conseguito sulla base della documentazione suddetta.
L'Ammissione /Esclusione dei candidati all'avviso de quo sarà comunicata ai candidati esclusivamente mediante pubblicazione sul sito internet AORN CARDARELLI- sezione Amministrazione Trasparente Bandi e Concorsi- Avvisi Quinquennali- che ha valenza di notifica a tutti gli effetti.

6. COMMISSIONE DI VALUTAZIONE E OPERAZIONI DI SORTEGGIO

La Commissione, di cui all'art. 15 c. 7 bis D. Lgs. 502/92 e smi, è composta dal Direttore Sanitario e da tre Direttori di Struttura Complessa nella medesima disciplina dell'incarico da conferire, tramite sorteggio da un elenco nazionale nominativo predisposto dal Ministero della Salute.
Qualora fosse sorteggiato più di un Direttore di Struttura Complessa della Regione Campania, è nominato componente della Commissione il primo sorteggiato e si prosegue nel sorteggio fino a individuare almeno due componenti direttori di struttura complessa in regioni diverse.
Se all'esito del sorteggio la metà dei direttori (considerando, per il computo, anche il direttore sanitario) non è di genere diverso, si prosegue nel sorteggio fino ad assicurare ove possibile l'effettiva parità di genere nella composizione della commissione stessa, fermo restando il criterio territoriale di cui al precedente periodo.
Assume le funzioni di presidente della commissione il componente, tra i membri sorteggiati, con maggiore anzianità di servizio.
Il sorteggio dei componenti della Commissione di valutazione sarà effettuato presso il padiglione N secondo piano il 10° giorno successivo alla scadenza del presente avviso. Qualora detto giorno sia festivo o prefestivo, il sorteggio sarà effettuato il primo giorno successivo non festivo. Ove non sia possibile completare le operazioni di sorteggio nella suddetta giornata, nella stessa verrà definito il giorno per la conclusione delle relative operazioni.

7. CRITERI DI VALUTAZIONE

La Commissione dispone complessivamente di 100 punti così ripartiti:
- 40 punti per i titoli;
- 60 punti per il colloquio;

La Commissione di valutazione sulla base della valutazione di ciascun curriculum, correlata al grado di attinenza con le esigenze Aziendali, formula un giudizio complessivo, adeguatamente e dettagliatamente motivato, ed attribuisce a ciascun curriculum un punteggio finale.
La scala di misurazione e la conseguente assegnazione dei punteggi da parte della Commissione devono in ogni caso garantire che gli elementi inerenti l'attività professionale, sotto elencati assumono carattere prevalente nella valutazione dei candidati:

a) alla tipologia delle istituzioni in cui sono allocate le strutture presso le quali il candidato ha svolto la sua attività e alla tipologia delle prestazioni erogate dalle strutture medesime;

b) alla posizione funzionale del candidato nelle strutture ed alle sue competenze con indicazione di eventuali specifici ambiti di autonomia professionale con funzioni di direzione;

c) alla tipologia quali-quantitativa delle prestazioni effettuate dal candidato;

d) l'aderenza al profilo ricercato.

La Commissione applicherà detti criteri per la valutazione dei titoli che saranno riportati nei verbali dei lavori.

Il colloquio sarà diretto alla valutazione delle capacità professionali del candidato nella specifica disciplina con riferimento anche alle esperienze professionali documentate, nonché all'accertamento delle capacità gestionali, organizzative, di direzione, dell'aspirante stesso, con riferimento all'incarico da svolgere e della conoscenza delle disposizioni normative vigenti relative alla prevenzione della corruzione (Legge 190/2012).

8. CONVOCAZIONE DEI CANDIDATI

La data e la sede in cui si svolgerà il colloquio saranno comunicate ai candidati ammessi a mezzo pec almeno 20 giorni prima e pubblicato sul sito internet aziendale all'indirizzo http://ospedalecardarelli.it, **sezione Amministrazione Trasparente Bandi e Concorsi- Avvisi Quinquennali**.

Per l'accesso al posto di cui al presente avviso è garantita la pari opportunità tra uomini e donne per l'accesso al lavoro così come previsto dalla legge 125/91 e dall'art. 35 e 57 del Dlgs. 165/2001.

9. CONFERIMENTO INCARICO

La Commissione riceve dall'Azienda il profilo professionale del dirigente da incaricare. Sulla base dell'analisi comparativa dei curricula, dei titoli professionali posseduti, avuto anche riguardo alle necessarie competenze organizzative e gestionali, dei volumi dell'attività svolta, dell'aderenza al profilo ricercato e degli esiti di un colloquio, la Commissione attribuisce a ciascun candidato un punteggio complessivo secondo criteri fissati preventivamente e redige la graduatoria dei candidati. Il direttore generale procede alla nomina del candidato che ha conseguito il miglior punteggio. A parità di punteggio prevale il candidato più giovane di età. L'atto di attribuzione dell'incarico di direzione, adeguatamente motivato, sarà formalmente adottato dopo 15 giorni dalla pubblicazione sul sito internet delle informazioni di cui alla lettera d) comma 7bis art. 15 D. Lgs n. 502/1992.

Nei due anni successivi alla data del conferimento dell'incarico, nel caso di dimissioni o decadenza del Dirigente a cui è stato conferito l'incarico, l'AORN A. Cardarelli procederà alla sostituzione conferendo l'incarico mediante scorrimento della graduatoria dei candidati.

Il concorrente cui verrà conferito l'incarico sarà invitato a stipulare il relativo contratto individuale, a seguito dell'accertamento del possesso dei requisiti prescritti. La data di decorrenza dell'incarico è concordata tra le parti, ma in ogni caso, salvo giustificati e documentati motivi, dovrà avvenire entro e non oltre 30 giorni dalla data di ricezione della relativa comunicazione. Ai sensi dell'art. 15, comma 7 ter, del D.Lgs. 502/92 e s.m.i. "L'incarico di direttore di struttura complessa è soggetto a conferma al termine di un periodo di prova di sei mesi, prorogabile di altri sei, a decorrere dalla data di nomina a detto incarico, sulla base della valutazione di cui al comma 5". L'incarico avrà durata di cinque anni, con facoltà di rinnovo per lo stesso o per un periodo più breve, previa verifica positiva al termine dell'incarico da effettuarsi da parte del un collegio tecnico ai sensi delle vigenti disposizioni normative. La durata dell'incarico potrà essere inferiore ai cinque anni in caso di conseguimento del limite di età per il collocamento a riposo dell'interessato. Il trattamento giuridico ed economico è regolato e stabilito dalle norme legislative e contrattuali vigenti per l'Area Sanità e dai vigenti accordi aziendali.

10. TUTELA DEI DATI PERSONALI

Tutti i dati personali di cui l'Amministrazione sia venuta in possesso in occasione dell'espletamento delle procedure selettive verranno trattati nel rispetto del D. Lgs. 30/6/2003, n. 196, nonché del Regolamento Europeo n. 679/2016; la presentazione della domanda da parte del candidato implica il consenso al trattamento dei propri dati personali, compreso i dati sensibili, a cura del personale assegnato all'ufficio preposto alla conservazione delle domande ed all'utilizzo delle stesse per lo svolgimento delle procedure selettive. Gli stessi potranno essere messi a disposizione di coloro che, dimostrando un attuale e concreto interesse nei confronti della suddetta procedura, ne facciano espressa richiesta ai sensi dell'art. 22 della Legge 241/90 e successive modificazioni e integrazioni. L'interessato gode dei diritti di cui all'articolo 7 del D.Lgs 196/2003 e s.m.i., cioè di conoscere i dati che lo riguardano, di chiederne l'aggiornamento, la rettifica, il completamento, la cancellazione o il blocco in caso di violazione di legge, nonché il diritto di opporsi al loro trattamento per motivi legittimi, nel rispetto tuttavia dei termini perentori previsti relativamente alla procedura di chi trattasi.

Ai sensi del D.lgs. 196/2003 i dati personali forniti dai candidati saranno trattati per le finalità di gestione dell'avviso e per l'eventuale assunzione in servizio ovvero per la gestione del rapporto stesso.

11. NORME FINALI

L'Azienda si riserva la facoltà, per legittimi motivi, di modificare, sospendere o revocare, in tutto o in parte il presente avviso o riaprire e/o prorogare i termini di presentazione delle domande, a suo insindacabile giudizio ed in qualsiasi momento, senza che gli aspiranti e/o i graduati possano sollevare eccezioni, diritti o pretese e senza l'obbligo della comunicazione, ai singoli concorrenti, del relativo provvedimento.

Il presente bando sarà pubblicato all'Albo Pretorio dell'Azienda, nonché sul sito internet aziendale all'indirizzo http://ospedalecardarelli.it, **sezione Amministrazione Trasparente Bandi e Concorsi-Avvisi Quinquennali**, dopo la pubblicazione sulla G.U. della Repubblica Italiana.

Per eventuali informazioni gli interessati potranno rivolgersi alla U.O.S.C. Gestione Risorse Umane Settore Acquisizione Risorse Umane dell'A.O.R.N. "A. Cardarelli" – Via Antonio Cardarelli n. 9 – c.a.p. 80131 Napoli – dal lunedì' al venerdì' dalle ore 11,00 alle ore 13,00, settore.concorsi@aocardarelli.it

Il Direttore UOC GRU
Dott.ssa Rossella D'Angelo

ROSSELLA D'ANGELO
24.03.2025 10:46:48
UTC

IL DIRETTORE GENERALE
Dott. Antonio d'Amore

ANTONIO
D'AMORE
24.03.2025
11:44:57
UTC

ALLEGATO "A" -
FAC-SIMILE DELLA DOMANDA

Al Direttore Generale
A.O.R.N. "A. CARDARELLI "
Via Antonio Cardarelli, 9
c.a.p. 80131 N A P O L I

Il/la sottoscritto/a .....……..), residente in……(provincia di .....) Via/Piazza ……..... n° ……..., C.A.P……....., Tel …….....,
C H I E D E
di essere ammesso a partecipare all'avviso pubblico, per titoli e colloquio, per il conferimento di un incarico a tempo determinato, a n. …….

A tal fine il/la sottoscritto/a, ai sensi degli articoli 46 e 47 del DPR 28/11/2000 n. 445 concernenti le dichiarazioni sostitutive di certificazione e dell'atto di notorietà, consapevole delle sanzioni penali previste dall'art. 76 del citato D.P.R. per dichiarazioni mendaci, falsità in atti ed uso di atti falsi sotto la propria responsabilità

DICHIARA:

1) di essere nato/a a ……..... (prov. di .....) il …….;
2) di essere residente nel comune di ……. Prov……...;
3) di essere in possesso della Cittadinanza Italiana (ovvero, precisare il requisito sostitutivo);
4) di essere iscritto/a nelle liste elettorali del Comune di …….....…
(ovvero precisare il motivo della non iscrizione);
5) di non aver avuto e di non aver procedimenti penali;
6) di essere nei confronti degli obblighi di leva nella seguente posizione .....;
7) di essere in possesso dei requisiti specifici previsti dal bando; (**indicarli**)
8) di aver prestato i seguenti servizi presso pubbliche amministrazioni ..... (il candidato dovrà indicare i periodi, la posizione o la qualifica ricoperta e le eventuali cause di risoluzione dei precedenti rapporti di pubblico impiego);
9) di non essere stato destituito, dispensato o decaduto da precedente impiego presso la pubblica amministrazione o dispensato dall'impiego mediante la produzione di documenti falsi o viziati da invalidità insanabile;
10) di non avere cause ostative al rapporto di pubblico impiego;
11) di essere in possesso dei seguenti titoli che conferiscono il diritto di precedenza o preferenza della nomina .....;
12) di accettare, in caso di nomina, tutte le disposizioni che regolano lo stato giuridico ed economico dei dipendenti del S.S.N.;
13) di concedere, ai sensi del D.lgs n° 196 del 30/06/2003, il consenso al trattamento dei dati personali;
14) che l'indirizzo pec al quale deve essere fatta pervenire qualsiasi comunicazione relativa al presente avviso è il seguente: ……..…… ;
Ai fini dell'ammissione e della valutazione di merito, il sottoscritto allega un elenco dei titoli e dei documenti prodotti ed un curriculum formativo e professionale (che non può avere valore di autocertificazione) ambedue datati e firmati.
Luogo e Data .....

…….
(firma per esteso non autenticata)

(Allegare copia fotostatica di un documento di identità o di riconoscimento in corso di validità ex art. 38 D.P.R. 445/2000)

- ALLEGATO "B" -

DICHIARAZIONE SOSTITUTIVA di ATTO di NOTORIETA'
(Artt.19 e 47 D.P.R. 28 DICEMBRE 2000, N. 445)

Io sottoscritto/a _____
nato/a il _____ a _____
residente in Via/Piazza _____
a _____
consapevole delle responsabilità e delle pene stabilite dalla legge per false attestazioni e mendaci dichiarazioni, richiamate dall'art. 76 del D.P.R. 445/2000, sotto la sua personale responsabilità

DICHIARA

Con riferimento all'istanza (domanda) all'avviso _____
che l'allegata copia e' conforme all'originale, in suo possesso:
_____
_____
_____
_____
_____
_____
_____
_____
Data _____ ……..
(firma per esteso in originale del dichiarante)

La dichiarazione sostitutiva, (debitamente sottoscritta) deve essere presentata unitamente alla fotocopia in carta semplice, non autenticata di un documento di identità in corso di validità, se la sottoscrizione non e' stata effettuata in presenza del dipendente addetto (art. 38 DPR 445/2000)

ALLEGATO C
DICHIARAZIONE SOSTITUTIVA DI CERTIFICAZIONE
(art. 46 D.P.R. 28 dicembre 2000, n. 445)

Il/La__ sottoscritt___
…….
Nat__ a
…….il……..,
residente a ……..……(Prov._____),
via …….……..……..……..……,
n……,
sotto la propria responsabilità e consapevole delle sanzioni penali previste nel caso di dichiarazioni non veritiere, di formazione o uso di atti falsi, richiamate dall'art. 76 del D.P.R. 445 del 28 dicembre 2000,
dichiara:

luogo e data_____

……..
(firma per esteso in originale del dichiarante)

N.B. Da utilizzare per autocertificare: titolo di studio, iscrizione in albi tenuti dalla P.A., appartenenza ad ordini professionali, qualifica professionale posseduta, titolo di specializzazione, di abilitazione, di formazione, di aggiornamento, di qualificazione tecnica, tutti gli altri stati, fatti e qualità personali previsti dall'art. 46 del D.P.R. n. 445/2000 e s.m.i..
Le dichiarazioni relative ai titoli di studio devono indicare la data, la sede e la denominazione completa dell'Azienda presso cui il titolo stesso è stato conseguito.
Le dichiarazioni relative alle iniziative di aggiornamento e formazione devono indicare: se trattasi di corso di aggiornamento, convegno, seminario, ecc.: l'oggetto/tema dell'iniziativa; il soggetto organizzatore; la sede e la data di svolgimento; il numero di ore o giornate di frequenza; se con o senza esame finale.
La dichiarazione sostitutiva, (debitamente sottoscritta) deve essere presentata unitamente alla fotocopia in carta semplice, non autenticata di un documento di identità in corso di validità, se la sottoscrizione non è stata effettuata in presenza del dipendente addetto (art. 38 DPR 445/2000)

ALLEGATO D

DICHIARAZIONE SOSTITUTIVA DELL'ATTO DI NOTORIETA'
(art. 47 D.P.R. 28 dicembre 2000, n. 445)

per i servizi prestati

Io sottoscritto/a …….nato/a a ……..
il……..., residente a ……..…….……
via ……..……..……..……, n……,
consapevole delle sanzioni penali previste nel caso di dichiarazioni non veritiere, di formazione o uso di atti falsi, richiamate dall'art. 76 del D.P.R. 445 del 28 dicembre 2000,

DICHIARO di aver prestato servizio alle dipendenze

Pubblica Amministrazione - □ **Privati** - □
- Indirizzo completo ..…….
- Con la qualifica di ……nella disciplina di...……;
- Periodo lavorativo (giorno/mese/anno) inizio ……/……/…… al ……/……/……

Pubblica Amministrazione - □ **Privati** - □
- Indirizzo completo ……
…….
- Con la qualifica di ……nella disciplina di ……..…….…….....;
- Periodo lavorativo (giorno/mese/anno) inizio ……/……/…… al ……/……/……

Pubblica Amministrazione - □ **Privati** - □
- Indirizzo completo ..……
…….
- Con la qualifica di ……nella disciplina di ……..…….…….....;
- Periodo lavorativo (giorno/mese/anno) inizio ……/……/…… al ……/……/……

□ Contratto libero – professionale; □ Borsa di Studio; □ Specialista Ambulatoriale (SAI);
□ Rapporto di lavoro subordinato a tempo indeterminato; □ tempo determinato; □ Altro ……..……..;
□ Tempo pieno □ definito □ part-time
□ Indicare sempre n. ore settimanali …….;
□ Eventuale aspettativa senza assegni dal……al……..; dal……..al ……;

- Nel caso di servizi prestati nell'ambito del S.S.Nazionale deve essere precisato se ricorrano o meno le condizioni di cui all'ultimo comma dell'art. 46 del D.P.R. 761/79. In caso positivo, deve essere precisata la misura della riduzione del punteggio di anzianità.
- **Nel caso di: attività didattica, frequenza volontaria, stage, volontariato, tirocini, prestazioni occasionali ecc. utilizzare la casella □ Altro, precisando la natura dell'incarico.**
  In caso di ulteriori servizi, utilizzare altri moduli.

Data ……
……..
(firma per esteso in originale del dichiarante)

La dichiarazione sostitutiva, (debitamente sottoscritta) deve essere presentata unitamente alla fotocopia in carta semplice, non autenticata di un documento di identità in corso di validità, se la sottoscrizione non e' stata effettuata in presenza del dipendente addetto (art. 38 DPR 445/2000).

AZIENDA OSPEDALIERA DEI COLLI – Via L. Bianchi - 80131 Napoli – CF/P. IVA 06798201213

Avviso di Selezione Pubblica, per titoli e colloquio, per il conferimento di incarico di Direzione della Struttura Complessa di Medicina Interna.

In esecuzione della deliberazione n. 130 del 14.02.2025, ai sensi e per gli effetti delle norme dettate dal D.P.R. 484/97 in materia di requisiti e criteri di accesso al secondo livello dirigenziale per il personale del ruolo sanitario del S.S.N. nonché dal D.Lgs. 502/92, per quanto d'interesse, in materia di disciplina della dirigenza medica ed in conformità con le Linee guida in pari materia approvate dalla Direzione Generale per la Tutela della Salute ed il Coordinamento del SSR della Campania con Decreto Dirigenziale n. 49 del 15.03.2017 in applicazione dell'art. 15, co. 7, precitato D. Lgs. n. 502/92, è indetta Selezione Pubblica, per titoli e colloquio, per il conferimento dell'incarico quinquennale di Direttore della UOC "Medicina Interna", a copertura del relativo posto previsto nella fabbisogno dell'Azienda Ospedaliera Specialistica "Ospedali dei Colli" di Napoli.

Attività e profilo professionale del Dirigente da incaricare:
Ruolo: Sanitario
Profilo professionale: Medico
Area: Area Medica e delle specialità mediche.
Disciplina: Medicina Interna.
Definizione del fabbisogno/profilo

L'Azienda Ospedaliera dei Colli, così denominata con DCA n. 18 del 16.03.2011, era stata originariamente costituita con DCA n. 70 del 02.12.2010 quale "Azienda Ospedaliera Monaldi - Cotugno - C.T.O.", a seguito dell'accorpamento in unico ente delle ex Aziende Ospedaliere Monaldi e Cotugno e dell'Ospedale CTO dell'A.S.L. Napoli 1 con lo scopo di definire, sviluppare e governare l'attività svolta per il perseguimento delle finalità e degli obiettivi di salute individuati dalla programmazione regionale e nazionale.
Con deliberazione del Direttore Generale n. 115 del 13/02/2024 di approvazione del vigente Atto Aziendale si conferisce all'Azienda la nuova denominazione "Ospedali Riuniti".
L'Azienda presenta una dotazione complessiva di n. 1.003, di cui n. 995 previsti con DCA n. 103/2018 e n. 8 di Terapia Intensiva di nuova attivazione e ricomprende i seguenti Ospedali:

- Ospedale "V. Monaldi", presso il quale convenzionalmente insiste la sede legale dell'Azienda;
- Ospedale "D. Cotugno", con sede in via Gaetano Quagliariello, n. 54, Napoli;
- Ospedale C.T.O., con sede in viale Colli Aminei, n. 21, Napoli.

L'organizzazione aziendale fonda sul modello dipartimentale e si articola in nove Dipartimenti Strutturali e un'Area di coordinamento funzionale.
La U.O.C. Medicina Interna afferisce al Dipartimento di Pneumologia e delle specialità mediche.
Il profilo soggettivo del candidato è declinato sulle competenze professionali e manageriali, le conoscenze scientifiche e le attitudini ritenute necessarie per assolvere in modo idoneo alle relative funzioni.
Competenze tecniche necessarie a ricoprire la funzione:

- consolidata preparazione tecnica derivante dalla pregressa attività ed esperienza maturata nello specifico settore della disciplina inerente il presente bando nonché da attività scientifiche documentate;
- esperienza lavorativa maturata in ispecie in strutture di riferimento a livello nazionale e/o internazionale, con preferenza per l'attività espletata in unità operative con ampio volume di casistica eroganti prestazioni caratterizzate da elevata complessità e di innovatività;
- capacità di orientare la pratica verso l'appropriatezza e il governo clinico, capacità di progettare ed implementare protocolli operativi e percorsi diagnostico-terapeutici per la gestione delle principali patologie complesse, in collaborazione con le altre UUOO aziendali, favorendo un approccio multidimensionale e multiprofessionale che integri tra di loro i diversi livelli di assistenza e supporti la continuità assistenziale, al fine di garantire a tutti i pazienti che accedono ai servizi aziendali elevati standard di efficacia e qualità delle prestazioni;

Aspetti organizzativo-gestionali, capacità relazionali e comunicative

- definizione e condivisione delle modalità organizzative-operative finalizzate al miglioramento delle qualità dell'assistenza, attraverso la predisposizione, applicazione e monitoraggio di protocolli diagnostici e terapeutici riguardanti le patologie più rilevanti di competenza della disciplina, redatte seconde le migliori e più recenti evidenze scientifiche riportate in letteratura;
- individuazione di strumenti per la verifica dell'appropriatezza organizzativa, al fine di ottimizzare l'utilizzo delle risorse umane e strumentali messe a disposizione dall'Azienda, nonchè per l'analisi

fonte: http://burc.regione.campania.it

dell'efficacia delle prestazioni erogate, attraverso la individuazione di specifici indicatori di risultato (outcome);
- definizione di strumenti per la valutazione della qualità percepita dall'utenza e sviluppo di azioni volte al miglioramento del grado di umanizzazione;
- capacità di progettazione di modelli organizzativi improntati all'efficienza gestionale, nell'ambito dei sistemi di qualità e adeguata conoscenza della gestione aziendale della qualità e degli strumenti di gestione del rischio clinico;
- propensione allo sviluppo delle competenze interne attraverso la programmazione periodica di attività di formazione interna ed esterna su tematiche riguardanti aspetti diagnostici e terapeutici afferenti alla branca specialistica;
- capacità di definizione dell'assetto organizzativo per la corretta gestione delle attività, in maniera da garantire un uso ottimale delle risorse, sulla base degli indirizzi stabiliti dalla Direzione Sanitaria Aziendale;
- proposizione al Direttore Sanitario di elementi di programmazione e innovazione sanitaria relativi alla UOC e supporto nell'attuazione dei progetti strategici aziendali;
- attività di indirizzo, coordinamento e supporto nei confronti dei dirigenti medici della struttura e raffronto funzionale con i medici delle strutture complesse e delle strutture semplici di dipartimento;
- promozione della corretta compilazione e gestione della documentazione sanitaria;
- capacità di perseguire e ottimizzare un utilizzo appropriato delle risorse umane e tecnologiche disponibili, in coerenza con gli orientamenti aziendali e con le linee di programmazione concordate in sede di budget, favorendo l'integrazione armonica delle professionalità coinvolte nei percorsi assistenziali (personale medico, infermieristico, etc…);
- conoscenza di tecniche di gestione delle risorse umane, capacità di valutare e di valorizzare i collaboratori, capacità di elaborare piani di sviluppo formativo e professionale;
- qualificata attività congressuale come relatore in eventi di rilevanza regionale/nazionale;

Requisiti generali per l'ammissione alla Selezione:

a) Cittadinanza italiana, salve le equiparazioni stabilite dalle leggi vigenti, o cittadinanza di uno dei Paesi dell'Unione europea;

b) Idoneità fisica all'impiego. Il requisito dell'idoneità fisica sarà accertato a cura dell'Azienda prima della immissione in servizio;

c) Età: Il candidato, all'atto della scadenza del Bando, non dovrà aver superato il limite di età di 65 anni e dovrà dichiarare analiticamente gli anni di servizio effettivamente prestati, compreso il servizio militare se svolto, alla stregua delle disposizioni in materia di limite massimo di età per il collocamento a riposo stabilito dall'art. 15 – nonies del D. Lgs. n. 5602/92 salvo eventuali deroghe previste ex lege.

Non possono accedere all'impiego coloro i quali siano stati destituiti o dispensati dall'impiego presso pubblici uffici, ovvero interdetti da pubblici uffici in base a sentenze passate in giudicato.

Requisiti specifici per l'ammissione alla Selezione:

a) Laurea in Medicina e Chirurgia;

b) Iscrizione all'Albo professionale corrispondente ed abilitazione all'esercizio della professione. L'iscrizione all'albo professionale di uno dei Paesi dell'Unione europea consente la partecipazione alla Selezione, fermo restando l'obbligo dell'iscrizione all'albo in Italia prima dell'assunzione in servizio;

c) Anzianità di servizio di sette anni, di cui cinque nella disciplina o in disciplina equipollente, e specializzazione nella disciplina o in una disciplina equipollente, ovvero anzianità di servizio di dieci anni nella disciplina.

L'anzianità di servizio richiesta deve essere maturata presso Amministrazioni Pubbliche, Istituti di ricovero e cura a carattere scientifico, Istituti o Cliniche universitarie, Istituti zooprofilattici sperimentali ed altri Istituti od Enti equiparati secondo i criteri di valutazione fissati dagli artt. 10, 11, 12 e 13 del D.P.R. n. 484/1997.

L'eventuale servizio prestato in regime convenzionale a rapporto orario presso le strutture a diretta gestione delle Aziende Sanitarie e del Ministero della Sanità in base ad accordi nazionali sarà valutato ai sensi del D.M. 23/03/2000 n. 184 in combinato disposto con il Decreto Ministro della Sanità 30 Gennaio 1982 disciplinante le procedure concorsuali per la figura apicale del primario ospedaliero, limitatamente alla parte applicabile al caso di specie;

d) Curriculum ai sensi dell'art. 8 del D.P.R. 484/1997 in cui sia documentata una specifica attività professionale ed adeguata esperienza specifica nella disciplina a concorso e nel profilo ricercato, autocertificato ai sensi del D.P.R. n. 445/2000;

e) Attestato di formazione manageriale da conseguire a seguito dell'espletamento dello specifico corso regionale anche dopo l'assunzione dell'incarico.

fonte: http://burc.regione.campania.it

Il mancato superamento del corso attivato dalla Regione dopo l'attribuzione dell'incarico, determina la decadenza dall'incarico stesso.

Tutti i suddetti requisiti devono essere posseduti alla data di scadenza del termine stabilito per la presentazione delle domande di ammissione e la mancanza, anche di uno solo dei suddetti requisiti, comporta la esclusione dalla Selezione Pubblica.

Non possono partecipare alla Selezione coloro che siano stati esclusi dall'elettorato attivo e coloro che siano stati destituiti o dispensati dall'impiego presso Pubbliche Amministrazioni.

Domanda di ammissione:

Nella domanda di ammissione, redatta in carta semplice e sottoscritta senza l'autenticazione della firma, indirizzata al Direttore Generale dell'Azienda Ospedaliera Specialistica "Ospedale dei Colli", il candidato, pena l'esclusione dalla procedura selettiva, consapevole delle responsabilità penali e della decadenza dai benefici eventualmente conseguiti cui può andare incontro in caso di falsità di atti e dichiarazioni mendaci ai sensi dall'art. 76 del DPR n. 445/2000 e s.m.i., deve dichiarare :

a) Cognome e nome, data e luogo di nascita, residenza e codice fiscale;
b) Il possesso della cittadinanza italiana o equivalente;
c) Il Comune di iscrizione nelle liste elettorali ovvero i motivi della loro non iscrizione o cancellazione dalle liste medesime;
d) Le eventuali condanne penali riportate o di non aver riportato condanne penali, ovvero gli eventuali procedimenti penali in corso;
e) Il titolo di studio posseduto;
f) Il possesso dei requisiti generali e specifici di ammissione alla Selezione;
g) I servizi prestati, con l'indicazione analitica delle Amministrazioni presso le quali ha svolto l'attività lavorativa precisando la disciplina nella quale è stato prestato il servizio e gli eventuali Incarichi conferitigli (posizioni funzionali o qualifiche) indicandone i periodi di durata e l'eventuale causa di risoluzione di precedenti rapporti di pubblico impiego;
h) L'anzianità complessiva di servizio maturata alla stregua dei principi e criteri dettati dall'art. 10 e ss. del D.P.R. n. 484/97, comprensiva del servizio militare, laddove ricongiunto;
i) L'autorizzazione ai sensi del vigente Regolamento UE 2016/679 noto come GDPR, in materia di trattamento dei dati personali;
j) L'indirizzo di pec personale dove far pervenire ogni necessaria comunicazione inerente la Selezione. L'amministrazione non assume responsabilità per la dispersione di comunicazione dipendente da inesatta indicazione del recapito né per eventuali disguidi imputabili a fatto di terzi oppure a caso fortuito o forza maggiore.

L'omissione, anche parziale, delle dichiarazioni succitate nonché la mancata sottoscrizione della domanda di partecipazione, comportano l'esclusione dalla Selezione.

Documentazione da allegare alla domanda :

Alla domanda di partecipazione alla Selezione il candidato deve allegare:

a) Certificazione attestante la tipologia delle istituzioni in cui sono allocate le strutture presso le quali il candidato ha svolto la sua attività e la tipologia delle prestazioni erogate dalle strutture medesime;
b) Certificazione della tipologia qualitativa e quantitativa delle prestazioni effettuate dal candidato attestata dalla Direzione Sanitaria;
c) Certificazione attestante la posizione funzionale del candidato nelle strutture e le sue competenze con indicazione di eventuali specifici ambiti di autonomia professionale con funzioni di direzione, ruoli di responsabilità rivestiti, lo scenario organizzativo in cui ha operato, ed i particolari risultati ottenuti nelle esperienze professionali precedenti;
d) Certificazione attestante eventuali soggiorni di studio o di addestramento professionale per attività attinenti alla disciplina ed al profilo ricercato in rilevanti strutture italiane o estere di durata non inferiore a 3 mesi con esclusione dei tirocini obbligatori;
e) Certificazione attestante eventuale attività didattica presso corsi di studio per il conseguimento di diploma universitario, di laurea o di specializzazione ovvero presso scuole per la formazione di personale sanitario con indicazione delle ore annue di insegnamento;
f) Certificazione attestante la eventuale partecipazione a corsi, congressi, convegni e seminari, anche effettuati all'estero, in qualità di relatore o docente;
g) Certificati di Specializzazioni, ove possedute;
h) Curriculum formativo e professionale, datato e firmato ed autocertificato ai sensi delle vigenti disposizioni contenute nel D.P.R. n. 445/2000;
i) Produzione scientifica, attinente alla disciplina ed alle attività relative al profilo ricercato, con indicazione della pubblicazione su riviste internazionali e nazionali nonché impatto sulla comunità scientifica;

fonte: http://burc.regione.campania.it

j) Tutte le altre certificazioni relative a titoli che il candidato ritenga opportuno presentare agli effetti della valutazione di merito;
k) Elenco, datato e firmato, in carta semplice, solo dei documenti e titoli presentati;
l) Fotocopia non autenticata della carta di identità o altro documento di riconoscimento in corso di validità, recante data e firma del candidato.

Con riferimento alle modalità di produzione della documentazione e/o delle certificazioni da allegare alla domanda di partecipazione, si rende noto che, ai sensi dell'art. 15 della L. 12.11.2011 n. 183 e della successiva Direttiva del Ministero della P.A. e della semplificazione n. 61547 del 22.12.2011 in materia di decertificazione nei rapporti tra PP.AA. e privati, le Amministrazioni a decorrere dall'1.01.2012 non possono più richiedere né accettare certificati rilasciati da altre amministrazioni pubbliche attestanti stati, qualità personali e fatti, sostituiti tutti dalle dichiarazioni sostitutive di certificazione o dall'atto di notorietà di cui agli artt. 46 e 47 del D.P.R. n. 445/2000 e s.m.i..

Per effetto di quanto esposto, alla domanda di partecipazione all'Avviso di che trattasi, i concorrenti, ad eccezione delle certificazioni di cui alle lettere a) e b) e delle pubblicazioni, potranno allegare per le restanti lettere, in luogo della documentazione, dichiarazione sostitutiva di atto di notorietà o di certificazione (anche mediante l'ausilio degli allegati B e C).

Le pubblicazioni devono essere edite a stampa e descritte in un apposito elenco da cui risulti il titolo e la data della pubblicazione, la rivista che l'ha pubblicata o la casa editrice e, se fatta in collaborazione, il nome dei collaboratori.

La documentazione di cui sopra, ad eccezione delle lettera a) e b), può essere presentata in originale oppure in copia legale o autenticata ai sensi di legge.

Tutti i titoli prodotti in copia dovranno essere muniti dalla dichiarazione di conformità all'originale secondo le modalità previste dall'art. 47 del DPR 445/2000, pena la non valutazione delle stesse, accompagnata da copia fotostatica, non autenticata, di valido documento di identità e di riconoscimento, previsto dagli artt. 1 e 35 del DPR n. 445 del 28/12/2000; all'uopo si precisa che la predetta dichiarazione di conformità all'originale potrà anche essere resa con unico atto notorio mediante l'ausilio del fac – simile del presente bando, secondo le modalità ivi indicate.

Non è ammesso alcun riferimento a documentazione esibita per la partecipazione a precedenti procedure selettive o, comunque, già esistente agli atti di questa Amministrazione.

Ai fini della valutazione di merito per la formulazione dell'elenco degli idonei saranno considerati esclusivamente i titoli formalmente documentati o autocertificati.

I titoli di studio, qualora siano stati conseguiti all'estero, devono essere riconosciuti in Italia mediante provvedimento ministeriale. In tal caso è necessario allegare in originale il Decreto o certificare, mediante dichiarazione sostitutiva la data e gli estremi del Decreto stesso.

Tutte le dichiarazioni rese ai sensi degli artt. 46 e 47 DPR 445/00, per essere prese in esame, dovranno contenere tutti gli elementi e le informazioni previste nella certificazione originale rilasciata dall'autorità competente.

Qualora l'autocertificazione non sia redatta nei termini sopra indicati, la stessa non avrà alcun effetto ai fini della valutazione.

L'Amministrazione procederà a idonei controlli sulla veridicità delle dichiarazioni sostitutive rese, con conseguente decadenza dai benefici conseguiti, in caso di non veridicità del contenuto delle stesse, ed applicazione delle sanzioni penali previste per le ipotesi di falsità in atti e dichiarazioni mendaci.

Modalità e termini per la presentazione della domanda :

La domanda di ammissione e la documentazione ad essa allegata deve pervenire, a pena di esclusione dalla Selezione, entro il trentesimo giorno successivo alla data di pubblicazione dell'Avviso del presente bando sulla Gazzetta Ufficiale della Repubblica italiana - IV Serie Speciale Concorsi ed Esami, intestata al Direttore Generale dell'Azienda Ospedaliera Specialistica "Ospedali dei Colli", Via Leonardo Bianchi s.n.c., CAP 80131 Napoli.

Qualora il giorno ultimo di consegna della domanda di partecipazione all'Avviso de quo dovesse essere festivo o non lavorativo, il termine di cui innanzi è prorogato al primo giorno immediatamente successivo lavorativo.

La domanda di ammissione e la documentazione ad essa allegata, ai sensi del D. L. n. 5/2012, convertito con modificazioni dalla L. n. 35/2012, riportante Disposizioni urgenti in materia di semplificazione e di sviluppo, dovrà essere prodotta esclusivamente per via telematica mediante l'utilizzo di posta elettronica certificata (PEC) personale, alla seguente casella PEC: concorsi.aocolli@pec.it; la validità della trasmissione e ricezione del messaggio di posta elettronica certificata è attestata, rispettivamente, dalla ricevuta di accettazione e dalla ricevuta di avvenuta consegna. Non saranno accolte istanze pervenute su altri indirizzi di posta elettronica certificata dell'Azienda. La domanda di ammissione al concorso

fonte: http://burc.regione.campania.it

presentata con tale modalità deve essere comunque datata, firmata e scansionata in unico file in formato .pdf, pena l'esclusione, ed inviata, unitamente agli allegati innanzi richiamati, in unica soluzione.
Il mancato invio per via telematica comporterà l'irricevibilità della domanda di partecipazione.
Non saranno esaminate le domande inviate prima della pubblicazione dell'Avviso del bando nella Gazzetta Ufficiale della Repubblica Italiana.
Il termine fissato per la presentazione della domanda e dei documenti è perentorio. La riserva di invio successivo di documenti è priva di effetti.

Sorteggio dei Componenti della Commissione di valutazione.

La Commissione di Valutazione, ai sensi del vigente art. 15, co. 7 bis, del D. Lgs. n. 502/92, sarà composta dal Direttore Sanitario dell'Azienda che indice l'Avviso, quale componente di diritto, e da tre Direttori di Struttura Complessa nella disciplina oggetto del bando individuati tramite sorteggio dall'elenco nazionale nominativo dei Direttori di Struttura Complessa appartenenti al Servizio Sanitario Nazionale pubblicato dal Ministero della Salute sul rispettivo sito istituzionale, assicurando, ove possibile, la parità di genere nella composizione della commissione.
Per effetto di quanto innanzi, alla scadenza del termine di presentazione delle domande di ammissione alla procedura selettiva di che trattasi, sarà nominata apposita Commissione per il sorteggio dei Componenti della Commissione di valutazione dei candidati, la quale si riunirà per i lavori di competenza, senza altra comunicazione in proposito, il primo Giovedì non festivo, successivo alla data di scadenza per la presentazione delle domande, alle ore 13,00, presso gli Uffici del Servizio Gestione Risorse Umane ubicato nell'Ospedale Monaldi – Via Leonardo Bianchi – 80131 Napoli, con accesso al pubblico.
In caso di impossibilità ad effettuare il sorteggio nella giornata prevista, si procederà ad effettuare nuovo sorteggio il Giovedì successivo, alla medesima ora e negli stessi locali.
Nel caso di impossibilità alla costituzione della Commissione di valutazione a causa di rinunzie o incompatibilità dei Direttori UOC sorteggiati, le informazioni relative alle ulteriori operazioni di sorteggio, saranno fornite, senza altre comunicazioni in proposito, mediante pubblicazione sul sito web dell'Azienda nella sezione Concorsi.

Criteri e modalità di valutazione.

L'accertamento del possesso dei requisiti di ammissione in capo ai candidati sarà effettuato a cura degli uffici competenti il cui esito sarà oggetto di formale atto dell'Azienda.
Ai candidati non risultati in possesso dei requisiti previsti dal Bando verrà comunque notificata la non ammissione alla Selezione.
Conclusa la verifica del possesso dei requisiti di partecipazione alla Selezione da parte dei candidati e formalizzata l'ammissione degli aventi diritto, la precitata Commissione, costituita secondo le modalità innanzi descritte, ricevuto il profilo professionale del dirigente da incaricare, procederà alla selezione dei candidati.
Gli ambiti di valutazione saranno articolati nelle seguenti macrostrutture:

a) curriculum;
b) colloquio.

All'interno dei predetti ambiti, la Commissione procederà alla selezione attraverso l'analisi comparativa di:

- titoli di studio e professionali posseduti;
- necessarie competenze organizzative e gestionali;
- volumi dell'attività svolta;
- aderenza al profilo ricercato;
- esiti del colloquio.

La Commissione sulla base dell'analisi comparativa dei curricula, dei titoli professionali posseduti, avuto anche riguardo alle necessarie competenze organizzative e gestionali, dei volumi dell'attività svolta, dell'aderenza al profilo ricercato e degli esiti del colloquio, attribuirà a ciascun candidato un punteggio complessivo secondo criteri fissati preventivamente e redigerà la graduatoria dei candidati.
La Commissione, ai fini dell'attribuzione dei punteggi nelle precitate macrostrutture, disporrà per la valutazione delle due macro – aree complessivamente di 100 punti così ripartiti:

curriculum *punti 40*
prova colloquio *punti 60*

Macro – area curriculum

I contenuti del curriculum professionale, valutabili per l'accertamento dell'idoneità, concernono le attività professionali, di studio, direzionali – organizzative, con riferimento:

- alla tipologia delle istituzioni in cui sono allocate le strutture presso le quali il candidato ha svolto la sua attività e alla tipologia delle prestazioni erogate dalle strutture medesime;

fonte: http://burc.regione.campania.it

- alla posizione funzionale del candidato nelle strutture ed alle sue competenze con indicazione di eventuali specifici ambiti di autonomia professionale con funzioni di direzione, ruoli di responsabilità rivestiti, lo scenario organizzativo in cui ha operato, ed i particolari risultati ottenuti nelle esperienze professionali precedenti;
- alla tipologia qualitativa e quantitativa delle prestazioni effettuate dal candidato, anche con riguardo all'attività/casistica trattata nei precedenti incarichi, misurabili in termini di volume e complessità;
- ai soggiorni di studio o di addestramento professionale per attività attinenti alla disciplina in rilevanti strutture italiane o estere di durata non inferiore a tre mesi con esclusione dei tirocini obbligatori;
- all'attività didattica presso corsi di studio per il conseguimento di Diploma universitario, di Laurea o di Specializzazione ovvero presso scuole per la formazione di personale sanitario con indicazione delle ore annue di insegnamento;
- alla partecipazione a corsi, congressi, convegni e seminari, anche effettuati all'estero, in qualità di docente o relatore;
- alla produzione scientifica, valutata in relazione all'attinenza alla disciplina ed in relazione alla pubblicazione su riviste internazionali e nazionali, caratterizzate da criteri di filtro nell'accettazione dei lavori, nonché al suo impatto sulla comunità scientifica;
- ai titoli accademici conseguiti con riferimento alla disciplina oggetto dell'Avviso de quo;
- alla continuità e la rilevanza dell'attività pubblicistica e di ricerca svolta nel corso dei precedenti incarichi;
- all'aderenza al profilo ricercato ossia possesso delle peculiarità previste nel profilo professionale del dirigente ricercato, in termini di esperienza e competenza acquisita.

Macro – area colloquio:

Il colloquio è diretto alla valutazione delle capacità professionali del candidato nella specifica disciplina con riferimento anche alle esperienze professionali documentate nonché all'accertamento delle capacità gestionali, organizzative e di direzione con riferimento all'incarico da svolgere, rispondenti al fabbisogno dell'Azienda.

La sede, la data e l'ora del colloquio sarà comunicata ai candidati risultati in possesso dei requisiti richiesti dal presente Avviso con un anticipo di almeno 15 (quindici) giorni mediante pec personale indicata dal candidato all'atto della domanda di partecipazione.

Prima di procedere al colloquio ed alla valutazione dei titoli, la Commissione stabilirà preventivamente i criteri di valutazione, tenuto conto delle specificità proprie del posto da ricoprire.

Obblighi di pubblicazione

Con riferimento agli atti da pubblicare in ossequio agli obblighi di pubblicità e trasparenza si rinvia alle disposizioni normative in materia all'uopo dettate precisando che, terminata la procedura selettiva, si procederà alla pubblicazione sul sito istituzionale del profilo professionale del dirigente ricercato, dei curricula dei candidati presenti al colloquio, della graduatoria finale e del professionista vincitore nonché della relazione della Commissione di Valutazione.

Attribuzione dell'incarico

Il Direttore Generale dell'Azienda procederà alla nomina del candidato che ha conseguito il miglior punteggio. A parità di punteggio prevale il candidato più giovane di età.

E' fatto obbligo al candidato vincitore della Selezione di acquisire, ove non già posseduto, l'attestato di formazione manageriale di cui al D.P.R. 484/97 nel primo corso utile.

La nomina decorre, agli effetti giuridici ed economici, dalla data di effettiva immissione in servizio, previa stipula di contratto individuale.

L'incarico ha durata quinquennale, nel rispetto della vigente normativa disciplinante i limiti massimi di età e di servizio per il collocamento a riposo dei responsabili di struttura complessa, salva motivata deroga, ed implica il rapporto di lavoro esclusivo, dà titolo a specifico trattamento economico ed è rinnovabile per lo stesso periodo o per periodo più breve, previa verifica positiva da parte del competente Collegio Tecnico.

L'incarico di Direttore della struttura complessa è tuttavia soggetto a conferma al termine di un periodo di prova di sei mesi, prorogabili di altri sei, a decorrere dalla data di nomina a detto incarico, sulla base della valutazione da parte del competente Organismo collegiale.

Il Dirigente, al quale viene affidato l'incarico di Direzione di Struttura Complessa è responsabile dell'efficace ed efficiente gestione delle risorse attribuite. Il rinnovo è disposto, con provvedimento motivato, dal Direttore Generale previa verifica al termine dell'incarico delle attività professionali svolte e dei risultati raggiunti.

fonte: http://burc.regione.campania.it

La verifica viene effettuata da un Collegio Tecnico nominato dal Direttore Generale e presieduto dal Direttore del Dipartimento. L'incarico può essere revocato nei casi disciplinati dall'art. 15 ter, co. 3 del D. Lgs. n. 502/92.

Norme finali

Il Direttore Generale si riserva, a suo insindacabile giudizio, la facoltà di prorogare, modificare, sospendere o revocare il presente Bando.

Al termine della procedura selettiva, i candidati non prescelti per l'incarico di Direzione di Struttura Complessa, trascorsi 60 giorni dalla data di conferimento dell'incarico da parte del Direttore Generale, salvo eventuale contenzioso in atto, potranno provvedere, a loro spese, al ritiro dei titoli e delle pubblicazioni presentate per la partecipazione alla Selezione.

Decorsi ulteriori sei mesi, salvo eventuale contenzioso in atto, l'Azienda Ospedaliera dei Colli disporrà della documentazione presentata dai candidati secondo le proprie necessità senza che alla stessa possa essere imputata alcuna responsabilità. Per quanto non esplicitamente previsto nel presente Bando, si fa riferimento alla normativa vigente materia.

Il Direttore Generale
Avv. Anna Iervolino

Firmato digitalmente da:
ANNA IERVOLINO
AZIENDA OSPEDALIERA DEI COLLI
Firmato il 19/03/2025 15:13
Seriale Certificato: 503
Valido dal 07/08/2022 al 06/08/2025
TI Trust Technologies QTSP CA

fonte: http://burc.regione.campania.it

FAC SIMILE ALLEGATO A - Schema esemplificativo di domanda da produrre in carta semplice

Al Direttore Generale dell'Azienda Ospedaliera dei Colli
Via Leonardo Bianchi
80131 Napoli

Il/la sottoscritto/a _____, nato a _____, il _____, C.F. _____

chiede

di essere ammesso all'Avviso di Selezione Pubblica, per titoli e colloquio, per il conferimento dell'incarico di Direzione della Struttura Complessa di _____, pubblicato, per estratto, sulla Gazzetta Ufficiale Repubblica Italiana – IV Serie Speciale Concorsi ed Esami, n. _____ del _____ il cui bando è stato integralmente pubblicato sul BURC n. ____ del _____ e sul sito aziendale www.ospedalideicolli.it sez. Concorsi.

A tal fine, consapevole delle responsabilità penali e della decadenza dai benefici eventualmente conseguiti cui può andare incontro in caso di dichiarazioni mendaci o di produzione di documenti e titoli falsi ovvero di formazione di atti falsi, ai sensi degli artt. 46, 47, 75 e 76 del DPR 445/2000, dichiara sotto la propria responsabilità:

- di essere nato il ……..a…… …...e di essere residente in …… (…), alla Via ……., …..CAP…… Recapiti telefonici……;
- di essere cittadino/a italiano/a (o ……..specificare in caso di equivalenza);
- di essere iscritto/a nelle liste elettorali del Comune di ……(in caso di non iscrizione o cancellazione indicare i motivi);
- di non aver riportato condanne penali e di non avere procedimenti penali in corso (in caso contrario dichiarare le condanne riportate o i procedimenti penali in corso);
- di essere in possesso dell'idoneità fisica all'impiego;
- di essere in possesso di Laurea in……..conseguita il…….presso Università…..;
- di aver ottenuto l'abilitazione alla professione di…… …….il……presso……;
- di essere in possesso di Specializzazione in……..... conseguita il :…….presso Università……..;
- di essere iscritto/a all'Albo professionale dei…….....…….della Provincia di ……..al numero……..dal……;
- di aver prestato i seguenti servizi (descrivere in dettaglio e per ogni Ente o periodo) alle dipendenze delle seguenti Pubbliche Amministrazioni:
  Ente/P.A……...
  periodo(giorno,mese,anno);
  profilo professionale……disciplina……;
  incarico dirigenziale ……
  tipo di rapporto di lavoro (tempo pieno/definito/part-time)……, indicando l'eventuale causa di risoluzione dei precedenti rapporti;
- di aver maturato un'anzianità complessiva di servizio effettivo (comprensiva del servizio militare eventualmente ricongiunto) di anni,mesi,giorni……..;
- di non aver fruito di periodi di aspettativa senza assegni (in caso contrario indicare periodi e motivi);
- di non essere mai stato/a dispensato/a, destituito/a o decaduto da precedente impiego presso la Pubblica Amministrazione.

Chiede che ogni comunicazione sia inoltrata alla seguente casella di pec personale: ……
ed indica i seguenti recapiti telefonici ……., impegnandosi a comunicare tempestivamente le eventuali successive variazioni

Dichiara di accettare tutte le condizioni previste nel Bando pubblicato nel B.U.R.C. per la presente Selezione ed esprime il proprio consenso, ai sensi del vigente GDPR al trattamento dei dati personali contenuti nella presente dichiarazione per tutte le fasi del procedimento concorsuale

Allega alla presente:

- n…….titoli e documenti;
- elenco in quadruplice copia dei documenti e titoli presentati;
- curriculum professionale;
- copia fotostatica fronte/retro di documento di identità datata e firmata

Luogo e data…… Firma per esteso (non autenticata)

fonte: http://burc.regione.campania.it

FAC SIMILE ALLEGATO B – Dichiarazione sostitutiva di Atto di Notorietà – Art. 19 e 47 D.P.R. 28/12/2000 n. 445 (*relativa a documenti in possesso del candidato*).

Il/la sottoscritto/a ……C.F…… nato/a il……a……., residente a……..Via……CAP……...

consapevole delle sanzioni penali previste, ai sensi e per gli effetti degli artt.47 e 76 e delle previsioni dell'art.75 del DPR 28/12/2000 n. 445 per le ipotesi di falsità in atti e dichiarazioni mendaci, dichiara sotto la propria responsabilità che le fotocopie dei titoli e documenti di seguito elencati e contraddistinti con i numeri da……a…… e allegati al presente elenco, sono conformi agli originali di cui è in possesso :

1 _____
2 _____
3 _____
4 _____
5 _____
6 _____
7 _____

Esprime il proprio consenso, ai sensi del vigente GDPR al trattamento dei dati personali contenuti nella presente dichiarazione per tutte le fasi del procedimento concorsuale

Luogo e data…….. Firma per esteso (non autenticata)

fonte: http://burc.regione.campania.it

FAC SIMILE ALLEGATO B – Dichiarazione sostitutiva di Atto di Notorietà – Art. 19 e 47 D.P.R. 28/12/2000 n. 445 (*relativa ai servizi prestati*).

Il sottoscritto_____, nato a _____ il _____ residente in _____ (Provincia _____) alla Via _____, n. _____,
ai sensi e per gli effetti dell'art. 47 D.P.R. n. 445/2000 e s.m.i. e consapevole delle responsabilità penali e della possibilità di decadenza dai benefici eventualmente conseguiti, cui può incorrere in caso di dichiarazioni mendaci o di produzione di documenti e titoli falsi ovvero di formazione di atti falsi, ai sensi degli artt. 75 e 76 del DPR n. 445 del 28/12/2000, sotto la propria responsabilità

DICHIARA
di aver prestato servizio alle dipendenze

☐ Pubblica Amministrazione ☐ Privati

- Denominazione _____
- Indirizzo _____
- Qualifica _____
- Disciplina _____
- Periodo dal _____ al _____
- Tipologia rapporto / incarico _____
- Incarico ricoperto _____
- Ore settimanali _____
- Eventuale periodo aspettativa dal _____ al _____
- Motivi di eventuale cessazione _____

Esprime il proprio consenso, ai sensi del vigente GDPR al trattamento dei dati personali contenuti nella presente dichiarazione per tutte le fasi del procedimento concorsuale.
Luogo e data …… Firma per esteso (non autenticata)

fonte: http://burc.regione.campania.it

FAC SIMILE ALLEGATO C – Dichiarazione sostitutiva di certificazione - Art. 46 DPR 445/2000
(*da utilizzare per autocertificare titolo di studio, iscrizione in albi tenuti dalla P.A., appartenenza a ordini professionali, qualifica professionale posseduta, titolo di specializzazione, di abilitazione, di formazione, di aggiornamento, di qualificazione tecnica di tutti gli altri stati,fatti e qualità personali previsti dall'art.46 del DPR n.445/2000 e s.m.i*.)

Il/la sottoscritto/a ……C.F…… nato/a il……a……., residente a……Via…….CAP……...

consapevole delle sanzioni penali previste, ai sensi e per gli effetti degli artt.46 e 76 e delle previsioni dell'art.75 del DPR 28/12/2000 n. 445 per le ipotesi di falsità in atti e dichiarazioni mendaci,

dichiara sotto la propria responsabilità

……
……
……
……
……

Esprime il proprio consenso, ai sensi del vigente GDPR al trattamento dei dati personali contenuti nella presente dichiarazione per tutte le fasi del procedimento concorsuale

Luogo e data…….. Firma per esteso (non autenticata)

fonte: http://burc.regione.campania.it

AZIENDA OSPEDALIERA UNIVERSITARIA "SAN GIOVANNI DI DIO E RUGGI D'ARAGONA" – SALERNO – C.F. 95044230654

In esecuzione della deliberazione del Direttore Generale n.246 del 20/03/2025, esecutiva ai sensi di legge ed in conformità alla vigente normativa concorsuale dell' area Sanità e alle disposizioni regionali è indetto Concorso pubblico, per titoli ed esami, per la copertura a tempo indeterminato di:

N. 2 posti di DIRIGENTE MEDICO
Disciplina: Medicina Nucleare
(AREA DELLA MEDICINA DIAGNOSTICA E DEI SERVIZI)
Ruolo: SANITARIO
Profilo Professionale: MEDICI

Con la riserva di utilizzare la graduatoria che scaturirà dalla presente procedura per la copertura di posti della stessa disciplina o equipollente, vacanti in Azienda ed oggetto dei futuri Piani triennali del fabbisogno di personale.

Il regime giuridico ed il trattamento economico sono stabiliti dal vigente C.C.N.L. dell'area Sanità. Le attribuzioni del profilo professionale sono quelle previste dall'art.15 del D.Lgs. 30 dicembre 1992, n. 502, come modificato e integrato dal D.Lgs. 19 giugno 1999, n. 229 e successive modificazioni.
L'ammissione al Concorso pubblico e le modalità dell'espletamento dello stesso sono quelle stabilite da: D.P.R. 487/94; L.241/90; L.127/97; D.P.R. 445/00; D.P.R. n. 483/97 e s.m.i.; D.Lgs. 165/01; D.Lgs. 82/05; D.P.C.M. 6 maggio 2009.
Ai suddetti posti è attribuito il trattamento economico previsto per la corrispondente qualifica dai vigenti accordi nazionali per il personale delle AA.SS.LL. e delle Aziende Ospedaliere.
Il presente bando è stato emanato nell'osservanza della legge 10 aprile 1991, n. 125 e dell'art. 57 del D.Lgs. 165/01 sulle pari opportunità tra uomini e donne per l'accesso al lavoro.

1. REQUISITI GENERALI DI AMMISSIONE

Possono partecipare al Concorso coloro che possiedono i seguenti requisiti generali:

1) cittadinanza italiana oppure cittadinanza di uno degli Stati membri dell'Unione Europea, ovvero loro familiari non aventi la cittadinanza di uno Stato membro che siano titolari del diritto di soggiorno o del diritto di soggiorno permanente, ovvero cittadini di Paesi Terzi che siano titolari del permesso di soggiorno CE per soggiornanti di lungo periodo o che siano titolari dello status di rifugiato o di protezione sussidiaria (art. 38 Dlgs 165/2001) purché in possesso di un'adeguata conoscenza della lingua italiana;
2) incondizionata idoneità fisica all'impiego. Il relativo accertamento - con l'osservanza delle norme in tema di categorie protette - sarà effettuato, a cura di questa Azienda Ospedaliero-Universitaria, ai sensi del Decreto legislativo 9 aprile 2008, n. 81 (art.42 D.L. n.69/2013 convertito con Legge n.98/2013). È dispensato dalla visita medica il personale dipendente da pubbliche amministrazioni e il personale dipendente dagli istituti, ospedali ed enti di cui agli artt. 25 e 26, comma 1, del D.P.R. 20 dicembre 1979, n. 761;
3) piena idoneità alla mansione oggetto della presente selezione, il relativo accertamento sarà effettuato a cura di questa Azienda Ospedaliero-Universitaria, prima dell'immissione in servizio;

2. REQUISITI SPECIFICI DI AMMISSIONE

1) laurea in medicina e chirurgia;
2) specializzazione nella disciplina oggetto del concorso.
   Ai sensi dell'art. 1 comma 547, come modificato da ultimo dal D.L. 51 del 10/05/2023 convertito con modificazioni dalla Legge n. 87 del 03/07/2023, e comma 548 della Legge 30 dicembre 2018, n. 145 e s.m.i. a partire dal secondo anno del corso di formazione specialistica i medici regolarmente iscritti sono ammessi alle procedure concorsuali per l'accesso alla dirigenza del ruolo sanitario nella specifica disciplina bandita e collocati, all'esito positivo delle medesime procedure, in graduatoria separata.

fonte: http://burc.regione.campania.it

Ai sensi del comma 2 dell'art. 56 del D.P.R. n. 483/97 il personale del ruolo sanitario in servizio di ruolo al 1/2/1998 è esentato dal requisito della specializzazione nella disciplina relativa al posto di ruolo già ricoperto alla predetta data per la partecipazione ai concorsi presso le U.S.L. e le Aziende Ospedaliere diverse da quella di appartenenza.
Ai sensi dell'art. 15, comma 7, del D.Lgs. 502/92, così come modificato dall'art. 8 del D.Lgs. 254/00, la specializzazione nella disciplina può essere sostituita dalla specializzazione in una disciplina affine.
Le discipline equipollenti sono quelle previste dal D.M. 30/1/1998; le discipline affini sono quelle di cui al D.M. 31/1/1998;

3) iscrizione all'Albo professionale dell'Ordine dei Medici - Chirurghi

È consentita la partecipazione a coloro che risultino iscritti al corrispondente Albo professionale di uno dei Paesi dell'Unione Europea, fermo restando l'obbligo dell'iscrizione all'Albo in Italia prima dell'assunzione in servizio. All'atto dell'assunzione l'iscrizione dovrà essere attestata da certificato in data non anteriore a sei mesi, da cui risulti comunque una data di iscrizione non successiva alla scadenza del bando.

I candidati che hanno conseguito il titolo di studio all'estero dovranno allegare idonea documentazione attestante il riconoscimento del proprio titolo di studio con quello italiano richiesto ai fini dell'ammissione, in conformità della vigente normativa nazionale e comunitaria.

La partecipazione al presente concorso non è soggetta a limite d'età, ai sensi dell'art. 3, comma 6, della Legge 127/97, salvo quelli previsti per il collocamento a riposo dei dipendenti.
Non possono accedere agli impieghi coloro che siano stati esclusi dall'elettorato attivo nonché coloro che siano stati dispensati dall'impiego presso una pubblica amministrazione per aver conseguito l'impiego stesso mediante la produzione di documenti falsi o viziati da invalidità non sanabile.

Non possono, altresì, partecipare alla selezione coloro i quali:
- abbiano riportato condanne per reati previsti dalle leggi antimafia;
- abbiano riportato condanne per reati contro la Pubblica Amministrazione o la fede pubblica o per reati ostativi alla costituzione ed alla permanenza del rapporto di pubblico impiego;
- si trovino in una situazione di conflitto di interessi con l'Azienda;
- siano sottoposti a misure restrittive della libertà personale o di prevenzione.

I requisiti prescritti devono essere posseduti alla data di scadenza del termine stabilito nel presente bando per la presentazione della domanda di ammissione al concorso.
Il difetto anche di uno solo di tali requisiti comporta la non ammissione al concorso.

4) MODALITA' E TERMINI PER LA PRESENTAZIONE DELLA DOMANDA DI PARTECIPAZIONE

La domanda di partecipazione al concorso dovrà essere, pena esclusione, **PRODOTTA ESCLUSIVAMENTE TRAMITE PROCEDURA TELEMATICA**, collegandosi al sito **https://sangiovannieruggi.iscrizioneconcorsi.it.**
L'utilizzo di modalità diverse comporterà l'esclusione del candidato dalla procedura concorsuale.
La procedura informatica per la presentazione delle domande sarà attiva a partire **dal 1° (primo) giorno successivo alla pubblicazione del bando, per estratto del presente bando, sulla Gazzetta Ufficiale della Repubblica – 4^ serie "concorsi", e verrà automaticamente disattivata alle ore 24.00 del 30° (trentesimo) giorno di scadenza**. Qualora detto giorno sia festivo, il termine è prorogato al primo giorno successivo non festivo. Pertanto, dopo tale termine, non sarà più possibile effettuare la compilazione online della domanda di partecipazione e **non sarà ammessa la produzione di altri titoli o documenti a corredo della domanda**. Inoltre non sarà più possibile effettuare **rettifiche o aggiunte**.
Il termine di cui sopra è perentorio. Saranno esclusi dal concorso i candidati le cui domande non siano state inviate nei tempi e secondo le modalità previste dal bando.
I candidati beneficiari della Legge 5 febbraio 1992, n. 104, debbono specificare nella domanda di ammissione, qualora lo ritengano indispensabile, l'ausilio eventualmente necessario per

fonte: http://burc.regione.campania.it

l'espletamento della procedura in relazione al proprio handicap, nonché l'eventuale necessità di tempi aggiuntivi.

L' Azienda garantisce parità e pari opportunità tra uomini e donne per l'accesso al lavoro e per il trattamento sul lavoro, ai sensi dell'art.7 del D.Lgs. n.165/2001 e s.m.i.

5) MODALITÀ DI FORMULAZIONE DELLA DOMANDA D'AMMISSIONE

Nella domanda di partecipazione al presente concorso, redatta esclusivamente in forma telematica mediante piattaforma che verrà messa a disposizione sul sito **https://sangiovannieruggi.iscrizioneconcorsi.it**, gli aspiranti devono dichiarare, ai sensi e per gli effetti degli artt. 46 e 47 del D.P.R.445/00 e s.m.i., sotto la propria responsabilità consapevoli secondo quanto prescritto dall'art.76 DPR n.445/00 della responsabilità penale cui possono andare incontro in caso di dichiarazioni mendaci, falsità negli atti ed uso di atti falsi, nonché di quanto stabilito dall'art.75 del predetto decreto, in caso di dichiarazioni non veritiere:

1) cognome, nome, data, luogo di nascita e codice fiscale;
2) residenza;
3) indirizzo di **PEC personale** che sarà utilizzato dall'Amministrazione per l'inoltro delle notifiche e comunicazioni personali ad ogni effetto di legge, anche ai fini della decorrenza dei termini legali. I candidati partecipanti alla presente selezione sono comunque obbligati a comunicare sempre a mezzo PEC ogni variazione del proprio indirizzo PEC intervenuta successivamente alla presentazione della domanda, anche dopo l'approvazione della graduatoria finale per tutto il periodo di validità della stessa. L'Amministrazione, pertanto, non risponde per eventuali disguidi, ritardi o situazioni di decadenza che dovessero verificarsi per omessa comunicazione;
4) il possesso della cittadinanza italiana o di altro Paese dell'Unione Europea;
5) il godimento dei diritti civili e politici e di essere iscritto nelle liste elettorali del Comune di residenza, diversamente specificare la motivazione;
6) il possesso dei requisiti di ammissione;
7) i servizi prestati presso le pubbliche amministrazioni e la causa di risoluzione di precedenti rapporti di pubblico impiego;
8) il non essere mai stato destituito o dispensato da impieghi presso la PP.AA.
9) di non aver avuto condanne penali per reati contro la p.a. o la fede pubblica o per reati ostativi alla costituzione ed alla permanenza del rapporto di pubblico impiego;
10) i titoli che danno diritto alla riserva del posto o che danno luogo a precedenza o preferenza a parità di punteggio;
11) l'ausilio eventualmente necessario per l'espletamento della procedura in relazione al proprio handicap, nonché l'eventuale necessità di tempi aggiuntivi;
12) il consenso al trattamento dei propri dati personali, compresi i dati sensibili, nel rispetto di quanto disposto dal D.Lgs. 196/2003, per lo svolgimento della procedura selettiva;
13) il proprio impegno, a pena di esclusione, qualora risultasse vincitore del concorso in questione, a non chiedere trasferimento presso altra Azienda, per un periodo di 5 anni a decorrere dalla data effettiva immissione in servizio presso questa A.O.U.;
14) di accettare tutte le condizioni previste dal presente bando.

La omessa dichiarazione nella domanda dei requisiti richiesti per l'ammissione determina l'esclusione dalla presente procedura.

Per essere ammessi alla partecipazione del concorso, i candidati dovranno necessariamente effettuare un **BONIFICO DI € 10,00 (DIECI/00)** alla A.O.U. San Giovanni di Dio e Ruggi d'Aragona - Salerno – **IBAN: IT 36 M 01030 15200 000063667994.**
NELLA CAUSALE DOVRANNO SPECIFICARE: "COGNOME NOME spese concorso 2 posti di Dir. Medico disciplina Medicina Nucleare". La ricevuta dell'avvenuto versamento dovrà essere scannerizzata ed allegata alla domanda di partecipazione all'avviso pubblico. Il mancato versamento comporterà l'esclusione dalla procedura.

fonte: http://burc.regione.campania.it

6) PROCEDURA DI REGISTRAZIONE E COMPILAZIONE ON-LINE DELLA DOMANDA PER LA PARTECIPAZIONE AL CONCORSO

La compilazione della domanda potrà essere effettuata 24 ore su 24 (salvo momentanee interruzioni per manutenzione del sito) da computer collegato alla rete internet e dotato di un browser di navigazione aggiornato tra quelli di maggiore diffusione (Chrome, Explorer, Firefox, Safari).
La compatibilità con i dispositivi mobili (smartphone, tablet) non è garantita.
Si consiglia di effettuare la registrazione e la compilazione con sufficiente anticipo.

FASE 1 : REGISTRAZIONE NEL SITO AZIENDALE

- Collegarsi al sito https://sangiovannieruggi.iscrizioneconcorsi.it;
- **Cliccare su "pagina di registrazione"** ed inserire i dati richiesti.

  Fare attenzione al corretto inserimento della e-mail (non PEC, non indirizzi generici o condivisi, ma mail personale) perché a seguito di questa operazione il programma invierà una e-mail al candidato con le credenziali provvisorie (Username e Password) di accesso al sistema di iscrizione ai concorsi on-line (attenzione **l'invio non è immediato quindi registrarsi in tempo utile**).
- **Collegarsi**, una volta ricevuta la mail, al link indicato nella stessa per modificare la Password provvisoria con una password segreta e definitiva a vostra scelta che dovrà essere conservata per gli accessi successivi al primo, **attendere** poi qualche secondo per essere automaticamente reindirizzati.

FASE 2 : ISCRIZIONE ON LINE AL CONCORSO PUBBLICO

- Sostituita la password provvisoria selezionare la voce di menù "**Concorsi**", per accedere alla schermata dei concorsi disponibili.
- **Cliccare l'icona** "***Iscriviti***" **corrispondente al concorso/avviso al quale intende partecipare.**
- Si accede alla schermata di **inserimento della domanda,** dove si deve dichiarare il **possesso dei requisiti generali e specifici** richiesti per l'ammissione al concorso.
- Si inizia dalla scheda "***Anagrafica***", che deve essere compilata in tutte le sue parti e dove va allegata la scansione del documento di identità, cliccando su "*aggiungi documento*" (dimensione massima 1 mb).
- Per iniziare cliccare il tasto "***Compila***" ed al termine dell'inserimento, confermare cliccando il tasto in basso "***Salva***";

  Proseguire con la compilazione delle ulteriori pagine di cui si compone in format, il cui elenco è disposto sul lato sinistro dello schermo, e che via via che vengono compilate, risultano spuntate in verde, con riportato al lato il numero delle dichiarazioni rese. Le stesse possono essere compilate in più momenti, in quanto è possibile accedere a quanto caricato ed aggiungere/correggere/cancellare i dati, fino a quando non si conclude la compilazione cliccando su "***Conferma ed invio***".

  Si sottolinea che tutte le informazioni (requisiti specifici di ammissione, titoli di carriera ed esperienze professionali e formative) di cui sopra, dovranno essere indicate in modo preciso ed esaustivo in quanto si tratta di dati sui quali verrà effettuata la verifica del possesso dei requisiti per la partecipazione al concorso/avviso, degli eventuali titoli di preferenza o di riserva dei posti, nonché la valutazione dei titoli.Si tratta di una dichiarazione resa sotto la propria personale responsabilità ed ai sensi del D.P.R. 28.12.2000, n. 445.

  I rapporti di lavoro/attività professionali in corso possono essere autocertificati limitatamente alla data in cui viene compilata la domanda (quindi, in caso di servizi ancora in corso, nel campo corrispondente alla data di fine rapporto il candidato deve inserire la data di compilazione della domanda).

fonte: http://burc.regione.campania.it

- **ATTENZIONE** per alcune tipologie di documenti e titoli è possibile ed è necessario, al fine dell'accettazione della domanda e della eventuale valutazione, allegarli seguendo le indicazioni e cliccando su "**aggiungi allegato**".

  I documenti che devono essere necessariamente allegati a pena di esclusione sono:

  a. documento di identità valido;
  b. documenti comprovanti i requisiti di cui al punto 1, che consentono ai cittadini non italiani e non comunitari di partecipare al presente concorso (permesso di soggiorno CE per soggiornanti di lungo periodo o la titolarità dello status di rifugiato, ovvero dello status di protezione sussidiaria);
  c. il Decreto ministeriale di riconoscimento del titolo di studio valido per l'ammissione, se conseguito all'estero;

  I documenti che devono essere allegati pena la mancata valutazione/decadenza dei benefici sono:

  a. il Decreto ministeriale di equiparazione dei titoli di servizio svolti all'estero (da inserire nella pagina "Servizio presso ASL/PA come dipendente");
  b. la certificazione medica attestate lo stato di disabilità comprovante la necessita di ausili e/o tempi aggiuntivi, ai sensi dell'art. 20 della Legge 5.02.1992, n. 104;
  c. la certificazione medica comprovante la disabilità > 80% ai fini dell'esonero alla preselezione;
  d. le Pubblicazioni effettuate nel numero **massimo di 5 (cinque)**.

Terminata la compilazione di tutte le sezioni, cliccare su "**Conferma ed invio**". Dopo avere reso le dichiarazioni finali e confermato sarà possibile stampare la domanda definitiva tramite la funzione "**STAMPA DOMANDA**".

A seguito della conferma, la domanda risulterà bloccata e sarà inibita qualsiasi altra modifica e integrazione.

Solo al termine di questa procedura il candidato deve **obbligatoriamente** procedere allo scarico della domanda**, alla sua firma** e successivo **upload** cliccando il bottone "**Allega la domanda firmata**". La domanda da inviare deve essere **completa di tutte le sue pagine e non solo l'ultima e priva della scritta FAC SIMILE.**

Solo al termine di quest'ultima operazione comparirà il tasto "**Invia l'iscrizione**" che va cliccato per inviare definitivamente la domanda. Il candidato riceverà una mail di conferma iscrizione con allegata la copia della domanda.

NOTA BENE: Dopo l'invio on-line della domanda **per una eventuale integrazione o modifica** occorre necessariamente annullare la domanda, (questo **non** comporta la perdita di tutto ciò che è stato caricato). Dopo aver apportato le dovute modifiche o integrazioni occorre inviare nuovamente la domanda seguendo modalità sopra descritte.
In tal modo si otterrà una **nuova ricevuta di avvenuta compilazione**, in quanto l'**annullamento della domanda** comporta **esclusivamente** la perdita di validità della ricevuta di avvenuta compilazione della domanda annullata.

ATTENZIONE: **Qualsiasi correzione e/o integrazione apposta manualmente sulla domanda stampata, firmata ed inviata non verrà presa in considerazione dall'Amministrazione, così come non verranno presi in considerazione eventuali documentazioni/integrazioni inviate con modalità diversa da quelle previste dal seguente bando (anche se inviate tramite raccomandata o tramite PEC).**

Il mancato inoltro informatico della domanda firmata, determina l'automatica esclusione del candidato dalla procedura di cui trattasi.

fonte: http://burc.regione.campania.it

Ai sensi dell'art. 71 del D.P.R. 28.12.2000, n. 445 e s.m.i., l'Amministrazione procederà ad idonei controlli, anche a campione sulla veridicità delle dichiarazioni rese nel format. Qualora emerga la non veridicità del contenuto delle dichiarazioni, il dichiarante decade dai benefici eventualmente conseguiti in seguito al provvedimento emanato, sulla base della dichiarazione non veritiera.

Il mancato rispetto, da parte dei candidati, dei termini e delle modalità sopra indicate per la presentazione delle domande comporterà la non ammissibilità al concorso.

FASE 3 : ASSISTENZA ON LINE
Le richieste di assistenza possono essere avanzate tramite l'apposita funzione disponibile alla voce di menù "**RICHIEDI ASSISTENZA**" sempre presente nella sezione a sinistra della pagina web.
Le richieste di assistenza verranno evase durante l'orario di lavoro e compatibilmente con gli altri impegni del servizio.
Si suggerisce di leggere attentamente il **MANUALE ISTRUZIONI** per l'uso della procedura, di cui sopra, e disponibili nella sezione a sinistra della pagina web.

7) AMMISSIONE ESCLUSIONE CANDIDATI

L'elenco dei candidati ammessi ed esclusi verrà pubblicato sul **sito internet Aziendale – Portale Amministrazione Trasparente: https://sangiovannieruggi.portaleamministrazionetrasparente.it - sezione "Bandi di concorso", tale pubblicazione costituisce notifica a tutti gli effetti di legge (art. 32 Legge 69/2009).**

In ragione del numero di domande pervenute, l'A.O.U. si riserva ogni facoltà di procedere ad una prova di preselezione, utilizzando procedure, anche informatizzate, che garantiscano obiettività e trasparenza.
Se si dovesse procedere ad una preselezione, la data, l'ora ed il luogo di convocazione dei candidati verrà pubblicato, non meno di **venti giorni** prima della convocazione, sul **sito internet Aziendale – Portale Amministrazione Trasparente: https://sangiovannieruggi.portaleamministrazionetrasparente.it - sezione "Bandi di concorso"**, **tale pubblicazione costituisce notifica a tutti gli effetti di legge (art. 32 Legge 69/2009).**

Costituiscono motivi di esclusione:

- la presentazione della domanda fuori termine utile;
- il mancato invio della domanda e della documentazione espressamente richiesta nel presente bando, nelle forme e con le modalità previste;
- il mancato possesso di uno dei requisiti generali e specifici per l'ammissione.

8) COMMISSIONE ESAMINATRICE

La Commissione sarà costituita come stabilito dagli articoli 5, 6 e 25 del D.P.R. n. 483/1997, nel rispetto dell'art. 35 del D.Lgs. 165/01.
Il sorteggio del componente ex art.25, comma 1, lettera B) del D.P.R. n. 483/1997, avverrà il primo lunedì successivo alla data di scadenza del bando (ovvero in caso di impedimento si passerà al lunedì successivo e così via) e si terrà presso l'Ufficio Concorsi - U.O.C. Gestione Risorse Umane, sito c/o il P.O. "San Giovanni di Dio e Ruggi d'Aragona" di Salerno.
Ai Componenti della Commissione Esaminatrice, se spettante, verrà attribuito il compenso nella misura prevista dal Regolamento Aziendale approvato con deliberazione n.82/07.
Ai sensi dell'art.57 del D.Lgs. 165 almeno un terzo dei posti di componente delle commissioni di concorso, salva motivata impossibilità, è riservato alle donne.
Ai sensi dell'art.27 D.P.R. 483/97 la commissione dispone, complessivamente, di 100 punti così ripartiti:

a. 20 punti per i titoli;
b. 80 punti per le prove d'esame.

fonte: http://burc.regione.campania.it

I punti per le prove d'esame sono così ripartiti:

- 30 punti per la prova scritta;
- 30 punti per la prova pratica;
- 20 punti per la prova orale.

9) PROVE D'ESAME (art.26 D.P.R. 483/97)

1. Le prove d'esame sono le seguenti:

a) **prova scritta:** relazione su caso clinico simulato o su argomenti inerenti alla disciplina messa a concorso o soluzione di una serie di quesiti a risposta sintetica inerenti alla disciplina stessa;
b) **prova pratica:** su tecniche e manualità peculiari della disciplina a concorso; la prova pratica deve comunque essere anche illustrata schematicamente per iscritto;
c) **prova orale:** sulle materie inerenti alla disciplina a concorso nonché sui compiti connessi alla funzione da conferire.

10) VALUTAZIONE TITOLI (art.27 D.P.R. 483/97)

I punti per la valutazione dei titoli sono così ripartiti:

A. titoli di carriera: punti 10;
B. titoli accademici e di studio: punti 3;
C. pubblicazioni e titoli scientifici: punti 3;
D. esperienze formative e professionali punti 4:

Titoli di carriera:

a) servizi di ruolo prestati presso le unità sanitarie locali o le aziende ospedaliere e servizi equipollenti ai sensi degli articoli 22 e 23:
   I. servizio nel livello dirigenziale a concorso, o livello superiore, nella disciplina, punti 1,00 per anno;
   II. servizio in altra posizione funzionale nella disciplina a concorso, punti 0,50 per anno;
   III. servizio in disciplina affine ovvero in altra disciplina da valutare con i punteggi di cui sopra ridotti rispettivamente del 25 e del 50 per cento;
   IV. servizio prestato a tempo pieno da valutare con i punteggi di cui sopra aumentati del 20 per cento;
   V. servizio di ruolo quale medico presso pubbliche amministrazioni nelle varie qualifiche secondo i rispettivi ordinamenti, punti 0,50 per anno;
b) per i periodi di effettivo servizio militare di leva, di richiamo alle armi, di ferma volontaria e di rafferma, valutabili nei titoli di carriera ai sensi dell'art. 20, comma 2, DPR 27/03/2001 n. 220 è necessario che gli interessati specifichino, oltre all'esatto periodo di servizio prestato anche se il servizio stesso sia stato svolto o meno con mansioni riconducibili a profilo a concorso. La medesima disposizione vale anche in caso di servizio civile;
c) Per i periodi di servizio prestato all'estero, valutabili nei titoli di carriera ai sensi dell'art. 22, comma 1, DPR 27/03/2001 n. 220, è necessario che gli interessati specifichino l'indicazione della data di inizio e dell'eventuale cessazione, eventuali interruzioni del rapporto di impiego e la qualifica rivestita. Il predetto servizio deve avere ottenuto, entro la data di scadenza del termine utile per la presentazione delle domande di partecipazione al concorso, il necessario riconoscimento, ai fini della valutazione, rilasciato dalle competenti autorità ai sensi della normativa vigente.

Titoli accademici e di studio:

1) specializzazione nella disciplina oggetto del concorso, punti 1,00;
2) specializzazione in una disciplina affine, punti 0,50;

fonte: http://burc.regione.campania.it

3) specializzazione in altra disciplina, punti 0,25;
4) altre specializzazioni di ciascun gruppo da valutare con i punteggi di cui sopra ridotti del 50 per cento;
5) altre lauree, oltre quella richiesta per l'ammissione al concorso comprese tra quelle previste per l'appartenenza al ruolo sanitario, punti 0,50 per ognuna, fino ad un massimo di punti 1,00.
6) non è valutabile la specializzazione fatta valere come requisito di ammissione;
7) la specializzazione conseguita ai sensi del Decreto Legislativo 257/1991 e/o 368/1999, anche se fatta valere come requisito di ammissione, è valutata con uno specifico punteggio pari a mezzo punto per anno di corso di specializzazione.

Pubblicazioni e titoli scientifici:

Qualora il candidato sia autore di pubblicazioni, ai fini della valutazione delle stesse, dovrà anche allegarle, **nel numero massimo di 5 (cinque)**, riprodotte per extenso, (comprendenti: lavori editi a stampa, articoli, abstract e poster)

Per la valutazione delle pubblicazioni, dei titoli scientifici e del curriculum formativo e professionale si applicano i criteri previsti dall'articolo 11 del D.P.R. 483/97 ossia l'attinenza al profilo professionale messo a bando.

In riferimento ai **corsi/tirocini/stage** è obbligatorio inserire il numero di ore di ogni evento dichiarato, compreso le **docenze** effettuate. Qualora non siano indicate le ore è necessario convertire il numero di giorni in ore considerando che ogni giorno equivale ad 8 ore. Per cui se un corso è durato 5 giorni occorre moltiplicare 5(giorni)x8(ore)=40 (ore) quindi si deve inserire come numero di ore 40.

11) SVOLGIMENTO DELLE PROVE (art.7 D.P.R. 483/97 - D.P.C.M. 6 Maggio 2009)

La convocazione per le prove d'esame avverrà esclusivamente tramite pubblicazione sul **sito internet Aziendale – Portale Amministrazione Trasparente: https://sangiovannieruggi.portaleamministrazionetrasparente.it - sezione "Bandi di concorso"**, **tale pubblicazione costituisce notifica a tutti gli effetti di legge (art. 32 Legge 69/2009).**

Il diario delle varie prove verrà pubblicato non meno di **venti giorni** prima della convocazione.

In ragione del numero dei candidati, la Commissione potrà decidere di far svolgere tutte le prove, o parte di esse, nello stesso giorno. Anche in tal caso il termine di preavviso, per le prove che si dovessero svolgere nello stesso giorno, sarà di venti giorni.

Il superamento di ciascuna delle previste prove d'esame è subordinato al raggiungimento di una valutazione di sufficienza, corrispondente a 21/30 per la prova scritta, 21/30 per la prova pratica e 14/20 per la prova orale.

La valutazione di merito delle prove giudicate sufficienti è espressa da un punteggio compreso tra quello minimo per ottenere la sufficienza e quello massimo attribuibile per ciascuna prova. L'ammissione alla prova pratica è subordinata al raggiungimento di una valutazione di sufficienza nella prova scritta.

L'ammissione alla prova orale è subordinata al conseguimento di una valutazione di sufficienza nella prova pratica.

I candidati che non si presenteranno a sostenere le prove di concorso nei giorni, nell'ora e nella sede stabilita, saranno dichiarati esclusi dal concorso, qualunque sia la causa dell'assenza anche se non dipendente dalla volontà dei singoli concorrenti.

12) GRADUATORIA, TITOLI DI PRECEDENZA E PREFERENZA

Al termine delle prove d'esame, la Commissione esaminatrice formula sia la graduatoria di merito dei candidati già in possesso della specializzazione sia una seconda graduatoria dei candidati iscritti a partire dal secondo anno del relativo corso di formazione specialistica, redatta ai sensi del comma 547, art. 1 della Legge n. 145 del 30 dicembre 2018, e s.m.i.. È escluso dalla graduatoria il candidato che non abbia conseguito la sufficienza in ciascuna delle prove d'esame. Le graduatorie di merito sono formate secondo l'ordine dei punti della votazione complessiva riportata da ciascun candidato,

fonte: http://burc.regione.campania.it

con l'osservanza, a parità di punti, delle preferenze previste dall'art. 5 del D.P.R. n. 487/1994 e successive modificazioni ed integrazioni. Qualora, a conclusione delle operazioni di valutazione dei titoli preferenziali, due o più candidati conseguano pari punteggio, la preferenza è determinata dall'età nel modo stabilito dalle vigenti disposizioni di legge.
Per quanto riguarda la riserva dei posti e le precedenze nella assunzione, sono fatte salve le vigenti disposizioni di legge in materia.
L'Azienda si riserva di procedere all'utilizzo delle predette graduatorie per ulteriori posti che si rendessero disponibili o vacanti.
La graduatoria ha la validità di 2 anni dalla data di approvazione, facendo salvi diversi provvedimenti nazionali e/o regionali o di natura concorsuale.
Trascorsi 10 anni dalla data di approvazione delle graduatorie degli idonei, verranno attivate le procedure di scarto della documentazione relativa alla presente selezione ad eccezione degli atti oggetto di contenzioso e degli atti prodotti dalla Commissione Esaminatrice. Prima della scadenza del termine di cui sopra, i candidati possono chiedere, con apposita domanda, la restituzione della documentazione prodotta. Nel caso la restituzione venga effettuata a mezzo del servizio postale, le spese relative sono a carico degli interessati.

13) NOMINA E ADEMPIMENTI DEL VINCITORE

L'Azienda procederà alla nomina in servizio utilizzando dapprima la graduatoria dei candidati già in possesso della specializzazione.
I vincitori del Concorso o coloro che, comunque, a seguito di utilizzo della relativa graduatoria, verranno assunti in servizio, stipuleranno con l'Amministrazione un contratto individuale di lavoro a tempo indeterminato, secondo quanto previsto dal vigente Contratto Collettivo Nazionale di Lavoro del Personale dell'area Sanità.
Una volta esaurita detta graduatoria si procederà all'utilizzo della graduatoria degli iscritti a partire dal secondo anno di specializzazione. Per detti medici specializzandi l'assunzione avrà luogo ai sensi e per gli effetti dell'art. 1, comma 548-bis della Legge 30 dicembre 2018, n. 145, come modificato da ultimo dal D.L. 24 del 24/03/2022, convertito con modificazioni dall'art. 12, comma 3-quater della Legge 52 del 19/05/2022, secondo cui le aziende e gli enti del Servizio sanitario nazionale, nei limiti delle proprie disponibilità di bilancio e nei limiti di spesa per il personale previsti dalla disciplina vigente, possono procedere fino al 31 dicembre 2023 all'assunzione con contratto di lavoro subordinato a tempo determinato con orario a tempo parziale in ragione delle esigenze formative, disciplinato dal decreto legislativo 30 dicembre 1992, n. 502, di coloro che sono utilmente collocati nella graduatoria di cui all' art. 1 comma 547della Legge 30 dicembre 2018.
Per poter essere immesso in servizio i vincitori dovranno presentare, ovvero autocertificare ai sensi di legge, nei termini assegnati, all'U.O.C. Gestione Risorse Umane, a pena di decadenza dai diritti conseguenti, tutta la documentazione corrispondente alle dichiarazioni contenute nella domanda di partecipazione al concorso.
Scaduto il termine assegnato per l'assunzione in servizio, come indicato nella relativa lettera di nomina, senza giustificato motivo riconosciuto dall'Amministrazione, l'Azienda non provvederà alla stipula del contratto, con conseguente **decadenza** dalla graduatoria stessa.
Agli assunti è attribuito il trattamento economico previsto, per il corrispondente profilo professionale, dal contratto collettivo di lavoro del Personale dell'area Sanità nel tempo vigente, nonché da norme specifiche di legge.
Con l'assunzione in servizio è implicita l'accettazione senza riserve di tutte le disposizioni che disciplinano o disciplineranno lo stato giuridico ed economico dei dipendenti di questa Azienda, nonché l'impegno a non chiedere trasferimento presso altra Azienda, per un periodo di due anni a decorrere dalla data effettiva immissione in servizio presso questa A.O.U., così come dichiarato nella domanda di partecipazione alla procedura concorsuale in oggetto.

14) INFORMATIVA EX ART. 13 D.LGS. 196/2003 (CODICE PRIVACY)

L'Azienda, in qualità di titolare del trattamento dei dati personali, nella persona del Direttore Generale, informa che i dati personali ed eventualmente sensibili, raccolti con la domanda di partecipazione al concorso pubblico saranno trattati esclusivamente per lo svolgimento delle procedure descritte nel bando, finalizzate alla predisposizione della relativa graduatoria, nonché per i controlli, previsti dall'art. 71 del DPR 445/2000, sulla veridicità delle dichiarazioni sostitutive di

fonte: http://burc.regione.campania.it

certificazioni o di atti di notorietà. I dati saranno trattati dagli incaricati dell'ufficio responsabile della procedura e dai membri della commissione giudicatrice all'uopo nominata, sia su supporto cartaceo che con l'ausilio di strumenti elettronici, nel rispetto delle regole previste dal codice privacy. Nell'evidenziare che il conferimento all'Azienda dei dati personali ed eventualmente sensibili richiesti, ha natura obbligatoria, si precisa che il mancato conferimento degli stessi comporterà l'esclusione dal concorso pubblico. Completata la procedura concorsuale, la documentazione presentata dai candidati potrà essere ritirata, previa richiesta da presentare all'ufficio responsabile della procedura concorsuale, a partire dal centoventunesimo giorno successivo alla pubblicazione della graduatoria all'albo dell'Azienda, salva l'ipotesi in cui siano stati presentati ricorsi per l'annullamento della procedura stessa. L'eventuale trattamento di dati idonei a rivelare lo stato di salute potrà avvenire nei casi specifici in cui il candidato presenti una causa di preferenza ovvero appartenga a categorie protette o chieda il rispetto delle condizioni sulla parità di accesso ai concorsi pubblici. L'Azienda informa, infine, che il candidato, nella qualità di interessato al trattamento, potrà esercitare in qualsiasi momento i diritti previsti dall'art. 7 del D.Lgs. 30/06/2003, n. 196, tra i quali: accedere ai propri dati, richiederne la modifica o la cancellazione oppure opporsi in tutto o in parte al loro utilizzo per motivi legittimi – presentando apposita istanza al responsabile del trattamento dei dati, nella persona del Responsabile UOC Gestione Risorse Umane.

15) DISPOSIZIONI DI SALVAGUARDIA

Per quanto non espressamente previsto nel presente bando, si intendono richiamate le disposizioni legislative vigenti. L'Amministrazione si riserva la facoltà, per comprovati motivi, di protrarre, rinviare, sospendere, modificare, prorogare, annullare o revocare il presente bando. L'Amministrazione si riserva, altresì, ogni determinazione in merito all'immissione in servizio a tempo indeterminato dei vincitori a fronte dei vincoli legislativi e regionali in materia di assunzioni. I candidati non potranno vantare alcun diritto soggettivo od interesse legittimo all'assunzione a tempo indeterminato.
La presentazione della domanda di partecipazione costituisce, a tutti gli effetti, piena accettazione di tutte le condizioni previste dal presente bando.

IL DIRETTORE GENERALE
Dr. Vincenzo D'Amato

VINCENZO
D'AMATO
Dott.
24.03.2025
18:01:08
GMT+01:00

fonte: http://burc.regione.campania.it

AZIENDA OSPEDALIERA UNIVERSITARIA "SAN GIOVANNI DI DIO E RUGGI D'ARAGONA" – SALERNO – C.F. 95044230654

In esecuzione della deliberazione del Direttore Generale n.260 del 20/03/2025, esecutiva ai sensi di legge ed in conformità alla vigente normativa concorsuale dell' area Sanità e alle disposizioni regionali è indetto Concorso pubblico, per titoli ed esami, per la copertura a tempo indeterminato di:

N. 3 posti di DIRIGENTE MEDICO
Disciplina: Patologia Clinica
(AREA DELLA MEDICINA DIAGNOSTICA E DEI SERVIZI)
Ruolo: SANITARIO
Profilo Professionale: MEDICI

Con la riserva di utilizzare la graduatoria che scaturirà dalla presente procedura per la copertura di posti della stessa disciplina o equipollente, vacanti in Azienda ed oggetto dei futuri Piani triennali del fabbisogno di personale.

Il regime giuridico ed il trattamento economico sono stabiliti dal vigente C.C.N.L. dell'area Sanità. Le attribuzioni del profilo professionale sono quelle previste dall'art.15 del D.Lgs. 30 dicembre 1992, n. 502, come modificato e integrato dal D.Lgs. 19 giugno 1999, n. 229 e successive modificazioni.
L'ammissione al Concorso pubblico e le modalità dell'espletamento dello stesso sono quelle stabilite da: D.P.R. 487/94; L.241/90; L.127/97; D.P.R. 445/00; D.P.R. n. 483/97 e s.m.i.; D.Lgs. 165/01; D.Lgs. 82/05; D.P.C.M. 6 maggio 2009.
Ai suddetti posti è attribuito il trattamento economico previsto per la corrispondente qualifica dai vigenti accordi nazionali per il personale delle AA.SS.LL. e delle Aziende Ospedaliere.
Il presente bando è stato emanato nell'osservanza della legge 10 aprile 1991, n. 125 e dell'art. 57 del D.Lgs. 165/01 sulle pari opportunità tra uomini e donne per l'accesso al lavoro.

1. REQUISITI GENERALI DI AMMISSIONE

Possono partecipare al Concorso coloro che possiedono i seguenti requisiti generali:

1) cittadinanza italiana oppure cittadinanza di uno degli Stati membri dell'Unione Europea, ovvero loro familiari non aventi la cittadinanza di uno Stato membro che siano titolari del diritto di soggiorno o del diritto di soggiorno permanente, ovvero cittadini di Paesi Terzi che siano titolari del permesso di soggiorno CE per soggiornanti di lungo periodo o che siano titolari dello status di rifugiato o di protezione sussidiaria (art. 38 Dlgs 165/2001) purché in possesso di un'adeguata conoscenza della lingua italiana;
2) incondizionata idoneità fisica all'impiego. Il relativo accertamento - con l'osservanza delle norme in tema di categorie protette - sarà effettuato, a cura di questa Azienda Ospedaliero-Universitaria, ai sensi del Decreto legislativo 9 aprile 2008, n. 81 (art.42 D.L. n.69/2013 convertito con Legge n.98/2013). È dispensato dalla visita medica il personale dipendente da pubbliche amministrazioni e il personale dipendente dagli istituti, ospedali ed enti di cui agli artt. 25 e 26, comma 1, del D.P.R. 20 dicembre 1979, n. 761;
3) piena idoneità alla mansione oggetto della presente selezione, il relativo accertamento sarà effettuato a cura di questa Azienda Ospedaliero-Universitaria, prima dell'immissione in servizio;

2. REQUISITI SPECIFICI DI AMMISSIONE

1) laurea in medicina e chirurgia;
2) specializzazione nella disciplina oggetto del concorso.
   Ai sensi dell'art. 1 comma 547, come modificato da ultimo dal D.L. 51 del 10/05/2023 convertito con modificazioni dalla Legge n. 87 del 03/07/2023, e comma 548 della Legge 30 dicembre 2018, n. 145 e s.m.i. a partire dal secondo anno del corso di formazione specialistica i medici regolarmente iscritti sono ammessi alle procedure concorsuali per l'accesso alla dirigenza del ruolo sanitario nella specifica disciplina bandita e collocati, all'esito positivo delle medesime procedure, in graduatoria separata.

fonte: http://burc.regione.campania.it

Ai sensi del comma 2 dell'art. 56 del D.P.R. n. 483/97 il personale del ruolo sanitario in servizio di ruolo al 1/2/1998 è esentato dal requisito della specializzazione nella disciplina relativa al posto di ruolo già ricoperto alla predetta data per la partecipazione ai concorsi presso le U.S.L. e le Aziende Ospedaliere diverse da quella di appartenenza.
Ai sensi dell'art. 15, comma 7, del D.Lgs. 502/92, così come modificato dall'art. 8 del D.Lgs. 254/00, la specializzazione nella disciplina può essere sostituita dalla specializzazione in una disciplina affine.
Le discipline equipollenti sono quelle previste dal D.M. 30/1/1998; le discipline affini sono quelle di cui al D.M. 31/1/1998;

3) iscrizione all'Albo professionale dell'Ordine dei Medici - Chirurghi

È consentita la partecipazione a coloro che risultino iscritti al corrispondente Albo professionale di uno dei Paesi dell'Unione Europea, fermo restando l'obbligo dell'iscrizione all'Albo in Italia prima dell'assunzione in servizio. All'atto dell'assunzione l'iscrizione dovrà essere attestata da certificato in data non anteriore a sei mesi, da cui risulti comunque una data di iscrizione non successiva alla scadenza del bando.

I candidati che hanno conseguito il titolo di studio all'estero dovranno allegare idonea documentazione attestante il riconoscimento del proprio titolo di studio con quello italiano richiesto ai fini dell'ammissione, in conformità della vigente normativa nazionale e comunitaria.

La partecipazione al presente concorso non è soggetta a limite d'età, ai sensi dell'art. 3, comma 6, della Legge 127/97, salvo quelli previsti per il collocamento a riposo dei dipendenti.
Non possono accedere agli impieghi coloro che siano stati esclusi dall'elettorato attivo nonché coloro che siano stati dispensati dall'impiego presso una pubblica amministrazione per aver conseguito l'impiego stesso mediante la produzione di documenti falsi o viziati da invalidità non sanabile.

Non possono, altresì, partecipare alla selezione coloro i quali:
- abbiano riportato condanne per reati previsti dalle leggi antimafia;
- abbiano riportato condanne per reati contro la Pubblica Amministrazione o la fede pubblica o per reati ostativi alla costituzione ed alla permanenza del rapporto di pubblico impiego;
- si trovino in una situazione di conflitto di interessi con l'Azienda;
- siano sottoposti a misure restrittive della libertà personale o di prevenzione.

I requisiti prescritti devono essere posseduti alla data di scadenza del termine stabilito nel presente bando per la presentazione della domanda di ammissione al concorso.
Il difetto anche di uno solo di tali requisiti comporta la non ammissione al concorso.

4) MODALITA' E TERMINI PER LA PRESENTAZIONE DELLA DOMANDA DI PARTECIPAZIONE

La domanda di partecipazione al concorso dovrà essere, pena esclusione, **PRODOTTA ESCLUSIVAMENTE TRAMITE PROCEDURA TELEMATICA**, collegandosi al sito **https://sangiovannieruggi.iscrizioneconcorsi.it.**
L'utilizzo di modalità diverse comporterà l'esclusione del candidato dalla procedura concorsuale.
La procedura informatica per la presentazione delle domande sarà attiva a partire **dal 1° (primo) giorno successivo alla pubblicazione del bando, per estratto del presente bando, sulla Gazzetta Ufficiale della Repubblica – 4^ serie "concorsi", e verrà automaticamente disattivata alle ore 24.00 del 30° (trentesimo) giorno di scadenza**. Qualora detto giorno sia festivo, il termine è prorogato al primo giorno successivo non festivo. Pertanto, dopo tale termine, non sarà più possibile effettuare la compilazione online della domanda di partecipazione e **non sarà ammessa la produzione di altri titoli o documenti a corredo della domanda**. Inoltre non sarà più possibile effettuare **rettifiche o aggiunte**.
Il termine di cui sopra è perentorio. Saranno esclusi dal concorso i candidati le cui domande non siano state inviate nei tempi e secondo le modalità previste dal bando.
I candidati beneficiari della Legge 5 febbraio 1992, n. 104, debbono specificare nella domanda di ammissione, qualora lo ritengano indispensabile, l'ausilio eventualmente necessario per

fonte: http://burc.regione.campania.it

l'espletamento della procedura in relazione al proprio handicap, nonché l'eventuale necessità di tempi aggiuntivi.

L' Azienda garantisce parità e pari opportunità tra uomini e donne per l'accesso al lavoro e per il trattamento sul lavoro, ai sensi dell'art.7 del D.Lgs. n.165/2001 e s.m.i.

5) MODALITÀ DI FORMULAZIONE DELLA DOMANDA D'AMMISSIONE

Nella domanda di partecipazione al presente concorso, redatta esclusivamente in forma telematica mediante piattaforma che verrà messa a disposizione sul sito **https://sangiovannieruggi.iscrizioneconcorsi.it**, gli aspiranti devono dichiarare, ai sensi e per gli effetti degli artt. 46 e 47 del D.P.R.445/00 e s.m.i., sotto la propria responsabilità consapevoli secondo quanto prescritto dall'art.76 DPR n.445/00 della responsabilità penale cui possono andare incontro in caso di dichiarazioni mendaci, falsità negli atti ed uso di atti falsi, nonché di quanto stabilito dall'art.75 del predetto decreto, in caso di dichiarazioni non veritiere:

1) cognome, nome, data, luogo di nascita e codice fiscale;
2) residenza;
3) indirizzo di **PEC personale** che sarà utilizzato dall'Amministrazione per l'inoltro delle notifiche e comunicazioni personali ad ogni effetto di legge, anche ai fini della decorrenza dei termini legali. I candidati partecipanti alla presente selezione sono comunque obbligati a comunicare sempre a mezzo PEC ogni variazione del proprio indirizzo PEC intervenuta successivamente alla presentazione della domanda, anche dopo l'approvazione della graduatoria finale per tutto il periodo di validità della stessa. L'Amministrazione, pertanto, non risponde per eventuali disguidi, ritardi o situazioni di decadenza che dovessero verificarsi per omessa comunicazione;
4) il possesso della cittadinanza italiana o di altro Paese dell'Unione Europea;
5) il godimento dei diritti civili e politici e di essere iscritto nelle liste elettorali del Comune di residenza, diversamente specificare la motivazione;
6) il possesso dei requisiti di ammissione;
7) i servizi prestati presso le pubbliche amministrazioni e la causa di risoluzione di precedenti rapporti di pubblico impiego;
8) il non essere mai stato destituito o dispensato da impieghi presso la PP.AA.
9) di non aver avuto condanne penali per reati contro la p.a. o la fede pubblica o per reati ostativi alla costituzione ed alla permanenza del rapporto di pubblico impiego;
10) i titoli che danno diritto alla riserva del posto o che danno luogo a precedenza o preferenza a parità di punteggio;
11) l'ausilio eventualmente necessario per l'espletamento della procedura in relazione al proprio handicap, nonché l'eventuale necessità di tempi aggiuntivi;
12) il consenso al trattamento dei propri dati personali, compresi i dati sensibili, nel rispetto di quanto disposto dal D.Lgs. 196/2003, per lo svolgimento della procedura selettiva;
13) il proprio impegno, a pena di esclusione, qualora risultasse vincitore del concorso in questione, a non chiedere trasferimento presso altra Azienda, per un periodo di 5 anni a decorrere dalla data effettiva immissione in servizio presso questa A.O.U.;
14) di accettare tutte le condizioni previste dal presente bando.

La omessa dichiarazione nella domanda dei requisiti richiesti per l'ammissione determina l'esclusione dalla presente procedura.

Per essere ammessi alla partecipazione del concorso, i candidati dovranno necessariamente effettuare un **BONIFICO DI € 10,00 (DIECI/00)** alla A.O.U. San Giovanni di Dio e Ruggi d'Aragona - Salerno – **IBAN: IT 36 M 01030 15200 000063667994.**
NELLA CAUSALE DOVRANNO SPECIFICARE: "COGNOME NOME spese concorso 3 posti di Dir. Medico disciplina Patologia Clinica". La ricevuta dell'avvenuto versamento dovrà essere scannerizzata ed allegata alla domanda di partecipazione all'avviso pubblico. Il mancato versamento comporterà l'esclusione dalla procedura.

fonte: http://burc.regione.campania.it

6) PROCEDURA DI REGISTRAZIONE E COMPILAZIONE ON-LINE DELLA DOMANDA PER LA PARTECIPAZIONE AL CONCORSO

La compilazione della domanda potrà essere effettuata 24 ore su 24 (salvo momentanee interruzioni per manutenzione del sito) da computer collegato alla rete internet e dotato di un browser di navigazione aggiornato tra quelli di maggiore diffusione (Chrome, Explorer, Firefox, Safari).
La compatibilità con i dispositivi mobili (smartphone, tablet) non è garantita.
Si consiglia di effettuare la registrazione e la compilazione con sufficiente anticipo.

FASE 1 : REGISTRAZIONE NEL SITO AZIENDALE

- Collegarsi al sito https://sangiovannieruggi.iscrizioneconcorsi.it;
- **Cliccare su "pagina di registrazione"** ed inserire i dati richiesti.

  Fare attenzione al corretto inserimento della e-mail (non PEC, non indirizzi generici o condivisi, ma mail personale) perché a seguito di questa operazione il programma invierà una e-mail al candidato con le credenziali provvisorie (Username e Password) di accesso al sistema di iscrizione ai concorsi on-line (attenzione **l'invio non è immediato quindi registrarsi in tempo utile**).
- **Collegarsi**, una volta ricevuta la mail, al link indicato nella stessa per modificare la Password provvisoria con una password segreta e definitiva a vostra scelta che dovrà essere conservata per gli accessi successivi al primo, **attendere** poi qualche secondo per essere automaticamente reindirizzati.

FASE 2 : ISCRIZIONE ON LINE AL CONCORSO PUBBLICO

- Sostituita la password provvisoria selezionare la voce di menù "**Concorsi**", per accedere alla schermata dei concorsi disponibili.
- **Cliccare l'icona** "***Iscriviti***" **corrispondente al concorso/avviso al quale intende partecipare.**
- Si accede alla schermata di **inserimento della domanda,** dove si deve dichiarare il **possesso dei requisiti generali e specifici** richiesti per l'ammissione al concorso.
- Si inizia dalla scheda "***Anagrafica***", che deve essere compilata in tutte le sue parti e dove va allegata la scansione del documento di identità, cliccando su "*aggiungi documento*" (dimensione massima 1 mb).
- Per iniziare cliccare il tasto "***Compila***" ed al termine dell'inserimento, confermare cliccando il tasto in basso "***Salva***";

  Proseguire con la compilazione delle ulteriori pagine di cui si compone in format, il cui elenco è disposto sul lato sinistro dello schermo, e che via via che vengono compilate, risultano spuntate in verde, con riportato al lato il numero delle dichiarazioni rese. Le stesse possono essere compilate in più momenti, in quanto è possibile accedere a quanto caricato ed aggiungere/correggere/cancellare i dati, fino a quando non si conclude la compilazione cliccando su "***Conferma ed invio***".

  Si sottolinea che tutte le informazioni (requisiti specifici di ammissione, titoli di carriera ed esperienze professionali e formative) di cui sopra, dovranno essere indicate in modo preciso ed esaustivo in quanto si tratta di dati sui quali verrà effettuata la verifica del possesso dei requisiti per la partecipazione al concorso/avviso, degli eventuali titoli di preferenza o di riserva dei posti, nonché la valutazione dei titoli.Si tratta di una dichiarazione resa sotto la propria personale responsabilità ed ai sensi del D.P.R. 28.12.2000, n. 445.

  I rapporti di lavoro/attività professionali in corso possono essere autocertificati limitatamente alla data in cui viene compilata la domanda (quindi, in caso di servizi ancora in corso, nel campo corrispondente alla data di fine rapporto il candidato deve inserire la data di compilazione della domanda).

fonte: http://burc.regione.campania.it

- **ATTENZIONE** per alcune tipologie di documenti e titoli è possibile ed è necessario, al fine dell'accettazione della domanda e della eventuale valutazione, allegarli seguendo le indicazioni e cliccando su "**aggiungi allegato**".

  I documenti che devono essere necessariamente allegati a pena di esclusione sono:

  a. documento di identità valido;
  b. documenti comprovanti i requisiti di cui al punto 1, che consentono ai cittadini non italiani e non comunitari di partecipare al presente concorso (permesso di soggiorno CE per soggiornanti di lungo periodo o la titolarità dello status di rifugiato, ovvero dello status di protezione sussidiaria);
  c. il Decreto ministeriale di riconoscimento del titolo di studio valido per l'ammissione, se conseguito all'estero;

  I documenti che devono essere allegati pena la mancata valutazione/decadenza dei benefici sono:

  a. il Decreto ministeriale di equiparazione dei titoli di servizio svolti all'estero (da inserire nella pagina "Servizio presso ASL/PA come dipendente");
  b. la certificazione medica attestate lo stato di disabilità comprovante la necessita di ausili e/o tempi aggiuntivi, ai sensi dell'art. 20 della Legge 5.02.1992, n. 104;
  c. la certificazione medica comprovante la disabilità > 80% ai fini dell'esonero alla preselezione;
  d. le Pubblicazioni effettuate nel numero **massimo di 5 (cinque)**.

Terminata la compilazione di tutte le sezioni, cliccare su "**Conferma ed invio**". Dopo avere reso le dichiarazioni finali e confermato sarà possibile stampare la domanda definitiva tramite la funzione "**STAMPA DOMANDA**".

A seguito della conferma, la domanda risulterà bloccata e sarà inibita qualsiasi altra modifica e integrazione.

Solo al termine di questa procedura il candidato deve **obbligatoriamente** procedere allo scarico della domanda**, alla sua firma** e successivo **upload** cliccando il bottone "**Allega la domanda firmata**". La domanda da inviare deve essere **completa di tutte le sue pagine e non solo l'ultima e priva della scritta FAC SIMILE.**

Solo al termine di quest'ultima operazione comparirà il tasto "**Invia l'iscrizione**" che va cliccato per inviare definitivamente la domanda. Il candidato riceverà una mail di conferma iscrizione con allegata la copia della domanda.

NOTA BENE: Dopo l'invio on-line della domanda **per una eventuale integrazione o modifica** occorre necessariamente annullare la domanda, (questo **non** comporta la perdita di tutto ciò che è stato caricato). Dopo aver apportato le dovute modifiche o integrazioni occorre inviare nuovamente la domanda seguendo modalità sopra descritte.
In tal modo si otterrà una **nuova ricevuta di avvenuta compilazione**, in quanto l'**annullamento della domanda** comporta **esclusivamente** la perdita di validità della ricevuta di avvenuta compilazione della domanda annullata.

ATTENZIONE: **Qualsiasi correzione e/o integrazione apposta manualmente sulla domanda stampata, firmata ed inviata non verrà presa in considerazione dall'Amministrazione, così come non verranno presi in considerazione eventuali documentazioni/integrazioni inviate con modalità diversa da quelle previste dal seguente bando (anche se inviate tramite raccomandata o tramite PEC).**

Il mancato inoltro informatico della domanda firmata, determina l'automatica esclusione del candidato dalla procedura di cui trattasi.

fonte: http://burc.regione.campania.it

Ai sensi dell'art. 71 del D.P.R. 28.12.2000, n. 445 e s.m.i., l'Amministrazione procederà ad idonei controlli, anche a campione sulla veridicità delle dichiarazioni rese nel format. Qualora emerga la non veridicità del contenuto delle dichiarazioni, il dichiarante decade dai benefici eventualmente conseguiti in seguito al provvedimento emanato, sulla base della dichiarazione non veritiera.

Il mancato rispetto, da parte dei candidati, dei termini e delle modalità sopra indicate per la presentazione delle domande comporterà la non ammissibilità al concorso.

FASE 3 : ASSISTENZA ON LINE
Le richieste di assistenza possono essere avanzate tramite l'apposita funzione disponibile alla voce di menù "**RICHIEDI ASSISTENZA**" sempre presente nella sezione a sinistra della pagina web.
Le richieste di assistenza verranno evase durante l'orario di lavoro e compatibilmente con gli altri impegni del servizio.
Si suggerisce di leggere attentamente il **MANUALE ISTRUZIONI** per l'uso della procedura, di cui sopra, e disponibili nella sezione a sinistra della pagina web.

7) AMMISSIONE ESCLUSIONE CANDIDATI

L'elenco dei candidati ammessi ed esclusi verrà pubblicato sul **sito internet Aziendale – Portale Amministrazione Trasparente: https://sangiovannieruggi.portaleamministrazionetrasparente.it - sezione "Bandi di concorso", tale pubblicazione costituisce notifica a tutti gli effetti di legge (art. 32 Legge 69/2009).**

In ragione del numero di domande pervenute, l'A.O.U. si riserva ogni facoltà di procedere ad una prova di preselezione, utilizzando procedure, anche informatizzate, che garantiscano obiettività e trasparenza.
Se si dovesse procedere ad una preselezione, la data, l'ora ed il luogo di convocazione dei candidati verrà pubblicato, non meno di **venti giorni** prima della convocazione, sul **sito internet Aziendale – Portale Amministrazione Trasparente: https://sangiovannieruggi.portaleamministrazionetrasparente.it - sezione "Bandi di concorso"**, **tale pubblicazione costituisce notifica a tutti gli effetti di legge (art. 32 Legge 69/2009).**

Costituiscono motivi di esclusione:

- la presentazione della domanda fuori termine utile;
- il mancato invio della domanda e della documentazione espressamente richiesta nel presente bando, nelle forme e con le modalità previste;
- il mancato possesso di uno dei requisiti generali e specifici per l'ammissione.

8) COMMISSIONE ESAMINATRICE

La Commissione sarà costituita come stabilito dagli articoli 5, 6 e 25 del D.P.R. n. 483/1997, nel rispetto dell'art. 35 del D.Lgs. 165/01.
Il sorteggio del componente ex art.25, comma 1, lettera B) del D.P.R. n. 483/1997, avverrà il primo lunedì successivo alla data di scadenza del bando (ovvero in caso di impedimento si passerà al lunedì successivo e così via) e si terrà presso l'Ufficio Concorsi - U.O.C. Gestione Risorse Umane, sito c/o il P.O. "San Giovanni di Dio e Ruggi d'Aragona" di Salerno.
Ai Componenti della Commissione Esaminatrice, se spettante, verrà attribuito il compenso nella misura prevista dal Regolamento Aziendale approvato con deliberazione n.82/07.
Ai sensi dell'art.57 del D.Lgs. 165 almeno un terzo dei posti di componente delle commissioni di concorso, salva motivata impossibilità, è riservato alle donne.
Ai sensi dell'art.27 D.P.R. 483/97 la commissione dispone, complessivamente, di 100 punti così ripartiti:

a. 20 punti per i titoli;
b. 80 punti per le prove d'esame.

fonte: http://burc.regione.campania.it

I punti per le prove d'esame sono così ripartiti:

- 30 punti per la prova scritta;
- 30 punti per la prova pratica;
- 20 punti per la prova orale.

9) PROVE D'ESAME (art.26 D.P.R. 483/97)

1. Le prove d'esame sono le seguenti:

a) **prova scritta:** relazione su caso clinico simulato o su argomenti inerenti alla disciplina messa a concorso o soluzione di una serie di quesiti a risposta sintetica inerenti alla disciplina stessa;
b) **prova pratica:** su tecniche e manualità peculiari della disciplina a concorso; la prova pratica deve comunque essere anche illustrata schematicamente per iscritto;
c) **prova orale:** sulle materie inerenti alla disciplina a concorso nonché sui compiti connessi alla funzione da conferire.

10) VALUTAZIONE TITOLI (art.27 D.P.R. 483/97)

I punti per la valutazione dei titoli sono così ripartiti:

A. titoli di carriera: punti 10;
B. titoli accademici e di studio: punti 3;
C. pubblicazioni e titoli scientifici: punti 3;
D. esperienze formative e professionali punti 4:

Titoli di carriera:

a) servizi di ruolo prestati presso le unità sanitarie locali o le aziende ospedaliere e servizi equipollenti ai sensi degli articoli 22 e 23:
   I. servizio nel livello dirigenziale a concorso, o livello superiore, nella disciplina, punti 1,00 per anno;
   II. servizio in altra posizione funzionale nella disciplina a concorso, punti 0,50 per anno;
   III. servizio in disciplina affine ovvero in altra disciplina da valutare con i punteggi di cui sopra ridotti rispettivamente del 25 e del 50 per cento;
   IV. servizio prestato a tempo pieno da valutare con i punteggi di cui sopra aumentati del 20 per cento;
   V. servizio di ruolo quale medico presso pubbliche amministrazioni nelle varie qualifiche secondo i rispettivi ordinamenti, punti 0,50 per anno;
b) per i periodi di effettivo servizio militare di leva, di richiamo alle armi, di ferma volontaria e di rafferma, valutabili nei titoli di carriera ai sensi dell'art. 20, comma 2, DPR 27/03/2001 n. 220 è necessario che gli interessati specifichino, oltre all'esatto periodo di servizio prestato anche se il servizio stesso sia stato svolto o meno con mansioni riconducibili a profilo a concorso. La medesima disposizione vale anche in caso di servizio civile;
c) Per i periodi di servizio prestato all'estero, valutabili nei titoli di carriera ai sensi dell'art. 22, comma 1, DPR 27/03/2001 n. 220, è necessario che gli interessati specifichino l'indicazione della data di inizio e dell'eventuale cessazione, eventuali interruzioni del rapporto di impiego e la qualifica rivestita. Il predetto servizio deve avere ottenuto, entro la data di scadenza del termine utile per la presentazione delle domande di partecipazione al concorso, il necessario riconoscimento, ai fini della valutazione, rilasciato dalle competenti autorità ai sensi della normativa vigente.

Titoli accademici e di studio:

1) specializzazione nella disciplina oggetto del concorso, punti 1,00;
2) specializzazione in una disciplina affine, punti 0,50;

fonte: http://burc.regione.campania.it

3) specializzazione in altra disciplina, punti 0,25;
4) altre specializzazioni di ciascun gruppo da valutare con i punteggi di cui sopra ridotti del 50 per cento;
5) altre lauree, oltre quella richiesta per l'ammissione al concorso comprese tra quelle previste per l'appartenenza al ruolo sanitario, punti 0,50 per ognuna, fino ad un massimo di punti 1,00.
6) non è valutabile la specializzazione fatta valere come requisito di ammissione;
7) la specializzazione conseguita ai sensi del Decreto Legislativo 257/1991 e/o 368/1999, anche se fatta valere come requisito di ammissione, è valutata con uno specifico punteggio pari a mezzo punto per anno di corso di specializzazione.

Pubblicazioni e titoli scientifici:

Qualora il candidato sia autore di pubblicazioni, ai fini della valutazione delle stesse, dovrà anche allegarle, **nel numero massimo di 5 (cinque)**, riprodotte per extenso, (comprendenti: lavori editi a stampa, articoli, abstract e poster)

Per la valutazione delle pubblicazioni, dei titoli scientifici e del curriculum formativo e professionale si applicano i criteri previsti dall'articolo 11 del D.P.R. 483/97 ossia l'attinenza al profilo professionale messo a bando.

In riferimento ai **corsi/tirocini/stage** è obbligatorio inserire il numero di ore di ogni evento dichiarato, compreso le **docenze** effettuate. Qualora non siano indicate le ore è necessario convertire il numero di giorni in ore considerando che ogni giorno equivale ad 8 ore. Per cui se un corso è durato 5 giorni occorre moltiplicare 5(giorni)x8(ore)=40 (ore) quindi si deve inserire come numero di ore 40.

11) SVOLGIMENTO DELLE PROVE (art.7 D.P.R. 483/97 - D.P.C.M. 6 Maggio 2009)

La convocazione per le prove d'esame avverrà esclusivamente tramite pubblicazione sul **sito internet Aziendale – Portale Amministrazione Trasparente: https://sangiovannieruggi.portaleamministrazionetrasparente.it - sezione "Bandi di concorso"**, **tale pubblicazione costituisce notifica a tutti gli effetti di legge (art. 32 Legge 69/2009).**

Il diario delle varie prove verrà pubblicato non meno di **venti giorni** prima della convocazione.

In ragione del numero dei candidati, la Commissione potrà decidere di far svolgere tutte le prove, o parte di esse, nello stesso giorno. Anche in tal caso il termine di preavviso, per le prove che si dovessero svolgere nello stesso giorno, sarà di venti giorni.

Il superamento di ciascuna delle previste prove d'esame è subordinato al raggiungimento di una valutazione di sufficienza, corrispondente a 21/30 per la prova scritta, 21/30 per la prova pratica e 14/20 per la prova orale.

La valutazione di merito delle prove giudicate sufficienti è espressa da un punteggio compreso tra quello minimo per ottenere la sufficienza e quello massimo attribuibile per ciascuna prova. L'ammissione alla prova pratica è subordinata al raggiungimento di una valutazione di sufficienza nella prova scritta.

L'ammissione alla prova orale è subordinata al conseguimento di una valutazione di sufficienza nella prova pratica.

I candidati che non si presenteranno a sostenere le prove di concorso nei giorni, nell'ora e nella sede stabilita, saranno dichiarati esclusi dal concorso, qualunque sia la causa dell'assenza anche se non dipendente dalla volontà dei singoli concorrenti.

12) GRADUATORIA, TITOLI DI PRECEDENZA E PREFERENZA

Al termine delle prove d'esame, la Commissione esaminatrice formula sia la graduatoria di merito dei candidati già in possesso della specializzazione sia una seconda graduatoria dei candidati iscritti a partire dal secondo anno del relativo corso di formazione specialistica, redatta ai sensi del comma 547, art. 1 della Legge n. 145 del 30 dicembre 2018, e s.m.i.. È escluso dalla graduatoria il candidato che non abbia conseguito la sufficienza in ciascuna delle prove d'esame. Le graduatorie di merito sono formate secondo l'ordine dei punti della votazione complessiva riportata da ciascun candidato,

fonte: http://burc.regione.campania.it

con l'osservanza, a parità di punti, delle preferenze previste dall'art. 5 del D.P.R. n. 487/1994 e successive modificazioni ed integrazioni. Qualora, a conclusione delle operazioni di valutazione dei titoli preferenziali, due o più candidati conseguano pari punteggio, la preferenza è determinata dall'età nel modo stabilito dalle vigenti disposizioni di legge.
Per quanto riguarda la riserva dei posti e le precedenze nella assunzione, sono fatte salve le vigenti disposizioni di legge in materia.
L'Azienda si riserva di procedere all'utilizzo delle predette graduatorie per ulteriori posti che si rendessero disponibili o vacanti.
La graduatoria ha la validità di 2 anni dalla data di approvazione, facendo salvi diversi provvedimenti nazionali e/o regionali o di natura concorsuale.
Trascorsi 10 anni dalla data di approvazione delle graduatorie degli idonei, verranno attivate le procedure di scarto della documentazione relativa alla presente selezione ad eccezione degli atti oggetto di contenzioso e degli atti prodotti dalla Commissione Esaminatrice. Prima della scadenza del termine di cui sopra, i candidati possono chiedere, con apposita domanda, la restituzione della documentazione prodotta. Nel caso la restituzione venga effettuata a mezzo del servizio postale, le spese relative sono a carico degli interessati.

13) NOMINA E ADEMPIMENTI DEL VINCITORE

L'Azienda procederà alla nomina in servizio utilizzando dapprima la graduatoria dei candidati già in possesso della specializzazione.
I vincitori del Concorso o coloro che, comunque, a seguito di utilizzo della relativa graduatoria, verranno assunti in servizio, stipuleranno con l'Amministrazione un contratto individuale di lavoro a tempo indeterminato, secondo quanto previsto dal vigente Contratto Collettivo Nazionale di Lavoro del Personale dell'area Sanità.
Una volta esaurita detta graduatoria si procederà all'utilizzo della graduatoria degli iscritti a partire dal secondo anno di specializzazione. Per detti medici specializzandi l'assunzione avrà luogo ai sensi e per gli effetti dell'art. 1, comma 548-bis della Legge 30 dicembre 2018, n. 145, come modificato da ultimo dal D.L. 24 del 24/03/2022, convertito con modificazioni dall'art. 12, comma 3-quater della Legge 52 del 19/05/2022, secondo cui le aziende e gli enti del Servizio sanitario nazionale, nei limiti delle proprie disponibilità di bilancio e nei limiti di spesa per il personale previsti dalla disciplina vigente, possono procedere fino al 31 dicembre 2023 all'assunzione con contratto di lavoro subordinato a tempo determinato con orario a tempo parziale in ragione delle esigenze formative, disciplinato dal decreto legislativo 30 dicembre 1992, n. 502, di coloro che sono utilmente collocati nella graduatoria di cui all' art. 1 comma 547della Legge 30 dicembre 2018.
Per poter essere immesso in servizio i vincitori dovranno presentare, ovvero autocertificare ai sensi di legge, nei termini assegnati, all'U.O.C. Gestione Risorse Umane, a pena di decadenza dai diritti conseguenti, tutta la documentazione corrispondente alle dichiarazioni contenute nella domanda di partecipazione al concorso.
Scaduto il termine assegnato per l'assunzione in servizio, come indicato nella relativa lettera di nomina, senza giustificato motivo riconosciuto dall'Amministrazione, l'Azienda non provvederà alla stipula del contratto, con conseguente **decadenza** dalla graduatoria stessa.
Agli assunti è attribuito il trattamento economico previsto, per il corrispondente profilo professionale, dal contratto collettivo di lavoro del Personale dell'area Sanità nel tempo vigente, nonché da norme specifiche di legge.
Con l'assunzione in servizio è implicita l'accettazione senza riserve di tutte le disposizioni che disciplinano o disciplineranno lo stato giuridico ed economico dei dipendenti di questa Azienda, nonché l'impegno a non chiedere trasferimento presso altra Azienda, per un periodo di due anni a decorrere dalla data effettiva immissione in servizio presso questa A.O.U., così come dichiarato nella domanda di partecipazione alla procedura concorsuale in oggetto.

14) INFORMATIVA EX ART. 13 D.LGS. 196/2003 (CODICE PRIVACY)

L'Azienda, in qualità di titolare del trattamento dei dati personali, nella persona del Direttore Generale, informa che i dati personali ed eventualmente sensibili, raccolti con la domanda di partecipazione al concorso pubblico saranno trattati esclusivamente per lo svolgimento delle procedure descritte nel bando, finalizzate alla predisposizione della relativa graduatoria, nonché per i controlli, previsti dall'art. 71 del DPR 445/2000, sulla veridicità delle dichiarazioni sostitutive di

fonte: http://burc.regione.campania.it

certificazioni o di atti di notorietà. I dati saranno trattati dagli incaricati dell'ufficio responsabile della procedura e dai membri della commissione giudicatrice all'uopo nominata, sia su supporto cartaceo che con l'ausilio di strumenti elettronici, nel rispetto delle regole previste dal codice privacy. Nell'evidenziare che il conferimento all'Azienda dei dati personali ed eventualmente sensibili richiesti, ha natura obbligatoria, si precisa che il mancato conferimento degli stessi comporterà l'esclusione dal concorso pubblico. Completata la procedura concorsuale, la documentazione presentata dai candidati potrà essere ritirata, previa richiesta da presentare all'ufficio responsabile della procedura concorsuale, a partire dal centoventunesimo giorno successivo alla pubblicazione della graduatoria all'albo dell'Azienda, salva l'ipotesi in cui siano stati presentati ricorsi per l'annullamento della procedura stessa. L'eventuale trattamento di dati idonei a rivelare lo stato di salute potrà avvenire nei casi specifici in cui il candidato presenti una causa di preferenza ovvero appartenga a categorie protette o chieda il rispetto delle condizioni sulla parità di accesso ai concorsi pubblici. L'Azienda informa, infine, che il candidato, nella qualità di interessato al trattamento, potrà esercitare in qualsiasi momento i diritti previsti dall'art. 7 del D.Lgs. 30/06/2003, n. 196, tra i quali: accedere ai propri dati, richiederne la modifica o la cancellazione oppure opporsi in tutto o in parte al loro utilizzo per motivi legittimi – presentando apposita istanza al responsabile del trattamento dei dati, nella persona del Responsabile UOC Gestione Risorse Umane.

15) DISPOSIZIONI DI SALVAGUARDIA

Per quanto non espressamente previsto nel presente bando, si intendono richiamate le disposizioni legislative vigenti. L'Amministrazione si riserva la facoltà, per comprovati motivi, di protrarre, rinviare, sospendere, modificare, prorogare, annullare o revocare il presente bando. L'Amministrazione si riserva, altresì, ogni determinazione in merito all'immissione in servizio a tempo indeterminato dei vincitori a fronte dei vincoli legislativi e regionali in materia di assunzioni. I candidati non potranno vantare alcun diritto soggettivo od interesse legittimo all'assunzione a tempo indeterminato.
La presentazione della domanda di partecipazione costituisce, a tutti gli effetti, piena accettazione di tutte le condizioni previste dal presente bando.

IL DIRETTORE GENERALE
Dr. Vincenzo D'Amato

VINCENZO
D'AMATO
Dott.
24.03.2025
18:03:10
GMT+01:00

fonte: http://burc.regione.campania.it

AVVISO PUBBLICO DI SELEZIONE PER TITOLI E COLLOQUIO PER IL CONFERIMENTO DI N. 1 BORSA DI RICERCA (RESEARCH FELLOWSHIP) – PROFILO DI (Dietista) - DEDICATA ALL'ATTIVITA' DI RICERCA NELL'AMBITO DI PROGETTI DI RICERCA DEL 5 PER MILLE ANNUALITÀ 2022 - RESPONSABILE SCIENTIFICO: DOTT.SSA ANNA CRISPO.

ART.1 – Oggetto, durata, attività

In esecuzione della deliberazione del Commissario Straordinario n.290 del 21/03/2025, l'Istituto Nazionale per lo studio e la cura dei Tumori IRCCS "Fondazione G. Pascale" procede all'indizione di un avviso di selezione pubblica per il conferimento di n. 1 Borsa di ricerca/Research Fellowship nell'ambito delle attività di ricerca di progetti afferenti alla S.C. Epidemiologia e Biostatistica – Responsabile Scientifico: Dott.ssa Anna Crispo.

La durata, il Tutor, le attività progettuali connesse ed i compensi previsti sono di seguito specificati:

□ **Profilo cod. "CR_DIET_2025"**

N.1 CONTRATTO – Tipologia A – Borsa base. DURATA:

12 mesi, eventualmente prorogabili. **REQUISITI PER LA PARTECIPAZIONE**

Alla data di scadenza del presente avviso il borsista dovrà essere in possesso dei seguenti requisiti:

- Cittadinanza italiana o di uno dei Paesi della Comunità Europea. Sono equiparati ai cittadini italiani, gli italiani non appartenenti alla Repubblica;
- Idoneità fisica all'impiego;
- Laurea Triennale in Dietistica.

COMPENSO PREVISTO: € 15.000,00 lordi annui omnicomprensivi degli oneri a carico del borsista.

PROGETTO/STUDIO CLINICO: Ruolo della composizione corporea e del rischio di malnutrizione sulle complicanze post chirurgiche e sulla qualità di vita nei pazienti con carcinoma del colon-ret.

TUTOR: Dott.ssa Anna Crispo

STRUTTURA DI RIFERIMENTO: S.C EPIDEMIOLOGIA E BIOSTATISTICA

SEDI: ISTITUTO NAZIONALE TUMORI - "FONDAZIONE PASCALE" VIA MARIANO SEMMOLA, 52 80131 NAPOLI (NA).

ATTIVITÀ: attività di somministrazione di interviste e questionari, rilevazione dati antropometrici, (utilizzo della Bia), attività di data entry, partecipazione a riunioni.

L'erogazione delle Borse di Ricerca (Research Fellowship) sarà effettuata in rate mensili al lordo delle trattenute di legge. La borsa di ricerca rappresenta una indennità commisurata alle ore di effettiva attività. Nella fattispecie, il borsista dovrà avere un impegno settimanale di circa 30 ore. Le rate saranno erogate entro il giorno 30 di ogni mese successivo a quello di riferimento a cui si riferisce l'attività. Gli importi saranno corrisposti tramite bonifico bancario, previa attestazione della regolare attività da parte del Responsabile di riferimento. A tal proposito, si precisa che la Borsa Borse di Ricerca (Research Fellowship) è soggetta a tassazione IRPEF, essendo la stessa considerata quale tipologia di reddito assimilata a lavoro dipendente, giusta art. 50, comma 1, lett. c) del TUIR n. 917/1986. Le erogazioni di cui alla lettera c) dell'articolo 50 possono beneficiare delle detrazioni per lavoro dipendente previste all'art.13 del DPR n. 917/1986, ovviamente da rapportare al periodo di attività. Il soggetto erogante deve inoltre effettuare, in qualità di sostituto d'imposta, le ritenute a titolo d'acconto ai fini Irpef con obbligo di rivalsa ai sensi dell'articolo 23 del DPR n. 600/1973 ragguagliando gli scaglioni di reddito al periodo di paga ed applicando in sede di conguaglio anche le addizionali all'Irpef previste. L'Istituto garantisce la copertura assicurativa INAIL connessa alla fruizione della borsa. Per quanto non espressamente contemplato nell'ambito della copertura assicurativa, l'Istituto è sollevato da ogni ulteriore responsabilità conseguente o connessa all'attività di Borse di Ricerca (Research Fellowship). Le coperture assicurative riguardano sia gli infortuni verificatisi durante il periodo di presenza presso le strutture dell'Istituto, che presso strutture esterne presso le quali il borsista è stato previamente autorizzato dal Responsabile a svolgere la propria attività, sia la responsabilità civile derivante dai danni a persone e cose provocati dal borsista.

L'attività totale è quantificata, mediamente, in un impegno di 30 ore settimanali, da concordarsi con il Responsabile scientifico del progetto (di norma dal lunedì al venerdì).

La rilevazione della frequenza verrà effettuata mediante dotazione di apposito badge (che sarà

consegnato all'atto della stipula del contratto).
Si precisa che il badge è un mero strumento di rilevazione della frequenza, a garanzia della registrazione oggettiva delle attività di Ricerca (Research Fellowship), utile anche ai fini della rendicontazione economica dei progetti.
In tutti i modi, la rilevazione della frequenza attraverso il badge non configura l'instaurazione di un rapporto di pubblico impiego.
La verifica dell'attività svolta verrà effettuata mensilmente con possibilità di rescissione del rapporto instaurato, con preavviso scritto di quindici giorni, qualora la frequenza e l'attività svolta risultassero inadeguate rispetto agli obiettivi progettuali stabiliti, ovvero nei casi previsti dall'art. 20 del Regolamento.

ART. 2 – Domanda di partecipazione

La domanda deve essere redatta obbligatoriamente secondo lo schema esemplificativo "**ALLEGATO A**", avente valenza anche di autocertificazione dei requisiti. Nella domanda i candidati, oltre a manifestare la volontà di partecipare all'avviso, dovranno dichiarare, sotto la propria responsabilità:

a) nome, cognome, data e luogo di nascita, nonché la residenza;
b) il possesso della cittadinanza italiana o equivalente;
c) il Comune di iscrizione nelle liste elettorali, ovvero i motivi della non iscrizione o della cancellazione;
d) le eventuali condanne penali riportate o procedimenti in corso. La dichiarazione va resa anche in caso negativo;
e) il possesso dei requisiti di ammissione richiesti;
f) di aver preso visione, prestato il consenso al trattamento dati e sottoscritto l'informativa per i candidati borsisti. "Informativa ai sensi dell'art. 13 del Regolamento UE 2016/679 (GDPR)", allegata al presente avviso secondo lo schema, "Allegato D", quale parte integrante e sostanziale;
g) di impegnarsi a sottoscrivere, in caso di assegnazione della BdS/R la dichiarazione di assenza di conflitto di interesse, allegata al presente atto, secondo lo schema, "Allegato E", per mera consultazione;
h) impegnarsi a sottoscrivere in caso di assegnazione della BdS/R "l'accordo di riservatezza e autorizzazione al trattamento dei dati", allegato al presente atto, secondo lo schema, "Allegato F", per mera consultazione.

La dichiarazione va resa obbligatoriamente anche in caso negativo;
Nella domanda di ammissione all'avviso, debitamente sottoscritta (non è richiesta l'autentica della firma), l'aspirante deve indicare il domicilio presso il quale deve essergli fatta ogni necessaria comunicazione relativa alla presente procedura, i recapiti telefonici fisso e mobile e l'indirizzo di posta elettronica (e-mail) o PEC. In caso di mancata indicazione vale, ad ogni effetto, la residenza di cui alla lettera a) che precede.
La omissione anche di una sola delle dichiarazioni di cui alle lettere a), b), c), d), e), f), g), h) prescritte come obbligatorie nella domanda di ammissione, o la mancata presentazione di più domande se si intende partecipare a più contratti, è motivo di esclusione dall'avviso.
È, inoltre, motivo di esclusione:

- la mancata sottoscrizione della domanda di ammissione, precisandosi che, se consta di più pagine libere, le stesse devono essere obbligatoriamente tutte firmate;
- errori, incompletezze o inesattezze nella domanda che rendano impossibile individuare la procedura alla quale si intende partecipare;
- l'omessa produzione, in allegato, di fotocopia di proprio, valido, documento di riconoscimento;
- la mancata sottoscrizione dell'informativa ai sensi dell'art. 13 del Regolamento (UE) 2016/679 (GDPR)

ART.3 – Dichiarazione sostitutive e allegati alla domanda

Ai sensi dell'art. 15 della legge 12.11.2011 n. 183, le certificazioni rilasciate dalla Pubblica Amministrazione riguardanti stati, qualità personali e fatti, sono sostituite dalle dichiarazioni di cui agli artt. 46 e 47 D.P.R. 445/2000. Il candidato dovrà produrre una **dichiarazione sostitutiva di certificazione** ai sensi dell'art. 46 del D.P.R. 445/2000 e s.m.i., secondo lo schema "**ALLEGATO B**", relativa al *possesso dei requisiti di ammissione richiesti dall'avviso*, nel senso di generare un elenco concernente, ad esempio: titoli di studio,

appartenenza ad ordini professionali, titolo di specializzazione, di abilitazione e qualsivoglia altro requisito di ammissione alla selezione previsto, corredato di fotocopi a di un valido documento di identità. Le dichiarazioni sostitutive devono contenere tutti gli elementi e le informazioni necessarie previste dalla certificazione che sostituiscono; per poter effettuare una corretta valutazione dei titoli, non si terrà conto delle dichiarazioni rese in caso di carenza o comunque in presenza di dichiarazioni non in regola o che non permettano di avere informazioni precise sul titolo o sui servizi.
Inoltre, trattandosi di una selezione per titoli e colloquio, il candidato, secondo lo schema "**ALLEGATO C",** potrà dichiarare il possesso di ulteriori titoli (di studio, iscrizioni ad ordini professionali, pubblicazioni, esperienze professionali ecc.).
Ai sensi dell'art. 13 del Regolamento (UE) 2016/679 GDPR – **Informativa per i candidati borsisti –** che i candidati borsisti saranno tenuti a prendere visione e sottoscrivere l'informativa, secondo lo schema **"ALLEGATO D";**
Inoltre il candidato, in caso di assegnazione della Bds/R, dovrà compilare e sottoscrivere ***la dichiarazione di assenza conflitti d'interessi modulo per borsisti, di cui all'*** **"ALLEGATO E"**, nonché **l'accordo di riservatezza e autorizzazione al trattamento dei dati**, secondo lo schema, **"ALLEGATO F".**
Si precisa che, ai sensi dell'art. 71 del D.P.R. 445/2000, l'Amministrazione procederà, nei confronti dei vincitori, ad idonei controlli sulla veridicità delle dichiarazioni sostitutive eventualmente rese. Qualora dal controllo emerga la non veridicità del contenuto delle dichiarazioni, il dichiarante decadrà dal rapporto di impiego conseguito sulla base della documentazione suddetta.
Qualora le dichiarazioni rese ai sensi della citata normativa presentino irregolarità o omissioni rilevabili d'ufficio, non costituenti falsità, il dichiarante dovrà, su richiesta della Amministrazione, regolarizzare o completare la dichiarazione, in mancanza il procedimento non avrà seguito.
I documenti elencati, ove non allegati o non regolari, non verranno presi in considerazione per i rispettivi effetti. Alla domanda di partecipazione all'avviso, i candidati devono quindi allegare:

- autocertificazioni attestanti il possesso dei requisiti di ammissione all'avviso;
- tutte le autocertificazioni relative ai titoli che ritengano opportuno presentare nel proprio interesse agli effetti della valutazione di merito;
- le eventuali pubblicazioni, che devono contenere i riferimenti relativamente al titolo, casa editrice e tutto ciò che è necessario alla Commissione per identificarla in sede di valutazione;
- copia fotostatica, fronte e retro, di un documento di identità in corso di validità, ai fini della validità dell'istanza di partecipazione.

Dovranno, inoltre, essere allegati:

- curriculum formativo e professionale (formato europeo redatto ai sensi del D.P.R. 445/2000), datato e firmato. La documentazione ivi richiamata deve essere prodotta a corredo della istanza; si ribadisce l'invito a chiaramente evidenziare la parte che riguarda la rispondenza tra i requisiti richiesti dal bando ed il possesso degli stessi da parte del candidato;
- elenco datato e firmato, dei titoli e documenti presentati.

ART. 4 – Modalità di presentazione delle domande
Considerato il periodo di emergenza sanitaria, la domanda di partecipazione all'avviso con la documentazione ad essa allegata, può essere presentata **esclusivamente** secondo la seguente modalità:
a mezzo PEC (Posta Elettronica Certificata), entro il termine di cui all'ART. 5 del presente bando, all'indirizzo **bdsricerca@pec.istitutotumori.na.it** ; saranno considerate in questo caso valide solo le domande e gli allegati relativi inviati in formato non modificabile PDF. L'oggetto della PEC dovrà essere coerente con il codice per il quale si intende partecipare, nella fattispecie indicare: **Profilo cod. "CR_DIET_2025",** come innanzi riportati. **ART. 5 – Termini di presentazione delle istanze**
Il termine perentorio per la presentazione delle istanze scade il decimo giorno successivo a quello della pubblicazione del presente avviso sul Bollettino Ufficiale della Regione Campania e sul sito web dell'Istituto - "www.istitutotumori.na.it - sezione Bandi di concorso; la presente pubblicazione è avvenuta in data …/…../2025. Qualora detto giorno sia festivo, il termine è prorogato al primo giorno successivo non festivo.
Non saranno prese in considerazione, in nessun caso, le domande e i documenti allegati, pervenute o spedite oltre il termine perentorio prescritto nel presente avviso. L'eventuale riserva di invio successivo

di documenti è priva di effetti.
L'Istituto declina sin d'ora ogni responsabilità per la dispersione di comunicazioni, dipendente da inesatta indicazione del recapito da parte del candidato o da mancata oppure tardiva comunicazione del cambiamento dell'indirizzo indicato nella domanda, o per eventuali disguidi non imputabili a colpa dell'Istituto stesso.

ART. 6 – Ammissione ed esclusione dei candidati
L'Istituto provvederà a verificare la sussistenza dei requisiti richiesti dall'avviso, nonché la regolarità della domanda di partecipazione. L'attività di ammissione ed esclusione dei candidati, nella fattispecie, è demandata al Direttore della S.C. Supporto amministrativo all'acquisizione, coordinamento, monitoraggio e rendicontazione dei progetti di ricerca e rapporti con gli organi istituzionali, che provvederà, entro un termine massimo di trenta giorni, a redigere apposito verbale in tal senso.
L'esito di tale attività - l'elenco dei candidati ammessi e non ammessi - sarà pubblicato sul sito web dell'Istituto alla sezione "Bandi di concorso" nell'apposito fascicolo dedicato all'avviso di selezione e avrà valore di notifica e di informazione a tutti gli effetti nei riguardi degli interessati.
Costituiscono motivo di esclusione:

- La presentazione della domanda e dei relativi allegati con modalità diverse da quelle indicate nel bando;
- Il mancato possesso di uno dei requisiti per l'ammissione, ovvero l'omissione anche di una sola dichiarazione attestante il possesso dei requisiti generali e specifici resa ai sensi del DPR 445/2000;
- La mancata sottoscrizione da parte del concorrente della domanda stessa;
- La mancata presentazione della fotocopia di un documento di riconoscimento in corso di validità, a corredo della domanda.

ART. 7 – Commissione giudicatrice e valutazione
L'Istituto, nel caso in cui perverranno oltre 40 istanze di partecipazione, si riserva la facoltà di istituire una prova preselettiva informando all'uopo tutti i concorrenti mediante apposito avviso pubblicato sul sito web dell'Istituto alla sezione "Bandi di concorso", nell'apposito fascicolo dedicato alla procedura di selezione. Tale avviso avrà valore, a tutti gli effetti, di notifica della convocazione e di informazione nei riguardi degli interessati.
La valutazione per titoli e per colloquio sarà effettuata da una Commissione giudicatrice, nominata all'uopo con apposito atto del Commissario Straordinario dell'Istituto, che sarà composta in conformità a quanto previsto dal vigente regolamento.
La Commissione definirà il proprio calendario di attività, definendo le date, gli orari e la sede per la valutazione dei titoli e lo svolgimento della prova "colloquio". Tale "Calendario" sarà pubblicato sul sito web dell'Istituto alla sezione "Bandi di concorso", nell'apposito fascicolo dedicato all'avviso di selezione, e avrà valore, a tutti gli effetti, di notifica della convocazione e di informazione nei riguardi degli interessati.
La data di sostenimento della prova "colloquio" dei candidati dovrà essere fissata rispettando un preavviso minimo di cinque giorni dalla pubblicazione del "Calendario" sul sito dell'Istituto; i candidati dovranno presentarsi presso la sede individuata, muniti di idoneo documento di riconoscimento in corso di validità, nella data e nell'orario stabilito.
L'assenza del candidato al colloquio, quale ne sia la causa, sarà considerata rinuncia alla partecipazione, determinando l'automatica esclusione dall'avviso.
La selezione dei candidati verrà effettuata dalla commissione, sulla base della valutazione dei curricula ed espletamento di un colloquio. In linea di massima, sarà utilizzata una griglia di valutazione articolata come segue: insufficiente, sufficiente, discreto, buono, ottimo ed eccellente.
Tutta l'attività di valutazione espletata sarà riportata in apposito verbale dalla Commissione. Il Presidente della Commissione provvederà alla trasmissione del Verbale al responsabile del procedimento – Direttore SC Supporto amministrativo all'acquisizione, coordinamento, monitoraggio e rendicontazione dei progetti di ricerca e rapporti con gli organi istituzionali - e al Commissario Straordinario per i conseguenti adempimenti.

ART. 8 – Graduatoria

La Commissione, ai sensi dell'art. 13 del Regolamento, al termine delle prove di esame formula una griglia di valutazione che può dar luogo ad una graduatoria di merito "Elenco vincitore/i e idoneo/i" qualora il numero dei candidati idonei sia in numero superiore al numero delle BdSR bandite. Tale elenco ha validità di 12 mesi, salvo i casi in cui la selezione bandita sia legata a progetti di ricerca aventi durata pluriennale; nel qual caso, l'elenco avrà validità fino al termine dello stesso progetto e comunque non potrà superare i 36 mesi complessivi. La graduatoria sarà utilizzabile solo previa autorizzazione del Direttore Scientifico, fermo restando il permanere delle condizioni di idoneità del borsista, nonché l'attualità del progetto e la disponibilità finanziaria a copertura dei costi. La graduatoria verrà altresì pubblicata sul sito internet dell'Istituto nella sezione Bandi Concorso e sulla pagina "Amministrazione trasparente".

ART. 9 – Nomina vincitori

Il Commissario Straordinario, con apposito provvedimento (delibera), procede ad approvare i lavori della Commissione giudicatrice e, sulla base dei lavori e dei giudizi elaborati, individua il candidato meritevole dell'affidamento della borsa.

L'esito della procedura comparativa di selezione sarà pubblicato sul sito dell'Istituto alla sezione "Bandi di concorso", nell'apposito fascicolo dedicato all'avviso di selezione. Tale pubblicazione varrà quale notifica agli interessati dell'esito dell'avviso.

ART. 10 - Stipula

Il candidato dichiarato vincitore è invitato dall'Istituto, ai fini della stipula del contratto di borsa di ricerca, a presentare, nel termine perentorio di dieci giorni lavorativi dalla ricezione della relativa comunicazione, la dichiarazione di accettazione dell'incarico e la documentazione ivi richiesta (ad esempio, le dichiarazioni concernenti i casi di incompatibilità, divieto di cumulo, conflitti di interessi, etc.). Il candidato che non ottempererà, nel termine stabilito, a quanto richiesto, decade dal diritto alla stipula del contratto. Decade dall'incarico chi abbia conseguito la nomina mediante presentazione di documenti falsi o viziati da invalidità non sanabile.

I vincitori di BdSR, attivate nell'ambito di attività progettuali finanziate da Enti pubblici e/o privati, autorizzano, sin dalla sottoscrizione del contratto, l'acquisizione dei propri cedolini paga da parte dei competenti uffici dell'Istituto al fine di ottemperare agli obblighi di rendicontazione dei progetti.

Con la partecipazione all'avviso, il candidato accetta, senza riserve, tutte le prescrizioni e precisazioni del presente bando e del regolamento vigente dell'Istituto in materia di conferimento di *Borse di Ricerca (Research Fellowship*) (*https://istitutotumorina.portaleamministrazionetrasparente.it/index.php?id_oggetto=19&id_doc=1474*).

Per ulteriori informazioni gli interessati potranno rivolgersi alla S.C. Supporto amministrativo all'acquisizione, coordinamento, monitoraggio e rendicontazione dei progetti di ricerca e rapporti con gli organi istituzionali - via Mariano Semmola 53 – 80131 Napoli (Tel. 081.1777-0121/0120/0128/0127).

ART. 11 - Modifica, sospensione e revoca dell'avviso

L'Istituto si riserva la facoltà, per legittimi motivi, di modificare, sospendere o revocare, in tutto o in parte il presente avviso o riaprire e/o prorogare i termini di presentazione delle domande, a suo insindacabile giudizio ed in qualsiasi momento, senza che gli aspiranti possano sollevare eccezioni, diritti o pretese e senza l'obbligo della comunicazione, ai singoli concorrenti, del relativo provvedimento.

ART. 12 – Incompatibilità, divieto di cumulo, conflitti di interessi

Ai sensi dell'art. 18 del vigente Regolamento, l'attribuzione della borsa di ricerca è incompatibile con:

a) qualsiasi altro tipo di rapporto lavorativo: la stessa non può essere cumulata con stipendi o altre retribuzioni o con altre *Borse di Ricerca (Research Fellowship*). A tale proposito, i vincitori delle borse sono tenuti a rilasciare apposita dichiarazione ai sensi del D.Lvo 445/00 contestualmente all'accettazione ovvero stipula del contratto di borsa;
b) con la contemporanea iscrizione a corsi di laurea che richiedano frequenza obbligatoria.

La dichiarazione relativa all'assenza di situazioni di incompatibilità e di conflitto di interesse rispetto al rapporto da instaurare con l'Istituto è acquisita nel contratto di borsa di ricerca che il titolare sottoscrive.
Inoltre, l'iscrizione a corsi di specializzazione post-laurea è consentita solo nell'ambito di specifiche convenzioni tra INT ed Università e le frequenze ai corsi dovranno comunque rientrare nei periodi di assenza previsti dal Regolamento.
Nell'ipotesi in cui l'incompatibilità o il conflitto d'interessi sia già presente all'atto del conferimento della borsa di ricerca, non si procederà all'attribuzione stessa. Se l'incompatibilità o il conflitto d'interessi si verifica in momento successivo, tale situazione comporta la decadenza immediata della borsa di ricerca assegnata. di ricerca.
A tal fine, il borsista si impegna a comunicare al Responsabile e alla S.C. Supporto amministrativo all'acquisizione, coordinamento, monitoraggio e rendicontazione dei progetti di ricerca e rapporti con gli organi istituzionali, non appena accertata qualsiasi variazione successivamente intervenuta che dovesse comportare il sorgere di situazioni di incompatibilità o di conflitto d'interessi, rispetto a quanto precedentemente dichiarato all'atto del conferimento della borsa di ricerca stessa.

ART. 13 - Informativa per il trattamento dei dati personali (art.13 D.lgs. 196/03 s.m.i.) e ai sensi del Regolamento UE n. 679/2016 (GDPR)
L'INT IRCCS Fondazione "G. Pascale" in qualità di Titolare del trattamento, ai sensi dell'art 13 del D.lgs. 196/2003 s.m.i., informa che i dati personali (*) e sensibili (**) acquisiti saranno utilizzati per le finalità inerenti l'espletamento della procedura selettiva in argomento.
I dati personali relativi all'avviso (ad esempio: nominativo, tipologia di incarico) per la costituzione dell'eventuale rapporto contrattuale, così come previsto da normative vigenti, saranno oggetto di diffusione mediante pubblicazione sull'Albo on-line dell'INT IRCCS Fondazione G. Pascale".
Il Titolare del Trattamento è l'INT IRCCS Fondazione "G. Pascale". I candidati partecipanti interessati al trattamento, potranno rivolgersi al Responsabile del Trattamento, nella figura del Direttore dell'U.O.C. Supporto amministrativo all'acquisizione, coordinamento, monitoraggio e rendicontazione dei progetti di ricerca e rapporti con gli organi istituzionali dell'Istituto e, come referente interno, alla dott.ssa Serena Fava, Collaboratore amministrativo professionale, per far valere i Suoi diritti, previsti dall'art. 7 del Codice, tra i quali, in particolare, a titolo esemplificativo, il diritto di ottenere l'aggiornamento, la rettifica, ovvero, qualora vi abbia interesse, l'integrazione dei dati.
(*) Per dato personale si intende qualunque informazione relativa a persona fisica, persona giuridica, ente od associazione identificati o identificabili, anche indirettamente, mediante riferimento a qualsiasi altra informazione, ivi compreso un numero di identificazione personale.
(**) Per dati sensibili si intendono "… dati personali che rivelino l'origine razziale o etnica, le opinioni politiche, le convinzioni religiose o filosofiche, o l'appartenenza sindacale, nonché trattare dati genetici, dati biometrici intesi a identificare in modo univoco una persona fisica, dati relativi alla salute o alla vita sessuale o all'orientamento sessuale della persona." (art. 9, comma 1 del Regolamento UE 2016/679).
Ai sensi della deliberazione dell'ente n. 722 del 15.07.2022, è stato approvato l'accordo di riservatezza e autorizzazione al trattamento dei dati finalizzato a disciplinare gli aspetti gestionali afferenti al trattamento dei dati sensibili e ultra sensibili acquisiti nel processo di formazione del borsista.
ART. 14 – Norme finali È garantita la pari opportunità tra uomini e donne per l'accesso al lavoro, così come previsto dalla L. 125/91 e dall'art. 35 e 57 del D.lgs. 165/2001.
Le istanze già pervenute o che perverranno prima della pubblicazione del presente avviso sul BURC e sul sito internet dell'Istituto - http://www.istitutotumori.na.it , sezione Bandi di concorsi - non saranno prese in considerazione e saranno archiviate senza alcuna comunicazione agli interessati, in quanto il presente avviso costituisce a tutti gli effetti notifica nei confronti degli interessati.
Per eventuali informazioni, gli aspiranti potranno rivolgersi alla S.C. Supporto amministrativo all'acquisizione, coordinamento, monitoraggio e rendicontazione dei progetti di ricerca e rapporti con gli organi istituzionali. – dell'I.R.C.C.S. Fondazione "G. PASCALE" – Via Mariano Semmola, C.A.P. 80131 NAPOLI, dal lunedì al venerdì, ai seguenti numeri 081.1777-0121/0120/0128/0127. Per quanto non espressamente previsto nel presente bando, si fa riferimento alle disposizioni legislative che disciplinano la materia.

Firmato digitalmente da: Maurizio Di Mauro
Ruolo: IL COMMISSARIO
Organizzazione: IRCCS FONDAZIONE G. PASCALE/00911350635
Data: 24/03/2025 11:19:13

ALLEGATO A - SCHEMA ESEMPLIFICATIVO DELLA DOMANDA

ALL'ISTITUTO NAZIONALE PER LO STUDIO CURADEI TUMORI FONDAZIONE G. PASCALE
VIA MARIANO SEMMOLA
80131 NAPOLI

___ sottoscritt_____, chiede di essere ammesso a partecipare all'avviso di selezione pubblicato sul sito web dell'Istituto, www.istitutotumori.na.it, per il conferimento di una borsa di *Borse di Ricerca (Research Fellowship)*nell'ambito del progetto (*indicare con una X il progetto di pertinenza del profilo per il quale si intende partecipare*):
 Borsa di Ricerca (Research Fellowship) nell'ambito delle attività di ricerca di progetti afferenti alla S.C. Epidemiologia e Biostatistica
Responsabile Scientifico: Dott.ssa Anna Crispo.

 Profilo cod. "CR_DIET_2025"

A tal fine _l_ sottoscritt_ dichiara sotto la propria responsabilità, consapevole delle sanzioni penali previste, ai sensi e per gli effetti degli artt. 48 e 76, del D.P.R. 28.12.2000 n. 445, per le ipotesi di falsità in atti e dichiarazioni mendaci, e delle previsioni dell'art.75 del medesimo D.P.R.:

a) (*data, luogo di nascita e residenza*)_____;
b) (*possesso cittadinanza italiana o altro Paese U.E.*)_____;
c) di essere iscritto nelle liste elettorali del Comune di (*ovvero di non essere iscritto ovvero della cancellazione dalle liste medesime, per i seguenti motivi*)_____;
d) di non aver riportato condanne penali e di non aver procedimenti penali in corso. (*La dichiarazione va resa anche in caso negativo);*
e) di essere in possesso dei requisiti specifici di ammissione richiesti per il contratto cod. "_____" (*specificare il codice della Borsa di Ricerca (Research Fellowship)per il quale si intende partecipare*), come di seguito elencati: _____;
_____;
f) di aver preso visione, prestato il consenso al trattamento dati e sottoscritto l'informativa per i candidati borsisti. "Informativa ai sensi dell'art. 13 del Regolamento UE 2016/679 (GDPR)", allegata al presente avviso secondo lo schema, "Allegato D", quale parte integrante e sostanziale;
g) di impegnarsi a sottoscrivere, in caso di assegnazione della BdS/R la dichiarazione di assenza di conflitto di interesse, allegata al presente atto, secondo lo schema, "Allegato E", per mera consultazione;
h) impegnarsi a sottoscrivere in caso di assegnazione della BdS/R "l'accordo di riservatezza e autorizzazione al trattamento dei dati", allegato al presente atto, secondo lo schema, "Allegato F", per mera consultazione.

Allega alla presente istanza la seguente documentazione:

1) Curriculum formativo e professionale datato e firmato;
2) Certificazioni relative ai titoli presentati, agli effetti della valutazione di merito;
3) Elenco, in triplice copia, dei documenti e dei titoli presentati.

Chiede che ogni comunicazione relativa alla selezione in argomento venga inviata al seguente indirizzo _ Recapiti telefonici (fisso e mobile)_____;

E-mail:_____;

Autorizza l'Istituto al trattamento dei dati personali

Luogo e data

In fede

_____

fonte: http://burc.regione.campania.it

ALLEGATO B

DICHIARAZIONE SOSTITUTIVA DI CERTIFICAZIONE (art. 46 – D.P.R. 28.12.2000 n. 445)
(Elencare il possesso dei requisiti di ammissione)

___ sottoscritt_____nat_ a_____il ____/___/_____, codice fiscale_____,
consapevole delle sanzioni penali richiamate dall'art. 76 del D.P.R. 28.12.2000 n. 445, in caso di dichiarazioni mendaci e di formazione o uso di atti falsi,

DICHIARA

(indicare gli stati, qualità personali o fatti necessari ai fini dell'autorizzazione richiesta ed autocertificabili ai sensi dell'art.46 D.P.R. 445/2000):

Si allega fotocopia di proprio documento di riconoscimento.

Luogo e data

Il Dichiarante

La presente dichiarazione non necessita dell'autocertificazione della firma e può essere inviata anche con le modalità indicate nell'art. 38 del D.P.R. n. 445/2000.

ALLEGATO C (Dichiarare il possesso di ulteriori titoli)

DICHIARAZIONE SOSTITUTIVA DELL'ATTO DI NOTORIETA'
(Art. 47 D.P.R. 28 dicembre 2000, n. 445)

_l_ sottoscritt_____nat_ a_____il __/__/___, codice fiscale _____ _____

_____, consapevole delle sanzioni penali richiamate dall'art. 76 del D.P.R. 28.12.2000 n. 445, in caso di dichiarazioni mendaci e di formazione o uso di atti falsi,

DICHIARA

Si allega fotocopia di proprio valido documento di riconoscimento.

Luogo e data

Il Dichiarante

_____ _____

Le dichiarazioni rese e sottoscritte dall'interessato sotto la propria responsabilità, ai sensi dell'art. 47 del DPR 445/2000 possono riguardare:

- Situazioni, fatti, qualità personali, a diretta conoscenza del cittadino e che non sono comprese nell'elenco delle autocertificazioni.
- Atti di delega al compimento di una attività materiale quale: ritiro o consegna di documenti tra organi della pubblica amministrazione, riscossione pensione o compensi economici
- Dichiarazioni di impegno previste da bandi per la partecipazione di concorsi (dichiarazione di conoscenza delle disposizioni che regolano lo specifico procedimento)
- La conformità di una copia all'originale.

Si possono dichiarare anche dati riguardanti terze persone, di cui si è a conoscenza.

ALLEGATO D

INFORMATIVA PER I CANDIDATI BORSISTI
INFORMATIVA AI SENSI DELL'ART. 13 DEL REGOLAMENTO (UE) 2016/679 (GDPR)

L'IRCCS "Fondazione G. Pascale", in persona del Commissario Straordinario, quale legale rappresentante p.t., con sede in Napoli alla Via M. Semmola, fornisce, ai sensi dell'art. 13 e 14 del R.UE 679/2016 (di seguito anche "GDPR"), l'informativa sul trattamento dei dati personali.
Il trattamento sarà improntato a principi di correttezza, liceità, legittimità, indispensabilità e non eccedenza rispetto agli scopi per i quali i dati stessi sono raccolti.

TITOLARE DEL TRATTAMENTO
Il Titolare del trattamento dei dati è l'IRCCS "Fondazione G. Pascale" (di seguito, anche "Istituto Pascale"), nella persona del Commissario Straordinario (legale r.p.t.), contattabile ai seguenti recapiti digitali: direzionegenerale@istitutotumori.na.it; direzionegenerale@pec.istitutotumori.na.it

RESPONSABILE PER LA PROTEZIONE DEI DATI PERSONALI (RPD)
Il Responsabile della Protezione dei Dati Personali (nominato ai sensi dell'art. 37 Reg. 679/2016) è l'ing. Alessandro Manzoni.
L'interessato potrà presentare istanze/comunicazioni scritte al Data Protection Officer presso i seguenti recapiti digitali:
a.manzoni@istitutotumori.na.it; protocollo@pec.istitutotumori.na.it;dpo@istitutotumori.na.it.

INTERESSATO
L'Interessato è il soggetto interessato – previa selezione - a ricevere una borsa *di Ricerca (Research Fellowship*) di per poter svolgere attività di ricerca presso la struttura dell'Istituto Pascale.

FINALITÀ E BASE GIURIDICA DEL TRATTAMENTO
Il trattamento è finalizzato allo svolgimento delle attività di selezione per l'assegnazione di una borsa di Ricerca (Research Fellowship) promosse dall'Istituto Pascale e all'eventuale successiva instaurazione e gestione del rapporto contrattuale per la fruizione della borsa una borsa di Ricerca (Research Fellowship) e tra l'Interessato e l'IRCCS Fondazione G.Pascale nonché allo svolgimento di tutti i conseguenti adempimenti, legali, fiscali e contrattuali.
Il trattamento è altresì finalizzato:

- ✓ all'elaborazione ed il pagamento della retribuzione ed in genere degli emolumenti di natura fiscale e previdenziale;
- ✓ all'erogazione di corsi formazione sia di natura obbligatoria che di natura facoltativa;
- ✓ agli adempimenti connessi alle disposizioni normative vigenti in materia di sicurezza del lavoro.

Il trattamento dei dati è altresì correlato allo svolgimento del rapporto tra Titolare e borsista Interessato secondo i modi e i termini indicati nella borsa di una borsa di Ricerca (Research Fellowship) e di ricevuta.
I dati personali del candidato borsista vengono trattati sulla base delle seguenti condizioni di liceità: il consenso al trattamento dei dati, ai sensi dell'art. 6, par. 1, lett. a) del GDPR, per la gestione dei dati relativi alla selezione pubblica per il conferimento della una borsa di Ricerca (Research Fellowship);

- per l'esecuzione di un contratto di cui l'interessato è parte e per adempiere a specifici obblighi legali legati al contratto, ai sensi dell'art. 6, par. 1, lett. b) e c), in caso di conferimento della borsa di ricerca (Research Fellowship);
- per la verifica o l'accertamento dei requisiti di onorabilità, requisiti soggettivi e presupposti interdittivi nei casi previsti dalle leggi ai fini della partecipazione alla selezione pubblica per il conferimento della borsa di Ricerca (Research Fellowship)ai sensi dell'art. 10 del GDPR e dell'art. 2 octies, comma 3 lett. c)

TIPOLOGIA DI DATI TRATTATI:
L'IRCCS "Fondazione G. Pascale" tratta sia i dati personali comuni dei candidati borsisti (ad es. nome, cognome, residenza, numero di telefono mobile, indirizzo e-mail, dati professionali e lavorativi) sia i dati giudiziari utili per lo svolgimento delle attività di selezione per l'attribuzione delle borse di Ricerca (Research Fellowship). A seguito della selezione, l'Istituto Pascale tratterà i dati

personali del soggetto assegnatario della borsa di ricerca per tutte le attività contrattuali e i connessi adempimenti legati alla gestione della borsa di ricerca attribuita.

ORIGINE DEI DATI

I dati personali sono prevalentemente forniti dall'Interessato al momento della presentazione dell'istanza di partecipazione alla selezione; in caso di assegnazione della borsa di ricerca l'interessato potrà formare ulteriori informazioni utili alla gestione del contratto. Il conferimento dei dati è strettamente necessario per consentire sia selezione che l'eventuale successiva instaurazione e gestione del rapporto contrattuale con l'interessato.

MODALITÀ DEL TRATTAMENTO E CONSERVAZIONE DEI DATI

Il trattamento dei dati personali sarà improntato a principi di liceità, correttezza e trasparenza, nonché adeguato, pertinente e limitato a quanto necessario rispetto alle finalità per il quale sono gestiti i predetti dati.

I dati personali sono normalmente conservati su server ubicati all'interno dell'Unione Europea e trattati sia dal Titolare che da parte dei fornitori dei servizi in outsourcing di cui si avvale il Titolare.I dati saranno conservati per tutta la durata della selezione e per la durata dell'eventuale borsa di ricerca assegnata comunque per il tempo previsto dalla vigente normativa per ottemperare a specifichi obblighi di legge di natura contabile, fiscale e contrattuale.

MISURE DI SICUREZZA

L'Istituto Pascale custodisce i suoi dati in archivi informatici e li protegge con opportune misure di sicurezza, in grado di garantire che solo personale autorizzato, e tenuto al segreto professionale, possa conoscere le informazioni che riguardano l'Interessato.

I dati sono trattati solo da personale debitamente autorizzato, ovvero da soggetti terzi (nominati Responsabili) che forniscono servizi all'Istituto Pascale.

TRASFERIMENTO E COMUNICAZIONE DEI DATI PERSONALI

I dati personali forniti dall'interessato per la fruizione della borsa di ricerca sono comunicati alle articolazioni aziendali per gli adempimenti – anche di natura organizzativa - di rispettiva competenza e connessi alla gestione della predetta tipologia contrattuale.

l Titolare informa inoltre che i dati personali, oggetto dello specifico trattamento, non sono trasferiti a soggetti terzi fatte salve le ipotesi di dare esecuzione ad una disposizione normativa o di un ordine dell'autorità giudiziaria.

I DIRITTI DELL'INTERESSATO

La normativa vigente riconosce all'Interessato l'esercizio di specifici diritti, pertanto, previa istanza in forma scritta al suindicato Responsabile per la protezione dei dati, è possibile chiedere:

- L'accesso ai dati personali,
- La rettifica,
- La cancellazione degli stessi,
- La limitazione del trattamento dei dati che la riguardano
- Di opporsi al loro trattamento.

I diritti in questione sono disciplinati dagli artt.13 e segg. del Regolamento (UE) n. 2016/679.

L'Interessato ha altresì il diritto di proporre reclamo all'Autorità di controllo (Garante per la protezione dei dati personali).

CONSENSO AL TRATTAMENTO DEI DATI PERSONALI

Preso atto di quanto dichiarato nell'informativa fornita, presto il consenso al trattamento dei miei dati personali, per poter partecipare alla selezione per l'assegnazione di borse di Ricerca (Research Fellowship) promosse dall'Istituto Pascale e per l'eventuale successiva fruizione della borsa di Ricerca (Research Fellowship).

Data_____ Firma _____

. Firma del candidato borsista

ALLEGATO E – PER CONSULTAZIONE

DICHIARAZIONE DI ASSENZA CONFLITTI D'INTERESSI
MODULO PER I COLLABORATORI, PROFESSIONISTI, CONSULENTI, ASSEGNISTI E BORSISTI

(DA RENDERE ALL'ATTO DEL CONFERIMENTO DELL'INCARICO)

DICHIARAZIONE SOSTITUTIVA DELL'ATTO DI NOTORIETA'
(Art. 46 D.P.R. 28 dicembre 2000, n. 445)

Al
Responsabile della
conferente l'incarico

Il/La sottoscritto/a_____nato/a a _____
il _____con la qualifica di_____,
incarico ricoperto_____, durata dell'incarico_____,
consapevole dell'obbligo di segnalazione di situazioni che possano realizzare un conflitto di interesse, così come previsto dal comma 41 della L. 6 novembre 2012 n. 190 "Disposizioni per la prevenzione e la repressione della corruzione e dell'illegalità nella pubblica amministrazione" e degli 6 e 7 del DPR 62/2013 "Regolamento recante Codice di Comportamento dei dipendenti pubblici, a norma dell'art. 54 del D.lgs. n. 165 del 30 marzo 2001, nonché delle responsabilità cui poter andare incontro in caso di omissione ed edotto delle sanzioni previste dal predetto D.P.R. 16 aprile 2013 n. 62 e del Codice di Comportamento Aziendale vigente

(A) DICHIARAZIONE INCARICHI E CARICHE RICOPERTE E ATTIVITA' PROFESSIONALI, AI SENSI DELL'ART. 15, COMMA 1, LETTERA C) DEL D.LGS.33/2013
SEZIONE I – INCARICHI E CARICHE IN ENTI DI DIRITTO PRIVATO REGOLATI O FINANZIATI DALLA PUBBLICA AMMINISTRAZIONE

- di non svolgere incarichi e/o avere titolarità di cariche in enti di diritto privato regolati o finanziati dalla Pubblica Amministrazione;
- di svolgere i seguenti incarichi e/o avere titolarità di cariche in enti di diritto privato regolati o finanziati dalla Pubblica Amministrazione:

TIPOLOGIA DI INCARICO/CARICA	ENTE DI DIRITTO PRIVATO REGOLATO O FINANZIATO DALLA P.A.	DURATA INCARICO/CARICA

SEZIONE II – ATTIVITA' PROFESSIONALE

- di non svolgere attività professionale
- di svolgere la seguente attività professionale:

INDICARE LA TIPOLOGIA DI ATTIVITA' PROFESSIONALE SVOLTA ED EVENTUALE DENOMINAZIONE DELL'ENTE/SOCIETA'/STUDIO

Napoli, lì
.....

In fede

(B) DICHIARAZIONE INTERESSI FINANZIARI E CONFLITTI DI INTERESSI

□ di **non aver avuto** negli ultimi tre anni rapporti di collaborazione retribuiti con soggetti privati che abbiano interessi in attività o in decisioni inerenti la struttura di appartenenza o le funzioni allo stesso affidate.

□ di **aver avuto** negli ultimi tre anni rapporti retribuiti con soggetti privati che abbiano interessi in attività o in decisioni inerenti la struttura di appartenenza o le funzioni allo stesso affidate sotto indicati:

DENOMINAZIONE SOGGETTO PRIVATO E ATTIVITA' SVOLTA	TIPOLOGIA DI RAPPORTO DI COLLABORAZIONE	DURATA E IMPEGNO DELL'INCARICO	RETRIBUZIONE (SI/NO)	TIPO DI RELAZIONE DEL SOGGETTO PRIVATO CON L'ISTITUTO

E che, in quest'ultimo caso:

□ <u>io sottoscritto</u>
- □ **ho a tutt'oggi**, rapporti finanziari con uno o più soggetti privati indicati in allegato;
- □ **non ho più**, rapporti finanziari con uno o più soggetti privati indicati in allegato;

□ <u>un parente o affine</u> entro il secondo grado, il coniuge o il convivente del sottoscritto, per quanto a conoscenza:
- □ **ha a tutt'oggi** rapporti finanziari con uno o più soggetti privati indicati in allegato.
- □ **non ha più** rapporti finanziari con uno o più soggetti privati indicati in allegato.

E che tali rapporti finanziari:

□ **sono intercorsi** con soggetti che hanno interessi in attività o decisioni inerenti la struttura organizzativa di assegnazione del sottoscritto, per quanto riguarda le funzioni allo stesso affidate.

□ **intercorrono** a tutt'oggi con soggetti che hanno interessi in attività o decisioni inerenti la struttura organizzativa di assegnazione del sottoscritto, per quanto riguarda le funzioni allo stesso affidate.

□ **non sono intercorsi** con soggetti che hanno interessi in attività o decisioni inerenti la struttura organizzativa di assegnazione del sottoscritto, per quanto riguarda le funzioni allo stesso affidate.

□ **non intercorrono** a tutt'oggi con soggetti che hanno interessi in attività o decisioni inerenti la struttura organizzativa di assegnazione del sottoscritto, per quanto riguarda le funzioni allo stesso affidate.

(C) DICHIARAZIONE DI ASTENSIONE

□ **di astenersi** dal prendere decisioni o svolgere attività inerenti alle sue mansioni in situazioni di conflitto anche potenziale di interessi (art. 6 comma 2 ultima parte del D.P.R. 62/2013), con interessi personali ovvero dei propri parenti o affini entro il secondo grado, del coniuge o del convivente;

□ **di astenersi** dal partecipare all'adozione di decisioni o attività che possano coinvolgere interessi propri ovvero dei propri parenti, affini di secondo grado, del coniuge o di conviventi oppure di persone con le quali abbia rapporti di frequentazione abituale, ovvero, di soggetti od organizzazioni con cui il sottoscritto o il coniuge abbia causa pendente o grave inimicizia o rapporti di credito o debito significativi, ovvero di soggetti od organizzazioni di cui sia tutore, curatore, procuratore o agente, ovvero di enti, associazioni, anche non riconosciute, comitati, società o stabilimenti di cui sia amministratore o gerente o dirigente;

□ **di astenersi** in ogni altro caso in cui esistano gravi ragioni di convenienza.

(D) ULTERIORI DICHIARAZIONI

□ **di non trovarmi** allo stato in situazioni, anche potenziali, di conflitto di interesse con l'attività svolta e di impegnarmi a rendere annualmente un'analoga dichiarazione, ai sensi del Regolamento interno sulla gestione del conflitto di interessi, e a comunicare tempestivamente eventuali variazioni del contenuto della presente dichiarazione;

□ **di aver preso piena cognizione** del DPR n. 62 del 16 aprile 2013 (Regolamento recante Codice di Comportamento dei dipendenti pubblici) e del Codice di Comportamento di comportamento aziendale, nonché delle norme negli stessi contenute, per quanto applicabili;

□ **di essere consapevole** della facoltà dell'Istituto "G. Pascale" di effettuare i controlli sulla veridicità delle dichiarazioni rese ai sensi dell'art. 71 del DPR n. 445/2000;

□ **di autorizzare** espressamente il trattamento dei propri dati personali secondo quanto disposto in materia dal D.Lgs. n. 196/2003.

Napoli, lì ..... In fede .....

fonte: http://burc.regione.campania.it

ALLEGATO F – PER CONSULTAZIONE

ACCORDO DI RISERVATEZZA E AUTORIZZAZIONE AL TRATTAMENTO DEI DATI

L'Istituto Nazionale Tumori IRCCS Fondazione Pascale, in persona del Commissario Straordinario, n.q. di legale rappresentante p.t. dell'Ente, con riferimento alla borsa di Ricerca (Research Fellowship)/allo stage/alla frequentazione/ alle attività richieste dal Corso di Laurea da effettuarsi presso la sede di Istituto Nazionale Tumori IRCCS Fondazione Pascale (di seguito, anche "Istituto") dal ……. al……., prescrive al sig.

_____

C.F._____

in qualità di _____

(precisare se, ad es. borsista/stagista/frequentatore/studente universitario) secondo quanto disposto dal_____*(indicare l'atto che regolamenta il conferimento della borsa* di ricerca */dello stage/della frequentazione)* di porrein essere quanto segue:

- osservare la massima riservatezza nell'utilizzo e conservazione delle cd. "Informazioni riservate" (informazioni o conoscenze in merito a processi produttivi, idee, procedimenti, metodi e/o dati, anche tecnici, dati finanziari e/o commerciali, know-how, dati dei pazienti connessi all'attività assistenziale, software e segreti industriali pertinenti l'attività dell'Istituto Nazionale Tumori IRCCS Fondazione Pascale), acquisite e/o di cui venga in possesso e, comunque, a conoscenza, durante lo svolgimento della borsa di Ricerca (Research Fellowship)/dello stage/della frequentazione e delle attività richieste dal Corso di Laurea;
- non divulgare dette "informazioni riservate" in alcun modo e in qualsiasi forma e di non farne oggetto di utilizzazione a qualsiasi titolo per scopi diversi da quelli strettamente necessari allo svolgimento della borsa di Ricerca (Research Fellowship)/dello stage/della frequentazione; l'obbligo di mantenere riservate le informazioni sopra descritte si intende valido per tutta la durata della borsa di ricerca /dello stage/della frequentazione e del Corso di Laurea anche dopo la conclusione di detta collaborazione (obbligo perpetuo di riservatezza);
- adottare tutte le misure di sicurezza volte ad evitare o ridurre al minimo i rischi di accesso non autorizzato, uso non consentito o indebita appropriazione delle "Informazioni Riservate". In ogni caso, il sottoscritto avviserà tempestivamente l'Istituto per iscritto di ogni eventuale uso non autorizzato o divulgazione delle "Informazioni Riservate" di cui sia venutoeventualmente a conoscenza e fornirà tutta la ragionevole assistenza all'Istituto per far cessare l'uso/divulgazione non autorizzati.

Laddove, nell'ambito della borsa di Ricerca (Research Fellowship)//dello stage/della frequentazione/delle attività connesse al Corso di Laurea, il sig. si trovi a svolgere attività che comportano il trattamento di dati personali, con la presente l'Istituto Nazionale Tumori IRCCS,in qualità di Titolare del trattamento, per tramite del Direttore/Dirigente del Dipartimento/U.O.C./U.O.S.D.

_____, in qualità di Responsabile interno del trattamento dei dati, La autorizza ai sensi dell'art. 29 del Regolamento (UE) 2016/679 ("GDPR") e dell'art. 2-quaterdecies comma 2 del D.Lgs.196/2003 e ss.mm.ii. (Codice Privacy) a compiere tutte le operazioni di utilizzo di dati personali

fonte: http://burc.regione.campania.it

necessarie e proporzionali per lo svolgimento delle attività assegnate all'interno del Dipartimento/U.O.C./U.O.S.D.

Rispetto all'autorizzazione conferita, il sig._____si impegna a compiere tutte le operazioni di trattamento di dati personali necessarie nell'ambito della borsa di ricerca dello stage/della frequentazione/delle attività connesse al Corso di Laurea nel rispetto dei diritti alla riservatezza, alla libertà e ai diritti fondamentali degli interessati e in particolare si obbliga a:

- svolgere unicamente operazioni di trattamento per le quali è autorizzato, comunque nel corretto adempimento dei compiti cui è preposto utilizzando, per lo scopo, gli strumenti indicati o messi a disposizione dall'Istituto Nazionale Tumori IRCCS Fondazione Pascale;
- astenersi dal comunicare i dati personali a soggetti diversi da quelli indicati dall'Istituto o che non abbiano motivo di acquisire tali dati per il corretto espletamento dei compiti assegnati;
- custodire e controllare i documenti contenenti dati personali utilizzati per l'esercizio dei compiti affidati (con specifico riferimento alle operazioni di trattamento - raccolta, visione, elaborazione, registrazione
  - di dati personali relativi allo stato di salute e, laddove previsto dall'incarico, dati genetici di pazienti dell'Istituto), in modo da evitare l'accesso a soggetti non espressamente autorizzati;
- trasmettere immediatamente all'Istituto qualsiasi richiesta proveniente dagli interessati, che faccia riferimento ai diritti che la normativa ad essi riconosce;
- restituire integralmente all'Istituto i dati personali utilizzati per dare esecuzione al servizio indicato, nei limiti delle competenze affidate, e che a seguito della cessazione o modifica dei compiti svolti, non si ha più ragione di utilizzare, con espresso divieto di conservarli in copia, duplicarli, comunicarli o diffonderli;
- segnalare all'Istituto il verificarsi di qualsiasi evento inaspettato che riguardi l'integrità, la riservatezza o la disponibilità delle informazioni ed eventuali casi di violazione dei dati personali di cui sia venuto a conoscenza;
- collaborare, laddove richiesto dall'Istituto, negli eventuali procedimenti che dovessero essere promossi innanzi all'Autorità Garante o all'Autorità Giudiziaria Ordinaria.

Oltre a quanto sopra esposto, il sig._____resta responsabile per qualsiasi operazione di trattamento di dati personali compiuta in violazione delle presenti istruzioni o delle direttive che venissero impartite con ulteriori comunicazioni ed è consapevole che il mancato rispetto delle norme e dei comportamenti descritti nel presente atto potrà determinare l'interruzione in qualsiasi momento della borsa di Ricerca (Research Fellowship)//dello stage/della frequentazione/delle attività richieste dal Corso di Laurea.

Data

Firma Direttore/Dirigente del Dipartimento/U.O.C./U.O.S.D. (Responsabile interno del trattamento)

_____

Firma frequentatore/stagista/studente universitario/borsista_____

fonte: http://burc.regione.campania.it

AVVISO PUBBLICO DI SELEZIONE PER TITOLI E COLLOQUIO PER IL CONFERIMENTO DI N. 3 BORSE DI RICERCA (RESEARCH FELLOWSHIP) – Profilo di (Farmacista) - DEDICATE ALL'ATTIVITA' DI RICERCA NELL'AMBITO DI PROGETTI ETEROFINANZIATI- RESPONSABILE SCIENTIFICO: DOTT.SSA PIERA MAIOLINO.

ART.1 – Oggetto, durata, attività

In esecuzione della deliberazione del Commissario Straordinario n.289 del 21/03/2025, l'Istituto Nazionale per lo studio e la cura dei Tumori IRCCS "Fondazione G. Pascale" procede all'indizione di un avviso di selezione pubblica per il conferimento di n. 3 Borse di ricerca/Research Fellowship nell'ambito delle attività di ricerca di progetti afferenti alla S.C Farmacia Ospedaliera.

La durata, il Tutor, le attività progettuali connesse ed i compensi previsti sono di seguito specificati:

- **Profilo cod. "FARMA 2 2025"**

N.3 CONTRATTI – Tipologia C - Borsa qualificata di II livello.

DURATA: 12 mesi, eventualmente prorogabili.

REQUISITI PER LA PARTECIPAZIONE

Alla data di scadenza del presente avviso il borsista dovrà essere in possesso dei seguenti requisiti:

- Cittadinanza italiana o di uno dei Paesi della Comunità Europea. Sono equiparati ai cittadini italiani, gli italiani non appartenenti alla Repubblica;
- Idoneità fisica all'impiego;
- Laurea Magistrale in Farmacia.
- Laureati, che abbiano acquisito una documentata esperienza post-laurea maturata da almeno 2 anni nell'ambito del settore di ricerca (clinica o laboratorio) oggetto della Borsa (o in un settore di ricerca ad esso affine) presso laboratori di ricerca in strutture pubbliche o private.
- Almeno una pubblicazione scientifica nel medesimo settore su riviste indicizzate e dotate di Impact Factor.

COMPENSO PREVISTO: € 21.000,00 lordi annui omnicomprensivi degli oneri a carico del borsista.

PROGETTO/STUDIO CLINICO: Fondo sperimentazioni cliniche 2 % destinati alla S.C. Farmacia

TUTOR: Dott.ssa Piera Maiolino

STRUTTURA DI RIFERIMENTO: S.C Farmacia;

SEDI: ISTITUTO NAZIONALE TUMORI - "FONDAZIONE PASCALE" VIA MARIANO SEMMOLA, 52 80131 NAPOLI (NA).

ATTIVITÀ: Durante il periodo di frequenza, il borsista potrà approfondire le proprie conoscenze teorico-pratiche nel settore oggetto della borsa di studio, in particolare il borsista potrà approfondire tutti gli aspetti normativi e pratici relativi alla gestione del farmaco/dispositivo sperimentale secondo quanto previsto dalla normativa vigente.

L'erogazione delle Borse di Ricerca (Research Fellowship) *sarà effettuata in rate mensili al lordo delle trattenute di legge. La borsa di ricerca rappresenta una indennità commisurata alle ore di effettiva attività. Nella fattispecie, il borsista dovrà avere un impegno settimanale di circa 30 ore. Le rate saranno erogate entro il giorno 30 di ogni mese successivo a quello di riferimento a cui si riferisce l'attività. Gli importi saranno corrisposti tramite bonifico bancario, previa attestazione della regolare attività da parte del Responsabile di riferimento.*

A tal proposito, si precisa che la Borsa Borse di Ricerca (Research Fellowship) *è soggetta a tassazione IRPEF, essendo la stessa considerata quale tipologia di reddito assimilata a lavoro dipendente, giusta art. 50, comma 1, lett. c) del TUIR n. 917/1986.*

Le erogazioni di cui alla lettera c) dell'articolo 50 possono beneficiare delle detrazioni per lavoro dipendente previste all'art.13 del DPR n. 917/1986, ovviamente da rapportare al periodo di attività. Il soggetto erogante deve inoltre effettuare, in qualità di sostituto d'imposta, le ritenute a titolo d'acconto ai fini Irpef con obbligo di rivalsa ai sensi dell'articolo 23 del DPR n. 600/1973 ragguagliando gli scaglioni di reddito al periodo di paga ed applicando in sede di conguaglio anche le addizionali all'Irpef previste. L'Istituto garantisce la copertura assicurativa INAIL connessa alla fruizione della borsa. Per quanto non espressamente contemplato nell'ambito della copertura assicurativa, l'Istituto è sollevato da ogni ulteriore responsabilità conseguente o connessa all'attività di Borse di Ricerca (Research Fellowship). *Le coperture*

assicurative riguardano sia gli infortuni verificatisi durante il periodo di presenza presso le strutture dell'Istituto, che presso strutture esterne presso le quali il borsista è stato previamente autorizzato dal Responsabile a svolgere la propria attività, sia la responsabilità civile derivante dai danni a persone e cose provocati dal borsista. L'attività totale è quantificata, mediamente, in un impegno di 30 ore settimanali, da concordarsi con il Responsabile scientifico del progetto (di norma dal lunedì al venerdì).

La rilevazione della frequenza verrà effettuata mediante dotazione di apposito badge (che sarà consegnato all'atto della stipula del contratto).

Si precisa che il badge è un mero strumento di rilevazione della frequenza, a garanzia della registrazione oggettiva delle attività di Ricerca (Research Fellowship), utile anche ai fini della rendicontazione economica dei progetti.

In tutti i modi, la rilevazione della frequenza attraverso il badge non configura l'instaurazione di un rapporto di pubblico impiego.

La verifica dell'attività svolta verrà effettuata mensilmente con possibilità di rescissione del rapporto instaurato, con preavviso scritto di quindici giorni, qualora la frequenza e l'attività svolta risultassero inadeguate rispetto agli obiettivi progettuali stabiliti, ovvero nei casi previsti dall'art. 20 del Regolamento.

ART. 2 – Domanda di partecipazione

La domanda deve essere redatta obbligatoriamente secondo lo schema esemplificativo "**ALLEGATO A**", avente valenza anche di autocertificazione dei requisiti. Nella domanda i candidati, oltre a manifestare la volontà di partecipare all'avviso, dovranno dichiarare, sotto la propria responsabilità:

a) nome, cognome, data e luogo di nascita, nonché la residenza;
b) il possesso della cittadinanza italiana o equivalente;
c) il Comune di iscrizione nelle liste elettorali, ovvero i motivi della non iscrizione o della cancellazione;
d) le eventuali condanne penali riportate o procedimenti in corso. La dichiarazione va resa anche in caso negativo;
e) il possesso dei requisiti di ammissione richiesti;
f) di aver preso visione, prestato il consenso al trattamento dati e sottoscritto l'informativa per i candidati borsisti. "Informativa ai sensi dell'art. 13 del Regolamento UE 2016/679 (GDPR)", allegata al presente avviso secondo lo schema, "Allegato D", quale parte integrante e sostanziale;
g) di impegnarsi a sottoscrivere, in caso di assegnazione della BdS/R la dichiarazione di assenza di conflitto di interesse, allegata al presente atto, secondo lo schema, "Allegato E", per mera consultazione;
h) impegnarsi a sottoscrivere in caso di assegnazione della BdS/R "l'accordo di riservatezza e autorizzazione al trattamento dei dati", allegato al presente atto, secondo lo schema, "Allegato F", per mera consultazione.

La dichiarazione va resa obbligatoriamente anche in caso negativo;

Nella domanda di ammissione all'avviso, debitamente sottoscritta (non è richiesta l'autentica della firma), l'aspirante deve indicare il domicilio presso il quale deve essergli fatta ogni necessaria comunicazione relativa alla presente procedura, i recapiti telefonici fisso e mobile e l'indirizzo di posta elettronica (e-mail) o PEC. In caso di mancata indicazione vale, ad ogni effetto, la residenza di cui alla lettera a) che precede.

La omissione anche di una sola delle dichiarazioni di cui alle lettere a), b), c), d), e), f), g), h) prescritte come obbligatorie nella domanda di ammissione, o la mancata presentazione di più domande se si intende partecipare a più contratti, è motivo di esclusione dall'avviso.

È, inoltre, motivo di esclusione:

- la mancata sottoscrizione della domanda di ammissione, precisandosi che, se consta di più pagine libere, le stesse devono essere obbligatoriamente tutte firmate;
- errori, incompletezze o inesattezze nella domanda che rendano impossibile individuare la procedura alla quale si intende partecipare;
- l'omessa produzione, in allegato, di fotocopia di proprio, valido, documento di riconoscimento;
- la mancata sottoscrizione dell'informativa ai sensi dell'art. 13 del Regolamento (UE) 2016/679 (GDPR).

ART.3 – Dichiarazione sostitutive e allegati alla domanda

Ai sensi dell'art. 15 della legge 12.11.2011 n. 183, le certificazioni rilasciate dalla Pubblica Amministrazione riguardanti stati, qualità personali e fatti, sono sostituite dalle dichiarazioni di cui agli artt. 46 e 47 D.P.R. 445/2000. Il candidato dovrà produrre una **dichiarazione sostitutiva di certificazione** ai sensi dell'art. 46 del D.P.R. 445/2000 e s.m.i., secondo lo schema "**ALLEGATO B**", relativa al *possesso dei requisiti di ammissione richiesti dall'avviso*, nel senso di generare un elenco concernente, ad esempio: titoli di studio, appartenenza ad ordini professionali, titolo di specializzazione, di abilitazione e qualsivoglia altro requisito di ammissione alla selezione previsto, corredato di fotocopi a di un valido documento di identità.

Le dichiarazioni sostitutive devono contenere tutti gli elementi e le informazioni necessarie previste dalla certificazione che sostituiscono; per poter effettuare una corretta valutazione dei titoli, non si terrà conto delle dichiarazioni rese in caso di carenza o comunque in presenza di dichiarazioni non in regola o che non permettano di avere informazioni precise sul titolo o sui servizi.

Inoltre, trattandosi di una selezione per titoli e colloquio, il candidato, secondo lo schema "**ALLEGATO C",** potrà dichiarare il possesso di ulteriori titoli (di studio, iscrizioni ad ordini professionali, pubblicazioni, esperienze professionali ecc.).

Ai sensi dell'art. 13 del Regolamento (UE) 2016/679 GDPR – **Informativa per i candidati borsisti –** che i candidati borsisti saranno tenuti a prendere visione e sottoscrivere l'informativa, secondo lo schema **"ALLEGATO D";**

Inoltre il candidato, in caso di assegnazione della Bds/R, dovrà compilare e sottoscrivere ***la dichiarazione di assenza conflitti d'interessi modulo per borsisti, di cui all'*** **"ALLEGATO E"**, nonché **l'accordo di riservatezza e autorizzazione al trattamento dei dati**, secondo lo schema, **"ALLEGATO F".**

Si precisa che, ai sensi dell'art. 71 del D.P.R. 445/2000, l'Amministrazione procederà, nei confronti dei vincitori, ad idonei controlli sulla veridicità delle dichiarazioni sostitutive eventualmente rese. Qualora dal controllo emerga la non veridicità del contenuto delle dichiarazioni, il dichiarante decadrà dal rapporto di impiego conseguito sulla base della documentazione suddetta.

Qualora le dichiarazioni rese ai sensi della citata normativa presentino irregolarità o omissioni rilevabili d'ufficio, non costituenti falsità, il dichiarante dovrà, su richiesta della Amministrazione, regolarizzare o completare la dichiarazione, in mancanza il procedimento non avrà seguito.

I documenti elencati, ove non allegati o non regolari, non verranno presi in considerazione per i rispettivi effetti. Alla domanda di partecipazione all'avviso, i candidati devono quindi allegare:

- autocertificazioni attestanti il possesso dei requisiti di ammissione all'avviso;
- tutte le autocertificazioni relative ai titoli che ritengano opportuno presentare nel proprio interesse agli effetti della valutazione di merito;
- le eventuali pubblicazioni, che devono contenere i riferimenti relativamente al titolo, casa editrice e tutto ciò che è necessario alla Commissione per identificarla in sede di valutazione;
- copia fotostatica, fronte e retro, di un documento di identità in corso di validità, ai fini della validità dell'istanza di partecipazione.

Dovranno, inoltre, essere allegati:

- curriculum formativo e professionale (formato europeo redatto ai sensi del D.P.R. 445/2000), datato e firmato. La documentazione ivi richiamata deve essere prodotta a corredo della istanza; si ribadisce l'invito a chiaramente evidenziare la parte che riguarda la rispondenza tra i requisiti richiesti dal bando ed il possesso degli stessi da parte del candidato;
- elenco datato e firmato, dei titoli e documenti presentati.

ART. 4 – Modalità di presentazione delle domande

Considerato il periodo di emergenza sanitaria, la domanda di partecipazione all'avviso con la documentazione ad essa allegata, può essere presentata **esclusivamente** secondo la seguente modalità:

a mezzo PEC (Posta Elettronica Certificata), entro il termine di cui all'ART. 5 del presente bando, all'indirizzo **bdsricerca@pec.istitutotumori.na.it** ; saranno considerate in questo caso valide solo le domande e gli allegati relativi inviati in formato non modificabile PDF. L'oggetto della PEC dovrà essere coerente con il codice per il quale si intende partecipare, nella fattispecie indicare: **Profilo cod. "FARMA 2_2025",** come innanzi riportati.

ART. 5 – Termini di presentazione delle istanze

Il termine perentorio per la presentazione delle istanze scade il decimo giorno successivo a quello della pubblicazione del presente avviso sul Bollettino Ufficiale della Regione Campania e sul sito web dell'Istituto - "www.istitutotumori.na.it - sezione Bandi di concorso; la presente pubblicazione è avvenuta in data …/…../2025. Qualora detto giorno sia festivo, il termine è prorogato al primo giorno successivo non festivo.

Non saranno prese in considerazione, in nessun caso, le domande e i documenti allegati, pervenute o spedite oltre il termine perentorio prescritto nel presente avviso. L'eventuale riserva di invio successivo di documenti è priva di effetti.

L'Istituto declina sin d'ora ogni responsabilità per la dispersione di comunicazioni, dipendente da inesatta indicazione del recapito da parte del candidato o da mancata oppure tardiva comunicazione del cambiamento dell'indirizzo indicato nella domanda, o per eventuali disguidi non imputabili a colpa dell'Istituto stesso.

ART. 6 – Ammissione ed esclusione dei candidati

L'Istituto provvederà a verificare la sussistenza dei requisiti richiesti dall'avviso, nonché la regolarità della domanda di partecipazione. L'attività di ammissione ed esclusione dei candidati, nella fattispecie, è demandata al Direttore della S.C. Supporto amministrativo all'acquisizione, coordinamento, monitoraggio e rendicontazione dei progetti di ricerca e rapporti con gli organi istituzionali, che provvederà, entro un termine massimo di trenta giorni, a redigere apposito verbale in tal senso.

L'esito di tale attività - l'elenco dei candidati ammessi e non ammessi - sarà pubblicato sul sito web dell'Istituto alla sezione "Bandi di concorso" nell'apposito fascicolo dedicato all'avviso di selezione e avrà valore di notifica e di informazione a tutti gli effetti nei riguardi degli interessati.

Costituiscono motivo di esclusione:

- La presentazione della domanda e dei relativi allegati con modalità diverse da quelle indicate nel bando;
- Il mancato possesso di uno dei requisiti per l'ammissione, ovvero l'omissione anche di una sola dichiarazione attestante il possesso dei requisiti generali e specifici resa ai sensi del DPR 445/2000;
- La mancata sottoscrizione da parte del concorrente della domanda stessa;
- La mancata presentazione della fotocopia di un documento di riconoscimento in corso di validità, a corredo della domanda.

ART. 7 – Commissione giudicatrice e valutazione

L'Istituto, nel caso in cui perverranno oltre 40 istanze di partecipazione, si riserva la facoltà di istituire una prova preselettiva informando all'uopo tutti i concorrenti mediante apposito avviso pubblicato sul sito web dell'Istituto alla sezione "Bandi di concorso", nell'apposito fascicolo dedicato alla procedura di selezione. Tale avviso avrà valore, a tutti gli effetti, di notifica della convocazione e di informazione nei riguardi degli interessati.

La valutazione per titoli e per colloquio sarà effettuata da una Commissione giudicatrice, nominata all'uopo con apposito atto del Commissario Straordinario dell'Istituto, che sarà composta in conformità a quanto previsto dal vigente regolamento.

La Commissione definirà il proprio calendario di attività, definendo le date, gli orari e la sede per la valutazione dei titoli e lo svolgimento della prova "colloquio". Tale "Calendario" sarà pubblicato sul sito web dell'Istituto alla sezione "Bandi di concorso", nell'apposito fascicolo dedicato all'avviso di selezione, e avrà valore, a tutti gli effetti, di notifica della convocazione e di informazione nei riguardi degli interessati.

La data di sostenimento della prova "colloquio" dei candidati dovrà essere fissata rispettando un preavviso minimo di cinque giorni dalla pubblicazione del "Calendario" sul sito dell'Istituto; i candidati dovranno presentarsi presso la sede individuata, muniti di idoneo documento di riconoscimento in corso di validità, nella data e nell'orario stabilito.

L'assenza del candidato al colloquio, quale ne sia la causa, sarà considerata rinuncia alla partecipazione,

determinando l'automatica esclusione dall'avviso.
La selezione dei candidati verrà effettuata dalla commissione, sulla base della valutazione dei curricula ed espletamento di un colloquio. In linea di massima, sarà utilizzata una griglia di valutazione articolata come segue: insufficiente, sufficiente, discreto, buono, ottimo ed eccellente.
Tutta l'attività di valutazione espletata sarà riportata in apposito verbale dalla Commissione. Il Presidente della Commissione provvederà alla trasmissione del Verbale al responsabile del procedimento – Direttore SC Supporto amministrativo all'acquisizione, coordinamento, monitoraggio e rendicontazione dei progetti di ricerca e rapporti con gli organi istituzionali - e al Commissario Straordinario per i conseguenti adempimenti.

ART. 8 – Graduatoria
La Commissione, ai sensi dell'art. 13 del Regolamento, al termine delle prove di esame formula una griglia di valutazione che può dar luogo ad una graduatoria di merito "Elenco vincitore/i e idoneo/i" qualora il numero dei candidati idonei sia in numero superiore al numero delle BdSR bandite. Tale elenco ha validità di 12 mesi, salvo i casi in cui la selezione bandita sia legata a progetti di ricerca aventi durata pluriennale; nel qual caso, l'elenco avrà validità fino al termine dello stesso progetto e comunque non potrà superare i 36 mesi complessivi. La graduatoria sarà utilizzabile solo previa autorizzazione del Direttore Scientifico, fermo restando il permanere delle condizioni di idoneità del borsista, nonché l'attualità del progetto e la disponibilità finanziaria a copertura dei costi. La graduatoria verrà altresì pubblicata sul sito internet dell'Istituto nella sezione Bandi Concorso e sulla pagina "Amministrazione trasparente".

ART. 9 – Nomina vincitori
Il Commissario Straordinario, con apposito provvedimento (delibera), procede ad approvare i lavori della Commissione giudicatrice e, sulla base dei lavori e dei giudizi elaborati, individua il candidato meritevole dell'affidamento della borsa.
L'esito della procedura comparativa di selezione sarà pubblicato sul sito dell'Istituto alla sezione "Bandi di concorso", nell'apposito fascicolo dedicato all'avviso di selezione. Tale pubblicazione varrà quale notifica agli interessati dell'esito dell'avviso.

ART. 10 - Stipula
Il candidato dichiarato vincitore è invitato dall'Istituto, ai fini della stipula del contratto di borsa di ricerca, a presentare, nel termine perentorio di dieci giorni lavorativi dalla ricezione della relativa comunicazione, la dichiarazione di accettazione dell'incarico e la documentazione ivi richiesta (ad esempio, le dichiarazioni concernenti i casi di incompatibilità, divieto di cumulo, conflitti di interessi, etc.). Il candidato che non ottempererà, nel termine stabilito, a quanto richiesto, decade dal diritto alla stipula del contratto. Decade dall'incarico chi abbia conseguito la nomina mediante presentazione di documenti falsi o viziati da invalidità non sanabile.
I vincitori di BdSR, attivate nell'ambito di attività progettuali finanziate da Enti pubblici e/o privati, autorizzano, sin dalla sottoscrizione del contratto, l'acquisizione dei propri cedolini paga da parte dei competenti uffici dell'Istituto al fine di ottemperare agli obblighi di rendicontazione dei progetti.
Con la partecipazione all'avviso, il candidato accetta, senza riserve, tutte le prescrizioni e precisazioni del presente bando e del regolamento vigente dell'Istituto in materia di conferimento di *Borse di Ricerca (Research Fellowship*) (*https://istitutotumorina.portaleamministrazionetrasparente.it/index.php?id_oggetto=19&id_doc=1474*).
Per ulteriori informazioni gli interessati potranno rivolgersi alla S.C. Supporto amministrativo all'acquisizione, coordinamento, monitoraggio e rendicontazione dei progetti di ricerca e rapporti con gli organi istituzionali - via Mariano Semmola 53 – 80131 Napoli (Tel. 081.1777-0121/0120/0128/0127).

ART. 11 - Modifica, sospensione e revoca dell'avviso
L'Istituto si riserva la facoltà, per legittimi motivi, di modificare, sospendere o revocare, in tutto o in parte il presente avviso o riaprire e/o prorogare i termini di presentazione delle domande, a suo insindacabile giudizio ed in qualsiasi momento, senza che gli aspiranti possano sollevare eccezioni, diritti o pretese e

senza l'obbligo della comunicazione, ai singoli concorrenti, del relativo provvedimento.

ART. 12 – Incompatibilità, divieto di cumulo, conflitti di interessi

Ai sensi dell'art. 18 del vigente Regolamento, l'attribuzione della borsa di ricerca è incompatibile con:

a) qualsiasi altro tipo di rapporto lavorativo: la stessa non può essere cumulata con stipendi o altre retribuzioni o con altre *Borse di Ricerca (Research Fellowship*). A tale proposito, i vincitori delle borse sono tenuti a rilasciare apposita dichiarazione ai sensi del D.Lvo 445/00 contestualmente all'accettazione ovvero stipula del contratto di borsa;
b) con la contemporanea iscrizione a corsi di laurea che richiedano frequenza obbligatoria.

La dichiarazione relativa all'assenza di situazioni di incompatibilità e di conflitto di interesse rispetto al rapporto da instaurare con l'Istituto è acquisita nel contratto di borsa di ricerca che il titolare sottoscrive.
Inoltre, l'iscrizione a corsi di specializzazione post-laurea è consentita solo nell'ambito di specifiche convenzioni tra INT ed Università e le frequenze ai corsi dovranno comunque rientrare nei periodi di assenza previsti dal Regolamento.
Nell'ipotesi in cui l'incompatibilità o il conflitto d'interessi sia già presente all'atto del conferimento della borsa di ricerca, non si procederà all'attribuzione stessa.
Se l'incompatibilità o il conflitto d'interessi si verifica in momento successivo, tale situazione comporta la decadenza immediata della borsa di ricerca assegnata. di ricerca.
A tal fine, il borsista si impegna a comunicare al Responsabile e alla S.C. Supporto amministrativo all'acquisizione, coordinamento, monitoraggio e rendicontazione dei progetti di ricerca e rapporti con gli organi istituzionali, non appena accertata qualsiasi variazione successivamente intervenuta che dovesse comportare il sorgere di situazioni di incompatibilità o di conflitto d'interessi, rispetto a quanto precedentemente dichiarato all'atto del conferimento della borsa di ricerca stessa.

ART. 13 - Informativa per il trattamento dei dati personali (art.13 D.lgs. 196/03 s.m.i.) e ai sensi del Regolamento UE n. 679/2016 (GDPR)

L'INT IRCCS Fondazione "G. Pascale" in qualità di Titolare del trattamento, ai sensi dell'art 13 del D.lgs. 196/2003 s.m.i., informa che i dati personali (*) e sensibili (**) acquisiti saranno utilizzati per le finalità inerenti l'espletamento della procedura selettiva in argomento.
I dati personali relativi all'avviso (ad esempio: nominativo, tipologia di incarico) per la costituzione dell'eventuale rapporto contrattuale, così come previsto da normative vigenti, saranno oggetto di diffusione mediante pubblicazione sull'Albo on-line dell'INT IRCCS Fondazione G. Pascale".
Il Titolare del Trattamento è l'INT IRCCS Fondazione "G. Pascale". I candidati partecipanti interessati al trattamento, potranno rivolgersi al Responsabile del Trattamento, nella figura del Direttore dell'U.O.C. Supporto amministrativo all'acquisizione, coordinamento, monitoraggio e rendicontazione dei progetti di ricerca e rapporti con gli organi istituzionali dell'Istituto e, come referente interno, alla dott.ssa Serena Fava, Collaboratore amministrativo professionale, per far valere i Suoi diritti, previsti dall'art. 7 del Codice, tra i quali, in particolare, a titolo esemplificativo, il diritto di ottenere l'aggiornamento, la rettifica, ovvero, qualora vi abbia interesse, l'integrazione dei dati.
(*) Per dato personale si intende qualunque informazione relativa a persona fisica, persona giuridica, ente od associazione identificati o identificabili, anche indirettamente, mediante riferimento a qualsiasi altra informazione, ivi compreso un numero di identificazione personale.
(**) Per dati sensibili si intendono "… dati personali che rivelino l'origine razziale o etnica, le opinioni politiche, le convinzioni religiose o filosofiche, o l'appartenenza sindacale, nonché trattare dati genetici, dati biometrici intesi a identificare in modo univoco una persona fisica, dati relativi alla salute o alla vita sessuale o all'orientamento sessuale della persona." (art. 9, comma 1 del Regolamento UE 2016/679).
Ai sensi della deliberazione dell'ente n. 722 del 15.07.2022, è stato approvato l'accordo di riservatezza e autorizzazione al trattamento dei dati finalizzato a disciplinare gli aspetti gestionali afferenti al trattamento dei dati sensibili e ultra sensibili acquisiti nel processo di formazione del borsista.

ART. 14 – Norme finali È garantita la pari opportunità tra uomini e donne per l'accesso al lavoro, così come previsto dalla L. 125/91 e dall'art. 35 e 57 del D.lgs. 165/2001.
Le istanze già pervenute o che perverranno prima della pubblicazione del presente avviso sul BURC e sul

sito internet dell'Istituto - http://www.istitutotumori.na.it , sezione Bandi di concorsi - non saranno prese in considerazione e saranno archiviate senza alcuna comunicazione agli interessati, in quanto il presente avviso costituisce a tutti gli effetti notifica nei confronti degli interessati.
Per eventuali informazioni, gli aspiranti potranno rivolgersi alla S.C. Supporto amministrativo all'acquisizione, coordinamento, monitoraggio e rendicontazione dei progetti di ricerca e rapporti con gli organi istituzionali. – dell'I.R.C.C.S. Fondazione "G. PASCALE" – Via Mariano Semmola, C.A.P. 80131 NAPOLI, dal lunedì al venerdì, ai seguenti numeri 081.1777-0121/0120/0128/0127. Per quanto non espressamente previsto nel presente bando, si fa riferimento alle disposizioni legislative che disciplinano la materia.

Firmato digitalmente da: Maurizio Di Mauro
Ruolo: IL COMMISSARIO
Organizzazione: IRCCS FONDAZIONE G. PASCALE/00911350635
Data: 24/03/2025 11:23:52

ALLEGATO A - SCHEMA ESEMPLIFICATIVO DELLA DOMANDA

ALL'ISTITUTO NAZIONALE PER LO STUDIO CURADEI TUMORI FONDAZIONE G. PASCALE
VIA MARIANO SEMMOLA
80131 NAPOLI

___ sottoscritt_____, chiede di essere ammesso a partecipare all'avviso di selezione pubblicato sul sito web dell'Istituto, www.istitutotumori.na.it, per il conferimento di una borsa di *Borse di Ricerca (Research Fellowship)*nell'ambito del progetto (*indicare con una X il progetto di pertinenza del profilo per il quale si intende partecipare*):
 Borsa di Ricerca (Research Fellowship) nell'ambito delle attività di ricerca nell'ambito di progetti afferenti alla
S.C. Farmacia - Responsabile Scientifico/Tutor: Dott.ssa Piera Maiolino

 Profilo cod. "FARMA 2_2025";

A tal fine _l_ sottoscritt_ dichiara sotto la propria responsabilità, consapevole delle sanzioni penali previste, ai sensi e per gli effetti degli artt. 48 e 76, del D.P.R. 28.12.2000 n. 445, per le ipotesi di falsità in atti e dichiarazioni mendaci, e delle previsioni dell'art.75 del medesimo D.P.R.:

a) (*data, luogo di nascita e residenza*)_____;
b) (*possesso cittadinanza italiana o altro Paese U.E.*)_____;
c) di essere iscritto nelle liste elettorali del Comune di (*ovvero di non essere iscritto ovvero della cancellazione dalle liste medesime, per i seguenti motivi*)_____;
d) di non aver riportato condanne penali e di non aver procedimenti penali in corso. (*La dichiarazione va resa anche in caso negativo);*
e) di essere in possesso dei requisiti specifici di ammissione richiesti per il contratto cod. "_____" (*specificare il codice della Borsa di Ricerca (Research Fellowship*) *per il quale si intende partecipare*), come di seguito elencati: _____;
_____;
f) di aver preso visione, prestato il consenso al trattamento dati e sottoscritto l'informativa per i candidati borsisti. "Informativa ai sensi dell'art. 13 del Regolamento UE 2016/679 (GDPR)", allegata al presente avviso secondo lo schema, "Allegato D", quale parte integrante e sostanziale;
g) di impegnarsi a sottoscrivere, in caso di assegnazione della BdS/R la dichiarazione di assenza di conflitto di interesse, allegata al presente atto, secondo lo schema, "Allegato E", per mera consultazione;
h) impegnarsi a sottoscrivere in caso di assegnazione della BdS/R "l'accordo di riservatezza e autorizzazione al trattamento dei dati", allegato al presente atto, secondo lo schema, "Allegato F", per mera consultazione.

Allega alla presente istanza la seguente documentazione:

1) Curriculum formativo e professionale datato e firmato;
2) Certificazioni relative ai titoli presentati, agli effetti della valutazione di merito;
3) Elenco, in triplice copia, dei documenti e dei titoli presentati.

Chiede che ogni comunicazione relativa alla selezione in argomento venga inviata al seguente indirizzo _ Recapiti telefonici (fisso e mobile)_____;

E-mail:_____;

Autorizza l'Istituto al trattamento dei dati personali

Luogo e data

In fede

_____

fonte: http://burc.regione.campania.it

ALLEGATO B

DICHIARAZIONE SOSTITUTIVA DI CERTIFICAZIONE (art. 46 – D.P.R. 28.12.2000 n. 445)
(Elencare il possesso dei requisiti di ammissione)

___ sottoscritt_ _____nat_ a_____il ____/___/_____, codice fiscale_____,
consapevole delle sanzioni penali richiamate dall'art. 76 del D.P.R. 28.12.2000 n. 445, in caso di dichiarazioni mendaci e di formazione o uso di atti falsi,

DICHIARA

(indicare gli stati, qualità personali o fatti necessari ai fini dell'autorizzazione richiesta ed autocertificabili ai sensi dell'art.46 D.P.R. 445/2000):

Si allega fotocopia di proprio documento di riconoscimento.

Luogo e data

Il Dichiarante

La presente dichiarazione non necessita dell'autocertificazione della firma e può essere inviata anche con le modalità indicate nell'art. 38 del D.P.R. n. 445/2000.

ALLEGATO C (Dichiarare il possesso di ulteriori titoli)

DICHIARAZIONE SOSTITUTIVA DELL'ATTO DI NOTORIETA'
(Art. 47 D.P.R. 28 dicembre 2000, n. 445)

_l_ sottoscritt_____nat_ a_____il __/__/___, codice fiscale _____ _____

_____, consapevole delle sanzioni penali richiamate dall'art. 76 del D.P.R. 28.12.2000 n. 445, in caso di dichiarazioni mendaci e di formazione o uso di atti falsi,

DICHIARA

Si allega fotocopia di proprio valido documento di riconoscimento.

Luogo e data

Il Dichiarante

_____ _____

Le dichiarazioni rese e sottoscritte dall'interessato sotto la propria responsabilità, ai sensi dell'art. 47 del DPR 445/2000 possono riguardare:

- Situazioni, fatti, qualità personali, a diretta conoscenza del cittadino e che non sono comprese nell'elenco delle autocertificazioni.
- Atti di delega al compimento di una attività materiale quale: ritiro o consegna di documenti tra organi della pubblica amministrazione, riscossione pensione o compensi economici
- Dichiarazioni di impegno previste da bandi per la partecipazione di concorsi (dichiarazione di conoscenza delle disposizioni che regolano lo specifico procedimento)
- La conformità di una copia all'originale.

Si possono dichiarare anche dati riguardanti terze persone, di cui si è a conoscenza.

ALLEGATO D

INFORMATIVA PER I CANDIDATI BORSISTI
INFORMATIVA AI SENSI DELL'ART. 13 DEL REGOLAMENTO (UE) 2016/679 (GDPR)

L'IRCCS "Fondazione G. Pascale", in persona del Commissario Straordinario, quale legale rappresentante p.t., con sede in Napoli alla Via M. Semmola, fornisce, ai sensi dell'art. 13 e 14 del R.UE 679/2016 (di seguito anche "GDPR"), l'informativa sul trattamento dei dati personali.
Il trattamento sarà improntato a principi di correttezza, liceità, legittimità, indispensabilità e non eccedenza rispetto agli scopi per i quali i dati stessi sono raccolti.

TITOLARE DEL TRATTAMENTO
Il Titolare del trattamento dei dati è l'IRCCS "Fondazione G. Pascale" (di seguito, anche "Istituto Pascale"), nella persona del Commissario Straordinario (legale r.p.t.), contattabile ai seguenti recapiti digitali: direzionegenerale@istitutotumori.na.it; direzionegenerale@pec.istitutotumori.na.it

RESPONSABILE PER LA PROTEZIONE DEI DATI PERSONALI (RPD)
Il Responsabile della Protezione dei Dati Personali (nominato ai sensi dell'art. 37 Reg. 679/2016) è l'ing. Alessandro Manzoni.
L'interessato potrà presentare istanze/comunicazioni scritte al Data Protection Officer presso i seguenti recapiti digitali:
a.manzoni@istitutotumori.na.it; protocollo@pec.istitutotumori.na.it;dpo@istitutotumori.na.it.

INTERESSATO
L'Interessato è il soggetto interessato – previa selezione - a ricevere una borsa *di Ricerca (Research Fellowship*) di per poter svolgere attività di ricerca presso la struttura dell'Istituto Pascale.

FINALITÀ E BASE GIURIDICA DEL TRATTAMENTO
Il trattamento è finalizzato allo svolgimento delle attività di selezione per l'assegnazione di una borsa di Ricerca (Research Fellowship) promosse dall'Istituto Pascale e all'eventuale successiva instaurazione e gestione del rapporto contrattuale per la fruizione della borsa una borsa di Ricerca (Research Fellowship) e tra l'Interessato e l'IRCCS Fondazione G.Pascale nonché allo svolgimento di tutti i conseguenti adempimenti, legali, fiscali e contrattuali.
Il trattamento è altresì finalizzato:

- ✓ all'elaborazione ed il pagamento della retribuzione ed in genere degli emolumenti di natura fiscale e previdenziale;
- ✓ all'erogazione di corsi formazione sia di natura obbligatoria che di natura facoltativa;
- ✓ agli adempimenti connessi alle disposizioni normative vigenti in materia di sicurezza del lavoro.

Il trattamento dei dati è altresì correlato allo svolgimento del rapporto tra Titolare e borsista Interessato secondo i modi e i termini indicati nella borsa di una borsa di Ricerca (Research Fellowship) e di ricevuta.
I dati personali del candidato borsista vengono trattati sulla base delle seguenti condizioni di liceità: il consenso al trattamento dei dati, ai sensi dell'art. 6, par. 1, lett. a) del GDPR, per la gestione dei dati relativi alla selezione pubblica per il conferimento della una borsa di Ricerca (Research Fellowship);

- per l'esecuzione di un contratto di cui l'interessato è parte e per adempiere a specifici obblighi legali legati al contratto, ai sensi dell'art. 6, par. 1, lett. b) e c), in caso di conferimento della borsa di ricerca (Research Fellowship);
- per la verifica o l'accertamento dei requisiti di onorabilità, requisiti soggettivi e presupposti interdittivi nei casi previsti dalle leggi ai fini della partecipazione alla selezione pubblica per il conferimento della borsa di Ricerca (Research Fellowship) ai sensi dell'art. 10 del GDPR e dell'art. 2 octies, comma 3 lett. c)

TIPOLOGIA DI DATI TRATTATI:
L'IRCCS "Fondazione G. Pascale" tratta sia i dati personali comuni dei candidati borsisti (ad es. nome, cognome, residenza, numero di telefono mobile, indirizzo e-mail, dati professionali e lavorativi) sia i dati giudiziari utili per lo svolgimento delle attività di selezione per l'attribuzione delle borse di Ricerca (Research Fellowship). A seguito della selezione, l'Istituto Pascale tratterà i dati

personali delsoggetto assegnatario della borsa di ricerca per tutte le attività contrattuali e i connessi adempimenti legati alla gestione della borsa di ricerca attribuita.

ORIGINE DEI DATI

I dati personali sono prevalentemente forniti dall'Interessato al momento della presentazione dell'istanza di partecipazione alla selezione; in caso di assegnazione della borsa di ricerca l'interessato potrà formare ulteriori informazioni utili alla gestione del contratto. Il conferimento dei dati è strettamente necessario per consentire sia selezione che l'eventuale successiva instaurazione e gestione del rapporto contrattuale con l'interessato.

MODALITÀ DEL TRATTAMENTO E CONSERVAZIONE DEI DATI

Il trattamento dei dati personali sarà improntato a principi di liceità, correttezza e trasparenza, nonché adeguato, pertinente e limitato a quanto necessario rispetto alle finalità per il quale sono gestiti i predetti dati.

I dati personali sono normalmente conservati su server ubicati all'interno dell'Unione Europea e trattati sia dal Titolare che da parte dei fornitori dei servizi in outsourcing di cui si avvale il Titolare.I dati saranno conservati per tutta la durata della selezione e per la durata dell'eventuale borsa di ricerca assegnata comunque per il tempo previsto dalla vigente normativa per ottemperare a specifichi obblighi di legge di natura contabile, fiscale e contrattuale.

MISURE DI SICUREZZA

L'Istituto Pascale custodisce i suoi dati in archivi informatici e li protegge con opportune misure di sicurezza, in grado di garantire che solo personale autorizzato, e tenuto al segreto professionale, possa conoscere le informazioni che riguardano l'Interessato.

I dati sono trattati solo da personale debitamente autorizzato, ovvero da soggetti terzi (nominati Responsabili) che forniscono servizi all'Istituto Pascale.

TRASFERIMENTO E COMUNICAZIONE DEI DATI PERSONALI

I dati personali forniti dall'interessato per la fruizione della borsa di ricerca sono comunicati alle articolazioni aziendali per gli adempimenti – anche di natura organizzativa - di rispettiva competenza e connessi alla gestione della predetta tipologia contrattuale.

l Titolare informa inoltre che i dati personali, oggetto dello specifico trattamento, non sono trasferiti a soggetti terzi fatte salve le ipotesi di dare esecuzione ad una disposizione normativa o di un ordine dell'autorità giudiziaria.

I DIRITTI DELL'INTERESSATO

La normativa vigente riconosce all'Interessato l'esercizio di specifici diritti, pertanto, previa istanza in forma scritta al suindicato Responsabile per la protezione dei dati, è possibile chiedere:

- L'accesso ai dati personali,
- La rettifica,
- La cancellazione degli stessi,
- La limitazione del trattamento dei dati che la riguardano
- Di opporsi al loro trattamento.

I diritti in questione sono disciplinati dagli artt.13 e segg. del Regolamento (UE) n. 2016/679.

L'Interessato ha altresì il diritto di proporre reclamo all'Autorità di controllo (Garante per la protezione dei dati personali).

CONSENSO AL TRATTAMENTO DEI DATI PERSONALI

Preso atto di quanto dichiarato nell'informativa fornita, presto il consenso al trattamento dei miei dati personali, per poter partecipare alla selezione per l'assegnazione di borse di Ricerca (Research Fellowship) promosse dall'Istituto Pascale e per l'eventuale successiva fruizione dela borsa di Ricerca (Research Fellowship).

Data_____ Firma _____

. Firma del candidato borsista

fonte: http://burc.regione.campania.it

ALLEGATO E – PER CONSULTAZIONE

DICHIARAZIONE DI ASSENZA CONFLITTI D'INTERESSI
MODULO PER I COLLABORATORI, PROFESSIONISTI, CONSULENTI, ASSEGNISTI E BORSISTI

(DA RENDERE ALL'ATTO DEL CONFERIMENTO DELL'INCARICO)

DICHIARAZIONE SOSTITUTIVA DELL'ATTO DI NOTORIETA'
(Art. 46 D.P.R. 28 dicembre 2000, n. 445)

Al
Responsabile della
conferente l'incarico

Il/La sottoscritto/a_____nato/a a _____
il _____con la qualifica di_____,
incarico ricoperto_____, durata dell'incarico_____,
consapevole dell'obbligo di segnalazione di situazioni che possano realizzare un conflitto di interesse, così come previsto dal comma 41 della L. 6 novembre 2012 n. 190 "Disposizioni per la prevenzione e la repressione della corruzione e dell'illegalità nella pubblica amministrazione" e degli 6 e 7 del DPR 62/2013 "Regolamento recante Codice di Comportamento dei dipendenti pubblici, a norma dell'art. 54 del D.lgs. n. 165 del 30 marzo 2001, nonché delle responsabilità cui poter andare incontro in caso di omissione ed edotto delle sanzioni previste dal predetto D.P.R. 16 aprile 2013 n. 62 e del Codice di Comportamento Aziendale vigente

(A) DICHIARAZIONE INCARICHI E CARICHE RICOPERTE E ATTIVITA' PROFESSIONALI, AI SENSI DELL'ART. 15, COMMA 1, LETTERA C) DEL D.LGS.33/2013
SEZIONE I – INCARICHI E CARICHE IN ENTI DI DIRITTO PRIVATO REGOLATI O FINANZIATI DALLA PUBBLICA AMMINISTRAZIONE

- ☐ di non svolgere incarichi e/o avere titolarità di cariche in enti di diritto privato regolati o finanziati dalla Pubblica Amministrazione;
- ☐ di svolgere i seguenti incarichi e/o avere titolarità di cariche in enti di diritto privato regolati o finanziati dalla Pubblica Amministrazione:

TIPOLOGIA DI INCARICO/CARICA	ENTE DI DIRITTO PRIVATO REGOLATO O FINANZIATO DALLA P.A.	DURATA INCARICO/CARICA

SEZIONE II – ATTIVITA' PROFESSIONALE

- ☐ di non svolgere attività professionale
- ☐ di svolgere la seguente attività professionale:

INDICARE LA TIPOLOGIA DI ATTIVITA' PROFESSIONALE SVOLTA ED EVENTUALE DENOMINAZIONE DELL'ENTE/SOCIETA'/STUDIO

Napoli, lì
.....

In fede

(B) DICHIARAZIONE INTERESSI FINANZIARI E CONFLITTI DI INTERESSI

□ di **non aver avuto** negli ultimi tre anni rapporti di collaborazione retribuiti con soggetti privati che abbiano interessi in attività o in decisioni inerenti la struttura di appartenenza o le funzioni allo stesso affidate.

□ di **aver avuto** negli ultimi tre anni rapporti retribuiti con soggetti privati che abbiano interessi in attività o in decisioni inerenti la struttura di appartenenza o le funzioni allo stesso affidate sotto indicati:

DENOMINAZIONE SOGGETTO PRIVATO E ATTIVITA' SVOLTA	TIPOLOGIA DI RAPPORTO DI COLLABORAZIONE	DURATA E IMPEGNO DELL'INCARICO	RETRIBUZIONE (SI/NO)	TIPO DI RELAZIONE DEL SOGGETTO PRIVATO CON L'ISTITUTO

E che, in quest'ultimo caso:

□ <u>io sottoscritto</u>
- □ **ho a tutt'oggi**, rapporti finanziari con uno o più soggetti privati indicati in allegato;
- □ **non ho più**, rapporti finanziari con uno o più soggetti privati indicati in allegato;

□ <u>un parente o affine</u> entro il secondo grado, il coniuge o il convivente del sottoscritto, per quanto a conoscenza:
- □ **ha a tutt'oggi** rapporti finanziari con uno o più soggetti privati indicati in allegato.
- □ **non ha più** rapporti finanziari con uno o più soggetti privati indicati in allegato.

E che tali rapporti finanziari:

□ **sono intercorsi** con soggetti che hanno interessi in attività o decisioni inerenti la struttura organizzativa di assegnazione del sottoscritto, per quanto riguarda le funzioni allo stesso affidate.

□ **intercorrono** a tutt'oggi con soggetti che hanno interessi in attività o decisioni inerenti la struttura organizzativa di assegnazione del sottoscritto, per quanto riguarda le funzioni allo stesso affidate.

□ **non sono intercorsi** con soggetti che hanno interessi in attività o decisioni inerenti la struttura organizzativa di assegnazione del sottoscritto, per quanto riguarda le funzioni allo stesso affidate.

□ **non intercorrono** a tutt'oggi con soggetti che hanno interessi in attività o decisioni inerenti la struttura organizzativa di assegnazione del sottoscritto, per quanto riguarda le funzioni allo stesso affidate.

(C) DICHIARAZIONE DI ASTENSIONE

□ **di astenersi** dal prendere decisioni o svolgere attività inerenti alle sue mansioni in situazioni di conflitto anche potenziale di interessi (art. 6 comma 2 ultima parte del D.P.R. 62/2013), con interessi personali ovvero dei propri parenti o affini entro il secondo grado, del coniuge o del convivente;

□ **di astenersi** dal partecipare all'adozione di decisioni o attività che possano coinvolgere interessi propri ovvero dei propri parenti, affini di secondo grado, del coniuge o di conviventi oppure di persone con le quali abbia rapporti di frequentazione abituale, ovvero, di soggetti od organizzazioni con cui il sottoscritto o il coniuge abbia causa pendente o grave inimicizia o rapporti di credito o debito significativi, ovvero di soggetti od organizzazioni di cui sia tutore, curatore, procuratore o agente, ovvero di enti, associazioni, anche non riconosciute, comitati, società o stabilimenti di cui sia amministratore o gerente o dirigente;

□ **di astenersi** in ogni altro caso in cui esistano gravi ragioni di convenienza.

(D) ULTERIORI DICHIARAZIONI

□ **di non trovarmi** allo stato in situazioni, anche potenziali, di conflitto di interesse con l'attività svolta e di impegnarmi a rendere annualmente un'analoga dichiarazione, ai sensi del Regolamento interno sulla gestione del conflitto di interessi, e a comunicare tempestivamente eventuali variazioni del contenuto della presente dichiarazione;

□ **di aver preso piena cognizione** del DPR n. 62 del 16 aprile 2013 (Regolamento recante Codice di Comportamento dei dipendenti pubblici) e del Codice di Comportamento di comportamento aziendale, nonché delle norme negli stessi contenute, per quanto applicabili;

□ **di essere consapevole** della facoltà dell'Istituto "G. Pascale" di effettuare i controlli sulla veridicità delle dichiarazioni rese ai sensi dell'art. 71 del DPR n. 445/2000;

□ **di autorizzare** espressamente il trattamento dei propri dati personali secondo quanto disposto in materia dal D.Lgs. n. 196/2003.

Napoli, lì ..... In fede .....

fonte: http://burc.regione.campania.it

ALLEGATO F – PER CONSULTAZIONE

ACCORDO DI RISERVATEZZA E AUTORIZZAZIONE AL TRATTAMENTO DEI DATI

L'Istituto Nazionale Tumori IRCCS Fondazione Pascale, in persona del Commissario Straordinario, n.q. di legale rappresentante p.t. dell'Ente, con riferimento alla borsa di Ricerca (Research Fellowship)/allo stage/alla frequentazione/ alle attività richieste dal Corso di Laurea da effettuarsi presso la sede di Istituto Nazionale Tumori IRCCS Fondazione Pascale (di seguito, anche "Istituto") dal ……. al……., prescrive al sig.

_____

C.F._____

in qualità di _____

(precisare se, ad es. borsista/stagista/frequentatore/studente universitario) secondo quanto disposto dal_____*(indicare l'atto che regolamenta il conferimento della borsa* di ricerca */dello stage/della frequentazione)* di porre in essere quanto segue:

- osservare la massima riservatezza nell'utilizzo e conservazione delle cd. "Informazioni riservate" (informazioni o conoscenze in merito a processi produttivi, idee, procedimenti, metodi e/o dati, anche tecnici, dati finanziari e/o commerciali, know-how, dati dei pazienti connessi all'attività assistenziale, software e segreti industriali pertinenti l'attività dell'Istituto Nazionale Tumori IRCCS Fondazione Pascale), acquisite e/o di cui venga in possesso e, comunque, a conoscenza, durante lo svolgimento della borsa di Ricerca (Research Fellowship)/dello stage/della frequentazione e delle attività richieste dal Corso di Laurea;
- non divulgare dette "informazioni riservate" in alcun modo e in qualsiasi forma e di non farne oggetto di utilizzazione a qualsiasi titolo per scopi diversi da quelli strettamente necessari allo svolgimento della borsa di Ricerca (Research Fellowship)/dello stage/della frequentazione; l'obbligo di mantenere riservate le informazioni sopra descritte si intende valido per tutta la durata della borsa di ricerca /dello stage/della frequentazione e del Corso di Laurea anche dopo la conclusione di detta collaborazione (obbligo perpetuo di riservatezza);
- adottare tutte le misure di sicurezza volte ad evitare o ridurre al minimo i rischi di accessonon autorizzato, uso non consentito o indebita appropriazione delle "Informazioni Riservate". In ogni caso, il sottoscritto avviserà tempestivamente l'Istituto per iscritto di ogni eventuale uso non autorizzato o divulgazione delle "Informazioni Riservate" di cui sia venutoeventualmente a conoscenza e fornirà tutta la ragionevole assistenza all'Istituto per far cessare l'uso/divulgazione non autorizzati.

Laddove, nell'ambito della borsa di Ricerca (Research Fellowship)//dello stage/della frequentazione/delle attività connesse al Corso di Laurea, il sig. si trovi a svolgere attività che comportano il trattamento di dati personali, con la presente l'Istituto Nazionale Tumori IRCCS, in qualità di Titolare del trattamento, per tramite del Direttore/Dirigente del Dipartimento/U.O.C./U.O.S.D.

_____, in qualità di Responsabile interno del trattamento dei dati, La autorizza ai sensi dell'art. 29 del Regolamento (UE) 2016/679 ("GDPR") e dell'art. 2-quaterdecies comma 2 del D.Lgs.196/2003 e ss.mm.ii. (Codice Privacy) a compiere tutte le operazioni di utilizzo di dati personali

fonte: http://burc.regione.campania.it

necessarie e proporzionali per lo svolgimento delle attività assegnate all'interno del Dipartimento/U.O.C./U.O.S.D.

Rispetto all'autorizzazione conferita, il sig._____si impegna a compiere tutte le operazioni di trattamento di dati personali necessarie nell'ambito della borsa di ricerca dello stage/della frequentazione/delle attività connesse al Corso di Laurea nel rispetto dei diritti alla riservatezza, alla libertà e ai diritti fondamentali degli interessati e in particolare si obbliga a:

- svolgere unicamente operazioni di trattamento per le quali è autorizzato, comunque nel corretto adempimento dei compiti cui è preposto utilizzando, per lo scopo, gli strumenti indicati o messi a disposizione dall'Istituto Nazionale Tumori IRCCS Fondazione Pascale;
- astenersi dal comunicare i dati personali a soggetti diversi da quelli indicati dall'Istituto o che non abbiano motivo di acquisire tali dati per il corretto espletamento dei compiti assegnati;
- custodire e controllare i documenti contenenti dati personali utilizzati per l'esercizio dei compiti affidati (con specifico riferimento alle operazioni di trattamento - raccolta, visione, elaborazione, registrazione
  - di dati personali relativi allo stato di salute e, laddove previsto dall'incarico, dati genetici di pazienti dell'Istituto), in modo da evitare l'accesso a soggetti non espressamente autorizzati;
- trasmettere immediatamente all'Istituto qualsiasi richiesta proveniente dagli interessati, che faccia riferimento ai diritti che la normativa ad essi riconosce;
- restituire integralmente all'Istituto i dati personali utilizzati per dare esecuzione al servizio indicato, nei limiti delle competenze affidate, e che a seguito della cessazione o modifica dei compiti svolti, non si ha più ragione di utilizzare, con espresso divieto di conservarli in copia, duplicarli, comunicarli o diffonderli;
- segnalare all'Istituto il verificarsi di qualsiasi evento inaspettato che riguardi l'integrità, la riservatezza o la disponibilità delle informazioni ed eventuali casi di violazione dei dati personali di cui sia venuto a conoscenza;
- collaborare, laddove richiesto dall'Istituto, negli eventuali procedimenti che dovessero essere promossi innanzi all'Autorità Garante o all'Autorità Giudiziaria Ordinaria.

Oltre a quanto sopra esposto, il sig._____resta responsabile per qualsiasi operazione di trattamento di dati personali compiuta in violazione delle presenti istruzioni o delle direttive che venissero impartite con ulteriori comunicazioni ed è consapevole che il mancato rispetto delle norme e dei comportamenti descritti nel presente atto potrà determinare l'interruzione in qualsiasi momento della borsa di Ricerca (Research Fellowship)//dello stage/della frequentazione/delle attività richieste dal Corso di Laurea.

Data

Firma Direttore/Dirigente del Dipartimento/U.O.C./U.O.S.D. (Responsabile interno del trattamento)

_____

Firma frequentatore/stagista/studente universitario/borsista_____

AVVISO PUBBLICO DI SELEZIONE PER TITOLI E COLLOQUIO PER IL CONFERIMENTO DI N. 1 BORSA DI RICERCA (RESEARCH FELLOWSHIP) – PROFILO DI (Fisico) - DEDICATA ALL'ATTIVITA' DI RICERCA NELL'AMBITO DI PROGETTI DI RICERCA DEL 5 PER MILLE ANNUALITÀ 2022 - RESPONSABILE SCIENTIFICO, DOTT.SSA ROSSELLA DI FRANCO

ART.1 – Oggetto, durata, attività

In esecuzione della deliberazione del Commissario Straordinario n.279 del 19/03/2025, l'Istituto Nazionale per lo studio e la cura dei Tumori IRCCS "Fondazione G. Pascale" procede all'indizione di un avviso di selezione pubblica per il conferimento di n. 1 Borsa di ricerca/Research Fellowship nell'ambito delle attività di ricerca di progetti afferenti alla S.C. Radioterapia Oncologica – Responsabile Scientifico: Dott.ssa Rossella Di Franco.

La durata, il Tutor, le attività progettuali connesse ed i compensi previsti sono di seguito specificati:

□ **Profilo cod. "DIF_FISIC_2025"**

N.1 CONTRATTO – Tipologia B - Borsa I Livello.

DURATA: 12 mesi, eventualmente prorogabili.

REQUISITI PER LA PARTECIPAZIONE

Alla data di scadenza del presente avviso il borsista dovrà essere in possesso dei seguenti requisiti:

- Cittadinanza italiana o di uno dei Paesi della Comunità Europea. Sono equiparati ai cittadini italiani, gli italiani non appartenenti alla Repubblica;
- Idoneità fisica all'impiego;
- Laurea Magistrale in Fisica.

COMPENSO PREVISTO: € 18.000,00 lordi annui omnicomprensivi degli oneri a carico del borsista.

PROGETTO/STUDIO CLINICO: REDI-CaP (Recovery of Erectile Dysfunction Induced in prostate Cancer Patients): Gestione Innovativa del paziente con cancro prostatico a rischio intermedio sfavorevole, con particolare attenzione alla qualità di vita e al recupero della funzione erettile.

TUTOR: Dott. Marcello Serra

STRUTTURA DI RIFERIMENTO: S.C. RADIOTERAPIA ONCOLOGICA

SEDI: ISTITUTO NAZIONALE TUMORI - "FONDAZIONE PASCALE" VIA MARIANO SEMMOLA, 52 80131 NAPOLI (NA).

ATTIVITÀ: Attività di analisi statistica dettagliata della dose ricevuta dagli organi coinvolti nella funzionalità erettile (es. corpi cavernosi, nervi erigendi, vescichette seminali) mediante lo studio del DVH (Dose Volume Histogram) e di indici di qualità correlati(conformity index, gradient index, homogeneity index, ecc) tra i diversi pazienti; attività di studio dosiomico per identificare delle correlazioni dose-risposta, dose/effetti collaterali al fine di valutare l'impatto della radioterapia sulla ripresa della funzione erettile, controllo bochimico, tossicità; attività finalizzata alla creazione di un modello matematico per la correlazione dose-risposta, dose-effetti collaterali; creazione di un database per la raccolta dei dati clinici di interesse con successivo recupero mediante query.

L'erogazione delle Borse di Ricerca (Research Fellowship) *sarà effettuata in rate mensili al lordo delle trattenute di legge. La borsa di ricerca rappresenta una indennità commisurata alle ore di effettiva attività. Nella fattispecie, il borsista dovrà avere un impegno settimanale di circa 30 ore. Le rate saranno erogate entro il giorno 30 di ogni mese successivo a quello di riferimento a cui si riferisce l'attività. Gli importi saranno corrisposti tramite bonifico bancario, previa attestazione della regolare attività da parte del Responsabile di riferimento. A tal proposito, si precisa che la Borsa Borse di Ricerca (Research Fellowship*) *è soggetta a tassazione IRPEF, essendo la stessa considerata quale tipologia di reddito assimilata a lavoro dipendente, giusta art. 50, comma 1, lett. c) del TUIR n. 917/1986. Le erogazioni di cui alla lettera c) dell'articolo 50 possono beneficiare delle detrazioni per lavoro dipendente previste all'art.13 del DPR n. 917/1986, ovviamente da rapportare al periodo di attività. Il soggetto erogante deve inoltre effettuare, in qualità di sostituto d'imposta, le ritenute a titolo d'acconto ai fini Irpef con obbligo di rivalsa ai sensi dell'articolo 23 del DPR n. 600/1973 ragguagliando gli scaglioni di reddito al periodo di paga ed applicando in sede di conguaglio anche le addizionali all'Irpef previste. L'Istituto garantisce la copertura assicurativa INAIL connessa alla fruizione della borsa. Per quanto non espressamente contemplato nell'ambito della copertura assicurativa, l'Istituto è sollevato da ogni ulteriore responsabilità conseguente o connessa all'attività di Borse di Ricerca (Research Fellowship*). *Le coperture assicurative riguardano sia gli infortuni verificatisi durante il periodo di presenza presso le strutture dell'Istituto, che presso strutture esterne presso*

le quali il borsista è stato previamente autorizzato dal Responsabile a svolgere la propria attività, sia la responsabilità civile derivante dai danni a persone e cose provocati dal borsista.

L'attività totale è quantificata, mediamente, in un impegno di 30 ore settimanali, da concordarsi con il Responsabile scientifico del progetto (di norma dal lunedì al venerdì).

La rilevazione della frequenza verrà effettuata mediante dotazione di apposito badge (che sarà consegnato all'atto della stipula del contratto).

Si precisa che il badge è un mero strumento di rilevazione della frequenza, a garanzia della registrazione oggettiva delle attività di Ricerca (Research Fellowship), utile anche ai fini della rendicontazione economica dei progetti. In tutti i modi, la rilevazione della frequenza attraverso il badge non configura l'instaurazione di un rapporto di pubblico impiego. La verifica dell'attività svolta verrà effettuata mensilmente con possibilità di rescissione del rapporto instaurato, con preavviso scritto di quindici giorni, qualora la frequenza e l'attività svolta risultassero inadeguate rispetto agli obiettivi progettuali stabiliti, ovvero nei casi previsti dall'art. 20 del Regolamento.

ART. 2 – Domanda di partecipazione

La domanda deve essere redatta obbligatoriamente secondo lo schema esemplificativo "**ALLEGATO A**", avente valenza anche di autocertificazione dei requisiti. Nella domanda i candidati, oltre a manifestare la volontà di partecipare all'avviso, dovranno dichiarare, sotto la propria responsabilità:

a) nome, cognome, data e luogo di nascita, nonché la residenza;
b) il possesso della cittadinanza italiana o equivalente;
c) il Comune di iscrizione nelle liste elettorali, ovvero i motivi della non iscrizione o della cancellazione;
d) le eventuali condanne penali riportate o procedimenti in corso. La dichiarazione va resa anche in caso negativo;
e) il possesso dei requisiti di ammissione richiesti;
f) di aver preso visione, prestato il consenso al trattamento dati e sottoscritto l'informativa per i candidati borsisti. "Informativa ai sensi dell'art. 13 del Regolamento UE 2016/679 (GDPR)", allegata al presente avviso secondo lo schema, "Allegato D", quale parte integrante e sostanziale;
g) di impegnarsi a sottoscrivere, in caso di assegnazione della BdS/R la dichiarazione di assenza di conflitto di interesse, allegata al presente atto, secondo lo schema, "Allegato E", per mera consultazione;
h) impegnarsi a sottoscrivere in caso di assegnazione della BdS/R "l'accordo di riservatezza e autorizzazione al trattamento dei dati", allegato al presente atto, secondo lo schema, "Allegato F", per mera consultazione.

La dichiarazione va resa obbligatoriamente anche in caso negativo;

Nella domanda di ammissione all'avviso, debitamente sottoscritta (non è richiesta l'autentica della firma), l'aspirante deve indicare il domicilio presso il quale deve essergli fatta ogni necessaria comunicazione relativa alla presente procedura, i recapiti telefonici fisso e mobile e l'indirizzo di posta elettronica (e-mail) o PEC. In caso di mancata indicazione vale, ad ogni effetto, la residenza di cui alla lettera a) che precede.

La omissione anche di una sola delle dichiarazioni di cui alle lettere a), b), c), d), e), f), g), h) prescritte come obbligatorie nella domanda di ammissione, o la mancata presentazione di più domande se si intende partecipare a più contratti, è motivo di esclusione dall'avviso.

È, inoltre, motivo di esclusione:

- la mancata sottoscrizione della domanda di ammissione, precisandosi che, se consta di più pagine libere, le stesse devono essere obbligatoriamente tutte firmate;
- errori, incompletezze o inesattezze nella domanda che rendano impossibile individuare la procedura alla quale si intende partecipare;
- l'omessa produzione, in allegato, di fotocopia di proprio, valido, documento di riconoscimento;
- la mancata sottoscrizione dell'informativa ai sensi dell'art. 13 del Regolamento (UE) 2016/679 (GDPR).

ART.3 – Dichiarazione sostitutive e allegati alla domanda

Ai sensi dell'art. 15 della legge 12.11.2011 n. 183, le certificazioni rilasciate dalla Pubblica Amministrazione

riguardanti stati, qualità personali e fatti, sono sostituite dalle dichiarazioni di cui agli artt. 46 e 47 D.P.R. 445/2000. Il candidato dovrà produrre una **dichiarazione sostitutiva di certificazione** ai sensi dell'art. 46 del D.P.R. 445/2000 e s.m.i., secondo lo schema "**ALLEGATO B**", relativa al *possesso dei requisiti di ammissione richiesti dall'avviso*, nel senso di generare un elenco concernente, ad esempio: titoli di studio, appartenenza ad ordini professionali, titolo di specializzazione, di abilitazione e qualsivoglia altro requisito di ammissione alla selezione previsto, corredato di fotocopi a di un valido documento di identità.
Le dichiarazioni sostitutive devono contenere tutti gli elementi e le informazioni necessarie previste dalla certificazione che sostituiscono; per poter effettuare una corretta valutazione dei titoli, non si terrà conto delle dichiarazioni rese in caso di carenza o comunque in presenza di dichiarazioni non in regola o che non permettano di avere informazioni precise sul titolo o sui servizi.
Inoltre, trattandosi di una selezione per titoli e colloquio, il candidato, secondo lo schema "**ALLEGATO C",** potrà dichiarare il possesso di ulteriori titoli (di studio, iscrizioni ad ordini professionali, pubblicazioni, esperienze professionali ecc.).
Ai sensi dell'art. 13 del Regolamento (UE) 2016/679 GDPR – **Informativa per i candidati borsisti –** che i candidati borsisti saranno tenuti a prendere visione e sottoscrivere l'informativa, secondo lo schema **"ALLEGATO D";**
Inoltre il candidato, in caso di assegnazione della Bds/R, dovrà compilare e sottoscrivere ***la dichiarazione di assenza conflitti d'interessi modulo per borsisti, di cui all'*** **"ALLEGATO E"**, nonché **l'accordo di riservatezza e autorizzazione al trattamento dei dati**, secondo lo schema, **"ALLEGATO F".**
Si precisa che, ai sensi dell'art. 71 del D.P.R. 445/2000, l'Amministrazione procederà, nei confronti dei vincitori, ad idonei controlli sulla veridicità delle dichiarazioni sostitutive eventualmente rese. Qualora dal controllo emerga la non veridicità del contenuto delle dichiarazioni, il dichiarante decadrà dal rapporto di impiego conseguito sulla base della documentazione suddetta.
Qualora le dichiarazioni rese ai sensi della citata normativa presentino irregolarità o omissioni rilevabili d'ufficio, non costituenti falsità, il dichiarante dovrà, su richiesta della Amministrazione, regolarizzare o completare la dichiarazione, in mancanza il procedimento non avrà seguito.
I documenti elencati, ove non allegati o non regolari, non verranno presi in considerazione per i rispettivi effetti. Alla domanda di partecipazione all'avviso, i candidati devono quindi allegare:

- autocertificazioni attestanti il possesso dei requisiti di ammissione all'avviso;
- tutte le autocertificazioni relative ai titoli che ritengano opportuno presentare nel proprio interesse agli effetti della valutazione di merito;
- le eventuali pubblicazioni, che devono contenere i riferimenti relativamente al titolo, casa editrice e tutto ciò che è necessario alla Commissione per identificarla in sede di valutazione;
- copia fotostatica, fronte e retro, di un documento di identità in corso di validità, ai fini della validità dell'istanza di partecipazione.

Dovranno, inoltre, essere allegati:

- curriculum formativo e professionale (formato europeo redatto ai sensi del D.P.R. 445/2000), datato e firmato. La documentazione ivi richiamata deve essere prodotta a corredo della istanza; si ribadisce l'invito a chiaramente evidenziare la parte che riguarda la rispondenza tra i requisiti richiesti dal bando ed il possesso degli stessi da parte del candidato;
- elenco datato e firmato, dei titoli e documenti presentati.

ART. 4 – Modalità di presentazione delle domande
Considerato il periodo di emergenza sanitaria, la domanda di partecipazione all'avviso con la documentazione ad essa allegata, può essere presentata **esclusivamente** secondo la seguente modalità:
a mezzo PEC (Posta Elettronica Certificata), entro il termine di cui all'ART. 5 del presente bando, all'indirizzo **bdsricerca@pec.istitutotumori.na.it** ; saranno considerate in questo caso valide solo le domande e gli allegati relativi inviati in formato non modificabile PDF. L'oggetto della PEC dovrà essere coerente con il codice per il quale si intende partecipare, nella fattispecie indicare: **Profilo cod. "DIF_FISIC_2025",** come innanzi riportati. **ART. 5 – Termini di presentazione delle istanze**
Il termine perentorio per la presentazione delle istanze scade il decimo giorno successivo a quello della

pubblicazione del presente avviso sul Bollettino Ufficiale della Regione Campania e sul sito web dell'Istituto - "www.istitutotumori.na.it - sezione Bandi di concorso; la presente pubblicazione è avvenuta in data …/…../2025. Qualora detto giorno sia festivo, il termine è prorogato al primo giorno successivo non festivo.
Non saranno prese in considerazione, in nessun caso, le domande e i documenti allegati, pervenute o spedite oltre il termine perentorio prescritto nel presente avviso. L'eventuale riserva di invio successivo di documenti è priva di effetti.
L'Istituto declina sin d'ora ogni responsabilità per la dispersione di comunicazioni, dipendente da inesatta indicazione del recapito da parte del candidato o da mancata oppure tardiva comunicazione del cambiamento dell'indirizzo indicato nella domanda, o per eventuali disguidi non imputabili a colpa dell'Istituto stesso.

ART. 6 – Ammissione ed esclusione dei candidati

L'Istituto provvederà a verificare la sussistenza dei requisiti richiesti dall'avviso, nonché la regolarità della domanda di partecipazione. L'attività di ammissione ed esclusione dei candidati, nella fattispecie, è demandata al Direttore della S.C. Supporto amministrativo all'acquisizione, coordinamento, monitoraggio e rendicontazione dei progetti di ricerca e rapporti con gli organi istituzionali, che provvederà, entro un termine massimo di trenta giorni, a redigere apposito verbale in tal senso.
L'esito di tale attività - l'elenco dei candidati ammessi e non ammessi - sarà pubblicato sul sito web dell'Istituto alla sezione "Bandi di concorso" nell'apposito fascicolo dedicato all'avviso di selezione e avrà valore di notifica e di informazione a tutti gli effetti nei riguardi degli interessati.
Costituiscono motivo di esclusione:

- La presentazione della domanda e dei relativi allegati con modalità diverse da quelle indicate nel bando;
- Il mancato possesso di uno dei requisiti per l'ammissione, ovvero l'omissione anche di una sola dichiarazione attestante il possesso dei requisiti generali e specifici resa ai sensi del DPR 445/2000;
- La mancata sottoscrizione da parte del concorrente della domanda stessa;
- La mancata presentazione della fotocopia di un documento di riconoscimento in corso di validità, a corredo della domanda.

ART. 7 – Commissione giudicatrice e valutazione

L'Istituto, nel caso in cui perverranno oltre 40 istanze di partecipazione, si riserva la facoltà di istituire una prova preselettiva informando all'uopo tutti i concorrenti mediante apposito avviso pubblicato sul sito web dell'Istituto alla sezione "Bandi di concorso", nell'apposito fascicolo dedicato alla procedura di selezione. Tale avviso avrà valore, a tutti gli effetti, di notifica della convocazione e di informazione nei riguardi degli interessati.
La valutazione per titoli e per colloquio sarà effettuata da una Commissione giudicatrice, nominata all'uopo con apposito atto del Commissario Straordinario dell'Istituto, che sarà composta in conformità a quanto previsto dal vigente regolamento.
La Commissione definirà il proprio calendario di attività, definendo le date, gli orari e la sede per la valutazione dei titoli e lo svolgimento della prova "colloquio". Tale "Calendario" sarà pubblicato sul sito web dell'Istituto alla sezione "Bandi di concorso", nell'apposito fascicolo dedicato all'avviso di selezione, e avrà valore, a tutti gli effetti, di notifica della convocazione e di informazione nei riguardi degli interessati.
La data di sostenimento della prova "colloquio" dei candidati dovrà essere fissata rispettando un preavviso minimo di cinque giorni dalla pubblicazione del "Calendario" sul sito dell'Istituto; i candidati dovranno presentarsi presso la sede individuata, muniti di idoneo documento di riconoscimento in corso di validità, nella data e nell'orario stabilito.
L'assenza del candidato al colloquio, quale ne sia la causa, sarà considerata rinuncia alla partecipazione, determinando l'automatica esclusione dall'avviso.
La selezione dei candidati verrà effettuata dalla commissione, sulla base della valutazione dei curricula ed espletamento di un colloquio. In linea di massima, sarà utilizzata una griglia di valutazione articolata come segue: insufficiente, sufficiente, discreto, buono, ottimo ed eccellente.

Tutta l'attività di valutazione espletata sarà riportata in apposito verbale dalla Commissione. Il Presidente della Commissione provvederà alla trasmissione del Verbale al responsabile del procedimento – Direttore SC Supporto amministrativo all'acquisizione, coordinamento, monitoraggio e rendicontazione dei progetti di ricerca e rapporti con gli organi istituzionali - e al Commissario Straordinario per i conseguenti adempimenti.

ART. 8 – Graduatoria

La Commissione, ai sensi dell'art. 13 del Regolamento, al termine delle prove di esame formula una griglia di valutazione che può dar luogo ad una graduatoria di merito "Elenco vincitore/i e idoneo/i" qualora il numero dei candidati idonei sia in numero superiore al numero delle BdSR bandite. Tale elenco ha validità di 12 mesi, salvo i casi in cui la selezione bandita sia legata a progetti di ricerca aventi durata pluriennale; nel qual caso, l'elenco avrà validità fino al termine dello stesso progetto e comunque non potrà superare i 36 mesi complessivi. La graduatoria sarà utilizzabile solo previa autorizzazione del Direttore Scientifico, fermo restando il permanere delle condizioni di idoneità del borsista, nonché l'attualità del progetto e la disponibilità finanziaria a copertura dei costi. La graduatoria verrà altresì pubblicata sul sito internet dell'Istituto nella sezione Bandi Concorso e sulla pagina "Amministrazione trasparente".

ART. 9 – Nomina vincitori

Il Commissario Straordinario, con apposito provvedimento (delibera), procede ad approvare i lavori della Commissione giudicatrice e, sulla base dei lavori e dei giudizi elaborati, individua il candidato meritevole dell'affidamento della borsa.

L'esito della procedura comparativa di selezione sarà pubblicato sul sito dell'Istituto alla sezione "Bandi di concorso", nell'apposito fascicolo dedicato all'avviso di selezione. Tale pubblicazione varrà quale notifica agli interessati dell'esito dell'avviso.

ART. 10 - Stipula

Il candidato dichiarato vincitore è invitato dall'Istituto, ai fini della stipula del contratto di borsa di ricerca, a presentare, nel termine perentorio di dieci giorni lavorativi dalla ricezione della relativa comunicazione, la dichiarazione di accettazione dell'incarico e la documentazione ivi richiesta (ad esempio, le dichiarazioni concernenti i casi di incompatibilità, divieto di cumulo, conflitti di interessi, etc.). Il candidato che non ottempererà, nel termine stabilito, a quanto richiesto, decade dal diritto alla stipula del contratto. Decade dall'incarico chi abbia conseguito la nomina mediante presentazione di documenti falsi o viziati da invalidità non sanabile.

I vincitori di BdSR, attivate nell'ambito di attività progettuali finanziate da Enti pubblici e/o privati, autorizzano, sin dalla sottoscrizione del contratto, l'acquisizione dei propri cedolini paga da parte dei competenti uffici dell'Istituto al fine di ottemperare agli obblighi di rendicontazione dei progetti.

Con la partecipazione all'avviso, il candidato accetta, senza riserve, tutte le prescrizioni e precisazioni del presente bando e del regolamento vigente dell'Istituto in materia di conferimento di *Borse di Ricerca (Research Fellowship*) (*https://istitutotumorina.portaleamministrazionetrasparente.it/index.php?id_oggetto=19&id_doc=1474*).

Per ulteriori informazioni gli interessati potranno rivolgersi alla S.C. Supporto amministrativo all'acquisizione, coordinamento, monitoraggio e rendicontazione dei progetti di ricerca e rapporti con gli organi istituzionali - via Mariano Semmola 53 – 80131 Napoli (Tel. 081.1777-0121/0120/0128/0127).

ART. 11 - Modifica, sospensione e revoca dell'avviso

L'Istituto si riserva la facoltà, per legittimi motivi, di modificare, sospendere o revocare, in tutto o in parte il presente avviso o riaprire e/o prorogare i termini di presentazione delle domande, a suo insindacabile giudizio ed in qualsiasi momento, senza che gli aspiranti possano sollevare eccezioni, diritti o pretese e senza l'obbligo della comunicazione, ai singoli concorrenti, del relativo provvedimento.

ART. 12 – Incompatibilità, divieto di cumulo, conflitti di interessi

Ai sensi dell'art. 18 del vigente Regolamento, l'attribuzione della borsa di ricerca è incompatibile con:

a) qualsiasi altro tipo di rapporto lavorativo: la stessa non può essere cumulata con stipendi o altre retribuzioni o con altre *Borse di Ricerca (Research Fellowship*). A tale proposito, i vincitori delle borse sono tenuti a rilasciare apposita dichiarazione ai sensi del D.Lvo 445/00 contestualmente all'accettazione ovvero stipula del contratto di borsa;
b) con la contemporanea iscrizione a corsi di laurea che richiedano frequenza obbligatoria.

La dichiarazione relativa all'assenza di situazioni di incompatibilità e di conflitto di interesse rispetto al rapporto da instaurare con l'Istituto è acquisita nel contratto di borsa di ricerca che il titolare sottoscrive.
Inoltre, l'iscrizione a corsi di specializzazione post-laurea è consentita solo nell'ambito di specifiche convenzioni tra INT ed Università e le frequenze ai corsi dovranno comunque rientrare nei periodi di assenza previsti dal Regolamento.
Nell'ipotesi in cui l'incompatibilità o il conflitto d'interessi sia già presente all'atto del conferimento della borsa di ricerca, non si procederà all'attribuzione stessa.
Se l'incompatibilità o il conflitto d'interessi si verifica in momento successivo, tale situazione comporta la decadenza immediata della borsa di ricerca assegnata. di ricerca.
A tal fine, il borsista si impegna a comunicare al Responsabile e alla S.C. Supporto amministrativo all'acquisizione, coordinamento, monitoraggio e rendicontazione dei progetti di ricerca e rapporti con gli organi istituzionali, non appena accertata qualsiasi variazione successivamente intervenuta che dovesse comportare il sorgere di situazioni di incompatibilità o di conflitto d'interessi, rispetto a quanto precedentemente dichiarato all'atto del conferimento della borsa di ricerca stessa.

ART. 13 - Informativa per il trattamento dei dati personali (art.13 D.lgs. 196/03 s.m.i.) e ai sensi del Regolamento UE n. 679/2016 (GDPR)

L'INT IRCCS Fondazione "G. Pascale" in qualità di Titolare del trattamento, ai sensi dell'art 13 del D.lgs. 196/2003 s.m.i., informa che i dati personali (*) e sensibili (**) acquisiti saranno utilizzati per le finalità inerenti l'espletamento della procedura selettiva in argomento.
I dati personali relativi all'avviso (ad esempio: nominativo, tipologia di incarico) per la costituzione dell'eventuale rapporto contrattuale, così come previsto da normative vigenti, saranno oggetto di diffusione mediante pubblicazione sull'Albo on-line dell'INT IRCCS Fondazione G. Pascale".
Il Titolare del Trattamento è l'INT IRCCS Fondazione "G. Pascale". I candidati partecipanti interessati al trattamento, potranno rivolgersi al Responsabile del Trattamento, nella figura del Direttore dell'U.O.C. Supporto amministrativo all'acquisizione, coordinamento, monitoraggio e rendicontazione dei progetti di ricerca e rapporti con gli organi istituzionali dell'Istituto e, come referente interno, alla dott.ssa Serena Fava, Collaboratore amministrativo professionale, per far valere i Suoi diritti, previsti dall'art. 7 del Codice, tra i quali, in particolare, a titolo esemplificativo, il diritto di ottenere l'aggiornamento, la rettifica, ovvero, qualora vi abbia interesse, l'integrazione dei dati.
(*) Per dato personale si intende qualunque informazione relativa a persona fisica, persona giuridica, ente od associazione identificati o identificabili, anche indirettamente, mediante riferimento a qualsiasi altra informazione, ivi compreso un numero di identificazione personale.
(**) Per dati sensibili si intendono "… dati personali che rivelino l'origine razziale o etnica, le opinioni politiche, le convinzioni religiose o filosofiche, o l'appartenenza sindacale, nonché trattare dati genetici, dati biometrici intesi a identificare in modo univoco una persona fisica, dati relativi alla salute o alla vita sessuale o all'orientamento sessuale della persona." (art. 9, comma 1 del Regolamento UE 2016/679).
Ai sensi della deliberazione dell'ente n. 722 del 15.07.2022, è stato approvato l'accordo di riservatezza e autorizzazione al trattamento dei dati finalizzato a disciplinare gli aspetti gestionali afferenti al trattamento dei dati sensibili e ultra sensibili acquisiti nel processo di formazione del borsista.

ART. 14 – Norme finali È garantita la pari opportunità tra uomini e donne per l'accesso al lavoro, così come previsto dalla L. 125/91 e dall'art. 35 e 57 del D.lgs. 165/2001.
Le istanze già pervenute o che perverranno prima della pubblicazione del presente avviso sul BURC e sul sito internet dell'Istituto - http://www.istitutotumori.na.it , sezione Bandi di concorsi - non saranno prese in considerazione e saranno archiviate senza alcuna comunicazione agli interessati, in quanto il presente avviso costituisce a tutti gli effetti notifica nei confronti degli interessati.

Per eventuali informazioni, gli aspiranti potranno rivolgersi alla S.C. Supporto amministrativo all'acquisizione, coordinamento, monitoraggio e rendicontazione dei progetti di ricerca e rapporti con gli organi istituzionali. – dell'I.R.C.C.S. Fondazione "G. PASCALE" – Via Mariano Semmola, C.A.P. 80131 NAPOLI, dal lunedì al venerdì, ai seguenti numeri 081.1777-0121/0120/0128/0127. Per quanto non espressamente previsto nel presente bando, si fa riferimento alle disposizioni legislative che disciplinano la materia.

Firmato digitalmente da: Maurizio Di Mauro
Ruolo: IL COMMISSARIO
Organizzazione: IRCCS FONDAZIONE G. PASCALE/00911350635
Data: 24/03/2025 11:39:24

ALLEGATO A - SCHEMA ESEMPLIFICATIVO DELLA DOMANDA

ALL'ISTITUTO NAZIONALE PER LO STUDIO CURADEI TUMORI FONDAZIONE G. PASCALE
VIA MARIANO SEMMOLA
80131 NAPOLI

___ sottoscritt_ _____, chiede di essere ammesso a partecipare all'avviso di selezione pubblicato sul sito web dell'Istituto, www.istitutotumori.na.it, per il conferimento di una borsa di *Borse di Ricerca (Research Fellowship)*nell'ambito del progetto (*indicare con una X il progetto di pertinenza del profilo per il quale si intende partecipare*):
 Borsa di Ricerca (Research Fellowship) nell'ambito delle attività di ricerca di progetti afferenti alla S.C. Radioterapia Oncologica
Responsabile Scientifico: dott.ssa Rossella Di Franco. Tutor: Dott. Marcello Serra.

 Profilo cod. "DIF_FISIC_2025"

A tal fine _l_ sottoscritt_ dichiara sotto la propria responsabilità, consapevole delle sanzioni penali previste, ai sensi e per gli effetti degli artt. 48 e 76, del D.P.R. 28.12.2000 n. 445, per le ipotesi di falsità in atti e dichiarazioni mendaci, e delle previsioni dell'art.75 del medesimo D.P.R.:

a) (*data, luogo di nascita e residenza*)_____;
b) (*possesso cittadinanza italiana o altro Paese U.E.*)_____;
c) di essere iscritto nelle liste elettorali del Comune di (*ovvero di non essere iscritto ovvero della cancellazione dalle liste medesime, per i seguenti motivi*)_____;
d) di non aver riportato condanne penali e di non aver procedimenti penali in corso. (*La dichiarazione va resa anche in caso negativo);*
e) di essere in possesso dei requisiti specifici di ammissione richiesti per il contratto cod. "_____" (*specificare il codice della Borsa di Ricerca (Research Fellowship*) *per il quale si intende partecipare*), come di seguito elencati: _____;
_____;
f) di aver preso visione, prestato il consenso al trattamento dati e sottoscritto l'informativa per i candidati borsisti. "Informativa ai sensi dell'art. 13 del Regolamento UE 2016/679 (GDPR)", allegata al presente avviso secondo lo schema, "Allegato D", quale parte integrante e sostanziale;
g) di impegnarsi a sottoscrivere, in caso di assegnazione della BdS/R la dichiarazione di assenza di conflitto di interesse, allegata al presente atto, secondo lo schema, "Allegato E", per mera consultazione;
h) impegnarsi a sottoscrivere in caso di assegnazione della BdS/R "l'accordo di riservatezza e autorizzazione al trattamento dei dati", allegato al presente atto, secondo lo schema, "Allegato F", per mera consultazione.

Allega alla presente istanza la seguente documentazione:

1) Curriculum formativo e professionale datato e firmato;
2) Certificazioni relative ai titoli presentati, agli effetti della valutazione di merito;
3) Elenco, in triplice copia, dei documenti e dei titoli presentati.

Chiede che ogni comunicazione relativa alla selezione in argomento venga inviata al seguente indirizzo _____;

Recapiti telefonici (fisso e mobile)_____;

E-mail:_____;

Autorizza l'Istituto al trattamento dei dati personali

Luogo e data

In fede

_____

fonte: http://burc.regione.campania.it

ALLEGATO B

DICHIARAZIONE SOSTITUTIVA DI CERTIFICAZIONE(art. 46 – D.P.R. 28.12.2000 n. 445)
(Elencare il possesso dei requisiti di ammissione)

___ sottoscritt_____nat_ a_____il ____/___/_____, codice fiscale_____,
consapevole delle sanzioni penali richiamate dall'art. 76 del D.P.R. 28.12.2000 n. 445, in caso di dichiarazioni mendaciedi formazione o uso di atti falsi,

DICHIARA

(indicare gli stati, qualità personali o fatti necessari ai fini dell'autorizzazione richiesta ed autocertificabili ai sensi dell'art.46 D.P.R. 445/2000):

Si allega fotocopia di proprio documento di riconoscimento.

Luogo e data

Il Dichiarante

La presente dichiarazione non necessita dell'autocertificazione della firma e può essere inviata anche con le modalità indicate nell'art. 38 del D.P.R. n. 445/2000.

ALLEGATO C (Dichiarare il possesso di ulteriori titoli)

DICHIARAZIONE SOSTITUTIVA DELL'ATTO DI NOTORIETA'
(Art. 47 D.P.R. 28 dicembre 2000, n. 445)

_l_ sottoscritt_____nat_ a_____il __/__/___, codice fiscale _____ _____

_____, consapevole delle sanzioni penali richiamate dall'art. 76 del D.P.R. 28.12.2000 n. 445, in caso di dichiarazioni mendaci e di formazione o uso di atti falsi,

DICHIARA

Si allega fotocopia di proprio valido documento di riconoscimento.

Luogo e data _____ Il Dichiarante _____

Le dichiarazioni rese e sottoscritte dall'interessato sotto la propria responsabilità, ai sensi dell'art. 47 del DPR 445/2000 possono riguardare:

- Situazioni, fatti, qualità personali, a diretta conoscenza del cittadino e che non sono comprese nell'elenco delle autocertificazioni.
- Atti di delega al compimento di una attività materiale quale: ritiro o consegna di documenti tra organi della pubblica amministrazione, riscossione pensione o compensi economici
- Dichiarazioni di impegno previste da bandi per la partecipazione di concorsi (dichiarazione di conoscenza delle disposizioni che regolano lo specifico procedimento)
- La conformità di una copia all'originale.

Si possono dichiarare anche dati riguardanti terze persone, di cui si è a conoscenza.

ALLEGATO D

INFORMATIVA PER I CANDIDATI BORSISTI
INFORMATIVA AI SENSI DELL'ART. 13 DEL REGOLAMENTO (UE) 2016/679 (GDPR)

L'IRCCS "Fondazione G. Pascale", in persona del Commissario Straordinario, quale legale rappresentante p.t., con sede in Napoli alla Via M. Semmola, fornisce, ai sensi dell'art. 13 e 14 del R.UE 679/2016 (di seguito anche "GDPR"), l'informativa sul trattamento dei dati personali.
Il trattamento sarà improntato a principi di correttezza, liceità, legittimità, indispensabilità e non eccedenza rispetto agli scopi per i quali i dati stessi sono raccolti.

TITOLARE DEL TRATTAMENTO
Il Titolare del trattamento dei dati è l'IRCCS "Fondazione G. Pascale" (di seguito, anche "Istituto Pascale"), nella persona del Commissario Straordinario (legale r.p.t.), contattabile ai seguenti recapiti digitali: direzionegenerale@istitutotumori.na.it; direzionegenerale@pec.istitutotumori.na.it

RESPONSABILE PER LA PROTEZIONE DEI DATI PERSONALI (RPD)
Il Responsabile della Protezione dei Dati Personali (nominato ai sensi dell'art. 37 Reg. 679/2016) è l'ing. Alessandro Manzoni.
L'interessato potrà presentare istanze/comunicazioni scritte al Data Protection Officer presso iseguenti recapiti digitali:
a.manzoni@istitutotumori.na.it; protocollo@pec.istitutotumori.na.it;dpo@istitutotumori.na.it.

INTERESSATO
L'Interessato è il soggetto interessato – previa selezione - a ricevere una borsa *di Ricerca (Research Fellowship*) di per poter svolgere attività di ricerca presso la struttura dell'Istituto Pascale.

FINALITÀ E BASE GIURIDICA DEL TRATTAMENTO
Il trattamento è finalizzato allo svolgimento delle attività di selezione per l'assegnazione di una borsa di Ricerca (Research Fellowship) promosse dall'Istituto Pascale e all'eventuale successiva instaurazione e gestione del rapporto contrattuale per la fruizione della borsa una borsa di Ricerca (Research Fellowship) e tra l'Interessato e l'IRCCS Fondazione G.Pascale nonché allo svolgimento di tutti i conseguenti adempimenti, legali, fiscali e contrattuali.
Il trattamento è altresì finalizzato:

- ✓ all'elaborazione ed il pagamento della retribuzione ed in genere degli emolumenti di naturafiscale e previdenziale;
- ✓ all'erogazione di corsi formazione sia di natura obbligatoria che di natura facoltativa;
- ✓ agli adempimenti connessi alle disposizioni normative vigenti in materia di sicurezza del lavoro.

Il trattamento dei dati è altresì correlato allo svolgimento del rapporto tra Titolare e borsista Interessato secondo i modi e i termini indicati nella borsa di una borsa di Ricerca (Research Fellowship) e di ricevuta.
I dati personali del candidato borsista vengono trattati sulla base delle seguenti condizioni di liceità: il consenso al trattamento dei dati, ai sensi dell'art. 6, par. 1, lett. a) del GDPR, per la gestione dei dati relativi alla selezione pubblica per il conferimento della una borsa di Ricerca (Research Fellowship);

- per l'esecuzione di un contratto di cui l'interessato è parte e per adempiere a specifici obblighi legali legati al contratto, ai sensi dell'art. 6, par. 1, lett. b) e c), in caso di conferimento della borsa di ricerca (Research Fellowship);
- per la verifica o l'accertamento dei requisiti di onorabilità, requisiti soggettivi e presupposti interdittivi nei casi previsti dalle leggi ai fini della partecipazione alla selezione pubblica per il conferimento della borsa di Ricerca (Research Fellowship)ai sensi dell'art. 10 del GDPR e dell'art. 2 octies, comma 3 lett. c)

TIPOLOGIA DI DATI TRATTATI:
L'IRCCS "Fondazione G. Pascale" tratta sia i dati personali comuni dei candidati borsisti (ad es. nome, cognome, residenza, numero di telefono mobile, indirizzo e-mail, dati professionali e lavorativi) sia i dati giudiziari utili per lo svolgimento delle attività di selezione per l'attribuzione delle borse di Ricerca (Research Fellowship). A seguito della selezione, l'Istituto Pascale tratterà i dati personali delsoggetto assegnatario della borsa di ricerca per tutte le attività contrattuali e i connessi adempimenti legati alla gestione della borsa di di

ricerca attribuita.

ORIGINE DEI DATI
I dati personali sono prevalentemente forniti dall'Interessato al momento della presentazione dell'istanza di partecipazione alla selezione; in caso di assegnazione della borsa di ricerca l'interessato potrà formare ulteriori informazioni utili alla gestione del contratto. Il conferimento dei dati è strettamente necessario per consentire sia selezione che l'eventuale successiva instaurazione e gestione del rapporto contrattuale con l'interessato.

MODALITÀ DEL TRATTAMENTO E CONSERVAZIONE DEI DATI
Il trattamento dei dati personali sarà improntato a principi di liceità, correttezza e trasparenza, nonché adeguato, pertinente e limitato a quanto necessario rispetto alle finalità per il quale sono gestiti i predetti dati.
I dati personali sono normalmente conservati su server ubicati all'interno dell'Unione Europea e trattati sia dal Titolare che da parte dei fornitori dei servizi in outsourcing di cui si avvale il Titolare.I dati saranno conservati per tutta la durata della selezione e per la durata dell'eventuale borsa di ricerca assegnata comunque per il tempo previsto dalla vigente normativa per ottemperare a specifichi obblighi di legge di natura contabile, fiscale e contrattuale.

MISURE DI SICUREZZA
L'Istituto Pascale custodisce i suoi dati in archivi informatici e li protegge con opportune misure di sicurezza, in grado di garantire che solo personale autorizzato, e tenuto al segreto professionale, possa conoscere le informazioni che riguardano l'Interessato.
I dati sono trattati solo da personale debitamente autorizzato, ovvero da soggetti terzi (nominati Responsabili) che forniscono servizi all'Istituto Pascale.

TRASFERIMENTO E COMUNICAZIONE DEI DATI PERSONALI
I dati personali forniti dall'interessato per la fruizione della borsa di ricerca sono comunicati alle articolazioni aziendali per gli adempimenti – anche di natura organizzativa - di rispettiva competenza e connessi alla gestione della predetta tipologia contrattuale.
l Titolare informa inoltre che i dati personali, oggetto dello specifico trattamento, non sono trasferiti a soggetti terzi fatte salve le ipotesi di dare esecuzione ad una disposizione normativa o di un ordine dell'autorità giudiziaria.

I DIRITTI DELL'INTERESSATO
La normativa vigente riconosce all'Interessato l'esercizio di specifici diritti, pertanto, previa istanza in forma scritta al suindicato Responsabile per la protezione dei dati, è possibile chiedere:

- L'accesso ai dati personali,
- La rettifica,
- La cancellazione degli stessi,
- La limitazione del trattamento dei dati che la riguardano
- Di opporsi al loro trattamento.

I diritti in questione sono disciplinati dagli artt.13 e segg. del Regolamento (UE) n. 2016/679.
L'Interessato ha altresì il diritto di proporre reclamo all'Autorità di controllo (Garante per la protezione dei dati personali).

CONSENSO AL TRATTAMENTO DEI DATI PERSONALI
Preso atto di quanto dichiarato nell'informativa fornita, presto il consenso al trattamento dei miei dati personali, per poter partecipare alla selezione per l'assegnazione di borse di Ricerca (Research Fellowship) promosse dall'Istituto Pascale e per l'eventuale successiva fruizione dela borsa di Ricerca (Research Fellowship).

Data_____ Firma _____
. Firma del candidato borsista

ALLEGATO E – PER CONSULTAZIONE

DICHIARAZIONE DI ASSENZA CONFLITTI D'INTERESSI
MODULO PER I COLLABORATORI, PROFESSIONISTI, CONSULENTI, ASSEGNISTI E BORSISTI

(DA RENDERE ALL'ATTO DEL CONFERIMENTO DELL'INCARICO)

DICHIARAZIONE SOSTITUTIVA DELL'ATTO DI NOTORIETA'
(Art. 46 D.P.R. 28 dicembre 2000, n. 445)

Al
Responsabile della
conferente l'incarico

Il/La sottoscritto/a_____nato/a a _____
il _____con la qualifica di_____,
incarico ricoperto_____, durata dell'incarico_____,
consapevole dell'obbligo di segnalazione di situazioni che possano realizzare un conflitto di interesse, così come previsto dal comma 41 della L. 6 novembre 2012 n. 190 "Disposizioni per la prevenzione e la repressione della corruzione e dell'illegalità nella pubblica amministrazione" e degli 6 e 7 del DPR 62/2013 "Regolamento recante Codice di Comportamento dei dipendenti pubblici, a norma dell'art. 54 del D.lgs. n. 165 del 30 marzo 2001, nonché delle responsabilità cui poter andare incontro in caso di omissione ed edotto delle sanzioni previste dal predetto D.P.R. 16 aprile 2013 n. 62 e del Codice di Comportamento Aziendale vigente

(A) DICHIARAZIONE INCARICHI E CARICHE RICOPERTE E ATTIVITA' PROFESSIONALI, AI SENSI DELL'ART. 15, COMMA 1, LETTERA C) DEL D.LGS.33/2013
SEZIONE I – INCARICHI E CARICHE IN ENTI DI DIRITTO PRIVATO REGOLATI O FINANZIATI DALLA PUBBLICA AMMINISTRAZIONE

- ☐ di non svolgere incarichi e/o avere titolarità di cariche in enti di diritto privato regolati o finanziati dalla Pubblica Amministrazione;
- ☐ di svolgere i seguenti incarichi e/o avere titolarità di cariche in enti di diritto privato regolati o finanziati dalla Pubblica Amministrazione:

TIPOLOGIA DI INCARICO/CARICA	ENTE DI DIRITTO PRIVATO REGOLATO O FINANZIATO DALLA P.A.	DURATA INCARICO/CARICA

SEZIONE II – ATTIVITA' PROFESSIONALE

- ☐ di non svolgere attività professionale
- ☐ di svolgere la seguente attività professionale:

INDICARE LA TIPOLOGIA DI ATTIVITA' PROFESSIONALE SVOLTA ED EVENTUALE DENOMINAZIONE DELL'ENTE/SOCIETA'/STUDIO

Napoli, lì
.....

In fede

(B) DICHIARAZIONE INTERESSI FINANZIARI E CONFLITTI DI INTERESSI

□ di **non aver avuto** negli ultimi tre anni rapporti di collaborazione retribuiti con soggetti privati che abbiano interessi in attività o in decisioni inerenti la struttura di appartenenza o le funzioni allo stesso affidate.

□ di **aver avuto** negli ultimi tre anni rapporti retribuiti con soggetti privati che abbiano interessi in attività o in decisioni inerenti la struttura di appartenenza o le funzioni allo stesso affidate sotto indicati:

DENOMINAZIONE SOGGETTO PRIVATO E ATTIVITA' SVOLTA	TIPOLOGIA DI RAPPORTO DI COLLABORAZIONE	DURATA E IMPEGNO DELL'INCARICO	RETRIBUZIONE (SI/NO)	TIPO DI RELAZIONE DEL SOGGETTO PRIVATO CON L'ISTITUTO

E che, in quest'ultimo caso:

□ <u>io sottoscritto</u>
- □ **ho a tutt'oggi**, rapporti finanziari con uno o più soggetti privati indicati in allegato;
- □ **non ho più**, rapporti finanziari con uno o più soggetti privati indicati in allegato;

□ <u>un parente o affine</u> entro il secondo grado, il coniuge o il convivente del sottoscritto, per quanto a conoscenza:
- □ **ha a tutt'oggi** rapporti finanziari con uno o più soggetti privati indicati in allegato.
- □ **non ha più** rapporti finanziari con uno o più soggetti privati indicati in allegato.

E che tali rapporti finanziari:

□ **sono intercorsi** con soggetti che hanno interessi in attività o decisioni inerenti la struttura organizzativa di assegnazione del sottoscritto, per quanto riguarda le funzioni allo stesso affidate.

□ **intercorrono** a tutt'oggi con soggetti che hanno interessi in attività o decisioni inerenti la struttura organizzativa di assegnazione del sottoscritto, per quanto riguarda le funzioni allo stesso affidate.

□ **non sono intercorsi** con soggetti che hanno interessi in attività o decisioni inerenti la struttura organizzativa di assegnazione del sottoscritto, per quanto riguarda le funzioni allo stesso affidate.

□ **non intercorrono** a tutt'oggi con soggetti che hanno interessi in attività o decisioni inerenti la struttura organizzativa di assegnazione del sottoscritto, per quanto riguarda le funzioni allo stesso affidate.

(C) DICHIARAZIONE DI ASTENSIONE

□ **di astenersi** dal prendere decisioni o svolgere attività inerenti alle sue mansioni in situazioni di conflitto anche potenziale di interessi (art. 6 comma 2 ultima parte del D.P.R. 62/2013), con interessi personali ovvero dei propri parenti o affini entro il secondo grado, del coniuge o del convivente;

□ **di astenersi** dal partecipare all'adozione di decisioni o attività che possano coinvolgere interessi propri ovvero dei propri parenti, affini di secondo grado, del coniuge o di conviventi oppure di persone con le quali abbia rapporti di frequentazione abituale, ovvero, di soggetti od organizzazioni con cui il sottoscritto o il coniuge abbia causa pendente o grave inimicizia o rapporti di credito o debito significativi, ovvero di soggetti od organizzazioni di cui sia tutore, curatore, procuratore o agente, ovvero di enti, associazioni, anche non riconosciute, comitati, società o stabilimenti di cui sia amministratore o gerente o dirigente;

□ **di astenersi** in ogni altro caso in cui esistano gravi ragioni di convenienza.

(D) ULTERIORI DICHIARAZIONI

□ **di non trovarmi** allo stato in situazioni, anche potenziali, di conflitto di interesse con l'attività svolta e di impegnarmi a rendere annualmente un'analoga dichiarazione, ai sensi del Regolamento interno sulla gestione del conflitto di interessi, e a comunicare tempestivamente eventuali variazioni del contenuto della presente dichiarazione;

□ **di aver preso piena cognizione** del DPR n. 62 del 16 aprile 2013 (Regolamento recante Codice di Comportamento dei dipendenti pubblici) e del Codice di Comportamento di comportamento aziendale, nonché delle norme negli stessi contenute, per quanto applicabili;

□ **di essere consapevole** della facoltà dell'Istituto "G. Pascale" di effettuare i controlli sulla veridicità delle dichiarazioni rese ai sensi dell'art. 71 del DPR n. 445/2000;

□ **di autorizzare** espressamente il trattamento dei propri dati personali secondo quanto disposto in materia dal D.Lgs. n. 196/2003.

Napoli, lì ..... In fede .....

fonte: http://burc.regione.campania.it

ALLEGATO F – PER CONSULTAZIONE

ACCORDO DI RISERVATEZZA E AUTORIZZAZIONE AL TRATTAMENTO DEI DATI

L'Istituto Nazionale Tumori IRCCS Fondazione Pascale, in persona del Commissario Straordinario, n.q. di legale rappresentante p.t. dell'Ente, con riferimento alla borsa di Ricerca (Research Fellowship)/allo stage/alla frequentazione/ alle attività richieste dal Corso di Laurea da effettuarsi presso la sede di Istituto Nazionale Tumori IRCCS Fondazione Pascale (di seguito, anche "Istituto") dal …… al……., prescrive al sig._____ C.F._____ in qualità di _____ *(precisare se, ad es. borsista/stagista/frequentatore/studente universitario)* secondo quanto disposto dal_____*(indicare l'atto che regolamenta il conferimento della borsa* di ricerca */dello stage/della frequentazione)* di porre in essere quanto segue:

- osservare la massima riservatezza nell'utilizzo e conservazione delle cd. "Informazioni riservate" (informazioni o conoscenze in merito a processi produttivi, idee, procedimenti, metodi e/o dati, anche tecnici, dati finanziari e/o commerciali, know-how, dati dei pazienti connessi all'attività assistenziale, software e segreti industriali pertinenti l'attività dell'Istituto Nazionale Tumori IRCCS Fondazione Pascale), acquisite e/o di cui venga in possesso e, comunque, a conoscenza, durante lo svolgimento della borsa di Ricerca (Research Fellowship)/dello stage/della frequentazione e delle attività richieste dal Corso di Laurea;
- non divulgare dette "informazioni riservate" in alcun modo e in qualsiasi forma e di non farne oggetto di utilizzazione a qualsiasi titolo per scopi diversi da quelli strettamente necessari allo svolgimento della borsa di Ricerca (Research Fellowship)/dello stage/della frequentazione; l'obbligo di mantenere riservate le informazioni sopra descritte si intende valido per tutta la durata della borsa di ricerca /dello stage/della frequentazione e del Corso di Laurea anche dopo la conclusione di detta collaborazione (obbligo perpetuo di riservatezza);
- adottare tutte le misure di sicurezza volte ad evitare o ridurre al minimo i rischi di accesso non autorizzato, uso non consentito o indebita appropriazione delle "Informazioni Riservate". In ogni caso, il sottoscritto avviserà tempestivamente l'Istituto per iscritto di ogni eventuale uso non autorizzato o divulgazione delle "Informazioni Riservate" di cui sia venutoeventualmente a conoscenza e fornirà tutta la ragionevole assistenza all'Istituto per far cessare l'uso/divulgazione non autorizzati.

Laddove, nell'ambito della borsa di Ricerca (Research Fellowship)//dello stage/della frequentazione/delle attività connesse al Corso di Laurea, il sig. si trovi a svolgere attività che comportano il trattamento di dati personali, con la presente l'Istituto Nazionale Tumori IRCCS,in qualità di Titolare del trattamento, per tramite del Direttore/Dirigente del Dipartimento/U.O.C./U.O.S.D._____ _____, in qualità di Responsabile interno del trattamento dei dati, La autorizza ai sensi dell'art. 29 del Regolamento (UE) 2016/679 ("GDPR") e dell'art. 2-quaterdecies comma 2 del D.Lgs.196/2003 e ss.mm.ii. (Codice Privacy) a compiere tutte le operazioni di utilizzo di dati personali

fonte: http://burc.regione.campania.it

necessarie e proporzionali per lo svolgimento delle attività assegnate all'interno del Dipartimento/U.O.C./U.O.S.D.

Rispetto all'autorizzazione conferita, il sig._____si impegna a compiere tutte le operazioni di trattamento di dati personali necessarie nell'ambito della borsa di ricerca dello stage/della frequentazione/delle attività connesse al Corso di Laurea nel rispetto dei diritti alla riservatezza, alla libertà e ai diritti fondamentali degli interessati e in particolare si obbliga a:

- svolgere unicamente operazioni di trattamento per le quali è autorizzato, comunque nel corretto adempimento dei compiti cui è preposto utilizzando, per lo scopo, gli strumenti indicati o messi a disposizione dall'Istituto Nazionale Tumori IRCCS Fondazione Pascale;
- astenersi dal comunicare i dati personali a soggetti diversi da quelli indicati dall'Istituto o che non abbiano motivo di acquisire tali dati per il corretto espletamento dei compiti assegnati;
- custodire e controllare i documenti contenenti dati personali utilizzati per l'esercizio dei compiti affidati (con specifico riferimento alle operazioni di trattamento - raccolta, visione, elaborazione, registrazione
  - di dati personali relativi allo stato di salute e, laddove previsto dall'incarico, dati genetici di pazienti dell'Istituto), in modo da evitare l'accesso a soggetti non espressamente autorizzati;
- trasmettere immediatamente all'Istituto qualsiasi richiesta proveniente dagli interessati, che faccia riferimento ai diritti che la normativa ad essi riconosce;
- restituire integralmente all'Istituto i dati personali utilizzati per dare esecuzione al servizio indicato, nei limiti delle competenze affidate, e che a seguito della cessazione o modifica dei compiti svolti, non si ha più ragione di utilizzare, con espresso divieto di conservarli in copia, duplicarli, comunicarli o diffonderli;
- segnalare all'Istituto il verificarsi di qualsiasi evento inaspettato che riguardi l'integrità, la riservatezza o la disponibilità delle informazioni ed eventuali casi di violazione dei dati personali di cui sia venuto a conoscenza;
- collaborare, laddove richiesto dall'Istituto, negli eventuali procedimenti che dovessero essere promossi innanzi all'Autorità Garante o all'Autorità Giudiziaria Ordinaria.

Oltre a quanto sopra esposto, il sig._____resta responsabile per qualsiasi operazione di trattamento di dati personali compiuta in violazione delle presenti istruzioni o delle direttive che venissero impartite con ulteriori comunicazioni ed è consapevole che il mancato rispetto delle norme e dei comportamenti descritti nel presente atto potrà determinare l'interruzione in qualsiasi momento della borsa di Ricerca (Research Fellowship)//dello stage/della frequentazione/delle attività richieste dal Corso di Laurea.

Data _____

Firma Direttore/Dirigente del Dipartimento/U.O.C./U.O.S.D. (Responsabile interno del trattamento)

_____

Firma frequentatore/stagista/studente universitario/borsista_____

All.(A)

AVVISO PUBBLICO DI SELEZIONE PER TITOLI E COLLOQUIO PER IL CONFERIMENTO DI N. 2 BORSE DI RICERCA (RESEARCH FELLOWSHIP) PROFILO "Fisioterapista": DI CUI N.1 BORSA DI RICERCA DEDICATA ALL'ATTIVITA' DI RICERCA NELL'AMBITO DEL PROGETTO DAL TITOLO "SOFT TISSUE SARCOMA: INSTRUMENTED EVALUATION OF MOTOR PERFORMANCE AND IMPACT OF ROBOTIC REHABILITATION, NUTRITION AND EFFICACY OF NUTRACEUTICALS, AND QUALITY OF LIFE ASSESSMENT (START-RUN)" - CODICE N. PNRR-TR1-2023-12378226, FINANZIATO DALL'UNIONE EUROPEA – CUP COLLEGATO H63C24000360006 - RESPONSABILE SCIENTIFICO: DOTT. SSA MONICA PINTO E N.1 BORSA DI RICERCA DEDICATA ALL'ATTIVITA' DI RICERCA NELL'AMBITO DEL PROGETTO DAL TITOLO "LOW-INTENSITY EXTRACORPOREAL SHOCKWAVE THERAPY ON PENILE REHABILITATION AFTER ROBOT-ASSISTED SURGICAL TREATMENT OF GENITOURINARY CANCERS" - CODICE N. PNRR-MCNT2-2023-12377570, FINANZIATO DALL'UNIONE EUROPEA – CUP COLLEGATO H63C24000680001 - RESPONSABILE SCIENTIFICO. DOTT. SISTO PERDONA'.

ART.1 – Oggetto, durata, attività

In esecuzione della deliberazione del Commissario Straordinario n. 285 del 19/03/2025, l'Istituto Nazionale per lo studio e la cura dei Tumori IRCCS "Fondazione G. Pascale" procede all'indizione di un avviso di selezione pubblica per il conferimento di n. 2 Borse di ricerca (Research Fellowship), nell'ambito delle attività dei Progetti Codice N. PNRR-TR1-2023- 12378226 – Responsabile Scientifico: dott.ssa M. Pinto e Codice N. PNRR-MCNT2-2023-12377570 - Responsabile Scientifico: dott. S. Perdonà, finanziati dall'Unione Europea.

La durata delle borse, il Tutor, le attività progettuali connesse ed i compensi previsti sono di seguito specificati:

- **Profilo cod. "FISIO_1_2025"**

N. 1 CONTRATTO - Tipologia A – Borsa base

DURATA: sulla base di una decorrenza presunta dei contratti dal 01.04.2025 e comunque non oltre la scadenza del progetto (fissata al 30.08.2026, salvo eventuale proroga del medesimo).

REQUISITI PER LA PARTECIPAZIONE

Alla data di scadenza del presente avviso il borsista dovrà essere in possesso dei seguenti requisiti:

- Cittadinanza italiana o di uno dei Paesi della Comunità Europea. Sono equiparati ai cittadini italiani, gli italiani non appartenenti alla Repubblica;
- Idoneità fisica all'impiego;
- Laurea triennale in Fisioterapia.

COMPENSO PREVISTO: € 18.000,00 lordi annui omnicomprensivi degli oneri a carico del borsista.

PROGETTO DI RICERCA: CODICE PNRR-TR1-2023-12378226 DAL TITOLO "SOFT TISSUE SARCOMA: INSTRUMENTED EVALUATION OF MOTOR PERFORMANCE AND IMPACT OF ROBOTIC REHABILITATION, NUTRITION AND EFFICACY OF NUTRACEUTICALS, AND QUALITY OF LIFE ASSESSMENT (START-RUN)" - CUP: H63C24000360006.

TUTOR: Dott.ssa Monica Pinto

STRUTTURA DI RIFERIMENTO: S.C. Medicina Riabilitativa**.**

SEDI: ISTITUTO NAZIONALE TUMORI - "FONDAZIONE PASCALE" VIA MARIANO SEMMOLA, 52 80131 NAPOLI (NA).

ATTIVITÀ: Applicazione di test clinici e strumentali e scale di valutazione per la valutazione pretrattamento, durante e post trattamento riabilitativo; robotica (inclusa la teleriabilitazione) per il recupero motorio dei pazienti trattati chirurgicamente per STS.

- **Profilo cod. "FISIO_2_2025"**

N. 1 CONTRATTO - Tipologia B – Borsa qualificata di I livello

DURATA: sulla base di una decorrenza presunta dei contratti dal 01.04.2025 e comunque non oltre la scadenza del progetto (fissata al 30.08.2026, salvo eventuale proroga del medesimo).

REQUISITI PER LA PARTECIPAZIONE
Alla data di scadenza del presente avviso il borsista dovrà essere in possesso dei seguenti requisiti:

- Cittadinanza italiana o di uno dei Paesi della Comunità Europea. Sono equiparati ai cittadini italiani, gli italiani non appartenenti alla Repubblica;
- Idoneità fisica all'impiego;
- Laurea in Fisioterapia.

COMPENSO PREVISTO: € 18.000,00 lordi annui omnicomprensivi degli oneri a carico del borsista.
PROGETTO DI RICERCA: CODICE PNRR-MCNT2-2023-12377570 dal titolo: "LOW-INTENSITY EXTRACORPOREAL SHOCKWAVE THERAPY ON PENILE REHABILITATION AFTER ROBOT-ASSISTED SURGICAL TREATMENT OF GENITOURINARY CANCERS" - CUP: H63C24000680001.
TUTOR: Dott. Sisto Perdonà
STRUTTURA DI RIFERIMENTO: S.C. Urologia**.**
SEDI: ISTITUTO NAZIONALE TUMORI - "FONDAZIONE PASCALE" VIA MARIANO SEMMOLA, 52 80131 NAPOLI (NA).
ATTIVITÀ: Educazione dei pazienti, collaborazione nell'attività clinica e nel follow up, collaborazione nella collezione dei dati clinici, attività di riabilitazione dei pazienti.

L'erogazione delle Borse di ricerca borsa di Ricerca (Research Fellowship), sarà effettuata in rate mensili al lordo delle trattenute di legge. La borsa di ricerca rappresenta una indennità commisurata alle ore di effettiva attività. Nella fattispecie, il borsista dovrà avere un impegno settimanale di circa 30 ore. Le rate saranno erogate entro il giorno 30 di ogni mese successivo a quello di riferimento a cui si riferisce l'attività. Gli importi saranno corrisposti tramite bonifico bancario, previa attestazione della regolare attività da parte del Responsabile di riferimento.
A tal proposito, si precisa che la Borsa di ricerca è soggetta a tassazione IRPEF, essendo la stessa considerata quale tipologia di reddito assimilata a lavoro dipendente, giusta art. 50, comma 1, lett. c) del TUIR n. 917/1986.
Le erogazioni di cui alla lettera c) dell'articolo 50 possono beneficiare delle detrazioni per lavoro dipendente previste all'art.13 del DPR n. 917/1986, ovviamente da rapportare al periodo di attività. Il soggetto erogante deve inoltre effettuare, in qualità di sostituto d'imposta, le ritenute a titolo d'acconto ai fini Irpef con obbligo di rivalsa ai sensi dell'articolo 23 del DPR n. 600/1973 ragguagliando gli scaglioni di reddito al periodo di paga ed applicando in sede di conguaglio anche le addizionali all'Irpef previste. L'Istituto garantisce la copertura assicurativa INAIL connessa alla fruizione della borsa. Per quanto non espressamente contemplato nell'ambito della copertura assicurativa, l'Istituto è sollevato da ogni ulteriore responsabilità conseguente o connessa all'attività di borsa di studio e di ricerca. Le coperture assicurative riguardano sia gli infortuni verificatisi durante il periodo di presenza presso le strutture dell'Istituto, che presso strutture esterne presso le quali il borsista è stato previamente autorizzato dal Responsabile a svolgere la propria attività, sia la responsabilità civile derivante dai danni a persone e cose provocati dal borsista.

L'attività totale è quantificata, mediamente, in un impegno di 36 ore settimanali, da concordarsi con il Responsabile scientifico del progetto (di norma dal lunedì al venerdì).
La rilevazione della frequenza verrà effettuata mediante dotazione di apposito badge (che sarà consegnato all'atto della stipula del contratto).
Si precisa che il badge è un mero strumento di rilevazione della frequenza, a garanzia della registrazione oggettiva delle attività di Ricerca, utile anche ai fini della rendicontazione economica dei progetti.
In tutti i modi, la rilevazione della frequenza attraverso il badge non configura l'instaurazione di un rapporto di pubblico impiego.
La verifica dell'attività svolta verrà effettuata mensilmente con possibilità di rescissione del rapporto instaurato, con preavviso scritto di quindici giorni, qualora la frequenza e l'attività svolta risultassero inadeguate rispetto agli obiettivi progettuali stabiliti, ovvero nei casi previsti dall'art. 20 del Regolamento.

ART. 2 – Domanda di partecipazione

La domanda deve essere redatta obbligatoriamente secondo lo schema esemplificativo "**ALLEGATO A**", avente valenza anche di autocertificazione dei requisiti. Nella domanda i candidati, oltre a manifestare la volontà di partecipare all'avviso, dovranno dichiarare, sotto la propria responsabilità:

a) nome, cognome, data e luogo di nascita, nonché la residenza;
b) il possesso della cittadinanza italiana o equivalente;
c) il Comune di iscrizione nelle liste elettorali, ovvero i motivi della non iscrizione o della cancellazione;
d) le eventuali condanne penali riportate o procedimenti in corso. La dichiarazione va resa anche in caso negativo;
e) il possesso dei requisiti di ammissione richiesti;
f) di aver preso visione, prestato il consenso al trattamento dati e sottoscritto l'informativa per i candidati borsisti. "Informativa ai sensi dell'art. 13 del Regolamento UE 2016/679 (GDPR)", allegata al presente avviso secondo lo schema "Allegato D", quale parte integrante e sostanziale;
g) di impegnarsi a sottoscrivere, in caso di assegnazione della borsa di Ricerca (Research Fellowship) la dichiarazione di assenza di conflitto di interesse, allegata al presente atto, secondo lo schema "Allegato E", per mera consultazione;
h) impegnarsi a sottoscrivere in caso di assegnazione della borsa di Ricerca (Research Fellowship) "l'accordo di riservatezza e autorizzazione al trattamento dei dati", allegato al presente atto, secondo lo schema "Allegato F", per mera consultazione.

La dichiarazione va resa obbligatoriamente anche in caso negativo;

Nella domanda di ammissione all'avviso, debitamente sottoscritta (non è richiesta l'autentica della firma), l'aspirante deve indicare il domicilio presso il quale deve essergli fatta ogni necessaria comunicazione relativa alla presente procedura, i recapiti telefonici fisso e mobile e l'indirizzo di posta elettronica (e-mail) o PEC. In caso di mancata indicazione vale, ad ogni effetto, la residenza di cui alla lettera a) che precede.

La omissione anche di una sola delle dichiarazioni di cui alle lettere a), b), c), d), e), f), g), h) prescritte come obbligatorie nella domanda di ammissione, o la mancata presentazione di più domande se si intende partecipare a più contratti, è motivo di esclusione dall'avviso.

È, inoltre, motivo di esclusione:

- la mancata sottoscrizione della domanda di ammissione, precisandosi che, se consta di più pagine libere, le stesse devono essere obbligatoriamente tutte firmate;
- errori, incompletezze o inesattezze nella domanda che rendano impossibile individuare la procedura alla quale si intende partecipare;
- assenza di requisiti;
- l'omessa produzione, in allegato, di fotocopia di proprio, valido, documento di riconoscimento;
- la mancata sottoscrizione dell'informativa ai sensi dell'art. 13 del Regolamento (UE) 2016/679 (GDPR).

È CONSENTITO PRESENTARE DOMANDA PER UNA SOLA BORSA DI RICERCA/ PROFILO.

ART.3 – Dichiarazione sostitutive e allegati alla domanda

Ai sensi dell'art. 15 della legge 12.11.2011 n. 183, le certificazioni rilasciate dalla Pubblica Amministrazione riguardanti stati, qualità personali e fatti, sono sostituite dalle dichiarazioni di cui agli artt. 46 e 47 D.P.R. 445/2000. Il candidato dovrà produrre una **dichiarazione sostitutiva di certificazione** ai sensi dell'art. 46 del D.P.R. 445/2000 e s.m.i., secondo lo schema "**ALLEGATO B**", relativa al *possesso dei requisiti di ammissione richiesti dall'avviso*, nel senso di generare un elenco concernente, ad esempio: titoli di studio, appartenenza ad ordini professionali, titolo di specializzazione, di abilitazione e qualsivoglia altro requisito di ammissione alla selezione previsto, corredato di fotocopi a di un valido documento di identità.

Le dichiarazioni sostitutive devono contenere tutti gli elementi e le informazioni necessarie previste dalla certificazione che sostituiscono; per poter effettuare una corretta valutazione dei titoli, non si terrà conto delle dichiarazioni rese in caso di carenza o comunque in presenza di dichiarazioni non in regola o che non permettano di avere informazioni precise sul titolo o sui servizi.
Inoltre, trattandosi di una selezione per titoli e colloquio, il candidato, secondo lo schema "**ALLEGATO C",** potrà dichiarare il possesso di ulteriori titoli (di studio, iscrizioni ad ordini professionali, pubblicazioni, esperienze professionali ecc.).
Ai sensi dell'art. 13 del Regolamento (UE) 2016/679 GDPR – **Informativa per i candidati borsisti –** che i candidati borsisti saranno tenuti a prendere visione e sottoscrivere l'informativa, secondo lo schema **"ALLEGATO D";**
Inoltre il candidato, in caso di assegnazione della borsa di Ricerca (Research Fellowship), dovrà compilare e sottoscrivere ***la dichiarazione di assenza conflitti d'interessi modulo per borsisti, di cui all'* "ALLEGATO E"**, nonché **l'accordo di riservatezza e autorizzazione al trattamento dei dati**, secondo lo schema, **"ALLEGATO F".**
Si precisa che, ai sensi dell'art. 71 del D.P.R. 445/2000, l'Amministrazione procederà, nei confronti dei vincitori, ad idonei controlli sulla veridicità delle dichiarazioni sostitutive eventualmente rese. Qualora dal controllo emerga la non veridicità del contenuto delle dichiarazioni, il dichiarante decadrà dal rapporto di impiego conseguito sulla base della documentazione suddetta.
Qualora le dichiarazioni rese ai sensi della citata normativa presentino irregolarità o omissioni rilevabili d'ufficio, non costituenti falsità, il dichiarante dovrà, su richiesta della Amministrazione, regolarizzare o completare la dichiarazione, in mancanza il procedimento non avrà seguito.
I documenti elencati, ove non allegati o non regolari, non verranno presi in considerazione per i rispettivi effetti. Alla domanda di partecipazione all'avviso, i candidati devono quindi allegare:

- autocertificazioni attestanti il possesso dei requisiti di ammissione all'avviso;
- tutte le autocertificazioni relative ai titoli che ritengano opportuno presentare nel proprio interesse agli effetti della valutazione di merito;
- le eventuali pubblicazioni, che devono contenere i riferimenti relativamente al titolo, casa editrice e tutto ciò che è necessario alla Commissione per identificarla in sede di valutazione;
- copia fotostatica, fronte e retro, di un documento di identità in corso di validità, ai fini della validità dell'istanza di partecipazione.

Dovranno, inoltre, essere allegati:

- curriculum formativo e professionale (formato europeo redatto ai sensi del D.P.R. 445/2000), datato e firmato. La documentazione ivi richiamata deve essere prodotta a corredo della istanza; si ribadisce l'invito a chiaramente evidenziare la parte che riguarda la rispondenza tra i requisiti richiesti dal bando ed il possesso degli stessi da parte del candidato;
- elenco datato e firmato, dei titoli e documenti presentati.

ART. 4 – Modalità di presentazione delle domande
Considerato il periodo di emergenza sanitaria, la domanda di partecipazione all'avviso con la documentazione ad essa allegata, può essere presentata **esclusivamente** secondo la seguente modalità:
a mezzo PEC (Posta Elettronica Certificata), entro il termine di cui all'ART. 5 del presente bando, all'indirizzo **bdsricerca@pec.istitutotumori.na.it** ; saranno considerate in questo caso valide solo le domande e gli allegati relativi inviati in formato non modificabile PDF. L'oggetto della PEC dovrà essere coerente con il codice per il quale si intende partecipare, nella fattispecie indicare: **Profilo -** cod. **"FISIO_1_2025" -** cod. **"FISIO_2_2025"** come innanzi riportati.

ART. 5 – Termini di presentazione delle istanze
Il termine perentorio per la presentazione delle istanze scade il decimo giorno successivo a quello della pubblicazione del presente avviso sul Bollettino Ufficiale della Regione Campania e sul sito web dell'Istituto - "www.istitutotumori.na.it - sezione Bandi di concorso; la presente pubblicazione è avvenuta in data …/…./2025. Qualora detto giorno sia festivo, il termine è prorogato al primo giorno successivo

non festivo.
Non saranno prese in considerazione, in nessun caso, le domande e i documenti allegati, pervenute o spedite al di fuori dei termini iniziali e finali previsti nel presente avviso.
L'eventuale riserva di invio successivo di documenti è priva di effetti.
L'Istituto declina sin d'ora ogni responsabilità per la dispersione di comunicazioni, dipendente da inesatta indicazione del recapito da parte del candidato o da mancata oppure tardiva comunicazione del cambiamento dell'indirizzo indicato nella domanda, o per eventuali disguidi non imputabili a colpa dell'Istituto stesso.

ART. 6 – Ammissione ed esclusione dei candidati
L'Istituto provvederà a verificare la sussistenza dei requisiti richiesti dall'avviso, nonché la regolarità della domanda di partecipazione. L'attività di ammissione ed esclusione dei candidati, nella fattispecie, è demandata al Direttore della S.C. Supporto amministrativo all'acquisizione, coordinamento, monitoraggio e rendicontazione dei progetti di ricerca e rapporti con gli organi istituzionali, che provvederà, entro un termine massimo di trenta giorni, a redigere apposito verbale in tal senso.
L'esito di tale attività - l'elenco dei candidati ammessi e non ammessi - sarà pubblicato sul sito web dell'Istituto alla sezione "Bandi di concorso" nell'apposito fascicolo dedicato all'avviso di selezione e avrà valore di notifica e di informazione a tutti gli effetti nei riguardi degli interessati.
Costituiscono motivo di esclusione:
- La presentazione della domanda e dei relativi allegati con modalità diverse da quelle indicate nel bando;
- Il mancato possesso di uno dei requisiti per l'ammissione, ovvero l'omissione anche di una sola dichiarazione attestante il possesso dei requisiti generali e specifici resa ai sensi del DPR 445/2000;
- La mancata sottoscrizione da parte del concorrente della domanda stessa;
- La mancata presentazione della fotocopia di un documento di riconoscimento in corso di validità, a corredo della domanda.

ART. 7 – Commissione giudicatrice e valutazione
L'Istituto, nel caso in cui perverranno oltre 40 istanze di partecipazione, si riserva la facoltà di istituire una prova preselettiva informando all'uopo tutti i concorrenti mediante apposito avviso pubblicato sul sito web dell'Istituto alla sezione "Bandi di concorso", nell'apposito fascicolo dedicato alla procedura di selezione. Tale avviso avrà valore, a tutti gli effetti, di notifica della convocazione e di informazione nei riguardi degli interessati.
La valutazione per titoli e per colloquio sarà effettuata da una Commissione giudicatrice, nominata all'uopo, composta in conformità di quanto previsto dal vigente regolamento.
La Commissione definirà il proprio calendario di attività, definendo le date, gli orari e la sede per la valutazione dei titoli e lo svolgimento della prova "colloquio". Tale "Calendario" sarà pubblicato sul sito web dell'Istituto alla sezione "Bandi di concorso", nell'apposito fascicolo dedicato all'avviso di selezione, e avrà valore, a tutti gli effetti, di notifica della convocazione e di informazione nei riguardi degli interessati.
La data di sostenimento della prova "colloquio" dei candidati dovrà essere fissata rispettando un preavviso minimo di cinque giorni dalla pubblicazione del "Calendario" sul sito dell'Istituto; i candidati dovranno presentarsi presso la sede individuata, muniti di idoneo documento di riconoscimento in corso di validità, nella data e nell'orario stabilito.
L'assenza del candidato al colloquio, quale ne sia la causa, sarà considerata rinuncia alla partecipazione, determinando l'automatica esclusione dall'avviso.
La selezione dei candidati verrà effettuata dalla commissione, sulla base della valutazione dei curricula ed espletamento di un colloquio. In linea di massima, sarà utilizzata una griglia di valutazione articolata come segue: insufficiente, sufficiente, discreto, buono, ottimo ed eccellente.
Tutta l'attività di valutazione espletata sarà riportata in apposito verbale dalla Commissione. Il Presidente della Commissione provvederà alla trasmissione del Verbale al responsabile del

procedimento – Direttore SC Supporto amministrativo all'acquisizione, coordinamento, monitoraggio e rendicontazione dei progetti di ricerca e rapporti con gli organi istituzionali - e al Commissario Straordinario per i conseguenti adempimenti.

ART. 8 – Graduatoria

La Commissione, ai sensi dell'art. 13 del Regolamento, al termine delle prove di esame formula una griglia di valutazione che può dar luogo ad una graduatoria di merito "Elenco vincitore/i e idoneo/i" qualora il numero dei candidati idonei sia in numero superiore al numero delle Borse di Ricerca bandite. Tale elenco ha validità di 12 mesi, salvo i casi in cui la selezione bandita sia legata a progetti di ricerca aventi durata pluriennale; nel qual caso, l'elenco avrà validità fino al termine dello stesso progetto e comunque non potrà superare i 36 mesi complessivi. La graduatoria sarà utilizzabile solo previa autorizzazione del Direttore Scientifico, fermo restando il permanere delle condizioni di idoneità del borsista, nonché l'attualità del progetto e la disponibilità finanziaria a copertura dei costi.
La graduatoria verrà altresì pubblicata sul sito internet dell'Istituto nella sezione Bandi Concorso e sulla pagina "Amministrazione trasparente".

ART. 9 – Nomina vincitori

Il Commissario Straordinario, con apposito provvedimento (delibera), procede ad approvare i lavori della Commissione giudicatrice e, sulla base dei lavori e dei giudizi elaborati, individua il candidato meritevole dell'affidamento della borsa di ricerca (Research Fellowship).
L'esito della procedura comparativa di selezione sarà pubblicato sul sito dell'Istituto alla sezione "Bandi di concorso", nell'apposito fascicolo dedicato all'avviso di selezione. Tale pubblicazione varrà quale notifica agli interessati dell'esito dell'avviso.

ART. 10 - Stipula

Il candidato dichiarato vincitore è invitato dall'Istituto, ai fini della stipula del contratto di borsa di ricerca (Research Fellowship) a presentare, nel termine perentorio di dieci giorni lavorativi dalla ricezione della relativa comunicazione, la dichiarazione di accettazione dell'incarico e la documentazione ivi richiesta (ad esempio, le dichiarazioni concernenti i casi di incompatibilità, divieto di cumulo, conflitti di interessi, etc.). Il candidato che non ottempererà, nel termine stabilito, a quanto richiesto, decade dal diritto alla stipula del contratto. Decade dall'incarico chi abbia conseguito la nomina mediante presentazione di documenti falsi o viziati da invalidità non sanabile.
I vincitori di Borse di Ricerca, attivate nell'ambito di attività progettuali finanziate da Enti pubblici e/o privati, autorizzano, sin dalla sottoscrizione del contratto, l'acquisizione dei propri cedolini paga da parte dei competenti uffici dell'Istituto al fine di ottemperare agli obblighi di rendicontazione dei progetti.
Con la partecipazione all'avviso, il candidato accetta, senza riserve, tutte le prescrizioni e precisazioni del presente bando e del regolamento vigente dell'Istituto in materia di conferimento di Borse di Ricerca (*https://istitutotumorina.portaleamministrazionetrasparente.it/index.php?id_oggetto=19&id_doc=1474*).
Per ulteriori informazioni gli interessati potranno rivolgersi alla S.C. Supporto amministrativo all'acquisizione, coordinamento, monitoraggio e rendicontazione dei progetti di ricerca e rapporti con gli organi istituzionali - via Mariano Semmola 53 – 80131 Napoli (Tel. 081.1777-0121/0120/0128/0127).

ART. 11 - Modifica, sospensione e revoca dell'avviso

L'Istituto si riserva la facoltà, per legittimi motivi, di modificare, sospendere o revocare, in tutto o in parte il presente avviso o riaprire e/o prorogare i termini di presentazione delle domande, a suo insindacabile giudizio ed in qualsiasi momento, senza che gli aspiranti possano sollevare eccezioni, diritti o pretese e senza l'obbligo della comunicazione, ai singoli concorrenti, del relativo provvedimento.
L'Istituto si riserva di subordinare l'assegnazione delle borse oggetto del presente avviso, a seguito del completamento della procedura di selezione, alla prescritta autorizzazione del Ministero della Salute – ex art. 11 della Convenzione stipulata - in merito alla rimodulazione del progetto di ricerca.

ART. 12 – Incompatibilità, divieto di cumulo, conflitti di interessi

Ai sensi dell'art. 18 del vigente Regolamento, l'attribuzione della borsa di ricerca è incompatibile con:

a) qualsiasi altro tipo di rapporto lavorativo: la stessa non può essere cumulata con stipendi o altre retribuzioni o con altre borse di studio. A tale proposito, i vincitori delle borse sono tenuti a rilasciare apposita dichiarazione ai sensi del D.Lvo 445/00 contestualmente all'accettazione ovvero stipula del contratto di borsa di ricerca (Research Fellowship);
b) con la contemporanea iscrizione a corsi di laurea che richiedano frequenza obbligatoria.

La dichiarazione relativa all'assenza di situazioni di incompatibilità e di conflitto di interesse rispetto al rapporto da instaurare con l'Istituto è acquisita nel contratto di borsa di ricerca (Research Fellowship) che il titolare sottoscrive.

Inoltre, l'iscrizione a corsi di specializzazione post-laurea è consentita solo nell'ambito di specifiche convenzioni tra INT ed Università e le frequenze ai corsi dovranno comunque rientrare nei periodi di assenza previsti dal Regolamento.

Nell'ipotesi in cui l'incompatibilità o il conflitto d'interessi sia già presente all'atto del conferimento della borsa di ricerca (Research Fellowship) non si procederà all'attribuzione stessa.

Se l'incompatibilità o il conflitto d'interessi si verifica in momento successivo, tale situazione comporta la decadenza immediata della borsa di ricerca (Research Fellowship) assegnata.

A tal fine, il borsista si impegna a comunicare al Responsabile e alla S.C. Supporto amministrativo all'acquisizione, coordinamento, monitoraggio e rendicontazione dei progetti di ricerca e rapporti con gli organi istituzionali, non appena accertata qualsiasi variazione successivamente intervenuta che dovesse comportare il sorgere di situazioni di incompatibilità o di conflitto d'interessi, rispetto a quanto precedentemente dichiarato all'atto del conferimento della borsa di ricerca (Research Fellowship) stessa.

ART. 13 - Informativa per il trattamento dei dati personali (art.13 D.lgs. 196/03 s.m.i.) e ai sensi del Regolamento UE n. 679/2016 (GDPR)

L'INT IRCCS Fondazione "G. Pascale" in qualità di Titolare del trattamento, ai sensi dell'art 13 del D.lgs. 196/2003 s.m.i., informa che i dati personali (*) e sensibili (**) acquisiti saranno utilizzati per le finalità inerenti l'espletamento della procedura selettiva in argomento.

I dati personali relativi all'avviso (ad esempio: nominativo, tipologia di incarico) per la costituzione dell'eventuale rapporto contrattuale, così come previsto da normative vigenti, saranno oggetto di diffusione mediante pubblicazione sull'Albo on-line dell'INT IRCCS Fondazione G. Pascale".

Il Titolare del Trattamento è l'INT IRCCS Fondazione "G. Pascale". I candidati partecipanti interessati al trattamento, potranno rivolgersi al Responsabile del Trattamento, nella figura del Direttore dell'U.O.C. Supporto amministrativo all'acquisizione, coordinamento, monitoraggio e rendicontazione dei progetti di ricerca e rapporti con gli organi istituzionali dell'Istituto e, come referente interno, alla dott.ssa Serena Fava, Collaboratore amministrativo professionale, per far valere i Suoi diritti, previsti dall'art. 7 del Codice, tra i quali, in particolare, a titolo esemplificativo, il diritto di ottenere l'aggiornamento, la rettifica, ovvero, qualora vi abbia interesse, l'integrazione dei dati.

(*) Per dato personale si intende qualunque informazione relativa a persona fisica, persona giuridica, ente od associazione identificati o identificabili, anche indirettamente, mediante riferimento a qualsiasi altra informazione, ivi compreso un numero di identificazione personale.

(**) Per dati sensibili si intendono "… dati personali che rivelino l'origine razziale o etnica, le opinioni politiche, le convinzioni religiose o filosofiche, o l'appartenenza sindacale, nonché trattare dati genetici, dati biometrici intesi a identificare in modo univoco una persona fisica, dati relativi alla salute o alla vita sessuale o all'orientamento sessuale della persona." (art. 9, comma 1 del Regolamento UE 2016/679).

Ai sensi della deliberazione dell'ente n. 722 del 15.07.2022, è stato approvato l'accordo di riservatezza e autorizzazione al trattamento dei dati finalizzato a disciplinare gli aspetti gestionali afferenti al trattamento dei dati sensibili e ultra sensibili acquisiti nel processo di formazione del borsista.

ART. 14 – Norme finali È garantita la pari opportunità tra uomini e donne per l'accesso al lavoro, così come previsto dalla L. 125/91 e dall'art. 35 e 57 del D.lgs. 165/2001.

Le istanze già pervenute o che perverranno prima della pubblicazione del presente avviso sul BURC e sul sito internet dell'Istituto - http://www.istitutotumori.na.it , sezione Bandi di concorsi - non saranno prese in considerazione e saranno archiviate senza alcuna comunicazione agli interessati, in quanto il presente avviso costituisce a tutti gli effetti notifica nei confronti degli interessati.
Per eventuali informazioni, gli aspiranti potranno rivolgersi alla S.C. Supporto amministrativo all'acquisizione, coordinamento, monitoraggio e rendicontazione dei progetti di ricerca e rapporti con gli organi istituzionali. – dell'I.R.C.C.S. Fondazione "G. PASCALE" – Via Mariano Semmola, C.A.P. 80131 NAPOLI, dal lunedì al venerdì, ai seguenti numeri 081.1777-0120/0128/0127. Per quanto non espressamente previsto nel presente bando, si fa riferimento alle disposizioni legislative che disciplinano la materia.

Firmato digitalmente da: Maurizio Di Mauro
Ruolo: IL COMMISSARIO
Organizzazione: IRCCS FONDAZIONE G. PASCALE/00911350635
Data: 24/03/2025 11:31:26

ALLEGATO A - SCHEMA ESEMPLIFICATIVO DELLA DOMANDA

ALL'ISTITUTO NAZIONALE PER LO STUDIO CURADEI TUMORI FONDAZIONE G. PASCALE
VIA MARIANO SEMMOLA
80131 NAPOLI

___ sottoscritt_____, chiede di essere ammesso a partecipare all'avviso di selezione pubblicato sul sito web dell'Istituto, www.istitutotumori.na.it, per il conferimento di una borsa di ricerca (Research Fellowship) nell'ambito del progetto (*indicare con una X il progetto di pertinenza del profilo per il quale si intende partecipare*):
 Borse di ricerca (Research Fellowship) nell'ambito delle attività dei progetti di seguito indicati:

- Progetto Codice N. PNRR-TR1-2023-12378226, finanziato dall'unione europea- Resp. Scientifico: Dott.ssa M. Pinto.
- Progetto Codice N. PNRR-MCNT2-2023-12377570, finanziato dall'unione europea - Resp. Scientifico: Dott. S. Perdonà.

 Profilo cod. **"FISIO_1_2025";**
 Profilo cod. **"FISIO_2_2025";**

A tal fine _l_ sottoscritt_____ dichiara sotto la
propria responsabilità, consapevole delle sanzioni penali previste, ai sensi e per gli effetti degli artt. 48 e 76, del
D.P.R. 28.12.2000 n. 445, per le ipotesi di falsità in atti e dichiarazioni mendaci, e delle previsioni dell'art.75 del medesimo D.P.R.:

a) (*data, luogo di nascita e residenza*)_____;
b) (*possesso cittadinanza italiana o altro Paese U.E.*)_____;
c) di essere iscritto nelle liste elettorali del Comune di (*ovvero di non essere iscritto ovvero della cancellazione dalle liste medesime, per i seguenti motivi*)_____;
d) di non aver riportato condanne penali e di non aver procedimenti penali in corso. (*La dichiarazione va resa anche in caso negativo);*
e) di essere in possesso dei requisiti specifici di ammissione richiesti per il contratto cod. "_____" (*specificare il codice della borsa di ricerca per il quale si intende partecipare*), come di seguito elencati:
_____; _____;
f) di aver preso visione, prestato il consenso al trattamento dati e sottoscritto l'informativa per i candidati borsisti. "Informativa ai sensi dell'art. 13 del Regolamento UE 2016/679 (GDPR)", allegata al presente avviso secondo lo schema, "Allegato D", quale parte integrante e sostanziale;
g) di impegnarsi a sottoscrivere, in caso di assegnazione della BdR la dichiarazione di assenza di conflitto di interesse, allegata al presente atto, secondo lo schema, "Allegato E", per mera consultazione;
h) impegnarsi a sottoscrivere in caso di assegnazione della BdR "l'accordo di riservatezza e autorizzazione al trattamento dei dati", allegato al presente atto, secondo lo schema, "Allegato F", per mera consultazione.

Allega alla presente istanza la seguente documentazione:

1) Curriculum formativo e professionale datato e firmato;
2) Certificazioni relative ai titoli presentati, agli effetti della valutazione di merito;
3) Elenco, in triplice copia, dei documenti e dei titoli presentati.

Chiede che ogni comunicazione relativa alla selezione in argomento venga inviata al seguente indirizzo: Recapiti telefonici (fisso e mobile) _____;

E-mail: _____;

Autorizza l'Istituto al trattamento dei dati personali

Luogo e data

In fede

_____

ALLEGATO B

DICHIARAZIONE SOSTITUTIVA DI CERTIFICAZIONE (art. 46 – D.P.R. 28.12.2000 n. 445)
(Elencare il possesso dei requisiti di ammissione)

____ sottoscritt_ _____nat_ a_il ____/___/____,
codice fiscale_____,
consapevole delle sanzioni penali richiamate dall'art. 76 del D.P.R. 28.12.2000 n. 445, in caso di dichiarazioni mendaci e di formazione o uso di atti falsi,

DICHIARA

(indicare gli stati, qualità personali o fatti necessari ai fini dell'autorizzazione richiesta ed autocertificabili ai sensi dell'art.46 D.P.R. 445/2000):

_____
_____
_____
_____
_____
_____
_____
_____
_____
_____
_____
_____
_____
_____
_____

Si allega fotocopia di proprio documento di riconoscimento.

Luogo e data

Il Dichiarante

_____

_____

ALLEGATO C (Dichiarare il possesso di ulteriori titoli)

DICHIARAZIONE SOSTITUTIVA DELL'ATTO DI NOTORIETA'
(Art. 47 D.P.R. 28 dicembre 2000, n. 445)

_l_ sottoscritt_ _____ nat_ a _____ il __/__/____, codice fiscale _____ _____

_____, consapevole delle sanzioni penali richiamate dall'art. 76 del D.P.R. 28.12.2000 n. 445, in caso di dichiarazioni mendaci e di formazione o uso di atti falsi,

DICHIARA

Si allega fotocopia di proprio valido documento di riconoscimento.

Luogo e data

Il Dichiarante

_____

Le dichiarazioni rese e sottoscritte dall'interessato sotto la propria responsabilità, ai sensi dell'art. 47 del DPR 445/2000 possono riguardare:

- Situazioni, fatti, qualità personali, a diretta conoscenza del cittadino e che non sono comprese nell'elenco delle autocertificazioni.
- Atti di delega al compimento di una attività materiale quale: ritiro o consegna di documenti tra organi della pubblica amministrazione, riscossione pensione o compensi economici
- Dichiarazioni di impegno previste da bandi per la partecipazione di concorsi (dichiarazione di conoscenza delle disposizioni che regolano lo specifico procedimento)
- La conformità di una copia all'originale.

Si possono dichiarare anche dati riguardanti terze persone, di cui si è a conoscenza.

ALLEGATO D

INFORMATIVA PER I CANDIDATI BORSISTI
INFORMATIVA AI SENSI DELL'ART. 13 DEL REGOLAMENTO (UE) 2016/679 (GDPR)

L'IRCCS "Fondazione G. Pascale", in persona del Commissario Straordinario, quale legale rappresentante p.t., con sede in Napoli alla Via M. Semmola, fornisce, ai sensi dell'art. 13 e 14 del R.UE 679/2016 (di seguito anche "GDPR"), l'informativa sul trattamento dei dati personali.
Il trattamento sarà improntato a principi di correttezza, liceità, legittimità, indispensabilità e non eccedenza rispetto agli scopi per i quali i dati stessi sono raccolti.

TITOLARE DEL TRATTAMENTO
Il Titolare del trattamento dei dati è l'IRCCS "Fondazione G. Pascale" (di seguito, anche "Istituto Pascale"), nella persona del Commissario Straordinario (legale r.p.t.), contattabile ai seguenti recapiti digitali: commissariostraordinario@istitutotumori.na.it; commissariostraordinario@pec.istitutotumori.na.it

RESPONSABILE PER LA PROTEZIONE DEI DATI PERSONALI (RPD)
Il Responsabile della Protezione dei Dati Personali (nominato ai sensi dell'art. 37 Reg. 679/2016) è l'ing. Alessandro Manzoni. L'interessato potrà presentare istanze/comunicazioni scritte al Data Protection Officer presso i seguenti recapiti digitali: a.manzoni@istitutotumori.na.it; protocollo@pec.istitutotumori.na.it;dpo@istitutotumori.na.it.

INTERESSATO
L'Interessato è il soggetto interessato – previa selezione - a ricevere una borsa di ricerca (Research Fellowship) per poter svolgere attività di ricerca presso la struttura dell'Istituto Pascale.

FINALITÀ E BASE GIURIDICA DEL TRATTAMENTO
Il trattamento è finalizzato allo svolgimento delle attività di selezione per l'assegnazione di borse di ricerca promosse dall'Istituto Pascale e all'eventuale successiva instaurazione e gestione del rapporto contrattuale per la fruizione della borsa di ricerca (Research Fellowship) tra l'Interessato e l'IRCCS Fondazione G. Pascale nonché allo svolgimento di tutti i conseguenti adempimenti, legali, fiscali e contrattuali.
Il trattamento è altresì finalizzato:

- ✓ all'elaborazione ed il pagamento della retribuzione ed in genere degli emolumenti di natura fiscale e previdenziale;
- ✓ all'erogazione di corsi formazione sia di natura obbligatoria che di natura facoltativa;
- ✓ agli adempimenti connessi alle disposizioni normative vigenti in materia di sicurezza del lavoro.

Il trattamento dei dati è altresì correlato allo svolgimento del rapporto tra Titolare e borsista Interessato secondo i modi e i termini indicati nella borsa di ricerca (Research Fellowship) ricevuta.
I dati personali del candidato borsista vengono trattati sulla base delle seguenti condizioni di liceità: il consenso al trattamento dei dati, ai sensi dell'art. 6, par. 1, lett. a) del GDPR, per la gestione dei dati relativi alla selezione pubblica per il conferimento della borsa di ricerca;

- per l'esecuzione di un contratto di cui l'interessato è parte e per adempiere a specifici obblighi legali legati al contratto, ai sensi dell'art. 6, par. 1, lett. b) e c), in caso di conferimento della borsa di ricerca (Research Fellowship);
- per la verifica o l'accertamento dei requisiti di onorabilità, requisiti soggettivi e presupposti interdittivi nei casi previsti dalle leggi ai fini della partecipazione alla selezione pubblica per il conferimento della borsa di ricerca ai sensi dell'art. 10 del GDPR e dell'art. 2 octies, comma 3 lett. c)

TIPOLOGIA DI DATI TRATTATI:
L'IRCCS "Fondazione G. Pascale" tratta sia i dati personali comuni dei candidati borsisti (ad es. nome, cognome, residenza, numero di telefono mobile, indirizzo e-mail, dati professionali e lavorativi) sia i dati giudiziari utili per lo svolgimento delle attività di selezione per l'attribuzione delle borse di ricerca. A seguito della selezione, l'Istituto Pascale tratterà i dati personali delsoggetto assegnatario della borsa di ricerca per tutte le attività contrattuali e i connessi

fonte: http://burc.regione.campania.it

adempimenti legati alla gestione della borsa di ricerca attribuita.

ORIGINE DEI DATI
I dati personali sono prevalentemente forniti dall'Interessato al momento della presentazione dell'istanza di partecipazione alla selezione; in caso di assegnazione della borsa di ricerca l'interessato potrà formare ulteriori informazioni utili alla gestione del contratto. Il conferimento dei dati è strettamente necessario per consentire sia selezione che l'eventuale successiva instaurazione e gestione del rapporto contrattuale con l'interessato.

MODALITÀ DEL TRATTAMENTO E CONSERVAZIONE DEI DATI
Il trattamento dei dati personali sarà improntato a principi di liceità, correttezza e trasparenza, nonché adeguato, pertinente e limitato a quanto necessario rispetto alle finalità per il quale sono gestiti i predetti dati. I dati personali sono normalmente conservati su server ubicati all'interno dell'Unione Europea e trattati sia dal Titolare che da parte dei fornitori dei servizi in outsourcing di cui si avvale il Titolare.I dati saranno conservati per tutta la durata della selezione e per la durata dell'eventuale borsa di ricerca (Research Fellowship) assegnata comunque per il tempo previsto dalla vigente normativa per ottemperare a specifichi obblighi di legge di natura contabile, fiscale e contrattuale.

MISURE DI SICUREZZA
L'Istituto Pascale custodisce i suoi dati in archivi informatici e li protegge con opportune misure di sicurezza, in grado di garantire che solo personale autorizzato, e tenuto al segreto professionale, possa conoscere le informazioni che riguardano l'Interessato.
I dati sono trattati solo da personale debitamente autorizzato, ovvero da soggetti terzi (nominati Responsabili) che forniscono servizi all'Istituto Pascale.

TRASFERIMENTO E COMUNICAZIONE DEI DATI PERSONALI
I dati personali forniti dall'interessato per la fruizione della borsa di ricerca (Research Fellowship) sono comunicati alle articolazioni aziendali per gli adempimenti – anche di natura organizzativa - di rispettiva competenza e connessi alla gestione della predetta tipologia contrattuale.
l Titolare informa inoltre che i dati personali, oggetto dello specifico trattamento, non sono trasferiti a soggetti terzi fatte salve le ipotesi di dare esecuzione ad una disposizione normativa o di un ordine dell'autorità giudiziaria.

I DIRITTI DELL'INTERESSATO
La normativa vigente riconosce all'Interessato l'esercizio di specifici diritti, pertanto, previa istanza in forma scritta al suindicato Responsabile per la protezione dei dati, è possibile chiedere:

- L'accesso ai dati personali,
- La rettifica,
- La cancellazione degli stessi,
- La limitazione del trattamento dei dati che la riguardano
- Di opporsi al loro trattamento.

I diritti in questione sono disciplinati dagli artt.13 e segg. del Regolamento (UE) n. 2016/679.
L'Interessato ha altresì il diritto di proporre reclamo all'Autorità di controllo (Garante per la protezione dei dati personali).

CONSENSO AL TRATTAMENTO DEI DATI PERSONALI
Preso atto di quanto dichiarato nell'informativa fornita, presto il consenso al trattamento dei miei dati personali, per poter partecipare alla selezione per l'assegnazione di borse di ricerca promosse dall'Istituto Pascale e per l'eventuale successiva fruizione della borsa di ricerca (Research Fellowship) .

Data_____ Firma _____

.

Firma del candidato borsista

ALLEGATO E – PER CONSULTAZIONE

DICHIARAZIONE DI ASSENZA CONFLITTI D'INTERESSI
MODULO PER I COLLABORATORI, PROFESSIONISTI, CONSULENTI, ASSEGNISTI E BORSISTI
(DA RENDERE ALL'ATTO DEL CONFERIMENTO DELL'INCARICO)

DICHIARAZIONE SOSTITUTIVA DELL'ATTO DI NOTORIETA'
(Art. 46 D.P.R. 28 dicembre 2000, n. 445)

Al Responsabile
della conferente l'incarico

Il/La sottoscritto/a _____ nato/a _____ il _____ con la qualifica di _____, incarico ricoperto _____, durata dell'incarico _____, consapevole dell'obbligo di segnalazione di situazioni che possano realizzare un conflitto di interesse, così come previsto dal comma 41 della L. 6 novembre 2012 n. 190 "Disposizioni per la prevenzione e la repressione della corruzione e dell'illegalità nella pubblica amministrazione" e degli 6 e 7 del DPR 62/2013 "Regolamento recante Codice di Comportamento dei dipendenti pubblici, a norma dell'art. 54 del D.lgs. n. 165 del 30 marzo 2001, nonché delle responsabilità cui poter andare incontro in caso di omissione ed edotto delle sanzioni previste dal predetto D.P.R. 16 aprile 2013 n. 62 e del Codice di Comportamento Aziendale vigente

(A) DICHIARAZIONE INCARICHI E CARICHE RICOPERTE E ATTIVITA' PROFESSIONALI, AI SENSI DELL'ART. 15, COMMA 1, LETTERA C) DEL D.LGS.33/2013

SEZIONE I – INCARICHI E CARICHE IN ENTI DI DIRITTO PRIVATO REGOLATI O FINANZIATI DALLA PUBBLICA AMMINISTRAZIONE

- ☐ di non svolgere incarichi e/o avere titolarità di cariche in enti di diritto privato regolati o finanziati dalla Pubblica Amministrazione;
- ☐ di svolgere i seguenti incarichi e/o avere titolarità di cariche in enti di diritto privato regolati o finanziati dalla Pubblica Amministrazione:

TIPOLOGIA DI INCARICO/CARICA	ENTE DI DIRITTO PRIVATO REGOLATO O FINANZIATO DALLA P.A.	DURATA INCARICO/CARICA

SEZIONE II – ATTIVITA' PROFESSIONALE

- ☐ di non svolgere attività professionale
- ☐ di svolgere la seguente attività professionale:

INDICARE LA TIPOLOGIA DI ATTIVITA' PROFESSIONALE SVOLTA ED EVENTUALE DENOMINAZIONE DELL'ENTE/SOCIETA'/STUDIO

Napoli, lì ..... In fede .....

(B) DICHIARAZIONE INTERESSI FINANZIARI E CONFLITTI DI INTERESSI

□ di **non aver avuto** negli ultimi tre anni rapporti di collaborazione retribuiti con soggetti privati che abbiano interessi in attività o in decisioni inerenti la struttura di appartenenza o le funzioni allo stesso affidate.

□ di **aver avuto** negli ultimi tre anni rapporti retribuiti con soggetti privati che abbiano interessi in attività o in decisioni inerenti la struttura di appartenenza o le funzioni allo stesso affidate sotto indicati:

DENOMINAZIONE SOGGETTO PRIVATO E ATTIVITA' SVOLTA	TIPOLOGIA DI RAPPORTO DI COLLABORAZIONE	DURATA E IMPEGNO DELL'INCARICO	RETRIBUZIONE (SI/NO)	TIPO DI RELAZIONE DEL SOGGETTO PRIVATO CON L'ISTITUTO

E che, in quest'ultimo caso:

□ io sottoscritto
- □ **ho a tutt'oggi**, rapporti finanziari con uno o più soggetti privati indicati in allegato;
- □ **non ho più**, rapporti finanziari con uno o più soggetti privati indicati in allegato;

□ un parente o affine entro il secondo grado, il coniuge o il convivente del sottoscritto, per quanto a conoscenza:
- □ **ha a tutt'oggi** rapporti finanziari con uno o più soggetti privati indicati in allegato.
- □ **non ha più** rapporti finanziari con uno o più soggetti privati indicati in allegato.

E che tali rapporti finanziari:

□ **sono intercorsi** con soggetti che hanno interessi in attività o decisioni inerenti la struttura organizzativa di assegnazione del sottoscritto, per quanto riguarda le funzioni allo stesso affidate.

□ **intercorrono** a tutt'oggi con soggetti che hanno interessi in attività o decisioni inerenti la struttura organizzativa di assegnazione del sottoscritto, per quanto riguarda le funzioni allo stesso affidate.

□ **non sono intercorsi** con soggetti che hanno interessi in attività o decisioni inerenti la struttura organizzativa di assegnazione del sottoscritto, per quanto riguarda le funzioni allo stesso affidate.

□ **non intercorrono** a tutt'oggi con soggetti che hanno interessi in attività o decisioni inerenti la struttura organizzativa di assegnazione del sottoscritto, per quanto riguarda le funzioni allo stesso affidate.

(C) DICHIARAZIONE DI ASTENSIONE

□ **di astenersi** dal prendere decisioni o svolgere attività inerenti alle sue mansioni in situazioni di conflitto anche potenziale di interessi (art. 6 comma 2 ultima parte del D.P.R. 62/2013), con interessi personali ovvero dei propri parenti o affini entro il secondo grado, del coniuge o del convivente;

□ **di astenersi** dal partecipare all'adozione di decisioni o attività che possano coinvolgere interessi propri ovvero dei propri parenti, affini di secondo grado, del coniuge o di conviventi oppure di persone con le quali abbia rapporti di frequentazione abituale, ovvero, di soggetti od organizzazioni con cui il sottoscritto o il coniuge abbia causa pendente o grave inimicizia o rapporti di credito o debito significativi, ovvero di soggetti od organizzazioni di cui sia tutore, curatore, procuratore o agente, ovvero di enti, associazioni, anche non riconosciute, comitati, società o stabilimenti di cui sia amministratore o gerente o dirigente;

□ **di astenersi** in ogni altro caso in cui esistano gravi ragioni di convenienza.

(D) ULTERIORI DICHIARAZIONI

□ **di non trovarmi** allo stato in situazioni, anche potenziali, di conflitto di interesse con l'attività svolta e di impegnarmi a rendere annualmente un'analoga dichiarazione, ai sensi del Regolamento interno sulla gestione del conflitto di interessi, e a comunicare tempestivamente eventuali variazioni del contenuto della presente dichiarazione;

□ **di aver preso piena cognizione** del DPR n. 62 del 16 aprile 2013 (Regolamento recante Codice di Comportamento dei dipendenti pubblici) e del Codice di Comportamento di comportamento aziendale, nonché delle norme negli stessi contenute, per quanto applicabili;

□ **di essere consapevole** della facoltà dell'Istituto "G. Pascale" di effettuare i controlli sulla veridicità delle dichiarazioni rese ai sensi dell'art. 71 del DPR n. 445/2000;

□ **di autorizzare** espressamente il trattamento dei propri dati personali secondo quanto disposto in materia dal D.Lgs. n. 196/2003.

Napoli, lì .....

In fede .....

ALLEGATO F – PER CONSULTAZIONE

ACCORDO DI RISERVATEZZA E AUTORIZZAZIONE AL TRATTAMENTO DEI DATI

L'Istituto Nazionale Tumori IRCCS Fondazione Pascale, in persona del Commissario Straordinario,
n.q. di legale rappresentante p.t. dell'Ente, con riferimento alla borsa di ricerca (Research Fellowship) allo stage/alla frequentazione/ alle attività richieste dal Corso di Laurea da effettuarsi presso la sede di Istituto Nazionale Tumori IRCCS Fondazione Pascale (di seguito, anche "Istituto") dal ……. al……., prescrive al sig.

_____

C.F._____
in qualità di _____
(precisare se, ad es. borsista/stagista/frequentatore/studente universitario) secondo quanto disposto dal_____*(indicare l'atto che regolamenta il conferimento della borsa di ricerca* (Research Fellowship)*/dello stage/della frequentazione)* di porrein essere quanto segue:

- osservare la massima riservatezza nell'utilizzo e conservazione delle cd. "Informazioni riservate" (informazioni o conoscenze in merito a processi produttivi, idee, procedimenti, metodi e/o dati, anche tecnici, dati finanziari e/o commerciali, know-how, dati dei pazienti connessi all'attività assistenziale, software e segreti industriali pertinenti l'attività dell'Istituto Nazionale Tumori IRCCS Fondazione Pascale), acquisite e/o di cui venga in possesso e, comunque, a conoscenza, durante lo svolgimento della borsa di ricerca (Research Fellowship)/dello stage/della frequentazione e delle attività richieste dal Corso di Laurea;
- non divulgare dette "informazioni riservate" in alcun modo e in qualsiasi forma e di non farne oggetto di utilizzazione a qualsiasi titolo per scopi diversi da quelli strettamente necessari allo svolgimento della borsa di ricerca/dello stage/della frequentazione; l'obbligo di mantenere riservate le informazioni sopra descritte si intende valido per tutta la durata della borsa di ricerca (Research Fellowship)/dello stage/della frequentazione e del Corso di Laurea anche dopo la conclusione di detta collaborazione (obbligo perpetuo di riservatezza);
- adottare tutte le misure di sicurezza volte ad evitare o ridurre al minimo i rischi di accessonon autorizzato, uso non consentito o indebita appropriazione delle "Informazioni Riservate". In ogni caso, il sottoscritto avviserà tempestivamente l'Istituto per iscritto di ogni eventuale uso non autorizzato o divulgazione delle "Informazioni Riservate" di cui sia venuto eventualmente a conoscenza e fornirà tutta la ragionevole assistenza all'Istituto per far cessare l'uso/divulgazione non autorizzati.

Laddove, nell'ambito della borsa ricerca (Research Fellowship) /dello stage/della frequentazione/delle attività connesse al Corso di Laurea, il sig._si trovi a svolgere attività che comportano il trattamento di dati personali, con la presente l'Istituto Nazionale Tumori IRCCS, in qualità di Titolare del trattamento, per tramite del Direttore/Dirigente del Dipartimento/U.O.C./U.O.S.D._____, in qualità di Responsabile interno del trattamento dei dati, La autorizza ai sensi dell'art. 29 del Regolamento (UE) 2016/679 ("GDPR") e dell'art. 2-quaterdecies comma 2 del D.Lgs.196/2003 e ss.mm.ii. (Codice Privacy) a compiere tutte le operazioni di utilizzo di dati personali necessarie e proporzionali per lo svolgimento delle attività assegnate all'interno del Dipartimento/U.O.C./U.O.S.D.

Rispetto all'autorizzazione conferita, il sig._____si impegna a compiere tutte le operazioni di trattamento di dati personali necessarie nell'ambito della borsa di ricerca (Research Fellowship)/dello stage/della frequentazione/delle attività connesse al Corso di Laurea nel rispetto dei diritti alla riservatezza, alla libertà e ai diritti fondamentali degli interessati e in particolare si obbliga a:

- svolgere unicamente operazioni di trattamento per le quali è autorizzato, comunque nel corretto adempimento dei compiti cui è preposto utilizzando, per lo scopo, gli strumenti indicati o messi a disposizione dall'Istituto Nazionale Tumori IRCCS Fondazione Pascale;
- astenersi dal comunicare i dati personali a soggetti diversi da quelli indicati dall'Istituto o che non abbiano motivo di acquisire tali dati per il corretto espletamento dei compiti assegnati;
- custodire e controllare i documenti contenenti dati personali utilizzati per l'esercizio dei compiti affidati (con specifico riferimento alle operazioni di trattamento - raccolta, visione, elaborazione, registrazione
  - di dati personali relativi allo stato di salute e, laddove previsto dall'incarico, dati genetici di pazienti dell'Istituto), in modo da evitare l'accesso a soggetti non espressamente autorizzati;
- trasmettere immediatamente all'Istituto qualsiasi richiesta proveniente dagli interessati, che faccia riferimento ai diritti che la normativa ad essi riconosce;
- restituire integralmente all'Istituto i dati personali utilizzati per dare esecuzione al servizio indicato, nei limiti delle competenze affidate, e che a seguito della cessazione o modifica dei compiti svolti, non si ha più ragione di utilizzare, con espresso divieto di conservarli in copia, duplicarli, comunicarli o diffonderli;
- segnalare all'Istituto il verificarsi di qualsiasi evento inaspettato che riguardi l'integrità, la riservatezza o la disponibilità delle informazioni ed eventuali casi di violazione dei dati personali di cui sia venuto a conoscenza;
- collaborare, laddove richiesto dall'Istituto, negli eventuali procedimenti che dovessero essere promossi innanzi all'Autorità Garante o all'Autorità Giudiziaria Ordinaria.

Oltre a quanto sopra esposto, il sig._____resta responsabile per qualsiasi operazione di trattamento di dati personali compiuta in violazione delle presenti istruzioni o delle direttive che venissero impartite con ulteriori comunicazioni ed è consapevole che il mancato rispetto delle norme e dei comportamenti descritti nel presente atto potrà determinare l'interruzione in qualsiasi momento della borsa di ricerca (Research Fellowship)/dello stage/della frequentazione/delle attività richieste dal Corso di Laurea.
Data_____

Firma Direttore/Dirigente del Dipartimento/U.O.C./U.O.S.D. (Responsabile interno del trattamento) _____

Firma frequentatore/stagista/studente universitario/borsista_____

AVVISO PUBBLICO DI SELEZIONE PER TITOLI E COLLOQUIO PER IL CONFERIMENTO DI N. 3 BORSE DI RICERCA (RESEARCH FELLOWSHIP) - DEDICATE ALL'ATTIVITA' DI RICERCA NELL'AMBITO DEGLI STUDI CLINICI AFFERENTI ALLA S.C. DI CARDIOLOGIA - RESPONSABILE SCIENTIFICO DR. NICOLA MAUREA.

ART.1 – Oggetto, durata, attività

In esecuzione della deliberazione del Commissario Straordinario n. 283 del 19/03/2025, l'Istituto Nazionale per lo studio e la cura dei Tumori IRCCS "Fondazione G. Pascale" procede all'indizione di un avviso di selezione pubblica per il conferimento di n.

3 Borse di ricerca/Research Fellowship nell'ambito degli studi clinici afferenti alla S.C. di Cardiologia - Responsabile Scientifico Dr. Nicola Maurea.

La durata, il Tutor, le attività progettuali connesse ed i compensi previsti sono di seguito specificati:

- **Profilo cod. "GIUR 1_2025"**

N.2 CONTRATTI – Tipologia B - Borsa qualificata di I livello.

DURATA: 12 mesi, eventualmente prorogabili.

REQUISITI PER LA PARTECIPAZIONE

Alla data di scadenza del presente avviso il borsista dovrà essere in possesso dei seguenti requisiti:

- Cittadinanza italiana o di uno dei Paesi della Comunità Europea. Sono equiparati ai cittadini italiani, gli italiani non appartenenti alla Repubblica;
- Idoneità fisica all'impiego;
- Laurea magistrale in Giurisprudenza e/o equipollenti.

COMPENSO PREVISTO: € 18.000,00 lordi annui omnicomprensivi degli oneri a carico del borsista.

PROGETTO/STUDIO CLINICO: "Studi Clinici sul budget del fondo cod. "2% CAR" - fondo derivante da proventi per sperimentazioni farmaci codificato in contabilità con WBS "1%CAR"**.**

TUTOR: dr. Nicola Maurea

STRUTTURA DI RIFERIMENTO: S.C. Cardiologia;

SEDI: ISTITUTO NAZIONALE TUMORI - "FONDAZIONE PASCALE" VIA MARIANO SEMMOLA, 52 80131 NAPOLI (NA).

ATTIVITÀ: Attività di scrittura di articoli scientifici e processazione dati di ricerca, divulgazione della ricerca a livello internazionale, gestione di rapporti di ricerca con istituzioni estere e internazionali, supporto nella segreteria scientifica per eventi nazionali e internazionali e gestione dei dati di ricerca, gestione rapporti amministrativi ed istituzionali con comitato etco e cisc.

- **Profilo cod. "ECO 1_2025"**

N.1 CONTRATTO – Tipologia A - Borsa Base.

DURATA: 12 mesi, eventualmente prorogabili.

REQUISITI PER LA PARTECIPAZIONE

Alla data di scadenza del presente avviso il borsista dovrà essere in possesso dei seguenti requisiti:

- Cittadinanza italiana o di uno dei Paesi della Comunità Europea. Sono equiparati ai cittadini italiani, gli italiani non appartenenti alla Repubblica;
- Idoneità fisica all'impiego;
- Laurea triennale in Economica e/o equipollente.

COMPENSO PREVISTO: € 15.000,00 lordi annui omnicomprensivi degli oneri a carico del borsista.

PROGETTO/STUDIO CLINICO: "Studi Clinici sul budget del fondo cod. "2% CAR" - fondo derivante da proventi per sperimentazioni farmaci codificato in contabilità con WBS "1%CAR"**.**

TUTOR: dr. Nicola Maurea

STRUTTURA DI RIFERIMENTO: S.C. Cardiologia;

SEDI: ISTITUTO NAZIONALE TUMORI - "FONDAZIONE PASCALE" VIA MARIANO SEMMOLA, 52 80131 NAPOLI (NA).

ATTIVITÀ: Gestione data base, internazionalizzazione Dati della Ricerca, gestione rapporti di ricerca con istituzioni nazionali ed internazionali.

L'erogazione delle Borse di Ricerca (Research Fellowship) sarà effettuata in rate mensili al lordo delle trattenute di legge. La borsa di ricerca rappresenta una indennità commisurata alle ore di effettiva attività. Nella fattispecie, il borsista dovrà avere un impegno settimanale di circa 30 ore. Le rate saranno erogate entro il giorno 30 di ogni mese successivo a quello di riferimento a cui si riferisce l'attività. Gli importi saranno corrisposti tramite bonifico bancario, previa attestazione della regolare attività da parte del Responsabile di riferimento.
A tal proposito, si precisa che la Borse di Ricerca (Research Fellowship) è soggetta a tassazione IRPEF, essendo la stessa considerata quale tipologia di reddito assimilata a lavoro dipendente, giusta art. 50, comma 1, lett. c) del TUIR n. 917/1986. Le erogazioni di cui alla lettera c) dell'articolo 50 possono beneficiare delle detrazioni per lavoro dipendente previste all'art.13 del DPR n. 917/1986, ovviamente da rapportare al periodo di attività. Il soggetto erogante deve inoltre effettuare, in qualità di sostituto d'imposta, le ritenute a titolo d'acconto ai fini Irpef con obbligo di rivalsa ai sensi dell'articolo 23 del DPR n. 600/1973 ragguagliando gli scaglioni di reddito al periodo di paga ed applicando in sede di conguaglio anche le addizionali all'Irpef previste. L'Istituto garantisce la copertura assicurativa INAIL connessa alla fruizione della borsa. Per quanto non espressamente contemplato nell'ambito della copertura assicurativa, l'Istituto è sollevato da ogni ulteriore responsabilità conseguente o connessa all'attività di Borse di Ricerca (Research Fellowship). Le coperture assicurative riguardano sia gli infortuni verificatisi durante il periodo di presenza presso le strutture dell'Istituto, che presso strutture esterne presso le quali il borsista è stato previamente autorizzato dal Responsabile a svolgere la propria attività, sia la responsabilità civile derivante dai danni a persone e cose provocati dal borsista.

L'attività totale è quantificata, mediamente, in un impegno di 30 ore settimanali, da concordarsi con il Responsabile scientifico del progetto (di norma dal lunedì al venerdì).
La rilevazione della frequenza verrà effettuata mediante dotazione di apposito badge (che sarà consegnato all'atto della stipula del contratto).
Si precisa che il badge è un mero strumento di rilevazione della frequenza, a garanzia della registrazione oggettiva delle attività di borsa di Ricerca (Research Fellowship), utile anche ai fini della rendicontazione economica dei progetti.
In tutti i modi, la rilevazione della frequenza attraverso il badge non configura l'instaurazione di un rapporto di pubblico impiego.
La verifica dell'attività svolta verrà effettuata mensilmente con possibilità di rescissione del rapporto instaurato, con preavviso scritto di quindici giorni, qualora la frequenza e l'attività svolta risultassero inadeguate rispetto agli obiettivi progettuali stabiliti, ovvero nei casi previsti dall'art. 20 del Regolamento.

ART. 2 – Domanda di partecipazione
La domanda deve essere redatta obbligatoriamente secondo lo schema esemplificativo "**ALLEGATO A**", avente valenza anche di autocertificazione dei requisiti. Nella domanda i candidati, oltre a manifestare la volontà di partecipare all'avviso, dovranno dichiarare, sotto la propria responsabilità:

a) nome, cognome, data e luogo di nascita, nonché la residenza;
b) il possesso della cittadinanza italiana o equivalente;
c) il Comune di iscrizione nelle liste elettorali, ovvero i motivi della non iscrizione o della cancellazione;
d) le eventuali condanne penali riportate o procedimenti in corso. La dichiarazione va resa anche in caso negativo;
e) il possesso dei requisiti di ammissione richiesti;
f) di aver preso visione, prestato il consenso al trattamento dati e sottoscritto l'informativa per i candidati borsisti. "Informativa ai sensi dell'art. 13 del Regolamento UE 2016/679 (GDPR)", allegata al presente avviso secondo lo schema, "Allegato D", quale parte integrante e sostanziale;
g) di impegnarsi a sottoscrivere, in caso di assegnazione della BdS/R la dichiarazione di assenza di conflitto di interesse, allegata al presente atto, secondo lo schema, "Allegato E", per mera consultazione;

h) impegnarsi a sottoscrivere in caso di assegnazione della BdS/R "l'accordo di riservatezza e autorizzazione al trattamento dei dati", allegato al presente atto, secondo lo schema, "Allegato F", per mera consultazione.

La dichiarazione va resa obbligatoriamente anche in caso negativo;

Nella domanda di ammissione all'avviso, debitamente sottoscritta (non è richiesta l'autentica della firma), l'aspirante deve indicare il domicilio presso il quale deve essergli fatta ogni necessaria comunicazione relativa alla presente procedura, i recapiti telefonici fisso e mobile e l'indirizzo di posta elettronica (e-mail) o PEC. In caso di mancata indicazione vale, ad ogni effetto, la residenza di cui alla lettera a) che precede.

La omissione anche di una sola delle dichiarazioni di cui alle lettere a), b), c), d), e), f), g), h) prescritte come obbligatorie nella domanda di ammissione, o la mancata presentazione di più domande se si intende partecipare a più contratti, è motivo di esclusione dall'avviso.

È, inoltre, motivo di esclusione:

- la mancata sottoscrizione della domanda di ammissione, precisandosi che, se consta di più pagine libere, le stesse devono essere obbligatoriamente tutte firmate;
- errori, incompletezze o inesattezze nella domanda che rendano impossibile individuare la procedura alla quale si intende partecipare;
- l'omessa produzione, in allegato, di fotocopia di proprio, valido, documento di riconoscimento;
- la mancata sottoscrizione dell'informativa ai sensi dell'art. 13 del Regolamento (UE) 2016/679 (GDPR).

E' CONSENTITO PRESENTARE DOMANDA PER UNA SOLA BORSA DI RICERCA PER UN SOLO PROFILO.

ART.3 – Dichiarazione sostitutive e allegati alla domanda

Ai sensi dell'art. 15 della legge 12.11.2011 n. 183, le certificazioni rilasciate dalla Pubblica Amministrazione riguardanti stati, qualità personali e fatti, sono sostituite dalle dichiarazioni di cui agli artt. 46 e 47 D.P.R. 445/2000. Il candidato dovrà produrre una **dichiarazione sostitutiva di certificazione** ai sensi dell'art. 46 del D.P.R. 445/2000 e s.m.i., secondo lo schema "**ALLEGATO B**", relativa al *possesso dei requisiti di ammissione richiesti dall'avviso*, nel senso di generare un elenco concernente, ad esempio: titoli di studio, appartenenza ad ordini professionali, titolo di specializzazione, di abilitazione e qualsivoglia altro requisito di ammissione alla selezione previsto, corredato di fotocopi a di un valido documento di identità.

Le dichiarazioni sostitutive devono contenere tutti gli elementi e le informazioni necessarie previste dalla certificazione che sostituiscono; per poter effettuare una corretta valutazione dei titoli, non si terrà conto delle dichiarazioni rese in caso di carenza o comunque in presenza di dichiarazioni non in regola o che non permettano di avere informazioni precise sul titolo o sui servizi.

Inoltre, trattandosi di una selezione per titoli e colloquio, il candidato, secondo lo schema "**ALLEGATO C",** potrà dichiarare il possesso di ulteriori titoli (di studio, iscrizioni ad ordini professionali, pubblicazioni, esperienze professionali ecc.).

Ai sensi dell'art. 13 del Regolamento (UE) 2016/679 GDPR – **Informativa per i candidati borsisti –** che i candidati borsisti saranno tenuti a prendere visione e sottoscrivere l'informativa, secondo lo schema **"ALLEGATO D";**

Inoltre il candidato, in caso di assegnazione della Bds/R, dovrà compilare e sottoscrivere ***la dichiarazione di assenza conflitti d'interessi modulo per borsisti, di cui all'*** **"ALLEGATO E"**, nonché **l'accordo di riservatezza e autorizzazione al trattamento dei dati**, secondo lo schema, **"ALLEGATO F".**

Si precisa che, ai sensi dell'art. 71 del D.P.R. 445/2000, l'Amministrazione procederà, nei confronti dei vincitori, ad idonei controlli sulla veridicità delle dichiarazioni sostitutive eventualmente rese. Qualora dal controllo emerga la non veridicità del contenuto delle dichiarazioni, il dichiarante decadrà dal rapporto di impiego conseguito sulla base della documentazione suddetta.

Qualora le dichiarazioni rese ai sensi della citata normativa presentino irregolarità o omissioni rilevabili d'ufficio, non costituenti falsità, il dichiarante dovrà, su richiesta della Amministrazione, regolarizzare o completare la dichiarazione, in mancanza il procedimento non avrà seguito.

I documenti elencati, ove non allegati o non regolari, non verranno presi in considerazione per i rispettivi effetti. Alla domanda di partecipazione all'avviso, i candidati devono quindi allegare:

- autocertificazioni attestanti il possesso dei requisiti di ammissione all'avviso;

- tutte le autocertificazioni relative ai titoli che ritengano opportuno presentare nel proprio interesse agli effetti della valutazione di merito;
- le eventuali pubblicazioni, che devono contenere i riferimenti relativamente al titolo, casa editrice e tutto ciò che è necessario alla Commissione per identificarla in sede di valutazione;
- copia fotostatica, fronte e retro, di un documento di identità in corso di validità, ai fini della validità dell'istanza di partecipazione.

Dovranno, inoltre, essere allegati:

- curriculum formativo e professionale (formato europeo redatto ai sensi del D.P.R. 445/2000), datato e firmato. La documentazione ivi richiamata deve essere prodotta a corredo della istanza; si ribadisce l'invito a chiaramente evidenziare la parte che riguarda la rispondenza tra i requisiti richiesti dal bando ed il possesso degli stessi da parte del candidato;
- elenco datato e firmato, dei titoli e documenti presentati.

ART. 4 – Modalità di presentazione delle domande

Considerato il periodo di emergenza sanitaria, la domanda di partecipazione all'avviso con la documentazione ad essa allegata, può essere presentata **esclusivamente** secondo la seguente modalità:
a mezzo PEC (Posta Elettronica Certificata), entro il termine di cui all'ART. 5 del presente bando, all'indirizzo **bdsricerca@pec.istitutotumori.na.it** ; saranno considerate in questo caso valide solo le domande e gli allegati relativi inviati in formato non modificabile PDF. L'oggetto della PEC dovrà essere coerente con il codice per il quale si intende partecipare, nella fattispecie indicare: **Profilo cod. "GIUR 1_2025" - "Profilo cod. "ECO 1_2025" -** come innanzi riportati.

ART. 5 – Termini di presentazione delle istanze

Il termine perentorio per la presentazione delle istanze scade il decimo giorno successivo a quello della pubblicazione del presente avviso sul Bollettino Ufficiale della Regione Campania e sul sito web dell'Istituto - "www.istitutotumori.na.it - sezione Bandi di concorso; la presente pubblicazione è avvenuta in data …/…../2025. Qualora detto giorno sia festivo, il termine è prorogato al primo giorno successivo non festivo.
Non saranno prese in considerazione, in nessun caso, le domande e i documenti allegati, pervenute o spedite oltre il termine perentorio prescritto nel presente avviso. L'eventuale riserva di invio successivo di documenti è priva di effetti.
L'Istituto declina sin d'ora ogni responsabilità per la dispersione di comunicazioni, dipendente da inesatta indicazione del recapito da parte del candidato o da mancata oppure tardiva comunicazione del cambiamento dell'indirizzo indicato nella domanda, o per eventuali disguidi non imputabili a colpa dell'Istituto stesso.

ART. 6 – Ammissione ed esclusione dei candidati

L'Istituto provvederà a verificare la sussistenza dei requisiti richiesti dall'avviso, nonché la regolarità della domanda di partecipazione. L'attività di ammissione ed esclusione dei candidati, nella fattispecie, è demandata al Direttore della S.C. Supporto amministrativo all'acquisizione, coordinamento, monitoraggio e rendicontazione dei progetti di ricerca e rapporti con gli organi istituzionali, che provvederà, entro un termine massimo di trenta giorni, a redigere apposito verbale in tal senso.
L'esito di tale attività - l'elenco dei candidati ammessi e non ammessi - sarà pubblicato sul sito web dell'Istituto alla sezione "Bandi di concorso" nell'apposito fascicolo dedicato all'avviso di selezione e avrà valore di notifica e di informazione a tutti gli effetti nei riguardi degli interessati.
Costituiscono motivo di esclusione:

- La presentazione della domanda e dei relativi allegati con modalità diverse da quelle indicate nel bando;
- Il mancato possesso di uno dei requisiti per l'ammissione, ovvero l'omissione anche di una sola dichiarazione attestante il possesso dei requisiti generali e specifici resa ai sensi del DPR 445/2000;
- La mancata sottoscrizione da parte del concorrente della domanda stessa;
- La mancata presentazione della fotocopia di un documento di riconoscimento in corso di validità, a

corredo della domanda.

ART. 7 – Commissione giudicatrice e valutazione

L'Istituto, nel caso in cui perverranno oltre 40 istanze di partecipazione, si riserva la facoltà di istituire una prova preselettiva informando all'uopo tutti i concorrenti mediante apposito avviso pubblicato sul sito web dell'Istituto alla sezione "Bandi di concorso", nell'apposito fascicolo dedicato alla procedura di selezione. Tale avviso avrà valore, a tutti gli effetti, di notifica della convocazione e di informazione nei riguardi degli interessati.

La valutazione per titoli e per colloquio sarà effettuata da una Commissione giudicatrice, nominata all'uopo con apposito atto del Commissario Straordinario dell'Istituto, che sarà composta in conformità a quanto previsto dal vigente regolamento.

La Commissione definirà il proprio calendario di attività, definendo le date, gli orari e la sede per la valutazione dei titoli e lo svolgimento della prova "colloquio". Tale "Calendario" sarà pubblicato sul sito web dell'Istituto alla sezione "Bandi di concorso", nell'apposito fascicolo dedicato all'avviso di selezione, e avrà valore, a tutti gli effetti, di notifica della convocazione e di informazione nei riguardi degli interessati.

La data di sostenimento della prova "colloquio" dei candidati dovrà essere fissata rispettando un preavviso minimo di cinque giorni dalla pubblicazione del "Calendario" sul sito dell'Istituto; i candidati dovranno presentarsi presso la sede individuata, muniti di idoneo documento di riconoscimento in corso di validità, nella data e nell'orario stabilito.

L'assenza del candidato al colloquio, quale ne sia la causa, sarà considerata rinuncia alla partecipazione, determinando l'automatica esclusione dall'avviso.

La selezione dei candidati verrà effettuata dalla commissione, sulla base della valutazione dei curricula ed espletamento di un colloquio. In linea di massima, sarà utilizzata una griglia di valutazione articolata come segue: insufficiente, sufficiente, discreto, buono, ottimo ed eccellente.

Tutta l'attività di valutazione espletata sarà riportata in apposito verbale dalla Commissione. Il Presidente della Commissione provvederà alla trasmissione del Verbale al responsabile del procedimento – Direttore SC Supporto amministrativo all'acquisizione, coordinamento, monitoraggio e rendicontazione dei progetti di ricerca e rapporti con gli organi istituzionali - e al Commissario Straordinario per i conseguenti adempimenti.

ART. 8 – Graduatoria

La Commissione, ai sensi dell'art. 13 del Regolamento, al termine delle prove di esame formula una griglia di valutazione che può dar luogo ad una graduatoria di merito "Elenco vincitore/i e idoneo/i" qualora il numero dei candidati idonei sia in numero superiore al numero delle BdSR bandite. Tale elenco ha validità di 12 mesi, salvo i casi in cui la selezione bandita sia legata a progetti di ricerca aventi durata pluriennale; nel qual caso, l'elenco avrà validità fino al termine dello stesso progetto e comunque non potrà superare i 36 mesi complessivi. La graduatoria sarà utilizzabile solo previa autorizzazione del Direttore Scientifico, fermo restando il permanere delle condizioni di idoneità del borsista, nonché l'attualità del progetto e la disponibilità finanziaria a copertura dei costi. La graduatoria verrà altresì pubblicata sul sito internet dell'Istituto nella sezione Bandi Concorso e sulla pagina "Amministrazione trasparente".

ART. 9 – Nomina vincitori

Il Commissario Straordinario, con apposito provvedimento (delibera), procede ad approvare i lavori della Commissione giudicatrice e, sulla base dei lavori e dei giudizi elaborati, individua il candidato meritevole dell'affidamento della borsa.

L'esito della procedura comparativa di selezione sarà pubblicato sul sito dell'Istituto alla sezione "Bandi di concorso", nell'apposito fascicolo dedicato all'avviso di selezione. Tale pubblicazione varrà quale notifica agli interessati dell'esito dell'avviso.

ART. 10 - Stipula

Il candidato dichiarato vincitore è invitato dall'Istituto, ai fini della stipula del contratto di borsa di ricerca, a presentare, nel termine perentorio di dieci giorni lavorativi dalla ricezione della relativa comunicazione, la

dichiarazione di accettazione dell'incarico e la documentazione ivi richiesta (ad esempio, le dichiarazioni concernenti i casi di incompatibilità, divieto di cumulo, conflitti di interessi, etc.). Il candidato che non ottempererà, nel termine stabilito, a quanto richiesto, decade dal diritto alla stipula del contratto. Decade dall'incarico chi abbia conseguito la nomina mediante presentazione di documenti falsi o viziati da invalidità non sanabile.
I vincitori di BdSR, attivate nell'ambito di attività progettuali finanziate da Enti pubblici e/o privati, autorizzano, sin dalla sottoscrizione del contratto, l'acquisizione dei propri cedolini paga da parte dei competenti uffici dell'Istituto al fine di ottemperare agli obblighi di rendicontazione dei progetti.
Con la partecipazione all'avviso, il candidato accetta, senza riserve, tutte le prescrizioni e precisazioni del presente bando e del regolamento vigente dell'Istituto in materia di conferimento di *Borse di Ricerca (Research Fellowship*) (*https://istitutotumorina.portaleamministrazionetrasparente.it/index.php?id_oggetto=19&id_doc=1474*).
Per ulteriori informazioni gli interessati potranno rivolgersi alla S.C. Supporto amministrativo all'acquisizione, coordinamento, monitoraggio e rendicontazione dei progetti di ricerca e rapporti con gli organi istituzionali - via Mariano Semmola 53 – 80131 Napoli (Tel. 081.1777-0121/0120/0128/0127).

ART. 11 - Modifica, sospensione e revoca dell'avviso
L'Istituto si riserva la facoltà, per legittimi motivi, di modificare, sospendere o revocare, in tutto o in parte il presente avviso o riaprire e/o prorogare i termini di presentazione delle domande, a suo insindacabile giudizio ed in qualsiasi momento, senza che gli aspiranti possano sollevare eccezioni, diritti o pretese e senza l'obbligo della comunicazione, ai singoli concorrenti, del relativo provvedimento.

ART. 12 – Incompatibilità, divieto di cumulo, conflitti di interessi
Ai sensi dell'art. 18 del vigente Regolamento, l'attribuzione della borsa di ricerca è incompatibile con:
a) qualsiasi altro tipo di rapporto lavorativo: la stessa non può essere cumulata con stipendi o altre retribuzioni o con altre *Borse di Ricerca (Research Fellowship*). A tale proposito, i vincitori delle borse sono tenuti a rilasciare apposita dichiarazione ai sensi del D.Lvo 445/00 contestualmente all'accettazione ovvero stipula del contratto di borsa;
b) con la contemporanea iscrizione a corsi di laurea che richiedano frequenza obbligatoria.

La dichiarazione relativa all'assenza di situazioni di incompatibilità e di conflitto di interesse rispetto al rapporto da instaurare con l'Istituto è acquisita nel contratto di borsa di ricerca che il titolare sottoscrive.
Inoltre, l'iscrizione a corsi di specializzazione post-laurea è consentita solo nell'ambito di specifiche convenzioni tra INT ed Università e le frequenze ai corsi dovranno comunque rientrare nei periodi di assenza previsti dal Regolamento.
Nell'ipotesi in cui l'incompatibilità o il conflitto d'interessi sia già presente all'atto del conferimento della borsa di ricerca, non si procederà all'attribuzione stessa.
Se l'incompatibilità o il conflitto d'interessi si verifica in momento successivo, tale situazione comporta la decadenza immediata della borsa di ricerca assegnata. di ricerca.
A tal fine, il borsista si impegna a comunicare al Responsabile e alla S.C. Supporto amministrativo all'acquisizione, coordinamento, monitoraggio e rendicontazione dei progetti di ricerca e rapporti con gli organi istituzionali, non appena accertata qualsiasi variazione successivamente intervenuta che dovesse comportare il sorgere di situazioni di incompatibilità o di conflitto d'interessi, rispetto a quanto precedentemente dichiarato all'atto del conferimento della borsa di ricerca stessa.

ART. 13 - Informativa per il trattamento dei dati personali (art.13 D.lgs. 196/03 s.m.i.) e ai sensi del Regolamento UE n. 679/2016 (GDPR)
L'INT IRCCS Fondazione "G. Pascale" in qualità di Titolare del trattamento, ai sensi dell'art 13 del D.lgs. 196/2003 s.m.i., informa che i dati personali (*) e sensibili (**) acquisiti saranno utilizzati per le finalità inerenti l'espletamento della procedura selettiva in argomento.
I dati personali relativi all'avviso (ad esempio: nominativo, tipologia di incarico) per la costituzione dell'eventuale rapporto contrattuale, così come previsto da normative vigenti, saranno oggetto di diffusione mediante pubblicazione sull'Albo on-line dell'INT IRCCS Fondazione G. Pascale".

Il Titolare del Trattamento è l'INT IRCCS Fondazione "G. Pascale". I candidati partecipanti interessati al trattamento, potranno rivolgersi al Responsabile del Trattamento, nella figura del Direttore dell'U.O.C. Supporto amministrativo all'acquisizione, coordinamento, monitoraggio e rendicontazione dei progetti di ricerca e rapporti con gli organi istituzionali dell'Istituto e, come referente interno, alla dott.ssa Serena Fava, Collaboratore amministrativo professionale, per far valere i Suoi diritti, previsti dall'art. 7 del Codice, tra i quali, in particolare, a titolo esemplificativo, il diritto di ottenere l'aggiornamento, la rettifica, ovvero, qualora vi abbia interesse, l'integrazione dei dati.
(*) Per dato personale si intende qualunque informazione relativa a persona fisica, persona giuridica, ente od associazione identificati o identificabili, anche indirettamente, mediante riferimento a qualsiasi altra informazione, ivi compreso un numero di identificazione personale. (**) Per dati sensibili si intendono "… dati personali che rivelino l'origine razziale o etnica, le opinioni politiche, le convinzioni religiose o filosofiche, o l'appartenenza sindacale, nonché trattare dati genetici, dati biometrici intesi a identificare in modo univoco una persona fisica, dati relativi alla salute o alla vita sessuale o all'orientamento sessuale della persona." (art. 9, comma 1 del Regolamento UE 2016/679).
Ai sensi della deliberazione dell'ente n. 722 del 15.07.2022, è stato approvato l'accordo di riservatezza e autorizzazione al trattamento dei dati finalizzato a disciplinare gli aspetti gestionali afferenti al trattamento dei dati sensibili e ultra sensibili acquisiti nel processo di formazione del borsista.

ART. 14 – Norme finali È garantita la pari opportunità tra uomini e donne per l'accesso al lavoro, così come previsto dalla L. 125/91 e dall'art. 35 e 57 del D.lgs. 165/2001.
Le istanze già pervenute o che perverranno prima della pubblicazione del presente avviso sul BURC e sul sito internet dell'Istituto - http://www.istitutotumori.na.it , sezione Bandi di concorsi - non saranno prese in considerazione e saranno archiviate senza alcuna comunicazione agli interessati, in quanto il presente avviso costituisce a tutti gli effetti notifica nei confronti degli interessati.
Per eventuali informazioni, gli aspiranti potranno rivolgersi alla S.C. Supporto amministrativo all'acquisizione, coordinamento, monitoraggio e rendicontazione dei progetti di ricerca e rapporti con gli organi istituzionali. – dell'I.R.C.C.S. Fondazione "G. PASCALE" – Via Mariano Semmola, C.A.P. 80131 NAPOLI, dal lunedì al venerdì, ai seguenti numeri 081.1777-0121/0120/0128/0127. Per quanto non espressamente previsto nel presente bando, si fa riferimento alle disposizioni legislative che disciplinano la materia.

Firmato digitalmente da: Maurizio Di Mauro
Ruolo: IL COMMISSARIO
Organizzazione: IRCCS FONDAZIONE G. PASCALE/00911350635
Data: 24/03/2025 11:34:54

ALLEGATO A - SCHEMA ESEMPLIFICATIVO DELLA DOMANDA

ALL'ISTITUTO NAZIONALE PER LO STUDIO CURADEI TUMORI FONDAZIONE G. PASCALE
VIA MARIANO SEMMOLA
80131 NAPOLI

___ sottoscritt_ _____, chiede di essere ammesso a partecipare all'avviso di selezione pubblicato sul sito web dell'Istituto, www.istitutotumori.na.it, per il conferimento di una borsa di *Borse di Ricerca (Research Fellowship)*nell'ambito del progetto (*indicare con una X il progetto di pertinenza del profilo per il quale si intende partecipare*):

 Borsa di *Borse di Ricerca (Research Fellowship*) nell'ambito delle attività di ricerca afferenti alla: S.C. di Cardiologia
Responsabile Scientifico: Dr. Nicola Maurea
.

 Profilo cod. "GIUR 1_2025"
 "Profilo cod. "ECO 1_2025"

A tal fine _l_ sottoscritt_ dichiara sotto la propria responsabilità, consapevole delle sanzioni penali previste, ai sensi e per gli effetti degli artt. 48 e 76, del D.P.R. 28.12.2000 n. 445, per le ipotesi di falsità in atti e dichiarazioni mendaci, e delle previsioni dell'art.75 del medesimo D.P.R.:

a) (*data, luogo di nascita e residenza*)_____;
b) (*possesso cittadinanza italiana o altro Paese U.E.*)_____;
c) di essere iscritto nelle liste elettorali del Comune di (*ovvero di non essere iscritto ovvero della cancellazione dalle liste medesime, per i seguenti motivi*)_____;
d) di non aver riportato condanne penali e di non aver procedimenti penali in corso. (*La dichiarazione va resa anche in caso negativo);*
e) di essere in possesso dei requisiti specifici di ammissione richiesti per il contratto cod. "_____" (*specificare il codice della Borsa di Ricerca (Research Fellowship)per il quale si intende partecipare*), come di seguito elencati: _____;
_____;
f) di aver preso visione, prestato il consenso al trattamento dati e sottoscritto l'informativa per i candidati borsisti. "Informativa ai sensi dell'art. 13 del Regolamento UE 2016/679 (GDPR)", allegata al presente avviso secondo lo schema, "Allegato D", quale parte integrante e sostanziale;
g) di impegnarsi a sottoscrivere, in caso di assegnazione della BdS/R la dichiarazione di assenza di conflitto di interesse, allegata al presente atto, secondo lo schema, "Allegato E", per mera consultazione;
h) impegnarsi a sottoscrivere in caso di assegnazione della BdS/R "l'accordo di riservatezza e autorizzazione al trattamento dei dati", allegato al presente atto, secondo lo schema, "Allegato F", per mera consultazione.

Allega alla presente istanza la seguente documentazione:

1) Curriculum formativo e professionale datato e firmato;
2) Certificazioni relative ai titoli presentati, agli effetti della valutazione di merito;
3) Elenco, in triplice copia, dei documenti e dei titoli presentati.

Chiede che ogni comunicazione relativa alla selezione in argomento venga inviata al seguente indirizzo _____;

Recapiti telefonici (fisso e mobile)_____;

E-mail:_____;

Autorizza l'Istituto al trattamento dei dati personali

Luogo e data In fede

_____

ALLEGATO B

DICHIARAZIONE SOSTITUTIVA DI CERTIFICAZIONE(art. 46 – D.P.R. 28.12.2000 n. 445)
(Elencare il possesso dei requisiti di ammissione)

___ sottoscritt_____nat_ a_____il ____/___/_____, codice fiscale_____,
consapevole delle sanzioni penali richiamate dall'art. 76 del D.P.R. 28.12.2000 n. 445, in caso di dichiarazioni mendaci e di formazione o uso di atti falsi,

DICHIARA

(indicare gli stati, qualità personali o fatti necessari ai fini dell'autorizzazione richiesta ed autocertificabili ai sensi dell'art.46 D.P.R. 445/2000):

Si allega fotocopia di proprio documento di riconoscimento.

Luogo e data

Il Dichiarante

La presente dichiarazione non necessita dell'autocertificazione della firma e può essere inviata anche con le modalità indicate nell'art. 38 del D.P.R. n. 445/2000.

ALLEGATO C (Dichiarare il possesso di ulteriori titoli)

DICHIARAZIONE SOSTITUTIVA DELL'ATTO DI NOTORIETA'
(Art. 47 D.P.R. 28 dicembre 2000, n. 445)

_l_ sottoscritt_____nat_ a_____il __/__/___, codice fiscale _____ _____

_____, consapevole delle sanzioni penali richiamate dall'art. 76 del D.P.R. 28.12.2000 n. 445, in caso di dichiarazioni mendaci e di formazione o uso di atti falsi,

DICHIARA

Si allega fotocopia di proprio valido documento di riconoscimento.

Luogo e data _____ Il Dichiarante _____

Le dichiarazioni rese e sottoscritte dall'interessato sotto la propria responsabilità, ai sensi dell'art. 47 del DPR 445/2000 possono riguardare:

- Situazioni, fatti, qualità personali, a diretta conoscenza del cittadino e che non sono comprese nell'elenco delle autocertificazioni.
- Atti di delega al compimento di una attività materiale quale: ritiro o consegna di documenti tra organi della pubblica amministrazione, riscossione pensione o compensi economici
- Dichiarazioni di impegno previste da bandi per la partecipazione di concorsi (dichiarazione di conoscenza delle disposizioni che regolano lo specifico procedimento)
- La conformità di una copia all'originale.

Si possono dichiarare anche dati riguardanti terze persone, di cui si è a conoscenza.

ALLEGATO D

INFORMATIVA PER I CANDIDATI BORSISTI
INFORMATIVA AI SENSI DELL'ART. 13 DEL REGOLAMENTO (UE) 2016/679 (GDPR)

L'IRCCS "Fondazione G. Pascale", in persona del Commissario Straordinario, quale legale rappresentante p.t., con sede in Napoli alla Via M. Semmola, fornisce, ai sensi dell'art. 13 e 14 del R.UE 679/2016 (di seguito anche "GDPR"), l'informativa sul trattamento dei dati personali.
Il trattamento sarà improntato a principi di correttezza, liceità, legittimità, indispensabilità e non eccedenza rispetto agli scopi per i quali i dati stessi sono raccolti.

TITOLARE DEL TRATTAMENTO
Il Titolare del trattamento dei dati è l'IRCCS "Fondazione G. Pascale" (di seguito, anche "Istituto Pascale"), nella persona del Commissario Straordinario (legale r.p.t.), contattabile ai seguenti recapiti digitali: direzionegenerale@istitutotumori.na.it; direzionegenerale@pec.istitutotumori.na.it

RESPONSABILE PER LA PROTEZIONE DEI DATI PERSONALI (RPD)
Il Responsabile della Protezione dei Dati Personali (nominato ai sensi dell'art. 37 Reg. 679/2016) è l'ing. Alessandro Manzoni.
L'interessato potrà presentare istanze/comunicazioni scritte al Data Protection Officer presso i seguenti recapiti digitali:
a.manzoni@istitutotumori.na.it; protocollo@pec.istitutotumori.na.it;dpo@istitutotumori.na.it.

INTERESSATO
L'Interessato è il soggetto interessato – previa selezione - a ricevere una borsa *di Ricerca (Research Fellowship*) di per poter svolgere attività di ricerca presso la struttura dell'Istituto Pascale.

FINALITÀ E BASE GIURIDICA DEL TRATTAMENTO
Il trattamento è finalizzato allo svolgimento delle attività di selezione per l'assegnazione di una borsa di Ricerca (Research Fellowship) promosse dall'Istituto Pascale e all'eventuale successiva instaurazione e gestione del rapporto contrattuale per la fruizione della borsa una borsa di Ricerca (Research Fellowship) e tra l'Interessato e l'IRCCS Fondazione G.Pascale nonché allo svolgimento di tutti i conseguenti adempimenti, legali, fiscali e contrattuali.
Il trattamento è altresì finalizzato:

- ✓ all'elaborazione ed il pagamento della retribuzione ed in genere degli emolumenti di natura fiscale e previdenziale;
- ✓ all'erogazione di corsi formazione sia di natura obbligatoria che di natura facoltativa;
- ✓ agli adempimenti connessi alle disposizioni normative vigenti in materia di sicurezza del lavoro.

Il trattamento dei dati è altresì correlato allo svolgimento del rapporto tra Titolare e borsista Interessato secondo i modi e i termini indicati nella borsa di una borsa di Ricerca (Research Fellowship) e di ricevuta.
I dati personali del candidato borsista vengono trattati sulla base delle seguenti condizioni di liceità: il consenso al trattamento dei dati, ai sensi dell'art. 6, par. 1, lett. a) del GDPR, per la gestione dei dati relativi alla selezione pubblica per il conferimento della una borsa di Ricerca (Research Fellowship);

- per l'esecuzione di un contratto di cui l'interessato è parte e per adempiere a specifici obblighi legali legati al contratto, ai sensi dell'art. 6, par. 1, lett. b) e c), in caso di conferimento della borsa di ricerca (Research Fellowship);
- per la verifica o l'accertamento dei requisiti di onorabilità, requisiti soggettivi e presupposti interdittivi nei casi previsti dalle leggi ai fini della partecipazione alla selezione pubblica per il conferimento della borsa di Ricerca (Research Fellowship)ai sensi dell'art. 10 del GDPR e dell'art. 2 octies, comma 3 lett. c)

TIPOLOGIA DI DATI TRATTATI:
L'IRCCS "Fondazione G. Pascale" tratta sia i dati personali comuni dei candidati borsisti (ad es. nome, cognome, residenza, numero di telefono mobile, indirizzo e-mail, dati professionali e lavorativi) sia i dati giudiziari utili per lo svolgimento delle attività di selezione per l'attribuzione delle borse di Ricerca (Research Fellowship). A seguito della selezione, l'Istituto Pascale tratterà i dati personali delsoggetto assegnatario della borsa di ricerca per tutte le attività contrattuali e i connessi adempimenti legati alla gestione della borsa di ricerca attribuita.

ORIGINE DEI DATI
I dati personali sono prevalentemente forniti dall'Interessato al momento della presentazione dell'istanza di partecipazione alla selezione; in caso di assegnazione della borsa di ricerca l'interessato potrà formare ulteriori informazioni utili alla gestione del contratto. Il conferimento dei dati è strettamente necessario per consentire sia selezione che l'eventuale successiva instaurazione e gestione del rapporto contrattuale con l'interessato.

MODALITÀ DEL TRATTAMENTO E CONSERVAZIONE DEI DATI
Il trattamento dei dati personali sarà improntato a principi di liceità, correttezza e trasparenza, nonché adeguato, pertinente e limitato a quanto necessario rispetto alle finalità per il quale sono gestiti i predetti dati.
I dati personali sono normalmente conservati su server ubicati all'interno dell'Unione Europea e trattati sia dal Titolare che da parte dei fornitori dei servizi in outsourcing di cui si avvale il Titolare.I dati saranno conservati per tutta la durata della selezione e per la durata dell'eventuale borsa di ricerca assegnata comunque per il tempo previsto dalla vigente normativa per ottemperare a specifichi obblighi di legge di natura contabile, fiscale e contrattuale.

MISURE DI SICUREZZA
L'Istituto Pascale custodisce i suoi dati in archivi informatici e li protegge con opportune misure di sicurezza, in grado di garantire che solo personale autorizzato, e tenuto al segreto professionale, possa conoscere le informazioni che riguardano l'Interessato.
I dati sono trattati solo da personale debitamente autorizzato, ovvero da soggetti terzi (nominati Responsabili) che forniscono servizi all'Istituto Pascale.

TRASFERIMENTO E COMUNICAZIONE DEI DATI PERSONALI
I dati personali forniti dall'interessato per la fruizione della borsa di ricerca sono comunicati alle articolazioni aziendali per gli adempimenti – anche di natura organizzativa - di rispettiva competenza e connessi alla gestione della predetta tipologia contrattuale.
l Titolare informa inoltre che i dati personali, oggetto dello specifico trattamento, non sono trasferiti a soggetti terzi fatte salve le ipotesi di dare esecuzione ad una disposizione normativa o di un ordine dell'autorità giudiziaria.

I DIRITTI DELL'INTERESSATO
La normativa vigente riconosce all'Interessato l'esercizio di specifici diritti, pertanto, previa istanza in forma scritta al suindicato Responsabile per la protezione dei dati, è possibile chiedere:

- L'accesso ai dati personali,
- La rettifica,
- La cancellazione degli stessi,
- La limitazione del trattamento dei dati che la riguardano
- Di opporsi al loro trattamento.

I diritti in questione sono disciplinati dagli artt.13 e segg. del Regolamento (UE) n. 2016/679.
L'Interessato ha altresì il diritto di proporre reclamo all'Autorità di controllo (Garante per la protezione dei dati personali).

CONSENSO AL TRATTAMENTO DEI DATI PERSONALI
Preso atto di quanto dichiarato nell'informativa fornita, presto il consenso al trattamento dei miei dati personali, per poter partecipare alla selezione per l'assegnazione di borse di Ricerca (Research Fellowship) promosse dall'Istituto Pascale e per l'eventuale successiva fruizione dela borsa di Ricerca (Research Fellowship).

Data_____ Firma _____

. Firma del candidato borsista

fonte: http://burc.regione.campania.it

ALLEGATO E – PER CONSULTAZIONE

DICHIARAZIONE DI ASSENZA CONFLITTI D'INTERESSI
MODULO PER I COLLABORATORI, PROFESSIONISTI, CONSULENTI, ASSEGNISTI E BORSISTI

(DA RENDERE ALL'ATTO DEL CONFERIMENTO DELL'INCARICO)

DICHIARAZIONE SOSTITUTIVA DELL'ATTO DI NOTORIETA'
(Art. 46 D.P.R. 28 dicembre 2000, n. 445)

Al
Responsabile della
conferente l'incarico

Il/La sottoscritto/a_____nato/a a _____
il _____con la qualifica di_____,
incarico ricoperto_____, durata dell'incarico_____,
consapevole dell'obbligo di segnalazione di situazioni che possano realizzare un conflitto di interesse, così come previsto dal comma 41 della L. 6 novembre 2012 n. 190 "Disposizioni per la prevenzione e la repressione della corruzione e dell'illegalità nella pubblica amministrazione" e degli 6 e 7 del DPR 62/2013 "Regolamento recante Codice di Comportamento dei dipendenti pubblici, a norma dell'art. 54 del D.lgs. n. 165 del 30 marzo 2001, nonché delle responsabilità cui poter andare incontro in caso di omissione ed edotto delle sanzioni previste dal predetto D.P.R. 16 aprile 2013 n. 62 e del Codice di Comportamento Aziendale vigente

(A) DICHIARAZIONE INCARICHI E CARICHE RICOPERTE E ATTIVITA' PROFESSIONALI, AI SENSI DELL'ART. 15, COMMA 1, LETTERA C) DEL D.LGS.33/2013
SEZIONE I – INCARICHI E CARICHE IN ENTI DI DIRITTO PRIVATO REGOLATI O FINANZIATI DALLA PUBBLICA AMMINISTRAZIONE

- ☐ di non svolgere incarichi e/o avere titolarità di cariche in enti di diritto privato regolati o finanziati dalla Pubblica Amministrazione;
- ☐ di svolgere i seguenti incarichi e/o avere titolarità di cariche in enti di diritto privato regolati o finanziati dalla Pubblica Amministrazione:

TIPOLOGIA DI INCARICO/CARICA	ENTE DI DIRITTO PRIVATO REGOLATO O FINANZIATO DALLA P.A.	DURATA INCARICO/CARICA

SEZIONE II – ATTIVITA' PROFESSIONALE

- ☐ di non svolgere attività professionale
- ☐ di svolgere la seguente attività professionale:

INDICARE LA TIPOLOGIA DI ATTIVITA' PROFESSIONALE SVOLTA ED EVENTUALE DENOMINAZIONE DELL'ENTE/SOCIETA'/STUDIO

Napoli, lì
.....

In fede

.....

fonte: http://burc.regione.campania.it

(B) DICHIARAZIONE INTERESSI FINANZIARI E CONFLITTI DI INTERESSI

□ di **non aver avuto** negli ultimi tre anni rapporti di collaborazione retribuiti con soggetti privati che abbiano interessi in attività o in decisioni inerenti la struttura di appartenenza o le funzioni allo stesso affidate.

□ di **aver avuto** negli ultimi tre anni rapporti retribuiti con soggetti privati che abbiano interessi in attività o in decisioni inerenti la struttura di appartenenza o le funzioni allo stesso affidate sotto indicati:

DENOMINAZIONE SOGGETTO PRIVATO E ATTIVITA' SVOLTA	TIPOLOGIA DI RAPPORTO DI COLLABORAZIONE	DURATA E IMPEGNO DELL'INCARICO	RETRIBUZIONE (SI/NO)	TIPO DI RELAZIONE DEL SOGGETTO PRIVATO CON L'ISTITUTO

E che, in quest'ultimo caso:

□ <u>io sottoscritto</u>
- □ **ho a tutt'oggi**, rapporti finanziari con uno o più soggetti privati indicati in allegato;
- □ **non ho più**, rapporti finanziari con uno o più soggetti privati indicati in allegato;

□ <u>un parente o affine</u> entro il secondo grado, il coniuge o il convivente del sottoscritto, per quanto a conoscenza:
- □ **ha a tutt'oggi** rapporti finanziari con uno o più soggetti privati indicati in allegato.
- □ **non ha più** rapporti finanziari con uno o più soggetti privati indicati in allegato.

E che tali rapporti finanziari:

□ **sono intercorsi** con soggetti che hanno interessi in attività o decisioni inerenti la struttura organizzativa di assegnazione del sottoscritto, per quanto riguarda le funzioni allo stesso affidate.

□ **intercorrono** a tutt'oggi con soggetti che hanno interessi in attività o decisioni inerenti la struttura organizzativa di assegnazione del sottoscritto, per quanto riguarda le funzioni allo stesso affidate.

□ **non sono intercorsi** con soggetti che hanno interessi in attività o decisioni inerenti la struttura organizzativa di assegnazione del sottoscritto, per quanto riguarda le funzioni allo stesso affidate.

□ **non intercorrono** a tutt'oggi con soggetti che hanno interessi in attività o decisioni inerenti la struttura organizzativa di assegnazione del sottoscritto, per quanto riguarda le funzioni allo stesso affidate.

(C) DICHIARAZIONE DI ASTENSIONE

□ **di astenersi** dal prendere decisioni o svolgere attività inerenti alle sue mansioni in situazioni di conflitto anche potenziale di interessi (art. 6 comma 2 ultima parte del D.P.R. 62/2013), con interessi personali ovvero dei propri parenti o affini entro il secondo grado, del coniuge o del convivente;

□ **di astenersi** dal partecipare all'adozione di decisioni o attività che possano coinvolgere interessi propri ovvero dei propri parenti, affini di secondo grado, del coniuge o di conviventi oppure di persone con le quali abbia rapporti di frequentazione abituale, ovvero, di soggetti od organizzazioni con cui il sottoscritto o il coniuge abbia causa pendente o grave inimicizia o rapporti di credito o debito significativi, ovvero di soggetti od organizzazioni di cui sia tutore, curatore, procuratore o agente, ovvero di enti, associazioni, anche non riconosciute, comitati, società o stabilimenti di cui sia amministratore o gerente o dirigente;

□ **di astenersi** in ogni altro caso in cui esistano gravi ragioni di convenienza.

(D) ULTERIORI DICHIARAZIONI

□ **di non trovarmi** allo stato in situazioni, anche potenziali, di conflitto di interesse con l'attività svolta e di impegnarmi a rendere annualmente un'analoga dichiarazione, ai sensi del Regolamento interno sulla gestione del conflitto di interessi, e a comunicare tempestivamente eventuali variazioni del contenuto della presente dichiarazione;

□ **di aver preso piena cognizione** del DPR n. 62 del 16 aprile 2013 (Regolamento recante Codice di Comportamento dei dipendenti pubblici) e del Codice di Comportamento di comportamento aziendale, nonché delle norme negli stessi contenute, per quanto applicabili;

□ **di essere consapevole** della facoltà dell'Istituto "G. Pascale" di effettuare i controlli sulla veridicità delle dichiarazioni rese ai sensi dell'art. 71 del DPR n. 445/2000;

□ **di autorizzare** espressamente il trattamento dei propri dati personali secondo quanto disposto in materia dal D.Lgs. n. 196/2003.

Napoli, lì ..... In fede .....

fonte: http://burc.regione.campania.it

ALLEGATO F – PER CONSULTAZIONE

ACCORDO DI RISERVATEZZA E AUTORIZZAZIONE AL TRATTAMENTO DEI DATI

L'Istituto Nazionale Tumori IRCCS Fondazione Pascale, in persona del Commissario Straordinario, n.q. di legale rappresentante p.t. dell'Ente, con riferimento alla borsa di Ricerca (Research Fellowship)/allo stage/alla frequentazione/ alle attività richieste dal Corso di Laurea da effettuarsi presso la sede di Istituto Nazionale Tumori IRCCS Fondazione Pascale (di seguito, anche "Istituto") dal ……. al……., prescrive al sig.

_____

C.F._____

in qualità di _____

(precisare se, ad es. borsista/stagista/frequentatore/studente universitario) secondo quanto disposto dal_____*(indicare l'atto che regolamenta il conferimento della borsa* di ricerca */dello stage/della frequentazione)* di porrein essere quanto segue:

- osservare la massima riservatezza nell'utilizzo e conservazione delle cd. "Informazioni riservate" (informazioni o conoscenze in merito a processi produttivi, idee, procedimenti, metodi e/o dati, anche tecnici, dati finanziari e/o commerciali, know-how, dati dei pazienti connessi all'attività assistenziale, software e segreti industriali pertinenti l'attività dell'Istituto Nazionale Tumori IRCCS Fondazione Pascale), acquisite e/o di cui venga in possesso e, comunque, a conoscenza, durante lo svolgimento della borsa di Ricerca (Research Fellowship)/dello stage/della frequentazione e delle attività richieste dal Corso di Laurea;
- non divulgare dette "informazioni riservate" in alcun modo e in qualsiasi forma e di non farne oggetto di utilizzazione a qualsiasi titolo per scopi diversi da quelli strettamente necessari allo svolgimento della borsa di Ricerca (Research Fellowship)/dello stage/della frequentazione; l'obbligo di mantenere riservate le informazioni sopra descritte si intende valido per tutta la durata della borsa di ricerca /dello stage/della frequentazione e del Corso di Laurea anche dopo la conclusione di detta collaborazione (obbligo perpetuo di riservatezza);
- adottare tutte le misure di sicurezza volte ad evitare o ridurre al minimo i rischi di accessonon autorizzato, uso non consentito o indebita appropriazione delle "Informazioni Riservate". In ogni caso, il sottoscritto avviserà tempestivamente l'Istituto per iscritto di ogni eventuale uso non autorizzato o divulgazione delle "Informazioni Riservate" di cui sia venutoeventualmente a conoscenza e fornirà tutta la ragionevole assistenza all'Istituto per far cessare l'uso/divulgazione non autorizzati.

Laddove, nell'ambito della borsa di Ricerca (Research Fellowship)//dello stage/della frequentazione/delle attività connesse al Corso di Laurea, il sig. si trovi a svolgere attività che comportano il trattamento di dati personali, con la presente l'Istituto Nazionale Tumori IRCCS,in qualità di Titolare del trattamento, per tramite del Direttore/Dirigente del Dipartimento/U.O.C./U.O.S.D.

_____, in qualità di Responsabile interno del trattamento dei dati, La autorizza ai sensi dell'art. 29 del Regolamento (UE) 2016/679 ("GDPR") e dell'art. 2-quaterdecies comma 2 del D.Lgs.196/2003 e ss.mm.ii. (Codice Privacy) a compiere tutte le operazioni di utilizzo di dati personali

necessarie e proporzionali per lo svolgimento delle attività assegnate all'interno del Dipartimento/U.O.C./U.O.S.D.

Rispetto all'autorizzazione conferita, il sig._____si impegna a compiere tutte le operazioni di trattamento di dati personali necessarie nell'ambito della borsa di ricerca dello stage/della frequentazione/delle attività connesse al Corso di Laurea nel rispetto dei diritti alla riservatezza, alla libertà e ai diritti fondamentali degli interessati e in particolare si obbliga a:

- svolgere unicamente operazioni di trattamento per le quali è autorizzato, comunque nel corretto adempimento dei compiti cui è preposto utilizzando, per lo scopo, gli strumenti indicati o messi a disposizione dall'Istituto Nazionale Tumori IRCCS Fondazione Pascale;
- astenersi dal comunicare i dati personali a soggetti diversi da quelli indicati dall'Istituto o che non abbiano motivo di acquisire tali dati per il corretto espletamento dei compiti assegnati;
- custodire e controllare i documenti contenenti dati personali utilizzati per l'esercizio dei compiti affidati (con specifico riferimento alle operazioni di trattamento - raccolta, visione, elaborazione, registrazione
  - di dati personali relativi allo stato di salute e, laddove previsto dall'incarico, dati genetici di pazienti dell'Istituto), in modo da evitare l'accesso a soggetti non espressamente autorizzati;
- trasmettere immediatamente all'Istituto qualsiasi richiesta proveniente dagli interessati, che faccia riferimento ai diritti che la normativa ad essi riconosce;
- restituire integralmente all'Istituto i dati personali utilizzati per dare esecuzione al servizio indicato, nei limiti delle competenze affidate, e che a seguito della cessazione o modifica dei compiti svolti, non si ha più ragione di utilizzare, con espresso divieto di conservarli in copia, duplicarli, comunicarli o diffonderli;
- segnalare all'Istituto il verificarsi di qualsiasi evento inaspettato che riguardi l'integrità, la riservatezza o la disponibilità delle informazioni ed eventuali casi di violazione dei dati personali di cui sia venuto a conoscenza;
- collaborare, laddove richiesto dall'Istituto, negli eventuali procedimenti che dovessero essere promossi innanzi all'Autorità Garante o all'Autorità Giudiziaria Ordinaria.

Oltre a quanto sopra esposto, il sig._____resta responsabile per qualsiasi operazione di trattamento di dati personali compiuta in violazione delle presenti istruzioni o delle direttive che venissero impartite con ulteriori comunicazioni ed è consapevole che il mancato rispetto delle norme e dei comportamenti descritti nel presente atto potrà determinare l'interruzione in qualsiasi momento della borsa di Ricerca (Research Fellowship)//dello stage/della frequentazione/delle attività richieste dal Corso di Laurea.

Data_____

Firma Direttore/Dirigente del Dipartimento/U.O.C./U.O.S.D. (Responsabile interno del trattamento)

_____

Firma frequentatore/stagista/studente universitario/borsista_____

AVVISO PUBBLICO DI SELEZIONE PER TITOLI E COLLOQUIO PER IL CONFERIMENTO DI N. 1 BORSA DI RICERCA (RESEARCH FELLOWSHIP) – PROFILO DI (Infermiere) - DEDICATA ALL'ATTIVITA' DI RICERCA NELL'AMBITO DI PROGETTI DI RICERCA DEL 5 PER MILLE ANNUALITÀ 2022 - RESPONSABILE SCIENTIFICO: DOTT.SSA MARIA GRAZIA CHIOFALO

ART.1 – Oggetto, durata, attività

In esecuzione della deliberazione del Commissario Straordinario n. 280 del 19/03/2025, l'Istituto Nazionale per lo studio e la cura dei Tumori IRCCS "Fondazione G. Pascale" procede all'indizione di un avviso di selezione pubblica per il conferimento di n. 1 Borsa di ricerca/Research Fellowship nell'ambito delle attività di ricerca afferenti alla S.C. Chirurgia Oncologica della Tiroide – Responsabile Scientifico: Dott.ssa Maria Grazia Chiofalo

La durata, il Tutor, le attività progettuali connesse ed i compensi previsti sono di seguito specificati:

- **Profilo cod. "INF TRI 2025"**

N.1 CONTRATTO – Tipologia A - Borsa Base.

DURATA: 12 mesi, eventualmente prorogabili.

REQUISITI PER LA PARTECIPAZIONE

Alla data di scadenza del presente avviso il borsista dovrà essere in possesso dei seguenti requisiti:

- Cittadinanza italiana o di uno dei Paesi della Comunità Europea. Sono equiparati ai cittadini italiani, gli italiani non appartenenti alla Repubblica;
- Idoneità fisica all'impiego;
- Laurea triennale in Infermieristica.

COMPENSO PREVISTO: € 15.000,00 lordi annui omnicomprensivi degli oneri a carico del borsista.

PROGETTO/STUDIO CLINICO: Percorso Margherita: Presa in carico globale del paziente affetto da carcinoma tiroideo - "contributo 5xmille_ annualità 2022"

TUTOR: Dott.ssa Maria Grazia Chiofalo

STRUTTURA DI RIFERIMENTO: S.C. CHIRURGIA TIROIDE - S.S.D. RICERCA INTEGRATA MEDICO CHIRURGICA DELLE NEOPLASIE TESTA COLLO

SEDI: ISTITUTO NAZIONALE TUMORI - "FONDAZIONE PASCALE" VIA MARIANO SEMMOLA, 52 80131 NAPOLI (NA).

ATTIVITÀ: Attività di raccolta ed elaborazione dati sanitari, gestione database, supporto alle attività infermieristiche di ricerca.

L'erogazione delle Borse di Ricerca (Research Fellowship) sarà effettuata in rate mensili al lordo delle trattenute di legge. La borsa di ricerca rappresenta una indennità commisurata alle ore di effettiva attività. Nella fattispecie, il borsista dovrà avere un impegno settimanale di circa 30 ore. Le rate saranno erogate entro il giorno 30 di ogni mese successivo a quello di riferimento a cui si riferisce l'attività. Gli importi saranno corrisposti tramite bonifico bancario, previa attestazione della regolare attività da parte del Responsabile di riferimento.

A tal proposito, si precisa che la Borsa Borse di Ricerca (Research Fellowship) è soggetta a tassazione IRPEF, essendo la stessa considerata quale tipologia di reddito assimilata a lavoro dipendente, giusta art. 50, comma 1, lett. c) del TUIR n. 917/1986.

Le erogazioni di cui alla lettera c) dell'articolo 50 possono beneficiare delle detrazioni per lavoro dipendente previste all'art.13 del DPR n. 917/1986, ovviamente da rapportare al periodo di attività. Il soggetto erogante deve inoltre effettuare, in qualità di sostituto d'imposta, le ritenute a titolo d'acconto ai fini Irpef con obbligo di rivalsa ai sensi dell'articolo 23 del DPR n. 600/1973 ragguagliando gli scaglioni di reddito al periodo di paga ed applicando in sede di conguaglio anche le addizionali all'Irpef previste. L'Istituto garantisce la copertura assicurativa INAIL connessa alla fruizione della borsa. Per quanto non espressamente contemplato nell'ambito della copertura assicurativa, l'Istituto è sollevato da ogni ulteriore responsabilità conseguente o connessa all'attività di Borse di Ricerca (Research Fellowship). Le coperture assicurative riguardano sia gli infortuni verificatisi durante il periodo di presenza presso le strutture dell'Istituto, che presso strutture esterne presso le quali il borsista è stato previamente autorizzato dal Responsabile a svolgere la propria attività, sia la responsabilità civile derivante dai danni a persone e cose provocati dal borsista.

L'attività totale è quantificata, mediamente, in un impegno di 30 ore settimanali, da concordarsi con il Responsabile scientifico del progetto (di norma dal lunedì al venerdì).
La rilevazione della frequenza verrà effettuata mediante dotazione di apposito badge (che sarà consegnato all'atto della stipula del contratto).
Si precisa che il badge è un mero strumento di rilevazione della frequenza, a garanzia della registrazione oggettiva delle attività di Ricerca (Research Fellowship), utile anche ai fini della rendicontazione economica dei progetti.
In tutti i modi, la rilevazione della frequenza attraverso il badge non configura l'instaurazione di un rapporto di pubblico impiego.
La verifica dell'attività svolta verrà effettuata mensilmente con possibilità di rescissione del rapporto instaurato, con preavviso scritto di quindici giorni, qualora la frequenza e l'attività svolta risultassero inadeguate rispetto agli obiettivi progettuali stabiliti, ovvero nei casi previsti dall'art. 20 del Regolamento.

ART. 2 – Domanda di partecipazione

La domanda deve essere redatta obbligatoriamente secondo lo schema esemplificativo "**ALLEGATO A**", avente valenza anche di autocertificazione dei requisiti. Nella domanda i candidati, oltre a manifestare la volontà di partecipare all'avviso, dovranno dichiarare, sotto la propria responsabilità:

a) nome, cognome, data e luogo di nascita, nonché la residenza;
b) il possesso della cittadinanza italiana o equivalente;
c) il Comune di iscrizione nelle liste elettorali, ovvero i motivi della non iscrizione o della cancellazione;
d) le eventuali condanne penali riportate o procedimenti in corso. La dichiarazione va resa anche in caso negativo;
e) il possesso dei requisiti di ammissione richiesti;
f) di aver preso visione, prestato il consenso al trattamento dati e sottoscritto l'informativa per i candidati borsisti. "Informativa ai sensi dell'art. 13 del Regolamento UE 2016/679 (GDPR)", allegata al presente avviso secondo lo schema, "Allegato D", quale parte integrante e sostanziale;
g) di impegnarsi a sottoscrivere, in caso di assegnazione della BdS/R la dichiarazione di assenza di conflitto di interesse, allegata al presente atto, secondo lo schema, "Allegato E", per mera consultazione;
h) impegnarsi a sottoscrivere in caso di assegnazione della BdS/R "l'accordo di riservatezza e autorizzazione al trattamento dei dati", allegato al presente atto, secondo lo schema, "Allegato F", per mera consultazione.

La dichiarazione va resa obbligatoriamente anche in caso negativo;
Nella domanda di ammissione all'avviso, debitamente sottoscritta (non è richiesta l'autentica della firma), l'aspirante deve indicare il domicilio presso il quale deve essergli fatta ogni necessaria comunicazione relativa alla presente procedura, i recapiti telefonici fisso e mobile e l'indirizzo di posta elettronica (e-mail) o PEC. In caso di mancata indicazione vale, ad ogni effetto, la residenza di cui alla lettera a) che precede.
La omissione anche di una sola delle dichiarazioni di cui alle lettere a), b), c), d), e), f), g), h) prescritte come obbligatorie nella domanda di ammissione, o la mancata presentazione di più domande se si intende partecipare a più contratti, è motivo di esclusione dall'avviso.
È, inoltre, motivo di esclusione:

- la mancata sottoscrizione della domanda di ammissione, precisandosi che, se consta di più pagine libere, le stesse devono essere obbligatoriamente tutte firmate;
- errori, incompletezze o inesattezze nella domanda che rendano impossibile individuare la procedura alla quale si intende partecipare;
- l'omessa produzione, in allegato, di fotocopia di proprio, valido, documento di riconoscimento;
- la mancata sottoscrizione dell'informativa ai sensi dell'art. 13 del Regolamento (UE) 2016/679 (GDPR)

ART.3 – Dichiarazione sostitutive e allegati alla domanda

Ai sensi dell'art. 15 della legge 12.11.2011 n. 183, le certificazioni rilasciate dalla Pubblica Amministrazione

riguardanti stati, qualità personali e fatti, sono sostituite dalle dichiarazioni di cui agli artt. 46 e 47 D.P.R. 445/2000. Il candidato dovrà produrre una **dichiarazione sostitutiva di certificazione** ai sensi dell'art. 46 del D.P.R. 445/2000 e s.m.i., secondo lo schema "**ALLEGATO B**", relativa al *possesso dei requisiti di ammissione richiesti dall'avviso*, nel senso di generare un elenco concernente, ad esempio: titoli di studio, appartenenza ad ordini professionali, titolo di specializzazione, di abilitazione e qualsivoglia altro requisito di ammissione alla selezione previsto, corredato di fotocopi a di un valido documento di identità.
Le dichiarazioni sostitutive devono contenere tutti gli elementi e le informazioni necessarie previste dalla certificazione che sostituiscono; per poter effettuare una corretta valutazione dei titoli, non si terrà conto delle dichiarazioni rese in caso di carenza o comunque in presenza di dichiarazioni non in regola o che non permettano di avere informazioni precise sul titolo o sui servizi.
Inoltre, trattandosi di una selezione per titoli e colloquio, il candidato, secondo lo schema "**ALLEGATO C",** potrà dichiarare il possesso di ulteriori titoli (di studio, iscrizioni ad ordini professionali, pubblicazioni, esperienze professionali ecc.).
Ai sensi dell'art. 13 del Regolamento (UE) 2016/679 GDPR – **Informativa per i candidati borsisti –** che i candidati borsisti saranno tenuti a prendere visione e sottoscrivere l'informativa, secondo lo schema **"ALLEGATO D";**
Inoltre il candidato, in caso di assegnazione della Bds/R, dovrà compilare e sottoscrivere ***la dichiarazione di assenza conflitti d'interessi modulo per borsisti, di cui all'*** **"ALLEGATO E"**, nonché **l'accordo di riservatezza e autorizzazione al trattamento dei dati**, secondo lo schema, **"ALLEGATO F".**
Si precisa che, ai sensi dell'art. 71 del D.P.R. 445/2000, l'Amministrazione procederà, nei confronti dei vincitori, ad idonei controlli sulla veridicità delle dichiarazioni sostitutive eventualmente rese. Qualora dal controllo emerga la non veridicità del contenuto delle dichiarazioni, il dichiarante decadrà dal rapporto di impiego conseguito sulla base della documentazione suddetta.
Qualora le dichiarazioni rese ai sensi della citata normativa presentino irregolarità o omissioni rilevabili d'ufficio, non costituenti falsità, il dichiarante dovrà, su richiesta della Amministrazione, regolarizzare o completare la dichiarazione, in mancanza il procedimento non avrà seguito.
I documenti elencati, ove non allegati o non regolari, non verranno presi in considerazione per i rispettivi effetti. Alla domanda di partecipazione all'avviso, i candidati devono quindi allegare:

- autocertificazioni attestanti il possesso dei requisiti di ammissione all'avviso;
- tutte le autocertificazioni relative ai titoli che ritengano opportuno presentare nel proprio interesse agli effetti della valutazione di merito;
- le eventuali pubblicazioni, che devono contenere i riferimenti relativamente al titolo, casa editrice e tutto ciò che è necessario alla Commissione per identificarla in sede di valutazione;
- copia fotostatica, fronte e retro, di un documento di identità in corso di validità, ai fini della validità dell'istanza di partecipazione.

Dovranno, inoltre, essere allegati:

- curriculum formativo e professionale (formato europeo redatto ai sensi del D.P.R. 445/2000), datato e firmato. La documentazione ivi richiamata deve essere prodotta a corredo della istanza; si ribadisce l'invito a chiaramente evidenziare la parte che riguarda la rispondenza tra i requisiti richiesti dal bando ed il possesso degli stessi da parte del candidato;
- elenco datato e firmato, dei titoli e documenti presentati.

ART. 4 – Modalità di presentazione delle domande
Considerato il periodo di emergenza sanitaria, la domanda di partecipazione all'avviso con la documentazione ad essa allegata, può essere presentata **esclusivamente** secondo la seguente modalità:
a mezzo PEC (Posta Elettronica Certificata), entro il termine di cui all'ART. 5 del presente bando, all'indirizzo **bdsricerca@pec.istitutotumori.na.it** ; saranno considerate in questo caso valide solo le domande e gli allegati relativi inviati in formato non modificabile PDF. L'oggetto della PEC dovrà essere coerente con il codice per il quale si intende partecipare, nella fattispecie indicare: **Profilo cod. ""INF TRI 2025",** come innanzi riportati. **ART. 5 – Termini di presentazione delle istanze**
Il termine perentorio per la presentazione delle istanze scade il decimo giorno successivo a quello della pubblicazione del presente avviso sul Bollettino Ufficiale della Regione Campania e sul sito web dell'Istituto

- “www.istitutotumori.na.it - sezione Bandi di concorso; la presente pubblicazione è avvenuta in data …/…../2025.Qualora detto giorno sia festivo, il termine è prorogato al primo giorno successivo non festivo.
Non saranno prese in considerazione, in nessun caso, le domande e i documenti allegati, pervenute o spedite oltre il termine perentorio prescritto nel presente avviso. L'eventuale riserva di invio successivo di documenti è priva di effetti.
L'Istituto declina sin d'ora ogni responsabilità per la dispersione di comunicazioni, dipendente da inesatta indicazione del recapito da parte del candidato o da mancata oppure tardiva comunicazione del cambiamento dell'indirizzo indicato nella domanda, o per eventuali disguidi non imputabili a colpa dell'Istituto stesso.

ART. 6 – Ammissione ed esclusione dei candidati
L’Istituto provvederà a verificare la sussistenza dei requisiti richiesti dall’avviso, nonché la regolarità della domanda di partecipazione. L’attività di ammissione ed esclusione dei candidati, nella fattispecie, è demandata al Direttore della S.C. Supporto amministrativo all'acquisizione, coordinamento, monitoraggio e rendicontazione dei progetti di ricerca e rapporti con gli organi istituzionali, che provvederà, entro un termine massimo di trenta giorni, a redigere apposito verbale in tal senso.
L’esito di tale attività - l’elenco dei candidati ammessi e non ammessi - sarà pubblicato sul sito web dell’Istituto alla sezione “Bandi di concorso” nell’apposito fascicolo dedicato all’avviso di selezione e avrà valore di notifica e di informazione a tutti gli effetti nei riguardi degli interessati.
Costituiscono motivo di esclusione:

- La presentazione della domanda e dei relativi allegati con modalità diverse da quelle indicate nel bando;
- Il mancato possesso di uno dei requisiti per l’ammissione, ovvero l’omissione anche di una sola dichiarazione attestante il possesso dei requisiti generali e specifici resa ai sensi del DPR 445/2000;
- La mancata sottoscrizione da parte del concorrente della domanda stessa;
- La mancata presentazione della fotocopia di un documento di riconoscimento in corso di validità, a corredo della domanda.

ART. 7 – Commissione giudicatrice e valutazione
L’Istituto, nel caso in cui perverranno oltre 40 istanze di partecipazione, si riserva la facoltà di istituire una prova preselettiva informando all’uopo tutti i concorrenti mediante apposito avviso pubblicato sul sito web dell’Istituto alla sezione “Bandi di concorso”, nell’apposito fascicolo dedicato alla procedura di selezione. Tale avviso avrà valore, a tutti gli effetti, di notifica della convocazione e di informazione nei riguardi degli interessati.
La valutazione per titoli e per colloquio sarà effettuata da una Commissione giudicatrice, nominata all’uopo con apposito atto del Commissario Straordinario dell’Istituto, che sarà composta in conformità a quanto previsto dal vigente regolamento.
La Commissione definirà il proprio calendario di attività, definendo le date, gli orari e la sede per la valutazione dei titoli e lo svolgimento della prova “colloquio”. Tale “Calendario” sarà pubblicato sul sito web dell’Istituto alla sezione “Bandi di concorso”, nell’apposito fascicolo dedicato all’avviso di selezione, e avrà valore, a tutti gli effetti, di notifica della convocazione e di informazione nei riguardi degli interessati.
La data di sostenimento della prova “colloquio” dei candidati dovrà essere fissata rispettando un preavviso minimo di cinque giorni dalla pubblicazione del “Calendario” sul sito dell’Istituto; i candidati dovranno presentarsi presso la sede individuata, muniti di idoneo documento di riconoscimento in corso di validità, nella data e nell’orario stabilito.
L’assenza del candidato al colloquio, quale ne sia la causa, sarà considerata rinuncia alla partecipazione, determinando l’automatica esclusione dall’avviso.
La selezione dei candidati verrà effettuata dalla commissione, sulla base della valutazione dei curricula ed espletamento di un colloquio. In linea di massima, sarà utilizzata una griglia di valutazione articolata come segue: insufficiente, sufficiente, discreto, buono, ottimo ed eccellente.
Tutta l’attività di valutazione espletata sarà riportata in apposito verbale dalla Commissione. Il Presidente

della Commissione provvederà alla trasmissione del Verbale al responsabile del procedimento – Direttore SC Supporto amministrativo all'acquisizione, coordinamento, monitoraggio e rendicontazione dei progetti di ricerca e rapporti con gli organi istituzionali - e al Commissario Straordinario per i conseguenti adempimenti.

ART. 8 – Graduatoria

La Commissione, ai sensi dell'art. 13 del Regolamento, al termine delle prove di esame formula una griglia di valutazione che può dar luogo ad una graduatoria di merito "Elenco vincitore/i e idoneo/i" qualora il numero dei candidati idonei sia in numero superiore al numero delle BdSR bandite. Tale elenco ha validità di 12 mesi, salvo i casi in cui la selezione bandita sia legata a progetti di ricerca aventi durata pluriennale; nel qual caso, l'elenco avrà validità fino al termine dello stesso progetto e comunque non potrà superare i 36 mesi complessivi. La graduatoria sarà utilizzabile solo previa autorizzazione del Direttore Scientifico, fermo restando il permanere delle condizioni di idoneità del borsista, nonché l'attualità del progetto e la disponibilità finanziaria a copertura dei costi. La graduatoria verrà altresì pubblicata sul sito internet dell'Istituto nella sezione Bandi Concorso e sulla pagina "Amministrazione trasparente".

ART. 9 – Nomina vincitori

Il Commissario Straordinario, con apposito provvedimento (delibera), procede ad approvare i lavori della Commissione giudicatrice e, sulla base dei lavori e dei giudizi elaborati, individua il candidato meritevole dell'affidamento della borsa.

L'esito della procedura comparativa di selezione sarà pubblicato sul sito dell'Istituto alla sezione "Bandi di concorso", nell'apposito fascicolo dedicato all'avviso di selezione. Tale pubblicazione varrà quale notifica agli interessati dell'esito dell'avviso.

ART. 10 - Stipula

Il candidato dichiarato vincitore è invitato dall'Istituto, ai fini della stipula del contratto di borsa di ricerca, a presentare, nel termine perentorio di dieci giorni lavorativi dalla ricezione della relativa comunicazione, la dichiarazione di accettazione dell'incarico e la documentazione ivi richiesta (ad esempio, le dichiarazioni concernenti i casi di incompatibilità, divieto di cumulo, conflitti di interessi, etc.). Il candidato che non ottempererà, nel termine stabilito, a quanto richiesto, decade dal diritto alla stipula del contratto. Decade dall'incarico chi abbia conseguito la nomina mediante presentazione di documenti falsi o viziati da invalidità non sanabile.

I vincitori di BdSR, attivate nell'ambito di attività progettuali finanziate da Enti pubblici e/o privati, autorizzano, sin dalla sottoscrizione del contratto, l'acquisizione dei propri cedolini paga da parte dei competenti uffici dell'Istituto al fine di ottemperare agli obblighi di rendicontazione dei progetti.

Con la partecipazione all'avviso, il candidato accetta, senza riserve, tutte le prescrizioni e precisazioni del presente bando e del regolamento vigente dell'Istituto in materia di conferimento di *Borse di Ricerca (Research Fellowship*) (*https://istitutotumorina.portaleamministrazionetrasparente.it/index.php?id_oggetto=19&id_doc=1474*).

Per ulteriori informazioni gli interessati potranno rivolgersi alla S.C. Supporto amministrativo all'acquisizione, coordinamento, monitoraggio e rendicontazione dei progetti di ricerca e rapporti con gli organi istituzionali - via Mariano Semmola 53 – 80131 Napoli (Tel. 081.1777-0121/0120/0128/0127).

ART. 11 - Modifica, sospensione e revoca dell'avviso

L'Istituto si riserva la facoltà, per legittimi motivi, di modificare, sospendere o revocare, in tutto o in parte il presente avviso o riaprire e/o prorogare i termini di presentazione delle domande, a suo insindacabile giudizio ed in qualsiasi momento, senza che gli aspiranti possano sollevare eccezioni, diritti o pretese e senza l'obbligo della comunicazione, ai singoli concorrenti, del relativo provvedimento.

ART. 12 – Incompatibilità, divieto di cumulo, conflitti di interessi

Ai sensi dell'art. 18 del vigente Regolamento, l'attribuzione della borsa di ricerca è incompatibile con:

a) qualsiasi altro tipo di rapporto lavorativo: la stessa non può essere cumulata con stipendi o altre

retribuzioni o con altre *Borse di Ricerca (Research Fellowship*). A tale proposito, i vincitori delle borse sono tenuti a rilasciare apposita dichiarazione ai sensi del D.Lvo 445/00 contestualmente all'accettazione ovvero stipula del contratto di borsa;

b) con la contemporanea iscrizione a corsi di laurea che richiedano frequenza obbligatoria.

La dichiarazione relativa all'assenza di situazioni di incompatibilità e di conflitto di interesse rispetto al rapporto da instaurare con l'Istituto è acquisita nel contratto di borsa di ricerca che il titolare sottoscrive.
Inoltre, l'iscrizione a corsi di specializzazione post-laurea è consentita solo nell'ambito di specifiche convenzioni tra INT ed Università e le frequenze ai corsi dovranno comunque rientrare nei periodi di assenza previsti dal Regolamento.
Nell'ipotesi in cui l'incompatibilità o il conflitto d'interessi sia già presente all'atto del conferimento della borsa di ricerca, non si procederà all'attribuzione stessa.
Se l'incompatibilità o il conflitto d'interessi si verifica in momento successivo, tale situazione comporta la decadenza immediata della borsa di ricerca assegnata. di ricerca.
A tal fine, il borsista si impegna a comunicare al Responsabile e alla S.C. Supporto amministrativo all'acquisizione, coordinamento, monitoraggio e rendicontazione dei progetti di ricerca e rapporti con gli organi istituzionali, non appena accertata qualsiasi variazione successivamente intervenuta che dovesse comportare il sorgere di situazioni di incompatibilità o di conflitto d'interessi, rispetto a quanto precedentemente dichiarato all'atto del conferimento della borsa di ricerca stessa.

ART. 13 - Informativa per il trattamento dei dati personali (art.13 D.lgs. 196/03 s.m.i.) e ai sensi del Regolamento UE n. 679/2016 (GDPR)

L'INT IRCCS Fondazione "G. Pascale" in qualità di Titolare del trattamento, ai sensi dell'art 13 del D.lgs. 196/2003 s.m.i., informa che i dati personali (*) e sensibili (**) acquisiti saranno utilizzati per le finalità inerenti l'espletamento della procedura selettiva in argomento.
I dati personali relativi all'avviso (ad esempio: nominativo, tipologia di incarico) per la costituzione dell'eventuale rapporto contrattuale, così come previsto da normative vigenti, saranno oggetto di diffusione mediante pubblicazione sull'Albo on-line dell'INT IRCCS Fondazione G. Pascale".
Il Titolare del Trattamento è l'INT IRCCS Fondazione "G. Pascale". I candidati partecipanti interessati al trattamento, potranno rivolgersi al Responsabile del Trattamento, nella figura del Direttore dell'U.O.C. Supporto amministrativo all'acquisizione, coordinamento, monitoraggio e rendicontazione dei progetti di ricerca e rapporti con gli organi istituzionali dell'Istituto e, come referente interno, alla dott.ssa Serena Fava, Collaboratore amministrativo professionale, per far valere i Suoi diritti, previsti dall'art. 7 del Codice, tra i quali, in particolare, a titolo esemplificativo, il diritto di ottenere l'aggiornamento, la rettifica, ovvero, qualora vi abbia interesse, l'integrazione dei dati.
(*) Per dato personale si intende qualunque informazione relativa a persona fisica, persona giuridica, ente od associazione identificati o identificabili, anche indirettamente, mediante riferimento a qualsiasi altra informazione, ivi compreso un numero di identificazione personale.
(**) Per dati sensibili si intendono "… dati personali che rivelino l'origine razziale o etnica, le opinioni politiche, le convinzioni religiose o filosofiche, o l'appartenenza sindacale, nonché trattare dati genetici, dati biometrici intesi a identificare in modo univoco una persona fisica, dati relativi alla salute o alla vita sessuale o all'orientamento sessuale della persona." (art. 9, comma 1 del Regolamento UE 2016/679).
Ai sensi della deliberazione dell'ente n. 722 del 15.07.2022, è stato approvato l'accordo di riservatezza e autorizzazione al trattamento dei dati finalizzato a disciplinare gli aspetti gestionali afferenti al trattamento dei dati sensibili e ultra sensibili acquisiti nel processo di formazione del borsista.
ART. 14 – Norme finali È garantita la pari opportunità tra uomini e donne per l'accesso al lavoro, così come previsto dalla L. 125/91 e dall'art. 35 e 57 del D.lgs. 165/2001.
Le istanze già pervenute o che perverranno prima della pubblicazione del presente avviso sul BURC e sul sito internet dell'Istituto - http://www.istitutotumori.na.it , sezione Bandi di concorsi - non saranno prese in considerazione e saranno archiviate senza alcuna comunicazione agli interessati, in quanto il presente avviso costituisce a tutti gli effetti notifica nei confronti degli interessati.
Per eventuali informazioni, gli aspiranti potranno rivolgersi alla S.C. Supporto amministrativo all'acquisizione, coordinamento, monitoraggio e rendicontazione dei progetti di ricerca e rapporti con gli

organi istituzionali. – dell'I.R.C.C.S. Fondazione "G. PASCALE" – Via Mariano Semmola, C.A.P. 80131 NAPOLI, dal lunedì al venerdì, ai seguenti numeri 081.1777-0121/0120/0128/0127. Per quanto non espressamente previsto nel presente bando, si fa riferimento alle disposizioni legislative che disciplinano la materia.

Firmato digitalmente da: Maurizio Di Mauro
Ruolo: IL COMMISSARIO
Organizzazione: IRCCS FONDAZIONE G. PASCALE/00911350635
Data: 24/03/2025 11:42:20

ALLEGATO A - SCHEMA ESEMPLIFICATIVO DELLA DOMANDA

ALL'ISTITUTO NAZIONALE PER LO STUDIO CURADEI TUMORI FONDAZIONE G. PASCALE
VIA MARIANO SEMMOLA
80131 NAPOLI

___ sottoscritt_____, chiede di essere ammesso a partecipare all'avviso di selezione pubblicato sul sito web dell'Istituto, www.istitutotumori.na.it, per il conferimento di una borsa di *Borse di Ricerca (Research Fellowship)*nell'ambito del progetto (*indicare con una X il progetto di pertinenza del profilo per il quale si intende partecipare*):

□ *Borsa di Ricerca (Research Fellowship*) nell'ambito delle attività di ricerca afferenti alla S.C. Chirurgia Oncologica della Tiroide
Responsabile Scientifico: dott.ssa Maria Grazia Chiofalo.

□ **Profilo cod. "INF TRI 2025" -**

A tal fine _l_ sottoscritt_ dichiara sotto la propria responsabilità, consapevole delle sanzioni penali previste, ai sensi e per gli effetti degli artt. 48 e 76, del D.P.R. 28.12.2000 n. 445, per le ipotesi di falsità in atti e dichiarazioni mendaci, e delle previsioni dell'art.75 del medesimo D.P.R.:

a) (*data, luogo di nascita e residenza*)_____;
b) (*possesso cittadinanza italiana o altro Paese U.E.*)_____;
c) di essere iscritto nelle liste elettorali del Çomune di (*ovvero di non essere iscritto ovvero della cancellazione dalle liste medesime, per i seguenti motivi*)_____;
d) di non aver riportato condanne penali e di non aver procedimenti penali in corso. (*La dichiarazione va resa anche in caso negativo);*
e) di essere in possesso dei requisiti specifici di ammissione richiesti per il contratto cod. "_____" (*specificare il codice della Borsa di Ricerca (Research Fellowship)per il quale si intende partecipare*), come di seguito elencati: _____;
_____;
f) di aver preso visione, prestato il consenso al trattamento dati e sottoscritto l'informativa per i candidati borsisti. "Informativa ai sensi dell'art. 13 del Regolamento UE 2016/679 (GDPR)", allegata al presente avviso secondo lo schema, "Allegato D", quale parte integrante e sostanziale;
g) di impegnarsi a sottoscrivere, in caso di assegnazione della BdS/R la dichiarazione di assenza di conflitto di interesse, allegata al presente atto, secondo lo schema, "Allegato E", per mera consultazione;
h) impegnarsi a sottoscrivere in caso di assegnazione della BdS/R "l'accordo di riservatezza e autorizzazione al trattamento dei dati", allegato al presente atto, secondo lo schema, "Allegato F", per mera consultazione.

Allega alla presente istanza la seguente documentazione:

1) Curriculum formativo e professionale datato e firmato;
2) Certificazioni relative ai titoli presentati, agli effetti della valutazione di merito;
3) Elenco, in triplice copia, dei documenti e dei titoli presentati.

Chiede che ogni comunicazione relativa alla selezione in argomento venga inviata al seguente indirizzo _____;

Recapiti telefonici (fisso e mobile)_____;

E-mail:_____;

Autorizza l'Istituto al trattamento dei dati personali

Luogo e data In fede

_____

fonte: http://burc.regione.campania.it

ALLEGATO B

DICHIARAZIONE SOSTITUTIVA DI CERTIFICAZIONE(art. 46 – D.P.R. 28.12.2000 n. 445)
(Elencare il possesso dei requisiti di ammissione)

___ sottoscritt_____nat_ a_____il ____/___/_____, codice fiscale_____,
consapevole delle sanzioni penali richiamate dall'art. 76 del D.P.R. 28.12.2000 n. 445, in caso di dichiarazioni mendaci e di formazione o uso di atti falsi,

DICHIARA

(indicare gli stati, qualità personali o fatti necessari ai fini dell'autorizzazione richiesta ed autocertificabili ai sensi dell'art.46 D.P.R. 445/2000):

Si allega fotocopia di proprio documento di riconoscimento.

Luogo e data

Il Dichiarante

La presente dichiarazione non necessita dell'autocertificazione della firma e può essere inviata anche con le modalità indicate nell'art. 38 del D.P.R. n. 445/2000.

ALLEGATO C (Dichiarare il possesso di ulteriori titoli)

DICHIARAZIONE SOSTITUTIVA DELL'ATTO DI NOTORIETA'
(Art. 47 D.P.R. 28 dicembre 2000, n. 445)

_l_ sottoscritt_____nat_ a_____il __/__/___, codice fiscale _____ _____

_____, consapevole delle sanzioni penali richiamate dall'art. 76 del D.P.R. 28.12.2000 n. 445, in caso di dichiarazioni mendaci e di formazione o uso di atti falsi,

DICHIARA

Si allega fotocopia di proprio valido documento di riconoscimento.

Luogo e data _____ Il Dichiarante _____

Le dichiarazioni rese e sottoscritte dall'interessato sotto la propria responsabilità, ai sensi dell'art. 47 del DPR 445/2000 possono riguardare:

- Situazioni, fatti, qualità personali, a diretta conoscenza del cittadino e che non sono comprese nell'elenco delle autocertificazioni.
- Atti di delega al compimento di una attività materiale quale: ritiro o consegna di documenti tra organi della pubblica amministrazione, riscossione pensione o compensi economici
- Dichiarazioni di impegno previste da bandi per la partecipazione di concorsi (dichiarazione di conoscenza delle disposizioni che regolano lo specifico procedimento)
- La conformità di una copia all'originale.

Si possono dichiarare anche dati riguardanti terze persone, di cui si è a conoscenza.

ALLEGATO D

INFORMATIVA PER I CANDIDATI BORSISTI
INFORMATIVA AI SENSI DELL'ART. 13 DEL REGOLAMENTO (UE) 2016/679 (GDPR)

L'IRCCS "Fondazione G. Pascale", in persona del Commissario Straordinario, quale legale rappresentante p.t., con sede in Napoli alla Via M. Semmola, fornisce, ai sensi dell'art. 13 e 14 del R.UE 679/2016 (di seguito anche "GDPR"), l'informativa sul trattamento dei dati personali.
Il trattamento sarà improntato a principi di correttezza, liceità, legittimità, indispensabilità e non eccedenza rispetto agli scopi per i quali i dati stessi sono raccolti.

TITOLARE DEL TRATTAMENTO
Il Titolare del trattamento dei dati è l'IRCCS "Fondazione G. Pascale" (di seguito, anche "Istituto Pascale"), nella persona del Commissario Straordinario (legale r.p.t.), contattabile ai seguenti recapiti digitali: direzionegenerale@istitutotumori.na.it; direzionegenerale@pec.istitutotumori.na.it

RESPONSABILE PER LA PROTEZIONE DEI DATI PERSONALI (RPD)
Il Responsabile della Protezione dei Dati Personali (nominato ai sensi dell'art. 37 Reg. 679/2016) è l'ing. Alessandro Manzoni.
L'interessato potrà presentare istanze/comunicazioni scritte al Data Protection Officer presso iseguenti recapiti digitali:
a.manzoni@istitutotumori.na.it; protocollo@pec.istitutotumori.na.it;dpo@istitutotumori.na.it.

INTERESSATO
L'Interessato è il soggetto interessato – previa selezione - a ricevere una borsa *di Ricerca (Research Fellowship*) di per poter svolgere attività di ricerca presso la struttura dell'Istituto Pascale.

FINALITÀ E BASE GIURIDICA DEL TRATTAMENTO
Il trattamento è finalizzato allo svolgimento delle attività di selezione per l'assegnazione di una borsa di Ricerca (Research Fellowship) promosse dall'Istituto Pascale e all'eventuale successiva instaurazione e gestione del rapporto contrattuale per la fruizione della borsa una borsa di Ricerca (Research Fellowship) e tra l'Interessato e l'IRCCS Fondazione G.Pascale nonché allo svolgimento di tutti i conseguenti adempimenti, legali, fiscali e contrattuali.
Il trattamento è altresì finalizzato:

- ✓ all'elaborazione ed il pagamento della retribuzione ed in genere degli emolumenti di natura fiscale e previdenziale;
- ✓ all'erogazione di corsi formazione sia di natura obbligatoria che di natura facoltativa;
- ✓ agli adempimenti connessi alle disposizioni normative vigenti in materia di sicurezza del lavoro.

Il trattamento dei dati è altresì correlato allo svolgimento del rapporto tra Titolare e borsista Interessato secondo i modi e i termini indicati nella borsa di una borsa di Ricerca (Research Fellowship) e di ricevuta.
I dati personali del candidato borsista vengono trattati sulla base delle seguenti condizioni di liceità: il consenso al trattamento dei dati, ai sensi dell'art. 6, par. 1, lett. a) del GDPR, per la gestione dei dati relativi alla selezione pubblica per il conferimento della una borsa di Ricerca (Research Fellowship);

- per l'esecuzione di un contratto di cui l'interessato è parte e per adempiere a specifici obblighi legali legati al contratto, ai sensi dell'art. 6, par. 1, lett. b) e c), in caso di conferimento della borsa di ricerca (Research Fellowship);
- per la verifica o l'accertamento dei requisiti di onorabilità, requisiti soggettivi e presupposti interdittivi nei casi previsti dalle leggi ai fini della partecipazione alla selezione pubblica per il conferimento della borsa di Ricerca (Research Fellowship)ai sensi dell'art. 10 del GDPR e dell'art. 2 octies, comma 3 lett. c)

TIPOLOGIA DI DATI TRATTATI:

fonte: http://burc.regione.campania.it

L'IRCCS "Fondazione G. Pascale" tratta sia i dati personali comuni dei candidati borsisti (ad es. nome, cognome, residenza, numero di telefono mobile, indirizzo e-mail, dati professionali e lavorativi) sia i dati giudiziari utili per lo svolgimento delle attività di selezione per l'attribuzione delle borse di Ricerca (Research Fellowship). A seguito della selezione, l'Istituto Pascale tratterà i dati personali delsoggetto assegnatario della borsa di ricerca per tutte le attività contrattuali e i connessi adempimenti legati alla gestione della borsa di ricerca attribuita.

ORIGINE DEI DATI

I dati personali sono prevalentemente forniti dall'Interessato al momento della presentazione dell'istanza di partecipazione alla selezione; in caso di assegnazione della borsa di ricerca l'interessato potrà formare ulteriori informazioni utili alla gestione del contratto. Il conferimento dei dati è strettamente necessario per consentire sia selezione che l'eventuale successiva instaurazione e gestione del rapporto contrattuale con l'interessato.

MODALITÀ DEL TRATTAMENTO E CONSERVAZIONE DEI DATI

Il trattamento dei dati personali sarà improntato a principi di liceità, correttezza e trasparenza, nonché adeguato, pertinente e limitato a quanto necessario rispetto alle finalità per il quale sono gestiti i predetti dati.

I dati personali sono normalmente conservati su server ubicati all'interno dell'Unione Europea e trattati sia dal Titolare che da parte dei fornitori dei servizi in outsourcing di cui si avvale il Titolare.I dati saranno conservati per tutta la durata della selezione e per la durata dell'eventuale borsa di ricerca assegnata comunque per il tempo previsto dalla vigente normativa per ottemperare a specifichi obblighi di legge di natura contabile, fiscale e contrattuale.

MISURE DI SICUREZZA

L'Istituto Pascale custodisce i suoi dati in archivi informatici e li protegge con opportune misure di sicurezza, in grado di garantire che solo personale autorizzato, e tenuto al segreto professionale, possa conoscere le informazioni che riguardano l'Interessato.

I dati sono trattati solo da personale debitamente autorizzato, ovvero da soggetti terzi (nominati Responsabili) che forniscono servizi all'Istituto Pascale.

TRASFERIMENTO E COMUNICAZIONE DEI DATI PERSONALI

I dati personali forniti dall'interessato per la fruizione della borsa di ricerca sono comunicati alle articolazioni aziendali per gli adempimenti – anche di natura organizzativa - di rispettiva competenza e connessi alla gestione della predetta tipologia contrattuale.

l Titolare informa inoltre che i dati personali, oggetto dello specifico trattamento, non sono trasferiti a soggetti terzi fatte salve le ipotesi di dare esecuzione ad una disposizione normativa o di un ordine dell'autorità giudiziaria.

I DIRITTI DELL'INTERESSATO

La normativa vigente riconosce all'Interessato l'esercizio di specifici diritti, pertanto, previa istanza in forma scritta al suindicato Responsabile per la protezione dei dati, è possibile chiedere:

- L'accesso ai dati personali,
- La rettifica,
- La cancellazione degli stessi,
- La limitazione del trattamento dei dati che la riguardano
- Di opporsi al loro trattamento.

I diritti in questione sono disciplinati dagli artt.13 e segg. del Regolamento (UE) n. 2016/679.

L'Interessato ha altresì il diritto di proporre reclamo all'Autorità di controllo (Garante per la protezione dei dati personali).

CONSENSO AL TRATTAMENTO DEI DATI PERSONALI

Preso atto di quanto dichiarato nell'informativa fornita, presto il consenso al trattamento dei miei dati personali, per poter partecipare alla selezione per l'assegnazione di borse di Ricerca (Research Fellowship) promosse dall'Istituto Pascale e per l'eventuale successiva fruizione dela borsa di Ricerca (Research Fellowship).

Data_____ Firma _____

. Firma del candidato borsista

fonte: http://burc.regione.campania.it

ALLEGATO E – PER CONSULTAZIONE

DICHIARAZIONE DI ASSENZA CONFLITTI D'INTERESSI
MODULO PER I COLLABORATORI, PROFESSIONISTI, CONSULENTI, ASSEGNISTI E BORSISTI

(DA RENDERE ALL'ATTO DEL CONFERIMENTO DELL'INCARICO)

DICHIARAZIONE SOSTITUTIVA DELL'ATTO DI NOTORIETA'
(Art. 46 D.P.R. 28 dicembre 2000, n. 445)

Al
Responsabile della
conferente l'incarico

Il/La sottoscritto/a_____nato/a a _____
il _____con la qualifica di_____,
incarico ricoperto_____, durata dell'incarico_____,
consapevole dell'obbligo di segnalazione di situazioni che possano realizzare un conflitto di interesse, così come previsto dal comma 41 della L. 6 novembre 2012 n. 190 "Disposizioni per la prevenzione e la repressione della corruzione e dell'illegalità nella pubblica amministrazione" e degli 6 e 7 del DPR 62/2013 "Regolamento recante Codice di Comportamento dei dipendenti pubblici, a norma dell'art. 54 del D.lgs. n. 165 del 30 marzo 2001, nonché delle responsabilità cui poter andare incontro in caso di omissione ed edotto delle sanzioni previste dal predetto D.P.R. 16 aprile 2013 n. 62 e del Codice di Comportamento Aziendale vigente

(A) DICHIARAZIONE INCARICHI E CARICHE RICOPERTE E ATTIVITA' PROFESSIONALI, AI SENSI DELL'ART. 15, COMMA 1, LETTERA C) DEL D.LGS.33/2013
SEZIONE I – INCARICHI E CARICHE IN ENTI DI DIRITTO PRIVATO REGOLATI O FINANZIATI DALLA PUBBLICA AMMINISTRAZIONE

- ☐ di non svolgere incarichi e/o avere titolarità di cariche in enti di diritto privato regolati o finanziati dalla Pubblica Amministrazione;
- ☐ di svolgere i seguenti incarichi e/o avere titolarità di cariche in enti di diritto privato regolati o finanziati dalla Pubblica Amministrazione:

TIPOLOGIA DI INCARICO/CARICA	ENTE DI DIRITTO PRIVATO REGOLATO O FINANZIATO DALLA P.A.	DURATA INCARICO/CARICA

SEZIONE II – ATTIVITA' PROFESSIONALE

- ☐ di non svolgere attività professionale
- ☐ di svolgere la seguente attività professionale:

INDICARE LA TIPOLOGIA DI ATTIVITA' PROFESSIONALE SVOLTA ED EVENTUALE DENOMINAZIONE DELL'ENTE/SOCIETA'/STUDIO

Napoli, lì
.....

In fede

.....

fonte: http://burc.regione.campania.it

(B) DICHIARAZIONE INTERESSI FINANZIARI E CONFLITTI DI INTERESSI

□ di **non aver avuto** negli ultimi tre anni rapporti di collaborazione retribuiti con soggetti privati che abbiano interessi in attività o in decisioni inerenti la struttura di appartenenza o le funzioni allo stesso affidate.

□ di **aver avuto** negli ultimi tre anni rapporti retribuiti con soggetti privati che abbiano interessi in attività o in decisioni inerenti la struttura di appartenenza o le funzioni allo stesso affidate sotto indicati:

DENOMINAZIONE SOGGETTO PRIVATO E ATTIVITA' SVOLTA	TIPOLOGIA DI RAPPORTO DI COLLABORAZIONE	DURATA E IMPEGNO DELL'INCARICO	RETRIBUZIONE (SI/NO)	TIPO DI RELAZIONE DEL SOGGETTO PRIVATO CON L'ISTITUTO

E che, in quest'ultimo caso:

□ <u>io sottoscritto</u>
- □ **ho a tutt'oggi**, rapporti finanziari con uno o più soggetti privati indicati in allegato;
- □ **non ho più**, rapporti finanziari con uno o più soggetti privati indicati in allegato;

□ <u>un parente o affine</u> entro il secondo grado, il coniuge o il convivente del sottoscritto, per quanto a conoscenza:
- □ **ha a tutt'oggi** rapporti finanziari con uno o più soggetti privati indicati in allegato.
- □ **non ha più** rapporti finanziari con uno o più soggetti privati indicati in allegato.

E che tali rapporti finanziari:

□ **sono intercorsi** con soggetti che hanno interessi in attività o decisioni inerenti la struttura organizzativa di assegnazione del sottoscritto, per quanto riguarda le funzioni allo stesso affidate.

□ **intercorrono** a tutt'oggi con soggetti che hanno interessi in attività o decisioni inerenti la struttura organizzativa di assegnazione del sottoscritto, per quanto riguarda le funzioni allo stesso affidate.

□ **non sono intercorsi** con soggetti che hanno interessi in attività o decisioni inerenti la struttura organizzativa di assegnazione del sottoscritto, per quanto riguarda le funzioni allo stesso affidate.

□ **non intercorrono** a tutt'oggi con soggetti che hanno interessi in attività o decisioni inerenti la struttura organizzativa di assegnazione del sottoscritto, per quanto riguarda le funzioni allo stesso affidate.

(C) DICHIARAZIONE DI ASTENSIONE

□ **di astenersi** dal prendere decisioni o svolgere attività inerenti alle sue mansioni in situazioni di conflitto anche potenziale di interessi (art. 6 comma 2 ultima parte del D.P.R. 62/2013), con interessi personali ovvero dei propri parenti o affini entro il secondo grado, del coniuge o del convivente;

□ **di astenersi** dal partecipare all'adozione di decisioni o attività che possano coinvolgere interessi propri ovvero dei propri parenti, affini di secondo grado, del coniuge o di conviventi oppure di persone con le quali abbia rapporti di frequentazione abituale, ovvero, di soggetti od organizzazioni con cui il sottoscritto o il coniuge abbia causa pendente o grave inimicizia o rapporti di credito o debito significativi, ovvero di soggetti od organizzazioni di cui sia tutore, curatore, procuratore o agente, ovvero di enti, associazioni, anche non riconosciute, comitati, società o stabilimenti di cui sia amministratore o gerente o dirigente;

□ **di astenersi** in ogni altro caso in cui esistano gravi ragioni di convenienza.

fonte: http://burc.regione.campania.it

(D) ULTERIORI DICHIARAZIONI

□ **di non trovarmi** allo stato in situazioni, anche potenziali, di conflitto di interesse con l'attività svolta e di impegnarmi a rendere annualmente un'analoga dichiarazione, ai sensi del Regolamento interno sulla gestione del conflitto di interessi, e a comunicare tempestivamente eventuali variazioni del contenuto della presente dichiarazione;

□ **di aver preso piena cognizione** del DPR n. 62 del 16 aprile 2013 (Regolamento recante Codice di Comportamento dei dipendenti pubblici) e del Codice di Comportamento di comportamento aziendale, nonché delle norme negli stessi contenute, per quanto applicabili;

□ **di essere consapevole** della facoltà dell'Istituto "G. Pascale" di effettuare i controlli sulla veridicità delle dichiarazioni rese ai sensi dell'art. 71 del DPR n. 445/2000;

□ **di autorizzare** espressamente il trattamento dei propri dati personali secondo quanto disposto in materia dal D.Lgs. n. 196/2003.

Napoli, lì ..... In fede .....

fonte: http://burc.regione.campania.it

ALLEGATO F – PER CONSULTAZIONE

ACCORDO DI RISERVATEZZA E AUTORIZZAZIONE AL TRATTAMENTO DEI DATI

L'Istituto Nazionale Tumori IRCCS Fondazione Pascale, in persona del Commissario Straordinario, n.q. di legale rappresentante p.t. dell'Ente, con riferimento alla borsa di Ricerca (Research Fellowship)/allo stage/alla frequentazione/ alle attività richieste dal Corso di Laurea da effettuarsi presso la sede di Istituto Nazionale Tumori IRCCS Fondazione Pascale (di seguito, anche "Istituto") dal ……. al……., prescrive al sig. _____C.F._____

in qualità di _____ *(precisare se, ad es. borsista/stagista/frequentatore/studente universitario)* secondo quanto disposto dal _____ *(indicare l'atto che regolamenta il conferimento della borsa* di ricerca */dello stage/della frequentazione)* di porre in essere quanto segue:

- osservare la massima riservatezza nell'utilizzo e conservazione delle cd. "Informazioni riservate" (informazioni o conoscenze in merito a processi produttivi, idee, procedimenti, metodi e/o dati, anche tecnici, dati finanziari e/o commerciali, know-how, dati dei pazienti connessi all'attività assistenziale, software e segreti industriali pertinenti l'attività dell'Istituto Nazionale Tumori IRCCS Fondazione Pascale), acquisite e/o di cui venga in possesso e, comunque, a conoscenza, durante lo svolgimento della borsa di Ricerca (Research Fellowship)/dello stage/della frequentazione e delle attività richieste dal Corso di Laurea;
- non divulgare dette "informazioni riservate" in alcun modo e in qualsiasi forma e di non farne oggetto di utilizzazione a qualsiasi titolo per scopi diversi da quelli strettamente necessari allo svolgimento della borsa di Ricerca (Research Fellowship)/dello stage/della frequentazione; l'obbligo di mantenere riservate le informazioni sopra descritte si intende valido per tutta la durata della borsa di ricerca /dello stage/della frequentazione e del Corso di Laurea anche dopo la conclusione di detta collaborazione (obbligo perpetuo di riservatezza);
- adottare tutte le misure di sicurezza volte ad evitare o ridurre al minimo i rischi di accesso non autorizzato, uso non consentito o indebita appropriazione delle "Informazioni Riservate". In ogni caso, il sottoscritto avviserà tempestivamente l'Istituto per iscritto di ogni eventuale uso non autorizzato o divulgazione delle "Informazioni Riservate" di cui sia venuto eventualmente a conoscenza e fornirà tutta la ragionevole assistenza all'Istituto per far cessare l'uso/divulgazione non autorizzati.

Laddove, nell'ambito della borsa di Ricerca (Research Fellowship)//dello stage/della frequentazione/delle attività connesse al Corso di Laurea, il sig. si trovi a svolgere attività che comportano il trattamento di dati personali, con la presente l'Istituto Nazionale Tumori IRCCS,in qualità di Titolare del trattamento, per tramite del Direttore/Dirigente del Dipartimento/U.O.C./U.O.S.D._____, in qualità di Responsabile interno del trattamento dei dati, La autorizza ai sensi dell'art. 29 del Regolamento (UE) 2016/679 ("GDPR") e dell'art. 2-quaterdecies comma 2 del D.Lgs.196/2003 e ss.mm.ii. (Codice Privacy) a compiere tutte le operazioni di utilizzo di dati personali

fonte: http://burc.regione.campania.it

necessarie e proporzionali per lo svolgimento delle attività assegnate all'interno del Dipartimento/U.O.C./U.O.S.D.

Rispetto all'autorizzazione conferita, il sig._____si impegna a compiere tutte le operazioni di trattamento di dati personali necessarie nell'ambito della borsa di ricerca dello stage/della frequentazione/delle attività connesse al Corso di Laurea nel rispetto dei diritti alla riservatezza, alla libertà e ai diritti fondamentali degli interessati e in particolare si obbliga a:

- svolgere unicamente operazioni di trattamento per le quali è autorizzato, comunque nel corretto adempimento dei compiti cui è preposto utilizzando, per lo scopo, gli strumenti indicati o messi a disposizione dall'Istituto Nazionale Tumori IRCCS Fondazione Pascale;
- astenersi dal comunicare i dati personali a soggetti diversi da quelli indicati dall'Istituto o che non abbiano motivo di acquisire tali dati per il corretto espletamento dei compiti assegnati;
- custodire e controllare i documenti contenenti dati personali utilizzati per l'esercizio dei compiti affidati (con specifico riferimento alle operazioni di trattamento - raccolta, visione, elaborazione, registrazione
  - di dati personali relativi allo stato di salute e, laddove previsto dall'incarico, dati genetici di pazienti dell'Istituto), in modo da evitare l'accesso a soggetti non espressamente autorizzati;
- trasmettere immediatamente all'Istituto qualsiasi richiesta proveniente dagli interessati, che faccia riferimento ai diritti che la normativa ad essi riconosce;
- restituire integralmente all'Istituto i dati personali utilizzati per dare esecuzione al servizio indicato, nei limiti delle competenze affidate, e che a seguito della cessazione o modifica dei compiti svolti, non si ha più ragione di utilizzare, con espresso divieto di conservarli in copia, duplicarli, comunicarli o diffonderli;
- segnalare all'Istituto il verificarsi di qualsiasi evento inaspettato che riguardi l'integrità, la riservatezza o la disponibilità delle informazioni ed eventuali casi di violazione dei dati personali di cui sia venuto a conoscenza;
- collaborare, laddove richiesto dall'Istituto, negli eventuali procedimenti che dovessero essere promossi innanzi all'Autorità Garante o all'Autorità Giudiziaria Ordinaria.

Oltre a quanto sopra esposto, il sig._____resta responsabile per qualsiasi operazione di trattamento di dati personali compiuta in violazione delle presenti istruzioni o delle direttive che venissero impartite con ulteriori comunicazioni ed è consapevole che il mancato rispetto delle norme e dei comportamenti descritti nel presente atto potrà determinare l'interruzione in qualsiasi momento della borsa di Ricerca (Research Fellowship)//dello stage/della frequentazione/delle attività richieste dal Corso di Laurea.

Data _____

Firma Direttore/Dirigente del Dipartimento/U.O.C./U.O.S.D. (Responsabile interno del trattamento)

_____

Firma frequentatore/stagista/studente universitario/borsista_____

AVVISO PUBBLICO DI SELEZIONE PER TITOLI E COLLOQUIO PER IL CONFERIMENTO DI N. 1 BORSA DI RICERCA (RESEARCH FELLOWSHIP) – PROFILO DI (Ingegnere) - DEDICATA ALL'ATTIVITA' DI RICERCA NELL'AMBITO DI PROGETTI DI RICERCA DEL 5 PER MILLE ANNUALITÀ 2022 - RESPONSABILE SCIENTIFICO: DOTT.SSA ROSSELLA DI FRANCO.

ART.1 – Oggetto, durata, attività

In esecuzione della deliberazione del Commissario Straordinario n. 286 del 19/03/2025, l'Istituto Nazionale per lo studio e la cura dei Tumori IRCCS "Fondazione G. Pascale" procede all'indizione di un avviso di selezione pubblica per il conferimento di n. 1 Borsa di ricerca/Research Fellowship nell'ambito delle attività di ricerca di progetti afferenti alla S.C. Radioterapia Oncologica – Responsabile Scientifico: Dott.ssa Rossella Di Franco.

La durata, il Tutor, le attività progettuali connesse ed i compensi previsti sono di seguito specificati:

☐ **Profilo cod. "DIF_ING_TRI_2025"**

N.1 CONTRATTO – Tipologia A – Borsa base. DURATA:

12 mesi, eventualmente prorogabili. **REQUISITI PER LA PARTECIPAZIONE**

Alla data di scadenza del presente avviso il borsista dovrà essere in possesso dei seguenti requisiti:

- Cittadinanza italiana o di uno dei Paesi della Comunità Europea. Sono equiparati ai cittadini italiani, gli italiani non appartenenti alla Repubblica;
- Idoneità fisica all'impiego;
- Laurea Triennale in Ingegneria Gestionale;

COMPENSO PREVISTO: € 15.000,00 lordi annui omnicomprensivi degli oneri a carico del borsista.

PROGETTO/STUDIO CLINICO: REDI-CaP (Recovery of Erectile Dysfunction Induced in prostate Cancer Patients): Gestione Innovativa del paziente con cancro prostatico a rischio intermedio sfavorevole, con particolare attenzione alla qualità di vita e al recupero della funzione erettile.

TUTOR: Dott. Marcello Serra

STRUTTURA DI RIFERIMENTO: S.C. RADIOTERAPIA ONCOLOGICA

SEDI: ISTITUTO NAZIONALE TUMORI - "FONDAZIONE PASCALE" VIA MARIANO SEMMOLA, 52 80131 NAPOLI (NA).

ATTIVITÀ: Attività di analisi e ottimizzazione dei processi organizzativi e gestionali di un reparto di radioterapia con particolare attenzione al percorso del paziente; individuazione e prevenzione delle non conformità rispetto a degli standard definiti per il tipo di servizio fornito tramite l'uso di modelli mirati al miglioramento della qualità con definizione di azioni correttive; sviluppo e monitoraggio di metriche volte alla misura della qualità attesa e percepita del servizio fornito; sviluppo e implementazione di strategie volte ad ottimizzare i servizi forniti.

L'erogazione delle Borse di Ricerca (Research Fellowship) sarà effettuata in rate mensili al lordo delle trattenute di legge. La borsa di ricerca rappresenta una indennità commisurata alle ore di effettiva attività. Nella fattispecie, il borsista dovrà avere un impegno settimanale di circa 30 ore. Le rate saranno erogate entro il giorno 30 di ogni mese successivo a quello di riferimento a cui si riferisce l'attività. Gli importi saranno corrisposti tramite bonifico bancario, previa attestazione della regolare attività da parte del Responsabile di riferimento. A tal proposito, si precisa che la Borsa Borse di Ricerca (Research Fellowship) è soggetta a tassazione IRPEF, essendo la stessa considerata quale tipologia di reddito assimilata a lavoro dipendente, giusta art. 50, comma 1, lett. c) del TUIR n. 917/1986. Le erogazioni di cui alla lettera c) dell'articolo 50 possono beneficiare delle detrazioni per lavoro dipendente previste all'art.13 del DPR n. 917/1986, ovviamente da rapportare al periodo di attività. Il soggetto erogante deve inoltre effettuare, in qualità di sostituto d'imposta, le ritenute a titolo d'acconto ai fini Irpef con obbligo di rivalsa ai sensi dell'articolo 23 del DPR n. 600/1973 ragguagliando gli scaglioni di reddito al periodo di paga ed applicando in sede di conguaglio anche le addizionali all'Irpef previste. L'Istituto garantisce la copertura assicurativa INAIL connessa alla fruizione della borsa. Per quanto non espressamente contemplato nell'ambito della copertura assicurativa, l'Istituto è sollevato da ogni ulteriore responsabilità conseguente o connessa all'attività di Borse di Ricerca (Research Fellowship). Le coperture assicurative riguardano sia gli infortuni verificatisi durante il periodo di presenza presso le strutture dell'Istituto, che presso strutture esterne presso le quali il borsista è stato previamente autorizzato dal Responsabile a svolgere la propria attività, sia la

responsabilità civile derivante dai danni a persone e cose provocati dal borsista. L'attività totale è quantificata, mediamente, in un impegno di 30 ore settimanali, da concordarsi con il Responsabile scientifico del progetto (di norma dal lunedì al venerdì).

La rilevazione della frequenza verrà effettuata mediante dotazione di apposito badge (che sarà consegnato all'atto della stipula del contratto).

Si precisa che il badge è un mero strumento di rilevazione della frequenza, a garanzia della registrazione oggettiva delle attività di Ricerca (Research Fellowship), utile anche ai fini della rendicontazione economica dei progetti. In tutti i modi, la rilevazione della frequenza attraverso il badge non configura l'instaurazione di un rapporto di pubblico impiego.

La verifica dell'attività svolta verrà effettuata mensilmente con possibilità di rescissione del rapporto instaurato, con preavviso scritto di quindici giorni, qualora la frequenza e l'attività svolta risultassero inadeguate rispetto agli obiettivi progettuali stabiliti, ovvero nei casi previsti dall'art. 20 del Regolamento.

ART. 2 – Domanda di partecipazione

La domanda deve essere redatta obbligatoriamente secondo lo schema esemplificativo "**ALLEGATO A**", avente valenza anche di autocertificazione dei requisiti. Nella domanda i candidati, oltre a manifestare la volontà di partecipare all'avviso, dovranno dichiarare, sotto la propria responsabilità:

a) nome, cognome, data e luogo di nascita, nonché la residenza;
b) il possesso della cittadinanza italiana o equivalente;
c) il Comune di iscrizione nelle liste elettorali, ovvero i motivi della non iscrizione o della cancellazione;
d) le eventuali condanne penali riportate o procedimenti in corso. La dichiarazione va resa anche in caso negativo;
e) il possesso dei requisiti di ammissione richiesti;
f) di aver preso visione, prestato il consenso al trattamento dati e sottoscritto l'informativa per i candidati borsisti. "Informativa ai sensi dell'art. 13 del Regolamento UE 2016/679 (GDPR)", allegata al presente avviso secondo lo schema, "Allegato D", quale parte integrante e sostanziale;
g) di impegnarsi a sottoscrivere, in caso di assegnazione della BdS/R la dichiarazione di assenza di conflitto di interesse, allegata al presente atto, secondo lo schema, "Allegato E", per mera consultazione;
h) impegnarsi a sottoscrivere in caso di assegnazione della BdS/R "l'accordo di riservatezza e autorizzazione al trattamento dei dati", allegato al presente atto, secondo lo schema, "Allegato F", per mera consultazione.

La dichiarazione va resa obbligatoriamente anche in caso negativo;

Nella domanda di ammissione all'avviso, debitamente sottoscritta (non è richiesta l'autentica della firma), l'aspirante deve indicare il domicilio presso il quale deve essergli fatta ogni necessaria comunicazione relativa alla presente procedura, i recapiti telefonici fisso e mobile e l'indirizzo di posta elettronica (e-mail) o PEC. In caso di mancata indicazione vale, ad ogni effetto, la residenza di cui alla lettera a) che precede.

La omissione anche di una sola delle dichiarazioni di cui alle lettere a), b), c), d), e), f), g), h) prescritte come obbligatorie nella domanda di ammissione, o la mancata presentazione di più domande se si intende partecipare a più contratti, è motivo di esclusione dall'avviso.

È, inoltre, motivo di esclusione:

- la mancata sottoscrizione della domanda di ammissione, precisandosi che, se consta di più pagine libere, le stesse devono essere obbligatoriamente tutte firmate;
- errori, incompletezze o inesattezze nella domanda che rendano impossibile individuare la procedura alla quale si intende partecipare;
- l'omessa produzione, in allegato, di fotocopia di proprio, valido, documento di riconoscimento;
- la mancata sottoscrizione dell'informativa ai sensi dell'art. 13 del Regolamento (UE) 2016/679 (GDPR)

ART.3 – Dichiarazione sostitutive e allegati alla domanda

Ai sensi dell'art. 15 della legge 12.11.2011 n. 183, le certificazioni rilasciate dalla Pubblica Amministrazione riguardanti stati, qualità personali e fatti, sono sostituite dalle dichiarazioni di cui agli artt. 46 e 47 D.P.R.

445/2000. Il candidato dovrà produrre una **dichiarazione sostitutiva di certificazione** ai sensi dell'art. 46 del D.P.R. 445/2000 e s.m.i., secondo lo schema "**ALLEGATO B**", relativa al *possesso dei requisiti di ammissione richiesti dall'avviso*, nel senso di generare un elenco concernente, ad esempio: titoli di studio, appartenenza ad ordini professionali, titolo di specializzazione, di abilitazione e qualsivoglia altro requisito di ammissione alla selezione previsto, corredato di fotocopi a di un valido documento di identità.
Le dichiarazioni sostitutive devono contenere tutti gli elementi e le informazioni necessarie previste dalla certificazione che sostituiscono; per poter effettuare una corretta valutazione dei titoli, non si terrà conto delle dichiarazioni rese in caso di carenza o comunque in presenza di dichiarazioni non in regola o che non permettano di avere informazioni precise sul titolo o sui servizi.
Inoltre, trattandosi di una selezione per titoli e colloquio, il candidato, secondo lo schema "**ALLEGATO C",** potrà dichiarare il possesso di ulteriori titoli (di studio, iscrizioni ad ordini professionali, pubblicazioni, esperienze professionali ecc.).
Ai sensi dell'art. 13 del Regolamento (UE) 2016/679 GDPR – **Informativa per i candidati borsisti –** che i candidati borsisti saranno tenuti a prendere visione e sottoscrivere l'informativa, secondo lo schema **"ALLEGATO D";**
Inoltre il candidato, in caso di assegnazione della Bds/R, dovrà compilare e sottoscrivere ***la dichiarazione di assenza conflitti d'interessi modulo per borsisti, di cui all'*** **"ALLEGATO E***"*, nonché **l'accordo di riservatezza e autorizzazione al trattamento dei dati**, secondo lo schema, **"ALLEGATO F".**
Si precisa che, ai sensi dell'art. 71 del D.P.R. 445/2000, l'Amministrazione procederà, nei confronti dei vincitori, ad idonei controlli sulla veridicità delle dichiarazioni sostitutive eventualmente rese. Qualora dal controllo emerga la non veridicità del contenuto delle dichiarazioni, il dichiarante decadrà dal rapporto di impiego conseguito sulla base della documentazione suddetta.
Qualora le dichiarazioni rese ai sensi della citata normativa presentino irregolarità o omissioni rilevabili d'ufficio, non costituenti falsità, il dichiarante dovrà, su richiesta della Amministrazione, regolarizzare o completare la dichiarazione, in mancanza il procedimento non avrà seguito.
I documenti elencati, ove non allegati o non regolari, non verranno presi in considerazione per i rispettivi effetti. Alla domanda di partecipazione all'avviso, i candidati devono quindi allegare:

- autocertificazioni attestanti il possesso dei requisiti di ammissione all'avviso;
- tutte le autocertificazioni relative ai titoli che ritengano opportuno presentare nel proprio interesse agli effetti della valutazione di merito;
- le eventuali pubblicazioni, che devono contenere i riferimenti relativamente al titolo, casa editrice e tutto ciò che è necessario alla Commissione per identificarla in sede di valutazione;
- copia fotostatica, fronte e retro, di un documento di identità in corso di validità, ai fini della validità dell'istanza di partecipazione.

Dovranno, inoltre, essere allegati:

- curriculum formativo e professionale (formato europeo redatto ai sensi del D.P.R. 445/2000), datato e firmato. La documentazione ivi richiamata deve essere prodotta a corredo della istanza; si ribadisce l'invito a chiaramente evidenziare la parte che riguarda la rispondenza tra i requisiti richiesti dal bando ed il possesso degli stessi da parte del candidato;
- elenco datato e firmato, dei titoli e documenti presentati.

ART. 4 – Modalità di presentazione delle domande
Considerato il periodo di emergenza sanitaria, la domanda di partecipazione all'avviso con la documentazione ad essa allegata, può essere presentata **esclusivamente** secondo la seguente modalità:
a mezzo PEC (Posta Elettronica Certificata), entro il termine di cui all'ART. 5 del presente bando, all'indirizzo **bdsricerca@pec.istitutotumori.na.it** ; saranno considerate in questo caso valide solo le domande e gli allegati relativi inviati in formato non modificabile PDF. L'oggetto della PEC dovrà essere coerente con il codice per il quale si intende partecipare, nella fattispecie indicare: **Profilo cod. "DIF_ING_TRI_2025",** come innanzi riportati.
ART. 5 – Termini di presentazione delle istanze
Il termine perentorio per la presentazione delle istanze scade il decimo giorno successivo a quello della pubblicazione del presente avviso sul Bollettino Ufficiale della Regione Campania e sul sito web dell'Istituto

- “www.istitutotumori.na.it - sezione Bandi di concorso; la presente pubblicazione è avvenuta in data …/…../2025.
Qualora detto giorno sia festivo, il termine è prorogato al primo giorno successivo non festivo.
Non saranno prese in considerazione, in nessun caso, le domande e i documenti allegati, pervenute o spedite oltre il termine perentorio prescritto nel presente avviso. L'eventuale riserva di invio successivo di documenti è priva di effetti.
L'Istituto declina sin d'ora ogni responsabilità per la dispersione di comunicazioni, dipendente da inesatta indicazione del recapito da parte del candidato o da mancata oppure tardiva comunicazione del cambiamento dell'indirizzo indicato nella domanda, o per eventuali disguidi non imputabili a colpa dell'Istituto stesso.

ART. 6 – Ammissione ed esclusione dei candidati
L’Istituto provvederà a verificare la sussistenza dei requisiti richiesti dall’avviso, nonché la regolarità della domanda di partecipazione. L’attività di ammissione ed esclusione dei candidati, nella fattispecie, è demandata al Direttore della S.C. Supporto amministrativo all'acquisizione, coordinamento, monitoraggio e rendicontazione dei progetti di ricerca e rapporti con gli organi istituzionali, che provvederà, entro un termine massimo di trenta giorni, a redigere apposito verbale in tal senso.
L’esito di tale attività - l’elenco dei candidati ammessi e non ammessi - sarà pubblicato sul sito web dell’Istituto alla sezione “Bandi di concorso” nell’apposito fascicolo dedicato all’avviso di selezione e avrà valore di notifica e di informazione a tutti gli effetti nei riguardi degli interessati.
Costituiscono motivo di esclusione:

- La presentazione della domanda e dei relativi allegati con modalità diverse da quelle indicate nel bando;
- Il mancato possesso di uno dei requisiti per l’ammissione, ovvero l’omissione anche di una sola dichiarazione attestante il possesso dei requisiti generali e specifici resa ai sensi del DPR 445/2000;
- La mancata sottoscrizione da parte del concorrente della domanda stessa;
- La mancata presentazione della fotocopia di un documento di riconoscimento in corso di validità, a corredo della domanda.

ART. 7 – Commissione giudicatrice e valutazione
L’Istituto, nel caso in cui perverranno oltre 40 istanze di partecipazione, si riserva la facoltà di istituire una prova preselettiva informando all’uopo tutti i concorrenti mediante apposito avviso pubblicato sul sito web dell’Istituto alla sezione “Bandi di concorso”, nell’apposito fascicolo dedicato alla procedura di selezione. Tale avviso avrà valore, a tutti gli effetti, di notifica della convocazione e di informazione nei riguardi degli interessati.
La valutazione per titoli e per colloquio sarà effettuata da una Commissione giudicatrice, nominata all’uopo con apposito atto del Commissario Straordinario dell’Istituto, che sarà composta in conformità a quanto previsto dal vigente regolamento.
La Commissione definirà il proprio calendario di attività, definendo le date, gli orari e la sede per la valutazione dei titoli e lo svolgimento della prova “colloquio”. Tale “Calendario” sarà pubblicato sul sito web dell’Istituto alla sezione “Bandi di concorso”, nell’apposito fascicolo dedicato all’avviso di selezione, e avrà valore, a tutti gli effetti, di notifica della convocazione e di informazione nei riguardi degli interessati.
La data di sostenimento della prova “colloquio” dei candidati dovrà essere fissata rispettando un preavviso minimo di cinque giorni dalla pubblicazione del “Calendario” sul sito dell’Istituto; i candidati dovranno presentarsi presso la sede individuata, muniti di idoneo documento di riconoscimento in corso di validità, nella data e nell’orario stabilito.
L’assenza del candidato al colloquio, quale ne sia la causa, sarà considerata rinuncia alla partecipazione, determinando l’automatica esclusione dall’avviso.
La selezione dei candidati verrà effettuata dalla commissione, sulla base della valutazione dei curricula ed espletamento di un colloquio. In linea di massima, sarà utilizzata una griglia di valutazione articolata come segue: insufficiente, sufficiente, discreto, buono, ottimo ed eccellente.

Tutta l'attività di valutazione espletata sarà riportata in apposito verbale dalla Commissione. Il Presidente della Commissione provvederà alla trasmissione del Verbale al responsabile del procedimento – Direttore SC Supporto amministrativo all'acquisizione, coordinamento, monitoraggio e rendicontazione dei progetti di ricerca e rapporti con gli organi istituzionali - e al Commissario Straordinario per i conseguenti adempimenti.

ART. 8 – Graduatoria

La Commissione, ai sensi dell'art. 13 del Regolamento, al termine delle prove di esame formula una griglia di valutazione che può dar luogo ad una graduatoria di merito "Elenco vincitore/i e idoneo/i" qualora il numero dei candidati idonei sia in numero superiore al numero delle BdSR bandite. Tale elenco ha validità di 12 mesi, salvo i casi in cui la selezione bandita sia legata a progetti di ricerca aventi durata pluriennale; nel qual caso, l'elenco avrà validità fino al termine dello stesso progetto e comunque non potrà superare i 36 mesi complessivi. La graduatoria sarà utilizzabile solo previa autorizzazione del Direttore Scientifico, fermo restando il permanere delle condizioni di idoneità del borsista, nonché l'attualità del progetto e la disponibilità finanziaria a copertura dei costi. La graduatoria verrà altresì pubblicata sul sito internet dell'Istituto nella sezione Bandi Concorso e sulla pagina "Amministrazione trasparente".

ART. 9 – Nomina vincitori

Il Commissario Straordinario, con apposito provvedimento (delibera), procede ad approvare i lavori della Commissione giudicatrice e, sulla base dei lavori e dei giudizi elaborati, individua il candidato meritevole dell'affidamento della borsa.

L'esito della procedura comparativa di selezione sarà pubblicato sul sito dell'Istituto alla sezione "Bandi di concorso", nell'apposito fascicolo dedicato all'avviso di selezione. Tale pubblicazione varrà quale notifica agli interessati dell'esito dell'avviso.

ART. 10 - Stipula

Il candidato dichiarato vincitore è invitato dall'Istituto, ai fini della stipula del contratto di borsa di ricerca, a presentare, nel termine perentorio di dieci giorni lavorativi dalla ricezione della relativa comunicazione, la dichiarazione di accettazione dell'incarico e la documentazione ivi richiesta (ad esempio, le dichiarazioni concernenti i casi di incompatibilità, divieto di cumulo, conflitti di interessi, etc.). Il candidato che non ottempererà, nel termine stabilito, a quanto richiesto, decade dal diritto alla stipula del contratto. Decade dall'incarico chi abbia conseguito la nomina mediante presentazione di documenti falsi o viziati da invalidità non sanabile.

I vincitori di BdSR, attivate nell'ambito di attività progettuali finanziate da Enti pubblici e/o privati, autorizzano, sin dalla sottoscrizione del contratto, l'acquisizione dei propri cedolini paga da parte dei competenti uffici dell'Istituto al fine di ottemperare agli obblighi di rendicontazione dei progetti.

Con la partecipazione all'avviso, il candidato accetta, senza riserve, tutte le prescrizioni e precisazioni del presente bando e del regolamento vigente dell'Istituto in materia di conferimento di *Borse di Ricerca (Research Fellowship*) (*https://istitutotumorina.portaleamministrazionetrasparente.it/index.php?id_oggetto=19&id_doc=1474*).

Per ulteriori informazioni gli interessati potranno rivolgersi alla S.C. Supporto amministrativo all'acquisizione, coordinamento, monitoraggio e rendicontazione dei progetti di ricerca e rapporti con gli organi istituzionali - via Mariano Semmola 53 – 80131 Napoli (Tel. 081.1777-0121/0120/0128/0127).

ART. 11 - Modifica, sospensione e revoca dell'avviso

L'Istituto si riserva la facoltà, per legittimi motivi, di modificare, sospendere o revocare, in tutto o in parte il presente avviso o riaprire e/o prorogare i termini di presentazione delle domande, a suo insindacabile giudizio ed in qualsiasi momento, senza che gli aspiranti possano sollevare eccezioni, diritti o pretese e senza l'obbligo della comunicazione, ai singoli concorrenti, del relativo provvedimento.

ART. 12 – Incompatibilità, divieto di cumulo, conflitti di interessi

Ai sensi dell'art. 18 del vigente Regolamento, l'attribuzione della borsa di ricerca è incompatibile con:

a) qualsiasi altro tipo di rapporto lavorativo: la stessa non può essere cumulata con stipendi o altre

retribuzioni o con altre *Borse di Ricerca (Research Fellowship*). A tale proposito, i vincitori delle borse sono tenuti a rilasciare apposita dichiarazione ai sensi del D.Lvo 445/00 contestualmente all'accettazione ovvero stipula del contratto di borsa;

b) con la contemporanea iscrizione a corsi di laurea che richiedano frequenza obbligatoria.

La dichiarazione relativa all'assenza di situazioni di incompatibilità e di conflitto di interesse rispetto al rapporto da instaurare con l'Istituto è acquisita nel contratto di borsa di ricerca che il titolare sottoscrive.
Inoltre, l'iscrizione a corsi di specializzazione post-laurea è consentita solo nell'ambito di specifiche convenzioni tra INT ed Università e le frequenze ai corsi dovranno comunque rientrare nei periodi di assenza previsti dal Regolamento.
Nell'ipotesi in cui l'incompatibilità o il conflitto d'interessi sia già presente all'atto del conferimento della borsa di ricerca, non si procederà all'attribuzione stessa.
Se l'incompatibilità o il conflitto d'interessi si verifica in momento successivo, tale situazione comporta la decadenza immediata della borsa di ricerca assegnata. di ricerca.
A tal fine, il borsista si impegna a comunicare al Responsabile e alla S.C. Supporto amministrativo all'acquisizione, coordinamento, monitoraggio e rendicontazione dei progetti di ricerca e rapporti con gli organi istituzionali, non appena accertata qualsiasi variazione successivamente intervenuta che dovesse comportare il sorgere di situazioni di incompatibilità o di conflitto d'interessi, rispetto a quanto precedentemente dichiarato all'atto del conferimento della borsa di ricerca stessa.

ART. 13 - Informativa per il trattamento dei dati personali (art.13 D.lgs. 196/03 s.m.i.) e ai sensi del Regolamento UE n. 679/2016 (GDPR)

L'INT IRCCS Fondazione "G. Pascale" in qualità di Titolare del trattamento, ai sensi dell'art 13 del D.lgs. 196/2003 s.m.i., informa che i dati personali (*) e sensibili (**) acquisiti saranno utilizzati per le finalità inerenti l'espletamento della procedura selettiva in argomento.
I dati personali relativi all'avviso (ad esempio: nominativo, tipologia di incarico) per la costituzione dell'eventuale rapporto contrattuale, così come previsto da normative vigenti, saranno oggetto di diffusione mediante pubblicazione sull'Albo on-line dell'INT IRCCS Fondazione G. Pascale".
Il Titolare del Trattamento è l'INT IRCCS Fondazione "G. Pascale". I candidati partecipanti interessati al trattamento, potranno rivolgersi al Responsabile del Trattamento, nella figura del Direttore dell'U.O.C. Supporto amministrativo all'acquisizione, coordinamento, monitoraggio e rendicontazione dei progetti di ricerca e rapporti con gli organi istituzionali dell'Istituto e, come referente interno, alla dott.ssa Serena Fava, Collaboratore amministrativo professionale, per far valere i Suoi diritti, previsti dall'art. 7 del Codice, tra i quali, in particolare, a titolo esemplificativo, il diritto di ottenere l'aggiornamento, la rettifica, ovvero, qualora vi abbia interesse, l'integrazione dei dati.
(*) Per dato personale si intende qualunque informazione relativa a persona fisica, persona giuridica, ente od associazione identificati o identificabili, anche indirettamente, mediante riferimento a qualsiasi altra informazione, ivi compreso un numero di identificazione personale.
(**) Per dati sensibili si intendono "… dati personali che rivelino l'origine razziale o etnica, le opinioni politiche, le convinzioni religiose o filosofiche, o l'appartenenza sindacale, nonché trattare dati genetici, dati biometrici intesi a identificare in modo univoco una persona fisica, dati relativi alla salute o alla vita sessuale o all'orientamento sessuale della persona." (art. 9, comma 1 del Regolamento UE 2016/679).
Ai sensi della deliberazione dell'ente n. 722 del 15.07.2022, è stato approvato l'accordo di riservatezza e autorizzazione al trattamento dei dati finalizzato a disciplinare gli aspetti gestionali afferenti al trattamento dei dati sensibili e ultra sensibili acquisiti nel processo di formazione del borsista.
ART. 14 – Norme finali È garantita la pari opportunità tra uomini e donne per l'accesso al lavoro, così come previsto dalla L. 125/91 e dall'art. 35 e 57 del D.lgs. 165/2001.
Le istanze già pervenute o che perverranno prima della pubblicazione del presente avviso sul BURC e sul sito internet dell'Istituto - http://www.istitutotumori.na.it , sezione Bandi di concorsi - non saranno prese in considerazione e saranno archiviate senza alcuna comunicazione agli interessati, in quanto il presente avviso costituisce a tutti gli effetti notifica nei confronti degli interessati.
Per eventuali informazioni, gli aspiranti potranno rivolgersi alla S.C. Supporto amministrativo all'acquisizione, coordinamento, monitoraggio e rendicontazione dei progetti di ricerca e rapporti con gli

organi istituzionali. – dell'I.R.C.C.S. Fondazione "G. PASCALE" – Via Mariano Semmola, C.A.P. 80131 NAPOLI, dal lunedì al venerdì, ai seguenti numeri 081.1777-0121/0120/0128/0127. Per quanto non espressamente previsto nel presente bando, si fa riferimento alle disposizioni legislative che disciplinano la materia.

Firmato digitalmente da: Maurizio Di Mauro
Ruolo: IL COMMISSARIO
Organizzazione: IRCCS FONDAZIONE G. PASCALE/00911350635
Data: 24/03/2025 11:26:54

ALLEGATO A - SCHEMA ESEMPLIFICATIVO DELLA DOMANDA

ALL'ISTITUTO NAZIONALE PER LO STUDIO CURADEI TUMORI FONDAZIONE G. PASCALE
VIA MARIANO SEMMOLA
80131 NAPOLI

___ sottoscritt_ _____, chiede di essere ammesso a partecipare all'avviso di selezione pubblicato sul sito web dell'Istituto, www.istitutotumori.na.it, per il conferimento di una borsa di *Borse di Ricerca (Research Fellowship)*nell'ambito del progetto (*indicare con una X il progetto di pertinenza del profilo per il quale si intende partecipare*):

 Borsa di Ricerca (Research Fellowship) nell'ambito delle attività di ricerca di progetti afferenti alla S.C. Radioterapia Oncologica
Responsabile Scientifico: dott.ssa Rossella Di Franco. Tutor: dott. Marcello Serra.

 Profilo cod. "DIF_ING_TRI_2025"

A tal fine _l_ sottoscritt_ dichiara sotto la propria responsabilità, consapevole delle sanzioni penali previste, ai sensi e per gli effetti degli artt. 48 e 76, del D.P.R. 28.12.2000 n. 445, per le ipotesi di falsità in atti e dichiarazioni mendaci, e delle previsioni dell'art.75 del medesimo D.P.R.:

a) (*data, luogo di nascita e residenza*) _____;
b) (*possesso cittadinanza italiana o altro Paese U.E.*)_____;
c) di essere iscritto nelle liste elettorali del Comune di (*ovvero di non essere iscritto ovvero della cancellazione dalle liste medesime, per i seguenti motivi*)_____;
d) di non aver riportato condanne penali e di non aver procedimenti penali in corso. (*La dichiarazione va resa anche in caso negativo);*
e) di essere in possesso dei requisiti specifici di ammissione richiesti per il contratto cod. "_____" (*specificare il codice della Borsa di Ricerca (Research Fellowship*) *per il quale si intende partecipare*), come di seguito elencati: _____; _____;
f) di aver preso visione, prestato il consenso al trattamento dati e sottoscritto l'informativa per i candidati borsisti. "Informativa ai sensi dell'art. 13 del Regolamento UE 2016/679 (GDPR)", allegata al presente avviso secondo lo schema, "Allegato D", quale parte integrante e sostanziale;
g) di impegnarsi a sottoscrivere, in caso di assegnazione della BdS/R la dichiarazione di assenza di conflitto di interesse, allegata al presente atto, secondo lo schema, "Allegato E", per mera consultazione;
h) impegnarsi a sottoscrivere in caso di assegnazione della BdS/R "l'accordo di riservatezza e autorizzazione al trattamento dei dati", allegato al presente atto, secondo lo schema, "Allegato F", per mera consultazione.

Allega alla presente istanza la seguente documentazione:

1) Curriculum formativo e professionale datato e firmato;
2) Certificazioni relative ai titoli presentati, agli effetti della valutazione di merito;
3) Elenco, in triplice copia, dei documenti e dei titoli presentati.

Chiede che ogni comunicazione relativa alla selezione in argomento venga inviata al seguente indirizzo _ Recapiti telefonici (fisso e mobile)_____;

E-mail:_____;

Autorizza l'Istituto al trattamento dei dati personali

Luogo e data

In fede

_____

ALLEGATO B

DICHIARAZIONE SOSTITUTIVA DI CERTIFICAZIONE(art. 46 – D.P.R. 28.12.2000 n. 445)
(Elencare il possesso dei requisiti di ammissione)

___ sottoscritt_____nat_ a_____il ____/___/_____, codice fiscale_____,
consapevole delle sanzioni penali richiamate dall'art. 76 del D.P.R. 28.12.2000 n. 445, in caso di dichiarazioni mendaci e di formazione o uso di atti falsi,

DICHIARA

(indicare gli stati, qualità personali o fatti necessari ai fini dell'autorizzazione richiesta ed autocertificabili ai sensi dell'art.46 D.P.R. 445/2000):

Si allega fotocopia di proprio documento di riconoscimento.

Luogo e data

Il Dichiarante

La presente dichiarazione non necessita dell'autocertificazione della firma e può essere inviata anche con le modalità indicate nell'art. 38 del D.P.R. n. 445/2000.

ALLEGATO C (Dichiarare il possesso di ulteriori titoli)

DICHIARAZIONE SOSTITUTIVA DELL'ATTO DI NOTORIETA'
(Art. 47 D.P.R. 28 dicembre 2000, n. 445)

_l_ sottoscritt_____nat_ a_____il __/__/___, codice fiscale _____ _____

_____, consapevole delle sanzioni penali richiamate dall'art. 76 del D.P.R. 28.12.2000 n. 445, in caso di dichiarazioni mendaci e di formazione o uso di atti falsi,

DICHIARA

Si allega fotocopia di proprio valido documento di riconoscimento.

Luogo e data _____ Il Dichiarante _____

Le dichiarazioni rese e sottoscritte dall'interessato sotto la propria responsabilità, ai sensi dell'art. 47 del DPR 445/2000 possono riguardare:

- Situazioni, fatti, qualità personali, a diretta conoscenza del cittadino e che non sono comprese nell'elenco delle autocertificazioni.
- Atti di delega al compimento di una attività materiale quale: ritiro o consegna di documenti tra organi della pubblica amministrazione, riscossione pensione o compensi economici
- Dichiarazioni di impegno previste da bandi per la partecipazione di concorsi (dichiarazione di conoscenza delle disposizioni che regolano lo specifico procedimento)
- La conformità di una copia all'originale.

Si possono dichiarare anche dati riguardanti terze persone, di cui si è a conoscenza.

ALLEGATO D

INFORMATIVA PER I CANDIDATI BORSISTI
INFORMATIVA AI SENSI DELL'ART. 13 DEL REGOLAMENTO (UE) 2016/679 (GDPR)

L'IRCCS "Fondazione G. Pascale", in persona del Commissario Straordinario, quale legale rappresentante p.t., con sede in Napoli alla Via M. Semmola, fornisce, ai sensi dell'art. 13 e 14 del R.UE 679/2016 (di seguito anche "GDPR"), l'informativa sul trattamento dei dati personali.
Il trattamento sarà improntato a principi di correttezza, liceità, legittimità, indispensabilità e non eccedenza rispetto agli scopi per i quali i dati stessi sono raccolti.

TITOLARE DEL TRATTAMENTO
Il Titolare del trattamento dei dati è l'IRCCS "Fondazione G. Pascale" (di seguito, anche "Istituto Pascale"), nella persona del Commissario Straordinario (legale r.p.t.), contattabile ai seguenti recapiti digitali: direzionegenerale@istitutotumori.na.it; direzionegenerale@pec.istitutotumori.na.it

RESPONSABILE PER LA PROTEZIONE DEI DATI PERSONALI (RPD)
Il Responsabile della Protezione dei Dati Personali (nominato ai sensi dell'art. 37 Reg. 679/2016) è l'ing. Alessandro Manzoni.
L'interessato potrà presentare istanze/comunicazioni scritte al Data Protection Officer presso i seguenti recapiti digitali:
a.manzoni@istitutotumori.na.it; protocollo@pec.istitutotumori.na.it;dpo@istitutotumori.na.it.

INTERESSATO
L'Interessato è il soggetto interessato – previa selezione - a ricevere una borsa *di Ricerca (Research Fellowship*) di per poter svolgere attività di ricerca presso la struttura dell'Istituto Pascale.

FINALITÀ E BASE GIURIDICA DEL TRATTAMENTO
Il trattamento è finalizzato allo svolgimento delle attività di selezione per l'assegnazione di una borsa di Ricerca (Research Fellowship) promosse dall'Istituto Pascale e all'eventuale successiva instaurazione e gestione del rapporto contrattuale per la fruizione della borsa una borsa di Ricerca (Research Fellowship) e tra l'Interessato e l'IRCCS Fondazione G.Pascale nonché allo svolgimento di tutti i conseguenti adempimenti, legali, fiscali e contrattuali.
Il trattamento è altresì finalizzato:

- ✓ all'elaborazione ed il pagamento della retribuzione ed in genere degli emolumenti di natura fiscale e previdenziale;
- ✓ all'erogazione di corsi formazione sia di natura obbligatoria che di natura facoltativa;
- ✓ agli adempimenti connessi alle disposizioni normative vigenti in materia di sicurezza del lavoro.

Il trattamento dei dati è altresì correlato allo svolgimento del rapporto tra Titolare e borsista Interessato secondo i modi e i termini indicati nella borsa di una borsa di Ricerca (Research Fellowship) e di ricevuta.
I dati personali del candidato borsista vengono trattati sulla base delle seguenti condizioni di liceità: il consenso al trattamento dei dati, ai sensi dell'art. 6, par. 1, lett. a) del GDPR, per la gestione dei dati relativi alla selezione pubblica per il conferimento della una borsa di Ricerca (Research Fellowship);

- per l'esecuzione di un contratto di cui l'interessato è parte e per adempiere a specifici obblighi legali legati al contratto, ai sensi dell'art. 6, par. 1, lett. b) e c), in caso di conferimento della borsa di ricerca (Research Fellowship);
- per la verifica o l'accertamento dei requisiti di onorabilità, requisiti soggettivi e presupposti interdittivi nei casi previsti dalle leggi ai fini della partecipazione alla selezione pubblica per il conferimento della borsa di Ricerca (Research Fellowship)ai sensi dell'art. 10 del GDPR e dell'art. 2 octies, comma 3 lett. c)

TIPOLOGIA DI DATI TRATTATI:
L'IRCCS "Fondazione G. Pascale" tratta sia i dati personali comuni dei candidati borsisti (ad es. nome, cognome, residenza, numero di telefono mobile, indirizzo e-mail, dati professionali e lavorativi) sia i dati giudiziari utili per lo svolgimento delle attività di selezione per l'attribuzione delle borse di Ricerca (Research Fellowship). A seguito della selezione, l'Istituto Pascale tratterà i dati personali del soggetto assegnatario della borsa di ricerca per tutte le attività contrattuali e i connessi adempimenti legati alla gestione della borsa di ricerca attribuita.

ORIGINE DEI DATI

I dati personali sono prevalentemente forniti dall'Interessato al momento della presentazione dell'istanza di partecipazione alla selezione; in caso di assegnazione della borsa di ricerca l'interessato potrà formare ulteriori informazioni utili alla gestione del contratto. Il conferimento dei dati è strettamente necessario per consentire sia selezione che l'eventuale successiva instaurazione e gestione del rapporto contrattuale con l'interessato.

MODALITÀ DEL TRATTAMENTO E CONSERVAZIONE DEI DATI

Il trattamento dei dati personali sarà improntato a principi di liceità, correttezza e trasparenza, nonché adeguato, pertinente e limitato a quanto necessario rispetto alle finalità per il quale sono gestiti i predetti dati.

I dati personali sono normalmente conservati su server ubicati all'interno dell'Unione Europea e trattati sia dal Titolare che da parte dei fornitori dei servizi in outsourcing di cui si avvale il Titolare.I dati saranno conservati per tutta la durata della selezione e per la durata dell'eventuale borsa di ricerca assegnata comunque per il tempo previsto dalla vigente normativa per ottemperare a specifichi obblighi di legge di natura contabile, fiscale e contrattuale.

MISURE DI SICUREZZA

L'Istituto Pascale custodisce i suoi dati in archivi informatici e li protegge con opportune misure di sicurezza, in grado di garantire che solo personale autorizzato, e tenuto al segreto professionale, possa conoscere le informazioni che riguardano l'Interessato.

I dati sono trattati solo da personale debitamente autorizzato, ovvero da soggetti terzi (nominati Responsabili) che forniscono servizi all'Istituto Pascale.

TRASFERIMENTO E COMUNICAZIONE DEI DATI PERSONALI

I dati personali forniti dall'interessato per la fruizione della borsa di ricerca sono comunicati alle articolazioni aziendali per gli adempimenti – anche di natura organizzativa - di rispettiva competenza e connessi alla gestione della predetta tipologia contrattuale.

l Titolare informa inoltre che i dati personali, oggetto dello specifico trattamento, non sono trasferiti a soggetti terzi fatte salve le ipotesi di dare esecuzione ad una disposizione normativa o di un ordine dell'autorità giudiziaria.

I DIRITTI DELL'INTERESSATO

La normativa vigente riconosce all'Interessato l'esercizio di specifici diritti, pertanto, previa istanza in forma scritta al suindicato Responsabile per la protezione dei dati, è possibile chiedere:

- L'accesso ai dati personali,
- La rettifica,
- La cancellazione degli stessi,
- La limitazione del trattamento dei dati che la riguardano
- Di opporsi al loro trattamento.

I diritti in questione sono disciplinati dagli artt.13 e segg. del Regolamento (UE) n. 2016/679.

L'Interessato ha altresì il diritto di proporre reclamo all'Autorità di controllo (Garante per la protezione dei dati personali).

CONSENSO AL TRATTAMENTO DEI DATI PERSONALI

Preso atto di quanto dichiarato nell'informativa fornita, presto il consenso al trattamento dei miei dati personali, per poter partecipare alla selezione per l'assegnazione di borse di Ricerca (Research Fellowship) promosse dall'Istituto Pascale e per l'eventuale successiva fruizione dela borsa di Ricerca (Research Fellowship).

Data_____ Firma _____

. Firma del candidato borsista

ALLEGATO E – PER CONSULTAZIONE

DICHIARAZIONE DI ASSENZA CONFLITTI D'INTERESSI
MODULO PER I COLLABORATORI, PROFESSIONISTI, CONSULENTI, ASSEGNISTI E BORSISTI

(DA RENDERE ALL'ATTO DEL CONFERIMENTO DELL'INCARICO)

DICHIARAZIONE SOSTITUTIVA DELL'ATTO DI NOTORIETA'
(Art. 46 D.P.R. 28 dicembre 2000, n. 445)

Al
Responsabile della
conferente l'incarico

Il/La sottoscritto/a_____nato/a a _____
il _____con la qualifica di_____,
incarico ricoperto_____, durata dell'incarico_____,
consapevole dell'obbligo di segnalazione di situazioni che possano realizzare un conflitto di interesse, così come previsto dal comma 41 della L. 6 novembre 2012 n. 190 "Disposizioni per la prevenzione e la repressione della corruzione e dell'illegalità nella pubblica amministrazione" e degli 6 e 7 del DPR 62/2013 "Regolamento recante Codice di Comportamento dei dipendenti pubblici, a norma dell'art. 54 del D.lgs. n. 165 del 30 marzo 2001, nonché delle responsabilità cui poter andare incontro in caso di omissione ed edotto delle sanzioni previste dal predetto D.P.R. 16 aprile 2013 n. 62 e del Codice di Comportamento Aziendale vigente

(A) DICHIARAZIONE INCARICHI E CARICHE RICOPERTE E ATTIVITA' PROFESSIONALI, AI SENSI DELL'ART. 15, COMMA 1, LETTERA C) DEL D.LGS.33/2013
SEZIONE I – INCARICHI E CARICHE IN ENTI DI DIRITTO PRIVATO REGOLATI O FINANZIATI DALLA PUBBLICA AMMINISTRAZIONE

- ☐ di non svolgere incarichi e/o avere titolarità di cariche in enti di diritto privato regolati o finanziati dalla Pubblica Amministrazione;
- ☐ di svolgere i seguenti incarichi e/o avere titolarità di cariche in enti di diritto privato regolati o finanziati dalla Pubblica Amministrazione:

TIPOLOGIA DI INCARICO/CARICA	ENTE DI DIRITTO PRIVATO REGOLATO O FINANZIATO DALLA P.A.	DURATA INCARICO/CARICA

SEZIONE II – ATTIVITA' PROFESSIONALE

- ☐ di non svolgere attività professionale
- ☐ di svolgere la seguente attività professionale:

INDICARE LA TIPOLOGIA DI ATTIVITA' PROFESSIONALE SVOLTA ED EVENTUALE DENOMINAZIONE DELL'ENTE/SOCIETA'/STUDIO

Napoli, lì
.....

In fede

.....

fonte: http://burc.regione.campania.it

(B) DICHIARAZIONE INTERESSI FINANZIARI E CONFLITTI DI INTERESSI

□ di **non aver avuto** negli ultimi tre anni rapporti di collaborazione retribuiti con soggetti privati che abbiano interessi in attività o in decisioni inerenti la struttura di appartenenza o le funzioni allo stesso affidate.

□ di **aver avuto** negli ultimi tre anni rapporti retribuiti con soggetti privati che abbiano interessi in attività o in decisioni inerenti la struttura di appartenenza o le funzioni allo stesso affidate sotto indicati:

DENOMINAZIONE SOGGETTO PRIVATO E ATTIVITA' SVOLTA	TIPOLOGIA DI RAPPORTO DI COLLABORAZIONE	DURATA E IMPEGNO DELL'INCARICO	RETRIBUZIONE (SI/NO)	TIPO DI RELAZIONE DEL SOGGETTO PRIVATO CON L'ISTITUTO

E che, in quest'ultimo caso:

□ io sottoscritto
- □ **ho a tutt'oggi**, rapporti finanziari con uno o più soggetti privati indicati in allegato;
- □ **non ho più**, rapporti finanziari con uno o più soggetti privati indicati in allegato;

□ un parente o affine entro il secondo grado, il coniuge o il convivente del sottoscritto, per quanto a conoscenza:
- □ **ha a tutt'oggi** rapporti finanziari con uno o più soggetti privati indicati in allegato.
- □ **non ha più** rapporti finanziari con uno o più soggetti privati indicati in allegato.

E che tali rapporti finanziari:

□ **sono intercorsi** con soggetti che hanno interessi in attività o decisioni inerenti la struttura organizzativa di assegnazione del sottoscritto, per quanto riguarda le funzioni allo stesso affidate.

□ **intercorrono** a tutt'oggi con soggetti che hanno interessi in attività o decisioni inerenti la struttura organizzativa di assegnazione del sottoscritto, per quanto riguarda le funzioni allo stesso affidate.

□ **non sono intercorsi** con soggetti che hanno interessi in attività o decisioni inerenti la struttura organizzativa di assegnazione del sottoscritto, per quanto riguarda le funzioni allo stesso affidate.

□ **non intercorrono** a tutt'oggi con soggetti che hanno interessi in attività o decisioni inerenti la struttura organizzativa di assegnazione del sottoscritto, per quanto riguarda le funzioni allo stesso affidate.

(C) DICHIARAZIONE DI ASTENSIONE

□ **di astenersi** dal prendere decisioni o svolgere attività inerenti alle sue mansioni in situazioni di conflitto anche potenziale di interessi (art. 6 comma 2 ultima parte del D.P.R. 62/2013), con interessi personali ovvero dei propri parenti o affini entro il secondo grado, del coniuge o del convivente;

□ **di astenersi** dal partecipare all'adozione di decisioni o attività che possano coinvolgere interessi propri ovvero dei propri parenti, affini di secondo grado, del coniuge o di conviventi oppure di persone con le quali abbia rapporti di frequentazione abituale, ovvero, di soggetti od organizzazioni con cui il sottoscritto o il coniuge abbia causa pendente o grave inimicizia o rapporti di credito o debito significativi, ovvero di soggetti od organizzazioni di cui sia tutore, curatore, procuratore o agente, ovvero di enti, associazioni, anche non riconosciute, comitati, società o stabilimenti di cui sia amministratore o gerente o dirigente;

□ **di astenersi** in ogni altro caso in cui esistano gravi ragioni di convenienza.

(D) ULTERIORI DICHIARAZIONI

□ **di non trovarmi** allo stato in situazioni, anche potenziali, di conflitto di interesse con l'attività svolta e di impegnarmi a rendere annualmente un'analoga dichiarazione, ai sensi del Regolamento interno sulla gestione del conflitto di interessi, e a comunicare tempestivamente eventuali variazioni del contenuto della presente dichiarazione;

□ **di aver preso piena cognizione** del DPR n. 62 del 16 aprile 2013 (Regolamento recante Codice di Comportamento dei dipendenti pubblici) e del Codice di Comportamento di comportamento aziendale, nonché delle norme negli stessi contenute, per quanto applicabili;

□ **di essere consapevole** della facoltà dell'Istituto "G. Pascale" di effettuare i controlli sulla veridicità delle dichiarazioni rese ai sensi dell'art. 71 del DPR n. 445/2000;

□ **di autorizzare** espressamente il trattamento dei propri dati personali secondo quanto disposto in materia dal D.Lgs. n. 196/2003.

Napoli, lì ..... In fede .....

fonte: http://burc.regione.campania.it

ALLEGATO F – PER CONSULTAZIONE

ACCORDO DI RISERVATEZZA E AUTORIZZAZIONE AL TRATTAMENTO DEI DATI

L'Istituto Nazionale Tumori IRCCS Fondazione Pascale, in persona del Commissario Straordinario, n.q. di legale rappresentante p.t. dell'Ente, con riferimento alla borsa di Ricerca (Research Fellowship)/allo stage/alla frequentazione/ alle attività richieste dal Corso di Laurea da effettuarsi presso la sede di Istituto Nazionale Tumori IRCCS Fondazione Pascale (di seguito, anche "Istituto") dal ……. al……., prescrive al sig.

_____

C.F._____

in qualità di _____

(precisare se, ad es. borsista/stagista/frequentatore/studente universitario) secondo quanto disposto dal _____

(indicare l'atto che regolamenta il conferimento della borsa di ricerca */dello stage/della frequentazione)* di porre in essere quanto segue:

- osservare la massima riservatezza nell'utilizzo e conservazione delle cd. "Informazioni riservate" (informazioni o conoscenze in merito a processi produttivi, idee, procedimenti, metodi e/o dati, anche tecnici, dati finanziari e/o commerciali, know-how, dati dei pazienti connessi all'attività assistenziale, software e segreti industriali pertinenti l'attività dell'Istituto Nazionale Tumori IRCCS Fondazione Pascale), acquisite e/o di cui venga in possesso e, comunque, a conoscenza, durante lo svolgimento della borsa di Ricerca (Research Fellowship)/dello stage/della frequentazione e delle attività richieste dal Corso di Laurea;
- non divulgare dette "informazioni riservate" in alcun modo e in qualsiasi forma e di non farne oggetto di utilizzazione a qualsiasi titolo per scopi diversi da quelli strettamente necessari allo svolgimento della borsa di Ricerca (Research Fellowship)/dello stage/della frequentazione; l'obbligo di mantenere riservate le informazioni sopra descritte si intende valido per tutta la durata della borsa di ricerca /dello stage/della frequentazione e del Corso di Laurea anche dopo la conclusione di detta collaborazione (obbligo perpetuo di riservatezza);
- adottare tutte le misure di sicurezza volte ad evitare o ridurre al minimo i rischi di accesso non autorizzato, uso non consentito o indebita appropriazione delle "Informazioni Riservate". In ogni caso, il sottoscritto avviserà tempestivamente l'Istituto per iscritto di ogni eventuale uso non autorizzato o divulgazione delle "Informazioni Riservate" di cui sia venuto eventualmente a conoscenza e fornirà tutta la ragionevole assistenza all'Istituto per far cessare l'uso/divulgazione non autorizzati.

Laddove, nell'ambito della borsa di Ricerca (Research Fellowship)//dello stage/della frequentazione/delle attività connesse al Corso di Laurea, il sig. si trovi a svolgere attività che comportano il trattamento di dati personali, con la presente l'Istituto Nazionale Tumori IRCCS, in qualità di Titolare del trattamento, per tramite del Direttore/Dirigente del Dipartimento/U.O.C./U.O.S.D._____, in qualità di Responsabile interno del trattamento dei dati, La autorizza ai sensi dell'art. 29 del Regolamento (UE) 2016/679 ("GDPR") e dell'art. 2-quaterdecies comma 2 del D.Lgs.196/2003 e ss.mm.ii. (Codice Privacy) a compiere tutte le operazioni di utilizzo di dati personali

fonte: http://burc.regione.campania.it

necessarie e proporzionali per lo svolgimento delle attività assegnate all'interno del Dipartimento/U.O.C./U.O.S.D.

Rispetto all'autorizzazione conferita, il sig._____si impegna a compiere tutte le operazioni di trattamento di dati personali necessarie nell'ambito della borsa di ricerca dello stage/della frequentazione/delle attività connesse al Corso di Laurea nel rispetto dei diritti alla riservatezza, alla libertà e ai diritti fondamentali degli interessati e in particolare si obbliga a:

- svolgere unicamente operazioni di trattamento per le quali è autorizzato, comunque nel corretto adempimento dei compiti cui è preposto utilizzando, per lo scopo, gli strumenti indicati o messi a disposizione dall'Istituto Nazionale Tumori IRCCS Fondazione Pascale;
- astenersi dal comunicare i dati personali a soggetti diversi da quelli indicati dall'Istituto o che non abbiano motivo di acquisire tali dati per il corretto espletamento dei compiti assegnati;
- custodire e controllare i documenti contenenti dati personali utilizzati per l'esercizio dei compiti affidati (con specifico riferimento alle operazioni di trattamento - raccolta, visione, elaborazione, registrazione
  - di dati personali relativi allo stato di salute e, laddove previsto dall'incarico, dati genetici di pazienti dell'Istituto), in modo da evitare l'accesso a soggetti non espressamente autorizzati;
- trasmettere immediatamente all'Istituto qualsiasi richiesta proveniente dagli interessati, che faccia riferimento ai diritti che la normativa ad essi riconosce;
- restituire integralmente all'Istituto i dati personali utilizzati per dare esecuzione al servizio indicato, nei limiti delle competenze affidate, e che a seguito della cessazione o modifica dei compiti svolti, non si ha più ragione di utilizzare, con espresso divieto di conservarli in copia, duplicarli, comunicarli o diffonderli;
- segnalare all'Istituto il verificarsi di qualsiasi evento inaspettato che riguardi l'integrità, la riservatezza o la disponibilità delle informazioni ed eventuali casi di violazione dei dati personali di cui sia venuto a conoscenza;
- collaborare, laddove richiesto dall'Istituto, negli eventuali procedimenti che dovessero essere promossi innanzi all'Autorità Garante o all'Autorità Giudiziaria Ordinaria.

Oltre a quanto sopra esposto, il sig._____resta responsabile per qualsiasi operazione di trattamento di dati personali compiuta in violazione delle presenti istruzioni o delle direttive che venissero impartite con ulteriori comunicazioni ed è consapevole che il mancato rispetto delle norme e dei comportamenti descritti nel presente atto potrà determinare l'interruzione in qualsiasi momento della borsa di Ricerca (Research Fellowship)//dello stage/della frequentazione/delle attività richieste dal Corso di Laurea.

Data _____

Firma Direttore/Dirigente del Dipartimento/U.O.C./U.O.S.D. (Responsabile interno del trattamento)

_____

Firma frequentatore/stagista/studente universitario/borsista_____

AVVISO PUBBLICO DI SELEZIONE PER TITOLI E COLLOQUIO PER IL CONFERIMENTO DI N. 1 BORSA DI RICERCA (RESEARCH FELLOWSHIP), DEDICATA ALL'ATTIVITA' DI RICERCA NELL'AMBITO DEGLI STUDI CLINICI AFFERENTI ALLA S.C. ONCOLOGIA CLINICA SPERIMENTALE MELANOMA, IMMUNOTERAPIA ONCOLOGICA E TERAPIE INNOVATIVE - RESPONSABILE SCIENTIFICO: DR. PAOLO ANTONIO ASCIERTO.

ART.1 – Oggetto, durata, attività

In esecuzione della deliberazione n. 278 del 19/03/2025, l'Istituto Nazionale per lo studio e la cura dei Tumori IRCCS "Fondazione G. Pascale" procede all'indizione di un avviso di selezione pubblica per il conferimento di n. 1 Borsa di ricerca (Research Fellowship), nell'ambito delle attività di ricerca afferenti alla S.C. di Oncologia Clinica Sperimentale Melanoma, Immunoterapia Oncologica e Terapie Innovative - Responsabile Scientifico: Dr. Paolo Antonio Ascierto

La durata delle borse, il Tutor, le attività progettuali connesse ed i compensi previsti sono di seguito specificati:

□ **Profilo cod. "ODON_1_2025"**

N.1 CONTRATTO – Tipologia C - Borsa qualificata di II livello.

DURATA: 12 mesi, eventualmente prorogabili.

REQUISITI PER LA PARTECIPAZIONE

Alla data di scadenza del presente avviso il borsista dovrà essere in possesso dei seguenti requisiti:

- Cittadinanza italiana o di uno dei Paesi della Comunità Europea. Sono equiparati ai cittadini italiani, gli italiani non appartenenti alla Repubblica;
- Idoneità fisica all'impiego;
- Laurea Magistrale/Specialistica a ciclo unico in Odontoiatria.
- Laureati che abbiano acquisito una documentata esperienza post-laurea maturata da almeno 2 anni nell'ambito del settore di ricerca (clinica o laboratorio) oggetto della borsa (o in un settore di ricerca ad esso affine) presso laboratori di ricerca in strutture pubbliche o private;
- Almeno una pubblicazione scientifica nel medesimo settore su riviste indicizzate e dotate di impact factor.

COMPENSO PREVISTO: € 21.000,00 lordi annui omnicomprensivi degli oneri a carico del borsista.

PROGETTO/STUDIO CLINICO: "Sperimentazione Clinica Multicentrica Sponsor dal Titolo: "CA209-032 - Studio Di Fase I/II In Aperto, con Nivolumab in Monoterapia O Nivolumab in Combinazione con Ipilimumab in Soggetti con Tumori Solidi in Fase Avanzata O Metastatica".

STRUTTURA DI RIFERIMENTO: S.C di Oncologia Clinica Sperimentale Melanoma, Immunoterapia Oncologica E Terapie Innovative.

SEDI: ISTITUTO NAZIONALE TUMORI - "FONDAZIONE PASCALE" VIA MARIANO SEMMOLA, 52 80131 NAPOLI (NA).

ATTIVITÀ: Attività di ricerca (gestione terapie, esami strumentali e visite cliniche), gestione dei campioni biologici, gestione della somministrazione di farmaci antitumorali, assistenza nelle attività chirurgiche, gestione del paziente oncologico in collaborazione con un team composto da altre figure professionali.

L'erogazione delle Borse di Ricerca (Research Fellowship) sarà effettuata in rate mensili al lordo delle trattenute di legge. La borsa di ricerca rappresenta una indennità commisurata alle ore di effettiva attività. Nella fattispecie, il borsista dovrà avere un impegno settimanale di circa 30 ore. Le rate saranno erogate entro il giorno 30 di ogni mese successivo a quello di riferimento a cui si riferisce l'attività. Gli importi saranno corrisposti tramite bonifico bancario, previa attestazione della regolare attività da parte del Responsabile di riferimento.

A tal proposito, si precisa che la Borse di Ricerca (Research Fellowship) è soggetta a tassazione IRPEF, essendo la stessa considerata quale tipologia di reddito assimilata a lavoro dipendente, giusta art. 50, comma 1, lett. c) del TUIR n. 917/1986. Le erogazioni di cui alla lettera c) dell'articolo 50 possono beneficiare delle detrazioni per lavoro dipendente previste all'art.13 del DPR n. 917/1986, ovviamente da rapportare al periodo di attività. Il soggetto erogante deve inoltre effettuare, in qualità di sostituto d'imposta,

le ritenute a titolo d'acconto ai fini Irpef con obbligo di rivalsa ai sensi dell'articolo 23 del DPR n. 600/1973 ragguagliando gli scaglioni di reddito al periodo di paga ed applicando in sede di conguaglio anche le addizionali all'Irpef previste. L'Istituto garantisce la copertura assicurativa INAIL connessa alla fruizione della borsa. Per quanto non espressamente contemplato nell'ambito della copertura assicurativa, l'Istituto è sollevato da ogni ulteriore responsabilità conseguente o connessa all'attività di Borse di Ricerca (Research Fellowship). Le coperture assicurative riguardano sia gli infortuni verificatisi durante il periodo di presenza presso le strutture dell'Istituto, che presso strutture esterne presso le quali il borsista è stato previamente autorizzato dal Responsabile a svolgere la propria attività, sia la responsabilità civile derivante dai danni a persone e cose provocati dal borsista.

L'attività totale è quantificata, mediamente, in un impegno di 30 ore settimanali, da concordarsi con il Responsabile scientifico del progetto (di norma dal lunedì al venerdì).
La rilevazione della frequenza verrà effettuata mediante dotazione di apposito badge (che sarà consegnato all'atto della stipula del contratto).
Si precisa che il badge è un mero strumento di rilevazione della frequenza, a garanzia della registrazione oggettiva delle attività di borsa di Ricerca (Research Fellowship), utile anche ai fini della rendicontazione economica dei progetti.
In tutti i modi, la rilevazione della frequenza attraverso il badge non configura l'instaurazione di un rapporto di pubblico impiego.
La verifica dell'attività svolta verrà effettuata mensilmente con possibilità di rescissione del rapporto instaurato, con preavviso scritto di quindici giorni, qualora la frequenza e l'attività svolta risultassero inadeguate rispetto agli obiettivi progettuali stabiliti, ovvero nei casi previsti dall'art. 20 del Regolamento.

ART. 2 – Domanda di partecipazione

La domanda deve essere redatta obbligatoriamente secondo lo schema esemplificativo "**ALLEGATO A**", avente valenza anche di autocertificazione dei requisiti. Nella domanda i candidati, oltre a manifestare la volontà di partecipare all'avviso, dovranno dichiarare, sotto la propria responsabilità:

a) nome, cognome, data e luogo di nascita, nonché la residenza;
b) il possesso della cittadinanza italiana o equivalente;
c) il Comune di iscrizione nelle liste elettorali, ovvero i motivi della non iscrizione o della cancellazione;
d) le eventuali condanne penali riportate o procedimenti in corso. La dichiarazione va resa anche in caso negativo;
e) il possesso dei requisiti di ammissione richiesti;
f) di aver preso visione, prestato il consenso al trattamento dati e sottoscritto l'informativa per i candidati borsisti. "Informativa ai sensi dell'art. 13 del Regolamento UE 2016/679 (GDPR)", allegata al presente avviso secondo lo schema, "Allegato D", quale parte integrante e sostanziale;
g) di impegnarsi a sottoscrivere, in caso di assegnazione della BdR la dichiarazione di assenza di conflitto di interesse, allegata al presente atto, secondo lo schema, "Allegato E", per mera consultazione;
h) impegnarsi a sottoscrivere in caso di assegnazione della BdR "l'accordo di riservatezza e autorizzazione al trattamento dei dati", allegato al presente atto, secondo lo schema, "Allegato F", per mera consultazione.

La dichiarazione va resa obbligatoriamente anche in caso negativo;
Nella domanda di ammissione all'avviso, debitamente sottoscritta (non è richiesta l'autentica della firma), l'aspirante deve indicare il domicilio presso il quale deve essergli fatta ogni necessaria comunicazione relativa alla presente procedura, i recapiti telefonici fisso e mobile e l'indirizzo di posta elettronica (e-mail) o PEC. In caso di mancata indicazione vale, ad ogni effetto, la residenza di cui alla lettera a) che precede.
La omissione anche di una sola delle dichiarazioni di cui alle lettere a), b), c), d), e), f), g), h) prescritte come obbligatorie nella domanda di ammissione, o la mancata presentazione di più domande se si intende partecipare a più contratti, è motivo di esclusione dall'avviso.
È, inoltre, motivo di esclusione:

- la mancata sottoscrizione della domanda di ammissione, precisandosi che, se consta di più

pagine libere, le stesse devono essere obbligatoriamente tutte firmate;
- errori, incompletezze o inesattezze nella domanda che rendano impossibile individuare la procedura alla quale si intende partecipare;
- l'omessa produzione, in allegato, di fotocopia di proprio, valido, documento di riconoscimento;
- la mancata sottoscrizione dell'informativa ai sensi dell'art. 13 del Regolamento (UE) 2016/679 (GDPR).

ART.3 – Dichiarazione sostitutive e allegati alla domanda

Ai sensi dell'art. 15 della legge 12.11.2011 n. 183, le certificazioni rilasciate dalla Pubblica Amministrazione riguardanti stati, qualità personali e fatti, sono sostituite dalle dichiarazioni di cui agli artt. 46 e 47 D.P.R. 445/2000. Il candidato dovrà produrre una dichiarazione sostitutiva di certificazione ai sensi dell'art. 46 del D.P.R. 445/2000 e s.m.i., secondo lo schema "ALLEGATO B", relativa al *possesso dei requisiti di ammissione richiesti dall'avviso*, nel senso di generare un elenco concernente, ad esempio: titoli di studio, appartenenza ad ordini professionali, titolo di specializzazione, di abilitazione e qualsivoglia altro requisito di ammissione alla selezione previsto, corredato di fotocopi a di un valido documento di identità.
Le dichiarazioni sostitutive devono contenere tutti gli elementi e le informazioni necessarie previste dalla certificazione che sostituiscono; per poter effettuare una corretta valutazione dei titoli, non si terrà conto delle dichiarazioni rese in caso di carenza o comunque in presenza di dichiarazioni non in regola o che non permettano di avere informazioni precise sul titolo o sui servizi.
Inoltre, trattandosi di una selezione per titoli e colloquio, il candidato, secondo lo schema "**ALLEGATO C",** potrà dichiarare il possesso di ulteriori titoli (di studio, iscrizioni ad ordini professionali, pubblicazioni, esperienze professionali ecc.).
Ai sensi dell'art. 13 del Regolamento (UE) 2016/679 GDPR – **Informativa per i candidati borsisti –** che i candidati borsisti saranno tenuti a prendere visione e sottoscrivere l'informativa, secondo lo schema **"ALLEGATO D";**
Inoltre il candidato, in caso di assegnazione della BdR, dovrà compilare e sottoscrivere ***la dichiarazione di assenza conflitti d'interessi modulo per borsisti, di cui all'* "ALLEGATO E"**, nonché **l'accordo di riservatezza e autorizzazione al trattamento dei dati**, secondo lo schema, **"ALLEGATO F".**
Si precisa che, ai sensi dell'art. 71 del D.P.R. 445/2000, l'Amministrazione procederà, nei confronti dei vincitori, ad idonei controlli sulla veridicità delle dichiarazioni sostitutive eventualmente rese. Qualora dal controllo emerga la non veridicità del contenuto delle dichiarazioni, il dichiarante decadrà dal rapporto di impiego conseguito sulla base della documentazione suddetta.
Qualora le dichiarazioni rese ai sensi della citata normativa presentino irregolarità o omissioni rilevabili d'ufficio, non costituenti falsità, il dichiarante dovrà, su richiesta della Amministrazione, regolarizzare o completare la dichiarazione, in mancanza il procedimento non avrà seguito.
I documenti elencati, ove non allegati o non regolari, non verranno presi in considerazione per i rispettivi effetti. Alla domanda di partecipazione all'avviso, i candidati devono quindi allegare:
- autocertificazioni attestanti il possesso dei requisiti di ammissione all'avviso;
- tutte le autocertificazioni relative ai titoli che ritengano opportuno presentare nel proprio interesse agli effetti della valutazione di merito;
- le eventuali pubblicazioni, che devono contenere i riferimenti relativamente al titolo, casa editrice e tutto ciò che è necessario alla Commissione per identificarla in sede di valutazione;
- copia fotostatica, fronte e retro, di un documento di identità in corso di validità, ai fini della validità dell'istanza di partecipazione.

Dovranno, inoltre, essere allegati:
- curriculum formativo e professionale (formato europeo redatto ai sensi del D.P.R. 445/2000), datato e firmato. La documentazione ivi richiamata deve essere prodotta a corredo della istanza; si ribadisce l'invito a chiaramente evidenziare la parte che riguarda la rispondenza tra i requisiti richiesti dal bando ed il possesso degli stessi da parte del candidato;
- elenco datato e firmato, dei titoli e documenti presentati.

ART. 4 – Modalità di presentazione delle domande

Considerato il periodo di emergenza sanitaria, la domanda di partecipazione all'avviso con la documentazione ad essa allegata, può essere presentata **esclusivamente** secondo la seguente modalità:
a mezzo PEC (Posta Elettronica Certificata), entro il termine di cui all'ART. 5 del presente bando, all'indirizzo **bdsricerca@pec.istitutotumori.na.it** ; saranno considerate in questo caso valide solo le domande e gli allegati relativi inviati in formato non modificabile PDF. L'oggetto della PEC dovrà essere coerente con il codice per il quale si intende partecipare, nella fattispecie indicare: **"Profilo cod. "ODON 1 2025",** come innanzi riportati.

ART. 5 – Termini di presentazione delle istanze

Il termine perentorio per la presentazione delle istanze scade il decimo giorno successivo a quello della pubblicazione del presente avviso sul Bollettino Ufficiale della Regione Campania e sul sito web dell'Istituto - "www.istitutotumori.na.it - sezione Bandi di concorso; la presente pubblicazione è avvenuta in data …/…../202_. Qualora detto giorno sia festivo, il termine è prorogato al primo giorno successivo non festivo.
Non saranno prese in considerazione, in nessun caso, le domande e i documenti allegati, pervenute o spedite oltre il termine perentorio prescritto nel presente avviso. L'eventuale riserva di invio successivo di documenti è priva di effetti. L'Istituto declina sin d'ora ogni responsabilità per la dispersione di comunicazioni, dipendente da inesatta indicazione del recapito da parte del candidato o da mancata oppure tardiva comunicazione del cambiamento dell'indirizzo indicato nella domanda, o per eventuali disguidi non imputabili a colpa dell'Istituto stesso.

ART. 6 – Ammissione ed esclusione dei candidati

L'Istituto provvederà a verificare la sussistenza dei requisiti richiesti dall'avviso, nonché la regolarità della domanda di partecipazione. L'attività di ammissione ed esclusione dei candidati, nella fattispecie, è demandata al Direttore della S.C. Supporto amministrativo all'acquisizione, coordinamento, monitoraggio e rendicontazione dei progetti di ricerca e rapporti con gli organi istituzionali, che provvederà, entro un termine massimo di trenta giorni, a redigere apposito verbale in tal senso.
L'esito di tale attività - l'elenco dei candidati ammessi e non ammessi - sarà pubblicato sul sito web dell'Istituto alla sezione "Bandi di concorso" nell'apposito fascicolo dedicato all'avviso di selezione e avrà valore di notifica e di informazione a tutti gli effetti nei riguardi degli interessati.
Costituiscono motivo di esclusione:

- La presentazione della domanda e dei relativi allegati con modalità diverse da quelle indicate nel bando;
- Il mancato possesso di uno dei requisiti per l'ammissione, ovvero l'omissione anche di una sola dichiarazione attestante il possesso dei requisiti generali e specifici resa ai sensi del DPR 445/2000;
- La mancata sottoscrizione da parte del concorrente della domanda stessa;
- La mancata presentazione della fotocopia di un documento di riconoscimento in corso di validità, a corredo della domanda.

ART. 7 – Commissione giudicatrice e valutazione

L'Istituto, nel caso in cui perverranno oltre 40 istanze di partecipazione, si riserva la facoltà di istituire una prova preselettiva informando all'uopo tutti i concorrenti mediante apposito avviso pubblicato sul sito web dell'Istituto alla sezione "Bandi di concorso", nell'apposito fascicolo dedicato alla procedura di selezione. Tale avviso avrà valore, a tutti gli effetti, di notifica della convocazione e di informazione nei riguardi degli interessati.
La valutazione per titoli e per colloquio sarà effettuata da una Commissione giudicatrice, nominata all'uopo con apposito atto del Commissario Straordinario dell'Istituto, che sarà composta in conformità a quanto previsto dal vigente regolamento.
La Commissione definirà il proprio calendario di attività, definendo le date, gli orari e la sede per la valutazione dei titoli e lo svolgimento della prova "colloquio". Tale "Calendario" sarà pubblicato sul sito web

dell'Istituto alla sezione "Bandi di concorso", nell'apposito fascicolo dedicato all'avviso di selezione, e avrà valore, a tutti gli effetti, di notifica della convocazione e di informazione nei riguardi degli interessati.
La data di sostenimento della prova "colloquio" dei candidati dovrà essere fissata rispettando un preavviso minimo di cinque giorni dalla pubblicazione del "Calendario" sul sito dell'Istituto; i candidati dovranno presentarsi presso la sede individuata, muniti di idoneo documento di riconoscimento in corso di validità, nella data e nell'orario stabilito.
L'assenza del candidato al colloquio, quale ne sia la causa, sarà considerata rinuncia alla partecipazione, determinando l'automatica esclusione dall'avviso.
La selezione dei candidati verrà effettuata dalla commissione, sulla base della valutazione dei curricula ed espletamento di un colloquio. In linea di massima, sarà utilizzata una griglia di valutazione articolata come segue: insufficiente, sufficiente, discreto, buono, ottimo ed eccellente.
Tutta l'attività di valutazione espletata sarà riportata in apposito verbale dalla Commissione. Il Presidente della Commissione provvederà alla trasmissione del Verbale al responsabile del procedimento – Direttore SC Supporto amministrativo all'acquisizione, coordinamento, monitoraggio e rendicontazione dei progetti di ricerca e rapporti con gli organi istituzionali - e al Commissario Straordinario per i conseguenti adempimenti.

ART. 8 – Graduatoria
La Commissione, ai sensi dell'art. 13 del Regolamento, al termine delle prove di esame formula una griglia di valutazione che può dar luogo ad una graduatoria di merito "Elenco vincitore/i e idoneo/i" qualora il numero dei candidati idonei sia in numero superiore al numero delle BdR bandite. Tale elenco ha validità di 12 mesi, salvo i casi in cui la selezione bandita sia legata a progetti di ricerca aventi durata pluriennale; nel qual caso, l'elenco avrà validità fino al termine dello stesso progetto e comunque non potrà superare i 36 mesi complessivi. La graduatoria sarà utilizzabile solo previa autorizzazione del Direttore Scientifico, fermo restando il permanere delle condizioni di idoneità del borsista, nonché l'attualità del progetto e la disponibilità finanziaria a copertura dei costi. La graduatoria verrà altresì pubblicata sul sito internet dell'Istituto nella sezione Bandi Concorso e sulla pagina "Amministrazione trasparente".

ART. 9 – Nomina vincitori
Il Commissario Straordinario, con apposito provvedimento (delibera), procede ad approvare i lavori della Commissione giudicatrice e, sulla base dei lavori e dei giudizi elaborati, individua il candidato meritevole dell'affidamento della borsa.
L'esito della procedura comparativa di selezione sarà pubblicato sul sito dell'Istituto alla sezione "Bandi di concorso", nell'apposito fascicolo dedicato all'avviso di selezione. Tale pubblicazione varrà quale notifica agli interessati dell'esito dell'avviso.

ART. 10 - Stipula
Il candidato dichiarato vincitore è invitato dall'Istituto, ai fini della stipula del contratto di borsa di ricerca, a presentare, nel termine perentorio di dieci giorni lavorativi dalla ricezione della relativa comunicazione, la dichiarazione di accettazione dell'incarico e la documentazione ivi richiesta (ad esempio, le dichiarazioni concernenti i casi di incompatibilità, divieto di cumulo, conflitti di interessi, etc.). Il candidato che non ottempererà, nel termine stabilito, a quanto richiesto, decade dal diritto alla stipula del contratto. Decade dall'incarico chi abbia conseguito la nomina mediante presentazione di documenti falsi o viziati da invalidità non sanabile.
I vincitori di BdR, attivate nell'ambito di attività progettuali finanziate da Enti pubblici e/o privati, autorizzano, sin dalla sottoscrizione del contratto, l'acquisizione dei propri cedolini paga da parte dei competenti uffici dell'Istituto al fine di ottemperare agli obblighi di rendicontazione dei progetti.
Con la partecipazione all'avviso, il candidato accetta, senza riserve, tutte le prescrizioni e precisazioni del presente bando e del regolamento vigente dell'Istituto in materia di conferimento di Borse di ricerca (Research Fellowship) (*https://istitutotumorina.portaleamministrazionetrasparente.it/index.php?id_oggetto=19&id_doc=1474*).
Per ulteriori informazioni gli interessati potranno rivolgersi alla S.C. Supporto amministrativo

all'acquisizione, coordinamento, monitoraggio e rendicontazione dei progetti di ricerca e rapporti con gli organi istituzionali - via Mariano Semmola 53 – 80131 Napoli (Tel. 081.1777-0121/0120/0128/0127).

ART. 11 - Modifica, sospensione e revoca dell'avviso

L'Istituto si riserva la facoltà, per legittimi motivi, di modificare, sospendere o revocare, in tutto o in parte il presente avviso o riaprire e/o prorogare i termini di presentazione delle domande, a suo insindacabile giudizio ed in qualsiasi momento, senza che gli aspiranti possano sollevare eccezioni, diritti o pretese e senza l'obbligo della comunicazione, ai singoli concorrenti, del relativo provvedimento.

ART. 12 – Incompatibilità, divieto di cumulo, conflitti di interessi

Ai sensi dell'art. 18 del vigente Regolamento, l'attribuzione della borsa di ricerca è incompatibile con:

a) qualsiasi altro tipo di rapporto lavorativo: la stessa non può essere cumulata con stipendi o altre retribuzioni o con altre borse di ricerca (Research Fellowship). A tale proposito, i vincitori delle borse sono tenuti a rilasciare apposita dichiarazione ai sensi del D.Lvo 445/00 contestualmente all'accettazione ovvero stipula del contratto di borsa;
b) con la contemporanea iscrizione a corsi di laurea che richiedano frequenza obbligatoria.

La dichiarazione relativa all'assenza di situazioni di incompatibilità e di conflitto di interesse rispetto al rapporto da instaurare con l'Istituto è acquisita nel contratto di borsa di ricerca che il titolare sottoscrive.
Inoltre, l'iscrizione a corsi di specializzazione post-laurea è consentita solo nell'ambito di specifiche convenzioni tra INT ed Università e le frequenze ai corsi dovranno comunque rientrare nei periodi di assenza previsti dal Regolamento.
Nell'ipotesi in cui l'incompatibilità o il conflitto d'interessi sia già presente all'atto del conferimento della borsa di ricerca, non si procederà all'attribuzione stessa.
Se l'incompatibilità o il conflitto d'interessi si verifica in momento successivo, tale situazione comporta la decadenza immediata della borsa di ricerca assegnata. di ricerca (Research Fellowship)
A tal fine, il borsista si impegna a comunicare al Responsabile e alla S.C. Supporto amministrativo all'acquisizione, coordinamento, monitoraggio e rendicontazione dei progetti di ricerca e rapporti con gli organi istituzionali, non appena accertata qualsiasi variazione successivamente intervenuta che dovesse comportare il sorgere di situazioni di incompatibilità o di conflitto d'interessi, rispetto a quanto precedentemente dichiarato all'atto del conferimento della borsa di ricerca stessa.

ART. 13 - Informativa per il trattamento dei dati personali (art.13 D.lgs. 196/03 s.m.i.) e ai sensi del Regolamento UE n. 679/2016 (GDPR)

L'INT IRCCS Fondazione "G. Pascale" in qualità di Titolare del trattamento, ai sensi dell'art 13 del D.lgs. 196/2003 s.m.i., informa che i dati personali (*) e sensibili (**) acquisiti saranno utilizzati per le finalità inerenti l'espletamento della procedura selettiva in argomento.
I dati personali relativi all'avviso (ad esempio: nominativo, tipologia di incarico) per la costituzione dell'eventuale rapporto contrattuale, così come previsto da normative vigenti, saranno oggetto di diffusione mediante pubblicazione sull'Albo on-line dell'INT IRCCS Fondazione G. Pascale".
Il Titolare del Trattamento è l'INT IRCCS Fondazione "G. Pascale". I candidati partecipanti interessati al trattamento, potranno rivolgersi al Responsabile del Trattamento, nella figura del Direttore dell'U.O.C. Supporto amministrativo all'acquisizione, coordinamento, monitoraggio e rendicontazione dei progetti di ricerca e rapporti con gli organi istituzionali dell'Istituto e, come referente interno, alla dott.ssa Serena Fava, Collaboratore amministrativo professionale, per far valere i Suoi diritti, previsti dall'art. 7 del Codice, tra i quali, in particolare, a titolo esemplificativo, il diritto di ottenere l'aggiornamento, la rettifica, ovvero, qualora vi abbia interesse, l'integrazione dei dati.
(*) Per dato personale si intende qualunque informazione relativa a persona fisica, persona giuridica, ente od associazione identificati o identificabili, anche indirettamente, mediante riferimento a qualsiasi altra informazione, ivi compreso un numero di identificazione personale.
(**) Per dati sensibili si intendono "… dati personali che rivelino l'origine razziale o etnica, le opinioni politiche, le convinzioni religiose o filosofiche, o l'appartenenza sindacale, nonché trattare dati genetici, dati biometrici intesi a identificare in modo univoco una persona fisica, dati relativi alla salute o alla vita

sessuale o all'orientamento sessuale della persona." (art. 9, comma 1 del Regolamento UE 2016/679).
Ai sensi della deliberazione dell'ente n. 722 del 15.07.2022, è stato approvato l'accordo di riservatezza e autorizzazione al trattamento dei dati finalizzato a disciplinare gli aspetti gestionali afferenti al trattamento dei dati sensibili e ultra sensibili acquisiti nel processo di formazione del borsista.

ART. 14 – Norme finali È garantita la pari opportunità tra uomini e donne per l'accesso al lavoro, così come previsto dalla L. 125/91 e dall'art. 35 e 57 del D.lgs. 165/2001.
Le istanze già pervenute o che perverranno prima della pubblicazione del presente avviso sul BURC e sul sito internet dell'Istituto - http://www.istitutotumori.na.it , sezione Bandi di concorsi - non saranno prese in considerazione e saranno archiviate senza alcuna comunicazione agli interessati, in quanto il presente avviso costituisce a tutti gli effetti notifica nei confronti degli interessati.
Per eventuali informazioni, gli aspiranti potranno rivolgersi alla S.C. Supporto amministrativo all'acquisizione, coordinamento, monitoraggio e rendicontazione dei progetti di ricerca e rapporti con gli organi istituzionali. – dell'I.R.C.C.S. Fondazione "G. PASCALE" – Via Mariano Semmola, C.A.P. 80131 NAPOLI, dal lunedì al venerdì, ai seguenti numeri 081.1777-0121/0120/0128/0127. Per quanto non espressamente previsto nel presente bando, si fa riferimento alle disposizioni legislative che disciplinano la materia.

Firmato digitalmente da: Maurizio Di Mauro
Ruolo: IL COMMISSARIO
Organizzazione: IRCCS FONDAZIONE G. PASCALE/00911350635
Data: 24/03/2025 12:00:28

ALLEGATO A - SCHEMA ESEMPLIFICATIVO DELLA DOMANDA

ALL'ISTITUTO NAZIONALE PER LO STUDIO CURADEI TUMORI FONDAZIONE G. PASCALE
VIA MARIANO SEMMOLA
80131 NAPOLI

___ sottoscritt_____, chiede di essere ammesso a partecipare all'avviso di selezione pubblicato sul sito web dell'Istituto, www.istitutotumori.na.it, per il conferimento di una borsa di ricerca (Research Fellowship) nell'ambito del progetto (*indicare con una X il progetto di pertinenza del profilo per il quale si intende partecipare*):

☐ Borsa di ricerca (Research Fellowship) nell'ambito delle attività di ricerca afferenti alla S.C. di Oncologia Clinica Sperimentale Melanoma, Immunoterapia Oncologica e Terapie Innovative.
Responsabile Scientifico: Dr. Paolo Antonio Ascierto

☐ **Profilo cod. "ODON_1_2025**

A tal fine _l_ sottoscritt_ dichiara sotto la propria responsabilità, consapevole delle sanzioni penali previste, ai sensi e per gli effetti degli artt. 48 e 76, del D.P.R. 28.12.2000 n. 445, per le ipotesi di falsità in atti e dichiarazioni mendaci, e delle previsioni dell'art.75 del medesimo D.P.R.:

a) (*data, luogo di nascita e residenza*)_____;
b) (*possesso cittadinanza italiana o altro Paese U.E.*)_____;
c) di essere iscritto nelle liste elettorali del Comune di (*ovvero di non essere iscritto ovvero della cancellazione dalle liste medesime, per i seguenti motivi*)_____;
d) di non aver riportato condanne penali e di non aver procedimenti penali in corso. (*La dichiarazione va resa anche in caso negativo);*
e) di essere in possesso dei requisiti specifici di ammissione richiesti per il contratto cod. "_____" (*specificare il codice della borsa di ricerca (Research Fellowship) per il quale si intende partecipare*), come di seguito elencati: _____;
_____;
f) di aver preso visione, prestato il consenso al trattamento dati e sottoscritto l'informativa per i candidati borsisti. "Informativa ai sensi dell'art. 13 del Regolamento UE 2016/679 (GDPR)", allegata al presente avviso secondo lo schema, "Allegato D", quale parte integrante e sostanziale;
g) di impegnarsi a sottoscrivere, in caso di assegnazione della BdR la dichiarazione di assenza di conflitto di interesse, allegata al presente atto, secondo lo schema, "Allegato E", per mera consultazione;
h) impegnarsi a sottoscrivere in caso di assegnazione della BdR "l'accordo di riservatezza e autorizzazione al trattamento dei dati", allegato al presente atto, secondo lo schema, "Allegato F", per mera consultazione.

La dichiarazione va resa obbligatoriamente anche in caso negativo;

Allega alla presente istanza la seguente documentazione:

1) Curriculum formativo e professionale datato e firmato;
2) Certificazioni relative ai titoli presentati, agli effetti della valutazione di merito;
3) Elenco, in triplice copia, dei documenti e dei titoli presentati.

Chiede che ogni comunicazione relativa alla selezione in argomento venga inviata al seguente indirizzo _____;

Recapiti telefonici (fisso e mobile)_____;

E-mail:_____;

Autorizza l'Istituto al trattamento dei dati personali

Luogo e data In fede

_____

fonte: http://burc.regione.campania.it

ALLEGATO B

DICHIARAZIONE SOSTITUTIVA DI CERTIFICAZIONE(art. 46 – D.P.R. 28.12.2000 n. 445)
(Elencare il possesso dei requisiti di ammissione)

___ sottoscritt_____nat_ a_____il ____/___/_____, codice fiscale_____,
consapevole delle sanzioni penali richiamate dall'art. 76 del D.P.R. 28.12.2000 n. 445, in caso di dichiarazioni mendaci e di formazione o uso di atti falsi,

DICHIARA

(indicare gli stati, qualità personali o fatti necessari ai fini dell'autorizzazione richiesta ed autocertificabili ai sensi dell'art.46 D.P.R. 445/2000):

Si allega fotocopia di proprio documento di riconoscimento.

Luogo e data

Il Dichiarante

La presente dichiarazione non necessita dell'autocertificazione della firma e può essere inviata anche con le modalità indicate nell'art. 38 del D.P.R. n. 445/2000.

ALLEGATO C (Dichiarare il possesso di ulteriori titoli)

DICHIARAZIONE SOSTITUTIVA DELL'ATTO DI NOTORIETA'
(Art. 47 D.P.R. 28 dicembre 2000, n. 445)

_l_ sottoscritt_____nat_ a_____il __/__/___, codice fiscale _____ _____

_____, consapevole delle sanzioni penali richiamate dall'art. 76 del D.P.R. 28.12.2000 n. 445, in caso di dichiarazioni mendaci e di formazione o uso di atti falsi,

DICHIARA

Si allega fotocopia di proprio valido documento di riconoscimento.

Luogo e data

Il Dichiarante

_____ _____

Le dichiarazioni rese e sottoscritte dall'interessato sotto la propria responsabilità, ai sensi dell'art. 47 del DPR 445/2000 possono riguardare:

- Situazioni, fatti, qualità personali, a diretta conoscenza del cittadino e che non sono comprese nell'elenco delle autocertificazioni.
- Atti di delega al compimento di una attività materiale quale: ritiro o consegna di documenti tra organi della pubblica amministrazione, riscossione pensione o compensi economici
- Dichiarazioni di impegno previste da bandi per la partecipazione di concorsi (dichiarazione di conoscenza delle disposizioni che regolano lo specifico procedimento)
- La conformità di una copia all'originale.

Si possono dichiarare anche dati riguardanti terze persone, di cui si è a conoscenza.

ALLEGATO D

INFORMATIVA PER I CANDIDATI BORSISTI
INFORMATIVA AI SENSI DELL'ART. 13 DEL REGOLAMENTO (UE) 2016/679 (GDPR)

L'IRCCS "Fondazione G. Pascale", in persona del Commissario Straordinario, quale legale rappresentante p.t., con sede in Napoli alla Via M. Semmola, fornisce, ai sensi dell'art. 13 e 14 del R.UE 679/2016 (di seguito anche "GDPR"), l'informativa sul trattamento dei dati personali.
Il trattamento sarà improntato a principi di correttezza, liceità, legittimità, indispensabilità e non eccedenza rispetto agli scopi per i quali i dati stessi sono raccolti.

TITOLARE DEL TRATTAMENTO
Il Titolare del trattamento dei dati è l'IRCCS "Fondazione G. Pascale" (di seguito, anche "Istituto Pascale"), nella persona del Commissario Straordinario (legale r.p.t.), contattabile ai seguenti recapiti digitali: direzionegenerale@istitutotumori.na.it; direzionegenerale@pec.istitutotumori.na.it

RESPONSABILE PER LA PROTEZIONE DEI DATI PERSONALI (RPD)
Il Responsabile della Protezione dei Dati Personali (nominato ai sensi dell'art. 37 Reg. 679/2016) è l'ing. Alessandro Manzoni.
L'interessato potrà presentare istanze/comunicazioni scritte al Data Protection Officer presso i seguenti recapiti digitali:
a.manzoni@istitutotumori.na.it; protocollo@pec.istitutotumori.na.it;dpo@istitutotumori.na.it.

INTERESSATO
L'Interessato è il soggetto interessato – previa selezione - a ricevere una borsa di ricerca (Research Fellowship) di per potersvolgere attività di studio e di ricerca presso la struttura dell'Istituto Pascale.

FINALITÀ E BASE GIURIDICA DEL TRATTAMENTO
Il trattamento è finalizzato allo svolgimento delle attività di selezione per l'assegnazione di borse di ricerca (Research Fellowship) promosse dall'Istituto Pascale e all'eventuale successiva instaurazione e gestione del rapporto contrattuale per la fruizione della borsa di ricerca (Research Fellowship) e tra l'Interessato e l'IRCCS Fondazione G.Pascale nonché allo svolgimento di tutti i conseguenti adempimenti, legali, fiscali e contrattuali. Il trattamento è altresì finalizzato:

- ✓ all'elaborazione ed il pagamento della retribuzione ed in genere degli emolumenti di natura fiscale e previdenziale;
- ✓ all'erogazione di corsi formazione sia di natura obbligatoria che di natura facoltativa;
- ✓ agli adempimenti connessi alle disposizioni normative vigenti in materia di sicurezza del lavoro.

Il trattamento dei dati è altresì correlato allo svolgimento del rapporto tra Titolare e borsista Interessato secondo i modi e i termini indicati nella borsa di ricerca (Research Fellowship) e di ricevuta.
I dati personali del candidato borsista vengono trattati sulla base delle seguenti condizioni di liceità: il consenso al trattamento dei dati, ai sensi dell'art. 6, par. 1, lett. a) del GDPR, per la gestione dei dati relativi alla selezione pubblica per il conferimento della borsa di ricerca (Research Fellowship) ;

- per l'esecuzione di un contratto di cui l'interessato è parte e per adempiere a specifici obblighi legali legati al contratto, ai sensi dell'art. 6, par. 1, lett. b) e c), in caso di conferimento della borsa di ricerca (Research Fellowship);
- per la verifica o l'accertamento dei requisiti di onorabilità, requisiti soggettivi e presupposti interdittivi nei casi previsti dalle leggi ai fini della partecipazione alla selezione pubblica per il conferimento della borsa di ricerca (Research Fellowship) ai sensi dell'art. 10 del GDPR e dell'art. 2 octies, comma 3 lett. c)

TIPOLOGIA DI DATI TRATTATI:
L'IRCCS "Fondazione G. Pascale" tratta sia i dati personali comuni dei candidati borsisti (ad es. nome, cognome, residenza, numero di telefono mobile, indirizzo e-mail, dati professionali e lavorativi) sia i dati giudiziari utili per lo svolgimento delle attività di selezione per l'attribuzione delle borse di ricerca (Research Fellowship). A seguito della selezione, l'Istituto Pascale tratterà i dati personali delsoggetto assegnatario della borsa di ricerca (Research Fellowship) per tutte le attività contrattuali e i connessi adempimenti legati alla gestione della borsa di studio e di ricerca (Research Fellowship) attribuita.

fonte: http://burc.regione.campania.it

ORIGINE DEI DATI

I dati personali sono prevalentemente forniti dall'Interessato al momento della presentazione dell'istanza di partecipazione alla selezione; in caso di assegnazione della borsa di ricerca (Research Fellowship) l'interessato potrà formare ulteriori informazioni utili alla gestione del contratto. Il conferimento dei dati è strettamente necessario per consentire sia selezione che l'eventuale successiva instaurazione e gestione del rapporto contrattuale con l'interessato.

MODALITÀ DEL TRATTAMENTO E CONSERVAZIONE DEI DATI

Il trattamento dei dati personali sarà improntato a principi di liceità, correttezza e trasparenza, nonché adeguato, pertinente e limitato a quanto necessario rispetto alle finalità per il quale sono gestiti i predetti dati.

I dati personali sono normalmente conservati su server ubicati all'interno dell'Unione Europea e trattati sia dal Titolare che da parte dei fornitori dei servizi in outsourcing di cui si avvale il Titolare.I dati saranno conservati per tutta la durata della selezione e per la durata dell'eventuale borsa di ricerca (Research Fellowship) assegnata comunque per il tempo previsto dalla vigente normativa per ottemperare a specifichi obblighi di legge di natura contabile, fiscale e contrattuale.

MISURE DI SICUREZZA

L'Istituto Pascale custodisce i suoi dati in archivi informatici e li protegge con opportune misure di sicurezza, in grado di garantire che solo personale autorizzato, e tenuto al segreto professionale, possa conoscere le informazioni che riguardano l'Interessato.

I dati sono trattati solo da personale debitamente autorizzato, ovvero da soggetti terzi (nominati Responsabili) che forniscono servizi all'Istituto Pascale.

TRASFERIMENTO E COMUNICAZIONE DEI DATI PERSONALI

I dati personali forniti dall'interessato per la fruizione della di ricerca (Research Fellowship) sono comunicati alle articolazioni aziendali per gli adempimenti – anche di natura organizzativa - di rispettiva competenza e connessi alla gestione della predetta tipologia contrattuale.

l Titolare informa inoltre che i dati personali, oggetto dello specifico trattamento, non sono trasferiti a soggetti terzi fatte salve le ipotesi di dare esecuzione ad una disposizione normativa o di un ordine dell'autorità giudiziaria.

I DIRITTI DELL'INTERESSATO

La normativa vigente riconosce all'Interessato l'esercizio di specifici diritti, pertanto, previa istanza in forma scritta al suindicato Responsabile per la protezione dei dati, è possibile chiedere:

- L'accesso ai dati personali,
- La rettifica,
- La cancellazione degli stessi,
- La limitazione del trattamento dei dati che la riguardano
- Di opporsi al loro trattamento.

I diritti in questione sono disciplinati dagli artt.13 e segg. del Regolamento (UE) n. 2016/679.

L'Interessato ha altresì il diritto di proporre reclamo all'Autorità di controllo (Garante per la protezione dei dati personali).

CONSENSO AL TRATTAMENTO DEI DATI PERSONALI

Preso atto di quanto dichiarato nell'informativa fornita, presto il consenso al trattamento dei miei dati personali, per poter partecipare alla selezione per l'assegnazione di borse di ricerca (Research Fellowship) promosse dall'Istituto Pascale e per l'eventuale successiva fruizione della borsa di ricerca (Research Fellowship).

Data_____ Firma _____

. Firma del candidato borsista

fonte: http://burc.regione.campania.it

ALLEGATO E – PER CONSULTAZIONE

DICHIARAZIONE DI ASSENZA CONFLITTI D'INTERESSI
MODULO PER I COLLABORATORI, PROFESSIONISTI, CONSULENTI, ASSEGNISTI E BORSISTI

(DA RENDERE ALL'ATTO DEL CONFERIMENTO DELL'INCARICO)

DICHIARAZIONE SOSTITUTIVA DELL'ATTO DI NOTORIETA'
(Art. 46 D.P.R. 28 dicembre 2000, n. 445)

Al
Responsabile della
conferente l'incarico

Il/La sottoscritto/a_____nato/a a _____
il _____con la qualifica di_____,
incarico ricoperto_____, durata dell'incarico_____,
consapevole dell'obbligo di segnalazione di situazioni che possano realizzare un conflitto di interesse, così come previsto dal comma 41 della L. 6 novembre 2012 n. 190 "Disposizioni per la prevenzione e la repressione della corruzione e dell'illegalità nella pubblica amministrazione" e degli 6 e 7 del DPR 62/2013 "Regolamento recante Codice di Comportamento dei dipendenti pubblici, a norma dell'art. 54 del D.lgs. n. 165 del 30 marzo 2001, nonché delle responsabilità cui poter andare incontro in caso di omissione ed edotto delle sanzioni previste dal predetto D.P.R. 16 aprile 2013 n. 62 e del Codice di Comportamento Aziendale vigente

(A) DICHIARAZIONE INCARICHI E CARICHE RICOPERTE E ATTIVITA' PROFESSIONALI, AI SENSI DELL'ART. 15, COMMA 1, LETTERA C) DEL D.LGS.33/2013
SEZIONE I – INCARICHI E CARICHE IN ENTI DI DIRITTO PRIVATO REGOLATI O FINANZIATI DALLA PUBBLICA AMMINISTRAZIONE

- ☐ di non svolgere incarichi e/o avere titolarità di cariche in enti di diritto privato regolati o finanziati dalla Pubblica Amministrazione;
- ☐ di svolgere i seguenti incarichi e/o avere titolarità di cariche in enti di diritto privato regolati o finanziati dalla Pubblica Amministrazione:

TIPOLOGIA DI INCARICO/CARICA	ENTE DI DIRITTO PRIVATO REGOLATO O FINANZIATO DALLA P.A.	DURATA INCARICO/CARICA

SEZIONE II – ATTIVITA' PROFESSIONALE

- ☐ di non svolgere attività professionale
- ☐ di svolgere la seguente attività professionale:

INDICARE LA TIPOLOGIA DI ATTIVITA' PROFESSIONALE SVOLTA ED EVENTUALE DENOMINAZIONE DELL'ENTE/SOCIETA'/STUDIO

Napoli, lì
.....

In fede

.....

fonte: http://burc.regione.campania.it

(B) DICHIARAZIONE INTERESSI FINANZIARI E CONFLITTI DI INTERESSI

□ di **non aver avuto** negli ultimi tre anni rapporti di collaborazione retribuiti con soggetti privati che abbiano interessi in attività o in decisioni inerenti la struttura di appartenenza o le funzioni allo stesso affidate.

□ di **aver avuto** negli ultimi tre anni rapporti retribuiti con soggetti privati che abbiano interessi in attività o in decisioni inerenti la struttura di appartenenza o le funzioni allo stesso affidate sotto indicati:

DENOMINAZIONE SOGGETTO PRIVATO E ATTIVITA' SVOLTA	TIPOLOGIA DI RAPPORTO DI COLLABORAZIONE	DURATA E IMPEGNO DELL'INCARICO	RETRIBUZIONE (SI/NO)	TIPO DI RELAZIONE DEL SOGGETTO PRIVATO CON L'ISTITUTO

E che, in quest'ultimo caso:

□ io sottoscritto
- □ **ho a tutt'oggi**, rapporti finanziari con uno o più soggetti privati indicati in allegato;
- □ **non ho più**, rapporti finanziari con uno o più soggetti privati indicati in allegato;

□ un parente o affine entro il secondo grado, il coniuge o il convivente del sottoscritto, per quanto a conoscenza:
- □ **ha a tutt'oggi** rapporti finanziari con uno o più soggetti privati indicati in allegato.
- □ **non ha più** rapporti finanziari con uno o più soggetti privati indicati in allegato.

E che tali rapporti finanziari:

□ **sono intercorsi** con soggetti che hanno interessi in attività o decisioni inerenti la struttura organizzativa di assegnazione del sottoscritto, per quanto riguarda le funzioni allo stesso affidate.

□ **intercorrono** a tutt'oggi con soggetti che hanno interessi in attività o decisioni inerenti la struttura organizzativa di assegnazione del sottoscritto, per quanto riguarda le funzioni allo stesso affidate.

□ **non sono intercorsi** con soggetti che hanno interessi in attività o decisioni inerenti la struttura organizzativa di assegnazione del sottoscritto, per quanto riguarda le funzioni allo stesso affidate.

□ **non intercorrono** a tutt'oggi con soggetti che hanno interessi in attività o decisioni inerenti la struttura organizzativa di assegnazione del sottoscritto, per quanto riguarda le funzioni allo stesso affidate.

(C) DICHIARAZIONE DI ASTENSIONE

□ **di astenersi** dal prendere decisioni o svolgere attività inerenti alle sue mansioni in situazioni di conflitto anche potenziale di interessi (art. 6 comma 2 ultima parte del D.P.R. 62/2013), con interessi personali ovvero dei propri parenti o affini entro il secondo grado, del coniuge o del convivente;

□ **di astenersi** dal partecipare all'adozione di decisioni o attività che possano coinvolgere interessi propri ovvero dei propri parenti, affini di secondo grado, del coniuge o di conviventi oppure di persone con le quali abbia rapporti di frequentazione abituale, ovvero, di soggetti od organizzazioni con cui il sottoscritto o il coniuge abbia causa pendente o grave inimicizia o rapporti di credito o debito significativi, ovvero di soggetti od organizzazioni di cui sia tutore, curatore, procuratore o agente, ovvero di enti, associazioni, anche non riconosciute, comitati, società o stabilimenti di cui sia amministratore o gerente o dirigente;

□ **di astenersi** in ogni altro caso in cui esistano gravi ragioni di convenienza.

(D) ULTERIORI DICHIARAZIONI

□ **di non trovarmi** allo stato in situazioni, anche potenziali, di conflitto di interesse con l'attività svolta e di impegnarmi a rendere annualmente un'analoga dichiarazione, ai sensi del Regolamento interno sulla gestione del conflitto di interessi, e a comunicare tempestivamente eventuali variazioni del contenuto della presente dichiarazione;

□ **di aver preso piena cognizione** del DPR n. 62 del 16 aprile 2013 (Regolamento recante Codice di Comportamento dei dipendenti pubblici) e del Codice di Comportamento di comportamento aziendale, nonché delle norme negli stessi contenute, per quanto applicabili;

□ **di essere consapevole** della facoltà dell'Istituto "G. Pascale" di effettuare i controlli sulla veridicità delle dichiarazioni rese ai sensi dell'art. 71 del DPR n. 445/2000;

□ **di autorizzare** espressamente il trattamento dei propri dati personali secondo quanto disposto in materia dal D.Lgs. n. 196/2003.

Napoli, lì ..... In fede .....

fonte: http://burc.regione.campania.it

ALLEGATO F – PER CONSULTAZIONE

ACCORDO DI RISERVATEZZA E AUTORIZZAZIONE AL TRATTAMENTO DEI DATI

L'Istituto Nazionale Tumori IRCCS Fondazione Pascale, in persona del Commissario Straordinario, n.q. di legale rappresentante p.t. dell'Ente, con riferimento alla borsa di ricerca (Research Fellowship) /allo stage/alla frequentazione/ alle attività richieste dal Corso di Laurea da effettuarsi presso la sede di Istituto Nazionale Tumori IRCCS Fondazione Pascale (di seguito, anche "Istituto") dal ……. al…….,prescrive al sig. _____

_____

C.F._____

in qualità di _____

(precisare se, ad es. borsista/stagista/frequentatore/studente universitario) secondo quanto disposto dal_____*(indicare l'atto che regolamenta il conferimento della borsa* di ricerca (Research Fellowship) */dello stage/della frequentazione)* di porre in essere quanto segue:

- osservare la massima riservatezza nell'utilizzo e conservazione delle cd. "Informazioni riservate" (informazioni o conoscenze in merito a processi produttivi, idee, procedimenti, metodi e/o dati, anche tecnici, dati finanziari e/o commerciali, know-how, dati dei pazienti connessi all'attività assistenziale, software e segreti industriali pertinenti l'attività dell'Istituto Nazionale Tumori IRCCS Fondazione Pascale), acquisite e/o di cui venga in possesso e, comunque, a conoscenza, durante lo svolgimento della borsa di ricerca (Research Fellowship)/dello stage/della frequentazione e delle attività richieste dal Corso di Laurea;
- non divulgare dette "informazioni riservate" in alcun modo e in qualsiasi forma e di non farne oggetto di utilizzazione a qualsiasi titolo per scopi diversi da quelli strettamente necessari allo svolgimento della borsa di ricerca (Research Fellowship)/dello stage/della frequentazione; l'obbligo di mantenere riservate le informazioni sopra descritte si intende valido per tutta la durata della borsa di ricerca (Research Fellowship) /dello stage/della frequentazione e del Corso di Laurea anche dopo la conclusione di detta collaborazione (obbligo perpetuo di riservatezza);
- adottare tutte le misure di sicurezza volte ad evitare o ridurre al minimo i rischi di accesso non autorizzato, uso non consentito o indebita appropriazione delle "Informazioni Riservate". In ogni caso, il sottoscritto avviserà tempestivamente l'Istituto per iscritto di ogni eventuale uso non autorizzato o divulgazione delle "Informazioni Riservate" di cui sia venuto eventualmente a conoscenza e fornirà tutta la ragionevole assistenza all'Istituto per far cessare l'uso/divulgazione non autorizzati.

Laddove, nell'ambito della borsa di ricerca (Research Fellowship)/dello stage/della frequentazione/delle attività connesse al Corso di Laurea, il sig._si trovi a svolgere attività che comportano il trattamento di dati personali, con la presente l'Istituto Nazionale Tumori IRCCS,in qualità di Titolare del trattamento, per tramite del Direttore/Dirigente del Dipartimento/U.O.C./U.O.S.D.___

_____, in qualità di Responsabile interno del trattamento dei dati, La autorizza ai sensi dell'art. 29 del Regolamento (UE) 2016/679 ("GDPR") e dell'art. 2-quaterdecies comma 2 del D.Lgs.196/2003 e ss.mm.ii. (Codice Privacy) a compiere tutte le operazioni di utilizzo di dati personali

fonte: http://burc.regione.campania.it

necessarie e proporzionali per lo svolgimento delle attività assegnate all'interno del Dipartimento/U.O.C./U.O.S.D.

Rispetto all'autorizzazione conferita, il sig. _____ si impegna a compiere tutte le operazioni di trattamento di dati personali necessarie nell'ambito della borsa di ricerca (Research Fellowship)/dello stage/della frequentazione/delle attività connesse al Corso di Laurea nel rispetto dei diritti alla riservatezza, alla libertà e ai diritti fondamentali degli interessati e in particolare si obbliga a:

- svolgere unicamente operazioni di trattamento per le quali è autorizzato, comunque nel corretto adempimento dei compiti cui è preposto utilizzando, per lo scopo, gli strumenti indicati o messi a disposizione dall'Istituto Nazionale Tumori IRCCS Fondazione Pascale;
- astenersi dal comunicare i dati personali a soggetti diversi da quelli indicati dall'Istituto o che non abbiano motivo di acquisire tali dati per il corretto espletamento dei compiti assegnati;
- custodire e controllare i documenti contenenti dati personali utilizzati per l'esercizio dei compiti affidati (con specifico riferimento alle operazioni di trattamento - raccolta, visione, elaborazione, registrazione
  - di dati personali relativi allo stato di salute e, laddove previsto dall'incarico, dati genetici di pazienti dell'Istituto), in modo da evitare l'accesso a soggetti non espressamente autorizzati;
- trasmettere immediatamente all'Istituto qualsiasi richiesta proveniente dagli interessati, che faccia riferimento ai diritti che la normativa ad essi riconosce;
- restituire integralmente all'Istituto i dati personali utilizzati per dare esecuzione al servizio indicato, nei limiti delle competenze affidate, e che a seguito della cessazione o modifica dei compiti svolti, non si ha più ragione di utilizzare, con espresso divieto di conservarli in copia, duplicarli, comunicarli o diffonderli;
- segnalare all'Istituto il verificarsi di qualsiasi evento inaspettato che riguardi l'integrità, la riservatezza o la disponibilità delle informazioni ed eventuali casi di violazione dei dati personali di cui sia venuto a conoscenza;
- collaborare, laddove richiesto dall'Istituto, negli eventuali procedimenti che dovessero essere promossi innanzi all'Autorità Garante o all'Autorità Giudiziaria Ordinaria.

Oltre a quanto sopra esposto, il sig. _____ resta responsabile per qualsiasi operazione di trattamento di dati personali compiuta in violazione delle presenti istruzioni o delle direttive che venissero impartite con ulteriori comunicazioni ed è consapevole che il mancato rispetto delle norme e dei comportamenti descritti nel presente atto potrà determinare l'interruzione in qualsiasi momento della borsa di ricerca (Research Fellowship)/dello stage/della frequentazione/delle attività richieste dal Corso di Laurea.

Data _____

Firma Direttore/Dirigente del Dipartimento/U.O.C./U.O.S.D. (Responsabile interno del trattamento)

_____

Firma frequentatore/stagista/studente universitario/borsista _____

fonte: http://burc.regione.campania.it

CITTA' METROPOLITANA DI NAPOLI – Area Tutela Ambiente e Demanio Naturale - Direzione Amministrativa Ambiente. P. IVA 01263370635.

Estratto Determinazione n. 2045 del 06/03/2025. Rinnovo della concessione all'emungimento di acque sotterranee, per uso igienico e assimilati, da un pozzo sito nel Comune di Vico Equense. Concessionario: F.lli Dell'Amura S.r.l.

La F.lli Dell'Amura S.r.l - con sede in Corso Umberto I° n. 237, 80138 Napoli - ai sensi del R.D. n. 1775/1933, ha ottenuto con Determinazione n. 2045 del 06/03/2025 il rinnovo della concessione, per la durata di anni dodici, all'emungimento di 1.360 mc. annui d'acqua, ad uso igienico e assimilati, con una portata di prelievo pari a 3,00 l./sec., da un pozzo sito nel Comune di Vico Equense, al foglio 7 part.384.

Per l'eventuale visione di copia integrale del provvedimento e della documentazione inerente alla concessione è possibile rivolgersi alla Città Metropolitana di Napoli - Area Ambiente - Direzione Amministrativa Ambiente, Via Don Bosco 4/F, 80141 Napoli, tel. 081 7946792.

Il Funzionario
dott. Paolo D'Avanzo
(firma digitale)

PAOLO
D'AVANZO
20.03.2025
11:26:40
GMT+01:00

Il Dirigente
dott. Alfredo Ibello
(firma digitale)

ALFREDO
IBELLO
21.03.2025
09:06:57
GMT+01:00

CITTA' METROPOLITANA DI NAPOLI – Area Tutela Ambiente e Demanio Naturale - Direzione Amministrativa Ambiente. P. IVA 01263370635.

Estratto Determinazione n. 2329 del 14/03/2025. Concessione all'emungimento di acque sotterranee, per uso irriguo, da un pozzo sito nel Comune di Boscoreale. Concessionario: Il Sole Del Vesuvio di Matrone Michele.

La ditta individuale Il Sole Del Vesuvio di Matrone Michele – con sede in Via Fossa di Valle n. 21, 80045 Pompei (NA) - ai sensi del R.D. n. 1775/1933, ha ottenuto con Determinazione n. 2329 del 14/03/2025 la concessione, per la durata di anni quaranta, all'emungimento di 1.110 mc. annui d'acqua, ad uso irriguo, con una portata di prelievo pari a 3,30 l./sec., da un pozzo sito nel Comune di Boscoreale, al foglio 13 part. 914.

Per l'eventuale visione di copia integrale del provvedimento e della documentazione inerente alla concessione è possibile rivolgersi alla Città Metropolitana di Napoli - Area Ambiente - Direzione Amministrativa Ambiente, Via Don Bosco 4/F, 80141 Napoli, tel. 081 7946792.

Il Funzionario
dott. Paolo D'Avanzo
(firma digitale)

PAOLO
D'AVANZO
20.03.2025
11:26:40
GMT+01:00

Il Dirigente
dott. Alfredo Ibello
(firma digitale)

ALFREDO
IBELLO
21.03.2025
09:06:57
GMT+01:00

CITTA' METROPOLITANA DI NAPOLI – Area Tutela Ambiente e Demanio Naturale - Direzione Amministrativa Ambiente. P. IVA 01263370635.

Estratto Determinazione n. 2330 del 14/03/2025. Concessione all'emungimento di acque sotterranee, per uso igienico e assimilati, da un pozzo sito nel Comune di Ercolano. Concessionario: Le Radici del Mediterraneo Società Agricola a R.L.

La società "Le Radici del Mediterraneo Società Agricola a R.L." - con sede in Via Arlotta n. 19, 80055 Portici (NA) - ai sensi del R.D. n. 1775/1933, ha ottenuto con Determinazione n. 2330 del 14/03/2025 la concessione, per la durata di anni dodici, all'emungimento di 30.000 mc. annui d'acqua, per uso igienico e assimilati, con una portata di prelievo pari a 5,00 l./sec., da un pozzo sito nel Comune di Ercolano, al foglio 7 part. 3442.

Per l'eventuale visione di copia integrale del provvedimento e della documentazione inerente alla concessione è possibile rivolgersi alla Città Metropolitana di Napoli - Area Ambiente - Direzione Amministrativa Ambiente, Via Don Bosco 4/F, 80141 Napoli, tel. 081 7946792.

Il Funzionario
dott. Paolo D'Avanzo
(firma digitale)

PAOLO
D'AVANZO
20.03.2025
11:26:40
GMT+01:00

Il Dirigente
dott. Alfredo Ibello
(firma digitale)

ALFREDO
IBELLO
21.03.2025
09:06:57
GMT+01:00

CITTA' METROPOLITANA DI NAPOLI – Area Tutela Ambiente e Demanio Naturale - Direzione Amministrativa Ambiente. P. IVA 01263370635.

Estratto Determinazione n. 2331 del 14/03/2025. Concessione all'emungimento di acque sotterranee, per uso irriguo, da un pozzo sito nel Comune di Somma Vesuviana. Concessionario: I Profumi e Sapori del Parco di Sorrentino Salvatore.

La ditta individuale I Profumi e Sapori del Parco di Sorrentino Salvatore – con sede in Via S.M. delle Grazie a Castello n. 27, 80049 Somma Vesuviana (NA) - ai sensi del R.D. n. 1775/1933, ha ottenuto con Determinazione n. 2331 del 14/03/2025 la concessione, per la durata di anni quaranta, all'emungimento di 11.059 mc. annui d'acqua, ad uso irriguo, con una portata di prelievo pari a 3,00 l./sec., da un pozzo sito nel Comune di Somma Vesuviana, al foglio 11 part. 124.

Per l'eventuale visione di copia integrale del provvedimento e della documentazione inerente alla concessione è possibile rivolgersi alla Città Metropolitana di Napoli - Area Ambiente - Direzione Amministrativa Ambiente, Via Don Bosco 4/F, 80141 Napoli, tel. 081 7946792.

Il Funzionario
dott. Paolo D'Avanzo
(firma digitale)

PAOLO
D'AVANZO
20.03.2025
11:26:40
GMT+01:00

Il Dirigente
dott. Alfredo Ibello
(firma digitale)

ALFREDO
IBELLO
21.03.2025
09:06:57
GMT+01:00

CITTA' METROPOLITANA DI NAPOLI – Area Tutela Ambiente e Demanio Naturale - Direzione Amministrativa Ambiente. P. IVA 01263370635.

Estratto Determinazione n. 2342 del 14/03/2025. Concessione all'emungimento di acque sotterranee, per uso irriguo, da un pozzo sito nel Comune di Boscoreale. Concessionario: Acanfora Tommasina.

La ditta individuale Acanfora Tommasina - con sede in Via Passanti Flocco snc, 80041 Boscoreale (NA) - ai sensi del R.D. n. 1775/1933, ha ottenuto con Determinazione n. 2342 del 14/03/2025 la concessione, per la durata di anni quaranta, all'emungimento di 10.281 mc. annui d'acqua, per uso irriguo, con una portata di prelievo pari a 4,00 l./sec., da un pozzo sito nel Comune di Boscoreale, al foglio 14, part. 2016.

Per l'eventuale visione di copia integrale del provvedimento e della documentazione inerente alla concessione è possibile rivolgersi alla Città Metropolitana di Napoli - Area Ambiente - Direzione Amministrativa Ambiente, Via Don Bosco 4/F, 80141 Napoli, tel. 081 7946792.

Il Funzionario
dott. Paolo D'Avanzo
(firma digitale)

PAOLO
D'AVANZO
20.03.2025
11:26:40
GMT+01:00

Il Dirigente
dott. Alfredo Ibello
(firma digitale)

ALFREDO
IBELLO
21.03.2025
09:06:57
GMT+01:00

CITTA' METROPOLITANA DI NAPOLI – Area Tutela Ambiente e Demanio Naturale - Direzione Amministrativa Ambiente. P. IVA 01263370635.

Estratto Determinazione n. 2525 del 19/03/2025. Rinnovo della concessione all'emungimento di acque sotterranee, per uso industriale, da un campo pozzi di n. 2 pozzi sito nel Comune di Poggiomarino. Concessionario: F.lli Napolitano Carmine e Giuseppe Società Agricola S.n.c.

La F.lli Napolitano Carmine e Giuseppe Società Agricola S.n.c - con sede in Contrada Cioffi n. 11, 84025 Eboli (SA) - ai sensi del R.D. n. 1775/1933, ha ottenuto con Determinazione n. 2525 del 19/03/2025 Il rinnovo della concessione, per la durata di anni dodici, all'emungimento di 4.500 mc. annui d'acqua, per uso industriale, con una portata di prelievo pari a 6,85 l./sec., da un pozzo sito nel Comune di Poggiomarino, al foglio 7 part. 356.

Per l'eventuale visione di copia integrale del provvedimento e della documentazione inerente alla concessione è possibile rivolgersi alla Città Metropolitana di Napoli - Area Ambiente - Direzione Amministrativa Ambiente, Via Don Bosco 4/F, 80141 Napoli, tel. 081 7946792.

Il Funzionario
dott. Paolo D'Avanzo
(firma digitale)

PAOLO
D'AVANZO
20.03.2025
11:26:40
GMT+01:00

Il Dirigente
dott. Alfredo Ibello
(firma digitale)

ALFREDO
IBELLO
21.03.2025
09:06:57
GMT+01:00

Provincia di Salerno
Prot. PSA 202500028856 25/03/2025
Sett. Ambiente

PROVINCIA DI SALERNO
Settore Ambiente
Servizio Risorse Naturali, Energia e Protezione Civile
Via Raffaele Mauri, 63 - 84129 Salerno
Tel. 089 614538

PROVINCIA DI SALERNO - C.F. 80000390650 - Estratto del provvedimento di concessione di piccola derivazione d'acqua a scopo idroelettrico, in loc. Macchia del comune di Novi Velia, rilasciato al Comune di Novi Velia (SA) – POS. N. 3498/D.

Il Comune di Novi Velia, P.IVA/Codice Fiscale 84001350655, con sede legale in Novi Velia, alla Piazza 19 Agosto 77, ha ottenuto, ai sensi del R.D. n. 1775/1933, la concessione di piccola derivazione d'acqua ad uso idroelettrico, attraverso la realizzazione di una micro centrale idroelettrica da ubicare in un manufatto esistente, in località Macchia del Comune di Novi Velia, individuato al N.C.E.U. dello stesso Comune al foglio 5, particella 507, con previsione di utilizzo di una portata media annua di 8,0 l/s, con punte massime di 8 l/s, dal sistema acquedottistico idropotabile, per produrre su un salto nominale di 560,50 metri, la potenza media nominale di 39,55 kW.

La concessione è accordata per un periodo di trenta anni, con scadenza 30.12.2054.

La suddetta concessione, tuttavia, è connessa alla concessione di grande derivazione di acqua n. 11809 del 11.11.1999, rilasciata dal Ministero dei Lavori Pubblici, la cui scadenza è fissata al 30.12.2025. L'eventuale mancato rinnovo della suddetta concessione di grande derivazione di acqua comporterà l'automatica decadenza della stessa alla data del 31.12.2025.

Copia della documentazione inerente la concessione è depositata presso il Settore Ambiente della Provincia di Salerno, con sede in via R. Mauri n. 63.

Il dirigente del Settore
dott. Domenico Ranesi

Domenico Ranesi
Provincia di Salerno
25.03.2025 11:04:01
GMT+01:00